



工程指示 / 要求簡箋(E.I.)

工程指示編號：EI 10105 / 19

修改版次：-

工程編號：J - 837

工程名稱：觀塘裕民坊

工程項目：幕牆 生窗 T5 樣板層 8F

收件人：生統

發件人：Eric Liu

日期：18/01/2019

要求提供 / 確認 事項：

- | | | |
|------------------------------------|-------------------------------------|-------------------------------|
| <input type="checkbox"/> 初步鋁料 B.M. | <input type="checkbox"/> 加工拆圖，然後生產 | <input type="checkbox"/> 尺寸表 |
| <input type="checkbox"/> 正式鋁料 B.M. | <input type="checkbox"/> 技術上資料 / 指示 | <input type="checkbox"/> 報價 |
| <input type="checkbox"/> 配件 B.M. | <input type="checkbox"/> 樣辦或貨品說明書 | <input type="checkbox"/> 分判合約 |
| <input type="checkbox"/> 其他：_____ | | |

內容：

請按加工圖生產幕牆生窗玉連玻璃送地盤安裝(T5, 8/F 樣板層用)

T5 8/F 總數:48 隻

謝謝！

請在 2019 / 01 / 21 前完成上列要求。

附： 88 頁加工圖，12 頁位置圖

以上項目為：

- 原合約工程包 原合約工程加 / 減賬 新工程報價

原因：-

分發東莞各部門：

- () 生產技術總監 連附件 () 技術部 連附件 永林 () 生產部 連附件 () 機械設計部 連附件
 () 採購部 連附件 () 生產統籌部 連附件 梅
 () 質檢部 連附件 () 會計部 連附件 () 報關組 連附件 () 其他 楊榮輝 連附件

分發香港各部門：

- () 行政部 連附件 () 會計部 連附件 () 統籌部 連附件 () 工程部地盤科文 連附件 炳哥
 () 採購部 連附件 () QS 部 連附件 () 維修部 連附件 () 其他 _____ 連附件

傳遞編號：

發件人簽署：

HK 0173 / 19

項目經理簽署：

圖則登記表
DRAWING REGISTER

工程名稱 Project Title: **觀塘裕民坊 (T5座) 8F**
框架式幕牆 (窗玉+欄河槽拆圖)

工程編號 Project No: **J-837**

接收日期 Receiving Date (適用於客戶圖則)

年									
月									
日									

分發予 Distributed To

發出日期 Issued Date

年	19								
月	01								
日	16								

圖則編號 Drg. No.	圖則名稱 Drawing Title
837-SL1	多點鎖放樣圖
837-SR1	多點鎖放樣圖
837-ML1	多點鎖放樣圖
837-MR1	多點鎖放樣圖
MW-SL1	生窗玉組裝圖
UN-SL1	生窗玉組裝圖
UN-SL1-1	生玉料加工圖
UN-SL1-2	生玉料加工圖
UN-SL1-3	生玉料加工圖
UN-SL1-4	生玉料加工圖
MW-SL2	生窗玉組裝圖
UN-SL2	生窗玉組裝圖
UN-SL2-1	生玉料加工圖
UN-SL2-2	生玉料加工圖
UN-SL2-3	生玉料加工圖
UN-SL2-4	生玉料加工圖
UN-SL16	生窗玉組裝圖
UN-SL16-1	生玉料加工圖
UN-SL16-2	生玉料加工圖
UN-SL16-3	生玉料加工圖
UN-SL16-4	生玉料加工圖
MW-SR1	生窗玉組裝圖
UN-SR1	生窗玉組裝圖
UN-SR1-1	生玉料加工圖
UN-SR1-2	生玉料加工圖

修訂編號 Revision No.									
1	-								
2	-								
3	-								
4	-								
5	-								
6	-								
7	-								
8	-								
9	-								
10	-								
11	-								
12	-								
13	-								
14	-								
15	-								
16	-								
17	-								
18	-								
19	-								
20	-								
21	-								
22	-								
23	-								
24	-								
25	-								

圖則登記表
DRAWING REGISTER

工程名稱 Project Title: **觀塘裕民坊 (T5座) 8F**
框架式幕牆 (窗玉+欄河槽拆圖)

工程編號 Project No: **J-837**

接收日期 Receiving Date (適用於客戶圖則)

年									
月									
日									

分發予 Distributed To

發出日期 Issued Date

年	19								
月	01								
日	16								

圖則編號 Drg. No.	圖則名稱 Drawing Title
HD-SR2-1	生玉料加工圖
HD-SR2-2	生玉料加工圖
HD-SR2-3	生玉料加工圖
HD-SR2-4	生玉料加工圖
HDW-SR20	生窗玉組裝圖
HD-SR20-1	生玉料加工圖
HD-SR20-2	生玉料加工圖
HD-SR20-3	生玉料加工圖
HD-SR20-4	生玉料加工圖
UN-KG01	窗玉玻璃扣蓋
UN-KG01R	窗玉玻璃扣蓋
UN-AG01	窗玉玻璃扣蓋
UN-AG01R	窗玉玻璃扣蓋
UN-HL01	窗玉玻璃扣蓋
UN-HL01R	窗玉玻璃扣蓋
UN-HT01	窗玉玻璃扣蓋
UN-HT01R	窗玉玻璃扣蓋
UN-HR01	窗玉玻璃扣蓋
UN-HR01R	窗玉玻璃扣蓋
UN-HY01	窗玉玻璃扣蓋
UN-HY01R	窗玉玻璃扣蓋
UN-LB1	拉巴加工圖
UN-LC1	欄河槽加工圖
UN-LC2	欄河槽加工圖
KM-DB1	墊巴加工圖

修訂編號 Revision No.									
51	-								
52	-								
圖則登記表
DRAWING REGISTER

工程名稱 Project Title: 觀塘裕民坊 (T5座) 8F 框架式幕牆 (窗玉+欄河槽拆圖)
工程編號 Project No: J-837

接收日期 Receiving Date (適用於客戶圖則)

年										
月										
日										

分發予 Distributed To

發出日期 Issued Date


年	19									
月	01									
日	16									

圖則編號 Drg. No.	圖則名稱 Drawing Title
KY-DB10R	墊巴加工圖
KY-DB12	墊巴加工圖
KY-DB12R	墊巴加工圖
KY-DB14	墊巴加工圖
KY-DB16	墊巴加工圖
KY-DB16R	墊巴加工圖
SC-AL01	鋁角加工圖
SC-AL01a	鋁角加工圖
SC-AL02	鋁角加工圖
J837-CW-2501	安裝位置圖
J837-CW-2502	安裝位置圖
J837-CW-2503	安裝位置圖
J837-CW-2504	安裝位置圖
J837-CW-2505	安裝位置圖
J837-CW-2506	安裝位置圖
J837-CW-2507	安裝位置圖
J837-CW-2508	安裝位置圖
J837-CW-2509	安裝位置圖
J837-CW-2510	安裝位置圖
J837-CW-2511	安裝位置圖
J837-CW-2512	安裝位置圖

76
77
78
79
80
81
82
83
84
85
86
87
88
89
90
91
92
93
94
95
96

修訂編號
Revision No.


-										
-										
-										
-										
-										
-										
-										
-										
-										
-										
-										
-										
-										
-										
-										
-										
-										
-										
-										
-										
-										
-										

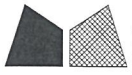

美特鋁質 有限公司
MIDI Aluminium Fabricator Ltd.

工程號 J-837 地盤 觀塘裕民坊

圖號	W	數量	分格	使用位置
837-SL1	635	8	650	UN-SL1
	635	2	650	HD-SL1
837-SL2	435	2	450	UN-SL2
837-SL16	535	1	550	UN-SL16

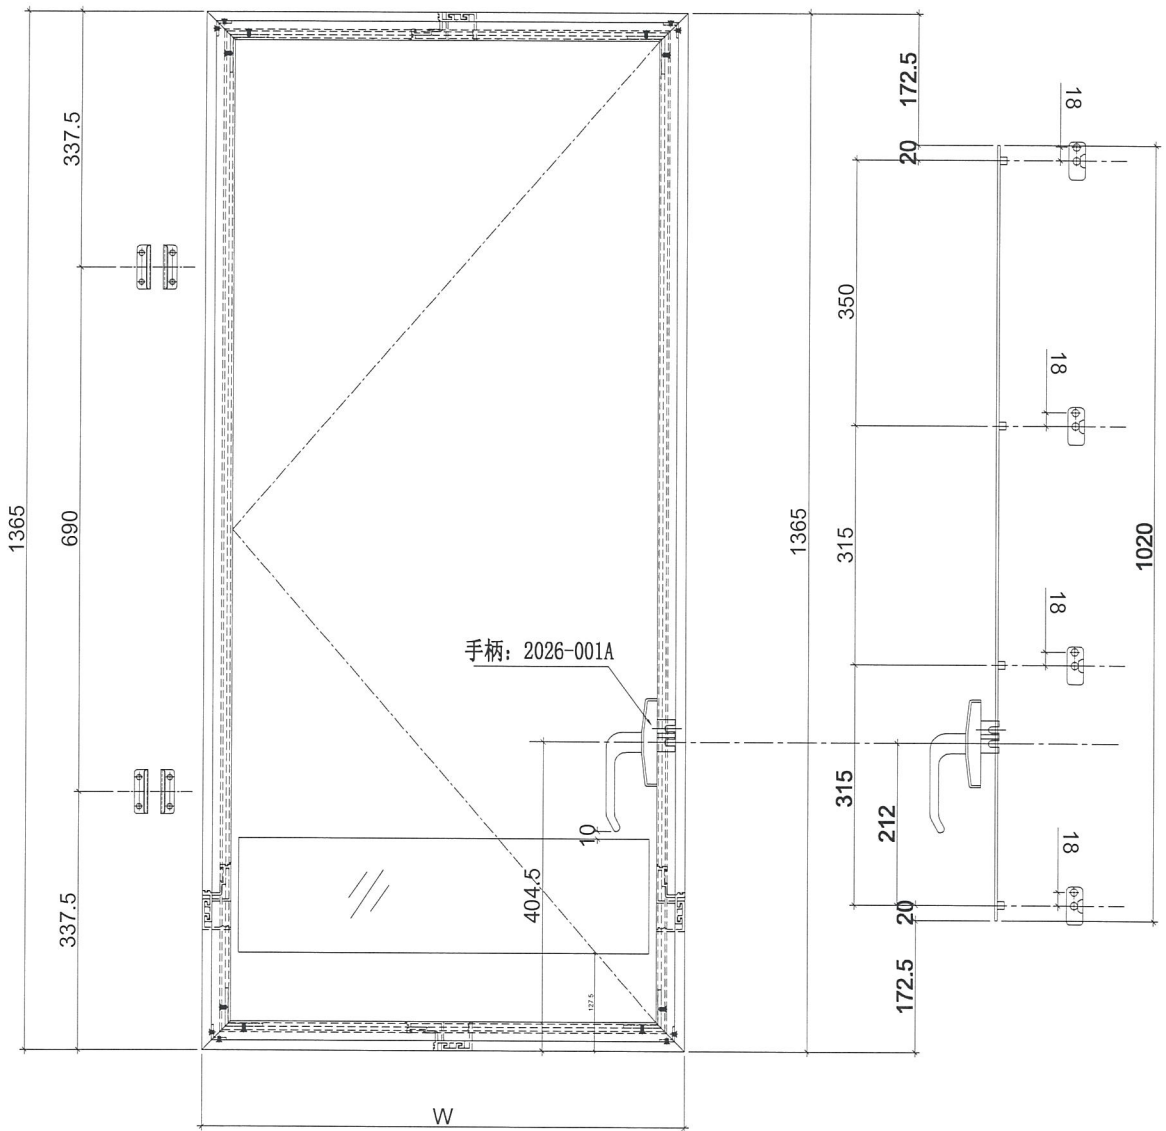


名稱	多點鎖放樣圖	制圖	邱紅	2019.01.15	修改			
材料	-	復核	謝永林	2019.01.16	日期			
顏色	EC-DG-S332054 (3塗)	批准			圖號	837-SL1		




美特鋁質 有限公司
MIDI Aluminium Fabricator Ltd.

工程號 J-837 地盤 觀塘裕民坊

圖號	W	數量	分格	使用位置
837-SR1	635	10	650	UN-SR1
	635	1	650	HD-SR1
837-SR2	435	3	450	UN-SR2
	435	1	450	HD-SR2

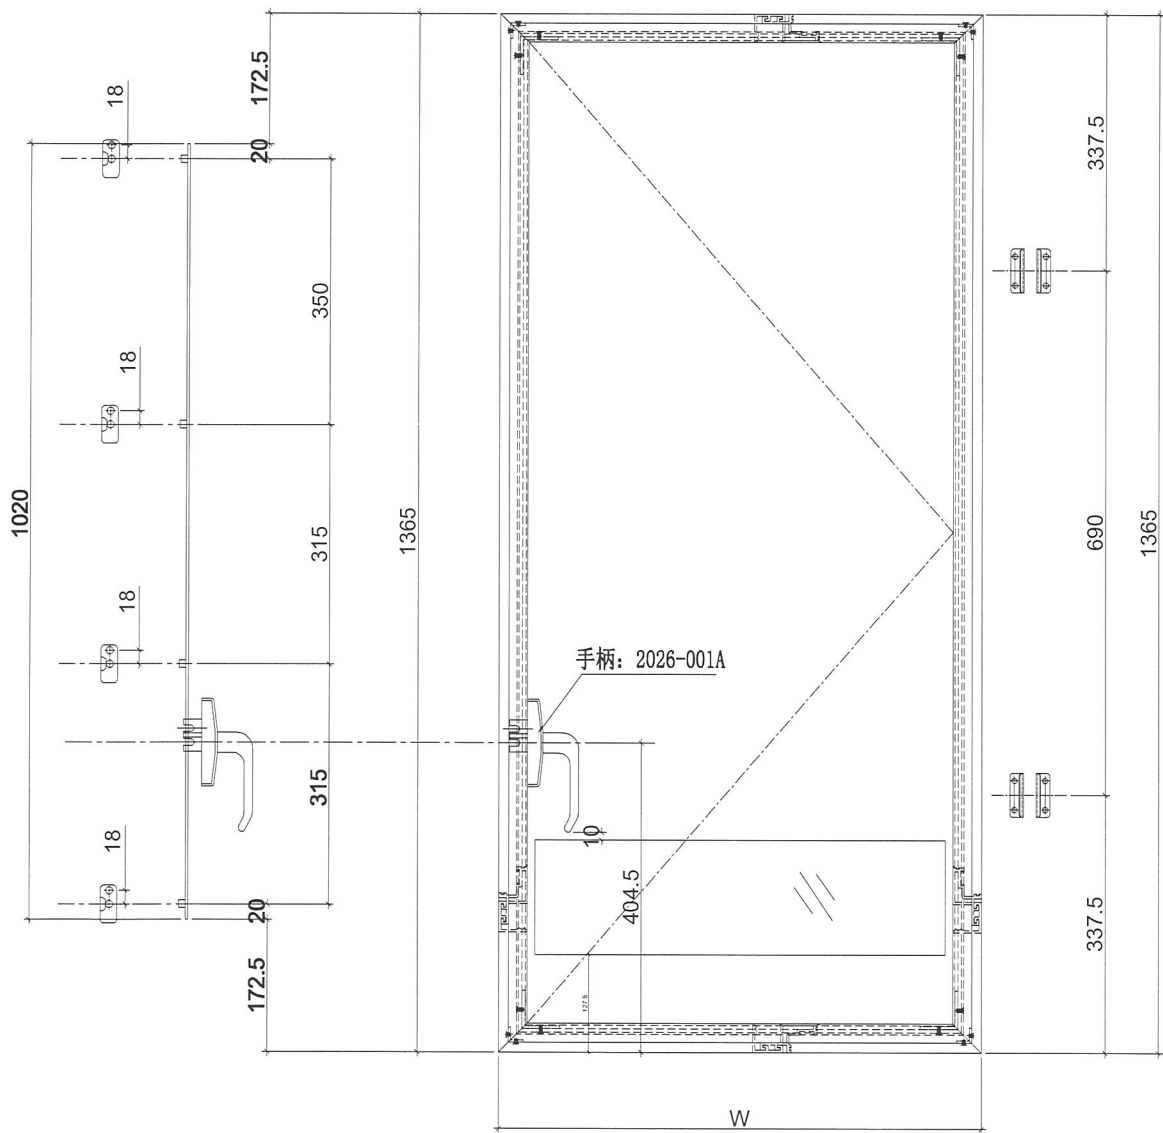


名稱	多點鎖放樣圖	制圖	邱紅	2019.01.15	修改		
材料	-	復核	謝永林	2019.01.16	日期		
顏色	EC-DG-S332054 (3塗)	批准			圖號	837-SR1	

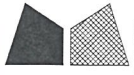

美特鋁質 有限公司
MIDI Aluminium Fabricator Ltd.

工程號 J-837 地盤 觀塘裕民坊

圖號	W	數量	分格	使用位置
837-ML1	635	1	650	MW-SL1
837-ML2	435	5	450	MW-SL2
	435	3	450	HDW-SL2

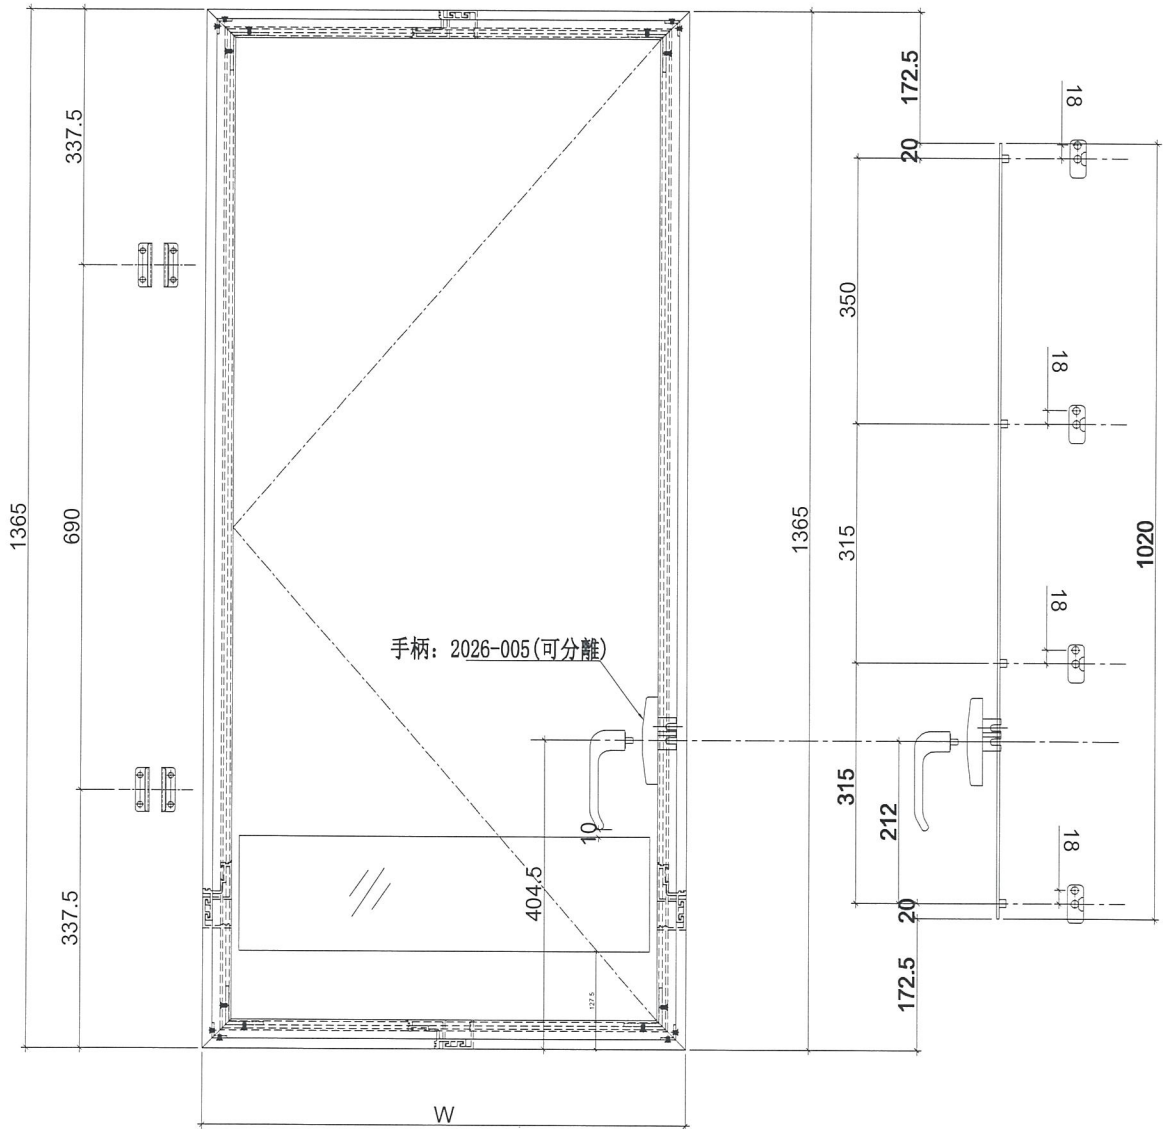


名稱	多點鎖放樣圖	制圖	邱紅	2019.01.15	修改		
材料	-	復核	謝永林	2019.01.16	日期		
顏色	EC-DG-S332054 (3塗)	批准			圖號	837-ML1	



美特鋁質 有限公司
MIDI Aluminium Fabricator Ltd.

圖號	W	數量	分格	使用位置
837-MR1	635	2	650	MW-SR1
837-MR2	435	6	450	MW-SR2
	435	2	450	HDW-SR2
837-MR20	365	1	380	HDW-SR20

工程號 J-837 地盤 觀塘裕民坊



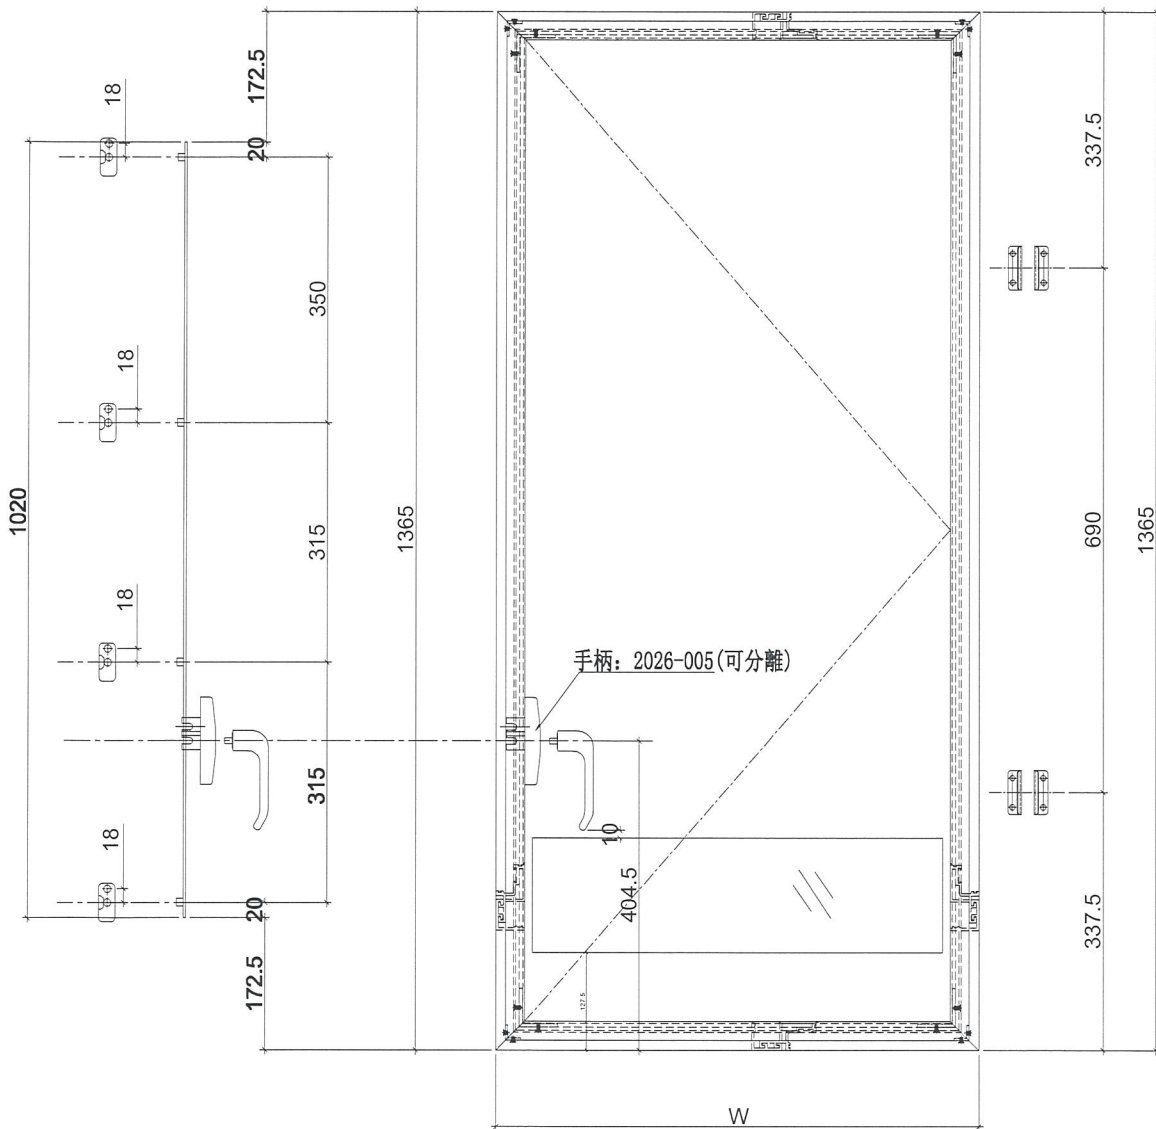


名稱	多點鎖放樣圖	制圖	邱紅	2019.01.15	修改		
材料	-	復核	謝永林	2019.01.16	日期		
顏色	EC-DG-S332054 (3塗)	批准			圖號	837-MR1	



美特鋁質 有限公司
MIDI Aluminium Fabricator Ltd.

工程號 J-837 地盤 觀塘裕民坊

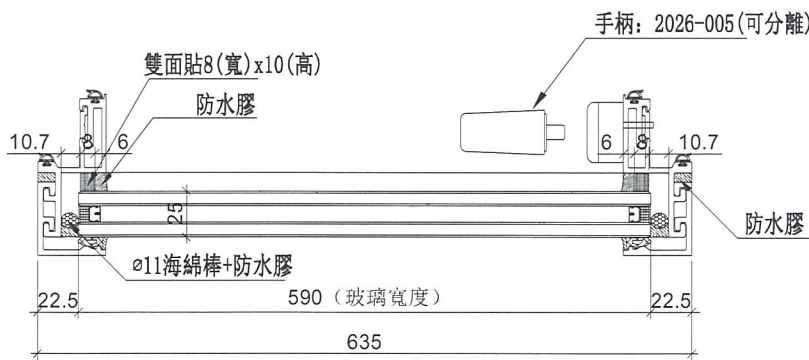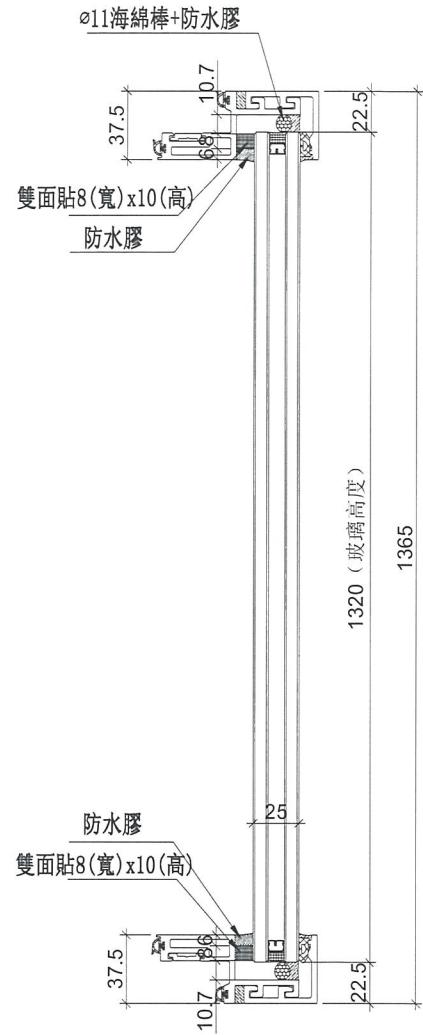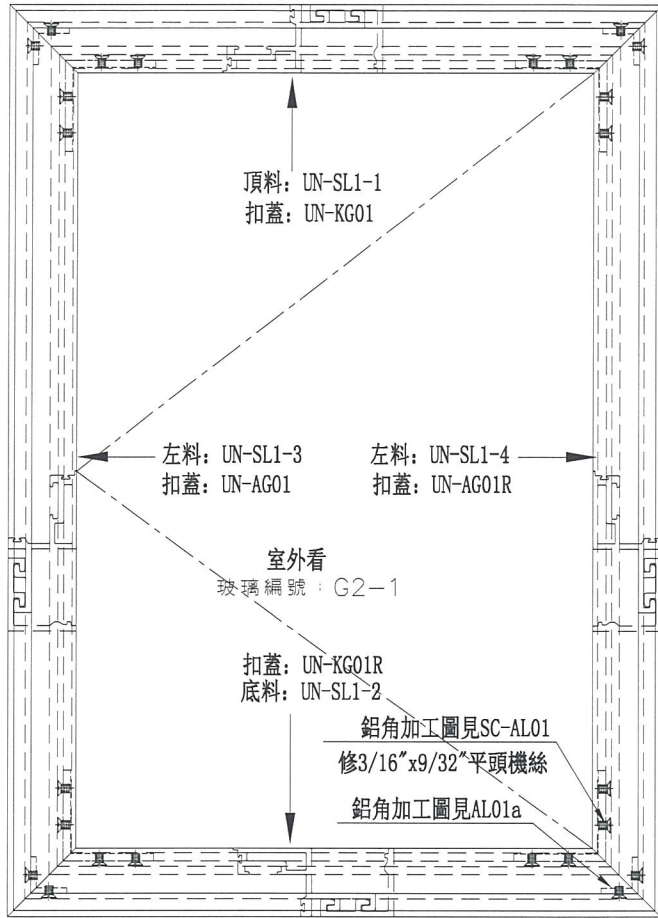

數量	位置	樓層
1	T5CW-M-2	8F





名稱	生窗玉組裝圖	制圖	邱紅	2019.01.15	修改		
材料	-	復核	謝永林	2019.01.16	日期		
顏色	EC-DG-S332054 (3塗)	批准			圖號	MW-SL1	




美特鋁質 有限公司
MIDI Aluminium Fabricator Ltd.

工程號 J-837 地盤 觀塘裕民坊

使用位置	數量
MW-SL1	1
UN-SL1	8

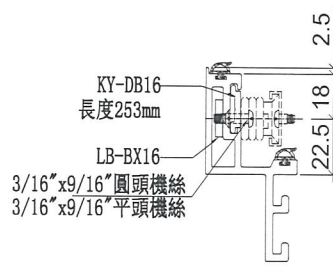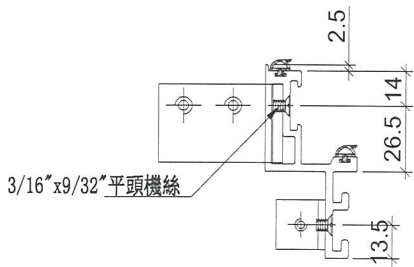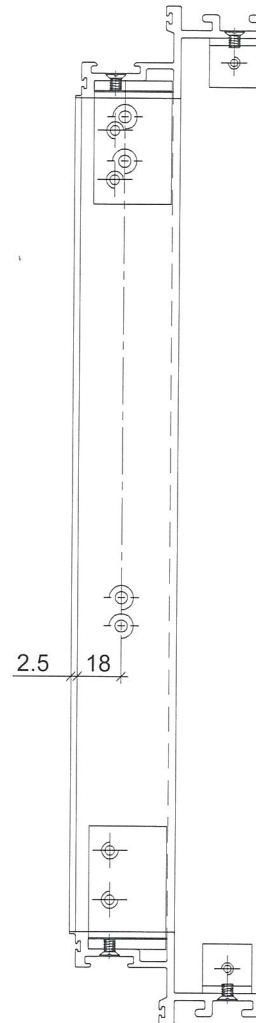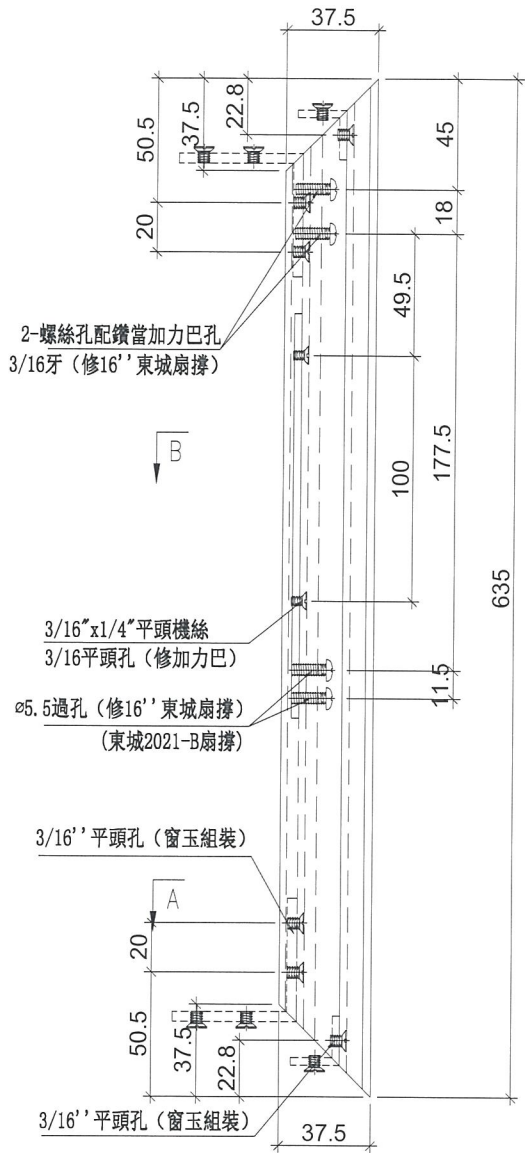





名稱	生玉料加工圖	制圖	邱紅	2019.01.15	修改		
材料	X85559	復核	謝永林	2019.01.16	日期		
顏色	EC-DG-S332054 (3塗)	批准			圖號	UN-SL1-1	

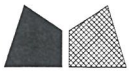

美特鋁質 有限公司
MIDI Aluminium Fabricator Ltd.

工程號 J-837 地盤 觀塘裕民坊

使用位置	數量
MW-SL1	1
UN-SL1	8

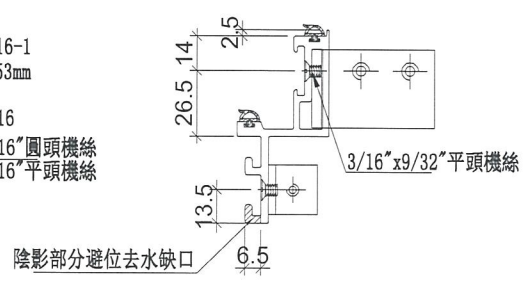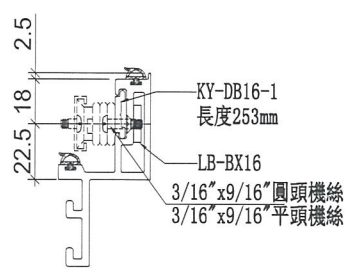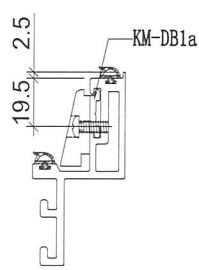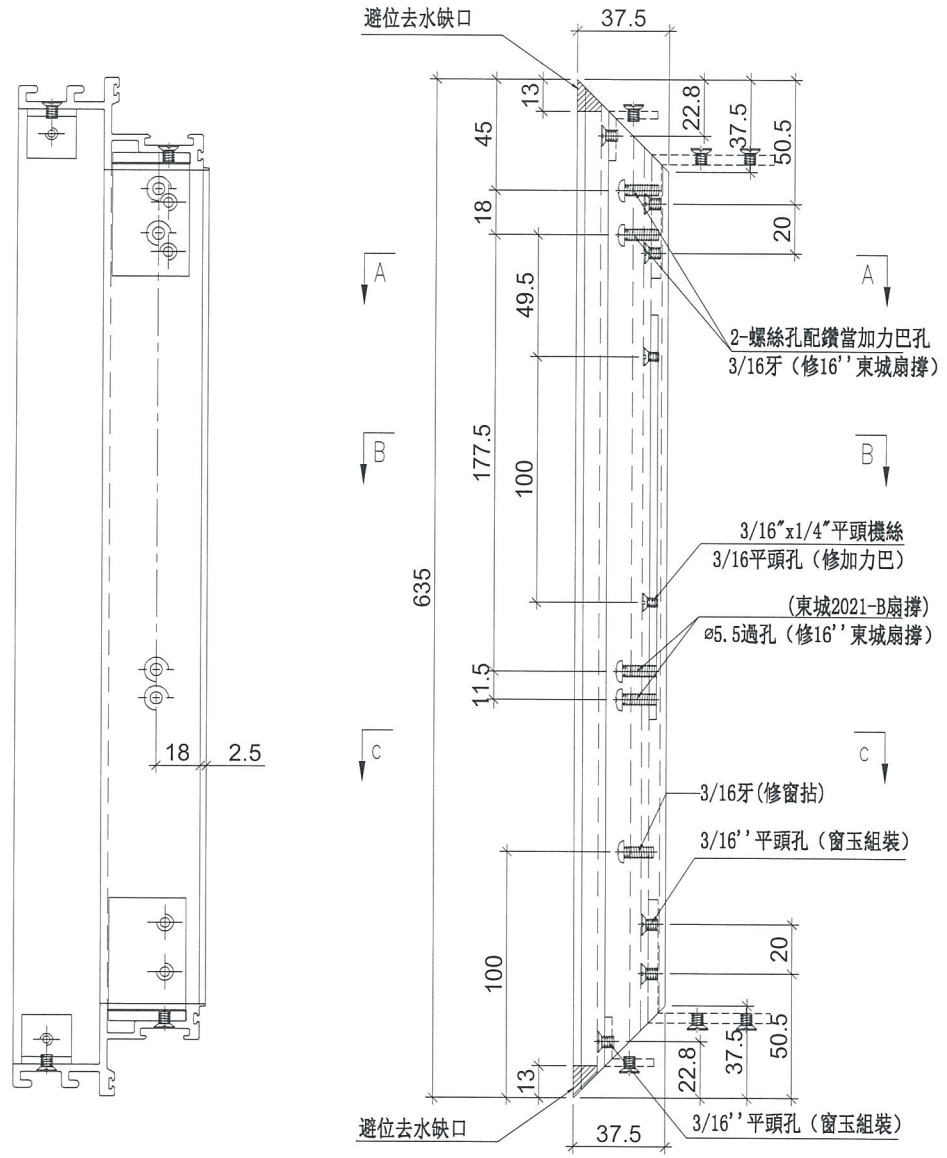

SECTION: C-C

SECTION: B-B




SECTION: A-A

名稱	生玉料加工圖	制圖	邱紅	2019.01.15	修改		
材料	X85559	復核	謝永林	2019.01.16	日期		
顏色	EC-DG-S332054 (3塗)	批准			圖號	UN-SL1-2	




美特鋁質 有限公司
MIDI Aluminium Fabricator Ltd.

工程號 J-837 地盤 觀塘裕民坊

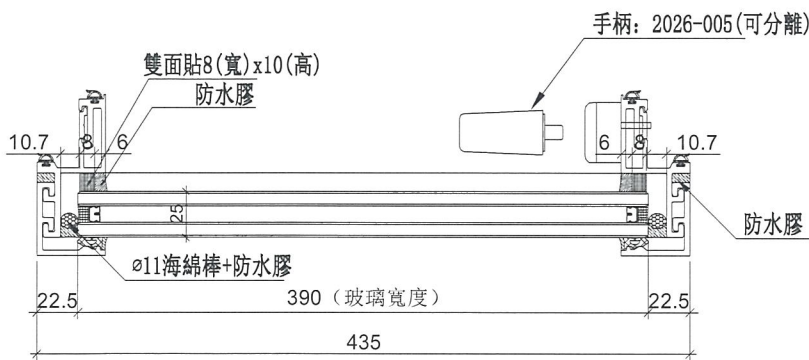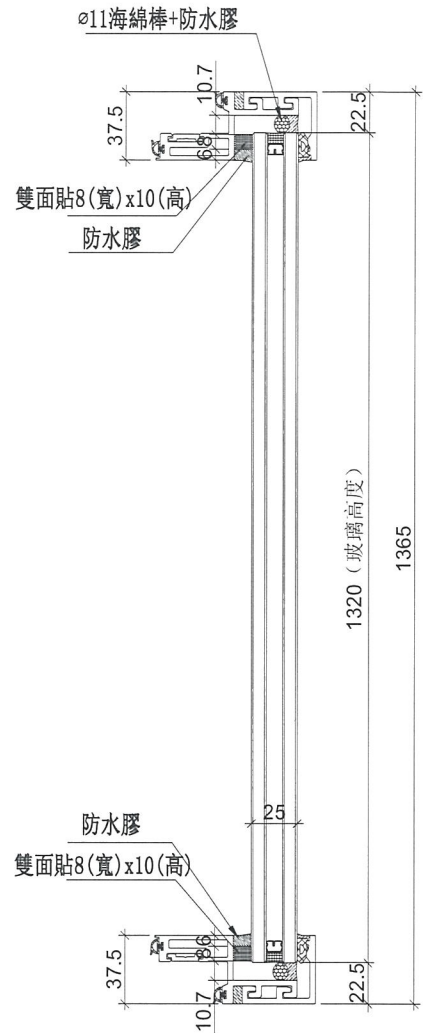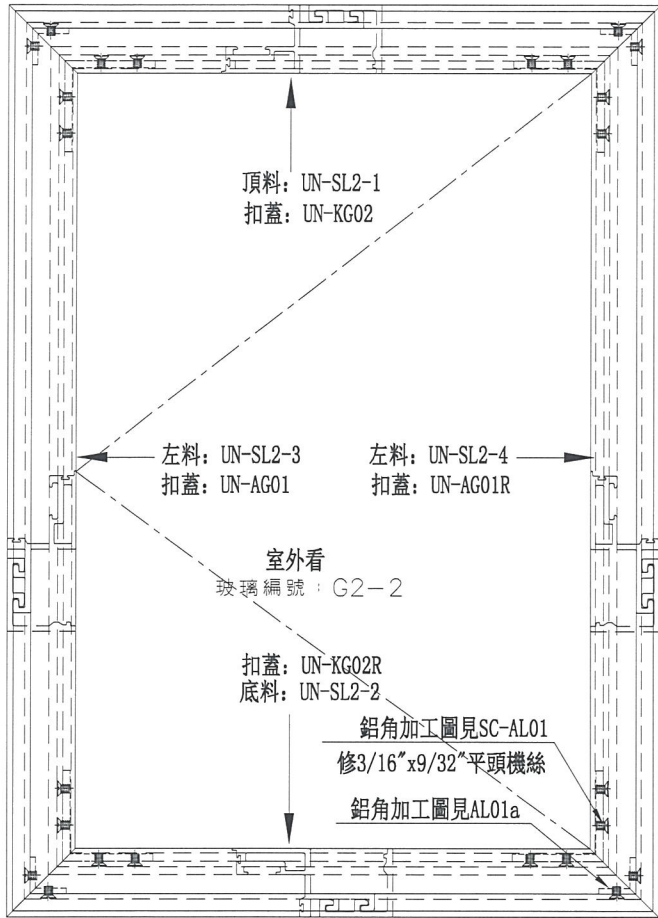

數量	位置	樓層
1	T5CW-A-2	8F
1	T5CW-M-2	8F
1	T5CW-M-1	8F
1	T5CW-L-2	8F
1	T5CW-H-3	8F

名稱	生窗玉組裝圖	制圖	邱紅	2019.01.15	修改		
材料	-	復核	謝永林	2019.01.16	日期		
顏色	EC-DG-S332054 (3塗)	批準			圖號	MW-SL2	

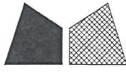




美特鋁質 有限公司
MIDI Aluminium Fabricator Ltd.

工程號

J-837

地盤

觀塘裕民坊

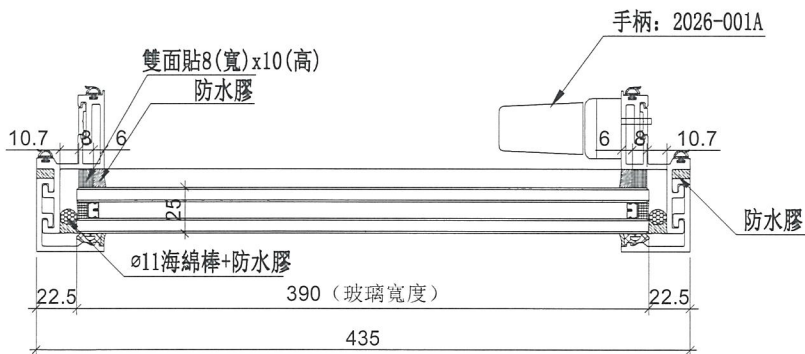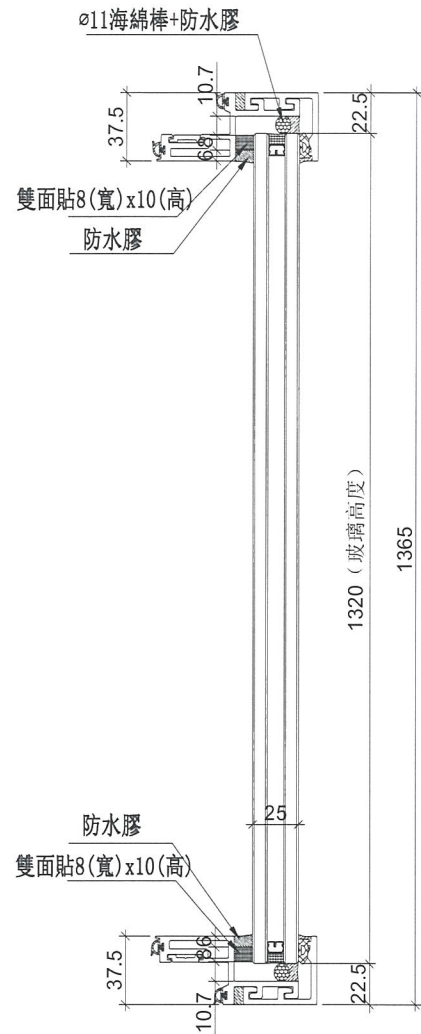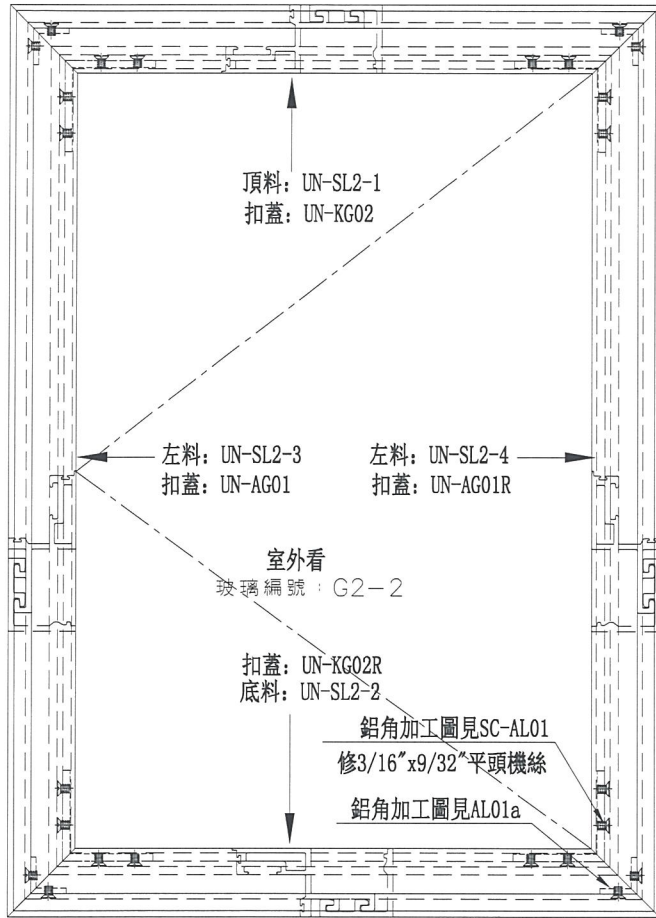

數量	位置	樓層
1	T5CW-G-1	8F
1	T5CW-E-1	8F





名稱	生窗玉組裝圖	制圖	邱紅	2019.01.15	修改		
材料	-	復核	謝永林	2019.01.16	日期		
顏色	EC-DG-S332054 (3塗)	批準			圖號	UN-SL2	



美特鋁質 有限公司
MIDI Aluminium Fabricator Ltd.

工程號 J-837 地盤 觀塘裕民坊

使用位置	數量
MW-SL2	5
UN-SL2	2

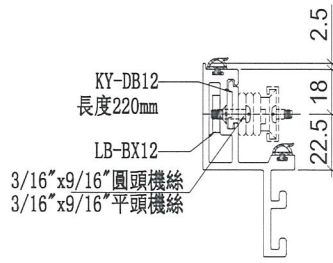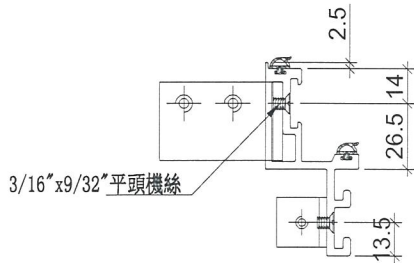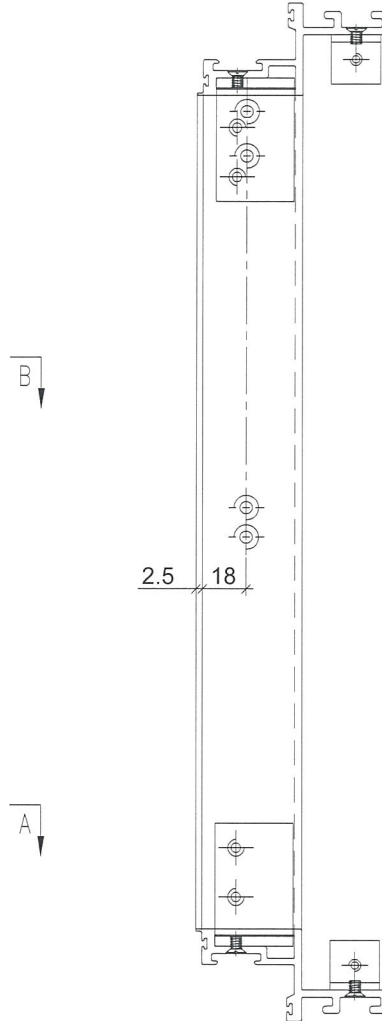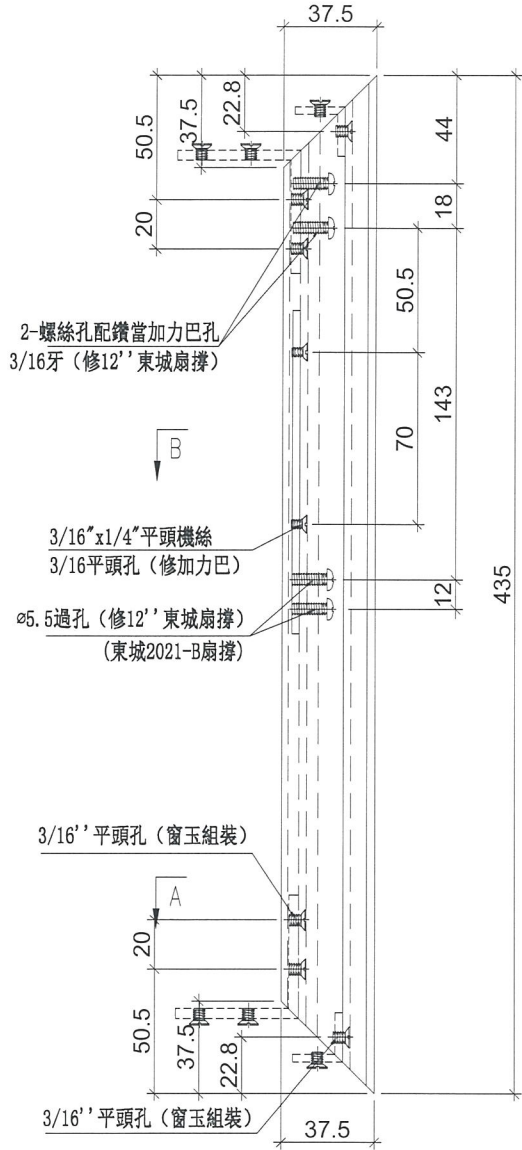

名稱	生玉料加工圖	制圖	邱紅	2019.01.15	修改		
材料	X85559	復核	謝永林	2019.01.16	日期		
顏色	EC-DG-S332054 (3塗)	批准			圖號	UN-SL2-1	



美特鋁質 有限公司
MIDI Aluminium Fabricator Ltd.



工程號

J-837


地盤

觀塘裕民坊


使用位置	數量
MW-SL2	5
UN-SL2	2

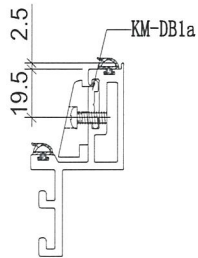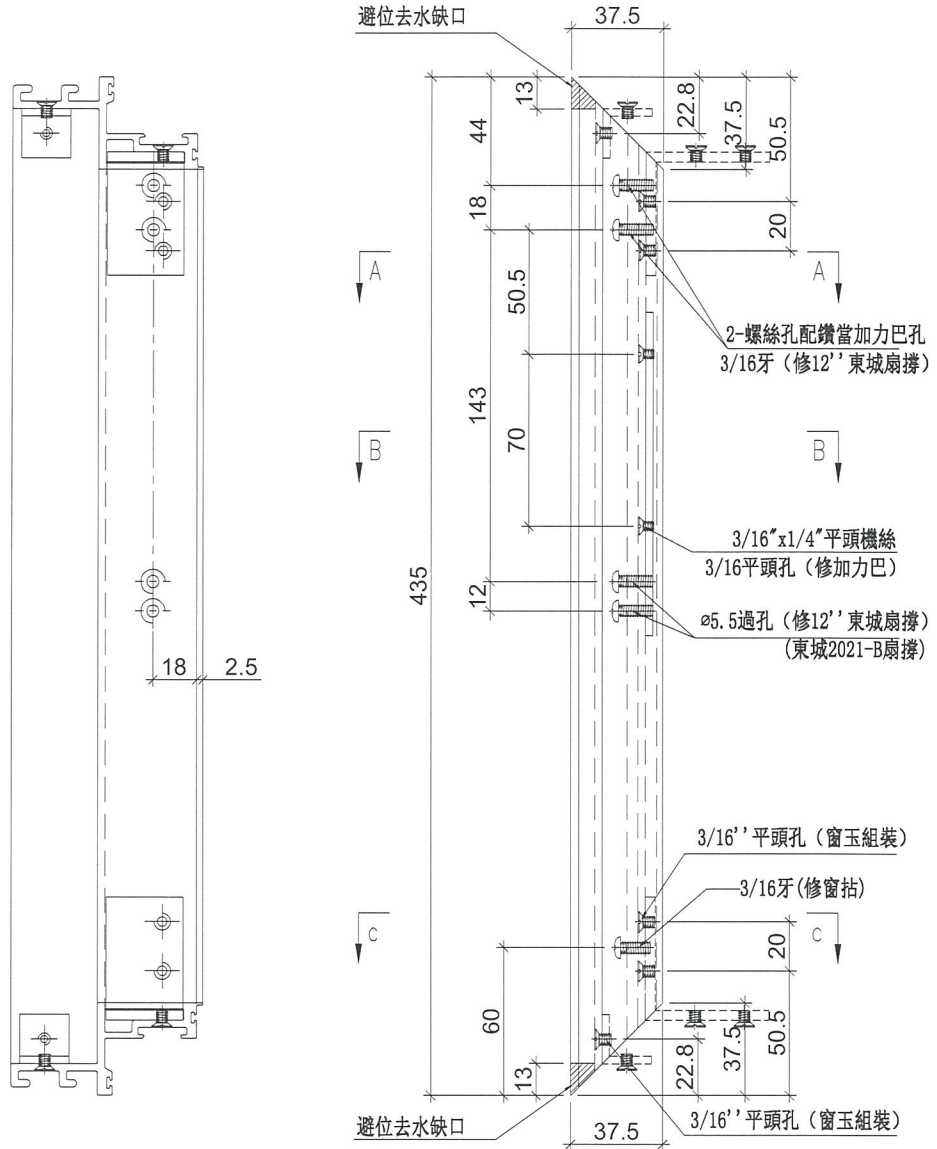

SECTION: C-C

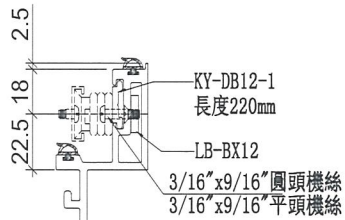


SECTION: B-B

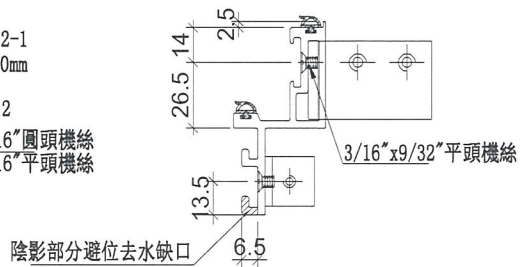

SECTION: A-A



名稱	生玉料加工圖	制圖	邱紅	2019. 01. 15	修改		
材料	X85559	復核	謝永林	2019.01.16	日期		
顏色	EC-DG-S332054 (3塗)	批准			圖號	UN-SL2-2	

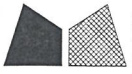


美特鋁質 有限公司
MIDI Aluminium Fabricator Ltd.

工程號 J-837 地盤 觀塘裕民坊

使用位置	數量
MW-SL2	5
UN-SL2	2

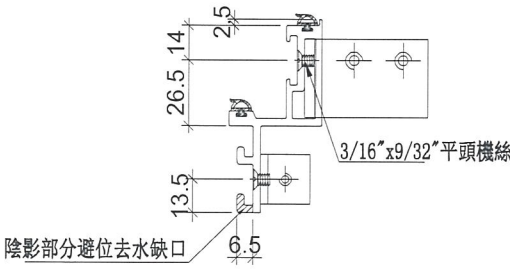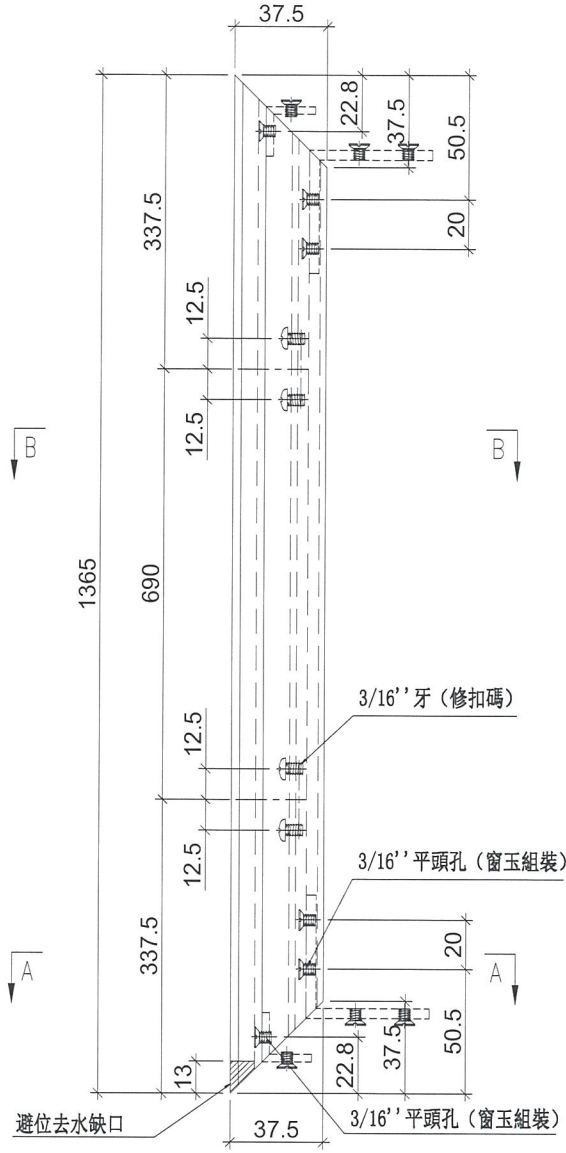


SECTION: A-A

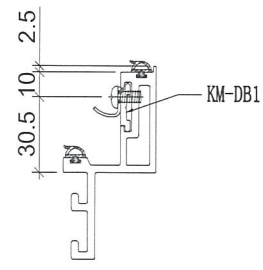

SECTION: B-B


名稱	生玉料加工圖	制圖	邱紅	2019.01.15	修改		
材料	X85559	復核	謝永林	2019.01.16	日期		
顏色	EC-DG-S332054 (3塗)	批准			圖號	UN-SL2-3	

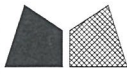

美特鋁質有限公司
MIDI Aluminium Fabricator Ltd.

工程號 J-837 地盤 觀塘裕民坊

使用位置	數量
MW-SL2	5
UN-SL2	2



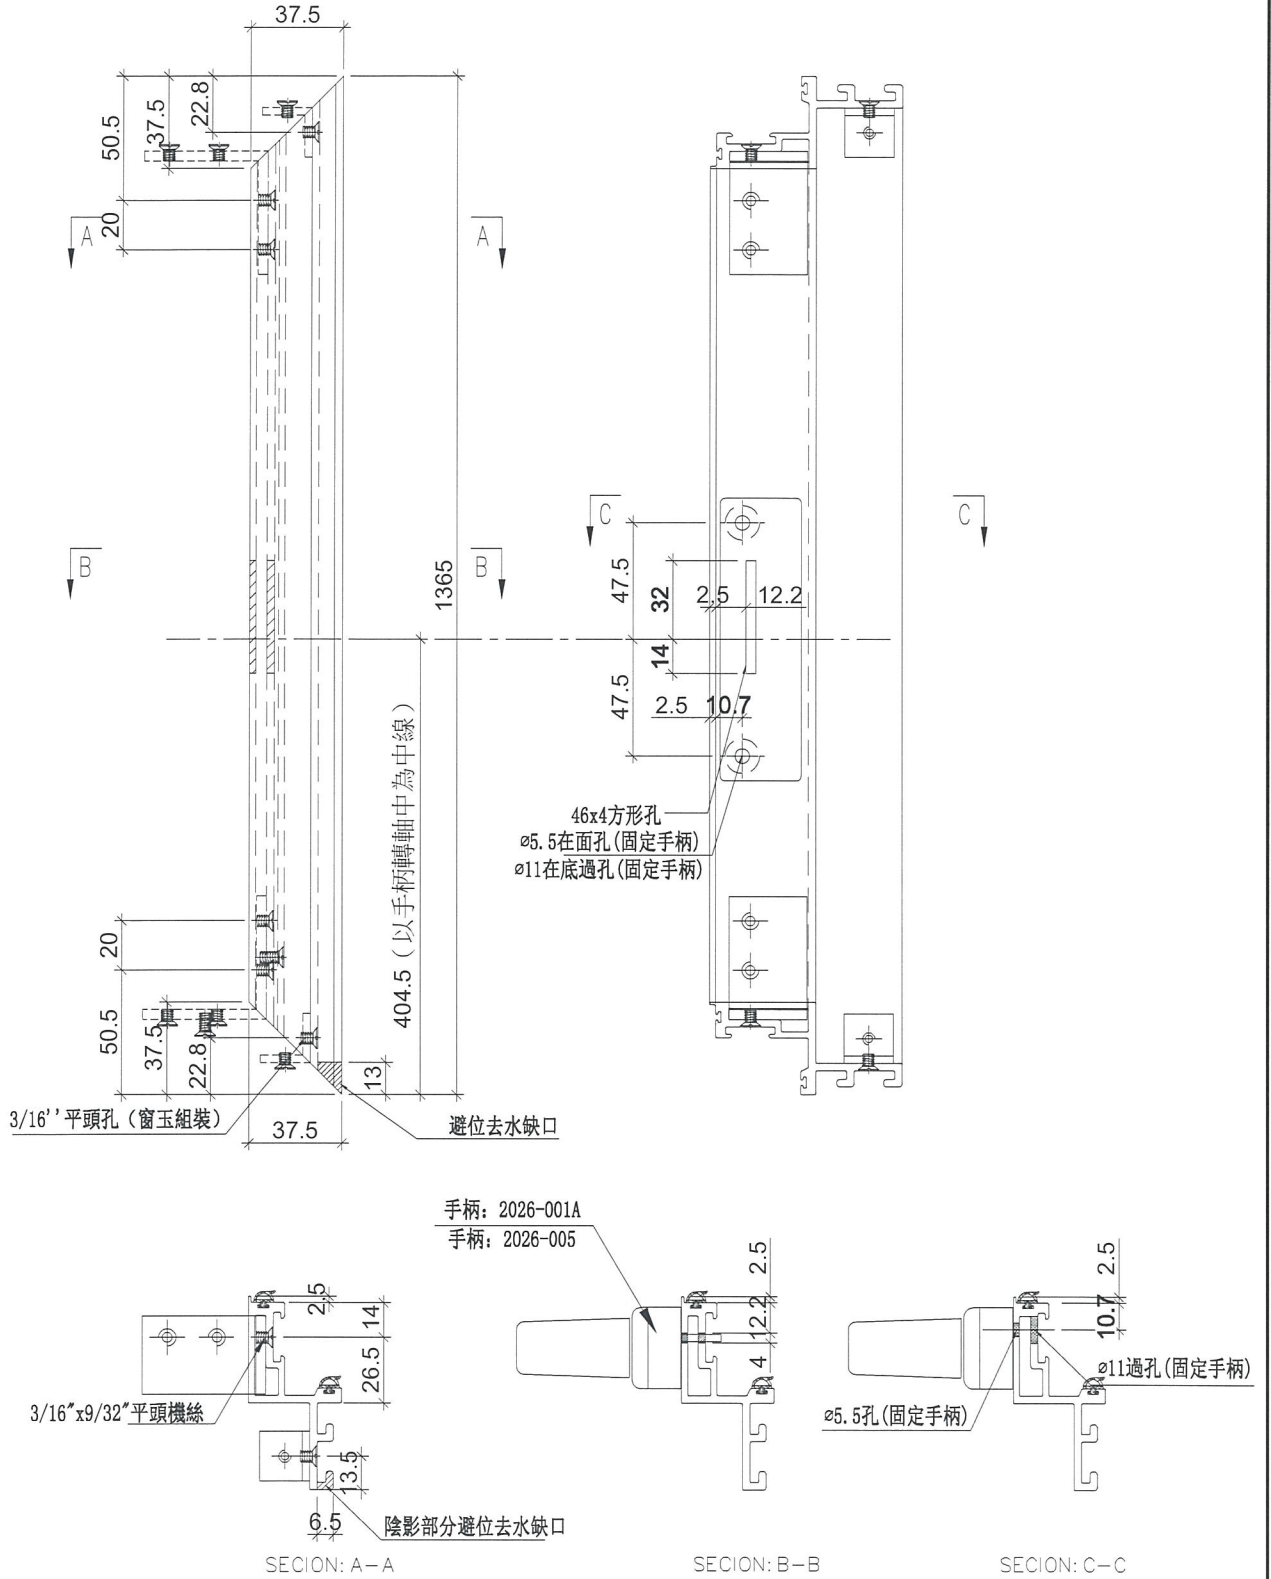


名稱	生玉料加工圖	制圖	邱紅	2019.01.15	修改		
材料	X85559	復核	謝永林	2019.01.16	日期		
顏色	EC-DG-S332054 (3塗)	批准			圖號	UN-SL2-4	



美特鋁質 有限公司
MIDI Aluminium Fabricator Ltd.

工程號 J-837 地盤 觀塘裕民坊

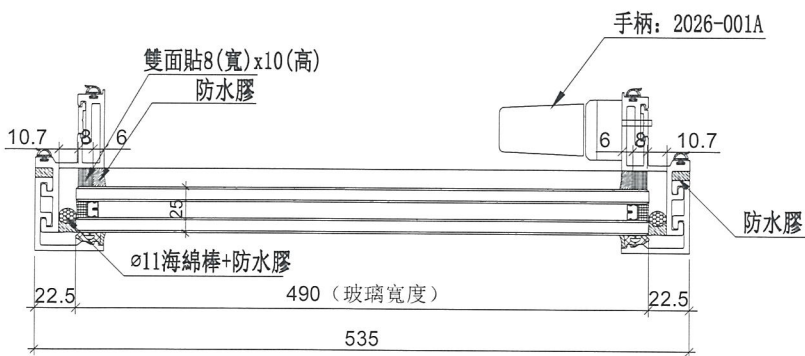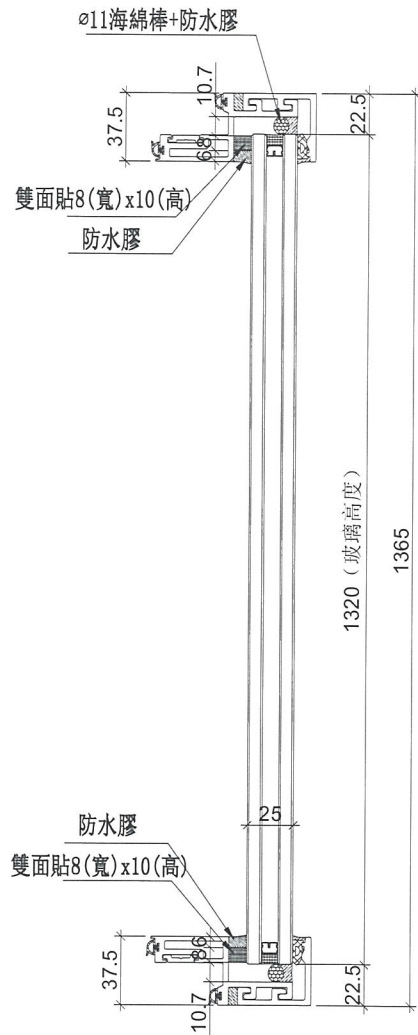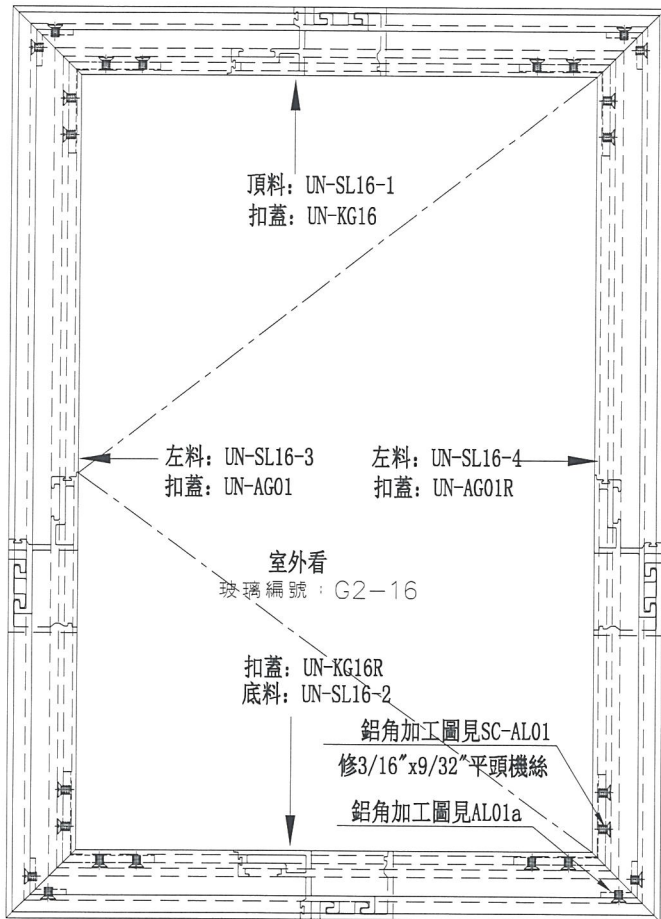

數量	位置	樓層
1	T5CW-A-2	8F


名稱	生窗玉組裝圖	制圖	邱紅	2019.01.15	修改		
材料	-	復核	謝永林	2019.01.16	日期		
顏色	EC-DG-S332054 (3塗)	批准			圖號	UN-SL16	



美特鋁質 有限公司
MIDI Aluminium Fabricator Ltd.

使用位置	數量
UN-SL16	1

工程號	J-837	地盤	觀塘裕民坊
-----	-------	----	-------

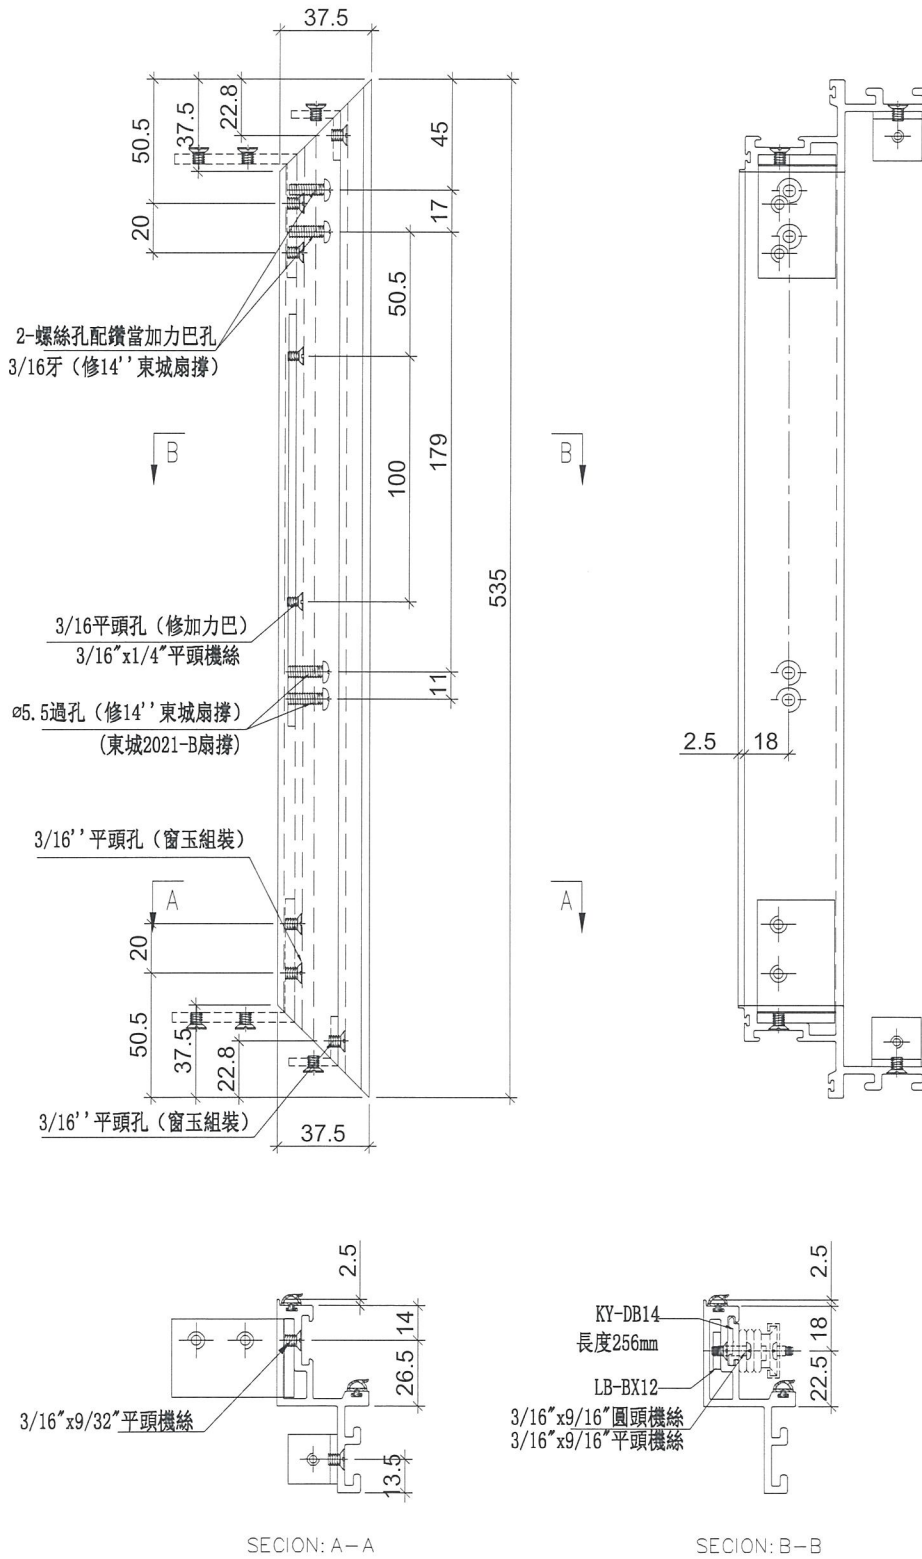

名稱	生玉料加工圖	制圖	邱紅	2019.01.15	修改		
材料	X85559	復核	謝永林	2019.01.16	日期		
顏色	EC-DG-S332054 (3塗)	批准			圖號	UN-SL16-1	



美特鋁質有限公司
MIDI Aluminium Fabricator Ltd.



工程號

J-837


地盤

觀塘裕民坊


使用位置	數量
UN-SL16	1

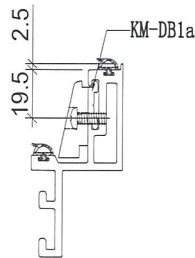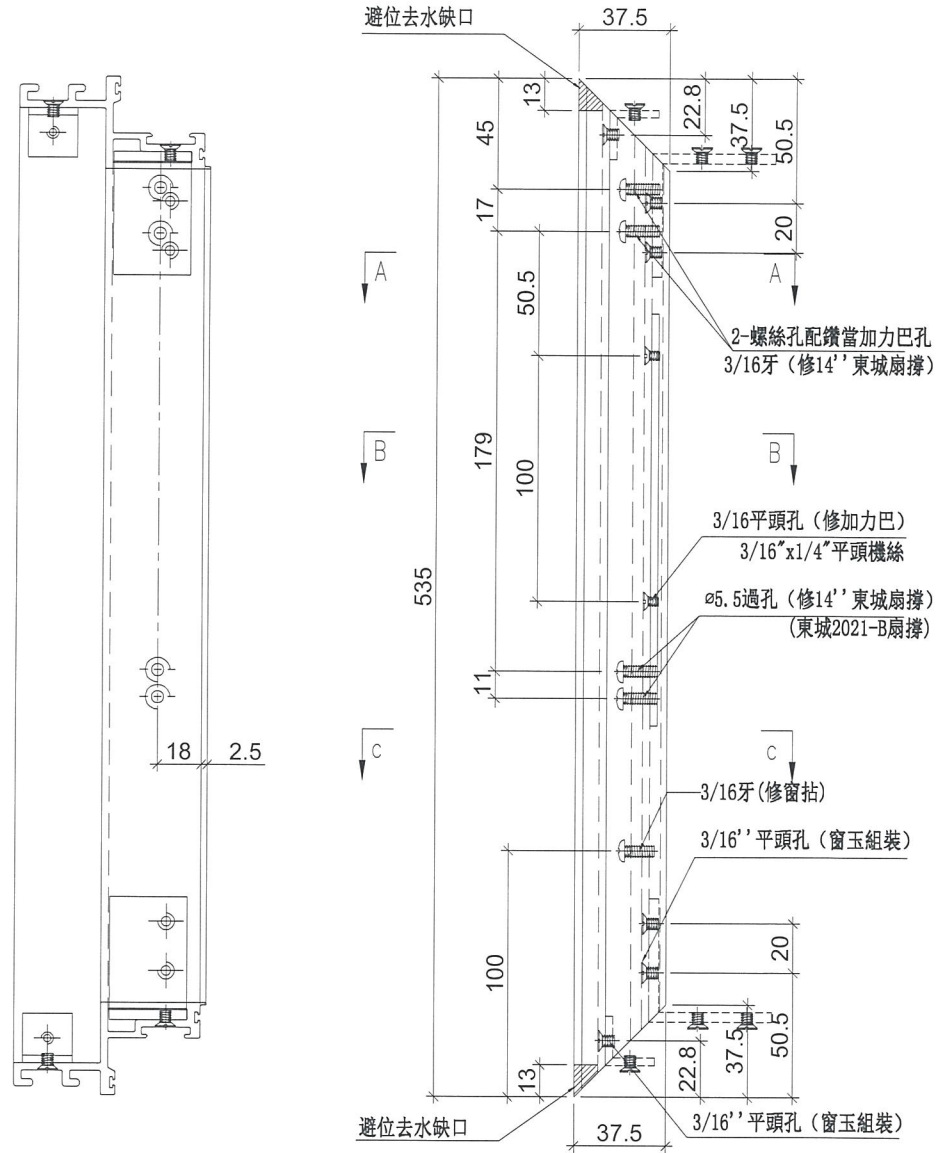

SECTION: C-C

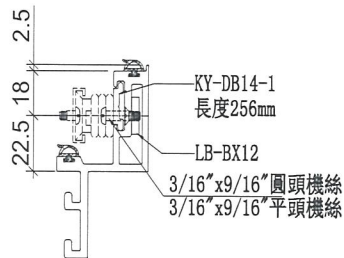

SECTION: B-B

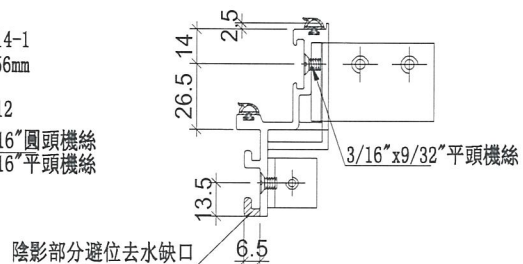

SECTION: A-A


名稱	生玉料加工圖	制圖	邱紅	2019.01.15	修改		
材料	X85559	復核	謝永林	2019.01.16	日期		
顏色	EC-DG-S332054 (3塗)	批准			圖號	UN-SL16-2	




美特鋁質 有限公司
MIDI Aluminium Fabricator Ltd.

使用位置	數量
UN-SL16	1

工程號	J-837	地盤	觀塘裕民坊
-----	-------	----	-------

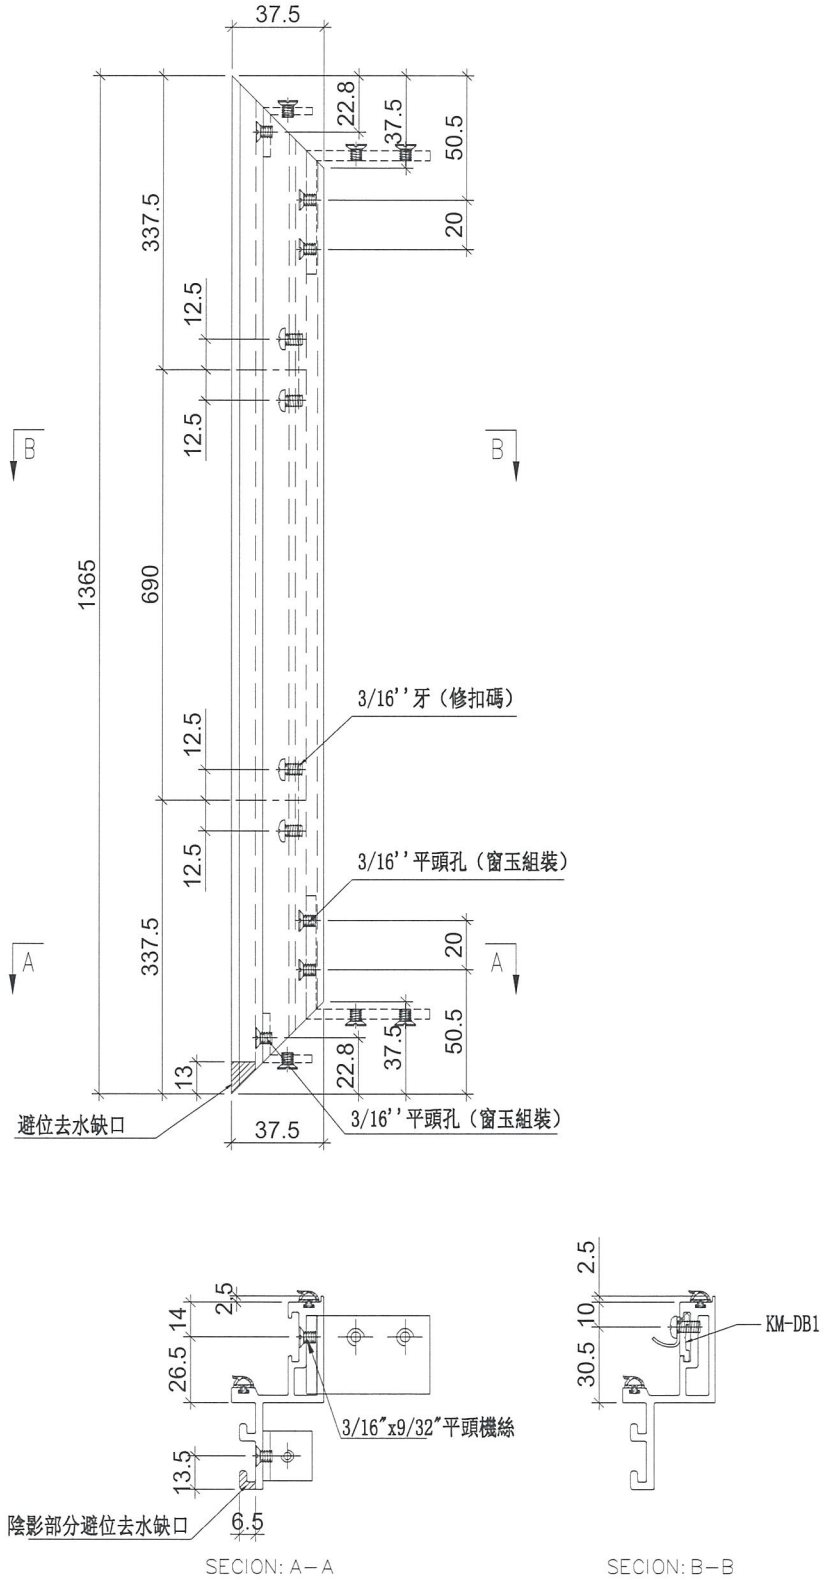


名稱	生玉料加工圖	制圖	邱紅	2019.01.15	修改		
材料	X85559	復核	謝永林	2019.01.16	日期		
顏色	EC-DG-S332054 (3塗)	批准			圖號	UN-SL16-3	

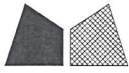

美特鋁質有限公司
MIDI Aluminium Fabricator Ltd.

使用位置	數量
UN-SL16	1

工程號	J-837	地盤	觀塘裕民坊
-----	-------	----	-------


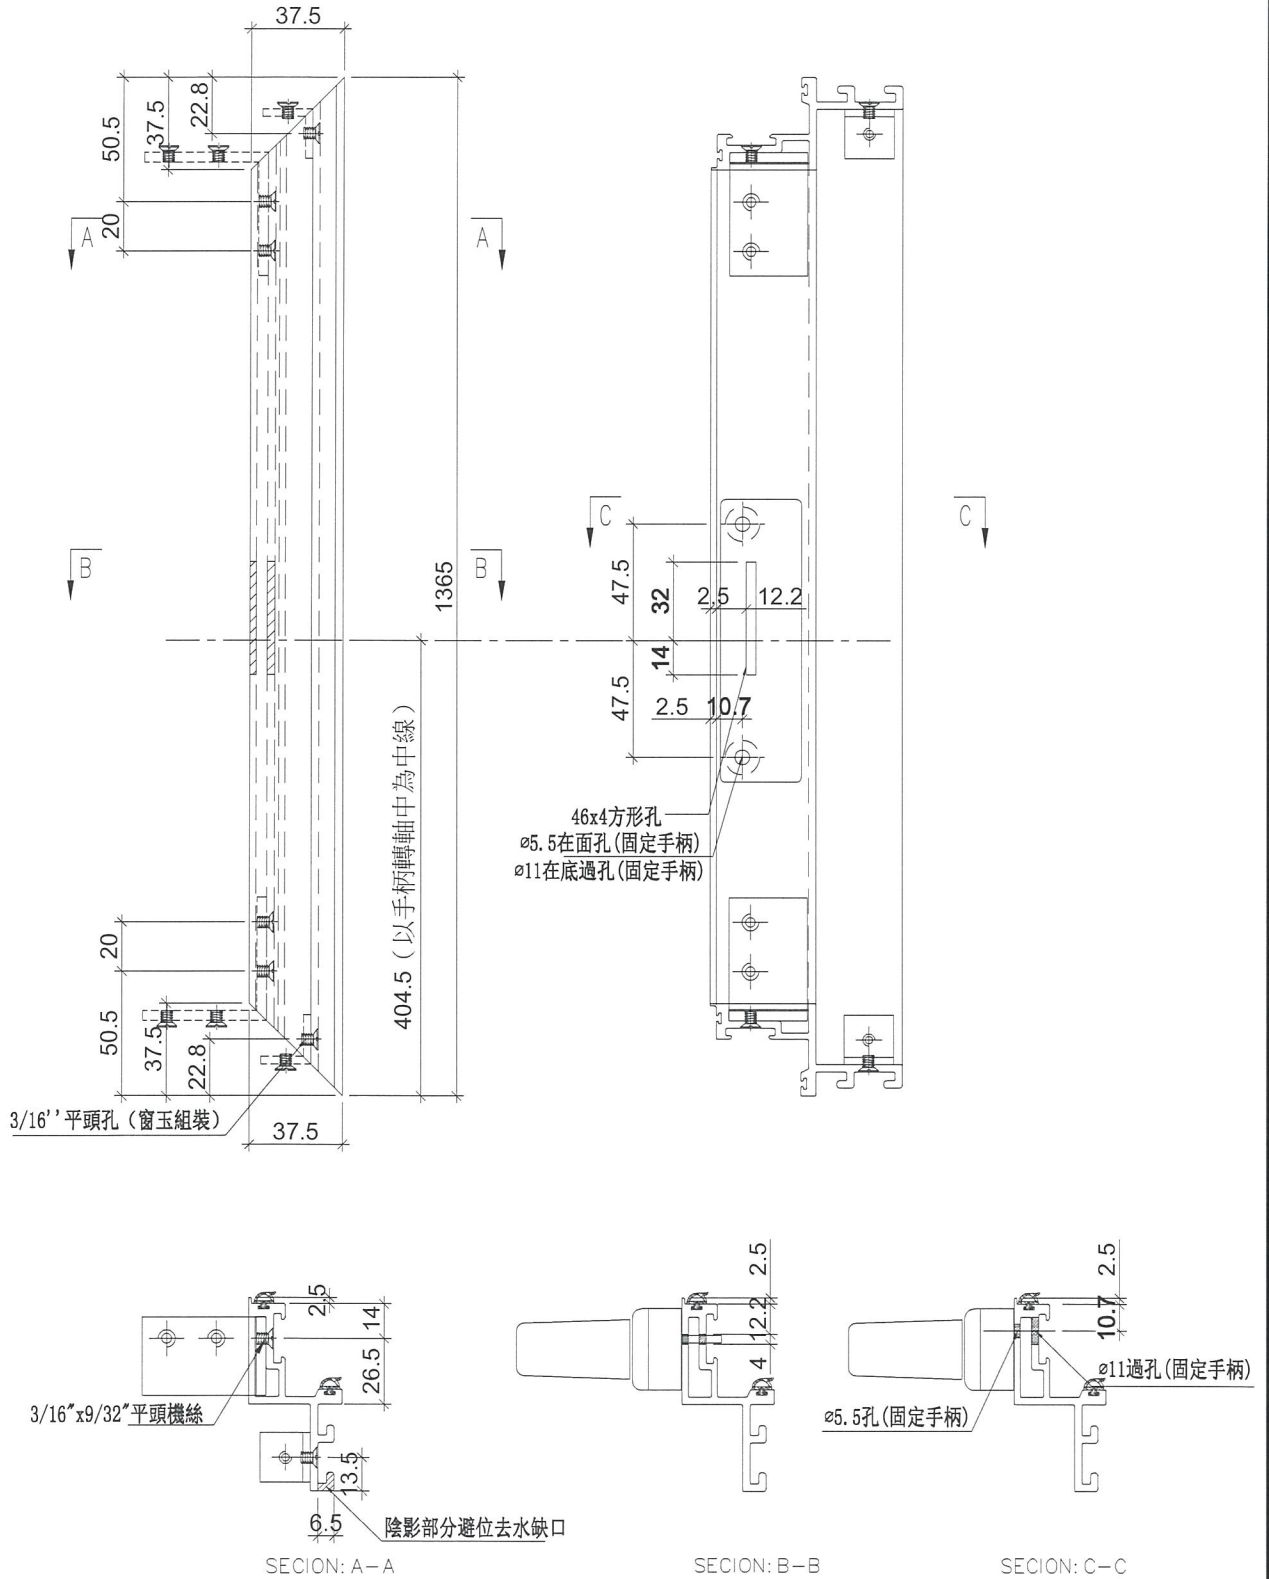


名稱	生玉料加工圖	制圖	邱紅	2019.01.15	修改		
材料	X85559	復核	謝永林	2019.01.16	日期		
顏色	EC-DG-S332054 (3塗)	批准			圖號	UN-SL16-4	




美特鋁質 有限公司
MIDI Aluminium Fabricator Ltd.

工程號 J-837 地盤 觀塘裕民坊

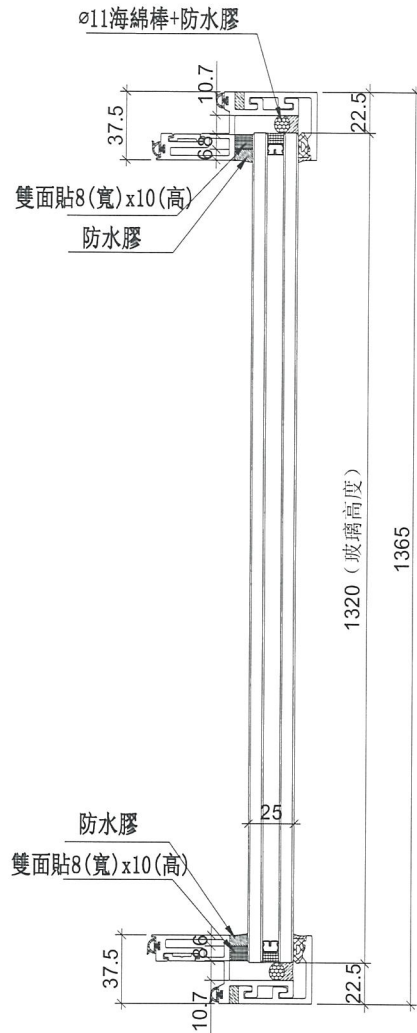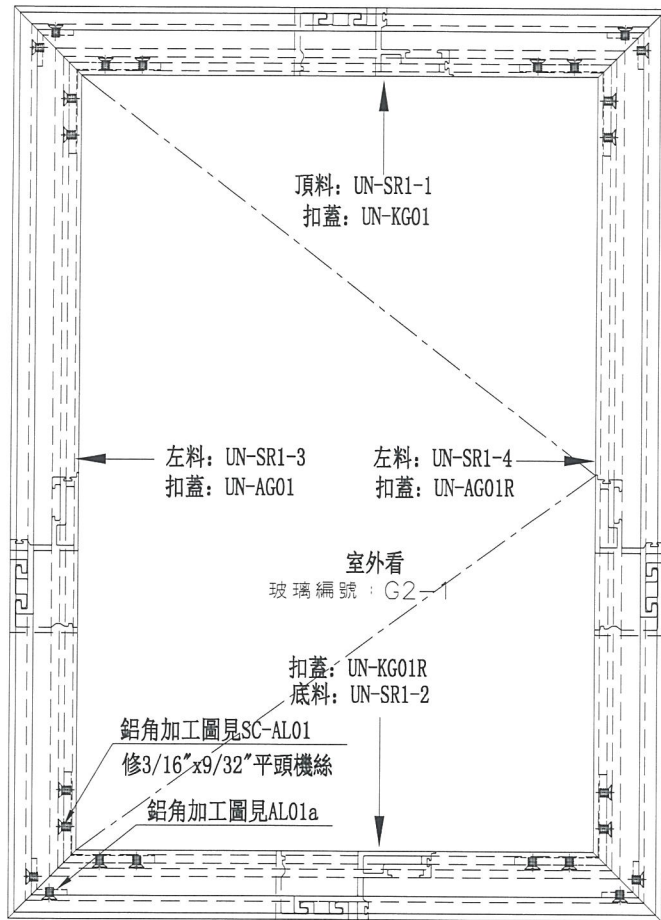

手柄: 2026-005(可分離)

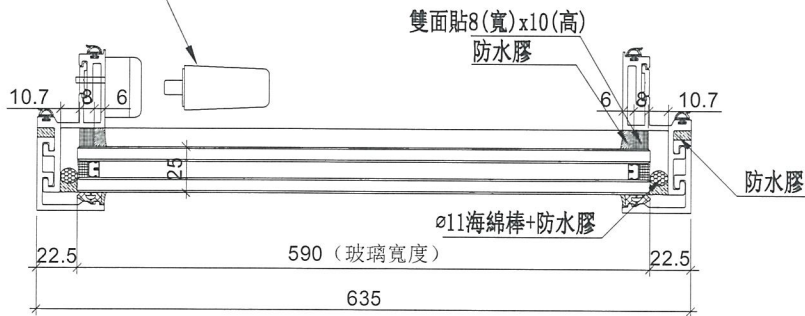




數量	位置	樓層
1	T5CW-N-1	8F
1	T5CW-L-1	8F

名稱	生窗玉組裝圖	制圖	邱紅	2019.01.15	修改		
材料	-	復核	謝永林	2019.01.16	日期		
顏色	EC-DG-S332054 (3塗)	批准			圖號	MW-SR1	



美特鋁質 有限公司
MIDI Aluminium Fabricator Ltd.

工程號 J-837 地盤 觀塘裕民坊

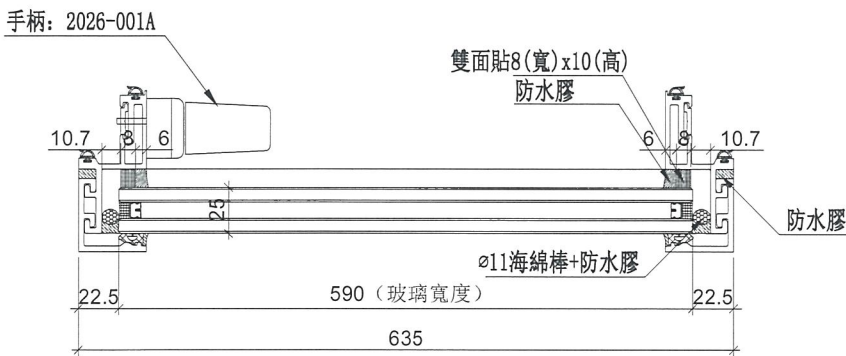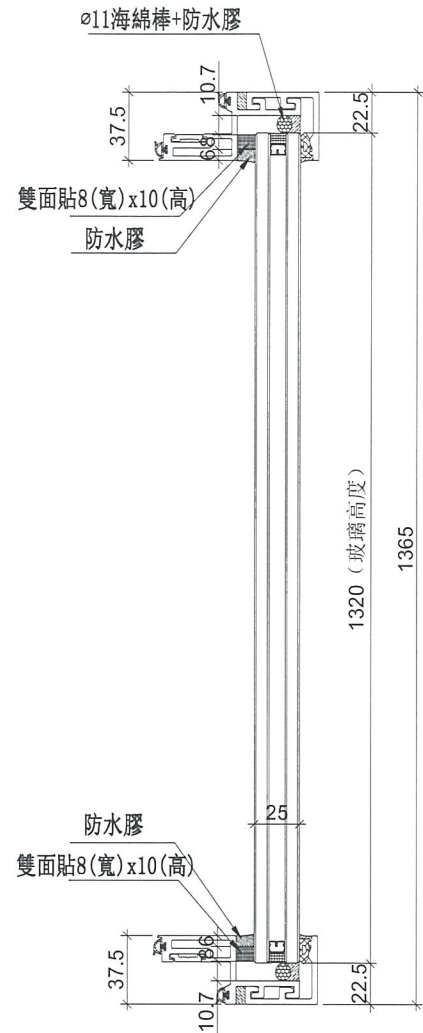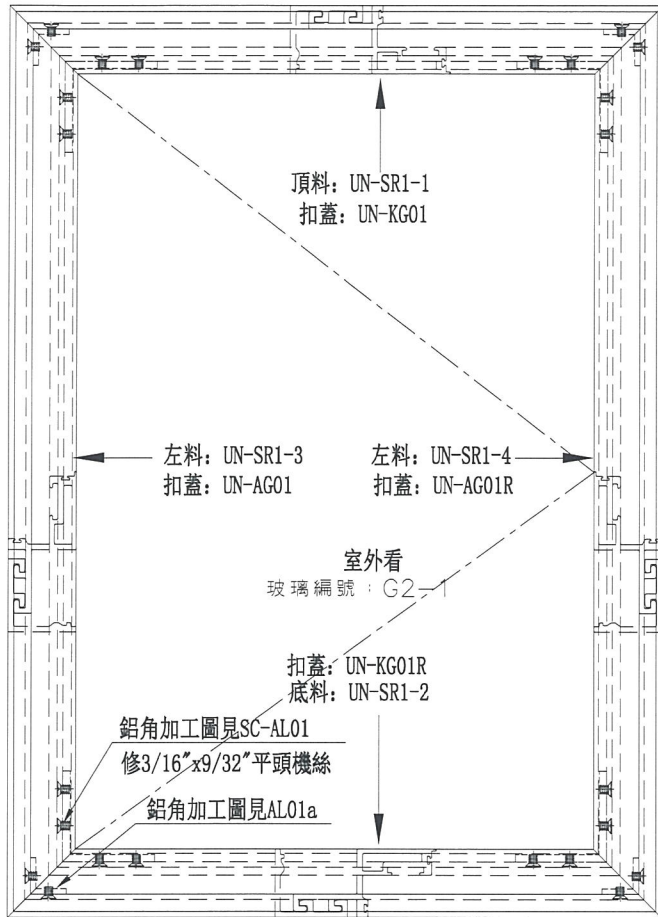

數量	位置	樓層
2	T5CW-N-1	8F
2	T5CW-L-1	8F
1	T5CW-H-2	8F
1	T5CW-H-1	8F
1	T5CW-F-2	8F
1	T5CW-F-1	8F
1	T5CW-D-2	8F
1	T5CW-D-1	8F


名稱	生窗玉組裝圖	制圖	邱紅	2019.01.15	修改		
材料	-	復核	謝永林	2019.01.16	日期		
顏色	EC-DG-S332054 (3塗)	批准			圖號	UN-SR1	



美特鋁質有限公司
MIDI Aluminium Fabricator Ltd.




工程號 J-837 地盤 觀塘裕民坊

使用位置	數量
MW-SR1	2
UN-SR1	10

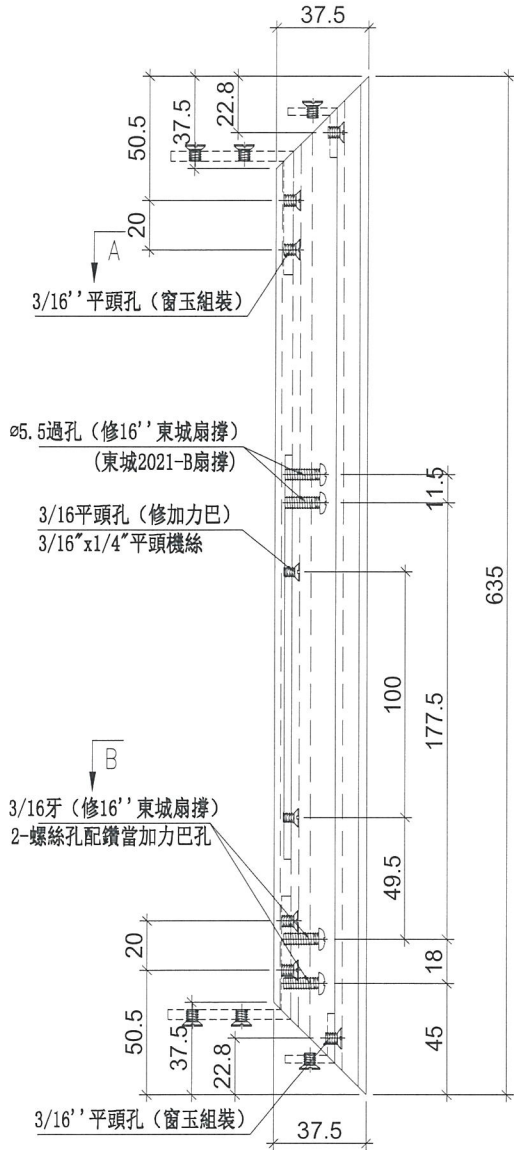


A

B

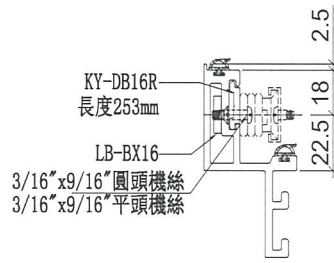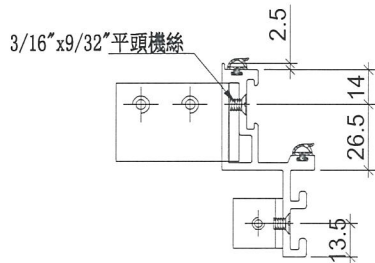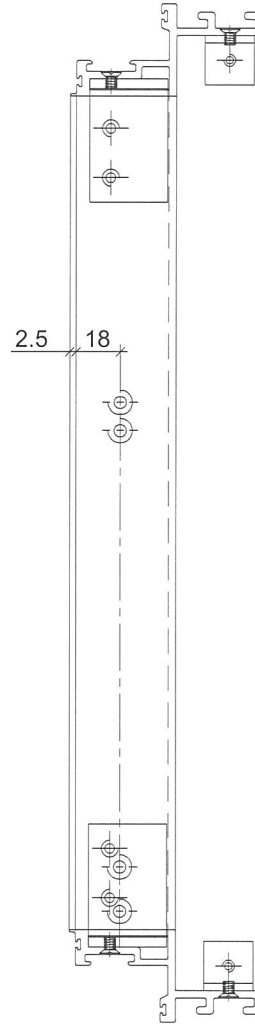



名稱	生玉料加工圖	制圖	邱紅	2019.01.15	修改		
材料	X85559	復核	謝永林	2019.01.16	日期		
顏色	EC-DG-S332054 (3塗)	批准			圖號	UN-SR1-1	

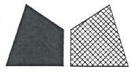


美特鋁質 有限公司
MIDI Aluminium Fabricator Ltd.

工程號 J-837 地盤 觀塘裕民坊


使用位置	數量
MW-SR1	2
UN-SR1	10

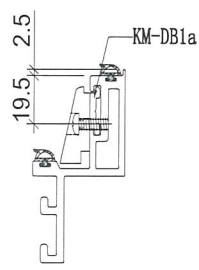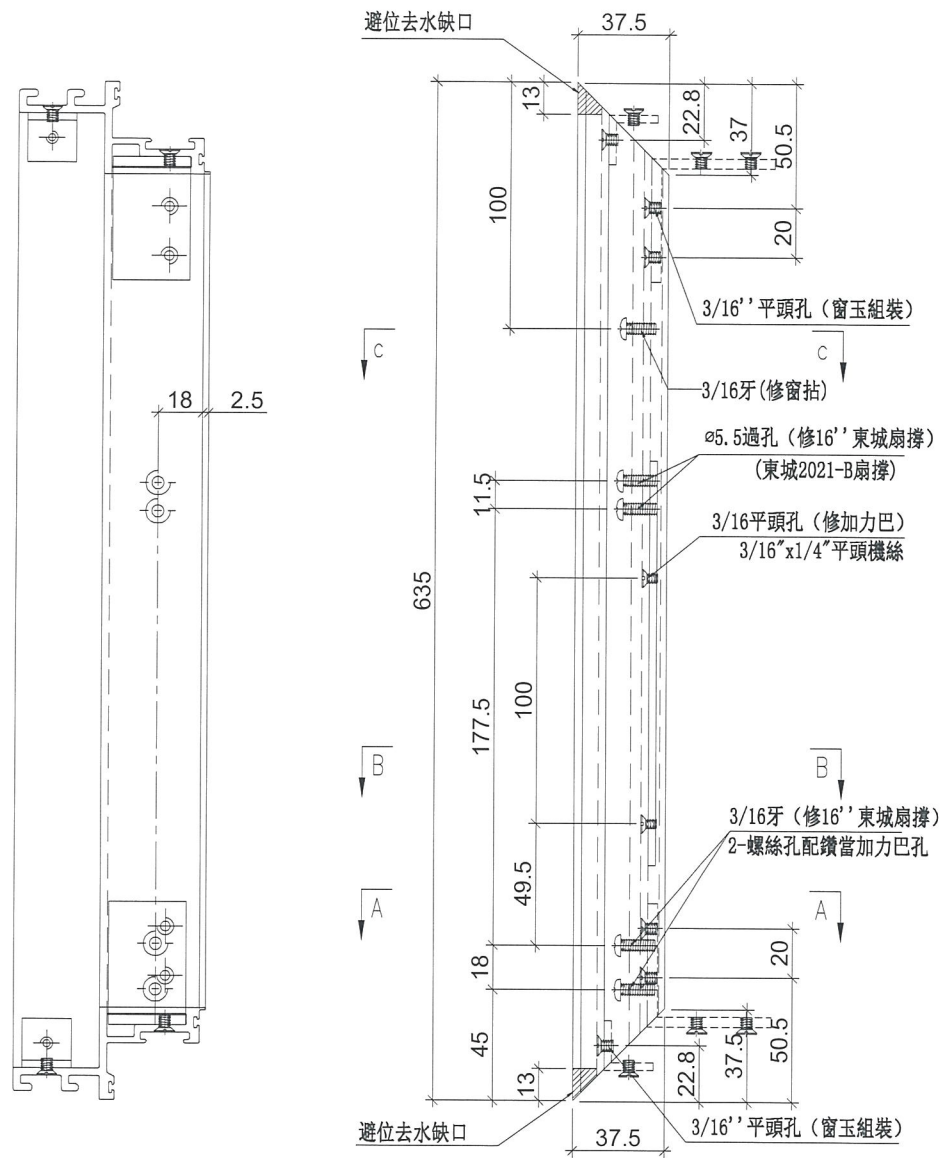

SECTION: C-C

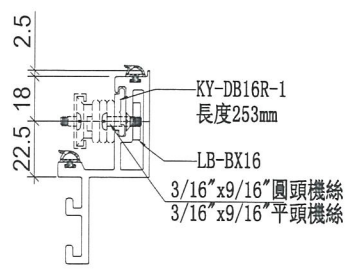

SECTION: B-B

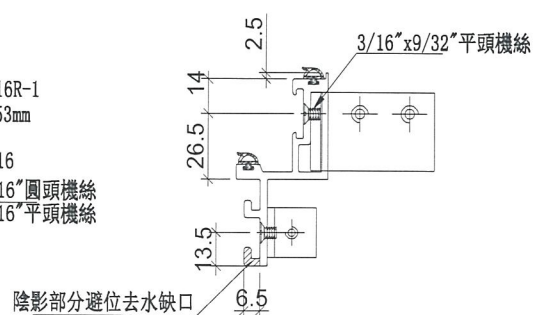

SECTION: A-A





名稱	生玉料加工圖	制圖	邱紅	2019.01.15	修改		
材料	X85559	復核	謝永林	2019.01.16	日期		
顏色	EC-DG-S332054 (3塗)	批准			圖號	UN-SR1-2	



美特鋁質 有限公司
MIDI Aluminium Fabricator Ltd.

工程號 J-837 地盤 觀塘裕民坊

使用位置	數量
MW-SR1	2
UN-SR1	10

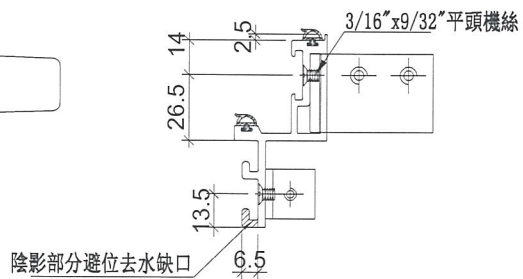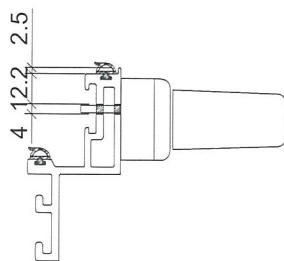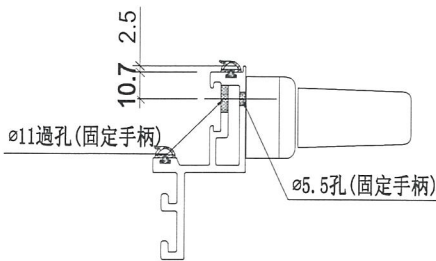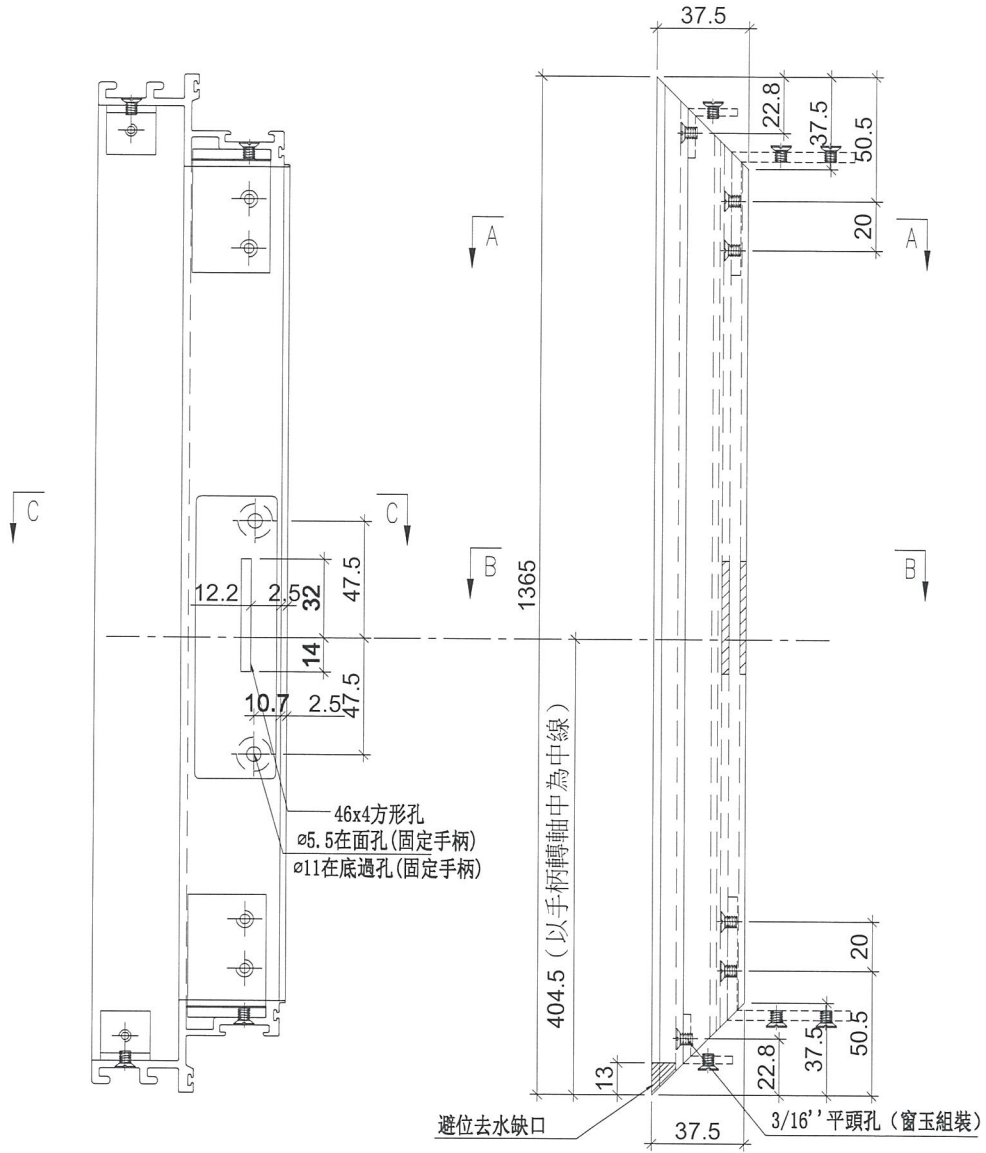



名稱	生玉料加工圖	制圖	邱紅	2019.01.15	修改		
材料	X85559	復核	謝永林	2019.01.16	日期		
顏色	EC-DG-S332054 (3塗)	批准			圖號	UN-SR1-3	




美特鋁質有限公司
MIDI Aluminium Fabricator Ltd.

工程號 J-837 地盤 觀塘裕民坊

使用位置	數量
MW-SR1	2
UN-SR1	10

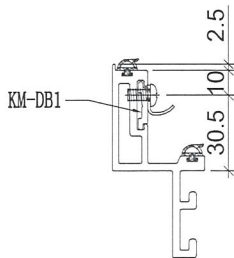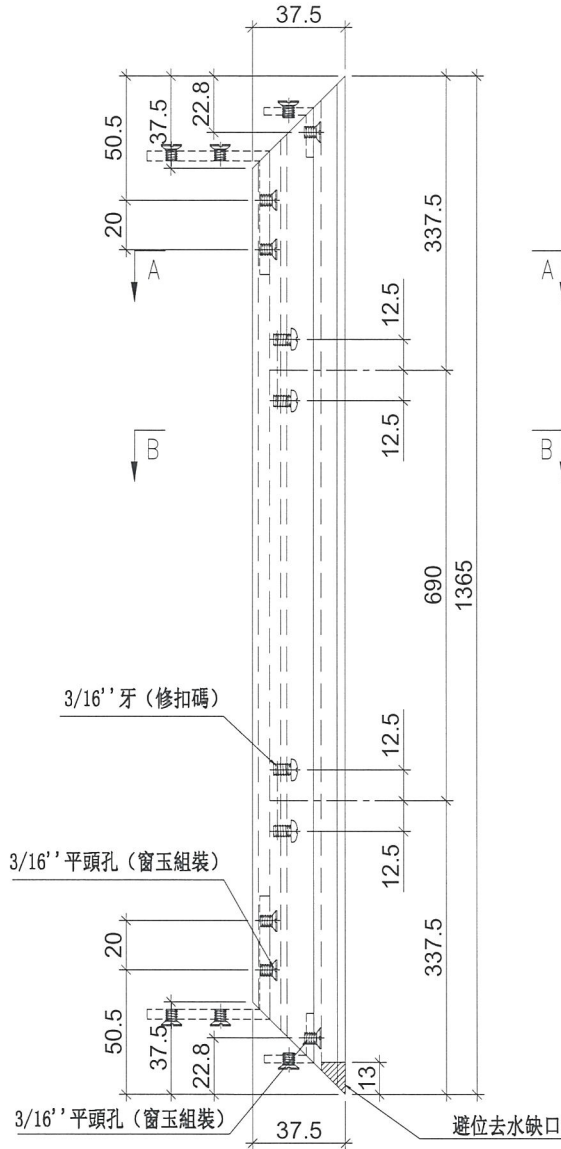


SECTION: B-B

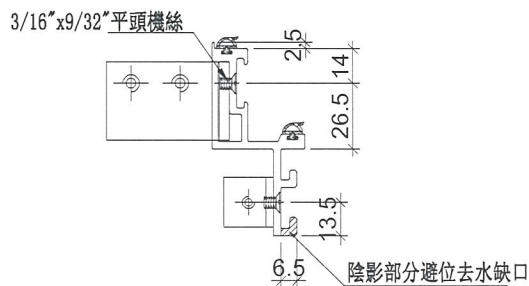



SECTION: A-A

名稱	生玉料加工圖	制圖	邱紅	2019.01.15	修改		
材料	X85559	復核	謝永林	2019.01.16	日期		
顏色	EC-DG-S332054 (3塗)	批准			圖號	UN-SR1-4	

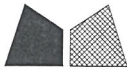


美特鋁質 有限公司
MIDI Aluminium Fabricator Ltd.

工程號 J-837 地盤 觀塘裕民坊

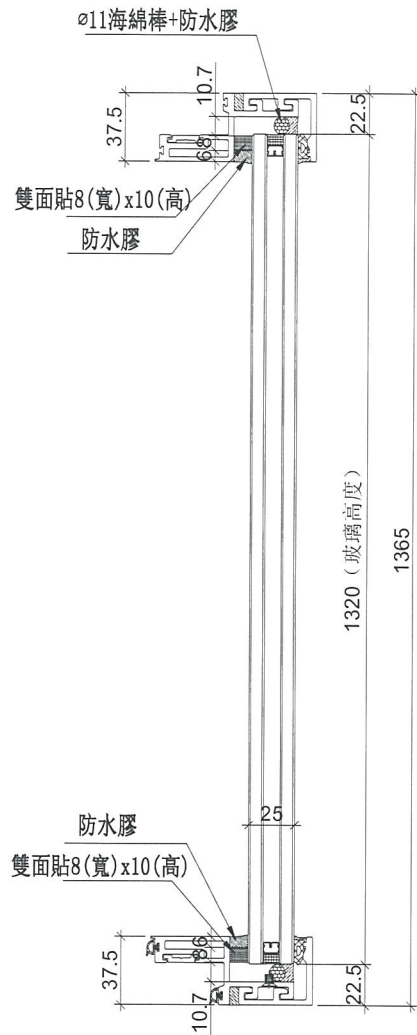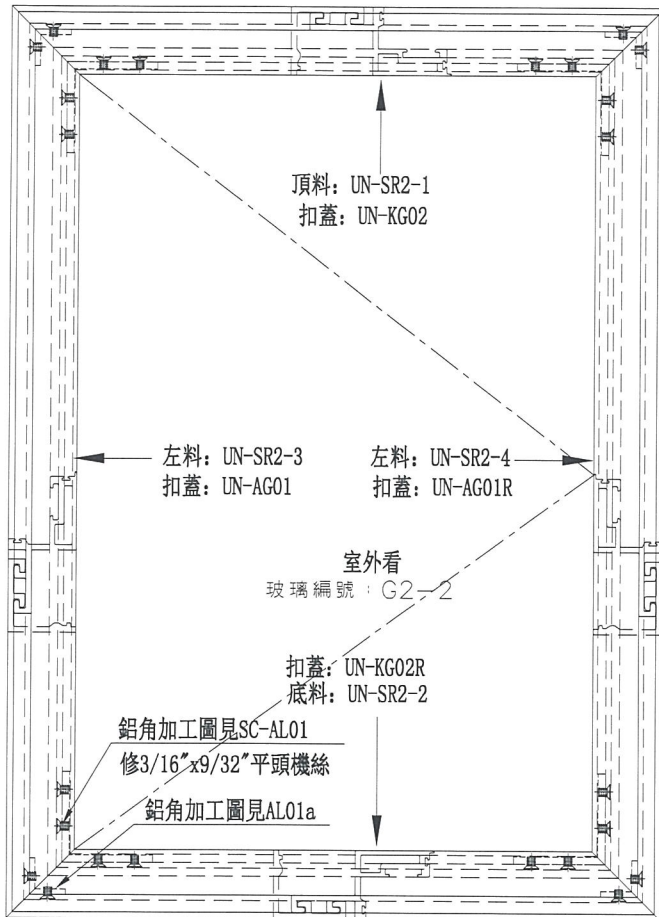

手柄: 2026-005(可分離)

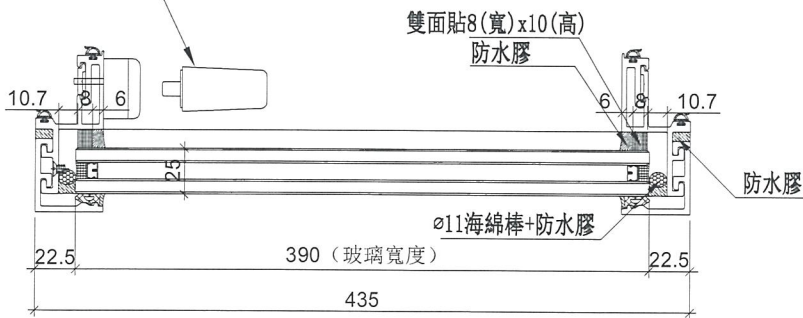




數量	位置	樓層
1	T5CW-A-2	8F
1	T5CW-N-1	8F
1	T5CW-M-1	8F
1	T5CW-L-2	8F
1	T5CW-L-1	8F
1	T5CW-H-3	8F

名稱	生窗玉組裝圖	制圖	邱紅	2019.01.15	修改		
材料	-	復核	謝永林	2019.01.16	日期		
顏色	EC-DG-S332054 (3塗)	批准			圖號	MW-SR2	



美特鋁質 有限公司
MIDI Aluminium Fabricator Ltd.

工程號 J-837 地盤 觀塘裕民坊

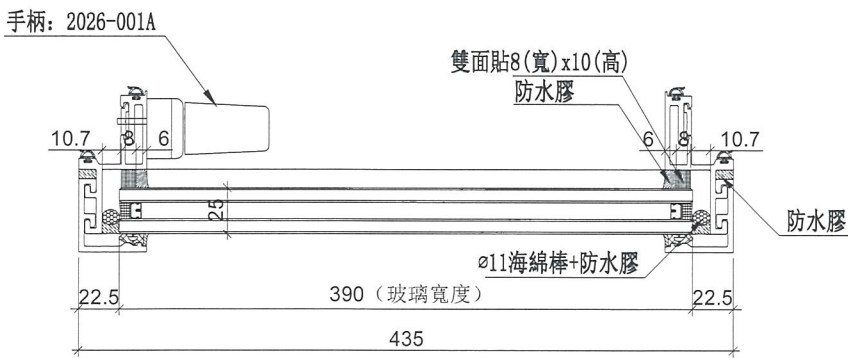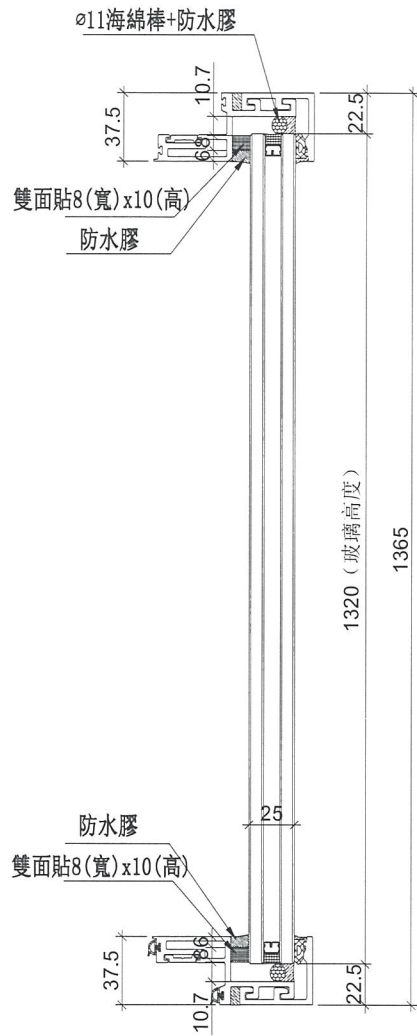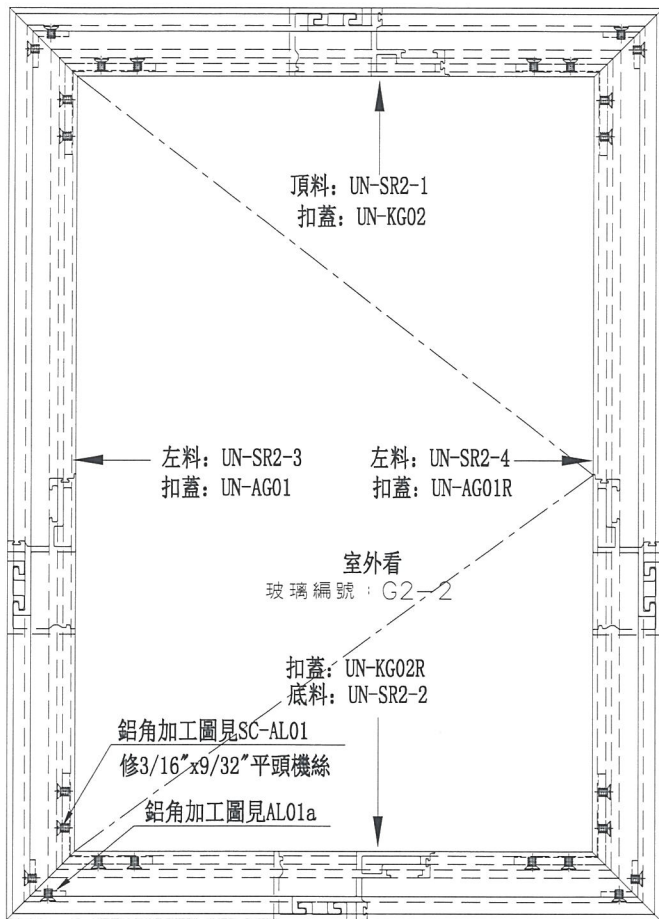

數量	位置	樓層
1	T5CW-F-2	8F
1	T5CW-D-2	8F
1	T5CW-C-1	8F


名稱	生窗玉組裝圖	制圖	邱紅	2019.01.15	修改		
材料	-	復核	謝永林	2019.01.16	日期		
顏色	EC-DG-S332054 (3塗)	批准			圖號	UN-SR2	




美特鋁質有限公司
MIDI Aluminium Fabricator Ltd.

工程號 J-837 地盤 觀塘裕民坊

使用位置	數量
MW-SR2	6
UN-SR2	3

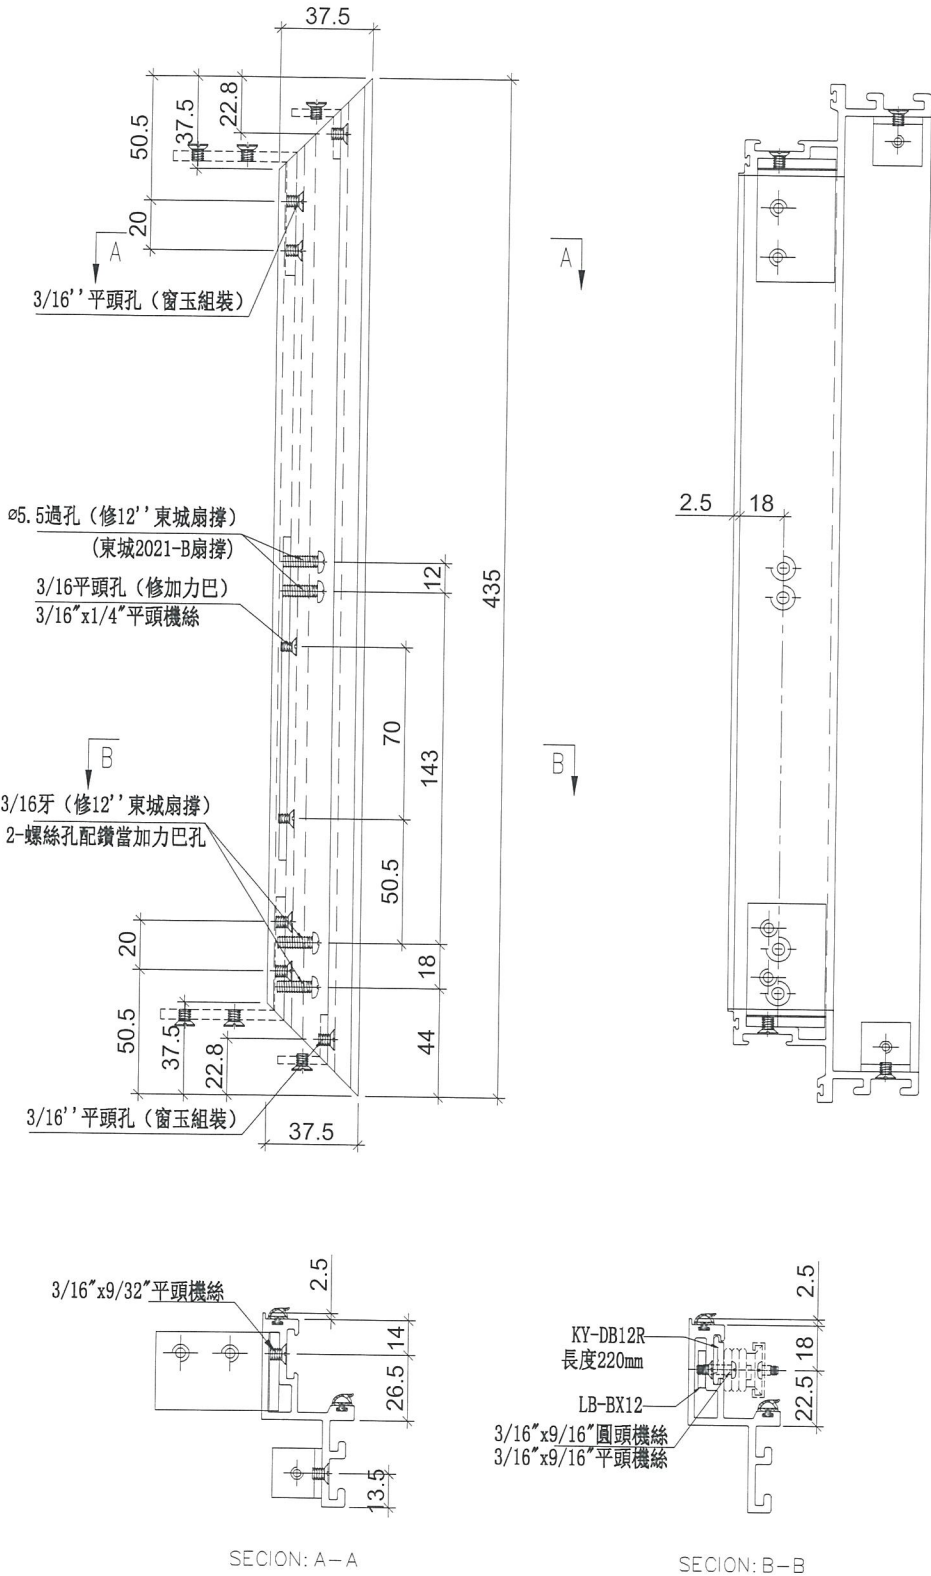

名稱	生玉料加工圖	制圖	邱紅	2019.01.15	修改		
材料	X85559	復核	謝永林	2019.01.16	日期		
顏色	EC-DG-S332054 (3塗)	批准			圖號	UN-SR2-1	

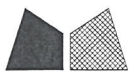

美特鋁質有限公司
MIDI Aluminium Fabricator Ltd.



工程號

J-837


地盤

觀塘裕民坊


使用位置	數量
MW-SR2	6
UN-SR2	3

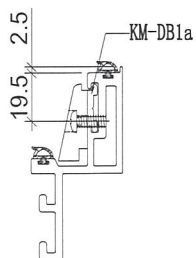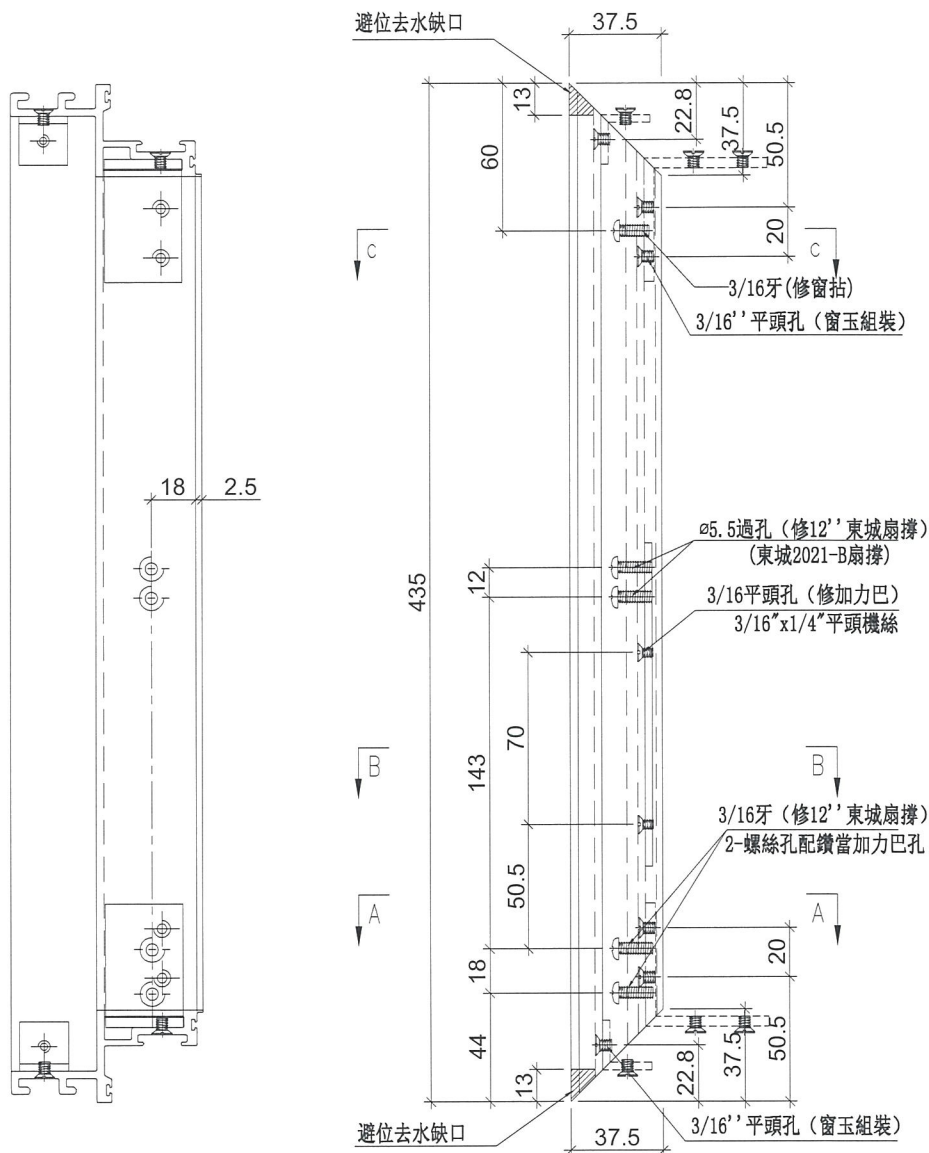

SECTION: C-C

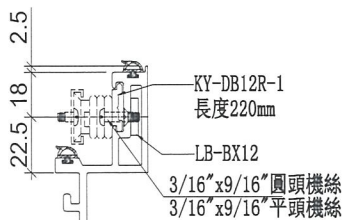

SECTION: B-B

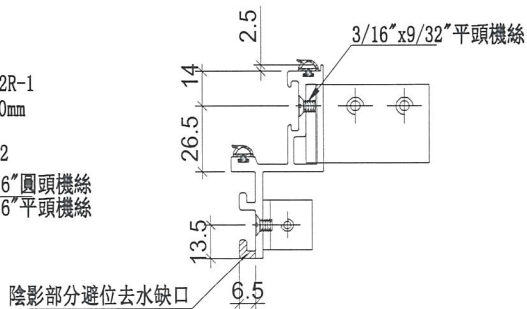

SECTION: A-A



名稱	生玉料加工圖	制圖	邱紅	2019.01.15	修改		
材料	X85559	復核	謝永林	2019.01.16	日期		
顏色	EC-DG-S332054 (3塗)	批准			圖號	UN-SR2-2	



美特鋁質 有限公司
MIDI Aluminium Fabricator Ltd.

工程號 J-837 地盤 觀塘裕民坊

使用位置	數量
MW-SR2	6
UN-SR2	3

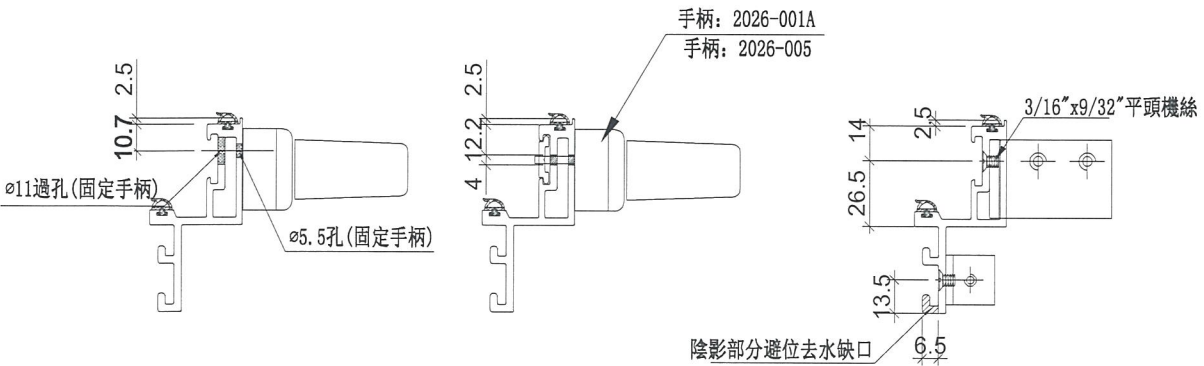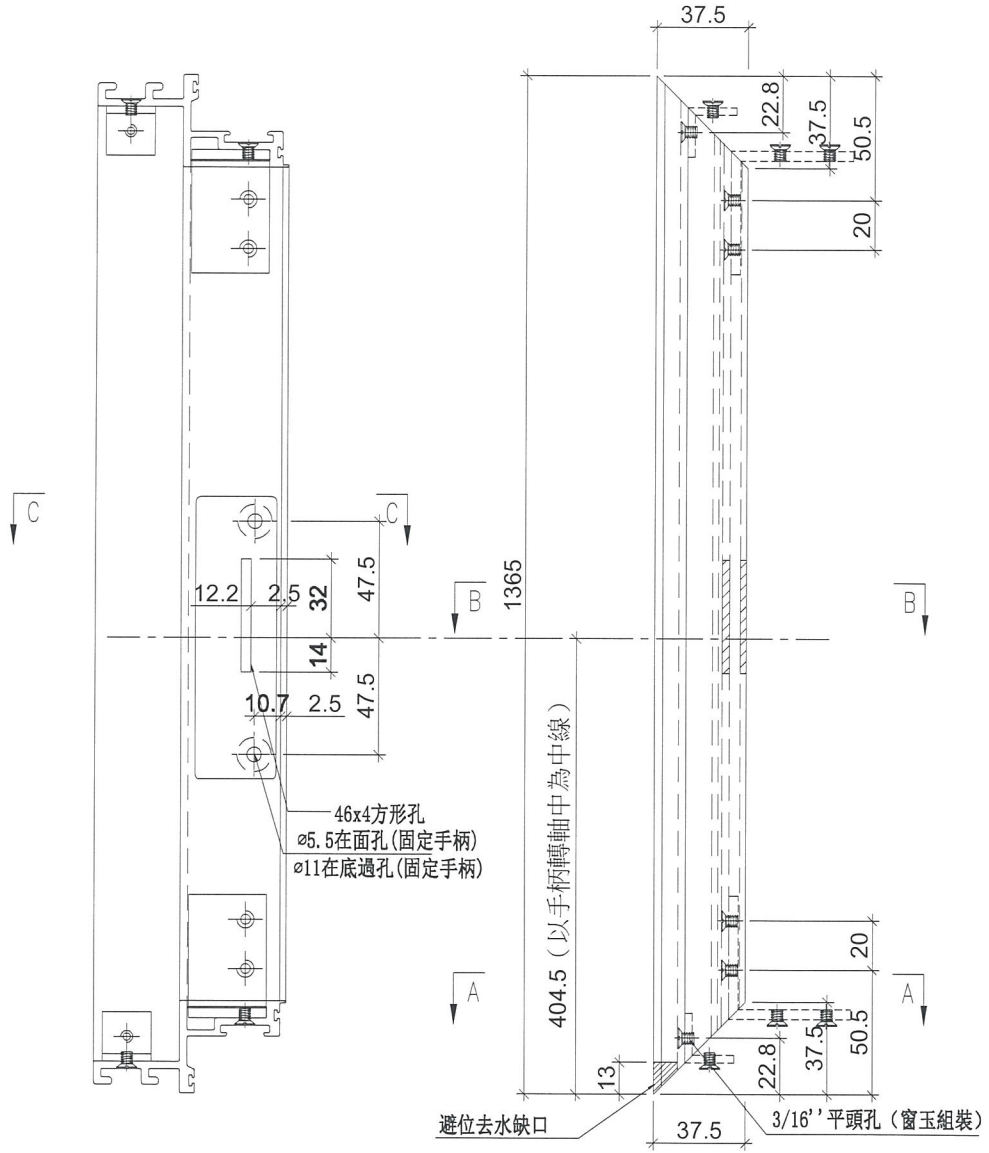


SECTION: C-C

SECTION: B-B

SECTION: A-A



名稱	生玉料加工圖	制圖	邱紅	2019.01.15	修改		
材料	X85559	復核	謝永林	2019.01.16	日期		
顏色	EC-DG-S332054 (3塗)	批准			圖號	UN-SR2-3	

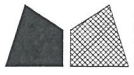


美特鋁質 有限公司
MIDI Aluminium Fabricator Ltd.

工程號 J-837 地盤 觀塘裕民坊

使用位置	數量
MW-SR2	6
UN-SR2	3

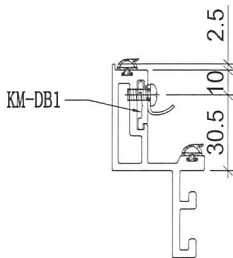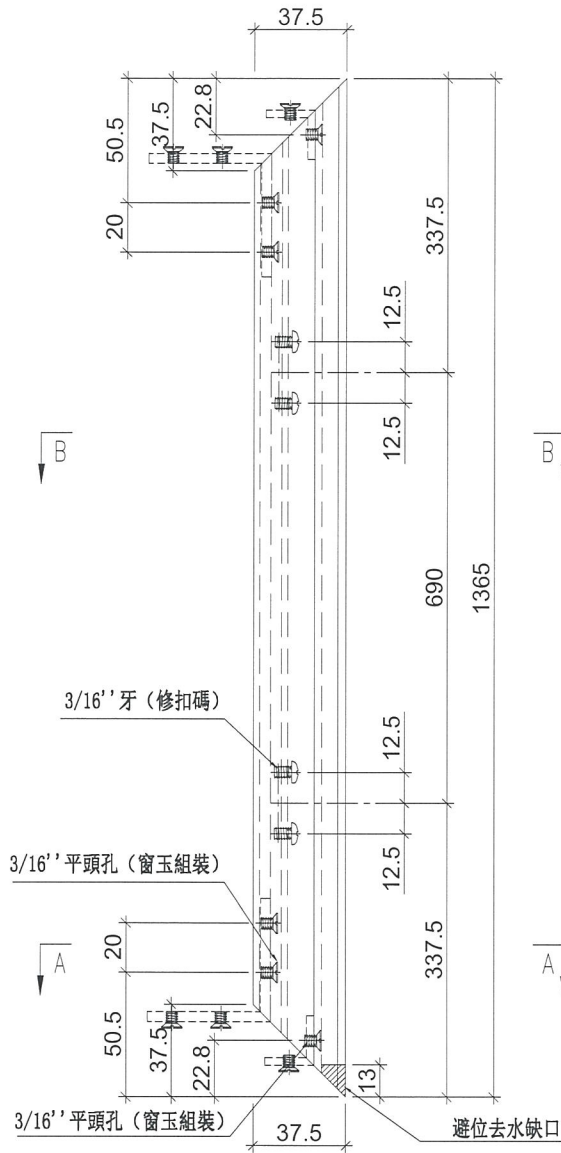

SECTION: B-B

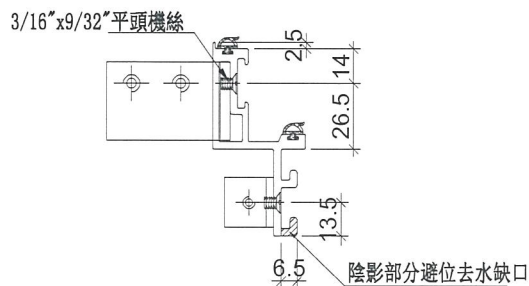

SECTION: A-A


名稱	生玉料加工圖	制圖	邱紅	2019.01.15	修改		
材料	X85559	復核	謝永林	2019.01.16	日期		
顏色	EC-DG-S332054 (3塗)	批准			圖號	UN-SR2-4	



美特鋁質 有限公司
MIDI Aluminium Fabricator Ltd.

使用位置	數量
HD-SL1	2

工程號 J-837 地盤 觀塘裕民坊

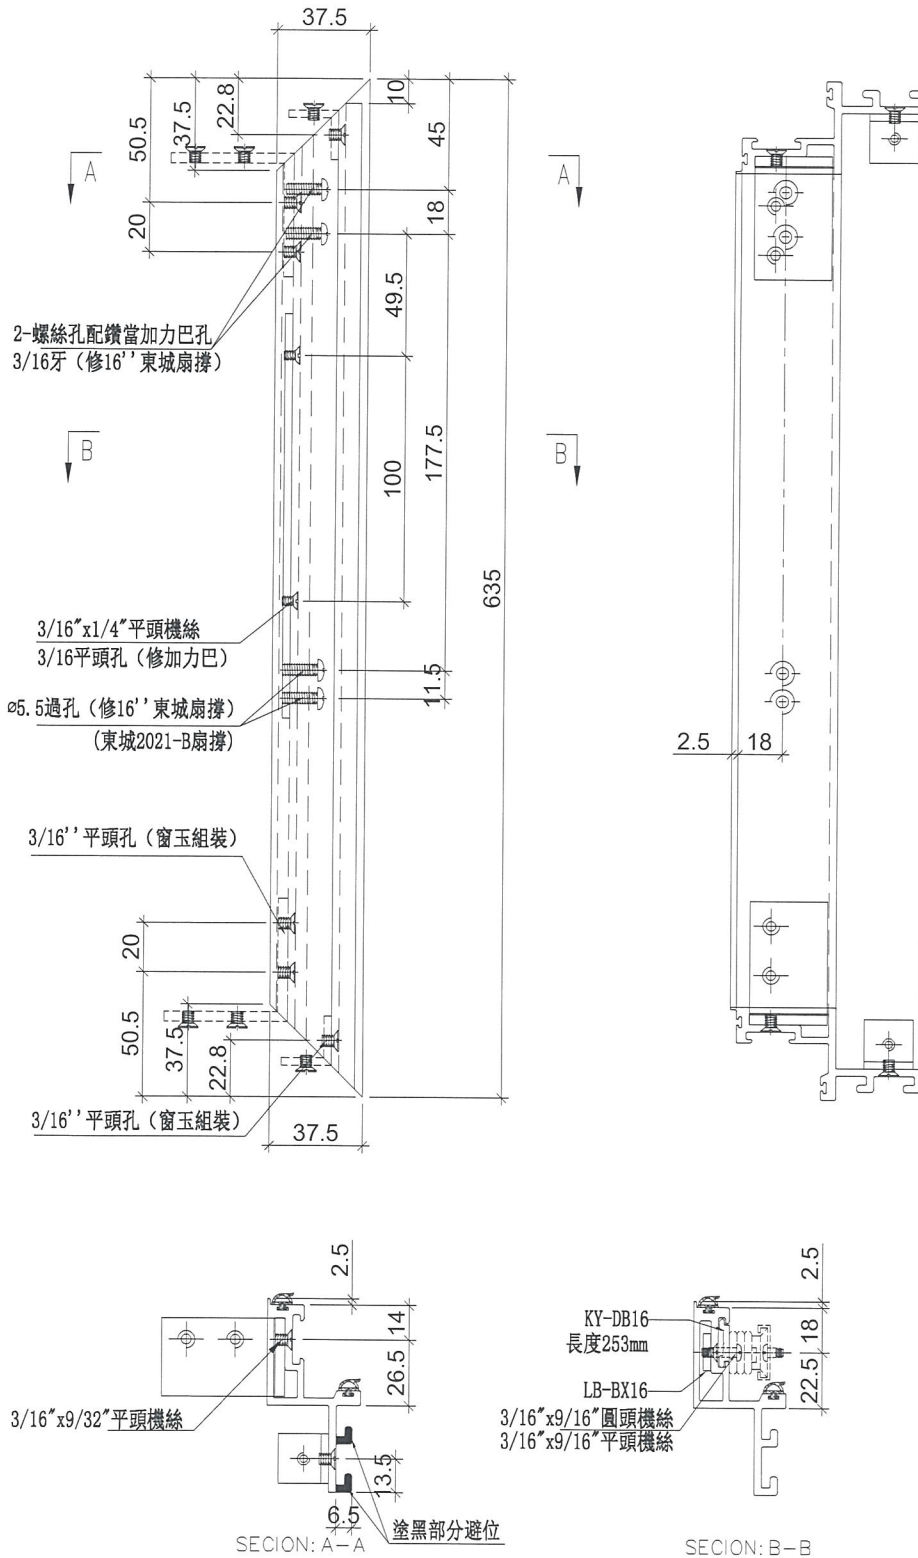



名稱	生玉料加工圖	制圖	邱紅	2019.01.15	修改		
材料	X85559	復核	謝永林	2019.01.16	日期		
顏色	EC-DG-S332054 (3塗)	批准			圖號	HD-SL1-1	




美特鋁質 有限公司
MIDI Aluminium Fabricator Ltd.

使用位置	數量
HD-SL1	2


工程號	J-837	地盤	觀塘裕民坊
-----	-------	----	-------

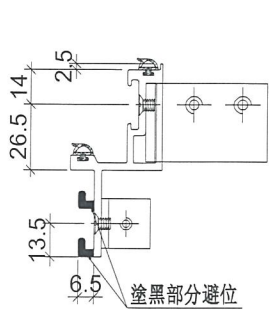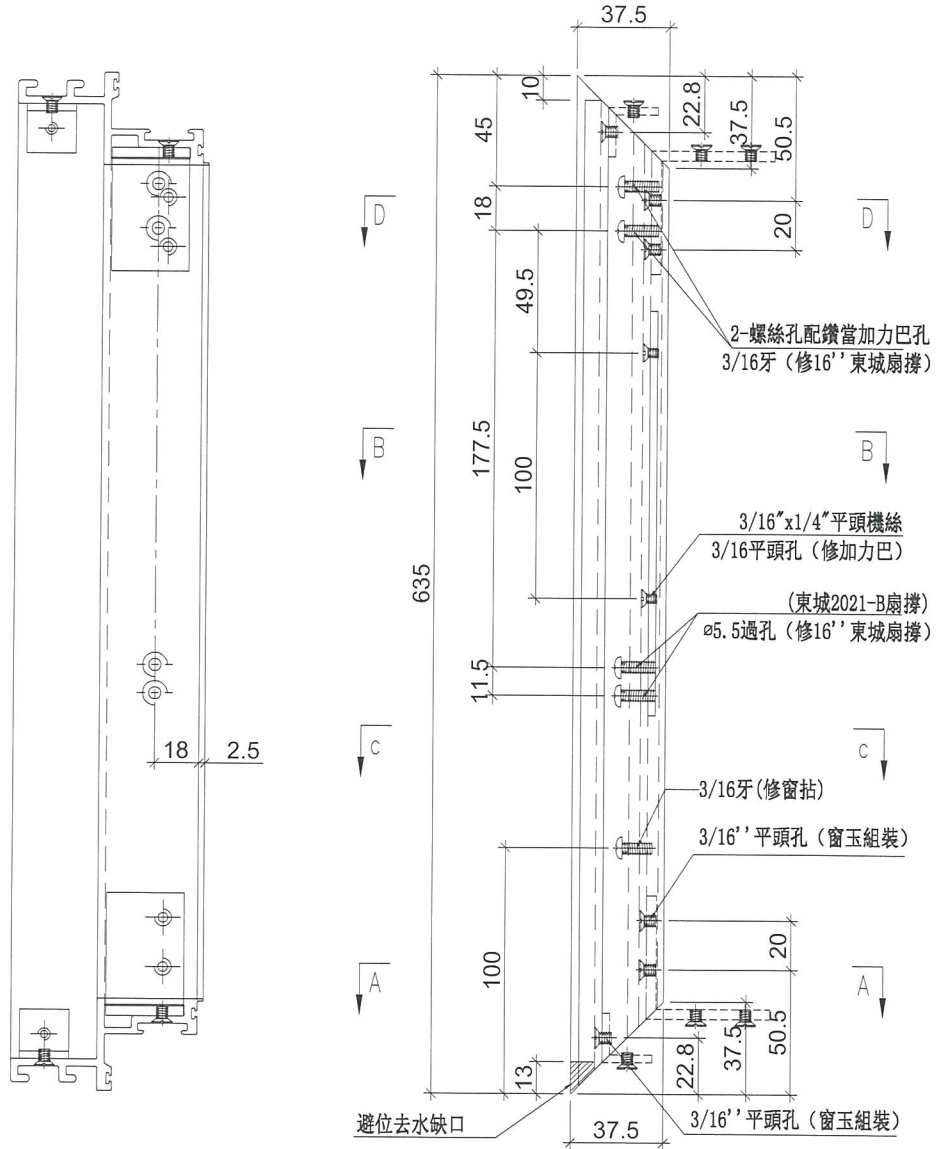


SECTION: D-D

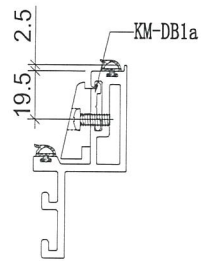

SECTION: C-C

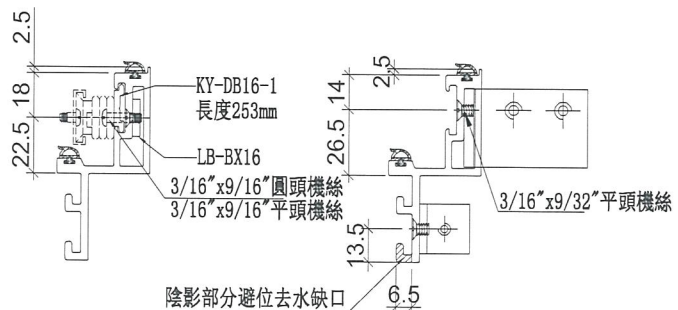

SECTION: B-B

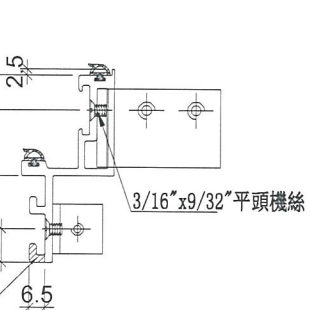

SECTION: A-A


名稱	生玉料加工圖	制圖	邱紅	2019.01.15	修改		
材料	X85559	復核	謝永林	2019.01.16	日期		
顏色	EC-DG-S332054 (3塗)	批准			圖號	HD-SL1-2	





美特鋁質 有限公司
MIDI Aluminium Fabricator Ltd.

使用位置	數量
HD-SL1	2


工程號	J-837	地盤	觀塘裕民坊
-----	-------	----	-------

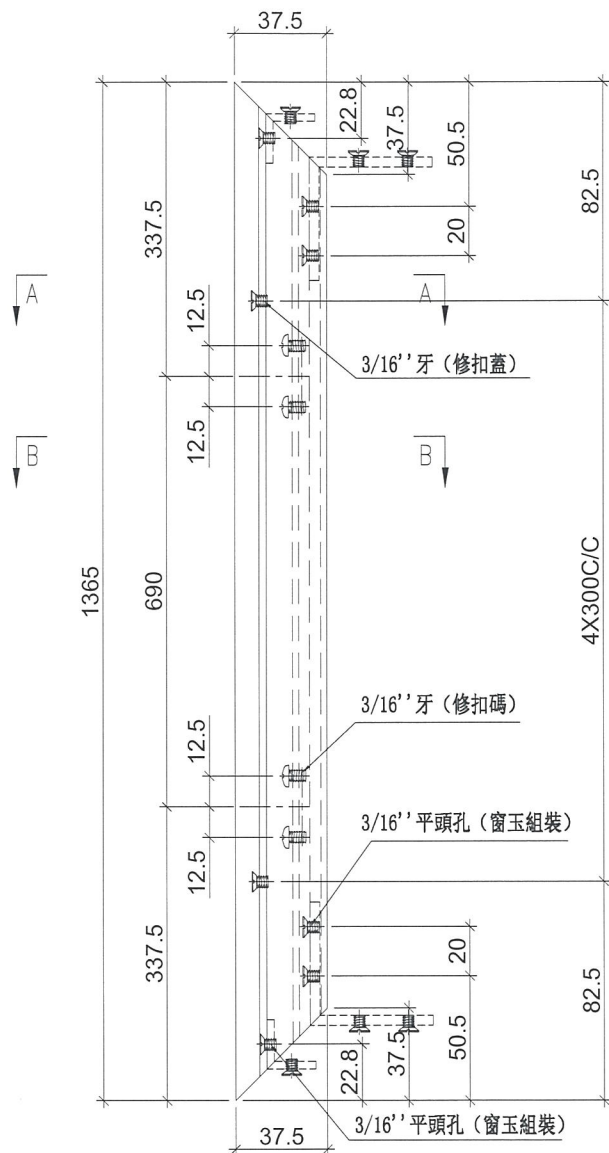

鏡料示意圖

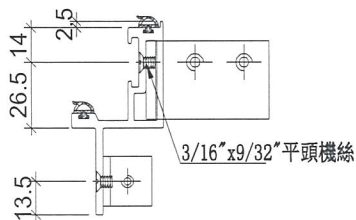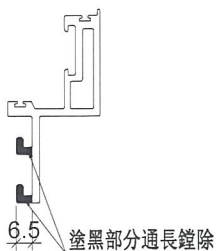

SECTION: A-A

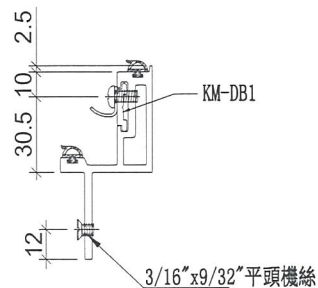

SECTION: B-B


名稱	生玉料加工圖	制圖	邱紅	2019.01.15	修改		
材料	X85559	復核	謝永林	2019.01.16	日期		
顏色	EC-DG-S332054 (3塗)	批准			圖號	HD-SL1-3	




美特鋁質 有限公司
MIDI Aluminium Fabricator Ltd.

使用位置	數量
HD-SL1	2

工程號	J-837	地盤	觀塘裕民坊
-----	-------	----	-------



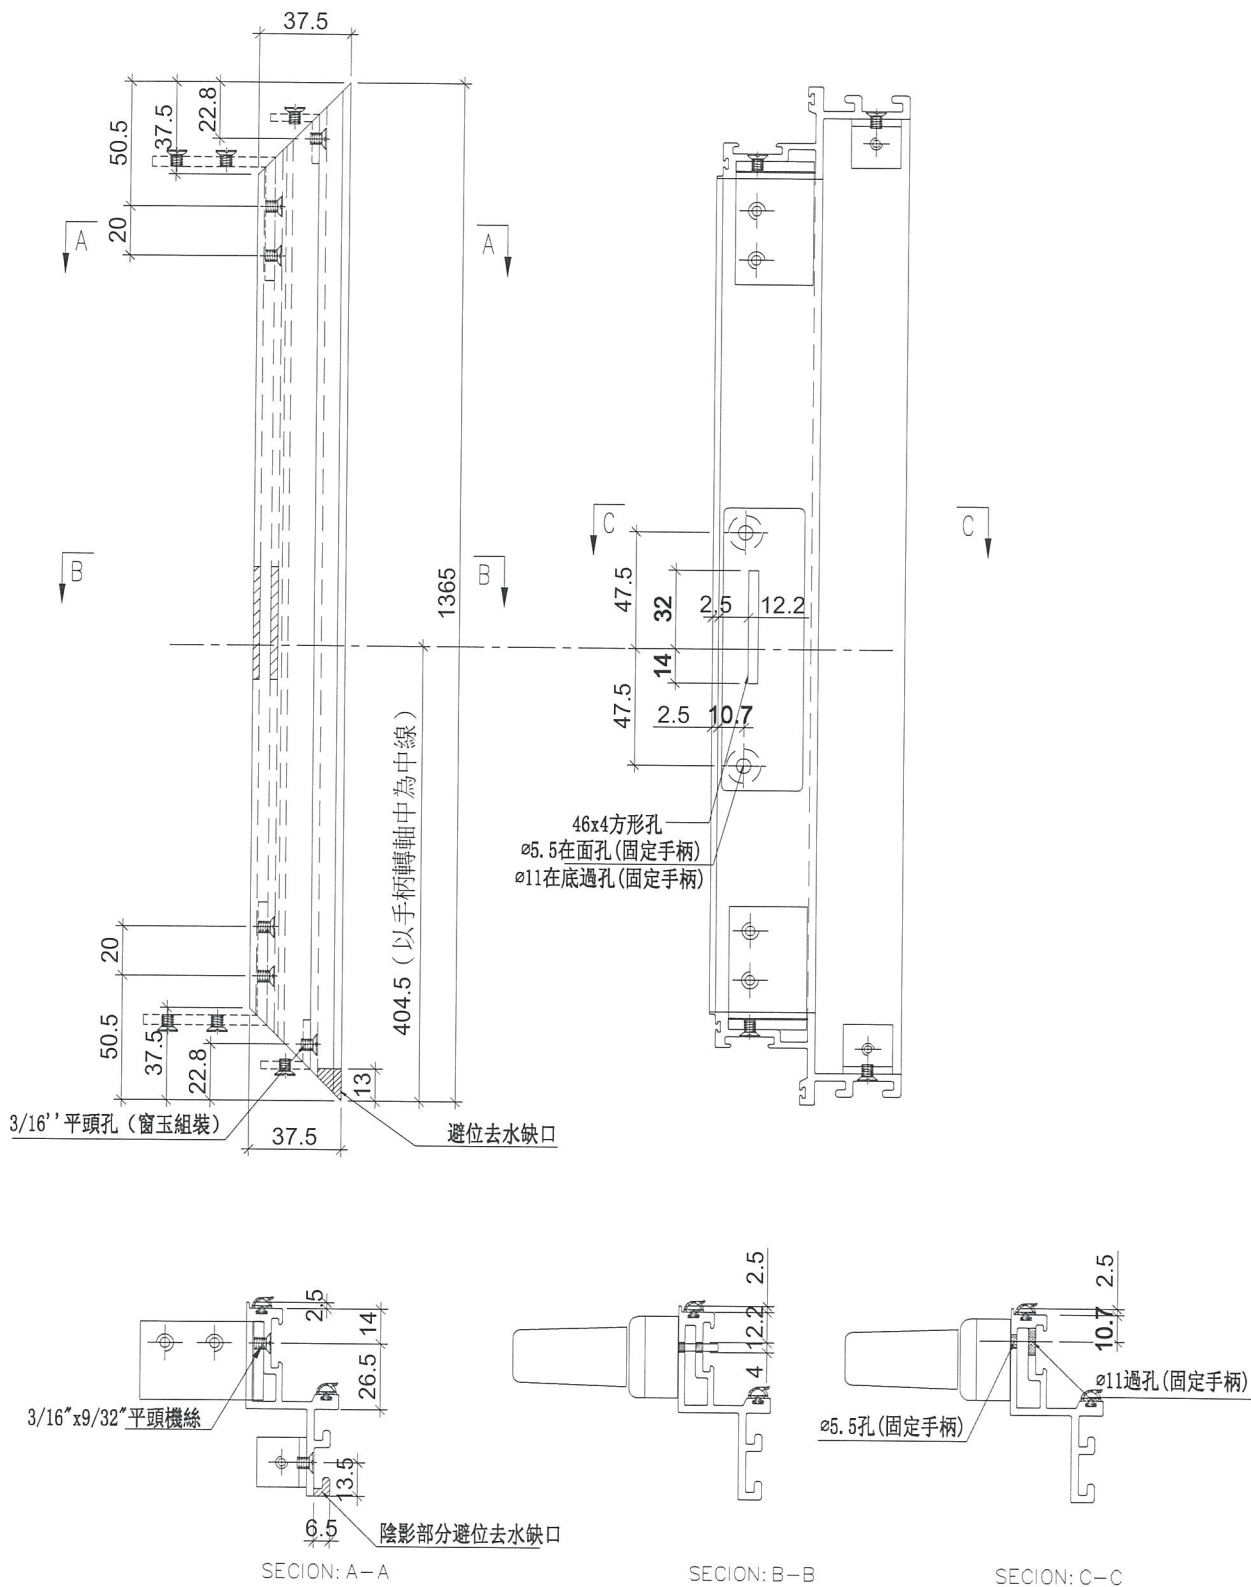


名稱	生玉料加工圖	制圖	邱紅	2019.01.15	修改		
材料	X85559	復核	謝永林	2019.01.16	日期		
顏色	EC-DG-S332054 (3塗)	批准			圖號	HD-SL1-4	

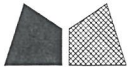


美特鋁質 有限公司
MIDI Aluminium Fabricator Ltd.

工程號 J-837 地盤 觀塘裕民坊

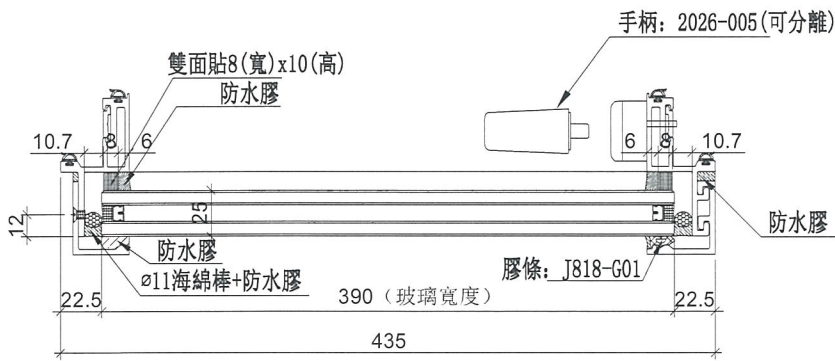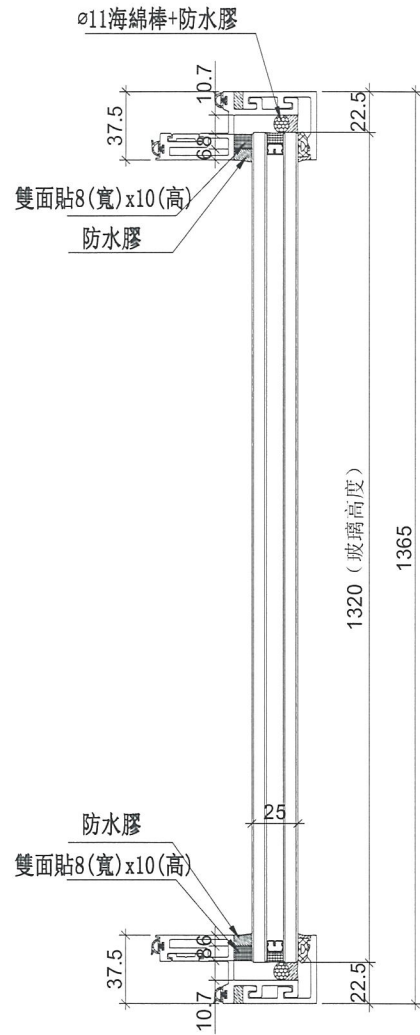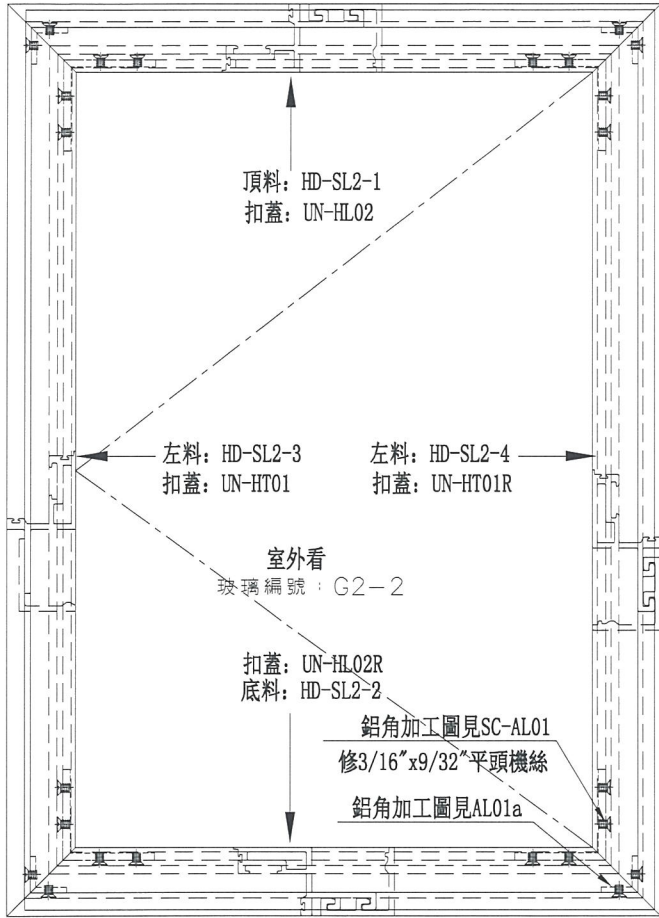

數量	位置	樓層
2	T5CW-JK-1	8F
1	T5CW-A-3	8F





名稱	生窗玉組裝圖	制圖	邱紅	2019.01.15	修改		
材料	-	復核	謝永林	2019.01.16	日期		
顏色	EC-DG-S332054 (3塗)	批准			圖號	HDW-SL2	

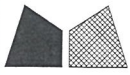

美特鋁質有限公司
MIDI Aluminium Fabricator Ltd.

工程號 J-837 地盤 觀塘裕民坊

使用位置	數量
HDW-SL2	3

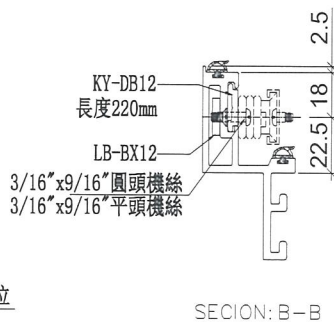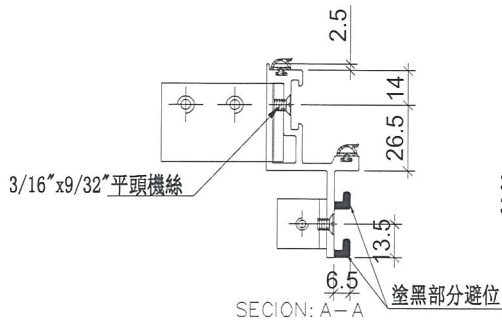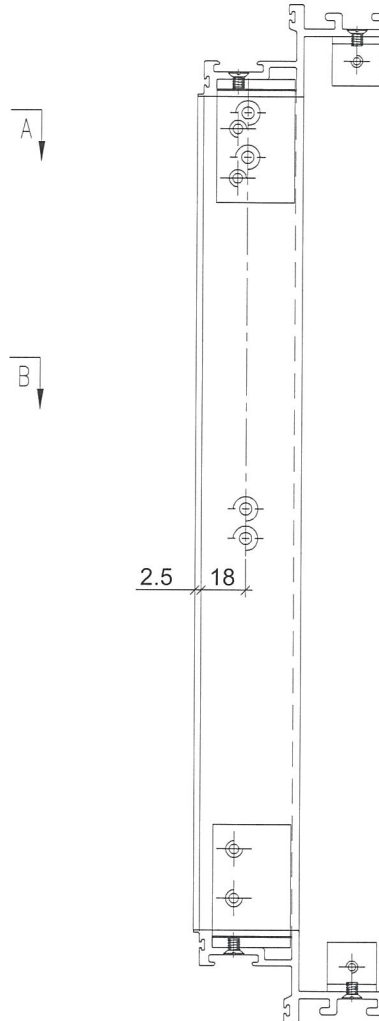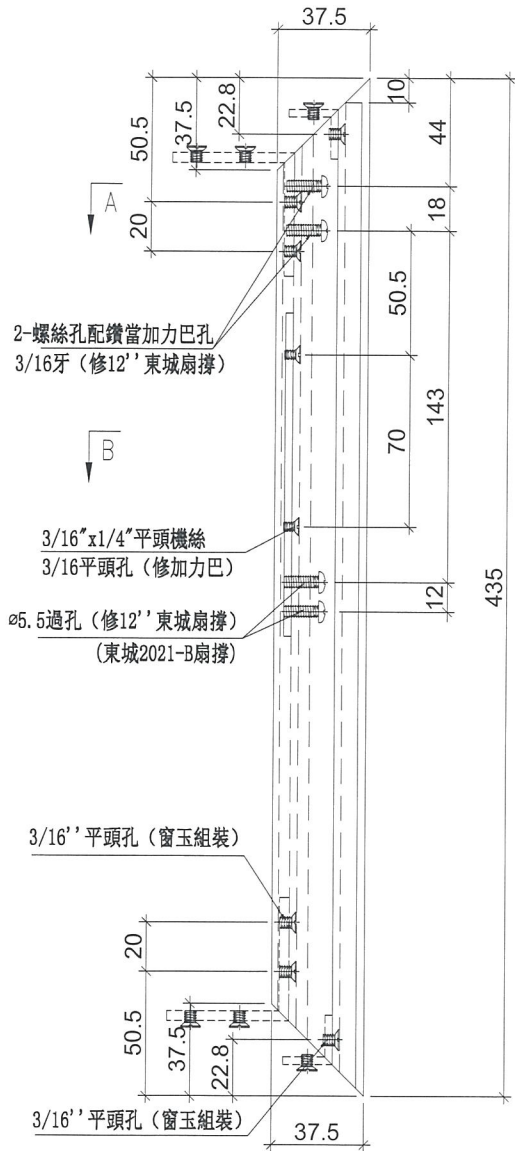




名稱	生玉料加工圖	制圖	邱紅	2019.01.15	修改		
材料	X85559	復核	謝永林	2019.01.16	日期		
顏色	EC-DG-S332054 (3塗)	批准			圖號	HD-SL2-1	




美特鋁質 有限公司
MIDI Aluminium Fabricator Ltd.

工程號 J-837 地盤 觀塘裕民坊


使用位置	數量
HDW-SL2	3

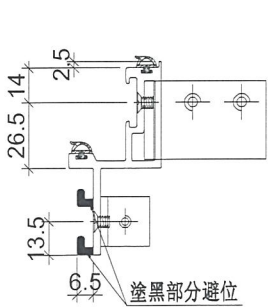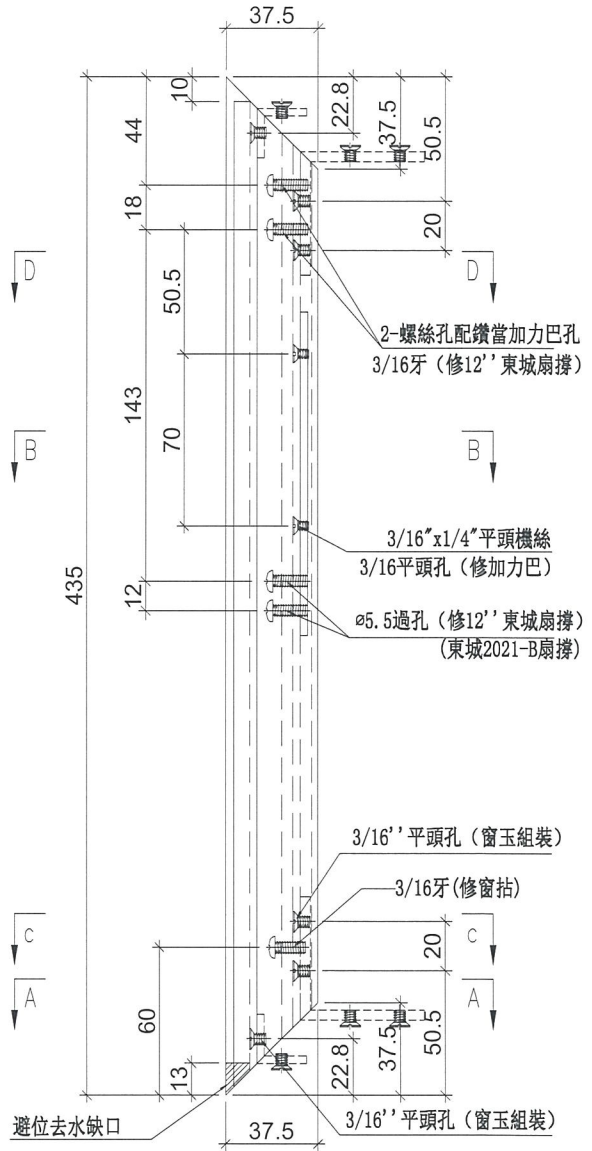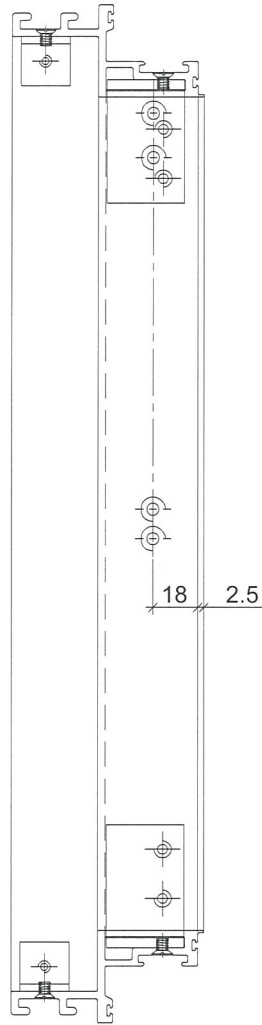


SECION: D-D

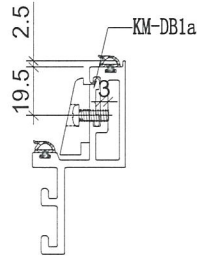

SECION: C-C

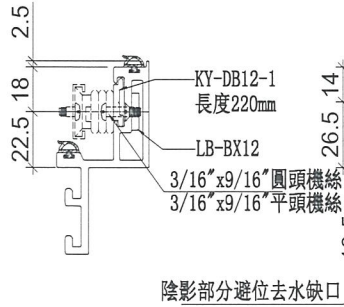

SECION: B-B

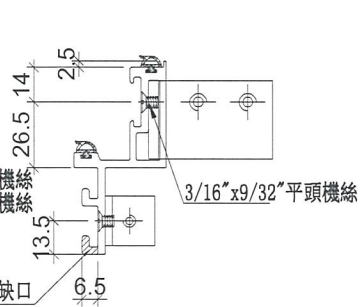

SECION: A-A


名稱	生玉料加工圖	制圖	邱紅	2019.01.15	修改		
材料	X85559	復核	謝永林	2019.01.16	日期		
顏色	EC-DG-S332054 (3塗)	批准			圖號	HD-SL2-2	





美特鋁質 有限公司
MIDI Aluminium Fabricator Ltd.

工程號 J-837 地盤 觀塘裕民坊


使用位置	數量
HDW-SL2	3

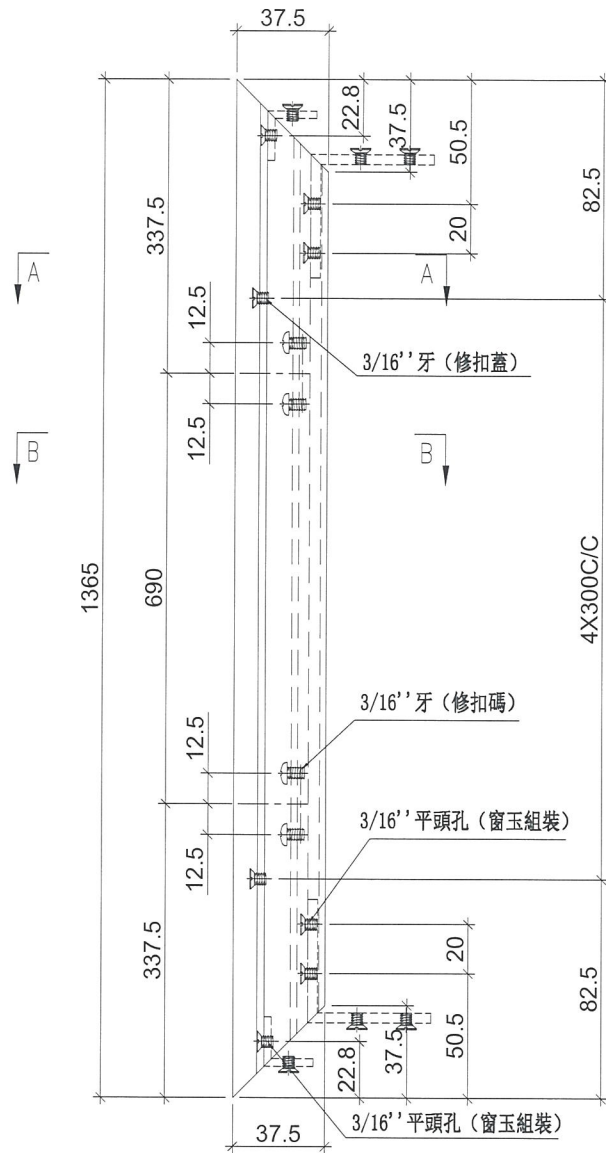

鍍料示意圖

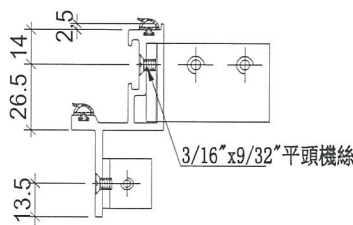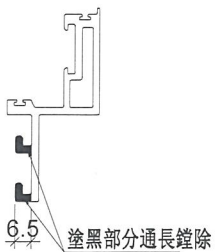

SECTION: A-A

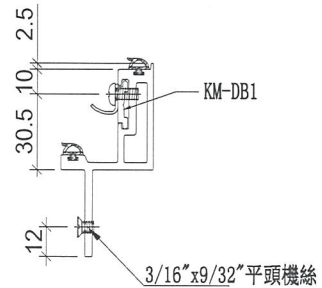

SECTION: B-B





名稱	生玉料加工圖	制圖	邱紅	2019.01.15	修改		
材料	X85559	復核	謝永林	2019.01.16	日期		
顏色	EC-DG-S332054 (3塗)	批准			圖號	HD-SL2-3	



美特鋁質有限公司
MIDI Aluminium Fabricator Ltd.

工程號 J-837 地盤 觀塘裕民坊

使用位置	數量
HDW-SL2	3

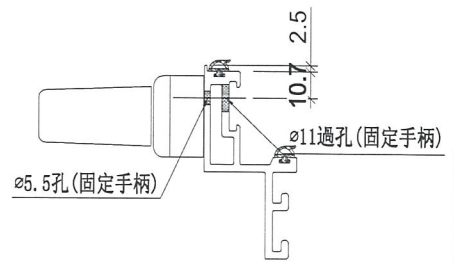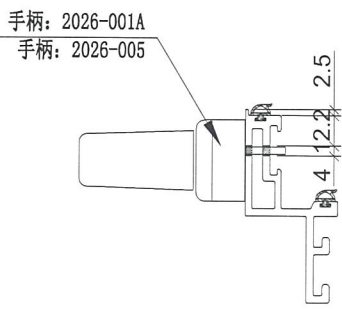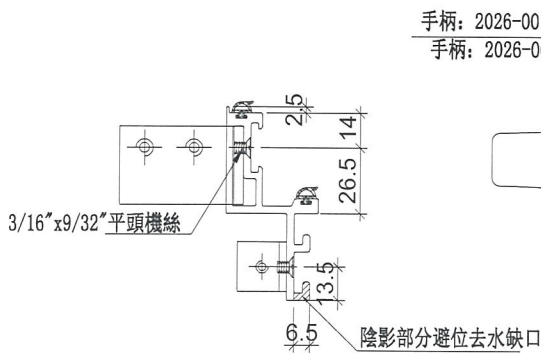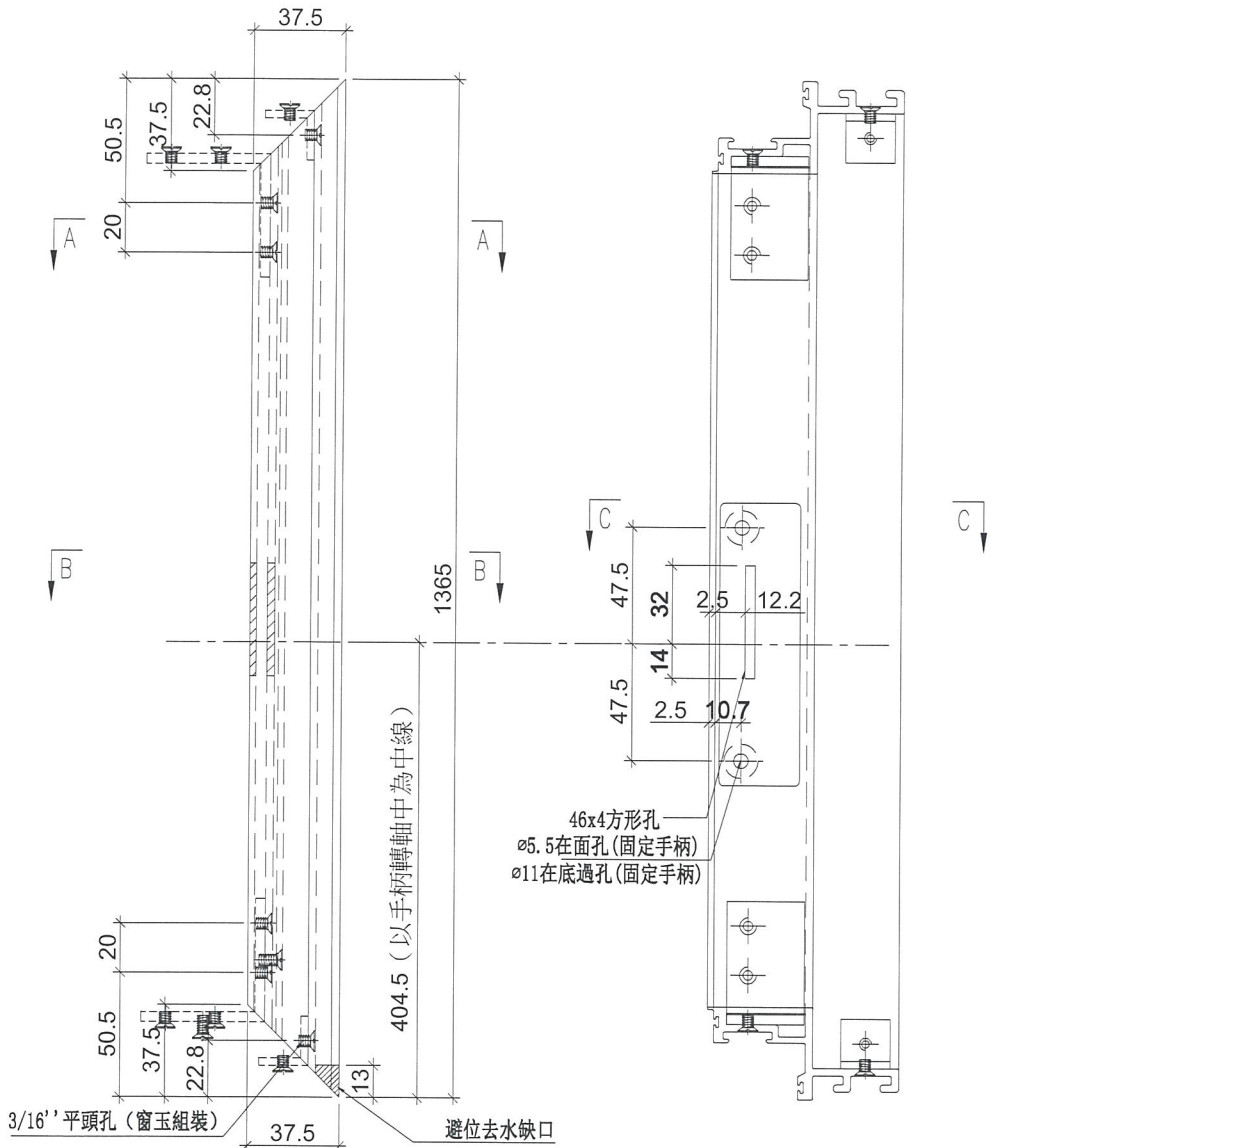


SECTION: A-A

SECTION: B-B

SECTION: C-C


名稱	生玉料加工圖	制圖	邱紅	2019.01.15	修改		
材料	X85559	復核	謝永林	2019.01.16	日期		
顏色	EC-DG-S332054 (3塗)	批准			圖號	HD-SL2-4	

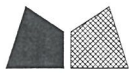

美特鋁質 有限公司
MIDI Aluminium Fabricator Ltd.

使用位置	數量
HD-SR1	1

工程號	J-837	地盤	觀塘裕民坊
-----	-------	----	-------

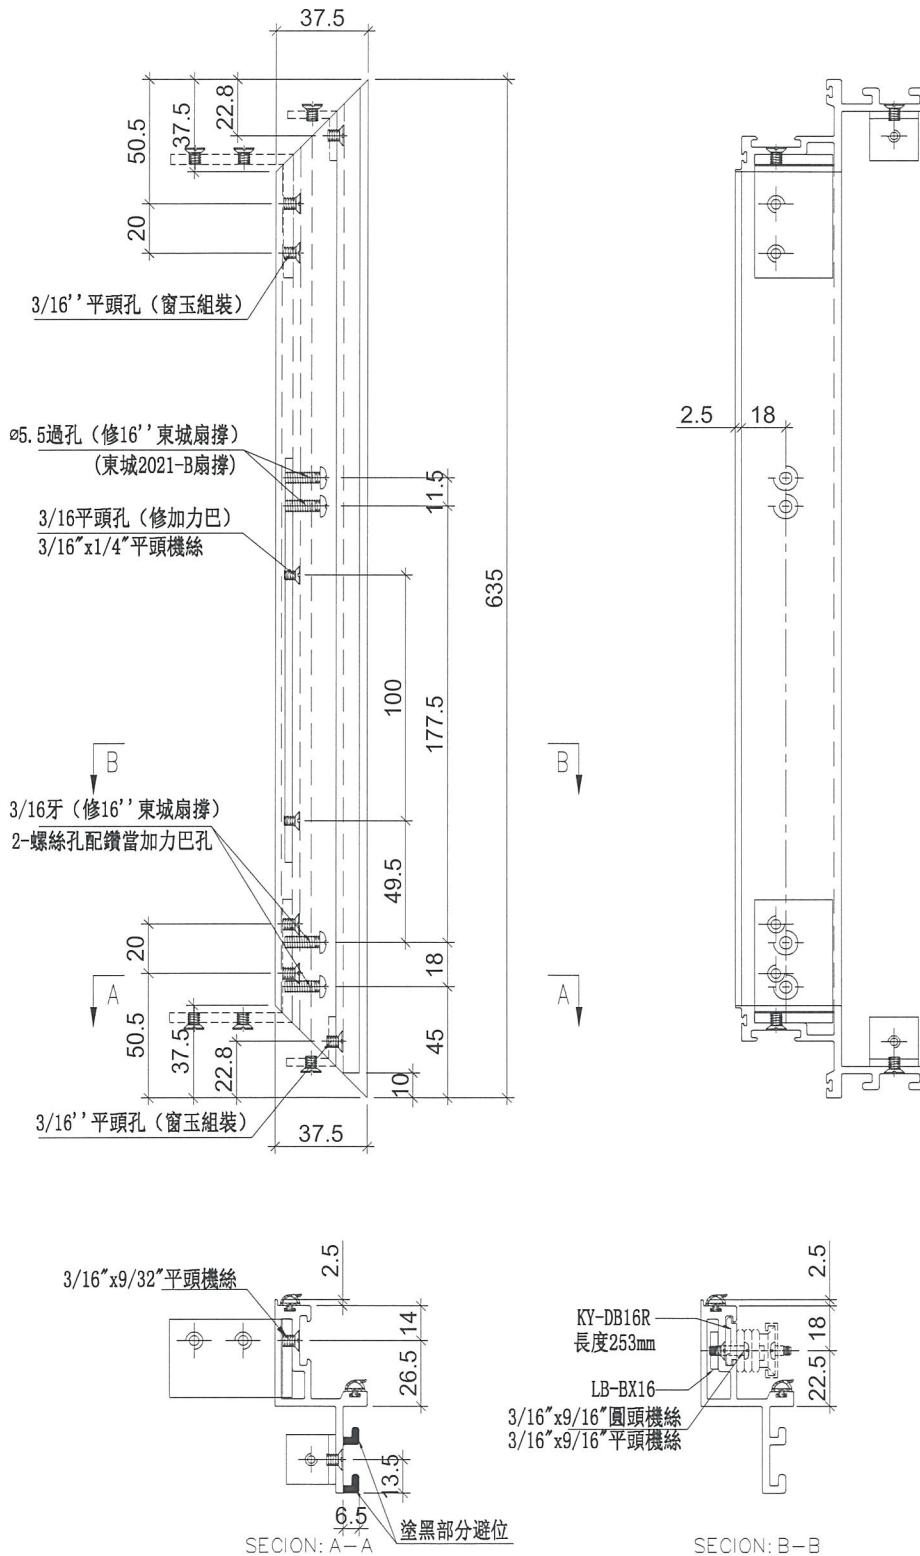

名稱	生玉料加工圖	制圖	邱紅	2019.01.15	修改		
材料	X85559	復核	謝永林	2019.01.16	日期		
顏色	EC-DG-S332054 (3塗)	批准			圖號	HD-SR1-1	



美特鋁質 有限公司
MIDI Aluminium Fabricator Ltd.

工程號






J-837

地盤


觀塘裕民坊

使用位置	數量
HD-SR1	1

使用位置	數量
HD-SR1	1

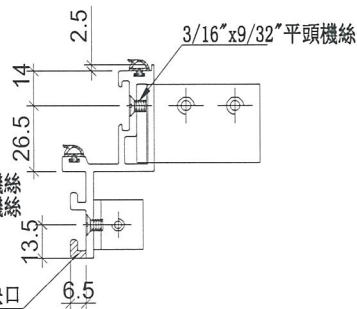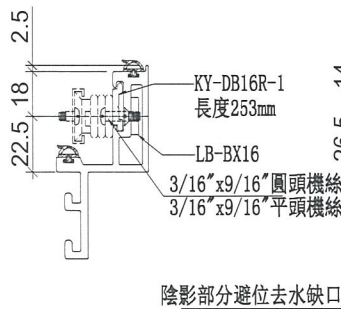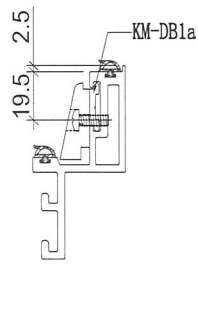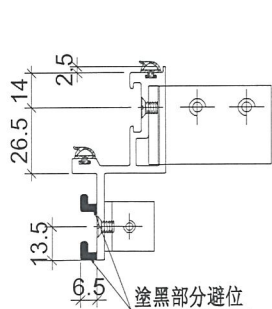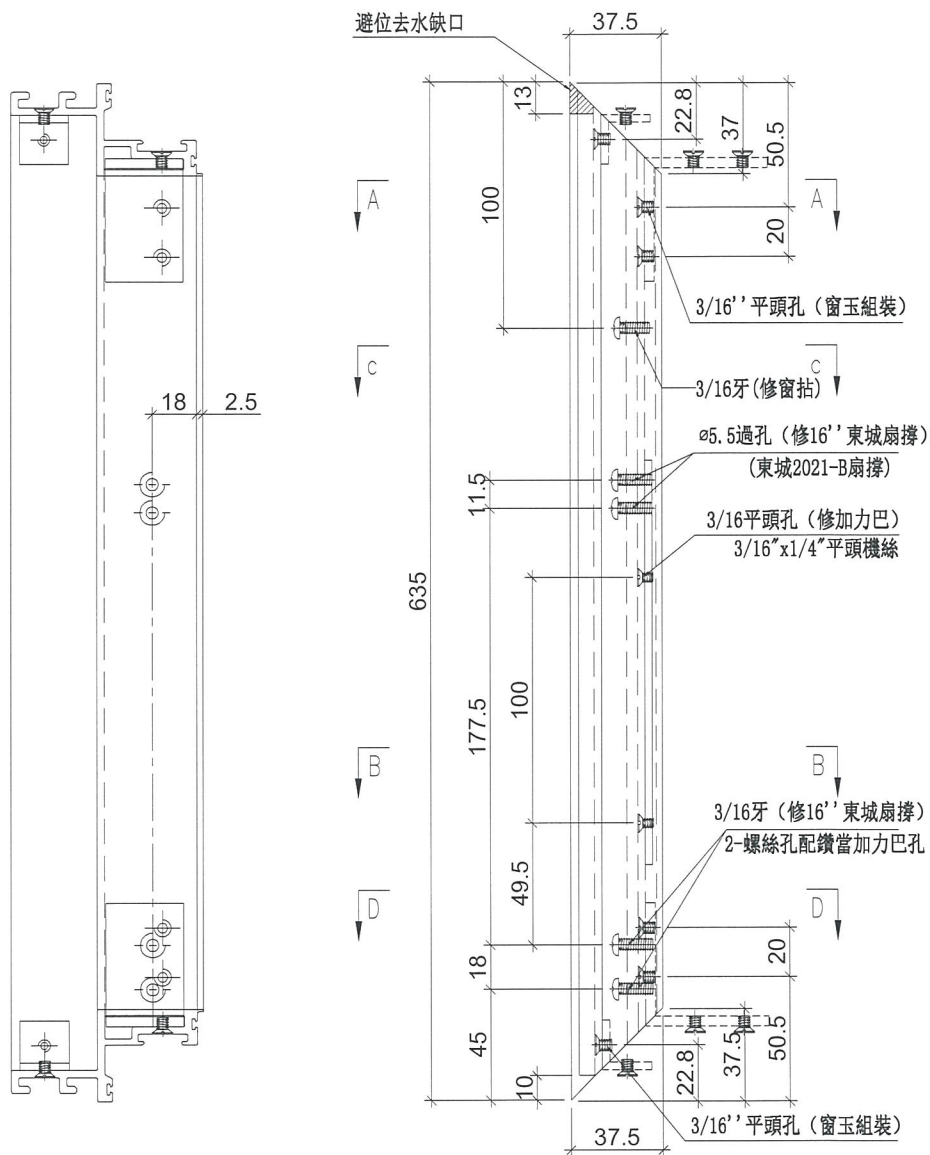





名稱	生玉料加工圖	制圖	邱紅	2019.01.15	修改		
材料	X85559	復核	謝永林	2019.01.16	日期		
顏色	EC-DG-S332054 (3塗)	批准			圖號	HD-SR1-2	

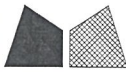

美特鋁質有限公司
MIDI Aluminium Fabricator Ltd.

使用位置	數量
HD-SR1	1

工程號	J-837	地盤	觀塘裕民坊
-----	-------	----	-------

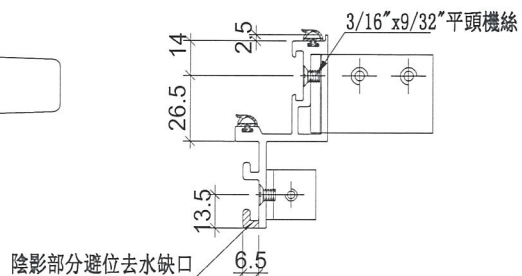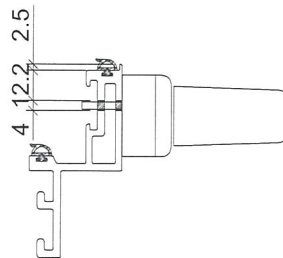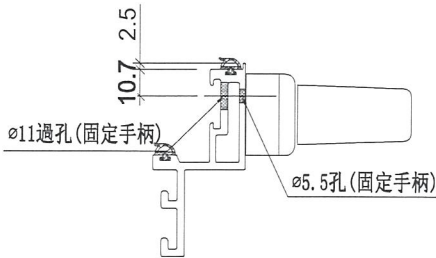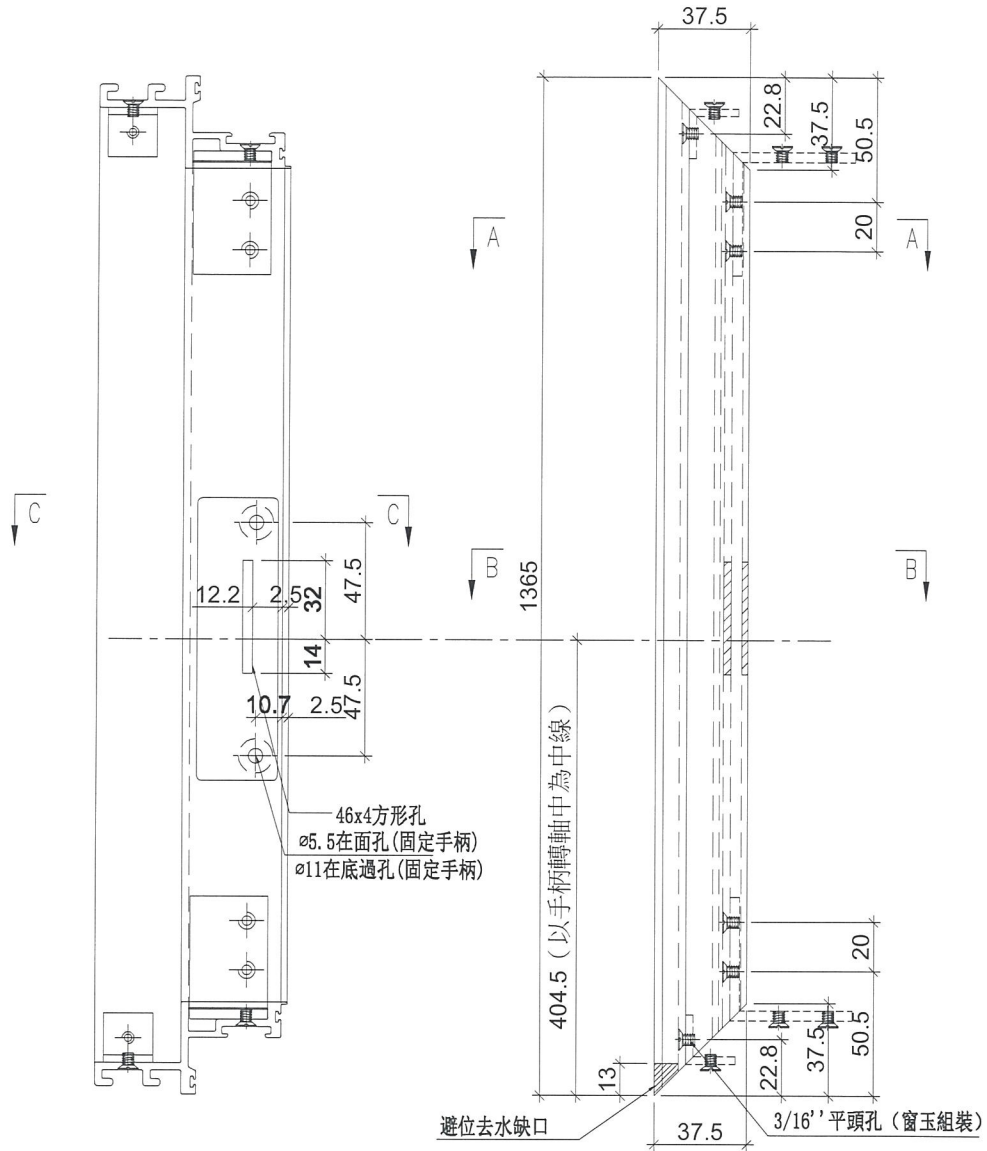


SECTION: C-C

SECTION: B-B

SECTION: A-A





名稱	生玉料加工圖	制圖	邱紅	2019.01.15	修改		
材料	X85559	復核	謝永林	2019.01.16	日期		
顏色	EC-DG-S332054 (3塗)	批准			圖號	HD-SR1-3	

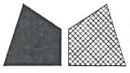

美特鋁質 有限公司
MIDI Aluminium Fabricator Ltd.

使用位置	數量
HD-SR1	1

工程號	J-837	地盤	觀塘裕民坊
-----	-------	----	-------

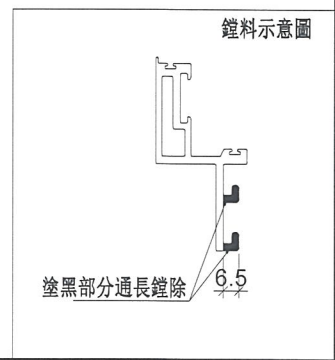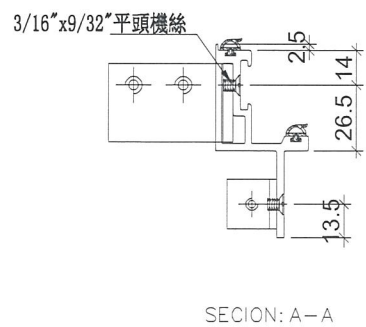
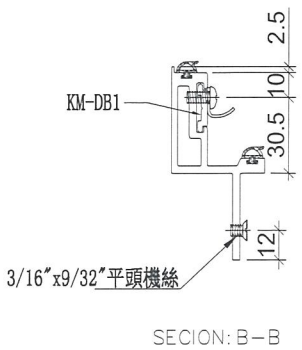
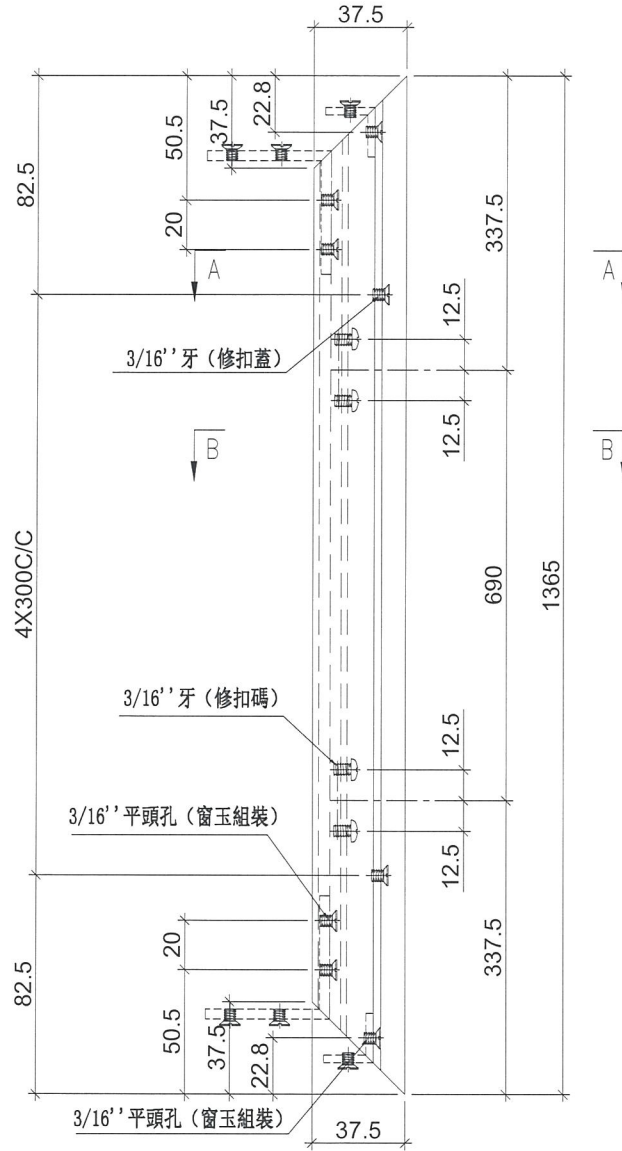


名稱	生玉料加工圖	制圖	邱紅	2019.01.15	修改		
材料	X85559	復核	謝永林	2019.01.16	日期		
顏色	EC-DG-S332054 (3塗)	批准			圖號	HD-SR1-4	



美特鋁質 有限公司
MIDI Aluminium Fabricator Ltd.

工程號 J-837 地盤 觀塘裕民坊

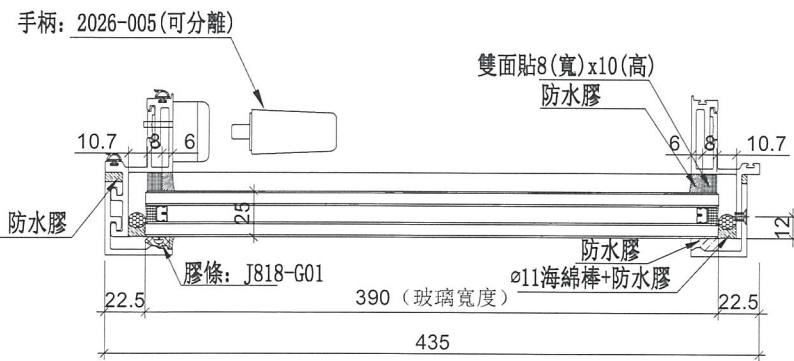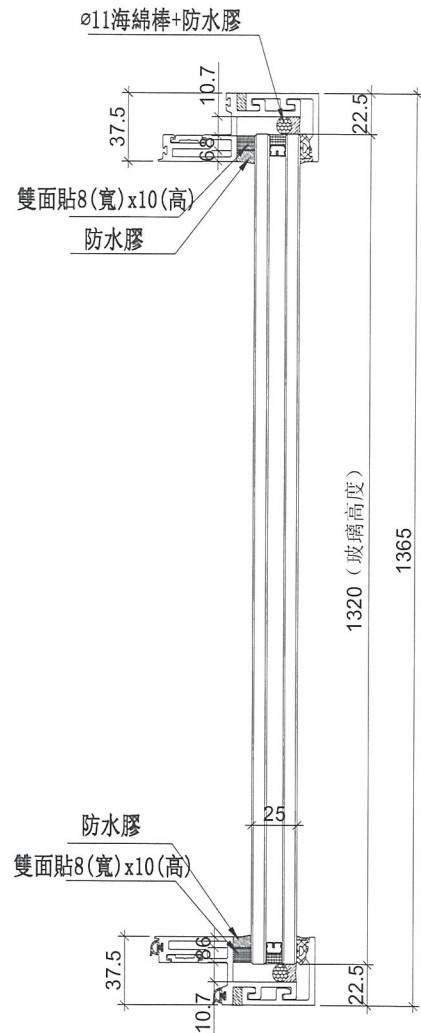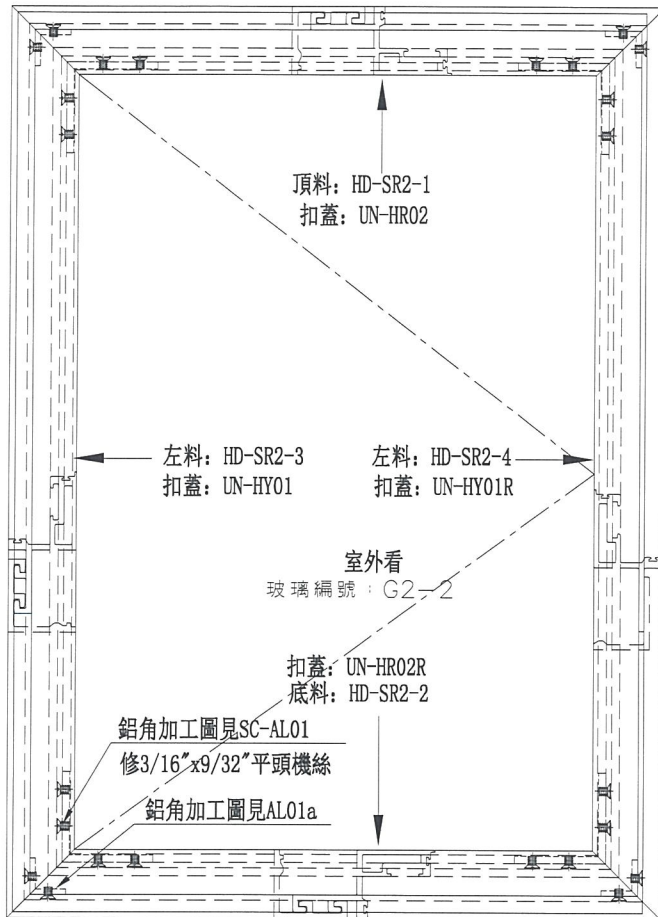




數量	位置	樓層
1	T5CW-JK-1	8F
1	T5CW-A-3	8F

名稱	生窗玉組裝圖	制圖	邱紅	2019.01.15	修改		
材料	-	復核	謝永林	2019.01.16	日期		
顏色	EC-DG-S332054 (3塗)	批準			圖號	HDW-SR2	



美特鋁質 有限公司
MIDI Aluminium Fabricator Ltd.

工程號 J-837 地盤 觀塘裕民坊

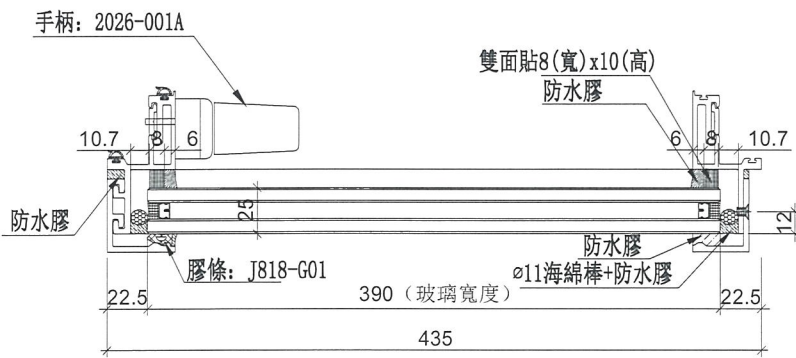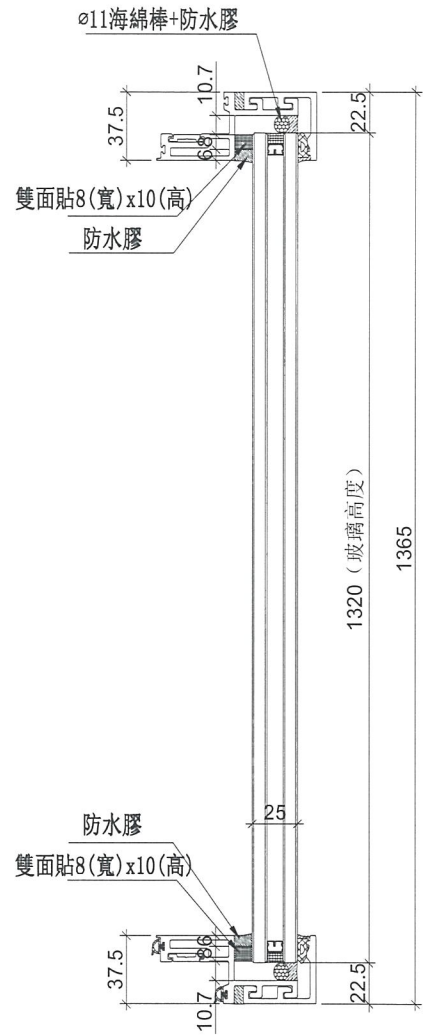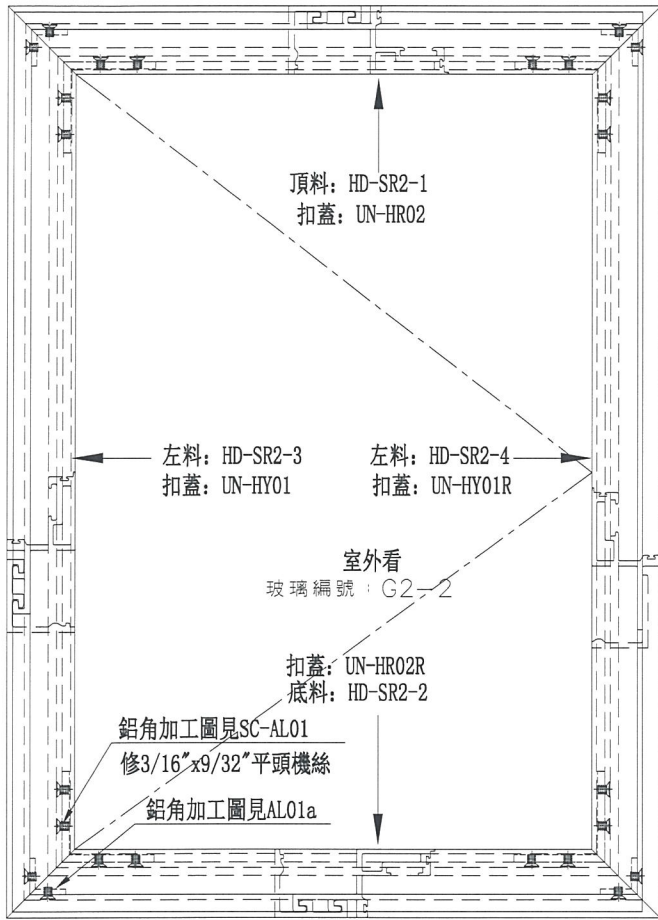

數量	位置	樓層
1	T5CW-H-2	8F


名稱	生窗玉組裝圖	制圖	邱紅	2019.01.15	修改		
材料	-	復核	謝永林	2019.01.16	日期		
顏色	EC-DG-S332054 (3塗)	批准			圖號	HD-SR2	




美特鋁質有限公司
MIDI Aluminium Fabricator Ltd.

工程號 J-837 地盤 觀塘裕民坊

使用位置	數量
HDW-SR2	2
HD-SR2	1

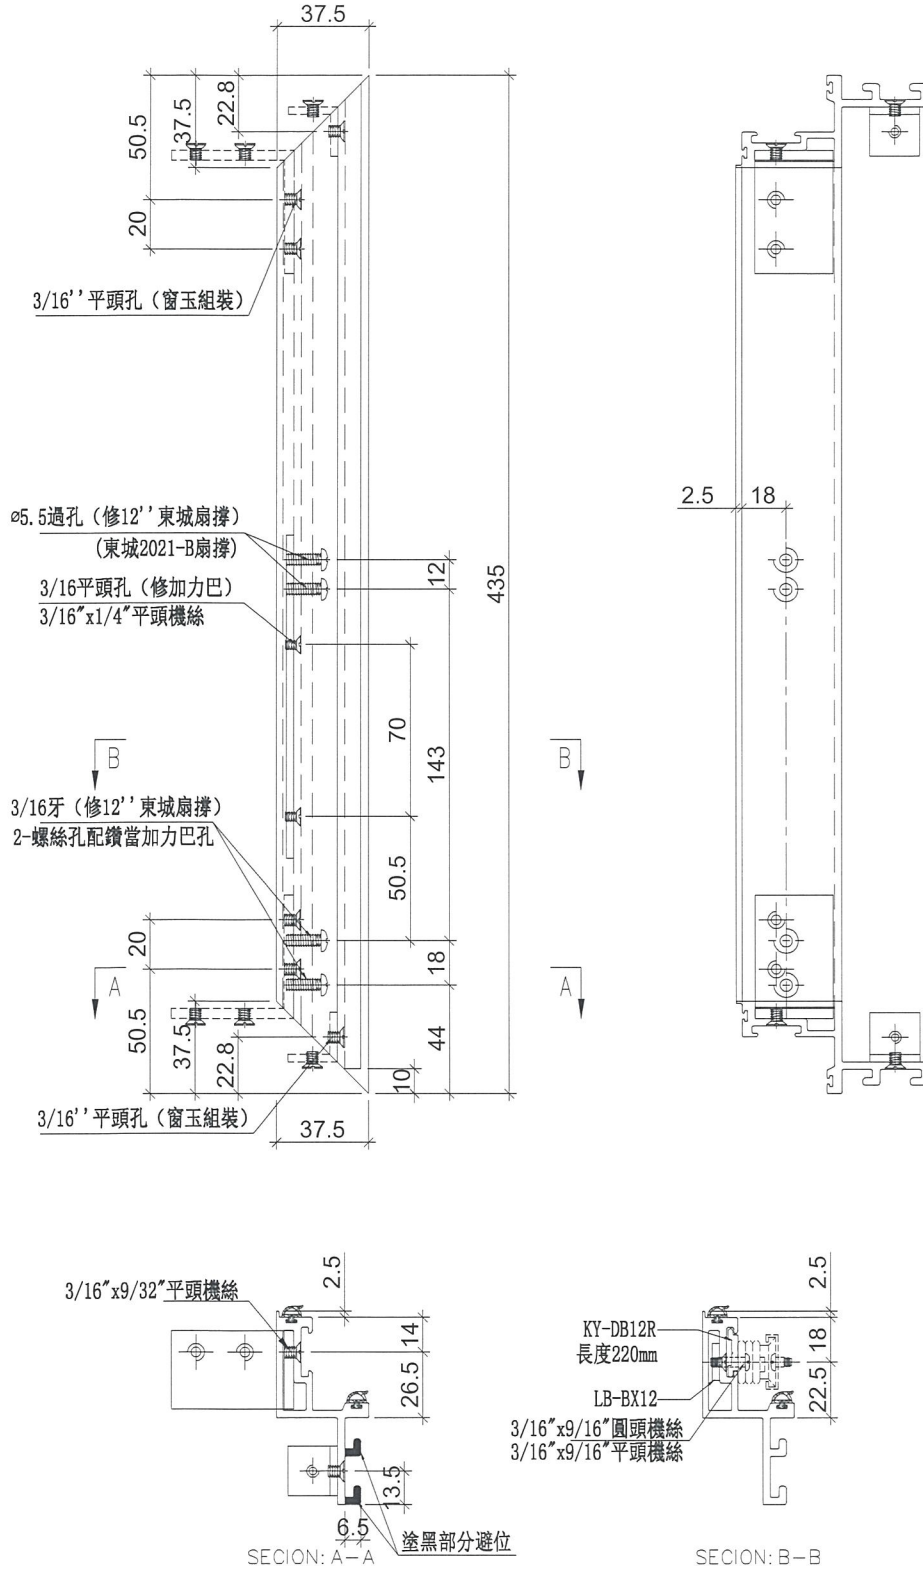






名稱	生玉料加工圖	制圖	邱紅	2019.01.15	修改		
材料	X85559	復核	謝永林	2019.01.16	日期		
顏色	EC-DG-S332054 (3塗)	批准			圖號	HD-SR2-1	

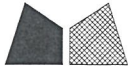

美特鋁質 有限公司
MIDI Aluminium Fabricator Ltd.

工程號 J-837 地盤 觀塘裕民坊

使用位置	數量
HDW-SR2	2
HD-SR2	1

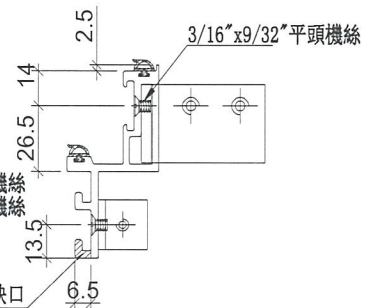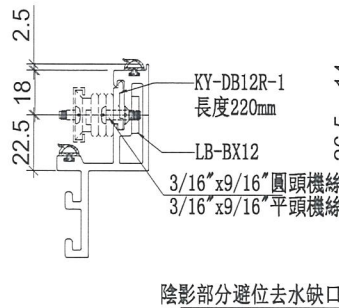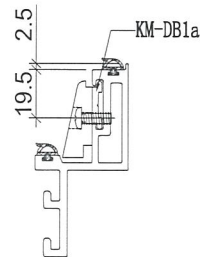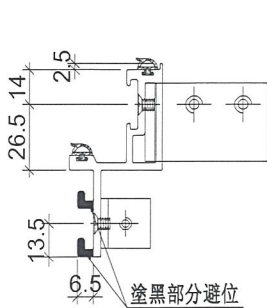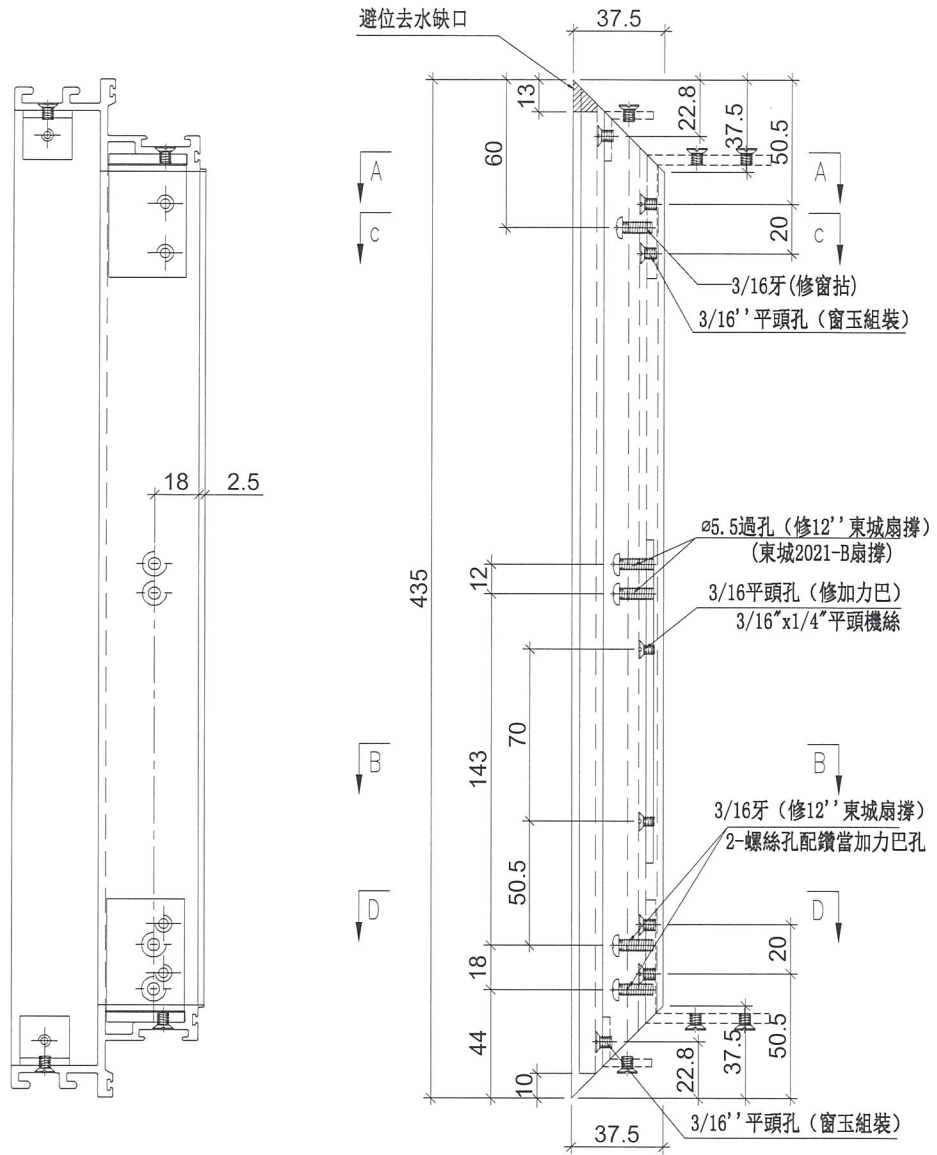



名稱	生玉料加工圖	制圖	邱紅	2019. 01. 15	修改		
材料	X85559	復核	謝永林	2019.01.16	日期		
顏色	EC-DG-S332054 (3塗)	批准			圖號	HD-SR2-2	




美特鋁質 有限公司
MIDI Aluminium Fabricator Ltd.

工程號 J-837 地盤 觀塘裕民坊


使用位置	數量
HDW-SR2	2
HD-SR2	1

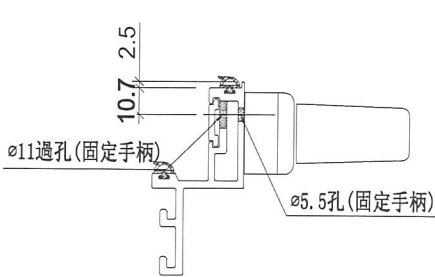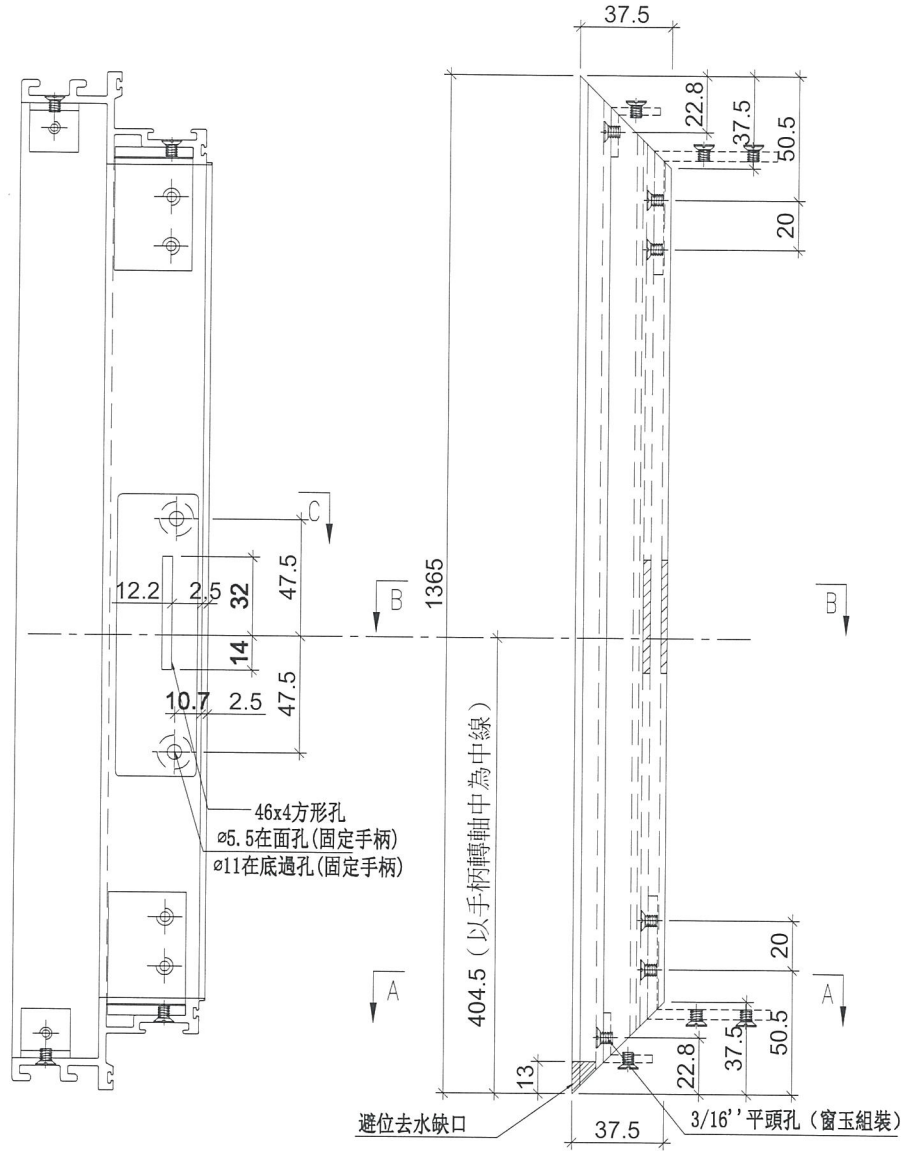

SECTION: C-C

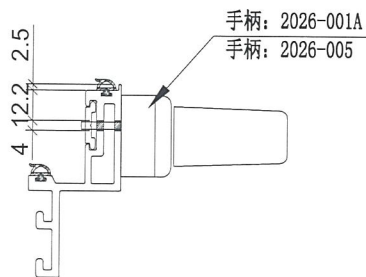

SECTION: B-B

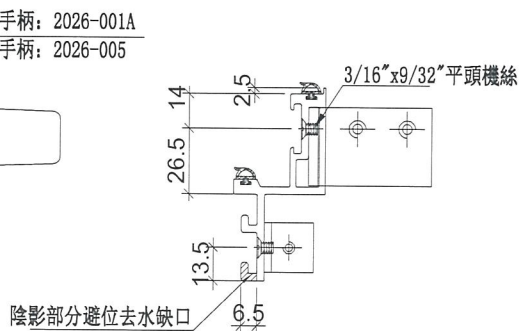

SECTION: A-A





名稱	生玉料加工圖	制圖	邱紅	2019.01.15	修改		
材料	X85559	復核	謝永林	2019.01.16	日期		
顏色	EC-DG-S332054 (3塗)	批准			圖號	HD-SR2-3	



美特鋁質 有限公司
MIDI Aluminium Fabricator Ltd.

工程號 J-837 地盤 觀塘裕民坊

使用位置	數量
HDW-SR2	2
HD-SR2	1

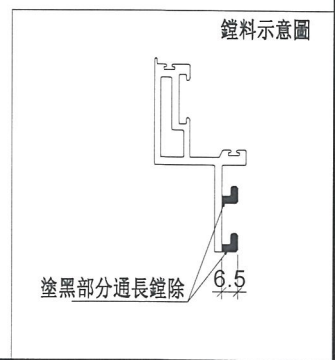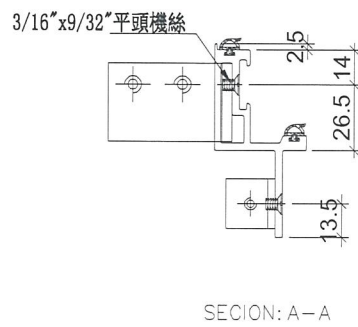
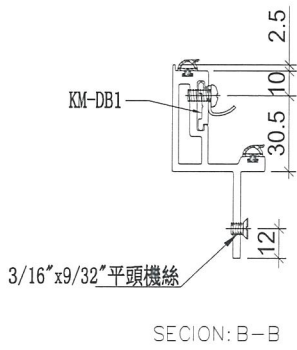
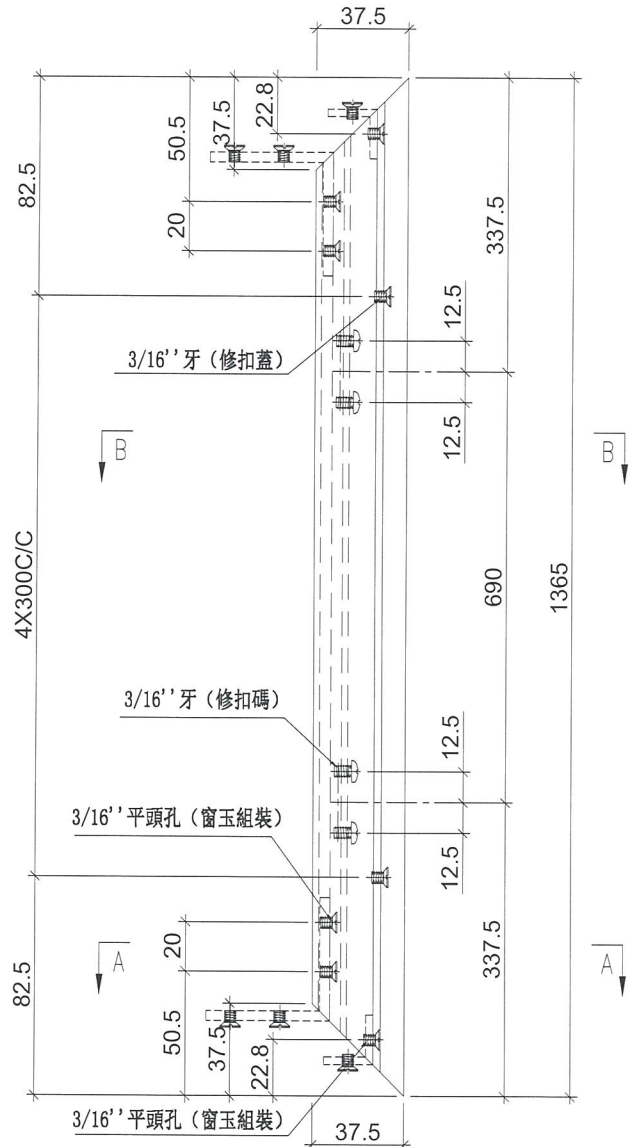


名稱	生玉料加工圖	制圖	邱紅	2019.01.15	修改		
材料	X85559	復核	謝永林	2019.01.16	日期		
顏色	EC-DG-S332054 (3塗)	批准			圖號	HD-SR2-4	



美特鋁質 有限公司
MIDI Aluminium Fabricator Ltd.

工程號 J-837 地盤 觀塘裕民坊

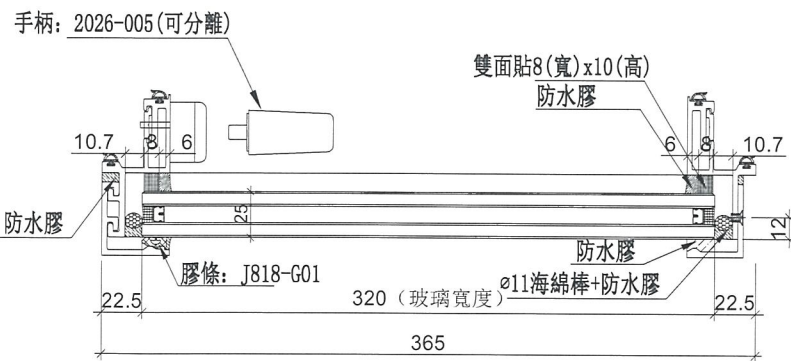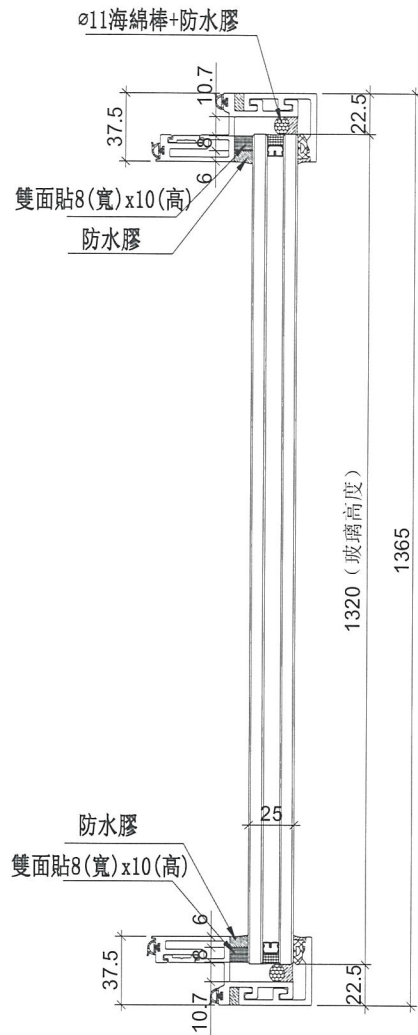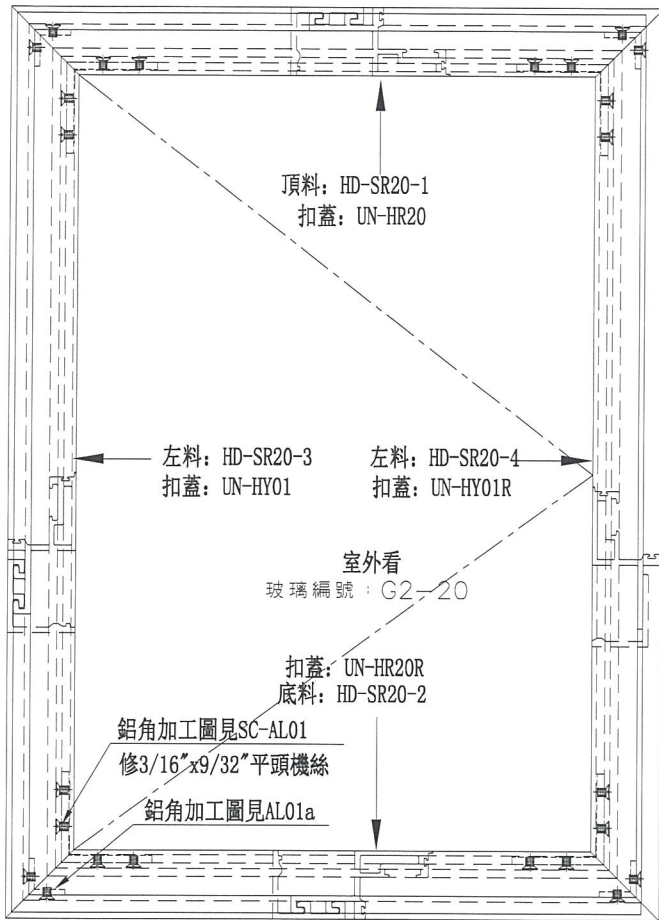

數量	位置	樓層
1	T5CW-JK-1	8F


名稱	生窗玉組裝圖	制圖	邱紅	2019.01.15	修改			
材料	-	復核	謝永林	2019.01.16	日期			
顏色	EC-DG-S332054 (3塗)	批准			圖號	HDW-SR20		



美特鋁質 有限公司
MIDI Aluminium Fabricator Ltd.

使用位置	數量
HDW-SR20	1

工程號	J-837	地盤	觀塘裕民坊
-----	-------	----	-------

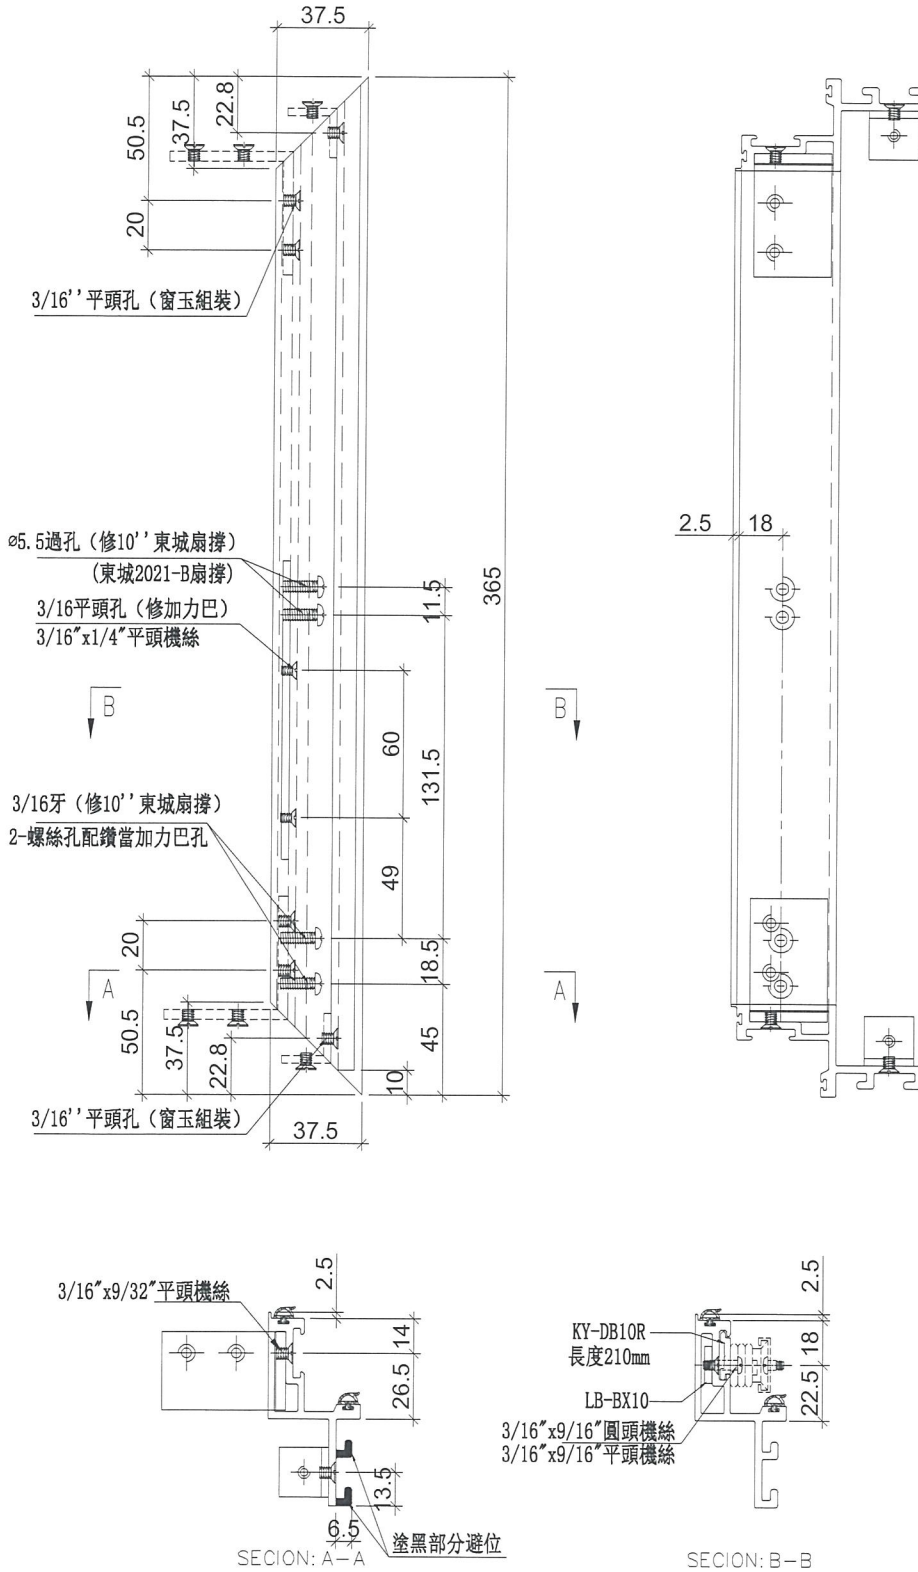



名稱	生玉料加工圖	制圖	邱紅	2019.01.15	修改		
材料	X85559	復核	謝永林	2019.01.16	日期		
顏色	EC-DG-S332054 (3塗)	批准			圖號	HD-SR20-1	




美特鋁質 有限公司
MIDI Aluminium Fabricator Ltd.

使用位置	數量
HDW-SR20	1


工程號	J-837	地盤	觀塘裕民坊
-----	-------	----	-------

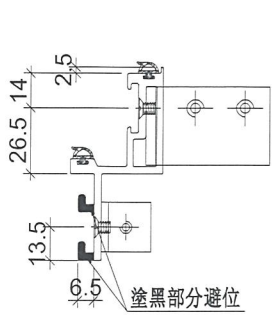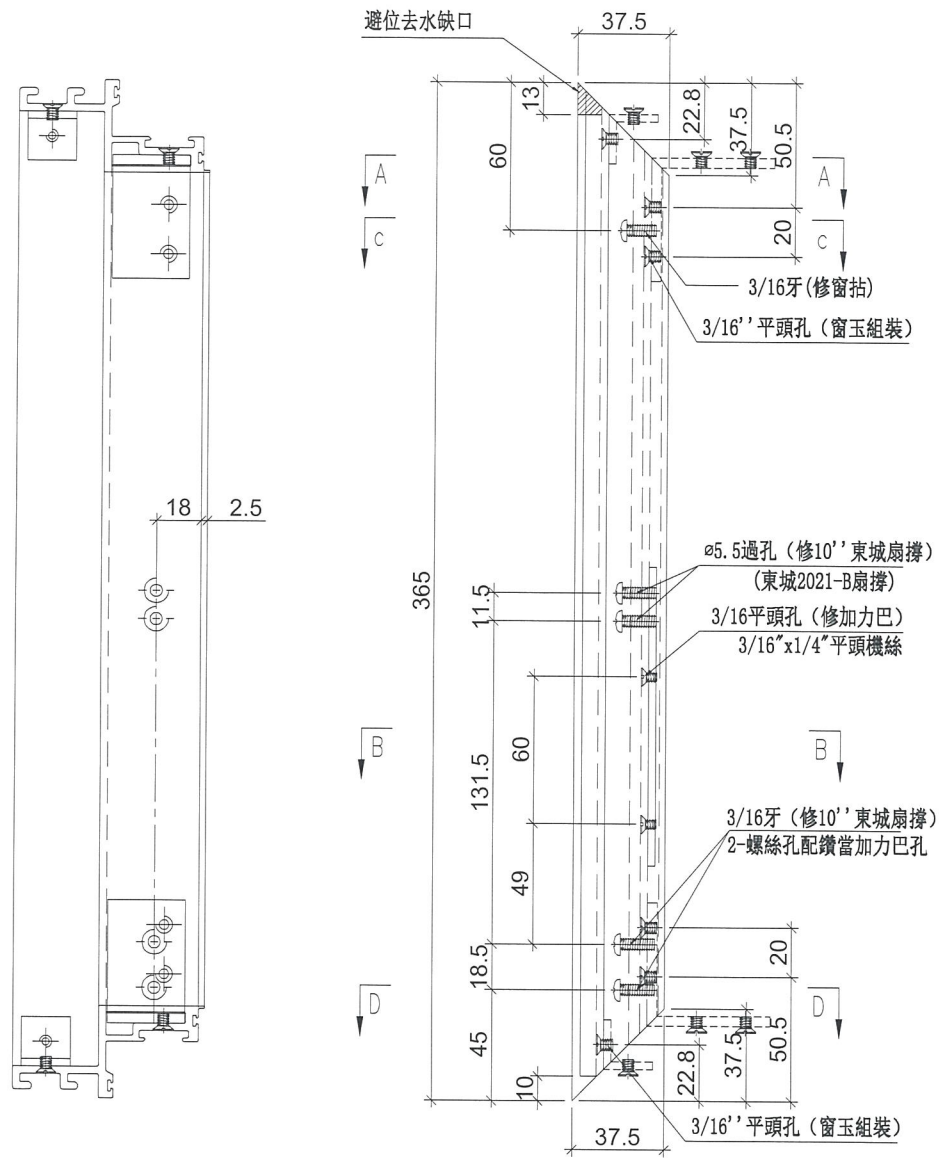


SECTION: D-D

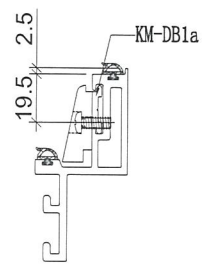

SECTION: C-C

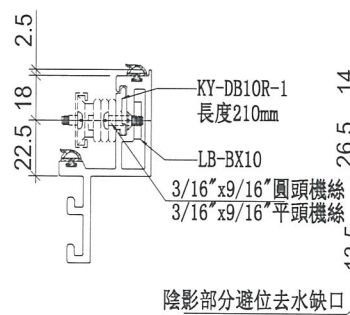

SECTION: B-B

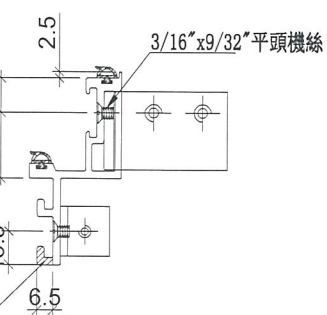

SECTION: A-A





名稱	生玉料加工圖	制圖	邱紅	2019.01.15	修改		
材料	X85559	復核	謝永林	2019.01.16	日期		
顏色	EC-DG-S332054 (3塗)	批准			圖號	HD-SR20-2	




美特鋁質 有限公司
MIDI Aluminium Fabricator Ltd.

使用位置	數量
HDW-SR20	1

工程號	J-837	地盤	觀塘裕民坊
-----	-------	----	-------

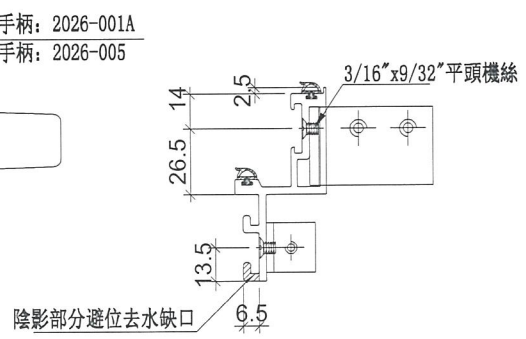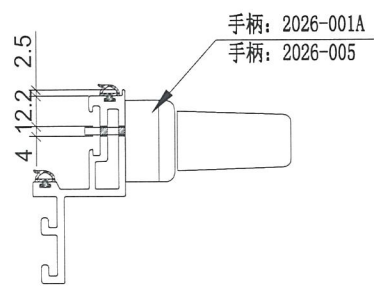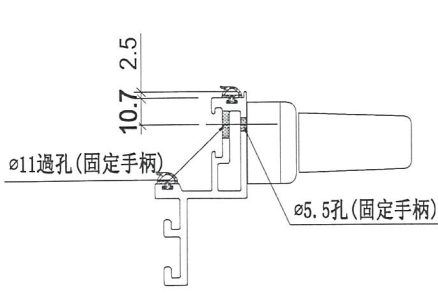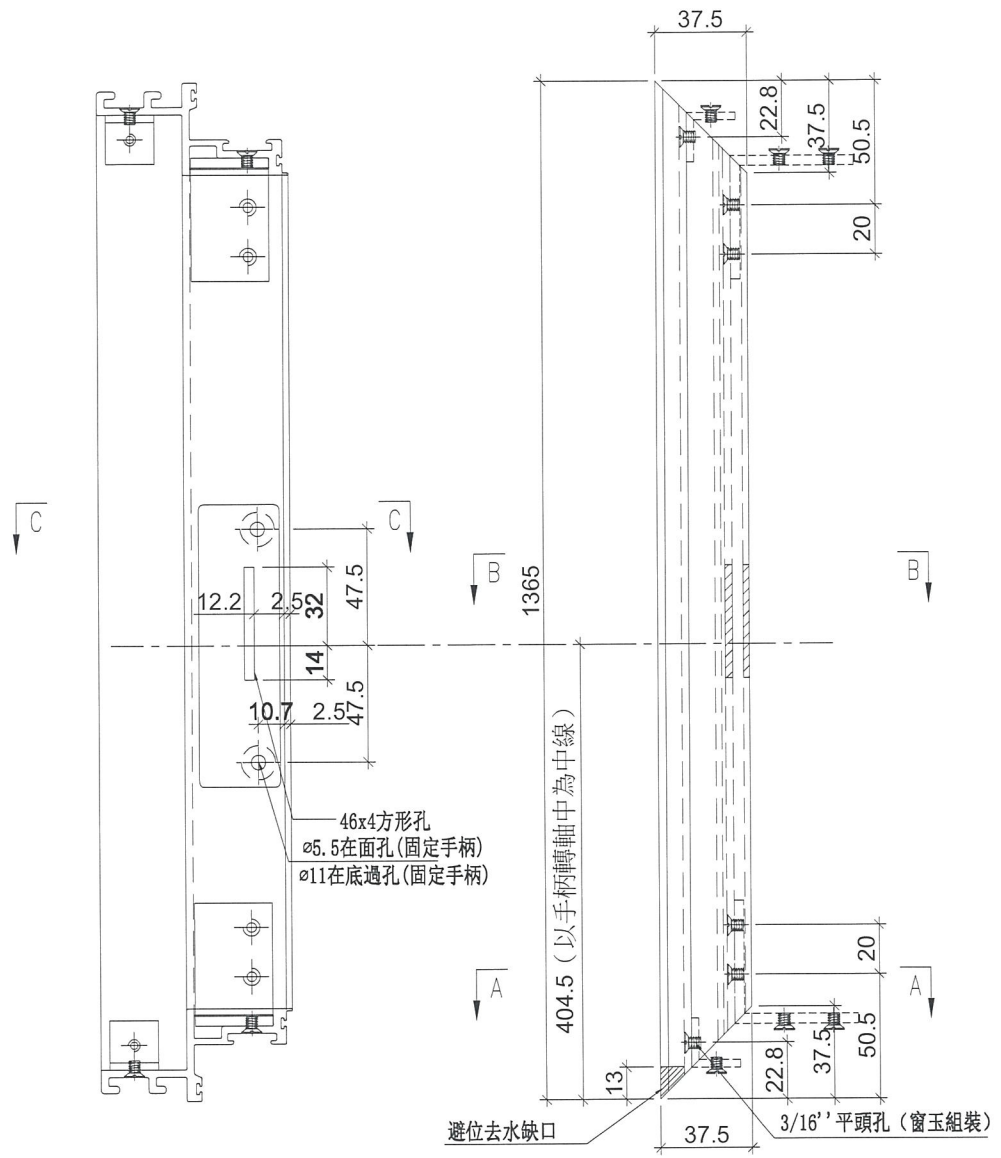





名稱	生玉料加工圖	制圖	邱紅	2019.01.15	修改		
材料	X85559	復核	謝永林	2019.01.16	日期		
顏色	EC-DG-S332054 (3塗)	批准			圖號	HD-SR20-3	

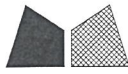


美特鋁質 有限公司
MIDI Aluminium Fabricator Ltd.

使用位置	數量
HDW-SR20	1

工程號	J-837	地盤	觀塘裕民坊
-----	-------	----	-------

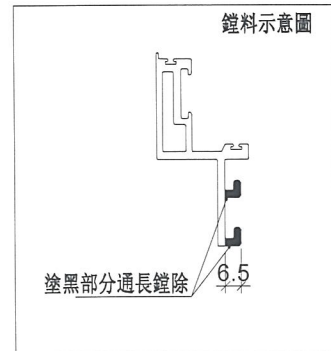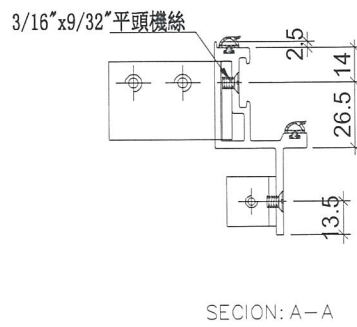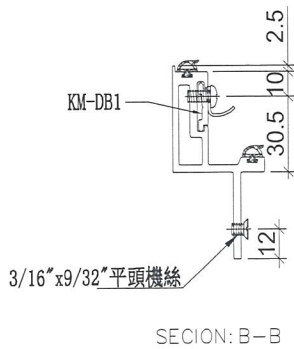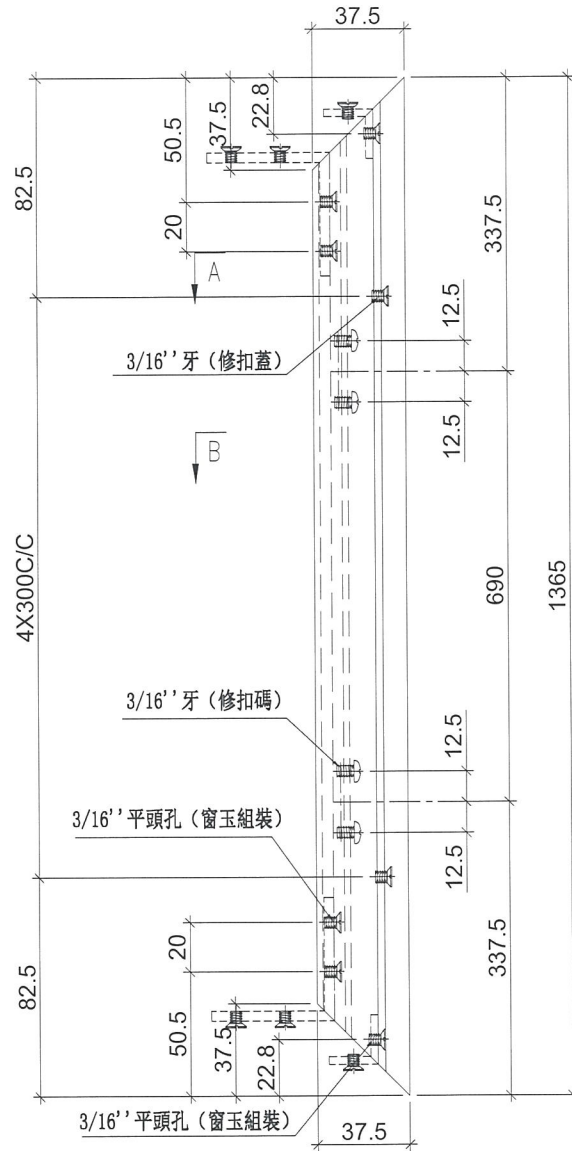

名稱	生玉料加工圖	制圖	邱紅	2019.01.15	修改		
材料	X85559	復核	謝永林	2019.01.16	日期		
顏色	EC-DG-S332054 (3塗)	批准			圖號	HD-SR20-4	

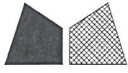

美特鋁質 有限公司
MIDI Aluminium Fabricator Ltd.

工程號



J-837

地盤


觀塘裕民坊

工廠用

物料編號	L	數量	分格尺寸	使用位置
UN-KG01	635	1	650	MW-SL1
	635	8	650	UN-SL1
	635	2	650	MW-SR1
	635	10	650	UN-SR1
UN-KG02	435	5	450	MW-SL2
	435	2	450	UN-SL2
	435	6	450	MW-SR2
	435	3	450	UN-SR2
UN-KG16	535	1	550	UN-SL16

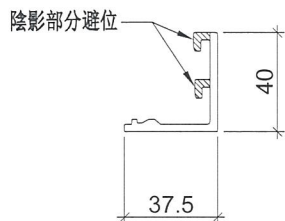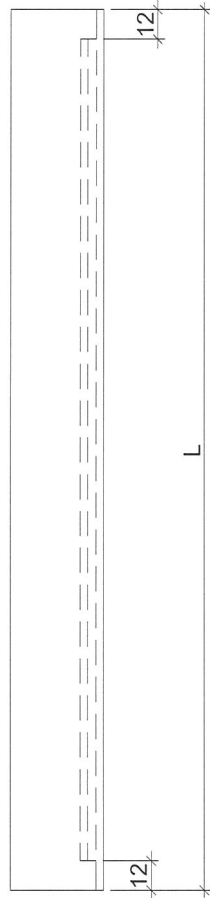

名稱	窗玉玻璃扣蓋	制圖	邱紅	2019.01.15	修改			
材料	X85558	復核	謝永林	2019.01.16	日期			
顏色	EC-DG-S332054 (3塗)	批准			圖號	UN-KG01		


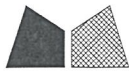


美特鋁質 有限公司
MIDI Aluminium Fabricator Ltd.

工程號 J-837 地盤 觀塘裕民坊

工廠用

物料編號	L	數量	分格尺寸	使用位置
UN-KG01R	635	1	650	MW-SL1
	635	8	650	UN-SL1
	635	2	650	MW-SR1
	635	10	650	UN-SR1
UN-KG02R	435	5	450	MW-SL2
	435	2	450	UN-SL2
	435	6	450	MW-SR2
	435	3	450	UN-SR2
UN-KG16R	535	1	550	UN-SL16

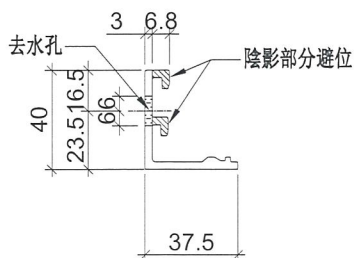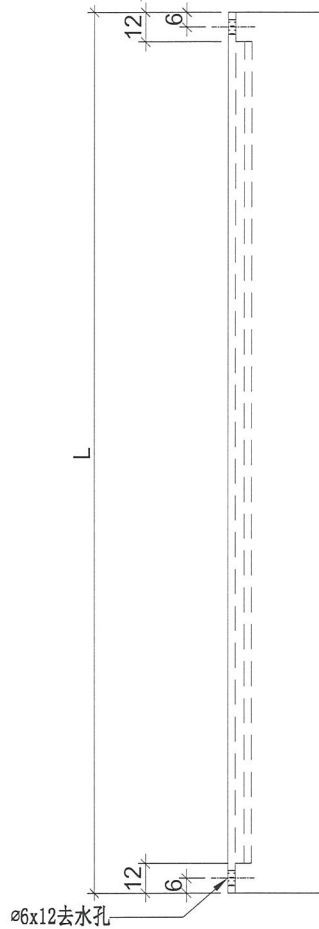

名稱	窗玉玻璃扣蓋	制圖	邱紅	2019.01.15	修改			
材料	X85558	復核	謝永林	2019.01.16	日期			
顏色	EC-DG-S332054 (3塗)	批准			圖號	UN-KG01R		



美特鋁質 有限公司
MIDI Aluminium Fabricator Ltd.



工程號

J-837

地盤

觀塘裕民坊

工廠用

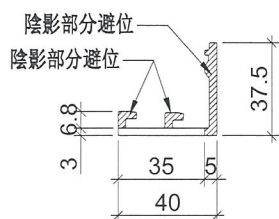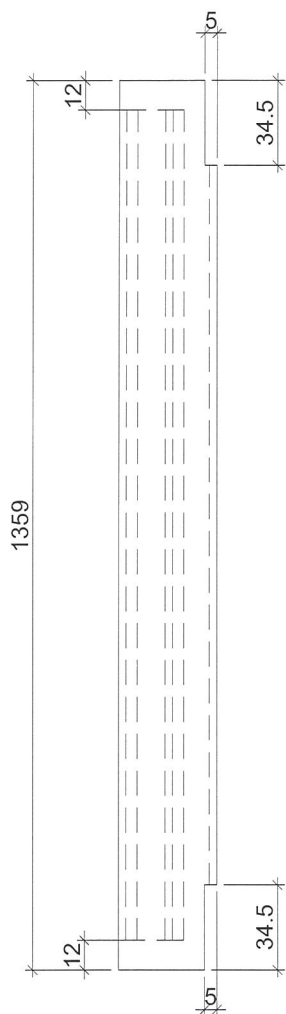

使用位置	數量
MW-SL1	1
UN-SL1	8
MW-SR1	2
UN-SR1	10
MW-SL2	5
UN-SL2	2
MW-SR2	6
UN-SR2	3
UN-SL16	1
合計：	38



名稱	窗玉玻璃扣蓋	制圖	邱紅	2019.01.15	修改			
材料	X85558	復核	謝永林	2019.01.16	日期			
顏色	EC-DG-S332054 (3塗)	批准			圖號	UN-AG01		



美特鋁質 有限公司
MIDI Aluminium Fabricator Ltd.

工程號 J-837 地盤 觀塘裕民坊

工廠用

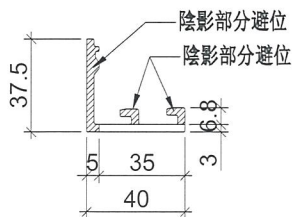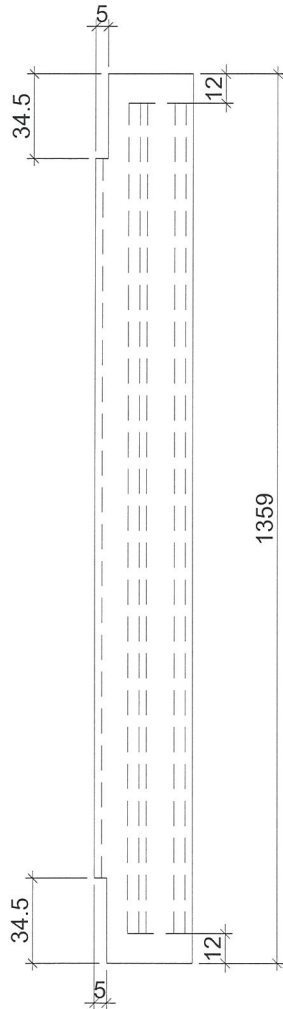

使用位置	數量
MW-SL1	1
UN-SL1	8
MW-SR1	2
UN-SR1	10
MW-SL2	5
UN-SL2	2
MW-SR2	6
UN-SR2	3
UN-SL16	1
合計：	38

名稱	窗玉玻璃扣蓋	制圖	邱紅	2019.01.15	修改			
材料	X85558	復核	謝永林	2019.01.16	日期			
顏色	EC-DG-S332054 (3塗)	批准			圖號	UN-AG01R		





美特鋁質 有限公司
MIDI Aluminium Fabricator Ltd.

物料編號	L	數量	分格尺寸	使用位置
UN-HL01	628.2	2	650	HD-SL1
UN-HL02	428.2	3	450	HDW-SL2

工程號 J-837 地盤 觀塘裕民坊

工廠用

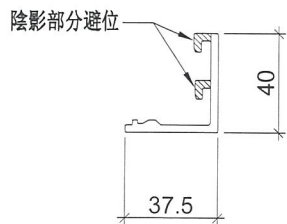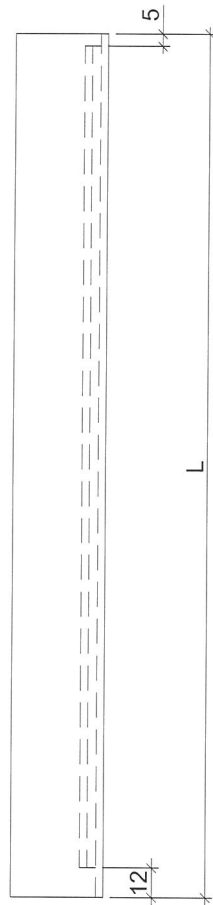


名稱	窗玉玻璃扣蓋	制圖	邱紅	2019.01.15	修改		
材料	X85558	復核	謝永林	2019.01.16	日期		
顏色	EC-DG-S332054 (3塗)	批准			圖號	UN-HL01	


物料編號	L	數量	分格尺寸	使用位置
UN-HL01R	628.2	2	650	HD-SL1
UN-HL02R	428.2	3	450	HDW-SL2

工程號 J-837 地盤 觀塘裕民坊

工廠用

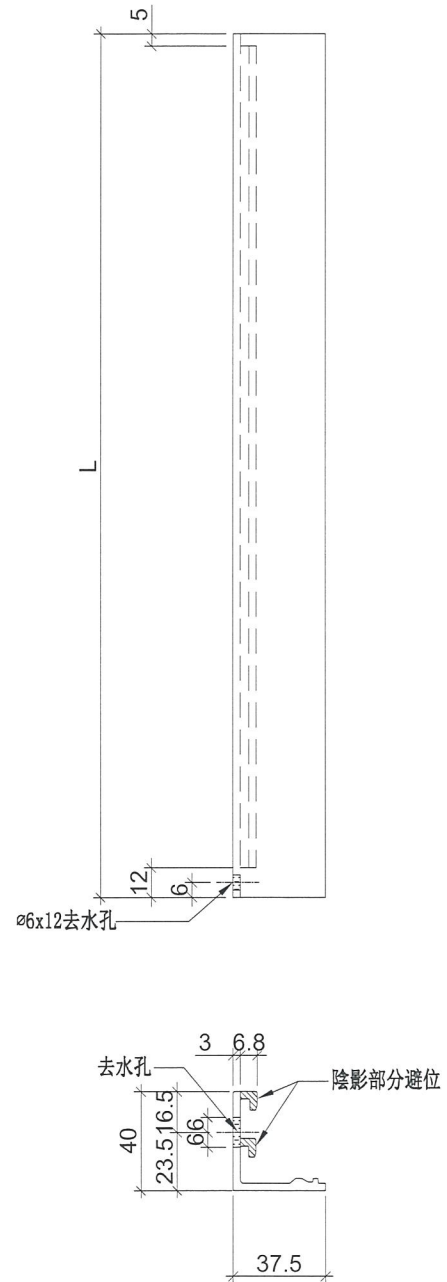

名稱	窗玉玻璃扣蓋	制圖	邱紅	2019.01.15	修改			
材料	X85558	復核	謝永林	2019.01.16	日期			
顏色	EC-DG-S332054 (3塗)	批准			圖號	UN-HL01R		

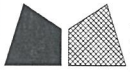

美特鋁質 有限公司
MIDI Aluminium Fabricator Ltd.



工程號

J-837

地盤

觀塘裕民坊

工廠用

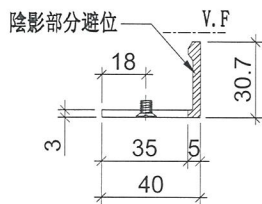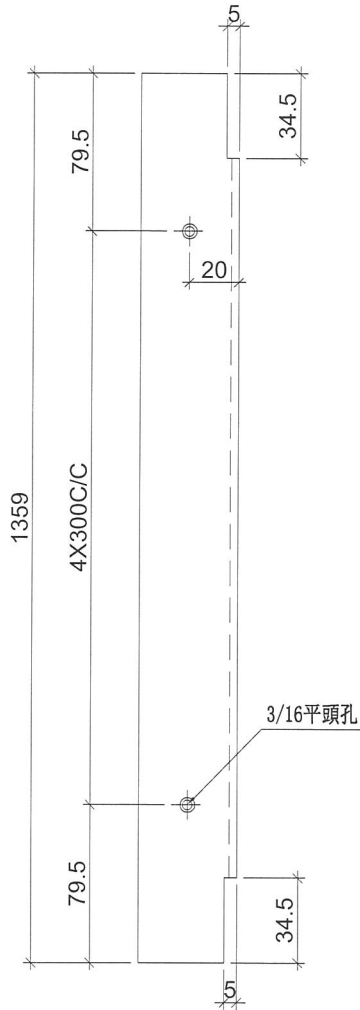

使用位置

數量


HD-SL1

2


HDW-SL2

3

鎧料示意圖

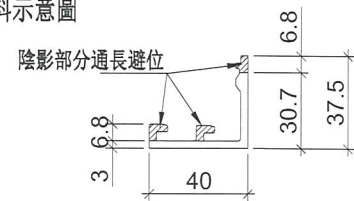

鎧好成品示意

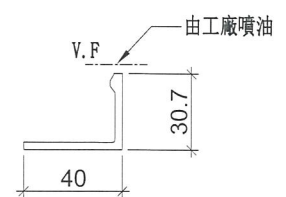

名稱	窗玉玻璃扣蓋	制圖	邱紅	2019.01.15	修改			
材料	X85558	復核	謝永林	2019.01.16	日期			
顏色	EC-DG-S332054 (3塗)	批准			圖號	UN-HT01		



美特鋁質 有限公司
MIDI Aluminium Fabricator Ltd.

工程號

J-837

地盤

觀塘裕民坊

工廠用

使用位置



數量

HD-SL1


2

HDW-SL2

3

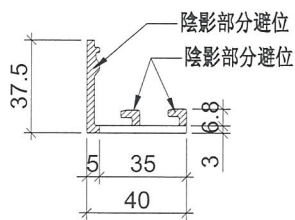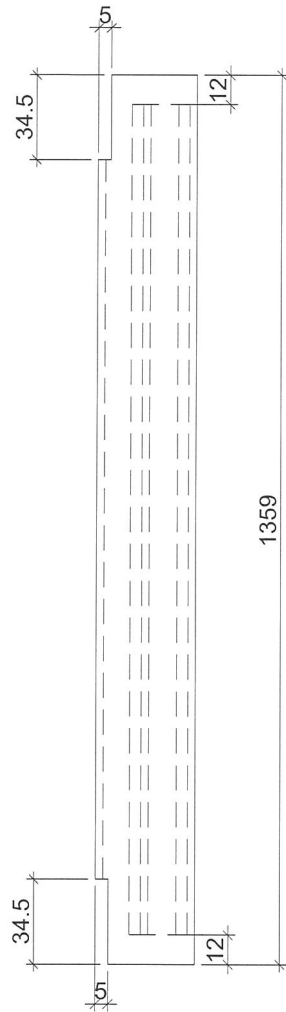

名稱	窗玉玻璃扣蓋	制圖	邱紅	2019.01.15	修改			
材料	X85558	復核	謝永林	2019.01.16	日期			
顏色	EC-DG-S332054 (3塗)	批準			圖號	UN-HT01R		


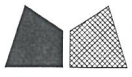


美特鋁質 有限公司
MIDI Aluminium Fabricator Ltd.


工程號 J-837 地盤 觀塘裕民坊

物料編號	L	數量	分格尺寸	使用位置
UN-HR01	628.2	1	650	HD-SR1
UN-HR02	428.2	2	450	HDW-SR2
	428.2	1	450	HD-SR2
UN-HR20	358.2	1	380	HDW-SR20

工廠用

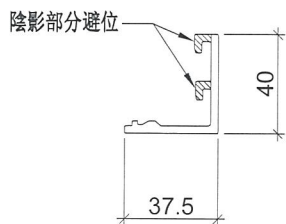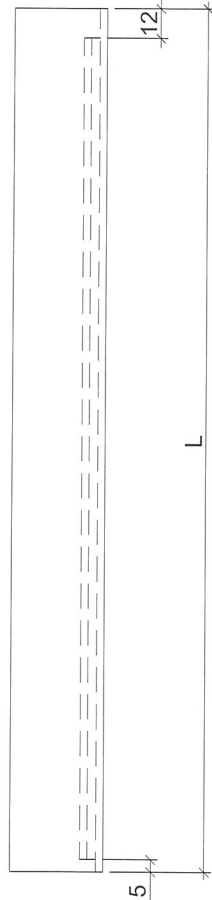

名稱	窗玉玻璃扣蓋	制圖	邱紅	2019.01.15	修改		
材料	X85558	復核	謝永林	2019.01.16	日期		
顏色	EC-DG-S332054 (3塗)	批准			圖號	UN-HR01	


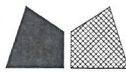


美特鋁質有限公司
MIDI Aluminium Fabricator Ltd.

工程號 J-837 地盤 觀塘裕民坊

物料編號	L	數量	分格尺寸	使用位置
UN-HR01R	628.2	1	650	HD-SR1
UN-HR02R	428.2	2	450	HDW-SR2
	428.2	1	450	HD-SR2
UN-HR20R	358.2	1	380	HDW-SR20

工廠用

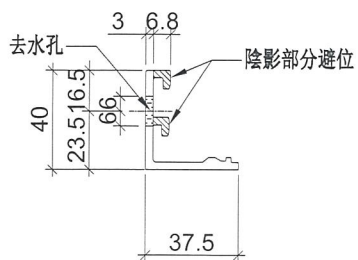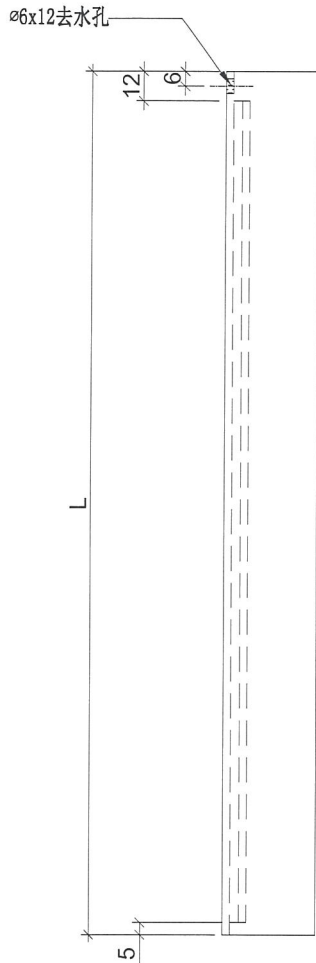



名稱	窗玉玻璃扣蓋	制圖	邱紅	2019.01.15	修改			
材料	X85558	復核	謝永林	2019.01.16	日期			
顏色	EC-DG-S332054 (3塗)	批准			圖號	UN-HR01R		



美特鋁質 有限公司
MIDI Aluminium Fabricator Ltd.


工程號 J-837 地盤 觀塘裕民坊

工廠用

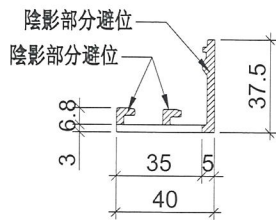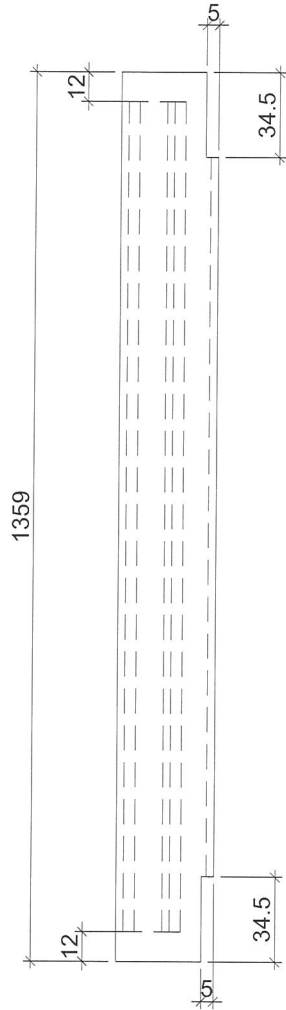

使用位置	數量
HD-SR1	1
HDW-SR2	2
HD-SR2	1
HDW-SR20	1


名稱	窗玉玻璃扣蓋	制圖	邱紅	2019.01.15	修改			
材料	X85558	復核	謝永林	2019.01.16	日期			
顏色	EC-DG-S332054 (3塗)	批准			圖號	UN-HY01		

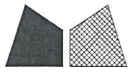


美特鋁質 有限公司
MIDI Aluminium Fabricator Ltd.

工程號 J-837 地盤 觀塘裕民坊


工廠用

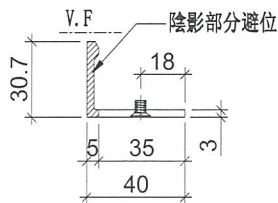

使用位置	數量
HD-SR1	1
HDW-SR2	2
HD-SR2	1
HDW-SR20	1

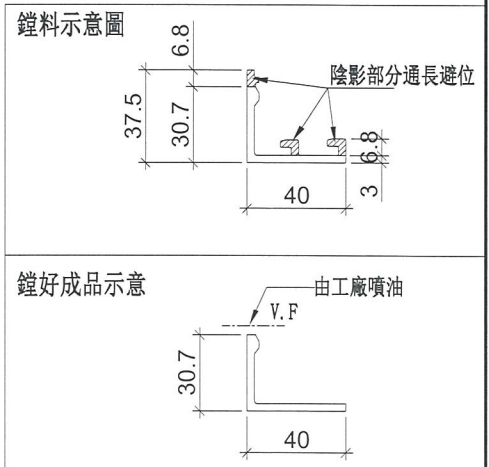

名稱	窗玉玻璃扣蓋	制圖	邱紅	2019.01.15	修改			
材料	X85558	復核	謝永林	2019.01.16	日期			
顏色	EC-DG-S332054 (3塗)	批准			圖號	UN-HY01R		

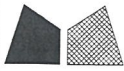


美特鋁質有限公司
MIDI Aluminium Fabricator Ltd.


工程號 J-837 地盤 觀塘裕民坊

物料編號	數量	使用位置
UN-LB1	22	UN-SL1, HD-SL1 UN-SL2, UN-SL16 MW-SL1, MW-SL2 HDW-SL2

物料編號	數量	使用位置
UN-LB1R	26	UN-SR1, HD-SR1 UN-SR2, HD-SR2 MW-SR1, MW-SR2 HDW-SR2 HDW-SR20

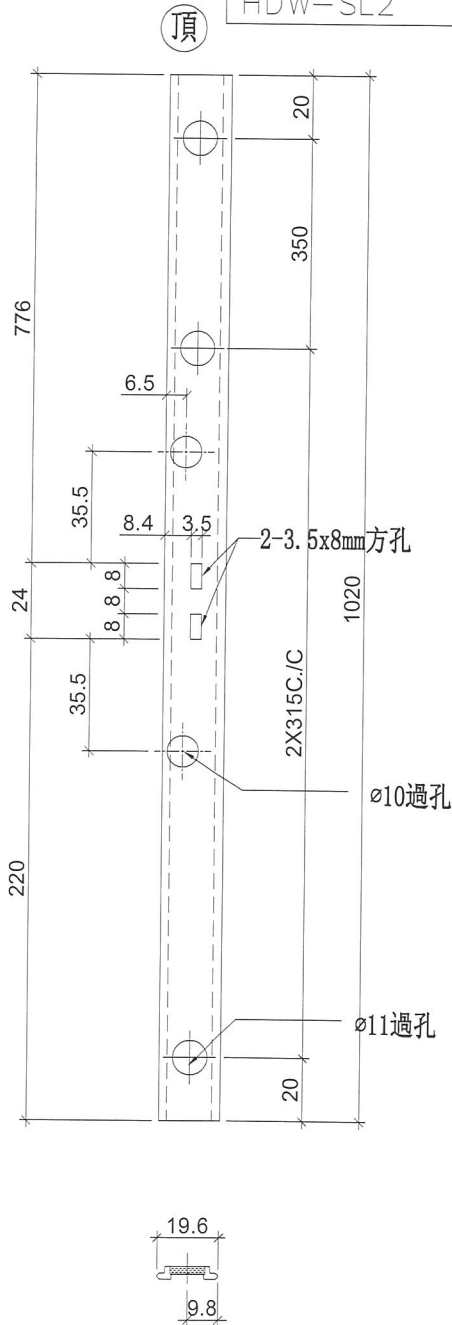

工廠用

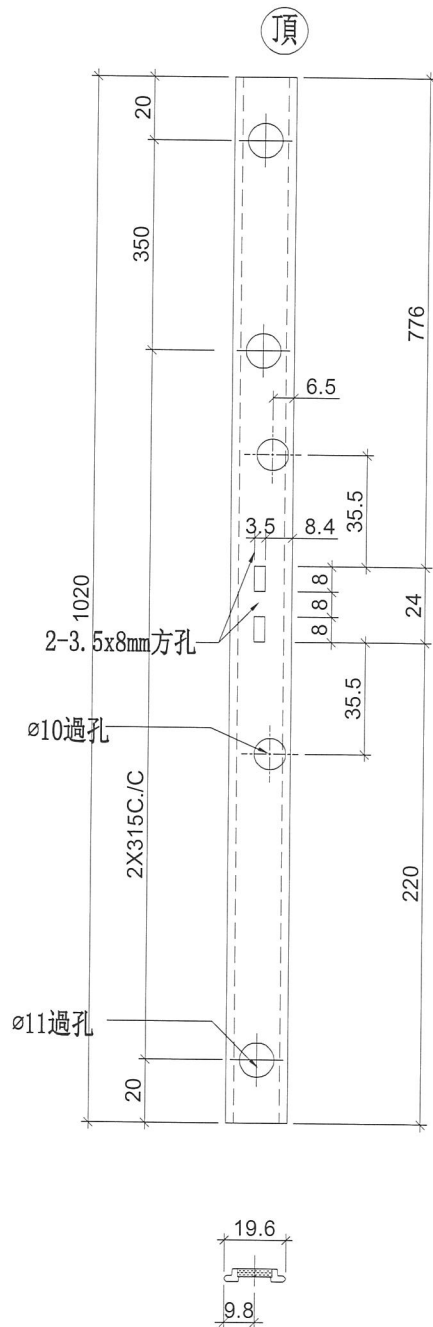

工廠用

名稱	拉巴加工圖	制圖	邱紅	2019.01.15	修改		
材料	X85598	復核	謝永林	2019.01.16	日期		
顏色	EC-DG-S332054 (3塗)	批准			圖號	UN-LB1	




美特鋁質有限公司
MIDI Aluminium Fabricator Ltd.


工程號 J-837 地盤 觀塘裕民坊

地盤用


注意：平頭孔位不可以撥太平

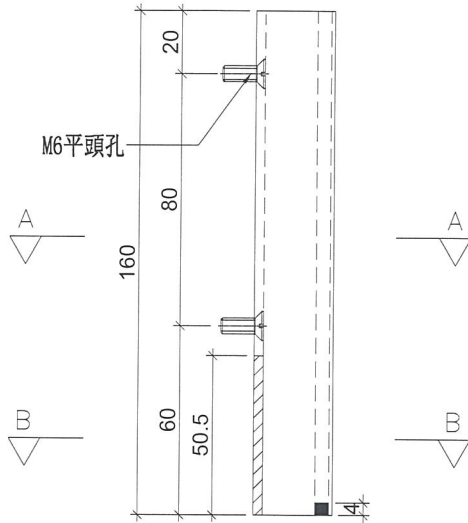

數量	使用位置	樓層
2	T5CW-A-2	8F
1	T5CW-A-1	8F
4	T5CW-N-1	8F
4	T5CW-M-2	8F
2	T5CW-M-1	8F
2	T5CW-L-2	8F
4	T5CW-L-1	8F
4	T5CW-JK-1	8F
2	T5CW-H-3	8F
3	T5CW-H-2	8F
1	T5CW-H-1	8F
1	T5CW-G-2	8F
2	T5CW-G-1	8F
2	T5CW-F-2	8F
1	T5CW-F-1	8F
1	T5CW-E-2	8F
2	T5CW-E-1	8F
2	T5CW-D-2	8F
1	T5CW-D-1	8F
3	T5CW-C-1	8F
4	T5CW-A-3	8F
48	合計	

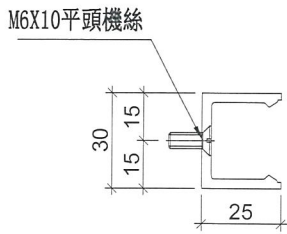

SECTION: A-A

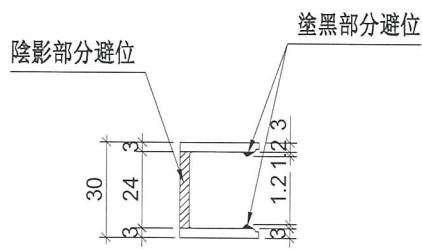

SECTION: B-B

名稱	欄河槽加工圖	制圖	邱紅	2019.01.15	修改		
材料	X85476	復核	謝永林	2019.01.16	日期		
顏色	EC-DG-S332054 (3塗)	批准			圖號	UN-LC1	




美特鋁質有限公司
MIDI Aluminium Fabricator Ltd.


工程號 J-837 地盤 觀塘裕民坊

地盤用


注意：平頭孔位不可以撥太平

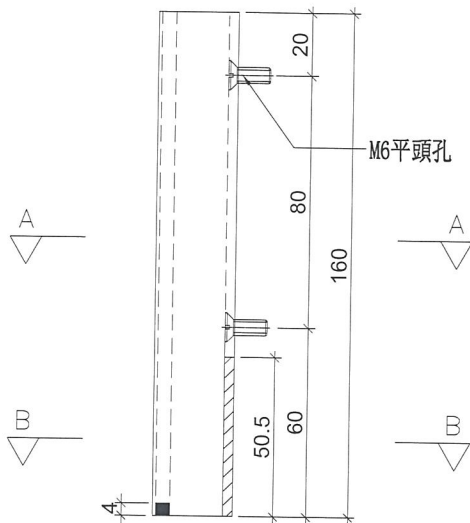

數量	使用位置	樓層
2	T5CW-A-2	8F
1	T5CW-A-1	8F
4	T5CW-N-1	8F
4	T5CW-M-2	8F
2	T5CW-M-1	8F
2	T5CW-L-2	8F
4	T5CW-L-1	8F
4	T5CW-JK-1	8F
2	T5CW-H-3	8F
3	T5CW-H-2	8F
1	T5CW-H-1	8F
1	T5CW-G-2	8F
2	T5CW-G-1	8F
2	T5CW-F-2	8F
1	T5CW-F-1	8F
1	T5CW-E-2	8F
2	T5CW-E-1	8F
2	T5CW-D-2	8F
1	T5CW-D-1	8F
3	T5CW-C-1	8F
4	T5CW-A-3	8F
48	合計	

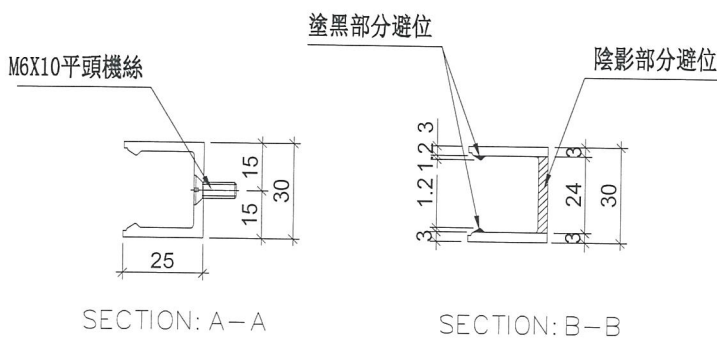



名稱	欄河槽加工圖	制圖	邱紅	2019.01.15	修改		
材料	X85476	復核	謝永林	2019.01.16	日期		
顏色	EC-DG-S332054 (3塗)	批准			圖號	UN-LC2	

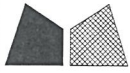



美特鋁質 有限公司
MIDI Aluminium Fabricator Ltd.

工程號 J-837 地盤 觀塘裕民坊

工廠用

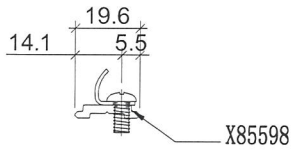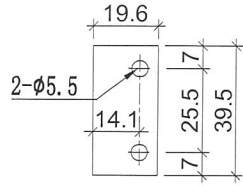


物料編號：KM-DB1
數量：96+4(後備)=100
位置：生窗扣碼墊巴用

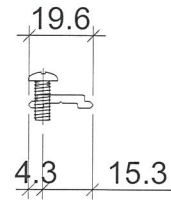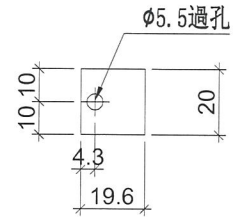


物料編號：KM-DB1a
數量：48+2(後備)=50
位置：生窗窗占墊巴用

裝配圖

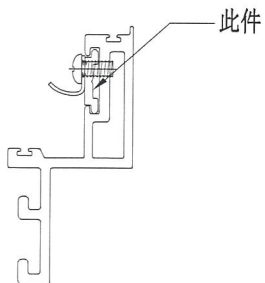

裝配圖

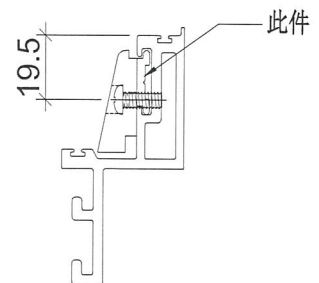

名稱	墊巴加工圖	制圖	邱紅	2019.01.15	修改			
材料	X85598	復核	謝永林	2019.01.16	日期			
顏色	EC-DG-S332054 (3塗)	批准			圖號	KM-DB1		




美特鋁質 有限公司
MIDI Aluminium Fabricator Ltd.

工程號 J-837 地盤 觀塘裕民坊


物料編號	數量	使用位置
KY-DB10R	1	SHR窗10''扇撐玉墊巴

物料編號	數量	使用位置
KY-DB10R-1	1	SHR窗10''扇撐玉墊巴


工廠用

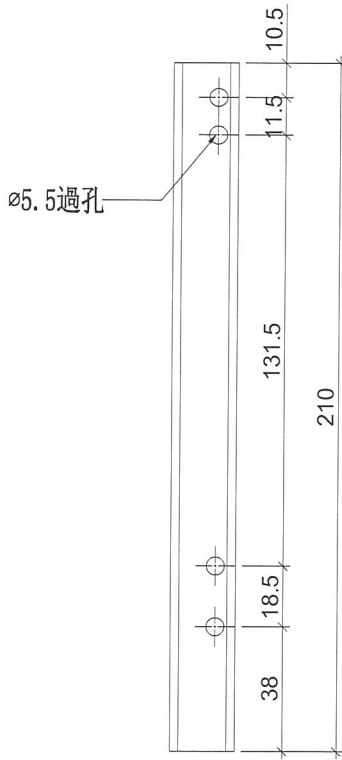


右

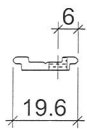

SHR窗頂用

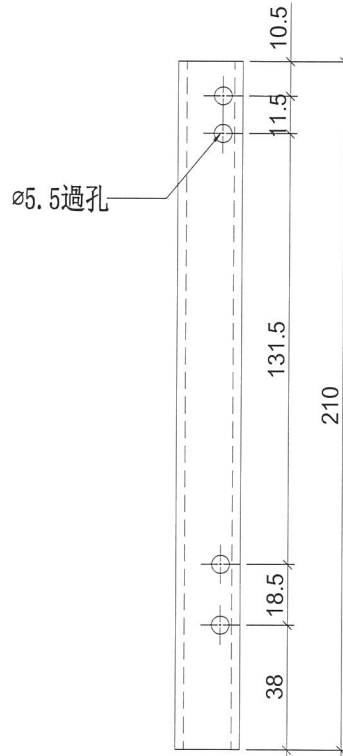

右

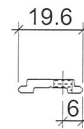

SHR窗底用

名稱	墊巴加工圖	制圖	邱紅	2019.01.15	修改			
材料	X85598	復核	謝永林	2019.01.16	日期			
顏色	EC-DG-S332054 (3塗)	批准			圖號	KY-DB10R		



美特鋁質 有限公司
MIDI Aluminium Fabricator Ltd.



工程號 J-837 地盤 觀塘裕民坊

物料編號	數量	使用位置
KY-DB12	10	SHL窗12"扇撐玉墊巴

物料編號	數量	使用位置
KY-DB12-1	10	SHL窗12"扇撐玉墊巴



工廠用

左

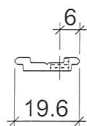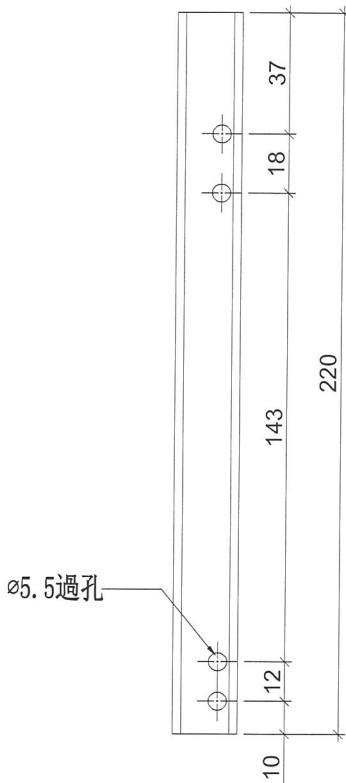


SHL窗頂用

左

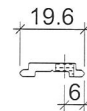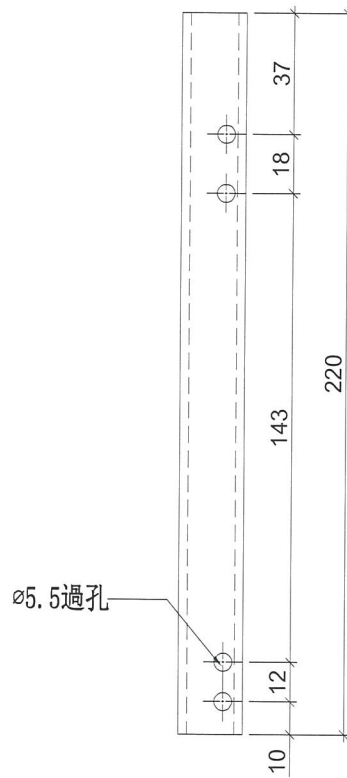

SHL窗底用

名稱	墊巴加工圖	制圖	邱紅	2019.01.15	修改		
材料	X85598	復核	謝永林	2019.01.16	日期		
顏色	EC-DG-S332054 (3塗)	批准			圖號	KY-DB12	

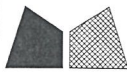


美特鋁質 有限公司
MIDI Aluminium Fabricator Ltd.

工程號 J-837 地盤 觀塘裕民坊

物料編號	數量	使用位置
KY-DB12R	12	SHR窗12"扇撐玉墊巴


物料編號	數量	使用位置
KY-DB12R-1	12	SHR窗12"扇撐玉墊巴

工廠用

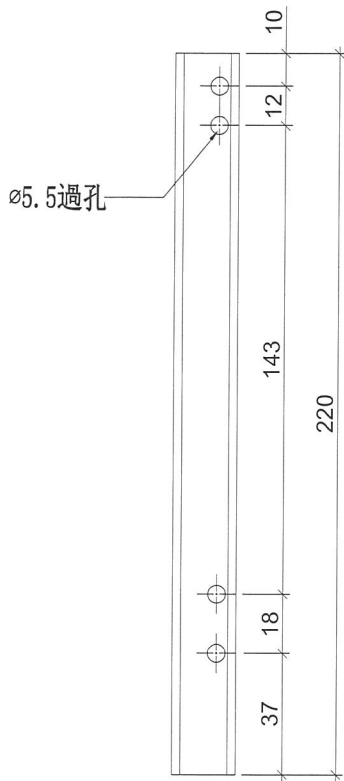


室外

右

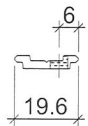


SHR窗頂用

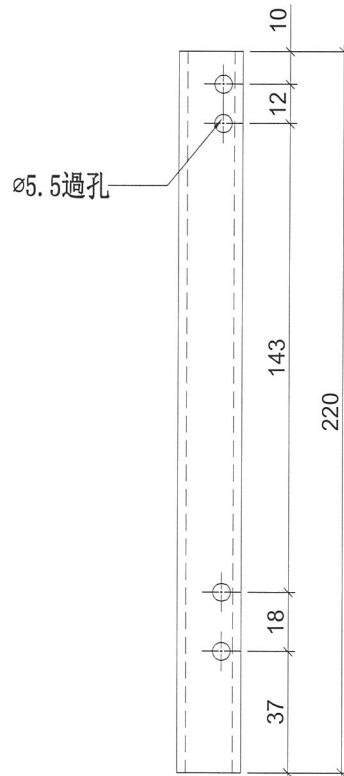

室外

右

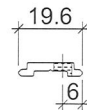

SHR窗底用

名稱	墊巴加工圖	制圖	邱紅	2019.01.15	修改		
材料	X85598	復核	謝永林	2019.01.16	日期		
顏色	EC-DG-S332054 (3塗)	批准			圖號	KY-DB12R	



美特鋁質 有限公司
MIDI Aluminium Fabricator Ltd.


工程號 J-837 地盤 觀塘裕民坊

物料編號	數量	使用位置
KY-DB14	1	SHL窗14"扇撐玉墊巴

物料編號	數量	使用位置
KY-DB14-1	1	SHL窗14"扇撐玉墊巴

工廠用


左

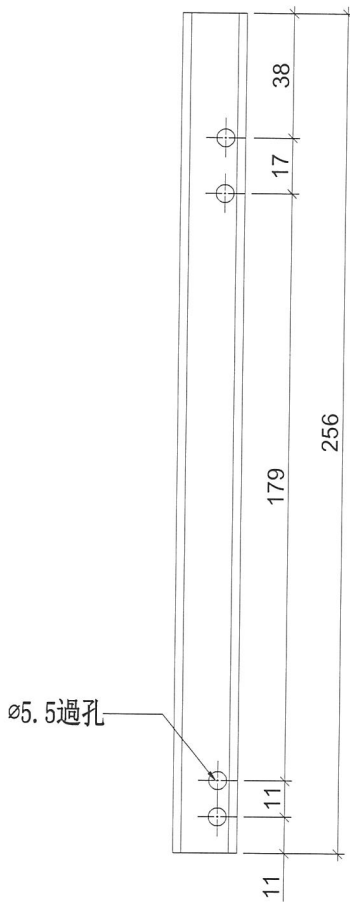

室外

SHL窗頂用


左

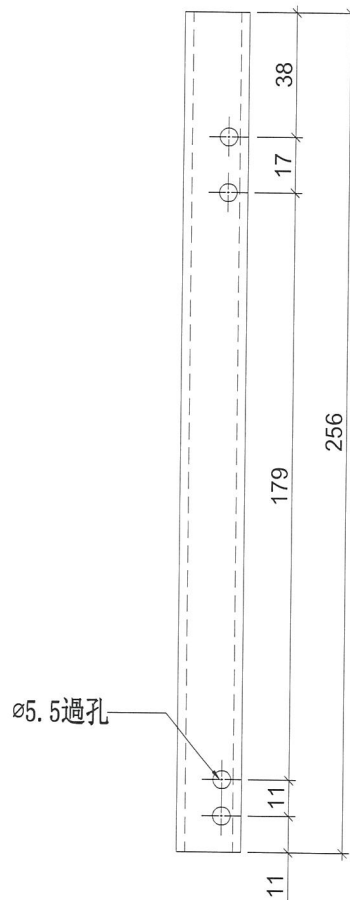

室外

SHL窗底用

名稱	墊巴加工圖	制圖	邱紅	2019.01.15	修改		
材料	X85598	復核	謝永林	2019.01.16	日期		
顏色	EC-DG-S332054 (3塗)	批准			圖號	KY-DB14	

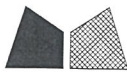

美特鋁質 有限公司
MIDI Aluminium Fabricator Ltd.



工程號 J-837 地盤 觀塘裕民坊

物料編號	數量	使用位置
KY-DB16	11	SHL窗16"扇撐玉墊巴

物料編號	數量	使用位置
KY-DB16-1	11	SHL窗16"扇撐玉墊巴



工廠用

左

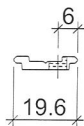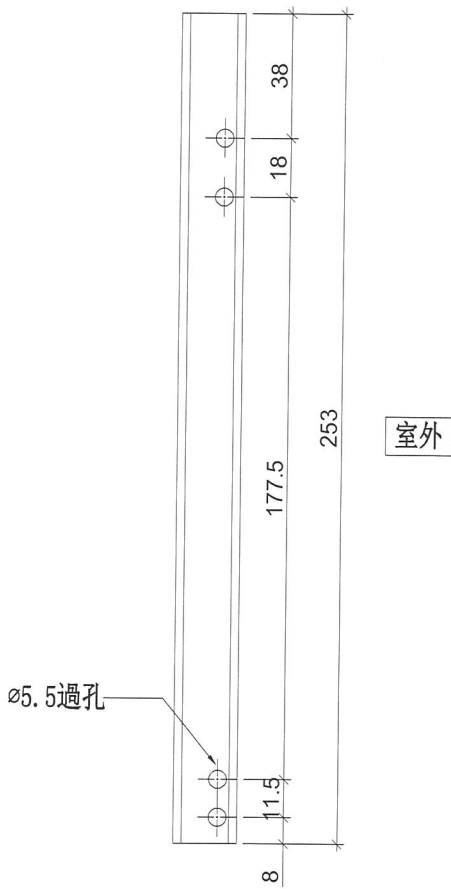

SHL窗頂用

左

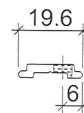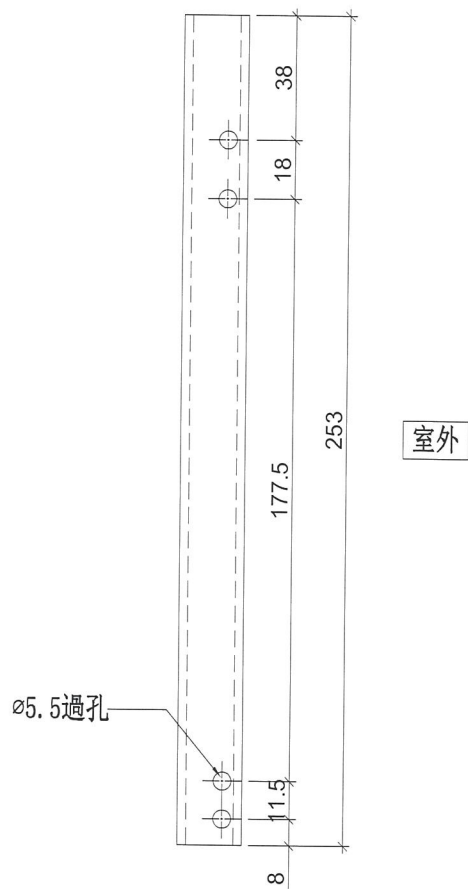

SHL窗底用

名稱	墊巴加工圖	制圖	邱紅	2019.01.15	修改		
材料	X85598	復核	謝永林	2019.01.16	日期		
顏色	EC-DG-S332054 (3塗)	批准			圖號	KY-DB16	




美特鋁質 有限公司
MIDI Aluminium Fabricator Ltd.

工程號 J-837 地盤 觀塘裕民坊

物料編號	數量	使用位置
KY-DB16R	13	SHR窗16"扇撐玉墊巴


物料編號	數量	使用位置
KY-DB16R-1	13	SHR窗16"扇撐玉墊巴

工廠用

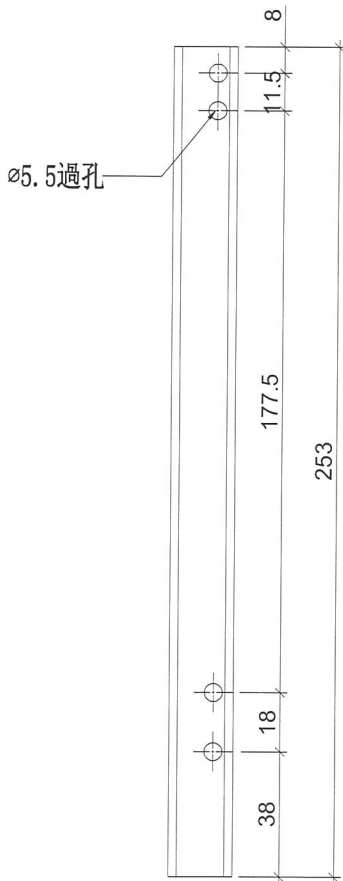


室外

右

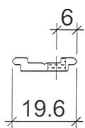


SHR窗頂用

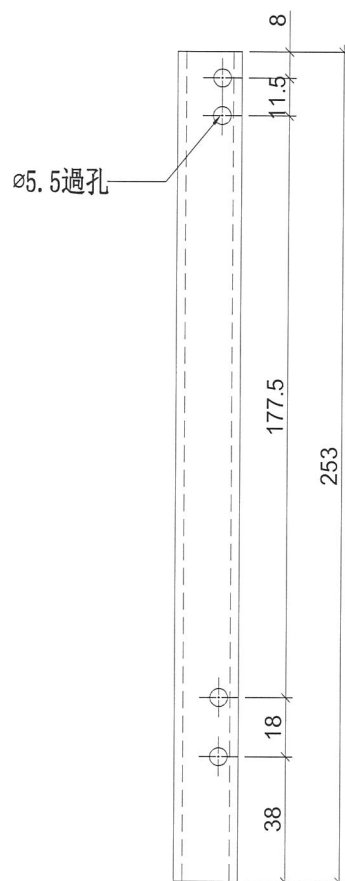

室外

右

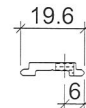

SHR窗底用

名稱	墊巴加工圖	制圖	邱紅	2019.01.15	修改		
材料	X85598	復核	謝永林	2019.01.16	日期		
顏色	EC-DG-S332054 (3塗)	批准			圖號	KY-DB16R	



美特鋁質 有限公司
MIDI Aluminium Fabricator Ltd.


工程號

J-837

地盤

觀塘裕民坊

物料編號	數量	位置
SC-AL01	192+3(後備)=195	組裝窗玉用

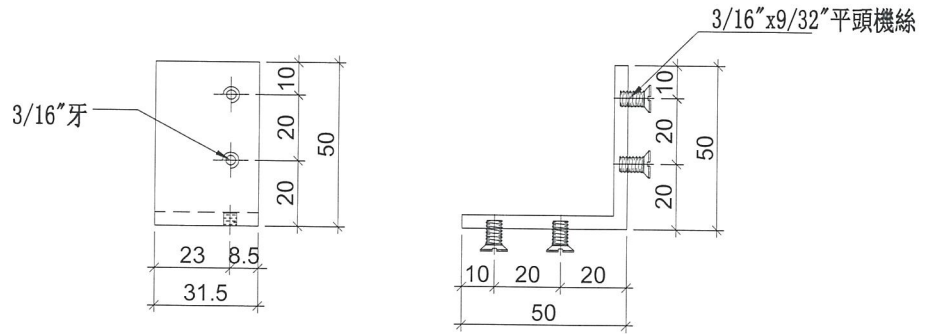

名稱	鋁角加工圖	制圖	邱紅	2019.01.15	修改		
材料	50*50*4鋁角	復核	謝永林	2019.01.16	日期		
顏色	MILL	批准			圖號	SC-AL01	




美特鋁質 有限公司
MIDI Aluminium Fabricator Ltd.

工程號 J-837 地盤 觀塘裕民坊


物料編號	數量	位置
SC-AL01a	192+3(後備)=195	組裝窗玉用

工廠用

註明：請先用存倉料，大貨在訂

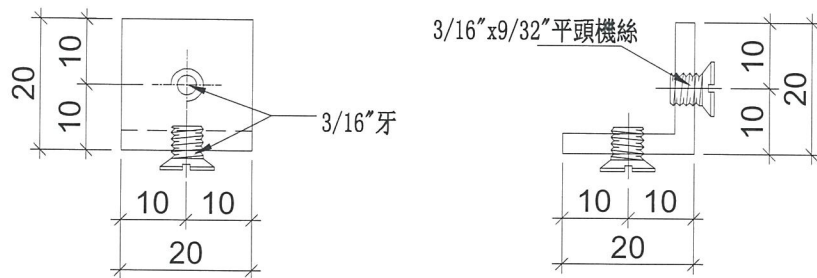

名稱	鋁角加工圖	制圖	邱紅	2019.01.15	修改		
材料	20*20*3鋁角	復核	謝永林	2019.01.16	日期		
顏色	MILL	批准			圖號	SC-AL01a	

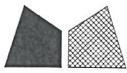



美特鋁質 有限公司
MIDI Aluminium Fabricator Ltd.

工程號 J-837 地盤 觀塘裕民坊


物料編號	數量	位置
SC-AL02	96+4(後備)=100	欄河位用

地盤用


注意：平頭孔位不可以撥太平

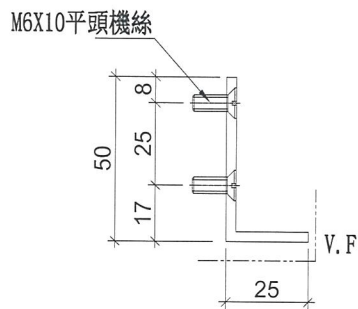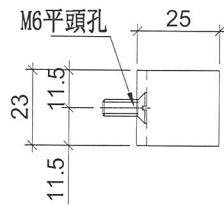


名稱	鋁角加工圖	制圖	邱紅	2019.01.15	修改			
材料	50*25*3鋁角	復核	謝永林	2019.01.16	日期			
顏色	EC-DG-S332054 (3塗)	批准			圖號	SC-AL02		

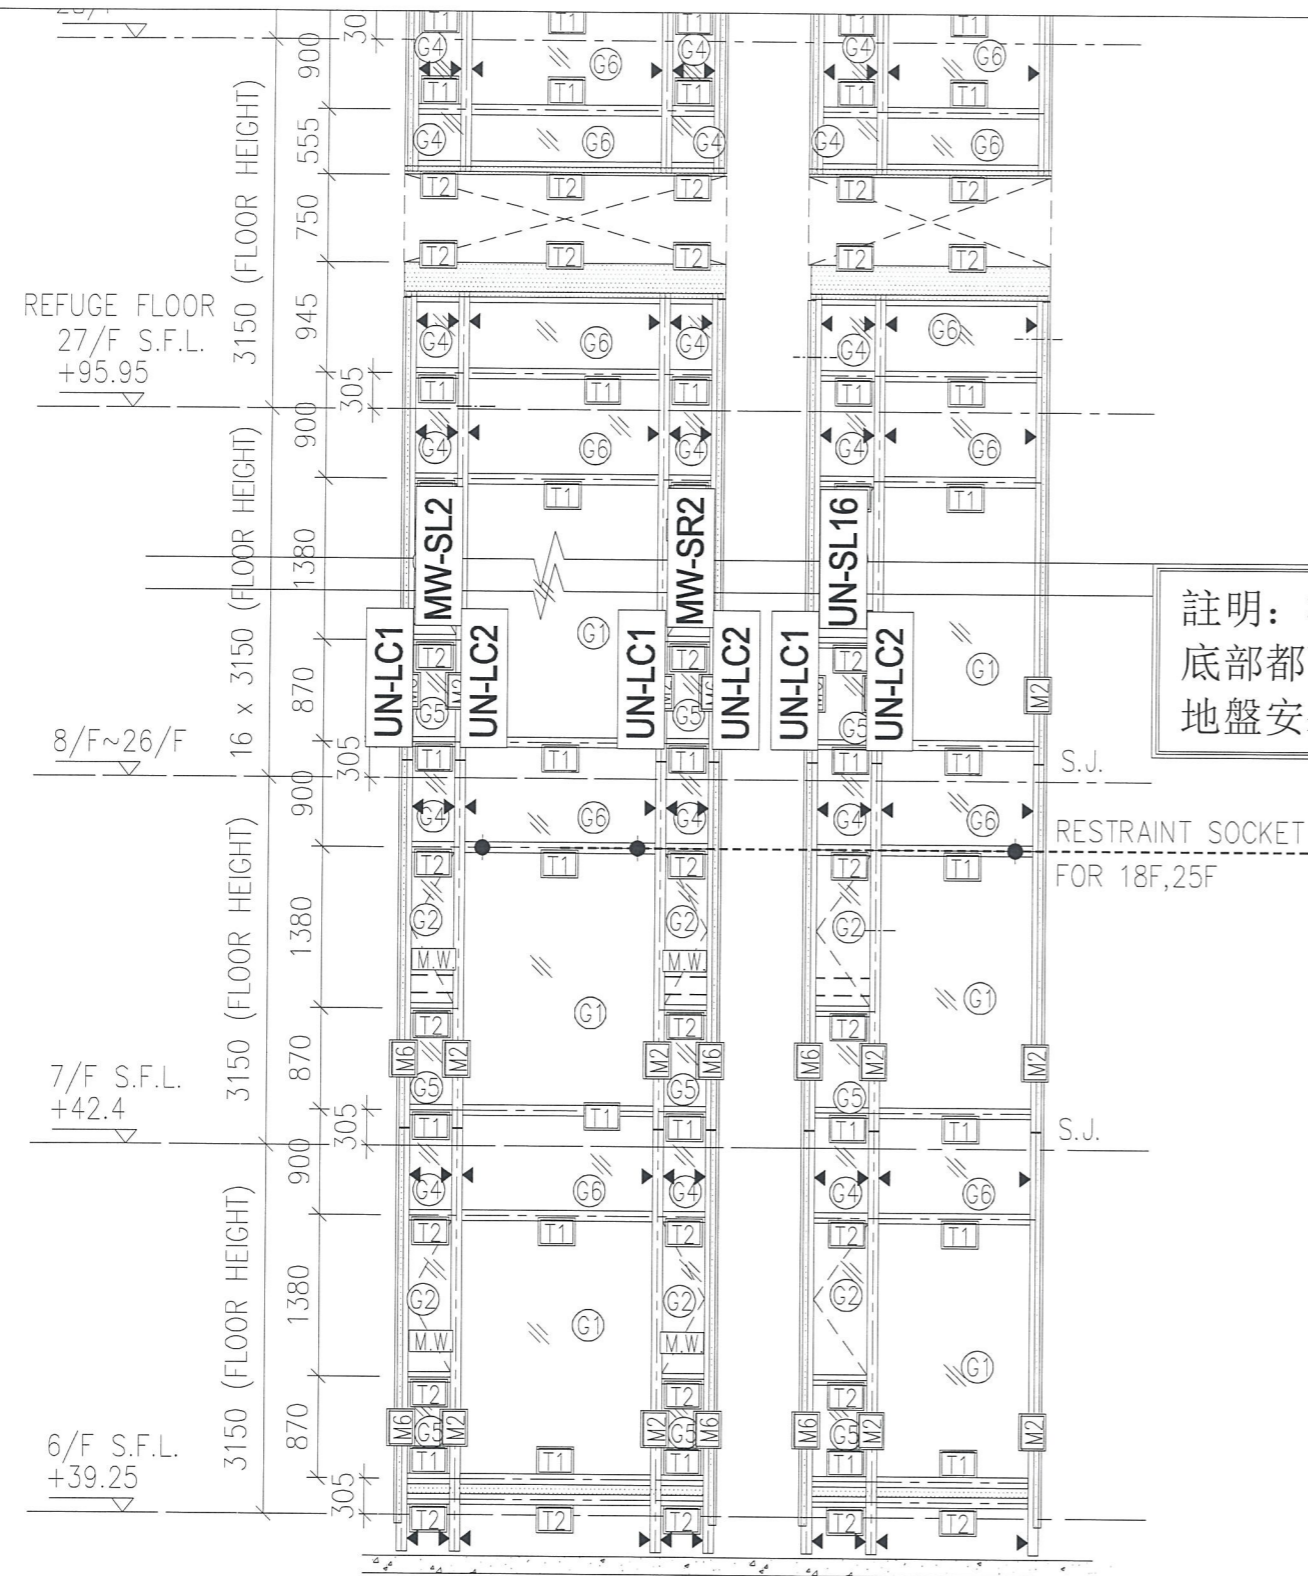

註明：欄河槽UN-LC1, UN-LC2
底部都配個鋁角 (SC-AL02) 由
地盤安裝

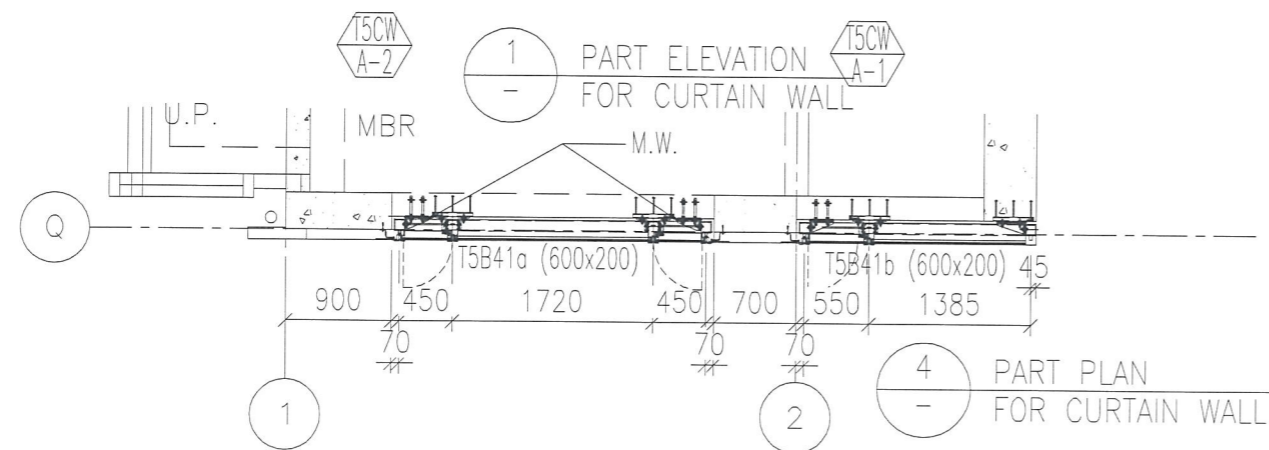


圖號： 837-CW-2501

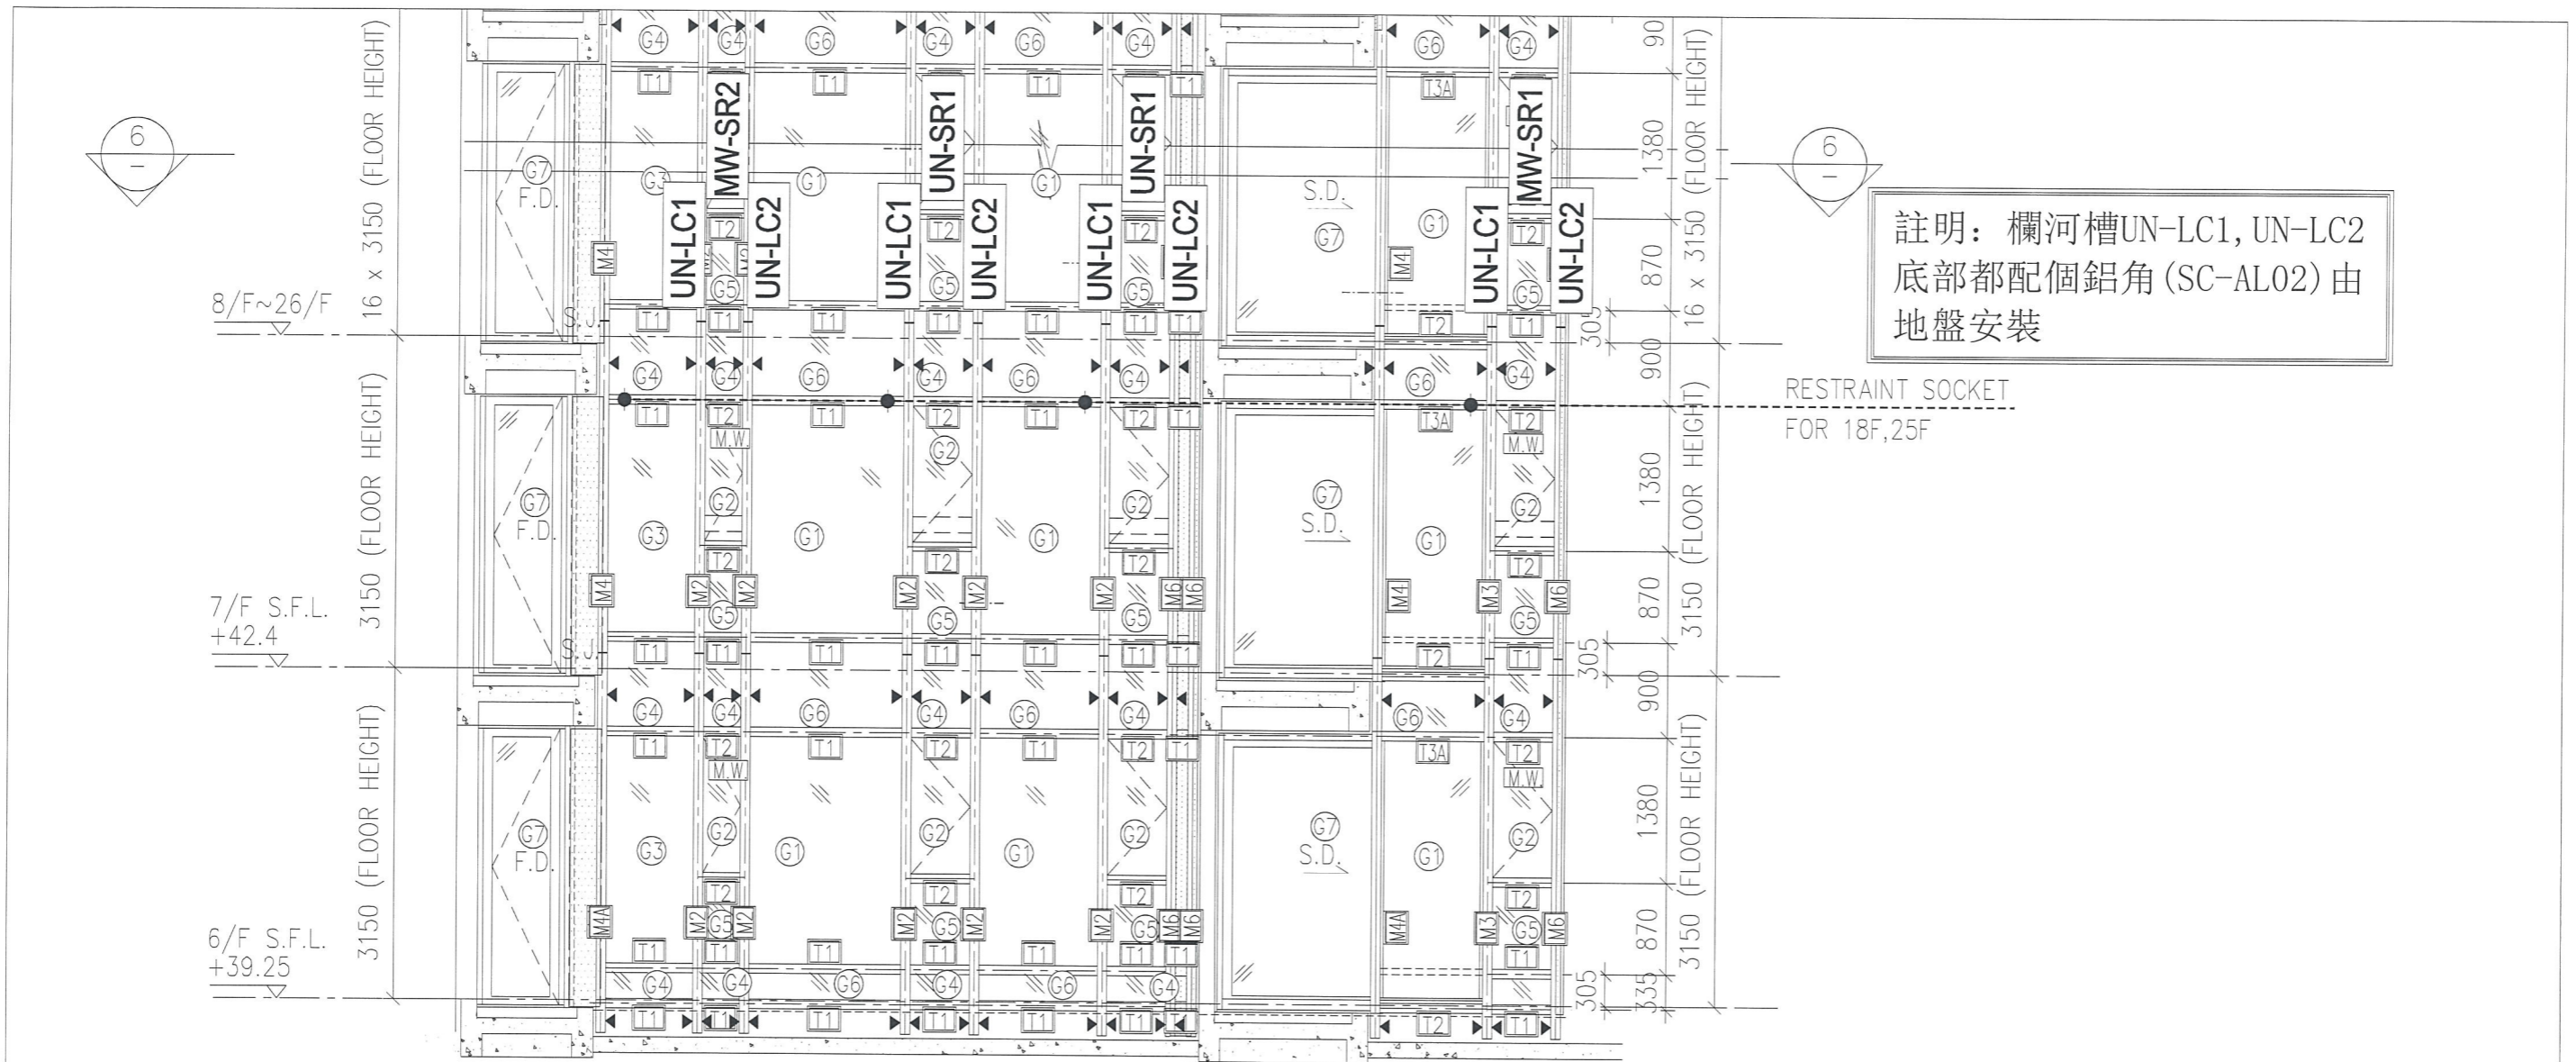


註明：欄河槽UN-LC1, UN-LC2
底部都配個鋁角(SC-AL02)由
地盤安裝

RESTRAINT SOCKET
FOR 18F,25F

1 PART ELEVATION
FOR CURTAIN WALL

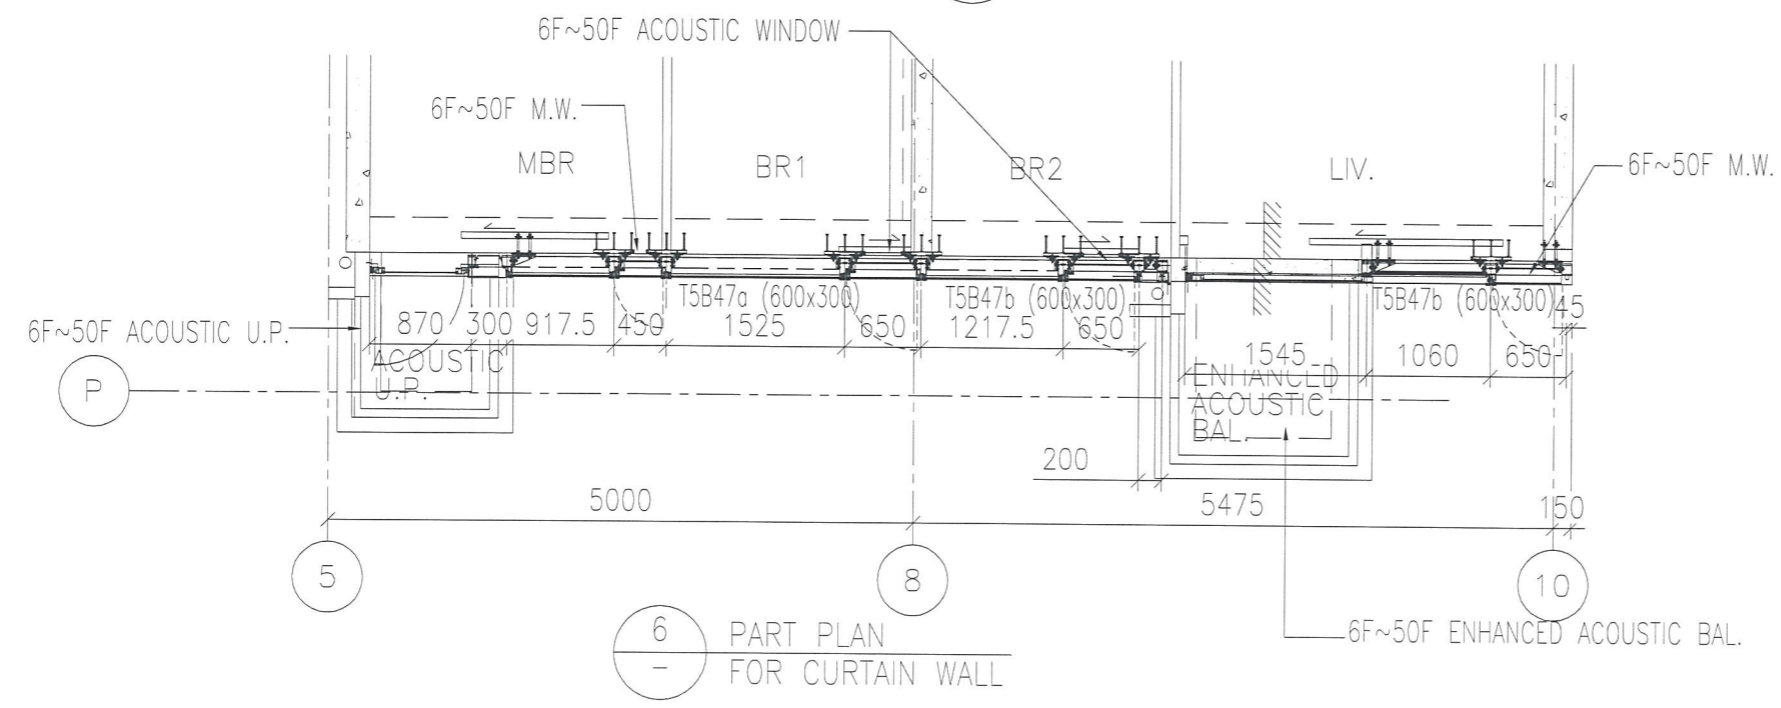


6 PART PLAN
FOR CURTAIN WALL

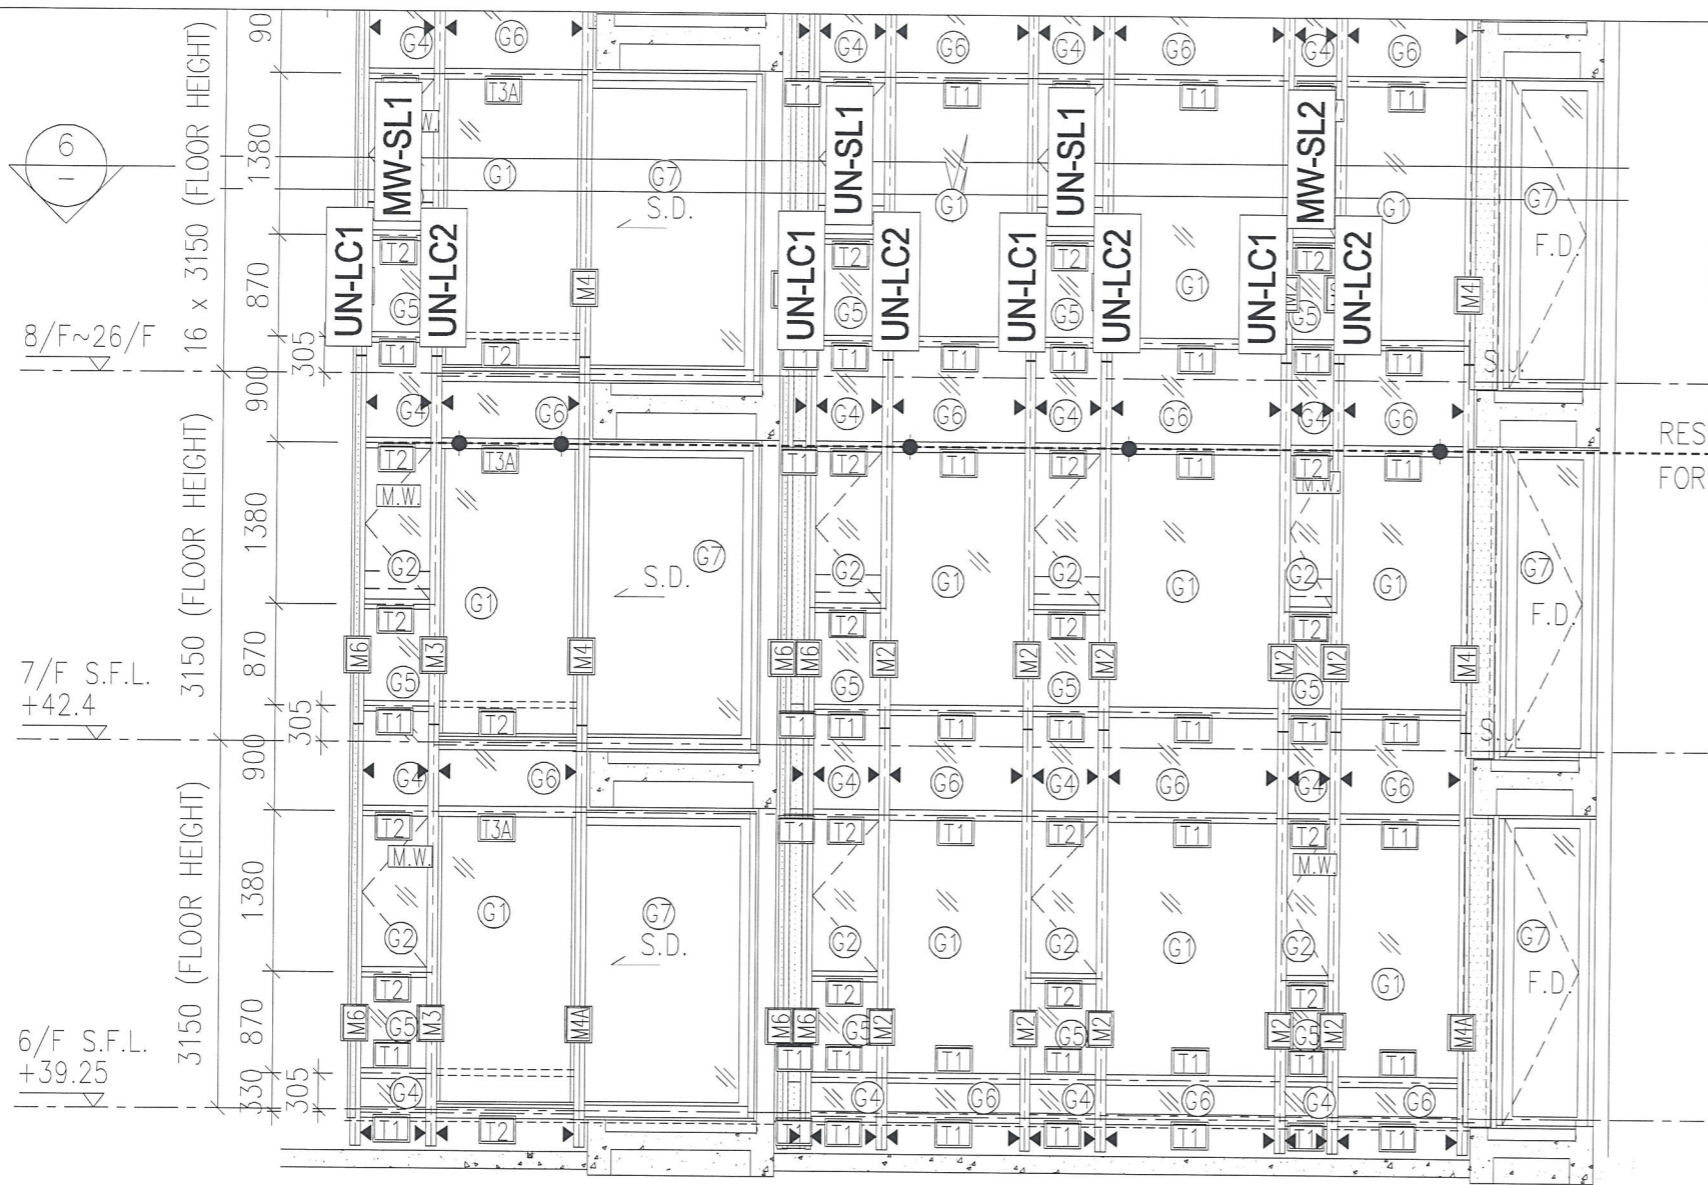


註明：欄河槽UN-LC1, UN-LC2
底部都配個鋁角(SC-AL02)由
地盤安裝

RESTRAINT SOCKET
FOR 18F,25F

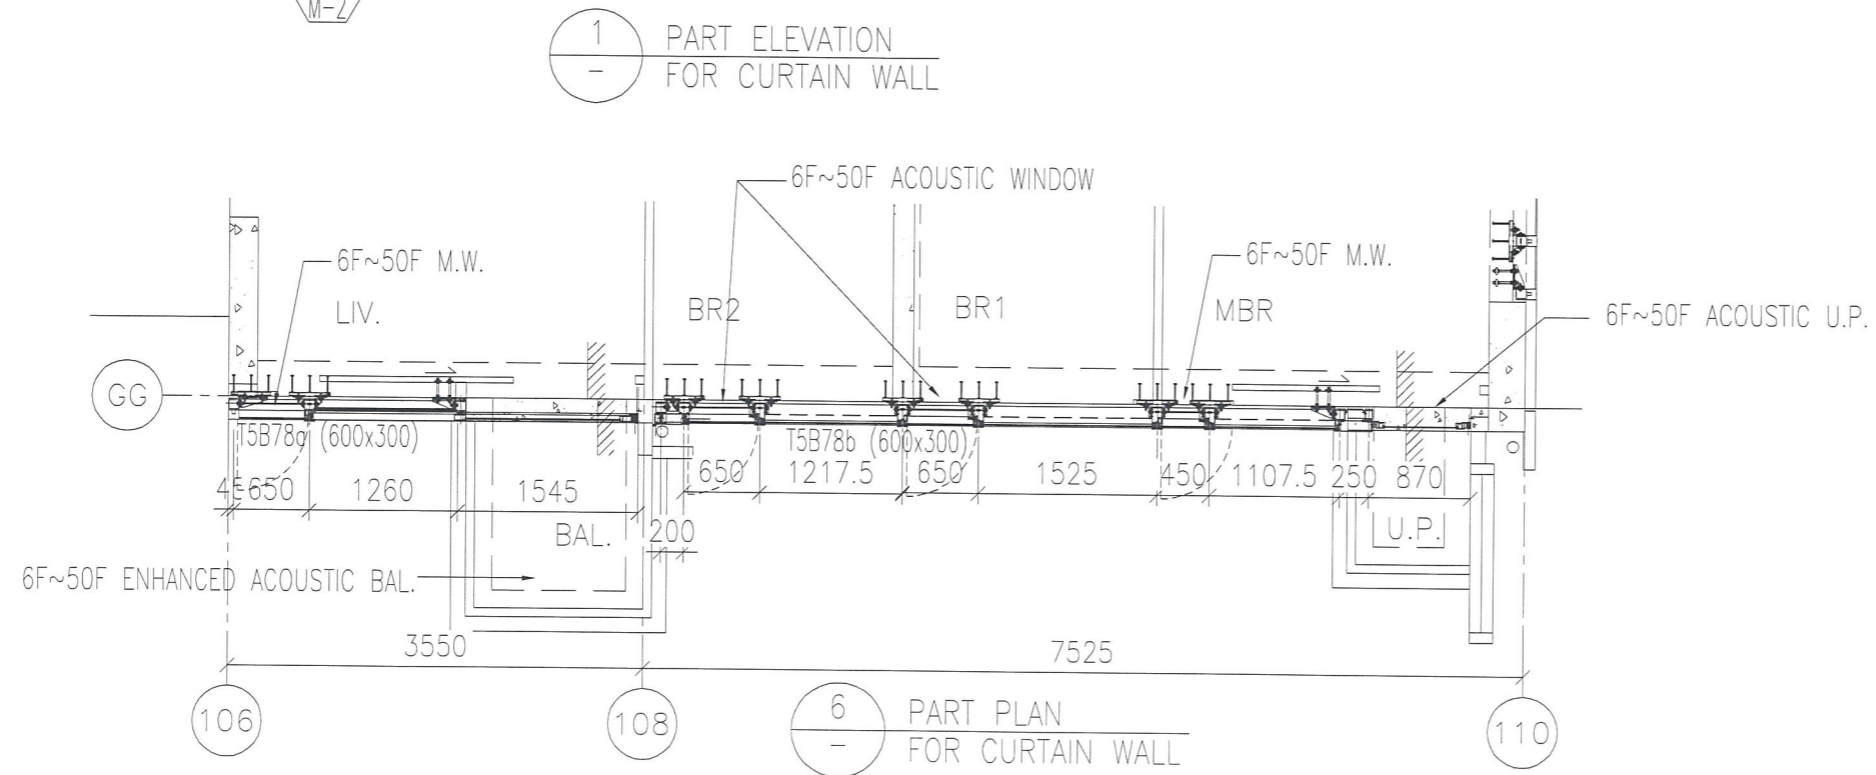


圖號： 837-CW-2503

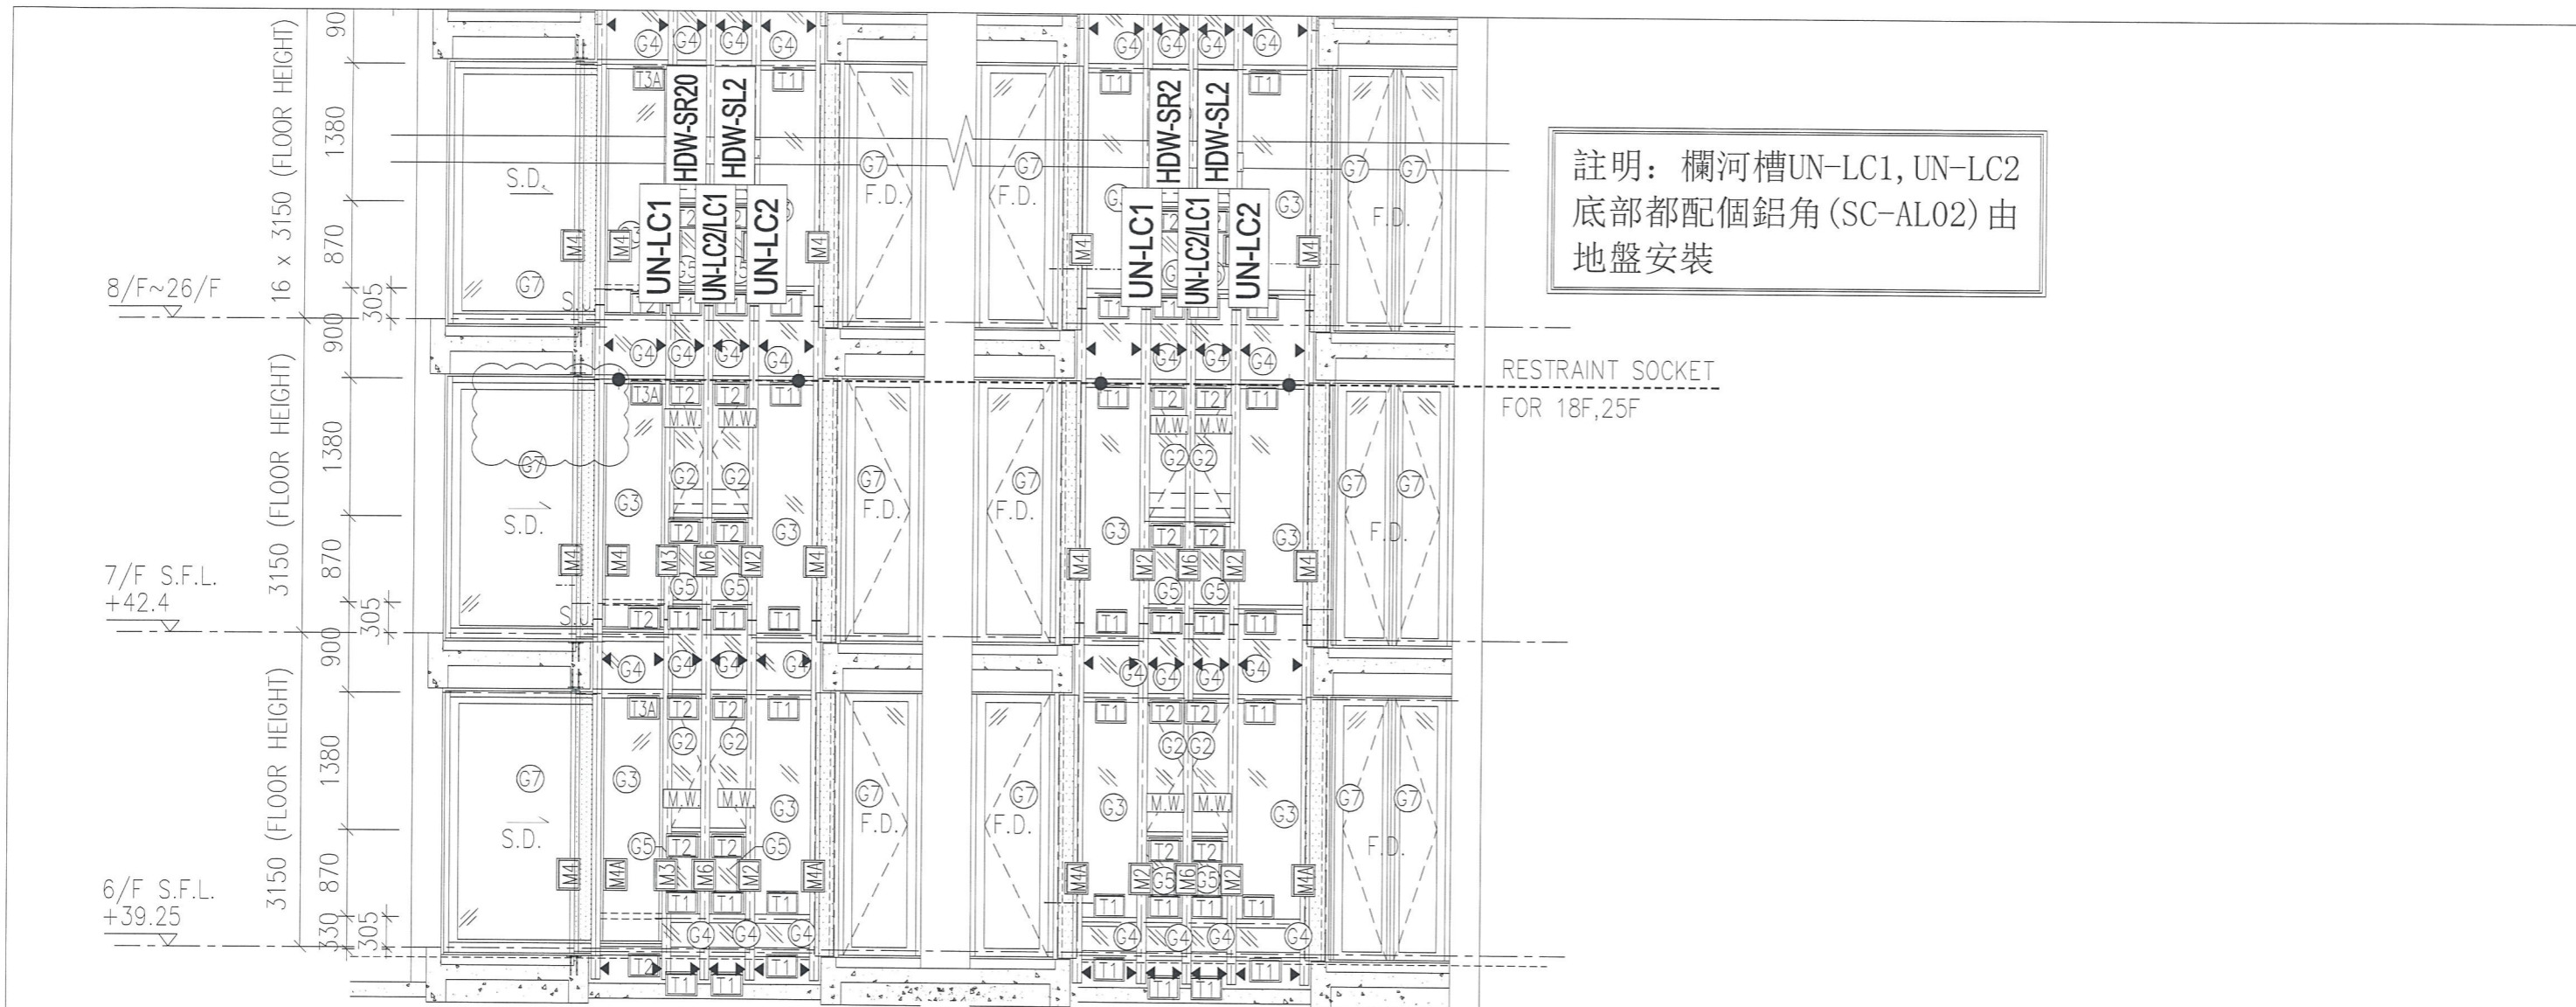


註明：欄河槽UN-LC1, UN-LC2
底部都配個鋁角(SC-AL02)由
地盤安裝

RESTRAINT SOCKET
FOR 18F,25F


1 PART ELEVATION
FOR CURTAIN WALL

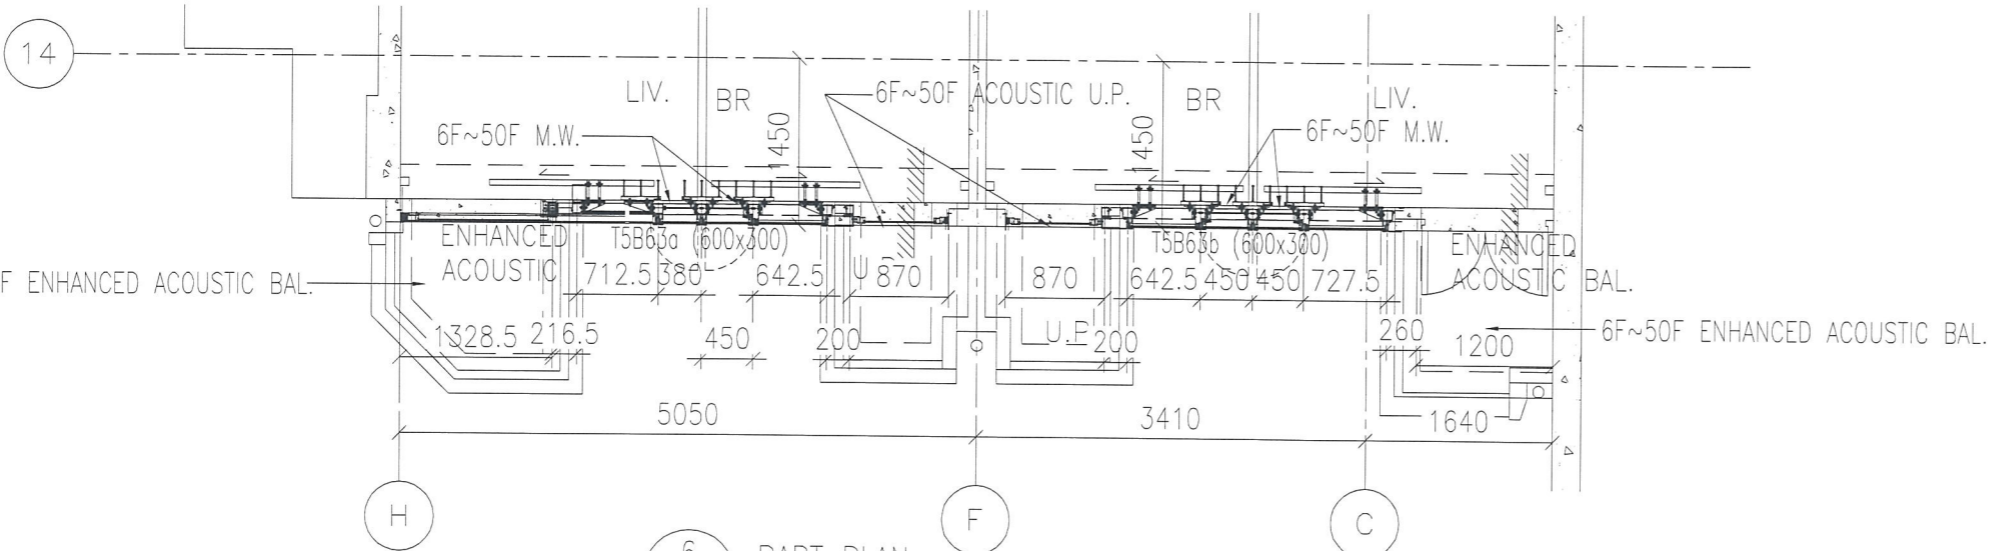


6 PART PLAN
FOR CURTAIN WALL

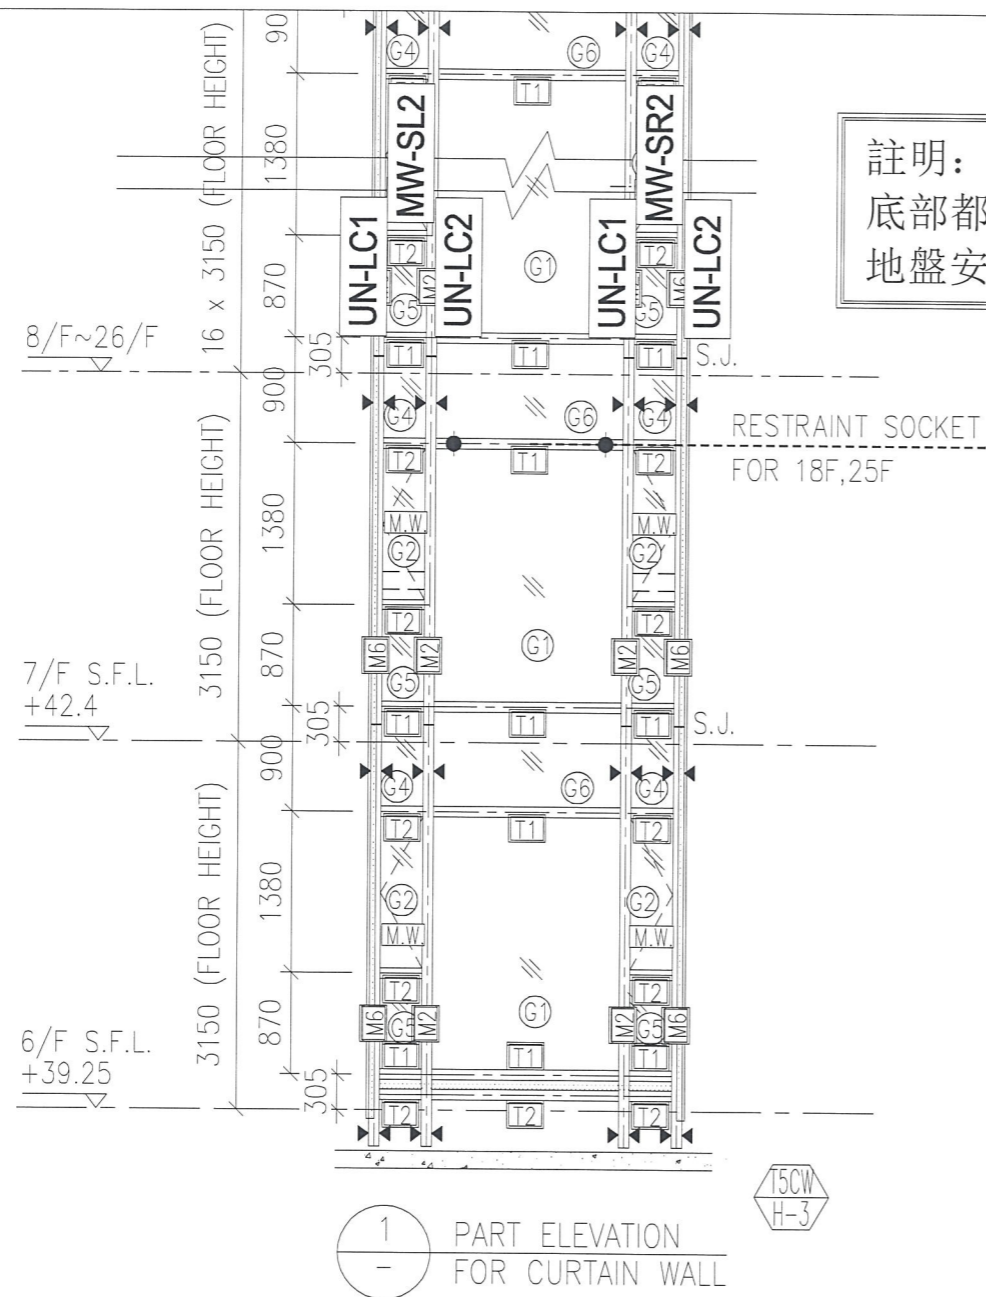

註明：欄河槽UN-LC1, UN-LC2
 底部都配個鋁角 (SC-AL02) 由
 地盤安裝

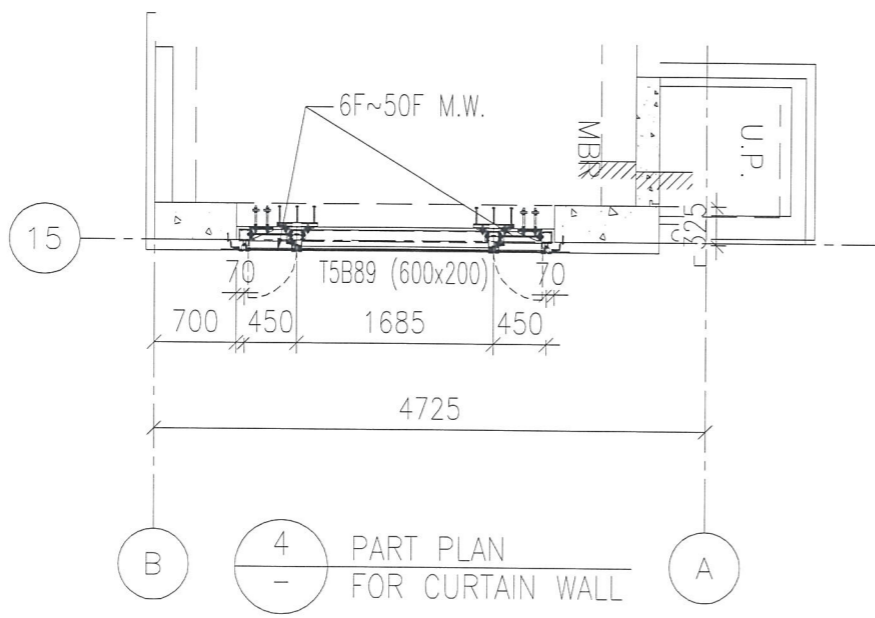

圖號： 837-CW-2507

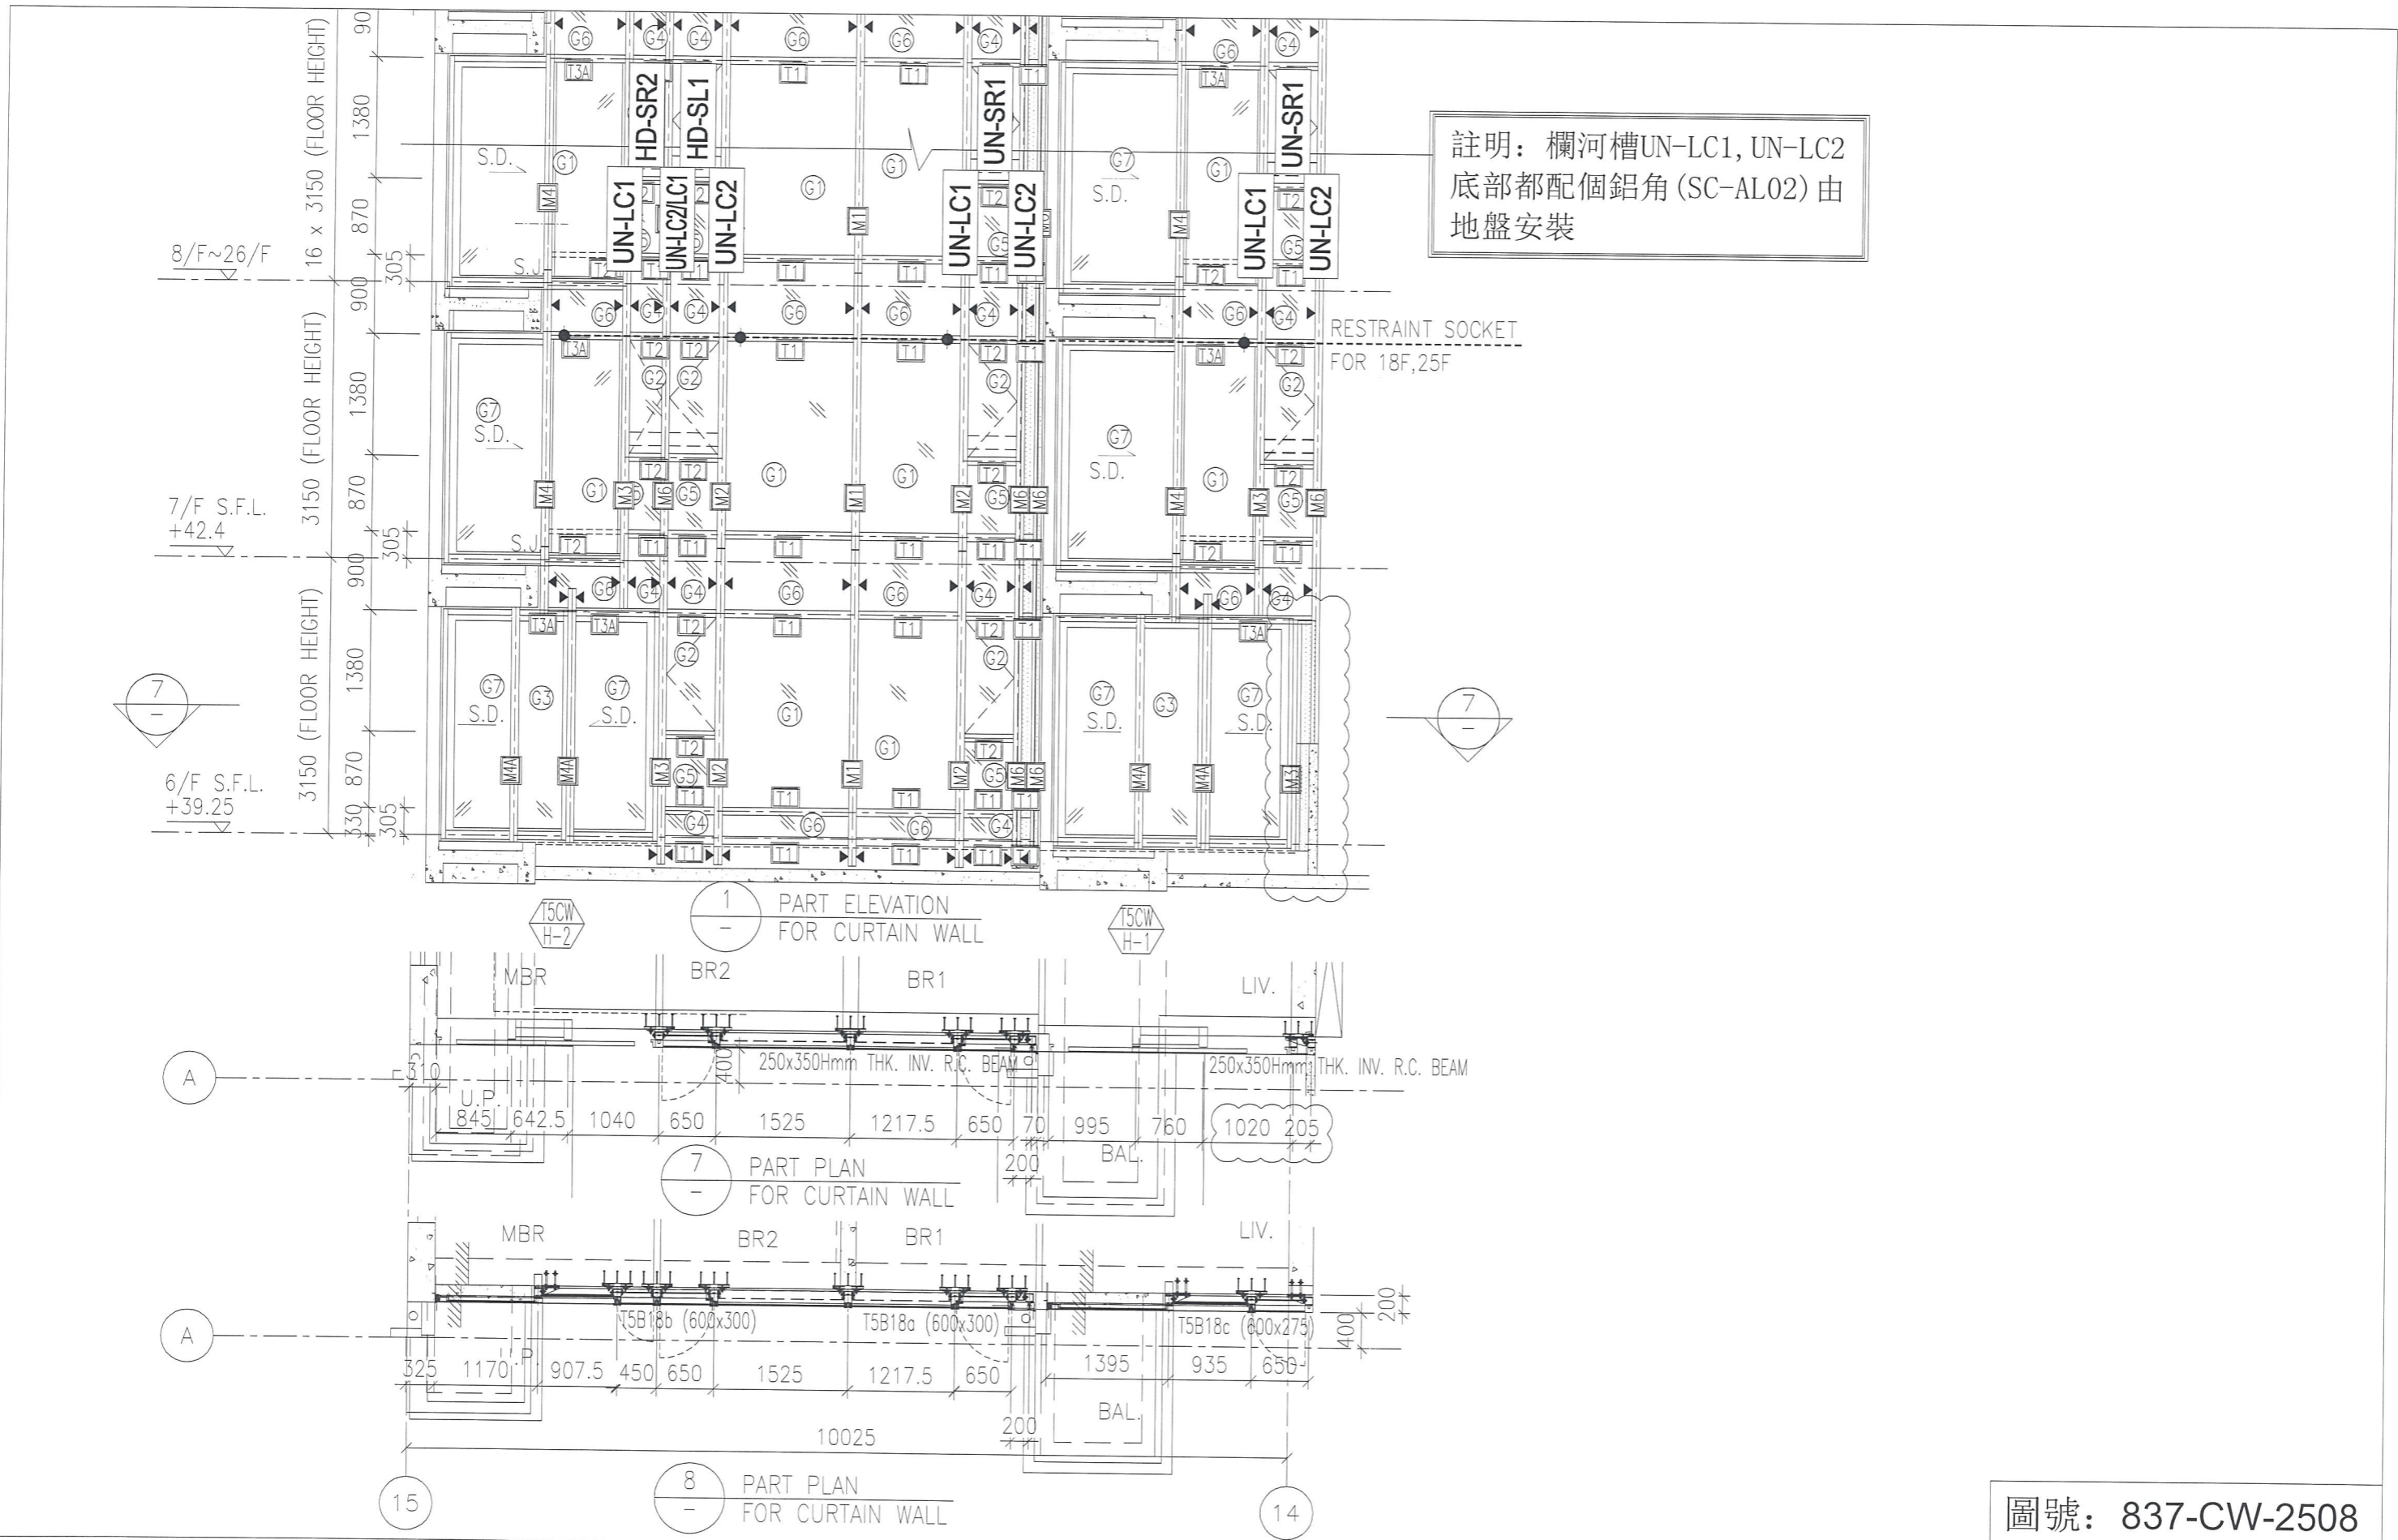

註明：欄河槽UN-LC1, UN-LC2
底部都配個鋁角(SC-AL02)由
地盤安裝

RESTRAINT SOCKET
FOR 18F, 25F

1 PART ELEVATION
FOR CURTAIN WALL

7 PART PLAN
FOR CURTAIN WALL


8 PART PLAN
FOR CURTAIN WALL

圖號： 837-CW-2508



註明：欄河槽UN-LC1, UN-LC2
 底部都配個鉛角 (SC-AL02) 由
 地盤安裝

RESTRAINT SOCKET
 FOR 18F, 25F

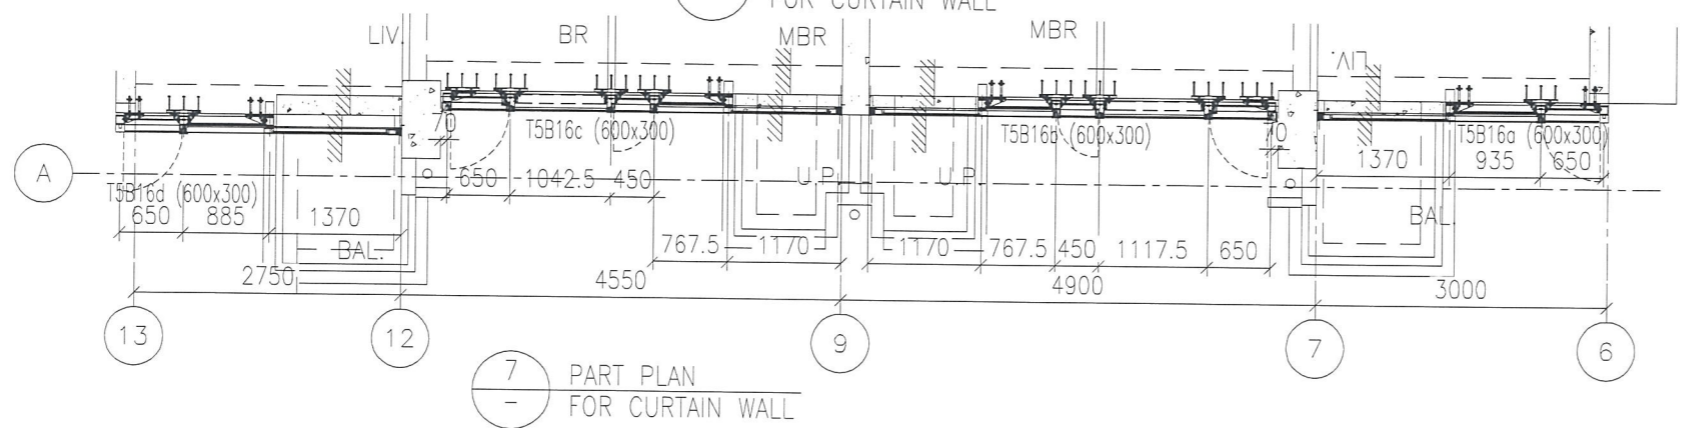

圖號：837-CW-2509

REFUGE FLOOR
27/F S.F.L.
+95.95

8/F~26/F


7/F S.F.L.
+42.4

6/F S.F.L.
+39.25



註明：欄河槽UN-LC1, UN-LC2
底部都配個鋁角 (SC-AL02) 由
地盤安裝

RESTRAINT SOCKET
FOR 18F, 25F

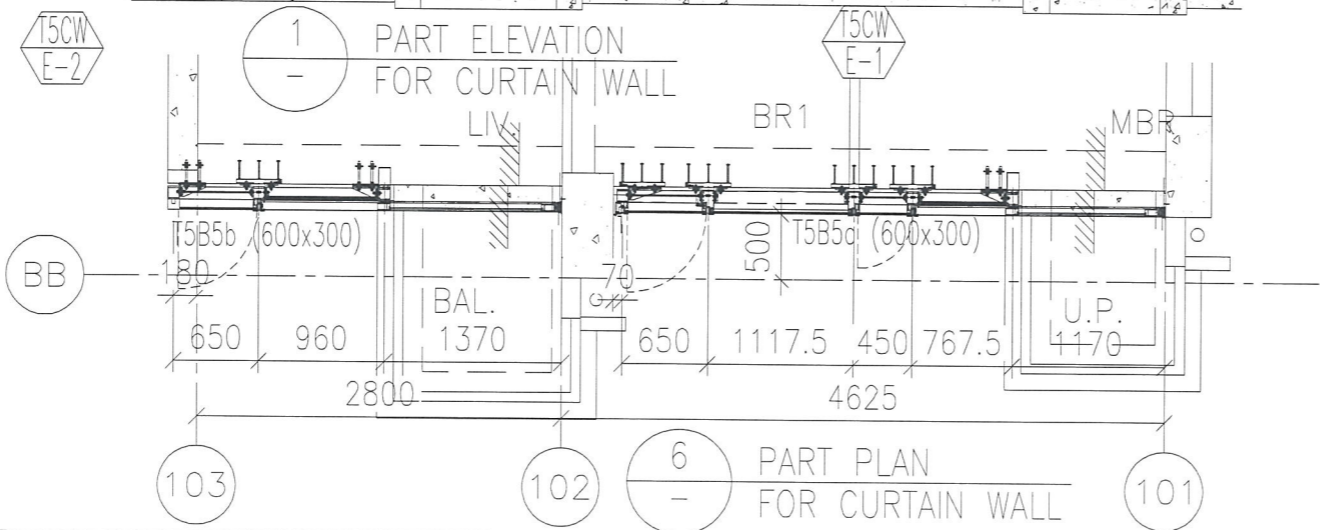


1 PART ELEVATION
FOR CURTAIN WALL

15CW E-1

6 PART PLAN
FOR CURTAIN WALL

圖號： 837-CW-2510

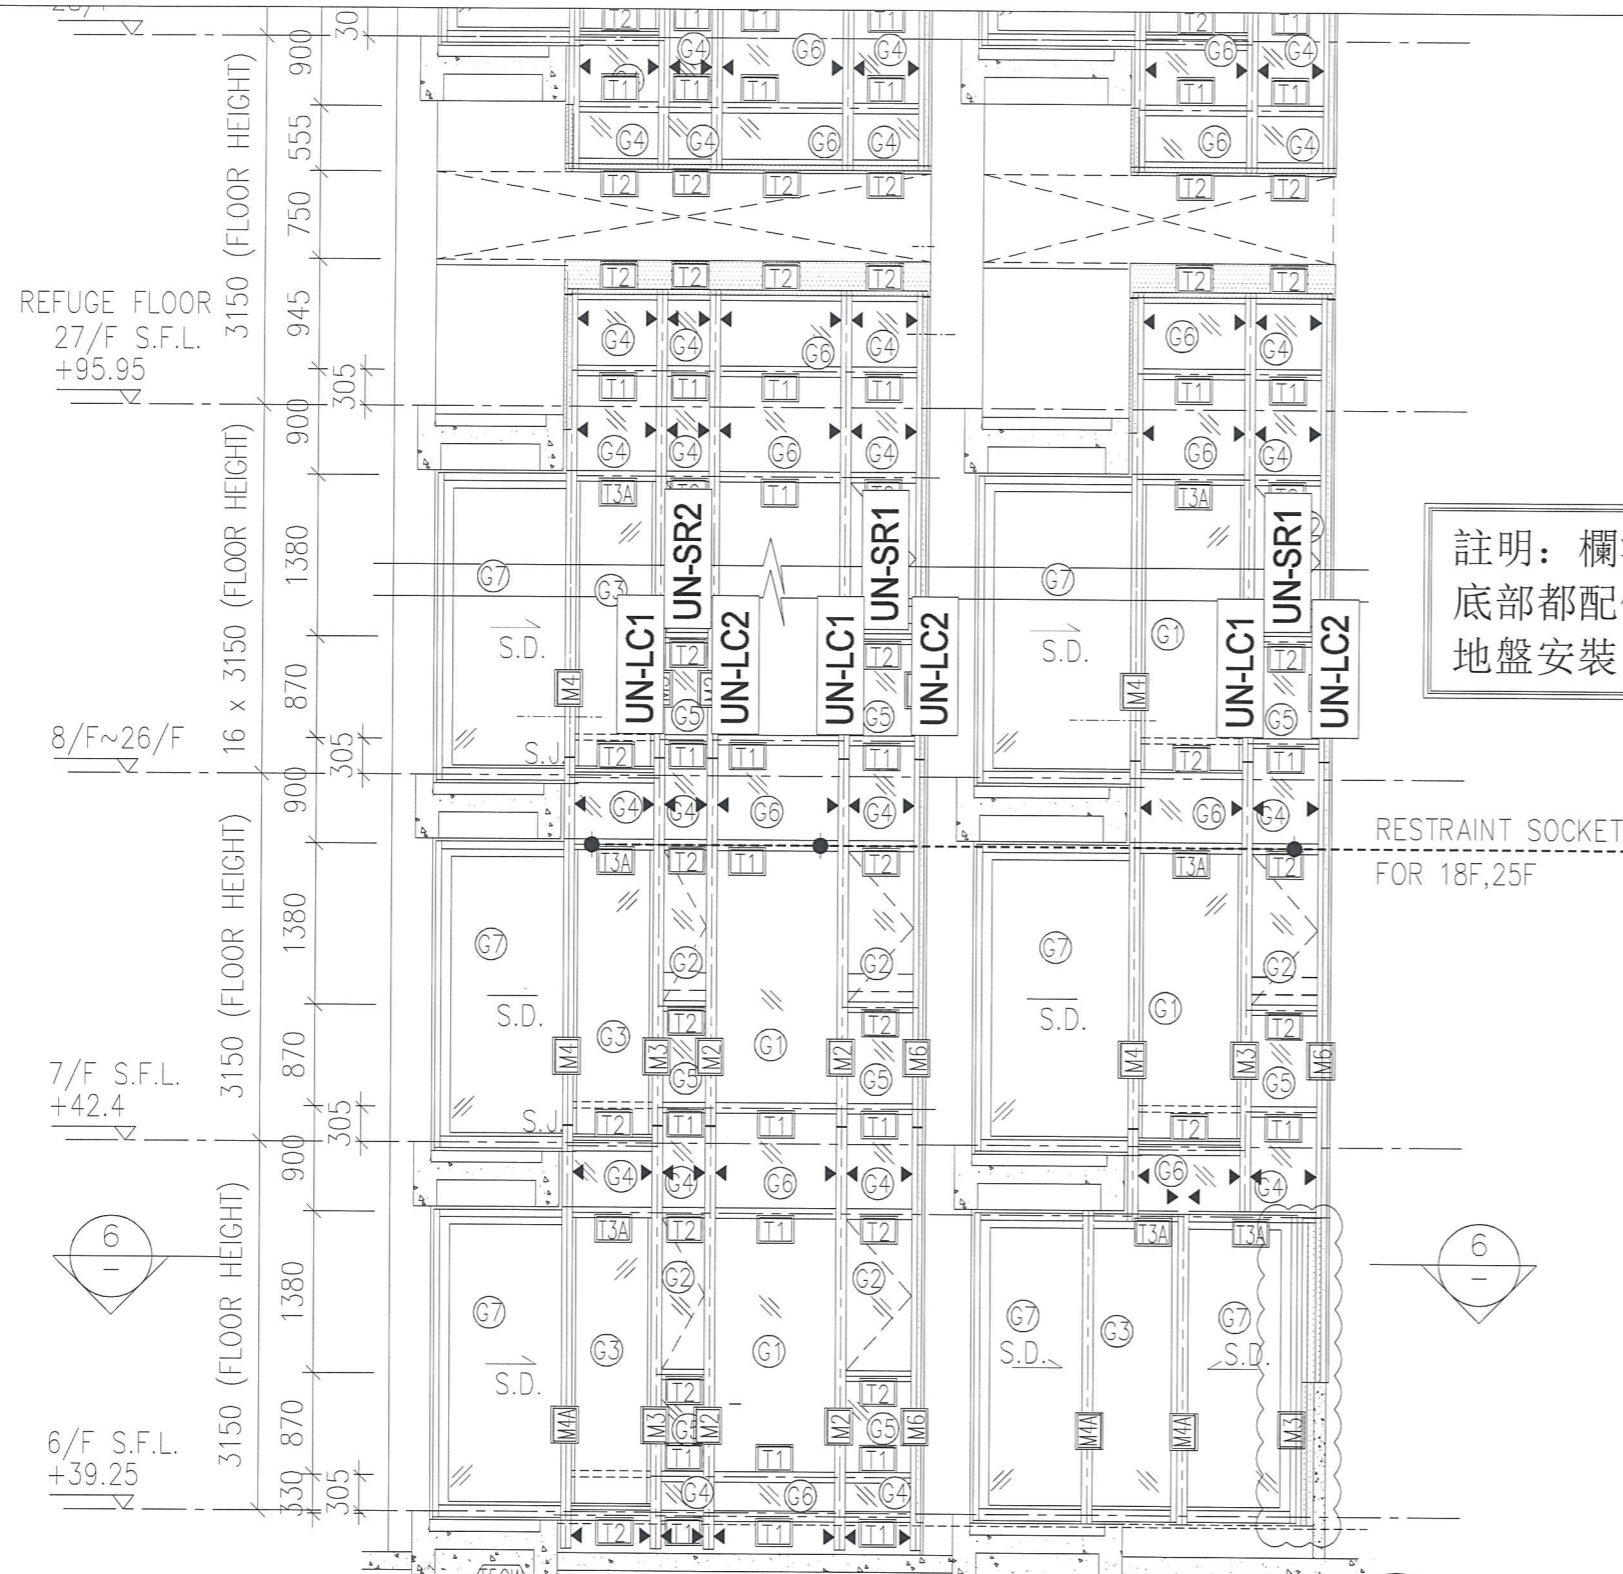

註明：欄河槽UN-LC1, UN-LC2
底部都配個鋁角 (SC-AL02) 由
地盤安裝


RESTRAINT SOCKET
FOR 18F, 25F

REFUGE FLOOR
27/F S.F.L.
+95.95

8/F~26/F

7/F S.F.L.
+42.4

6/F S.F.L.
+39.25

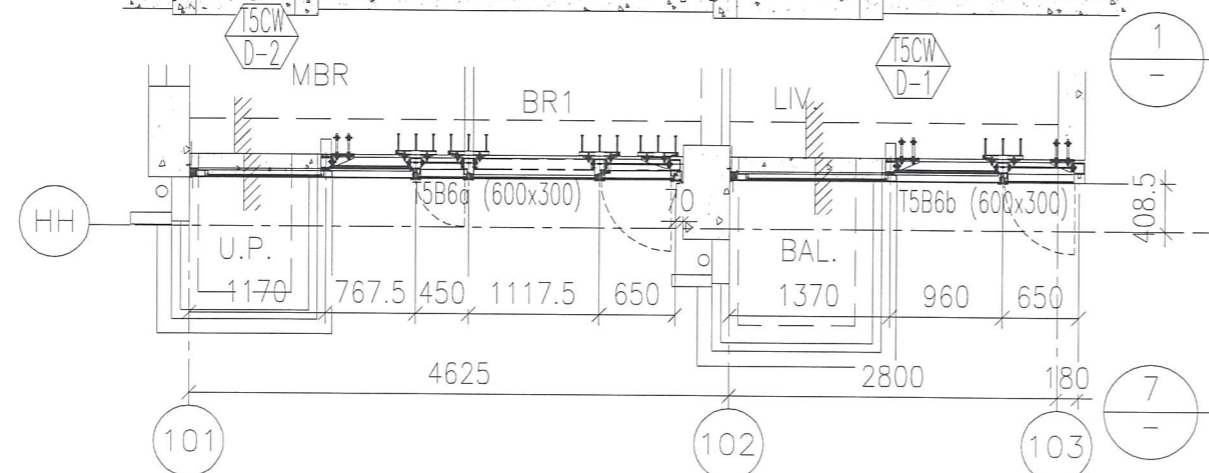

1
-
PART ELEVATION
FOR CURTAIN WALL

7
-
PART PLAN
FOR CURTAIN WALL

圖號： 837-CW-2511

