

工程指示 / 要求簡箋(E.I.)

工程指示編號：EI / 0150 / 19

修改版次：-

工程編號：J - 837

工程名稱：觀塘裕民坊

工程項目：幕牆 副框及背板托角料(T2)(樣板層 7-9/F)

收件人：生統/ 永林

發件人：Eric Liu

日期：22/01/2019

要求提供 / 確認 事項：

- | | | |
|------------------------------------|-------------------------------------|-------------------------------|
| <input type="checkbox"/> 初步鋁料 B.M. | <input type="checkbox"/> 加工拆圖，然後生產 | <input type="checkbox"/> 尺寸表 |
| <input type="checkbox"/> 正式鋁料 B.M. | <input type="checkbox"/> 技術上資料 / 指示 | <input type="checkbox"/> 報價 |
| <input type="checkbox"/> 配件 B.M. | <input type="checkbox"/> 樣辦或貨品說明書 | <input type="checkbox"/> 分判合約 |
| <input type="checkbox"/> 其他：_____ | | |

內容：

請按加工圖生產副框及背板托角料(T2)(樣板層 7-9/F)送地盤安裝

請留意：先生產背板托角送地盤，地盤已裝！

大貨背板托角廠裝，只有樣板層因橫料已落地盤，才散出

謝謝！

請在 2019/ 1 / 24 前完成上列要求。

附：4 頁圖登，65 頁加工圖，26 頁位置圖

以上項目為：

- 原合約工程包 原合約工程加 / 減賬 新工程報價

原因：-

分發東莞各部門：

- () 生產技術總監 連附件 () 技術部 連附件 材料 () 生產部 連附件 () 機械設計部 連附件
 () 採購部 連附件 () 生產統籌部 連附件 材料
 () 質檢部 連附件 () 會計部 連附件 () 報關組 連附件 () 其他 楊榮輝 連附件

分發其他分判：

- () 王禮秋 連附件

分發香港各部門：

- () 行政部 連附件 () 會計部 連附件 () 統籌部 連附件 () 工程部地盤科文 連附件
 () 採購部 連附件 () QS 部 連附件 () 維修部 連附件 () 其他 _____ 連附件

傳遞編號：

HK0240 / 19

發件人簽署：

項目經理簽署：

圖則登記表
DRAWING REGISTER

工程名稱 Project Title: 觀塘裕民坊 (T2座)7F-9F
框架式幕牆 (散料拆圖)
工程編號 Project No: J-837

年 月 日	接收日期 Receiving Date (適用於客戶圖則)									

分發予 Distributed To	

年 月 日	發出日期 Issued Date									
	19									
	01									
	22									

圖則編號 Drg. No.	圖則名稱 Drawing Title
UN-DM1a	生梗企單玻加工圖
UN-DM1a-1	生梗企單玻加工圖 (數據表)
UN-DM1aR	生梗企單玻加工圖
UN-DM1aR-1	生梗企單玻加工圖 (數據表)
UN-DM1b	生梗企單玻加工圖
UN-DM1b-1	生梗企單玻加工圖 (數據表)
UN-DM1bR	生梗企單玻加工圖
UN-DM1bR-1	生梗企單玻加工圖 (數據表)
UN-DM1d	生梗企單玻加工圖
UN-DM1d-1	生梗企單玻加工圖 (數據表)
UN-DM1dR	生梗企單玻加工圖
UN-DM1dR-1	生梗企單玻加工圖 (數據表)
UN-SM1	生梗企雙玻加工圖
UN-SM1-1	生梗企雙玻加工圖 (數據表)
UN-SM1R	生梗企雙玻加工圖
UN-SM1R-1	生梗企雙玻加工圖 (數據表)
ZS-KG1	框橫料扣蓋加工圖
ZS-KG1-1	框橫料扣蓋加工圖
ZS-S01b	生梗企單玻扣蓋加工圖
ZS-S01b-1	生梗企單玻扣蓋加工圖 (數據表)
ZS-S01bR	生梗企單玻扣蓋加工圖
ZS-S01bR-1	生梗企單玻扣蓋加工圖 (數據表)
ZS-S01d	生梗企單玻扣蓋加工圖
ZS-S01d-1	生梗企單玻扣蓋加工圖 (數據表)
ZS-S01dR	生梗企單玻扣蓋加工圖

修訂編號 Revision No.										
26	-									
27	-									
圖則登記表
DRAWING REGISTER

工程名稱 Project Title: 觀塘裕民坊 (T2座)7F-9F
框架式幕牆 (散料拆圖)
工程編號 Project No: J-837

年 月 日	接收日期 Receiving Date (適用於客戶圖則)									

分發予 Distributed To	

年 月 日	發出日期 Issued Date									
	19									
	01									
	22									

圖則編號 Drg. No.	圖則名稱 Drawing Title
ZS-S01dR-1	生梗企單玻扣蓋加工圖 (數據表)
ZS-BG1	生梗企雙玻扣蓋加工圖
ZS-BG1-1	生梗企雙玻扣蓋加工圖 (數據表)
ZS-BG1R	生梗企雙玻扣蓋加工圖
ZS-BG1R-1	生梗企雙玻扣蓋加工圖 (數據表)
UN-HT1	背板托角加工圖
UN-HT1-1	背板托角加工圖 (數據表)
UN-HT201	背板托角加工圖
UN-HT201-1	背板托角加工圖 (數據表)
UN-HT201S	背板托角加工圖
UN-HT1a	背板托角加工圖
UN-HT1a-1	背板托角加工圖 (數據表)
UN-HT201a	背板托角加工圖
UN-HT201a-1	背板托角加工圖 (數據表)
UN-HT201aS	背板托角加工圖
J837-CW-2201(G)	后裝內外蓋安裝位置圖
J837-CW-2202(G)	后裝內外蓋安裝位置圖
J837-CW-2203(G)	后裝內外蓋安裝位置圖
J837-CW-2204(G)	后裝內外蓋安裝位置圖
J837-CW-2205(G)	后裝內外蓋安裝位置圖
J837-CW-2206(G)	后裝內外蓋安裝位置圖
J837-CW-2207(G)	后裝內外蓋安裝位置圖
J837-CW-2208(G)	后裝內外蓋安裝位置圖
J837-CW-2209(G)	后裝內外蓋安裝位置圖
J837-CW-2210(G)	后裝內外蓋安裝位置圖

修訂編號 Revision No.										
51	-									
52	-									
53	-									
54	-									
55	-									
56	-									
57	-									
58										
59	-									
60	-									
61	-									
62	-									
63										
64	-									
65	-									
圖則登記表
DRAWING REGISTER

工程名稱 Project Title: 觀塘裕民坊 (T2座)7F~9F 框架式幕牆 (散料拆圖)
工程編號 Project No: J-837

年
月
日

接收日期 Receiving Date (適用於客戶圖則)

分發予 Distributed To

年
月
日

發出日期 Issued Date

19									
01									
22									

圖則編號 Drg. No.	圖則名稱 Drawing Title
J837-CW-2211(G)	后裝內外蓋安裝位置圖
J837-CW-2212(G)	后裝內外蓋安裝位置圖
J837-CW-2213(G)	后裝內外蓋安裝位置圖
J837-CW-2201	散料安裝位置圖
J837-CW-2202	散料安裝位置圖
J837-CW-2203	散料安裝位置圖
J837-CW-2204	散料安裝位置圖
J837-CW-2205	散料安裝位置圖
J837-CW-2206	散料安裝位置圖
J837-CW-2207	散料安裝位置圖
J837-CW-2208	散料安裝位置圖
J837-CW-2209	散料安裝位置圖
J837-CW-2210	散料安裝位置圖
J837-CW-2211	散料安裝位置圖
J837-CW-2212	散料安裝位置圖
J837-CW-2213	散料安裝位置圖

76
77
78
79
80
81
82
83
84
85
86
87
88
89
90
91

修訂編號
Revision No.

-									
-									
-									
-									
-									
-									
-									
-									
-									
-									
-									
-									
-									
-									
-									
-									



美特鋁質 有限公司
MIDI Aluminium Fabricator Ltd.

工程號



J-837

地盤

觀塘裕民坊


註明：出貨請按地盤要求進行出貨
此拆圖是包含7F, 8F, 9F用量(8F為樣板層)

生窗+SD梗頂位用

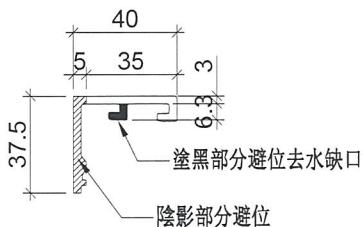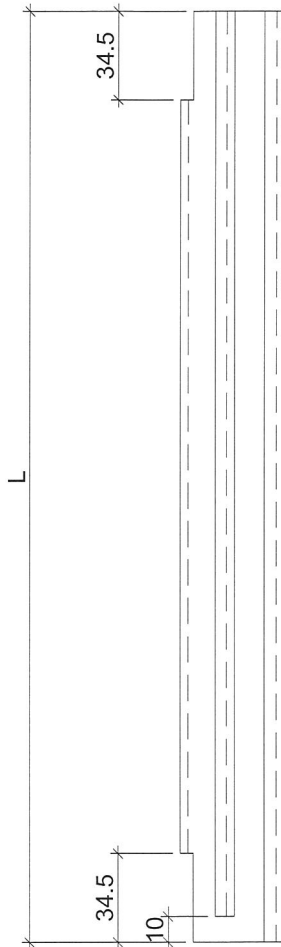

物料編號	L	層數	每層	總數量	分格尺寸	使用位置	樓層
ZS-XC01	879	3	3	9	900	T2CW-H-1	7F~9F
	879	3	2	6	900	T2CW-G-2	7F~9F
	879	3	1	3	900	T2CW-F-2	7F~9F
	879	3	2	6	900	T2CW-F-1	7F~9F
	879	3	1	3	900	T2CW-E-2	7F~9F
	879	3	1	3	900	T2CW-E-1	7F~9F
	879	3	1	3	900	T2CW-D-1	7F~9F
	879	3	1	3	900	T2CW-C-2	7F~9F
	879	3	1	3	900	T2CW-C-1	7F~9F
	879	3	3	9	900	T2CW-B-2	7F~9F
	879	3	1	3	900	T2CW-B-1	7F~9F
	879	3	2	6	900	T2CW-A-2	7F~9F
	879	3	3	9	900	T2CW-A-1	7F~9F
	879	3	1	3	900	T2CW-N-2	7F~9F
	879	3	1	3	900	T2CW-N-1	7F~9F
	879	3	1	3	900	T2CW-M-3	7F~9F
	879	3	2	6	900	T2CW-M-2	7F~9F
	879	3	1	3	900	T2CW-M-1	7F~9F
	879	3	1	3	900	T2CW-L-2	7F~9F
	879	3	1	3	900	T2CW-L-1	7F~9F
	879	3	2	6	900	T2CW-K-1	7F~9F
	879	3	2	6	900	T2CW-J-1	7F~9F
	879	3	1	3	900	T2CW-H-2	7F~9F
	ZS-XC02	849	3	4	12	870	T2CW-H-1
849		3	3	9	870	T2CW-G-2	7F~9F
849		3	1	3	870	T2CW-F-2	7F~9F
849		3	2	6	870	T2CW-F-1	7F~9F
849		3	2	6	870	T2CW-E-2	7F~9F
849		3	1	3	870	T2CW-E-1	7F~9F
849		3	1	3	870	T2CW-D-1	7F~9F
849		3	2	6	870	T2CW-C-2	7F~9F
849		3	1	3	870	T2CW-C-1	7F~9F
849		3	4	12	870	T2CW-B-2	7F~9F
849		3	2	6	870	T2CW-B-1	7F~9F
849		3	2	6	870	T2CW-A-2	7F~9F
849		3	4	12	870	T2CW-A-1	7F~9F
849		3	2	6	870	T2CW-N-2	7F~9F
849		3	1	3	870	T2CW-N-1	7F~9F
849		3	3	9	870	T2CW-M-3	7F~9F
849		3	3	9	870	T2CW-M-2	7F~9F
849		3	1	3	870	T2CW-M-1	7F~9F
849		3	2	6	870	T2CW-L-2	7F~9F
849		3	1	3	870	T2CW-L-1	7F~9F
849		3	1	3	870	T2CW-K-2	7F~9F
849		3	2	6	870	T2CW-K-1	7F~9F
849		3	3	9	870	T2CW-J-1	7F~9F
849		3	2	6	870	T2CW-H-2	7F~9F
ZS-XC03	549	3	2	6	570	T2CW-H-1	7F~9F
	549	3	2	6	570	T2CW-G-2	7F~9F
	549	3	1	3	570	T2CW-F-2	7F~9F
	549	3	1	3	570	T2CW-F-1	7F~9F
	549	3	1	3	570	T2CW-E-2	7F~9F
	549	3	1	3	570	T2CW-E-1	7F~9F
	549	3	1	3	570	T2CW-D-1	7F~9F
	549	3	1	3	570	T2CW-C-1	7F~9F
	549	3	2	6	570	T2CW-B-2	7F~9F
	549	3	2	6	570	T2CW-A-1	7F~9F
	549	3	1	3	570	T2CW-M-2	7F~9F
	549	3	1	3	570	T2CW-M-1	7F~9F
549	3	2	6	570	T2CW-L-2	7F~9F	
549	3	2	6	570	T2CW-K-1	7F~9F	
549	3	2	6	570	T2CW-J-1	7F~9F	

名稱	玻璃扣蓋	制圖	邱紅	2019.01.18	修改		
材料	X85558	復核	謝永林	2019.01.21	日期		
顏色	EC-DG-S332054 (3塗)	批準			圖號	ZS-XC01	

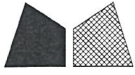

美特鋁質 有限公司
MIDI Aluminium Fabricator Ltd.

工程號



J-837

地盤

觀塘裕民坊

註明：出貨請按地盤要求進行出貨
此拆圖是包含7F, 8F, 9F用量(8F為樣板層)

生窗+SD梗頂位用

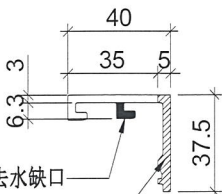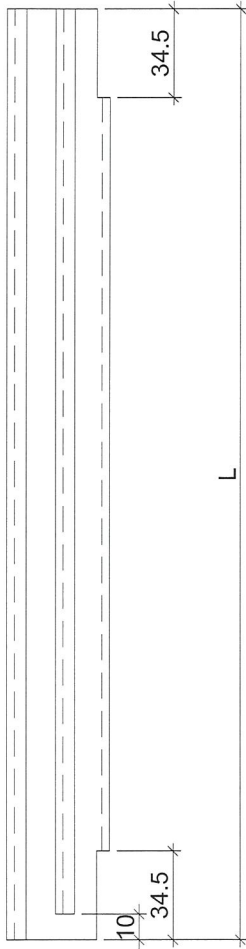

物料編號	L	層數	每層	總數量	分格尺寸	使用位置	樓層	
ZS-XC01R	879	3	3	9	900	T2CW-H-1	7F~9F	
	879	3	3	9	900	T2CW-G-2	7F~9F	
	879	3	1	3	900	T2CW-F-2	7F~9F	
	879	3	1	3	900	T2CW-F-1	7F~9F	
	879	3	2	6	900	T2CW-E-2	7F~9F	
	879	3	1	3	900	T2CW-E-1	7F~9F	
	879	3	1	3	900	T2CW-D-1	7F~9F	
	879	3	1	3	900	T2CW-C-2	7F~9F	
	879	3	1	3	900	T2CW-C-1	7F~9F	
	879	3	3	9	900	T2CW-B-2	7F~9F	
	879	3	2	6	900	T2CW-B-1	7F~9F	
	879	3	1	3	900	T2CW-A-2	7F~9F	
	879	3	3	9	900	T2CW-A-1	7F~9F	
	879	3	2	6	900	T2CW-N-2	7F~9F	
	879	3	1	3	900	T2CW-N-1	7F~9F	
	879	3	2	6	900	T2CW-M-3	7F~9F	
	879	3	2	6	900	T2CW-M-2	7F~9F	
	879	3	1	3	900	T2CW-M-1	7F~9F	
	879	3	1	3	900	T2CW-L-2	7F~9F	
	879	3	1	3	900	T2CW-K-2	7F~9F	
	879	3	2	6	900	T2CW-K-1	7F~9F	
	879	3	3	9	900	T2CW-J-1	7F~9F	
	879	3	1	3	900	T2CW-H-2	7F~9F	
	ZS-XC02R	849	3	4	12	870	T2CW-H-1	7F~9F
		849	3	3	9	870	T2CW-G-2	7F~9F
		849	3	1	3	870	T2CW-F-2	7F~9F
		849	3	2	6	870	T2CW-F-1	7F~9F
849		3	2	6	870	T2CW-E-2	7F~9F	
849		3	1	3	870	T2CW-E-1	7F~9F	
849		3	1	3	870	T2CW-D-1	7F~9F	
849		3	2	6	870	T2CW-C-2	7F~9F	
849		3	1	3	870	T2CW-C-1	7F~9F	
849		3	4	12	870	T2CW-B-2	7F~9F	
849		3	2	6	870	T2CW-B-1	7F~9F	
849		3	2	6	870	T2CW-A-2	7F~9F	
849		3	4	12	870	T2CW-A-1	7F~9F	
849		3	2	6	870	T2CW-N-2	7F~9F	
849		3	1	3	870	T2CW-N-1	7F~9F	
849		3	3	9	870	T2CW-M-3	7F~9F	
849		3	3	9	870	T2CW-M-2	7F~9F	
849		3	1	3	870	T2CW-M-1	7F~9F	
849		3	2	6	870	T2CW-L-2	7F~9F	
849		3	1	3	870	T2CW-L-1	7F~9F	
849		3	1	3	870	T2CW-K-2	7F~9F	
849		3	2	6	870	T2CW-K-1	7F~9F	
849		3	3	9	870	T2CW-J-1	7F~9F	
849		3	2	6	870	T2CW-H-2	7F~9F	
ZS-XC03R		549	3	2	6	570	T2CW-H-1	7F~9F
		549	3	2	6	570	T2CW-G-2	7F~9F
		549	3	1	3	570	T2CW-F-2	7F~9F
	549	3	1	3	570	T2CW-F-1	7F~9F	
	549	3	1	3	570	T2CW-E-2	7F~9F	
	549	3	1	3	570	T2CW-E-1	7F~9F	
	549	3	1	3	570	T2CW-D-1	7F~9F	
	549	3	1	3	570	T2CW-C-1	7F~9F	
	549	3	2	6	570	T2CW-B-2	7F~9F	
	549	3	2	6	570	T2CW-A-1	7F~9F	
	549	3	1	3	570	T2CW-M-2	7F~9F	
	549	3	1	3	570	T2CW-M-1	7F~9F	
	549	3	2	6	570	T2CW-L-2	7F~9F	
	549	3	2	6	570	T2CW-K-1	7F~9F	
	549	3	2	6	570	T2CW-J-1	7F~9F	

名稱	玻璃扣蓋	制圖	邱紅	2019.01.18	修改		
材料	X85558	復核	謝永林	2019.01.21	日期		
顏色	EC-DG-S332054 (3塗)	批準			圖號	ZS-XC01R	



美特鋁質 有限公司
MIDI Aluminium Fabricator Ltd.

工程號



J-837

地盤

觀塘裕民坊


註明：出貨請按地盤要求進行出貨
此拆圖是包含7F, 8F, 9F用量(8F為樣板層)

大梗窗位用

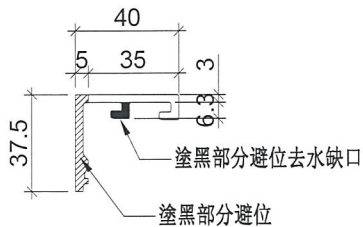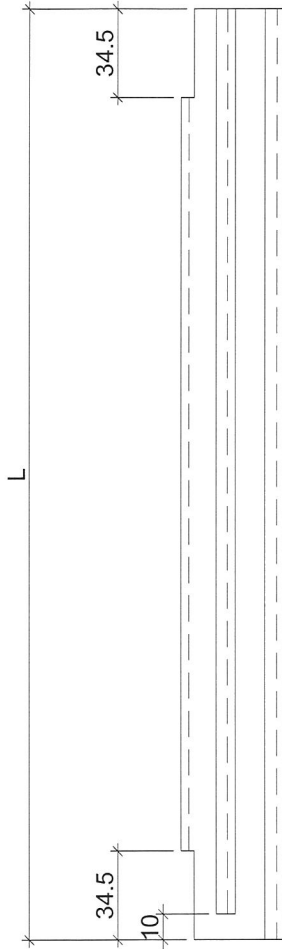

物料編號	L	層數	每層	總數量	分格尺寸	使用位置	樓層
ZS-XY01	879	3	1	3	900	T2CW-H-1	7F~9F
	879	3	1	3	900	T2CW-G-2	7F~9F
	879	3	1	3	900	T2CW-E-2	7F~9F
	879	3	1	3	900	T2CW-C-2	7F~9F
	879	3	1	3	900	T2CW-B-2	7F~9F
	879	3	1	3	900	T2CW-B-1	7F~9F
	879	3	1	3	900	T2CW-A-1	7F~9F
	879	3	2	6	900	T2CW-N-2	7F~9F
	879	3	1	3	900	T2CW-N-1	7F~9F
	879	3	1	3	900	T2CW-M-3	7F~9F
	879	3	1	3	900	T2CW-M-2	7F~9F
	879	3	1	3	900	T2CW-K-2	7F~9F
	879	3	1	3	900	T2CW-J-1	7F~9F
	ZS-XY02	2229	3	2	6	2250	T2CW-H-1
2229		3	1	3	2250	T2CW-G-2	7F~9F
2229		3	1	3	2250	T2CW-F-1	7F~9F
2229		3	1	3	2250	T2CW-E-2	7F~9F
2229		3	2	6	2250	T2CW-C-2	7F~9F
2229		3	2	6	2250	T2CW-B-2	7F~9F
2229		3	1	3	2250	T2CW-B-1	7F~9F
2229		3	1	3	2250	T2CW-A-2	7F~9F
2229		3	2	6	2250	T2CW-A-1	7F~9F
2229		3	2	6	2250	T2CW-N-2	7F~9F
2229		3	1	3	2250	T2CW-N-1	7F~9F
2229		3	2	6	2250	T2CW-M-3	7F~9F
2229		3	2	6	2250	T2CW-M-2	7F~9F
2229		3	1	3	2250	T2CW-L-1	7F~9F
2229		3	1	3	2250	T2CW-K-2	7F~9F
2229		3	1	3	2250	T2CW-J-1	7F~9F
2229	3	1	3	2250	T2CW-H-2	7F~9F	

名稱	玻璃扣蓋	制圖	邱紅	2019.01.18	修改		
材料	X85558	復核	謝永林	2019.01.21	日期		
顏色	EC-DG-S332054 (3塗)	批準			圖號	ZS-XY01	

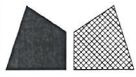

美特鋁質 有限公司
MIDI Aluminium Fabricator Ltd.

工程號



J-837

地盤

觀塘裕民坊

註明：出貨請按地盤要求進行出貨
此拆圖是包含7F, 8F, 9F用量(8F為樣板層)

大梗窗位用

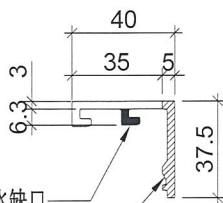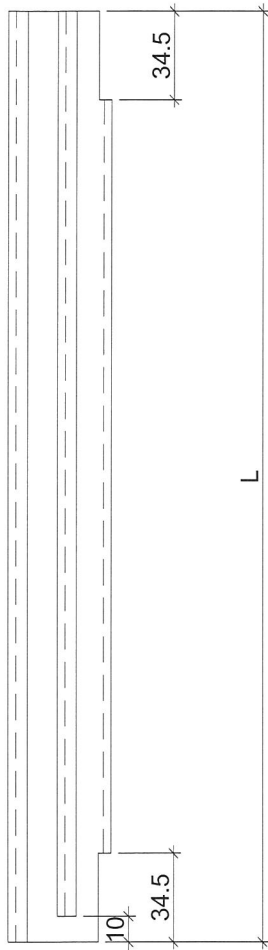

塗黑部分避位去水缺口

塗黑部分避位

物料編號	L	層數	每層	總數量	分格尺寸	使用位置	樓層
ZS-XY01R	879	3	1	3	900	T2CW-H-1	7F~9F
	879	3	1	3	900	T2CW-F-1	7F~9F
	879	3	1	3	900	T2CW-C-2	7F~9F
	879	3	1	3	900	T2CW-B-2	7F~9F
	879	3	1	3	900	T2CW-A-2	7F~9F
	879	3	1	3	900	T2CW-A-1	7F~9F
	879	3	1	3	900	T2CW-N-2	7F~9F
	879	3	1	3	900	T2CW-N-1	7F~9F
	879	3	1	3	900	T2CW-M-2	7F~9F
	879	3	1	3	900	T2CW-L-1	7F~9F
	ZS-XY02R	2229	3	2	6	2250	T2CW-H-1
2229		3	1	3	2250	T2CW-G-2	7F~9F
2229		3	1	3	2250	T2CW-F-1	7F~9F
2229		3	1	3	2250	T2CW-E-2	7F~9F
2229		3	2	6	2250	T2CW-C-2	7F~9F
2229		3	2	6	2250	T2CW-B-2	7F~9F
2229		3	1	3	2250	T2CW-B-1	7F~9F
2229		3	1	3	2250	T2CW-A-2	7F~9F
2229		3	2	6	2250	T2CW-A-1	7F~9F
2229		3	2	6	2250	T2CW-N-2	7F~9F
2229		3	1	3	2250	T2CW-N-1	7F~9F
2229		3	2	6	2250	T2CW-M-3	7F~9F
2229		3	2	6	2250	T2CW-M-2	7F~9F
2229		3	1	3	2250	T2CW-L-1	7F~9F
2229		3	1	3	2250	T2CW-K-2	7F~9F
2229		3	1	3	2250	T2CW-J-1	7F~9F
2229		3	1	3	2250	T2CW-H-2	7F~9F

名稱	玻璃扣蓋	制圖	邱紅	2019.01.18	修改		
材料	X85558	復核	謝永林	2019.01.21	日期		
顏色	EC-DG-S332054 (3塗)	批準			圖號	ZS-XY01R	



美特鋁質 有限公司
MIDI Aluminium Fabricator Ltd.



數據表參見：UN-AM1a-1

工程號


J-837

地盤

觀塘裕民坊

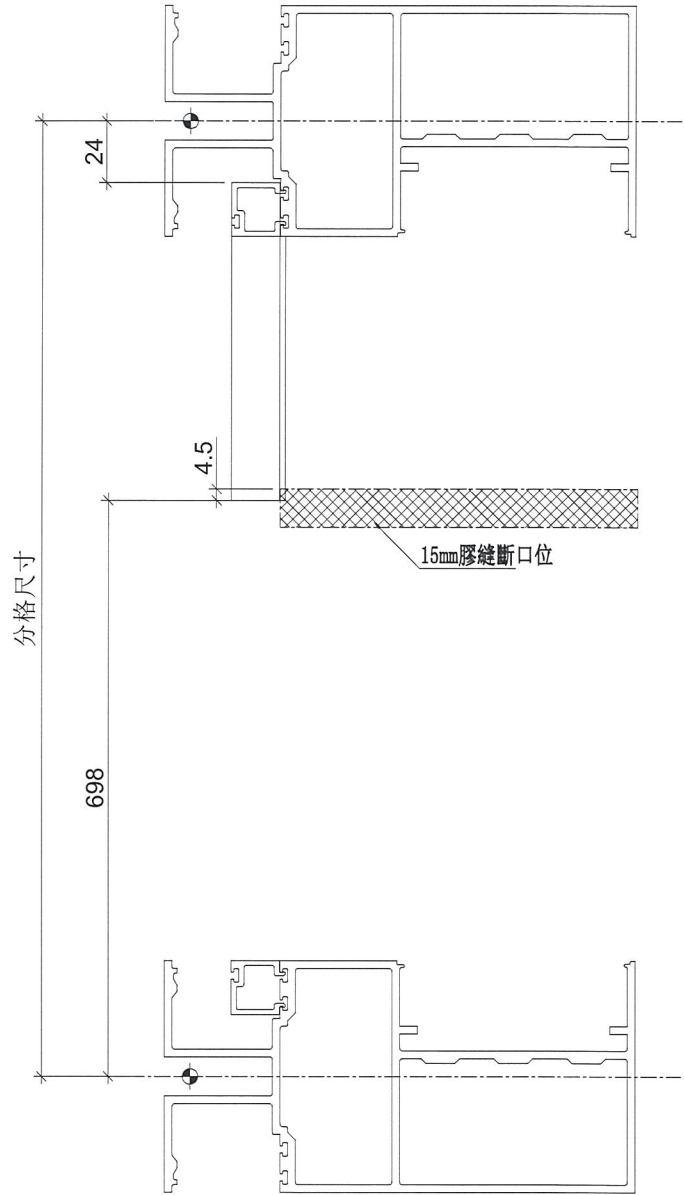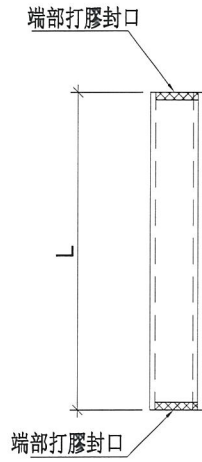

膠條：J837-JT04

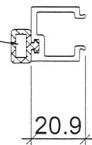

兩端打膠封口

18.8 2.1

端部打膠示意圖

名稱	單玻線插線	制圖	邱紅	2019.01.18	修改			
材料	X85560	復核	謝永林	2019.01.21	日期			
顏色	EC-DG-S332054 (3塗)	批準			圖號	UN-AM1a		



美特鋁質 有限公司
MIDI Aluminium Fabricator Ltd.

拆圖參見：UN-AM1a

工程號

J-837

地盤

觀塘裕民坊





物料編號	L	層數	每層	總數量	分格尺寸	使用位置	樓層	
UN-AM1a	178	3	1	3	900	T2CW-H-1	7F~9F	
	178	3	1	3	900	T2CW-G-2	7F~9F	
	178	3	1	3	900	T2CW-E-2	7F~9F	
	178	3	1	3	900	T2CW-C-2	7F~9F	
	178	3	1	3	900	T2CW-B-2	7F~9F	
	178	3	1	3	900	T2CW-B-1	7F~9F	
	178	3	1	3	900	T2CW-A-1	7F~9F	
	178	3	2	6	900	T2CW-N-2	7F~9F	
	178	3	1	3	900	T2CW-N-1	7F~9F	
	178	3	1	3	900	T2CW-M-3	7F~9F	
	178	3	1	3	900	T2CW-M-2	7F~9F	
	178	3	1	3	900	T2CW-K-2	7F~9F	
	178	3	1	3	900	T2CW-J-1	7F~9F	
合計：				42				
名稱	單玻線插線			制圖	邱紅	2019.01.18	修改	
材料	X85560			復核	謝永林	2019.01.21	日期	
顏色	EC-DG-S332054 (3塗)			批準			圖號	UN-AM1a-1




美特鋁質 有限公司
MIDI Aluminium Fabricator Ltd.

數據表參見：UN-AM1aR-1

工程號	J-837	地盤	觀塘裕民坊
-----	-------	----	-------

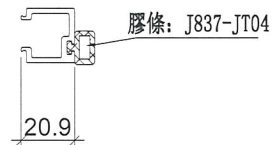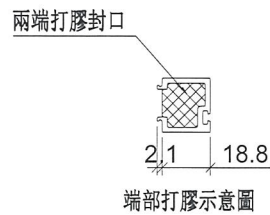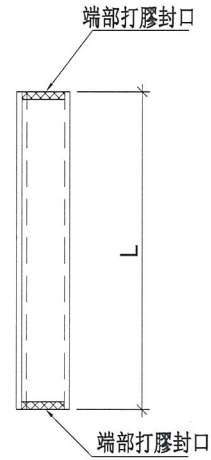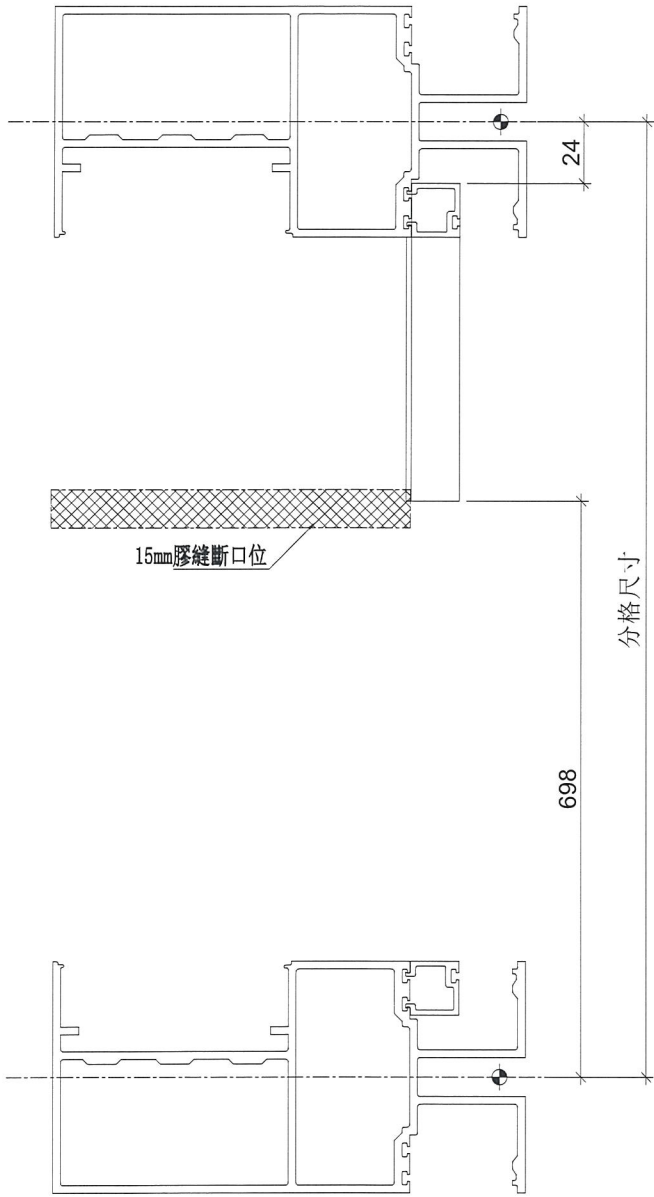

名稱	單玻線插線	制圖	邱紅	2019.01.18	修改			
材料	X85560	復核	謝永林	2019.01.21	日期			
顏色	EC-DG-S332054 (3塗)	批準			圖號	UN-AM1aR		

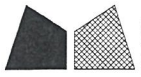

美特鋁質 有限公司
MIDI Aluminium Fabricator Ltd.

拆圖參見：UN-AM1aR

工程號	J-837	地盤	觀塘裕民坊
-----	-------	----	-------





物料編號	L	層數	每層	總數量	分格尺寸	使用位置	樓層
UN-AM1aR	178	3	1	3	900	T2CW-H-1	7F~9F
	178	3	1	3	900	T2CW-F-1	7F~9F
	178	3	1	3	900	T2CW-C-2	7F~9F
	178	3	1	3	900	T2CW-B-2	7F~9F
	178	3	1	3	900	T2CW-A-2	7F~9F
	178	3	1	3	900	T2CW-A-1	7F~9F
	178	3	1	3	900	T2CW-N-2	7F~9F
	178	3	1	3	900	T2CW-N-1	7F~9F
	178	3	1	3	900	T2CW-M-2	7F~9F
	178	3	1	3	900	T2CW-L-1	7F~9F
合計：				30			
名稱	單玻線插線		制圖	邱紅	2019.01.18	修改	
材料	X85560		復核	謝永林	2019.01.21	日期	
顏色	EC-DG-S332054 (3塗)		批準			圖號	UN-AM1aR-1



美特鋁質 有限公司
MIDI Aluminium Fabricator Ltd.

數據表參見：UN-AM1b-1

工程號	J-837	地盤	觀塘裕民坊
-----	-------	----	-------

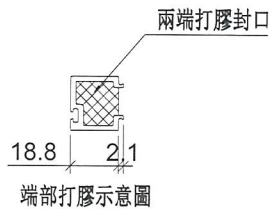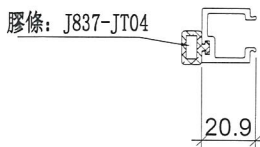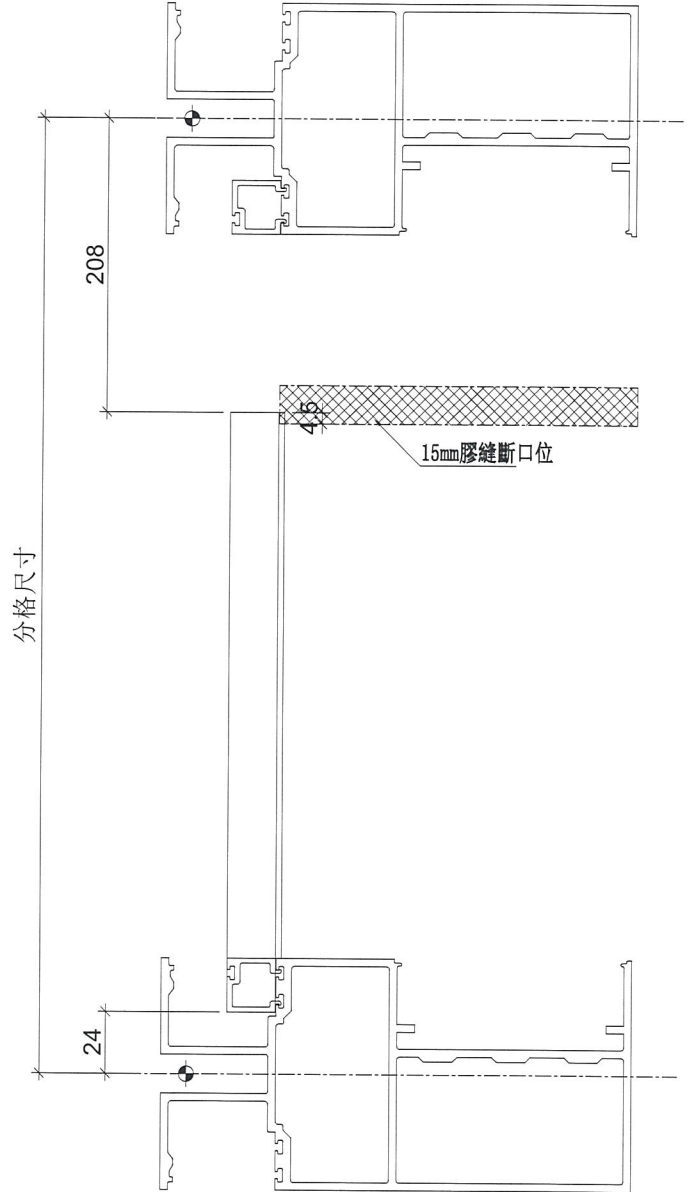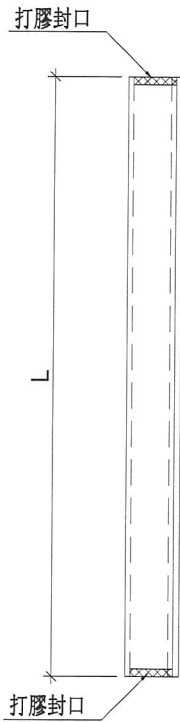

名稱	單玻線插線	制圖	邱紅	2019.01.18	修改			
材料	X85560	復核	謝永林	2019.01.21	日期			
顏色	EC-DG-S332054 (3塗)	批准			圖號	UN-AM1b		




美特鋁質 有限公司
MIDI Aluminium Fabricator Ltd.

拆圖參見：UN-AM1b

工程號	J-837	地盤	觀塘裕民坊
-----	-------	----	-------





物料編號	L	層數	每層	總數量	分格尺寸	使用位置	樓層
UN-AM1b	668	3	1	3	900	T2CW-H-1	7F~9F
	668	3	1	3	900	T2CW-G-2	7F~9F
	668	3	1	3	900	T2CW-E-2	7F~9F
	668	3	1	3	900	T2CW-C-2	7F~9F
	668	3	1	3	900	T2CW-B-2	7F~9F
	668	3	1	3	900	T2CW-B-1	7F~9F
	668	3	1	3	900	T2CW-A-1	7F~9F
	668	3	2	6	900	T2CW-N-2	7F~9F
	668	3	1	3	900	T2CW-N-1	7F~9F
	668	3	1	3	900	T2CW-M-3	7F~9F
	668	3	1	3	900	T2CW-M-2	7F~9F
	668	3	1	3	900	T2CW-K-2	7F~9F
	668	3	1	3	900	T2CW-J-1	7F~9F
合計：				42			
名稱	單玻線插線			制圖	邱紅	2019.01.18	修改
材料	X85560			復核	謝永林	2019.01.21	日期
顏色	EC-DG-S332054 (3塗)			批準			圖號 UN-AM1b-1

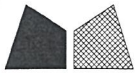


美特鋁質 有限公司
MIDI Aluminium Fabricator Ltd.

數據表參見：UN-AM1bR-1

工程號	J-837	地盤	觀塘裕民坊
-----	-------	----	-------

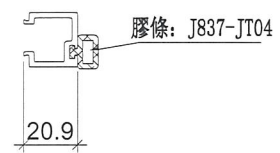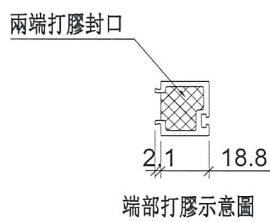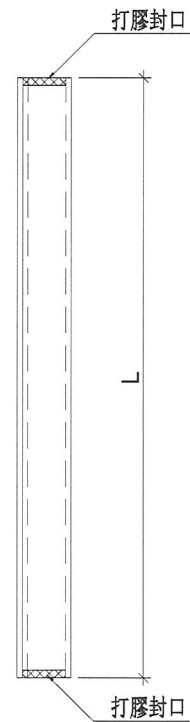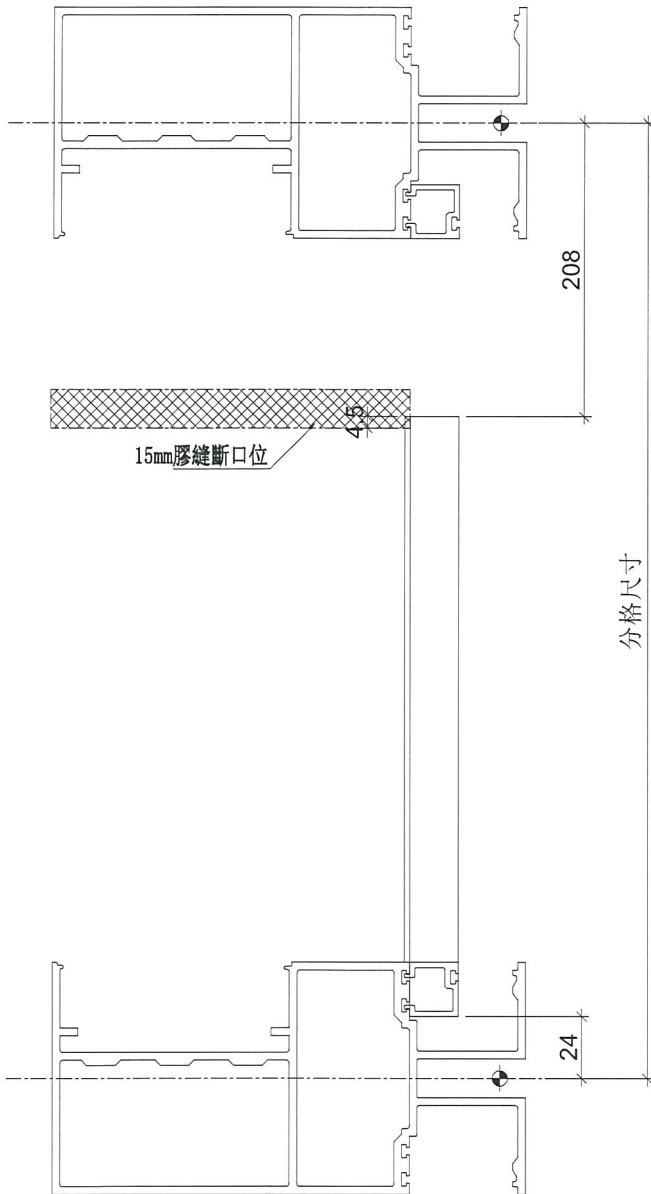

名稱	單玻線插線	制圖	邱紅	2019.01.18	修改			
材料	X85560	復核	謝永林	2019.01.21	日期			
顏色	EC-DG-S332054 (3塗)	批準			圖號	UN-AM1bR		

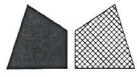

美特鋁質 有限公司
MIDI Aluminium Fabricator Ltd.

拆圖參見：UN-AM1bR

工程號	J-837	地盤	觀塘裕民坊
-----	-------	----	-------

物料編號	L	層數	每層	總數量	分格尺寸	使用位置	樓層
UN-AM1aR	668	3	1	3	900	T2CW-H-1	7F~9F
	668	3	1	3	900	T2CW-F-1	7F~9F
	668	3	1	3	900	T2CW-C-2	7F~9F
	668	3	1	3	900	T2CW-B-2	7F~9F
	668	3	1	3	900	T2CW-A-2	7F~9F
	668	3	1	3	900	T2CW-A-1	7F~9F
	668	3	1	3	900	T2CW-N-2	7F~9F
	668	3	1	3	900	T2CW-N-1	7F~9F
	668	3	1	3	900	T2CW-M-2	7F~9F
	668	3	1	3	900	T2CW-L-1	7F~9F
合計：				30			
名稱	單玻線插線		制圖	邱紅	2019.01.18	修改	
材料	X85560		復核	謝永林	2019.01.21	日期	
顏色	EC-DG-S332054 (3塗)		批準			圖號	UN-AM1bR-1



美特鋁質 有限公司
MIDI Aluminium Fabricator Ltd.

工程號




J-837

地盤

觀塘裕民坊

物料編號	L	層數	每層	總數量	分格尺寸	使用位置	樓層
UN-HM1	601	3	2	6	650	T2CW-G-2	7F~9F
	601	3	2	6	650	T2CW-F-2	7F~9F
	601	3	2	6	650	T2CW-E-1	7F~9F
	601	3	2	6	650	T2CW-D-1	7F~9F
	601	3	2	6	650	T2CW-C-1	7F~9F
	601	3	4	12	650	T2CW-B-2	7F~9F
	601	3	4	12	650	T2CW-A-1	7F~9F
	601	3	2	6	650	T2CW-N-2	7F~9F
	601	3	2	6	650	T2CW-M-2	7F~9F
	601	3	2	6	650	T2CW-M-1	7F~9F
UN-HM2	401	3	4	12	450	T2CW-H-1	7F~9F
	401	3	2	6	450	T2CW-G-2	7F~9F
	401	3	2	6	450	T2CW-F-1	7F~9F
	401	3	2	6	450	T2CW-E-2	7F~9F
	401	3	2	6	450	T2CW-B-1	7F~9F
	401	3	2	6	450	T2CW-A-2	7F~9F
	401	3	2	6	450	T2CW-N-1	7F~9F
	401	3	2	6	450	T2CW-K-1	7F~9F
	401	3	2	6	450	T2CW-J-1	7F~9F
UN-HM25	376	3	2	6	425	T2CW-K-1	7F~9F
	376	3	2	6	425	T2CW-J-1	7F~9F

生窗死牆位用

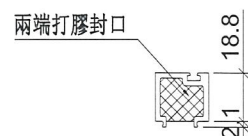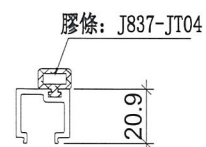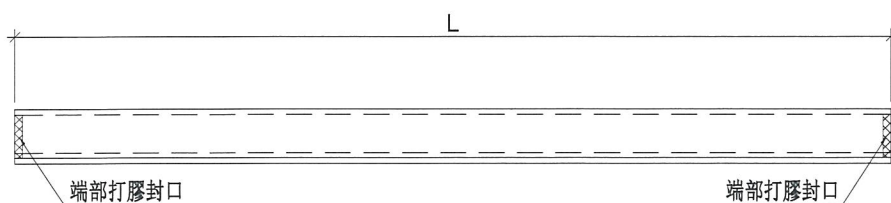

端部打膠示意圖

名稱	單玻插線	制圖	邱紅	2019.01.18	修改			
材料	X85560	復核	謝永林	2019.01.21	日期			
顏色	EC-DG-S332054 (3塗)	批準			圖號	UN-HM1		



美特鋁質 有限公司
MIDI Aluminium Fabricator Ltd.

工程號




J-837

地盤

觀塘裕民坊

物料編號	L	層數	每層	總數量	分格尺寸	使用位置	樓層
UN-HM214	1667.5	3	2	6	1757.5	T2CW-N-2	7F~9F
UN-HM224	520	3	2	6	610	T2CW-N-1	7F~9F

梗窗死牆位用

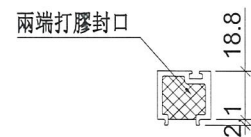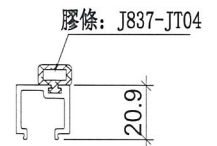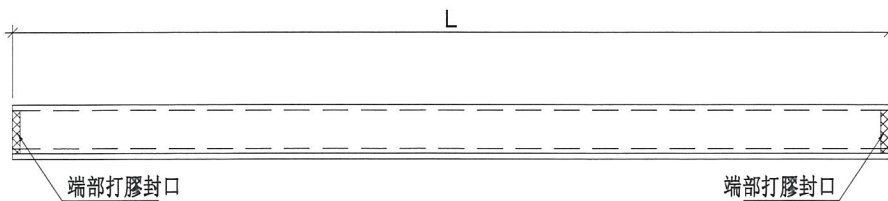

端部打膠示意圖

名稱	單玻插線	制圖	邱紅	2019.01.18	修改			
材料	X85560	復核	謝永林	2019.01.21	日期			
顏色	EC-DG-S332054 (3塗)	批準			圖號	UN-HM214		



美特鋁質 有限公司

MIDI Aluminium Fabricator Ltd.

工程號




J-837

地盤

觀塘裕民坊

物料編號	L	數量	分格尺寸	使用位置	樓層
UN-HM201S	858.5	6	907.5	T2CW-H-1	7F~9F
UN-HM202S	968.5	6	1017.5	T2CW-H-1	7F~9F
UN-HM203S	718.5	6	767.5	T2CW-G-2	7F~9F
UN-HM204S	886	6	935	T2CW-G-2	7F~9F
UN-HM205S	886	6	935	T2CW-F-2	7F~9F
UN-HM206S	718.5	6	767.5	T2CW-F-1	7F~9F
UN-HM207S	718.5	6	767.5	T2CW-E-2	7F~9F
UN-HM208S	886	6	935	T2CW-E-1	7F~9F
UN-HM209S	811	6	860	T2CW-D-1	7F~9F
UN-HM210S	811	6	860	T2CW-C-1	7F~9F
UN-HM211S	1236	6	1285	T2CW-B-2	7F~9F
UN-HM212S	858.5	6	907.5	T2CW-B-2	7F~9F
UN-HM213S	858.5	6	907.5	T2CW-A-1	7F~9F
UN-HM214S	1136	6	1185	T2CW-A-1	7F~9F
UN-HM216S	858.5	6	907.5	T2CW-M-2	7F~9F
UN-HM217S	1011	6	1060	T2CW-M-1	7F~9F
UN-HM218S	643.5	6	692.5	T2CW-L-2	7F~9F
UN-HM219S	918.5	6	967.5	T2CW-L-2	7F~9F
UN-HM220S	918.5	6	967.5	T2CW-K-1	7F~9F
UN-HM221S	656	6	705	T2CW-K-1	7F~9F
UN-HM222S	656	6	705	T2CW-J-1	7F~9F
UN-HM223S	811	6	860	T2CW-J-1	7F~9F

SDJ頂死牆位用

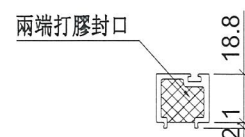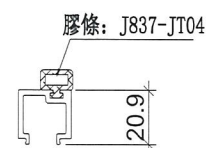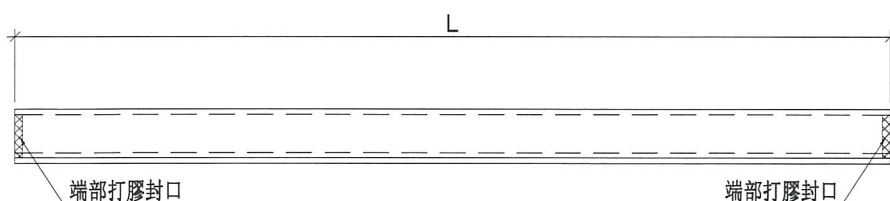

端部打膠示意圖

名稱	單玻插線	制圖	邱紅	2019.01.18	修改			
材料	X85560	復核	謝永林	2019.01.21	日期			
顏色	EC-DG-S332054 (3塗)	批準			圖號	UN-HM201S		



美特鋁質 有限公司
MIDI Aluminium Fabricator Ltd.

工程號




J-837

地盤

觀塘裕民坊

物料編號	L	層數	每層	總數量	分格尺寸	使用位置	樓層
UN-EH1	625	3	1	3	650	T2CW-H-1	7F~9F
	625	3	1	3	650	T2CW-F-1	7F~9F
	625	3	1	3	650	T2CW-C-2	7F~9F
	625	3	1	3	650	T2CW-B-2	7F~9F
	625	3	1	3	650	T2CW-A-1	7F~9F
	625	3	1	3	650	T2CW-M-2	7F~9F
	625	3	1	3	650	T2CW-L-1	7F~9F
UN-EH2	425	3	1	3	450	T2CW-A-2	7F~9F
	425	3	1	3	450	T2CW-M-3	7F~9F
	425	3	1	3	450	T2CW-L-2	7F~9F
	425	3	1	3	450	T2CW-H-2	7F~9F

SHL生窗死牆位二合一頂用

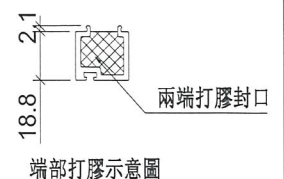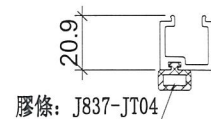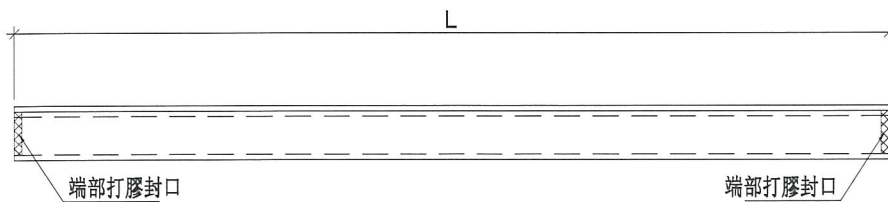

名稱	單玻插線	制圖	邱紅	2019.01.18	修改		
材料	X85560	復核	謝永林	2019.01.21	日期		
顏色	EC-DG-S332054 (3塗)	批準			圖號	UN-EH1	



美特鋁質 有限公司
MIDI Aluminium Fabricator Ltd.

工程號




J-837

地盤

觀塘裕民坊

物料編號	L	層數	每層	總數量	分格尺寸	使用位置	樓層
UN-EH1R	625	3	1	3	650	T2CW-H-1	7F~9F
	625	3	1	3	650	T2CW-G-2	7F~9F
	625	3	1	3	650	T2CW-E-2	7F~9F
	625	3	1	3	650	T2CW-C-2	7F~9F
	625	3	1	3	650	T2CW-B-2	7F~9F
	625	3	1	3	650	T2CW-A-1	7F~9F
	625	3	1	3	650	T2CW-N-2	7F~9F
	625	3	1	3	650	T2CW-M-2	7F~9F
	625	3	1	3	650	T2CW-K-2	7F~9F
	625	3	1	3	650	T2CW-J-1	7F~9F
UN-EH2R	425	3	1	3	450	T2CW-B-1	7F~9F
	425	3	1	3	450	T2CW-M-3	7F~9F
	425	3	1	3	450	T2CW-H-2	7F~9F
UN-EH16R	525	3	1	3	550	T2CW-M-3	7F~9F
UN-EH24R	375	3	1	3	400	T2CW-L-2	7F~9F

SHR生窗死牆位二合一頂用

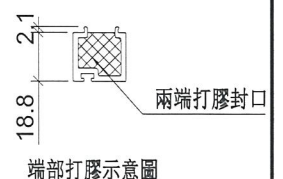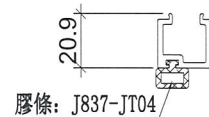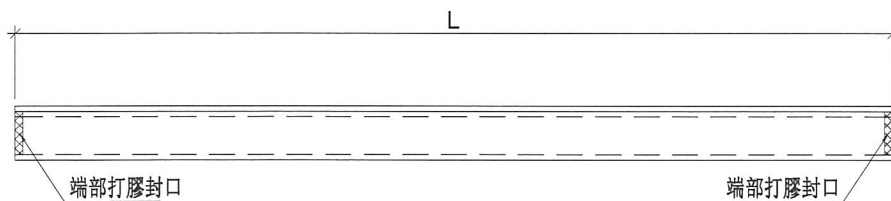

名稱	單玻插線	制圖	邱紅	2019.01.18	修改			
材料	X85560	復核	謝永林	2019.01.21	日期			
顏色	EC-DG-S332054 (3塗)	批準			圖號	UN-EH1R		



美特鋁質 有限公司
MIDI Aluminium Fabricator Ltd.


工程號

J-837

地盤

觀塘裕民坊

物料編號	L	層數	每層	總數量	分格尺寸	使用位置	樓層
UN-EH201	1480.5	3	1	3	1525	T2CW-H-1	7F~9F
UN-EH204	1073	3	1	3	1117.5	T2CW-F-1	7F~9F
UN-EH206	1335.5	3	1	3	1380	T2CW-C-2	7F~9F
UN-EH208	1098	3	1	3	1142.5	T2CW-B-2	7F~9F
UN-EH211	1690.5	3	1	3	1735	T2CW-A-2	7F~9F
UN-EH212	1480.5	3	1	3	1525	T2CW-A-1	7F~9F
UN-EH218	1480.5	3	1	3	1525	T2CW-M-2	7F~9F
UN-EH220	1265.5	3	1	3	1310	T2CW-L-1	7F~9F

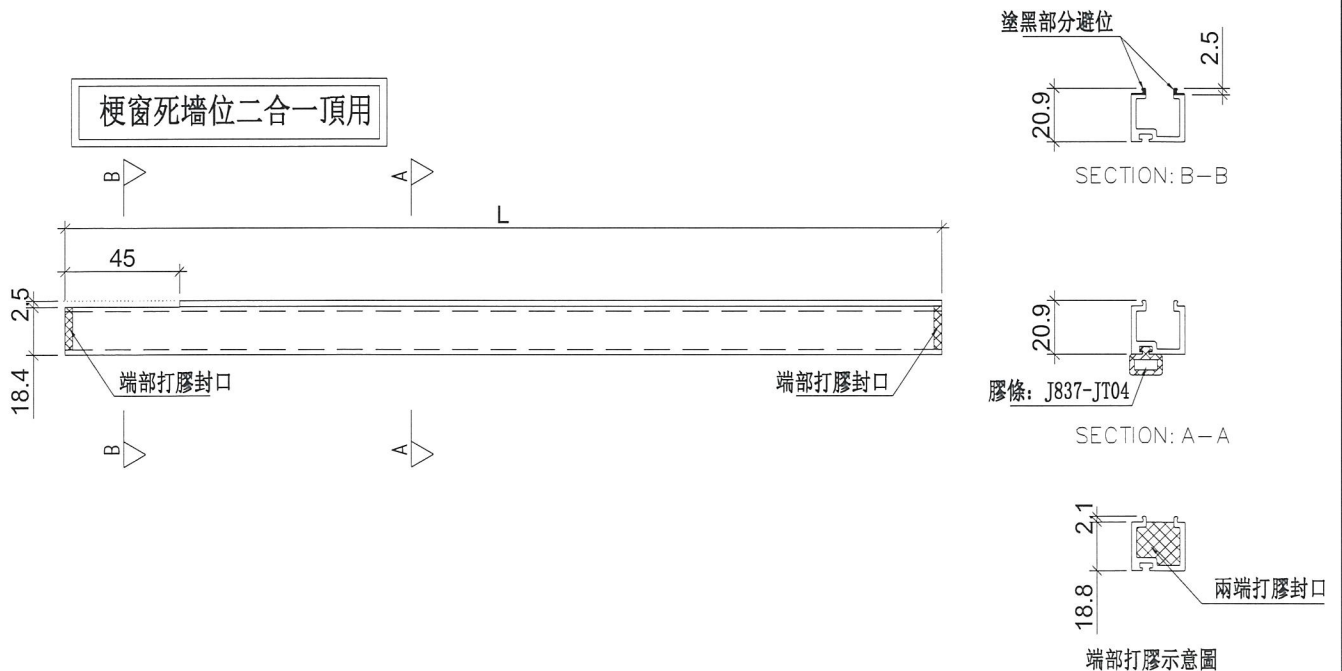

名稱	單玻插線	制圖	邱紅	2019.01.18	修改		
材料	X85560	復核	謝永林	2019.01.21	日期		
顏色	EC-DG-S332054 (3塗)	批準			圖號	UN-EH201	







美特鋁質 有限公司
MIDI Aluminium Fabricator Ltd.


工程號 J-837 地盤 觀塘裕民坊

物料編號	L	層數	每層	總數量	分格尺寸	使用位置	樓層
UN-EH202R	1480.5	3	1	3	1525	T2CW-H-1	7F~9F
UN-EH203R	1073	3	1	3	1117.5	T2CW-G-2	7F~9F
UN-EH205R	1073	3	1	3	1117.5	T2CW-E-2	7F~9F
UN-EH207R	1335.5	3	1	3	1380	T2CW-C-2	7F~9F
UN-EH209R	1480.5	3	1	3	1525	T2CW-B-2	7F~9F
UN-EH210R	1690.5	3	1	3	1735	T2CW-B-1	7F~9F
UN-EH213R	1098	3	1	3	1142.5	T2CW-A-1	7F~9F
UN-EH215R	1073	3	1	3	1117.5	T2CW-N-2	7F~9F
UN-EH216R	1140.5	3	1	3	1185	T2CW-M-3	7F~9F
UN-EH219R	1098	3	1	3	1142.5	T2CW-M-2	7F~9F
UN-EH221R	1540.5	3	1	3	1585	T2CW-K-2	7F~9F
UN-EH222R	998	3	1	3	1042.5	T2CW-J-1	7F~9F

梗窗死牆位二合一頂用

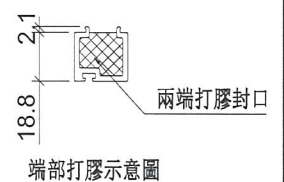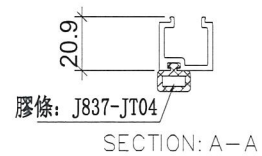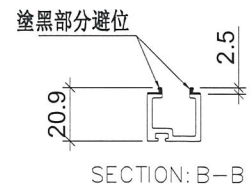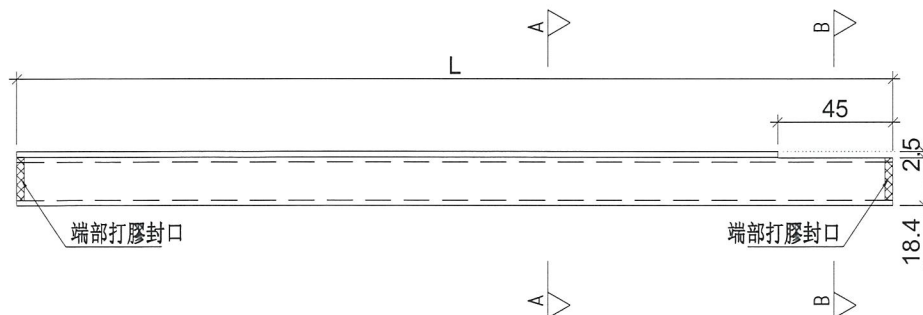

名稱	單玻插線	制圖	邱紅	2019.01.18	修改		
材料	X85560	復核	謝永林	2019.01.21	日期		
顏色	EC-DG-S332054 (3塗)	批準			圖號	UN-EH202R	

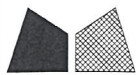

美特鋁質 有限公司
MIDI Aluminium Fabricator Ltd.

工程號





J-837

地盤

觀塘裕民坊

物料編號	L	層數	每層	總數量	分格尺寸	使用位置	樓層
UN-EH217W	1759	3	1	3	1760	T2CW-M-3	7F~9F
UN-EH223W	1734	3	1	3	1735	T2CW-H-2	7F~9F

梗窗死牆位二合一頂用

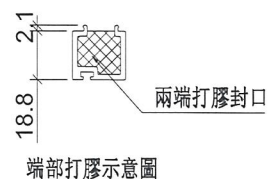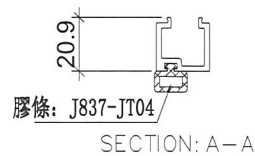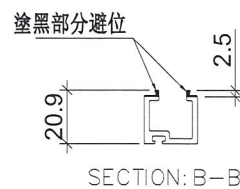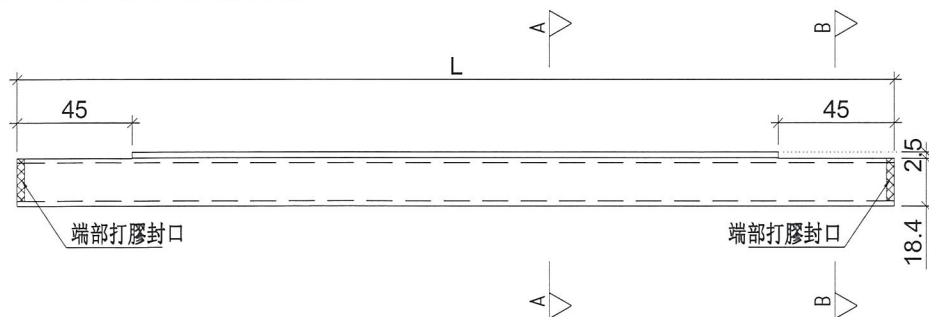

名稱	單玻插線	制圖	邱紅	2019.01.18	修改		
材料	X85560	復核	謝永林	2019.01.21	日期		
顏色	EC-DG-S332054 (3塗)	批準			圖號	UN-EH217W	



美特鋁質 有限公司
MIDI Aluminium Fabricator Ltd.

工程號




J-837

地盤

觀塘裕民坊

物料編號	L	層數	每層	總數量	分格尺寸	使用位置	樓層
UN-EH1a	625	3	1	3	650	T2CW-H-1	7F~9F
	625	3	1	3	650	T2CW-F-1	7F~9F
	625	3	1	3	650	T2CW-C-2	7F~9F
	625	3	1	3	650	T2CW-B-2	7F~9F
	625	3	1	3	650	T2CW-A-1	7F~9F
	625	3	1	3	650	T2CW-M-2	7F~9F
	625	3	1	3	650	T2CW-L-1	7F~9F
UN-EH2a	425	3	1	3	450	T2CW-A-2	7F~9F
	425	3	1	3	450	T2CW-M-3	7F~9F
	425	3	1	3	450	T2CW-L-2	7F~9F
	425	3	1	3	450	T2CW-H-2	7F~9F

SHL生窗死牆位二合一底用

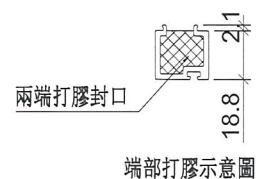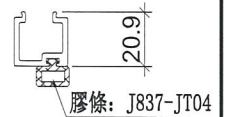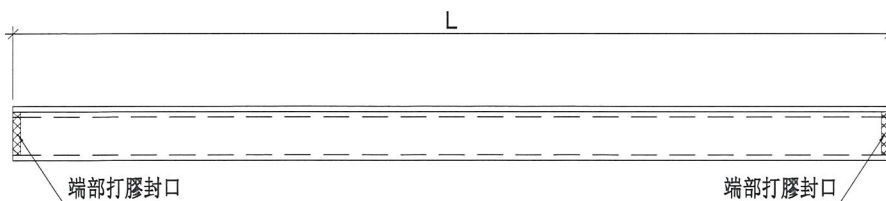

端部打膠示意圖

名稱	單玻插線	制圖	邱紅	2019.01.18	修改		
材料	X85560	復核	謝永林	2019.01.21	日期		
顏色	EC-DG-S332054 (3塗)	批準			圖號	UN-EH1a	



美特鋁質 有限公司
MIDI Aluminium Fabricator Ltd.

工程號




J-837

地盤

觀塘裕民坊

物料編號	L	層數	每層	總數量	分格尺寸	使用位置	樓層
UN-EH1aR	625	3	1	3	650	T2CW-H-1	7F~9F
	625	3	1	3	650	T2CW-G-2	7F~9F
	625	3	1	3	650	T2CW-E-2	7F~9F
	625	3	1	3	650	T2CW-C-2	7F~9F
	625	3	1	3	650	T2CW-B-2	7F~9F
	625	3	1	3	650	T2CW-A-1	7F~9F
	625	3	1	3	650	T2CW-N-2	7F~9F
	625	3	1	3	650	T2CW-M-2	7F~9F
	625	3	1	3	650	T2CW-K-2	7F~9F
	625	3	1	3	650	T2CW-J-1	7F~9F
UN-EH2aR	425	3	1	3	450	T2CW-B-1	7F~9F
	425	3	1	3	450	T2CW-M-3	7F~9F
	425	3	1	3	450	T2CW-H-2	7F~9F
UN-EH16aR	525	3	1	3	550	T2CW-M-3	7F~9F
UN-EH24aR	375	3	1	3	400	T2CW-L-2	7F~9F

SHR生窗死牆位二合一底用

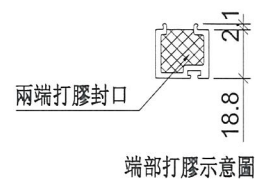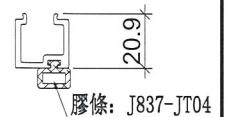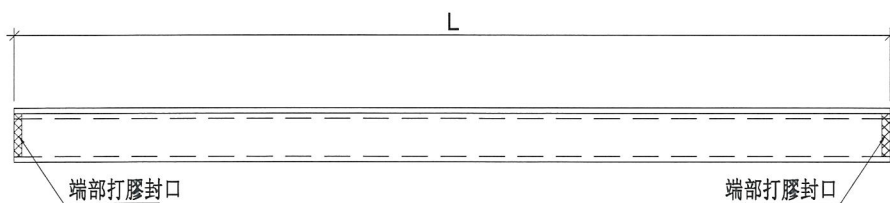

名稱	單玻插線	制圖	邱紅	2019.01.18	修改		
材料	X85560	復核	謝永林	2019.01.21	日期		
顏色	EC-DG-S332054 (3塗)	批準			圖號	UN-EH1aR	







美特鋁質 有限公司
MIDI Aluminium Fabricator Ltd.


工程號 J-837 地盤 觀塘裕民坊

物料編號	L	層數	每層	總數量	分格尺寸	使用位置	樓層
UN-EH201a	1480.5	3	1	3	1525	T2CW-H-1	7F~9F
UN-EH204a	1073	3	1	3	1117.5	T2CW-F-1	7F~9F
UN-EH206a	1335.5	3	1	3	1380	T2CW-C-2	7F~9F
UN-EH208a	1098	3	1	3	1142.5	T2CW-B-2	7F~9F
UN-EH211a	1690.5	3	1	3	1735	T2CW-A-2	7F~9F
UN-EH212a	1480.5	3	1	3	1525	T2CW-A-1	7F~9F
UN-EH218a	1480.5	3	1	3	1525	T2CW-M-2	7F~9F
UN-EH220a	1265.5	3	1	3	1310	T2CW-L-1	7F~9F

梗窗死牆位二合一底用

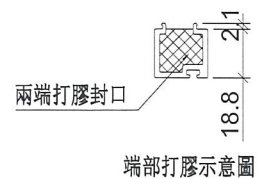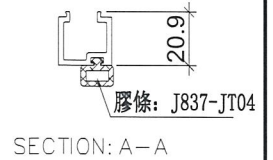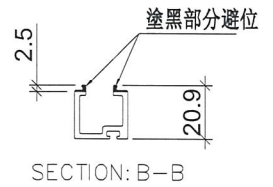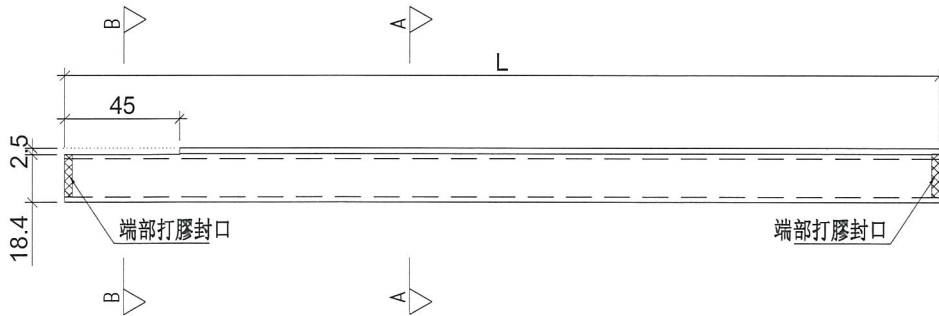

名稱	單玻插線	制圖	邱紅	2019.01.18	修改		
材料	X85560	復核	謝永林	2019.01.21	日期		
顏色	EC-DG-S332054 (3塗)	批準			圖號	UN-EH201a	




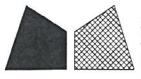


美特鋁質 有限公司
MIDI Aluminium Fabricator Ltd.


工程號 J-837 地盤 觀塘裕民坊

物料編號	L	層數	每層	總數量	分格尺寸	使用位置	樓層
UN-EH202aR	1480.5	3	1	3	1525	T2CW-H-1	7F~9F
UN-EH203aR	1073	3	1	3	1117.5	T2CW-G-2	7F~9F
UN-EH205aR	1073	3	1	3	1117.5	T2CW-E-2	7F~9F
UN-EH207aR	1335.5	3	1	3	1380	T2CW-C-2	7F~9F
UN-EH209aR	1480.5	3	1	3	1525	T2CW-B-2	7F~9F
UN-EH210aR	1690.5	3	1	3	1735	T2CW-B-1	7F~9F
UN-EH213aR	1098	3	1	3	1142.5	T2CW-A-1	7F~9F
UN-EH215aR	1073	3	1	3	1117.5	T2CW-N-2	7F~9F
UN-EH216aR	1140.5	3	1	3	1185	T2CW-M-3	7F~9F
UN-EH219aR	1098	3	1	3	1142.5	T2CW-M-2	7F~9F
UN-EH221aR	1540.5	3	1	3	1585	T2CW-K-2	7F~9F
UN-EH222aR	998	3	1	3	1042.5	T2CW-J-1	7F~9F

梗窗死牆位二合一底用

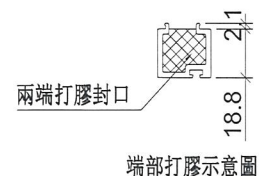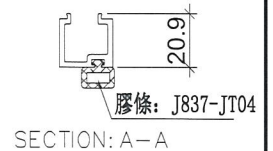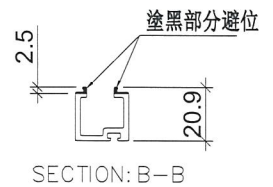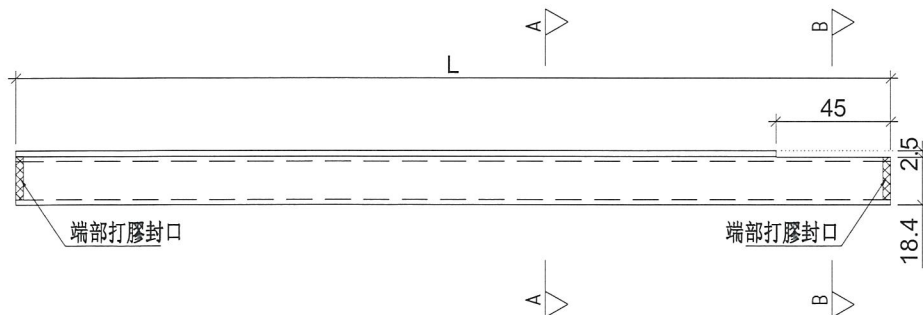

名稱	單玻插線	制圖	邱紅	2019.01.18	修改		
材料	X85560	復核	謝永林	2019.01.21	日期		
顏色	EC-DG-S332054 (3塗)	批準			圖號	UN-EH202aR	




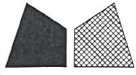


美特鋁質 有限公司
MIDI Aluminium Fabricator Ltd.

工程號 J-837 地盤 觀塘裕民坊

物料編號	L	層數	每層	總數量	分格尺寸	使用位置	樓層
UN-EH217aW	1759	3	1	3	1760	T2CW-M-3	7F~9F
UN-EH223aW	1734	3	1	3	1735	T2CW-H-2	7F~9F

梗窗死牆位二合一底用

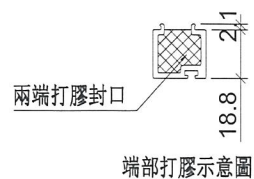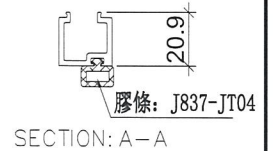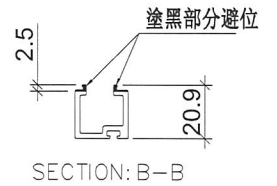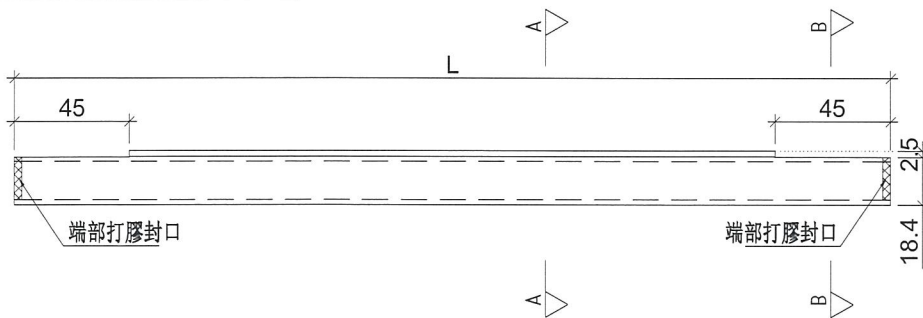

名稱	單玻插線	制圖	邱紅	2019.01.18	修改		
材料	X85560	復核	謝永林	2019.01.21	日期		
顏色	EC-DG-S332054 (3塗)	批准			圖號	UN-EH217aW	



美特鋁質 有限公司
MIDI Aluminium Fabricator Ltd.

工程號





J-837

地盤

觀塘裕民坊

數據表參見：UN-DM1a-1

死牆位斷口上用

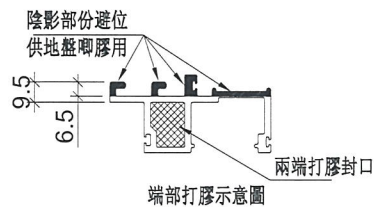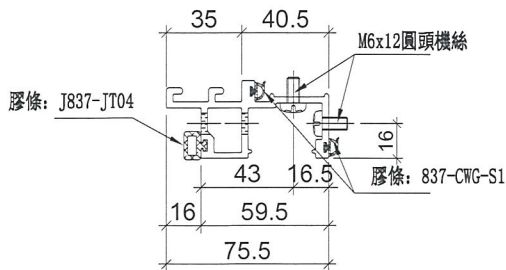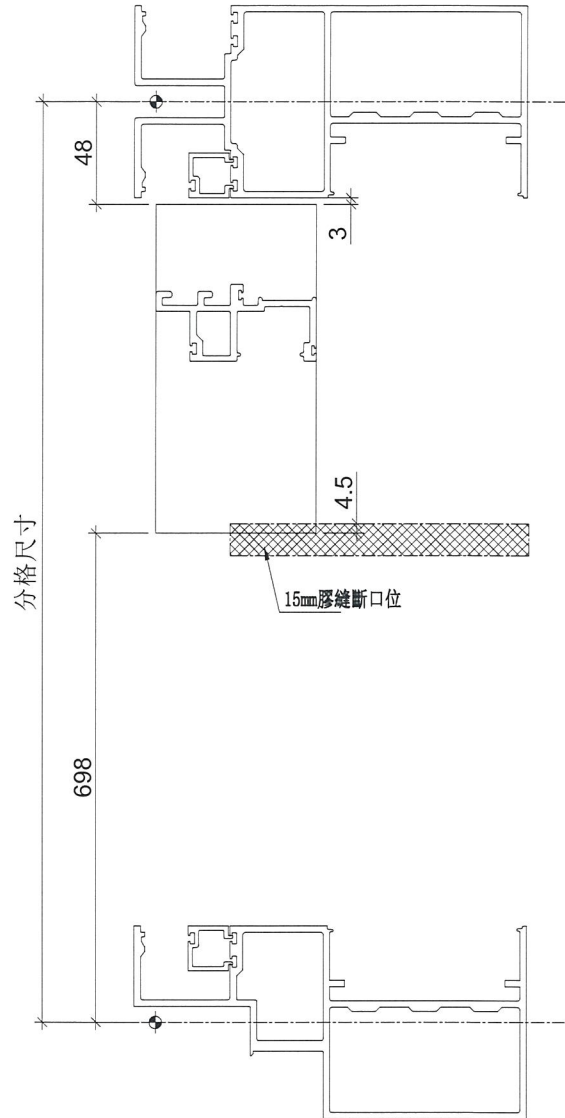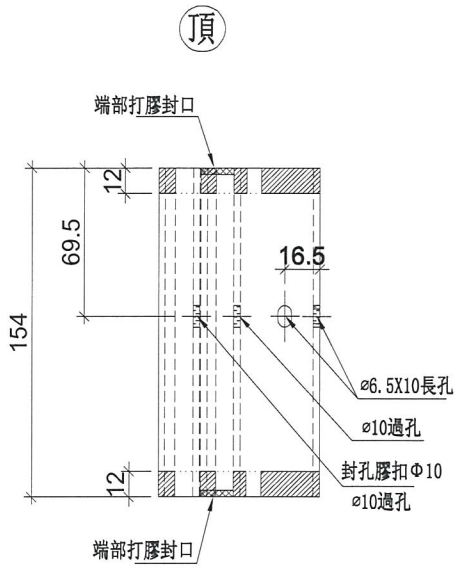

名稱	生梗企單玻	制圖	邱紅	2019.01.18	修改		
材料	X85561	復核	謝永林	2019.01.21	日期		
顏色	EC-DG-S332054 (3塗)	批準			圖號	UN-DM1a	



美特鋁質 有限公司
MIDI Aluminium Fabricator Ltd.

拆圖參見：UN-DM1a

工程號 J-837 地盤 觀塘裕民坊

物料編號	層數	每層	總數量	分格尺寸	使用位置	樓層	
UN-DM1a	3	3	9	900	T2CW-H-1	7F~9F	
	3	2	6	900	T2CW-G-2	7F~9F	
	3	1	3	900	T2CW-F-2	7F~9F	
	3	2	6	900	T2CW-F-1	7F~9F	
	3	1	3	900	T2CW-E-2	7F~9F	
	3	1	3	900	T2CW-E-1	7F~9F	
	3	1	3	900	T2CW-D-1	7F~9F	
	3	1	3	900	T2CW-C-2	7F~9F	
	3	1	3	900	T2CW-C-1	7F~9F	
	3	3	9	900	T2CW-B-2	7F~9F	
	3	1	3	900	T2CW-B-1	7F~9F	
	3	2	6	900	T2CW-A-2	7F~9F	
	3	3	9	900	T2CW-A-1	7F~9F	
	3	1	3	900	T2CW-N-2	7F~9F	
	3	1	3	900	T2CW-N-1	7F~9F	
	3	1	3	900	T2CW-M-3	7F~9F	
	3	2	6	900	T2CW-M-2	7F~9F	
	3	1	3	900	T2CW-M-1	7F~9F	
	3	1	3	900	T2CW-L-2	7F~9F	
	3	1	3	900	T2CW-L-1	7F~9F	
	3	2	6	900	T2CW-K-1	7F~9F	
3	2	6	900	T2CW-J-1	7F~9F		
3	1	3	900	T2CW-H-2	7F~9F		
合計：			105				
名稱	生梗企單玻		制圖	邱紅	2019.01.18	修改	
材料	X85561		復核	謝永林	2019.01.21	日期	
顏色	EC-DG-S332054 (3塗)		批準			圖號	UN-DM1a-1







美特鋁質 有限公司
MIDI Aluminium Fabricator Ltd.

數據表參見：UN-DM1aR-1

工程號 J-837 地盤 觀塘裕民坊

死牆位斷口上用

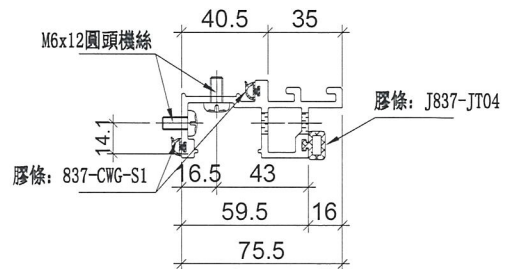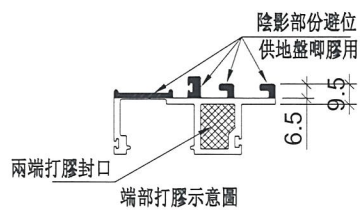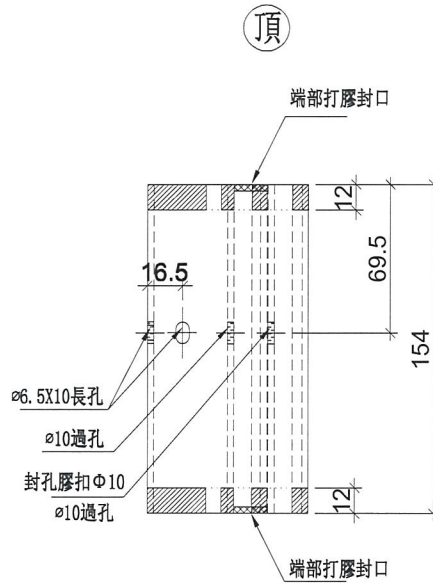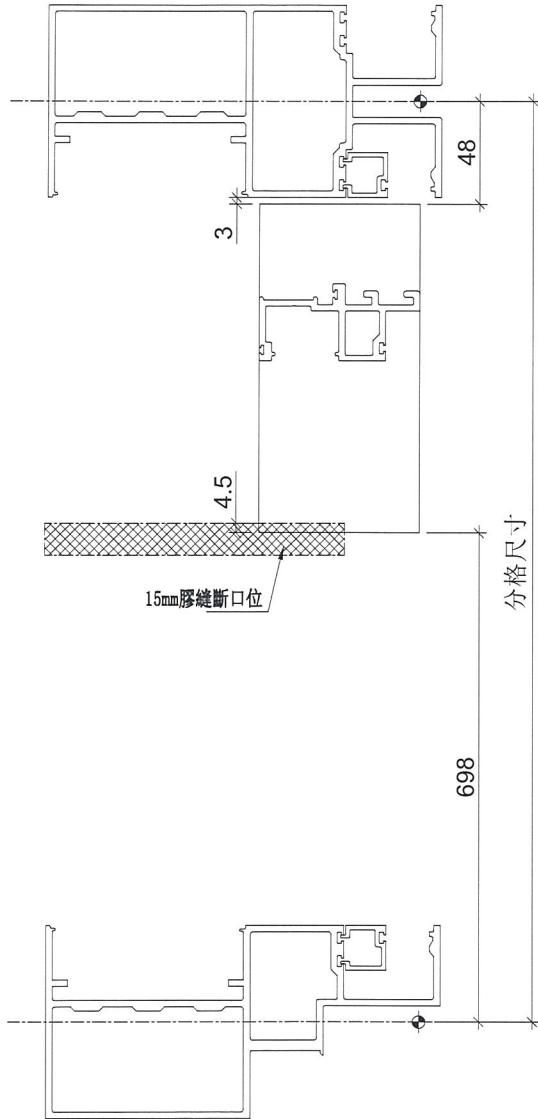

名稱	生梗企單玻	制圖	邱紅	2019.01.18	修改		
材料	X85561	復核	謝永林	2019.01.21	日期		
顏色	EC-DG-S332054 (3塗)	批準			圖號	UN-DM1aR	



美特鋁質 有限公司
MIDI Aluminium Fabricator Ltd.

拆圖參見：UN-DM1aR

工程號 J-837 地盤 觀塘裕民坊

物料編號	層數	每層	總數量	分格尺寸	使用位置	樓層
UN-DM1aR	3	3	9	900	T2CW-H-1	7F~9F
	3	3	9	900	T2CW-G-2	7F~9F
	3	1	3	900	T2CW-F-2	7F~9F
	3	1	3	900	T2CW-F-1	7F~9F
	3	2	6	900	T2CW-E-2	7F~9F
	3	1	3	900	T2CW-E-1	7F~9F
	3	1	3	900	T2CW-D-1	7F~9F
	3	1	3	900	T2CW-C-2	7F~9F
	3	1	3	900	T2CW-C-1	7F~9F
	3	3	9	900	T2CW-B-2	7F~9F
	3	2	6	900	T2CW-B-1	7F~9F
	3	1	3	900	T2CW-A-2	7F~9F
	3	3	9	900	T2CW-A-1	7F~9F
	3	2	6	900	T2CW-N-2	7F~9F
	3	1	3	900	T2CW-N-1	7F~9F
	3	2	6	900	T2CW-M-3	7F~9F
	3	2	6	900	T2CW-M-2	7F~9F
	3	1	3	900	T2CW-M-1	7F~9F
	3	1	3	900	T2CW-L-2	7F~9F
	3	1	3	900	T2CW-K-2	7F~9F
3	2	6	900	T2CW-K-1	7F~9F	
3	3	9	900	T2CW-J-1	7F~9F	
3	1	3	900	T2CW-H-2	7F~9F	
合計：			117			

名稱	生梗企單玻	制圖	邱紅	2019.01.18	修改		
材料	X85561	復核	謝永林	2019.01.21	日期		
顏色	EC-DG-S332054 (3塗)	批準			圖號	UN-DM1aR-1	



美特鋁質 有限公司
MIDI Aluminium Fabricator Ltd.

數據表參見：UN-DM1b-1

工程號


J-837

地盤

觀塘裕民坊

死牆位斷口下用

頂

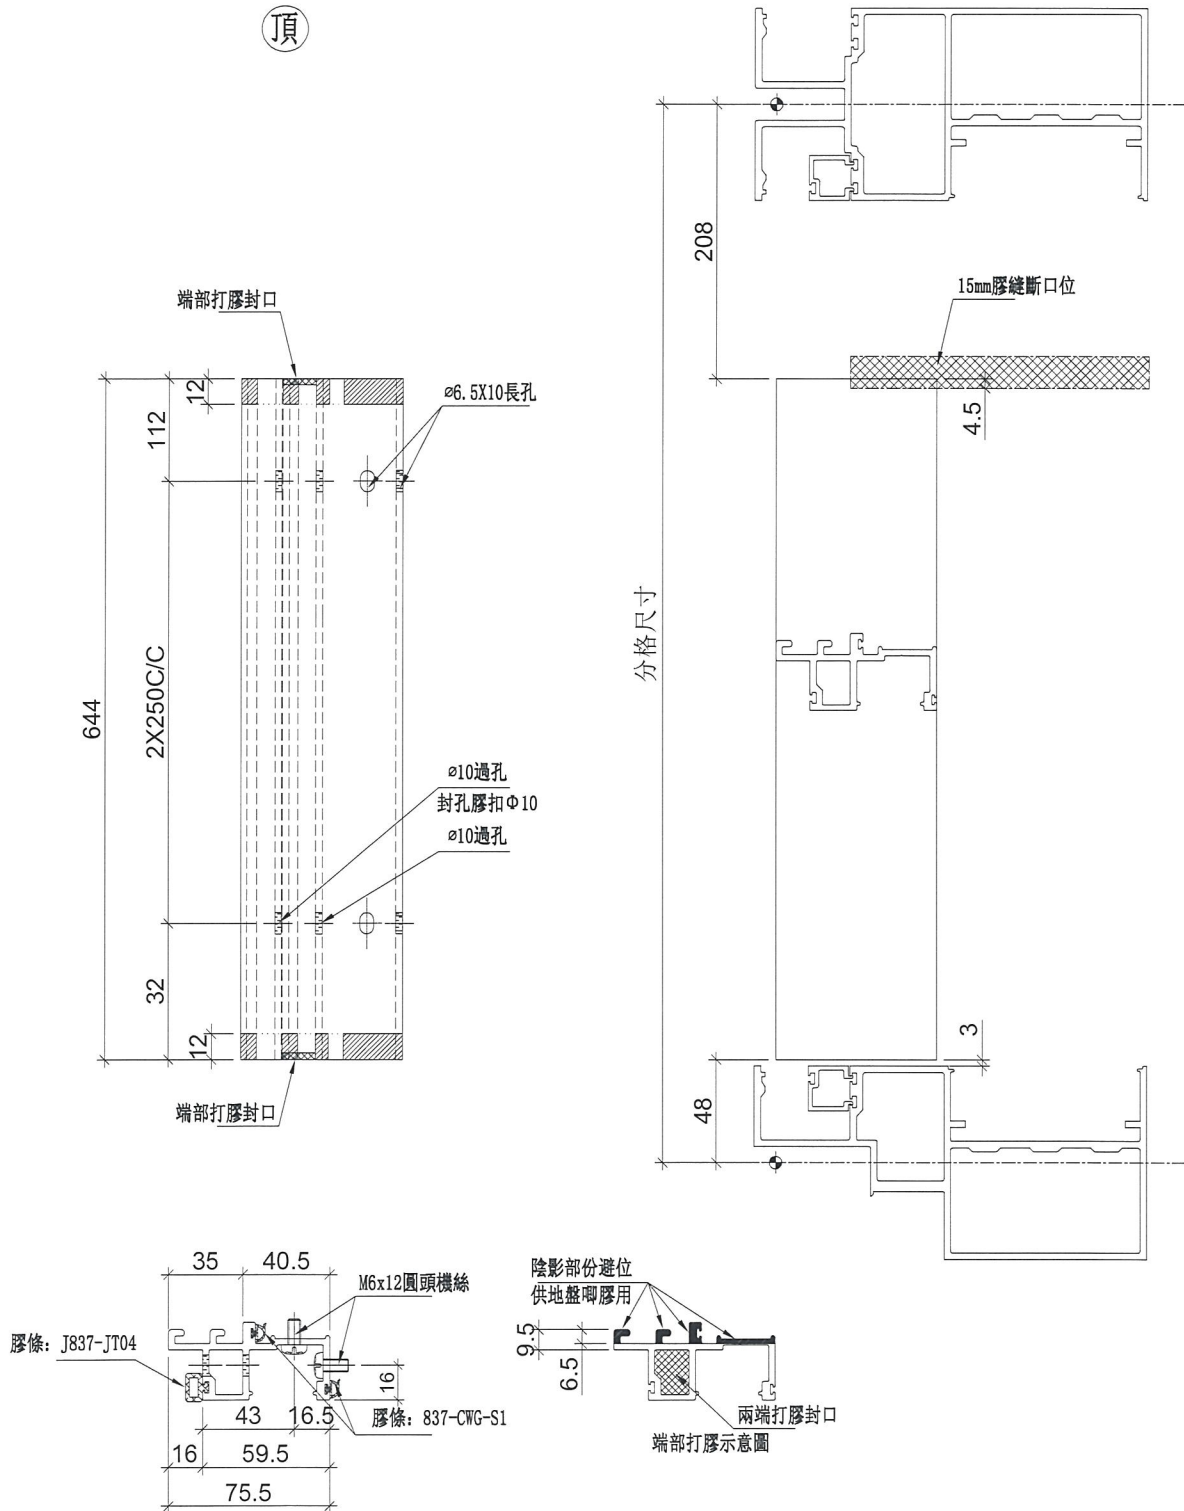

名稱	生梗企單玻	制圖	邱紅	2019.01.18	修改		
材料	X85561	復核	謝永林	2019.01.21	日期		
顏色	EC-DG-S332054 (3塗)	批準			圖號	UN-DM1b	



美特鋁質 有限公司
MIDI Aluminium Fabricator Ltd.

拆圖參見：UN-DM1b

工程號

J-837

地盤

觀塘裕民坊

物料編號	層數	每層	總數量	分格尺寸	使用位置	樓層
UN-DM1b	3	3	9	900	T2CW-H-1	7F~9F
	3	2	6	900	T2CW-G-2	7F~9F
	3	1	3	900	T2CW-F-2	7F~9F
	3	2	6	900	T2CW-F-1	7F~9F
	3	1	3	900	T2CW-E-2	7F~9F
	3	1	3	900	T2CW-E-1	7F~9F
	3	1	3	900	T2CW-D-1	7F~9F
	3	1	3	900	T2CW-C-2	7F~9F
	3	1	3	900	T2CW-C-1	7F~9F
	3	3	9	900	T2CW-B-2	7F~9F
	3	1	3	900	T2CW-B-1	7F~9F
	3	2	6	900	T2CW-A-2	7F~9F
	3	3	9	900	T2CW-A-1	7F~9F
	3	1	3	900	T2CW-N-2	7F~9F
	3	1	3	900	T2CW-N-1	7F~9F
	3	1	3	900	T2CW-M-3	7F~9F
	3	2	6	900	T2CW-M-2	7F~9F
	3	1	3	900	T2CW-M-1	7F~9F
	3	1	3	900	T2CW-L-2	7F~9F
	3	1	3	900	T2CW-L-1	7F~9F
	3	2	6	900	T2CW-K-1	7F~9F
3	2	6	900	T2CW-J-1	7F~9F	
3	1	3	900	T2CW-H-2	7F~9F	
合計：			105			

名稱	生梗企單玻	制圖	邱紅	2019.01.18	修改		
材料	X85561	復核	謝永林	2019.01.21	日期		
顏色	EC-DG-S332054 (3塗)	批准			圖號	UN-DM1b-1	




美特鋁質 有限公司
MIDI Aluminium Fabricator Ltd.

數據表參見：UN-DM1bR-1

工程號	J-837	地盤	觀塘裕民坊
-----	-------	----	-------

死牆位斷口下用

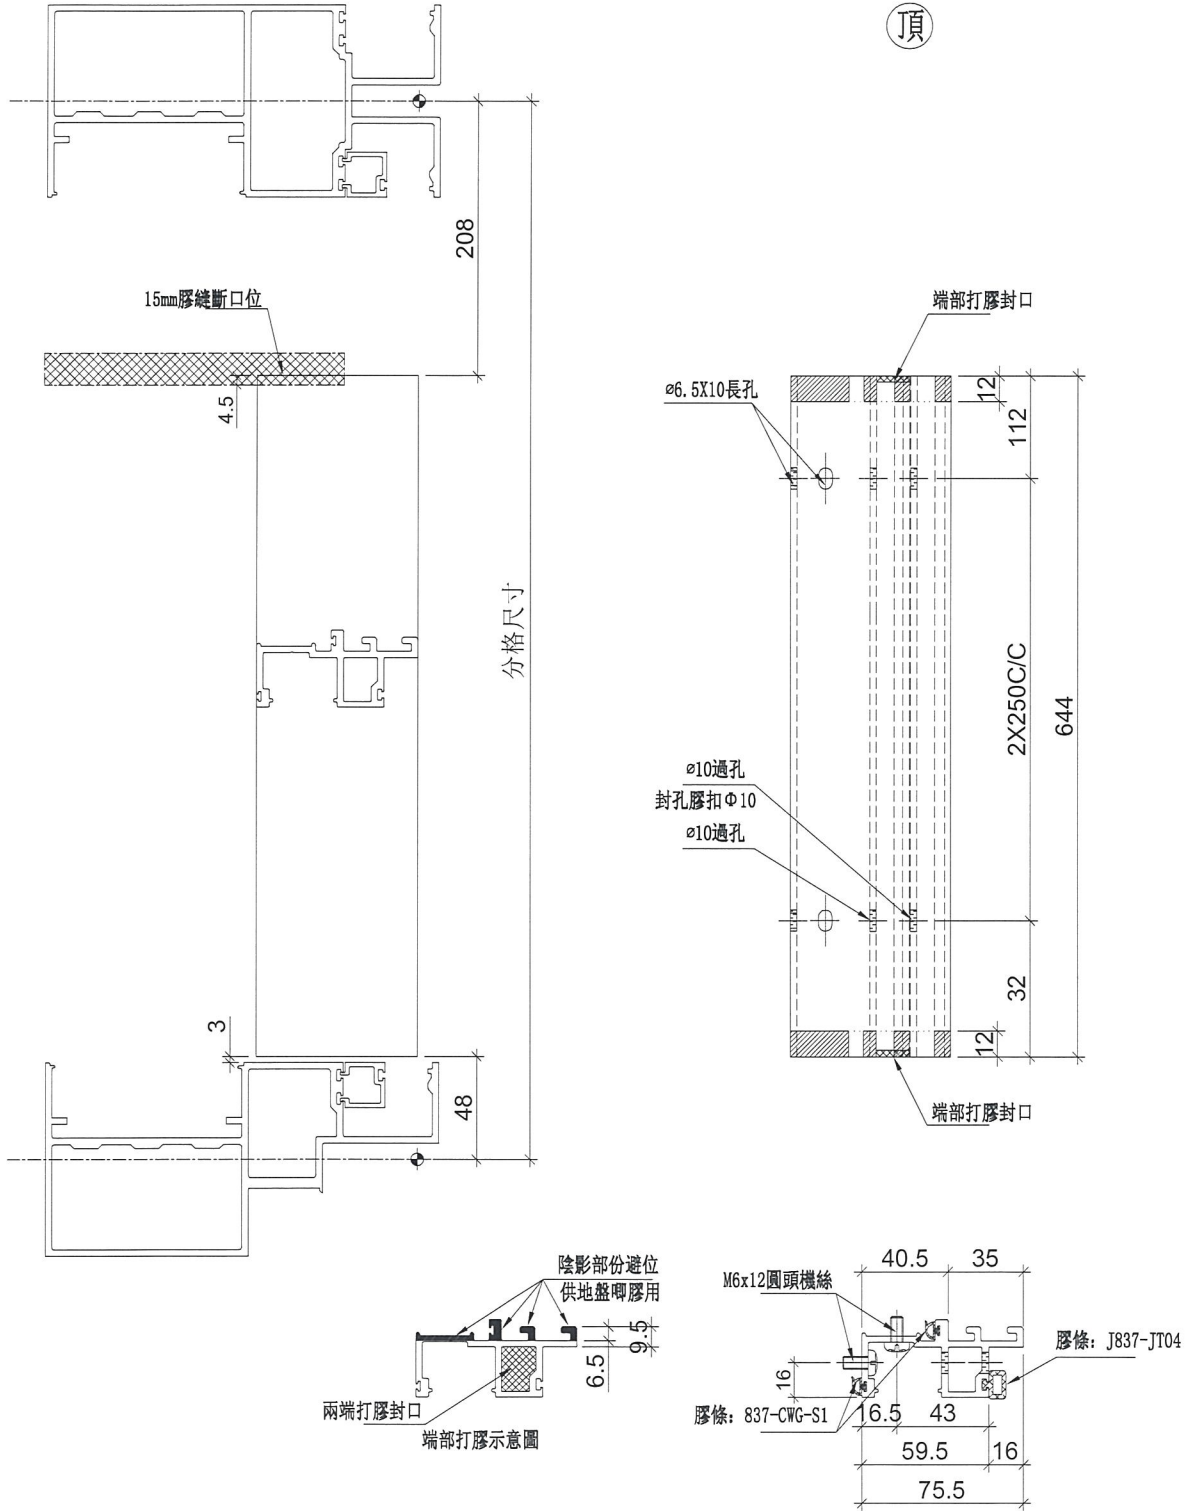

名稱	生梗企單玻	制圖	邱紅	2019.01.18	修改		
材料	X85561	復核	謝永林	2019.01.21	日期		
顏色	EC-DG-S332054 (3塗)	批準			圖號	UN-DM1bR	




美特鋁質 有限公司
MIDI Aluminium Fabricator Ltd.

拆圖參見：UN-DM1bR





工程號	J-837	地盤	觀塘裕民坊
-----	-------	----	-------

物料編號	層數	每層	總數量	分格尺寸	使用位置	樓層	
UN-DM1bR	3	3	9	900	T2CW-H-1	7F~9F	
	3	3	9	900	T2CW-G-2	7F~9F	
	3	1	3	900	T2CW-F-2	7F~9F	
	3	1	3	900	T2CW-F-1	7F~9F	
	3	2	6	900	T2CW-E-2	7F~9F	
	3	1	3	900	T2CW-E-1	7F~9F	
	3	1	3	900	T2CW-D-1	7F~9F	
	3	1	3	900	T2CW-C-2	7F~9F	
	3	1	3	900	T2CW-C-1	7F~9F	
	3	3	9	900	T2CW-B-2	7F~9F	
	3	2	6	900	T2CW-B-1	7F~9F	
	3	1	3	900	T2CW-A-2	7F~9F	
	3	3	9	900	T2CW-A-1	7F~9F	
	3	2	6	900	T2CW-N-2	7F~9F	
	3	1	3	900	T2CW-N-1	7F~9F	
	3	2	6	900	T2CW-M-3	7F~9F	
	3	2	6	900	T2CW-M-2	7F~9F	
	3	1	3	900	T2CW-M-1	7F~9F	
	3	1	3	900	T2CW-L-2	7F~9F	
	3	1	3	900	T2CW-K-2	7F~9F	
3	2	6	900	T2CW-K-1	7F~9F		
3	3	9	900	T2CW-J-1	7F~9F		
3	1	3	900	T2CW-H-2	7F~9F		
合計：			117				
名稱	生梗企單玻		制圖	邱紅	2019.01.18	修改	
材料	X85561		復核	謝永林	2019.01.21	日期	
顏色	EC-DG-S332054 (3塗)		批準			圖號	UN-DM1bR-1

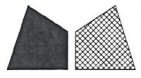


工程號	J-837	地盤	觀塘裕民坊
-----	-------	----	-------

SD頂死牆位用

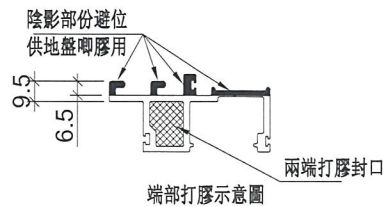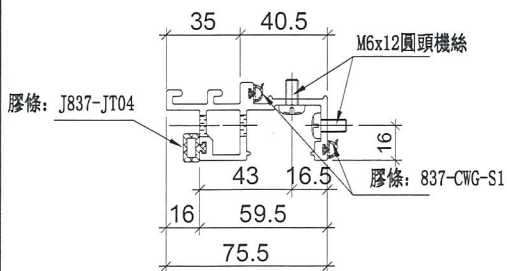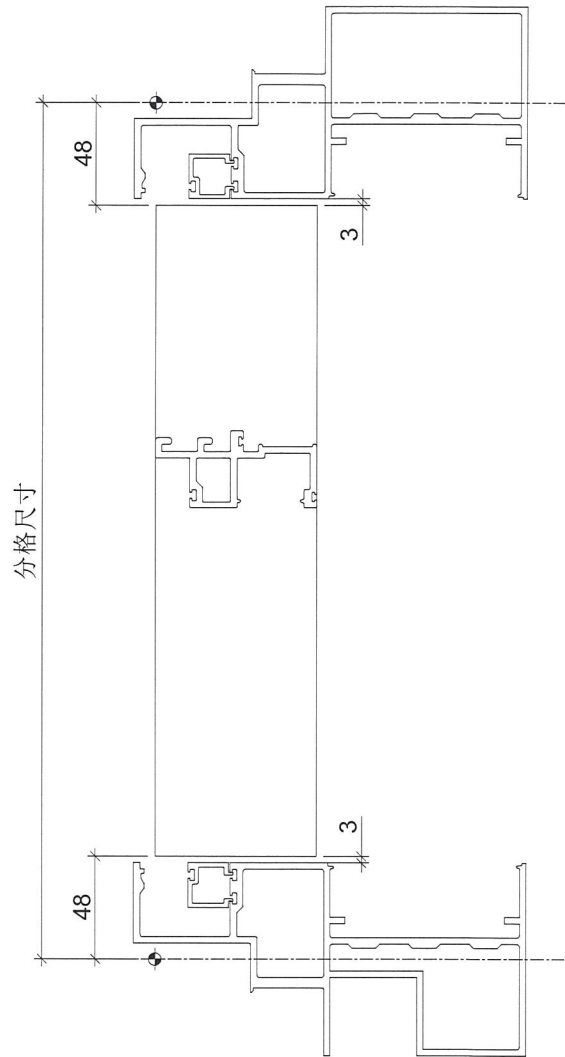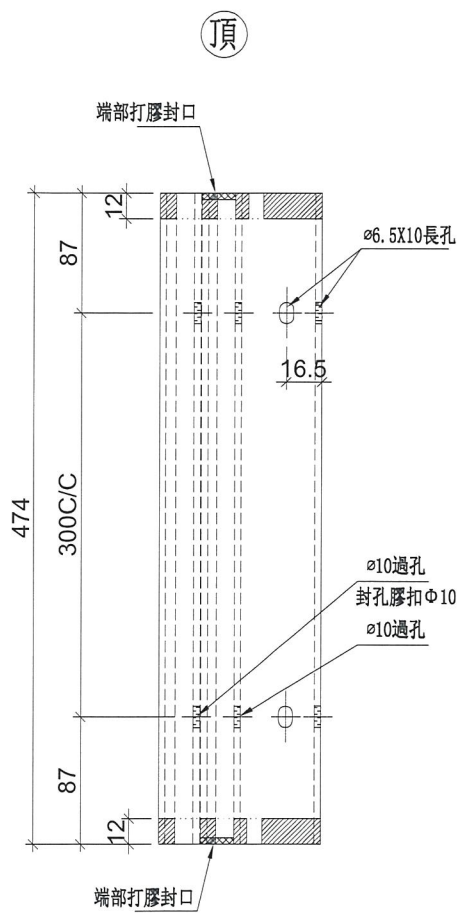

名稱	生梗企單玻	制圖	邱紅	2019.01.18	修改		
材料	X85561	復核	謝永林	2019.01.21	日期		
顏色	EC-DG-S332054 (3塗)	批準			圖號	UN-DM1d	

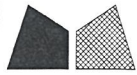

美特鋁質 有限公司
MIDI Aluminium Fabricator Ltd.

拆圖參見：UN-DM1d

工程號	J-837	地盤	觀塘裕民坊
-----	-------	----	-------

物料編號	層數	每層	數量	分格尺寸	使用位置	樓層
UN-DM1d	3	2	6	570	T2CW-H-1	7F~9F
	3	2	6	570	T2CW-G-2	7F~9F
	3	1	3	570	T2CW-F-2	7F~9F
	3	1	3	570	T2CW-F-1	7F~9F
	3	1	3	570	T2CW-E-2	7F~9F
	3	1	3	570	T2CW-E-1	7F~9F
	3	1	3	570	T2CW-D-1	7F~9F
	3	1	3	570	T2CW-C-1	7F~9F
	3	2	6	570	T2CW-B-2	7F~9F
	3	2	6	570	T2CW-A-1	7F~9F
	3	1	3	570	T2CW-M-2	7F~9F
	3	1	3	570	T2CW-M-1	7F~9F
	3	2	6	570	T2CW-L-2	7F~9F
	3	2	6	570	T2CW-K-1	7F~9F
	3	2	6	570	T2CW-J-1	7F~9F
	合計：		66			

名稱	生梗企單玻	制圖	邱紅	2019.01.18	修改		
材料	X85561	復核	謝永林	2019.01.21	日期		
顏色	EC-DG-S332054 (3塗)	批准			圖號	UN-DM1d-1	







美特鋁質 有限公司
MIDI Aluminium Fabricator Ltd.

數據表參見：UN-DM1dR-1

工程號	J-837	地盤	觀塘裕民坊
-----	-------	----	-------

SD頂死牆位用

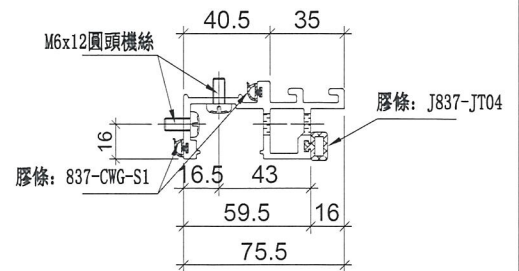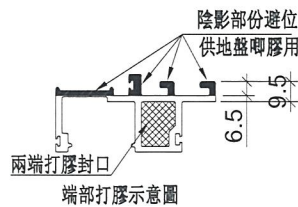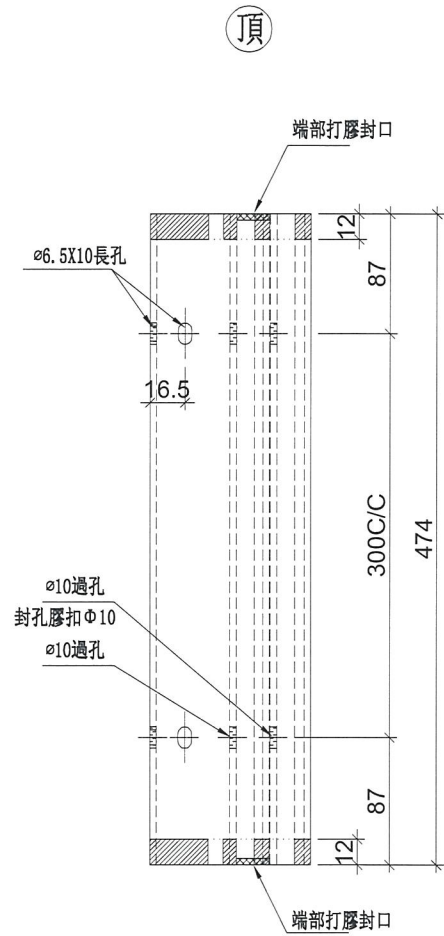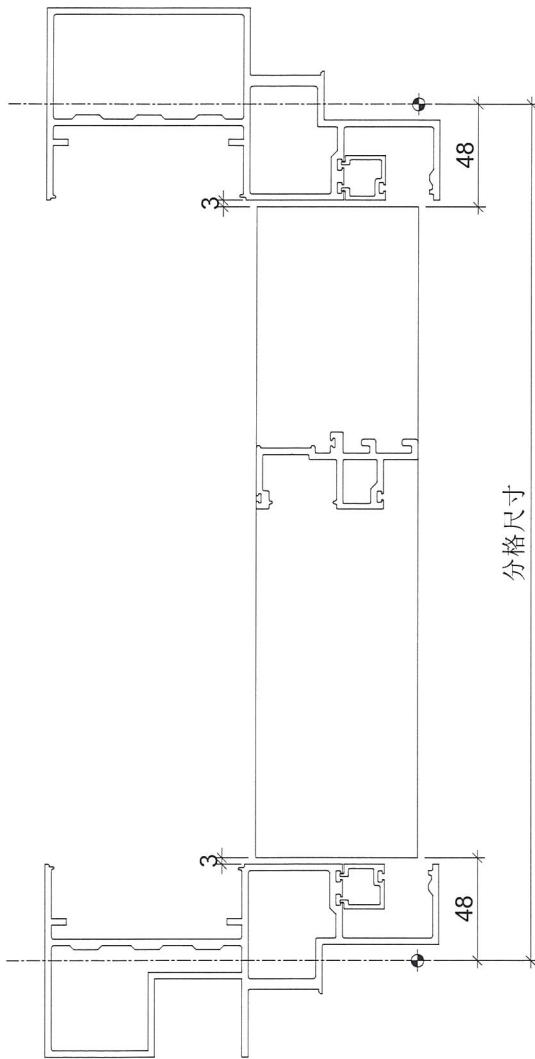

名稱	生梗企單玻	制圖	邱紅	2019.01.18	修改			
材料	X85561	復核	謝永林	2019.01.21	日期			
顏色	EC-DG-S332054 (3塗)	批準			圖號	UN-DM1dR		




美特鋁質 有限公司
MIDI Aluminium Fabricator Ltd.

拆圖參見：UN-DM1dR

工程號	J-837	地盤	觀塘裕民坊
-----	-------	----	-------

物料編號	層數	每層	數量	分格尺寸	使用位置	樓層
UN-DM1dR	3	2	6	570	T2CW-H-1	7F~9F
	3	2	6	570	T2CW-G-2	7F~9F
	3	1	3	570	T2CW-F-2	7F~9F
	3	1	3	570	T2CW-F-1	7F~9F
	3	1	3	570	T2CW-E-2	7F~9F
	3	1	3	570	T2CW-E-1	7F~9F
	3	1	3	570	T2CW-D-1	7F~9F
	3	1	3	570	T2CW-C-1	7F~9F
	3	2	6	570	T2CW-B-2	7F~9F
	3	2	6	570	T2CW-A-1	7F~9F
	3	1	3	570	T2CW-M-2	7F~9F
	3	1	3	570	T2CW-M-1	7F~9F
	3	2	6	570	T2CW-L-2	7F~9F
	3	2	6	570	T2CW-K-1	7F~9F
	3	2	6	570	T2CW-J-1	7F~9F
合計：			66			




名稱	生梗企單玻	制圖	邱紅	2019.01.18	修改			
材料	X85561	復核	謝永林	2019.01.21	日期			
顏色	EC-DG-S332054 (3塗)	批準			圖號	UN-DM1dR-1		

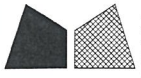

美特鋁質 有限公司
MIDI Aluminium Fabricator Ltd.

數據表參見：UN-SM1-1

工程號	J-837	地盤	觀塘裕民坊
-----	-------	----	-------

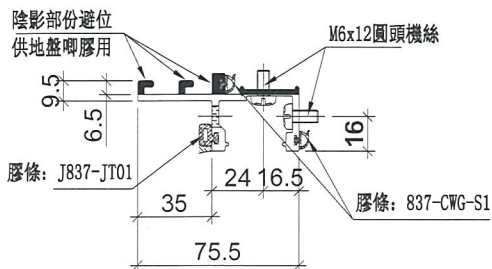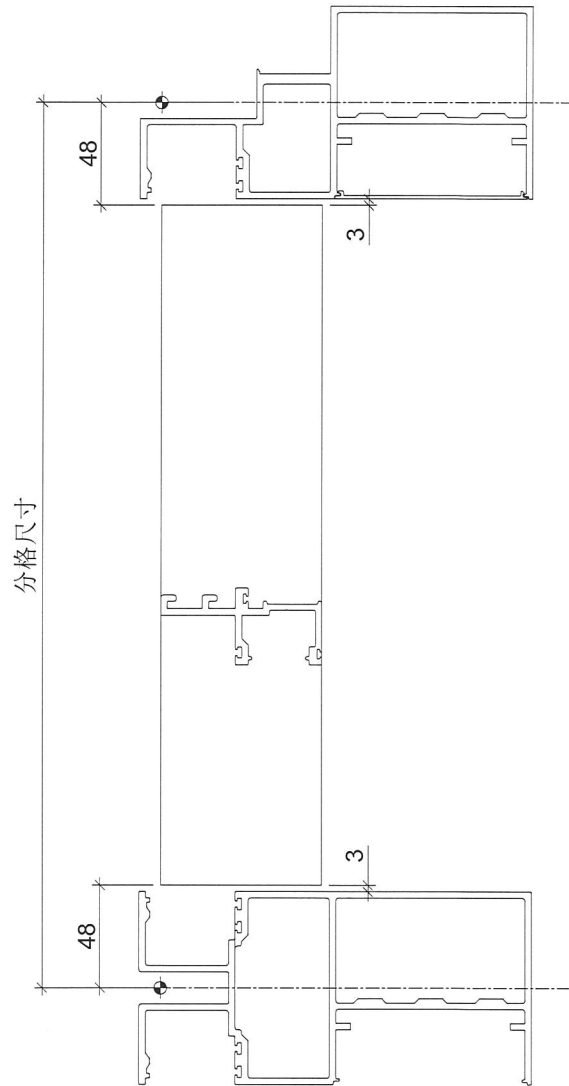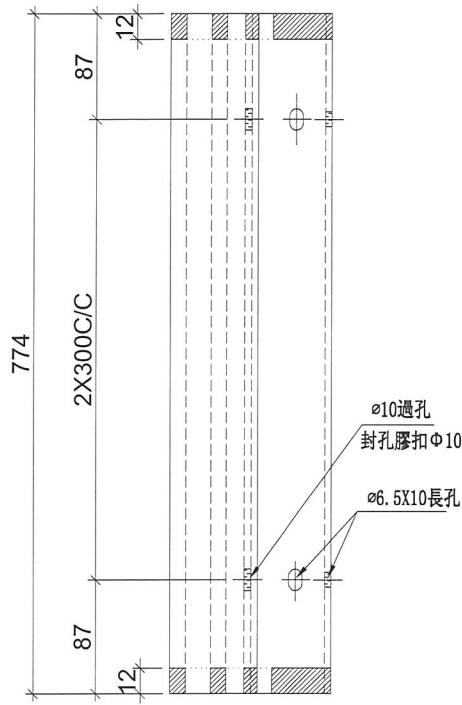

名稱	生梗企雙玻	制圖	邱紅	2019.01.18	修改		
材料	X85562	復核	謝永林	2019.01.21	日期		
顏色	EC-DG-S332054 (3塗)	批准			圖號	UN-SM1	



美特鋁質 有限公司
MIDI Aluminium Fabricator Ltd.

拆圖參見：UN-SM1

工程號	J-837	地盤	觀塘裕民坊
-----	-------	----	-------

物料編號	層數	每層	總數量	分格尺寸	使用位置	樓層
UN-SM1	3	4	12	870	T2CW-H-1	7F~9F
	3	3	9	870	T2CW-G-2	7F~9F
	3	1	3	870	T2CW-F-2	7F~9F
	3	2	6	870	T2CW-F-1	7F~9F
	3	2	6	870	T2CW-E-2	7F~9F
	3	1	3	870	T2CW-E-1	7F~9F
	3	1	3	870	T2CW-D-1	7F~9F
	3	2	6	870	T2CW-C-2	7F~9F
	3	1	3	870	T2CW-C-1	7F~9F
	3	4	12	870	T2CW-B-2	7F~9F
	3	2	6	870	T2CW-B-1	7F~9F
	3	2	6	870	T2CW-A-2	7F~9F
	3	4	12	870	T2CW-A-1	7F~9F
	3	2	6	870	T2CW-N-2	7F~9F
	3	1	3	870	T2CW-N-1	7F~9F
	3	3	9	870	T2CW-M-3	7F~9F
	3	3	9	870	T2CW-M-2	7F~9F
	3	1	3	870	T2CW-M-1	7F~9F
	3	2	6	870	T2CW-L-2	7F~9F
	3	1	3	870	T2CW-L-1	7F~9F
	3	1	3	870	T2CW-K-2	7F~9F
3	2	6	870	T2CW-K-1	7F~9F	
3	3	9	870	T2CW-J-1	7F~9F	
3	2	6	870	T2CW-H-2	7F~9F	
合計：			150			


名稱	生梗企雙玻	制圖	邱紅	2019.01.18	修改			
材料	X85562	復核	謝永林	2019.01.21	日期			
顏色	EC-DG-S332054 (3塗)	批準			圖號	UN-SM1-1		





美特鋁質 有限公司
MIDI Aluminium Fabricator Ltd.

數據表參見：UN-SM1R-1

工程號	J-837	地盤	觀塘裕民坊
-----	-------	----	-------

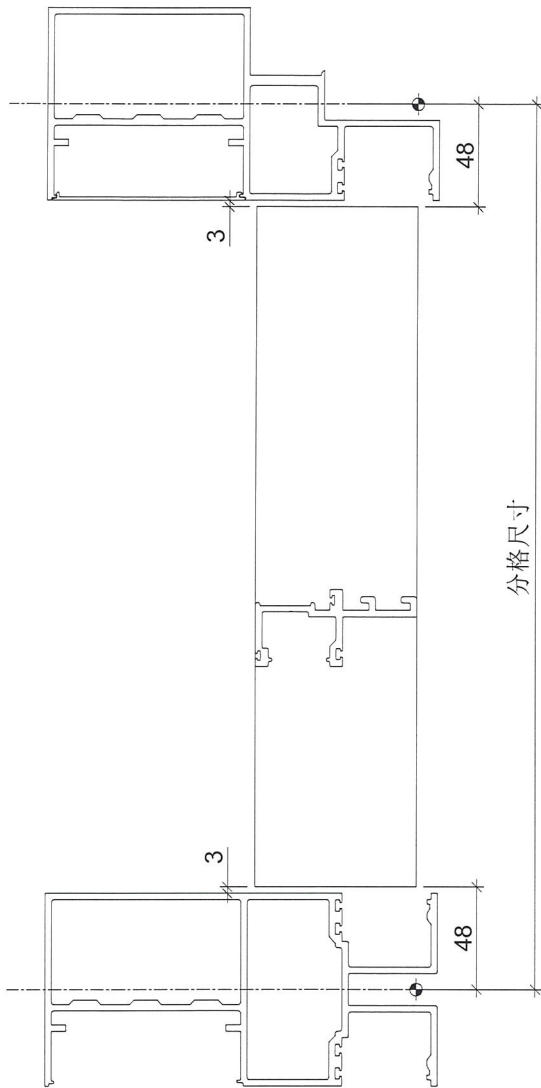

頂

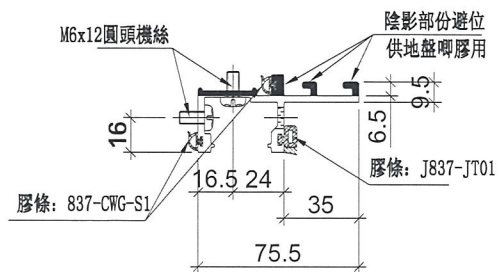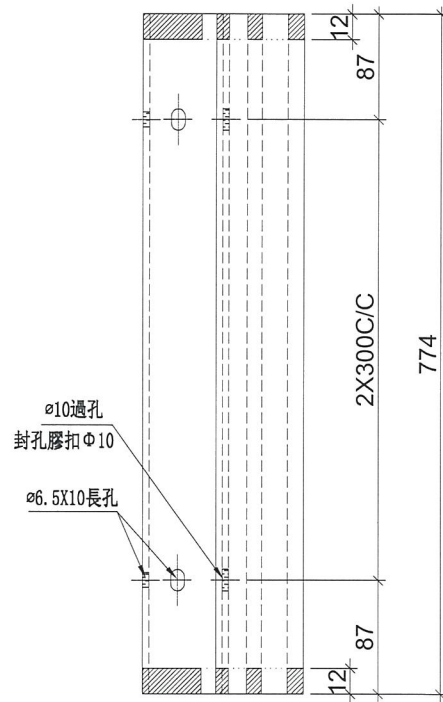

名稱	生梗企雙玻	制圖	邱紅	2019.01.18	修改			
材料	X85562	復核	謝永林	2019.01.21	日期			
顏色	EC-DG-S332054 (3塗)	批準			圖號	UN-SM1R		



美特鋁質 有限公司
MIDI Aluminium Fabricator Ltd.

拆圖參見：UN-SM1R

工程號


J-837

地盤

觀塘裕民坊

物料編號	層數	每層	總數量	分格尺寸	使用位置	樓層
UN-SM1R	3	4	12	870	T2CW-H-1	7F~9F
	3	3	9	870	T2CW-G-2	7F~9F
	3	1	3	870	T2CW-F-2	7F~9F
	3	2	6	870	T2CW-F-1	7F~9F
	3	2	6	870	T2CW-E-2	7F~9F
	3	1	3	870	T2CW-E-1	7F~9F
	3	1	3	870	T2CW-D-1	7F~9F
	3	2	6	870	T2CW-C-2	7F~9F
	3	1	3	870	T2CW-C-1	7F~9F
	3	4	12	870	T2CW-B-2	7F~9F
	3	2	6	870	T2CW-B-1	7F~9F
	3	2	6	870	T2CW-A-2	7F~9F
	3	4	12	870	T2CW-A-1	7F~9F
	3	2	6	870	T2CW-N-2	7F~9F
	3	1	3	870	T2CW-N-1	7F~9F
	3	3	9	870	T2CW-M-3	7F~9F
	3	3	9	870	T2CW-M-2	7F~9F
	3	1	3	870	T2CW-M-1	7F~9F
	3	2	6	870	T2CW-L-2	7F~9F
	3	1	3	870	T2CW-L-1	7F~9F
	3	1	3	870	T2CW-K-2	7F~9F
3	2	6	870	T2CW-K-1	7F~9F	
3	3	9	870	T2CW-J-1	7F~9F	
3	2	6	870	T2CW-H-2	7F~9F	
合計：			150			

名稱	生梗企雙玻	制圖	邱紅	2019.01.18	修改			
材料	X85562	復核	謝永林	2019.01.21	日期			
顏色	EC-DG-S332054 (3塗)	批準			圖號	UN-SM1R-1		

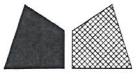

美特鋁質 有限公司
MIDI Aluminium Fabricator Ltd.



工程號

J-837

地盤

觀塘裕民坊

室外

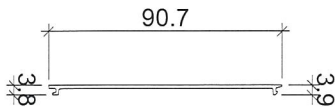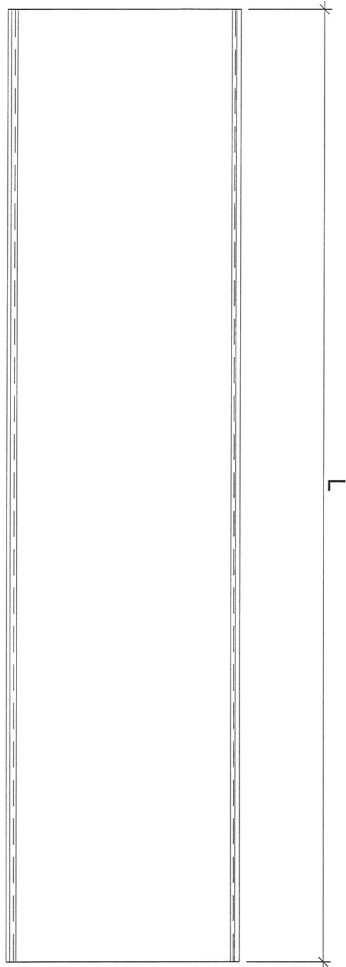

數據表參見：ZS-KG1-1

名稱	框橫料扣蓋	制圖	邱紅	2019.01.18	修改			
材料	X85556	復核	謝永林	2019.01.21	日期			
顏色	EC-DG-S332054 (3塗)	批準			圖號	ZS-KG1		



美特鋁質 有限公司
MIDI Aluminium Fabricator Ltd.

拆圖參見: ZS-KG1

工程號


J-837

地盤

觀塘裕民坊

物料編號	L	數量	分格尺寸	使用位置	樓層
ZS-KG1	560	6	650	T2CW-H-1	7F~9F
	560	6	650	T2CW-G-2	7F~9F
	560	3	650	T2CW-F-2	7F~9F
	560	3	650	T2CW-F-1	7F~9F
	560	3	650	T2CW-E-2	7F~9F
	560	3	650	T2CW-E-1	7F~9F
	560	3	650	T2CW-D-1	7F~9F
	560	6	650	T2CW-C-2	7F~9F
	560	3	650	T2CW-C-1	7F~9F
	560	12	650	T2CW-B-2	7F~9F
	560	12	650	T2CW-A-1	7F~9F
	560	6	650	T2CW-N-2	7F~9F
	560	9	650	T2CW-M-2	7F~9F
	560	3	650	T2CW-M-1	7F~9F
	560	3	650	T2CW-L-1	7F~9F
	560	3	650	T2CW-K-2	7F~9F
	560	3	650	T2CW-J-1	7F~9F
ZS-KG2	360	6	450	T2CW-H-1	7F~9F
	360	3	450	T2CW-G-2	7F~9F
	360	3	450	T2CW-F-1	7F~9F
	360	3	450	T2CW-E-2	7F~9F
	360	6	450	T2CW-B-1	7F~9F
	360	6	450	T2CW-A-2	7F~9F
	360	3	450	T2CW-N-1	7F~9F
	360	6	450	T2CW-M-3	7F~9F
	360	3	450	T2CW-L-2	7F~9F
	360	3	450	T2CW-K-1	7F~9F
	360	3	450	T2CW-J-1	7F~9F
	360	6	450	T2CW-H-2	7F~9F
ZS-KG16	460	3	550	T2CW-M-3	7F~9F
ZS-KG24	310	3	400	T2CW-L-2	7F~9F
ZS-KG25	335	3	425	T2CW-K-1	7F~9F
	335	3	425	T2CW-J-1	7F~9F

名稱	框橫料扣蓋	制圖	邱紅	2019.01.18	修改		
材料	X85556	復核	謝永林	2019.01.21	日期		
顏色	EC-DG-S332054 (3塗)	批准			圖號	ZS-KG1-1	

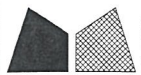

美特鋁質 有限公司
MIDI Aluminium Fabricator Ltd.


數據表參見：ZS-S01b-1

工程號



J-837

地盤

觀塘裕民坊

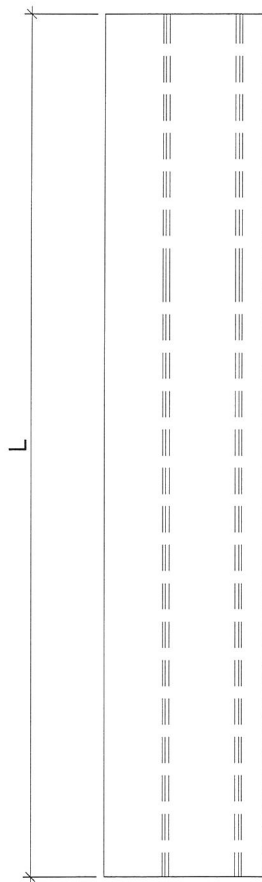

分格尺寸

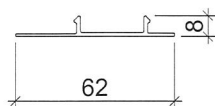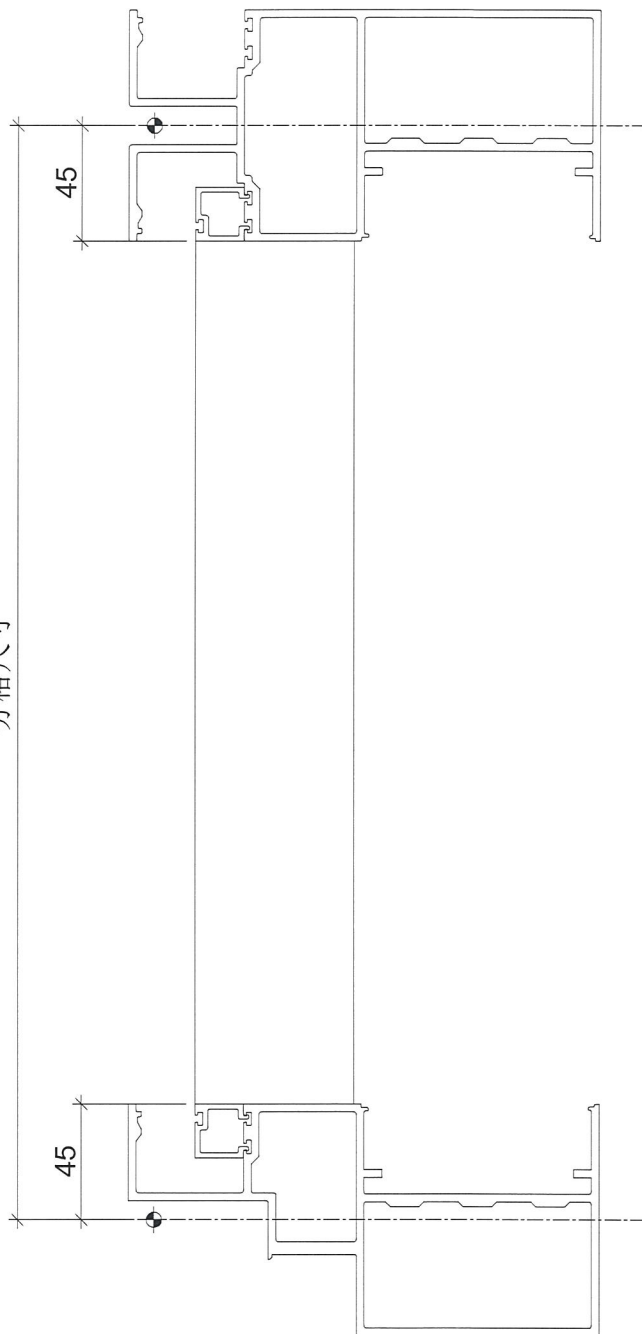

名稱	生梗企單玻扣蓋	制圖	邱紅	2019.01.18	修改			
材料	X85563	復核	謝永林	2019.01.21	日期			
顏色	EC-DG-S332054 (3塗)	批準			圖號	ZS-S01b		



美特鋁質 有限公司
MIDI Aluminium Fabricator Ltd.

拆圖參見：ZS-S01b

工程號	J-837	地盤	觀塘裕民坊
-----	-------	----	-------

物料編號	L	層數	每層	總數量	分格尺寸	使用位置	樓層
ZS-S01	810	3	3	9	900	T2CW-H-1	7F~9F
	810	3	2	6	900	T2CW-G-2	7F~9F
	810	3	1	3	900	T2CW-F-2	7F~9F
	810	3	2	6	900	T2CW-F-1	7F~9F
	810	3	1	3	900	T2CW-E-2	7F~9F
	810	3	1	3	900	T2CW-E-1	7F~9F
	810	3	1	3	900	T2CW-D-1	7F~9F
	810	3	1	3	900	T2CW-C-2	7F~9F
	810	3	1	3	900	T2CW-C-1	7F~9F
	810	3	3	9	900	T2CW-B-2	7F~9F
	810	3	1	3	900	T2CW-B-1	7F~9F
	810	3	2	6	900	T2CW-A-2	7F~9F
	810	3	3	9	900	T2CW-A-1	7F~9F
	810	3	1	3	900	T2CW-N-2	7F~9F
	810	3	1	3	900	T2CW-N-1	7F~9F
	810	3	1	3	900	T2CW-M-3	7F~9F
	810	3	2	6	900	T2CW-M-2	7F~9F
	810	3	1	3	900	T2CW-M-1	7F~9F
	810	3	1	3	900	T2CW-L-2	7F~9F
	810	3	1	3	900	T2CW-L-1	7F~9F
810	3	2	6	900	T2CW-K-1	7F~9F	
810	3	2	6	900	T2CW-J-1	7F~9F	
810	3	1	3	900	T2CW-H-2	7F~9F	
		合計：		105			

名稱	生梗企單玻扣蓋	制圖	邱紅	2019.01.18	修改			
材料	X85563	復核	謝永林	2019.01.21	日期			
顏色	EC-DG-S332054 (3塗)	批準			圖號	ZS-S01b-1		



美特鋁質 有限公司
MIDI Aluminium Fabricator Ltd.




數據表參見: ZS-S01bR-1

工程號

J-837

地盤

觀塘裕民坊

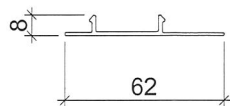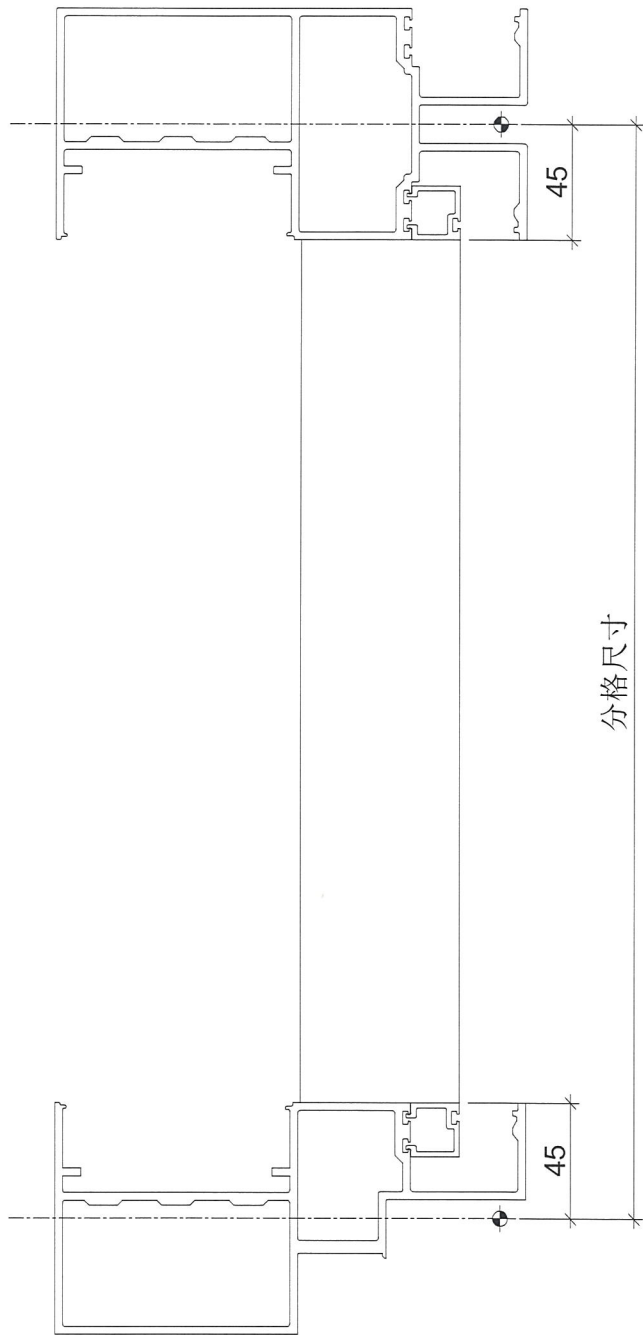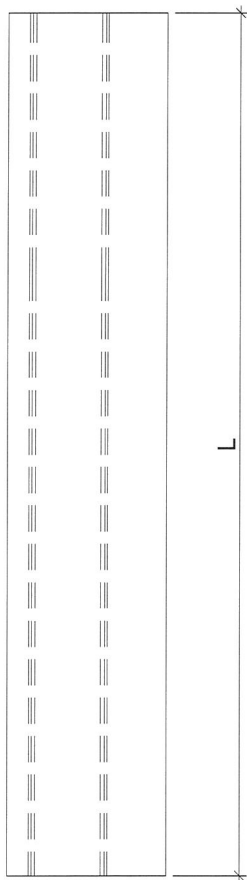

名稱	生梗企單玻扣蓋	制圖	邱紅	2019.01.18	修改			
材料	X85563	復核	謝永林	2019.01.21	日期			
顏色	EC-DG-S332054 (3塗)	批準			圖號	ZS-S01bR		



美特鋁質 有限公司
MIDI Aluminium Fabricator Ltd.

拆圖參見：ZS-S01bR

工程號

J-837

地盤

觀塘裕民坊

物料編號	L	層數	每層	總數量	分格尺寸	使用位置	樓層
ZS-S01R	810	3	3	9	900	T2CW-H-1	7F~9F
	810	3	3	9	900	T2CW-G-2	7F~9F
	810	3	1	3	900	T2CW-F-2	7F~9F
	810	3	1	3	900	T2CW-F-1	7F~9F
	810	3	2	6	900	T2CW-E-2	7F~9F
	810	3	1	3	900	T2CW-E-1	7F~9F
	810	3	1	3	900	T2CW-D-1	7F~9F
	810	3	1	3	900	T2CW-C-2	7F~9F
	810	3	1	3	900	T2CW-C-1	7F~9F
	810	3	3	9	900	T2CW-B-2	7F~9F
	810	3	2	6	900	T2CW-B-1	7F~9F
	810	3	1	3	900	T2CW-A-2	7F~9F
	810	3	3	9	900	T2CW-A-1	7F~9F
	810	3	2	6	900	T2CW-N-2	7F~9F
	810	3	1	3	900	T2CW-N-1	7F~9F
	810	3	2	6	900	T2CW-M-3	7F~9F
	810	3	2	6	900	T2CW-M-2	7F~9F
	810	3	1	3	900	T2CW-M-1	7F~9F
	810	3	1	3	900	T2CW-L-2	7F~9F
	810	3	1	3	900	T2CW-K-2	7F~9F
	810	3	2	6	900	T2CW-K-1	7F~9F
810	3	3	9	900	T2CW-J-1	7F~9F	
810	3	1	3	900	T2CW-H-2	7F~9F	
		合計：		117			

名稱	生梗企單玻扣蓋	制圖	邱紅	2019.01.18	修改			
材料	X85563	復核	謝永林	2019.01.21	日期			
顏色	EC-DG-S332054 (3塗)	批準			圖號	ZS-S01bR-1		



美特鋁質 有限公司
MIDI Aluminium Fabricator Ltd.


數據表參見：ZS-S01d-1

工程號



J-837

地盤

觀塘裕民坊

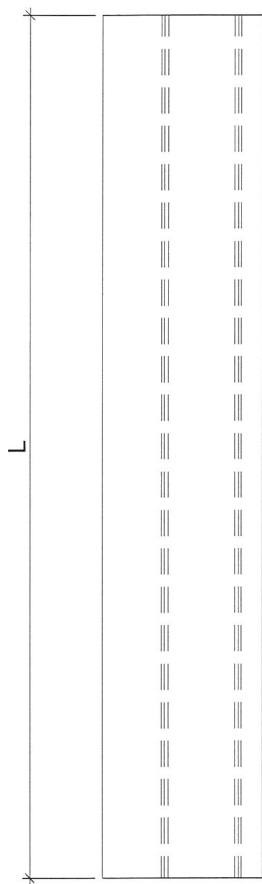

分格尺寸

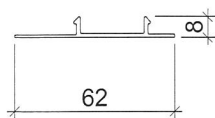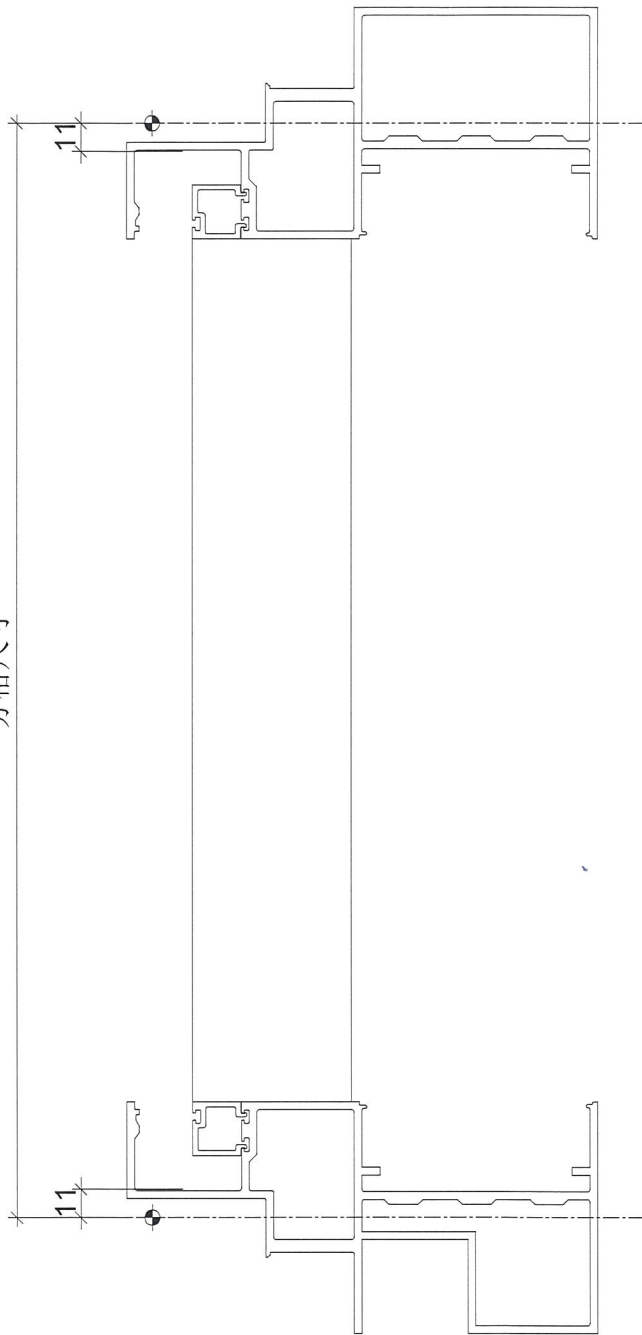

名稱	生梗企單玻扣蓋	制圖	邱紅	2019.01.18	修改			
材料	X85563	復核	謝永林	2019.01.21	日期			
顏色	EC-DG-S332054 (3塗)	批準			圖號	ZS-S01d		



美特鋁質 有限公司
MIDI Aluminium Fabricator Ltd.

拆圖參見：ZS-S01d

工程號	J-837	地盤	觀塘裕民坊
-----	-------	----	-------

物料編號	L	層數	每層	總數量	分格尺寸	使用位置	樓層
ZS-S01d	480	3	2	6	570	T2CW-H-1	7F~9F
	480	3	2	6	570	T2CW-G-2	7F~9F
	480	3	1	3	570	T2CW-F-2	7F~9F
	480	3	1	3	570	T2CW-F-1	7F~9F
	480	3	1	3	570	T2CW-E-2	7F~9F
	480	3	1	3	570	T2CW-E-1	7F~9F
	480	3	1	3	570	T2CW-D-1	7F~9F
	480	3	1	3	570	T2CW-C-1	7F~9F
	480	3	2	6	570	T2CW-B-2	7F~9F
	480	3	2	6	570	T2CW-A-1	7F~9F
	480	3	1	3	570	T2CW-M-2	7F~9F
	480	3	1	3	570	T2CW-M-1	7F~9F
	480	3	2	6	570	T2CW-L-2	7F~9F
	480	3	2	6	570	T2CW-K-1	7F~9F
	480	3	2	6	570	T2CW-J-1	7F~9F
		合計：		66			




名稱	生梗企單玻扣蓋	制圖	邱紅	2019.01.18	修改			
材料	X85563	復核	謝永林	2019.01.21	日期			
顏色	EC-DG-S332054 (3塗)	批準			圖號	ZS-S01d-1		



美特鋁質 有限公司
MIDI Aluminium Fabricator Ltd.

數據表參見：ZS-S01dR-1

工程號	J-837	地盤	觀塘裕民坊
-----	-------	----	-------

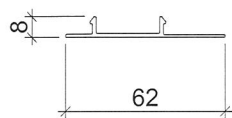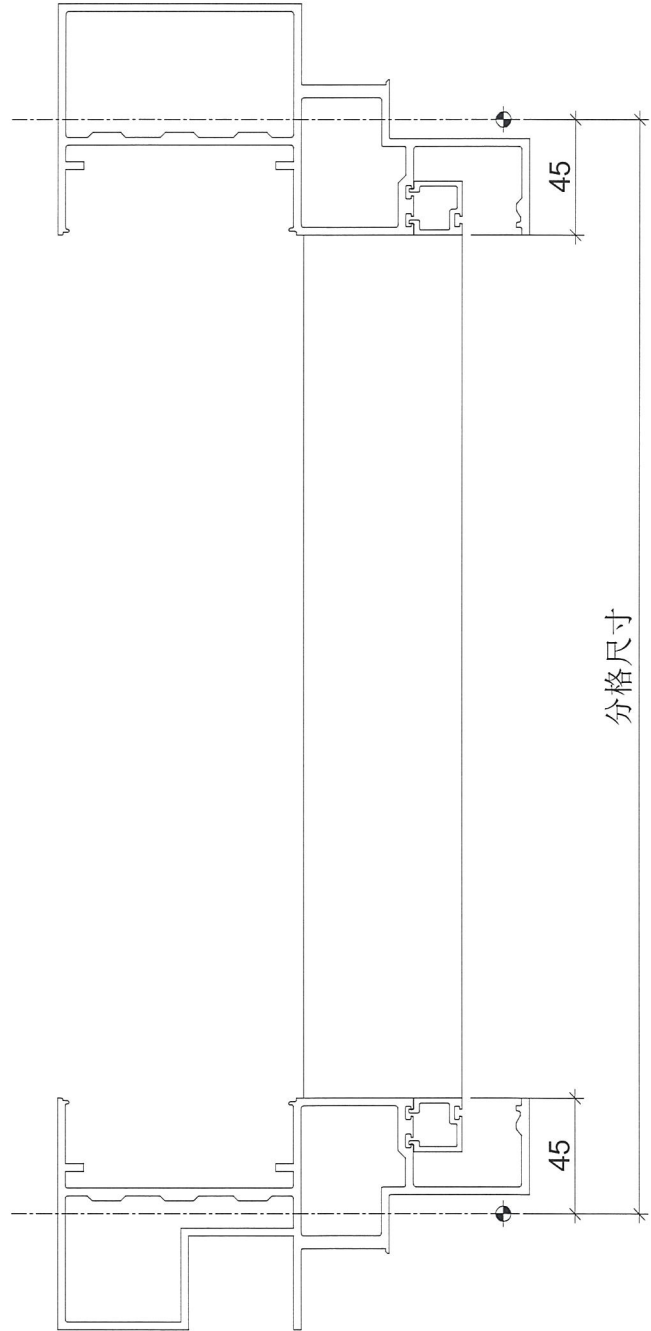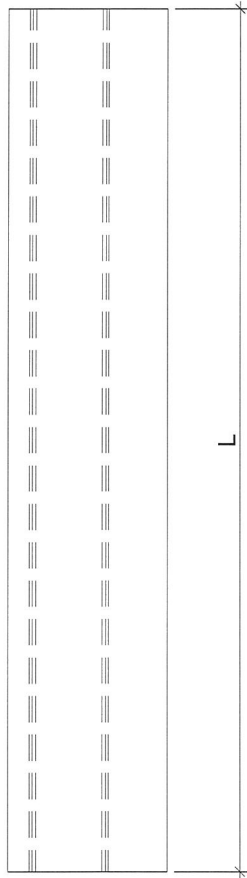

名稱	生梗企單玻扣蓋	制圖	邱紅	2019.01.18	修改			
材料	X85563	復核	謝永林	2019.01.21	日期			
顏色	EC-DG-S332054 (3塗)	批準			圖號	ZS-S01dR		




美特鋁質 有限公司
MIDI Aluminium Fabricator Ltd.

拆圖參見：ZS-S01dR

工程號	J-837	地盤	觀塘裕民坊
-----	-------	----	-------

物料編號	L	層數	每層	總數量	分格尺寸	使用位置	樓層
ZS-S01dR	480	3	2	6	570	T2CW-H-1	7F~9F
	480	3	2	6	570	T2CW-G-2	7F~9F
	480	3	1	3	570	T2CW-F-2	7F~9F
	480	3	1	3	570	T2CW-F-1	7F~9F
	480	3	1	3	570	T2CW-E-2	7F~9F
	480	3	1	3	570	T2CW-E-1	7F~9F
	480	3	1	3	570	T2CW-D-1	7F~9F
	480	3	1	3	570	T2CW-C-1	7F~9F
	480	3	2	6	570	T2CW-B-2	7F~9F
	480	3	2	6	570	T2CW-A-1	7F~9F
	480	3	1	3	570	T2CW-M-2	7F~9F
	480	3	1	3	570	T2CW-M-1	7F~9F
	480	3	2	6	570	T2CW-L-2	7F~9F
	480	3	2	6	570	T2CW-K-1	7F~9F
	480	3	2	6	570	T2CW-J-1	7F~9F
		合計：		66			

名稱	生梗企單玻扣蓋	制圖	邱紅	2019.01.18	修改			
材料	X85563	復核	謝永林	2019.01.21	日期			
顏色	EC-DG-S332054 (3塗)	批準			圖號	ZS-S01dR-1		

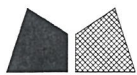

美特鋁質 有限公司
MIDI Aluminium Fabricator Ltd.

數據表參見：ZS-BG1-1


工程號

J-837



地盤

觀塘裕民坊

室外

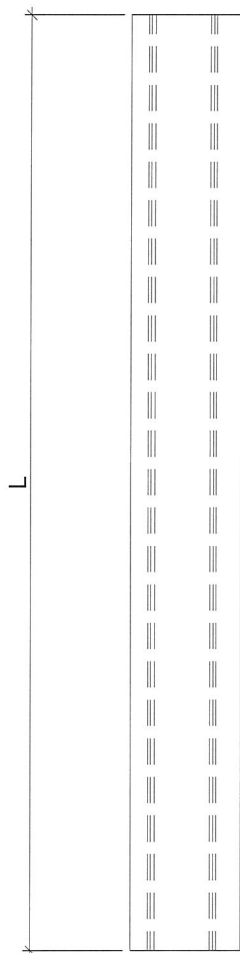

分格尺寸

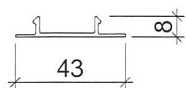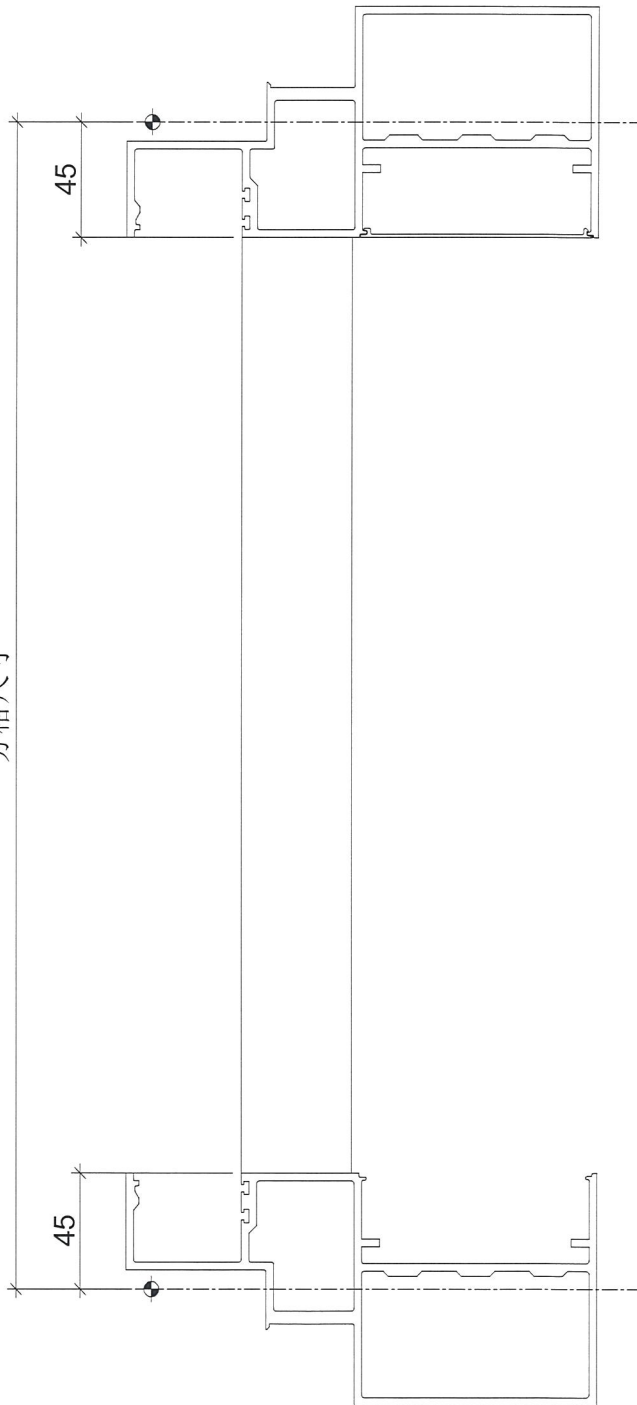

名稱	生梗企雙玻扣蓋	制圖	邱紅	2019.01.18	修改			
材料	X85564	復核	謝永林	2019.01.21	日期			
顏色	EC-DG-S332054 (3塗)	批準			圖號	ZS-BG1		



美特鋁質 有限公司
MIDI Aluminium Fabricator Ltd.

拆圖參見：ZS-BG1

工程號	J-837	地盤	觀塘裕民坊
-----	-------	----	-------

物料編號	L	層數	每層	總數	分格尺寸	使用位置	樓層
ZS-BG1	780	3	4	12	870	T2CW-H-1	7F~9F
	780	3	3	9	870	T2CW-G-2	7F~9F
	780	3	1	3	870	T2CW-F-2	7F~9F
	780	3	2	6	870	T2CW-F-1	7F~9F
	780	3	2	6	870	T2CW-E-2	7F~9F
	780	3	1	3	870	T2CW-E-1	7F~9F
	780	3	1	3	870	T2CW-D-1	7F~9F
	780	3	2	6	870	T2CW-C-2	7F~9F
	780	3	1	3	870	T2CW-C-1	7F~9F
	780	3	4	12	870	T2CW-B-2	7F~9F
	780	3	2	6	870	T2CW-B-1	7F~9F
	780	3	2	6	870	T2CW-A-2	7F~9F
	780	3	4	12	870	T2CW-A-1	7F~9F
	780	3	2	6	870	T2CW-N-2	7F~9F
	780	3	1	3	870	T2CW-N-1	7F~9F
	780	3	3	9	870	T2CW-M-3	7F~9F
	780	3	3	9	870	T2CW-M-2	7F~9F
	780	3	1	3	870	T2CW-M-1	7F~9F
	780	3	2	6	870	T2CW-L-2	7F~9F
	780	3	1	3	870	T2CW-L-1	7F~9F
	780	3	1	3	870	T2CW-K-2	7F~9F
	780	3	2	6	870	T2CW-K-1	7F~9F
780	3	3	9	870	T2CW-J-1	7F~9F	
780	3	2	6	870	T2CW-H-2	7F~9F	
		合計：		150			

名稱	生梗企雙玻扣蓋	制圖	邱紅	2019.01.18	修改			
材料	X85564	復核	謝永林	2019.01.21	日期			
顏色	EC-DG-S332054 (3塗)	批準			圖號	ZS-BG1-1		



美特鋁質 有限公司
MIDI Aluminium Fabricator Ltd.


數據表參見：ZS-BG1R-1

工程號



J-837

地盤

觀塘裕民坊

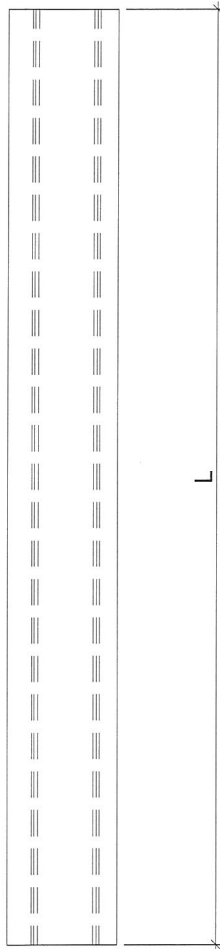

室外

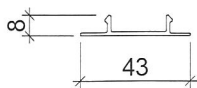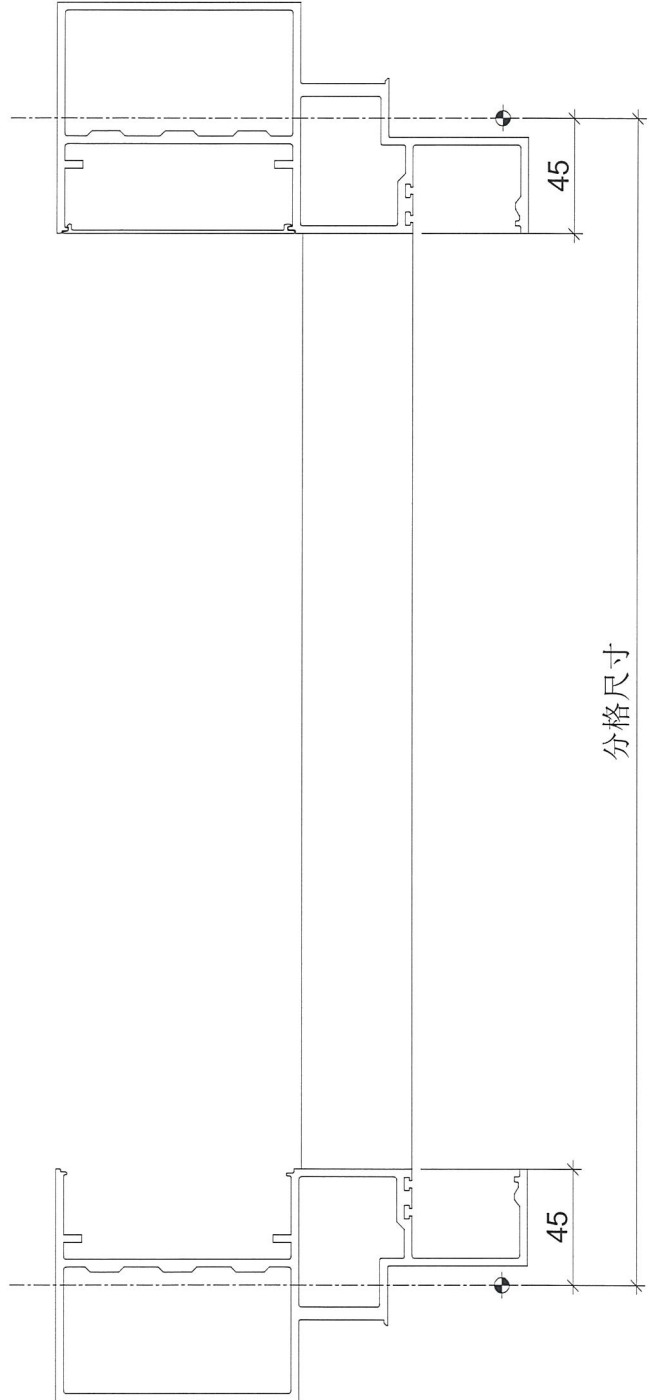

名稱	生梗企雙玻扣蓋	制圖	邱紅	2019.01.18	修改			
材料	X85564	復核	謝永林	2019.01.21	日期			
顏色	EC-DG-S332054 (3塗)	批準			圖號	ZS-BG1R		



美特鋁質 有限公司
MIDI Aluminium Fabricator Ltd.

拆圖參見：ZS-BG1R

工程號

J-837

地盤

觀塘裕民坊

物料編號	L	層數	每層	總數	分格尺寸	使用位置	樓層
ZS-BG1R	780	3	4	12	870	T2CW-H-1	7F~9F
	780	3	3	9	870	T2CW-G-2	7F~9F
	780	3	1	3	870	T2CW-F-2	7F~9F
	780	3	2	6	870	T2CW-F-1	7F~9F
	780	3	2	6	870	T2CW-E-2	7F~9F
	780	3	1	3	870	T2CW-E-1	7F~9F
	780	3	1	3	870	T2CW-D-1	7F~9F
	780	3	2	6	870	T2CW-C-2	7F~9F
	780	3	1	3	870	T2CW-C-1	7F~9F
	780	3	4	12	870	T2CW-B-2	7F~9F
	780	3	2	6	870	T2CW-B-1	7F~9F
	780	3	2	6	870	T2CW-A-2	7F~9F
	780	3	4	12	870	T2CW-A-1	7F~9F
	780	3	2	6	870	T2CW-N-2	7F~9F
	780	3	1	3	870	T2CW-N-1	7F~9F
	780	3	3	9	870	T2CW-M-3	7F~9F
	780	3	3	9	870	T2CW-M-2	7F~9F
	780	3	1	3	870	T2CW-M-1	7F~9F
	780	3	2	6	870	T2CW-L-2	7F~9F
	780	3	1	3	870	T2CW-L-1	7F~9F
	780	3	1	3	870	T2CW-K-2	7F~9F
	780	3	2	6	870	T2CW-K-1	7F~9F
780	3	3	9	870	T2CW-J-1	7F~9F	
780	3	2	6	870	T2CW-H-2	7F~9F	
		合計：		150			

名稱	生梗企雙玻扣蓋	制圖	邱紅	2019.01.18	修改			
材料	X85564	復核	謝永林	2019.01.21	日期			
顏色	EC-DG-S332054 (3塗)	批準			圖號	ZS-BG1R-1		



美特鋁質 有限公司

MIDI Aluminium Fabricator Ltd.

工程號



J-837

地盤


觀塘裕民坊

數據表參見: UN-HT1-1

生窗死牆位底用

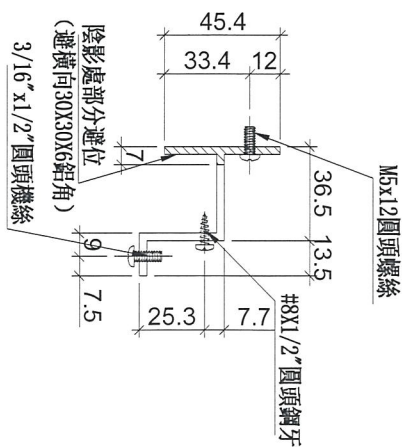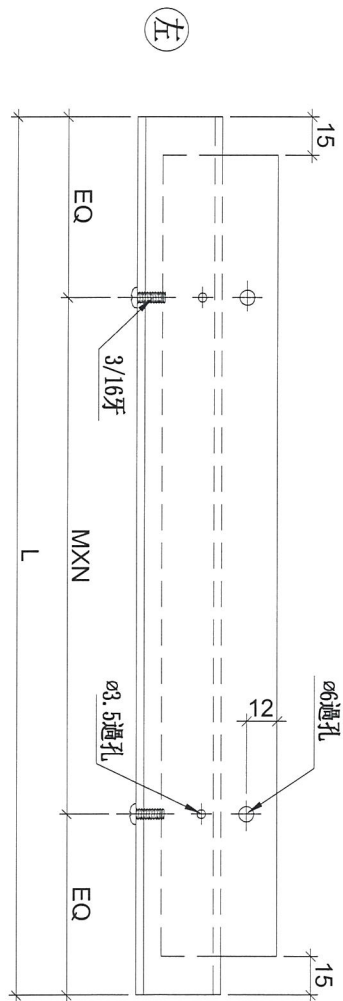

名稱	背板托角	制圖	邱紅	2019.01.18	修改		
材料	X85625	復核	謝永林	2019.01.21	日期		
顏色	MILL	批準			圖號	UN-HT1	

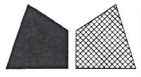

美特鋁質 有限公司
MIDI Aluminium Fabricator Ltd.

拆圖參見：UN-HT1

工程號 J-837 地盤 觀塘裕民坊

物料編號	L	層數	每層	總數量	MXN			EQ	分格尺寸	使用位置	樓層
UN-HT1	524	3	2	6	300	X	1	112	650	T2CW-H-1	7F~9F
	524	3	2	6	300	X	1	112	650	T2CW-G-2	7F~9F
	524	3	1	3	300	X	1	112	650	T2CW-F-2	7F~9F
	524	3	1	3	300	X	1	112	650	T2CW-F-1	7F~9F
	524	3	1	3	300	X	1	112	650	T2CW-E-2	7F~9F
	524	3	1	3	300	X	1	112	650	T2CW-E-1	7F~9F
	524	3	1	3	300	X	1	112	650	T2CW-D-1	7F~9F
	524	3	2	6	300	X	1	112	650	T2CW-C-2	7F~9F
	524	3	1	3	300	X	1	112	650	T2CW-C-1	7F~9F
	524	3	4	12	300	X	1	112	650	T2CW-B-2	7F~9F
	524	3	4	12	300	X	1	112	650	T2CW-A-1	7F~9F
	524	3	2	6	300	X	1	112	650	T2CW-N-2	7F~9F
	524	3	3	9	300	X	1	112	650	T2CW-M-2	7F~9F
	524	3	1	3	300	X	1	112	650	T2CW-M-1	7F~9F
	524	3	1	3	300	X	1	112	650	T2CW-L-1	7F~9F
	UN-HT2	324	3	2	6	250	X	1	37	450	T2CW-H-1
324		3	1	3	250	X	1	37	450	T2CW-G-2	7F~9F
324		3	1	3	250	X	1	37	450	T2CW-F-1	7F~9F
324		3	1	3	250	X	1	37	450	T2CW-E-2	7F~9F
324		3	2	6	250	X	1	37	450	T2CW-B-1	7F~9F
324		3	2	6	250	X	1	37	450	T2CW-A-2	7F~9F
324		3	1	3	250	X	1	37	450	T2CW-N-1	7F~9F
324		3	2	6	250	X	1	37	450	T2CW-M-3	7F~9F
324		3	1	3	250	X	1	37	450	T2CW-L-2	7F~9F
324		3	1	3	250	X	1	37	450	T2CW-K-1	7F~9F
324		3	1	3	250	X	1	37	450	T2CW-J-1	7F~9F
324		3	2	6	250	X	1	37	450	T2CW-H-2	7F~9F
UN-HT16	424	3	1	3	300	X	1	62	550	T2CW-M-3	7F~9F
UN-HT24	274	3	1	3	200	X	1	37	400	T2CW-L-2	7F~9F
UN-HT25	299	3	1	3	200	X	1	49.5	425	T2CW-K-1	7F~9F
	299	3	1	3	200	X	1	49.5	425	T2CW-J-1	7F~9F
名稱	背板托角			制圖	邱紅		2019.01.18		修改		
材料	X85625			復核	謝永林		2019.01.21		日期		
顏色	MILL			批准					圖號	UN-HT1-1	



美特鋁質 有限公司
MIDI Aluminium Fabricator Ltd.

工程號



J-837

地盤

觀塘裕民坊

數據表參見：UN-HT201-1

瘦窗死牆位底用

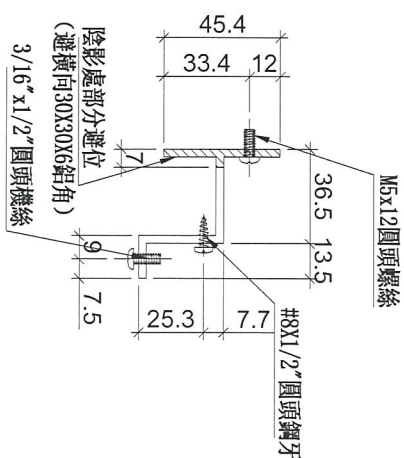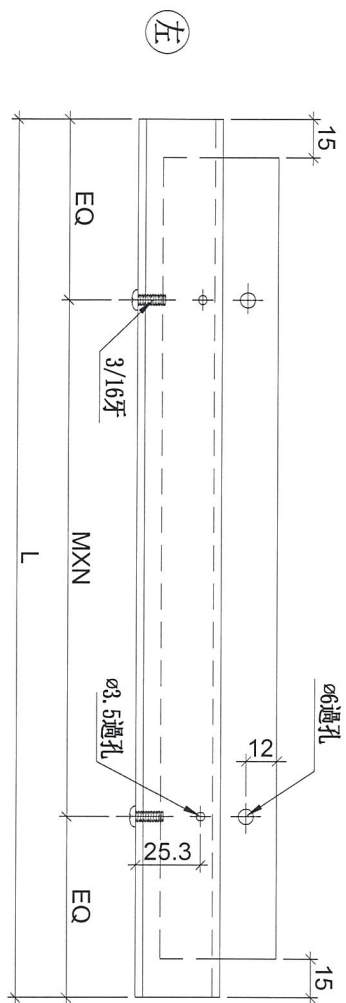

名稱	背板托角	制圖	邱紅	2019.01.18	修改		
材料	X85625	復核	謝永林	2019.01.21	日期		
顏色	MILL	批准			圖號	UN-HT201	



美特鋁質 有限公司
MIDI Aluminium Fabricator Ltd.

拆圖參見：UN-HT201

工程號 J-837 地盤 觀塘裕民坊



物料編號	L	層數	每層	數量	MXN			EQ	分格尺寸	使用位置	樓層	
UN-HT201	1399	3	1	3	300	X	4	99.5	1525	T2CW-H-1	7F~9F	
UN-HT202	1399	3	1	3	300	X	4	99.5	1525	T2CW-H-1	7F~9F	
UN-HT203	991.5	3	1	3	300	X	3	45.8	1117.5	T2CW-G-2	7F~9F	
UN-HT204	991.5	3	1	3	300	X	3	45.8	1117.5	T2CW-F-1	7F~9F	
UN-HT205	991.5	3	1	3	300	X	3	45.8	1117.5	T2CW-E-2	7F~9F	
UN-HT206	1254	3	1	3	250	X	4	127.0	1380	T2CW-C-2	7F~9F	
UN-HT207	1254	3	1	3	250	X	4	127.0	1380	T2CW-C-2	7F~9F	
UN-HT208	1016.5	3	1	3	300	X	3	58.3	1142.5	T2CW-B-2	7F~9F	
UN-HT209	1399	3	1	3	300	X	4	99.5	1525	T2CW-B-2	7F~9F	
UN-HT210	1609	3	1	3	300	X	5	54.5	1735	T2CW-B-1	7F~9F	
UN-HT211	1609	3	1	3	300	X	5	54.5	1735	T2CW-A-2	7F~9F	
UN-HT212	1399	3	1	3	300	X	4	99.5	1525	T2CW-A-1	7F~9F	
UN-HT213	1016.5	3	1	3	300	X	3	58.3	1142.5	T2CW-A-1	7F~9F	
UN-HT214	1631.5	3	1	3	300	X	5	65.8	1757.5	T2CW-N-2	7F~9F	
UN-HT215	991.5	3	1	3	300	X	3	45.8	1117.5	T2CW-N-2	7F~9F	
UN-HT224	484	3	1	3	300	X	1	92.0	610	T2CW-N-1	7F~9F	
UN-HT216	1059	3	1	3	300	X	3	79.5	1185	T2CW-M-3	7F~9F	
UN-HT217	1634	3	1	3	300	X	5	67.0	1760	T2CW-M-3	7F~9F	
UN-HT218	1399	3	1	3	300	X	4	99.5	1525	T2CW-M-2	7F~9F	
UN-HT219	1016.5	3	1	3	300	X	3	58.3	1142.5	T2CW-M-2	7F~9F	
UN-HT220	1184	3	1	3	250	X	4	92.0	1310	T2CW-L-1	7F~9F	
UN-HT221	1459	3	1	3	300	X	4	129.5	1585	T2CW-K-2	7F~9F	
UN-HT222	916.5	3	1	3	250	X	3	83.3	1042.5	T2CW-J-1	7F~9F	
UN-HT223	1609	3	1	3	300	X	5	54.5	1735	T2CW-H-2	7F~9F	
名稱	背板托角			制圖	邱紅		2019.01.18		修改			
材料	X85625			復核	謝永林		2019.01.21		日期			
顏色	MILL			批准					圖號	UN-HT201-1		



工程號 J-837 地盤 觀塘裕民坊

物料編號	L	層數	每層	數量	MXN	EQ	分格尺寸	使用位置	樓層	
UN-HT201S	781.5	3	1	3	300	2	90.75	907.5	T2CW-H-1	7F~9F
UN-HT202S	891.5	3	1	3	250	3	70.75	1017.5	T2CW-H-1	7F~9F
UN-HT203S	641.5	3	1	3	250	2	70.75	767.5	T2CW-G-2	7F~9F
UN-HT204S	809	3	1	3	300	2	104.5	935	T2CW-G-2	7F~9F
UN-HT205S	809	3	1	3	300	2	104.5	935	T2CW-F-2	7F~9F
UN-HT206S	641.5	3	1	3	250	2	70.75	767.5	T2CW-F-1	7F~9F
UN-HT207S	641.5	3	1	3	250	2	70.75	767.5	T2CW-E-2	7F~9F
UN-HT208S	809	3	1	3	300	2	104.5	935	T2CW-E-1	7F~9F
UN-HT209S	734	3	1	3	300	2	67	860	T2CW-D-1	7F~9F
UN-HT210S	734	3	1	3	300	2	67	860	T2CW-C-1	7F~9F
UN-HT211S	1159	3	1	3	250	4	79.5	1285	T2CW-B-2	7F~9F
UN-HT212S	781.5	3	1	3	300	2	90.75	907.5	T2CW-B-2	7F~9F
UN-HT213S	781.5	3	1	3	300	2	90.75	907.5	T2CW-A-1	7F~9F
UN-HT214S	1059	3	1	3	300	3	79.5	1185	T2CW-A-1	7F~9F
UN-HT216S	781.5	3	1	3	300	2	90.75	907.5	T2CW-M-2	7F~9F
UN-HT217S	934	3	1	3	250	3	92	1060	T2CW-M-1	7F~9F
UN-HT218S	566.5	3	1	3	230	2	53.25	692.5	T2CW-L-2	7F~9F
UN-HT219S	841.5	3	1	3	250	3	45.75	967.5	T2CW-L-2	7F~9F
UN-HT220S	841.5	3	1	3	250	3	45.75	967.5	T2CW-K-1	7F~9F
UN-HT221S	579	3	1	3	250	2	39.5	705	T2CW-K-1	7F~9F
UN-HT222S	579	3	1	3	250	2	39.5	705	T2CW-J-1	7F~9F
UN-HT223S	734	3	1	3	300	2	67	860	T2CW-J-1	7F~9F

SD梗死牆位底用

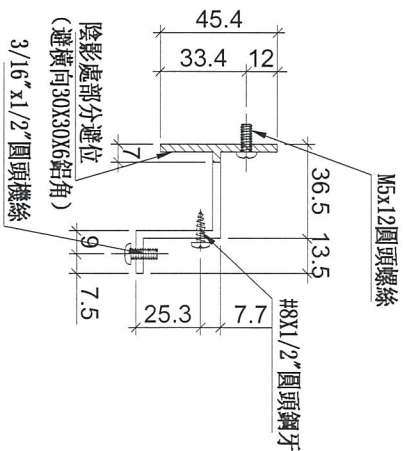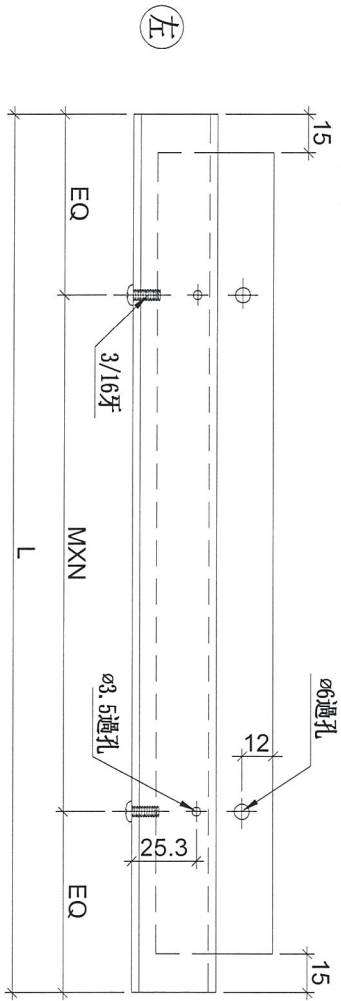

名稱	背板托角	制圖	邱紅	2019.01.18	修改		
材料	X85625	復核	謝永林	2019.01.21	日期		
顏色	MILL	批准			圖號	UN-HT201S	



美特鋁質 有限公司
MIDI Aluminium Fabricator Ltd.

工程號


J-837

地盤

觀塘裕民坊

數據表參見：UN-HT1a-1

生窗死牆位頂用

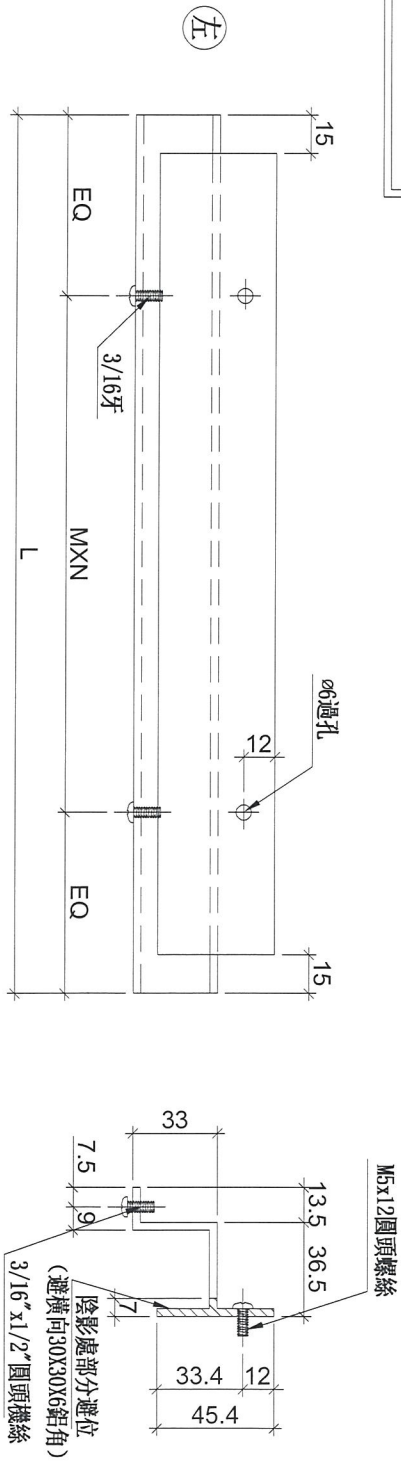

名稱	背板托角	制圖	邱紅	2019.01.18	修改		
材料	X85625	復核	謝永林	2019.01.21	日期		
顏色	MILL	批准			圖號	UN-HT1a	



美特鋁質 有限公司
MIDI Aluminium Fabricator Ltd.

拆圖參見：UN-HT1a

工程號 J-837 地盤 觀塘裕民坊

物料編號	L	層數	每層	數量	MXN			EQ	分格尺寸	使用位置	樓層
UN-HT1a	524	3	2	6	300	X	1	112	650	T2CW-H-1	7F~9F
	524	3	2	6	300	X	1	112	650	T2CW-G-2	7F~9F
	524	3	1	3	300	X	1	112	650	T2CW-F-2	7F~9F
	524	3	1	3	300	X	1	112	650	T2CW-F-1	7F~9F
	524	3	1	3	300	X	1	112	650	T2CW-E-2	7F~9F
	524	3	1	3	300	X	1	112	650	T2CW-E-1	7F~9F
	524	3	1	3	300	X	1	112	650	T2CW-D-1	7F~9F
	524	3	2	6	300	X	1	112	650	T2CW-C-2	7F~9F
	524	3	1	3	300	X	1	112	650	T2CW-C-1	7F~9F
	524	3	4	12	300	X	1	112	650	T2CW-B-2	7F~9F
	524	3	4	12	300	X	1	112	650	T2CW-A-1	7F~9F
	524	3	2	6	300	X	1	112	650	T2CW-N-2	7F~9F
	524	3	3	9	300	X	1	112	650	T2CW-M-2	7F~9F
	524	3	1	3	300	X	1	112	650	T2CW-M-1	7F~9F
	524	3	1	3	300	X	1	112	650	T2CW-L-1	7F~9F
	524	3	1	3	300	X	1	112	650	T2CW-K-2	7F~9F
524	3	1	3	300	X	1	112	650	T2CW-J-1	7F~9F	
UN-HT2a	324	3	2	6	250	X	1	37	450	T2CW-H-1	7F~9F
	324	3	1	3	250	X	1	37	450	T2CW-G-2	7F~9F
	324	3	1	3	250	X	1	37	450	T2CW-F-1	7F~9F
	324	3	1	3	250	X	1	37	450	T2CW-E-2	7F~9F
	324	3	2	6	250	X	1	37	450	T2CW-B-1	7F~9F
	324	3	2	6	250	X	1	37	450	T2CW-A-2	7F~9F
	324	3	1	3	250	X	1	37	450	T2CW-N-1	7F~9F
	324	3	2	6	250	X	1	37	450	T2CW-M-3	7F~9F
	324	3	1	3	250	X	1	37	450	T2CW-L-2	7F~9F
	324	3	1	3	250	X	1	37	450	T2CW-K-1	7F~9F
	324	3	1	3	250	X	1	37	450	T2CW-J-1	7F~9F
UN-HT16a	424	3	1	3	300	X	1	62	550	T2CW-M-3	7F~9F
UN-HT24a	274	3	1	3	200	X	1	37	400	T2CW-L-2	7F~9F
UN-HT25a	299	3	1	3	200	X	1	49.5	425	T2CW-K-1	7F~9F
	299	3	1	3	200	X	1	49.5	425	T2CW-J-1	7F~9F

名稱	背板托角	制圖	邱紅	2019.01.18	修改		
材料	X85625	復核	謝永林	2019.01.21	日期		
顏色	MILL	批準			圖號	UN-HT1a-1	



美特鋁質 有限公司
MIDI Aluminium Fabricator Ltd.

工程號


J-837

地盤

觀塘裕民坊

數據表參見：UN-HT201a-1

梹窗死牆位頂用

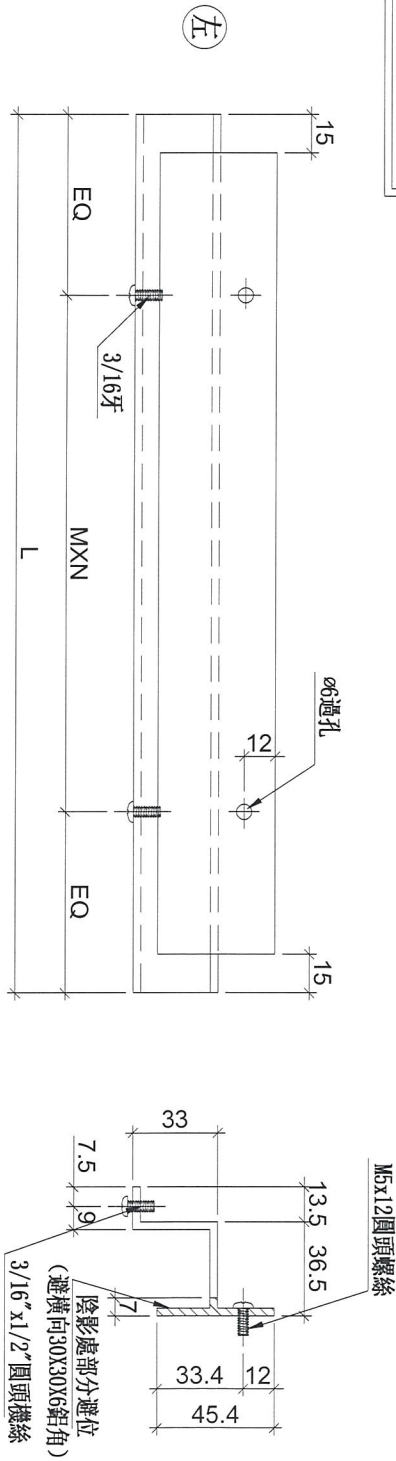

名稱	背板托角	制圖	邱紅	2019.01.18	修改		
材料	X85625	復核	謝永林	2019.01.21	日期		
顏色	MILL	批準			圖號	UN-HT201a	



美特鋁質 有限公司
MIDI Aluminium Fabricator Ltd.

拆圖參見：UN-HT201a

工程號 | J-837 | 地盤 | 觀塘裕民坊



物料編號	L	層數	每層	數量	MXN			EQ	分格尺寸	使用位置	樓層
UN-HT201a	1399	3	1	3	300	X	4	99.5	1525	T2CW-H-1	7F~9F
UN-HT202a	1399	3	1	3	300	X	4	99.5	1525	T2CW-H-1	7F~9F
UN-HT203a	991.5	3	1	3	300	X	3	45.8	1117.5	T2CW-G-2	7F~9F
UN-HT204a	991.5	3	1	3	300	X	3	45.8	1117.5	T2CW-F-1	7F~9F
UN-HT205a	991.5	3	1	3	300	X	3	45.8	1117.5	T2CW-E-2	7F~9F
UN-HT206a	1254	3	1	3	250	X	4	127.0	1380	T2CW-C-2	7F~9F
UN-HT207a	1254	3	1	3	250	X	4	127.0	1380	T2CW-C-2	7F~9F
UN-HT208a	1016.5	3	1	3	300	X	3	58.3	1142.5	T2CW-B-2	7F~9F
UN-HT209a	1399	3	1	3	300	X	4	99.5	1525	T2CW-B-2	7F~9F
UN-HT210a	1609	3	1	3	300	X	5	54.5	1735	T2CW-B-1	7F~9F
UN-HT211a	1609	3	1	3	300	X	5	54.5	1735	T2CW-A-2	7F~9F
UN-HT212a	1399	3	1	3	300	X	4	99.5	1525	T2CW-A-1	7F~9F
UN-HT213a	1016.5	3	1	3	300	X	3	58.3	1142.5	T2CW-A-1	7F~9F
UN-HT214a	1631.5	3	1	3	300	X	5	65.8	1757.5	T2CW-N-2	7F~9F
UN-HT215a	991.5	3	1	3	300	X	3	45.8	1117.5	T2CW-N-2	7F~9F
UN-HT224a	484	3	1	3	300	X	1	92.0	610	T2CW-N-1	7F~9F
UN-HT216a	1059	3	1	3	300	X	3	79.5	1185	T2CW-M-3	7F~9F
UN-HT217a	1634	3	1	3	300	X	5	67.0	1760	T2CW-M-3	7F~9F
UN-HT218a	1399	3	1	3	300	X	4	99.5	1525	T2CW-M-2	7F~9F
UN-HT219a	1016.5	3	1	3	300	X	3	58.3	1142.5	T2CW-M-2	7F~9F
UN-HT220a	1184	3	1	3	250	X	4	92.0	1310	T2CW-L-1	7F~9F
UN-HT221a	1459	3	1	3	300	X	4	129.5	1585	T2CW-K-2	7F~9F
UN-HT222a	916.5	3	1	3	250	X	3	83.3	1042.5	T2CW-J-1	7F~9F
UN-HT223a	1609	3	1	3	300	X	5	54.5	1735	T2CW-H-2	7F~9F

名稱	背板托角	制圖	邱紅	2019.01.18	修改		
材料	X85625	復核	謝永林	2019.01.21	日期		
顏色	MILL	批準			圖號	UN-HT201a-1	




工程號 J-837 地盤 觀塘裕民坊

SD梗死牆位頂用

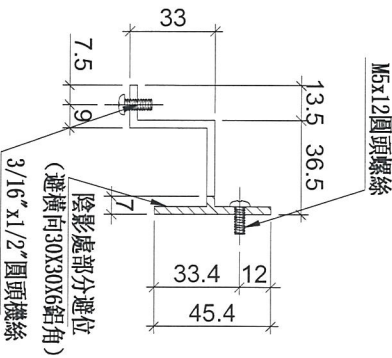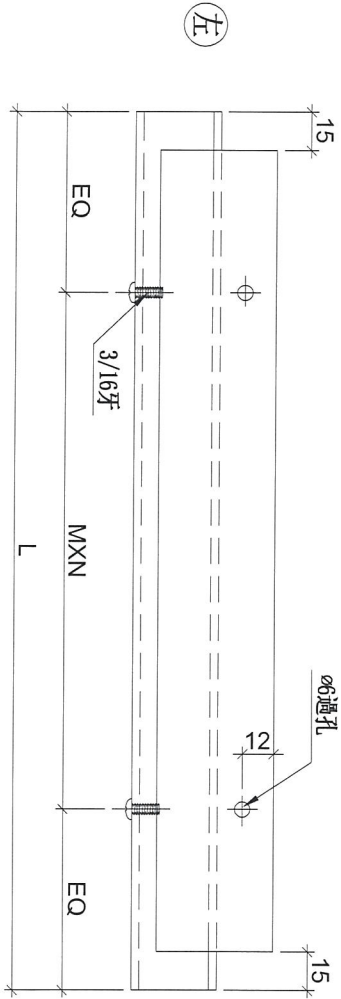


物料編號	L	層數	每層	數量	MXN	EQ	分格尺寸	使用位置	樓層		
UN-HT201aS	781.5	3	1	3	300	X	2	90.75	907.5	T2CW-H-1	7F~9F
UN-HT202aS	891.5	3	1	3	250	X	3	70.75	1017.5	T2CW-H-1	7F~9F
UN-HT203aS	641.5	3	1	3	250	X	2	70.75	767.5	T2CW-G-2	7F~9F
UN-HT204aS	809	3	1	3	300	X	2	104.5	935	T2CW-G-2	7F~9F
UN-HT205aS	809	3	1	3	300	X	2	104.5	935	T2CW-F-2	7F~9F
UN-HT206aS	641.5	3	1	3	250	X	2	70.75	767.5	T2CW-F-1	7F~9F
UN-HT207aS	641.5	3	1	3	250	X	2	70.75	767.5	T2CW-E-2	7F~9F
UN-HT208aS	809	3	1	3	300	X	2	104.5	935	T2CW-E-1	7F~9F
UN-HT209aS	734	3	1	3	300	X	2	67	860	T2CW-D-1	7F~9F
UN-HT210aS	734	3	1	3	300	X	2	67	860	T2CW-C-1	7F~9F
UN-HT211aS	1459	3	1	3	250	X	4	79.5	1285	T2CW-B-2	7F~9F
UN-HT212aS	781.5	3	1	3	300	X	2	90.75	907.5	T2CW-B-2	7F~9F
UN-HT213aS	781.5	3	1	3	300	X	2	90.75	907.5	T2CW-A-1	7F~9F
UN-HT214aS	1059	3	1	3	300	X	3	79.5	1185	T2CW-A-1	7F~9F
UN-HT216aS	781.5	3	1	3	300	X	2	90.75	907.5	T2CW-M-2	7F~9F
UN-HT217aS	934	3	1	3	250	X	3	92	1060	T2CW-M-1	7F~9F
UN-HT218aS	566.5	3	1	3	230	X	2	53.25	692.5	T2CW-L-2	7F~9F
UN-HT219aS	841.5	3	1	3	250	X	3	45.75	967.5	T2CW-L-2	7F~9F
UN-HT220aS	841.5	3	1	3	250	X	3	45.75	967.5	T2CW-K-1	7F~9F
UN-HT221aS	579	3	1	3	250	X	2	39.5	705	T2CW-K-1	7F~9F
UN-HT222aS	579	3	1	3	250	X	2	39.5	705	T2CW-J-1	7F~9F
UN-HT223aS	734	3	1	3	300	X	2	67	860	T2CW-J-1	7F~9F


名稱	背板托角	制圖	邱紅	2019.01.18	修改		
材料	X85625	復核	謝永林	2019.01.21	日期		
顏色	MILL	批准			圖號	UN-HT201aS	

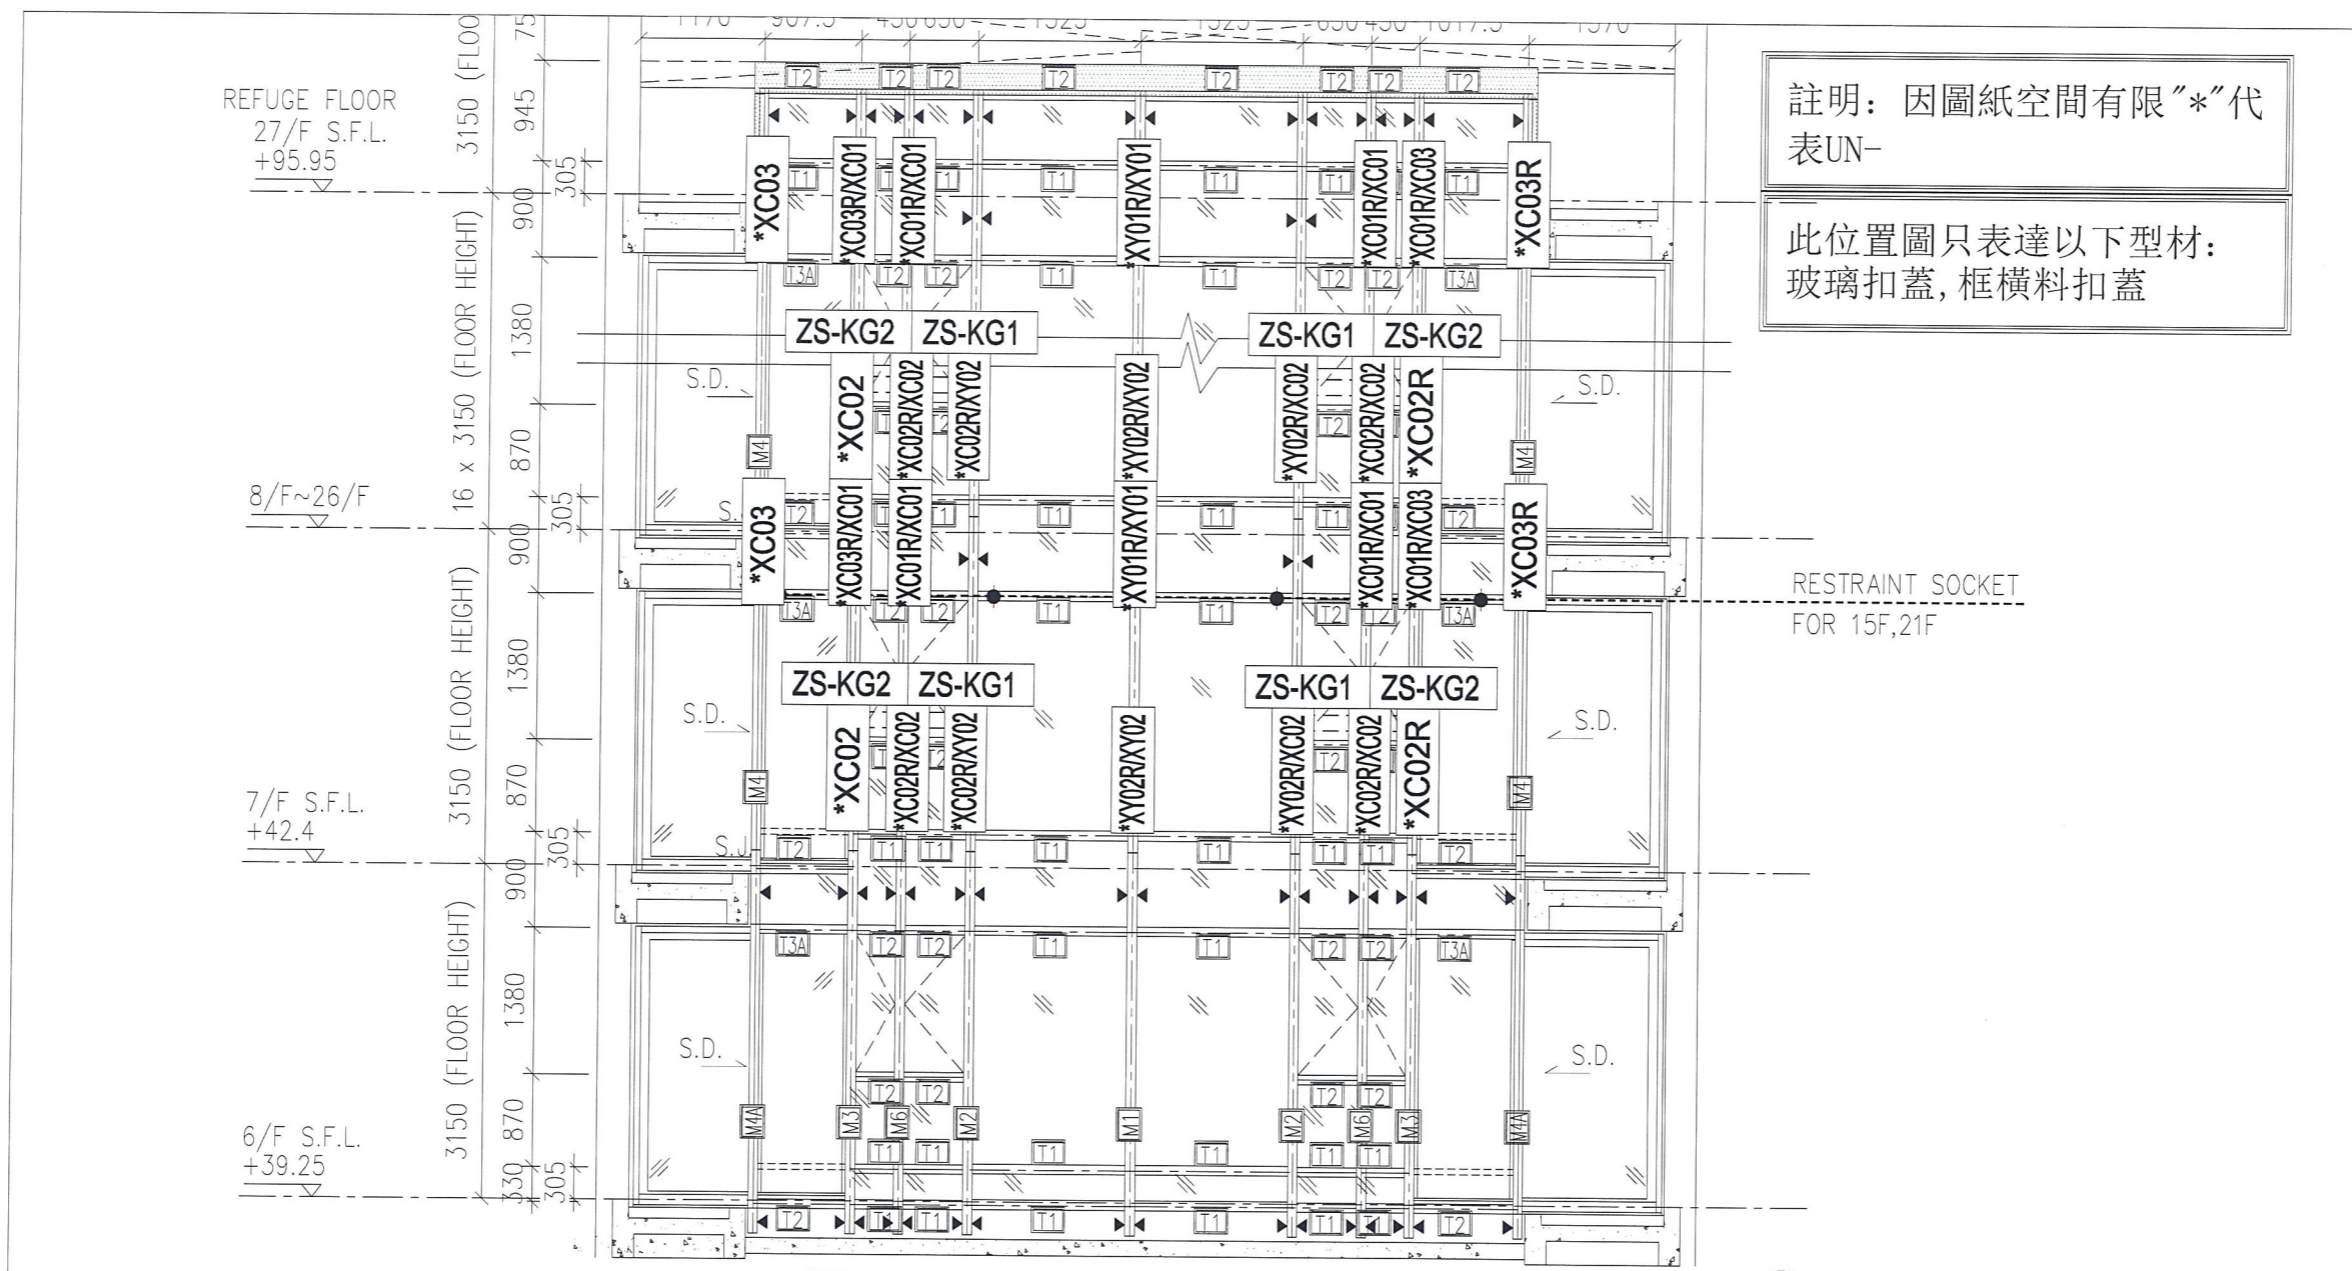


1
- PART ELEVATION FOR CURTAIN WALL

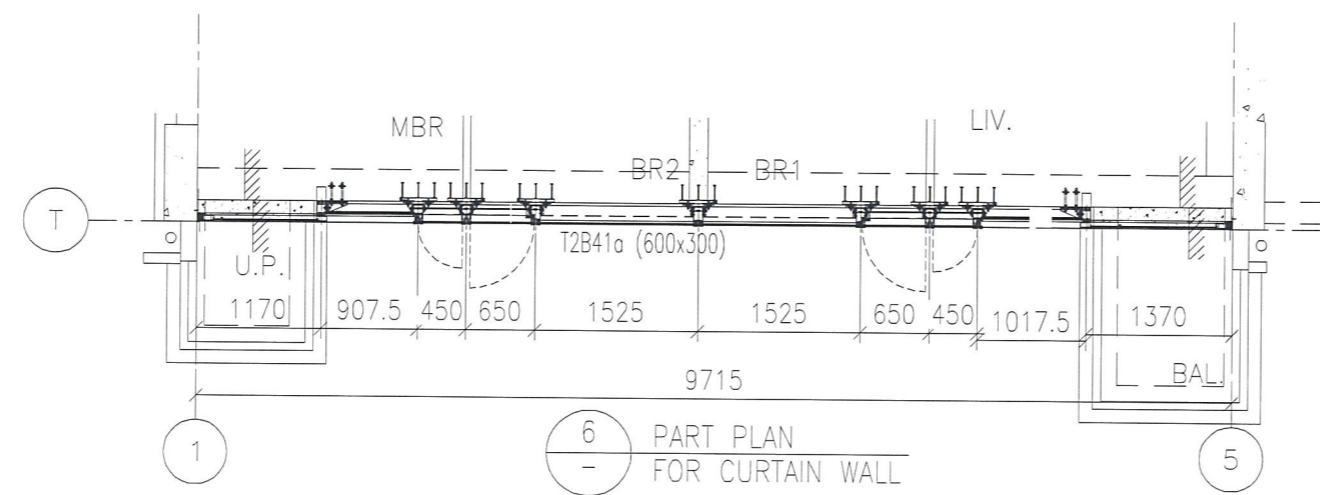

6
- PART PLAN FOR CURTAIN WALL

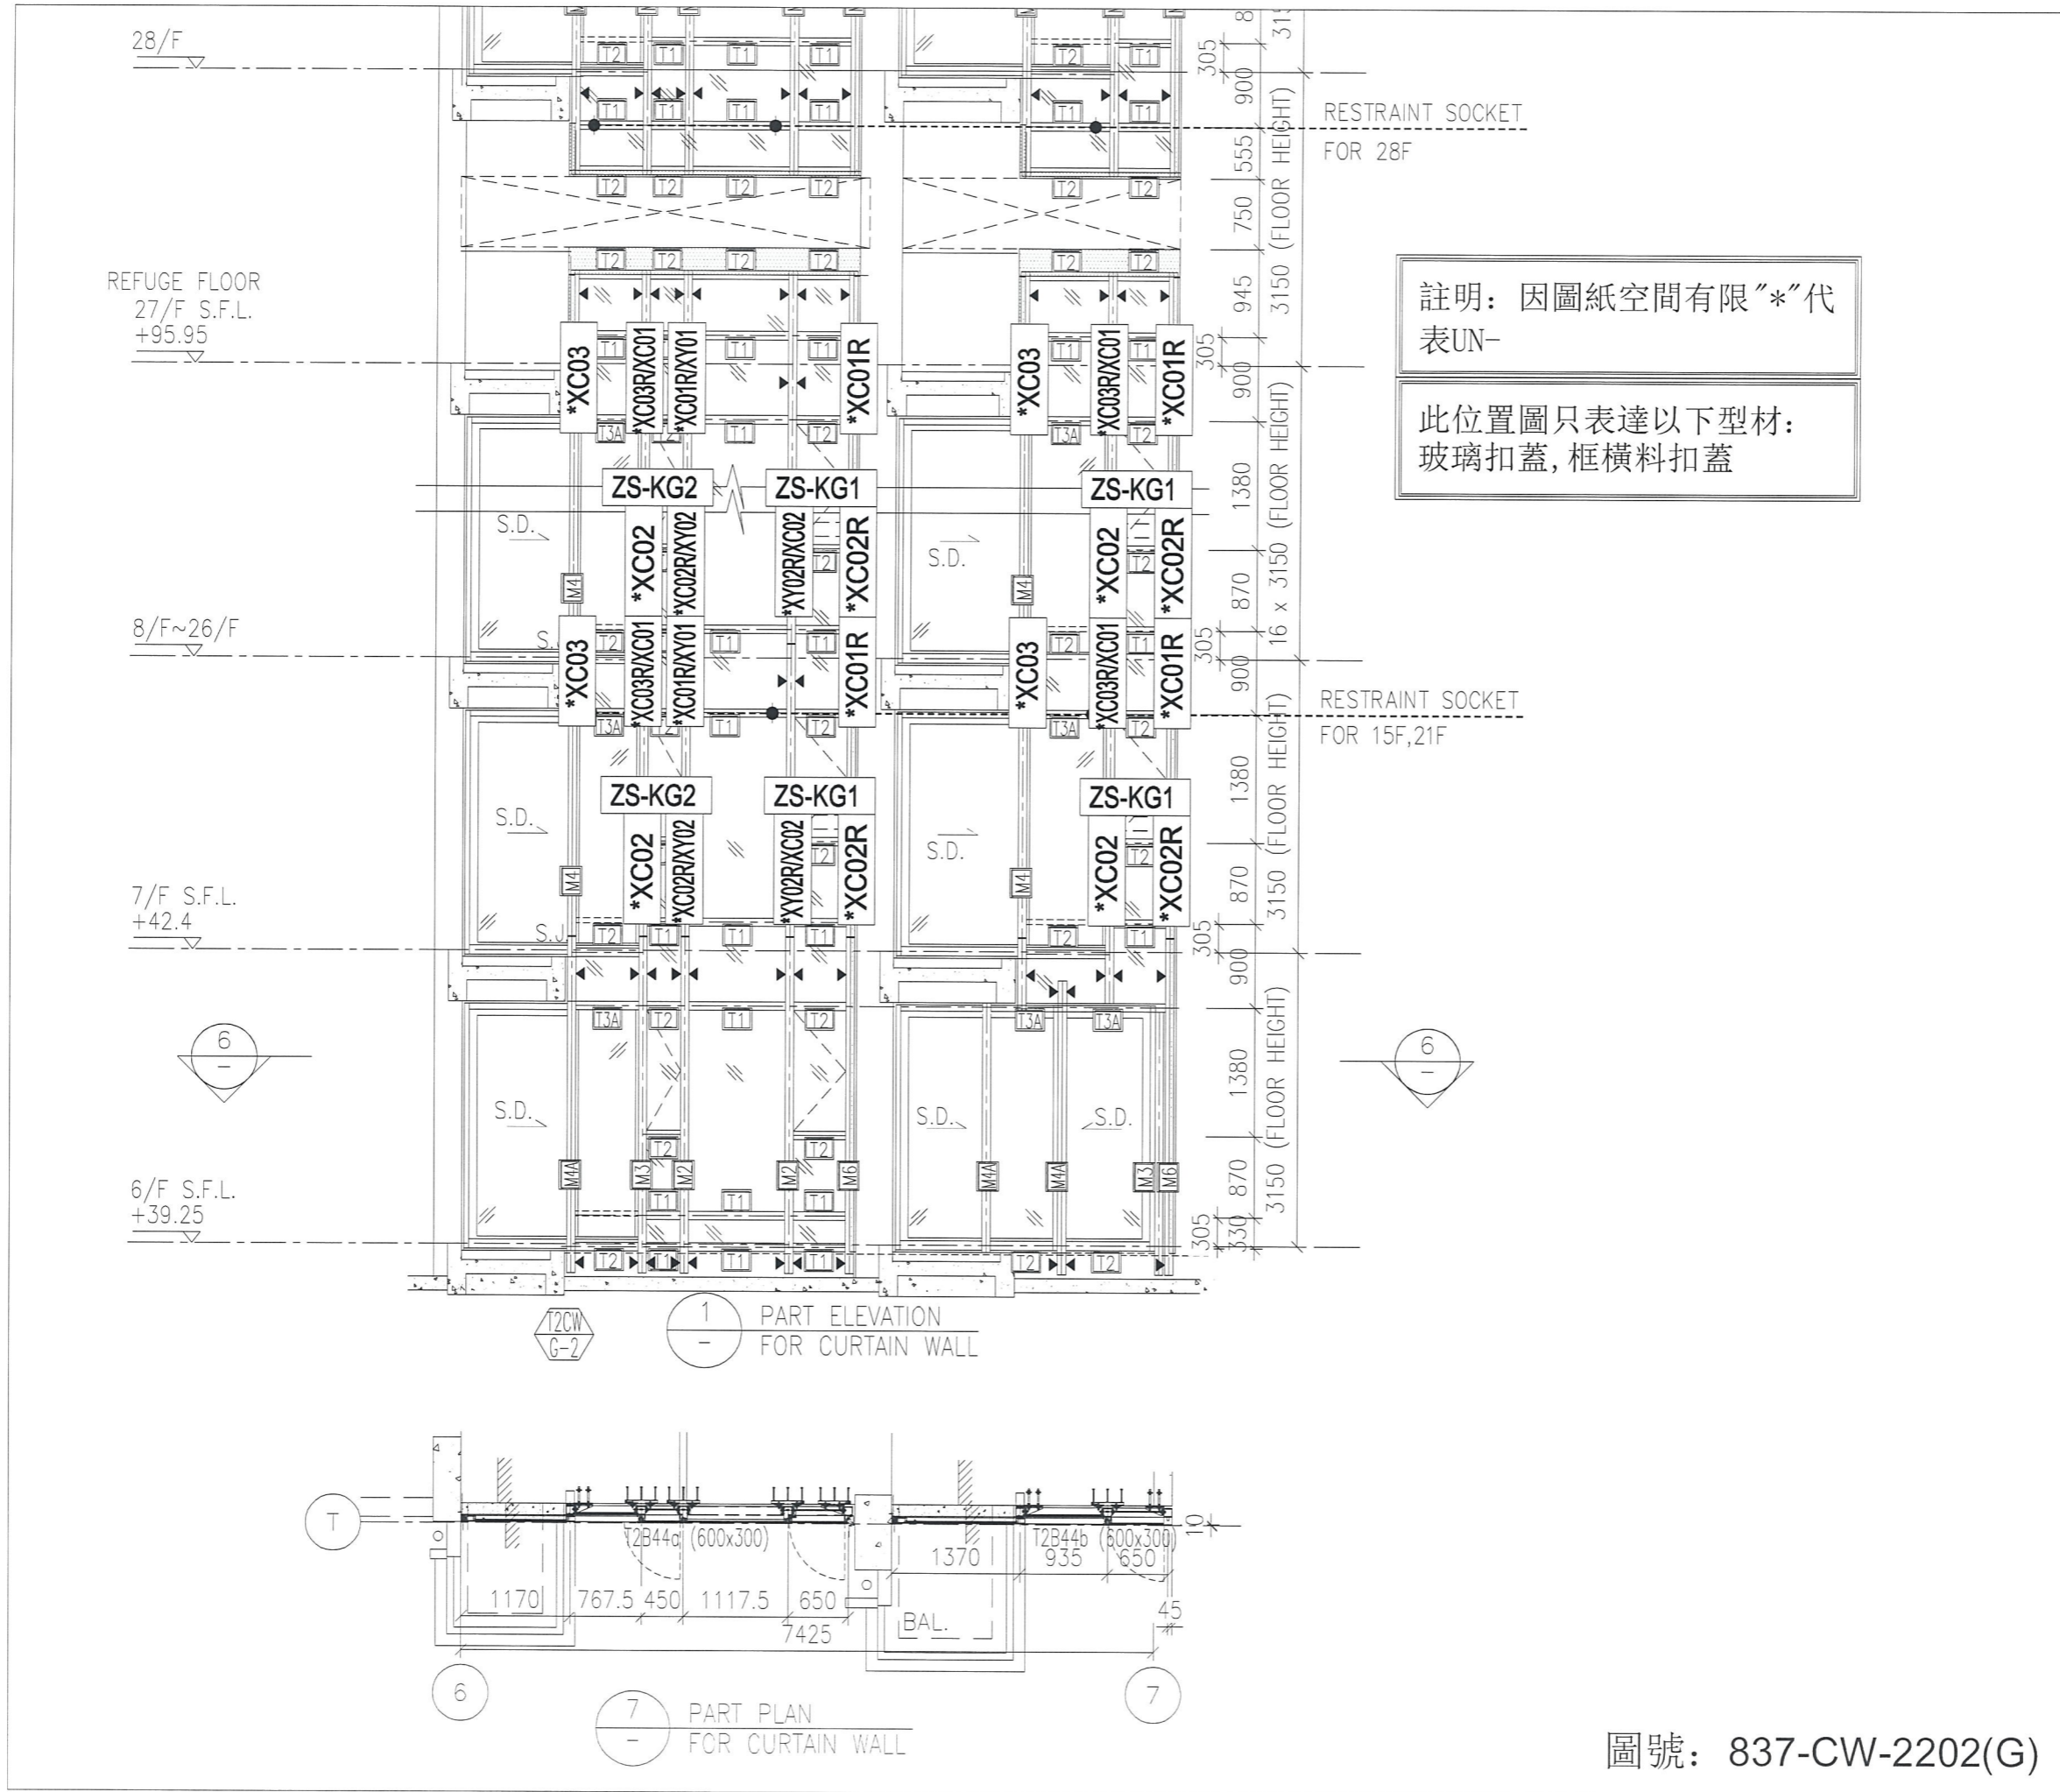

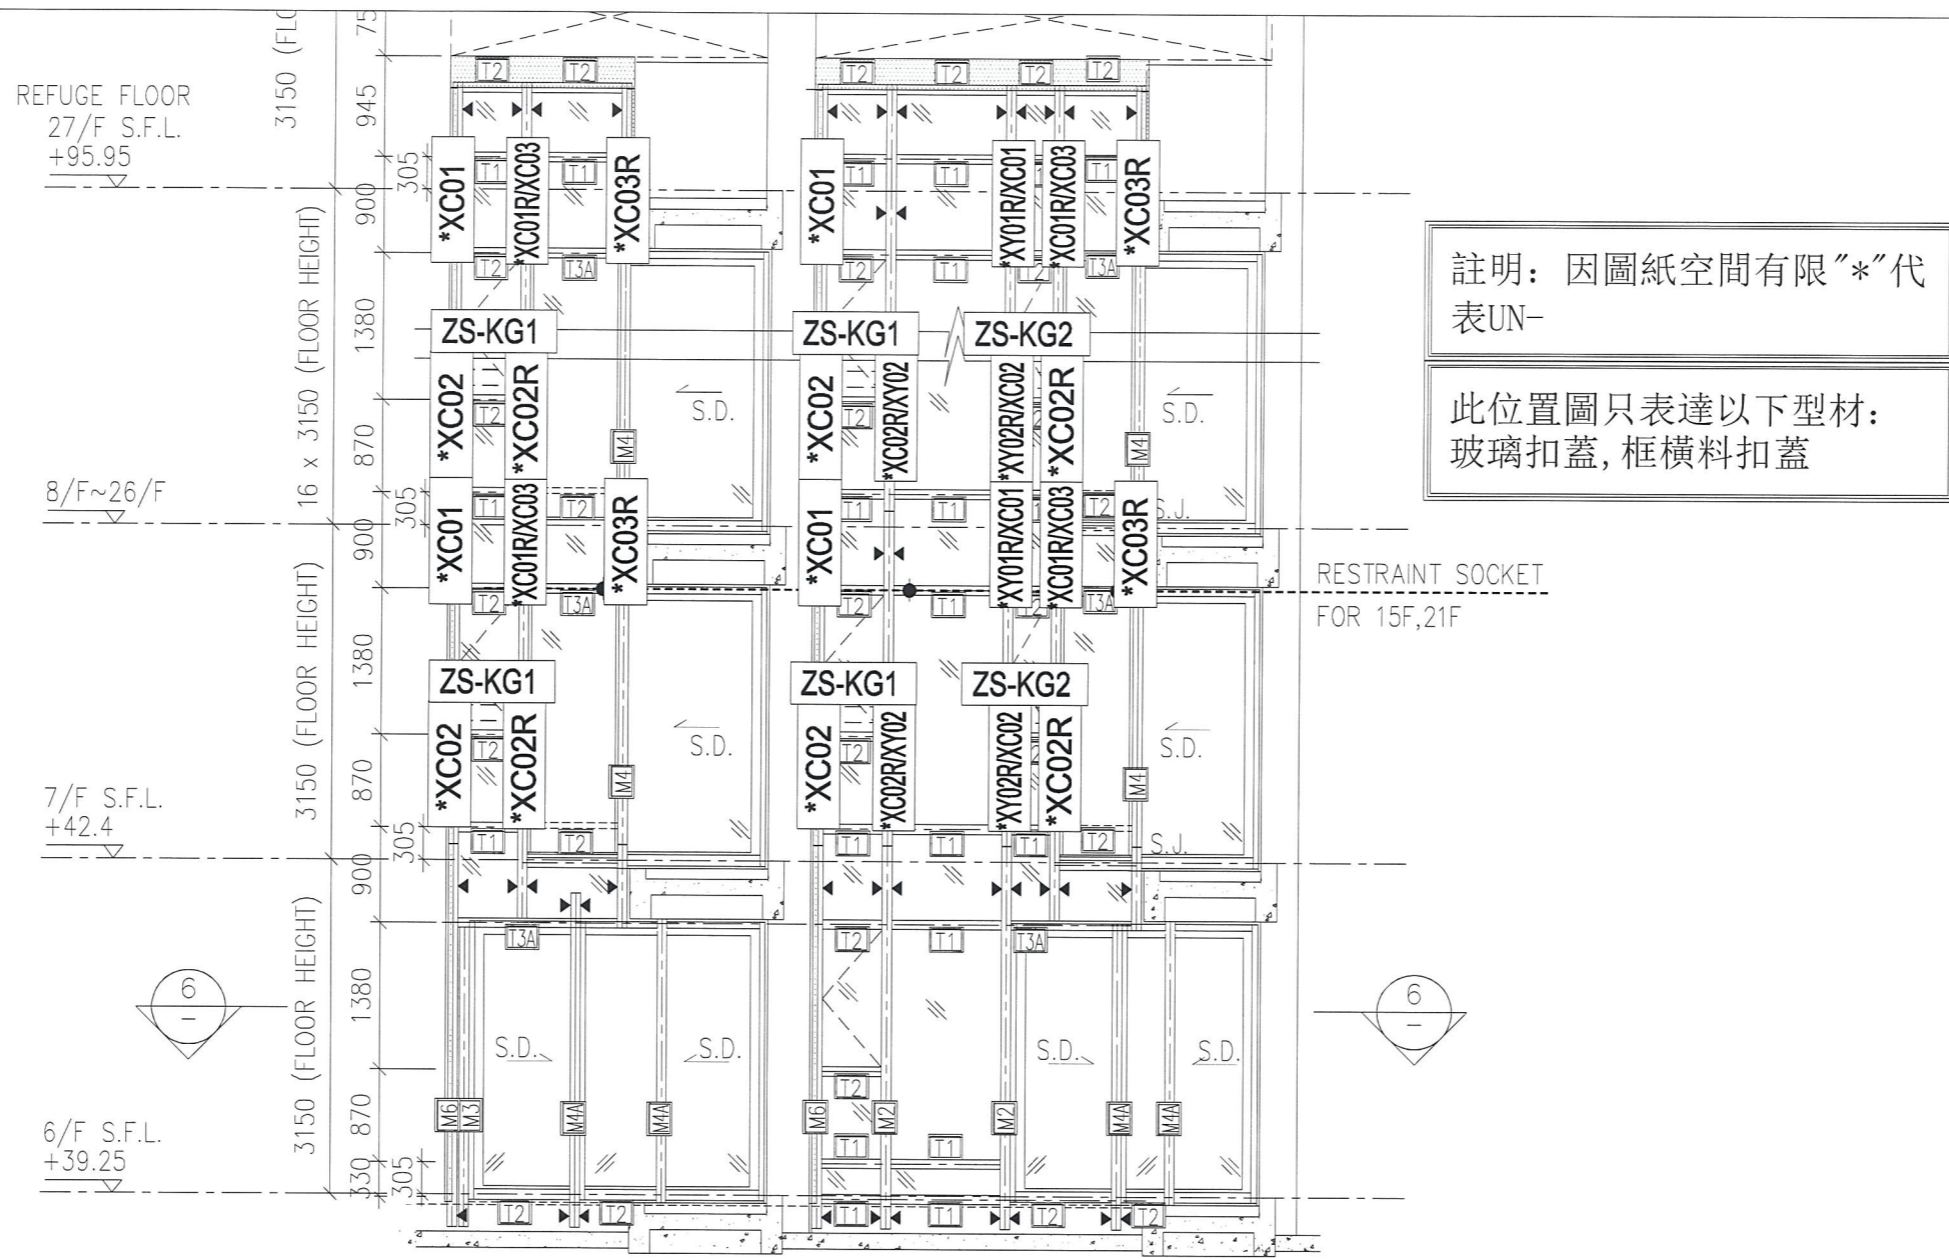


註明：因圖紙空間有限“*”代表UN-


此位置圖只表達以下型材：
玻璃扣蓋，框橫料扣蓋

RESTRAINT SOCKET
FOR 15F, 21F


1 PART ELEVATION FOR CURTAIN WALL

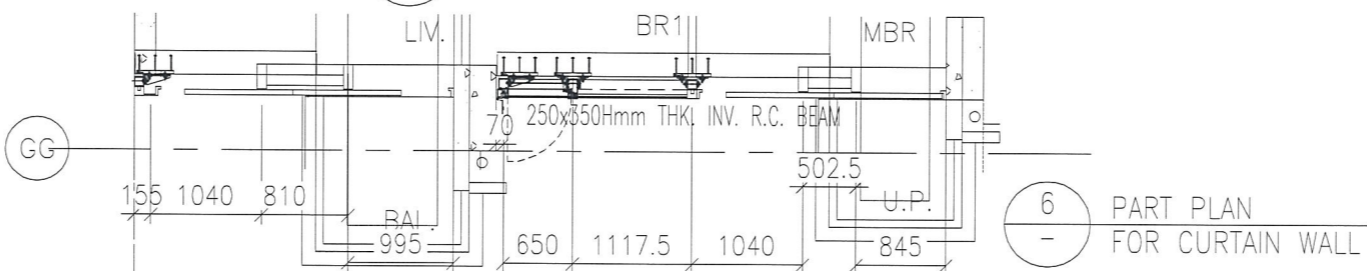

6 PART PLAN FOR CURTAIN WALL

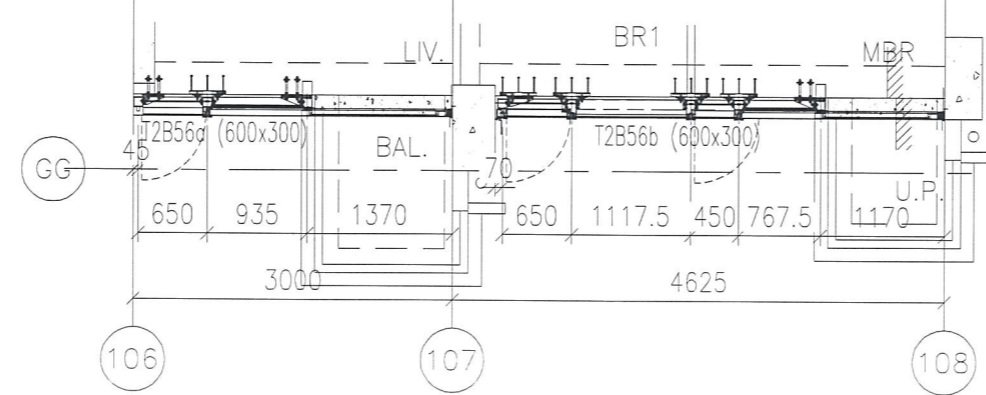


7 PART PLAN FOR CURTAIN WALL

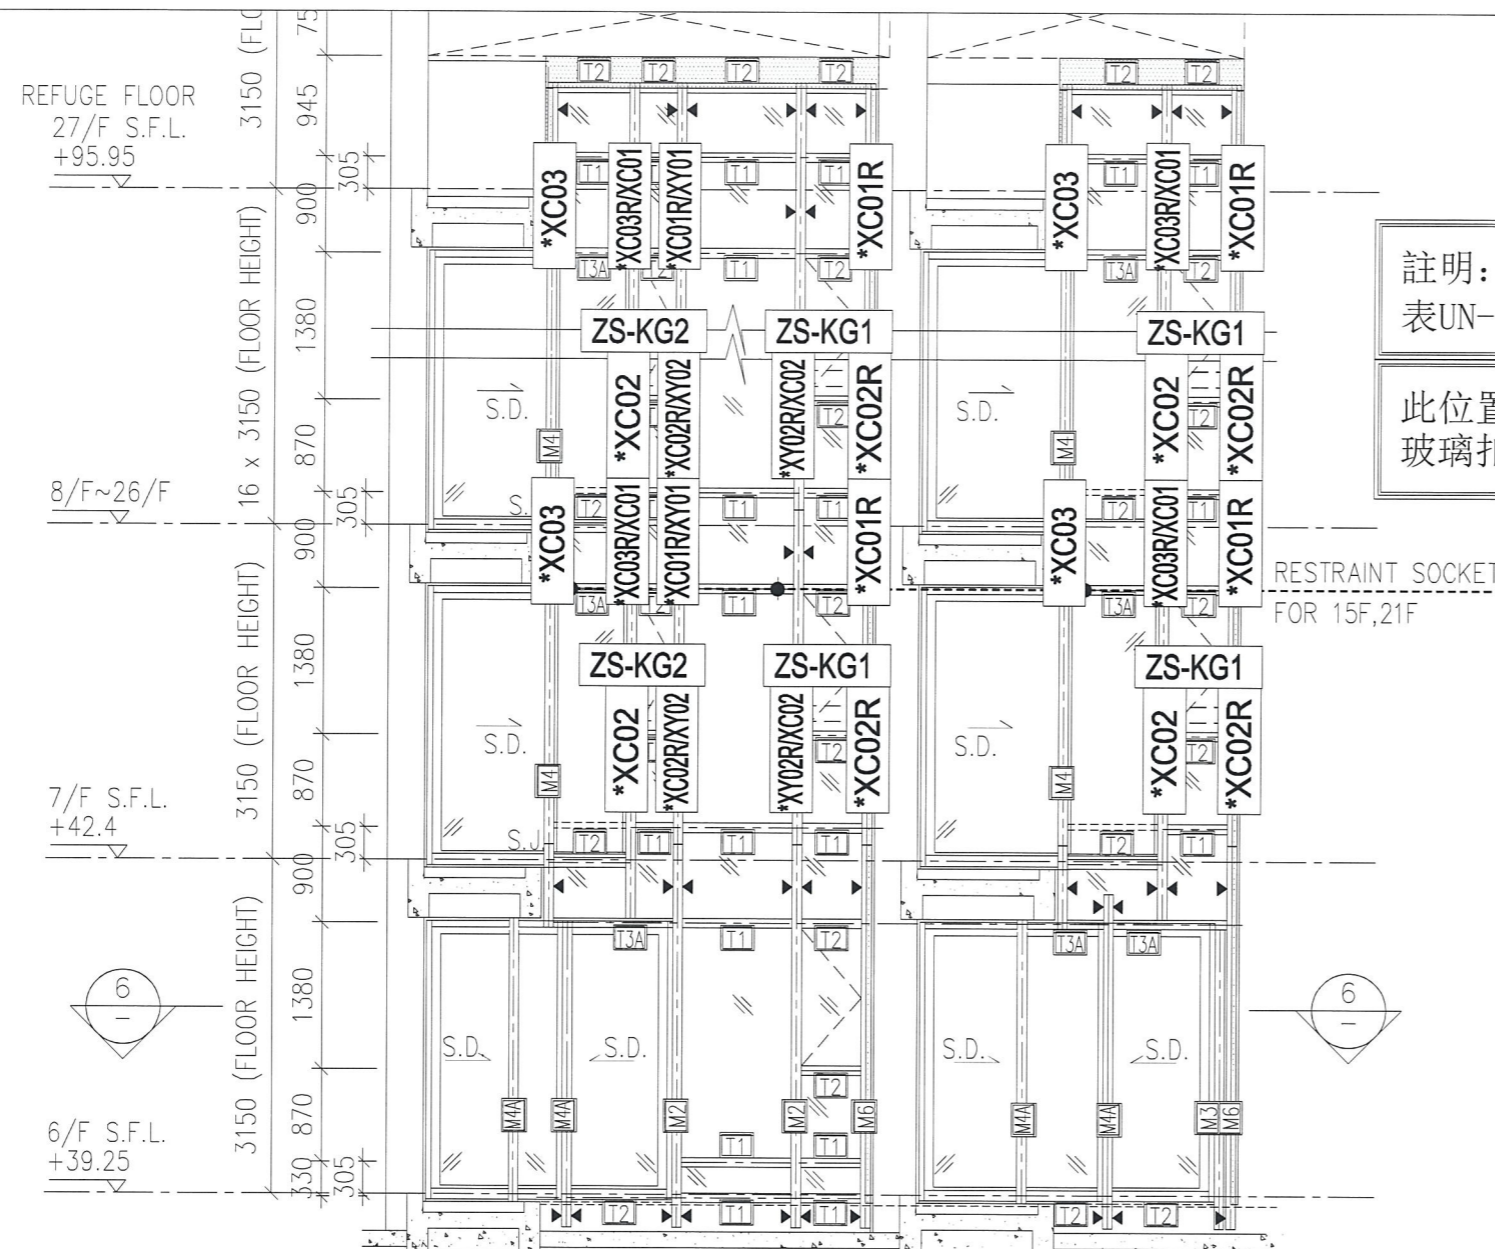

註明：因圖紙空間有限"*"代表UN-


此位置圖只表達以下型材：
玻璃扣蓋, 框橫料扣蓋

RESTRAINT SOCKET FOR 15F, 21F

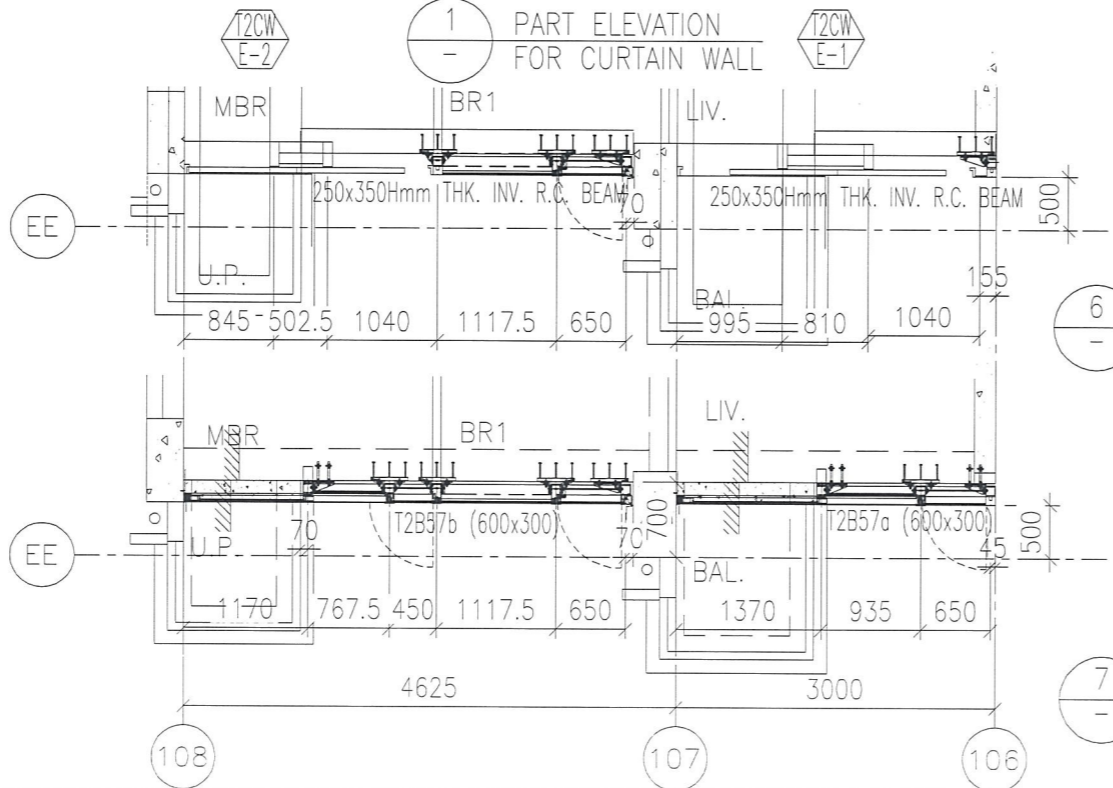


6 PART PLAN FOR CURTAIN WALL

7 PART PLAN FOR CURTAIN WALL

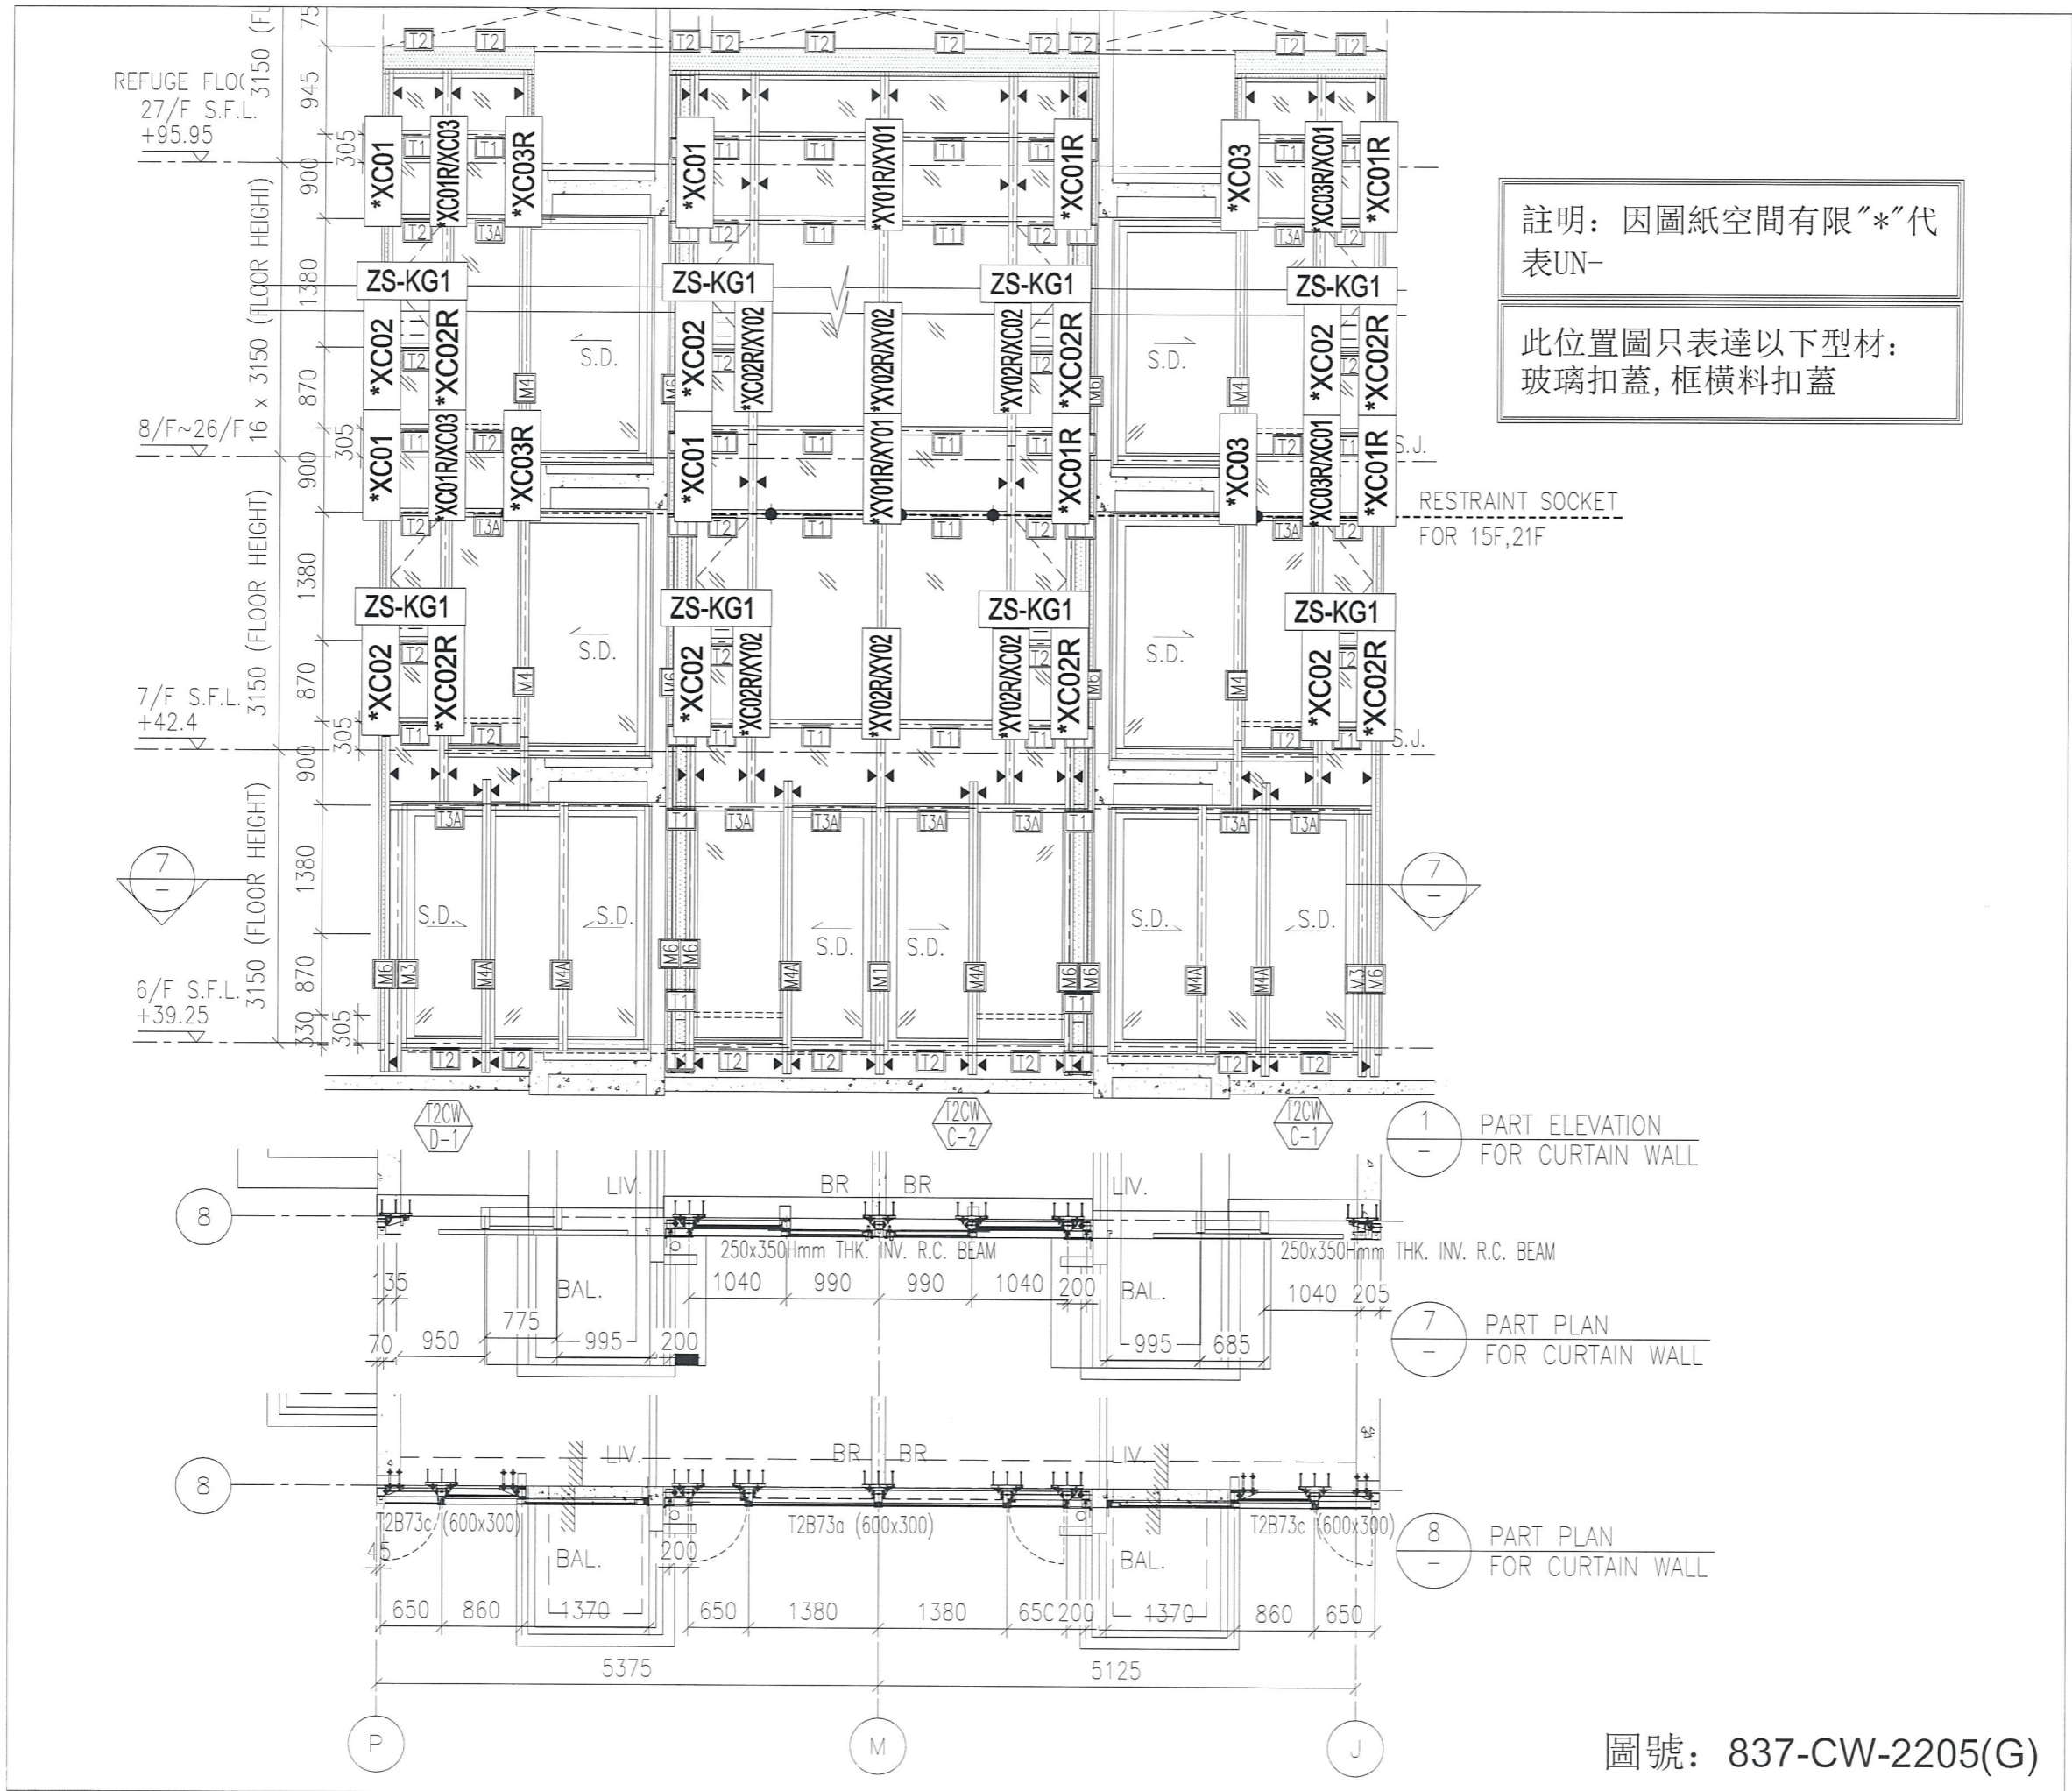

圖號：837-CW-2205(G)

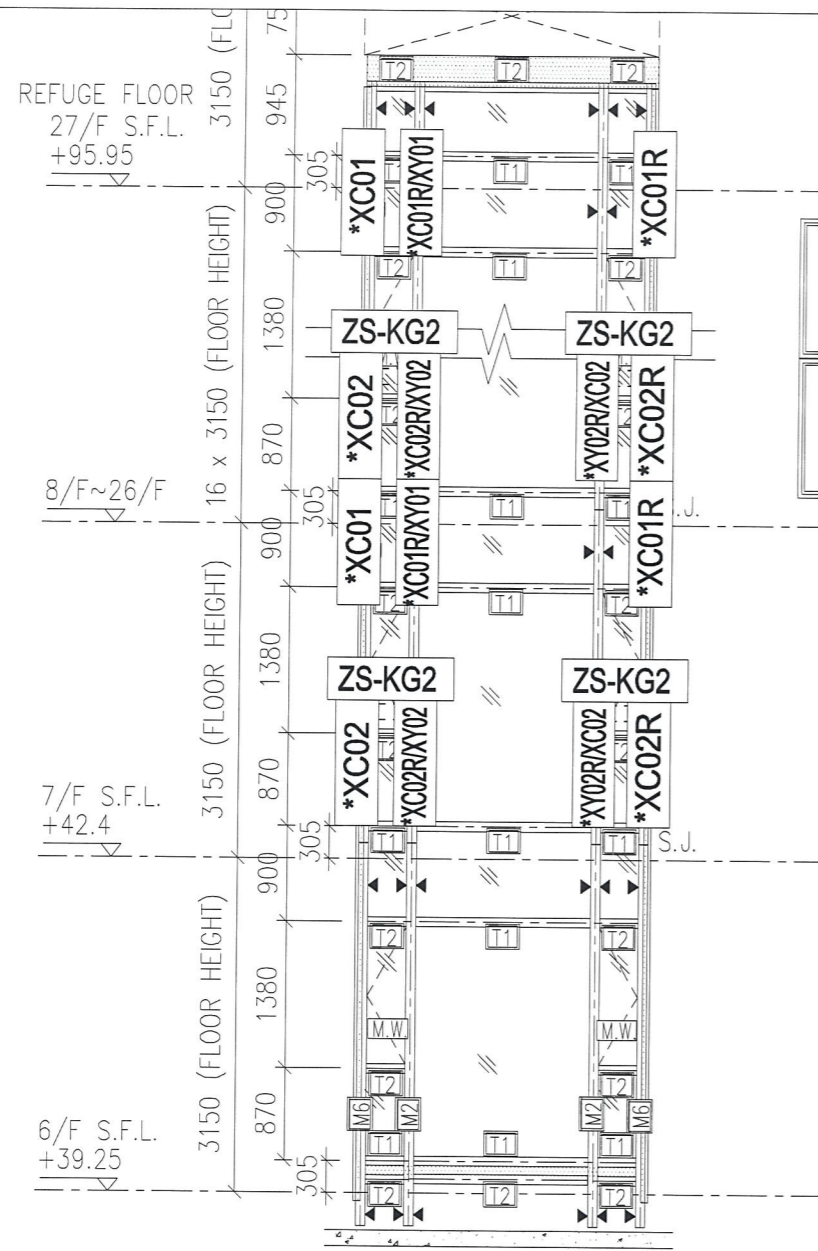


1 PART ELEVATION FOR CURTAIN WALL

T2CW B-1


註明：因圖紙空間有限"*"代表UN-

此位置圖只表達以下型材：
玻璃扣蓋，框橫料扣蓋

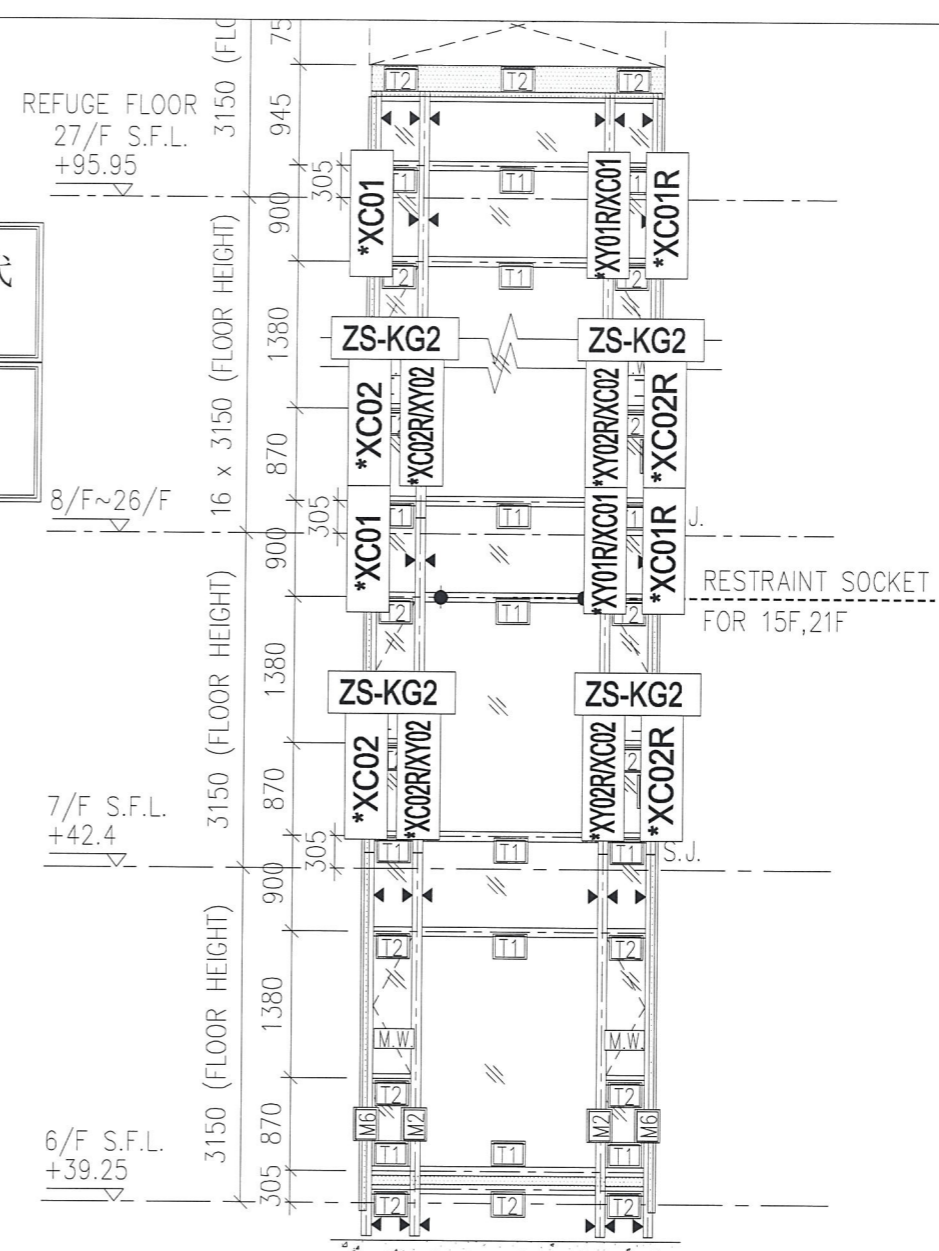


2 PART ELEVATION FOR CURTAIN WALL


T2CW A-2

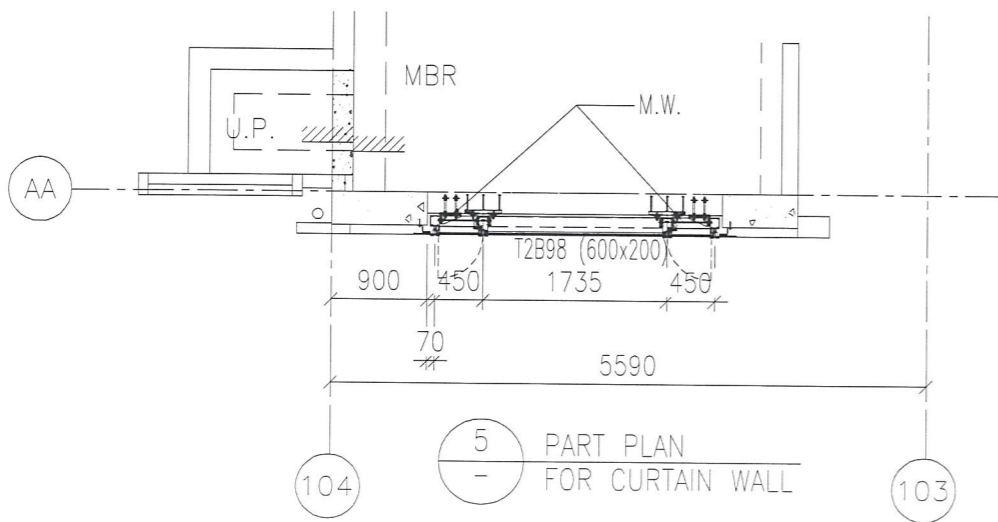

5 PART PLAN FOR CURTAIN WALL

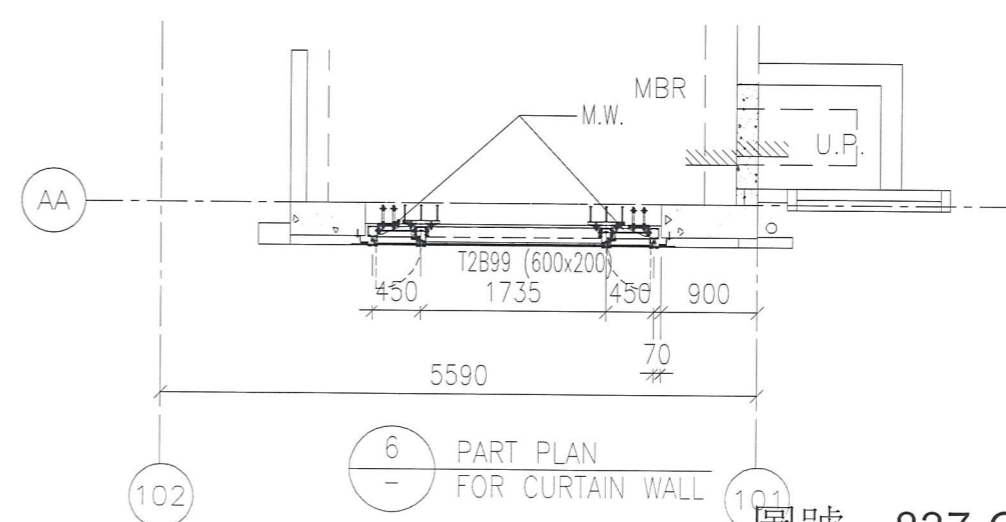

6 PART PLAN FOR CURTAIN WALL

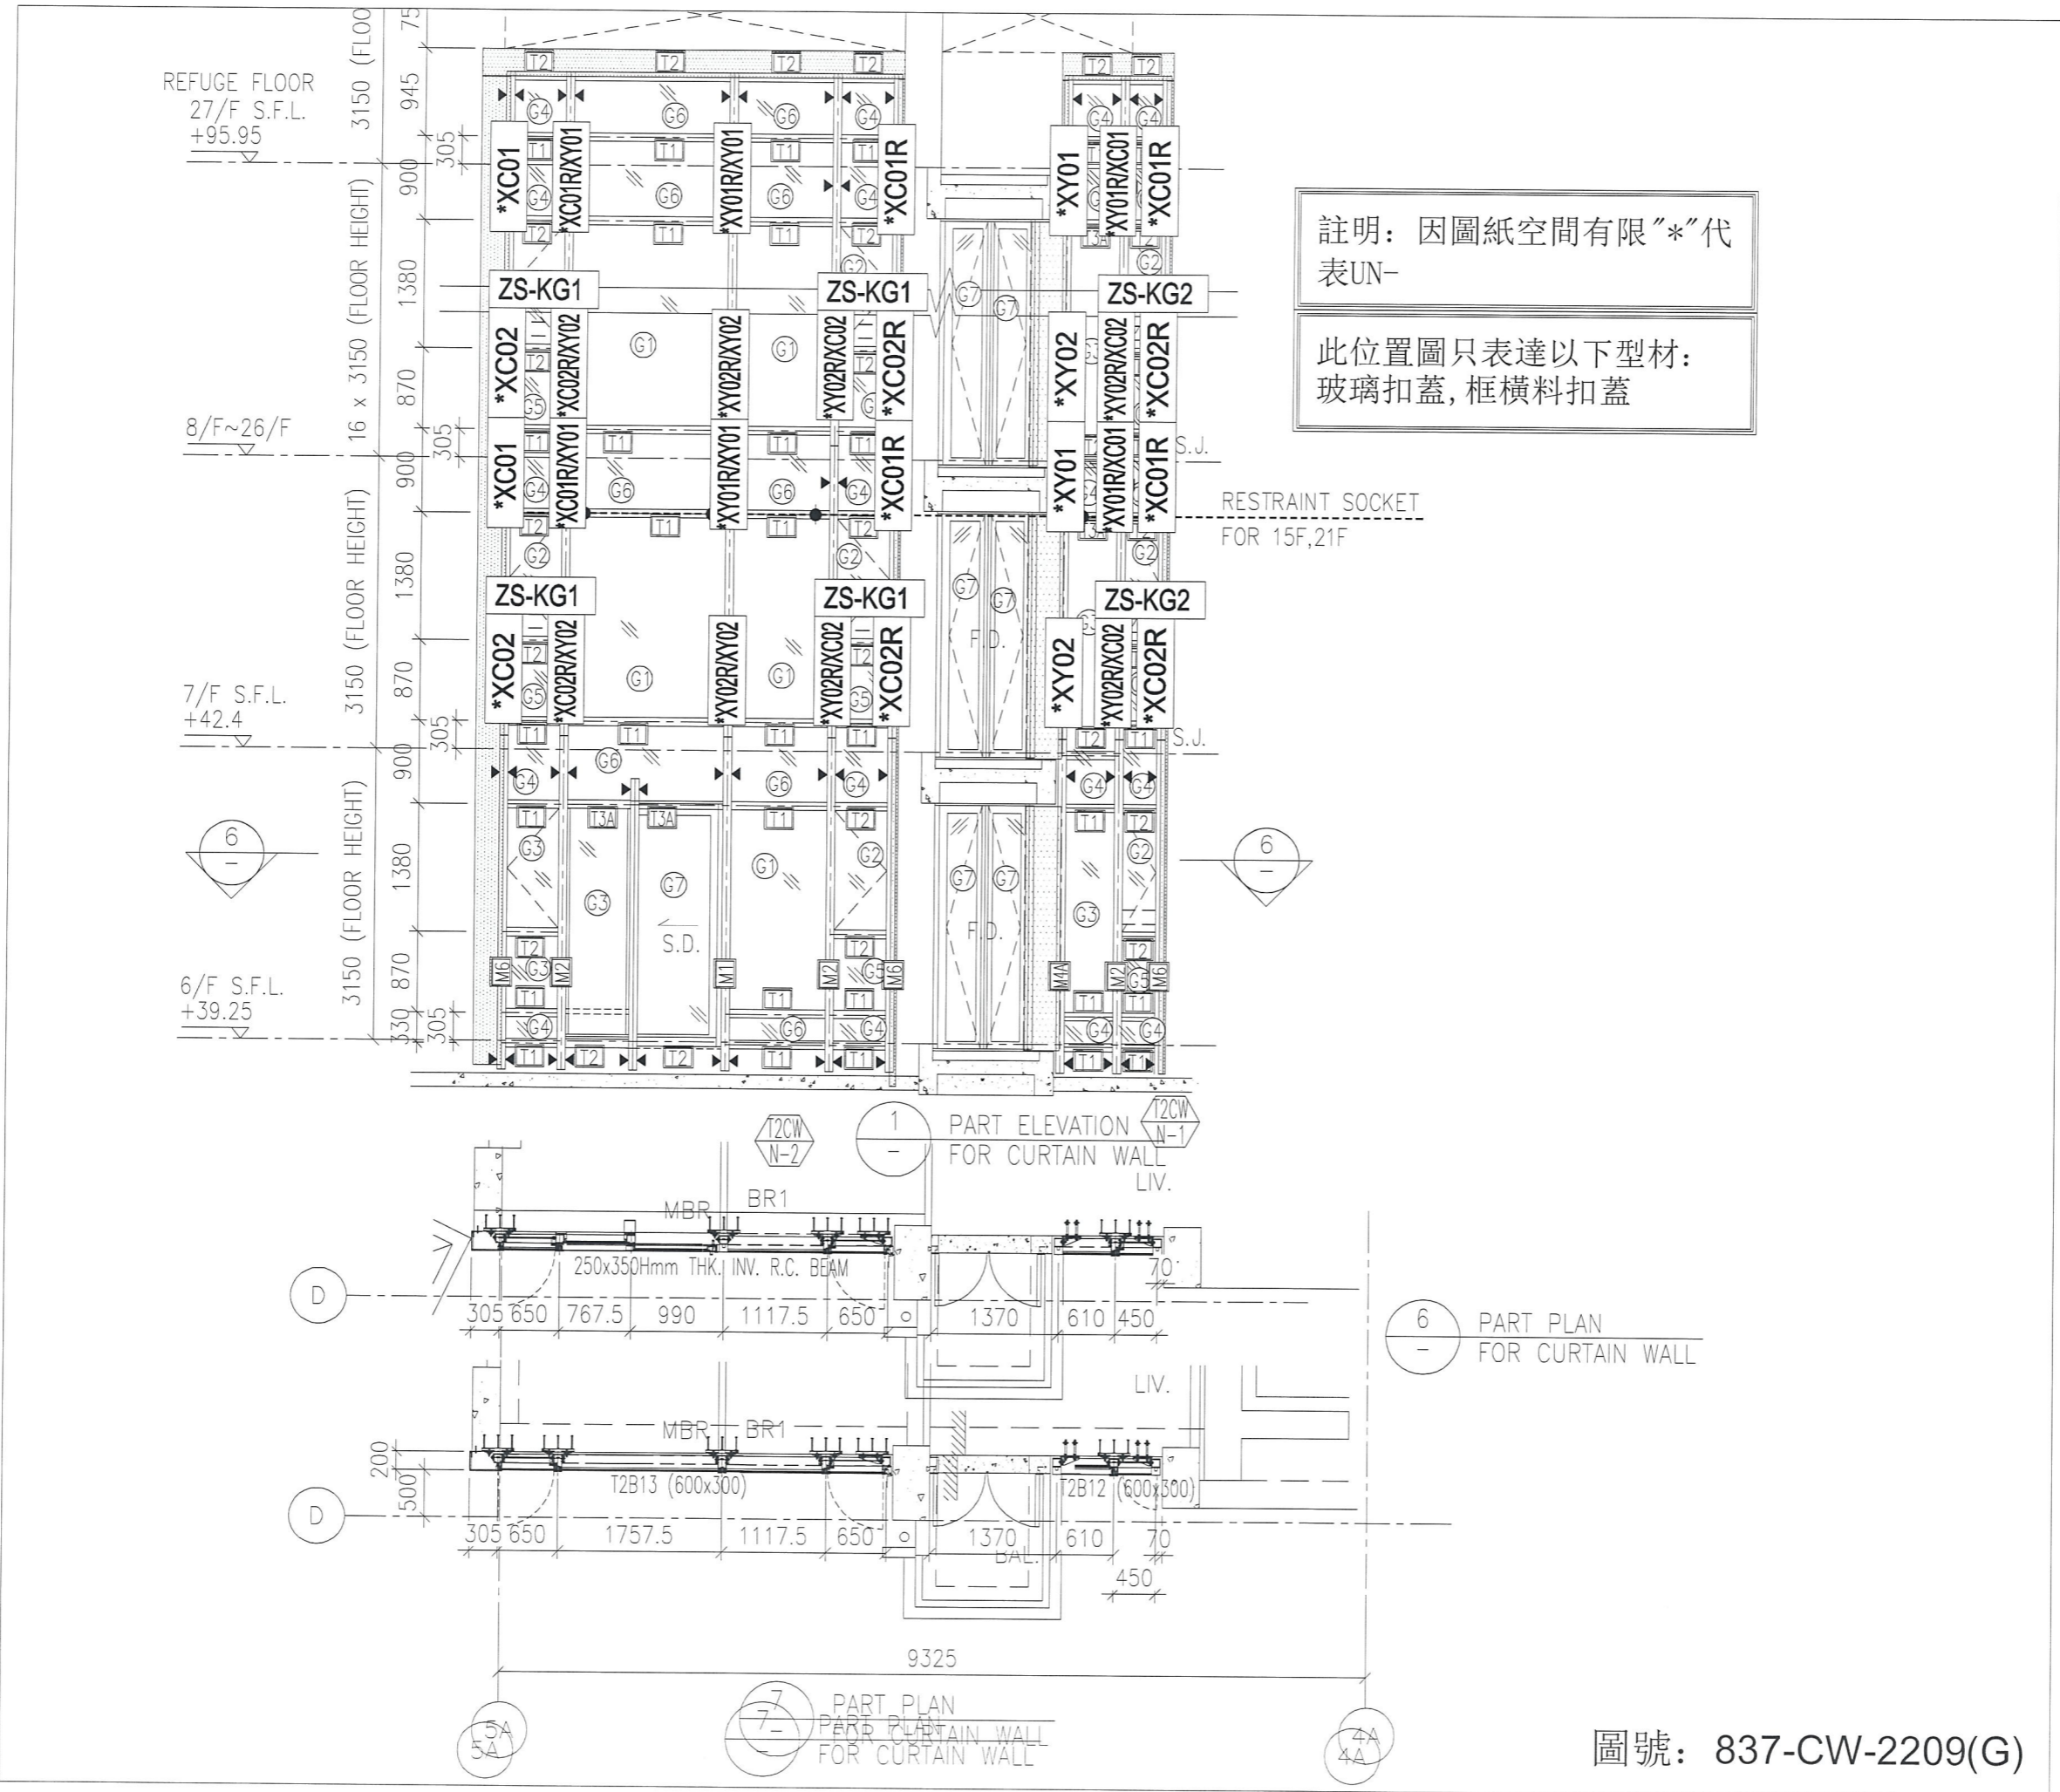

註明：因圖紙空間有限"*"代表UN-

此位置圖只表達以下型材：
玻璃扣蓋，框橫料扣蓋


RESTRAINT SOCKET FOR 15F,21F

1 PART ELEVATION FOR CURTAIN WALL LIV.

6 PART PLAN FOR CURTAIN WALL


7 PART PLAN FOR CURTAIN WALL

圖號：837-CW-2209(G)

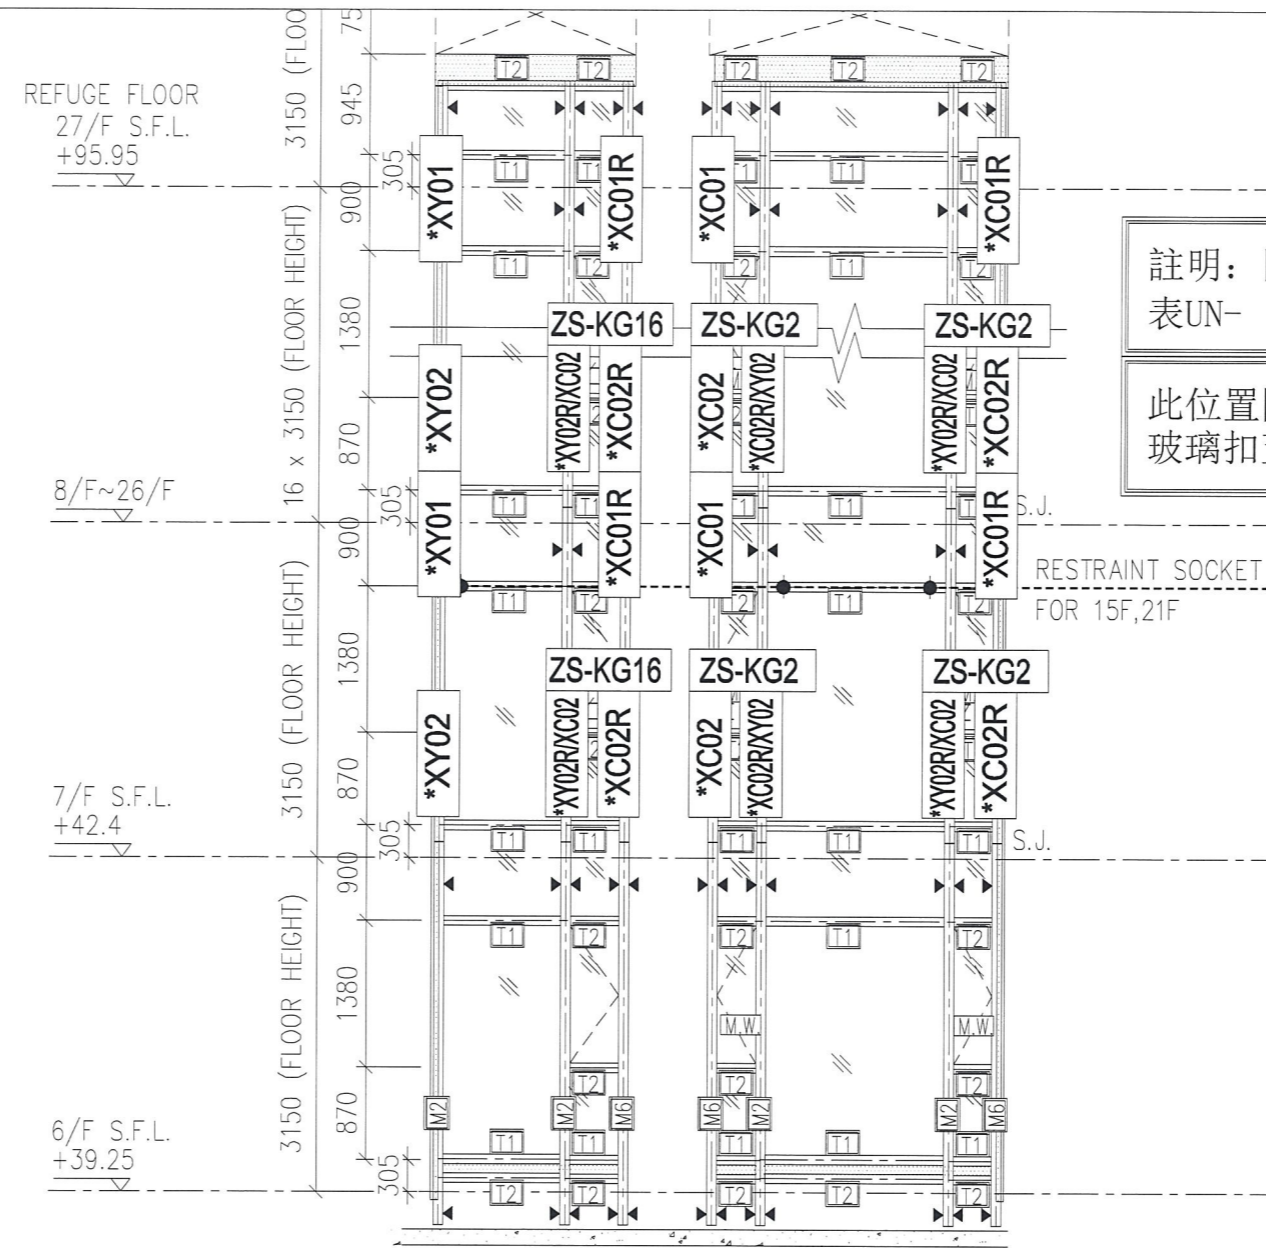

註明：因圖紙空間有限“*”代表UN-

此位置圖只表達以下型材：
玻璃扣蓋, 框橫料扣蓋

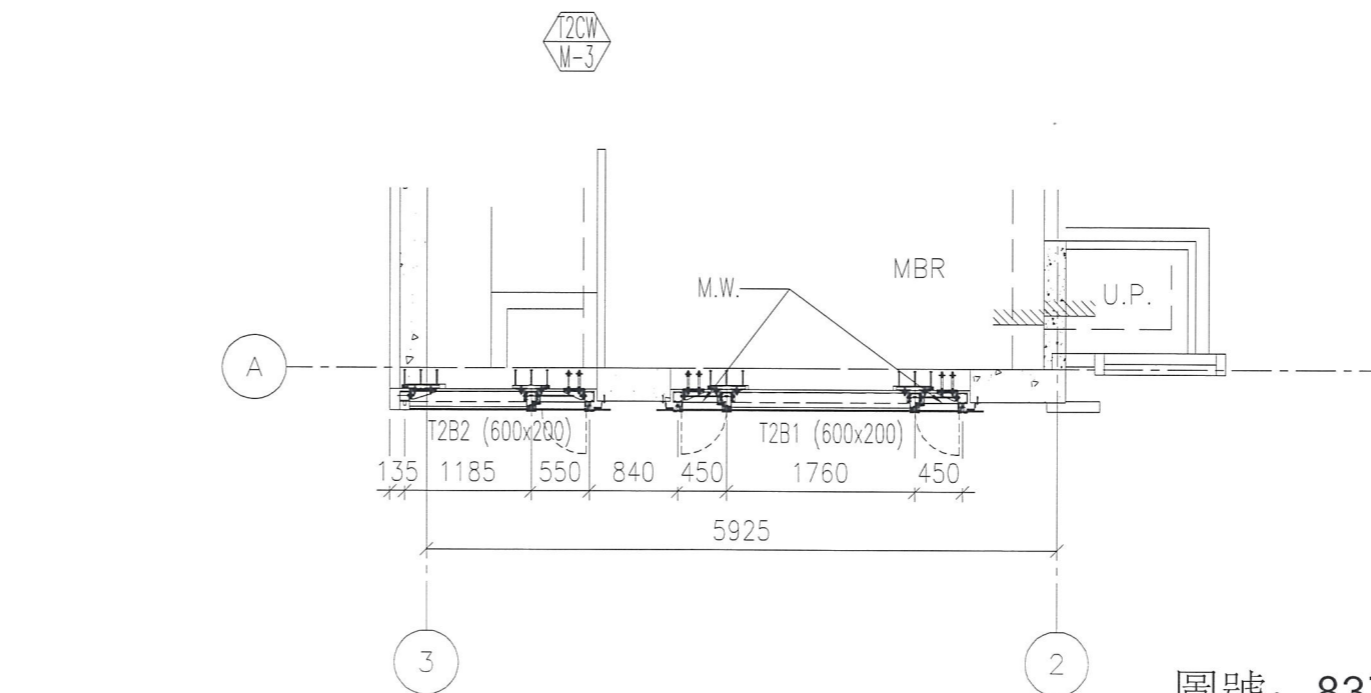

圖號：837-CW-2210(G)

REFUGE FLOOR
27/F S.F.L.
+95.95




註明：因圖紙空間有限“*”代表UN-

此位置圖只表達以下型材：
玻璃扣蓋，框橫料扣蓋


8/F~26/F

7/F S.F.L.
+42.4

6/F S.F.L.
+39.25

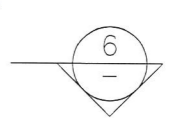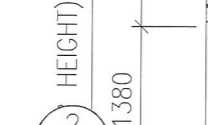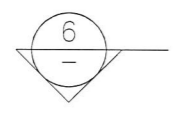

RESTRAINT SOCKET
FOR 15F, 21F

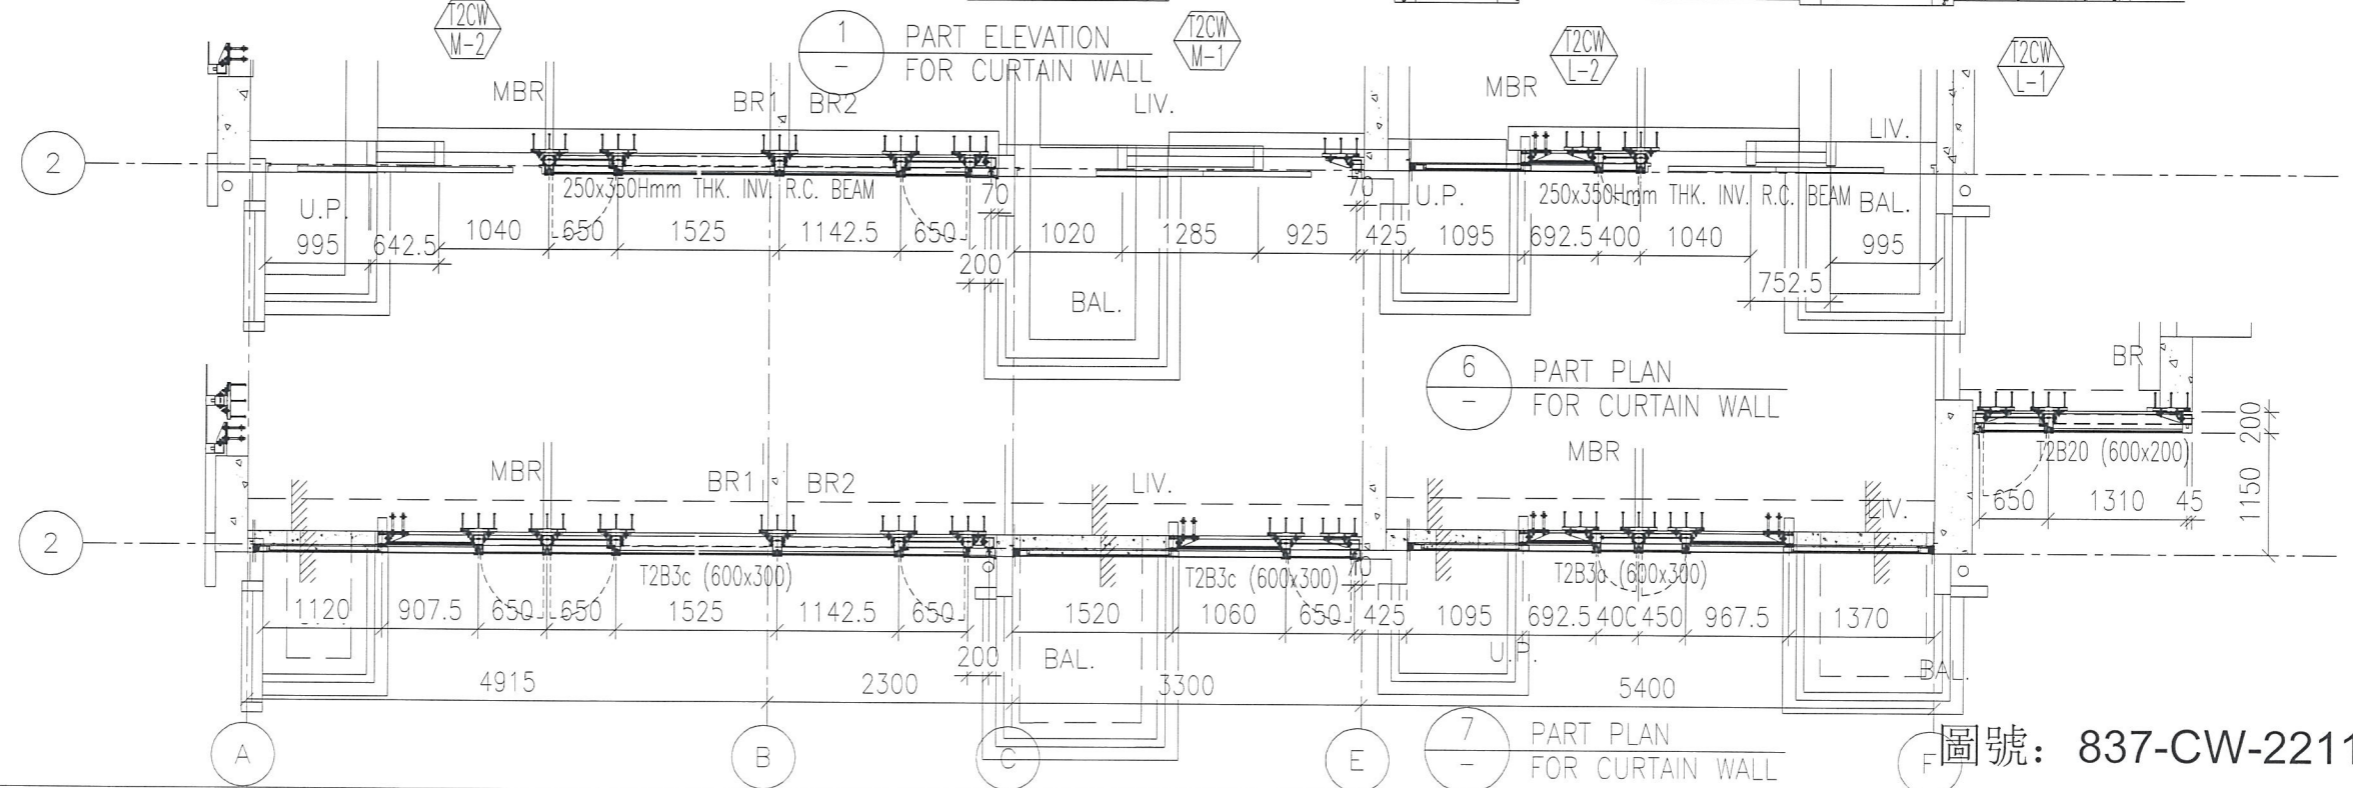


1 PART ELEVATION FOR CURTAIN WALL

6 PART PLAN FOR CURTAIN WALL


7 PART PLAN FOR CURTAIN WALL

圖號：837-CW-2211(G)

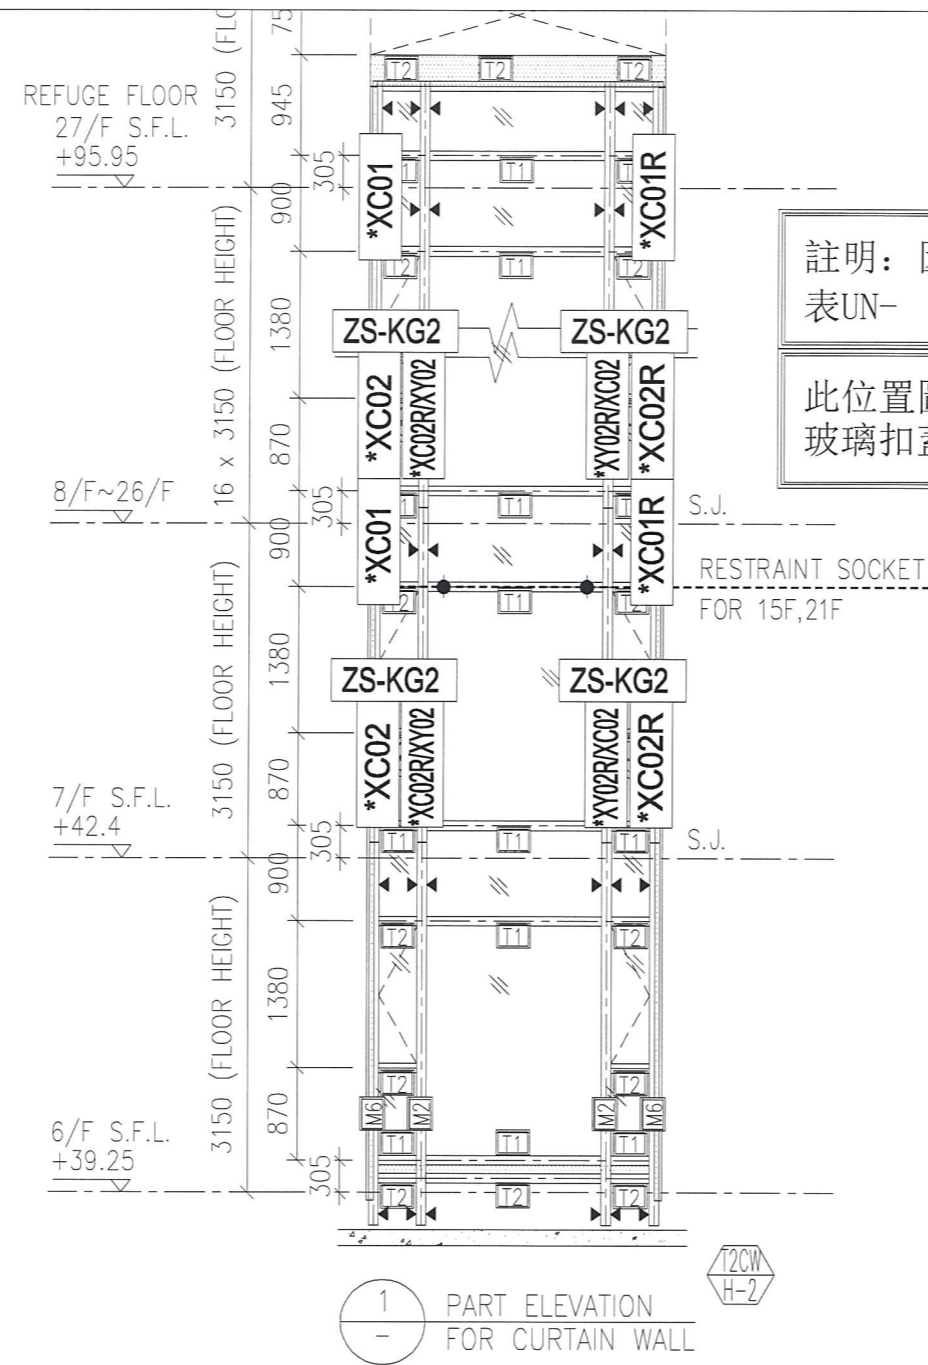


註明：因圖紙空間有限“*”代表UN-

此位置圖只表達以下型材：
玻璃扣蓋，框橫料扣蓋

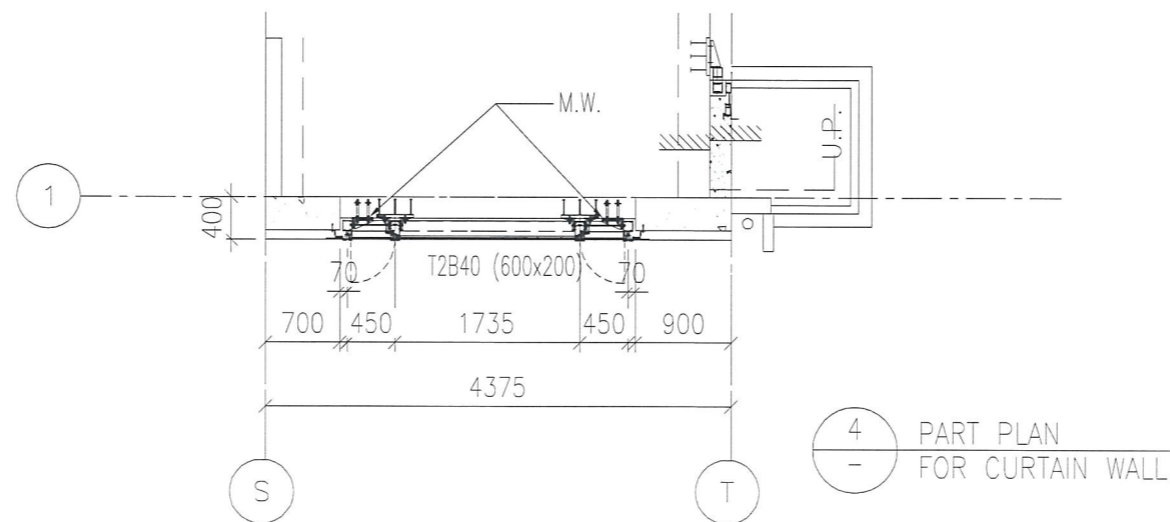


圖號：837-CW-2213(G)

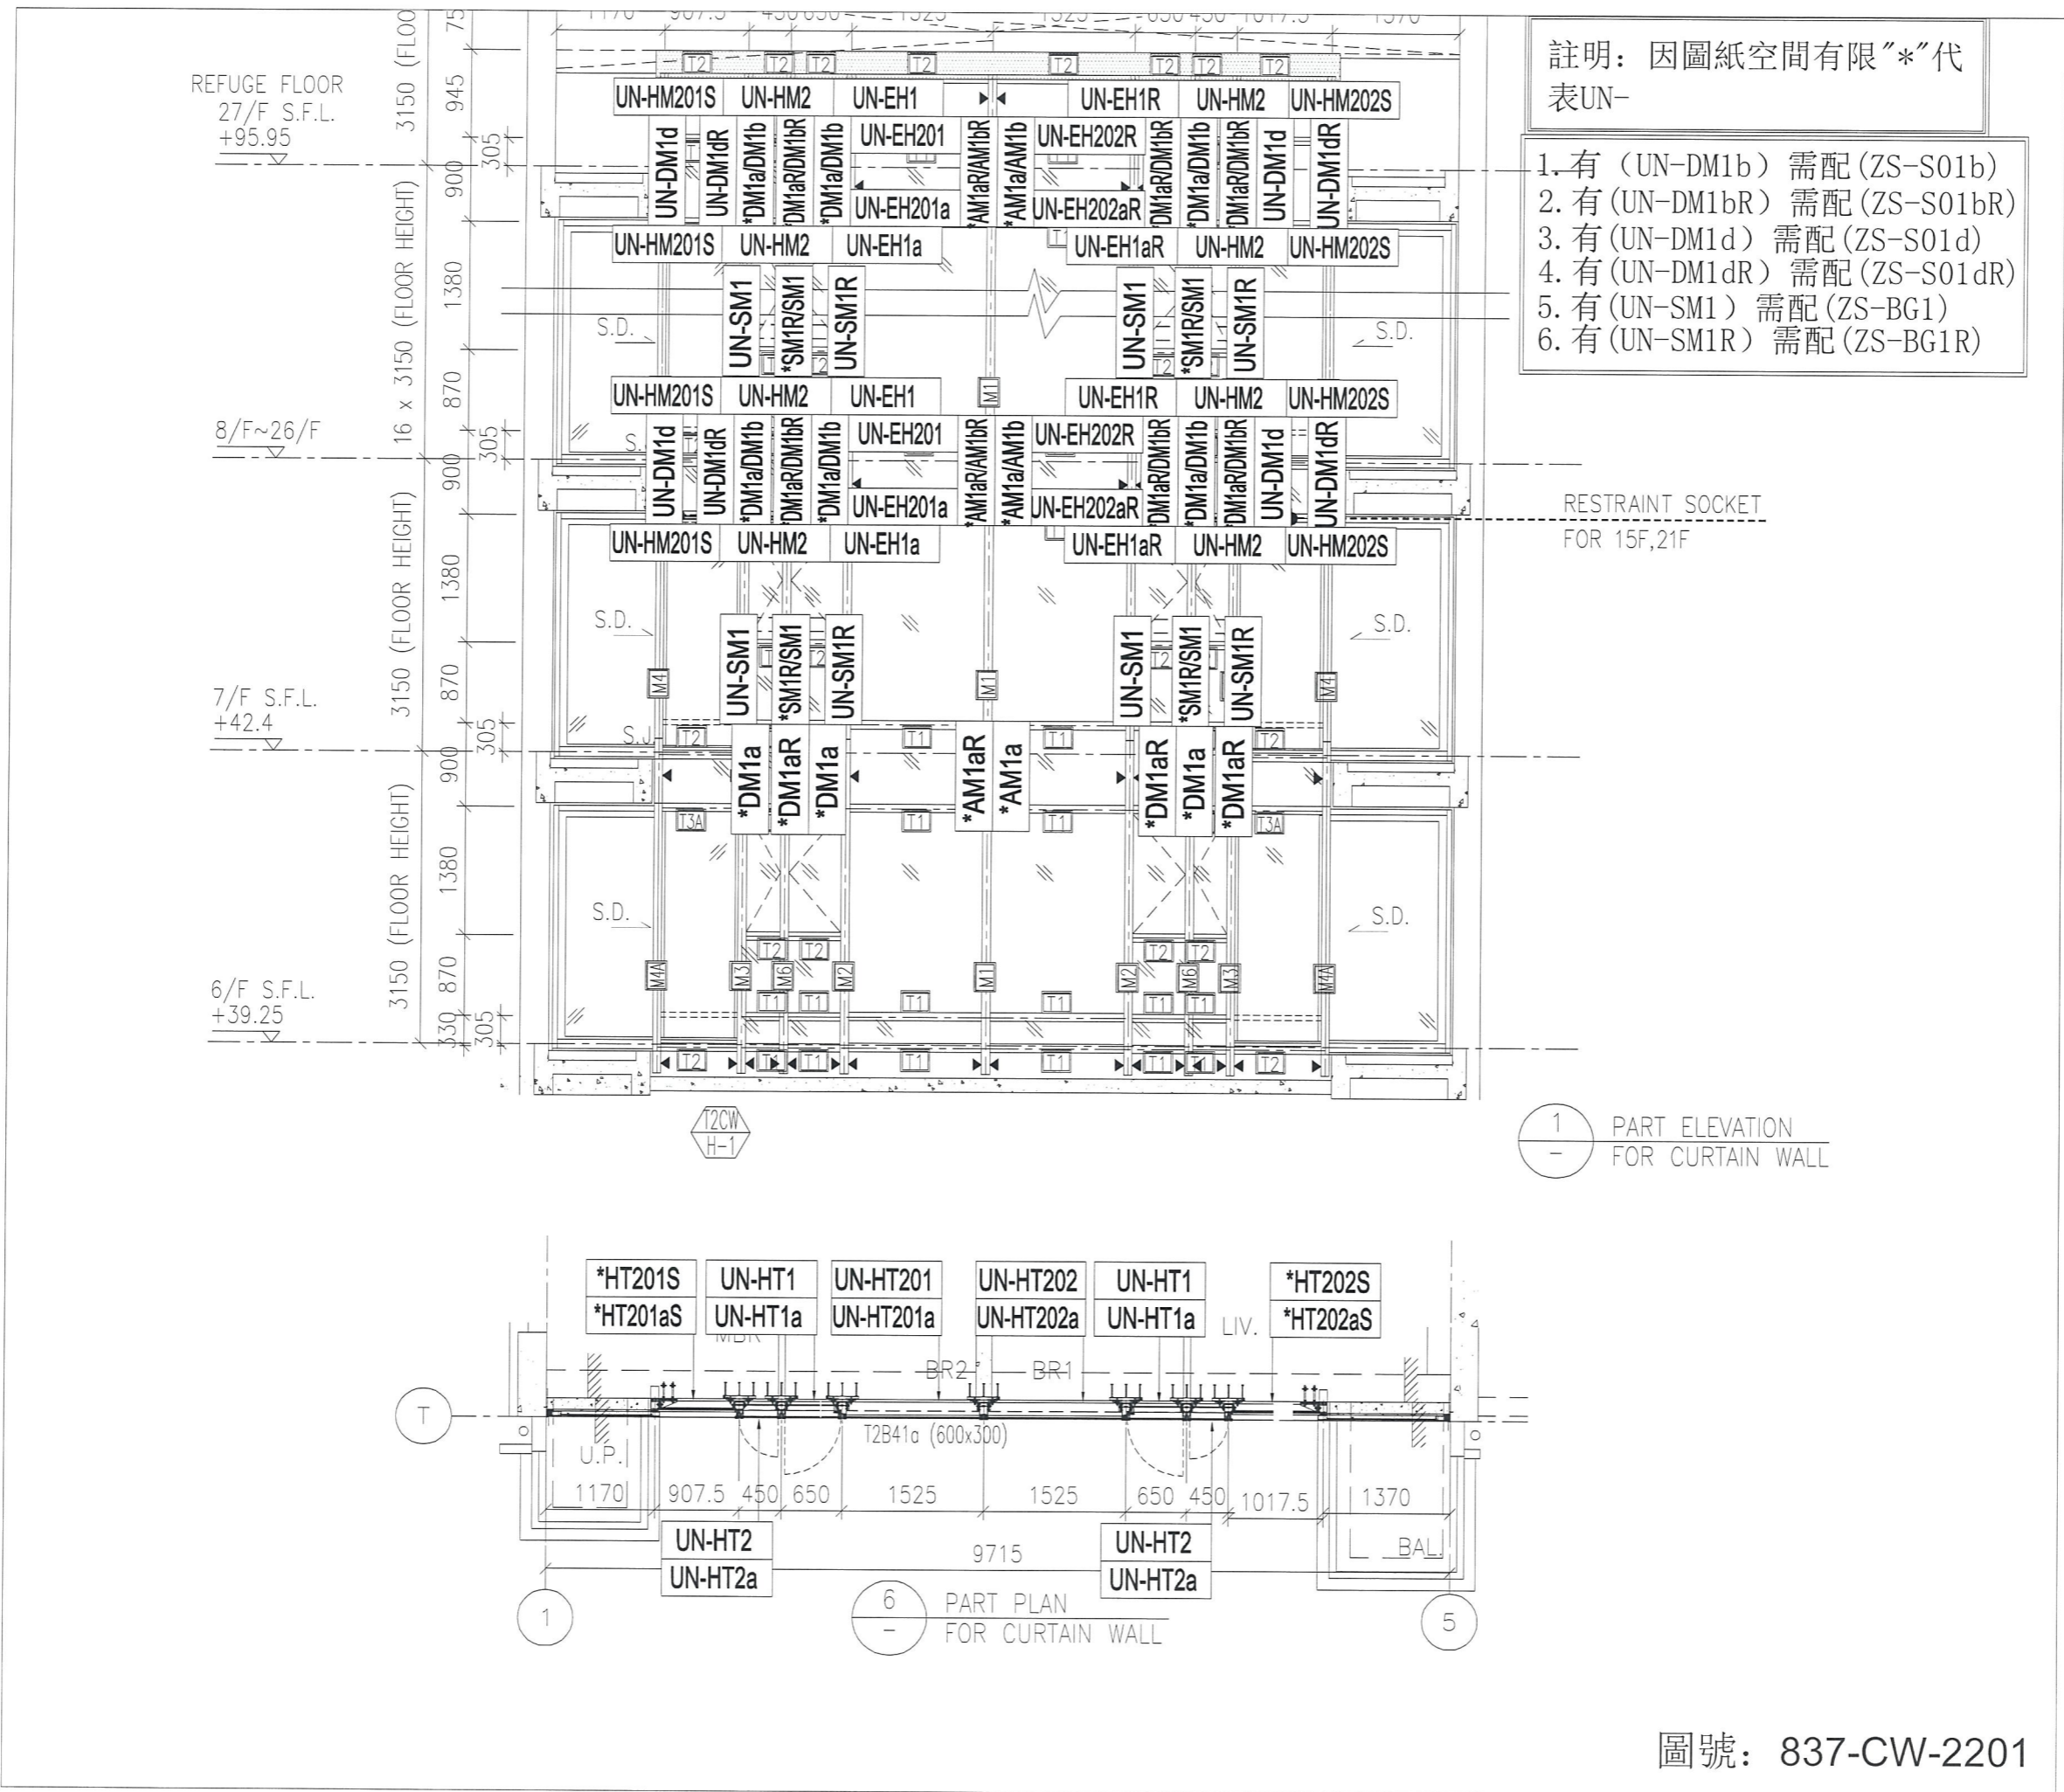

- 註明：因圖紙空間有限"*"代表UN-
1. 有 (UN-DM1b) 需配 (ZS-S01b)
 2. 有 (UN-DM1bR) 需配 (ZS-S01bR)
 3. 有 (UN-DM1d) 需配 (ZS-S01d)
 4. 有 (UN-DM1dR) 需配 (ZS-S01dR)
 5. 有 (UN-SM1) 需配 (ZS-BG1)
 6. 有 (UN-SM1R) 需配 (ZS-BG1R)


註明：因圖紙空間有限“*”代表UN-

1. 有 (UN-DM1b) 需配 (ZS-S01b)
2. 有 (UN-DM1bR) 需配 (ZS-S01bR)
3. 有 (UN-DM1d) 需配 (ZS-S01d)
4. 有 (UN-DM1dR) 需配 (ZS-S01dR)
5. 有 (UN-SM1) 需配 (ZS-BG1)
6. 有 (UN-SM1R) 需配 (ZS-BG1R)

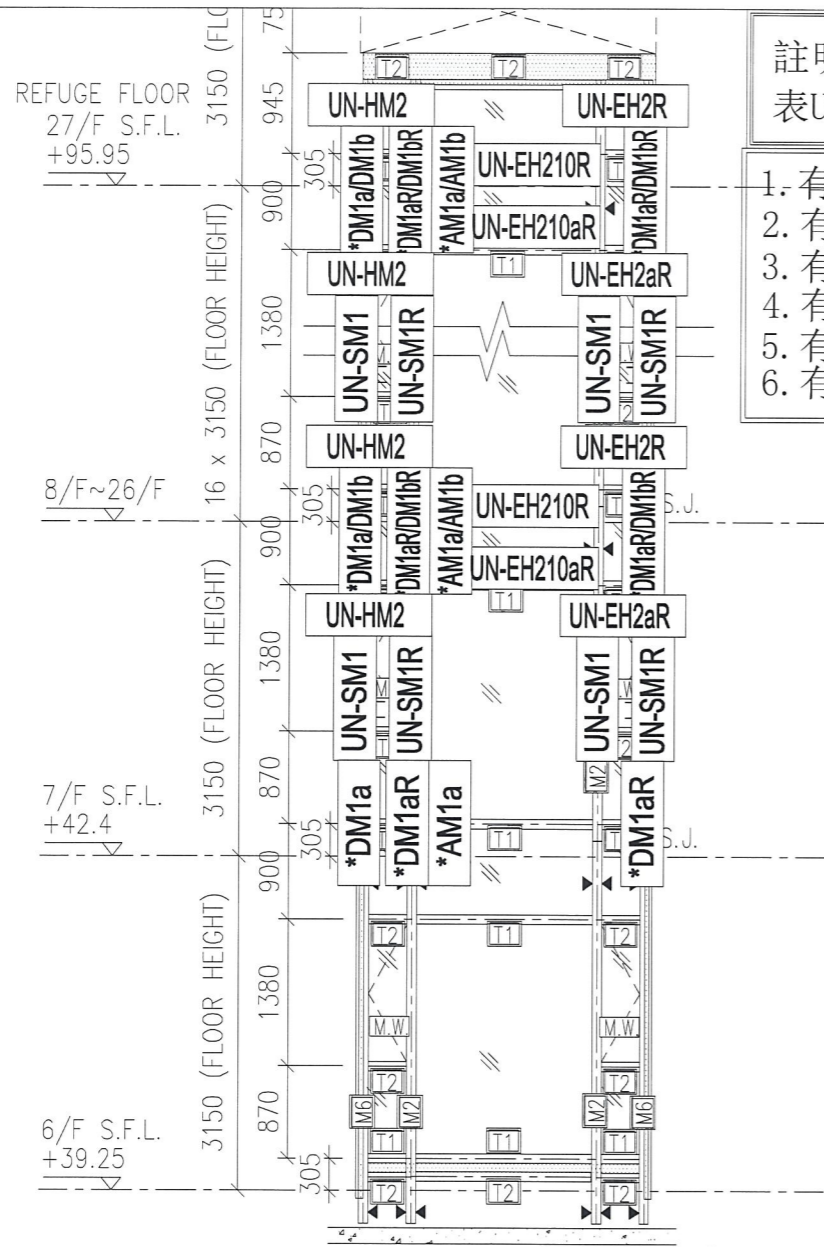


1 PART ELEVATION FOR CURTAIN WALL

T2CW B-1

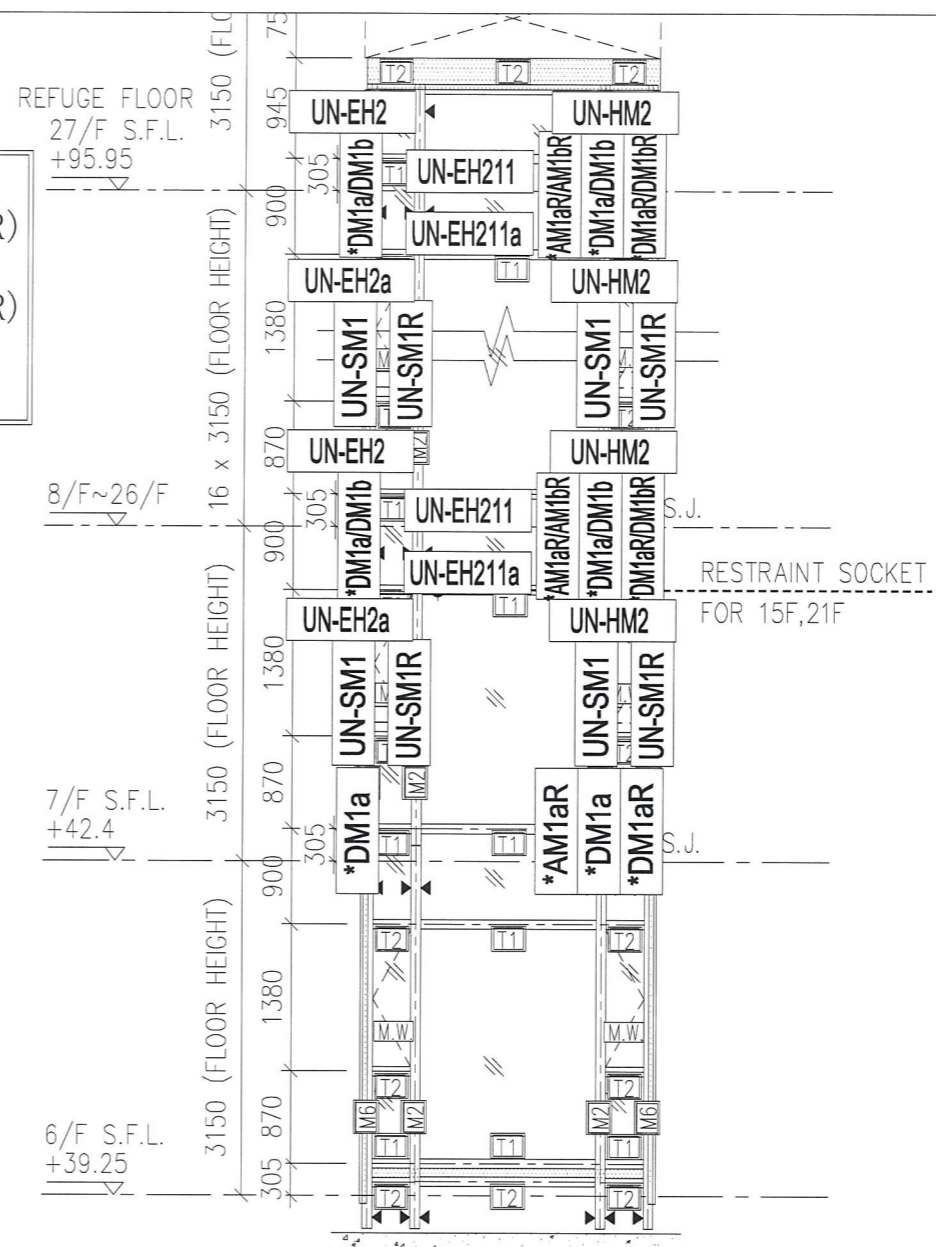


2 PART ELEVATION FOR CURTAIN WALL


T2CW A-2

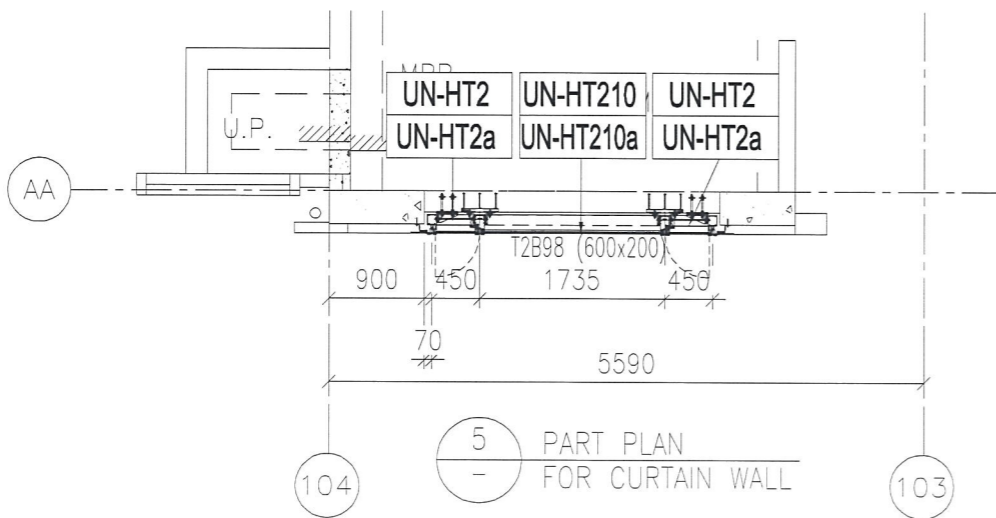


5 PART PLAN FOR CURTAIN WALL

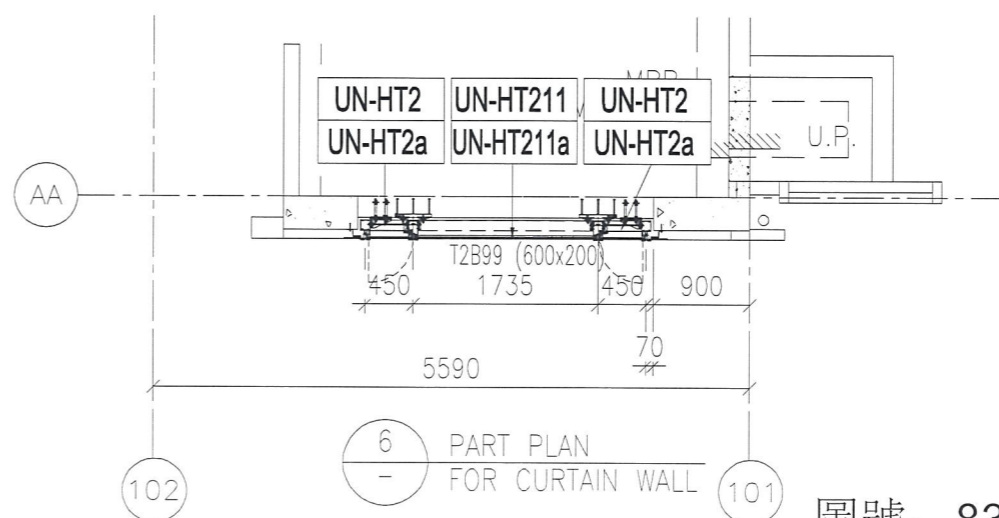

6 PART PLAN FOR CURTAIN WALL

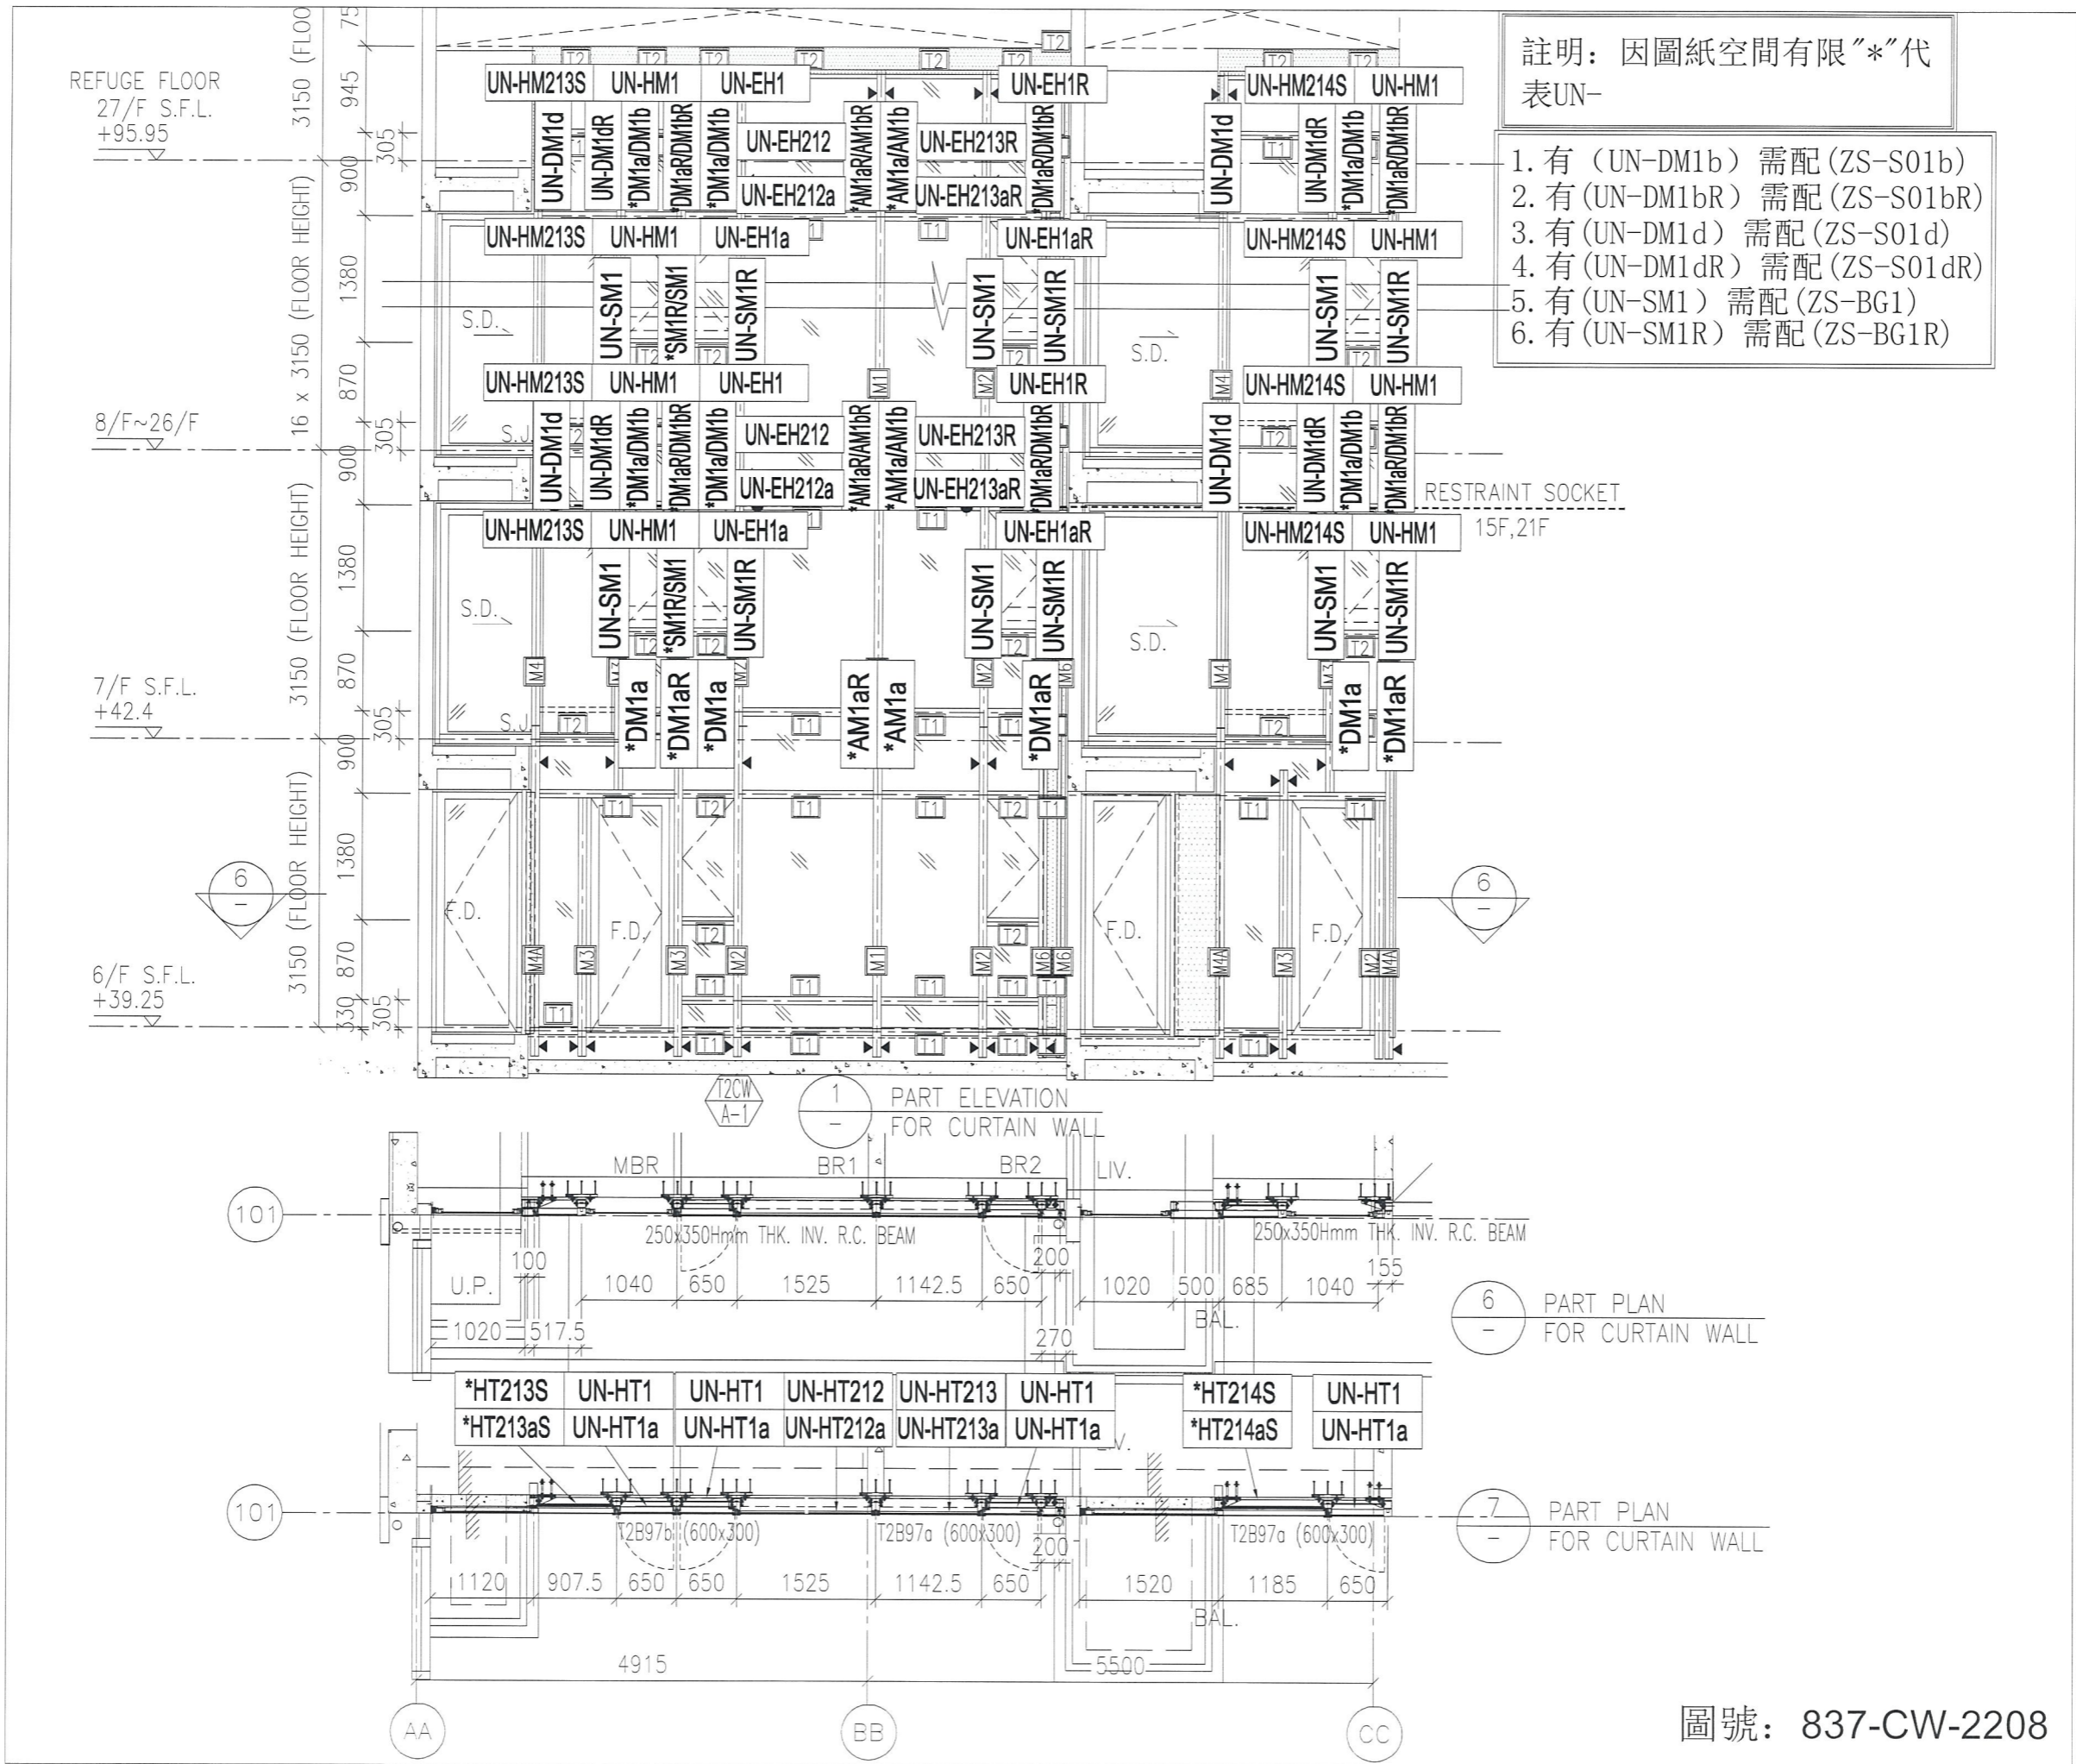

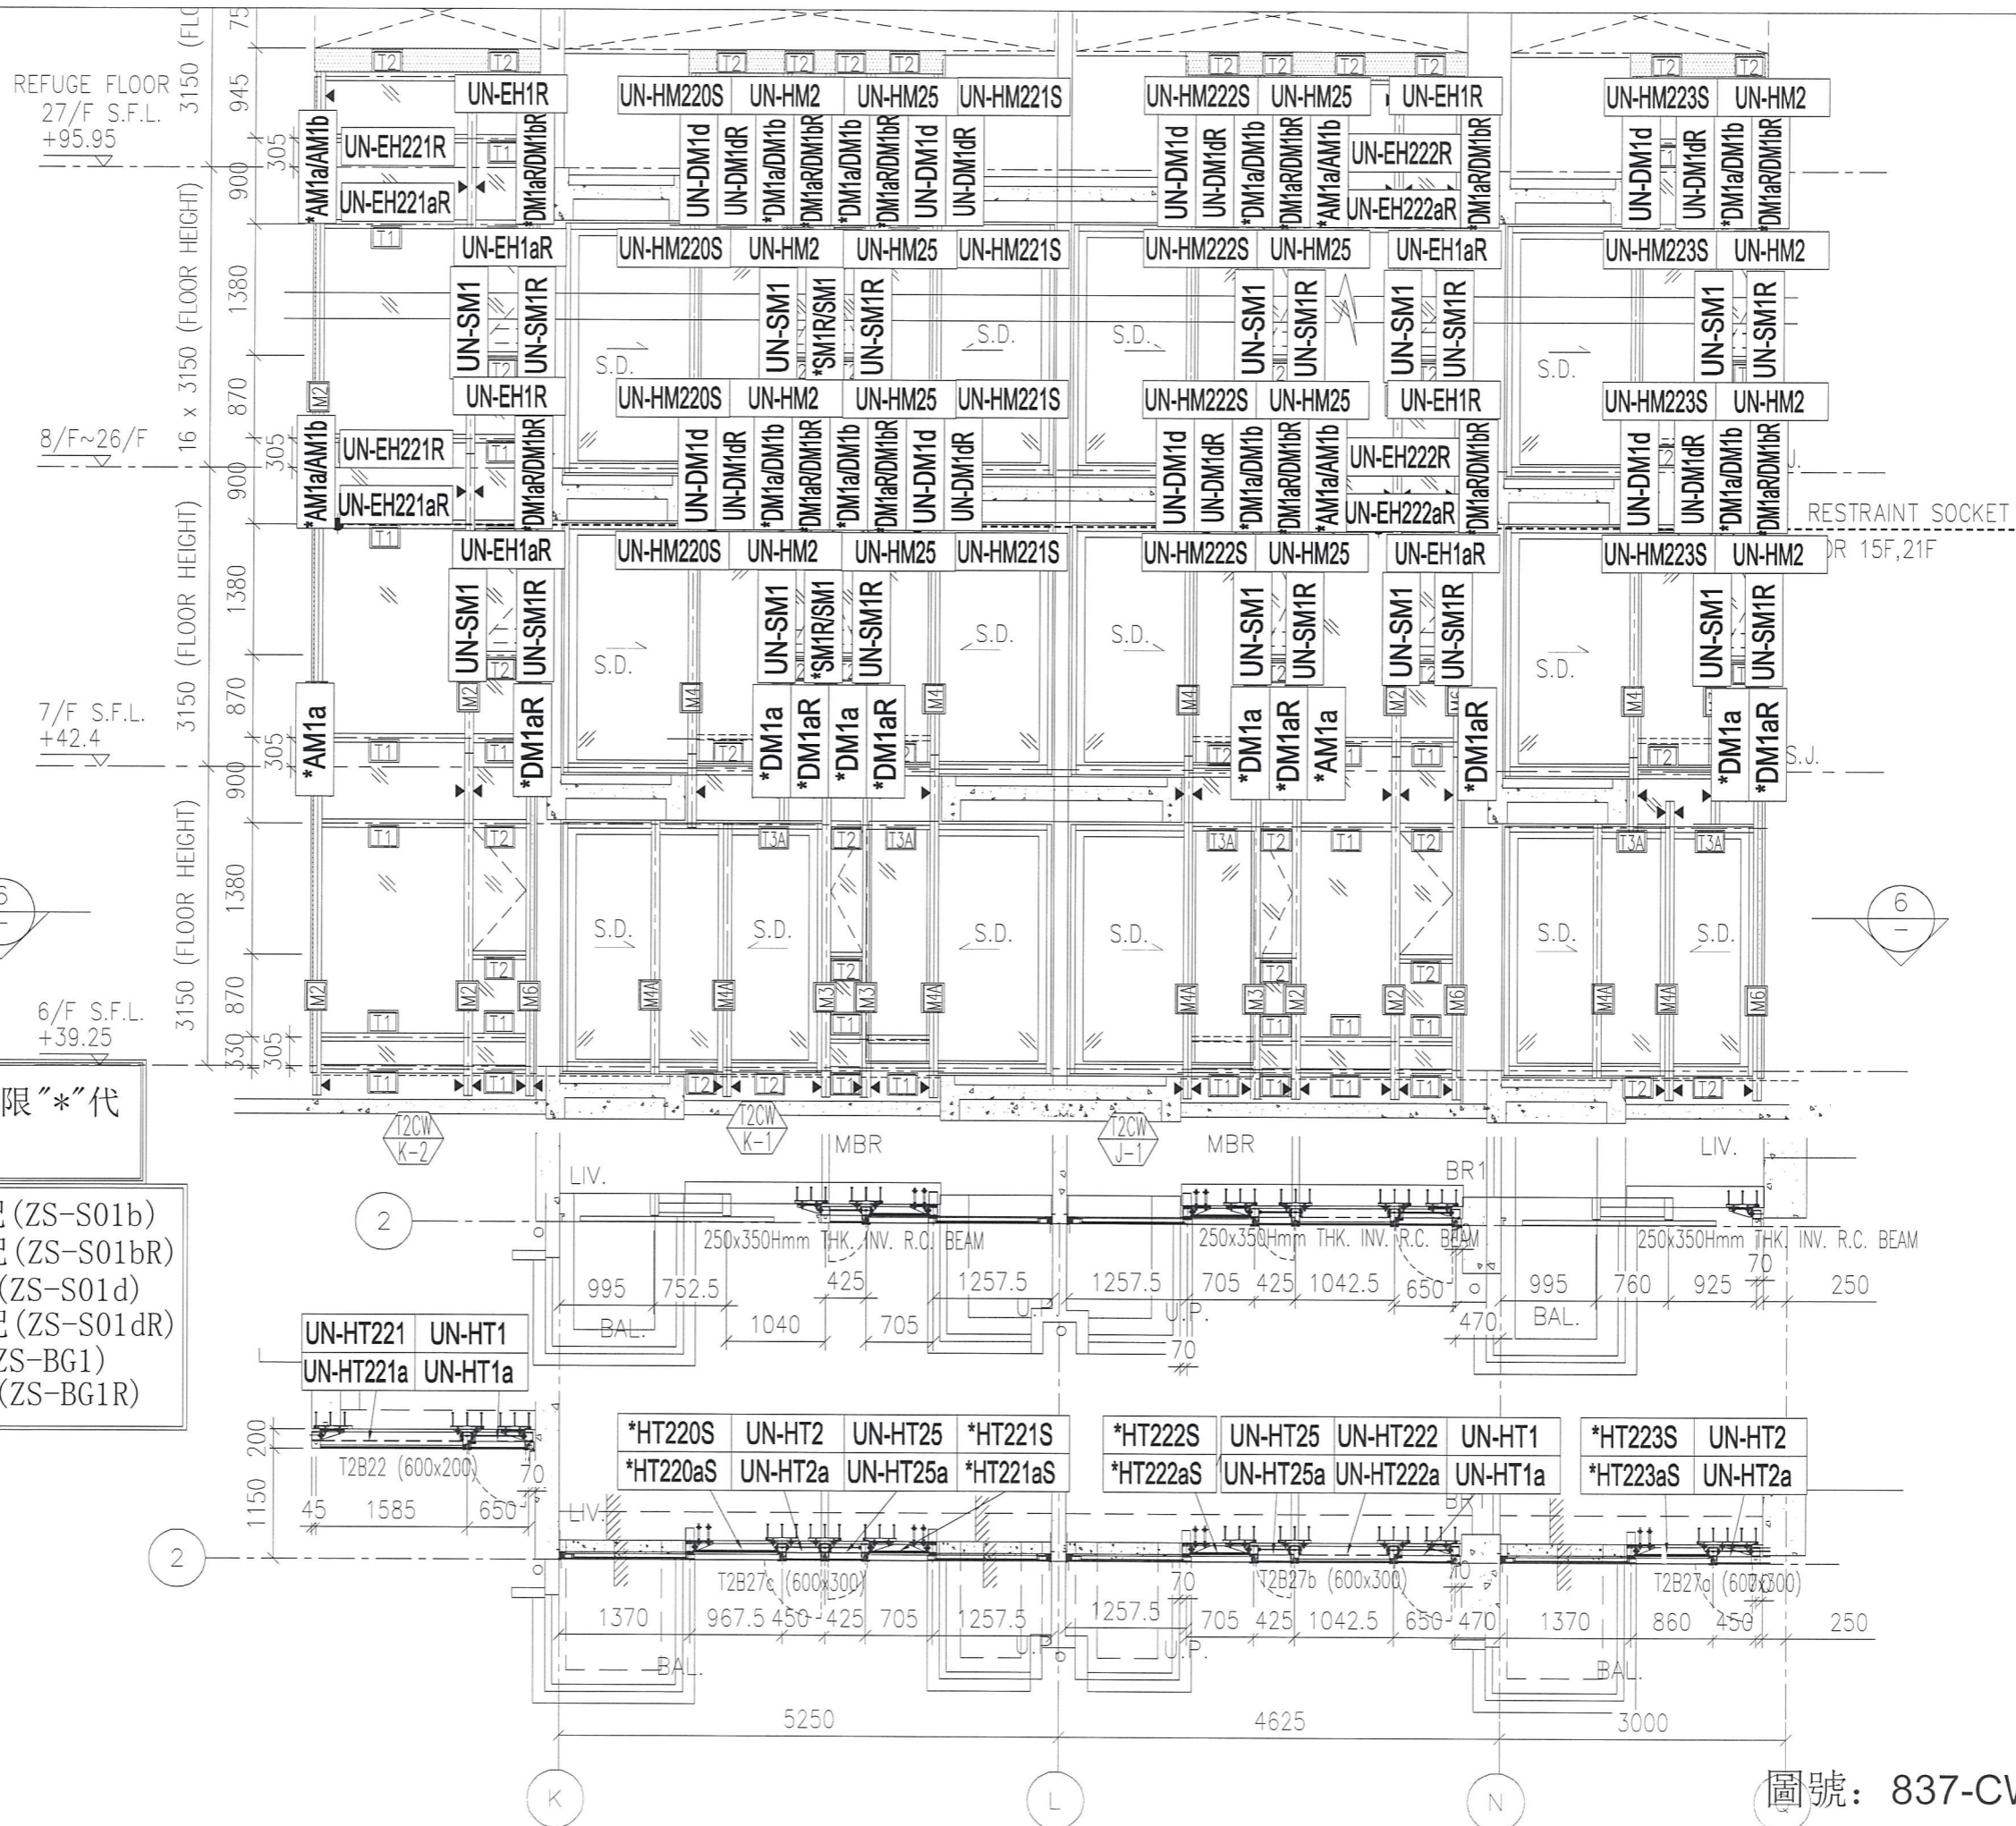

圖號：837-CW-2212

