



工程指示 / 要求簡箋(E.I.)

工程指示編號：EI / 0168 / 19

修改版次：-

工程編號：J - 837

工程名稱：觀塘裕民坊

工程項目：幕牆 基仔面 SMOKE SEAL(放行 10-20/F)

收件人：生統/永林

發件人：Eric Liu

日期：25/01/2019

要求提供 / 確認 事項：

- |                                    |                                     |                               |
|------------------------------------|-------------------------------------|-------------------------------|
| <input type="checkbox"/> 初步鋁料 B.M. | <input type="checkbox"/> 加工拆圖，然後生產  | <input type="checkbox"/> 尺寸表  |
| <input type="checkbox"/> 正式鋁料 B.M. | <input type="checkbox"/> 技術上資料 / 指示 | <input type="checkbox"/> 報價   |
| <input type="checkbox"/> 配件 B.M.   | <input type="checkbox"/> 樣辦或貨品說明書   | <input type="checkbox"/> 分判合約 |
| <input type="checkbox"/> 其他：_____  |                                     |                               |

內容：

請按加工圖生產基仔面 SMOKE SEAL，送地盤安裝用

請留意，連封篤出貨，封篤地盤裝

謝謝！

請在 2019/ 02 / 15 前完成上列要求。

附：3 頁加工圖

以上項目為：

- 原合約工程包                       原合約工程加 / 減賬                       新工程報價

原因：-

分發東莞各部門：

- ( ) 生產技術總監  連附件    ( / ) 技術部  連附件 *永林*    ( ) 生產部  連附件    ( ) 機械設計部  連附件  
 ( ) 採購部  連附件    ( / ) 生產統籌部  連附件 *梅*  
 ( ) 質檢部  連附件    ( ) 會計部  連附件    ( ) 報關組  連附件    ( ) 其他 楊榮輝  連附件

分發其他分判：

- ( ) 王禮秋  連附件

分發香港各部門：

- ( ) 行政部  連附件    ( ) 會計部  連附件    ( ) 統籌部  連附件    ( / ) 工程部地盤科文  連附件 *梅*  
 ( ) 採購部  連附件    ( ) QS 部  連附件    ( ) 維修部  連附件    ( ) 其他 \_\_\_\_\_  連附件




傳遞編號：

HK 0282 / 19

發件人簽署：  
*Eric Liu*

項目經理簽署：  
*梅*



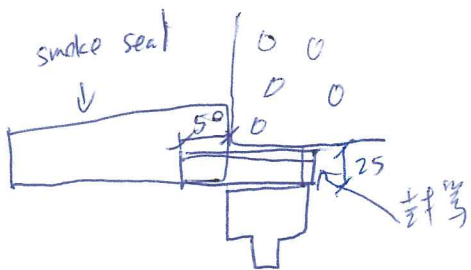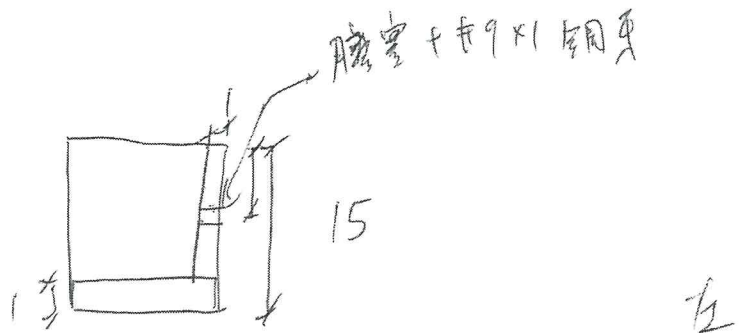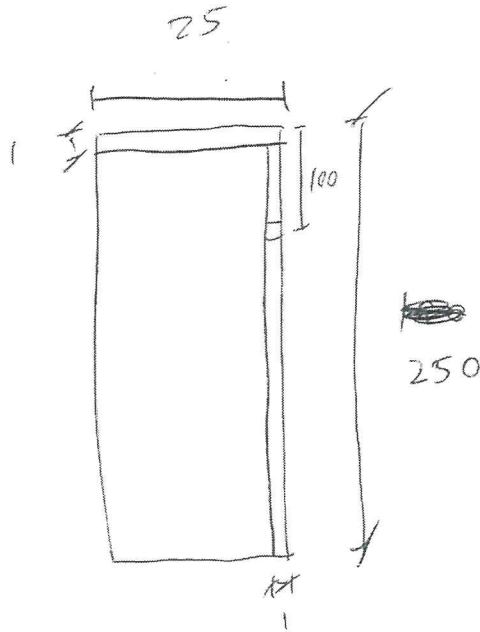

Smoke seal 用封管


規格 = M11

1 mm 鉛板

數量 = 500件

現場用膠管


圖號 = CST-002

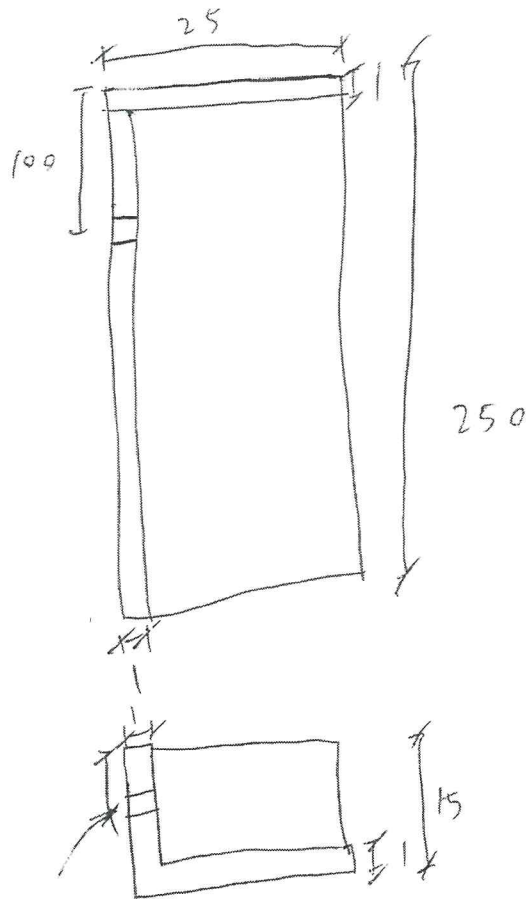

膠塞 + #9 x 1 鋼牙

右

安裝要重疊 50mm

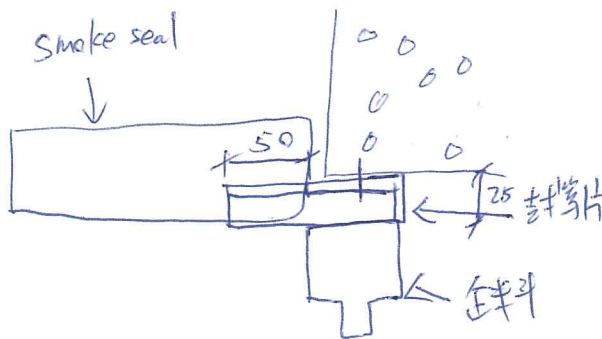

Smoke seal 用封膠

厚度 = 2mm

1mm 結構板

數量 = 500件

現場用膠塞及打膠塞

圖號 = CSF-004