



工程指示 / 要求簡箋(E.I.)

工程指示編號：EI / D195/19

修改版次：-

工程編號：J - 837

工程名稱：觀塘裕民坊

工程項目：幕牆 生窗 T1 樣板層 8F

收件人：生統

發件人：Eric Liu

日期：29/01/2019

要求提供 / 確認 事項：

- () 初步鋁料 B.M. () 加工拆圖，然後生產 () 尺寸表
- () 正式鋁料 B.M. () 技術上資料 / 指示 () 報價
- () 配件 B.M. () 樣辦或貨品說明書 () 分判合約
- () 其他：_____

內容：

請按加工圖生產幕牆生窗玉連玻璃送地盤安裝(T1, 8/F 樣板層用)

T1, 8/F 總數:53 隻

(已按圖計第3次 comment 修改, 改分倉)

謝謝!

永林: 改分倉 仍 未有 玻璃 B.M. 請 盡快 補圖

請在 2019 / 2 / 15 前完成上列要求。

以免影響生產, 無法出貨!

附： 79 頁加工圖，12 頁位置圖

以上項目為:

- 原合約工程包 原合約工程加 / 減賬 新工程報價

原因：-

分發東莞各部門：

- () 生產技術總監 連附件 () 技術部 連附件 永林 () 生產部 連附件 () 機械設計部 連附件
- () 採購部 連附件 () 生產統籌部 連附件 梅
- () 質檢部 連附件 () 會計部 連附件 () 報關組 連附件 () 其他 楊榮輝 連附件

分發香港各部門：

- () 行政部 連附件 () 會計部 連附件 () 統籌部 連附件 () 工程部地盤科文 連附件 炳哥
- () 採購部 連附件 () QS 部 連附件 () 維修部 連附件 () 其他 _____ 連附件

傳遞編號：

HK 0317/19

發件人簽署：

項目經理簽署：

圖則登記表
DRAWING REGISTER

工程名稱 Project Title: 觀塘裕民坊 (T1座) 8F 框架式幕牆 (窗玉+欄河槽拆圖)
工程編號 Project No: J-837

接收日期 Receiving Date (適用於客戶圖則)

年										
月										
日										

分發予 Distributed To

發出日期 Issued Date

年	19									
月	01									
日	22									

圖則編號 Drg. No.	圖則名稱 Drawing Title
837-SL1	多點鎖放樣圖
837-SR1	多點鎖放樣圖
837-ML1	多點鎖放樣圖
837-MR1	多點鎖放樣圖
837-ST1	多點鎖放樣圖
837-ST2	多點鎖放樣圖
UN-SL1	生窗玉組裝圖
UN-SL1-1	生玉料加工圖
UN-SL1-2	生玉料加工圖
UN-SL1-3	生玉料加工圖
UN-SL1-4	生玉料加工圖
MW-SL2	生窗玉組裝圖
UN-SL2	生窗玉組裝圖
UN-SL2-1	生玉料加工圖
UN-SL2-2	生玉料加工圖
UN-SL2-3	生玉料加工圖
UN-SL2-4	生玉料加工圖
UN-SL16	生窗玉組裝圖
UN-SL16-1	生玉料加工圖
UN-SL16-2	生玉料加工圖
UN-SL16-3	生玉料加工圖
UN-SL16-4	生玉料加工圖
UN-SR1	生窗玉組裝圖
UN-SR1-1	生玉料加工圖
UN-SR1-2	生玉料加工圖

修訂編號 Revision No.	
1	-
2	-
3	-
4	-
5	-
6	-
7	-
8	-
9	-
10	-
11	-
12	-
13	-
14	-
15	-
16	-
17	-
18	-
19	-
20	-
21	-
22	-
23	-
24	-
25	-

圖則登記表
DRAWING REGISTER

工程名稱 Project Title: 觀塘裕民坊 (T1座) 8F
框架式幕牆 (窗玉+欄河槽拆圖)
工程編號 Project No: J-837

年 月 日	接收日期 Receiving Date (適用於客戶圖則)									

分發予 Distributed To

年 月 日	發出日期 Issued Date									
	19									
	01									
	22									

圖則編號 Drg. No.	圖則名稱 Drawing Title
UN-SR1-3	生玉料加工圖
UN-SR1-4	生玉料加工圖
MW-SR2	生窗玉組裝圖
UN-SR2	生窗玉組裝圖
UN-SR2-1	生玉料加工圖
UN-SR2-2	生玉料加工圖
UN-SR2-3	生玉料加工圖
UN-SR2-4	生玉料加工圖
UN-SR26	生窗玉組裝圖
UN-SR26-1	生玉料加工圖
UN-SR26-2	生玉料加工圖
UN-SR26-3	生玉料加工圖
UN-SR26-4	生玉料加工圖
UN-SR1Z	生窗玉組裝圖
UN-SR1Z-1	生玉料加工圖
UN-SR1Z-2	生玉料加工圖
UN-SR1Z-3	生玉料加工圖
UN-SR1Z-4	生玉料加工圖
HD-SL1	生窗玉組裝圖
HD-SL1-1	生玉料加工圖
HD-SL1-2	生玉料加工圖
HD-SL1-3	生玉料加工圖
HD-SL1-4	生玉料加工圖
HD-SL2	生窗玉組裝圖
HD-SL2-1	生玉料加工圖

	修訂編號 Revision No.									
26	-									
27	-									
圖則登記表
DRAWING REGISTER

工程名稱 Project Title: 觀塘裕民坊 (T1座) 8F 框架式幕牆 (窗玉+欄河槽拆圖)
工程編號 Project No: J-837

接收日期 Receiving Date (適用於客戶圖則)

年														
月														
日														

分發予 Distributed To

發出日期 Issued Date

年	19													
月	01													
日	22													

圖則編號 Drg. No.	圖則名稱 Drawing Title
HD-SL2-2	生玉料加工圖
HD-SL2-3	生玉料加工圖
HD-SL2-4	生玉料加工圖
HD-SR1	生窗玉組裝圖
HD-SR1-1	生玉料加工圖
HD-SR1-2	生玉料加工圖
HD-SR1-3	生玉料加工圖
HD-SR1-4	生玉料加工圖
HD-SR2	生窗玉組裝圖
HD-SR2-1	生玉料加工圖
HD-SR2-2	生玉料加工圖
HD-SR2-3	生玉料加工圖
HD-SR2-4	生玉料加工圖
UN-TH1	生窗玉組裝圖
UN-TH1-1	生玉料加工圖
UN-TH1-2	生玉料加工圖
UN-TH1-3	生玉料加工圖
UN-TH1-4	生玉料加工圖
UN-TH2	生窗玉組裝圖
UN-TH2-1	生玉料加工圖
UN-TH2-2	生玉料加工圖
UN-TH2-3	生玉料加工圖
UN-TH2-4	生玉料加工圖
UN-KG01	窗玉玻璃扣蓋
UN-KG01R	窗玉玻璃扣蓋

修訂編號 Revision No.														
51	-													
52	-													
53	-													
54	-													
55	-													
56	-													
57	-													
58	-													
59	-													
60	-													
61	-													
62	-													
63	-													
64	-													
65	-													
66	-													
67	-													
68	-													
69	-													
70	-													
71	-													
72	-													
73	-													
74	-													
75	-													

圖則登記表
DRAWING REGISTER

工程名稱 Project Title: 觀塘裕民坊 (T1座) 8F 框架式幕牆 (窗玉+欄河槽拆圖)
工程編號 Project No: J-837

分發予 Distributed To

接收日期 Receiving Date (適用於客戶圖則)

年														
月														
日														

發出日期 Issued Date

年	19													
月	01													
日	22													

圖則編號 Drg. No.	圖則名稱 Drawing Title
UN-AG01	窗玉玻璃扣蓋
UN-AG01R	窗玉玻璃扣蓋
UN-HL01	窗玉玻璃扣蓋
UN-HL01R	窗玉玻璃扣蓋
UN-HT01	窗玉玻璃扣蓋
UN-HT01R	窗玉玻璃扣蓋
UN-HR01	窗玉玻璃扣蓋
UN-HR01R	窗玉玻璃扣蓋
UN-HY01	窗玉玻璃扣蓋
UN-HY01R	窗玉玻璃扣蓋
UN-LB1	拉巴加工圖
UN-LB2	拉巴加工圖
UN-LB3	拉巴加工圖
KM-DB1	墊巴加工圖
KY-DB10R	墊巴加工圖
KY-DB12	墊巴加工圖
KY-DB12R	墊巴加工圖
KY-DB14	墊巴加工圖
KY-DB16	墊巴加工圖
KY-DB16R	墊巴加工圖
KY-DB28	墊巴加工圖
SC-AL01	鋁角加工圖
SC-AL01a	鋁角加工圖
DP01	墊巴加工圖
J837-CW-2101	安裝位置圖

修訂編號
Revision No.

76	-													
77	-													
圖則登記表
DRAWING REGISTER

工程名稱 Project Title: 觀塘裕民坊 (T1座) 8F 框架式幕牆 (窗玉+欄河槽拆圖)
工程編號 Project No: J-837

接收日期 Receiving Date (適用於客戶圖則)

年										
月										
日										

分發予 Distributed To

發出日期 Issued Date

年	19									
月	01									
日	22									

圖則編號 Drg. No.	圖則名稱 Drawing Title
J837-CW-2102	安裝位置圖
J837-CW-2103	安裝位置圖
J837-CW-2104	安裝位置圖
J837-CW-2105	安裝位置圖
J837-CW-2106	安裝位置圖
J837-CW-2107	安裝位置圖
J837-CW-2108	安裝位置圖
J837-CW-2109	安裝位置圖
J837-CW-2110	安裝位置圖
J837-CW-2111	安裝位置圖
J837-CW-2112	安裝位置圖
J837-CW-2113	安裝位置圖


修訂編號 Revision No.										
101	-									
102	-									
103	-									
104	-									
105	-									
106	-									
107	-									
108	-									
109	-									
110	-									
111	-									
112	-									



美特鋁質 有限公司
MIDI Aluminium Fabricator Ltd.

工程號 J-837 地盤 觀塘裕民坊

圖號	W	數量	使用位置
837-SL1	635	13	UN-SL1
	635	4	HD-SL1
837-SL2	435	1	UN-SL2
	435	3	HD-SL2
837-SL16	535	1	UN-SL16

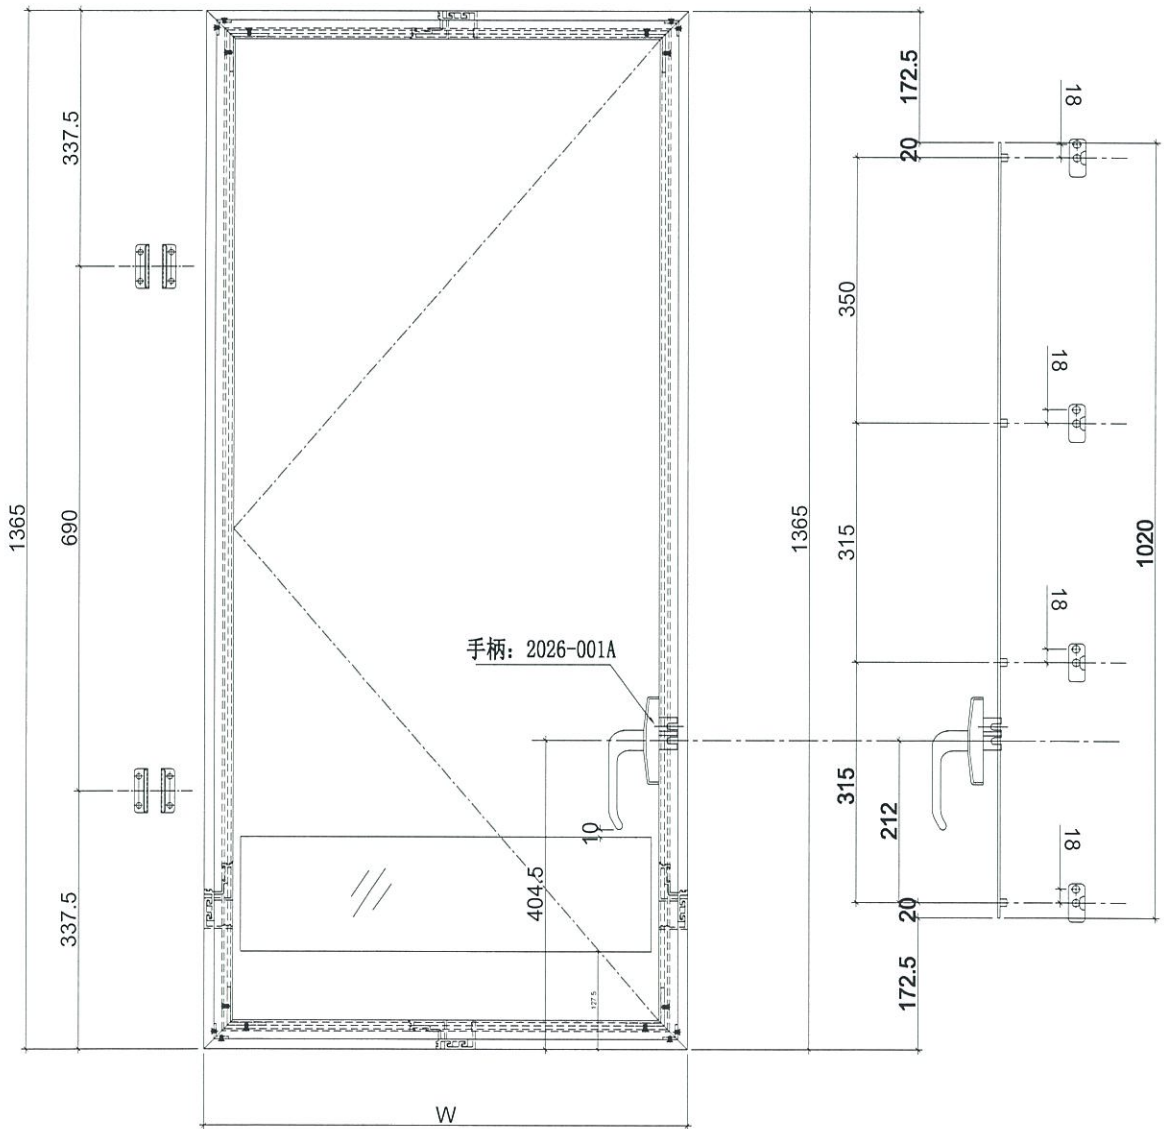


名稱	多點鎖放樣圖	制圖	羅志光	2019.01.09	修改		
材料	-	復核	謝永林	2019.01.13	日期		
顏色	EC-DG-S332054 (3塗)	批准			圖號	837-SL1	



美特鋁質 有限公司
MIDI Aluminium Fabricator Ltd.

工程號 J-837 地盤 觀塘裕民坊

圖號	W	數量	使用位置
837-SR1	635	8	UN-SR1
	635	6	HD-SR1
837-SR2	435	1	UN-SR2
	435	1	HD-SR2
837-SR1Z	537.5	1	UN-SR1Z

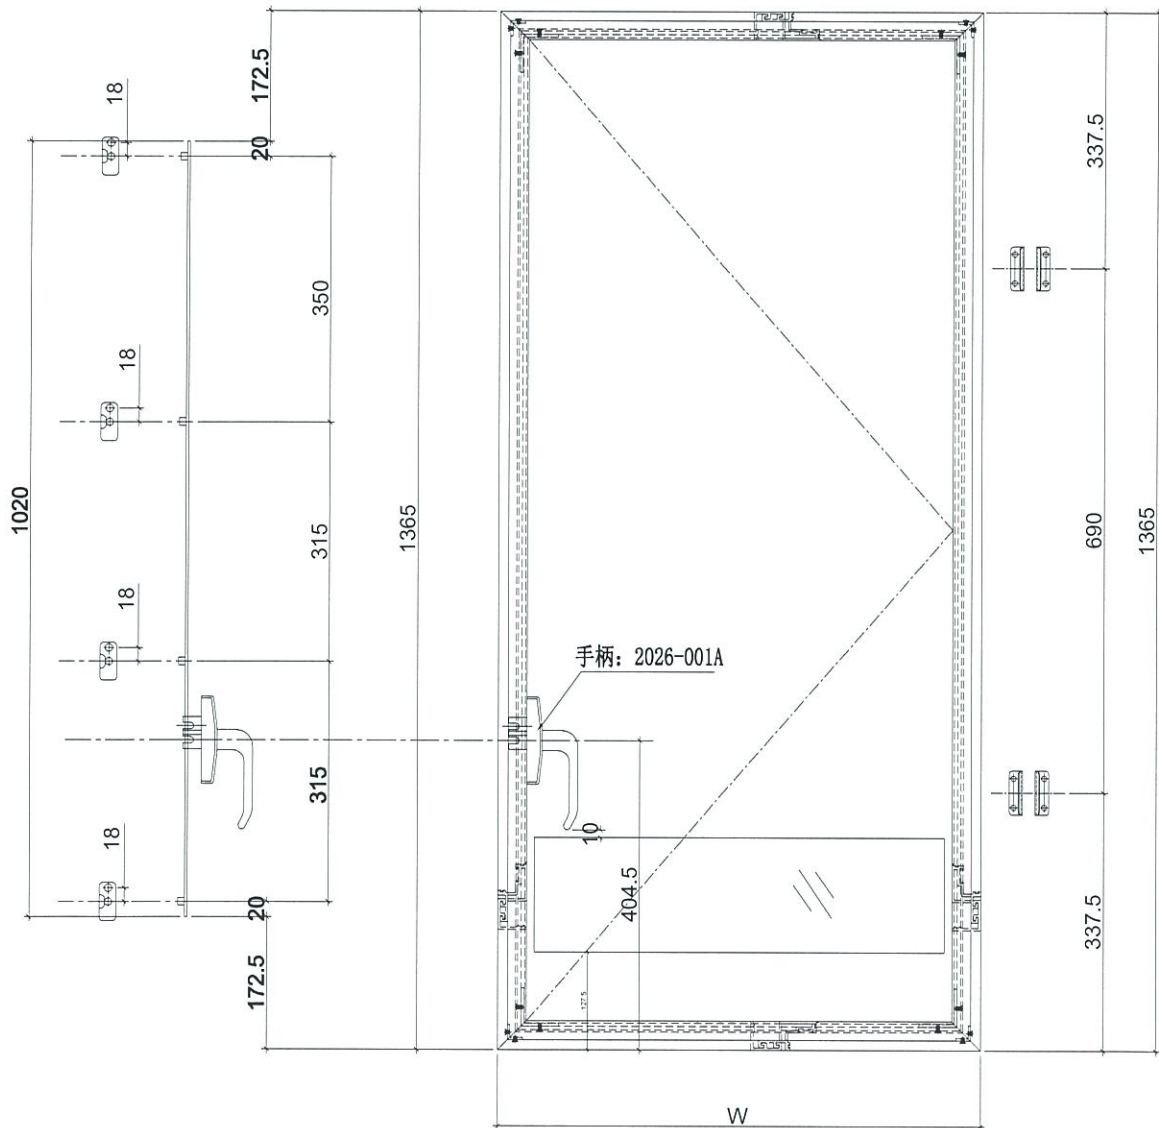


名稱	多點鎖放樣圖	制圖	羅志光	2019.01.09	修改			
材料	-	復核	謝永林	2019.01.13	日期			
顏色	EC-DG-S332054 (3塗)	批准			圖號	837-SR1		



美特鋁質 有限公司
MIDI Aluminium Fabricator Ltd.

圖號	W	數量	使用位置
837-ML2	435	5	MW-SL2

工程號 J-837 地盤 觀塘裕民坊

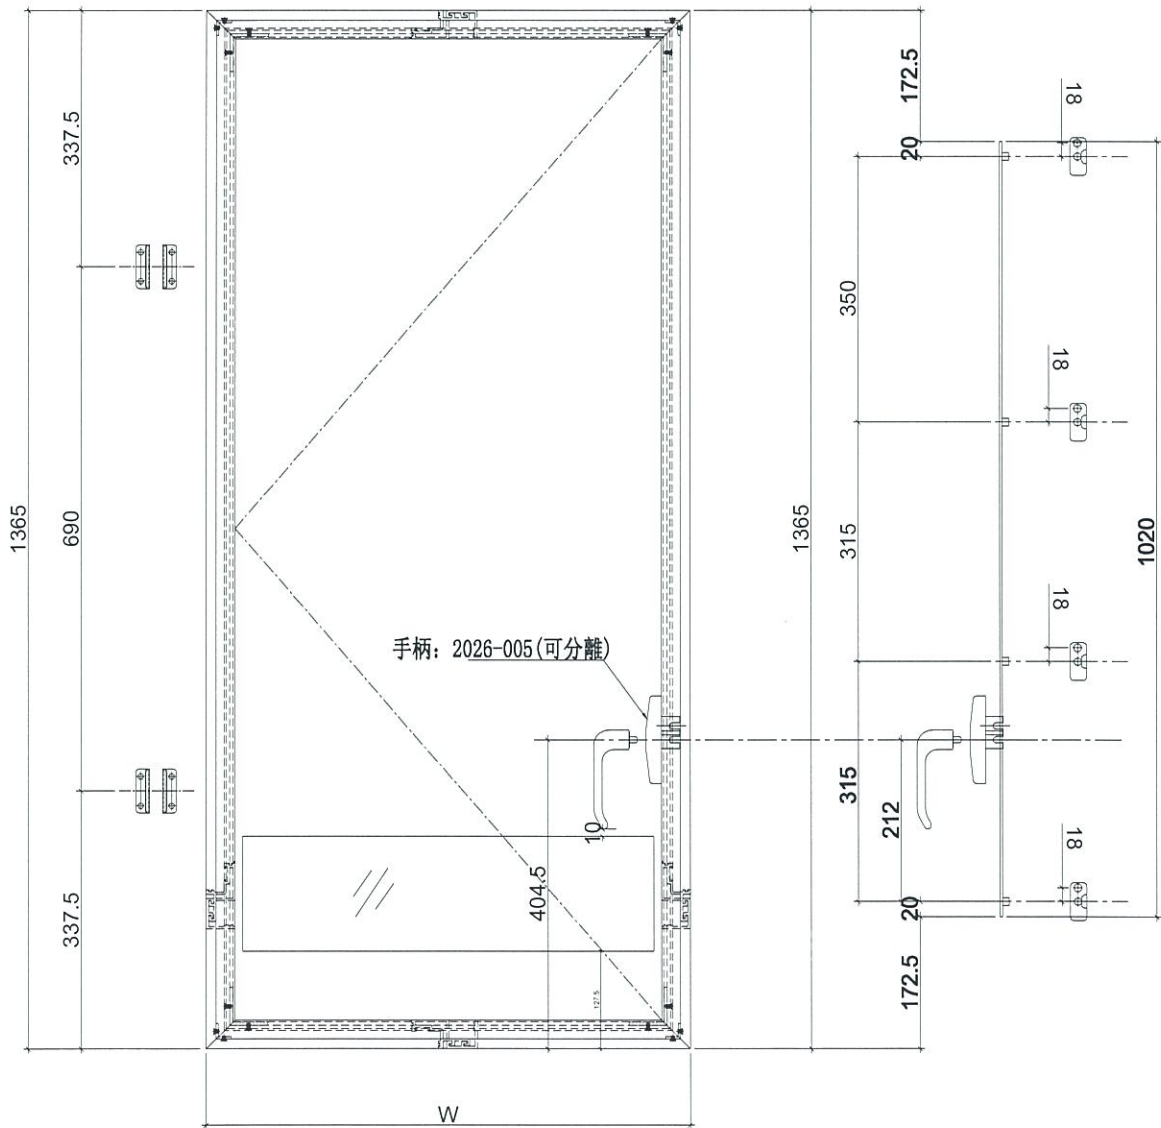


名稱	多點鎖放樣圖	制圖	羅志光	2019.01.09	修改		
材料	-	復核	謝永林	2019.01.13	日期		
顏色	EC-DG-S332054 (3塗)	批准			圖號	837-ML1	



美特鋁質 有限公司
MIDI Aluminium Fabricator Ltd.

圖號	W	數量	使用位置
837-SM2	435	5	MW-SR2
837-SM2	385	1	MW-SR26

工程號 J-837 地盤 觀塘裕民坊

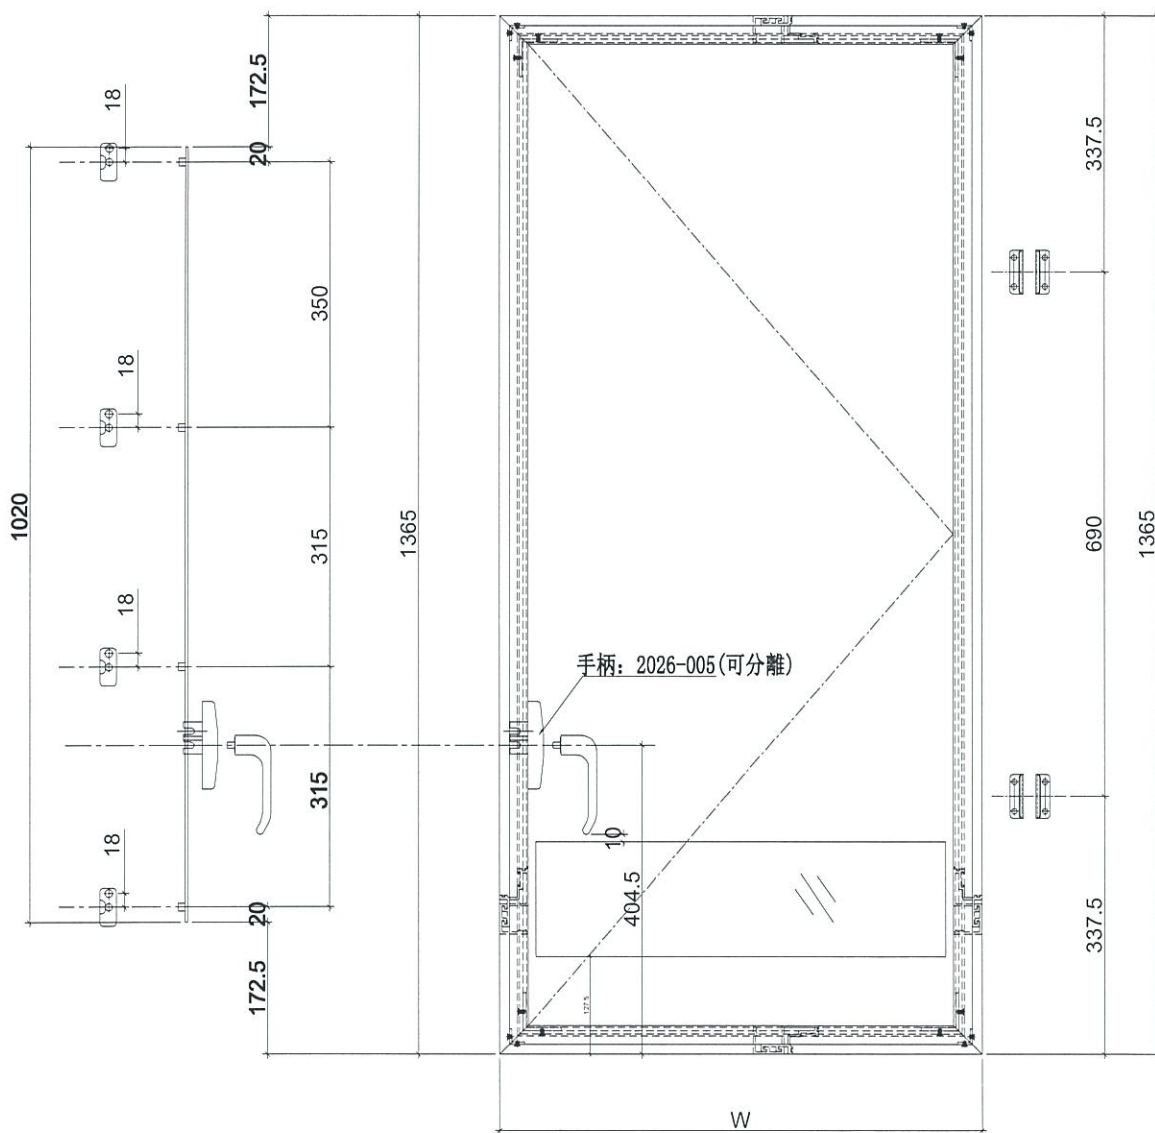


名稱	多點鎖放樣圖	制圖	羅志光	2019.01.09	修改		
材料	-	復核	謝永林	2019.01.13	日期		
顏色	EC-DG-S332054 (3塗)	批准			圖號	837-MR1	



美特鋁質有限公司
MIDI Aluminium Fabricator Ltd.

圖號	數量	使用位置
837-TH1	1	UN-TH1

工程號	J-837	地盤	觀塘裕民坊
-----	-------	----	-------

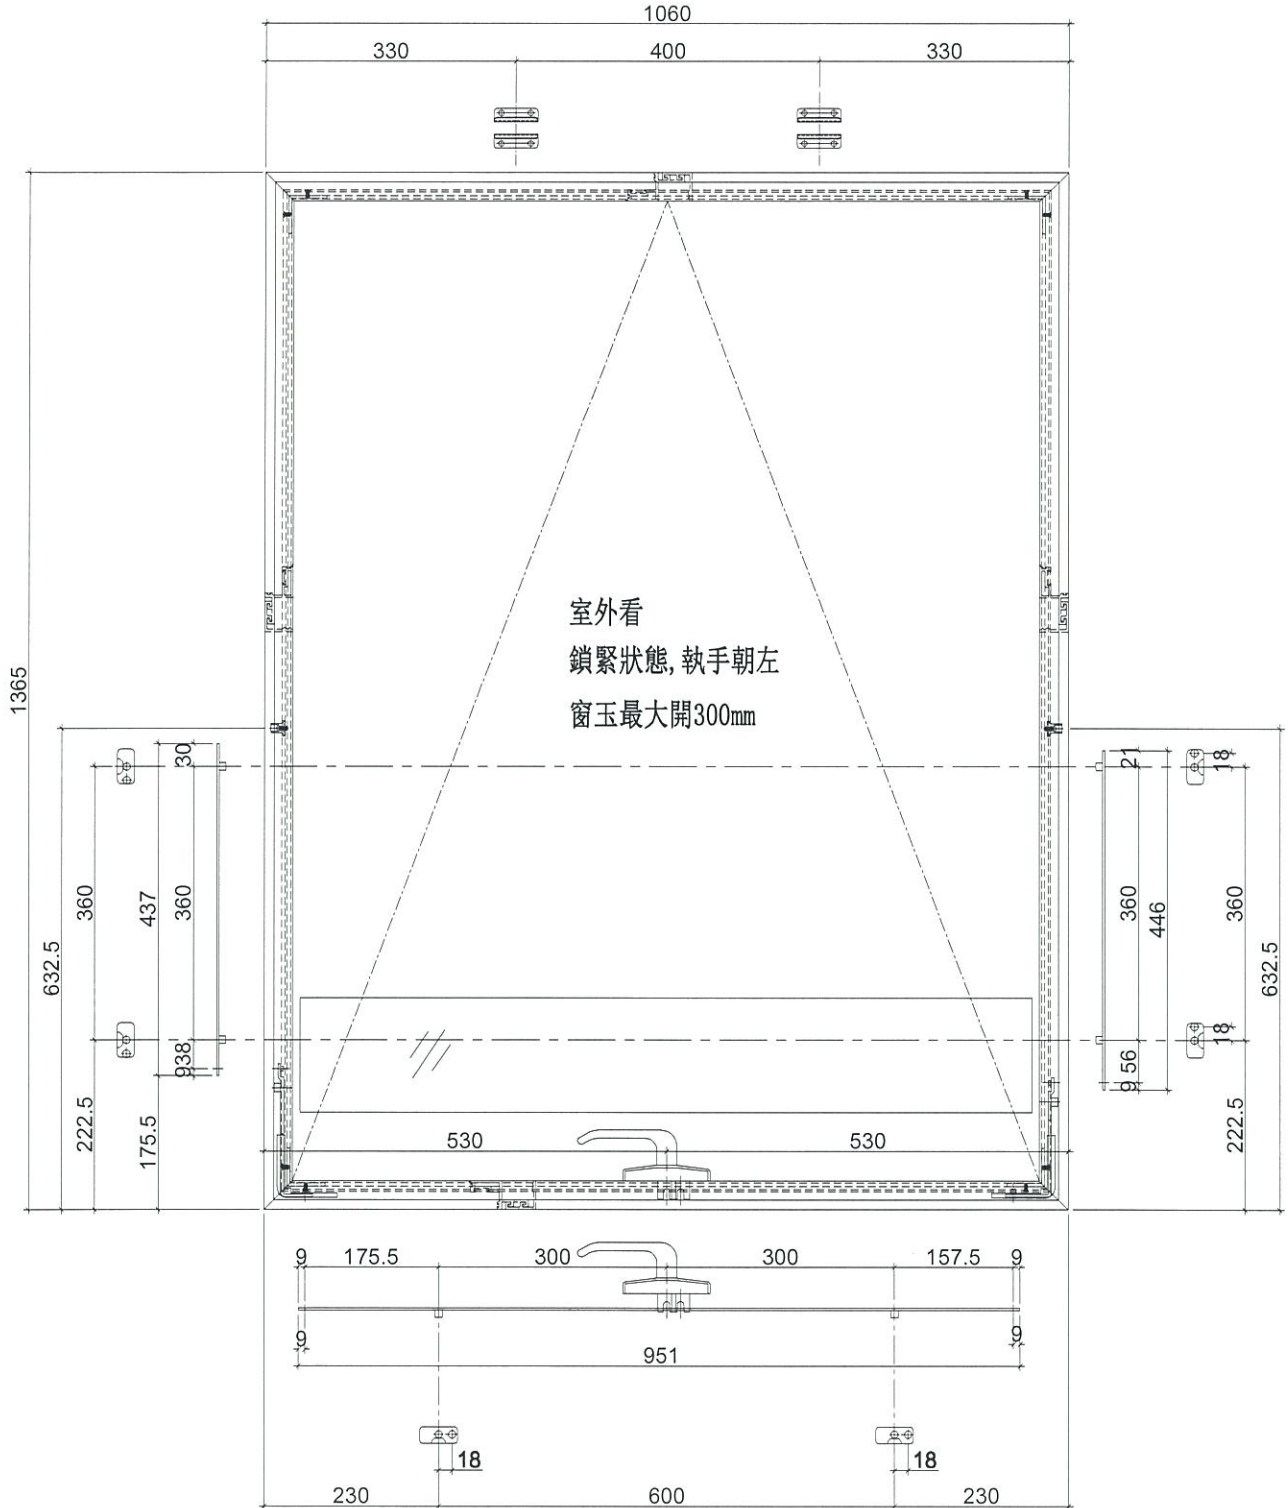


名稱	多點鎖放樣圖	制圖	羅志光	2019.01.09	修改		
材料	-	復核	謝永林	2019.01.13	日期		
顏色	EC-DG-S332054 (3塗)	批准			圖號	837-TH1	



美特鋁質 有限公司
MIDI Aluminium Fabricator Ltd.

圖號	數量	使用位置
837-TH2	2	UN-TH2

工程號	J-837	地盤	觀塘裕民坊
-----	-------	----	-------

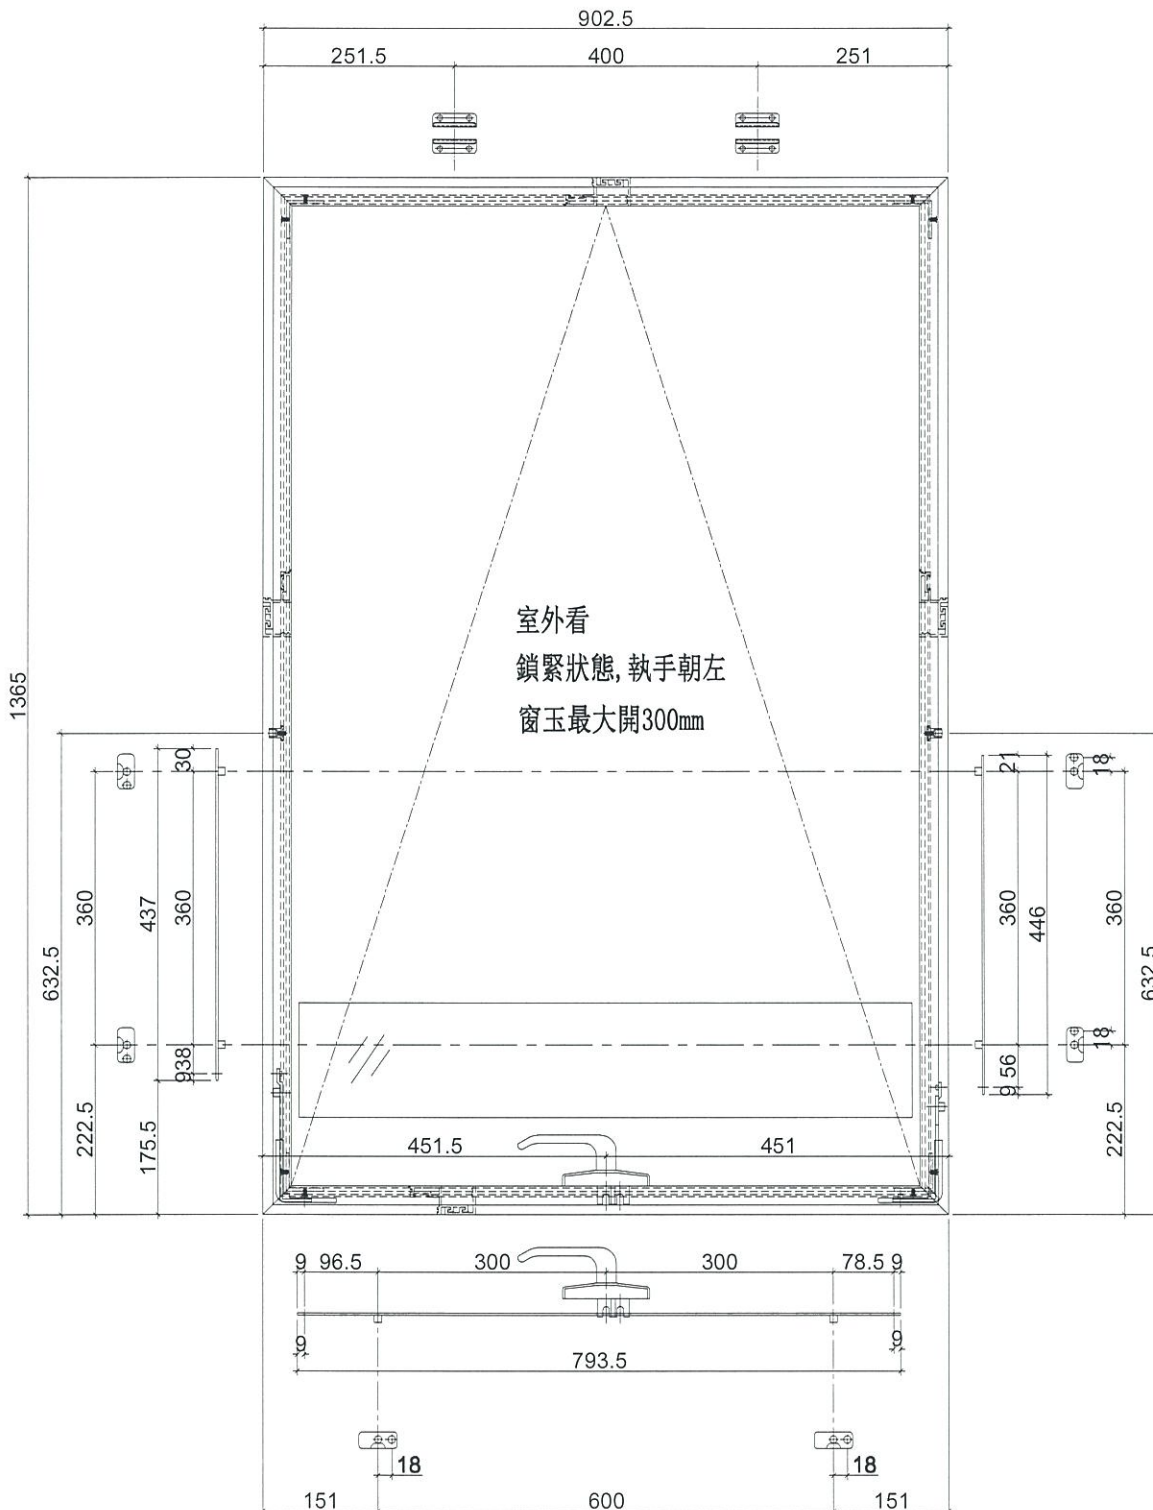

名稱	多點鎖放樣圖	制圖	羅志光	2019.01.09	修改		
材料	-	復核	謝永林	2019.01.13	日期		
顏色	EC-DG-S332054 (3塗)	批准			圖號	837-TH2	






美特鋁質 有限公司
MIDI Aluminium Fabricator Ltd.

工程號

J-837

地盤

觀塘裕民坊

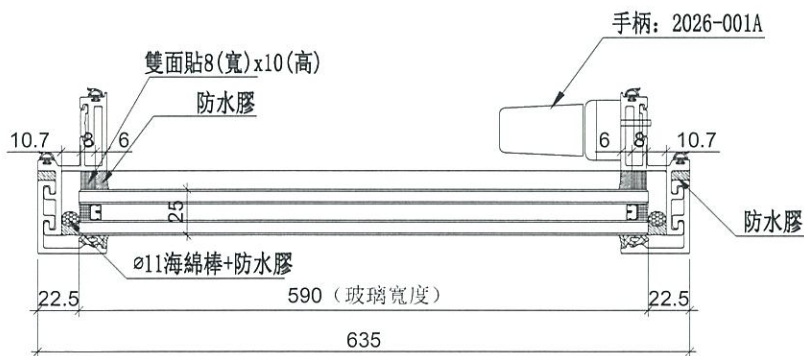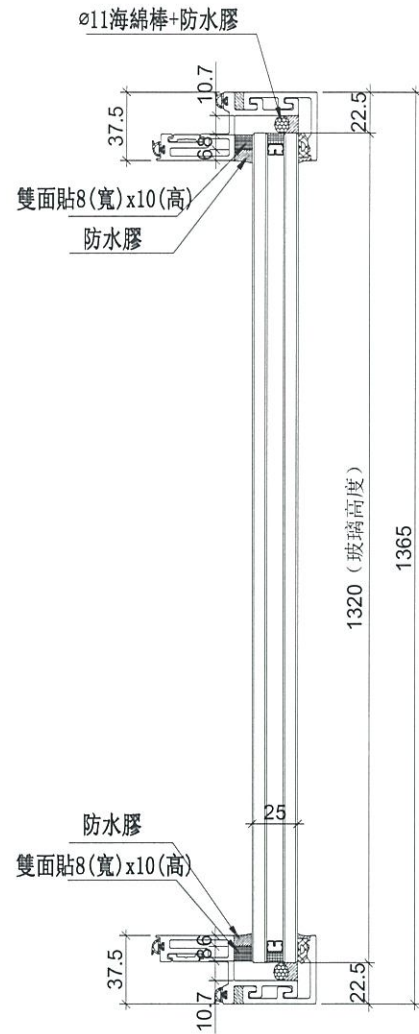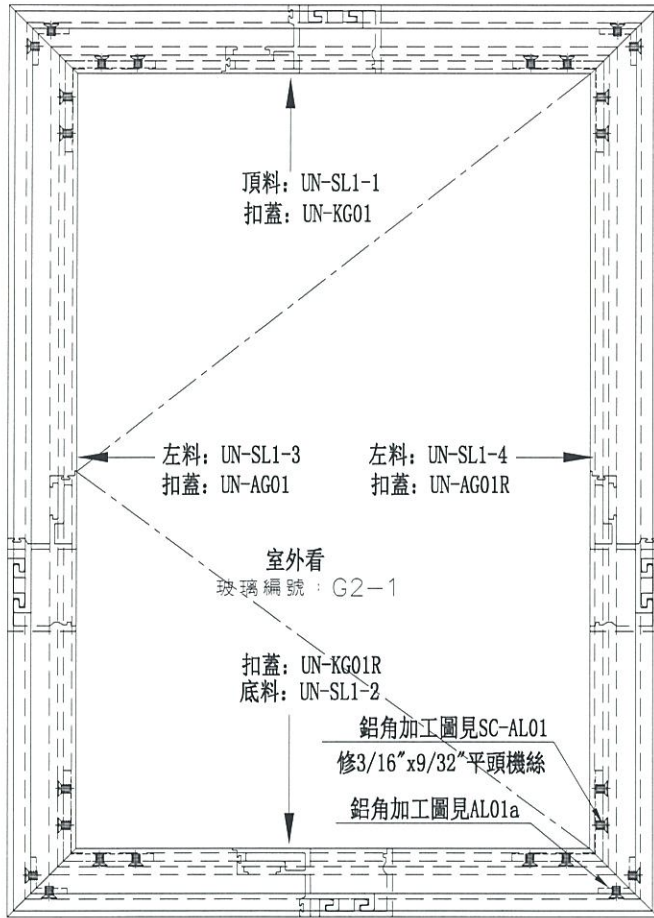

數量	位置	樓層
2	T1CW-F-2	8F
1	T1CW-A-3	8F
2	T1CW-A-2	8F
2	T1CW-C-1	8F
1	T1CW-M-2	8F
1	T1CW-M-1	8F
1	T1CW-K-2	8F
1	T1CW-K-1	8F
2	T1CW-H-2	8F


名稱	生窗玉組裝圖	制圖	羅志光	2019.01.09	修改		
材料	-	復核	謝永林	2019.01.13	日期		
顏色	EC-DG-S332054 (3塗)	批准			圖號	UN-SL1	



美特鋁質有限公司
MIDI Aluminium Fabricator Ltd.

工程號 J-837 地盤 觀塘裕民坊

使用位置	數量
UN-SL1	13

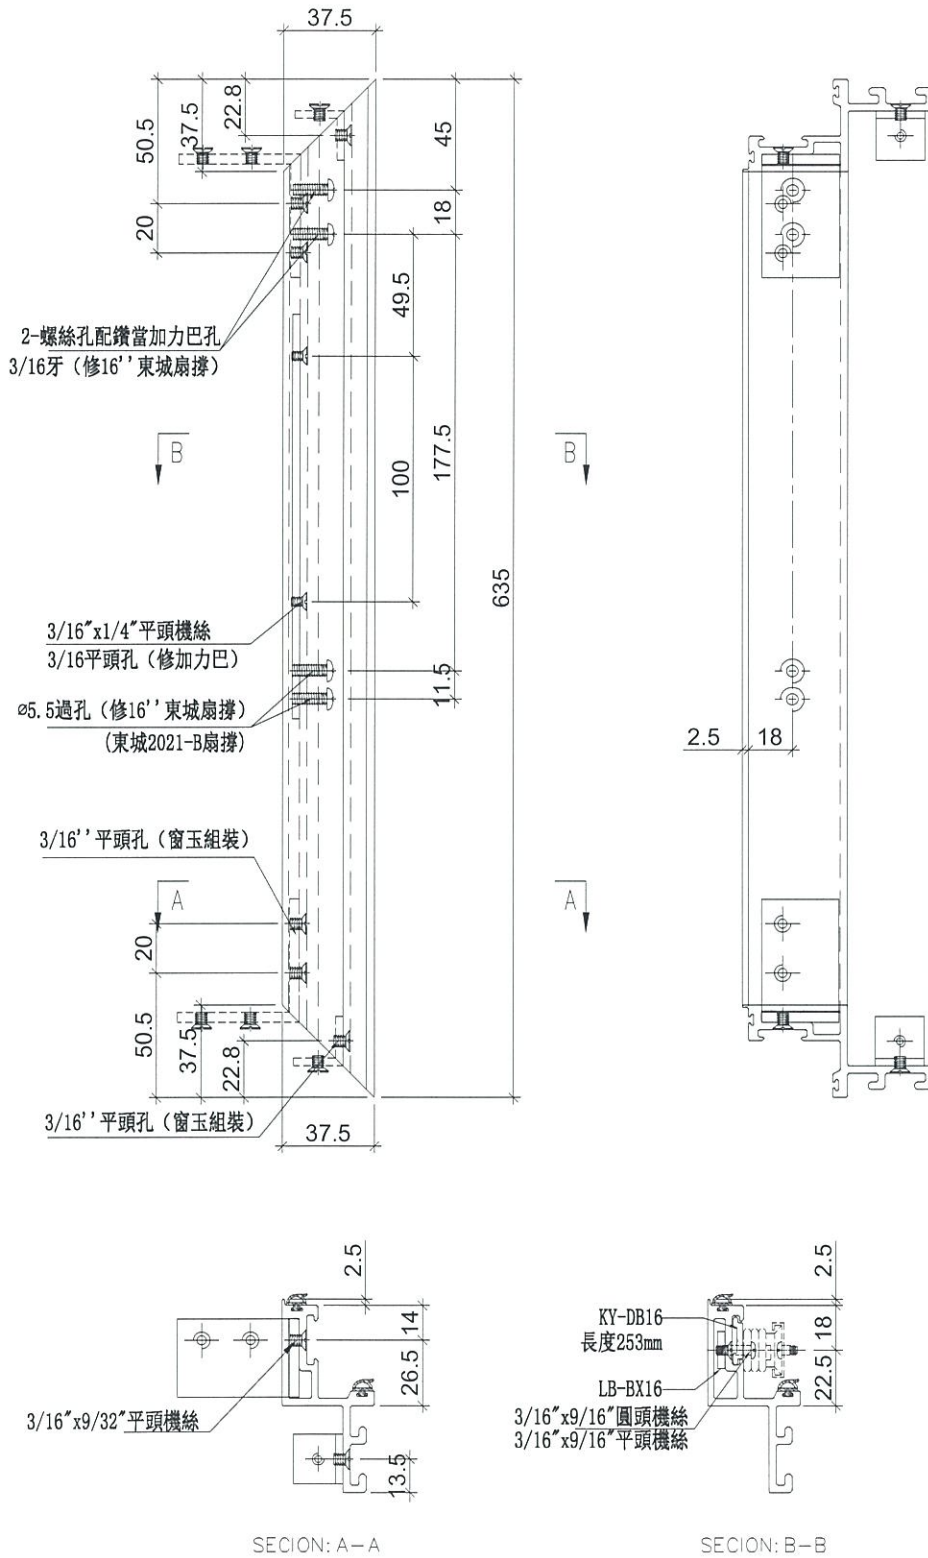





名稱	生玉料加工圖	制圖	羅志光	2019.01.09	修改		
材料	X85559	復核	謝永林	2019.01.13	日期		
顏色	EC-DG-S332054 (3塗)	批准			圖號	UN-SL1-1	



美特鋁質 有限公司
MIDI Aluminium Fabricator Ltd.

工程號 J-837 地盤 觀塘裕民坊

使用位置	數量
UN-SL1	13

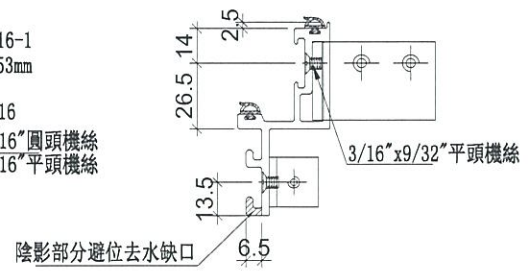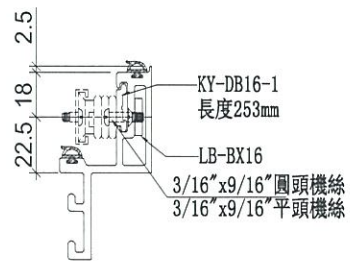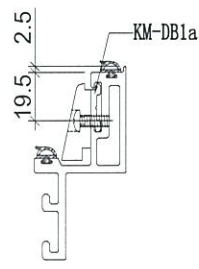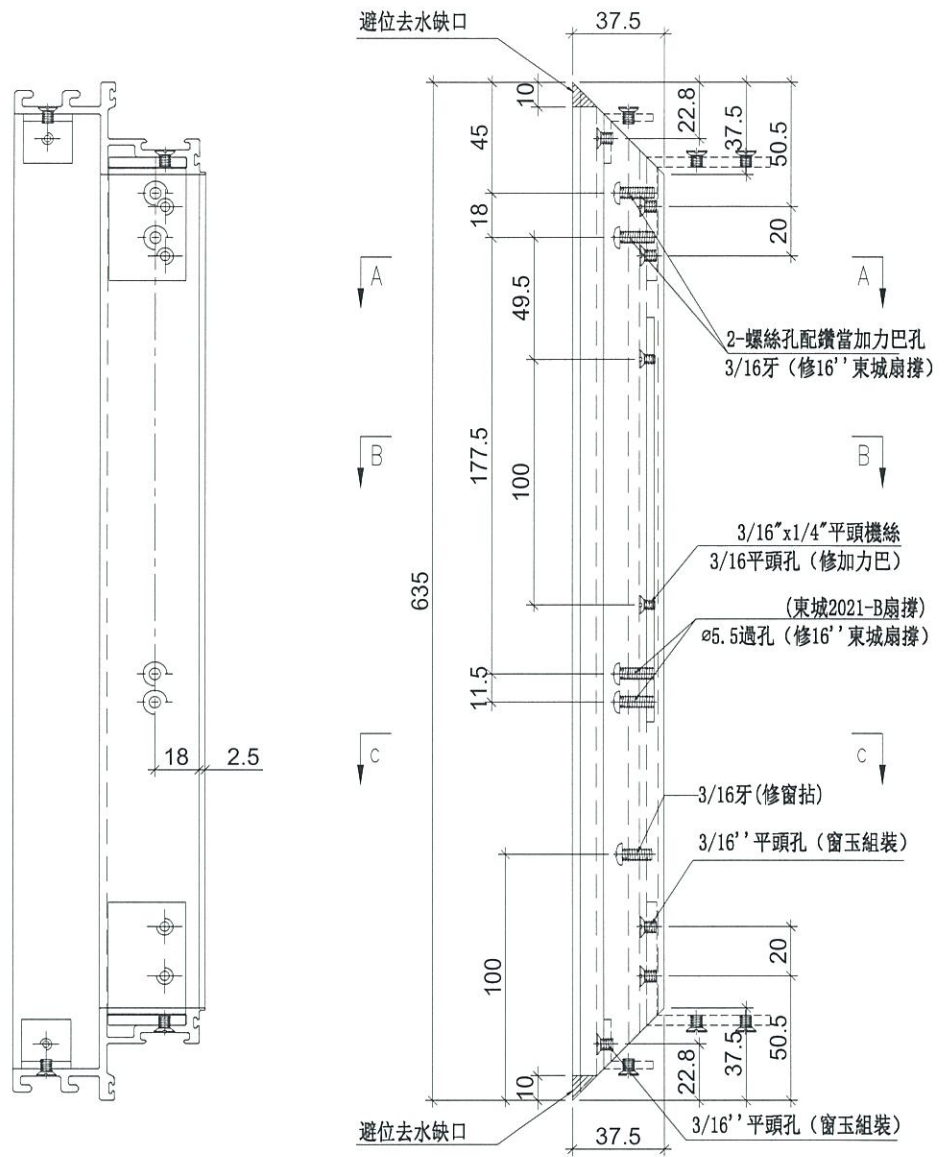

名稱	生玉料加工圖	制圖	羅志光	2019.01.09	修改		
材料	X85559	復核	謝永林	2019.01.13	日期		
顏色	EC-DG-S332054 (3塗)	批准			圖號	UN-SL1-2	



美特鋁質 有限公司
MIDI Aluminium Fabricator Ltd.



工程號

J-837


地盤

觀塘裕民坊

使用位置	數量
UN-SL1	13

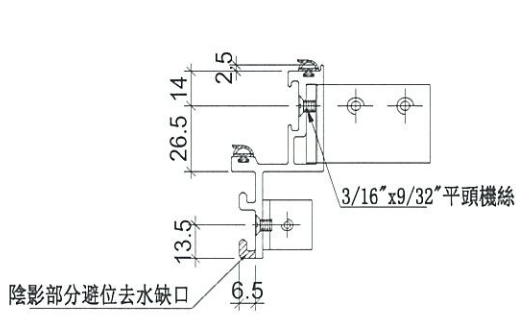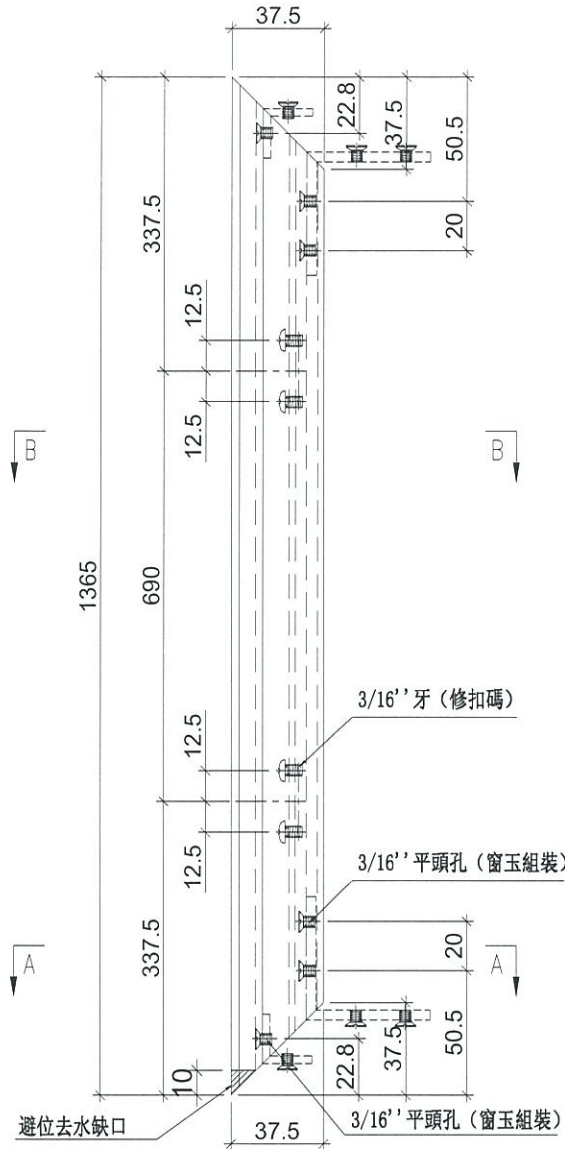

SECTION: A-A

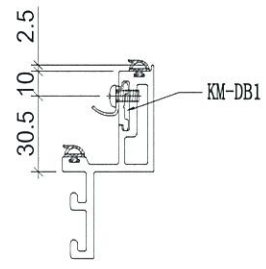

SECTION: B-B


名稱	生玉料加工圖	制圖	羅志光	2019.01.09	修改		
材料	X85559	復核	謝永林	2019.01.13	日期		
顏色	EC-DG-S332054 (3塗)	批准			圖號	UN-SL1-3	



美特鋁質 有限公司
MIDI Aluminium Fabricator Ltd.

使用位置	數量
UN-SL1	13

工程號	J-837	地盤	觀塘裕民坊
-----	-------	----	-------

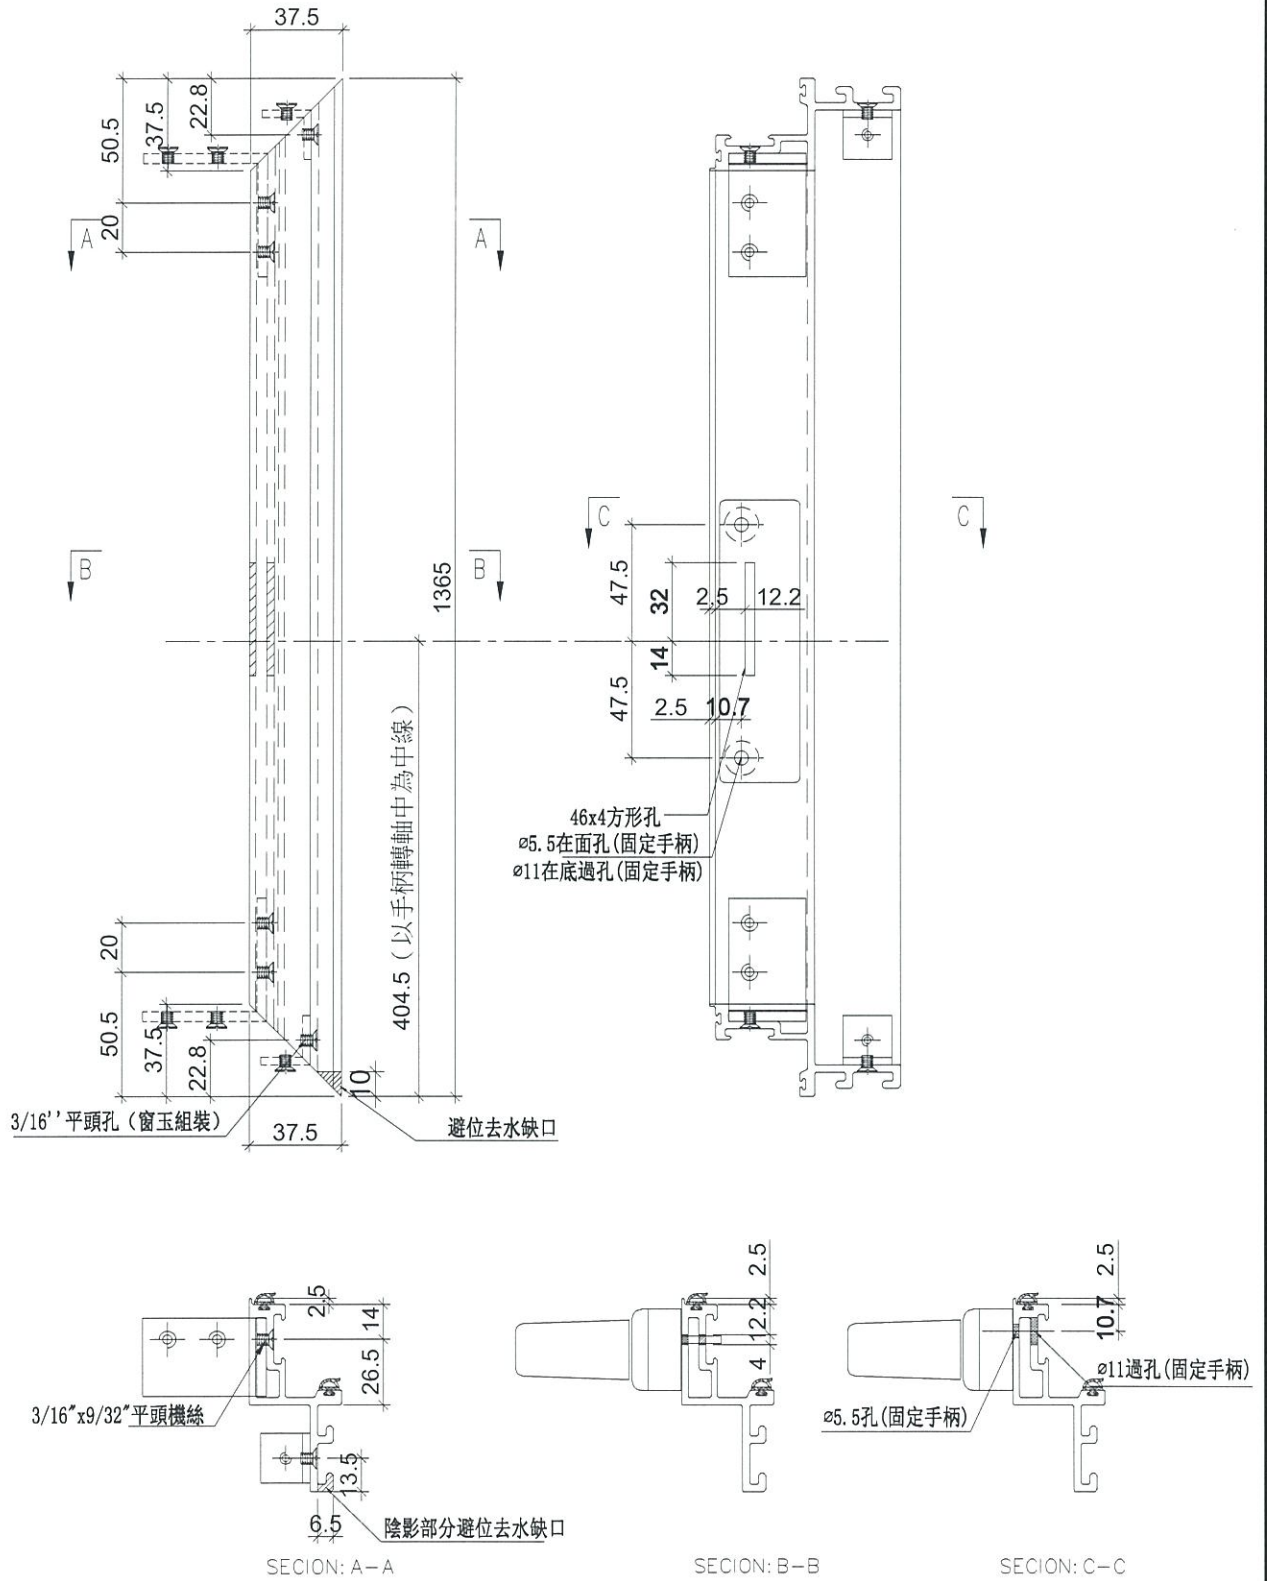

名稱	生玉料加工圖	制圖	羅志光	2019.01.09	修改		
材料	X85559	復核	謝永林	2019.01.13	日期		
顏色	EC-DG-S332054 (3塗)	批准			圖號	UN-SL1-4	






美特鋁質 有限公司
MIDI Aluminium Fabricator Ltd.

工程號

J-837

地盤

觀塘裕民坊

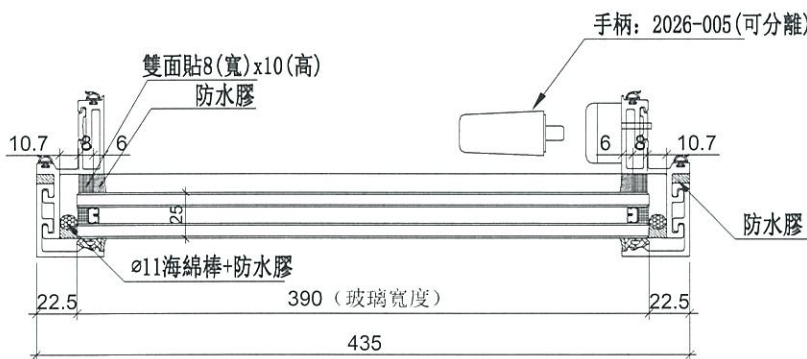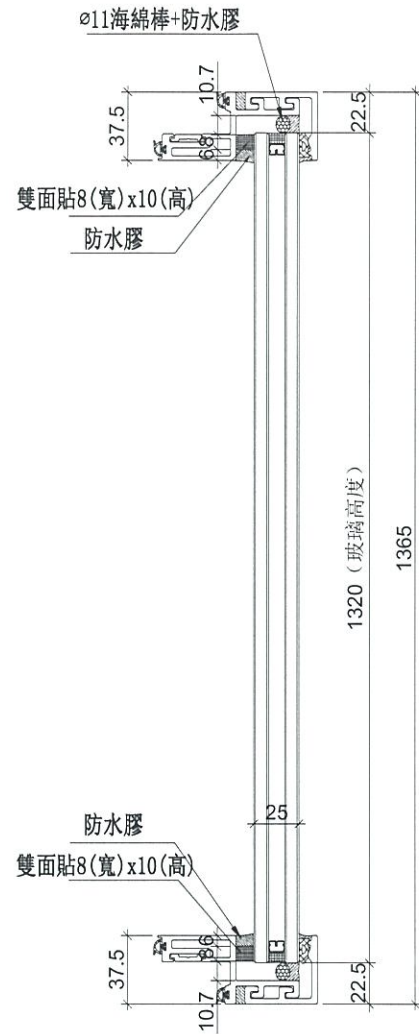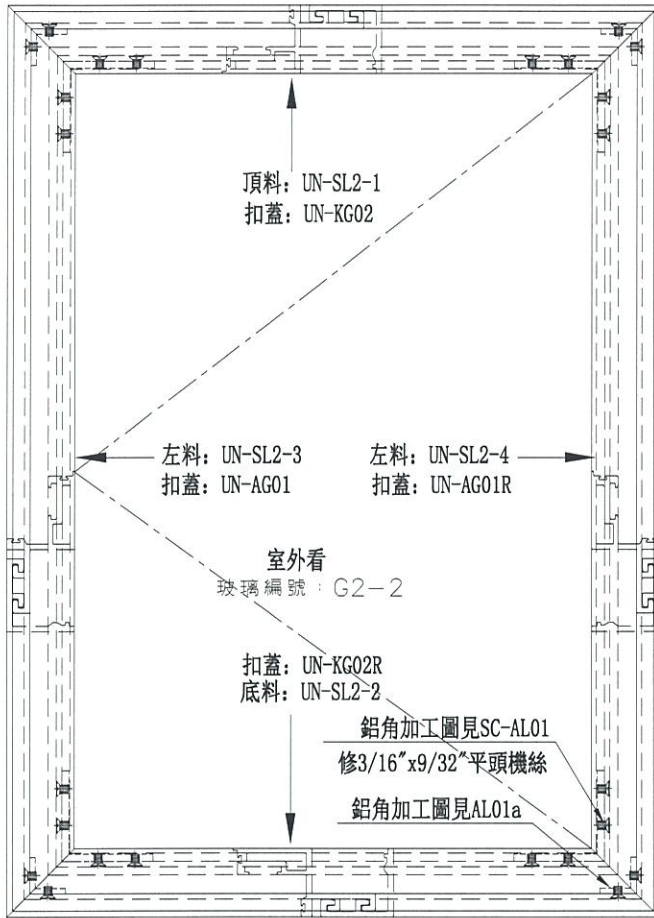




數量	位置	樓層
1	T1CW-H-1	8F
1	T1CW-G-2	8F
1	T1CW-E-2	8F
1	T1CW-A-1	8F
1	T1CW-B-3	8F

名稱	生窗玉組裝圖	制圖	羅志光	2019.01.09	修改		
材料	-	復核	謝永林	2019.01.13	日期		
顏色	EC-DG-S332054 (3塗)	批准			圖號	MW-SL2	



美特鋁質 有限公司
MIDI Aluminium Fabricator Ltd.

工程號 J-837 地盤 觀塘裕民坊

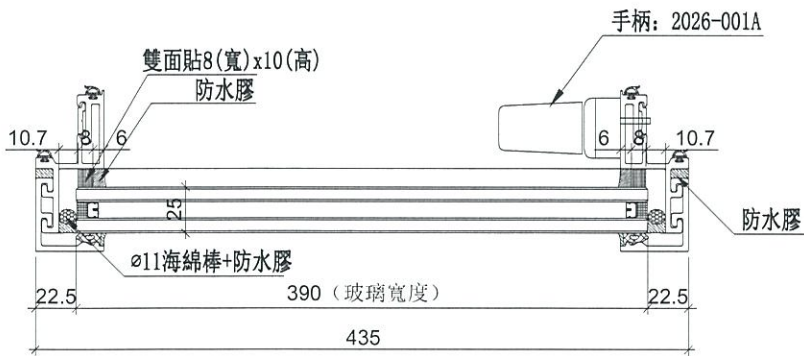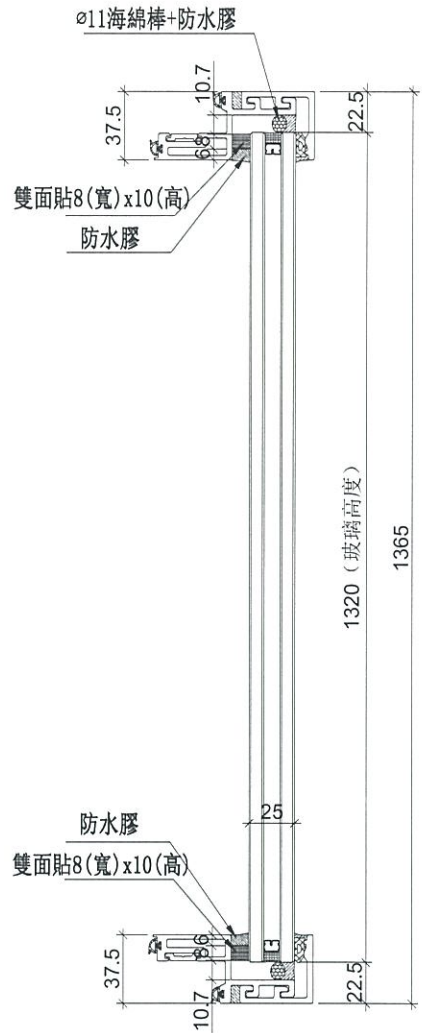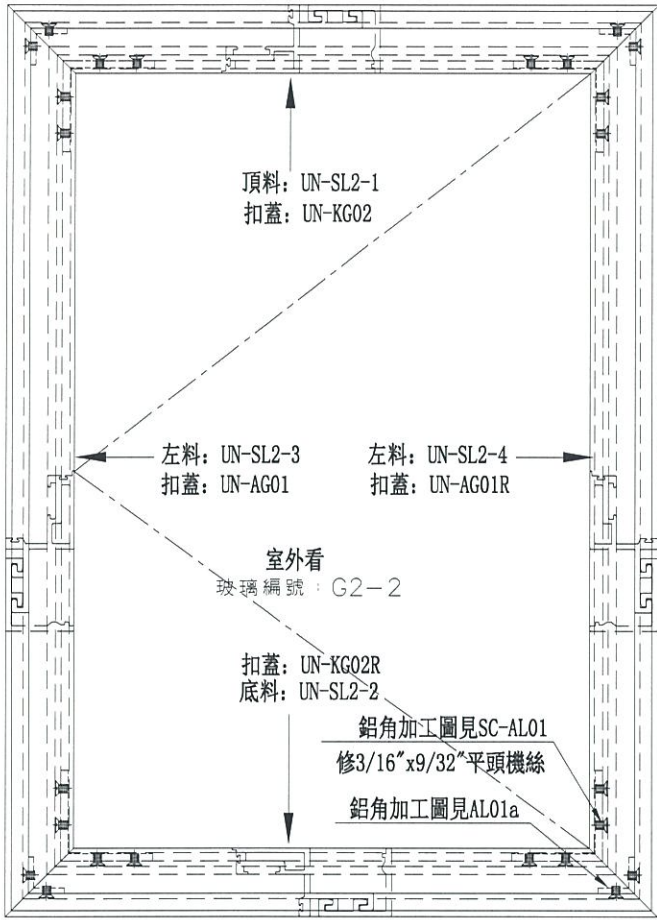

數量	位置	樓層
1	T1CW-M-1	8F





名稱	生窗玉組裝圖	制圖	羅志光	2019.01.09	修改		
材料	-	復核	謝永林	2019.01.13	日期		
顏色	EC-DG-S332054 (3塗)	批准			圖號	UN-SL2	



美特鋁質 有限公司
MIDI Aluminium Fabricator Ltd.

工程號 J-837 地盤 觀塘裕民坊

使用位置	數量
MW-SL2	5
UN-SL2	1

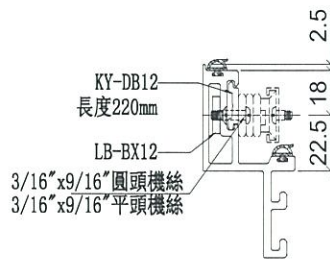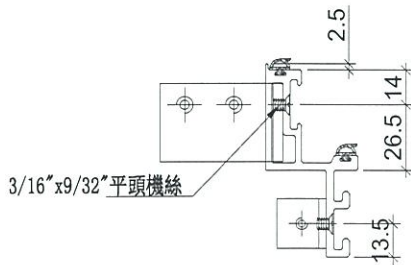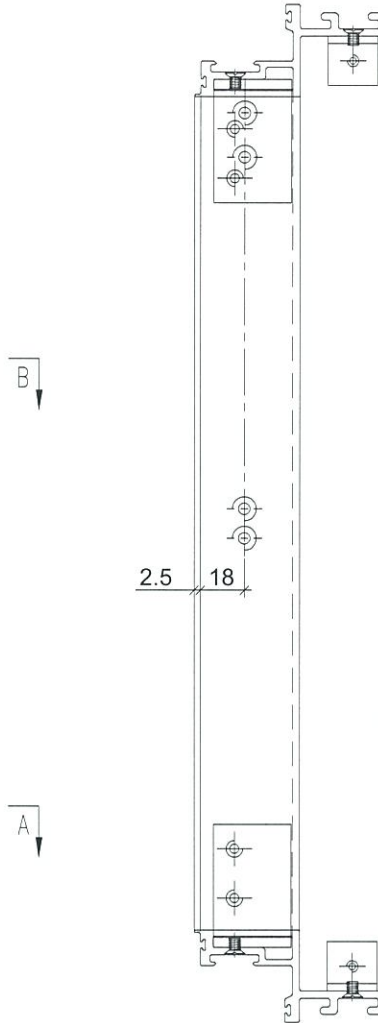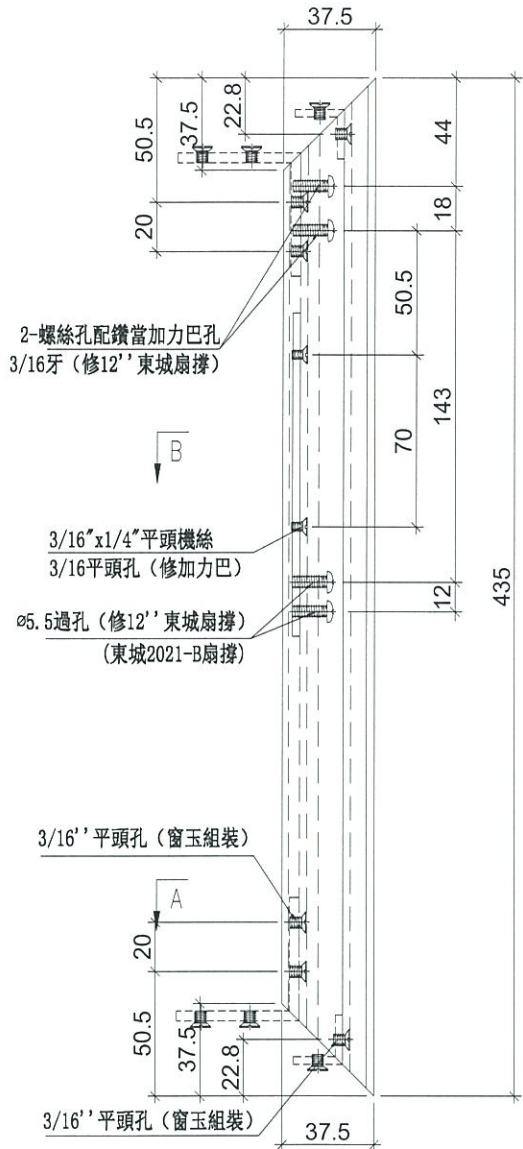





名稱	生玉料加工圖	制圖	羅志光	2019.01.09	修改		
材料	X85559	復核	謝永林	2019.01.13	日期		
顏色	EC-DG-S332054 (3塗)	批準			圖號	UN-SL2-1	



美特鋁質有限公司
MIDI Aluminium Fabricator Ltd.

工程號 J-837 地盤 觀塘裕民坊

使用位置	數量
MW-SL2	5
UN-SL2	1

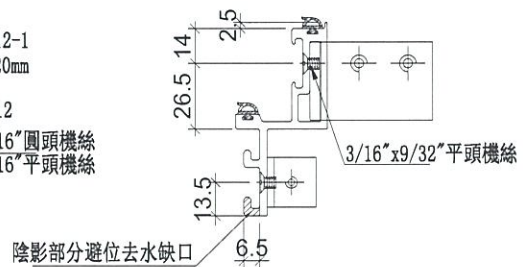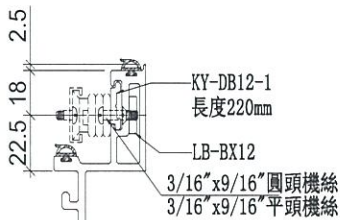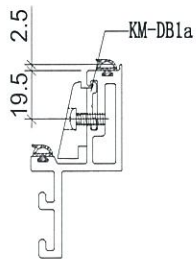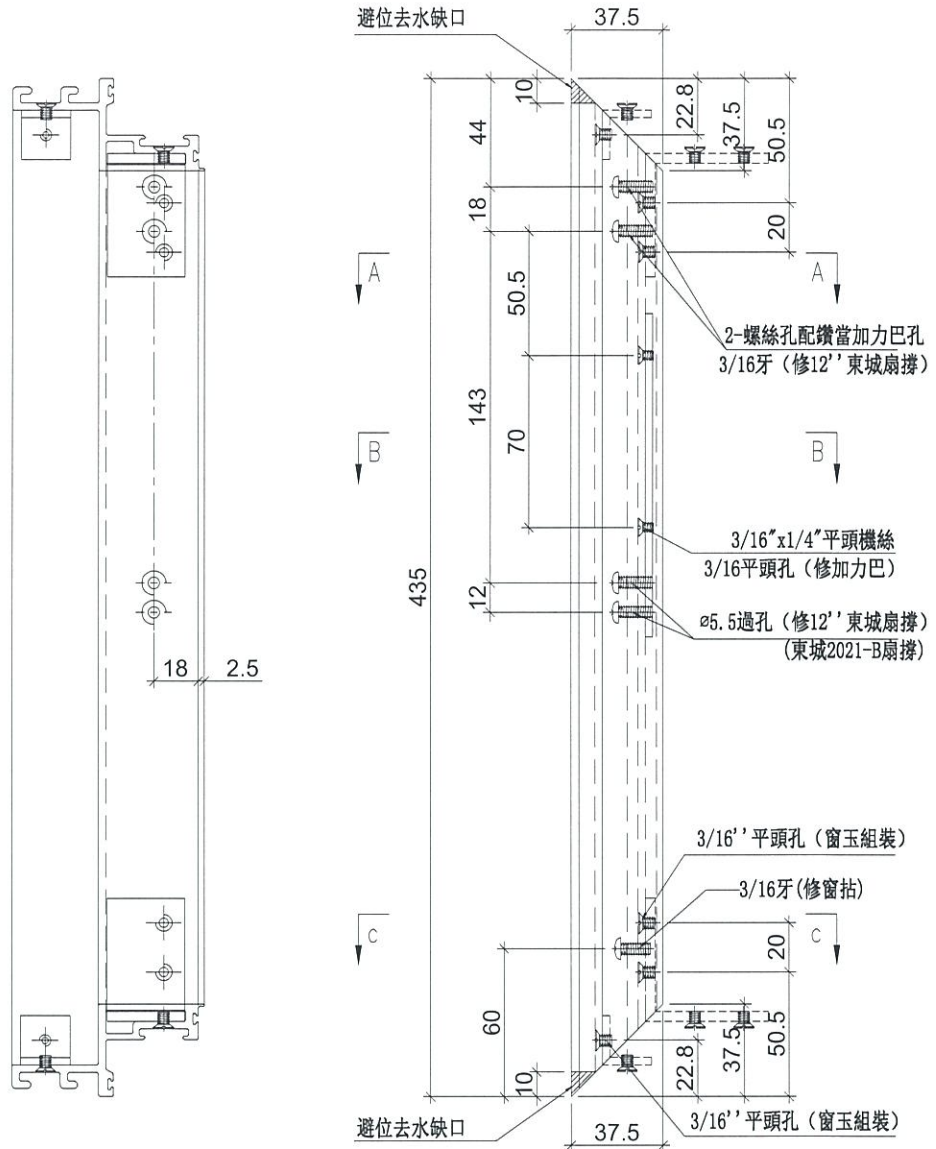

SECTION: C-C

SECTION: B-B

SECTION: A-A


名稱	生玉料加工圖	制圖	羅志光	2019.01.09	修改		
材料	X85559	復核	謝永林	2019.01.13	日期		
顏色	EC-DG-S332054 (3塗)	批准			圖號	UN-SL2-2	



美特鋁質 有限公司
MIDI Aluminium Fabricator Ltd.

工程號 J-837 地盤 觀塘裕民坊

使用位置	數量
MW-SL2	5
UN-SL2	1

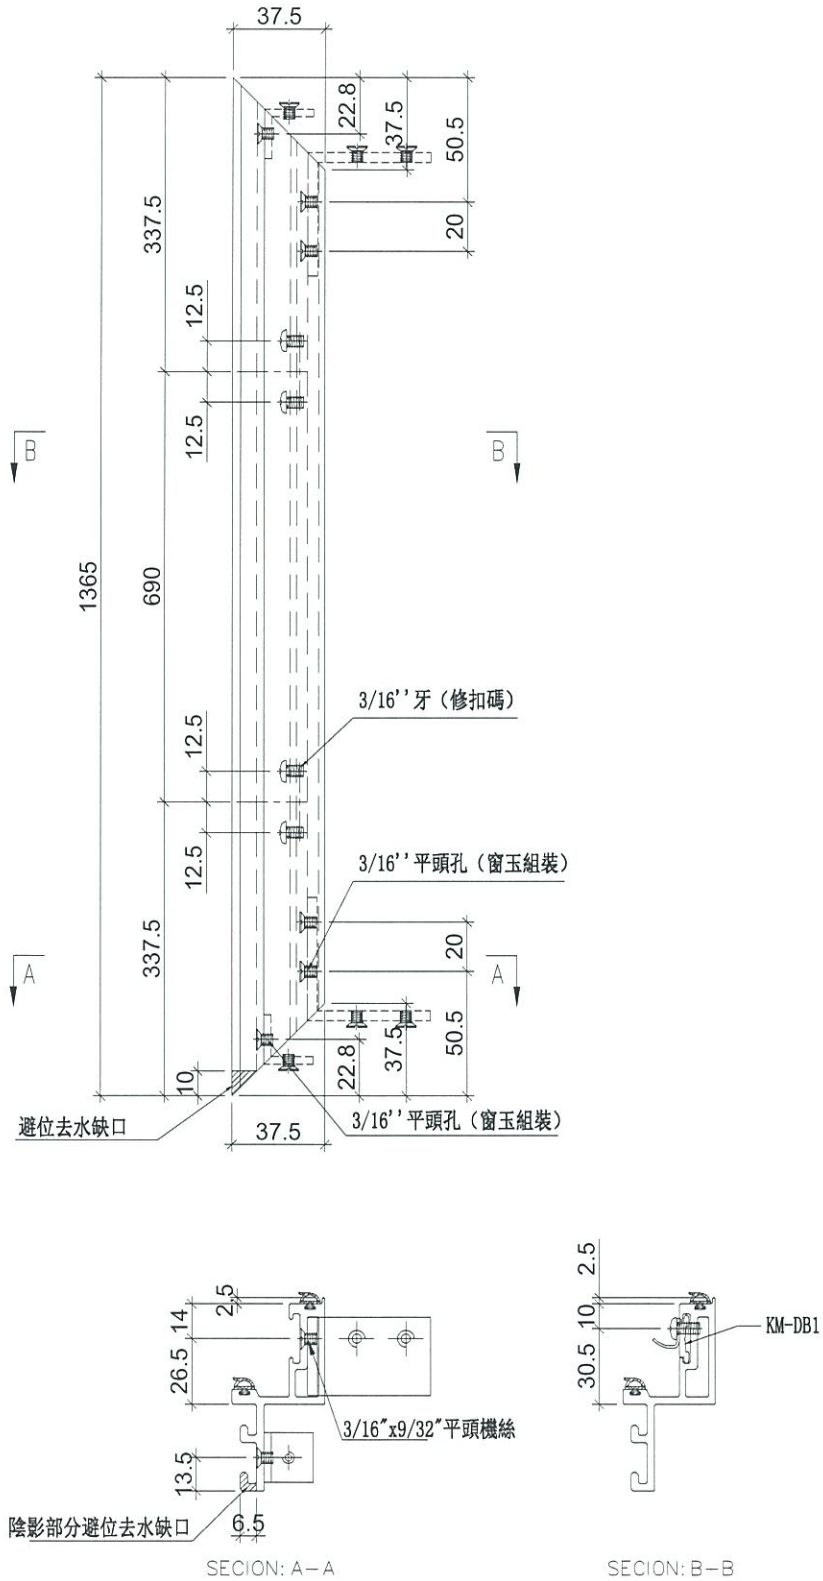



名稱	生玉料加工圖	制圖	羅志光	2019. 01. 09	修改		
材料	X85559	復核	謝永林	2019.01.13	日期		
顏色	EC-DG-S332054 (3塗)	批准			圖號	UN-SL2-3	



美特鋁質有限公司
MIDI Aluminium Fabricator Ltd.

工程號 J-837 地盤 觀塘裕民坊

使用位置	數量
MW-SL2	5
UN-SL2	1

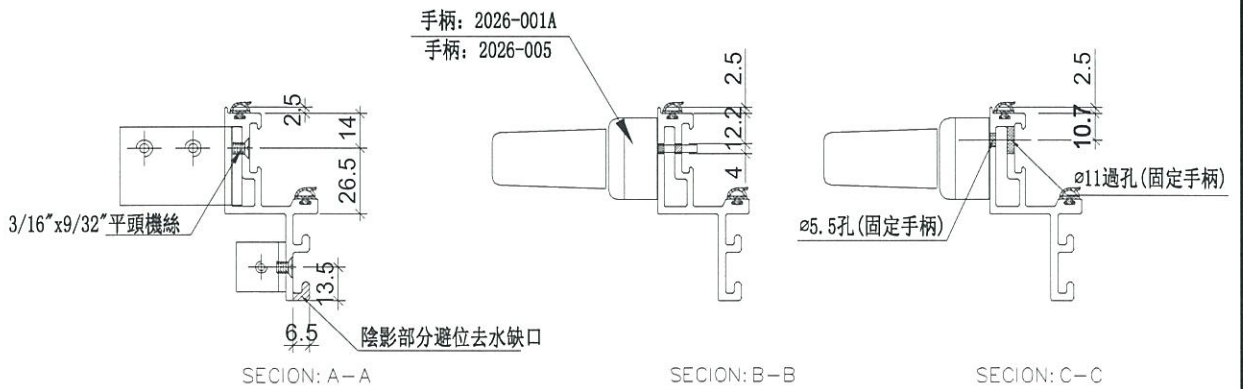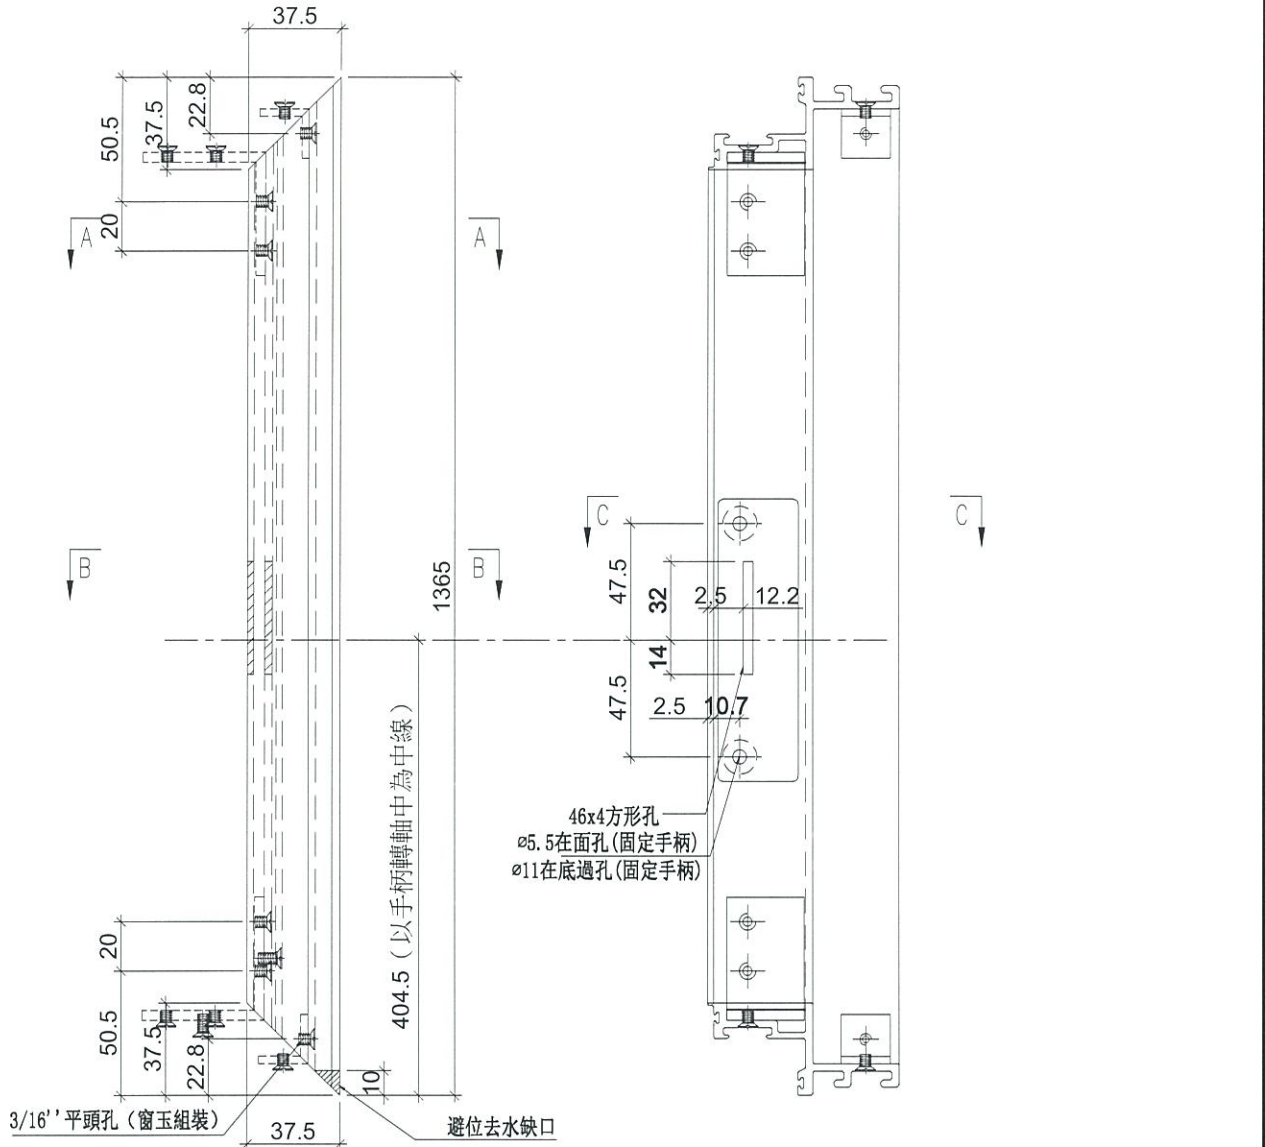

名稱	生玉料加工圖	制圖	羅志光	2019.01.09	修改		
材料	X85559	復核	謝永林	2019.01.13	日期		
顏色	EC-DG-S332054 (3塗)	批准			圖號	UN-SL2-4	






美特鋁質 有限公司
MIDI Aluminium Fabricator Ltd.

工程號

J-837

地盤

觀塘裕民坊

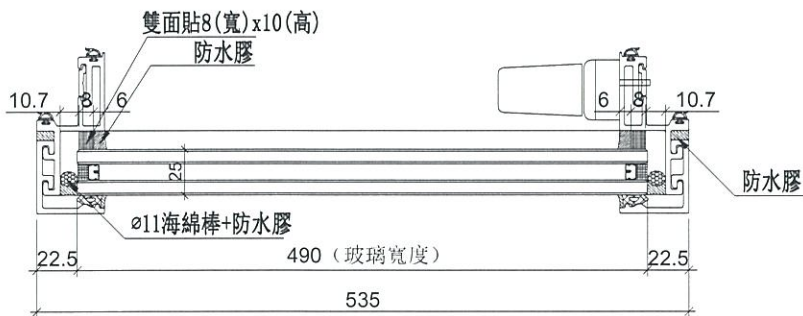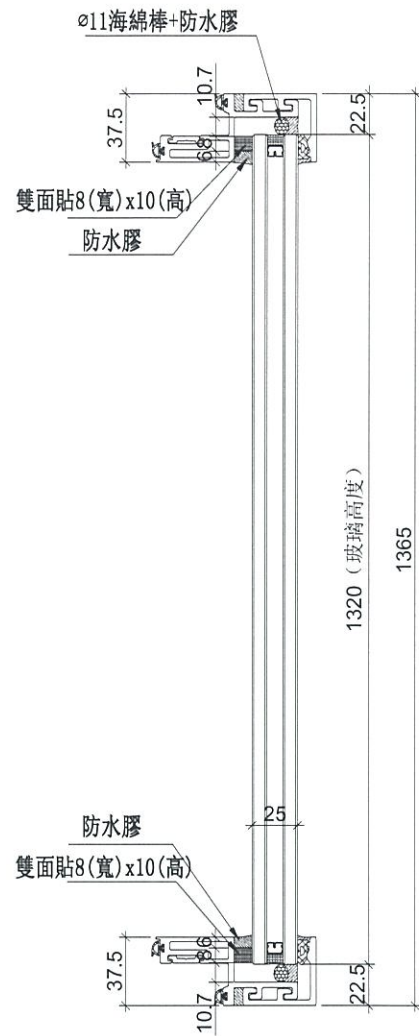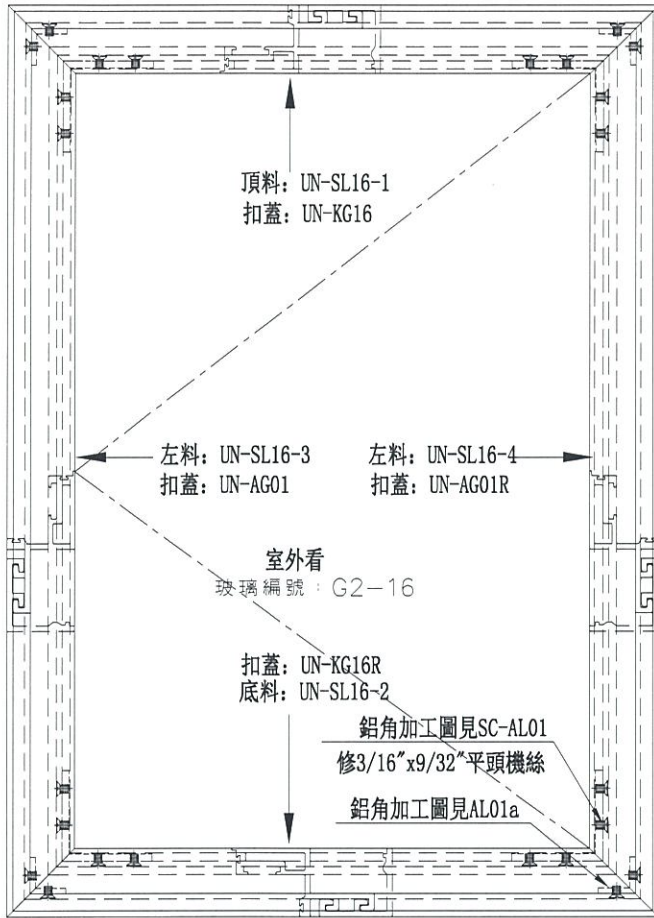

數量	位置	樓層
1	T1CW-A-1	8F


名稱	生窗玉組裝圖	制圖	羅志光	2019.01.09	修改		
材料	-	復核	謝永林	2019.01.13	日期		
顏色	EC-DG-S332054 (3塗)	批准			圖號	UN-SL16	



美特鋁質有限公司
MIDI Aluminium Fabricator Ltd.

使用位置	數量
UN-SL16	1

工程號	J-837	地盤	觀塘裕民坊
-----	-------	----	-------

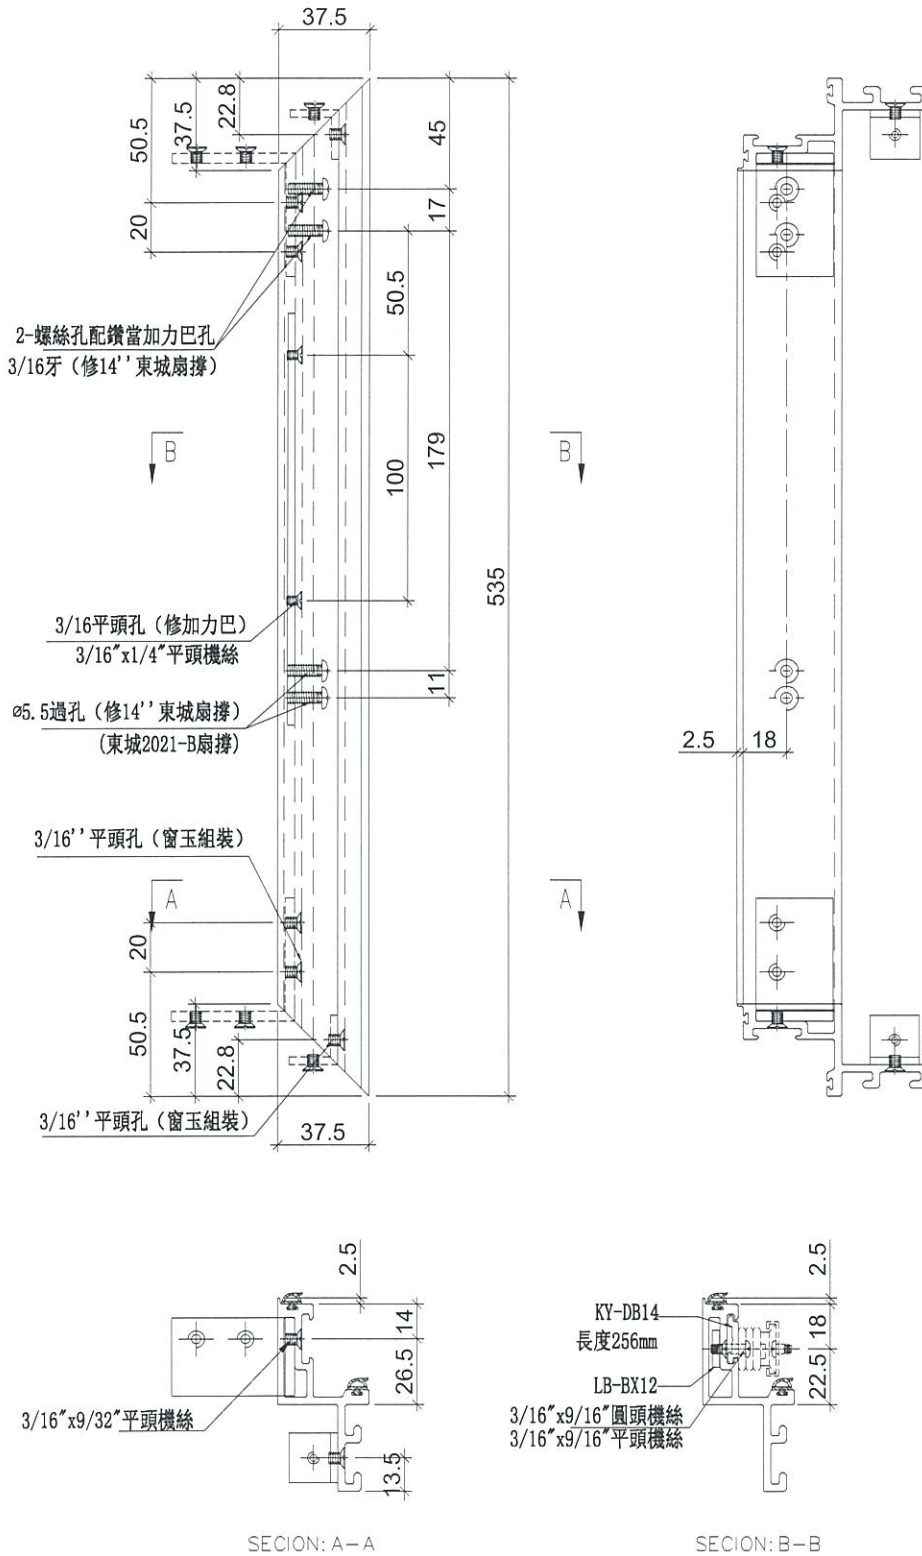





名稱	生玉料加工圖	制圖	羅志光	2019.01.09	修改		
材料	X85559	復核	謝永林	2019.01.13	日期		
顏色	EC-DG-S332054 (3塗)	批准			圖號	UN-SL16-1	



美特鋁質 有限公司
MIDI Aluminium Fabricator Ltd.

使用位置	數量
UN-SL16	1

工程號	J-837	地盤	觀塘裕民坊
-----	-------	----	-------

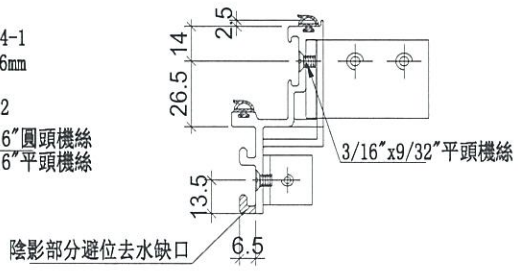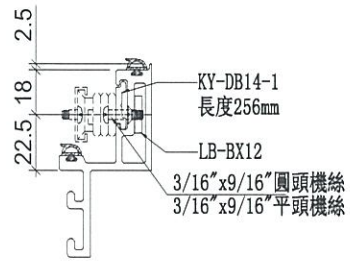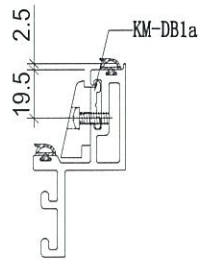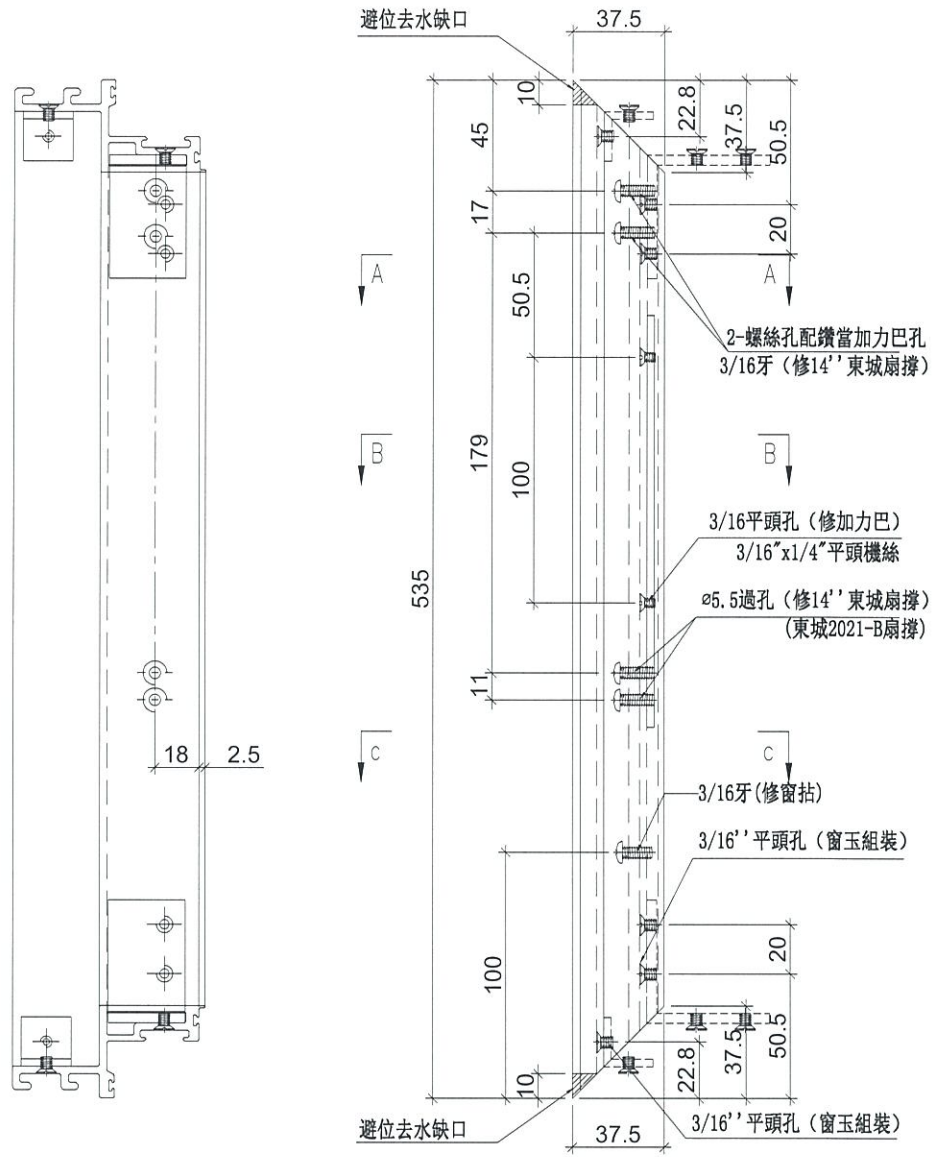




名稱	生玉料加工圖	制圖	羅志光	2019.01.09	修改		
材料	X85559	復核	謝永林	2019.01.13	日期		
顏色	EC-DG-S332054 (3塗)	批准			圖號	UN-SL16-2	



美特鋁質 有限公司
MIDI Aluminium Fabricator Ltd.

使用位置	數量
UN-SL16	1

工程號	J-837	地盤	觀塘裕民坊
-----	-------	----	-------

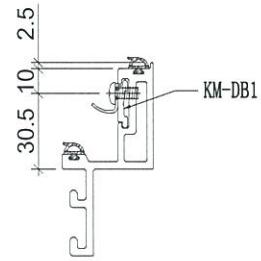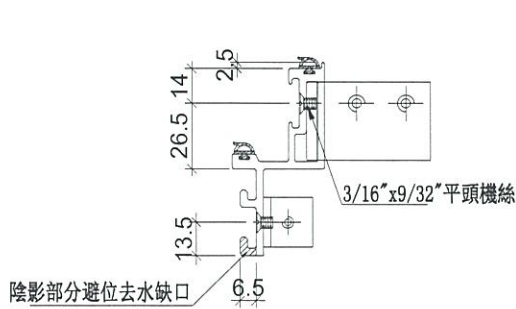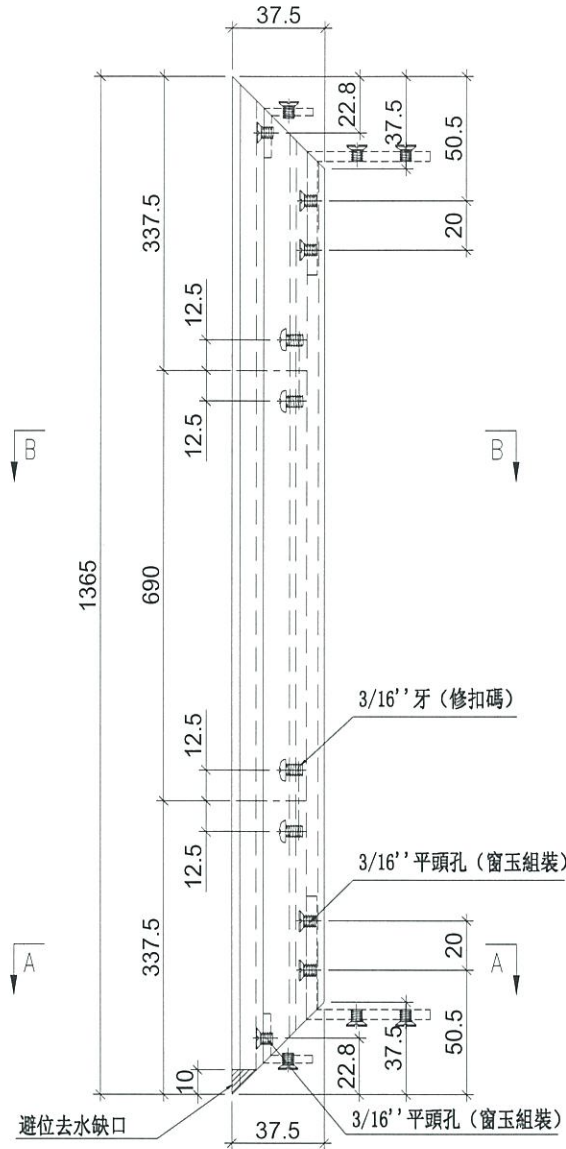


名稱	生玉料加工圖	制圖	羅志光	2019.01.09	修改		
材料	X85559	復核	謝永林	2019.01.13	日期		
顏色	EC-DG-S332054 (3塗)	批准			圖號	UN-SL16-3	



美特鋁質有限公司
MIDI Aluminium Fabricator Ltd.

使用位置	數量
UN-SL16	1

工程號	J-837	地盤	觀塘裕民坊
-----	-------	----	-------



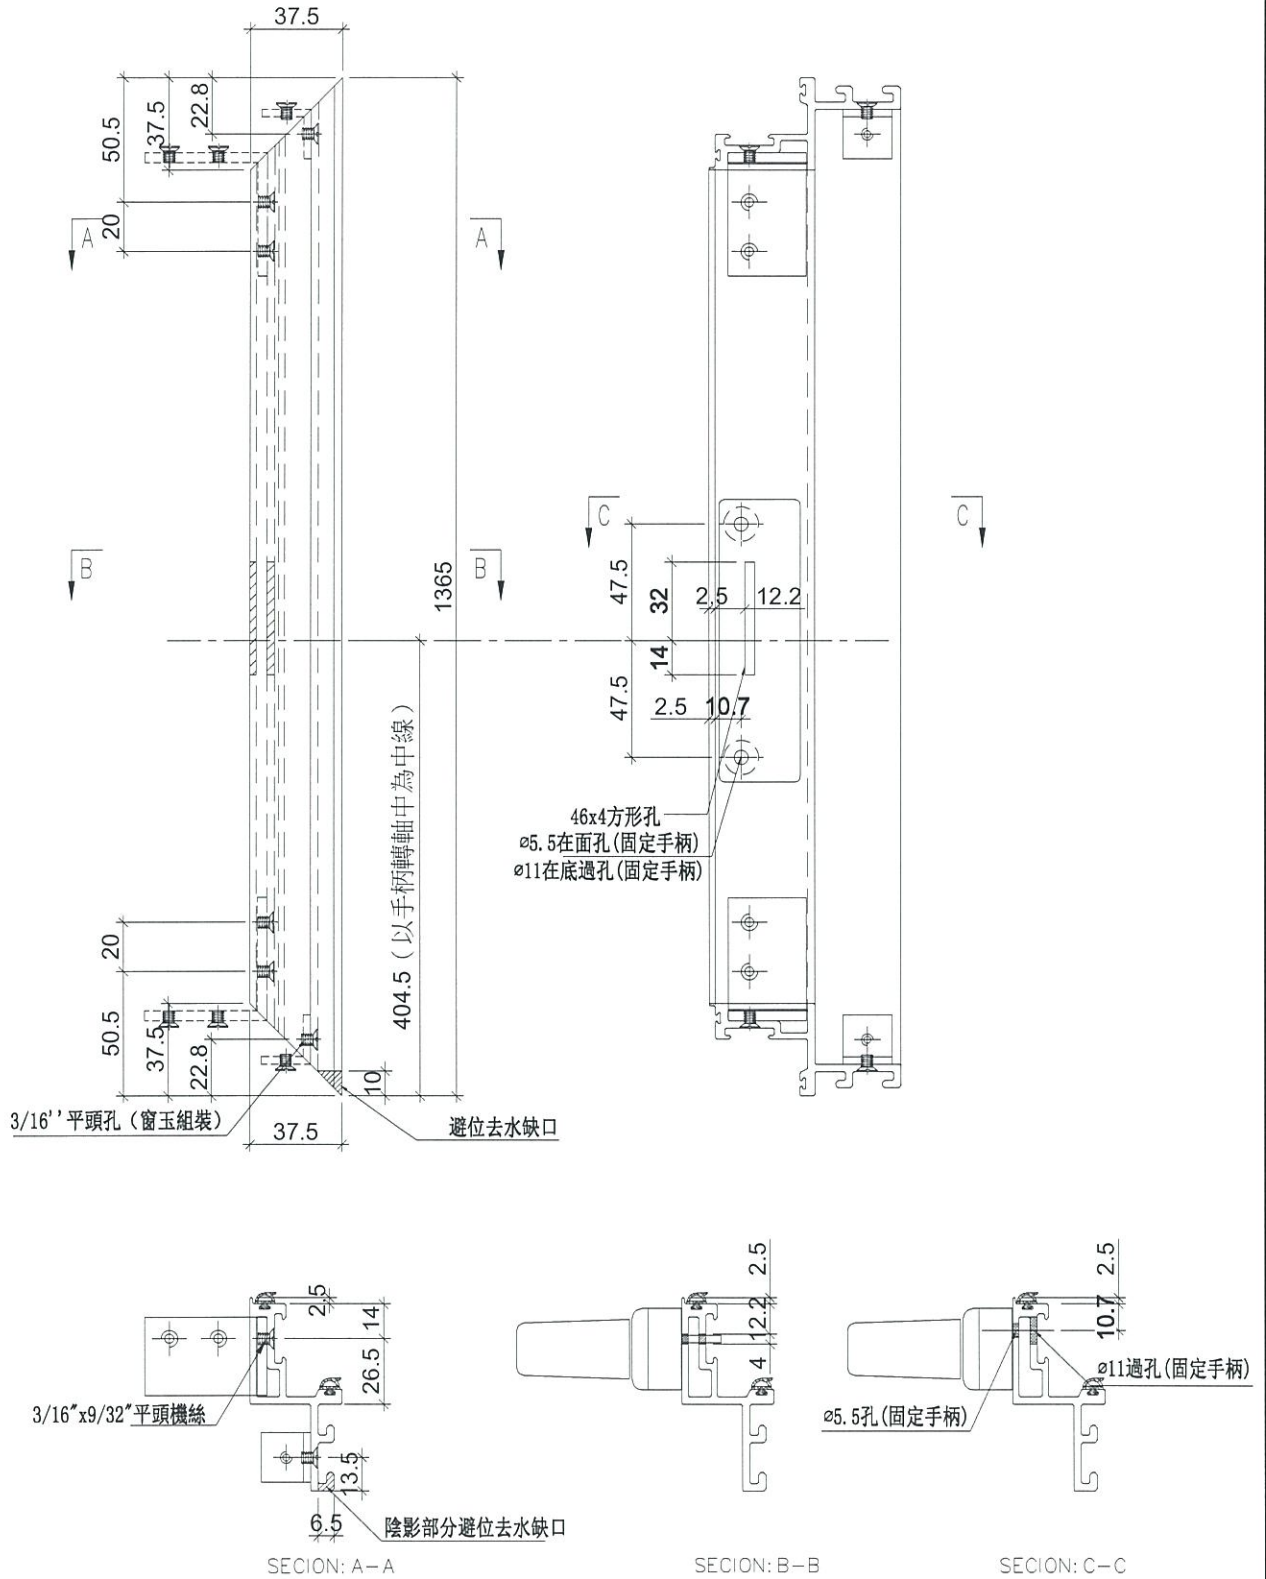


名稱	生玉料加工圖	制圖	羅志光	2019.01.09	修改		
材料	X85559	復核	謝永林	2019.01.13	日期		
顏色	EC-DG-S332054 (3塗)	批準			圖號	UN-SL16-4	



美特鋁質 有限公司
MIDI Aluminium Fabricator Ltd.

工程號 J-837 地盤 觀塘裕民坊

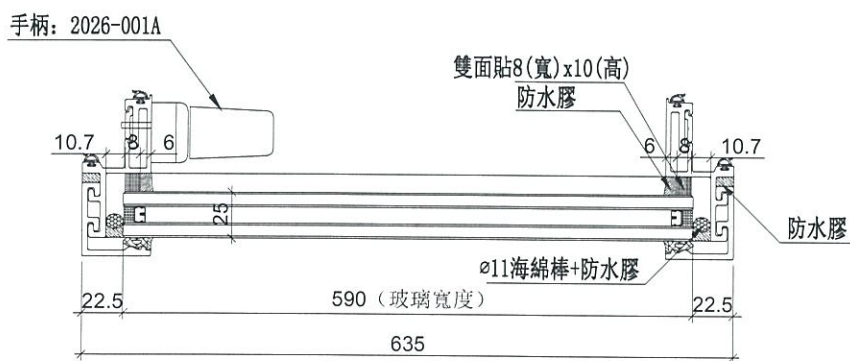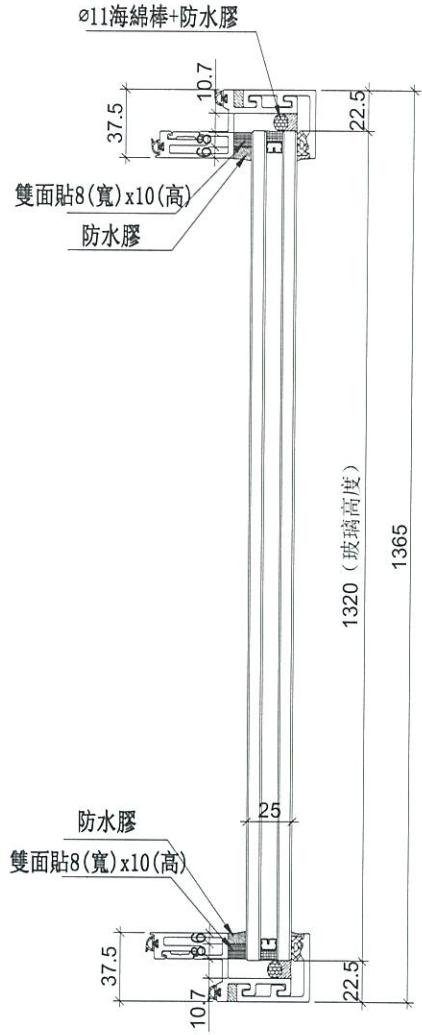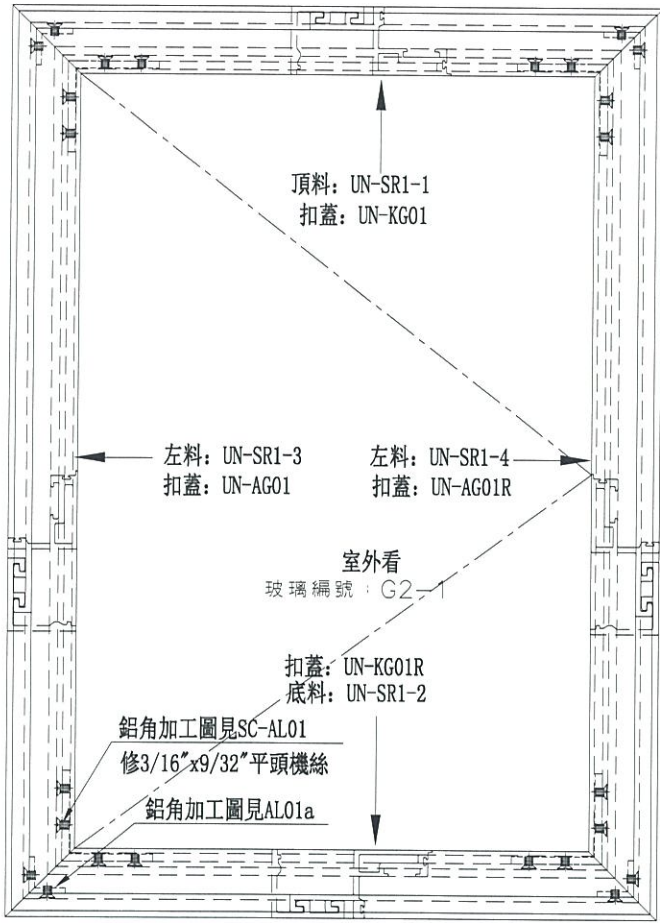

數量	位置	樓層
1	T1CW-G-1	8F
2	T1CW-D-1	8F
1	T1CW-B-2	8F
1	T1CW-L-2	8F
1	T1CW-L-1	8F
1	T1CW-J-2	8F
1	T1CW-J-1	8F


名稱	生窗玉組裝圖	制圖	羅志光	2019.01.09	修改		
材料	-	復核	謝永林	2019.01.13	日期		
顏色	EC-DG-S332054 (3塗)	批准			圖號	UN-SR1	



美特鋁質 有限公司
MIDI Aluminium Fabricator Ltd.

工程號 J-837 地盤 觀塘裕民坊

使用位置	數量
UN-SR1	8

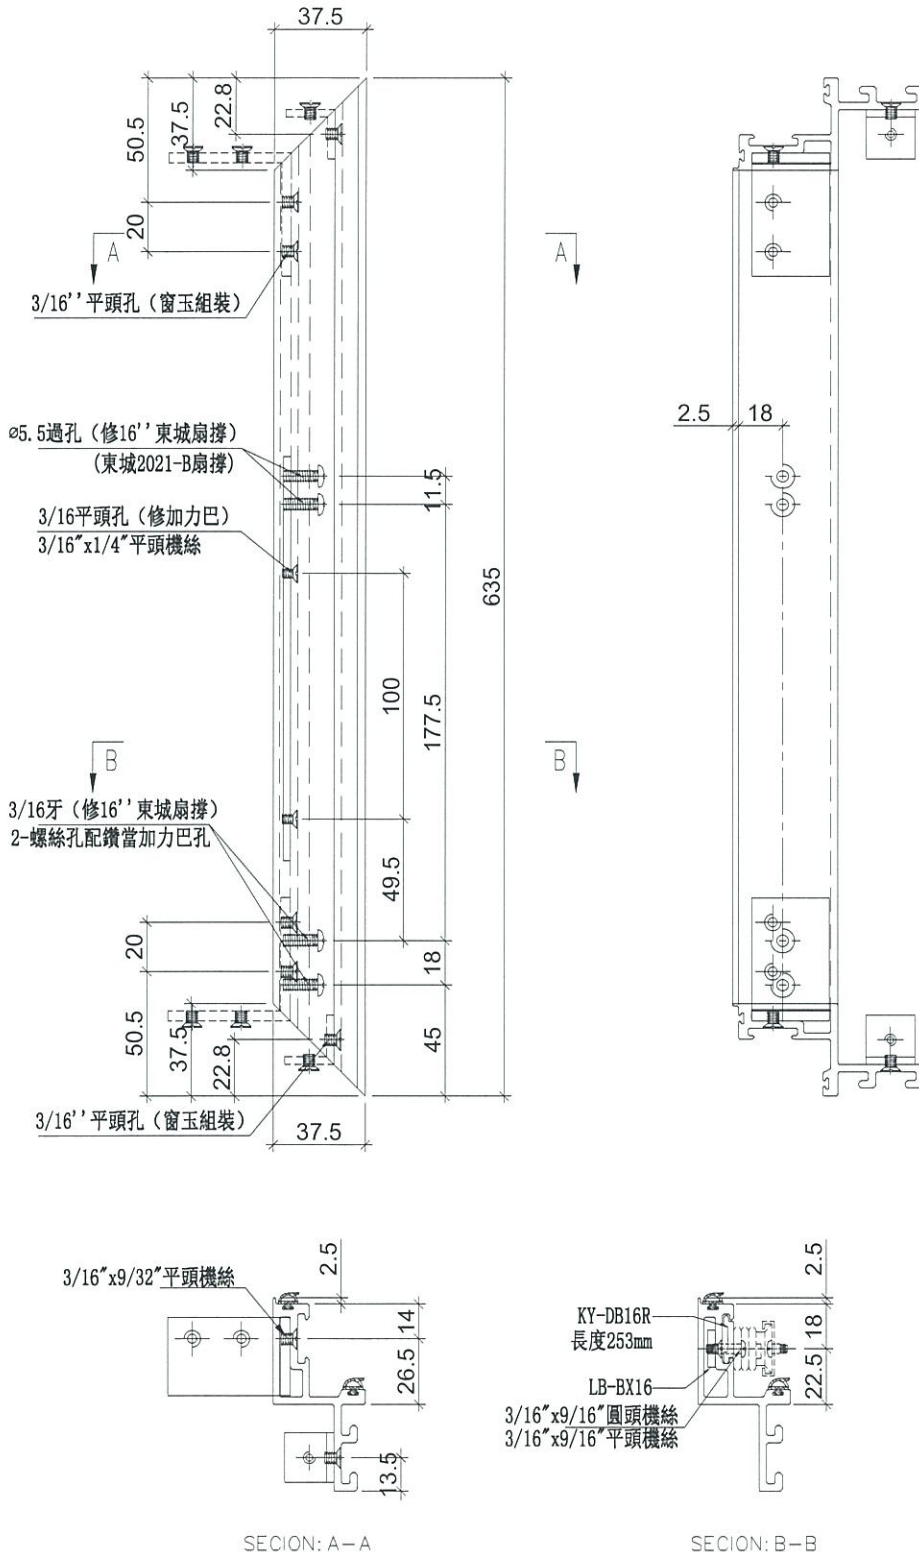

名稱	生玉料加工圖	制圖	羅志光	2019.01.09	修改		
材料	X85559	復核	謝永林	2019.01.13	日期		
顏色	EC-DG-S332054 (3塗)	批准			圖號	UN-SR1-1	



美特鋁質 有限公司
MIDI Aluminium Fabricator Ltd.



工程號

J-837


地盤

觀塘裕民坊


使用位置	數量
UN-SR1	8

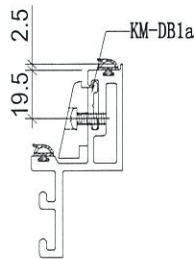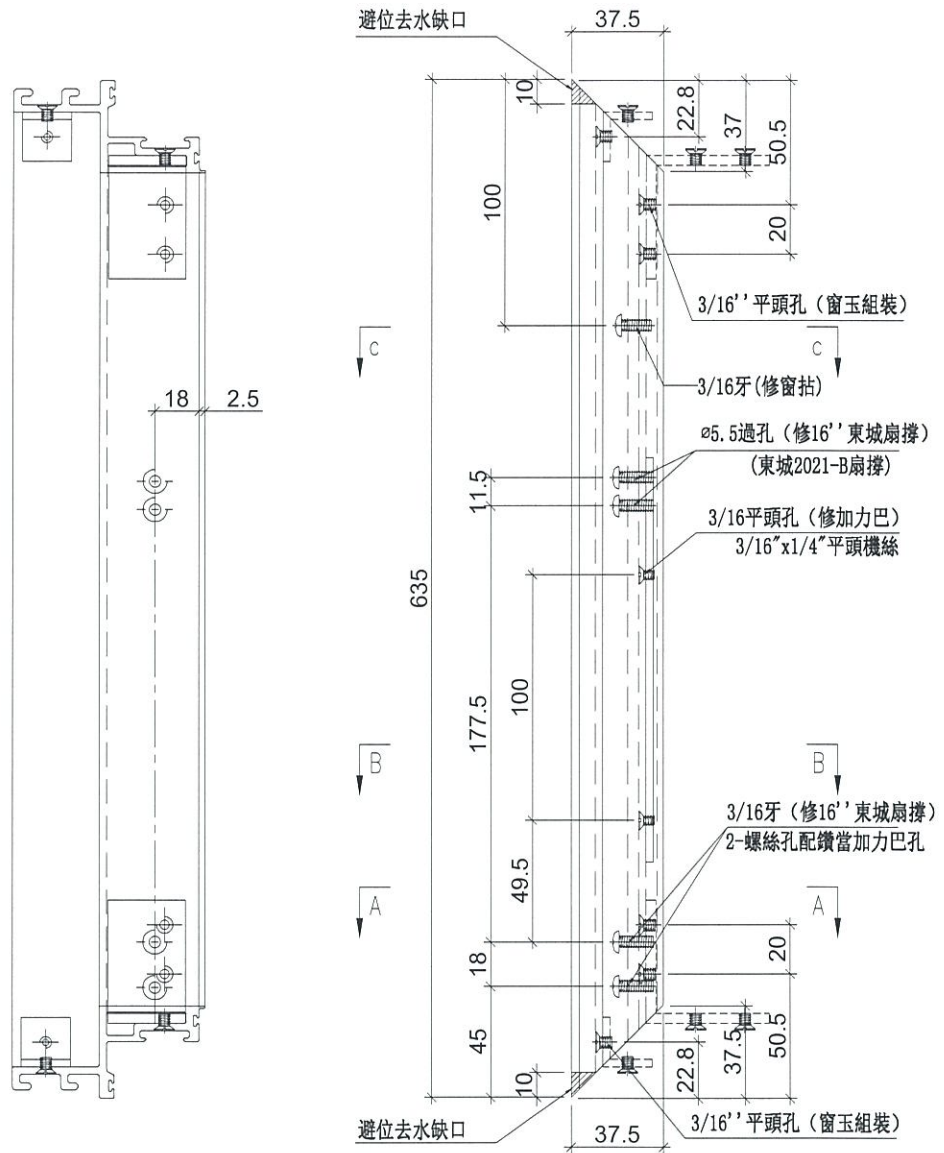

SECTION: C-C

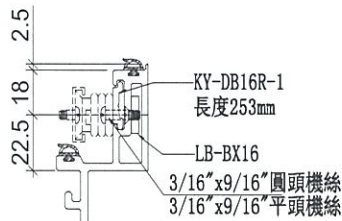

SECTION: B-B

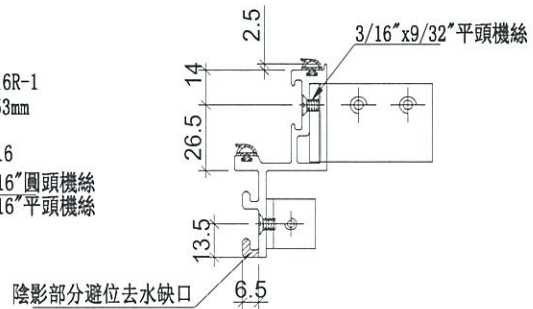

SECTION: A-A



名稱	生玉料加工圖	制圖	羅志光	2019.01.09	修改		
材料	X85559	復核	謝永林	2019.01.13	日期		
顏色	EC-DG-S332054 (3塗)	批准			圖號	UN-SR1-2	




美特鋁質 有限公司
MIDI Aluminium Fabricator Ltd.

工程號 J-837 地盤 觀塘裕民坊


使用位置	數量
UN-SR1	8

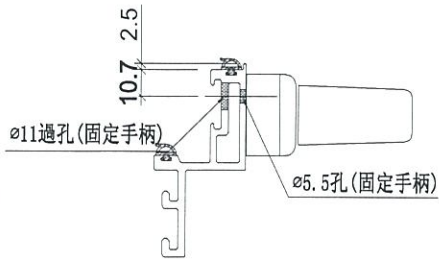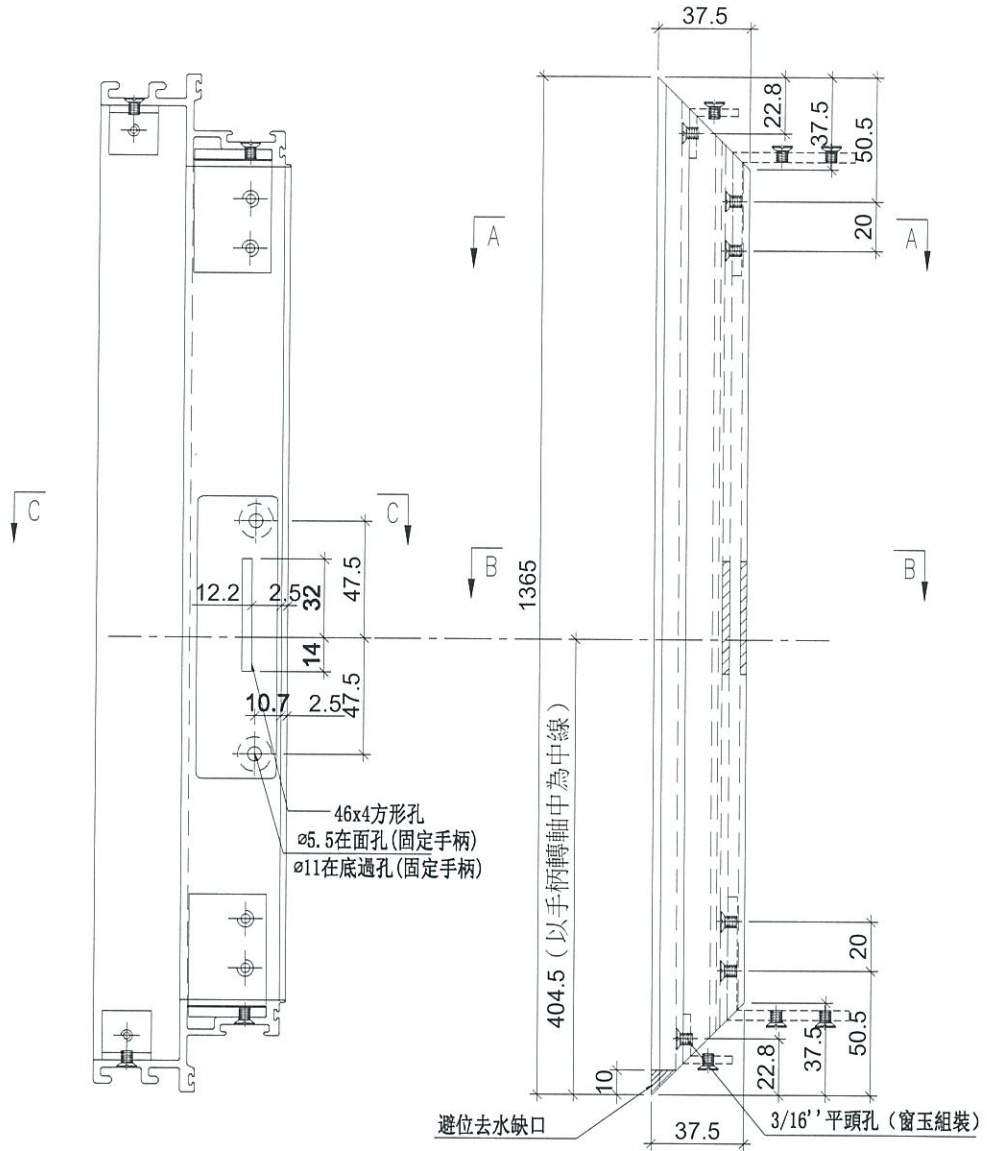

SECTION: C-C

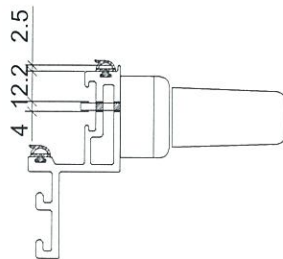

SECTION: B-B

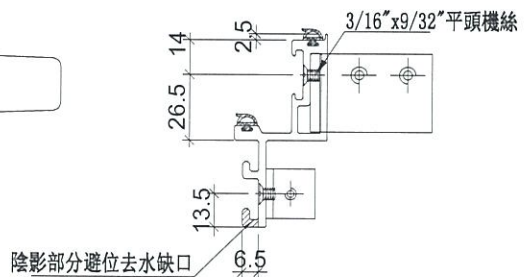

SECTION: A-A



名稱	生玉料加工圖	制圖	羅志光	2019.01.09	修改		
材料	X85559	復核	謝永林	2019.01.13	日期		
顏色	EC-DG-S332054 (3塗)	批准			圖號	UN-SR1-3	




美特鋁質 有限公司
MIDI Aluminium Fabricator Ltd.

使用位置	數量
UN-SR1	8

工程號	J-837	地盤	觀塘裕民坊
-----	-------	----	-------

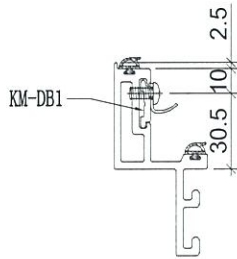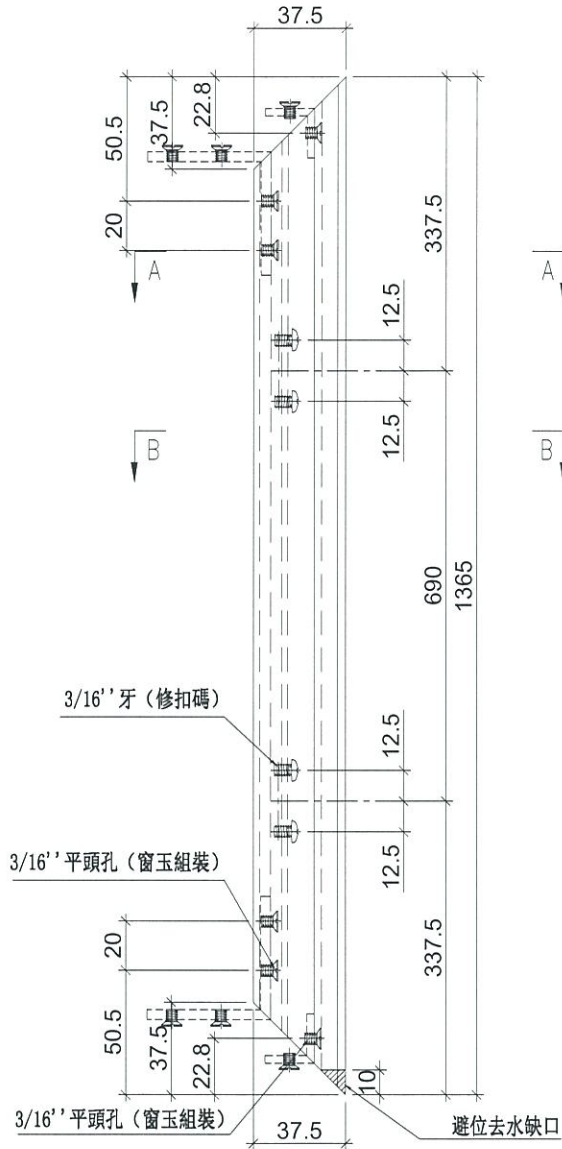

SECTION: B-B

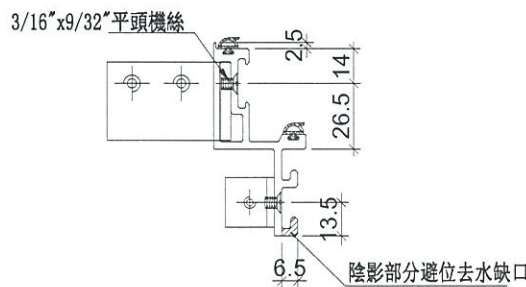

SECTION: A-A

名稱	生玉料加工圖	制圖	羅志光	2019. 01. 09	修改		
材料	X85559	復核	謝永林	2019.01.13	日期		
顏色	EC-DG-S332054 (3塗)	批准			圖號	UN-SR1-4	





美特鋁質 有限公司
MIDI Aluminium Fabricator Ltd.

工程號

J-837

地盤

觀塘裕民坊

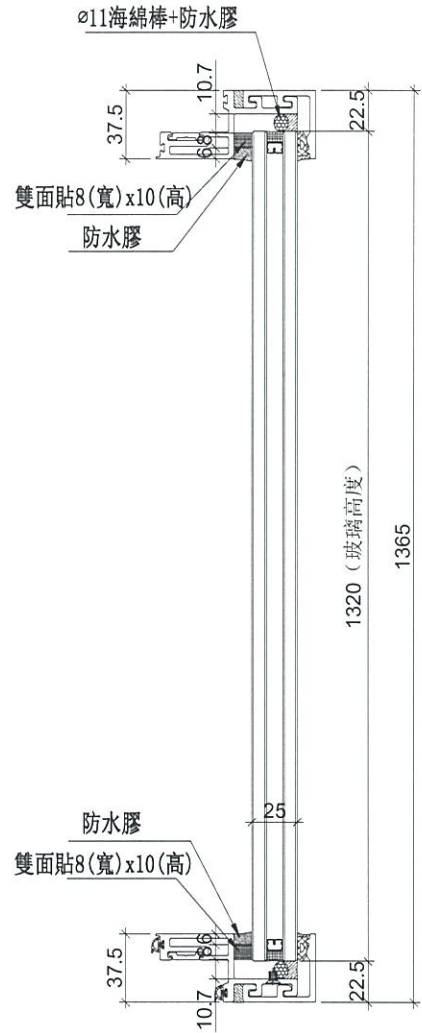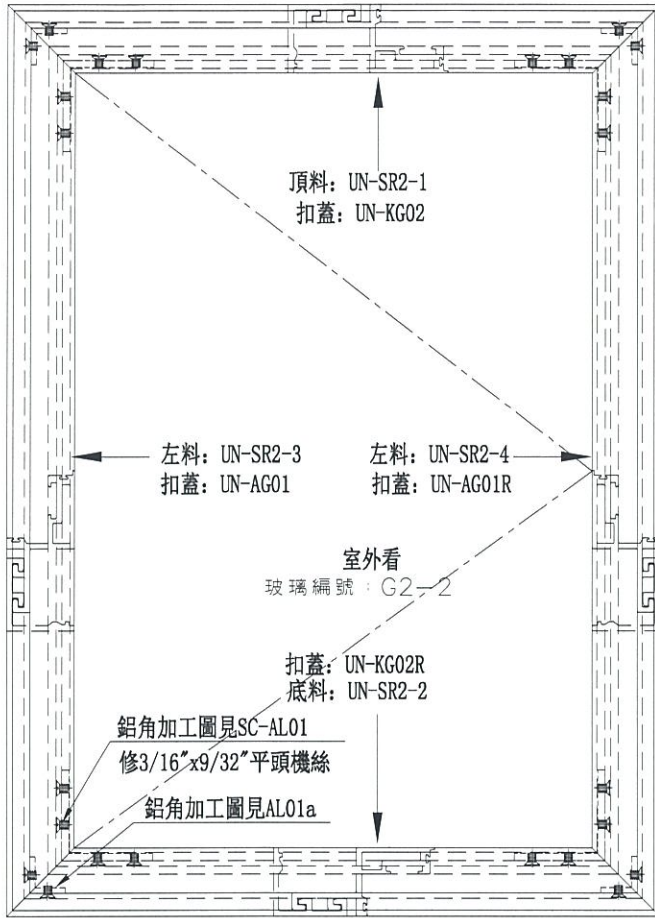

手柄: 2026-005(可分離)






數量	位置	樓層
1	T1CW-H-1	8F
1	T1CW-G-2	8F
1	T1CW-E-2	8F
1	T1CW-A-1	8F
1	T1CW-B-3	8F

名稱	生窗玉組裝圖	制圖	羅志光	2019.01.09	修改		
材料	-	復核	謝永林	2019.01.13	日期		
顏色	EC-DG-S332054 (3塗)	批準			圖號	MW-SR2	



美特鋁質有限公司
MIDI Aluminium Fabricator Ltd.

工程號 J-837 地盤 觀塘裕民坊

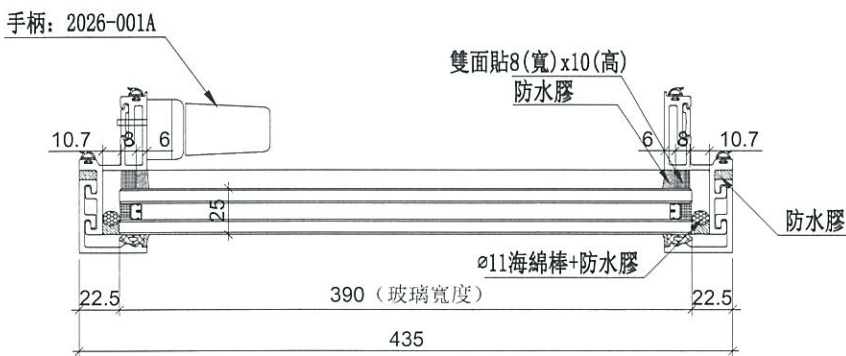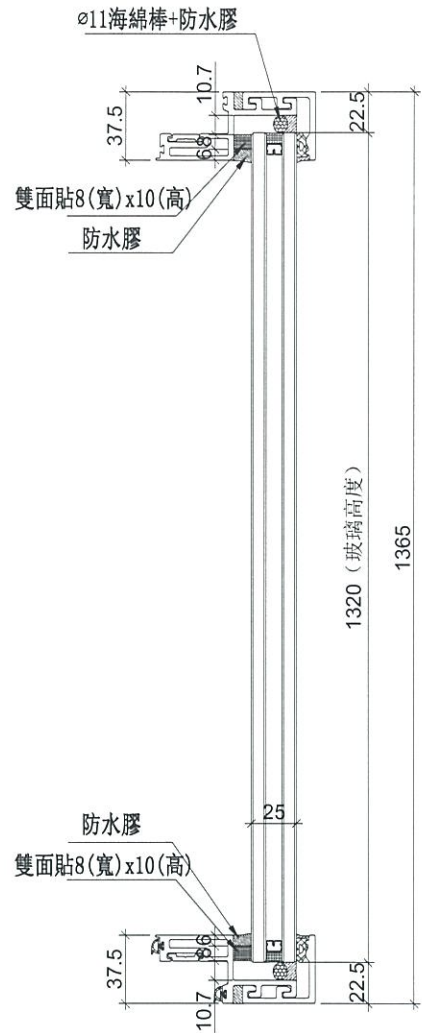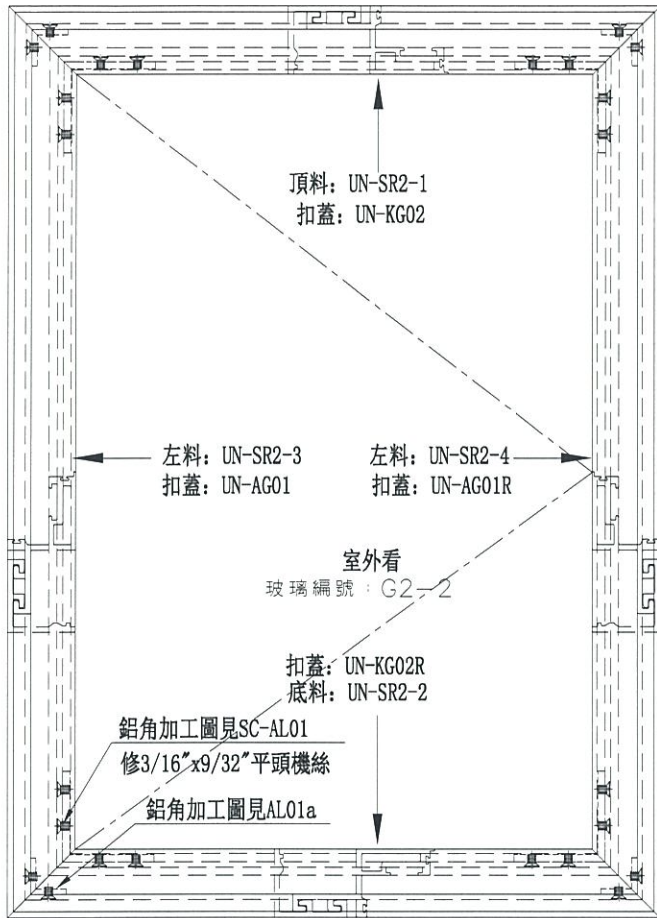

數量	位置	樓層
1	T1CW-L-2	8F

名稱	生窗玉組裝圖	制圖	羅志光	2019.01.09	修改	
材料	-	復核	謝永林	2019.01.13	日期	
顏色	EC-DG-S332054 (3塗)	批准			圖號	UN-SR2



美特鋁質 有限公司
MIDI Aluminium Fabricator Ltd.

工程號

J-837

地盤

觀塘裕民坊

使用位置


數量

MW-SR2

5

UN-SR2

1

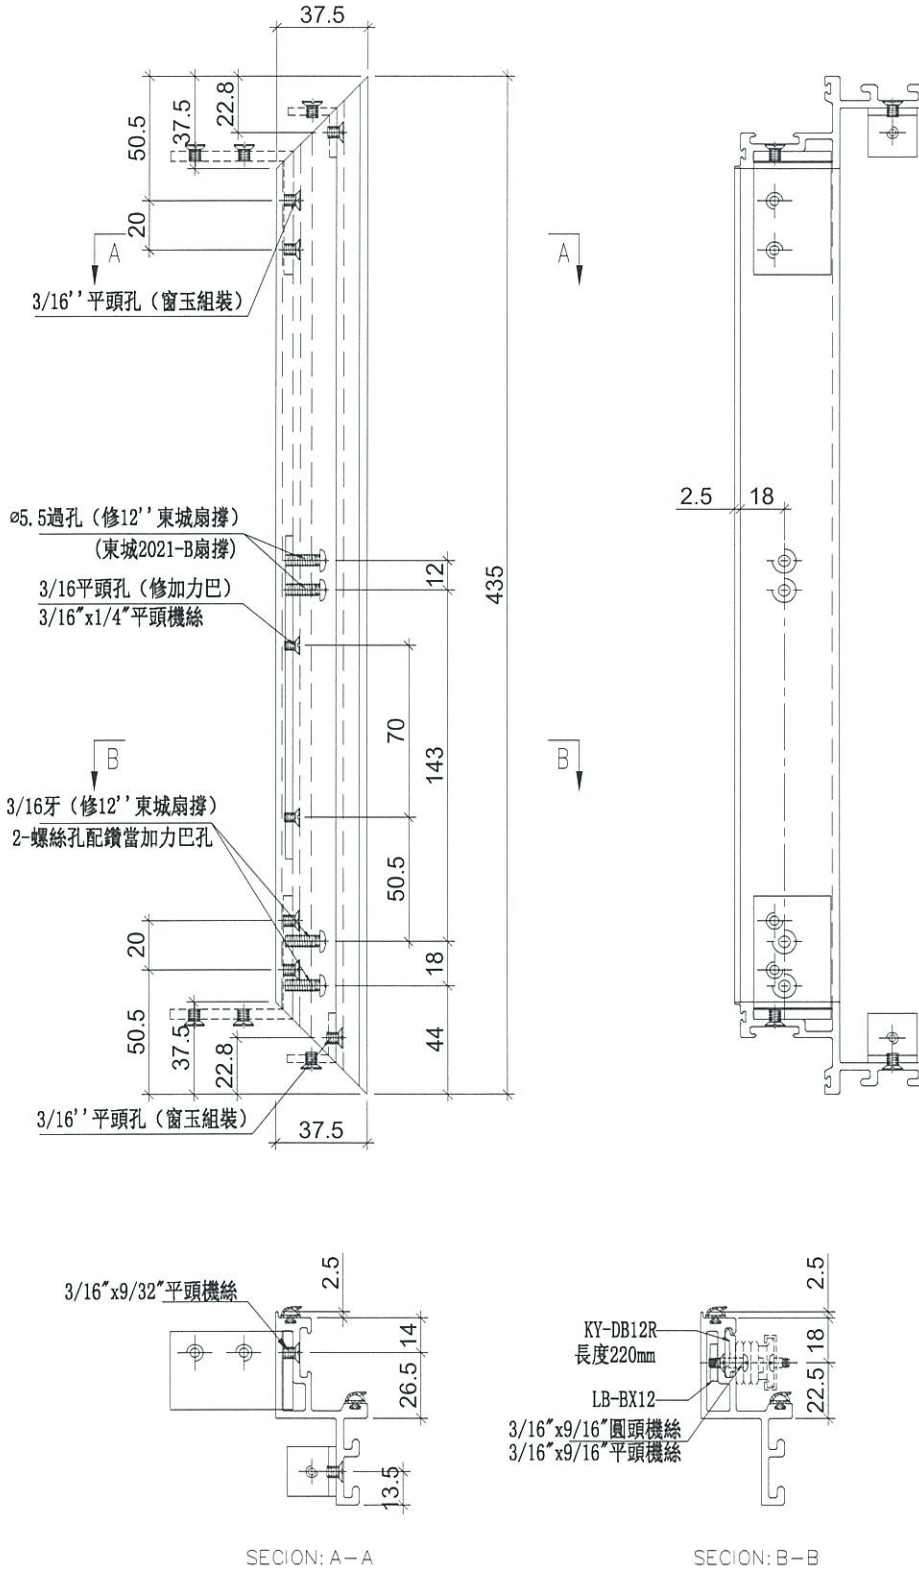

名稱	生玉料加工圖	制圖	羅志光	2019.01.09	修改		
材料	X85559	復核	謝永林	2019.01.13	日期		
顏色	EC-DG-S332054 (3塗)	批准			圖號	UN-SR2-1	



美特鋁質有限公司
MIDI Aluminium Fabricator Ltd.





工程號

J-837

地盤

觀塘裕民坊

使用位置	數量
MW-SR2	5
UN-SR2	1

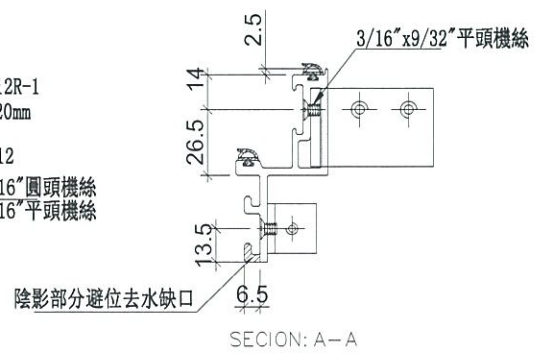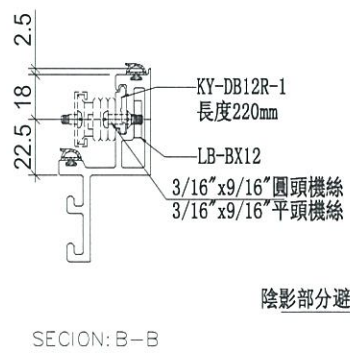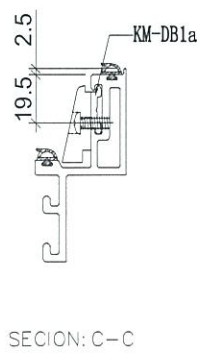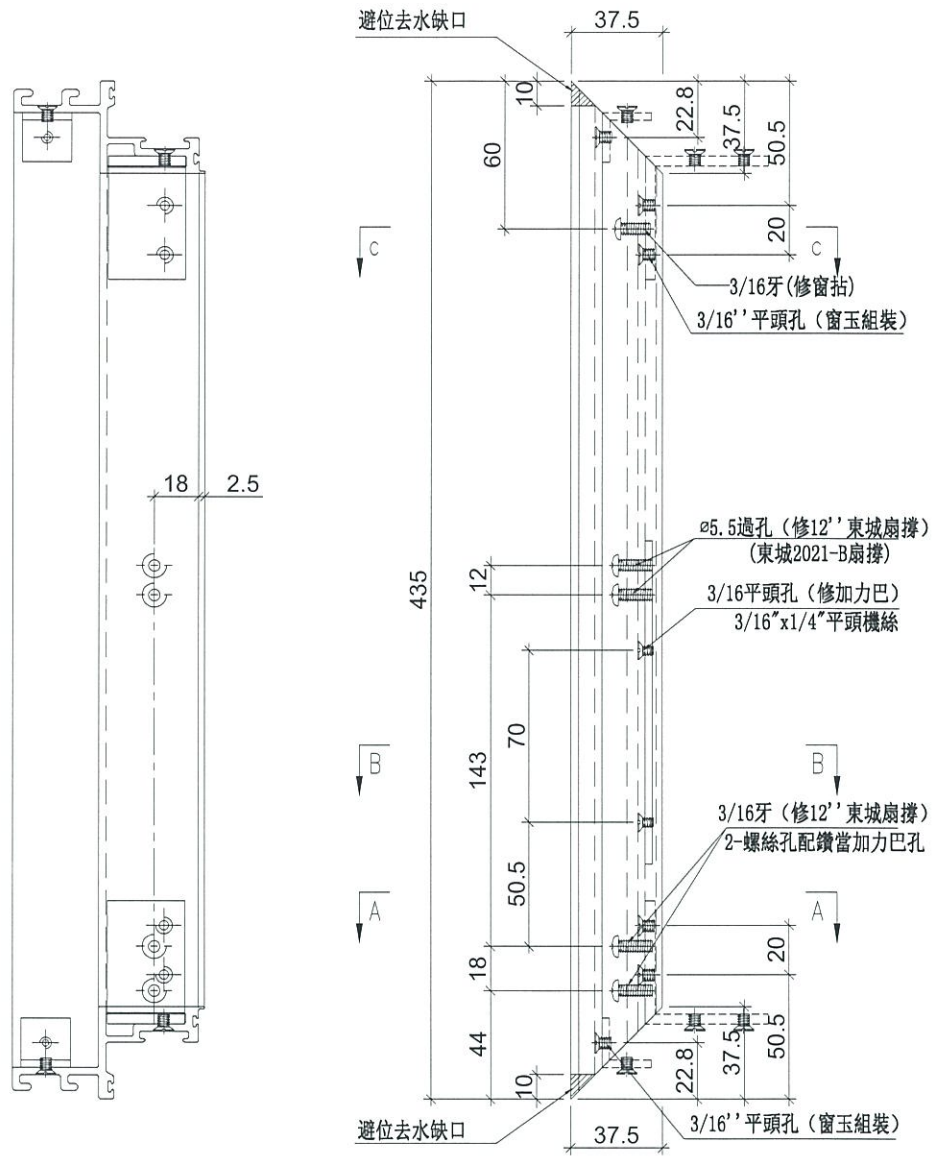





名稱	生玉料加工圖	制圖	羅志光	2019. 01. 09	修改		
材料	X85559	復核	謝永林	2019.01.13	日期		
顏色	EC-DG-S332054 (3塗)	批准			圖號	UN-SR2-2	



美特鋁質有限公司
MIDI Aluminium Fabricator Ltd.

工程號 J-837 地盤 觀塘裕民坊

使用位置	數量
MW-SR2	5
UN-SR2	1

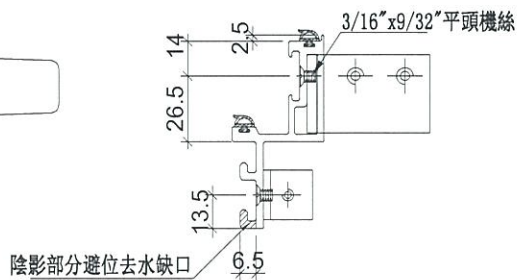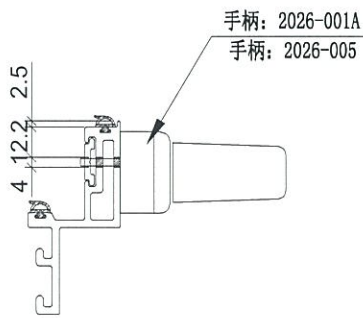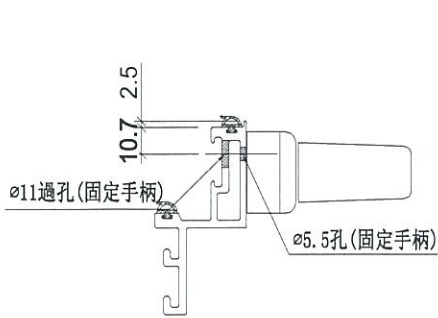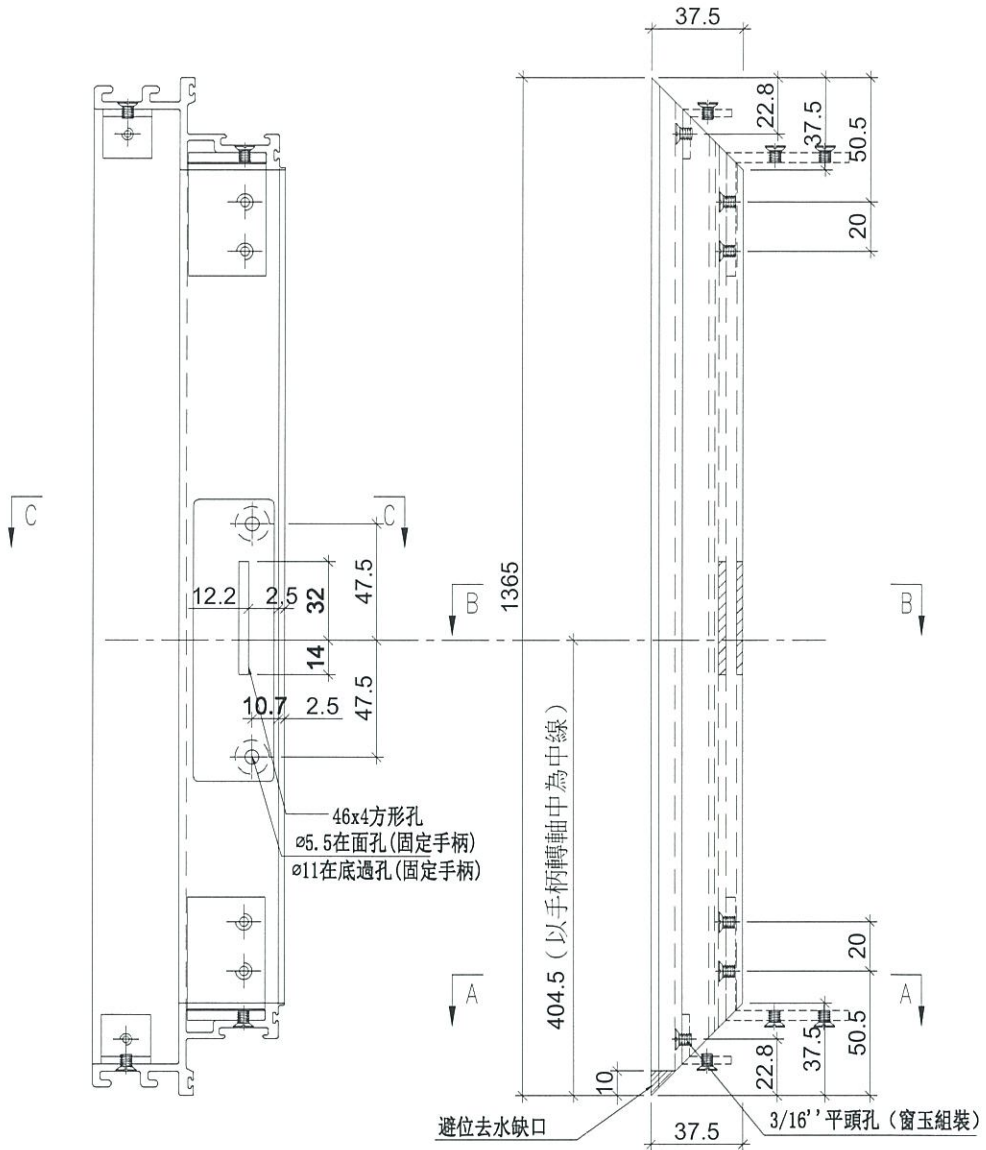



名稱	生玉料加工圖	制圖	羅志光	2019.01.09	修改		
材料	X85559	復核	謝永林	2019.01.13	日期		
顏色	EC-DG-S332054 (3塗)	批准			圖號	UN-SR2-3	




美特鋁質有限公司
MIDI Aluminium Fabricator Ltd.

工程號 J-837 地盤 觀塘裕民坊

使用位置	數量
MW-SR2	5
UN-SR2	1

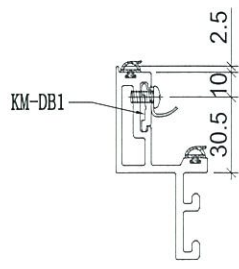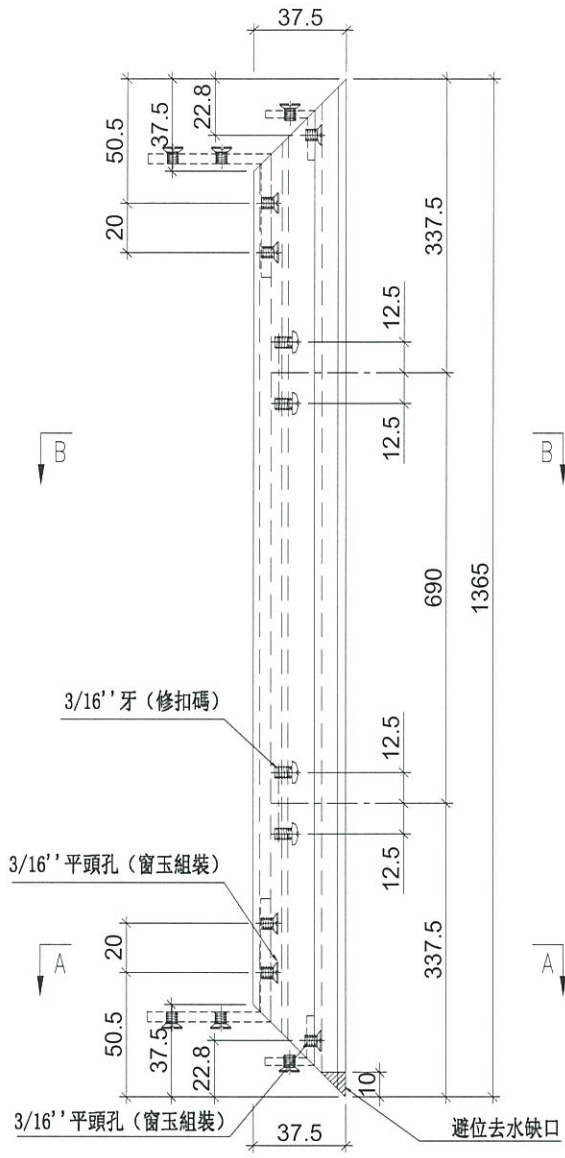

SECTION: B-B

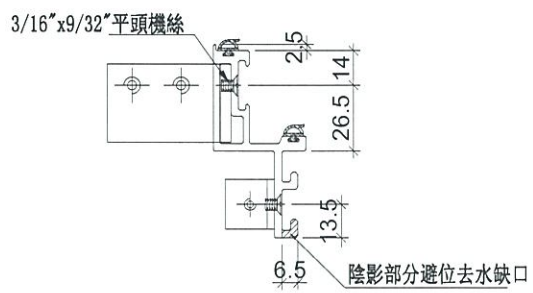




SECTION: A-A

名稱	生玉料加工圖	制圖	羅志光	2019.01.09	修改		
材料	X85559	復核	謝永林	2019.01.13	日期		
顏色	EC-DG-S332054 (3塗)	批準			圖號	UN-SR2-4	



美特鋁質 有限公司
MIDI Aluminium Fabricator Ltd.

工程號 J-837 地盤 觀塘裕民坊

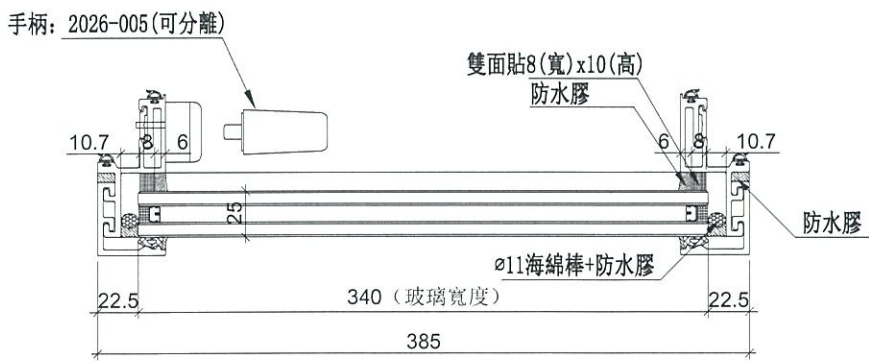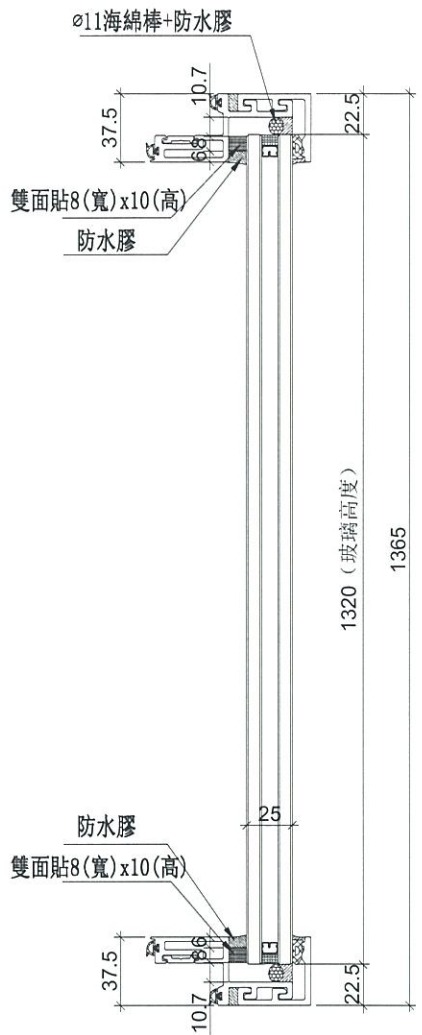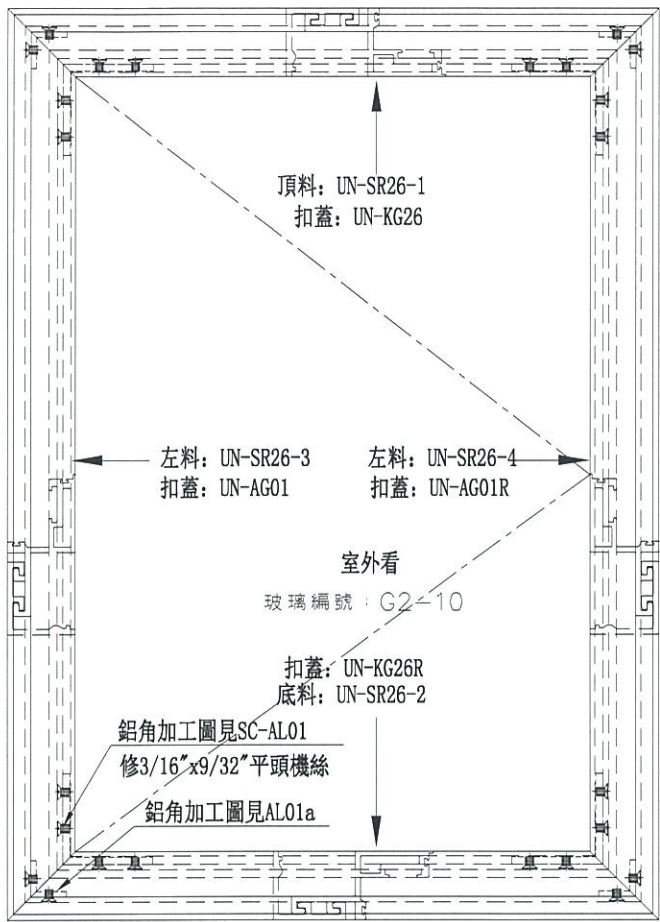

數量	位置	樓層
1	T1CW-F-2	8F


名稱	生窗玉組裝圖	制圖	羅志光	2019.01.09	修改		
材料	-	復核	謝永林	2019.01.13	日期		
顏色	EC-DG-S332054 (3塗)	批准			圖號	MW-SR26	



美特鋁質有限公司
MIDI Aluminium Fabricator Ltd.

使用位置	數量
MW-SR26	1

工程號 J-837 地盤 觀塘裕民坊

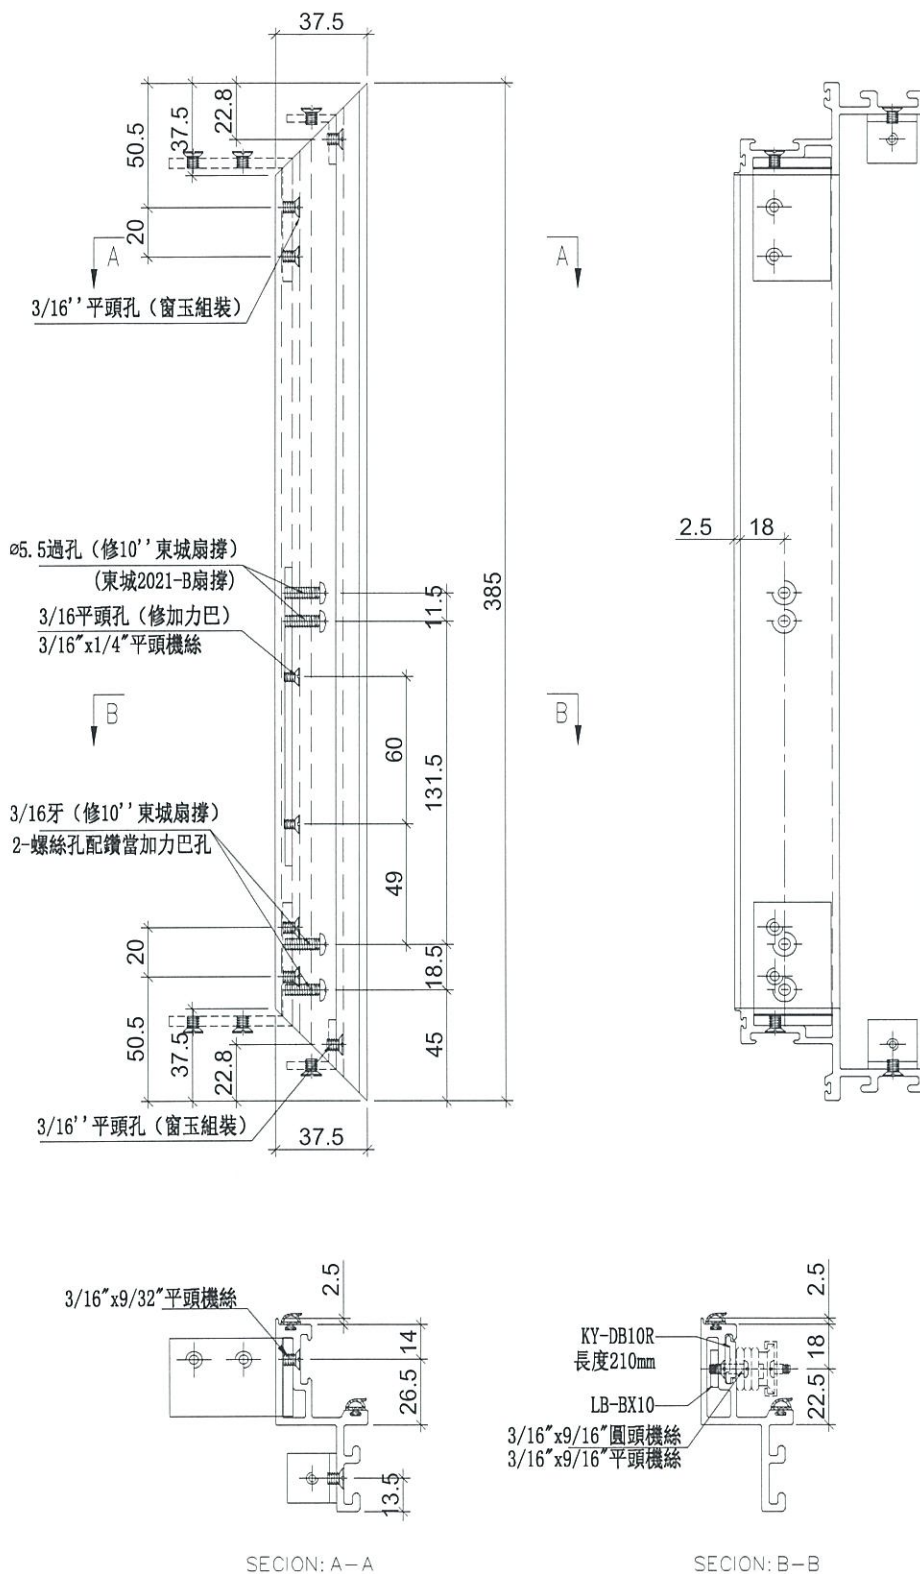





名稱	生玉料加工圖	制圖	羅志光	2019.01.09	修改		
材料	X85559	復核	謝永林	2019.01.13	日期		
顏色	EC-DG-S332054 (3塗)	批准			圖號	UN-SR26-1	



美特鋁質有限公司
MIDI Aluminium Fabricator Ltd.

使用位置	數量
MW-SR26	1

工程號	J-837	地盤	觀塘裕民坊
-----	-------	----	-------

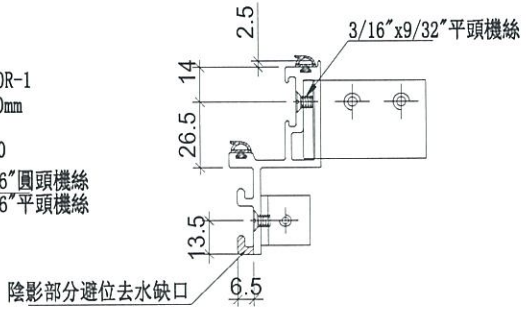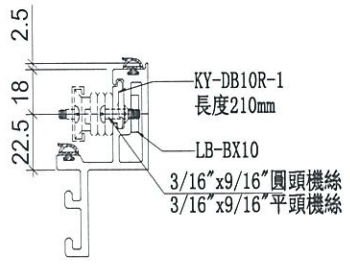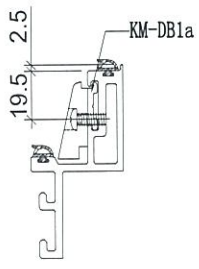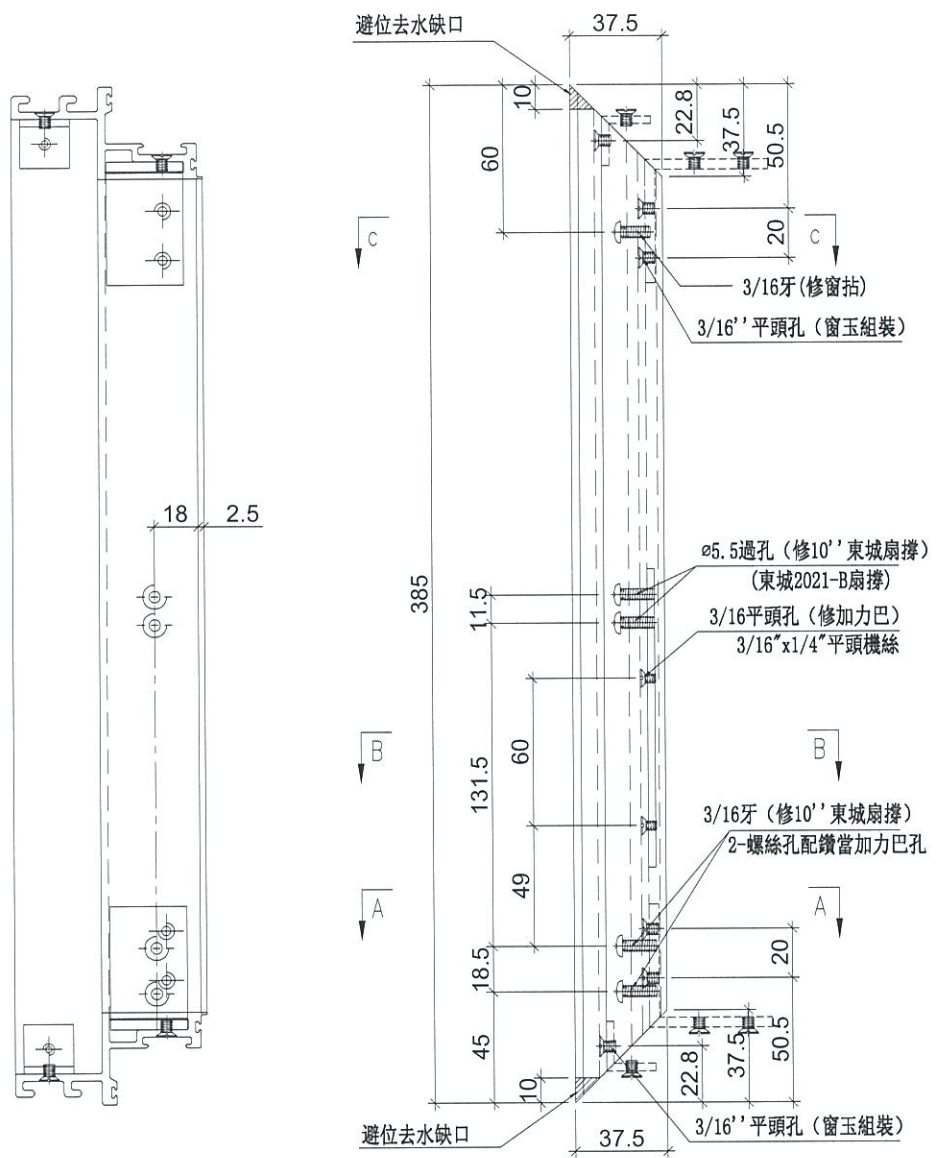



名稱	生玉料加工圖	制圖	羅志光	2019.01.09	修改		
材料	X85559	復核	謝永林	2019.01.13	日期		
顏色	EC-DG-S332054 (3塗)	批准			圖號	UN-SR26-2	




美特鋁質 有限公司
MIDI Aluminium Fabricator Ltd.

使用位置	數量
MW-SR26	1


工程號	J-837	地盤	觀塘裕民坊
-----	-------	----	-------

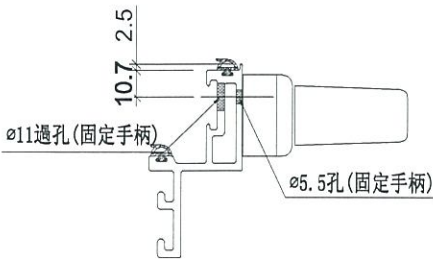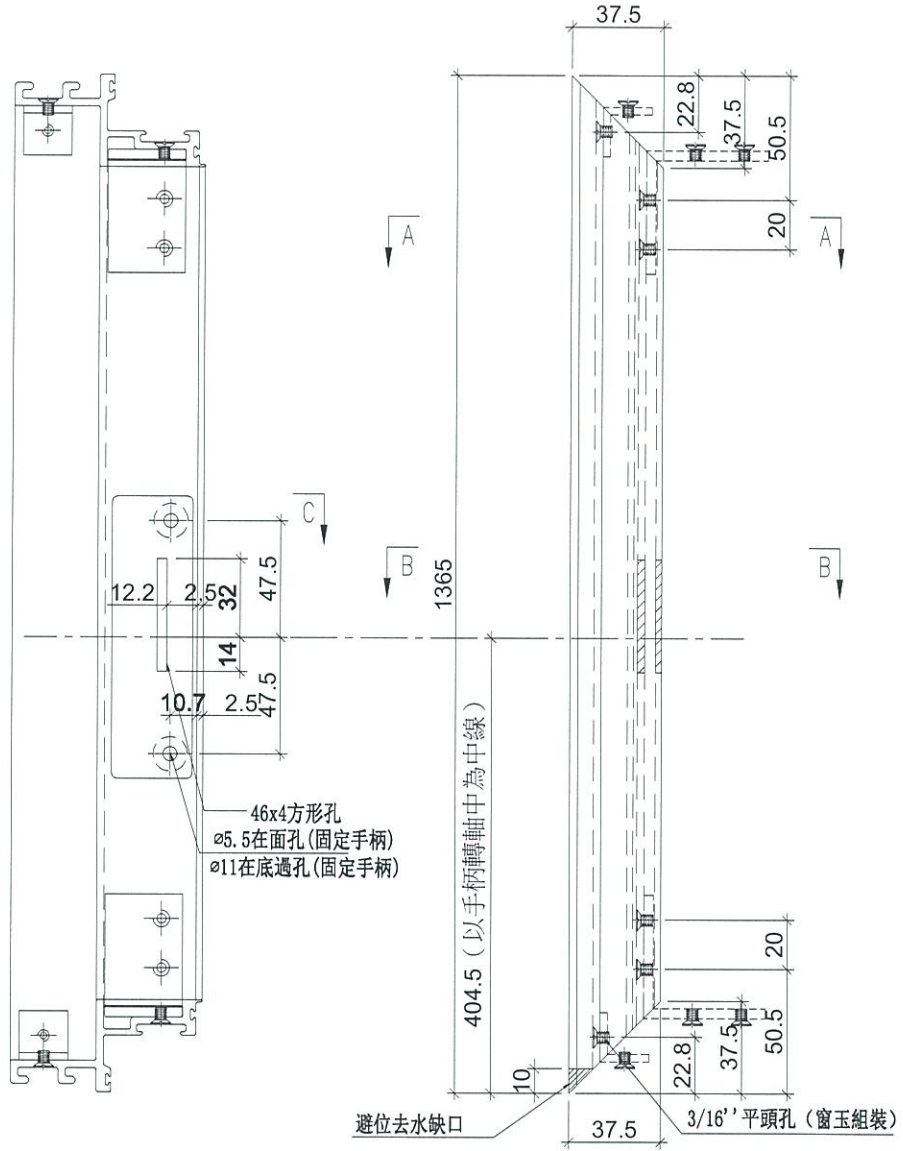

SECTION: C-C

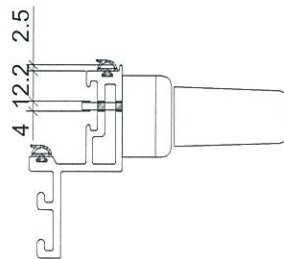

SECTION: B-B

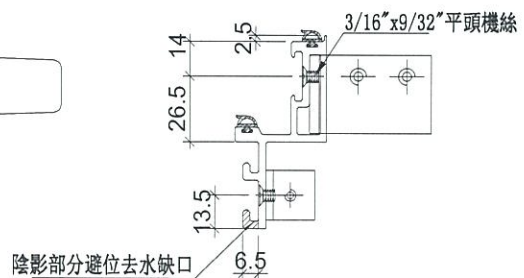

SECTION: A-A



名稱	生玉料加工圖	制圖	羅志光	2019.01.09	修改		
材料	X85559	復核	謝永林	2019.01.13	日期		
顏色	EC-DG-S332054 (3塗)	批准			圖號	UN-SR26-3	




美特鋁質有限公司
MIDI Aluminium Fabricator Ltd.

使用位置	數量
MW-SR26	1

工程號	J-837	地盤	觀塘裕民坊
-----	-------	----	-------

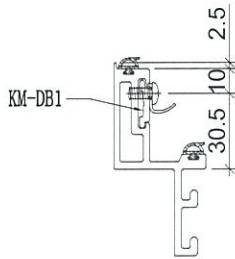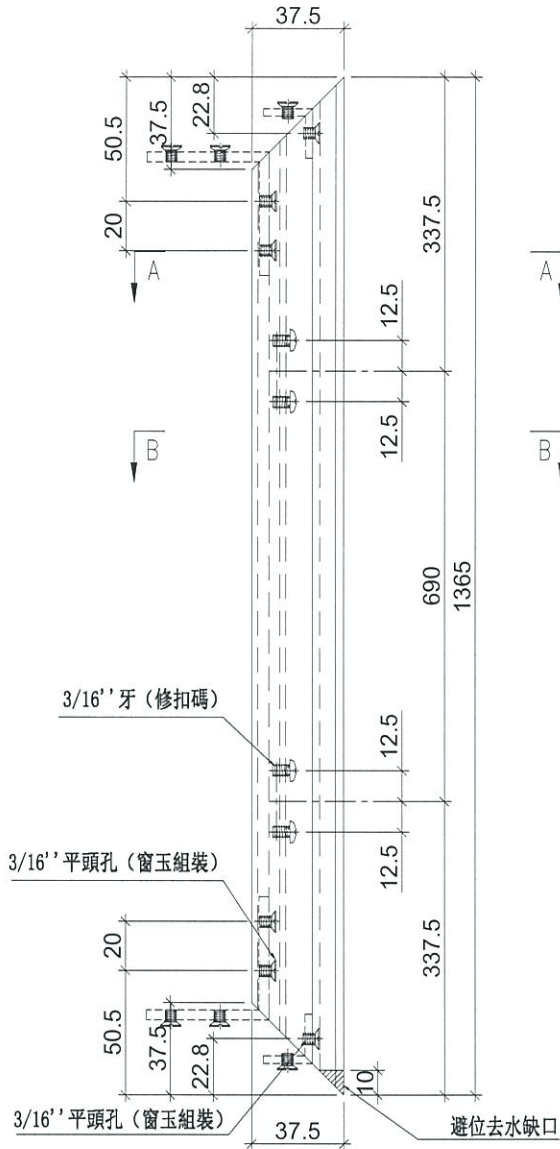

SECTION: B-B

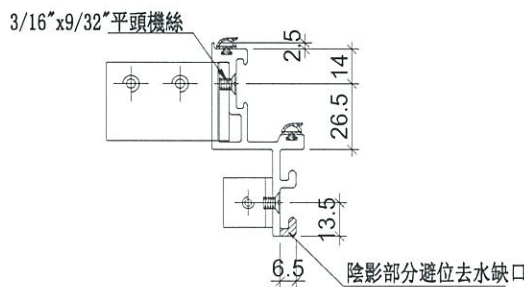




SECTION: A-A

名稱	生玉料加工圖	制圖	羅志光	2019.01.09	修改		
材料	X85559	復核	謝永林	2019.01.13	日期		
顏色	EC-DG-S332054 (3塗)	批准			圖號	UN-SR26-4	



美特鋁質 有限公司
MIDI Aluminium Fabricator Ltd.

工程號 J-837 地盤 觀塘裕民坊

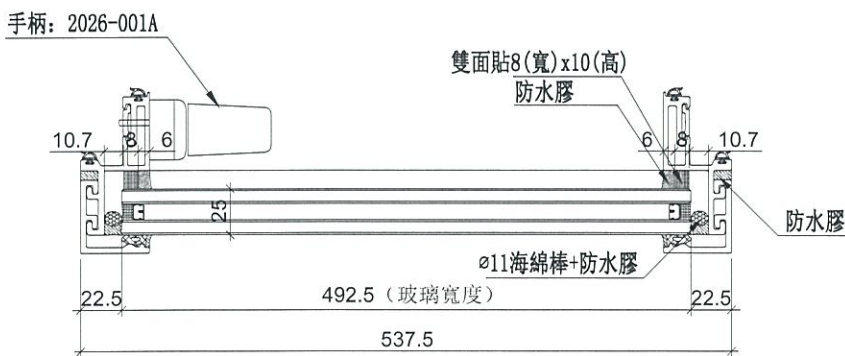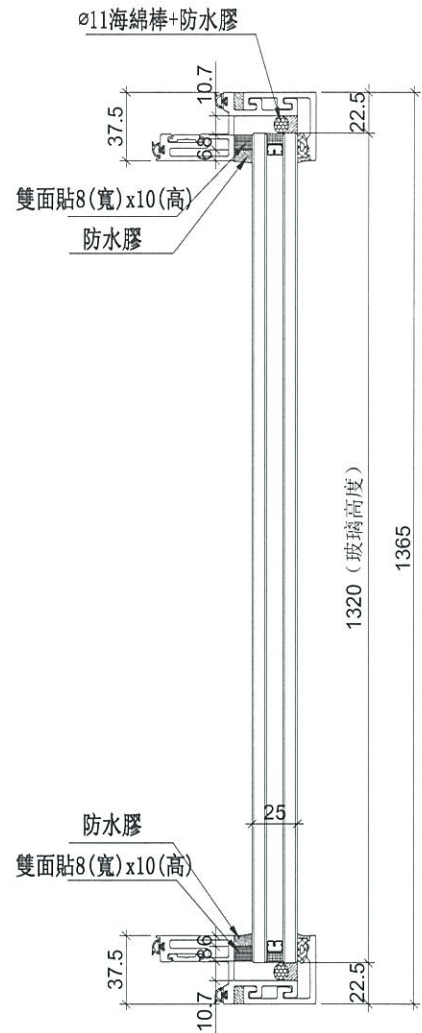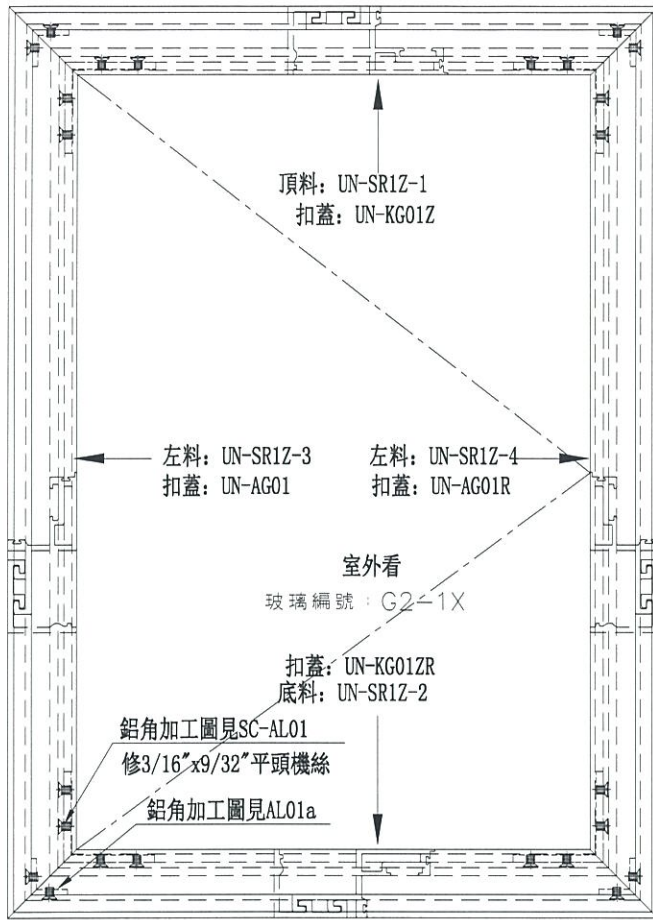

數量	位置	樓層
1	T1CW-B-1	8F


名稱	生窗玉組裝圖	制圖	羅志光	2019.01.09	修改		
材料	-	復核	謝永林	2019.01.13	日期		
顏色	EC-DG-S332054 (3塗)	批准			圖號	UN-SR1Z	



美特鋁質有限公司
MIDI Aluminium Fabricator Ltd.

使用位置	數量
UN-SR1Z	1

工程號	J-837	地盤	觀塘裕民坊
-----	-------	----	-------

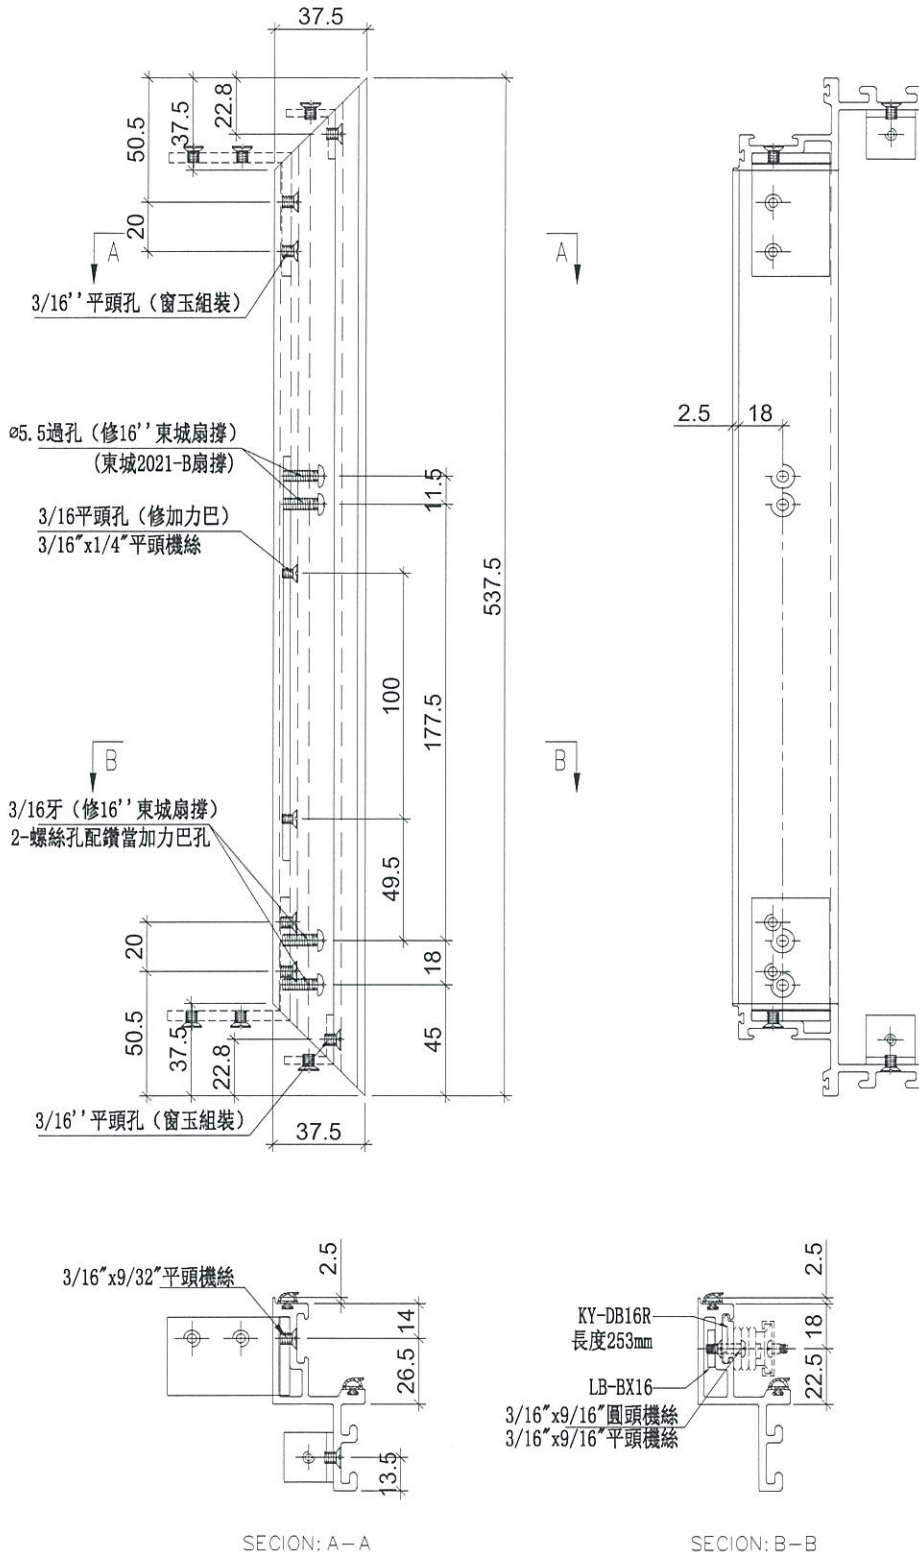



名稱	生玉料加工圖	制圖	羅志光	2019.01.09	修改		
材料	X85559	復核	謝永林	2019.01.13	日期		
顏色	EC-DG-S332054 (3塗)	批准			圖號	UN-SR1Z-1	




美特鋁質 有限公司
MIDI Aluminium Fabricator Ltd.

使用位置	數量
UN-SR1Z	1


工程號	J-837	地盤	觀塘裕民坊
-----	-------	----	-------

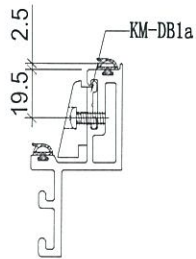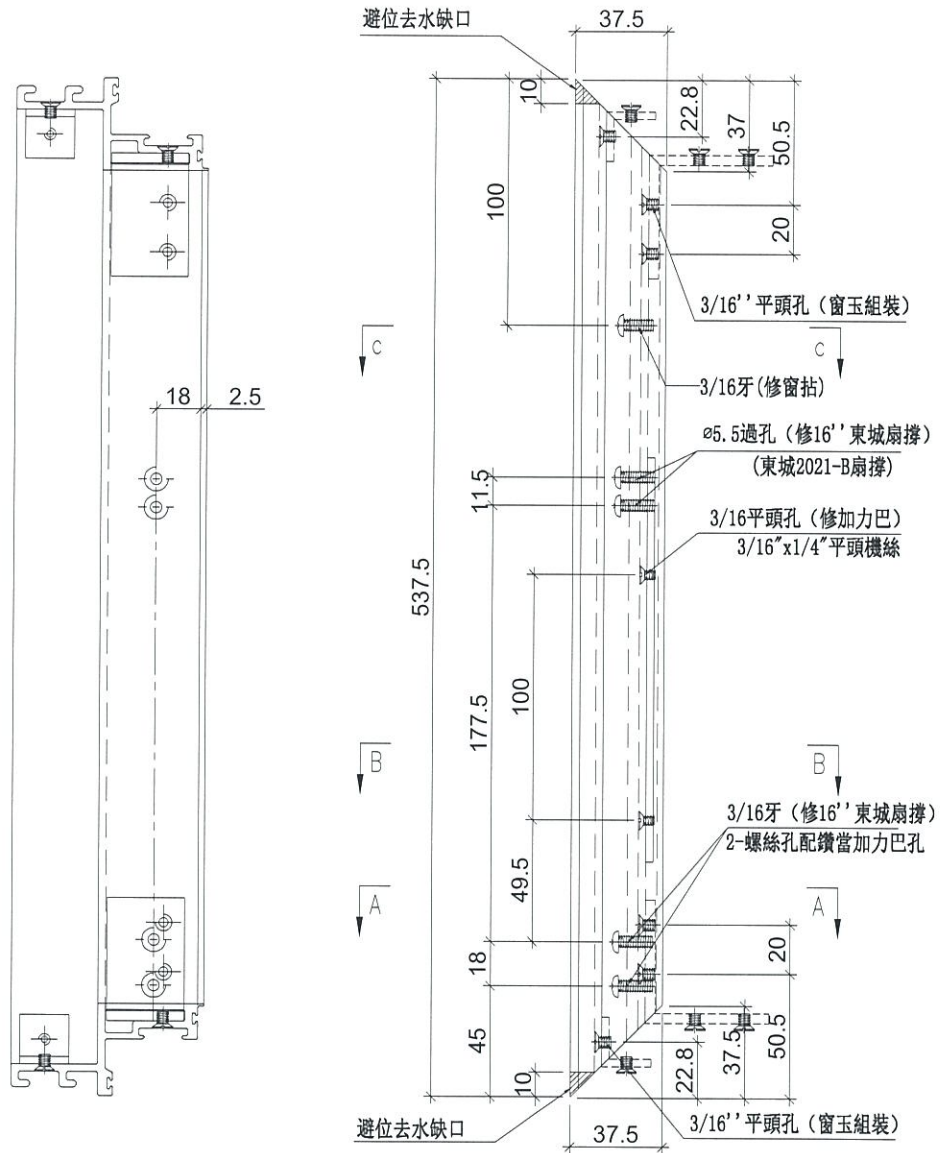

SECTION: C-C

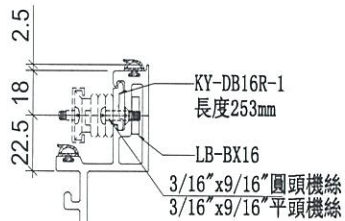

SECTION: B-B

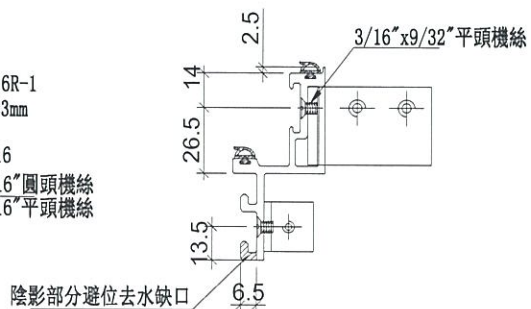

SECTION: A-A





名稱	生玉料加工圖	制圖	羅志光	2019.01.09	修改		
材料	X85559	復核	謝永林	2019.01.13	日期		
顏色	EC-DG-S332054 (3塗)	批准			圖號	UN-SR1Z-2	



美特鋁質有限公司
MIDI Aluminium Fabricator Ltd.

使用位置	數量
UN-SR1Z	1

工程號	J-837	地盤	觀塘裕民坊
-----	-------	----	-------

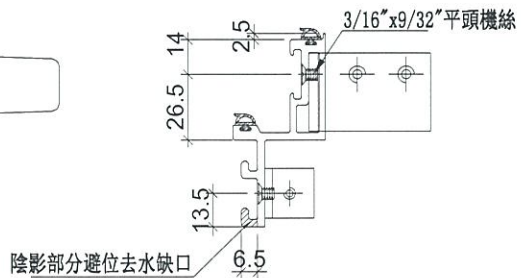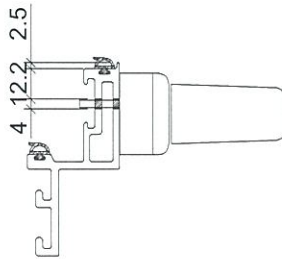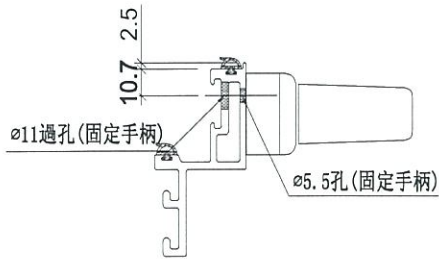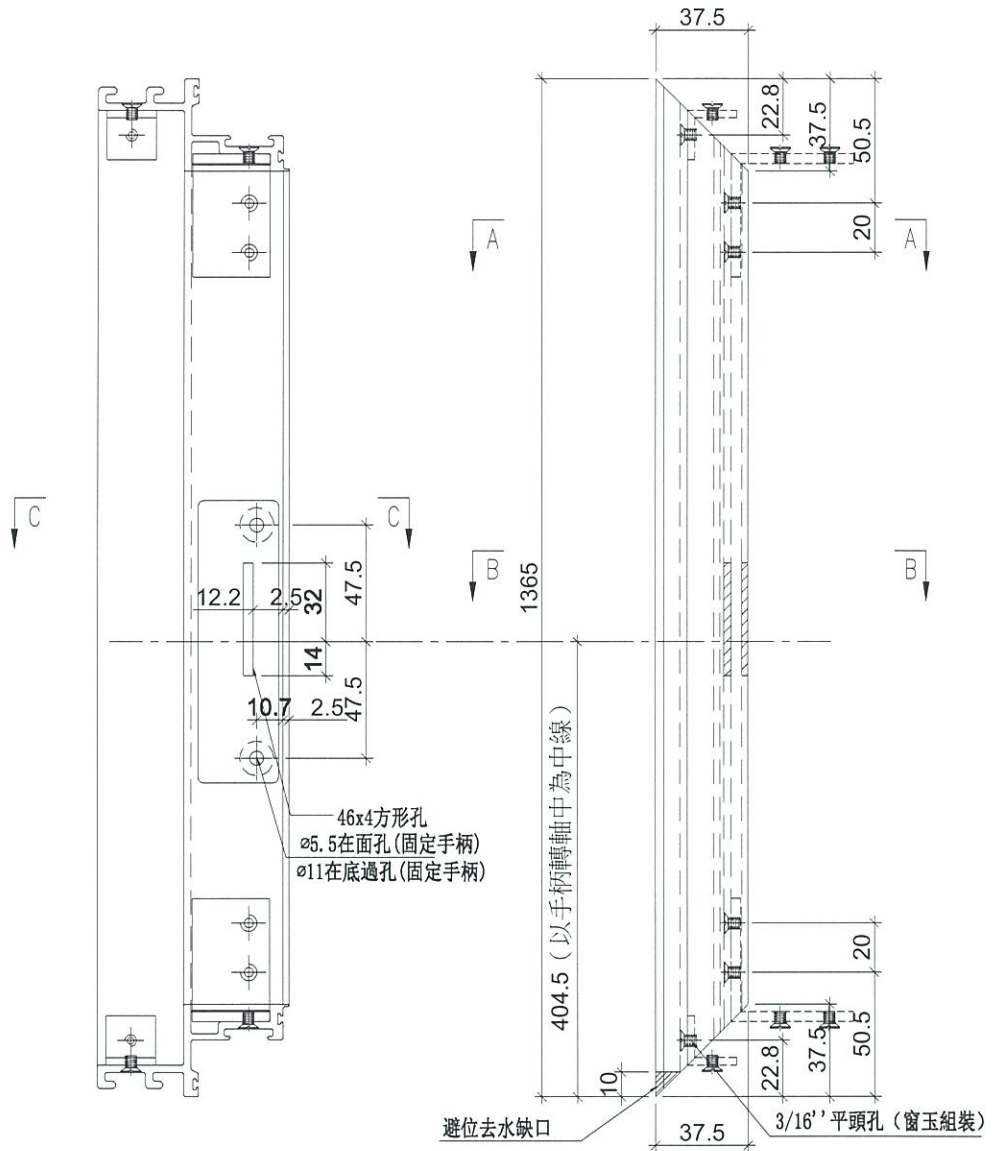



名稱	生玉料加工圖	制圖	羅志光	2019.01.09	修改		
材料	X85559	復核	謝永林	2019.01.13	日期		
顏色	EC-DG-S332054 (3塗)	批準			圖號	UN-SR1Z-3	




美特鋁質 有限公司
MIDI Aluminium Fabricator Ltd.

使用位置	數量
UN-SR1Z	1

工程號	J-837	地盤	觀塘裕民坊
-----	-------	----	-------

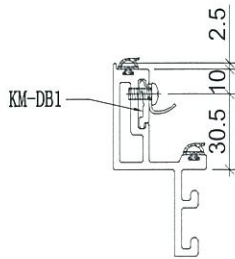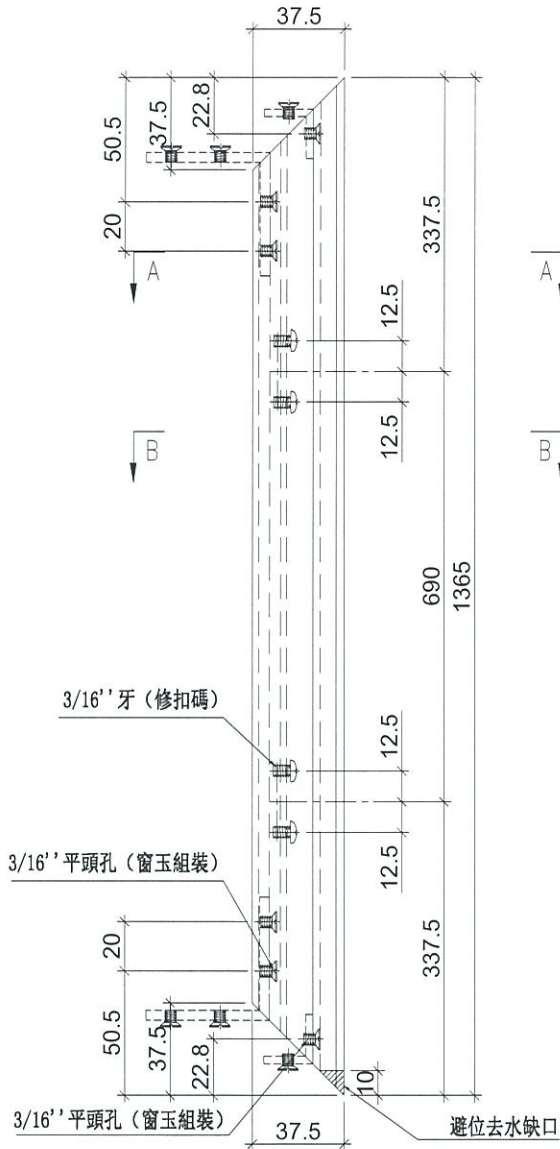

SECTION: B-B

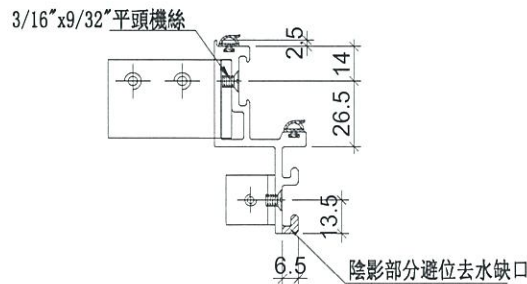

SECTION: A-A

名稱	生玉料加工圖	制圖	羅志光	2019.01.09	修改		
材料	X85559	復核	謝永林	2019.01.13	日期		
顏色	EC-DG-S332054 (3塗)	批准			圖號	UN-SR1Z-4	






美特鋁質有限公司
MIDI Aluminium Fabricator Ltd.

工程號

J-837

地盤

觀塘裕民坊

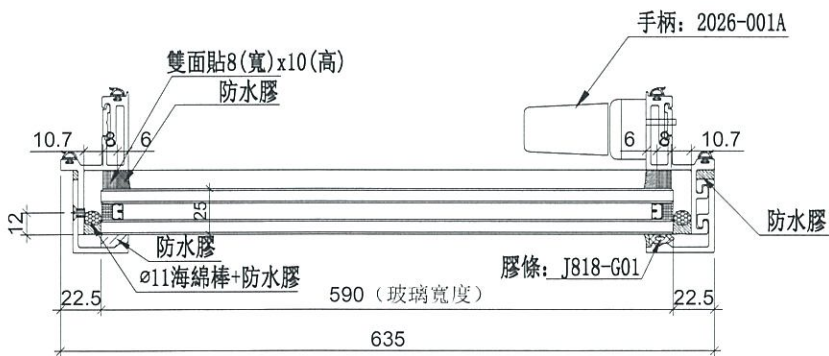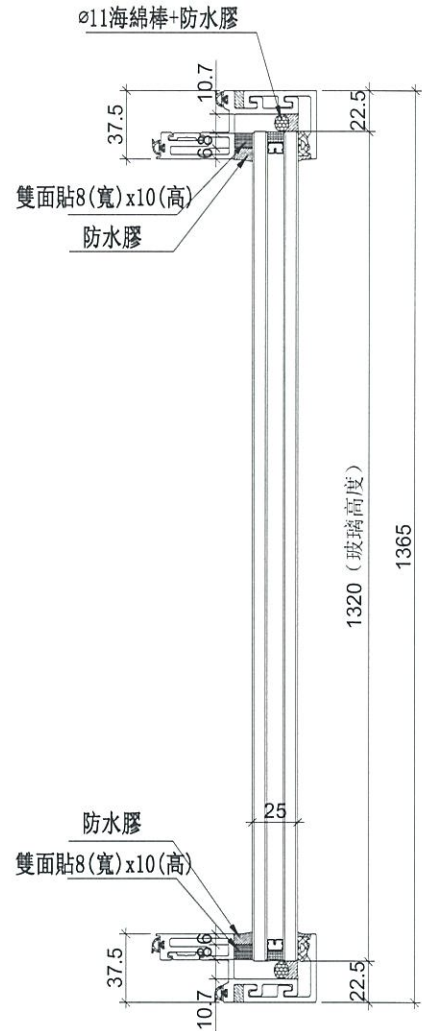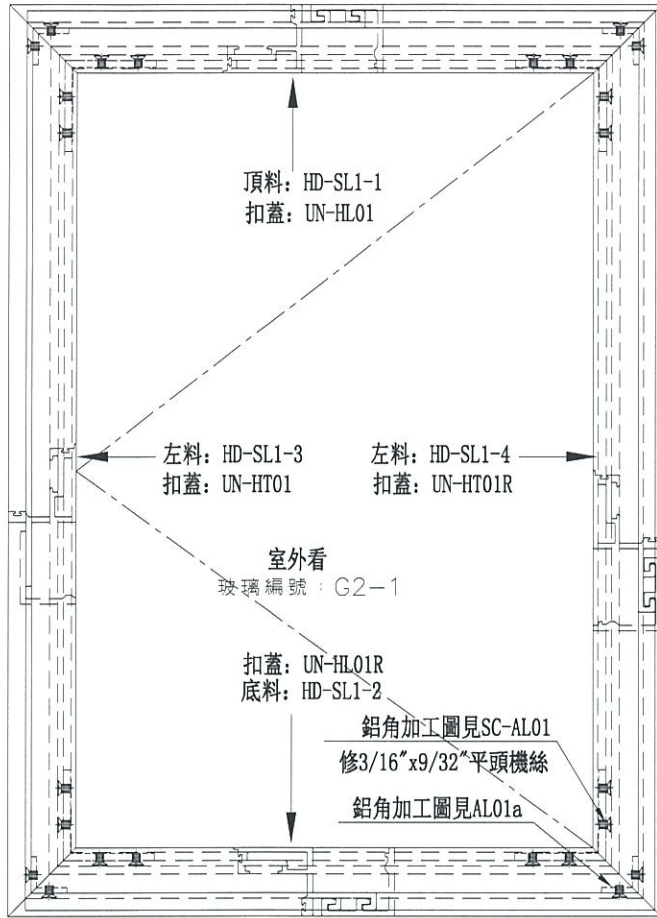

數量	位置	樓層
1	T1CW-G-1	8F
1	T1CW-E-1	8F
1	T1CW-A-2	8F
1	T1CW-B-2	8F





名稱	生窗玉組裝圖	制圖	羅志光	2019.01.09	修改		
材料	-	復核	謝永林	2019.01.13	日期		
顏色	EC-DG-S332054 (3塗)	批準			圖號	HD-SL1	



美特鋁質有限公司
MIDI Aluminium Fabricator Ltd.

使用位置	數量
HD-SL1	4

工程號	J-837	地盤	觀塘裕民坊
-----	-------	----	-------

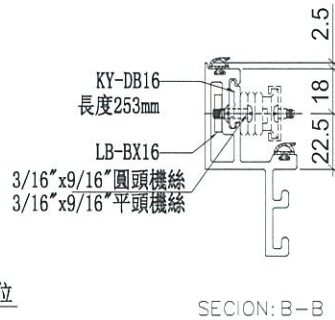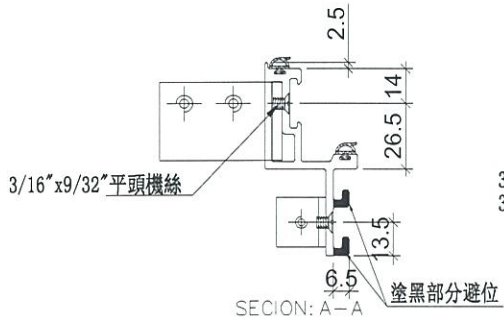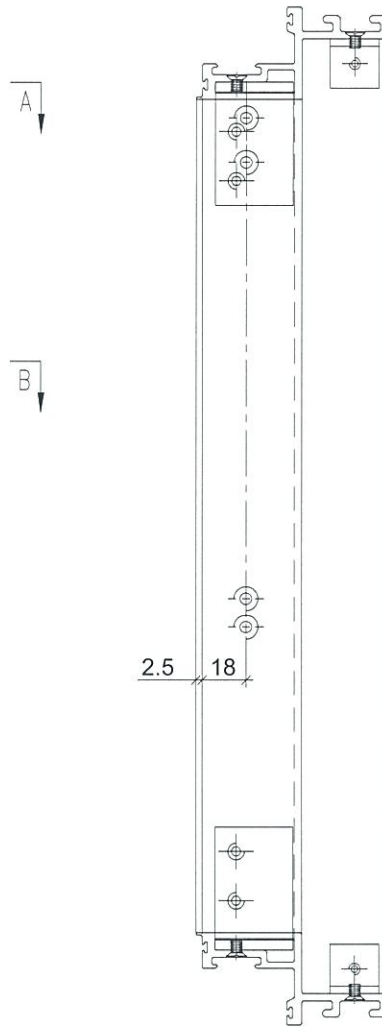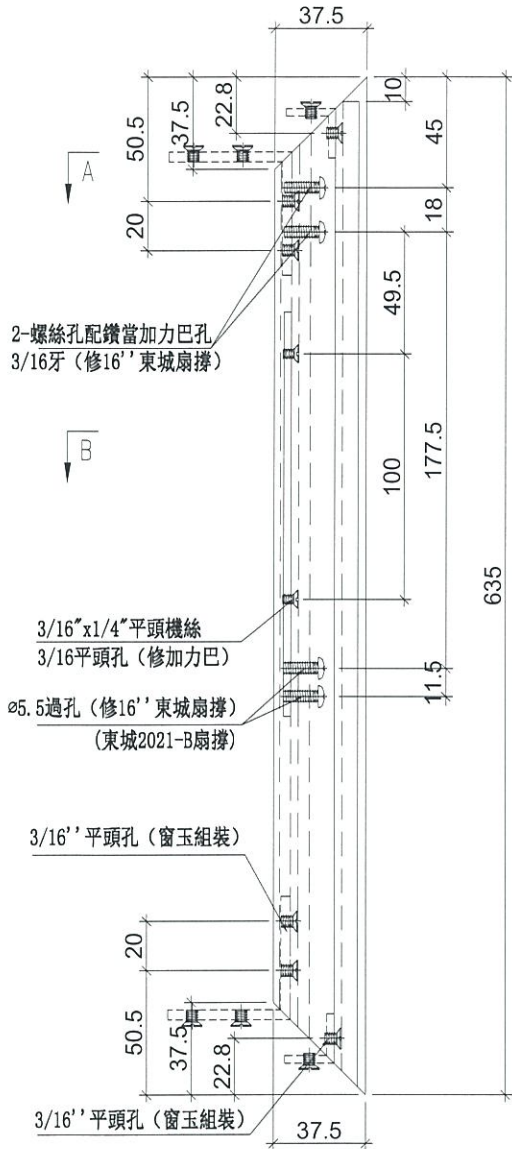



名稱	生玉料加工圖	制圖	羅志光	2019.01.09	修改		
材料	X85559	復核	謝永林	2019.01.13	日期		
顏色	EC-DG-S332054 (3塗)	批准			圖號	HD-SL1-1	




美特鋁質有限公司
MIDI Aluminium Fabricator Ltd.

使用位置	數量
HD-SL1	4


工程號	J-837	地盤	觀塘裕民坊
-----	-------	----	-------

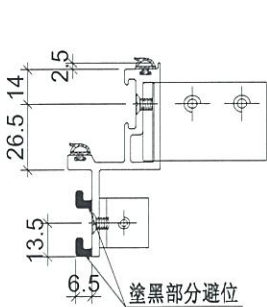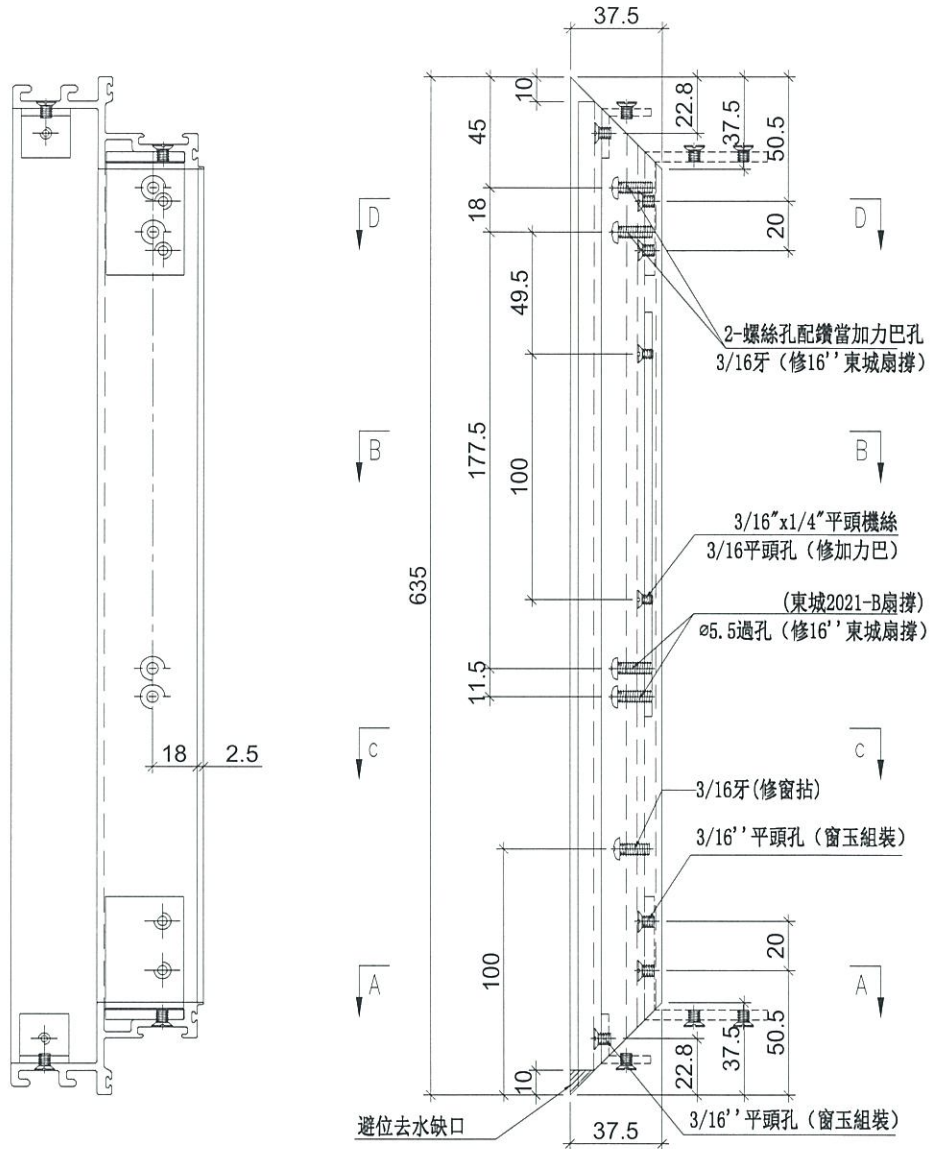

SECTION: D-D

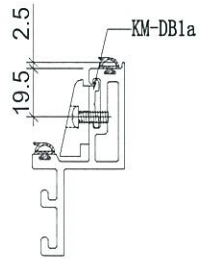

SECTION: C-C

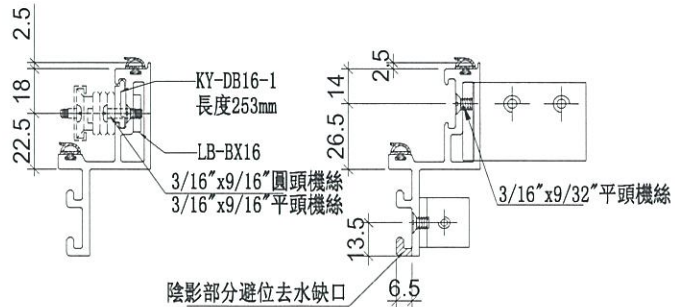

SECTION: B-B

SECTION: A-A


名稱	生玉料加工圖	制圖	羅志光	2019. 01. 09	修改		
材料	X85559	復核	謝永林	2019.01.13	日期		
顏色	EC-DG-S332054 (3塗)	批准			圖號	HD-SL1-2	





美特鋁質有限公司
MIDI Aluminium Fabricator Ltd.

使用位置	數量
HD-SL1	4


工程號 J-837 地盤 觀塘裕民坊

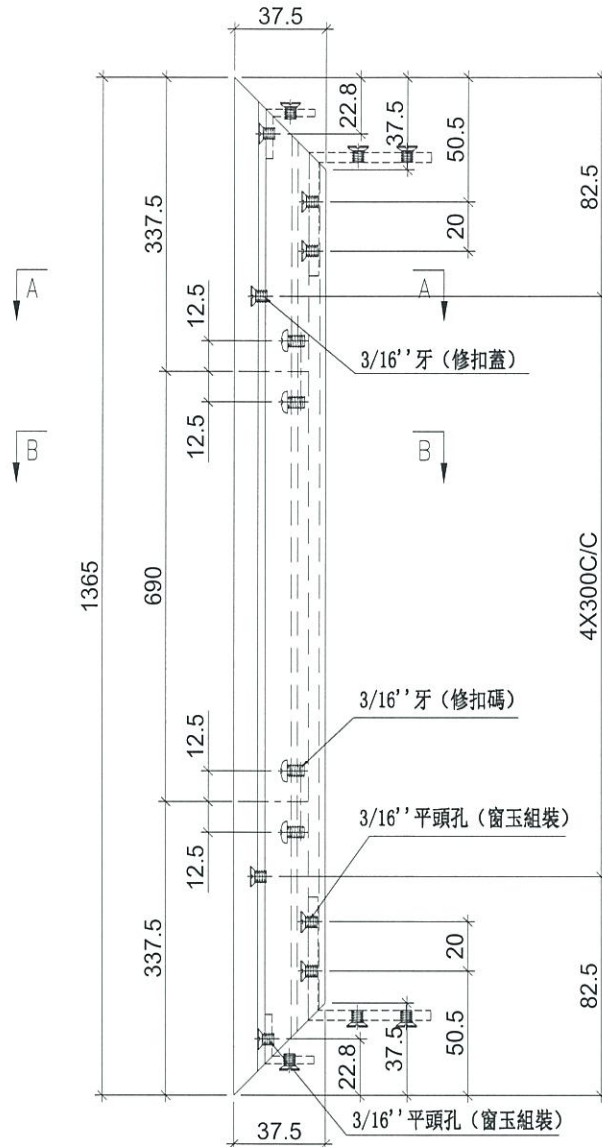

鐘料示意圖

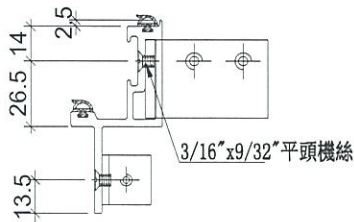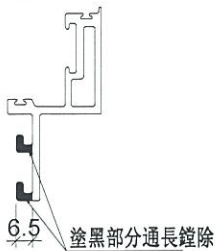

SECTION: A-A

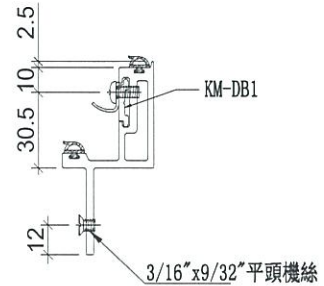

SECTION: B-B


名稱	生玉料加工圖	制圖	羅志光	2019.01.09	修改		
材料	X85559	復核	謝永林	2019.01.13	日期		
顏色	EC-DG-S332054 (3塗)	批准			圖號	HD-SL1-3	



美特鋁質 有限公司
MIDI Aluminium Fabricator Ltd.

使用位置	數量
HD-SL1	4

工程號	J-837	地盤	觀塘裕民坊
-----	-------	----	-------



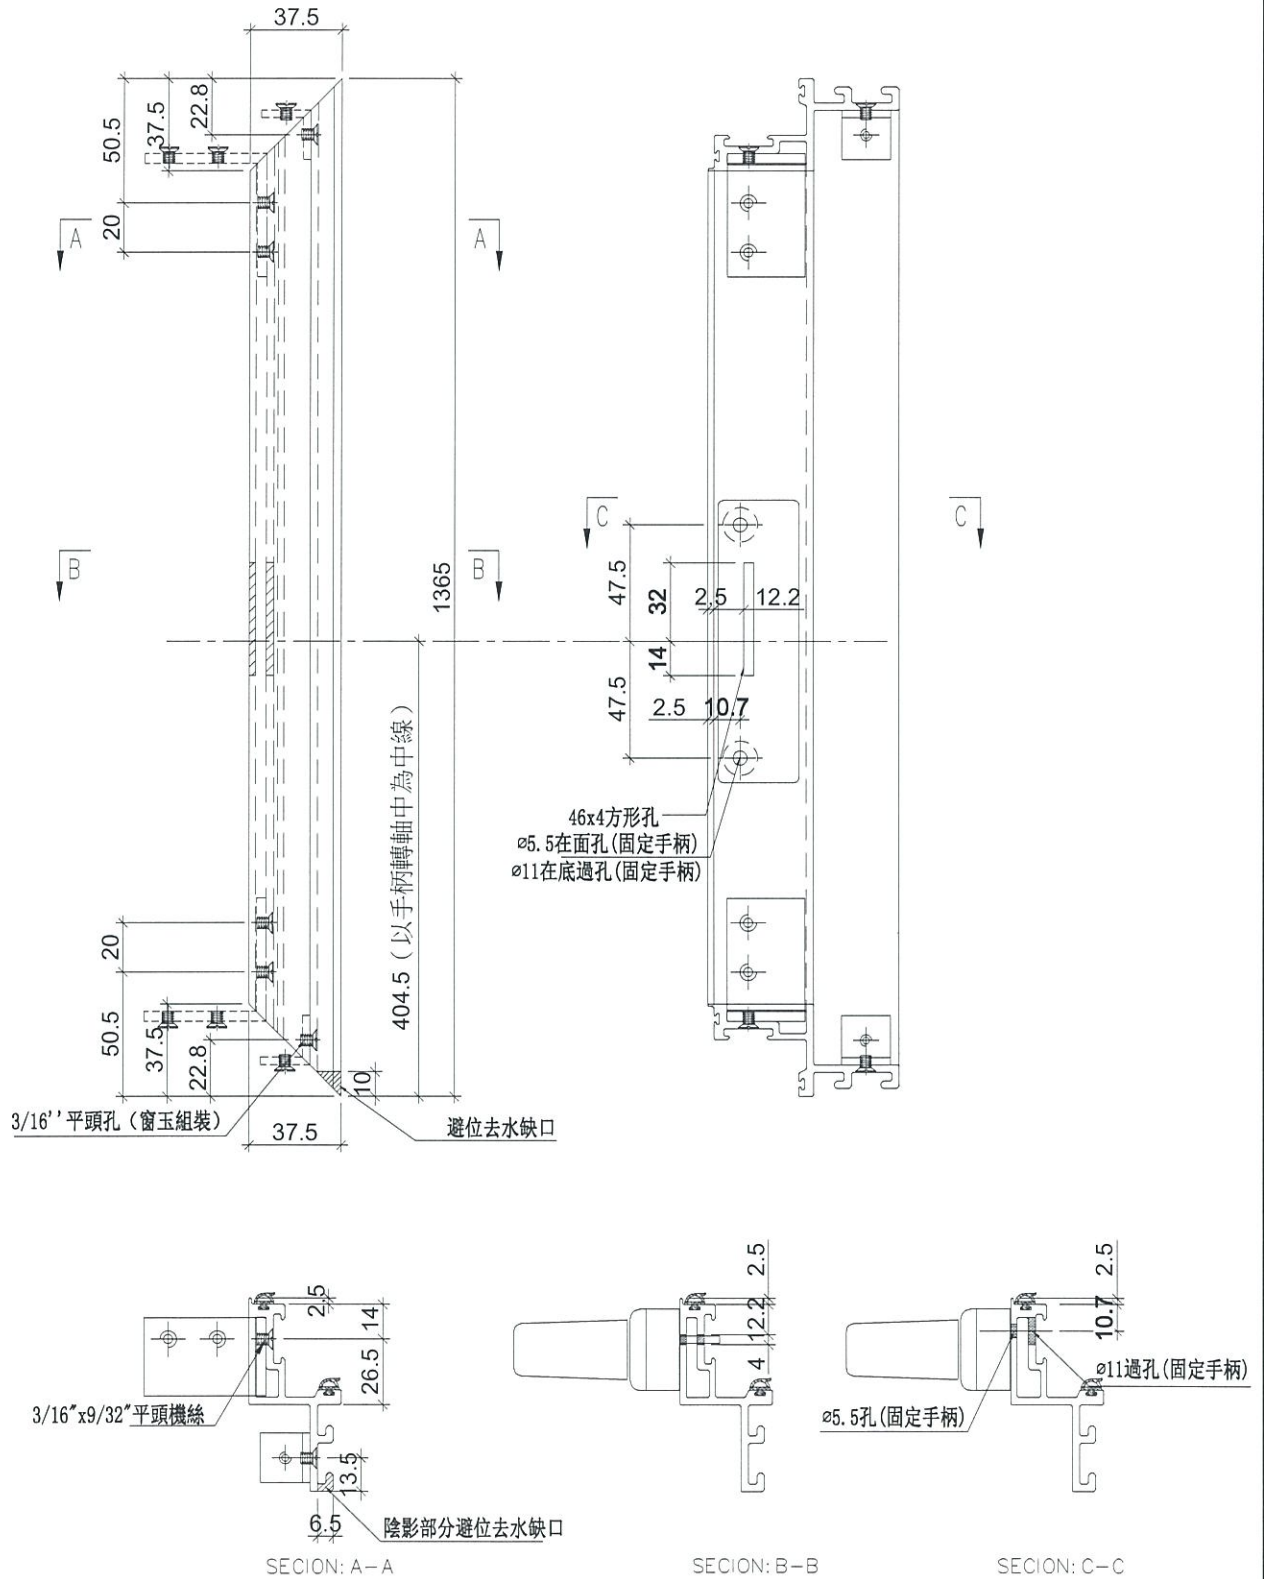


名稱	生玉料加工圖	制圖	羅志光	2019.01.09	修改		
材料	X85559	復核	謝永林	2019.01.13	日期		
顏色	EC-DG-S332054 (3塗)	批準			圖號	HD-SL1-4	



美特鋁質 有限公司
MIDI Aluminium Fabricator Ltd.

工程號 J-837 地盤 觀塘裕民坊

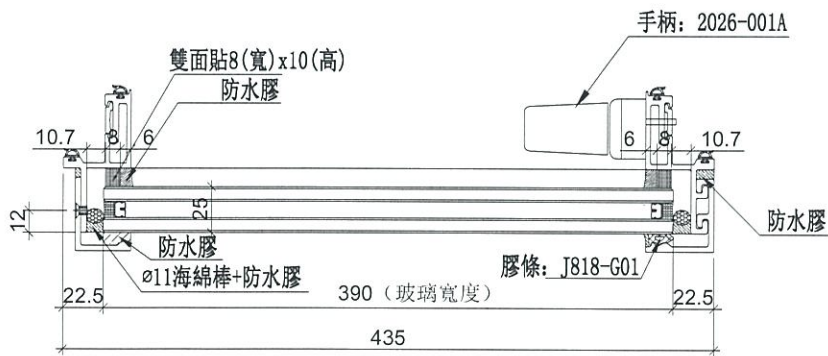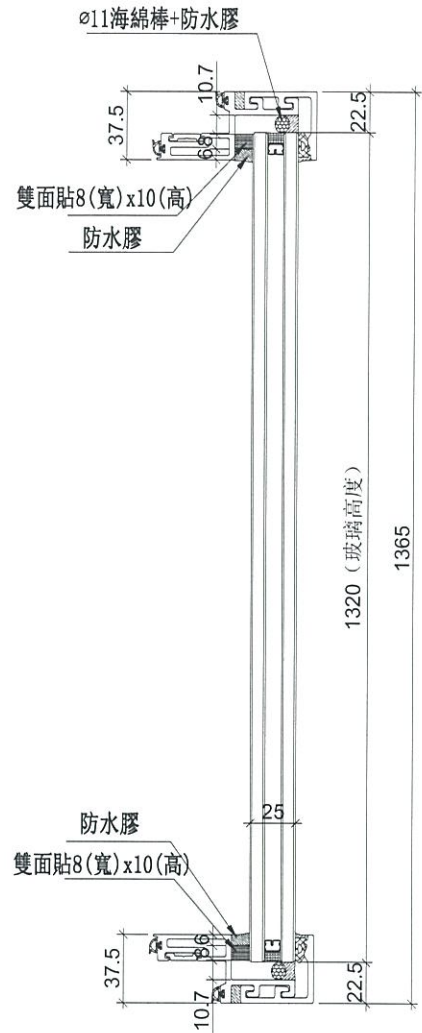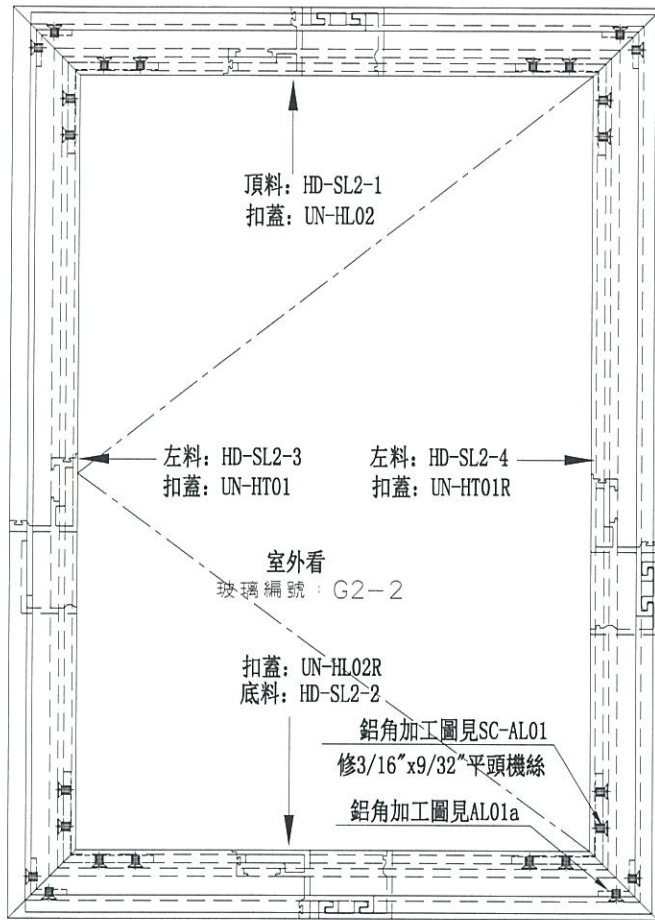

數量	位置	樓層
1	T1CW-D-1	8F
1	T1CW-C-1	8F
1	T1CW-H-2	8F





名稱	生窗玉組裝圖	制圖	羅志光	2019.01.09	修改			
材料	-	復核	謝永林	2019.01.13	日期			
顏色	EC-DG-S332054 (3塗)	批准			圖號	HD-SL2		



美特鋁質 有限公司
MIDI Aluminium Fabricator Ltd.

工程號 J-837 地盤 觀塘裕民坊

使用位置	數量
HD-SL2	3

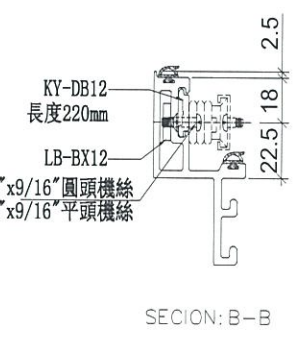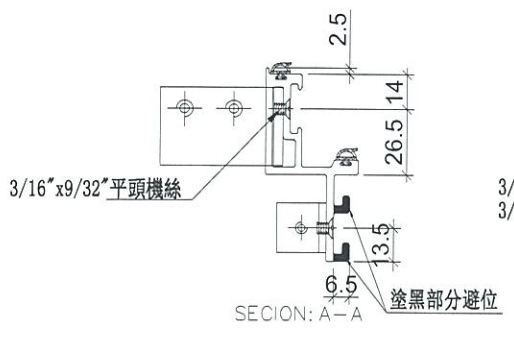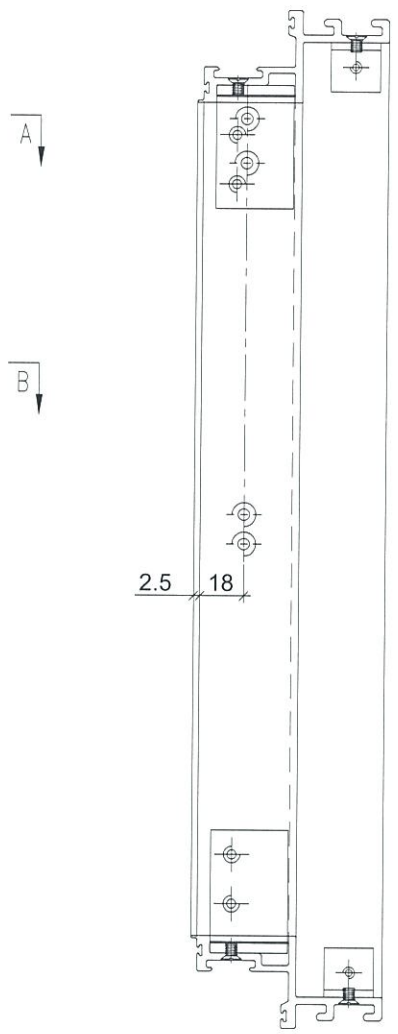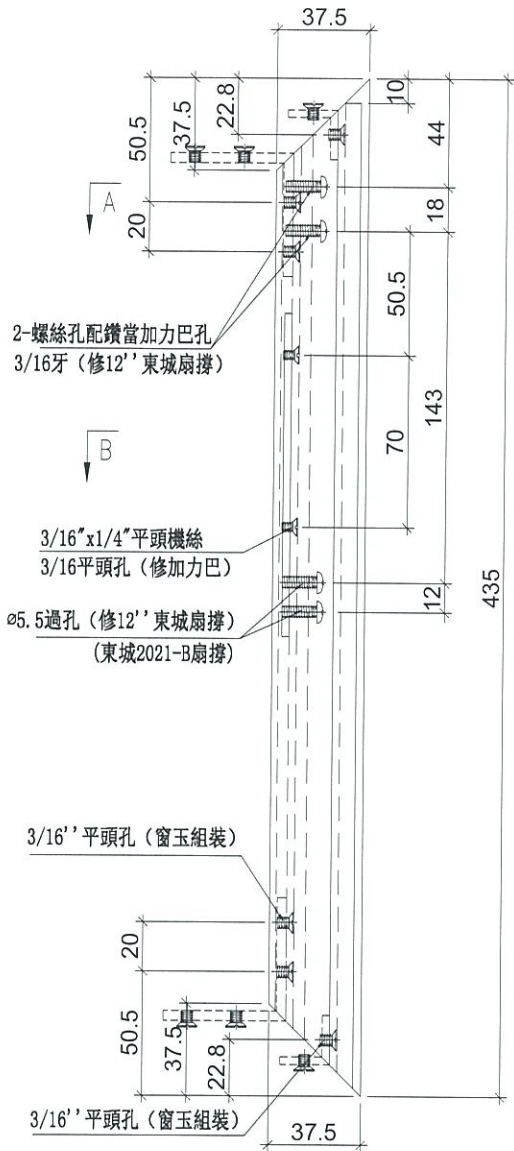





名稱	生玉料加工圖	制圖	羅志光	2019.01.09	修改		
材料	X85559	復核	謝永林	2019.01.13	日期		
顏色	EC-DG-S332054 (3塗)	批准			圖號	HD-SL2-1	



美特鋁質有限公司
MIDI Aluminium Fabricator Ltd.

工程號 J-837 地盤 觀塘裕民坊

使用位置	數量
HD-SL2	3

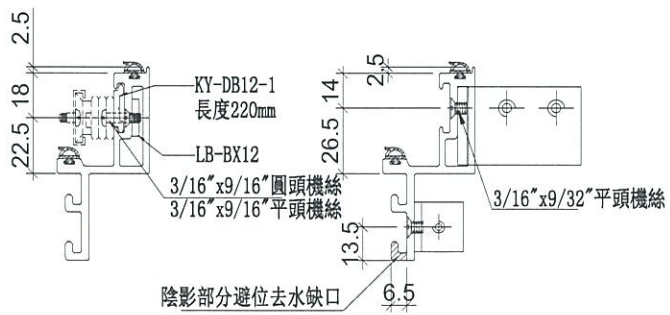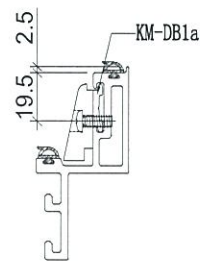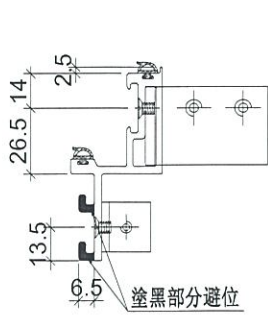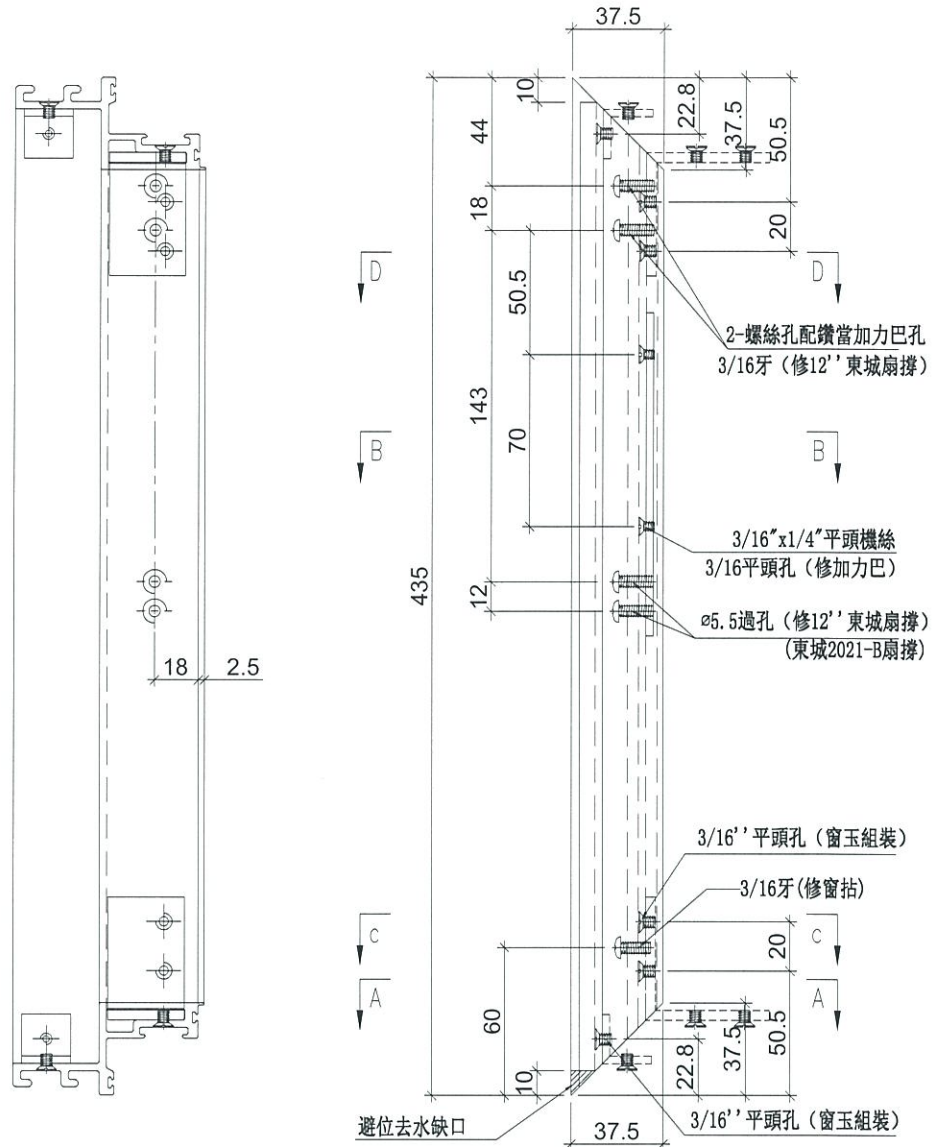

SECTION: D-D

SECTION: C-C

SECTION: B-B

SECTION: A-A


名稱	生玉料加工圖	制圖	羅志光	2019.01.09	修改		
材料	X85559	復核	謝永林	2019.01.13	日期		
顏色	EC-DG-S332054 (3塗)	批准			圖號	HD-SL2-2	





美特鋁質 有限公司
MIDI Aluminium Fabricator Ltd.

工程號 J-837 地盤 觀塘裕民坊


使用位置	數量
HD-SL2	3

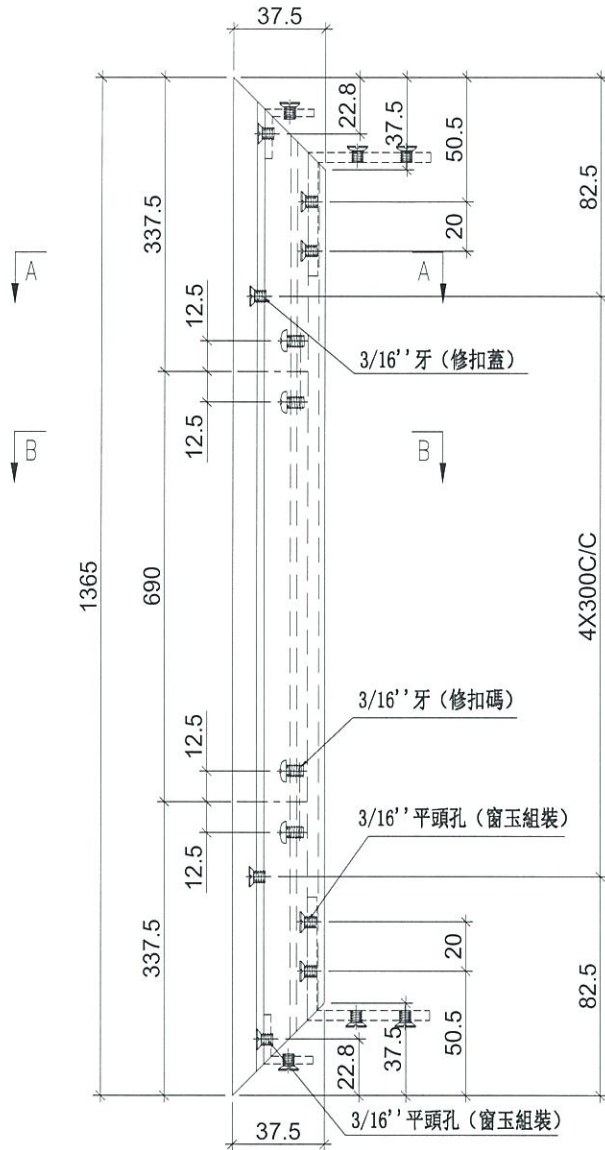

鏡料示意圖

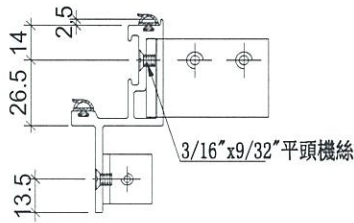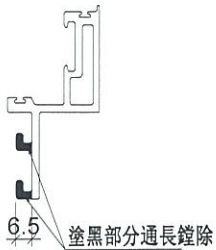

SECTION: A-A

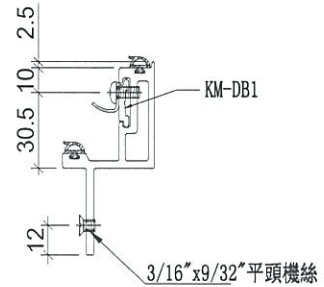

SECTION: B-B



名稱	生玉料加工圖	制圖	羅志光	2019.01.09	修改		
材料	X85559	復核	謝永林	2019.01.13	日期		
顏色	EC-DG-S332054 (3塗)	批准			圖號	HD-SL2-3	



美特鋁質 有限公司
MIDI Aluminium Fabricator Ltd.

工程號 J-837 地盤 觀塘裕民坊

使用位置	數量
HD-SL2	3


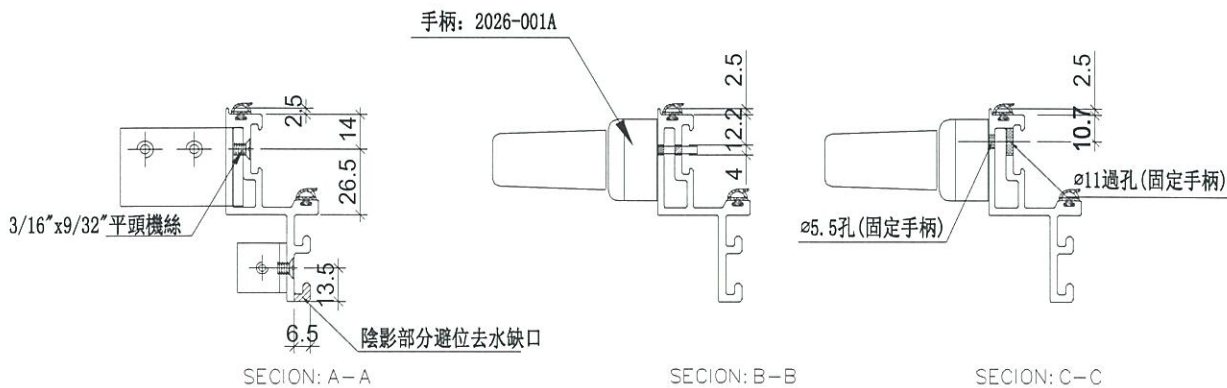
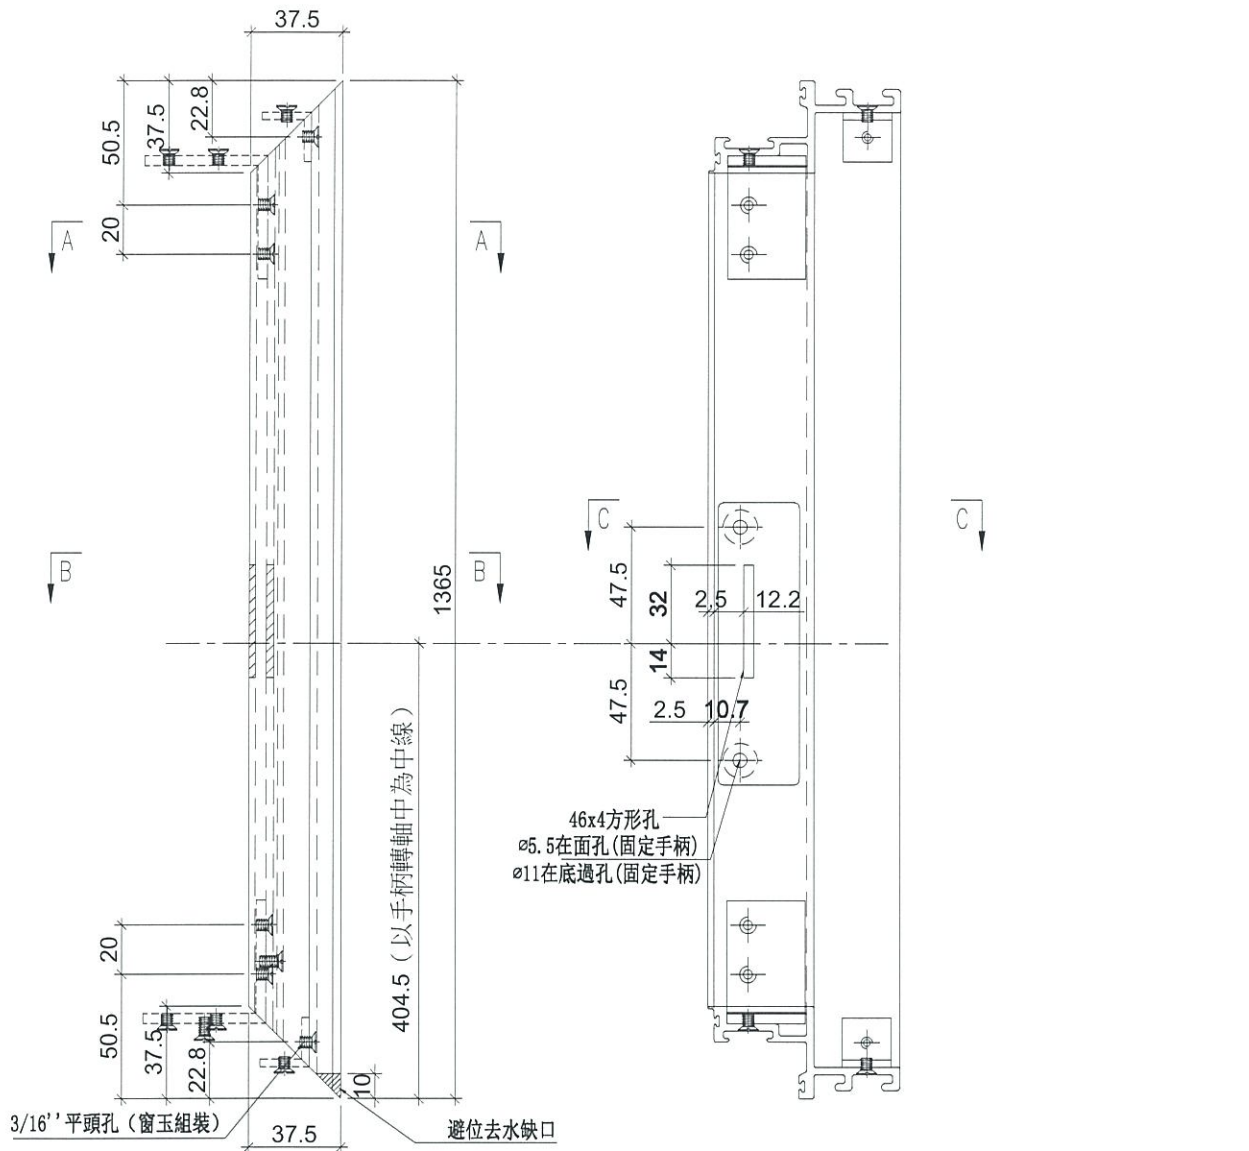


名稱	生玉料加工圖	制圖	羅志光	2019.01.09	修改		
材料	X85559	復核	謝永林	2019.01.13	日期		
顏色	EC-DG-S332054 (3塗)	批准			圖號	HD-SL2-4	



美特鋁質 有限公司
MIDI Aluminium Fabricator Ltd.

工程號 J-837 地盤 觀塘裕民坊

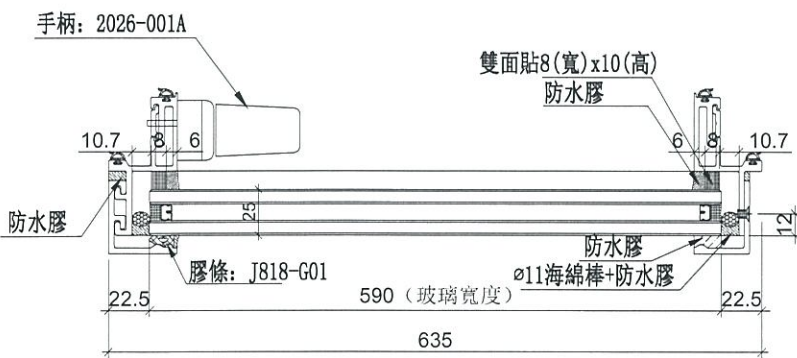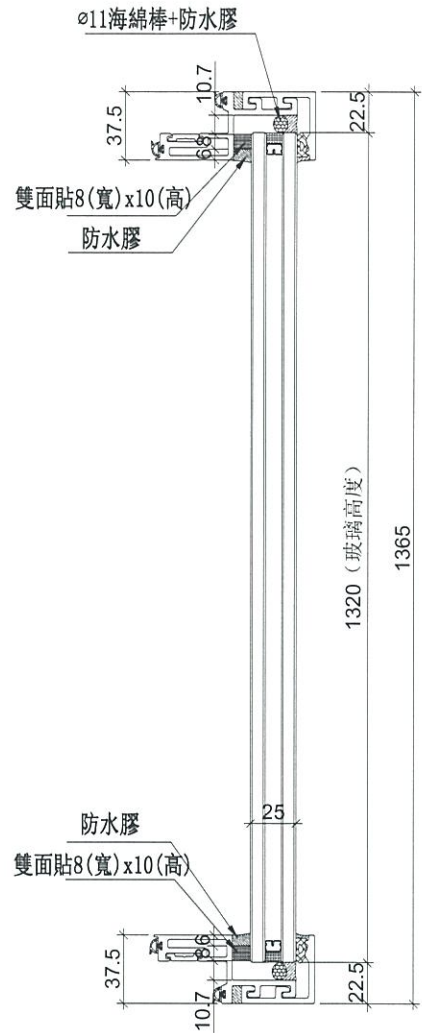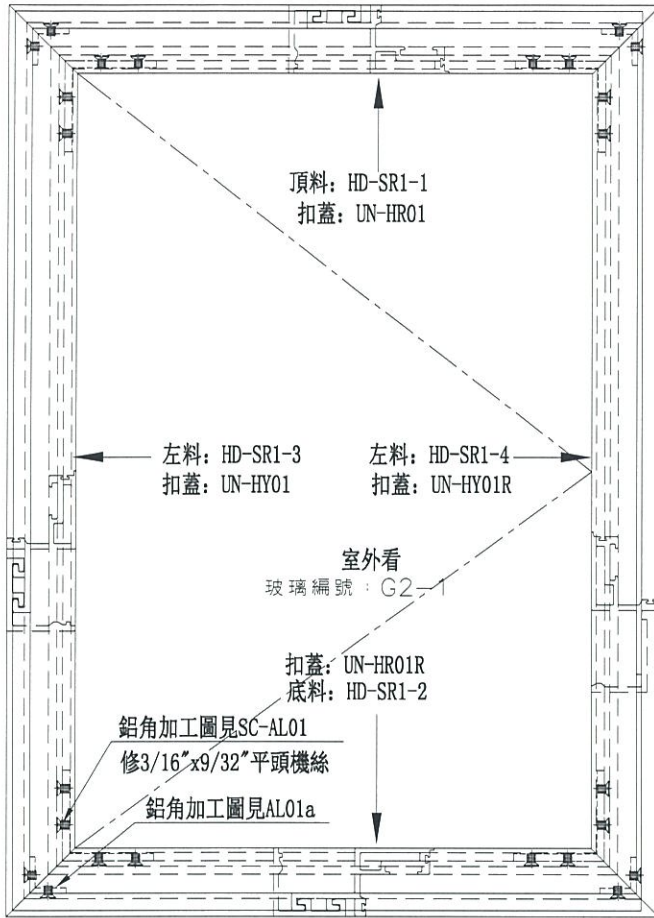

數量	位置	樓層
1	T1CW-G-1	8F
1	T1CW-E-1	8F
1	T1CW-A-2	8F
1	T1CW-B-2	8F
1	T1CW-C-1	8F
1	T1CW-H-2	8F


名稱	生窗玉組裝圖	制圖	羅志光	2019.01.09	修改		
材料	-	復核	謝永林	2019.01.13	日期		
顏色	EC-DG-S332054 (3塗)	批准			圖號	HD-SR1	



美特鋁質有限公司
MIDI Aluminium Fabricator Ltd.

使用位置	數量
HD-SR1	6

工程號	J-837	地盤	觀塘裕民坊
-----	-------	----	-------

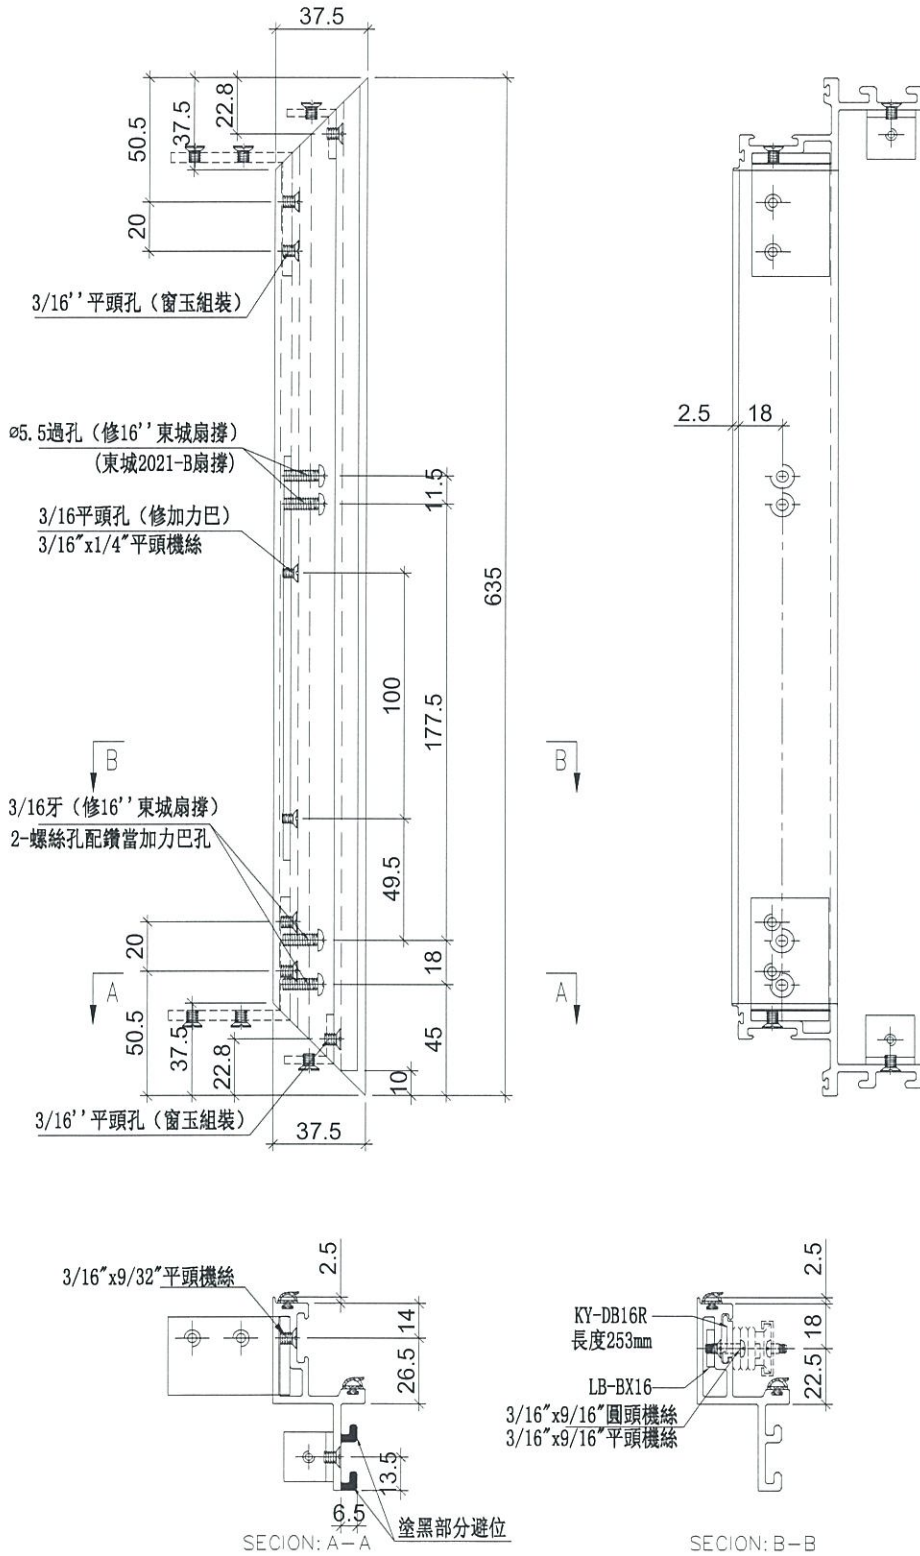



名稱	生玉料加工圖	制圖	羅志光	2019.01.09	修改		
材料	X85559	復核	謝永林	2019.01.13	日期		
顏色	EC-DG-S332054 (3塗)	批准			圖號	HD-SR1-1	




美特鋁質有限公司
MIDI Aluminium Fabricator Ltd.

使用位置	數量
HD-SR1	6


工程號	J-837	地盤	觀塘裕民坊
-----	-------	----	-------

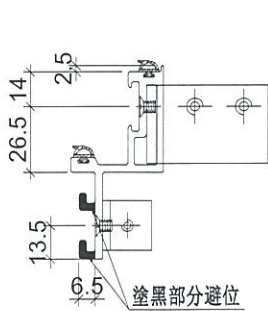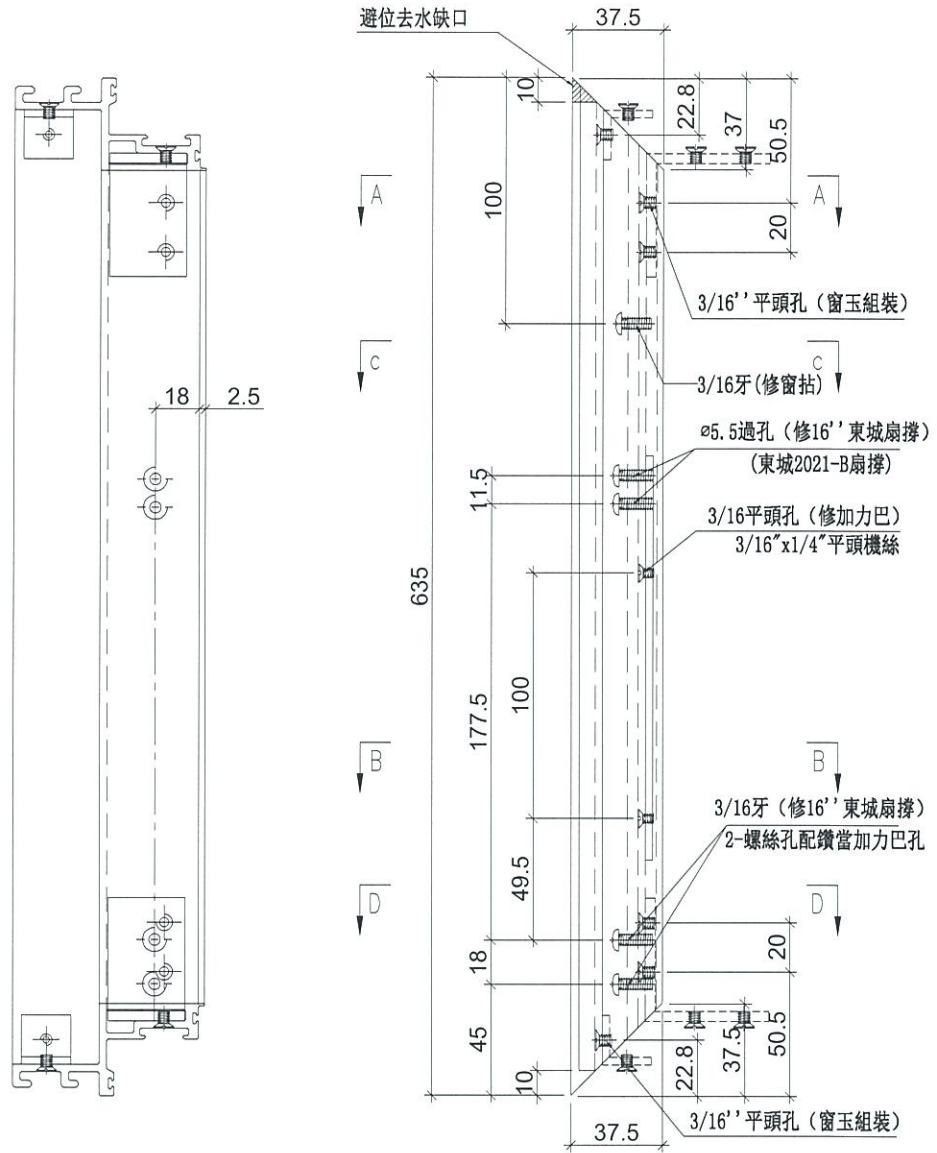


SECTION: D-D

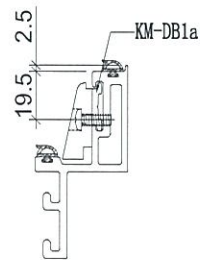

SECTION: C-C

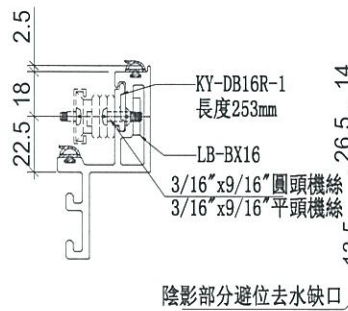

SECTION: B-B

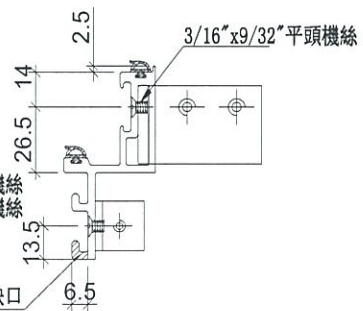

SECTION: A-A





名稱	生玉料加工圖	制圖	羅志光	2019.01.09	修改		
材料	X85559	復核	謝永林	2019.01.13	日期		
顏色	EC-DG-S332054 (3塗)	批准			圖號	HD-SR1-2	



美特鋁質 有限公司
MIDI Aluminium Fabricator Ltd.

使用位置	數量
HD-SR1	6

工程號	J-837	地盤	觀塘裕民坊
-----	-------	----	-------

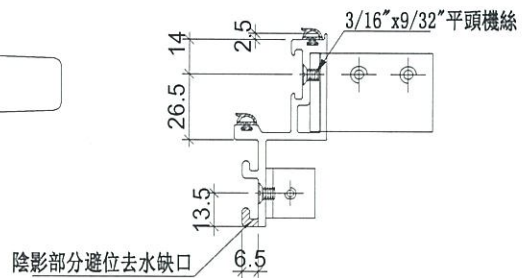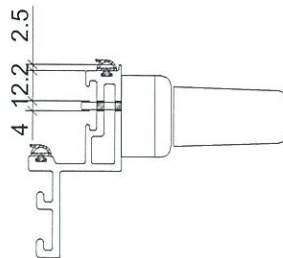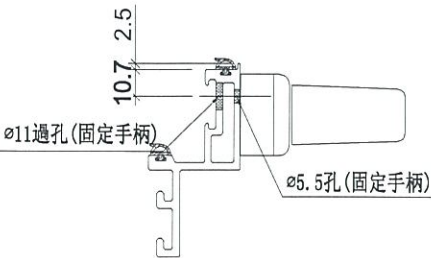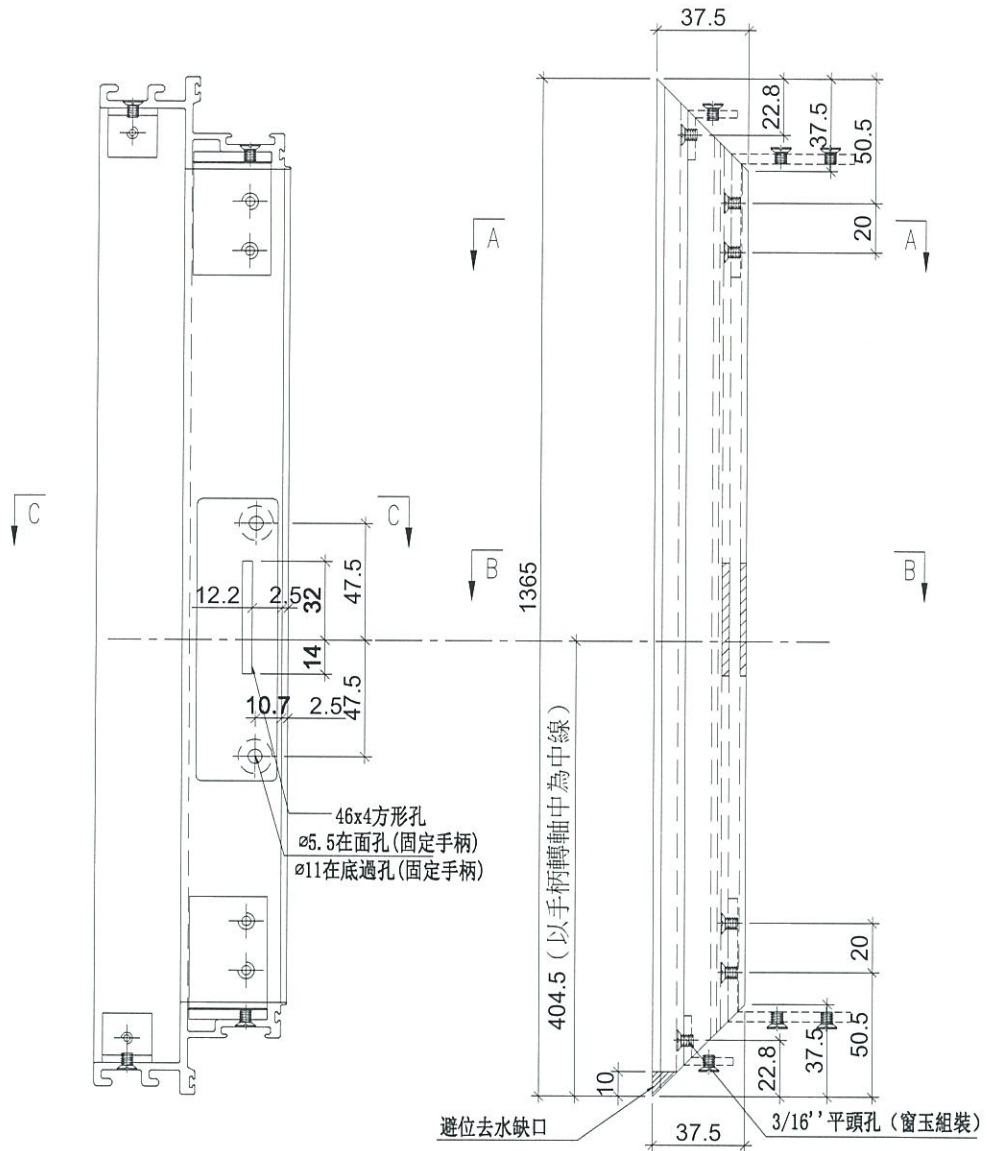



名稱	生玉料加工圖	制圖	羅志光	2019.01.09	修改		
材料	X85559	復核	謝永林	2019.01.13	日期		
顏色	EC-DG-S332054 (3塗)	批准			圖號	HD-SR1-3	




美特鋁質有限公司
MIDI Aluminium Fabricator Ltd.

使用位置	數量
HD-SR1	6


工程號	J-837	地盤	觀塘裕民坊
-----	-------	----	-------

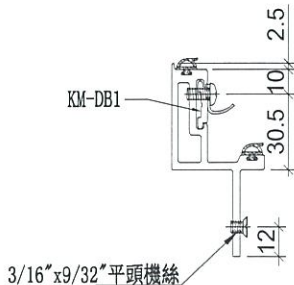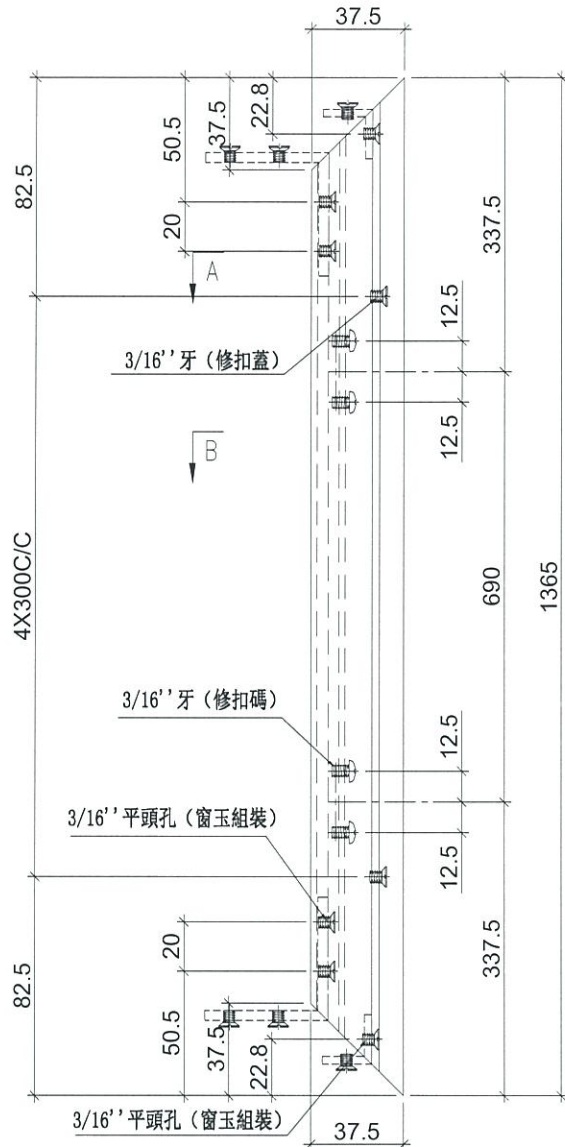

SECTION: B-B

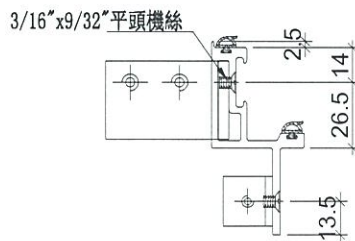

SECTION: A-A



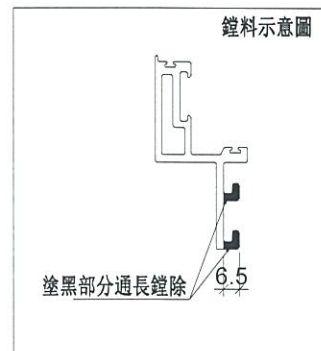


名稱	生玉料加工圖	制圖	羅志光	2019.01.09	修改		
材料	X85559	復核	謝永林	2019.01.13	日期		
顏色	EC-DG-S332054 (3塗)	批准			圖號	HD-SR1-4	



美特鋁質 有限公司
MIDI Aluminium Fabricator Ltd.

工程號 J-837 地盤 觀塘裕民坊

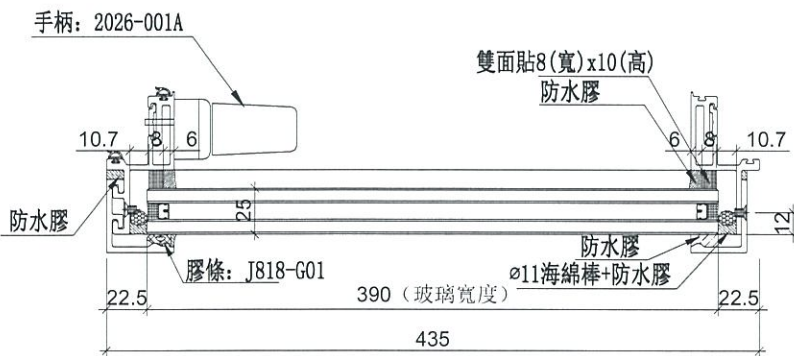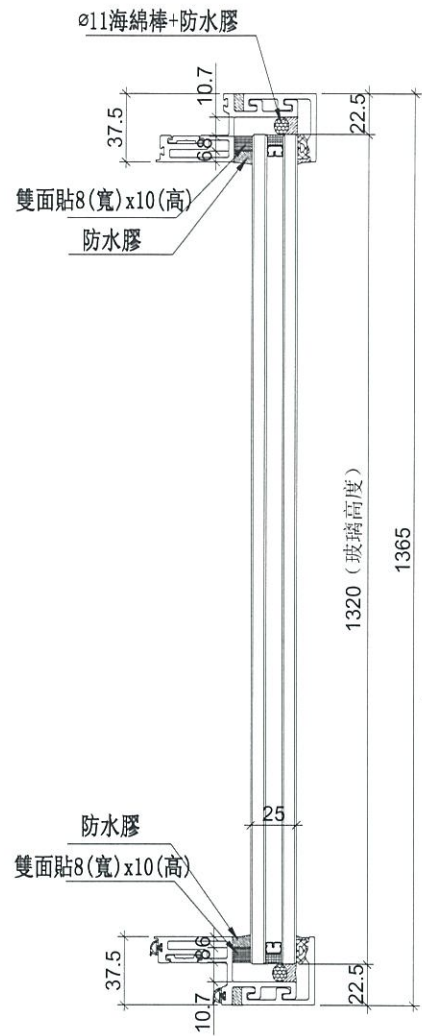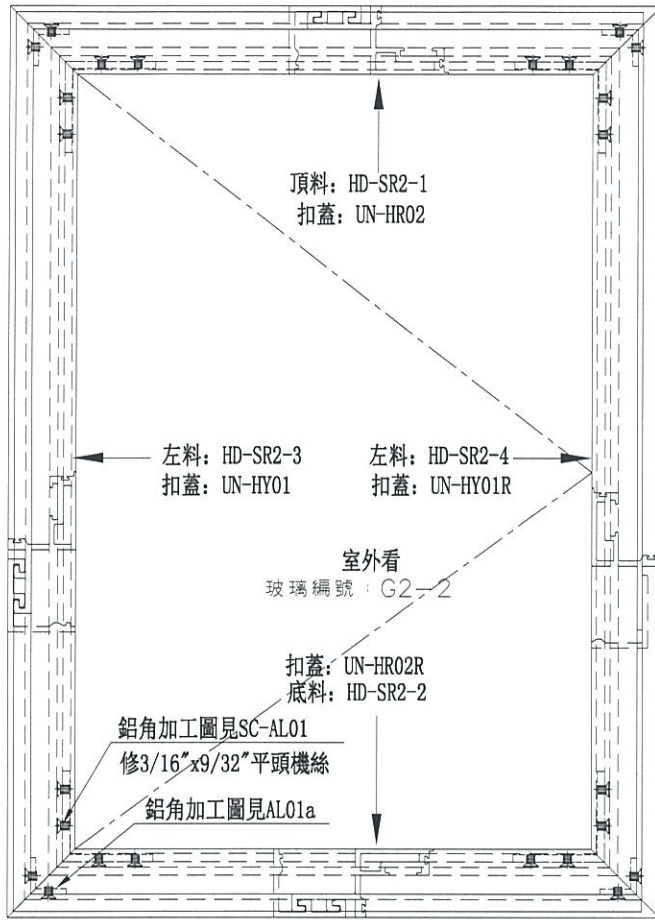

數量	位置	樓層
1	T1CW-D-1	8F


名稱	生窗玉組裝圖	制圖	羅志光	2019.01.09	修改		
材料	-	復核	謝永林	2019.01.13	日期		
顏色	EC-DG-S332054 (3塗)	批准			圖號	HD-SR2	



美特鋁質有限公司
MIDI Aluminium Fabricator Ltd.

工程號 J-837 地盤 觀塘裕民坊

使用位置	數量
HD-SR2	1

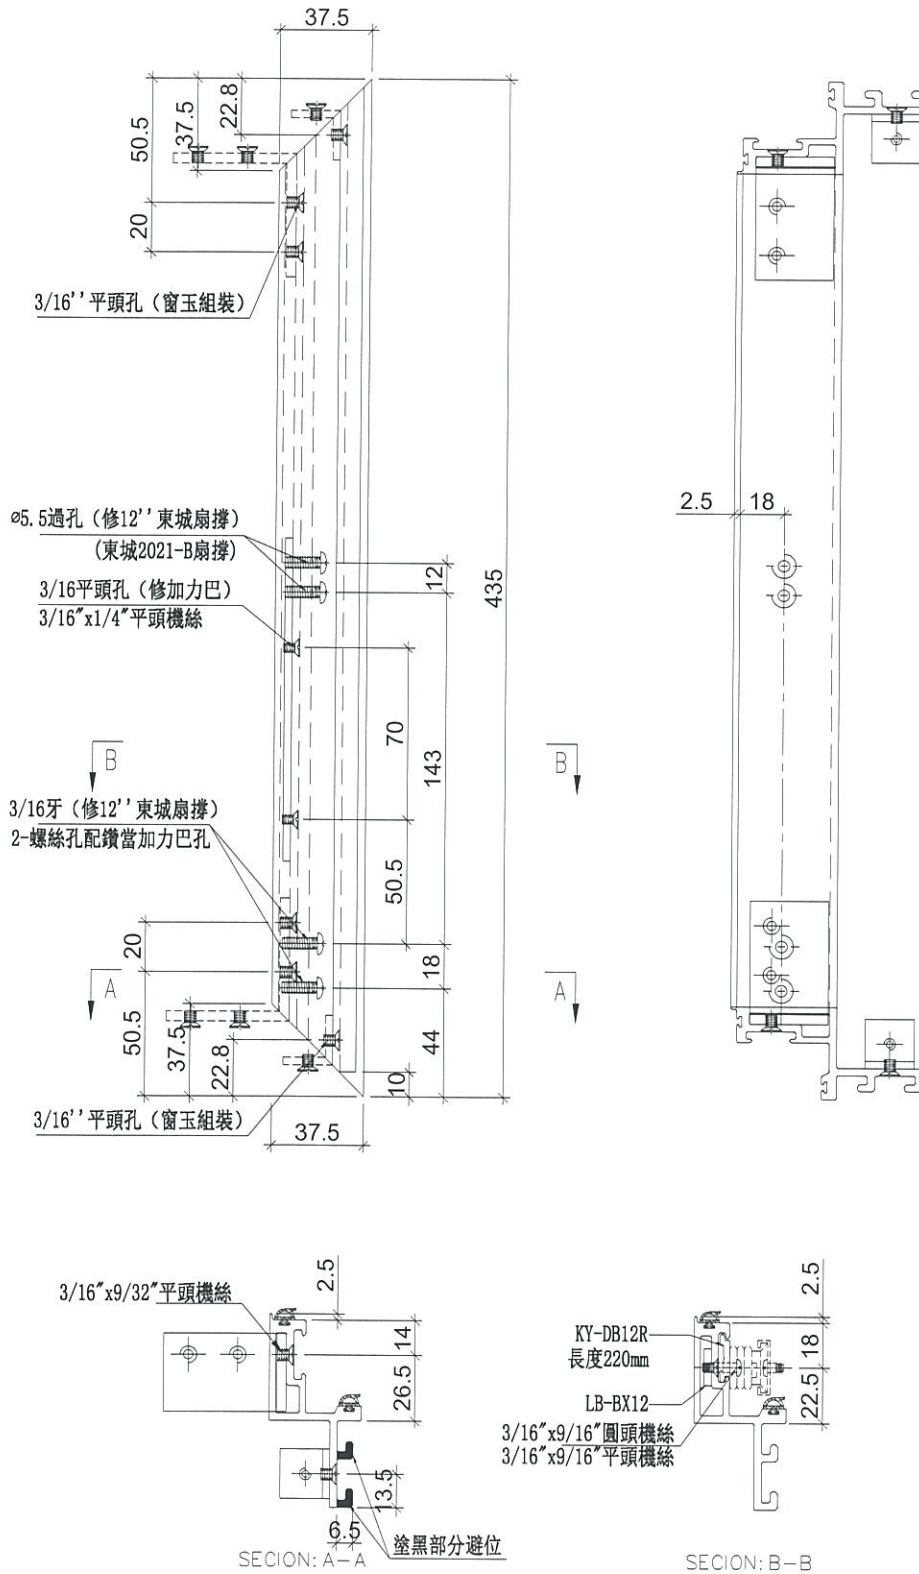

名稱	生玉料加工圖	制圖	羅志光	2019.01.09	修改		
材料	X85559	復核	謝永林	2019.01.13	日期		
顏色	EC-DG-S332054 (3塗)	批准			圖號	HD-SR2-1	



美特鋁質有限公司
MIDI Aluminium Fabricator Ltd.



工程號

J-837


地盤

觀塘裕民坊


使用位置	數量
HD-SR2	1

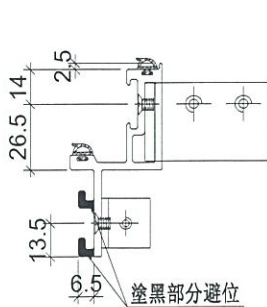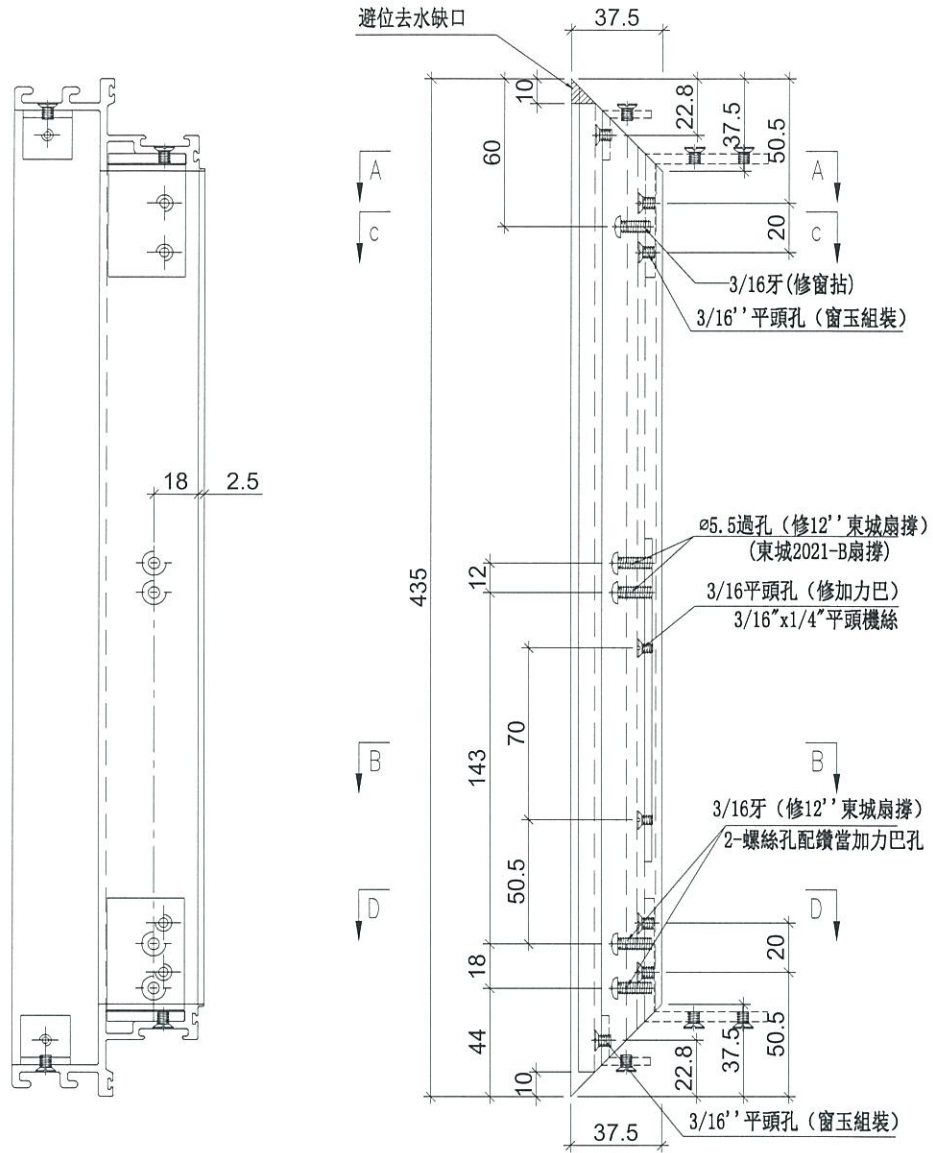


SECTION: D-D

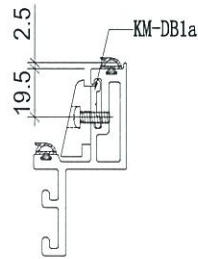

SECTION: C-C

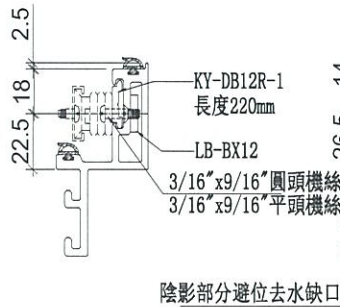

SECTION: B-B

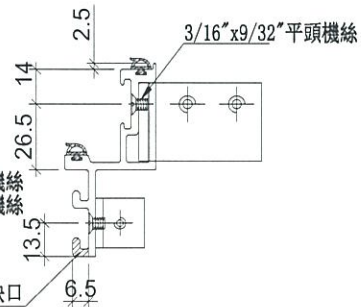

SECTION: A-A





名稱	生玉料加工圖	制圖	羅志光	2019.01.09	修改		
材料	X85559	復核	謝永林	2019.01.13	日期		
顏色	EC-DG-S332054 (3塗)	批准			圖號	HD-SR2-2	



美特鋁質 有限公司
MIDI Aluminium Fabricator Ltd.

使用位置	數量
HD-SR2	1

工程號	J-837	地盤	觀塘裕民坊
-----	-------	----	-------

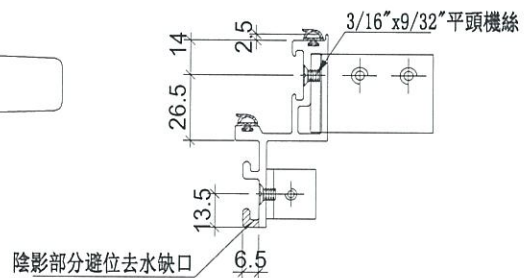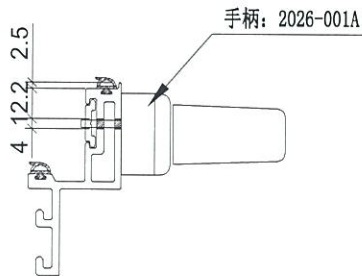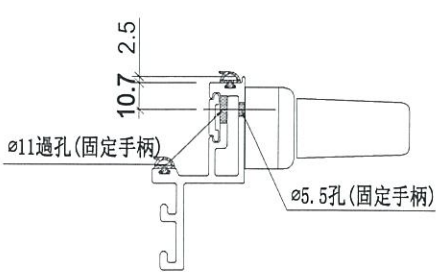
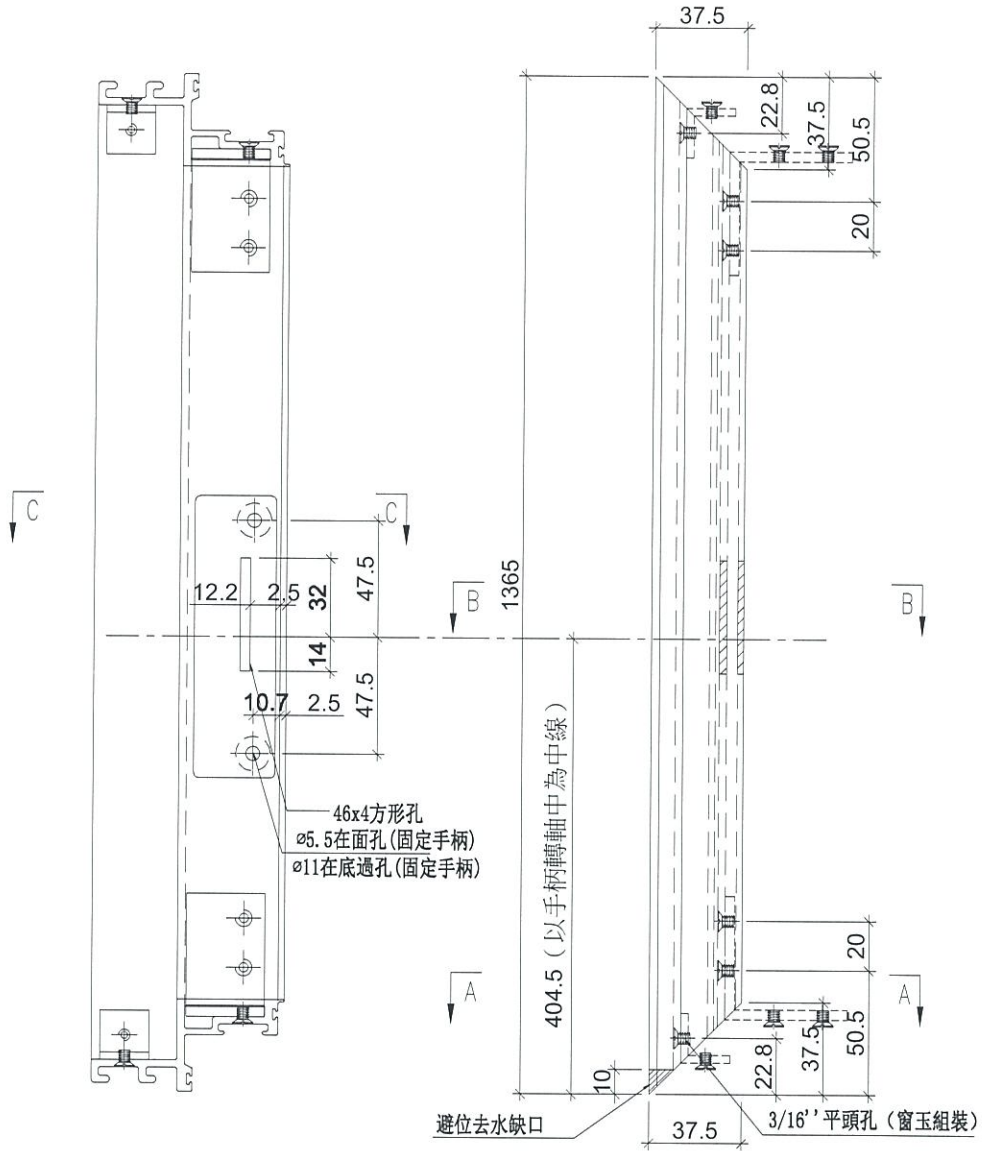


名稱	生玉料加工圖	制圖	羅志光	2019.01.09	修改		
材料	X85559	復核	謝永林	2019.01.13	日期		
顏色	EC-DG-S332054 (3塗)	批准			圖號	HD-SR2-3	



美特鋁質 有限公司
MIDI Aluminium Fabricator Ltd.

工程號 J-837 地盤 觀塘裕民坊

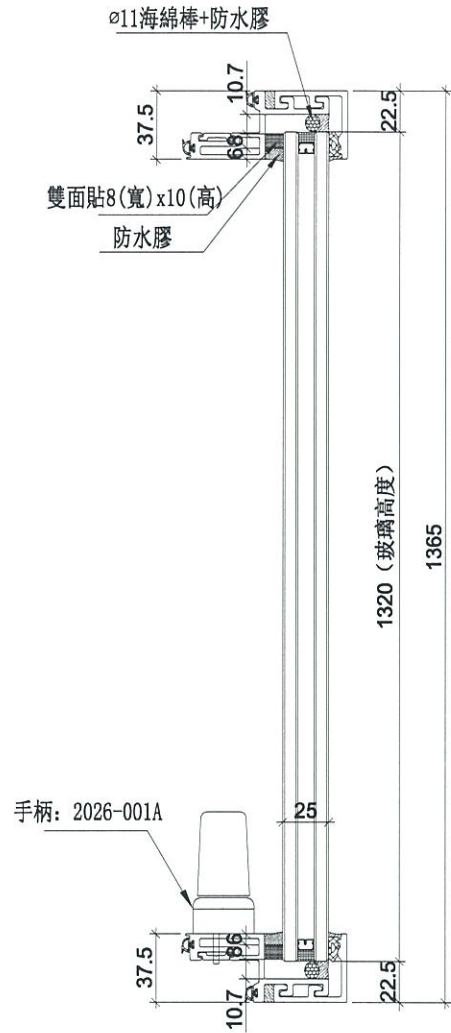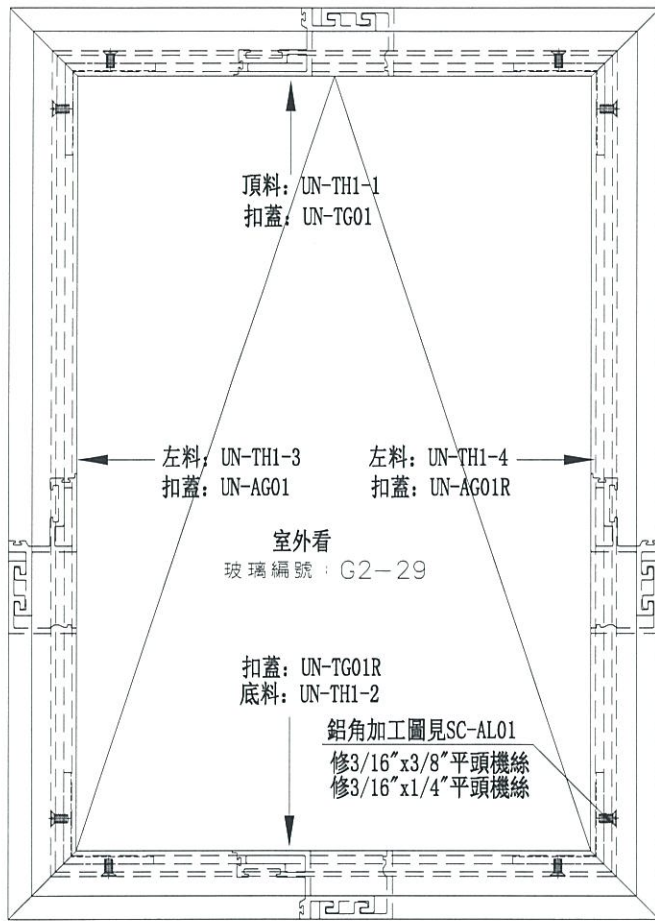

數量	位置	樓層
1	T1CW-G-1	8F




名稱	生窗玉組裝圖	制圖	羅志光	2019.01.09	修改		
材料	-	復核	謝永林	2019.01.13	日期		
顏色	EC-DG-S332054 (3塗)	批准			圖號	UN-TH1	




美特鋁質 有限公司
MIDI Aluminium Fabricator Ltd.

使用位置	數量
UN-TH1	1

工程號	J-837	地盤	觀塘裕民坊
-----	-------	----	-------

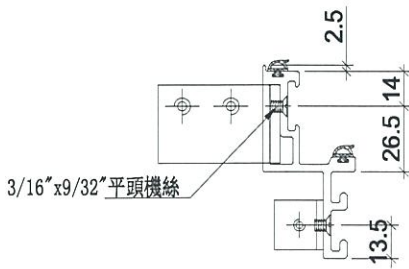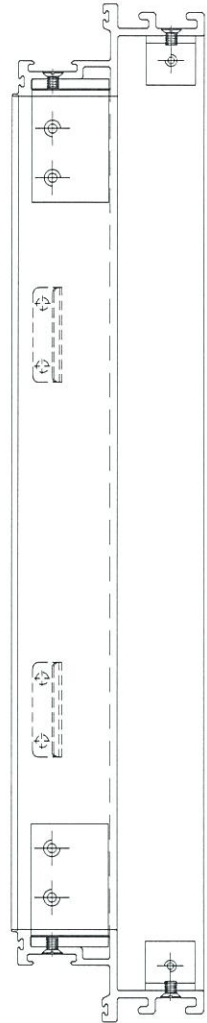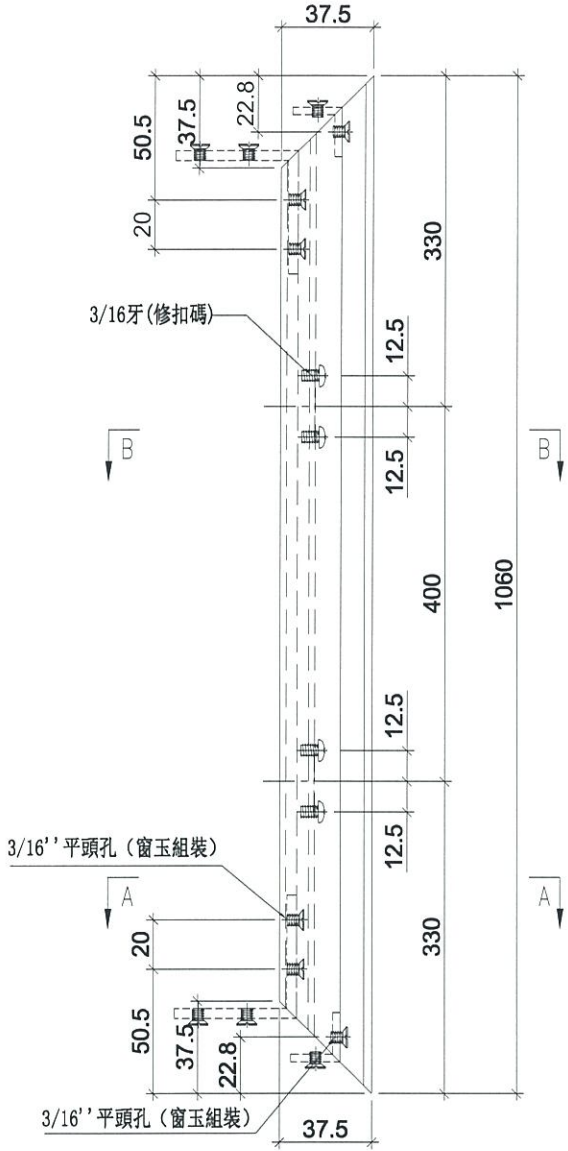

SECTION: A-A

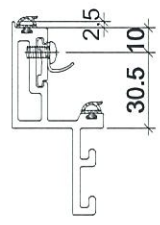

SECTION: B-B



名稱	生玉料加工圖	制圖	羅志光	2019.01.09	修改		
材料	X85559	復核	謝永林	2019.01.13	日期		
顏色	EC-DG-S332054 (3塗)	批准			圖號	UN-TH1-1	




美特鋁質 有限公司
MIDI Aluminium Fabricator Ltd.

使用位置	數量
UN-TH1	1


工程號	J-837	地盤	觀塘裕民坊
-----	-------	----	-------

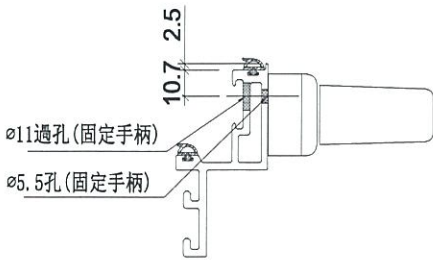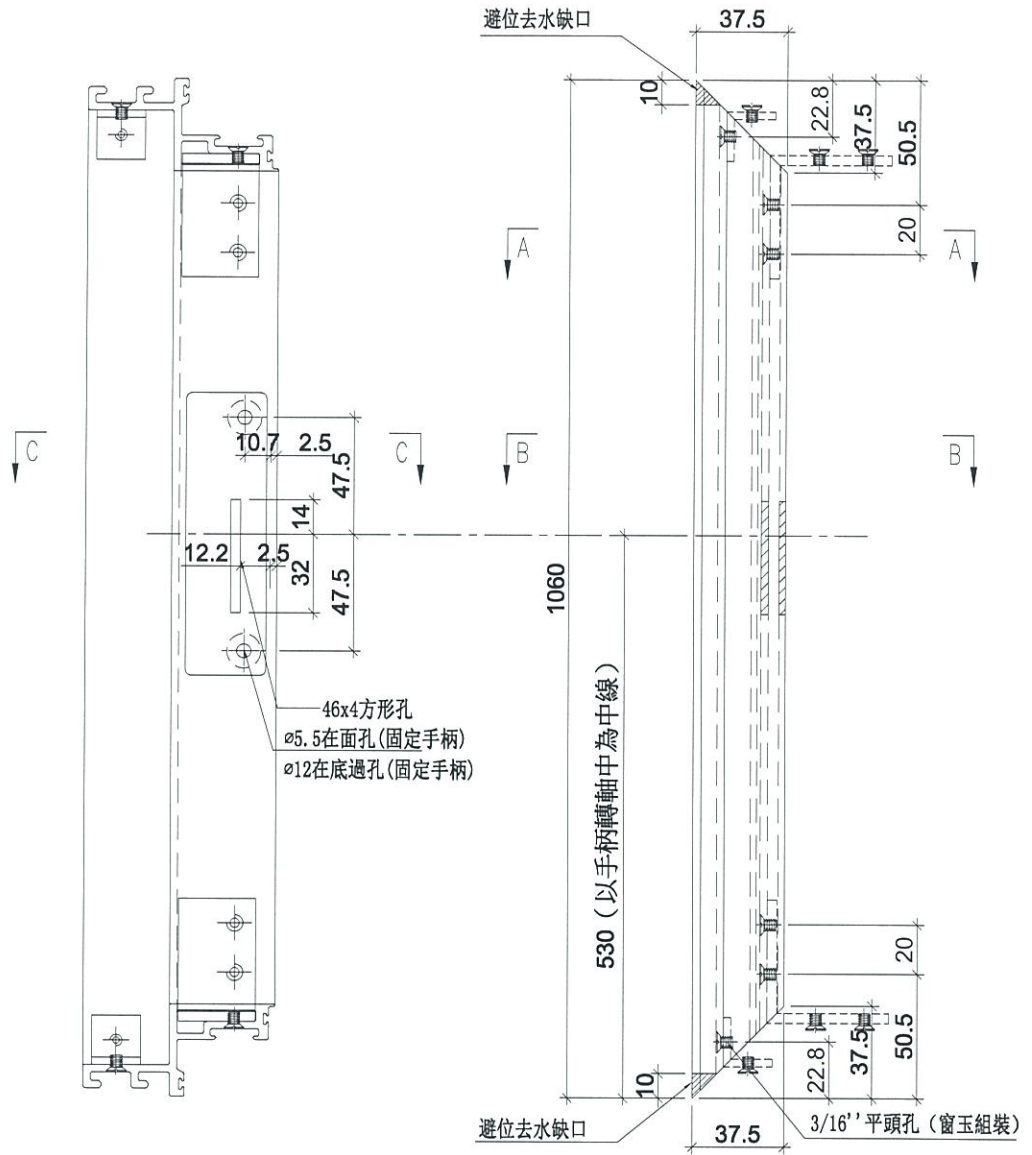

SECTION: C-C

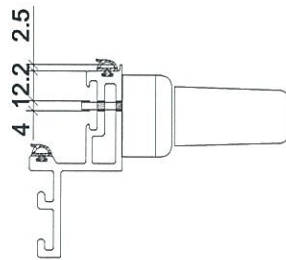

SECTION: B-B

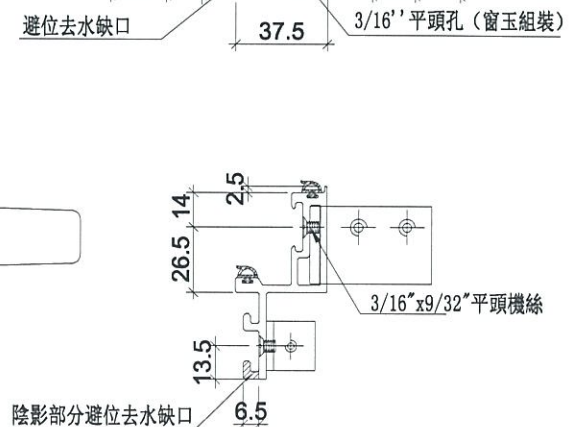

SECTION: A-A

名稱	生玉料加工圖	制圖	羅志光	2019.01.09	修改		
材料	X85559	復核	謝永林	2019.01.13	日期		
顏色	EC-DG-S332054 (3塗)	批准			圖號	UN-TH1-2	




美特鋁質有限公司
MIDI Aluminium Fabricator Ltd.

工程號 J-837 地盤 觀塘裕民坊

使用位置	數量
UN-TH1	1

限位撐和夾叭相碰，待定！



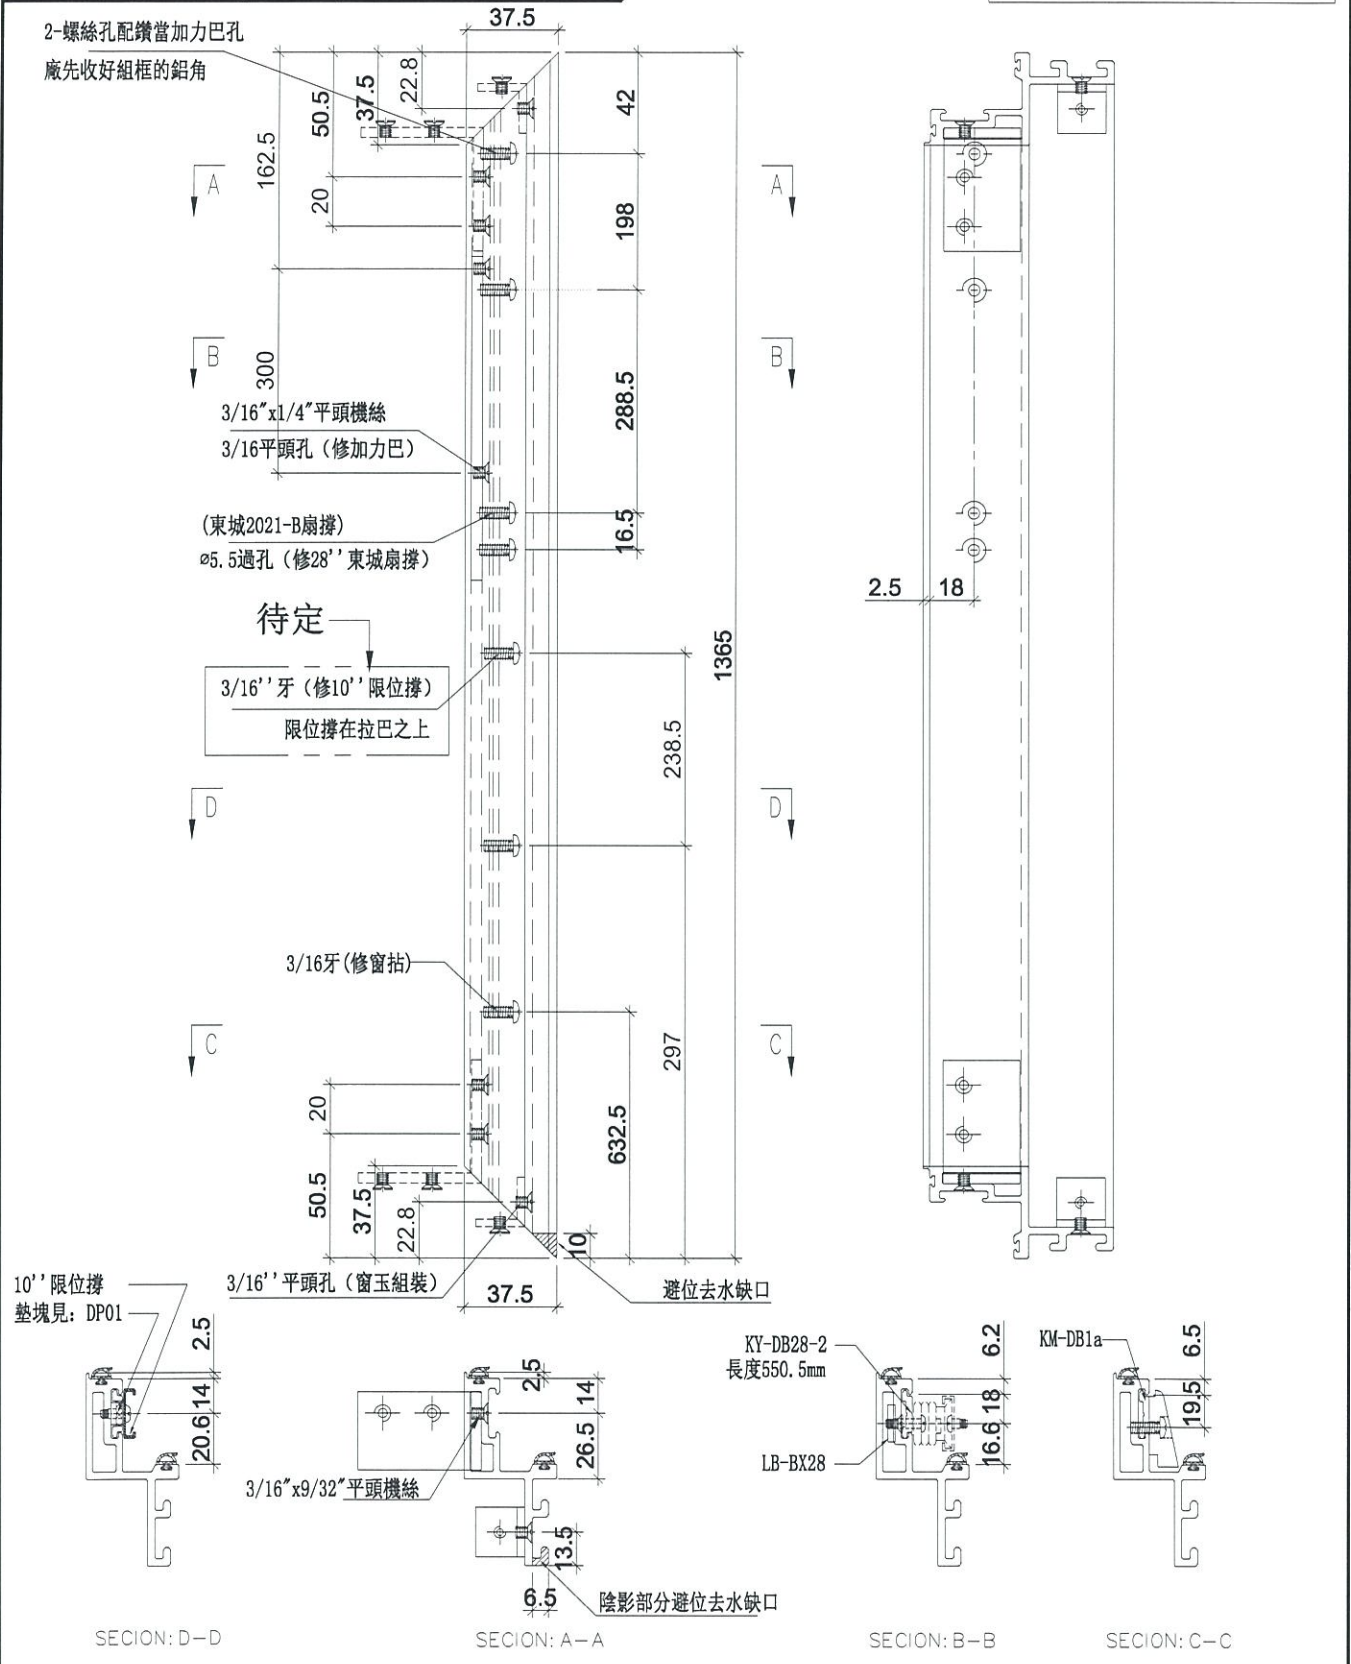


名稱	生玉料加工圖	制圖	羅志光	2019.01.09	修改		
材料	X85559	復核	謝永林	2019.01.13	日期		
顏色	EC-DG-S332054 (3塗)	批准			圖號	UN-TH1-4	



美特鋁質 有限公司
MIDI Aluminium Fabricator Ltd.

工程號 J-837 地盤 觀塘裕民坊

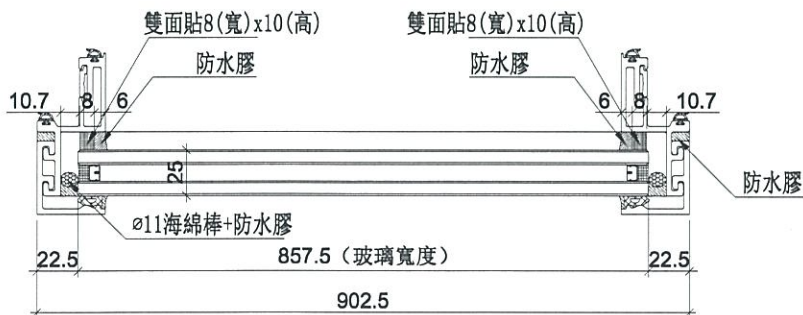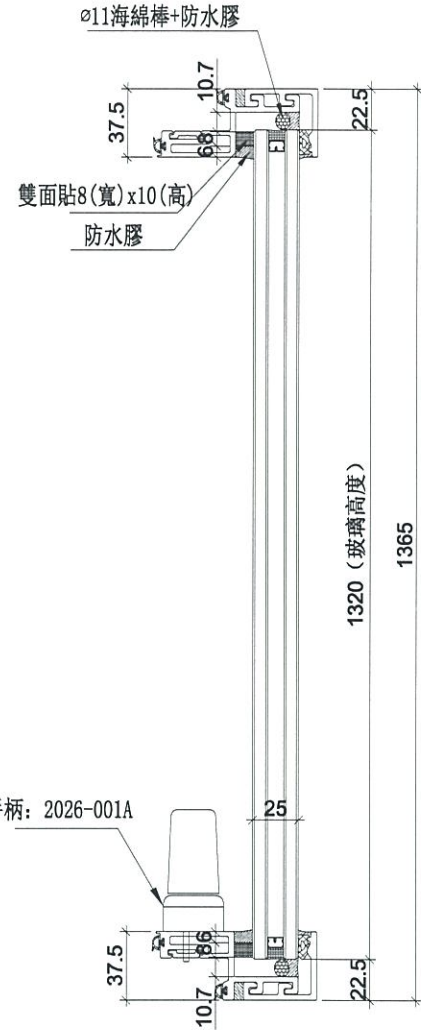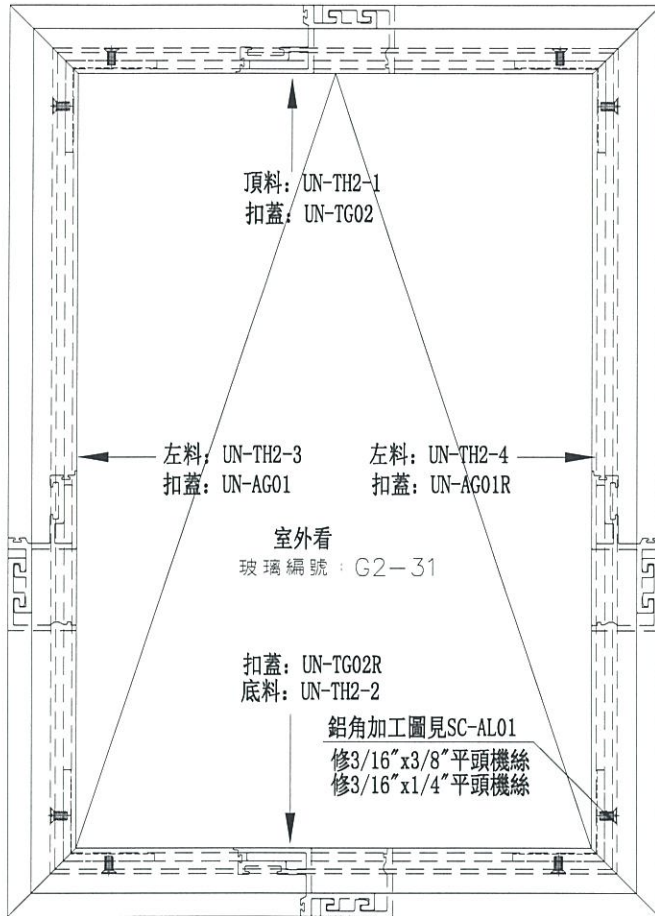

數量	位置	樓層
1	T1CW-K-1	8F
1	T1CW-J-2	8F




名稱	生窗玉組裝圖	制圖	羅志光	2019.01.09	修改		
材料	-	復核	謝永林	2019.01.13	日期		
顏色	EC-DG-S332054 (3塗)	批准			圖號	UN-TH2	




美特鋁質 有限公司
MIDI Aluminium Fabricator Ltd.

工程號 J-837 地盤 觀塘裕民坊

使用位置	數量
UN-TH2	2

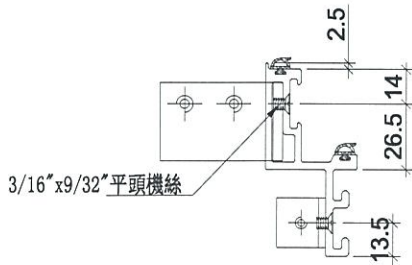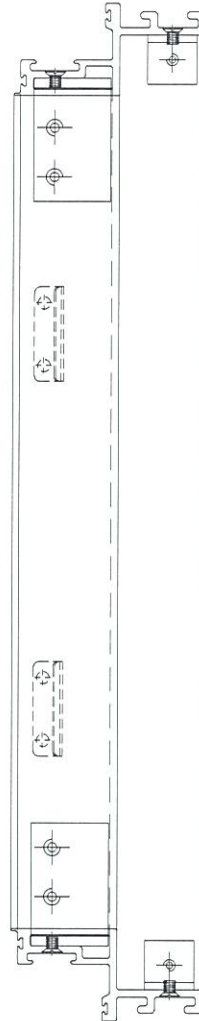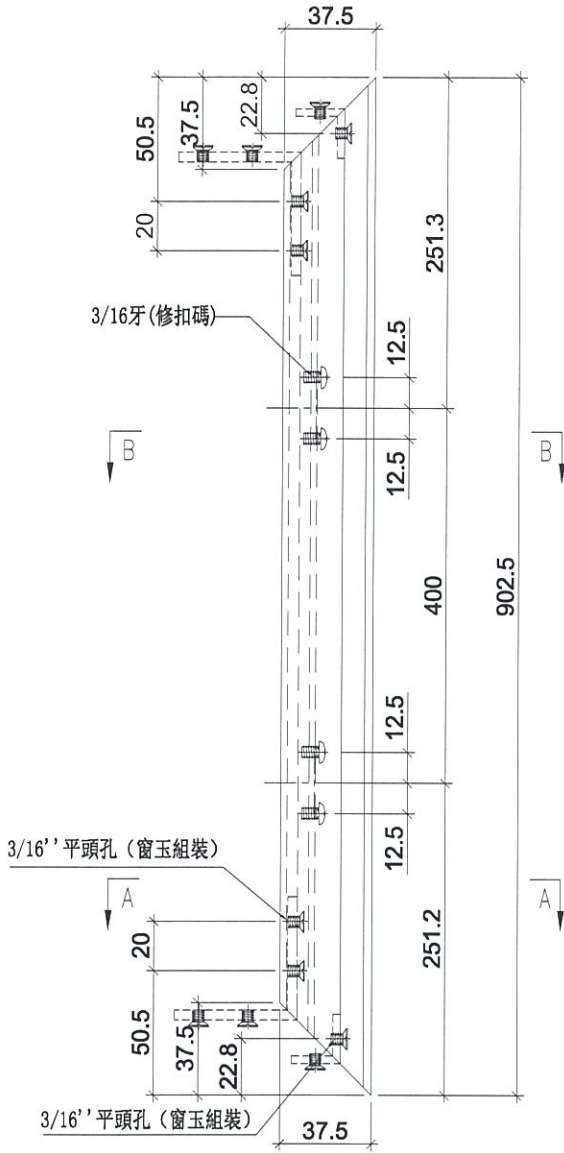

SECTION: A-A

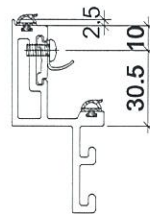

SECTION: B-B





名稱	生玉料加工圖	制圖	羅志光	2019.01.09	修改		
材料	X85559	復核	謝永林	2019.01.13	日期		
顏色	EC-DG-S332054 (3塗)	批准			圖號	UN-TH2-1	



美特鋁質有限公司
MIDI Aluminium Fabricator Ltd.

使用位置	數量
UN-TH2	2

工程號	J-837	地盤	觀塘裕民坊
-----	-------	----	-------

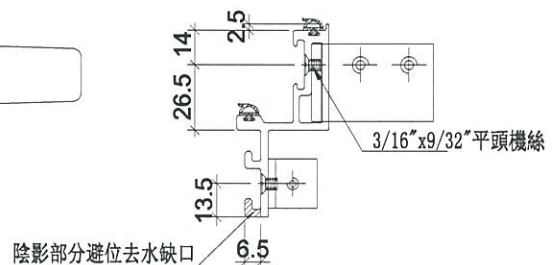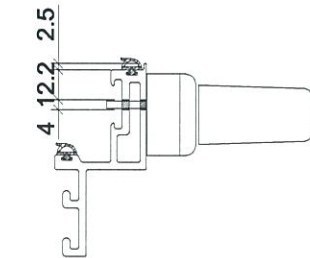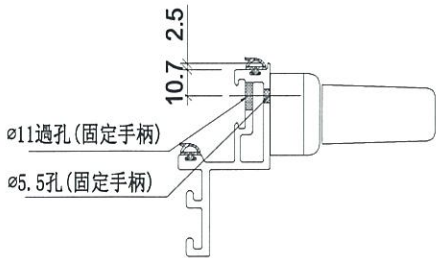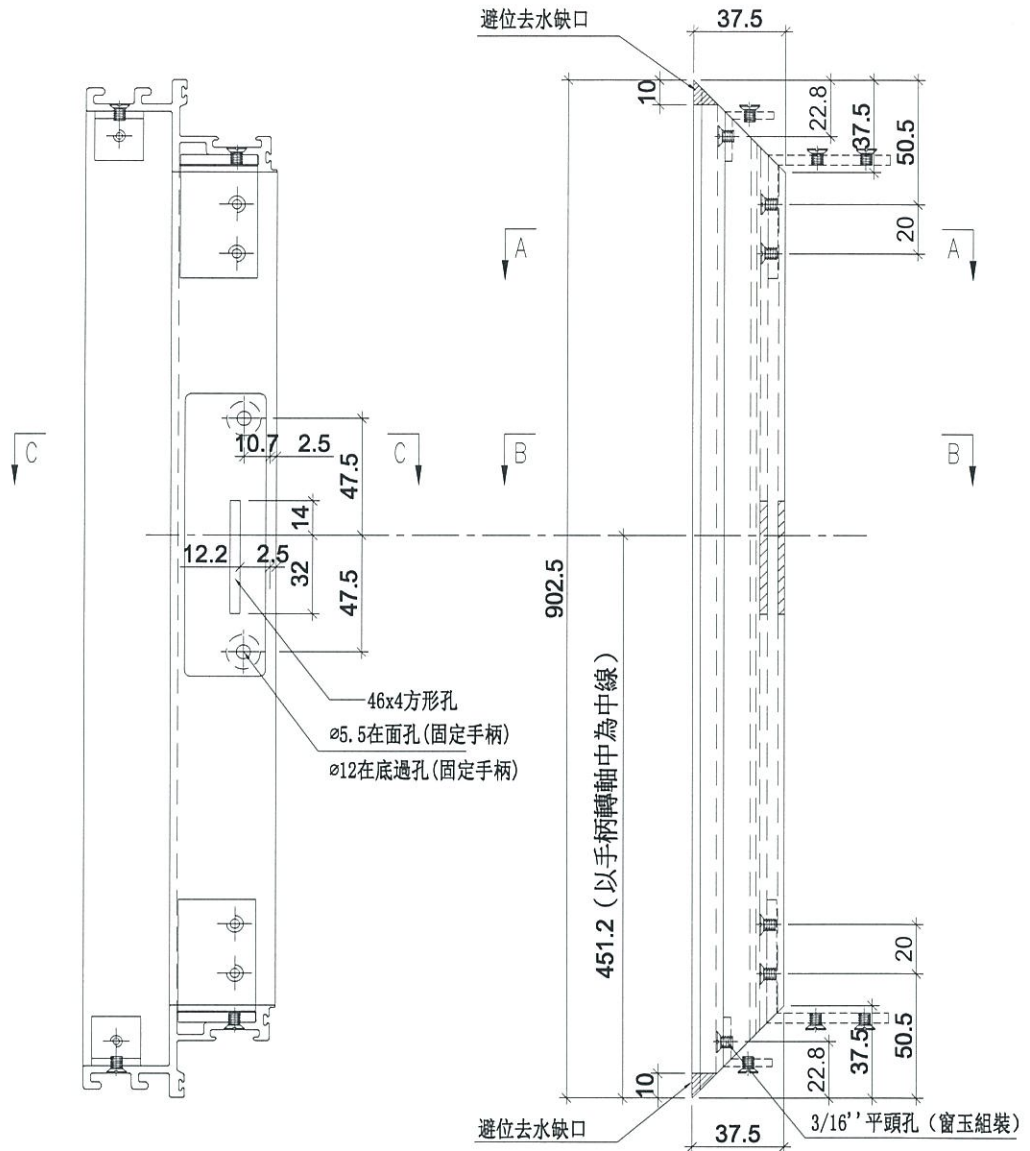

名稱	生玉料加工圖	制圖	羅志光	2019.01.09	修改		
材料	X85559	復核	謝永林	2019.01.13	日期		
顏色	EC-DG-S332054 (3塗)	批准			圖號	UN-TH2-2	




美特鋁質 有限公司
MIDI Aluminium Fabricator Ltd.

工程號 J-837 地盤 觀塘裕民坊

使用位置	數量
UN-TH2	2

限位撐和夾叭相碰，待定！

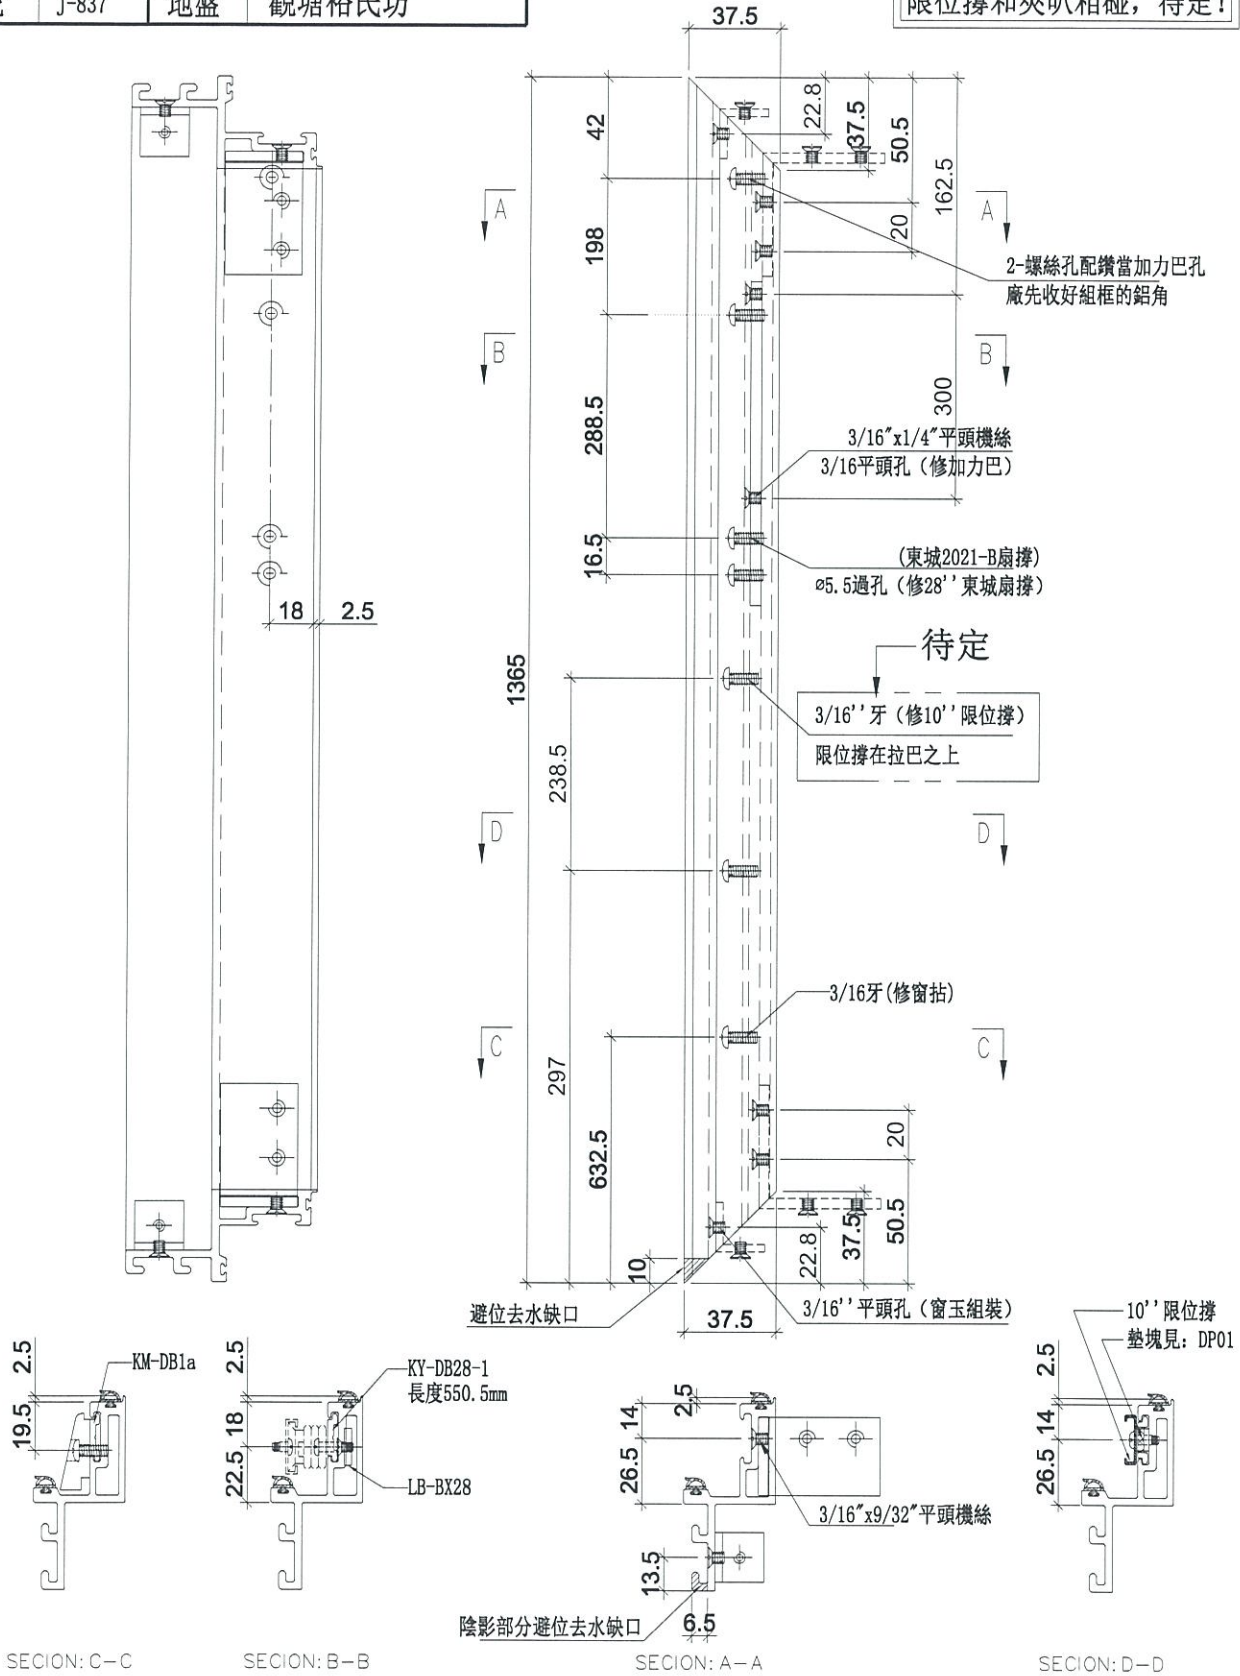

SECION: C-C

SECION: B-B

SECION: A-A

SECION: D-D

名稱	生玉料加工圖	制圖	羅志光	2019.01.09	修改		
材料	X85559	復核	謝永林	2019.01.13	日期		
顏色	EC-DG-S332054 (3塗)	批准			圖號	UN-TH2-3	




美特鋁質有限公司
MIDI Aluminium Fabricator Ltd.

使用位置	數量
UN-TH2	2

工程號 J-837 地盤 觀塘裕民坊

限位撐和夾叭相碰，待定！

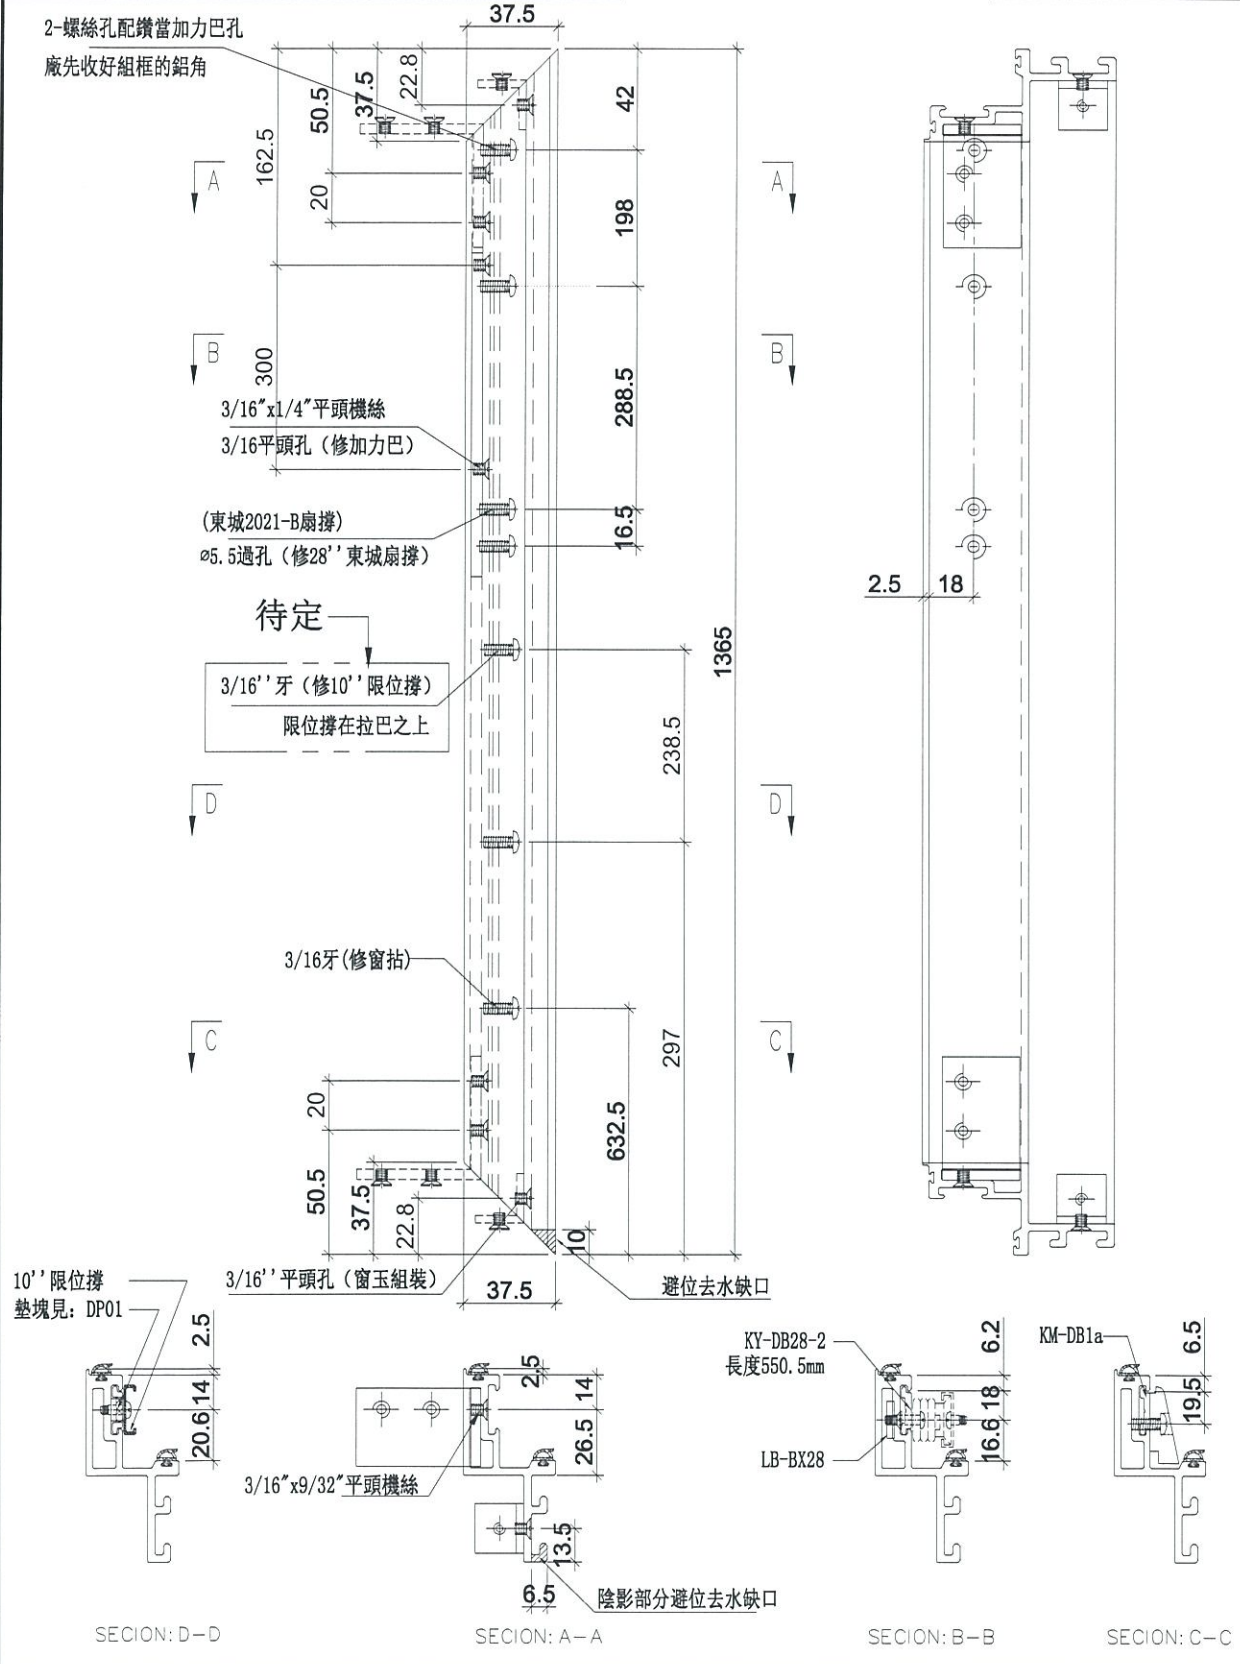



名稱	生玉料加工圖	制圖	羅志光	2019.01.09	修改		
材料	X85559	復核	謝永林	2019.01.13	日期		
顏色	EC-DG-S332054 (3塗)	批准			圖號	UN-TH2-4	



美特鋁質 有限公司
MIDI Aluminium Fabricator Ltd.

工程號 J-837 地盤 觀塘裕民坊

工廠用

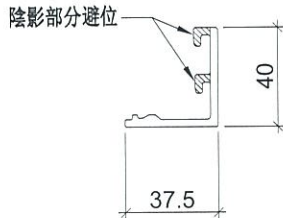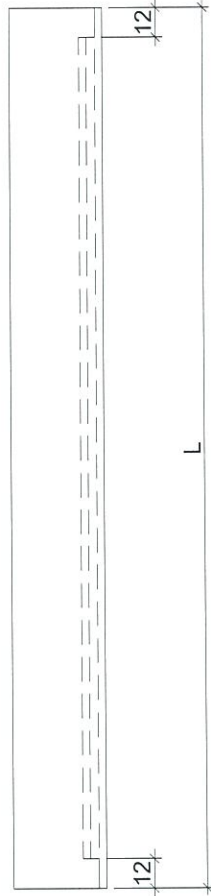

物料編號	L	數量	分格尺寸	使用位置
UN-KG01	635	13	650	UN-SL1
	635	8	650	UN-SR1
UN-KG02	435	1	450	UN-SL2
	435	1	450	UN-SR2
	435	5	450	MW-SL2
	435	5	450	MW-SR2
UN-KG16	535	1	550	UN-SL16
UN-KG26	385	1	400	MW-SR26
UN-KG01Z	537.5	1	650	UN-SR1Z
UN-TG01	1060	1	1075	UN-TH1
UN-TG02	902.5	2	917.5	UN-TH2



名稱	窗玉玻璃扣蓋	制圖	羅志光	2019.01.09	修改			
材料	X85558	復核	謝永林	2019.01.13	日期			
顏色	EC-DG-S332054 (3塗)	批准			圖號	UN-KG01		



美特鋁質有限公司
MIDI Aluminium Fabricator Ltd.

工程號 J-837 地盤 觀塘裕民坊

工廠用

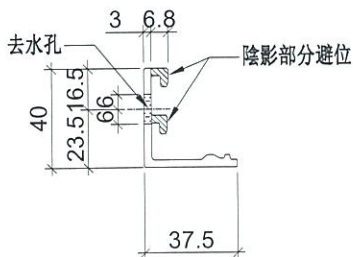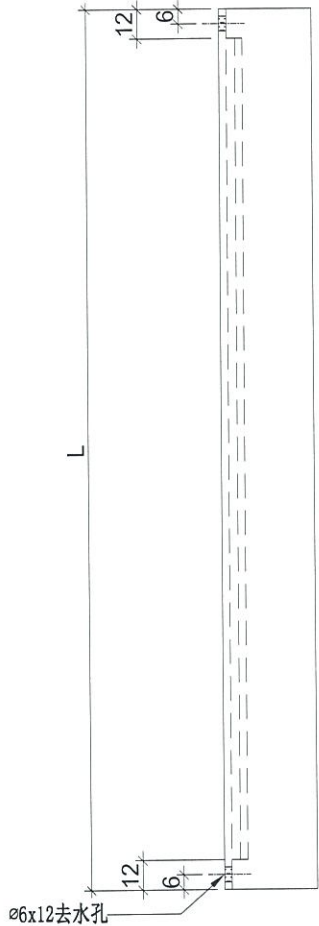

物料編號	L	數量	分格尺寸	使用位置
UN-KG01R	635	13	650	UN-SL1
	635	8	650	UN-SR1
UN-KG02R	435	1	450	UN-SL2
	435	1	450	UN-SR2
	435	5	450	MW-SL2
	435	5	450	MW-SR2
UN-KG16R	535	1	550	UN-SL16
UN-KG26R	385	1	400	MW-SR26
UN-KG01ZR	537.5	1	650	UN-SR1Z
UN-TG01R	1060	1	1075	UN-TH1
UN-TG02R	902.5	2	917.5	UN-TH2

名稱	窗玉玻璃扣蓋	制圖	羅志光	2019.01.09	修改			
材料	X85558	復核	謝永林	2019.01.13	日期			
顏色	EC-DG-S332054 (3塗)	批准			圖號	UN-KG01R		



美特鋁質 有限公司
MIDI Aluminium Fabricator Ltd.



工程號

J-837

地盤

觀塘裕民坊

工廠用

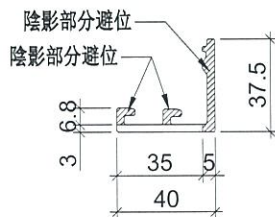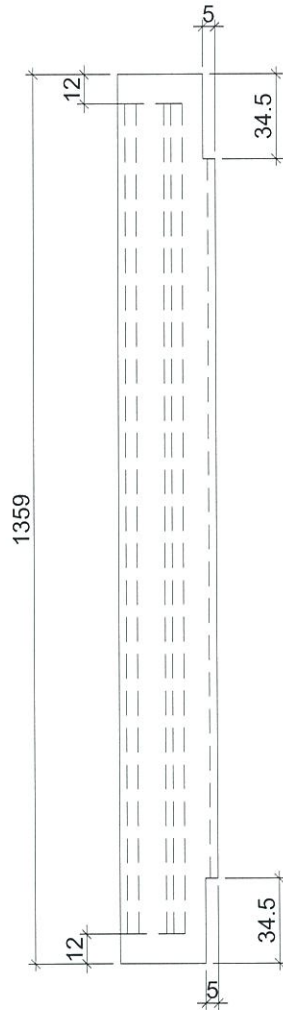

使用位置	數量
UN-SL1	13
UN-SR1	8
UN-SL2	1
UN-SR2	1
MW-SL2	5
MW-SR2	5
UN-SL16	1
MW-SR26	1
UN-SR1Z	1
UN-TH1	1
UN-TH2	2



名稱	窗玉玻璃扣蓋	制圖	羅志光	2019.01.09	修改			
材料	X85558	復核	謝永林	2019.01.13	日期			
顏色	EC-DG-S332054 (3塗)	批准			圖號	UN-AG01		



美特鋁質 有限公司
MIDI Aluminium Fabricator Ltd.

工程號 J-837 地盤 觀塘裕民坊

工廠用

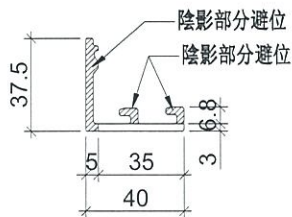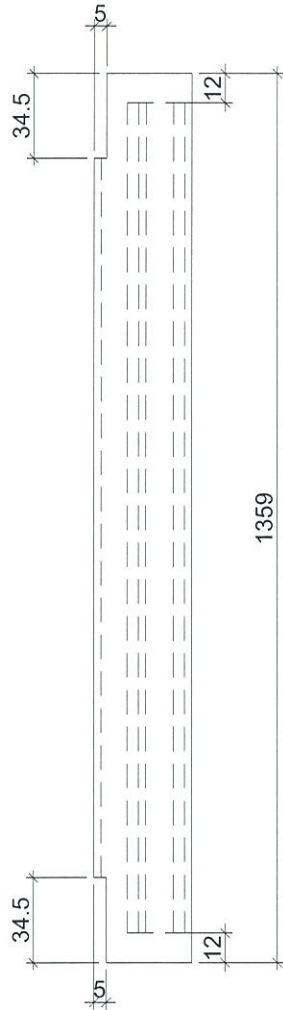

使用位置	數量
UN-SL1	13
UN-SR1	8
UN-SL2	1
UN-SR2	1
MW-SL2	5
MW-SR2	5
UN-SL16	1
MW-SR26	1
UN-SR1Z	1
UN-TH1	1
UN-TH2	2

名稱	窗玉玻璃扣蓋	制圖	羅志光	2019.01.09	修改		
材料	X85558	復核	謝永林	2019.01.13	日期		
顏色	EC-DG-S332054 (3塗)	批准			圖號	UN-AG01R	





美特鋁質 有限公司
MIDI Aluminium Fabricator Ltd.

物料編號	L	數量	分格尺寸	使用位置
UN-HL01	628.2	4	650	HD-SL1
UN-HL02	428.2	3	450	HD-SL2

工程號 J-837 地盤 觀塘裕民坊

工廠用

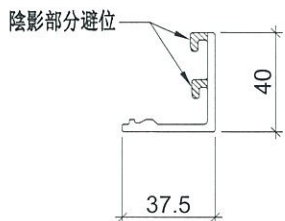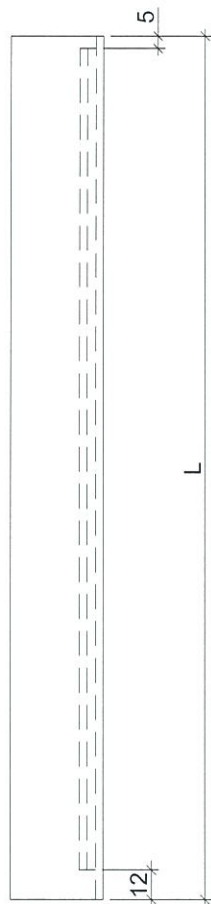

名稱	窗玉玻璃扣蓋	制圖	羅志光	2019.01.09	修改			
材料	X85558	復核	謝永林	2019.01.13	日期			
顏色	EC-DG-S332054 (3塗)	批准			圖號	UN-HL01		





美特鋁質 有限公司
MIDI Aluminium Fabricator Ltd.

物料編號	L	數量	分格尺寸	使用位置
UN-HL01R	628.2	4	650	HD-SL1
UN-HL02R	428.2	3	450	HD-SL2

工程號 J-837 地盤 觀塘裕民坊

工廠用

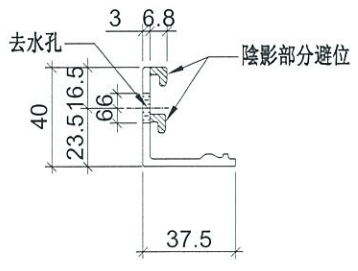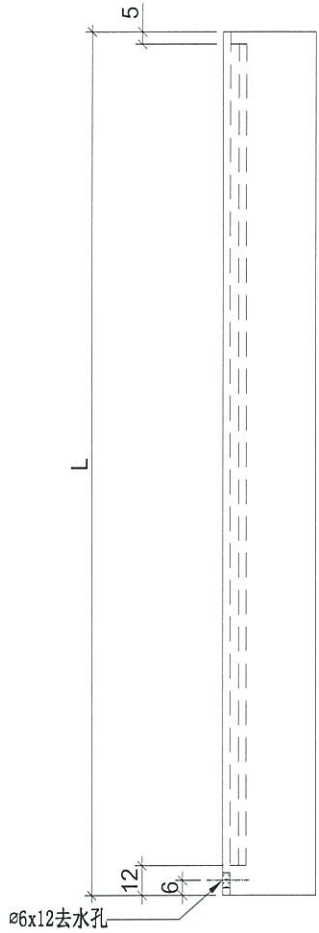

名稱	窗玉玻璃扣蓋	制圖	羅志光	2019.01.09	修改		
材料	X85558	復核	謝永林	2019.01.13	日期		
顏色	EC-DG-S332054 (3塗)	批准			圖號	UN-HL01R	



美特鋁質 有限公司
MIDI Aluminium Fabricator Ltd.

工程號

J-837

地盤

觀塘裕民坊

使用位置

數量



HD-SL1

4


HD-SL2

3


工廠用

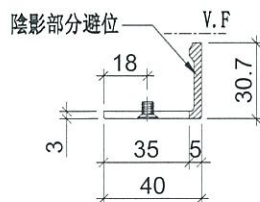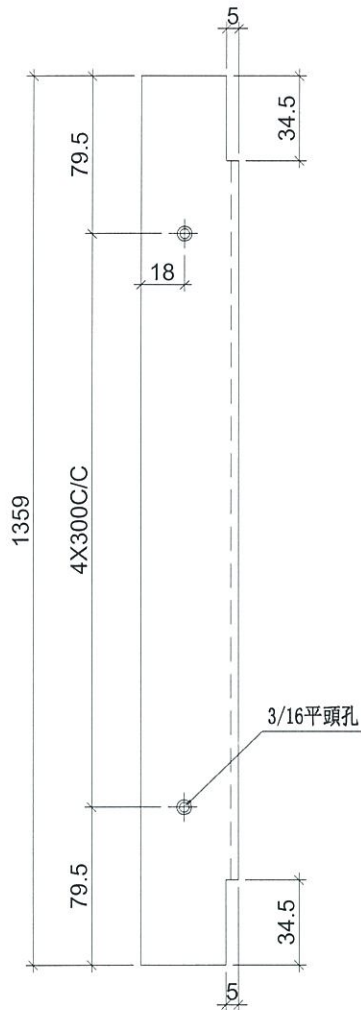

鏜料示意圖

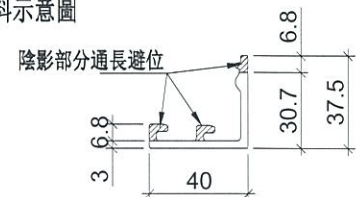

鏜好成品示意

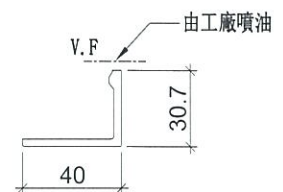

名稱	窗玉玻璃扣蓋	制圖	羅志光	2019.01.09	修改		
材料	X85558	復核	謝永林	2019.01.13	日期		
顏色	EC-DG-S332054 (3塗)	批准			圖號	UN-HT01	





美特鋁質 有限公司
MIDI Aluminium Fabricator Ltd.

工程號 J-837 地盤 觀塘裕民坊

使用位置	數量
HD-SL1	4
HD-SL2	3

工廠用

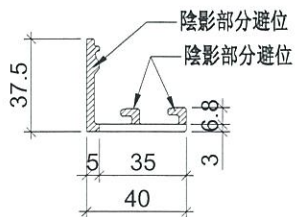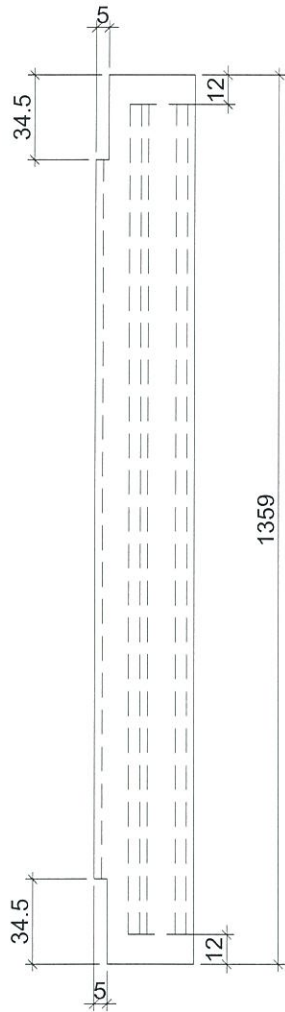

名稱	窗玉玻璃扣蓋	制圖	羅志光	2019.01.09	修改		
材料	X85558	復核	謝永林	2019.01.13	日期		
顏色	EC-DG-S332054 (3塗)	批准			圖號	UN-HT01R	





美特鋁質 有限公司
MIDI Aluminium Fabricator Ltd.

物料編號	L	數量	分格尺寸	使用位置
UN-HR01	628.2	6	650	HD-SR1
UN-HR02	428.2	1	450	HD-SR2

工程號	J-837	地盤	觀塘裕民坊
-----	-------	----	-------

工廠用

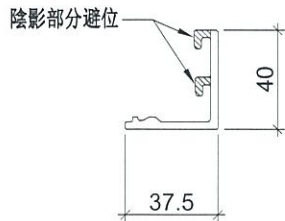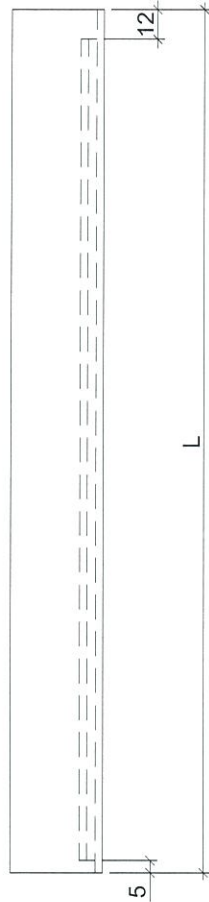

名稱	窗玉玻璃扣蓋	制圖	羅志光	2019.01.09	修改			
材料	X85558	復核	謝永林	2019.01.13	日期			
顏色	EC-DG-S332054 (3塗)	批准			圖號	UN-HR01		





美特鋁質 有限公司
MIDI Aluminium Fabricator Ltd.

物料編號	L	數量	分格尺寸	使用位置
UN-HR01R	628.2	6	650	HD-SR1
UN-HR02R	428.2	1	450	HD-SR2

工程號	J-837	地盤	觀塘裕民坊
-----	-------	----	-------

工廠用

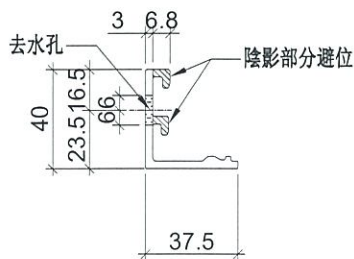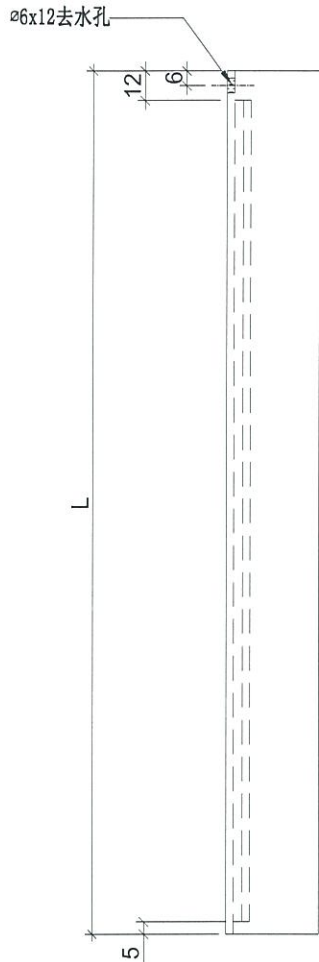

名稱	窗玉玻璃扣蓋	制圖	羅志光	2019.01.09	修改		
材料	X85558	復核	謝永林	2019.01.13	日期		
顏色	EC-DG-S332054 (3塗)	批准			圖號	UN-HR01R	





美特鋁質 有限公司
MIDI Aluminium Fabricator Ltd.

工程號 J-837 地盤 觀塘裕民坊

使用位置	數量
HD-SR1	6
HD-SR2	1

工廠用

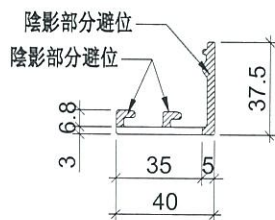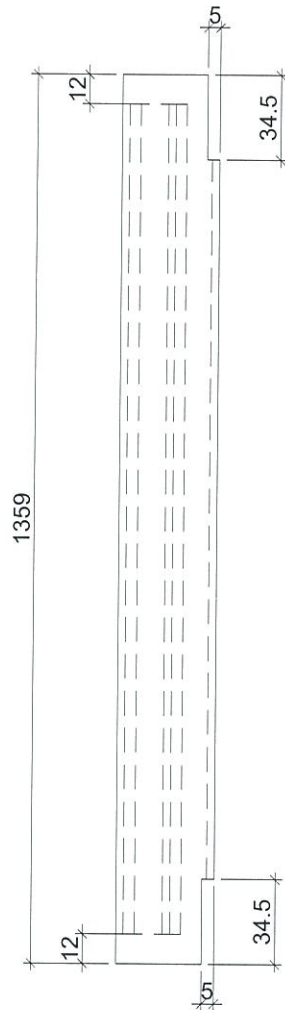

名稱	窗玉玻璃扣蓋	制圖	羅志光	2019.01.09	修改		
材料	X85558	復核	謝永林	2019.01.13	日期		
顏色	EC-DG-S332054 (3塗)	批准			圖號	UN-HY01	



美特鋁質 有限公司
MIDI Aluminium Fabricator Ltd.

工程號

J-837

地盤

觀塘裕民坊

使用位置

數量



HD-SR1

6


HD-SR2

1


工廠用

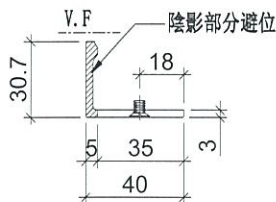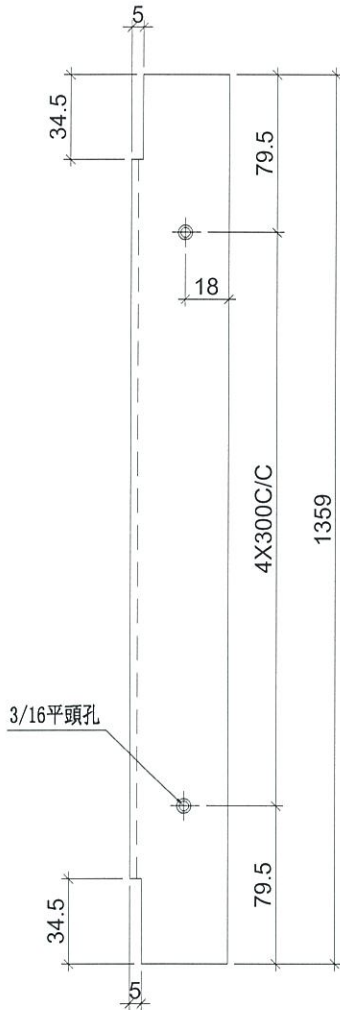

鏢料示意圖

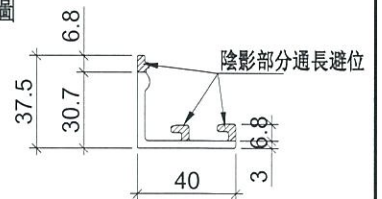

鏢好成品示意

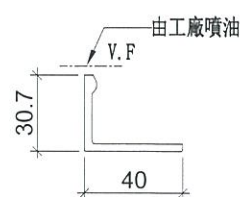

名稱	窗玉玻璃扣蓋	制圖	羅志光	2019.01.09	修改		
材料	X85558	復核	謝永林	2019.01.13	日期		
顏色	EC-DG-S332054 (3塗)	批准			圖號	UN-HY01R	




美特鋁質 有限公司
MIDI Aluminium Fabricator Ltd.


工程號 J-837 地盤 觀塘裕民坊

物料編號	數量	使用位置
UN-LB1	27	UN-SL1, UN-SL2 HD-SL1, HD-SL2 MW-SL2, UN-SL16

物料編號	數量	使用位置
UN-LB1R	23	UN-SR1, UN-SR2 HD-SR1, HD-SR2 MW-SR2, MW-SR26 UN-SR1Z

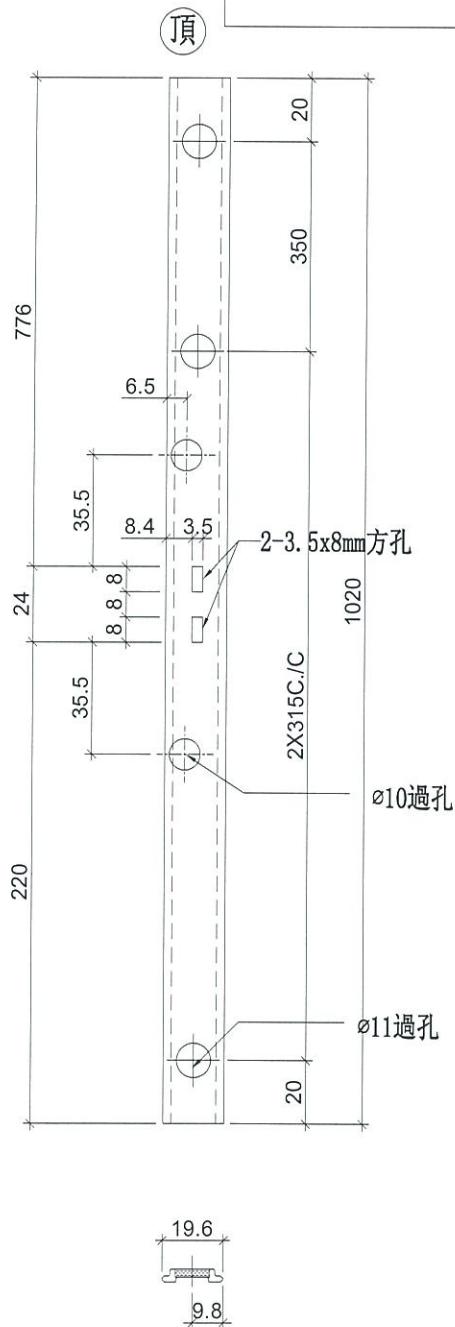

工廠用

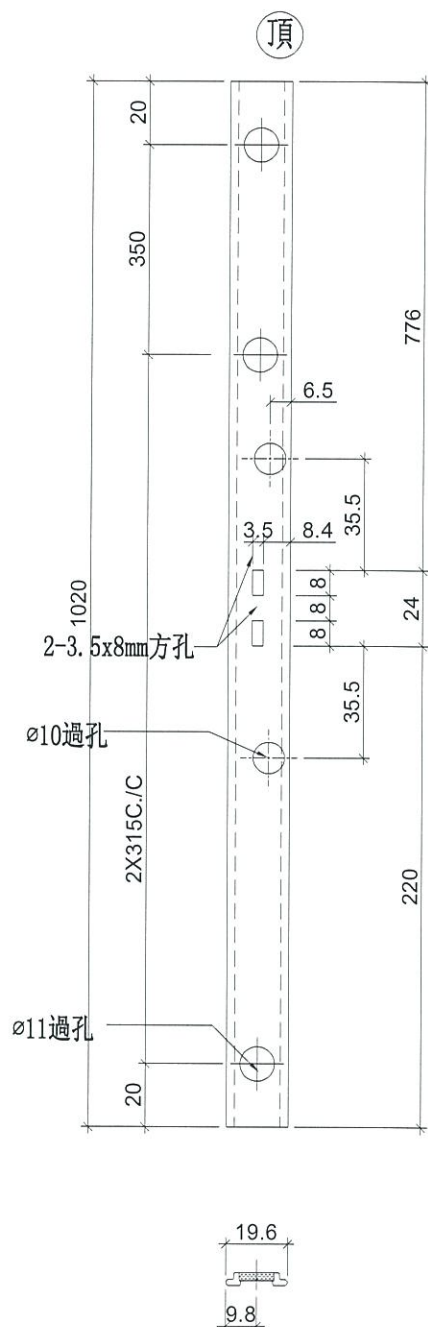

工廠用


名稱	拉巴加工圖	制圖	羅志光	2019.01.09	修改		
材料	X85598	復核	謝永林	2019.01.13	日期		
顏色	EC-DG-S332054 (3塗)	批准			圖號	UN-LB1	




美特鋁質 有限公司
MIDI Aluminium Fabricator Ltd.

工程號	J-837	地盤	觀塘裕民坊
物料編號	數量	使用位置	
UN-LB2-1	1	UN-TH1	

工廠用

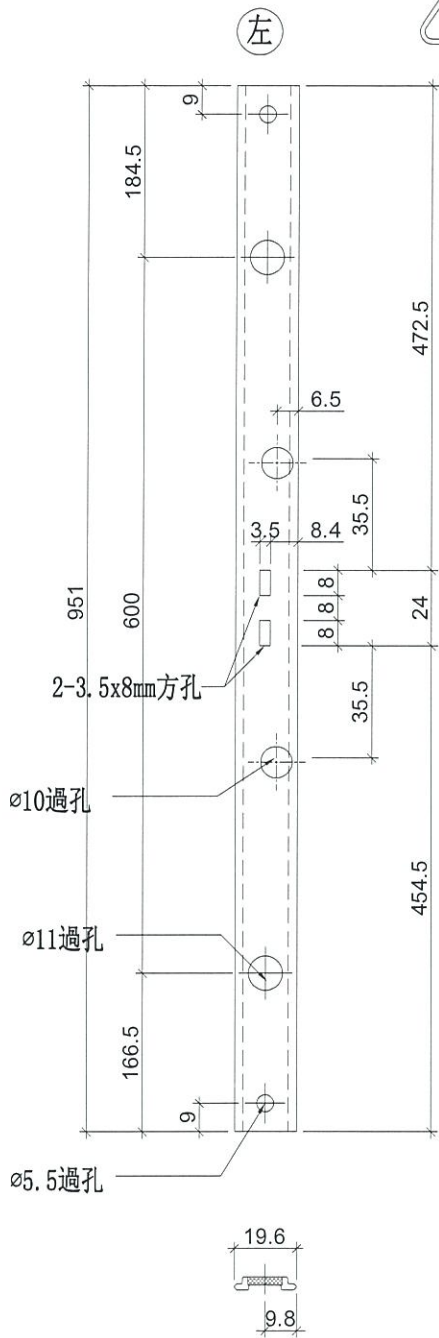

物料編號	數量	使用位置
UN-LB2-2	2	UN-TH2

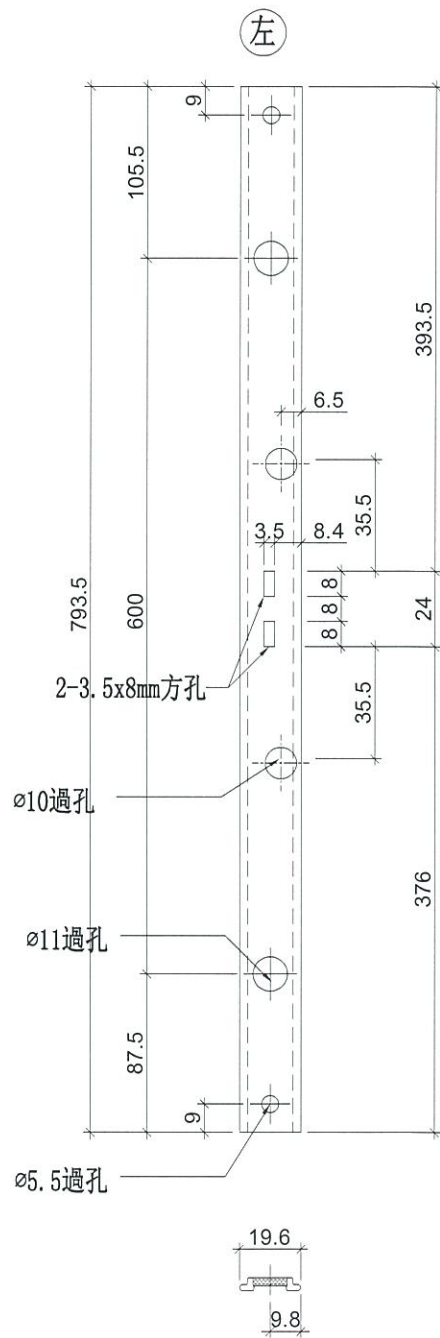

名稱	拉巴加工圖	制圖	羅志光	2019.01.09	修改		
材料	X85598	復核	謝永林	2019.01.13	日期		
顏色	EC-DG-S332054 (3塗)	批准			圖號	UN-LB2	



美特鋁質 有限公司
MIDI Aluminium Fabricator Ltd.

工程號 J-837 地盤 觀塘裕民坊



物料編號	數量	使用位置
UN-LB3-1	1	UN-TH1
	2	UN-TH2

物料編號	數量	使用位置
UN-LB3-2	1	UN-TH1
	2	UN-TH2

限位撐和夾叭相碰，待定！

限位撐和夾叭相碰，待定！

工廠用

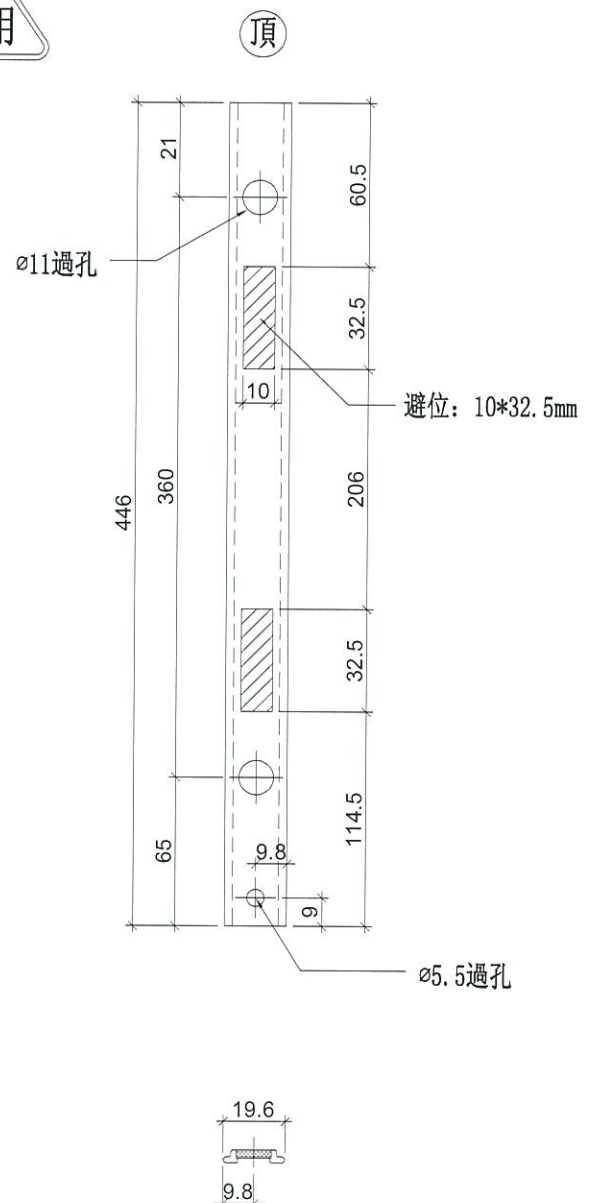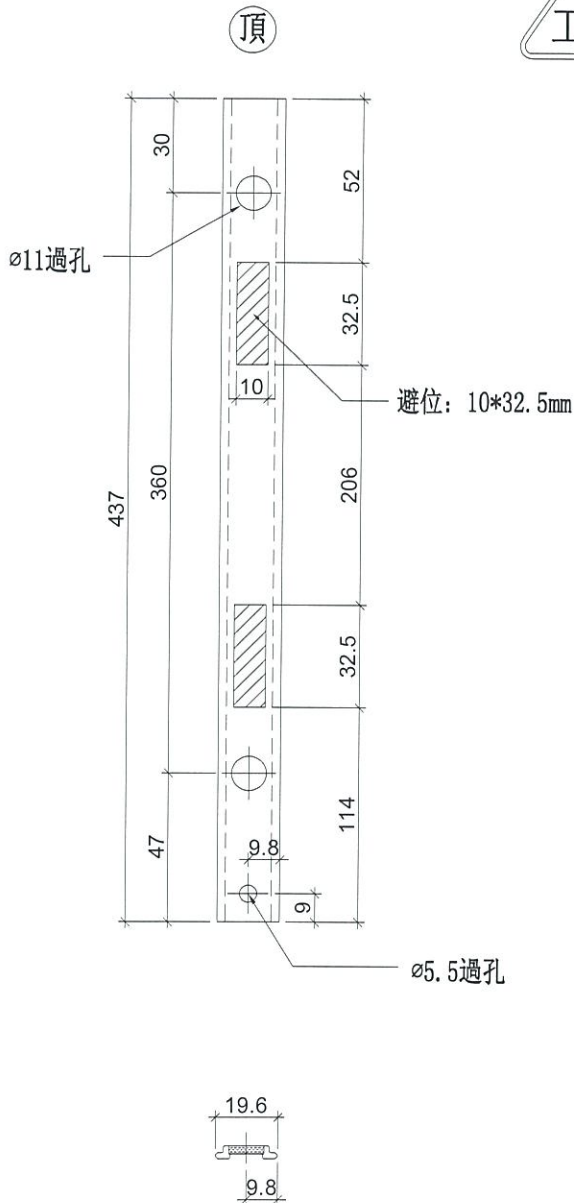

名稱	拉巴加工圖	制圖	羅志光	2019.01.09	修改		
材料	X85598	復核	謝永林	2019.01.13	日期		
顏色	EC-DG-S332054 (3塗)	批准			圖號	UN-LB3	



美特鋁質 有限公司
MIDI Aluminium Fabricator Ltd.



工程號

J-837



地盤

觀塘裕民坊

工廠用

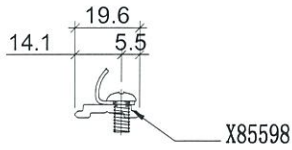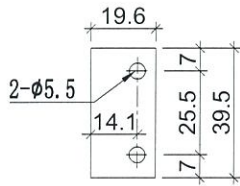


物料編號：KM-DB1
數量：106+9(後備)=115
位置：生窗扣碼墊巴用

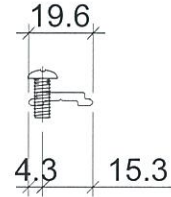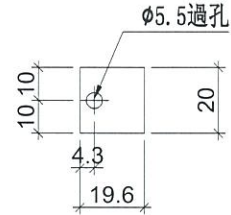


物料編號：KM-DB1a
數量：53+2(後備)=55
位置：生窗窗占墊巴用

裝配圖

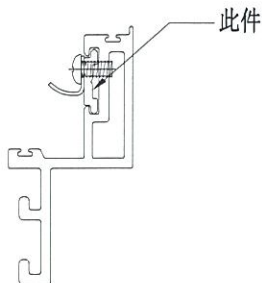

裝配圖

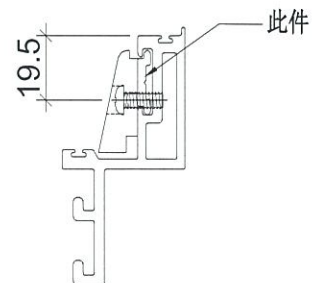

名稱	墊巴加工圖	制圖	羅志光	2019.01.09	修改		
材料	X85598	復核	謝永林	2019.01.13	日期		
顏色	EC-DG-S332054 (3塗)	批准			圖號	KM-DB1	




美特鋁質 有限公司
MIDI Aluminium Fabricator Ltd.

工程號 J-837 地盤 觀塘裕民坊


物料編號	數量	使用位置
KY-DB10R	1	SHR窗10"扇撐玉墊巴

物料編號	數量	使用位置
KY-DB10R-1	1	SHR窗10"扇撐玉墊巴


工廠用

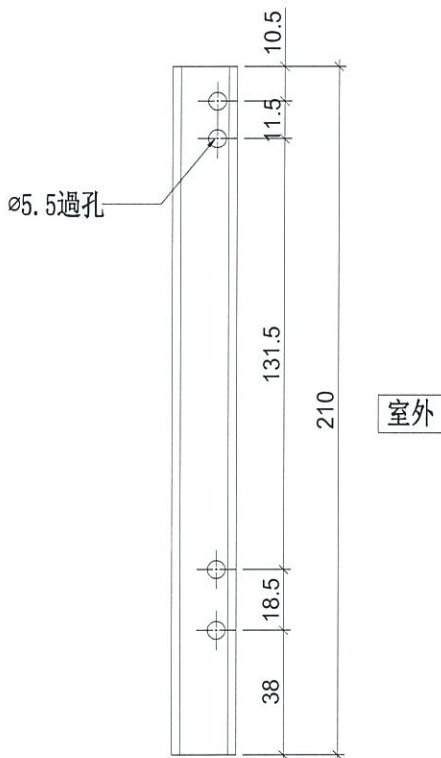


右

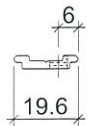

SHR窗頂用

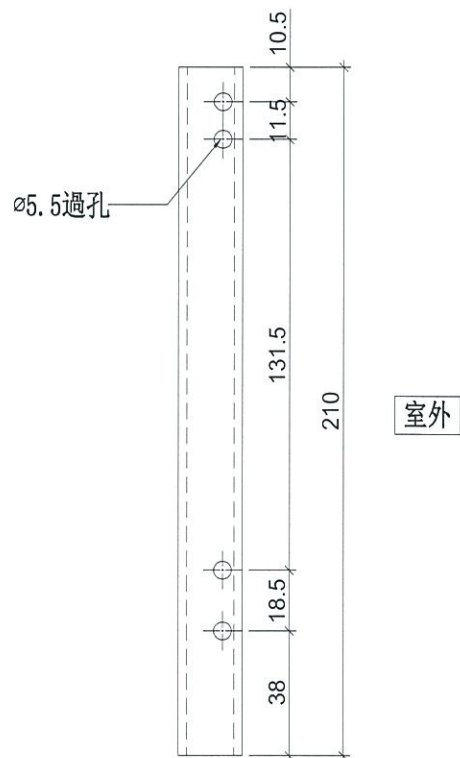

右

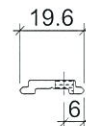

SHR窗底用

名稱	墊巴加工圖	制圖	羅志光	2019.01.09	修改		
材料	X85598	復核	謝永林	2019.01.13	日期		
顏色	EC-DG-S332054 (3塗)	批准			圖號	KY-DB10R	




美特鋁質 有限公司
MIDI Aluminium Fabricator Ltd.

物料編號	數量	使用位置
KY-DB12-1	9	SHL窗12"扇撐玉墊巴

工程號	J-837	地盤	觀塘裕民坊
物料編號	數量	使用位置	
KY-DB12	9	SHL窗12"扇撐玉墊巴	

工廠用


左

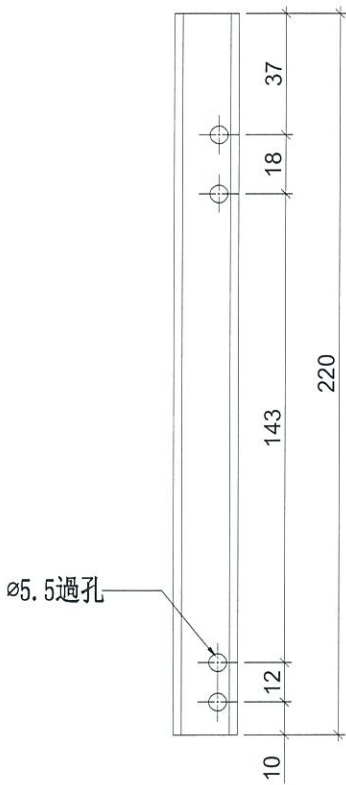

室外

SHL窗頂用

左

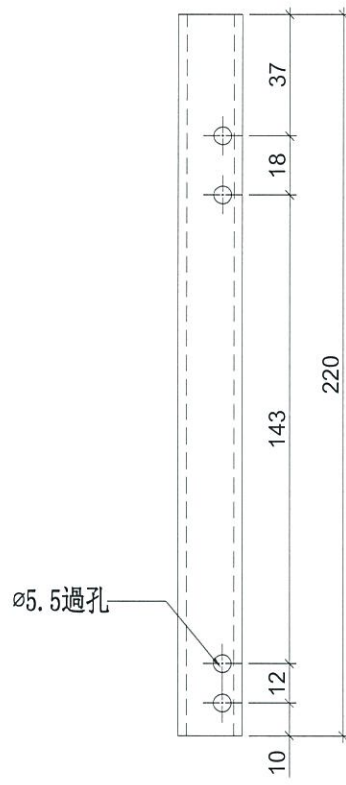

室外

SHL窗底用

名稱	墊巴加工圖	制圖	羅志光	2019.01.09	修改		
材料	X85598	復核	謝永林	2019.01.13	日期		
顏色	EC-DG-S332054 (3塗)	批准			圖號	KY-DB12	




美特鋁質 有限公司
MIDI Aluminium Fabricator Ltd.

工程號 J-837 地盤 觀塘裕民坊

物料編號	數量	使用位置
KY-DB12R	7	SHR窗12"扇撐玉墊巴


物料編號	數量	使用位置
KY-DB12R-1	7	SHR窗12"扇撐玉墊巴

工廠用

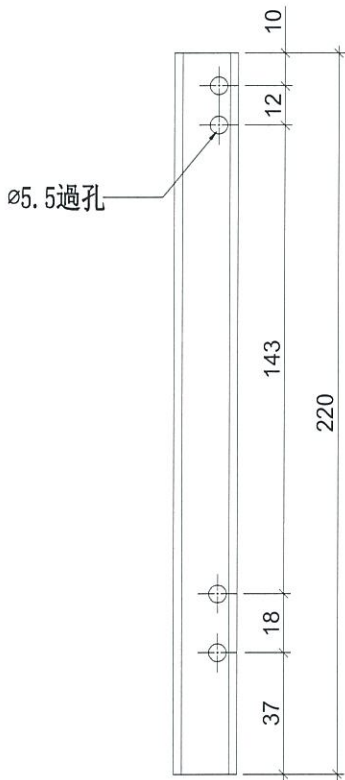


室外

右

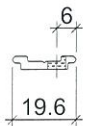


SHR窗頂用

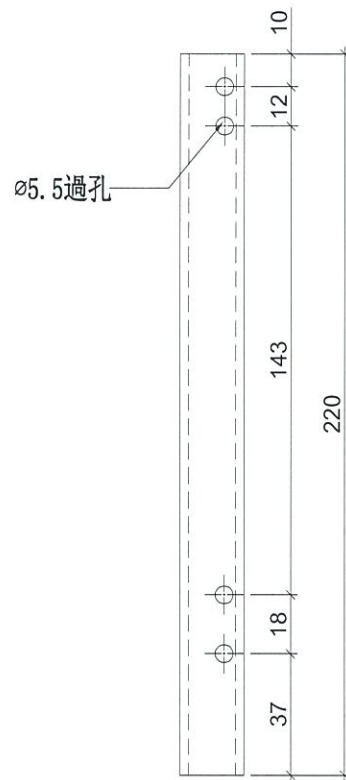

室外

右

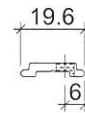

SHR窗底用

名稱	墊巴加工圖	制圖	羅志光	2019.01.09	修改		
材料	X85598	復核	謝永林	2019.01.13	日期		
顏色	EC-DG-S332054 (3塗)	批准			圖號	KY-DB12R	



美特鋁質有限公司
MIDI Aluminium Fabricator Ltd.


工程號 J-837 地盤 觀塘裕民坊

物料編號	數量	使用位置
KY-DB14	1	SHL窗14''扇撐玉墊巴

物料編號	數量	使用位置
KY-DB14-1	1	SHL窗14''扇撐玉墊巴

工廠用


左

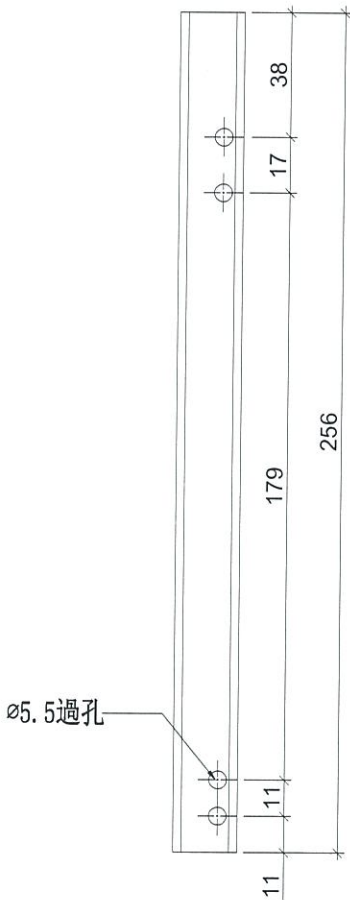

室外

SHL窗頂用

左

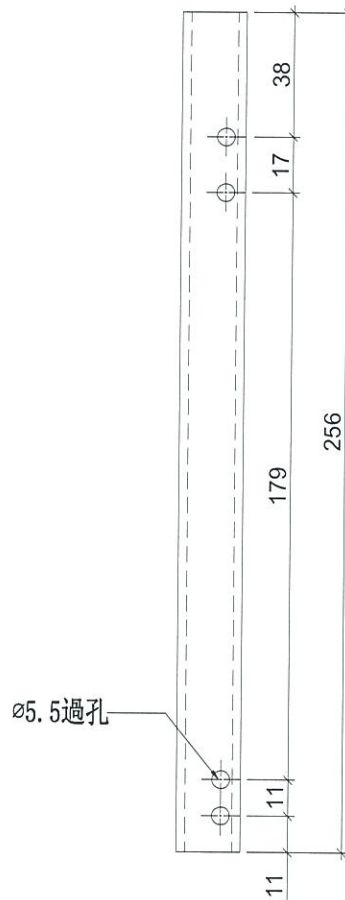

室外

SHL窗底用

名稱	墊巴加工圖	制圖	羅志光	2019.01.09	修改		
材料	X85598	復核	謝永林	2019.01.13	日期		
顏色	EC-DG-S332054 (3塗)	批准			圖號	KY-DB14	



美特鋁質有限公司
MIDI Aluminium Fabricator Ltd.


物料編號	數量	使用位置
KY-DB16-1	17	SHL窗16"扇撐玉墊巴

工程號	J-837	地盤	觀塘裕民坊
-----	-------	----	-------


物料編號	數量	使用位置
KY-DB16	17	SHL窗16"扇撐玉墊巴

工廠用

左

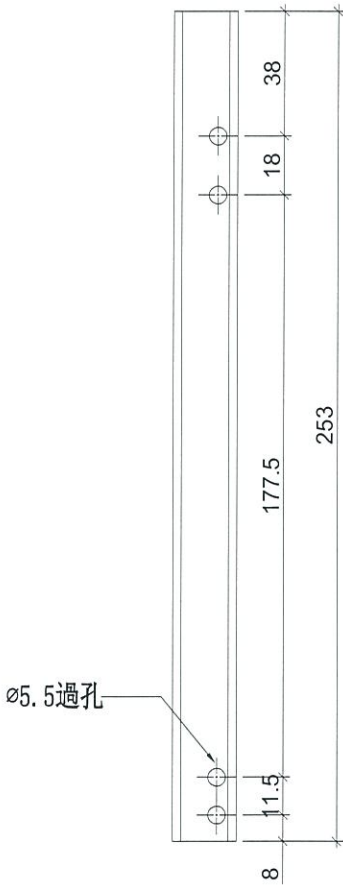


室外

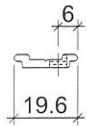


SHL窗頂用

左

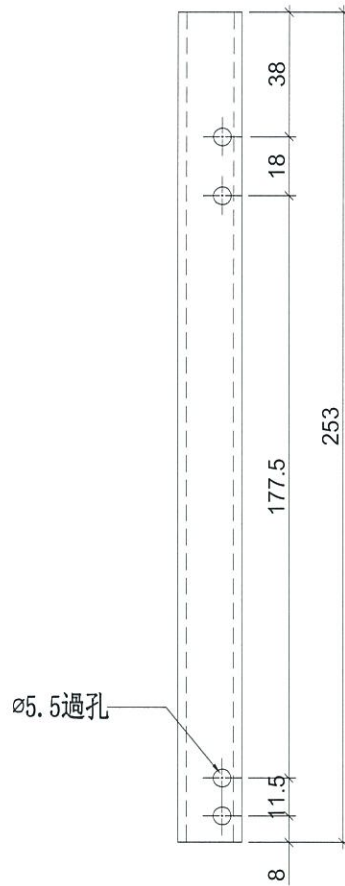

室外

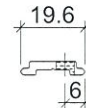

SHL窗底用

名稱	墊巴加工圖	制圖	羅志光	2019.01.09	修改		
材料	X85598	復核	謝永林	2019.01.13	日期		
顏色	EC-DG-S332054 (3塗)	批准			圖號	KY-DB16	




美特鋁質 有限公司
MIDI Aluminium Fabricator Ltd.


物料編號	數量	使用位置
KY-DB16R-1	15	SHR窗16"扇撐玉墊巴

工程號	J-837	地盤	觀塘裕民坊
物料編號	數量	使用位置	
KY-DB16R	15	SHR窗16"扇撐玉墊巴	

工廠用

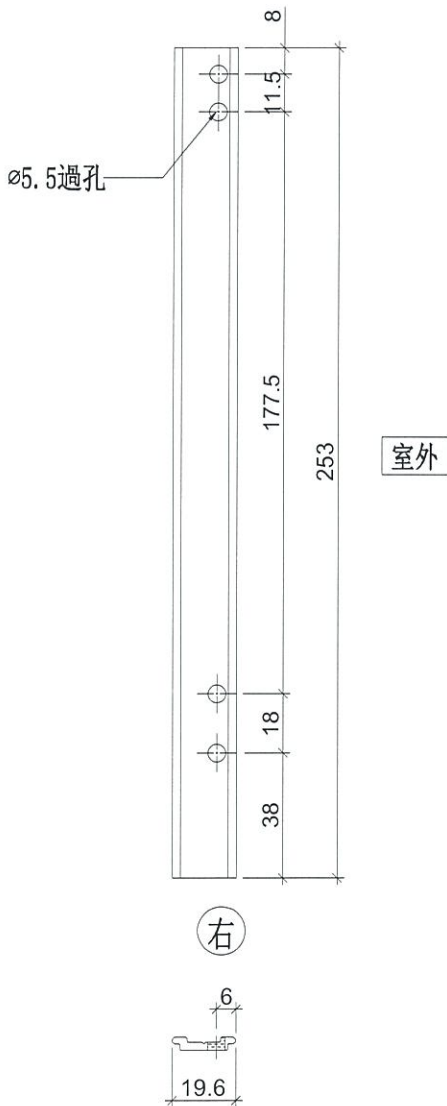

SHR窗頂用

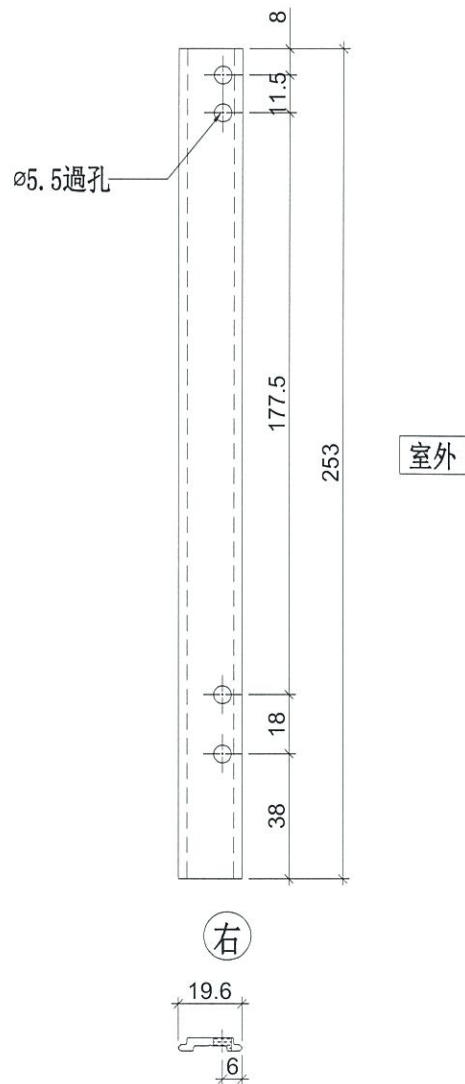

SHR窗底用

室外

室外

名稱	墊巴加工圖	制圖	羅志光	2019.01.09	修改		
材料	X85598	復核	謝永林	2019.01.13	日期		
顏色	EC-DG-S332054 (3塗)	批准			圖號	KY-DB16R	




美特鋁質有限公司
MIDI Aluminium Fabricator Ltd.

工程號 J-837 地盤 觀塘裕民坊


物料編號	數量	使用位置
KY-DB28-1	3	TH窗28"扇撐玉墊巴

物料編號	數量	使用位置
KY-DB28-2	3	TH窗28"扇撐玉墊巴

工廠用

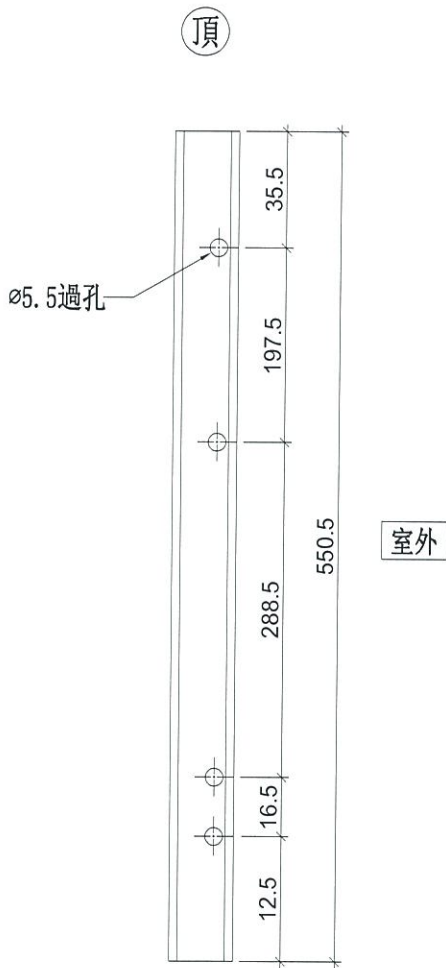

TH窗左用

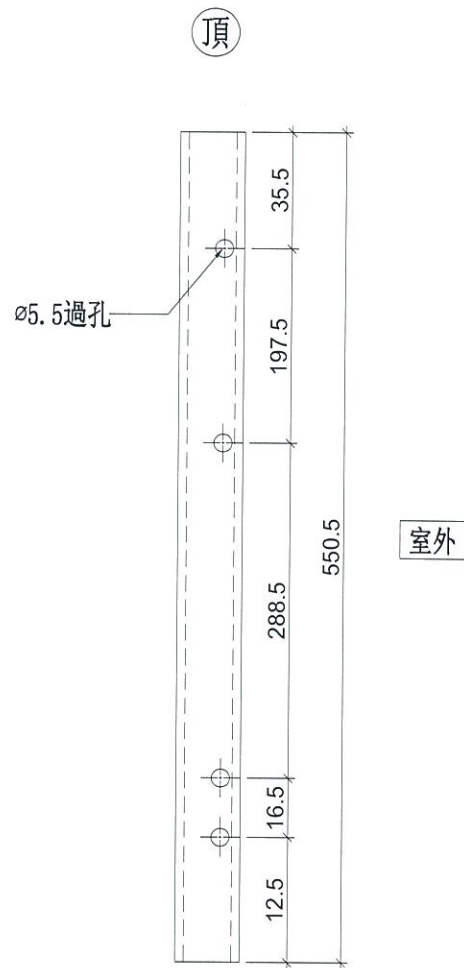

TH窗右用

名稱	墊巴加工圖	制圖	羅志光	2019.01.09	修改		
材料	X85598	復核	謝永林	2019.01.13	日期		
顏色	EC-DG-S332054 (3塗)	批准			圖號	KY-DB28	



美特鋁質 有限公司
MIDI Aluminium Fabricator Ltd.

工程號

J-837

地盤

觀塘裕民坊

物料編號

數量


位置

SC-AL01

212+13(後備)=225

組裝窗玉用

工廠用

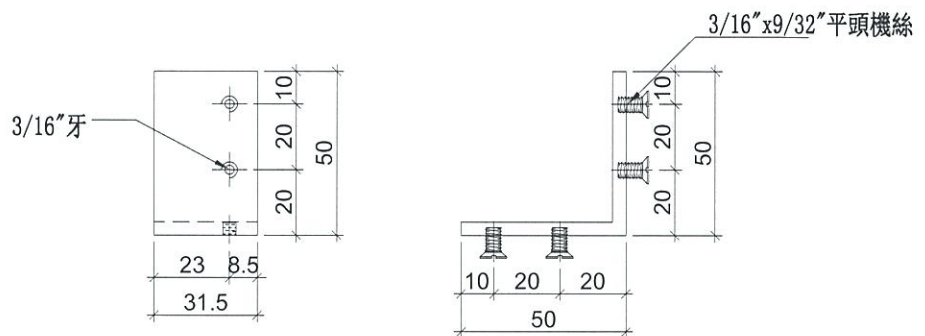

名稱	鋁角加工圖	制圖	羅志光	2019.01.09	修改		
材料	50*50*4鋁角	復核	謝永林	2019.01.13	日期		
顏色	MILL	批准			圖號	SC-AL01	




美特鋁質 有限公司
MIDI Aluminium Fabricator Ltd.

工程號 J-837 地盤 觀塘裕民坊

物料編號	數量	位置
SC-AL01a	212+13(後備)=225	組裝窗玉用

工廠用

註明：請先用存倉料，大貨在訂

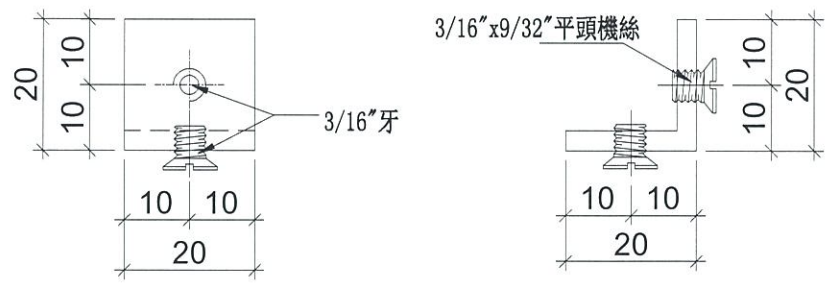

名稱	鋁角加工圖	制圖	羅志光	2019.01.09	修改		
材料	20*20*3鋁角	復核	謝永林	2019.01.13	日期		
顏色	MILL	批准			圖號	SC-AL01a	



美特鋁質 有限公司
MIDI Aluminium Fabricator Ltd.

工程號

J-837


地盤

觀塘裕民坊


數量: 15

用庫存料鑄成

用於TH窗玉

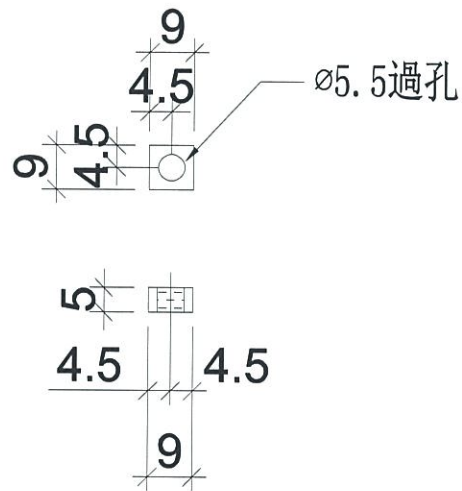


安裝示意圖

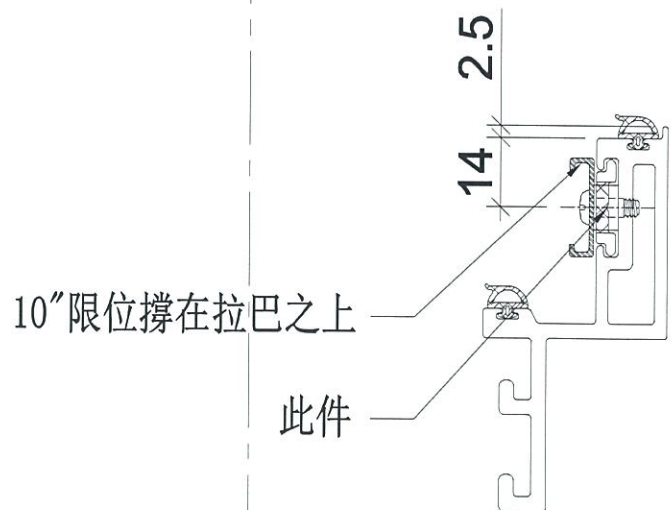

名稱	墊巴加工圖	制圖	羅志光	2019.01.09	修改		
材料	5mm鋁巴	復核	謝永林	2019.01.13	日期		
顏色	MILL	批准			圖號	DP01	





1 PART ELEVATION FOR CURTAIN WALL

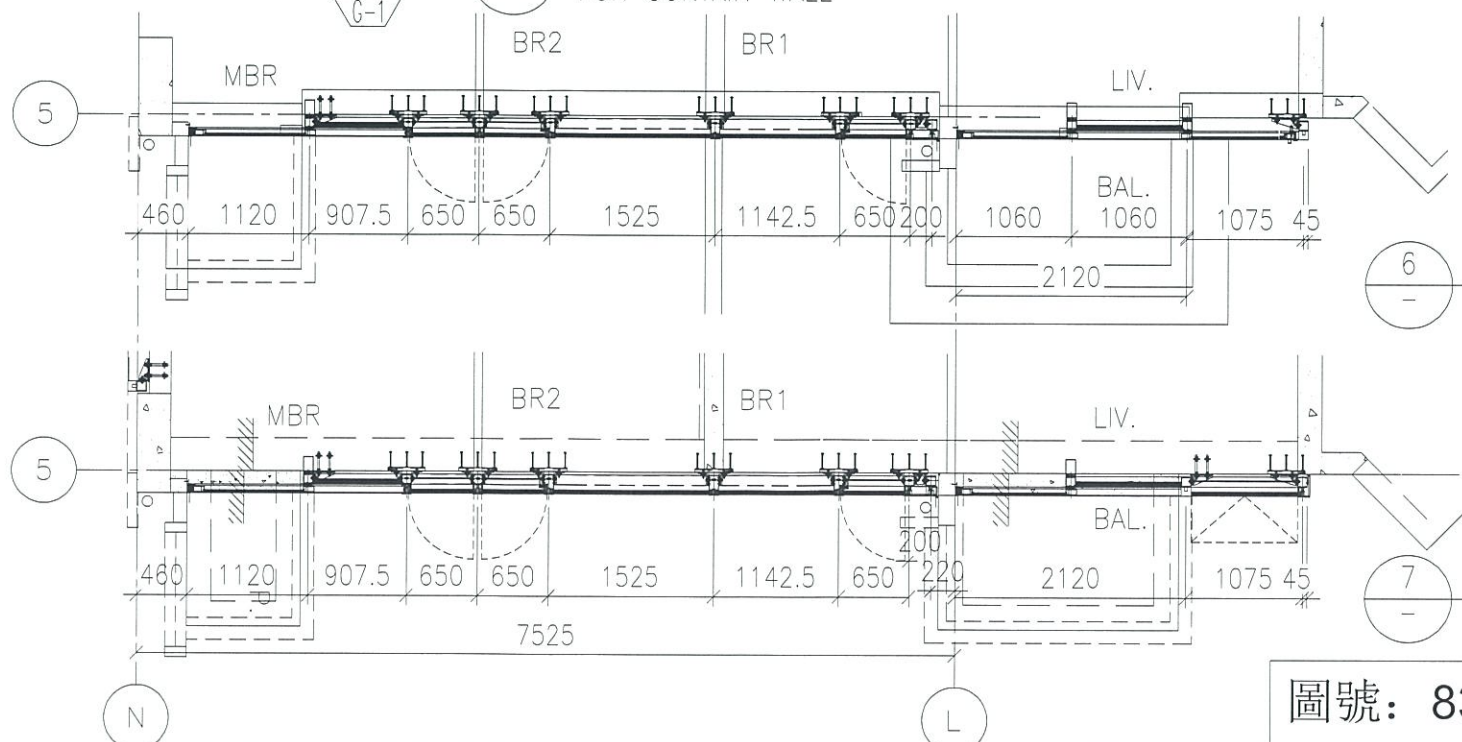


6 PART PLAN FOR CURTAIN WALL

7 PART PLAN FOR CURTAIN WALL


圖號: 837-CW-2102

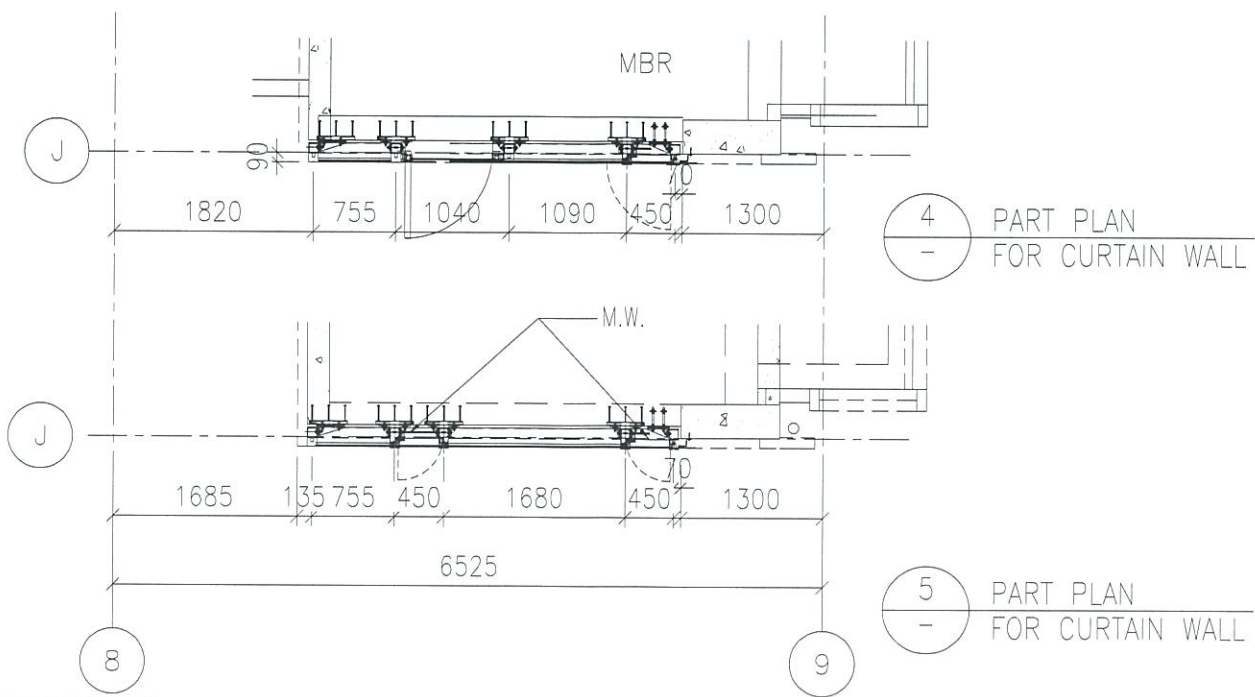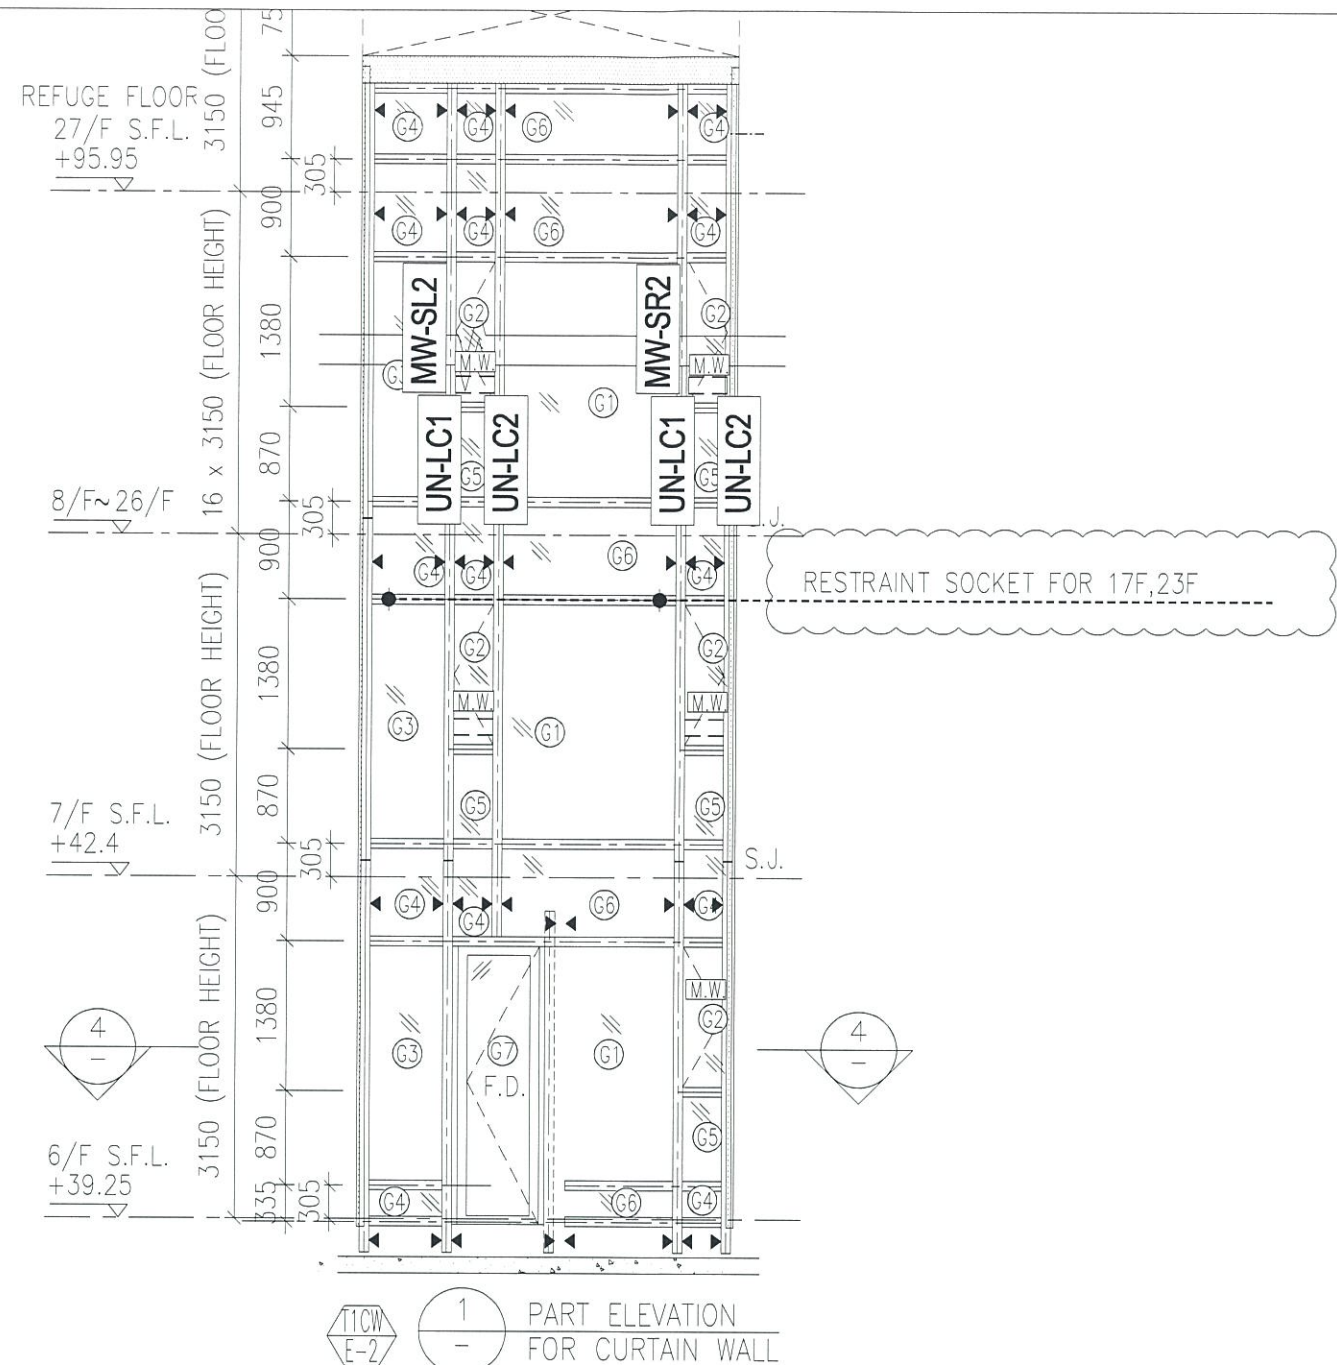

圖號: 837-CW-2104

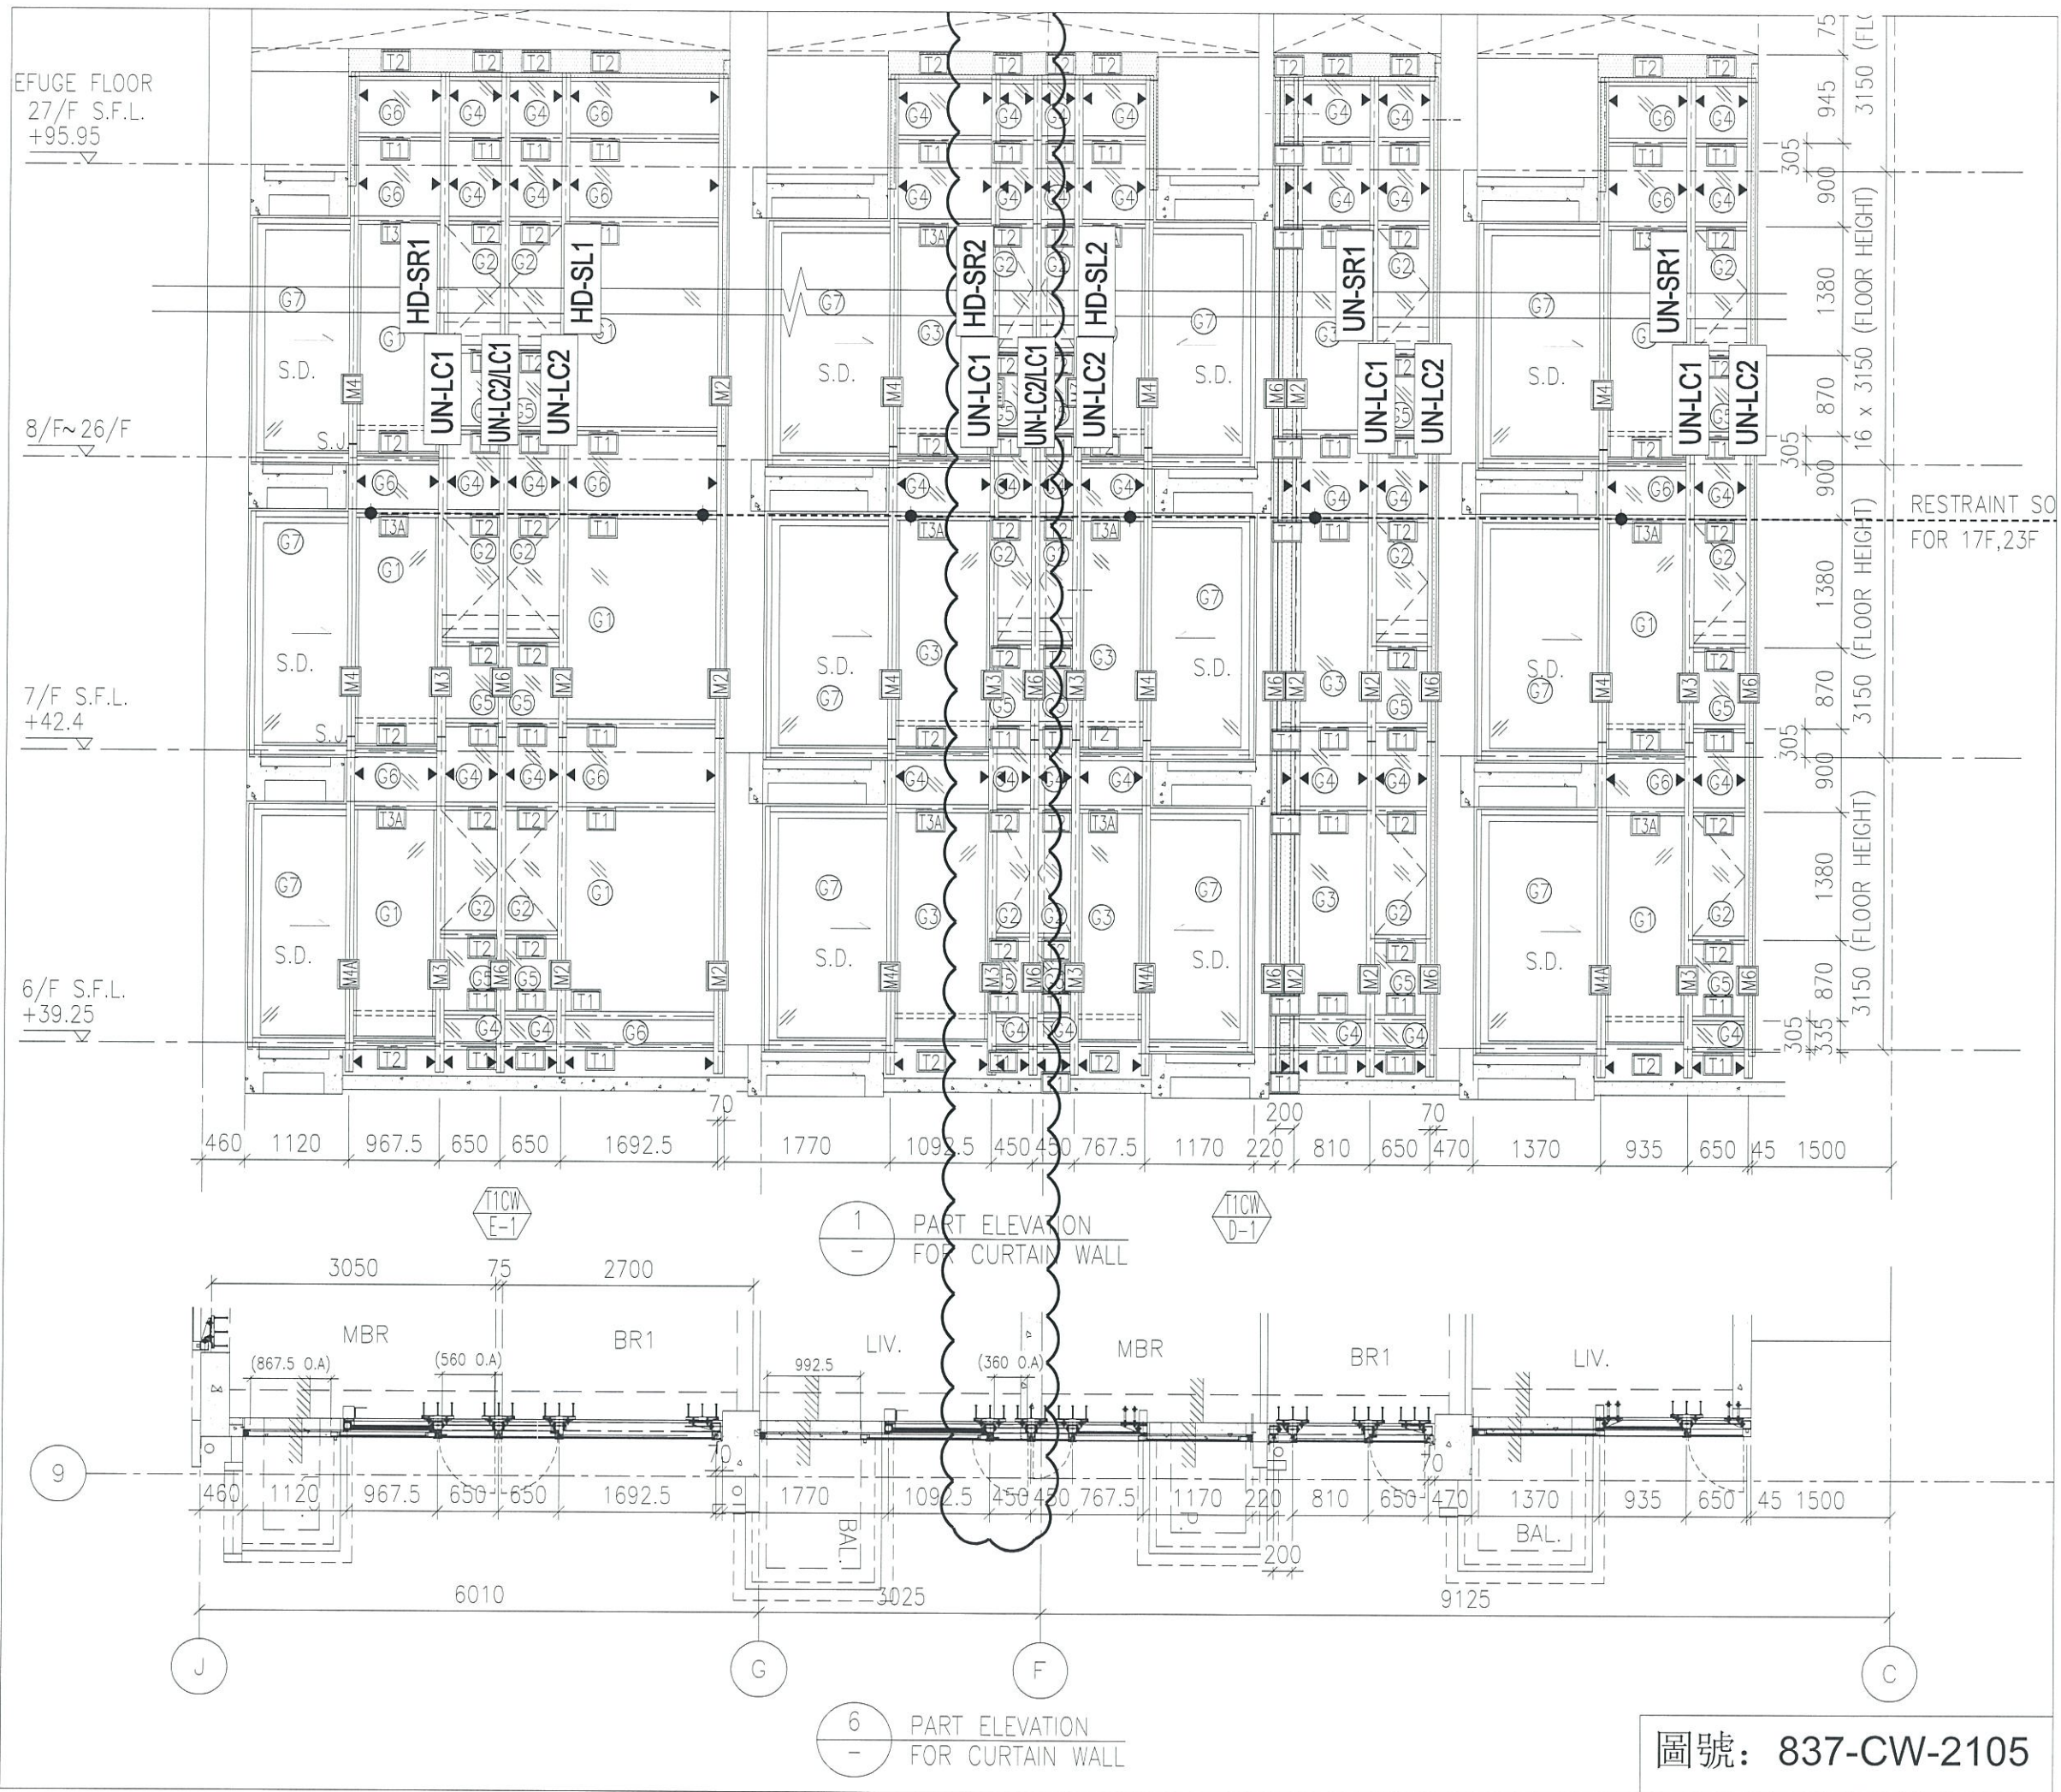


圖號: 837-CW-2105

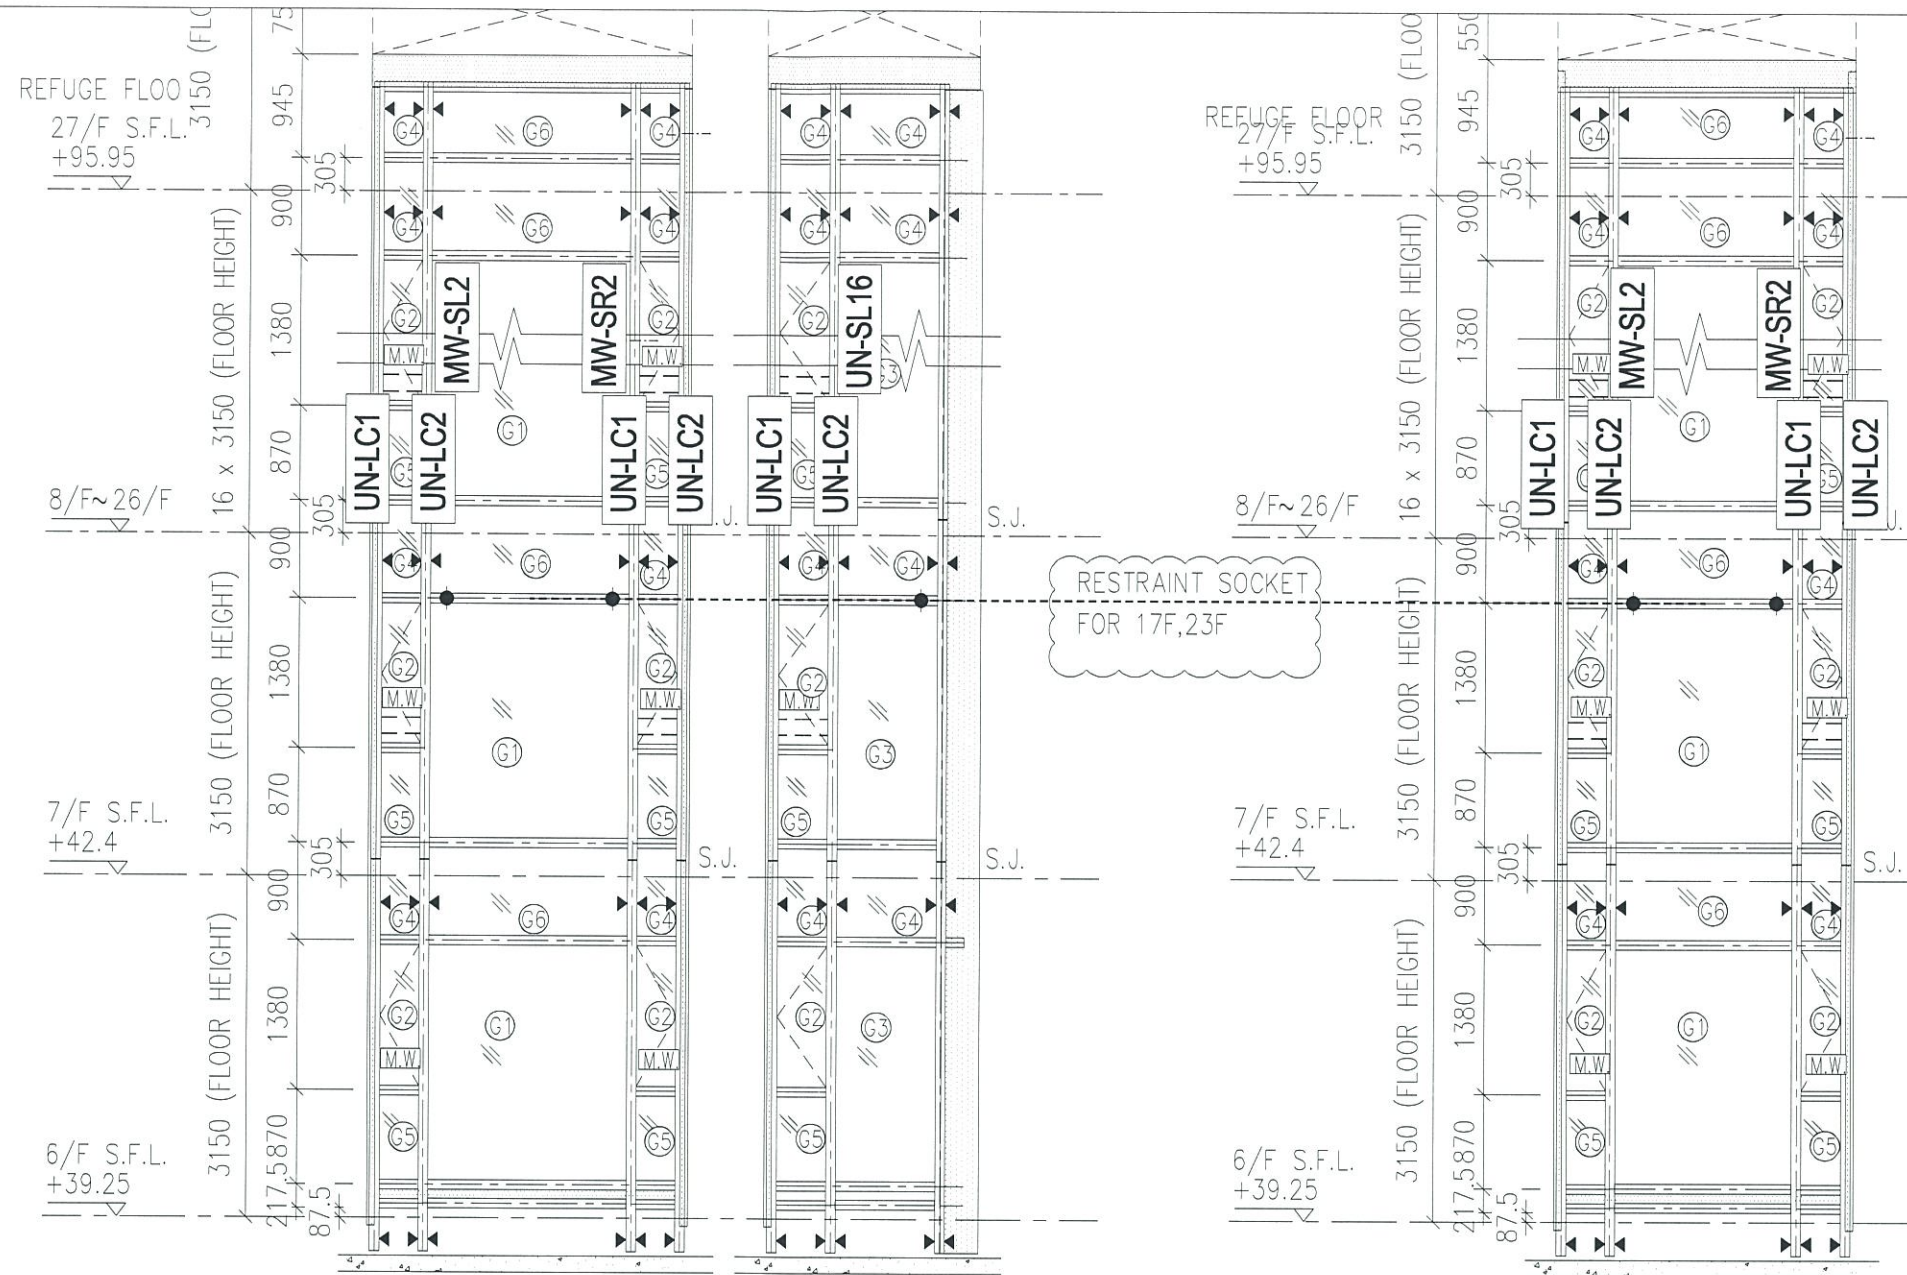


1 PART ELEVATION FOR CURTAIN WALL

2 PART ELEVATION FOR CURTAIN WALL

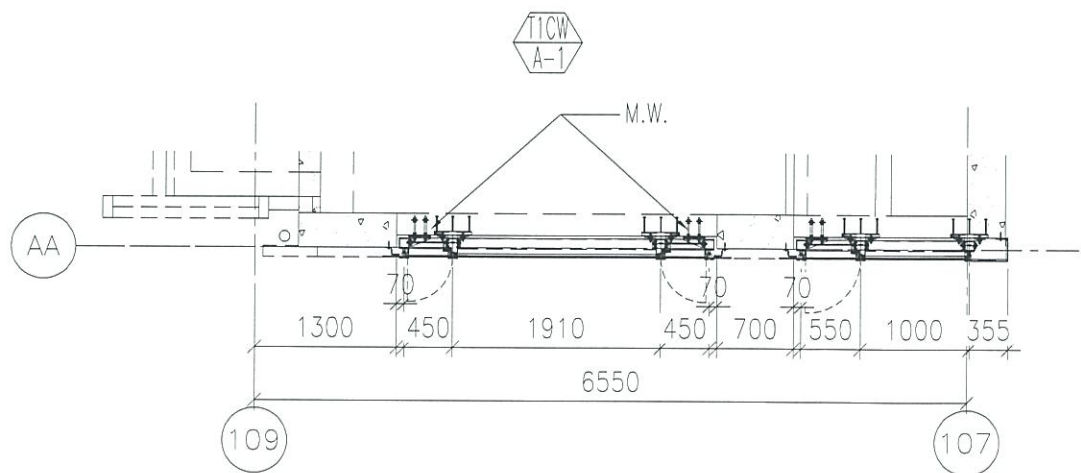

5 PART PLAN FOR CURTAIN WALL

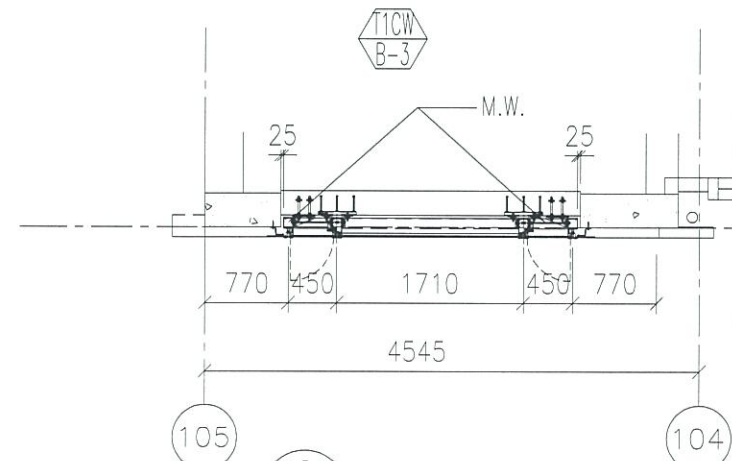


6 PART PLAN FOR CURTAIN WALL

圖號: 837-CW-2107




1 PART ELEVATION FOR CURTAIN WALL

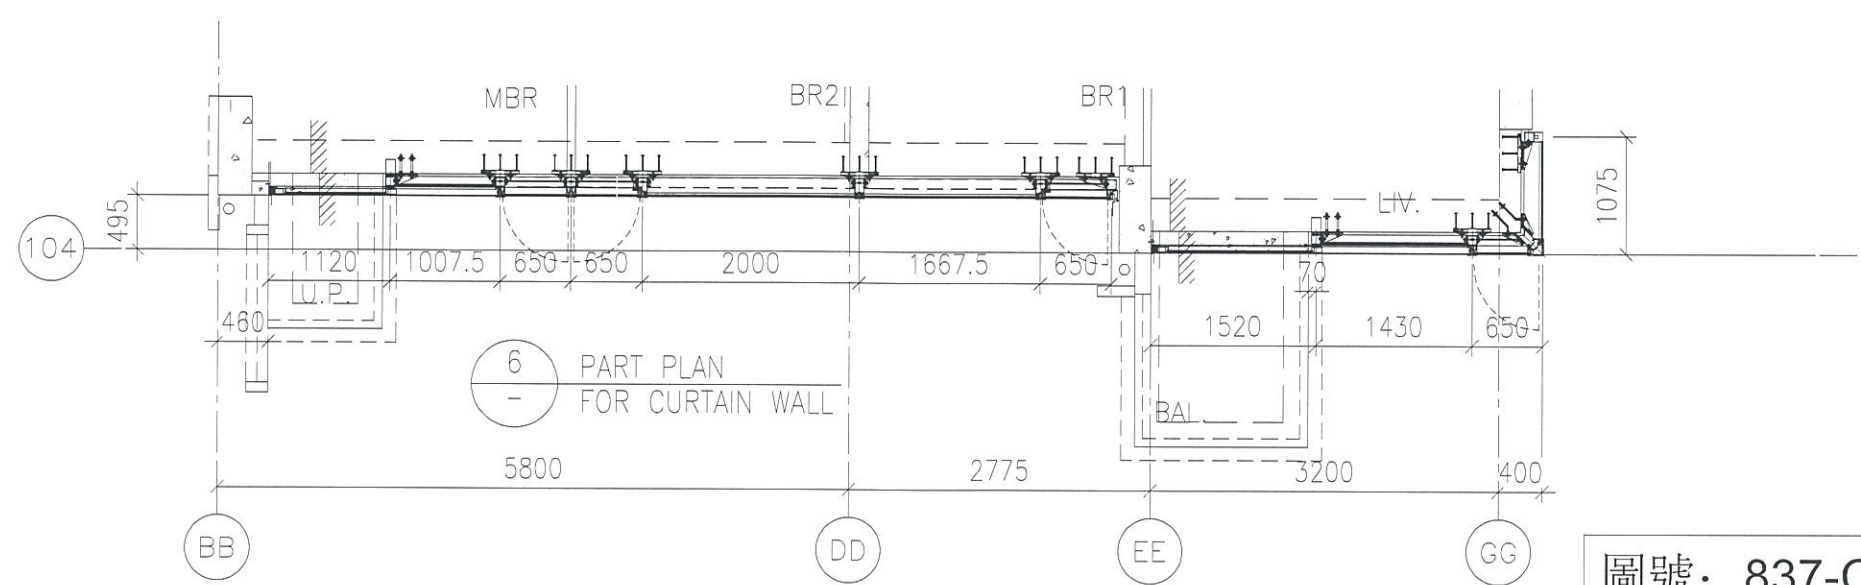


6 PART PLAN FOR CURTAIN WALL


圖號: 837-CW-2108

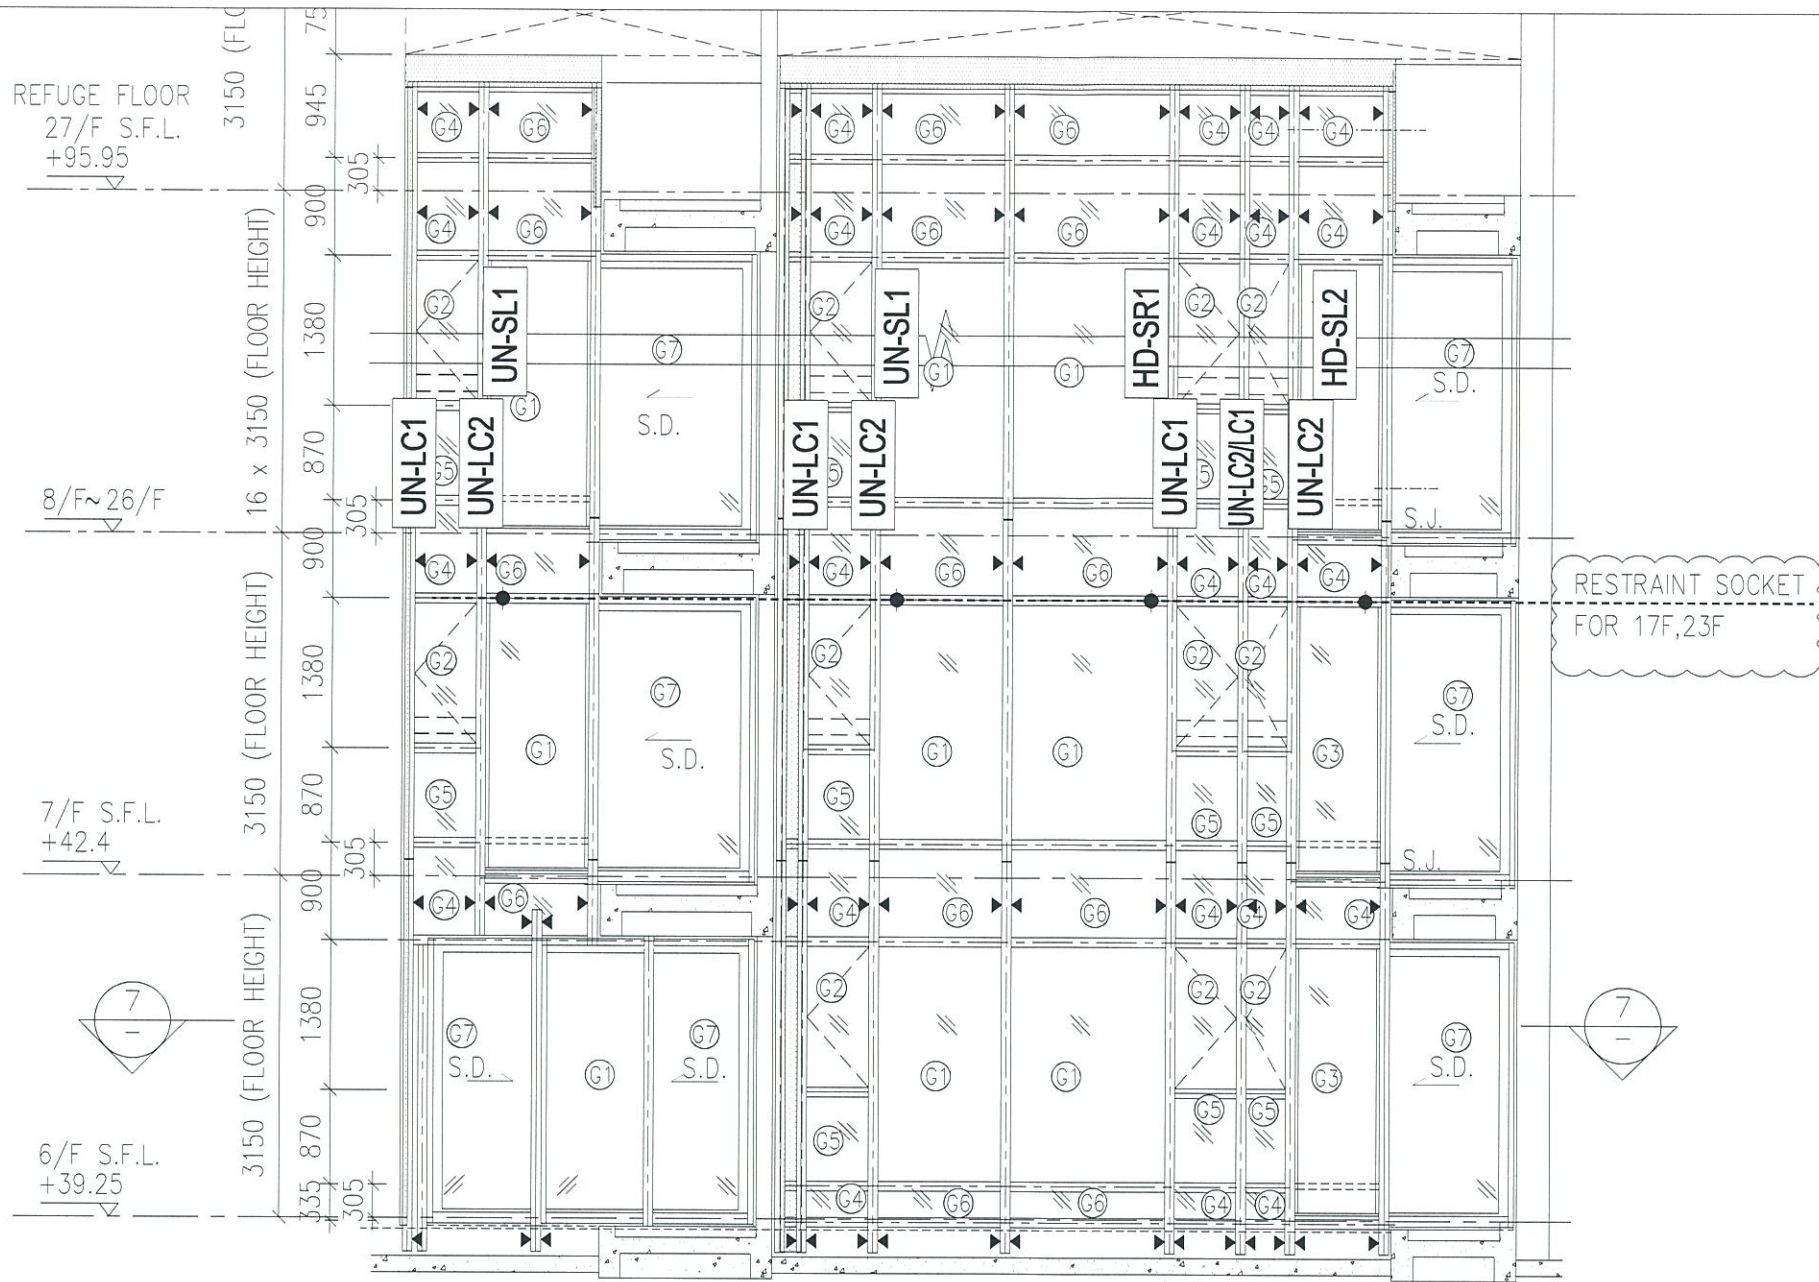


1 PART ELEVATION FOR CURTAIN WALL

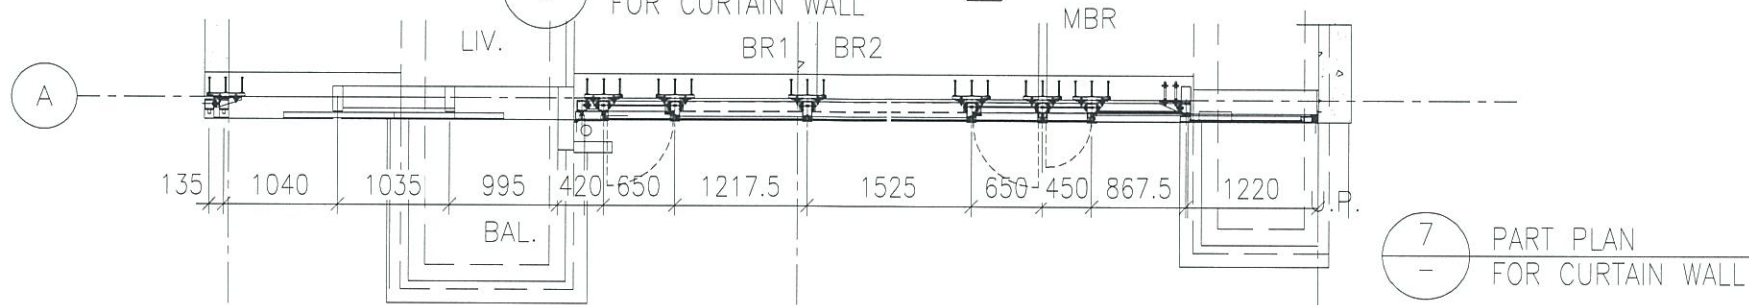

7 PART PLAN FOR CURTAIN WALL

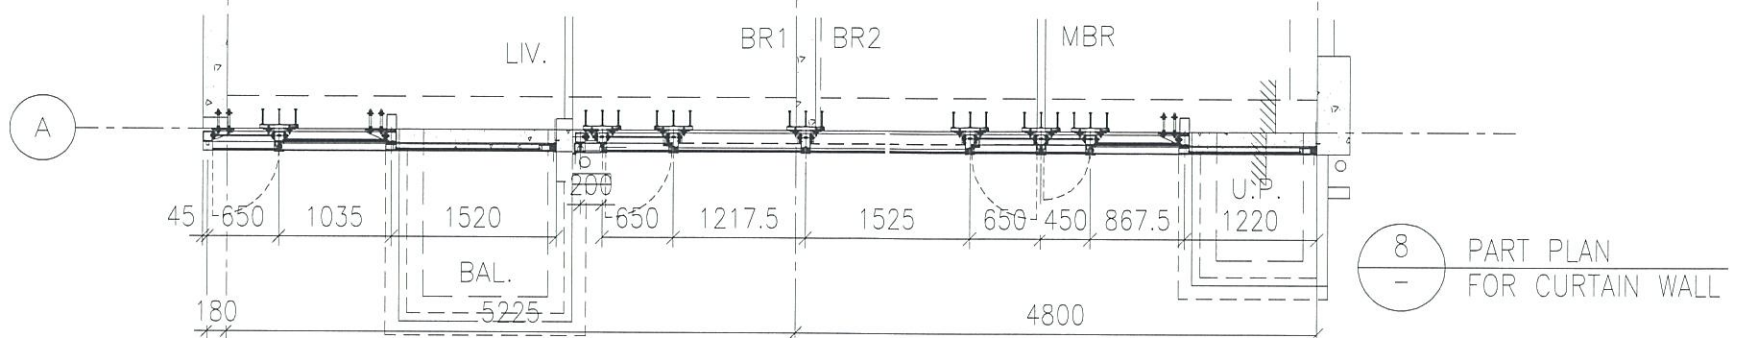

8 PART PLAN FOR CURTAIN WALL

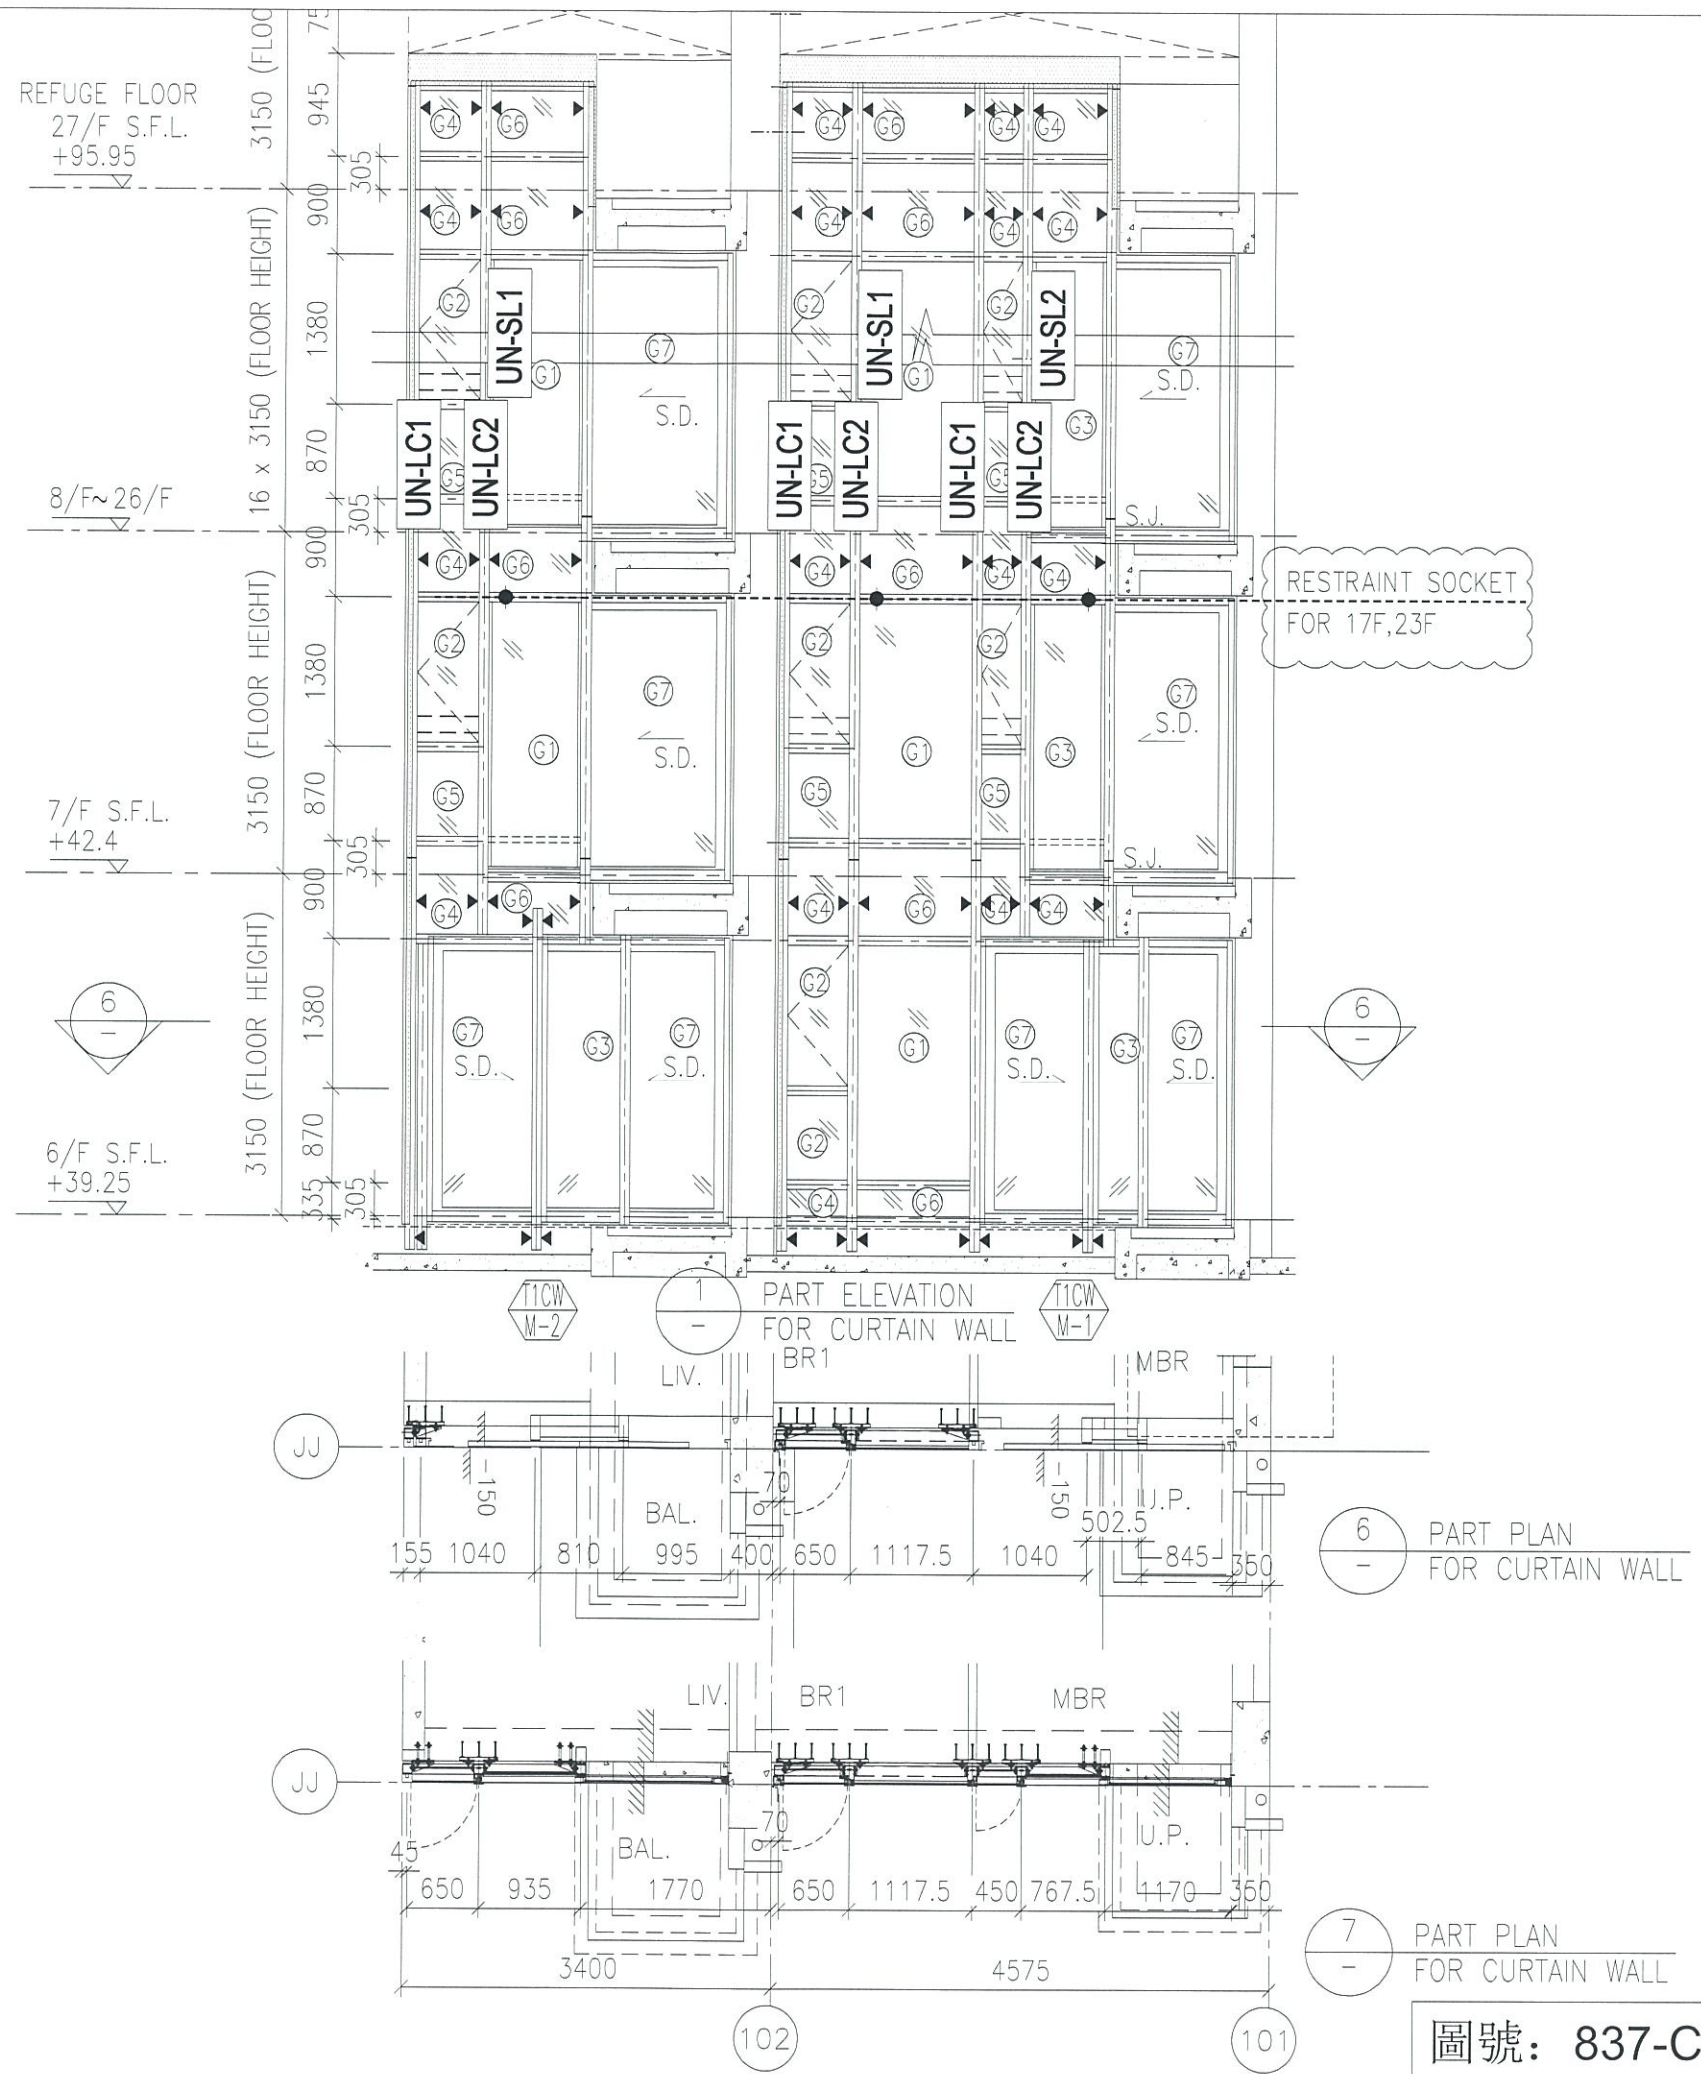



圖號: 837-CW-2110

REFUGE FLOOR
27/F S.F.L.
+95.95


8/F~26/F

7/F S.F.L.
+42.4

6/F S.F.L.
+39.25

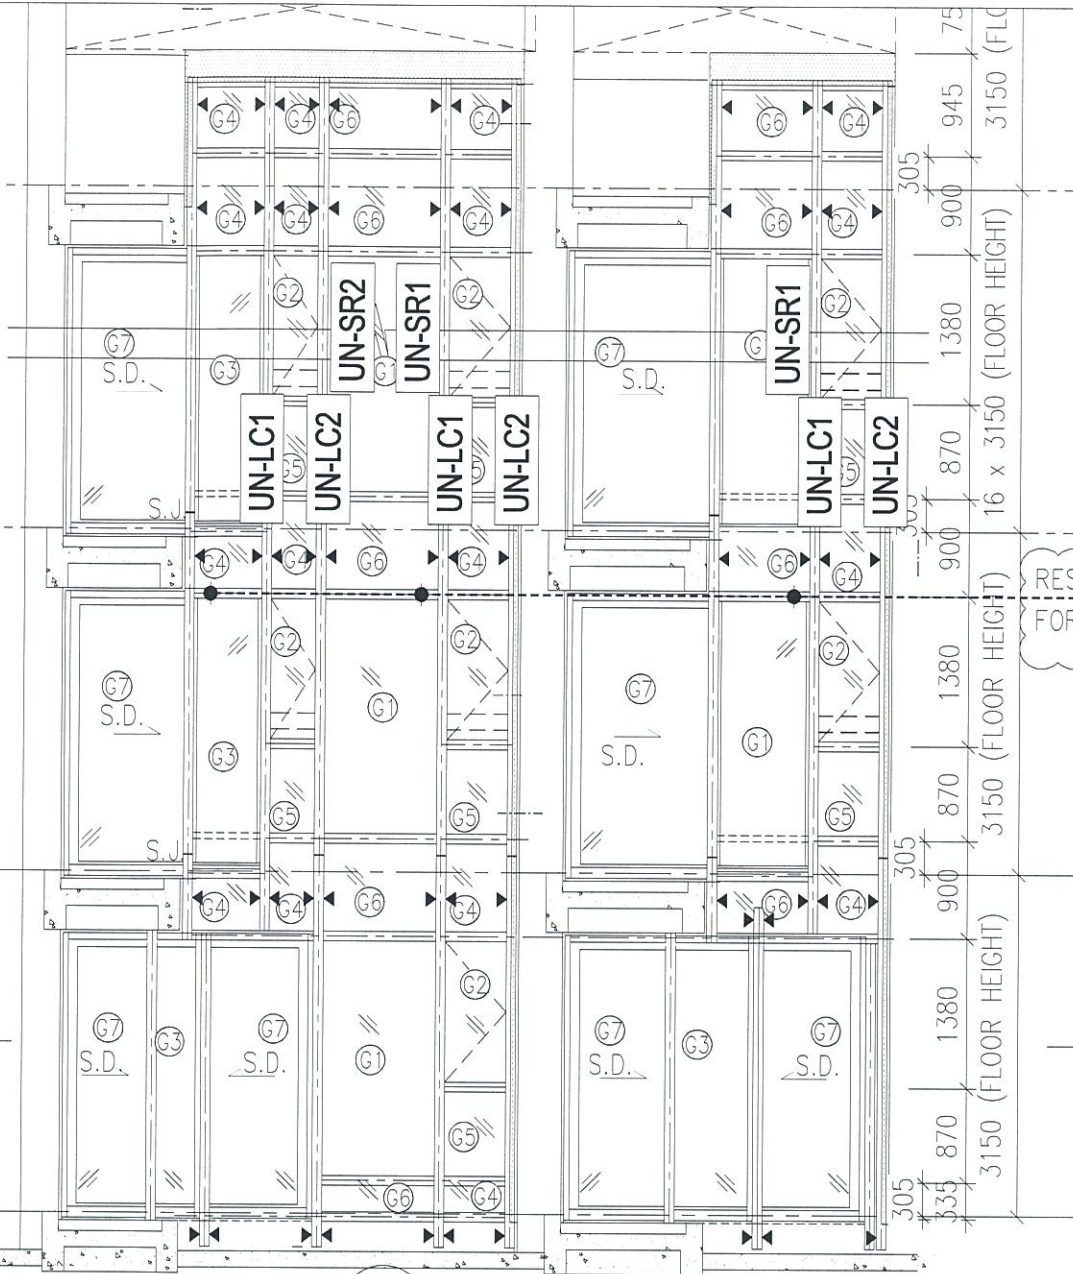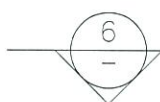

1
-
PART ELEVATION
FOR CURTAIN WALL

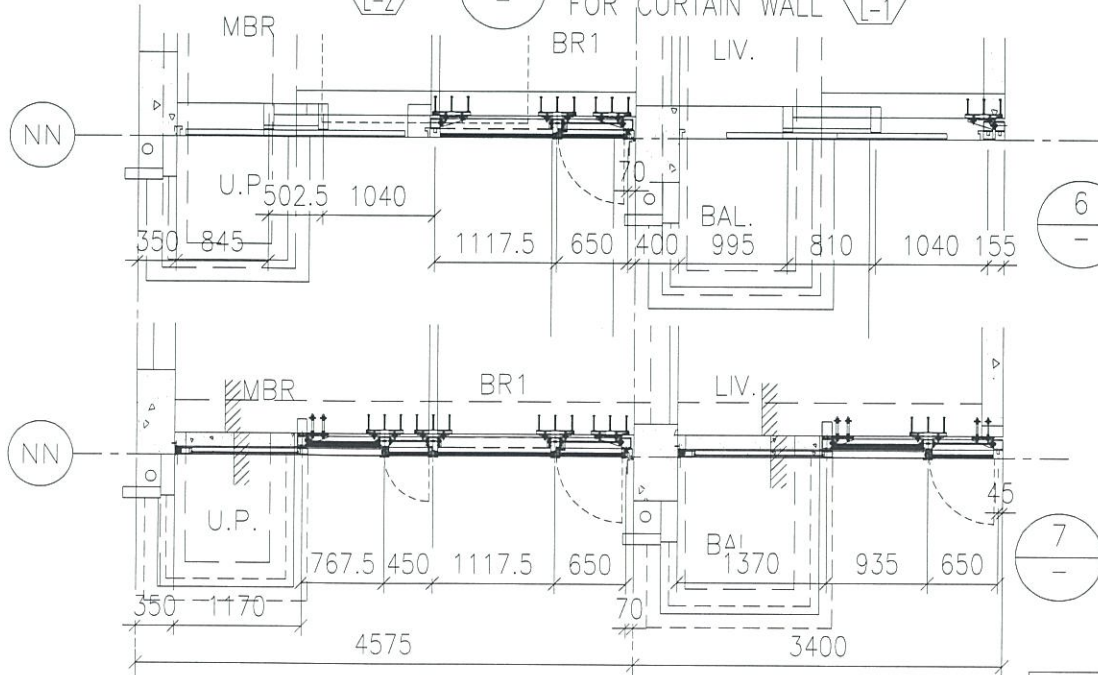


6
-
PART PLAN
FOR CURTAIN WALL

7
-
PART PLAN
FOR CURTAIN WALL


101

102

圖號: 837-CW-2111

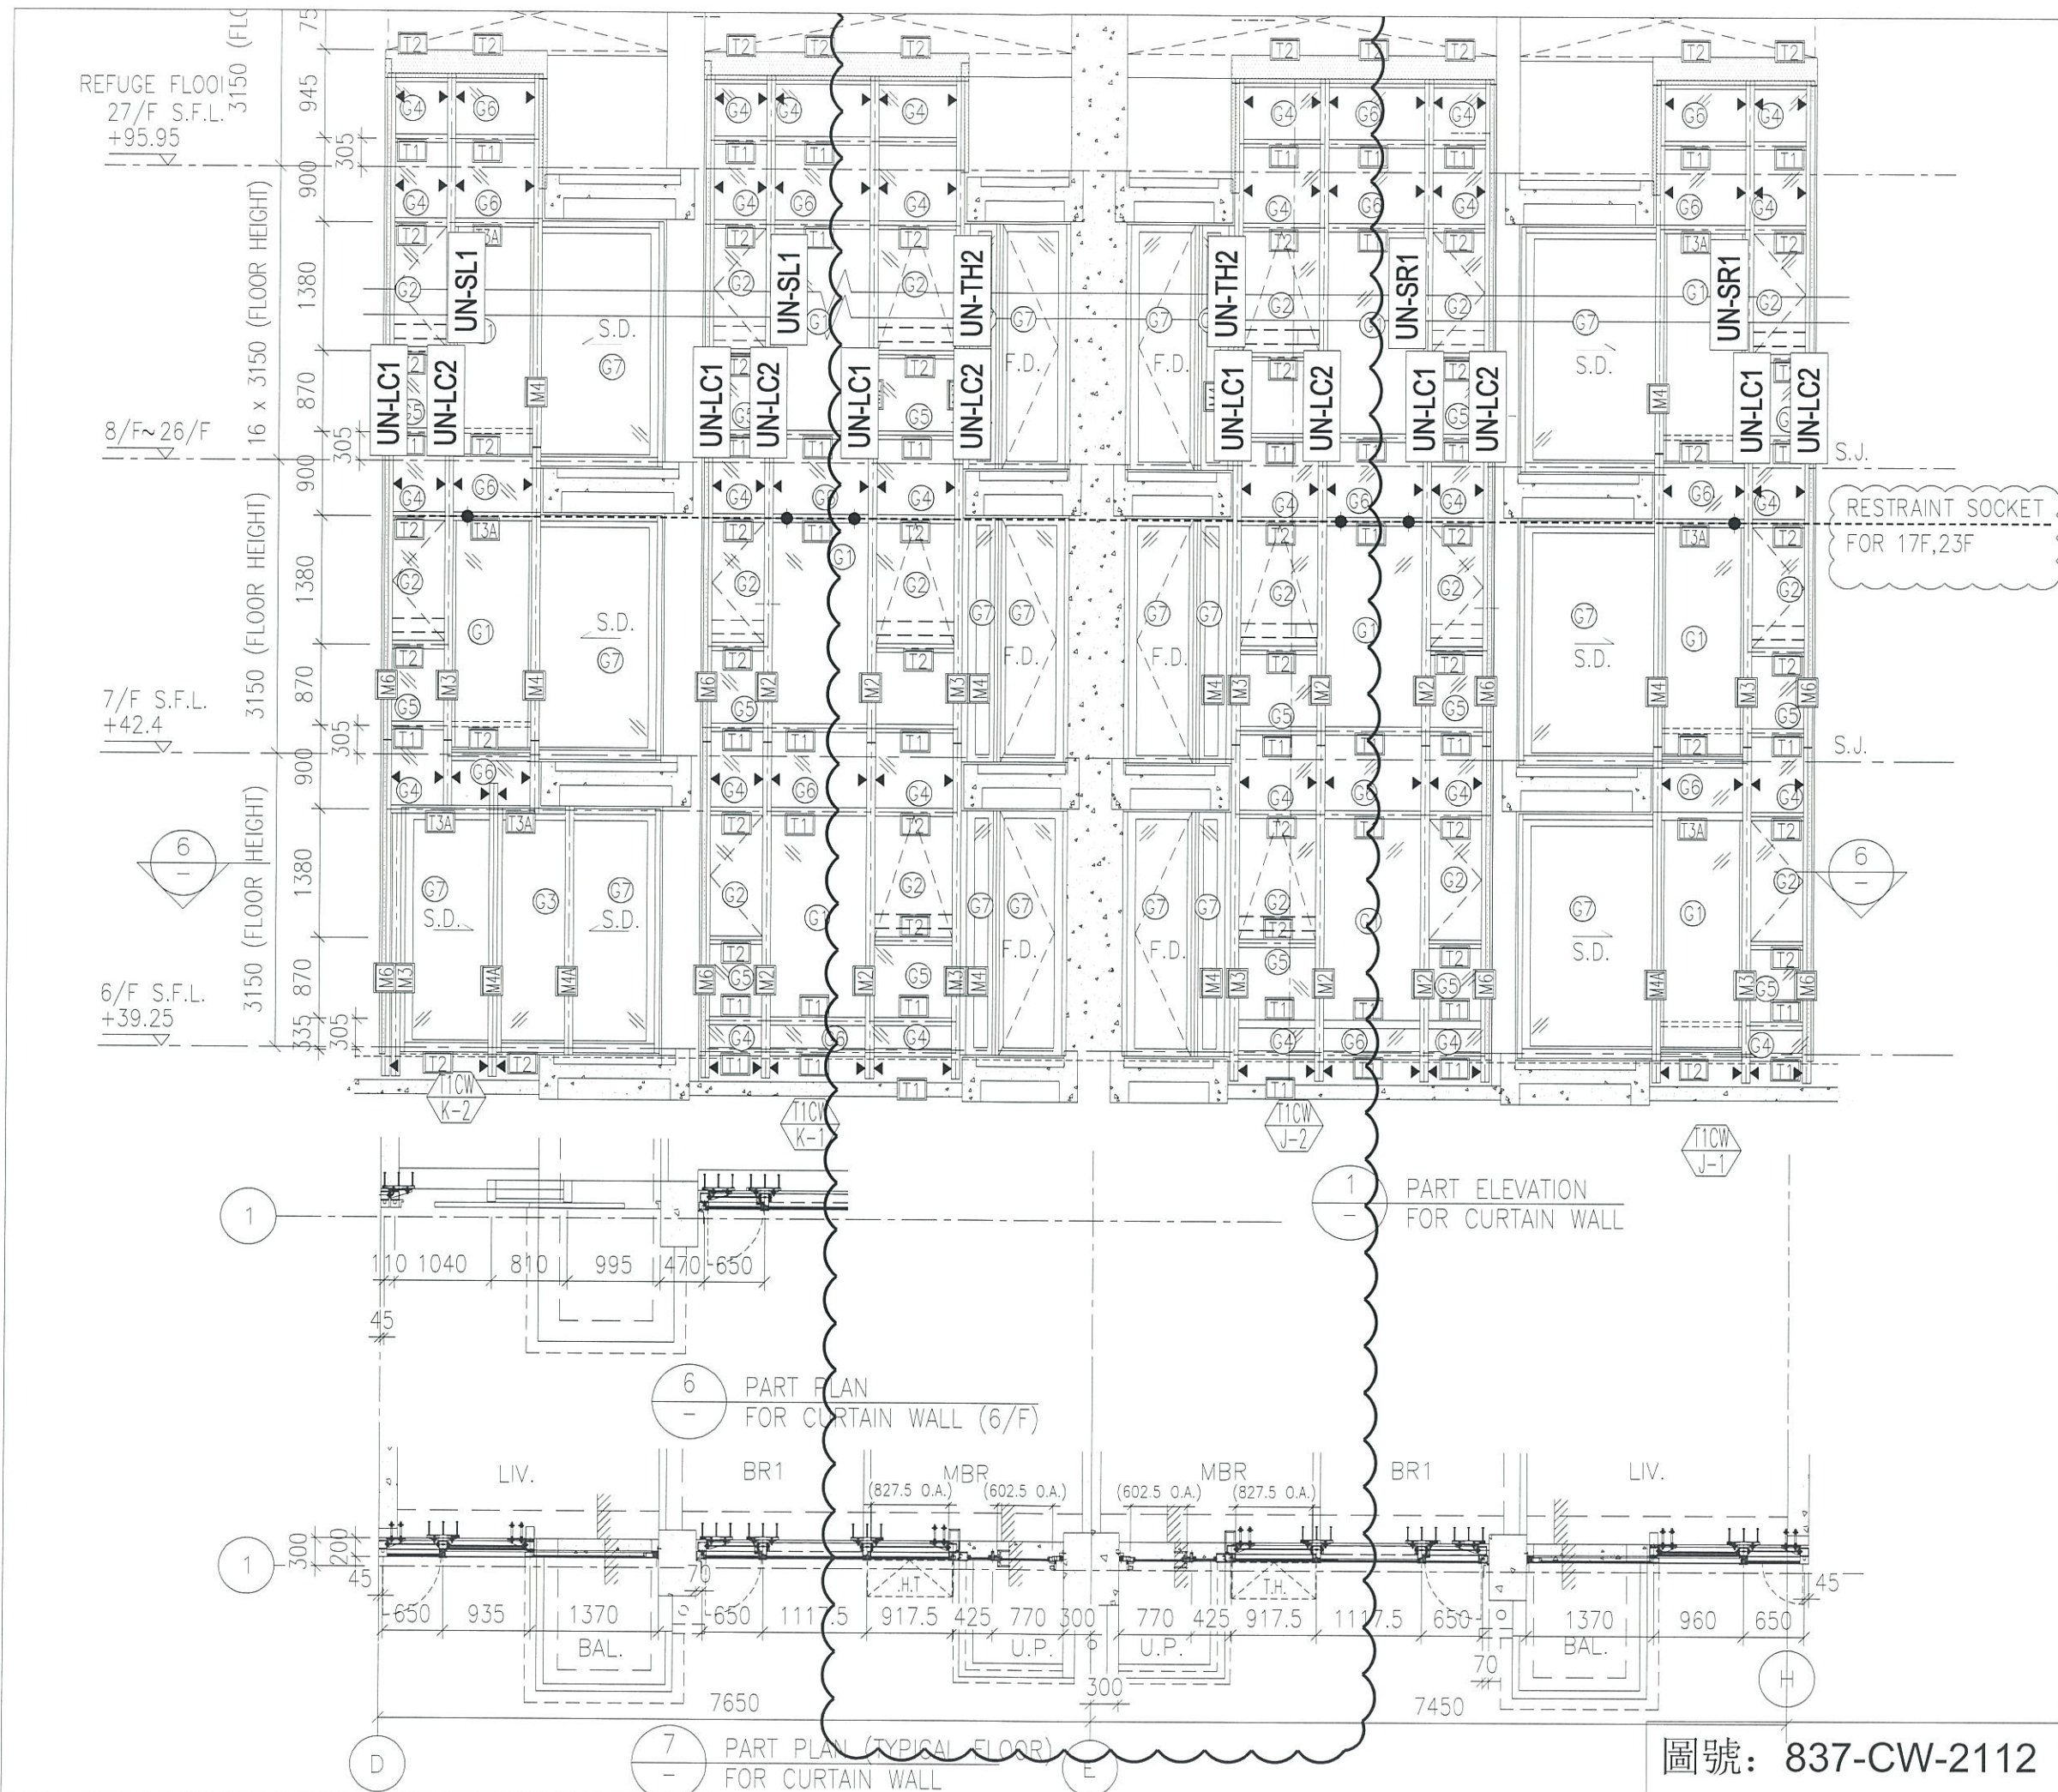


圖號: 837-CW-2112

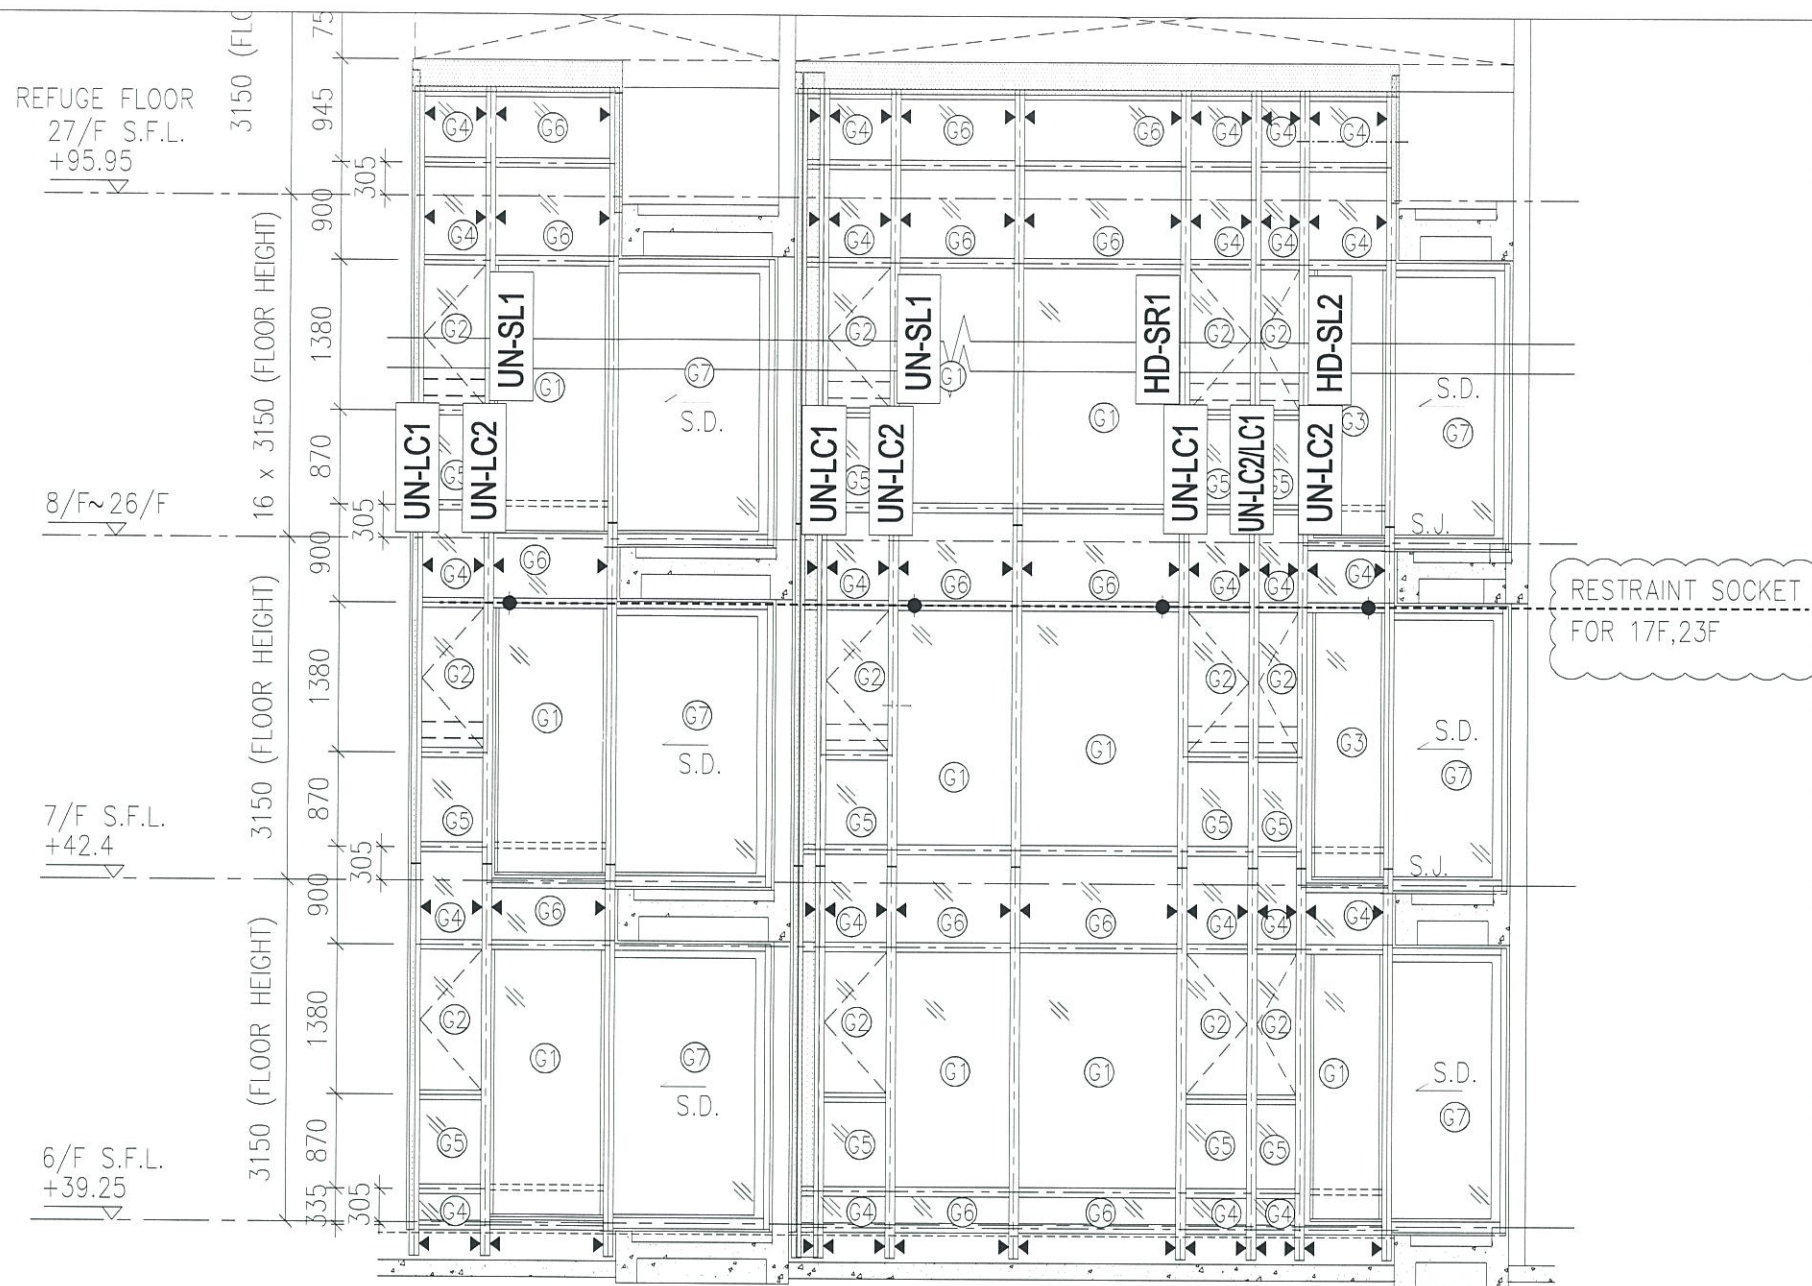

1
- PART ELEVATION FOR CURTAIN WALL

TICW
H-2

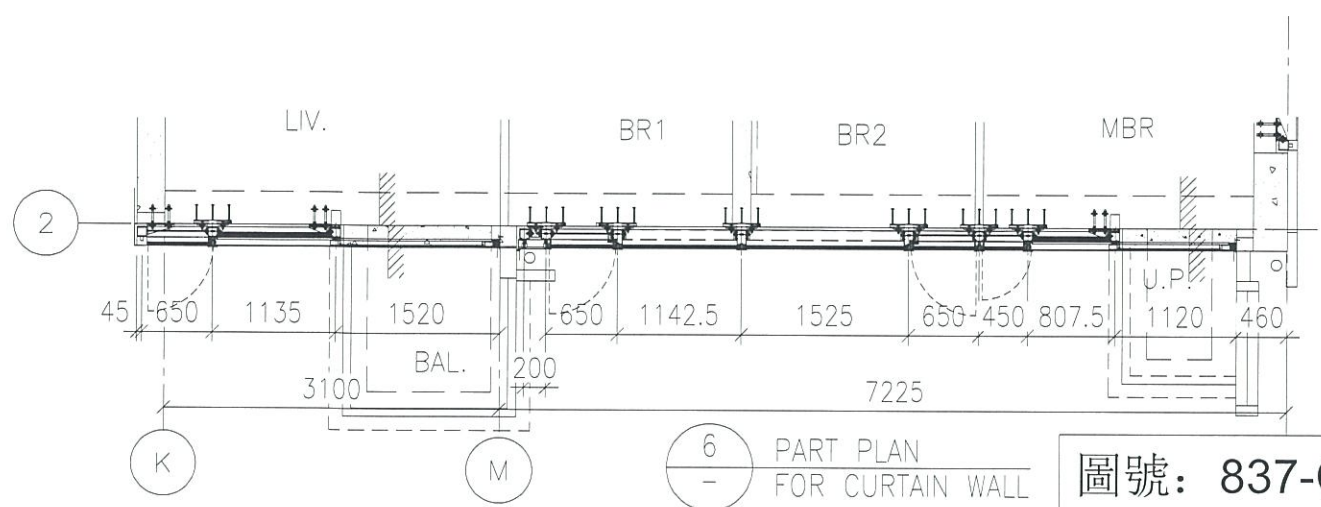

6
- PART PLAN FOR CURTAIN WALL

圖號: 837-CW-2113