



工程指示 / 要求簡箋(E.I.)

工程指示編號：EI / 0203 / 19

修改版次：-

工程編號：J - 837

工程名稱：觀塘裕民坊

工程項目：幕牆 副框及玻璃線 (T3)(樣板層 7-9/F)

收件人：生統/ 永林

發件人：Eric Liu

日期：01/02/2019

要求提供 /  確認 事項：

- |                                    |                                     |                               |
|------------------------------------|-------------------------------------|-------------------------------|
| <input type="checkbox"/> 初步鋁料 B.M. | <input type="checkbox"/> 加工拆圖，然後生產  | <input type="checkbox"/> 尺寸表  |
| <input type="checkbox"/> 正式鋁料 B.M. | <input type="checkbox"/> 技術上資料 / 指示 | <input type="checkbox"/> 報價   |
| <input type="checkbox"/> 配件 B.M.   | <input type="checkbox"/> 樣辦或貨品說明書   | <input type="checkbox"/> 分判合約 |
| <input type="checkbox"/> 其他：_____  |                                     |                               |

內容：

請按加工圖生產副框及背板托角料(T3)(樣板層 7-9/F)送地盤安裝

請留意: 1) 背板托角已在 EI0148 發出

謝謝！

請在 2019/ 2 / 18 前完成上列要求。

附： 4 頁圖登，55 頁加工圖，24 頁位置圖

以上項目為：

- 原合約工程包                       原合約工程加 / 減賬                       新工程報價

原因：-

分發東莞各部門：

- ( ) 生產技術總監  連附件    ( ) 技術部  連附件 永林    ( ) 生產部  連附件    ( ) 機械設計部  連附件  
 ( ) 採購部  連附件    ( ) 生產統籌部  連附件 楊  
 ( ) 質檢部  連附件    ( ) 會計部  連附件    ( ) 報關組  連附件    ( ) 其他 楊榮輝  連附件

分發其他分判：

- ( ) 王禮秋  連附件

分發香港各部門：

- ( ) 行政部  連附件    ( ) 會計部  連附件    ( ) 統籌部  連附件    ( ) 工程部地盤科文  連附件 XPZ  
 ( ) 採購部  連附件    ( ) QS 部  連附件    ( ) 維修部  連附件    ( ) 其他 \_\_\_\_\_  連附件

傳遞編號：

HK 0337 / 19

發件人簽署：

項目經理簽署：

圖則登記表  
DRAWING REGISTER

工程名稱 Project Title: <b>觀塘裕民坊(T3座)</b>
<b>框架式幕牆 7F-9F副框料拆圖</b>
工程編號 Project No: <b>J-837</b>

年 月 日	接收日期 Receiving Date (適用於客戶圖則)							

分發予 Distributed To

年 月 日	發出日期 Issued Date							
	19							
	01							
	25							

圖則編號 Drg. No.	圖則名稱 Drawing Title
ZX-XC01	玻璃扣蓋加工圖
ZX-XC01R	玻璃扣蓋加工圖
ZX-XY01	玻璃扣蓋加工圖
ZX-XY01R	玻璃扣蓋加工圖
UN-AM1a	單玻插線加工圖
UN-AM1a-1	單玻插線加工圖 (數據表)
UN-AM1aR	單玻插線加工圖
UN-AM1aR-1	單玻插線加工圖 (數據表)
UN-AM1b	單玻插線加工圖
UN-AM1b-1	單玻插線加工圖 (數據表)
UN-AM1bR	單玻插線加工圖
UN-AM1bR-1	單玻插線加工圖 (數據表)
UN-HM1	單玻插線加工圖
UN-HM301	單玻插線加工圖
UN-HM301S	單玻插線加工圖
UN-EH1	單玻插線加工圖
UN-EH1a	單玻插線加工圖
UN-EH1R	單玻插線加工圖
UN-EH1aR	單玻插線加工圖
UN-EH301	單玻插線加工圖
UN-EH301a	單玻插線加工圖
UN-EH302R	單玻插線加工圖
UN-EH302aR	單玻插線加工圖
UN-EH310W	單玻插線加工圖
UN-EH310aW	單玻插線加工圖

	修訂編號 Revision No.							
1	-							
2	-							
圖則登記表  
DRAWING REGISTER

工程名稱 Project Title: <b>觀塘裕民坊(T3座)</b>
<b>框架式幕牆 7F-9F副框料拆圖</b>
工程編號 Project No: <b>J-837</b>

年 月 日	接收日期 Receiving Date (適用於客戶圖則)									

分發予 Distributed To

年 月 日	發出日期 Issued Date									
	19									
	01									
	25									

圖則編號 Drg. No.	圖則名稱 Drawing Title
UN-DM1a	生梗企單玻加工圖
UN-DM1a-1	生梗企單玻加工圖 (數據表)
UN-DM1aR	生梗企單玻加工圖
UN-DM1aR-1	生梗企單玻加工圖 (數據表)
UN-DM1b	生梗企單玻加工圖
UN-DM1b-1	生梗企單玻加工圖 (數據表)
UN-DM1bR	生梗企單玻加工圖
UN-DM1bR-1	生梗企單玻加工圖 (數據表)
UN-DM1d	生梗企單玻加工圖
UN-DM1d-1	生梗企單玻加工圖 (數據表)
UN-DM1dR	生梗企單玻加工圖
UN-DM1dR-1	生梗企單玻加工圖 (數據表)
UN-SM1	生梗企雙玻加工圖
UN-SM1-1	生梗企雙玻加工圖 (數據表)
UN-SM1R	生梗企雙玻加工圖
UN-SM1R-1	生梗企雙玻加工圖 (數據表)
ZS-KG1	橫料扣蓋加工圖
ZS-KG1-1	橫料扣蓋加工圖 (數據表)
ZS-S01b	生梗企單玻扣蓋
ZS-S01b-1	生梗企單玻扣蓋
ZS-S01bR	生梗企單玻扣蓋
ZS-S01bR-1	生梗企單玻扣蓋
ZS-S01d	生梗企單玻扣蓋
ZS-S01d-1	生梗企單玻扣蓋
ZS-S01dR	生梗企單玻扣蓋

修訂編號 Revision No.										
26	-									
27	-									
圖則登記表  
DRAWING REGISTER

工程名稱 Project Title: <b>觀塘裕民坊(T3座)</b> <b>框架式幕牆 7F-9F副框料拆圖</b>
工程編號 Project No: <b>J-837</b>

接收日期 Receiving Date (適用於客戶圖則)	年										
	月										
	日										

分發予 Distributed To

發出日期 Issued Date	年	19									
	月	01									
	日	25									

圖則編號 Drg. No.	圖則名稱 Drawing Title
ZS-S01dR-1	生梗企單玻扣蓋
ZS-BG1	生梗企雙玻扣蓋
ZS-BG1-1	生梗企雙玻扣蓋
ZS-BG1R	生梗企雙玻扣蓋
ZS-BG1R-1	生梗企雙玻扣蓋
837-CW-2301(G)	后裝內外蓋安裝位置圖
837-CW-2302(G)	后裝內外蓋安裝位置圖
837-CW-2303(G)	后裝內外蓋安裝位置圖
837-CW-2304(G)	后裝內外蓋安裝位置圖
837-CW-2305(G)	后裝內外蓋安裝位置圖
837-CW-2306(G)	后裝內外蓋安裝位置圖
837-CW-2307(G)	后裝內外蓋安裝位置圖
837-CW-2308(G)	后裝內外蓋安裝位置圖
837-CW-2309(G)	后裝內外蓋安裝位置圖
837-CW-2310(G)	后裝內外蓋安裝位置圖
837-CW-2311(G)	后裝內外蓋安裝位置圖
837-CW-2312(G)	后裝內外蓋安裝位置圖
837-CW-2301	散料安裝位置圖
837-CW-2302	散料安裝位置圖
837-CW-2303	散料安裝位置圖
837-CW-2304	散料安裝位置圖
837-CW-2305	散料安裝位置圖
837-CW-2306	散料安裝位置圖
837-CW-2307	散料安裝位置圖
837-CW-2308	散料安裝位置圖

修訂編號 Revision No.											
51	-										
52	-										
圖則登記表  
DRAWING REGISTER

工程名稱 Project Title: <b>觀塘裕民坊(T3座)</b>
<b>框架式幕牆 7F-9F副框料拆圖</b>
工程編號 Project No: <b>J-837</b>


年	接收日期 Receiving Date (適用於客戶圖則)									
月										
日										

分發予 Distributed To	

年	發出日期 Issued Date									
	19									
	01									
月										
日	25									

圖則編號 Drg. No.	圖則名稱 Drawing Title
837-CW-2309	散料安裝位置圖
837-CW-2310	散料安裝位置圖
837-CW-2311	散料安裝位置圖
837-CW-2312	散料安裝位置圖

76	修訂編號 Revision No.									
	-									
	-									
	-									
	-									
77										
78										
79										

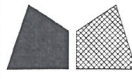

美特鋁質 有限公司  
MIDI Aluminium Fabricator Ltd.

工程號



J-837

地盤

觀塘裕民坊



生窗+SD梗頂位用

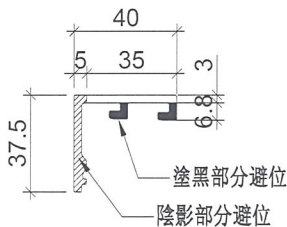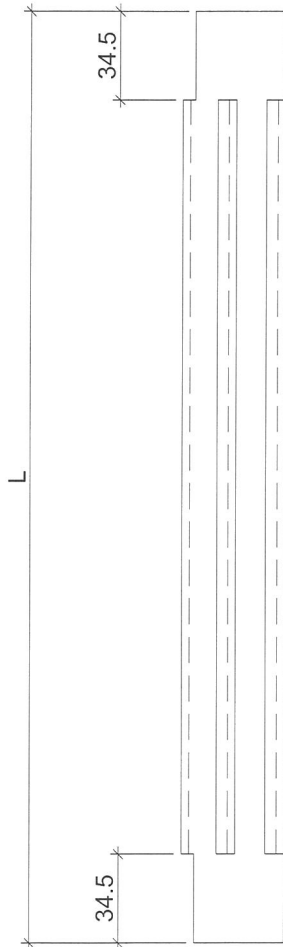

物料編號	L	層數	每層	總數量	分格尺寸	使用位置	樓層
ZS-XC01	879	3	2	6	900	T3CW-F-1	7F~9F
	879	3	2	6	900	T3CW-E-1	7F~9F
	879	3	1	3	900	T3CW-M-2	7F~9F
	879	3	1	3	900	T3CW-M-1	7F~9F
	879	3	2	6	900	T3CW-L-2	7F~9F
	879	3	1	3	900	T3CW-L-1	7F~9F
	879	3	1	3	900	T3CW-K-2	7F~9F
	879	3	1	3	900	T3CW-K-1	7F~9F
	879	3	1	3	900	T3CW-J-2	7F~9F
	879	3	1	3	900	T3CW-J-1	7F~9F
	879	3	1	3	900	T3CW-H-3	7F~9F
	879	3	1	3	900	T3CW-H-1	7F~9F
	879	3	1	3	900	T3CW-C-2	7F~9F
	879	3	1	3	900	T3CW-C-1	7F~9F
	879	3	3	9	900	T3CW-B-2	7F~9F
	879	3	1	3	900	T3CW-B-1	7F~9F
	879	3	2	6	900	T3CW-A-2	7F~9F
	879	3	3	9	900	T3CW-A-1	7F~9F
ZS-XC02	849	3	1	3	900	T3CW-D-1	7F~9F
	879	3	1	3	900	T3CW-G-1	7F~9F
	879	3	1	3	900	T3CW-F-2	7F~9F
	849	3	4	12	870	T3CW-F-1	7F~9F
	849	3	4	12	870	T3CW-E-1	7F~9F
	849	3	1	3	870	T3CW-M-2	7F~9F
	849	3	2	6	870	T3CW-M-1	7F~9F
	849	3	2	6	870	T3CW-L-2	7F~9F
	849	3	1	3	870	T3CW-L-1	7F~9F
	849	3	1	3	870	T3CW-K-2	7F~9F
	849	3	2	6	870	T3CW-K-1	7F~9F
	849	3	1	3	870	T3CW-J-2	7F~9F
	849	3	2	6	870	T3CW-J-1	7F~9F
	849	3	1	3	870	T3CW-H-3	7F~9F
	849	3	2	6	870	T3CW-H-1	7F~9F
	849	3	2	6	870	T3CW-C-2	7F~9F
	849	3	1	3	870	T3CW-C-1	7F~9F
	849	3	4	12	870	T3CW-B-2	7F~9F
849	3	2	6	870	T3CW-B-1	7F~9F	
849	3	2	6	870	T3CW-A-2	7F~9F	
849	3	4	12	870	T3CW-A-1	7F~9F	
849	3	2	6	870	T3CW-D-1	7F~9F	
849	3	2	6	870	T3CW-G-1	7F~9F	
849	3	3	9	870	T3CW-F-2	7F~9F	
ZS-XC03	549	3	1	3	570	T3CW-F-1	7F~9F
	549	3	1	3	570	T3CW-E-1	7F~9F
	549	3	1	3	570	T3CW-M-2	7F~9F
	549	3	1	3	570	T3CW-L-2	7F~9F
	549	3	1	3	570	T3CW-L-1	7F~9F
	549	3	1	3	570	T3CW-K-2	7F~9F
	549	3	1	3	570	T3CW-K-1	7F~9F
	549	3	1	3	570	T3CW-J-2	7F~9F
	549	3	1	3	570	T3CW-J-1	7F~9F
	549	3	1	3	570	T3CW-H-2	7F~9F
	549	3	1	3	570	T3CW-H-1	7F~9F
	549	3	1	3	570	T3CW-C-2	7F~9F
	549	3	1	3	570	T3CW-C-1	7F~9F
	549	3	2	6	570	T3CW-B-2	7F~9F
	549	3	2	6	570	T3CW-A-1	7F~9F
	549	3	2	6	570	T3CW-D-1	7F~9F
	549	3	2	6	570	T3CW-G-1	7F~9F

名稱	玻璃扣蓋	制圖	陳俊賢	2018.10.21	修改		
材料	X85558	復核	謝永林	2019.10.28	日期		
顏色	EC-DG-S332054 (3塗)	批准			圖號	ZS-XC01	



美特鋁質 有限公司  
MIDI Aluminium Fabricator Ltd.

工程號



J-837

地盤

觀塘裕民坊



生窗+SD梗頂位用

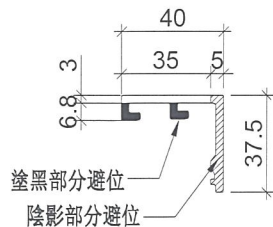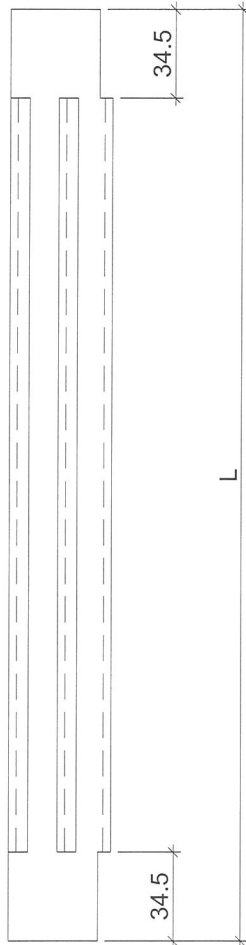

物料編號	L	層數	每層	總數量	分格尺寸	使用位置	樓層
ZS-XC01R	879	3	2	6	900	T3CW-F-1	7F~9F
	879	3	3	9	900	T3CW-E-1	7F~9F
	879	3	1	3	900	T3CW-M-2	7F~9F
	879	3	2	6	900	T3CW-M-1	7F~9F
	879	3	1	3	900	T3CW-L-2	7F~9F
	879	3	1	3	900	T3CW-L-1	7F~9F
	879	3	1	3	900	T3CW-K-2	7F~9F
	879	3	1	3	900	T3CW-K-1	7F~9F
	879	3	1	3	900	T3CW-J-2	7F~9F
	879	3	1	3	900	T3CW-J-1	7F~9F
	879	3	1	3	900	T3CW-H-1	7F~9F
	879	3	1	3	900	T3CW-C-2	7F~9F
	879	3	1	3	900	T3CW-C-1	7F~9F
	879	3	2	6	900	T3CW-B-2	7F~9F
	879	3	2	6	900	T3CW-B-1	7F~9F
	879	3	1	3	900	T3CW-A-2	7F~9F
	879	3	3	9	900	T3CW-A-1	7F~9F
	ZS-XC02R	849	3	1	3	900	T3CW-D-1
849		3	1	3	900	T3CW-G-1	7F~9F
849		3	2	6	900	T3CW-F-2	7F~9F
849		3	4	12	870	T3CW-F-1	7F~9F
849		3	4	12	870	T3CW-E-1	7F~9F
849		3	1	3	870	T3CW-M-2	7F~9F
849		3	2	6	870	T3CW-M-1	7F~9F
849		3	2	6	870	T3CW-L-2	7F~9F
849		3	1	3	870	T3CW-L-1	7F~9F
849		3	1	3	870	T3CW-K-2	7F~9F
849		3	2	6	870	T3CW-K-1	7F~9F
849		3	1	3	870	T3CW-J-2	7F~9F
849		3	2	6	870	T3CW-J-1	7F~9F
849		3	1	3	870	T3CW-H-3	7F~9F
849		3	2	6	870	T3CW-H-1	7F~9F
849		3	2	6	870	T3CW-C-2	7F~9F
849		3	1	3	870	T3CW-C-1	7F~9F
849		3	4	12	870	T3CW-B-2	7F~9F
849	3	2	6	870	T3CW-B-1	7F~9F	
849	3	2	6	870	T3CW-A-2	7F~9F	
849	3	4	12	870	T3CW-A-1	7F~9F	
849	3	2	6	870	T3CW-D-1	7F~9F	
849	3	2	6	870	T3CW-G-1	7F~9F	
849	3	3	9	870	T3CW-F-2	7F~9F	
ZS-XC03R	549	3	1	3	570	T3CW-F-1	7F~9F
	549	3	1	3	570	T3CW-E-1	7F~9F
	549	3	1	3	570	T3CW-M-2	7F~9F
	549	3	1	3	570	T3CW-L-2	7F~9F
	549	3	1	3	570	T3CW-L-1	7F~9F
	549	3	1	3	570	T3CW-K-2	7F~9F
	549	3	1	3	570	T3CW-K-1	7F~9F
	549	3	1	3	570	T3CW-J-2	7F~9F
	549	3	1	3	570	T3CW-J-1	7F~9F
	549	3	1	3	570	T3CW-H-2	7F~9F
	549	3	1	3	570	T3CW-H-1	7F~9F
	549	3	1	3	570	T3CW-C-2	7F~9F
	549	3	1	3	570	T3CW-C-1	7F~9F
	549	3	2	6	570	T3CW-B-2	7F~9F
	549	3	2	6	570	T3CW-A-1	7F~9F
	549	3	2	6	570	T3CW-D-1	7F~9F
	549	3	2	6	570	T3CW-G-1	7F~9F

名稱	玻璃扣蓋	制圖	陳俊賢	2018. 10. 21	修改			
材料	X85558	復核	謝永林	2019. 10. 28	日期			
顏色	EC-DG-S332054 (3塗)	批準			圖號	ZS-XC01R		



美特鋁質有限公司  
MIDI Aluminium Fabricator Ltd.



工程號

J-837

地盤


觀塘裕民坊

工廠用  
大梗窗位用

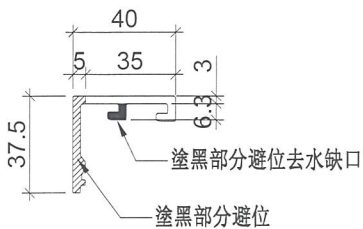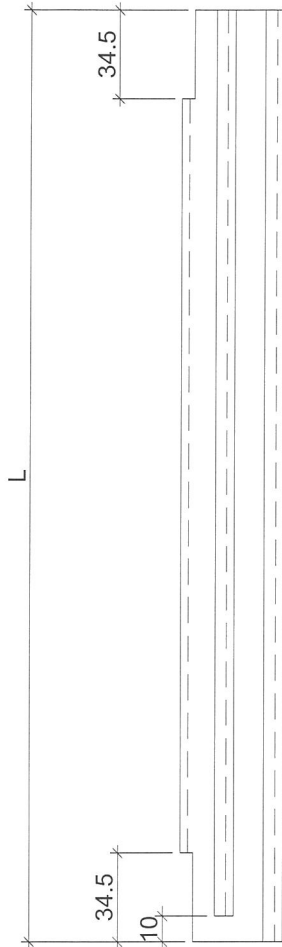

物料編號	L	層數	每層	總數量	分格尺寸	使用位置	樓層
ZS-XY01	879	3	3	9	900	T3CW-F-1	7F-9F
	879	3	3	9	900	T3CW-E-1	7F-9F
	879	3	2	6	900	T3CW-M-1	7F-9F
	879	3	1	3	900	T3CW-B-2	7F-9F
	879	3	1	3	900	T3CW-B-1	7F-9F
	879	3	1	3	900	T3CW-A-1	7F-9F
ZS-XY02	2229	3	3	9	2250	T3CW-F-1	7F-9F
	2229	3	3	9	2250	T3CW-E-1	7F-9F
	2229	3	2	6	2250	T3CW-M-1	7F-9F
	2229	3	1	3	2250	T3CW-L-2	7F-9F
	2229	3	1	3	2250	T3CW-K-1	7F-9F
	2229	3	1	3	2250	T3CW-J-1	7F-9F
	2229	3	1	3	2250	T3CW-H-3	7F-9F
	2229	3	1	3	2250	T3CW-H-1	7F-9F
	2229	3	1	3	2250	T3CW-C-2	7F-9F
	2229	3	2	6	2250	T3CW-B-2	7F-9F
	2229	3	1	3	2250	T3CW-B-1	7F-9F
	2229	3	1	3	2250	T3CW-A-2	7F-9F
	2229	3	2	6	2250	T3CW-A-1	7F-9F
	2229	3	2	6	2250	T3CW-F-2	7F-9F

名稱	玻璃扣蓋	制圖	陳俊賢	2018.10.21	修改		
材料	X85558	復核	謝永林	2019.10.28	日期		
顏色	EC-DG-S332054 (3塗)	批准			圖號	ZS-XY01	

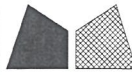

美特鋁質 有限公司  
MIDI Aluminium Fabricator Ltd.

工程號



J-837

地盤

觀塘裕民坊



大梗窗位用

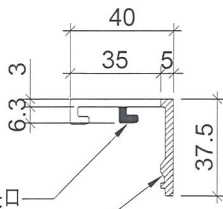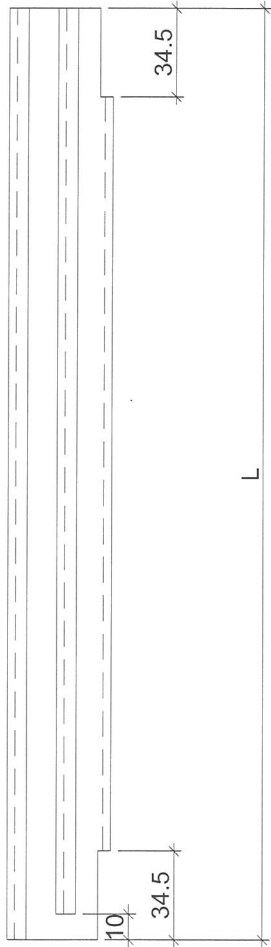

塗黑部分避位去水缺口

塗黑部分避位

物料編號	L	層數	每層	總數量	分格尺寸	使用位置	樓層
ZS-XY01R	879	3	3	9	900	T3CW-F-1	7F~9F
	879	3	2	6	900	T3CW-E-1	7F~9F
	879	3	1	3	900	T3CW-M-1	7F~9F
	879	3	1	3	900	T3CW-L-2	7F~9F
	879	3	1	3	900	T3CW-H-3	7F~9F
	879	3	2	6	900	T3CW-B-2	7F~9F
	879	3	1	3	900	T3CW-A-2	7F~9F
	879	3	1	3	900	T3CW-A-1	7F~9F
ZS-XY02R	2229	3	3	9	2250	T3CW-F-1	7F~9F
	2229	3	3	9	2250	T3CW-E-1	7F~9F
	2229	3	2	6	2250	T3CW-M-1	7F~9F
	2229	3	1	3	2250	T3CW-L-2	7F~9F
	2229	3	1	3	2250	T3CW-K-1	7F~9F
	2229	3	1	3	2250	T3CW-J-1	7F~9F
	2229	3	1	3	2250	T3CW-H-3	7F~9F
	2229	3	1	3	2250	T3CW-HI-1	7F~9F
	2229	3	1	3	2250	T3CW-C-2	7F~9F
	2229	3	2	6	2250	T3CW-B-2	7F~9F
	2229	3	1	3	2250	T3CW-B-1	7F~9F
	2229	3	1	3	2250	T3CW-A-2	7F~9F
	2229	3	2	6	2250	T3CW-A-1	7F~9F
	2229	3	2	6	2250	T3CW-F-2	7F~9F

名稱	玻璃扣蓋	制圖	陳俊賢	2018.10.21	修改		
材料	X85558	復核	謝永林	2019.10.28	日期		
顏色	EC-DG-S332054 (3塗)	批准			圖號	ZS-XY01R	



美特鋁質 有限公司  
MIDI Aluminium Fabricator Ltd.

數據表參見：UN-AM1a-1





工程號

J-837

地盤

觀塘裕民坊

工廠用

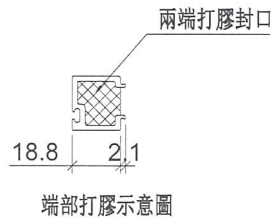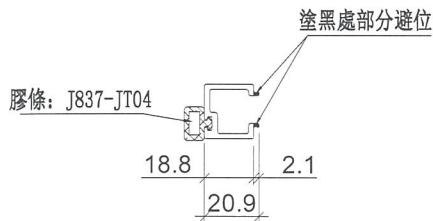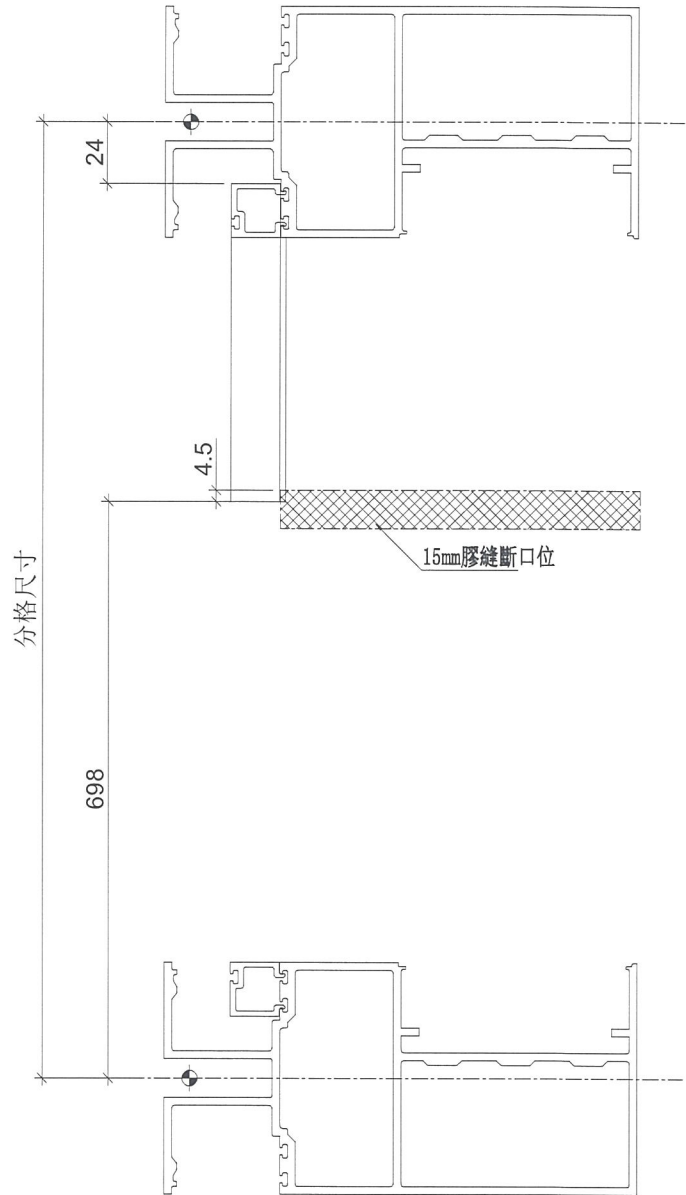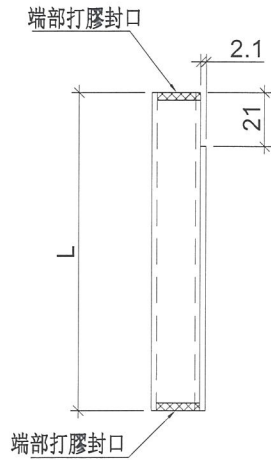

名稱	單玻線插線	制圖	陳俊賢	2019.01.10	修改		
材料	X85560	復核	謝永林	2019.01.10	日期		
顏色	EC-DG-S332054 (3塗)	批准			圖號	UN-AM1a	



美特鋁質 有限公司  
MIDI Aluminium Fabricator Ltd.

拆圖參見：UN-AM1a

工程號	J-837	地盤	觀塘裕民坊
-----	-------	----	-------

物料編號	L	層數	每層	總數量	分格尺寸	使用位置	樓層	
UN-AM1a	178	3	3	9	900	T3CW-F-1	7F~9F	
	178	3	3	9	900	T3CW-E-1	7F~9F	
	178	3	2	6	900	T3CW-M-1	7F~9F	
	178	3	1	3	900	T3CW-B-2	7F~9F	
	178	3	1	3	900	T3CW-B-1	7F~9F	
	178	3	1	3	900	T3CW-A-1	7F~9F	
	178	3	1	3	900	T3CW-F-2	7F~9F	
合計：				36				
名稱	單玻線插線			制圖	陳俊賢	2019.01.10	修改	
材料	X85560			復核	謝永林	2019.01.10	日期	
顏色	EC-DG-S332054 (3塗)			批准			圖號	UN-AM1a-1







美特鋁質 有限公司  
MIDI Aluminium Fabricator Ltd.

數據表參見：UN-AM1aR-1

工程號 J-837 地盤 觀塘裕民坊

工廠用

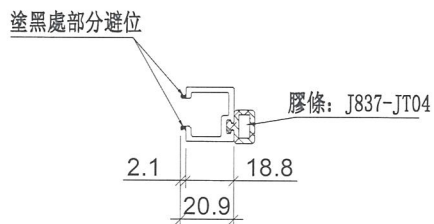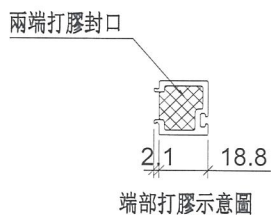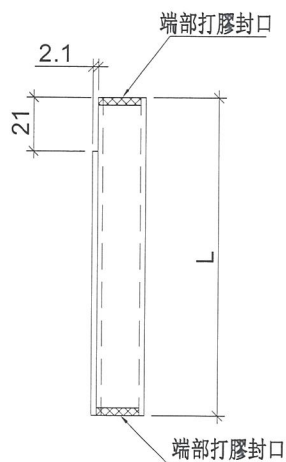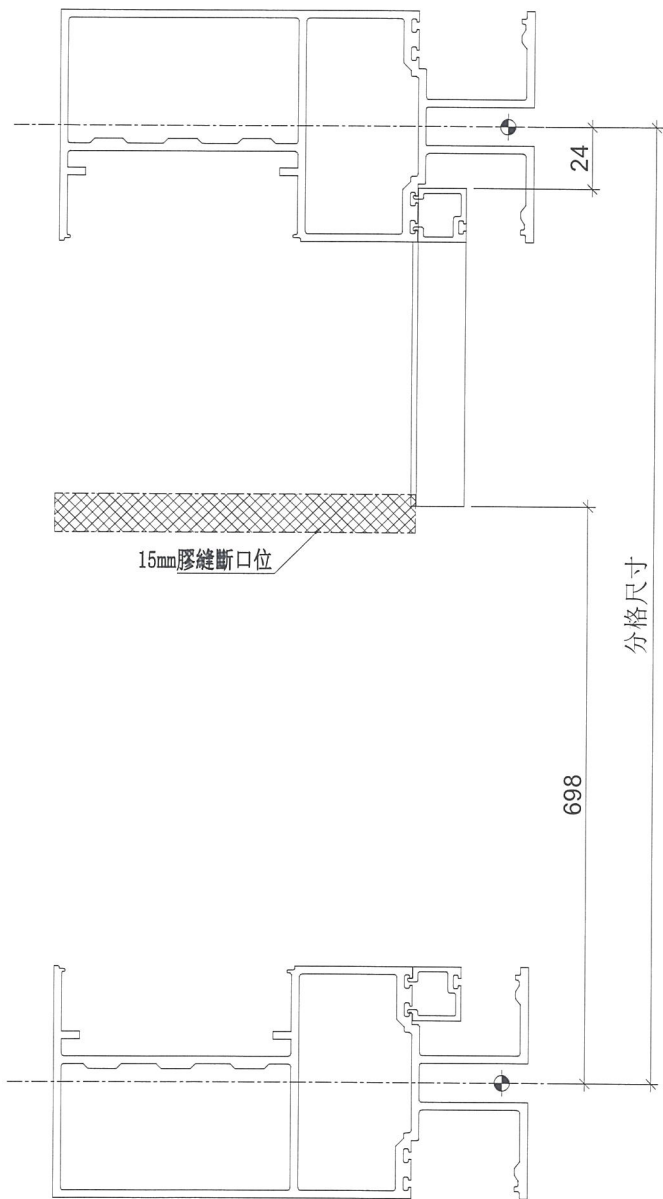

名稱	單玻線插線	制圖	陳俊賢	2019.01.10	修改			
材料	X85560	復核	謝永林	2019.01.10	日期			
顏色	EC-DG-S332054 (3塗)	批准			圖號	UN-AM1aR		



美特鋁質 有限公司  
MIDI Aluminium Fabricator Ltd.

拆圖參見：UN-AM1aR

工程號

J-837

地盤

觀塘裕民坊

物料編號	L	層數	每層	總數量	分格尺寸	使用位置	樓層
UN-AM1aR	178	3	3	9	900	T3CW-F-1	7F~9F
	178	3	2	6	900	T3CW-E-1	7F~9F
	178	3	1	3	900	T3CW-M-1	7F~9F
	178	3	1	3	900	T3CW-L-2	7F~9F
	178	3	1	3	900	T3CW-H-3	7F~9F
	178	3	2	6	900	T3CW-B-2	7F~9F
	178	3	1	3	900	T3CW-A-2	7F~9F
	178	3	1	3	900	T3CW-A-1	7F~9F
合計：				36			
名稱	單玻線插線			制圖	陳俊賢	2019.01.10	修改
材料	X85560			復核	謝永林	2019.01.10	日期
顏色	EC-DG-S332054 (3塗)			批准			圖號 UN-AM1aR-1





美特鋁質 有限公司  
MIDI Aluminium Fabricator Ltd.


數據表參見：UN-AM1b-1

工程號	J-837	地盤	觀塘裕民坊
-----	-------	----	-------

工廠用

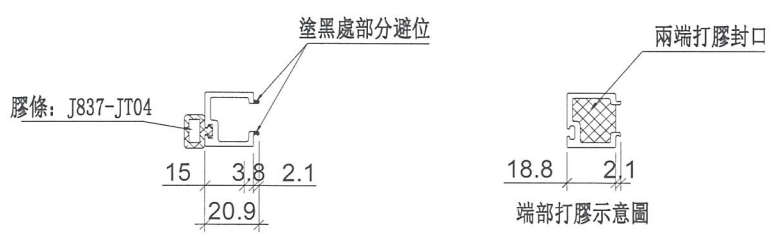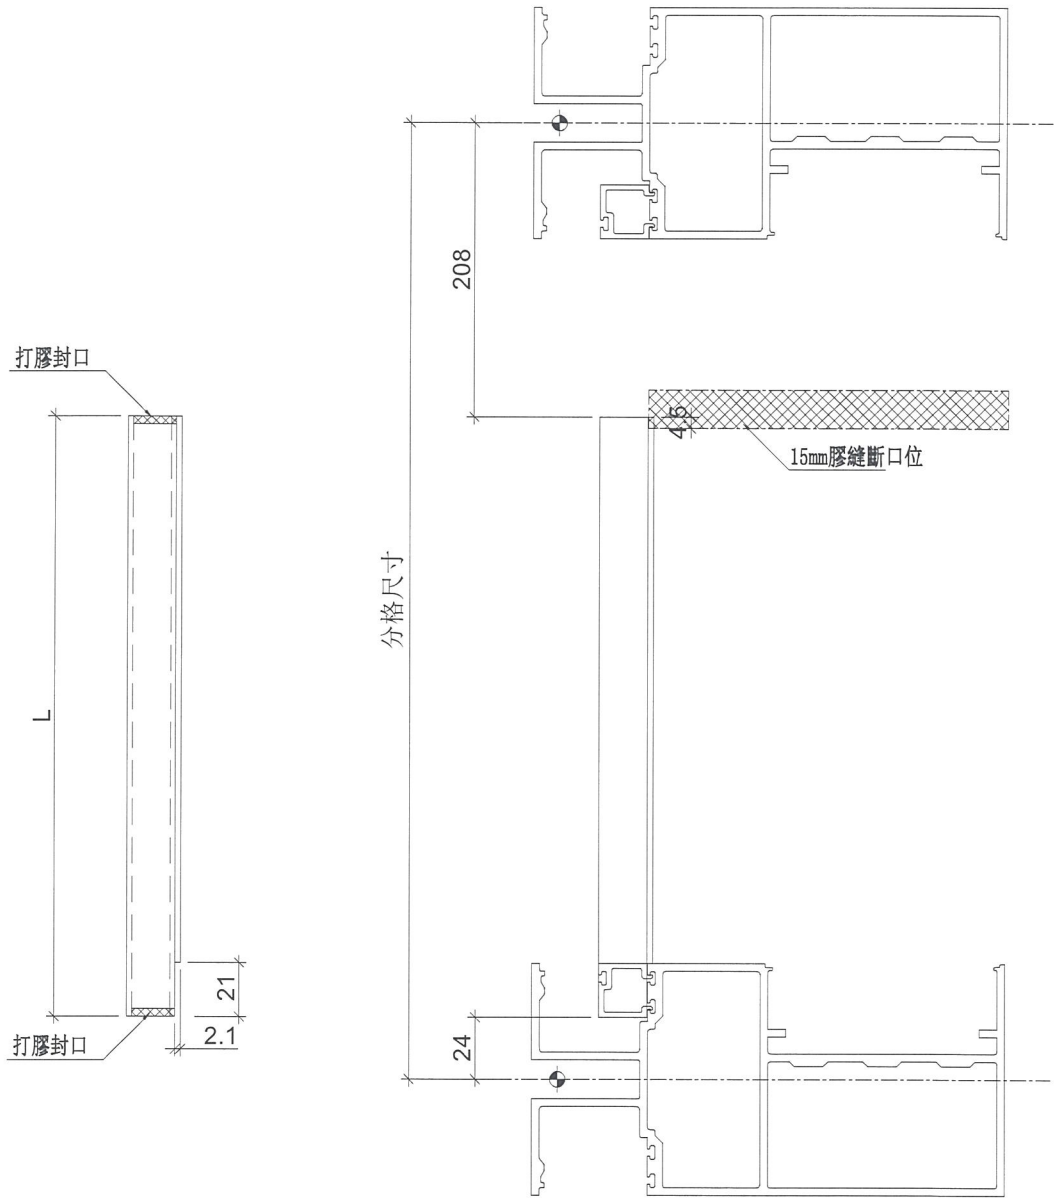

名稱	單玻線插線	制圖	陳俊賢	2019.01.10	修改		
材料	X85560	復核	謝永林	2019.01.10	日期		
顏色	EC-DG-S332054 (3塗)	批准			圖號	UN-AM1b	

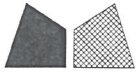

美特鋁質 有限公司  
MIDI Aluminium Fabricator Ltd.

拆圖參見：UN-AM1b

工程號

J-837

地盤

觀塘裕民坊

物料編號	L	層數	每層	總數量	分格尺寸	使用位置	樓層	
UN-AM1b	668	3	3	9	900	T3CW-F-1	7F~9F	
	668	3	3	9	900	T3CW-E-1	7F~9F	
	668	3	2	6	900	T3CW-M-1	7F~9F	
	668	3	1	3	900	T3CW-B-2	7F~9F	
	668	3	1	3	900	T3CW-B-1	7F~9F	
	668	3	1	3	900	T3CW-A-1	7F~9F	
	668	3	1	3	900	T3CW-F-2	7F~9F	
合計：				36				
名稱	單玻線插線			制圖	陳俊賢	2019.01.10	修改	
材料	X85560			復核	謝永林	2019.01.10	日期	
顏色	EC-DG-S332054 (3塗)			批准			圖號	UN-AM1b-1



美特鋁質 有限公司  
MIDI Aluminium Fabricator Ltd.

數據表參見：UN-AM1bR-1





工程號

J-837

地盤

觀塘裕民坊

工廠用

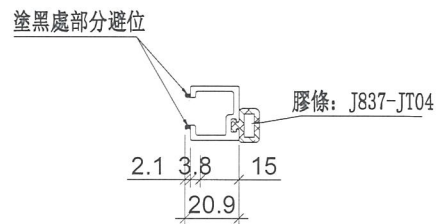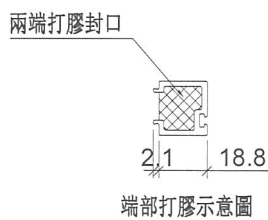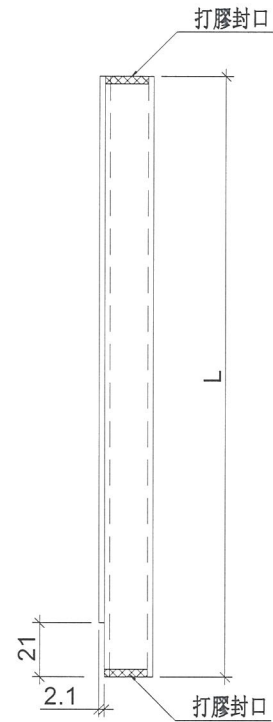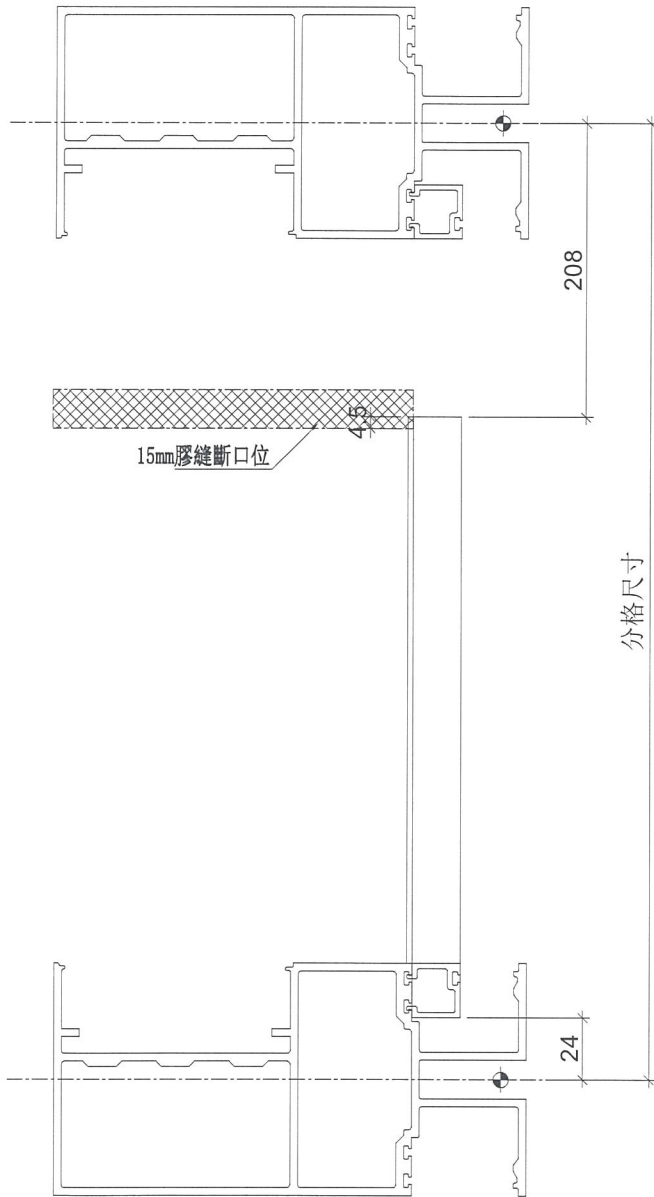

名稱	單玻線插線	制圖	陳俊賢	2019.01.10	修改			
材料	X85560	復核	謝永林	2019.01.10	日期			
顏色	EC-DG-S332054 (3塗)	批准			圖號	UN-AM1bR		




美特鋁質 有限公司  
MIDI Aluminium Fabricator Ltd.

拆圖參見：UN-AM1bR

工程號	J-837	地盤	觀塘裕民坊
-----	-------	----	-------

物料編號	L	層數	每層	總數量	分格尺寸	使用位置	樓層
UN-AM1bR	668	3	3	9	900	T3CW-F-1	7F~9F
	668	3	2	6	900	T3CW-E-1	7F~9F
	668	3	1	3	900	T3CW-M-1	7F~9F
	668	3	1	3	900	T3CW-L-2	7F~9F
	668	3	1	3	900	T3CW-H-3	7F~9F
	668	3	2	6	900	T3CW-B-2	7F~9F
	668	3	1	3	900	T3CW-A-2	7F~9F
	668	3	1	3	900	T3CW-A-1	7F~9F
合計：				36			
名稱	單玻線插線			制圖	陳俊賢	2019.01.10	修改
材料	X85560			復核	謝永林	2019.01.10	日期
顏色	EC-DG-S332054 (3塗)			批準			圖號 UN-AM1bR-1

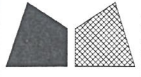




美特鋁質 有限公司  
MIDI Aluminium Fabricator Ltd.



工程號 J-837 地盤 觀塘裕民坊

物料編號	L	層數	每層	總數量	分格尺寸	使用位置	樓層
UN-HM1	601	3	2	6	650	T3CW-E-1	7F~9F
	601	3	2	6	650	T3CW-M-2	7F~9F
	601	3	2	6	650	T3CW-L-2	7F~9F
	601	3	2	6	650	T3CW-L-1	7F~9F
	601	3	2	6	650	T3CW-K-2	7F~9F
	601	3	2	6	650	T3CW-C-1	7F~9F
	601	3	2	6	650	T3CW-B-2	7F~9F
	601	3	4	12	650	T3CW-A-1	7F~9F
UN-HM2	401	3	2	6	450	T3CW-M-1	7F~9F
	401	3	2	6	450	T3CW-J-2	7F~9F
	401	3	2	6	450	T3CW-B-1	7F~9F
	401	3	2	6	450	T3CW-A-2	7F~9F

生窗死牆位用

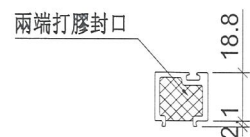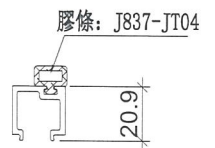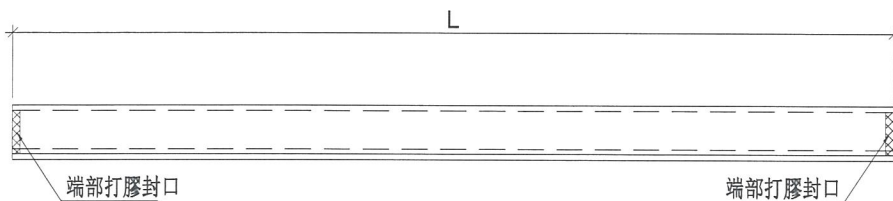

端部打膠示意圖

名稱	單玻插線	制圖	陳俊賢	2018.10.21	修改			
材料	X85560	復核	謝永林	2019.10.28	日期			
顏色	EC-DG-S332054 (3塗)	批准			圖號	UN-HM1		






美特鋁質 有限公司  
MIDI Aluminium Fabricator Ltd.

工廠用

工程號 J-837 地盤 觀塘裕民坊

物料編號	L	層數	每層	總數量	分格尺寸	使用位置	樓層
UN-HM301	1017.5	3	2	6	1107.5	T3CW-F-1	7F~9F
UN-HM302	1435	3	2	6	1525	T3CW-F-1	7F~9F
UN-HM303	1435	3	2	6	1525	T3CW-F-1	7F~9F
UN-HM304	1435	3	2	6	1525	T3CW-E-1	7F~9F
UN-HM306	895	3	2	6	985	T3CW-E-1	7F~9F
UN-HM308	677.5	3	2	6	767.5	T3CW-M-1	7F~9F
UN-HM316	1435	3	2	6	1525	T3CW-B-2	7F~9F

梗窗死牆位用

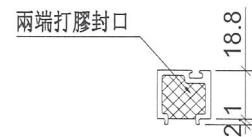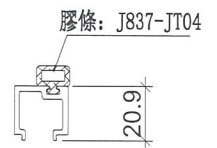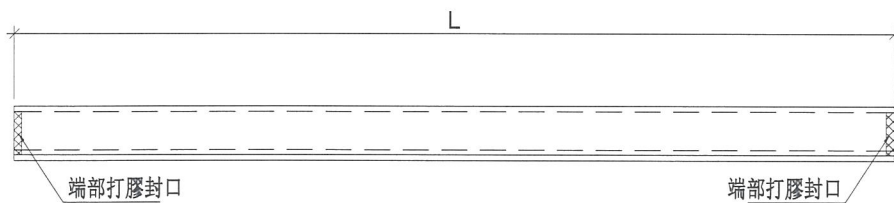

端部打膠示意圖

名稱	單玻插線	制圖	陳俊賢	2018.10.21	修改			
材料	X85560	復核	謝永林	2019.10.28	日期			
顏色	EC-DG-S332054 (3塗)	批准			圖號	UN-HM301		






美特鋁質 有限公司  
MIDI Aluminium Fabricator Ltd.



工程號 J-837 地盤 觀塘裕民坊

物料編號	L	層數	每層	總數量	分格尺寸	使用位置	樓層
UN-HM301S	1318.5	3	2	6	1367.5	T3CW-F-1	7F~9F
UN-HM302S	1118.5	3	2	6	1167.5	T3CW-E-1	7F~9F
UN-HM303S	786	3	2	6	835	T3CW-M-2	7F~9F
UN-HM304S	718.5	3	2	6	767.5	T3CW-L-2	7F~9F
UN-HM305S	936	3	2	6	985	T3CW-L-1	7F~9F
UN-HM306S	886	3	2	6	935	T3CW-K-2	7F~9F
UN-HM307S	718.5	3	2	6	767.5	T3CW-K-1	7F~9F
UN-HM308S	811	3	2	6	860	T3CW-J-2	7F~9F
UN-HM309S	718.5	3	2	6	767.5	T3CW-J-1	7F~9F
UN-HM310S	1333.5	3	2	6	1480	T3CW-H-2	7F~9F
UN-HM311S	768.5	3	2	6	817.5	T3CW-H-1	7F~9F
UN-HM312S	718.5	3	2	6	767.5	T3CW-C-2	7F~9F
UN-HM313S	886	3	2	6	935	T3CW-C-1	7F~9F
UN-HM314S	1336	3	2	6	1385	T3CW-B-2	7F~9F
UN-HM315S	858.5	3	2	6	907.5	T3CW-B-2	7F~9F
UN-HM316S	858.5	3	2	6	907.5	T3CW-A-1	7F~9F
UN-HM317S	1236	3	2	6	1285	T3CW-A-1	7F~9F
UN-HM318S	767	3	2	6	816	T3CW-D-1	7F~9F
UN-HM319S	718.5	3	2	6	767.5	T3CW-D-1	7F~9F
UN-HM320S	718.5	3	2	6	767.5	T3CW-G-1	7F~9F
UN-HM321S	768.5	3	2	6	817.5	T3CW-G-1	7F~9F

SDJ頂死牆位用

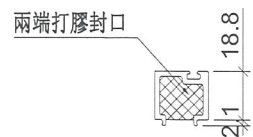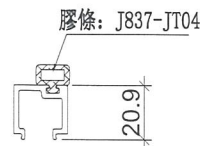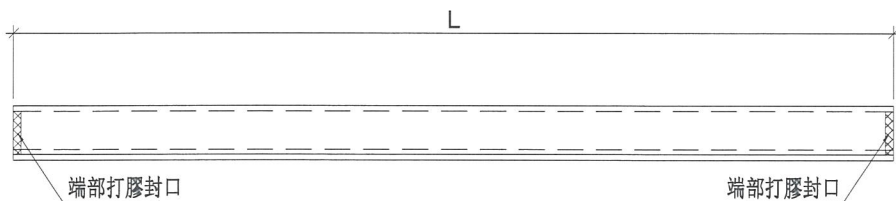

端部打膠示意圖

名稱	單玻插線	制圖	陳俊賢	2018.10.21	修改		
材料	X85560	復核	謝永林	2019.10.28	日期		
顏色	EC-DG-S332054 (3塗)	批准			圖號	UN-HM301S	






美特鋁質 有限公司  
MIDI Aluminium Fabricator Ltd.

工程號 J-837 地盤 觀塘裕民坊


物料編號	L	層數	每層	總數量	分格尺寸	使用位置	樓層
UN-EH1	625	3	1	3	650	T3CW-F-1	7F~9F
	625	3	1	3	650	T3CW-E-1	7F~9F
	625	3	1	3	650	T3CW-K-1	7F~9F
	625	3	1	3	650	T3CW-J-1	7F~9F
	625	3	1	3	650	T3CW-H-3	7F~9F
	625	3	2	6	650	T3CW-H-1	7F~9F
	625	3	2	6	650	T3CW-B-2	7F~9F
	625	3	1	3	650	T3CW-A-1	7F~9F
UN-EH2	425	3	1	3	450	T3CW-F-1	7F~9F
	425	3	1	3	450	T3CW-K-1	7F~9F
	425	3	1	3	450	T3CW-J-1	7F~9F
	425	3	1	3	450	T3CW-A-2	7F~9F
	425	3	1	3	450	T3CW-D-1	7F~9F
	425	3	1	3	450	T3CW-G-1	7F~9F
	425	3	1	3	450	T3CW-F-2	7F~9F

SHL生窗死牆位二合一頂用

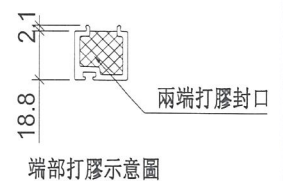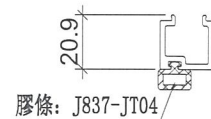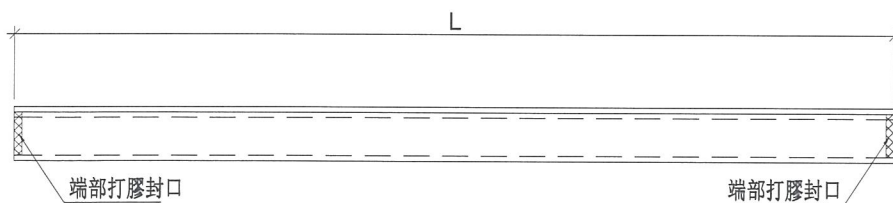

端部打膠示意圖

名稱	單玻插線	制圖	邱紅	2019.01.18	修改		
材料	X85560	復核	謝永林	2019.01.21	日期		
顏色	EC-DG-S332054 (3塗)	批准			圖號	UN-EH1	

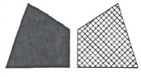

美特鋁質 有限公司  
MIDI Aluminium Fabricator Ltd.

工程號




J-837

地盤


觀塘裕民坊

物料編號	L	層數	每層	總數量	分格尺寸	使用位置	樓層
UN-EH1a	625	3	1	3	650	T3CW-F-1	7F~9F
	625	3	1	3	650	T3CW-E-1	7F~9F
	625	3	1	3	650	T3CW-K-1	7F~9F
	625	3	1	3	650	T3CW-J-1	7F~9F
	625	3	1	3	650	T3CW-H-3	7F~9F
	625	3	2	6	650	T3CW-H-1	7F~9F
	625	3	2	6	650	T3CW-B-2	7F~9F
	625	3	1	3	650	T3CW-A-1	7F~9F
UN-EH2a	425	3	1	3	450	T3CW-F-1	7F~9F
	425	3	1	3	450	T3CW-K-1	7F~9F
	425	3	1	3	450	T3CW-J-1	7F~9F
	425	3	1	3	450	T3CW-A-2	7F~9F
	425	3	1	3	450	T3CW-D-1	7F~9F
	425	3	1	3	450	T3CW-G-1	7F~9F
	425	3	1	3	450	T3CW-F-2	7F~9F

SHL生窗死牆位二合一底用

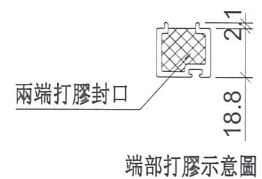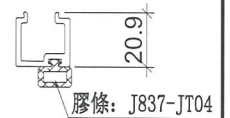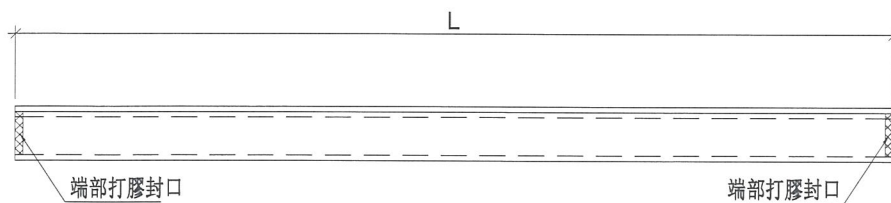

名稱	單玻插線	制圖	邱紅	2019.01.18	修改		
材料	X85560	復核	謝永林	2019.01.21	日期		
顏色	EC-DG-S332054 (3塗)	批准			圖號	UN-EH1a	

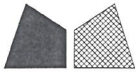

美特鋁質 有限公司  
MIDI Aluminium Fabricator Ltd.

工程號




J-837

地盤

觀塘裕民坊

物料編號	L	層數	每層	總數量	分格尺寸	使用位置	樓層
UN-EH1R	625	3	1	3	650	T3CW-F-1	7F~9F
	625	3	1	3	650	T3CW-E-1	7F~9F
	625	3	1	3	650	T3CW-M-1	7F~9F
	625	3	1	3	650	T3CW-C-2	7F~9F
	625	3	1	3	650	T3CW-B-2	7F~9F
	625	3	1	3	650	T3CW-A-1	7F~9F
UN-EH2R	425	3	1	3	450	T3CW-F-1	7F~9F
	425	3	1	3	450	T3CW-E-1	7F~9F
	425	3	1	3	450	T3CW-L-2	7F~9F
	425	3	1	3	450	T3CW-C-2	7F~9F
	425	3	1	3	450	T3CW-B-1	7F~9F
	425	3	1	3	450	T3CW-D-1	7F~9F
	425	3	1	3	450	T3CW-G-1	7F~9F
	425	3	1	3	450	T3CW-F-2	7F~9F
UN-EH16R	525	3	1	3	550	T3CW-F-2	7F~9F

SHR生窗死牆位二合一頂用

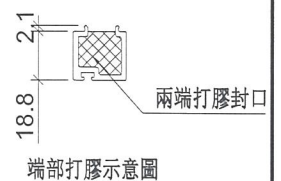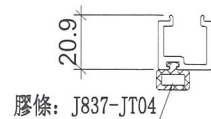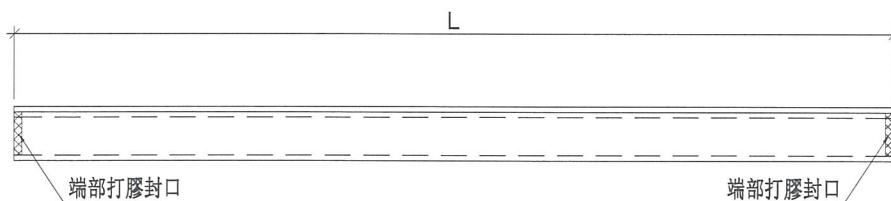

名稱	單玻插線	制圖	邱紅	2019.01.18	修改		
材料	X85560	復核	謝永林	2019.01.21	日期		
顏色	EC-DG-S332054 (3塗)	批准			圖號	UN-EH1R	



美特鋁質 有限公司  
MIDI Aluminium Fabricator Ltd.

工程號




J-837

地盤


觀塘裕民坊

物料編號	L	層數	每層	總數量	分格尺寸	使用位置	樓層
UN-EH1aR	625	3	1	3	650	T3CW-F-1	7F~9F
	625	3	1	3	650	T3CW-E-1	7F~9F
	625	3	1	3	650	T3CW-M-1	7F~9F
	625	3	1	3	650	T3CW-C-2	7F~9F
	625	3	1	3	650	T3CW-B-2	7F~9F
	625	3	1	3	650	T3CW-A-1	7F~9F
UN-EH2aR	425	3	1	3	450	T3CW-F-1	7F~9F
	425	3	1	3	450	T3CW-E-1	7F~9F
	425	3	1	3	450	T3CW-L-2	7F~9F
	425	3	1	3	450	T3CW-C-2	7F~9F
	425	3	1	3	450	T3CW-B-1	7F~9F
	425	3	1	3	450	T3CW-D-1	7F~9F
	425	3	1	3	450	T3CW-G-1	7F~9F
	425	3	1	3	450	T3CW-F-2	7F~9F
UN-EH16aR	525	3	1	3	550	T3CW-F-2	7F~9F

SHR生窗死牆位二合一底用

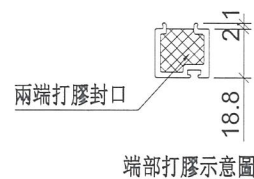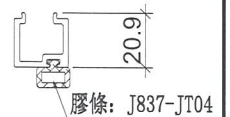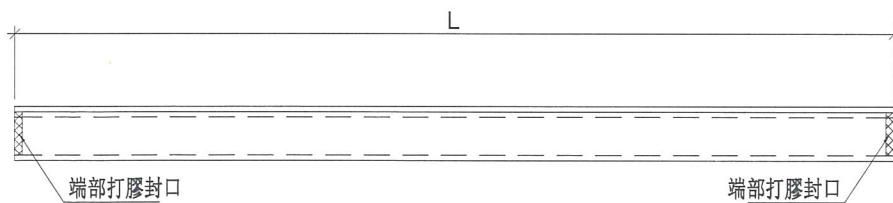

名稱	單玻插線	制圖	邱紅	2019.01.18	修改		
材料	X85560	復核	謝永林	2019.01.21	日期		
顏色	EC-DG-S332054 (3塗)	批准			圖號	UN-EH1aR	

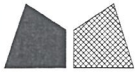

美特鋁質 有限公司  
MIDI Aluminium Fabricator Ltd.

工程號





J-837

地盤


觀塘裕民坊

物料編號	L	層數	每層	總數量	分格尺寸	使用位置	樓層
UN-EH309	1072.0	3	1	3	1117.5	T3CW-L-2	7F~9F
UN-EH312	1994.5	3	1	3	2040	T3CW-H-3	7F~9F
UN-EH315	1097.0	3	1	3	1142.5	T3CW-B-2	7F~9F
UN-EH318	1514.5	3	1	3	1560	T3CW-A-2	7F~9F
UN-EH319	1479.5	3	1	3	1525	T3CW-A-1	7F~9F

梗窗死牆位二合一頂用

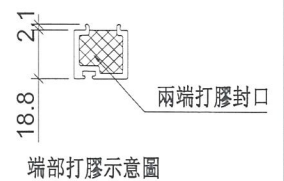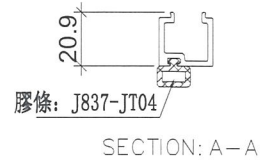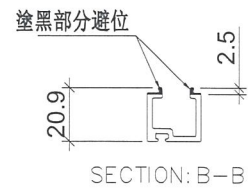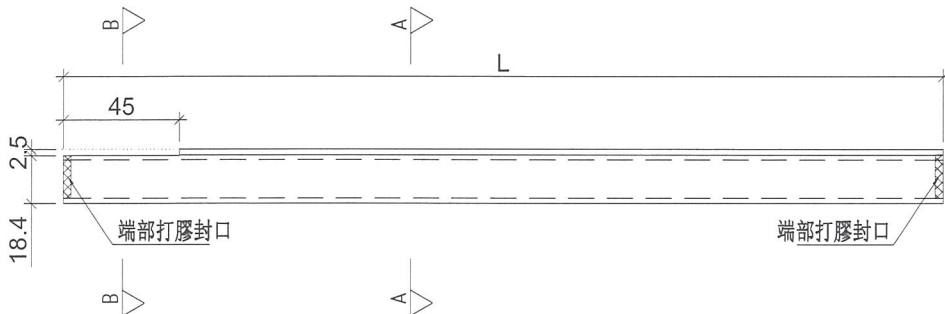

名稱	單玻插線	制圖	邱紅	2019.01.18	修改		
材料	X85560	復核	謝永林	2019.01.21	日期		
顏色	EC-DG-S332054 (3塗)	批准			圖號	UN-EH301	




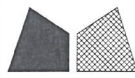


美特鋁質 有限公司  
MIDI Aluminium Fabricator Ltd.

工程號 J-837 地盤 觀塘裕民坊

物料編號	L	層數	每層	總數量	分格尺寸	使用位置	樓層
UN-EH309a	1072	3	1	3	1117.5	T3CW-L-2	7F~9F
UN-EH312a	1994.5	3	1	3	2040	T3CW-H-3	7F~9F
UN-EH315a	1097	3	1	3	1142.5	T3CW-B-2	7F~9F
UN-EH318a	1514.5	3	1	3	1560	T3CW-A-2	7F~9F
UN-EH319a	1479.5	3	1	3	1525	T3CW-A-1	7F~9F

梗窗死牆位二合一底用

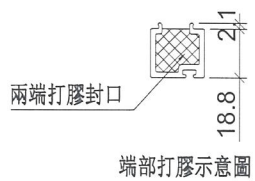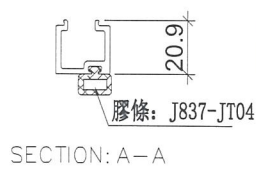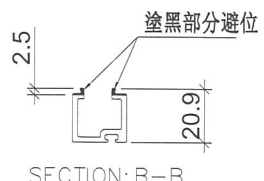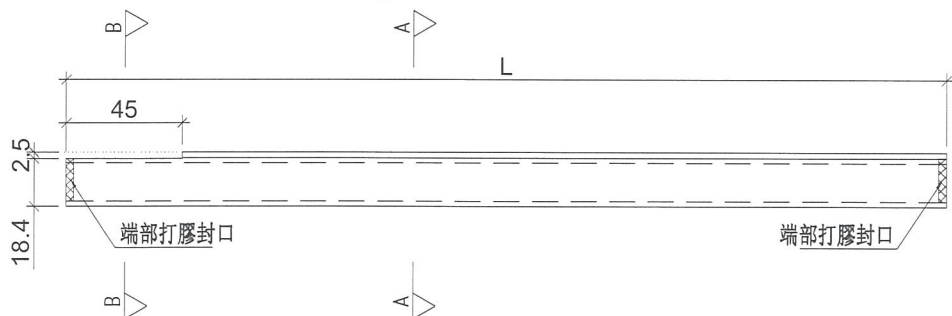

名稱	單玻插線	制圖	邱紅	2019.01.18	修改		
材料	X85560	復核	謝永林	2019.01.21	日期		
顏色	EC-DG-S332054 (3塗)	批准			圖號	UN-EH301a	







美特鋁質 有限公司  
MIDI Aluminium Fabricator Ltd.

工程號 J-837 地盤 觀塘裕民坊

物料編號	L	層數	每層	總數量	分格尺寸	使用位置	樓層
UN-EH305R	1098	3	1	3	1142.5	T3CW-E-1	7F~9F
UN-EH307R	1073	3	1	3	1117.5	T3CW-M-1	7F~9F
UN-EH317R	1515.5	3	1	3	1560	T3CW-B-1	7F~9F
UN-EH320R	1098	3	1	3	1142.5	T3CW-A-1	7F~9F
UN-EH321R	1190.5	3	1	3	1235	T3CW-F-2	7F~9F

梗窗死牆位二合一頂用

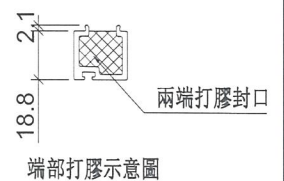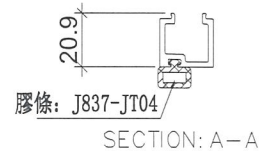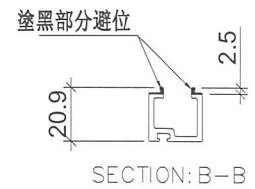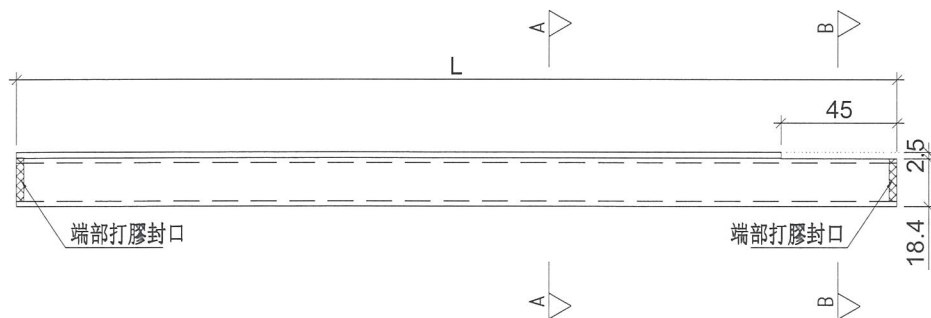

名稱	單玻插線	制圖	邱紅	2019.01.18	修改		
材料	X85560	復核	謝永林	2019.01.21	日期		
顏色	EC-DG-S332054 (3塗)	批準			圖號	UN-EH302R	



美特鋁質 有限公司  
MIDJ Aluminium Fabricator Ltd.

工程號





J-837

地盤


觀塘裕民坊

物料編號	L	層數	每層	總數量	分格尺寸	使用位置	樓層
UN-EH305aR	1098	3	1	3	1142.5	T3CW-E-1	7F~9F
UN-EH307aR	1073	3	1	3	1117.5	T3CW-M-1	7F~9F
UN-EH317aR	1515.5	3	1	3	1560	T3CW-B-1	7F~9F
UN-EH320aR	1098	3	1	3	1142.5	T3CW-A-1	7F~9F
UN-EH321aR	1190.5	3	1	3	1235	T3CW-F-2	7F~9F

梗窗死牆位二合一底用

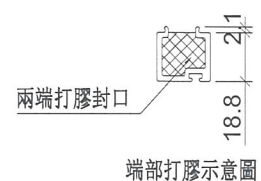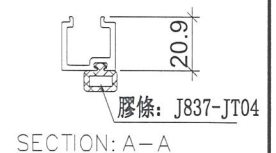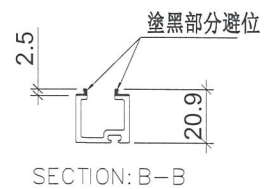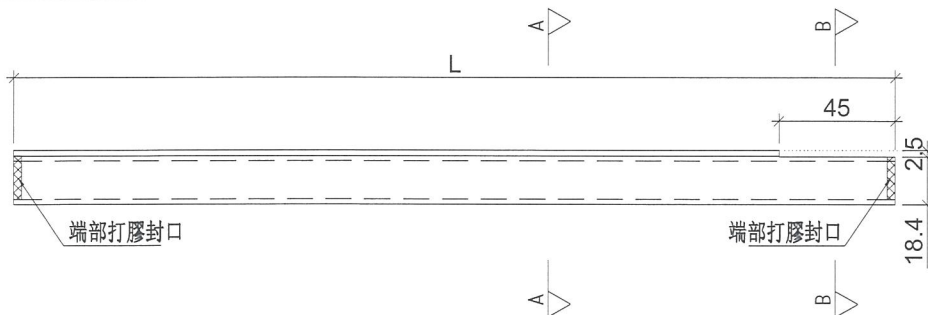

名稱	單玻插線	制圖	邱紅	2019.01.18	修改		
材料	X85560	復核	謝永林	2019.01.21	日期		
顏色	EC-DG-S332054 (3塗)	批準			圖號	UN-EH302aR	

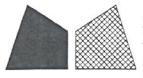

美特鋁質 有限公司  
MIDI Aluminium Fabricator Ltd.

工程號





J-837

地盤

觀塘裕民坊

物料編號	L	層數	每層	總數量	分格尺寸	使用位置	樓層
UN-EH310W	1116.5	3	1	3	1117.5	T3CW-K-1	7F~9F
UN-EH311W	1041.5	3	1	3	1042.5	T3CW-J-1	7F~9F
UN-EH313W	1041.5	3	1	3	1042.5	T3CW-H-1	7F~9F
UN-EH314W	1116.5	3	1	3	1117.5	T3CW-C-2	7F~9F
UN-EH322W	1309	3	1	3	1310	T3CW-F-2	7F~9F

梗窗死牆位二合一頂用

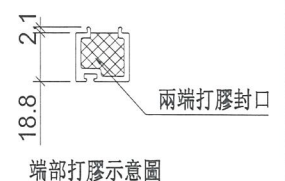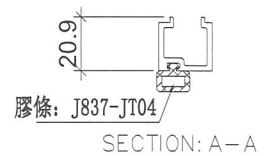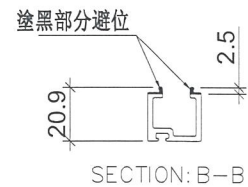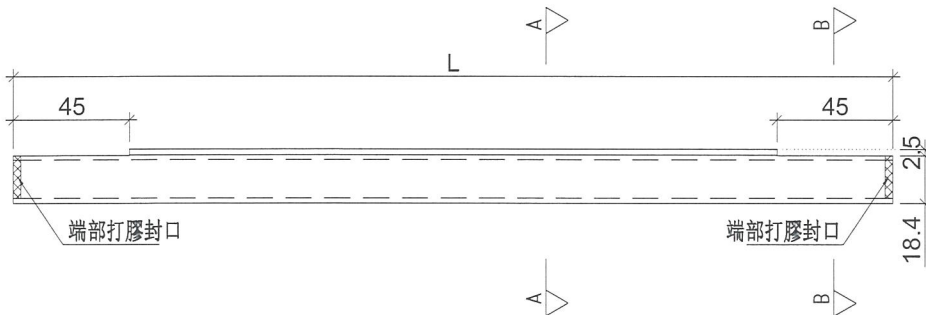

名稱	單玻插線	制圖	邱紅	2019.01.18	修改		
材料	X85560	復核	謝永林	2019.01.21	日期		
顏色	EC-DG-S332054 (3塗)	批準			圖號	UN-EH310W	







美特鋁質 有限公司  
MIDI Aluminium Fabricator Ltd.


工程號 J-837 地盤 觀塘裕民坊

物料編號	L	層數	每層	總數量	分格尺寸	使用位置	樓層
UN-EH310aW	1116.5	3	1	3	1117.5	T3CW-K-1	7F~9F
UN-EH311aW	1041.5	3	1	3	1042.5	T3CW-J-1	7F~9F
UN-EH313aW	1041.5	3	1	3	1042.5	T3CW-H-1	7F~9F
UN-EH314aW	1116.5	3	1	3	1117.5	T3CW-C-2	7F~9F
UN-EH322aW	1309	3	1	3	1310	T3CW-F-2	7F~9F

梗窗死牆位二合一底用

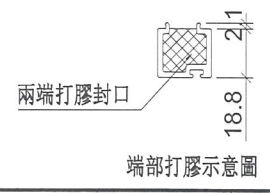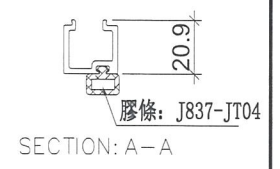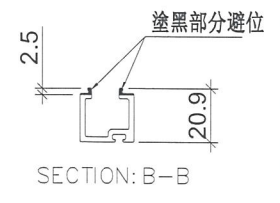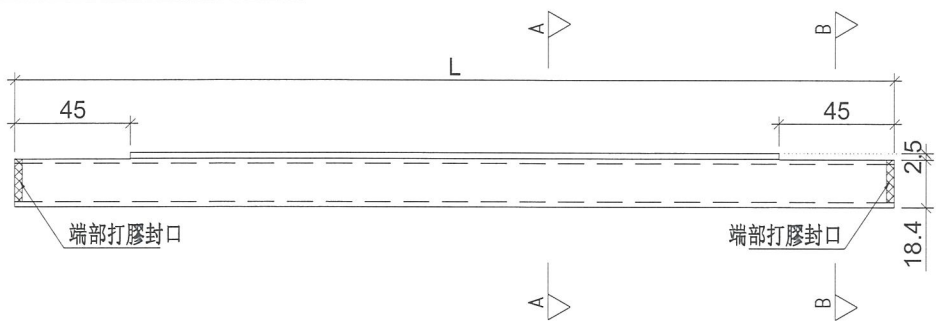

名稱	單玻插線	制圖	邱紅	2019.01.18	修改		
材料	X85560	復核	謝永林	2019.01.21	日期		
顏色	EC-DG-S332054 (3塗)	批准			圖號	UN-EH310aW	

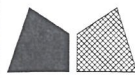

美特鋁質 有限公司  
MIDI Aluminium Fabricator Ltd.

數據表參見：UN-DM1a-1

工程號

J-837





地盤

觀塘裕民坊


工廠用

死牆位斷口上用

頂

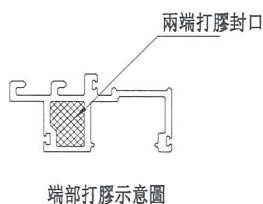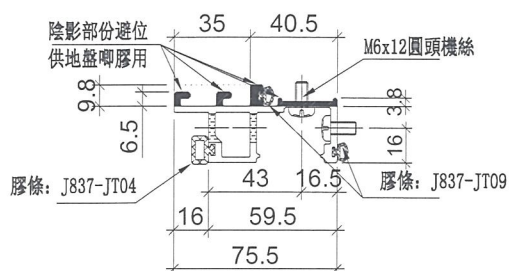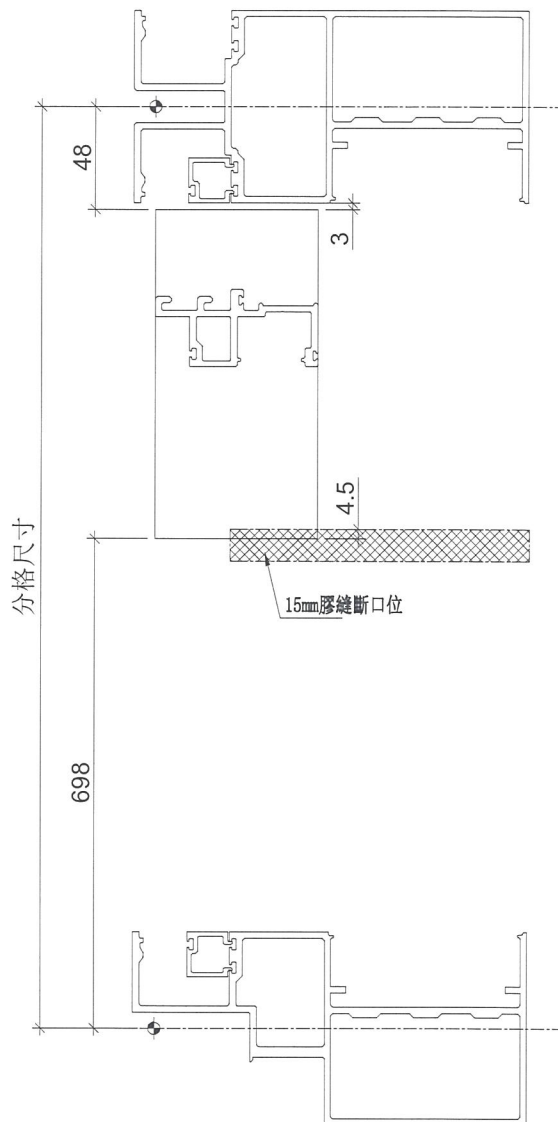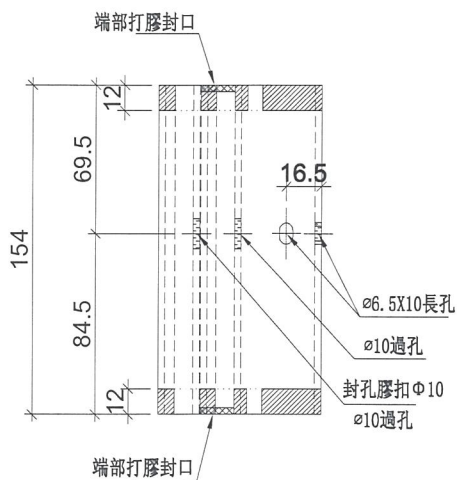

名稱	生梗企單玻	制圖	陳俊賢	2018.12.21	修改		
材料	X85561	復核	謝永林	2019.01.10	日期		
顏色	EC-DG-S332054 (3塗)	批准			圖號	UN-DM1a	

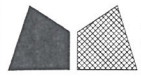

美特鋁質 有限公司  
MIDI Aluminium Fabricator Ltd.

拆圖參見：UN-DM1a

工程號	J-837	地盤	觀塘裕民坊
-----	-------	----	-------

物料編號	層數	每層	總數量	分格尺寸	使用位置	樓層
UN-DM1a	3	2	6	900	T3CW-F-1	7F-9F
	3	2	6	900	T3CW-E-1	7F-9F
	3	1	3	900	T3CW-M-2	7F-9F
	3	1	3	900	T3CW-M-1	7F-9F
	3	2	6	900	T3CW-L-2	7F-9F
	3	1	3	900	T3CW-L-1	7F-9F
	3	1	3	900	T3CW-K-2	7F-9F
	3	1	3	900	T3CW-K-1	7F-9F
	3	1	3	900	T3CW-J-2	7F-9F
	3	1	3	900	T3CW-J-1	7F-9F
	3	1	3	900	T3CW-H-3	7F-9F
	3	1	3	900	T3CW-H-1	7F-9F
	3	1	3	900	T3CW-C-2	7F-9F
	3	1	3	900	T3CW-C-1	7F-9F
	3	3	9	900	T3CW-B-2	7F-9F
	3	1	3	900	T3CW-B-1	7F-9F
	3	2	6	900	T3CW-A-2	7F-9F
	3	3	9	900	T3CW-A-1	7F-9F
	3	1	3	900	T3CW-D-1	7F-9F
	3	1	3	900	T3CW-G-1	7F-9F
3	1	3	900	T3CW-F-2	7F-9F	
合計：			87			

名稱	生梗企單玻	制圖	陳俊賢	2018.12.21	修改			
材料	X85561	復核	謝永林	2019.01.10	日期			
顏色	EC-DG-S332054 (3塗)	批準			圖號	UN-DM1a-1		



美特鋁質有限公司  
MIDI Aluminium Fabricator Ltd.

工程號

J-837





地盤

觀塘裕民坊

數據表參見：UN-DM1aR-1

工廠用

死牆位斷口上用

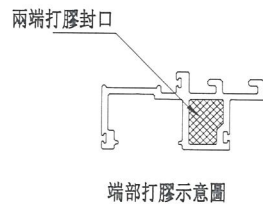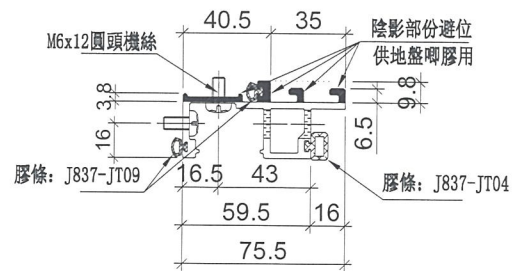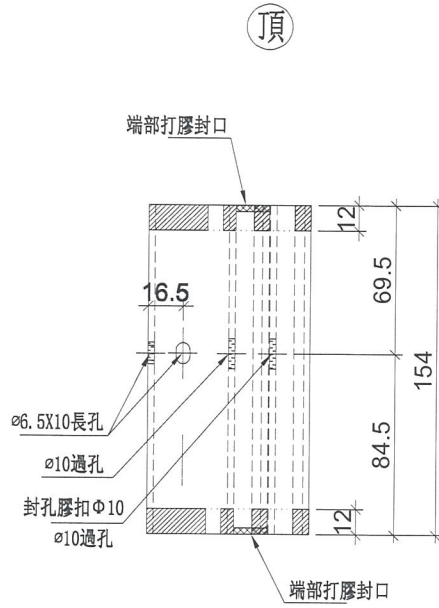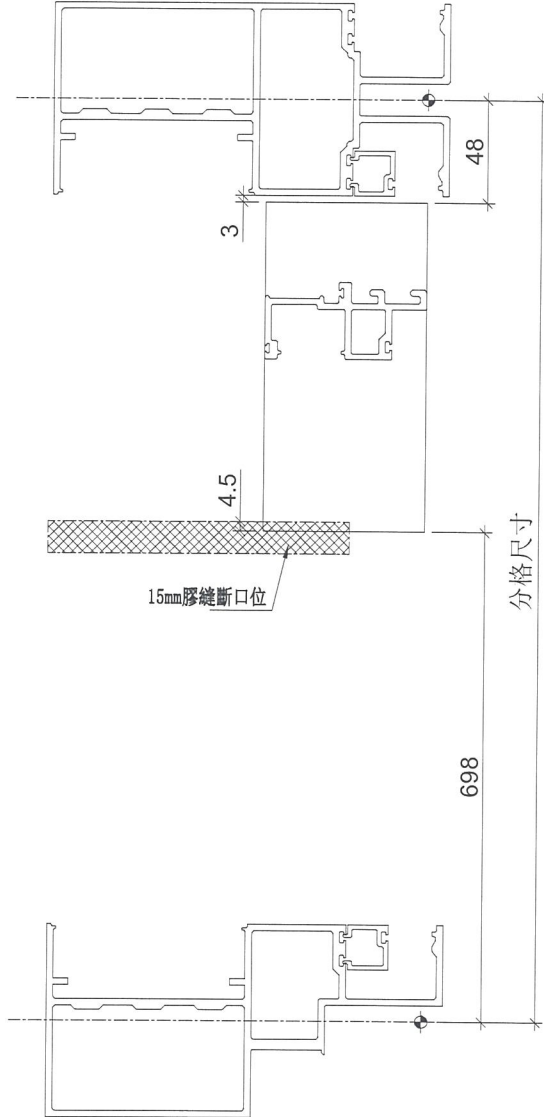

名稱	生梗企單玻	制圖	陳俊賢	2018.12.21	修改			
材料	X85561	復核	謝永林	2019.01.10	日期			
顏色	EC-DG-S332054 (3塗)	批准			圖號	UN-DM1aR		




美特鋁質 有限公司  
MIDI Aluminium Fabricator Ltd.

拆圖參見：UN-DM1aR

工程號 J-837 地盤 觀塘裕民坊

物料編號	層數	每層	總數量	分格尺寸	使用位置	樓層
UN-DM1aR	3	2	6	900	T3CW-F-1	7F-9F
	3	3	9	900	T3CW-E-1	7F-9F
	3	1	3	900	T3CW-M-2	7F-9F
	3	2	6	900	T3CW-M-1	7F-9F
	3	1	3	900	T3CW-L-2	7F-9F
	3	1	3	900	T3CW-L-1	7F-9F
	3	1	3	900	T3CW-K-2	7F-9F
	3	1	3	900	T3CW-K-1	7F-9F
	3	1	3	900	T3CW-J-2	7F-9F
	3	1	3	900	T3CW-J-1	7F-9F
	3	1	3	900	T3CW-H-1	7F-9F
	3	1	3	900	T3CW-C-2	7F-9F
	3	1	3	900	T3CW-C-1	7F-9F
	3	2	6	900	T3CW-B-2	7F-9F
	3	2	6	900	T3CW-B-1	7F-9F
	3	1	3	900	T3CW-A-2	7F-9F
	3	3	9	900	T3CW-A-1	7F-9F
	3	1	3	900	T3CW-D-1	7F-9F
	3	1	3	900	T3CW-G-1	7F-9F
3	2	6	900	T3CW-F-2	7F-9F	
	合計：		87			

名稱	生梗企單玻	制圖	陳俊賢	2018.12.21	修改			
材料	X85561	復核	謝永林	2019.01.10	日期			
顏色	EC-DG-S332054 (3塗)	批准			圖號	UN-DM1aR-1		

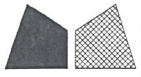

美特鋁質 有限公司  
MIDI Aluminium Fabricator Ltd.

工程號

J-837

地盤





觀塘裕民坊

數據表參見：UN-DM1b-1


工廠用

死牆位斷口下用

頂

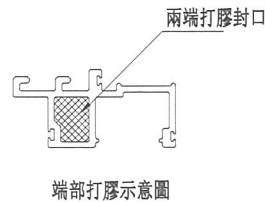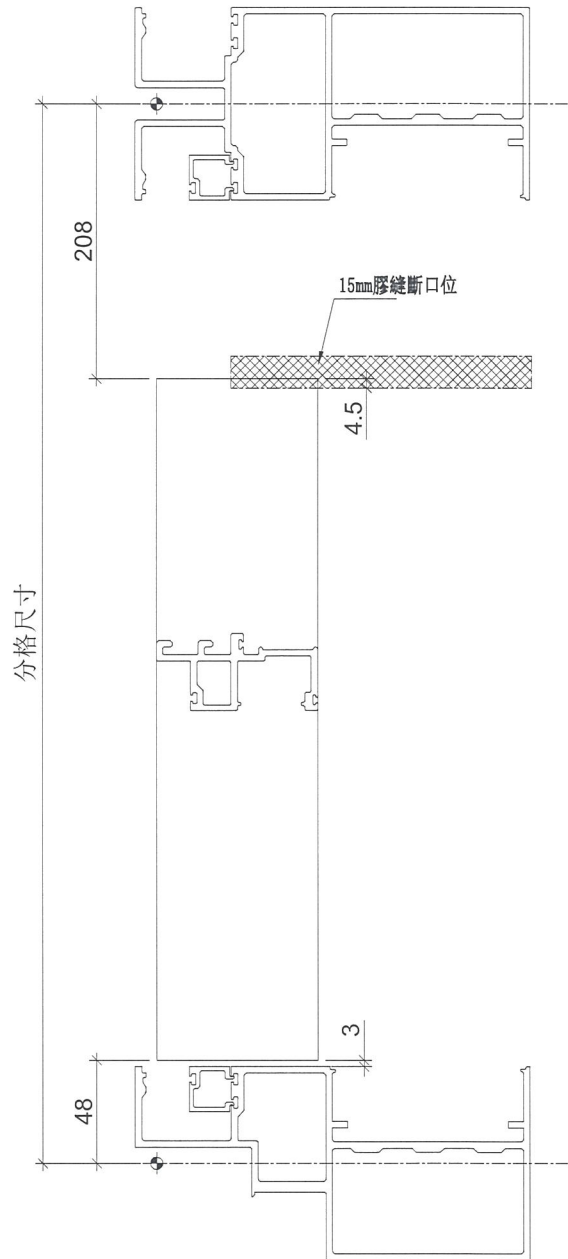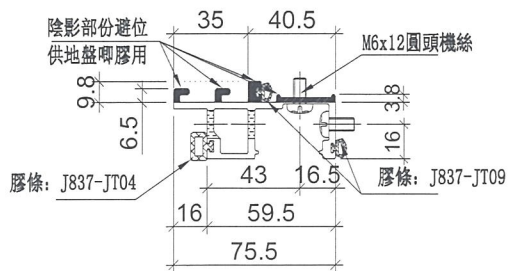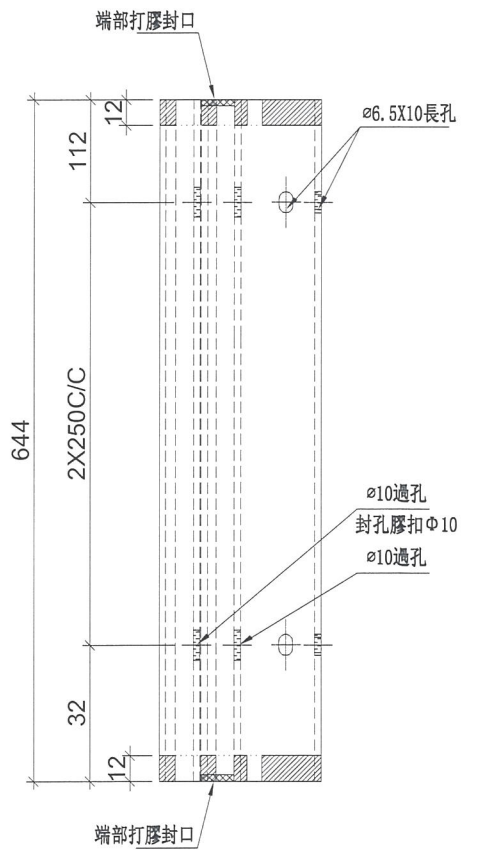

名稱	生梗企單玻	制圖	陳俊賢	2018.12.21	修改		
材料	X85561	復核	謝永林	2019.01.10	日期		
顏色	EC-DG-S332054 (3塗)	批準			圖號	UN-DM1b	

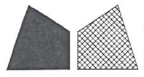

美特鋁質 有限公司  
MIDI Aluminium Fabricator Ltd.

拆圖參見：UN-DM1b

工程號 J-837 地盤 觀塘裕民坊

物料編號	層數	每層	總數量	分格尺寸	使用位置	樓層	
UN-DM1b	3	2	6	900	T3CW-F-1	7F-9F	
	3	2	6	900	T3CW-E-1	7F-9F	
	3	1	3	900	T3CW-M-2	7F-9F	
	3	1	3	900	T3CW-M-1	7F-9F	
	3	2	6	900	T3CW-L-2	7F-9F	
	3	1	3	900	T3CW-L-1	7F-9F	
	3	1	3	900	T3CW-K-2	7F-9F	
	3	1	3	900	T3CW-K-1	7F-9F	
	3	1	3	900	T3CW-J-2	7F-9F	
	3	1	3	900	T3CW-J-1	7F-9F	
	3	1	3	900	T3CW-H-3	7F-9F	
	3	1	3	900	T3CW-H-1	7F-9F	
	3	1	3	900	T3CW-C-2	7F-9F	
	3	1	3	900	T3CW-C-1	7F-9F	
	3	3	9	900	T3CW-B-2	7F-9F	
	3	1	3	900	T3CW-B-1	7F-9F	
	3	2	6	900	T3CW-A-2	7F-9F	
	3	3	9	900	T3CW-A-1	7F-9F	
	3	1	3	900	T3CW-D-1	7F-9F	
	3	1	3	900	T3CW-G-1	7F-9F	
3	1	3	900	T3CW-F-2	7F-9F		
	合計：		87				
名稱	生梗企單玻		制圖	陳俊賢	2018.12.21	修改	
材料	X85561		復核	謝永林	2019.01.10	日期	
顏色	EC-DG-S332054 (3塗)		批準			圖號	UN-DM1b-1




美特鋁質 有限公司  
MIDI Aluminium Fabricator Ltd.

數據表參見：UN-DM1bR-1


工程號	J-837	地盤	觀塘裕民坊
-----	-------	----	-------

工廠用



死牆位斷口下用

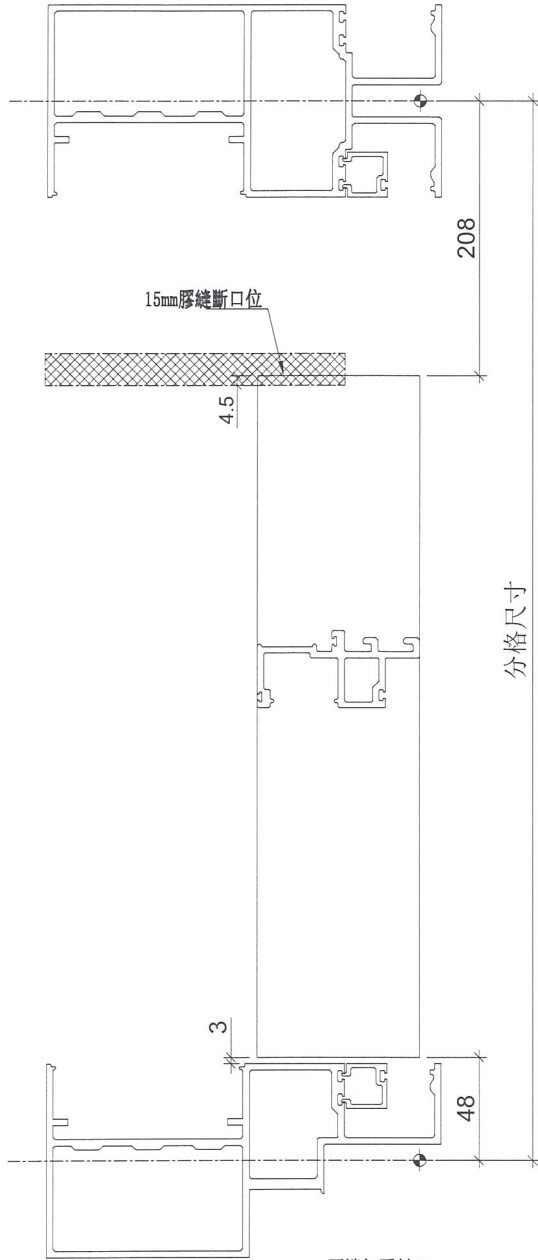


分格尺寸

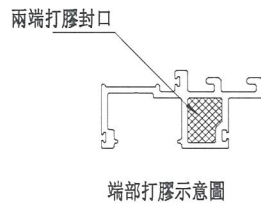

頂

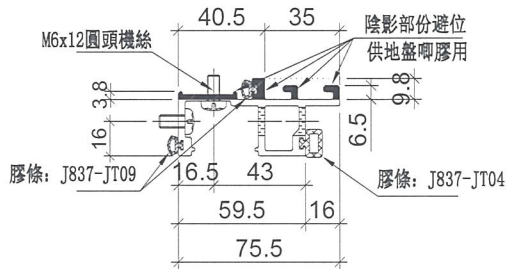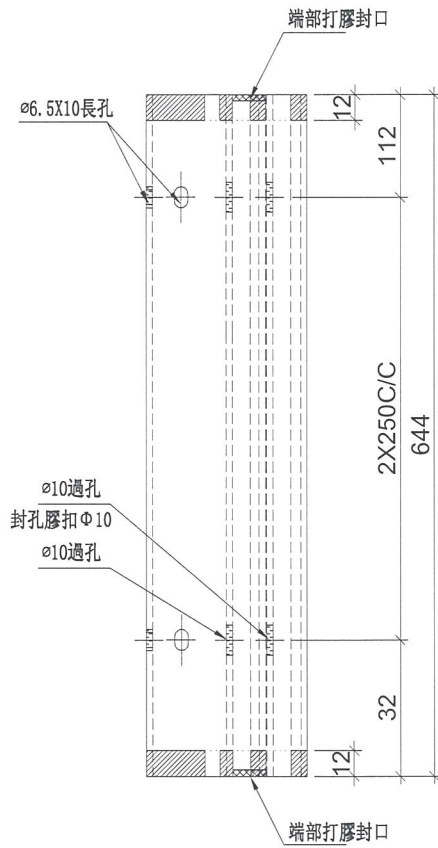

名稱	生梗企單玻	制圖	陳俊賢	2018.12.21	修改		
材料	X85561	復核	謝永林	2019.01.10	日期		
顏色	EC-DG-S332054 (3塗)	批准			圖號	UN-DM1bR	

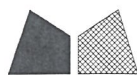


美特鋁質 有限公司  
MIDI Aluminium Fabricator Ltd.

拆圖參見: UN-DM1bR

工程號 J-837 地盤 觀塘裕民坊

物料編號	層數	每層	總數量	分格尺寸	使用位置	樓層
UN-DM1bR	3	2	6	900	T3CW-F-1	7F-9F
	3	3	9	900	T3CW-E-1	7F-9F
	3	1	3	900	T3CW-M-2	7F-9F
	3	2	6	900	T3CW-M-1	7F-9F
	3	1	3	900	T3CW-L-2	7F-9F
	3	1	3	900	T3CW-L-1	7F-9F
	3	1	3	900	T3CW-K-2	7F-9F
	3	1	3	900	T3CW-K-1	7F-9F
	3	1	3	900	T3CW-J-2	7F-9F
	3	1	3	900	T3CW-J-1	7F-9F
	3	1	3	900	T3CW-H-1	7F-9F
	3	1	3	900	T3CW-C-2	7F-9F
	3	1	3	900	T3CW-C-1	7F-9F
	3	2	6	900	T3CW-B-2	7F-9F
	3	2	6	900	T3CW-B-1	7F-9F
	3	1	3	900	T3CW-A-2	7F-9F
	3	3	9	900	T3CW-A-1	7F-9F
	3	1	3	900	T3CW-D-1	7F-9F
	3	1	3	900	T3CW-G-1	7F-9F
3	2	6	900	T3CW-F-2	7F-9F	
	合計:		87			

名稱	生梗企單玻	制圖	陳俊賢	2018.12.21	修改		
材料	X85561	復核	謝永林	2019.01.10	日期		
顏色	EC-DG-S332054 (3塗)	批准			圖號	UN-DM1bR-1	

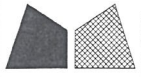

美特鋁質 有限公司  
MIDI Aluminium Fabricator Ltd.





數據表參見：UN-DM1d-1

工程號 J-837 地盤 觀塘裕民坊

工廠用

SD頂死牆位用

頂

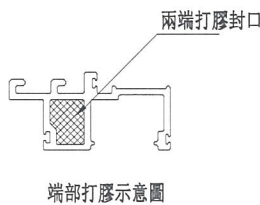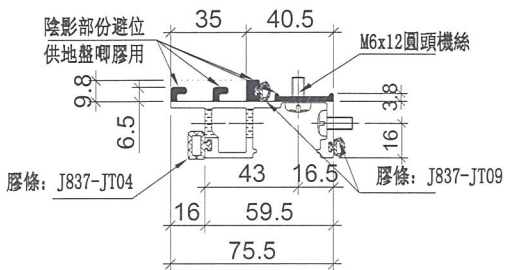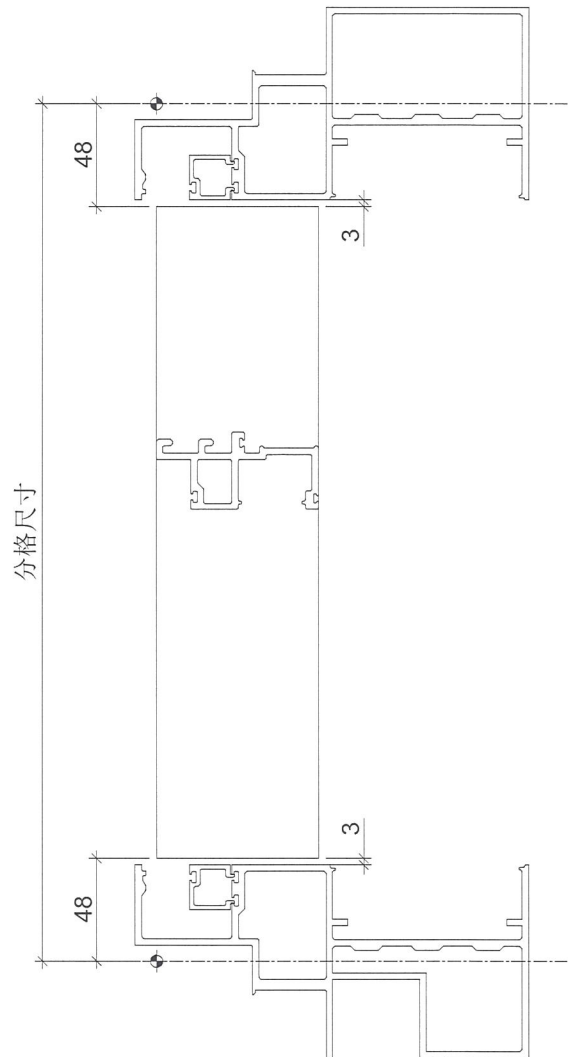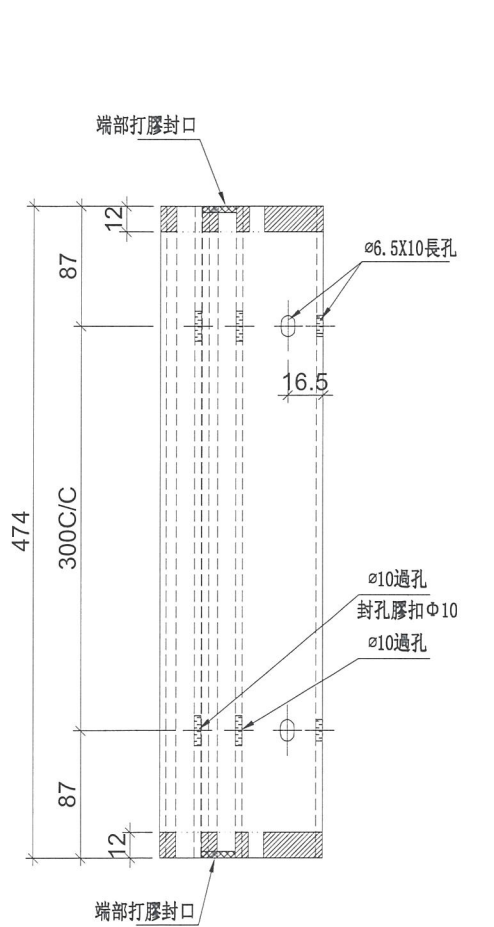

名稱	生梗企單玻	制圖	陳俊賢	2018.12.21	修改		
材料	X85561	復核	謝永林	2019.01.10	日期		
顏色	EC-DG-S332054 (3塗)	批準			圖號	UN-DM1d	



美特鋁質 有限公司  
MIDI Aluminium Fabricator Ltd.

拆圖參見：UN-DM1d

工程號	J-837	地盤	觀塘裕民坊
-----	-------	----	-------

物料編號	層數	每層	數量	分格尺寸	使用位置	樓層
UN-DM1d	3	1	3	570	T3CW-F-1	7F-9F
	3	1	3	570	T3CW-E-1	7F-9F
	3	1	3	570	T3CW-M-2	7F-9F
	3	1	3	570	T3CW-L-2	7F-9F
	3	1	3	570	T3CW-L-1	7F-9F
	3	1	3	570	T3CW-K-2	7F-9F
	3	1	3	570	T3CW-K-1	7F-9F
	3	1	3	570	T3CW-J-2	7F-9F
	3	1	3	570	T3CW-J-1	7F-9F
	3	1	3	570	T3CW-H-2	7F-9F
	3	1	3	570	T3CW-H-1	7F-9F
	3	1	3	570	T3CW-C-2	7F-9F
	3	1	3	570	T3CW-C-1	7F-9F
	3	2	6	570	T3CW-B-2	7F-9F
	3	2	6	570	T3CW-A-1	7F-9F
	3	2	6	570	T3CW-D-1	7F-9F
3	2	6	570	T3CW-G-1	7F-9F	
合計：			63			

名稱	生梗企單玻	制圖	陳俊賢	2018.12.21	修改			
材料	X85561	復核	謝永林	2019.01.10	日期			
顏色	EC-DG-S332054 (3塗)	批准			圖號	UN-DM1d-1		



美特鋁質 有限公司  
MIDI Aluminium Fabricator Ltd.

工程號

J-837


地盤

觀塘裕民坊


數據表參見：UN-DM1dR-1

工廠用

SD頂死牆位用


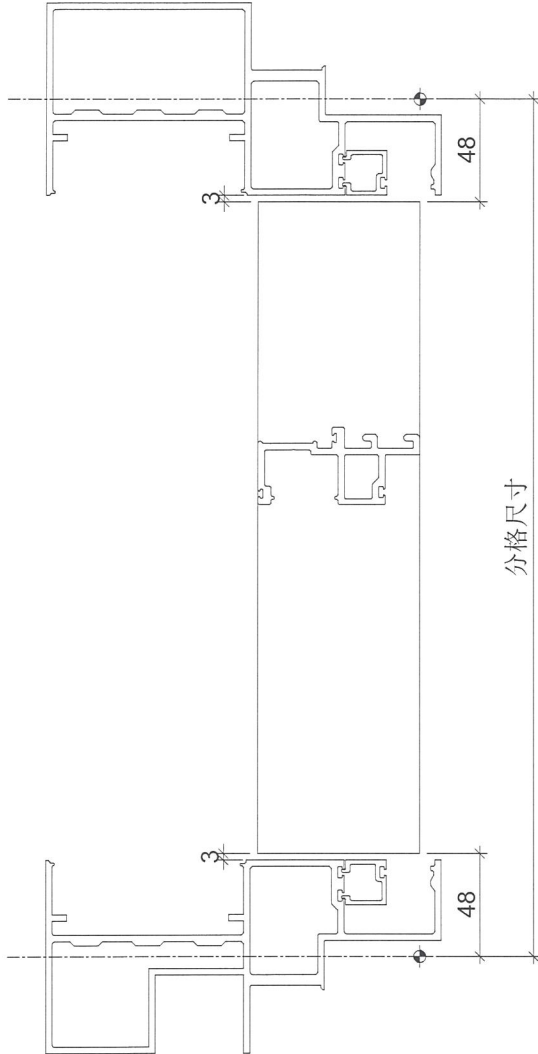


兩端打膠封口

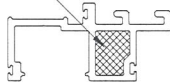

端部打膠示意圖

頂

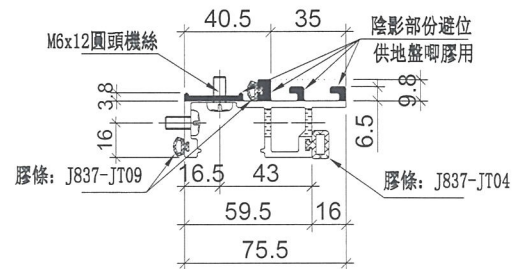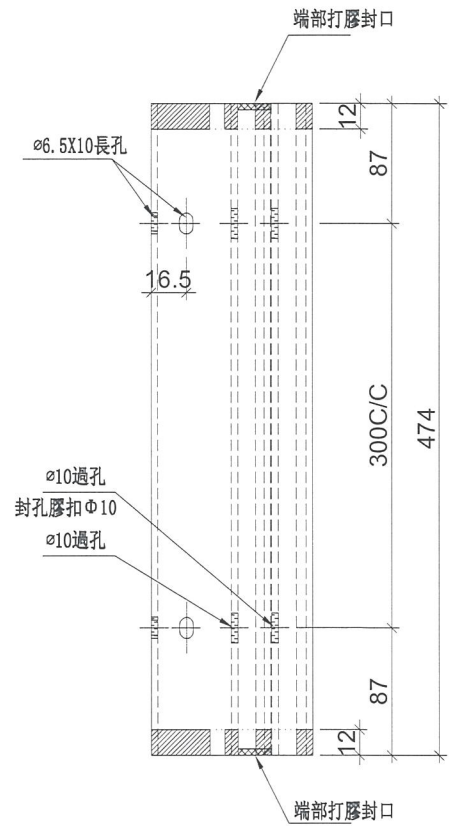

名稱	生梗企單玻	制圖	陳俊賢	2018.12.21	修改			
材料	X85561	復核	謝永林	2019.01.10	日期			
顏色	EC-DG-S332054 (3塗)	批准			圖號	UN-DM1dR		



美特鋁質 有限公司  
MIDI Aluminium Fabricator Ltd.

拆圖參見：UN-DM1dR

工程號


J-837

地盤

觀塘裕民坊

物料編號	層數	每層	數量	分格尺寸	使用位置	樓層
UN-DM1dR	3	1	3	570	T3CW-F-1	7F-9F
	3	1	3	570	T3CW-E-1	7F-9F
	3	1	3	570	T3CW-M-2	7F-9F
	3	1	3	570	T3CW-L-2	7F-9F
	3	1	3	570	T3CW-L-1	7F-9F
	3	1	3	570	T3CW-K-2	7F-9F
	3	1	3	570	T3CW-K-1	7F-9F
	3	1	3	570	T3CW-J-2	7F-9F
	3	1	3	570	T3CW-J-1	7F-9F
	3	1	3	570	T3CW-H-2	7F-9F
	3	1	3	570	T3CW-H-1	7F-9F
	3	1	3	570	T3CW-C-2	7F-9F
	3	1	3	570	T3CW-C-1	7F-9F
	3	2	6	570	T3CW-B-2	7F-9F
	3	2	6	570	T3CW-A-1	7F-9F
	3	2	6	570	T3CW-D-1	7F-9F
3	2	6	570	T3CW-G-1	7F-9F	
合計：			63			

名稱	生梗企單玻	制圖	陳俊賢	2018.12.21	修改			
材料	X85561	復核	謝永林	2019.01.10	日期			
顏色	EC-DG-S332054 (3塗)	批准			圖號	UN-DM1dR-1		

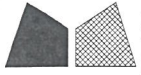

美特鋁質 有限公司  
MIDI Aluminium Fabricator Ltd.

工程號




J-837

地盤


觀塘裕民坊

數據表參見：UN-SM1-1

工廠用

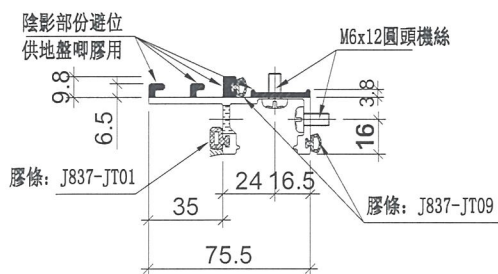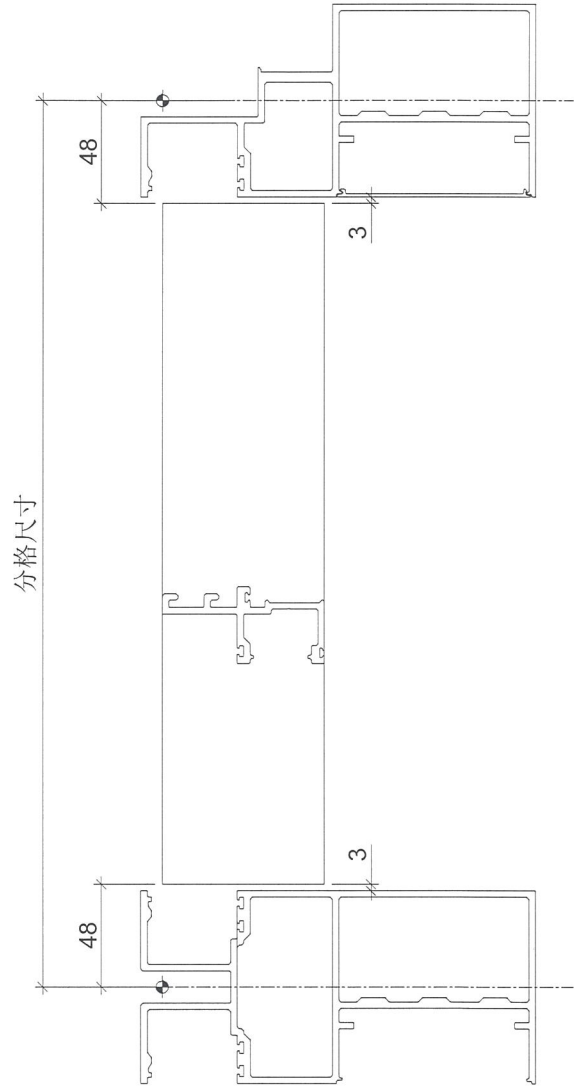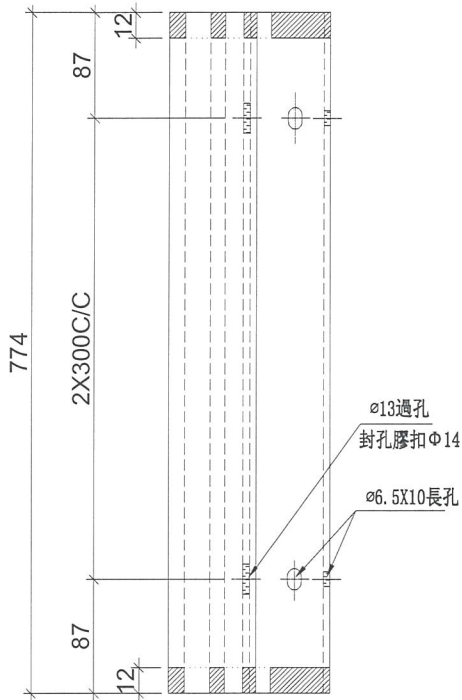

名稱	生梗企雙玻	制圖	陳俊賢	2018.10.21	修改		
材料	X85562	復核	謝永林	2019.10.28	日期		
顏色	EC-DG-S332054 (3塗)	批准			圖號	UN-SM1	

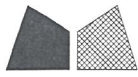

美特鋁質 有限公司  
MIDI Aluminium Fabricator Ltd.

拆圖參見：UN-SM1

工程號 J-837 地盤 觀塘裕民坊

物料編號	層數	每層	總數量	分格尺寸	使用位置	樓層
UN-SM1	3	4	12	870	T3CW-F-1	7F-9F
	3	4	12	870	T3CW-E-1	7F-9F
	3	1	3	870	T3CW-M-2	7F-9F
	3	2	6	870	T3CW-M-1	7F-9F
	3	2	6	870	T3CW-L-2	7F-9F
	3	1	3	870	T3CW-L-1	7F-9F
	3	1	3	870	T3CW-K-2	7F-9F
	3	2	6	870	T3CW-K-1	7F-9F
	3	1	3	870	T3CW-J-2	7F-9F
	3	2	6	870	T3CW-J-1	7F-9F
	3	1	3	870	T3CW-H-3	7F-9F
	3	2	6	870	T3CW-H-1	7F-9F
	3	2	6	870	T3CW-C-2	7F-9F
	3	1	3	870	T3CW-C-1	7F-9F
	3	4	12	870	T3CW-B-2	7F-9F
	3	2	6	870	T3CW-B-1	7F-9F
	3	2	6	870	T3CW-A-2	7F-9F
	3	4	12	870	T3CW-A-1	7F-9F
	3	2	6	870	T3CW-D-1	7F-9F
	3	2	6	870	T3CW-G-1	7F-9F
3	3	9	870	T3CW-F-2	7F-9F	
合計：			135			

名稱	生梗企雙玻	制圖	陳俊賢	2018.10.21	修改			
材料	X85562	復核	謝永林	2019.10.28	日期			
顏色	EC-DG-S332054 (3塗)	批准			圖號	UN-SM1-1		



美特鋁質 有限公司  
MIDI Aluminium Fabricator Ltd.

工程號


J-837

地盤



觀塘裕民坊

數據表參見：UN-SM1R-1

工廠用

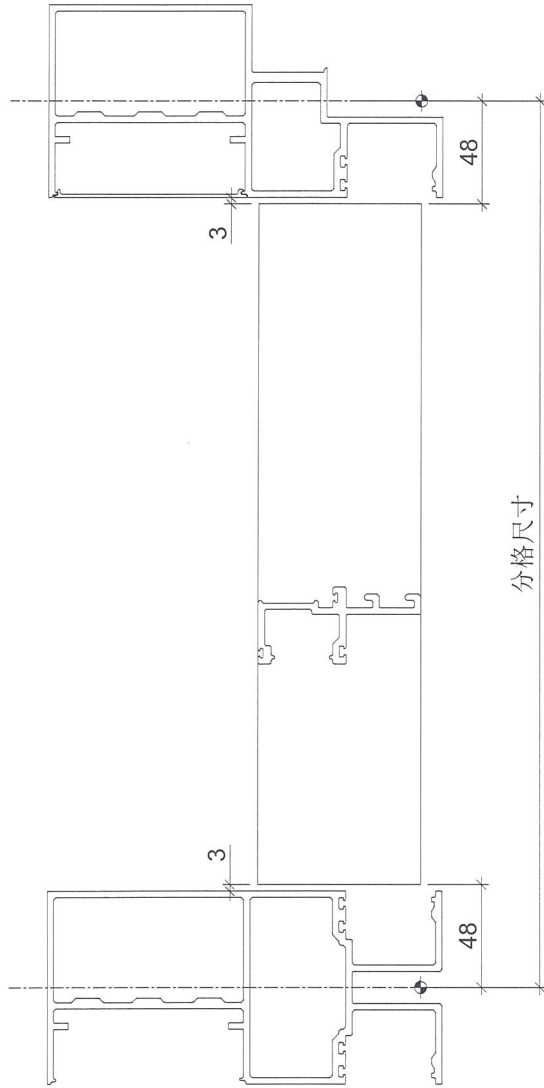

頂

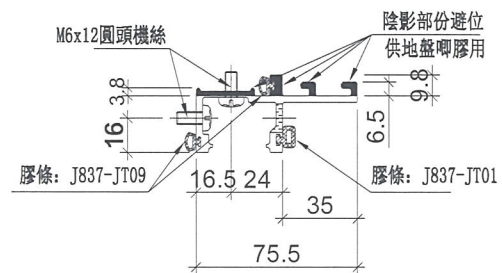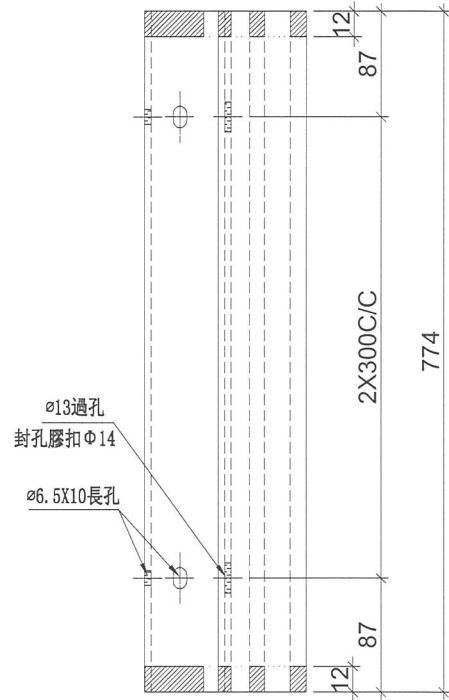

名稱	生梗企雙玻	制圖	陳俊賢	2018.10.21	修改			
材料	X85562	復核	謝永林	2019.10.28	日期			
顏色	EC-DG-S332054 (3塗)	批准			圖號	UN-SM1R		



美特鋁質 有限公司  
MIDI Aluminium Fabricator Ltd.

拆圖參見：UN-SM1R

工程號


J-837

地盤

觀塘裕民坊

物料編號	層數	每層	總數量	分格尺寸	使用位置	樓層
UN-SM1R	3	4	12	870	T3CW-F-1	7F-9F
	3	4	12	870	T3CW-E-1	7F-9F
	3	1	3	870	T3CW-M-2	7F-9F
	3	2	6	870	T3CW-M-1	7F-9F
	3	2	6	870	T3CW-L-2	7F-9F
	3	1	3	870	T3CW-L-1	7F-9F
	3	1	3	870	T3CW-K-2	7F-9F
	3	2	6	870	T3CW-K-1	7F-9F
	3	1	3	870	T3CW-J-2	7F-9F
	3	2	6	870	T3CW-J-1	7F-9F
	3	1	3	870	T3CW-H-3	7F-9F
	3	2	6	870	T3CW-H-1	7F-9F
	3	2	6	870	T3CW-C-2	7F-9F
	3	1	3	870	T3CW-C-1	7F-9F
	3	4	12	870	T3CW-B-2	7F-9F
	3	2	6	870	T3CW-B-1	7F-9F
	3	2	6	870	T3CW-A-2	7F-9F
	3	4	12	870	T3CW-A-1	7F-9F
	3	2	6	870	T3CW-D-1	7F-9F
	3	2	6	870	T3CW-G-1	7F-9F
3	3	9	870	T3CW-F-2	7F-9F	
	合計：		135			

名稱	生梗企雙玻	制圖	陳俊賢	2018.10.21	修改			
材料	X85562	復核	謝永林	2019.10.28	日期			
顏色	EC-DG-S332054 (3塗)	批准			圖號	UN-SM1R-1		


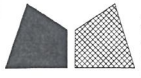


美特鋁質 有限公司  
MIDI Aluminium Fabricator Ltd.

工程號	J-837	地盤	觀塘裕民坊
-----	-------	----	-------

數據表參見：ZS-KG1-1

室外

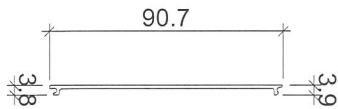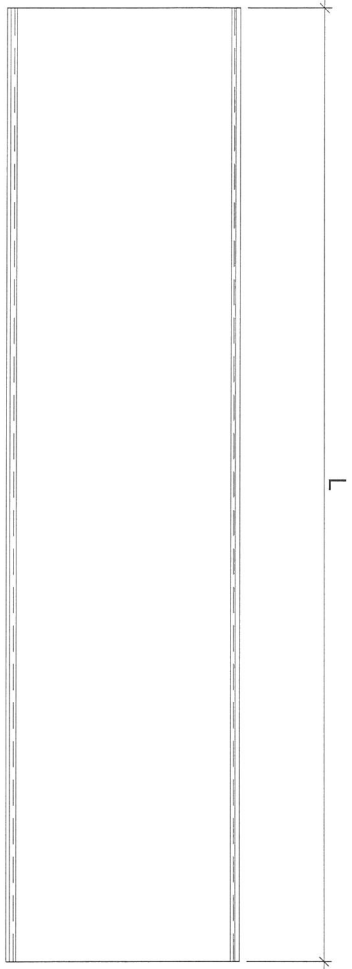

名稱	框橫料扣蓋	制圖	邱紅	2019.01.18	修改			
材料	X85556	復核	謝永林	2019.01.21	日期			
顏色	EC-DG-S332054 (3塗)	批準			圖號	ZS-KG1		




美特鋁質 有限公司  
MIDI Aluminium Fabricator Ltd.

拆圖參見: ZS-KG1

工程號 J-837 地盤 觀塘裕民坊

物料編號	L	層數	每層	數量	分格尺寸	使用位置	樓層
ZS-KG1	560	3	2	6	650	T3CW-F-1	7F-9F
	560	3	3	9	650	T3CW-E-1	7F-9F
	560	3	1	3	650	T3CW-M-2	7F-9F
	560	3	1	3	650	T3CW-M-1	7F-9F
	560	3	1	3	650	T3CW-L-2	7F-9F
	560	3	1	3	650	T3CW-L-1	7F-9F
	560	3	1	3	650	T3CW-K-2	7F-9F
	560	3	1	3	650	T3CW-K-1	7F-9F
	560	3	1	3	650	T3CW-J-1	7F-9F
	560	3	1	3	650	T3CW-H-3	7F-9F
	560	3	2	6	650	T3CW-H-1	7F-9F
	560	3	1	3	650	T3CW-C-2	7F-9F
	560	3	1	3	650	T3CW-C-1	7F-9F
	560	3	4	12	650	T3CW-B-2	7F-9F
	560	3	4	12	650	T3CW-A-1	7F-9F
ZS-KG2	360	3	2	6	450	T3CW-F-1	7F-9F
	360	3	1	3	450	T3CW-E-1	7F-9F
	360	3	1	3	450	T3CW-M-1	7F-9F
	360	3	1	3	450	T3CW-L-2	7F-9F
	360	3	1	3	450	T3CW-K-1	7F-9F
	360	3	1	3	450	T3CW-J-2	7F-9F
	360	3	1	3	450	T3CW-J-1	7F-9F
	360	3	1	3	450	T3CW-C-2	7F-9F
	360	3	2	6	450	T3CW-B-1	7F-9F
	360	3	2	6	450	T3CW-A-2	7F-9F
	360	3	2	6	450	T3CW-D-1	7F-9F
	360	3	2	6	450	T3CW-G-1	7F-9F
	360	3	2	6	450	T3CW-F-2	7F-9F
ZS-KG16	460	3	1	3	550	T3CW-F-2	7F-9F

名稱	框橫料扣蓋	制圖	邱紅	2019.01.18	修改		
材料	X85556	復核	謝永林	2019.01.21	日期		
顏色	EC-DG-S332054 (3塗)	批準			圖號	ZS-KG1-1	

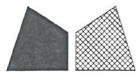

美特鋁質 有限公司  
MIDI Aluminium Fabricator Ltd.

數據表參見：ZS-S01b-1


工程號

J-837

地盤

觀塘裕民坊


地盤用

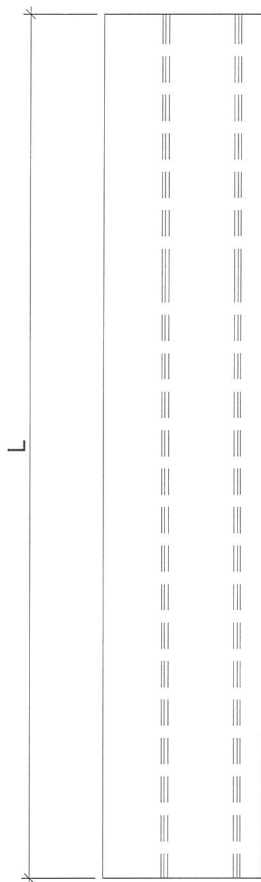

分格尺寸



陰影部分避位

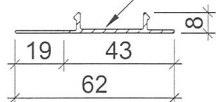

名稱	生梗企單玻扣蓋	制圖	邱紅	2019.01.18	修改			
材料	X85563	復核	謝永林	2019.01.21	日期			
顏色	EC-DG-S332054 (3塗)	批準			圖號	ZS-S01b		



美特鋁質 有限公司  
MIDI Aluminium Fabricator Ltd.

拆圖參見：ZS-S01b

工程號 J-837 地盤 觀塘裕民坊

物料編號	L	層數	每層	總數量	分格尺寸	使用位置	樓層
ZS-S01	810	3	2	6	900	T3CW-F-1	7F~9F
	810	3	2	6	900	T3CW-E-1	7F~9F
	810	3	1	3	900	T3CW-M-2	7F~9F
	810	3	1	3	900	T3CW-M-1	7F~9F
	810	3	2	6	900	T3CW-L-2	7F~9F
	810	3	1	3	900	T3CW-L-1	7F~9F
	810	3	1	3	900	T3CW-K-2	7F~9F
	810	3	1	3	900	T3CW-K-1	7F~9F
	810	3	1	3	900	T3CW-J-2	7F~9F
	810	3	1	3	900	T3CW-J-1	7F~9F
	810	3	1	3	900	T3CW-H-3	7F~9F
	810	3	1	3	900	T3CW-H-1	7F~9F
	810	3	1	3	900	T3CW-C-2	7F~9F
	810	3	1	3	900	T3CW-C-1	7F~9F
	810	3	3	9	900	T3CW-B-2	7F~9F
	810	3	1	3	900	T3CW-B-1	7F~9F
	810	3	2	6	900	T3CW-A-2	7F~9F
	810	3	3	9	900	T3CW-A-1	7F~9F
	810	3	1	3	900	T3CW-D-1	7F~9F
	810	3	1	3	900	T3CW-G-1	7F~9F
810	3	1	3	900	T3CW-F-2	7F~9F	
		合計：		87			

名稱	生梗企單玻扣蓋	制圖	邱紅	2019.01.18	修改			
材料	X85563	復核	謝永林	2019.01.21	日期			
顏色	EC-DG-S332054 (3塗)	批準			圖號	ZS-S01b-1		



美特鋁質 有限公司  
MIDI Aluminium Fabricator Ltd.

數據表參見：ZS-S01bR-1



工程號

J-837


地盤

觀塘裕民坊


地盤用

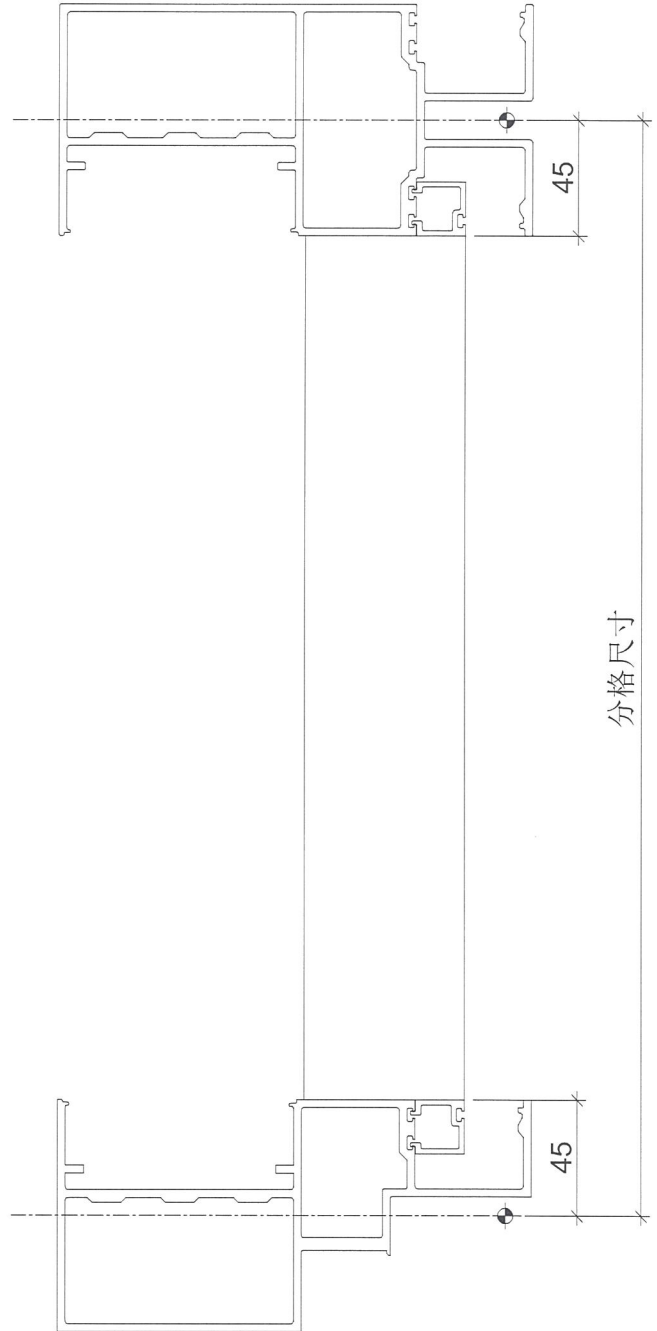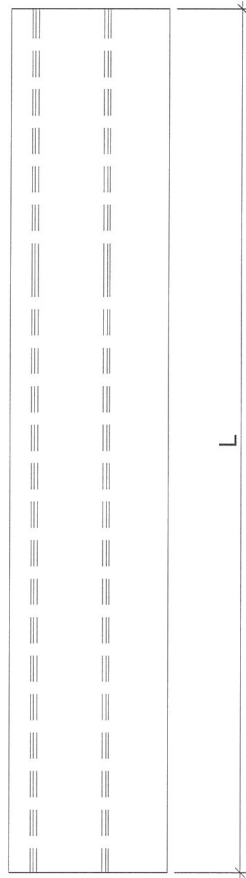

陰影部分避位

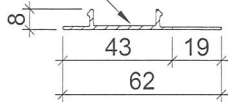

名稱	生梗企單玻扣蓋	制圖	邱紅	2019.01.18	修改		
材料	X85563	復核	謝永林	2019.01.21	日期		
顏色	EC-DG-S332054 (3塗)	批准			圖號	ZS-S01bR	

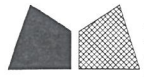

美特鋁質 有限公司  
MIDI Aluminium Fabricator Ltd.

拆圖參見：ZS-S01bR

工程號	J-837	地盤	觀塘裕民坊
-----	-------	----	-------

物料編號	L	層數	每層	總數量	分格尺寸	使用位置	樓層
ZS-S01R	810	3	2	6	900	T3CW-F-1	7F~9F
	810	3	3	9	900	T3CW-E-1	7F~9F
	810	3	1	3	900	T3CW-M-2	7F~9F
	810	3	2	6	900	T3CW-M-1	7F~9F
	810	3	1	3	900	T3CW-L-2	7F~9F
	810	3	1	3	900	T3CW-L-1	7F~9F
	810	3	1	3	900	T3CW-K-2	7F~9F
	810	3	1	3	900	T3CW-K-1	7F~9F
	810	3	1	3	900	T3CW-J-2	7F~9F
	810	3	1	3	900	T3CW-J-1	7F~9F
	810	3	1	3	900	T3CW-H-1	7F~9F
	810	3	1	3	900	T3CW-C-2	7F~9F
	810	3	1	3	900	T3CW-C-1	7F~9F
	810	3	2	6	900	T3CW-B-2	7F~9F
	810	3	2	6	900	T3CW-B-1	7F~9F
	810	3	1	3	900	T3CW-A-2	7F~9F
	810	3	3	9	900	T3CW-A-1	7F~9F
	810	3	1	3	900	T3CW-D-1	7F~9F
	810	3	1	3	900	T3CW-G-1	7F~9F
	810	3	2	6	900	T3CW-F-2	7F~9F
		合計：		87			

名稱	生梗企單玻扣蓋	制圖	邱紅	2019.01.18	修改			
材料	X85563	復核	謝永林	2019.01.21	日期			
顏色	EC-DG-S332054 (3塗)	批准			圖號	ZS-S01bR-1		



美特鋁質 有限公司  
MIDI Aluminium Fabricator Ltd.

數據表參見：ZS-S01d-1


工程號

J-837



地盤

觀塘裕民坊

地盤用

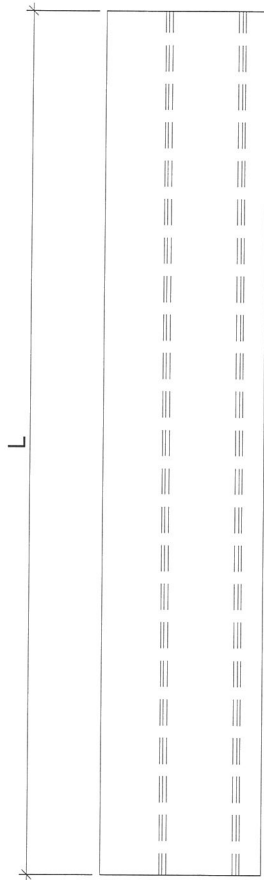

分格尺寸

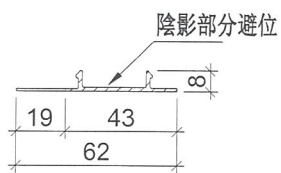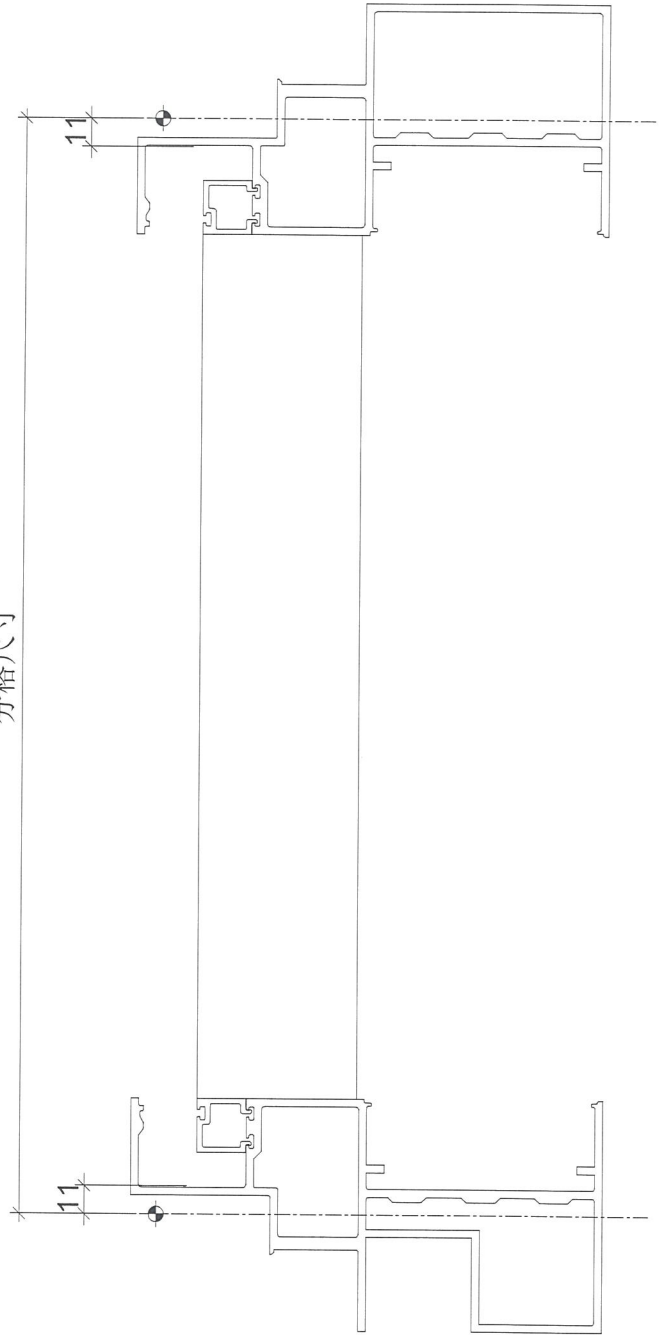

名稱	生梗企單玻扣蓋	制圖	邱紅	2019.01.18	修改			
材料	X85563	復核	謝永林	2019.01.21	日期			
顏色	EC-DG-S332054 (3塗)	批準			圖號	ZS-S01d		



美特鋁質 有限公司  
MIDI Aluminium Fabricator Ltd.

拆圖參見：ZS-S01d

工程號


J-837

地盤

觀塘裕民坊

物料編號	L	層數	每層	總數量	分格尺寸	使用位置	樓層
ZS-S01d	480	3	1	3	570	T3CW-F-1	7F~9F
	480	3	1	3	570	T3CW-E-1	7F~9F
	480	3	1	3	570	T3CW-M-2	7F~9F
	480	3	1	3	570	T3CW-L-2	7F~9F
	480	3	1	3	570	T3CW-L-1	7F~9F
	480	3	1	3	570	T3CW-K-2	7F~9F
	480	3	1	3	570	T3CW-K-1	7F~9F
	480	3	1	3	570	T3CW-J-2	7F~9F
	480	3	1	3	570	T3CW-J-1	7F~9F
	480	3	1	3	570	T3CW-H-3	7F~9F
	480	3	1	3	570	T3CW-H-1	7F~9F
	480	3	1	3	570	T3CW-C-2	7F~9F
	480	3	1	3	570	T3CW-C-1	7F~9F
	480	3	2	6	570	T3CW-B-2	7F~9F
	480	3	2	6	570	T3CW-A-1	7F~9F
	480	3	2	6	570	T3CW-D-1	7F~9F
480	3	2	6	570	T3CW-G-1	7F~9F	
		合計：		63			

名稱	生梗企單玻扣蓋	制圖	邱紅	2019.01.18	修改			
材料	X85563	復核	謝永林	2019.01.21	日期			
顏色	EC-DG-S332054 (3塗)	批准			圖號	ZS-S01d-1		

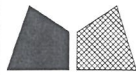

美特鋁質 有限公司  
MIDI Aluminium Fabricator Ltd.

數據表參見：ZS-S01dR-1



工程號

J-837


地盤

觀塘裕民坊

地盤用

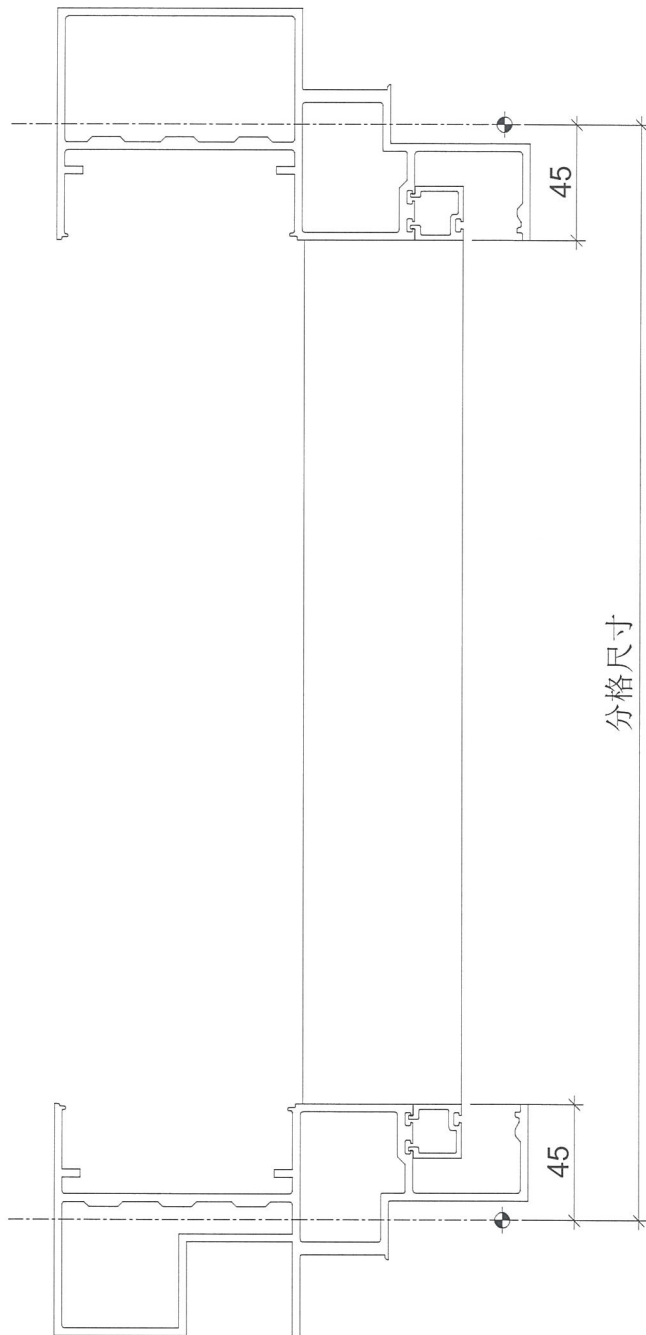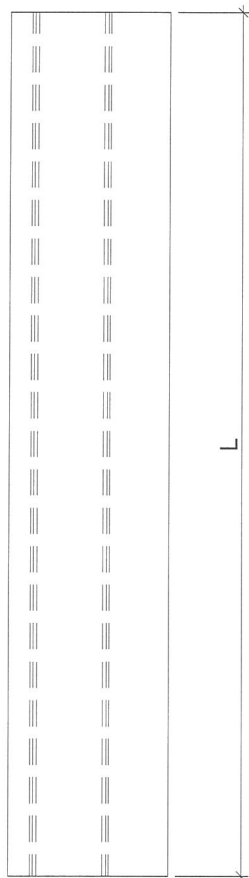

陰影部分避位

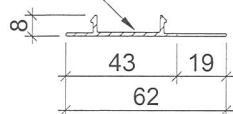

名稱	生梗企單玻扣蓋	制圖	邱紅	2019.01.18	修改		
材料	X85563	復核	謝永林	2019.01.21	日期		
顏色	EC-DG-S332054 (3塗)	批准			圖號	ZS-S01dR	



美特鋁質 有限公司  
MIDI Aluminium Fabricator Ltd.

拆圖參見：ZS-S01dR

工程號

J-837

地盤

觀塘裕民坊

物料編號	L	層數	每層	總數量	分格尺寸	使用位置	樓層
ZS-S01dR	480	3	1	3	570	T3CW-F-1	7F~9F
	480	3	1	3	570	T3CW-E-1	7F~9F
	480	3	1	3	570	T3CW-M-2	7F~9F
	480	3	1	3	570	T3CW-L-2	7F~9F
	480	3	1	3	570	T3CW-L-1	7F~9F
	480	3	1	3	570	T3CW-K-2	7F~9F
	480	3	1	3	570	T3CW-K-1	7F~9F
	480	3	1	3	570	T3CW-J-2	7F~9F
	480	3	1	3	570	T3CW-J-1	7F~9F
	480	3	1	3	570	T3CW-H-3	7F~9F
	480	3	1	3	570	T3CW-H-1	7F~9F
	480	3	1	3	570	T3CW-C-2	7F~9F
	480	3	1	3	570	T3CW-C-1	7F~9F
	480	3	2	6	570	T3CW-B-2	7F~9F
	480	3	2	6	570	T3CW-A-1	7F~9F
	480	3	2	6	570	T3CW-D-1	7F~9F
480	3	2	6	570	T3CW-G-1	7F~9F	
		合計：		63			

名稱	生梗企單玻扣蓋	制圖	邱紅	2019.01.18	修改			
材料	X85563	復核	謝永林	2019.01.21	日期			
顏色	EC-DG-S332054 (3塗)	批准			圖號	ZS-S01dR-1		



美特鋁質 有限公司  
MIDI Aluminium Fabricator Ltd.

數據表參見：ZS-BG1-1

工程號


J-837

地盤


觀塘裕民坊

地盤用


室外

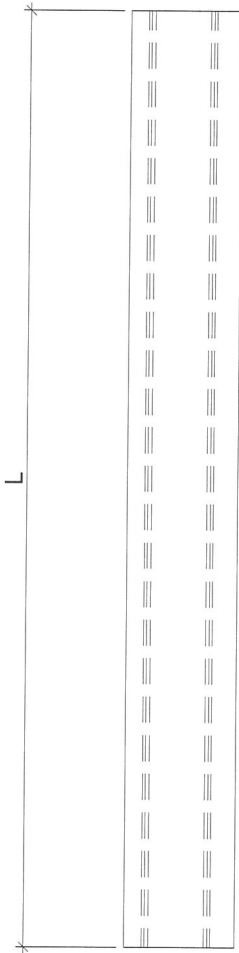

分格尺寸

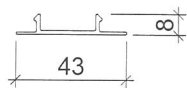

名稱	生梗企雙玻扣蓋	制圖	邱紅	2019.01.18	修改			
材料	X85564	復核	謝永林	2019.01.21	日期			
顏色	EC-DG-S332054 (3塗)	批準			圖號	ZS-BG1		

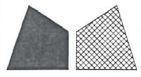


美特鋁質 有限公司  
MIDI Aluminium Fabricator Ltd.

拆圖參見：ZS-BG1

工程號 J-837 地盤 觀塘裕民坊

物料編號	L	層數	每層	數量	分格尺寸	使用位置	樓層
ZS-BG1	780	3	4	12	870	T3CW-F-1	7F-9F
	780	3	4	12	870	T3CW-E-1	7F-9F
	780	3	1	3	870	T3CW-M-2	7F-9F
	780	3	2	6	870	T3CW-M-1	7F-9F
	780	3	2	6	870	T3CW-L-2	7F-9F
	780	3	1	3	870	T3CW-L-1	7F-9F
	780	3	1	3	870	T3CW-K-2	7F-9F
	780	3	2	6	870	T3CW-K-1	7F-9F
	780	3	1	3	870	T3CW-J-2	7F-9F
	780	3	2	6	870	T3CW-J-1	7F-9F
	780	3	1	3	870	T3CW-H-3	7F-9F
	780	3	2	6	870	T3CW-H-1	7F-9F
	780	3	2	6	870	T3CW-C-2	7F-9F
	780	3	1	3	870	T3CW-C-1	7F-9F
	780	3	4	12	870	T3CW-B-2	7F-9F
	780	3	2	6	870	T3CW-B-1	7F-9F
	780	3	2	6	870	T3CW-A-2	7F-9F
	780	3	4	12	870	T3CW-A-1	7F-9F
	780	3	2	6	870	T3CW-D-1	7F-9F
	780	3	2	6	870	T3CW-G-1	7F-9F
780	3	3	9	870	T3CW-F-2	7F-9F	
		合計		135			

名稱	生梗企雙玻扣蓋	制圖	邱紅	2019.01.18	修改			
材料	X85564	復核	謝永林	2019.01.21	日期			
顏色	EC-DG-S332054 (3塗)	批準			圖號	ZS-BG1-1		

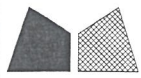

美特鋁質 有限公司  
MIDI Aluminium Fabricator Ltd.

數據表參見：ZS-BG1R-1


工程號

J-837



地盤

觀塘裕民坊


地盤用

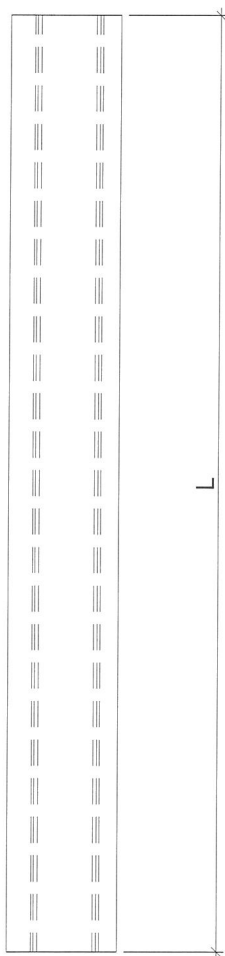

室外

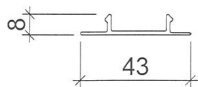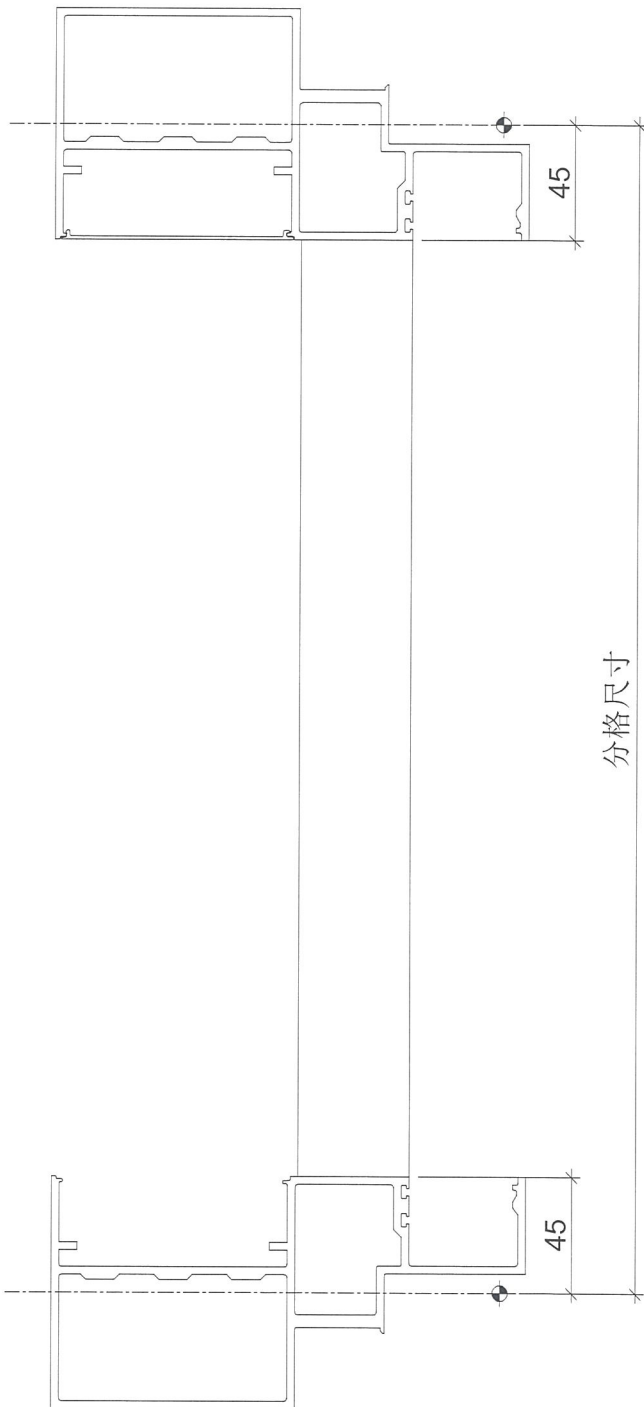

名稱	生梗企雙玻扣蓋	制圖	邱紅	2019.01.18	修改		
材料	X85564	復核	謝永林	2019.01.21	日期		
顏色	EC-DG-S332054 (3塗)	批準			圖號	ZS-BG1R	

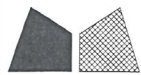


美特鋁質 有限公司  
MIDI Aluminium Fabricator Ltd.

拆圖參見: ZS-BG1R

工程號 J-837 地盤 觀塘裕民坊

物料編號	L	層數	每層	數量	分格尺寸	使用位置	樓層
ZS-BG1R	780	3	4	12	870	T3CW-F-1	7F-9F
	780	3	4	12	870	T3CW-E-1	7F-9F
	780	3	1	3	870	T3CW-M-2	7F-9F
	780	3	2	6	870	T3CW-M-1	7F-9F
	780	3	2	6	870	T3CW-L-2	7F-9F
	780	3	1	3	870	T3CW-L-1	7F-9F
	780	3	1	3	870	T3CW-K-2	7F-9F
	780	3	2	6	870	T3CW-K-1	7F-9F
	780	3	1	3	870	T3CW-J-2	7F-9F
	780	3	2	6	870	T3CW-J-1	7F-9F
	780	3	1	3	870	T3CW-H-3	7F-9F
	780	3	2	6	870	T3CW-H-1	7F-9F
	780	3	2	6	870	T3CW-C-2	7F-9F
	780	3	1	3	870	T3CW-C-1	7F-9F
	780	3	4	12	870	T3CW-B-2	7F-9F
	780	3	2	6	870	T3CW-B-1	7F-9F
	780	3	2	6	870	T3CW-A-2	7F-9F
	780	3	4	12	870	T3CW-A-1	7F-9F
	780	3	2	6	870	T3CW-D-1	7F-9F
	780	3	2	6	870	T3CW-G-1	7F-9F
780	3	3	9	870	T3CW-F-2	7F-9F	
		合計		135			

名稱	生梗企雙玻扣蓋	制圖	邱紅	2019.01.18	修改		
材料	X85564	復核	謝永林	2019.01.21	日期		
顏色	EC-DG-S332054 (3塗)	批準			圖號	ZS-BG1R-1	

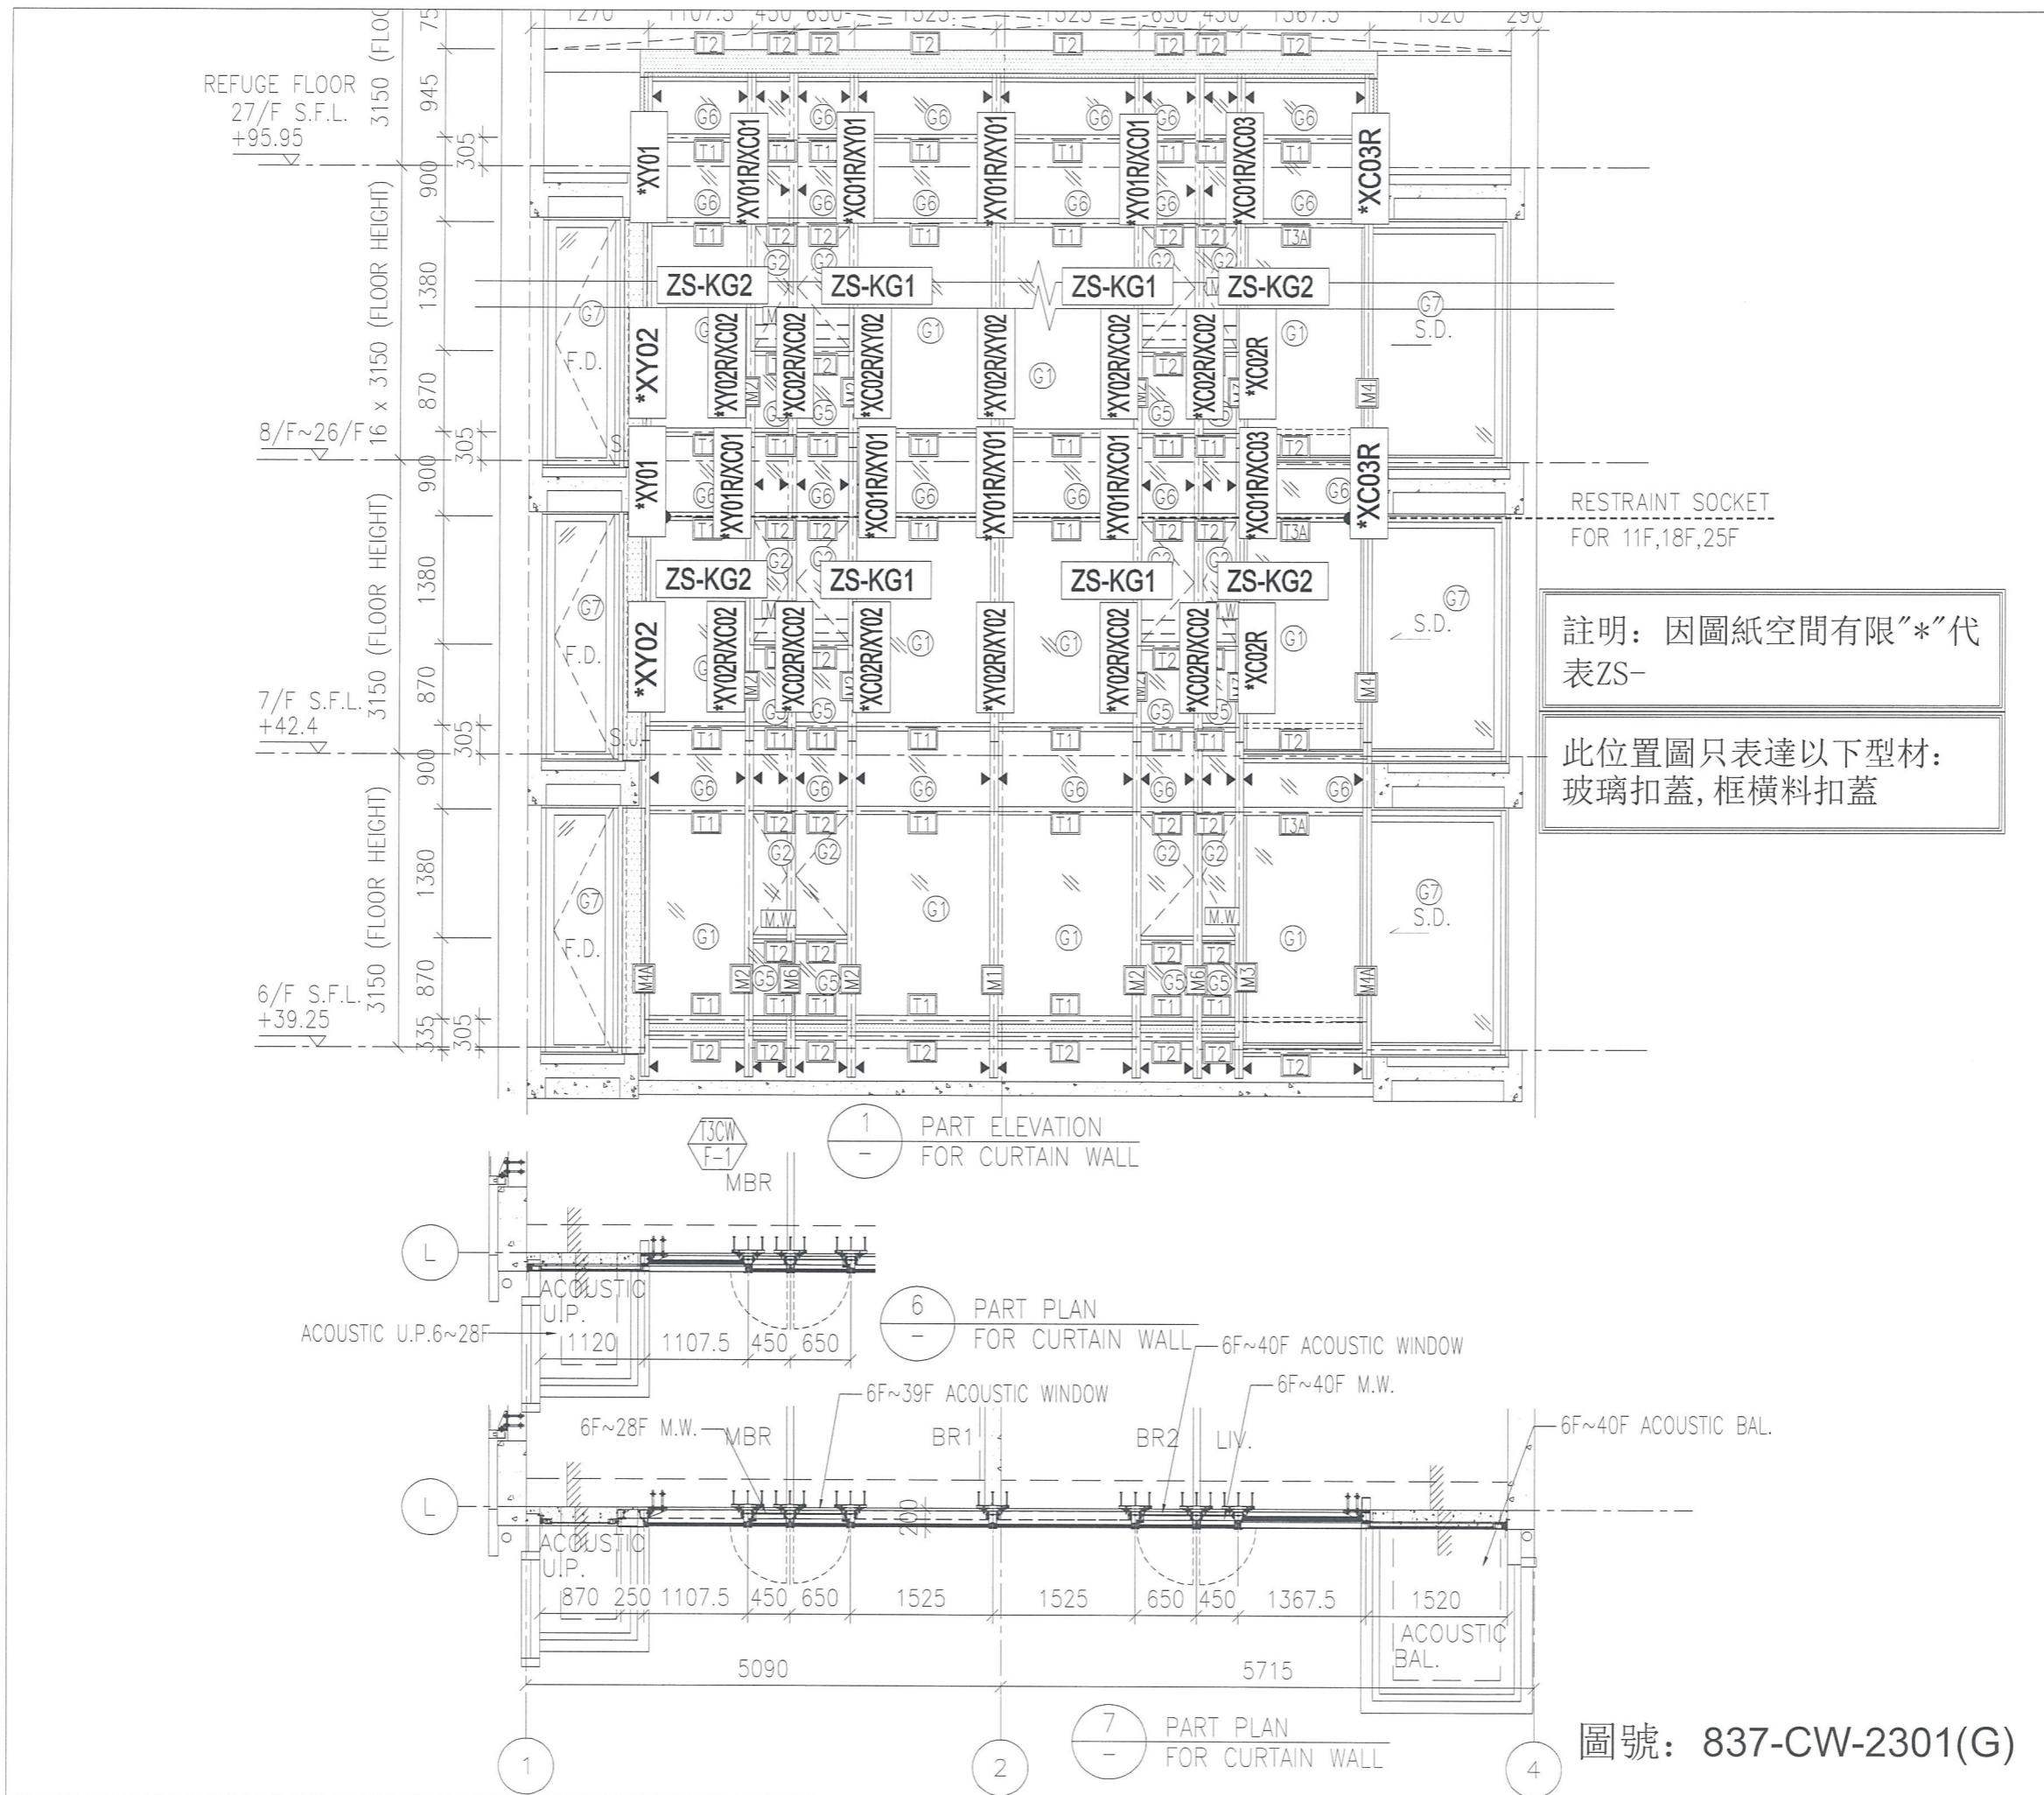


RESTRAINT SOCKET  
FOR 11F,18F,25F


註明：因圖紙空間有限"\*"代表ZS-

此位置圖只表達以下型材：  
玻璃扣蓋, 框橫料扣蓋

圖號：837-CW-2301(G)

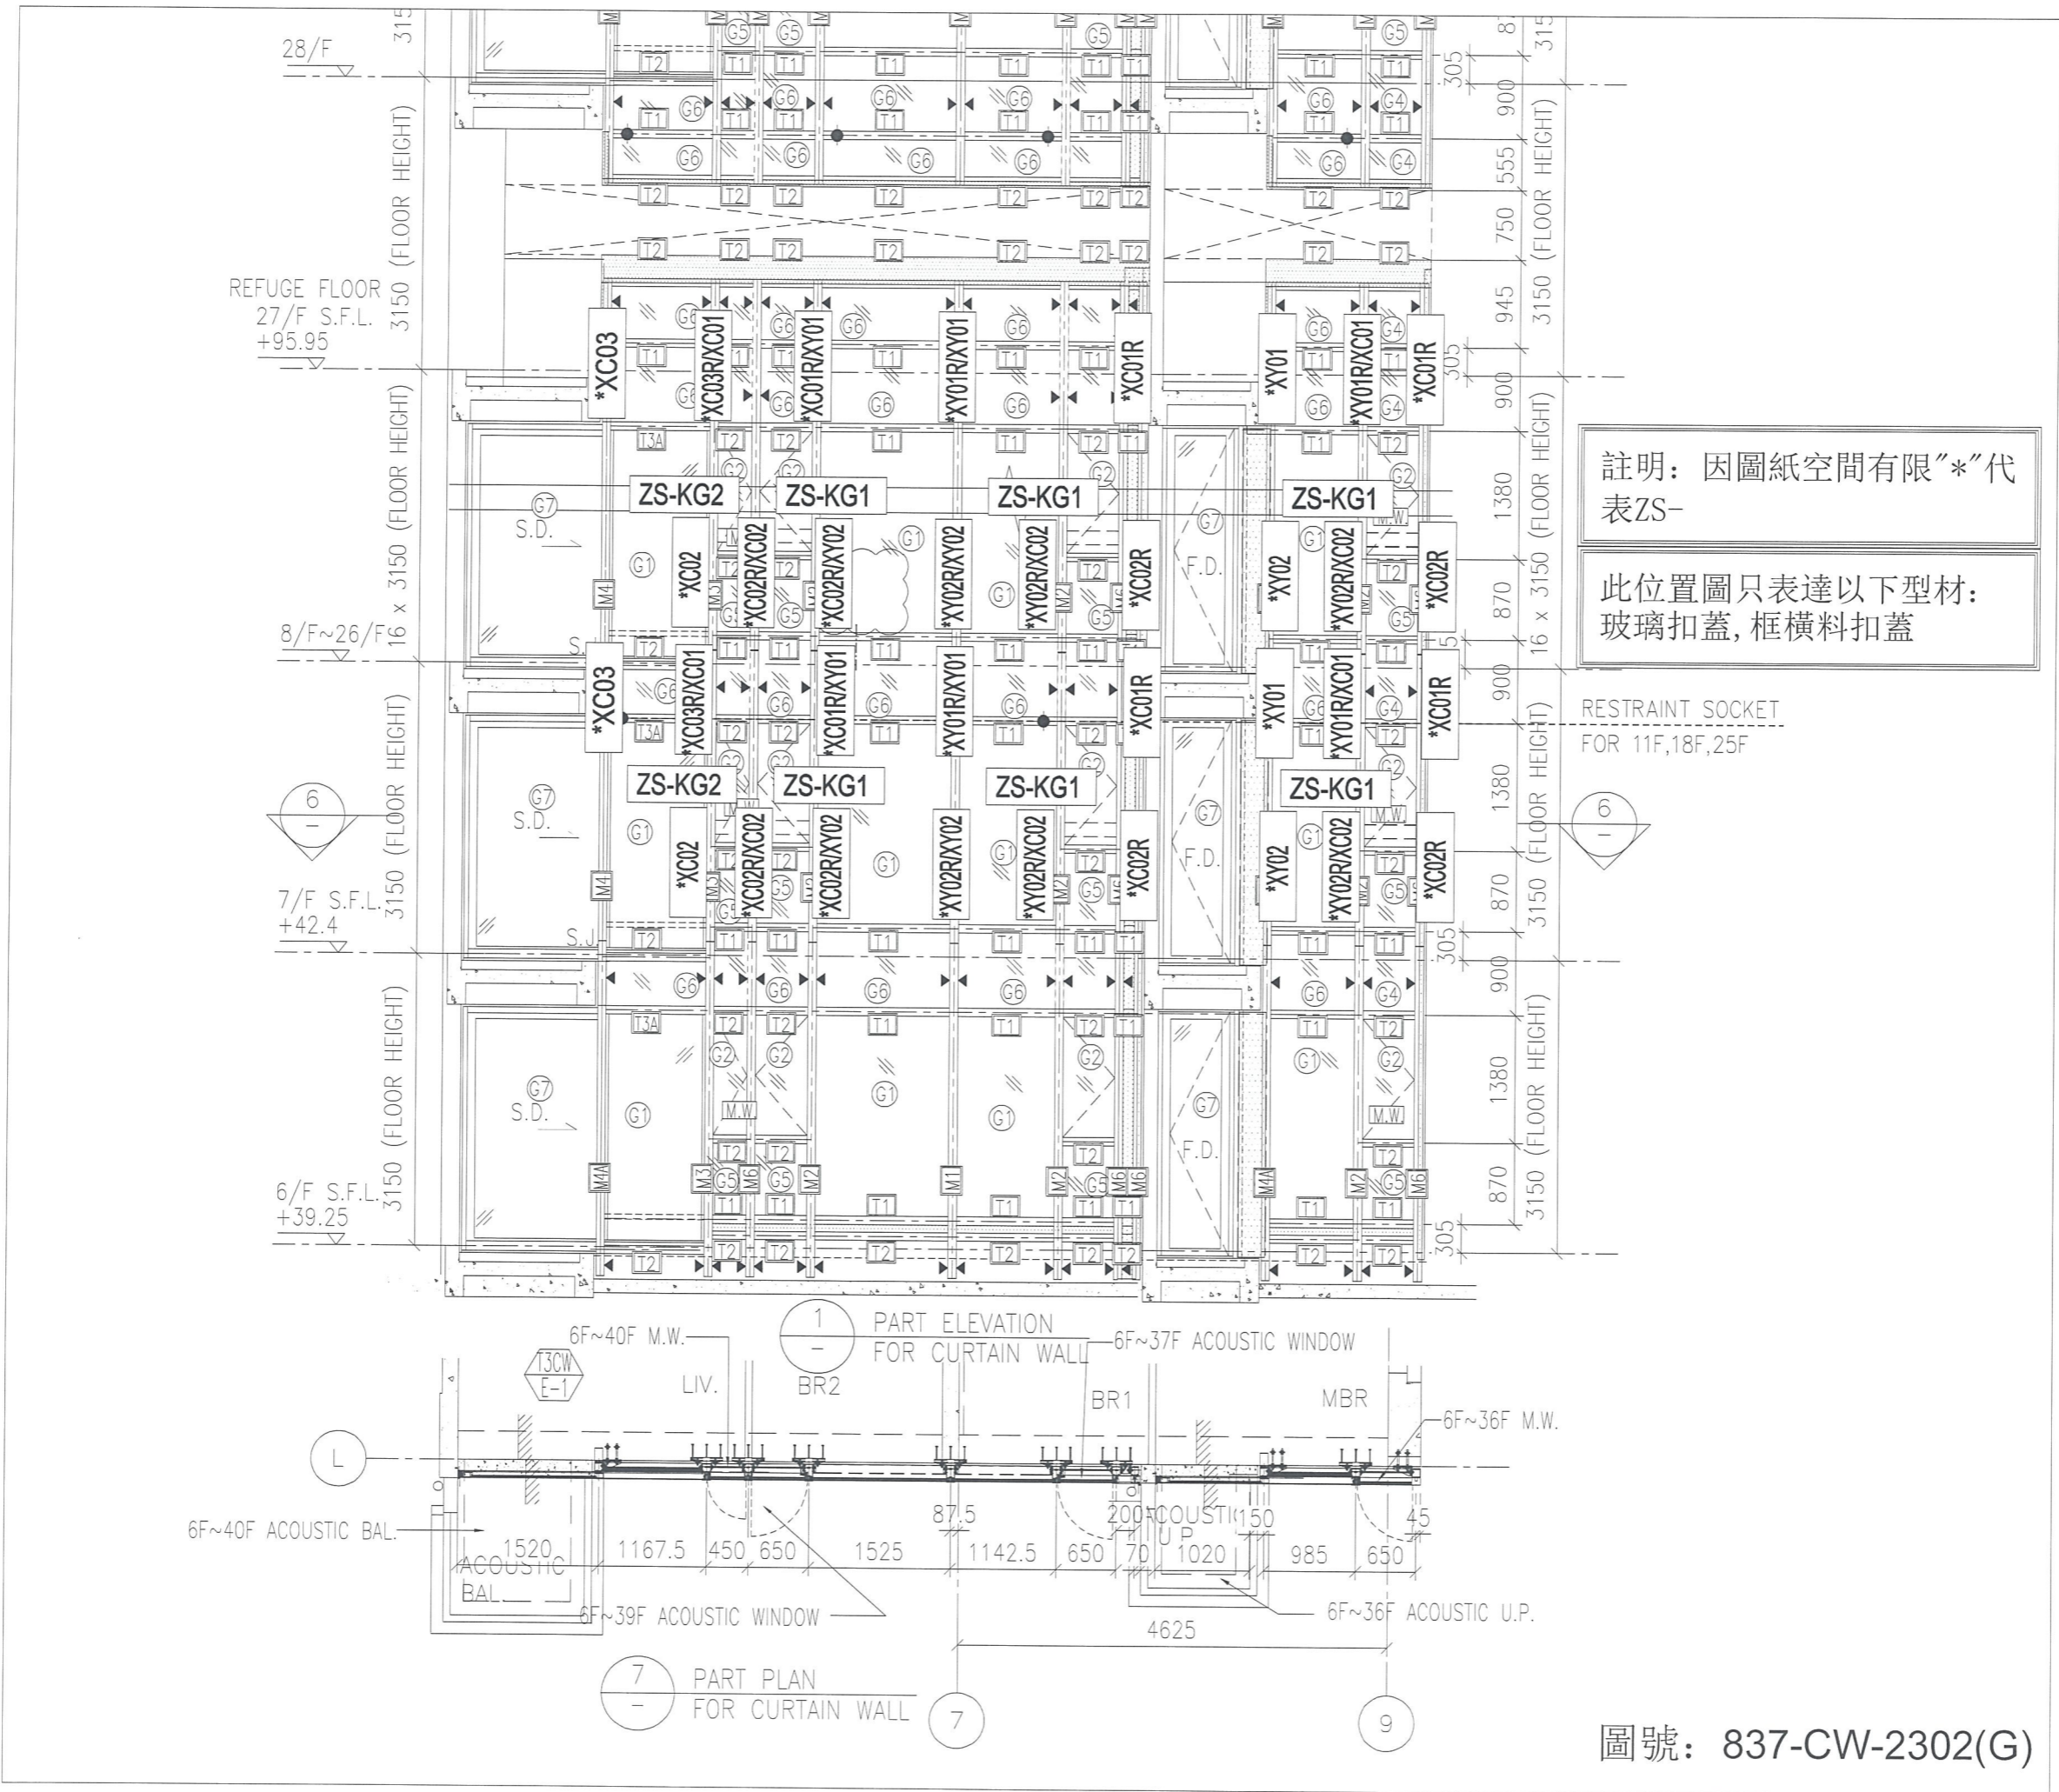


圖號： 837-CW-2302(G)

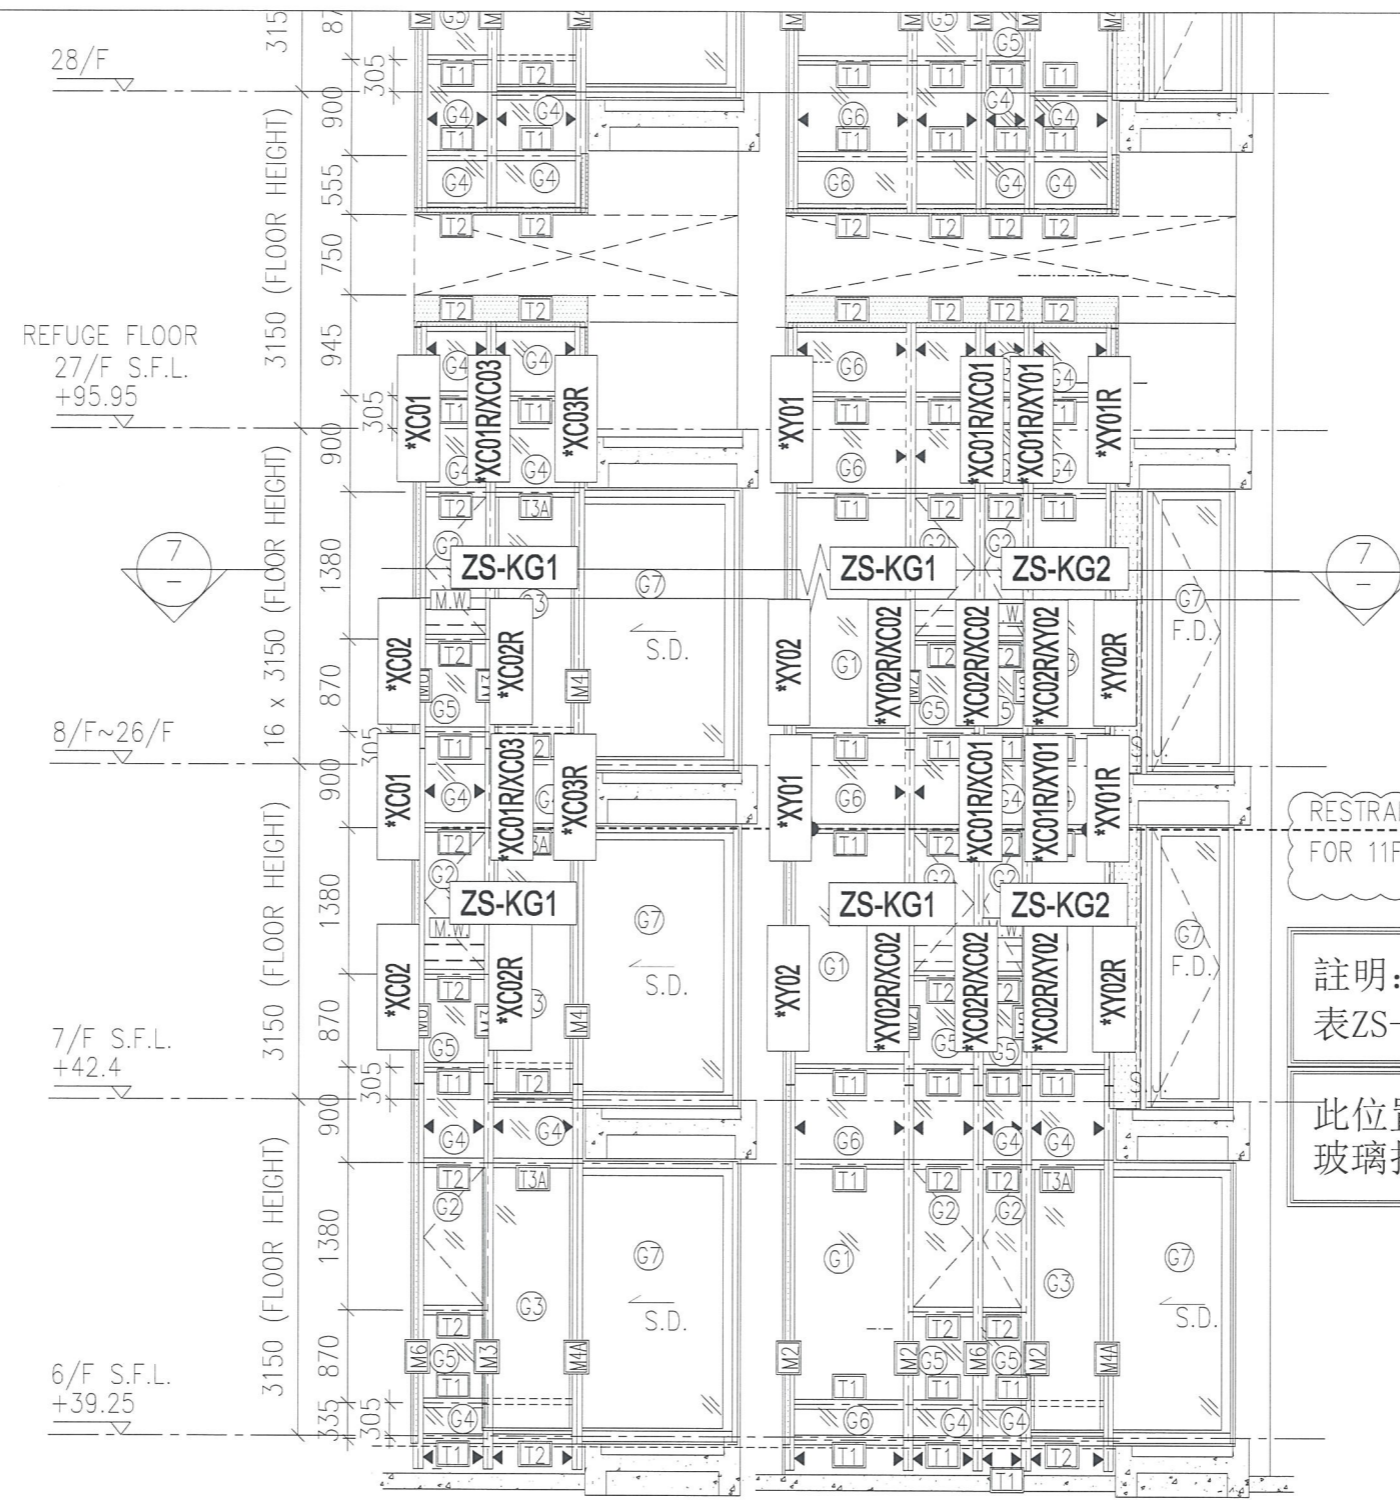


RESTRAINT SOCKET  
FOR 11F,18F,25F

註明：因圖紙空間有限"\*"代表  
ZS-

此位置圖只表達以下型材：  
玻璃扣蓋, 框橫料扣蓋

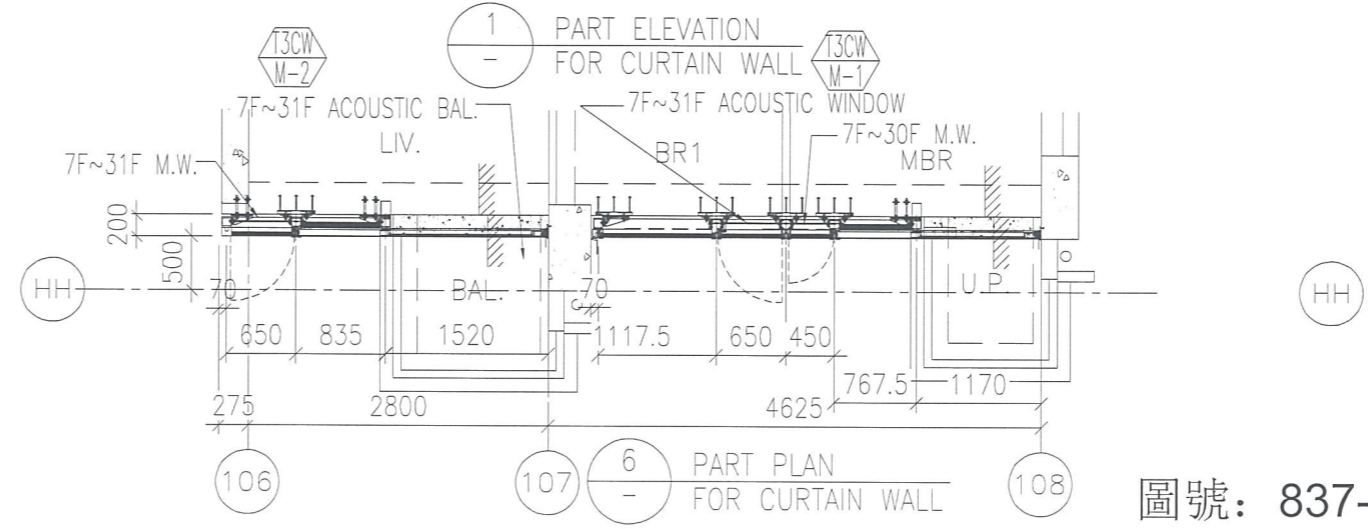


圖號：837-CW-2303(G)

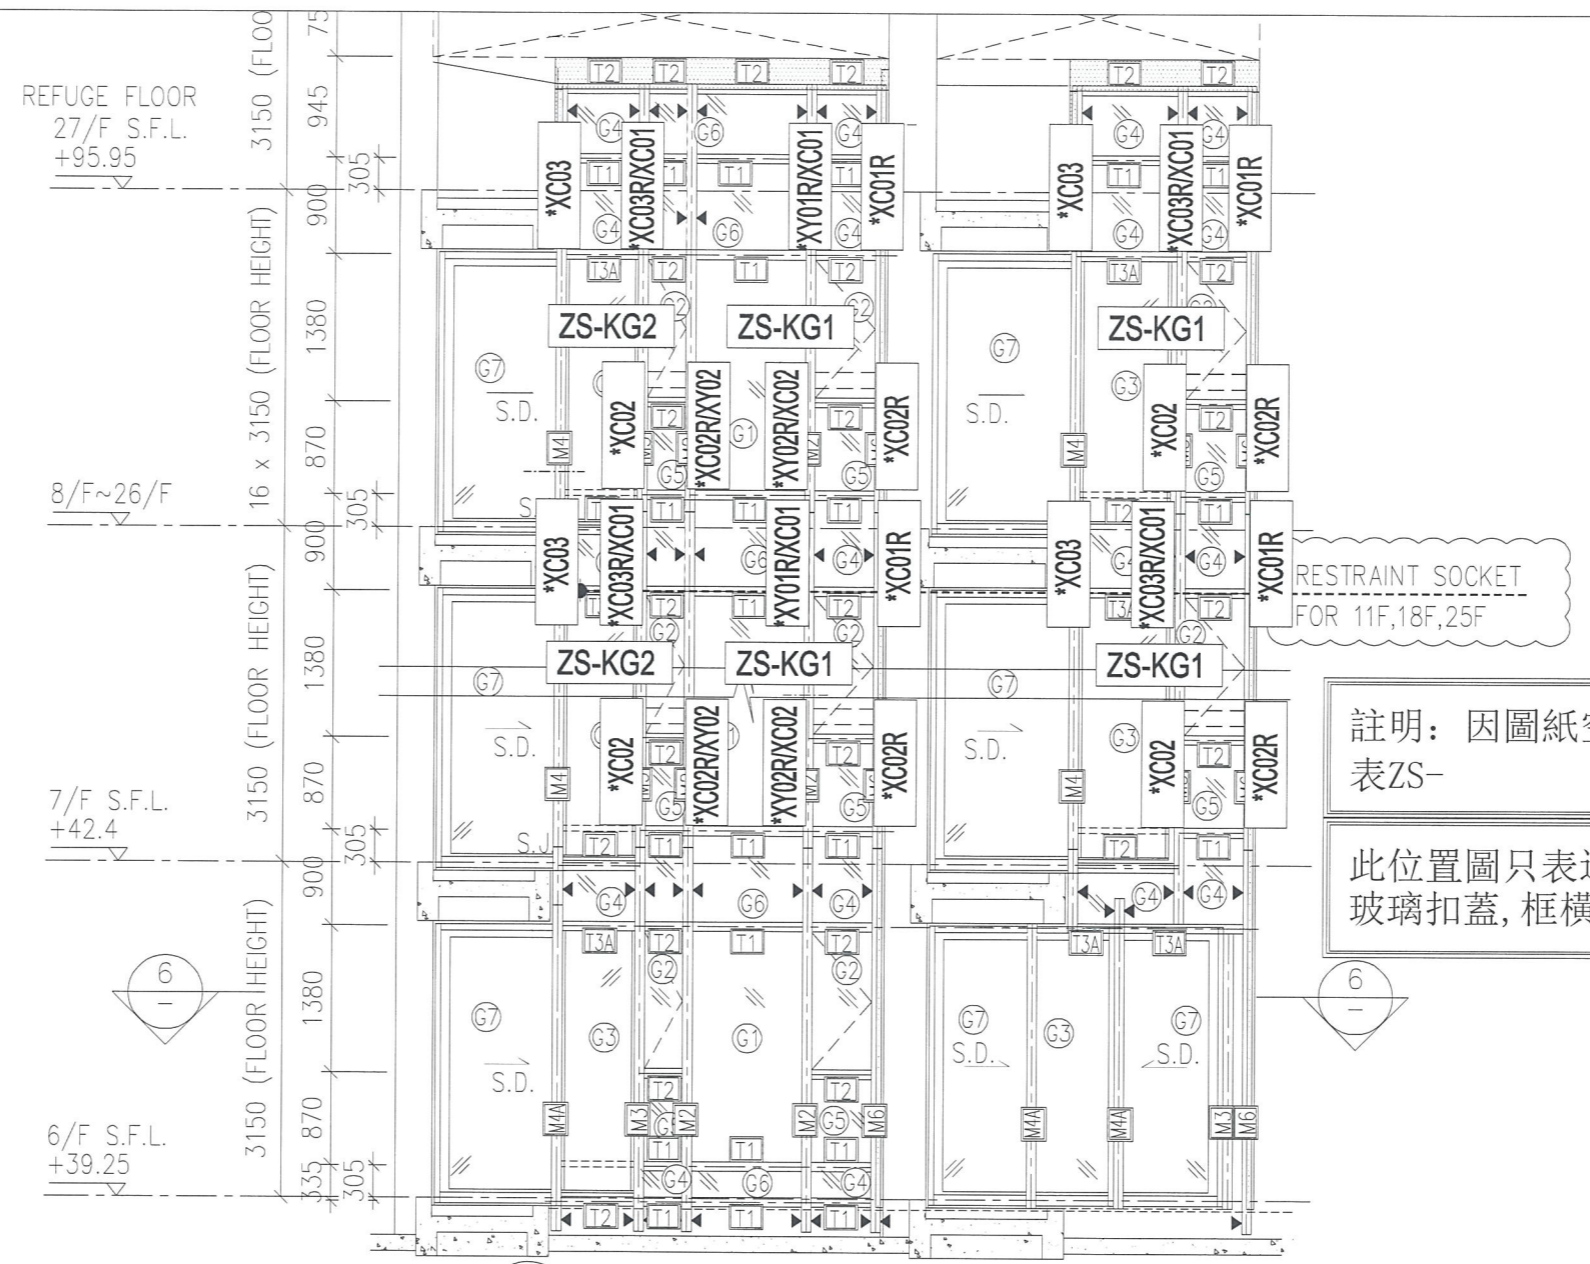


註明：因圖紙空間有限"\*"代表ZS-

此位置圖只表達以下型材：  
玻璃扣蓋，框橫料扣蓋

1 PART ELEVATION FOR CURTAIN WALL

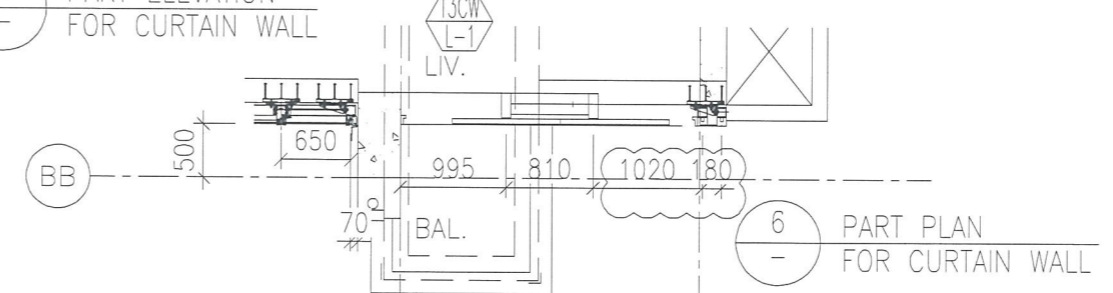

6 PART PLAN FOR CURTAIN WALL

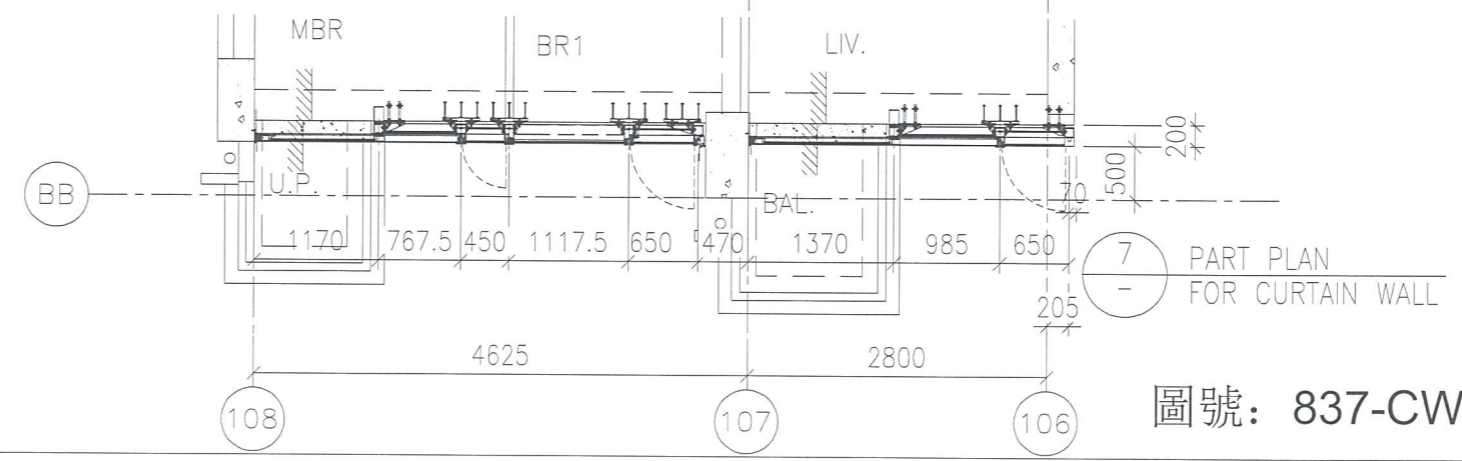

7 PART PLAN FOR CURTAIN WALL

圖號：837-CW-2304(G)






註明：因圖紙空間有限“\*”代表ZS-

此位置圖只表達以下型材：  
玻璃扣蓋, 框橫料扣蓋


RESTRAINT SOCKET  
FOR 11F,18F,25F

1  
- PART ELEVATION  
FOR CURTAIN WALL

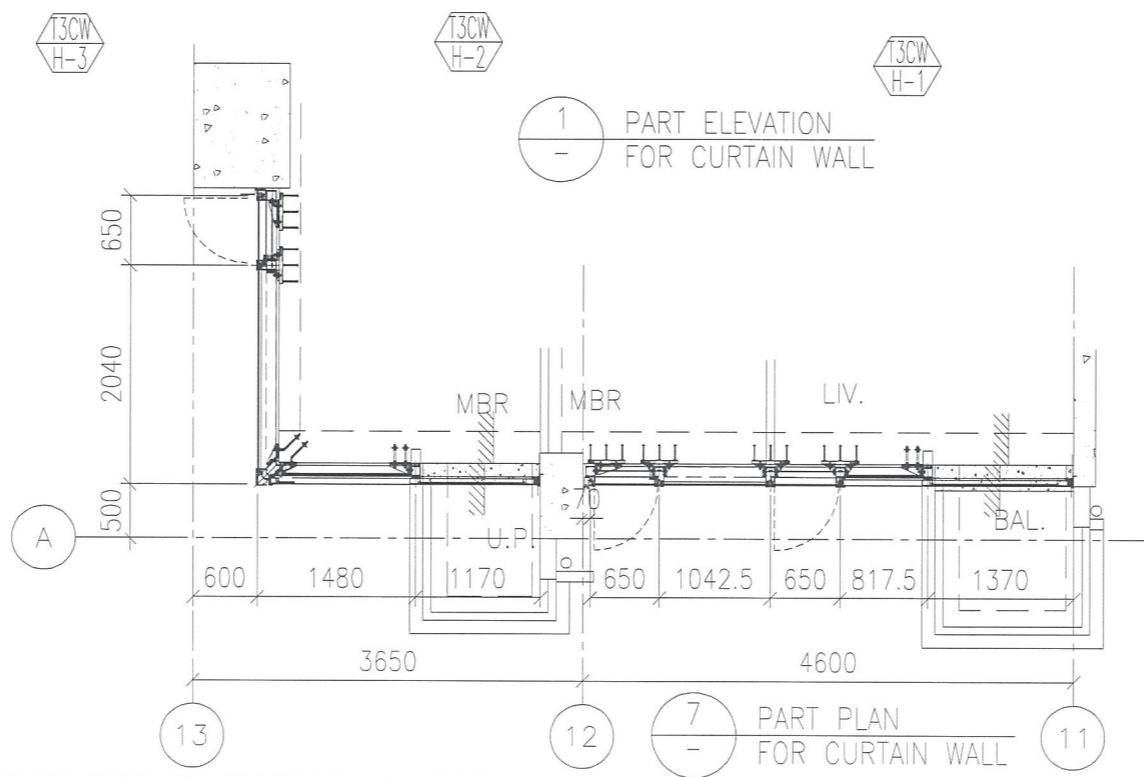

7  
- PART PLAN  
FOR CURTAIN WALL

圖號： 837-CW-2306(G)

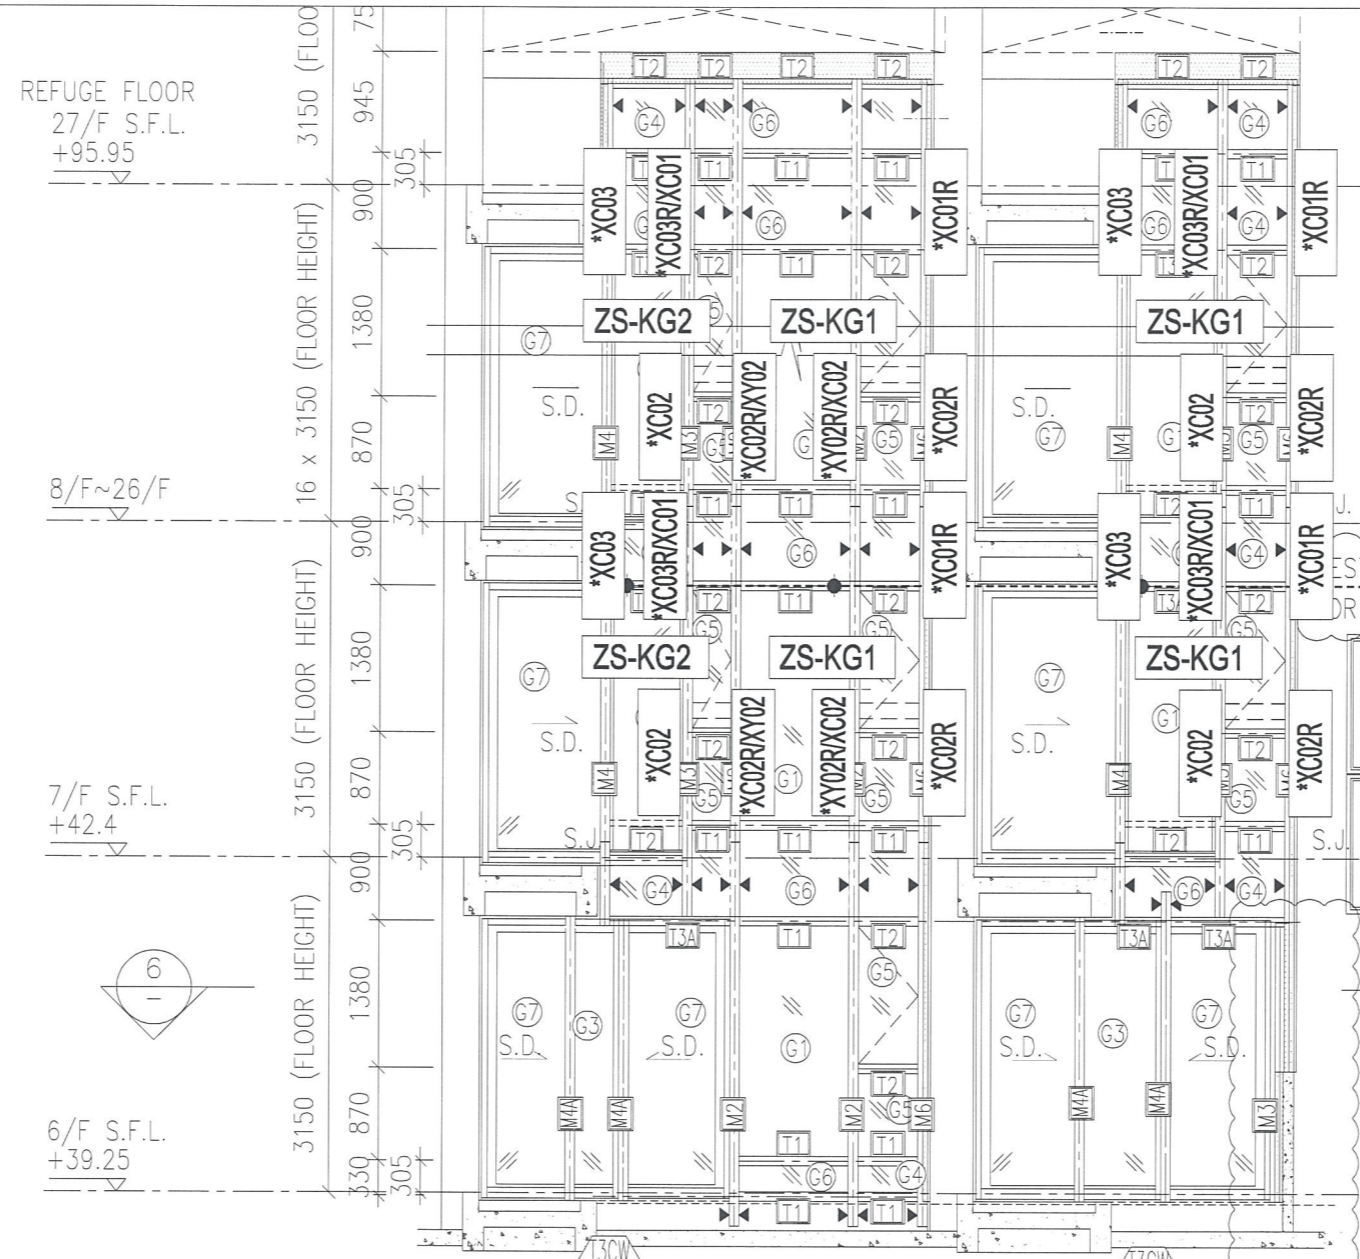

RESTRAINT SOCKET  
DR 11F,18F,25F


註明：因圖紙空間有限"\*"代表ZS-

此位置圖只表達以下型材：  
玻璃扣蓋, 框橫料扣蓋

1 - PART ELEVATION FOR CURTAIN WALL

6 - PART PLAN FOR CURTAIN WALL

7 - PART PLAN FOR CURTAIN WALL

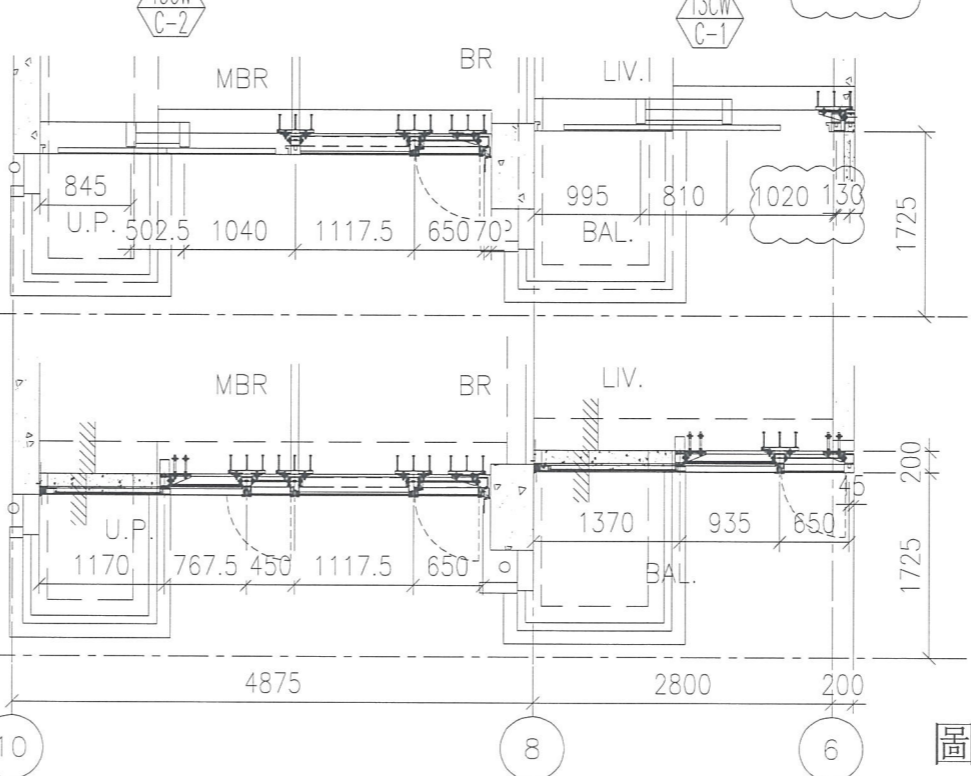


圖號：837-CW-2307(G)

REFUGE FLOOR  
27/F S.F.L.  
+95.95

8/F~26/F

7/F S.F.L.  
+42.4

6/F S.F.L.  
+39.25

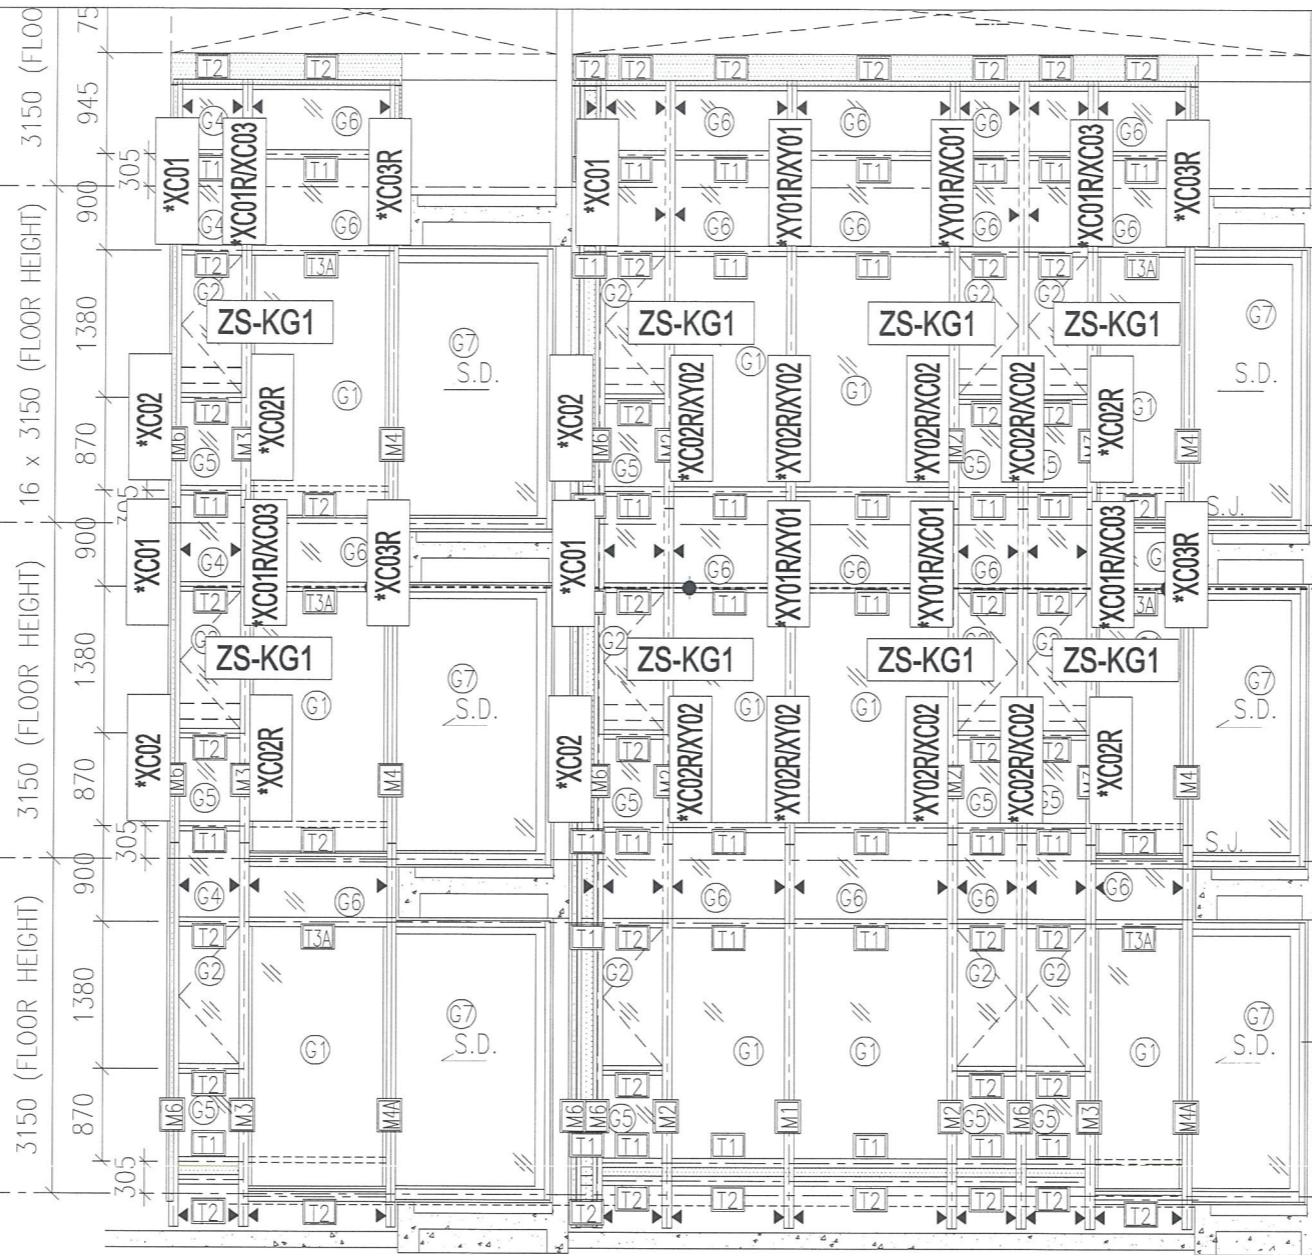


註明：因圖紙空間有限“\*”代表ZS-  
此位置圖只表達以下型材：  
玻璃扣蓋, 框橫料扣蓋

RESTRAINT SOCKET  
FOR 11F,18F,25F

13CW  
B-2


1  
-  
PART ELEVATION  
FOR CURTAIN WALL

6  
-  
PART PLAN  
FOR CURTAIN WALL

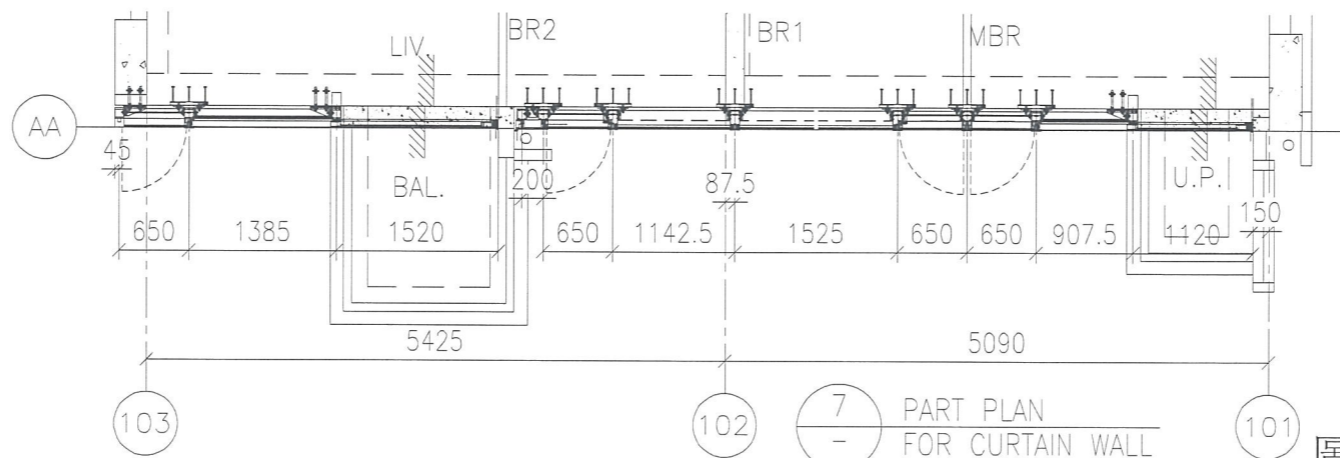

7  
-  
PART PLAN  
FOR CURTAIN WALL


圖號：837-CW-2308(G)

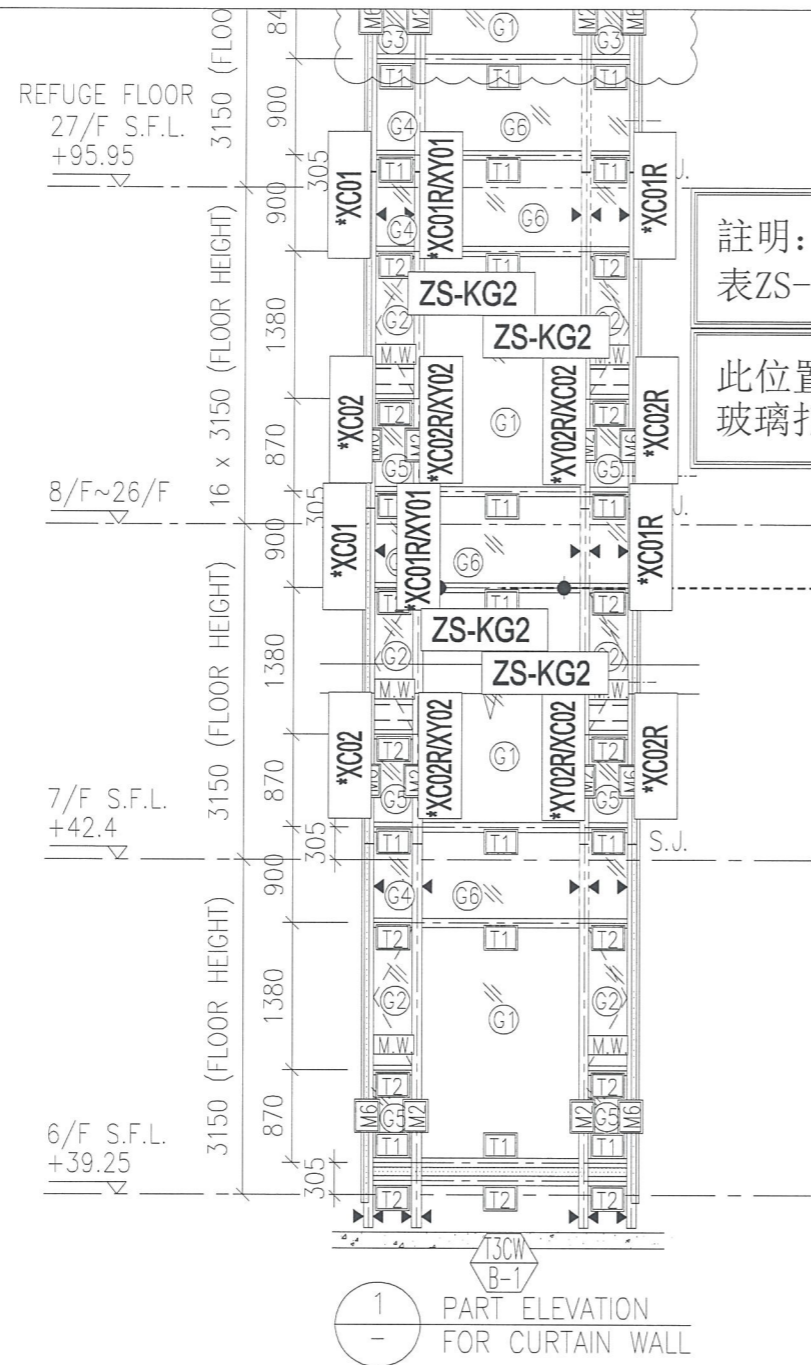


1 PART ELEVATION FOR CURTAIN WALL  
- B-1

註明：因圖紙空間有限"\*"代表 ZS-  
此位置圖只表達以下型材：  
玻璃扣蓋，框橫料扣蓋


RESTRAINT SOCKET FOR 11F,18F,25F

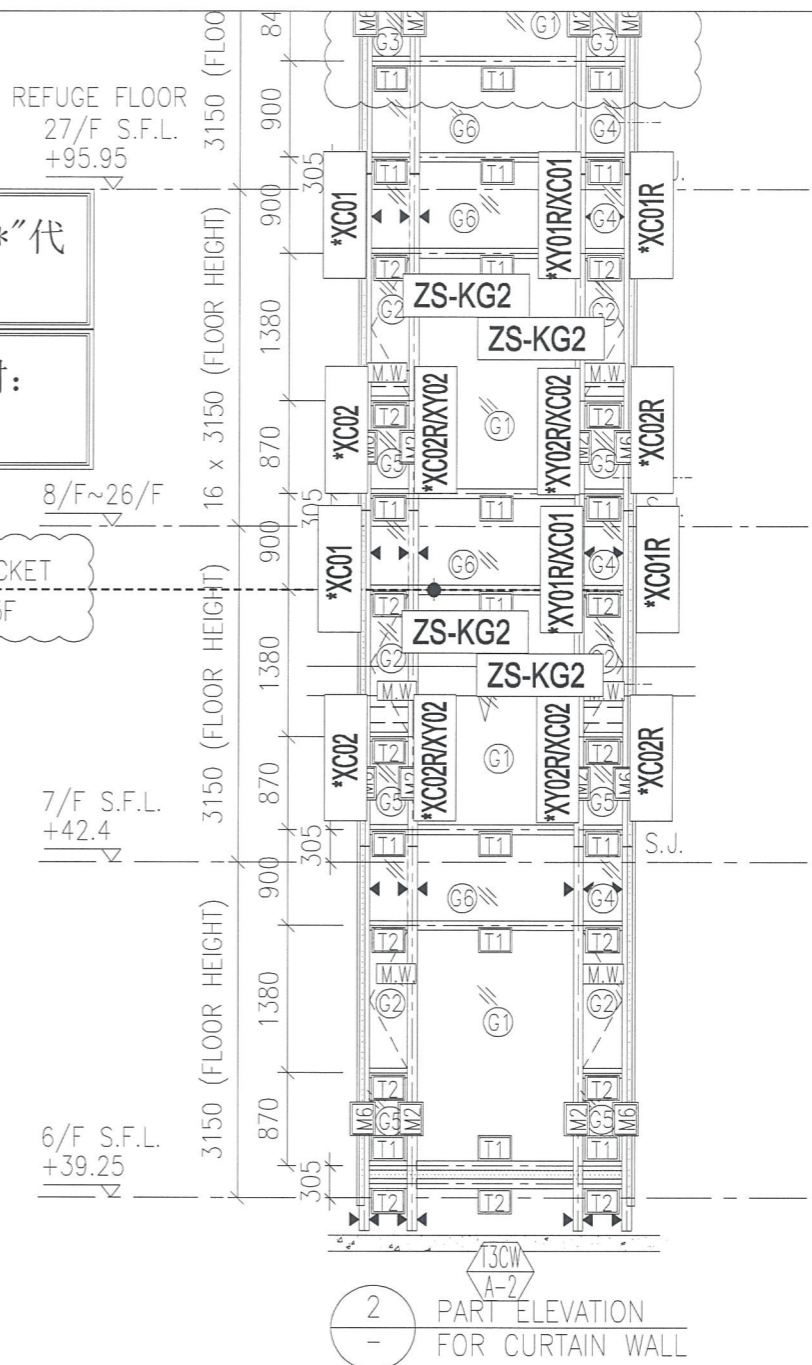

2 PART ELEVATION FOR CURTAIN WALL  
- A-2

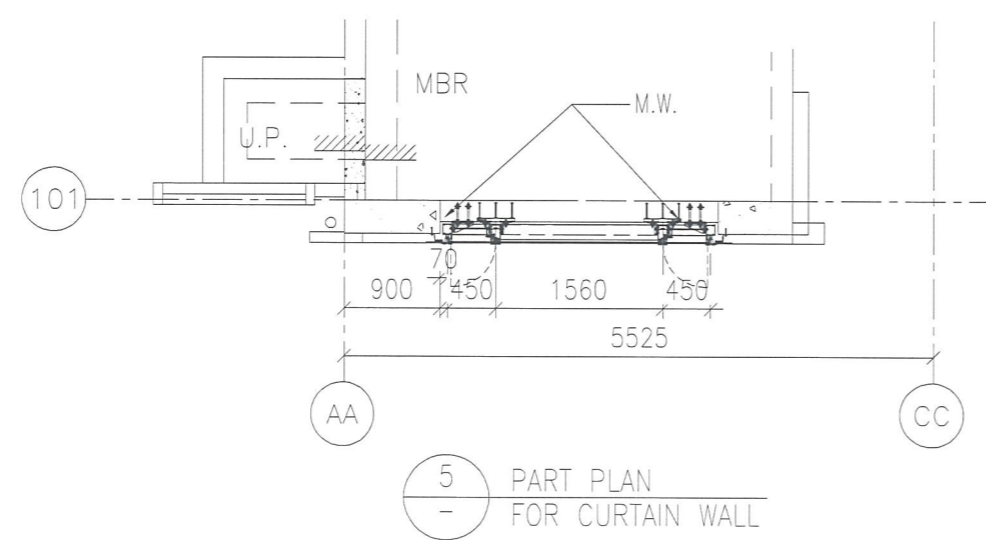

5 PART PLAN FOR CURTAIN WALL  
- B-1

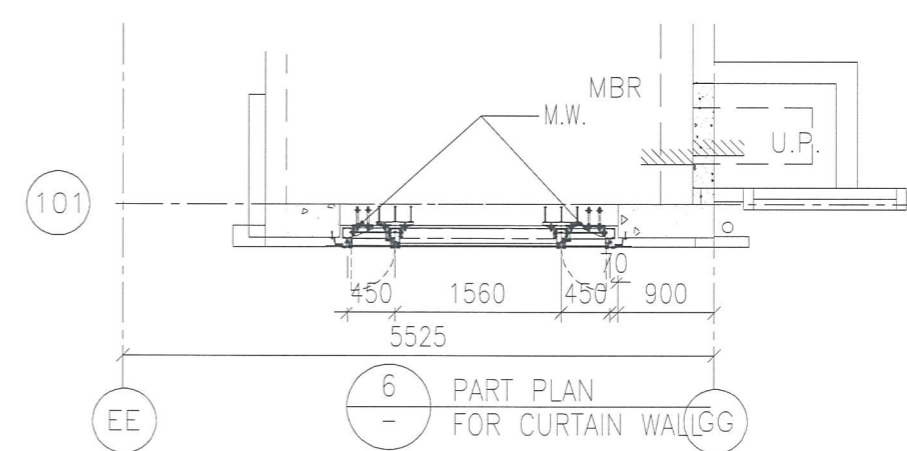

6 PART PLAN FOR CURTAIN WALL  
- A-2


圖號：837-CW-2309(G)

REFUGE FLOOR  
27/F S.F.L.  
+95.95


8/F~26/F

7/F S.F.L.  
+42.4

6/F S.F.L.  
+39.25

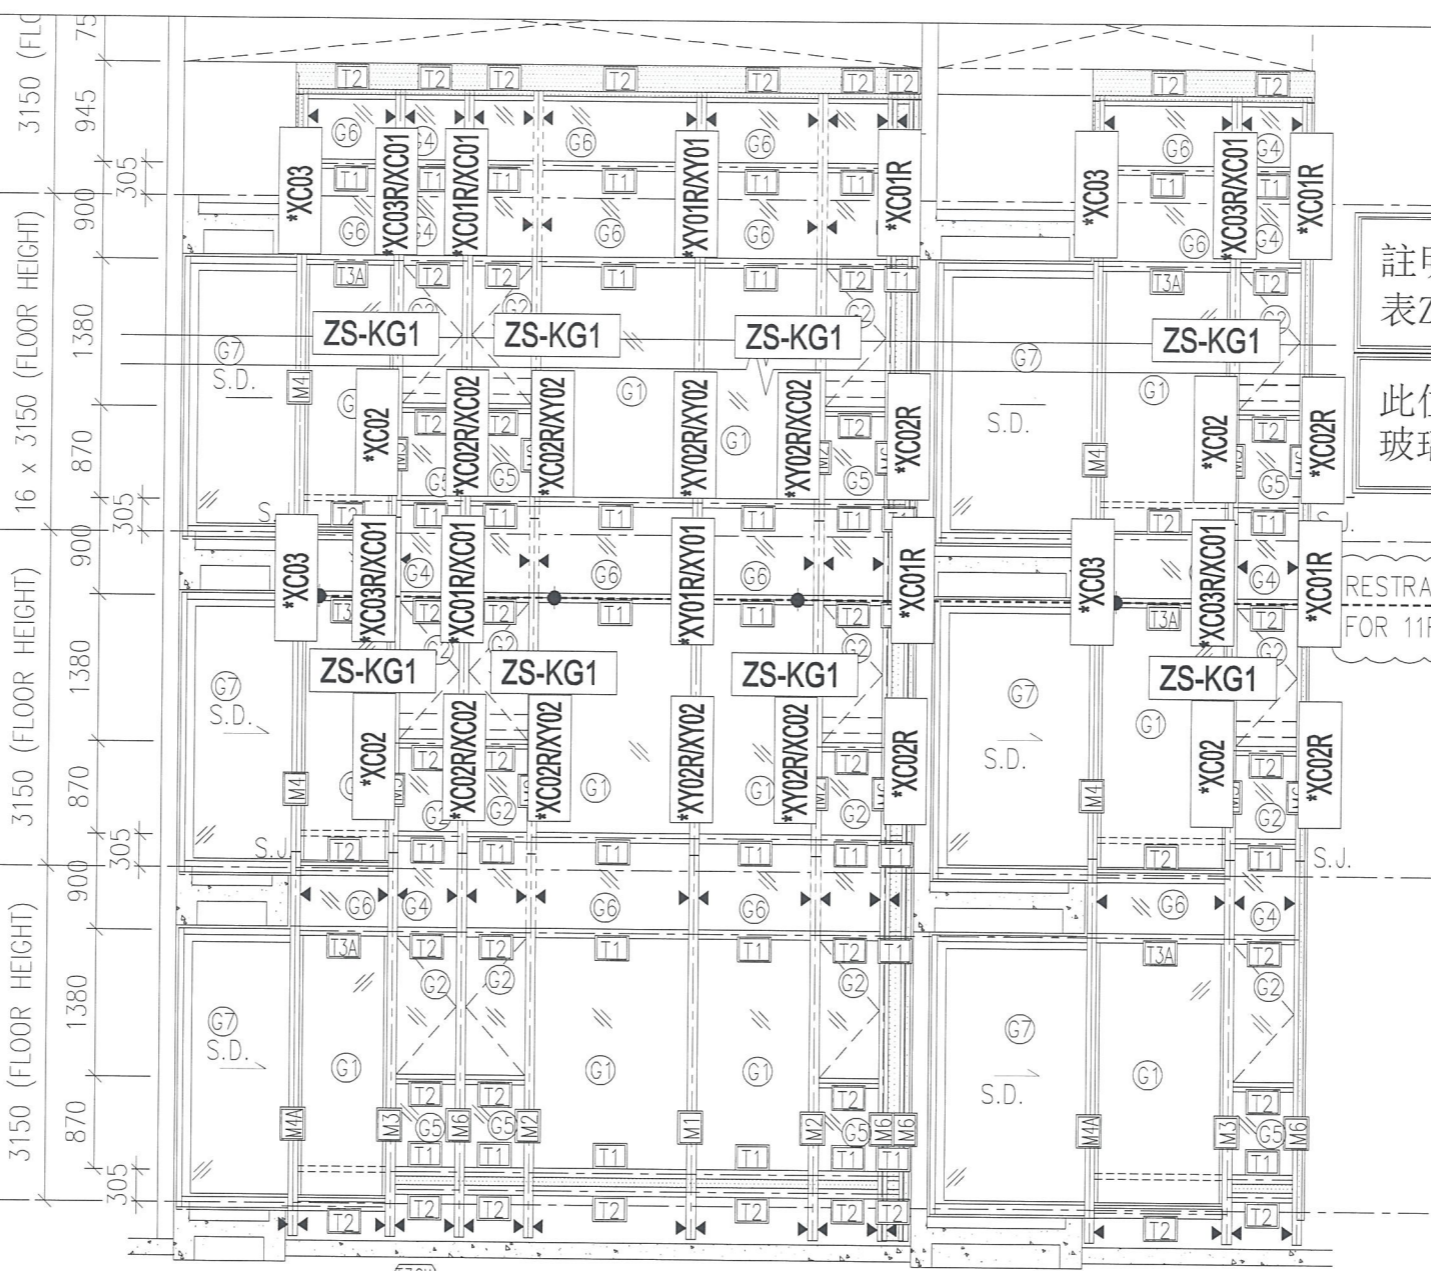


1  
-  
PART ELEVATION  
FOR CURTAIN WALL

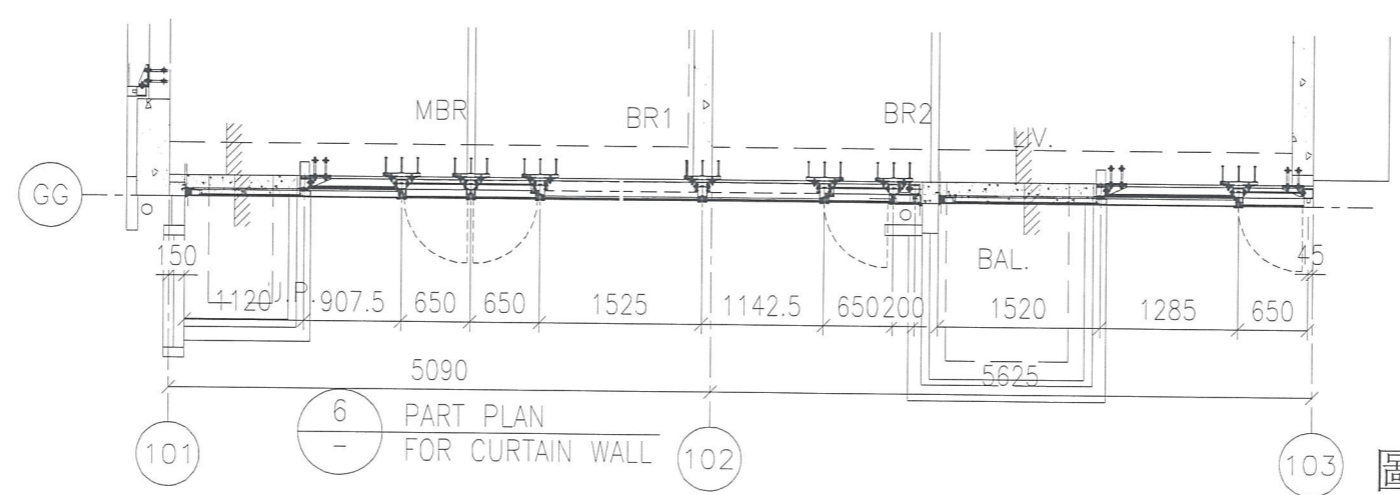

6  
-  
PART PLAN  
FOR CURTAIN WALL

圖號：837-CW-2310(G)

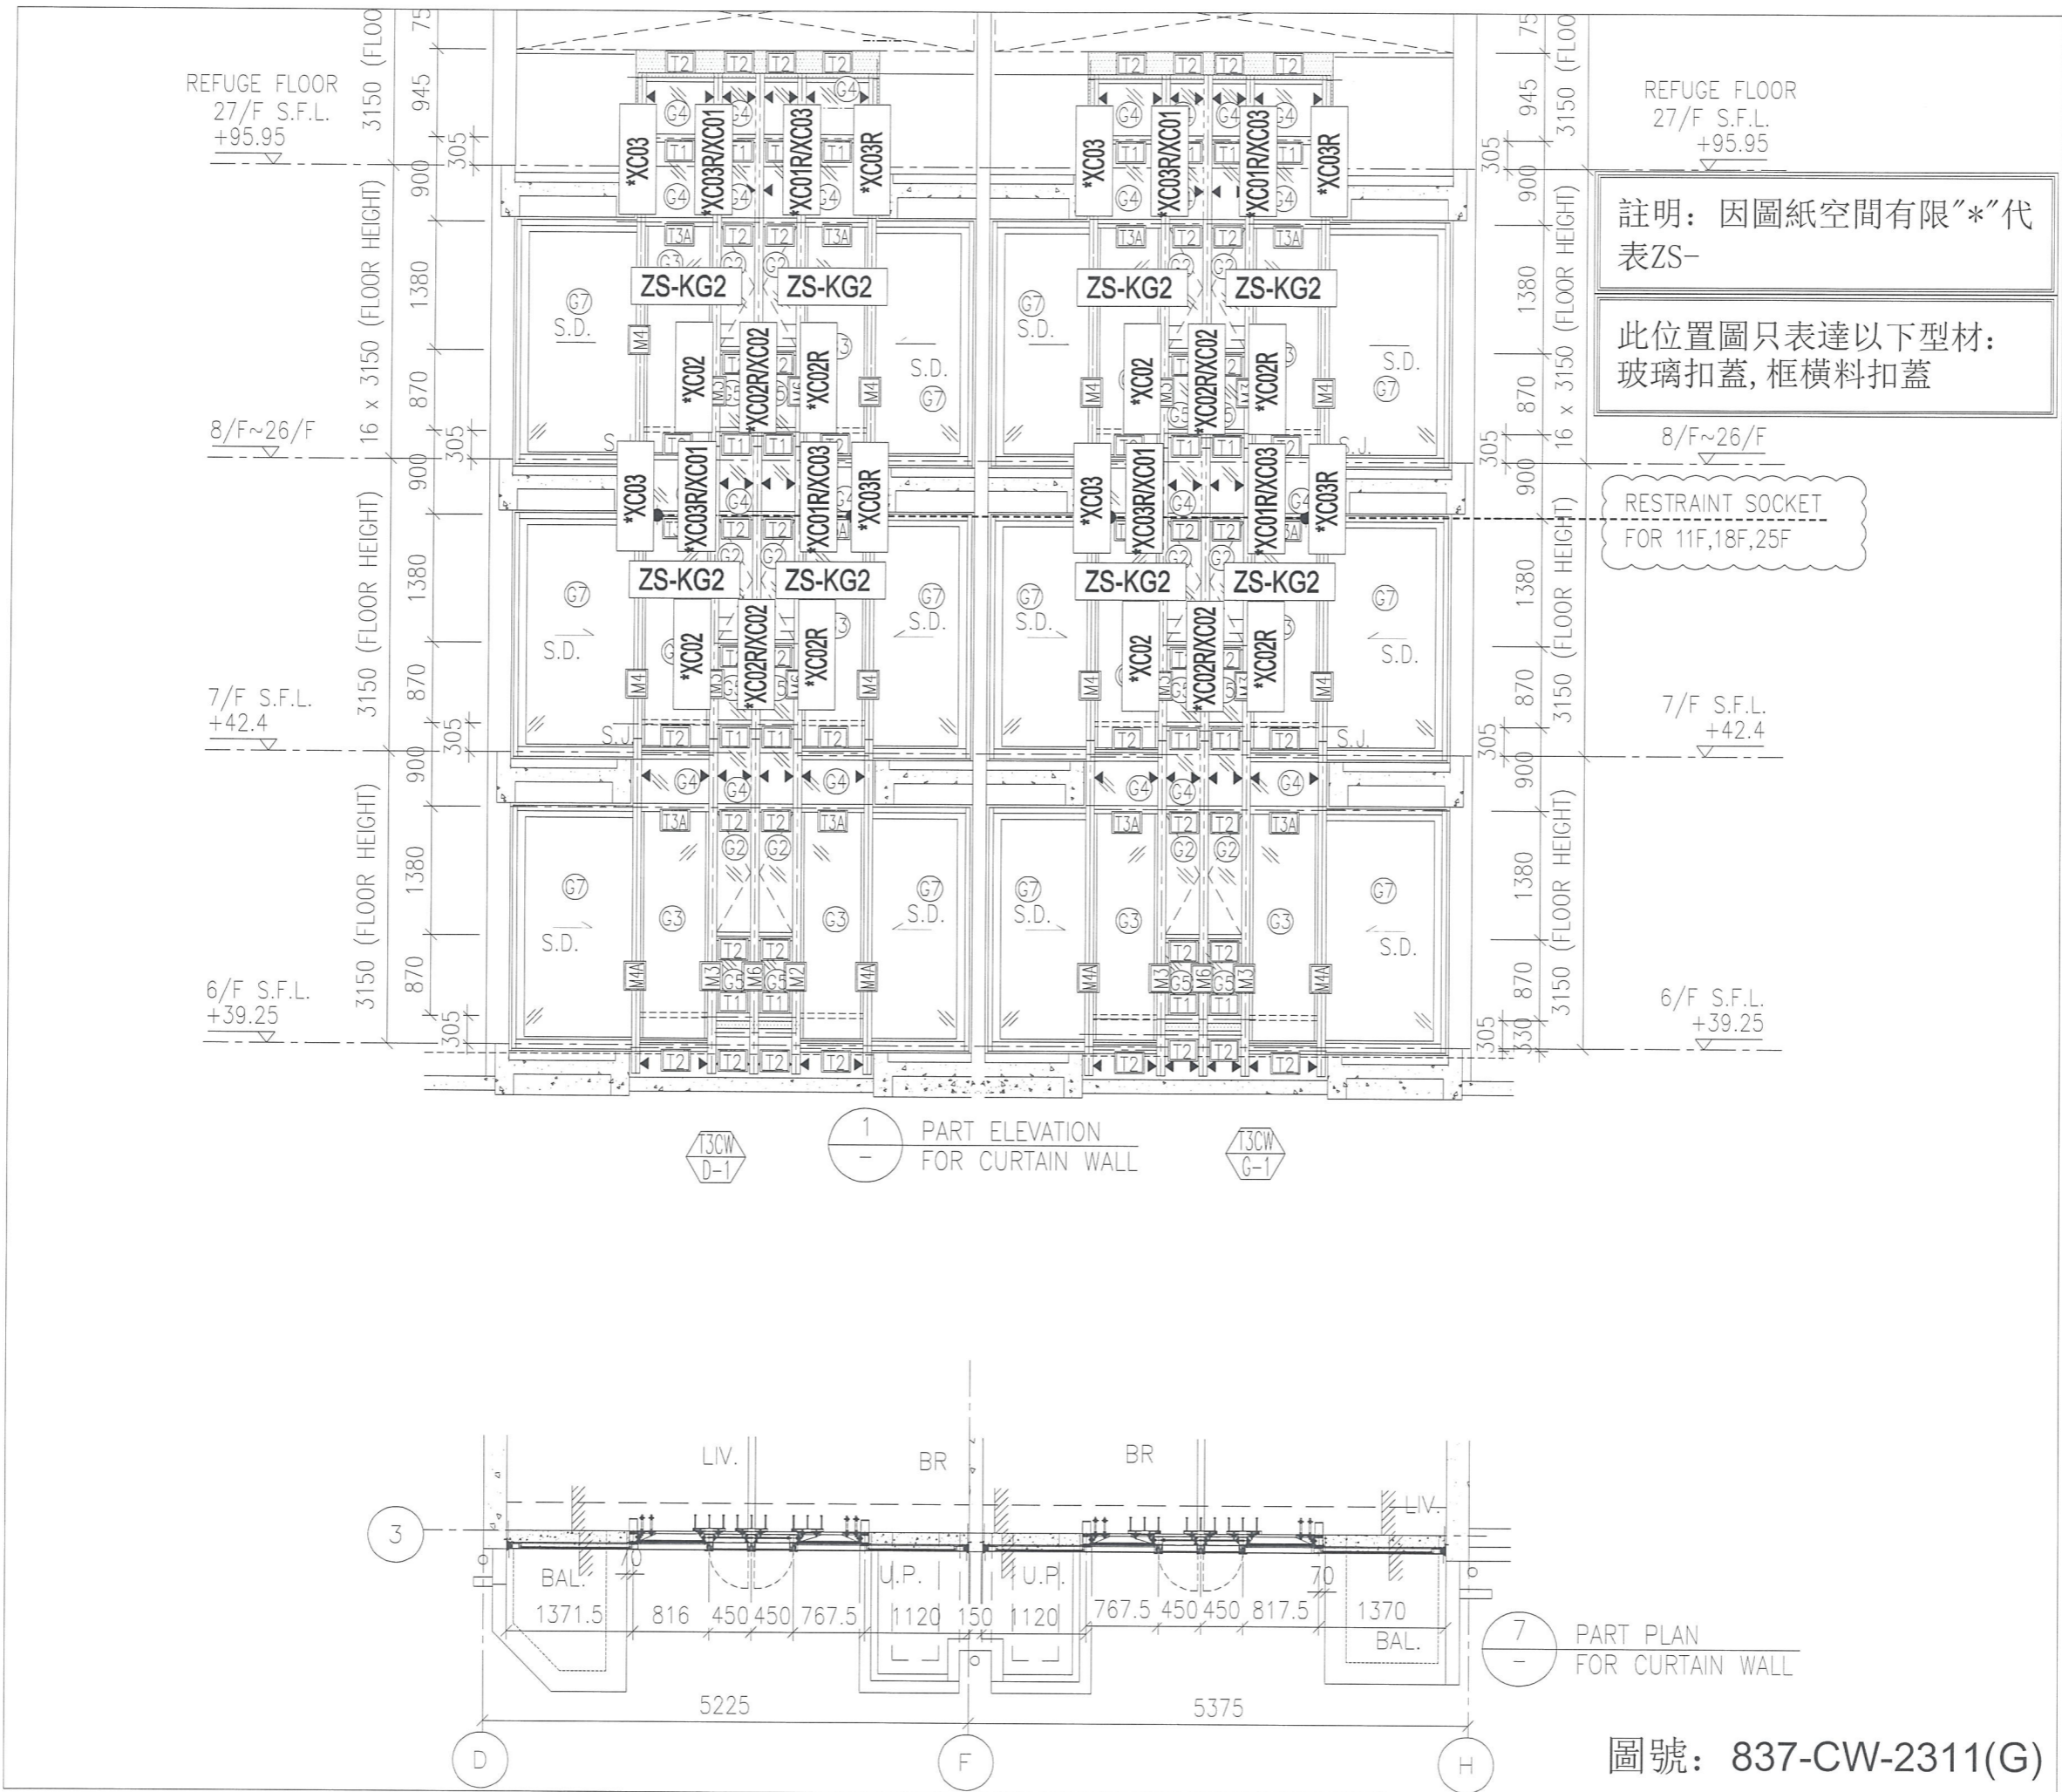

註明：因圖紙空間有限"\*"代表ZS-


此位置圖只表達以下型材：  
玻璃扣蓋，框橫料扣蓋

RESTRAINT SOCKET  
FOR 11F,18F,25F

1 PART ELEVATION FOR CURTAIN WALL

7 PART PLAN FOR CURTAIN WALL

圖號：837-CW-2311(G)

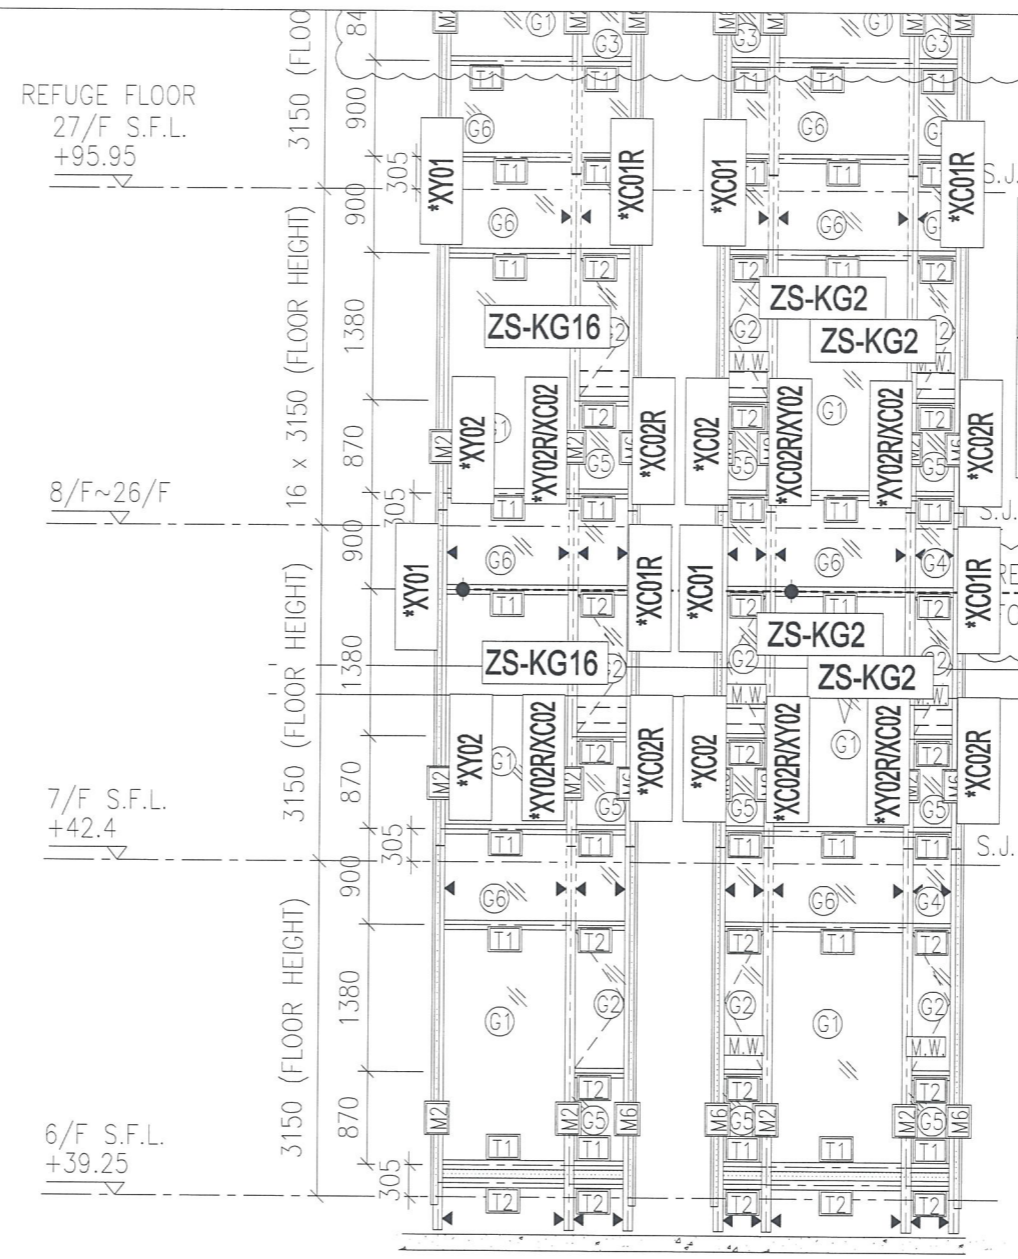


註明：因圖紙空間有限“\*”代表ZS-

此位置圖只表達以下型材：  
玻璃扣蓋，框橫料扣蓋

13CW  
F-2

1  
-  
PART ELEVATION  
FOR CURTAIN WALL

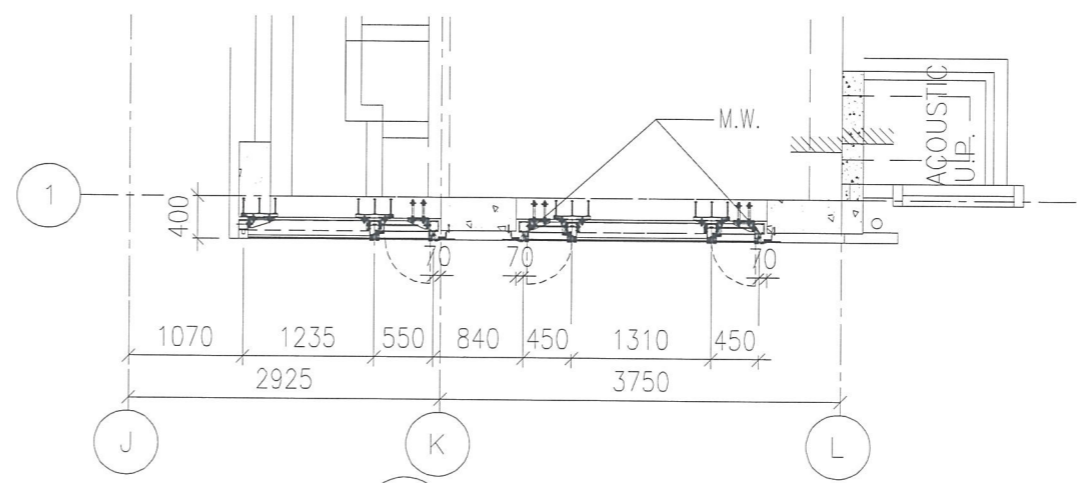


4  
-  
PART PLAN  
FOR CURTAIN WALL

圖號：837-CW-2312(G)






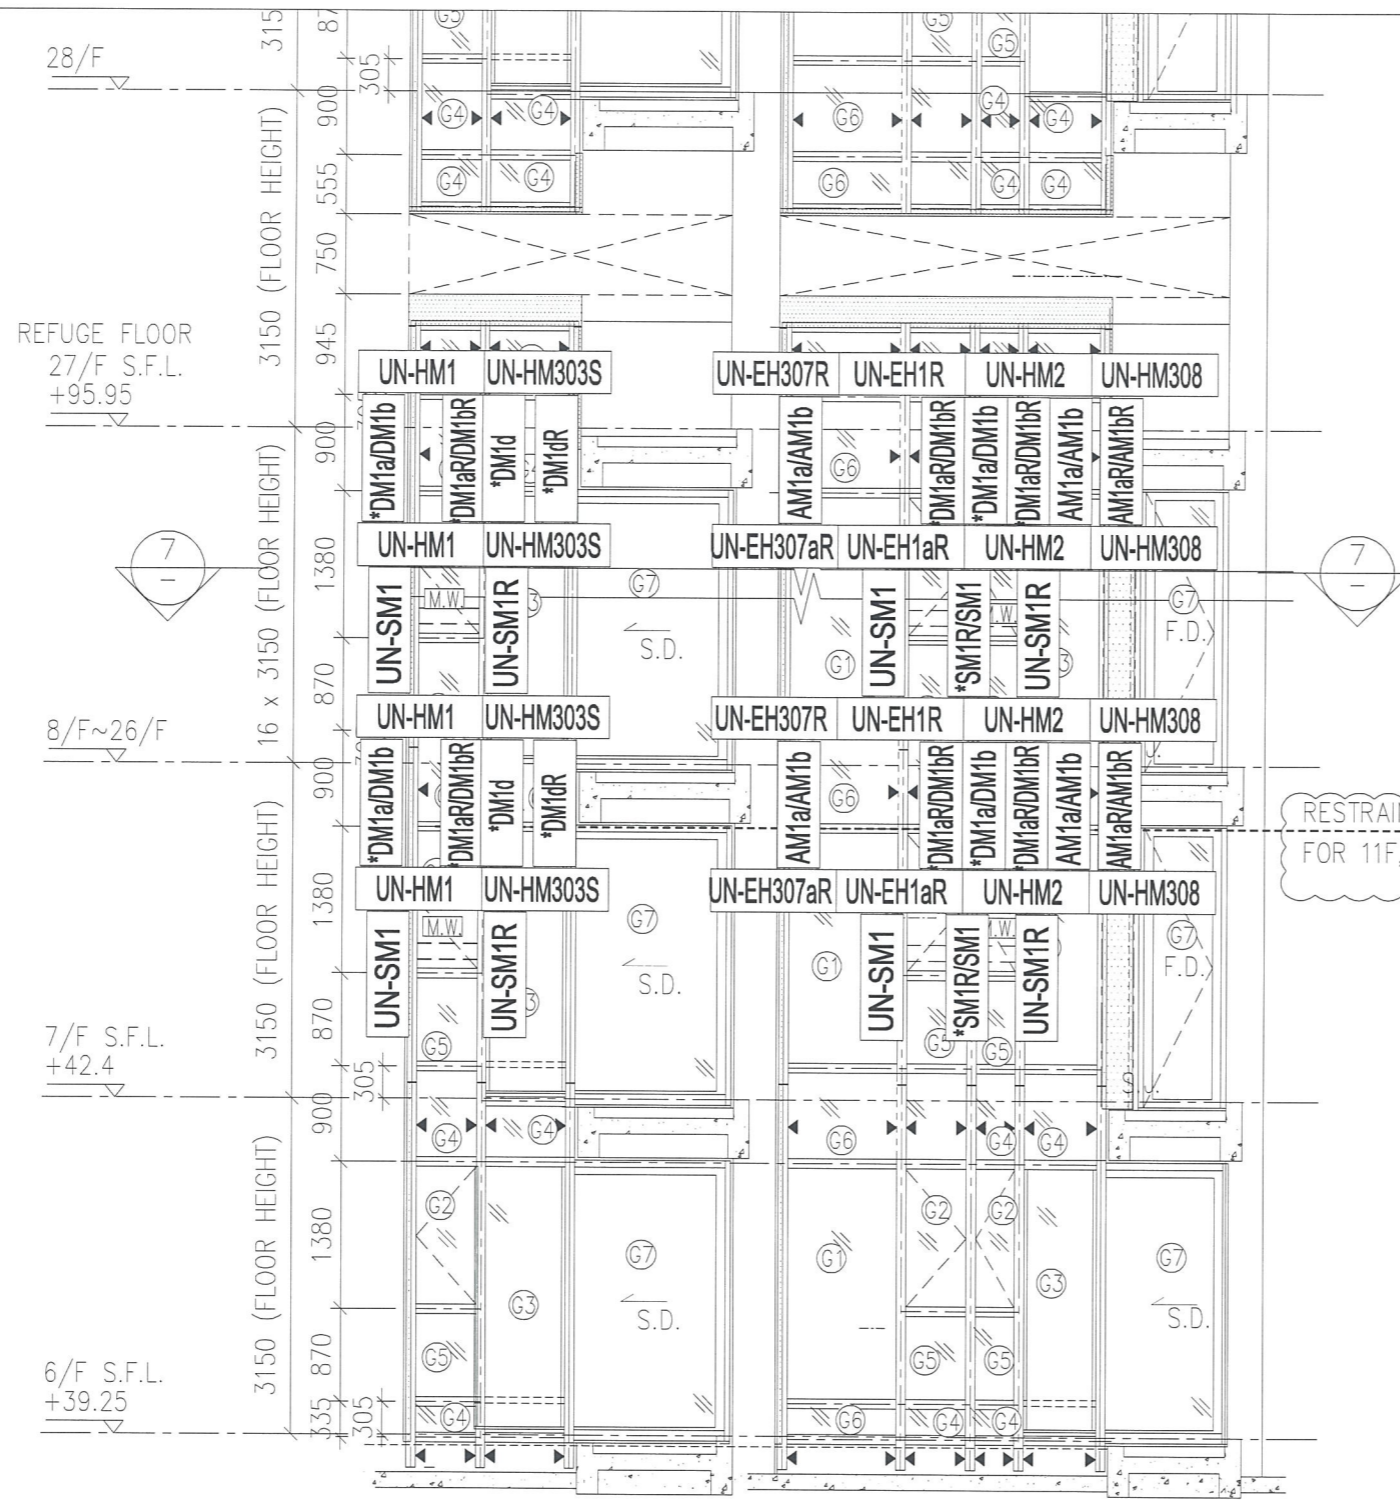

註明：因圖紙空間有限“\*”代表UN-


1. 有 (UN-DM1a/UN-DM1b) 需配 (ZS-S01b)
2. 有 (UN-DM1aR/UN-DM1bR) 需配 (ZS-S01bR)
3. 有 (UN-DM1d) 需配 (ZS-S01d)
4. 有 (UN-DM1dR) 需配 (ZS-S01dR)
5. 有 (UN-SM1) 需配 (ZS-BG1)
6. 有 (UN-SM1R) 需配 (ZS-BG1R)

RESTRAINT SOCKET FOR 11F,18F,25F

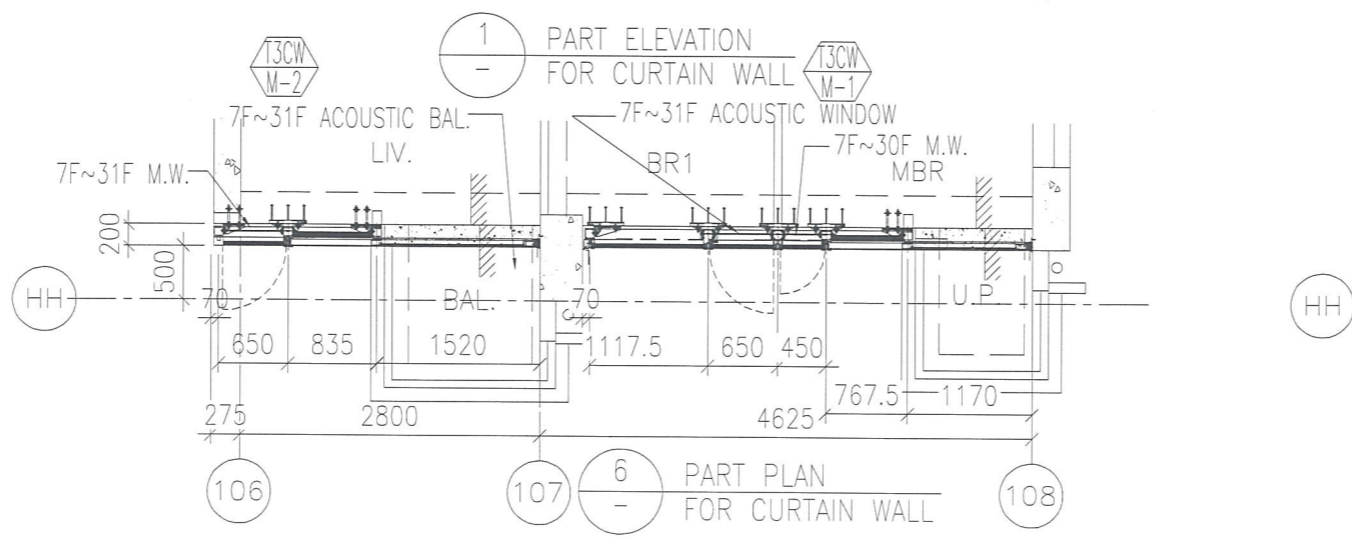

圖號：837-CW-2303



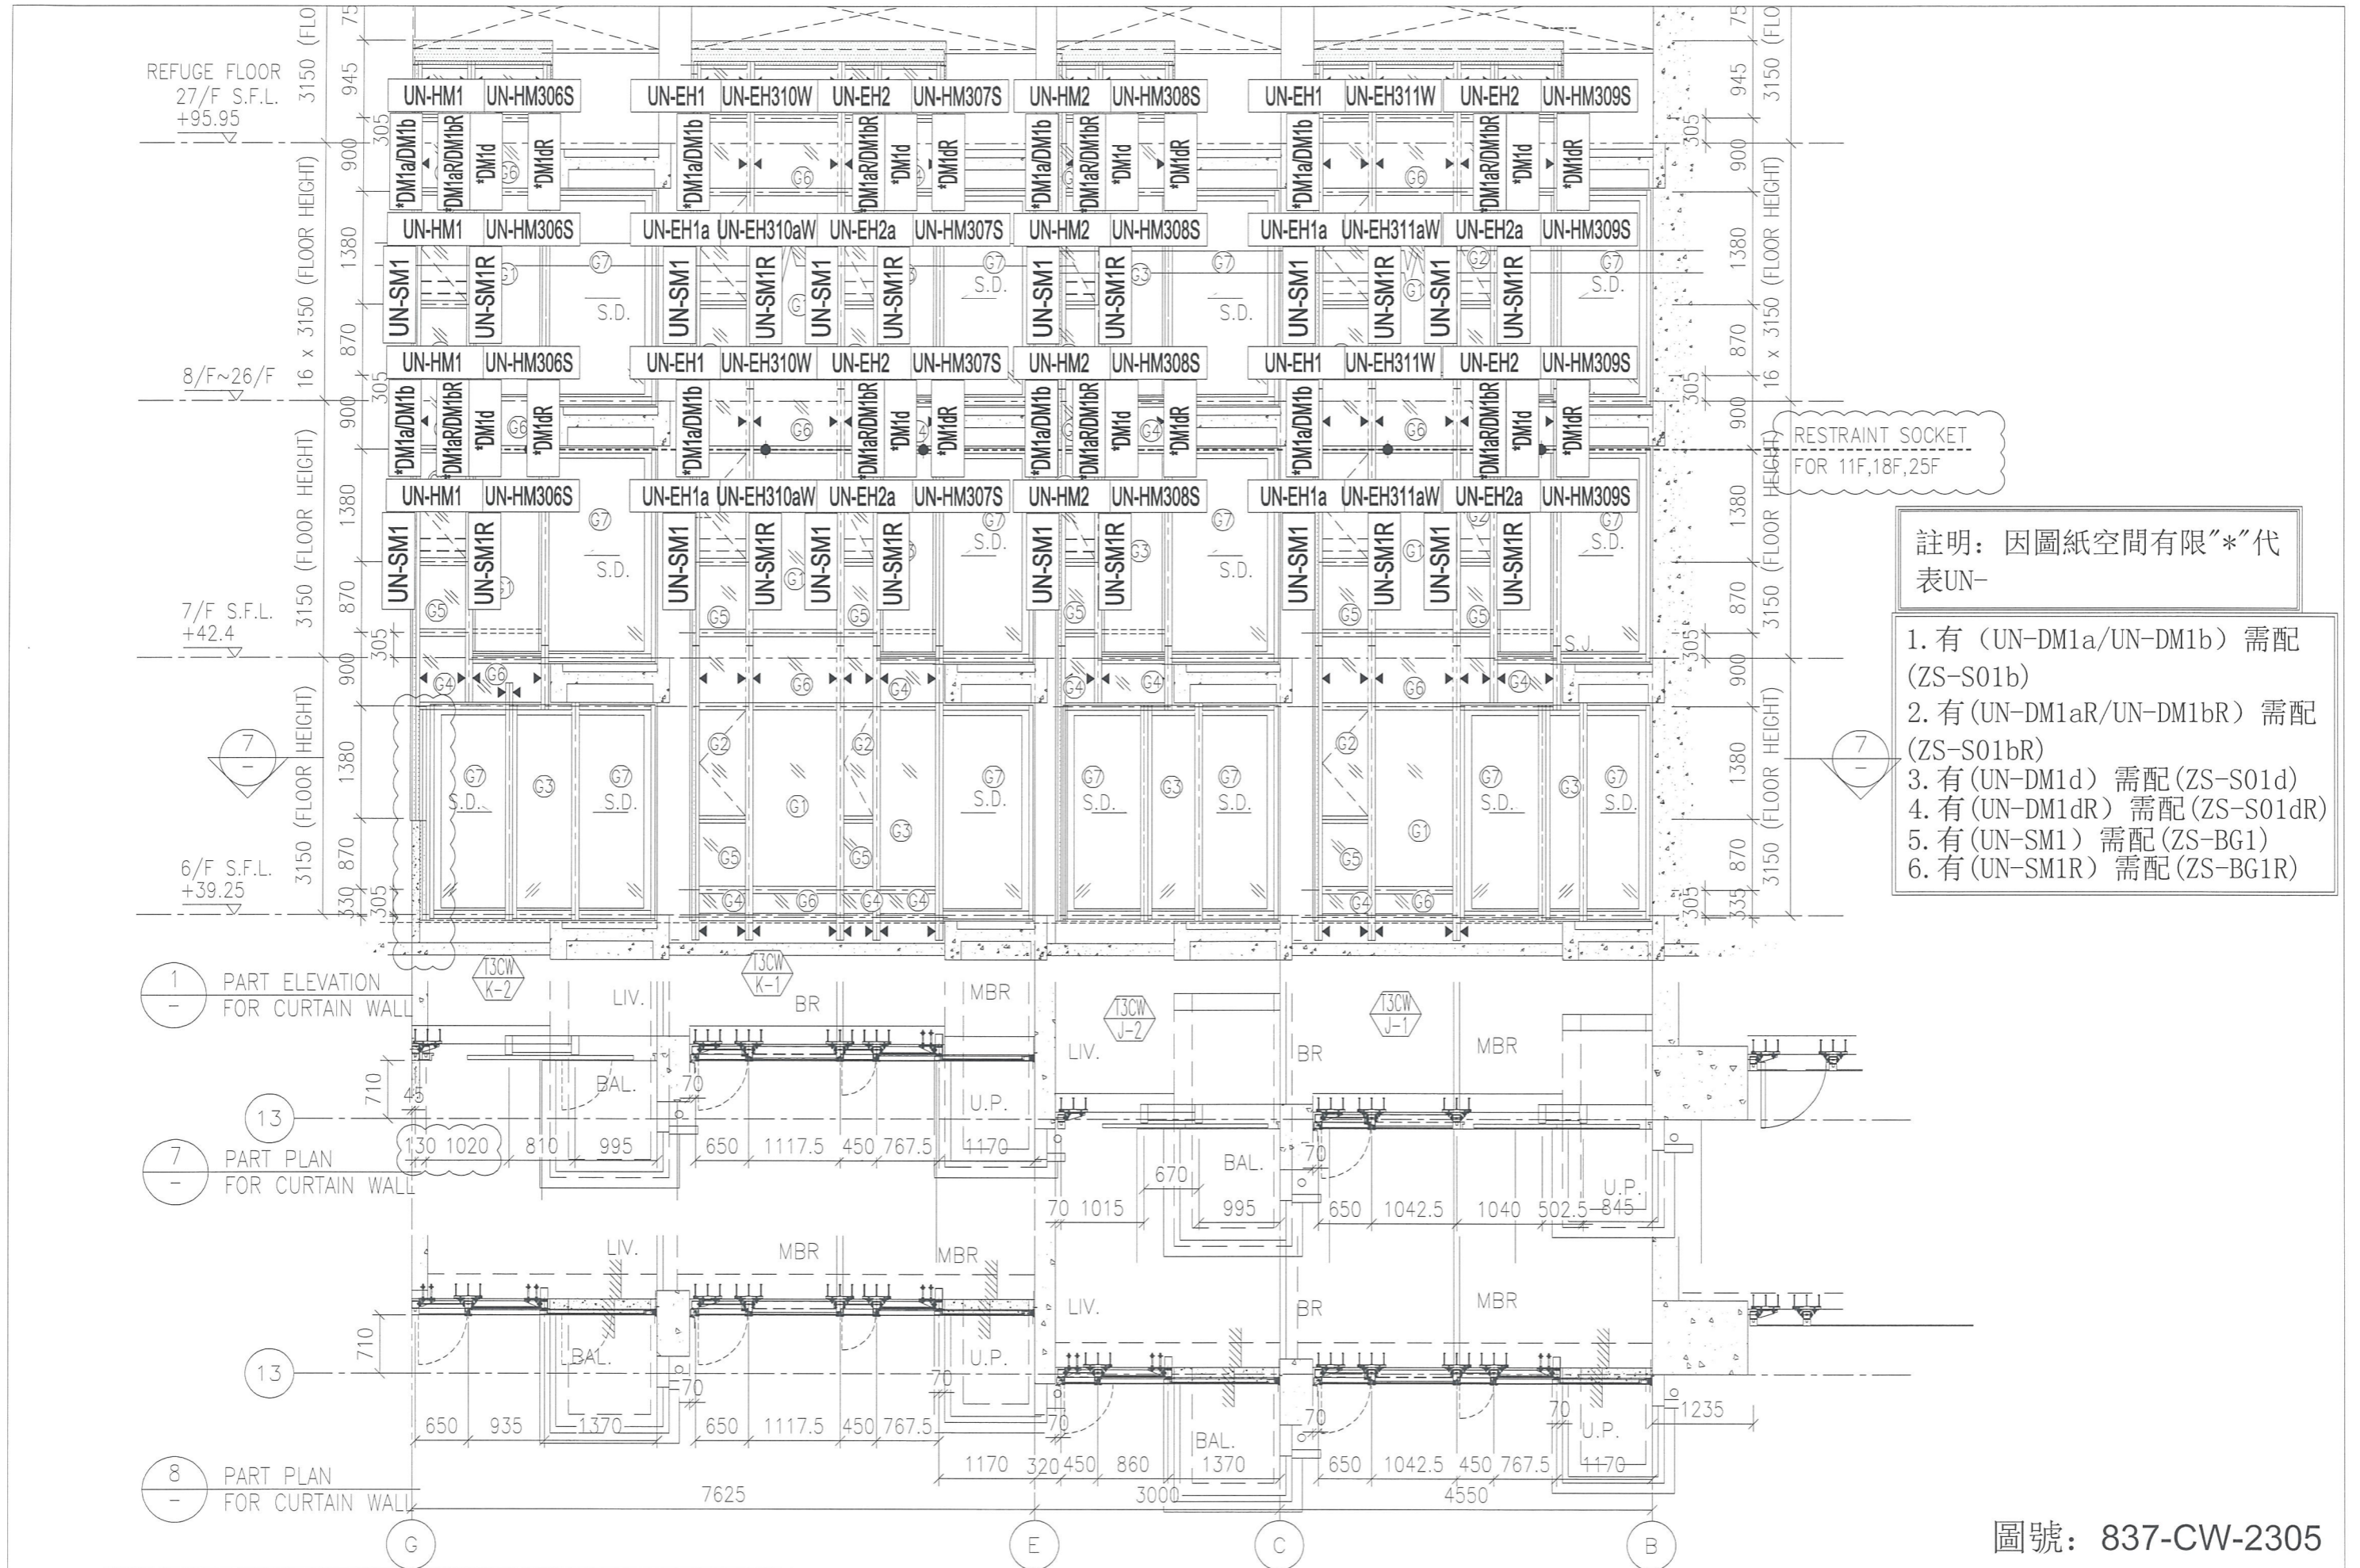



圖號： 837-CW-2305







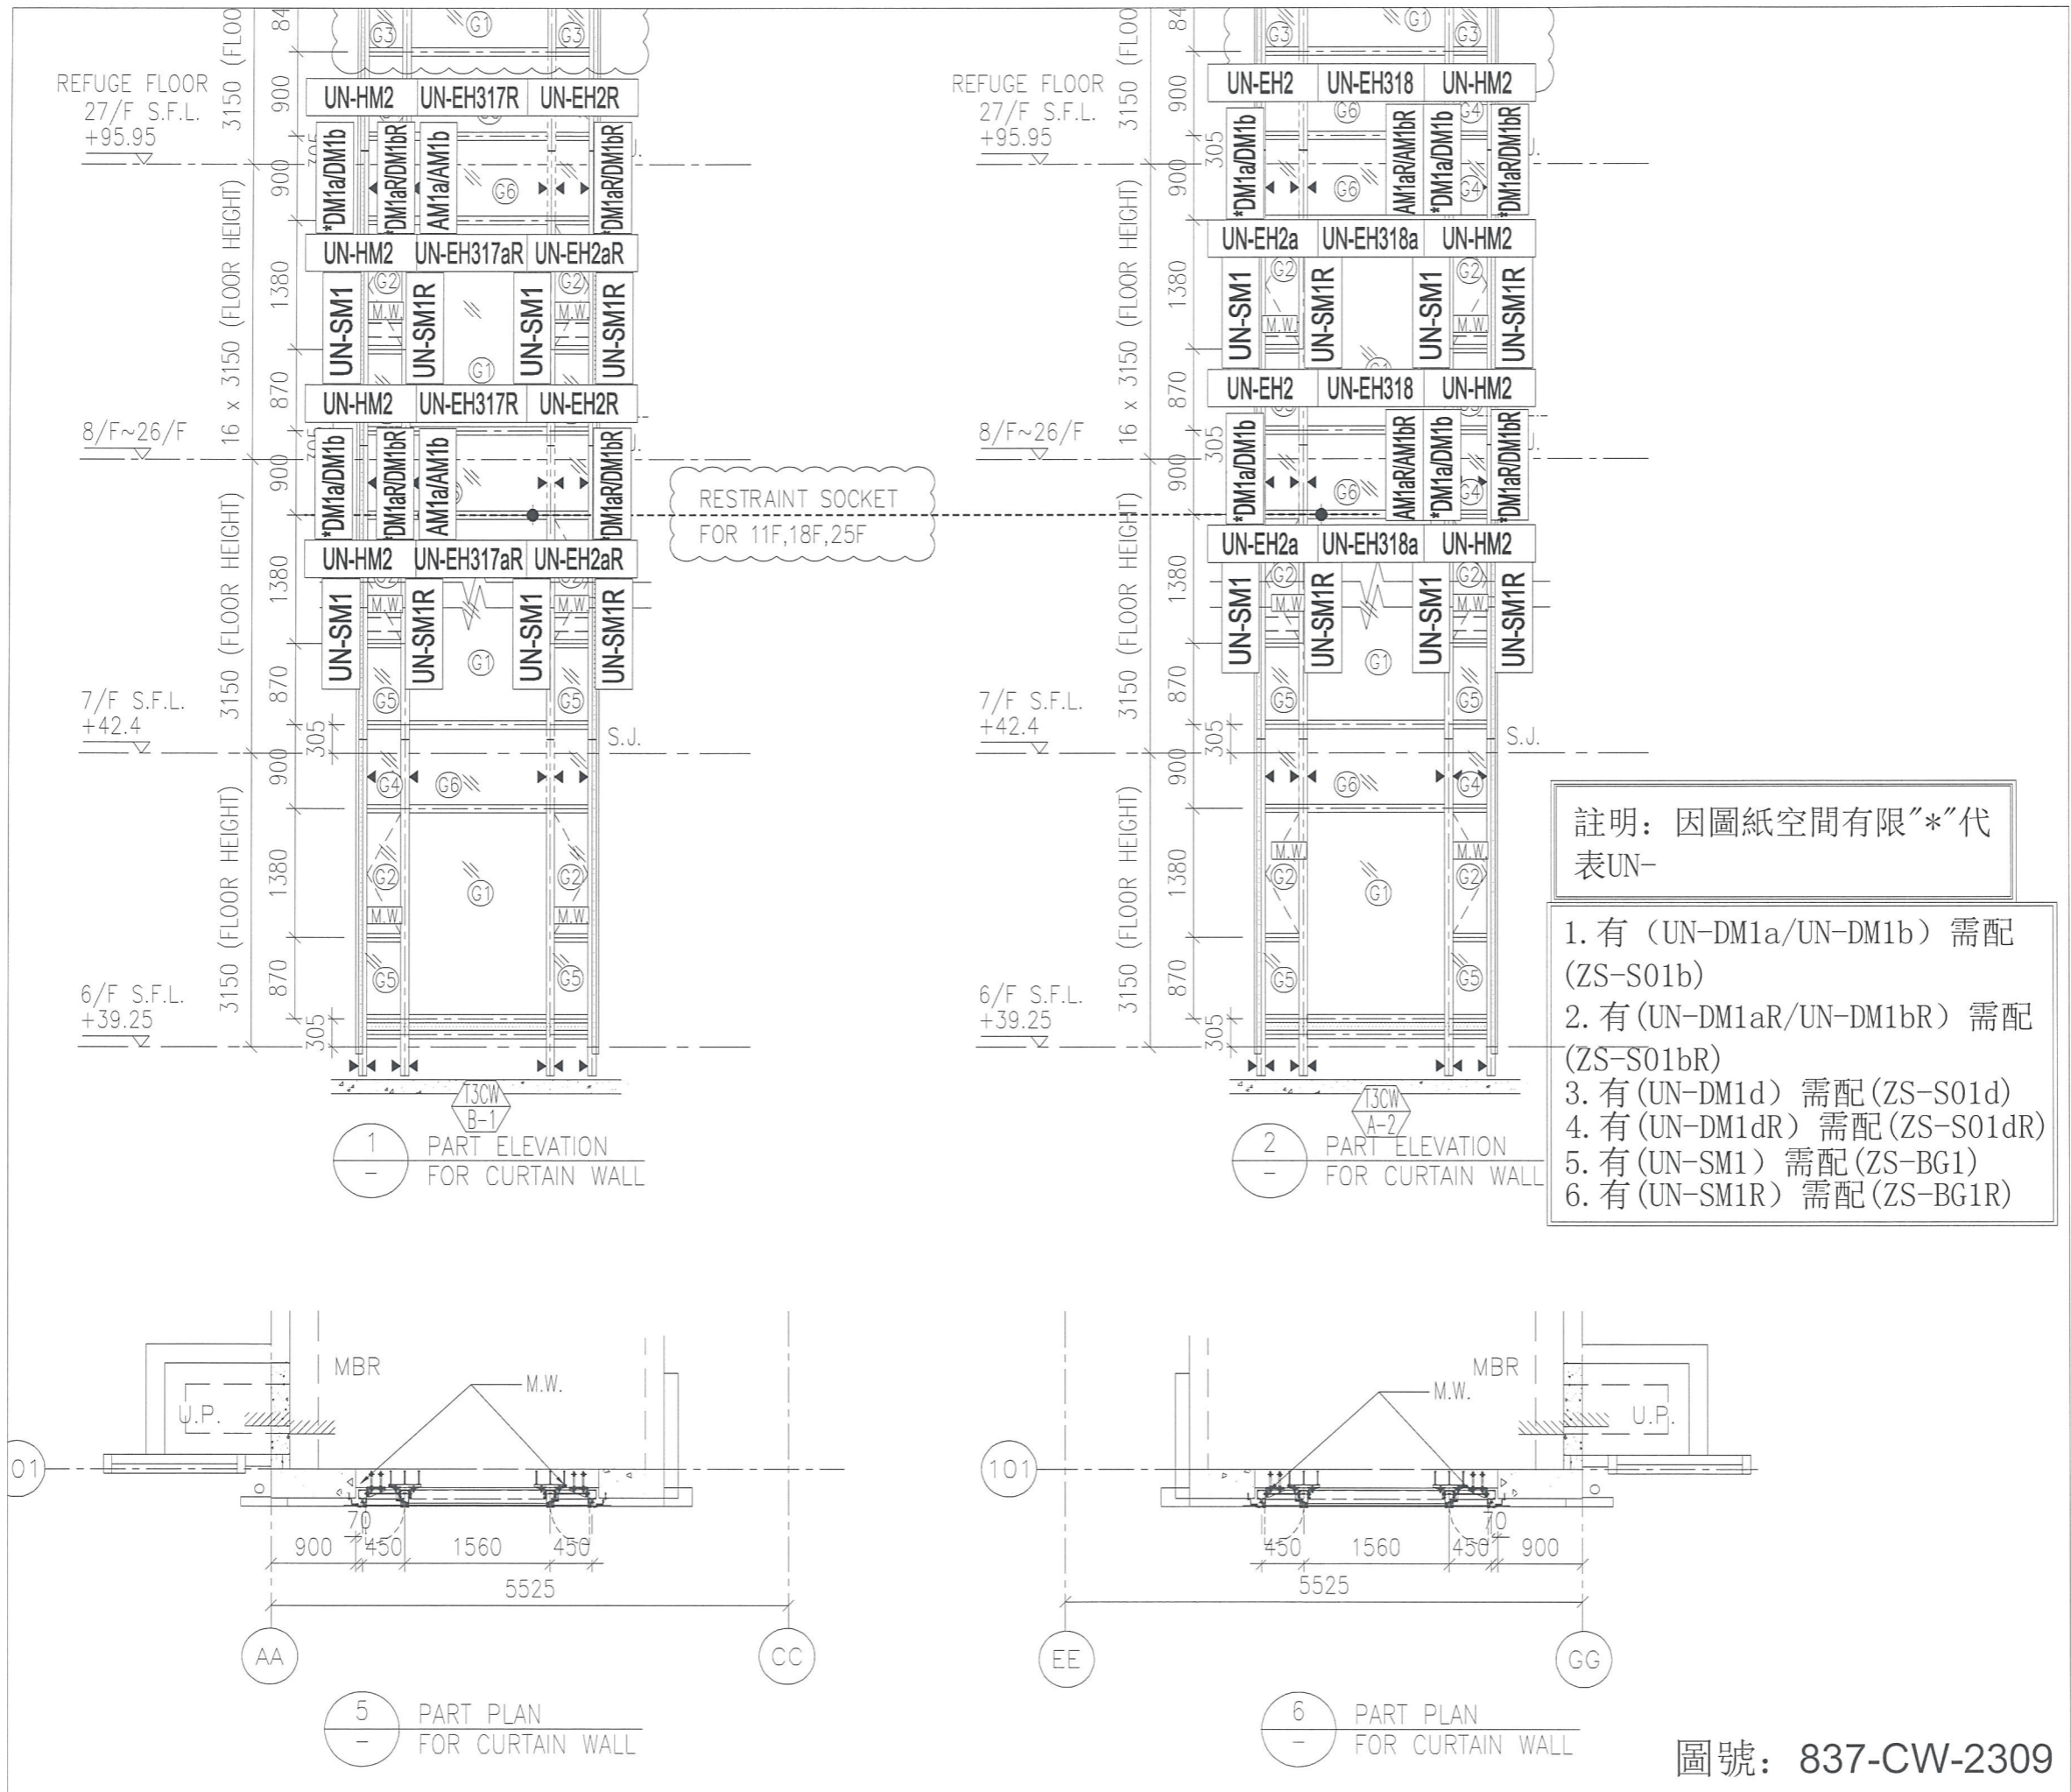

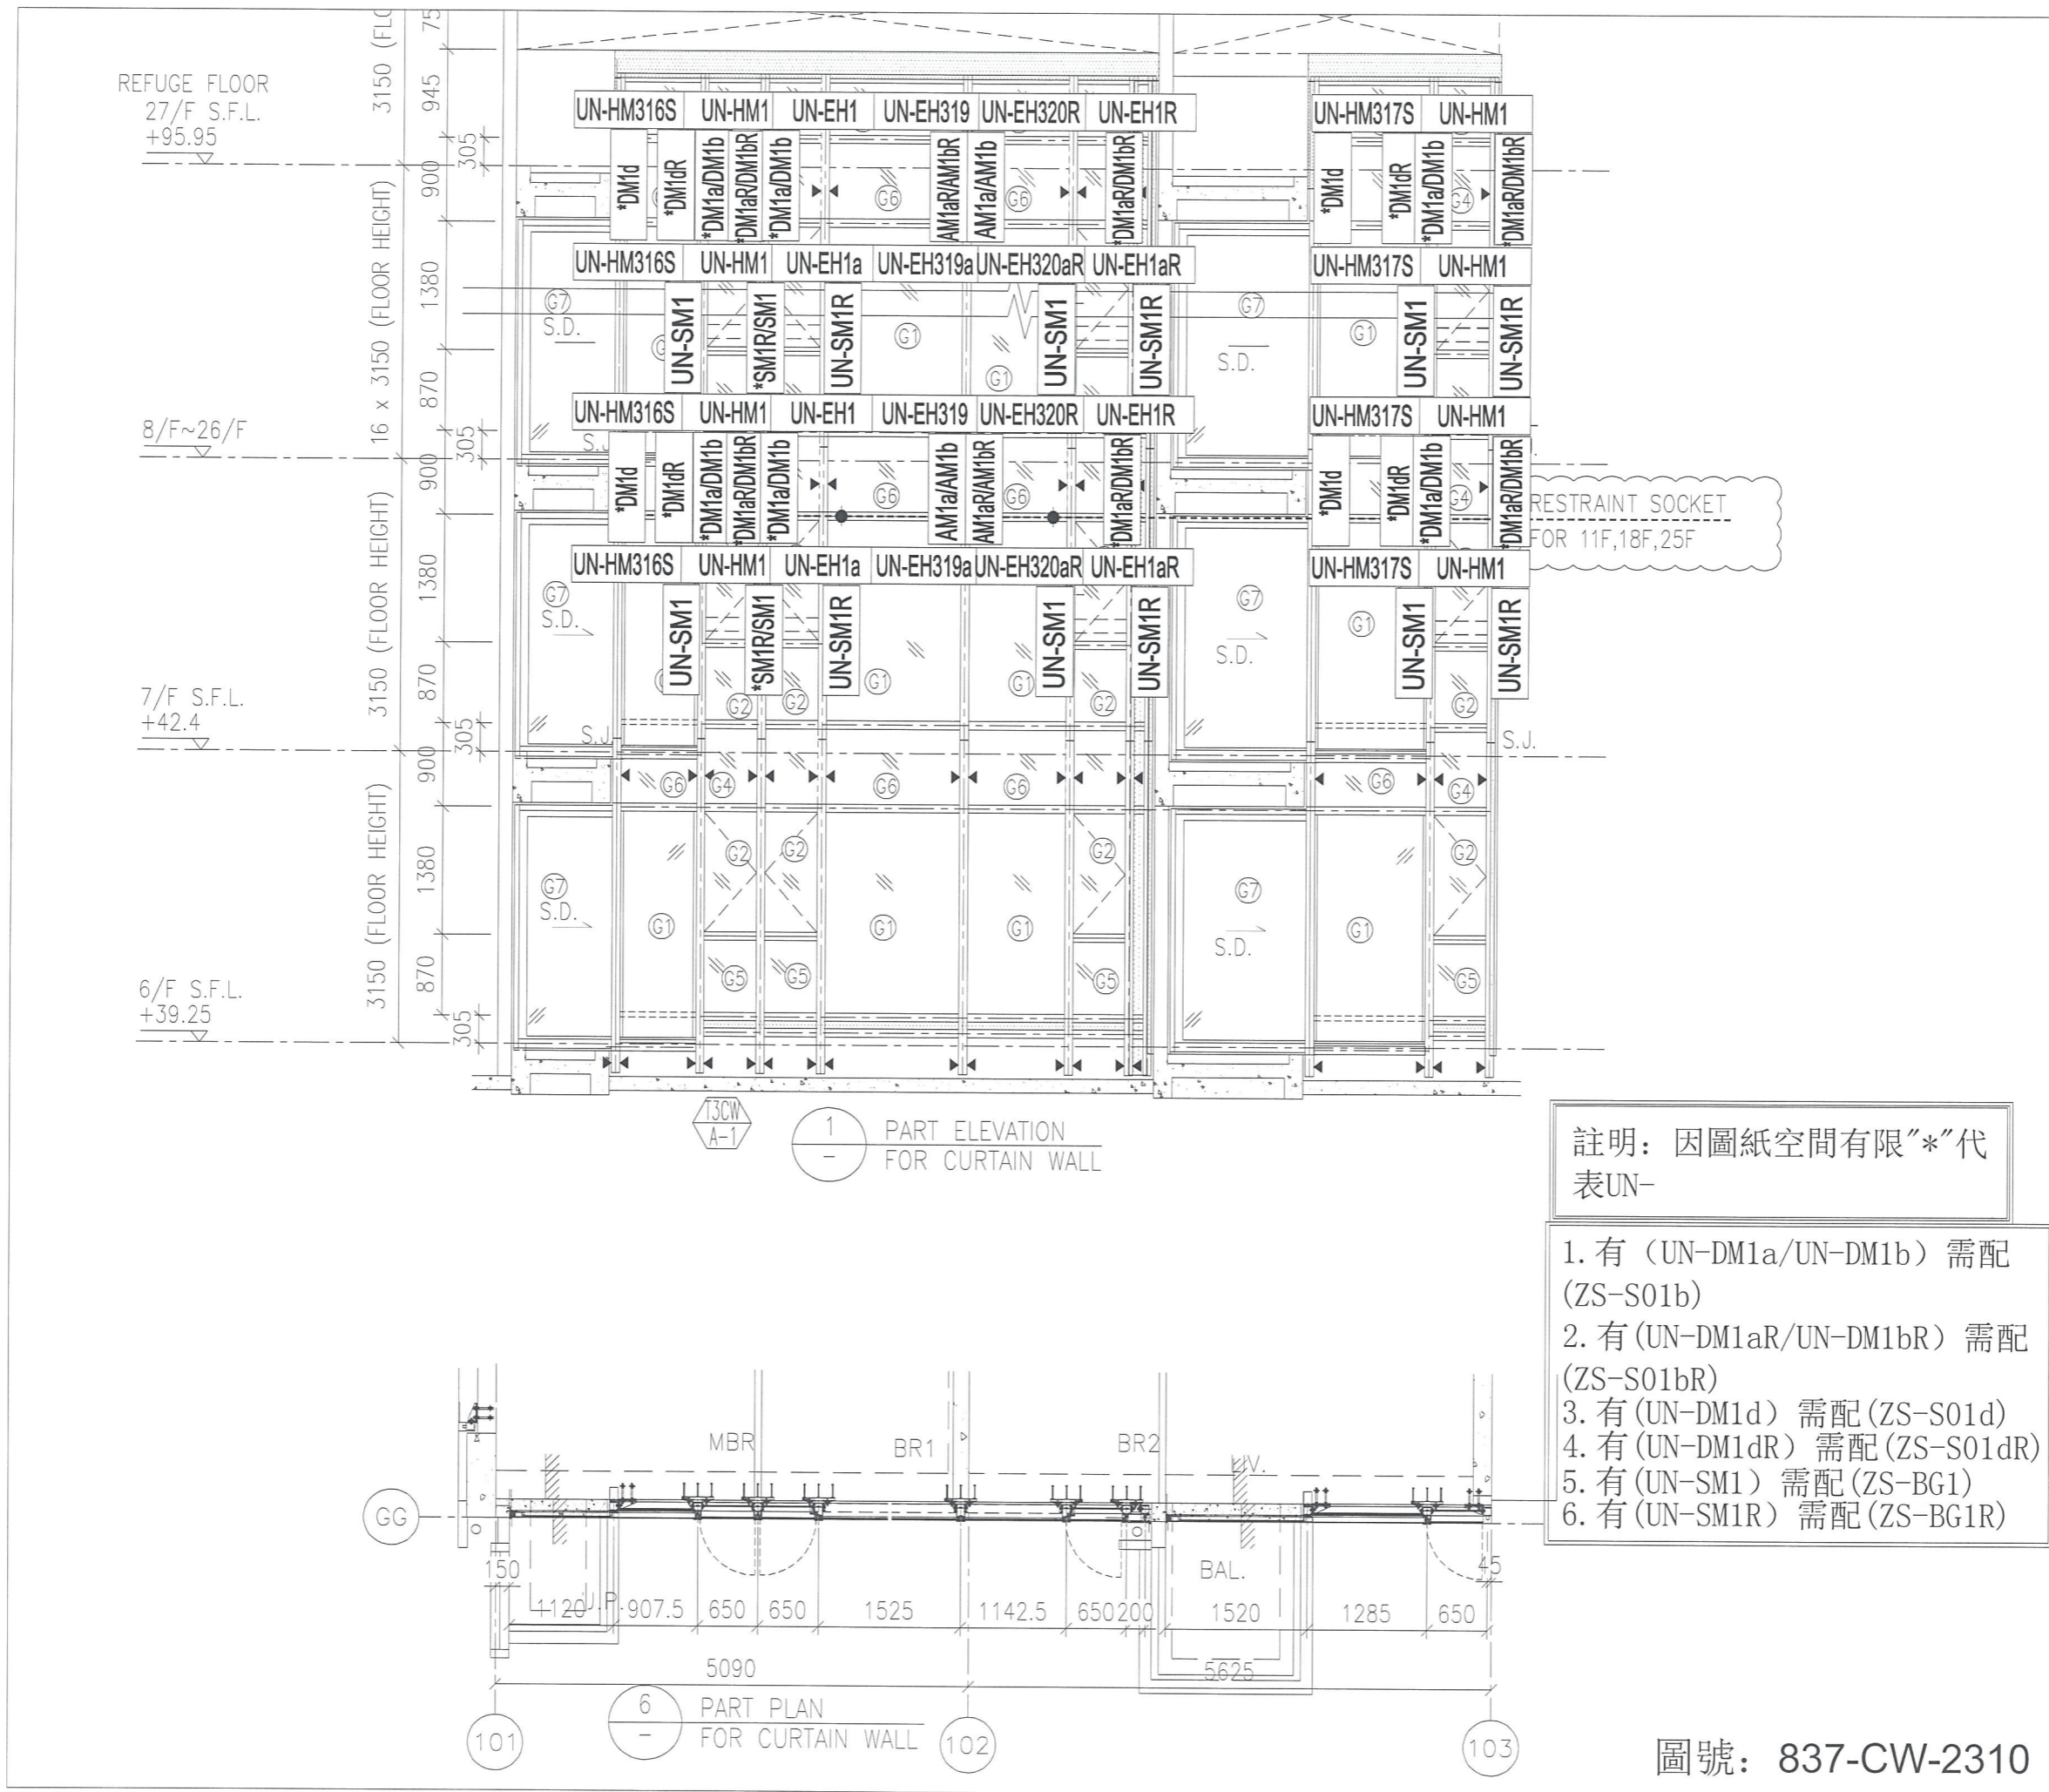

REFUGE FLOOR  
27/F S.F.L.  
+95.95

8/F~26/F

7/F S.F.L.  
+42.4

6/F S.F.L.  
+39.25




RESTRAINT SOCKET  
FOR 11F,18F,25F

13CW  
A-1  
1  
-  
PART ELEVATION  
FOR CURTAIN WALL


註明：因圖紙空間有限"\*"代表UN-

1. 有 (UN-DM1a/UN-DM1b) 需配 (ZS-S01b)
2. 有 (UN-DM1aR/UN-DM1bR) 需配 (ZS-S01bR)
3. 有 (UN-DM1d) 需配 (ZS-S01d)
4. 有 (UN-DM1dR) 需配 (ZS-S01dR)
5. 有 (UN-SM1) 需配 (ZS-BG1)
6. 有 (UN-SM1R) 需配 (ZS-BG1R)

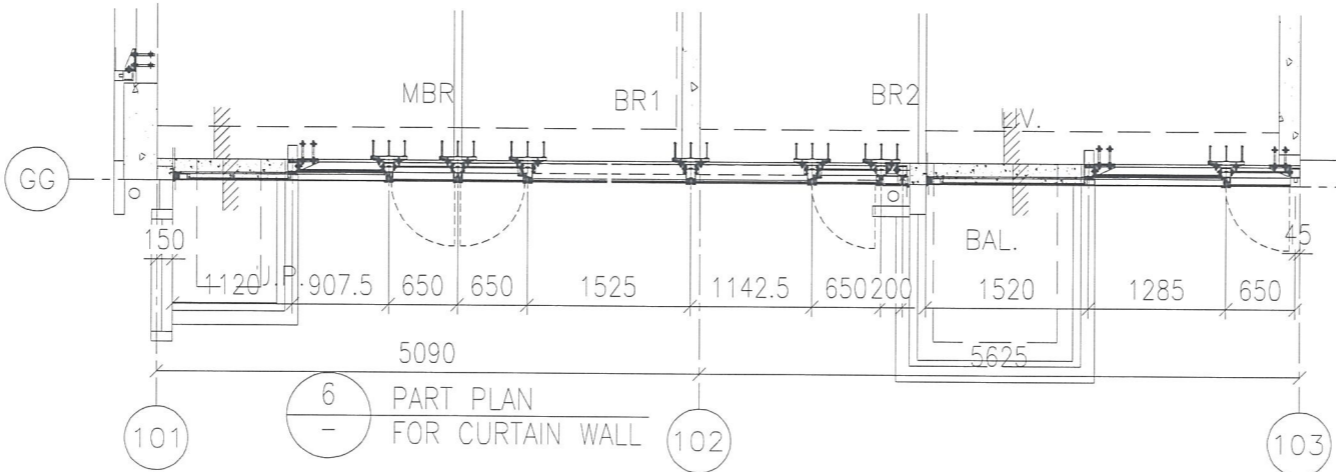

6  
-  
PART PLAN  
FOR CURTAIN WALL

圖號：837-CW-2310

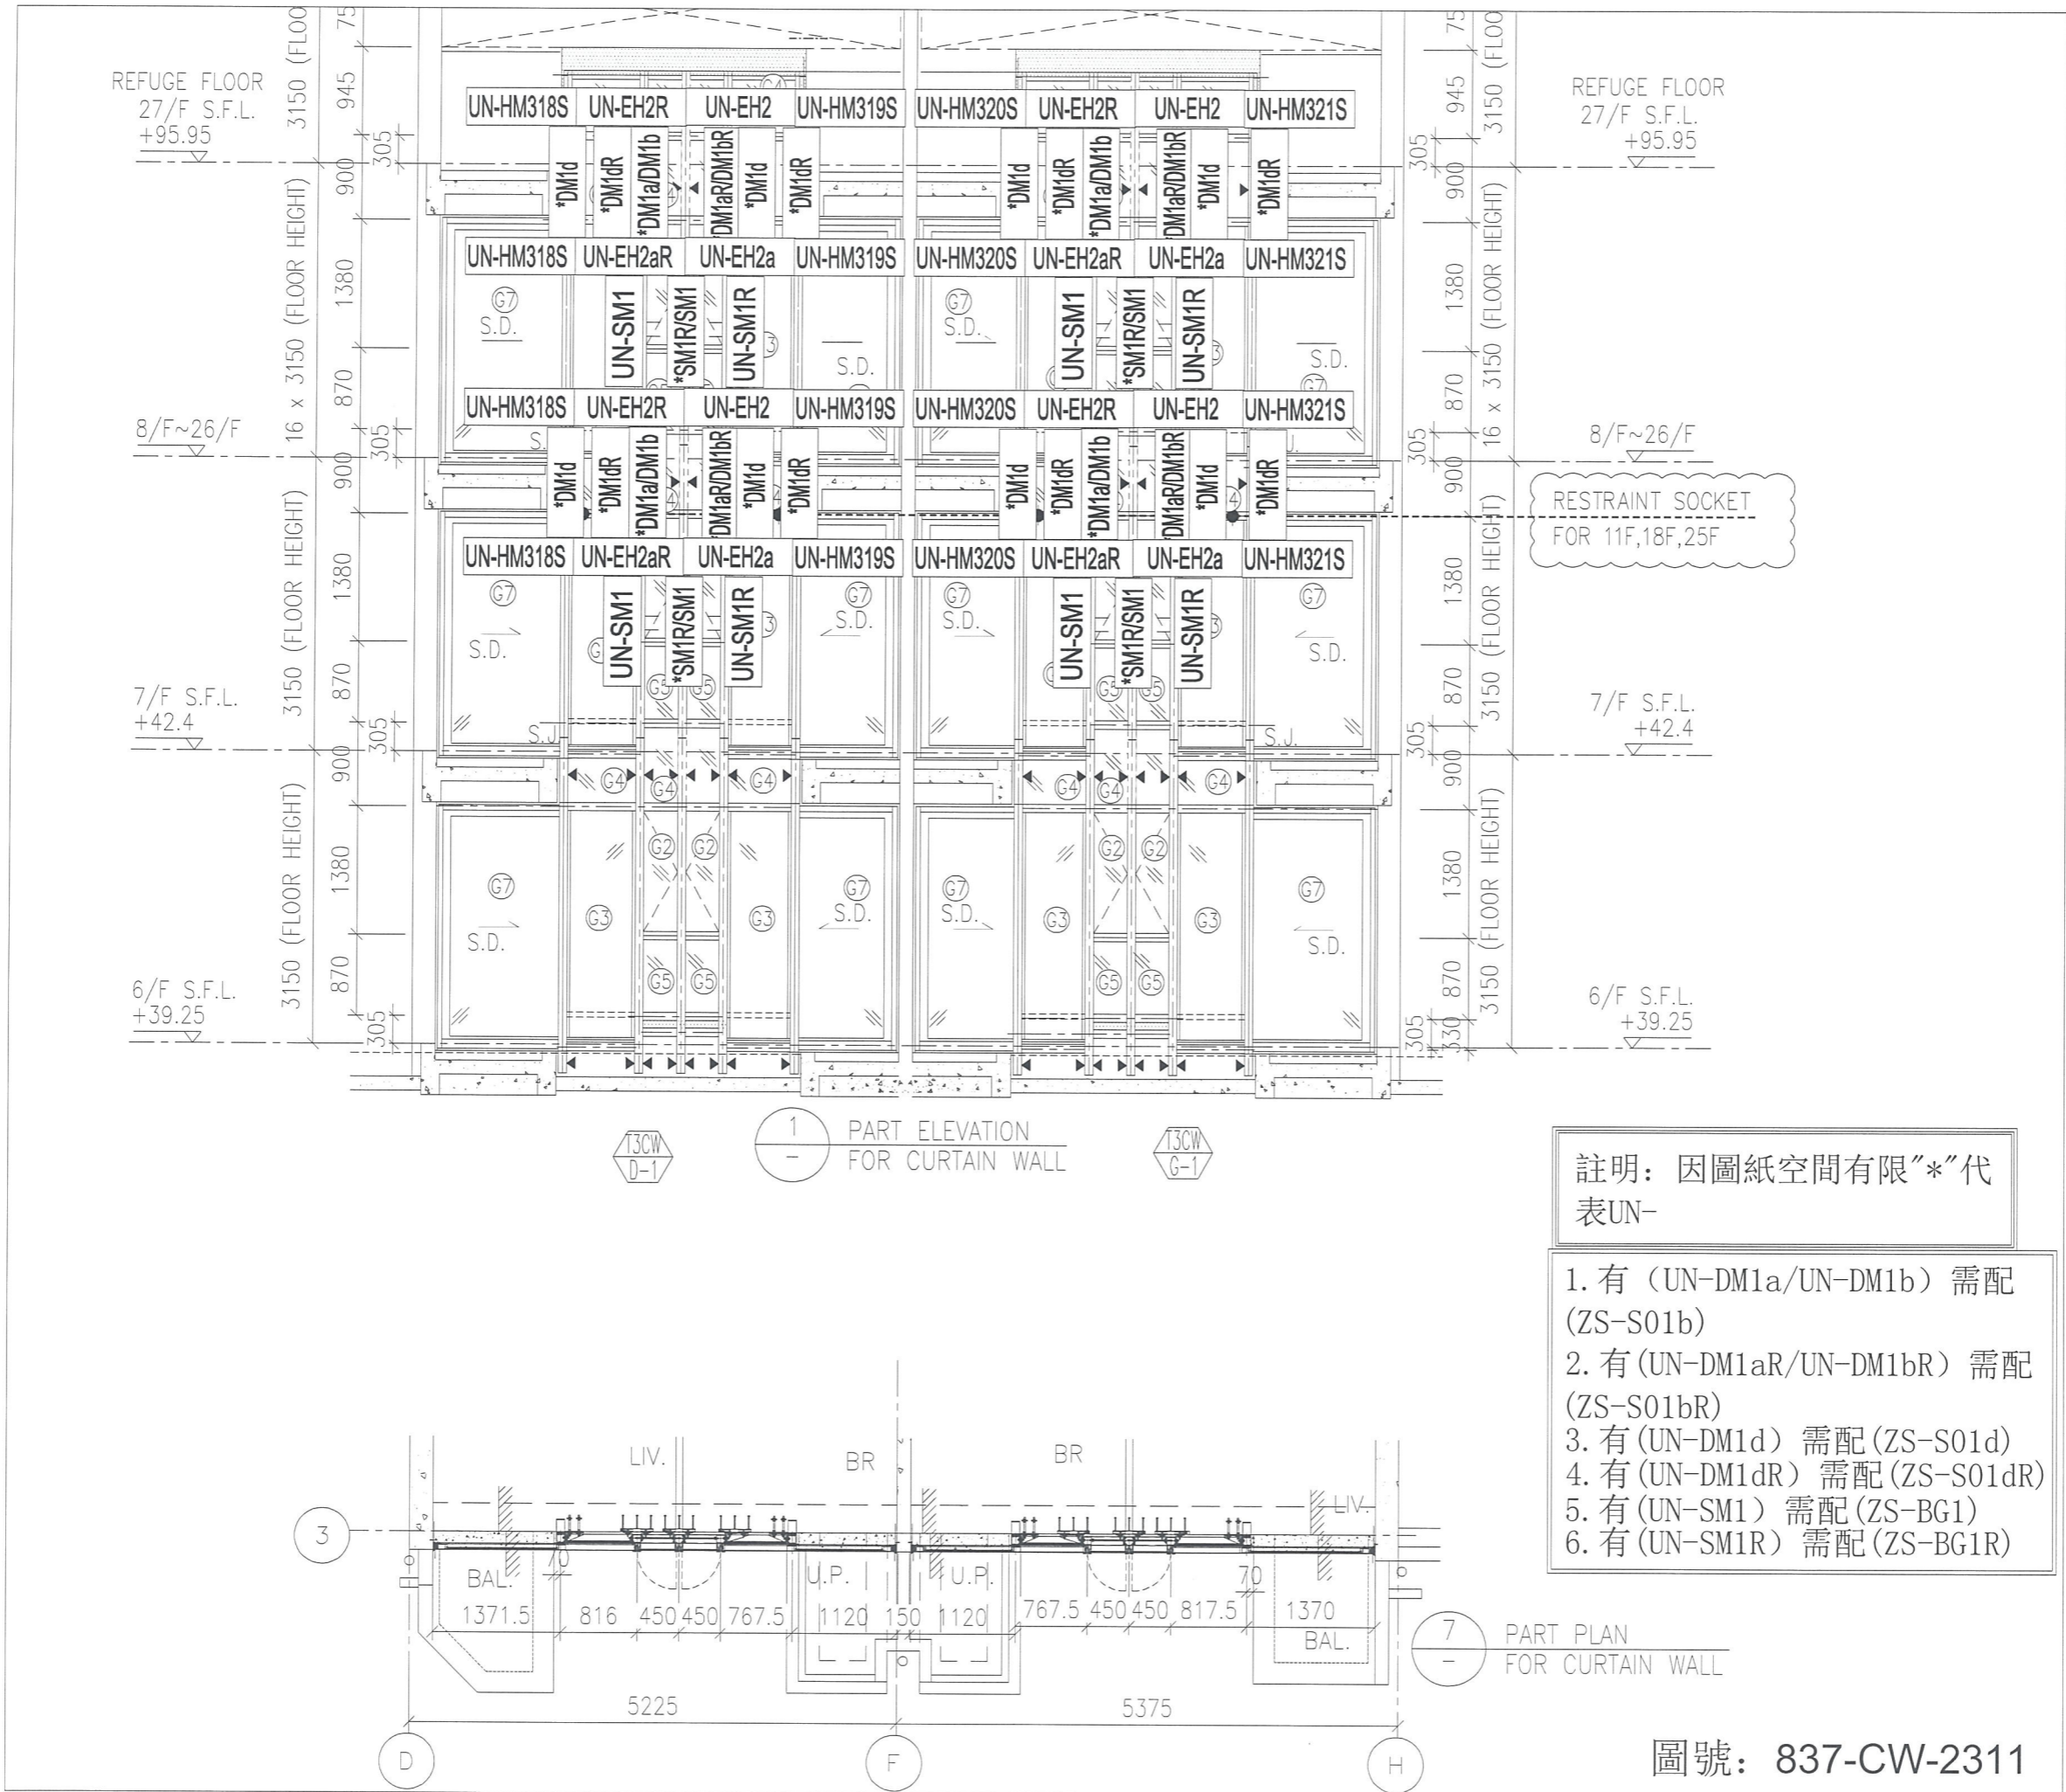

REFUGE FLOOR  
27/F S.F.L.  
+95.95

REFUGE FLOOR  
27/F S.F.L.  
+95.95

8/F~26/F

8/F~26/F

RESTRAINT SOCKET  
FOR 11F,18F,25F

7/F S.F.L.  
+42.4

7/F S.F.L.  
+42.4

6/F S.F.L.  
+39.25

6/F S.F.L.  
+39.25


T3CW  
D-1

1  
-  
PART ELEVATION  
FOR CURTAIN WALL

T3CW  
G-1

註明：因圖紙空間有限"\*"代表UN-

1. 有 (UN-DM1a/UN-DM1b) 需配 (ZS-S01b)
2. 有 (UN-DM1aR/UN-DM1bR) 需配 (ZS-S01bR)
3. 有 (UN-DM1d) 需配 (ZS-S01d)
4. 有 (UN-DM1dR) 需配 (ZS-S01dR)
5. 有 (UN-SM1) 需配 (ZS-BG1)
6. 有 (UN-SM1R) 需配 (ZS-BG1R)

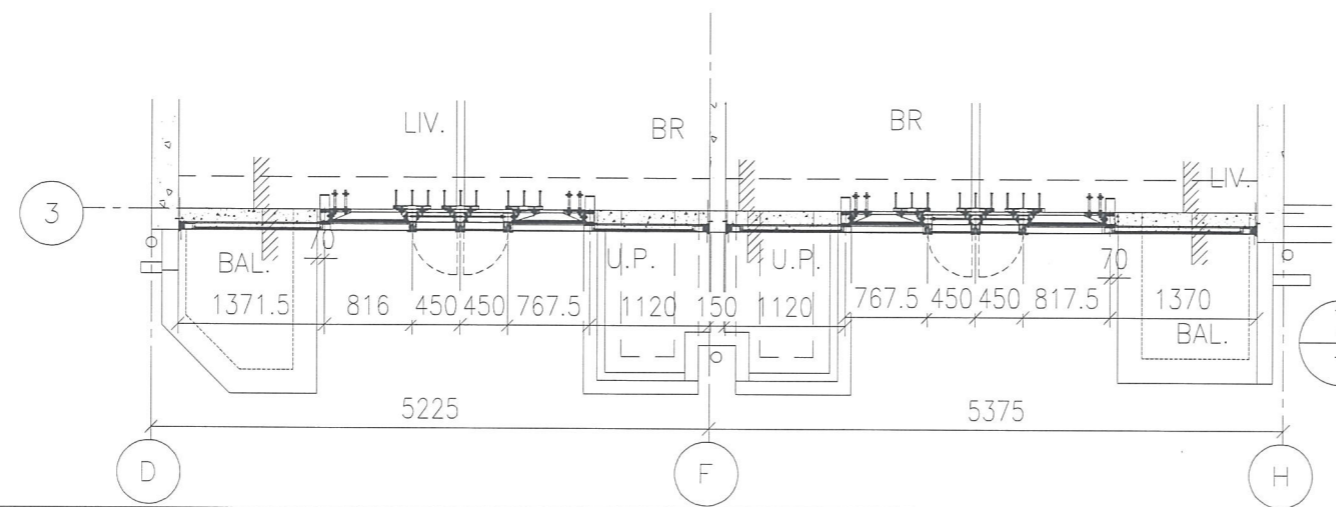

7  
-  
PART PLAN  
FOR CURTAIN WALL


圖號：837-CW-2311



註明：因圖紙空間有限“\*”代表UN-

1. 有 (UN-DM1a/UN-DM1b) 需配 (ZS-S01b)
2. 有 (UN-DM1aR/UN-DM1bR) 需配 (ZS-S01bR)
3. 有 (UN-DM1d) 需配 (ZS-S01d)
4. 有 (UN-DM1dR) 需配 (ZS-S01dR)
5. 有 (UN-SM1) 需配 (ZS-BG1)
6. 有 (UN-SM1R) 需配 (ZS-BG1R)

1 PART ELEVATION FOR CURTAIN WALL

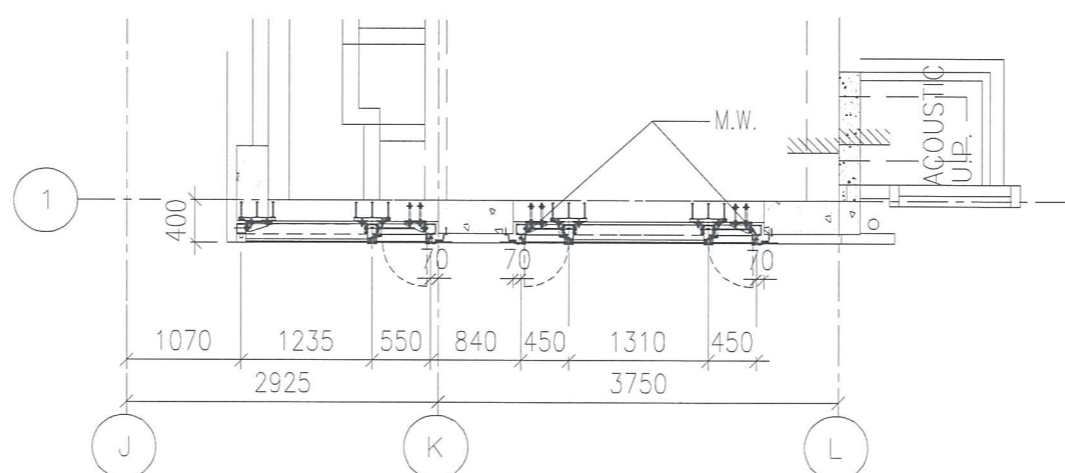

4 PART PLAN FOR CURTAIN WALL