



工程指示 / 要求簡箋(E.I.)

工程指示編號：EI / 0206 / 19

修改版次：A (以此為準)

工程編號：J - 837

工程名稱：觀塘裕民坊

工程項目：幕牆 大貨(T2)(標準層 10-25,29-52/F)(死牆二合一款)

收件人：生統/ 永林

發件人：Eric Liu

日期：22/02/2019

☐要求提供 / ☐確認 事項：

- | | | |
|------------------------------------|-------------------------------------|-------------------------------|
| ☐ 初步鋁料 B.M. | ☐ 加工拆圖，然後生產 | ☐ 尺寸表 |
| ☐ 正式鋁料 B.M. | ☐ 技術上資料 / 指示 | ☐ 報價 |
| ☐ 配件 B.M. | ☐ 樣辦或貨品說明書 | ☐ 分判合約 |
| ☐ 其他：_____ | | |

內容：

以免混亂，現整合 EI0015 及 EI0144，改用此 EI 為準

請按加工圖生產幕牆鋁料送到地盤安裝(T2)(標準層)(10-25,29-52/F)

請留意：

A 以此為準：補回完整版本加工圖

1) 按 MO 生產(EI9959A)

2) 10-12/F 企料(死牆二合一款)，已在 EI0144 生產，不需重複生產

3) 10-12/F 副框及批角料，已在 EI0164 批出，未生產請按此版加工圖生產

4) T2CW/B-2 因沙機位置，現場安裝不了，所以請不要來料地盤，詳細跟後頁位置圖(2206)

謝謝！

請在 2019/2/28 前完成上列要求。

附： 10 頁圖登， 225 頁加工圖， 13 頁位置圖

以上項目為：

☐ 原合約工程包

☐ 原合約工程加 / 減賬

☐ 新工程報價

原因：-

分發東莞各部門：

- | | | | |
|--|---|---|--|
| ☐ 生產技術總監 ☐ 連附件 | ☒ 技術部 ☒ 連附件 | ☐ 生產部 ☐ 連附件 | ☐ 機械設計部 ☐ 連附件 |
| ☐ 採購部 ☐ 連附件 | ☒ 生產統籌部 ☒ 連附件 | | |
| ☐ 質檢部 ☐ 連附件 | ☐ 會計部 ☐ 連附件 | ☐ 報關組 ☐ 連附件 | ☐ 其他 楊榮輝 ☐ 連附件 |

分發香港各部門：

- | | | | |
|---|--|---|---|
| ☐ 行政部 ☐ 連附件 | ☐ 會計部 ☐ 連附件 | ☐ 統籌部 ☐ 連附件 | ☒ 工程部地盤科文 ☒ 連附件 |
| ☐ 採購部 ☐ 連附件 | ☐ QS 部 ☐ 連附件 | ☐ 維修部 ☐ 連附件 | ☐ 其他 _____ ☐ 連附件 |

傳遞編號：

發件人簽署：

HK 0447/19

項目經理簽署：

圖則登記表
DRAWING REGISTER

工程名稱 Project Title: 觀塘裕民坊 (T2座)10F~25F,29F~52F
框架式幕牆 (主企+主橫+部分小配料拆圖)
工程編號 Project No: J-837

接收日期 Receiving Date (適用於客戶圖則)

年													
月													
日													

分發予 Distributed To

發出日期 Issued Date

年	19	19	19	19									
月	01	01	01	02									
日	03	08	25	19									

圖則編號 Drg. No.	圖則名稱 Drawing Title
SD-ML01	SD中企 (外凹) 加工圖
SD-ML02	雙生企加工圖
SD-ML02A	雙生企加工圖
SD-MR01	雙生企加工圖
SD-MR02	SD中企 (外凹) 加工圖
SD-MR03	雙生企加工圖
G-MS01	生梗企加工圖
G-MS02	生梗企加工圖
G-MS03	雙梗企加工圖
G-MS04	雙生企1加工圖
G-MS05	生梗企加工圖
G-MS06	生梗企加工圖
G-MS07	雙生企1加工圖
G-MS07R	雙生企1加工圖
G-MS08	雙生企1加工圖
G-MS08R	雙生企1加工圖
G-MS09	雙生企1加工圖
G-MS10	雙生企1加工圖
G-MS10R	雙生企1加工圖
G-MS09R	雙生企1加工圖
G-MS11	生梗企加工圖
G-MS11R	生梗企加工圖
G-MS12	雙生企1加工圖
UN-SD201	SD門頂橫 (SD門用)
UN-SD201-1	SD門頂橫 (SD門用) (數據

	修訂編號 Revision No.												
1	-	-	A	-									
2	-	-	A	-									
3	-	-	-	-									
4	-	-	-	-									
5	-	-	A	-									
6	-	-	-	-									
7	-	-	-	-									
8	-	-	A	-									
9	-	-	-	-									
10	-	-	A	-									
11	-	-	A	-									
12	-	-	-	-									
13	-	-	-	-									
14	-	-	-	-									
15	-	-	-	-									
16	-	-	-	-									
17	-	-	-	-									
18	-	-	-	-									
19	-	-	-	-									
20	-	-	-	-									
21	-	-	-	-									
22	-	-	-	-									
23	-	-	-	-									
24	-	-	-	A									
25	-	-	A	B									

圖則登記表
DRAWING REGISTER

工程名稱 Project Title: 觀塘裕民坊 (T2座)10F~25F,29F~52F
框架式幕牆 (主企+主橫+部分小配料拆圖)
工程編號 Project No: J-837

分發予 Distributed To

接收日期 Receiving Date (適用於客戶圖則)

發出日期 Issued Date

19	19	19	19						
01	01	01	02						
03	08	25	19						

圖則編號 Drg. No.	圖則名稱 Drawing Title
UN-SD201(D)	SD門頂橫 (SD門用)
UN-SD201(D)-1	SD門頂橫 (SD門用) (數據表)
UN-SD202R	SD門頂橫 (SD門用)
UN-SD202R-1	SD門頂橫 (SD門用) (數據表)
UN-SD202R(D)	SD門頂橫 (SD門用)
UN-SD202R(D)-1	SD門頂橫 (SD門用) (數據表)
UN-SD201a	生梗橫料 (SD門用)
UN-SD202aR	生梗橫料 (SD門用)
UN-T201	雙梗橫料 (外凸) (梗窗用)
UN-T201-1	雙梗橫料 (外凸) (數據表)
UN-T201(D)	雙梗橫料 (外凸) (梗窗用)
UN-T201(D)-1	雙梗橫料 (外凸) (數據表)
UN-T201a	雙梗橫料 (外凸) (梗窗用)
UN-T201a-1	雙梗橫料 (外凸) (數據表)
UN-L01	生梗橫料 (生窗用)
UN-L01a	生梗橫料 (生窗用)
UN-L01S	生梗橫料 (生窗用)
UN-L01aS	生梗橫料 (生窗用)
UN-L02	生梗橫料 (生窗用)
UN-L02a	生梗橫料 (生窗用)
UN-L25S	生梗橫料 (生窗用)
UN-L25aS	生梗橫料 (生窗用)
UN-R01	生梗橫料 (生窗用)
UN-R01a	生梗橫料 (生窗用)
UN-R01S	生梗橫料 (生窗用)

修訂編號 Revision No.									
26	-	-	A	-					
27	-	-	A	-					
28	-	-	-	A					
29	-	-	A	B					
30	-	-	A	-					
31	-	-	A	-					
32	-	-	A	-					
33	-	-	A	-					
34	-	-	-	-					
35	-	-	A	B					
36	-	-	A	-					
37	-	-	A	B					
38	-	-	-	-					
39	-	-	A	-					
40	-	-	A	B					
41	-	-	A	-					
42	-	-	A	B					
43	-	-	A	-					
44	-	-	A	B					
45	-	-	A	-					
46	-	-	-	A					
47	-	-	-	A					
48	-	-	A	B					
49	-	-	A	-					
50	-	-	A	B					

圖則登記表
DRAWING REGISTER

工程名稱 Project Title: 觀塘裕民坊 (T2座)10F~25F,29F~52F
框架式幕牆 (主企+主橫+部分小配料拆圖)
工程編號 Project No: J-837

分發予 Distributed To

接收日期 Receiving Date (適用於客戶圖則)

發出日期 Issued Date

19	19	19	19						
01	01	01	02						
03	08	25	19						

圖則編號 Drg. No.	圖則名稱 Drawing Title
UN-R01aS	生梗橫料 (生窗用)
UN-R02	生梗橫料 (生窗用)
UN-R02a	生梗橫料 (生窗用)
UN-R02S	生梗橫料 (生窗用)
UN-R02aS	生梗橫料 (生窗用)
UN-R16	生梗橫料 (生窗用)
UN-R16a	生梗橫料 (生窗用)
UN-R25	生梗橫料 (生窗用)
UN-R25a	生梗橫料 (生窗用)
UN-R24S	生梗橫料 (生窗用)
UN-R24aS	生梗橫料 (生窗用)
UN-L01b	雙梗橫料 (外凸)
UN-L01b-1	雙梗橫料 (外凸) (數據表)
UN-L01bS	雙梗橫料 (外凸)
UN-L01bS-1	雙梗橫料 (外凸) (數據表)
UN-L02b	雙梗橫料 (外凸)
UN-L02b-1	雙梗橫料 (外凸) (數據表)
UN-L25bS	雙梗橫料 (外凸)
UN-R01b	雙梗橫料 (外凸)
UN-R01b-1	雙梗橫料 (外凸) (數據表)
UN-R01bS	雙梗橫料 (外凸)
UN-R01bS-1	雙梗橫料 (外凸) (數據表)
UN-R02b	雙梗橫料 (外凸)
UN-R02b-1	雙梗橫料 (外凸) (數據表)
UN-R02bS	雙梗橫料 (外凸)

修訂編號
Revision No.

51
52
53
54
55
56
57
58
59
60
61
62
63
64
65
66
67
68
69
70
71
72
73
74
75

-	-	A	-						
-	-	A	B						
-	-	A	-						
-	-	A	B						
-	-	A	-						
-	-	A	B						
-	-	A	-						
-	-	-	A						
-	-	-	A						
-	-	A	B						
-	-	A	-						
-	-	-	A						
-	-	A	-						
-	-	-	A						
-	-	A	-						
-	-	-	A						
-	-	-	A						
-	-	-	A						
-	-	-	A						
-	-	A	-						
-	-	A	-						
-	-	A	-						
-	-	A	-						

圖則登記表
DRAWING REGISTER

工程名稱 Project Title: 觀塘裕民坊 (T2座)10F~25F,29F~52F
框架式幕牆 (主企+主橫+部分小配料拆圖)
工程編號 Project No: J-837

分發予 Distributed To

圖則編號 Drg. No.	圖則名稱 Drawing Title
UN-R16b	雙梗橫料 (外凸)
UN-R25b	雙梗橫料 (外凸)
UN-R24bS	雙梗橫料 (外凸)
ZX-XC01	玻璃扣蓋加工圖
ZX-XC01R	玻璃扣蓋加工圖
ZX-XY01	玻璃扣蓋加工圖
ZX-XY01R	玻璃扣蓋加工圖
UN-AM1a	單玻插線加工圖
UN-AM1a-1	單玻插線加工圖 (數據表)
UN-AM1aR	單玻插線加工圖
UN-AM1aR-1	單玻插線加工圖 (數據表)
UN-AM1b	單玻插線加工圖
UN-AM1b-1	單玻插線加工圖 (數據表)
UN-AM1bR	單玻插線加工圖
UN-AM1bR-1	單玻插線加工圖 (數據表)
UN-HM1	單玻插線加工圖
UN-HM201	單玻插線加工圖
UN-HM201S	單玻插線加工圖
UN-DM1a	生梗企單玻加工圖
UN-DM1a-1	生梗企單玻加工圖 (數據表)
UN-DM1aR	生梗企單玻加工圖
UN-DM1aR-1	生梗企單玻加工圖 (數據表)
UN-DM1b	生梗企單玻加工圖
UN-DM1b-1	生梗企單玻加工圖 (數據表)
UN-DM1bR	生梗企單玻加工圖

接收日期 Receiving Date (適用於客戶圖則)	年	月	日																

發出日期 Issued Date	年	月	日																
	19	19	19	19															
	01	01	01	02															
	03	08	25	19															

修訂編號 Revision No.																			
76	-	-	A	-															
77	-	-	-	A															
78	-	-	A	-															
79	-	A	B	-															
80	-	A	B	-															
81	-	A	B	-															
82	-	A	B	-															
83	-	-	-	-															
84	-	-	A	-															
85	-	-	-	-															
86	-	-	A	-															
87	-	-	-	-															
88	-	-	A	-															
89	-	-	-	-															
90	-	-	A	-															
91	-	-	A	B															
92	-	-	A	B															
93	-	-	A	B															
94	-	A	-	-															
95	-	-	A	-															
96	-	A	-	-															
97	-	-	A	-															
98	-	A	-	-															
99	-	-	A	-															
100	-	A	-	-															

圖則登記表
DRAWING REGISTER

工程名稱 Project Title:	觀塘裕民坊 (T2座)10F~25F,29F~52F
	框架式幕牆 (主企+主橫+部分小配料拆圖)
工程編號 Project No:	J-837

分發予 Distributed To

接收日期 Receiving Date (適用於客戶圖則)

發出日期 Issued Date

19	19	19	19						
01	01	01	02						
03	08	25	19						

圖則編號 Drg. No.	圖則名稱 Drawing Title
UN-DM1bR-1	生梗企單玻加工圖 (數據表)
UN-DM1d	生梗企單玻加工圖
UN-DM1d-1	生梗企單玻加工圖 (數據表)
UN-DM1dR	生梗企單玻加工圖
UN-DM1dR-1	生梗企單玻加工圖 (數據表)
UN-SM1	生梗企雙玻加工圖
UN-SM1-1	生梗企雙玻加工圖 (數據表)
UN-SM1R	生梗企雙玻加工圖
UN-SM1R-1	生梗企雙玻加工圖 (數據表)
ZS-U01	SD中柱底座加工圖
ZS-U01R	SD中柱底座加工圖
TD-M05	SD中柱底座加工圖
TD-M05R	SD中柱底座加工圖
UN-SE1	雙生托加工圖
UN-SE1R	雙生托加工圖
LJ-C01	鋁角加工圖
LJ-C01R	鋁角加工圖
LJ-C01a	鋁角加工圖
LJ-C01aR	鋁角加工圖
LJ-C02	鋁角加工圖
LJ-C02R	鋁角加工圖
LJ-C02a	鋁角加工圖
LJ-C02aR	鋁角加工圖
LJ-C03	鋁角加工圖
LJ-C03R	鋁角加工圖

修訂編號 Revision No.									
101	-	-	A	-					
102	-	A	-	-					
103	-	-	A	-					
104	-	A	-	-					
105	-	-	A	-					
106	-	A	-	-					
107	-	-	-	-					
108	-	A	-	-					
109	-	-	-	-					
110	-	-	-	-					
111	-	-	-	-					
112	-	-	-	-					
113	-	-	-	-					
114	-	-	-	-					
115	-	-	-	-					
116	-	-	-	-					
117	-	-	-	-					
118	-	-	-	-					
119	-	-	-	-					
120	-	-	-	-					
121	-	-	-	-					
122	-	-	-	-					
123	-	-	-	-					
124	-	-	-	-					
125	-	-	-	-					

圖則登記表
DRAWING REGISTER

工程名稱 Project Title:	觀塘裕民坊 (T2座)10F~25F,29F~52F
	框架式幕牆 (主企+主橫+部分小配料拆圖)
工程編號 Project No:	J-837

分發予 Distributed To

接收日期 Receiving Date (適用於客戶圖則)

發出日期 Issued Date

19	19	19	19						
01	01	01	02						
03	08	25	19						

圖則編號 Drg. No.	圖則名稱 Drawing Title
SZ-Y01	鋁角加工圖
SZ-Y01R	鋁角加工圖
UN-HT1	背板托角加工圖
UN-HT1-1	背板托角加工圖 (數據表)
UN-HT201	背板托角加工圖
UN-HT201-1	背板托角加工圖 (數據表)
UN-HT201S	背板托角加工圖
UN-HT1a	背板托角加工圖
UN-HT1a-1	背板托角加工圖 (數據表)
UN-HT201a	背板托角加工圖
UN-HT201a-1	背板托角加工圖 (數據表)
UN-HT201aS	背板托角加工圖
UN-LC1	欄河槽加工圖
UN-LC2	欄河槽加工圖
SC-AL02	鋁角加工圖
SC-AL03	鋁角加工圖
SC-AL04	鋁角加工圖
SC-AL05	鋁巴加工圖
Z-A01	Z字碼加工圖
W-TX1	雙梗企套芯加工圖
W-TX2	生梗企套芯加工圖
W-TX2R	生梗企套芯加工圖
W-TX3	雙生企套芯加工圖
CW-JT01	膠條安裝位置圖
CW-JT02	膠條安裝位置圖

修訂編號 Revision No.									
126	-	-	-	A					
127	-	-	-	A					
128	-	-	-	-					
129	-	-	A	-					
130	-	-	-	-					
131	-	-	A	-					
132	-	-	A	-					
133	-	-	-	-					
134	-	-	A	-					
135	-	-	-	-					
136	-	-	A	-					
137	-	-	A	-					
138	-	A	-	-					
139	-	A	-	-					
140	-	A	-	-					
141	-	-	-	-					
142	-	-	-	-					
143	-	-	-	-					
144	-	-	-	-					
145	-	-	-	-					
146	-	-	-	-					
147	-	-	-	-					
148	-	-	-	-					
149	-	-	A	B					
150	-	-	A	B					

圖則登記表
DRAWING REGISTER

工程名稱 Project Title:	觀塘裕民坊 (T2座)10F~25F,29F~52F
	框架式幕牆 (主企+主橫+部分小配料拆圖)
工程編號 Project No:	J-837

分發予 Distributed To

接收日期 Receiving Date (適用於客戶圖則)

年									
月									
日									

發出日期 Issued Date

年	19	19	19	19					
月	01	01	01	02					
日	03	08	25	19					

圖則編號 Drg. No.	圖則名稱 Drawing Title
J837-CW-2201	安裝位置圖
J837-CW-2202	安裝位置圖
J837-CW-2203	安裝位置圖
J837-CW-2204	安裝位置圖
J837-CW-2205	安裝位置圖
J837-CW-2206	安裝位置圖
J837-CW-2207	安裝位置圖
J837-CW-2208	安裝位置圖
J837-CW-2209	安裝位置圖
J837-CW-2210	安裝位置圖
J837-CW-2211	安裝位置圖
J837-CW-2212	安裝位置圖
J837-CW-2213	安裝位置圖
G-MS13	生梗企加工圖
G-MS20	生梗企加工圖
G-MS21	雙生企1加工圖
G-MS22	生梗企加工圖
UN-E201	雙梗橫料 (外凸)
UN-E201-1	雙梗橫料 (外凸) (數據表)
UN-E201(D)	雙梗橫料 (外凸)
UN-E201(D)-1	雙梗橫料 (外凸) (數據表)
UN-E201a	雙梗橫料 (外凸)
UN-E201a-1	雙梗橫料 (外凸) (數據表)
UN-E202R	雙梗橫料 (外凸)
UN-E202R-1	雙梗橫料 (外凸) (數據表)

修訂編號 Revision No.									
151	-	-	A	-					
152	-	-	A	-					
153	-	-	A	-					
154	-	-	A	-					
155	-	-	A	-					
156	-	-	A	-					
157	-	-	A	-					
158	-	-	A	-					
159	-	-	A	-					
160	-	-	A	-					
161	-	-	A	-					
162	-	-	A	-					
163	-	-	A	-					
164	-	-	新增	-					
165	-	-	新增	-					
166	-	-	新增	-					
167	-	-	新增	-					
168	-	-	新增	-					
169	-	-	新增	-					
170	-	-	新增	-					
171	-	-	新增	-					
172	-	-	新增	-					
173	-	-	新增	-					
174	-	-	新增	-					
175	-	-	新增	-					

圖則登記表
DRAWING REGISTER

工程名稱 Project Title:	觀塘裕民坊 (T2座)10F~25F,29F~52F
	框架式幕牆 (主企+主橫+部分小配料拆圖)
工程編號 Project No:	J-837

分發予 Distributed To

接收日期 Receiving Date (適用於客戶圖則)

發出日期 Issued Date

19	19	19	19						
01	01	01	02						
03	08	25	19						

圖則編號 Drg. No.	圖則名稱 Drawing Title
UN-E202R(D)	雙梗橫料 (外凸)
UN-E202R(D)-1	雙梗橫料 (外凸) (數據表)
UN-E202aR	雙梗橫料 (外凸)
UN-E202aR-1	雙梗橫料 (外凸) (數據表)
UN-E217W	雙梗橫料 (外凸)
UN-E217W-1	雙梗橫料 (外凸) (數據表)
UN-E217W(D)	雙梗橫料 (外凸)
UN-E217W(D)-1	雙梗橫料 (外凸) (數據表)
UN-E217aW	雙梗橫料 (外凸)
UN-E217aW-1	雙梗橫料 (外凸) (數據表)
UN-L02S	生梗橫料
UN-L02aS	生梗橫料
UN-EL01	生梗橫料
UN-EL01a	生梗橫料
UN-EL01S	生梗橫料
UN-EL01aS	生梗橫料
UN-EL02	生梗橫料
UN-EL02a	生梗橫料
UN-EL02RS	生梗橫料
UN-EL02aRS	生梗橫料
UN-ER01	生梗橫料
UN-ER01a	生梗橫料
UN-ER01S	生梗橫料
UN-ER01aS	生梗橫料
UN-ER02	生梗橫料

修訂編號 Revision No.									
176	-	-	新增	-					
177	-	-	新增	-					
178	-	-	新增	-					
179	-	-	新增	-					
180	-	-	新增	-					
181	-	-	新增	-					
182	-	-	新增	-					
183	-	-	新增	-					
184	-	-	新增	-					
185	-	-	新增	-					
186	-	-	新增	A					
187	-	-	新增	-					
188	-	-	新增	-					
189	-	-	新增	-					
190	-	-	新增	-					
191	-	-	新增	-					
192	-	-	新增	-					
193	-	-	新增	-					
194	-	-	新增	A					
195	-	-	新增	-					
196	-	-	新增	-					
197	-	-	新增	-					
198	-	-	新增	-					
199	-	-	新增	-					
200	-	-	新增	-					

圖則登記表
DRAWING REGISTER

工程名稱 Project Title:	觀塘裕民坊 (T2座)10F~25F,29F~52F
	框架式幕牆 (主企+主橫+部分小配料拆圖)
工程編號 Project No:	J-837

接收日期 Receiving Date (適用於客戶圖則)

年									
月									
日									

分發予 Distributed To

發出日期 Issued Date

年	19	19	19	19					
月	01	01	01	02					
日	03	08	25	19					

圖則編號 Drg. No.	圖則名稱 Drawing Title
UN-ER02a	生梗橫料
UN-ER16	生梗橫料
UN-ER16a	生梗橫料
UN-ER24RS	生梗橫料
UN-ER24aRS	生梗橫料
UN-L02bS	雙梗橫料 (外凸)
UN-L02bS-1	雙梗橫料 (外凸) (數據表)
UN-EL01b	雙梗橫料 (外凸)
UN-EL01b-1	雙梗橫料 (外凸) (數據表)
UN-EL01bS	雙梗橫料 (外凸)
UN-EL01bS-1	雙梗橫料 (外凸) (數據表)
UN-EL02b	雙梗橫料 (外凸)
UN-EL02b-1	雙梗橫料 (外凸) (數據表)
UN-EL02bRS	雙梗橫料 (外凸)
UN-EL02bRS-1	雙梗橫料 (外凸) (數據表)
UN-ER01b	雙梗橫料 (外凸)
UN-ER01b-1	雙梗橫料 (外凸) (數據表)
UN-ER01bS	雙梗橫料 (外凸)
UN-ER01bS-1	雙梗橫料 (外凸) (數據表)
UN-ER02b	雙梗橫料 (外凸)
UN-ER02b-1	雙梗橫料 (外凸) (數據表)
UN-ER16b	雙梗橫料 (外凸)
UN-ER24bRS	雙梗橫料 (外凸)
UN-HM201S(D)	單玻插線加工圖
UN-EH1	單玻插線加工圖

修訂編號 Revision No.									
201	-	-	新增	-					
202	-	-	新增	-					
203	-	-	新增	-					
204	-	-	新增	A					
205	-	-	新增	-					
206	-	-	新增	-					
207	-	-	新增	-					
208	-	-	新增	-					
209	-	-	新增	-					
210	-	-	新增	-					
211	-	-	新增	-					
212	-	-	新增	-					
213	-	-	新增	-					
214	-	-	新增	-					
215	-	-	新增	-					
216	-	-	新增	-					
217	-	-	新增	-					
218	-	-	新增	-					
219	-	-	新增	-					
220	-	-	新增	-					
221	-	-	新增	-					
222	-	-	新增	-					
223	-	-	新增	-					
224	-	-	新增	A					
225	-	-	新增	-					

圖則登記表
DRAWING REGISTER

工程名稱 Project Title:	觀塘裕民坊 (T2座)10F~25F,29F~52F
	框架式幕牆 (主企+主橫+部分小配料拆圖)
工程編號 Project No:	J-837

分發予 Distributed To

接收日期 Receiving Date (適用於客戶圖則)

發出日期 Issued Date

19	19	19	19						
01	01	01	02						
03	08	25	19						

圖則編號 Drg. No.	圖則名稱 Drawing Title
UN-EH1R	單玻插線加工圖
UN-EH201	單玻插線加工圖
UN-EH202R	單玻插線加工圖
UN-EH217W	單玻插線加工圖
UN-EH1a	單玻插線加工圖
UN-EH1aR	單玻插線加工圖
UN-EH201a	單玻插線加工圖
UN-EH202aR	單玻插線加工圖
UN-EH217aW	單玻插線加工圖
UN-HM1a	單玻插線加工圖
UN-HM214a	單玻插線加工圖
UN-HM201aS	單玻插線加工圖
CW-JT03	膠條安裝位置圖

226
227
228
229
230
231
232
233
234
235
236
237
238

修訂編號 Revision No.									
-	-	新增	-						
-	-	新增	-						
-	-	新增	-						
-	-	新增	-						
-	-	新增	A						
-	-	新增	A						
-	-	新增	A						
-	-	新增	A						
-	-	-	新增						
-	-	-	新增						
-	-	-	新增						
-	-	-	新增						



美特鋁質有限公司

MIDI Aluminium Fabricator Ltd.

工程號

J-837

地盤

觀塘裕民坊



左SD生右SD梗

*請用A3紙打印


*注意:
螺絲鑽平頭孔事宜, 請留意M5及3/16"要
沉頭 (90° X $\phi 10$), 供修螺絲後膠膠用

數量	位置	樓層
35	T2CW-H-1	10F~25F, 29F~52F
70	T2CW-G-2	10F~25F, 29F~52F
35	T2CW-E-2	10F~25F, 29F~52F
35	T2CW-E-1	10F~25F, 29F~52F
35	T2CW-C-1	10F~25F, 29F~52F
70	T2CW-A-1	10F~25F, 29F~52F


35	T2CW-N-1	10F~25F, 29F~52F
35	T2CW-M-2	10F~25F, 29F~52F
35	T2CW-M-1	10F~25F, 29F~52F
35	T2CW-L-2	10F~25F, 29F~52F
35	T2CW-K-1	10F~25F, 29F~52F
70	T2CW-J-1	10F~25F, 29F~52F

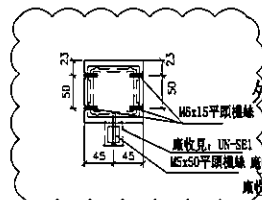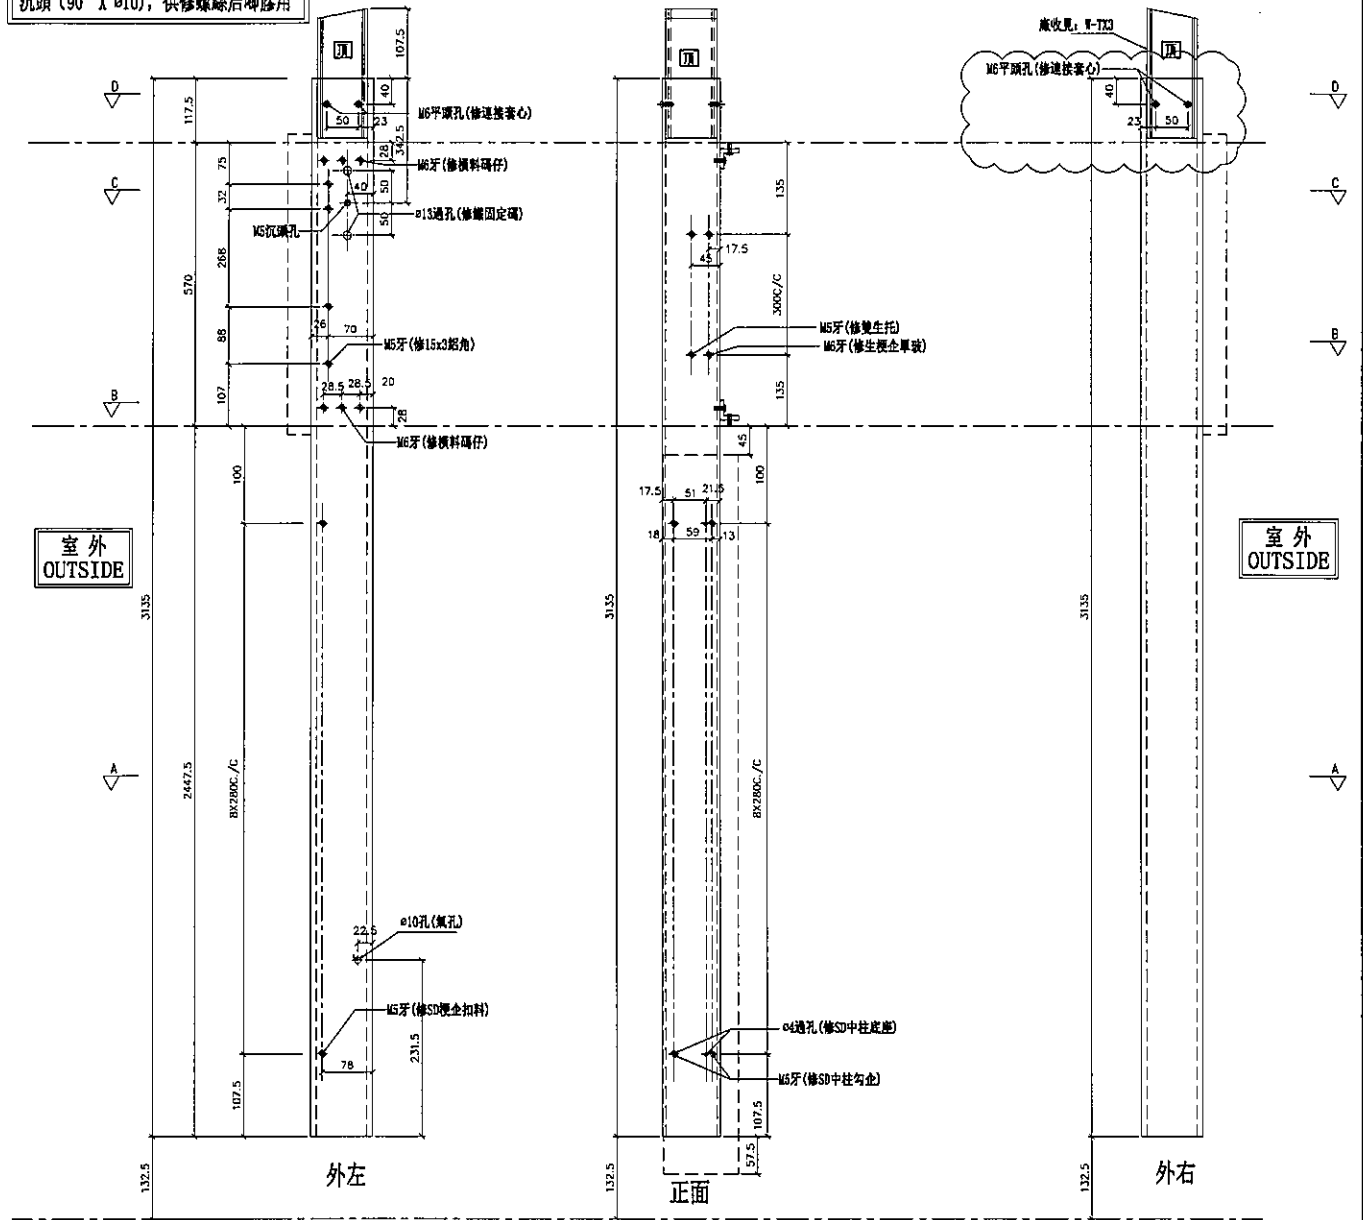


SECTION: D-D

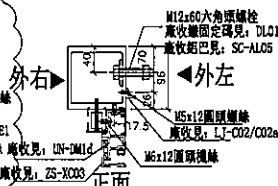

SECTION: C-C

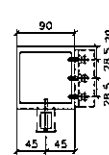

SECTION: B-B

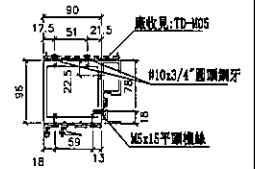

SECTION: A-A

名稱	SD中企 (外凹)	制圖	邱紅	2018. 12. 21	修改	A		
材料	X85548	復核	謝永林	2019. 01. 02	日期	2019.01.25		
顏色	EC-DG-S332054 (3塗)	批准			圖號	SD-ML01		



美特鋁質有限公司
MIDI Aluminium Fabricator Ltd.



工程號 J-837 地盤 觀塘裕民坊

左SD梗右SHR


*請用A3紙打印

數量	位置	樓層
35	T2CW-H-1	10F~25F, 29F~52F
70	T2CW-G-2	10F~25F, 29F~52F
35	T2CW-E-2	10F~25F, 29F~52F
35	T2CW-E-1	10F~25F, 29F~52F
35	T2CW-C-1	10F~25F, 29F~52F
70	T2CW-A-1	10F~25F, 29F~52F


35	T2CW-N-1	10F~25F, 29F~52F
35	T2CW-N-2	10F~25F, 29F~52F
35	T2CW-M-1	10F~25F, 29F~52F
35	T2CW-K-1	10F~25F, 29F~52F
35	T2CW-J-1	10F~25F, 29F~52F

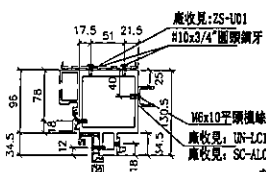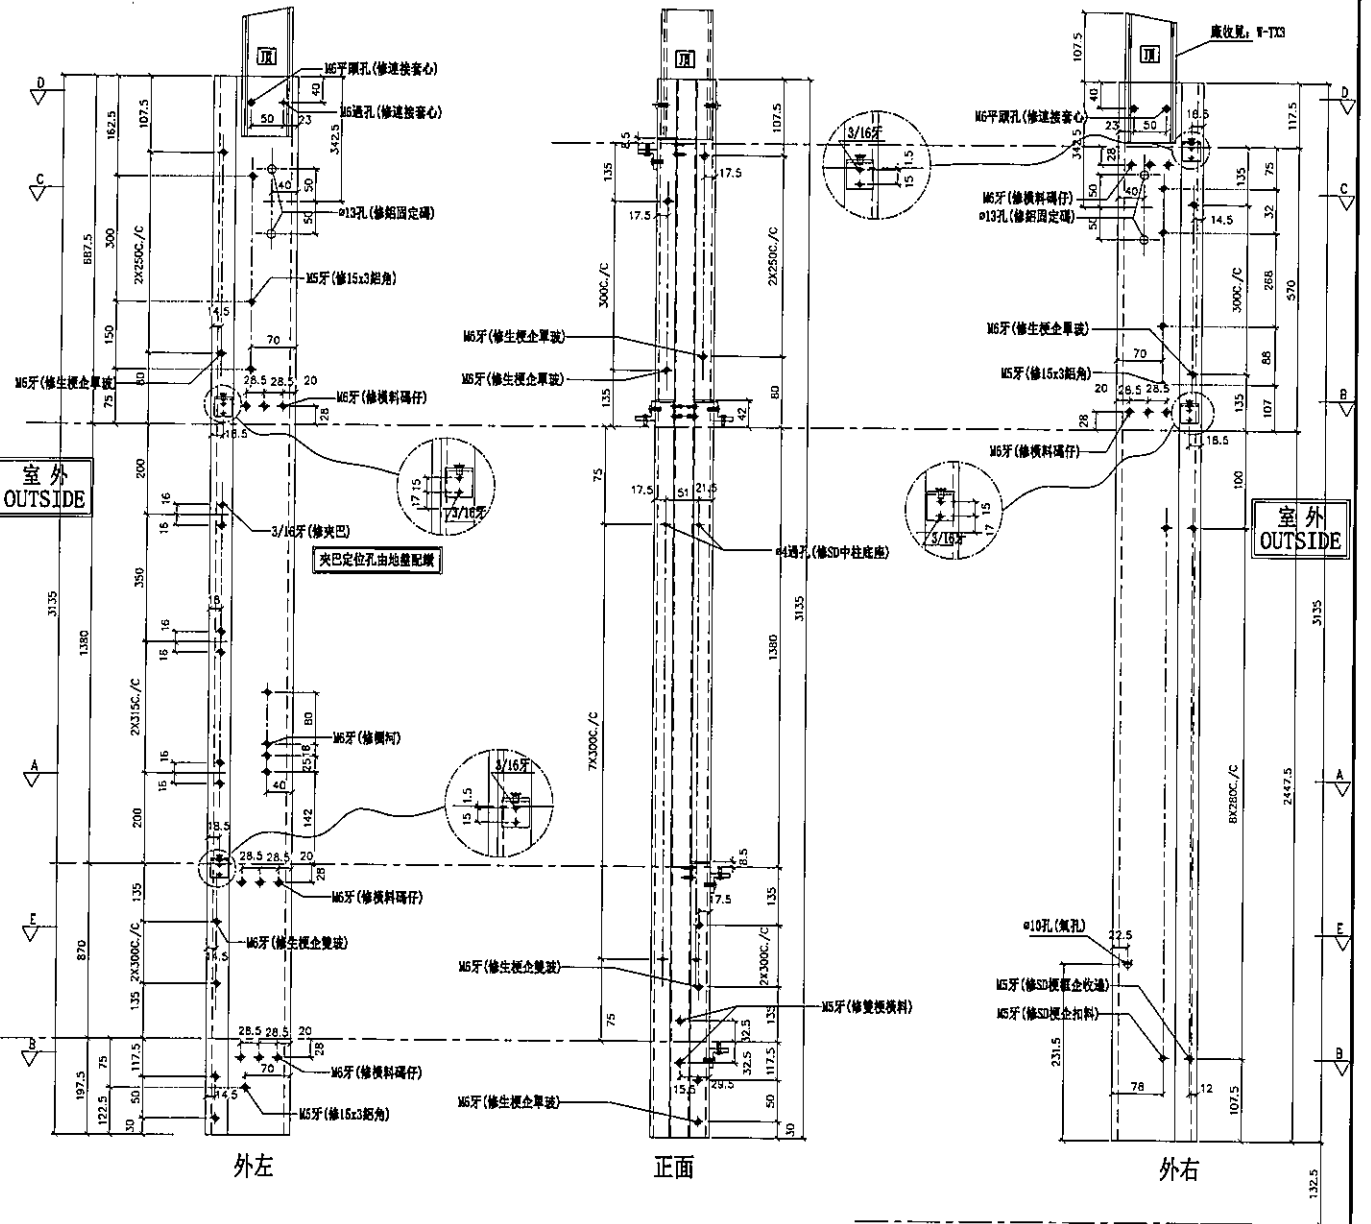


SECTION: A-A

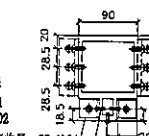


SECTION: B-B

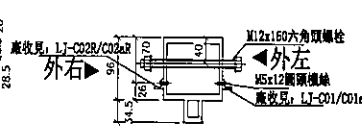

SECTION: C-C

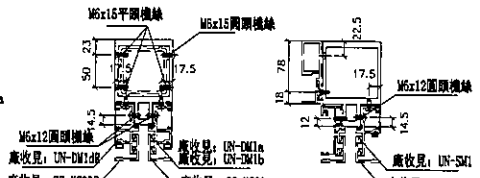

SECTION: D-D

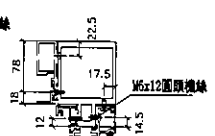

SECTION: E-E

名稱	雙生企	制圖	邱紅	2018.12.21	修改	A
材料	X85547	復核	謝永林	2019.01.02	日期	2019.01.25
顏色	EC-DG-S332054 (3塗)	批准			圖號	SD-ML02



美特鋁質有限公司
MIDI Aluminium Fabricator Ltd.







工程號 J-837 地盤 觀塘裕民坊

數量	位置	樓層
35	T2CW-L-2	10F~25F, 29F~52F
35	T2CW-J-1	10F~25F, 29F~52F

左SD梗右SHR

*請用A3紙打印

*注意:
螺絲鑽平頭孔事宜, 請留意M5及3/16"要
沉頭(90° X $\phi 10$), 供修螺絲後凹膠用

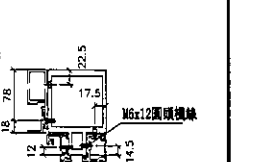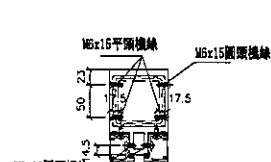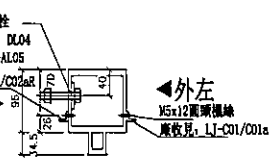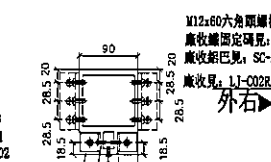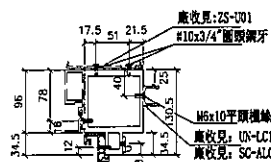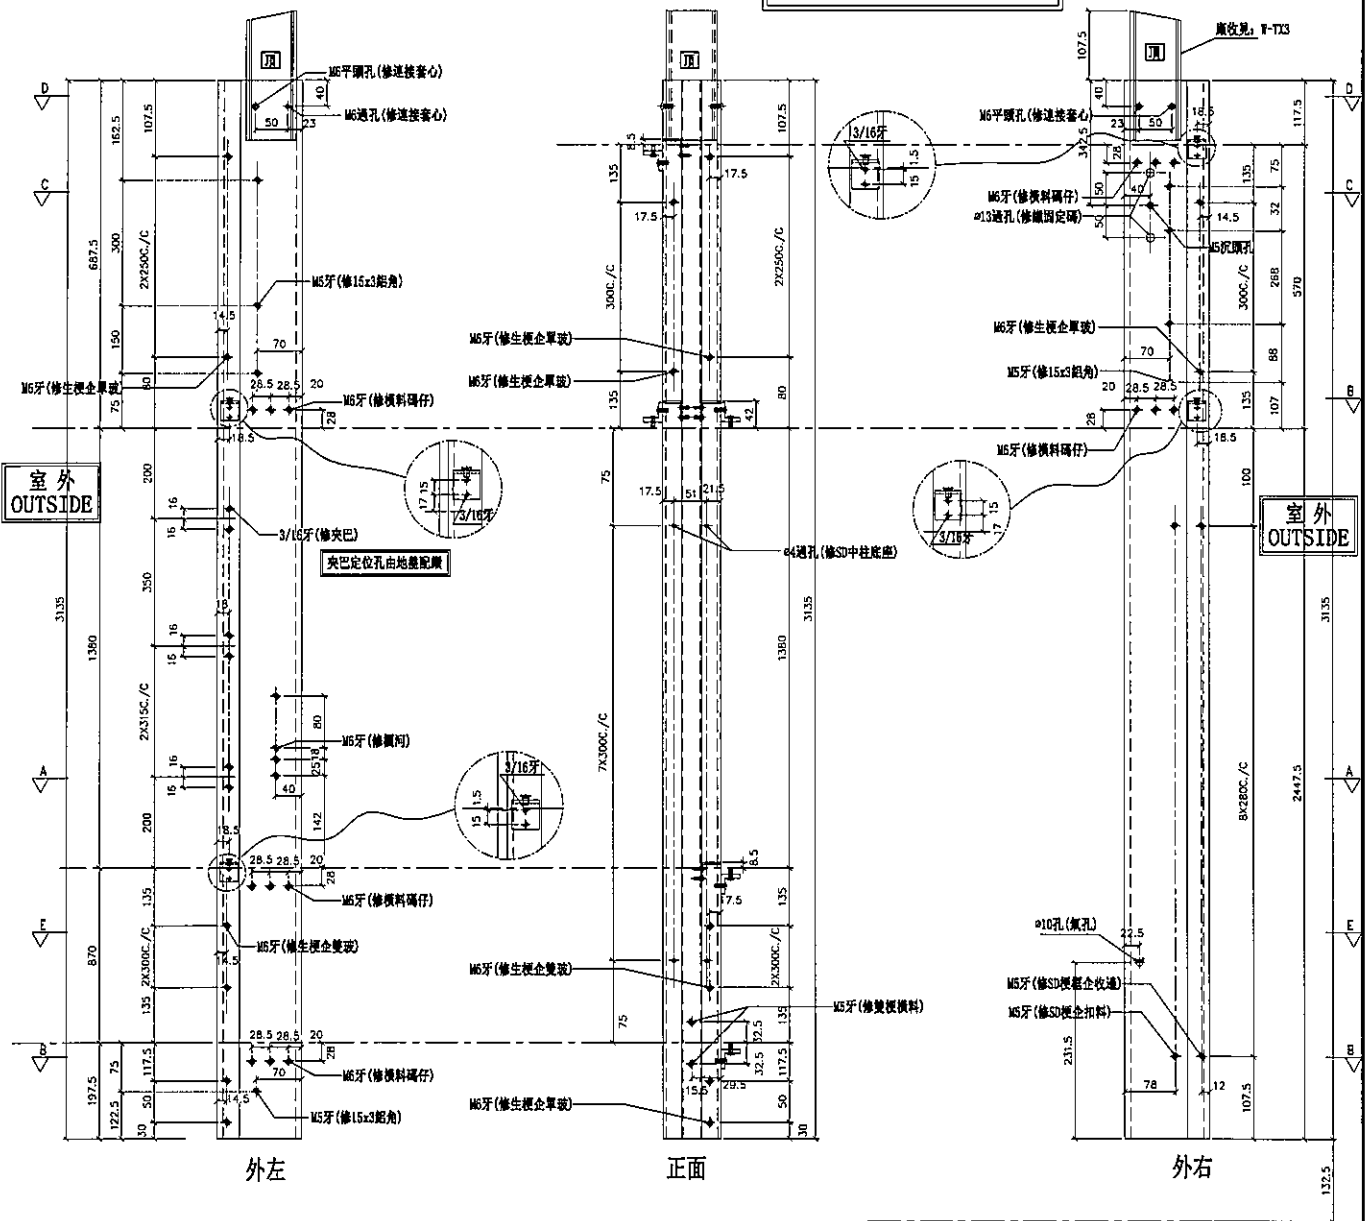

名稱	雙生企	制圖	邱紅	2018.12.21	修改		
材料	X85547	復核	謝永林	2019.01.02	日期		
顏色	EC-DG-S332054 (3塗)	批准			圖號	SD-ML02A	



美特鋁質有限公司

MIDI Aluminium Fabricator Ltd.

工程號

J-837



地盤

觀塘裕民坊


左SHL右SD梗

*請用A3紙打印


數量	位置	樓層
35	T2CW-H-1	10F~25F, 29F~52F
35	T2CW-F-2	10F~25F, 29F~52F
35	T2CW-F-1	10F~25F, 29F~52F
35	T2CW-D-1	10F~25F, 29F~52F
70	T2CW-B-2	10F~25F, 29F~52F
35	T2CW-L-2	10F~25F, 29F~52F

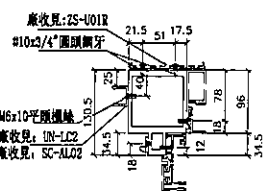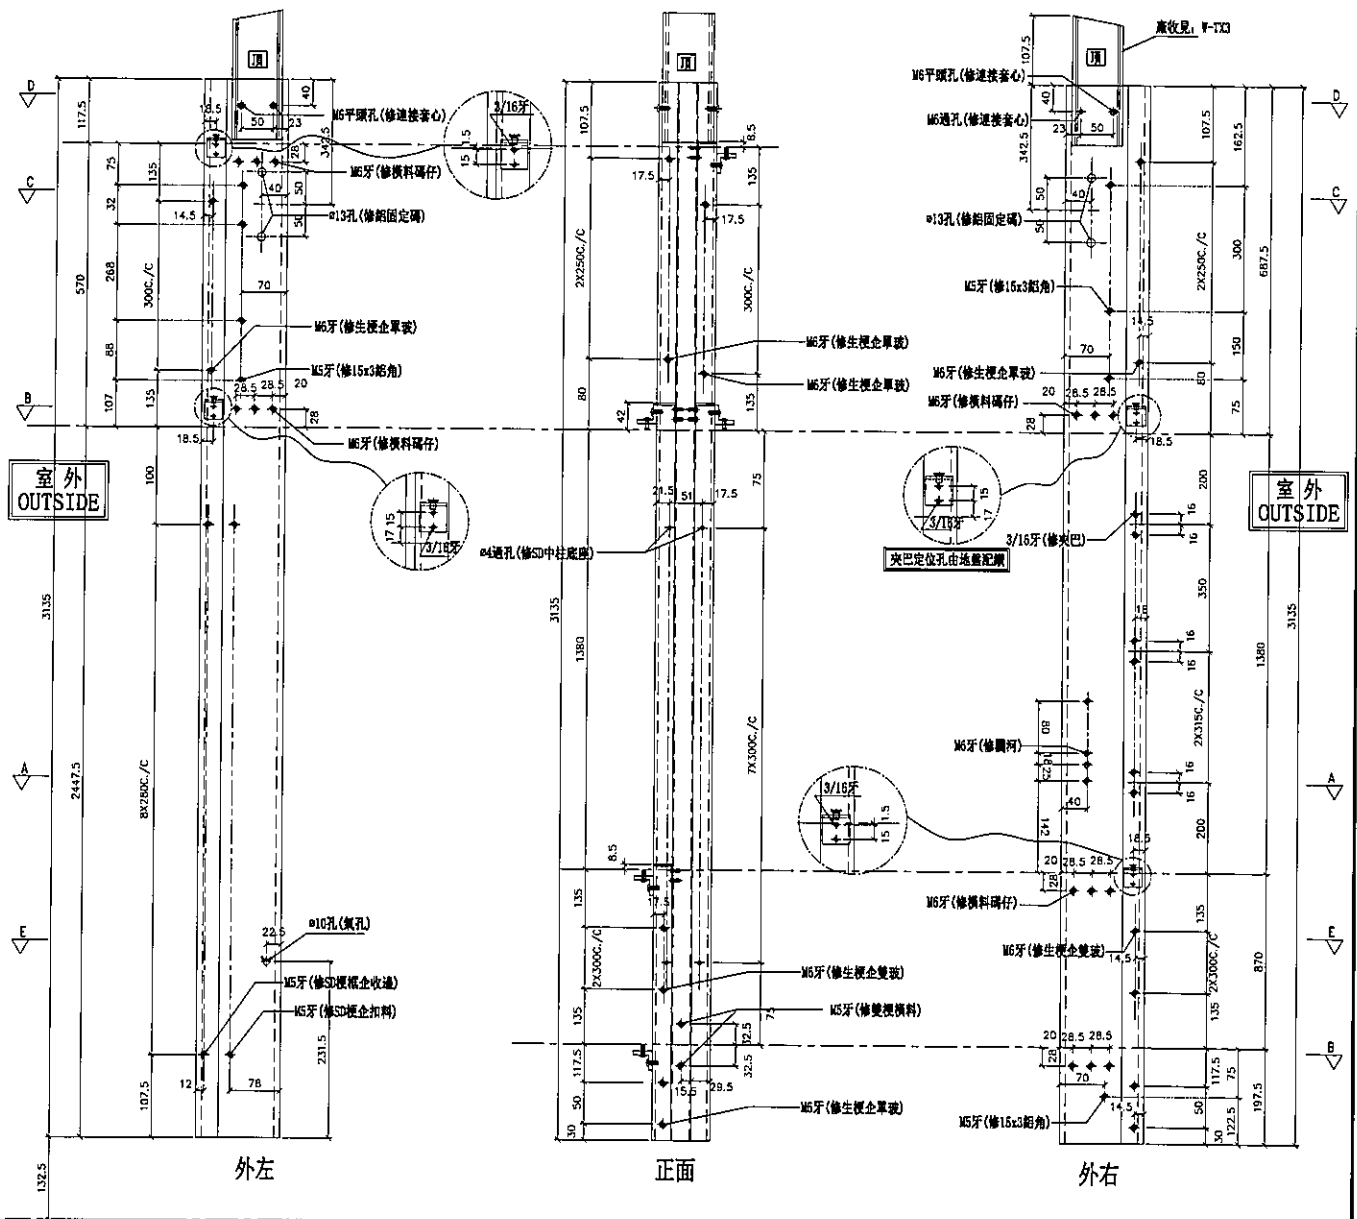


SECTION: A-A

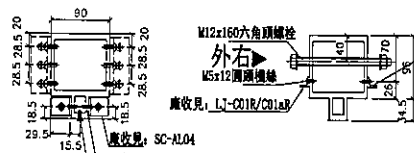


SECTION: B-B

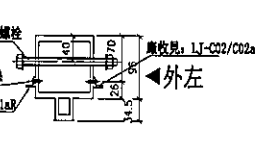

SECTION: C-C

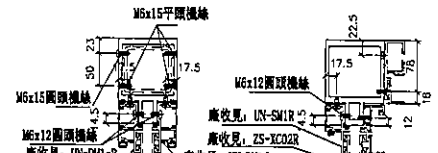

SECTION: D-D

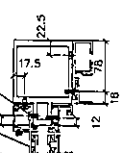

SECTION: E-E

名稱	雙生企	制圖	邱紅	2018.12.21	修改			
材料	X85547	復核	謝永林	2019.01.02	日期			
顏色	EC-DG-S332054 (3塗)	批准			圖號	SD-MR01		




左SD梗右SD生

***請用A3紙打印**

數量	位置	樓層
35	T2CW-H-1	10F~25F, 29F~52F
35	T2CW-F-2	10F~25F, 29F~52F
35	T2CW-F-1	10F~25F, 29F~52F
35	T2CW-D-1	10F~25F, 29F~52F
70	T2CW-B-2	10F~25F, 29F~52F
35	T2CW-I-2	10F~25F, 29F~52F

35	T2CW-K-1	10F~25F, 29F~52F

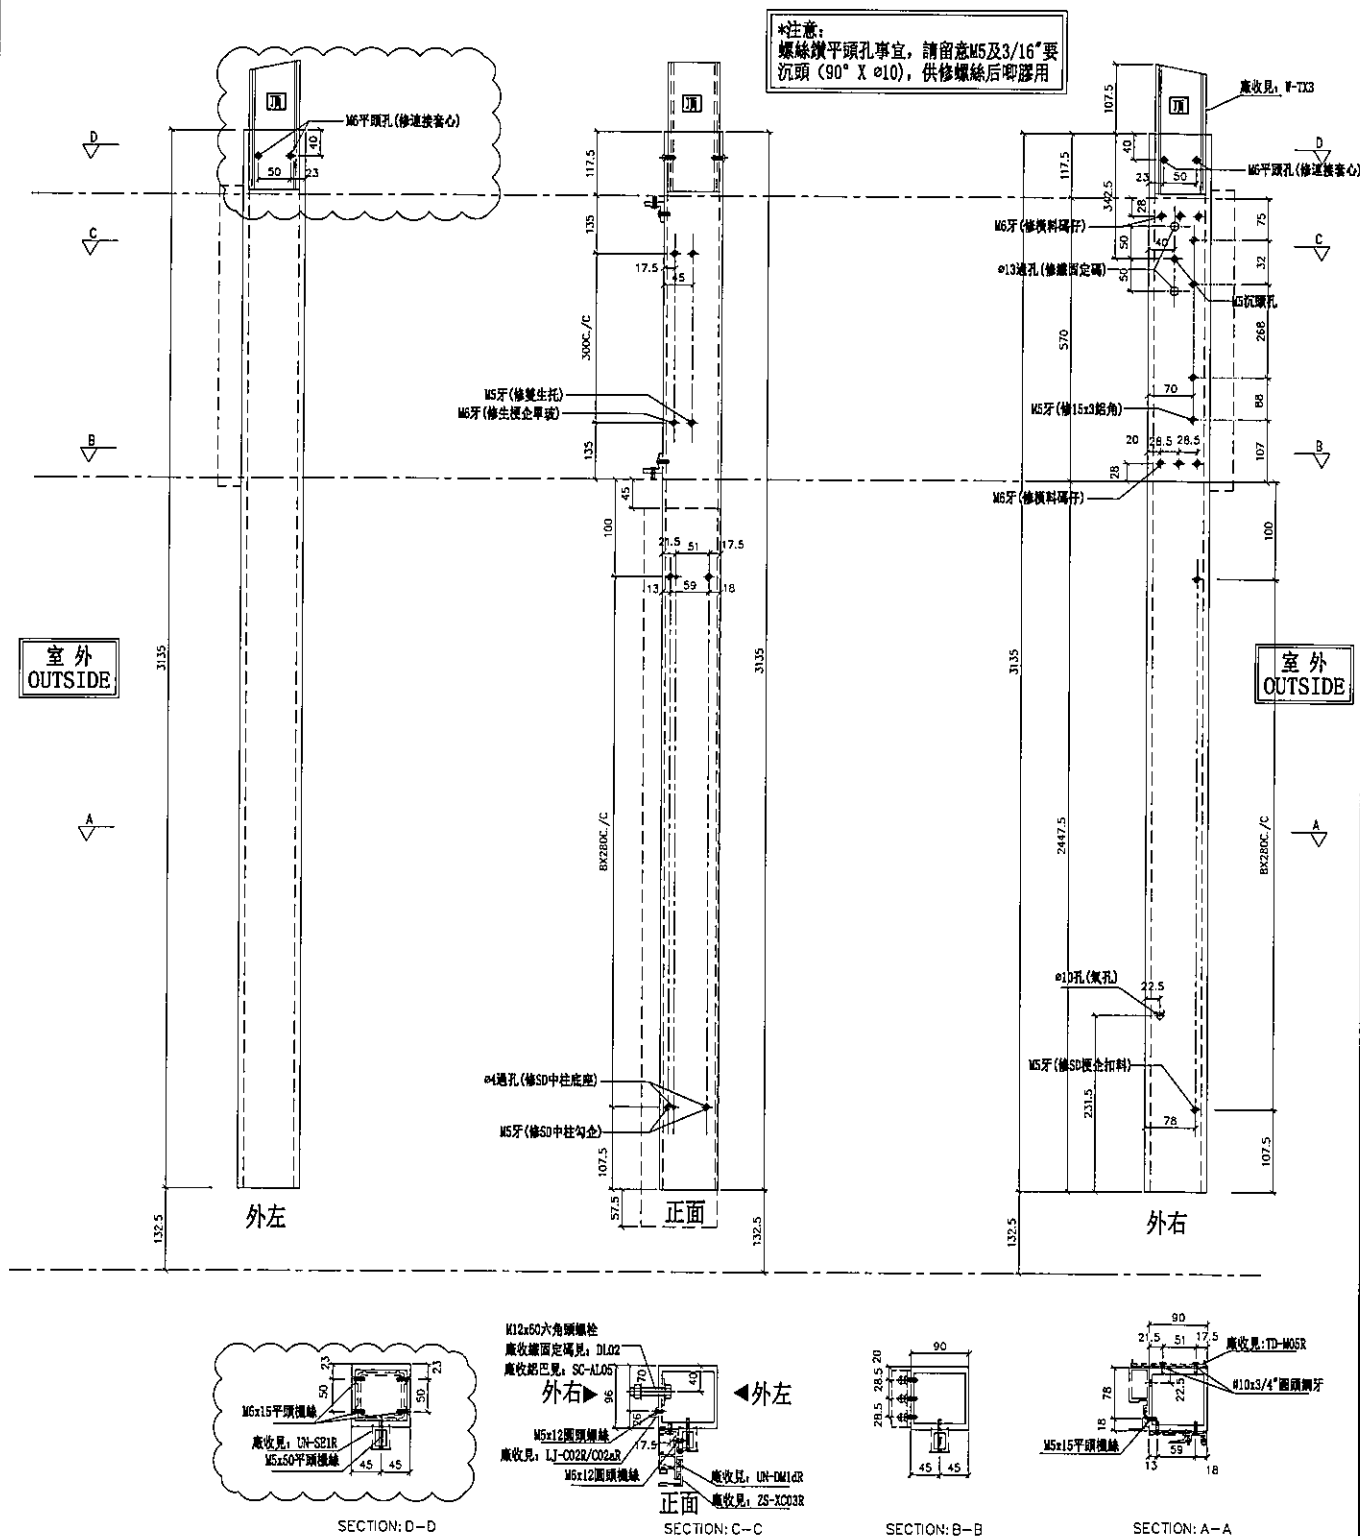

名稱	SD中企（外凹）	制圖	邱紅	2018.12.21	修改	A	
材料	X85548	復核	謝永林	2019.01.02	日期	2019.01.25	
顏色	EC-DG-S332054（3塗）	批准			圖號	SD-MR02	





美特鋁質有限公司
MIDI Aluminium Fabricator Ltd.

工程號 J-837 地盤 觀塘裕民坊


左SHL右SD梗

*請用A3紙打印


數量	位置	樓層
35	T2CW-K-1	10F~25F, 29F~52F

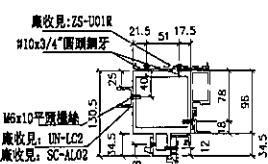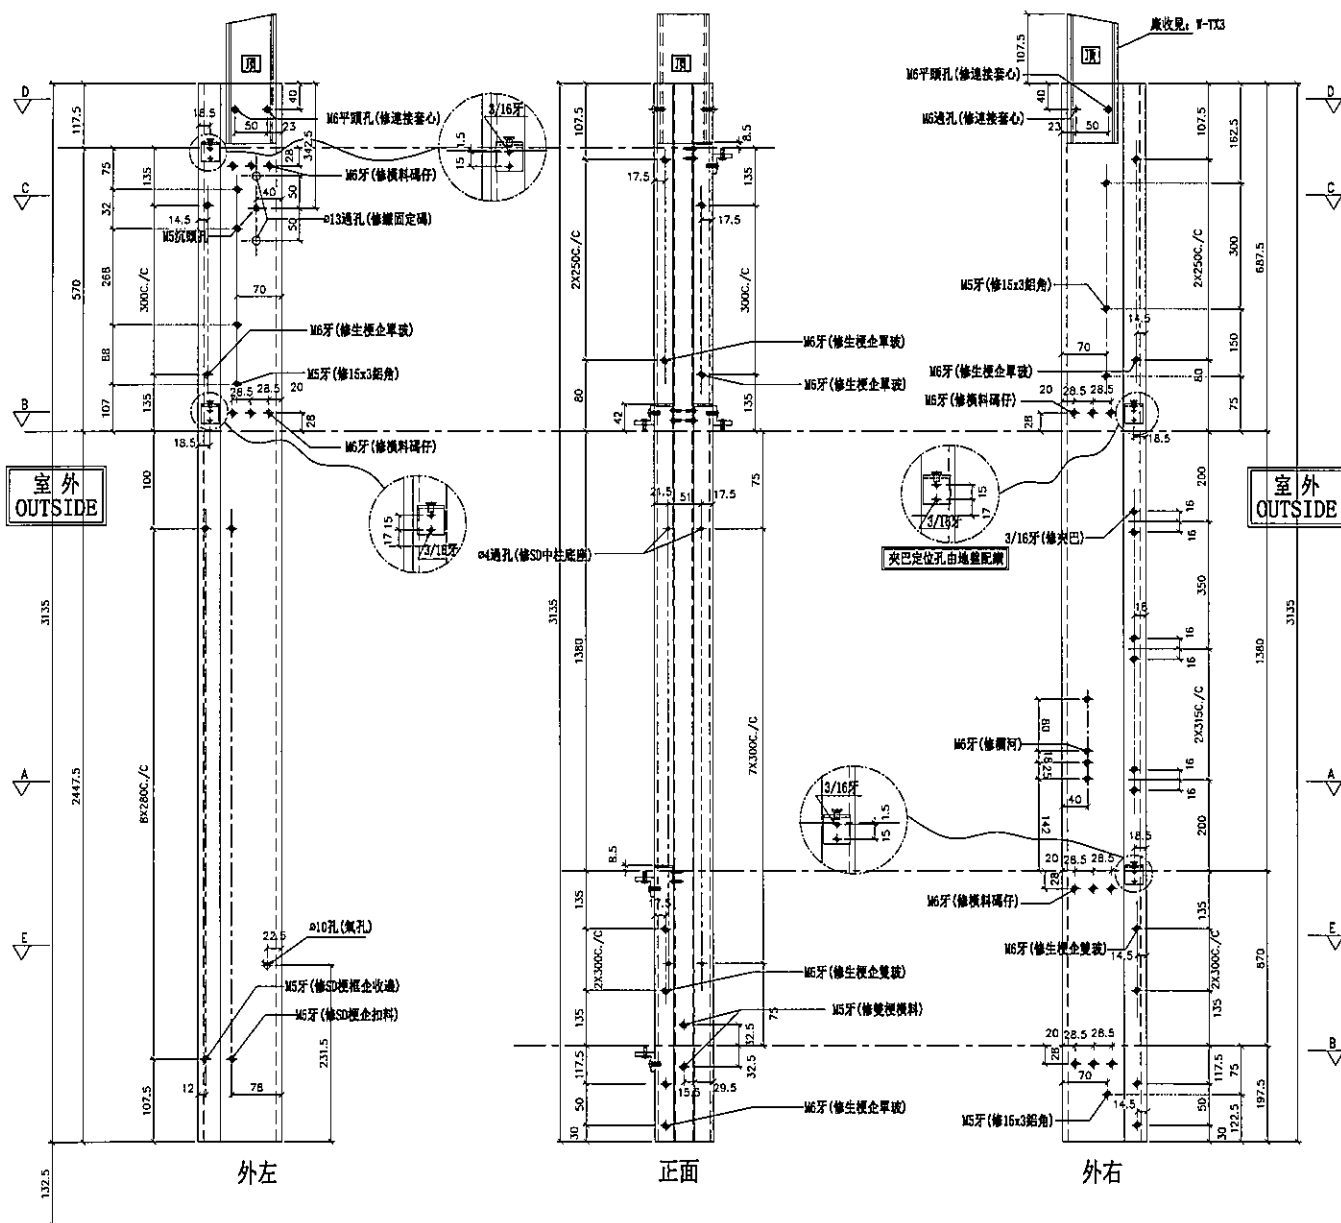


SECTION: A-A

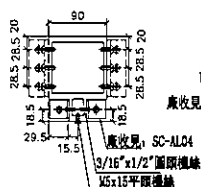


SECTION: B-B

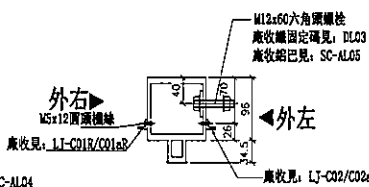

SECTION: C-C

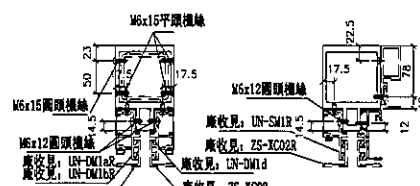


SECTION: D-D

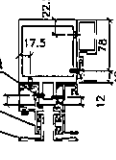

SECTION: E-E

名稱	雙生企	制圖	邱紅	2018.12.21	修改	
材料	X85547	復核	謝永林	2019.01.02	日期	
顏色	EC-DG-S332054 (3塗)	批准			圖號	SD-MR03

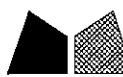


美特鋁質 有限公司
MIDI Aluminium Fabricator Ltd.

工程號 J-837 地盤 觀塘裕民坊

左梗窗右SHL

*請用A3紙打印

數量 35 位置 T2CW-F-1 樓層 10F~25F, 29F~52F

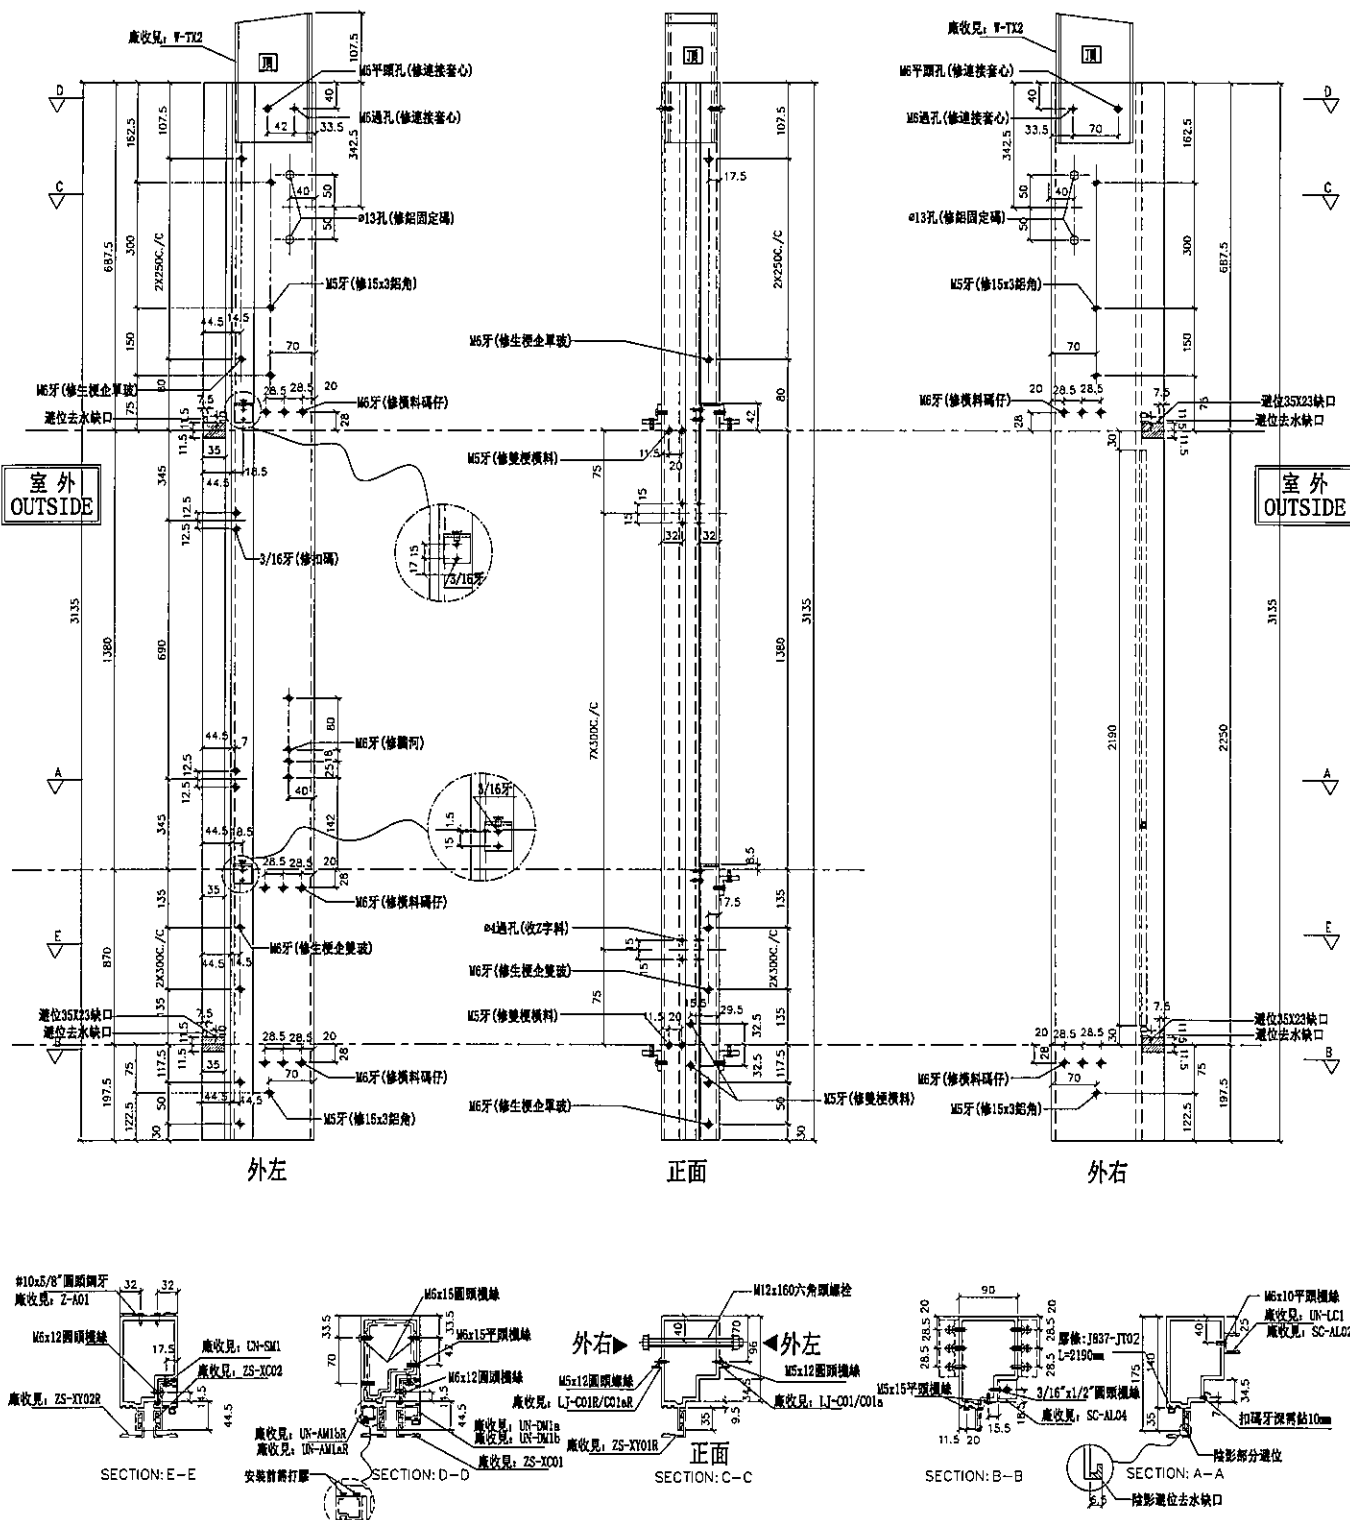

名稱	生梗企	制圖	邱紅	2018.12.21	修改		
材料	X85546	復核	謝永林	2019.01.02	日期		
顏色	EC-DG-S332054 (3塗)	批准			圖號	G-MS01	



美特鋁質有限公司
MIDI Aluminium Fabricator Ltd.

工程號 J-837 地盤 觀塘裕民坊


左SHL右梗窗

*請用A3紙打印

數量	位置	樓層
35	T2CW H 1	10F~25F, 29F~52F
35	T2CW F 1	10F~25F, 29F~52F
35	T2CW C 2	10F~25F, 29F~52F
35	T2CW B 2	10F~25F, 29F~52F
35	T2CW B-1	10F~25F, 29F~52F
35	T2CW A 2	10F~25F, 29F~52F

35	T2CW A 1	10F~25F, 29F~52F
35	T2CW-N 2	10F~25F, 29F~52F
35	T2CW M 3	10F~25F, 29F~52F
35	T2CW M 2	10F~25F, 29F~52F
35	T2CW L 1	10F~25F, 29F~52F
35	T2CW H 2	10F~25F, 29F~52F

雲縣圈起取消改到用G-MS20

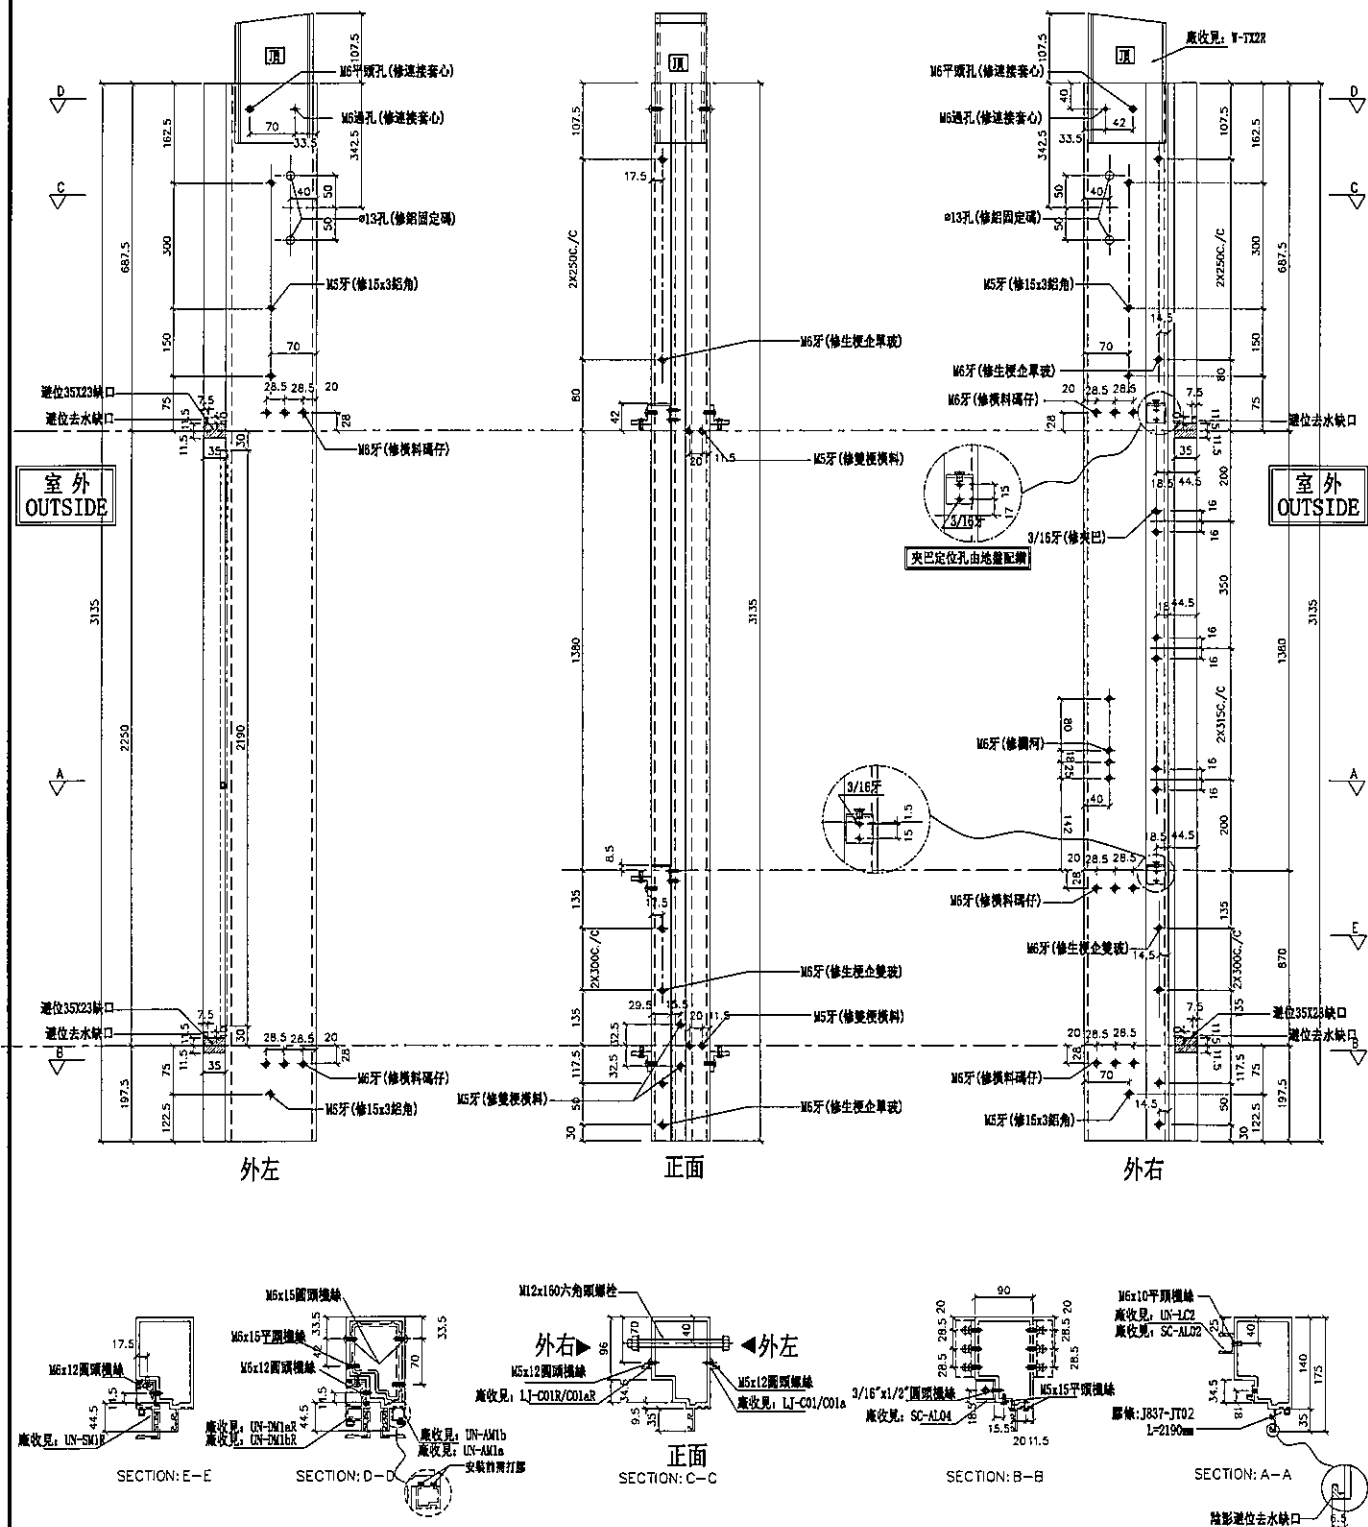

名稱	生梗企	制圖	邱紅	2018.12.21	修改	A
材料	X85546	復核	謝永林	2019.01.02	日期	2019.01.22
顏色	EC-DG-S332054 (3塗)	批准			圖號	G-MS02




美特鋁質 有限公司
MIDI Aluminium Fabricator Ltd.

工程號 J-837 地盤 觀塘裕民坊

左梗窗右梗窗

*請用A3紙打印

數量	位置	樓層
35	T2CW-H-1	10F~25F, 29F~52F
35	T2CW-C-2	10F~25F, 29F~52F
35	T2CW-B-2	10F~25F, 29F~52F
35	T2CW-A-1	10F~25F, 29F~52F
35	T2CW-N-2	10F~25F, 29F~52F
35	T2CW-M-2	10F~25F, 29F~52F

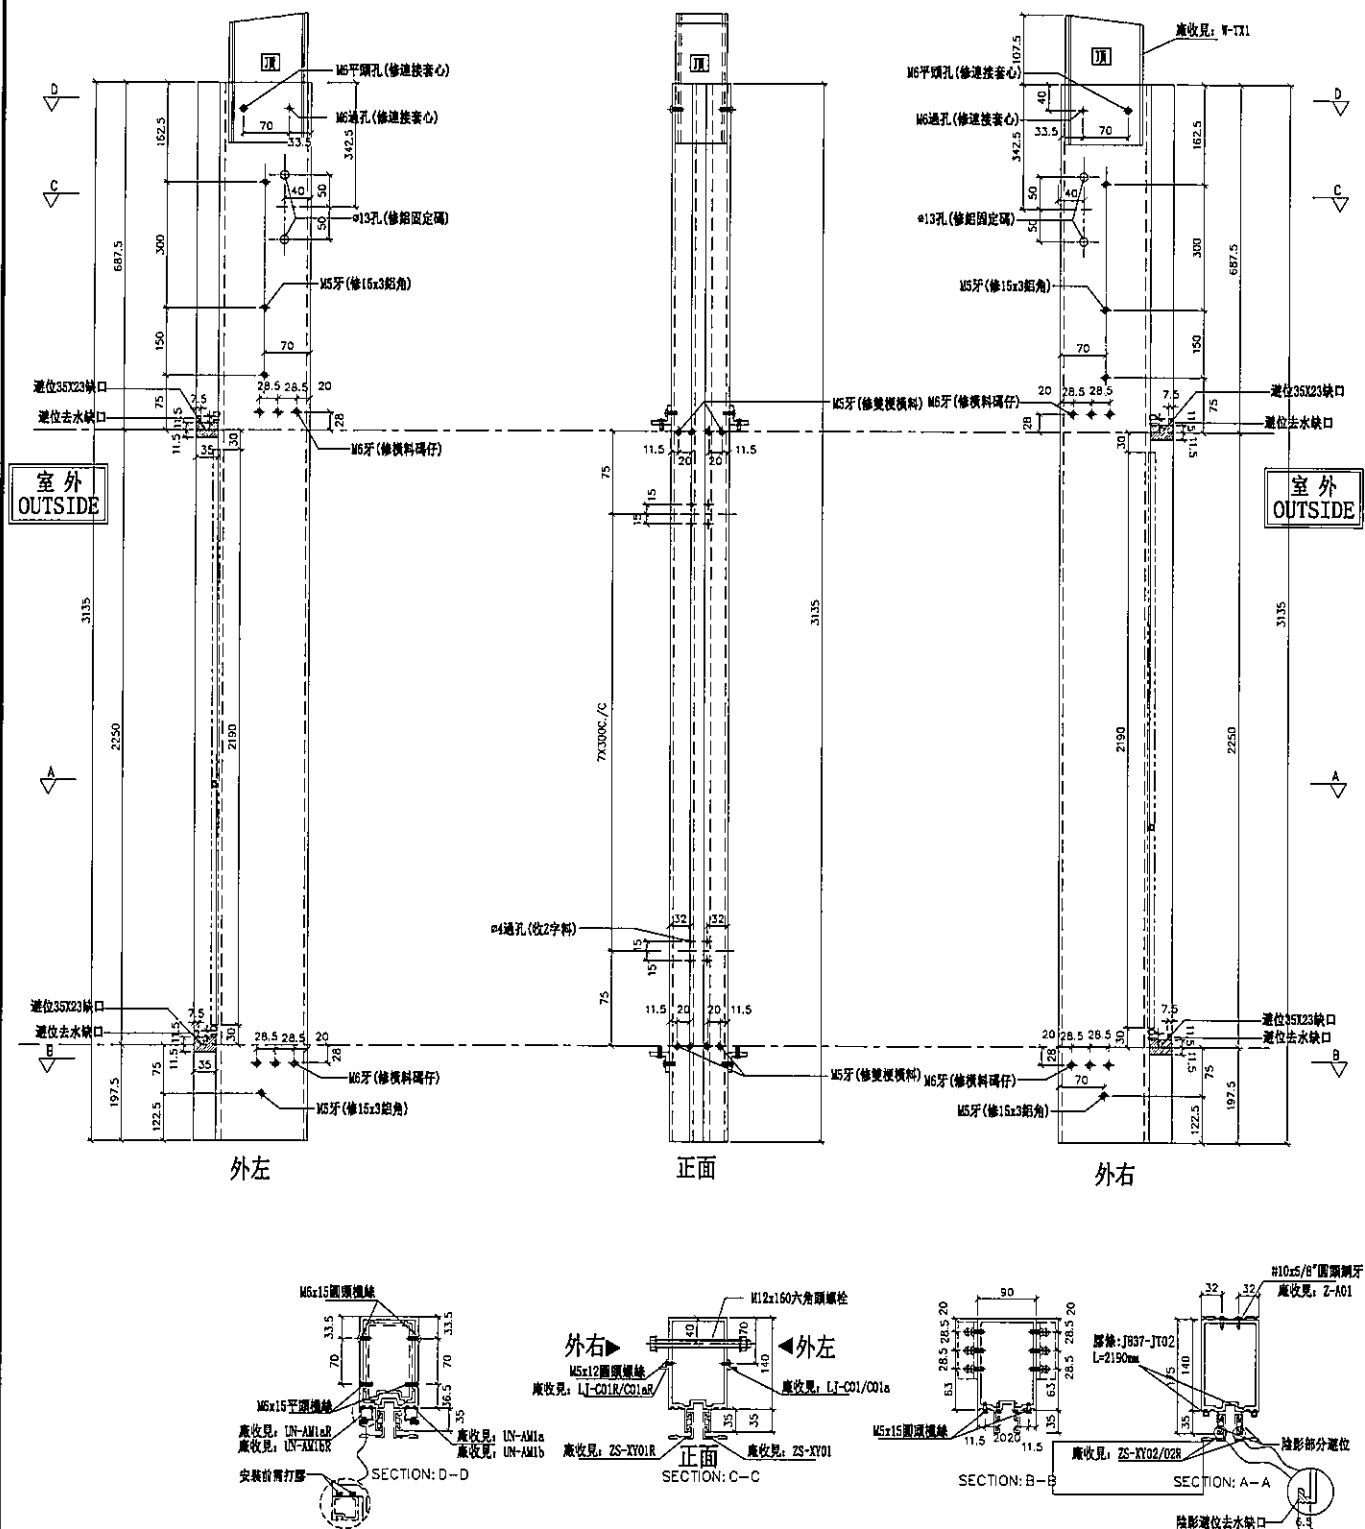

名稱	雙梗企	制圖	邱紅	2018.12.21	修改		
材料	X85545	復核	謝永林	2019.01.02	日期		
顏色	EC-DG-S332054 (3塗)	批准			圖號	G-MS03	



美特鋁質有限公司
MIDI Aluminium Fabricator Ltd.



工程號 J-837 地盤 觀塘裕民坊

左SHR右SHL

*請用A3紙打印

數量	位置	樓層
70	T2CW-H-1	10F~25F, 29F~52F
35	T2CW-B-2	10F~25F, 29F~52F
35	T2CW-A-1	10F~25F, 29F~52F
35	T2CW-M-2	10F~25F, 29F~52F
35	T2CW-L-2	10F~25F, 29F~52F
35	T2CW-K-1	10F~25F, 29F~52F

雲縣圈起位取消改到用G-MS21

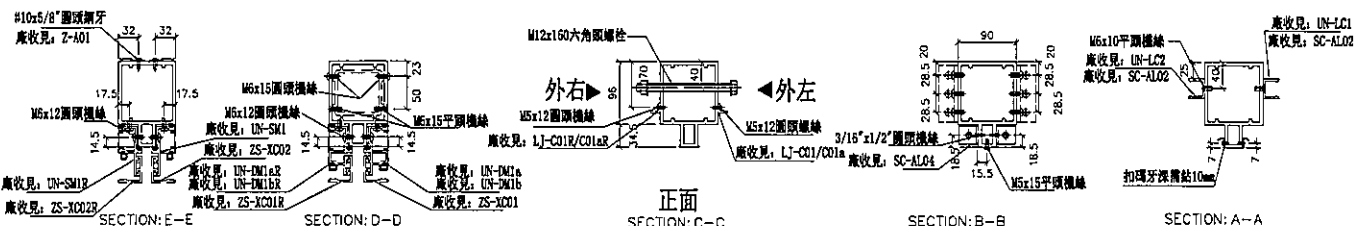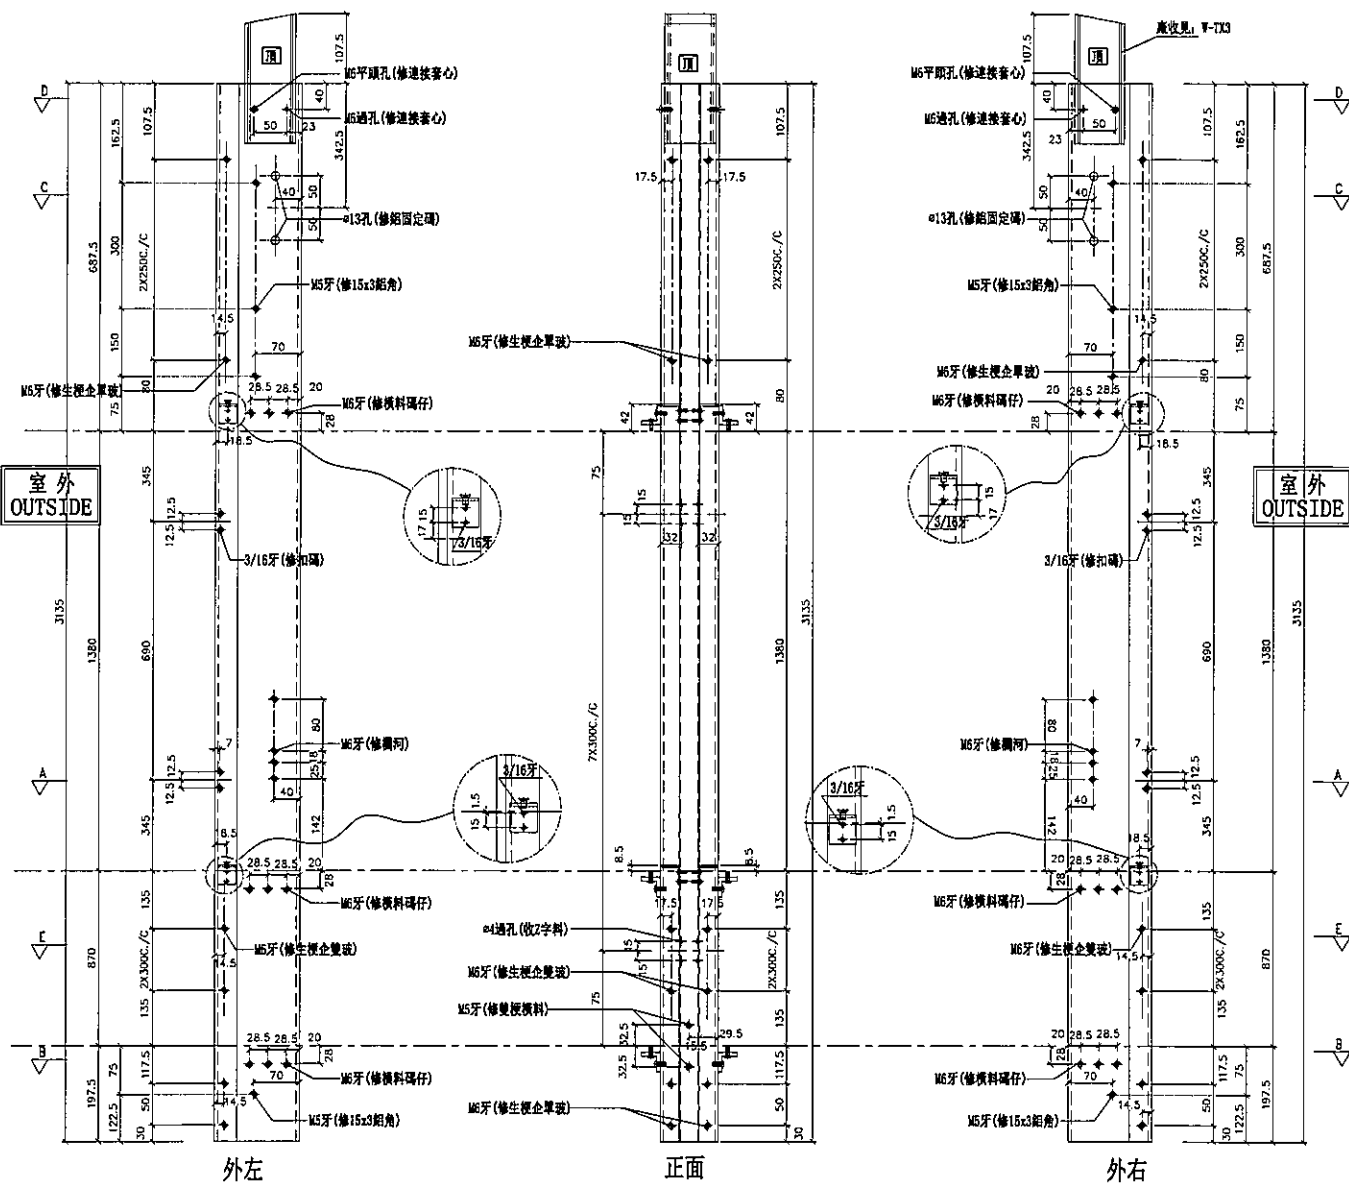

名稱	雙生企1	制圖	邱紅	2018.12.21	修改	A		
材料	X85550	復核	謝永林	2019.01.02	日期	2019.01.22		
顏色	EC-DG-S332054 (3塗)	批准			圖號	G-MS04		



美特鋁質 有限公司

MIDI Aluminium Fabricator Ltd.

工程號

J-837

地盤

觀塘裕民坊

左梗窗右SHR


***請用A3紙打印**

數量	位置	樓層
-35	T2CW H 1	10F~25F, 29F~52F
-35	T2CW G 2	10F~25F, 29F~52F
-35	T2CW E 2	10F~25F, 29F~52F
-35	T2CW C 2	10F~25F, 29F~52F
-35	T2CW D 2	10F~25F, 29F~52F
-35	T2CW B 1	10F~25F, 29F~52F

35	T2CW-A-2	10F 25F 29F 52F
35	T2CW-A-1	10F 25F 29F 52F
35	T2CW-N-2	10F 25F 29F 52F
70	T2CW-M-3	10F 25F 29F 52F
35	T2CW-M-2	10F 25F 29F 52F
35	T2CW-K-2	10F 25F 29F 52F
35	T2CW-J-1	10F 25F 29F 52F
35	T2CW-H-2	10F 25F 29F 52F
35	T2CW-N-1	10F 25F 29F 52F

雲縣圈起位取消改到用G-MS22

二位新增

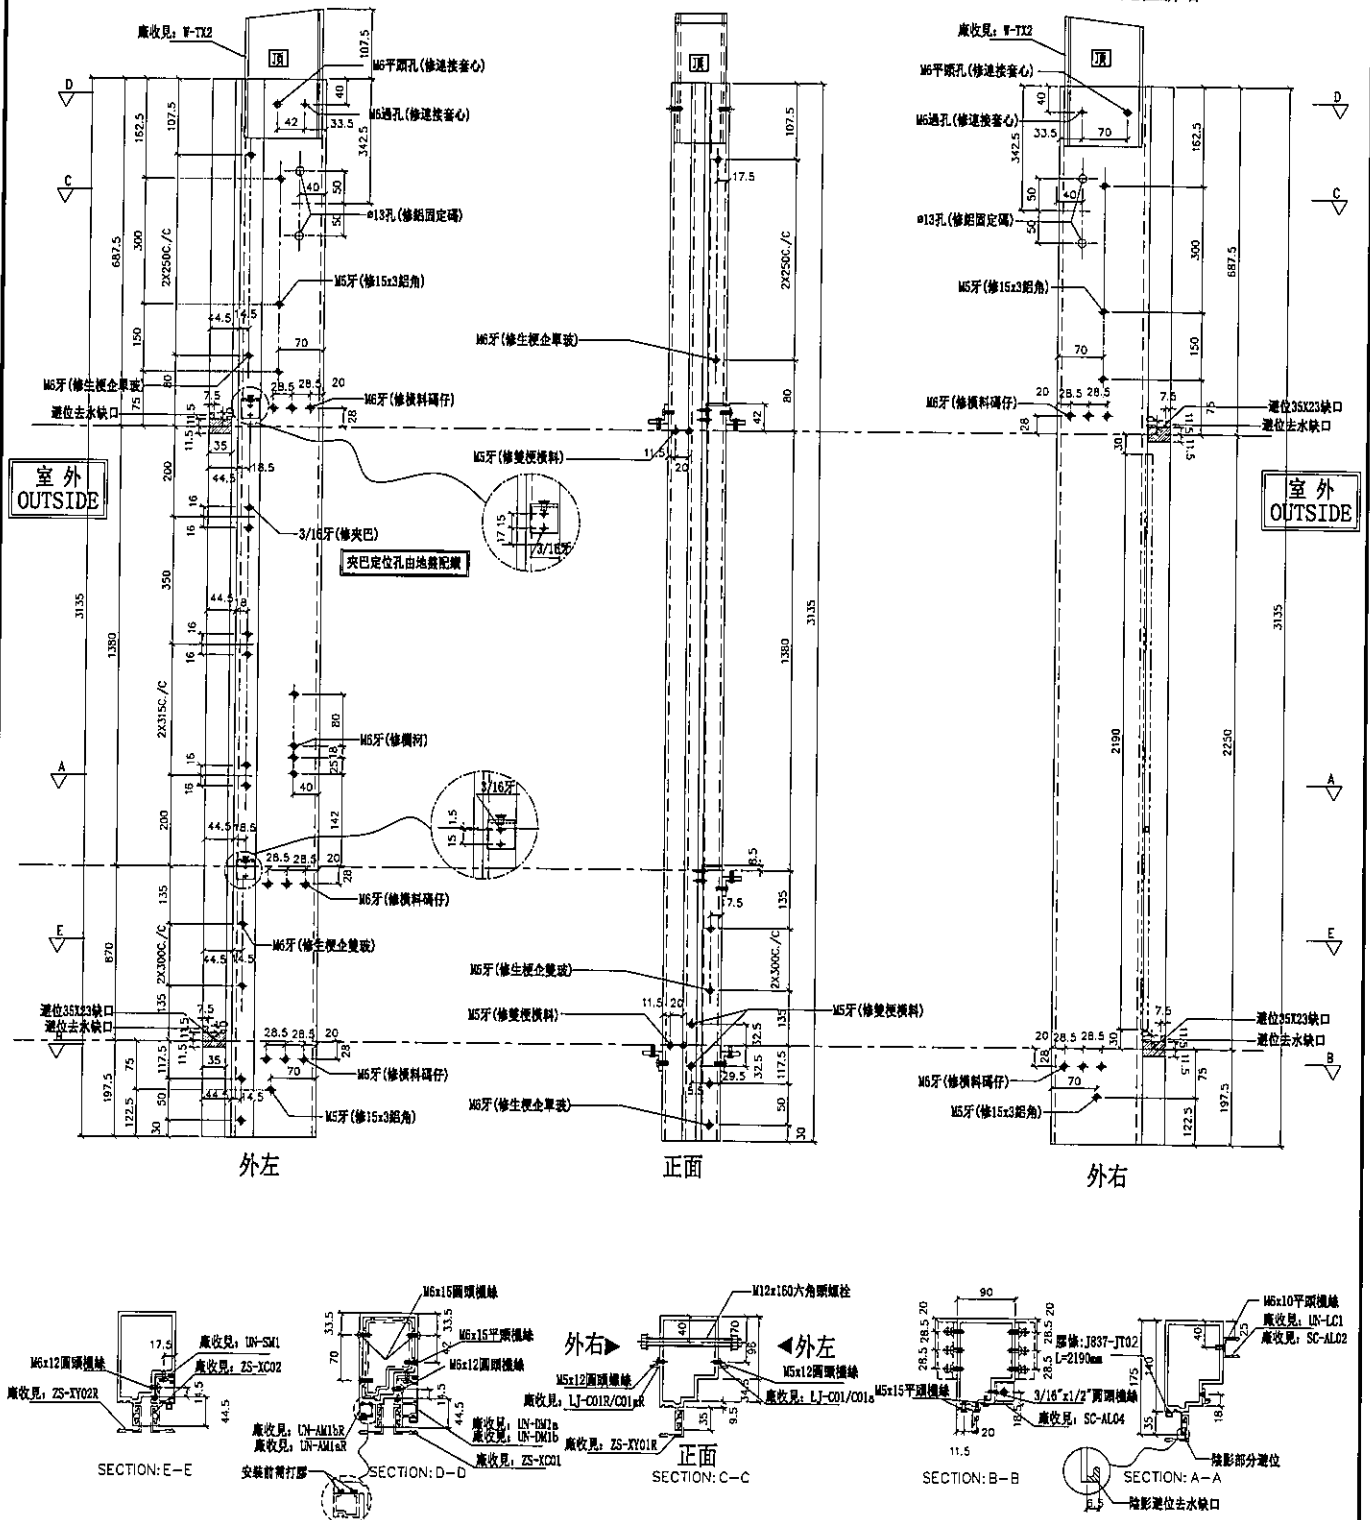


名稱	生梗企	制圖	邱紅	2018. 12. 21	修改	A		
材料	X85546	復核	謝永林	2019. 01. 02	日期	2019.01.22		
顏色	EC-DG-S332054 (3塗)	批準			圖號	G-MS05		

工程號	J-837	地盤	觀塘裕民坊
-----	-------	----	-------

左SHR右梗窗

***請用A3紙打印**

數量	位置	樓層
35	T2CW-G-2	10F~25F, 29F~52F
35	T2CW-E-2	10F~25F, 29F~52F
35	T2CW-J-1	10F~25F, 29F~52F

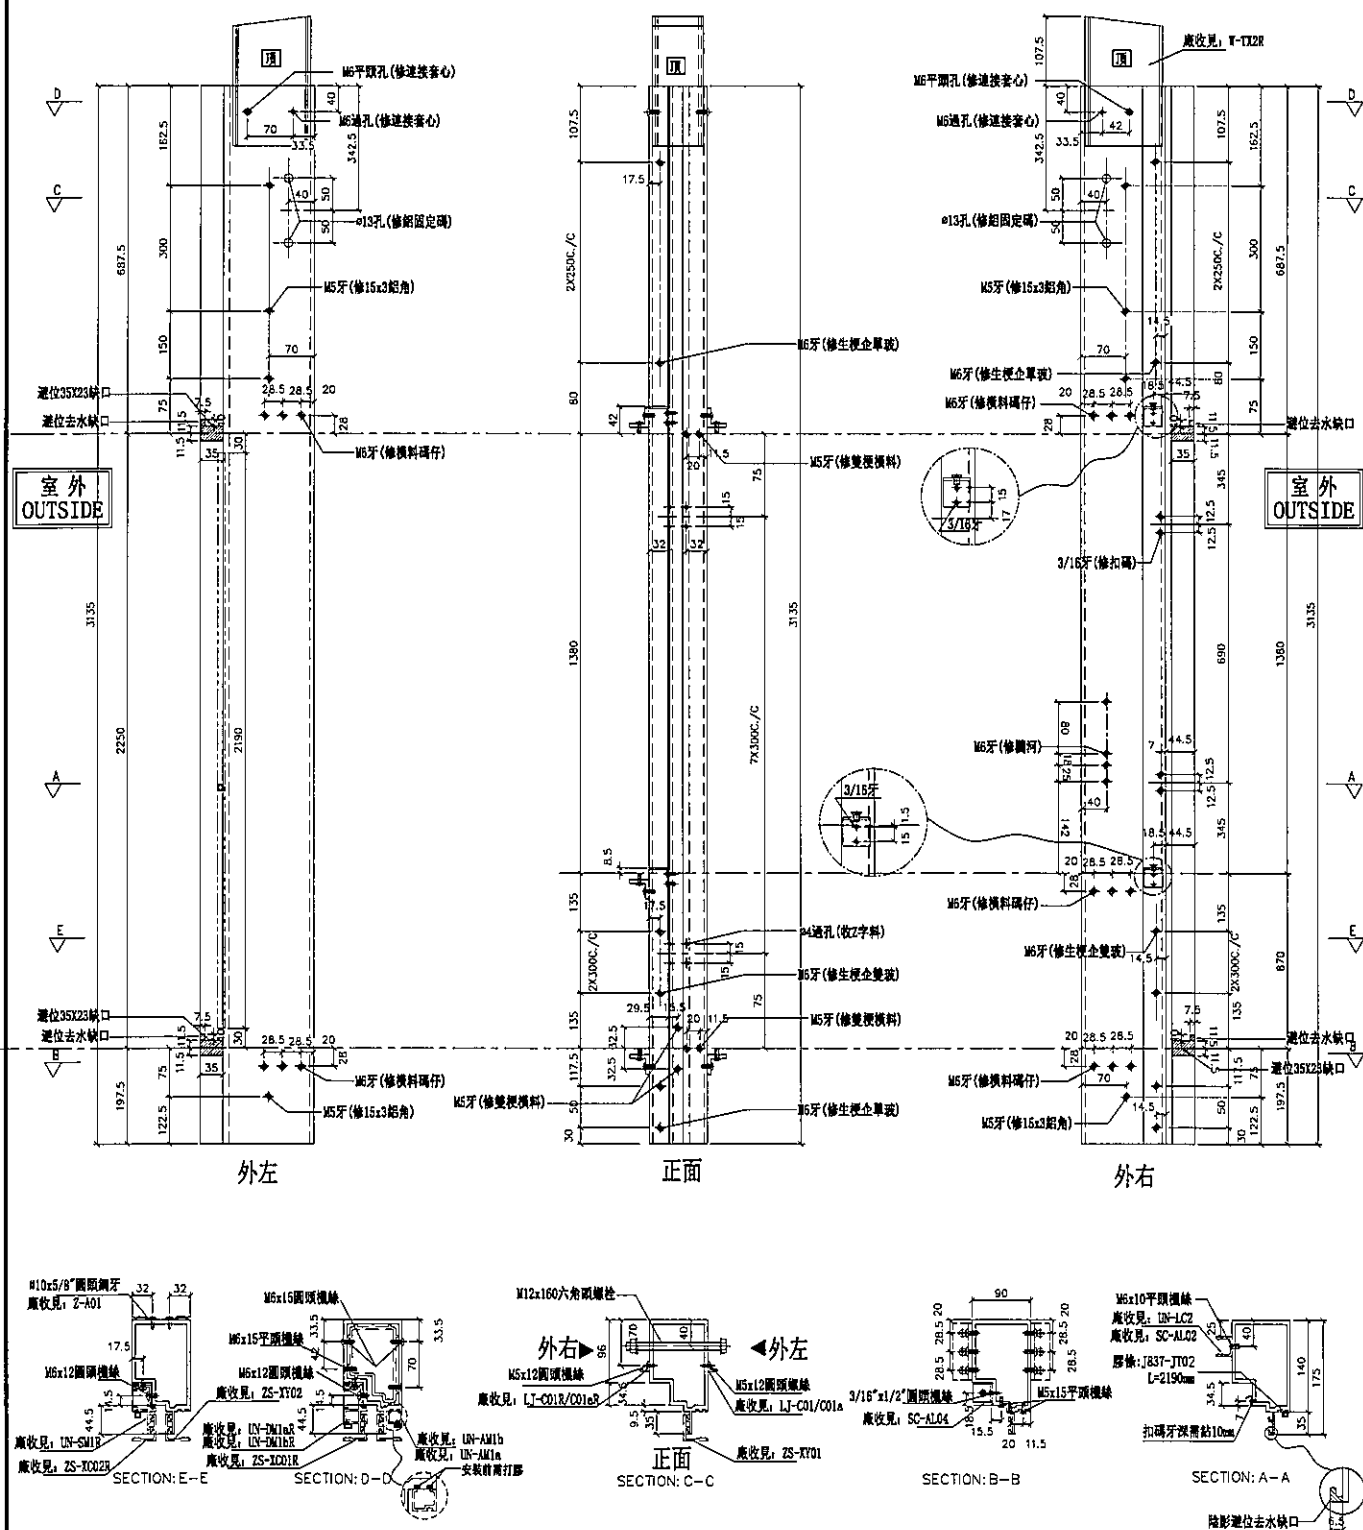

名稱	生梗企	制圖	邱紅	2018.12.21	修改			
材料	X85546	復核	謝永林	2019.01.02	日期			
顏色	EC-DG-S332054 (3塗)	批准			圖號	G-MS06		


工程號	J-837	地盤	觀塘裕民坊
-----	-------	----	-------

左靠墙 (SHL)

*請用A3紙打印

*注意:
螺絲鑽平頭孔事宜,請留意W5及3/16"要
沉頭(90° X $\phi 10$),供修螺絲后腳膠用

數量	位置	樓層
35	T2CW-F-2	10F~25F, 29F~52F
35	T2CW-D-1	10F~25F, 29F~52F
35	T2CW-B-2	10F~25F, 29F~52F
35	T2CW-B-1	10F~25F, 29F~52F
35	T2CW-A-2	10F~25F, 29F~52F
35	T2CW-M-3	10F~25F, 29F~52F

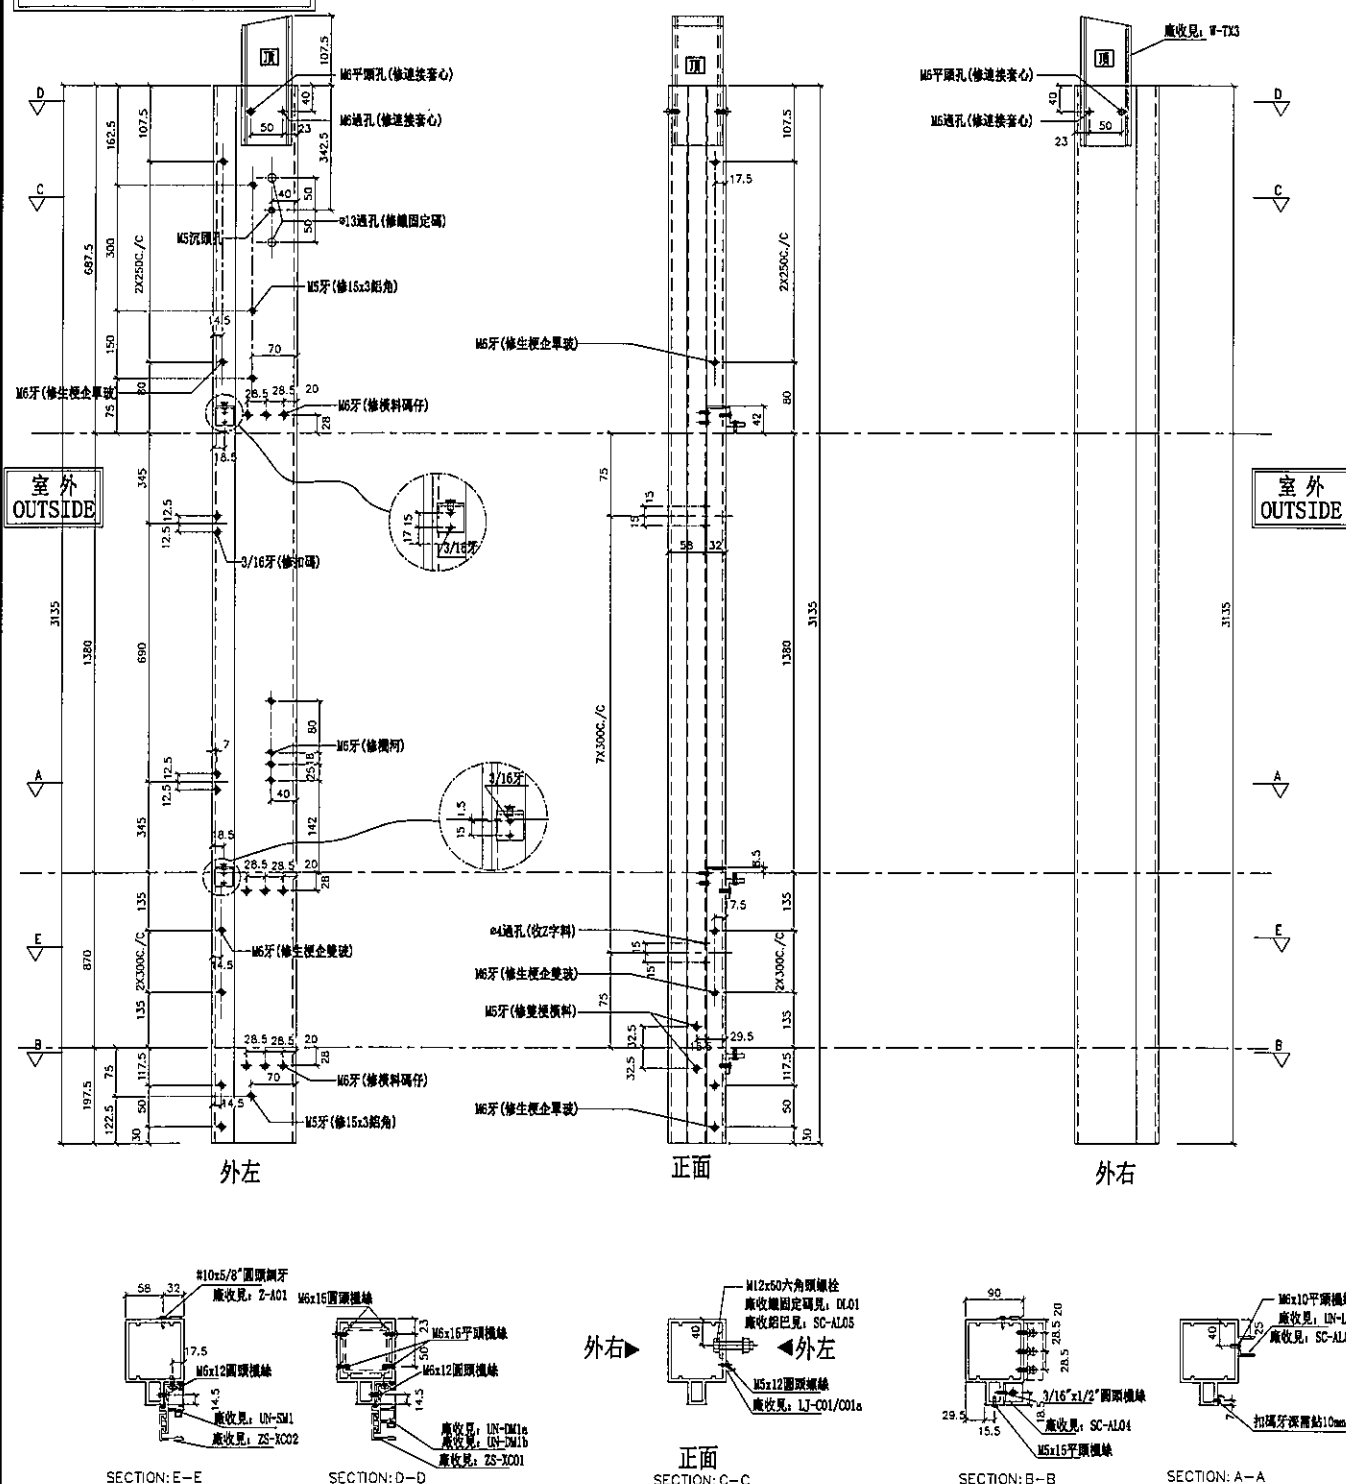[illegible]

名稱	雙生企1	制圖	邱紅	2018.12.21	修改			
材料	X85550	復核	謝永林	2019.01.02	日期			
顏色	EC-DG-S332054 (3塗)	批准			圖號	G-MS07		



美特鋁質有限公司
MIDI Aluminium Fabricator Ltd.





工程號 J-837 地盤 觀塘裕民坊

右靠牆(SHR) *請用A3紙打印

*注意:
螺絲鑽平頭孔事宜, 請留意M5及3/16"要
沉頭(90° X Ø10), 供修螺絲後即膠用

數量	位置	樓層
35	T2CW-G-2	10F~25F, 29F~52F
35	T2CW-E-1	10F~25F, 29F~52F
35	T2CW-C-1	10F~25F, 29F~52F
35	T2CW-B-1	10F~25F, 29F~52F
35	T2CW-A-2	10F~25F, 29F~52F
35	T2CW-A-1	10F~25F, 29F~52F

35	T2CW-N-1	10F~25F, 29F~52F
70	T2CW-M-3	10F~25F, 29F~52F
35	T2CW-H-2	10F~25F, 29F~52F

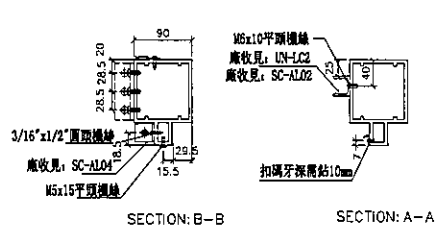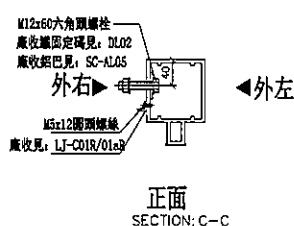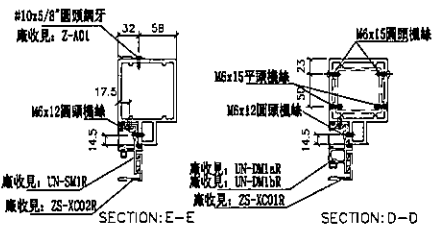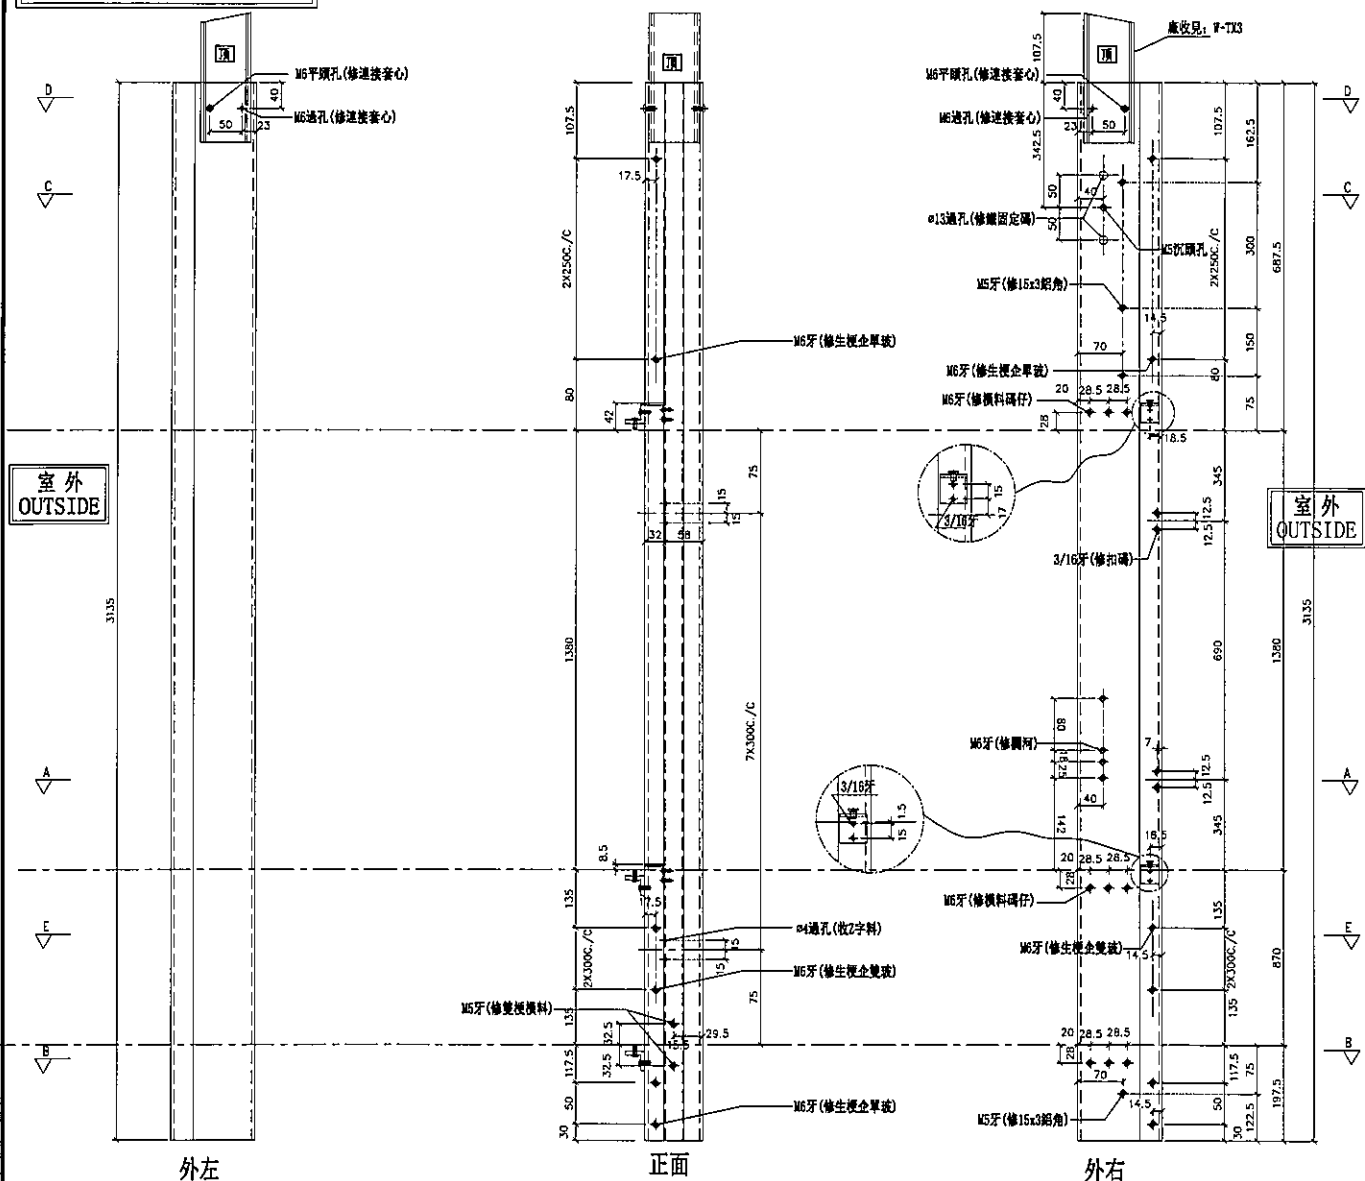


名稱	雙生企1	制圖	邱紅	2018. 12. 21	修改		
材料	X85550	復核	謝永林	2019. 01. 02	日期		
顏色	EC-DG-S332054 (3塗)	批准			圖號	G-MS07R	



左靠牆 (SHL) *請用A3紙打印

數量	位置	樓層
35	T2CW-F-1	10F~25F, 29F~52F
35	T2CW-L-1	10F~25F, 29F~52F

*注意:
螺絲鑽平頭孔事宜,請留意M5及3/16"要
沉頭(90° X Ø10),供修螺絲后啣緊用

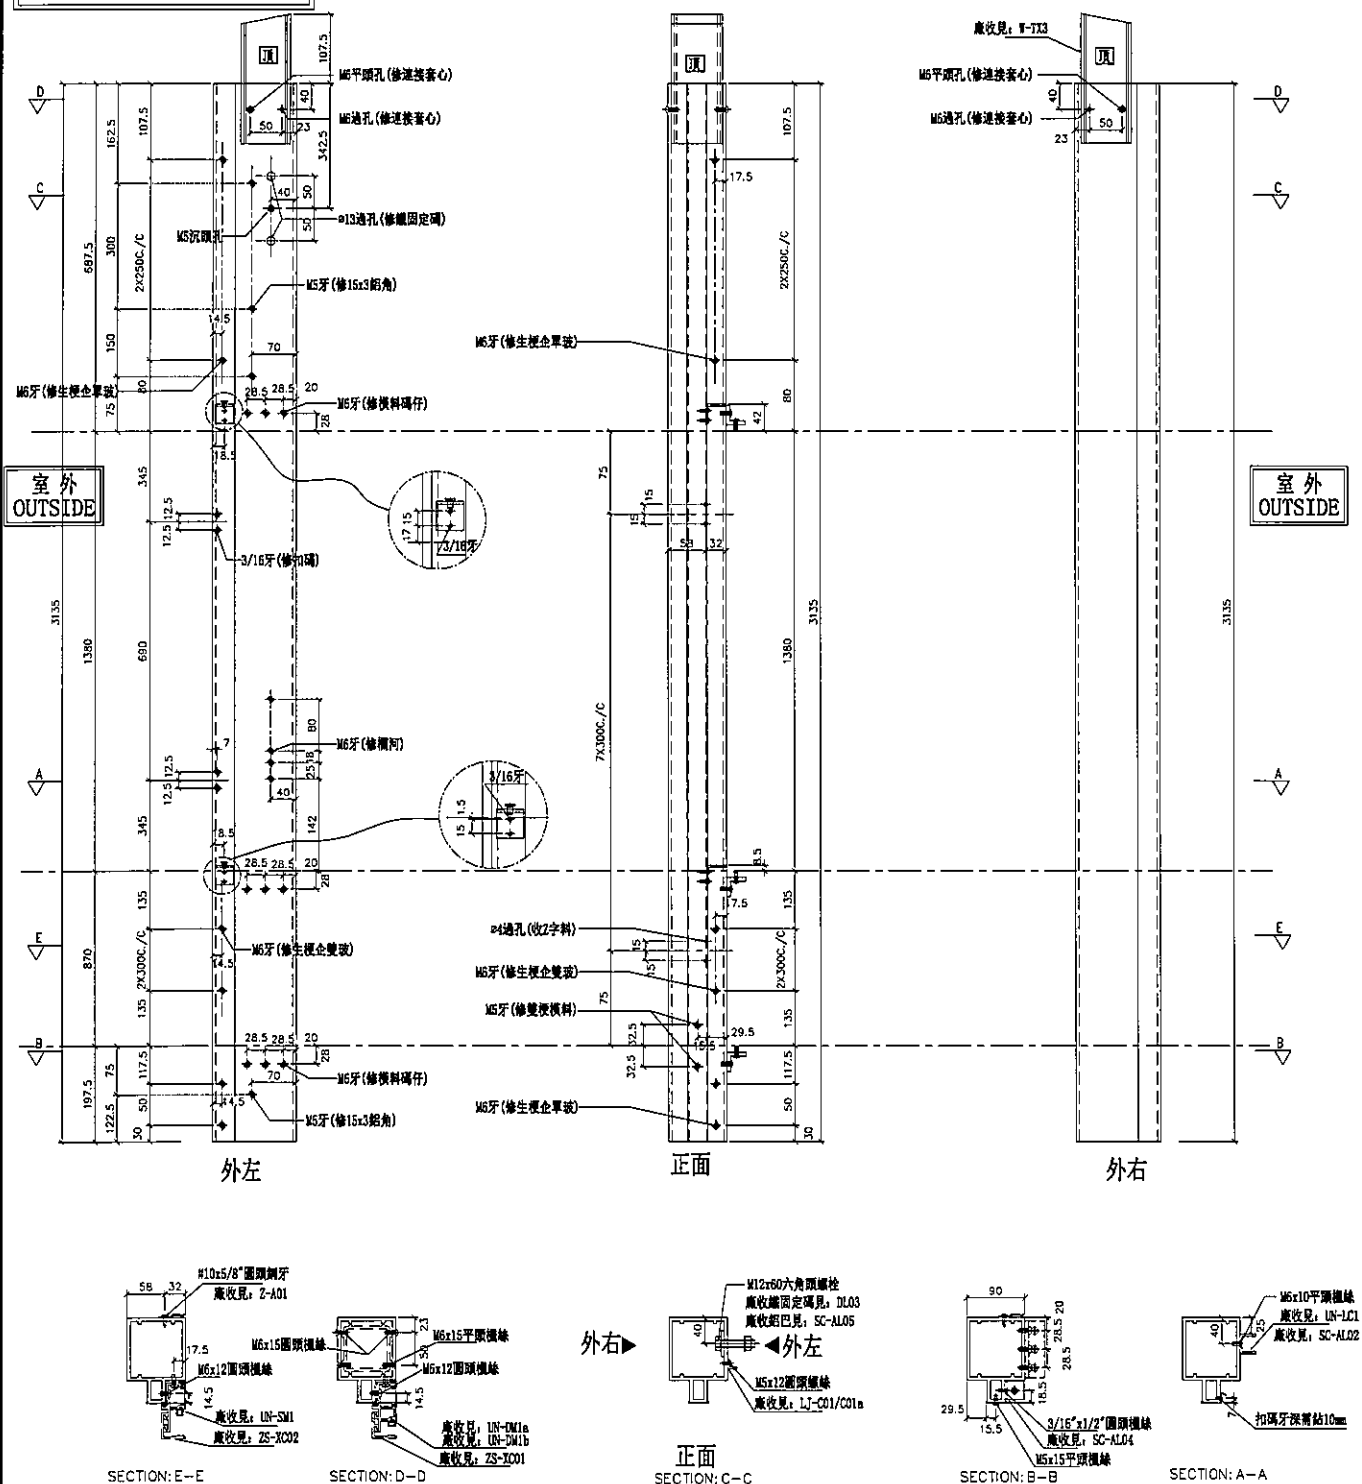

名稱	雙生企1	制圖	邱紅	2018.12.21	修改			
材料	X85550	復核	謝永林	2019.01.02	日期			
顏色	EC-DG-S332054 (3塗)	批准			圖號	G-MS08		



美特鋁質 有限公司
MIDI Aluminium Fabricator Ltd.


工程號 J-837 地盤 觀塘裕民坊

數量	位置	樓層
35	T2CW-G-2	10F~25F, 29F~52F
35	T2CW-E-2	10F~25F, 29F~52F
35	T2CW-N-2	10F~25F, 29F~52F
35	T2CW-M-1	10F~25F, 29F~52F
35	T2CW-K-2	10F~25F, 29F~52F

70	T2CW-J-1	10F~25F, 29F~52F

右靠牆(SHR) *請用A3紙打印

*注意:
螺絲鑽平頭孔事宜, 請留意M5及3/16"要
沉頭(90° X $\phi 10$), 供修螺絲後腳膠用

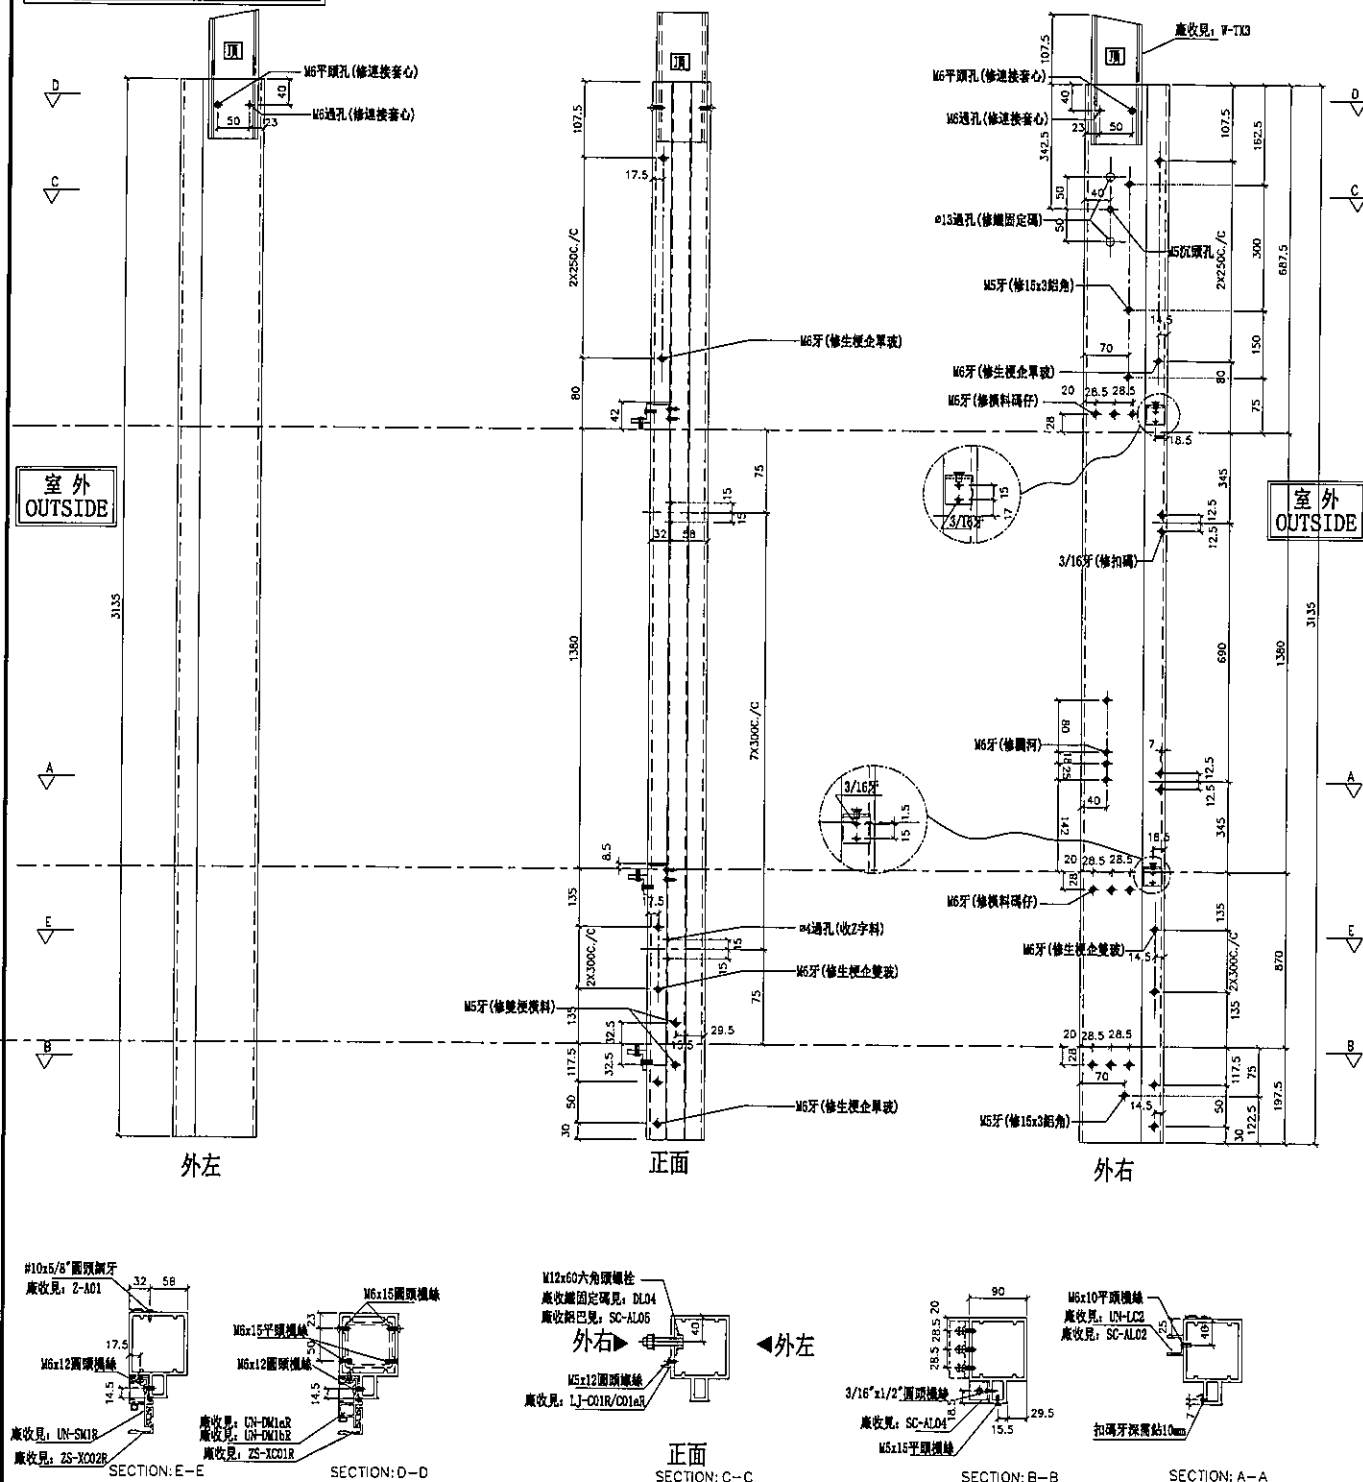

名稱	雙生企1	制圖	邱紅	2018.12.21	修改			
材料	X85550	復核	謝永林	2019.01.02	日期			
顏色	EC-DG-S332054 (3塗)	批准			圖號	G-MS08R		



美特鋁質有限公司

MIDI Aluminium Fabricator Ltd.

工程號

J-837

地盤

觀塘裕民坊

數量

位置

樓層

35

T2CW-C-2

10F~25F, 29F~52F

35

T2CW-B-2



10F~25F, 29F~52F

(左邊) 雙主企位


*請用A3紙打印

*注意:


螺絲鑽平頭孔事宜, 請留意M5及3/16"要
沉頭 (90° X $\phi 10$), 供修螺絲后腳膠用

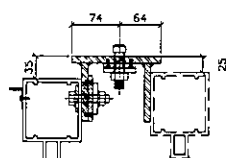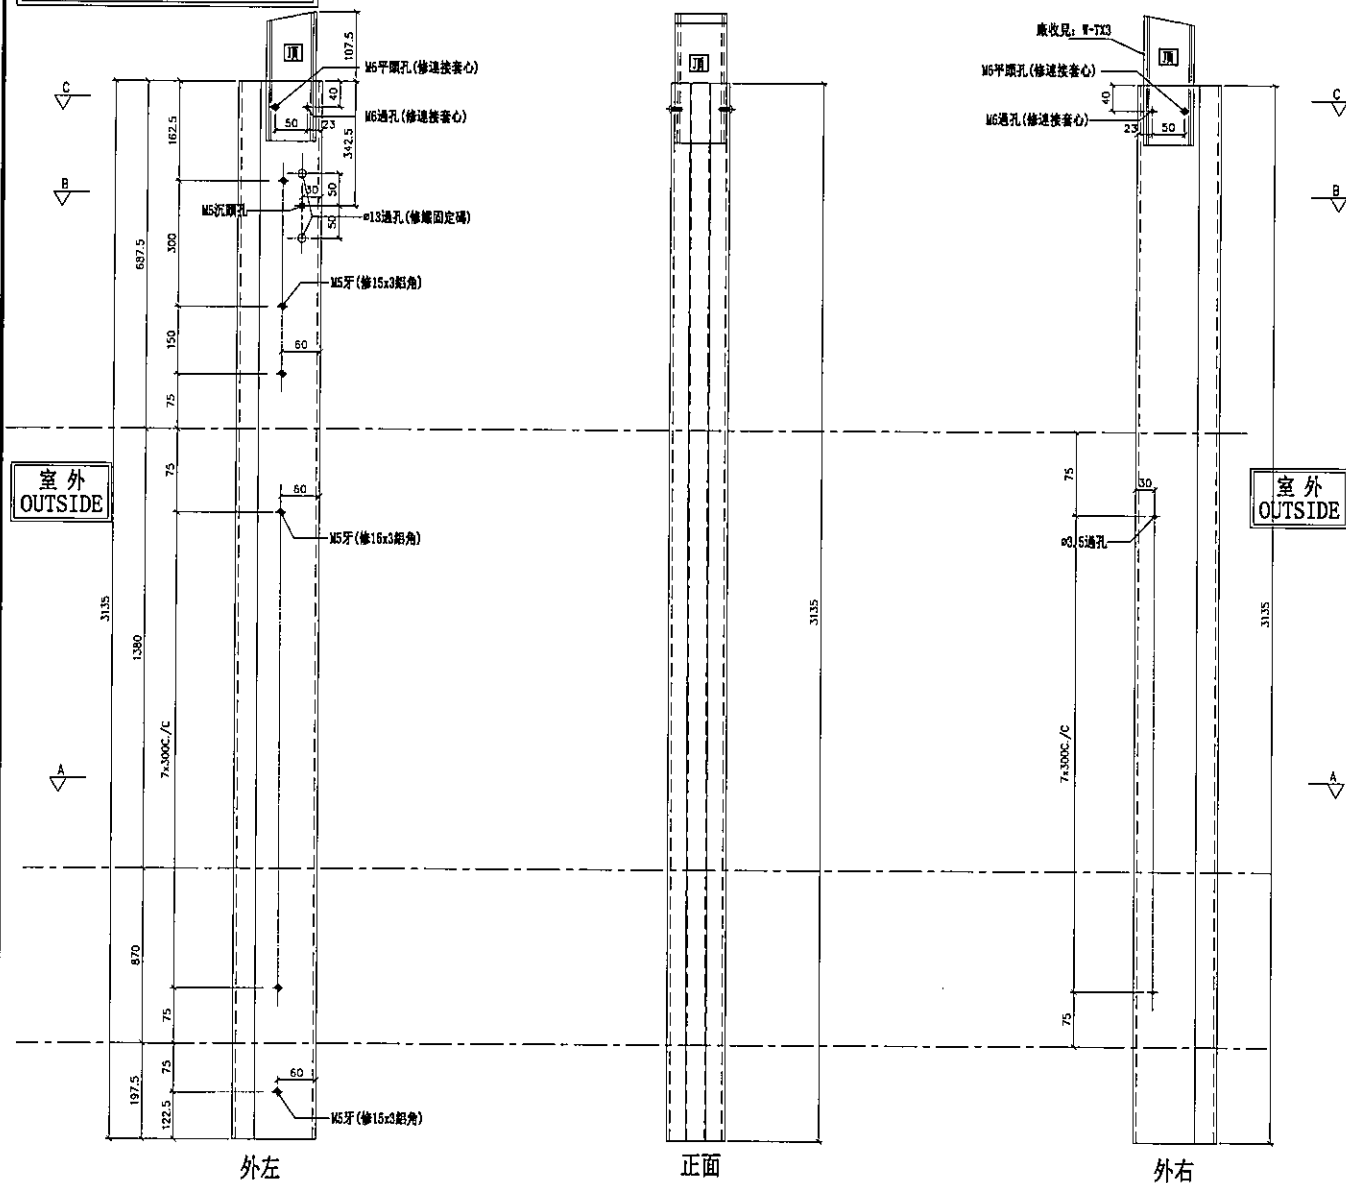


鐵固定碼見, DL05安裝示意圖

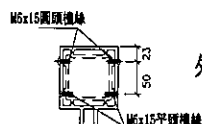

SECTION: C-C

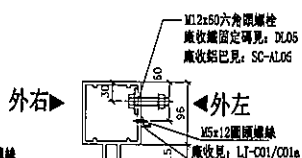

正面
SECTION: B-B

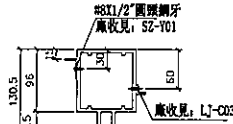

SECTION: A-A

名稱	雙生企1	制圖	邱紅	2018.12.21	修改		
材料	X85550	復核	謝永林	2019.01.02	日期		
顏色	EC-DG-S332054 (3塗)	批准			圖號	G-MS09	




美特鋁質有限公司
MIDI Aluminium Fabricator Ltd.

工程號 J-837 地盤 觀塘裕民坊

(左邊) 雙主企位

*請用A3紙打印

數量	位置	樓層
35	T2CW-C-2	10F~25F, 29F~52F
35	T2CW-B-2	10F~25F, 29F~52F

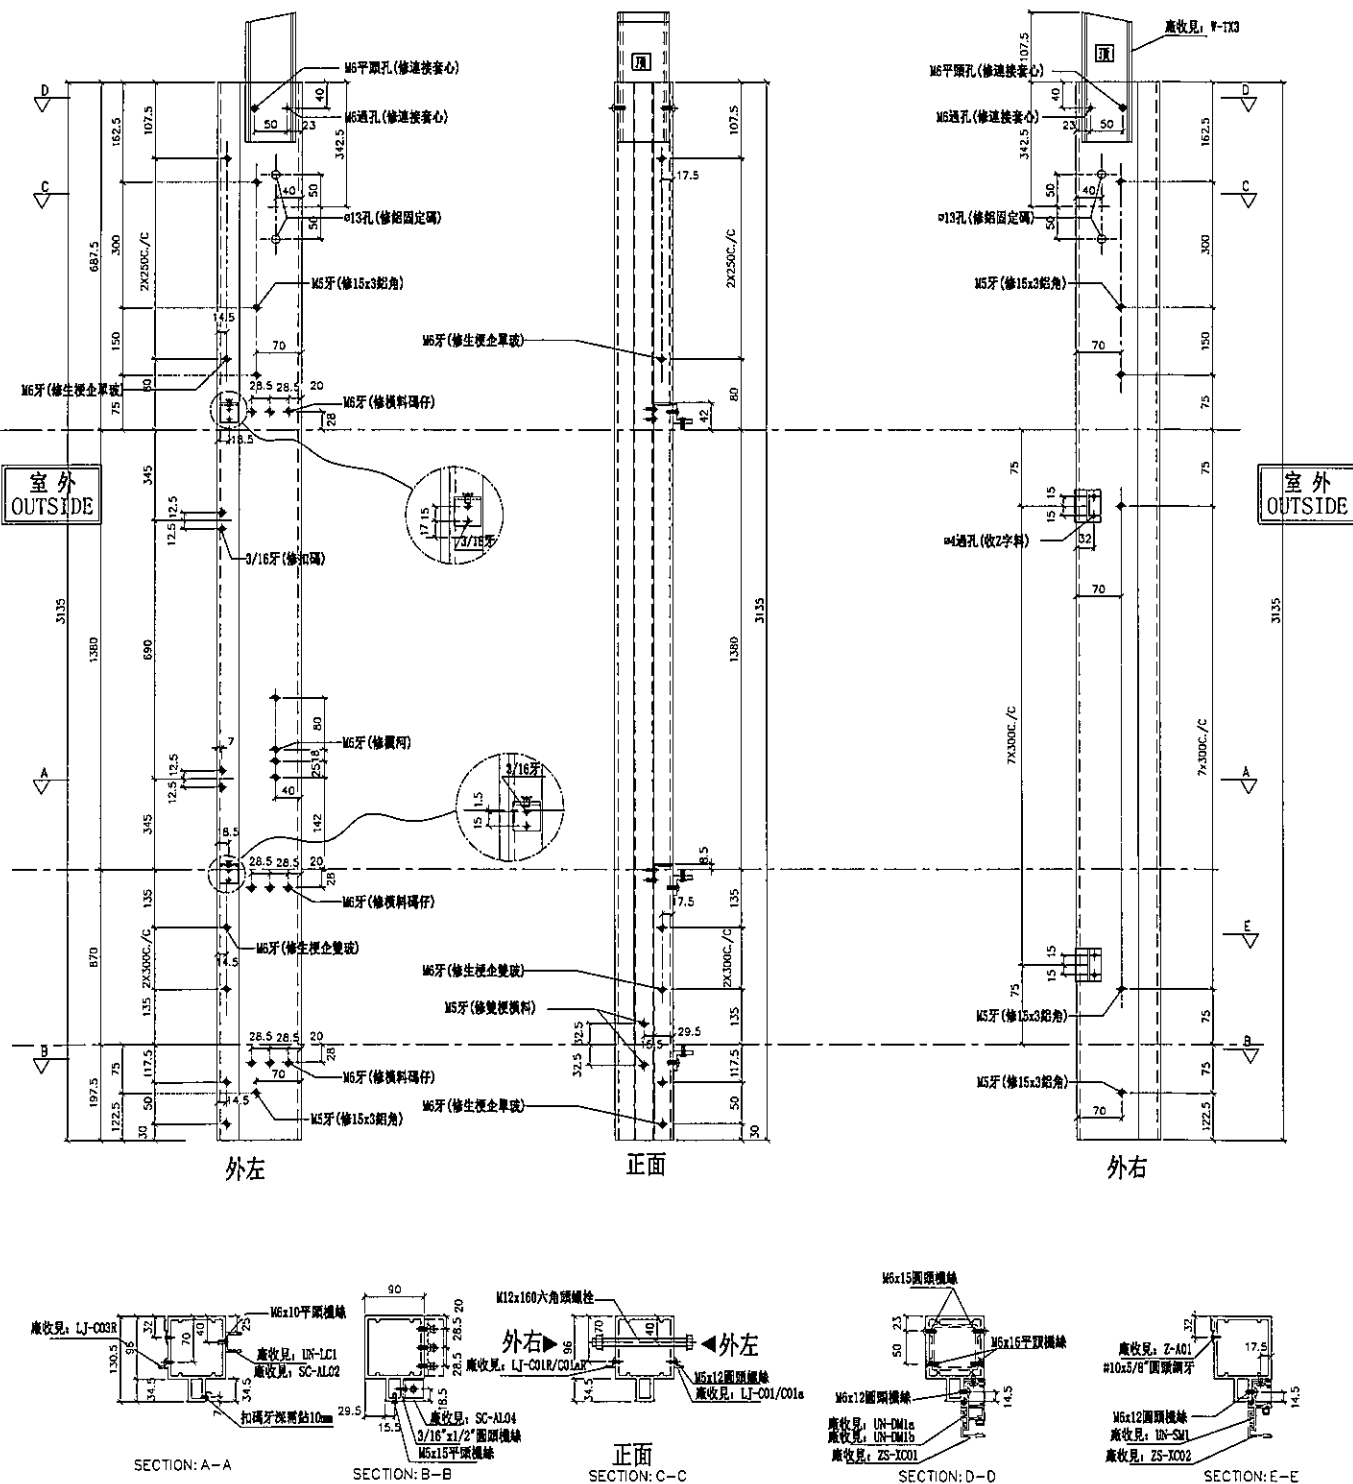


名稱	雙生企1	制圖	邱紅	2018. 12. 21	修改		
材料	X85550	復核	謝永林	2019. 01. 02	日期		
顏色	EC-DG-S332054 (3塗)	批准			圖號	G-MS10	



數量	位置	樓層
35	T2CW-C-2	10F~25F, 29F~52F
35	T2CW-A-1	10F~25F, 29F~52F
35	T2CW-M-2	10F~25F, 29F~52F

***請用A3紙打印**

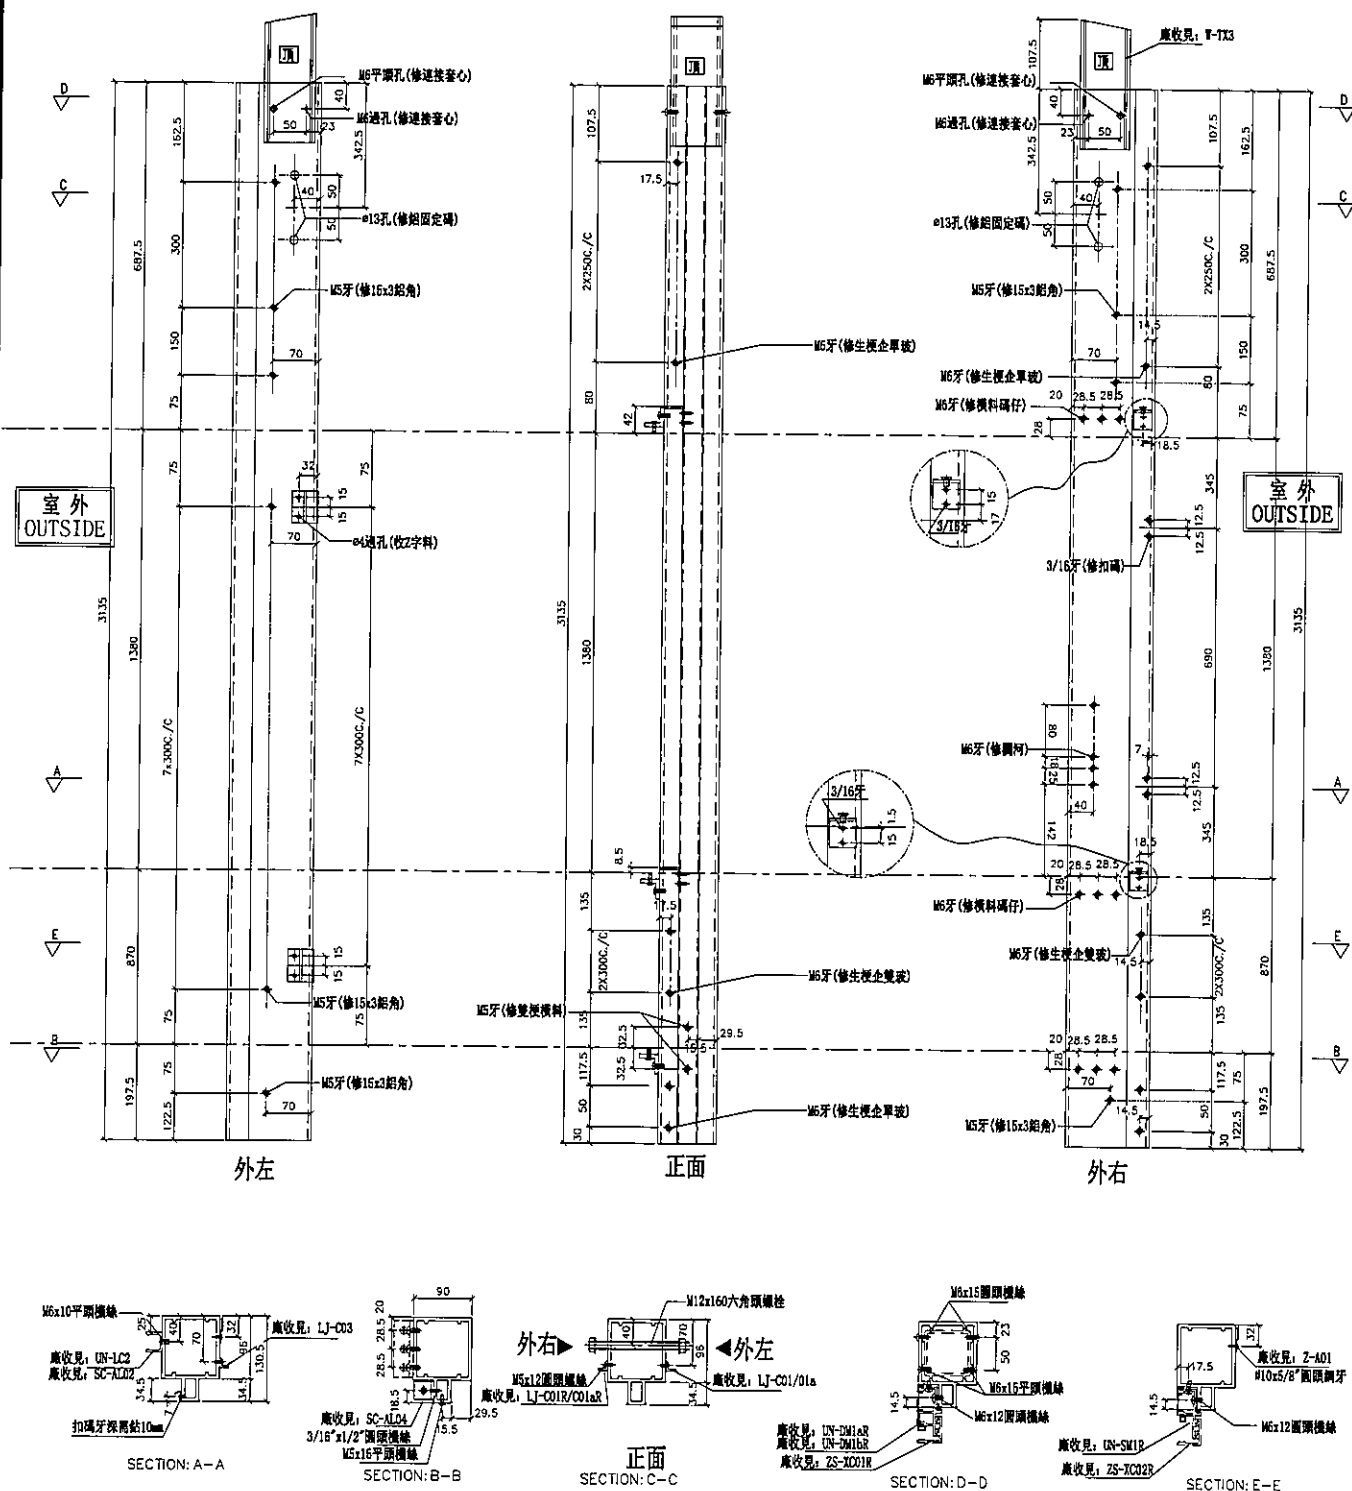

名稱	雙生企1	制圖	邱紅	2018.12.21	修改			
材料	X85550	復核	謝永林	2019.01.02	日期			
顏色	EC-DG-S332054 (3塗)	批准			圖號	G-MS10R		



美特鋁質有限公司
MIDI Aluminium Fabricator Ltd.



工程號 J-837 地盤 觀塘裕民坊

(右邊) 雙主企位


*請用A3紙打印

數量	位置	樓層
35	T2CW-C-2	10F~25F, 29F~52F
35	T2CW-A-1	10F~25F, 29F~52F
35	T2CW-M-2	10F~25F, 29F~52F


*注意:
螺絲鑽平頭孔事宜, 請留意M5及3/16"要
沉頭 (90° X $\phi 10$), 供修螺絲后砌膠用

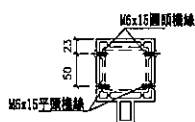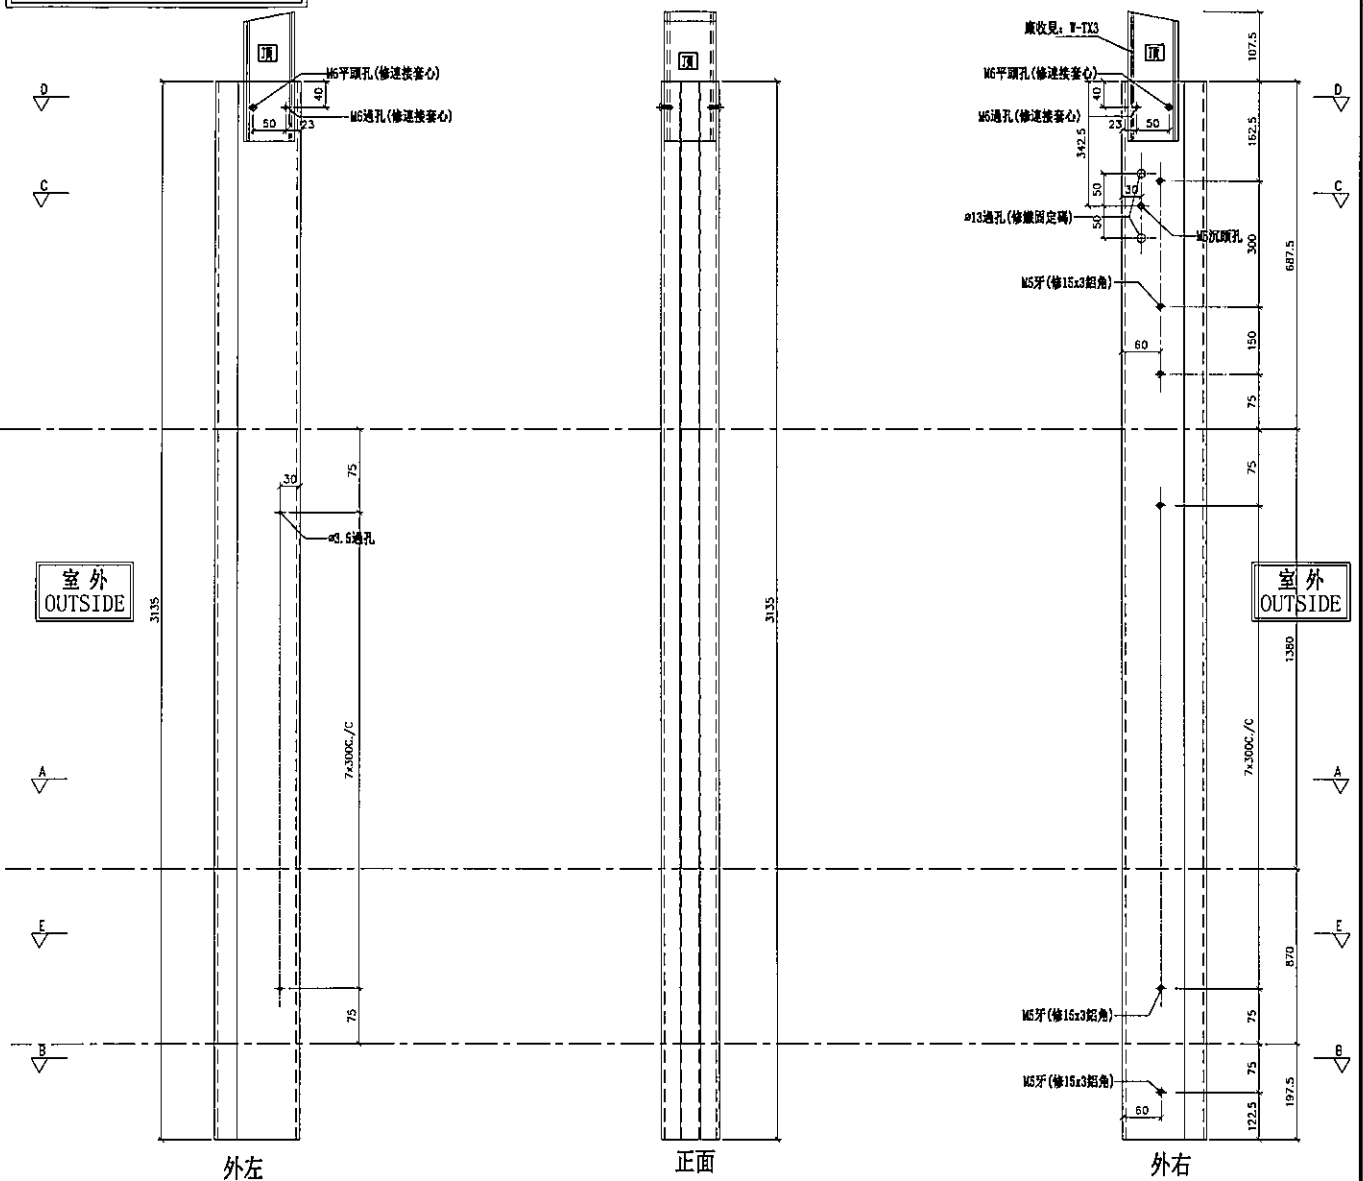


SECTION: C-C

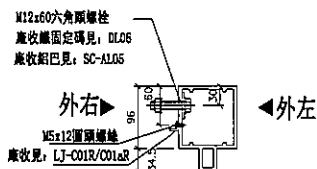

正面
SECTION: B-B

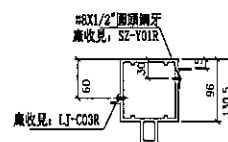

SECTION: A-A

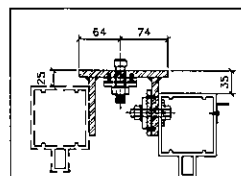


鐵固定碼見: DL06安裝示意圖

名稱	雙生企1	制圖	邱紅	2018. 12. 21	修改		
材料	X85550	復核	謝永林	2019. 01. 02	日期		
顏色	EC-DG-S332054 (3塗)	批准			圖號	G-MS09R	

[illegible]

左靠牆(梗窗) *請用A3紙打印

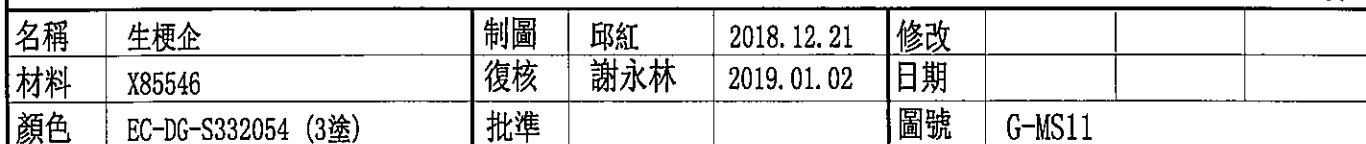



美特鋁質有限公司

MIDI Aluminium Fabricator Ltd.

工程號

J-837

地盤

觀塘裕民坊

數量

位置

樓層

35

T2CW-L-1




10F~25F, 29F~52F

右靠牆(梗窗)

*請用A3紙打印

*注意:

螺絲鑽平頭孔事宜, 請留意M5及3/16"要
沉頭 (90° X $\phi 10$), 供修螺絲後即膠用

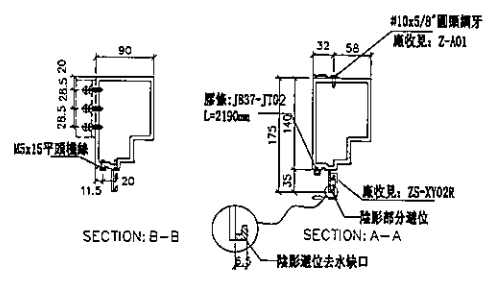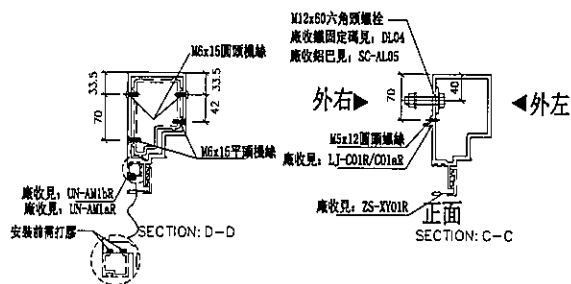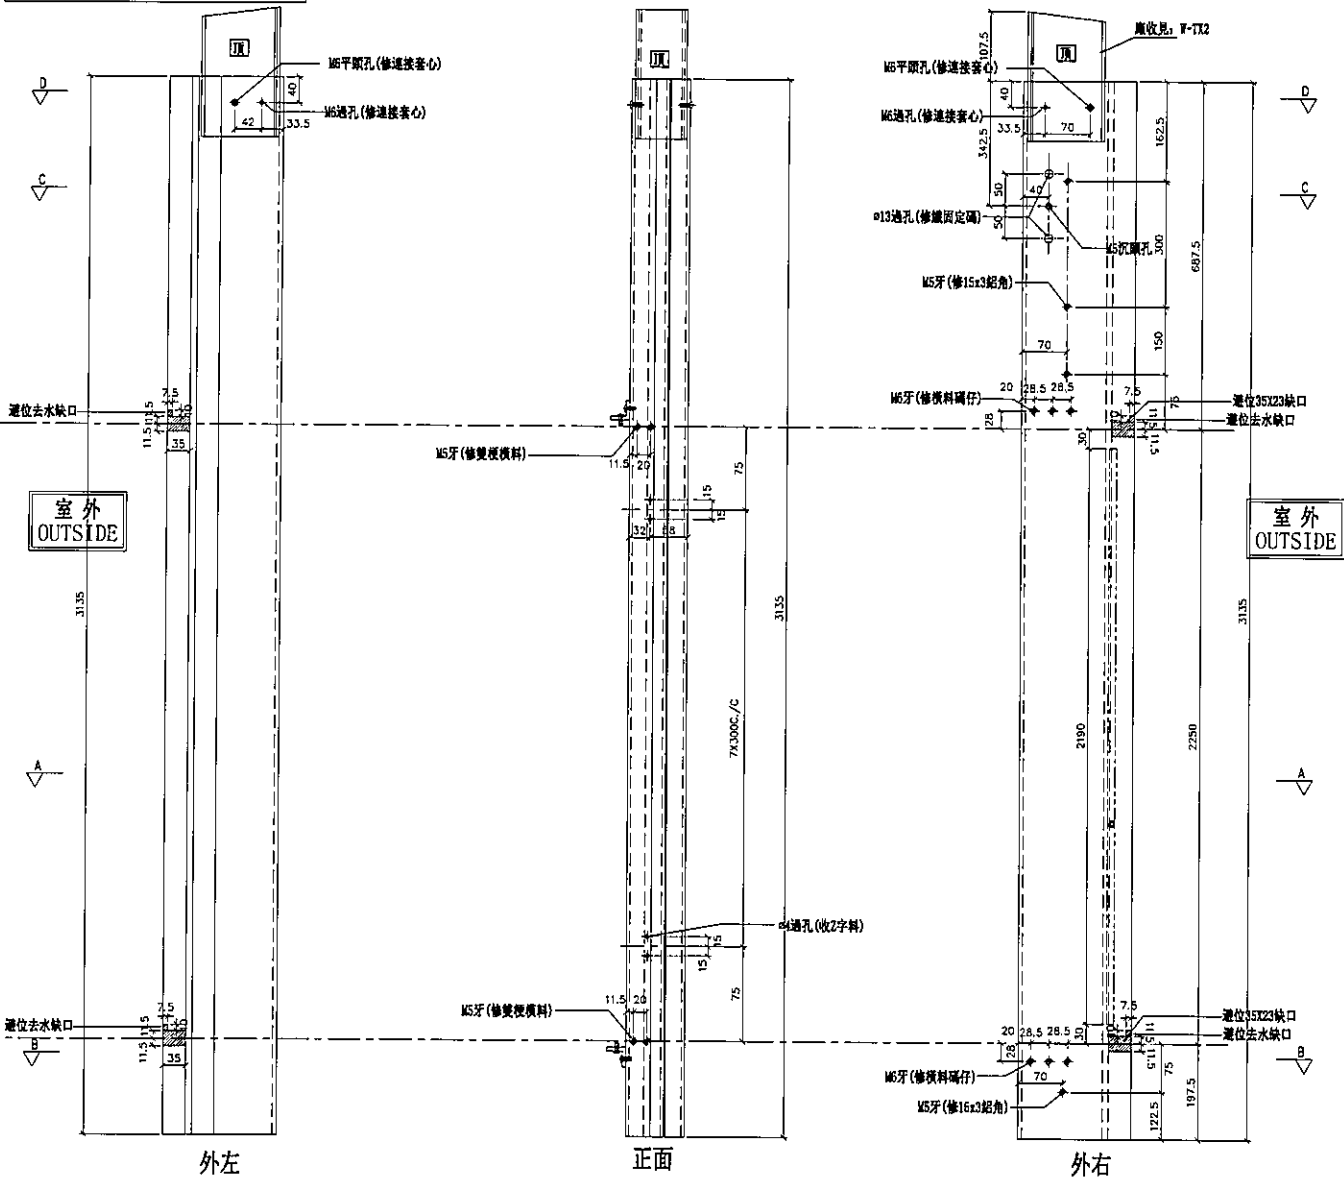

名稱	生梗企	制圖	邱紅	2018.12.21	修改		
材料	X85546	復核	謝永林	2019.01.02	日期		
顏色	EC-DG-S332054 (3塗)	批准			圖號	G-MS11R	








美特鋁質有限公司
MIDI Aluminium Fabricator Ltd.

工程號 J-837 地盤 觀塘裕民坊

左靠牆(SHL)
特殊位收的中間碼

*請用A3紙打印

數量	位置	樓層
35	T2CW-N-2	10F~25F, 29F~52F

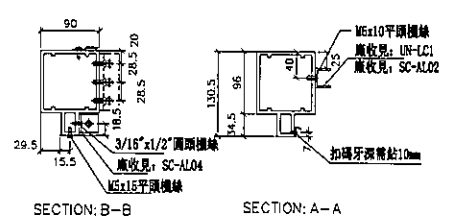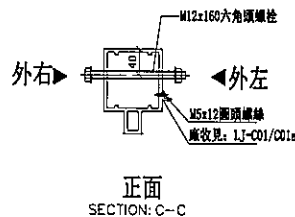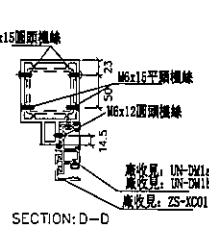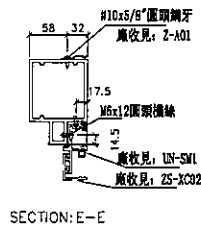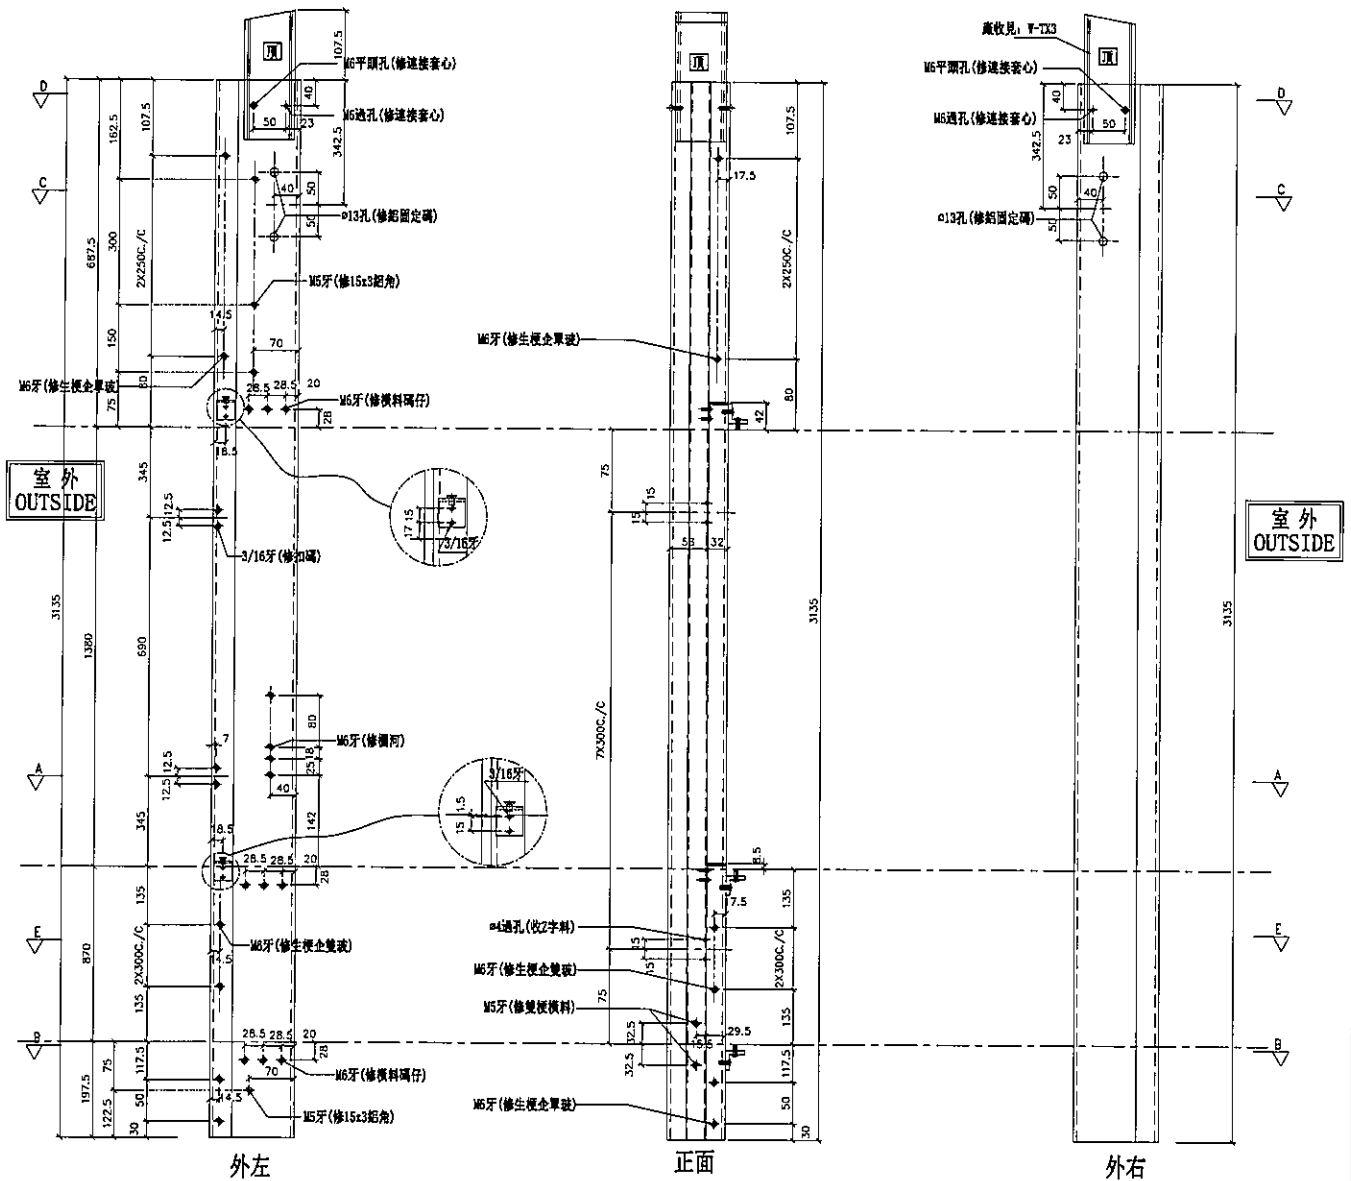

名稱	雙生企1	制圖	邱紅	2018.12.21	修改		
材料	X85550	復核	謝永林	2019.01.02	日期		
顏色	EC-DG-S332054 (3塗)	批准			圖號	G-MS12	

拆圖參見：UN-SD201

物料編號													
L													
數量													
M													
X													
N													
A													
分格尺寸													
使用位置													
廠收窗框托角編號													
廠收單玻窗線編號													
機層													
備註													
UN-SD201	892.5	27	300	X	2	146.25	907.5	T2CW-H-1	UN-HT201S	UN-HM201asS	1F~16F,18F~22F,25F,29F,31F~36F,38F~42F,45F~48F,50F,51F		
UN-SD203	752.5	27	250	X	2	126.25	767.5	T2CW-G-2	UN-HT203S	UN-HM203asS	1F~16F,18F~22F,25F,29F,31F~36F,38F~42F,45F~48F,50F,51F		
UN-SD204	920	27	300	X	2	160	935	T2CW-G-2	UN-HT204S	UN-HM204asS	1F~16F,18F~22F,25F,29F,31F~36F,38F~42F,45F~48F,50F,51F		
UN-SD207	752.5	27	250	X	2	126.25	767.5	T2CW-E-2	UN-HT207S	UN-HM207asS	1F~16F,18F~22F,25F,29F,31F~36F,38F~42F,45F~48F,50F,51F		
UN-SD208	920	27	300	X	2	160	935	T2CW-E-1	UN-HT208S	UN-HM208asS	1F~16F,18F~22F,25F,29F,31F~36F,38F~42F,45F~48F,50F,51F		
UN-SD210	845	27	300	X	2	122.5	860	T2CW-C-1	UN-HT210S	UN-HM210asS	1F~16F,18F~22F,25F,29F,31F~36F,38F~42F,45F~48F,50F,51F		
UN-SD213	892.5	27	300	X	2	146.25	907.5	T2CW-A-1	UN-HT213S	UN-HM213asS	1F~16F,18F~22F,25F,29F,31F~36F,38F~42F,45F~48F,50F,51F		
UN-SD214	1170	27	300	X	3	135	1185	T2CW-A-1	UN-HT214S	UN-HM214asS	1F~16F,18F~22F,25F,29F,31F~36F,38F~42F,45F~48F,50F,51F		
UN-SD215	595	0	300	X	1	147.5	610	T2CW-N-1	UN-HT215S	UN-HM215asS	1F~16F,18F~22F,25F,29F,31F~36F,38F~42F,45F~48F,50F,51F		
UN-SD216	892.5	27	300	X	2	146.25	907.5	T2CW-M-2	UN-HT216S	UN-HM216asS	1F~16F,18F~22F,25F,29F,31F~36F,38F~42F,45F~48F,50F,51F		
UN-SD217	1045	27	250	X	3	147.5	1060	T2CW-M-1	UN-HT217S	UN-HM217asS	1F~16F,18F~22F,25F,29F,31F~36F,38F~42F,45F~48F,50F,51F		
UN-SD218	677.5	27	230	X	2	108.75	692.5	T2CW-L-2	UN-HT218S	UN-HM218asS	1F~16F,18F~22F,25F,29F,31F~36F,38F~42F,45F~48F,50F,51F		
UN-SD220	952.5	27	250	X	3	101.25	967.5	T2CW-K-1	UN-HT220S	UN-HM220asS	1F~16F,18F~22F,25F,29F,31F~36F,38F~42F,45F~48F,50F,51F		
UN-SD222	690	27	250	X	2	95	705	T2CW-J-1	UN-HT222S	UN-HM222asS	1F~16F,18F~22F,25F,29F,31F~36F,38F~42F,45F~48F,50F,51F		
UN-SD223	845	27	300	X	2	122.5	860	T2CW-J-1	UN-HT223S	UN-HM223asS	1F~16F,18F~22F,25F,29F,31F~36F,38F~42F,45F~48F,50F,51F		

名稱	SD門頂橫	制圖	邱紅	2018.12.21	修改	A	B
材料	X85555	復核	謝永林	2019.01.02	日期	2019.01.25	2019.02.18
顏色	EC-DG-S332054 (3塗)	批準			圖號	UN-SD201-1	



美特鋁質 有限公司
MIDI Aluminium Fabricator Ltd.

工程號 J-837 地盤 觀塘裕民坊



美特鋁質有限公司
MIDI Aluminium Fabricator Ltd.


工程號

J-837

地盤

觀塘裕民坊

數據表參見: UN-SD202R-1

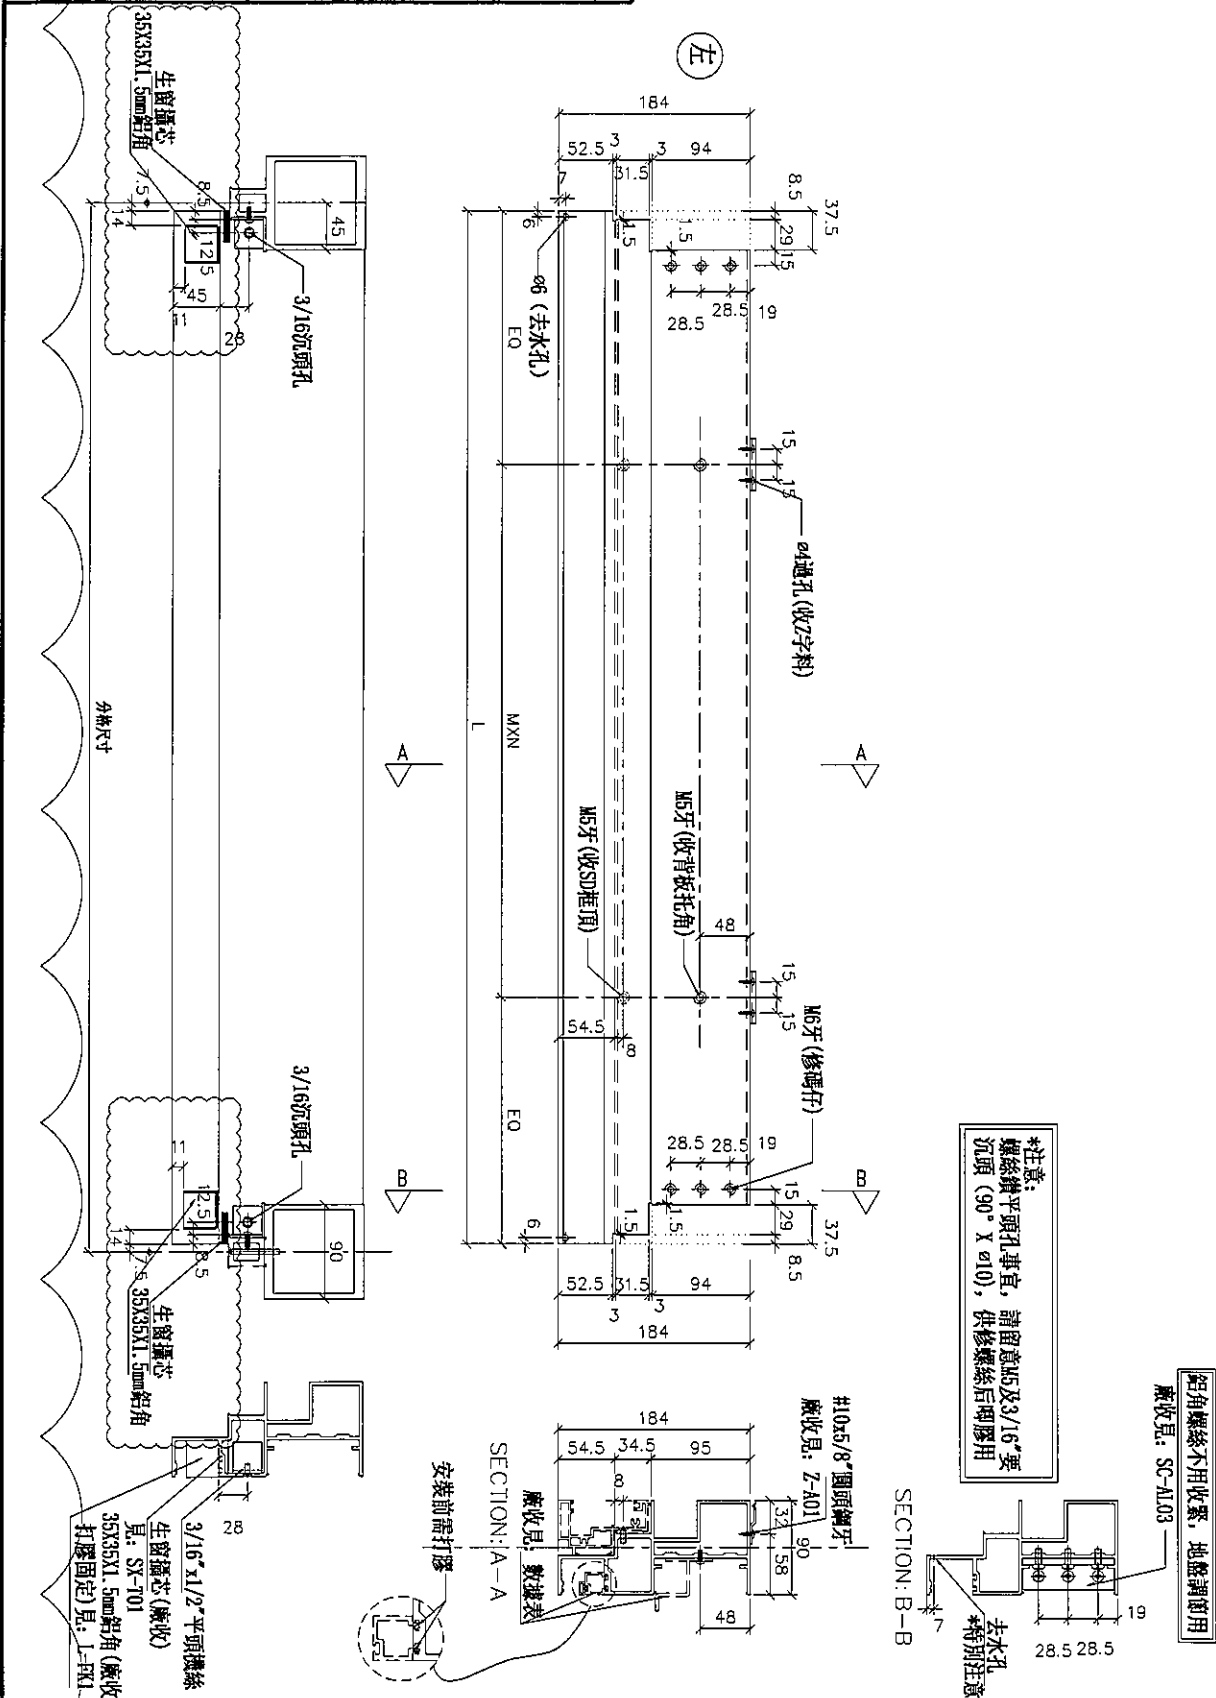

名稱	SD門頂橫	制圖	邱紅	2018. 12. 21	修改	A		
材料	X85555	復核	謝永林	2019. 01. 02	日期	2019.02.19		
顏色	EC-DG-S332054 (3塗)	批準			圖號	UN-SD202R		

拆圖參見：UN-SD202R

美特鋁質 有限公司 MIDI Aluminium Fabricator Ltd.												
工程號		J-837	地盤	觀塘裕民坊								
物料編號	L	數量	M	X	N	A	分格尺寸	使用位置	廠收背板托角編號	廠收電玻璃線編號	樓層	備註
UN-SD202R	1002.5	27	250	X	3	126.25	1017.5	T2CW-H-1	UN-HT202S	UN-HM202aS	11F~16F,18F~22F,25F,29F,31F~36F,38F~42F,45F~48F,50F,51F	
UN-SD205R	920	27	300	X	2	160	935	T2CW-F-2	UN-HT205S	UN-HM205aS	11F~16F,18F~22F,25F,29F,31F~36F,38F~42F,45F~48F,50F,51F	
UN-SD206R	752.5	27	250	X	2	126.25	767.5	T2CW-F-1	UN-HT206S	UN-HM206aS	11F~16F,18F~22F,25F,29F,31F~36F,38F~42F,45F~48F,50F,51F	
UN-SD209R	845	27	300	X	2	122.5	860	T2CW-D-1	UN-HT209S	UN-HM209aS	11F~16F,18F~22F,25F,29F,31F~36F,38F~42F,45F~48F,50F,51F	
UN-SD211R	1270	27	250	X	4	135	1285	T2CW-B-2	UN-HT211S	UN-HM211aS	11F~16F,18F~22F,25F,29F,31F~36F,38F~42F,45F~48F,50F,51F	
UN-SD212R	892.5	27	300	X	2	146.25	907.5	T2CW-B-2	UN-HT212S	UN-HM212aS	11F~16F,18F~22F,25F,29F,31F~36F,38F~42F,45F~48F,50F,51F	
UN-SD219R	952.5	27	250	X	3	101.25	967.5	T2CW-L-2	UN-HT219S	UN-HM219aS	11F~16F,18F~22F,25F,29F,31F~36F,38F~42F,45F~48F,50F,51F	
UN-SD221R	690	27	250	X	2	95	705	T2CW-K-1	UN-HT221S	UN-HM221aS	11F~16F,18F~22F,25F,29F,31F~36F,38F~42F,45F~48F,50F,51F	
名稱SD門頂橫制圖邱紅2018. 12. 21修改A B												
材料X85555復核謝永林2019. 01. 02日期2019.01.25 2019.02.18												
顏色EC-DG-S332054 (3塗)批准批準圖號UN-SD202R-1												



美特鋁質有限公司
MIDI Aluminium Fabricator Ltd.


工程號

J-837


地盤

觀塘裕民坊

吊船碼安裝示意圖

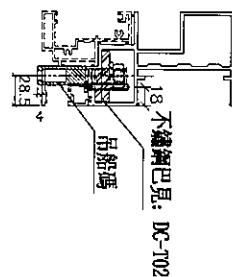


數據表參見: UN-SD202R(D)-1

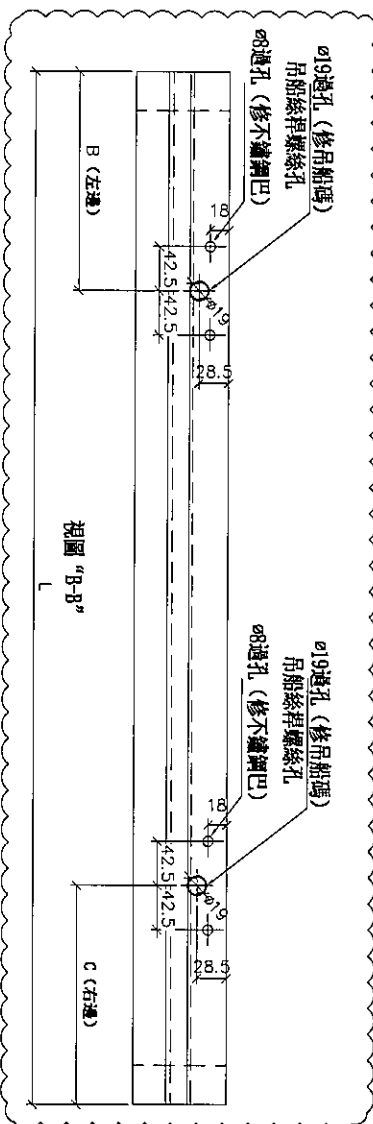

*注意:
螺絲鑽平頭孔事宜, 請留意M5及3/16"要
沉頭 (90° X Ø10), 供修螺絲后即膠用

鋁角螺絲不用收緊, 地盤調前用
廣收見: SC-AL03

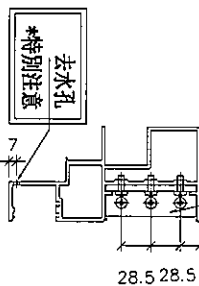


SECTION: B-B

#10x5/8"圓頭螺牙,
廣收見: Z-A01

廣收見: 數據表

M6*30mm六角頭螺絲
SECTION: A-A

安裝前需打膠

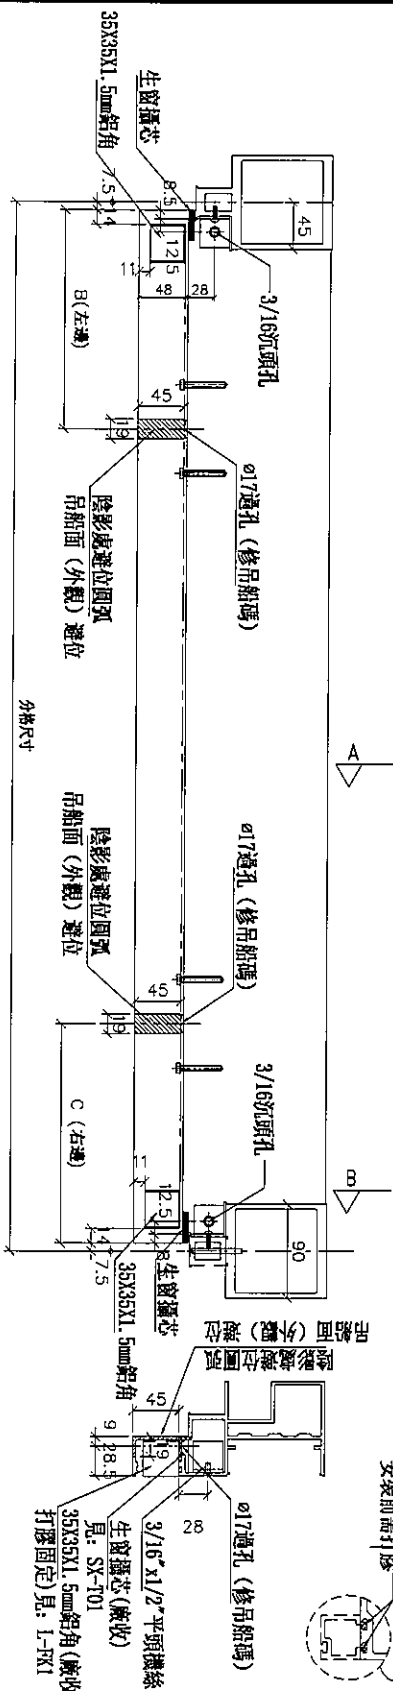

名稱	SD門頂橫	制圖	邱紅	2018.12.21	修改	A
材料	X85555	復核	謝永林	2019.01.02	日期	2019.01.25
顏色	EC-DG-S332054 (3塗)	批准			圖號	UN-SD202R(D)

拆圖參見：UN-SD202R(D)

請注意：物料編號(D)後綴位需加上樓層
例如：UN-SD202R(D) 10F



美特鋁質 有限公司
MIDI Aluminium Fabricator Ltd.

工程號 J-837 地盤 觀塘裕民坊

物料編號	L	數量	M	X	N	A	分格尺寸	B(左邊)	C(右邊)	使用位置	窗收窗框扣角編號	窗收窗框扣角編號	樓層	備註
UN-SD202R(D)	1002.5	8	250	X	3	126.25	1017.5	無	187.5	T2CW-H-1	UN-HT202S	UN-FM202S(D)	10F, 17F, 23F, 30F, 37F, 43F, 49F, 52F	增加數量 改分格
UN-SD205R(D)	920	8	300	X	2	160	935	無	187.5	T2CW-F-2	UN-HT205S	UN-FM205S(D)	10F, 17F, 23F, 30F, 37F, 43F, 49F, 52F	增加數量
UN-SD206R(D)	752.5	8	250	X	2	126.25	767.5	無	187.5	T2CW-F-1	UN-HT206S	UN-FM206S(D)	10F, 17F, 23F, 30F, 37F, 43F, 49F, 52F	增加數量
UN-SD209R(D)	845	8	300	X	2	122.5	860	無	187.5	T2CW-D-1	UN-HT209S	UN-FM209S(D)	10F, 17F, 23F, 30F, 37F, 43F, 49F, 52F	增加數量
UN-SD211R(D)	1270	8	250	X	4	135	1285	187.5	無	T2CW-B-2	UN-HT211S	UN-FM211S(D)	10F, 17F, 23F, 30F, 37F, 43F, 49F, 52F	增加數量
UN-SD212R(D)	892.5	8	300	X	2	146.25	907.5	無	187.5	T2CW-B-2	UN-HT212S	UN-FM212S(D)	10F, 17F, 23F, 30F, 37F, 43F, 49F, 52F	增加數量
UN-SD219R(D)	952.5	8	250	X	3	101.25	967.5	無	187.5	T2CW-L-2	UN-HT219S	UN-FM219S(D)	10F, 17F, 23F, 30F, 37F, 43F, 49F, 52F	增加數量 改分格
UN-SD221R(D)	690	8	250	X	2	95	705	無	187.5	T2CW-K-1	UN-HT221S	UN-FM221S(D)	10F, 17F, 23F, 30F, 37F, 43F, 49F, 52F	增加數量

名稱	SD門頂橫	制圖	邱紅	2018. 12. 21	修改	A		
材料	X85555	復核	謝永林	2019. 01. 02	日期	2019.01.25		
顏色	EC-DG-S332054 (3塗)	批准			圖號	UN-SD202R(D)-1		





美特鋁質 有限公司
MIDI Aluminium Fabricator Ltd.

工程號


J-837

地盤

觀塘裕民坊

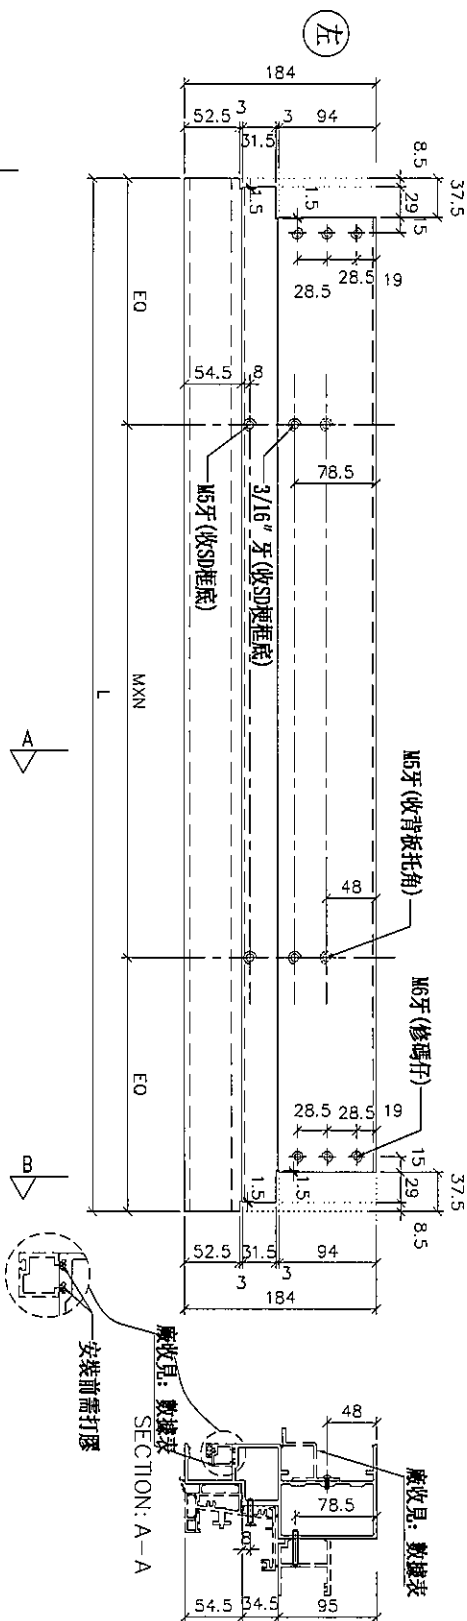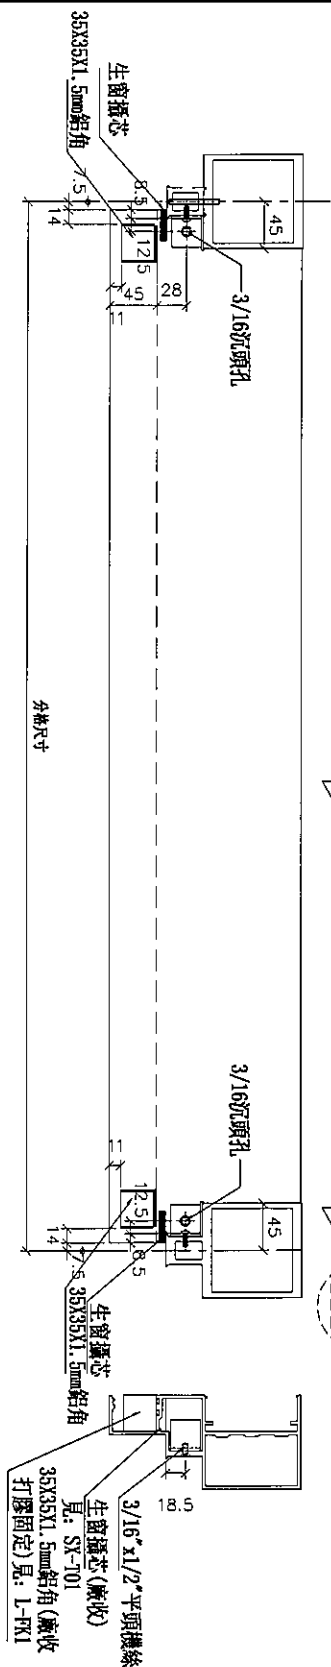

SECTION: B-B

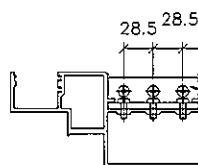

鋁角螺絲不用收緊，地盤鋼窗用
廠收見：SC-AL03

*注意：
螺絲鑽平頭孔事宜，請留意45及3/16"要
沉頭 (90° X Ø10)，供修螺絲後鋼膠用


物料編號	L	數量	M	X	N	A	分格尺寸	使用位置	廠收見材料編號	廠收見材料規格	備註
UN-SD201a	892.5	35	300	X	2	146.25	907.5	T2CW-H-1	UN-HT201aS	UN-HM201S	10F~25F:29F~52F
UN-SD203a	752.5	35	250	X	2	126.25	767.5	T2CW-G-2	UN-HT203aS	UN-HM203S	10F~25F:29F~52F
UN-SD204a	920	35	300	X	2	160	935	T2CW-G-2	UN-HT204aS	UN-HM204S	10F~25F:29F~52F
UN-SD207a	752.5	35	250	X	2	126.25	767.5	T2CW-E-2	UN-HT207aS	UN-HM207S	10F~25F:29F~52F
UN-SD208a	920	35	300	X	2	160	935	T2CW-E-1	UN-HT208aS	UN-HM208S	10F~25F:29F~52F
UN-SD210a	845	35	300	X	2	122.5	860	T2CW-C-1	UN-HT210aS	UN-HM210S	10F~25F:29F~52F
UN-SD213a	892.5	35	300	X	2	146.25	907.5	T2CW-A-1	UN-HT213aS	UN-HM213S	10F~25F:29F~52F
UN-SD214a	1170	35	300	X	3	135	1185	T2CW-A-1	UN-HT214aS	UN-HM214S	10F~25F:29F~52F
UN-SD215a	595	0	300	X	1	147.5	610	T2CW-N-1	UN-HT215aS	UN-HM215S	10F~25F:29F~52F
UN-SD216a	892.5	35	300	X	2	146.25	907.5	T2CW-M-2	UN-HT216aS	UN-HM216S	10F~25F:29F~52F
UN-SD217a	1045	35	250	X	3	147.5	1060	T2CW-M-1	UN-HT217aS	UN-HM217S	10F~25F:29F~52F
UN-SD218a	677.5	35	230	X	2	108.75	692.5	T2CW-L-2	UN-HT218aS	UN-HM218S	10F~25F:29F~52F
UN-SD220a	952.5	35	250	X	3	101.25	967.5	T2CW-K-1	UN-HT220aS	UN-HM220S	10F~25F:29F~52F
UN-SD222a	690	35	250	X	2	95	705	T2CW-J-1	UN-HT222aS	UN-HM222S	10F~25F:29F~52F
UN-SD223a	845	35	300	X	2	122.5	860	T2CW-J-1	UN-HT223aS	UN-HM223S	10F~25F:29F~52F

修改分格

名稱	生梗橫料	制圖	邱紅	2018.12.21	修改	A
材料	X85553	復核	謝永林	2019.01.02	日期	2019.01.25
顏色	EC-DG-S332054 (3塗)	批准			圖號	UN-SD201a



觀塘裕民坊

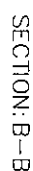

鋁角螺絲不用收緊，地盤調節用

***注意:** 螺絲鑽平頭孔事宜, 請留意M5及3/16"型沉頭 (90° X $\phi 10$), 供修螺絲后唧膠用

物料編號	L	數量	M	X	N	A	分格尺寸	使用位置	廠收管托的編號	廠收單度抽線編號	樓層	備註
UN-SD202aR	1002.5	35	250	X	3	126.25	1017.5	T2CW-H-1	UN-HT202aS	UN-HM202S	10F-25F,29F-52F	修改分格
UN-SD205aR	920	35	300	X	2	160	935	T2CW-F-2	UN-HT205aS	UN-HM205S	10F-25F,29F-52F	
UN-SD206aR	752.5	35	250	X	2	126.25	767.5	T2CW-F-1	UN-HT206aS	UN-HM206S	10F-25F,29F-52F	
UN-SD209aR	845	35	300	X	2	122.5	860	T2CW-D-1	UN-HT209aS	UN-HM209S	10F-25F,29F-52F	
UN-SD211aR	1270	35	250	X	4	135	1285	T2CW-B-2	UN-HT211aS	UN-HM211S	10F-25F,29F-52F	
UN-SD212aR	892.5	35	300	X	2	146.25	907.5	T2CW-B-2	UN-HT212aS	UN-HM212S	10F-25F,29F-52F	
UN-SD219aR	952.5	35	250	X	3	101.25	967.5	T2CW-L-2	UN-HT219aS	UN-HM219S	10F-25F,29F-52F	修改分格
UN-SD221aR	690	35	250	X	2	95	705	T2CW-K-1	UN-HT221aS	UN-HM221S	10F-25F,29F-52F	

名稱	生梗橫料	制圖	邱紅	2018.12.21	修改	A		
材料	X85553	復核	謝永林	2019.01.02	日期	2019.01.25		
顏色	EC-DG-S332054 (3塗)	批准			圖號	UN-SD202aR		



美特鋁質 有限公司
MIDI Aluminium Fabricator Ltd.

工程號



J-837

地盤

觀塘裕民坊

數據表參見: UN-T201-1

*注意:
螺絲鑽平頭孔事宜, 請留意M5及3/16"要
沉頭 (90° X Ø10), 供修螺絲後用膠用

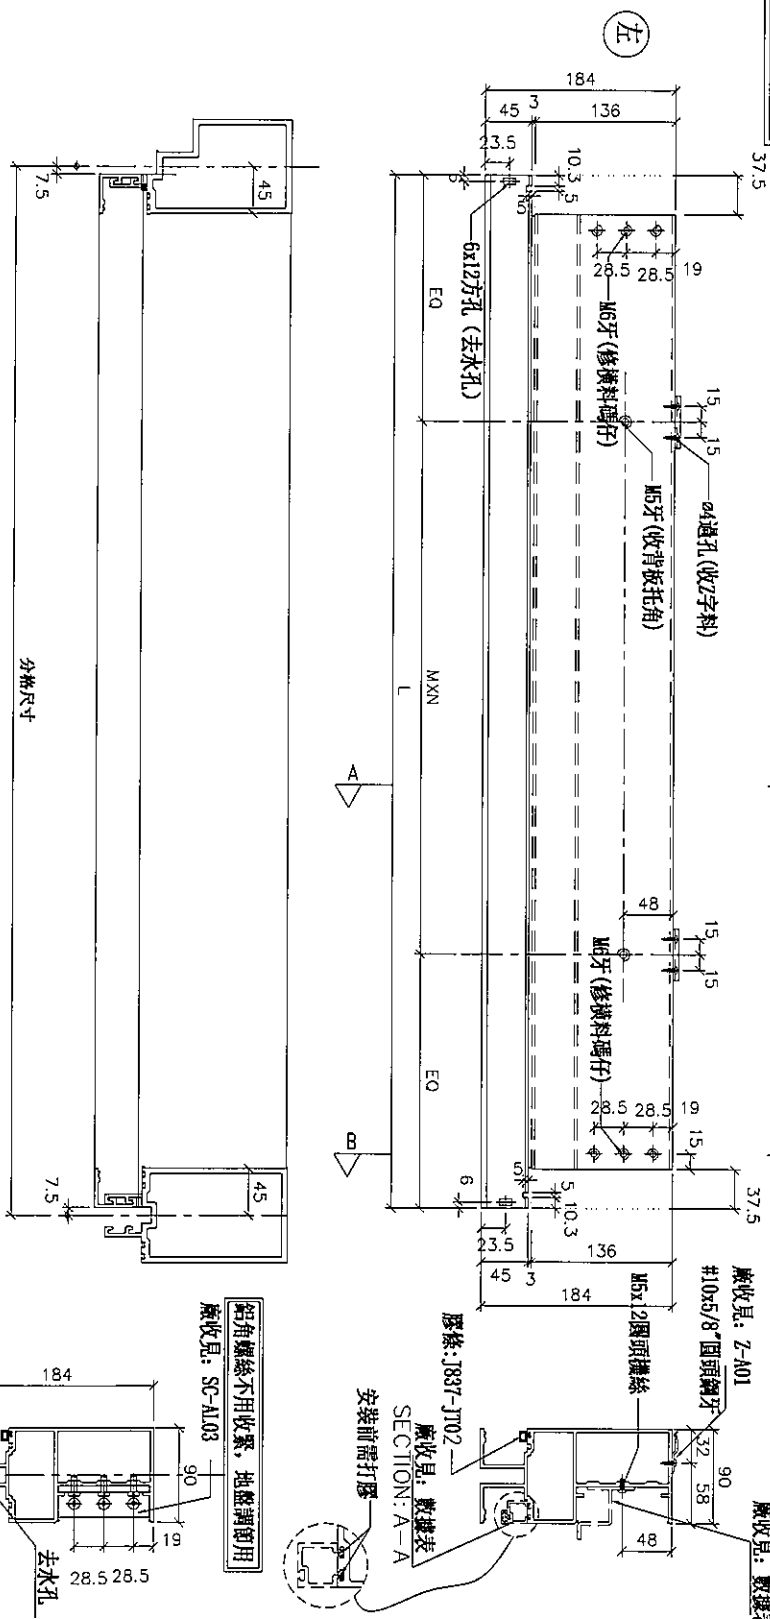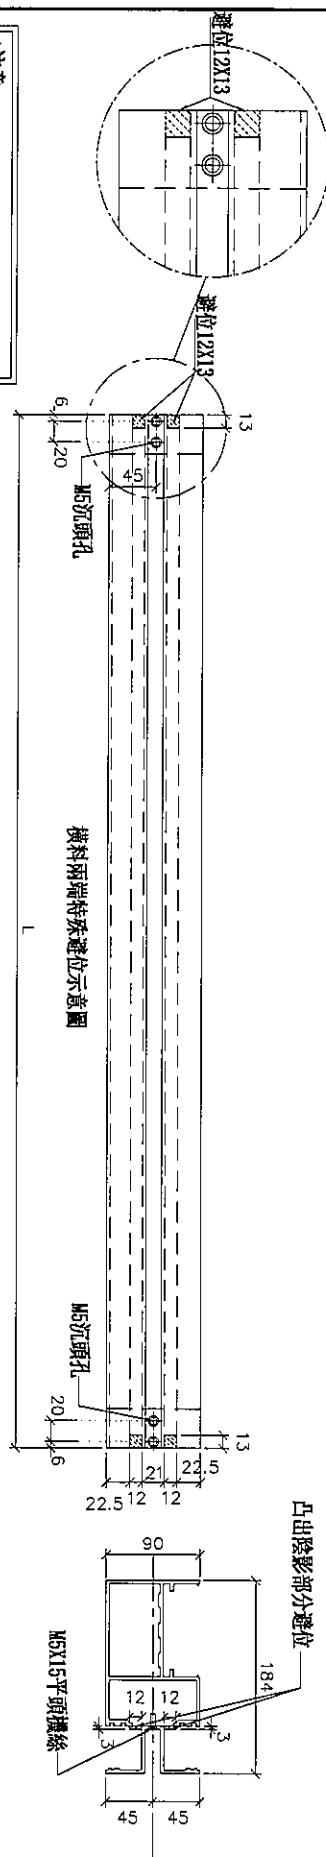

名稱	雙梗橫料 (外凸)	制圖	邱紅	2018.12.21	修改		
材料	X85552	復核	謝永林	2019.01.02	日期		
顏色	EC-DG-S332054 (3塗)	批准			圖號	UN-T201	

拆圖參見: UN-T201






美特鋁質 有限公司
MIDI Aluminium Fabricator Ltd.

工程號 J-837 地盤 觀塘裕民坊

物料編號	L	數量	M	X	N	EQ	分格尺寸	使用位置	吸波材料規格	敷設平面規格	批局	備註
UN-T201	1510	0	300	X	4	155	1525	T2CW-H-1	UN-H1201	UN-HM201	11F~16F, 18F~22F, 25F, 29F, 31F~36F, 38F~42F, 45F~48F, 50F, 51F	
UN-T202	1510	0	300	X	4	155	1525	T2CW-H-1	UN-H1202	UN-HM202	11F~16F, 18F~22F, 25F, 29F, 31F~36F, 38F~42F, 45F~48F, 50F, 51F	
UN-T203	1102.5	0	300	X	3	101.25	1117.5	T2CW-G-2	UN-H1203	UN-HM203	11F~16F, 18F~22F, 25F, 29F, 31F~36F, 38F~42F, 45F~48F, 50F, 51F	
UN-T204	1102.5	0	300	X	3	101.25	1117.5	T2CW-F-1	UN-H1204	UN-HM204	11F~16F, 18F~22F, 25F, 29F, 31F~36F, 38F~42F, 45F~48F, 50F, 51F	
UN-T205	1102.5	0	300	X	3	101.25	1117.5	T2CW-F-2	UN-H1205	UN-HM205	11F~16F, 18F~22F, 25F, 29F, 31F~36F, 38F~42F, 45F~48F, 50F, 51F	
UN-T206	1365	0	250	X	4	182.5	1380	T2CW-C-2	UN-H1206	UN-HM206	11F~16F, 18F~22F, 25F, 29F, 31F~36F, 38F~42F, 45F~48F, 50F, 51F	
UN-T207	1365	0	250	X	4	182.5	1380	T2CW-C-2	UN-H1207	UN-HM207	11F~16F, 18F~22F, 25F, 29F, 31F~36F, 38F~42F, 45F~48F, 50F, 51F	
UN-T208	1127.5	0	300	X	3	113.75	1142.5	T2CW-B-2	UN-H1208	UN-HM208	11F~16F, 18F~22F, 25F, 29F, 31F~36F, 38F~42F, 45F~48F, 50F, 51F	
UN-T209	1510	0	300	X	4	155	1525	T2CW-B-2	UN-H1209	UN-HM209	11F~16F, 18F~22F, 25F, 29F, 31F~36F, 38F~42F, 45F~48F, 50F, 51F	
UN-T210	1720	0	300	X	5	110	1735	T2CW-B-1	UN-H1210	UN-HM210	11F~16F, 18F~22F, 25F, 29F, 31F~36F, 38F~42F, 45F~48F, 50F, 51F	
UN-T211	1720	0	300	X	5	110	1735	T2CW-A-2	UN-H1211	UN-HM211	11F~16F, 18F~22F, 25F, 29F, 31F~36F, 38F~42F, 45F~48F, 50F, 51F	
UN-T212	1510	0	300	X	4	155	1525	T2CW-A-1	UN-H1212	UN-HM212	11F~16F, 18F~22F, 25F, 29F, 31F~36F, 38F~42F, 45F~48F, 50F, 51F	
UN-T213	1127.5	0	300	X	3	113.75	1142.5	T2CW-A-1	UN-H1213	UN-HM213	11F~16F, 18F~22F, 25F, 29F, 31F~36F, 38F~42F, 45F~48F, 50F, 51F	
UN-T214	1742.5	27	300	X	5	121.25	1757.5	T2CW-N-2	UN-H1214	UN-HM214a	11F~16F, 18F~22F, 25F, 29F, 31F~36F, 38F~42F, 45F~48F, 50F, 51F	
UN-T215	1102.5	0	300	X	3	101.25	1117.5	T2CW-N-2	UN-H1215	UN-HM215	11F~16F, 18F~22F, 25F, 29F, 31F~36F, 38F~42F, 45F~48F, 50F, 51F	
UN-T216	1170	0	300	X	3	135	1185	T2CW-M-3	UN-H1216	UN-HM216	11F~16F, 18F~22F, 25F, 29F, 31F~36F, 38F~42F, 45F~48F, 50F, 51F	
UN-T217	1745	0	300	X	5	122.5	1760	T2CW-M-3	UN-H1217	UN-HM217	11F~16F, 18F~22F, 25F, 29F, 31F~36F, 38F~42F, 45F~48F, 50F, 51F	
UN-T218	1510	0	300	X	4	155	1525	T2CW-M-2	UN-H1218	UN-HM218	11F~16F, 18F~22F, 25F, 29F, 31F~36F, 38F~42F, 45F~48F, 50F, 51F	
UN-T219	1127.5	0	300	X	3	113.75	1142.5	T2CW-M-2	UN-H1219	UN-HM219	11F~16F, 18F~22F, 25F, 29F, 31F~36F, 38F~42F, 45F~48F, 50F, 51F	
UN-T220	1295	0	250	X	4	147.5	1310	T2CW-L-1	UN-H1220	UN-HM220	11F~16F, 18F~22F, 25F, 29F, 31F~36F, 38F~42F, 45F~48F, 50F, 51F	
UN-T221	1570	0	300	X	4	185	1585	T2CW-K-2	UN-H1221	UN-HM221	11F~16F, 18F~22F, 25F, 29F, 31F~36F, 38F~42F, 45F~48F, 50F, 51F	
UN-T222	1027.5	0	250	X	3	138.75	1042.5	T2CW-J-1	UN-H1222	UN-HM222	11F~16F, 18F~22F, 25F, 29F, 31F~36F, 38F~42F, 45F~48F, 50F, 51F	
UN-T223	1720	0	300	X	5	110	1735	T2CW-H-2	UN-H1223	UN-HM223	11F~16F, 18F~22F, 25F, 29F, 31F~36F, 38F~42F, 45F~48F, 50F, 51F	
UN-T224	595	27	300	X	1	147.5	610	T2CW-N-1	UN-H1224	UN-HM224a	11F~16F, 18F~22F, 25F, 29F, 31F~36F, 38F~42F, 45F~48F, 50F, 51F	

名稱	雙梗橫料 (外凸)	制圖	邱紅	2018. 12. 21	修改	A	B
材料	X85552	復核	謝永林	2019. 01. 02	日期	2019.01.25	2019.02.18
顏色	EC-DG-S332054 (3塗)	批准			圖號	UN-T201-1	

數據表參見： UN-T201(D)-1

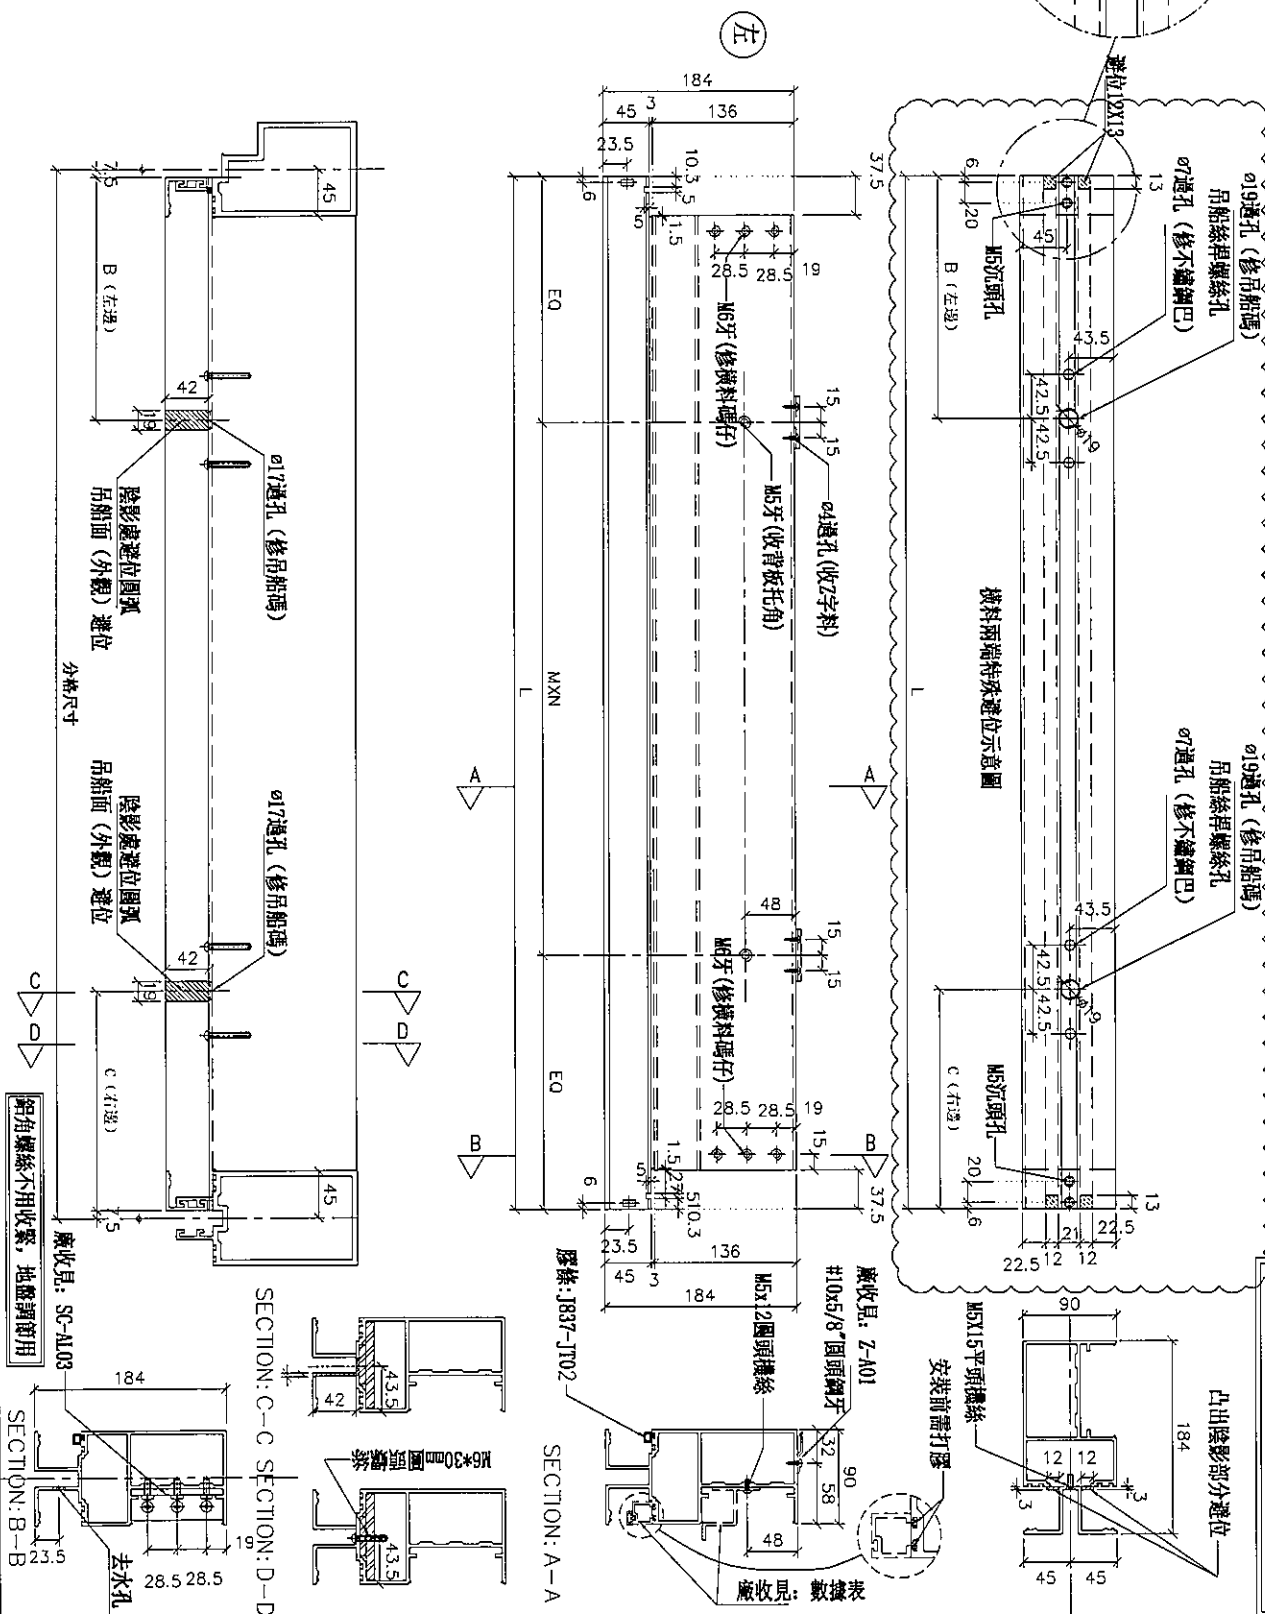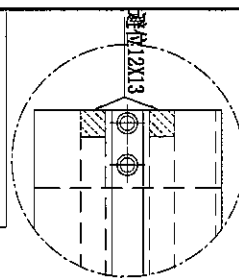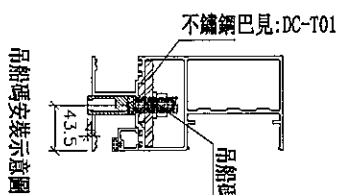

***注意:**
螺絲鑽平頭孔事宜, 請留意M5及3/16"雙
沉頭 (90° X Ø10), 供修螺絲后呖膠用

名稱	雙梗橫料 (外凸)	制圖	邱紅	2019.1.07	修改	A		
材料	X85552	復核	謝永林	2019.1.08	日期	2019.01.25		
顏色	EC-DG-S332054 (3塗)	批準			圖號	UN-T201 (D)		

拆圖參見：UN-T201 (D)

請注意：物料編號(D)後綴位需加上樓層
例如：UN-T201 (D) 10F

美特鋁質 有限公司 MIDI Aluminium Fabricator Ltd.														
工程號		J-837		地盤		觀塘裕民坊								
物料編號	L	數量	M	X	N	BQ	分格尺寸	B (左邊)	C (右邊)	使用位置	窗收口板托角編號	窗收單玻璃編號	樓層	備註
UN-T201(D)	1510	0	300	X	4	155	1525	187.5	無	T2CW-H-1	UN-HT201	UN-HM201	10F, 17F, 23F, 30F, 37F, 43F, 49F, 52F	
UN-T202(D)	1510	0	300	X	4	155	1525	無	187.5	T2CW-H-1	UN-HT202	UN-HM202	10F, 17F, 23F, 30F, 37F, 43F, 49F, 52F	
UN-T203(D)	1102.5	0	300	X	3	101.25	1117.5	無	187.5	T2CW-G-2	UN-HT203	UN-HM203	10F, 17F, 23F, 30F, 37F, 43F, 49F, 52F	
UN-T204(D)	1102.5	0	300	X	3	101.25	1117.5	187.5	無	T2CW-F-1	UN-HT204	UN-HM204	10F, 17F, 23F, 30F, 37F, 43F, 49F, 52F	
UN-T205(D)	1102.5	0	300	X	3	101.25	1117.5	無	187.5	T2CW-E-2	UN-HT205	UN-HM205	10F, 17F, 23F, 30F, 37F, 43F, 49F, 52F	
UN-T206(D)	1365	0	250	X	4	182.5	1380	187.5	無	T2CW-C-2	UN-HT206	UN-HM206	10F, 17F, 23F, 30F, 37F, 43F, 49F, 52F	
UN-T207(D)	1365	0	250	X	4	182.5	1380	187.5	187.5	T2CW-C-2	UN-HT207	UN-HM207	10F, 17F, 23F, 30F, 37F, 43F, 49F, 52F	
UN-T208(D)	1127.5	0	300	X	3	113.75	1142.5	187.5	無	T2CW-B-2	UN-HT208	UN-HM208	10F, 17F, 23F, 30F, 37F, 43F, 49F, 52F	
UN-T209(D)	1510	0	300	X	4	155	1525	無	187.5	T2CW-B-2	UN-HT209	UN-HM209	10F, 17F, 23F, 30F, 37F, 43F, 49F, 52F	
UN-T211(D)	1720	0	300	X	5	110	1735	187.5	187.5	T2CW-A-2	UN-HT211	UN-HM211	10F, 17F, 23F, 30F, 37F, 43F, 49F, 52F	
UN-T212(D)	1510	0	300	X	4	155	1525	187.5	187.5	T2CW-A-1	UN-HT212	UN-HM212	10F, 17F, 23F, 30F, 37F, 43F, 49F, 52F	
UN-T213(D)	1127.5	0	300	X	3	113.75	1142.5	無	187.5	T2CW-A-1	UN-HT213	UN-HM213	10F, 17F, 23F, 30F, 37F, 43F, 49F, 52F	
UN-T214(D)	1742.5	8	300	X	5	121.25	1757.5	187.5	187.5	T2CW-N-2	UN-HT214	UN-HM214a	10F, 17F, 23F, 30F, 37F, 43F, 49F, 52F	
UN-T215(D)	1102.5	0	300	X	3	101.25	1117.5	無	187.5	T2CW-N-2	UN-HT215	UN-HM215	10F, 17F, 23F, 30F, 37F, 43F, 49F, 52F	
UN-T216(D)	1170	0	300	X	3	135	1185	187.5	無	T2CW-M-3	UN-HT216	UN-HM216	10F, 17F, 23F, 30F, 37F, 43F, 49F, 52F	
UN-T217(D)	1745	0	300	X	5	122.5	1760	187.5	187.5	T2CW-M-3	UN-HT217	UN-HM217	10F, 17F, 23F, 30F, 37F, 43F, 49F, 52F	
UN-T218(D)	1510	0	300	X	4	155	1525	187.5	187.5	T2CW-M-2	UN-HT218	UN-HM218	10F, 17F, 23F, 30F, 37F, 43F, 49F, 52F	
UN-T219(D)	1127.5	0	300	X	3	113.75	1142.5	無	187.5	T2CW-M-2	UN-HT219	UN-HM219	10F, 17F, 23F, 30F, 37F, 43F, 49F, 52F	
UN-T220(D)	1295	0	250	X	4	147.5	1310	無	187.5	T2CW-L-1	UN-HT220	UN-HM220	10F, 17F, 23F, 30F, 37F, 43F, 49F, 52F	
UN-T221(D)	1570	0	300	X	4	185	1585	187.5	無	T2CW-K-2	UN-HT221	UN-HM221	10F, 17F, 23F, 30F, 37F, 43F, 49F, 52F	
UN-T222(D)	1027.5	0	250	X	3	138.75	1042.5	無	187.5	T2CW-L-1	UN-HT222	UN-HM222	10F, 17F, 23F, 30F, 37F, 43F, 49F, 52F	
UN-T223(D)	1720	0	300	X	5	110	1735	187.5	187.5	T2CW-H-2	UN-HT223	UN-HM223	10F, 17F, 23F, 30F, 37F, 43F, 49F, 52F	
UN-T224(D)	595	8	300	X	1	147.5	610	187.5	187.5	T2CW-N-1	UN-HT224	UN-HM224a	10F, 17F, 23F, 30F, 37F, 43F, 49F, 52F	
名稱		雙梗橫料 (外凸)				制圖		邱紅		2018. 12. 21		修改		
材料		X85552				復核		謝永林		2019. 01. 02		日期		
顏色		EC-DG-S332054 (3塗)				批准						圖號		



J-837


地盤

觀塘裕民坊

***注意:**
螺絲鑽平頭孔事宜, 請留意M5及3/16"要
沉頭 (90° X $\varnothing 10$), 供修螺絲后唧膠用



凸出陰影部分避位

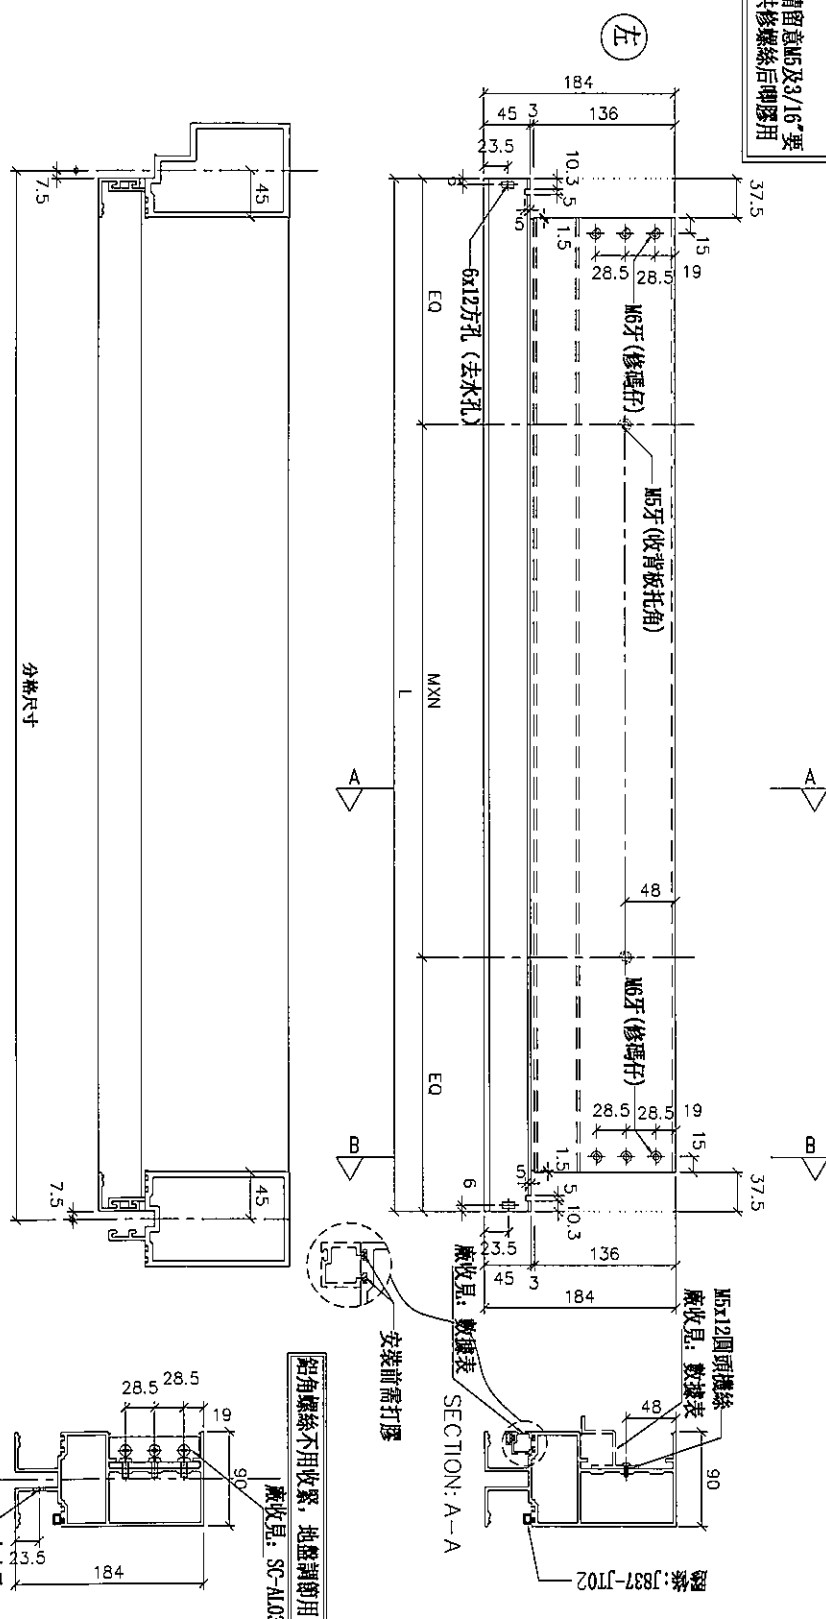

—安裝前需打膠

SECTION: A-A

附錄

鋁角螺絲不用收緊，地盤調節用
廠收見：SC-AL03

廠收見: SC-ALC

SECTION: B-B

水孔

名稱	雙梗橫料（外凸）	制圖	邱紅	2018.12.21	修改			
材料	X85552	復核	謝永林	2019.01.02	日期			
顏色	EC-DG-S332054（3塗）	批准			圖號	UN-T201a		

拆圖參見：UN-T201a



美特鋁質 有限公司
MIDI Aluminium Fabricator Ltd.

工程號	J-837	地盤	觀塘裕民坊
-----	-------	----	-------

物料編號	L	數量	M	X	N	HQ	分格尺寸	使用位置	廠收背板托角編號	廠收單玻補線編號	樓層	備註
UN-T201a	1510	0	300	X	4	155	1525	T2CW-H-1	UN-HT201a	UN-HM201	10F~25F,29F~52F	取消
UN-T202a	1510	0	300	X	4	155	1525	T2CW-H-1	UN-HT202a	UN-HM202	10F~25F,29F~52F	取消
UN-T203a	1102.5	0	300	X	3	101.25	1117.5	T2CW-G-2	UN-HT203a	UN-HM203	10F~25F,29F~52F	取消
UN-T204a	1102.5	0	300	X	3	101.25	1117.5	T2CW-F-1	UN-HT204a	UN-HM204	10F~25F,29F~52F	取消
UN-T205a	1102.5	0	300	X	3	101.25	1117.5	T2CW-E-2	UN-HT205a	UN-HM205	10F~25F,29F~52F	取消
UN-T206a	1365	0	250	X	4	182.5	1380	T2CW-C-2	UN-HT206a	UN-HM206	10F~25F,29F~52F	取消
UN-T207a	1365	0	250	X	4	182.5	1380	T2CW-C-2	UN-HT207a	UN-HM207	10F~25F,29F~52F	取消
UN-T208a	1127.5	0	300	X	3	113.75	1142.5	T2CW-B-2	UN-HT208a	UN-HM208	10F~25F,29F~52F	取消
UN-T209a	1510	0	300	X	4	155	1525	T2CW-B-2	UN-HT209a	UN-HM209	10F~25F,29F~52F	取消
UN-T210a	1720	0	300	X	5	110	1735	T2CW-B-1	UN-HT210a	UN-HM210	10F~25F,29F~52F	取消
UN-T211a	1720	0	300	X	5	110	1735	T2CW-A-2	UN-HT211a	UN-HM211	10F~25F,29F~52F	取消
UN-T212a	1510	0	300	X	4	155	1525	T2CW-A-1	UN-HT212a	UN-HM212	10F~25F,29F~52F	取消
UN-T213a	1127.5	0	300	X	3	113.75	1142.5	T2CW-A-1	UN-HT213a	UN-HM213	10F~25F,29F~52F	取消
UN-T214a	1742.5	35	300	X	5	121.25	1757.5	T2CW-N-2	UN-HT214a	UN-HM214	10F~25F,29F~52F	取消
UN-T215a	1102.5	0	300	X	3	101.25	1117.5	T2CW-N-2	UN-HT215a	UN-HM215	10F~25F,29F~52F	取消
UN-T216a	1170	0	300	X	3	135	1185	T2CW-M-3	UN-HT216a	UN-HM216	10F~25F,29F~52F	取消
UN-T217a	1745	0	300	X	5	122.5	1760	T2CW-M-3	UN-HT217a	UN-HM217	10F~25F,29F~52F	取消
UN-T218a	1510	0	300	X	4	155	1525	T2CW-M-2	UN-HT218a	UN-HM218	10F~25F,29F~52F	取消
UN-T219a	1127.5	0	300	X	3	113.75	1142.5	T2CW-M-2	UN-HT219a	UN-HM219	10F~25F,29F~52F	取消
UN-T220a	1295	0	250	X	4	147.5	1310	T2CW-L-1	UN-HT220a	UN-HM220	10F~25F,29F~52F	取消
UN-T221a	1570	0	300	X	4	185	1585	T2CW-K-2	UN-HT221a	UN-HM221	10F~25F,29F~52F	取消
UN-T222a	1027.5	0	250	X	3	138.75	1042.5	T2CW-J-1	UN-HT222a	UN-HM222	10F~25F,29F~52F	取消
UN-T223a	1720	0	300	X	5	110	1735	T2CW-H-2	UN-HT223a	UN-HM223	10F~25F,29F~52F	取消
UN-T224a	595	35	300	X	1	147.5	610	T2CW-N-1	UN-HT224a	UN-HM224	10F~25F,29F~52F	新增

名稱	雙梗橫料 (外凸)	制圖	邱紅	2018. 12. 21	修改	A	
材料	X85552	復核	謝永林	2019. 01. 02	日期	2019.01.25	
顏色	EC-DG-S332054 (3塗)	批准			圖號	UN-T201a-1	



美特鋁質 有限公司
MIDI Aluminium Fabricator Ltd.



工程號

J-837

地盤

觀塘裕民坊

*注意:
螺絲鑽平頭孔事宜, 請留意M5及3/16"要
沉頭 (90° X Ø10), 俟修螺絲後再填膠用

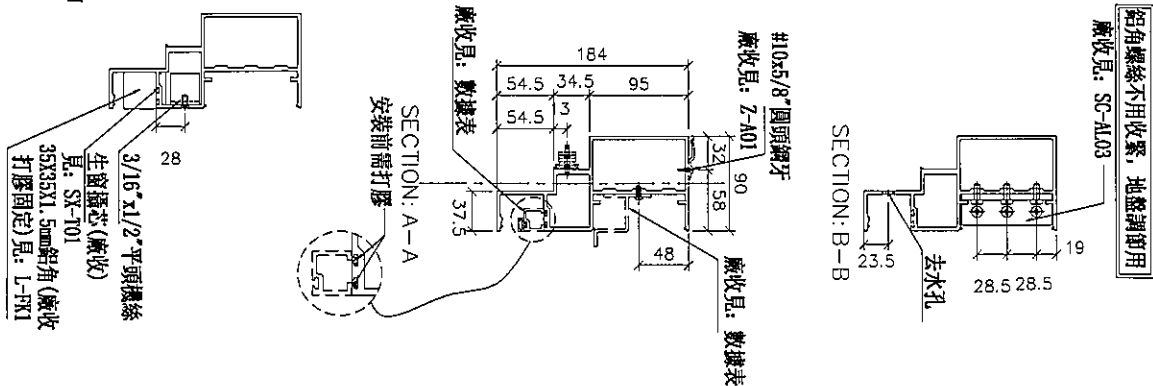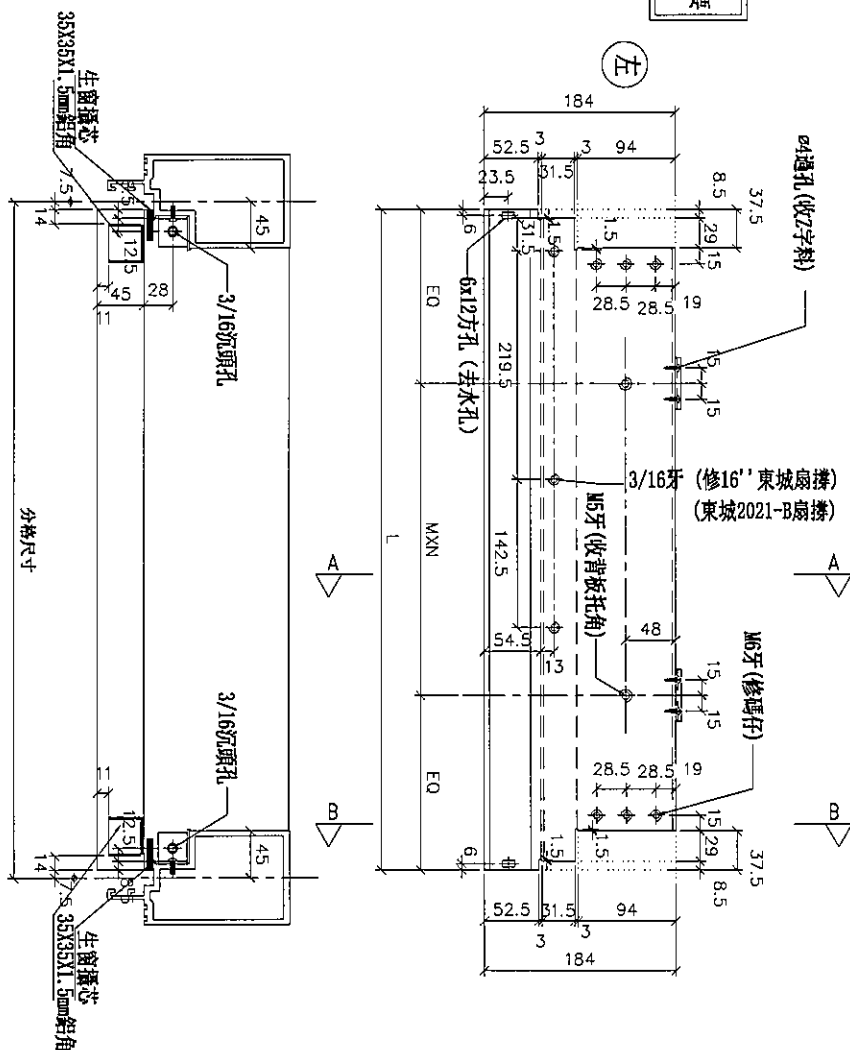

物料編號	L	數量	M	X	N	EQ	分格尺寸	使用位置	廠收單玻璃編號	廠收單玻璃編號	樓層	備註
UN-L01	635	35	300	X	1	167.5	650	T2CW-F-2	UN-HT1	UN-HM1a	10F~25F, 29F~52F	
	635	0	300	X	1	167.5	650	T2CW-F-1	UN-HT1	UN-HM1a	10F~25F, 29F~52F	
	635	35	300	X	1	167.5	650	T2CW-D-1	UN-HT1	UN-HM1a	10F~25F, 29F~52F	
	635	0	300	X	1	167.5	650	T2CW-C-2	UN-HT1	UN-HM1a	10F~25F, 29F~52F	
	635	35	300	X	1	167.5	650	T2CW-B-2	UN-HT1	UN-HM1a	10F~25F, 29F~52F	
	635	35	300	X	1	167.5	650	T2CW-N-2	UN-HT1	UN-HM1a	10F~25F, 29F~52F	
	635	0	300	X	1	167.5	650	T2CW-L-1	UN-HT1	UN-HM1a	10F~25F, 29F~52F	
合計:	140											

SECTION: B-B

#10x5/8"圓頭鋼牙

廠收單: Z-A01

廠收單: 數據表

廠收單: 數據表

名稱	生梗橫料	制圖	邱紅	2018. 12. 21	修改	A	B	
材料	X85553	復核	謝永林	2019. 01. 02	日期	2019.01.25	2019.02.18	
顏色	EC-DG-S332054 (3塗)	批准			圖號	UN-L01		



美特鋁質有限公司
MIDI Aluminium Fabricator Ltd.



工程號

J-837


地盤

觀塘裕民坊

*注意:
螺絲鑽平頭孔事宜, 請留意M5及3/16"要
沉頭 (90° X Ø10), 供修螺絲后啤膠用

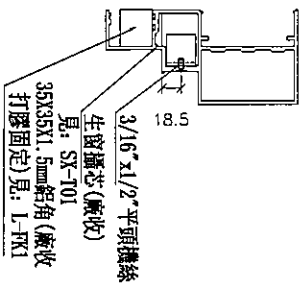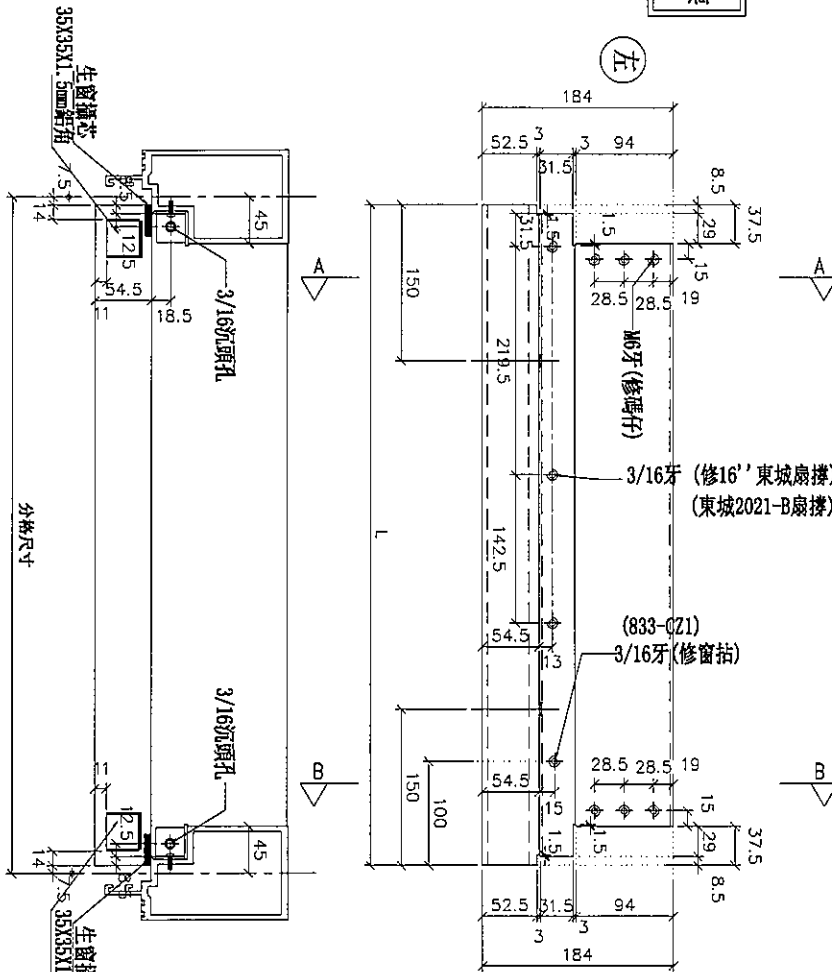


SECTION: A-A

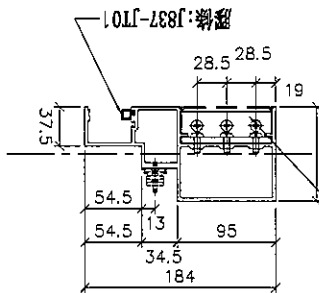

鋁角螺絲不用收緊, 地盤鋼腳用
廠收見: SC-AL03

SECTION: B-B

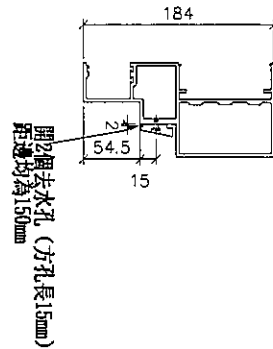

名稱	生梗橫料	制圖	邱紅	2018.12.21	修改	A	
材料	X85553	復核	謝永林	2019.01.02	日期	2019.01.25	
顏色	EC-DG-S332054 (3塗)	批准			圖號	UN-L01a	

物料編號	L	數量	格尺	使用位置	樓層	備註
UN-L01a	635	35	650	T2CW-F-2	10F~25F, 29F~52F	
	635	0	650	T2CW-F-1	10F~25F, 29F~52F	取消
	635	35	650	T2CW-D-1	10F~25F, 29F~52F	
	635	0	650	T2CW-C-2	10F~25F, 29F~52F	取消
	635	35	650	T2CW-B-2	10F~25F, 29F~52F	減少數量
	635	35	650	T2CW-N-2	10F~25F, 29F~52F	
	635	0	650	T2CW-L-1	10F~25F, 29F~52F	取消
合計:	140					



美特鋁質 有限公司
MIDI Aluminium Fabricator Ltd.





工程號

J-837

地盤

觀塘裕民坊

*注意:
螺絲鑽平頭孔事宜, 請留意M5及3/16"要
沉頭 (90° X Ø10), 供修螺絲後用膠膠用

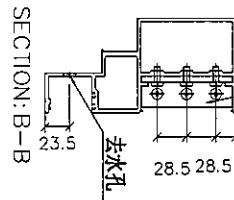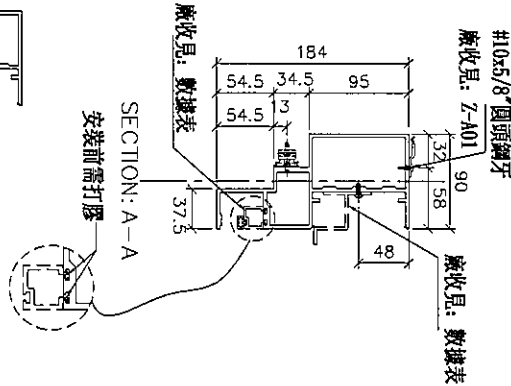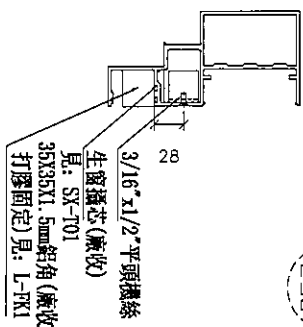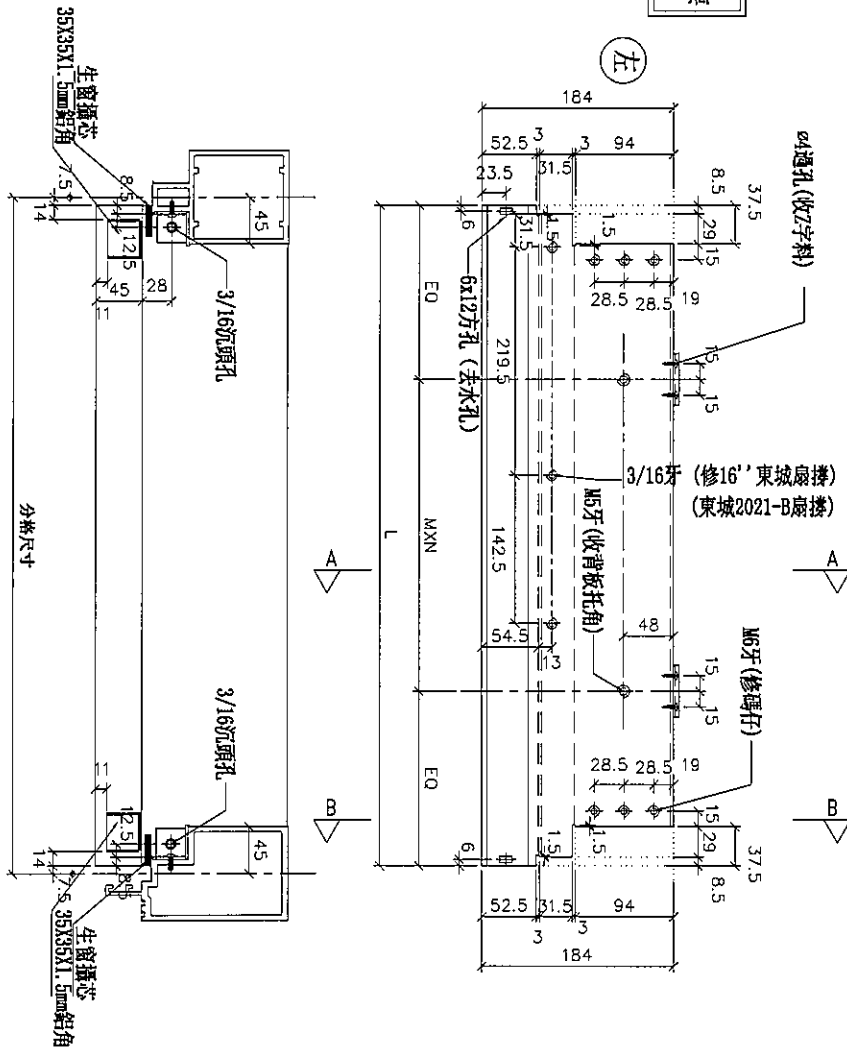

物料編號	L	數量	M	X	N	EQ	分格尺寸	使用位置	廠收背板任角編號	廠收單玻璃編號	樓層	備註
UN-L01S	635	0	300	X	1	167.5	650	T2CW-H-1	UN-HT1	UN-HM1a	10F~25F, 29F~52F	
	635	35	300	X	1	167.5	650	T2CW-B-2	UN-HT1	UN-HM1a	10F~25F, 29F~52F	
	635	0	300	X	1	167.5	650	T2CW-A-1	UN-HT1	UN-HM1a	10F~25F, 29F~52F	
	635	0	300	X	1	167.5	650	T2CW-M-2	UN-HT1	UN-HM1a	10F~25F, 29F~52F	
	635	0	300	X	1	167.5	650	T2CW-L-2	UN-HT1	UN-HM1a	10F~25F, 29F~52F	
合計:	35											

鋁角螺絲不用收緊, 地盤調前用
廠收見: SC-A103

SECTION: B-B

#10x5/8"圓頭螺牙
廠收見: Z-A01

廠收見: 數據表

SECTION: A-A
安裝前需打膠

3/16"x1/2"平頭螺絲
生窗攝芯 (廠收)
見: SF-T01
35X35X1.5mm鋁角 (廠收)
打膠固定) 見: L-PK1

名稱	生梗橫料	制圖	邱紅	2018.12.21	修改	A	B	
材料	X85553	復核	謝永林	2019.01.02	日期	2019.01.25	2019.02.18	
顏色	EC-DG-S332054 (3塗)	批准			圖號	UN-L01S		



美特鋁質有限公司
MIDI Aluminium Fabricator Ltd.


工程號

J-837

地盤


觀塘裕民坊

*注意:
螺絲鑽平頭孔事宜, 請留意M5及3/16"螺
沉頭 (90° X Ø10), 供修螺絲后膠膠用

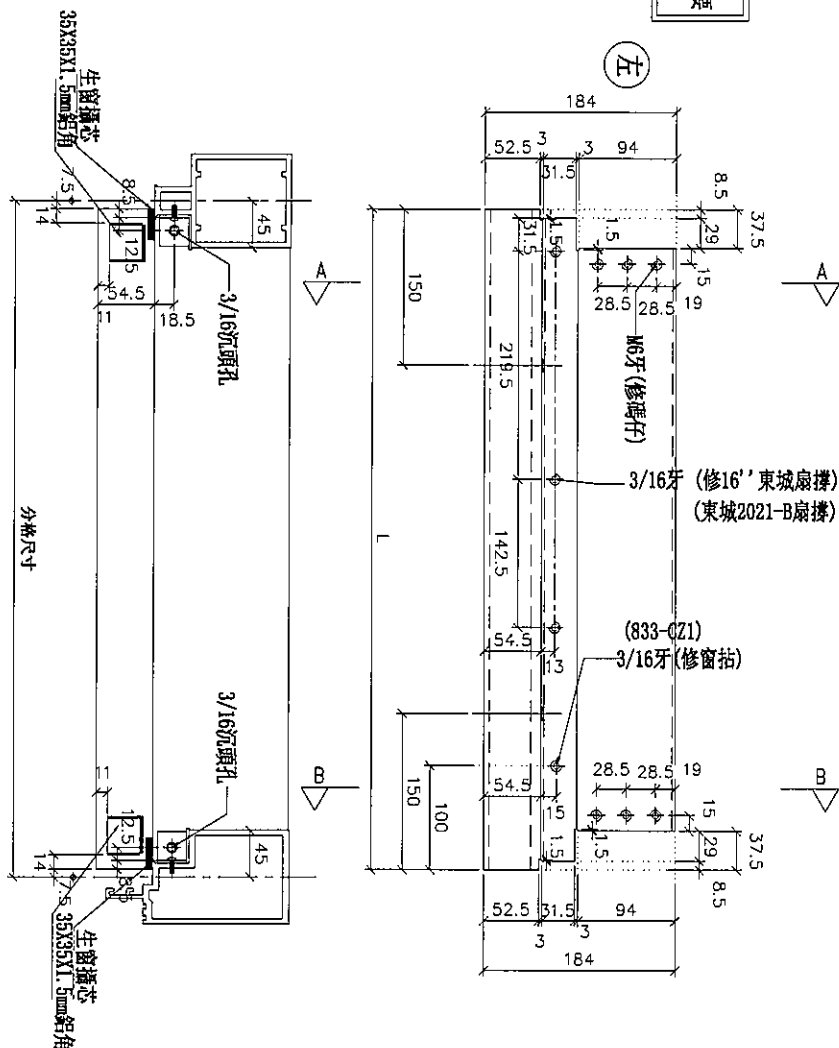

SECTION: A-A

SECTION: B-B

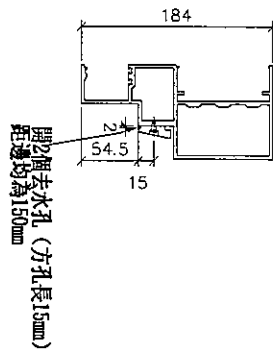

鋁角螺絲不用收緊, 地盤調節用
廠收見: SC-AL03

開2個去水孔 (方孔長15mm)
距離均為50mm

物料編號	L	數量	分格尺寸	使用位置	樓層	備註
UN-L01aS	635	0	650	T2CW-H-1	10F~25F, 29F~52F	取消
	635	35	650	T2CW-B-2	10F~25F, 29F~52F	
	635	0	650	T2CW-A-1	10F~25F, 29F~52F	取消
	635	0	650	T2CW-M-2	10F~25F, 29F~52F	取消
	635	0	650	T2CW-L-2	10F~25F, 29F~52F	取消
合計:	35					

名稱	生梗橫料	制圖	邱紅	2018.12.21	修改	A	
材料	X85553	復核	謝永林	2019.01.02	日期	2019.01.25	
顏色	EC-DG-S332054 (3塗)	批准			圖號	UN-L01aS	








美特鋁質有限公司
MIDI Aluminium Fabricator Ltd.

工程號

J-837

地盤

觀塘裕民坊

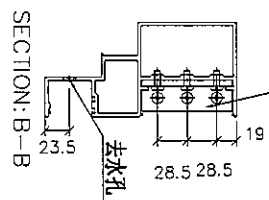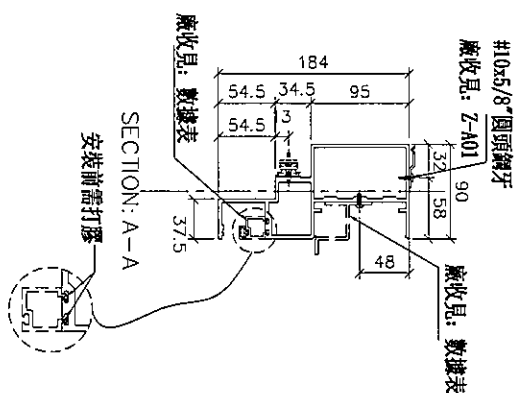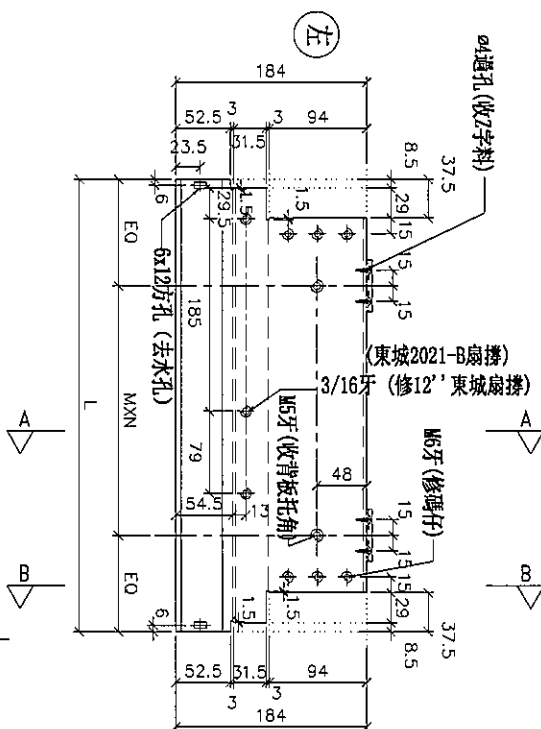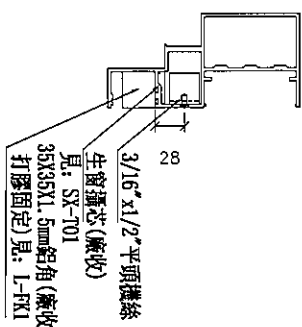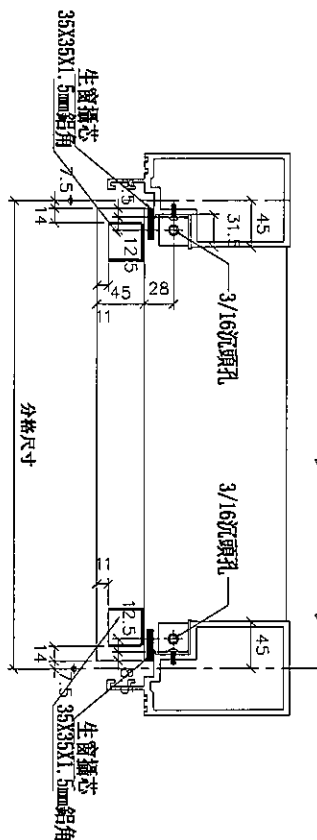

*注意:
螺絲鑽平頭孔事宜, 請留意45及3/16"要
沉頭 (90° X Ø10), 俟修螺絲後再噴膠用

物料編號	L	數量	M	X	N	EQ	分格尺寸	使用位置	廠收背板托角編號	廠收單肢插線編號	樓層	備註
UN-L02	435	35	250	X	1	92.5	450	T2CW-F-1	UN-HT2	UN-HM2a	10F~25F, 29F~52F	
	435	35	250	X	1	92.5	450	T2CW-B-1	UN-HT2	UN-HM2a	10F~25F, 29F~52F	
	435	0	250	X	1	92.5	450	T2CW-A-2	UN-HT2	UN-HM2a	10F~25F, 29F~52F	
	435	0	250	X	1	92.5	450	T2CW-M-3	UN-HT2	UN-HM2a	10F~25F, 29F~52F	
435	0	250	X	1	92.5	450	T2CW-H-2	UN-HT2	UN-HM2a	10F~25F, 29F~52F		
合計:	70											

名稱	生梗橫料	制圖	邱紅	2018.12.21	修改	A	B	
材料	X85553	復核	謝永林	2019.01.02	日期	2019.01.25	2019.02.18	
顏色	EC-DG-S332054 (3塗)	批准			圖號	UN-L02		



觀塘裕民坊


間2個去水孔 (方孔長15mm)
距邊均為100mm

名稱	生梗橫料	制圖	邱紅	2018.12.21	修改	A		
材料	X85553	復核	謝永林	2019.01.02	日期	2019.01.25		
顏色	EC-DG-S332054 (3塗)	批準			圖號	UN-L02a		



觀塘裕民坊

***注意:**
螺絲鑽平頭孔事宜, 請留意M5及3/16"要
沉頭 (90° X $\phi 10$), 供修螺絲后唧膠用




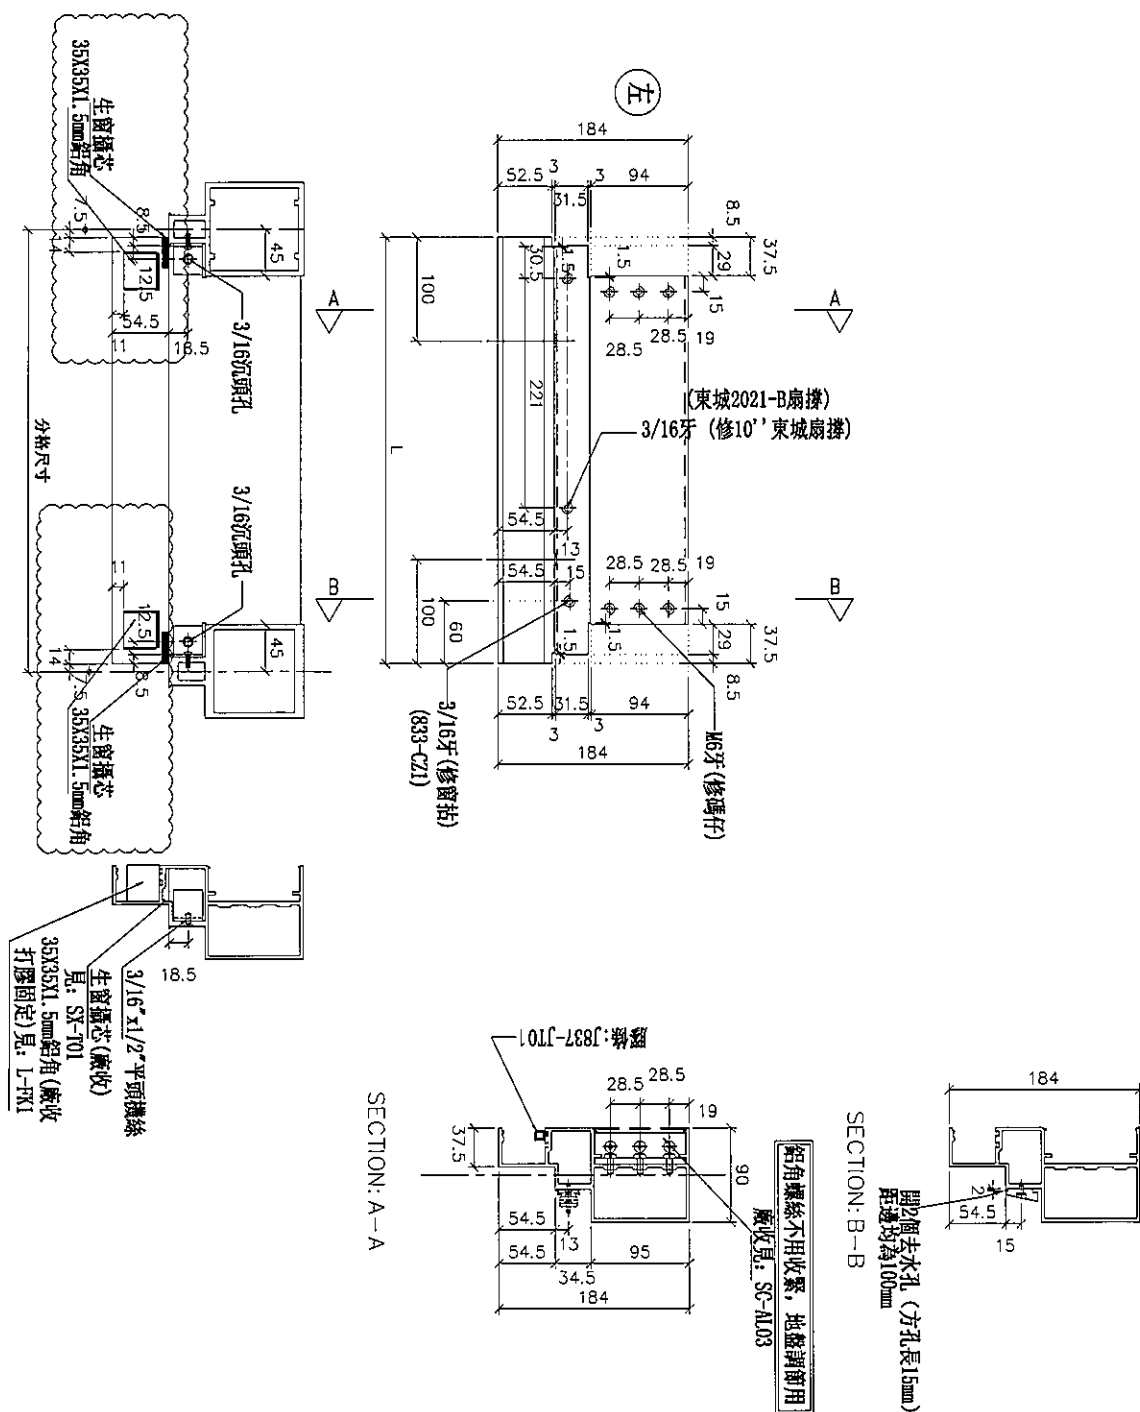


名稱	生梗橫料	制圖	邱紅	2018.12.21	修改	A		
材料	X85553	復核	謝永林	2019.01.02	日期	2019.02.19		
顏色	EC-DG-S332054 (3塗)	批准			圖號	UN-L25aS		



美特鋁質 有限公司
MIDI Aluminium Fabricator Ltd.

工程號 J-837 地盤 觀塘裕民坊

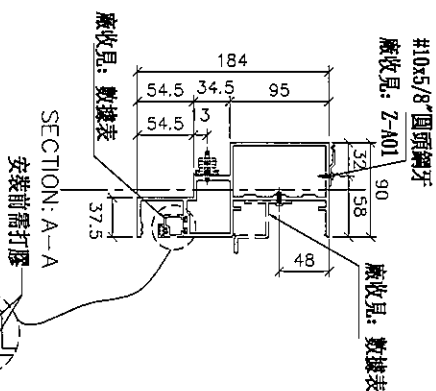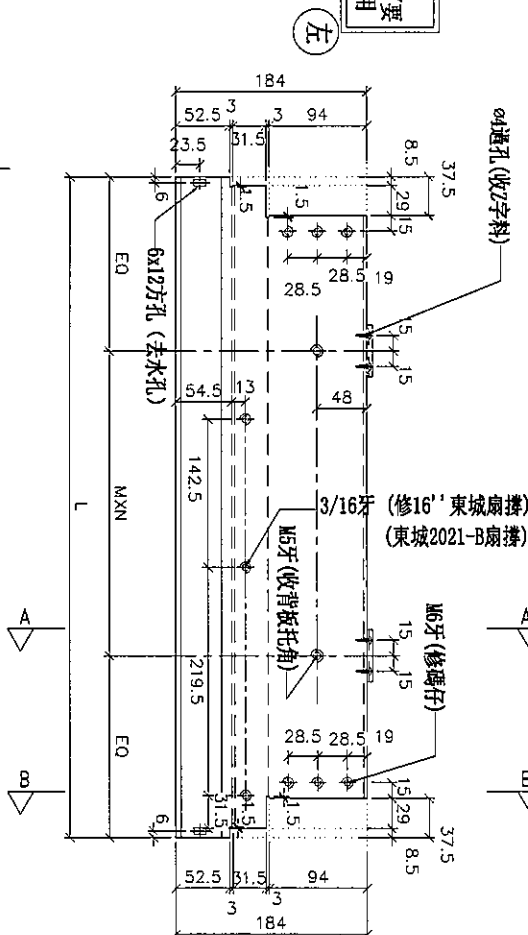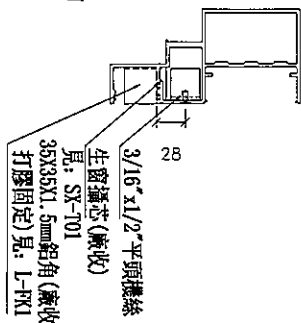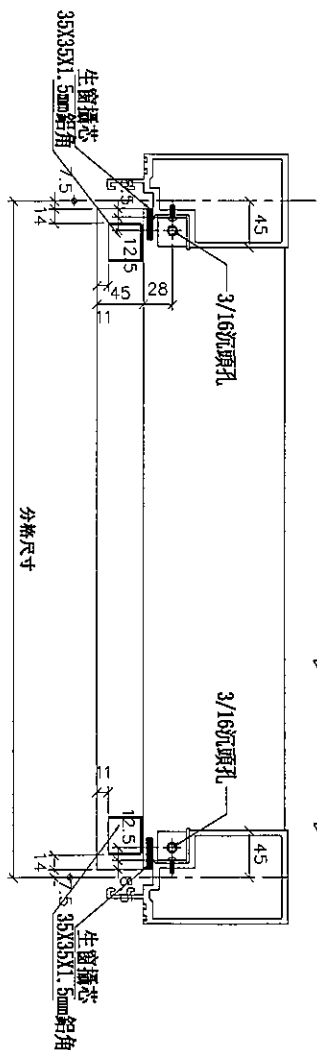

6x12 方孔 (收2字料)

3/16 牙 (修16" 東城扇撐)

(東城2021-B扇撐)

1/8 牙 (修碼仔)

1/8 牙 (收背板托角)

1/8 牙 (收背板托角)

物料編號	L	數量	M	X	N	EQ	分格尺寸	使用位置	廠收背板托角鋼線	廠收單面鋼線編號	樓層	備註
UN-R01	635	35	300	X	1	167.5	650	T2CW-G-2	UN-HT1	UN-HM1a	10F-25F, 29F-52F	
	635	0	300	X	1	167.5	650	T2CW-B-2	UN-HT1	UN-HM1a	10F-25F, 29F-52F	
	635	35	300	X	1	167.5	650	T2CW-B-1	UN-HT1	UN-HM1a	10F-25F, 29F-52F	
	635	0	300	X	1	167.5	650	T2CW-C-2	UN-HT1	UN-HM1a	10F-25F, 29F-52F	
	635	35	300	X	1	167.5	650	T2CW-C-1	UN-HT1	UN-HM1a	10F-25F, 29F-52F	
	635	35	300	X	1	167.5	650	T2CW-A-1	UN-HT1	UN-HM1a	10F-25F, 29F-52F	
	635	0	300	X	1	167.5	650	T2CW-N-2	UN-HT1	UN-HM1a	10F-25F, 29F-52F	
	635	0	300	X	1	167.5	650	T2CW-M-2	UN-HT1	UN-HM1a	10F-25F, 29F-52F	
	635	35	300	X	1	167.5	650	T2CW-M-1	UN-HT1	UN-HM1a	10F-25F, 29F-52F	
	635	0	300	X	1	167.5	650	T2CW-K-2	UN-HT1	UN-HM1a	10F-25F, 29F-52F	
	635	0	300	X	1	167.5	650	T2CW-J-1	UN-HT1	UN-HM1a	10F-25F, 29F-52F	
合計:	175											

鋁角鋼線不用收緊，地盤請前用

廠收見: SC-AL03

SECTION: B-B

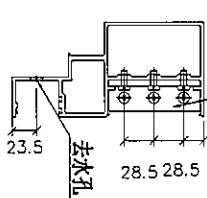

#10x5/8 圓頭鋼牙

廠收見: Z-A01

廠收見: 數據表

廠收見: 數據表

名稱	生梗橫料	制圖	邱紅	2018.12.21	修改	A	B	
材料	X85553	復核	謝永林	2019.01.02	日期	2019.01.25	2019.02.18	
顏色	EC-DG-S332054 (3塗)	批准			圖號	UN-R01		



觀塘裕民坊

左

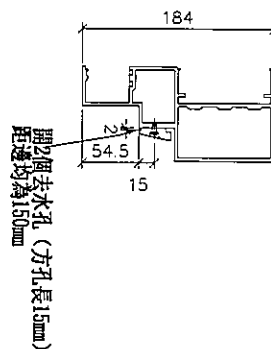 

物料編號	L	數量	分格尺寸	使用位置	樓層	備註
UN-R01a	635	35	650	T2CW-G-2	10F~25F,29F~52F	減少數量
	635	0	650	T2CW-E-2	10F~25F,29F~52F	取消
	635	35	650	T2CW-E-1	10F~25F,29F~52F	
	635	0	650	T2CW-C-2	10F~25F,29F~52F	取消
	635	35	650	T2CW-C-1	10F~25F,29F~52F	
	635	35	650	T2CW-A-1	10F~25F,29F~52F	減少數量
	635	0	650	T2CW-N-2	10F~25F,29F~52F	取消
	635	0	650	T2CW-M-2	10F~25F,29F~52F	取消
635	35	650	T2CW-M-1	10F~25F,29F~52F		
635	0	650	T2CW-K-2	10F~25F,29F~52F	取消	
635	0	650	T2CW-J-1	10F~25F,29F~52F	取消	
合計：		175				

名稱	生梗橫料	制圖	邱紅	2018.12.21	修改	A		
材料	X85553	復核	謝永林	2019.01.02	日期	2019.01.25		
顏色	EC-DG-S332054 (3塗)	批准			圖號	UN-R01a		








美特鋁質有限公司
MIDI Aluminium Fabricator Ltd.

工程號

J-837

地盤

觀塘裕民坊

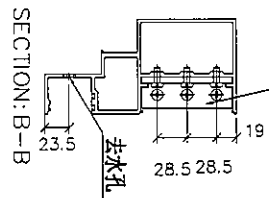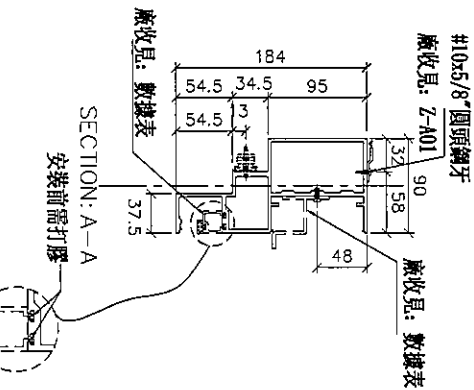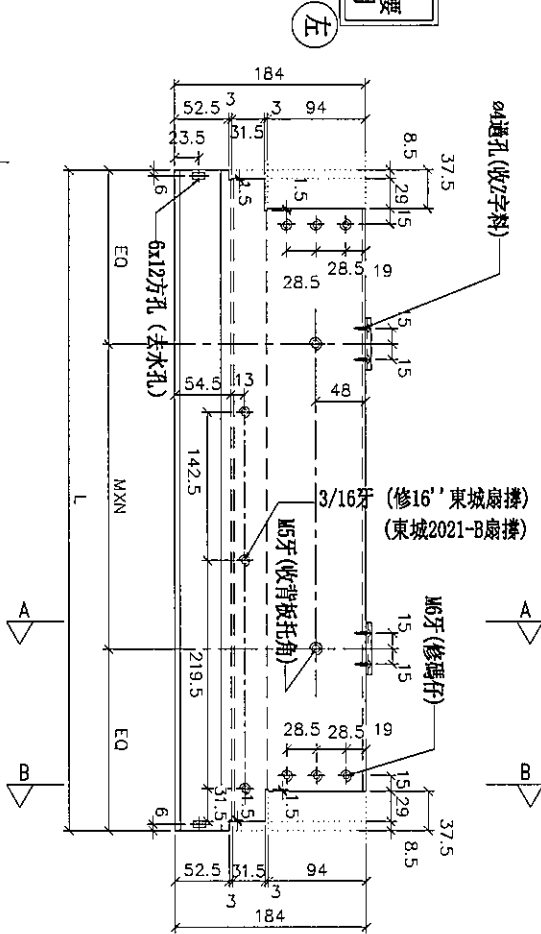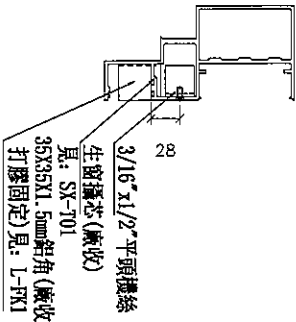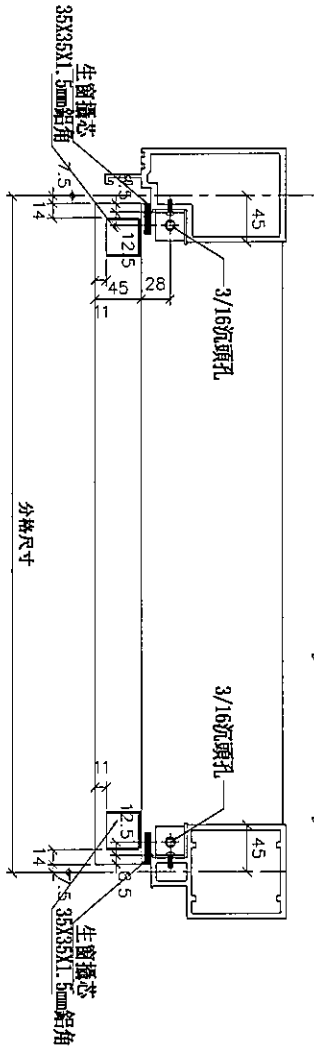

*注意:
螺絲鑽平頭孔事宜, 請留意45及3/16"要
沉頭(90° X Ø10), 俟修螺絲後再膠用

物料編號	L	數量	M	X	N	EQ	分格尺寸	使用位置	廠收貨板托角編號	廠收單玻面架編號	樓層	備註
UN-R01S	635	0	300	X	1	167.5	650	T2CW-H-1	UN-HT1	UN-HM1a	10F~25F, 29F~52F	
	635	0	300	X	1	167.5	650	T2CW-B-2	UN-HT1	UN-HM1a	10F~25F, 29F~52F	
	635	35	300	X	1	167.5	650	T2CW-A-1	UN-HT1	UN-HM1a	10F~25F, 29F~52F	
	635	35	300	X	1	167.5	650	T2CW-M-2	UN-HT1	UN-HM1a	10F~25F, 29F~52F	
	635	0	300	X	1	167.5	650	T2CW-K-1	UN-HT1	UN-HM1a	10F~25F, 29F~52F	
合計:	70											

鋁角螺絲不用收緊, 地盤牆面用
廠收見: SC-AL03

#10x5/8"圓頭鉚牙
廠收見: Z-A01

廠收見: 數據表

SECTION: A-A
安裝前需打膠

SECTION: B-B
去水孔

名稱	生梗橫料	制圖	邱紅	2018.12.21	修改	A	B	
材料	X85553	復核	謝永林	2019.01.02	日期	2019.01.25	2019.02.18	
顏色	EC-DG-S332054 (3塗)	批准			圖號	UN-R01S		




美特鋁質 有限公司
MIDI Aluminium Fabricator Ltd.


工程號 J-837 地盤 觀塘裕民坊

*注意:
螺絲鑽平頭孔事宜, 請留意45及3/16"要
沉頭 (90° X Ø10), 俟修螺絲後填膠用

左

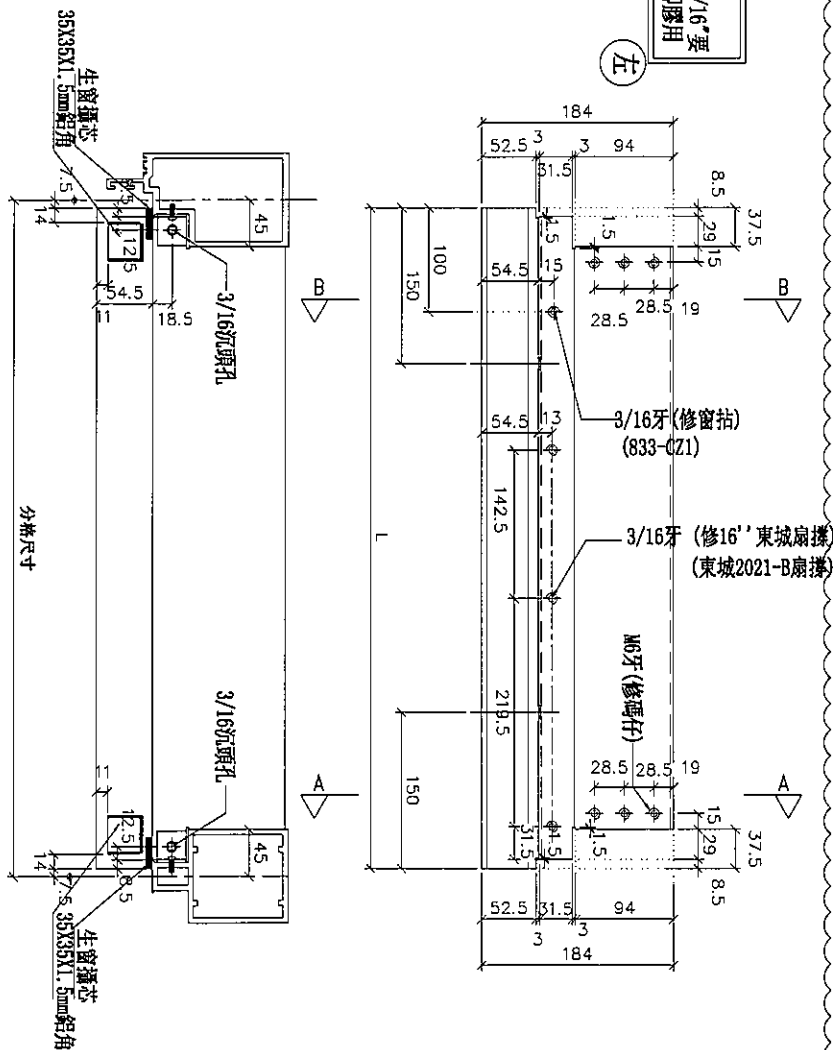


SECTION: A-A

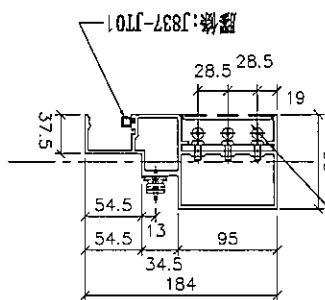

鋁角螺絲不用收緊, 地盤調用
廠收尾: SC-AL03

SECTION: B-B

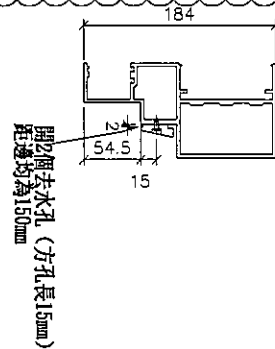

開2個去水孔 (方孔長150mm)
距離均為150mm

物料編號	L	數量	分格尺寸	使用位置	樓層	備註
UN-R01aS	635	0	650	T2CW-H-1	10F~25F, 29F~52F	取消
	635	0	650	T2CW-B-2	10F~25F, 29F~52F	取消
	635	35	650	T2CW-A-1	10F~25F, 29F~52F	
	635	35	650	T2CW-M-2	10F~25F, 29F~52F	
	635	0	650	T2CW-K-1	10F~25F, 29F~52F	取消
合計:	70					

名稱	生梗橫料	制圖	邱紅	2018.12.21	修改	A	
材料	X85553	復核	謝永林	2019.01.02	日期	2019.01.25	
顏色	EC-DG-S332054 (3塗)	批准			圖號	UN-R01aS	



I-837

地盤

觀塘裕民坊



*注意：
螺絲鑽平頭孔事宜，請留意M5及3/16"要
沉頭（90° X $\phi 10$ ），供修螺絲后即膠用

铝角螺絲不用收緊，地盤鋼筋用

廠收尺：SC-AL03

28.5 28.5 19



去水孔

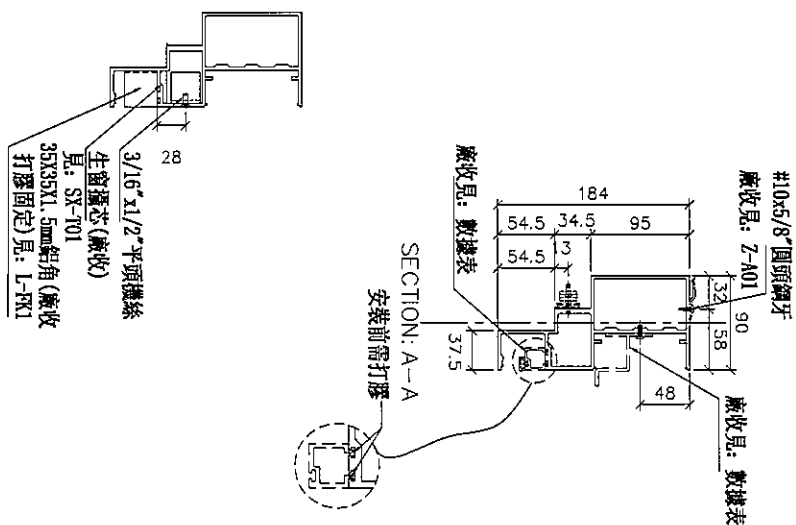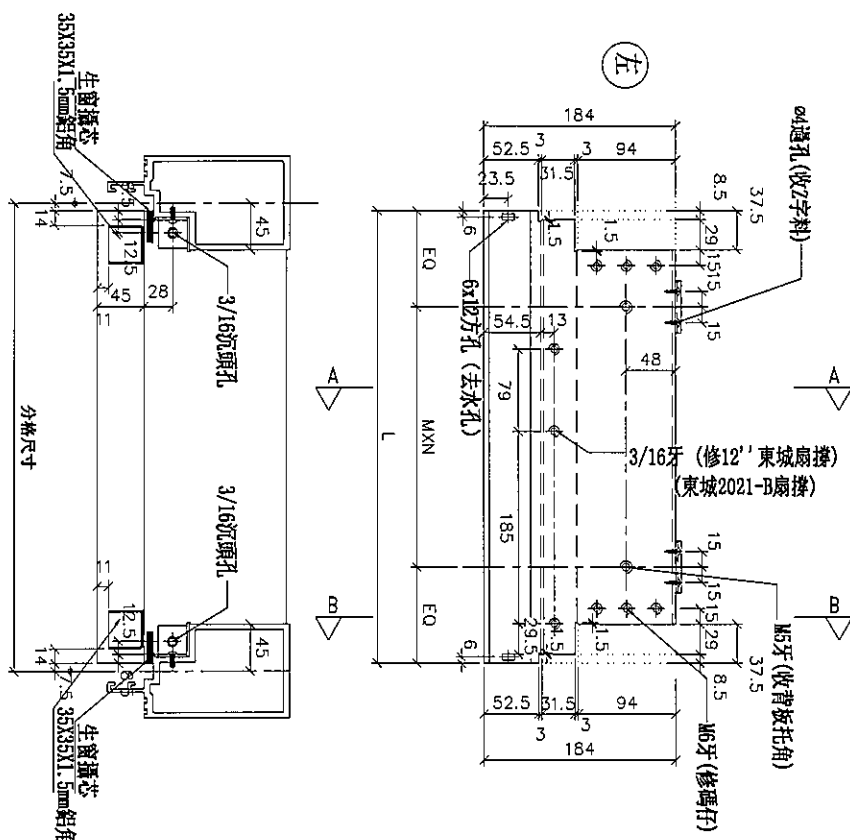


名稱	生梗橫料	制圖	邱紅	2018.12.21	修改	A	B	
材料	X85553	復核	謝永林	2019.01.02	日期	2019.01.25	2019.02.18	
顏色	EC-DG-S332054 (3塗)	批準			圖號	UN-R02		

***注意:**
螺絲鑽平頭孔事宜, 請留意M5及3/16"要
沉頭 (90° X $\phi 10$), 供修螺絲后唧膠用


物料編號	L	數量	分格尺寸	使用位置	樓層	備註
UN-R02a	435	35	450	T2CW-G-2	10F~25F,29F~52F	
	435	35	450	T2CW-E-2	10F~25F,29F~52F	
	435	0	450	T2CW-B-1	10F~25F,29F~52F	取消
	435	35	450	T2CW-A-2	10F~25F,29F~52F	
	435	35	450	T2CW-N-1	10F~25F,29F~52F	
	435	0	450	T2CW-M-3	10F~25F,29F~52F	取消
	435	35	450	T2CW-J-1	10F~25F,29F~52F	新增
	435	0	450	T2CW-H-2	10F~25F,29F~52F	取消
	合計：	175				

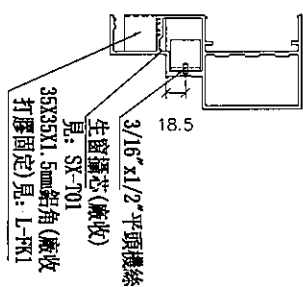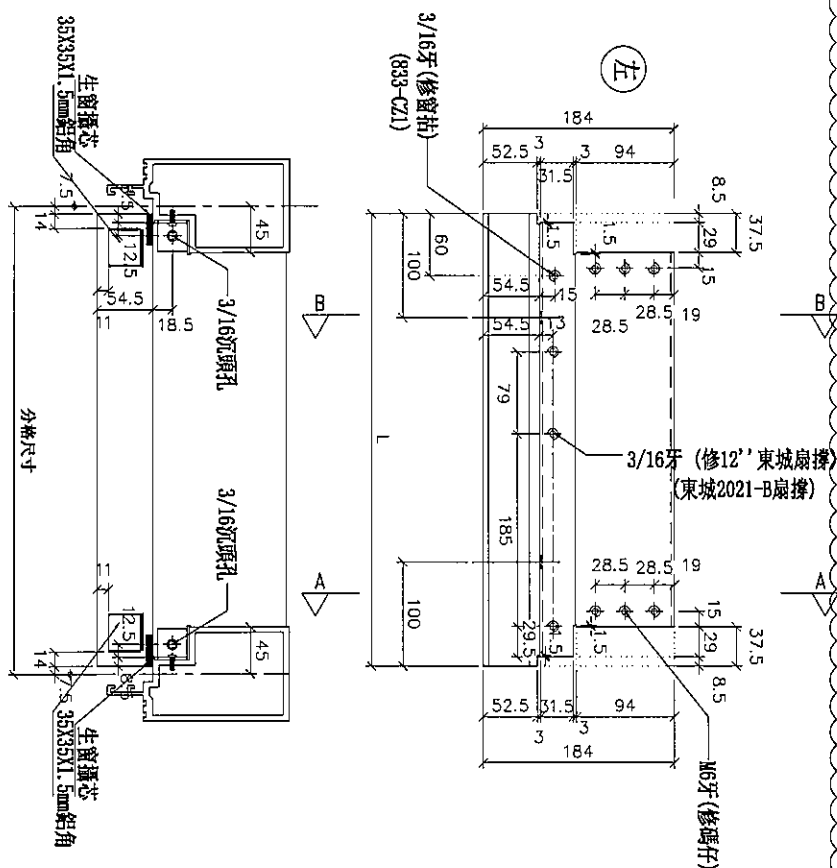

SECTION: A-A

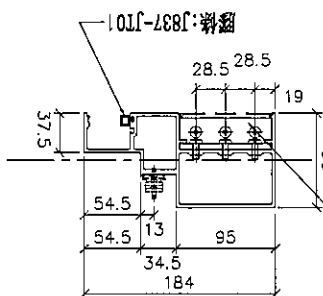

SECTION: B-B

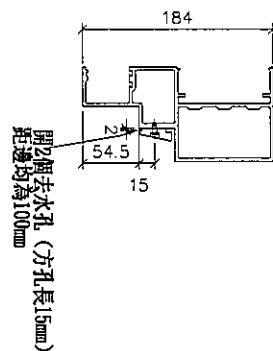


鋁角螺絲不用收緊，地盤
廠收見：SC-AL03

名稱	生梗橫料	制圖	邱紅	2018.12.21	修改	A		
材料	X85553	復核	謝永林	2019.01.02	日期	2019.01.25		
顏色	EC-DG-S332054 (3塗)	批准			圖號	UN-R02a		



觀塘裕民坊

***注意:**
螺絲鑽平頭孔事宜, 請留意M5及3/16"要
沉頭 (90° X Ø10), 供修螺絲后膠膠用



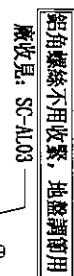


名稱	生梗橫料	制圖	邱紅	2018.12.21	修改	A	B	
材料	X85553	復核	謝永林	2019.01.02	日期	2019.01.25	2019.02.18	
顏色	EC-DG-S332054 (3塗)	批准			圖號	UN-R02S		



觀塘裕民坊

***注意:**
螺絲鑽平頭孔事宜, 請留意M5及3/16"要
沉頭 (90° X $\phi 10$), 供修螺絲后即膠用

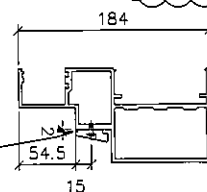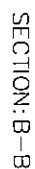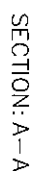

開2個去水孔（方孔長15mm）
距邊均為100mm





鋁角螺絲不用收緊，地盤調節用
廠收見：SC-AL03

名稱	生梗橫料	制圖	邱紅	2018.12.21	修改	A		
材料	X85553	復核	謝永林	2019.01.02	日期	2019.01.25		
顏色	EC-DG-S332054 (3塗)	批準			圖號	UN-R02aS		



觀塘裕民坊

*注意:
螺絲鑽平頭孔事宜, 請留意M5及3/16"要
沉頭 (90° X ϕ 10), 供修螺絲后即膠用

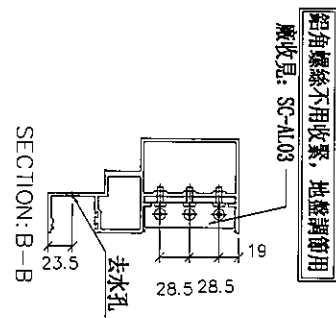
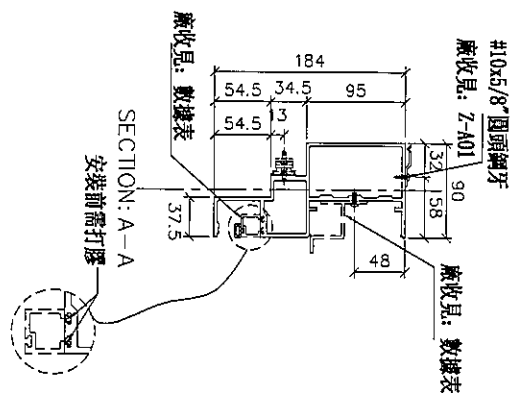
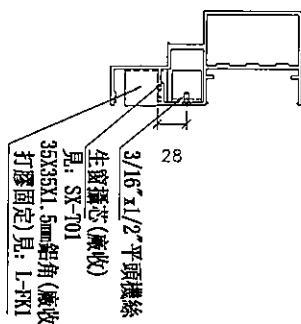
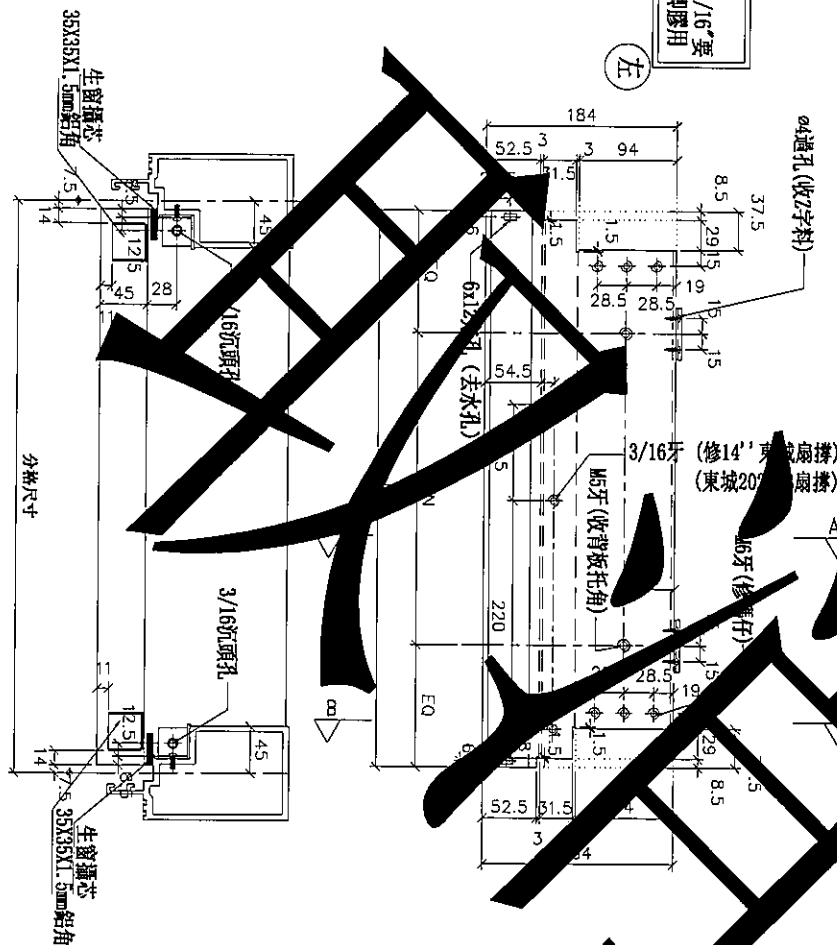
[illegible]

名稱	生梗橫料	制圖	邱紅	2018. 12. 21	修改	A		
材料	X85553	復核	謝永林	2019. 01. 02	日期	2019.01.25		
顏色	EC-DG-S332054 (3塗)	批準			圖號	UN-R16		





觀塘裕民坊

***注意:** 螺絲鑽平頭孔事宜, 請留意M5及3/16"要沉頭 (90° X $\phi 10$), 供修螺絲后即膠用

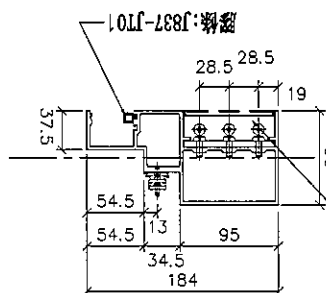 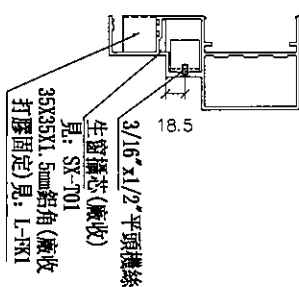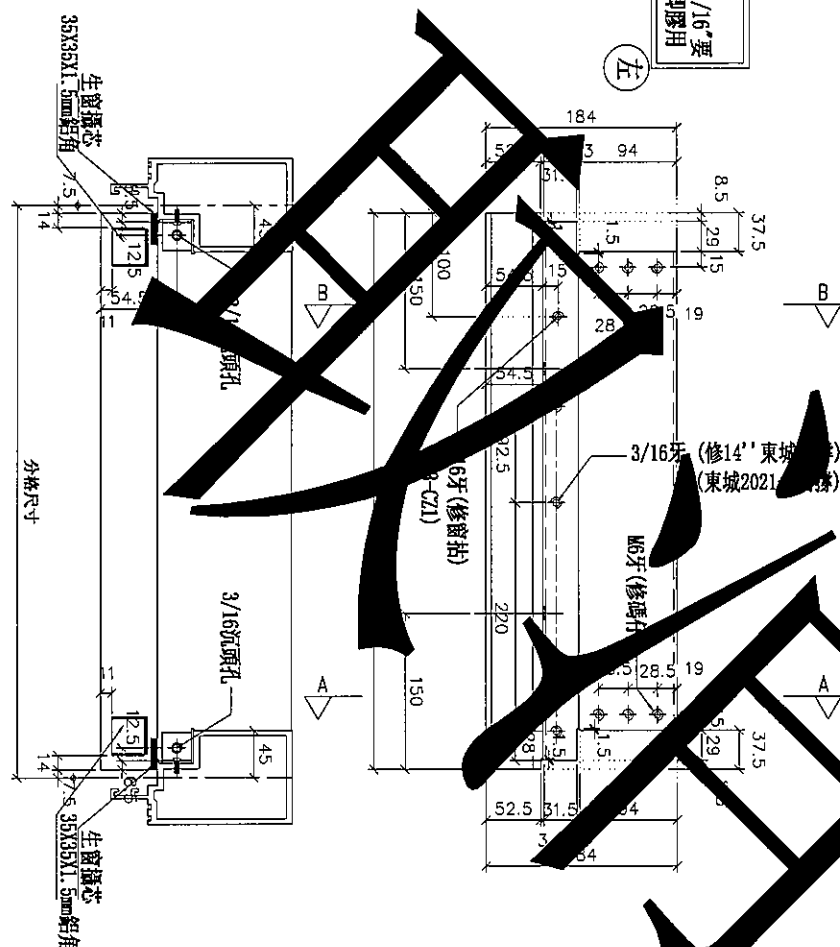

鋁角螺絲不用收緊，地盤
廠收見：SC-AL03

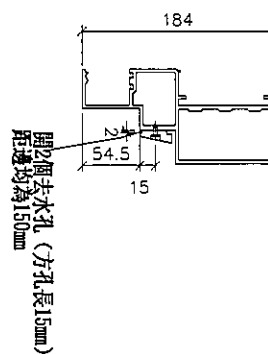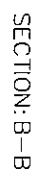


物料編號	L	數量	分格尺寸	使用位置	樓層	備註
UN-R16a	535	0	550	T2CW-M-3	10F~25F,29F~52F	取消

名稱	生梗橫料	制圖	邱紅	2018.12.21	修改	A		
材料	X85553	復核	謝永林	2019.01.02	日期	2019.01.25		
顏色	EC-DG-S332054 (3塗)	批准			圖號	UN-R16a		



觀塘裕民坊

***注意:**
螺絲鑽平頭孔事宜, 請留意M5及3/16"要
沉頭 (90° X Ø10), 供修螺絲后呷膠用

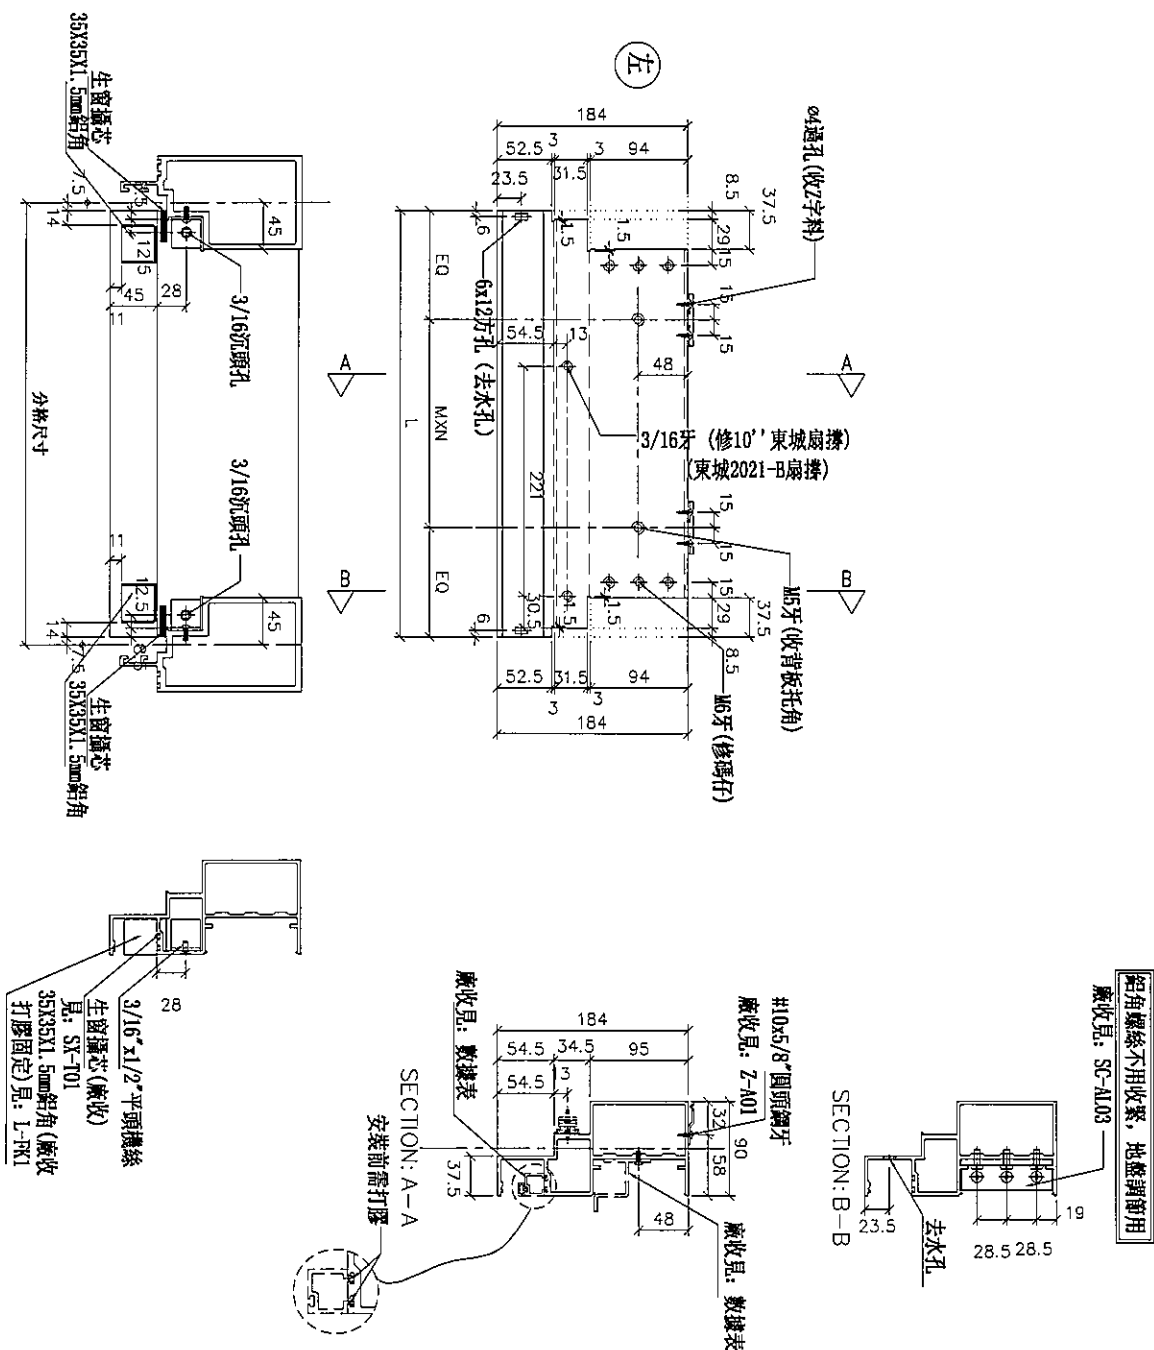[illegible]

名稱	生梗橫料	制圖	邱紅	2018.12.21	修改	A		
材料	X85553	復核	謝永林	2019.01.02	日期	2019.02.18		
顏色	EC-DG-S332054 (3塗)	批準			圖號	UN-R25		



美特鋁質 有限公司
MIDI Aluminium Fabricator Ltd.

工程號


J-837

地盤

觀塘裕民坊

物料編號	L	數量	分格尺寸	使用位置	樓層
UN-R25a	410	35	425	T2CW-J-1	10F~25F, 29F~52F

*注意:
螺絲鑽平頭孔事宜, 請留意M5及3/16"要
沉頭 (90° X Ø10), 供修螺絲後明膠用

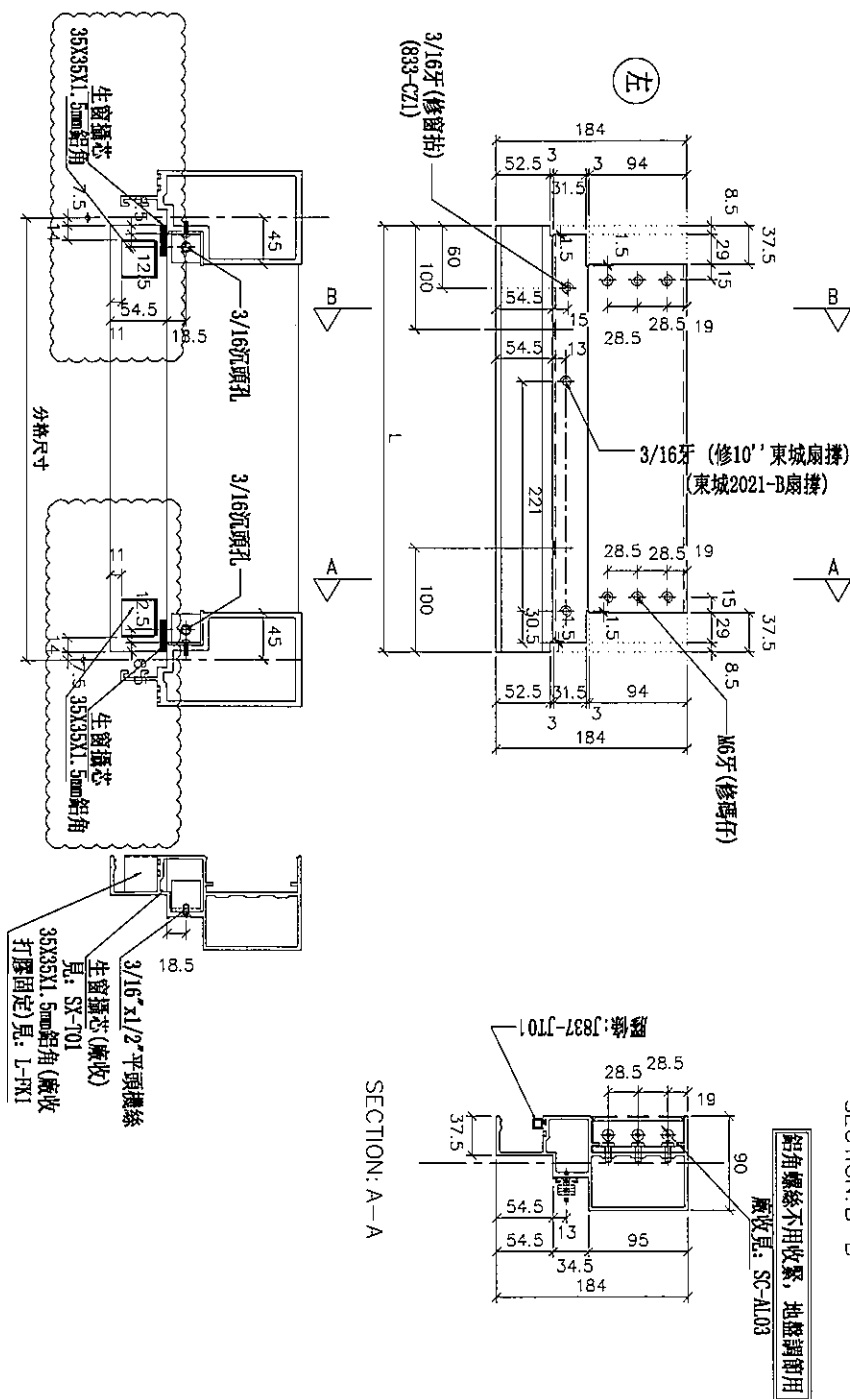


名稱	生梗橫料	制圖	邱紅	2018.12.21	修改	A		
材料	X85553	復核	謝永林	2019.01.02	日期	2019.02.19		
顏色	EC-DG-S332054 (3塗)	批准			圖號	UN-R25a		



觀塘裕民坊

***注意:** 螺絲鑽平頭孔事宜, 請留意M5及3/16"要沉頭 (90° X $\phi 10$), 供修螺絲后即膠用

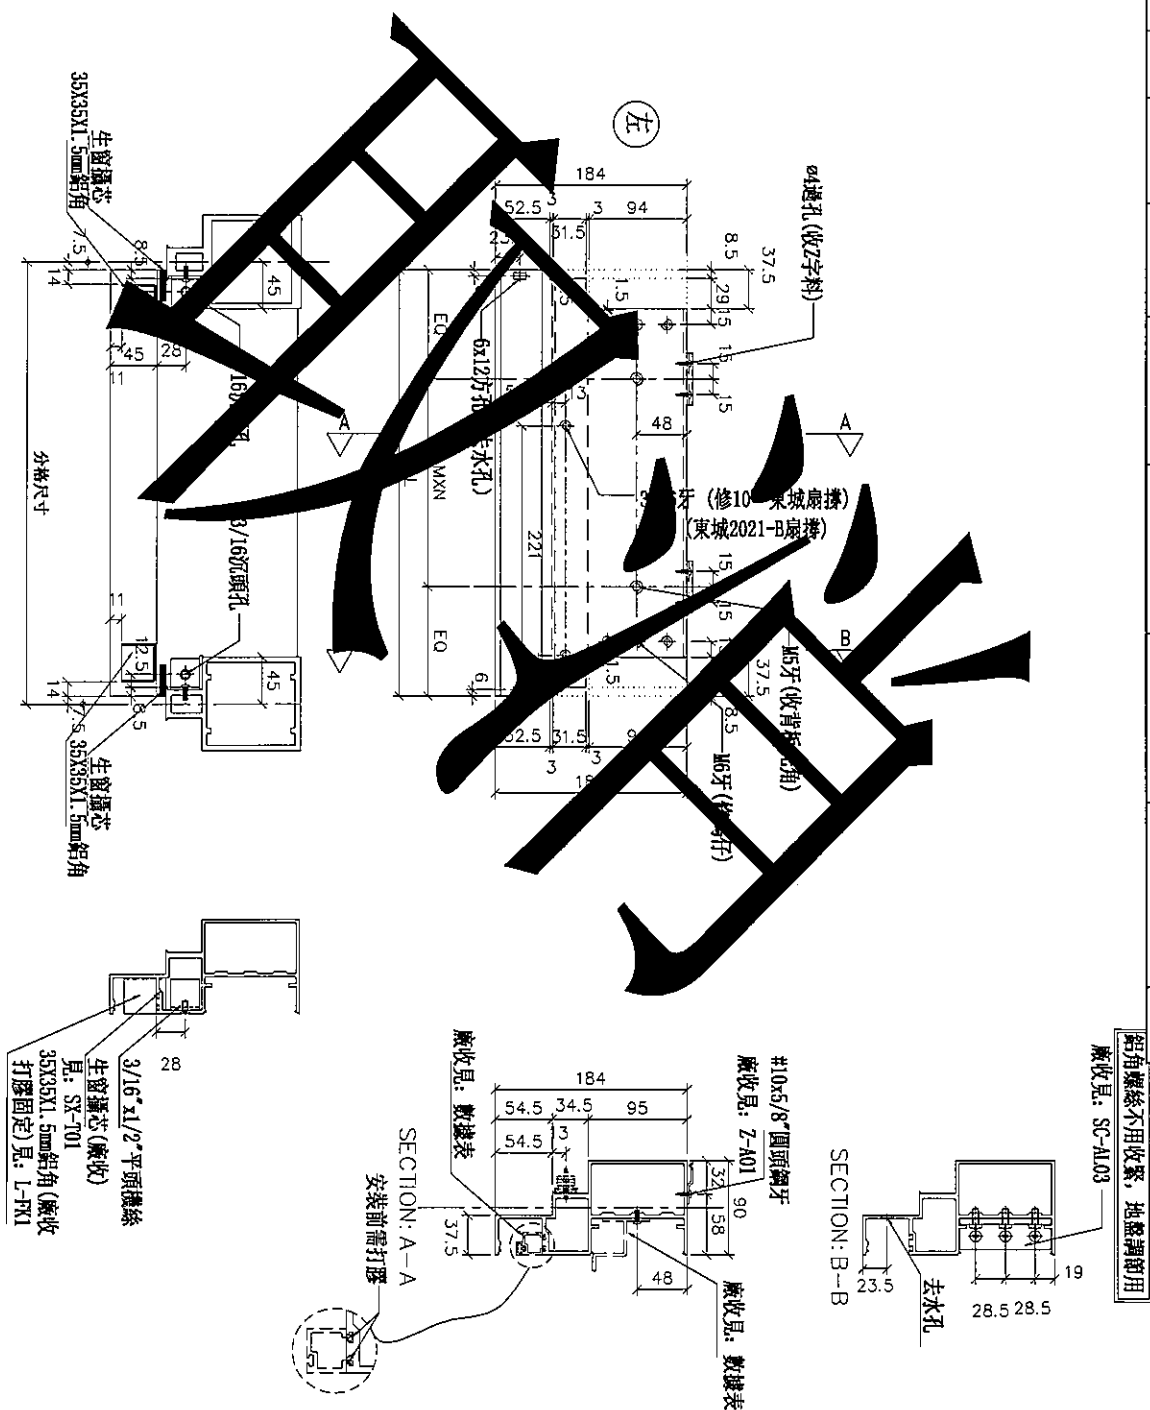[illegible]

名稱	生梗橫料	制圖	邱紅	2018.12.21	修改	A		
材料	X85553	復核	謝永林	2019.01.02	日期	2019.01.25		
顏色	EC-DG-S332054 (3塗)	批準			圖號	UN-R24S		



美特鋁質有限公司
MIDI Aluminium Fabricator Ltd.

工程號

J-837

地盤

觀塘裕民坊

*注意:
螺絲鑽平頭孔事宜, 請留意M5及3/16"要
沉頭 (90° X Ø10), 供修螺絲後用膠膠用

物料編號

L

數量

385

分格尺寸

0

使用位置

400



T2CW-L-2

樓層


10F~25F, 29F~52F

備註

取消

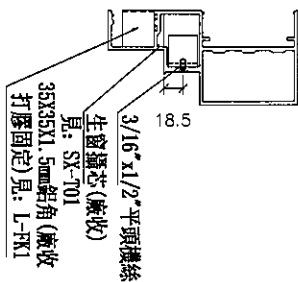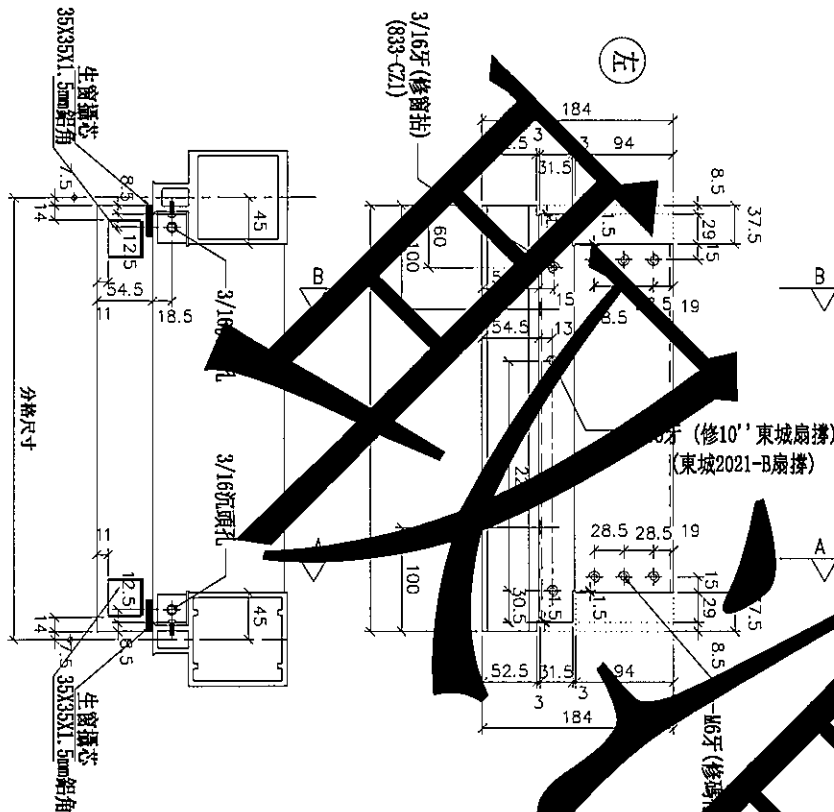


SECTION: A-A

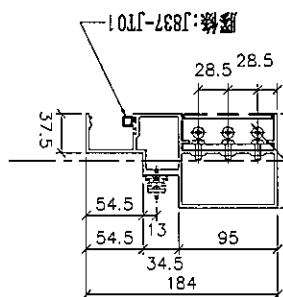

SECTION: B-B

圖樣: J837-J101

開2個去水孔, (方孔長15mm)
距邊均為100mm

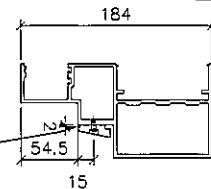

名稱

生梗橫料

制圖

邱紅

2018.12.21

修改

A

材料

X85553

復核

謝永林

2019.01.02

日期

2019.01.25


顏色

EC-DG-S332054 (3塗)

批准

圖號

UN-R24aS

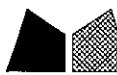

美特鋁質有限公司
MIDI Aluminium Fabricator Ltd.


工程號

J-837


地盤

觀塘裕民坊





*注意:
螺絲鑽平頭孔事宜, 請留意M5及3/16"要
沉頭(90° X Ø10), 供修螺絲后叩膠用

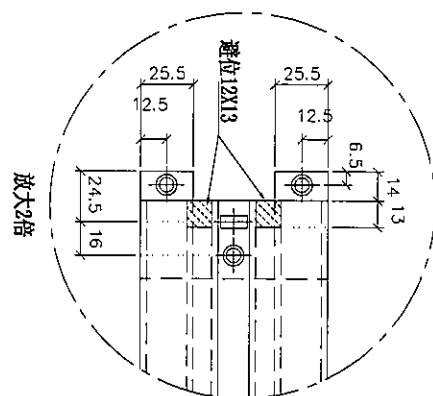

數據表參見: UN-L01b-1

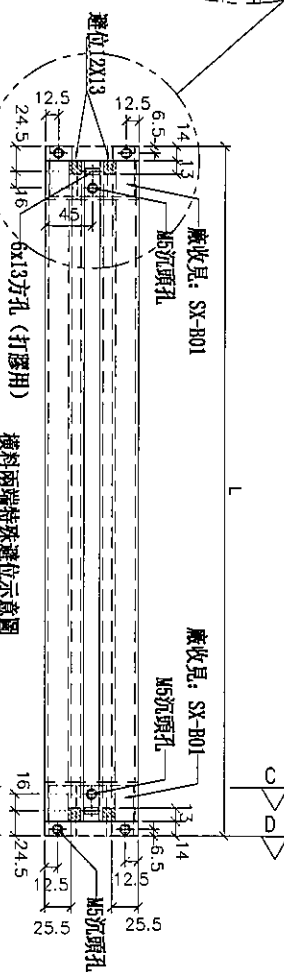


接料兩端特殊避位示意圖

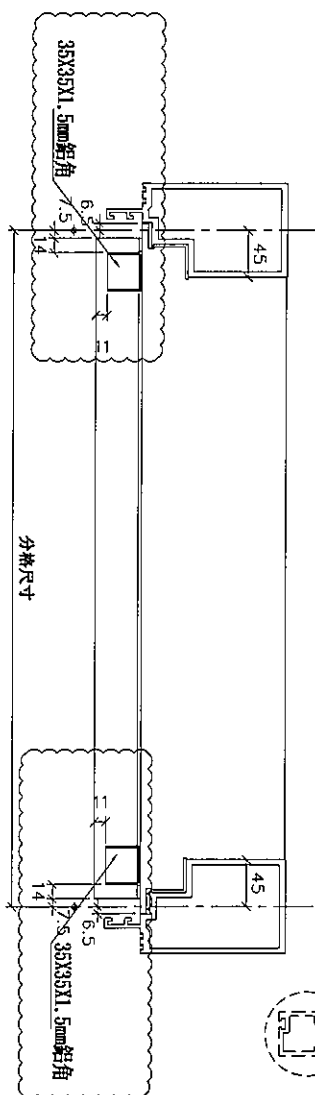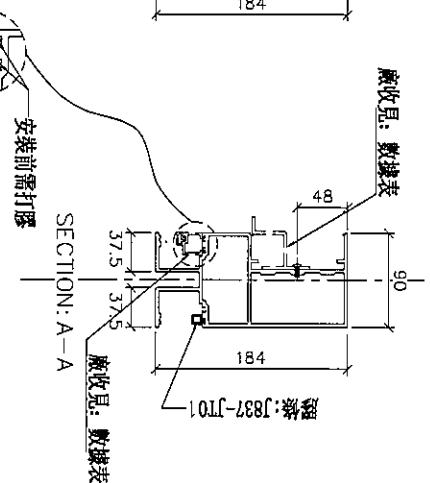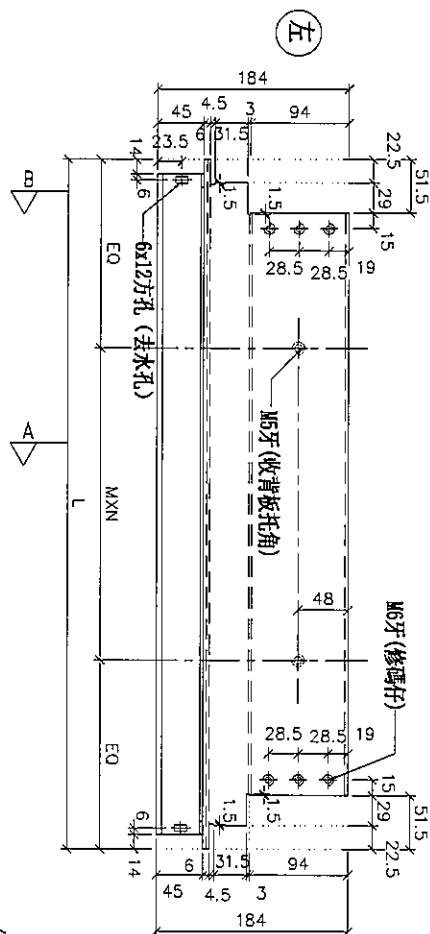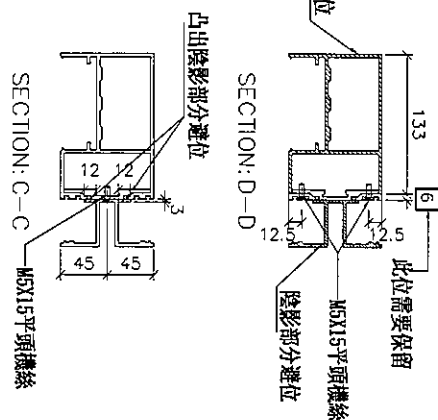

35X35X1.5mm鋁角(窗收膠固定)見: L-FR2


SECTION: B-B

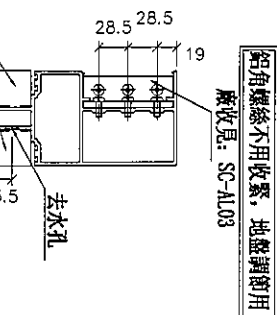

鋁角螺絲不用收緊, 地盤調節用
廠收見: SC-AL03

名稱	雙梗橫料(外凸)	制圖	邱紅	2018.12.21	修改	A		
材料	X85552	復核	謝永林	2019.01.02	日期	2019.02.18		
顏色	EC-DG-S332054 (3塗)	批准			圖號	UN-L01b		

拆圖參見：UN-L01b

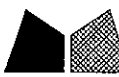

美特鋁質 有限公司
MIDI Aluminium Fabricator Ltd.

工程號

J-837

地盤

觀塘裕民坊

物料編號	L	數量	M	X	N	EQ	分格尺寸	使用位置	廠收背板托角編號	廠收單玻璃線編號	樓層	備註
UN-L01b	663	35	300	X	1	181.5	650	T2CW-F-2	UN-HT1	UN-HM1	10F~25F,29F~52F	
	663	0	300	X	1	181.5	650	T2CW-F-1	UN-HT1	UN-HM1	10F~25F,29F~52F	取消
	663	35	300	X	1	181.5	650	T2CW-D-1	UN-HT1	UN-HM1	10F~25F,29F~52F	
	663	0	300	X	1	181.5	650	T2CW-C-2	UN-HT1	UN-HM1	10F~25F,29F~52F	取消
	663	35	300	X	1	181.5	650	T2CW-B-2	UN-HT1	UN-HM1	10F~25F,29F~52F	減少數量
	663	35	300	X	1	181.5	650	T2CW-N-2	UN-HT1	UN-HM1	10F~25F,29F~52F	
	663	0	300	X	1	181.5	650	T2CW-L-1	UN-HT1	UN-HM1	10F~25F,29F~52F	取消
合計：		140										


名稱	雙梗橫料 (外凸)	制圖	邱紅	2018. 12. 21	修改	A		
材料	X85552	復核	謝永林	2019. 01. 02	日期	2019.01.25		
顏色	EC-DG-S332054 (3塗)	批准			圖號	UN-L01b-1		



觀塘裕民坊

***注意:**
螺絲鑽平頭孔事宜, 請留意M5及3/16"要
沉頭 (90° X $\phi 10$), 供修螺絲后即膠用

數據表參見： UN-L01bS-1

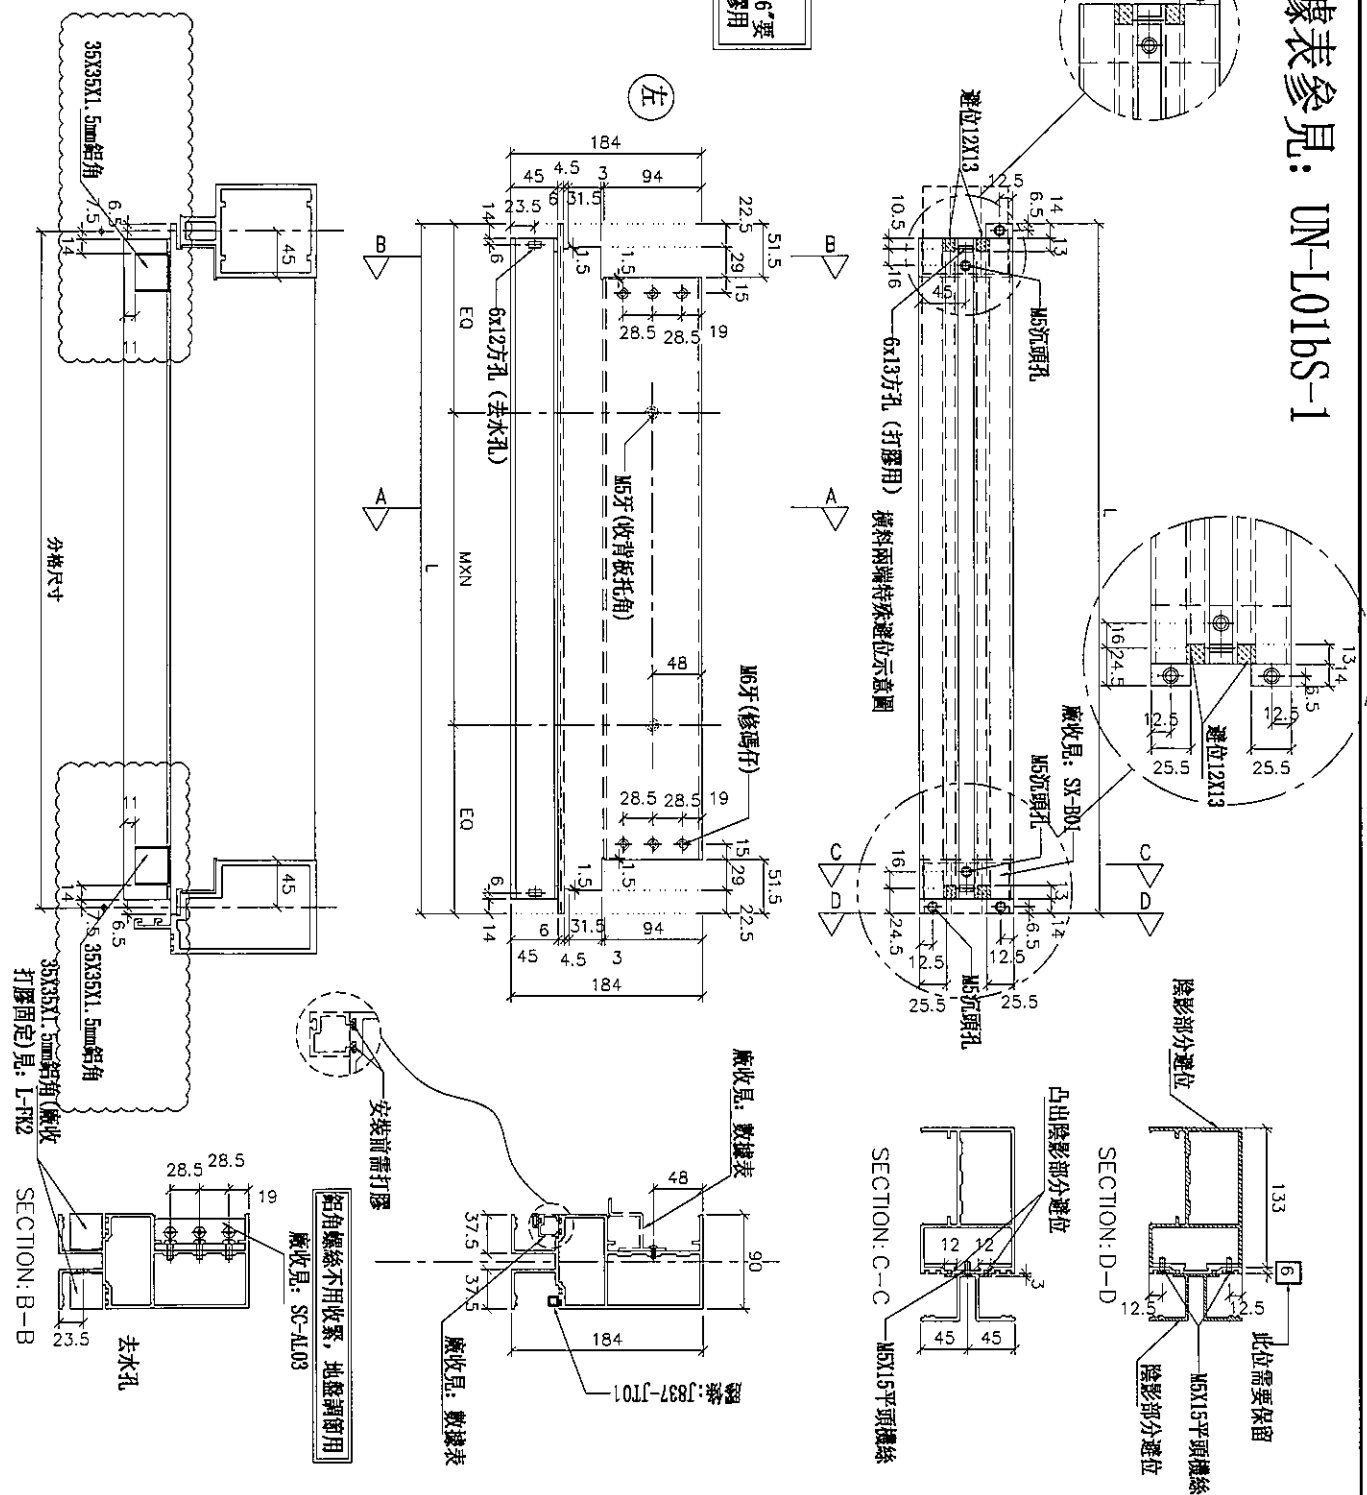


名稱	雙梗橫料（外凸）	制圖	邱紅	2018.12.21	修改	A		
材料	X85552	復核	謝永林	2019.01.02	日期	2019.02.18		
顏色	EC-DG-S332054（3塗）	批准			圖號	UN-L01bS		

拆圖參見：UN-L01bS

 美特鋁質 有限公司 MIDI Aluminium Fabricator Ltd.			
工程號	J-837	地盤	觀塘裕民坊

物料編號	L	數量	M	X	N	EQ	分格尺寸	使用位置	廠收背板托角編號	廠收單玻璃插線編號	樓層	備註
UN-L01bS	663	0	300	X	1	181.5	650	T2CW-H-1	UN-HT1	UN-HM1	10F~25F,29F~52F	取消
	663	35	300	X	1	181.5	650	T2CW-B-2	UN-HT1	UN-HM1	10F~25F,29F~52F	
	663	0	300	X	1	181.5	650	T2CW-A-1	UN-HT1	UN-HM1	10F~25F,29F~52F	取消
	663	0	300	X	1	181.5	650	T2CW-M-2	UN-HT1	UN-HM1	10F~25F,29F~52F	取消
	663	0	300	X	1	181.5	650	T2CW-L-2	UN-HT1	UN-HM1	10F~25F,29F~52F	取消
合計：	35											

名稱	雙梗橫料（外凸）	制圖	邱紅	2018. 12. 21	修改	A		
材料	X85552	復核	謝永林	2019. 01. 02	日期	2019.01.25		
顏色	EC-DG-S332054（3塗）	批准			圖號	UN-L01bS-1		

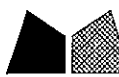

美特鋁質 有限公司
MIDI Aluminium Fabricator Ltd.


工程號

J-837


地盤

觀塘裕民坊

*注意:
螺絲鑽平頭孔事宜, 請留意M5及3/16"要
沉頭 (90° X Ø10), 供修鑲後后咁膠用

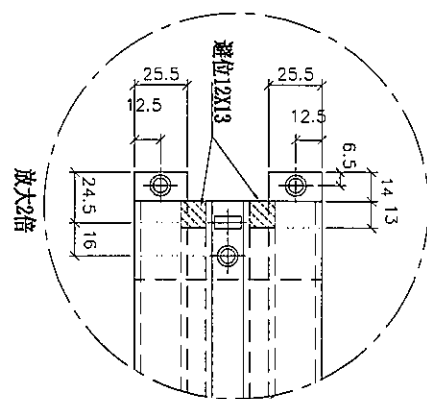


數據表參見: UN-L02b-1

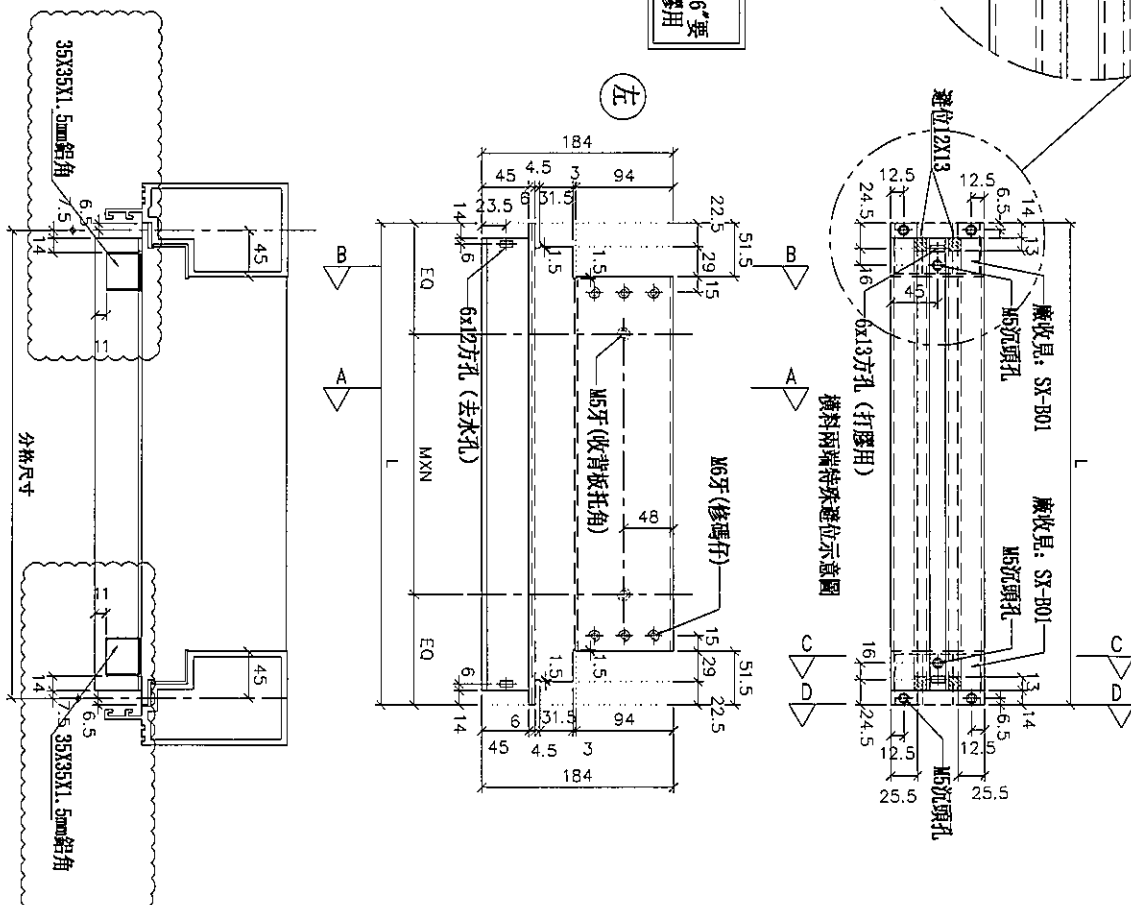


35X35X1.5mm鋁角
打膠固定)見: L-FW2

SECTION: B-B

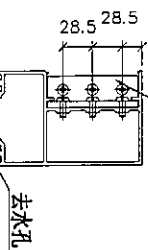


廠收見: SC-AL03

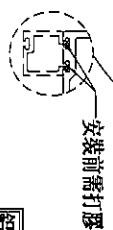


安裝前需打膠

SECTION: A-A

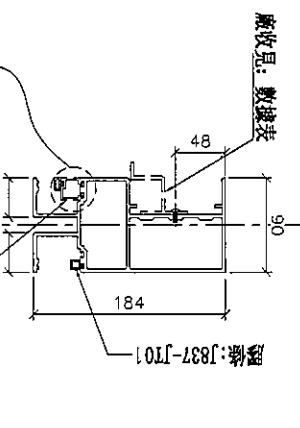

廠收見: 數據表


螺絲: J837-T10

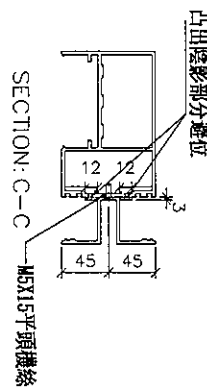

SECTION: C-C

凸出陰影部分避位

SECTION: D-D

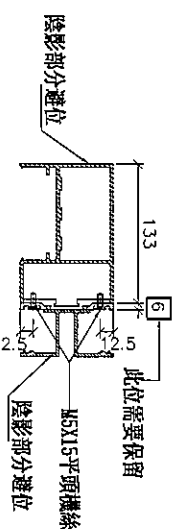

陰影部分避位

M5X15平頭螺絲

此位需要保留

名稱	雙梗橫料 (外凸)	制圖	邱紅	2018.12.21	修改	A
材料	X85552	復核	謝永林	2019.01.02	日期	2019.02.18
顏色	EC-DG-S332054 (3塗)	批准			圖號	UN-L02b

拆圖參見：UN-L02b

 美特鋁質 有限公司 MIDI Aluminium Fabricator Ltd.			
工程號	J-837	地盤	觀塘裕民坊

物料編號	L	數量	M	X	N	EQ	分格尺寸	使用位置	廠收背板托角編號	廠收單玻插線編號	樓層	備註
UN-L02b	463	35	250	X	1	106.5	450	T2CW-F-1	UN-HT2	UN-HM2	10F~25F,29F~52F	
	463	35	250	X	1	106.5	450	T2CW-B-1	UN-HT2	UN-HM2	10F~25F,29F~52F	
	463	0	250	X	1	106.5	450	T2CW-A-2	UN-HT2	UN-HM2	10F~25F,29F~52F	取消
	463	0	250	X	1	106.5	450	T2CW-M-3	UN-HT2	UN-HM2	10F~25F,29F~52F	取消
	463	0	250	X	1	106.5	450	T2CW-H-2	UN-HT2	UN-HM2	10F~25F,29F~52F	取消
合計：	70											


名稱	雙梗橫料（外凸）	制圖	邱紅	2018. 12. 21	修改	A		
材料	X85552	復核	謝永林	2019. 01. 02	日期	2019.01.25		
顏色	EC-DG-S332054（3塗）	批准			圖號	UN-L02b-1		



美特鋁質有限公司
MIDI Aluminium Fabricator Ltd.

工程號 J-837 地盤 觀塘裕民坊

*注意:
螺絲鑽平頭孔事宜, 請留意M5及3/16"要
沉頭(90° X Ø10), 供修螺絲后啤膠用

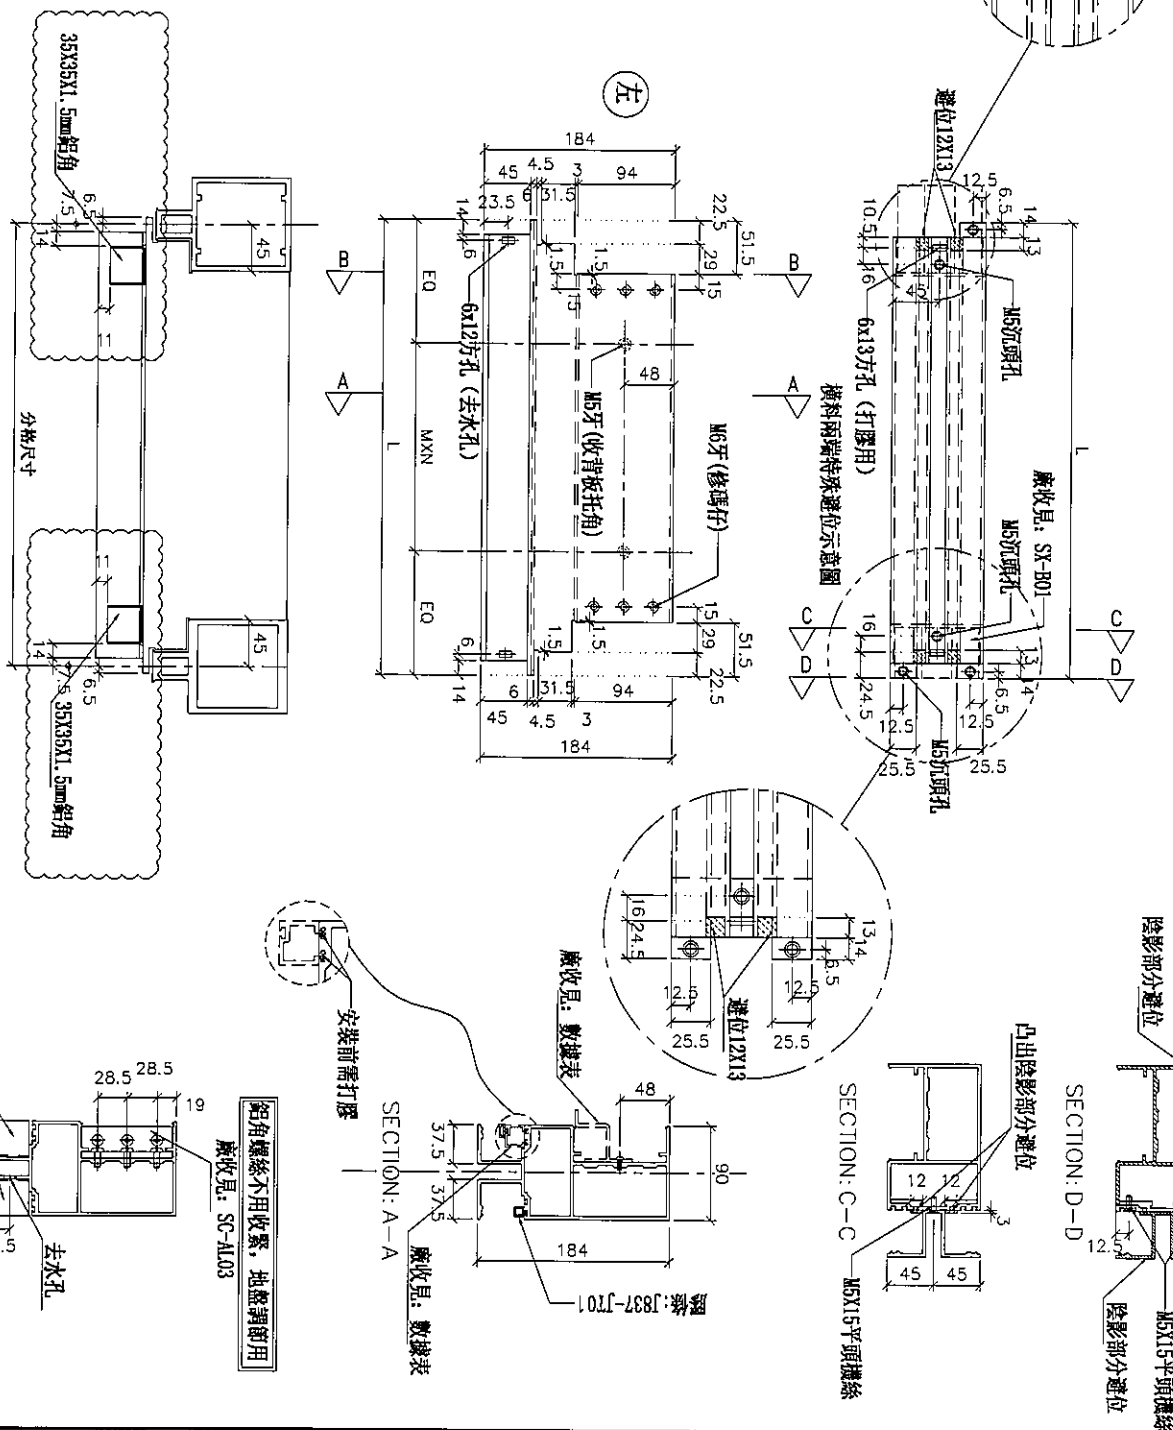

名稱	雙槓橫料 (外凸)	制圖	邱紅	2018.12.21	修改	A
材料	X85552	復核	謝永林	2019.01.02	日期	2019.02.19
顏色	EC-DG-S332054 (3塗)	批准			圖號	UN-L25bS



美特鋁質 有限公司
MIDI Aluminium Fabricator Ltd.




工程號

J-837



地盤

觀塘裕民坊

數據表參見: UN-R01b-1

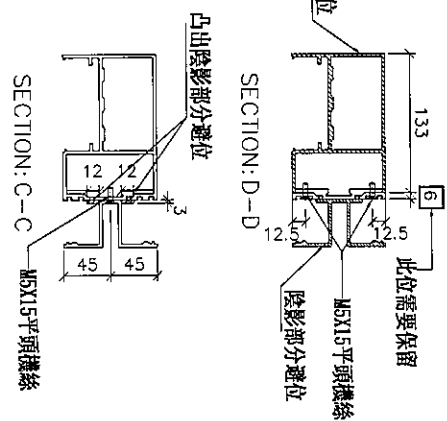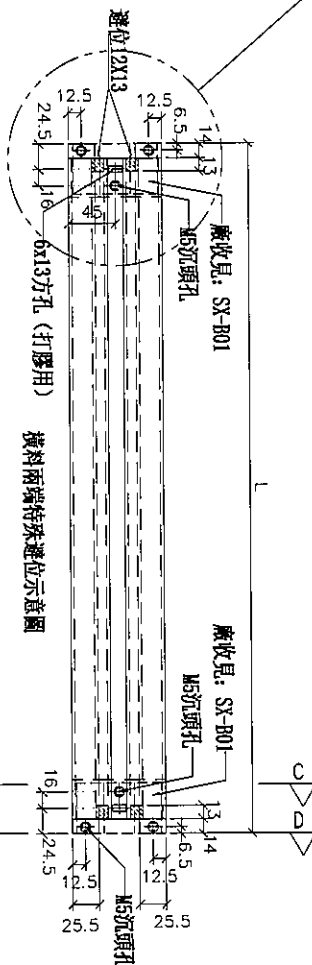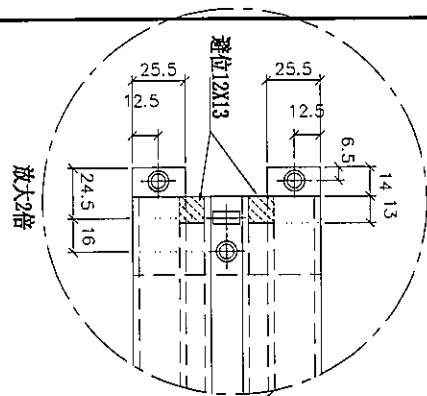

*注意:
螺絲鑽平頭孔事宜, 請留意M5及3/16"要
沉頭(90° X Ø10), 供修螺絲後即膠用

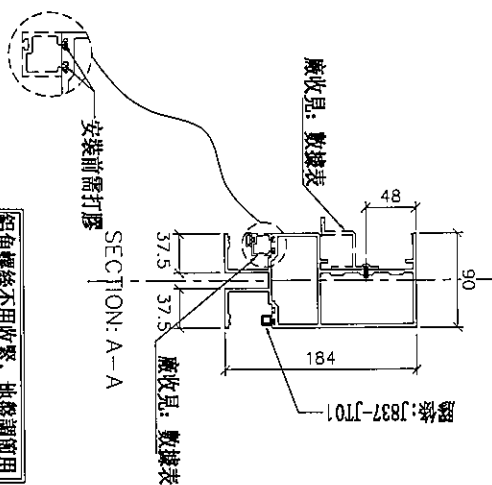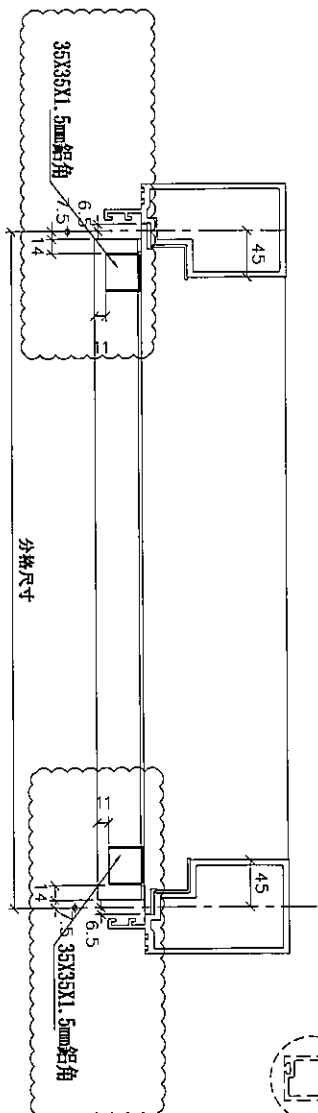

35X35X1.5mm鋁角
打膠固定)見: L-FR2

SECTION: B-B

鋁角螺絲不用收緊, 地盤調卸用
廠收見: SC-AL03

名稱	雙梗橫料 (外凸)	制圖	邱紅	2018.12.21	修改	A
材料	X85552	復核	謝永林	2019.01.02	日期	2019.02.18
顏色	EC-DG-S332054 (3塗)	批准			圖號	UN-R01b





拆圖參見：UN-R01b

 美特鋁質 有限公司 MIDI Aluminium Fabricator Ltd.															
工程號		J-837		地盤		觀塘裕民坊									
UN-R01b		物料編號		L	數量	M	X	N	EQ	分格尺寸	使用位置	廠收背板托角編號	廠收單玻插線編號	樓層	備註
		663	35	300	X	1	181.5	650	T2CW-G-2	UN-HT1	UN-HM1	10F~25F,29F~52F	減少數量		
		663	0	300	X	1	181.5	650	T2CW-E-2	UN-HT1	UN-HM1	10F~25F,29F~52F	取消		
		663	35	300	X	1	181.5	650	T2CW-E-1	UN-HT1	UN-HM1	10F~25F,29F~52F			
		663	0	300	X	1	181.5	650	T2CW-C-2	UN-HT1	UN-HM1	10F~25F,29F~52F	取消		
		663	35	300	X	1	181.5	650	T2CW-C-1	UN-HT1	UN-HM1	10F~25F,29F~52F			
		663	35	300	X	1	181.5	650	T2CW-A-1	UN-HT1	UN-HM1	10F~25F,29F~52F	減少數量		
		663	0	300	X	1	181.5	650	T2CW-N-2	UN-HT1	UN-HM1	10F~25F,29F~52F	取消		
		663	0	300	X	1	181.5	650	T2CW-M-2	UN-HT1	UN-HM1	10F~25F,29F~52F	取消		
		663	35	300	X	1	181.5	650	T2CW-M-1	UN-HT1	UN-HM1	10F~25F,29F~52F			
663	0	300	X	1	181.5	650	T2CW-K-2	UN-HT1	UN-HM1	10F~25F,29F~52F	取消				
663	0	300	X	1	181.5	650	T2CW-J-1	UN-HT1	UN-HM1	10F~25F,29F~52F	取消				
合計：		175													
名稱		雙梗橫料 (外凸)													
材料		X85552													
顏色		EC-DG-S332054 (3塗)													
制圖		邱紅													
復核		謝永													
批准															




觀塘裕民坊

***注意:**
螺絲鑽平頭孔事宜, 請留意M5及3/16"要
沉頭 (90° X $\phi 10$), 供修螺絲后唧膠用

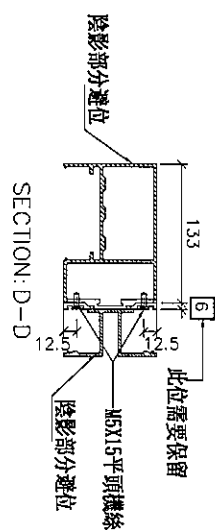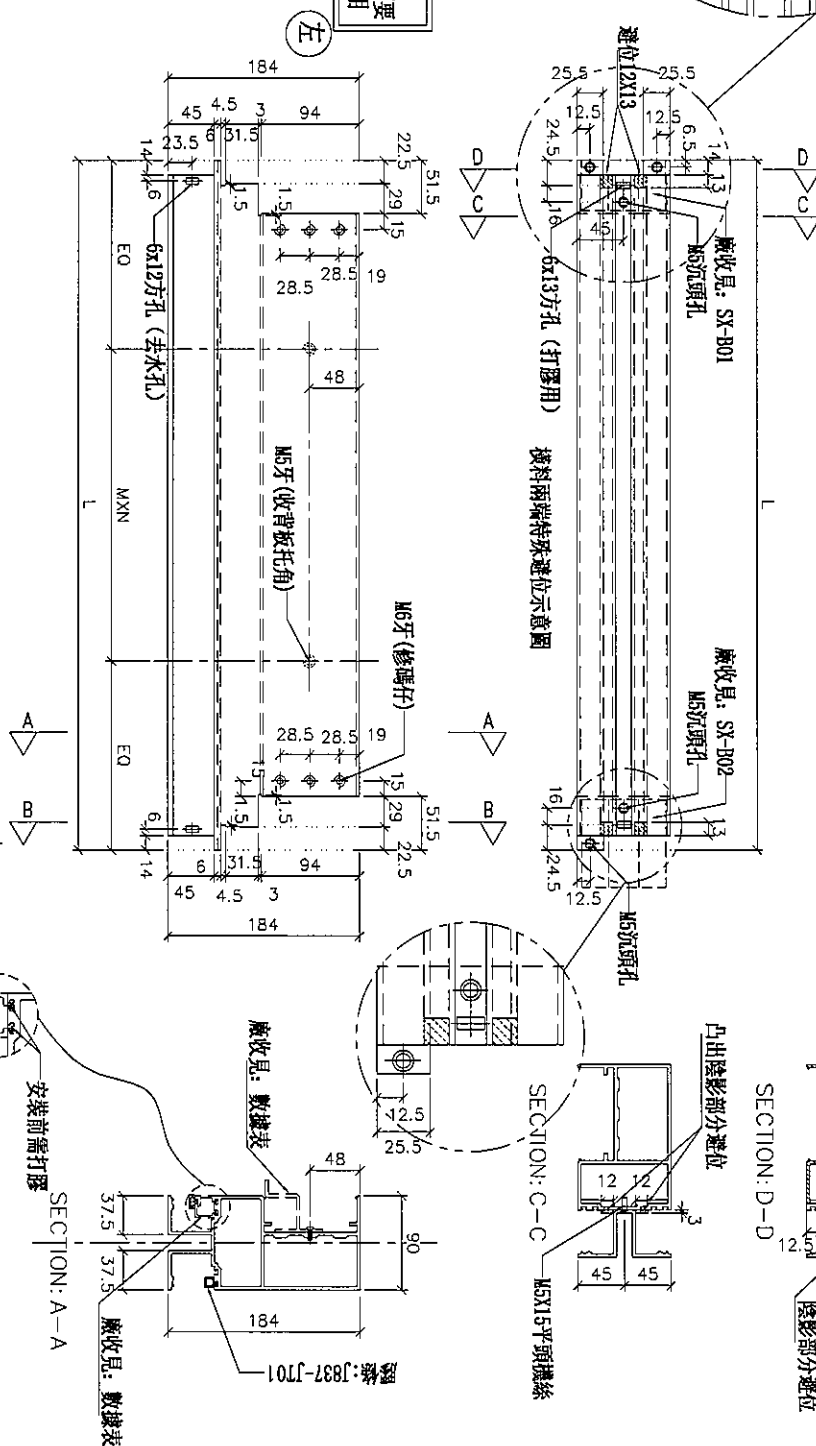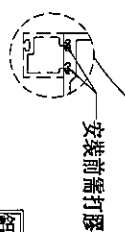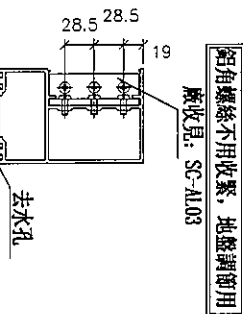

名稱	雙梗橫料（外凸）	制圖	邱紅	2018.12.21	修改	A		
材料	X85552	復核	謝永林	2019.01.02	日期	2019.02.18		
顏色	EC-DG-S332054（3塗）	批准			圖號	UN-R01bS		

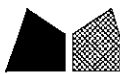

美特鋁質 有限公司
MIDI Aluminium Fabricator Ltd.

工程號 J-837 地盤 觀塘裕民坊

拆圖參見: UN-R01bS


物料編號	L	數量	M	X	N	EQ	分格尺寸	使用位置	廠收背板托角編號	廠收單玻璃插線編號	樓層	備註
UN-R01bS	663	0	300	X	1	181.5	650	T2CW-H-1	UN-HT1	UN-HM1	10F~25F,29F~52F	取消
	663	0	300	X	1	181.5	650	T2CW-B-2	UN-HT1	UN-HM1	10F~25F,29F~52F	取消
	663	35	300	X	1	181.5	650	T2CW-A-1	UN-HT1	UN-HM1	10F~25F,29F~52F	
	663	35	300	X	1	181.5	650	T2CW-M-2	UN-HT1	UN-HM1	10F~25F,29F~52F	
	663	0	300	X	1	181.5	650	T2CW-K-1	UN-HT1	UN-HM1	10F~25F,29F~52F	取消
合計:	70											

名稱	雙梗橫料 (外凸)	制圖	邱紅	2018. 12. 21	修改	A		
材料	X85552	復核	謝永林	2019. 01. 02	日期	2019.01.25		
顏色	EC-DG-S332054 (3塗)	批准			圖號	UN-R01bS-1		







觀塘裕民坊

***注意:**
螺絲鑽平頭孔事宜, 請留意M5及3/16"要
沉頭 (90° X $\phi 10$), 供修螺絲后呷膠用

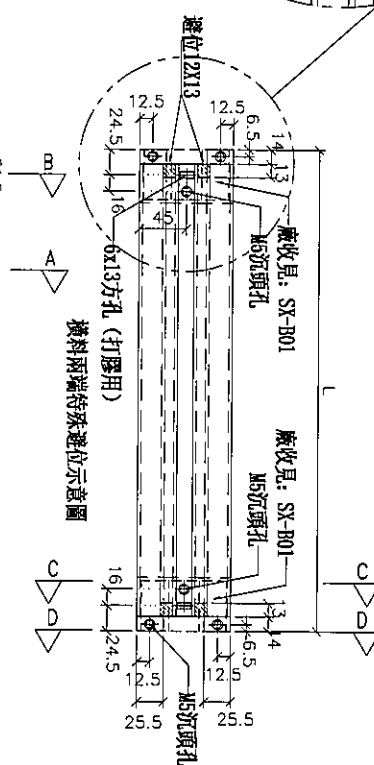

數據表參見： UN-R02b-1

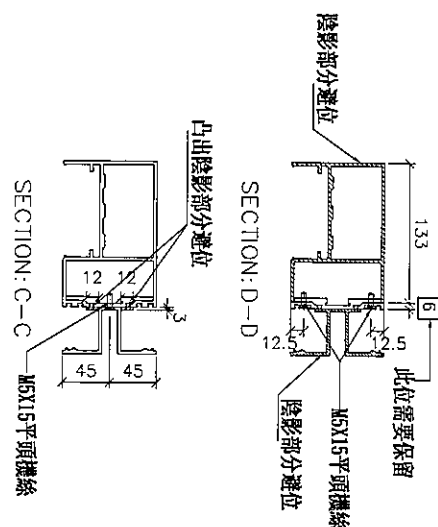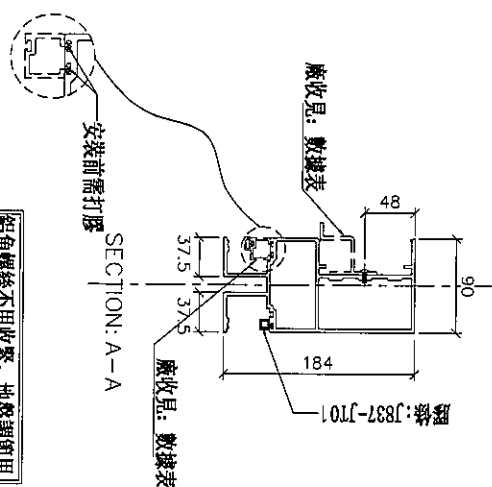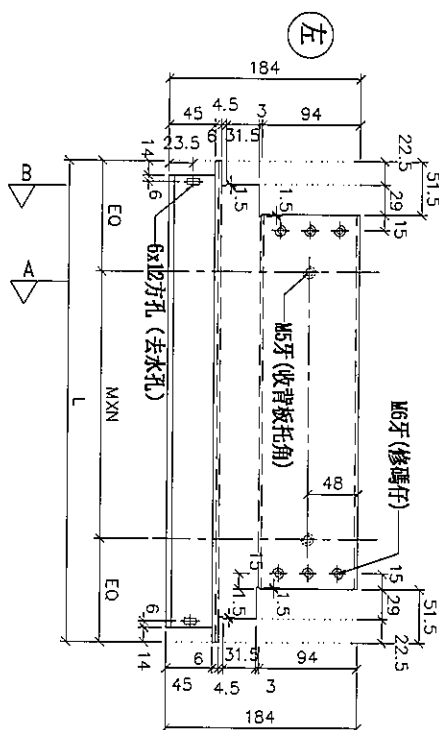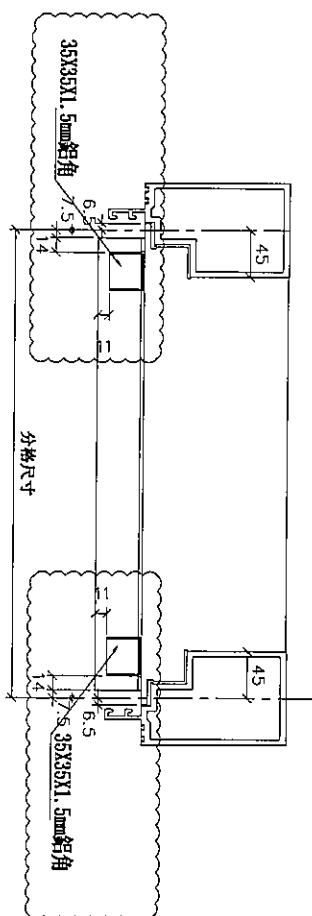

名稱	雙梗橫料 (外凸)	制圖	邱紅	2018.12.21	修改	A		
材料	X85552	復核	謝永林	2019.01.02	日期	2019.02.18		
顏色	EC-DG-S332054 (3塗)	批准			圖號	UN-R02b		

拆圖參見：UN-R02b



美特鋁質 有限公司
MIDI Aluminium Fabricator Ltd.

工程號 J-837 地盤 觀塘裕民坊

物料編號	L	數量	M	X	N	EQ	分格尺寸	使用位置	廠收背板托角編號	廠收單玻璃插線編號	樓層	備註
UN-R02b	463	35	250	X	1	106.5	450	T2CW-G-2	UN-HT2	UN-HM2	10F~25F,29F~52F	
	463	35	250	X	1	106.5	450	T2CW-E-2	UN-HT2	UN-HM2	10F~25F,29F~52F	
	463	0	250	X	1	106.5	450	T2CW-B-1	UN-HT2	UN-HM2	10F~25F,29F~52F	取消
	463	35	250	X	1	106.5	450	T2CW-A-2	UN-HT2	UN-HM2	10F~25F,29F~52F	
	463	35	250	X	1	106.5	450	T2CW-N-1	UN-HT2	UN-HM2	10F~25F,29F~52F	
	463	0	250	X	1	106.5	450	T2CW-M-3	UN-HT2	UN-HM2	10F~25F,29F~52F	取消
	463	35	250	X	1	106.5	450	T2CW-J-1	UN-HT2	UN-HM2	10F~25F,29F~52F	新增
	463	0	250	X	1	106.5	450	T2CW-H-2	UN-HT2	UN-HM2	10F~25F,29F~52F	取消
合計：	175											

名稱	雙梗橫料 (外凸)	制圖	邱紅	2018. 12. 21	修改	A		
材料	X85552	復核	謝永林	2019. 01. 02	日期	2019.01.25		
顏色	EC-DG-S332054 (3塗)	批准			圖號	UN-R02b-1		










J-837

地盤

觀塘裕民坊

***注意:**
螺絲鑽平頭孔事宜, 請留意M5及3/16"要
沉頭 (90° X Ø10), 供修螺絲后唧膠用

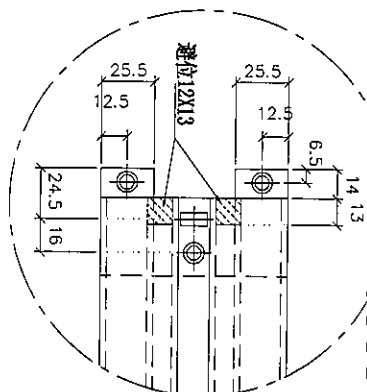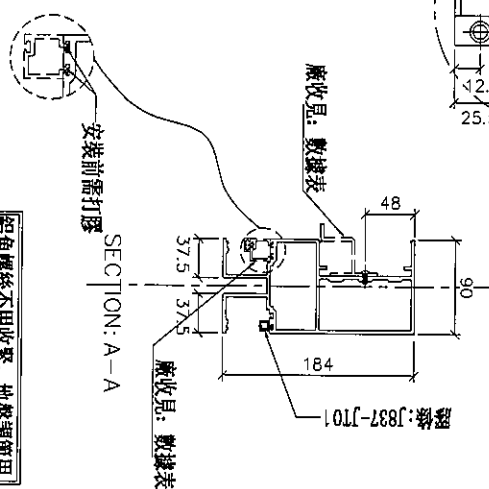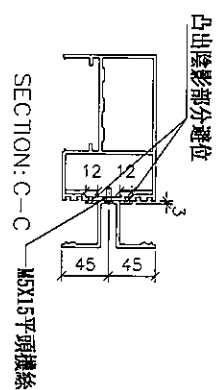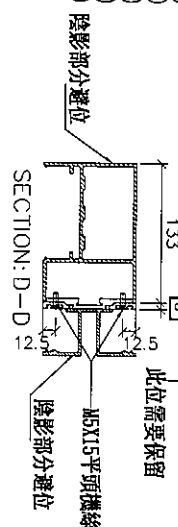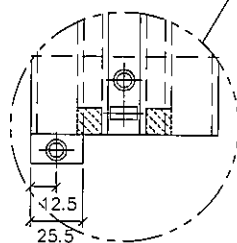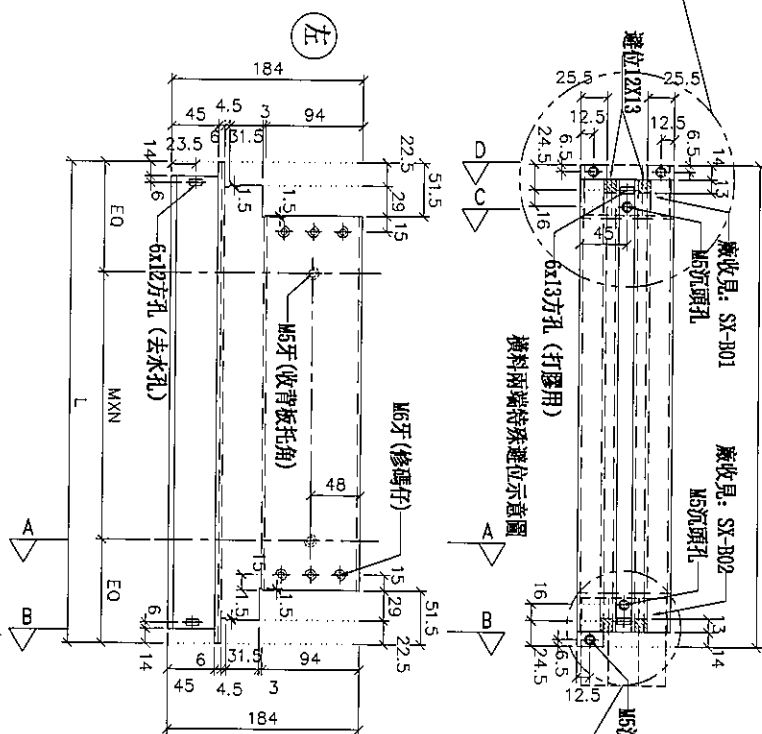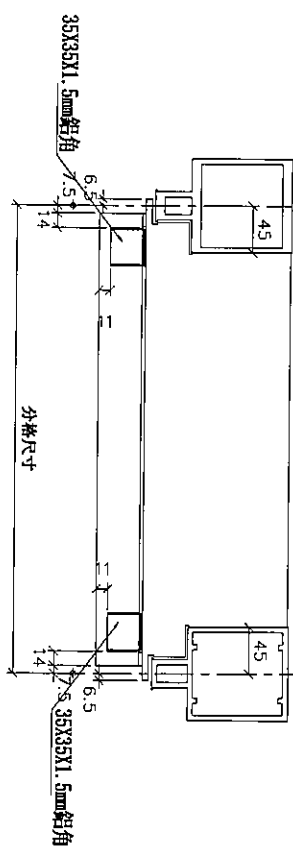[illegible]

鋁角螺絲不用收緊，地盤調節用





35X35X1.5mm鋁角(廠收打膠固定)見: L-FK2 SECTION: B-B

名稱	雙梗橫料（外凸）	制圖	邱紅	2018.12.21	修改	A		
材料	X85552	復核	謝永林	2019.01.02	日期	2019.01.25		
顏色	EC-DG-S332054（3塗）	批准			圖號	UN-R02bS		



觀塘裕民坊







***注意:**
螺絲鑽平頭孔事宜, 請留意M5及3/16"要
沉頭 (90° X $\phi 10$), 供修螺絲后唧膠用

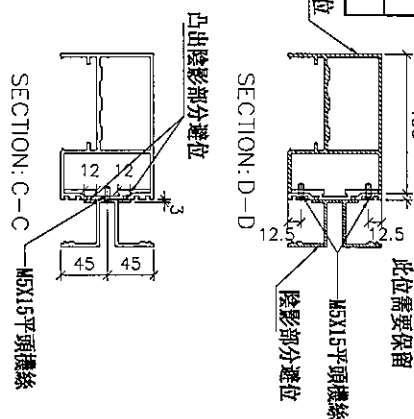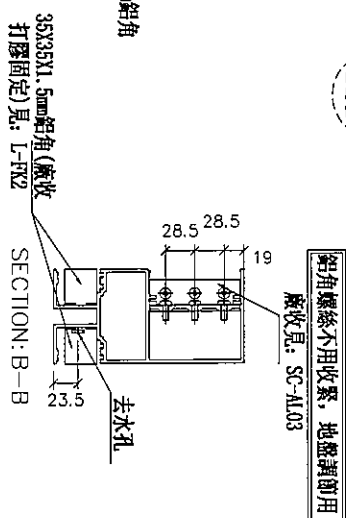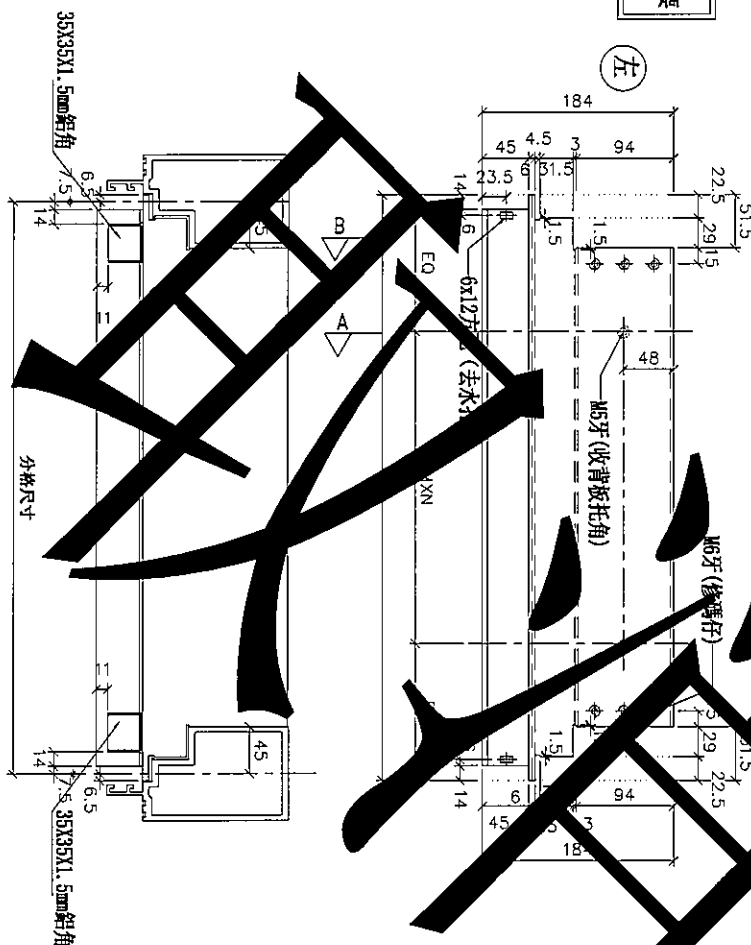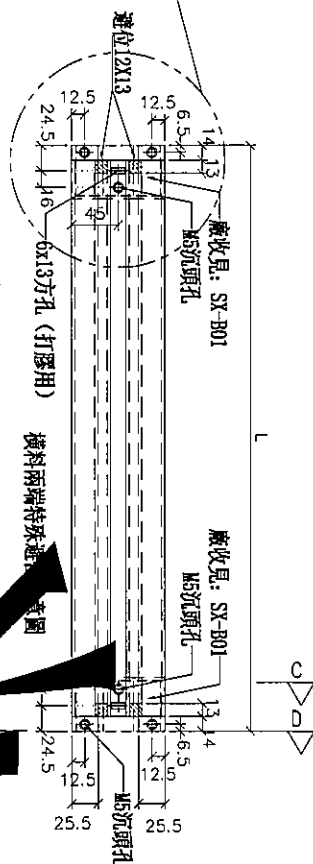[illegible]

名稱	雙梗橫料（外凸）	制圖	邱紅	2018.12.21	修改	A		
材料	X85552	復核	謝永林	2019.01.02	日期	2019.01.25		
顏色	EC-DG-S332054（3塗）	批准			圖號	UN-R16b		

[illegible]

***注意:**
螺絲鑽平頭孔事宜, 請留意M5及3/16"要
沉頭 (90° X Ø10), 供修螺絲后即膠用

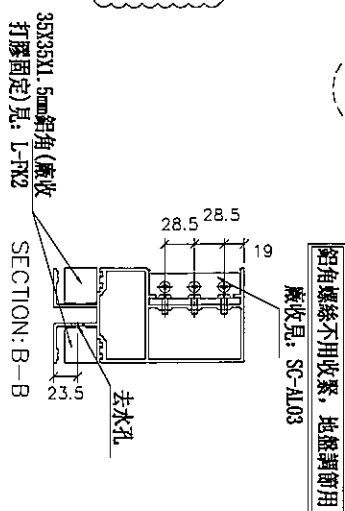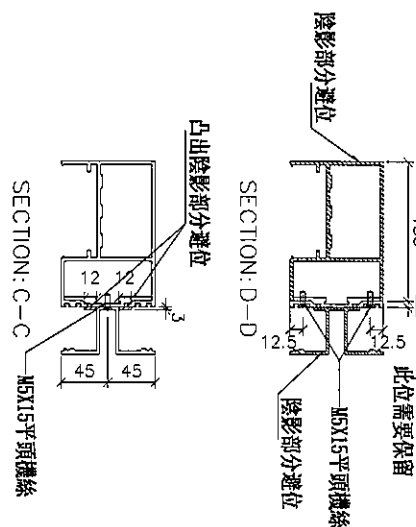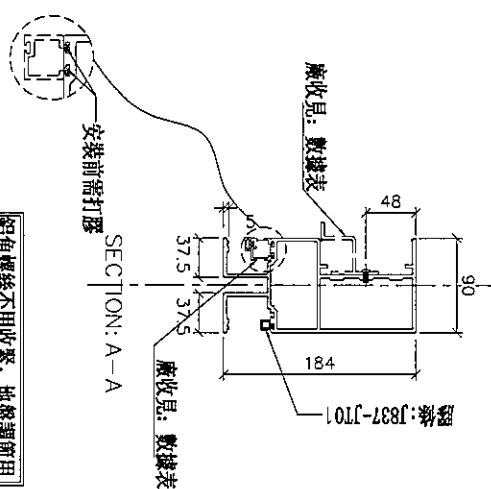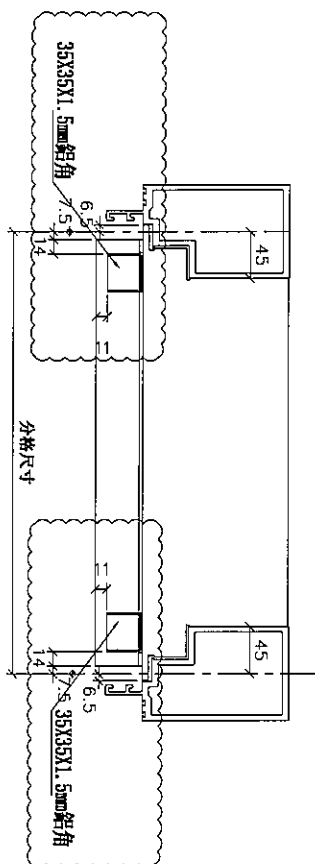
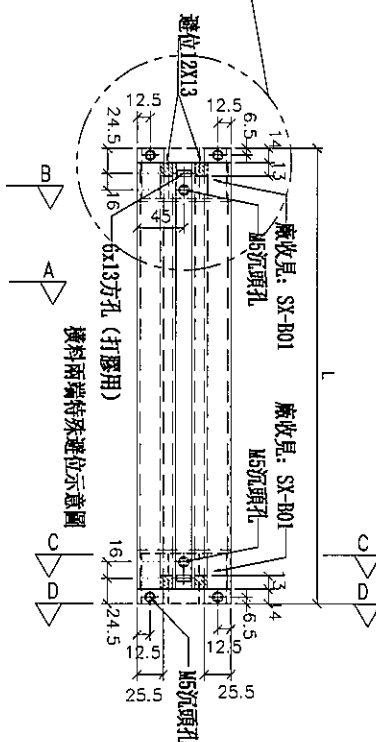
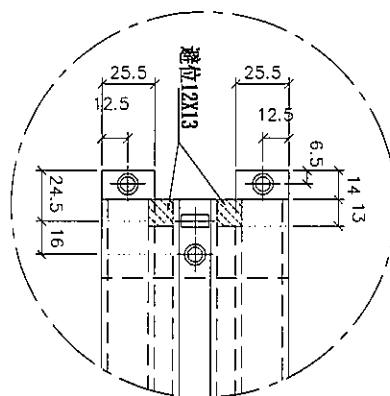


名稱	雙梗橫料（外凸）	制圖	邱紅	2018.12.21	修改	A		
材料	X85552	復核	謝永林	2019.01.02	日期	2019.02.19		
顏色	EC-DG-S332054（3塗）	批准			圖號	UN-R25b		



觀塘裕民坊

*注意：
螺絲鑽平頭孔事宜，請留意M5及3/16"雙
沉頭（90° X $\varnothing 10$ ），供修螺絲后呷膠用

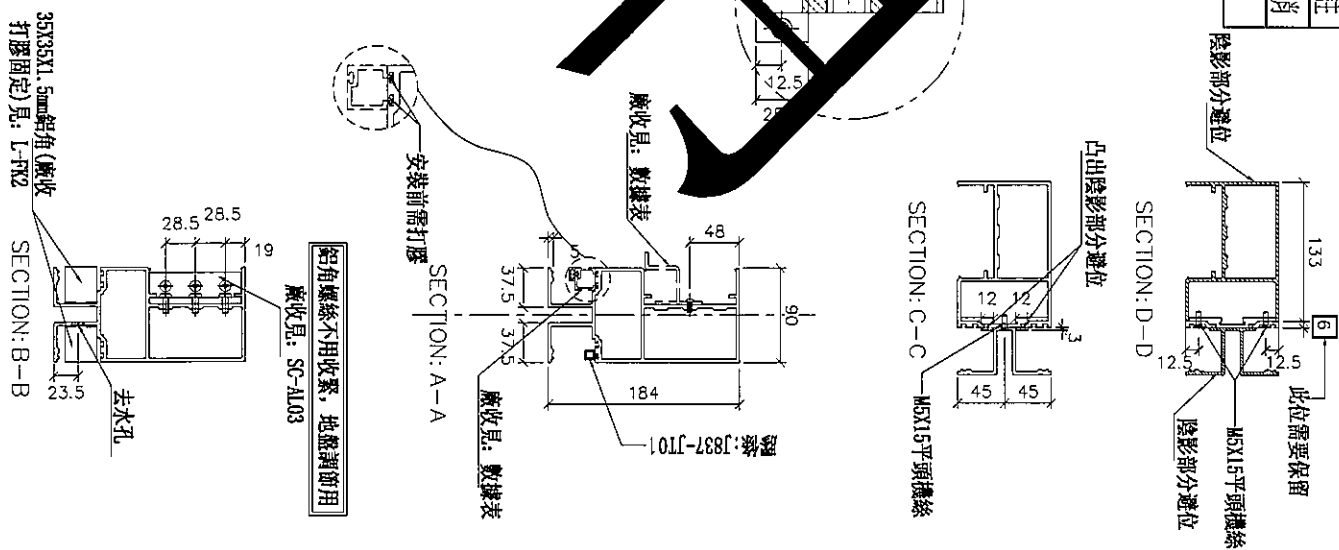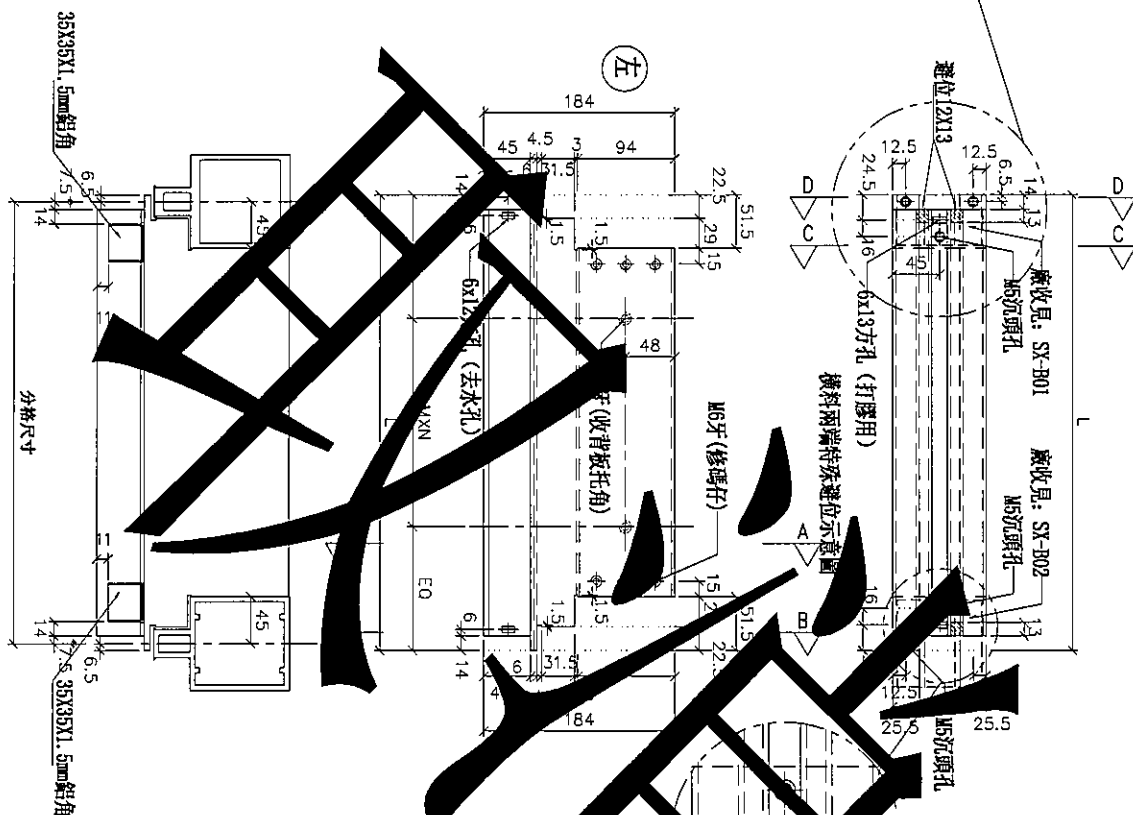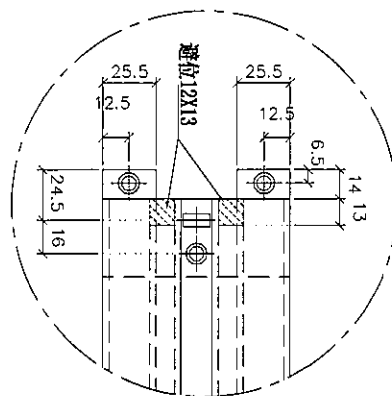

名稱	雙梗橫料（外凸）	制圖	邱紅	2018.12.21	修改	A		
材料	X85552	復核	謝永林	2019.01.02	日期	2019.01.25		
顏色	EC-DG-S332054（3塗）	批準			圖號	UN-R24bS		





美特鋁質 有限公司
MIDI Aluminium Fabricator Ltd.

工程號 J-837 地盤 觀塘裕民坊

地盤用

生窗+SD梗頂位用

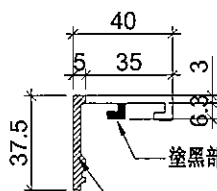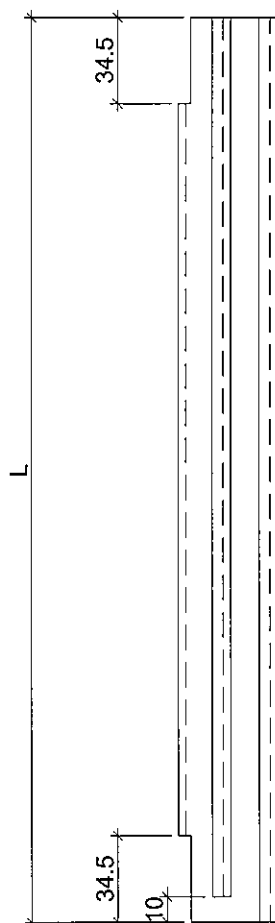

塗黑部分避位去水缺口

陰影部分避位

物料編號	L	層數	每層	總數量	分格尺寸	使用位置	樓層	備註
ZS-XC01	879	35	3	105	900	T2CW-H-1	10F-25F,29F-52F	減少數量
	879	35	2	70	900	T2CW-G-2	10F-25F,29F-52F	減少數量
	879	35	1	35	900	T2CW-F-2	10F-25F,29F-52F	
	879	35	2	70	900	T2CW-F-1	10F-25F,29F-52F	
	879	35	1	35	900	T2CW-E-2	10F-25F,29F-52F	減少數量
	879	35	1	35	900	T2CW-E-1	10F-25F,29F-52F	
	879	35	1	35	900	T2CW-D-1	10F-25F,29F-52F	
	879	35	1	35	900	T2CW-C-2	10F-25F,29F-52F	減少數量
	879	35	1	35	900	T2CW-C-1	10F-25F,29F-52F	
	879	35	3	105	900	T2CW-B-2	10F-25F,29F-52F	減少數量
	879	35	1	35	900	T2CW-B-1	10F-25F,29F-52F	減少數量
	879	35	2	70	900	T2CW-A-2	10F-25F,29F-52F	
	879	35	3	105	900	T2CW-A-1	10F-25F,29F-52F	減少數量
	879	35	1	35	900	T2CW-N-2	10F-25F,29F-52F	減少數量
	879	35	1	35	900	T2CW-N-1	10F-25F,29F-52F	
	879	35	1	35	900	T2CW-M-3	10F-25F,29F-52F	減少數量
	879	35	2	70	900	T2CW-M-2	10F-25F,29F-52F	減少數量
	879	35	1	35	900	T2CW-M-1	10F-25F,29F-52F	
	879	35	1	35	900	T2CW-L-2	10F-25F,29F-52F	減少數量
	879	35	1	35	900	T2CW-L-1	10F-25F,29F-52F	
	879	35	0	0	900	T2CW-K-2	10F-25F,29F-52F	取消
	879	35	2	70	900	T2CW-K-1	10F-25F,29F-52F	
	879	35	2	70	900	T2CW-J-1	10F-25F,29F-52F	減少數量
	879	35	1	35	900	T2CW-H-2	10F-25F,29F-52F	減少數量
ZS-XC02	849	35	4	140	870	T2CW-G-2	10F-25F,29F-52F	
	849	35	3	105	870	T2CW-G-2	10F-25F,29F-52F	
	849	35	1	35	870	T2CW-F-2	10F-25F,29F-52F	
	849	35	2	70	870	T2CW-F-1	10F-25F,29F-52F	
	849	35	2	70	870	T2CW-E-2	10F-25F,29F-52F	
	849	35	1	35	870	T2CW-E-1	10F-25F,29F-52F	
	849	35	1	35	870	T2CW-D-1	10F-25F,29F-52F	
	849	35	2	70	870	T2CW-C-2	10F-25F,29F-52F	
	849	35	1	35	870	T2CW-C-1	10F-25F,29F-52F	
	849	35	4	140	870	T2CW-B-2	10F-25F,29F-52F	
	849	35	2	70	870	T2CW-B-1	10F-25F,29F-52F	
	849	35	2	70	870	T2CW-A-2	10F-25F,29F-52F	
	849	35	4	140	870	T2CW-A-1	10F-25F,29F-52F	
	849	35	2	70	870	T2CW-N-2	10F-25F,29F-52F	
	849	35	1	35	870	T2CW-N-1	10F-25F,29F-52F	
	849	35	3	105	870	T2CW-M-3	10F-25F,29F-52F	
	849	35	3	105	870	T2CW-M-2	10F-25F,29F-52F	
	849	35	1	35	870	T2CW-M-1	10F-25F,29F-52F	
	849	35	2	70	870	T2CW-L-2	10F-25F,29F-52F	
	849	35	1	35	870	T2CW-L-1	10F-25F,29F-52F	
	849	35	1	35	870	T2CW-K-2	10F-25F,29F-52F	
	849	35	2	70	870	T2CW-K-1	10F-25F,29F-52F	
	849	35	3	105	870	T2CW-J-1	10F-25F,29F-52F	
ZS-XC03	849	35	2	70	870	T2CW-H-2	10F-25F,29F-52F	
	549	35	2	70	570	T2CW-G-2	10F-25F,29F-52F	
	549	35	1	35	570	T2CW-F-2	10F-25F,29F-52F	
	549	35	1	35	570	T2CW-F-1	10F-25F,29F-52F	
	549	35	1	35	570	T2CW-E-2	10F-25F,29F-52F	
	549	35	1	35	570	T2CW-E-1	10F-25F,29F-52F	
	549	35	1	35	570	T2CW-D-1	10F-25F,29F-52F	
	549	35	1	35	570	T2CW-C-1	10F-25F,29F-52F	
	549	35	2	70	570	T2CW-B-2	10F-25F,29F-52F	
	549	35	2	70	570	T2CW-A-1	10F-25F,29F-52F	
	549	35	0	0	570	T2CW-N-1	10F-25F,29F-52F	取消
	549	35	1	35	570	T2CW-M-2	10F-25F,29F-52F	
	549	35	1	35	570	T2CW-M-1	10F-25F,29F-52F	
	549	35	2	70	570	T2CW-L-2	10F-25F,29F-52F	
	549	35	2	70	570	T2CW-K-1	10F-25F,29F-52F	
	549	35	2	70	570	T2CW-J-1	10F-25F,29F-52F	

名稱	玻璃扣蓋	制圖	邱紅	2018.10.21	修改	A	B
材料	X85558	復核	謝永林	2019.01.02	日期	2019.01.08	2019.01.25
顏色	EC-DG-S332054 (3塗)	批准			圖號	ZS-XC01	





美特鋁質有限公司
MIDI Aluminium Fabricator Ltd.

工程號 J-837 地盤 觀塘裕民坊



生窗+SD梗頂位用

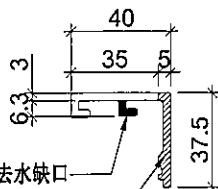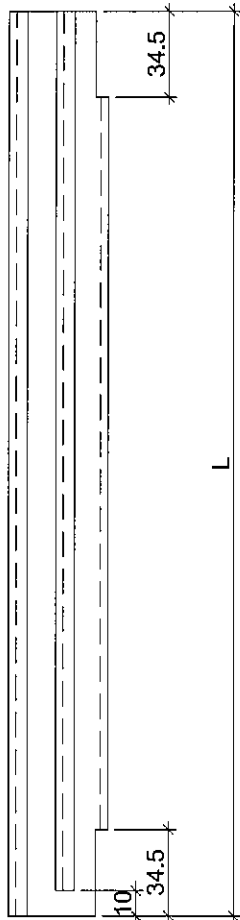


塗黑部分避位去水缺口

陰影部分避位

物料編號	L	層數	每層	總數量	分格尺寸	使用位置	樓層	備註
ZS-XC01R	879	35	3	105	900	T2CW-H-1	10F~25F,29F~52F	減少數量
	879	35	3	105	900	T2CW-G-2	10F~25F,29F~52F	
	879	35	1	35	900	T2CW-F-2	10F~25F,29F~52F	
	879	35	1	35	900	T2CW-F-1	10F~25F,29F~52F	減少數量
	879	35	2	70	900	T2CW-E-2	10F~25F,29F~52F	
	879	35	1	35	900	T2CW-E-1	10F~25F,29F~52F	
	879	35	1	35	900	T2CW-D-1	10F~25F,29F~52F	
	879	35	1	35	900	T2CW-C-2	10F~25F,29F~52F	減少數量
	879	35	1	35	900	T2CW-C-1	10F~25F,29F~52F	
	879	35	3	105	900	T2CW-B-2	10F~25F,29F~52F	減少數量
	879	35	2	70	900	T2CW-B-1	10F~25F,29F~52F	
	879	35	1	35	900	T2CW-A-2	10F~25F,29F~52F	減少數量
	879	35	3	105	900	T2CW-A-1	10F~25F,29F~52F	減少數量
	879	35	2	70	900	T2CW-N-2	10F~25F,29F~52F	
	879	35	1	35	900	T2CW-N-1	10F~25F,29F~52F	
	879	35	2	70	900	T2CW-M-3	10F~25F,29F~52F	減少數量
	879	35	2	70	900	T2CW-M-2	10F~25F,29F~52F	減少數量
	879	35	1	35	900	T2CW-M-1	10F~25F,29F~52F	
	879	35	1	35	900	T2CW-L-2	10F~25F,29F~52F	減少數量
	879	35	0	0	900	T2CW-L-1	10F~25F,29F~52F	取消
ZS-XC02R	879	35	1	35	900	T2CW-K-2	10F~25F,29F~52F	
	879	35	2	70	900	T2CW-K-1	10F~25F,29F~52F	
	879	35	3	105	900	T2CW-J-1	10F~25F,29F~52F	
	879	35	1	35	900	T2CW-H-2	10F~25F,29F~52F	減少數量
	849	35	4	140	870	T2CW-H-1	10F~25F,29F~52F	
	849	35	3	105	870	T2CW-G-2	10F~25F,29F~52F	
	849	35	1	35	870	T2CW-F-2	10F~25F,29F~52F	
	849	35	2	70	870	T2CW-F-1	10F~25F,29F~52F	
	849	35	2	70	870	T2CW-E-2	10F~25F,29F~52F	
	849	35	1	35	870	T2CW-E-1	10F~25F,29F~52F	
	849	35	1	35	870	T2CW-D-1	10F~25F,29F~52F	
	849	35	2	70	870	T2CW-C-2	10F~25F,29F~52F	
	849	35	1	35	870	T2CW-C-1	10F~25F,29F~52F	
	849	35	4	140	870	T2CW-B-2	10F~25F,29F~52F	
	849	35	2	70	870	T2CW-B-1	10F~25F,29F~52F	
	849	35	2	70	870	T2CW-A-2	10F~25F,29F~52F	
	849	35	4	140	870	T2CW-A-1	10F~25F,29F~52F	
	849	35	2	70	870	T2CW-N-2	10F~25F,29F~52F	
	849	35	1	35	870	T2CW-N-1	10F~25F,29F~52F	
ZS-XC03R	849	35	3	105	870	T2CW-M-3	10F~25F,29F~52F	
	849	35	3	105	870	T2CW-M-2	10F~25F,29F~52F	
	849	35	1	35	870	T2CW-M-1	10F~25F,29F~52F	
	849	35	2	70	870	T2CW-L-2	10F~25F,29F~52F	
	849	35	1	35	870	T2CW-L-1	10F~25F,29F~52F	
	849	35	1	35	870	T2CW-K-2	10F~25F,29F~52F	
	849	35	2	70	870	T2CW-K-1	10F~25F,29F~52F	
	849	35	3	105	870	T2CW-J-1	10F~25F,29F~52F	
	849	35	2	70	870	T2CW-H-2	10F~25F,29F~52F	
	549	35	2	70	570	T2CW-H-1	10F~25F,29F~52F	
	549	35	2	70	570	T2CW-G-2	10F~25F,29F~52F	
	549	35	1	35	570	T2CW-F-2	10F~25F,29F~52F	
	549	35	1	35	570	T2CW-F-1	10F~25F,29F~52F	
	549	35	1	35	570	T2CW-E-2	10F~25F,29F~52F	
	549	35	1	35	570	T2CW-E-1	10F~25F,29F~52F	
	549	35	1	35	570	T2CW-D-1	10F~25F,29F~52F	
	549	35	1	35	570	T2CW-C-1	10F~25F,29F~52F	
	549	35	2	70	570	T2CW-B-2	10F~25F,29F~52F	
	549	35	2	70	570	T2CW-A-1	10F~25F,29F~52F	
	549	35	0	0	570	T2CW-N-1	10F~25F,29F~52F	取消
	549	35	1	35	570	T2CW-M-2	10F~25F,29F~52F	
	549	35	1	35	570	T2CW-M-1	10F~25F,29F~52F	
	549	35	2	70	570	T2CW-L-2	10F~25F,29F~52F	
	549	35	2	70	570	T2CW-K-1	10F~25F,29F~52F	
	549	35	2	70	570	T2CW-J-1	10F~25F,29F~52F	



名稱	玻璃扣蓋	制圖	邱紅	2018.10.21	修改	A	B
材料	X85558	復核	謝永林	2019.01.02	日期	2019.01.08	2019.01.25
顏色	EC-DG-S332054 (3塗)	批准			圖號	ZS-XC01R	

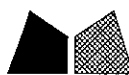

美特鋁質 有限公司
MIDI Aluminium Fabricator Ltd.

工程號 J-837 地盤 觀塘裕民坊

地盤用
大便窗位用

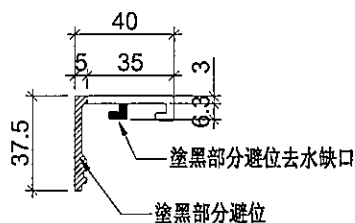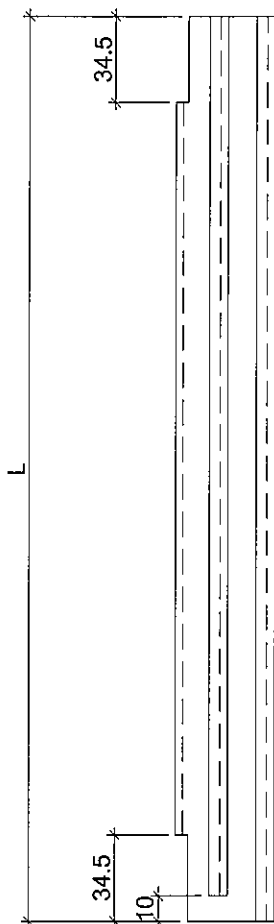

物料編號	L	層數	每層	總數量	分格尺寸	使用位置	樓層	備註
ZS-XY01	879	35	1	35	900	T2CW-H-1	10F~25F,29F~52F	減少數量
	879	35	1	35	900	T2CW-G-2	10F~25F,29F~52F	取消
	879	35	0	0	900	T2CW-F-1	10F~25F,29F~52F	取消
	879	35	1	35	900	T2CW-E-2	10F~25F,29F~52F	減少數量
	879	35	1	35	900	T2CW-C-2	10F~25F,29F~52F	減少數量
	879	35	1	35	900	T2CW-B-2	10F~25F,29F~52F	減少數量
	879	35	1	35	900	T2CW-B-1	10F~25F,29F~52F	取消
	879	35	0	0	900	T2CW-A-2	10F~25F,29F~52F	取消
	879	35	1	35	900	T2CW-A-1	10F~25F,29F~52F	取消
	879	35	2	70	900	T2CW-N-2	10F~25F,29F~52F	取消
	879	35	1	35	900	T2CW-M-3	10F~25F,29F~52F	減少數量
	879	35	1	35	900	T2CW-M-2	10F~25F,29F~52F	減少數量
	879	35	0	0	900	T2CW-L-1	10F~25F,29F~52F	取消
	879	35	1	35	900	T2CW-K-2	10F~25F,29F~52F	取消
	879	35	1	35	900	T2CW-J-1	10F~25F,29F~52F	取消
	879	35	0	0	900	T2CW-H-2	10F~25F,29F~52F	取消
	879	35	1	35	900	T2CW-N-1	10F~25F,29F~52F	新增
ZS-XY02	2229	35	2	70	2250	T2CW-H-1	10F~25F,29F~52F	取消
	2229	35	1	35	2250	T2CW-G-2	10F~25F,29F~52F	取消
	2229	35	1	35	2250	T2CW-F-1	10F~25F,29F~52F	取消
	2229	35	1	35	2250	T2CW-E-2	10F~25F,29F~52F	取消
	2229	35	2	70	2250	T2CW-C-2	10F~25F,29F~52F	取消
	2229	35	2	70	2250	T2CW-B-2	10F~25F,29F~52F	取消
	2229	35	1	35	2250	T2CW-B-1	10F~25F,29F~52F	取消
	2229	35	1	35	2250	T2CW-A-2	10F~25F,29F~52F	取消
	2229	35	2	70	2250	T2CW-A-1	10F~25F,29F~52F	取消
	2229	35	2	70	2250	T2CW-N-2	10F~25F,29F~52F	取消
	2229	35	2	70	2250	T2CW-M-3	10F~25F,29F~52F	取消
	2229	35	2	70	2250	T2CW-M-2	10F~25F,29F~52F	取消
	2229	35	1	35	2250	T2CW-L-1	10F~25F,29F~52F	取消
	2229	35	1	35	2250	T2CW-K-2	10F~25F,29F~52F	取消
	2229	35	1	35	2250	T2CW-J-1	10F~25F,29F~52F	取消
	2229	35	1	35	2250	T2CW-H-2	10F~25F,29F~52F	取消
	2229	35	1	35	2250	T2CW-N-1	10F~25F,29F~52F	新增



名稱	玻璃扣蓋	制圖	邱紅	2018.10.21	修改	A	B
材料	X85558	復核	謝永林	2019.01.02	日期	2019.01.08	2019.01.25
顏色	EC-DG-S332054 (3塗)	批准			圖號	ZS-XY01	



美特鋁質有限公司
MIDI Aluminium Fabricator Ltd.

工程號 J-837 地盤 觀塘裕民坊

地盤用
大梗窗位用

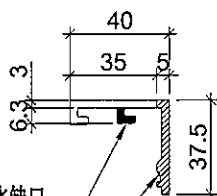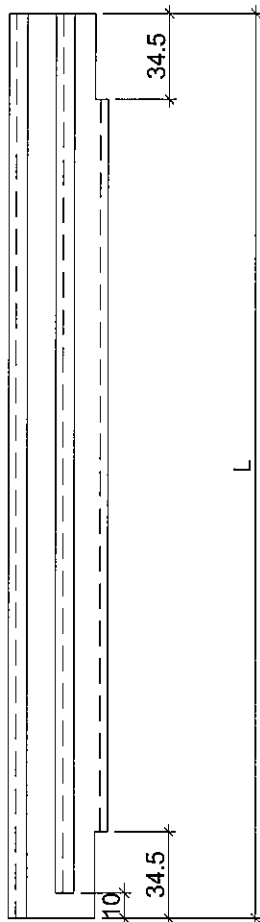

塗黑部分避位去水缺口
塗黑部分避位

物料編號	L	層數	每層	總數量	分格尺寸	使用位置	樓層	備註
ZS-XY01R	879	35	1	35	900	T2CW-H-1	10F-25F, 29F-52F	減少數量
	879	35	0	0	900	T2CW-G-2	10F-25F, 29F-52F	取消
	879	35	1	35	900	T2CW-F-1	10F-25F, 29F-52F	
	879	35	0	0	900	T2CW-E-2	10F-25F, 29F-52F	取消
	879	35	1	35	900	T2CW-C-2	10F-25F, 29F-52F	減少數量
	879	35	1	35	900	T2CW-B-2	10F-25F, 29F-52F	減少數量
	879	35	0	0	900	T2CW-B-1	10F-25F, 29F-52F	取消
	879	35	1	35	900	T2CW-A-2	10F-25F, 29F-52F	
	879	35	1	35	900	T2CW-A-1	10F-25F, 29F-52F	減少數量
	879	35	1	35	900	T2CW-N-2	10F-25F, 29F-52F	減少數量
	879	35	0	0	900	T2CW-M-3	10F-25F, 29F-52F	取消
	879	35	1	35	900	T2CW-M-2	10F-25F, 29F-52F	減少數量
	879	35	1	35	900	T2CW-L-1	10F-25F, 29F-52F	
	879	35	0	0	900	T2CW-K-2	10F-25F, 29F-52F	取消
	879	35	0	0	900	T2CW-J-1	10F-25F, 29F-52F	取消
	879	35	0	0	900	T2CW-H-2	10F-25F, 29F-52F	取消
	879	35	1	35	900	T2CW-N-1	10F-25F, 29F-52F	新增
ZS-XY02R	2229	35	2	70	2250	T2CW-H-1	10F-25F, 29F-52F	
	2229	35	1	35	2250	T2CW-G-2	10F-25F, 29F-52F	
	2229	35	1	35	2250	T2CW-F-1	10F-25F, 29F-52F	
	2229	35	1	35	2250	T2CW-E-2	10F-25F, 29F-52F	
	2229	35	2	70	2250	T2CW-C-2	10F-25F, 29F-52F	
	2229	35	2	70	2250	T2CW-B-2	10F-25F, 29F-52F	
	2229	35	1	35	2250	T2CW-B-1	10F-25F, 29F-52F	
	2229	35	1	35	2250	T2CW-A-2	10F-25F, 29F-52F	
	2229	35	2	70	2250	T2CW-A-1	10F-25F, 29F-52F	
	2229	35	2	70	2250	T2CW-N-2	10F-25F, 29F-52F	
	2229	35	2	70	2250	T2CW-M-3	10F-25F, 29F-52F	
	2229	35	2	70	2250	T2CW-M-2	10F-25F, 29F-52F	
	2229	35	1	35	2250	T2CW-L-1	10F-25F, 29F-52F	
	2229	35	1	35	2250	T2CW-K-2	10F-25F, 29F-52F	
	2229	35	1	35	2250	T2CW-J-1	10F-25F, 29F-52F	
	2229	35	1	35	2250	T2CW-H-2	10F-25F, 29F-52F	
	2229	35	1	35	2250	T2CW-N-1	10F-25F, 29F-52F	新增

註明：依據EI/0023A/19修改

名稱	玻璃扣蓋	制圖	邱紅	2018. 10. 21	修改	A	B
材料	X85558	復核	謝永林	2019. 01. 02	日期	2019.01.08	2019.01.25
顏色	EC-DG-S332054 (3塗)	批准			圖號	ZS-XY01R	



美特鋁質 有限公司
MIDI Aluminium Fabricator Ltd.

工程號





J-837

地盤


觀塘裕民坊

工廠用

數據表參見: UN-AM1a-1

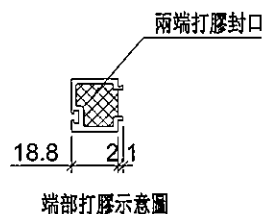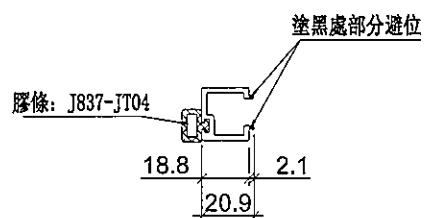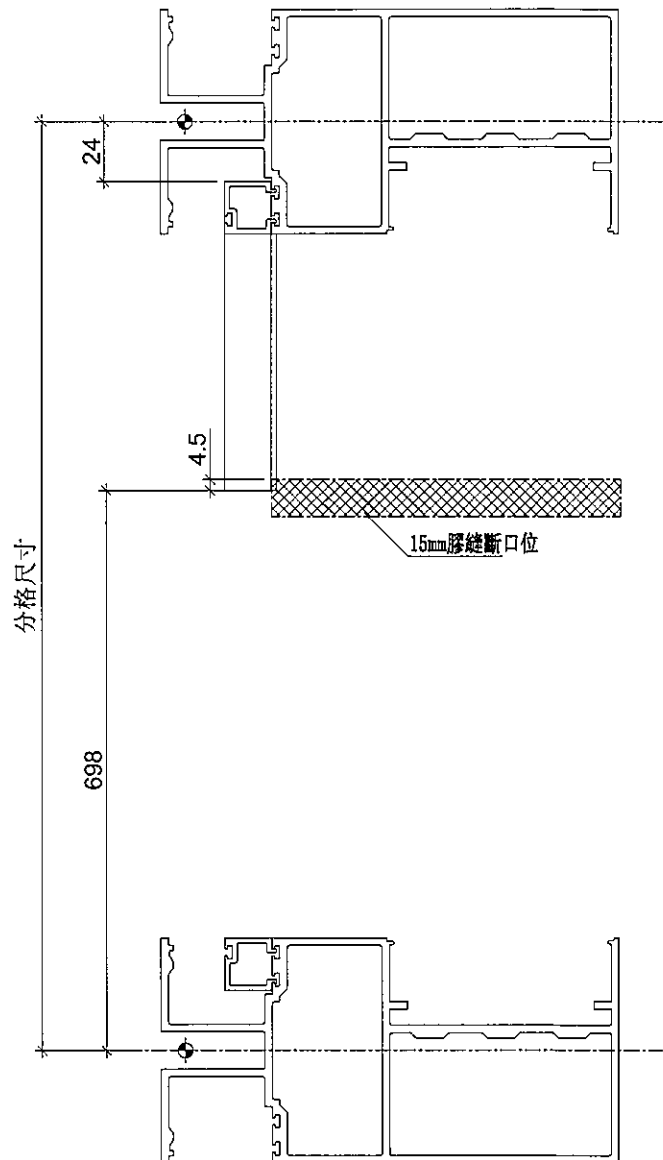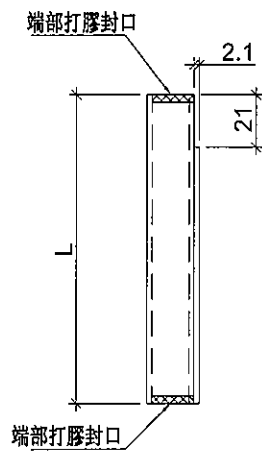

名稱	單玻線插線	制圖	邱紅	2019.01.02	修改			
材料	X85560	復核	謝永林	2019.01.02	日期			
顏色	EC-DG-S332054 (3塗)	批准			圖號	UN-AM1a		

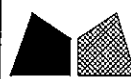

美特鋁質 有限公司
MIDI Aluminium Fabricator Ltd.

拆圖參見：UN-AM1a

工程號 J-837 地盤 觀塘裕民坊

物料編號	L	層數	每層	總數量	分格尺寸	使用位置	樓層	備註
UN-AM1a	178	35	1	35	900	T2CW-H-1	10F~25F,29F~52F	減少數量
	178	35	1	35	900	T2CW-G-2	10F~25F,29F~52F	
	178	35	0	0	900	T2CW-F-1	10F~25F,29F~52F	取消
	178	35	1	35	900	T2CW-E-2	10F~25F,29F~52F	
	178	35	1	35	900	T2CW-C-2	10F~25F,29F~52F	減少數量
	178	35	1	35	900	T2CW-B-2	10F~25F,29F~52F	減少數量
	178	35	1	35	900	T2CW-B-1	10F~25F,29F~52F	
	178	35	0	0	900	T2CW-A-2	10F~25F,29F~52F	取消
	178	35	1	35	900	T2CW-A-1	10F~25F,29F~52F	減少數量
	178	35	2	70	900	T2CW-N-2	10F~25F,29F~52F	
	178	35	1	35	900	T2CW-M-3	10F~25F,29F~52F	減少數量
	178	35	1	35	900	T2CW-M-2	10F~25F,29F~52F	減少數量
	178	35	0	0	900	T2CW-L-1	10F~25F,29F~52F	取消
	178	35	1	35	900	T2CW-K-2	10F~25F,29F~52F	
	178	35	1	35	900	T2CW-J-1	10F~25F,29F~52F	
	178	35	0	0	900	T2CW-H-2	10F~25F,29F~52F	取消
	178	35	1	35	900	T2CW-N-1	10F~25F,29F~52F	新增
	合計：			490				
名稱	單玻線插線			制圖	邱紅	2019.01.02	修改	A
材料	X85560			復核	謝永林	2019.01.02	日期	2019.01.25
顏色	EC-DG-S332054 (3塗)			批準			圖號	UN-AM1a-1



美特鋁質 有限公司
MIDI Aluminium Fabricator Ltd.

工程號





J-837

地盤

觀塘裕民坊

數據表參見: UN-AM1aR-1

工廠用

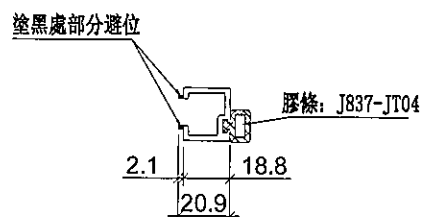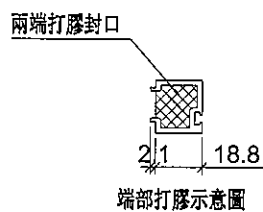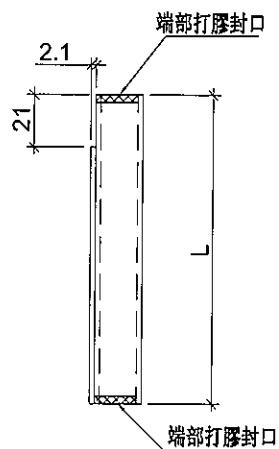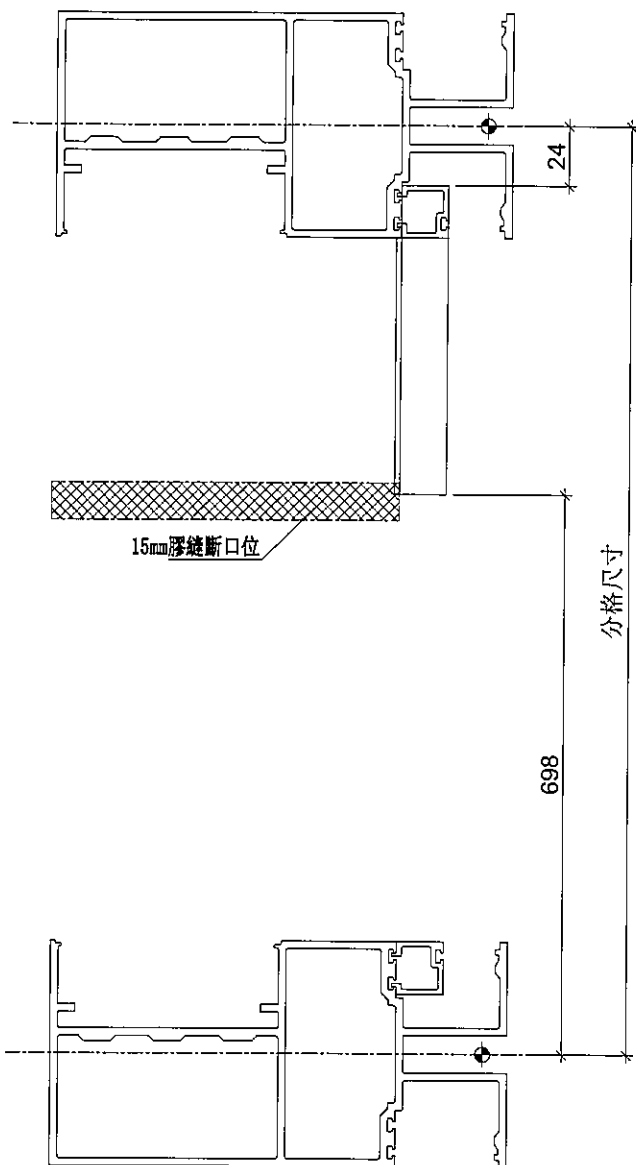

名稱	單玻線插線	制圖	邱紅	2019.01.02	修改			
材料	X85560	復核	謝永林	2019.01.02	日期			
顏色	EC-DG-S332054 (3塗)	批准			圖號	UN-AM1aR		



美特鋁質 有限公司
MIDI Aluminium Fabricator Ltd.

拆圖參見：UN-AM1aR


工程號	J-837	地盤	觀塘裕民坊
-----	-------	----	-------

物料編號	L	層數	每層	總數量	分格尺寸	使用位置	樓層	備註
UN-AM1aR	178	35	1	35	900	T2CW-H-1	10F~25F,29F~52F	減少數量
	178	35	0	0	900	T2CW-G-2	10F~25F,29F~52F	取消
	178	35	1	35	900	T2CW-F-1	10F~25F,29F~52F	
	178	35	0	0	900	T2CW-E-2	10F~25F,29F~52F	取消
	178	35	1	35	900	T2CW-C-2	10F~25F,29F~52F	減少數量
	178	35	1	35	900	T2CW-B-2	10F~25F,29F~52F	減少數量
	178	35	0	0	900	T2CW-B-1	10F~25F,29F~52F	取消
	178	35	1	35	900	T2CW-A-2	10F~25F,29F~52F	
	178	35	1	35	900	T2CW-A-1	10F~25F,29F~52F	減少數量
	178	35	1	35	900	T2CW-N-2	10F~25F,29F~52F	減少數量
	178	35	0	0	900	T2CW-M-3	10F~25F,29F~52F	取消
	178	35	1	35	900	T2CW-M-2	10F~25F,29F~52F	減少數量
	178	35	1	35	900	T2CW-L-1	10F~25F,29F~52F	
	178	35	0	0	900	T2CW-K-2	10F~25F,29F~52F	取消
	178	35	0	0	900	T2CW-J-1	10F~25F,29F~52F	取消
	178	35	0	0	900	T2CW-H-2	10F~25F,29F~52F	取消
	178	35	1	35	900	T2CW-N-1	10F~25F,29F~52F	新增
	合計：			350				
名稱	單玻線插線			制圖	邱紅	2019.01.02	修改	A
材料	X85560			復核	謝永林	2019.01.02	日期	2019.01.25
顏色	EC-DG-S332054 (3塗)			批准			圖號	UN-AM1aR-1




觀塘裕民坊

數據表參見：UN-AM1b-1

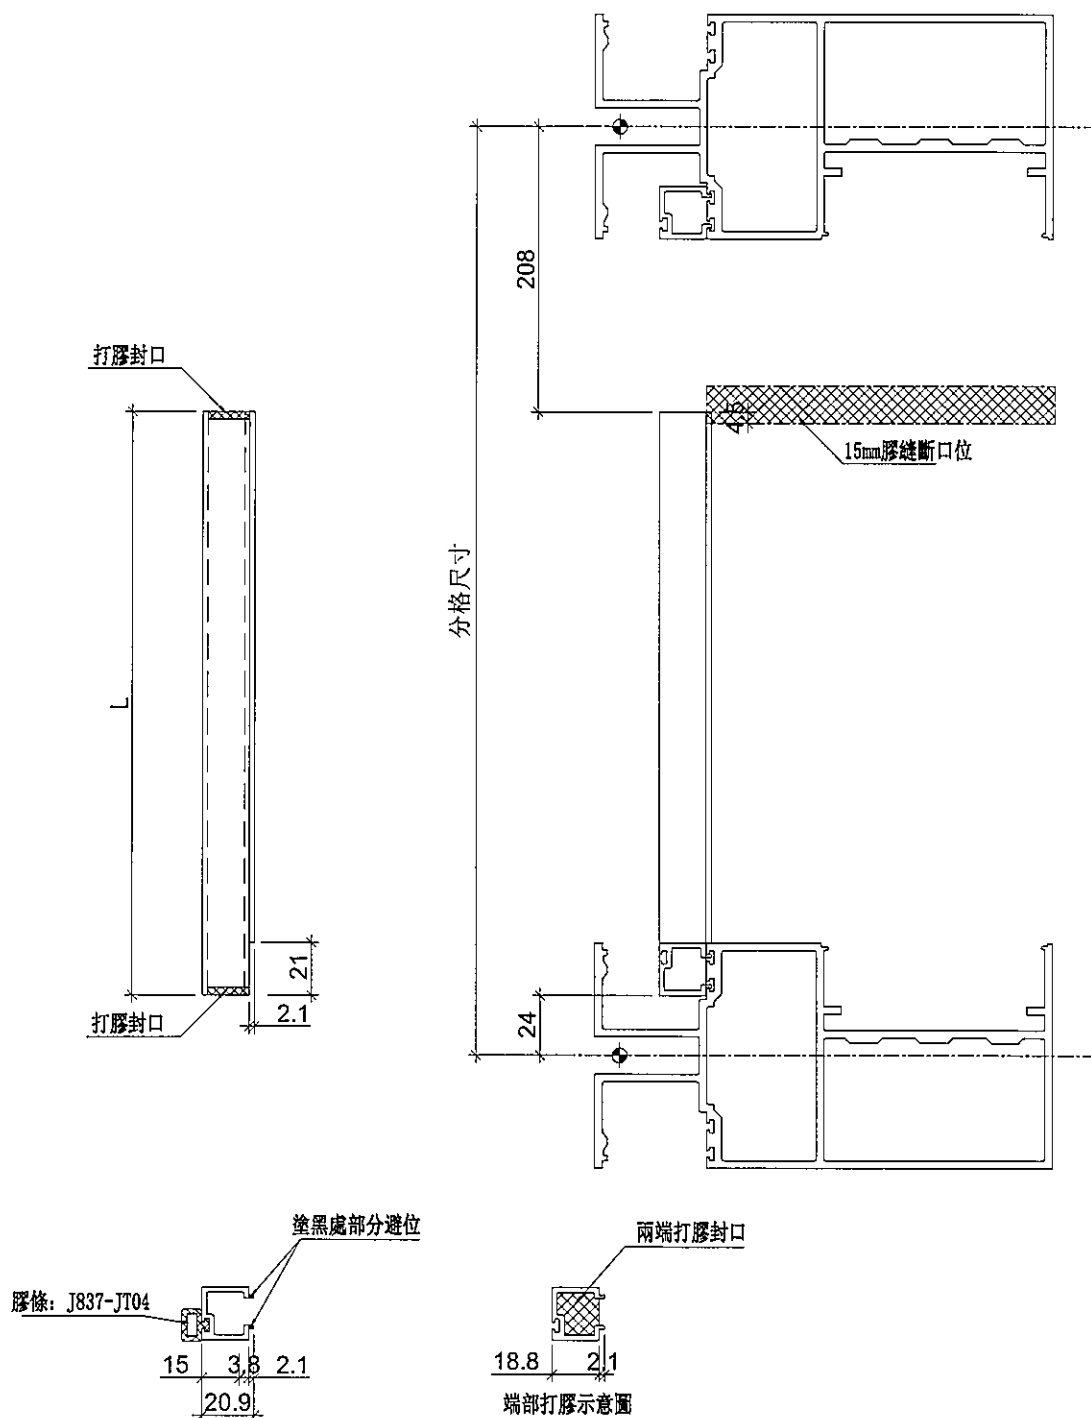

名稱	單玻線插線	制圖	邱紅	2019.01.02	修改			
材料	X85560	復核	謝永林	2019.01.02	日期			
顏色	EC-DG-S332054 (3塗)	批准			圖號	UN-AM1b		

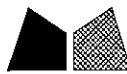

美特鋁質 有限公司
MIDI Aluminium Fabricator Ltd.

拆圖參見：UN-AM1b

工程號	J-837	地盤	觀塘裕民坊
-----	-------	----	-------

物料編號	L	層數	每層	總數量	分格尺寸	使用位置	樓層	備註
UN-AM1b	668	35	1	35	900	T2CW-H-1	10F~25F,29F~52F	減少數量
	668	35	1	35	900	T2CW-G-2	10F~25F,29F~52F	
	668	35	0	0	900	T2CW-F-1	10F~25F,29F~52F	取消
	668	35	1	35	900	T2CW-E-2	10F~25F,29F~52F	
	668	35	1	35	900	T2CW-C-2	10F~25F,29F~52F	減少數量
	668	35	1	35	900	T2CW-B-2	10F~25F,29F~52F	減少數量
	668	35	1	35	900	T2CW-B-1	10F~25F,29F~52F	
	668	35	0	0	900	T2CW-A-2	10F~25F,29F~52F	取消
	668	35	1	35	900	T2CW-A-1	10F~25F,29F~52F	減少數量
	668	35	2	70	900	T2CW-N-2	10F~25F,29F~52F	
	668	35	1	35	900	T2CW-M-3	10F~25F,29F~52F	減少數量
	668	35	1	35	900	T2CW-M-2	10F~25F,29F~52F	減少數量
	668	35	0	0	900	T2CW-L-1	10F~25F,29F~52F	取消
	668	35	1	35	900	T2CW-K-2	10F~25F,29F~52F	
	668	35	1	35	900	T2CW-J-1	10F~25F,29F~52F	
	668	35	0	0	900	T2CW-H-2	10F~25F,29F~52F	取消
	668	35	1	35	900	T2CW-N-1	10F~25F,29F~52F	新增
	合計：			490				
名稱	單玻線插線			制圖	邱紅	2019.01.02	修改	A
材料	X85560			復核	謝永林	2019.01.02	日期	2019.01.25
顏色	EC-DG-S332054 (3塗)			批准			圖號	UN-AM1b-1







美特鋁質 有限公司
MIDI Aluminium Fabricator Ltd.

數據表參見: UN-AM1bR-1

工程號 J-837 地盤 觀塘裕民坊

工廠用

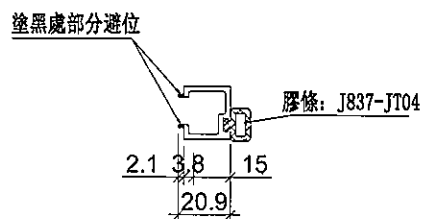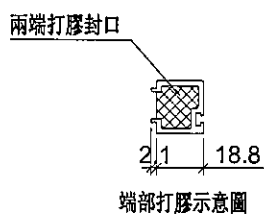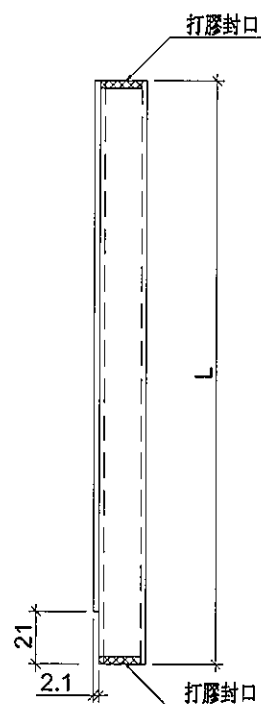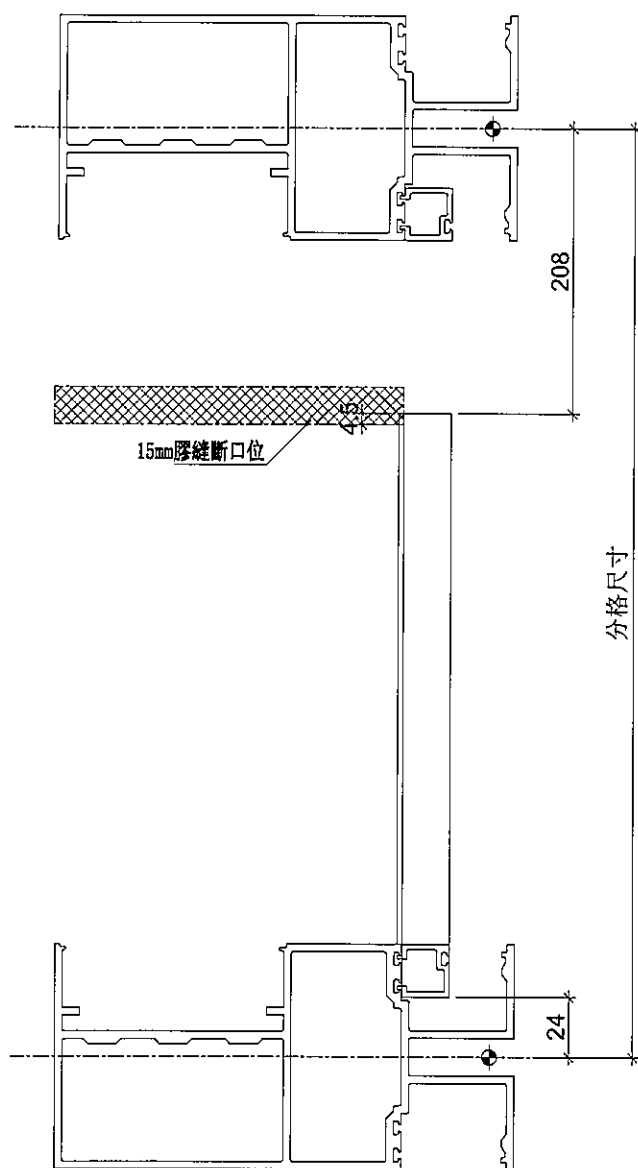

名稱	單玻線插線	制圖	邱紅	2019.01.02	修改			
材料	X85560	復核	謝永林	2019.01.02	日期			
顏色	EC-DG-S332054 (3塗)	批准			圖號	UN-AM1bR		



美特鋁質 有限公司
MIDI Aluminium Fabricator Ltd.

拆圖參見：UN-AM1bR

工程號	J-837	地盤	觀塘裕民坊
-----	-------	----	-------

物料編號	L	層數	每層	總數量	分格尺寸	使用位置	樓層	備註
UN-AM1bR	668	35	1	35	900	T2CW-H-1	10F~25F,29F~52F	減少數量
	668	35	0	0	900	T2CW-G-2	10F~25F,29F~52F	取消
	668	35	1	35	900	T2CW-F-1	10F~25F,29F~52F	
	668	35	0	0	900	T2CW-E-2	10F~25F,29F~52F	取消
	668	35	1	35	900	T2CW-C-2	10F~25F,29F~52F	減少數量
	668	35	1	35	900	T2CW-B-2	10F~25F,29F~52F	減少數量
	668	35	0	0	900	T2CW-B-1	10F~25F,29F~52F	取消
	668	35	1	35	900	T2CW-A-2	10F~25F,29F~52F	
	668	35	1	35	900	T2CW-A-1	10F~25F,29F~52F	減少數量
	668	35	1	35	900	T2CW-N-2	10F~25F,29F~52F	減少數量
	668	35	0	0	900	T2CW-M-3	10F~25F,29F~52F	取消
	668	35	1	35	900	T2CW-M-2	10F~25F,29F~52F	減少數量
	668	35	1	35	900	T2CW-L-1	10F~25F,29F~52F	
	668	35	0	0	900	T2CW-K-2	10F~25F,29F~52F	取消
	668	35	0	0	900	T2CW-J-1	10F~25F,29F~52F	取消
	668	35	0	0	900	T2CW-H-2	10F~25F,29F~52F	取消
	668	35	1	35	900	T2CW-N-1	10F~25F,29F~52F	新增
	合計：			350				
名稱	單玻線插線			制圖	邱紅	2019.01.02	修改	A
材料	X85560			復核	謝永林	2019.01.02	日期	2019.01.25
顏色	EC-DG-S332054 (3塗)			批准			圖號	UN-AM1bR-1




美特鋁質 有限公司
MIDI Aluminium Fabricator Ltd.




工程號 J-837 地盤 觀塘裕民坊

物料編號	L	層數	每層	總數量	分格尺寸	使用位置	樓層	備註
UN-HM1	601	35	0	0	650	T2CW-H-1	10F~25F,29F~52F	
	601	35	1	35	650	T2CW-G-2	10F~25F,29F~52F	減少數量
	601	35	1	35	650	T2CW-F-2	10F~25F,29F~52F	減少數量
	601	35	0	0	650	T2CW-F-1	10F~25F,29F~52F	
	601	35	0	0	650	T2CW-E-2	10F~25F,29F~52F	
	601	35	1	35	650	T2CW-E-1	10F~25F,29F~52F	減少數量
	601	35	1	35	650	T2CW-D-1	10F~25F,29F~52F	減少數量
	601	35	0	0	650	T2CW-C-2	10F~25F,29F~52F	
	601	35	1	35	650	T2CW-C-1	10F~25F,29F~52F	減少數量
	601	35	2	70	650	T2CW-B-2	10F~25F,29F~52F	減少數量
	601	35	2	70	650	T2CW-A-1	10F~25F,29F~52F	減少數量
	601	35	1	35	650	T2CW-N-2	10F~25F,29F~52F	減少數量
	601	35	1	35	650	T2CW-M-2	10F~25F,29F~52F	減少數量
	601	35	1	35	650	T2CW-M-1	10F~25F,29F~52F	減少數量
	601	35	0	0	650	T2CW-L-2	10F~25F,29F~52F	
	601	35	0	0	650	T2CW-L-1	10F~25F,29F~52F	
	601	35	0	0	650	T2CW-K-2	10F~25F,29F~52F	
	601	35	0	0	650	T2CW-K-1	10F~25F,29F~52F	
UN-HM2	401	35	2	70	450	T2CW-H-1	10F~25F,29F~52F	減少數量
	401	35	1	35	450	T2CW-G-2	10F~25F,29F~52F	減少數量
	401	35	1	35	450	T2CW-F-1	10F~25F,29F~52F	減少數量
	401	35	1	35	450	T2CW-E-2	10F~25F,29F~52F	減少數量
	401	35	1	35	450	T2CW-B-1	10F~25F,29F~52F	減少數量
	401	35	1	35	450	T2CW-A-2	10F~25F,29F~52F	減少數量
	401	35	1	35	450	T2CW-N-1	10F~25F,29F~52F	減少數量
	401	35	0	0	450	T2CW-M-3	10F~25F,29F~52F	
	401	35	0	0	450	T2CW-H-2	10F~25F,29F~52F	
	401	35	1	35	450	T2CW-K-1	10F~25F,29F~53F	減少數量
	401	35	1	35	450	T2CW-J-1	10F~25F,29F~53F	減少數量
UN-HM16	501	35	0	0	550	T2CW-M-3	10F~25F,29F~52F	
UN-HM24	351	35	0	0	400	T2CW-L-2	10F~25F,29F~52F	
UN-HM25	376	35	1	35	425	T2CW-K-1	10F~25F,29F~52F	減少數量
	376	35	1	35	425	T2CW-J-1	10F~25F,29F~52F	減少數量


生窗死牆位用

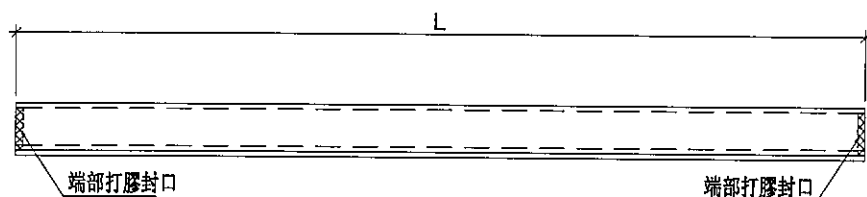

膠條: J837-JT04

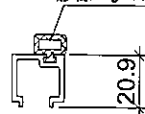

兩端打膠封口

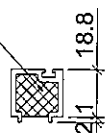

端部打膠示意圖

註明: 依據EI/10067C/18修改

名稱	單玻插線	制圖	邱紅	2018.10.21	修改	A	B	
材料	X85560	復核	謝永林	2019.01.02	日期	2019.01.25	2019.02.18	
顏色	EC-DG-S332054 (3塗)	批准			圖號	UN-HM1		





美特鋁質 有限公司
MIDI Aluminium Fabricator Ltd.




工程號 J-837 地盤 觀塘裕民坊

物料編號	L	層數	每層	總數量	分格尺寸	使用位置	樓層	備註
UN-HM201	1435	35	0	0	1525	T2CW-H-1	10F~25F,29F~52F	
UN-HM202	1435	35	0	0	1525	T2CW-H-1	10F~25F,29F~52F	
UN-HM203	1027.5	35	0	0	1117.5	T2CW-G-2	10F~25F,29F~52F	
UN-HM204	1027.5	35	0	0	1117.5	T2CW-F-1	10F~25F,29F~52F	
UN-HM205	1027.5	35	0	0	1117.5	T2CW-E-2	10F~25F,29F~52F	
UN-HM206	1290	35	0	0	1380	T2CW-C-2	10F~25F,29F~52F	
UN-HM207	1290	35	0	0	1380	T2CW-C-2	10F~25F,29F~52F	
UN-HM208	1052.5	35	0	0	1142.5	T2CW-B-2	10F~25F,29F~52F	
UN-HM209	1435	35	0	0	1525	T2CW-B-2	10F~25F,29F~52F	
UN-HM210	1645	35	0	0	1735	T2CW-B-1	10F~25F,29F~52F	
UN-HM211	1645	35	0	0	1735	T2CW-A-2	10F~25F,29F~52F	
UN-HM212	1435	35	0	0	1525	T2CW-A-1	10F~25F,29F~52F	
UN-HM213	1052.5	35	0	0	1142.5	T2CW-A-1	10F~25F,29F~52F	
UN-HM214	1667.5	35	1	35	1757.5	T2CW-N-2	10F~25F,29F~52F	數量減少
UN-HM215	1027.5	35	0	0	1117.5	T2CW-N-2	10F~25F,29F~52F	
UN-HM216	1095	35	0	0	1185	T2CW-M-3	10F~25F,29F~52F	
UN-HM217	1670	35	0	0	1760	T2CW-M-3	10F~25F,29F~52F	
UN-HM218	1435	35	0	0	1525	T2CW-M-2	10F~25F,29F~52F	
UN-HM219	1052.5	35	0	0	1142.5	T2CW-M-2	10F~25F,29F~52F	
UN-HM220	1220	35	0	0	1310	T2CW-L-1	10F~25F,29F~52F	
UN-HM221	1495	35	0	0	1585	T2CW-K-2	10F~25F,29F~52F	
UN-HM222	952.5	35	0	0	1042.5	T2CW-J-1	10F~25F,29F~52F	
UN-HM223	1645	35	0	0	1735	T2CW-H-2	10F~25F,29F~52F	
UN-HM224	520	35	1	35	610	T2CW-N-1	10F~25F,29F~52F	數量減少

梗窗死牆位用

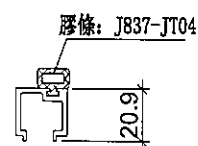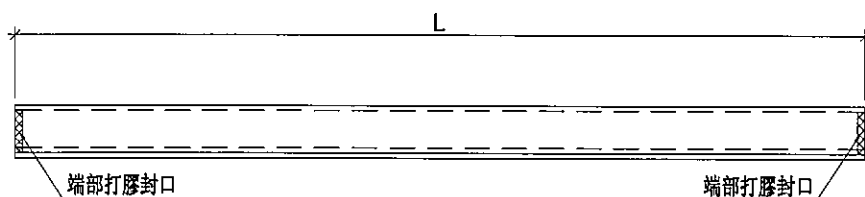

註明: 依據EI/10067C/18修改

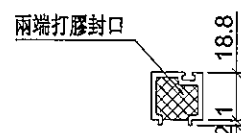

端部打膠示意圖

名稱	單玻插線	制圖	邱紅	2018.10.21	修改	A	B	
材料	X85560	復核	謝永林	2019.01.02	日期	2019.01.25	2019.02.18	
顏色	EC-DG-S332054 (3塗)	批準			圖號	UN-HM201		




美特鋁質 有限公司
MIDI Aluminium Fabricator Ltd.




工程號 J-837 地盤 觀塘裕民坊

物料編號	L	總數量	分格尺寸	使用位置	樓層	備註
UN-HM201S	858.5	35	907.5	T2CW-H-1	10F~25F,29F~52F	數量減少
UN-HM202S	968.5	35	1017.5	T2CW-H-1	10F~25F,29F~52F	數量減少
UN-HM203S	718.5	35	767.5	T2CW-G-2	10F~25F,29F~52F	數量減少
UN-HM204S	886	35	935	T2CW-G-2	10F~25F,29F~52F	數量減少
UN-HM205S	886	35	935	T2CW-F-2	10F~25F,29F~52F	數量減少
UN-HM206S	718.5	35	767.5	T2CW-F-1	10F~25F,29F~52F	數量減少
UN-HM207S	718.5	35	767.5	T2CW-E-2	10F~25F,29F~52F	數量減少
UN-HM208S	886	35	935	T2CW-E-1	10F~25F,29F~52F	數量減少
UN-HM209S	811	35	860	T2CW-D-1	10F~25F,29F~52F	數量減少
UN-HM210S	811	35	860	T2CW-C-1	10F~25F,29F~52F	數量減少
UN-HM211S	1236	35	1285	T2CW-B-2	10F~25F,29F~52F	數量減少
UN-HM212S	858.5	35	907.5	T2CW-B-2	10F~25F,29F~52F	數量減少
UN-HM213S	858.5	35	907.5	T2CW-A-1	10F~25F,29F~52F	數量減少
UN-HM214S	1136	35	1185	T2CW-A-1	10F~25F,29F~52F	數量減少
UN-HM215S	561	0	610	T2CW-N-1	10F~25F,29F~52F	
UN-HM216S	858.5	35	907.5	T2CW-M-2	10F~25F,29F~52F	數量減少
UN-HM217S	1011	35	1060	T2CW-M-1	10F~25F,29F~52F	數量減少
UN-HM218S	643.5	35	692.5	T2CW-L-2	10F~25F,29F~52F	數量減少
UN-HM219S	918.5	35	967.5	T2CW-L-2	10F~25F,29F~52F	數量減少
UN-HM220S	918.5	35	967.5	T2CW-K-1	10F~25F,29F~52F	數量減少
UN-HM221S	656	35	705	T2CW-K-1	10F~25F,29F~52F	數量減少
UN-HM222S	656	35	705	T2CW-J-1	10F~25F,29F~52F	數量減少
UN-HM223S	811	35	860	T2CW-J-1	10F~25F,29F~52F	數量減少


SDJ頂死牆位用

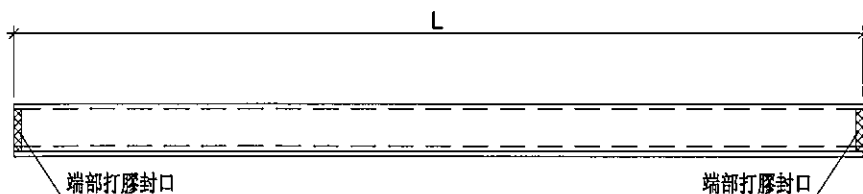

膠條: J837-JT04

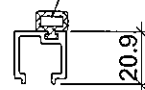

註明: 依據EI/10067C/18修改

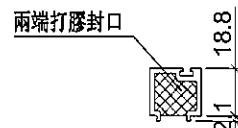

端部打膠示意圖

名稱	單玻插線	制圖	邱紅	2018.10.21	修改	A	B
材料	X85560	復核	謝永林	2019.01.02	日期	2019.01.25	2019.02.18
顏色	EC-DG-S332054 (3塗)	批準			圖號	UN-HM201S	



美特鋁質 有限公司
MIDI Aluminium Fabricator Ltd.

工程號

J-837


地盤

觀塘裕民坊

工廠用




死牆位斷口上用

頂

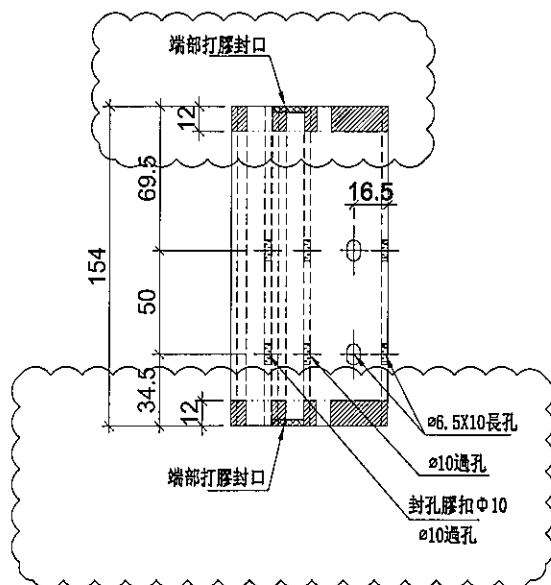

數據表參見: UN-DM1a-1

註明: 依據EI/10067B/18修改

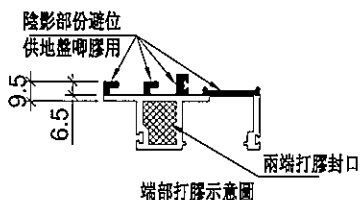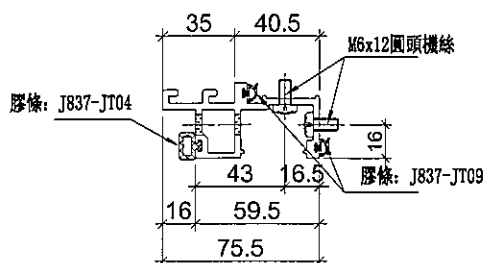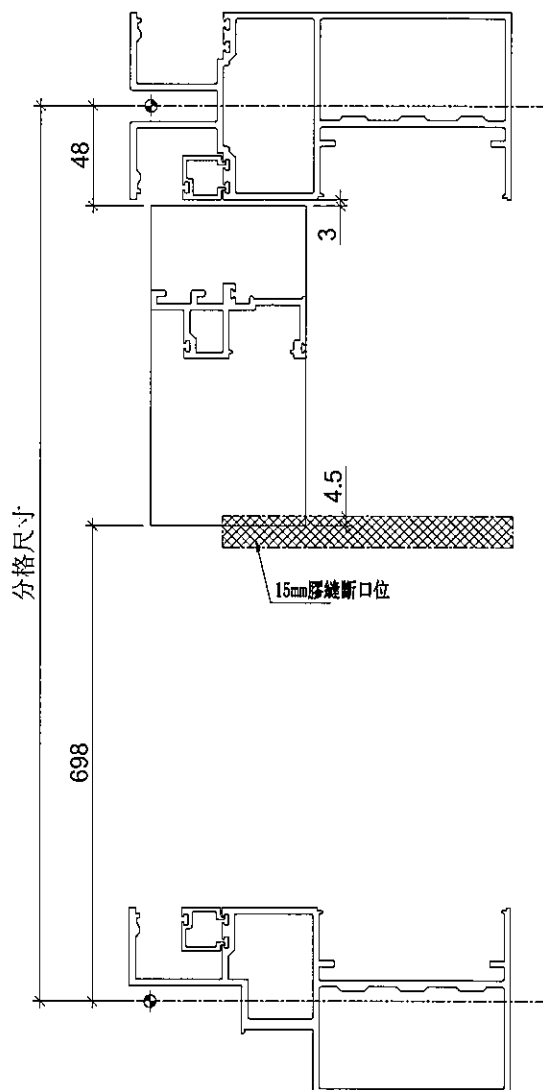

名稱	生梗企單玻	制圖	邱紅	2018. 12. 21	修改	A		
材料	X85561	復核	謝永林	2019. 01. 02	日期	2019.01.08		
顏色	EC-DG-S332054 (3塗)	批准			圖號	UN-DM1a		



美特鋁質 有限公司
MIDI Aluminium Fabricator Ltd.

拆圖參見: UN-DM1a

工程號 J-837 地盤 觀塘裕民坊

物料編號	層數	每層	總數量	分格尺寸	使用位置	樓層	備註		
UN-DM1a	35	3	105	900	T2CW-H-1	10F~25F,29F~52F	減少數量		
	35	2	70	900	T2CW-G-2	10F~25F,29F~52F	減少數量		
	35	1	35	900	T2CW-F-2	10F~25F,29F~52F			
	35	2	70	900	T2CW-F-1	10F~25F,29F~52F			
	35	1	35	900	T2CW-E-2	10F~25F,29F~52F	減少數量		
	35	1	35	900	T2CW-E-1	10F~25F,29F~52F			
	35	1	35	900	T2CW-D-1	10F~25F,29F~52F			
	35	1	35	900	T2CW-C-2	10F~25F,29F~52F	減少數量		
	35	1	35	900	T2CW-C-1	10F~25F,29F~52F			
	35	3	105	900	T2CW-B-2	10F~25F,29F~52F	減少數量		
	35	1	35	900	T2CW-B-1	10F~25F,29F~52F	減少數量		
	35	2	70	900	T2CW-A-2	10F~25F,29F~52F			
	35	3	105	900	T2CW-A-1	10F~25F,29F~52F	減少數量		
	35	1	35	900	T2CW-N-2	10F~25F,29F~52F	減少數量		
	35	1	35	900	T2CW-N-1	10F~25F,29F~52F			
	35	1	35	900	T2CW-M-3	10F~25F,29F~52F	減少數量		
	35	2	70	900	T2CW-M-2	10F~25F,29F~52F	減少數量		
	35	1	35	900	T2CW-M-1	10F~25F,29F~52F			
	35	1	35	900	T2CW-L-2	10F~25F,29F~52F	減少數量		
	35	1	35	900	T2CW-L-1	10F~25F,29F~52F			
	35	0	0	900	T2CW-K-2	10F~25F,29F~52F	取消		
	35	2	70	900	T2CW-K-1	10F~25F,29F~52F			
	35	2	70	900	T2CW-J-1	10F~25F,29F~52F	減少數量		
	35	1	35	900	T2CW-H-2	10F~25F,29F~52F	減少數量		
合計：		1225							
名稱	生梗企單玻			制圖	邱紅	2018. 12. 21	修改	A	
材料	X85561			復核	謝永林	2019. 01. 02	日期	2019.01.25	
顏色	EC-DG-S332054 (3塗)			批准			圖號	UN-DM1a-1	



美特鋁質 有限公司
MIDI Aluminium Fabricator Ltd.

工程號


J-837

地盤

觀塘裕民坊




工廠用

死牆位斷口上用

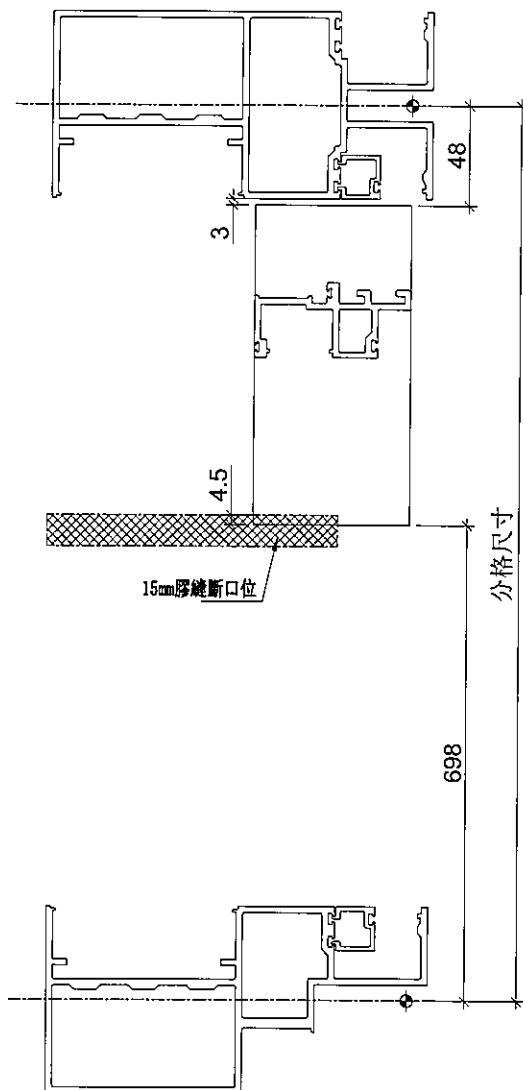

數據表參見: UN-DM1aR-1

註明: 依據EI/10067B/18修改

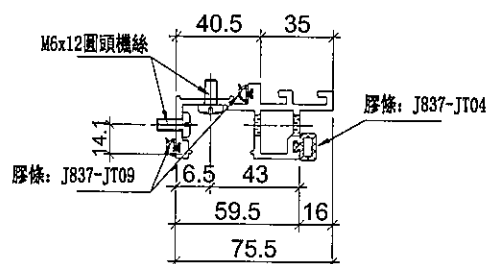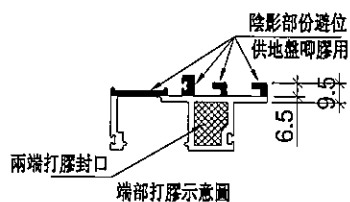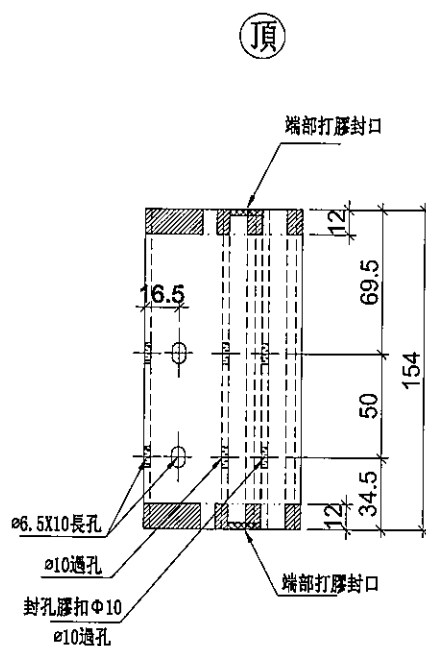

名稱	生梗企單玻	制圖	邱紅	2018.12.21	修改	A		
材料	X85561	復核	謝永林	2019.01.02	日期	2019.01.08		
顏色	EC-DG-S332054 (3塗)	批準			圖號	UN-DM1aR		



美特鋁質 有限公司
MIDI Aluminium Fabricator Ltd.

拆圖參見: UN-DM1aR

工程號 J-837 地盤 觀塘裕民坊

物料編號	層數	每層	總數量	分格尺寸	使用位置	樓層	備註		
UN-DM1aR	35	3	105	900	T2CW-H-1	10F~25F,29F~52F	減少數量		
	35	3	105	900	T2CW-G-2	10F~25F,29F~52F			
	35	1	35	900	T2CW-F-2	10F~25F,29F~52F			
	35	1	35	900	T2CW-F-1	10F~25F,29F~52F	減少數量		
	35	2	70	900	T2CW-E-2	10F~25F,29F~52F			
	35	1	35	900	T2CW-E-1	10F~25F,29F~52F			
	35	1	35	900	T2CW-D-1	10F~25F,29F~52F			
	35	1	35	900	T2CW-C-2	10F~25F,29F~52F	減少數量		
	35	1	35	900	T2CW-C-1	10F~25F,29F~52F			
	35	3	105	900	T2CW-B-2	10F~25F,29F~52F	減少數量		
	35	2	70	900	T2CW-B-1	10F~25F,29F~52F			
	35	1	35	900	T2CW-A-2	10F~25F,29F~52F	減少數量		
	35	3	105	900	T2CW-A-1	10F~25F,29F~52F	減少數量		
	35	2	70	900	T2CW-N-2	10F~25F,29F~52F			
	35	1	35	900	T2CW-N-1	10F~25F,29F~52F			
	35	2	70	900	T2CW-M-3	10F~25F,29F~52F	減少數量		
	35	2	70	900	T2CW-M-2	10F~25F,29F~52F	減少數量		
	35	1	35	900	T2CW-M-1	10F~25F,29F~52F			
	35	1	35	900	T2CW-L-2	10F~25F,29F~52F	減少數量		
	35	0	0	900	T2CW-L-1	10F~25F,29F~52F	取消		
	35	1	35	900	T2CW-K-2	10F~25F,29F~52F			
	35	2	70	900	T2CW-K-1	10F~25F,29F~52F			
	35	3	105	900	T2CW-J-1	10F~25F,29F~52F			
	35	1	35	900	T2CW-H-2	10F~25F,29F~52F	減少數量		
	合計：		1365						
名稱	生梗企單玻			制圖	邱紅	2018. 12. 21	修改	A	
材料	X85561			復核	謝永林	2019. 01. 02	日期	2019.01.25	
顏色	EC-DG-S332054 (3塗)			批准			圖號	UN-DM1aR-1	



美特鋁質 有限公司
MIDI Aluminium Fabricator Ltd.

工程號

J-837




地盤

觀塘裕民坊

工廠用


死牆位斷口下用

頂

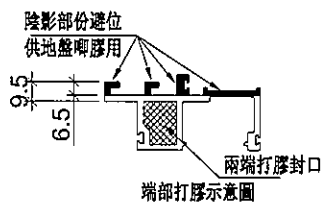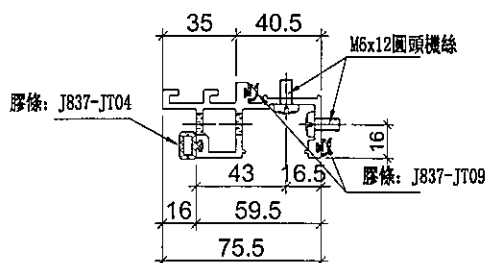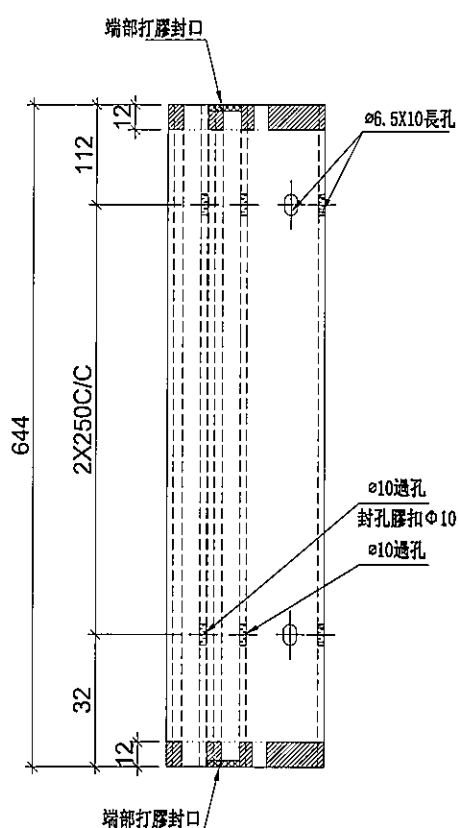

數據表參見: UN-DM1b-1

註明: 依據EI/10067B/18修改

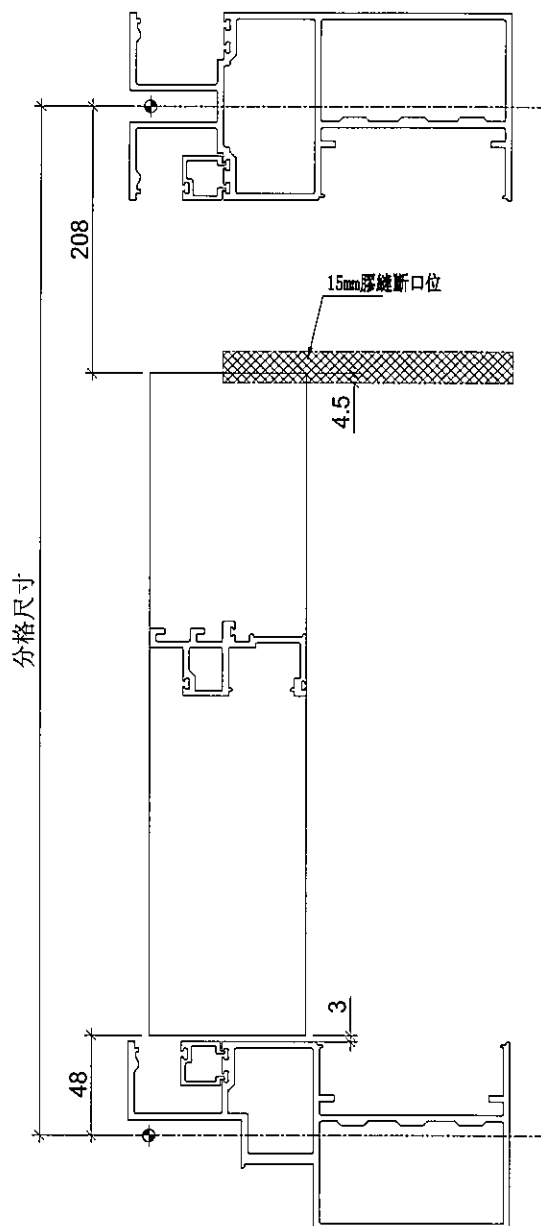

名稱	生梗企單玻	制圖	邱紅	2018. 12. 21	修改	A		
材料	X85561	復核	謝永林	2019. 01. 02	日期	2019.01.08		
顏色	EC-DG-S332054 (3塗)	批准			圖號	UN-DM1b		



美特鋁質 有限公司
MIDI Aluminium Fabricator Ltd.

拆圖參見: UN-DM1b

工程號 J-837 地盤 觀塘裕民坊

物料編號	層數	每層	總數量	分格尺寸	使用位置	樓層	備註		
UN-DM1b	35	3	105	900	T2CW-H-1	10F~25F,29F~52F	減少數量		
	35	2	70	900	T2CW-G-2	10F~25F,29F~52F	減少數量		
	35	1	35	900	T2CW-F-2	10F~25F,29F~52F			
	35	2	70	900	T2CW-F-1	10F~25F,29F~52F			
	35	1	35	900	T2CW-E-2	10F~25F,29F~52F	減少數量		
	35	1	35	900	T2CW-E-1	10F~25F,29F~52F			
	35	1	35	900	T2CW-D-1	10F~25F,29F~52F			
	35	1	35	900	T2CW-C-2	10F~25F,29F~52F	減少數量		
	35	1	35	900	T2CW-C-1	10F~25F,29F~52F			
	35	3	105	900	T2CW-B-2	10F~25F,29F~52F	減少數量		
	35	1	35	900	T2CW-B-1	10F~25F,29F~52F	減少數量		
	35	2	70	900	T2CW-A-2	10F~25F,29F~52F			
	35	3	105	900	T2CW-A-1	10F~25F,29F~52F	減少數量		
	35	1	35	900	T2CW-N-2	10F~25F,29F~52F	減少數量		
	35	1	35	900	T2CW-N-1	10F~25F,29F~52F			
	35	1	35	900	T2CW-M-3	10F~25F,29F~52F	減少數量		
	35	2	70	900	T2CW-M-2	10F~25F,29F~52F	減少數量		
	35	1	35	900	T2CW-M-1	10F~25F,29F~52F			
	35	1	35	900	T2CW-L-2	10F~25F,29F~52F	減少數量		
	35	1	35	900	T2CW-L-1	10F~25F,29F~52F			
	35	0	0	900	T2CW-K-2	10F~25F,29F~52F	取消		
	35	2	70	900	T2CW-K-1	10F~25F,29F~52F			
	35	2	70	900	T2CW-J-1	10F~25F,29F~52F	減少數量		
	35	1	35	900	T2CW-H-2	10F~25F,29F~52F	減少數量		
合計：		1225							
名稱	生梗企單玻			制圖	邱紅	2018.12.21	修改	A	
材料	X85561			復核	謝永林	2019.01.02	日期	2019.01.25	
顏色	EC-DG-S332054 (3塗)			批准			圖號	UN-DM1b-1	



美特鋁質 有限公司
MIDI Aluminium Fabricator Ltd.

工程號

J-837

地盤



觀塘裕民坊

數據表參見: UN-DM1bR-1



註明: 依據EI/10067B/18修改

工廠用

死牆位斷口下用

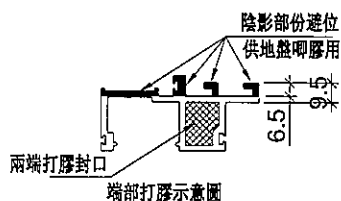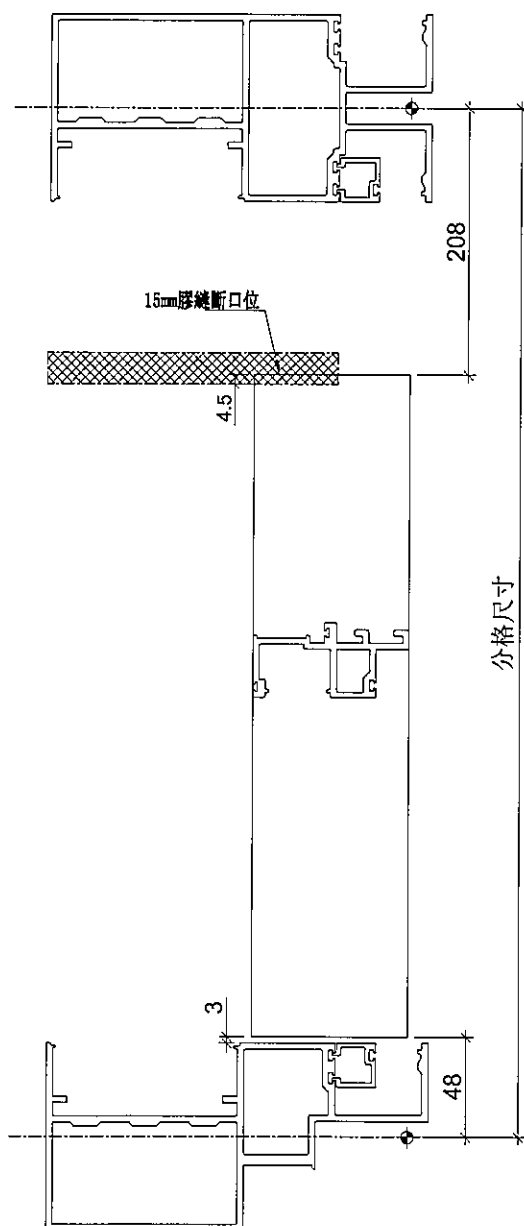

頂

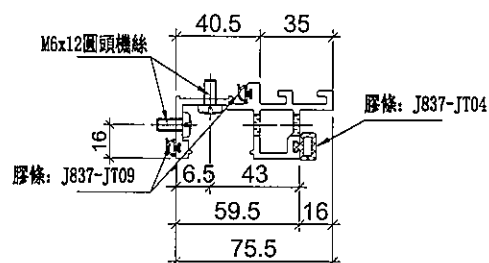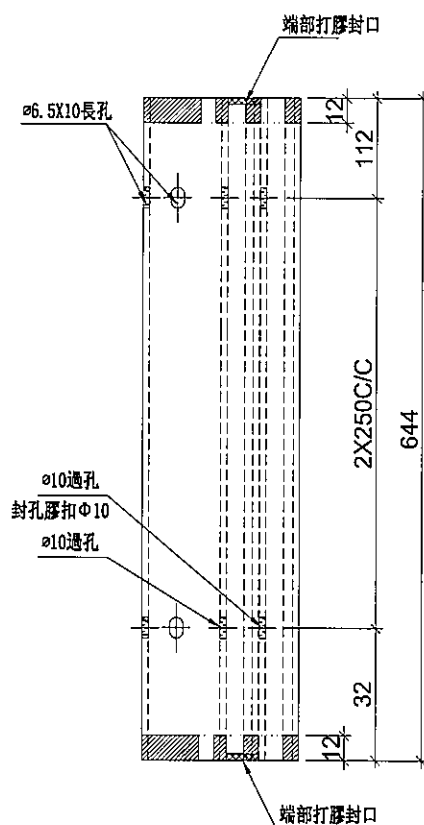

名稱	生梗企單玻	制圖	邱紅	2018.12.21	修改	A		
材料	X85561	復核	謝永林	2019.01.02	日期	2019.01.08		
顏色	EC-DG-S332054 (3塗)	批准			圖號	UN-DM1bR		



美特鋁質 有限公司
MIDI Aluminium Fabricator Ltd.

拆圖參見: UN-DM1bR

工程號 J-837 地盤 觀塘裕民坊

物料編號	層數	每層	總數量	分格尺寸	使用位置	樓層	備註		
UN-DM1bR	35	3	105	900	T2CW-H-1	10F~25F,29F~52F	減少數量		
	35	3	105	900	T2CW-G-2	10F~25F,29F~52F			
	35	1	35	900	T2CW-F-2	10F~25F,29F~52F			
	35	1	35	900	T2CW-F-1	10F~25F,29F~52F	減少數量		
	35	2	70	900	T2CW-E-2	10F~25F,29F~52F			
	35	1	35	900	T2CW-E-1	10F~25F,29F~52F			
	35	1	35	900	T2CW-D-1	10F~25F,29F~52F			
	35	1	35	900	T2CW-C-2	10F~25F,29F~52F	減少數量		
	35	1	35	900	T2CW-C-1	10F~25F,29F~52F			
	35	3	105	900	T2CW-B-2	10F~25F,29F~52F	減少數量		
	35	2	70	900	T2CW-B-1	10F~25F,29F~52F			
	35	1	35	900	T2CW-A-2	10F~25F,29F~52F	減少數量		
	35	3	105	900	T2CW-A-1	10F~25F,29F~52F	減少數量		
	35	2	70	900	T2CW-N-2	10F~25F,29F~52F			
	35	1	35	900	T2CW-N-1	10F~25F,29F~52F			
	35	2	70	900	T2CW-M-3	10F~25F,29F~52F	減少數量		
	35	2	70	900	T2CW-M-2	10F~25F,29F~52F	減少數量		
	35	1	35	900	T2CW-M-1	10F~25F,29F~52F			
	35	1	35	900	T2CW-L-2	10F~25F,29F~52F	減少數量		
	35	0	0	900	T2CW-L-1	10F~25F,29F~52F	取消		
	35	1	35	900	T2CW-K-2	10F~25F,29F~52F			
	35	2	70	900	T2CW-K-1	10F~25F,29F~52F			
	35	3	105	900	T2CW-J-1	10F~25F,29F~52F			
	35	1	35	900	T2CW-H-2	10F~25F,29F~52F	減少數量		
合計：		1365							
名稱	生梗企單玻			制圖	邱紅	2018. 12. 21	修改	A	
材料	X85561			復核	謝永林	2019. 01. 02	日期	2019.01.25	
顏色	EC-DG-S332054 (3塗)			批准			圖號	UN-DM1bR-1	



美特鋁質 有限公司
MIDI Aluminium Fabricator Ltd.

工程號

J-837

地盤

觀塘裕民坊





數據表參見: UN-DM1d-1

註明: 依據EI/10067B/18修改

工廠用

SD頂死牆位用

頂

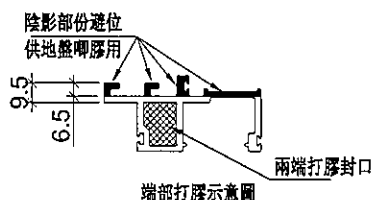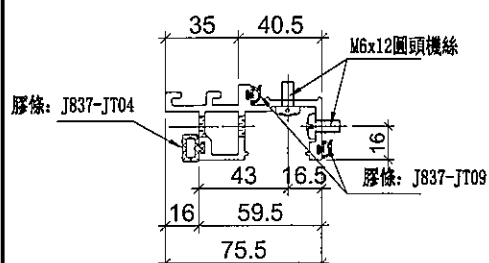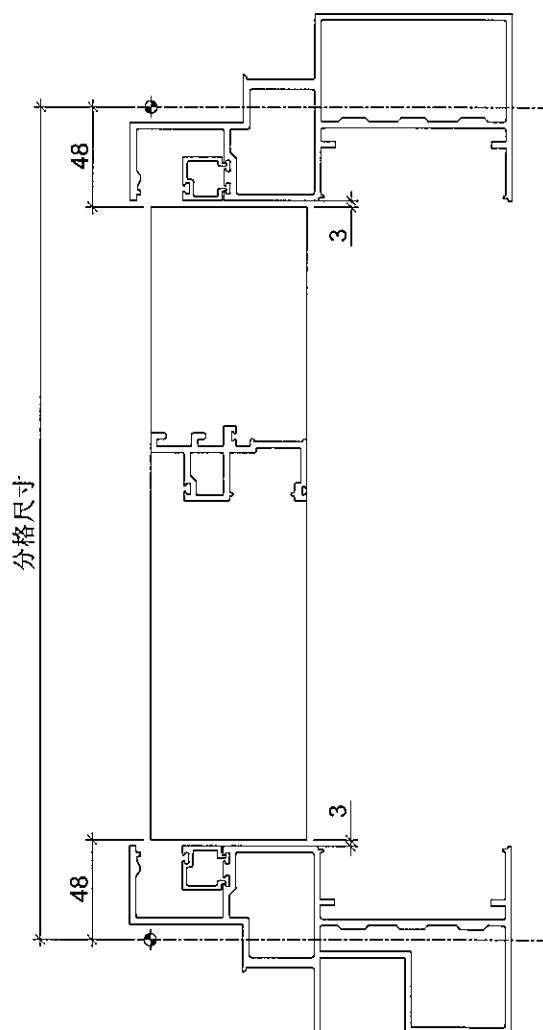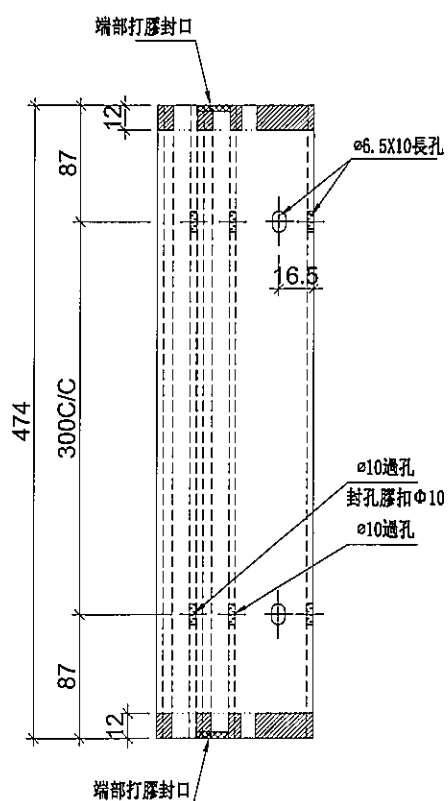

名稱	生梗企單玻	制圖	邱紅	2018. 12. 21	修改	A		
材料	X85561	復核	謝永林	2019. 01. 02	日期	2019.01.08		
顏色	EC-DG-S332054 (3塗)	批準			圖號	UN-DM1d		



美特鋁質 有限公司
MIDI Aluminium Fabricator Ltd.

拆圖參見: UN-DM1d

工程號 J-837 地盤 觀塘裕民坊

物料編號	層數	每層	數量	分格尺寸	使用位置	樓層	備註
UN-DM1d	35	2	70	570	T2CW-H-1	10F~25F,29F~52F	
	35	2	70	570	T2CW-G-2	10F~25F,29F~52F	
	35	1	35	570	T2CW-F-2	10F~25F,29F~52F	
	35	1	35	570	T2CW-F-1	10F~25F,29F~52F	
	35	1	35	570	T2CW-E-2	10F~25F,29F~52F	
	35	1	35	570	T2CW-E-1	10F~25F,29F~52F	
	35	1	35	570	T2CW-D-1	10F~25F,29F~52F	
	35	1	35	570	T2CW-C-1	10F~25F,29F~52F	
	35	2	70	570	T2CW-B-2	10F~25F,29F~52F	
	35	2	70	570	T2CW-A-1	10F~25F,29F~52F	
	35	0	0	570	T2CW-N-1	10F~25F,29F~52F	取消
	35	1	35	570	T2CW-M-2	10F~25F,29F~52F	
	35	1	35	570	T2CW-M-1	10F~25F,29F~52F	
	35	2	70	570	T2CW-L-2	10F~25F,29F~52F	
	35	2	70	570	T2CW-K-1	10F~25F,29F~52F	
	35	2	70	570	T2CW-J-1	10F~25F,29F~52F	
合計:		770					

名稱	生梗企單玻	制圖	邱紅	2018. 12. 21	修改	A		
材料	X85561	復核	謝永林	2019. 01. 02	日期	2019.01.25		
顏色	EC-DG-S332054 (3塗)	批準			圖號	UN-DM1d-1		



美特鋁質 有限公司
MIDI Aluminium Fabricator Ltd.

工程號

J-837

地盤


觀塘裕民坊

數據表參見: UN-DM1dR-1




註明: 依據EI/10067B/18修改

工廠用

SD頂死牆位用

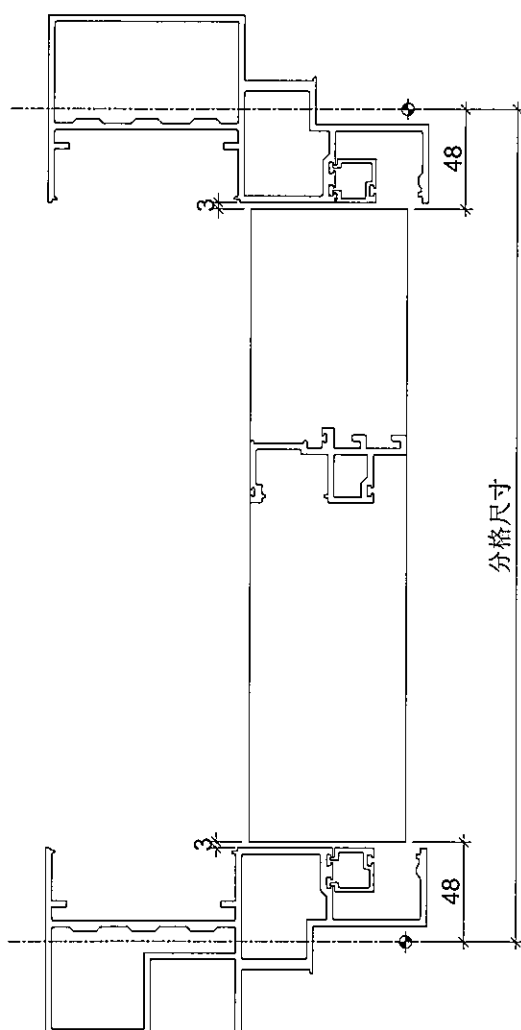

頂

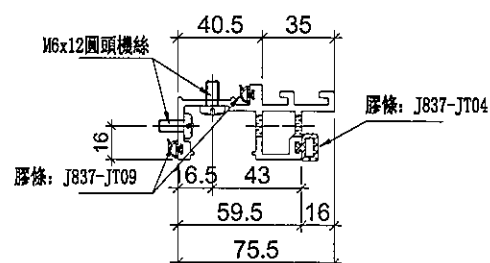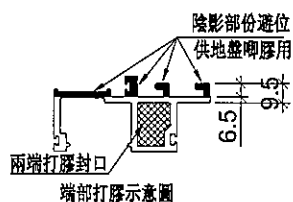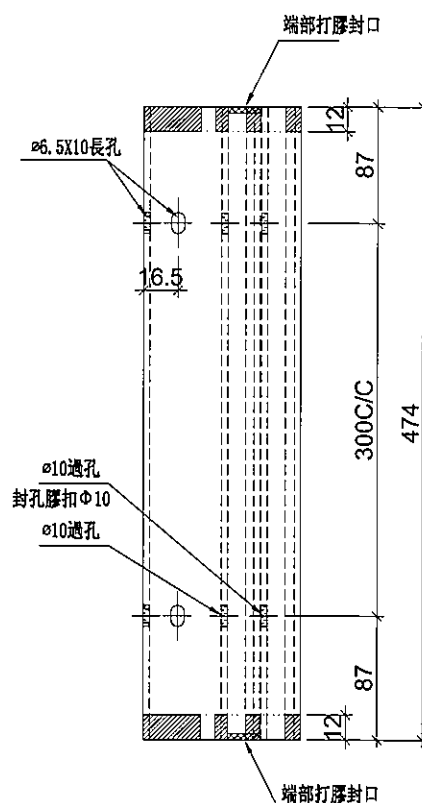

名稱	生梗企單玻	制圖	邱紅	2018. 12. 21	修改	A		
材料	X85561	復核	謝永林	2019. 01. 02	日期	2019.01.08		
顏色	EC-DG-S332054 (3塗)	批准			圖號	UN-DM1dR		



美特鋁質 有限公司
MIDI Aluminium Fabricator Ltd.

拆圖參見: UN-DM1dR

工程號	J-837	地盤	觀塘裕民坊
-----	-------	----	-------

物料編號	層數	每層	數量	分格尺寸	使用位置	樓層	備註
UN-DM1dR	35	2	70	570	T2CW-H-1	10F~25F,29F~52F	
	35	2	70	570	T2CW-G-2	10F~25F,29F~52F	
	35	1	35	570	T2CW-F-2	10F~25F,29F~52F	
	35	1	35	570	T2CW-F-1	10F~25F,29F~52F	
	35	1	35	570	T2CW-E-2	10F~25F,29F~52F	
	35	1	35	570	T2CW-E-1	10F~25F,29F~52F	
	35	1	35	570	T2CW-D-1	10F~25F,29F~52F	
	35	1	35	570	T2CW-C-1	10F~25F,29F~52F	
	35	2	70	570	T2CW-B-2	10F~25F,29F~52F	
	35	2	70	570	T2CW-A-1	10F~25F,29F~52F	
	35	0	0	570	T2CW-N-1	10F~25F,29F~52F	取消
	35	1	35	570	T2CW-M-2	10F~25F,29F~52F	
	35	1	35	570	T2CW-M-1	10F~25F,29F~52F	
	35	2	70	570	T2CW-L-2	10F~25F,29F~52F	
	35	2	70	570	T2CW-K-1	10F~25F,29F~52F	
	35	2	70	570	T2CW-J-1	10F~25F,29F~52F	
	合計:		770				

名稱	生梗企單玻	制圖	邱紅	2018. 12. 21	修改	A		
材料	X85561	復核	謝永林	2019. 01. 02	日期	2019.01.25		
顏色	EC-DG-S332054 (3塗)	批準			圖號	UN-DM1dR-1		



美特鋁質 有限公司
MIDI Aluminium Fabricator Ltd.

工程號

J-837




地盤

觀塘裕民坊

工廠用

數據表參見：UN-SM1-1

註明：依據EI/10067B/18修改

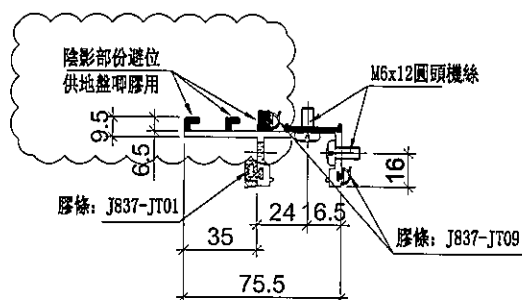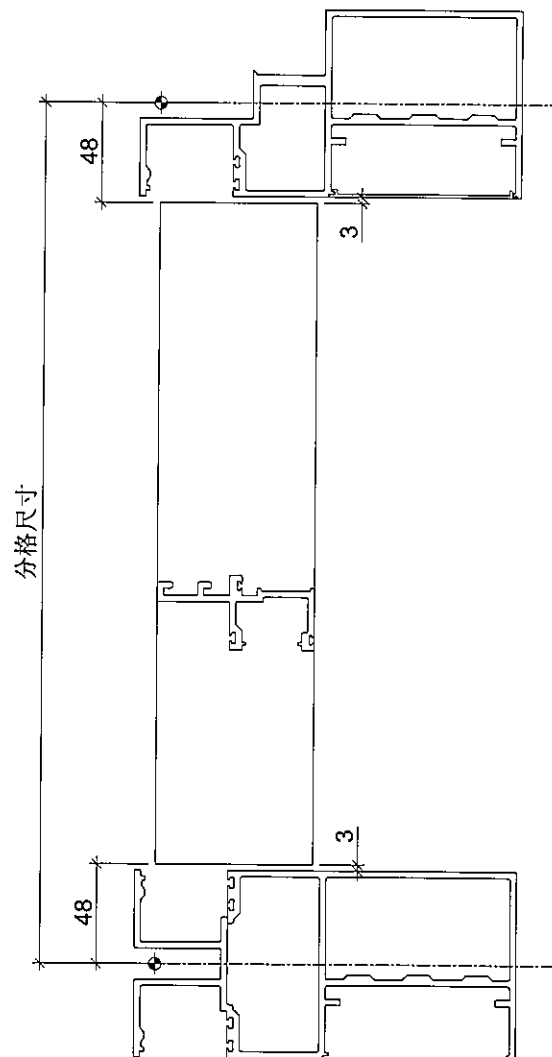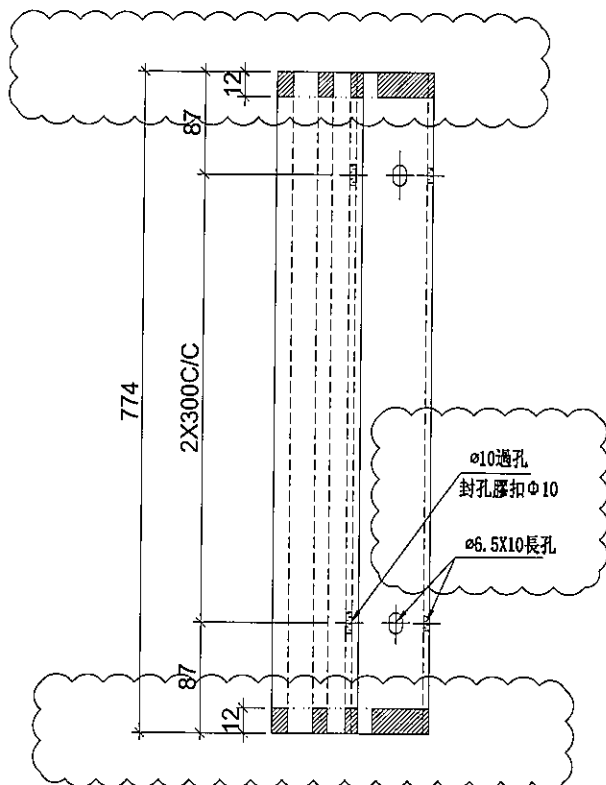

名稱	生梗企雙玻	制圖	邱紅	2018.10.21	修改	A		
材料	X85562	復核	謝永林	2019.01.02	日期	2019.01.08		
顏色	EC-DG-S332054 (3塗)	批准			圖號	UN-SM1		



美特鋁質 有限公司
MIDI Aluminium Fabricator Ltd.

拆圖參見：UN-SM1

工程號 J-837 地盤 觀塘裕民坊

物料編號	層數	每層	總數量	分格尺寸	使用位置	樓層
UN-SM1	35	4	140	870	T2CW-H-1	10F~25F,29F~52F
	35	3	105	870	T2CW-G-2	10F~25F,29F~52F
	35	1	35	870	T2CW-F-2	10F~25F,29F~52F
	35	2	70	870	T2CW-F-1	10F~25F,29F~52F
	35	2	70	870	T2CW-E-2	10F~25F,29F~52F
	35	1	35	870	T2CW-E-1	10F~25F,29F~52F
	35	1	35	870	T2CW-D-1	10F~25F,29F~52F
	35	2	70	870	T2CW-C-2	10F~25F,29F~52F
	35	1	35	870	T2CW-C-1	10F~25F,29F~52F
	35	4	140	870	T2CW-B-2	10F~25F,29F~52F
	35	2	70	870	T2CW-B-1	10F~25F,29F~52F
	35	2	70	870	T2CW-A-2	10F~25F,29F~52F
	35	4	140	870	T2CW-A-1	10F~25F,29F~52F
	35	2	70	870	T2CW-N-2	10F~25F,29F~52F
	35	1	35	870	T2CW-N-1	10F~25F,29F~52F
	35	3	105	870	T2CW-M-3	10F~25F,29F~52F
	35	3	105	870	T2CW-M-2	10F~25F,29F~52F
	35	1	35	870	T2CW-M-1	10F~25F,29F~52F
	35	2	70	870	T2CW-L-2	10F~25F,29F~52F
	35	1	35	870	T2CW-L-1	10F~25F,29F~52F
	35	1	35	870	T2CW-K-2	10F~25F,29F~52F
	35	2	70	870	T2CW-K-1	10F~25F,29F~52F
	35	3	105	870	T2CW-J-1	10F~25F,29F~52F
	35	2	70	870	T2CW-H-2	10F~25F,29F~52F
合計：		1750				

名稱	生梗企雙玻	制圖	邱紅	2018.10.21	修改			
材料	X85562	復核	謝永林	2019.01.02	日期			
顏色	EC-DG-S332054 (3塗)	批准			圖號	UN-SM1-1		



美特鋁質 有限公司

MIDI Aluminium Fabricator Ltd.

工程號

J-837


地盤

觀塘裕民坊



工廠用

數據表參見：UN-SM1R-1

註明：依據EI/10067B/18修改

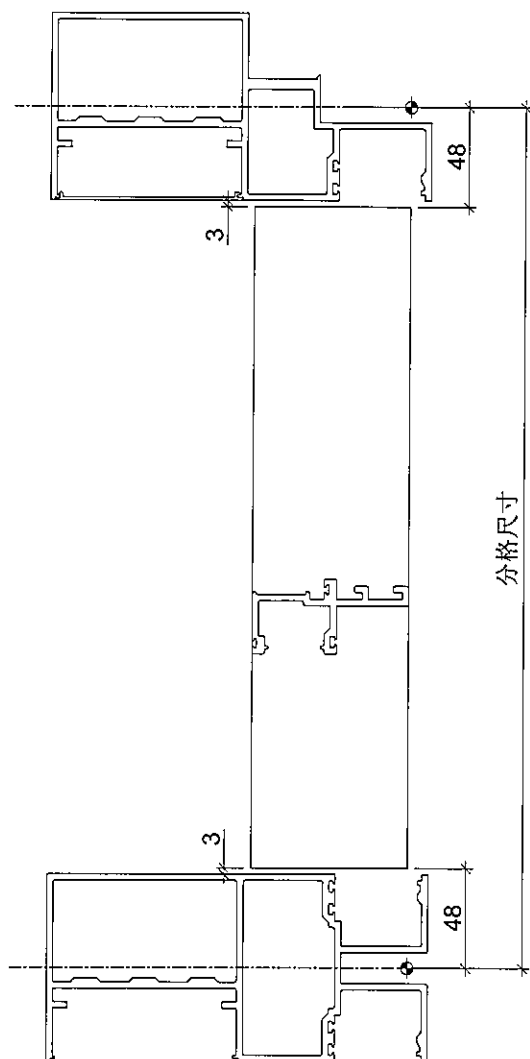

頂

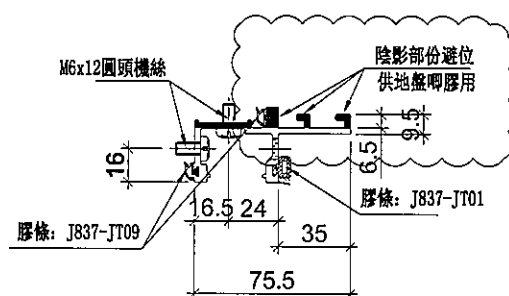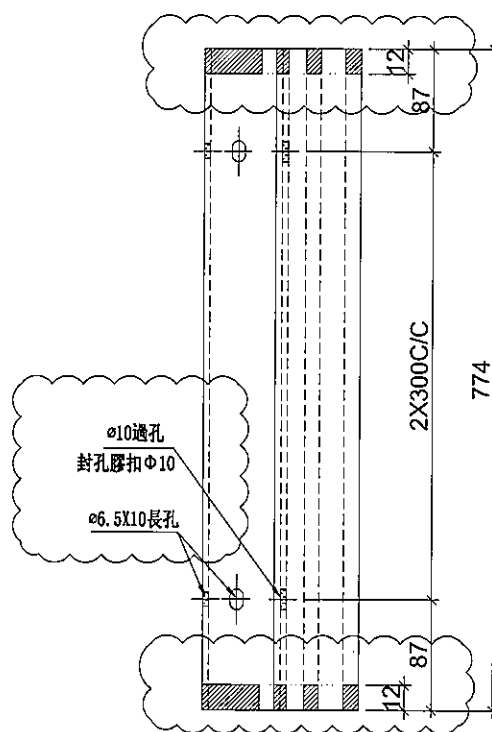

名稱	生梗企雙玻	制圖	邱紅	2018.10.21	修改	A		
材料	X85562	復核	謝永林	2019.01.02	日期	2019.01.08		
顏色	EC-DG-S332054 (3塗)	批准			圖號	UN-SM1R		



美特鋁質 有限公司
MIDI Aluminium Fabricator Ltd.

拆圖參見：UN-SM1R

工程號	J-837	地盤	觀塘裕民坊
-----	-------	----	-------

物料編號	層數	每層	總數量	分格尺寸	使用位置	樓層
UN-SM1R	35	4	140	870	T2CW-H-1	10F~25F,29F~52F
	35	3	105	870	T2CW-G-2	10F~25F,29F~52F
	35	1	35	870	T2CW-F-2	10F~25F,29F~52F
	35	2	70	870	T2CW-F-1	10F~25F,29F~52F
	35	2	70	870	T2CW-E-2	10F~25F,29F~52F
	35	1	35	870	T2CW-E-1	10F~25F,29F~52F
	35	1	35	870	T2CW-D-1	10F~25F,29F~52F
	35	2	70	870	T2CW-C-2	10F~25F,29F~52F
	35	1	35	870	T2CW-C-1	10F~25F,29F~52F
	35	4	140	870	T2CW-B-2	10F~25F,29F~52F
	35	2	70	870	T2CW-B-1	10F~25F,29F~52F
	35	2	70	870	T2CW-A-2	10F~25F,29F~52F
	35	4	140	870	T2CW-A-1	10F~25F,29F~52F
	35	2	70	870	T2CW-N-2	10F~25F,29F~52F
	35	1	35	870	T2CW-N-1	10F~25F,29F~52F
	35	3	105	870	T2CW-M-3	10F~25F,29F~52F
	35	3	105	870	T2CW-M-2	10F~25F,29F~52F
	35	1	35	870	T2CW-M-1	10F~25F,29F~52F
	35	2	70	870	T2CW-L-2	10F~25F,29F~52F
	35	1	35	870	T2CW-L-1	10F~25F,29F~52F
	35	1	35	870	T2CW-K-2	10F~25F,29F~52F
	35	2	70	870	T2CW-K-1	10F~25F,29F~52F
	35	3	105	870	T2CW-J-1	10F~25F,29F~52F
	35	2	70	870	T2CW-H-2	10F~25F,29F~52F
合計：		1750				


名稱	生梗企雙玻	制圖	邱紅	2018.10.21	修改			
材料	X85562	復核	謝永林	2019.01.02	日期			
顏色	EC-DG-S332054 (3塗)	批准			圖號	UN-SM1R-1		



美特鋁質 有限公司
MIDI Aluminium Fabricator Ltd.

工程號 J-837 地盤 觀塘裕民坊

物料編號	L	層數	每層	總數量	MXN			EQ	分格尺寸	使用位置	樓層
ZS-U01	2160	35	1	35	300	X	7	30	2250	T2CW-H-1	10F~25F,29F~52F
	2160	35	2	70	300	X	7	30	2250	T2CW-G-2	10F~25F,29F~52F
	2160	35	1	35	300	X	7	30	2250	T2CW-E-2	10F~25F,29F~52F
	2160	35	1	35	300	X	7	30	2250	T2CW-E-1	10F~25F,29F~52F
	2160	35	1	35	300	X	7	30	2250	T2CW-C-1	10F~25F,29F~52F
	2160	35	2	70	300	X	7	30	2250	T2CW-A-1	10F~25F,29F~52F
	2160	35	1	35	300	X	7	30	2250	T2CW-N-1	10F~25F,29F~52F
	2160	35	1	35	300	X	7	30	2250	T2CW-M-2	10F~25F,29F~52F
	2160	35	1	35	300	X	7	30	2250	T2CW-M-1	10F~25F,29F~52F
	2160	35	1	35	300	X	7	30	2250	T2CW-L-2	10F~25F,29F~52F
	2160	35	1	35	300	X	7	30	2250	T2CW-K-1	10F~25F,29F~52F
	2160	35	2	70	300	X	7	30	2250	T2CW-J-1	10F~25F,29F~52F
	合計：			525							

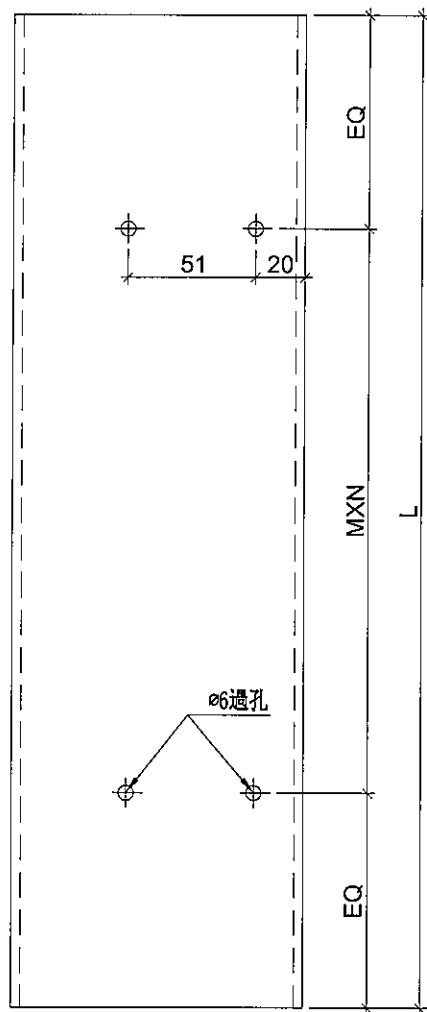

工廠用


名稱	SD中柱底座	制圖	邱紅	2018.12.21	修改			
材料	X85579	復核	謝永林	2019.01.02	日期			
顏色	MILL	批准			圖號	ZS-U01		




美特鋁質 有限公司
MIDI Aluminium Fabricator Ltd.

工程號 J-837 地盤 觀塘裕民坊

物料編號	L	層數	每層	總數量	MXN			EQ	分格尺寸	使用位置	樓層
ZS-U01R	2160	35	1	35	300	X	7	30	2250	T2CW-H-1	10F~25F,29F~52F
	2160	35	1	35	300	X	7	30	2250	T2CW-F-2	10F~25F,29F~52F
	2160	35	1	35	300	X	7	30	2250	T2CW-F-1	10F~25F,29F~52F
	2160	35	1	35	300	X	7	30	2250	T2CW-D-1	10F~25F,29F~52F
	2160	35	2	70	300	X	7	30	2250	T2CW-B-2	10F~25F,29F~52F
	2160	35	1	35	300	X	7	30	2250	T2CW-L-2	10F~25F,29F~52F
	2160	35	1	35	300	X	7	30	2250	T2CW-K-1	10F~25F,29F~52F
合計：				280							

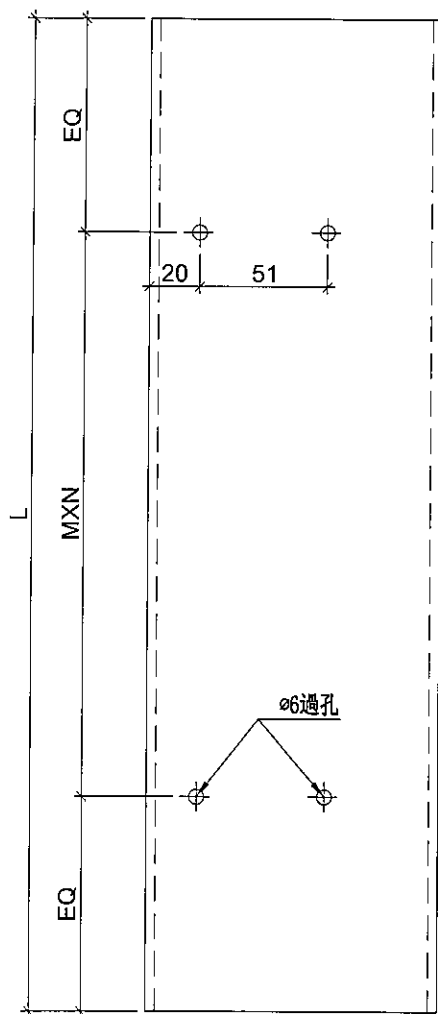

工廠用

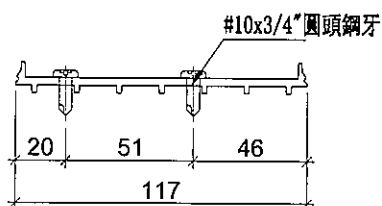


名稱	SD中柱底座	制圖	邱紅	2018.12.21	修改			
材料	X85579	復核	謝永林	2019.01.02	日期			
顏色	MILL	批準			圖號	ZS-U01R		




美特鋁質 有限公司
MIDI Aluminium Fabricator Ltd.

工程號 J-837 地盤 觀塘裕民坊

物料編號	L	層數	每層	總數量	MXN			A	分格尺寸	使用位置	樓層
TD-M05	2460	35	1	35	280	X	8	165	2580	T2CW-H-1	10F~25F,29F~52F
	2460	35	2	70	280	X	8	165	2580	T2CW-G-2	10F~25F,29F~52F
	2460	35	1	35	280	X	8	165	2580	T2CW-E-2	10F~25F,29F~52F
	2460	35	1	35	280	X	8	165	2580	T2CW-E-1	10F~25F,29F~52F
	2460	35	1	35	280	X	8	165	2580	T2CW-C-1	10F~25F,29F~52F
	2460	35	2	70	280	X	8	165	2580	T2CW-A-1	10F~25F,29F~52F
	2460	35	1	35	280	X	8	165	2580	T2CW-N-1	10F~25F,29F~52F
	2460	35	1	35	280	X	8	165	2580	T2CW-M-2	10F~25F,29F~52F
	2460	35	1	35	280	X	8	165	2580	T2CW-M-1	10F~25F,29F~52F
	2460	35	1	35	280	X	8	165	2580	T2CW-L-2	10F~25F,29F~52F
	2460	35	1	35	280	X	8	165	2580	T2CW-K-1	10F~25F,29F~52F
	2460	35	2	70	280	X	8	165	2580	T2CW-J-1	10F~25F,29F~52F
合計：				525							

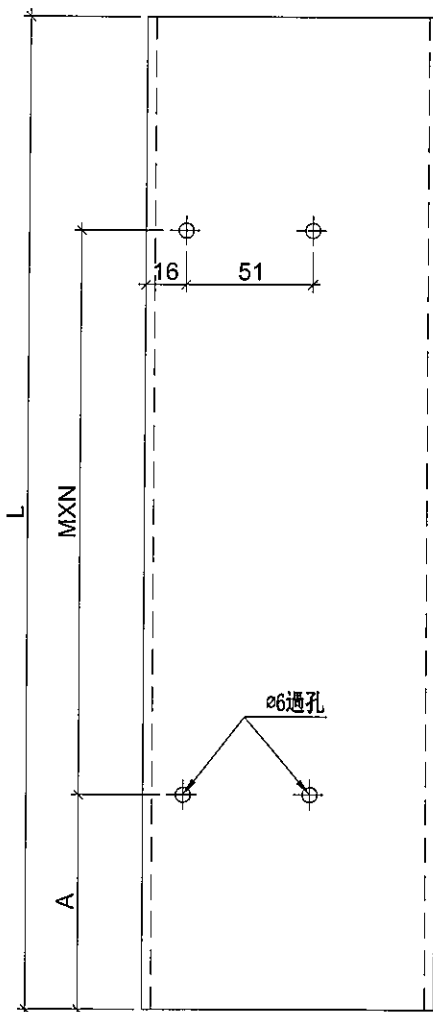

工廠用

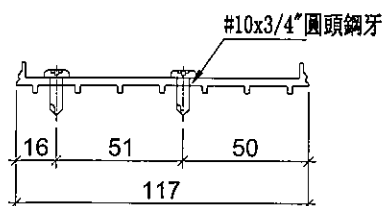


名稱	SD中柱底座	制圖	邱紅	2018. 12. 21	修改			
材料	X85579	復核	謝永林	2019. 01. 02	日期			
顏色	MILL	批准			圖號	TD-M05		




美特鋁質 有限公司
MIDI Aluminium Fabricator Ltd.

工程號 TD-M05R 地盤 觀塘裕民坊

物料編號	L	層數	每層	數量	MXN			A	分格尺寸	使用位置	樓層
TD-M05R	2460	35	1	35	280	X	8	165	2580	T2CW-H-1	10F~25F,29F~52F
	2460	35	1	35	280	X	8	165	2580	T2CW-F-2	10F~25F,29F~52F
	2460	35	1	35	280	X	8	165	2580	T2CW-F-1	10F~25F,29F~52F
	2460	35	1	35	280	X	8	165	2580	T2CW-D-1	10F~25F,29F~52F
	2460	35	2	70	280	X	8	165	2580	T2CW-B-2	10F~25F,29F~52F
	2460	35	1	35	280	X	8	165	2580	T2CW-L-2	10F~25F,29F~52F
	2460	35	1	35	280	X	8	165	2580	T2CW-K-1	10F~25F,29F~52F
合計：				280							

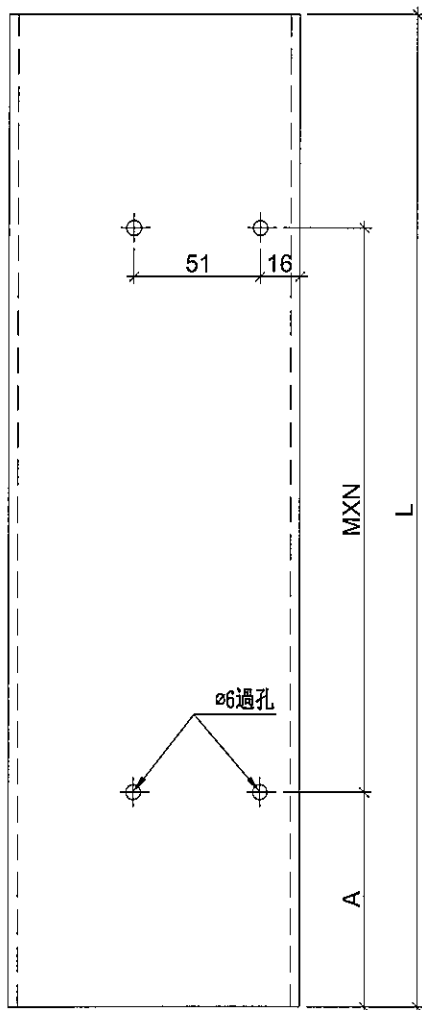

工廠用

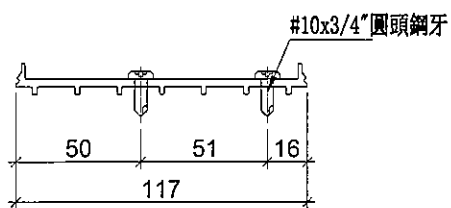

名稱	SD中柱底座	制圖	邱紅	2018. 12. 21	修改			
材料	X85579	復核	謝永林	2019. 01. 02	日期			
顏色	MILL	批准			圖號	TD-M05R		



美特鋁質 有限公司

MIDI Aluminium Fabricator

工程號

J-837

地盤


觀塘裕民坊

*注意:

螺絲鑽平頭孔事宜, 請留意M5及3/16"要
沉頭 (90° X $\phi 10$), 供修螺絲后唧膠用

物料編號	L	層數	每層	總數量	M			EQ	分格尺寸	使用位置	樓層
UN-SE1	597	35	1	35	300	X	1	148.5	570	T2CW-H-1	10F~25F,29F~52F
	597	35	2	70	300	X	1	148.5	570	T2CW-G-2	10F~25F,29F~52F
	597	35	1	35	300	X	1	148.5	570	T2CW-E-2	10F~25F,29F~52F
	597	35	1	35	300	X	1	148.5	570	T2CW-E-1	10F~25F,29F~52F
	597	35	1	35	300	X	1	148.5	570	T2CW-C-1	10F~25F,29F~52F
	597	35	2	70	300	X	1	148.5	570	T2CW-A-1	10F~25F,29F~52F
	597	35	1	35	300	X	1	148.5	570	T2CW-N-1	10F~25F,29F~52F
	597	35	1	35	300	X	1	148.5	570	T2CW-M-2	10F~25F,29F~52F
	597	35	1	35	300	X	1	148.5	570	T2CW-M-1	10F~25F,29F~52F
	597	35	1	35	300	X	1	148.5	570	T2CW-L-2	10F~25F,29F~52F
	597	35	1	35	300	X	1	148.5	570	T2CW-K-1	10F~25F,29F~52F
	597	35	2	70	300	X	1	148.5	570	T2CW-J-1	10F~25F,29F~52F
合計：				525							

工廠用

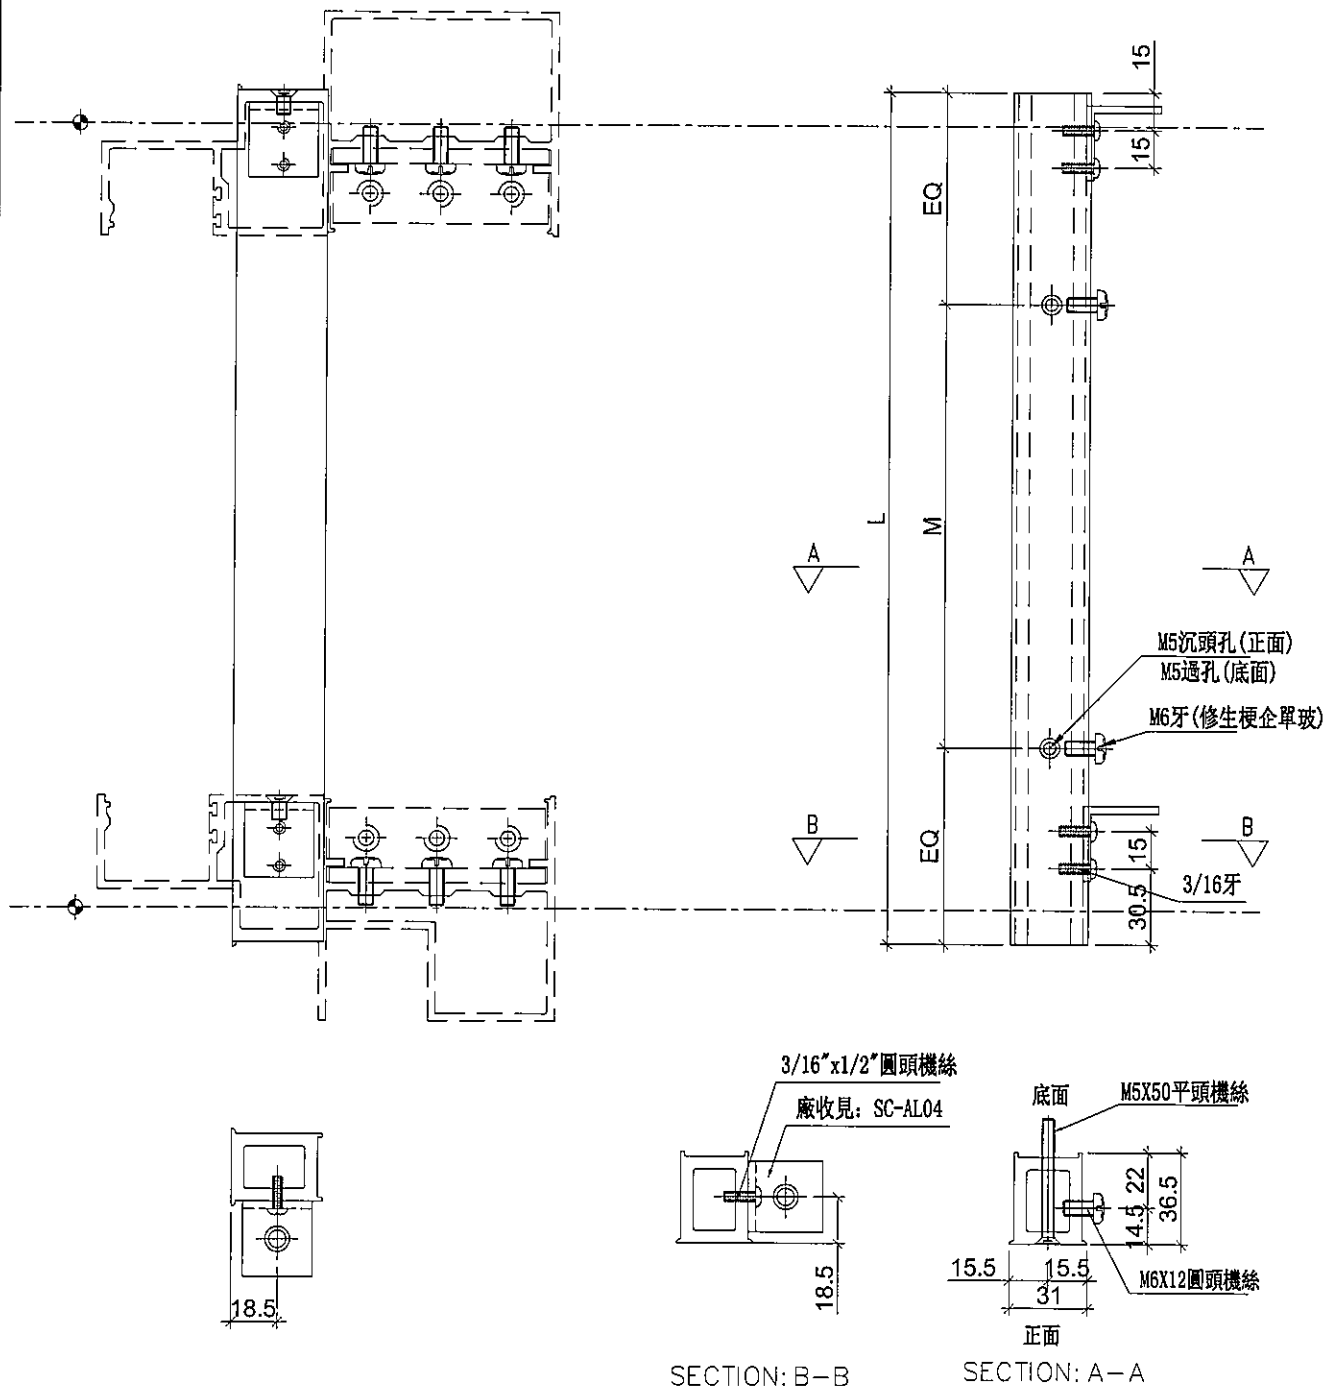

SECTION: B-B

SECTION: A-A

名稱	雙生托	制圖	邱紅	2018.12.21	修改			
材料	X85551	復核	謝永林	2019.01.02	日期			
顏色	EC-DG-S332054 (3塗)	批准			圖號	UN-SE1		




美特鋁質 有限公司
MIDI Aluminium Fabricator

工程號 J-837 地盤 觀塘裕民坊

*注意:
螺絲鑽平頭孔事宜, 請留意M5及3/16"要
沉頭 (90° X $\phi 10$), 供修螺絲后唧膠用

工廠用

物料編號	L	層數	每層	總數量	M	EQ	分格尺寸	使用位置	樓層
UN-SE1R	597	35	1	35	300 X 1	148.5	570	T2CW-H-1	10F~25F, 29F~50F
	597	35	1	35	300 X 1	148.5	570	T2CW-F-2	10F~25F, 29F~50F
	597	35	1	35	300 X 1	148.5	570	T2CW-F-1	10F~25F, 29F~50F
	597	35	1	35	300 X 1	148.5	570	T2CW-D-1	10F~25F, 29F~50F
	597	35	2	70	300 X 1	148.5	570	T2CW-B-2	10F~25F, 29F~50F
	597	35	1	35	300 X 1	148.5	570	T2CW-L-2	10F~25F, 29F~50F
	597	35	1	35	300 X 1	148.5	570	T2CW-K-1	10F~25F, 29F~50F
合計:				280					

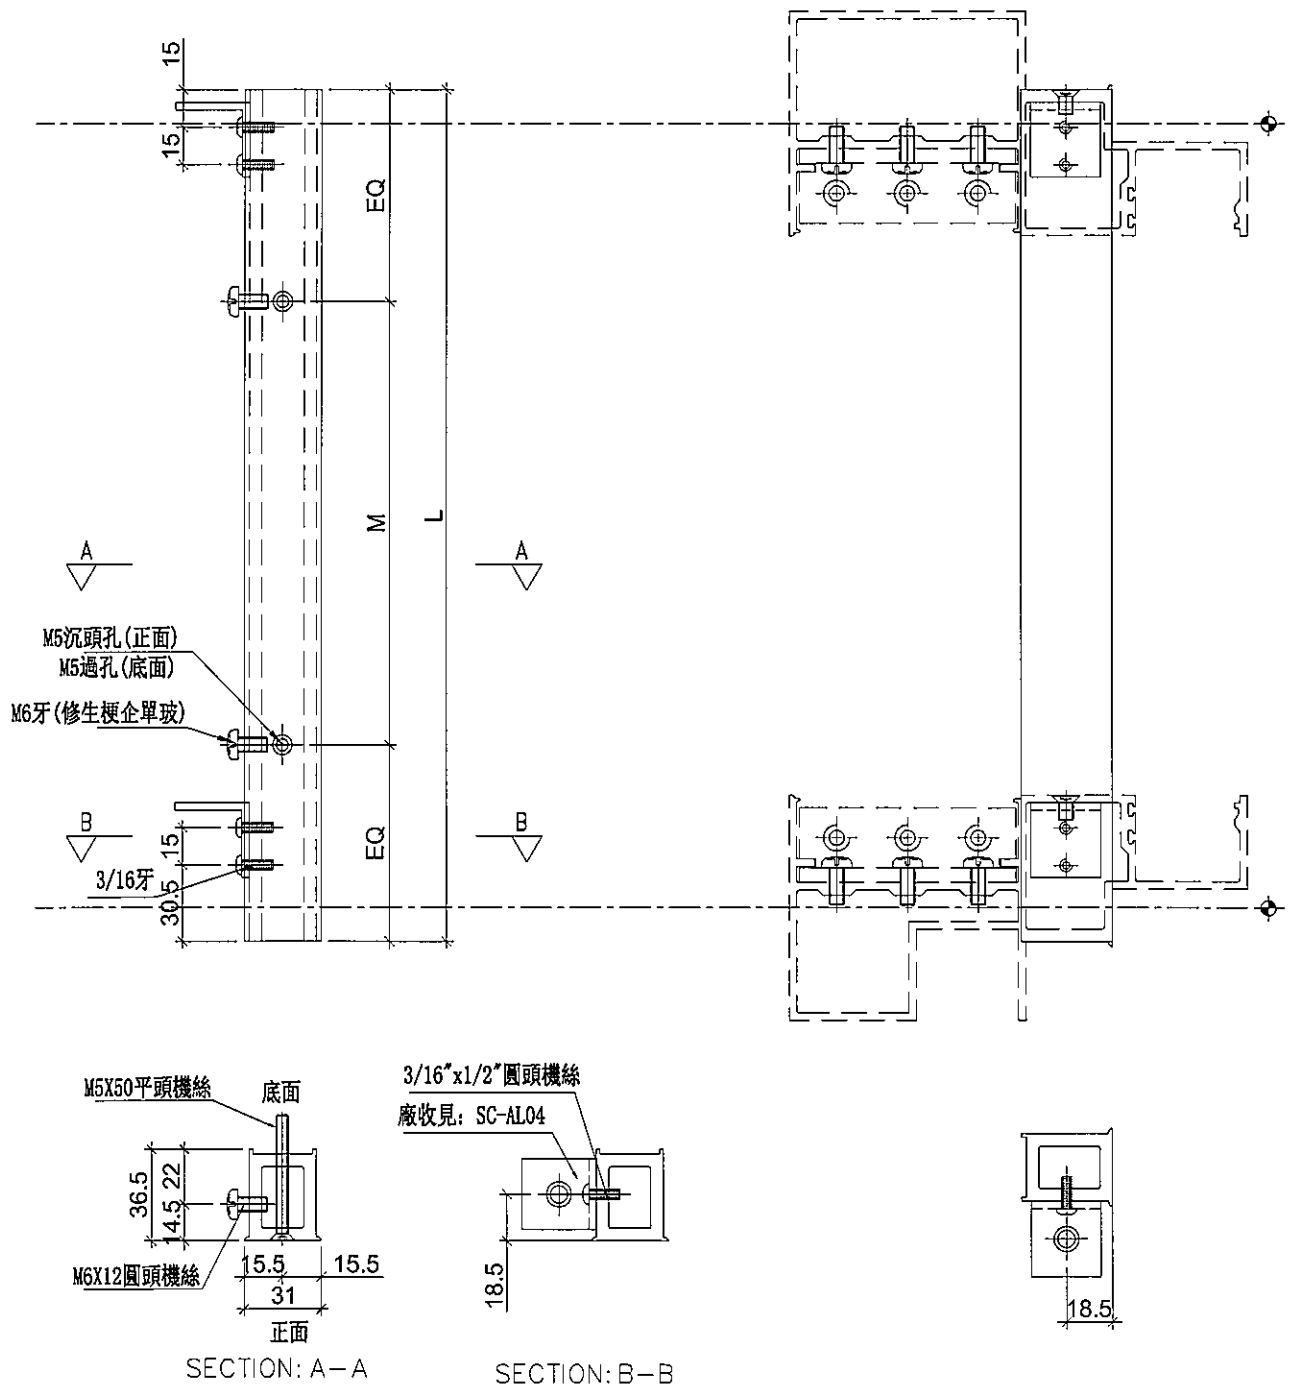

名稱	雙生托	制圖	邱紅	2018. 12. 21	修改		
材料	X85551	復核	謝永林	2019. 01. 02	日期		
顏色	EC-DG-S332054 (3塗)	批准			圖號	UN-SE1R	





美特鋁質 有限公司
MIDI Aluminium Fabricator Ltd.

工程號 J-837 地盤 觀塘裕民坊

工廠用

物料編號	層數	每層	總數量	使用位置	樓層
LJ-C01	35	6	210	T2CW-H-1	10F~25F,29F~52F
	35	4	140	T2CW-G-2	10F~25F,29F~52F
	35	1	35	T2CW-F-2	10F~25F,29F~52F
	35	3	105	T2CW-F-1	10F~25F,29F~52F
	35	3	105	T2CW-E-2	10F~25F,29F~52F
	35	1	35	T2CW-E-1	10F~25F,29F~52F
	35	1	35	T2CW-D-1	10F~25F,29F~52F
	35	6	210	T2CW-C-2	10F~25F,29F~52F
	35	1	35	T2CW-C-1	10F~25F,29F~52F
	35	7	245	T2CW-B-2	10F~25F,29F~52F
	35	3	105	T2CW-B-1	10F~25F,29F~52F
	35	3	105	T2CW-A-2	10F~25F,29F~52F
	35	7	245	T2CW-A-1	10F~25F,29F~52F
	35	4	140	T2CW-N-2	10F~25F,29F~52F
	35	1	35	T2CW-N-1	10F~25F,29F~52F
	35	5	175	T2CW-M-3	10F~25F,29F~52F
	35	6	210	T2CW-M-2	10F~25F,29F~52F
	35	1	35	T2CW-M-1	10F~25F,29F~52F
	35	2	70	T2CW-L-2	10F~25F,29F~52F
	35	2	70	T2CW-L-1	10F~25F,29F~52F
	35	2	70	T2CW-K-2	10F~25F,29F~52F
	35	2	70	T2CW-K-1	10F~25F,29F~52F
	35	4	140	T2CW-J-1	10F~25F,29F~52F
	35	3	105	T2CW-H-2	10F~25F,29F~52F
合計：			2730		

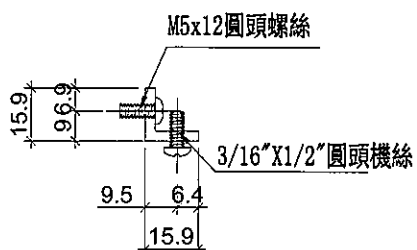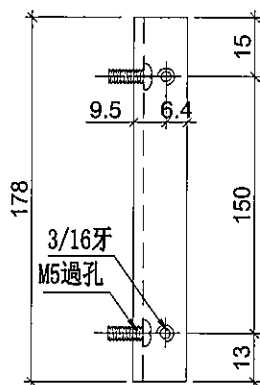

名稱	鋁角加工圖	制圖	邱紅	2018.12.21	修改			
材料	15.88*15.88*3.18鋁角	復核	謝永林	2019.01.02	日期			
顏色	MILL	批准			圖號	LJ-C01		





美特鋁質 有限公司
MIDI Aluminium Fabricator Ltd.

工程號 J-837 地盤 觀塘裕民坊



物料編號	層數	每層	總數量	使用位置	樓層
LJ-C01R	35	6	210	T2CW-H-1	10F~25F,29F~52F
	35	4	140	T2CW-G-2	10F~25F,29F~52F
	35	1	35	T2CW-F-2	10F~25F,29F~52F
	35	3	105	T2CW-F-1	10F~25F,29F~52F
	35	3	105	T2CW-E-2	10F~25F,29F~52F
	35	1	35	T2CW-E-1	10F~25F,29F~52F
	35	1	35	T2CW-D-1	10F~25F,29F~52F
	35	6	210	T2CW-C-2	10F~25F,29F~52F
	35	1	35	T2CW-C-1	10F~25F,29F~52F
	35	7	245	T2CW-B-2	10F~25F,29F~52F
	35	3	105	T2CW-B-1	10F~25F,29F~52F
	35	3	105	T2CW-A-2	10F~25F,29F~52F
	35	7	245	T2CW-A-1	10F~25F,29F~52F
	35	4	140	T2CW-N-2	10F~25F,29F~52F
	35	1	35	T2CW-N-1	10F~25F,29F~52F
	35	5	175	T2CW-M-3	10F~25F,29F~52F
	35	6	210	T2CW-M-2	10F~25F,29F~52F
	35	1	35	T2CW-M-1	10F~25F,29F~52F
	35	2	70	T2CW-L-2	10F~25F,29F~52F
	35	2	70	T2CW-L-1	10F~25F,29F~52F
	35	2	70	T2CW-K-2	10F~25F,29F~52F
	35	2	70	T2CW-K-1	10F~25F,29F~52F
	35	4	140	T2CW-J-1	10F~25F,29F~52F
	35	3	105	T2CW-H-2	10F~25F,29F~52F
合計：			2730		

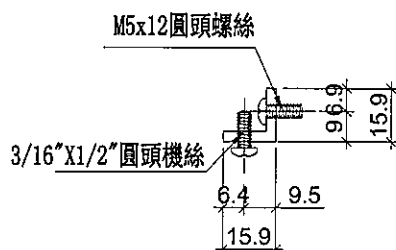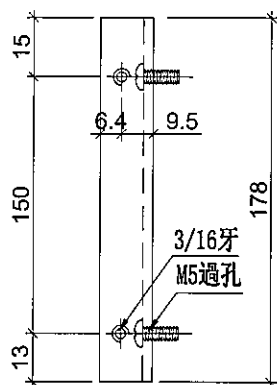

名稱	鋁角加工圖	制圖	邱紅	2018.12.21	修改			
材料	15.88*15.88*3.18鋁角	復核	謝永林	2019.01.02	日期			
顏色	MILL	批准			圖號	LJ-C01R		





美特鋁質 有限公司
MIDI Aluminium Fabricator Ltd.

工程號 J-837 地盤 觀塘裕民坊



物料編號	層數	每層	總數量	使用位置	樓層
LJ-C01a	35	6	210	T2CW-H-1	10F~25F,29F~52F
	35	4	140	T2CW-G-2	10F~25F,29F~52F
	35	1	35	T2CW-F-2	10F~25F,29F~52F
	35	3	105	T2CW-F-1	10F~25F,29F~52F
	35	3	105	T2CW-E-2	10F~25F,29F~52F
	35	1	35	T2CW-E-1	10F~25F,29F~52F
	35	1	35	T2CW-D-1	10F~25F,29F~52F
	35	6	210	T2CW-C-2	10F~25F,29F~52F
	35	1	35	T2CW-C-1	10F~25F,29F~52F
	35	7	245	T2CW-B-2	10F~25F,29F~52F
	35	3	105	T2CW-B-1	10F~25F,29F~52F
	35	3	105	T2CW-A-2	10F~25F,29F~52F
	35	7	245	T2CW-A-1	10F~25F,29F~52F
	35	4	140	T2CW-N-2	10F~25F,29F~52F
	35	1	35	T2CW-N-1	10F~25F,29F~52F
	35	5	175	T2CW-M-3	10F~25F,29F~52F
	35	6	210	T2CW-M-2	10F~25F,29F~52F
	35	1	35	T2CW-M-1	10F~25F,29F~52F
	35	2	70	T2CW-L-2	10F~25F,29F~52F
	35	2	70	T2CW-L-1	10F~25F,29F~52F
	35	2	70	T2CW-K-2	10F~25F,29F~52F
	35	2	70	T2CW-K-1	10F~25F,29F~52F
	35	4	140	T2CW-J-1	10F~25F,29F~52F
	35	3	105	T2CW-H-2	10F~25F,29F~52F
合計：			2730		

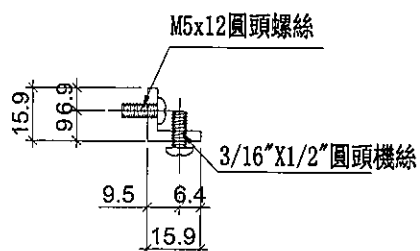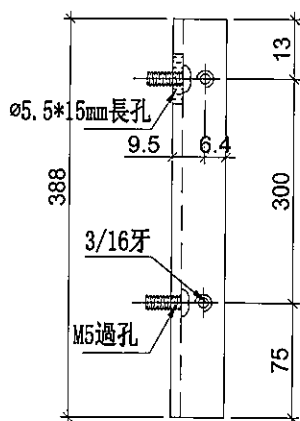

名稱	鋁角加工圖	制圖	邱紅	2018.12.21	修改			
材料	15.88*15.88*3.18鋁角	復核	謝永林	2019.01.02	日期			
顏色	MILL	批准			圖號	LJ-C01a		





美特鋁質 有限公司
MIDI Aluminium Fabricator Ltd.

工程號 J-837 地盤 觀塘裕民坊



物料編號	層數	每層	總數量	使用位置	樓層
LJ-C01aR	35	6	210	T2CW-H-1	10F~25F,29F~52F
	35	4	140	T2CW-G-2	10F~25F,29F~52F
	35	1	35	T2CW-F-2	10F~25F,29F~52F
	35	3	105	T2CW-F-1	10F~25F,29F~52F
	35	3	105	T2CW-E-2	10F~25F,29F~52F
	35	1	35	T2CW-E-1	10F~25F,29F~52F
	35	1	35	T2CW-D-1	10F~25F,29F~52F
	35	6	210	T2CW-C-2	10F~25F,29F~52F
	35	1	35	T2CW-C-1	10F~25F,29F~52F
	35	7	245	T2CW-B-2	10F~25F,29F~52F
	35	3	105	T2CW-B-1	10F~25F,29F~52F
	35	3	105	T2CW-A-2	10F~25F,29F~52F
	35	7	245	T2CW-A-1	10F~25F,29F~52F
	35	4	140	T2CW-N-2	10F~25F,29F~52F
	35	1	35	T2CW-N-1	10F~25F,29F~52F
	35	5	175	T2CW-M-3	10F~25F,29F~52F
	35	6	210	T2CW-M-2	10F~25F,29F~52F
	35	1	35	T2CW-M-1	10F~25F,29F~52F
	35	2	70	T2CW-L-2	10F~25F,29F~52F
	35	2	70	T2CW-L-1	10F~25F,29F~52F
	35	2	70	T2CW-K-2	10F~25F,29F~52F
	35	2	70	T2CW-K-1	10F~25F,29F~52F
	35	4	140	T2CW-J-1	10F~25F,29F~52F
	35	3	105	T2CW-H-2	10F~25F,29F~52F
合計:			2730		

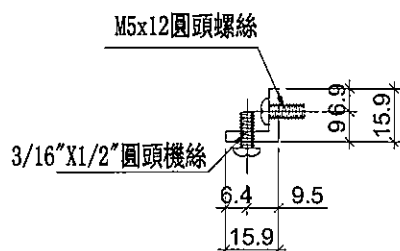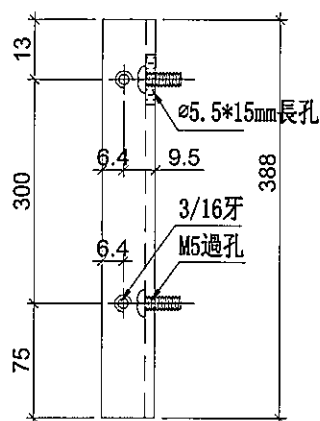

名稱	鋁角加工圖	制圖	邱紅	2018. 12. 21	修改			
材料	15. 88*15. 88*3. 18鋁角	復核	謝永林	2019.01.02	日期			
顏色	MILL	批准			圖號	LJ-C01aR		





美特鋁質 有限公司
MIDI Aluminium Fabricator Ltd.

工程號 J-837 地盤 觀塘裕民坊



物料編號	層數	每層	總數量	使用位置	樓層
LJ-C02	35	2	70	T2CW-H-1	10F~25F,29F~52F
	35	2	70	T2CW-G-2	10F~25F,29F~52F
	35	1	35	T2CW-F-2	10F~25F,29F~52F
	35	1	35	T2CW-F-1	10F~25F,29F~52F
	35	1	35	T2CW-E-2	10F~25F,29F~52F
	35	1	35	T2CW-E-1	10F~25F,29F~52F
	35	1	35	T2CW-D-1	10F~25F,29F~52F
	35	1	35	T2CW-C-1	10F~25F,29F~52F
	35	2	70	T2CW-B-2	10F~25F,29F~52F
	35	2	70	T2CW-A-1	10F~25F,29F~52F
	35	1	35	T2CW-N-1	10F~25F,29F~52F
	35	1	35	T2CW-M-2	10F~25F,29F~52F
	35	1	35	T2CW-M-1	10F~25F,29F~52F
	35	2	70	T2CW-L-2	10F~25F,29F~52F
	35	2	70	T2CW-K-1	10F~25F,29F~52F
	35	2	70	T2CW-J-1	10F~25F,29F~52F
合計：			805		

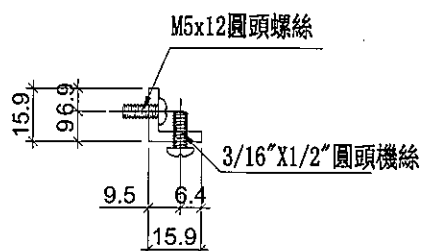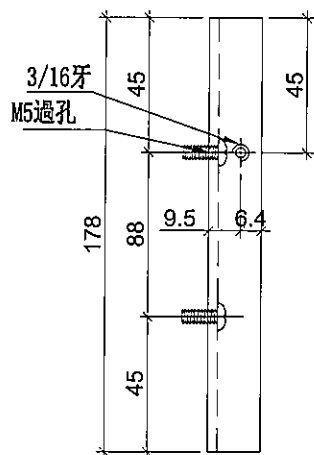

名稱	鋁角加工圖	制圖	邱紅	2018.12.21	修改			
材料	15.88*15.88*3.18鋁角	復核	謝永林	2019.01.02	日期			
顏色	MILL	批准			圖號	LJ-C02		





美特鋁質 有限公司
MIDI Aluminium Fabricator Ltd.

工程號 J-837 地盤 觀塘裕民坊

工廠用

物料編號	層數	每層	總數量	使用位置	樓層
LJ-C02R	35	2	70	T2CW-H-1	10F~25F,29F~52F
	35	2	70	T2CW-G-2	10F~25F,29F~52F
	35	1	35	T2CW-F-2	10F~25F,29F~52F
	35	1	35	T2CW-F-1	10F~25F,29F~52F
	35	1	35	T2CW-E-2	10F~25F,29F~52F
	35	1	35	T2CW-E-1	10F~25F,29F~52F
	35	1	35	T2CW-D-1	10F~25F,29F~52F
	35	1	35	T2CW-C-1	10F~25F,29F~52F
	35	2	70	T2CW-B-2	10F~25F,29F~52F
	35	2	70	T2CW-A-1	10F~25F,29F~52F
	35	1	35	T2CW-N-1	10F~25F,29F~52F
	35	1	35	T2CW-M-2	10F~25F,29F~52F
	35	1	35	T2CW-M-1	10F~25F,29F~52F
	35	2	70	T2CW-L-2	10F~25F,29F~52F
	35	2	70	T2CW-K-1	10F~25F,29F~52F
	35	2	70	T2CW-J-1	10F~25F,29F~52F
合計：			805		

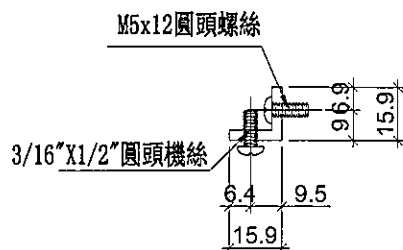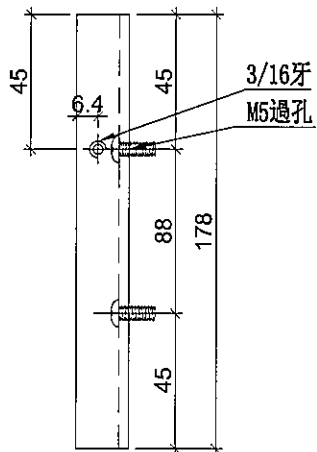

名稱	鋁角加工圖	制圖	邱紅	2018.12.21	修改			
材料	15.88*15.88*3.18鋁角	復核	謝永林	2019.01.02	日期			
顏色	MILL	批准			圖號	LJ-C02R		



美特鋁質 有限公司

MIDI Aluminium Fabricator Ltd.

工程號

J-837


地盤

觀塘裕民坊




物料編號	層數	每層	總數量	使用位置	樓層
LJ-C02a	35	2	70	T2CW-H-1	10F~25F,29F~52F
	35	2	70	T2CW-G-2	10F~25F,29F~52F
	35	1	35	T2CW-F-2	10F~25F,29F~52F
	35	1	35	T2CW-F-1	10F~25F,29F~52F
	35	1	35	T2CW-E-2	10F~25F,29F~52F
	35	1	35	T2CW-E-1	10F~25F,29F~52F
	35	1	35	T2CW-D-1	10F~25F,29F~52F
	35	1	35	T2CW-C-1	10F~25F,29F~52F
	35	2	70	T2CW-B-2	10F~25F,29F~52F
	35	2	70	T2CW-A-1	10F~25F,29F~52F
	35	1	35	T2CW-N-1	10F~25F,29F~52F
	35	1	35	T2CW-M-2	10F~25F,29F~52F
	35	1	35	T2CW-M-1	10F~25F,29F~52F
	35	2	70	T2CW-L-2	10F~25F,29F~52F
	35	2	70	T2CW-K-1	10F~25F,29F~52F
	35	2	70	T2CW-J-1	10F~25F,29F~52F
合計：			805		

3/16牙
M5過孔

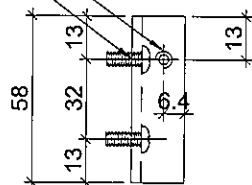

M5x12圓頭螺絲

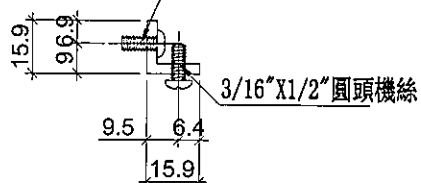

名稱	鋁角加工圖	制圖	邱紅	2018.12.21	修改			
材料	15.88*15.88*3.18鋁角	復核	謝永林	2019.01.02	日期			
顏色	MILL	批准			圖號	LJ-C02a		





美特鋁質 有限公司
MIDI Aluminium Fabricator Ltd.

工程號 J-837 地盤 觀塘裕民坊



物料編號	層數	每層	總數量	使用位置	樓層
LJ-C02aR	35	2	70	T2CW-H-1	10F~25F,29F~52F
	35	2	70	T2CW-G-2	10F~25F,29F~52F
	35	1	35	T2CW-F-2	10F~25F,29F~52F
	35	1	35	T2CW-F-1	10F~25F,29F~52F
	35	1	35	T2CW-E-2	10F~25F,29F~52F
	35	1	35	T2CW-E-1	10F~25F,29F~52F
	35	1	35	T2CW-D-1	10F~25F,29F~52F
	35	1	35	T2CW-C-1	10F~25F,29F~52F
	35	2	70	T2CW-B-2	10F~25F,29F~52F
	35	2	70	T2CW-A-1	10F~25F,29F~52F
	35	1	35	T2CW-N-1	10F~25F,29F~52F
	35	1	35	T2CW-M-2	10F~25F,29F~52F
	35	1	35	T2CW-M-1	10F~25F,29F~52F
	35	2	70	T2CW-L-2	10F~25F,29F~52F
	35	2	70	T2CW-K-1	10F~25F,29F~52F
	35	2	70	T2CW-J-1	10F~25F,29F~52F
合計：			805		

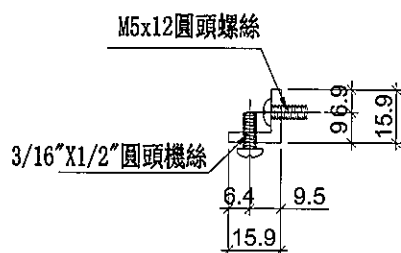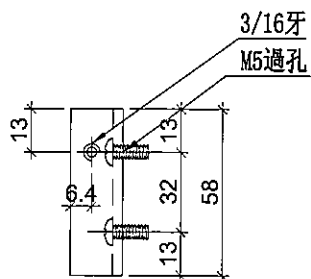



名稱	鋁角加工圖	制圖	邱紅	2018.12.21	修改			
材料	15.88*15.88*3.18鋁角	復核	謝永林	2019.01.02	日期			
顏色	MILL	批准			圖號	LJ-C02aR		



美特鋁質 有限公司
MIDI Aluminium Fabricator Ltd.

工程號 J-837 地盤 觀塘裕民坊

物料編號	層數	每層	總數量	使用位置	樓層
LJ-C03	35	2	70	T2CW-C-2	10F~25F,29F~52F
	35	1	35	T2CW-B-2	10F~25F,29F~52F
	35	1	35	T2CW-A-1	10F~25F,29F~52F
	35	1	35	T2CW-M-2	10F~25F,29F~52F
合計：			175		

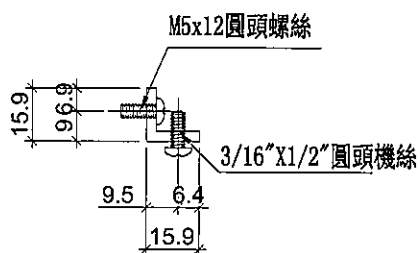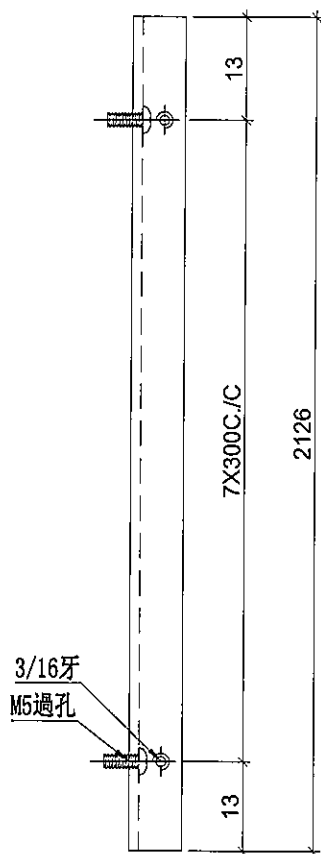

名稱	鋁角加工圖	制圖	邱紅	2018.12.21	修改			
材料	15.88*15.88*3.18鋁角	復核	謝永林	2019.01.02	日期			
顏色	MILL	批准			圖號	LJ-C03		




美特鋁質 有限公司
MIDI Aluminium Fabricator Ltd.

工程號 J-837 地盤 觀塘裕民坊

物料編號	層數	每層	總數量	使用位置	樓層
LJ-C03R	35	2	70	T2CW-C-2	10F~25F,29F~52F
	35	1	35	T2CW-B-2	10F~25F,29F~52F
	35	1	35	T2CW-A-1	10F~25F,29F~52F
	35	1	35	T2CW-M-2	10F~25F,29F~52F
合計：			175		

工廠用

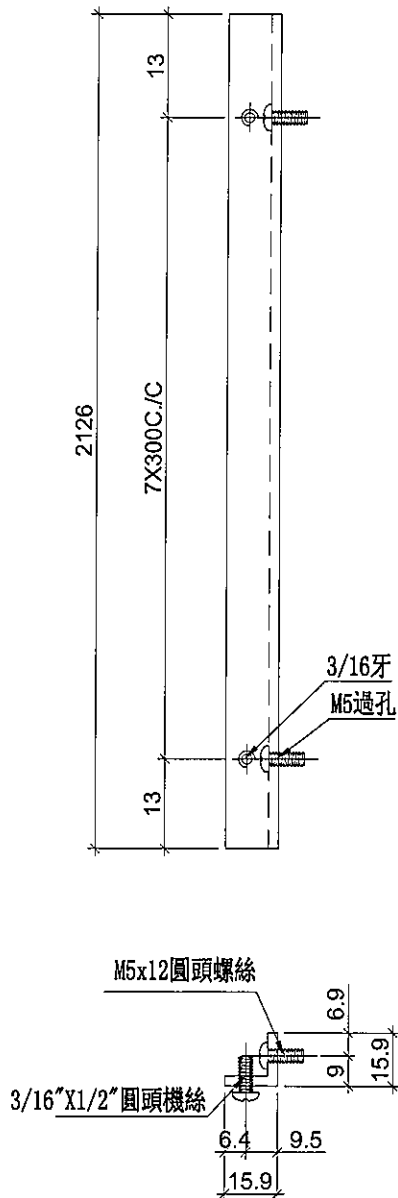

名稱	鋁角加工圖	制圖	邱紅	2018.12.21	修改			
材料	15.88*15.88*3.18鋁角	復核	謝永林	2019.01.02	日期			
顏色	MILL	批准			圖號	LJ-C03R		




美特鋁質 有限公司
MIDI Aluminium Fabricator Ltd.

物料編號	層數	每層	總數量	使用位置	樓層
SZ-Y01	35	1	35	T2CW-C-2	10F~25F,29F~52F
	35	1	35	T2CW-B-2	10F~25F,29F~52F
合計：			70		


工程號 J-837 地盤 觀塘裕民坊

工廠用


註明：依據HK0304修改

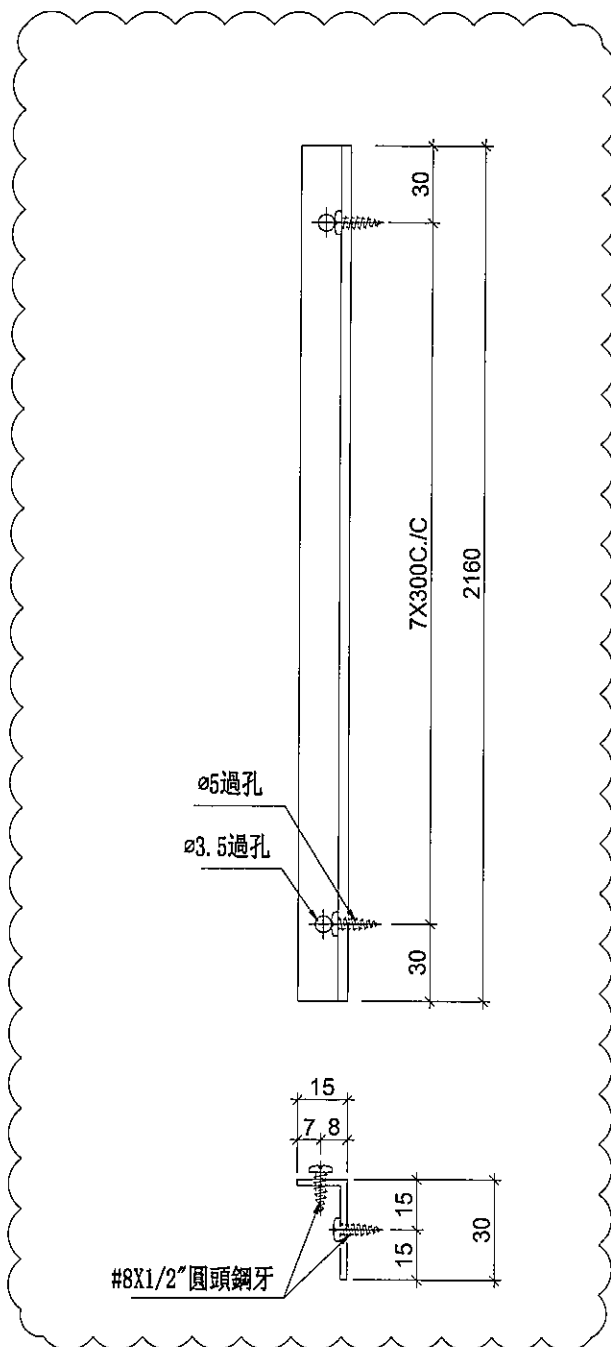

鏜料示意圖

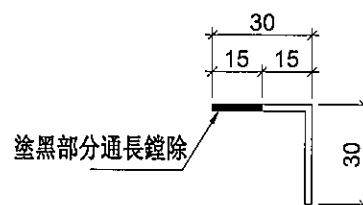

安裝示意圖

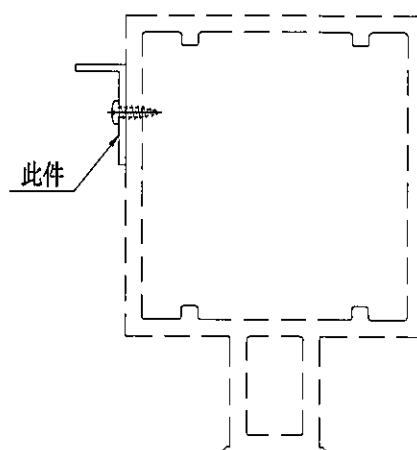

名稱	鋁角加工圖	制圖	邱紅	2018.12.21	修改	A		
材料	30*30*2鋁角	復核	謝永林	2019.01.02	日期	2019.02.18		
顏色	MILL	批准			圖號	SZ-Y01		




美特鋁質 有限公司
MIDI Aluminium Fabricator Ltd.

物料編號	層數	每層	數量	使用位置	樓層
SZ-Y01R	35	1	35	T2CW-C-2	10F~25F,29F~52F
	35	1	35	T2CW-A-1	10F~25F,29F~52F
	35	1	35	T2CW-M-2	10F~25F,29F~52F
合計：			105		


工程號 J-837 地盤 觀塘裕民坊

工廠用


註明：依據HK0304修改

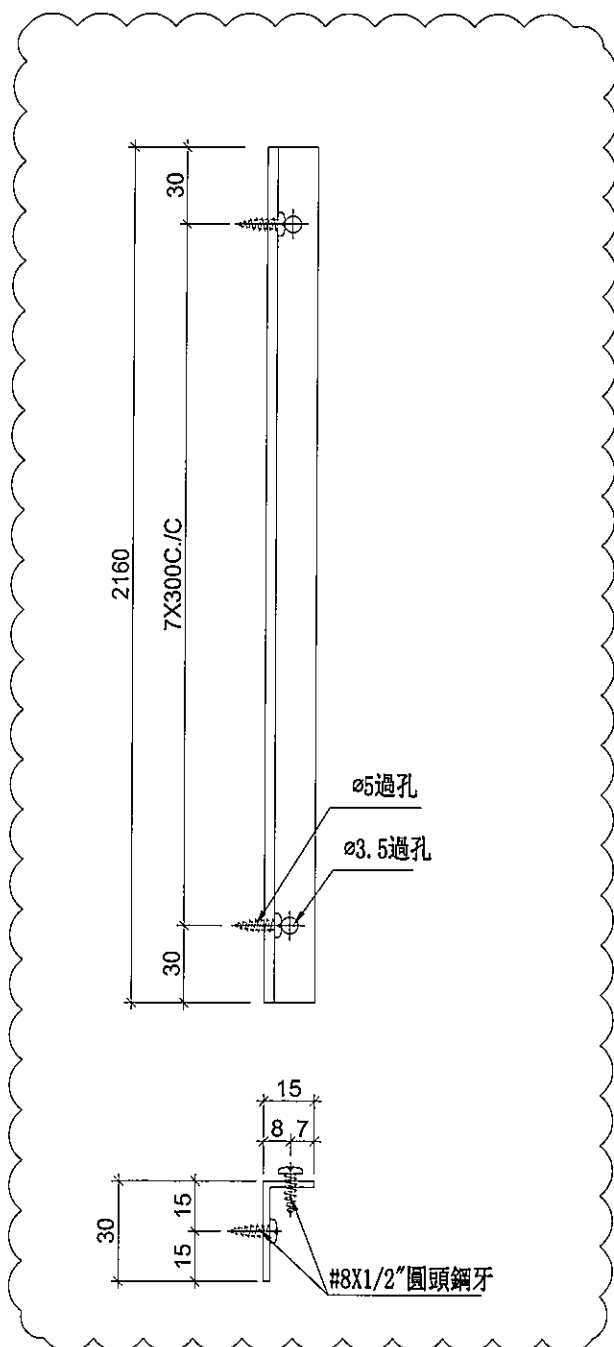

鏜料示意圖

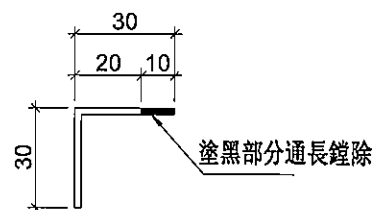

安裝示意圖

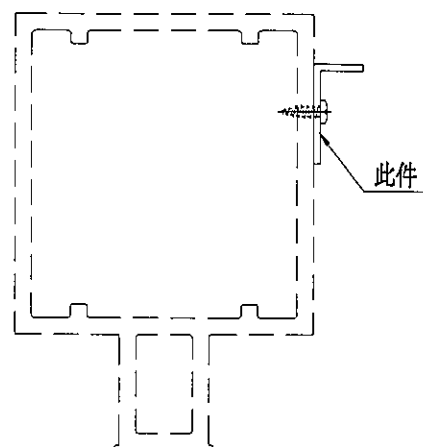

名稱	鋁角加工圖	制圖	邱紅	2018.12.21	修改	A		
材料	30*30*2鋁角	復核	謝永林	2019.01.02	日期	2019.02.18		
顏色	MILL	批准			圖號	SZ-Y01R		



美特鋁質 有限公司
MIDI Aluminium Fabricator Ltd.

工程號



J-837

地盤

觀塘裕民坊

數據表參見: UN-HT1-1

生窗死牆位底用

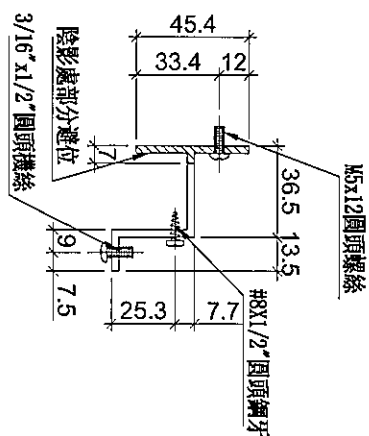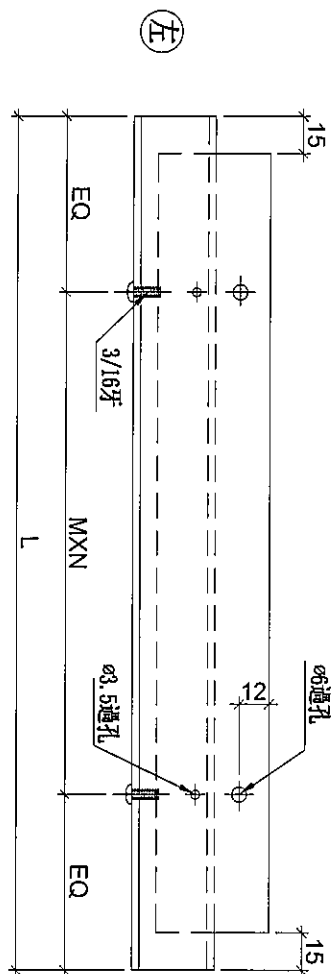

名稱	背板托角	制圖	邱紅	2018. 12. 21	修改			
材料	X85625	復核	謝永林	2019. 01. 02	日期			
顏色	MILL	批准			圖號	UN-HT1		



美特鋁質 有限公司
MIDI Aluminium Fabricator Ltd.

工程號 J-837 地盤 觀塘裕民坊

拆圖參見: UN-HT1

物料編號	L	層數	每層	總數量	MXN			EQ	分格尺寸	使用位置	樓層	備註
UN-HT1	524	35	2	70	300	X	1	112	650	T2CW-H-1	10F~25F, 29F~52F	減少數量
	524	35	2	70	300	X	1	112	650	T2CW-G-2	10F~25F, 29F~52F	
	524	35	1	35	300	X	1	112	650	T2CW-F-2	10F~25F, 29F~52F	
	524	35	1	35	300	X	1	112	650	T2CW-F-1	10F~25F, 29F~52F	
	524	35	1	35	300	X	1	112	650	T2CW-E-2	10F~25F, 29F~52F	
	524	35	1	35	300	X	1	112	650	T2CW-E-1	10F~25F, 29F~52F	
	524	35	1	35	300	X	1	112	650	T2CW-D-1	10F~25F, 29F~52F	
	524	35	2	70	300	X	1	112	650	T2CW-C-2	10F~25F, 29F~52F	
	524	35	1	35	300	X	1	112	650	T2CW-C-1	10F~25F, 29F~52F	
	524	35	4	140	300	X	1	112	650	T2CW-B-2	10F~25F, 29F~52F	
	524	35	4	140	300	X	1	112	650	T2CW-A-1	10F~25F, 29F~52F	
	524	35	2	70	300	X	1	112	650	T2CW-N-2	10F~25F, 29F~52F	
	524	35	3	105	300	X	1	112	650	T2CW-M-2	10F~25F, 29F~52F	
	524	35	1	35	300	X	1	112	650	T2CW-M-1	10F~25F, 29F~52F	
	524	35	0	0	300	X	1	112	650	T2CW-L-2	10F~25F, 29F~52F	取消
	524	35	1	35	300	X	1	112	650	T2CW-L-1	10F~25F, 29F~52F	
	524	35	1	35	300	X	1	112	650	T2CW-K-2	10F~25F, 29F~52F	
	524	35	0	0	300	X	1	112	650	T2CW-K-1	10F~25F, 29F~52F	取消
UN-HT2	324	35	1	35	300	X	1	112	650	T2CW-J-1	10F~25F, 29F~52F	減少數量
	324	35	2	70	250	X	1	37	450	T2CW-H-1	10F~25F, 29F~52F	增加數量
	324	35	1	35	250	X	1	37	450	T2CW-G-2	10F~25F, 29F~52F	
	324	35	1	35	250	X	1	37	450	T2CW-F-1	10F~25F, 29F~52F	
	324	35	1	35	250	X	1	37	450	T2CW-E-2	10F~25F, 29F~52F	
	324	35	2	70	250	X	1	37	450	T2CW-B-1	10F~25F, 29F~52F	
	324	35	2	70	250	X	1	37	450	T2CW-A-2	10F~25F, 29F~52F	
	324	35	1	35	250	X	1	37	450	T2CW-N-1	10F~25F, 29F~52F	
	324	35	2	70	250	X	1	37	450	T2CW-M-3	10F~25F, 29F~52F	
	324	35	1	35	250	X	1	37	450	T2CW-L-2	10F~25F, 29F~52F	新增
	324	35	1	35	250	X	1	37	450	T2CW-K-1	10F~25F, 29F~52F	新增
	324	35	1	35	250	X	1	37	450	T2CW-J-1	10F~25F, 29F~52F	新增
UN-HT16	424	35	1	35	300	X	1	62	550	T2CW-H-2	10F~25F, 29F~52F	
UN-HT24	274	35	1	35	200	X	1	37	400	T2CW-M-3	10F~25F, 29F~52F	
UN-HT25	299	35	1	35	200	X	1	49.5	425	T2CW-L-2	10F~25F, 29F~52F	
	299	35	1	35	200	X	1	49.5	425	T2CW-K-1	10F~25F, 29F~52F	
名稱	背板托角				制圖	邱紅			2018.12.21	修改	A	
材料	X85625				復核	謝永林			2019.01.02	日期	2019.01.25	
顏色	MILL				批准					圖號	UN-HT1-1	



美特鋁質 有限公司
MIDI Aluminium Fabricator Ltd.

工程號



J-837

地盤

觀塘裕民坊

數據表參見: UN-HT201-1

梗窗死牆位底用

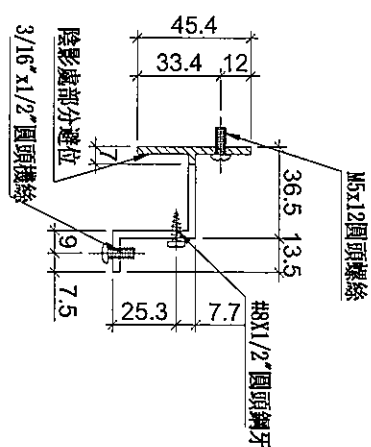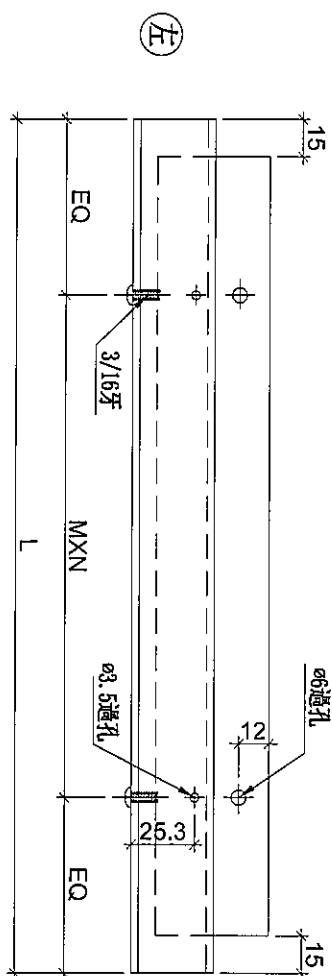

名稱	背板托角	制圖	邱紅	2018. 12. 21	修改			
材料	X85625	復核	謝永林	2019. 01. 02	日期			
顏色	MILL	批准			圖號	UN-HT201		



美特鋁質 有限公司
MIDI Aluminium Fabricator Ltd.

工程號 J-837 地盤 觀塘裕民坊

拆圖參見：UN-HT201

物料編號	L	層數	每層	數量	MXN			EQ	分格尺寸	使用位置	樓層	備註
UN-HT201	1399	35	1	35	300	X	4	99.5	1525	T2CW-H-1	10F~25F,29F~52F	
UN-HT202	1399	35	1	35	300	X	4	99.5	1525	T2CW-H-1	10F~25F,29F~52F	
UN-HT203	991.5	35	1	35	300	X	3	45.8	1117.5	T2CW-G-2	10F~25F,29F~52F	
UN-HT204	991.5	35	1	35	300	X	3	45.8	1117.5	T2CW-F-1	10F~25F,29F~52F	
UN-HT205	991.5	35	1	35	300	X	3	45.8	1117.5	T2CW-E-2	10F~25F,29F~52F	
UN-HT206	1254	35	1	35	250	X	4	127.0	1380	T2CW-C-2	10F~25F,29F~52F	
UN-HT207	1254	35	1	35	250	X	4	127.0	1380	T2CW-C-2	10F~25F,29F~52F	
UN-HT208	1016.5	35	1	35	300	X	3	58.3	1142.5	T2CW-B-2	10F~25F,29F~52F	
UN-HT209	1399	35	1	35	300	X	4	99.5	1525	T2CW-B-2	10F~25F,29F~52F	
UN-HT210	1609	35	1	35	300	X	5	54.5	1735	T2CW-B-1	10F~25F,29F~52F	
UN-HT211	1609	35	1	35	300	X	5	54.5	1735	T2CW-A-2	10F~25F,29F~52F	
UN-HT212	1399	35	1	35	300	X	4	99.5	1525	T2CW-A-1	10F~25F,29F~52F	
UN-HT213	1016.5	35	1	35	300	X	3	58.3	1142.5	T2CW-A-1	10F~25F,29F~52F	
UN-HT214	1631.5	35	1	35	300	X	5	65.8	1757.5	T2CW-N-2	10F~25F,29F~52F	
UN-HT215	991.5	35	1	35	300	X	3	45.8	1117.5	T2CW-N-2	10F~25F,29F~52F	
UN-HT216	1059	35	1	35	300	X	3	79.5	1185	T2CW-M-3	10F~25F,29F~52F	
UN-HT217	1634	35	1	35	300	X	5	67.0	1760	T2CW-M-3	10F~25F,29F~52F	
UN-HT218	1399	35	1	35	300	X	4	99.5	1525	T2CW-M-2	10F~25F,29F~52F	
UN-HT219	1016.5	35	1	35	300	X	3	58.3	1142.5	T2CW-M-2	10F~25F,29F~52F	
UN-HT220	1184	35	1	35	250	X	4	92.0	1310	T2CW-L-1	10F~25F,29F~52F	
UN-HT221	1459	35	1	35	300	X	4	129.5	1585	T2CW-K-2	10F~25F,29F~52F	
UN-HT222	916.5	35	1	35	250	X	3	83.3	1042.5	T2CW-J-1	10F~25F,29F~52F	
UN-HT223	1609	35	1	35	300	X	5	54.5	1735	T2CW-H-2	10F~25F,29F~52F	
UN-HT224	484	35	1	35	300	X	1	92.0	610	T2CW-N-1	10F~25F,29F~52F	新增
名稱	背板托角				制圖	邱紅		2018.12.21		修改	A	
材料	X85625				復核	謝永林		2019.01.02		日期	2019.01.25	
顏色	MILL				批準					圖號	UN-HT201-1	



美特鋁質 有限公司
MIDI Aluminium Fabricator Ltd.



工程號

J-837

地盤

觀塘裕民坊

SD梗死牆位底用

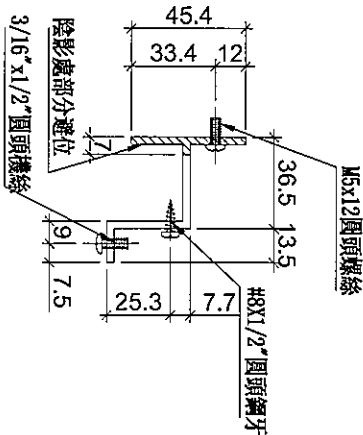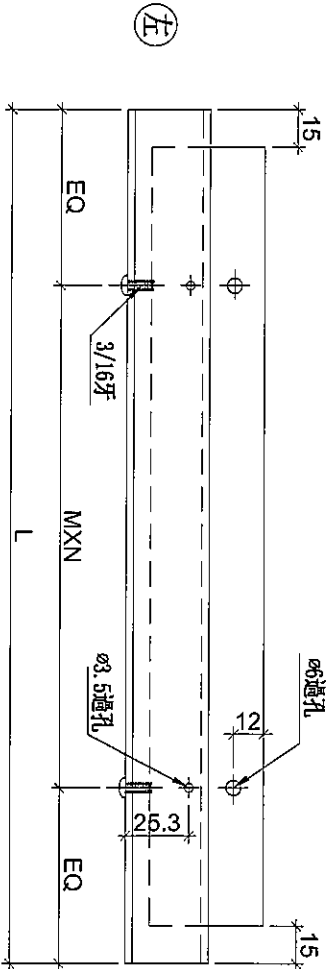

物料編號	L	層數	每層	數量	MXN		EQ	分格尺寸	使用位置	樓層	備註	
UN-HT201S	781.5	35	1	35	300	X	2	90.75	907.5	T2CW-H-1	10F~25F,29F~52F	
UN-HT202S	891.5	35	1	35	250	X	3	70.75	1017.5	T2CW-H-1	10F~25F,29F~52F	修改分格
UN-HT203S	641.5	35	1	35	250	X	2	70.75	767.5	T2CW-G-2	10F~25F,29F~52F	
UN-HT204S	809	35	1	35	300	X	2	104.5	935	T2CW-G-2	10F~25F,29F~52F	
UN-HT205S	809	35	1	35	300	X	2	104.5	935	T2CW-F-2	10F~25F,29F~52F	
UN-HT206S	641.5	35	1	35	250	X	2	70.75	767.5	T2CW-F-1	10F~25F,29F~52F	
UN-HT207S	641.5	35	1	35	250	X	2	70.75	767.5	T2CW-E-2	10F~25F,29F~52F	
UN-HT208S	809	35	1	35	300	X	2	104.5	935	T2CW-E-1	10F~25F,29F~52F	
UN-HT209S	734	35	1	35	300	X	2	67	860	T2CW-D-1	10F~25F,29F~52F	
UN-HT210S	734	35	1	35	300	X	2	67	860	T2CW-C-1	10F~25F,29F~52F	
UN-HT211S	1159	35	1	35	250	X	4	79.5	1285	T2CW-B-2	10F~25F,29F~52F	
UN-HT212S	781.5	35	1	35	300	X	2	90.75	907.5	T2CW-B-2	10F~25F,29F~52F	
UN-HT213S	781.5	35	1	35	300	X	2	90.75	907.5	T2CW-A-1	10F~25F,29F~52F	
UN-HT214S	1059	35	1	35	300	X	3	79.5	1185	T2CW-A-1	10F~25F,29F~52F	
UN-HT215S	484	35	0	0	300	X	1	92	610	T2CW-N-1	10F~25F,29F~52F	取消
UN-HT216S	781.5	35	1	35	300	X	2	90.75	907.5	T2CW-M-2	10F~25F,29F~52F	
UN-HT217S	934	35	1	35	250	X	3	92	1060	T2CW-M-1	10F~25F,29F~52F	
UN-HT218S	566.5	35	1	35	230	X	2	53.25	692.5	T2CW-L-2	10F~25F,29F~52F	
UN-HT219S	841.5	35	1	35	250	X	3	45.75	967.5	T2CW-L-2	10F~25F,29F~52F	修改分格
UN-HT220S	841.5	35	1	35	250	X	3	45.75	967.5	T2CW-K-1	10F~25F,29F~52F	修改分格
UN-HT221S	579	35	1	35	250	X	2	39.5	705	T2CW-K-1	10F~25F,29F~52F	
UN-HT222S	579	35	1	35	250	X	2	39.5	705	T2CW-J-1	10F~25F,29F~52F	
UN-HT223S	734	35	1	35	300	X	2	67	860	T2CW-J-1	10F~25F,29F~52F	修改分格

名稱

背板托角

制圖

邱紅

2018. 12. 21

修改

A

材料

X85625

復核

謝永林

2019. 01. 02

日期

2019.01.25

顏色

MILL

批准

圖號

UN-HT201S



美特鋁質 有限公司
MIDI Aluminium Fabricator Ltd.

工程號



J-837

地盤

觀塘裕民坊

數據表參見: UN-HT1a-1

生窗死牆位頂用

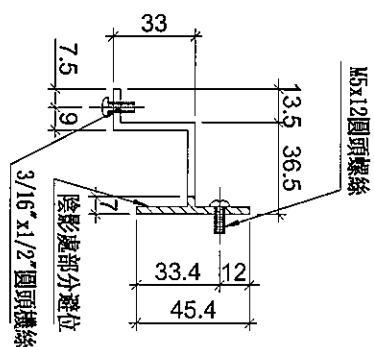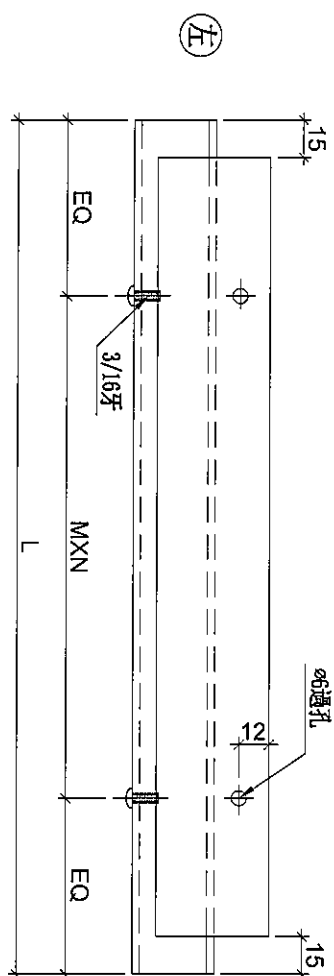

名稱	背板托角	制圖	邱紅	2018. 12. 21	修改			
材料	X85625	復核	謝永林	2019. 01. 02	日期			
顏色	MILL	批准			圖號	UN-HT1a		



美特鋁質 有限公司
MIDI Aluminium Fabricator Ltd.

工程號 J-837 地盤 觀塘裕民坊

拆圖參見: UN-HT1a

物料編號	L	層數	每層	總數量	MXN			EQ	分格尺寸	使用位置	樓層	備註
UN-HT1a	524	35	2	70	300	X	1	112	650	T2CW-H-1	10F~25F, 29F~52F	減少數量
	524	35	2	70	300	X	1	112	650	T2CW-G-2	10F~25F, 29F~52F	
	524	35	1	35	300	X	1	112	650	T2CW-F-2	10F~25F, 29F~52F	
	524	35	1	35	300	X	1	112	650	T2CW-F-1	10F~25F, 29F~52F	
	524	35	1	35	300	X	1	112	650	T2CW-E-2	10F~25F, 29F~52F	
	524	35	1	35	300	X	1	112	650	T2CW-E-1	10F~25F, 29F~52F	
	524	35	1	35	300	X	1	112	650	T2CW-D-1	10F~25F, 29F~52F	
	524	35	2	70	300	X	1	112	650	T2CW-C-2	10F~25F, 29F~52F	
	524	35	1	35	300	X	1	112	650	T2CW-C-1	10F~25F, 29F~52F	
	524	35	4	140	300	X	1	112	650	T2CW-B-2	10F~25F, 29F~52F	
	524	35	4	140	300	X	1	112	650	T2CW-A-1	10F~25F, 29F~52F	
	524	35	2	70	300	X	1	112	650	T2CW-N-2	10F~25F, 29F~52F	
	524	35	3	105	300	X	1	112	650	T2CW-M-2	10F~25F, 29F~52F	
	524	35	1	35	300	X	1	112	650	T2CW-M-1	10F~25F, 29F~52F	
	524	35	0	0	300	X	1	112	650	T2CW-L-2	10F~25F, 29F~52F	取消
	524	35	1	35	300	X	1	112	650	T2CW-L-1	10F~25F, 29F~52F	
	524	35	1	35	300	X	1	112	650	T2CW-K-2	10F~25F, 29F~52F	
	524	35	0	0	300	X	1	112	650	T2CW-K-1	10F~25F, 29F~52F	取消
UN-HT2a	524	35	1	35	300	X	1	112	650	T2CW-J-1	10F~25F, 29F~52F	減少數量
	324	35	2	70	250	X	1	37	450	T2CW-H-1	10F~25F, 29F~52F	增加數量
	324	35	1	35	250	X	1	37	450	T2CW-G-2	10F~25F, 29F~52F	
	324	35	1	35	250	X	1	37	450	T2CW-F-1	10F~25F, 29F~52F	
	324	35	1	35	250	X	1	37	450	T2CW-E-2	10F~25F, 29F~52F	
	324	35	2	70	250	X	1	37	450	T2CW-B-1	10F~25F, 29F~52F	
	324	35	2	70	250	X	1	37	450	T2CW-A-2	10F~25F, 29F~52F	
	324	35	1	35	250	X	1	37	450	T2CW-N-1	10F~25F, 29F~52F	
	324	35	2	70	250	X	1	37	450	T2CW-M-3	10F~25F, 29F~52F	
	324	35	1	35	250	X	1	37	450	T2CW-L-2	10F~25F, 29F~52F	新增
	324	35	1	35	250	X	1	37	450	T2CW-K-1	10F~25F, 29F~52F	新增
	324	35	1	35	250	X	1	37	450	T2CW-J-1	10F~25F, 29F~52F	新增
UN-HT16a	424	35	1	35	300	X	1	62	550	T2CW-H-2	10F~25F, 29F~52F	
UN-HT24a	274	35	1	35	200	X	1	37	400	T2CW-L-2	10F~25F, 29F~52F	
UN-HT25a	299	35	1	35	200	X	1	49.5	425	T2CW-K-1	10F~25F, 29F~52F	
	299	35	1	35	200	X	1	49.5	425	T2CW-J-1	10F~25F, 29F~52F	
名稱	背板托角				制圖	邱紅		2018.12.21		修改	A	
材料	X85625				復核	謝永林		2019.01.02		日期	2019.01.25	
顏色	MILL				批準					圖號	UN-HT1a-1	



美特鋁質 有限公司
MIDI Aluminium Fabricator Ltd.

工程號



J-837

地盤

觀塘裕民坊

數據表參見: UN-HT201a-1

梘窗死牆位頂用

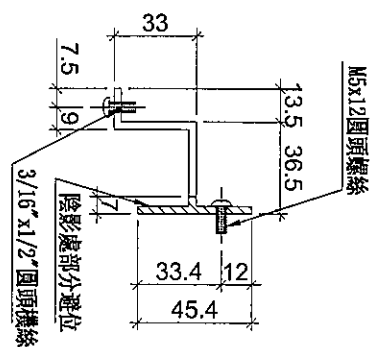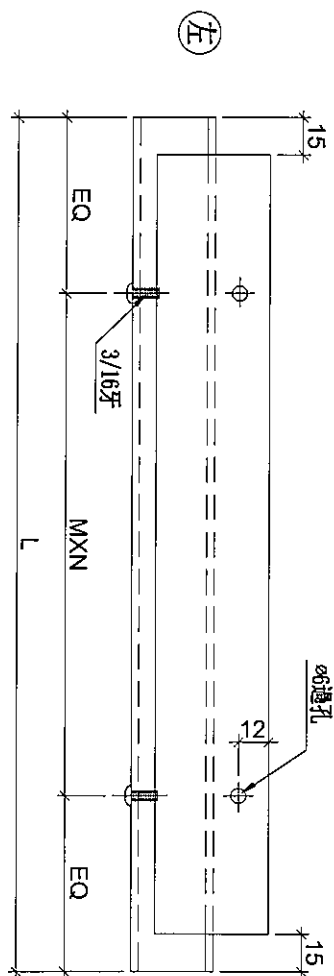

名稱	背板托角	制圖	邱紅	2018. 12. 21	修改			
材料	X85625	復核	謝永林	2019. 01. 02	日期			
顏色	MILL	批准			圖號	UN-HT201a		



美特鋁質 有限公司
MIDI Aluminium Fabricator Ltd.

工程號 J-837 地盤 觀塘裕民坊

拆圖參見：UN-HT201a

物料編號	L	層數	每層	數量	MXN			EQ	分格尺寸	使用位置	樓層	備註
UN-HT201a	1399	35	1	35	300	X	4	99.5	1525	T2CW-H-1	10F~25F,29F~52F	
UN-HT202a	1399	35	1	35	300	X	4	99.5	1525	T2CW-H-1	10F~25F,29F~52F	
UN-HT203a	991.5	35	1	35	300	X	3	45.8	1117.5	T2CW-G-2	10F~25F,29F~52F	
UN-HT204a	991.5	35	1	35	300	X	3	45.8	1117.5	T2CW-F-1	10F~25F,29F~52F	
UN-HT205a	991.5	35	1	35	300	X	3	45.8	1117.5	T2CW-E-2	10F~25F,29F~52F	
UN-HT206a	1254	35	1	35	250	X	4	127.0	1380	T2CW-C-2	10F~25F,29F~52F	
UN-HT207a	1254	35	1	35	250	X	4	127.0	1380	T2CW-C-2	10F~25F,29F~52F	
UN-HT208a	1016.5	35	1	35	300	X	3	58.3	1142.5	T2CW-B-2	10F~25F,29F~52F	
UN-HT209a	1399	35	1	35	300	X	4	99.5	1525	T2CW-B-2	10F~25F,29F~52F	
UN-HT210a	1609	35	1	35	300	X	5	54.5	1735	T2CW-B-1	10F~25F,29F~52F	
UN-HT211a	1609	35	1	35	300	X	5	54.5	1735	T2CW-A-2	10F~25F,29F~52F	
UN-HT212a	1399	35	1	35	300	X	4	99.5	1525	T2CW-A-1	10F~25F,29F~52F	
UN-HT213a	1016.5	35	1	35	300	X	3	58.3	1142.5	T2CW-A-1	10F~25F,29F~52F	
UN-HT214a	1631.5	35	1	35	300	X	5	65.8	1757.5	T2CW-N-2	10F~25F,29F~52F	
UN-HT215a	991.5	35	1	35	300	X	3	45.8	1117.5	T2CW-N-2	10F~25F,29F~52F	
UN-HT216a	1059	35	1	35	300	X	3	79.5	1185	T2CW-M-3	10F~25F,29F~52F	
UN-HT217a	1634	35	1	35	300	X	5	67.0	1760	T2CW-M-3	10F~25F,29F~52F	
UN-HT218a	1399	35	1	35	300	X	4	99.5	1525	T2CW-M-2	10F~25F,29F~52F	
UN-HT219a	1016.5	35	1	35	300	X	3	58.3	1142.5	T2CW-M-2	10F~25F,29F~52F	
UN-HT220a	1184	35	1	35	250	X	4	92.0	1310	T2CW-L-1	10F~25F,29F~52F	
UN-HT221a	1459	35	1	35	300	X	4	129.5	1585	T2CW-K-2	10F~25F,29F~52F	
UN-HT222a	916.5	35	1	35	250	X	3	83.3	1042.5	T2CW-J-1	10F~25F,29F~52F	
UN-HT223a	1609	35	1	35	300	X	5	54.5	1735	T2CW-H-2	10F~25F,29F~52F	
UN-HT224a	484	35	1	35	300	X	1	92.0	610	T2CW-N-1	10F~25F,29F~52F	新增
名稱	背板托角				制圖	邱紅			2018.12.21	修改	A	
材料	X85625				復核	謝永林			2019.01.02	日期	2019.01.25	
顏色	MILL				批準					圖號	UN-HT201a-1	



美特鋁質有限公司
MIDI Aluminium Fabricator Ltd.



工程號

J-837

地盤

觀塘裕民坊

SD梗死牆位頂用

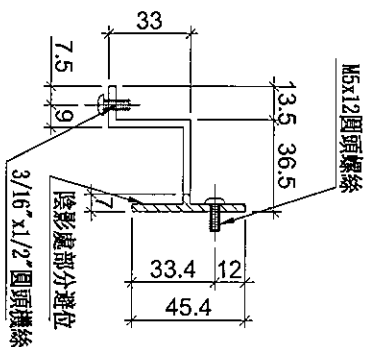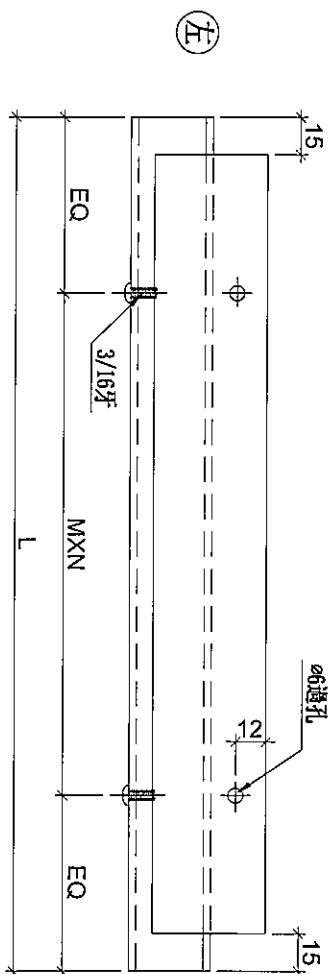

物料編號	L	層數	每層	數量	MXN	EQ	分格尺寸	使用位置	樓層	備註		
UN-HT201aS	781.5	35	1	35	300	X	2	90.75	907.5	T2CW-H-1	10F~25F,29F~52F	
UN-HT202aS	891.5	35	1	35	250	X	3	70.75	1017.5	T2CW-H-1	10F~25F,29F~52F	修改分格
UN-HT203aS	641.5	35	1	35	250	X	2	70.75	767.5	T2CW-G-2	10F~25F,29F~52F	
UN-HT204aS	809	35	1	35	300	X	2	104.5	935	T2CW-G-2	10F~25F,29F~52F	
UN-HT205aS	809	35	1	35	300	X	2	104.5	935	T2CW-F-2	10F~25F,29F~52F	
UN-HT206aS	641.5	35	1	35	250	X	2	70.75	767.5	T2CW-F-1	10F~25F,29F~52F	
UN-HT207aS	641.5	35	1	35	250	X	2	70.75	767.5	T2CW-E-2	10F~25F,29F~52F	
UN-HT208aS	809	35	1	35	300	X	2	104.5	935	T2CW-E-1	10F~25F,29F~52F	
UN-HT209aS	734	35	1	35	300	X	2	67	860	T2CW-D-1	10F~25F,29F~52F	
UN-HT210aS	734	35	1	35	300	X	2	67	860	T2CW-C-1	10F~25F,29F~52F	
UN-HT211aS	1159	35	1	35	250	X	4	79.5	1285	T2CW-B-2	10F~25F,29F~52F	
UN-HT212aS	781.5	35	1	35	300	X	2	90.75	907.5	T2CW-B-2	10F~25F,29F~52F	
UN-HT213aS	781.5	35	1	35	300	X	2	90.75	907.5	T2CW-A-1	10F~25F,29F~52F	
UN-HT214aS	1059	35	1	35	300	X	3	79.5	1185	T2CW-A-1	10F~25F,29F~52F	
UN-HT215aS	484	35	0	0	300	X	1	92	610	T2CW-N-1	10F~25F,29F~52F	取消
UN-HT216aS	781.5	35	1	35	300	X	2	90.75	907.5	T2CW-M-2	10F~25F,29F~52F	
UN-HT217aS	934	35	1	35	250	X	3	92	1060	T2CW-M-1	10F~25F,29F~52F	
UN-HT218aS	566.5	35	1	35	250	X	2	53.25	692.5	T2CW-L-2	10F~25F,29F~52F	修改分格
UN-HT219aS	841.5	35	1	35	250	X	3	45.75	967.5	T2CW-L-2	10F~25F,29F~52F	修改分格
UN-HT220aS	841.5	35	1	35	250	X	3	45.75	967.5	T2CW-K-1	10F~25F,29F~52F	
UN-HT221aS	579	35	1	35	250	X	2	39.5	705	T2CW-K-1	10F~25F,29F~52F	
UN-HT222aS	579	35	1	35	250	X	2	39.5	705	T2CW-J-1	10F~25F,29F~52F	
UN-HT223aS	734	35	1	35	300	X	2	67	860	T2CW-J-1	10F~25F,29F~52F	修改分格

名稱	背板托角	制圖	邱紅	2018. 12. 21	修改	A		
材料	X85625	復核	謝永林	2019. 01. 02	日期	2019.01.25		
顏色	MILL	批准			圖號	UN-HT201aS		



美特鋁質 有限公司
MIDI Aluminium Fabricator Ltd.

工程號

J-837

地盤

觀塘裕民坊

物料編號

數量


UN-LC1

1750


共計:35層, 一層用50支

工廠用

注意: 平頭孔位不可以撥太平

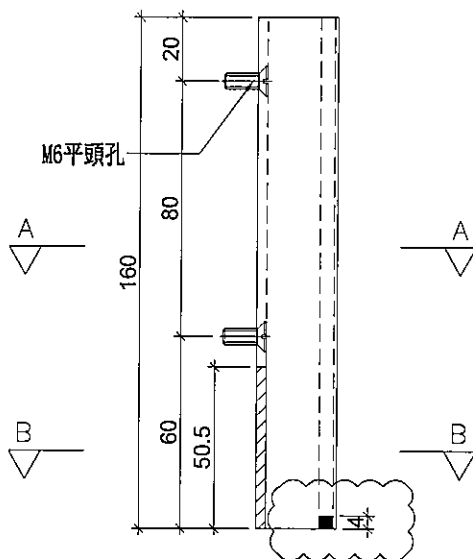


M6X10平頭機絲

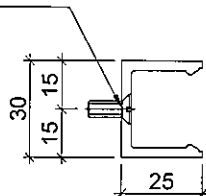

SECTION: A-A

陰影部分避位 塗黑部分避位

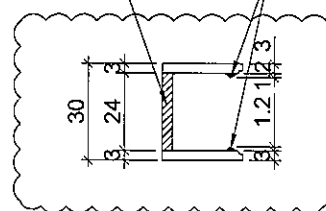

SECTION: B-B

名稱	欄河槽加工圖	制圖	邱紅	2018.12.21	修改	A		
材料	X85476	復核	謝永林	2019.01.02	日期	2019.01.04		
顏色	EC-DG-S332054 (3塗)	批准			圖號	UN-LC1		





美特鋁質 有限公司
MIDI Aluminium Fabricator Ltd.

工程號 J-837 地盤 觀塘裕民坊

物料編號	數量
UN-LC2	1750
共計:35層, 一層用50支	

工廠用

注意: 平頭孔位不可以撥太平

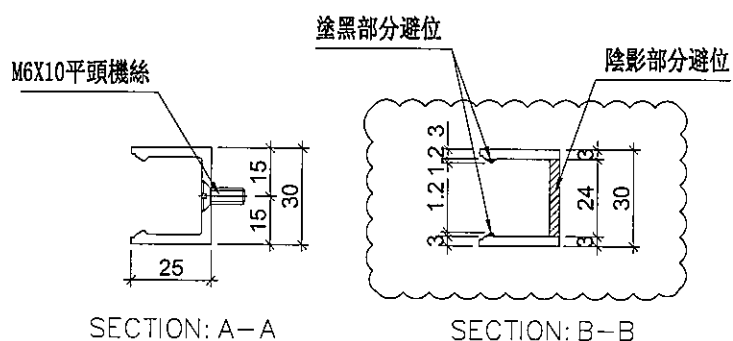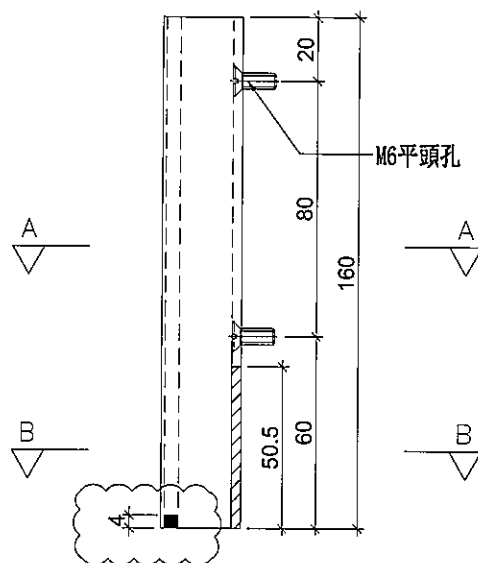

SECTION: A-A

SECTION: B-B

名稱	欄河槽加工圖	制圖	邱紅	2018.12.21	修改	A		
材料	X85476	復核	謝永林	2019.01.02	日期	2019.01.04		
顏色	EC-DG-S332054 (3塗)	批准			圖號	UN-LC2		



美特鋁質 有限公司
MIDI Aluminium Fabricator Ltd.

工程號

J-837

地盤

觀塘裕民坊

物料編號

數量

位置

SC-AL02


3500

欄河位用


共計:35層, 一層用100支

工廠用

注意: 平頭孔位不可以撥太平

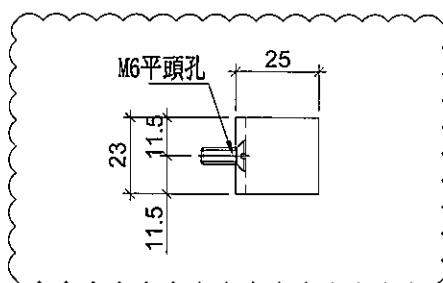

M6X10平頭機絲

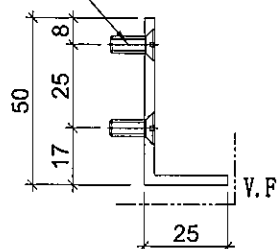

名稱	鋁角加工圖	制圖	邱紅	2018. 12. 21	修改	A		
材料	50*25*3鋁角	復核	謝永林	2019.01.02	日期	2019.01.04		
顏色	EC-DG-S332054 (3塗)	批準			圖號	SC-AL02		





美特鋁質 有限公司
MIDI Aluminium Fabricator Ltd.

工程號 J-837 地盤 觀塘裕民坊

物料編號	數量	使用位置
SC-AL03	16940	主企主橫組裝用
共計:35層,一層用484支		

工廠用

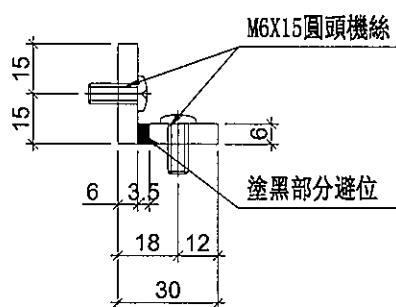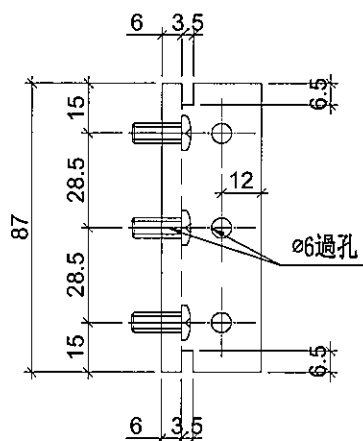

名稱	30x30x6鋁角	制圖	邱紅	2018.12.21	修改			
材料	X85594	復核	謝永林	2019.01.02	日期			
顏色	MILL	批准			圖號	SC-AL03		



美特鋁質 有限公司
MIDI Aluminium Fabricator Ltd.

工程號

J-837

地盤

觀塘裕民坊

物料編號

SC-AL04

數量



10220

使用位置

生窗主企主橫加固用

共計:35層,一層用292支

工廠用

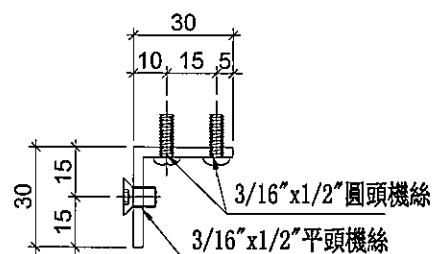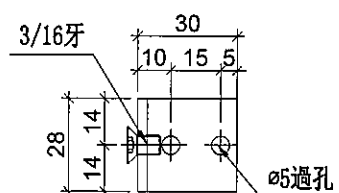

名稱	鋁角加工圖	制圖	邱紅	2018.12.21	修改			
材料	30*30*3鋁角	復核	謝永林	2019.01.02	日期			
顏色	MILL	批准			圖號	SC-AL04		



美特鋁質 有限公司
MIDI Aluminium Fabricator Ltd.

工程號

J-837

地盤

觀塘裕民坊

物料編號

SC-AL05

數量



2100

使用位置

收鐵固定碼企料用

共計:35層,一層用60支

工廠用

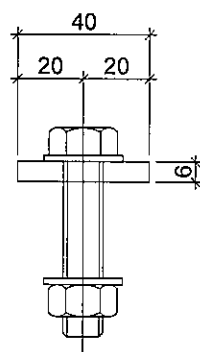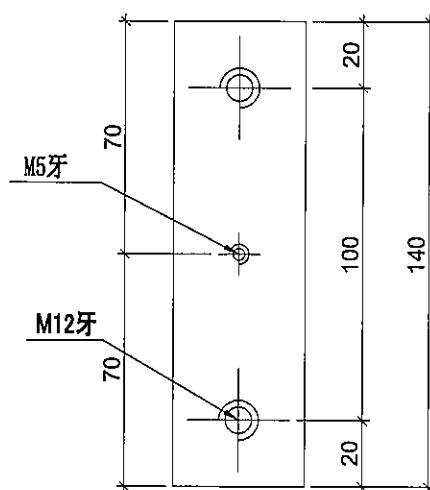

名稱	鋁巴加工圖	制圖	邱紅	2018.12.21	修改			
材料	40*6鋁巴	復核	謝永林	2019.01.02	日期			
顏色	MILL	批准			圖號	SC-AL05		



美特鋁質 有限公司
MIDI Aluminium Fabricator Ltd.

工程號

J-837

地盤

觀塘裕民坊

物料編號


數量

Z-A01


29225

共計:35層, 一層用835支

工廠用

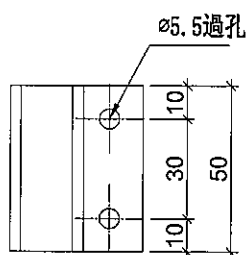

#10x5/8"圓頭鋼牙

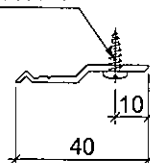

名稱	Z字碼	制圖	邱紅	2018.12.21	修改			
材料	X84589	復核	謝永林	2019.01.02	日期			
顏色	MILL	批准			圖號	Z-A01		





美特鋁質 有限公司
MIDI Aluminium Fabricator Ltd.

工程號 J-837 地盤 觀塘裕民坊

數量	位置
210	雙梗企用套芯
共計:35層, 一層用6支	

工廠用

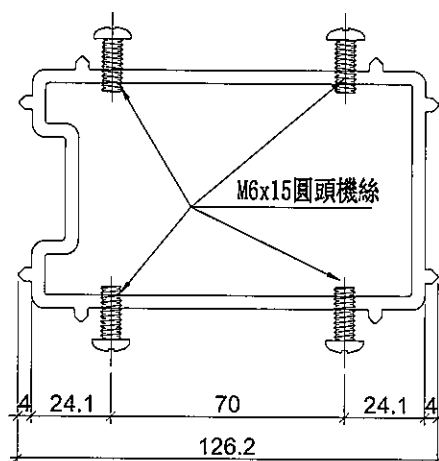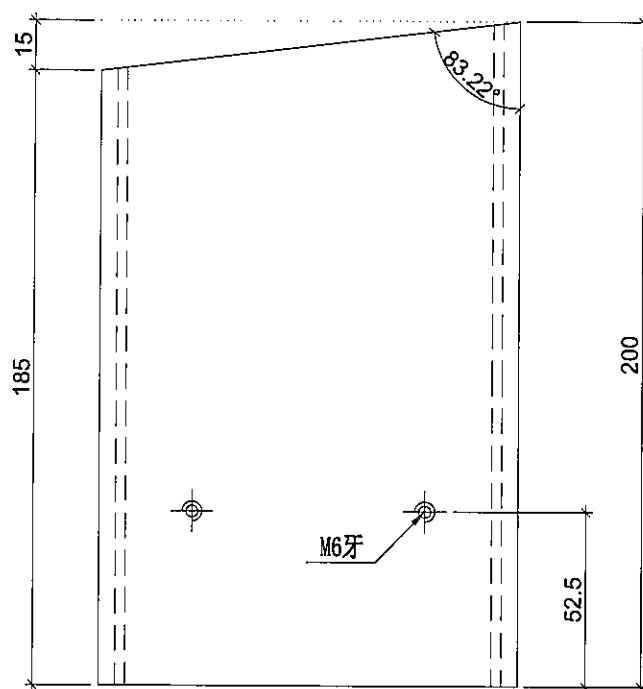

名稱	雙梗企套心	制圖	邱紅	2018.12.21	修改			
材料	X85565	復核	謝永林	2019.01.02	日期			
顏色	MILL	批准			圖號	W-TX1		



美特鋁質 有限公司
MIDI Aluminium Fabricator Ltd.

工程號

J-837

地盤

觀塘裕民坊

數量



595

位置

生梗企用套芯

共計:35層,一層用17支

工廠用

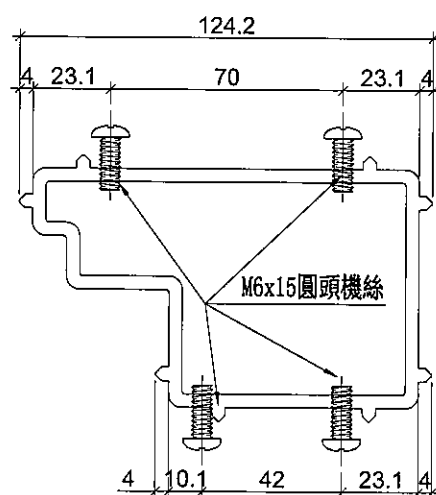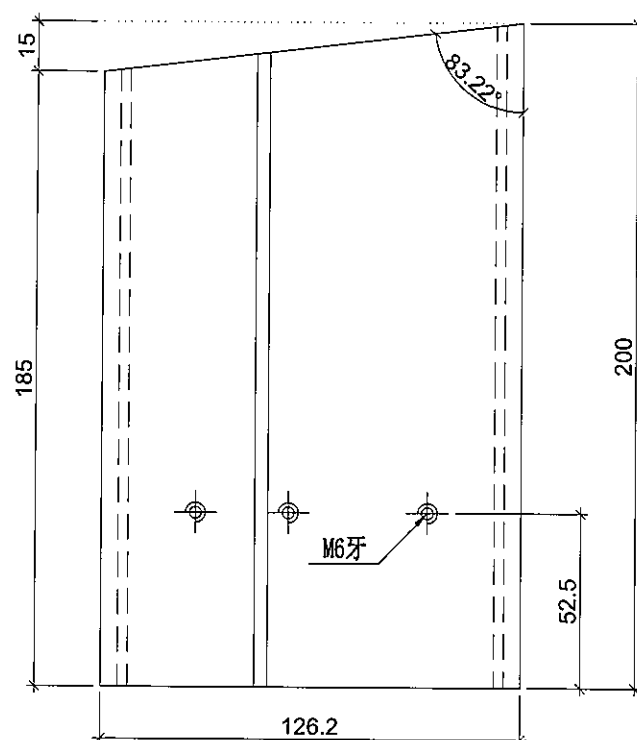

名稱	生梗企套心	制圖	邱紅	2018.12.21	修改			
材料	X85566	復核	謝永林	2019.01.02	日期			
顏色	MILL	批准			圖號	W-TX2		



美特鋁質 有限公司
MIDI Aluminium Fabricator Ltd.

數量

位置

595

生梗企用套芯

共計:35層,一層用17支



工程號

J-837

地盤

觀塘裕民坊

工廠用

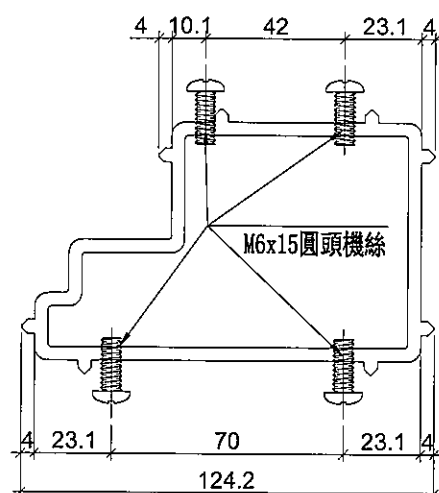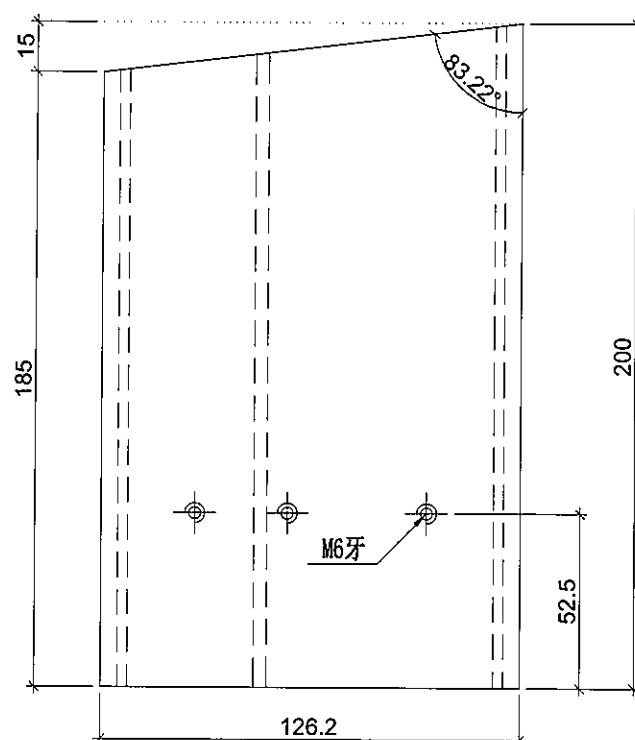

名稱	生梗企套心	制圖	邱紅	2018.12.21	修改			
材料	X85566	復核	謝永林	2018.12.21	日期			
顏色	MILL	批准			圖號	W-TX2R		



美特鋁質 有限公司
MIDI Aluminium Fabricator Ltd.

工程號

J-837

地盤

觀塘裕民坊

數量



3150

位置

雙生企用套芯










共計:35層,一層用90支

工廠用

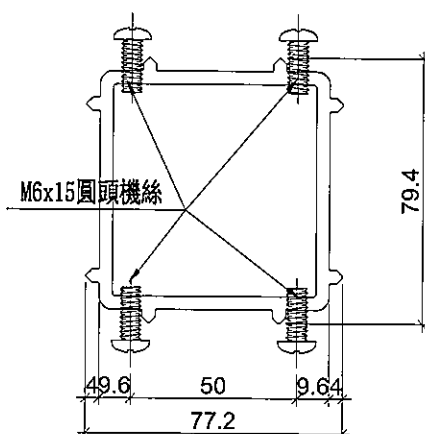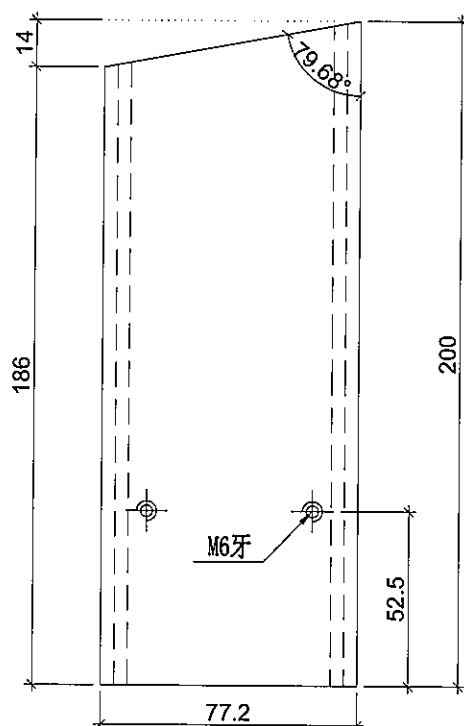

名稱	雙生企套心	制圖	邱紅	2018.12.21	修改			
材料	X85567	復核	謝永林	2019.01.02	日期			
顏色	MILL	批准			圖號	W-TX3		

版 CW-JT01

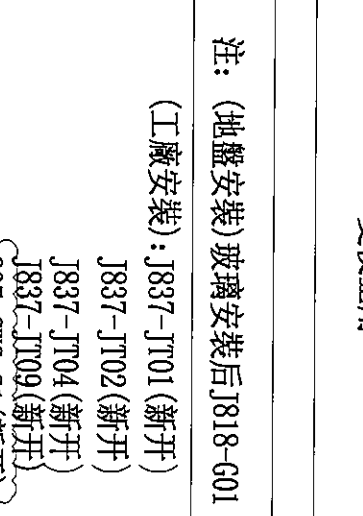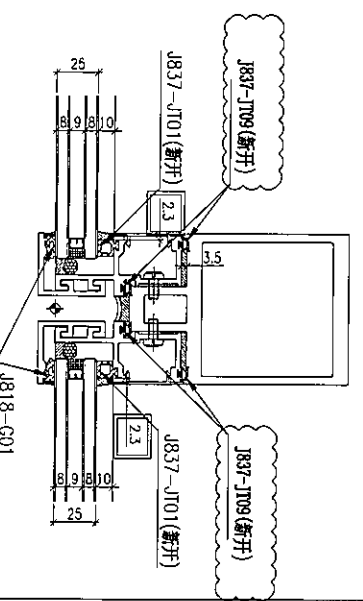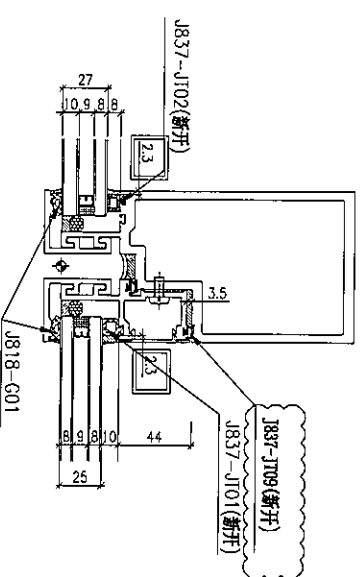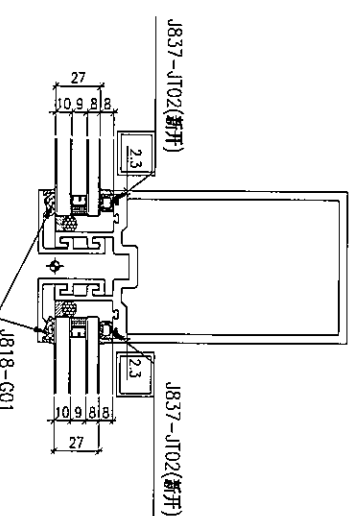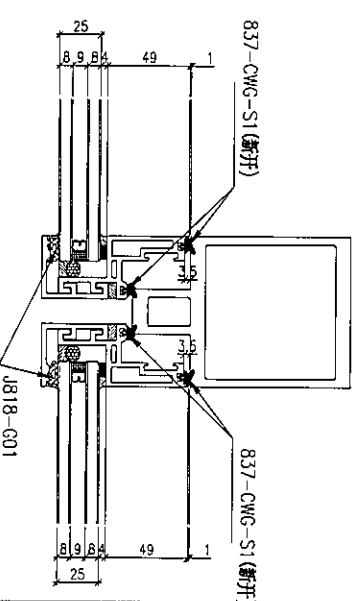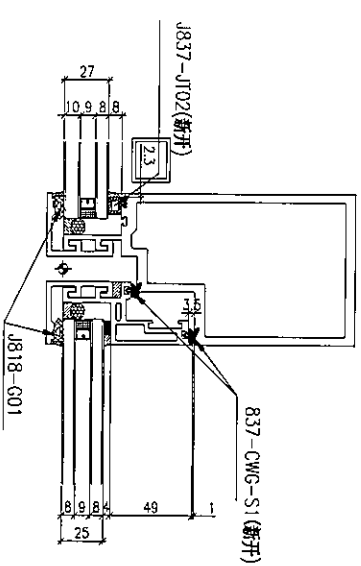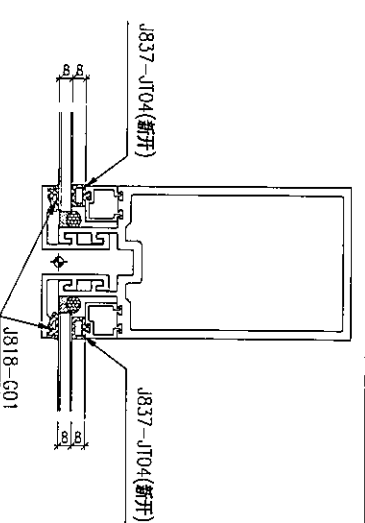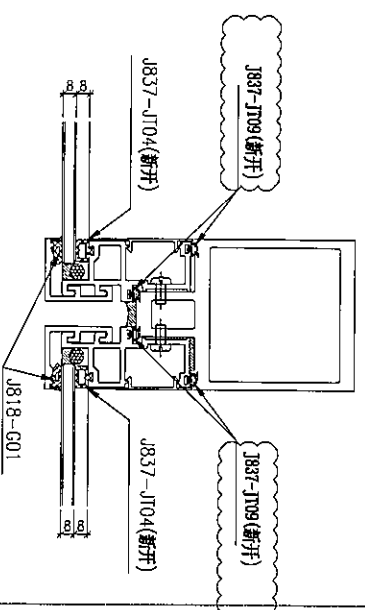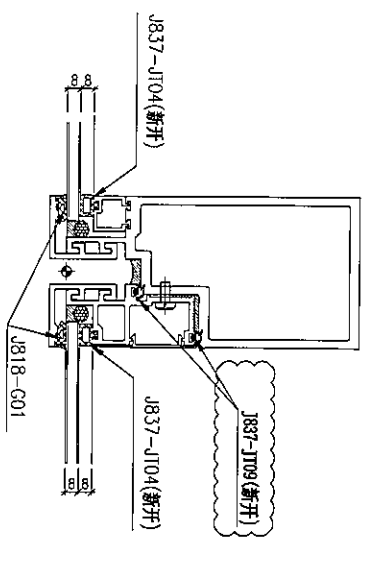

雙梗企用

注: (地盤安裝) 玻璃安裝后 J818-G01

(工廠安裝): J837-JT01 (新開)

J837-JT02(新开)

J837-JT04(新开)

1837-1109 (新开)

837-CMG-S1 (新开)




生窗位玉玻璃:J818-G01

生梗企用

雙生企用

J837-幕牆膠條安裝位置圖

B版 CW-JT02

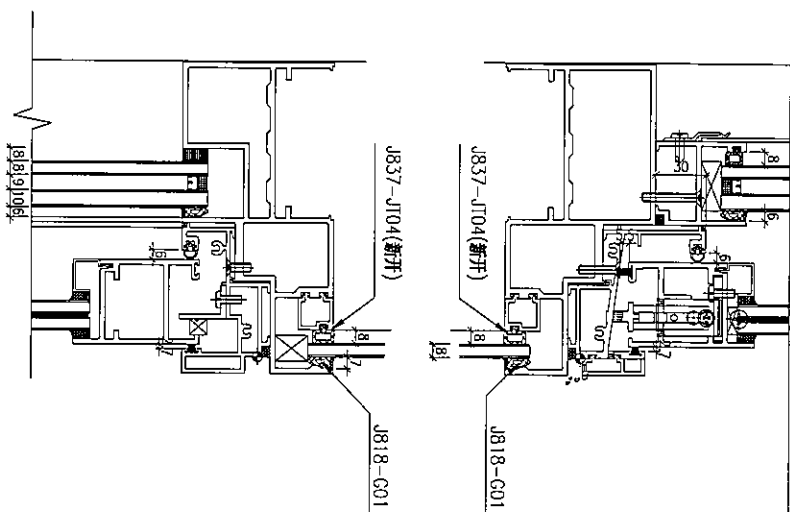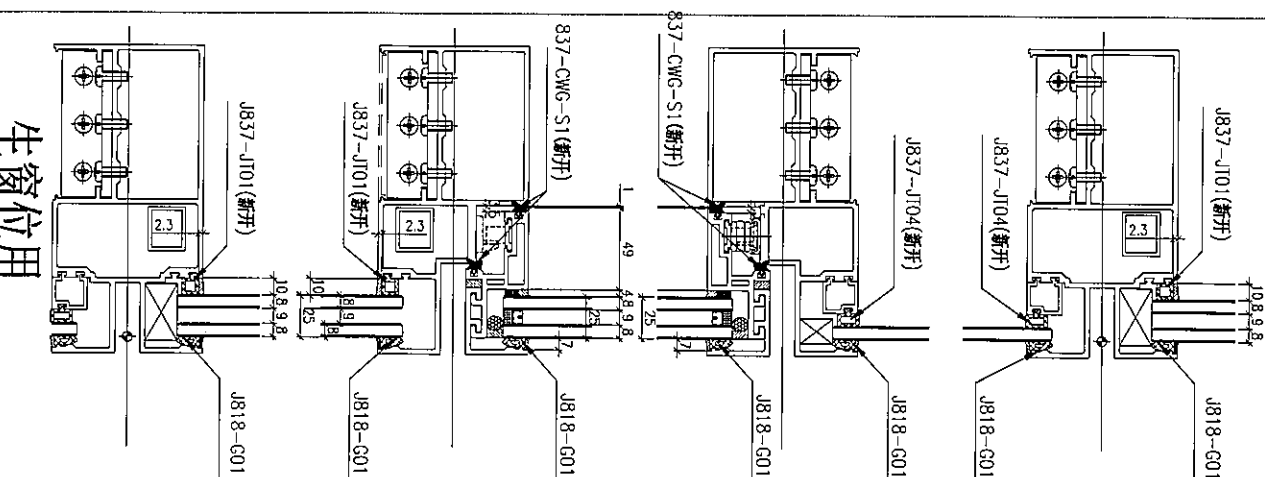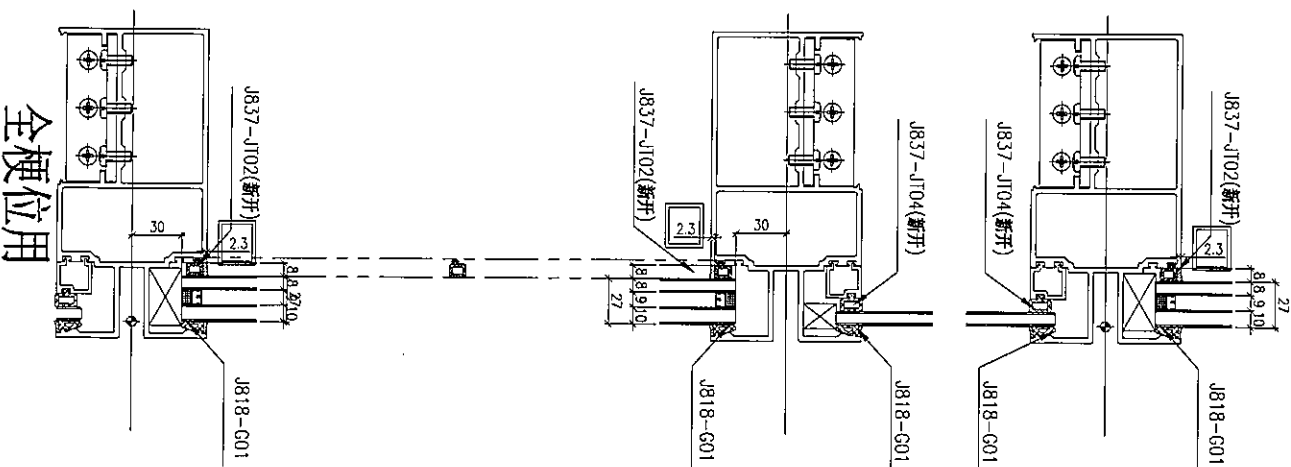

注: (地盤安裝) 玻璃安裝后J818-G01

(工廠安裝): J837-JT01 (新開)

J837-JT02 (新開)

J837-JT04 (新開)

837-CWG-S1 (新開)

生窗玉位玻璃: J818-G01



新增

左靠FD門(梗窗) *請用A3紙打印

名稱	生梗企	制圖	邱紅	2019.01.22	修改			
材料	X85546	復核	謝永林	2019.01.22	日期			
顏色	EC-DG-S332054 (3塗)	批准			圖號	G-MS13		



美特鋁質 有限公司
MIDI Aluminium Fabricator Ltd.

工程號 J-837 地盤 觀塘裕民坊

數量	位置	樓層
35	T2CW-H-1	10F~25F, 29F~52F
35	T2CW-F-1	10F~25F, 29F~52F
35	T2CW-C-2	10F~25F, 29F~52F
35	T2CW-B-2	10F~25F, 29F~52F
35	T2CW-A-2	10F~25F, 29F~52F


35	T2CW-A-1	10F~25F, 29F~52F
35	T2CW-M-3	10F~25F, 29F~52F
35	T2CW-M-2	10F~25F, 29F~52F
35	T2CW-L-1	10F~25F, 29F~52F
35	T2CW-H-2	10F~25F, 29F~52F

左SHL右梗窗
死牆二合一用

*請用A3紙打印

新增

註明：此拆圖數量是從G-MS02挑出

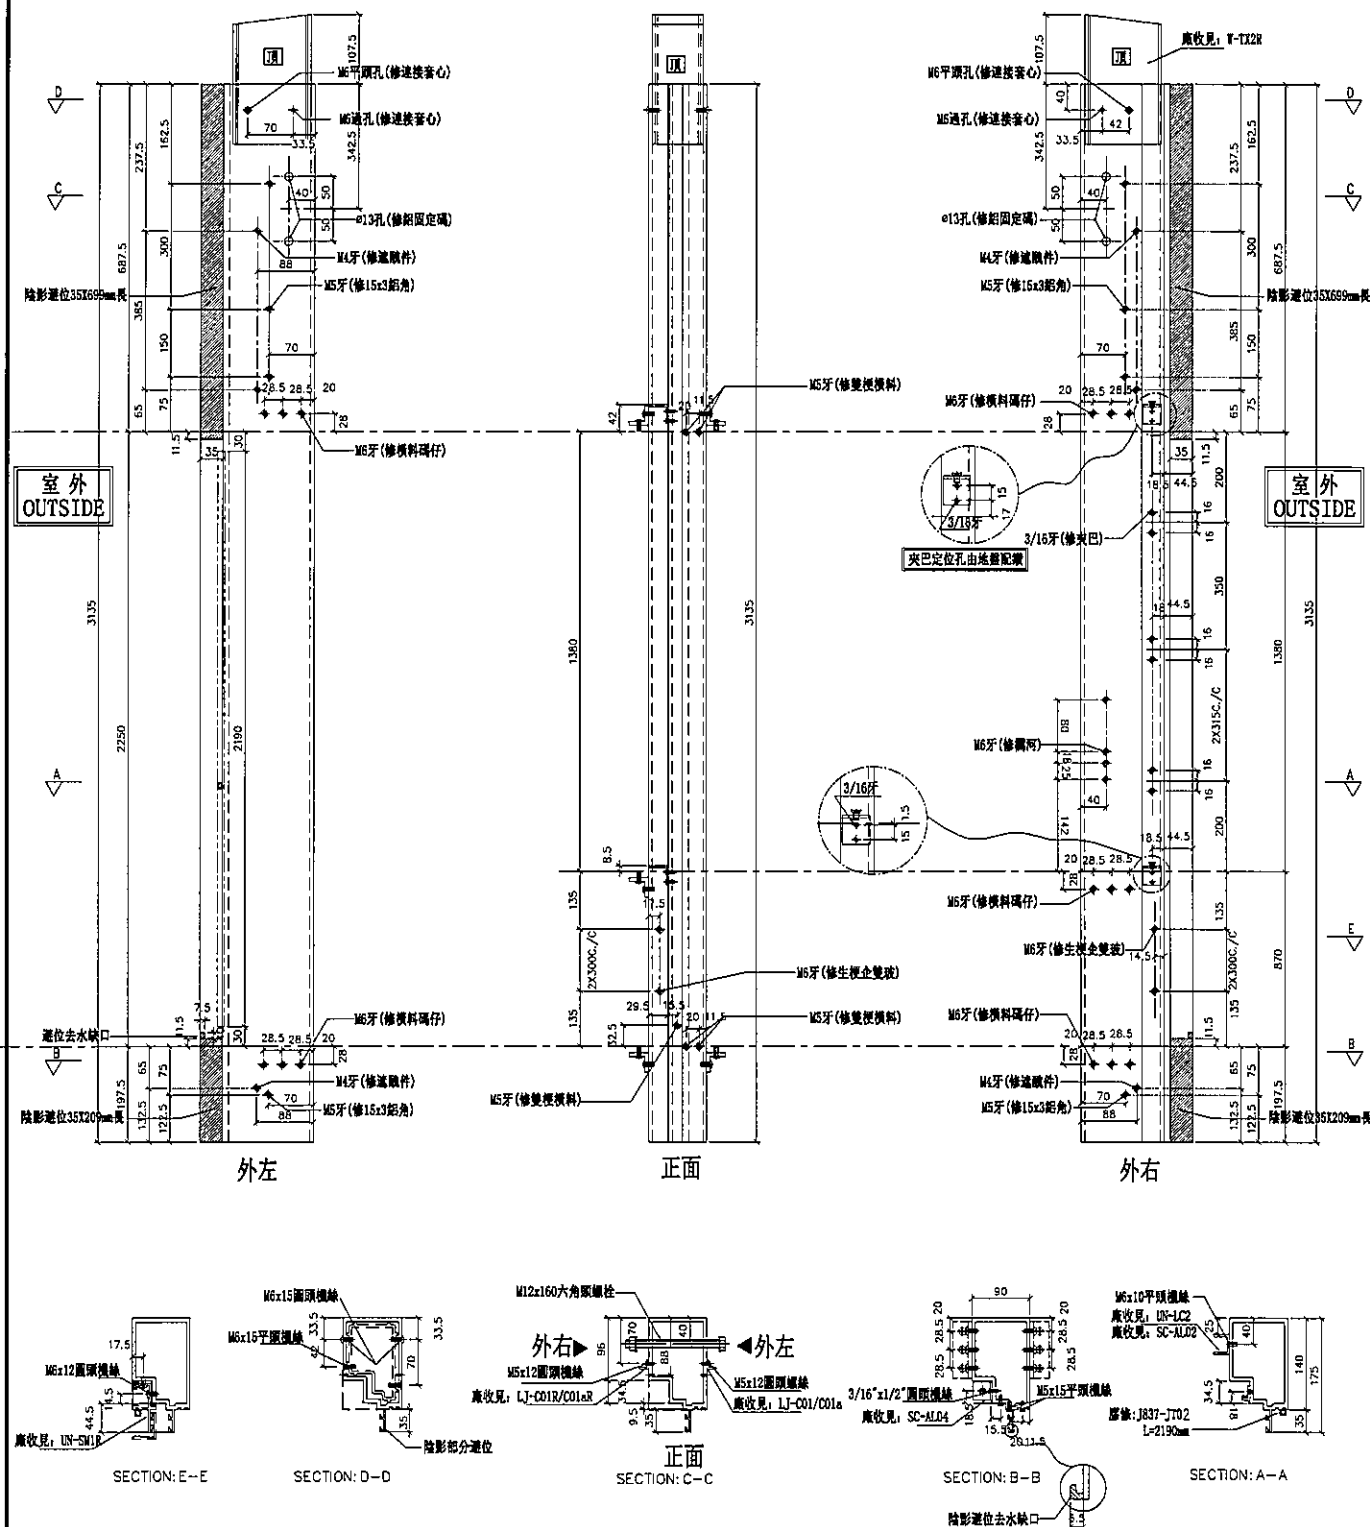

名稱	生梗企	制圖	邱紅	2019.01.22	修改			
材料	X85546	復核	謝永林	2019.01.22	日期			
顏色	EC-DG-S332054 (3塗)	批准			圖號	G-MS20		



美特鋁質 有限公司
MIDI Aluminium Fabricator Ltd.

工程號 J-837 地盤 觀塘裕民坊


左SHR右SHL
死牆二合一用

*請用A3紙打印

新增

註明：此拆圖數量是從G-MS04挑出

數量	位置	樓層
35	T2CW-L-2	10F~25F, 29F~52F

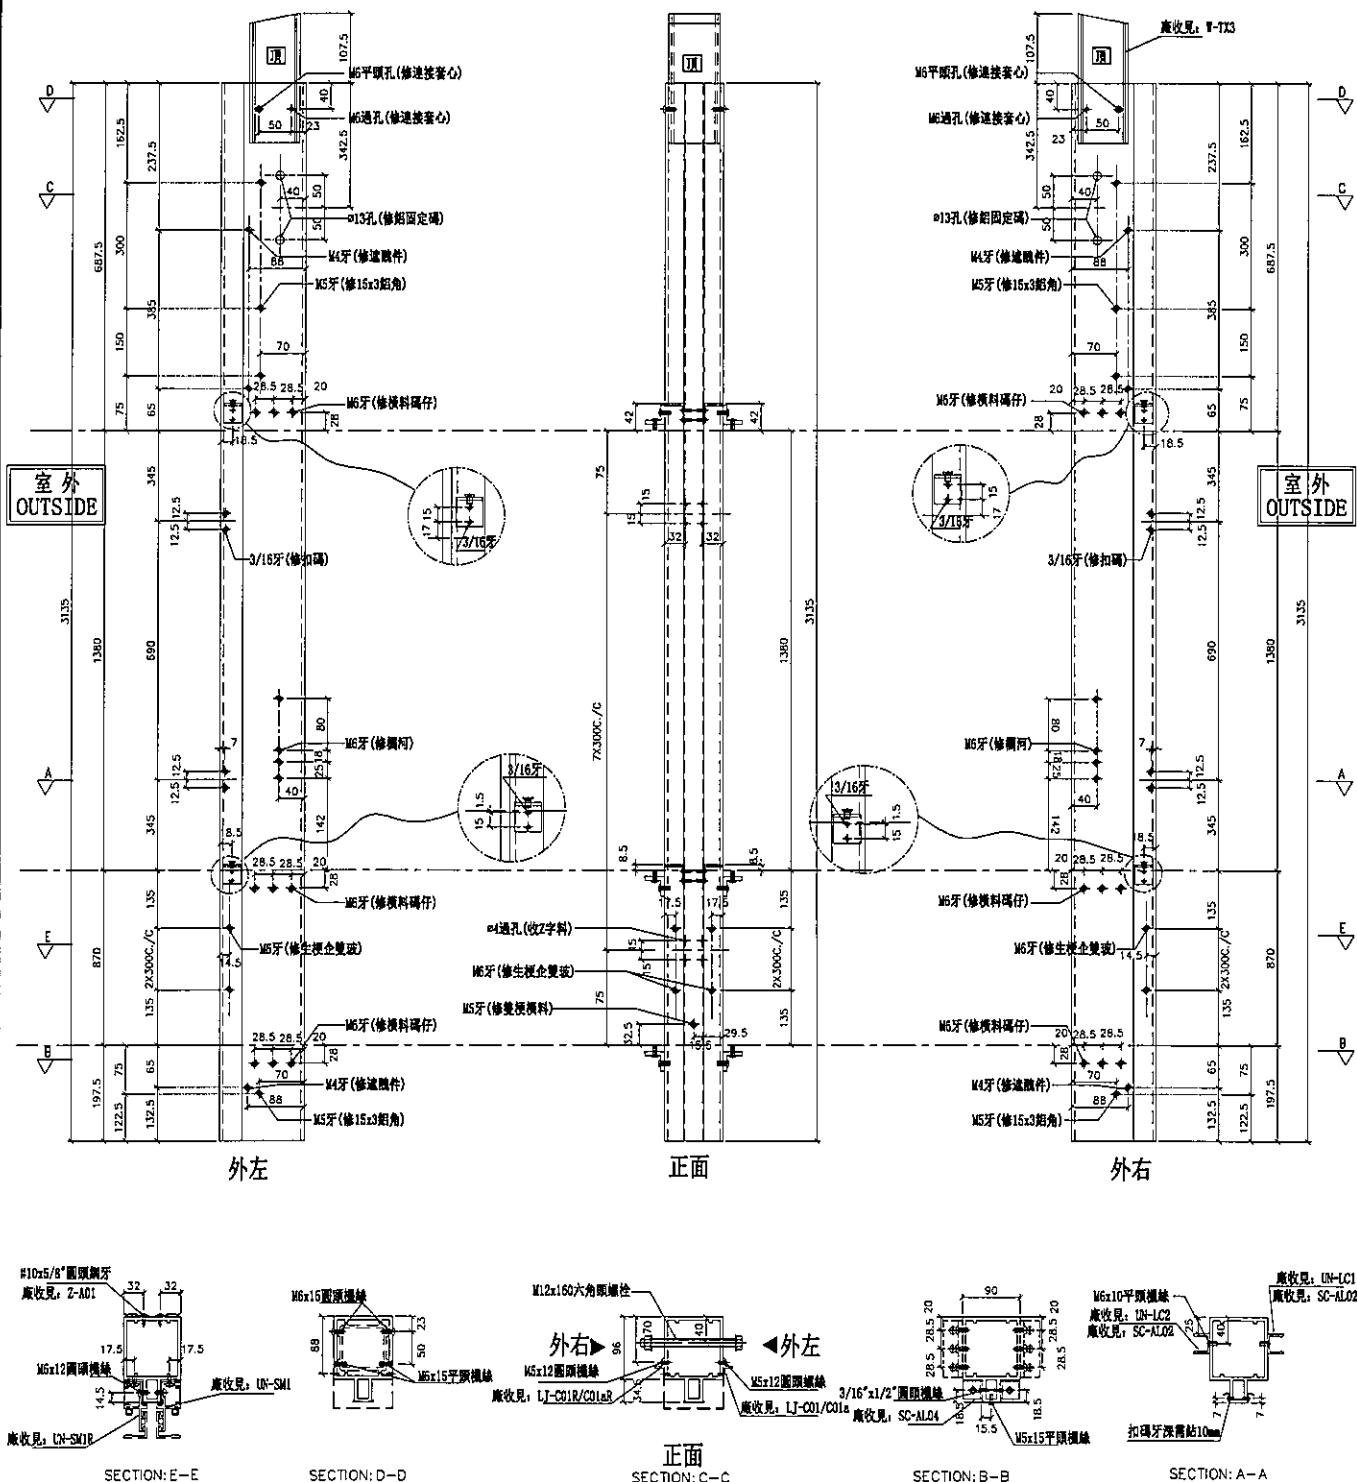

名稱	雙生企1	制圖	邱紅	2019.01.22	修改		
材料	X85550	復核	謝永林	2019.01.22	日期		
顏色	EC-DG-S332054 (3塗)	批准			圖號	G-MS21	



美特鋁質有限公司
MIDI Aluminium Fabricator Ltd.

工程號 J-837 地盤 觀塘裕民坊

左梗窗右SHR
死牆二合一用


*請用A3紙打印

新增

數量	位置	樓層
35	T2CW-H-1	10F~25F, 29F~52F
35	T2CW-G-2	10F~25F, 29F~52F
35	T2CW-E-2	10F~25F, 29F~52F
35	T2CW-C-2	10F~25F, 29F~52F
35	T2CW-B-2	10F~25F, 29F~52F
35	T2CW-B-1	10F~25F, 29F~52F

註明：此拆圖數量是從G-MS05挑出

35	T2CW-A-1	10F~25F, 29F~52F
35	T2CW-N-2	10F~25F, 29F~52F
70	T2CW-M-3	10F~25F, 29F~52F
35	T2CW-M-2	10F~25F, 29F~52F
35	T2CW-K-2	10F~25F, 29F~52F
35	T2CW-J-1	10F~25F, 29F~52F
35	T2CW-H-2	10F~25F, 29F~52F

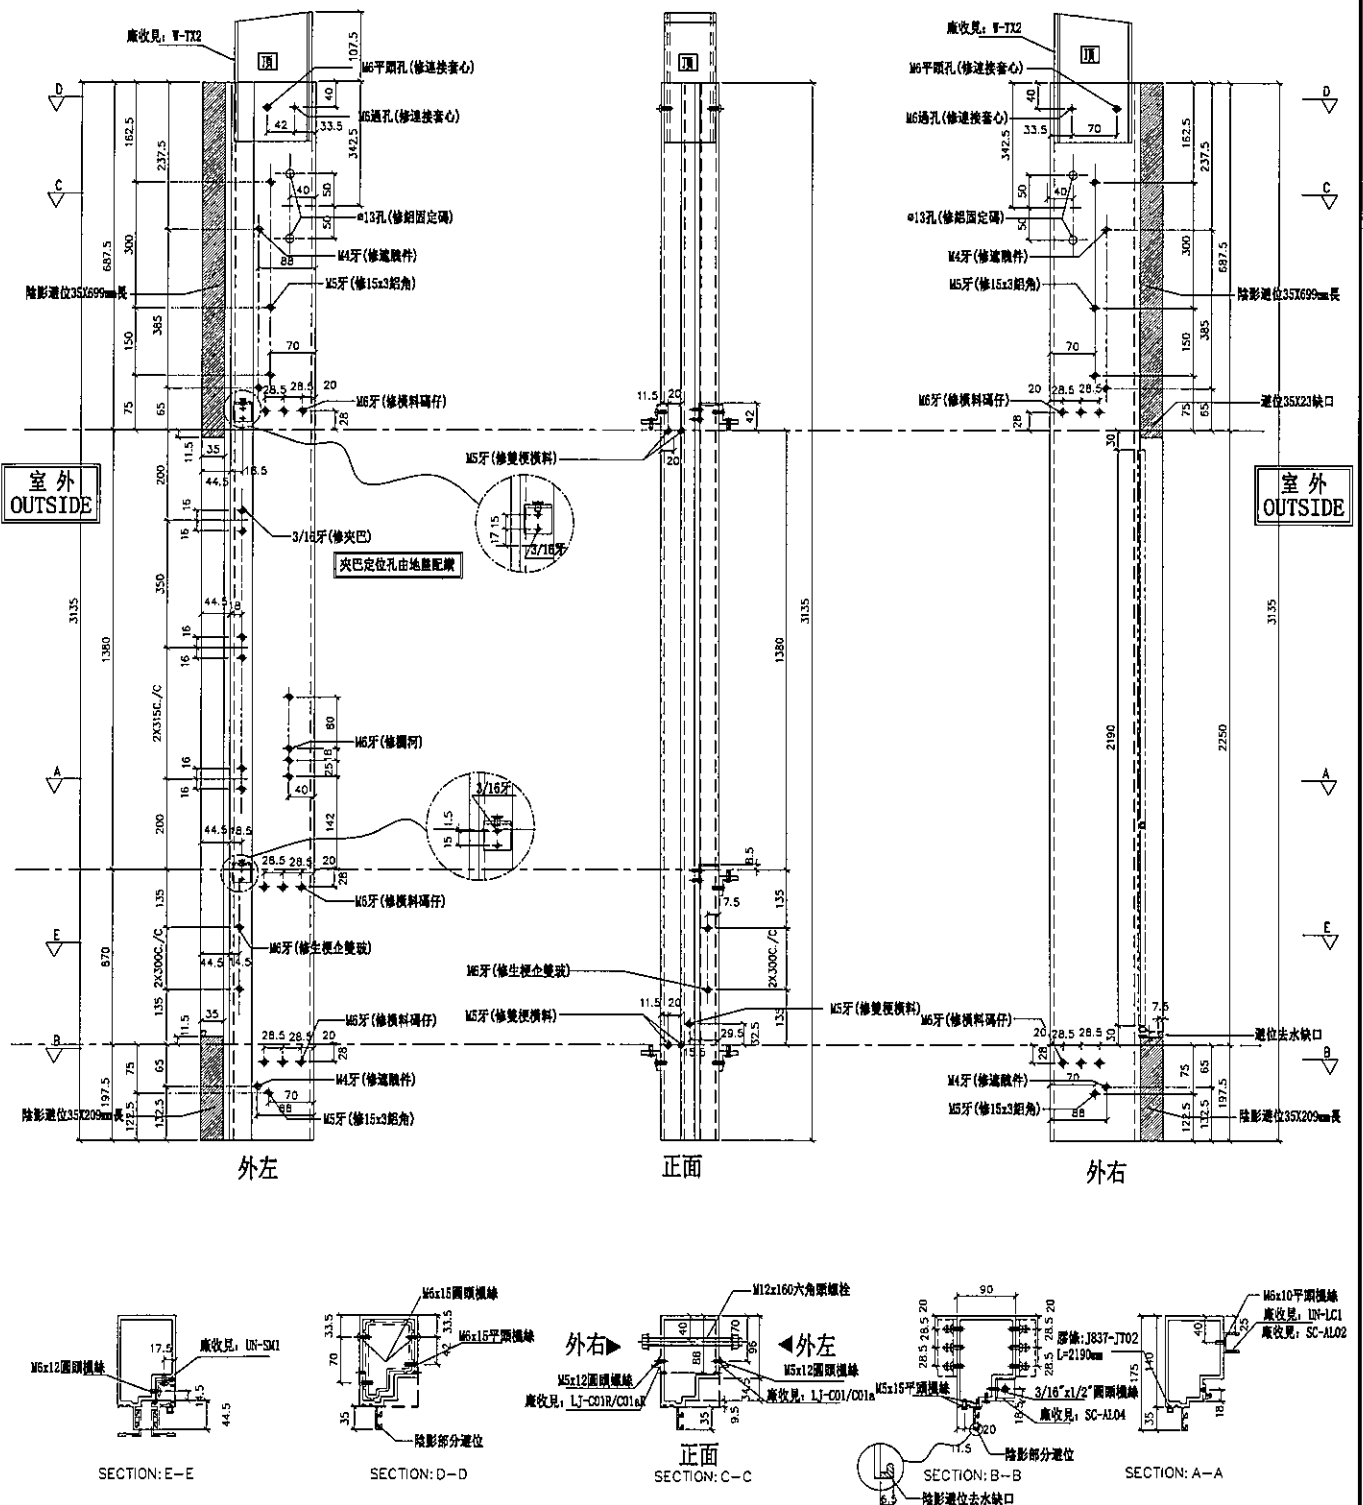


名稱	生梗企	制圖	邱紅	2019.01.22	修改		
材料	X85546	復核	謝永林	2019.01.22	日期		
顏色	EC-DG-S332054 (3塗)	批准			圖號	G-MS22	

數據表參見：UN-E201-1

新增

*注意：
螺絲鑽平頭孔事宜，請留意5/8及3/16"要
沉頭（90° X Ø10），依修螺絲后噴膠用

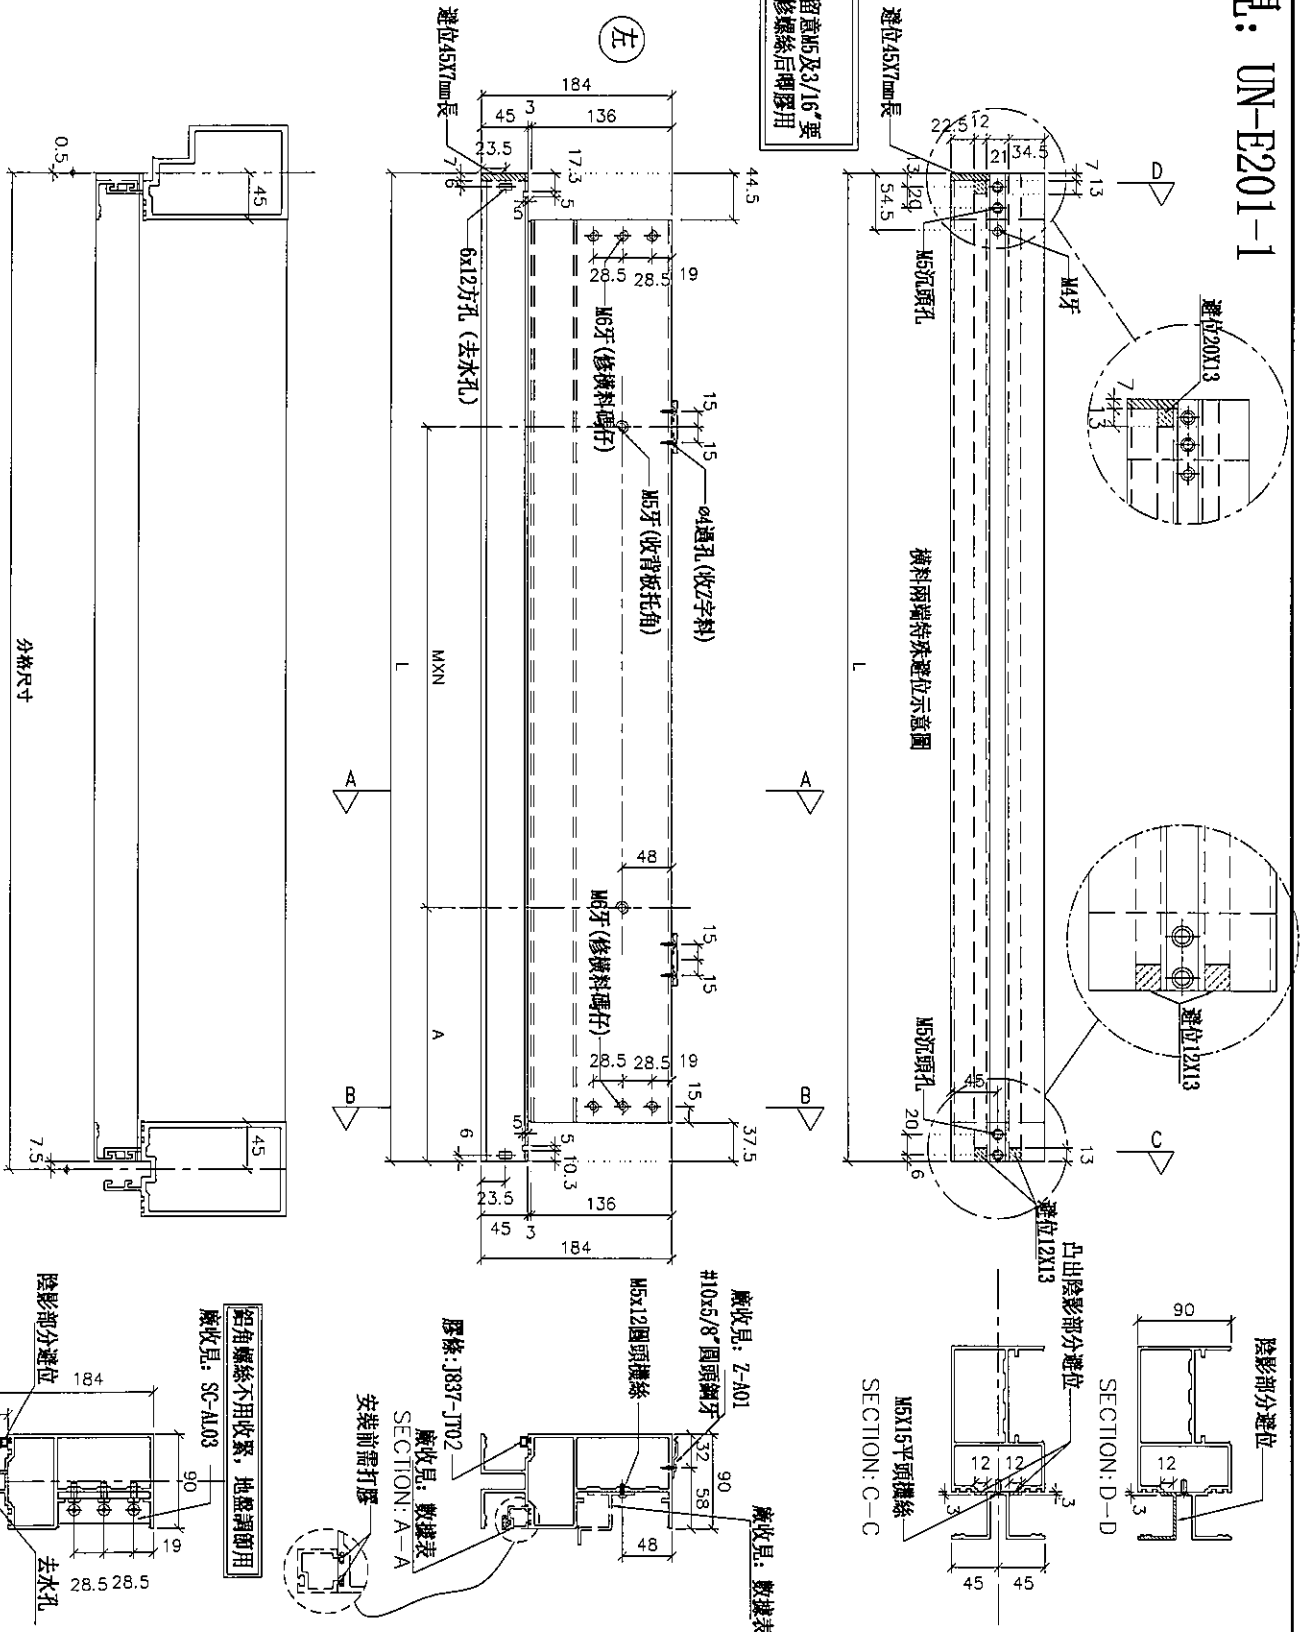

美特鋁質 有限公司
MIDI Aluminium Fabricator Ltd.

工程號 J-837 地盤 觀塘裕民坊

名稱	雙梗橫料 (外凸)	制圖	邱紅	2019.01.22	修改		
材料	X85552	復核	謝永林	2019.01.25	日期		
顏色	EC-DG-S332054 (3塗)	批准			圖號	UN-E201	

拆圖參見: UN-E201

新增

 美特鋁質 有限公司 MIDI Aluminium Fabricator Ltd.											
工程號		J-837	地盤		觀塘裕民坊						
物料編號	L	數量	M	X	N	A	分格尺寸	使用位置	廠收青板托角編號	廠收單玻插線編號	樓層
UN-E201	1517	27	300	X	4	155	1525	T2CW-H-1	UN-HT201	UN-EH201a	11F~16F,18F~22F,25F,29F,31F~36 F,38F~42F,45F~48F,50F~51F
UN-E204	1109.5	27	300	X	3	101.25	1117.5	T2CW-F-1	UN-HT204	UN-EH204a	11F~16F,18F~22F,25F,29F,31F~36 F,38F~42F,45F~48F,50F~51F
UN-E206	1372	27	250	X	4	182.5	1380	T2CW-C-2	UN-HT206	UN-EH206a	11F~16F,18F~22F,25F,29F,31F~36 F,38F~42F,45F~48F,50F~51F
UN-E208	1134.5	27	300	X	3	113.75	1142.5	T2CW-B-2	UN-HT208	UN-EH208a	11F~16F,18F~22F,25F,29F,31F~36 F,38F~42F,45F~48F,50F~51F
UN-E211	1727	27	300	X	5	110	1735	T2CW-A-2	UN-HT211	UN-EH211a	11F~16F,18F~22F,25F,29F,31F~36 F,38F~42F,45F~48F,50F~51F
UN-E212	1517	27	300	X	4	155	1525	T2CW-A-1	UN-HT212	UN-EH212a	11F~16F,18F~22F,25F,29F,31F~36 F,38F~42F,45F~48F,50F~51F
UN-E218	1517	27	300	X	4	155	1525	T2CW-M-2	UN-HT218	UN-EH218a	11F~16F,18F~22F,25F,29F,31F~36 F,38F~42F,45F~48F,50F~51F
UN-E220	1302	27	250	X	4	147.5	1310	T2CW-L-1	UN-HT220	UN-EH220a	11F~16F,18F~22F,25F,29F,31F~36 F,38F~42F,45F~48F,50F~51F
名稱	雙梗橫料 (外凸)				制圖	邱紅	2019.01.22	修改			
材料	X85552				復核	謝永林	2019.01.25	日期			
顏色	EC-DG-S332054 (3塗)				批准			圖號	UN-E201-1		












J-837

地盤

觀塘裕民坊

數據表參見：UN-E201(D)-1

***注意:**
螺絲鑽平頭孔事宜, 請留意M5及3/16"要
沉頭 (90° X $\phi 10$), 供修螺絲后唧壓用

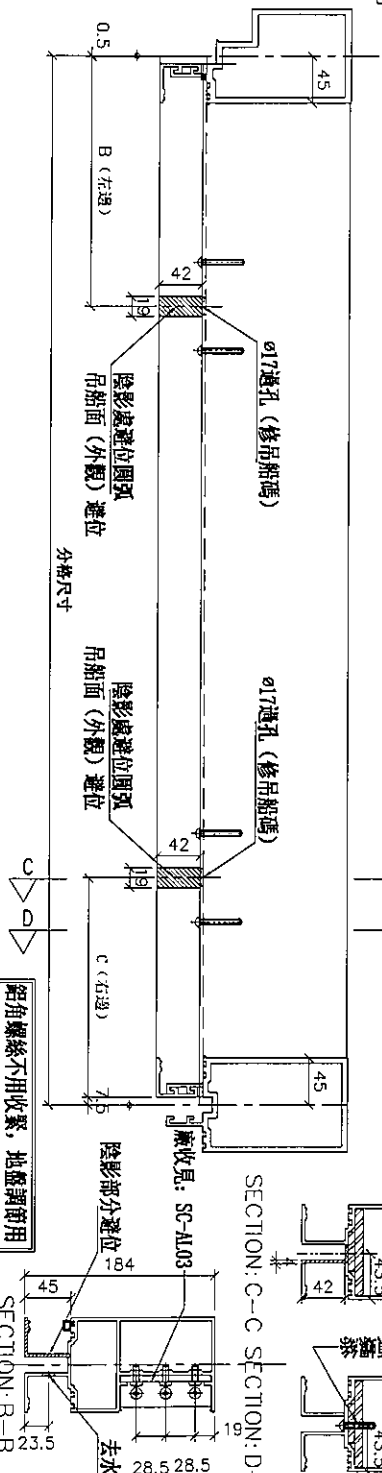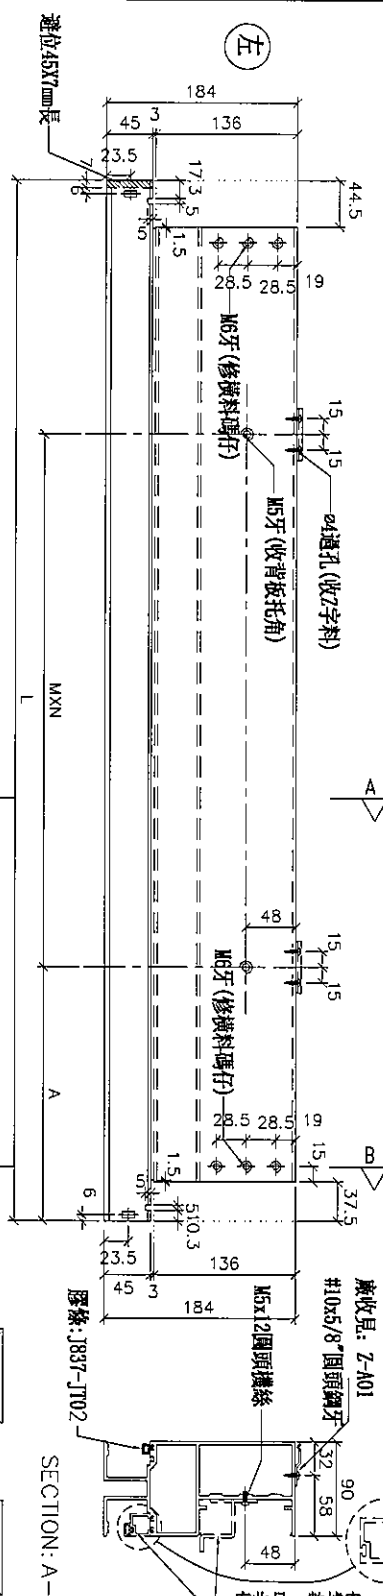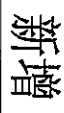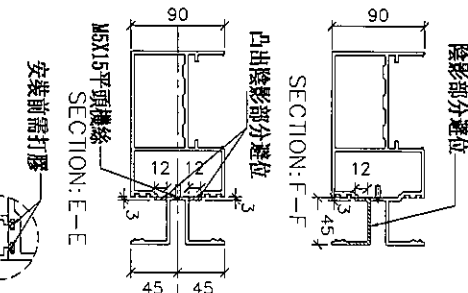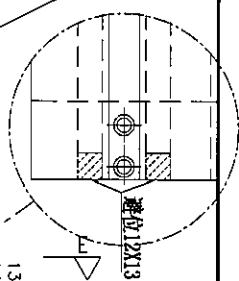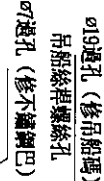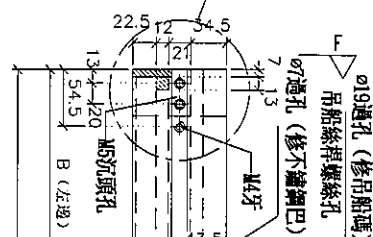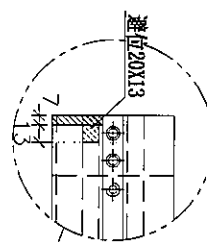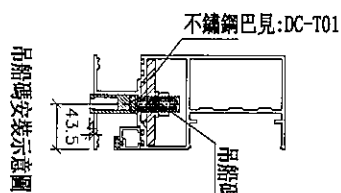

名稱	雙梗橫料 (外凸)	制圖	邱紅	2019.01.22	修改			
材料	X85552	復核	謝永林	2019.01.25	日期			
顏色	EC-DG-S332054 (3塗)	批準			圖號	UN-E201(D)		

拆圖參見: UN-E201 (D)

新增

請注意: 物料編號(D)後綴位需加上樓層
例如: UN-E201 (D) 10F



美特鋁質 有限公司
MIDI Aluminium Fabricator Ltd.

工程號

J-837

地盤

觀塘裕民坊

物料編號	L	數量	M	X	N	A	分格尺寸	B (左邊)	C (右邊)	使用位置	廢收管板L角編號	廢收單玻璃編號	樓層
UN-E201(D)	1517	8	300	X	4	155	1525	194.5	無	T2CW-H-1	UN-HT201	UN-EH201a	10F,17F,23F,30F,37F,43F .49F,52F
UN-E204(D)	1109.5	8	300	X	3	101.25	1117.5	194.5	無	T2CW-F-1	UN-HT204	UN-EH204a	10F,17F,23F,30F,37F,43F .49F,52F
UN-E206(D)	1372	8	250	X	4	182.5	1380	194.5	無	T2CW-C-2	UN-HT206	UN-EH206a	10F,17F,23F,30F,37F,43F .49F,52F
UN-E208(D)	1134.5	8	300	X	3	113.75	1142.5	194.5	無	T2CW-B-2	UN-HT208	UN-EH208a	10F,17F,23F,30F,37F,43F .49F,52F
UN-E211(D)	1727	8	300	X	5	110	1735	194.5	187.5	T2CW-A-2	UN-HT211	UN-EH211a	10F,17F,23F,30F,37F,43F .49F,52F
UN-E212(D)	1517	8	300	X	4	155	1525	194.5	無	T2CW-A-1	UN-HT212	UN-EH212a	10F,17F,23F,30F,37F,43F .49F,52F
UN-E218(D)	1517	8	300	X	4	155	1525	194.5	187.5	T2CW-M-2	UN-HT218	UN-EH218a	10F,17F,23F,30F,37F,43F .49F,52F
UN-E220(D)	1302	8	250	X	4	147.5	1310	無	187.5	T2CW-L-1	UN-HT220	UN-EH220a	10F,17F,23F,30F,37F,43F .49F,52F

名稱	雙梗橫料 (外凸)	制圖	邱紅	2019. 01. 22	修改		
材料	X85552	復核	謝永林	2019. 01. 25	日期		
顏色	EC-DG-S332054 (3塗)	批准			圖號	UN-E201 (D)-1	

名稱	雙梗橫料（外凸）	制圖	邱紅	2019.01.22	修改			
材料	X85552	復核	謝永林	2019.01.25	日期			
顏色	EC-DG-S332054（3塗）	批准			圖號	UN-E201a		

拆圖參見: UN-E201a

新增



美特鋁質 有限公司
MIDI Aluminium Fabricator Ltd.

觀塘裕民坊											
工程號		J-837		地盤							
物料編號	L	數量	M	X	N	A	分格尺寸	使用位置	廠收背板托角編號	廠收單股插線編號	樓層
UN-E201a	1517	35	300	X	4	155	1525	T2CW-H-1	UN-HT201a	UN-EH201	10F~25F,29F~52F
UN-E204a	1109.5	35	300	X	3	101.25	1117.5	T2CW-F-1	UN-HT204a	UN-EH204	10F~25F,29F~52F
UN-E206a	1372	35	250	X	4	182.5	1380	T2CW-C-2	UN-HT206a	UN-EH206	10F~25F,29F~52F
UN-E208a	1134.5	35	300	X	3	113.75	1142.5	T2CW-B-2	UN-HT208a	UN-EH208	10F~25F,29F~52F
UN-E211a	1727	35	300	X	5	110	1735	T2CW-A-2	UN-HT211a	UN-EH211	10F~25F,29F~52F
UN-E212a	1517	35	300	X	4	155	1525	T2CW-A-1	UN-HT212a	UN-EH212	10F~25F,29F~52F
UN-E218a	1517	35	300	X	4	155	1525	T2CW-M-2	UN-HT218a	UN-EH218	10F~25F,29F~52F
UN-E220a	1302	35	250	X	4	147.5	1310	T2CW-L-1	UN-HT220a	UN-EH220	10F~25F,29F~52F



J-837


地盤

觀塘裕民坊

數據表參見： UN-E202R-1

新增

***注意:** 螺絲鑽平頭孔事宜, 請留意M5及3/16"型沉頭 (90° X $\varnothing 10$), 供修螺絲后啞膠用

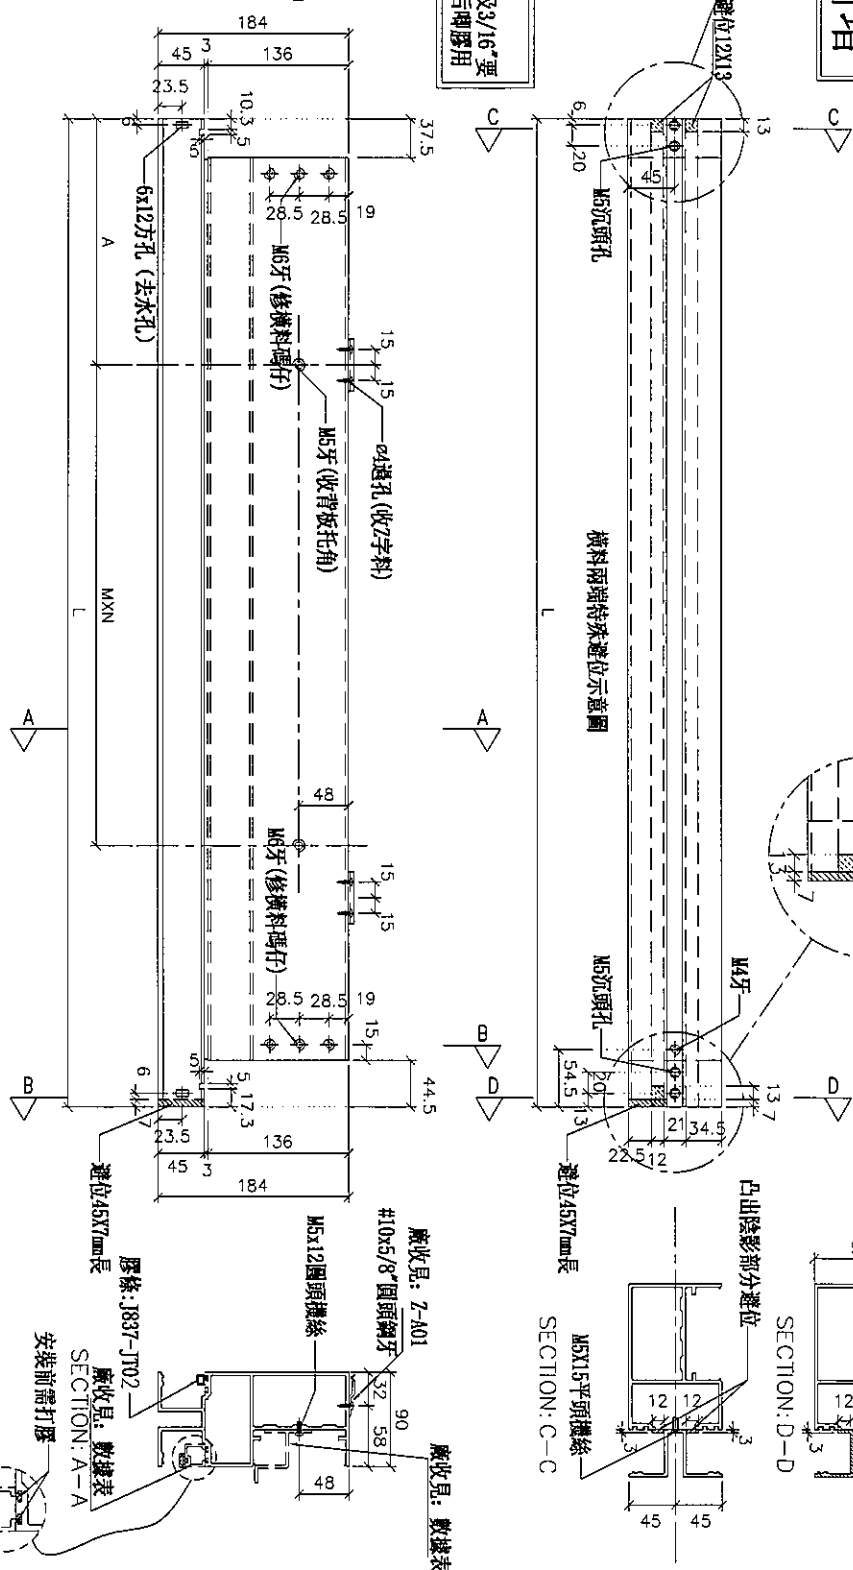

鋁角螺絲不用收緊，地盤調節用

安裝前需打膠

廠收息: 數據表
SECTION: A-A

廠收見：數據表

SECTION: C-C

名稱	雙梗橫料 (外凸)
----	-----------

材料	X85552
----	--------

顏色	EC-DG-S332054 (3塗)
----	--------------------

制圖

邱紅

2019.01.22

復核

謝永

2019. 01. 25

批准

修改

日期

圖號

UN-E202R

拆圖參見: UN-E202R

新增

物料編號	L	數量	M	X	N	A	分格尺寸	使用位置	廠收背板托角編號	廠收單玻璃線編號	樓層
UN-E202R	1517	27	300	X	4	155	1525	T2CW-H-1	UN-HT202	UN-EH202a	11F~16F,18F~22F,25F,29F,31F~36 F,38F~42F,45F~48F,50F~51F
UN-E203R	1109.5	27	300	X	3	101.25	1117.5	T2CW-G-2	UN-HT203	UN-EH203a	11F~16F,18F~22F,25F,29F,31F~36 F,38F~42F,45F~48F,50F~51F
UN-E205R	1109.5	27	300	X	3	101.25	1117.5	T2CW-E-2	UN-HT205	UN-EH205a	11F~16F,18F~22F,25F,29F,31F~36 F,38F~42F,45F~48F,50F~51F
UN-E207R	1372	27	250	X	4	182.5	1380	T2CW-C-2	UN-HT207	UN-EH207a	11F~16F,18F~22F,25F,29F,31F~36 F,38F~42F,45F~48F,50F~51F
UN-E209R	1517	27	300	X	4	155	1525	T2CW-B-2	UN-HT209	UN-EH209a	11F~16F,18F~22F,25F,29F,31F~36 F,38F~42F,45F~48F,50F~51F
UN-E210R	1727	27	300	X	5	110	1735	T2CW-B-1	UN-HT210	UN-EH210a	11F~16F,18F~22F,25F,29F,31F~36 F,38F~42F,45F~48F,50F~51F
UN-E213R	1134.5	27	300	X	3	113.75	1142.5	T2CW-A-1	UN-HT213	UN-EH213a	11F~16F,18F~22F,25F,29F,31F~36 F,38F~42F,45F~48F,50F~51F
UN-E215R	1109.5	27	300	X	3	101.25	1117.5	T2CW-N-2	UN-HT215	UN-EH215a	11F~16F,18F~22F,25F,29F,31F~36 F,38F~42F,45F~48F,50F~51F
UN-E216R	1177	27	300	X	3	135	1185	T2CW-M-3	UN-HT216	UN-EH216a	11F~16F,18F~22F,25F,29F,31F~36 F,38F~42F,45F~48F,50F~51F
UN-E219R	1134.5	27	300	X	3	113.75	1142.5	T2CW-M-2	UN-HT219	UN-EH219a	11F~16F,18F~22F,25F,29F,31F~36 F,38F~42F,45F~48F,50F~51F
UN-E221R	1577	27	300	X	4	185	1585	T2CW-K-2	UN-HT221	UN-EH221a	11F~16F,18F~22F,25F,29F,31F~36 F,38F~42F,45F~48F,50F~51F
UN-E222R	1034.5	27	250	X	3	138.75	1042.5	T2CW-J-1	UN-HT222	UN-EH222a	11F~16F,18F~22F,25F,29F,31F~36 F,38F~42F,45F~48F,50F~51F
名稱	雙梗橫料 (外凸)					制圖	邱紅	2019.01.22	修改		
材料	X85552					復核	謝永林	2019.01.25	日期		
顏色	EC-DG-S332054 (3塗)					批准			圖號	UN-E202R-1	



美特鋁質 有限公司
MIDI Aluminium Fabricator Ltd.

工程號 J-837 地盤 觀塘裕民坊








美特鋁質 有限公司
MIDI Aluminium Fabricator Ltd.

工程號 J-837 地盤 觀塘裕民坊

數據表參見: UN-E202R(D)-1

新增

*注意:
螺絲鑽平頭孔事宜, 請留意M5及3/16"要
沉頭 (90° X Ø10), 供修螺絲后膠膠用

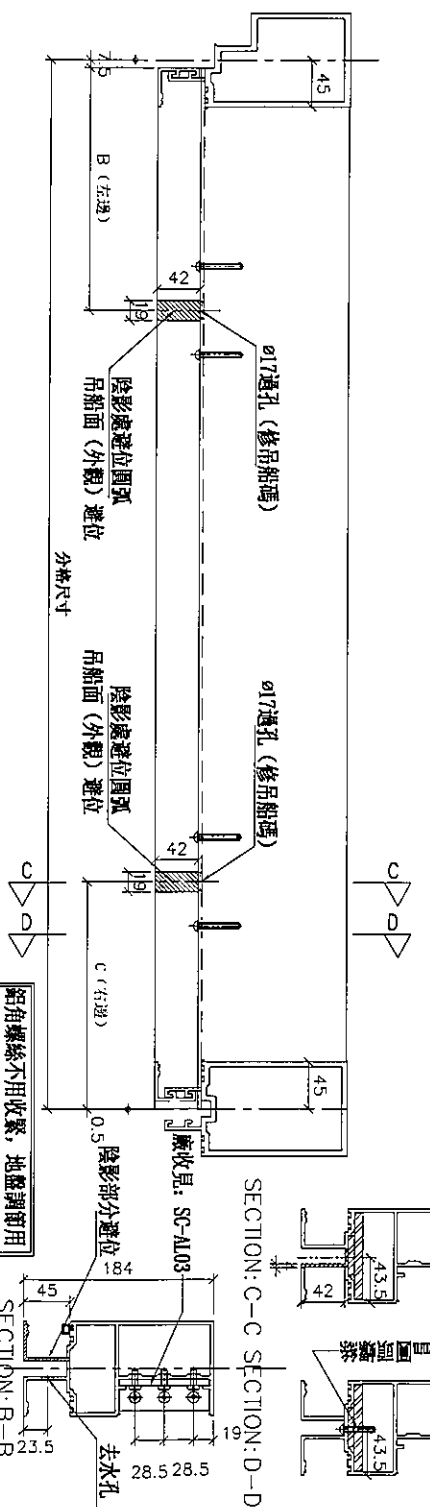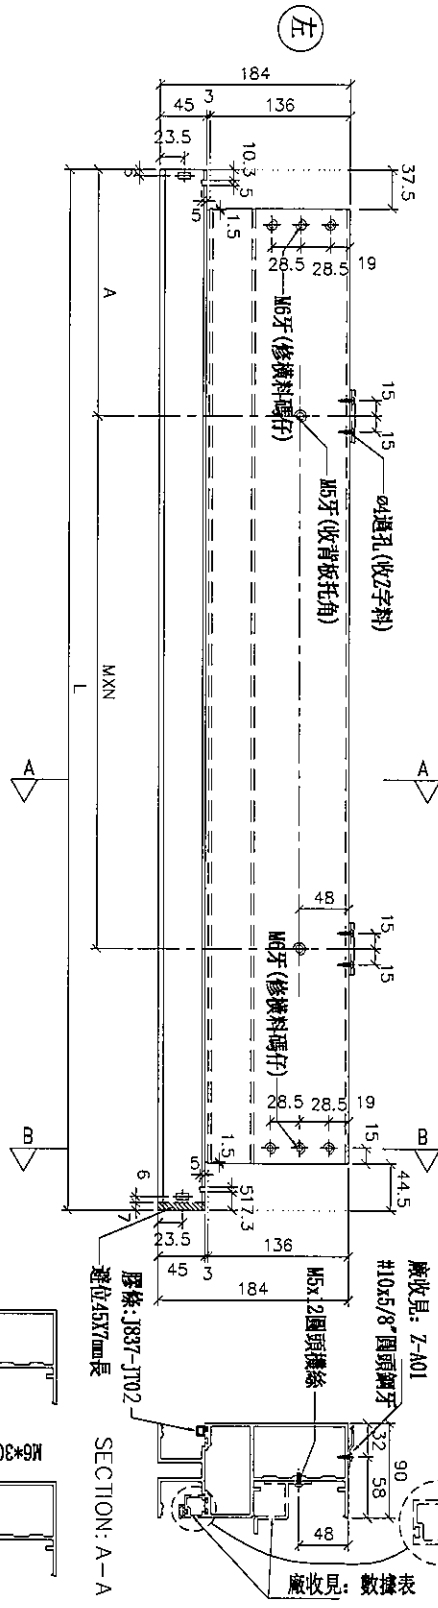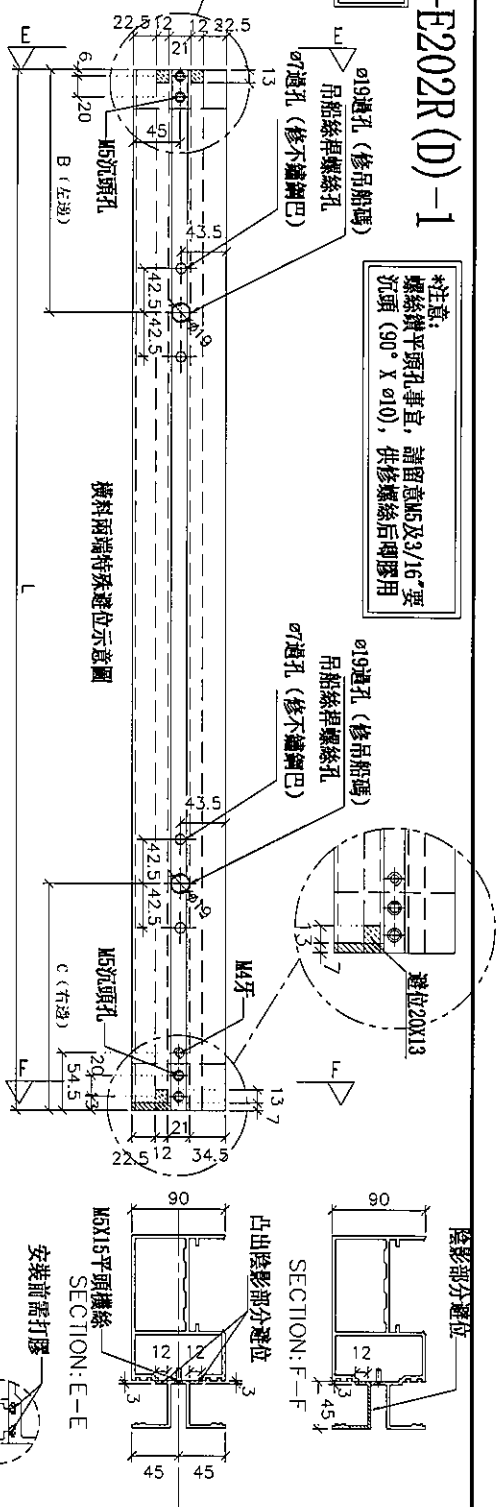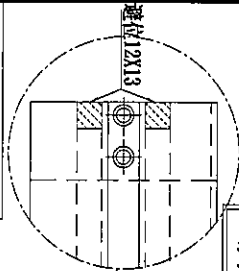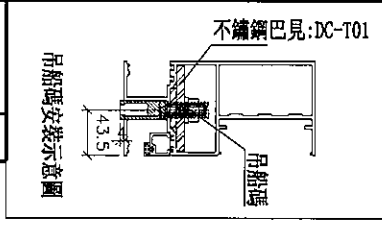

名稱	雙梗橫料 (外凸)	制圖	邱紅	2019.01.22	修改	
材料	X85552	復核	謝永林	2019.01.25	日期	
顏色	EC-DG-S332054 (3塗)	批准			圖號	UN-E202R(D)




J-837

地盤

觀塘裕民坊

數據表參見： UN-E202aR-1

新增

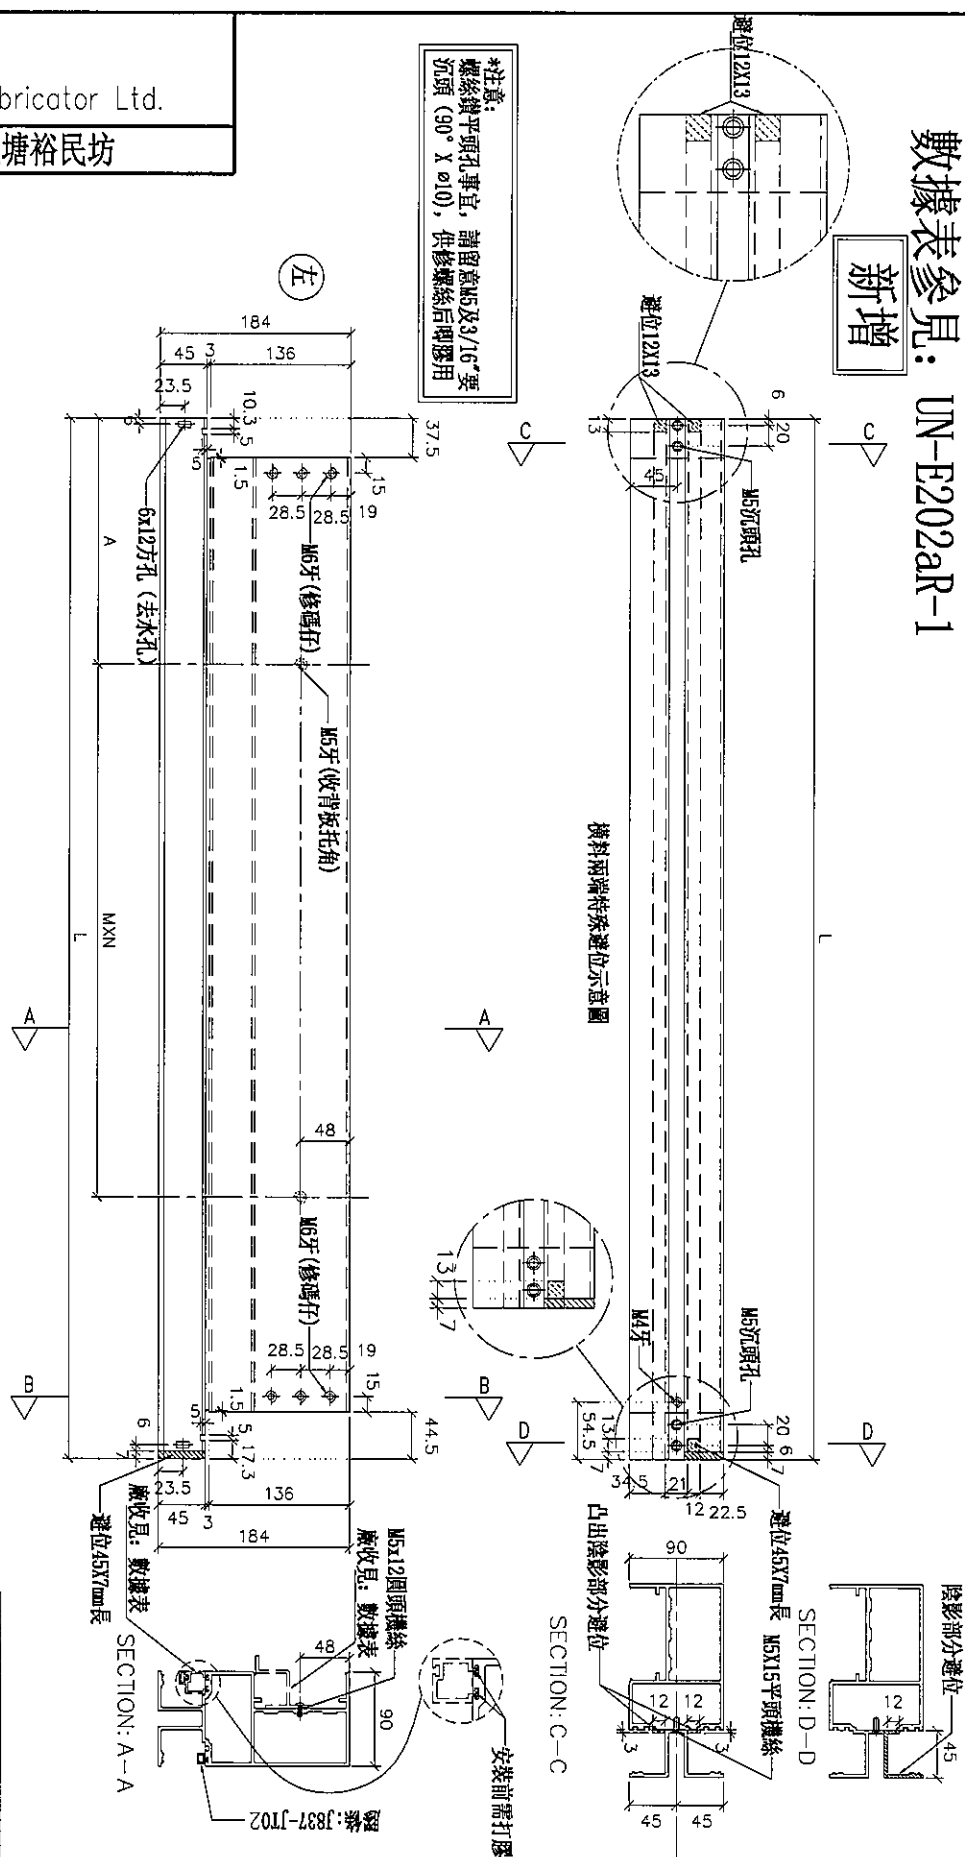

名稱	雙梗橫料 (外凸)	制圖	邱紅	2019.01.22	修改			
材料	X85552	復核	謝永林	2019.01.25	日期			
顏色	EC-DG-S332054 (3塗)	批準			圖號	UN-E202aR		

拆圖參見：UN-E202aR

新增



美特鋁質 有限公司
MIDI Aluminium Fabricator Ltd.

工程號

J-837

地盤

觀塘裕民坊

物料編號	L	數量	M	X	N	BQ	分格尺寸	使用位置	廠收背板托角編號	廠收單玻插線編號	樓層
UN-E202aR	1517	35	300	X	4	155	1525	T2CW-H-1	UN-HT202a	UN-EH202R	10F~25F,29F~52F
UN-E203aR	1109.5	35	300	X	3	101.25	1117.5	T2CW-G-2	UN-HT203a	UN-EH203R	10F~25F,29F~52F
UN-E205aR	1109.5	35	300	X	3	101.25	1117.5	T2CW-E-2	UN-HT205a	UN-EH205R	10F~25F,29F~52F
UN-E207aR	1372	35	250	X	4	182.5	1380	T2CW-C-2	UN-HT207a	UN-EH207R	10F~25F,29F~52F
UN-E209aR	1517	35	300	X	4	155	1525	T2CW-B-2	UN-HT209a	UN-EH209R	10F~25F,29F~52F
UN-E210aR	1727	35	300	X	5	110	1735	T2CW-B-1	UN-HT210a	UN-EH210R	10F~25F,29F~52F
UN-E213aR	1134.5	35	300	X	3	113.75	1142.5	T2CW-A-1	UN-HT213a	UN-EH213R	10F~25F,29F~52F
UN-E215aR	1109.5	35	300	X	3	101.25	1117.5	T2CW-N-2	UN-HT215a	UN-EH215R	10F~25F,29F~52F
UN-E216aR	1177	35	300	X	3	135	1185	T2CW-M-3	UN-HT216a	UN-EH216R	10F~25F,29F~52F
UN-E219aR	1134.5	35	300	X	3	113.75	1142.5	T2CW-M-2	UN-HT219a	UN-EH219R	10F~25F,29F~52F
UN-E221aR	1577	35	300	X	4	185	1585	T2CW-K-2	UN-HT221a	UN-EH221R	10F~25F,29F~52F
UN-E222aR	1034.5	35	250	X	3	138.75	1042.5	T2CW-J-1	UN-HT222a	UN-EH222R	10F~25F,29F~52F

名稱	雙梗橫料（外凸）	制圖	邱紅	2019. 01. 22	修改			
材料	X85552	復核	謝永林	2019. 01. 25	日期			
顏色	EC-DG-S332054（3塗）	批准			圖號	UN-E202aR-1		





觀塘裕民坊

數據表參見： UN-E217W-1

新增

***注意:**
螺絲鑽平頭孔事宜, 請留意M5及3/16"要
沉頭 (90° X $\varnothing 10$), 供修螺絲后唧膠用

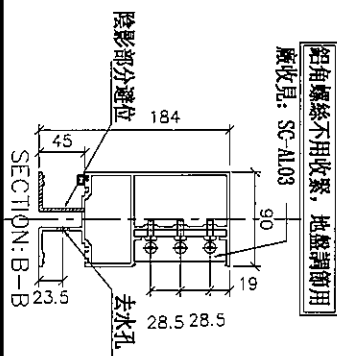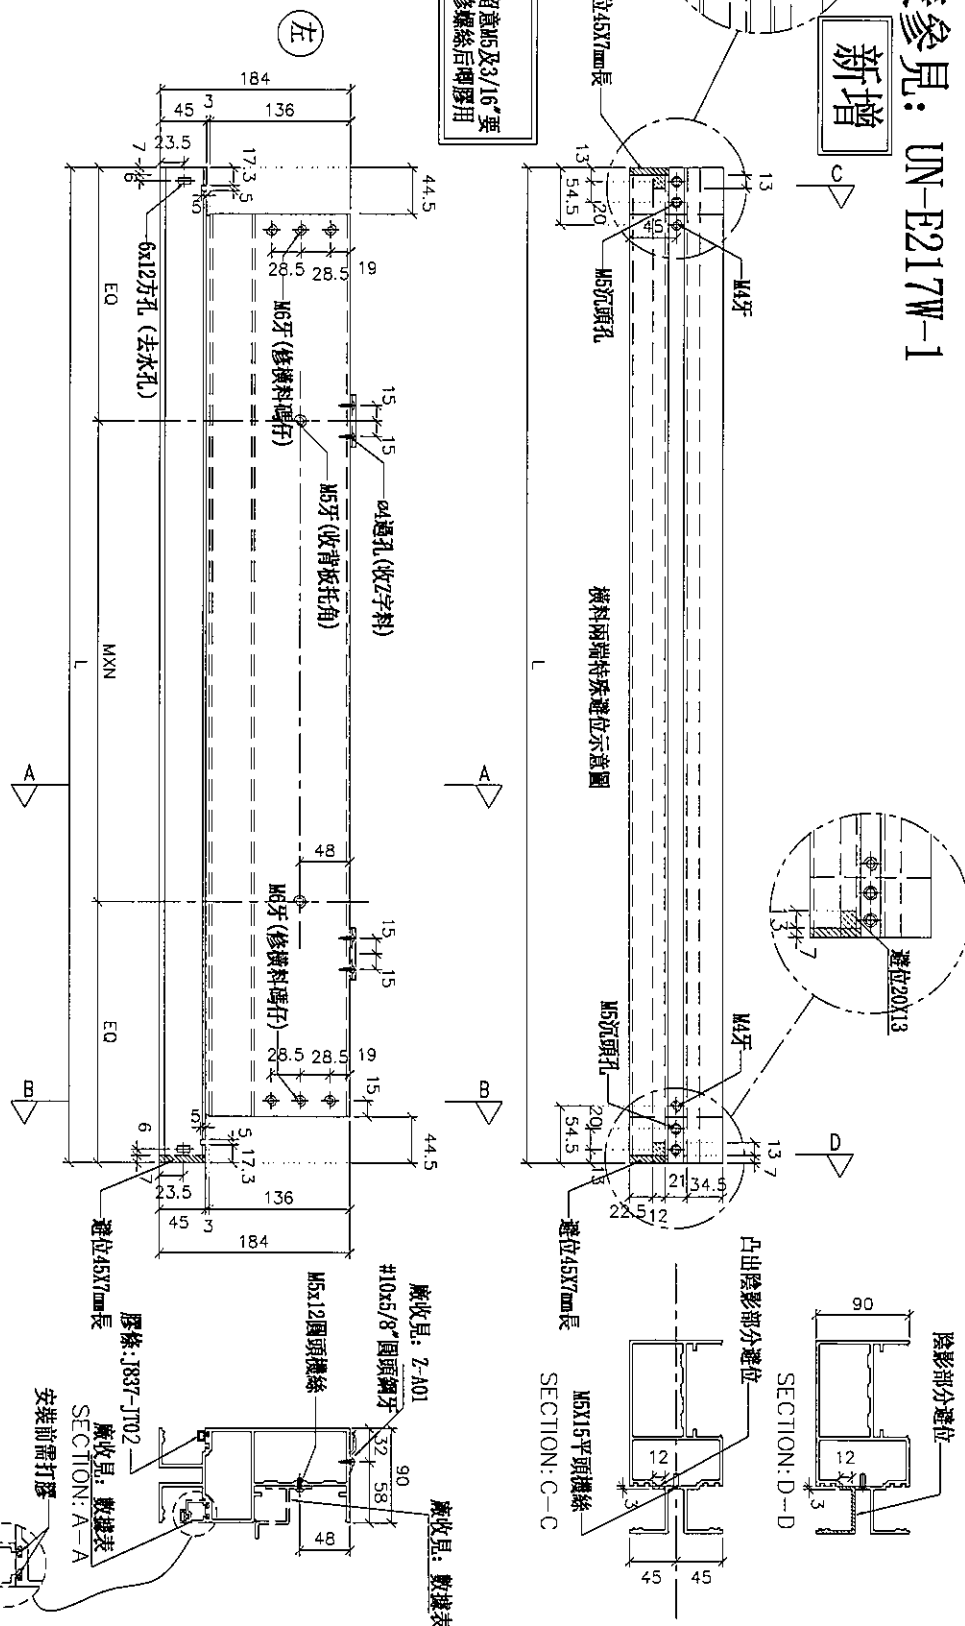

名稱	雙梗橫料（外凸）	制圖	邱紅	2019.01.22	修改			
材料	X85552	復核	謝永林	2019.01.25	日期			
顏色	EC-DG-S332054（3塗）	批准			圖號	UN-E217W		

拆圖參見: UN-E217W

新增



美特鋁質 有限公司
MIDI Aluminium Fabricator Ltd.

工程號

J-837

地盤

觀塘裕民坊

物料編號	L	數量	M	X	N	EQ	分格尺寸	使用位置	廠收背板托角編號	廠收單玻掛線編號	樓層
UN-E217W	1759	27	300	X	5	129.5	1760	T2CW-M-3	UN-HT217	UN-EH217aW	11F~16F, 18F~22F, 25F, 29F, 31F~36F, 38F~42F, 45F~48F, 50F~51F
UN-E223W	1734	27	300	X	5	117	1735	T2CW-H-2	UN-HT223	UN-EH223aW	11F~16F, 18F~22F, 25F, 29F, 31F~36F, 38F~42F, 45F~48F, 50F~51F

名稱	雙梗橫料 (外凸)	制圖	邱紅	2019.01.22	修改			
材料	X85552	復核	謝永林	2019.01.25	日期			
顏色	EC-DG-S332054 (3塗)	批準			圖號	UN-E217W-1		



J-837











觀塘裕民坊

數據表參見：UN-E217W(D)-1

新增

*注意：
螺絲鑽平頭孔事宜，請留意M5及3/16"雙
沉頭（90° X Ø10），供修螺絲后唧膠用

陰影部分避位。

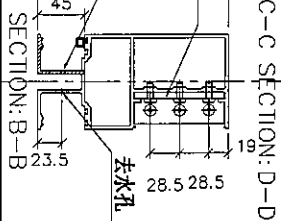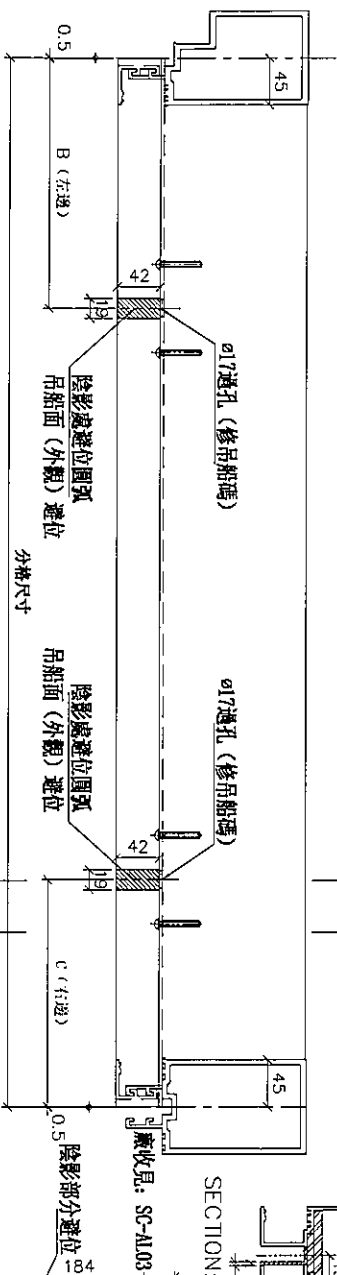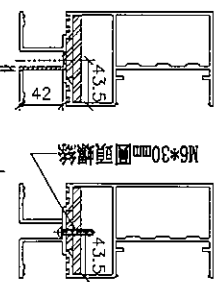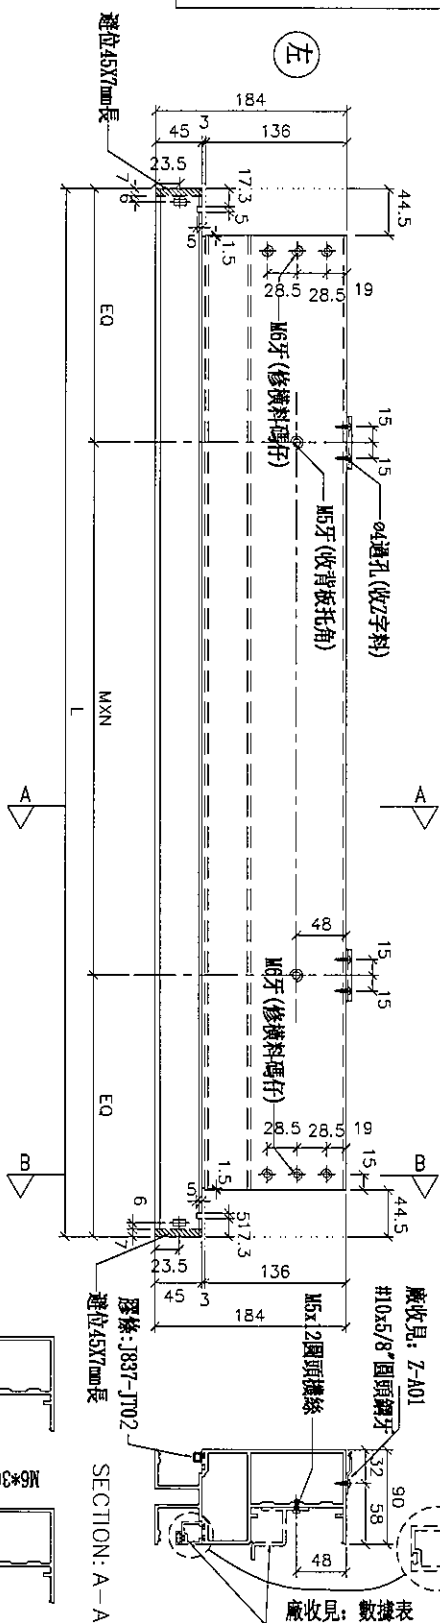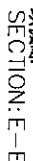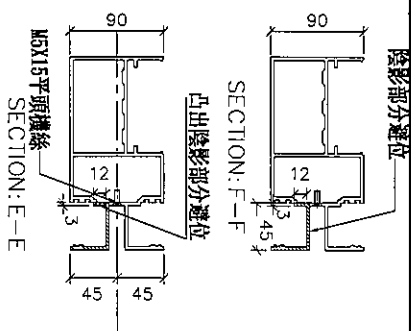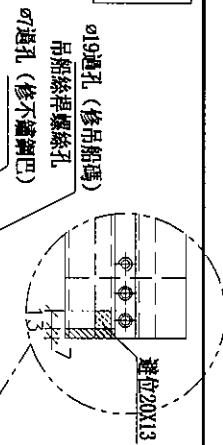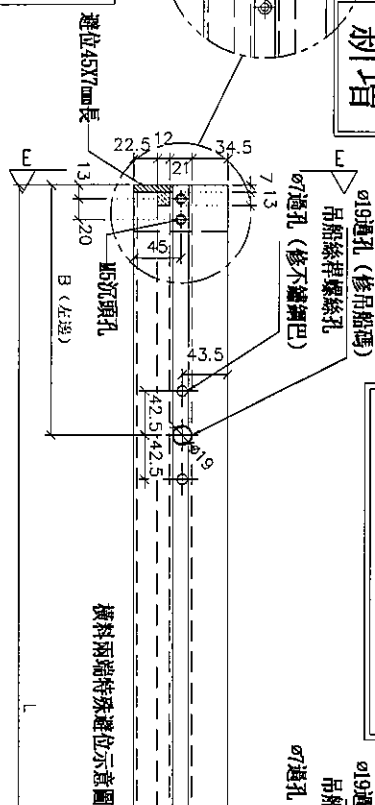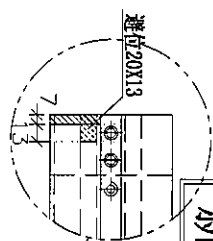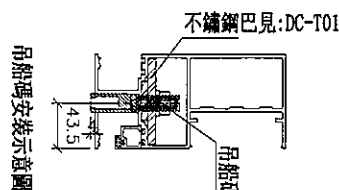

名稱	雙梗橫料（外凸）	制圖	邱紅	2019.01.22	修改			
材料	X85552	復核	謝永林	2019.01.25	日期			
顏色	EC-DG-S332054（3塗）	批准			圖號	UN-E217W(D)		

拆圖參見：UN-E217W(D)

新增



美特鋁質 有限公司
MID Aluminium Fabricator Ltd.

工程號 J-837 地盤 觀塘裕民坊

請注意：物料編號(D)後綴位需加上樓層
例如：UN-E217W(D)10F

物料編號	L	數量	M	X	N	EQ	分格尺寸	B (左邊)	C (右邊)	使用位置	廠收貨板托角編號	廠收單玻璃編號	樓層
UN-E217W(D)	1759	8	300	X	5	129.5	1760	194.5	194.5	T2CW-M-3	UN-HT217	UN-EH217aW	10F,17F,23F,30F,37F,43F,49F,52F
UN-E223W(D)	1734	8	300	X	5	117	1735	194.5	194.5	T2CW-H-2	UN-HT223	UN-EH223aW	10F,17F,23F,30F,37F,43F,49F,52F

名稱	雙梗橫料 (外凸)	制圖	邱紅	2019.01.22	修改			
材料	X85552	復核	謝永林	2019.01.25	日期			
顏色	EC-DG-S332054 (3塗)	批准			圖號	UN-E217W(D)-1		



美特鋁質 有限公司
MIDI Aluminium Fabricator Ltd.

工程號

J-837


地盤

觀塘裕民坊

數據表參見: UN-E217aW-1

新增

*注意:
螺絲鑽平頭孔事宜, 請留意M5及3/16"要
沉頭 (90° X Ø10), 供修螺絲後即膠用

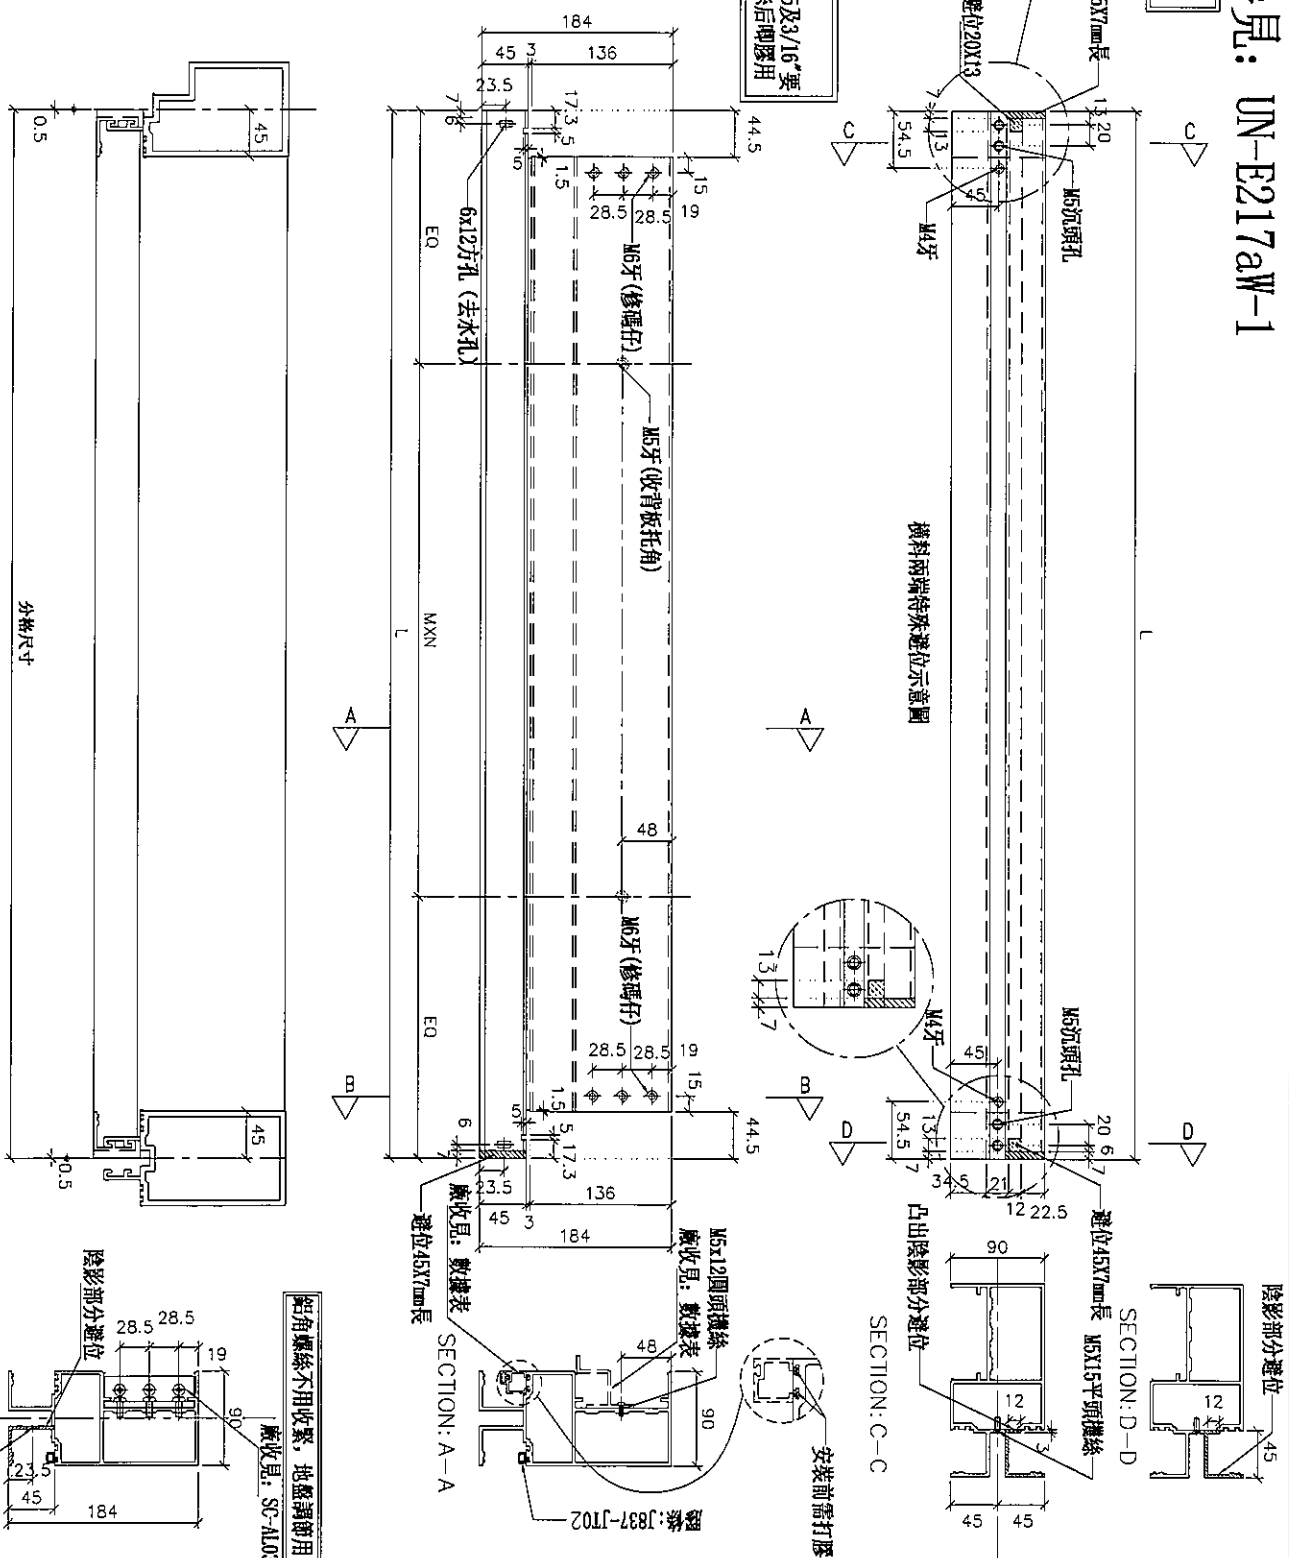

名稱	雙梗橫料 (外凸)	制圖	邱紅	2019.01.22	修改		
材料	X85552	復核	謝永林	2019.01.25	日期		
顏色	EC-DG-S332054 (3塗)	批准			圖號	UN-E217aW	

拆圖參見：UN-E217aW

新增



美特鋁質 有限公司
MIDI Aluminium Fabricator Ltd.

工程號 J-837 地盤 觀塘裕民坊

物料編號	L	數量	M	X	N	BQ	分格尺寸	使用位置	廠收荷板托角編號	廠收單玻璃掛線編號	樓層
UN-E217aW	1759	35	300	X	5	129.5	1760	T2CW-M-3	UN-HT217a	UN-EH217W	10F~25F,29F~52F
UN-E223aW	1734	35	300	X	5	117	1735	T2CW-H-2	UN-HT223a	UN-EH223W	10F~25F,29F~52F


名稱	雙梗橫料（外凸）	制圖	邱紅	2019.01.22	修改			
材料	X85552	復核	謝永林	2019.01.25	日期			
顏色	EC-DG-S332054（3塗）	批準			圖號	UN-E217aW-1		



觀塘裕民坊

***注意:**
螺絲鑽平頭孔事宜, 請留意M5及3/16"要
沉頭(90° X Ø10), 供修螺絲後即膠用

新增

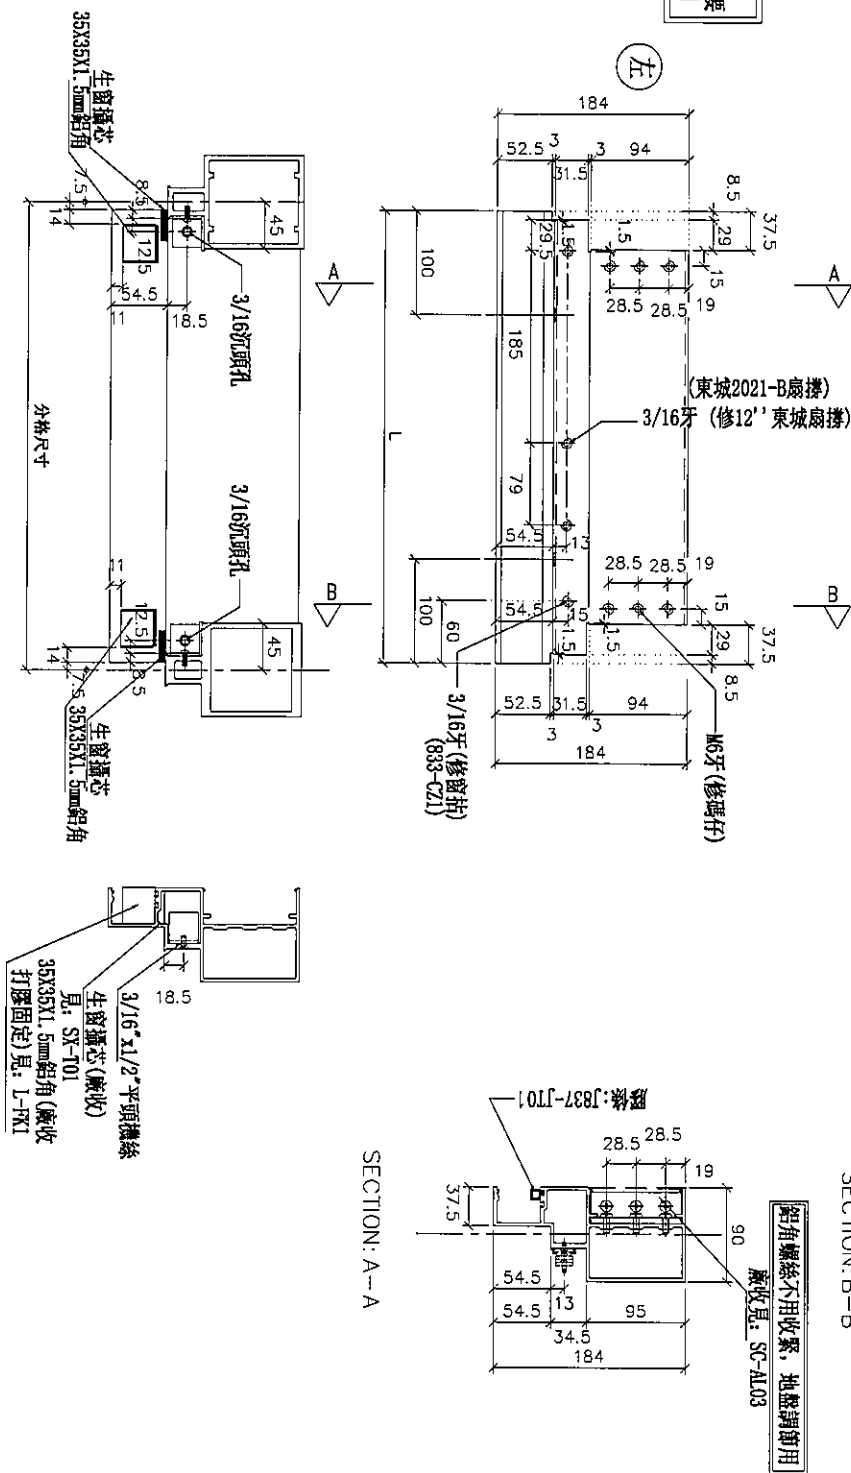

物料編號	L	數量	分格尺寸	使用位置	樓層	備註
UN-L02aS	435	35	450	T2CWH-1	10F~25F, 29F~52F	新增



名稱	生梗橫料	制圖	邱紅	2019.01.22	修改		
材料	X85553	復核	謝永林	2019.01.25	日期		
顏色	EC-DG-S332054 (3塗)	批準			圖號	UN-L02aS	



觀塘裕民坊

新增

***注意:**
螺絲鑽平頭孔事宜, 請留意MS及3/16"要
沉頭 (90° X Ø10), 供修螺絲后呔膠用

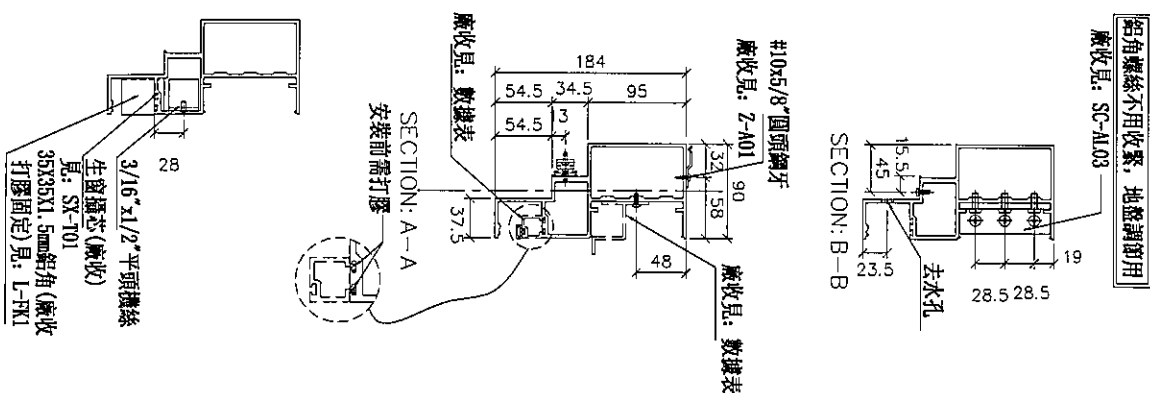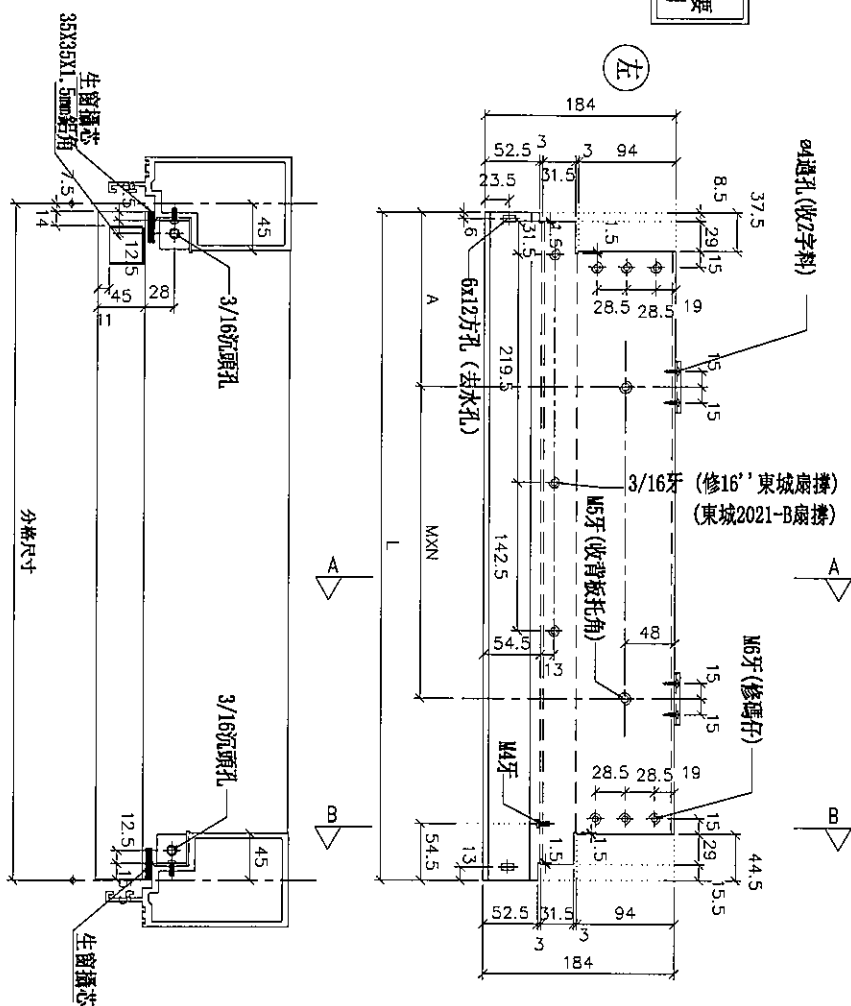[illegible]



名稱	生梗橫料	制圖	邱紅	2019.01.22	修改			
材料	X85553	復核	謝永林	2019.01.25	日期			
顏色	EC-DG-S332054 (3塗)	批准			圖號	UN-EL01		




觀塘裕民坊

新增


***注意:**
螺絲鑽平頭孔事宜, 請留意M5及3/16"要
沉頭 (90° X $\phi 10$), 供修螺絲后唧膠用

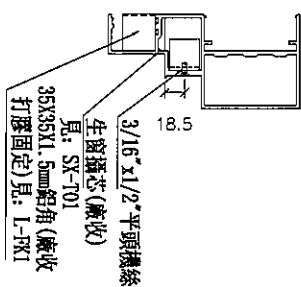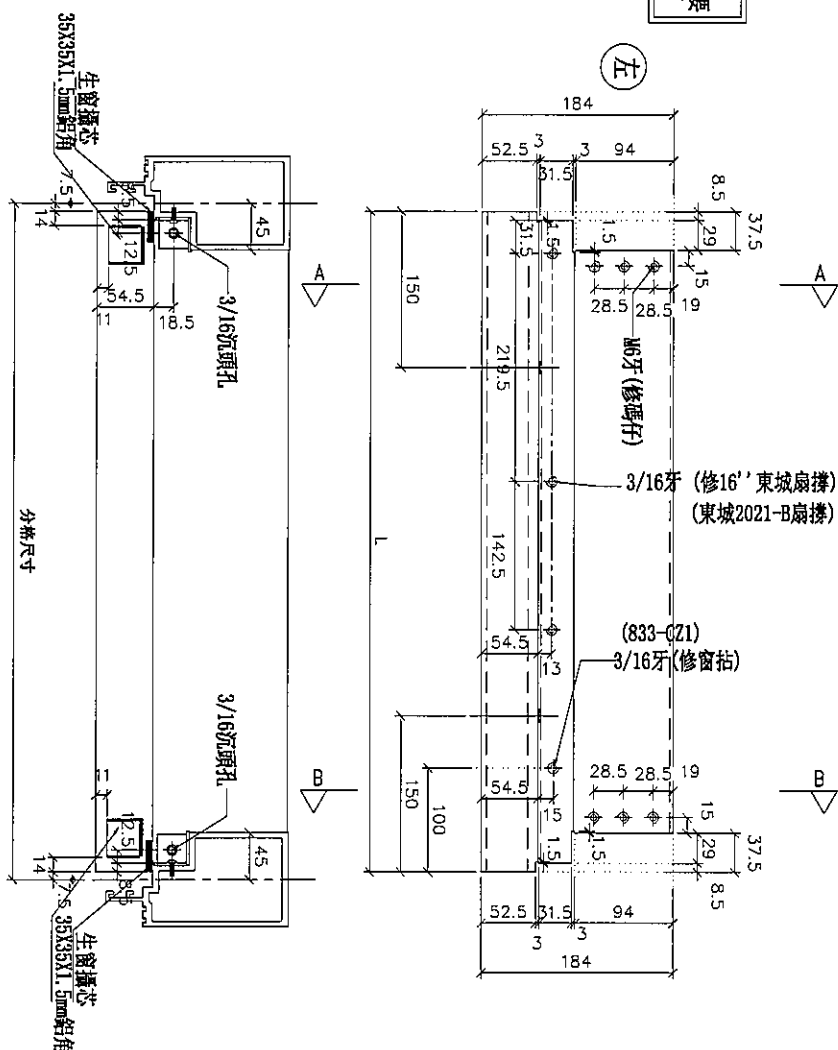

SECTION: A-A

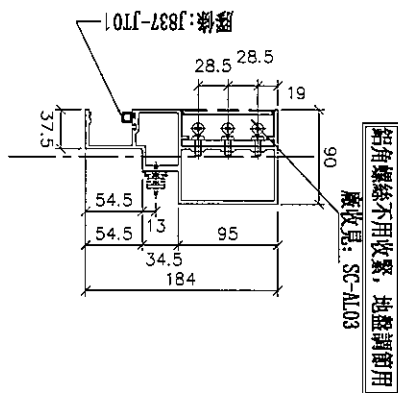

SECTION: B-B

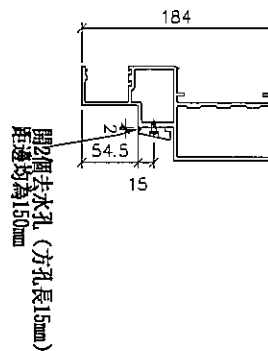



物料編號	L	數量	分格尺寸	使用位置	樓層
UN-EL01a	635	35	650	T2CW-F-2	10F~25F,29F~52F
	635	35	650	T2CW-C-2	10F~25F,29F~52F
	635	35	650	T2CW-B-2	10F~25F,29F~52F
	635	35	650	T2CW-L-1	10F~25F,29F~52F
合計：		140			

名稱	生梗橫料	制圖	邱紅	2019.01.22	修改		
材料	X85553	復核	謝永林	2019.01.25	日期		
顏色	EC-DG-S332054 (3塗)	批准			圖號	UN-EL01a	



觀塘裕民坊

螺絲鑽平頭孔事宜，請留意M5及3/16"要
沉頭(90° X Ø10)，供修螺絲后唧膠用

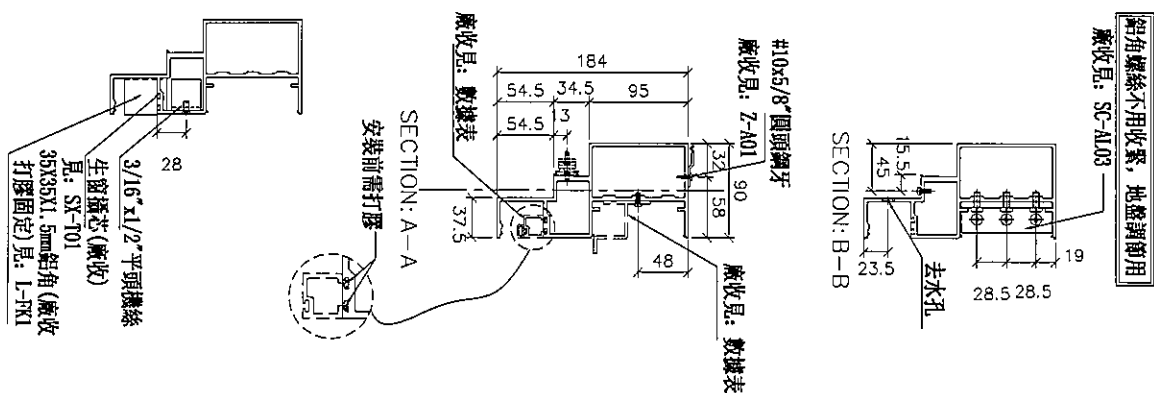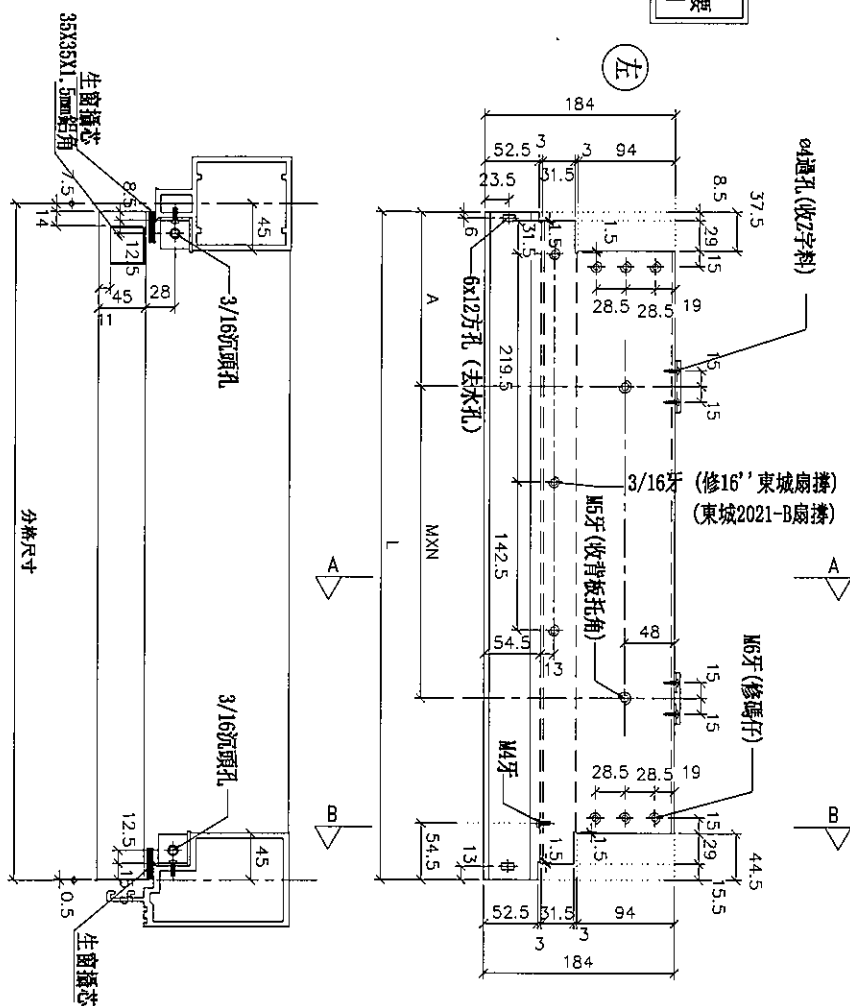[illegible]

名稱	生梗橫料	制圖	邱紅	2019.01.22	修改			
材料	X85553	復核	謝永林	2019.01.25	日期			
顏色	EC-DG-S332054 (3塗)	批準			圖號	UN-EL01S		




觀塘裕民坊

新增

*注意：
螺絲鑽平頭孔事宜，請留意M5及3/16"要
沉頭（90° X ϕ 10），供修螺絲後即膠用

物料編號	L	數量	分格尺寸	使用位置	樓層
UN-EL01aS	635	35	650	T2CW-H-1	10F~25F,29F~52F
	635	35	650	T2CW-A-1	10F~25F,29F~52F
	635	35	650	T2CW-M-2	10F~25F,29F~52F
	合計：	105			

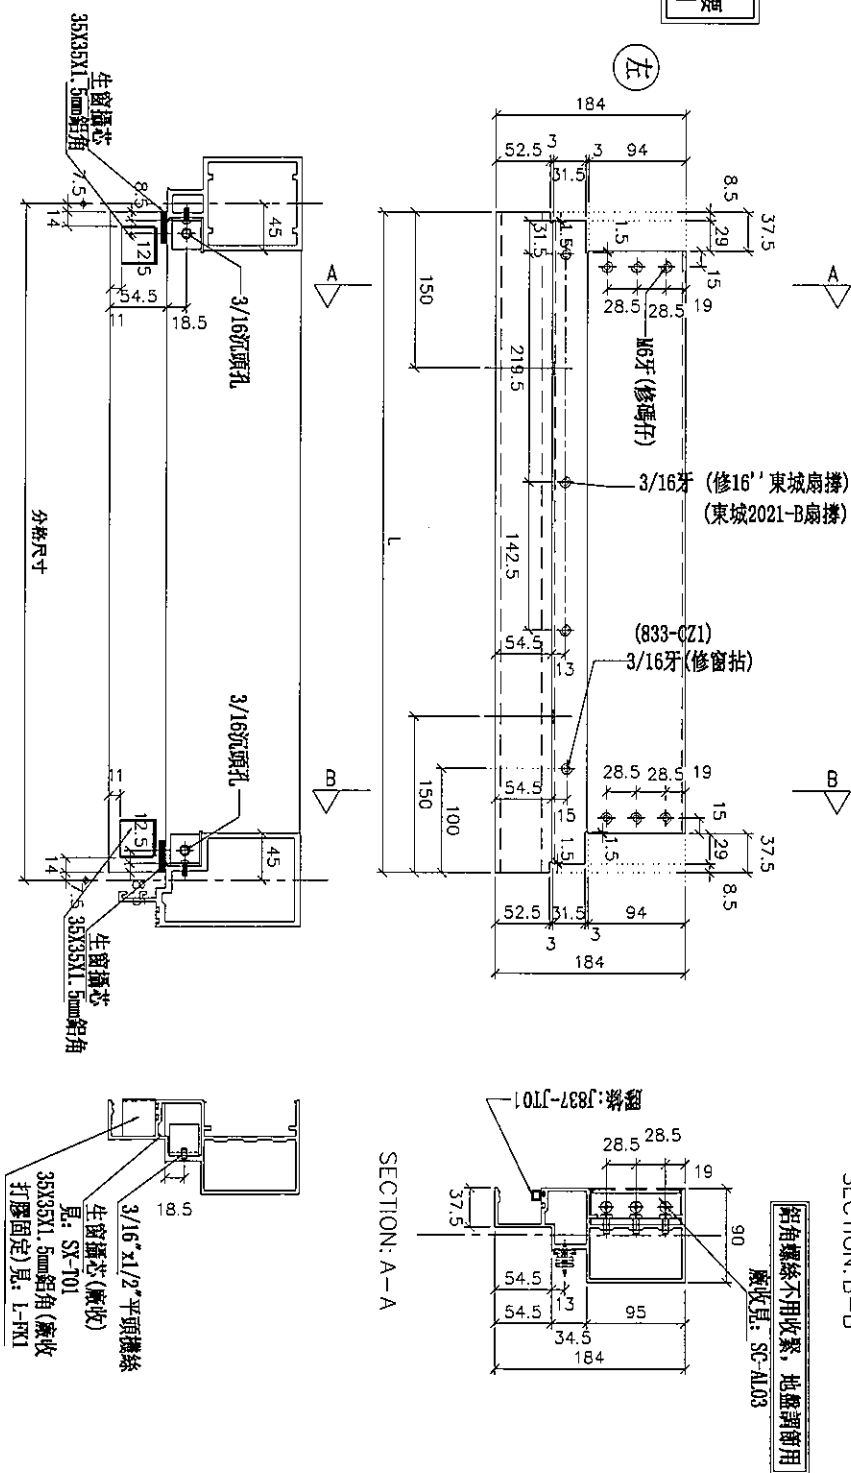

鋁角螺絲不用收緊，地盤調節用

SECTION: B-B

開2個去水孔(方孔長15mm)
距邊均為150mm

名稱	生梗橫料	制圖	邱紅	2019.01.22	修改			
材料	X85553	復核	謝永林	2019.01.25	日期			
顏色	EC-DG-S332054 (3塗)	批準			圖號	UN-EL01aS		







J-837

地盤


觀塘裕民坊

新增

***注意:** 螺絲鑽平頭孔事宜, 請留意M5及3/16"型沉頭 (90° X $\phi 10$), 供修螺絲后呷膠用

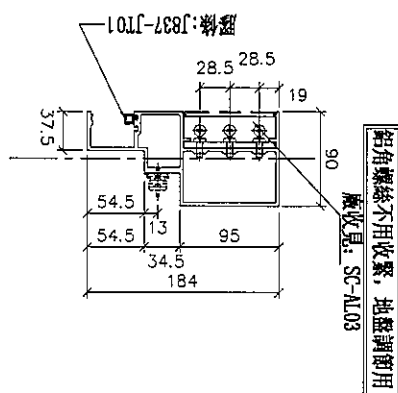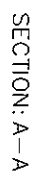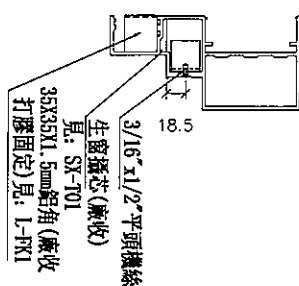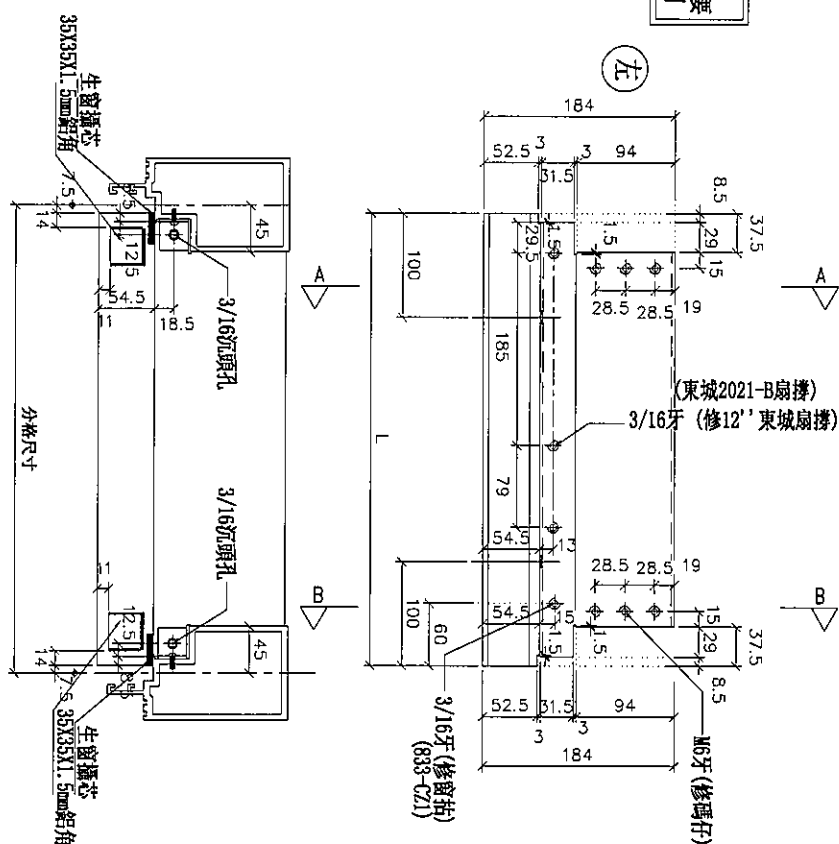

SECTION: B-B

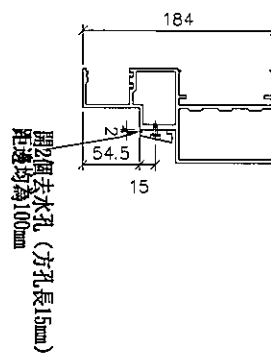


物料編號	L	數量	分格尺寸	使用位置	樓層
UN-EL02a	435	35	450	T2CW-A-2	10F~25F,29F~52F
	435	35	450	T2CW-M-3	10F~25F,29F~52F
	435	35	450	T2CW-H-2	10F~25F,29F~52F
	合計：	105			

名稱	生梗橫料	制圖	邱紅	2019.01.22	修改		
材料	X85553	復核	謝永林	2019.01.25	日期		
顏色	EC-DG-S332054 (3塗)	批準			圖號	UN-EL02a	



觀塘裕民坊

***注意:**
螺絲鑽平頭孔事宜, 請留意M5及3/16"型
沉頭 (90° X Ø10), 供修螺絲后唧膠用


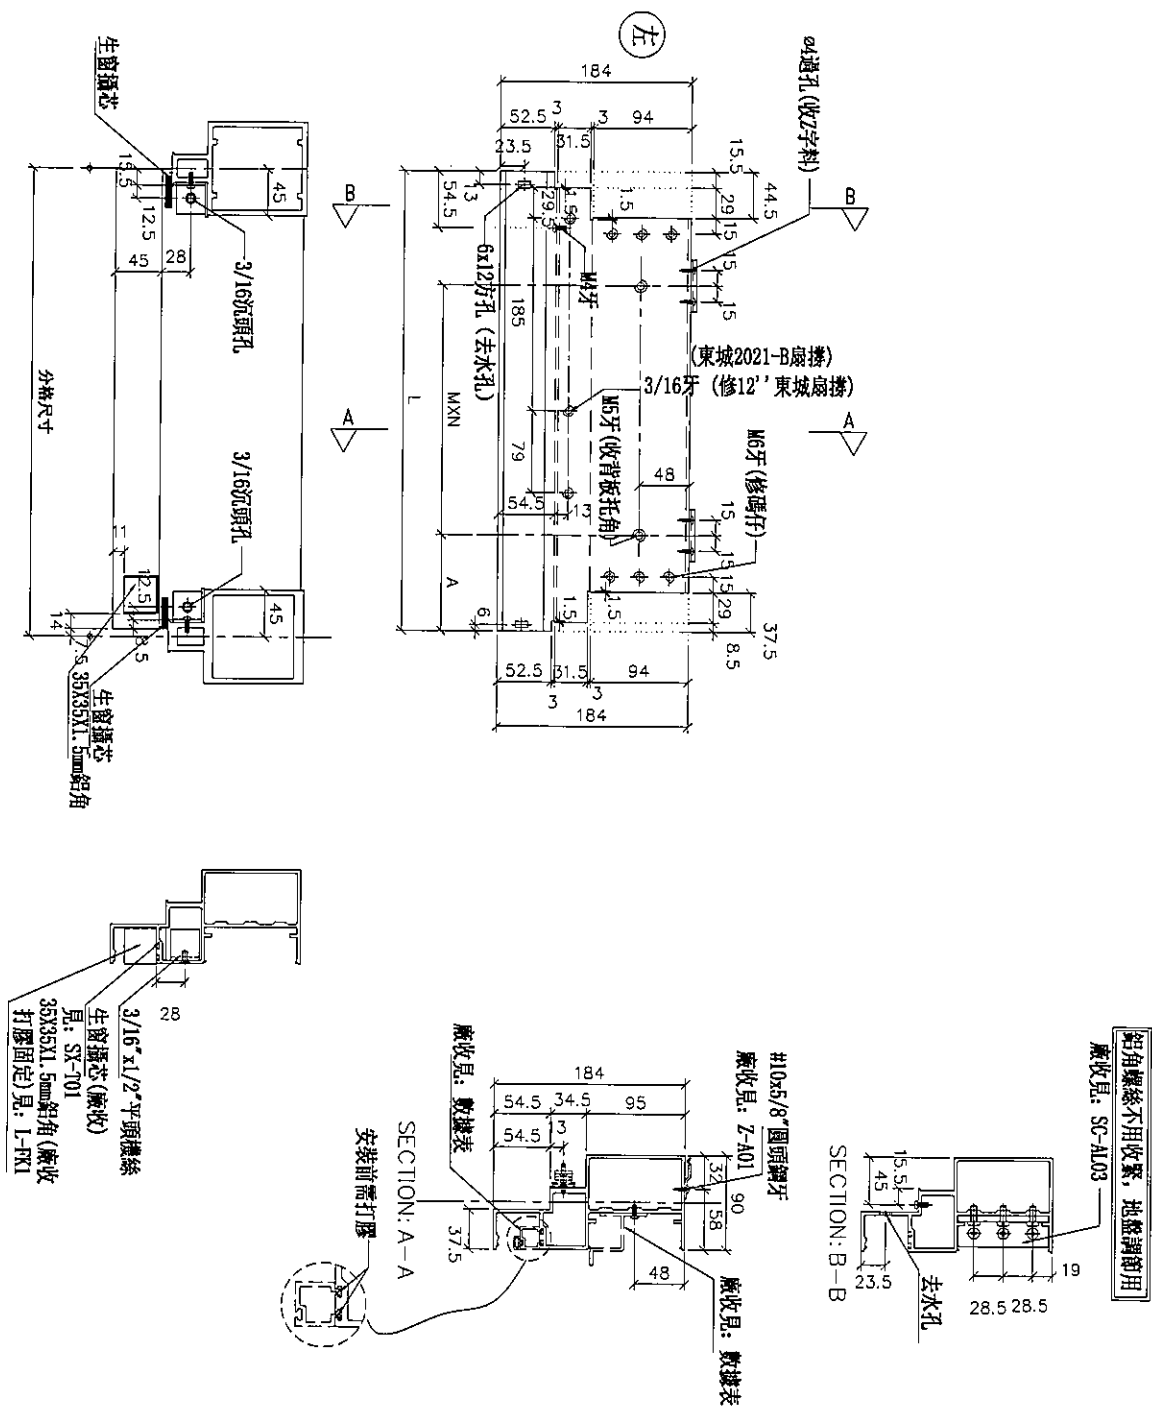
[illegible]

名稱	生梗橫料	制圖	邱紅	2019.01.22	修改	A		
材料	X85553	復核	謝永林	2019.01.25	日期	2019.02.18		
顏色	EC-DG-S332054 (3塗)	批準			圖號	UN-EL02RS		




觀塘裕民坊

***注意:**
螺絲鑽平頭孔事宜, 請留意M5及3/16"要
沉頭(90° X $\phi 10$), 供修螺絲后即膠用

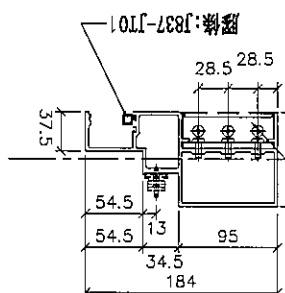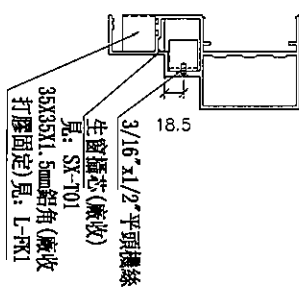

鋁角螺絲不用收緊，地盤
廠收見：SC-AL03

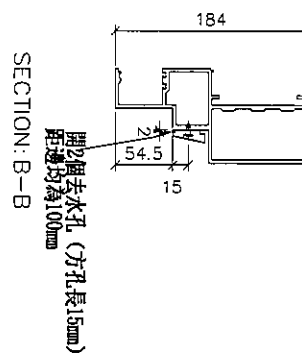

物料編號	L	數量	分格尺寸	使用位置	樓層
UN-EL02aRS	435	35	450	T2CW-L-2	10F~25F,29F~52F

名稱	生梗橫料	制圖	邱紅	2019.01.22	修改			
材料	X85553	復核	謝永林	2019.01.25	日期			
顏色	EC-DG-S332054 (3塗)	批准			圖號	UN-EL02aRS		






觀塘裕民坊

新增

***注意:**
螺絲鑽平頭孔事宜, 請留意M5及3/16"要
沉頭 (90° X Ø10), 供修螺絲后呔膠用

⑤

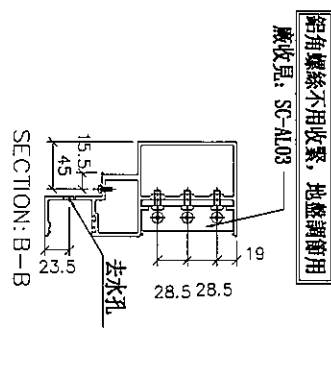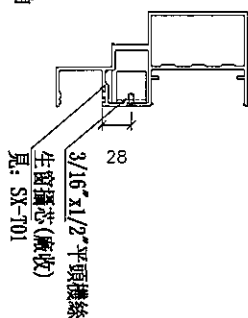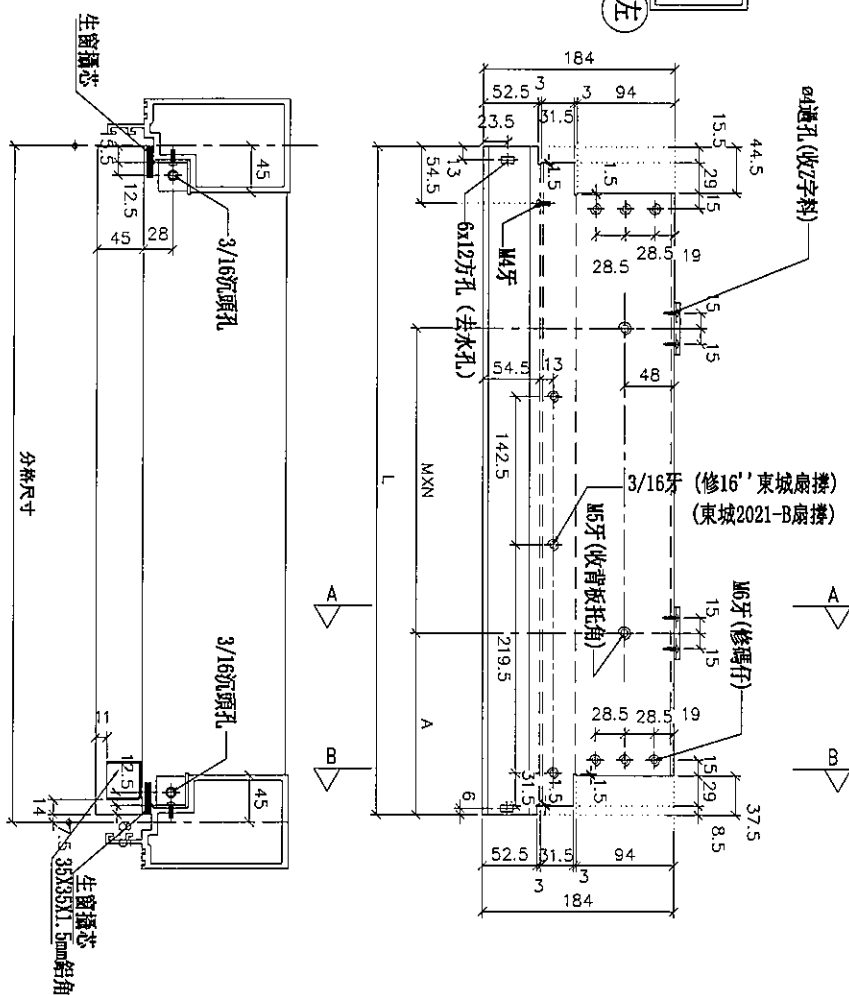

物料編號	L	數量	M	X	N	A	分格尺寸	使用位置	接收管托角編號	接收單排吊鉤編號	樓層
UN-EH01	642	35	300	X	I	167.5	650	T2CW-G-2	UN-HTI1	UN-EH1A1ar	10F~25F, 29F~52F
	642	35	300	X	I	167.5	650	T2CW-B-2	UN-HTI1	UN-EH1A1ar	10F~25F, 29F~52F
	642	35	300	X	I	167.5	650	T2CW-C-2	UN-HTI1	UN-EH1A1ar	10F~25F, 29F~52F
	642	35	300	X	I	167.5	650	T2CW-A-1	UN-HTI1	UN-EH1A1ar	10F~25F, 29F~52F
	642	35	300	X	I	167.5	650	T2CW-N-2	UN-HTI1	UN-EH1A1ar	10F~25F, 29F~52F
	642	35	300	X	I	167.5	650	T2CW-M-2	UN-HTI1	UN-EH1A1ar	10F~25F, 29F~52F
	642	35	300	X	I	167.5	650	T2CW-K-2	UN-HTI1	UN-EH1A1ar	10F~25F, 29F~52F
	642	35	300	X	I	167.5	650	T2CW-J-1	UN-HTI1	UN-EH1A1ar	10F~25F, 29F~52F
	合計：		280								

名稱	生梗橫料	制圖	邱紅	2019.01.22	修改			
材料	X85553	復核	謝永林	2019.01.25	日期			
顏色	EC-DG-S332054 (3塗)	批準			圖號	UN-ER01		



美特鋁質有限公司
MIDI Aluminium Fabricator Ltd.

工程號

J-837

地盤


觀塘裕民坊

新增


*注意:
螺絲鑽平頭孔事宜, 請留意M5及3/16"要
沉頭(90° X Ø10), 供修鑲後用噴膠用

UN-ER01a

物料編號	L	數量	分格尺寸	使用位置	樓層
635	35	650	T2CW-G-2	10F~25F, 29F~52F	
635	35	650	T2CW-E-2	10F~25F, 29F~52F	
635	35	650	T2CW-C-2	10F~25F, 29F~52F	
635	35	650	T2CW-A-1	10F~25F, 29F~52F	
635	35	650	T2CW-N-2	10F~25F, 29F~52F	
635	35	650	T2CW-M-2	10F~25F, 29F~52F	
635	35	650	T2CW-K-2	10F~25F, 29F~52F	
635	35	650	T2CW-J-1	10F~25F, 29F~52F	
合計:	280				

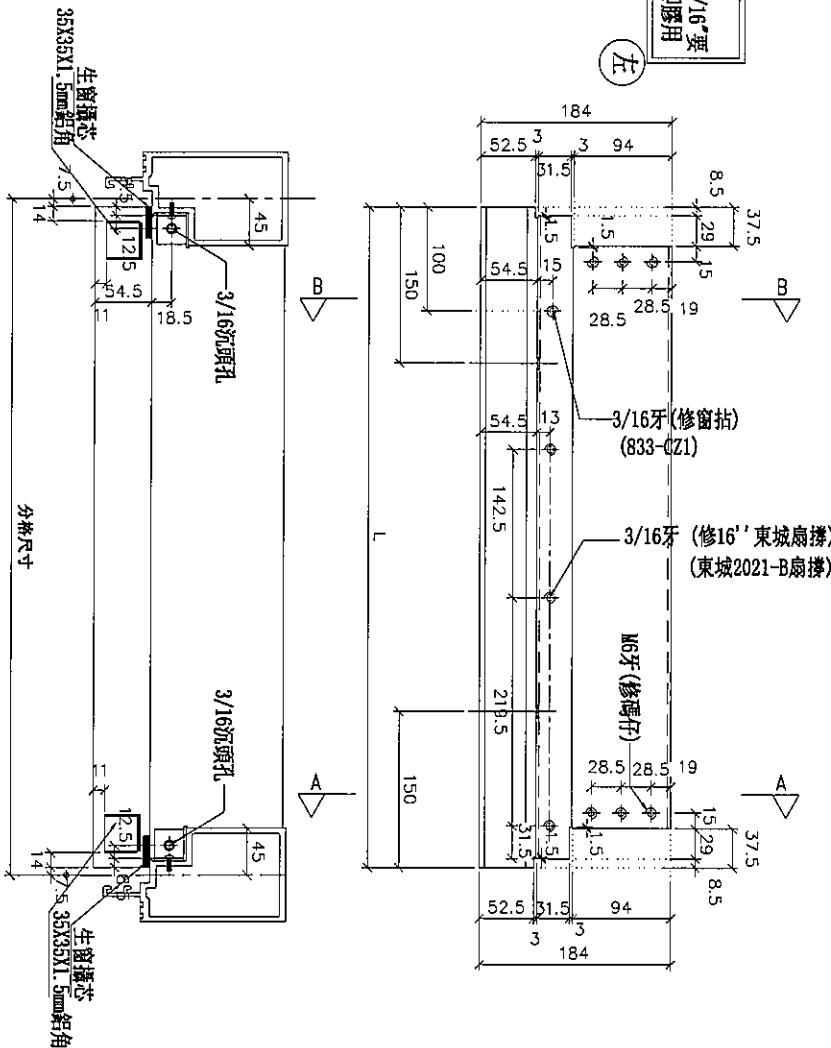


SECTION: A-A

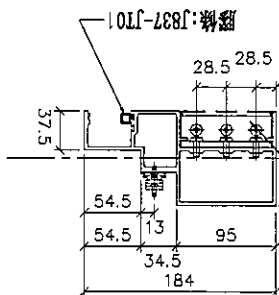

鋁角螺絲不用收緊, 地盤調商用
廠收見: SC-AL03

SECTION: B-B

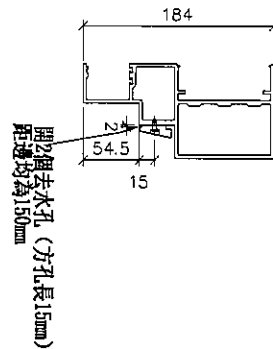

名稱	生梗橫料	制圖	邱紅	2019.01.22	修改		
材料	X85553	復核	謝永林	2019.01.25	日期		
顏色	EC-DG-S332054 (3塗)	批准			圖號	UN-ER01a	







美特鋁質有限公司
MIDI Aluminium Fabricator Ltd.

工程號 J-837 地盤 觀塘裕民坊

新增

*注意:
螺絲鑽平頭孔事宜, 請留意M5及3/16"要
沉頭 (90° X Ø10), 供修螺絲后咁膠用

物料編號	L	數量	M	X	N	A	分格尺寸	使用位置	廠收管板托角編號	樓層
UN-ER01S	642	35	300	X	1	167.5	650	T2CW-H-1	UN-HT1	UN-EHLAR
	642	35	300	X	1	167.5	650	T2CW-B-2	UN-HT1	UN-EHLAR
合計:		70								10F-25F, 29F-52F

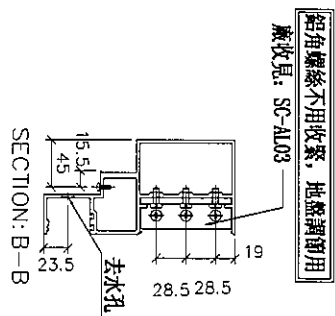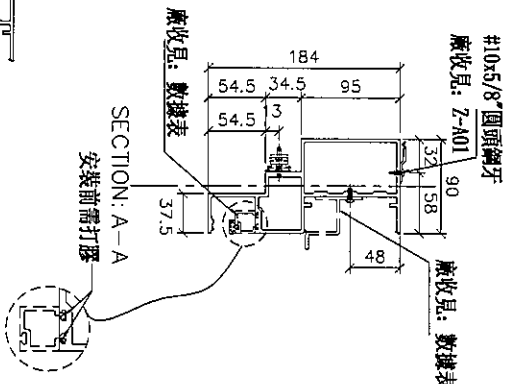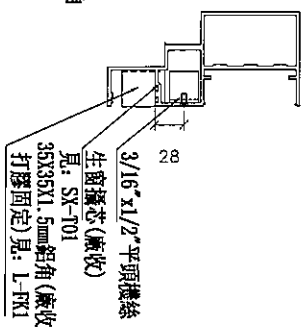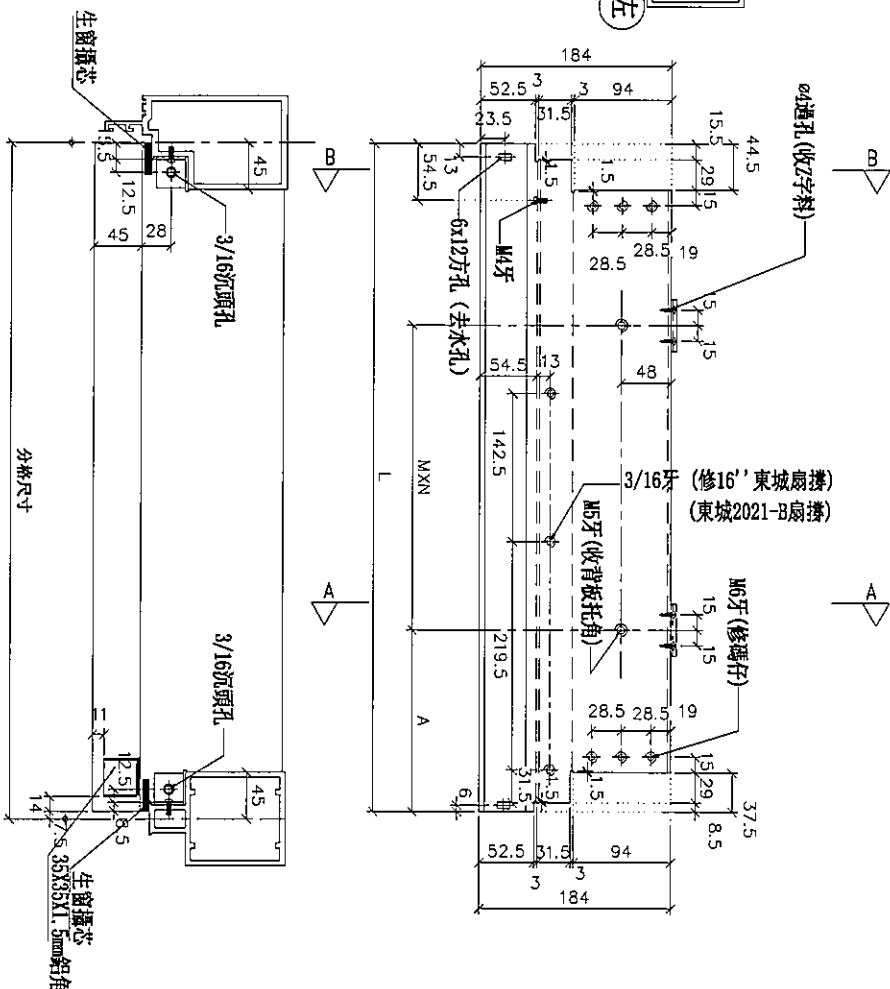

名稱	生梗橫料	制圖	邱紅	2019.01.22	修改		
材料	X85553	復核	謝永林	2019.01.25	日期		
顏色	EC-DG-S332054 (3塗)	批准			圖號	UN-ER01S	



J-837


地盤

觀塘裕民坊

***注意:**
螺絲鑽平頭孔事宜, 請留意#5及3/16"要
沉頭 (90° X ϕ 10), 供修螺絲后即膠用

新增

物料編號	L	數量	分格尺寸	使用位置	樓層
UN-ER01aS	635	35	650	T2CW-H-1	10F~25F,29F~52F
	635	35	650	T2CW-B-2	10F~25F,29F~52F
合計：		70			

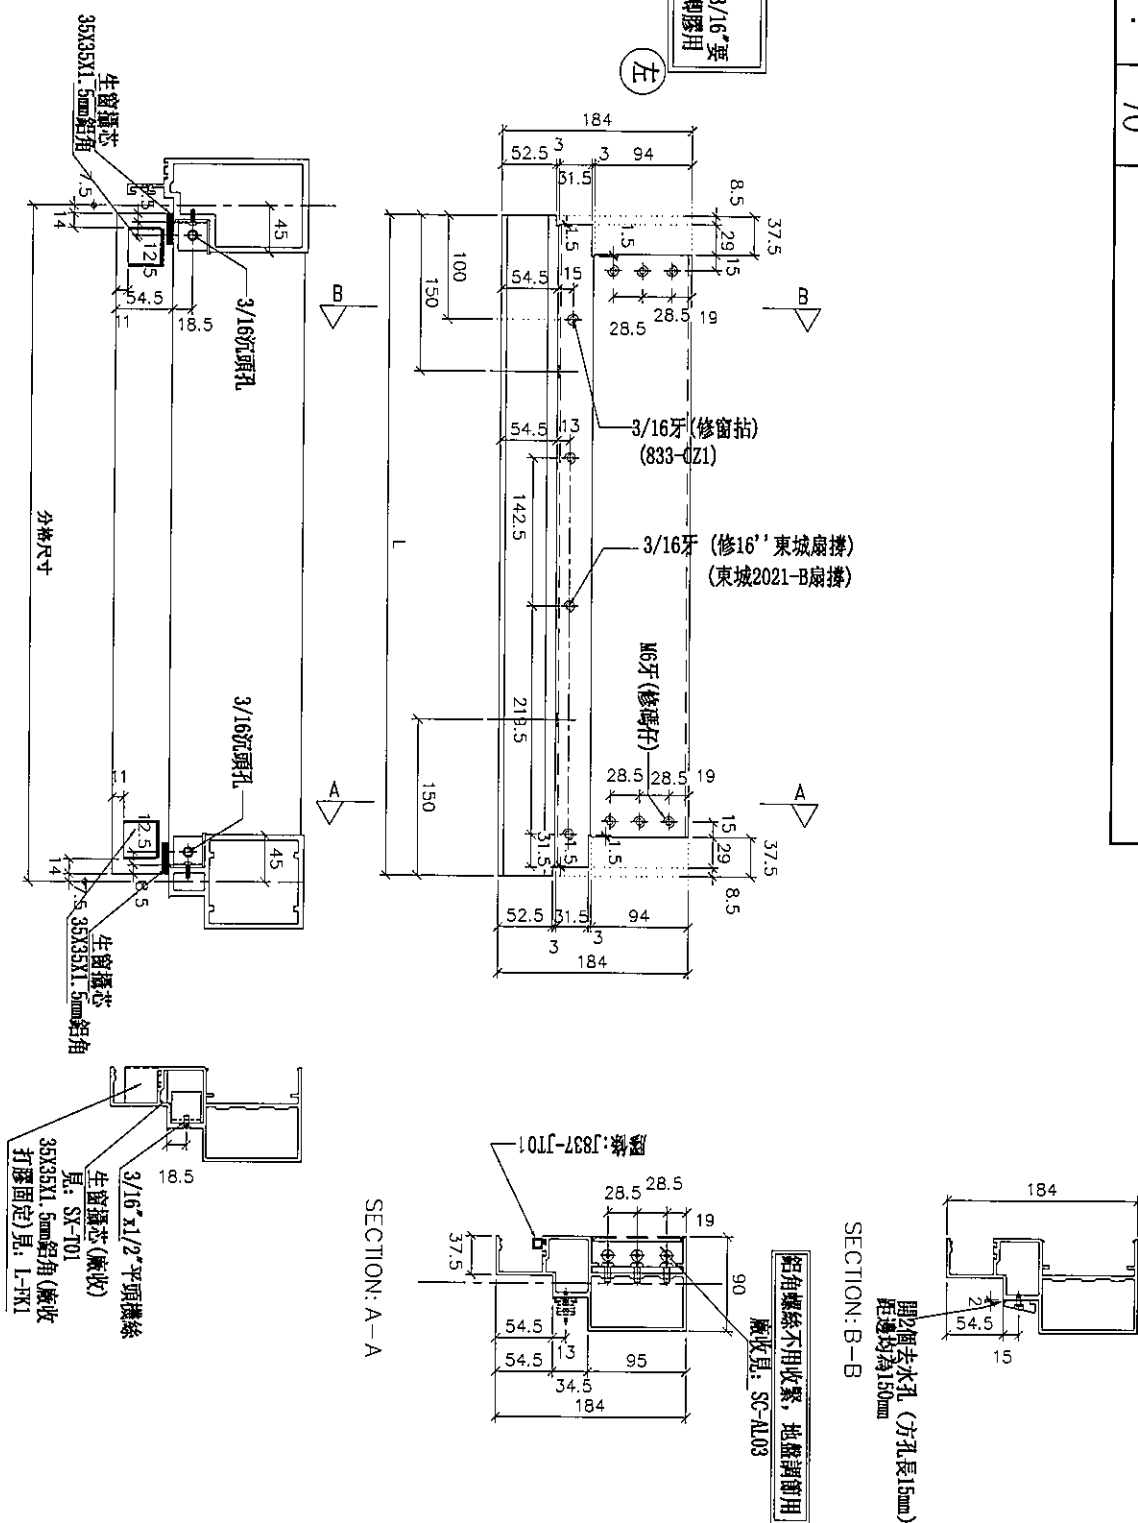

名稱	生梗橫料	制圖	邱紅	2019.01.22	修改			
材料	X85553	復核	謝永林	2019.01.25	日期			
顏色	EC-DG-S332054 (3塗)	批準			圖號	UN-ER01aS		







美特鋁質有限公司
MIDI Aluminium Fabricator Ltd.

工程號 J-837 地盤 觀塘裕民坊

新增

*注意:
螺絲鑽平頭孔事宜, 請留意M5及3/16"螺
沉頭 (90° X Ø10), 供修螺絲后膠膠用

物料編號	L	數量	M	X	N	A	分格尺寸	使用位置	廠收單托內編號	廠收單度精細編號	樓層
UN-ER02	442	35	250	X	1	92.5	450	T2CW-B-1	UN-HT2	UN-EH2aR	10F~25F, 29F~52F
	442	35	250	X	1	92.5	450	T2CW-M-3	UN-HT2	UN-EH2aR	10F~25F, 29F~52F
	442	35	250	X	1	92.5	450	T2CW-H-2	UN-HT2	UN-EH2aR	10F~25F, 29F~52F
合計:	105										

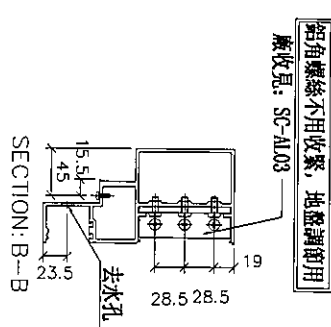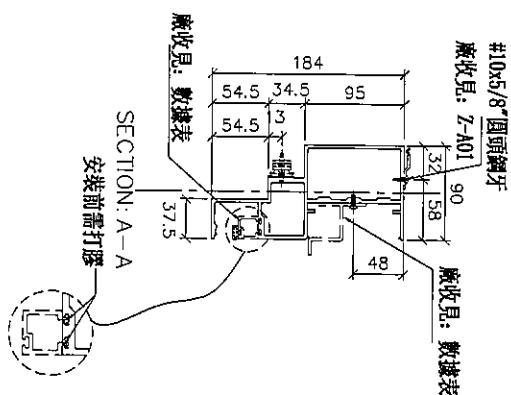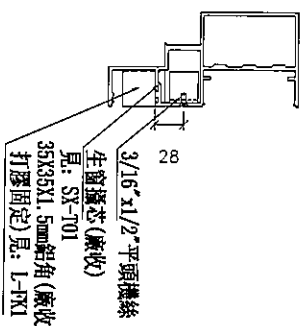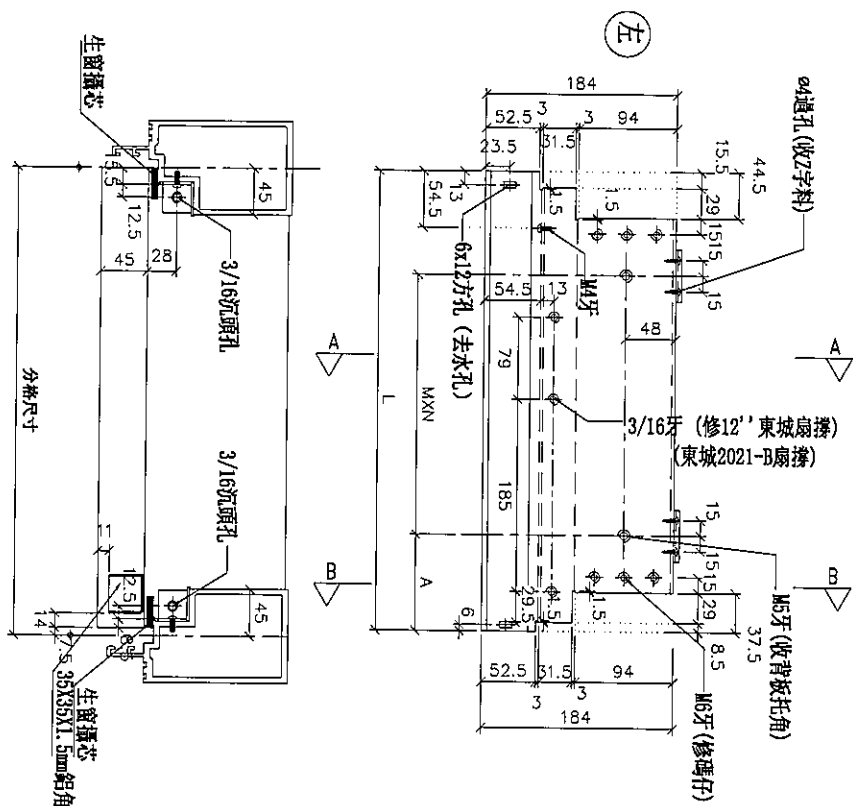

名稱	生梗橫料	制圖	邱紅	2019.01.22	修改			
材料	X85553	復核	謝永林	2019.01.25	日期			
顏色	EC-DG-S332054 (3塗)	批准			圖號	UN-ER02		







觀塘裕民坊



***注意:** 螺絲鑽平頭孔事宜, 請留意M5及3/16"要沉頭 (90° X $\phi 10$), 供修螺絲后唧膠用

新增

物料編號	L	數量	分格尺寸	使用位置	樓層
UN-ER02a	435	35	450	T2CW-B-1	10F~25F,29F~52F
	435	35	450	T2CW-M-3	10F~25F,29F~52F
	435	35	450	T2CW-H-2	10F~25F,29F~52F
	合計：	105			

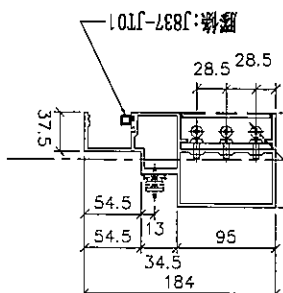 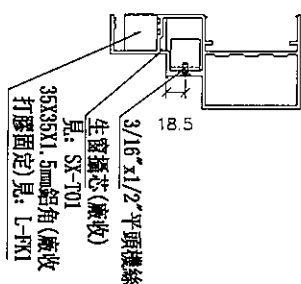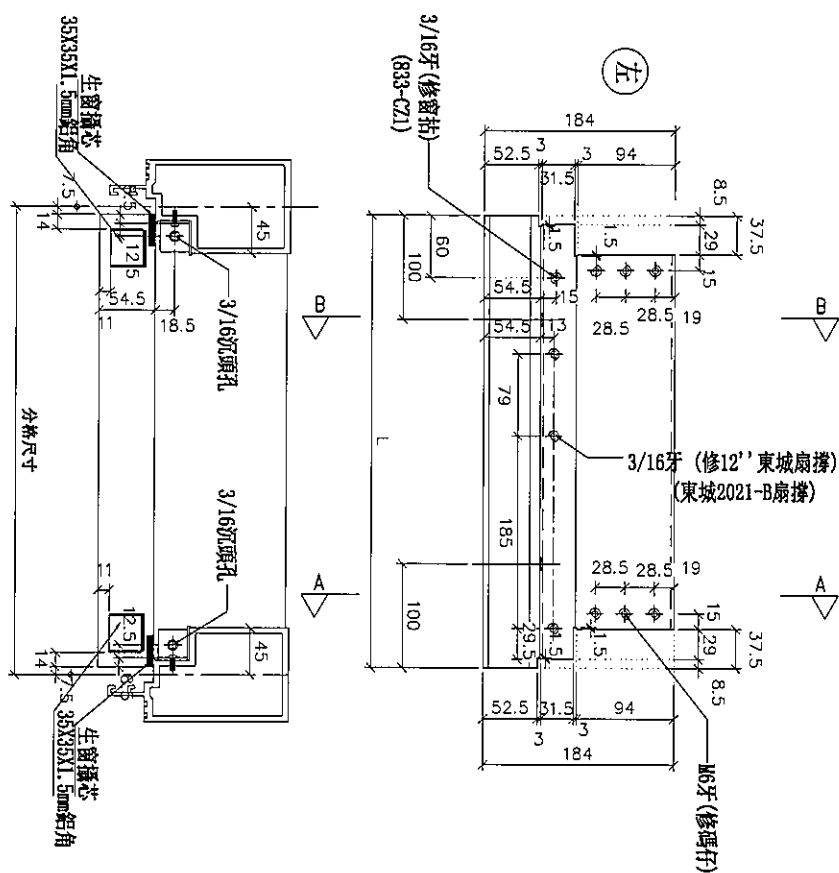

鋁角螺絲不用收緊，地盤
廠收見： SC-AL03


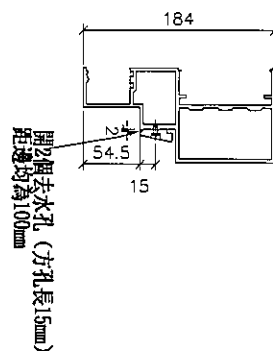
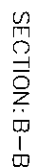


名稱	生梗橫料	制圖	邱紅	2019.01.22	修改			
材料	X85553	復核	謝永林	2019.01.25	日期			
顏色	EC-DG-S332054 (3塗)	批准			圖號	UN-ER02a		



觀塘裕民坊

*注意:
螺絲鑽平頭孔事宜, 請留意M5及3/16"要
沉頭(90° X $\varnothing$ 10), 供修螺絲后唧膠用

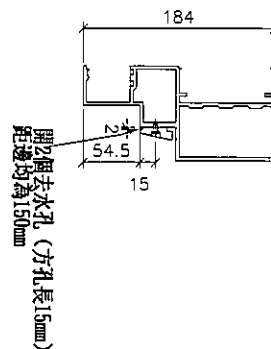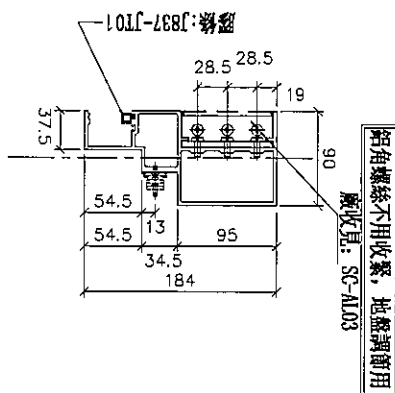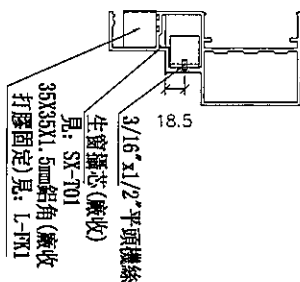

物料編號	L	數量	分格尺寸	使用位置	樓層
UN-ER16a	535	35	550	T2CW-M-3	10F~25F,29F~52F


名稱	生梗橫料	制圖	邱紅	2019. 01. 22	修改			
材料	X85553	復核	謝永林	2019. 01. 25	日期			
顏色	EC-DG-S332054 (3塗)	批準			圖號	UN-ER16a		



觀塘裕民坊

*注意:
螺絲鑽平頭孔事宜, 請留意#5及3/16"要
沉頭 (90° X Ø10), 供修螺絲后即膠用

UN-EH24a	1	✓
----------	---	---

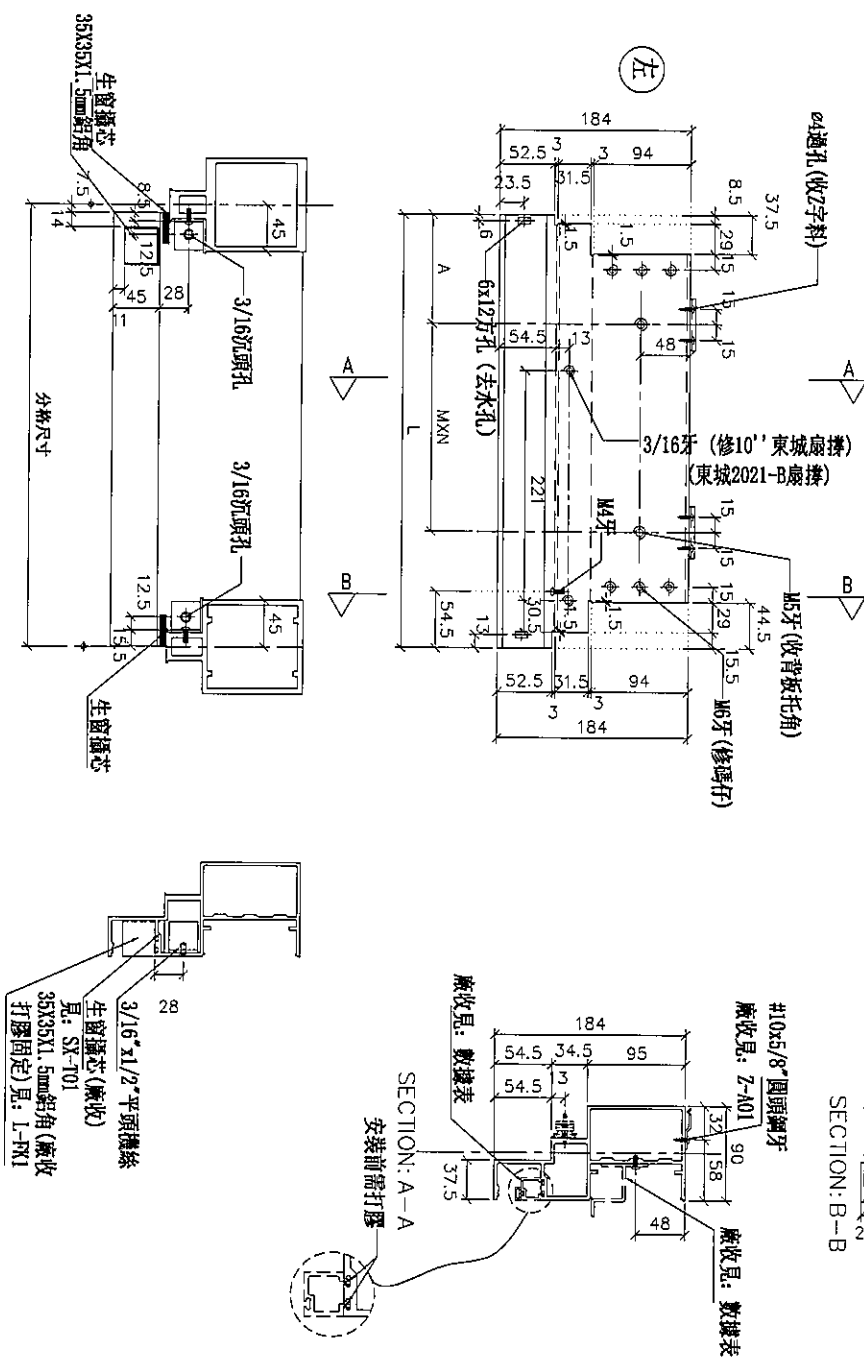

名稱	生梗橫料	制圖	邱紅	2019.01.22	修改	A	
材料	X85553	復核	謝永林	2019.01.25	日期	2019.02.18	
顏色	EC-DG-S332054 (3塗)	批準			圖號	UN-ER24RS	




觀塘裕民坊

***注意:**
螺絲鑽平頭孔事宜, 請留意M5及3/16"要
沉頭 (90° X ϕ 10), 供修螺絲后唧膠用

樓層

10F~25F, 29F~52F

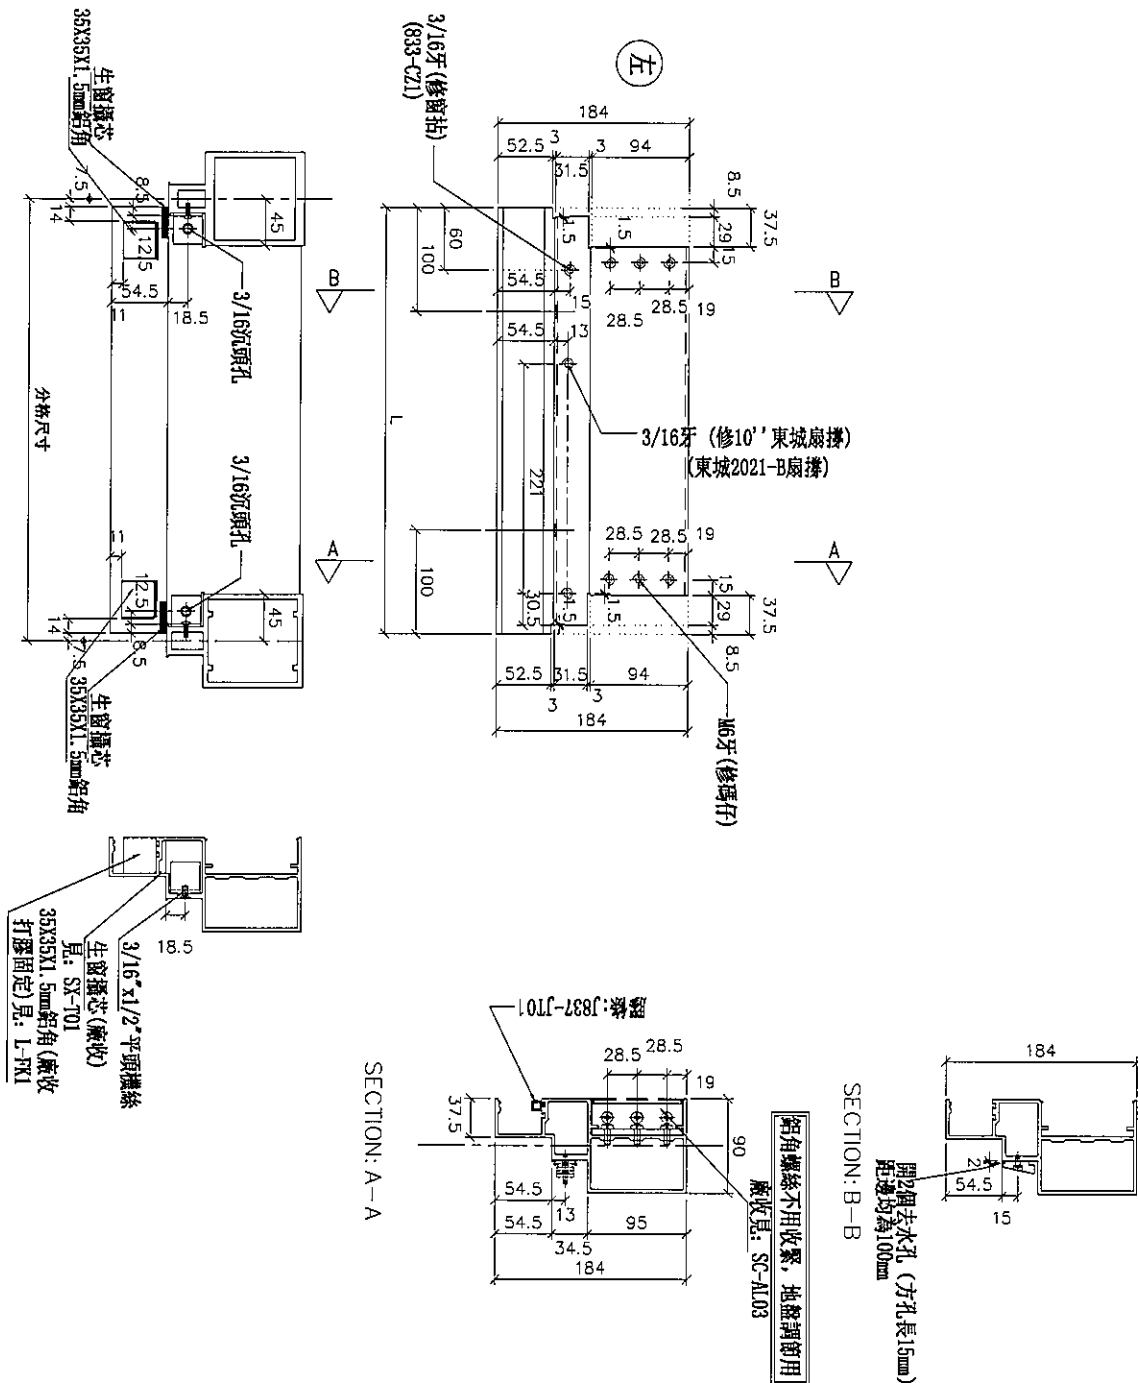

UN-ER24aRS




觀塘裕民坊

*注意:
螺絲鑽平頭孔車宜, 請留意M5及3/16"要
沉頭 (90° X ϕ 10), 供修螺絲后即膠用

數據表參見： UN-L02bS-1

新增

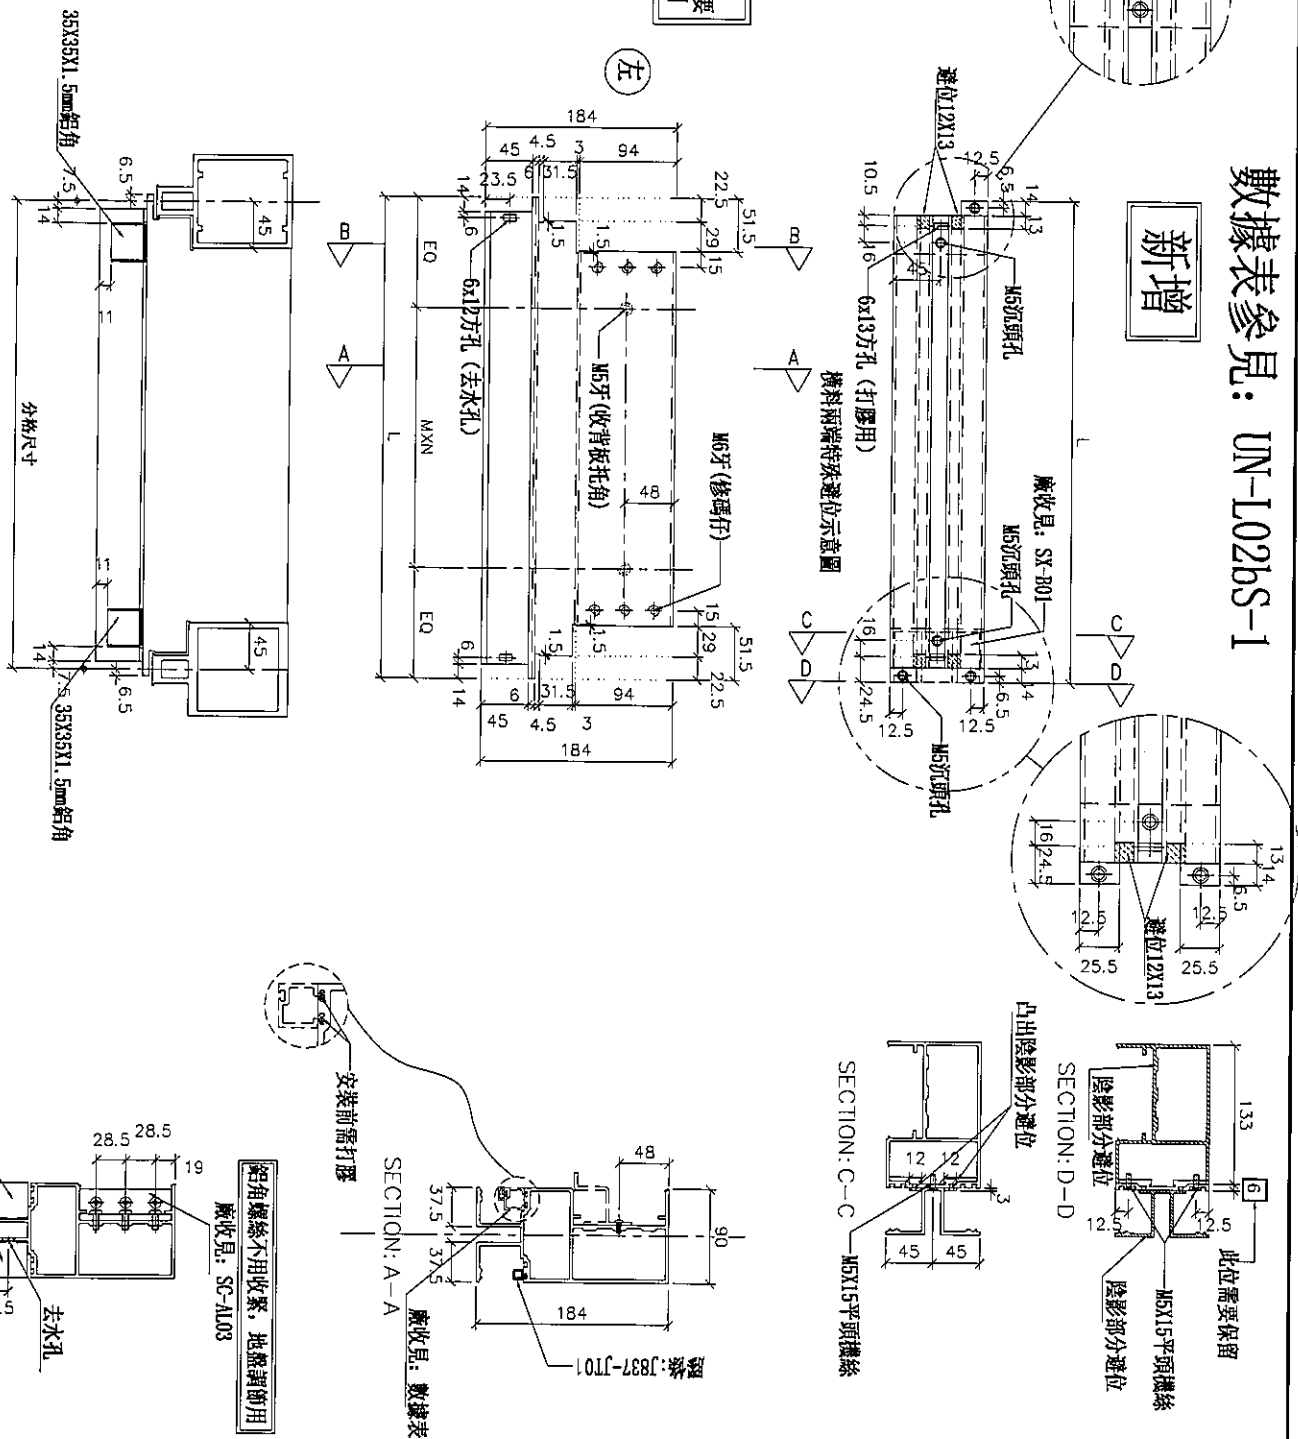

名稱	雙梗橫料（外凸）	制圖	邱紅	2019.01.22	修改		
材料	X85552	復核	謝永林	2019.01.25	日期		
顏色	EC-DG-S332054（3塗）	批準			圖號	UN-L02bS	



美特鋁質 有限公司
MIDI Aluminium Fabricator Ltd.

工程號

J-837

地盤

觀塘裕民坊

拆圖參見: UN-L02bS

新增

	物料編號	L	數量	M	X	N	EQ	分格尺寸	使用位置	廠收背板托角編號	廠收單玻框線編號	樓層	備註
	UN-L02bS	463	35	250	X	1	106.5	450	T2CW-H-1	UN-HT02	UN-HM02	10F~25F, 29F~52F	新增

名稱	雙梗橫料 (外凸)	制圖	邱紅	2019.01.22	修改			
材料	X85552	復核	謝永林	2019.01.25	日期			
顏色	EC-DG-S332054 (3塗)	批准			圖號	UN-L02bS-1		

名稱	雙梗橫料 (外凸)	制圖	邱紅	2019.01.22	修改			
材料	X85552	復核	謝永林	2019.01.25	日期			
顏色	EC-DG-S332054 (3塗)	批準			圖號	UN-EL01b		



美特鋁質 有限公司
MIDI Aluminium Fabricator Ltd.

工程號 J-837 地盤 觀塘裕民坊

拆圖參見: UN-EL01b

新增


物料編號	L	數量	M	X	N	EQ	分格尺寸	使用位置	廠收背板托角編號	廠收單玻插線編號	樓層
UN-EL01b	663	35	300	X	1	181.5	650	T2CW-F-1	UN-HT1a	UN-EH1	10F~25F,29F~52F
	663	35	300	X	1	181.5	650	T2CW-C-2	UN-HT1a	UN-EH1	10F~25F,29F~52F
	663	35	300	X	1	181.5	650	T2CW-B-2	UN-HT1a	UN-EH1	10F~25F,29F~52F
	663	35	300	X	1	181.5	650	T2CW-L-1	UN-HT1a	UN-EH1	10F~25F,29F~52F
合計:	140										

名稱	雙梗橫料 (外凸)	制圖	邱紅	2019.01.22	修改			
材料	X85552	復核	謝永林	2019.01.25	日期			
顏色	EC-DG-S332054 (3塗)	批准			圖號	UN-EL01b-1		

數據表參見：UN-EL01bS-1

新增

*注意：
螺絲鑽平頭孔事宜，請留意M5及3/16"要
沉頭（90° X $\phi 10$ ），供修螺絲后唧膠用

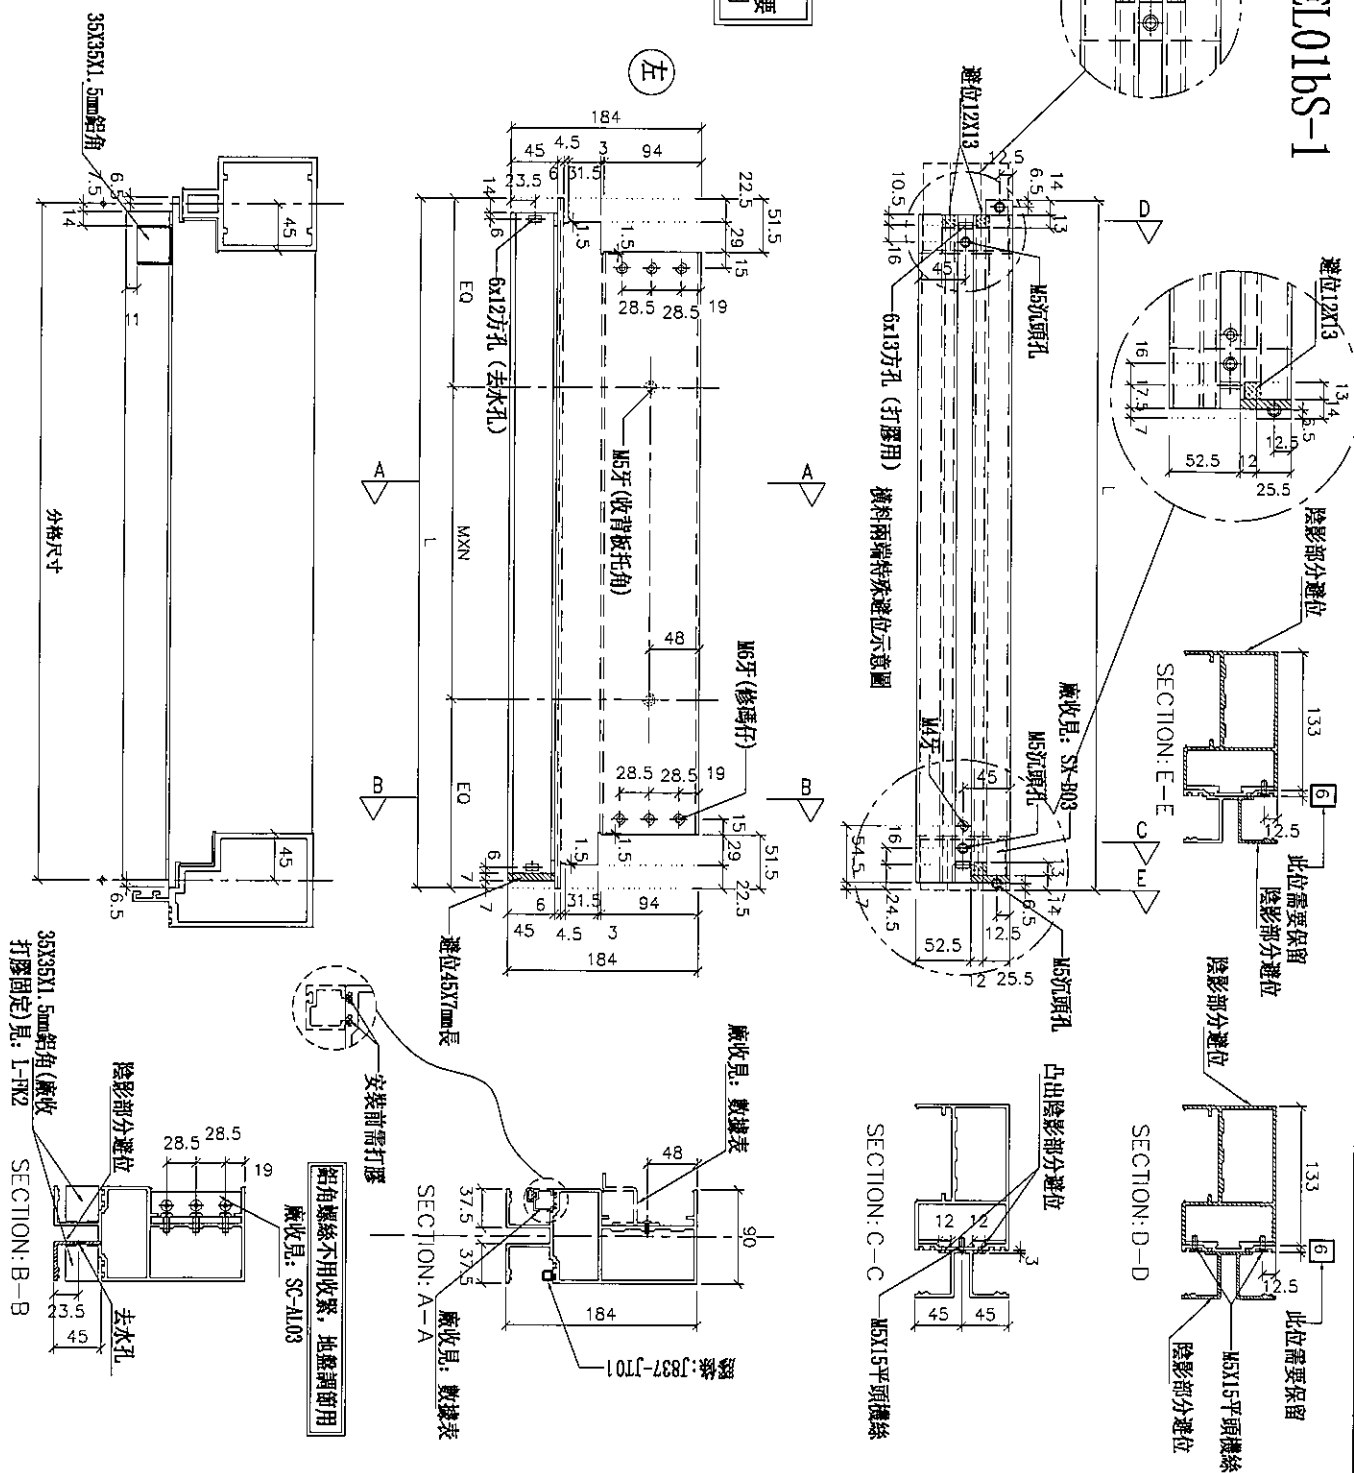

名稱	雙梗橫料（外凸）	制圖	邱紅	2019.01.22	修改			
材料	X85552	復核	謝永林	2019.01.25	日期			
顏色	EC-DG-S332054（3塗）	批准			圖號	UN-EL01bS		



美特鋁質 有限公司

MIDI Aluminium Fabricator Ltd.

工程號	J-837	地盤	觀塘裕民坊
-----	-------	----	-------

拆圖參見: UN-EL01bS

新增

物料編號	L	數量	M	X	N	EQ	分格尺寸	使用位置	廠收背板托角編號	廠收單玻璃插線編號	樓層
UN-EL01bS	663	35	300	X	1	181.5	650	T2CW-H-1	UN-HT1a	UN-EH1	10F~25F,29F~52F
	663	35	300	X	1	181.5	650	T2CW-A-1	UN-HT1a	UN-EH1	10F~25F,29F~52F
	663	35	300	X	1	181.5	650	T2CW-M-2	UN-HT1a	UN-EH1	10F~25F,29F~52F
合計:		105									

名稱	雙梗橫料 (外凸)	制圖	邱紅	2019.01.22	修改			
材料	X85552	復核	謝永林	2019.01.25	日期			
顏色	EC-DG-S332054 (3塗)	批准			圖號	UN-EL01bS-1		



名稱	雙梗橫料 (外凸)	制圖	邱紅	2019.01.22	修改			
材料	X85552	復核	謝永林	2019.01.25	日期			
顏色	EC-DG-S332054 (3塗)	批准			圖號	UN-EL02b		



美特鋁質 有限公司
MIDI Aluminium Fabricator Ltd.

工程號 J-837 地盤 觀塘裕民坊

拆圖參見: UN-EL02b


新增

物料編號	L	數量	M	X	N	EQ	分格尺寸	使用位置	廠收背板L角編號	廠收單玻插線編號	樓層
UN-EL02b	463	35	250	X	1	106.5	450	T2CW-A-2	UN-HT2a	UN-EH2	10F~25F,29F~52F
	463	35	250	X	1	106.5	450	T2CW-M-3	UN-HT2a	UN-EH2	10F~25F,29F~52F
	463	35	250	X	1	106.5	450	T2CW-H-2	UN-HT2a	UN-EH2	10F~25F,29F~52F
合計:		105									


名稱	雙梗橫料 (外凸)	制圖	邱紅	2019.01.22	修改		
材料	X85552	復核	謝永林	2019.01.25	日期		
顏色	EC-DG-S332054 (3塗)	批准			圖號	UN-EL02b-1	

數據表參見：UN-EL02bRS-1

新增

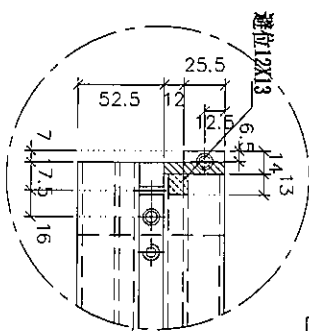

*注意：
螺絲鑽平頭孔事宜，請留意M5及3/16"要
沉頭（90° X Ø10），供修螺絲后唧膠用

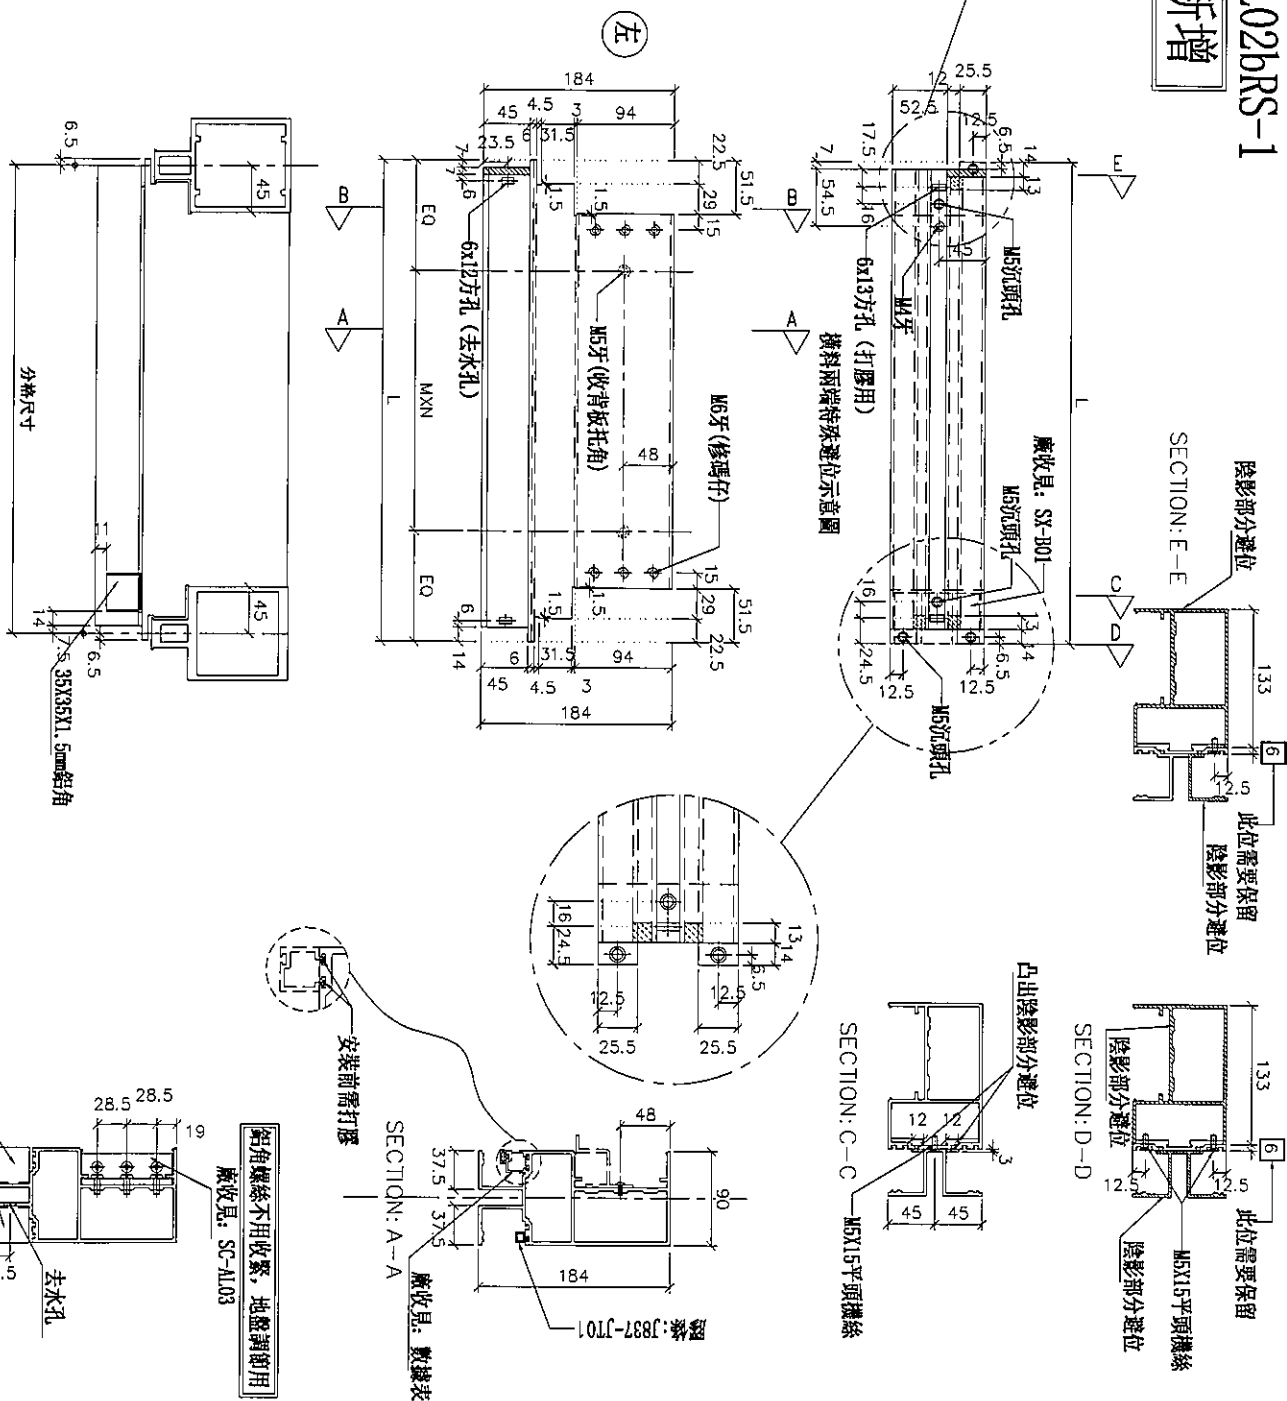

名稱	雙梗橫料 (外凸)	制圖	邱紅	2019.01.22	修改		
材料	X85552	復核	謝永林	2019.01.25	日期		
顏色	EC-DG-S332054 (3塗)	批準			圖號	UN-EL02bRS	



美特鋁質 有限公司
MIDI Aluminium Fabricator Ltd.

工程號

J-837

地盤

觀塘裕民坊

拆圖參見: UN-EL02bRS

新增

物料編號	L	數量	M	X	N	BQ	分格尺寸	使用位置	廠收背板打角編號	廠收單玻璃插線編號	樓層
UN-EL02bRS	463	35	250	X	1	106.5	450	T2CW-L-2	UN-HT2a	UN-EH2	10F~25F, 29F~52F

名稱	雙梗橫料 (外凸)	制圖	邱紅	2019.01.22	修改			
材料	X85552	復核	謝永林	2019.01.25	日期			
顏色	EC-DG-S332054 (3塗)	批準			圖號	UN-EL02bRS-1		





觀塘裕民坊

***注意:**
螺絲鑽平頭孔事宜, 請留意M5及3/16"型
沉頭 (90° X $\phi 10$), 供修螺絲后唧膠用




數據表參見： UN-ER01b-1


SECTION: E-E

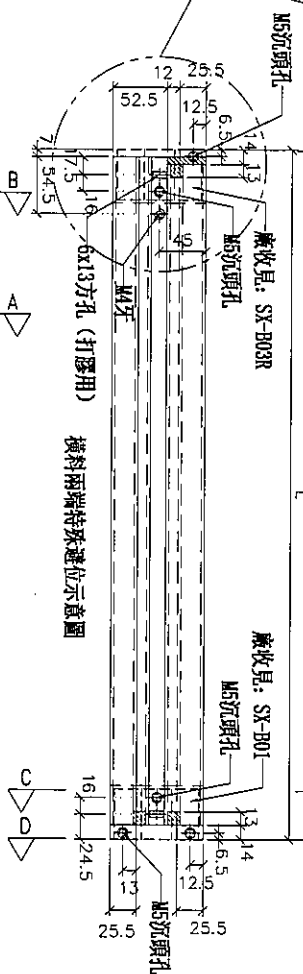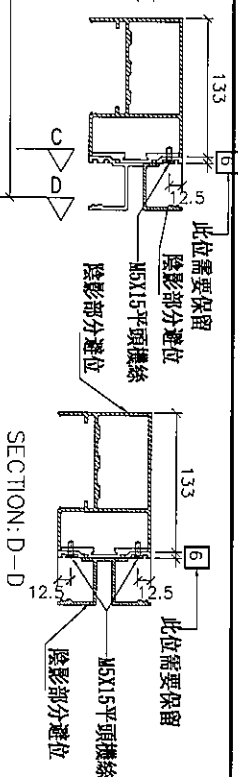

橫料兩端特殊避位示意圖

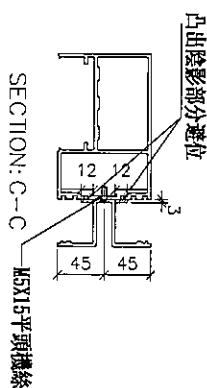


SECTION: C-C — H5X15平頭機絲

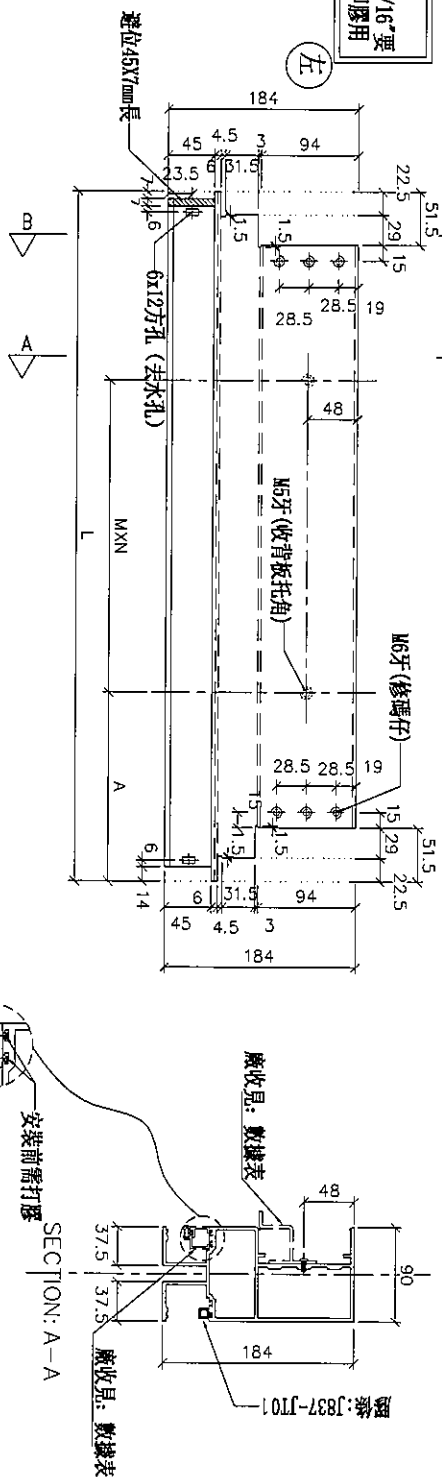


壓機

廣收見： 數據表

數據表

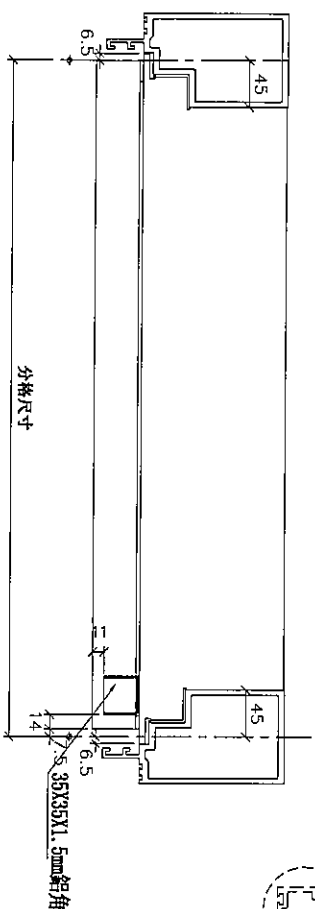

分格尺寸

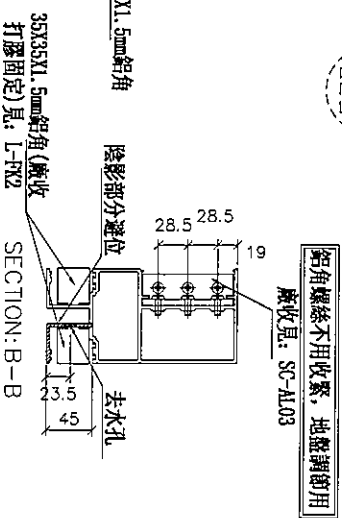

鋁角螺絲不用收緊，地盤調節用
廠收見：SC-AL03

名稱	雙梗橫料（外凸）	制圖	邱紅	2019.01.22	修改		
材料	X85552	復核	謝永林	2019.01.25	日期		
顏色	EC-DG-S332054（3塗）	批准			圖號	UN-ER01b	

拆圖參見：UN-ER01b



美特鋁質 有限公司
MIDI Aluminium Fabricator Ltd.

工程號 J-837 地盤 觀塘裕民坊

物料編號	L	數量	M	X	N	A	分格尺寸	使用位置	廠收背板托角編號	廠收單玻插線編號	樓層
UN-ER01b	663	35	300	X	1	181.5	650	T2CW-G-2	UN-HT1a	UN-EH1R	10F~25F,29F~52F
	663	35	300	X	1	181.5	650	T2CW-E-2	UN-HT1a	UN-EH1R	10F~25F,29F~52F
	663	35	300	X	1	181.5	650	T2CW-C-2	UN-HT1a	UN-EH1R	10F~25F,29F~52F
	663	35	300	X	1	181.5	650	T2CW-A-1	UN-HT1a	UN-EH1R	10F~25F,29F~52F
	663	35	300	X	1	181.5	650	T2CW-N-2	UN-HT1a	UN-EH1R	10F~25F,29F~52F
	663	35	300	X	1	181.5	650	T2CW-M-2	UN-HT1a	UN-EH1R	10F~25F,29F~52F
	663	35	300	X	1	181.5	650	T2CW-K-2	UN-HT1a	UN-EH1R	10F~25F,29F~52F
合計：	663	35	300	X	1	181.5	650	T2CW-J-1	UN-HT1a	UN-EH1R	10F~25F,29F~52F
		280									

名稱	雙梗橫料 (外凸)	制圖	邱紅	2019. 01. 22	修改		
材料	X85552	復核	謝永林	2019. 01. 25	日期		
顏色	EC-DG-S332054 (3塗)	批准			圖號	UN-ER01b-1	

新增




拆圖參見：UN-ER01bS

美特鋁質 有限公司 MIDI Aluminium Fabricator Ltd.									
工程號		J-837	地盤		觀塘裕民坊				
物料編號	UN-ER01bS		L	數量	M	X	N	A	分格尺寸
			663	35	300	X	1	181.5	650
			663	35	300	X	1	181.5	650
	合計：		70						
使用位置		廠收背板托角編號		廠收單玻璃線編號		樓層			
T2CW-H-1		UN-HT1a		UN-EH1R		10F~25F,29F~52F			
T2CW-B-2		UN-HT1a		UN-EH1R		10F~25F,29F~52F			
名稱		雙梗橫料（外凸）			制圖	邱紅	2019.01.22	修改	
材料		X85552			復核	謝永林	2019.01.25	日期	
顏色		EC-DG-S332054 (3塗)			批准			圖號	UN-ER01bS-1

***注意:** 螺絲鑽平頭孔事宜, 請留意M5及3/16"要沉頭(90° X Ø10), 供修螺絲后呷膠用

數據表參見：UN-EP02b-1

新增

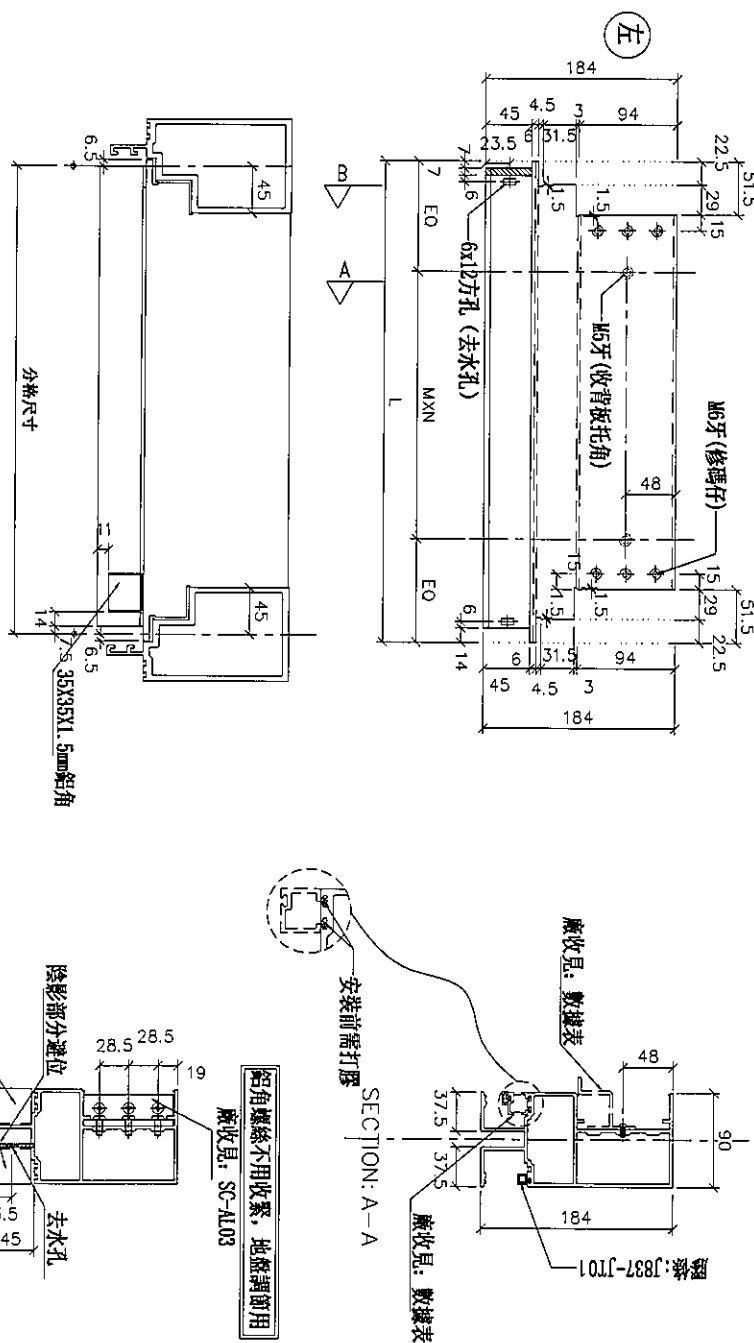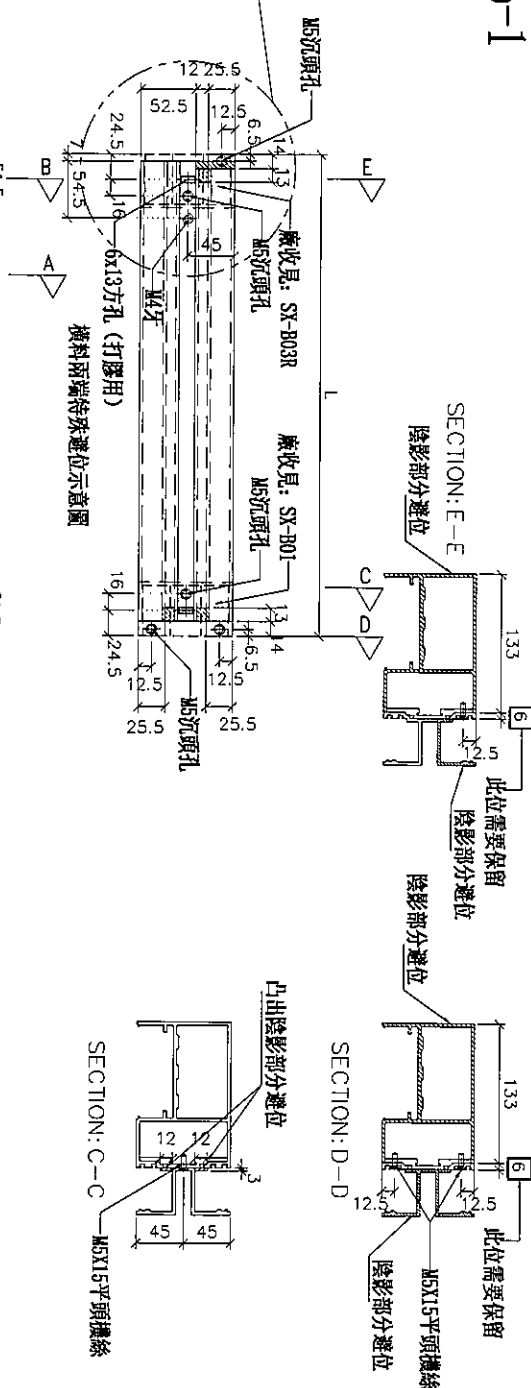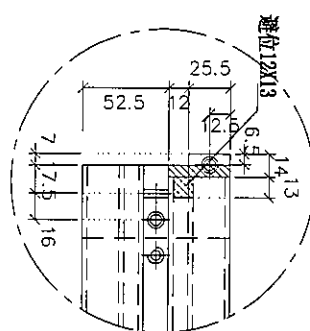

名稱	雙梗橫料（外凸）	制圖	邱紅	2019.01.22	修改			
材料	X85552	復核	謝永林	2019.01.25	日期			
顏色	EC-DG-S332054（3塗）	批准			圖號	UN-ER02b		

拆圖參見：UN-ER02b

新增



美特鋁質 有限公司
MIDI Aluminium Fabricator Ltd.

工程號

J-837

地盤

觀塘裕民坊

物料編號	L	數量	M	X	N	A	分格尺寸	使用位置	廠收背板托角編號	廠收單玻璃線編號	樓層
UN-ER02b	463	35	250	X	1	106.5	450	T2CW-B-1	UN-HT2a	UN-EH2R	10F~25F,29F~52F
	463	35	250	X	1	106.5	450	T2CW-M-3	UN-HT2a	UN-EH2R	10F~25F,29F~52F
	463	35	250	X	1	106.5	450	T2CW-H-2	UN-HT2a	UN-EH2R	10F~25F,29F~52F
合計：	105										







名稱	雙梗橫料 (外凸)	制圖	邱紅	2019. 01. 22	修改			
材料	X85552	復核	謝永林	2019. 01. 25	日期			
顏色	EC-DG-S332054 (3塗)	批准			圖號	UN-ER02b-1		



觀塘裕民坊

*注意：
螺絲鎖平頭孔事宜，請留意M5及3/16"型
沉頭（90° X Ø10），供修螺絲后唧膠用

新增

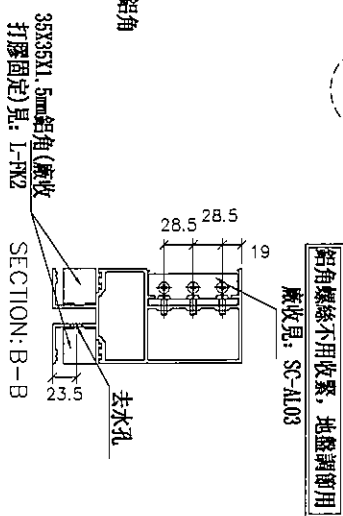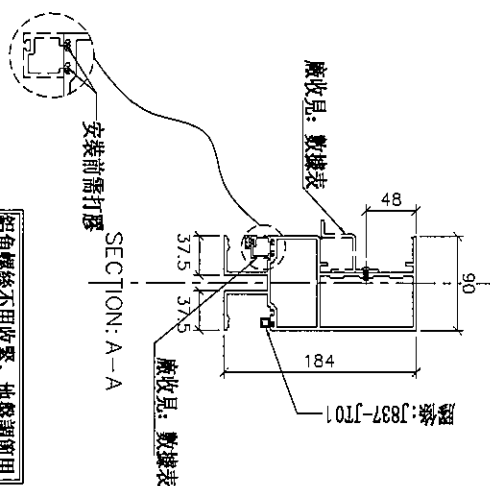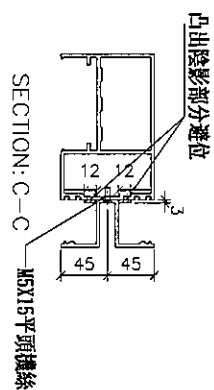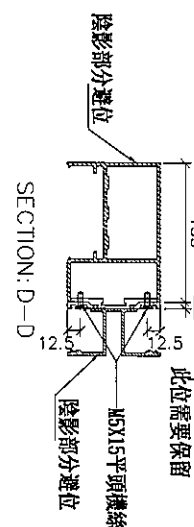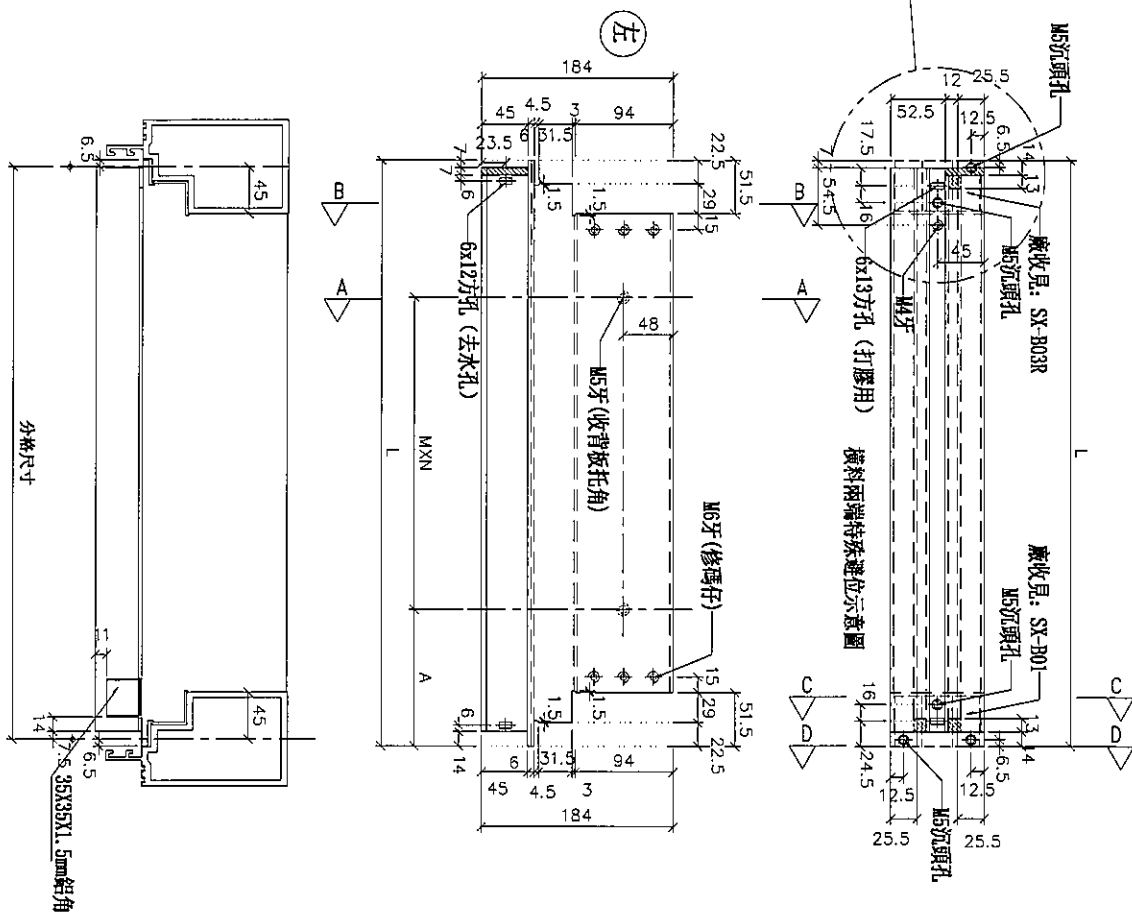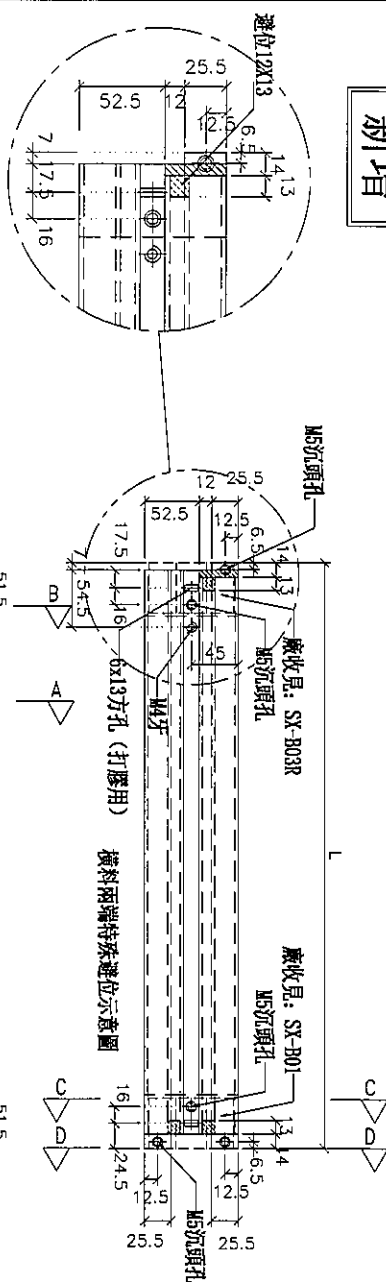
[illegible]

名稱	雙梗橫料 (外凸)	制圖	邱紅	2019.01.22	修改			
材料	X85552	復核	謝永林	2019.01.25	日期			
顏色	EC-DG-S332054 (3塗)	批準			圖號	UN-ER16b		







觀塘裕民坊

***注意:**
螺絲鑽平頭孔事宜, 請留意M5及3/16"要
沉頭 (90° X Ø10), 供修螺絲后即膠用

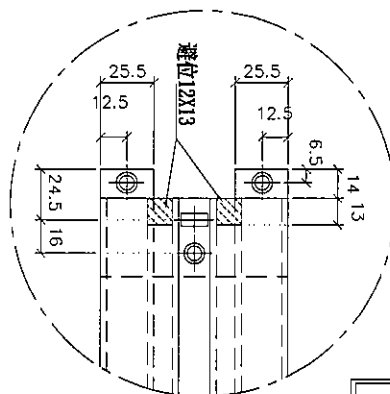

新增

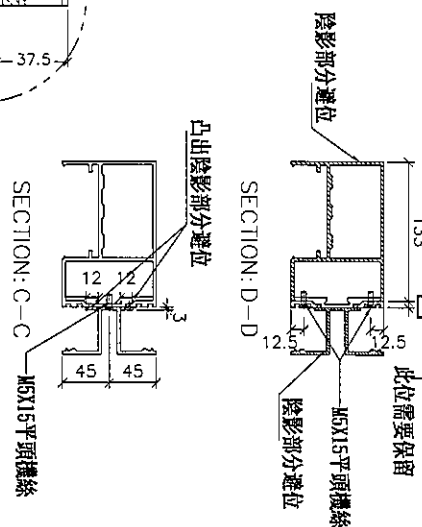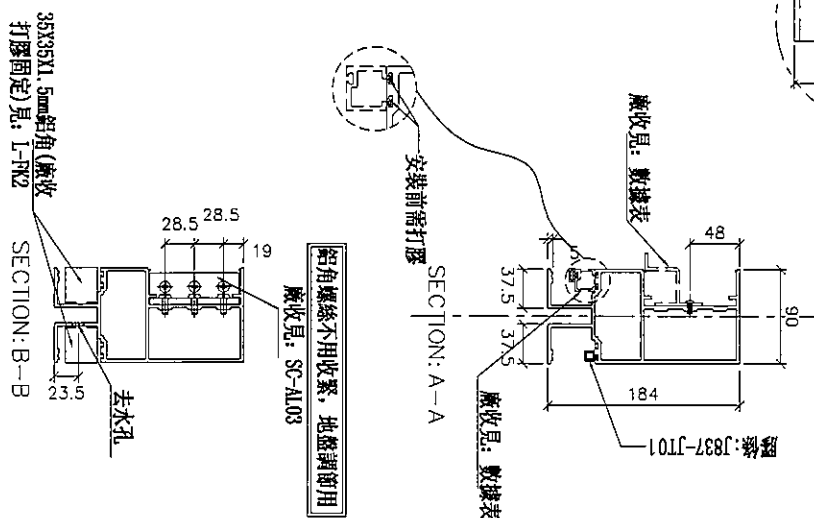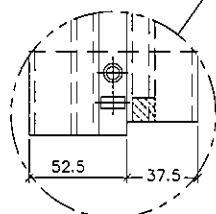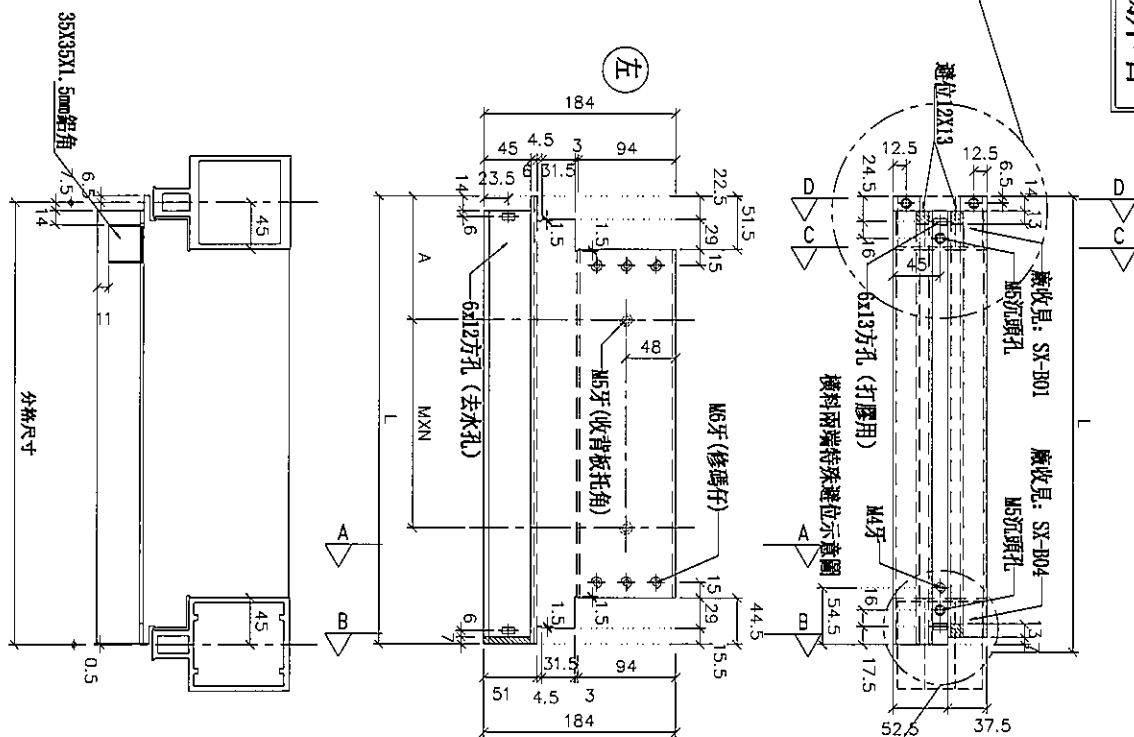

物料編號	L	數量	M	X	N	A	分格尺寸	使用位置	接收板托角線號	接收單玻璃線號	樓層
UN-ER24bRS	406	35	200	X	1	106.5	400	T2CW-L-2	UN-HT24a	UN-EH24R	10F-25F,29F-32F

名稱	雙梗橫料 (外凸)	制圖	邱紅	2019.01.22	修改			
材料	X85552	復核	謝永林	2019.01.25	日期			
顏色	EC-DG-S332054 (3塗)	批准			圖號	UN-ER24bRS		



美特鋁質 有限公司

MIDI Aluminium Fabricator Ltd.

工程號

J-837



地盤

觀塘裕民坊

物料編號	L	層數	每層	總數量	分格尺寸	B(左邊)	C(右邊)	使用位置	樓層
UN-HM201S(D)	858.5	8	1	8	907.5	170.5	無	T2CW-H-1	10F,17F,23F,30F,37F,43F,49F,52F
UN-HM202S(D)	968.5	8	1	8	1017.5	無	170.5	T2CW-H-1	10F,17F,23F,30F,37F,43F,49F,52F
UN-HM203S(D)	718.5	8	1	8	767.5	170.5	無	T2CW-G-2	10F,17F,23F,30F,37F,43F,49F,52F
UN-HM204S(D)	886	8	1	8	935	無	170.5	T2CW-G-2	10F,17F,23F,30F,37F,43F,49F,52F
UN-HM205S(D)	886	8	1	8	935	無	170.5	T2CW-F-2	10F,17F,23F,30F,37F,43F,49F,52F
UN-HM206S(D)	718.5	8	1	8	767.5	無	170.5	T2CW-F-1	10F,17F,23F,30F,37F,43F,49F,52F
UN-HM207S(D)	718.5	8	1	8	767.5	170.5	無	T2CW-E-2	10F,17F,23F,30F,37F,43F,49F,52F
UN-HM208S(D)	886	8	1	8	935	170.5	無	T2CW-E-1	10F,17F,23F,30F,37F,43F,49F,52F
UN-HM209S(D)	811	8	1	8	860	無	170.5	T2CW-D-1	10F,17F,23F,30F,37F,43F,49F,52F
UN-HM210S(D)	811	8	1	8	860	170.5	無	T2CW-C-1	10F,17F,23F,30F,37F,43F,49F,52F
UN-HM211S(D)	1236	8	1	8	1285	170.5	無	T2CW-B-2	10F,17F,23F,30F,37F,43F,49F,52F
UN-HM212S(D)	858.5	8	1	8	907.5	無	170.5	T2CW-B-2	10F,17F,23F,30F,37F,43F,49F,52F
UN-HM213S(D)	858.5	8	1	8	907.5	170.5	無	T2CW-A-1	10F,17F,23F,30F,37F,43F,49F,52F
UN-HM214S(D)	1136	8	1	8	1185	無	170.5	T2CW-A-1	10F,17F,23F,30F,37F,43F,49F,52F
UN-HM216S(D)	858.5	8	1	8	907.5	170.5	無	T2CW-M-2	10F,17F,23F,30F,37F,43F,49F,52F
UN-HM217S(D)	1011	8	1	8	1060	170.5	無	T2CW-M-1	10F,17F,23F,30F,37F,43F,49F,52F
UN-HM218S(D)	643.5	8	1	8	692.5	170.5	無	T2CW-L-2	10F,17F,23F,30F,37F,43F,49F,52F
UN-HM219S(D)	918.5	8	1	8	967.5	無	170.5	T2CW-L-2	10F,17F,23F,30F,37F,43F,49F,52F
UN-HM220S(D)	918.5	8	1	8	967.5	170.5	無	T2CW-K-1	10F,17F,23F,30F,37F,43F,49F,52F
UN-HM221S(D)	656	8	1	8	705	無	170.5	T2CW-K-1	10F,17F,23F,30F,37F,43F,49F,52F
UN-HM222S(D)	656	8	1	8	705	170.5	無	T2CW-J-1	10F,17F,23F,30F,37F,43F,49F,52F
UN-HM223S(D)	811	8	1	8	860	170.5	無	T2CW-J-1	10F,17F,23F,30F,37F,43F,49F,52F

註明：依據EI/10067C/18修改

SD頂死牆吊船位用

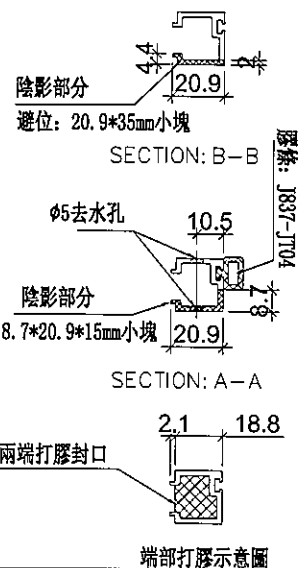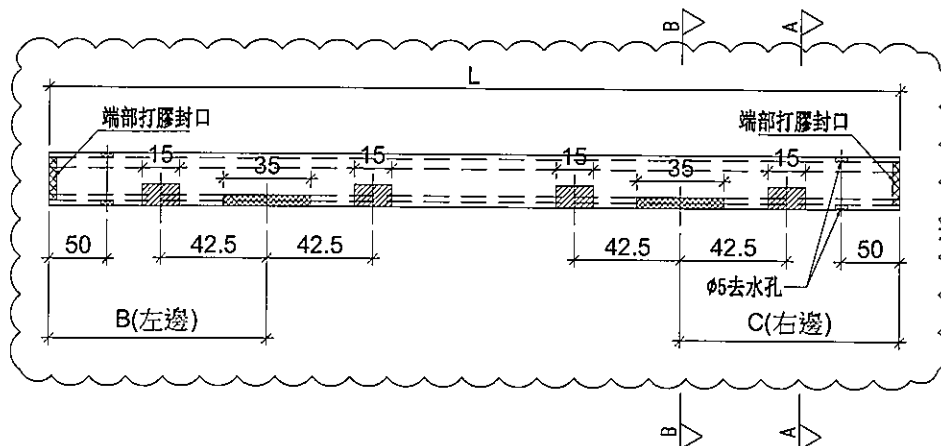

名稱	單玻插線	制圖	邱紅	2019.01.22	修改	A	
材料	X85560	復核	謝永林	2019.01.25	日期	2019.02.18	
顏色	EC-DG-S332054 (3塗)	批准			圖號	UN-HM201S(D)	






美特鋁質 有限公司
MIDI Aluminium Fabricator Ltd.

工程號 J-837 地盤 觀塘裕民坊

物料編號	L	層數	每層	總數量	分格尺寸	使用位置	樓層	備註
UN-EH1	625	35	1	35	650	T2CW-H-1	10F~25F,29~52F	
	625	35	1	35	650	T2CW-F-1	10F~25F,29~52F	
	625	35	1	35	650	T2CW-C-2	10F~25F,29~52F	
	625	35	1	35	650	T2CW-B-2	10F~25F,29~52F	
	625	35	1	35	650	T2CW-A-1	10F~25F,29~52F	
	625	35	1	35	650	T2CW-M-2	10F~25F,29~52F	
	625	35	1	35	650	T2CW-L-1	10F~25F,29~52F	
UN-EH2	425	35	1	35	450	T2CW-A-2	10F~25F,29~52F	
	425	35	1	35	450	T2CW-M-3	10F~25F,29~52F	
	425	35	1	35	450	T2CW-L-2	10F~25F,29~52F	
	425	35	1	35	450	T2CW-H-2	10F~25F,29~52F	

新增

生窗右邊死牆位二合一頂用

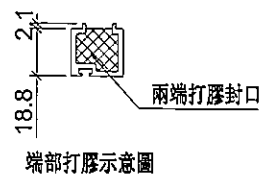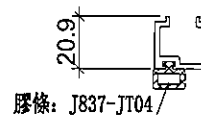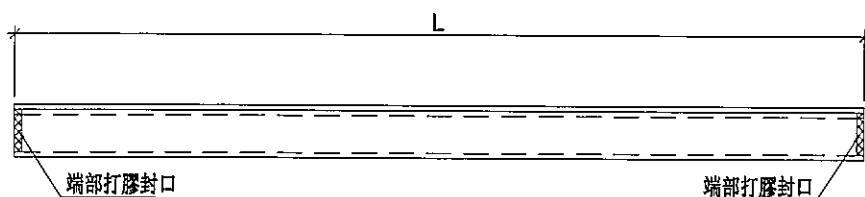

名稱	單玻插線	制圖	邱紅	2019.01.22	修改			
材料	X85560	復核	謝永林	2019.01.25	日期			
顏色	EC-DG-S332054 (3塗)	批准			圖號	UN-EH1		






美特鋁質 有限公司
MIDI Aluminium Fabricator Ltd.

工程號 J-837 地盤 觀塘裕民坊

物料編號	L	層數	每層	總數量	分格尺寸	使用位置	樓層	備註
UN-EH1R	625	35	1	35	650	T2CW-H-1	10F~25F,29F~52F	
	625	35	1	35	650	T2CW-G-2	10F~25F,29F~52F	
	625	35	1	35	650	T2CW-E-2	10F~25F,29F~52F	
	625	35	1	35	650	T2CW-C-2	10F~25F,29F~52F	
	625	35	1	35	650	T2CW-B-2	10F~25F,29F~52F	
	625	35	1	35	650	T2CW-A-1	10F~25F,29F~52F	
	625	35	1	35	650	T2CW-N-2	10F~25F,29F~52F	
	625	35	1	35	650	T2CW-M-2	10F~25F,29F~52F	
	625	35	1	35	650	T2CW-K-2	10F~25F,29F~52F	
	625	35	1	35	650	T2CW-J-1	10F~25F,29F~52F	
UN-EH2R	425	35	1	35	450	T2CW-B-1	10F~25F,29F~52F	
	425	35	1	35	450	T2CW-M-3	10F~25F,29F~52F	
	425	35	1	35	450	T2CW-H-2	10F~25F,29F~52F	
UN-EH16R	525	35	1	35	550	T2CW-M-3	10F~25F,29F~52F	
UN-EH24R	375	35	1	35	400	T2CW-L-2	10F~25F,29F~52F	

新增

生窗左邊死牆位二合一頂用

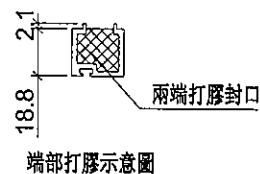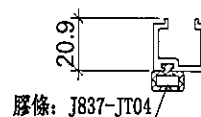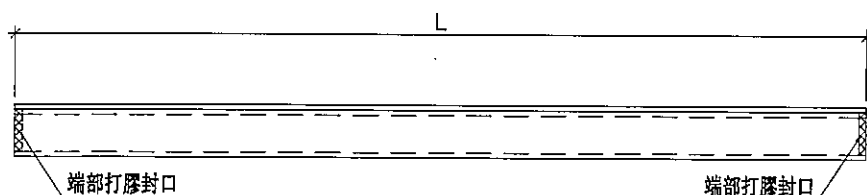


名稱	單玻插線	制圖	邱紅	2019.01.22	修改		
材料	X85560	復核	謝永林	2019.01.25	日期		
顏色	EC-DG-S332054 (3塗)	批准			圖號	UN-EH1R	



美特鋁質 有限公司
MIDI Aluminium Fabricator Ltd.

工程號 J-837 地盤 觀塘裕民坊

物料編號	L	層數	每層	總數量	分格尺寸	使用位置	樓層	備註
UN-EH201	1479.5	35	1	35	1525	T2CW-H-1	10F~25F,29F~52F	
UN-EH204	1072	35	1	35	1117.5	T2CW-F-1	10F~25F,29F~52F	
UN-EH206	1334.5	35	1	35	1380	T2CW-C-2	10F~25F,29F~52F	
UN-EH208	1097	35	1	35	1142.5	T2CW-B-2	10F~25F,29F~52F	
UN-EH211	1689.5	35	1	35	1735	T2CW-A-2	10F~25F,29F~52F	
UN-EH212	1479.5	35	1	35	1525	T2CW-A-1	10F~25F,29F~52F	
UN-EH218	1479.5	35	1	35	1525	T2CW-M-2	10F~25F,29F~52F	
UN-EH220	1264.5	35	1	35	1310	T2CW-L-1	10F~25F,29F~52F	

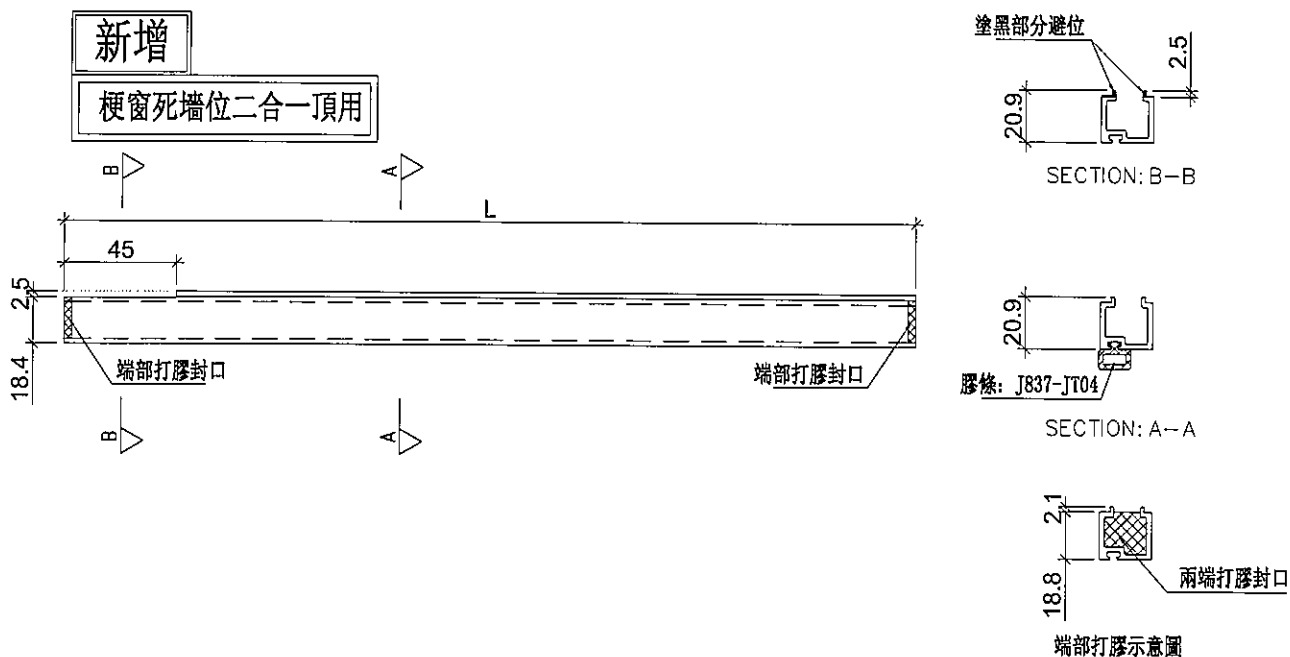

名稱	單玻插線	制圖	邱紅	2019.01.22	修改			
材料	X85560	復核	謝永林	2019.01.25	日期			
顏色	EC-DG-S332054 (3塗)	批準			圖號	UN-EH201		







美特鋁質 有限公司
MIDI Aluminium Fabricator Ltd.

工程號 J-837 地盤 觀塘裕民坊

物料編號	L	層數	每層	總數量	分格尺寸	使用位置	樓層	備註
UN-EH202R	1479.5	35	1	35	1525	T2CW-H-1	10F~25F,29F~52F	
UN-EH203R	1072	35	1	35	1117.5	T2CW-G-2	10F~25F,29F~52F	
UN-EH205R	1072	35	1	35	1117.5	T2CW-E-2	10F~25F,29F~52F	
UN-EH207R	1334.5	35	1	35	1380	T2CW-C-2	10F~25F,29F~52F	
UN-EH209R	1479.5	35	1	35	1525	T2CW-B-2	10F~25F,29F~52F	
UN-EH210R	1689.5	35	1	35	1735	T2CW-B-1	10F~25F,29F~52F	
UN-EH213R	1097	35	1	35	1142.5	T2CW-A-1	10F~25F,29F~52F	
UN-EH215R	1072	35	1	35	1117.5	T2CW-N-2	10F~25F,29F~52F	
UN-EH216R	1139.5	35	1	35	1185	T2CW-M-3	10F~25F,29F~52F	
UN-EH219R	1097	35	1	35	1142.5	T2CW-M-2	10F~25F,29F~52F	
UN-EH221R	1539.5	35	1	35	1585	T2CW-K-2	10F~25F,29F~52F	
UN-EH222R	997	35	1	35	1042.5	T2CW-J-1	10F~25F,29F~52F	

新增

梗窗死牆位二合一頂用

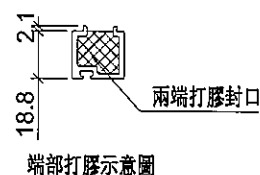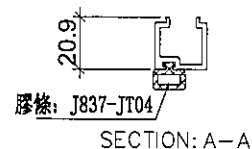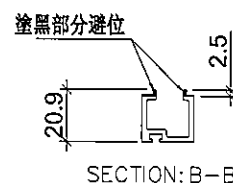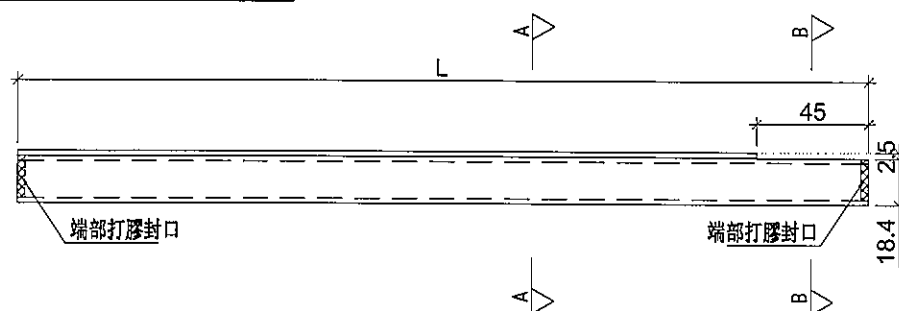

名稱	單玻插線	制圖	邱紅	2019.01.22	修改		
材料	X85560	復核	謝永林	2019.01.25	日期		
顏色	EC-DG-S332054 (3塗)	批準			圖號	UN-EH202R	







美特鋁質 有限公司
MIDI Aluminium Fabricator Ltd.

工程號 J-837 地盤 觀塘裕民坊

物料編號	L	層數	每層	總數量	分格尺寸	使用位置	樓層	備註
UN-EH217W	1759	35	1	35	1760	T2CW-M-3	10F~25F,29F~52F	
UN-EH223W	1734	35	1	35	1735	T2CW-H-2	10F~25F,29F~52F	

新增

梗窗死牆位二合一頂用

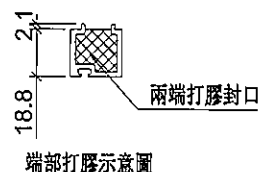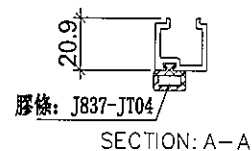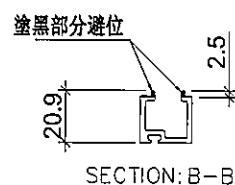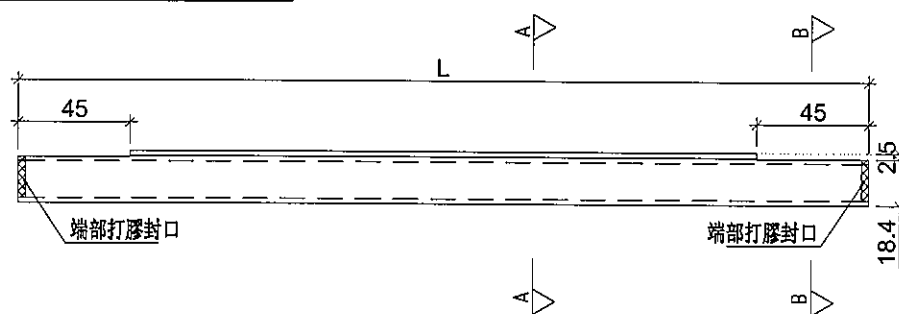

名稱	單玻插線	制圖	邱紅	2019.01.22	修改		
材料	X85560	復核	謝永林	2019.01.25	日期		
顏色	EC-DG-S332054 (3塗)	批准			圖號	UN-EH217W	




美特鋁質 有限公司
MIDI Aluminium Fabricator Ltd.

工程號 J-837 地盤 觀塘裕民坊



物料編號	L	層數	每層	總數量	分格尺寸	使用位置	樓層	備註
UN-EH1a	625	35	1	35	650	T2CW-H-1	10F~25F,29~52F	
	625	35	1	35	650	T2CW-F-1	10F~25F,29~52F	
	625	35	1	35	650	T2CW-C-2	10F~25F,29~52F	
	625	35	1	35	650	T2CW-B-2	10F~25F,29~52F	
	625	35	1	35	650	T2CW-A-1	10F~25F,29~52F	
	625	35	1	35	650	T2CW-M-2	10F~25F,29~52F	
	625	35	1	35	650	T2CW-L-1	10F~25F,29~52F	
UN-EH2a	425	35	1	35	450	T2CW-A-2	10F~25F,29~52F	
	425	35	1	35	450	T2CW-M-3	10F~25F,29~52F	
	425	35	0	0	450	T2CW-L-2	10F~25F,29~52F	取消
	425	35	1	35	450	T2CW-H-2	10F~25F,29~52F	
UN-EH24a	375	35	1	35	400	T2CW-L-2	10F~25F,29~52F	新增

註明：依據EI/10067C/18修改

生窗右邊死牆位二合一底用

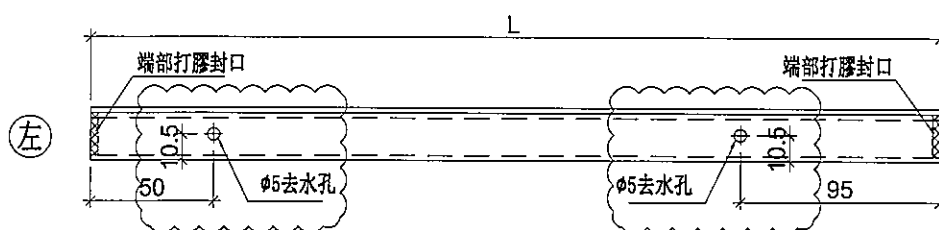

註明：依據EI/10067C/18修改

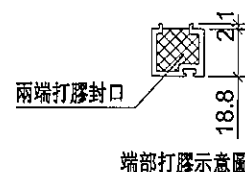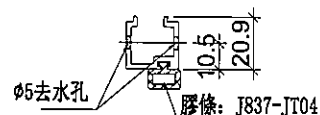

名稱	單玻插線	制圖	邱紅	2019.01.22	修改	A	
材料	X85560	復核	謝永林	2019.01.25	日期	2019.02.18	
顏色	EC-DG-S332054 (3塗)	批準			圖號	UN-EH1a	



美特鋁質 有限公司

MIDI Aluminium Fabricator Ltd.

工程號

J-837



地盤

觀塘裕民坊


物料編號	L	層數	每層	總數量	分格尺寸	使用位置	樓層	備註
UN-EH1aR	625	35	1	35	650	T2CW-H-1	10F~25F,29F~52F	
	625	35	1	35	650	T2CW-G-2	10F~25F,29F~52F	
	625	35	1	35	650	T2CW-E-2	10F~25F,29F~52F	
	625	35	1	35	650	T2CW-C-2	10F~25F,29F~52F	
	625	35	1	35	650	T2CW-B-2	10F~25F,29F~52F	
	625	35	1	35	650	T2CW-A-1	10F~25F,29F~52F	
	625	35	1	35	650	T2CW-N-2	10F~25F,29F~52F	
	625	35	1	35	650	T2CW-M-2	10F~25F,29F~52F	
	625	35	1	35	650	T2CW-K-2	10F~25F,29F~52F	
	625	35	1	35	650	T2CW-J-1	10F~25F,29F~52F	
UN-EH2aR	425	35	1	35	450	T2CW-B-1	10F~25F,29F~52F	
	425	35	1	35	450	T2CW-M-3	10F~25F,29F~52F	
	425	35	1	35	450	T2CW-H-2	10F~25F,29F~52F	
	425	35	1	35	450	T2CW-L-2	10F~25F,29F~52F	新增
UN-EH16aR	525	35	1	35	550	T2CW-M-3	10F~25F,29F~52F	
UN-EH24aR	375	35	0	0	400	T2CW-L-2	10F~25F,29F~52F	取消

註明：依據EI/10067C/18修改

生窗左邊死牆位二合一底用

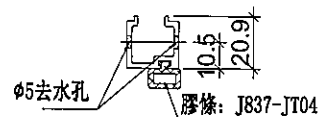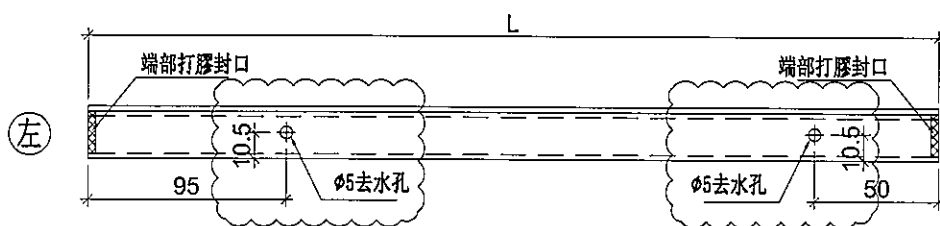

註明：依據EI/10067C/18修改

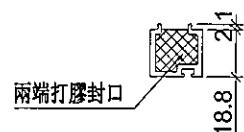

端部打膠示意圖

名稱	單玻插線	制圖	邱紅	2019.01.22	修改	A	
材料	X85560	復核	謝永林	2019.01.25	日期	2019.02.18	
顏色	EC-DG-S332054 (3塗)	批准			圖號	UN-EH1aR	




美特鋁質 有限公司
MIDI Aluminium Fabricator Ltd.

工程號 J-837 地盤 觀塘裕民坊

物料編號	L	層數	每層	總數量	分格尺寸	使用位置	樓層	備註
UN-EH201a	1479.5	35	1	35	1525	T2CW-H-1	10F~25F,29F~52F	
UN-EH204a	1072	35	1	35	1117.5	T2CW-F-1	10F~25F,29F~52F	
UN-EH206a	1334.5	35	1	35	1380	T2CW-C-2	10F~25F,29F~52F	
UN-EH208a	1097	35	1	35	1142.5	T2CW-B-2	10F~25F,29F~52F	
UN-EH211a	1689.5	35	1	35	1735	T2CW-A-2	10F~25F,29F~52F	
UN-EH212a	1479.5	35	1	35	1525	T2CW-A-1	10F~25F,29F~52F	
UN-EH218a	1479.5	35	1	35	1525	T2CW-M-2	10F~25F,29F~52F	
UN-EH220a	1264.5	35	1	35	1310	T2CW-L-1	10F~25F,29F~52F	

註明：依據EI/10067C/18修改

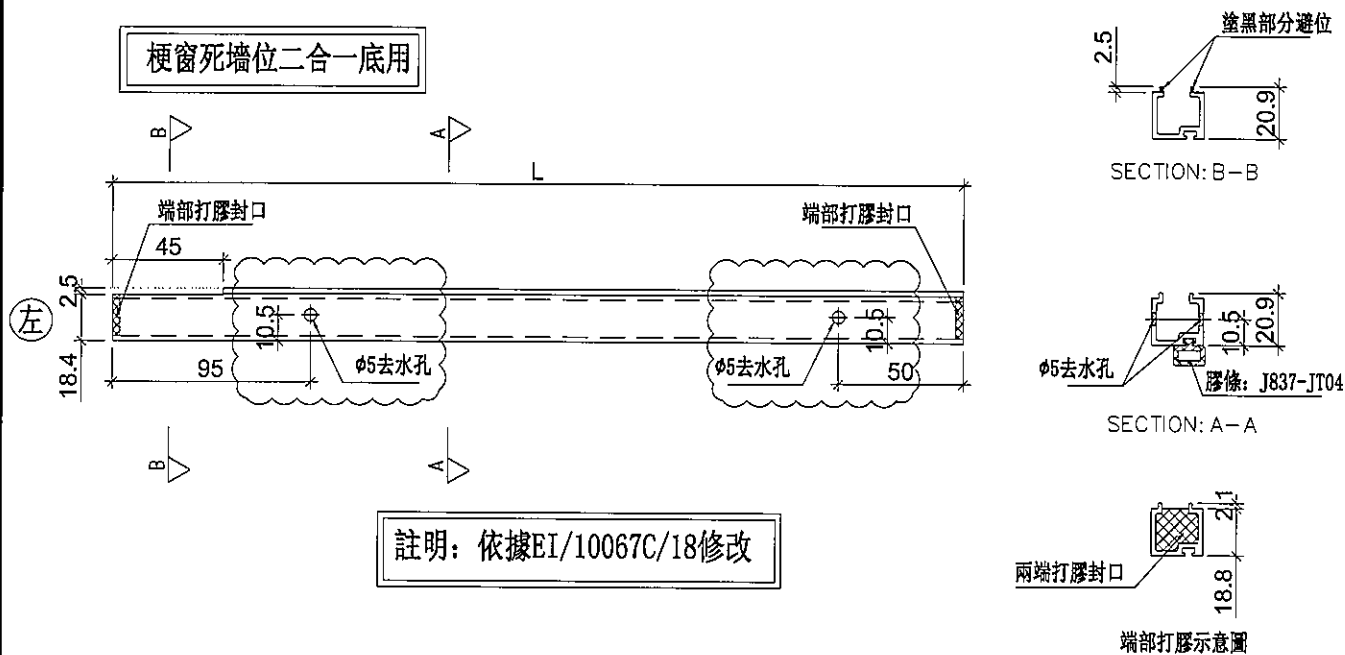

名稱	單玻插線	制圖	邱紅	2019.01.22	修改	A		
材料	X85560	復核	謝永林	2019.01.25	日期	2019.02.18		
顏色	EC-DG-S332054 (3塗)	批准			圖號	UN-EH201a		




美特鋁質 有限公司
MIDI Aluminium Fabricator Ltd.

工程號 J-837 地盤 觀塘裕民坊

物料編號	L	層數	每層	總數量	分格尺寸	使用位置	樓層	備註
UN-EH202aR	1479.5	35	1	35	1525	T2CW-H-1	10F~25F,29F~52F	
UN-EH203aR	1072	35	1	35	1117.5	T2CW-G-2	10F~25F,29F~52F	
UN-EH205aR	1072	35	1	35	1117.5	T2CW-E-2	10F~25F,29F~52F	
UN-EH207aR	1334.5	35	1	35	1380	T2CW-C-2	10F~25F,29F~52F	
UN-EH209aR	1479.5	35	1	35	1525	T2CW-B-2	10F~25F,29F~52F	
UN-EH210aR	1689.5	35	1	35	1735	T2CW-B-1	10F~25F,29F~52F	
UN-EH213aR	1097	35	1	35	1142.5	T2CW-A-1	10F~25F,29F~52F	
UN-EH215aR	1072	35	1	35	1117.5	T2CW-N-2	10F~25F,29F~52F	
UN-EH216aR	1139.5	35	1	35	1185	T2CW-M-3	10F~25F,29F~52F	
UN-EH219aR	1097	35	1	35	1142.5	T2CW-M-2	10F~25F,29F~52F	
UN-EH221aR	1539.5	35	1	35	1585	T2CW-K-2	10F~25F,29F~52F	
UN-EH222aR	997	35	1	35	1042.5	T2CW-J-1	10F~25F,29F~52F	

註明：依據EI/10067C/18修改

梗窗死牆位二合一底用

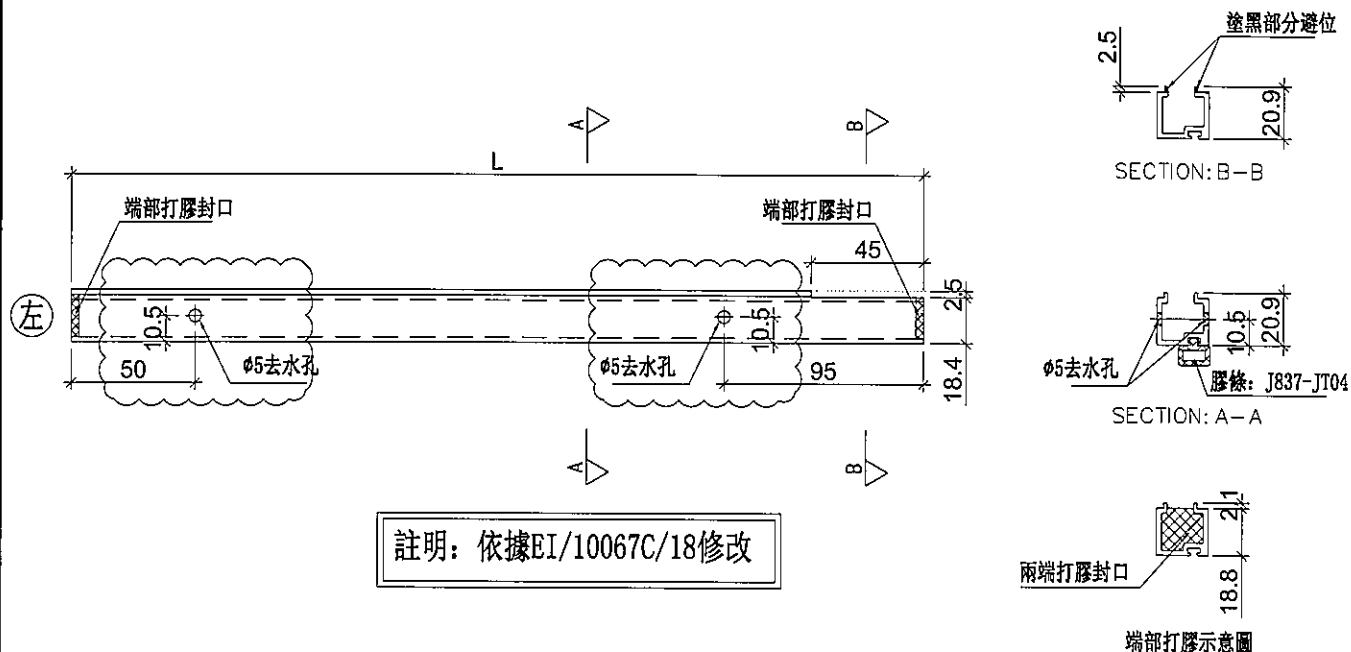

名稱	單玻插線	制圖	邱紅	2019.01.22	修改	A	
材料	X85560	復核	謝永林	2019.01.25	日期	2019.02.18	
顏色	EC-DG-S332054 (3塗)	批准			圖號	UN-EH202aR	



美特鋁質 有限公司

MIDI Aluminium Fabricator Ltd.

工程號

J-837




地盤

觀塘裕民坊


物料編號	L	層數	每層	總數量	分格尺寸	使用位置	樓層	備註
UN-EH217aW	1759	35	1	35	1760	T2CW-M-3	10F~25F,29F~52F	
UN-EH223aW	1734	35	1	35	1735	T2CW-H-2	10F~25F,29F~52F	

註明：依據EI/10067C/18修改

梗窗死牆位二合一底用

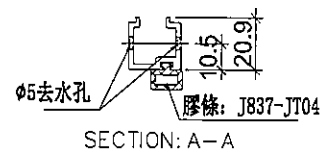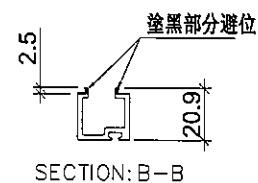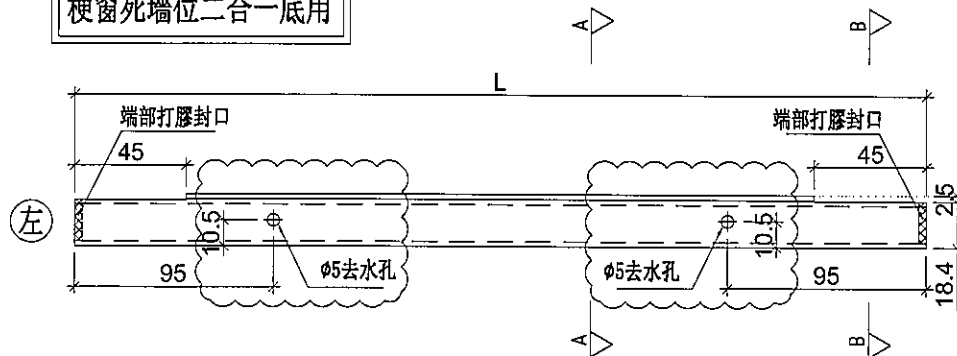

註明：依據EI/10067C/18修改

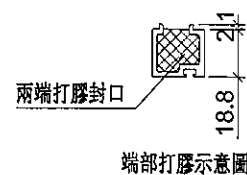

端部打膠示意圖

名稱	單玻插線	制圖	邱紅	2019.01.22	修改	A		
材料	X85560	復核	謝永林	2019.01.25	日期	2019.02.18		
顏色	EC-DG-S332054 (3塗)	批准			圖號	UN-EH217aW		





美特鋁質 有限公司
MIDI Aluminium Fabricator Ltd.

工程號 J-837 地盤 觀塘裕民坊

物料編號	L	層數	每層	總數量	分格尺寸	使用位置	樓層
UN-HM1a	601	35	1	35	650	T2CW-G-2	10F~25F,29F~52F
	601	35	1	35	650	T2CW-F-2	10F~25F,29F~52F
	601	35	1	35	650	T2CW-E-1	10F~25F,29F~52F
	601	35	1	35	650	T2CW-D-1	10F~25F,29F~52F
	601	35	1	35	650	T2CW-C-1	10F~25F,29F~52F
	601	35	2	70	650	T2CW-B-2	10F~25F,29F~52F
	601	35	2	70	650	T2CW-A-1	10F~25F,29F~52F
	601	35	1	35	650	T2CW-N-2	10F~25F,29F~52F
	601	35	1	35	650	T2CW-M-2	10F~25F,29F~52F
	601	35	1	35	650	T2CW-M-1	10F~25F,29F~52F
UN-HM2a	401	35	2	70	450	T2CW-H-1	10F~25F,29F~52F
	401	35	1	35	450	T2CW-G-2	10F~25F,29F~52F
	401	35	1	35	450	T2CW-F-1	10F~25F,29F~52F
	401	35	1	35	450	T2CW-E-2	10F~25F,29F~52F
	401	35	1	35	450	T2CW-B-1	10F~25F,29F~52F
	401	35	1	35	450	T2CW-A-2	10F~25F,29F~52F
	401	35	1	35	450	T2CW-N-1	10F~25F,29F~52F
	401	35	1	35	450	T2CW-K-1	10F~25F,29F~53F
	401	35	1	35	450	T2CW-J-1	10F~25F,29F~53F
UN-HM25a	376	35	1	35	425	T2CW-K-1	10F~25F,29F~52F
	376	35	1	35	425	T2CW-J-1	10F~25F,29F~52F

新增

生窗死牆位底用

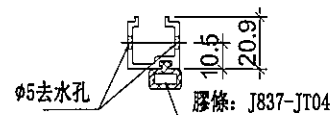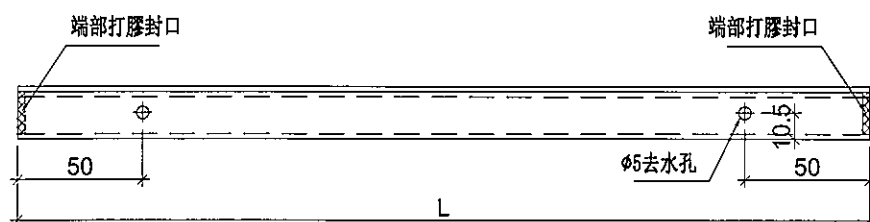

名稱	單玻插線	制圖	邱紅	2019.02.18	修改		
材料	X85560	復核	謝永林	2019.02.19	日期		
顏色	EC-DG-S332054 (3塗)	批准			圖號	UN-HM1a	





美特鋁質 有限公司
MIDI Aluminium Fabricator Ltd.

工程號 J-837 地盤 觀塘裕民坊

物料編號	L	層數	每層	總數量	分格尺寸	使用位置	樓層
UN-HM214a	1667.5	35	1	35	1757.5	T2CW-N-2	10F~25F,29F~52F
UN-HM224a	520	35	1	35	610	T2CW-N-1	10F~25F,29F~52F

新增

梗窗死牆位底用

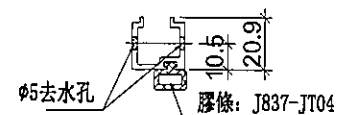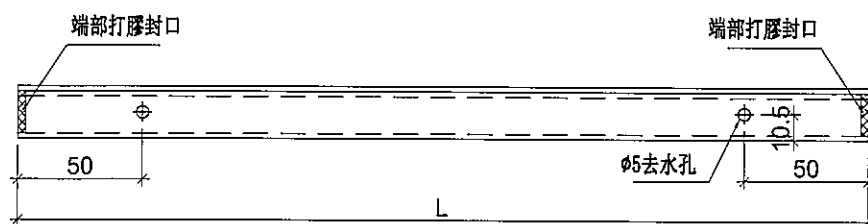

端部打膠示意圖

名稱	單玻插線	制圖	邱紅	2019.02.18	修改			
材料	X85560	復核	謝永林	2019.02.19	日期			
顏色	EC-DG-S332054 (3塗)	批準			圖號	UN-HM214a		



美特鋁質 有限公司
MIDI Aluminium Fabricator Ltd.

工程號

J-837



地盤

觀塘裕民坊

物料編號	L	總數量	分格尺寸	使用位置	樓層
UN-HM201aS	858.5	27	907.5	T2CW-H-1	11F~16F, 18F~22F, 25F, 29F, 31F~36F, 38F~42F, 45F~48F, 50F, 51F
UN-HM202aS	968.5	27	1017.5	T2CW-H-1	11F~16F, 18F~22F, 25F, 29F, 31F~36F, 38F~42F, 45F~48F, 50F, 51F
UN-HM203aS	718.5	27	767.5	T2CW-G-2	11F~16F, 18F~22F, 25F, 29F, 31F~36F, 38F~42F, 45F~48F, 50F, 51F
UN-HM204aS	886	27	935	T2CW-G-2	11F~16F, 18F~22F, 25F, 29F, 31F~36F, 38F~42F, 45F~48F, 50F, 51F
UN-HM205aS	886	27	935	T2CW-F-2	11F~16F, 18F~22F, 25F, 29F, 31F~36F, 38F~42F, 45F~48F, 50F, 51F
UN-HM206aS	718.5	27	767.5	T2CW-F-1	11F~16F, 18F~22F, 25F, 29F, 31F~36F, 38F~42F, 45F~48F, 50F, 51F
UN-HM207aS	718.5	27	767.5	T2CW-E-2	11F~16F, 18F~22F, 25F, 29F, 31F~36F, 38F~42F, 45F~48F, 50F, 51F
UN-HM208aS	886	27	935	T2CW-E-1	11F~16F, 18F~22F, 25F, 29F, 31F~36F, 38F~42F, 45F~48F, 50F, 51F
UN-HM209aS	811	27	860	T2CW-D-1	11F~16F, 18F~22F, 25F, 29F, 31F~36F, 38F~42F, 45F~48F, 50F, 51F
UN-HM210aS	811	27	860	T2CW-C-1	11F~16F, 18F~22F, 25F, 29F, 31F~36F, 38F~42F, 45F~48F, 50F, 51F
UN-HM211aS	1236	27	1285	T2CW-B-2	11F~16F, 18F~22F, 25F, 29F, 31F~36F, 38F~42F, 45F~48F, 50F, 51F
UN-HM212aS	858.5	27	907.5	T2CW-B-2	11F~16F, 18F~22F, 25F, 29F, 31F~36F, 38F~42F, 45F~48F, 50F, 51F
UN-HM213aS	858.5	27	907.5	T2CW-A-1	11F~16F, 18F~22F, 25F, 29F, 31F~36F, 38F~42F, 45F~48F, 50F, 51F
UN-HM214aS	1136	27	1185	T2CW-A-1	11F~16F, 18F~22F, 25F, 29F, 31F~36F, 38F~42F, 45F~48F, 50F, 51F
UN-HM216aS	858.5	27	907.5	T2CW-M-2	11F~16F, 18F~22F, 25F, 29F, 31F~36F, 38F~42F, 45F~48F, 50F, 51F
UN-HM217aS	1011	27	1060	T2CW-M-1	11F~16F, 18F~22F, 25F, 29F, 31F~36F, 38F~42F, 45F~48F, 50F, 51F
UN-HM218aS	643.5	27	692.5	T2CW-L-2	11F~16F, 18F~22F, 25F, 29F, 31F~36F, 38F~42F, 45F~48F, 50F, 51F
UN-HM219aS	918.5	27	967.5	T2CW-L-2	11F~16F, 18F~22F, 25F, 29F, 31F~36F, 38F~42F, 45F~48F, 50F, 51F
UN-HM220aS	918.5	27	967.5	T2CW-K-1	11F~16F, 18F~22F, 25F, 29F, 31F~36F, 38F~42F, 45F~48F, 50F, 51F
UN-HM221aS	656	27	705	T2CW-K-1	11F~16F, 18F~22F, 25F, 29F, 31F~36F, 38F~42F, 45F~48F, 50F, 51F
UN-HM222aS	656	27	705	T2CW-J-1	11F~16F, 18F~22F, 25F, 29F, 31F~36F, 38F~42F, 45F~48F, 50F, 51F
UN-HM223aS	811	27	860	T2CW-J-1	11F~16F, 18F~22F, 25F, 29F, 31F~36F, 38F~42F, 45F~48F, 50F, 51F

新增

SD頂死牆位底用


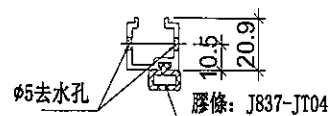
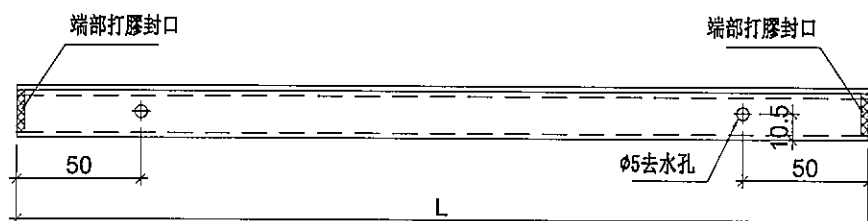


端部打膠示意圖

名稱	單玻插線	制圖	邱紅	2019.02.18	修改		
材料	X85560	復核	謝永林	2019.02.19	日期		
顏色	EC-DG-S332054 (3塗)	批准			圖號	UN-HM201aS	

J837-幕牆膠條安裝位置圖

新增 CW-JT03

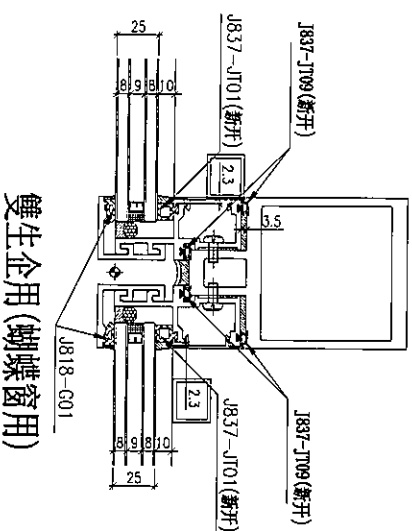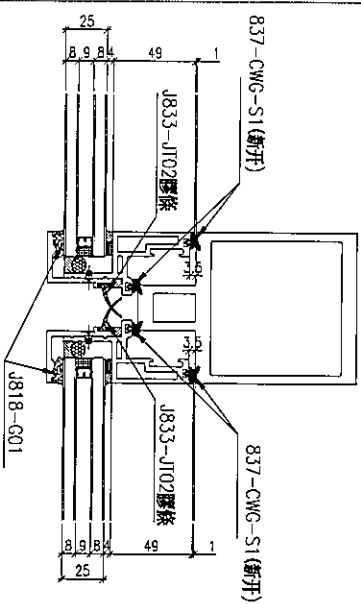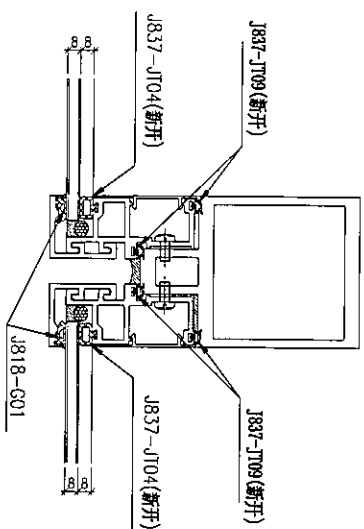

雙生企用(蝴蝶窗用)

注: (地盤安裝) 玻璃安裝后 J818-G01

(工廠安裝): J837-JT01 (新开)

J837-JT02 (新开)


J837-JT04 (新开)

J837-JT09 (新开)


837-CWG-S1 (新开)

J833-JT02


生窗位玉玻璃: J818-G01

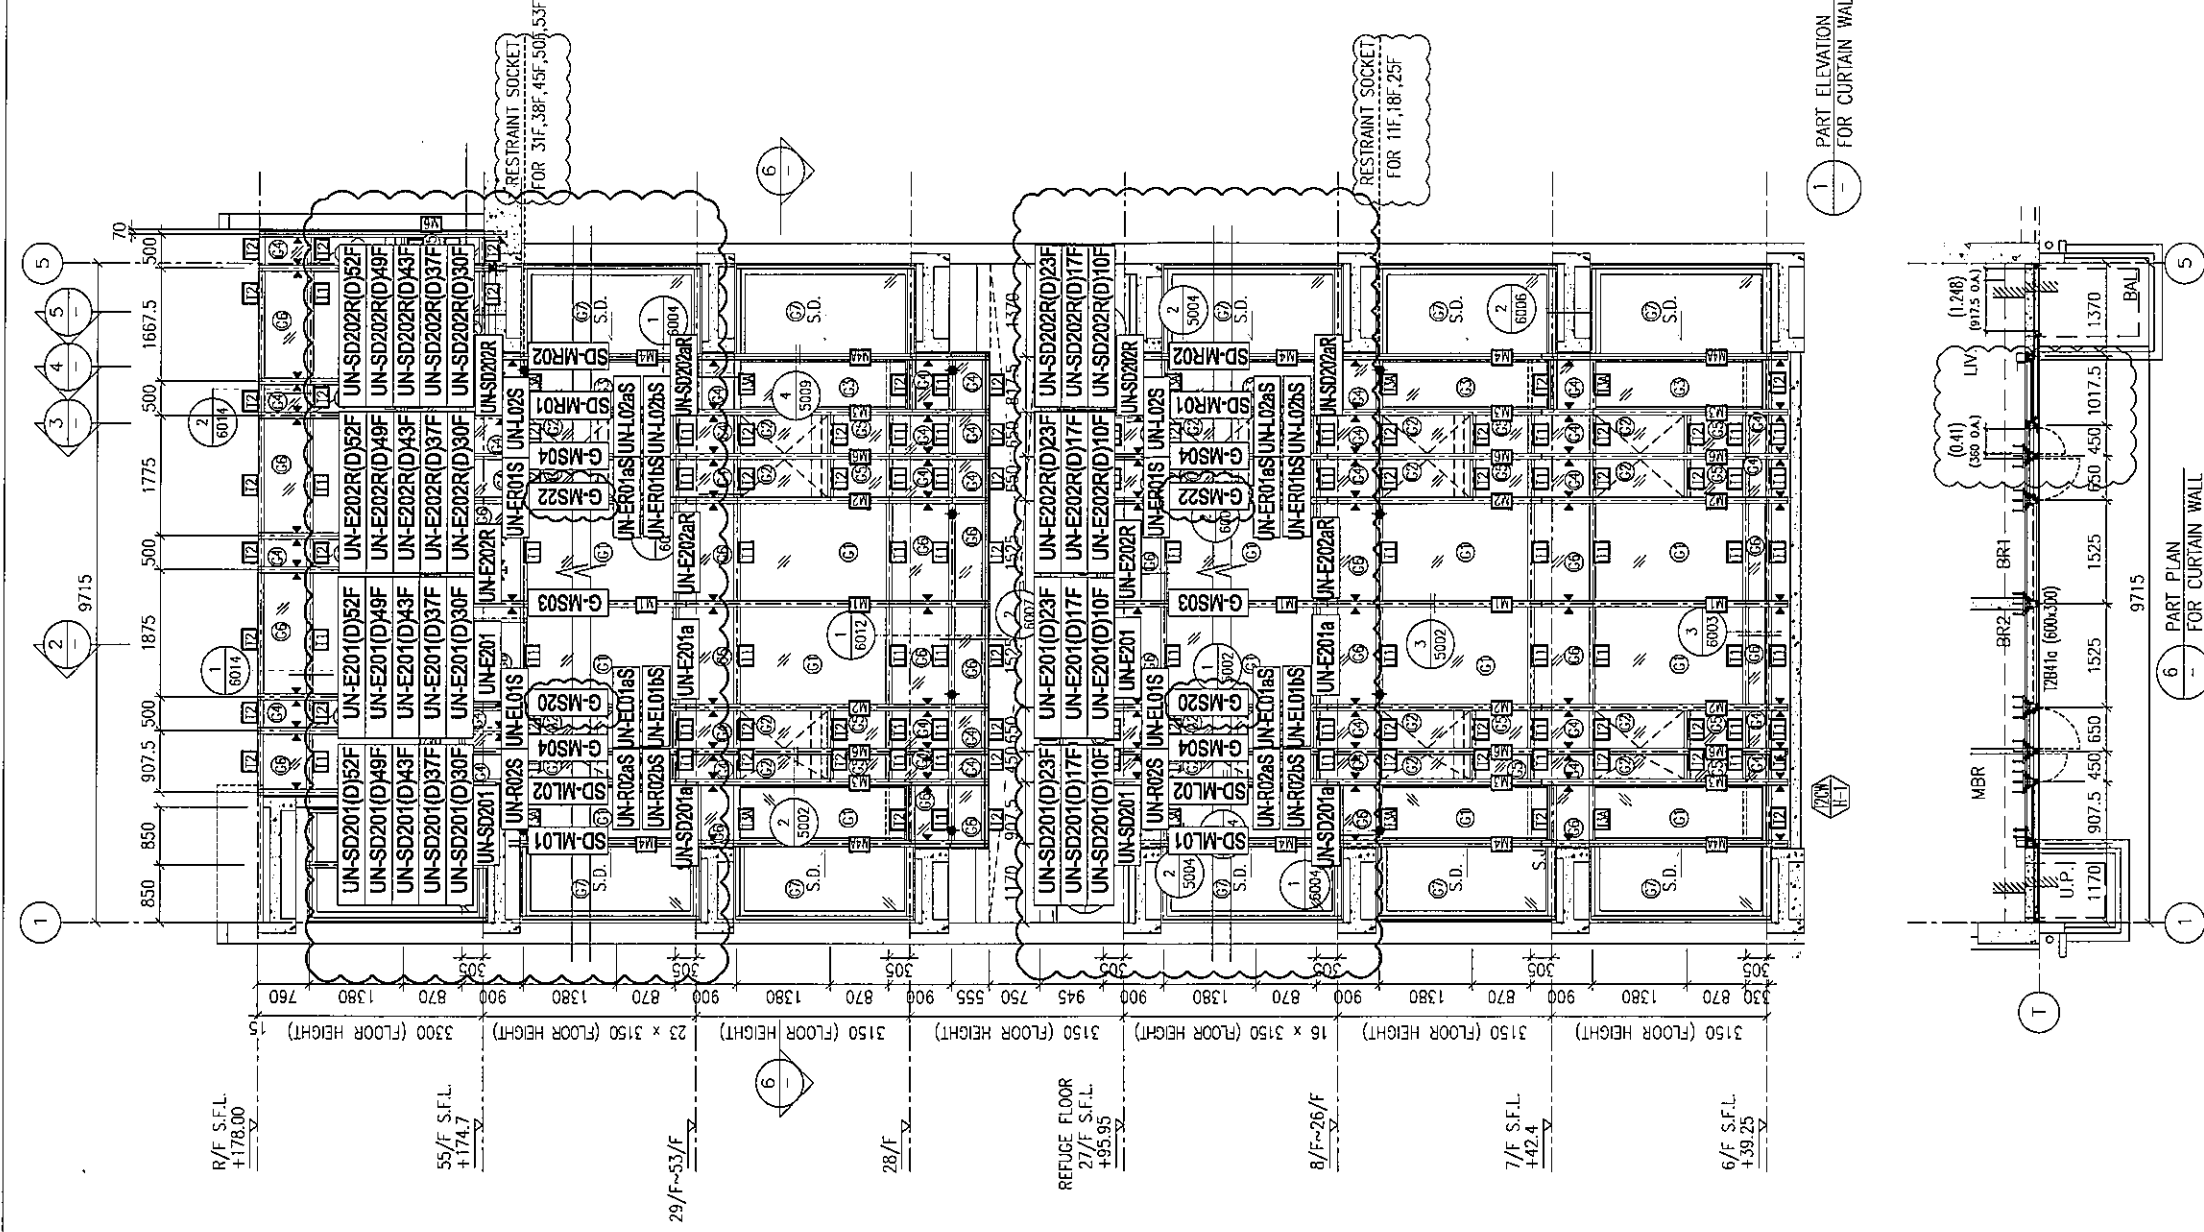

*注意:
 1: "SD-ML"開頭代表左SD門位主企料
 2: "SD-MR"開頭代表右SD門位主企料
 3: "G-MS"開頭代表幕牆位主企料
 4: "UN-SD"開頭代表SD門位用主橫料
 5: "UN-T"開頭代表窗位用主橫料
 6: "UN-L"開頭代表SHL生窗位用主橫料
 7: "UN-R"開頭代表SHR生窗位用主橫料
 8: "(D)-樓層的"後綴代表主橫料有吊船, 及需要安裝的樓層。

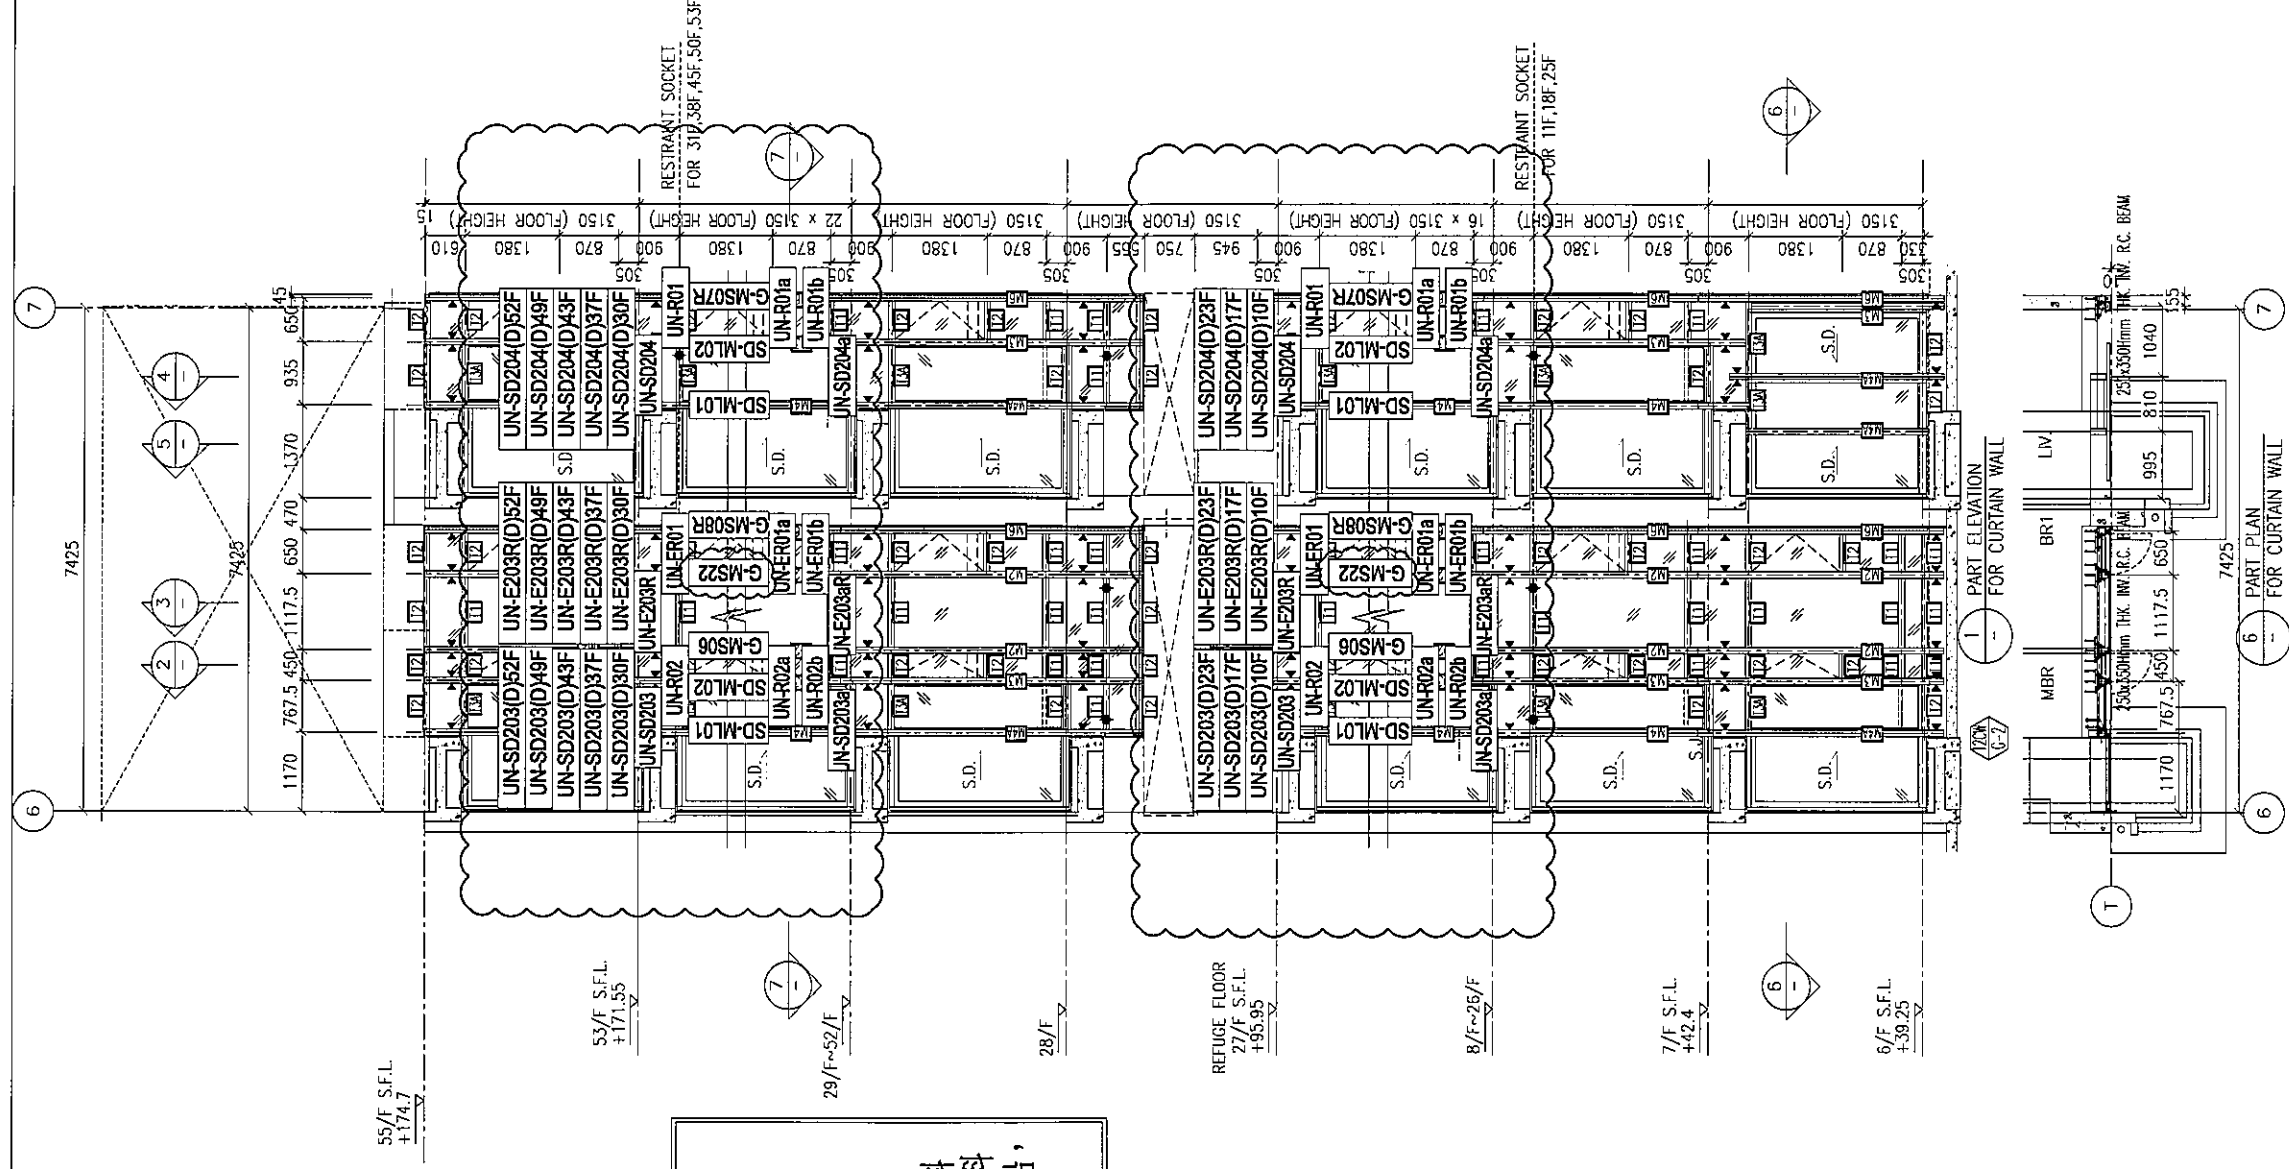


***注意:**
1: "SD-ML"開頭代表左SD門位主企料
2: "SD-MR"開頭代表右SD門位主企料
3: "G-MS"開頭代表幕牆位主企料
4: "UN-SD"開頭代表SD門位用主橫料
5: "UN-T"開頭代表梗窗位用主橫料
6: "UN-L"開頭代表SHL生窗位用主橫料
7: "UN-R"開頭代表SHR生窗位用主橫料
8: "(D)+樓層的"後綴代表主橫料有吊船，及需要安裝的樓層。

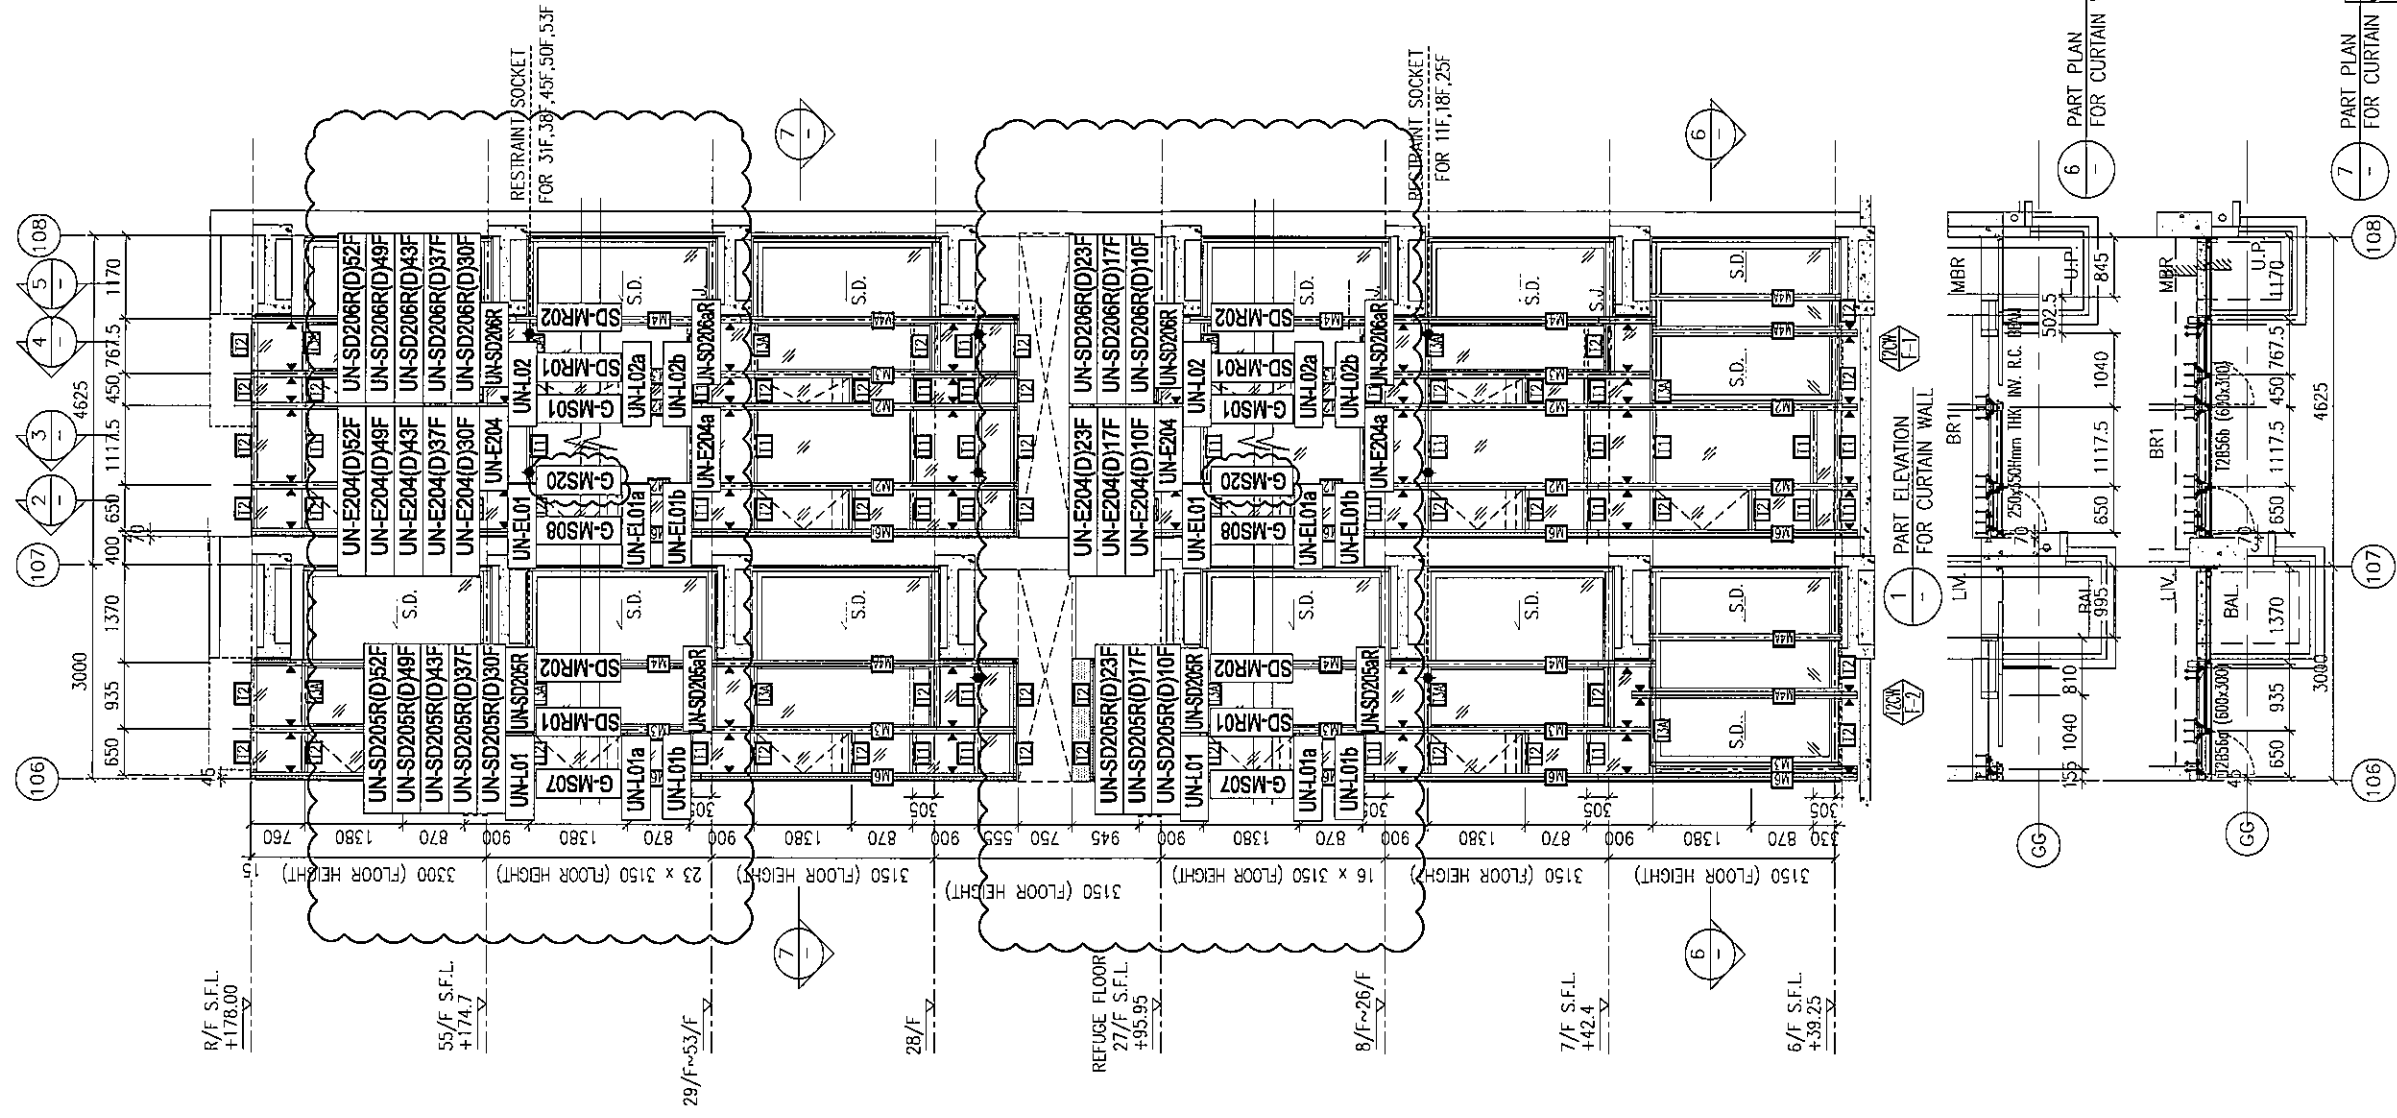


*注意:

- 1: "SD-ML"開頭代表左SD門位主企料
- 2: "SD-MR"開頭代表右SD門位主企料
- 3: "G-MS"開頭代表幕牆位主企料
- 4: "UN-SD"開頭代表SD門位用主橫料
- 5: "UN-T"開頭代表便窗位用主橫料
- 6: "UN-L"開頭代表SHL生窗位用主橫料
- 7: "UN-R"開頭代表SHR生窗位用主橫料
- 8: "(D)+樓層的"後綴代表主橫料有吊船, 及需要安裝的樓層。

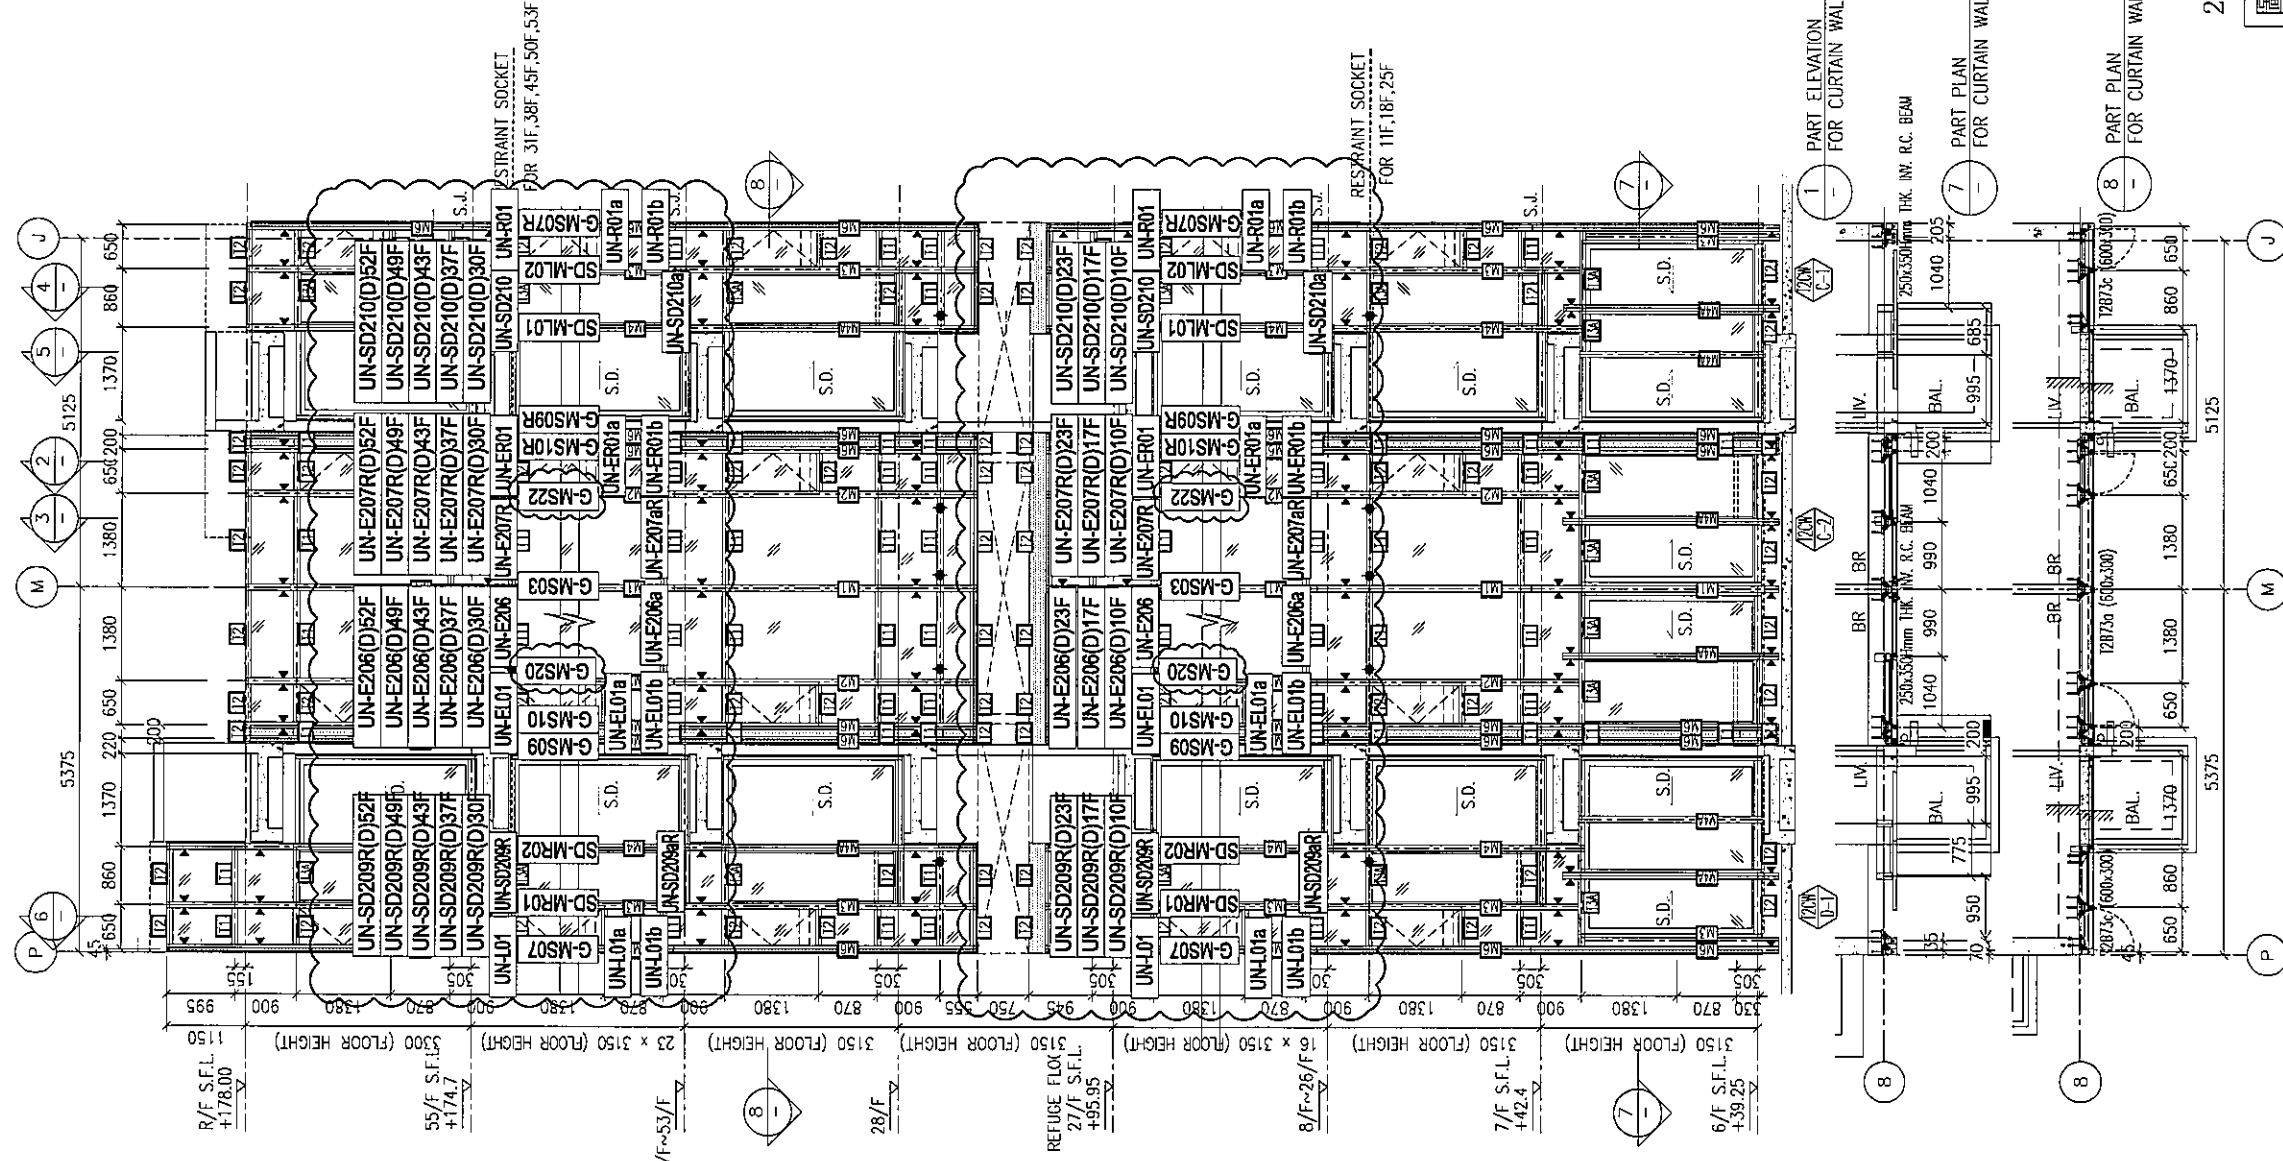


*注意:


- 1: "SD-ML"開頭代表左SD門位主企料
- 2: "SD-MR"開頭代表右SD門位主企料
- 3: "G-MS"開頭代表幕牆位主企料
- 4: "UN-SD"開頭代表SD門位用主橫料
- 5: "UN-T"開頭代表窗位用主橫料
- 6: "UN-L"開頭代表SHL生窗位用主橫料
- 7: "UN-R"開頭代表SHR生窗位用主橫料
- 8: "(D)+樓層的"後綴代表主橫料有吊船，及需要安裝的樓層。

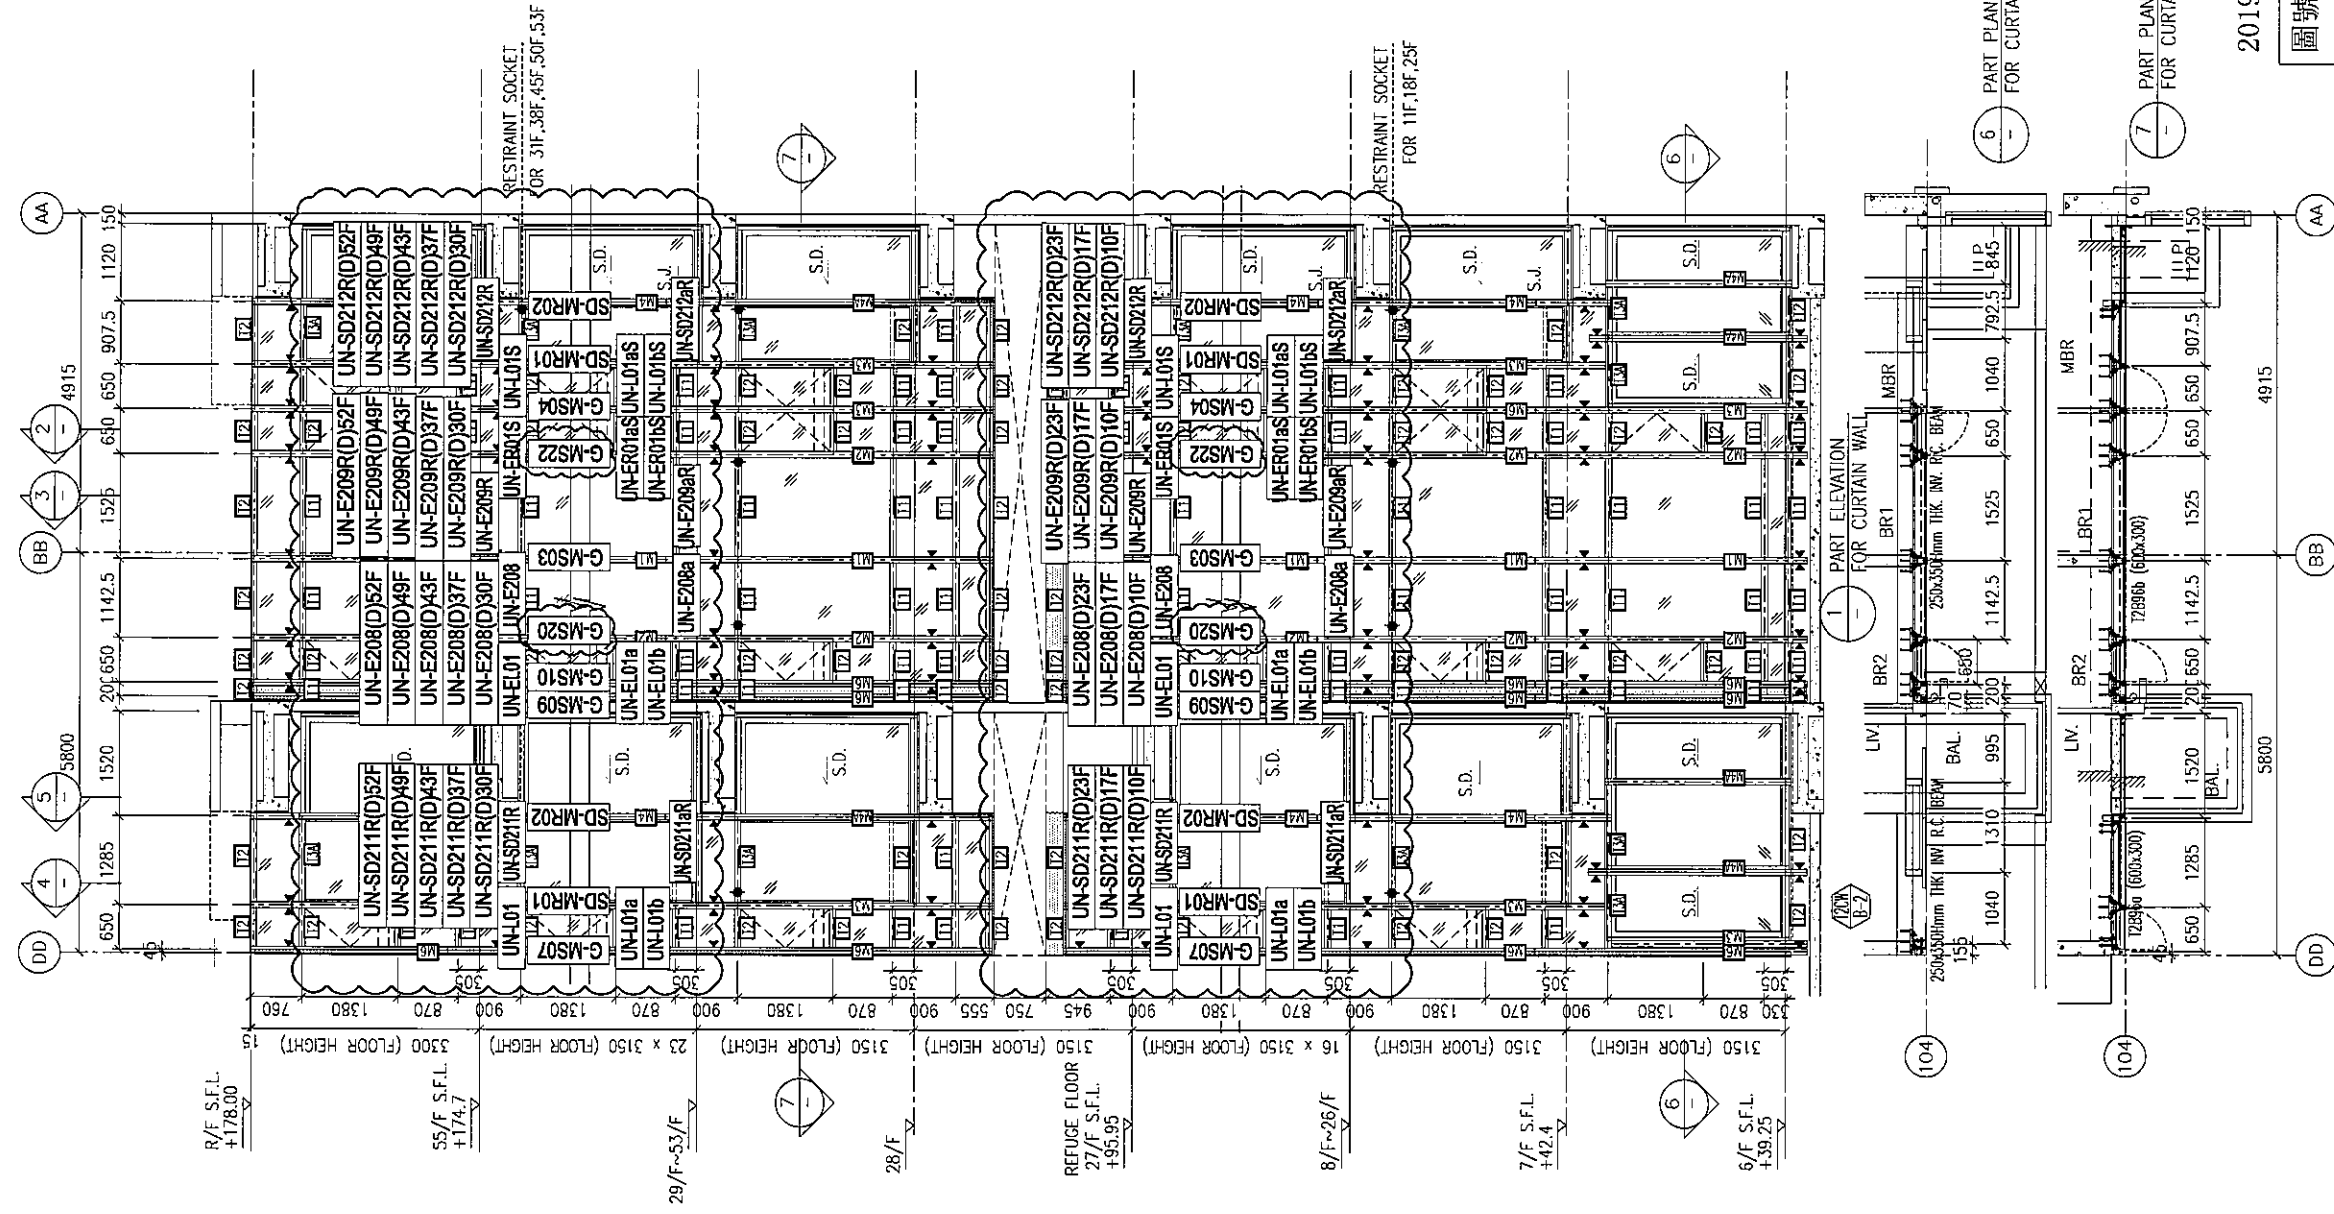


*注意:

- 1: "SD-ML"開頭代表左SD門位主企料
- 2: "SD-MR"開頭代表右SD門位主企料
- 3: "G-MS"開頭代表幕牆位主企料
- 4: "UN-SD"開頭代表SD門位用主橫料
- 5: "UN-T"開頭代表窗位用主橫料
- 6: "UN-L"開頭代表SHL生窗位用主橫料
- 7: "UN-R"開頭代表SHR生窗位用主橫料
- 8: "(D)+樓層的"後綴代表主橫料有吊船, 及需要安裝的樓層。

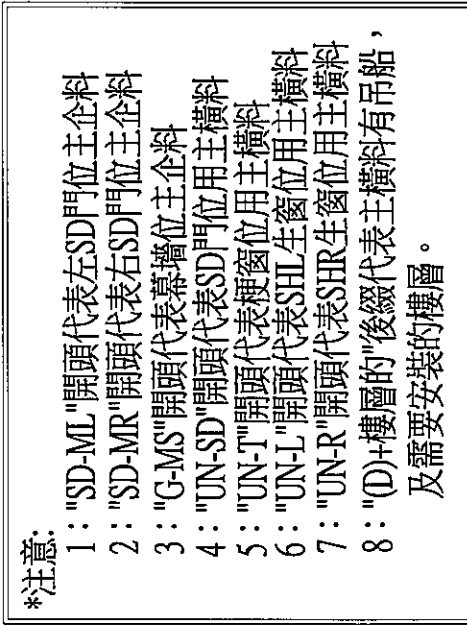

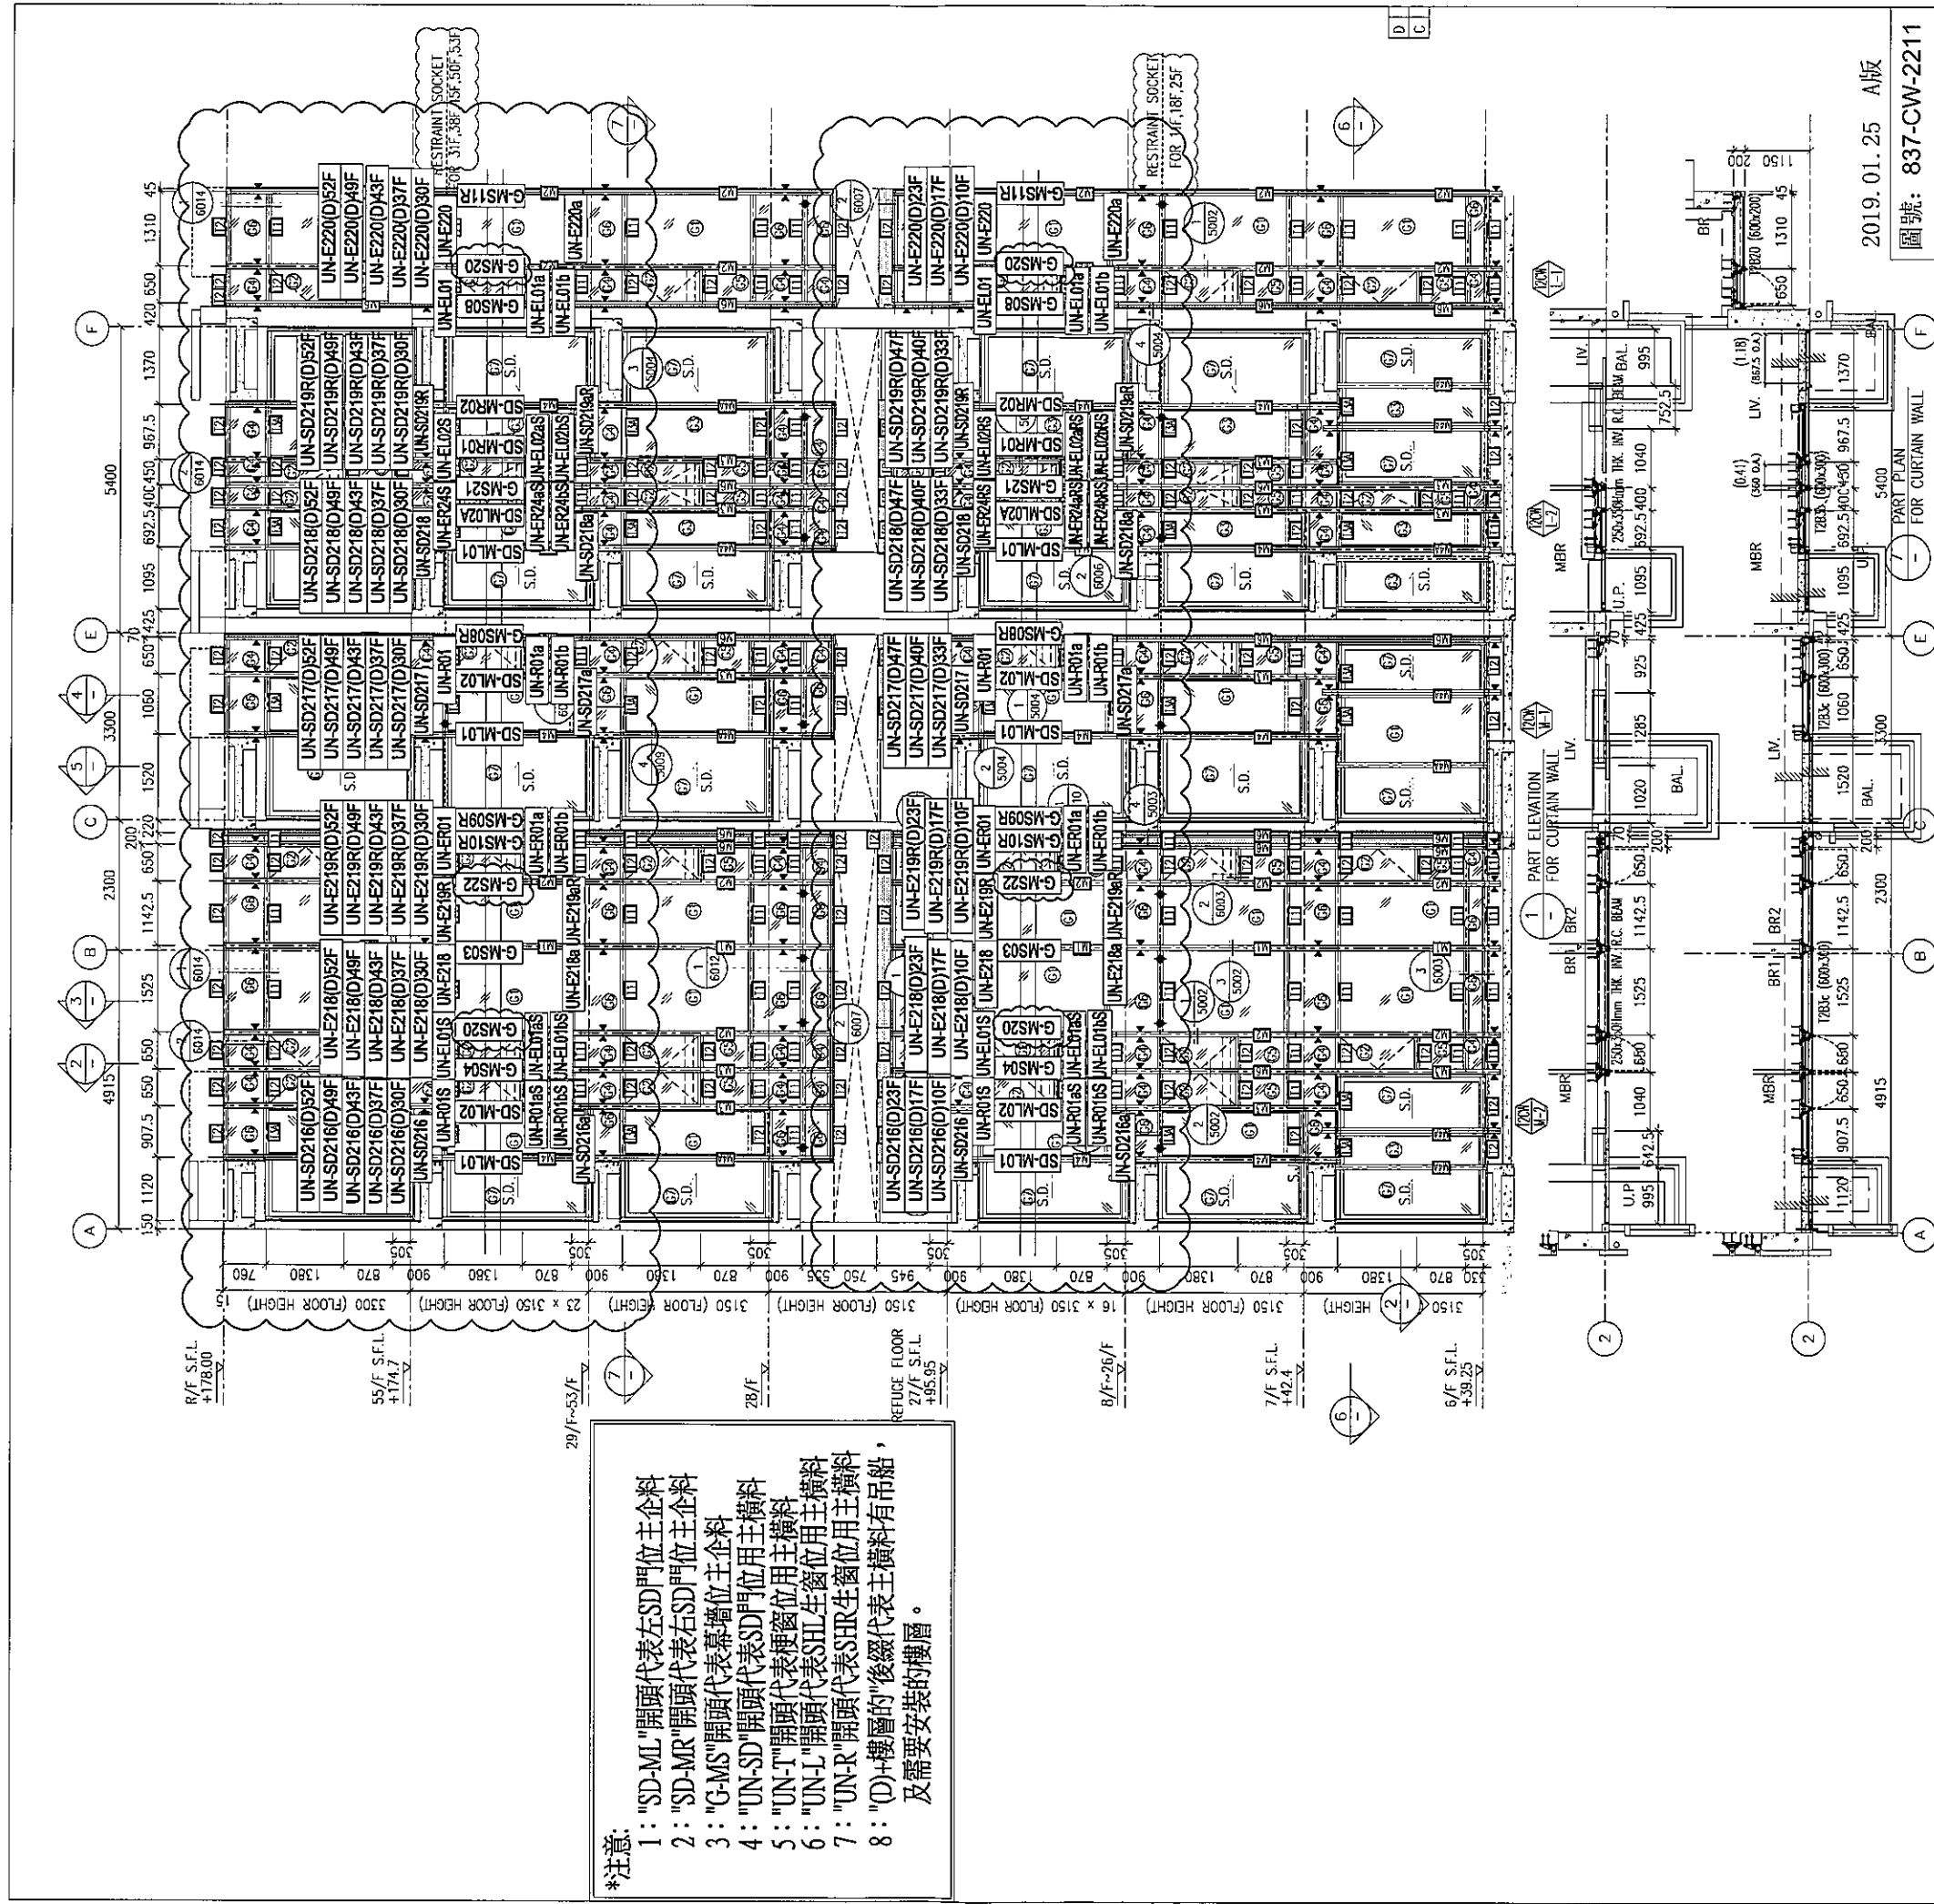

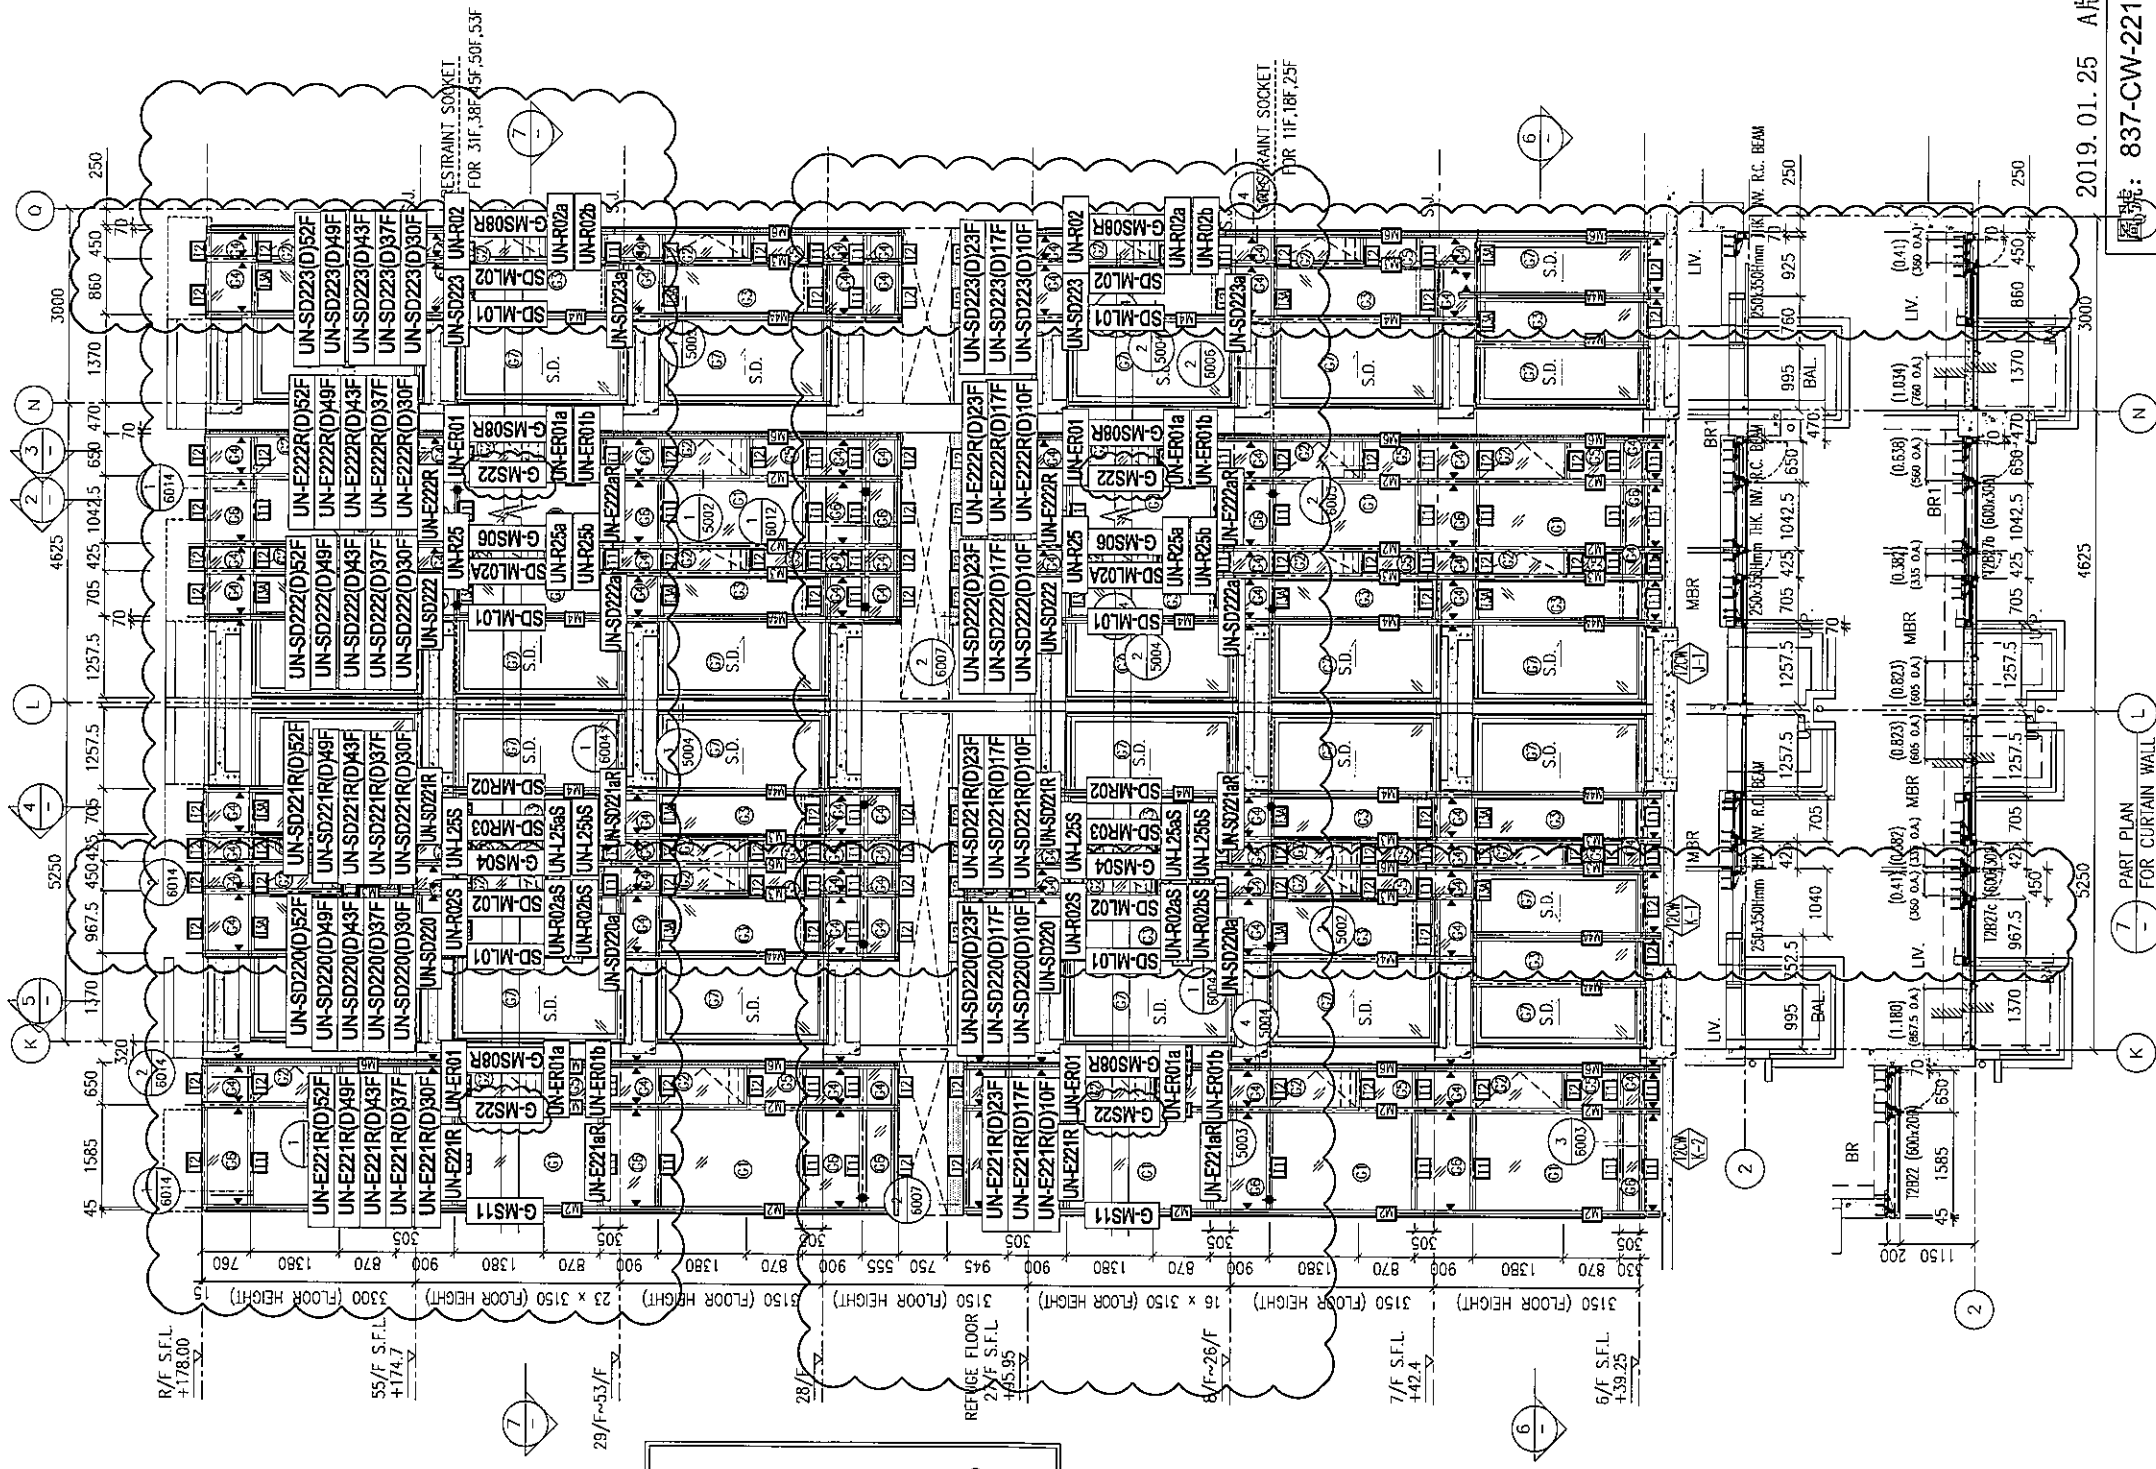

*注意:

- 1: "SD-ML"開頭代表左SD門位主企料
- 2: "SD-MR"開頭代表右SD門位主企料
- 3: "G-MS"開頭代表幕牆位主企料
- 4: "UN-SD"開頭代表SD門位用主橫料
- 5: "UN-T"開頭代表窗位用主橫料
- 6: "UN-L"開頭代表SHL生窗位用主橫料
- 7: "UN-R"開頭代表SHR生窗位用主橫料
- 8: "(D)+樓層的"後綴代表主橫料有吊鉤及需要安裝的樓層。

