美 特 鋁 質 有 限 公 司
MIDI ALUMINIUM FABRICATOR LTD.

工程指示 / 要求簡箋(E.I.)

工程指示編號：**EI / 0212/ 19** 修改版次：**-**

工程編號 ：**J - 837** 工程名稱 ：觀塘裕民坊

工程項目 ：幕牆 大貨(T3)(標準層 10-25,29-50/F)(死牆二合一款)

收件人 ：生統/ 永林 發件人 ： **Eric Liu** 日 期 ：**02/02/2019**

☐要求提供 / ☐確認 事項 ：

( ) 初步鋁料 B.M. ( ) 加工拆圖，然後生產 ( ) 尺寸表

( ) 正式鋁料 B.M. ( ) 技術上資料 / 指示 ( ) 報價

( ) 配件 B.M. ( ) 樣辦或貨品說明書 ( ) 分判合約

( ) 其他 ：_____

內容 ：

以免混亂，現整合 EI0155，改用此 EI 為準

請按加工圖生產幕牆鋁料送到地盤安裝(T3)(標準層)(10-25,29-50/F)

請留意: 材料已存倉船和位

1) 此版為死牆二合一修改後的加工圖(企橫)，其餘副框配料未有

2) 按 MO 生產(EI9959A)

3) 10-12/F 企料(死牆二合一款)，已在 EI0155 生產，不需重複生產

4) 永林: 背板批角、副框、玻璃線要連企橫出貨，請盡快提供加工圖

謝謝！

(5) 請留意位置圖 = CW 2303
開先機位置，即生產，但不出貨

請在 **2019/ 2 / 28** 前完成上列要求。

附： **7 頁圖登，182 頁加工圖，12 頁位置圖**

以上項目為:

☐ 原合約工程包 ☐ 原合約工程加 / 減賬 ☐ 新工程報價

原因 ：-_____

分發東莞各部門 ：

( )生產技術總監☐連附件 ( )技術部 ☐連附件 永林 ( )生產部 ☐連附件 ( )機械設計部☐連附件

( )採購部 ☐連附件 ( )生產統籌部☐連附件 梅

( )質檢部 ☐連附件 ( )會計部 ☐連附件 ( )報關組 ☐連附件 ( )其他 楊榮輝 ☐連附件

分發其他分判：

( ) 王禮秋 ☐連附件

分發香港各部門 ：

( )行政部☐連附件 ( )會計部☐連附件 ( )統籌部☐連附件 ( )工程部地盤科文 ☐連附件 大角弓

( )採購部☐連附件 ( )QS 部 ☐連附件 ( )維修部☐連附件 ( )其他 _____☐連附件

傳遞編號： 發件人簽署：

HK0352/19 項目經理簽署：

美特鋁質有限公司
~~MIDI Aluminium Fabricator Ltd.~~ ~~QF005/8~~

圖則登記表
DRAWING REGISTER

			接收日期 Receiving Date (適用於客戶圖則)									
工程名稱 Project Title:	觀塘裕民坊(T3座)10F~25F,29F~49F	年										
	框架式幕墻 （主企+主橫拆圖）	月										
工程編號 Project No:	J-837	日										
分發予 Distributed To			發出日期 Issued Date									
		年	19									
		月	1									
		日	31									

圖則編號 Drg. No.	圖則名稱 Drawing Title		修訂編號 Revision No.									
SD-ML01	SD中企（外凹）加工圖	1	-									
SD-ML02	雙生企加工圖	2	-									
SD-ML02A	雙生企加工圖	3	-									
SD-MR01	雙生企加工圖	4	-									
SD-MR02	SD中企（外凹）加工圖	5	-									
SD-MR03	雙生企加工圖	6	-									
SD-MR01Z	轉角企加工圖	7	-									
G-MS02	生梗企加工圖	8	-									
G-MS03	雙梗企加工圖	9	-									
G-MS04	雙生企1加工圖	10	-									
G-MS05	生梗企加工圖	11	-									
G-MS07	雙生企1加工圖	12	-									
G-MS07R	雙生企1加工圖	13	-									
G-MS08	雙生企1加工圖	14	-									
G-MS08R	雙生企1加工圖	15	-									
G-MS09	雙生企1加工圖	16	-									
G-MS10	雙生企1加工圖	17	-									
G-MS09R	雙生企1加工圖	18	-									
G-MS10R	雙生企1加工圖	19	-									
G-MS11	生梗企加工圖	20	-									
G-MS13	生梗企加工圖	21	-									
G-MS13R	生梗企加工圖	22	-									
G-MS20	生梗企加工圖	23	-									
G-MS21	雙生企1加工圖	24	-									
G-MS22	生梗企加工圖	25	-									
G-MS31	生梗企加工圖	26	-									
G-MS32	生梗企加工圖	27	-									
UN-SD301	SD門頂橫（SD門用）	28	-									
UN-SD301-1	SD門頂橫（SD門用）數據表	29	-									

圖則登記表
DRAWING REGISTER

			接收日期 Receiving Date (適用於客戶圖則)									
工程名稱 Project Title:	觀塘裕民坊(T3座)10F~25F,29F~49F	年										
	框架式幕墙 （主企+主橫拆圖）	月										
工程編號 Project No:	J-837	日										
分發予 Distributed To			發出日期 Issued Date									
		年	19									
		月	1									
		日	31									

圖則編號 Drg. No.	圖則名稱 Drawing Title		修訂編號 Revision No.									
UN-SD301(D)	SD門頂橫（吊船碼用）	30	-									
UN-SD301(D)-1	SD門頂橫（吊船碼用）數據表	31	-									
UN-SD301a	生梗橫料（SD門用）	32	-									
UN-SD301a-1	生梗橫料（SD門用）數據表	33	-									
UN-SD302R	SD門頂橫（SD門用）	34	-									
UN-SD302R-1	SD門頂橫（SD門用）數據表	35	-									
UN-SD302R(D)	SD門頂橫（吊船碼用）	36	-									
UN-SD302R(D)-1	SD門頂橫（吊船碼用）數據表	37	-									
UN-SD302aR	生梗橫料（SD門用）	38	-									
UN-SD302aR-1	生梗橫料（SD門用）數據表	39	-									
UN-SD310R	SD門頂橫（SD門用）	40	-									
UN-SD310R（D）	SD門頂橫（吊船碼用）	41	-									
UN-SD310aR	生梗橫料（SD門用）	42	-									
UN-L01	生梗橫料（生窗用）	43	-									
UN-L01a	生梗橫料（生窗用）	44	-									
UN-L02	生梗橫料（生窗用）	45	-									
UN-L02a	生梗橫料（生窗用）	46	-									
UN-L02S	生梗橫料（生窗用）	47	-									
UN-L02aS	生梗橫料（生窗用）	48	-									
UN-R01	生梗橫料（生窗用）	49	-									
UN-R01a	生梗橫料（生窗用）	50	-									
UN-R01S	生梗橫料（生窗用）	51	-									
UN-R01aS	生梗橫料（生窗用）	52	-									
UN-R02	生梗橫料（生窗用）	53	-									
UN-R02a	生梗橫料（生窗用）	54	-									
UN-EL01	生梗橫料（生窗用）	55	-									
UN-EL01a	生梗橫料（生窗用）	56	-									
UN-EL01R	生梗橫料（生窗用）	57	-									
UN-EL01aR	生梗橫料（生窗用）	58	-									

圖則登記表
DRAWING REGISTER

			接收日期 Receiving Date (適用於客戶圖則)									
工程名稱 Project Title:	觀塘裕民坊(T3座)10F~25F,29F~49F	年										
	框架式幕墙 （主企+主橫拆圖）	月										
工程編號 Project No:	J-837	日										
分發予 Distributed To			發出日期 Issued Date									
		年	19									
		月	1									
		日	31									

圖則編號 Drg. No.	圖則名稱 Drawing Title		修訂編號 Revision No.									
UN-EL01S	生梗橫料（生窗用）	59	-									
UN-EL01aS	生梗橫料（生窗用）	60	-									
UN-EL01RS	生梗橫料（生窗用）	61	-									
UN-EL01aRS	生梗橫料（生窗用）	62	-									
UN-EL02	生梗橫料（生窗用）	63	-									
UN-EL02a	生梗橫料（生窗用）	64	-									
UN-EL02R	生梗橫料（生窗用）	65	-									
UN-EL02aR	生梗橫料（生窗用）	66	-									
UN-EL02S	生梗橫料（生窗用）	67	-									
UN-EL02aS	生梗橫料（生窗用）	68	-									
UN-ER01	生梗橫料（生窗用）	69	-									
UN-ER01a	生梗橫料（生窗用）	70	-									
UN-ER01S	生梗橫料（生窗用）	71	-									
UN-ER01aS	生梗橫料（生窗用）	72	-									
UN-ER01RS	生梗橫料（生窗用）	73	-									
UN-ER01aRS	生梗橫料（生窗用）	74	-									
UN-ER02	生梗橫料（生窗用）	75	-									
UN-ER02a	生梗橫料（生窗用）	76	-									
UN-ER02R	生梗橫料（生窗用）	77	-									
UN-ER02aR	生梗橫料（生窗用）	78	-									
UN-ER02RS	生梗橫料（生窗用）	79	-									
UN-ER02aRS	生梗橫料（生窗用）	80	-									
UN-ER16	生梗橫料（生窗用）	81	-									
UN-ER16a	生梗橫料（生窗用）	82	-									
UN-T301	雙梗橫料（外凸）(梗窗用)	83	-									
UN-T301-1	雙梗橫料（外凸）(梗窗用) 數據表	84	-									
UN-T301(D)	雙梗橫料（外凸）(吊船碼用)	85	-									
UN-T301(D)-1	雙梗橫料（外凸）(吊船碼用)數據表	86	-									
UN-T301a	雙梗橫料（外凸）(梗窗用)	87	-									

圖則登記表
DRAWING REGISTER

			接收日期 Receiving Date (適用於客戶圖則)									
工程名稱 Project Title:	觀塘裕民坊(T3座)10F~25F,29F~49F	年										
	框架式幕墻 （主企+主橫拆圖）	月										
工程編號 Project No:	J-837	日										
分發予 Distributed To			發出日期 Issued Date									
		年	19									
		月	1									
		日	31									
圖則編號 Drg. No.	圖則名稱 Drawing Title		修訂編號 Revision No.									
UN-T301a-1	雙梗橫料（外凸）(梗窗用)數據表	88	-									
UN-E312	雙梗橫料（外凸）	89	-									
UN-E312(D)	雙梗橫料（外凸）(吊船碼用)	90	-									
UN-E312a	雙梗橫料（外凸）	91	-									
UN-E301	雙梗橫料（外凸）	92	-									
UN-E301-1	雙梗橫料（外凸）數據表	93	-									
UN-E301(D)	雙梗橫料（外凸）(吊船碼用)	94	-									
UN-E301(D)-1	雙梗橫料（外凸）(吊船碼用) 數據表	95	-									
UN-E301a	雙梗橫料（外凸）	96	-									
UN-E301a-1	雙梗橫料（外凸）數據表	97	-									
UN-E302R	雙梗橫料（外凸）	98	-									
UN-E302R-1	雙梗橫料（外凸）數據表	99	-									
UN-E302R(D)	雙梗橫料（外凸）(吊船碼用)	100	-									
UN-E302R(D)-1	雙梗橫料（外凸）(吊船碼用) 數據表	101	-									
UN-E302aR	雙梗橫料（外凸）	102	-									
UN-E302aR-1	雙梗橫料（外凸）數據表	103	-									
UN-E310W	雙梗橫料（外凸）	104	-									
UN-E310W-1	雙梗橫料（外凸）數據表	105	-									
UN-E310W(D）	雙梗橫料（外凸）(吊船碼用)	106	-									
UN-E310W(D)-1	雙梗橫料（外凸）(吊船碼用) 數據表	107	-									
UN-E310aW	雙梗橫料（外凸）	108	-									
UN-E310aW-1	雙梗橫料（外凸）數據表	109	-									
UN-L01b	雙梗橫料（外凸）	110	-									
UN-L01b-1	雙梗橫料（外凸）數據表	111	-									
UN-L02b	雙梗橫料（外凸）	112	-									
UN-L02bS	雙梗橫料（外凸）	113	-									
UN-R01b	雙梗橫料（外凸）	114	-									
UN-R01b-1	雙梗橫料（外凸）數據表	115	-									
UN-R01bS	雙梗橫料（外凸）	116	-									

圖則登記表
DRAWING REGISTER

			接收日期 Receiving Date (適用於客戶圖則)									
工程名稱 Project Title:	觀塘裕民坊(T3座)10F~25F,29F~49F	年										
	框架式幕墻 （主企+主橫拆圖）	月										
工程編號 Project No:	J-837	日										
分發予 Distributed To			發出日期 Issued Date									
		年	19									
		月	1									
		日	31									

圖則編號 Drg. No.	圖則名稱 Drawing Title		修訂編號 Revision No.									
UN-R02b	雙梗橫料（外凸）	117	-									
UN-EL01b	雙梗橫料（外凸）	118	-									
UN-EL01b-1	雙梗橫料（外凸）數據表	119	-									
UN-EL01bR	雙梗橫料（外凸）	120	-									
UN-EL01bR-1	雙梗橫料（外凸）數據表	121	-									
UN-EL01bS	雙梗橫料（外凸）	122	-									
UN-EL01bS-1	雙梗橫料（外凸）數據表	123	-									
UN-EL01bRS	雙梗橫料（外凸）	124	-									
UN-EL01bRS-1	雙梗橫料（外凸）數據表	125	-									
UN-EL02b	雙梗橫料（外凸）	126	-									
UN-EL02b-1	雙梗橫料（外凸）數據表	127	-									
UN-EL02bR	雙梗橫料（外凸）	128	-									
UN-EL02bR-1	雙梗橫料（外凸）數據表	129	-									
UN-EL02bS	雙梗橫料（外凸）	130	-									
UN-EL02bS-1	雙梗橫料（外凸）數據表	131	-									
UN-ER01b	雙梗橫料（外凸）	132	-									
UN-ER01b-1	雙梗橫料（外凸）數據表	133	-									
UN-ER01bS	雙梗橫料（外凸）	134	-									
UN-ER01bS-1	雙梗橫料（外凸）數據表	135	-									
UN-ER01bRS	雙梗橫料（外凸）	136	-									
UN-ER01bRS-1	雙梗橫料（外凸）數據表	137	-									
UN-ER02b	雙梗橫料（外凸）	138	-									
UN-ER02b-1	雙梗橫料（外凸）數據表	139	-									
UN-ER02bR	雙梗橫料（外凸）	140	-									
UN-ER02bR-1	雙梗橫料（外凸）數據表	141	-									
UN-ER02bRS	雙梗橫料（外凸）	142	-									
UN-ER02bRS-1	雙梗橫料（外凸）數據表	143	-									
UN-ER16b	雙梗橫料（外凸）	144	-									
ZS-U01	SD中柱底座	145	-									

圖則登記表
DRAWING REGISTER

			接收日期 Receiving Date (適用於客戶圖則)									
工程名稱 Project Title:	觀塘裕民坊(T3座)10F~25F,29F~49F	年										
	框架式幕墻 （主企+主橫拆圖）	月										
工程編號 Project No:	J-837	日										
分發予 Distributed To			發出日期 Issued Date									
		年	19									
		月	1									
		日	31									

圖則編號 Drg. No.	圖則名稱 Drawing Title		修訂編號 Revision No.									
ZS-U01R	SD中柱底座	146	-									
TD-M05	SD中柱底座	147	-									
TD-M05R	SD中柱底座	148	-									
UN-SE1	雙生托	149	-									
UN-SE1R	雙生托	150	-									
LJ-C01	鋁角加工圖	151	-									
LJ-C01R	鋁角加工圖	152	-									
LJ-C02	鋁角加工圖	153	-									
LJ-C02R	鋁角加工圖	154	-									
LJ-C03	鋁角加工圖	155	-									
LJ-C03R	鋁角加工圖	156	-									
FD-L01	鋁角加工圖	157	-									
FD-L01R	鋁角加工圖	158	-									
SZ-Y01	鋁角加工圖	159	-									
SZ-Y01R	鋁角加工圖	160	-									
SZ-Y02	鋁角加工圖	161	-									
ZS-X01	轉角企外蓋	162	-									
ZS-Y01	轉角室內蓋托角	163	-									
ZS-Y01a	轉角室內蓋	164	-									
SC-BL01	30*30*6鋁角	165	-									
SC-BL02	30*30*6鋁角	166	-									
SC-BL03	30*30*6鋁角	167	-									
SC-BL04	30*30*6鋁角	168	-									
SC-AL03	30*30*6鋁角	169	-									
SC-AL04	30*30*3鋁角	170	-									
SC-AL05	鋁巴加工圖	171	-									
Z-A01	Z字碼	172	-									
UN-LC1	欄河槽加工圖	173	-									
UN-LC2	欄河槽加工圖	174	-									

圖則登記表
DRAWING REGISTER

			接收日期 Receiving Date (適用於客戶圖則)									
工程名稱 Project Title:	觀塘裕民坊(T3座)10F~25F,29F~49F	年										
	框架式幕墻 （主企+主橫拆圖）	月										
工程編號 Project No:	J-837	日										
分發予 Distributed To			發出日期 Issued Date									
		年	19									
		月	1									
		日	31									

圖則編號 Drg. No.	圖則名稱 Drawing Title		修訂編號 Revision No.									
SC-AL02	鋁角加工圖	175										
W-TX1	雙梗企套心	176	-									
W-TX2	生梗企套心	177	-									
W-TX2R	生梗企套心	178	-									
W-TX3	雙生企套心	179	-									
W-TX4	轉角企套心	180	-									
CW-JT01	膠條安裝位置圖	181	-									
CW-JT02	膠條安裝位置圖	182	-									
J837-CW-2301	安裝位置圖	183	-									
J837-CW-2302	安裝位置圖	184	-									
J837-CW-2303	安裝位置圖	185	-									
J837-CW-2304	安裝位置圖	186	-									
J837-CW-2305	安裝位置圖	187	-									
J837-CW-2306	安裝位置圖	188	-									
J837-CW-2307	安裝位置圖	189	-									
J837-CW-2308	安裝位置圖	190	-									
J837-CW-2309	安裝位置圖	191	-									
J837-CW-2310	安裝位置圖	192	-									
J837-CW-2311	安裝位置圖	193	-									
J837-CW-2312	安裝位置圖	194	-									

美特鋁質 有限公司
MIDI Aluminium Fabricator Ltd.

工程號	J-837	地盤	觀塘裕民坊


數量	位置	樓層
33	T3CW-E-1	10F~25F, 29F~50F
33	T3CW-L-2	10F~25F, 29F~50F
33	T3CW-L-1	10F~25F, 29F~50F
33	T3CW-C-2	10F~25F, 29F~50F
33	T3CW-C-1	10F~25F, 29F~50F
66	T3CW-A-1	10F~25F, 29F~50F


33	T3CW-D-1	10F~25F, 29F~50F
33	T3CW-G-1	10F~25F, 29F~50F
20	T3CW-F-1	29F~50F
13	T3CW-E-1	37F~50F

左SD生右SD梗

*請用A3紙打印

*注意:
螺絲鑽平頭孔事宜，請留意M5及3/16"要沉頭（90° X ø10），供修螺絲后唧膠用

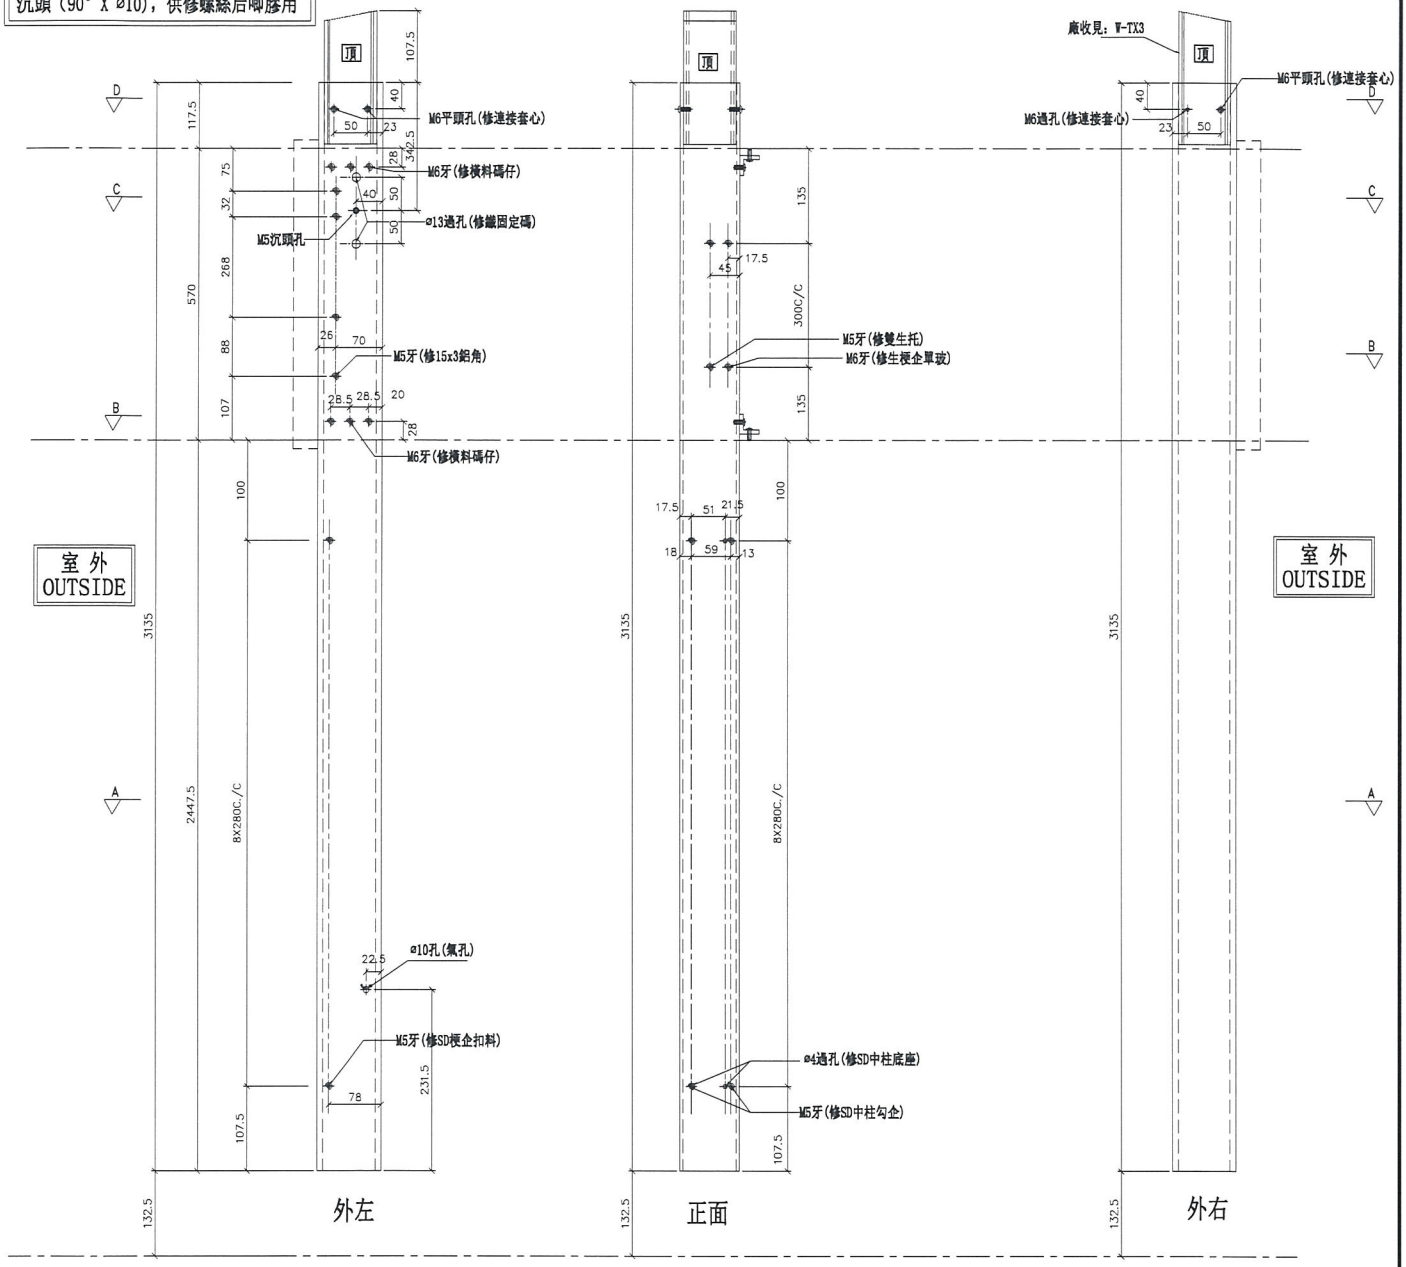

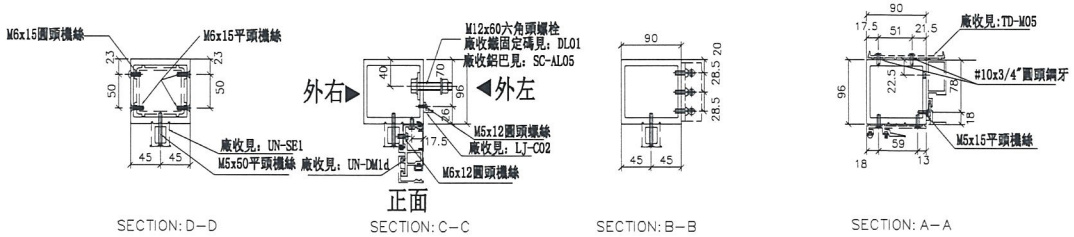

SECTION: D-D　SECTION: C-C　SECTION: B-B　SECTION: A-A

名稱	SD中企（外凹）	制圖	陳俊賢	2018.12.24	修改			
材料	X85548	復核	謝永林	2019.01.10	日期			
顏色	EC-DG-S332054 (3塗)	批準			圖號	SD-ML01		


美特鋁質 有限公司
MIDI Aluminium Fabricator Ltd.


工程號	J-837	地盤	觀塘裕民坊

數量	位置	樓層
33	T3CW-E-1	10F~25F, 29F~50F
33	T3CW-L-2	10F~25F, 29F~50F
33	T3CW-L-1	10F~25F, 29F~50F
33	T3CW-C-2	10F~25F, 29F~50F
33	T3CW-C-1	10F~25F, 29F~50F
66	T3CW-A-1	10F~25F, 29F~50F

33	T3CW-D-1	10F~25F, 29F~50F
20	T3CW-F-1	29F~50F
13	T3CW-E-1	37F~50F

左SD梗右SHR　*請用A3紙打印

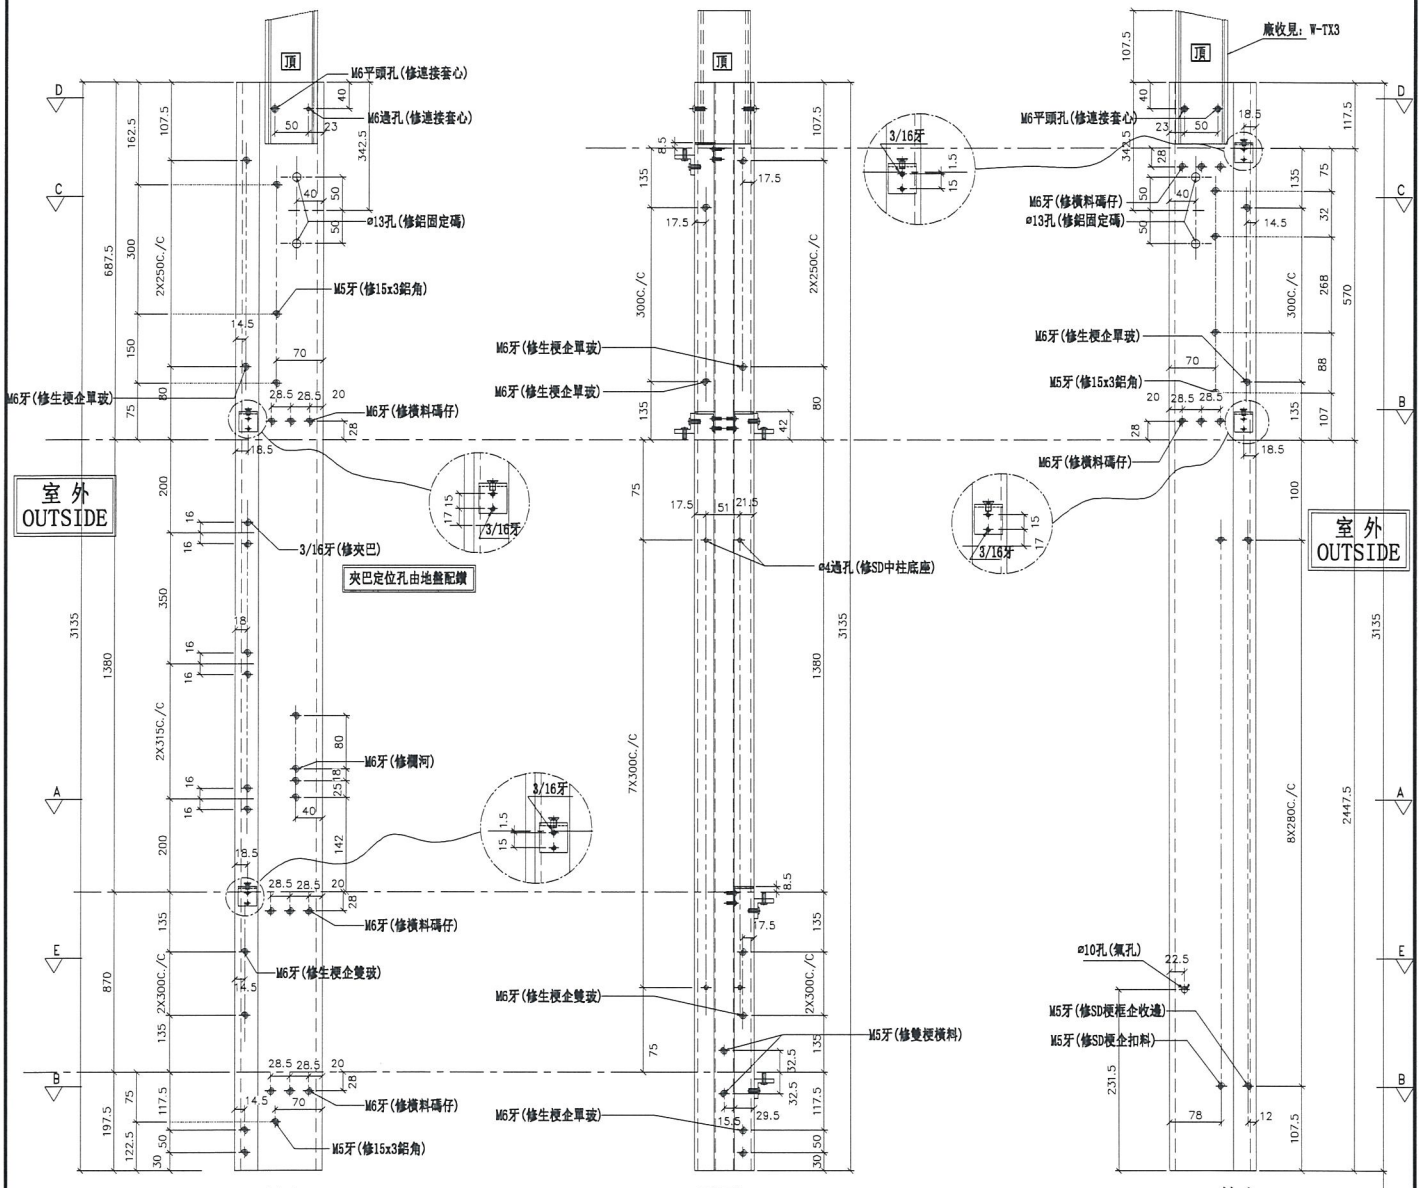

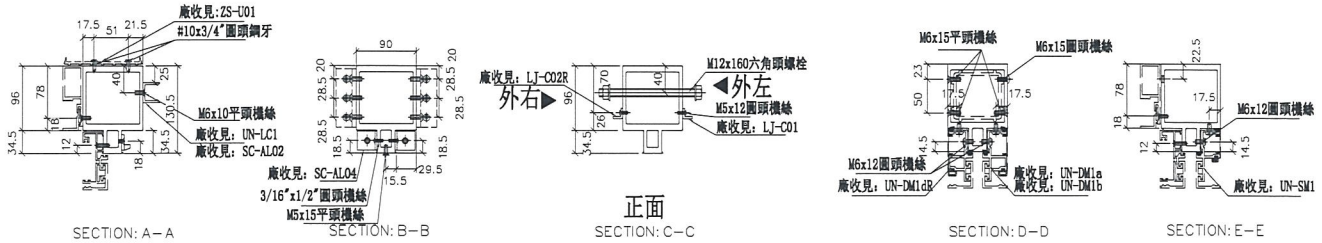

名稱	雙生企	制圖	陳俊賢	2018.12.24	修改			
材料	X85547	復核	謝永林	2019.01.10	日期			
顏色	EC-DG-S332054 (3塗)	批準			圖號	SD-ML02		


美特鋁質 有限公司
MIDI Aluminium Fabricator Ltd.


工程號	J-837	地盤	觀塘裕民坊

數量	位置	樓層
33	T3CW-G-1	10F~25F, 29F~50F

左SD梗右SHR　*請用A3紙打印

*注意：
螺絲鑽平頭孔事宜，請留意M5及3/16"要沉頭（90° X ⌀10），供修螺絲后唧膠用

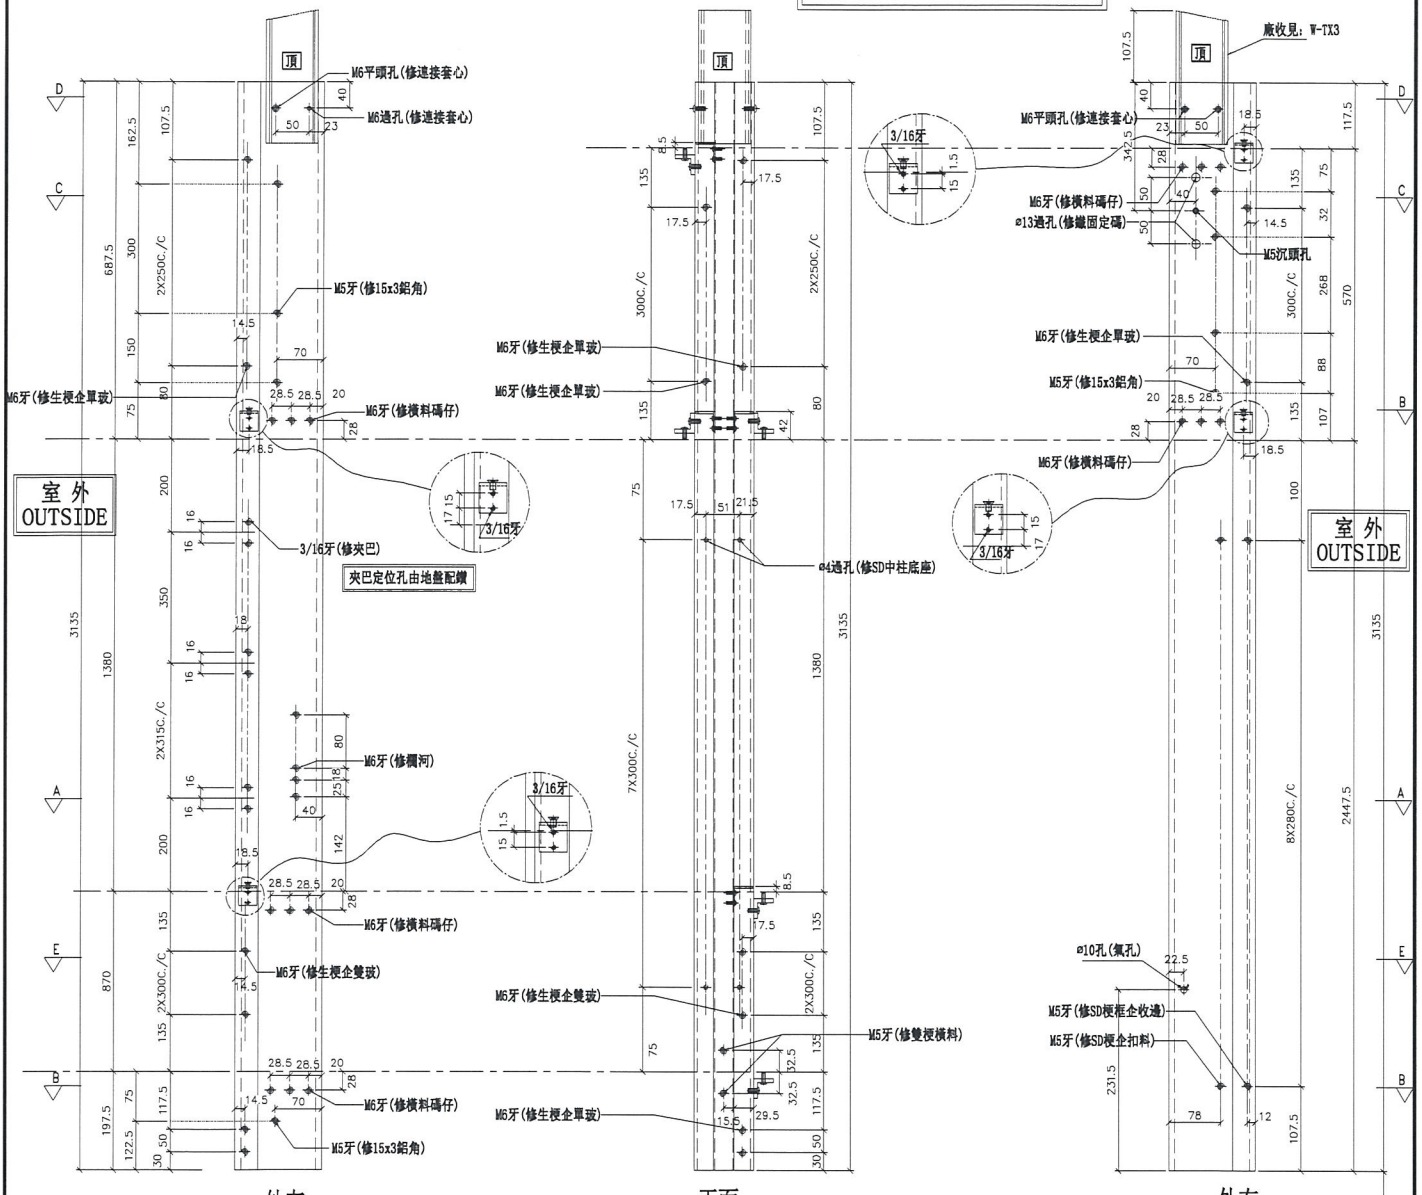

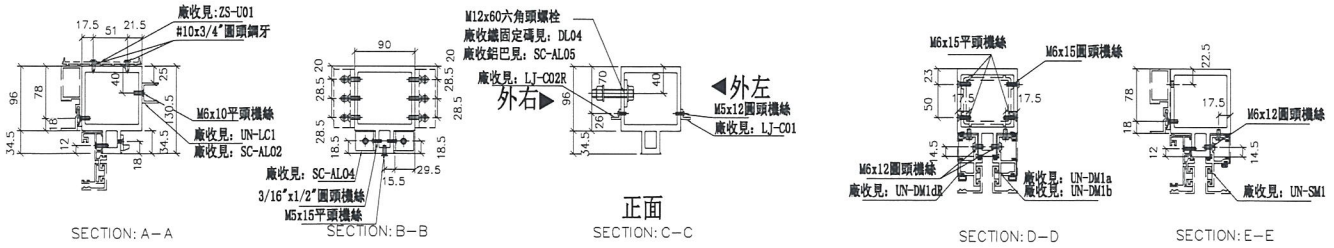


名稱	雙生企	制圖	陳俊賢	2018.12.24	修改			
材料	X85547	復核	謝永林	2019.01.10	日期			
顏色	EC-DG-S332054 (3塗)	批準			圖號	SD-ML02A		


美特鋁質 有限公司
MIDI Aluminium Fabricator Ltd.

工程號	J-837	地盤	觀塘裕民坊

左SHL右SD梗 *請用A3紙打印

數量	位置	樓層
33	T3CW-F-1	10F~25F, 29F~50F
33	T3CW-M-2	10F~25F, 29F~50F
33	T3CW-K-2	10F~25F, 29F~50F
33	T3CW-K-1	10F~25F, 29F~50F
33	T3CW-J-2	10F~25F, 29F~50F
33	T3CW-J-1	10F~25F, 29F~50F
33	T3CW-H-1	10F~25F, 29F~50F
66	T3CW-B-2	10F~25F, 29F~50F
33	T3CW-G-1	10F~25F, 29F~50F
18	T3CW-M-1	31F~50F

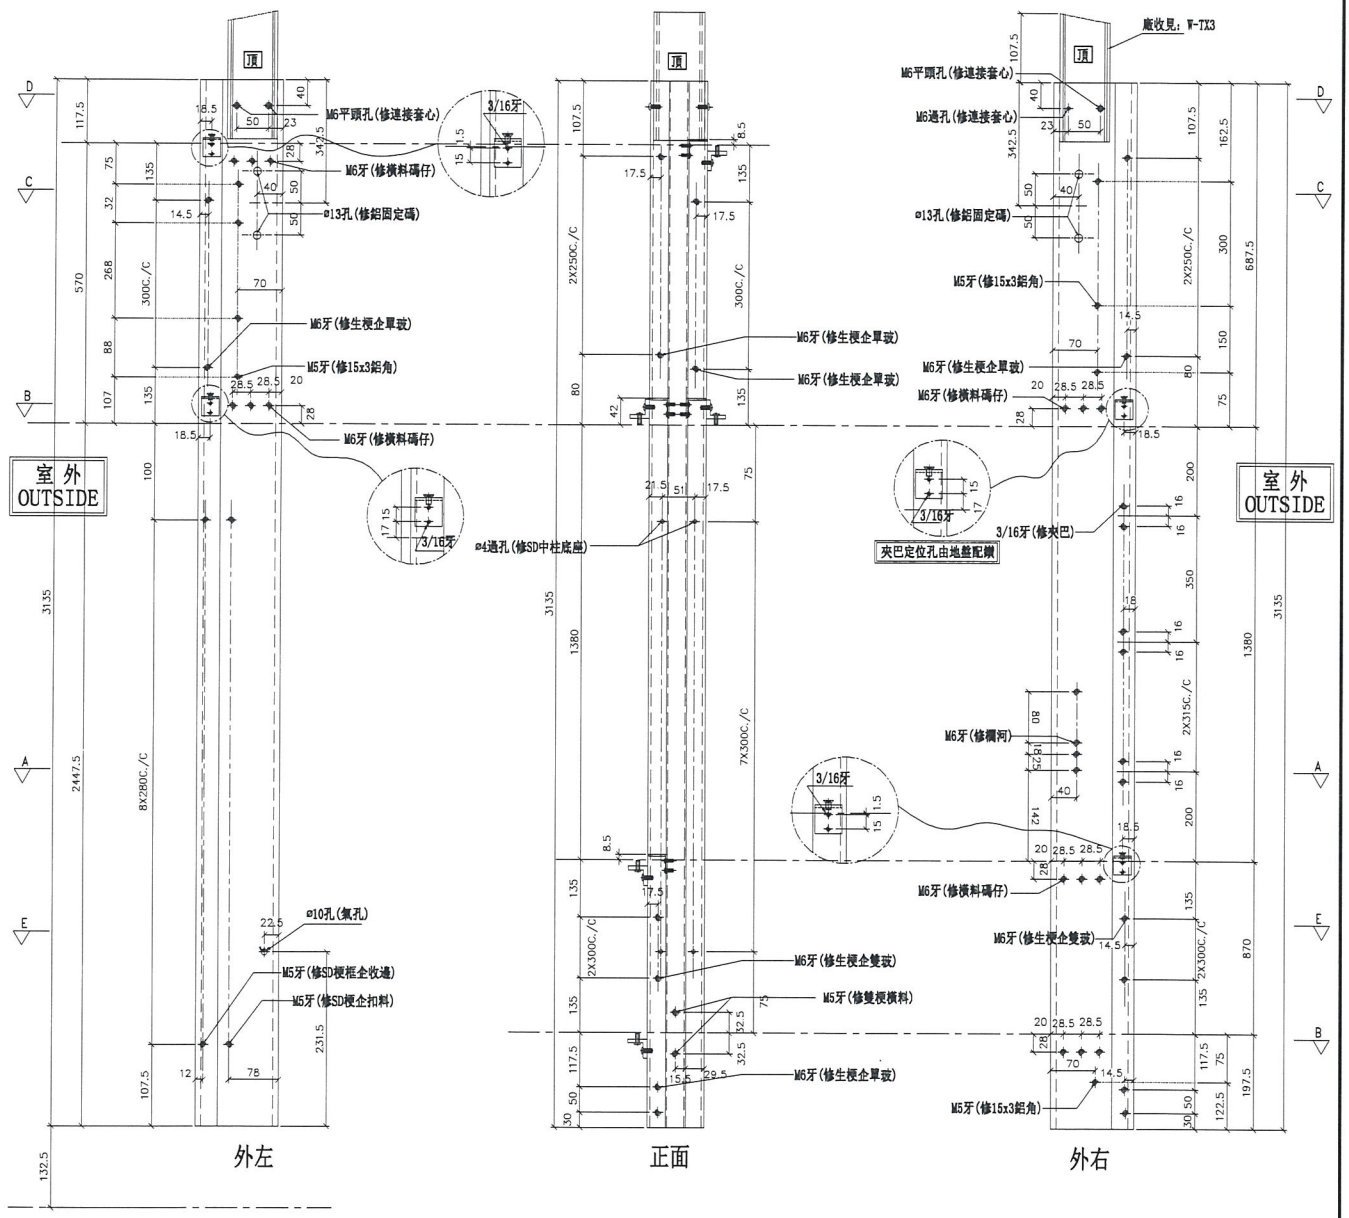

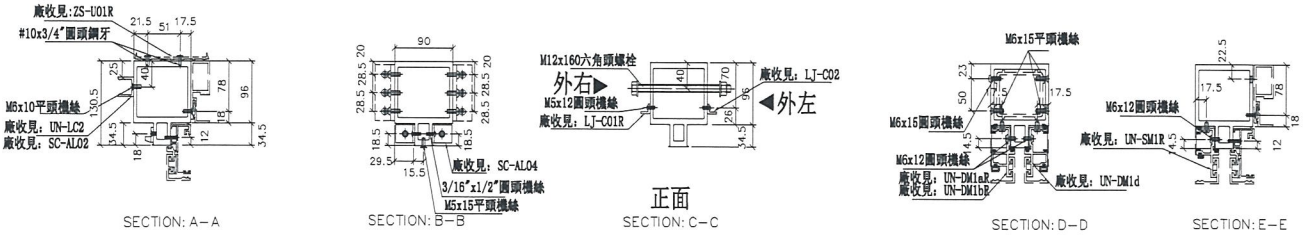

名稱	雙生企	制圖	陳俊賢	2018.12.11	修改			
材料	X85547	復核	謝永林	2019.01.10	日期			
顏色	EC-DG-S332054 (3塗)	批準			圖號	SD-MR01		


美特鋁質 有限公司
MIDI Aluminium Fabricator Ltd.


工程號	J-837	地盤	觀塘裕民坊

左SD梗右SD生 *請用A3紙打印

數量	位置	樓層
33	T3CW-F-1	10F~25F, 29F~50F
33	T3CW-M-2	10F~25F, 29F~50F
33	T3CW-K-2	10F~25F, 29F~50F
33	T3CW-K-1	10F~25F, 29F~50F
33	T3CW-J-2	10F~25F, 29F~50F
33	T3CW-J-1	10F~25F, 29F~50F
33	T3CW-H-2	10F~25F, 29F~50F
33	T3CW-H-1	10F~25F, 29F~50F
66	T3CW-B-2	10F~25F, 29F~50F
33	T3CW-D-1	10F~25F, 29F~50F
33	T3CW-G-1	10F~25F, 29F~50F
18	T3CW-M-1	31F~50F

*注意:
螺絲鑽平頭孔事宜，請留意M5及3/16"要沉頭（90° X ø10），供修螺絲后脚膠用

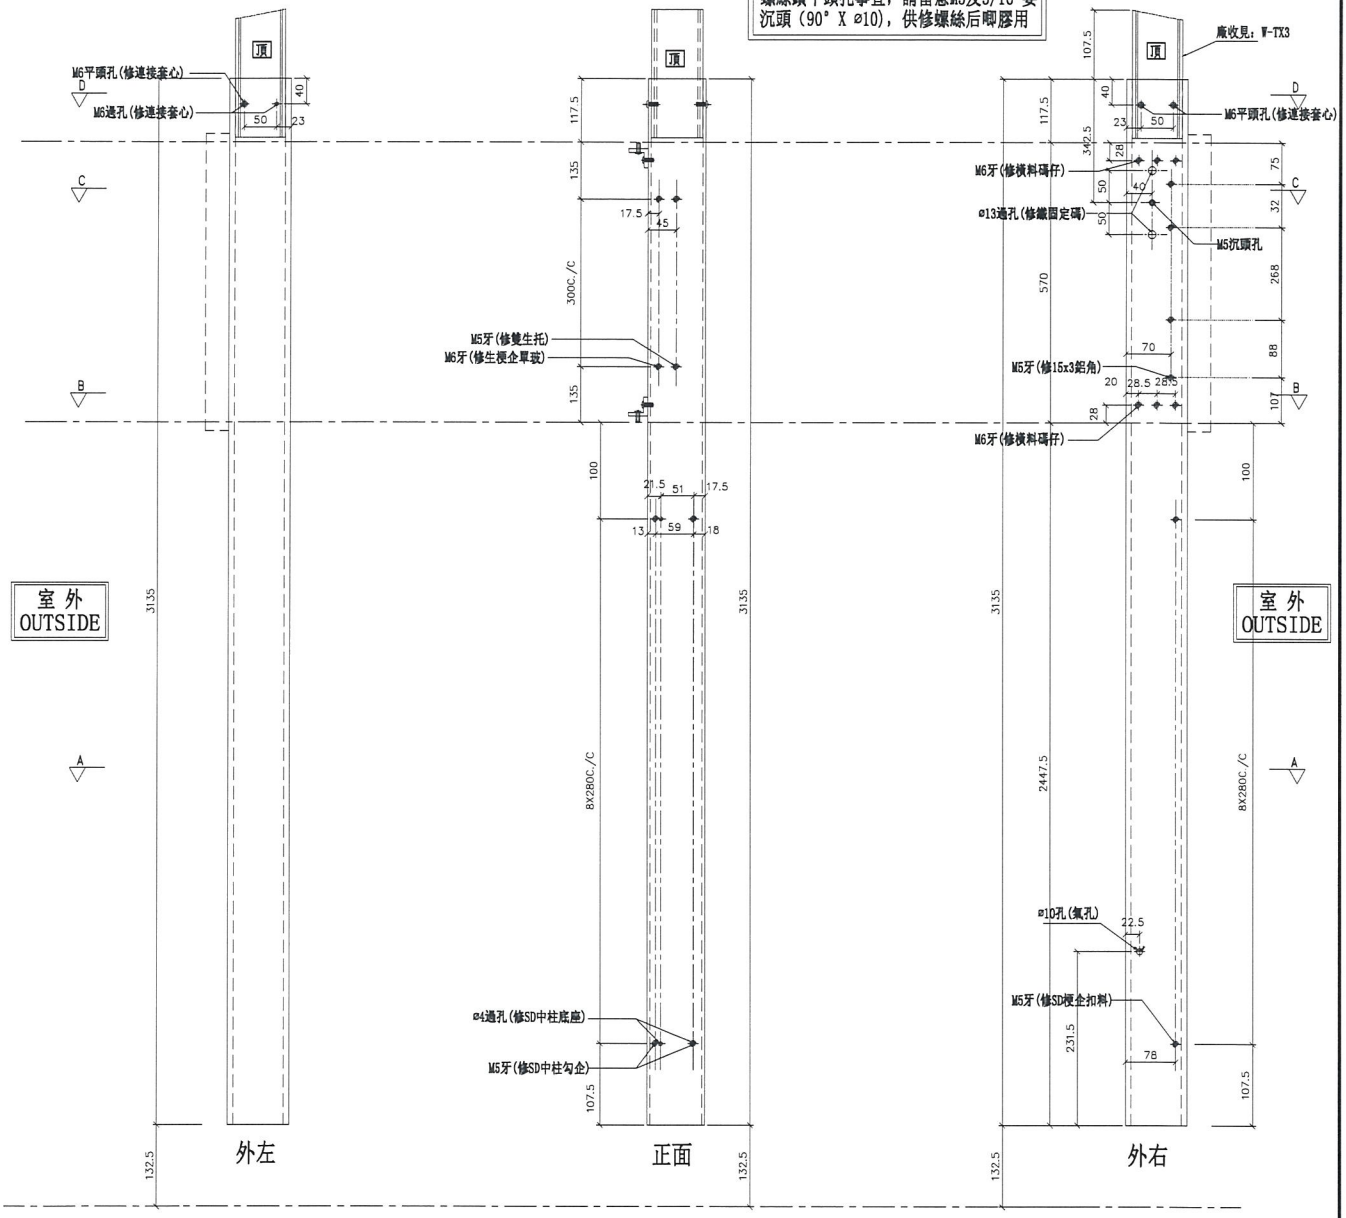

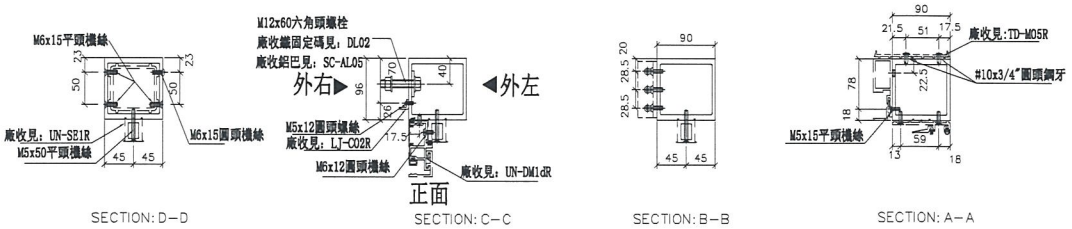

SECTION: D-D　SECTION: C-C　SECTION: B-B　SECTION: A-A


名稱	SD中企（外凹）	制圖	陳俊賢	2018.12.11	修改			
材料	X85548	復核	謝永林	2019.01.10	日期			
顏色	EC-DG-S332054 (3塗)	批準			圖號	SD-MR02		


美特鋁質 有限公司
MIDI Aluminium Fabricator Ltd.

工程號	J-837	地盤	觀塘裕民坊

數量	位置	樓層
33	T3CW-D-1	10F~25F, 29F~50F

左SHL右SD梗 *請用A3紙打印

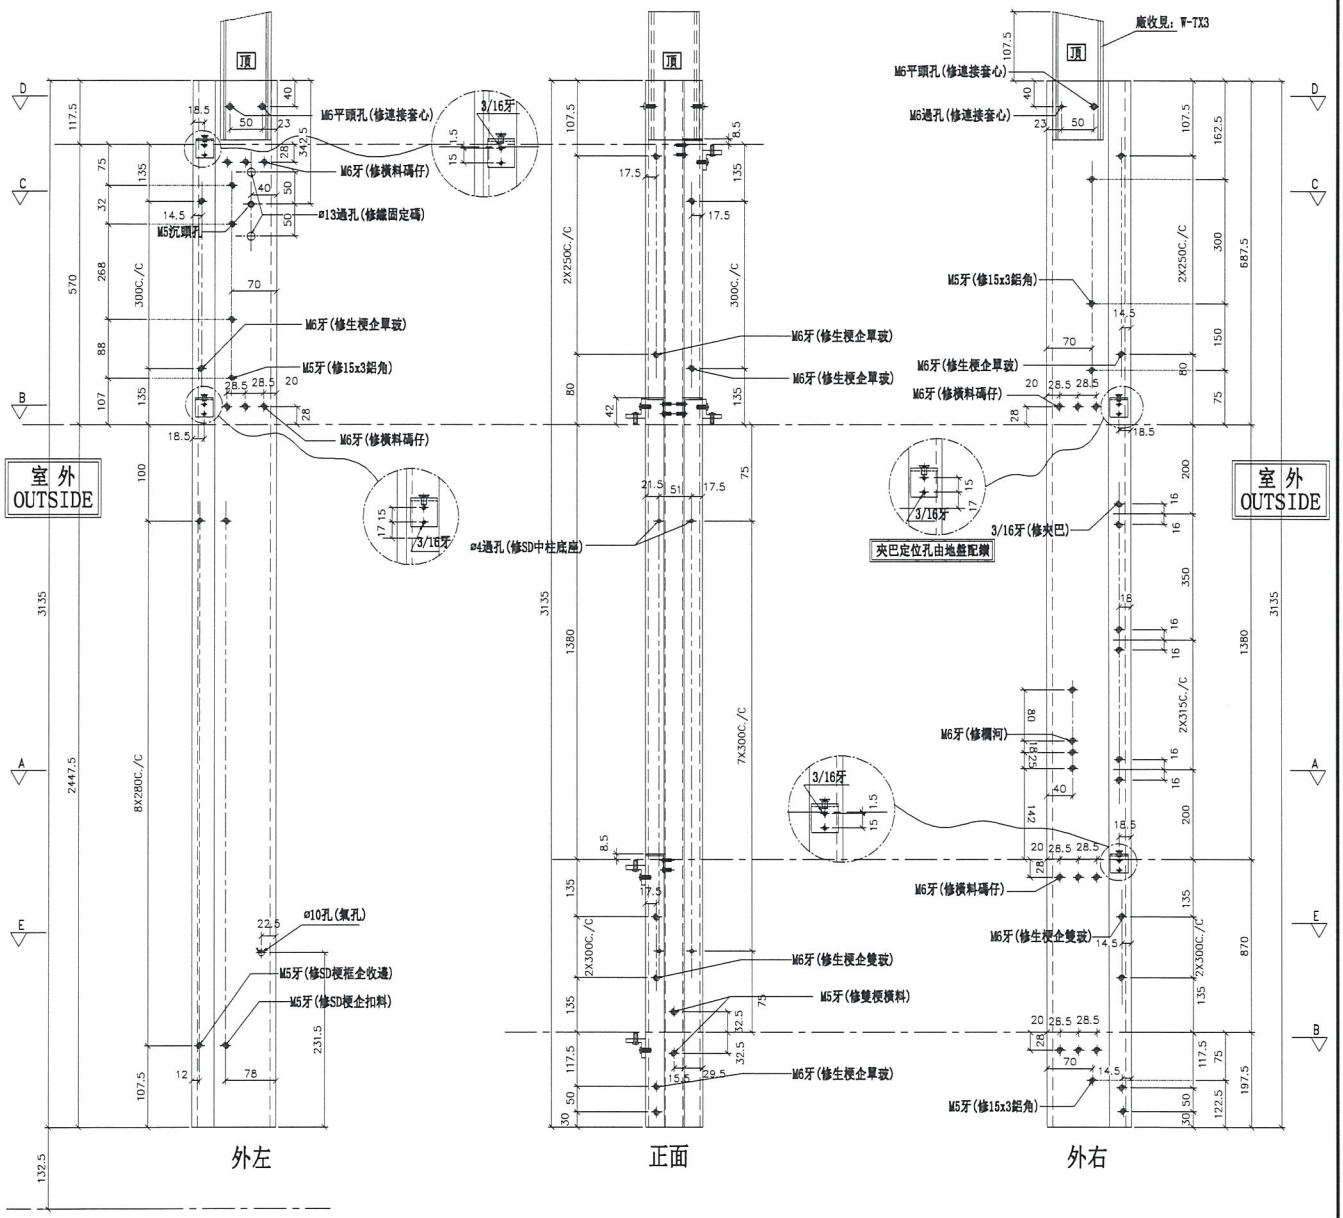

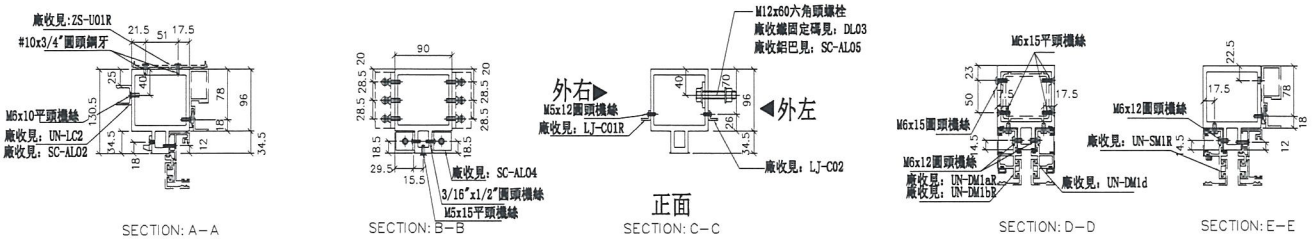

名稱	雙生企	制圖	陳俊賢	2018.12.11	修改			
材料	X85547	復核	謝永林	2019.01.10	日期			
顏色	EC-DG-S332054 (3塗)	批準			圖號	SD-MR03		


美特鋁質 有限公司
MIDI Aluminium Fabricator Ltd.


工程號	J-837	地盤	觀塘裕民坊

數量	位置	樓層
33	T3CW-H-2	10F~25F, 29F~50F

左轉角梗窗右轉角SD梗

*請用A3紙打印

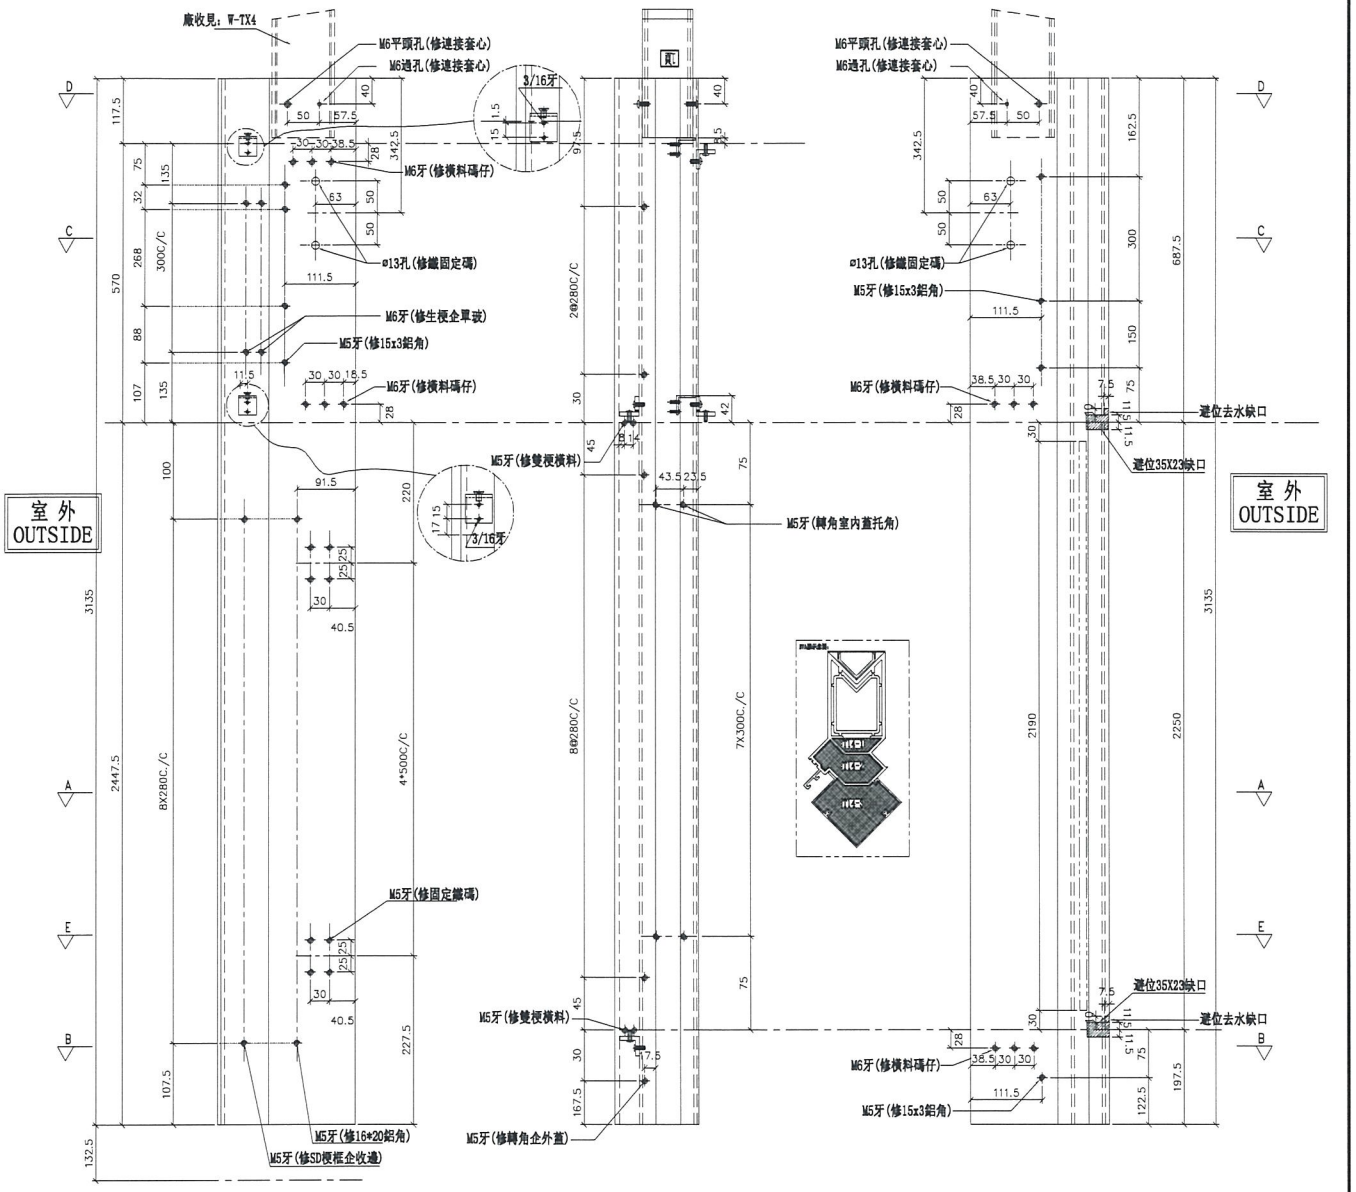

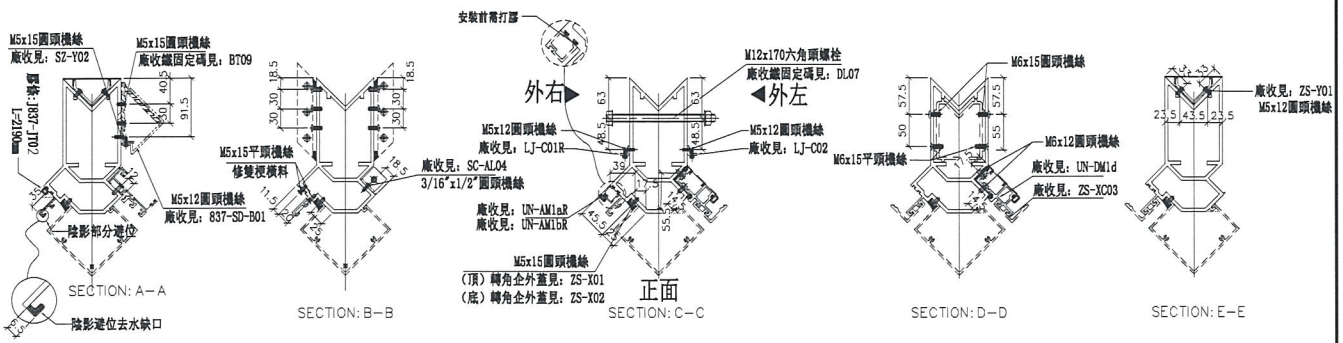

名稱	轉角企	制圖	陳俊賢	2018.12.11	修改			
材料	X85549	復核	謝永林	2018.12.24	日期			
顏色	EC-DG-S332054 (3塗)	批準			圖號	SD-MR01Z		

美特鋁質 有限公司
MIDI Aluminium Fabricator Ltd.


工程號	J-837	地盤	觀塘裕民坊

數量	位置	樓層
33	T3CW-F-1	10F~25F, 29F~50F
33	T3CW-E-1	10F~25F, 29F~50F
14	T3CW-M-1	10F~25F, 29F


33	T3CW-B-1	10F~25F, 29F~50F

左SHL右梗窗

*請用A3紙打印

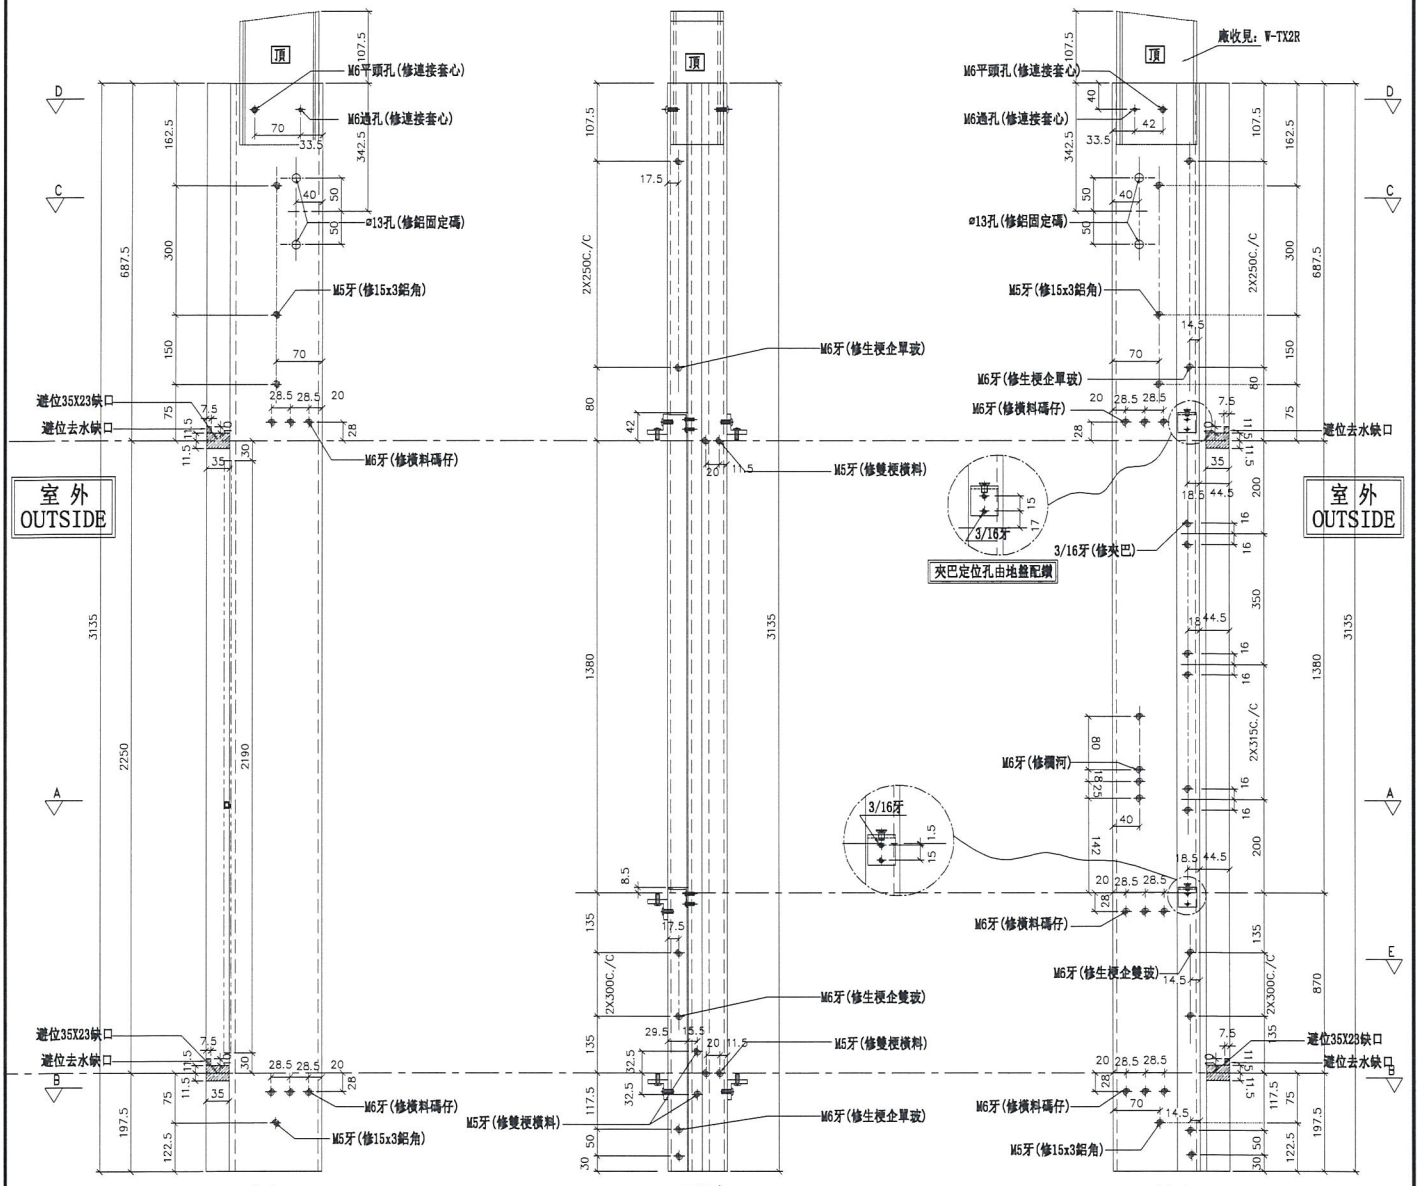

外左　　正面　　外右

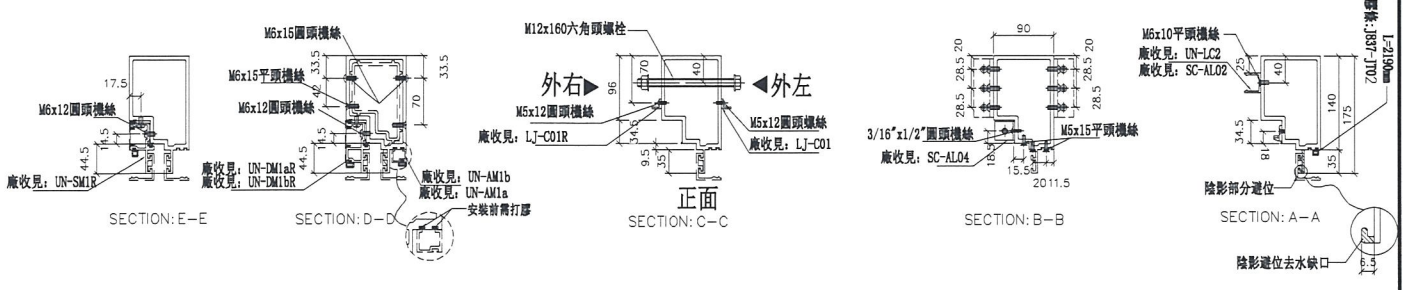


名稱	生梗企	制圖	陳俊賢	2018.12.24	修改			
材料	X85546	復核	謝永林	2019.01.10	日期			
顏色	EC-DG-S332054 (3塗)	批準			圖號	G-MS02		


美特鋁質 有限公司
MIDI Aluminium Fabricator Ltd.


工程號	J-837	地盤	觀塘裕民坊


左梗窗右梗窗 *請用A3紙打印


數量	位置	樓層
33	T3CW-F-1	10F~25F, 29F~50F
33	T3CW-E-1	10F~25F, 29F~50F
33	T3CW-B-2	10F~25F, 29F~50F
33	T3CW-A-1	10F~25F, 29F~50F

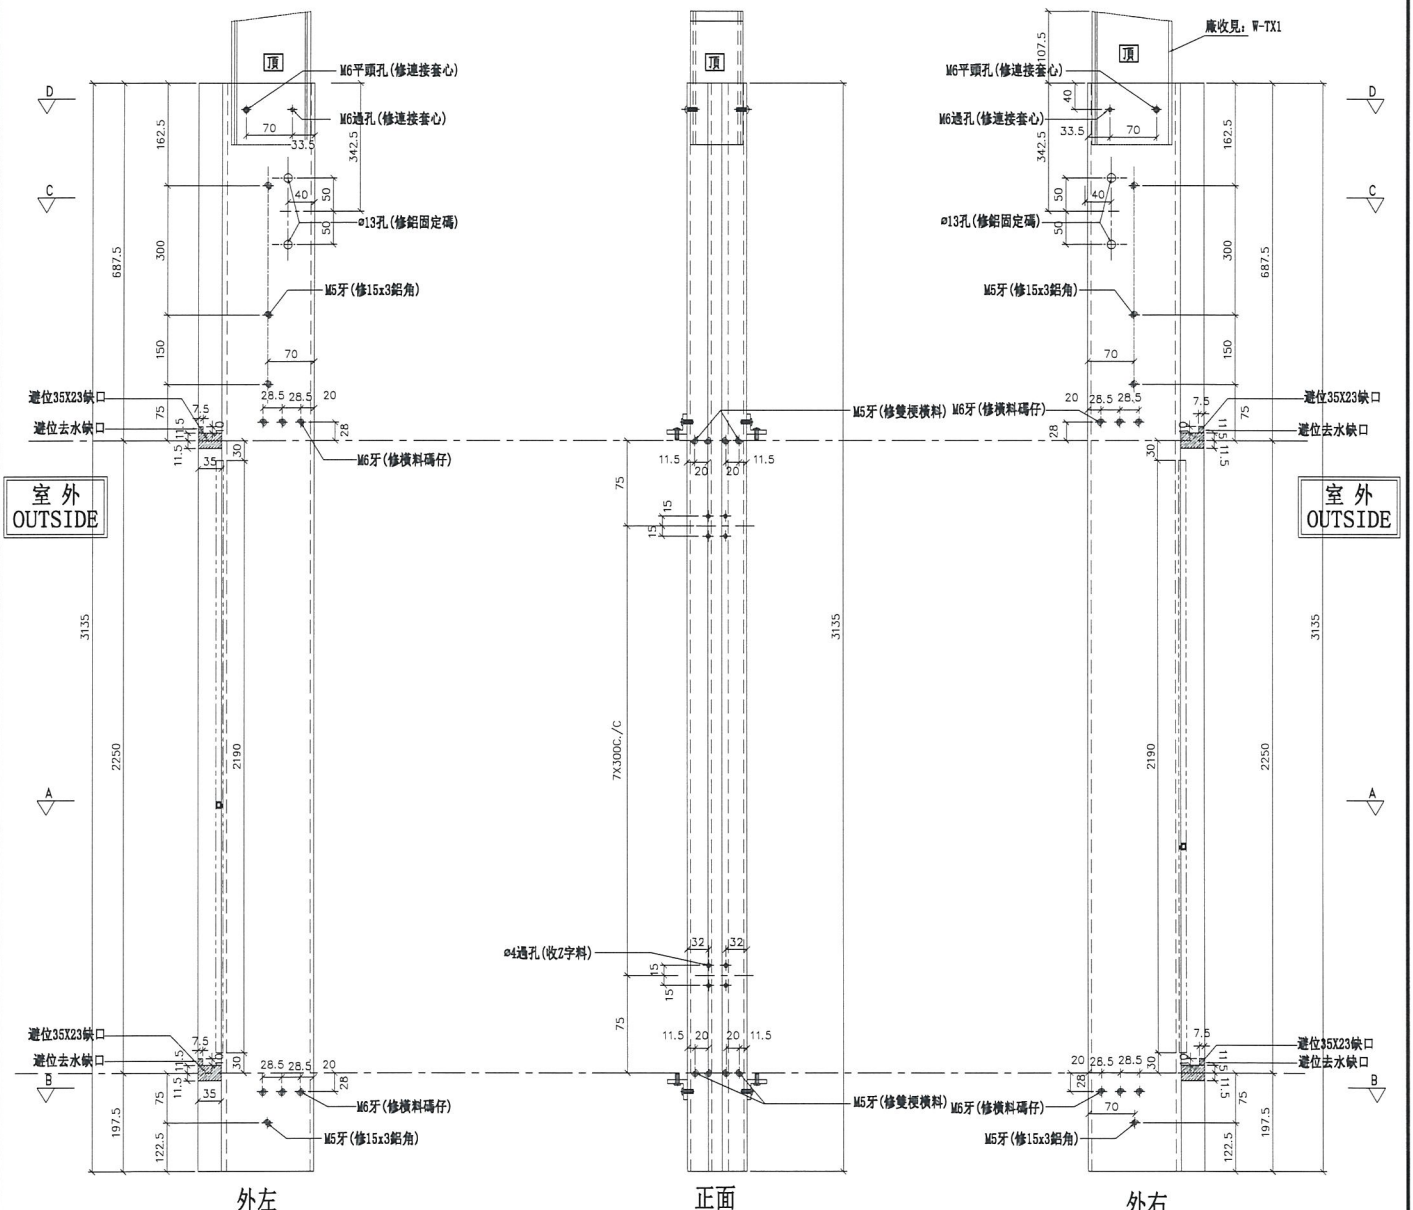

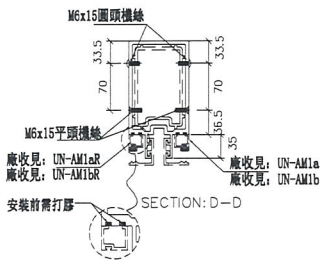

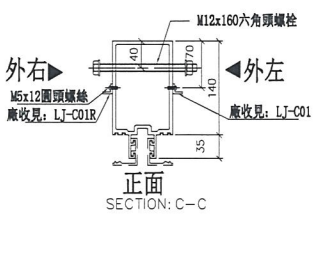

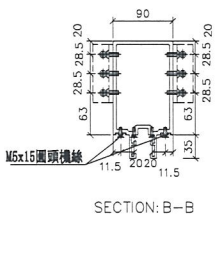

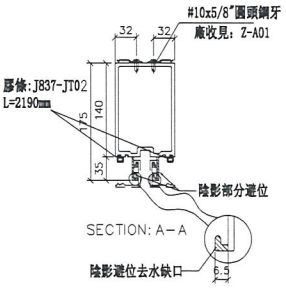


名稱	雙梗企	制圖	陳俊賢	2018.12.24	修改			
材料	X85545	復核	謝永林	2019.01.10	日期			
顏色	EC-DG-S332054 (3塗)	批準			圖號	G-MS03		


美特鋁質 有限公司
MIDI Aluminium Fabricator Ltd.

工程號	J-837	地盤	觀塘裕民坊

左SHR右SHL *請用A3紙打印

數量	位置	樓層
33	T3CW-M-1	10F~25F, 29F~50F
33	T3CW-A-1	10F~25F, 29F~50F

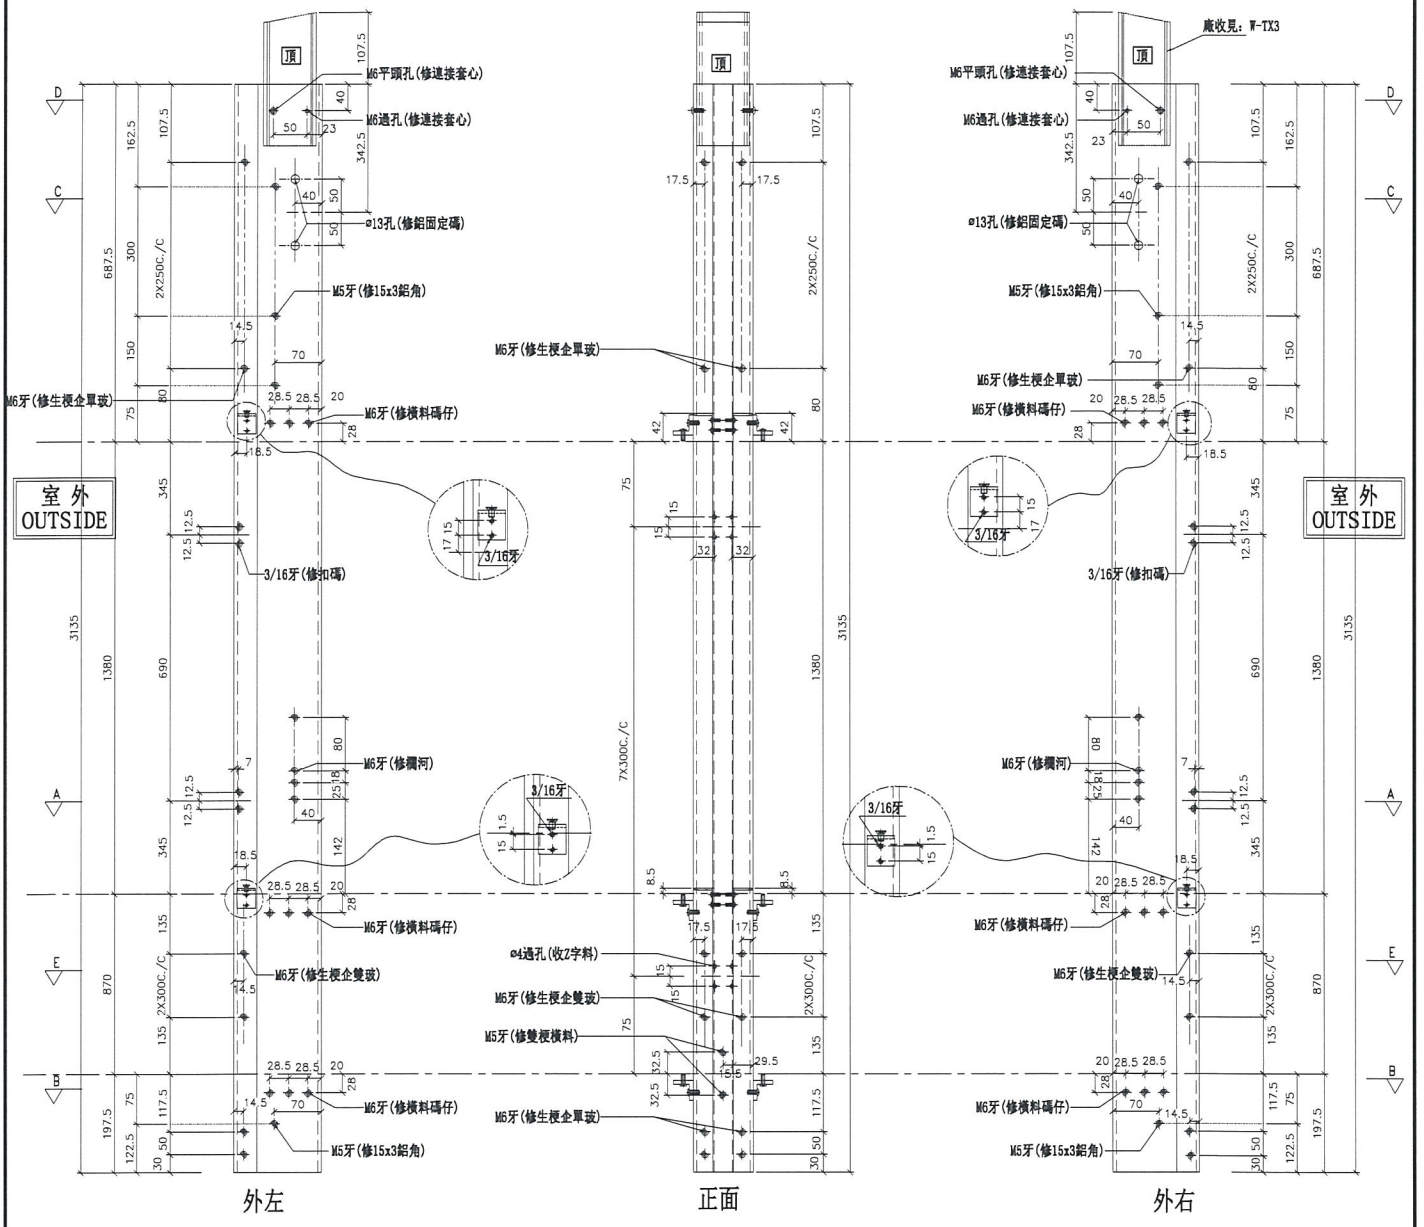

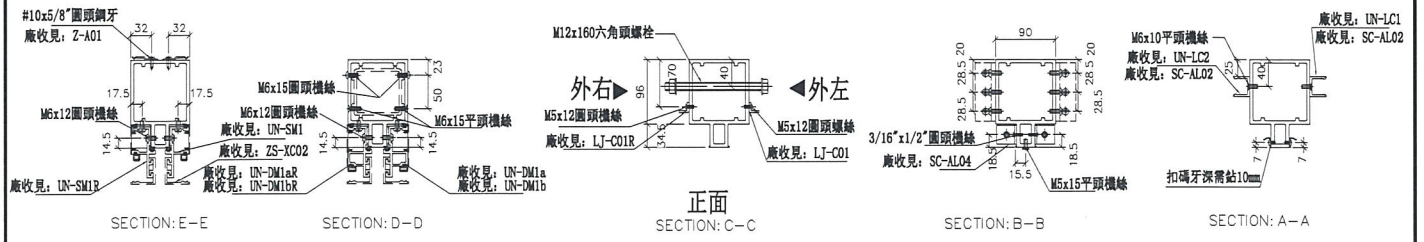

名稱	雙生企1	制圖	陳俊賢	2018.12.24	修改			
材料	X85550	復核	謝永林	2019.01.10	日期			
顏色	EC-DG-S332054 (3塗)	批準			圖號	G-MS04		


美特鋁質 有限公司
MIDI Aluminium Fabricator Ltd.


工程號	J-837	地盤	觀塘裕民坊

左梗窗右SHR　*請用A3紙打印

數量	位置	樓層
13	T3CW-F-1	10F~25F
33	T3CW-L-2	10F~25F, 29F~50F
33	T3CW-B-2	10F~25F, 29F~50F

33	T3CW-A-2	10F~25F, 29F~50F
33	T3CW-F-1	10F~25F, 29F~50F
19	T3CW-E-1	10F~25F, 29F~35F

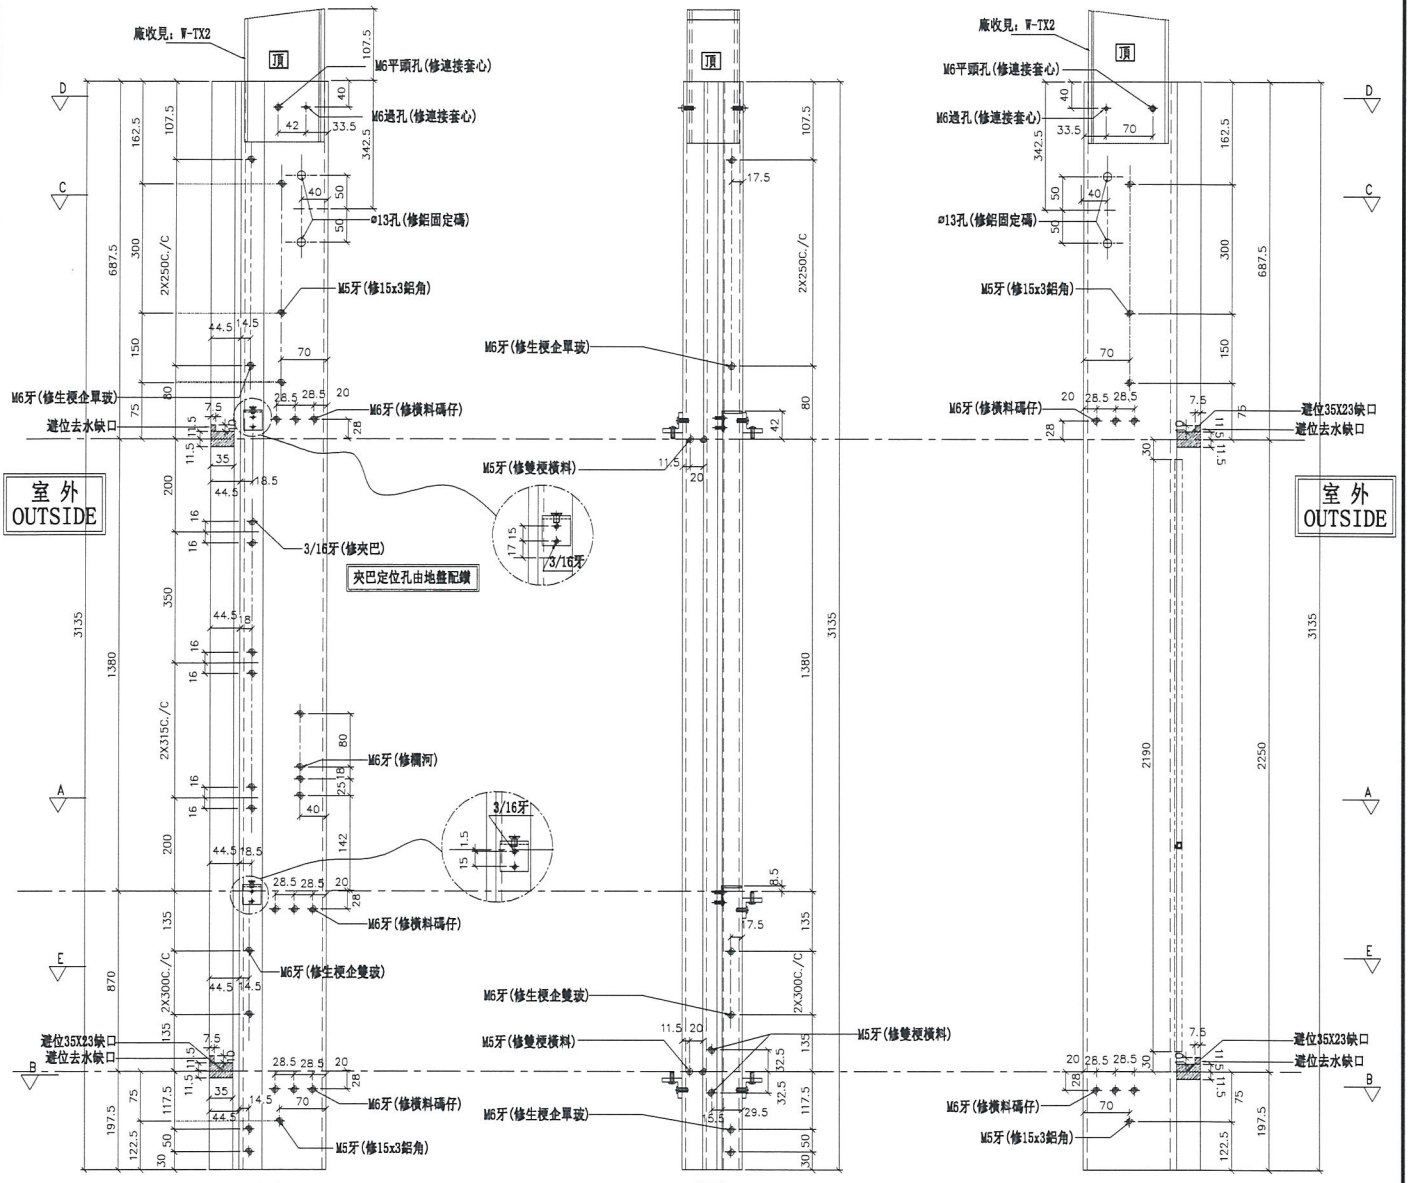

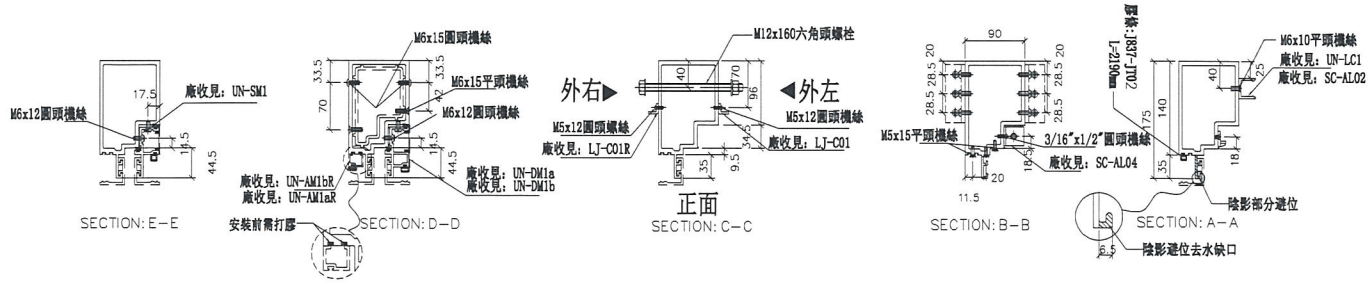

名稱	生梗企	制圖	陳俊賢	2018.12.24	修改			
材料	X85546	復核	謝永林	2019.01.10	日期			
顏色	EC-DG-S332054 (3塗)	批準			圖號	G-MS05		

美特鋁質 有限公司
MIDI Aluminium Fabricator Ltd.


工程號	J-837	地盤	觀塘裕民坊


數量	位置	樓層
33	T3CW-M-2	10F~25F, 29F~50F
33	T3CW-K-2	10F~25F, 29F~50F
33	T3CW-J-2	10F~25F, 29F~50F
33	T3CW-B-2	10F~25F, 29F~50F
33	T3CW-B-1	10F~25F, 29F~50F
33	T3CW-A-2	10F~25F, 29F~50F

左靠墻(SHL)

*請用A3紙打印

*注意:
螺絲鑽平頭孔事宜，請留意M5及3/16"要沉頭 (90° X ø10)，供修螺絲后啲膠用

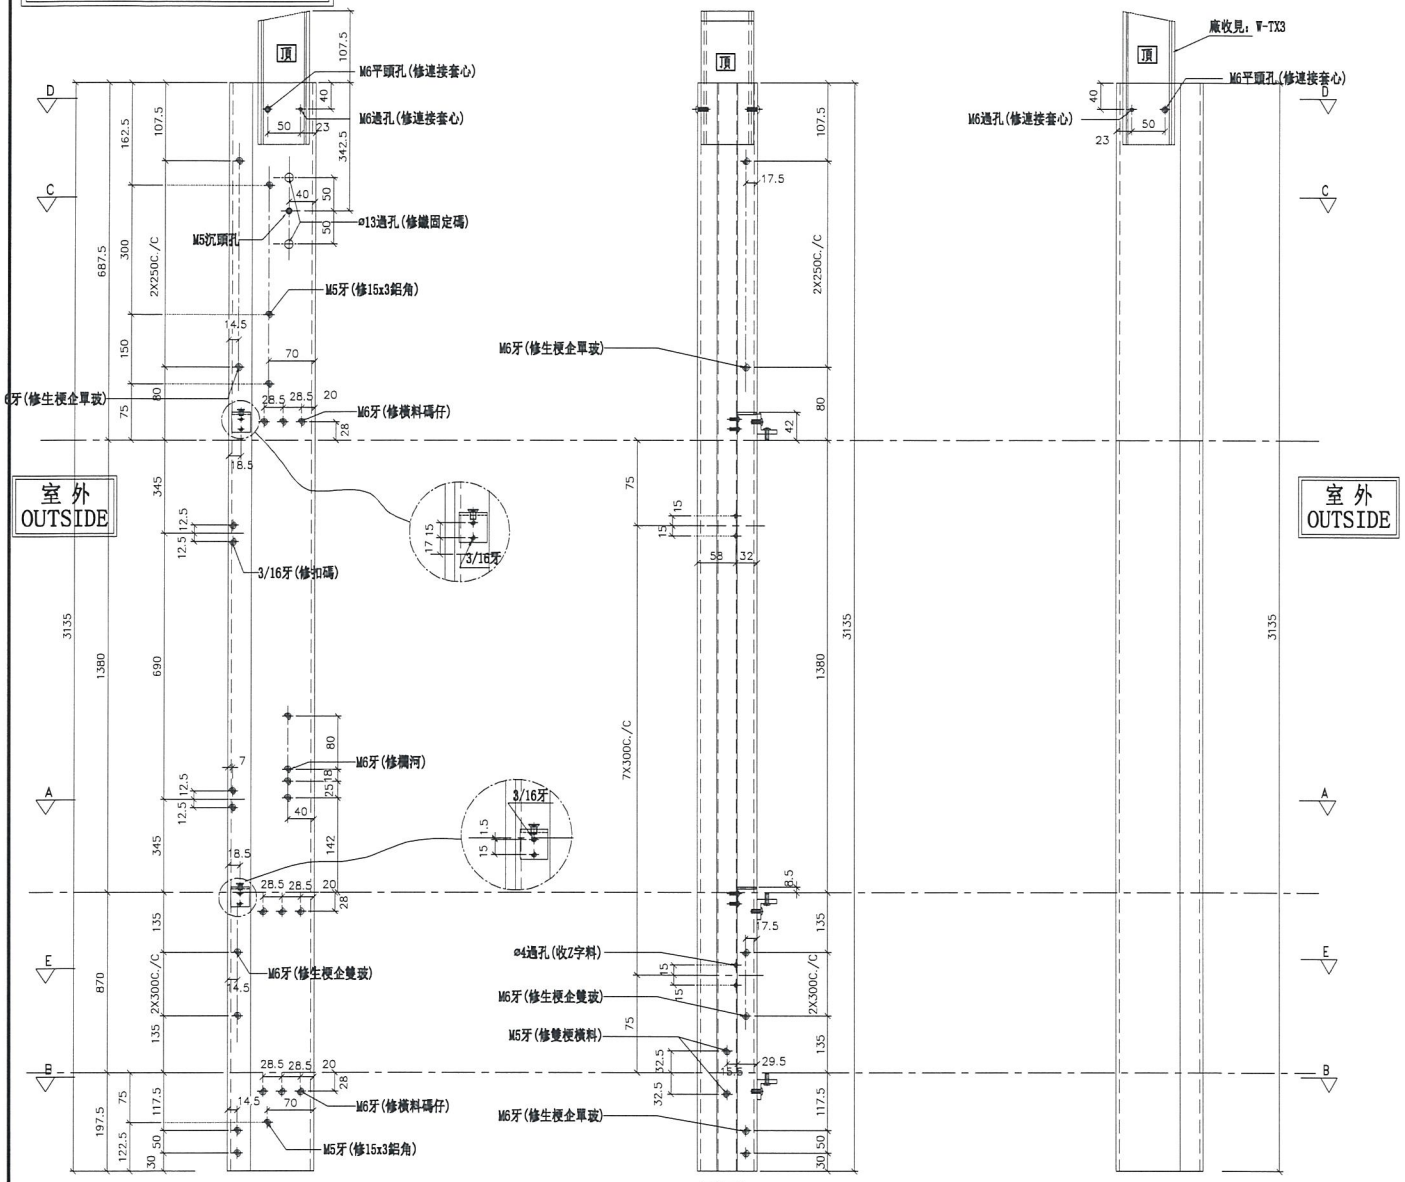

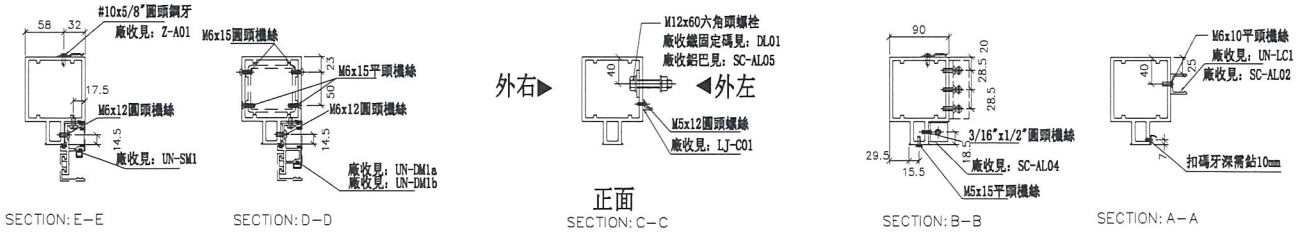

SECTION: E-E　SECTION: D-D　正面 SECTION: C-C　SECTION: B-B　SECTION: A-A

名稱	雙生企1	制圖	陳俊賢	2018.12.24	修改			
材料	X85550	復核	謝永林	2019.01.10	日期			
顏色	EC-DG-S332054 (3塗)	批準			圖號	G-MS07		

美特鋁質 有限公司
MIDI Aluminium Fabricator Ltd.


工程號	J-837	地盤	觀塘裕民坊


右靠墻(SHR)


*請用A3紙打印


數量	位置	樓層
33	T3CW-E-1	10F~25F, 29F~50F
33	T3CW-L-1	10F~25F, 29F~50F
33	T3CW-C-1	10F~25F, 29F~50F
33	T3CW-B-1	10F~25F, 29F~50F
33	T3CW-A-2	10F~25F, 29F~50F
33	T3CW-A-1	10F~25F, 29F~50F
66	T3CW-F-2	10F~25F, 29F~50F

*注意:
螺絲鑽平頭孔事宜，請留意M5及3/16"要沉頭 (90° X ⌀10)，供修螺絲后啲膠用

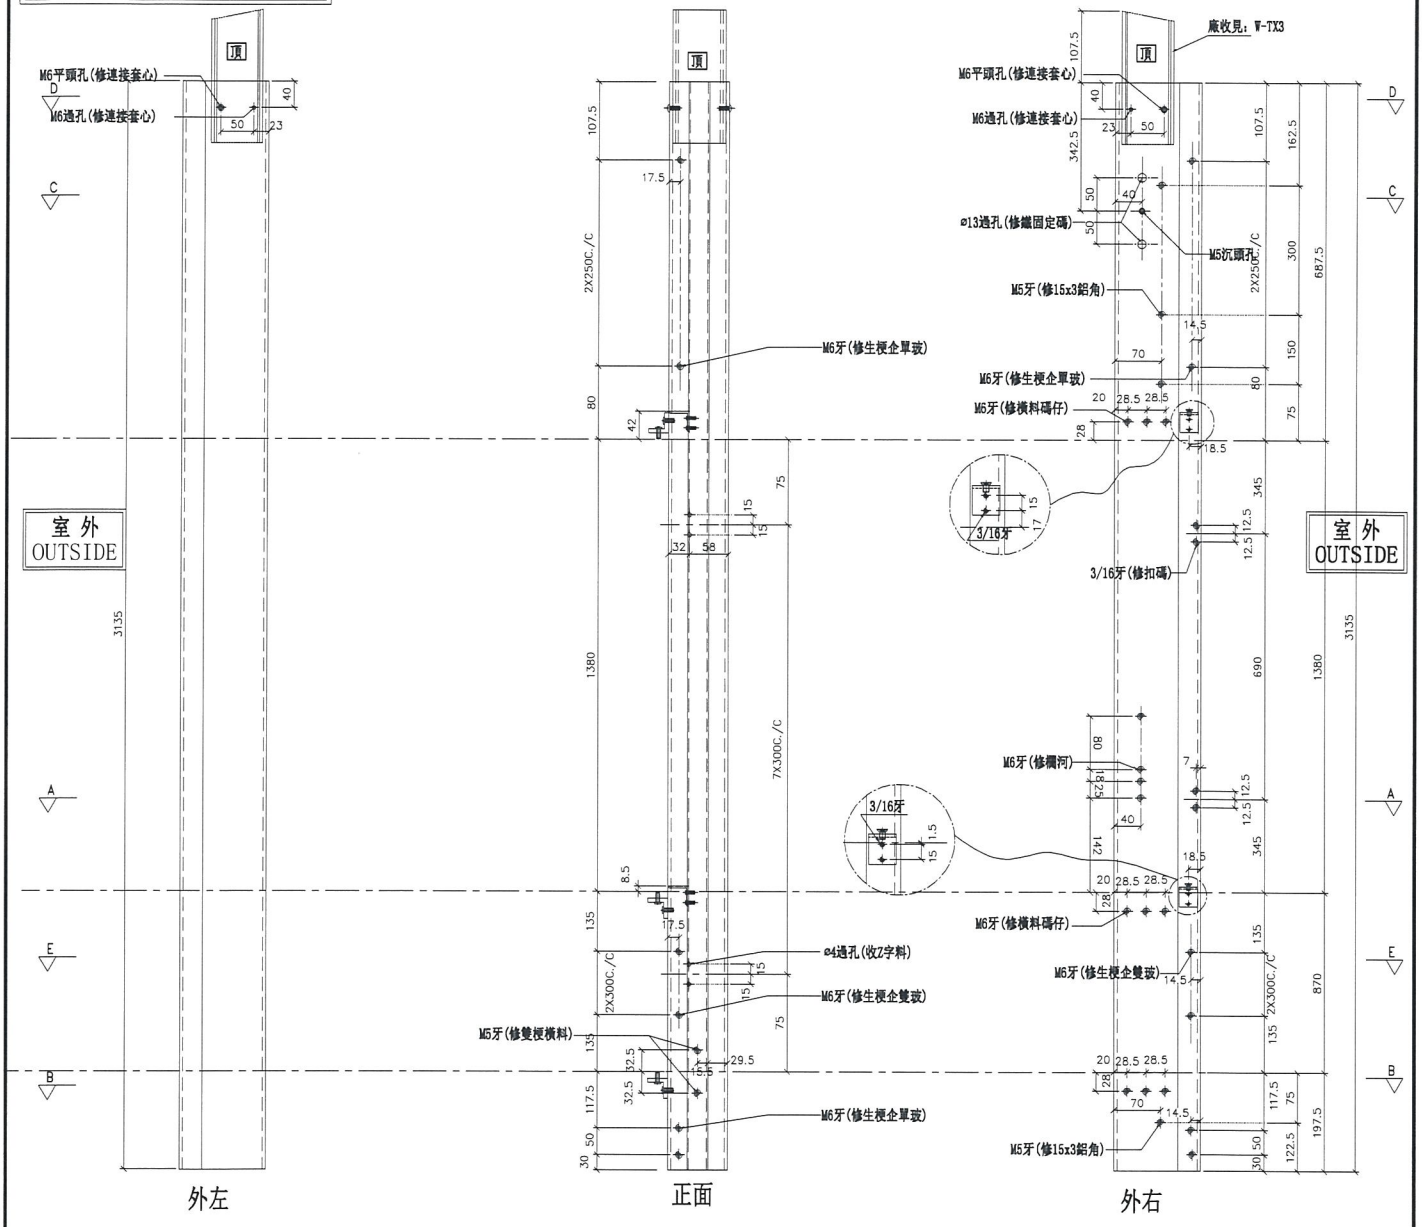

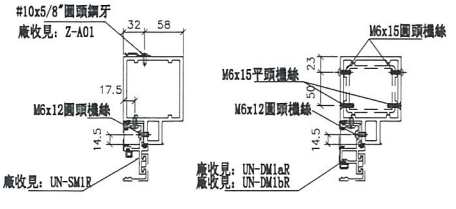

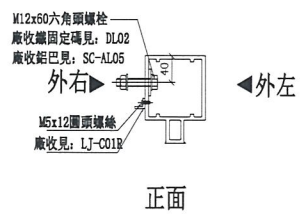

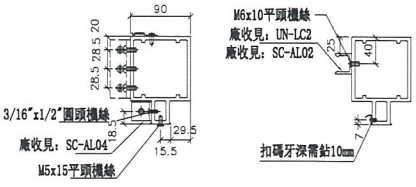

名稱	雙生企1	制圖	陳俊賢	2018.12.24	修改			
材料	X85550	復核	謝永林	2019.01.10	日期			
顏色	EC-DG-S332054 (3塗)	批準			圖號	G-MS07R		

美特鋁質 有限公司
MIDI Aluminium Fabricator Ltd.


工程號	J-837	地盤	觀塘裕民坊


數量	位置	樓層	
33	T3CW-K-1	10F~25F, 29F~50F	修改
33	T3CW-J-1	10F~25F, 29F~50F	修改
33	T3CW-H-3	10F~25F, 29F~50F	修改
33	T3CW-H-1	10F~25F, 29F~50F	修改

左靠墻(SHL)

*請用A3紙打印

*注意:
螺絲鑽平頭孔事宜，請留意M5及3/16"要沉頭（90° X ø10），供修螺絲后啲膠用

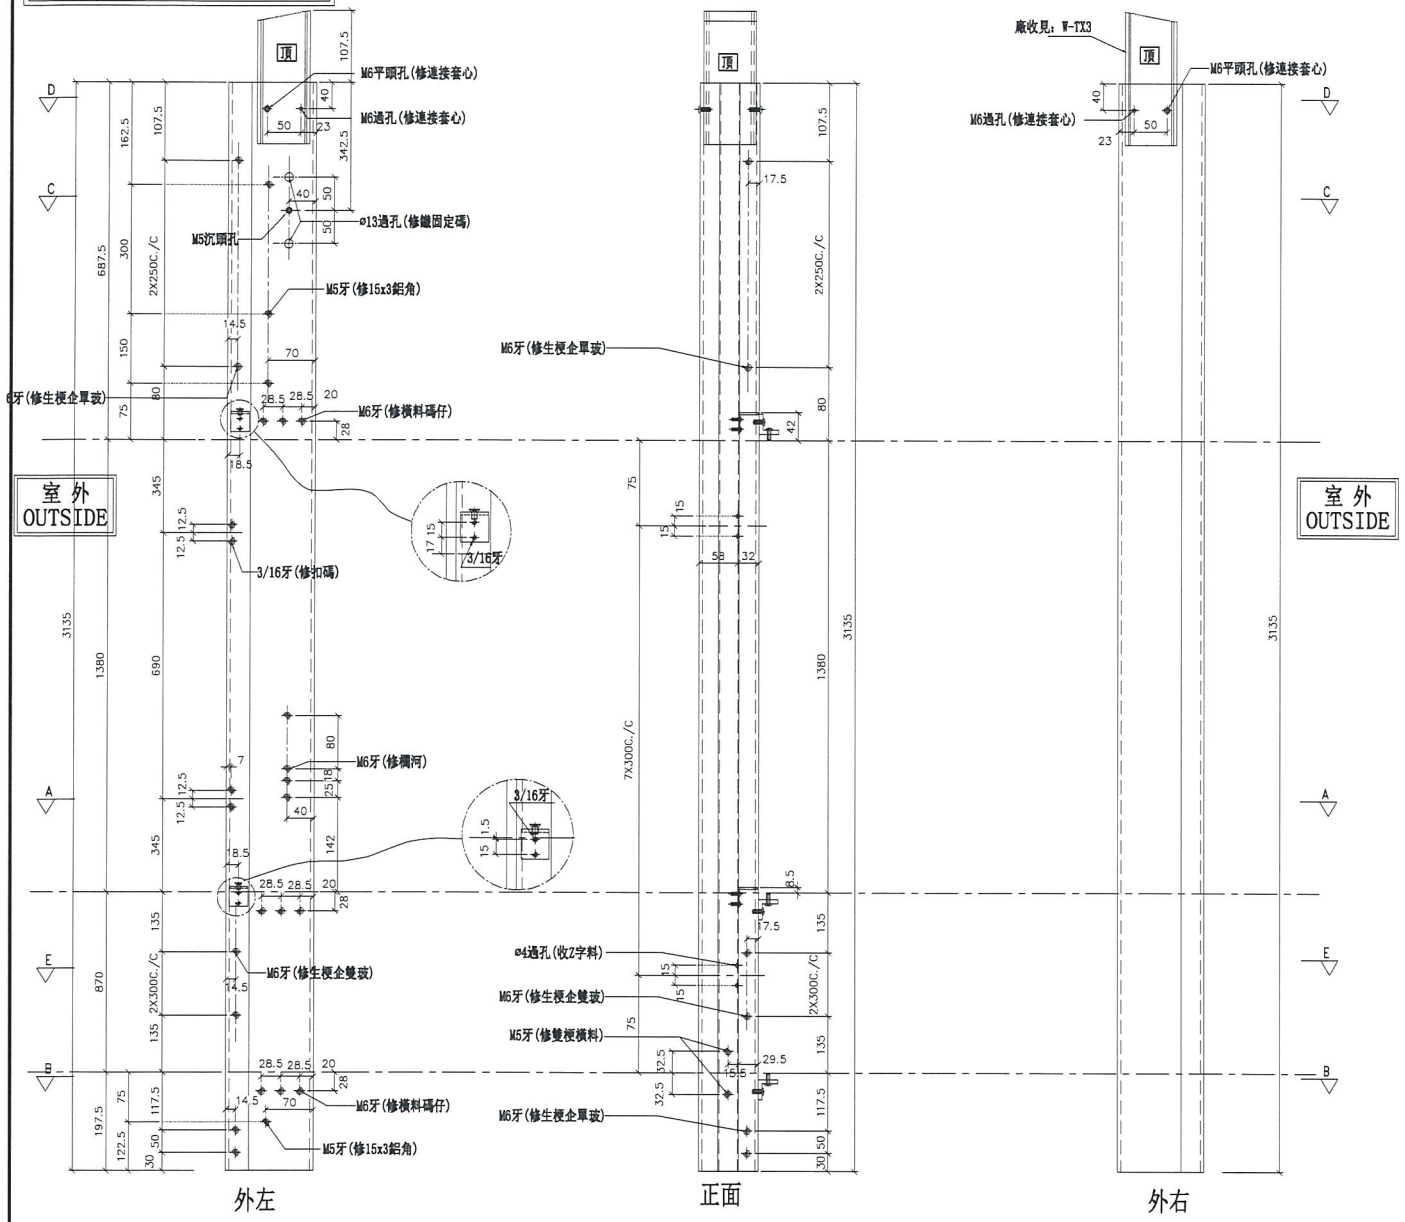

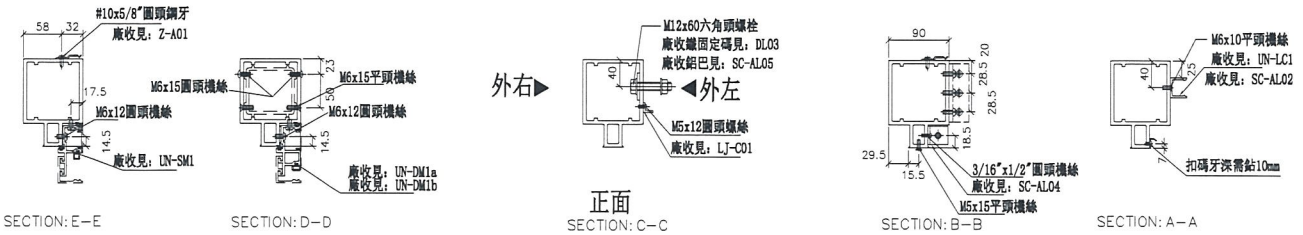

SECTION: E-E　SECTION: D-D　正面 SECTION: C-C　SECTION: B-B　SECTION: A-A

名稱	雙生企1	制圖	陳俊賢	2018.12.24	修改			
材料	X85550	復核	謝永林	2019.01.10	日期			
顏色	EC-DG-S332054 (3塗)	批準			圖號	G-MS08		

美特鋁質 有限公司
MIDI Aluminium Fabricator Ltd.


工程號	J-837	地盤	觀塘裕民坊


數量	位置	樓層	
33	T3CW-L-2	10F~25F, 29F~50F	修改
33	T3CW-C-2	10F~25F, 29F~50F	修改


右靠墻(SHR)


*請用A3紙打印


*注意:
螺絲鑽平頭孔事宜，請留意M5及3/16"要沉頭(90° X ø10)，供修螺絲后啲膠用

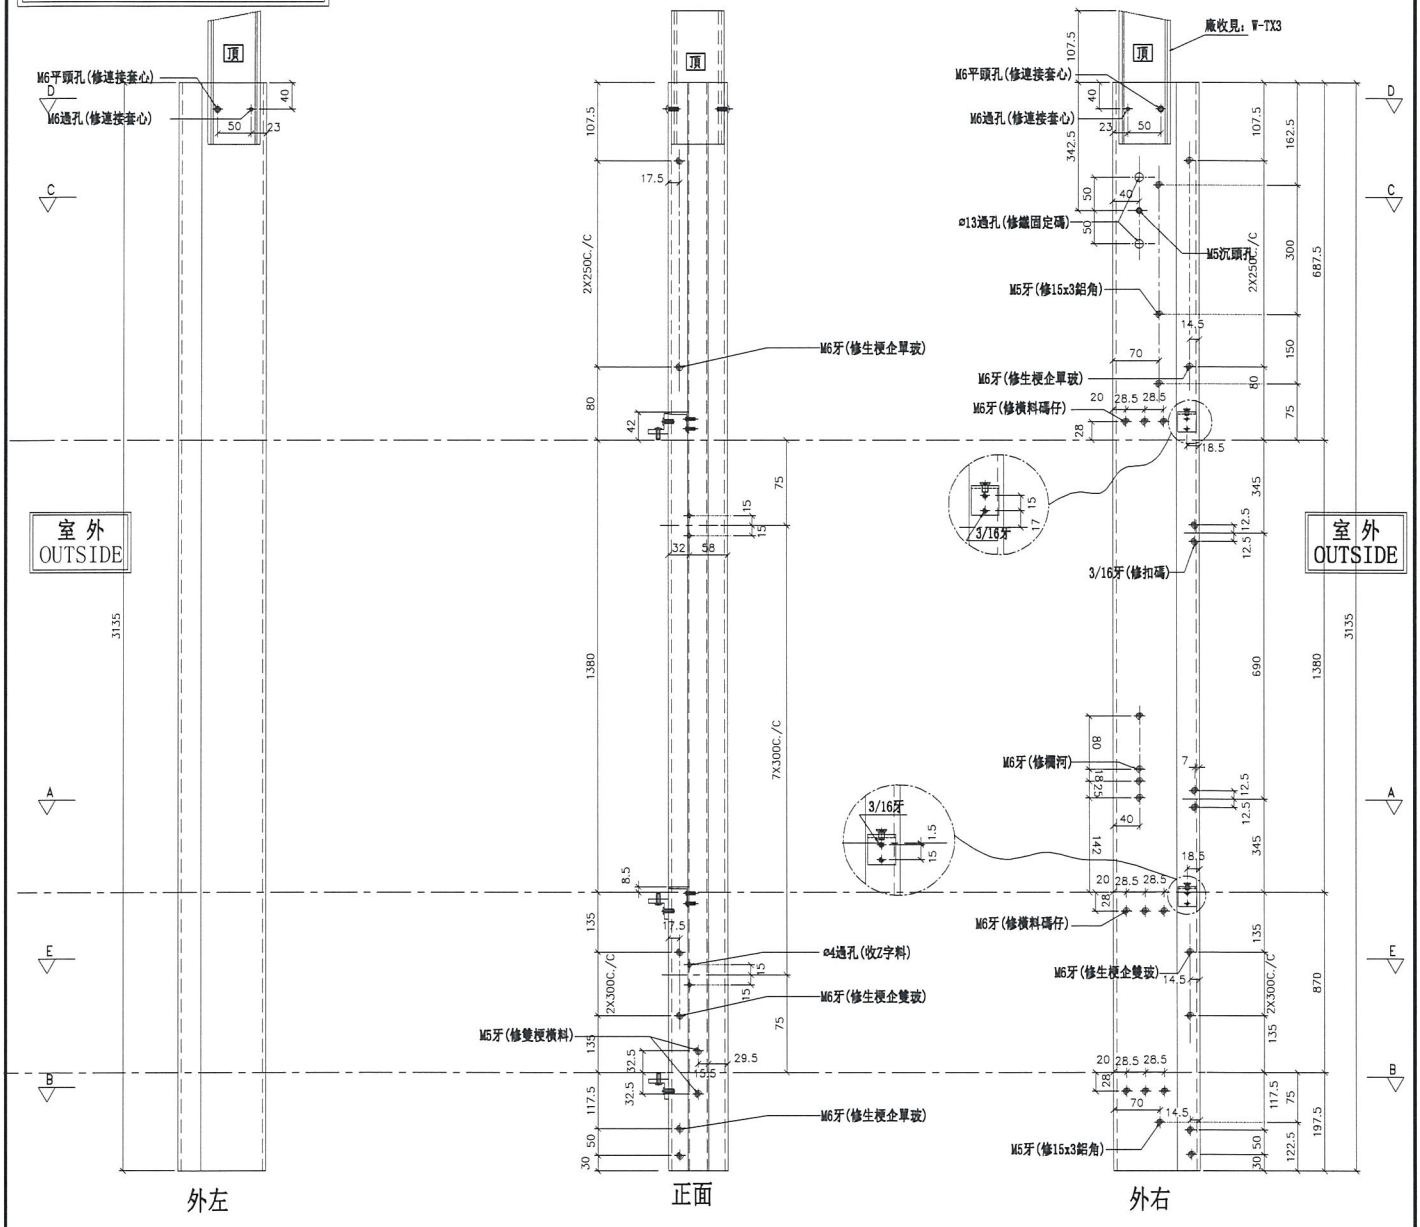

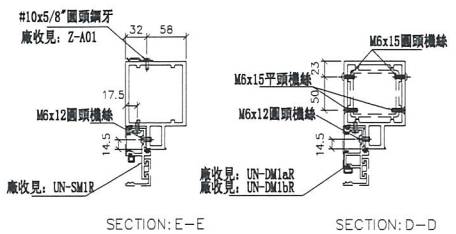

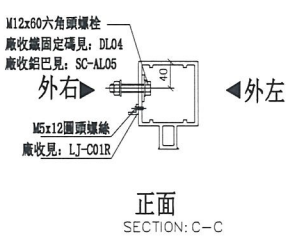

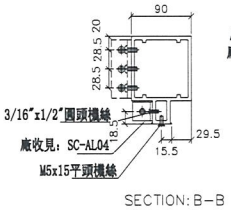

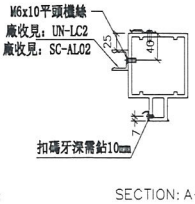

名稱	雙生企1	制圖	陳俊賢	2018.12.24	修改			
材料	X85550	復核	謝永林	2019.01.10	日期			
顏色	EC-DG-S332054 (3塗)	批準			圖號	G-MS08R		


美特鋁質 有限公司
MIDI Aluminium Fabricator Ltd.


工程號	J-837	地盤	觀塘裕民坊

數量	位置	樓層
33	T3CW-B-2	10F~25F, 29F~50F


（左邊）雙主企位 *請用A3紙打印

*注意：
螺絲鑽平頭孔事宜，請留意M5及3/16"要沉頭（90° X ø10），供修螺絲后唧膠用

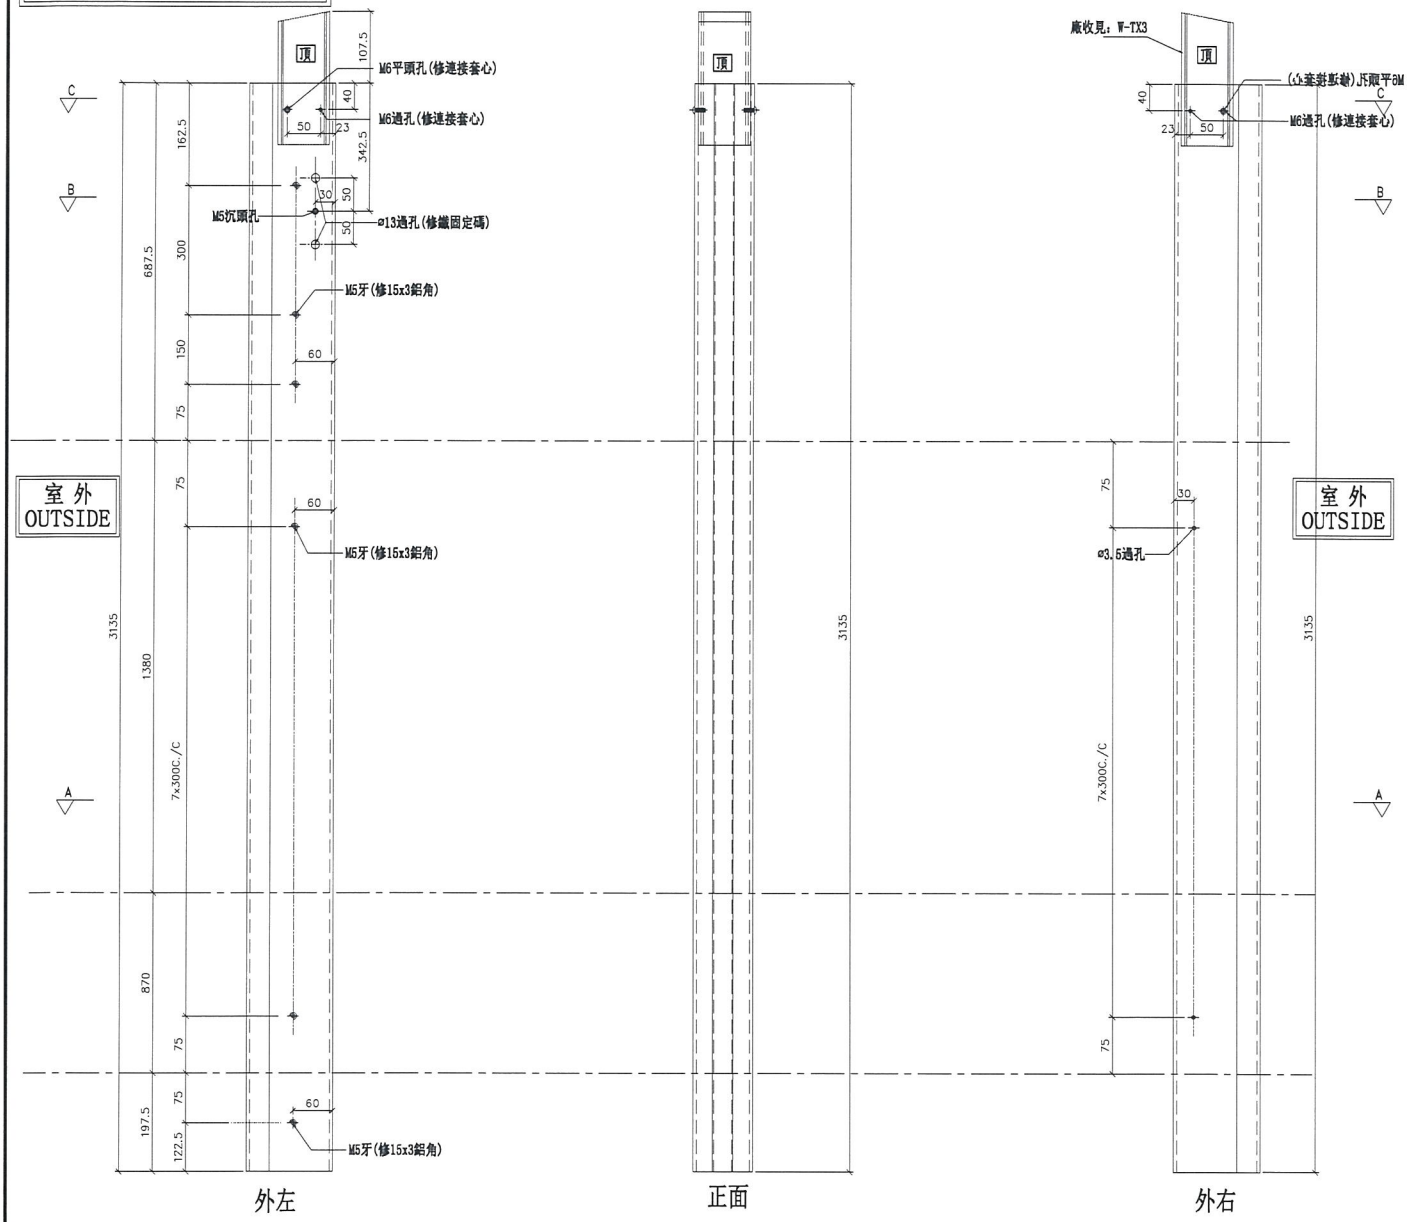

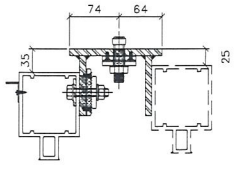


鐵固定碼見：DL05安裝示意圖

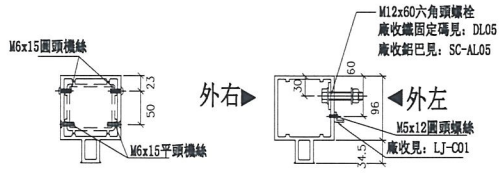

SECTION: C-C

正面
SECTION: B-B

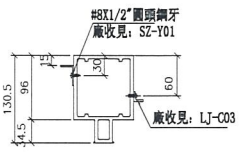

SECTION: A-A


名稱	雙生企1	制圖	陳俊賢	2018.12.24	修改			
材料	X85550	復核	謝永林	2019.01.10	日期			
顏色	EC-DG-S332054 (3塗)	批準			圖號	G-MS09		


美特鋁質 有限公司
MIDI Aluminium Fabricator Ltd.

工程號	J-837	地盤	觀塘裕民坊

數量	位置	樓層
33	T3CW-B-2	10F~25F, 29F~50F

（左邊）雙主企位 *請用A3紙打印

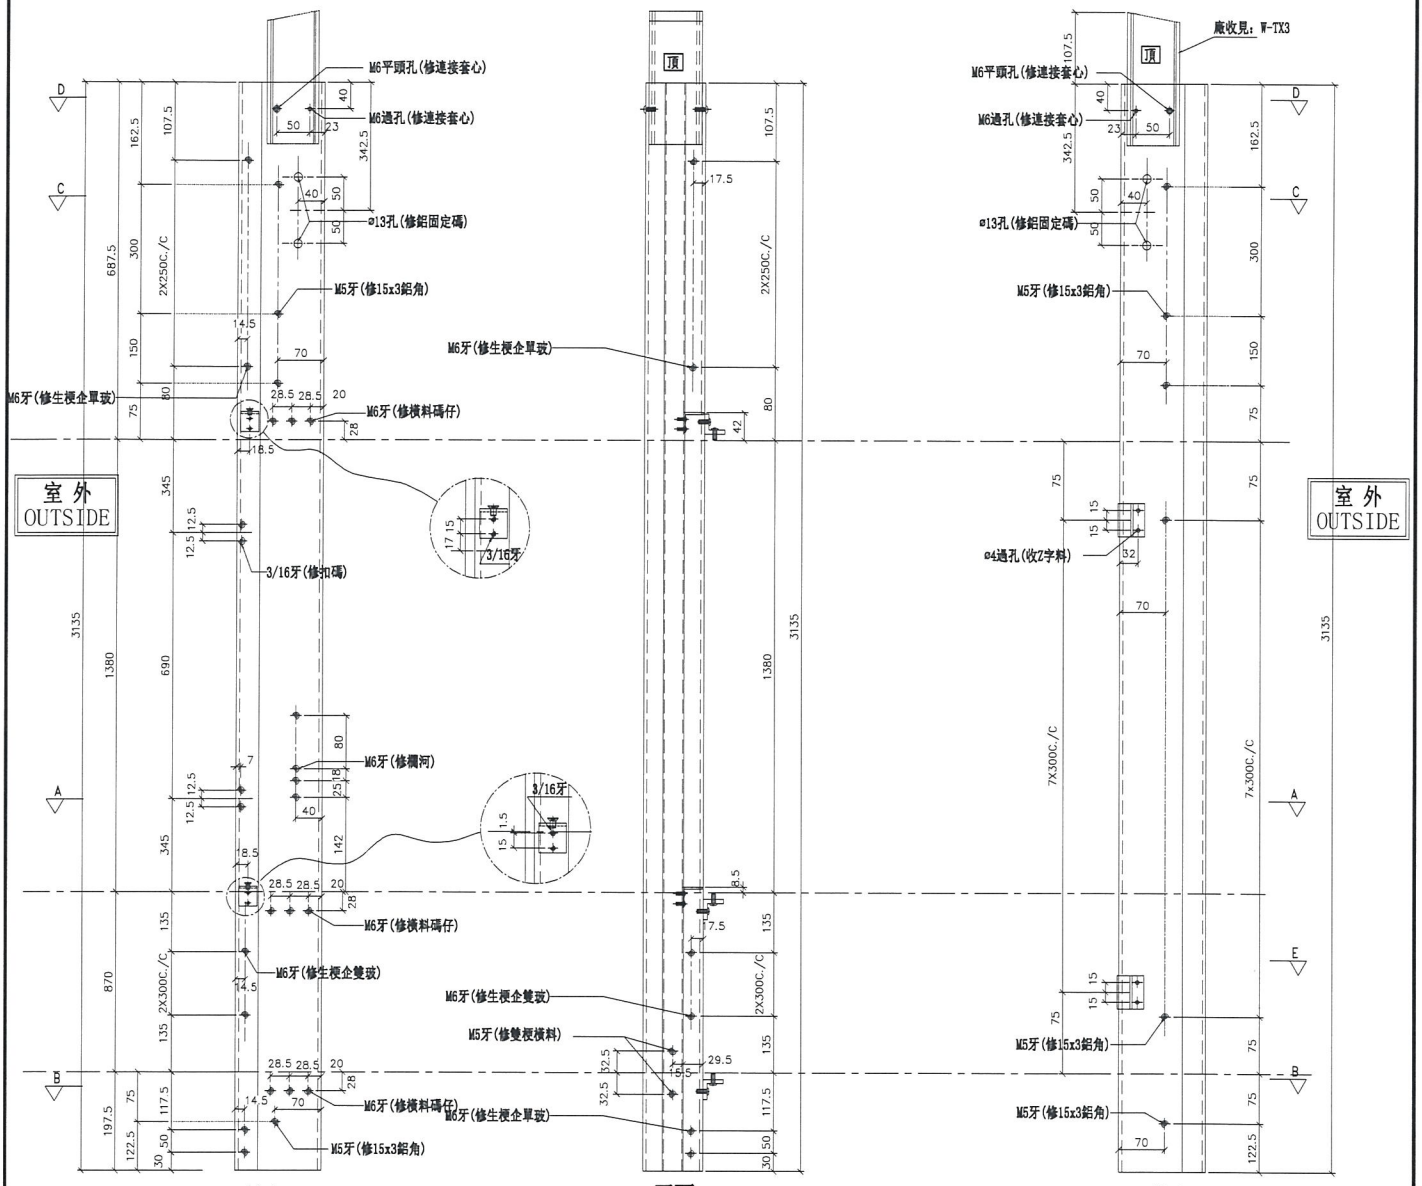

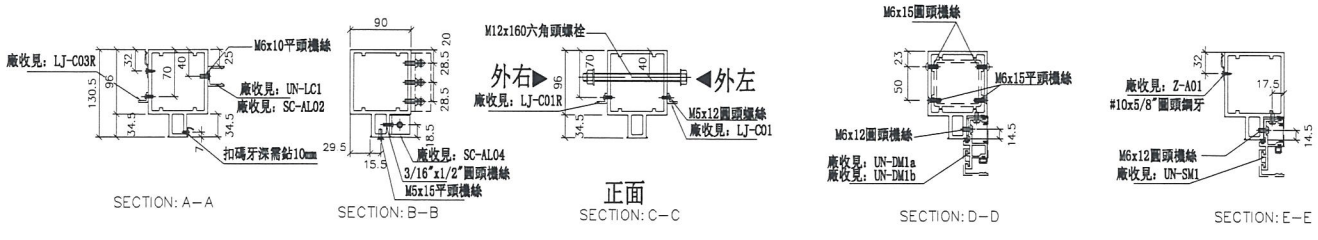

名稱	雙生企1	制圖	陳俊賢	2018.12.24	修改			
材料	X85550	復核	謝永林	2019.01.10	日期			
顏色	EC-DG-S332054 (3塗)	批準			圖號	G-MS10		

美特鋁質 有限公司
MIDI Aluminium Fabricator Ltd.


工程號	J-837	地盤	觀塘裕民坊


數量	位置	樓層
33	T3CW-E-1	10F~25F, 29F~50F
33	T3CW-A-1	10F~25F, 29F~50F

（右邊）雙主企位


*請用A3紙打印

*注意：
螺絲鑽平頭孔事宜，請留意M5及3/16"要沉頭（90° X ⌀10），供修螺絲后唧膠用

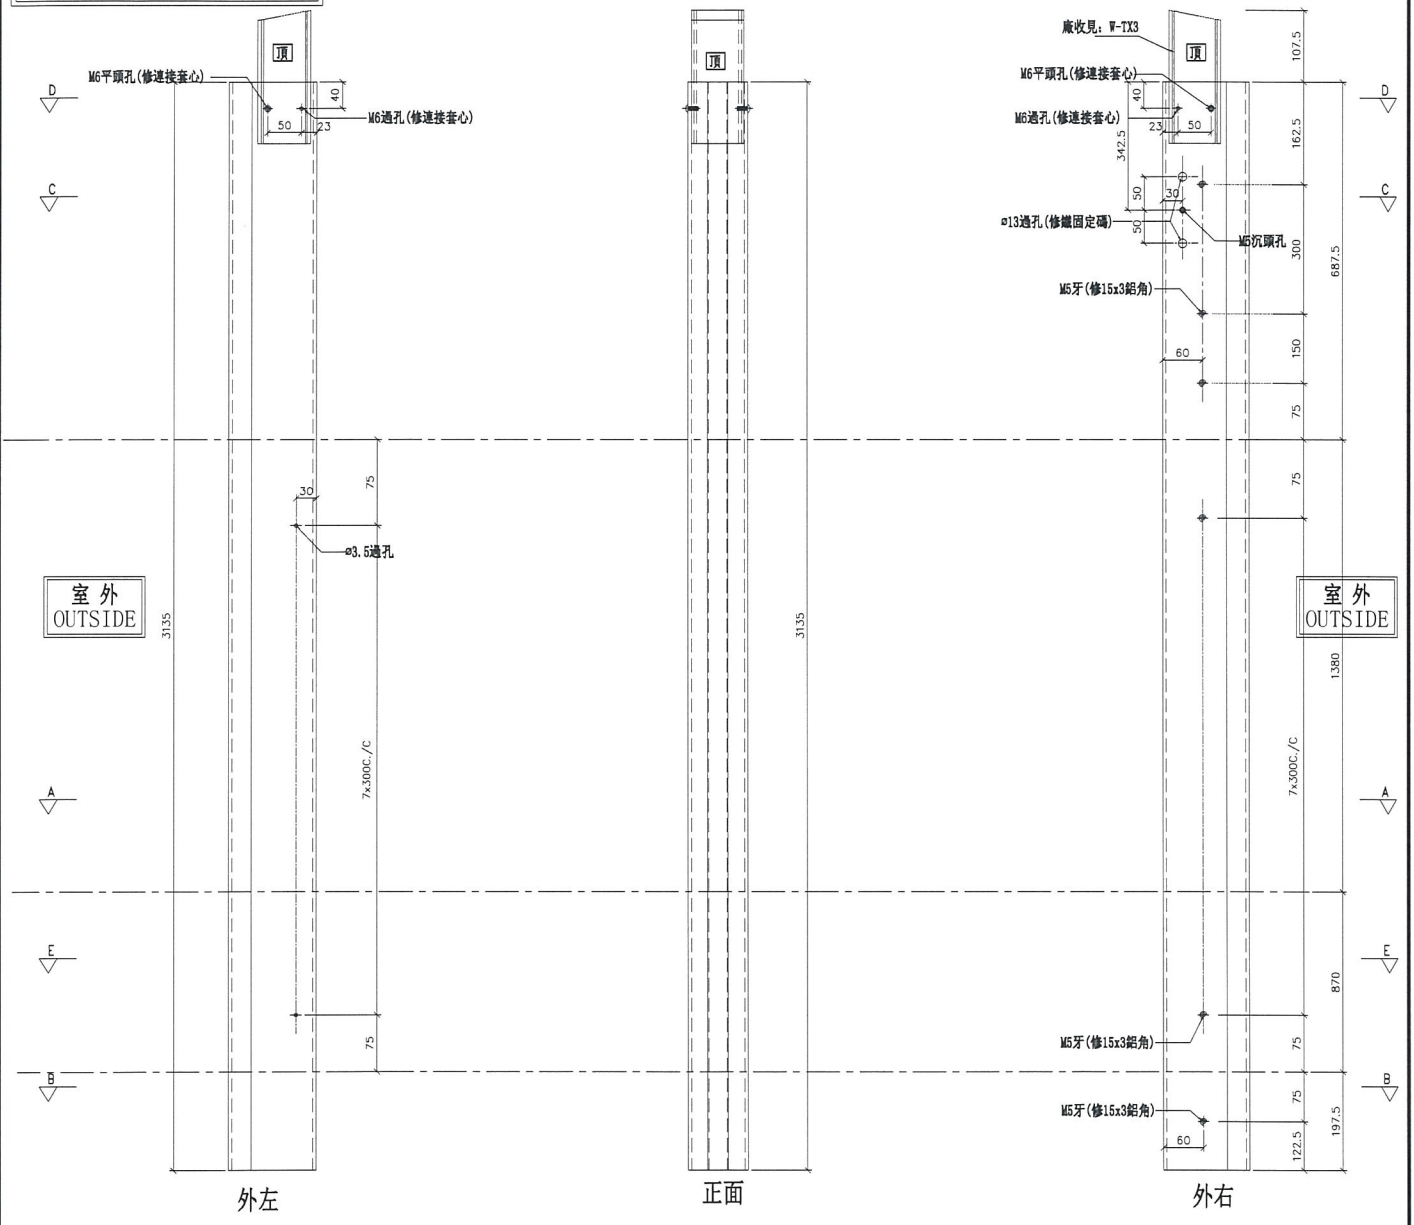


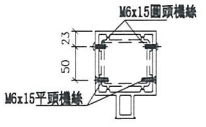


SECTION: C-C

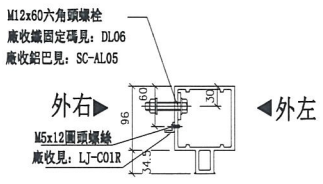

正面
SECTION: B-B

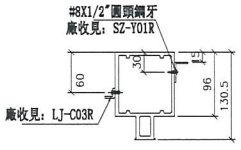

SECTION: A-A

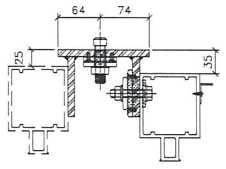

鐵固定碼見：DL06安裝示意圖

名稱	雙生企1	制圖	陳俊賢	2018.12.24	修改			
材料	X85550	復核	謝永林	2019.01.10	日期			
顏色	EC-DG-S332054 (3塗)	批準			圖號	G-MS09R		


美特鋁質 有限公司
MIDI Aluminium Fabricator Ltd.


工程號	J-837	地盤	觀塘裕民坊

數量	位置	樓層
33	T3CW-E-1	10F~25F, 29F~50F
33	T3CW-A-1	10F~25F, 29F~50F

（右邊）雙主企位

*請用A3紙打印

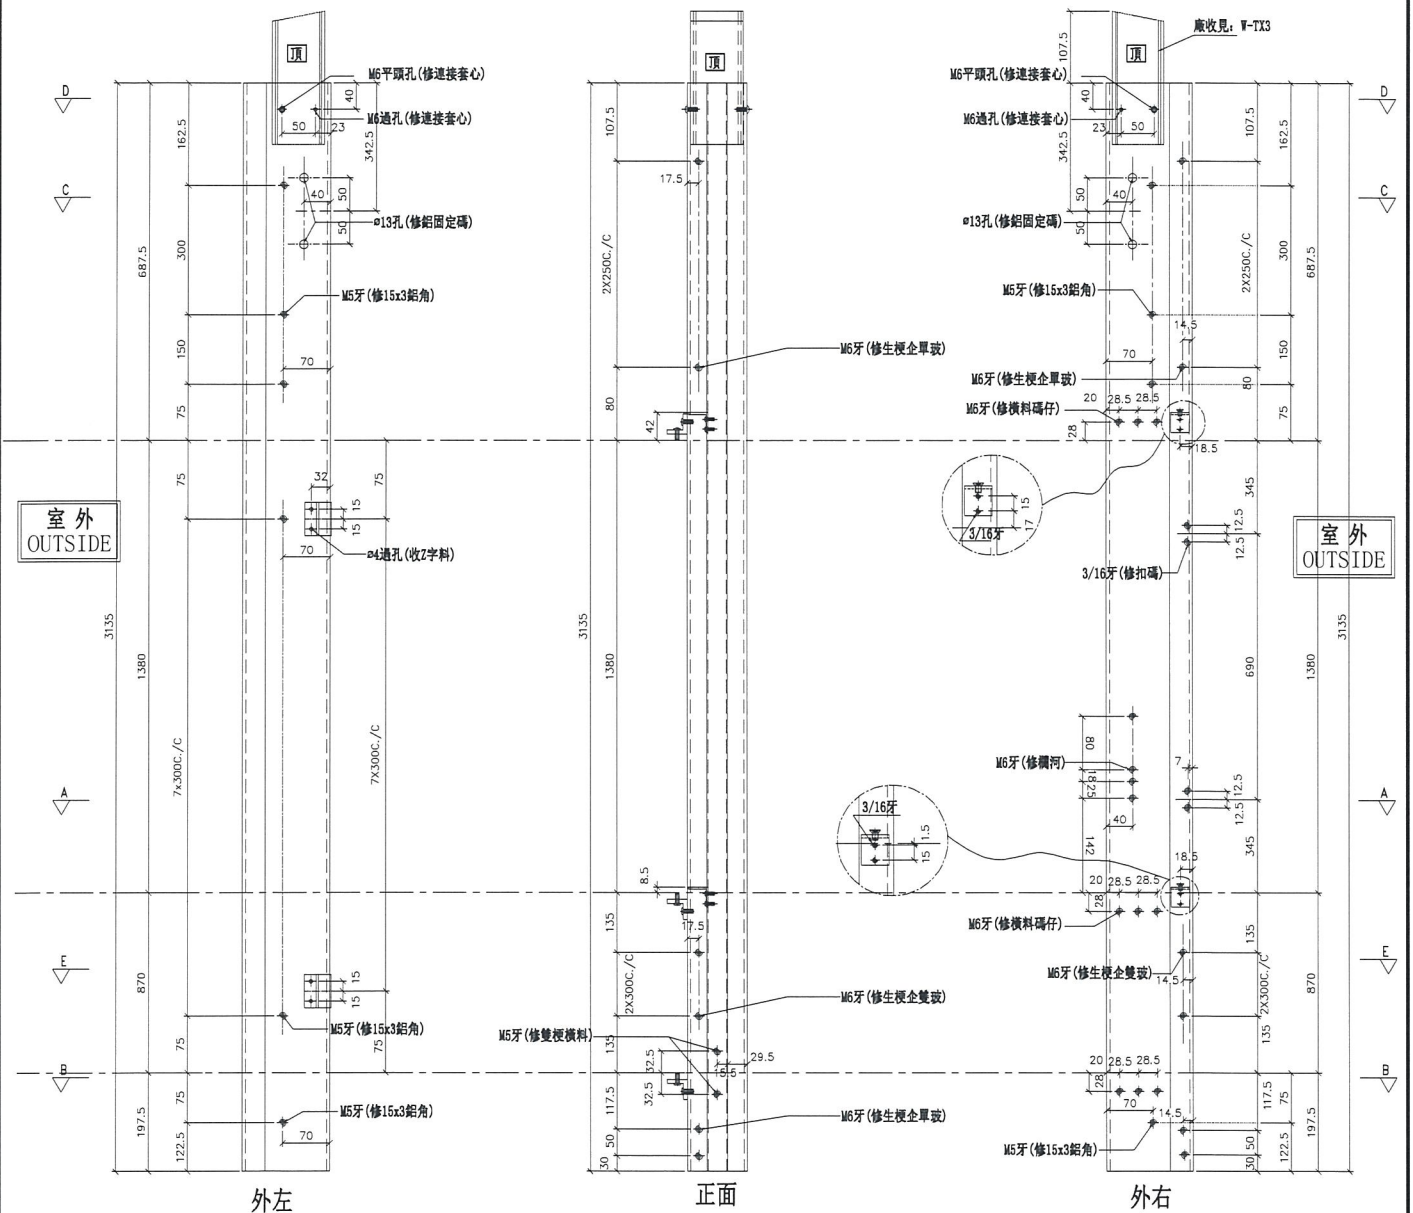

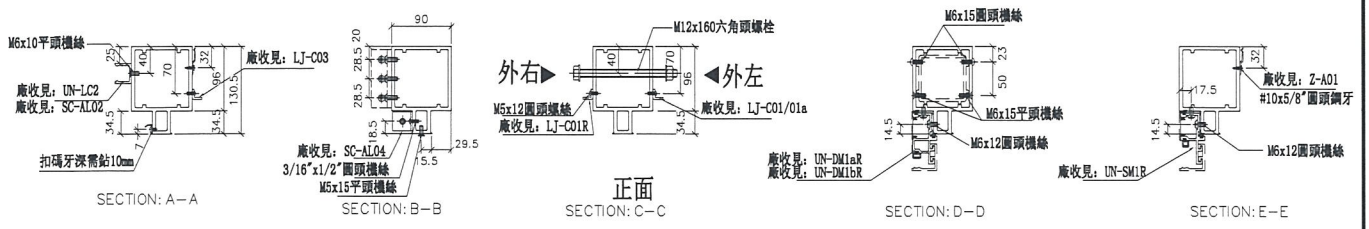


名稱	雙生企1	制圖	陳俊賢	2018.12.24	修改			
材料	X85550	復核	謝永林	2019.01.10	日期			
顏色	EC-DG-S332054 (3塗)	批準			圖號	G-MS10R		


美特鋁質 有限公司
MIDI Aluminium Fabricator Ltd.


工程號	J-837	地盤	觀塘裕民坊


左靠墻(梗窗)　*請用A3紙打印


數量	位置	樓層
33	T3CW-M-1	10F~25F, 29F~50F
33	T3CW-F-2	10F~25F, 29F~50F

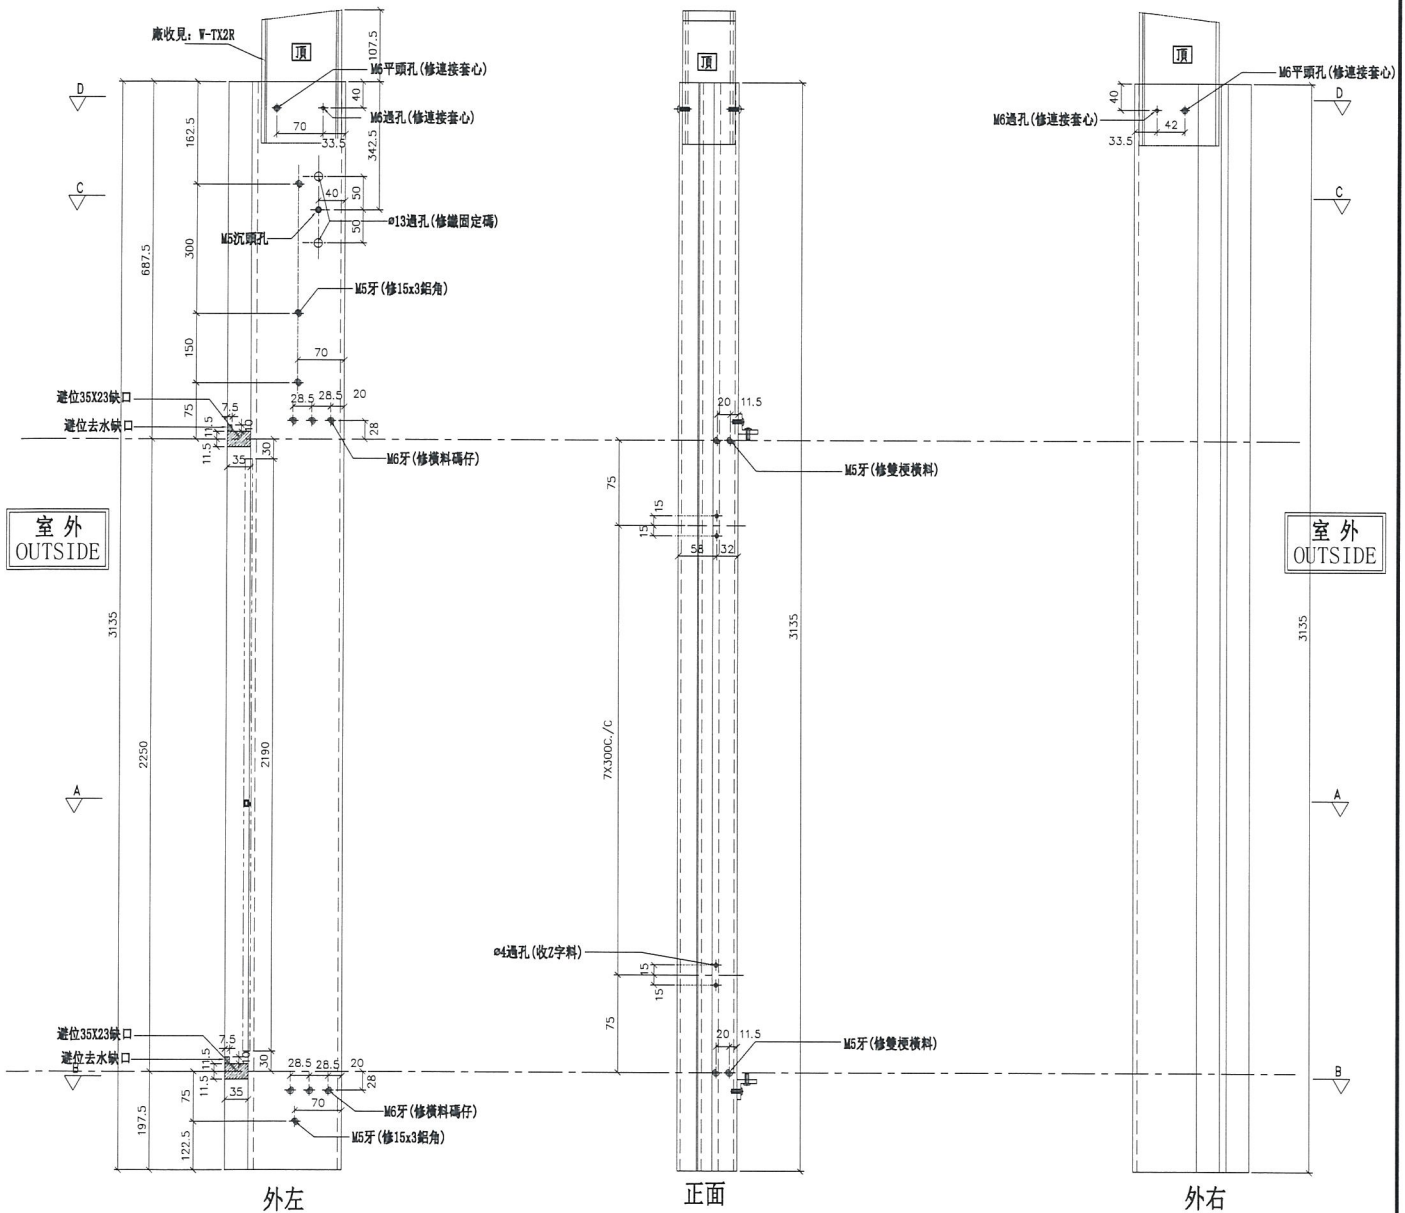

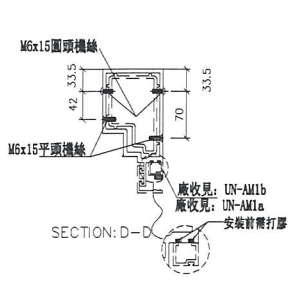

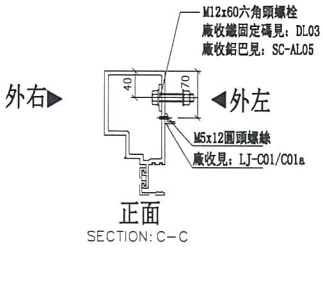

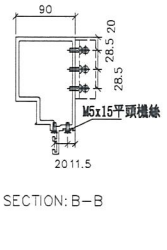

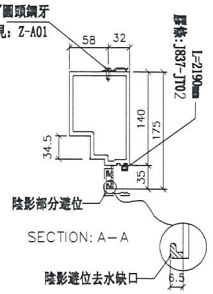

名稱	生梗企	制圖	陳俊賢	2018.12.24	修改			
材料	X85546	復核	謝永林	2019.01.10	日期			
顏色	EC-DG-S332054 (3塗)	批準			圖號	G-MS11		

美特鋁質 有限公司
MIDI Aluminium Fabricator Ltd.


工程號	J-837	地盤	觀塘裕民坊


數量	位置	樓層
13	T3CW-F-1	10F~25F
19	T3CW-E-1	10F~25F, 29F~35F


左靠FD門(梗窗)


*請用A3紙打印


*注意:
螺絲鑽平頭孔事宜，請留意M5及3/16"要沉頭(90° X ⌀10)，供修螺絲后即膠用

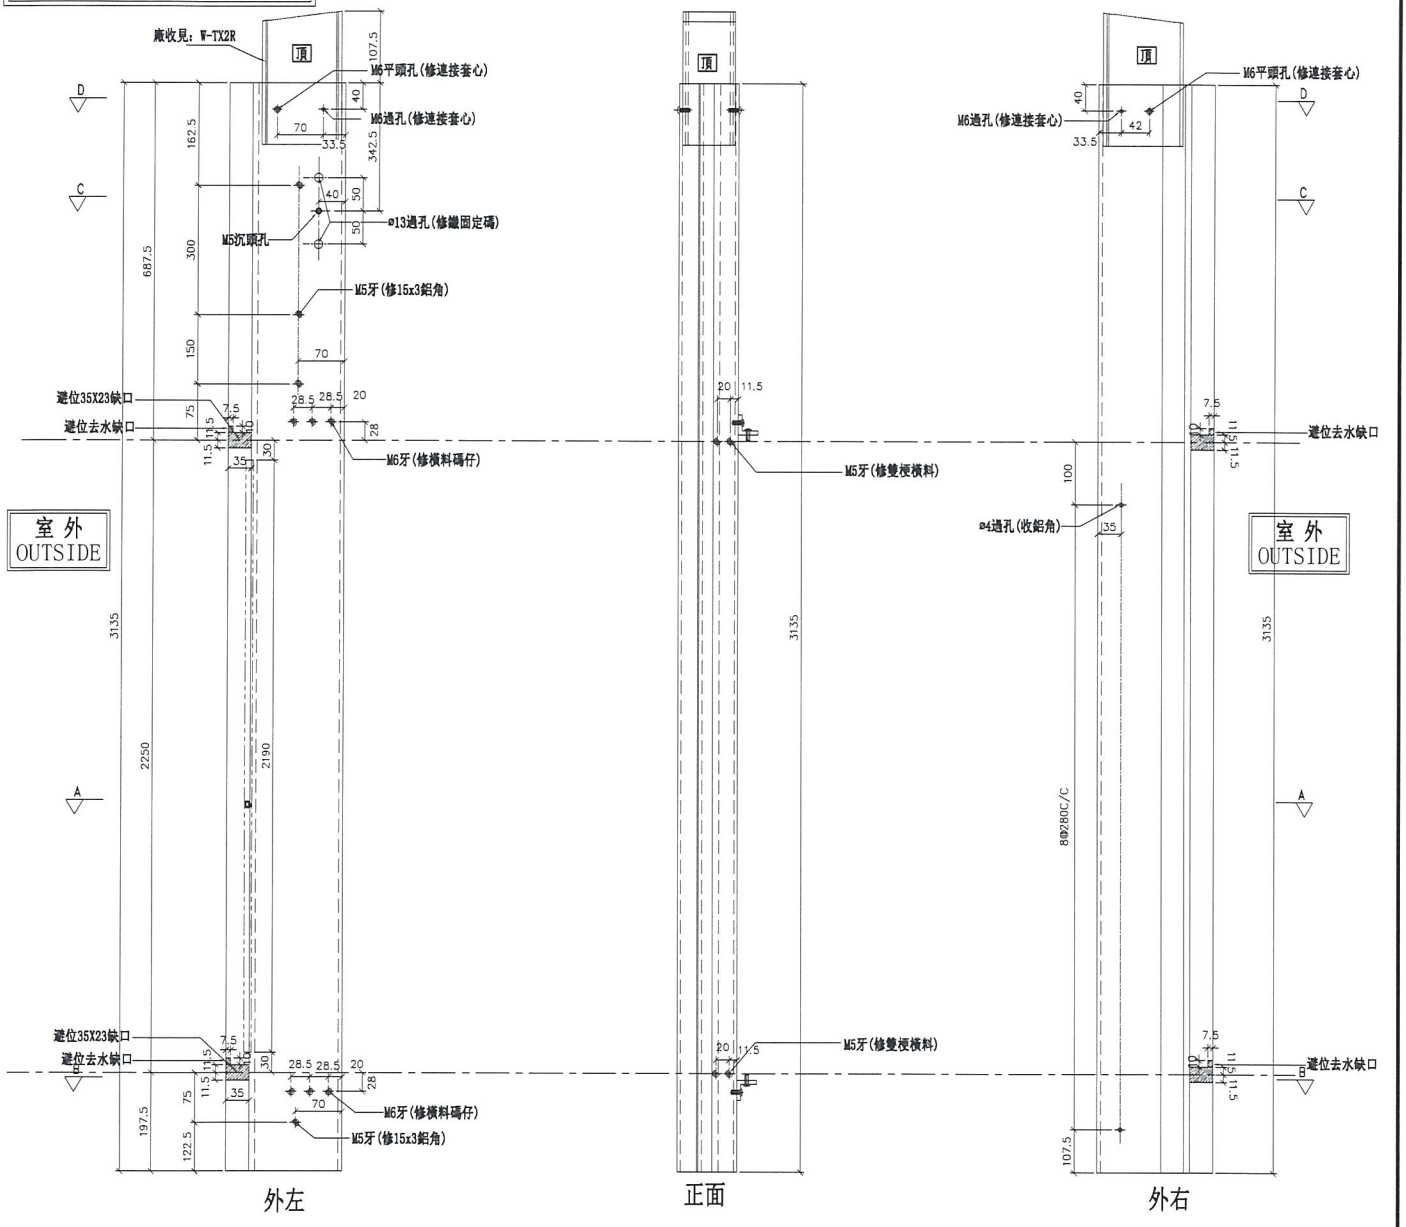

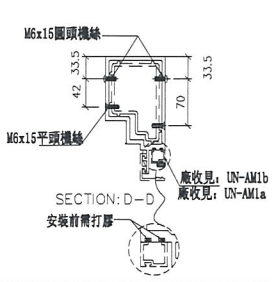

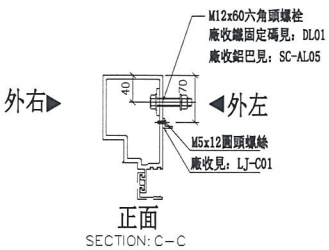

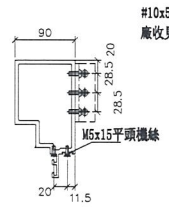

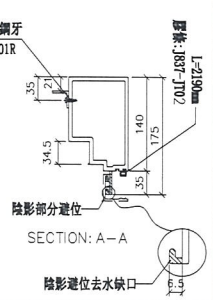

名稱	生梗企	制圖	陳俊賢	2018.12.24	修改			
材料	X85546	復核	謝永林	2019.01.10	日期			
顏色	EC-DG-S332054 (3塗)	批準			圖號	G-MS13		

美特鋁質 有限公司
MIDI Aluminium Fabricator Ltd.


數量	位置	樓層
14	T3CW-M-1	10F~25F, 29F


工程號	J-837	地盤	觀塘裕民坊


右靠FD門(梗窗)


*請用A3紙打印


*注意:
螺絲鑽平頭孔事宜，請留意M5及3/16"要沉頭 (90° X ⌀10)，供修螺絲后啲膠用

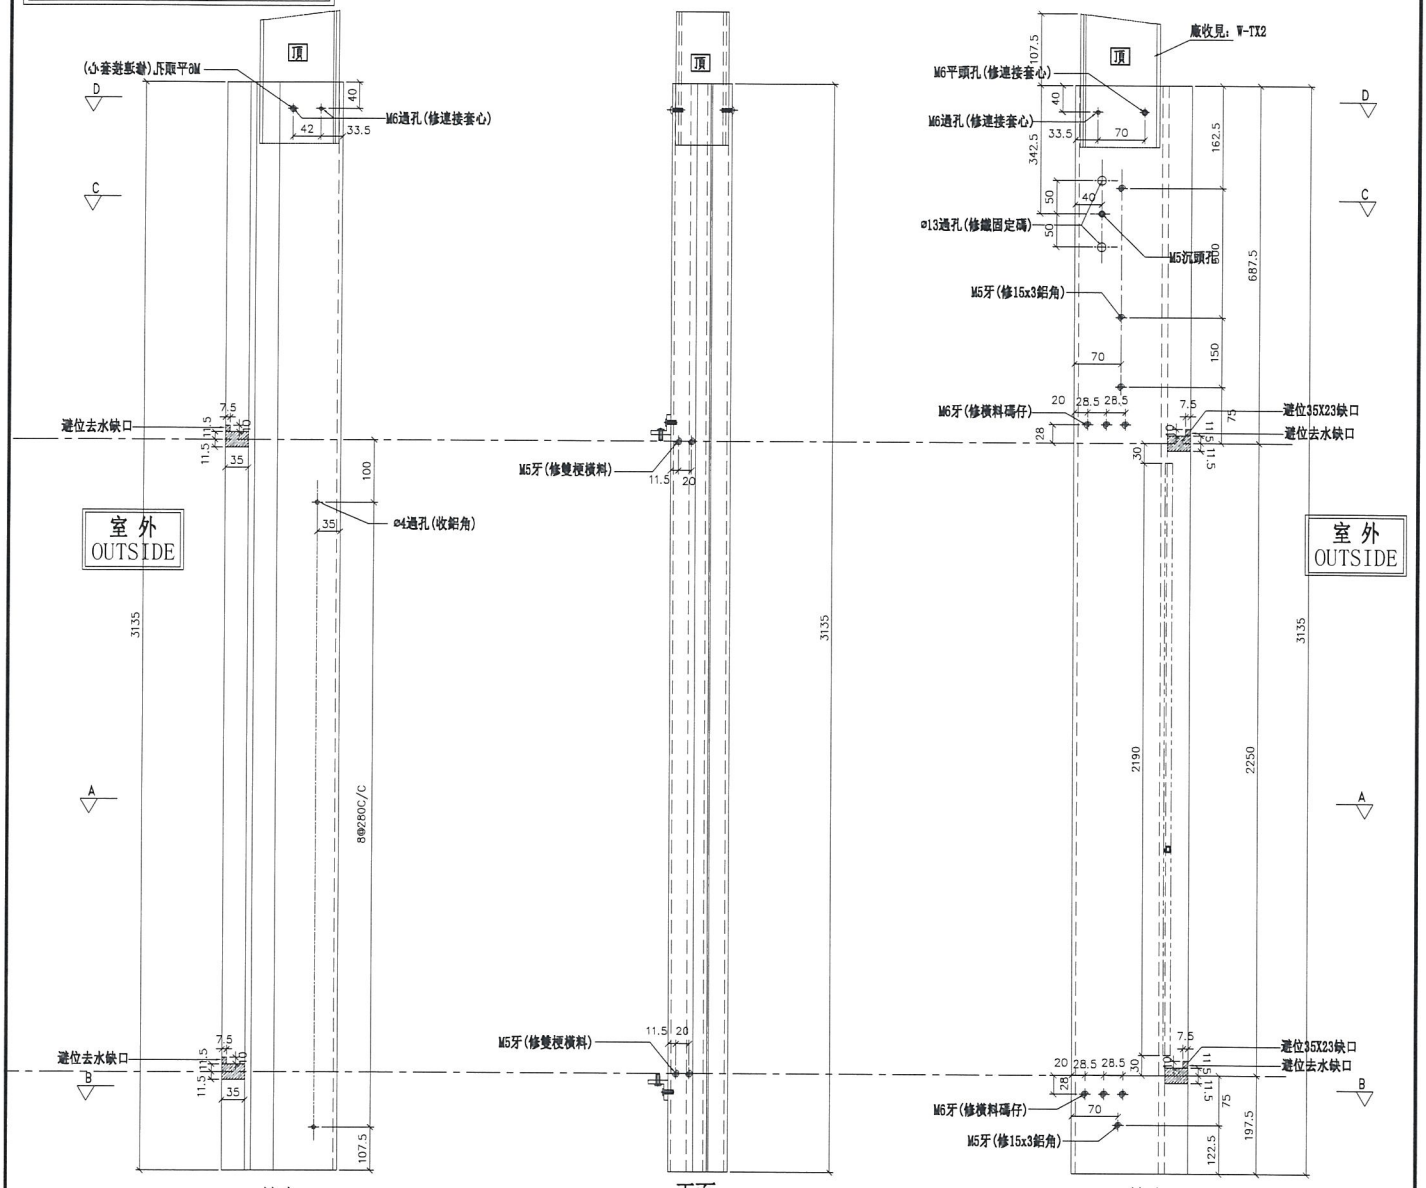

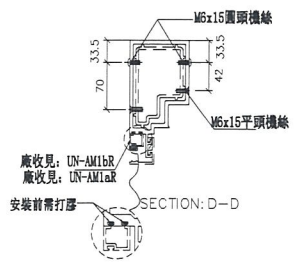

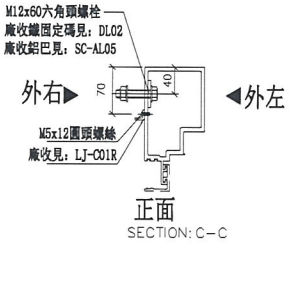

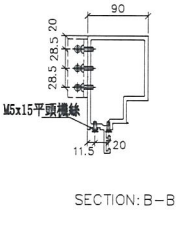

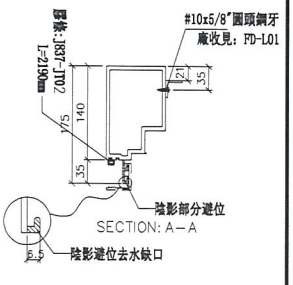

名稱	生梗企	制圖	陳俊賢	2018.12.24	修改			
材料	X85546	復核	謝永林	2019.01.10	日期			
顏色	EC-DG-S332054 (3塗)	批準			圖號	G-MS13R		

美特鋁質 有限公司
MIDI Aluminium Fabricator Ltd.


工程號	J-837	地盤	觀塘裕民坊


左SHL右梗窗
死墻二合一用

*請用A3紙打印

數量	位置	樓層
33	T3CW-K-1	10F~25F, 29F~50F
33	T3CW-J-1	10F~25F, 29F~50F
33	T3CW-H-3	10F~25F, 29F~50F
33	T3CW-H-1	10F~25F, 29F~50F
33	T3CW-B-2	10F~25F, 29F~50F
33	T3CW-A-2	10F~25F, 29F~50F
33	T3CW-A-1	10F~25F, 29F~50F
33	T3CW-F-2	10F~25F, 29F~50F

註明：此拆圖數量是從G-MS02挑出

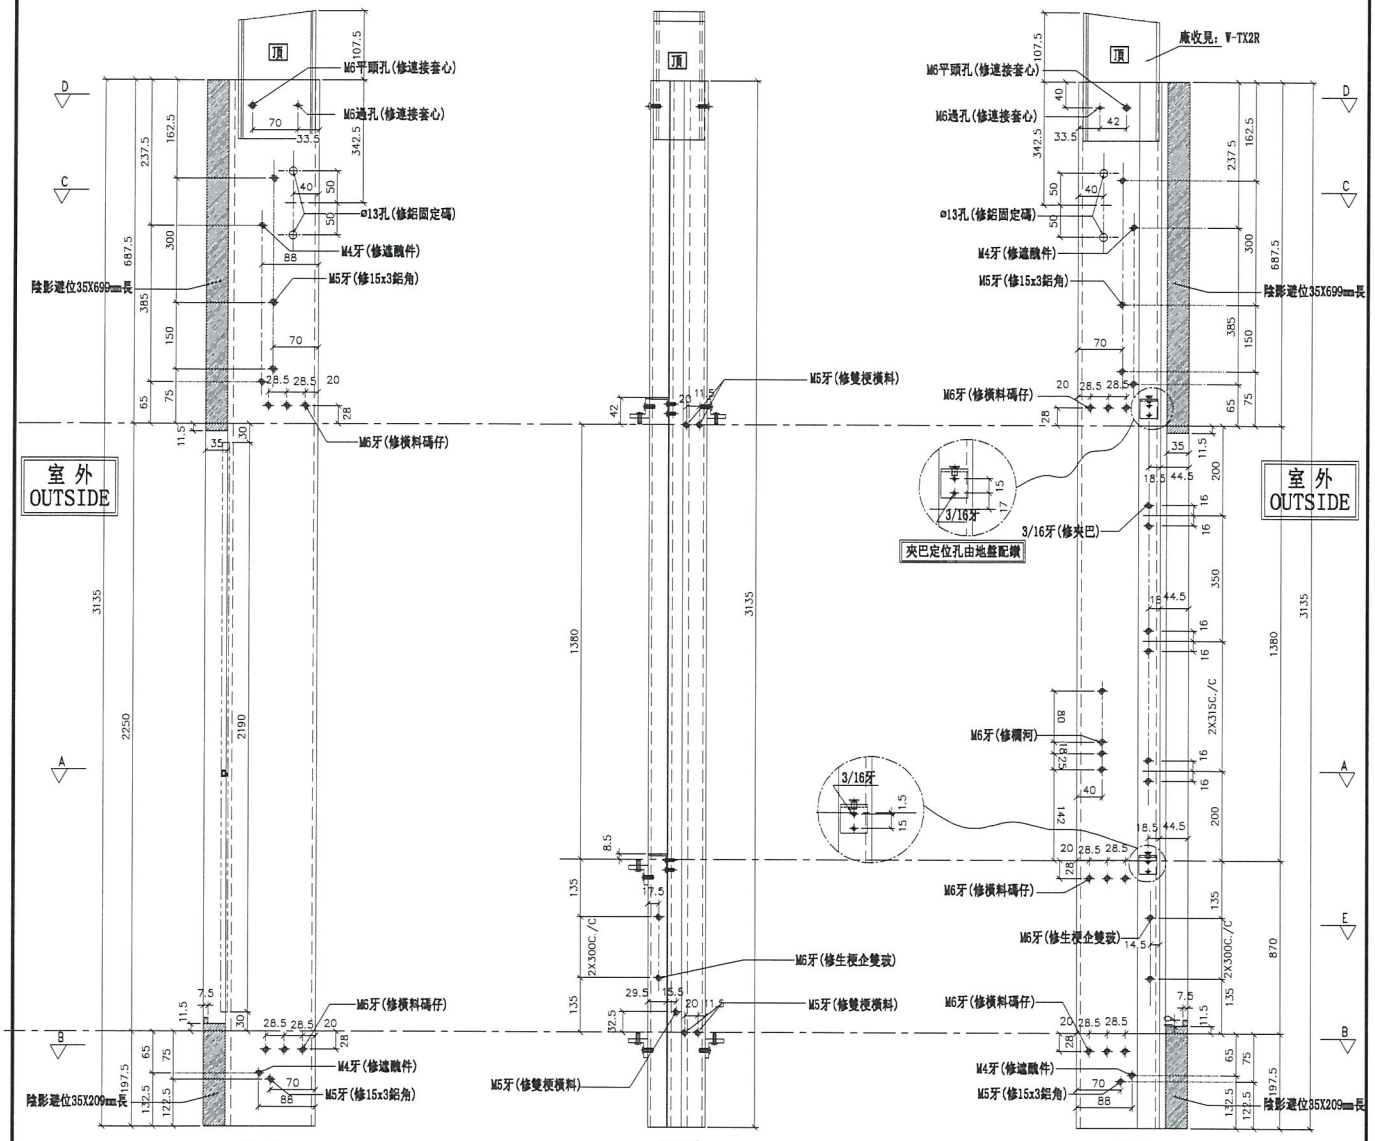

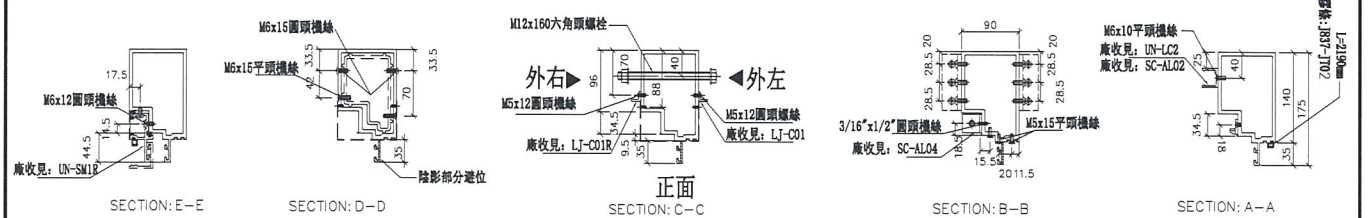

名稱	生梗企	制圖	陳俊賢	2019.01.22	修改			
材料	X85546	復核	謝永林	2019.01.22	日期			
顏色	EC-DG-S332054 (3塗)	批準			圖號	G-MS20		

美特鋁質 有限公司
MIDI Aluminium Fabricator Ltd.


工程號	J-837	地盤	觀塘裕民坊


左SHR右SHL
死墻二合一用

*請用A3紙打印

數量	位置	樓層
66	T3CW-F-1	10F~25F, 29F~50F
33	T3CW-E-1	10F~25F, 29F~50F
33	T3CW-B-2	10F~25F, 29F~50F
33	T3CW-D-1	10F~25F, 29F~50F
33	T3CW-G-1	10F~25F, 29F~50F

註明：此拆圖數量是從G-MS04挑出

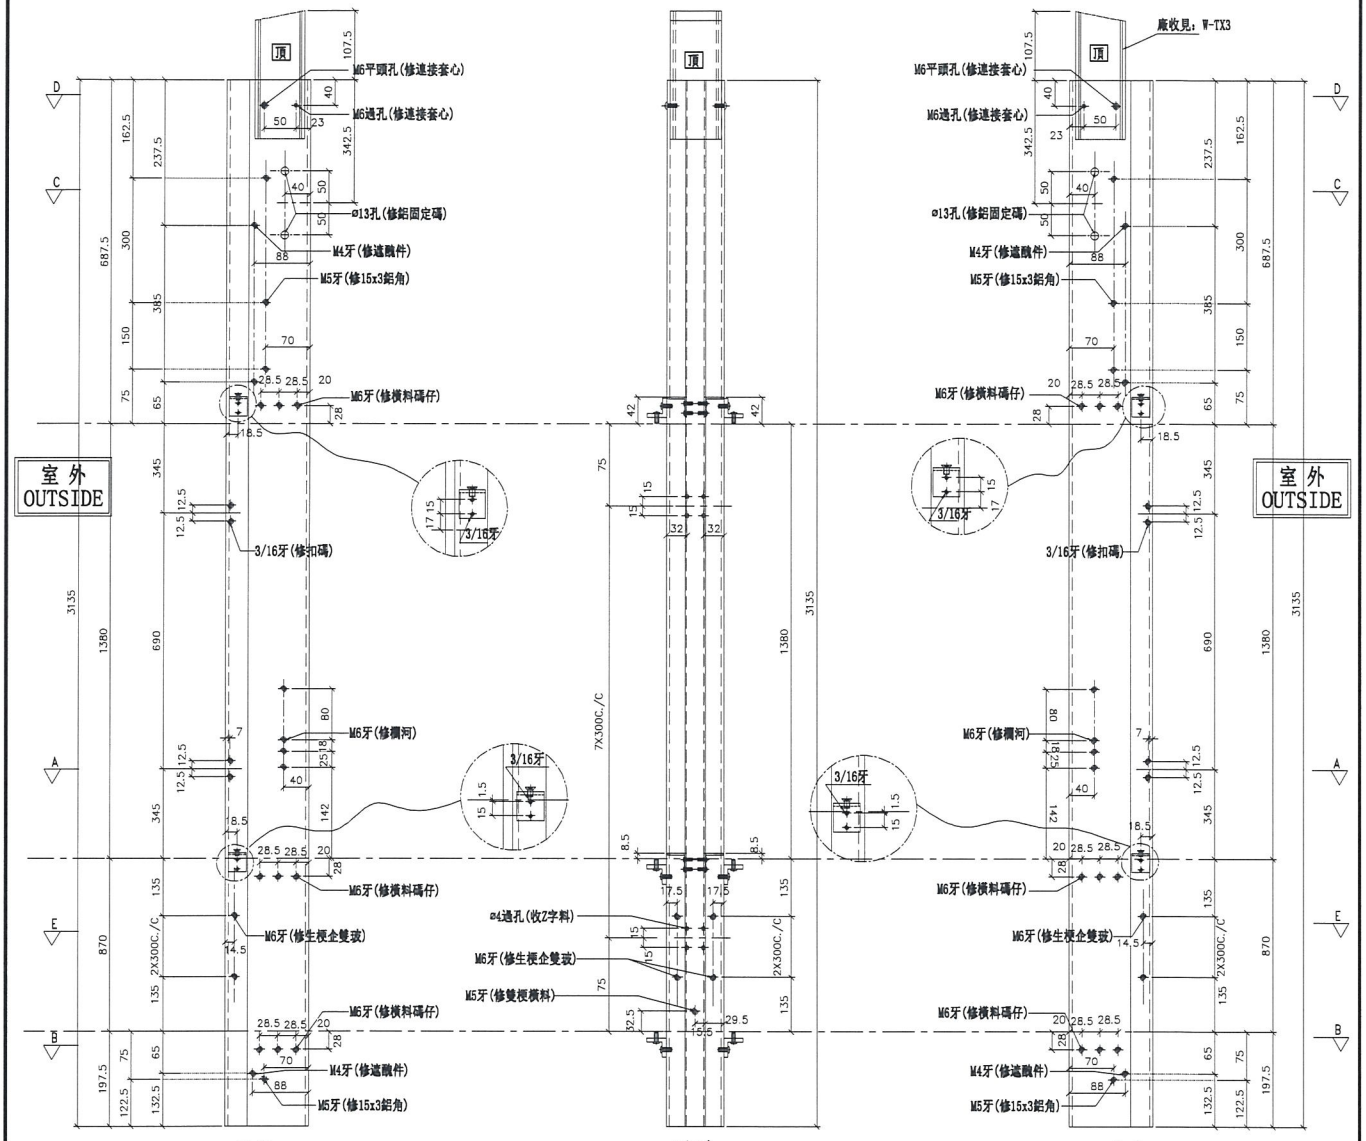

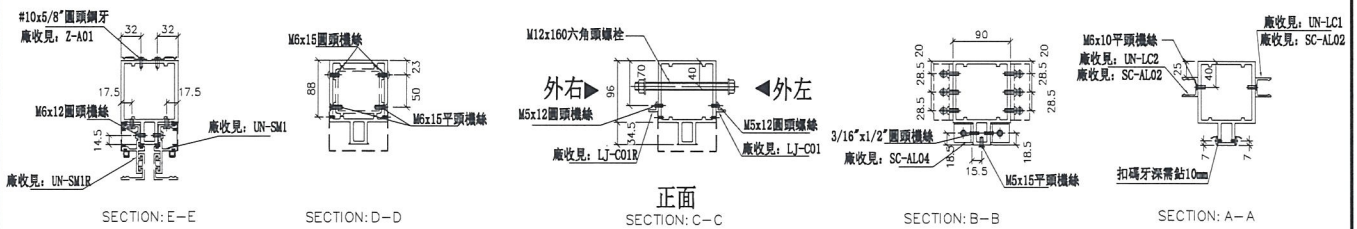

名稱	雙生企1	制圖	陳俊賢	2019.01.22	修改			
材料	X85550	復核	謝永林	2019.01.22	日期			
顏色	EC-DG-S332054 (3塗)	批準			圖號	G-MS21		

美特鋁質 有限公司
MIDI Aluminium Fabricator Ltd.


工程號	J-837	地盤	觀塘裕民坊


左梗窗右SHR
死墻二合一用

*請用A3紙打印

數量	位置	樓層
33	T3CW-E-1	10F~25F, 29F~50F
33	T3CW-M-1	10F~25F, 29F~50F
33	T3CW-C-2	10F~25F, 29F~50F
33	T3CW-B-1	10F~25F, 29F~50F
33	T3CW-A-1	10F~25F, 29F~50F
66	T3CW-F-2	10F~25F, 29F~50F

註明：此拆圖數量是從G-MS05挑出

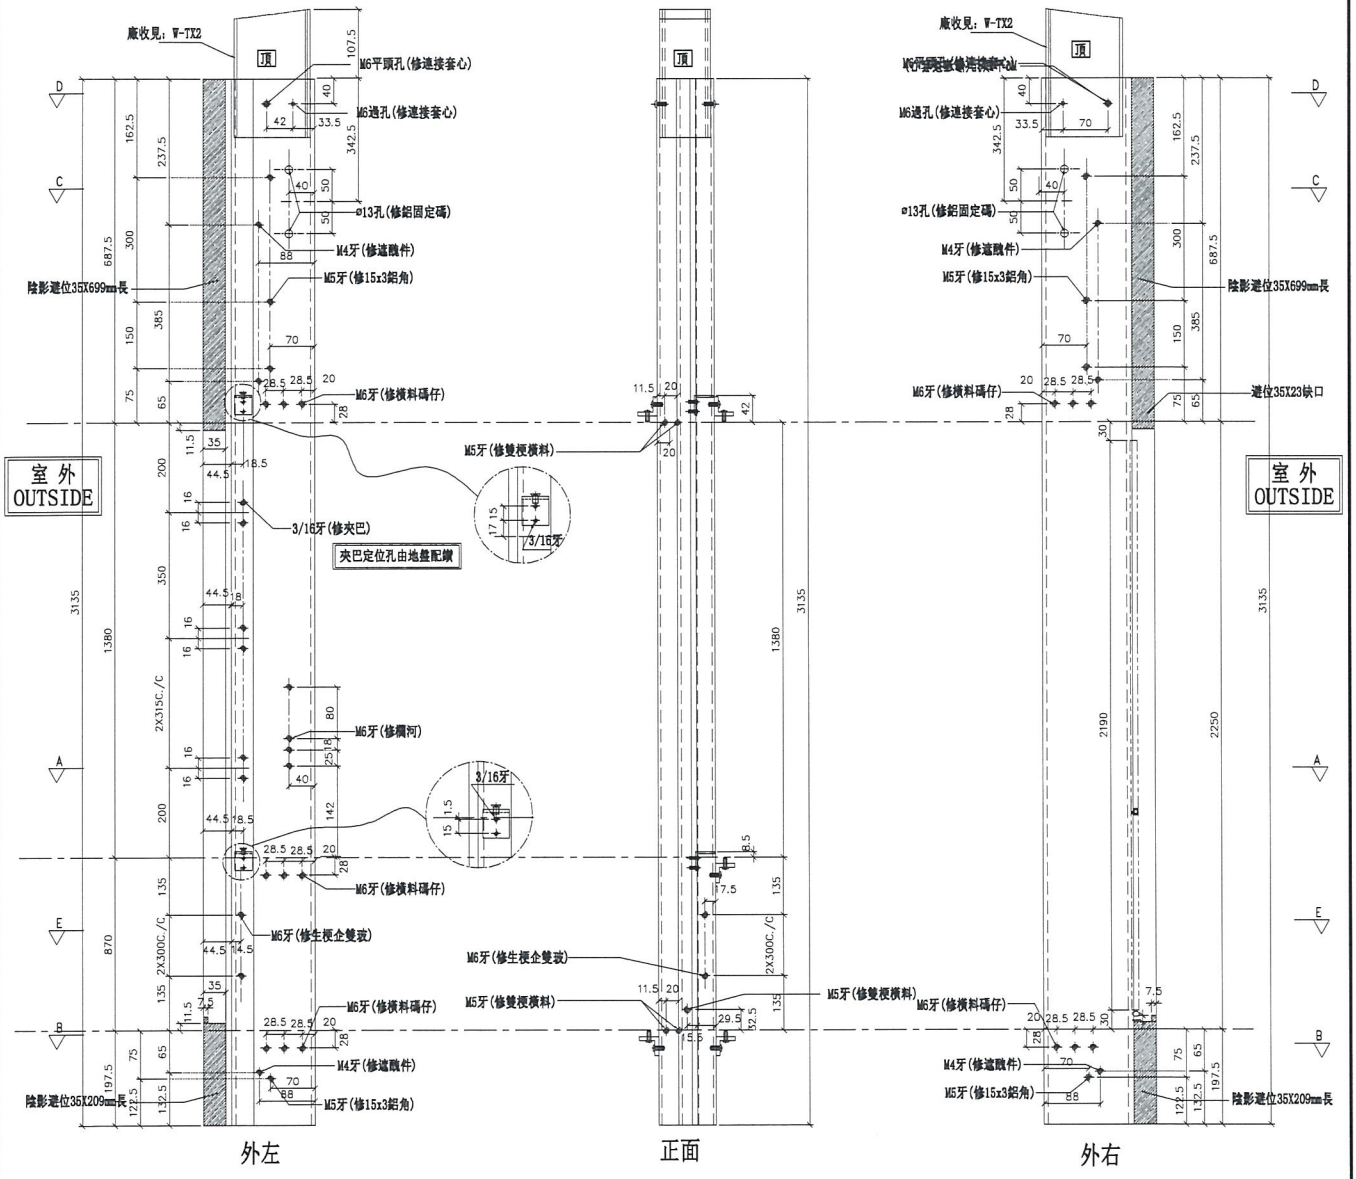

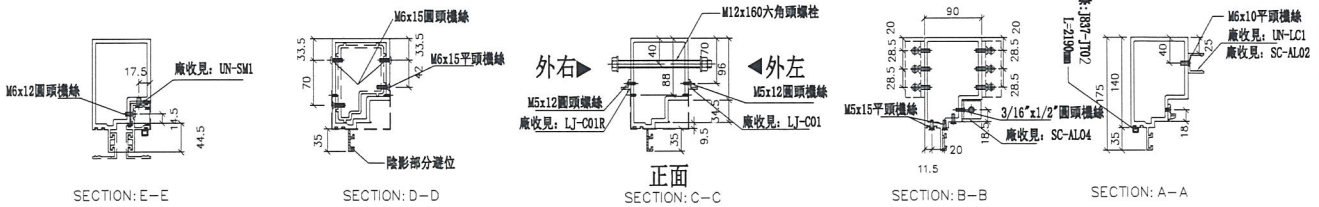

名稱	生梗企	制圖	陳俊賢	2019.01.22	修改			
材料	X85546	復核	謝永林	2019.01.22	日期			
顏色	EC-DG-S332054 (3塗)	批準			圖號	G-MS22		


美特鋁質 有限公司
MIDI Aluminium Fabricator Ltd.


工程號	J-837	地盤	觀塘裕民坊

左梗窗右SHL *請用A3紙打印
死墻二合一用

數量	位置	樓層
33	T3CW-K-1	10F~25F, 29F~50F
33	T3CW-J-1	10F~25F, 29F~50F
33	T3CW-H-1	10F~25F, 29F~50F

註明：此拆圖數量是從G-MS01挑出

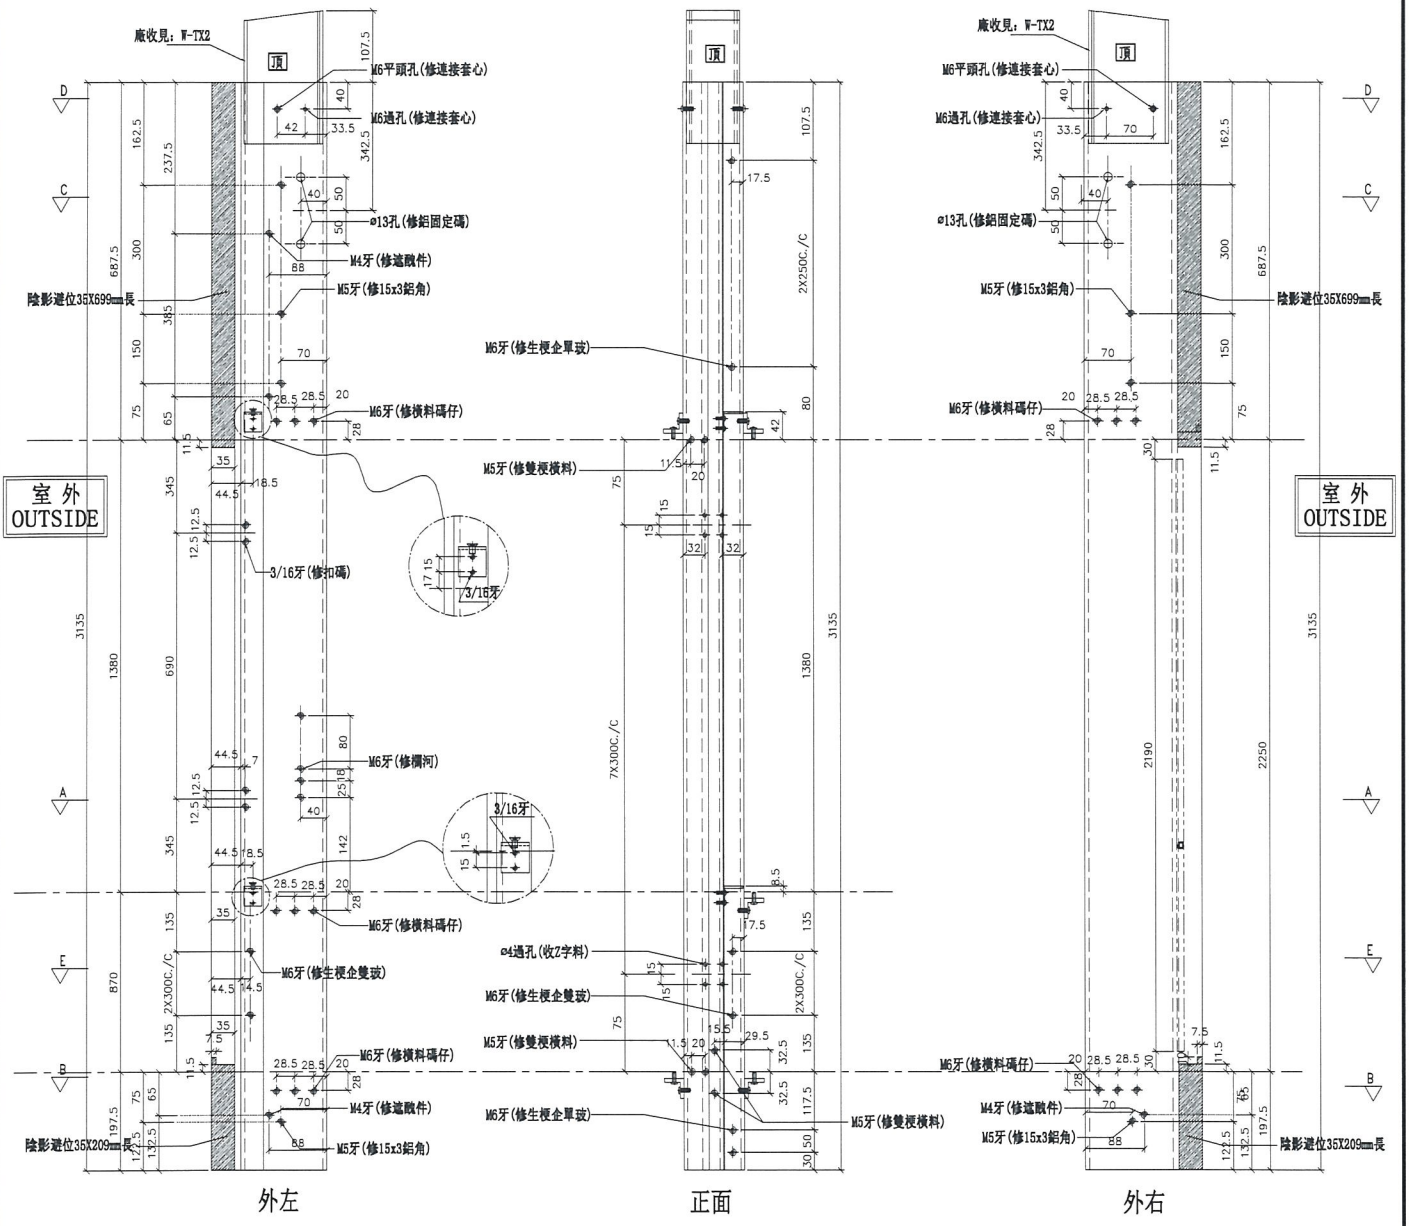

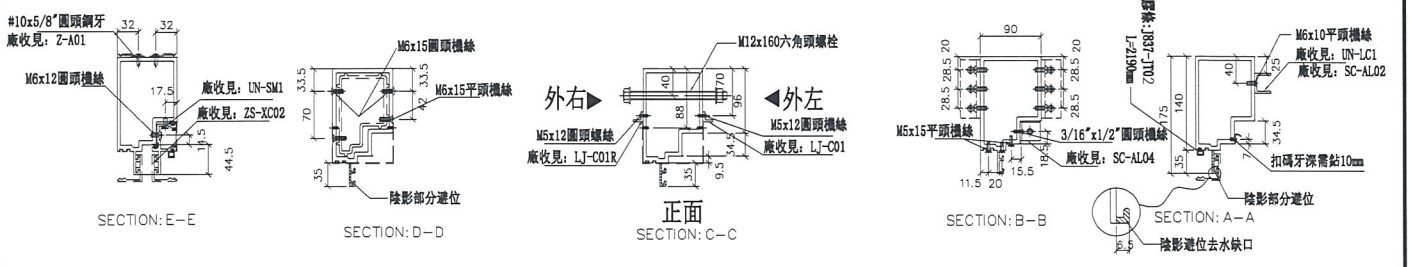

名稱	生梗企	制圖	陳俊賢	2018.12.24	修改			
材料	X85546	復核	謝永林	2019.01.10	日期			
顏色	EC-DG-S332054 (3塗)	批準			圖號	G-MS31		

美特鋁質 有限公司
MIDI Aluminium Fabricator Ltd.


工程號	J-837	地盤	觀塘裕民坊


左SHR右梗窗
死墻二合一用

*請用A3紙打印

數量	位置	樓層
33	T3CW-L-2	10F~25F, 29F~50F
33	T3CW-C-2	10F~25F, 29F~50F

註明：此拆圖數量是從G-MS06挑出

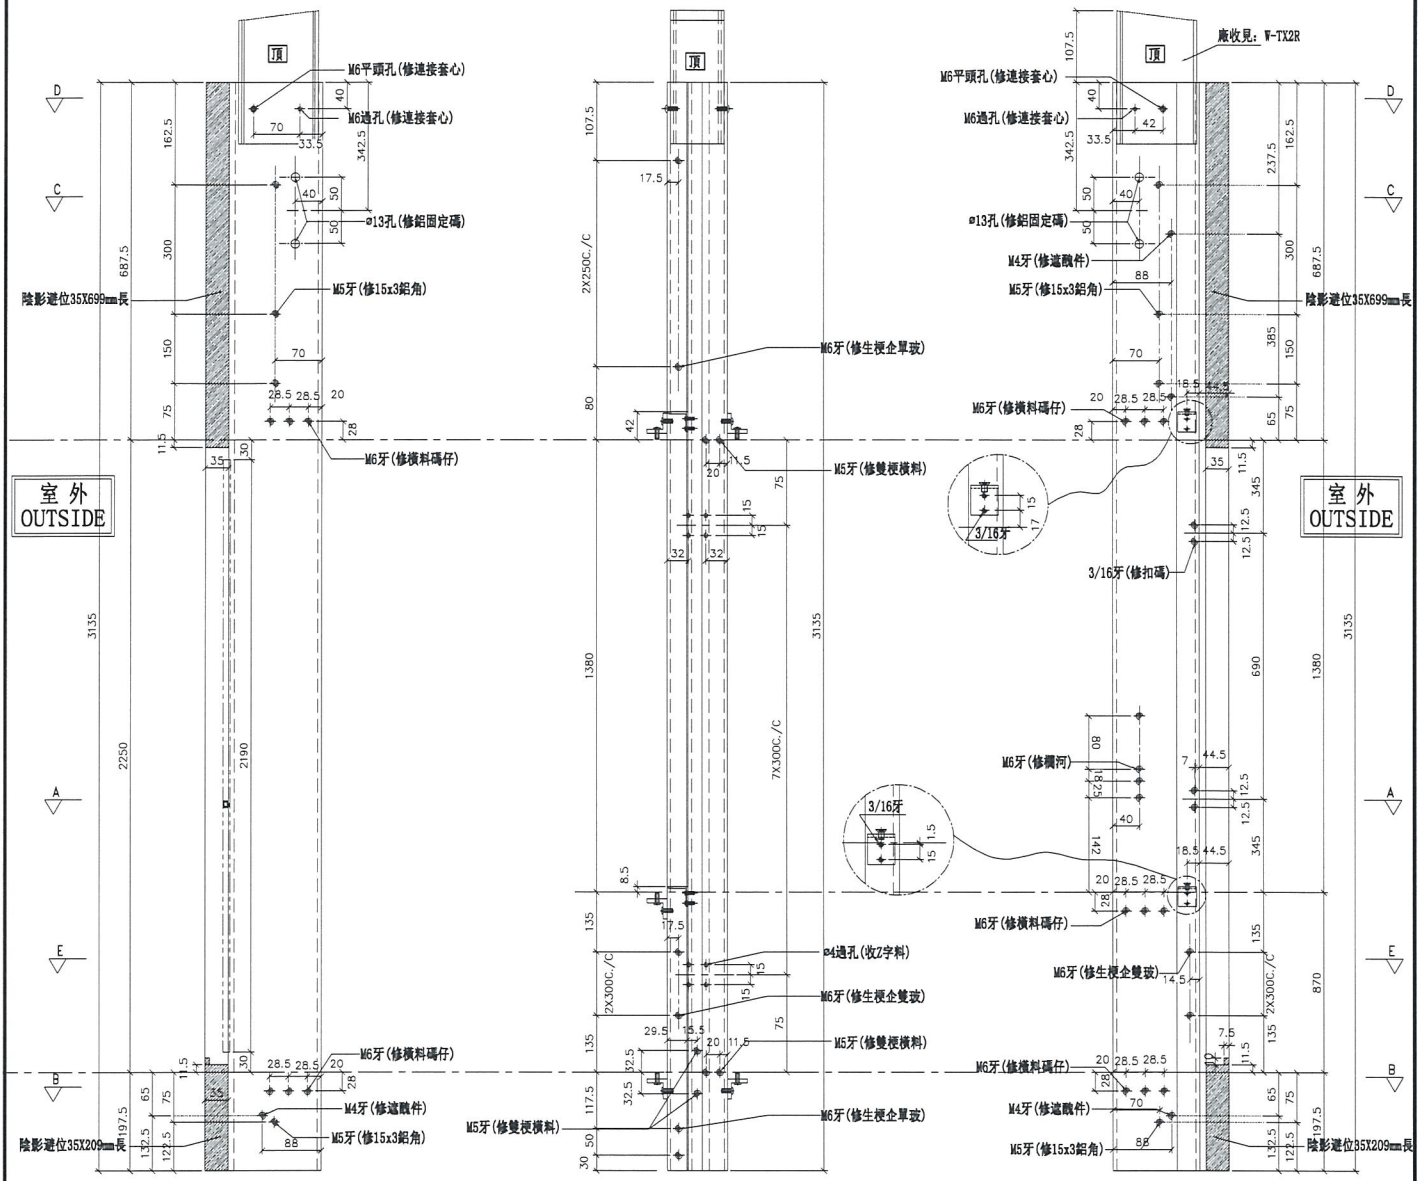


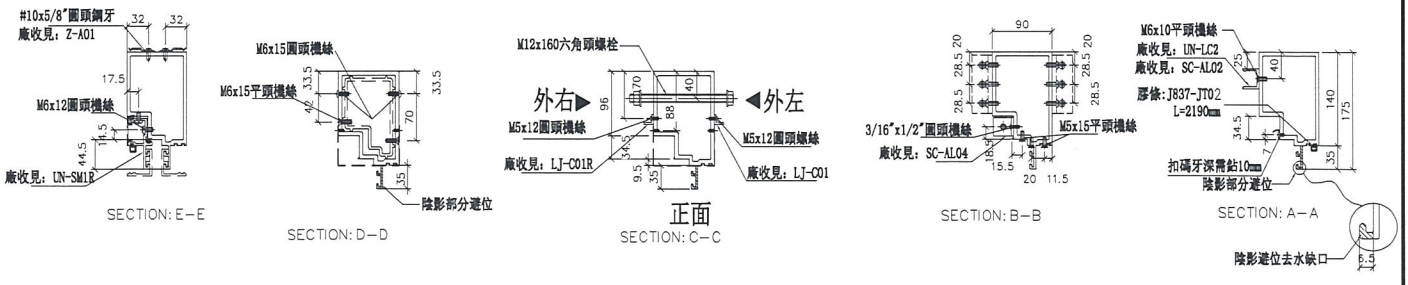


名稱	生梗企	制圖	陳俊賢	2018.12.24	修改			
材料	X85546	復核	謝永林	2019.01.10	日期			
顏色	EC-DG-S332054 (3塗)	批準			圖號	G-MS32		


數據表參見：UN-SD301-1

*注意：
螺絲鑽平頭孔事宜，請留意M5及3/16″要沉頭（90° X ø10），供修螺絲后唧膠用

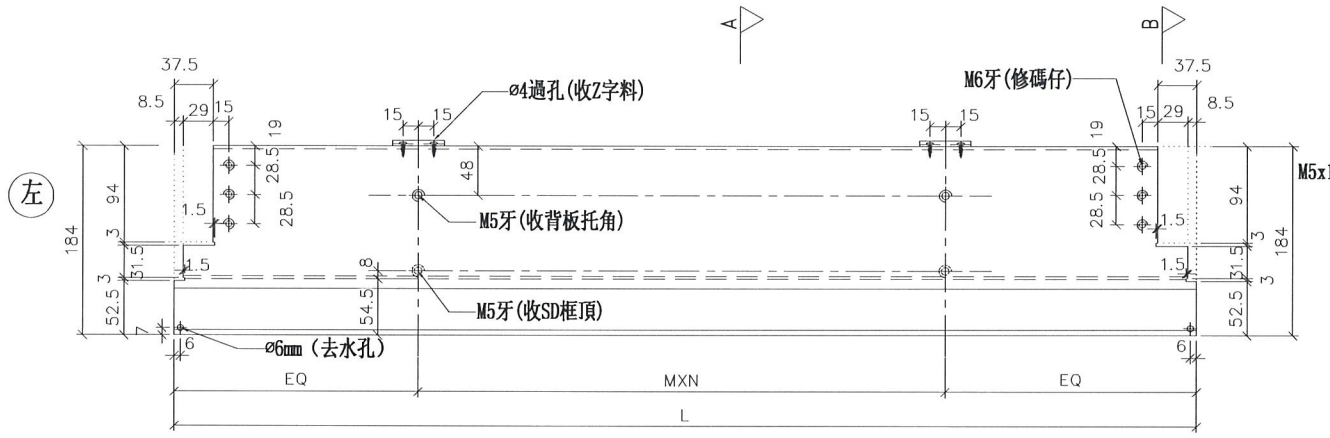


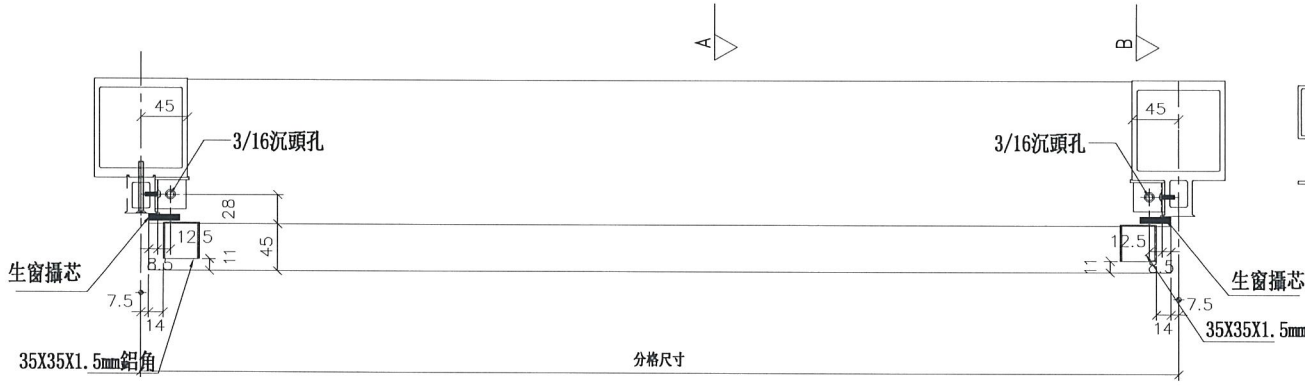

鋁角螺絲不用收緊，地盤調節用
廠收見：SC-AL03

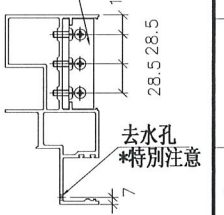


SECTION: B-B

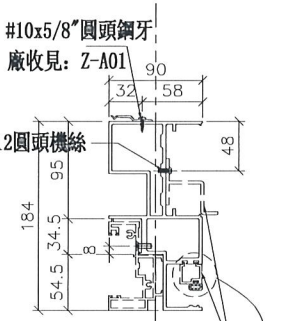

SECTION: A-A

安裝前需打膠

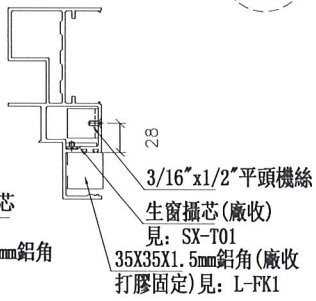

美特鋁質 有限公司 MIDI Aluminium Fabricator Ltd.			
工程號	J-837	地盤	觀塘裕民坊

修改				
日期	2018.12.10	2019.01.10		
圖號	UN-SD301			
制圖	陳俊賢			
復核	謝永林			
批準				
名稱	SD門頂橫			
材料	X85555			
顏色	EC-DG-S332054 (3塗)			

美特鋁質 有限公司
MIDI Aluminium Fabricator Ltd.


拆圖參見：UN-SD301

工程號	J-837	地盤	觀塘裕民坊


物料編號	L	數量	M	X	N	A	分格尺寸	使用位置	廢收窗板托角編號	廢收單玻插線編號	樓層
UN-SD302	1152.5	26	300	X	3	126.25	1167.5	T3CW-E-1	UN-HT302S	UN-HM302S	11F,12F,15F,16F,18F~22F,25F,29F,31F~3F,35F,36F,38F~42F,45F~48F,50F
UN-SD304	752.5	26	250	X	2	126.25	767.5	T3CW-L-2	UN-HT304S	UN-HM304S	11F,12F,15F,16F,18F~22F,25F,29F,31F~3F,35F,36F,38F~42F,45F~48F,50F
UN-SD305	970	26	250	X	3	110	985	T3CW-L-1	UN-HT305S	UN-HM305S	11F,12F,15F,16F,18F~22F,24F,25F,29F,3F~33F,35F,36F,38F~42F,45F~48F,50F
UN-SD312	752.5	26	250	X	2	126.25	767.5	T3CW-C-2	UN-HT312S	UN-HM312S	11F,12F,15F,16F,18F~22F,25F,29F,31F~3F,35F,36F,38F~42F,45F~48F,50F
UN-SD313	920	26	300	X	2	160	935	T3CW-C-1	UN-HT313S	UN-HM313S	11F,12F,15F,16F,18F~22F,25F,29F,31F~3F,35F,36F,38F~42F,45F~48F,50F
UN-SD316	892.5	26	300	X	2	146.25	907.5	T3CW-A-1	UN-HT316S	UN-HM316S	11F,12F,15F,16F,18F~22F,24F,25F,29F,3F~33F,35F,36F,38F~42F,45F~48F,50F
UN-SD317	1270	26	250	X	4	135	1285	T3CW-A-1	UN-HT317S	UN-HM317S	11F,12F,15F,16F,18F~22F,25F,29F,31F~3F,35F,36F,38F~42F,45F~48F,50F
UN-SD318	801	26	300	X	2	100.5	816	T3CW-D-1	UN-HT318S	UN-HM318S	11F,12F,15F,16F,18F~22F,24F,25F,29F,3F~33F,35F,36F,38F~42F,45F~48F,50F
UN-SD320	752.5	26	250	X	2	126.25	767.5	T3CW-G-1	UN-HT320S	UN-HM320S	11F,12F,15F,16F,18F~22F,25F,29F,31F~3F,35F,36F,38F~42F,45F~48F,50F
UN-SD322	1092.5	16	300	X	3	96.25	1107.5	T3CW-F-1	UN-HT322S	UN-HM322S	29F,31F~33F,35F,36F,38F~42F,45F~48F,50F
UN-SD323	970	10	250	X	3	110	985	T3CW-E-1	UN-HT323S	UN-HM323S	38F~42F,45F~48F,50F

名稱	SD門頂橫	制圖	陳俊賢	2018.12.10	修改			
材料	X85555	復核	謝永林	2019.01.10	日期			
顏色	EC-DG-S332054 (3塗)	批準			圖號	UN-SD301-1		


數據表參見：UN-SD301(D)-1

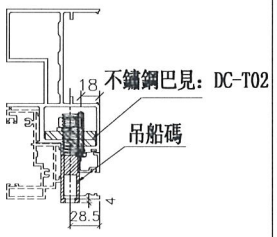



吊船碼安裝示意圖

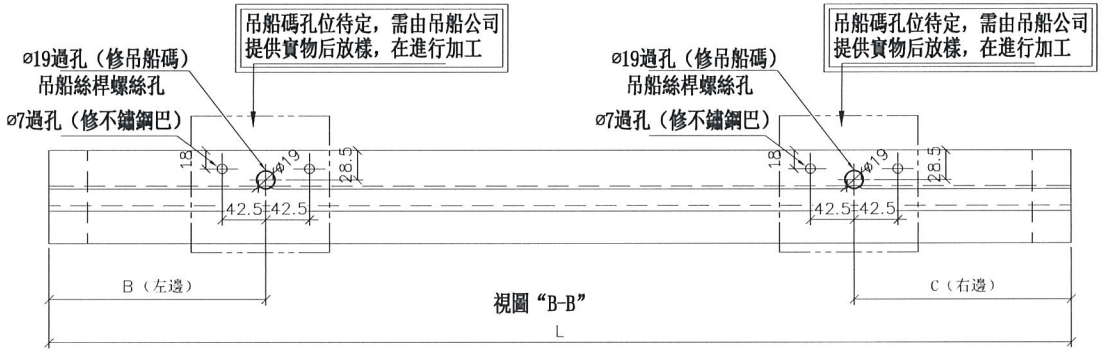


*注意：
螺絲鑽平頭孔事宜，請留意M5及3/16″要沉頭（90° X ø10），供修螺絲后唧膠用

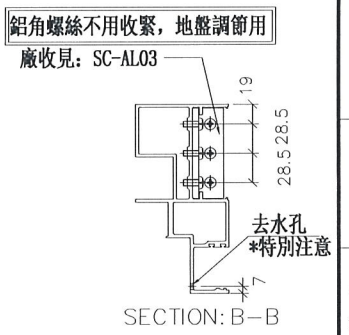

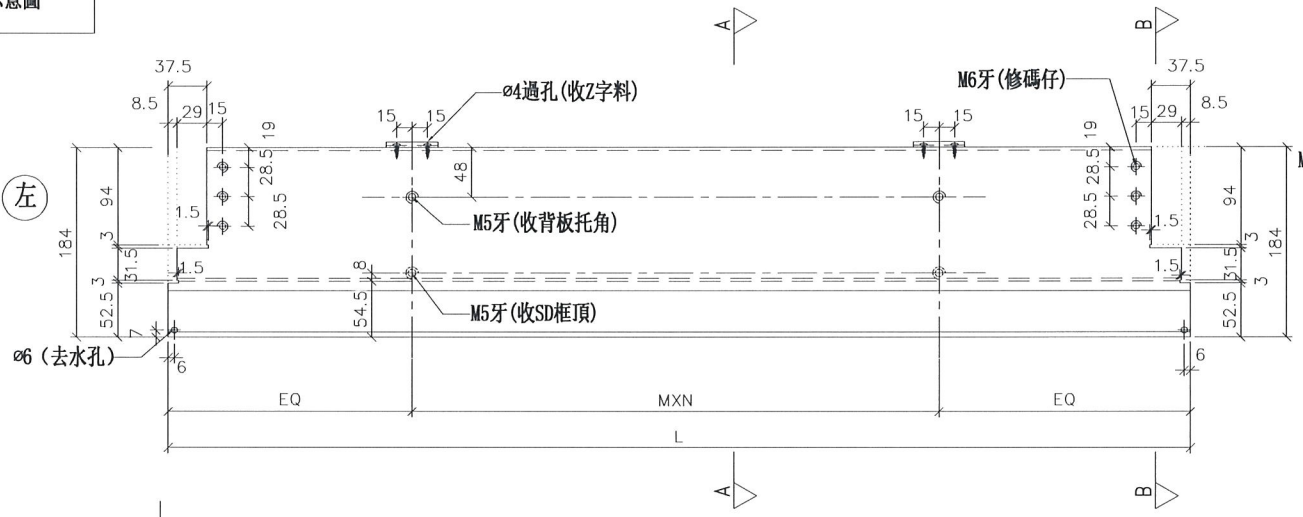

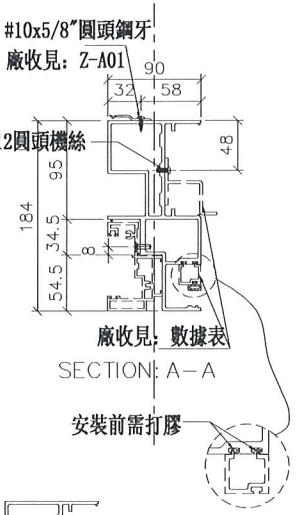

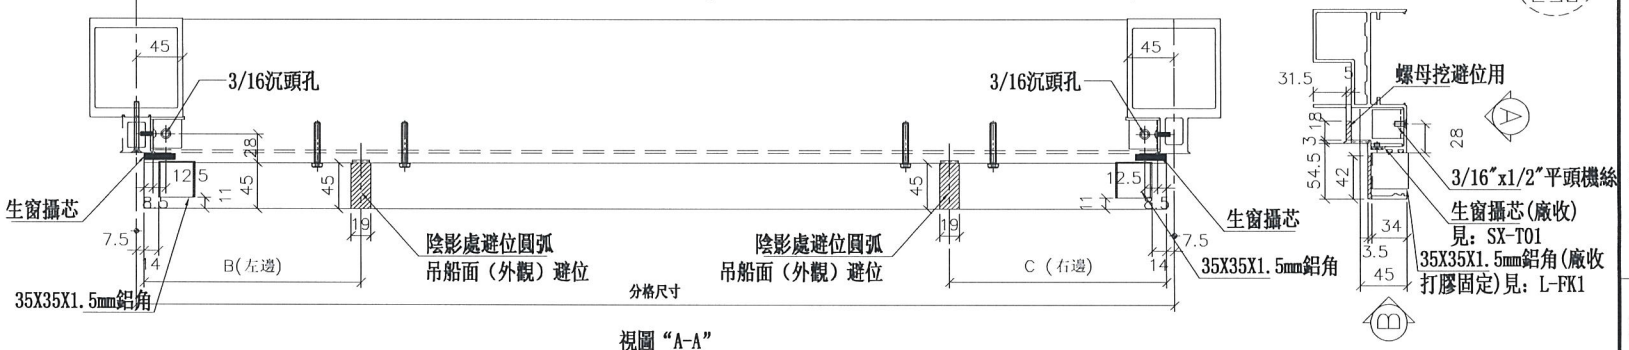

美特鋁質 有限公司 MIDI Aluminium Fabricator Ltd.	
工程號	J-837
地盤	觀塘裕民坊

修改	日期	圖號
		UN-SD301(D)
制圖	陳俊賢	2018.12.21
復核	謝永林	2018.12.13
批準		

名稱	SD門頂橫
材料	X85555
顏色	EC-DG-S332054 (3塗)

拆圖參見：UN-SD301(D)

美特鋁質 有限公司
MIDI Aluminium Fabricator Ltd.

工程號	J-837	地盤	觀塘裕民坊


型材編號	L	數量	M	X	N	A	分段尺寸	使用位置	D(主導)	C(主導)	機械接駁電腦編號	機械已接駁電腦編號	備註
UN-SD330(D)	1152.5	7	300	X	3	125.25	1167.5	T3CW-F-1	無	無	UN-HT3025	UN-HME025	10F,17F,23F,30F,37F,4 3F,49F
UN-SD304(D)	752.5	7	250	X	2	125.25	767.5	T3CW-1-2	無	無	UN-HT3045	UN-HME045	10F,17F,23F,30F,37F,4 3F,49F
UN-SD313(D)	952.5	7	300	X	2	160	935	T3CW-C-1	無	無	UN-HT3135	UN-HME135	10F,17F,23F,30F,37F,4 3F,49F
UN-SD305(D)	952.5	7	250	X	3	110	985	T3CW-1-1	無	無	UN-HT3055	UN-HME055	10F,17F,23F,30F,37F,4 3F,49F
UN-SD316(D)	892.5	7	300	X	2	146.25	907.5	T3CW-A-1	無	無	UN-HT3165	UN-HME165	10F,17F,23F,30F,37F,4 3F,49F
UN-SD317(D)	1270	7	250	X	/	135	1285	T3CW-A-1	無	無	UN-HT3175	UN-HME175	10F,17F,23F,30F,37F,4 3F,49F
UN-SD318(D)	801	7	300	X	2	100.5	815	T2CW-D-1	無	無	UN-HT3185	UN-HME185	10F,17F,23F,30F,37F,4 3F,49F
UN-SD320(D)	752.5	7	250	X	2	125.25	767.5	T3CW-G-1	無	無	UN-HT3205	UN-HME205	10F,17F,23F,30F,37F,4 3F,49F
UN-SD323(D)	1092.5	4	400	X	3	95.25	1107.5	T3CW-H-1	無	無	UN-HT3235	UN-HME235	30F,37F,43F,49F
UN-SD323(D)	970	3	250	X	3	110	985	T3CW-E-1	無	無	UN-HT3233	UN-HME233	37F,43F,49F

名稱	SD門頂橫	制圖	陳俊賢	2018.12.21	修改			
材料	X85555	復核	謝永林	2018.12.13	日期			
顏色	EC-DG-S332054 (3塗)	批準			圖號	UN-SD301(D)-1		

數據表參見：UN-SD301a-1

*注意：
螺絲鑽平頭孔事宜，請留意M5及3/16"要沉頭（90° X ø10），供修螺絲后唧膠用

鋁角螺絲不用收緊，地盤調節用

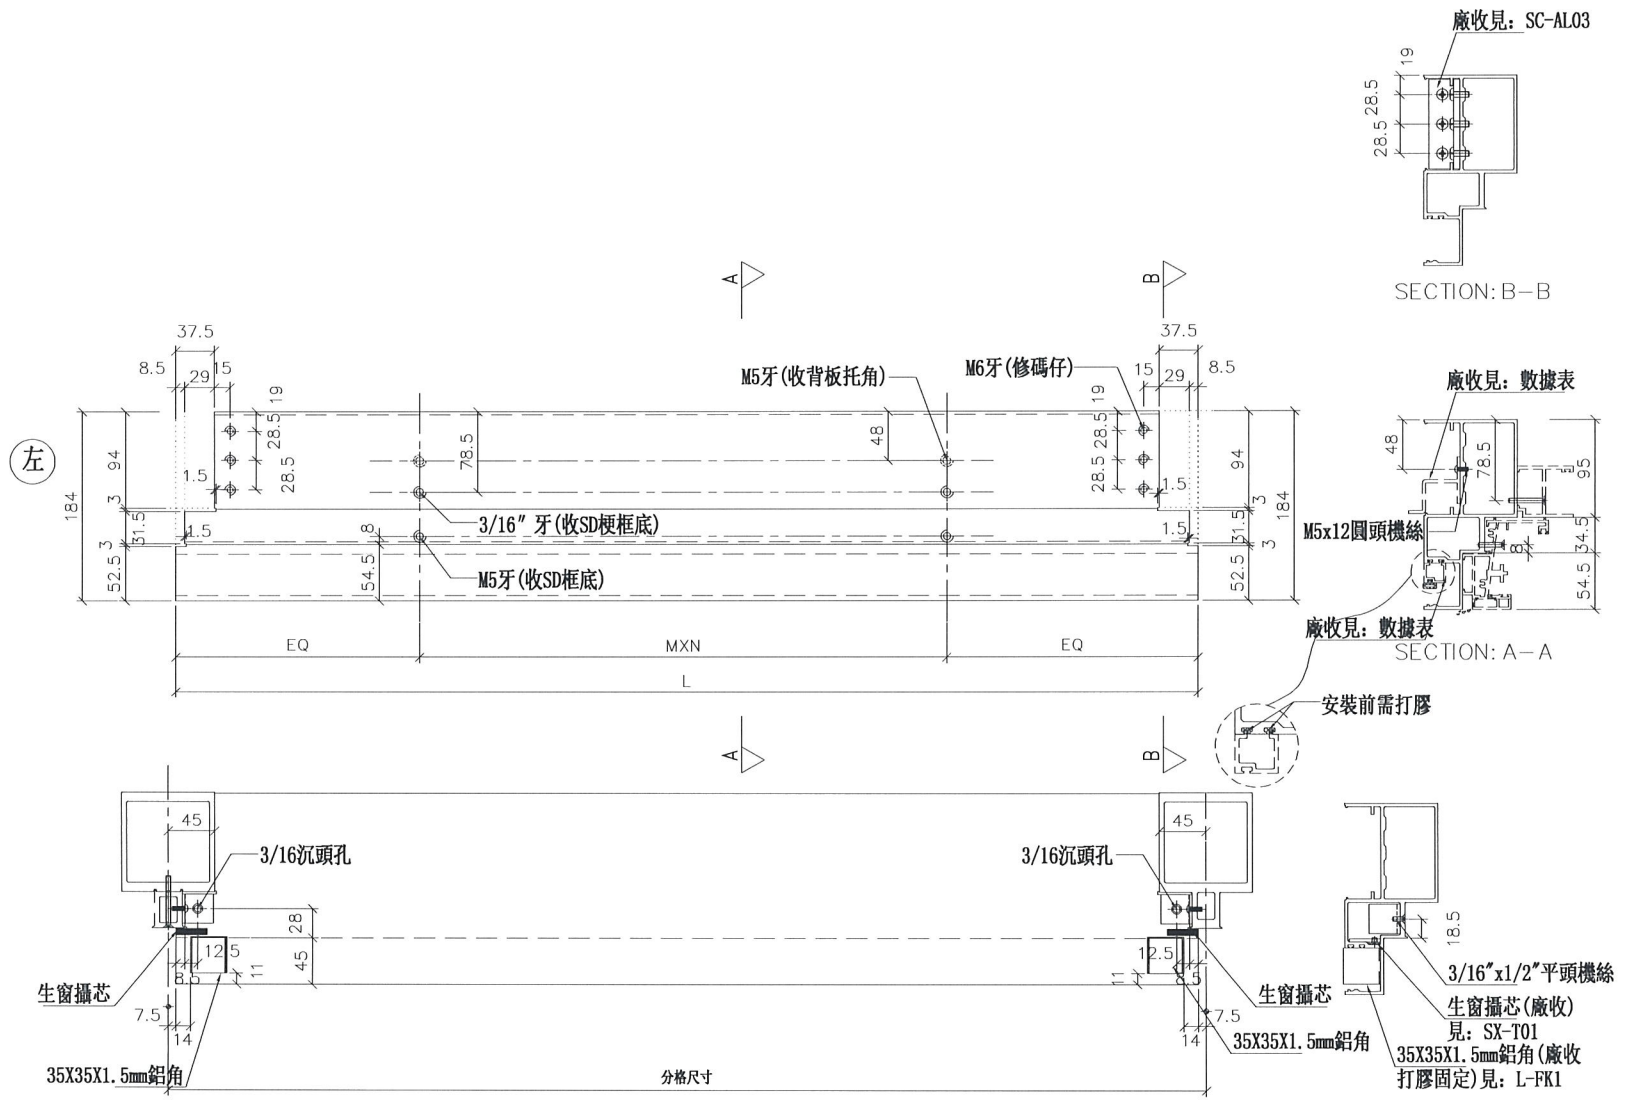

美特鋁質 有限公司 MIDI Aluminium Fabricator Ltd.			
工程號	J-837	地盤	觀塘裕民坊

制圖	陳俊賢	2018.12.10	修改		
復核	謝永林	2019.01.10	日期		
批準			圖號	UN-SD301a	

名稱	生梗橫料
材料	X85553
顏色	EC-DG-S332054 (3塗)

拆圖參見：UN-SD301a

美特鋁質 有限公司
MIDI Aluminium Fabricator Ltd.

工程號	J-837	地盤	觀塘裕民坊

物料編號	L	數量	M	X	N	A	分格尺寸	使用位置	廠收背板托角編號	廠收覃玻捶線編號	樓層
UN-SD302a	1152.5	33	300	X	3	126.25	1167.5	T3CW-E-1	UN-HT302aS	UN-HM302S	10F~25F,29F~50F
UN-SD304a	752.5	33	250	X	2	126.25	767.5	T3CW-L-2	UN-HT304aS	UN-HM304S	10F~25F,29F~50F
UN-SD305a	970	33	250	X	3	110	985	T3CW-L-1	UN-HT305aS	UN-HM305S	10F~25F,29F~50F
UN-SD312a	752.5	33	250	X	2	126.25	767.5	T3CW-C-2	UN-HT312aS	UN-HM312S	10F~25F,29F~50F
UN-SD313a	920	33	300	X	2	160	935	T3CW-C-1	UN-HT313aS	UN-HM313S	10F~25F,29F~50F
UN-SD316a	892.5	33	300	X	2	146.25	907.5	T3CW-A-1	UN-HT316aS	UN-HM316S	10F~25F,29F~50F
UN-SD317a	1270	33	250	X	4	135	1285	T3CW-A-1	UN-HT317aS	UN-HM317S	10F~25F,29F~50F
UN-SD318a	801	33	300	X	2	100.5	816	T3CW-D-1	UN-HT318aS	UN-HM318S	10F~25F,29F~50F
UN-SD320a	752.5	33	250	X	2	126.25	767.5	T3CW-G-1	UN-HT320aS	UN-HM320S	10F~25F,29F~50F
UN-SD322a	1092.5	20	300	X	3	96.25	1107.5	T3CW-F-1	UN-HT322aS	UN-HM322S	29F~50F
UN-SD323a	970	13	250	X	3	110	985	T3CW-E-1	UN-HT323aS	UN-HM323S	37F~50F


名稱	SD門頂橫
材料	X85555
顏色	EC-DG-S332054 (3塗)


制圖	陳俊賢	2018.12.10
復核	謝永林	2019.01.10
批準		


修改		
日期		
圖號	UN-SD301a-1	


數據表參見：UN-SD302R-1


*注意:
螺絲鑽平頭孔事宜，請留意M5及3/16"要沉頭（90° X ø10），供修螺絲后唧膠用

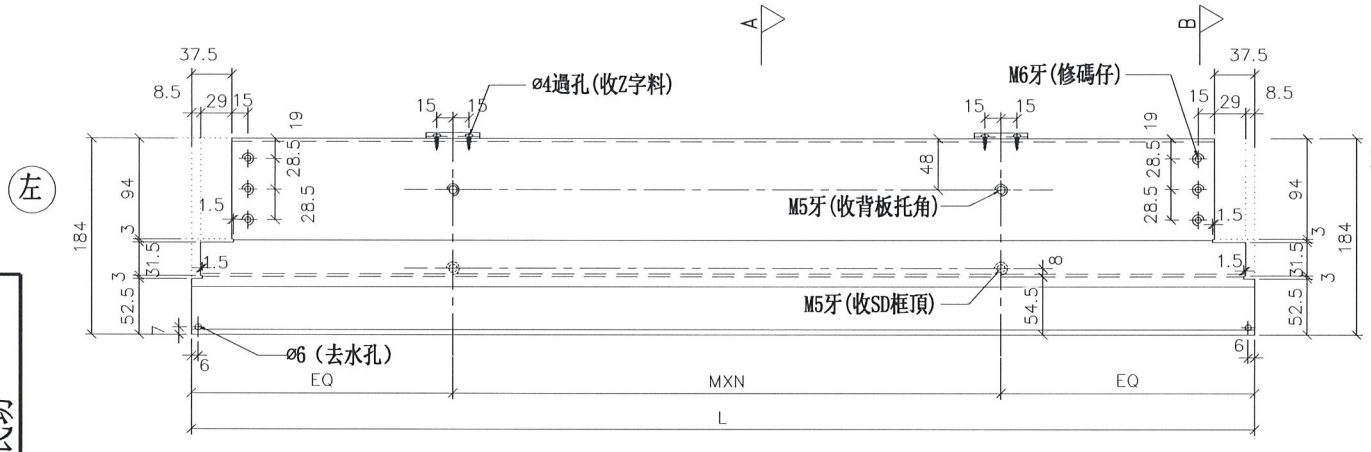

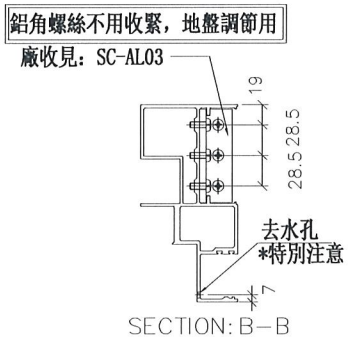

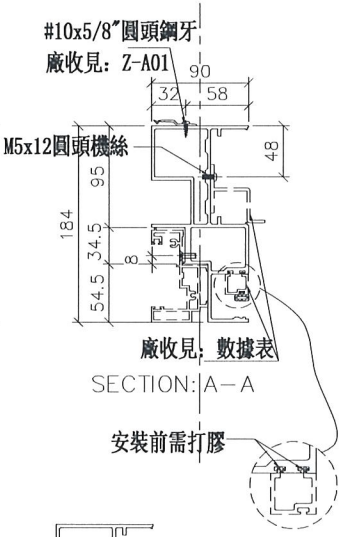

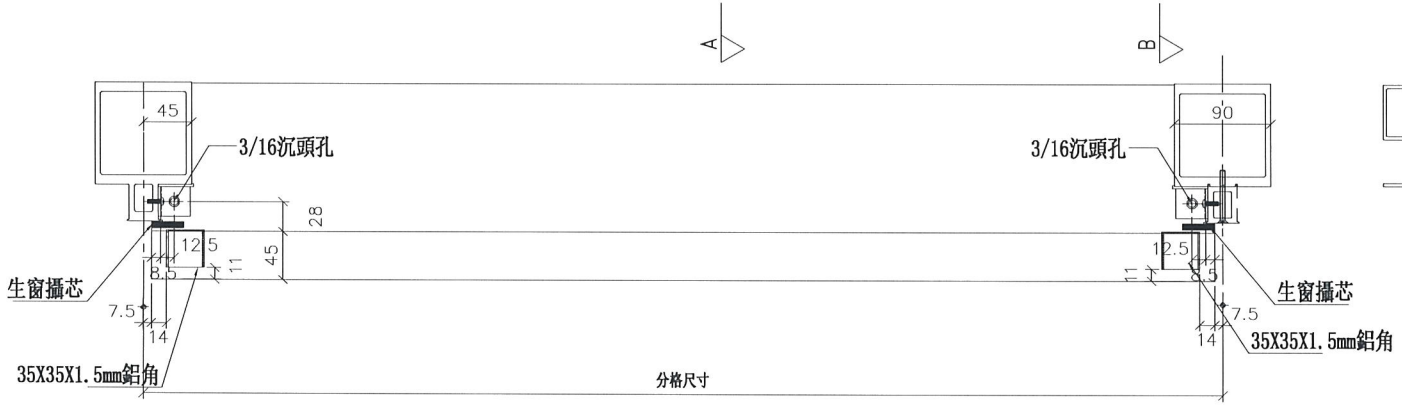

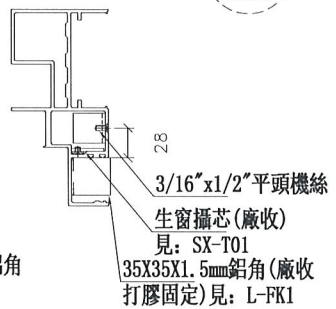

美特鋁質 有限公司 MIDI Aluminium Fabricator Ltd.			
工程號	J-837	地盤	觀塘裕民坊

制圖	陳俊賢	2018.12.10	修改		
復核	謝永林	2019.01.10	日期		
批準			圖號	UN-SD302R	

名稱	SD門頂模
材料	X85555
顏色	EC-DG-S332054 (3塗)

美特鋁質 有限公司
MIDI Aluminium Fabricator Ltd.


拆圖參見：UN-SD302R

工程號	J-837	地盤	觀塘裕民坊


物料編號	L	數量	M	X	N	A	分格尺寸	使用位置	廠收背板托角編號	廠收單玻插錄編號	樓層
UN-SD301R	1352.5	26	290	X	4	96.25	1367.5	T3CW-F-1	UN-HIT301S	UN-HIM301S	11F,12F,15F,16F,18F~22F,25F,29F,31F~33F,35F,36F,38F~42F,45F~48F,50F
UN-SD303R	820	26	300	X	2	110	835	T3CW-M-2	UN-HIT303S	UN-HIM303S	11F,12F,15F,16F,18F~22F,25F,29F,31F~33F,35F,36F,38F~42F,45F~48F,50F
UN-SD306R	920	26	300	X	2	160	935	T3CW-K-2	UN-HIT306S	UN-HIM306S	11F,12F,15F,16F,18F~22F,25F,29F,31F~33F,35F,36F,38F~42F,45F~48F,50F
UN-SD307R	752.5	26	250	X	2	126.25	767.5	T3CW-K-1	UN-HIT307S	UN-HIM307S	11F,12F,15F,16F,18F~22F,25F,29F,31F~33F,35F,36F,38F~42F,45F~48F,50F
UN-SD308R	845	26	300	X	2	122.5	860	T3CW-J-2	UN-HIT308S	UN-HIM308S	11F,12F,15F,16F,18F~22F,25F,29F,31F~33F,35F,36F,38F~42F,45F~48F,50F
UN-SD309R	752.5	26	250	X	2	126.25	767.5	T3CW-J-1	UN-HIT309S	UN-HIM309S	11F,12F,15F,16F,18F~22F,25F,29F,31F~33F,35F,36F,38F~42F,45F~48F,50F
UN-SD311R	802.5	26	250	X	2	151.25	817.5	T3CW-H-1	UN-HIT311S	UN-HIM311S	11F,12F,15F,16F,18F~22F,25F,29F,31F~33F,35F,36F,38F~42F,45F~48F,50F
UN-SD314R	1370	26	290	X	4	105	1385	T3CW-B-2	UN-HIT314S	UN-HIM314S	11F,12F,15F,16F,18F~22F,25F,29F,31F~33F,35F,36F,38F~42F,45F~48F,50F
UN-SD315R	892.5	26	300	X	2	146.25	907.5	T3CW-B-2	UN-HIT315S	UN-HIM315S	11F,12F,15F,16F,18F~22F,25F,29F,31F~33F,35F,36F,38F~42F,45F~48F,50F
UN-SD319R	752.5	26	250	X	2	126.25	767.5	T3CW-D-1	UN-HIT319S	UN-HIM319S	11F,12F,15F,16F,18F~22F,25F,29F,31F~33F,35F,36F,38F~42F,45F~48F,50F
UN-SD321R	802.5	26	250	X	2	151.25	817.5	T3CW-G-1	UN-HIT321S	UN-HIM321S	11F,12F,15F,16F,18F~22F,25F,29F,31F~33F,35F,36F,38F~42F,45F~48F,50F
UN-SD324R	752.5	15	250	X	2	126.25	767.5	T3CW-M-1	UN-HIT324S	UN-HIM324S	31F~33F,35F,36F,38F~42F,45F~48F,50F

名稱	SD門頂橫	制圖	陳俊賢	2018.12.10	修改			
材料	X85555	復核	謝永林	2019.01.10	日期			
顏色	EC-DG-S332054 (3塗)	批準			圖號	UN-SD302R-1		


數據表參見：UN-SD302R(D)-1

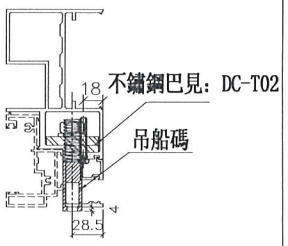



吊船碼安裝示意圖

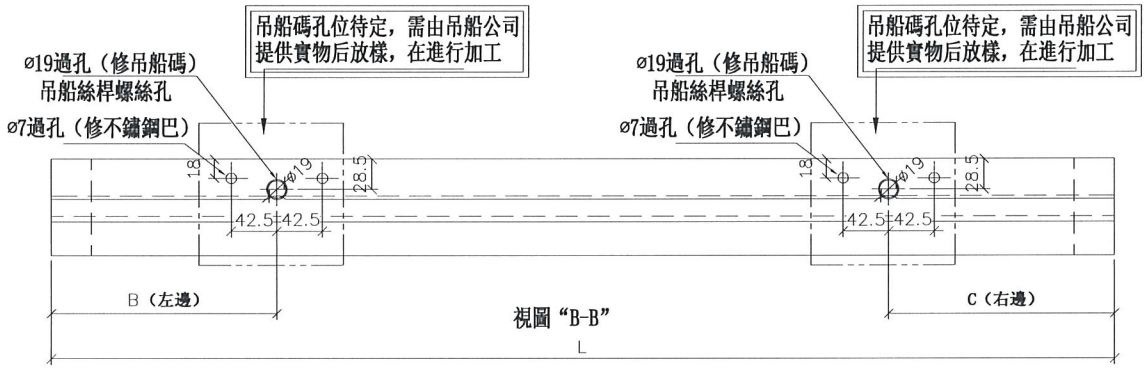


*注意：
螺絲鑽平頭孔事宜，請留意M5及3/16″要沉頭（90° X ø10），供修螺絲后啤膠用

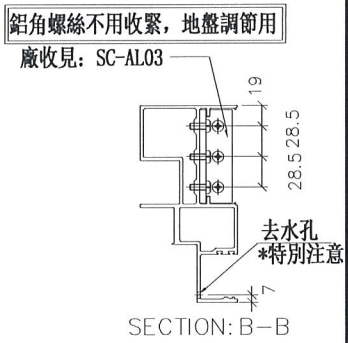

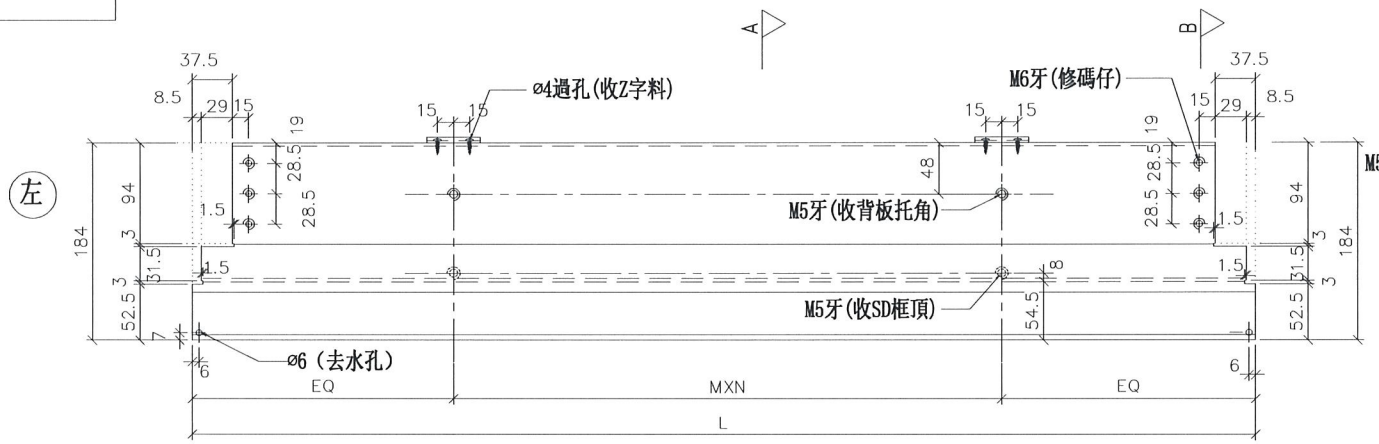

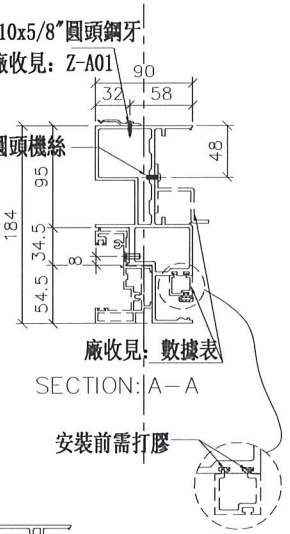

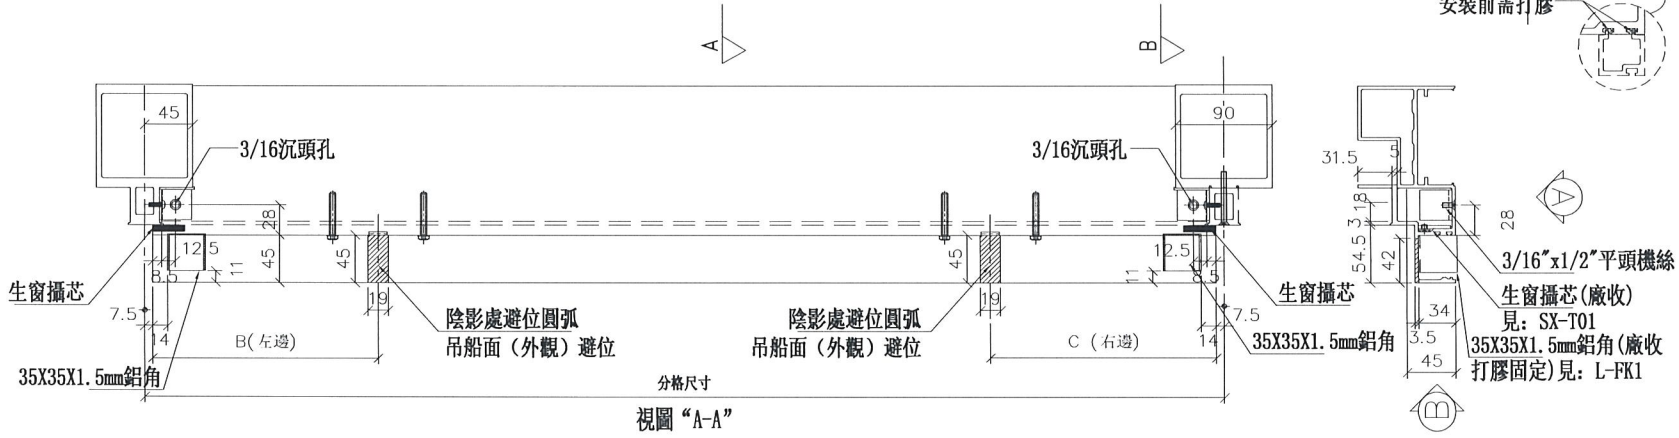

美特鋁質 有限公司
MIDI Aluminium Fabricator Ltd.

工程號	J-837	地盤	觀塘裕民坊

修改	日期	圖號
		UN-SD302R(D)
制圖	2018.12.21	
復核	2018.12.13	
批準		

名稱	SD門頂橫
材料	X85555
顏色	EC-DG-S332054 (3塗)

拆圖參見：UN-SD302R(D)

物料編號	L	數量	M	X	N	A	分格尺寸	使用位置	B(左邊)	C(右邊)	廠收背板托角編號	廠收單玻插線編號	樓層
UN-SD301R(D)	1352.5	7	290	X	4	96.25	1367.5	T3CW-F-1	無	187.5	UN-HT301S	UN-HM301S	10F,17F,23F,30F,37F,43F,49F
UN-SD303R(D)	820	7	300	X	2	110	835	T3CW-M-2	187.5	無	UN-HT303S	UN-HM303S	10F,17F,23F,30F,37F,43F,49F
UN-SD306R(D)	920	7	300	X	2	160	935	T3CW-K-2	無	187.5	UN-HT306S	UN-HM306S	10F,17F,23F,30F,37F,43F,49F
UN-SD307R(D)	752.5	7	250	X	2	126.25	767.5	T3CW-K-1	無	187.5	UN-HT307S	UN-HM307S	10F,17F,23F,30F,37F,43F,49F
UN-SD308R(D)	845	7	300	X	2	122.5	860	T3CW-J-2	187.5	無	UN-HT308S	UN-HM308S	10F,17F,23F,30F,37F,43F,49F
UN-SD309R(D)	752.5	7	250	X	2	126.25	767.5	T3CW-J-1	無	187.5	UN-HT309S	UN-HM309S	10F,17F,23F,30F,37F,43F,49F
UN-SD311R(D)	802.5	7	250	X	2	151.25	817.5	T3CW-H-1	無	187.5	UN-HT311S	UN-HM311S	10F,17F,23F,30F,37F,43F,49F
UN-SD314R(D)	1370	7	290	X	4	105	1385	T3CW-B-2	187.5	187.5	UN-HT314S	UN-HM314S	10F,17F,23F,30F,37F,43F,49F
UN-SD315R(D)	892.5	7	300	X	2	146.25	907.5	T3CW-B-2	無	187.5	UN-HT315S	UN-HM315S	10F,17F,23F,30F,37F,43F,49F
UN-SD319R(D)	752.5	7	250	X	2	126.25	767.5	T3CW-D-1	無	187.5	UN-HT319S	UN-HM319S	10F,17F,23F,30F,37F,43F,49F
UN-SD321R(D)	802.5	7	250	X	2	151.25	817.5	T3CW-G-1	無	187.5	UN-HT321S	UN-HM321S	10F,17F,23F,30F,37F,43F,49F
UN-SD324R(D)	752.5	3	250	X	2	126.25	767.5	T3CW-M-1	無	187.5	UN-HT324S	UN-HM324S	37F,43F,49F

美特鋁質 有限公司
MIDI Aluminium Fabricator Ltd.


工程號	J-837	地盤	觀塘裕民坊

名稱	SD門頂橫	制圖	陳俊賢	2018.12.21
材料	X85555	復核	謝永林	2018.12.13
顏色	EC-DG-S332054 (3塗)	批準		

修改		
日期		
圖號	UN-SD302R(D)-1	

數據表參見：UN-SD302aR-1

*注意：
螺絲鑽平頭孔事宜，請留意M5及3/16″要沉頭（90° X ⌀10），供修螺絲后唧膠用

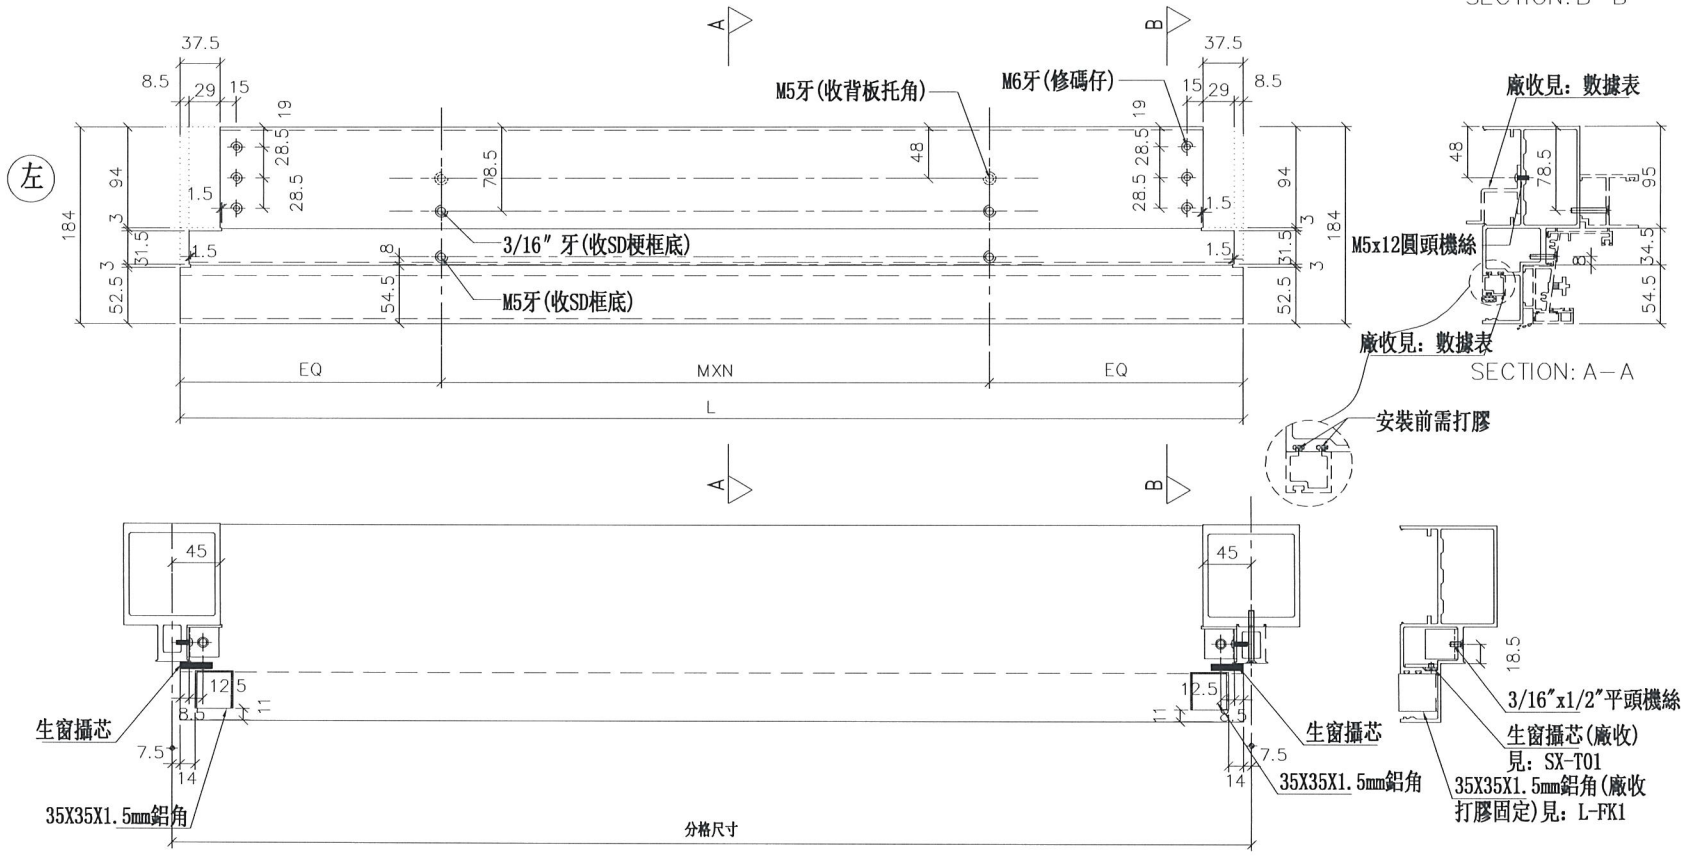

美特鋁質 有限公司 MIDI Aluminium Fabricator Ltd.			
工程號	J-837	地盤	觀塘裕民坊

名稱	生梗橫料	制圖	陳俊賢	2018.12.10	修改
材料	X85553	復核	謝永林	2019.01.10	日期
顏色	EC-DG-S332054 (3塗)	批準			圖號 UN-SD302aR

拆圖參見：UN-SD302aR

美特鋁質 有限公司
MIDI Aluminium Fabricator Ltd.


工程號	J-837	地盤	觀塘裕民坊


物料編號	L	數量	M	X	N	A	分格尺寸	使用位置	廠收背板托角編號	廠收單玻插線編號	樓層
UN-SD301aR	1352.5	33	290	X	4	96.25	1367.5	T3CW-F-1	UN-HT301aS	UN-HM301S	10F~25F,29F~50F
UN-SD303aR	820	33	300	X	2	110	835	T3CW-M-2	UN-HT303aS	UN-HM303S	10F~25F,29F~50F
UN-SD306aR	920	33	300	X	2	160	935	T3CW-K-2	UN-HT306aS	UN-HM306S	10F~25F,29F~50F
UN-SD307aR	752.5	33	250	X	2	126.25	767.5	T3CW-K-1	UN-HT307aS	UN-HM307S	10F~25F,29F~50F
UN-SD308aR	845	33	300	X	2	122.5	860	T3CW-J-2	UN-HT308aS	UN-HM308S	10F~25F,29F~50F
UN-SD309aR	752.5	33	250	X	2	126.25	767.5	T3CW-J-1	UN-HT309aS	UN-HM309S	10F~25F,29F~50F
UN-SD311aR	802.5	33	250	X	2	151.25	817.5	T3CW-H-1	UN-HT311aS	UN-HM311S	10F~25F,29F~50F
UN-SD314aR	1370	33	290	X	4	105	1385	T3CW-B-2	UN-HT314aS	UN-HM314S	10F~25F,29F~50F
UN-SD315aR	892.5	33	300	X	2	146.25	907.5	T3CW-B-2	UN-HT315aS	UN-HM315S	10F~25F,29F~50F
UN-SD319aR	752.5	33	250	X	2	126.25	767.5	T3CW-D-1	UN-HT319aS	UN-HM319S	10F~25F,29F~50F
UN-SD321aR	802.5	33	250	X	2	151.25	817.5	T3CW-G-1	UN-HT321aS	UN-HM321S	10F~25F,29F~50F
UN-SD324aR	752.5	18	250	X	2	126.25	767.5	T3CW-M-1	UN-HT324aS	UN-HM324S	31F~50F


名稱	SD門頂橫	制圖	陳俊賢	2018.12.10	修改			
材料	X85555	復核	謝永林	2019.01.10	日期			
顏色	EC-DG-S332054 (3塗)	批準			圖號	UN-SD302aR-1		


物料編號	L	數量	M	X	N	A	分格尺寸	使用位置	廠收背板托角編號	廠收單玻插線編號	樓層
UN-SD310R	1367.5	26	260	X	4	100	1480	T3CW-H-2	UN-HT310S	UN-HM310S	11F,12F,15F,16F,18F~22F,25F,29F,31F~33F,35F,36F,38F~42F,45F~48F,50F

*注意:
螺絲鑽平頭孔事宜，請留意M5及3/16"要沉頭（90° X ø10），供修螺絲后啤膠用

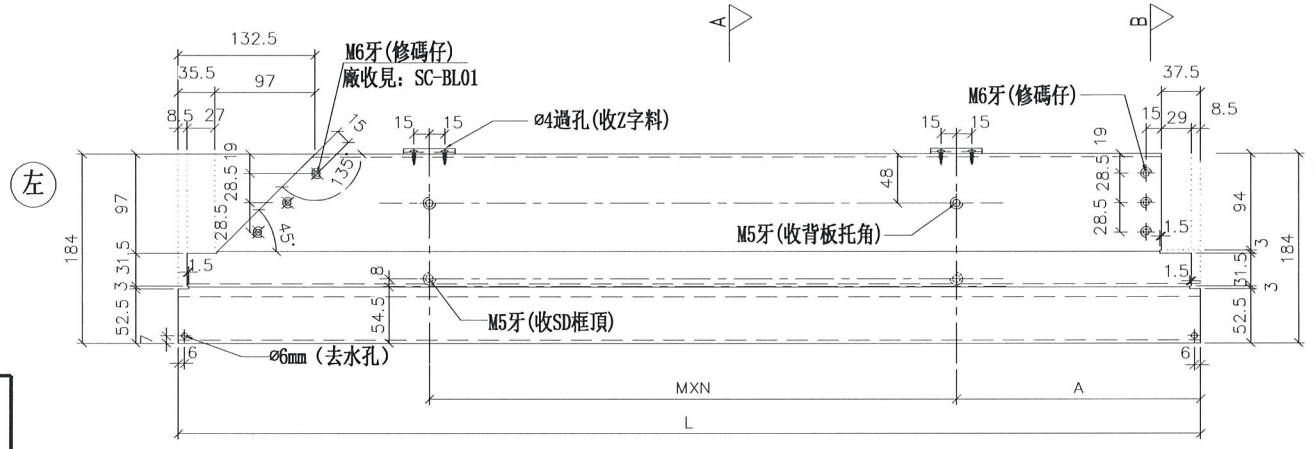

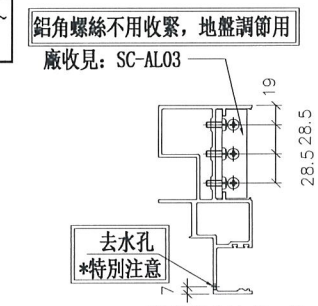


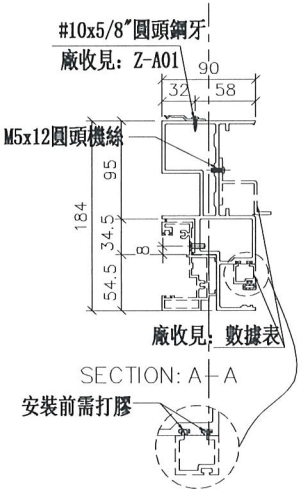

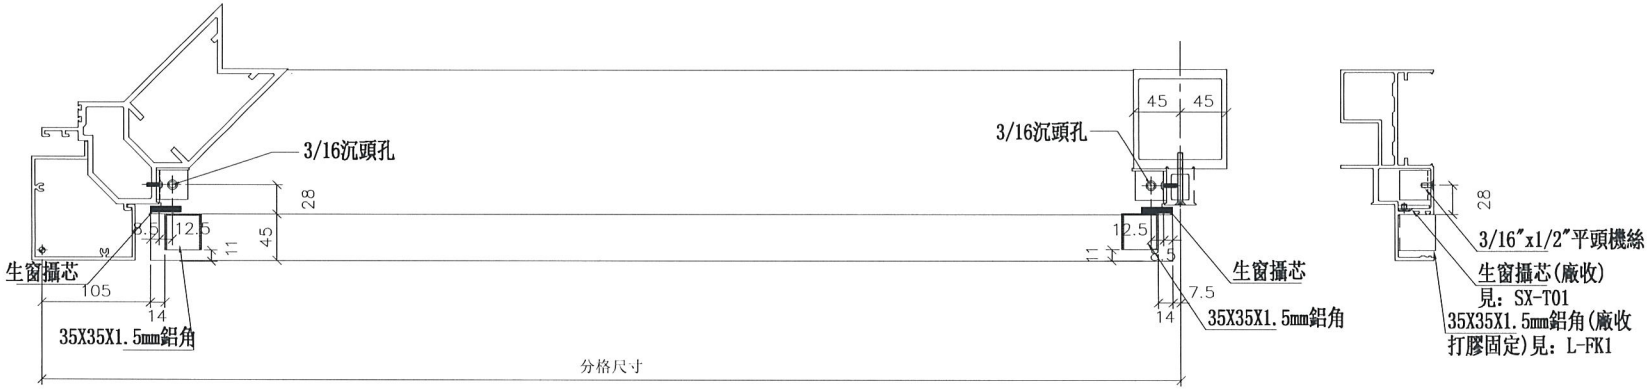



美特鋁質 有限公司 MIDI Aluminium Fabricator Ltd.		
工程號	J-837	地盤 觀塘裕民坊

名稱	SD門頂撲	制圖	陳俊賢	2018.12.08	修改		UN-SD310R
材料	X85555	復核	謝永林	2019.01.10	日期		
顏色	EC-DG-S332054 (3塗)	批準			圖號		

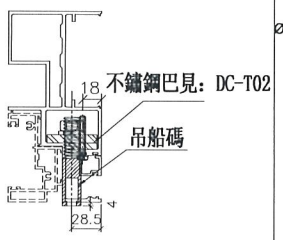

吊船碼安裝示意圖

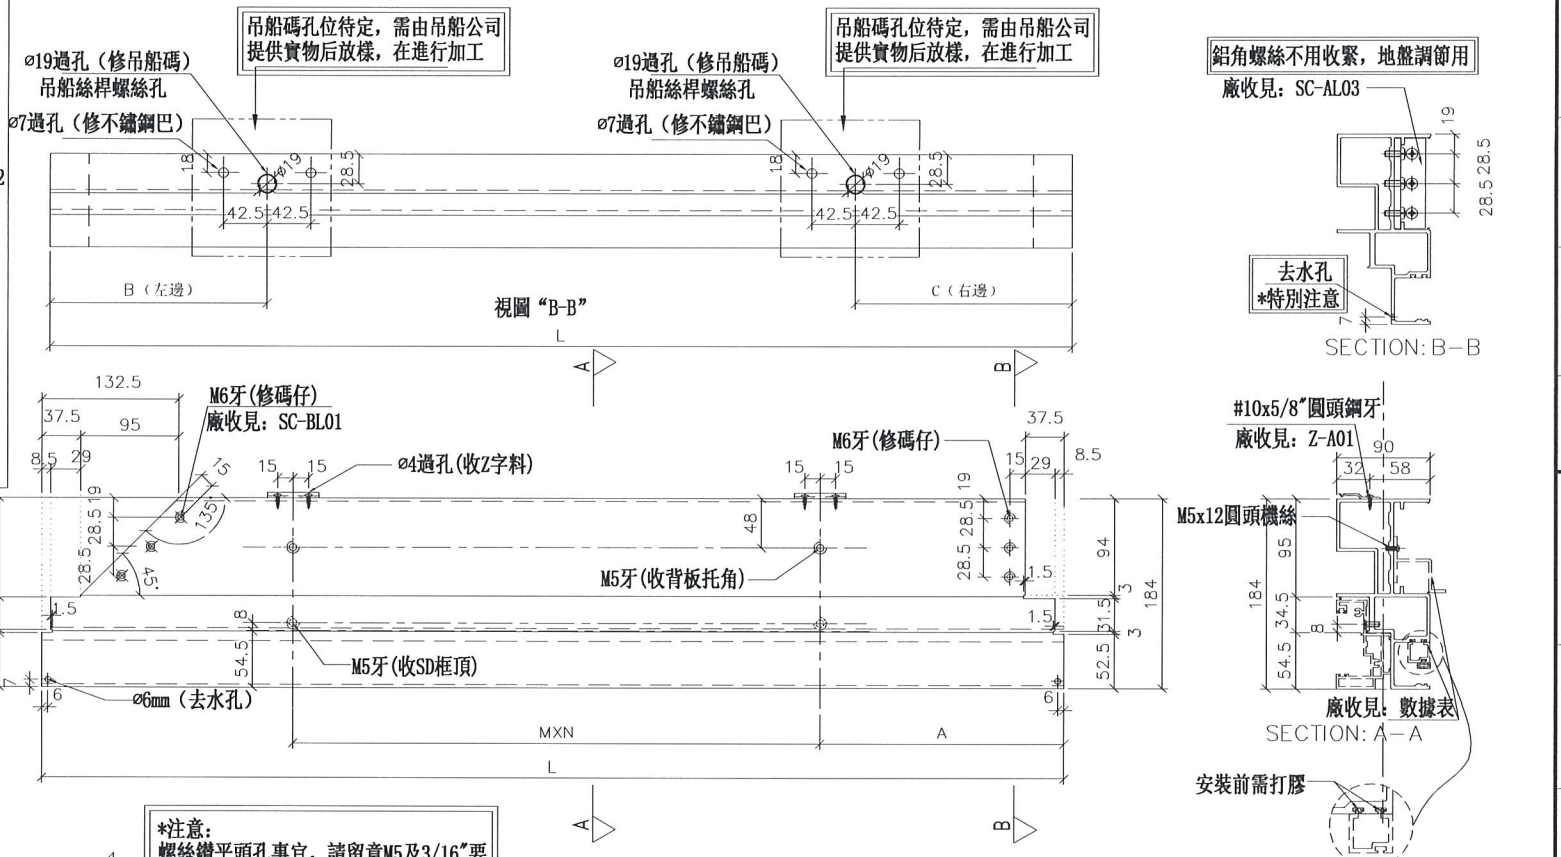

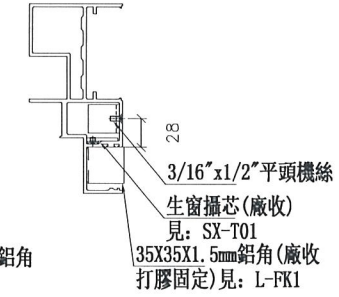

物料編號	L	數量	M	X	N	A	分格尺寸	使用位置	A(左邊)	B(右邊)	廠收背板托角編號	廠收單坡插線編號	樓層
UN-SD310R(D)	1367.5	7	260	X	4	100	1480	T3CW-H-2	90	187.5	UN-HT310S	UN-HM310S	10F,17F,23F,30F,37F,43F,49F

美特鋁質 有限公司 MIDI Aluminium Fabricator Ltd.	地盤	觀塘裕民坊	
工程號	J-837		


制圖	陳俊賢	2018.12.08	修改
復核	謝永林	2019.01.10	日期
批準			圖號


名稱	SD門頂橫
材料	X85555
顏色	EC-DG-S332054 (3塗)
圖號	UN-SD310R(D)


物料編號	L	數量	M	X	N	A	分格尺寸	使用位置	廠收背板托角編號	廠收單玻插線編號	樓層
UN-SD310aR	1367.5	33	260	X	4	100	1480	T3CW-H-2	UN-HT310aS	UN-HM310S	10F~25F,29F~50F

鋁角螺絲不用收緊，地盤調節用

*注意：
螺絲鑽平頭孔事宜，請留意M5及3/16"要沉頭（90° X ø10），供修螺絲后啤膠用

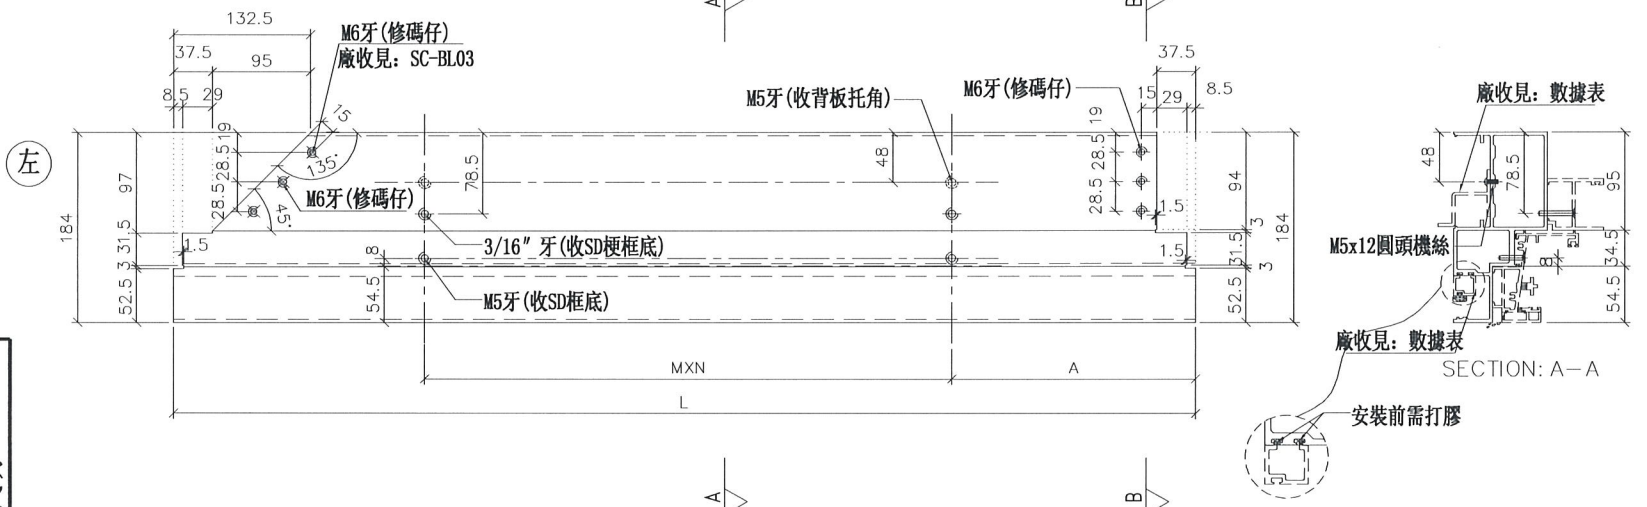

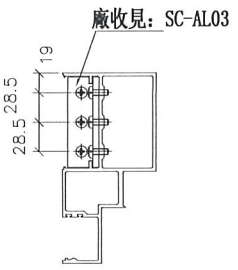

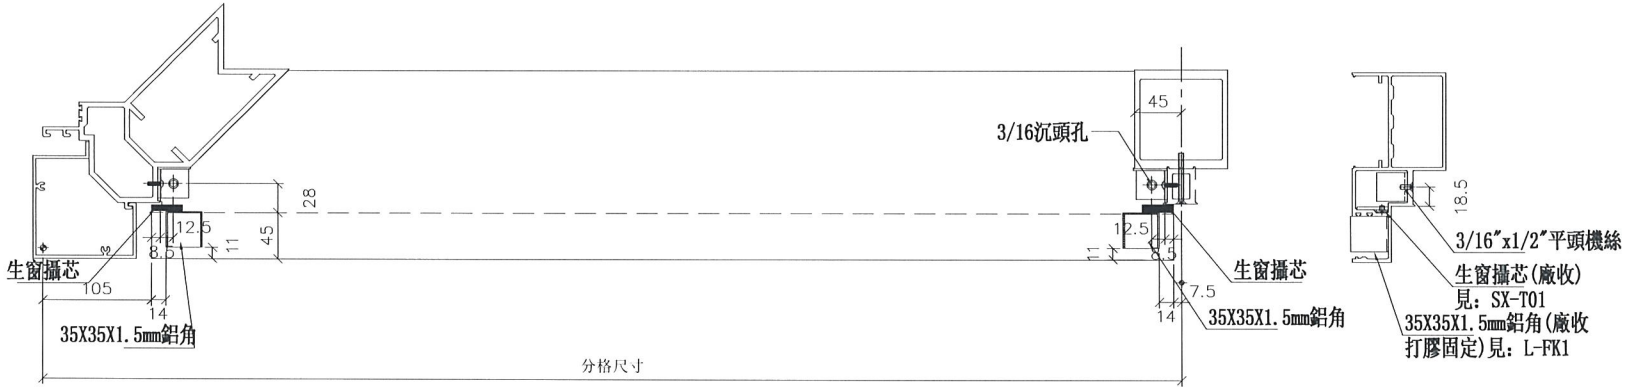


美特鋁質 有限公司
MIDI Aluminium Fabricator Ltd.


工程號	J-837	地盤	觀塘裕民坊


名稱	生梗模料	制圖	陳俊賢	2018.12.08	修改		
材料	X85553	復核	謝永林	2019.01.10	日期		
顏色	EC-DG-S332054 (3塗)	批準			圖號	UN-SD310aR	


物料編號	L	數量	M	X	N	EQ	分格尺寸	使用位置	廠收背板托角編號	廠收單玻插線編號	樓層
UN-L01	635	33	300	X	1	167.5	650	T3CW-M-2	UN-HT1	UN-HM1	10F~25F,29F~50F
	635	33	300	X	1	167.5	650	T3CW-K-2	UN-HT1	UN-HM1	10F~25F,29F~50F
	635	33	300	X	1	167.5	650	T3CW-B-2	UN-HT1	UN-HM1	10F~25F,29F~50F
	合計：	99									

*注意:
螺絲鑽平頭孔事宜，請留意M5及3/16"要沉頭（90° X ø10），供修螺絲后唧膠用

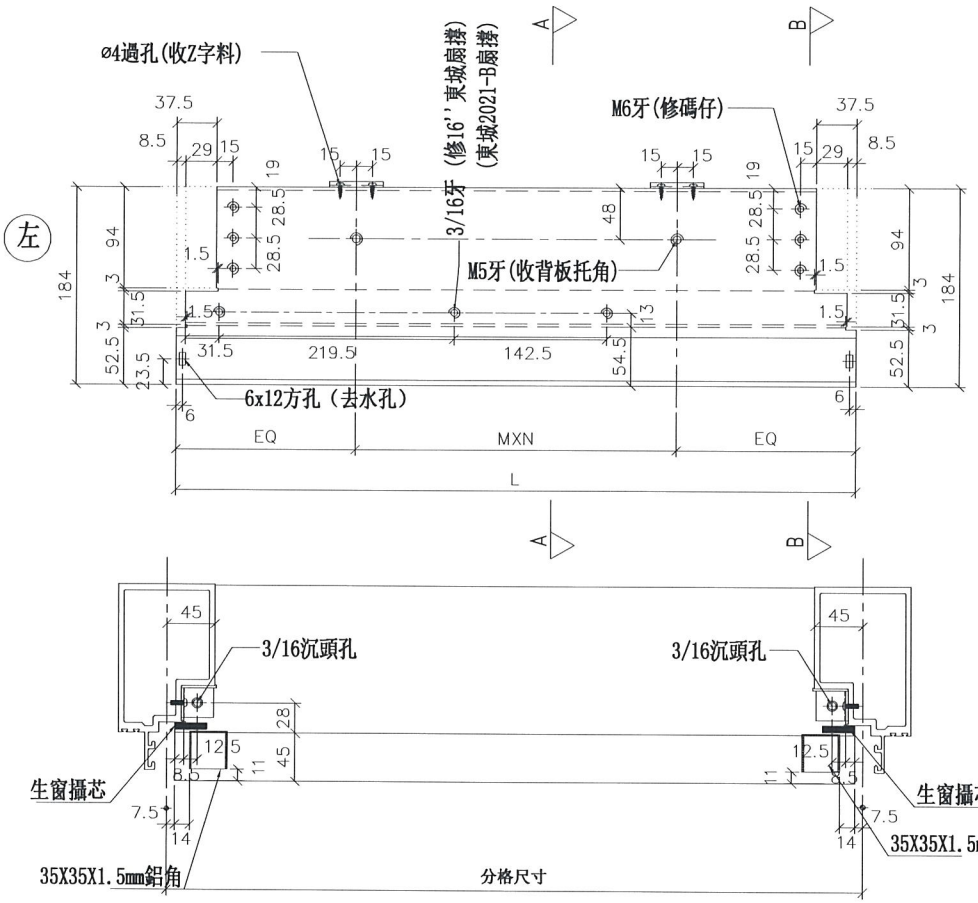

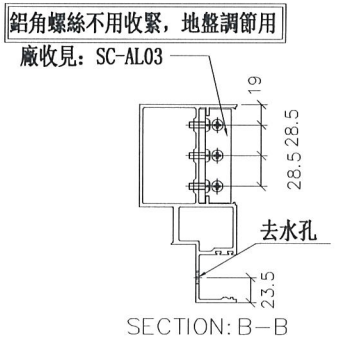

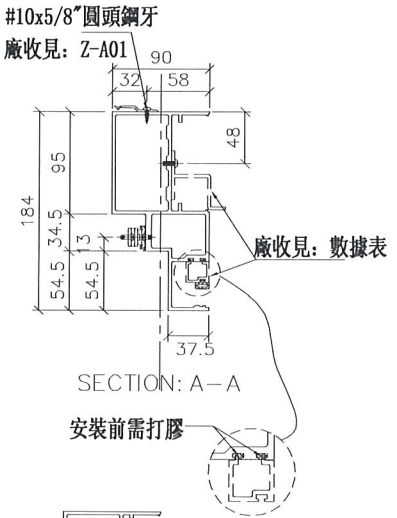

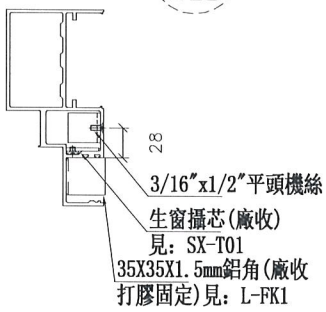


美特鋁質 有限公司
MIDI Aluminium Fabricator Ltd.


工程號	J-837	地盤	觀塘裕民坊


名稱	生梗橫料	制圖	陳俊賢	2018.12.10	修改	
材料	X85553	復核	謝永林	2019.01.10	日期	
顏色	EC-DG-S332054 (3塗)	批準			圖號	UN-L01

物料編號	L	數量	分格尺寸	使用位置	樓層
UN-L01a	635	33	650	T3CW-M-2	10F~25F,29F~50F
	635	33	650	T3CW-K-2	10F~25F,29F~50F
	635	33	650	T3CW-B-2	10F~25F,29F~50F
	合計：	99			


*注意:
螺絲鑽平頭孔事宜，請留意M5及3/16"要沉頭（90° X ø10），供修螺絲后唧膠用

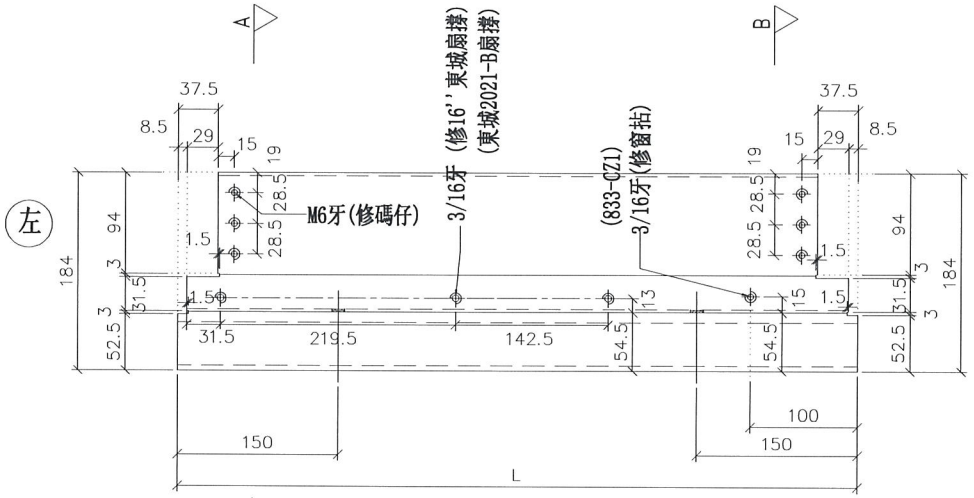

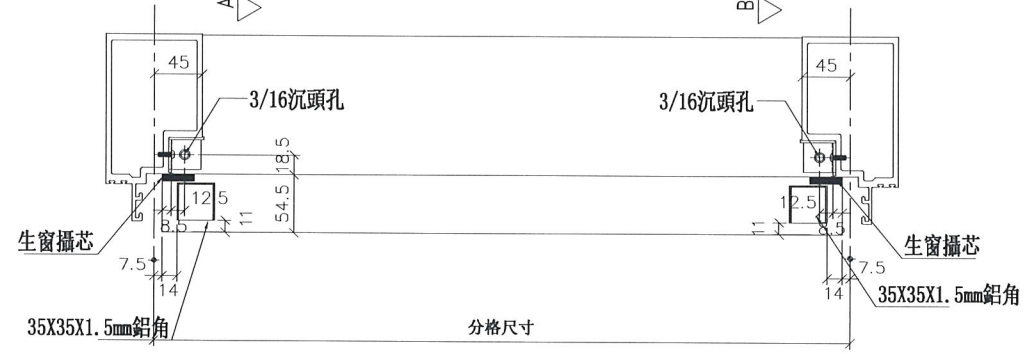


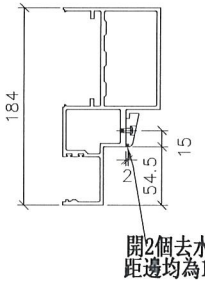

SECTION: B—B

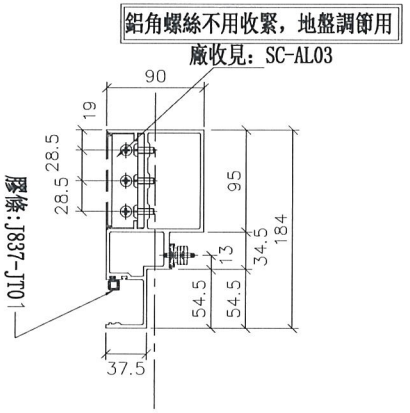

SECTION: A—A

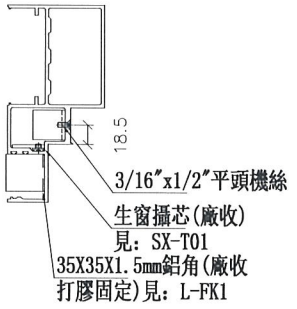


美特鋁質 有限公司 MIDI Aluminium Fabricator Ltd.			
工程號	J-837	地盤	觀塘裕民坊


制圖	陳俊賢	2018.12.10	修改		
復核	謝永林	2019.01.10	日期		
批準			圖號	UN-L01a	


名稱	生梗橫料
材料	X85553
顏色	EC-DG-S332054 (3塗)

物料編號	L	數量	M	X	N	EQ	分格尺寸	使用位置	廠收背板托角編號	廠收單玻插線編號	樓層
UN-L02	435	33	250	X	1	92.5	450	T3CW-J-2	UN-HT2	UN-HM2	10F~25F,29F~50F
	435	33	250	X	1	92.5	450	T3CW-B-1	UN-HT2	UN-HM2	10F~25F,29F~50F
	合計：	66									

*注意：
螺絲鑽平頭孔事宜，請留意M5及3/16″要沉頭（90° X ⌀10），供修螺絲后唧膠用

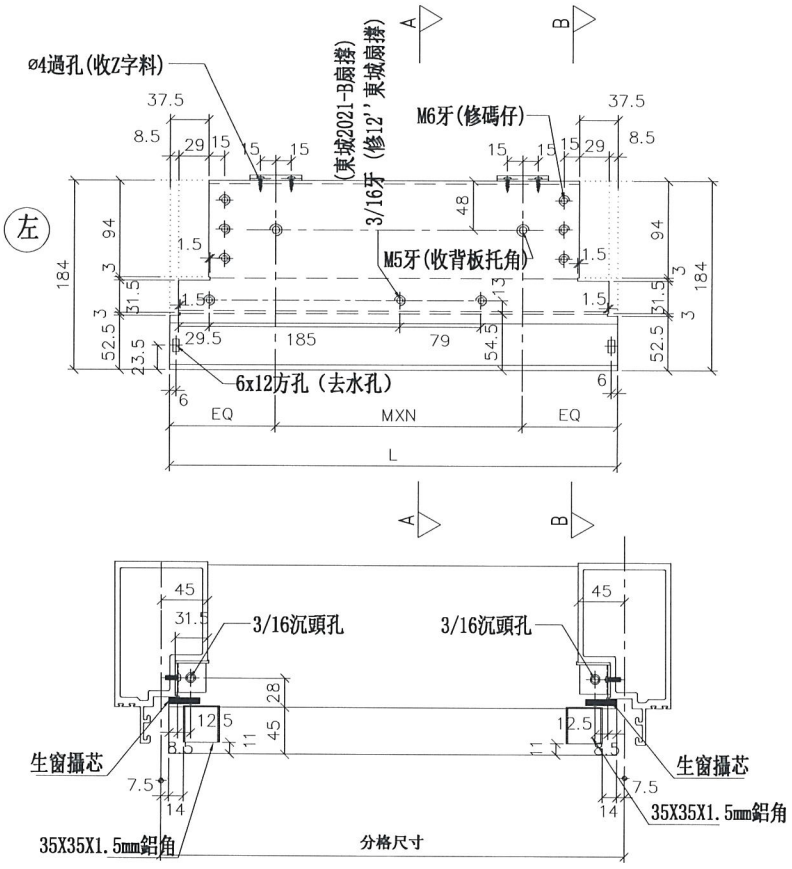

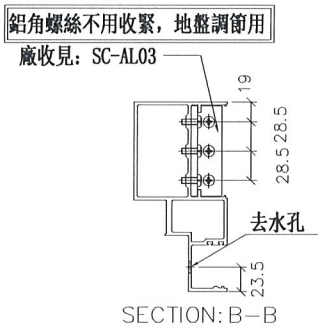

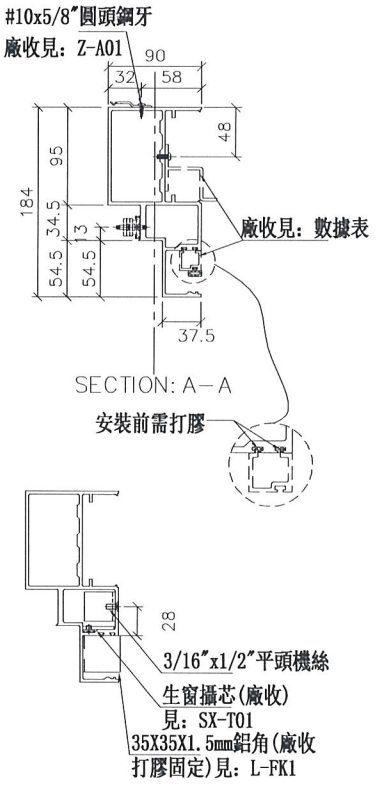

美特鋁質 有限公司 MIDI Aluminium Fabricator Ltd.		
工程號	J-837	地盤
		觀塘裕民坊


名稱	生梗橫料
材料	X85553
顏色	EC-DG-S332054 (3塗)


制圖	陳俊賢	2018.12.10
復核	謝永林	2019.01.10
批準		

修改		
日期		
圖號		UN-L02


物料編號	L	數量	分格尺寸	使用位置	樓層
UN-L02a	435	33	450	T3CW-J-2	10F~25F,29F~50F
	435	33	450	T3CW-B-1	10F~25F,29F~50F
	合計：	66			

*注意:
螺絲鑽平頭孔事宜，請留意M5及3/16″要沉頭（90° X ø10），供修螺絲后啤膠用

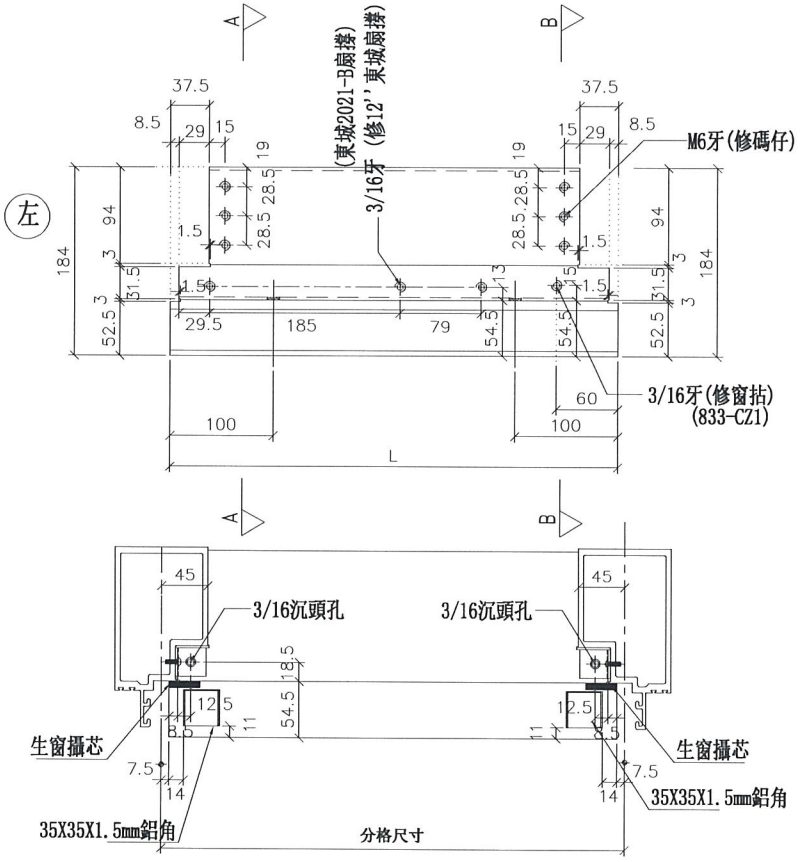


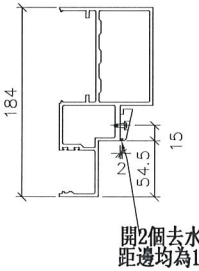

SECTION: B—B

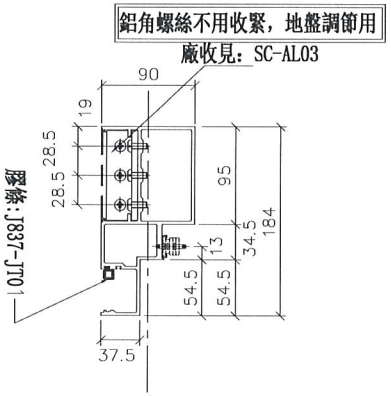

SECTION: A—A

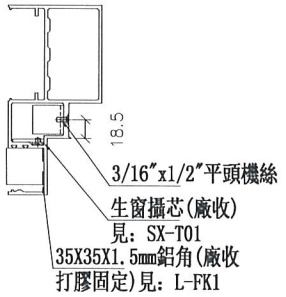



美特鋁質 有限公司 MIDI Aluminium Fabricator Ltd.			
工程號	J-837	地盤	觀塘裕民坊


名稱	生梗橫料	制圖	陳俊賢	2018.12.10	修改
材料	X85553	復核	謝永林	2019.01.10	日期
顏色	EC-DG-S332054 (3塗)	批準			圖號 UN-L02a

物料編號	L	數量	M	X	N	EQ	分格尺寸	使用位置	廠收背板托角編號	廠收背板托角編號	樓層
UN-L02S	435	33	250	X	1	92.5	450	T3CW-M-1	UN-HT2	UN-HM2	10F~25F,29F~50F

*注意:
螺絲鑽平頭孔事宜，請留意M5及3/16″要沉頭（90° X ø10），供修螺絲后嘣膠用

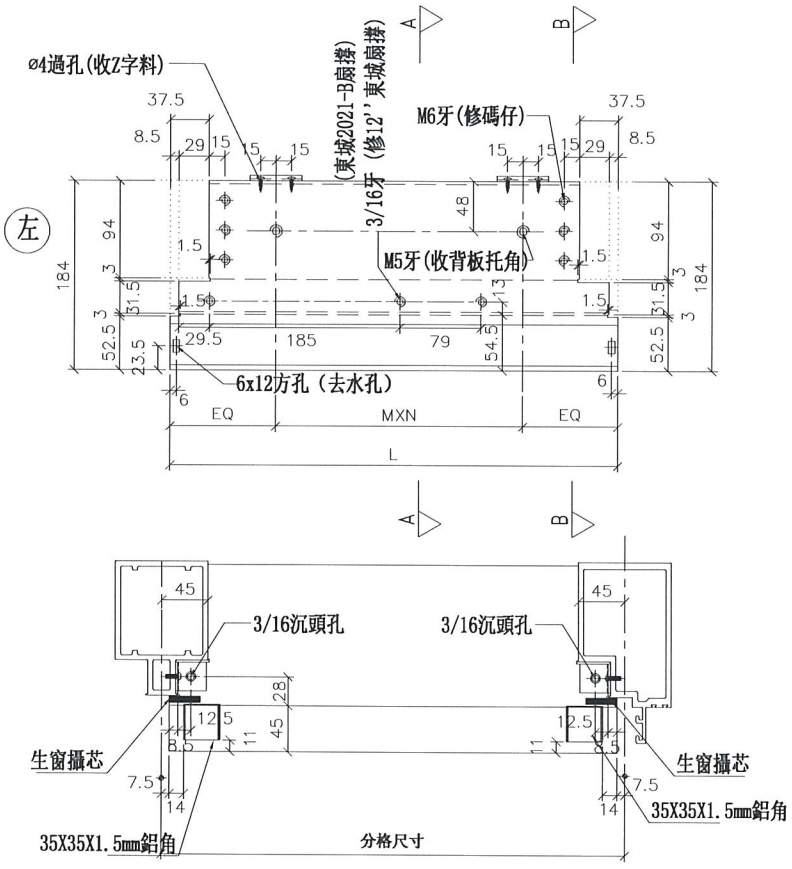

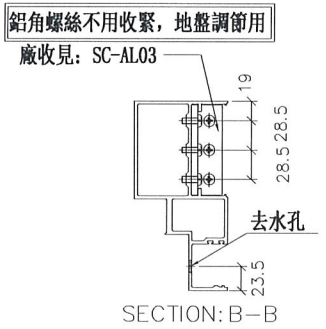

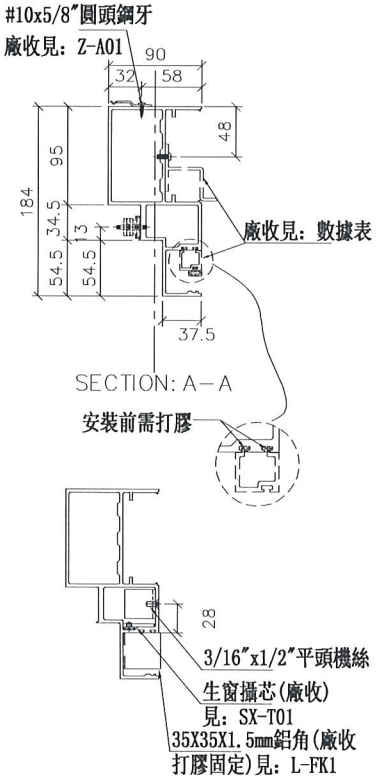

修改	日期	圖號
		UN-L02S
制圖	陳俊賢	2018.12.10
復核	謝永林	2019.01.10
批準		


名稱	生梗橫料
材料	X85553
顏色	EC-DG-S332054 (3塗)


美特鋁質 有限公司
MIDI Aluminium Fabricator Ltd.

工程號	J-837	地盤	觀塘裕民坊


物料編號	L	數量	分格尺寸	使用位置	樓層
UN-L02aS	435	33	450	T3CW-M-1	10F~25F,29F~50F

*注意:
螺絲鑽平頭孔事宜，請留意M5及3/16"要沉頭（90° X ø10），供修螺絲后唧膠用

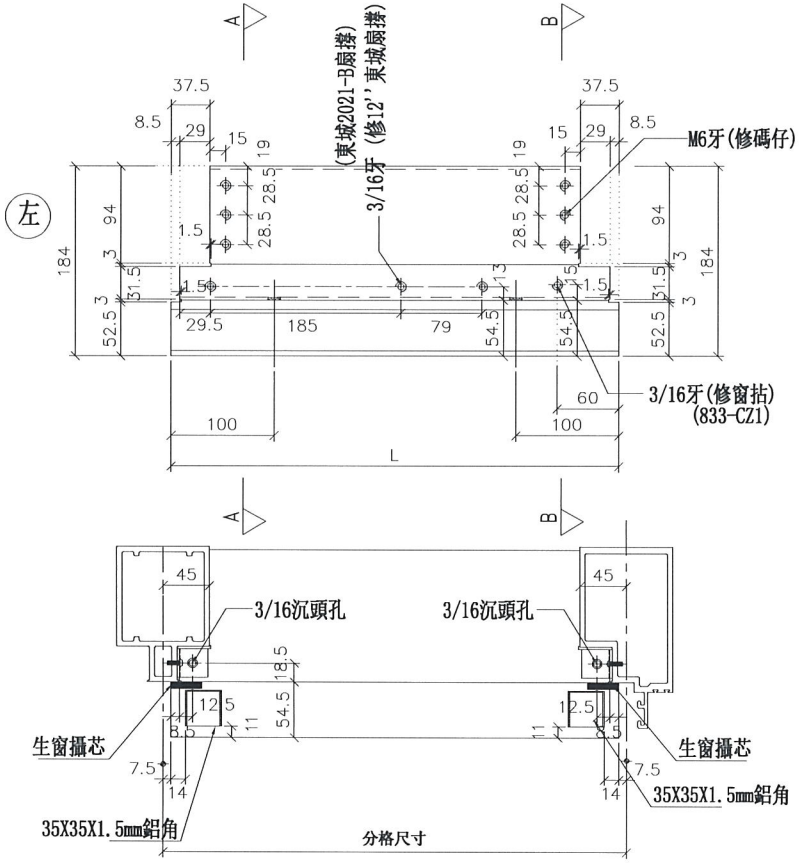


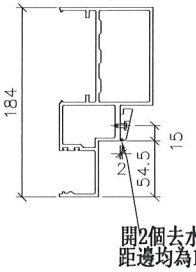

SECTION: B—B

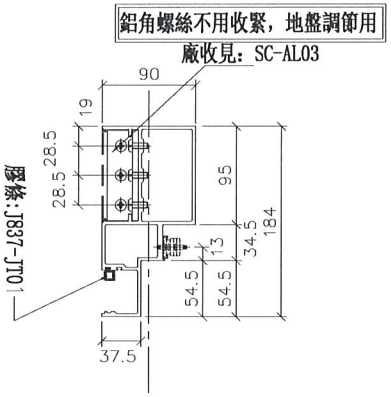

SECTION: A—A

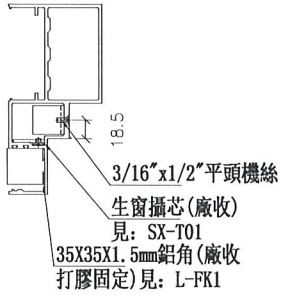

工程號	J-837	地盤	觀塘裕民坊


美特鋁質 有限公司
MIDI Aluminium Fabricator Ltd.


名稱	生梗橫料	制圖	陳俊賢	2018.12.10	修改		
材料	X85553	復核	謝永林	2019.01.10	日期		
顏色	EC-DG-S332054 (3塗)	批準			圖號	UN-L02aS	


物料編號	L	數量	M	X	N	EQ	分格尺寸	使用位置	廠收背板托角編號	廠收單玻插線編號	樓層
UN-R01	635	33	300	X	1	167.5	650	T3CW-E-1	UN-HT1	UN-HM1	10F~25F,29F~50F
	635	33	300	X	1	167.5	650	T3CW-L-2	UN-HT1	UN-HM1	10F~25F,29F~50F
	635	33	300	X	1	167.5	650	T3CW-L-1	UN-HT1	UN-HM1	10F~25F,29F~50F
	635	33	300	X	1	167.5	650	T3CW-C-1	UN-HT1	UN-HM1	10F~25F,29F~50F
	635	33	300	X	1	167.5	650	T3CW-A-1	UN-HT1	UN-HM1	10F~25F,29F~50F
	合計：	165									


*注意:
螺絲鑽平頭孔事宜，請留意M5及3/16"要沉頭（90° X ø10），供修螺絲后唧膠用


左

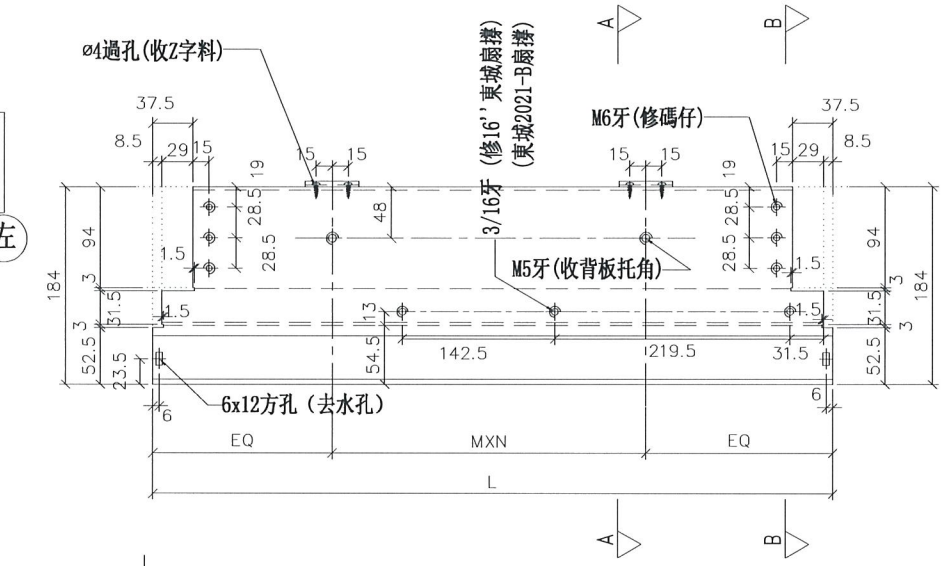

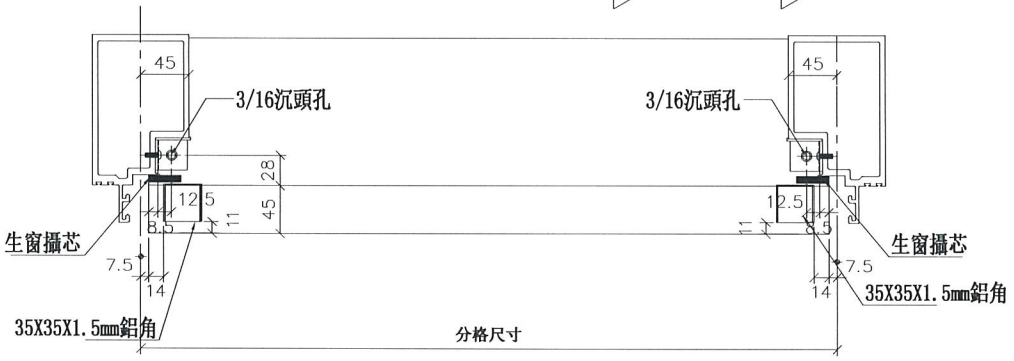

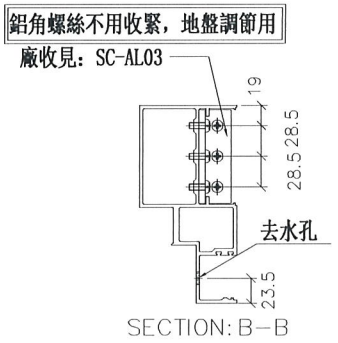

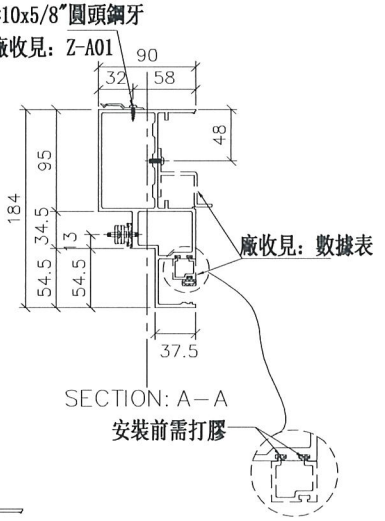

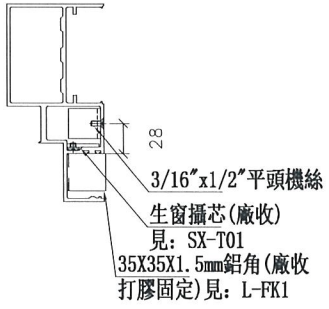

美特鋁質 有限公司
MIDI Aluminium Fabricator Ltd.


工程號	J-837	地盤	觀塘裕民坊


名稱	生梗橫料	制圖	陳俊賢	2018.12.10	修改		
材料	X85553	復核	謝永林	2019.01.10	日期		
顏色	EC-DG-S332054 (3塗)	批準			圖號	UN-R01	


物料編號	L	數量	分格尺寸	使用位置	樓層
UN-R01a	635	33	650	T3CW-E-1	10F~25F,29F~50F
	635	33	650	T3CW-L-2	10F~25F,29F~50F
	635	33	650	T3CW-L-1	10F~25F,29F~50F
	635	33	650	T3CW-C-1	10F~25F,29F~50F
	635	33	650	T3CW-A-1	10F~25F,29F~50F
	合計：	165			

*注意:
螺絲鑽平頭孔事宜，請留意M5及3/16"要沉頭（90° X ⌀10），供修螺絲后唧膠用


左

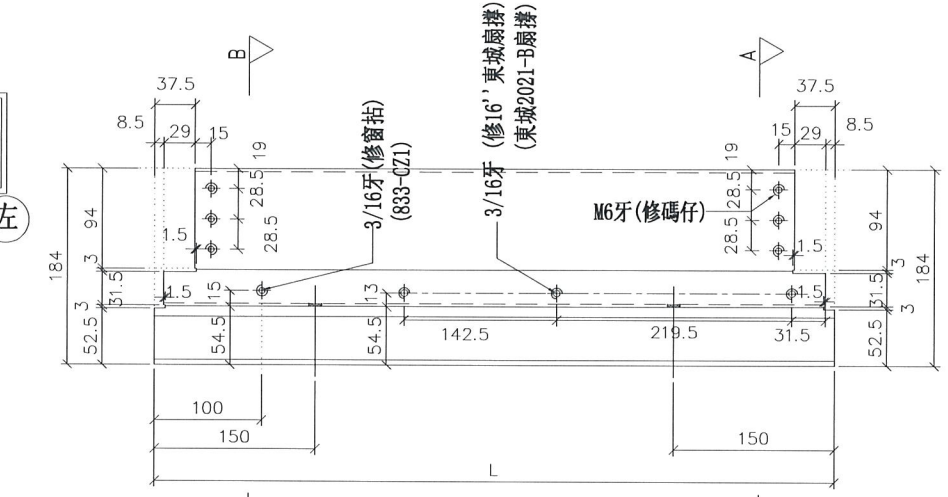

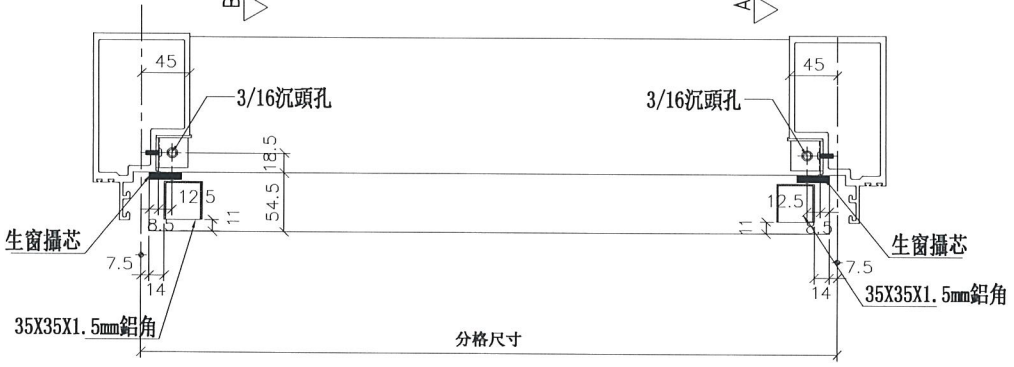


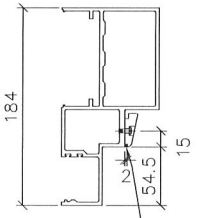

SECTION: B—B

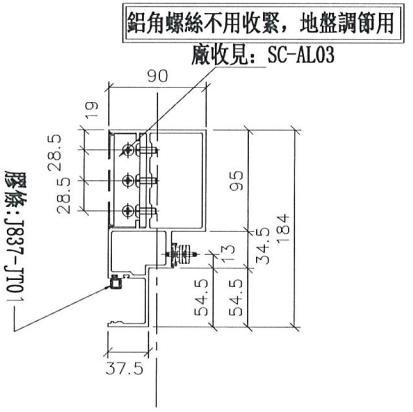

SECTION: A—A

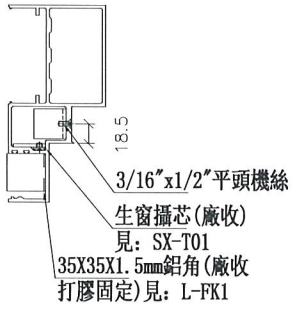

美特鋁質 有限公司
MIDI Aluminium Fabricator Ltd.

工程號	J-837	地盤	觀塘裕民坊

名稱	生梗橫料		
材料	X85553		
顏色	EC-DG-S332054 (3塗)		


制圖	陳俊賢	2018.12.10	修改
復核	謝永林	2019.01.10	日期
批準			圖號


UN-R01a


物料編號	L	數量	M	X	N	EQ	分格尺寸	使用位置	廠收背板托角編號	廠收單玻插線編號	樓層
UN-R01S	635	33	300	X	1	167.5	650	T3CW-A-1	UN-HT1	UN-HM1	10F~25F,29F~50F


*注意:
螺絲鑽平頭孔事宜，請留意M5及3/16"要沉頭（90° X ⌀10），供修螺絲后唧膠用


左

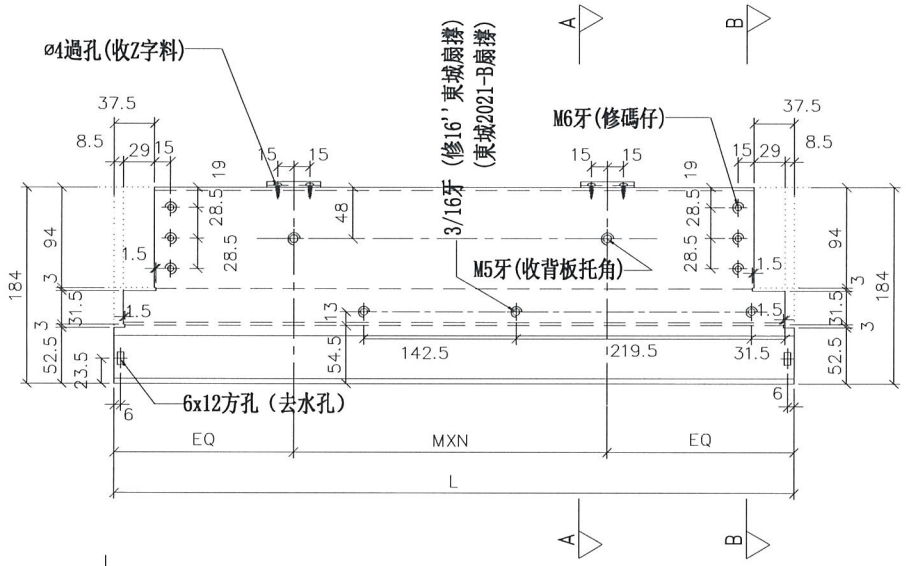

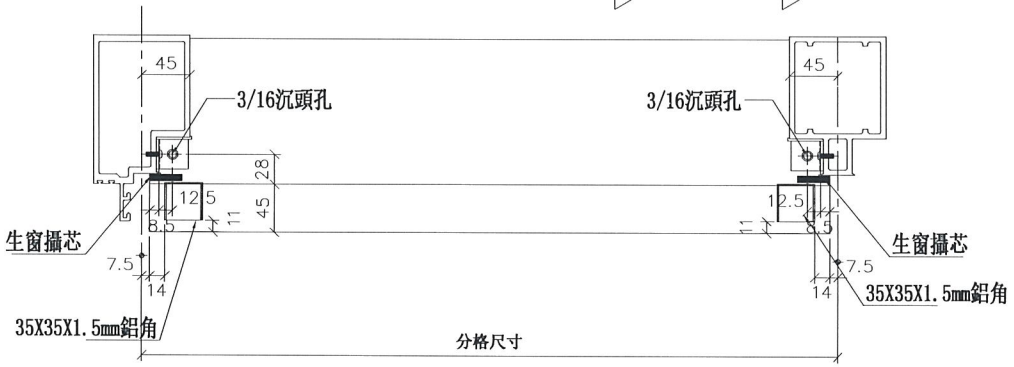

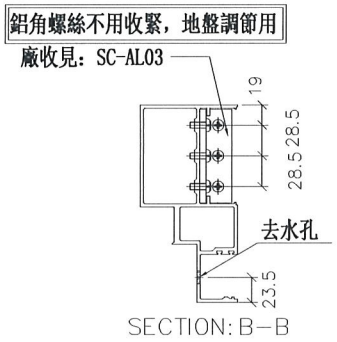

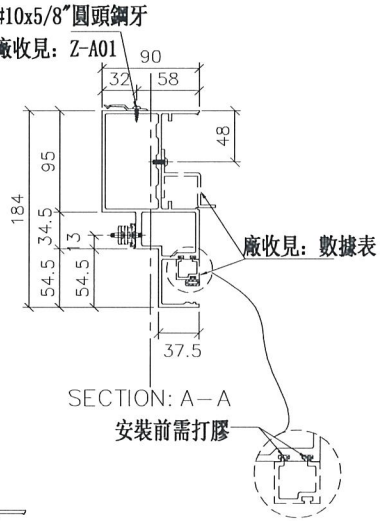

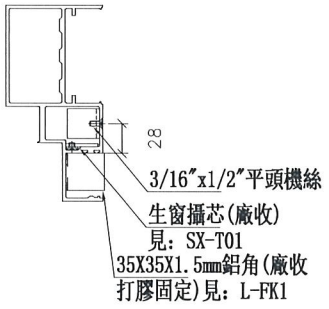

美特鋁質 有限公司
MIDI Aluminium Fabricator Ltd.


工程號	J-837	地盤	觀塘裕民坊

名稱	生梗橫料	制圖	陳俊賢	2018.12.10	修改
材料	X85553	復核	謝永林	2019.01.10	日期
顏色	EC-DG-S332054 (3塗)	批準			圖號 UN-R01S

美特鋁質 有限公司
MIDI Aluminium Fabricator Ltd.

工程號	J-837	地盤	觀塘裕民坊


物料編號	L	數量	分格尺寸	使用位置	樓層
UN-R01aS	635	33	650	T3CW-A-1	10F~25F,29F~50F

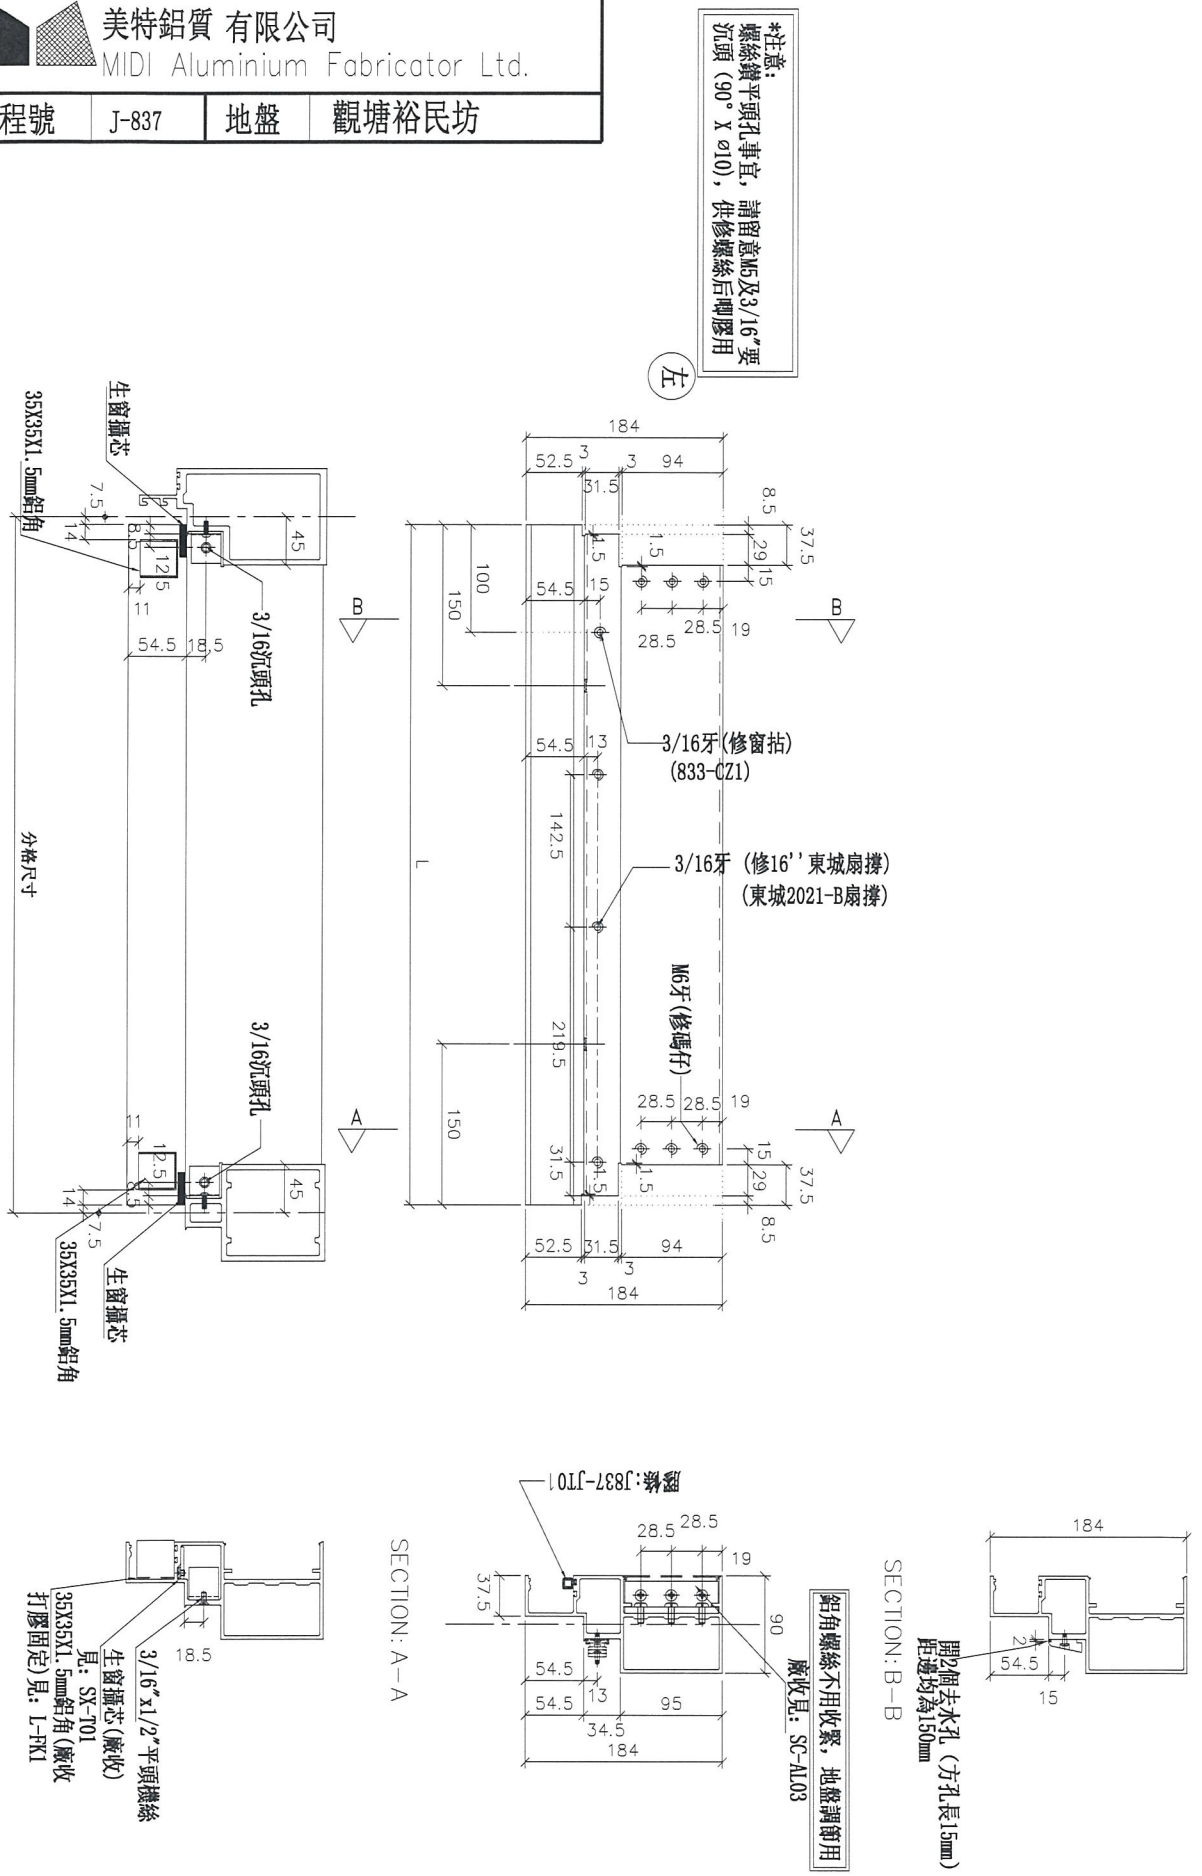



名稱	生梗橫料	制圖	陳俊賢	2018.12.10	修改			
材料	X85553	復核	謝永林	2019.01.10	日期			
顏色	EC-DG-S332054 (3塗)	批準			圖號	UN-R01aS		

物料編號	L	數量	M	X	N	EQ	分格尺寸	使用位置	廠收背板托角編號	廠收單玻插線編號	樓層
UN-R02	435	33	250	X	1	92.5	450	T3CW-A-2	UN-HT2	UN-HM2	10F~25F,29F~50F

*注意:
螺絲鑽平頭孔事宜，請留意M5及3/16"要沉頭（90° X ⌀10），供修螺絲后唧膠用

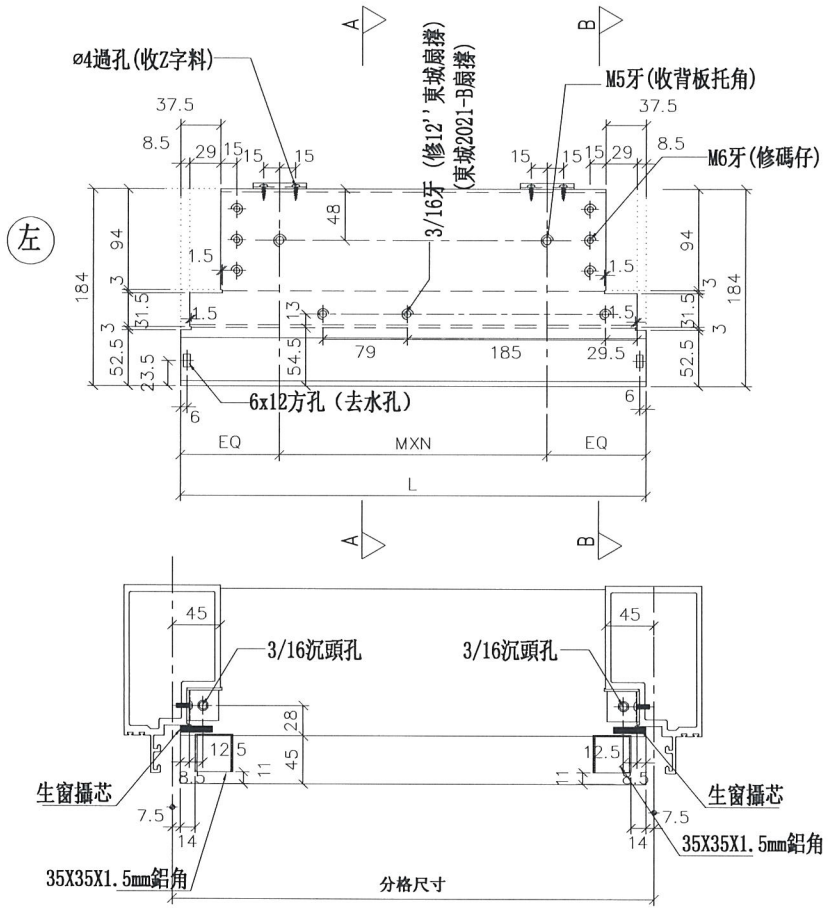

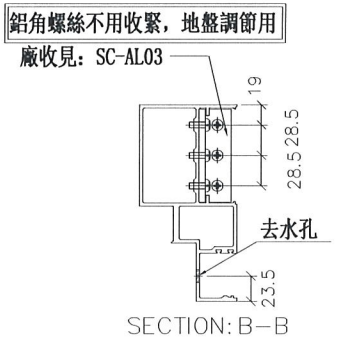

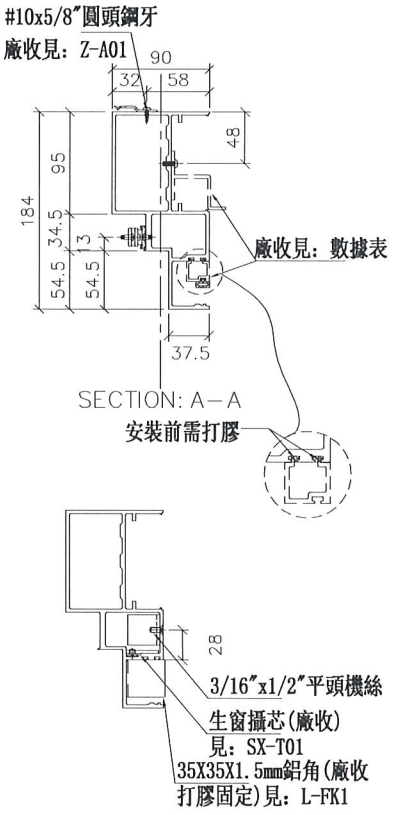

修改	日期	圖號
		UN-R02
2018.12.10		
2019.01.10		

制圖	陳俊賢
復核	謝永林
批準	


名稱	生梗橫料
材料	X85553
顏色	EC-DG-S332054 (3塗)


美特鋁質 有限公司
MIDI Aluminium Fabricator Ltd.

工程號	J-837	地盤	觀塘裕民坊


物料編號	L	數量	分格尺寸	使用位置	樓層
UN-R02a	435	33	450	T3CW-A-2	10F~25F,29F~50F

*注意:
螺絲鑽平頭孔事宜，請留意M5及3/16"要沉頭（90° X ⌀10），供修螺絲后唧膠用

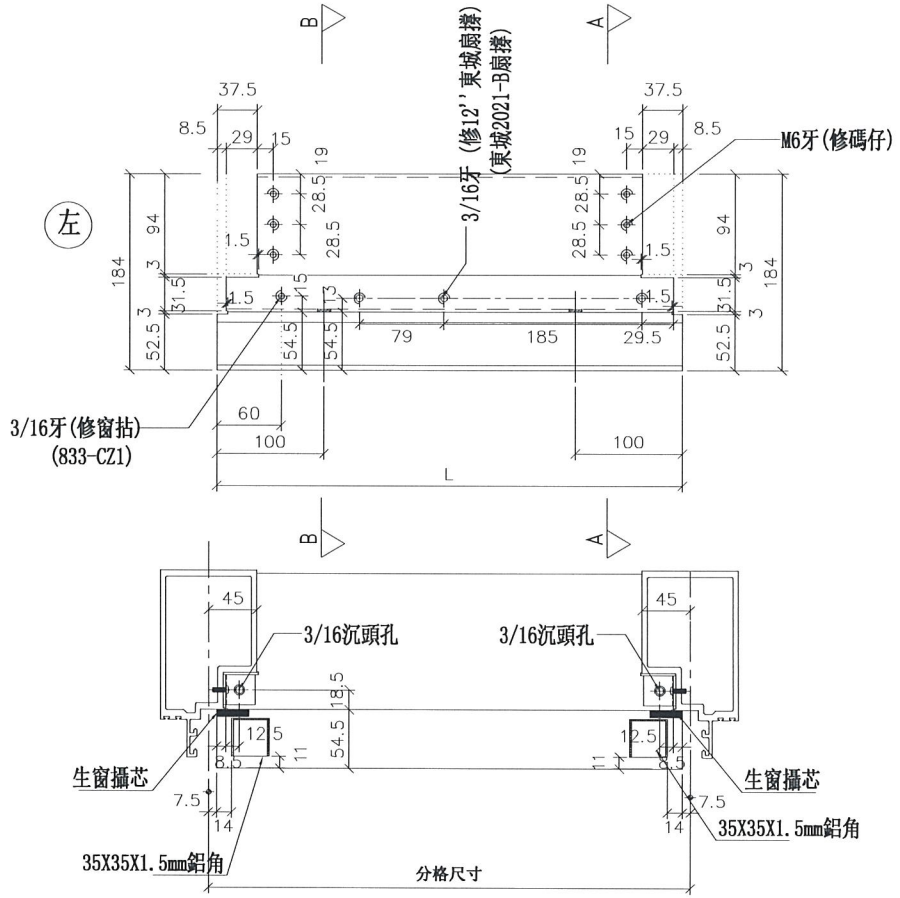


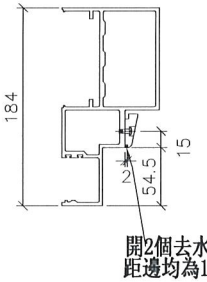

SECTION: B-B

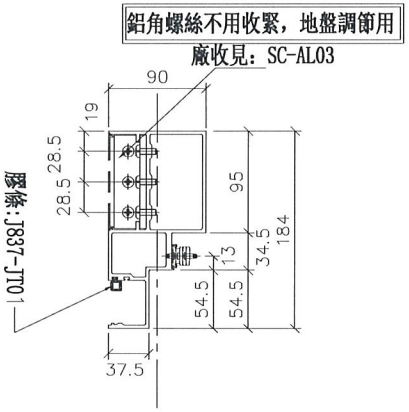

SECTION: A-A

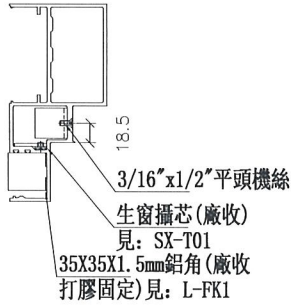


美特鋁質 有限公司
MIDI Aluminium Fabricator Ltd.


工程號	J-837	地盤	觀塘裕民坊


名稱	生梗橫料	制圖	陳俊賢	2018.12.10	修改		UN-R02a
材料	X85553	復核	謝永林	2019.01.10	日期		
顏色	EC-DG-S332054 (3塗)	批準			圖號		


物料編號	L	數量	M	X	N	EQ	分格尺寸	使用位置	廠收背板托角編號	廠收單玻插線編號	樓層
UN-EL01	642	33	300	X	1	167.5	650	T3CW-H-1	UN-HT1	UN-EH1a	10F~25F,29F~50F

*注意:
螺絲鑽平頭孔事宜，請留意M5及3/16"要沉頭（90° X ø10），供修螺絲后唧膠用

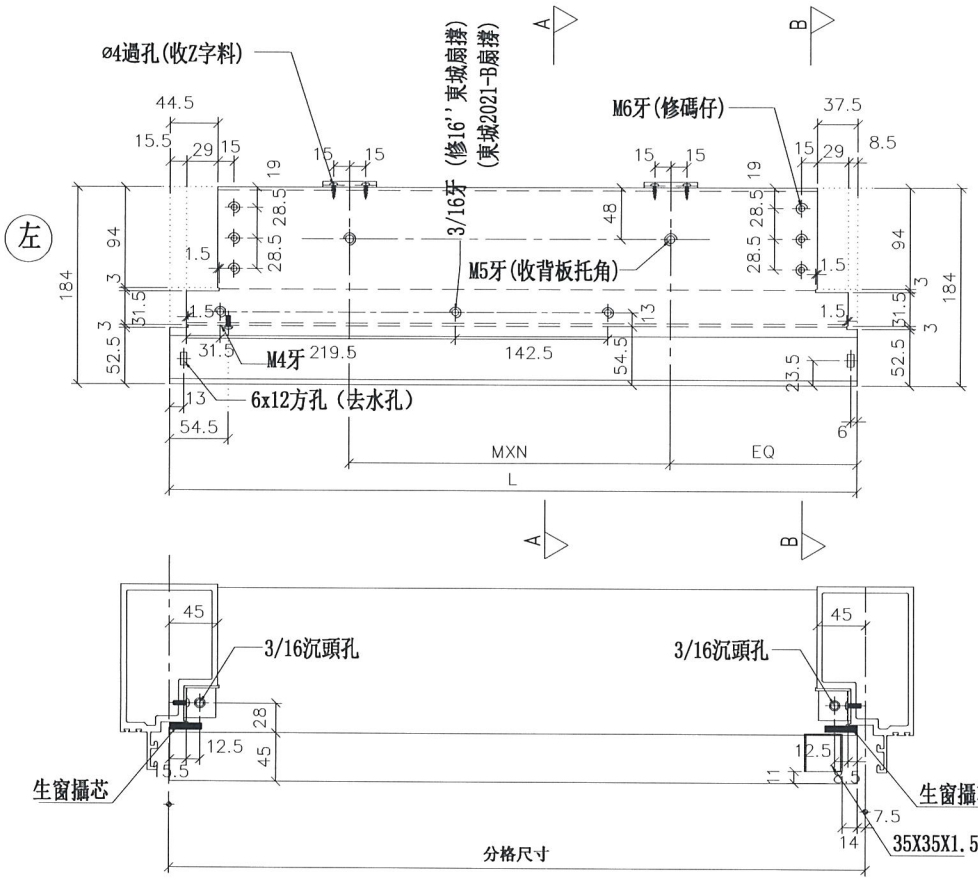

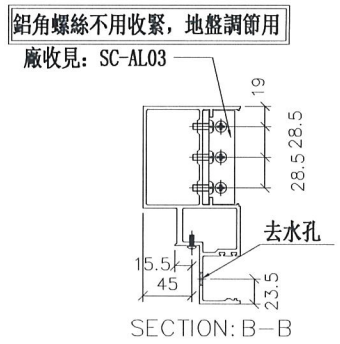

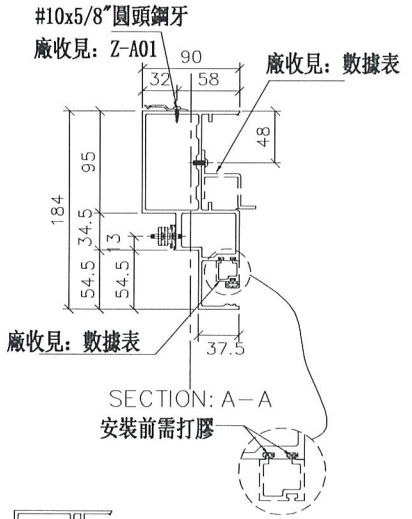

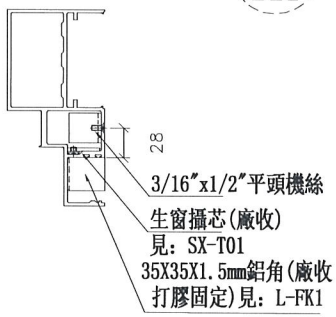

美特鋁質 有限公司
MIDI Aluminium Fabricator Ltd.

工程號	J-837	地盤	觀塘裕民坊


名稱	生梗橫料
材料	X85553
顏色	EC-DG-S332054 (3塗)


制圖	陳俊賢	2019.01.22
復核	謝永林	2019.01.31
批準		


修改	
日期	
圖號	UN-EL01

物料編號	L	數量	分格尺寸	使用位置	樓層
UN-EL01a	635	33	650	T3CW-H-1	10F~25F,29F~50F


*注意:
螺絲鑽平頭孔事宜，請留意M5及3/16"要沉頭（90° X ⌀10），供修螺絲后唧膠用

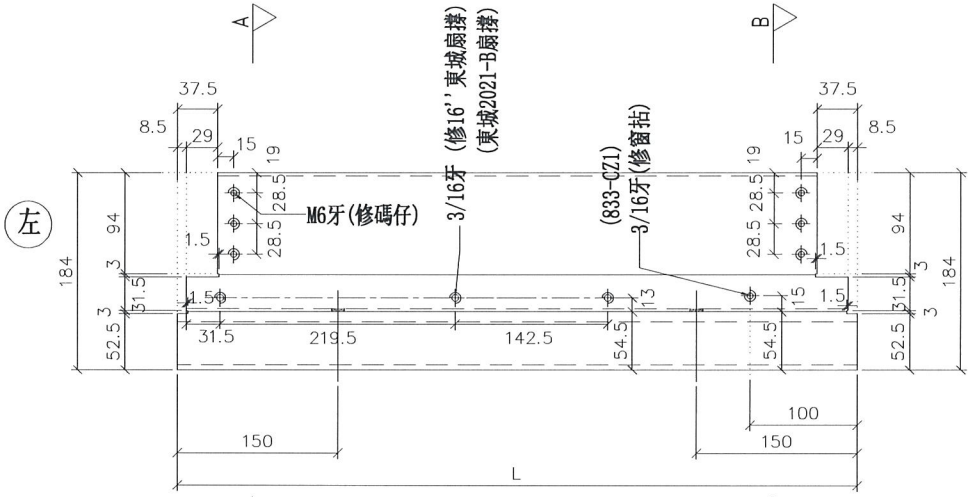

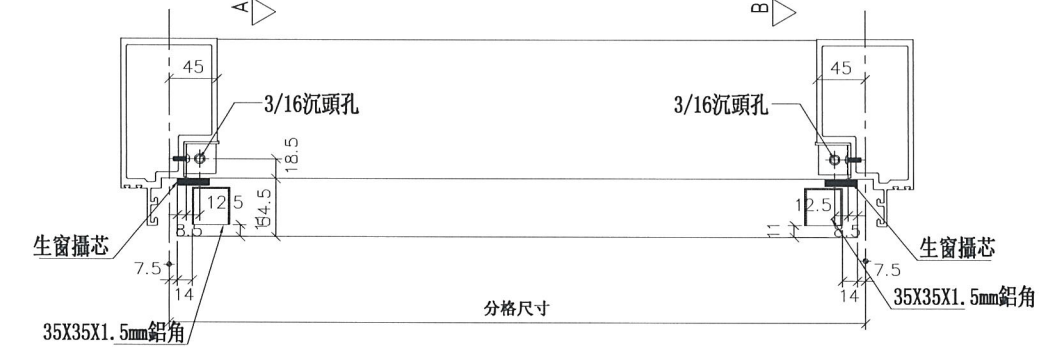


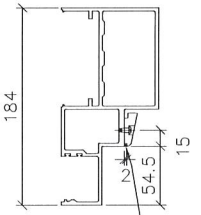

SECTION: B-B

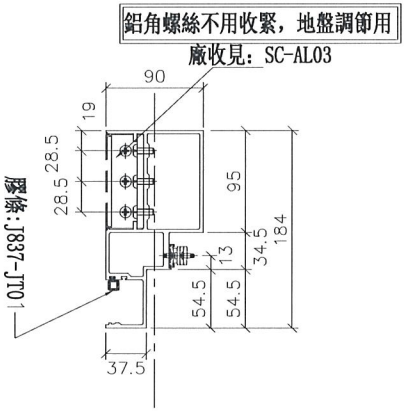

SECTION: A-A

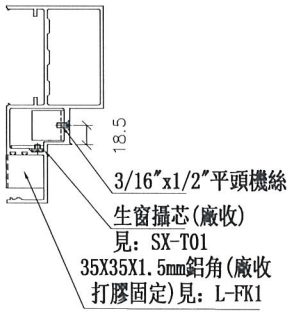

名稱	生梗橫料
材料	X85553
顏色	EC-DG-S332054 (3塗)

制圖	陳俊賢	2019.01.22
復核	謝永林	2019.01.31
批準		


修改	
日期	
圖號	UN-EL01a


美特鋁質 有限公司
MIDI Aluminium Fabricator Ltd.


工程號	J-837	地盤	觀塘裕民坊


物料編號	L	數量	M	X	N	EQ	分格尺寸	使用位置	廠收背板托角編號	廠收單坡插線編號	樓層
UN-EL01R	642	33	300	X	1	167.5	650	T3CW-K-1	UN-HT1	UN-EH1a	10F~25F,29F~50F
	642	33	300	X	1	167.5	650	T3CW-J-1	UN-HT1	UN-EH1a	10F~25F,29F~50F
	642	33	300	X	1	167.5	650	T3CW-H-3	UN-HT1	UN-EH1a	10F~25F,29F~50F
	642	33	300	X	1	167.5	650	T3CW-H-1	UN-HT1	UN-EH1a	10F~25F,29F~50F
	642	33	300	X	1	167.5	650	T3CW-B-2	UN-HT1	UN-EH1a	10F~25F,29F~50F
	合計：	165									

*注意:
螺絲鑽平頭孔事宜，請留意M5及3/16"要沉頭（90° X ø10），供修螺絲后唧膠用

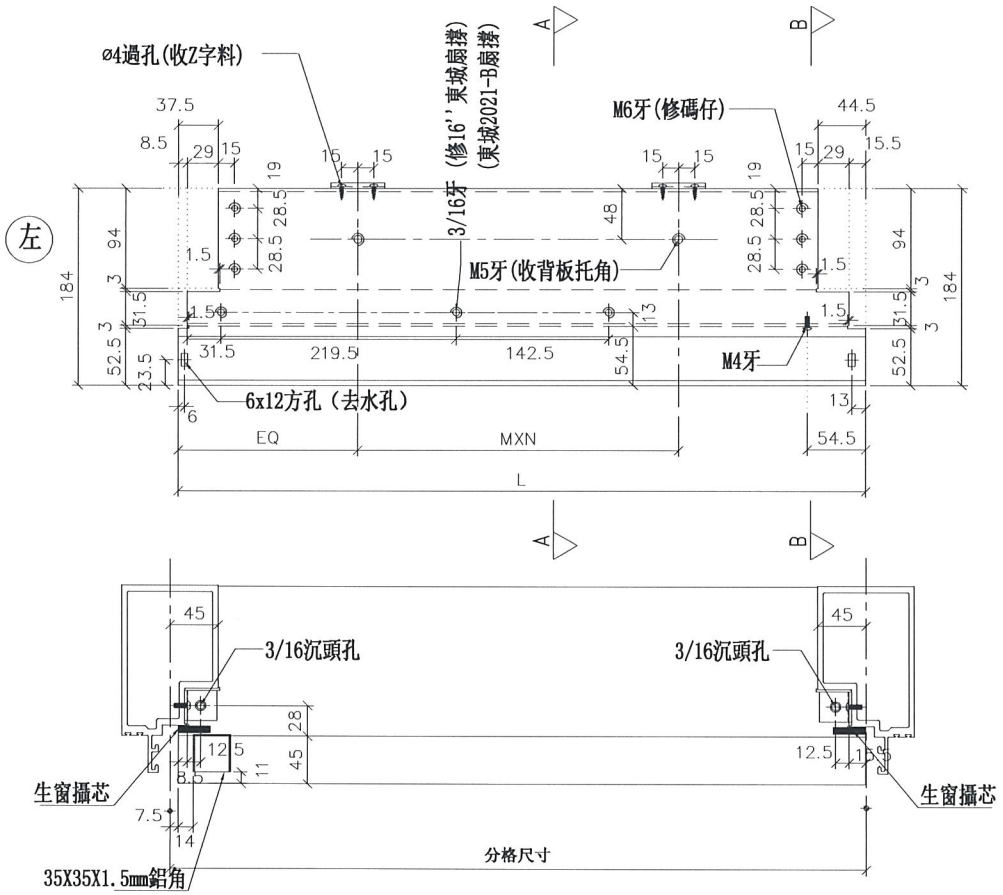

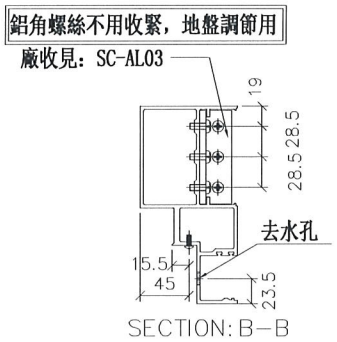

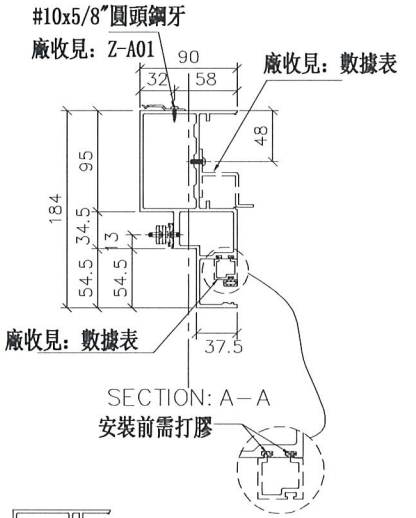

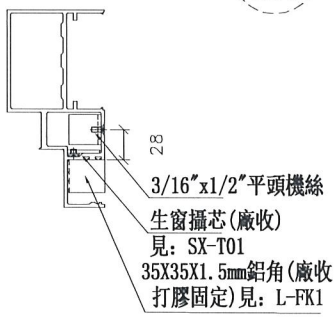

美特鋁質 有限公司
MIDI Aluminium Fabricator Ltd.

工程號	J-837	地盤	觀塘裕民坊


修改			
日期	2019.01.22	2019.01.31	
圖號	UN-EL01R		


制圖	陳俊賢	2019.01.22
復核	謝永林	2019.01.31
批準		


名稱	生梗橫料
材料	X85553
顏色	EC-DG-S332054 (3塗)

物料編號	L	數量	分格尺寸	使用位置	樓層
UN-EL01aR	635	33	650	T3CW-K-1	10F~25F,29F~50F
	635	33	650	T3CW-J-1	10F~25F,29F~50F
	635	33	650	T3CW-H-3	10F~25F,29F~50F
	635	33	650	T3CW-H-1	10F~25F,29F~50F
	635	33	650	T3CW-B-2	10F~25F,29F~50F
	合計：	165			


*注意:
螺絲鑽平頭孔事宜，請留意M5及3/16"要沉頭（90° X ø10），供修螺絲后唧膠用

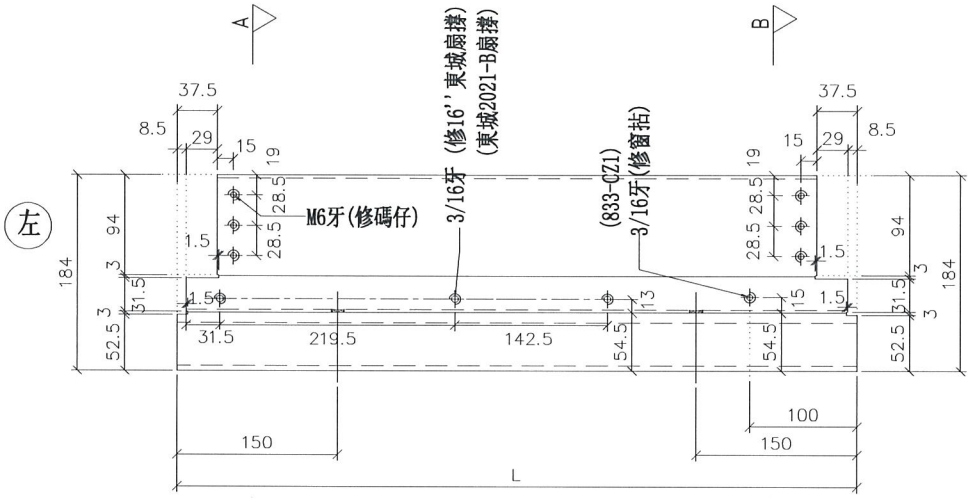

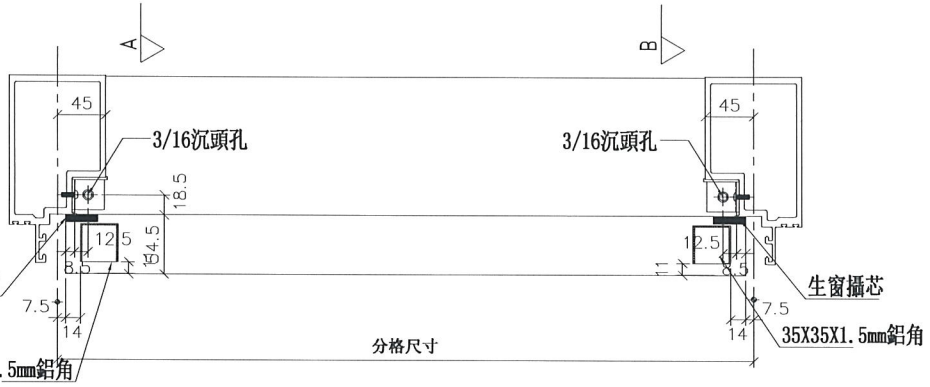


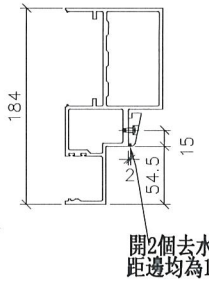

SECTION: B-B

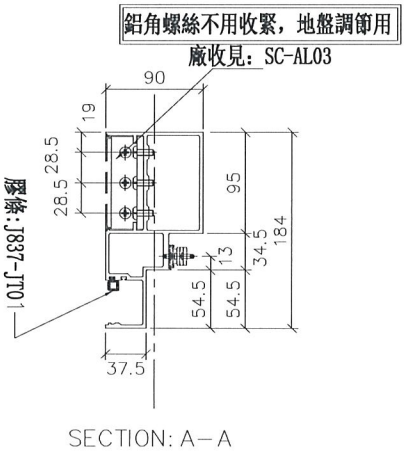

SECTION: A-A

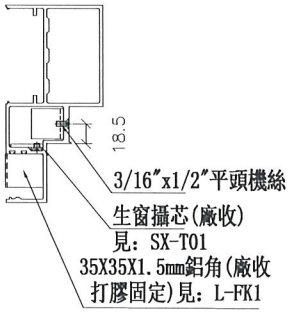

名稱	生梗橫料	制圖	陳俊賢	2019.01.22	修改
材料	X85553	復核	謝永林	2019.01.31	日期
顏色	EC-DG-S332054 (3塗)	批準			圖號

UN-EL01aR


美特鋁質 有限公司
MIDI Aluminium Fabricator Ltd.


工程號	J-837	地盤	觀塘裕民坊


物料編號	L	數量	M	X	N	EQ	分格尺寸	使用位置	廠收背板托角編號	廠收單玻插線編號	樓層
UN-EL01S	642	33	300	X	1	167.5	650	T3CW-F-1	UN-HT1	UN-EH1a	10F~25F,29F~50F
	642	33	300	X	1	167.5	650	T3CW-E-1	UN-HT1	UN-EH1a	10F~25F,29F~50F
	642	33	300	X	1	167.5	650	T3CW-B-2	UN-HT1	UN-EH1a	10F~25F,29F~50F
	合計：	99									


*注意：
螺絲鑽平頭孔事宜，請留意M5及3/16"要沉頭（90° X ø10），供修螺絲后唧膠用


左

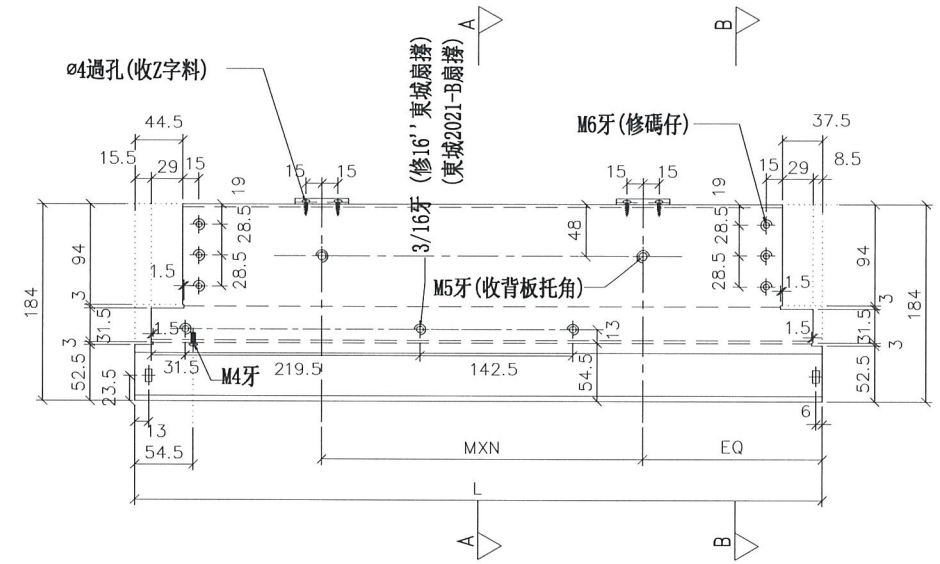

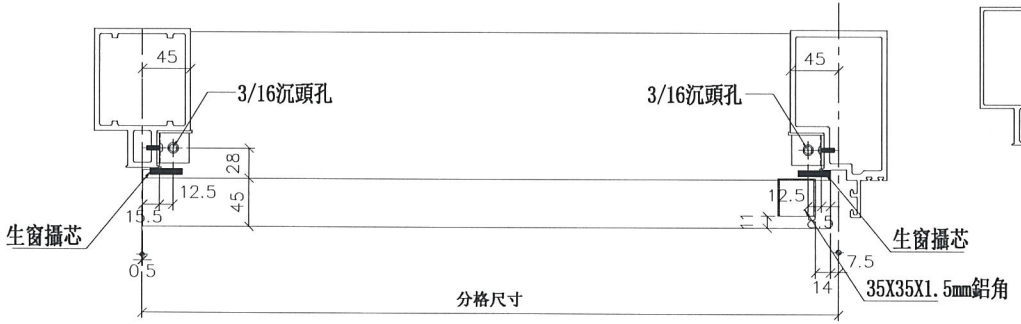

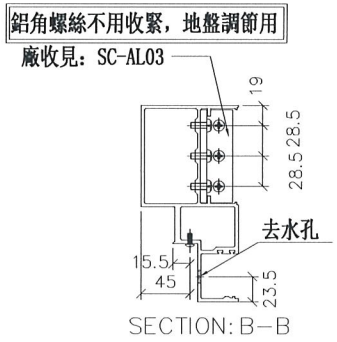

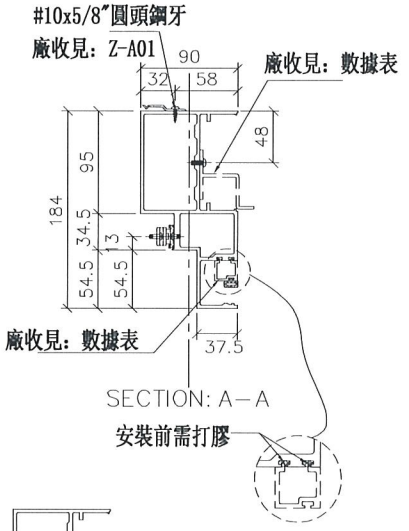

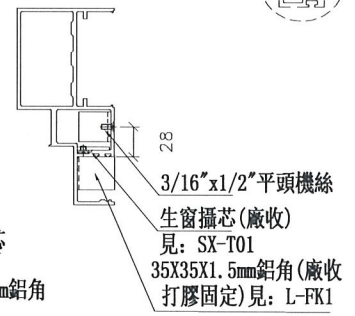



美特鋁質 有限公司 MIDI Aluminium Fabricator Ltd.			
工程號	J-837	地盤	觀塘裕民坊


修改			
日期	2019.01.22	2019.01.31	
圖號	UN-EL01S		
制圖	陳俊賢		
復核	譚永林		
批準			
名稱	生梗橫料		
材料	X85553		
顏色	EC-DG-S332054 (3塗)		

物料編號	L	數量	分格尺寸	使用位置	樓層
UN-EL01aS	635	33	650	T3CW-F-1	10F~25F,29F~50F
	635	33	650	T3CW-E-1	10F~25F,29F~50F
	635	33	650	T3CW-B-2	10F~25F,29F~50F
	合計：	99			


*注意:
螺絲鑽平頭孔事宜，請留意M5及3/16"要沉頭（90° X ø10），供修螺絲后唧膠用

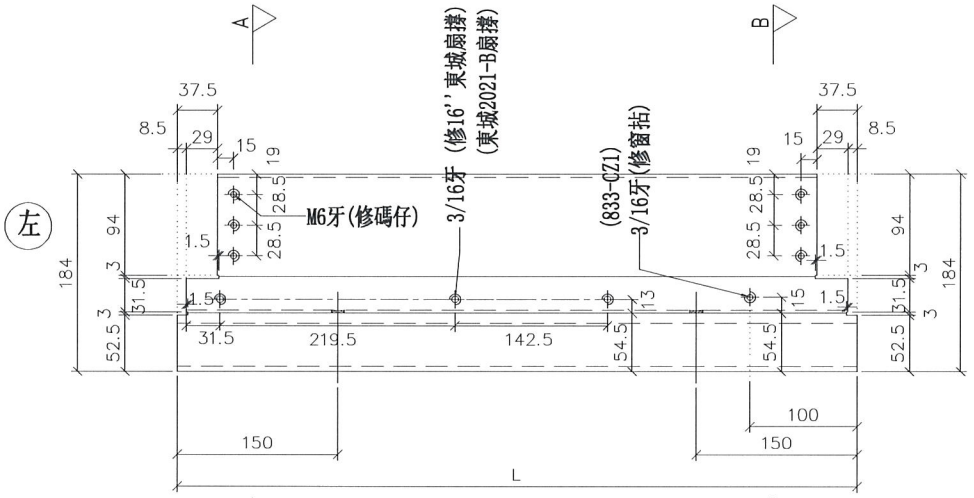

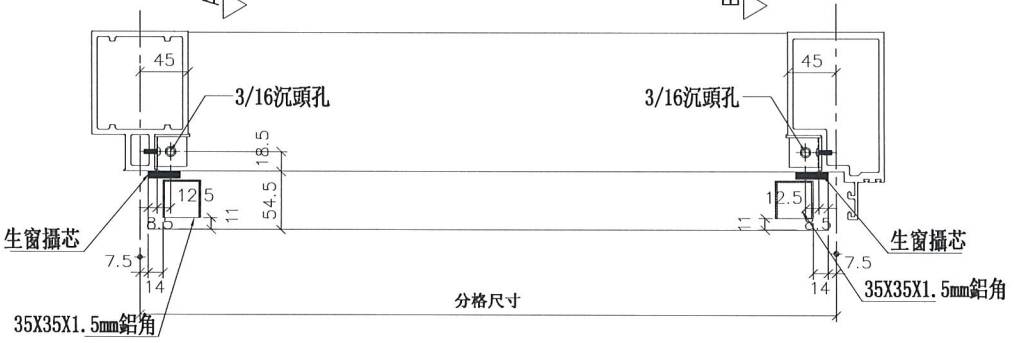


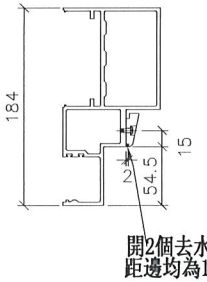

SECTION: B-B

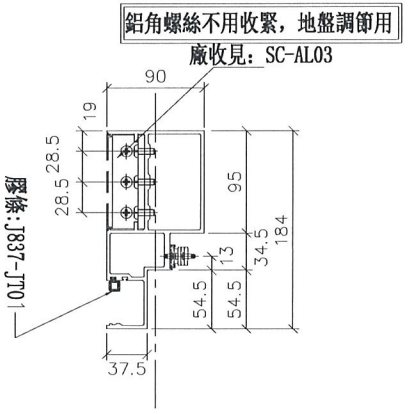

SECTION: A-A

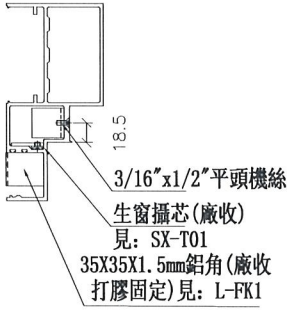

美特鋁質 有限公司 MIDI Aluminium Fabricator Ltd.		
工程號	J-837	地盤
		觀塘裕民坊


名稱	生梗橫料
材料	X85553
顏色	EC-DG-S332054 (3塗)


制圖	陳俊賢	2019.01.22
復核	謝永林	2019.01.31
批準		


修改	
日期	
圖號	UN-EL01aS


物料編號	L	數量	M	X	N	EQ	分格尺寸	使用位置	廠收背板托角編號	廠收單玻插線編號	樓層
UN-EL01RS	642	33	300	X	1	167.5	650	T3CW-A-1	UN-HT1	UN-EH1a	10F~25F,29F~50F

*注意:
螺絲鑽平頭孔事宜，請留意M5及3/16"要沉頭（90° X ø10），供修螺絲后唧膠用

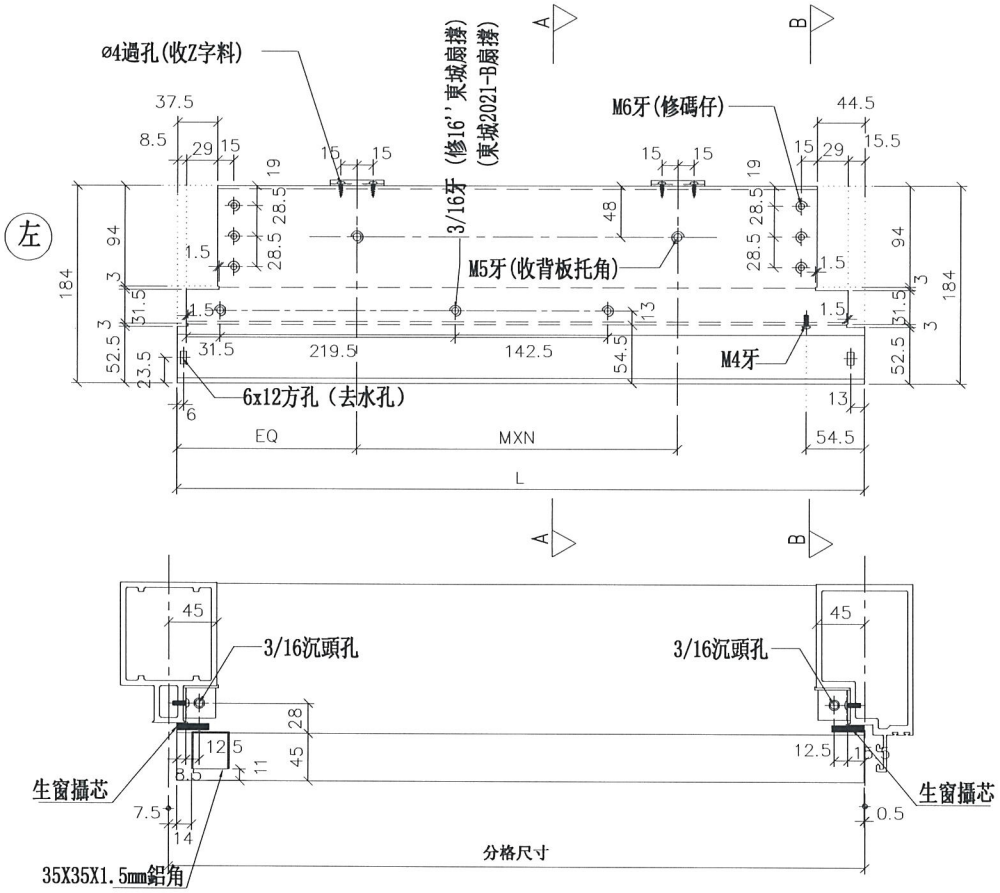

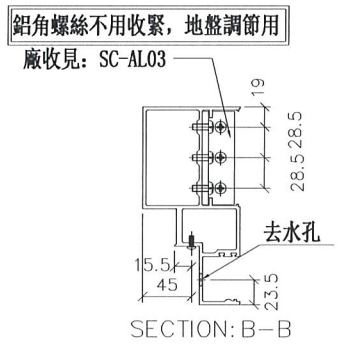

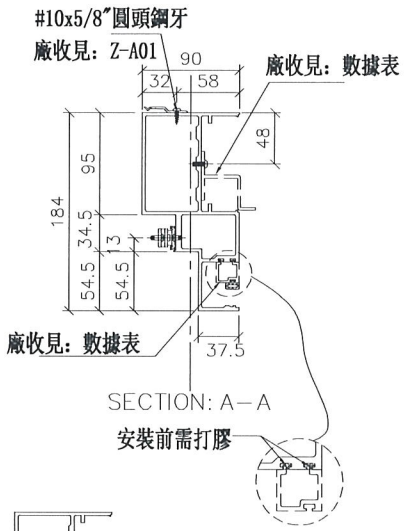

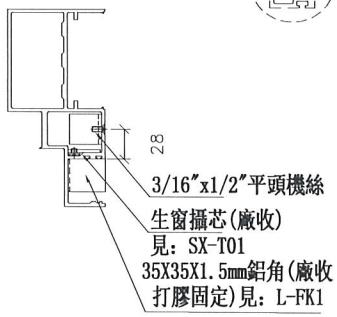

美特鋁質 有限公司
MIDI Aluminium Fabricator Ltd.

工程號	J-837	地盤	觀塘裕民坊

修改			
日期	2019.01.22	2019.01.31	
圖號	UN-EL01RS		

制圖	陳俊賢	2019.01.22
復核	謝永林	2019.01.31
批準		


名稱	生梗橫料
材料	X85553
顏色	EC-DG-S332054 (3塗)


美特鋁質 有限公司
MIDI Aluminium Fabricator Ltd.

工程號	J-837	地盤	觀塘裕民坊


物料編號	L	數量	分格尺寸	使用位置	樓層
UN-EL01aRS	635	33	650	T3CW-A-1	10F~25F,29F~50F

*注意:
螺絲鑽平頭孔事宜，請留意M5及3/16"要沉頭（90° X ø10），供修螺絲后唧膠用

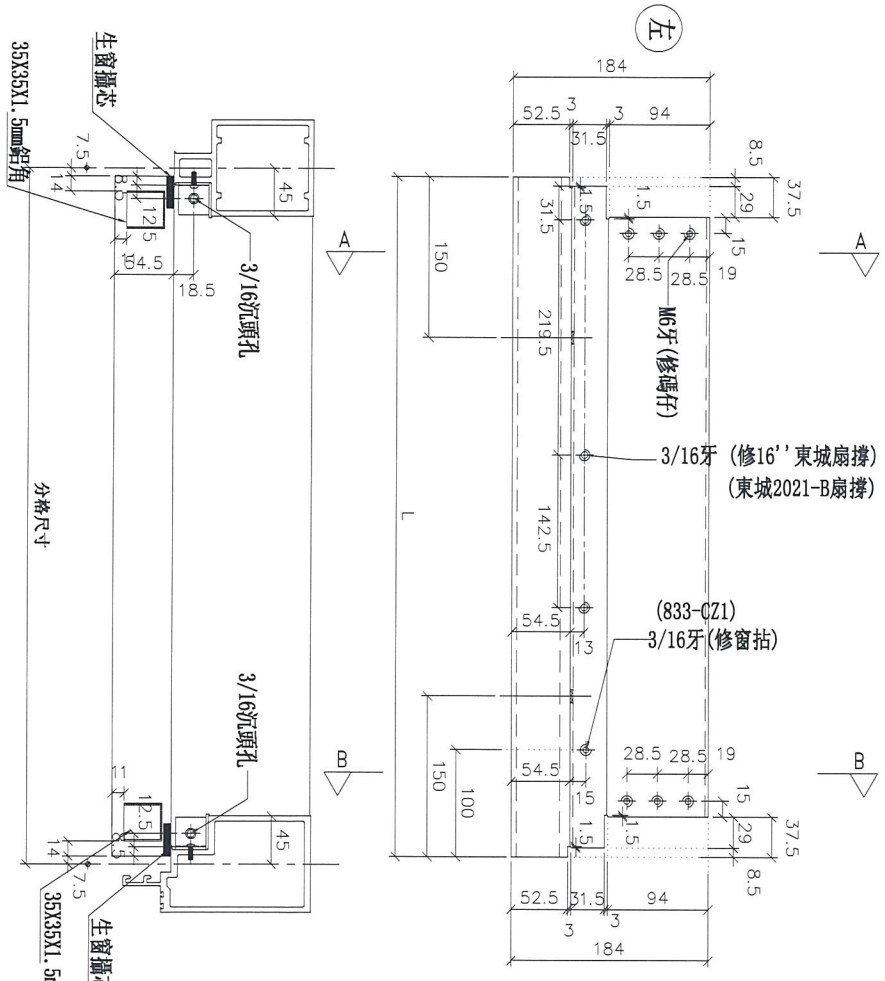


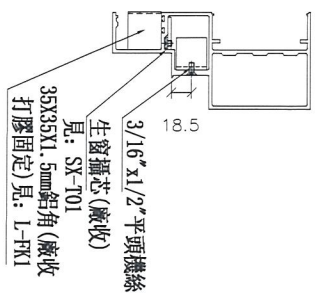

SECTION: A—A

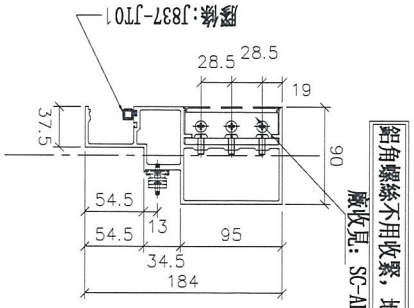


SECTION: B—B

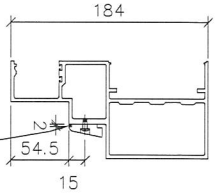



名稱	生梗橫料	制圖	陳俊賢	2019.01.22	修改			
材料	X85553	復核	謝永林	2019.01.31	日期			
顏色	EC-DG-S332054 (3塗)	批準			圖號	UN-EL01aRS		


物料編號	L	數量	M	X	N	EQ	分格尺寸	使用位置	廠收背板托角編號	廠收單玻插線編號	樓層
UN-EL02	442	33	250	X	1	92.5	450	T3CW-K-1	UN-HT2	UN-EH2a	10F~25F,29F~50F
	442	33	250	X	1	92.5	450	T3CW-J-1	UN-HT2	UN-EH2a	10F~25F,29F~50F


*注意:
螺絲鑽平頭孔事宜，請留意M5及3/16"要沉頭（90° X ⌀10），供修螺絲后唧膠用

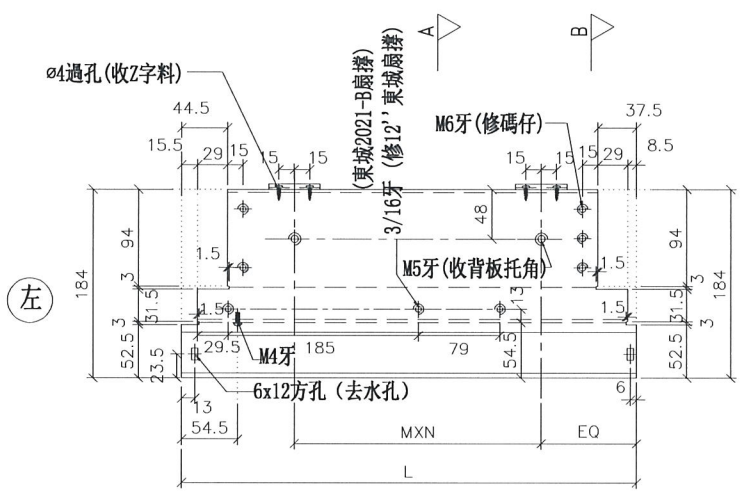

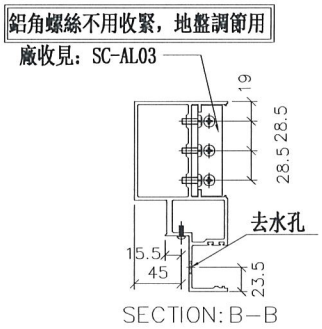

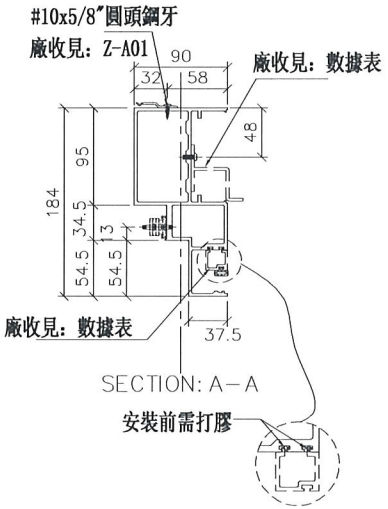

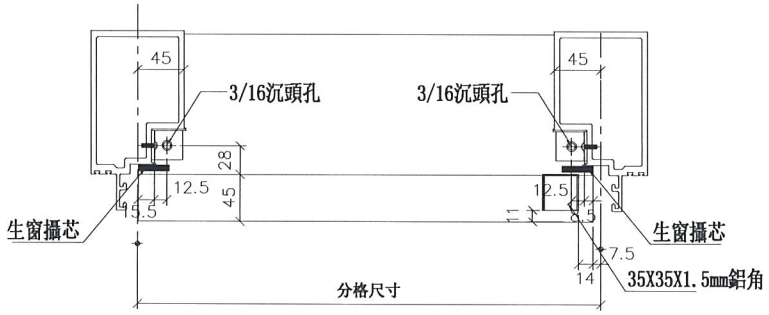

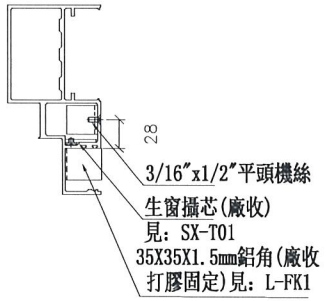

美特鋁質 有限公司 MIDI Aluminium Fabricator Ltd.		
工程號	J-837	地盤
		觀塘裕民坊


修改		
日期	2019.01.22	2019.01.31
圖號	UN-EL02	


制圖	陳俊賢	
復核	謝永林	
批準		

名稱	生梗橫料
材料	X85553
顏色	EC-DG-S332054 (3塗)


物料編號	L	數量	分格尺寸	使用位置	樓層
UN-EL02a	435	33	450	T3CW-K-1	10F~25F,29F~50F
	435	33	450	T2CW-J-1	10F~25F,29F~50F

*注意:
螺絲鑽平頭孔事宜，請留意M5及3/16"要沉頭（90° X ø10），供修螺絲后唧膠用

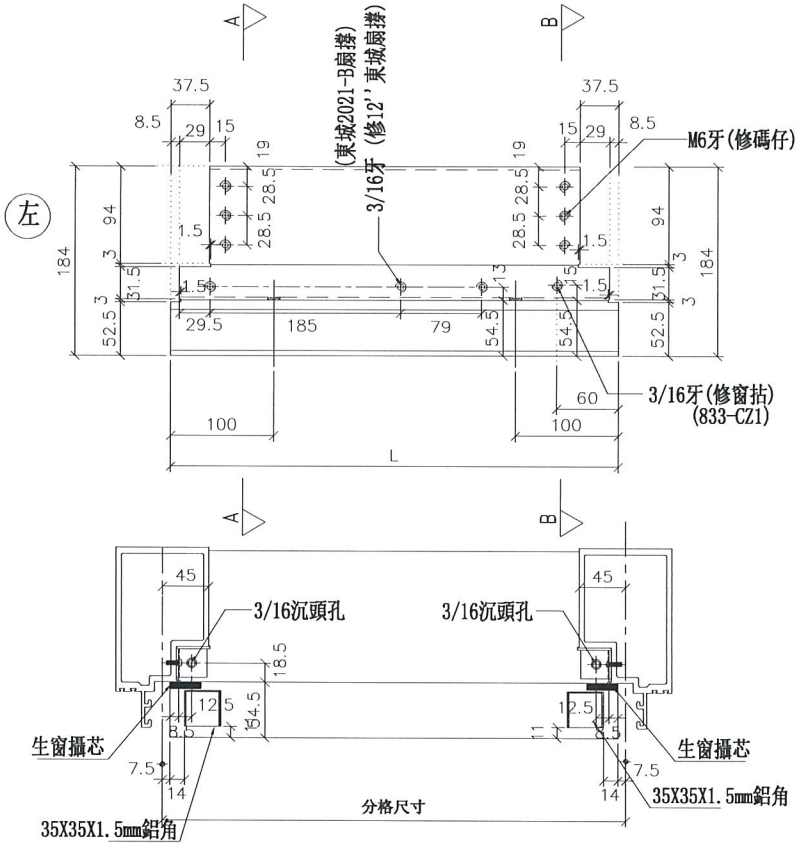


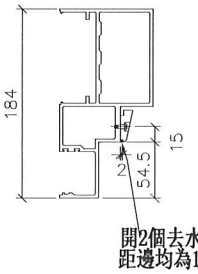

SECTION: B—B

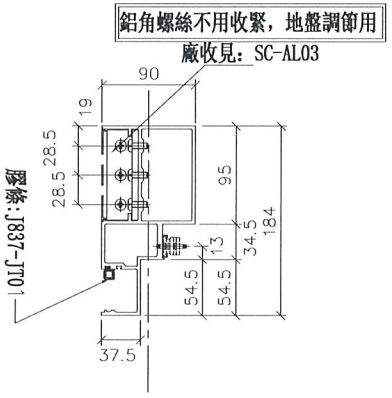

SECTION: A—A

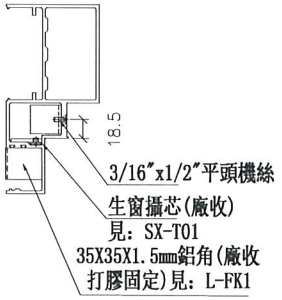

美特鋁質 有限公司 MIDI Aluminium Fabricator Ltd.			
工程號	J-837	地盤	觀塘裕民坊


制圖	陳俊賢	2019.01.22
復核	謝永林	2019.01.31
批準		


名稱	生梗模料
材料	X85553
顏色	EC-DG-S332054 (3塗)


修改		
日期		
圖號	UN-EL02a	


物料編號	L	數量	M	X	N	EQ	分格尺寸	使用位置	廠收背板托角編號	廠收單玻插線編號	樓層
UN-EL02R	442	33	250	X	1	92.5	450	T3CW-A-2	UN-HT2	UN-EH2a	10F~25F,29F~50F
	442	33	250	X	1	92.5	450	T3CW-F-2	UN-HT2	UN-EH2a	10F~25F,29F~50F


*注意:
螺絲鑽平頭孔事宜，請留意M5及3/16"要沉頭（90° X ø10），供修螺絲后唧膠用

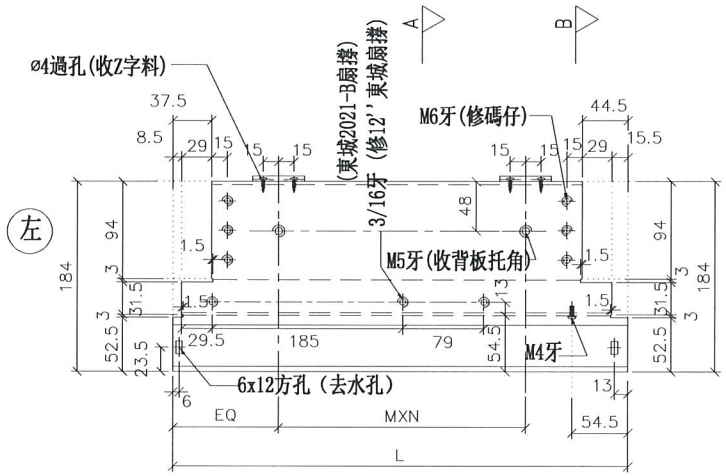

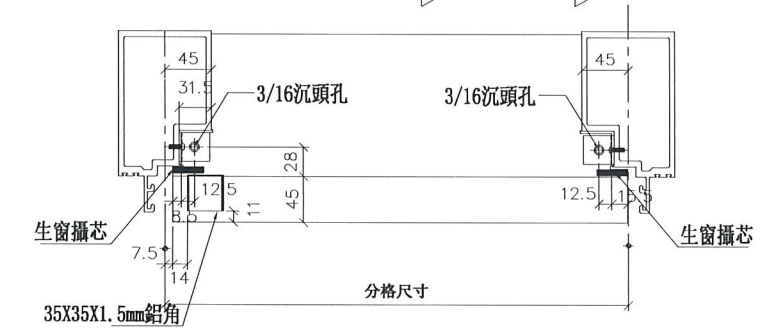

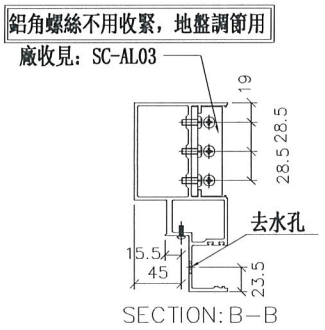

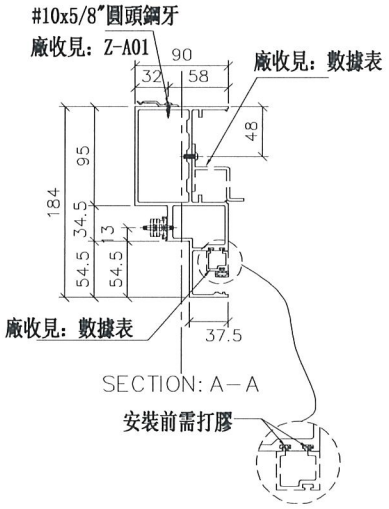

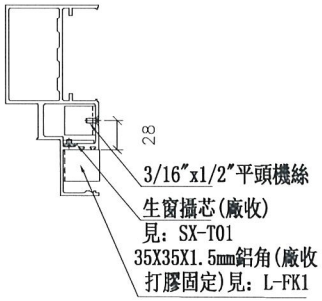

工程號	J-837	地盤	觀塘裕民坊

美特鋁質 有限公司
MIDI Aluminium Fabricator Ltd.


名稱	生梗模料
材料	X85553
顏色	EC-DG-S332054 (3塗)


制圖	陳俊賢	2019.01.22
復核	謝永林	2019.01.31
批準		

修改	
日期	
圖號	UN-EL02R


物料編號	L	數量	分格尺寸	使用位置	樓層
UN-EL02aR	435	33	450	T3CW-A-2	10F~25F,29F~50F
	435	33	450	T3CW-F-2	10F~25F,29F~50F

*注意:
螺絲鑽平頭孔事宜，請留意M5及3/16"要沉頭（90° X ø10），供修螺絲后唧膠用

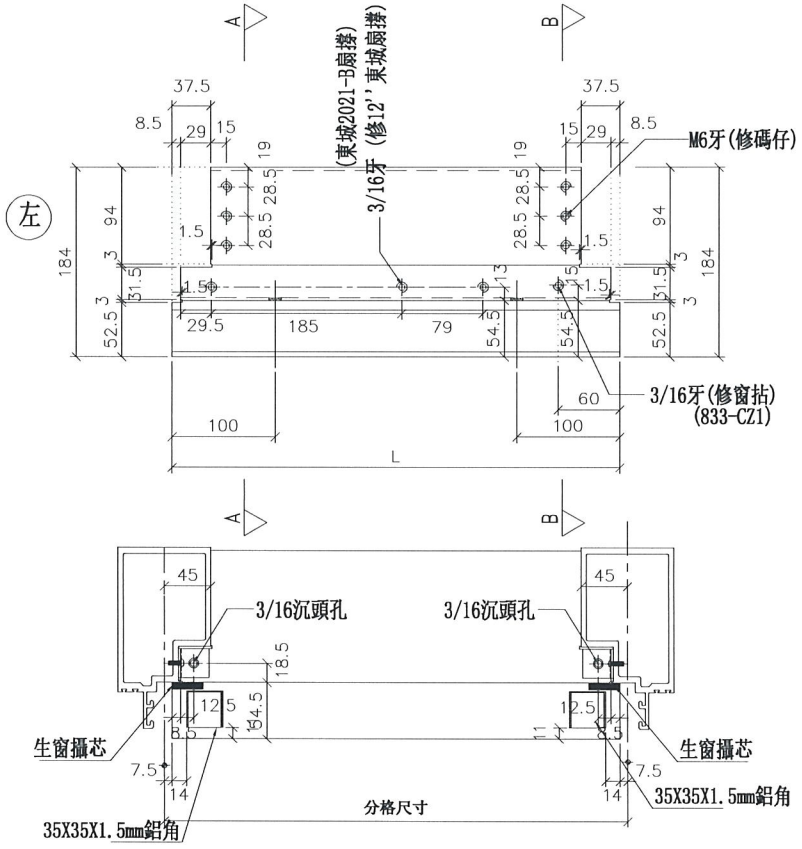


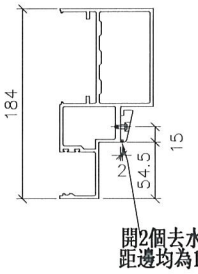

SECTION: B—B

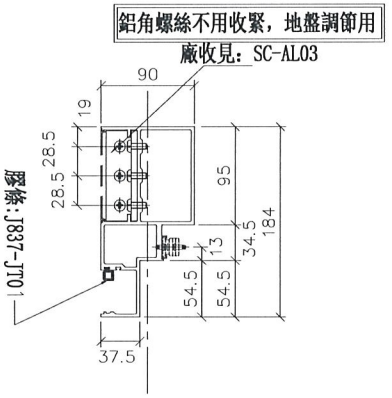

SECTION: A—A

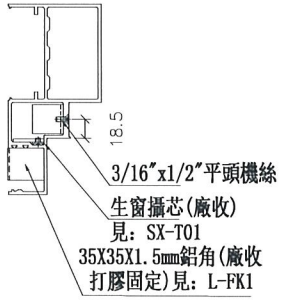


名稱	生梗橫料	制圖	陳俊賢	2019.01.22	修改		UN-EL02aR
材料	X85553	復核	謝永林	2019.01.31	日期		
顏色	EC-DG-S332054 (3塗)	批準			圖號		


美特鋁質 有限公司
MIDI Aluminium Fabricator Ltd.


工程號	J-837	地盤	觀塘裕民坊

物料編號	L	數量	M	X	N	EQ	分格尺寸	使用位置	廠收背板托角編號	廠收背板托角編號	樓層
UN-EL02S	442	33	250	X	1	92.5	450	T3CW-F-1	UN-HT2	UN-EH2a	10F~25F,29F~50F
	442	33	250	X	1	92.5	450	T3CW-D-1	UN-HT2	UN-EH2a	10F~25F,29F~50F
	442	33	250	X	1	92.5	450	T3CW-G-1	UN-HT2	UN-EH2a	10F~25F,29F~50F

*注意:
螺絲鑽平頭孔事宜，請留意M5及3/16"要沉頭（90° X ø10），供修螺絲后唧膠用

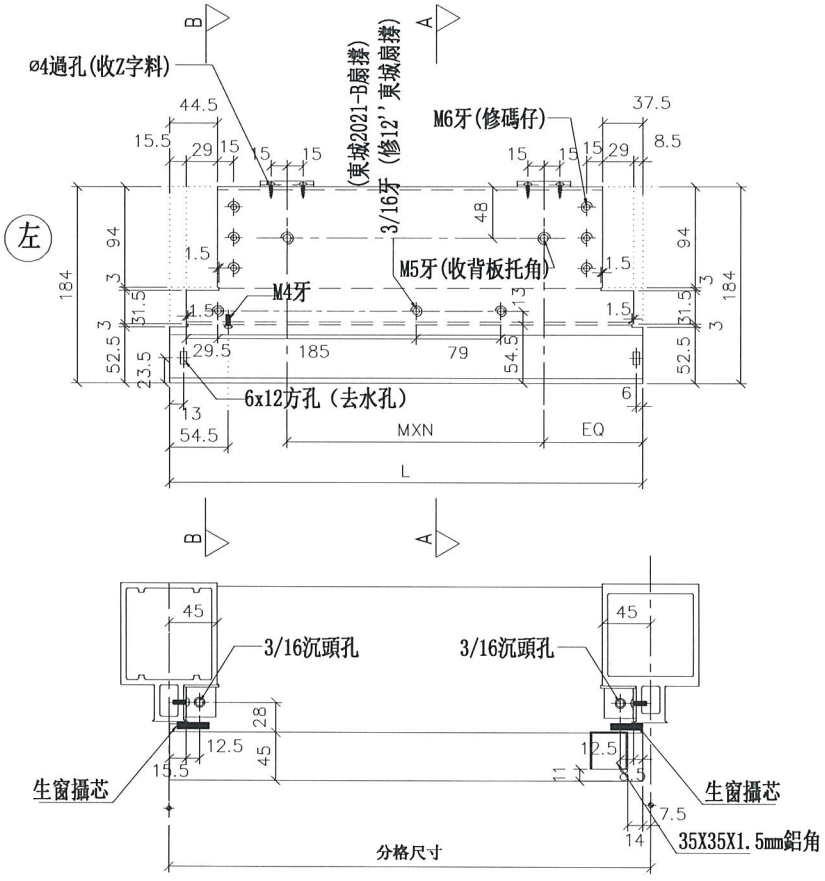

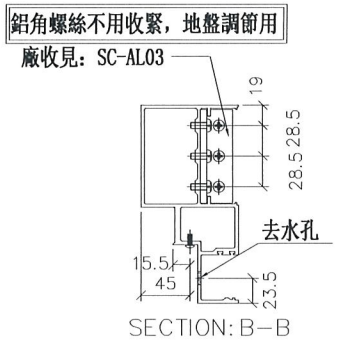

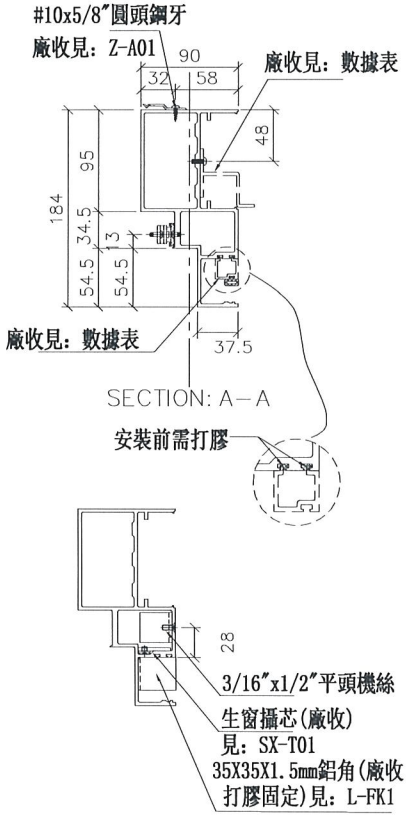

修改	制圖	陳俊賢	2019.01.22
日期	復核	謝永林	2019.01.31
圖號	批準		

UN-EL02S


名稱	生梗橫料
材料	X85553
顏色	EC-DG-S332054 (3塗)


工程號	J-837	地盤	觀塘裕民坊

美特鋁質 有限公司
MIDI Aluminium Fabricator Ltd.


物料編號	L	數量	分格尺寸	使用位置	樓層
UN-EL02aS	435	33	450	T3CW-F-1	10F~25F,29F~50F
	435	33	450	T3CW-D-1	10F~25F,29F~50F
	435	33	450	T3CW-G-1	10F~25F,29F~50F

*注意:
螺絲鑽平頭孔事宜，請留意M5及3/16"要沉頭（90° X ø10），供修螺絲后唧膠用

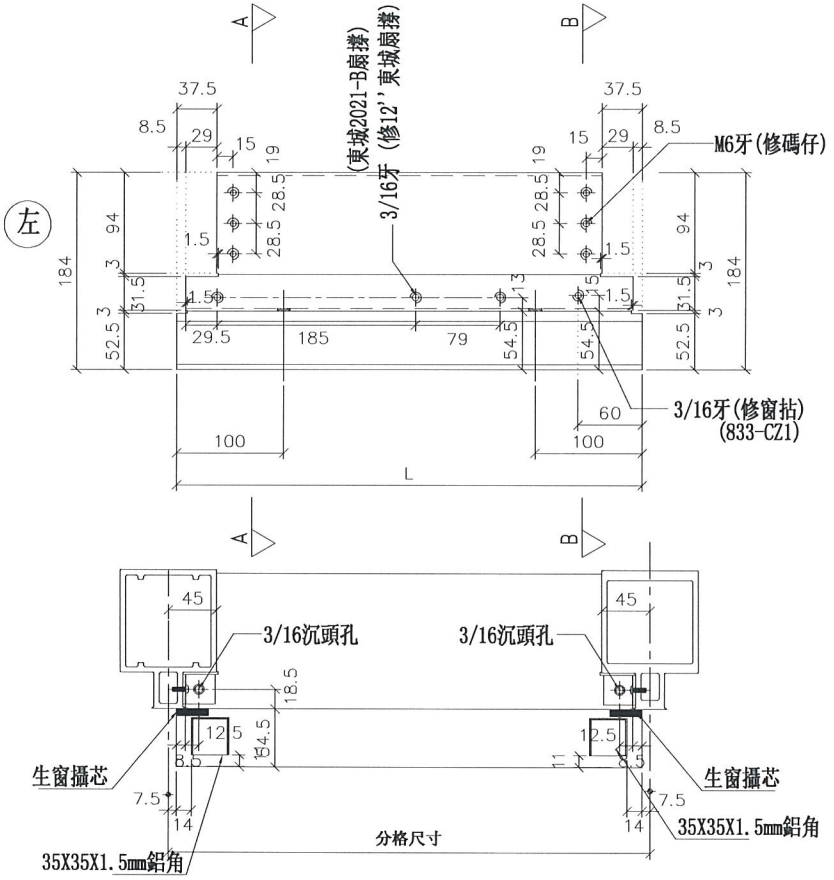


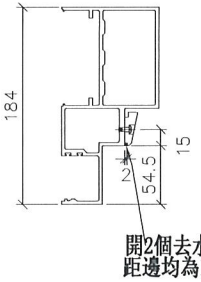

SECTION: B—B

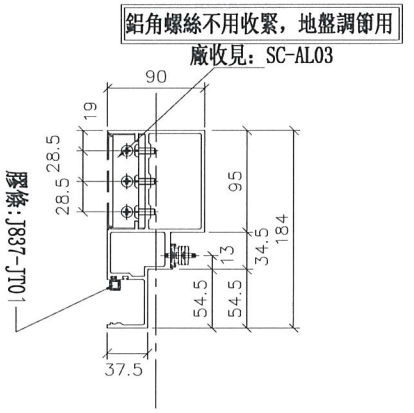

SECTION: A—A

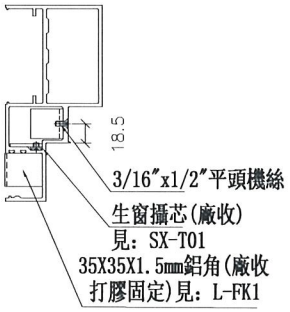

美特鋁質 有限公司
MIDI Aluminium Fabricator Ltd.

工程號	J-837	地盤	觀塘裕民坊


名稱	生梗橫料
材料	X85553
顏色	EC-DG-S332054 (3塗)


制圖	陳俊賢	2019.01.22	修改		
復核	謝永林	2019.01.31	日期		
批準			圖號	UN-EL02aS	


物料編號	L	數量	M	X	N	EQ	分格尺寸	使用位置	廠收背板托角編號	廠收單玻插線編號	樓層
UN-ER01	642	33	300	X	1	167.5	650	T3CW-E-1	UN-HT1	UN-EH1aR	10F~25F,29F~50F
	642	33	300	X	1	167.5	650	T3CW-C-2	UN-HT1	UN-EH1aR	10F~25F,29F~50F
	642	33	300	X	1	167.5	650	T3CW-A-1	UN-HT1	UN-EH1aR	10F~25F,29F~50F


*注意:
螺絲鑽平頭孔事宜，請留意M5及3/16"要沉頭（90° X ø10），供修螺絲后唧膠用


左

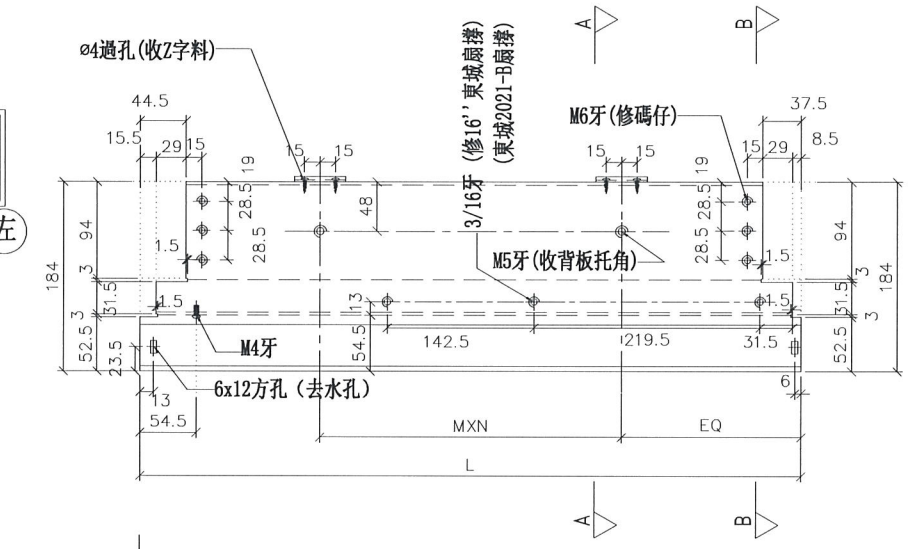

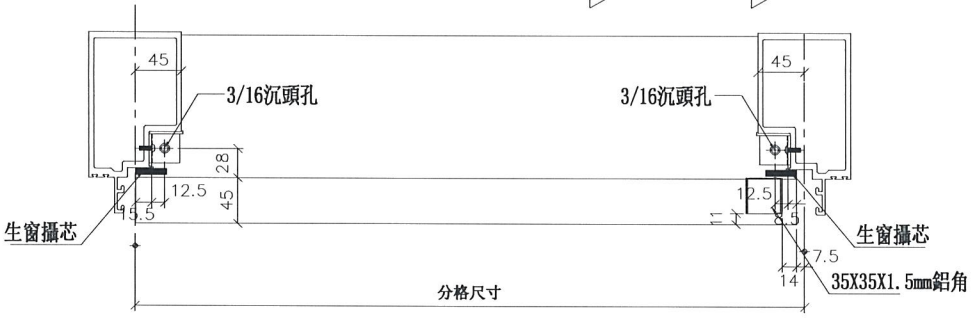

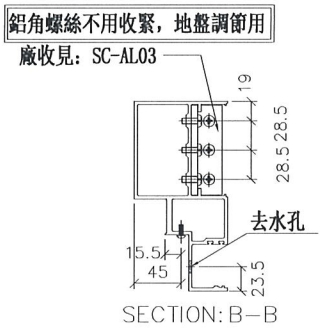

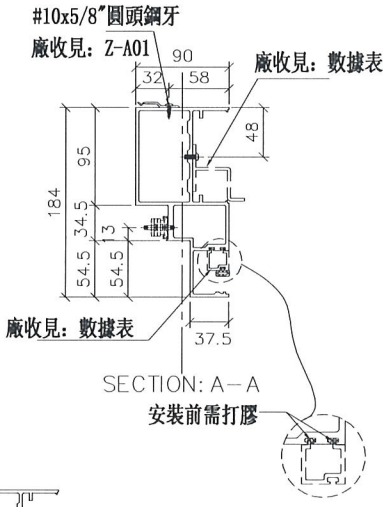

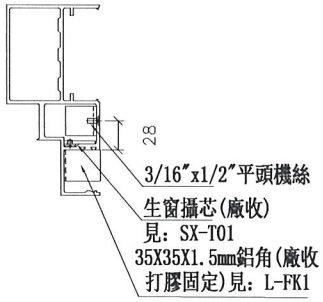

美特鋁質 有限公司 MIDI Aluminium Fabricator Ltd.		
工程號	J-837	地盤

觀塘裕民坊

名稱	生梗橫料
材料	X85553
顏色	EC-DG-S332054 (3塗)


制圖	陳俊賢	2019.01.22
復核	謝永林	2019.01.31
批準		


修改	
日期	
圖號	UN-ER01


物料編號	L	數量	分格尺寸	使用位置	樓層
UN-ER01a	635	33	650	T3CW-E-1	10F~25F,29F~50F
	635	33	650	T3CW-C-2	10F~25F,29F~50F
	635	33	650	T3CW-A-1	10F~25F,29F~50F

*注意:
螺絲鑽平頭孔事宜，請留意M5及3/16"要沉頭（90° X ø10），供修螺絲后唧膠用


左

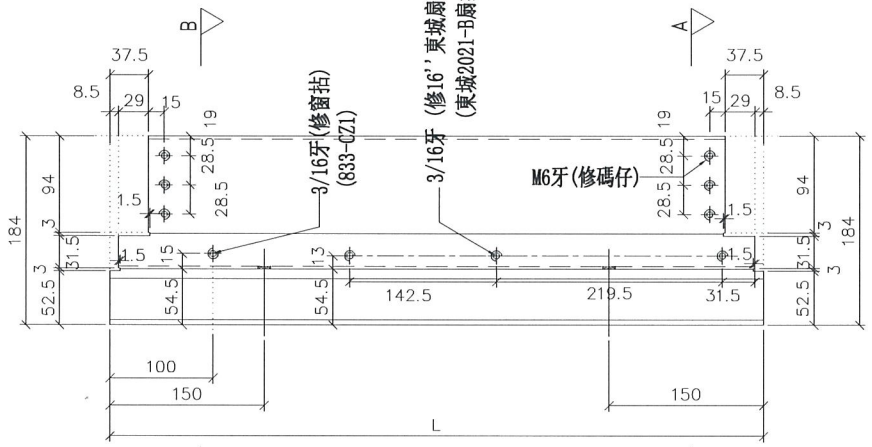

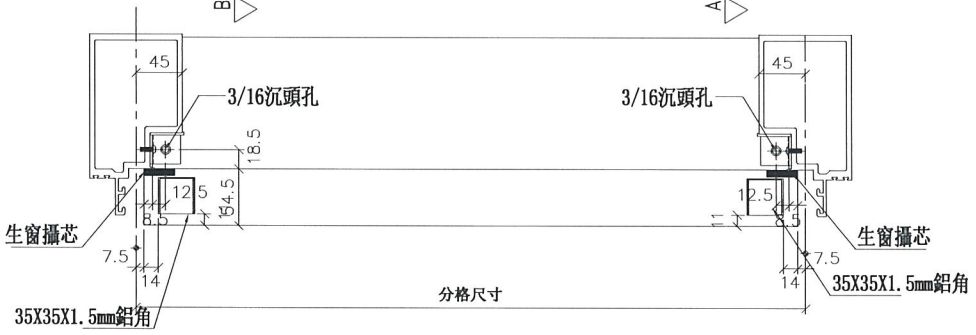


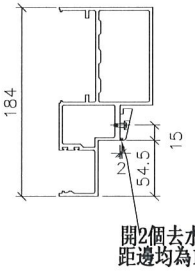

SECTION: B-B

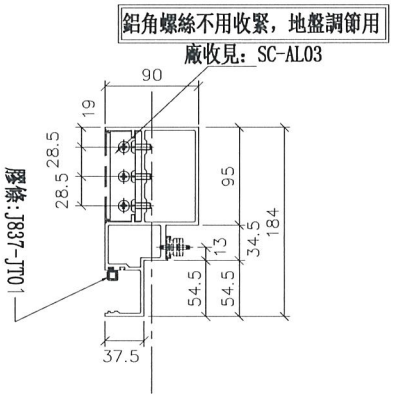

SECTION: A-A

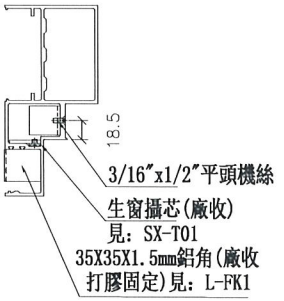

美特鋁質 有限公司 MIDI Aluminium Fabricator Ltd.			
工程號	J-837	地盤	觀塘裕民坊


制圖	陳俊賢	2019.01.22	修改	
復核	謝永林	2019.01.31	日期	
批準			圖號	UN-ER01a


名稱	生梗橫料
材料	X85553
顏色	EC-DG-S332054 (3塗)


物料編號	L	數量	M	X	N	A	分格尺寸	使用位置	廠收背板托角編號	廠收單玻插線編號	樓層
UN-ER01S	642	33	300	X	1	167.5	650	T3CW-M-1	UN-HT1	UN-EH1aR	10F~25F,29F~50F


*注意:
螺絲鑽平頭孔事宜，請留意M5及3/16"要沉頭（90° X ø10），供修螺絲后唧膠用

左

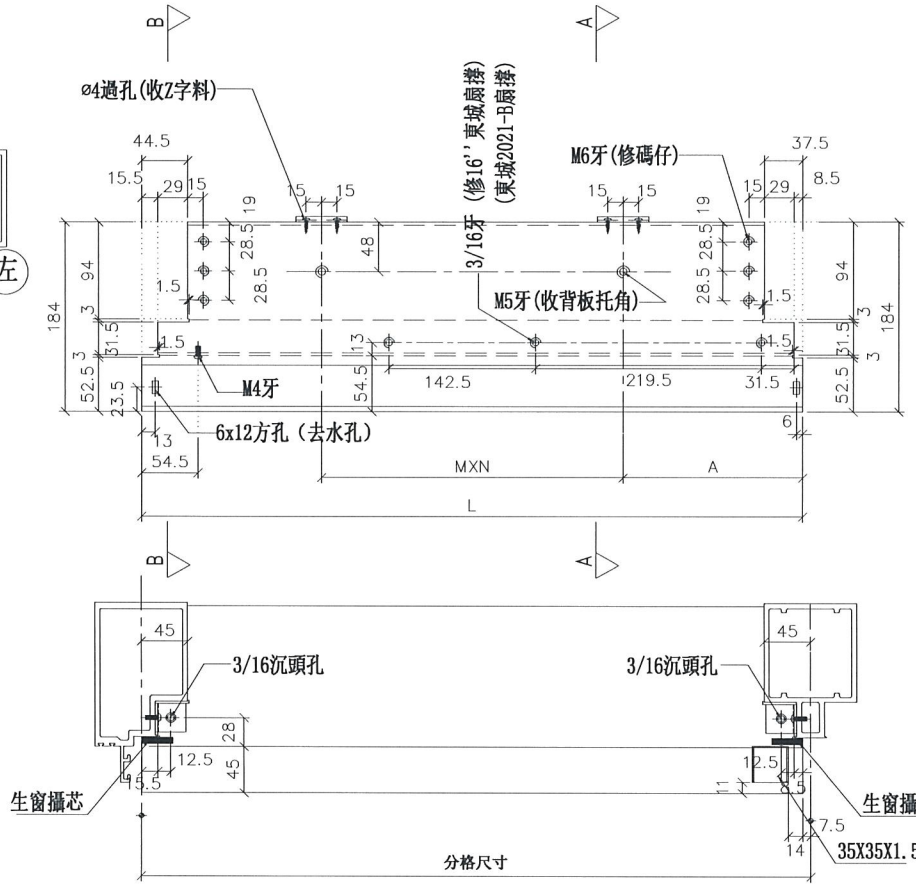

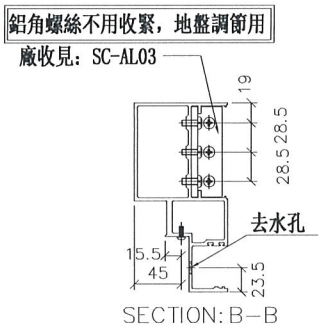

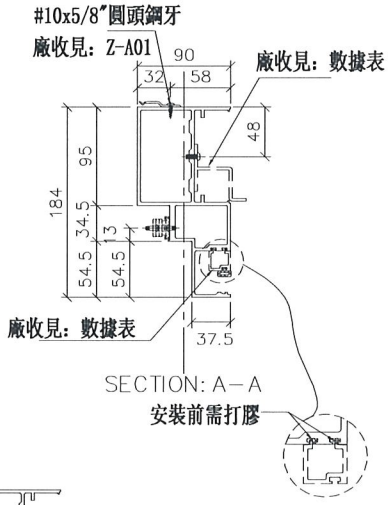

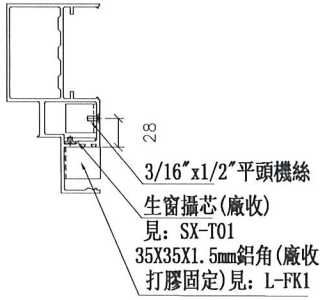

美特鋁質 有限公司
MIDI Aluminium Fabricator Ltd.

工程號	J-837	地盤	觀塘裕民坊

修改			
日期	2019.01.22	2019.01.31	
圖號	UN-ER01S		


制圖	陳俊賢
復核	謝永林
批準	


名稱	生梗橫料
材料	X85553
顏色	EC-DG-S332054 (3塗)


物料編號	L	數量	分格尺寸	使用位置	樓層
UN-ER01aS	635	33	650	T3CW-M-1	10F~25F,29F~50F

*注意:
螺絲鑽平頭孔事宜，請留意M5及3/16"要沉頭（90° X ø10），供修螺絲后唧膠用

左

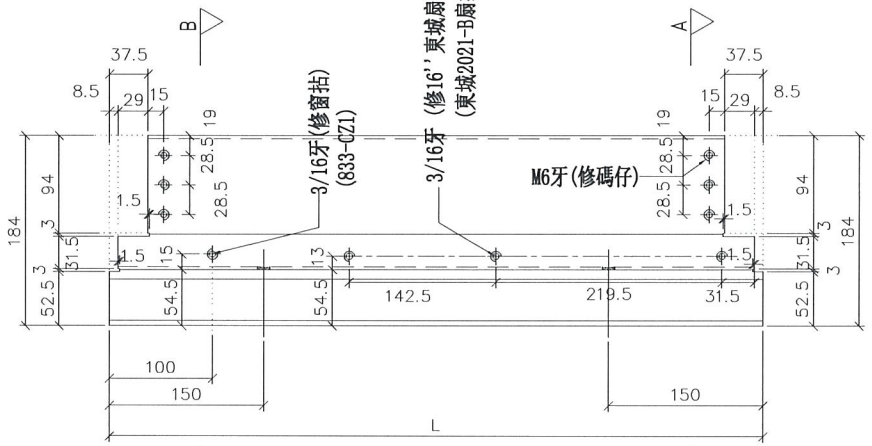


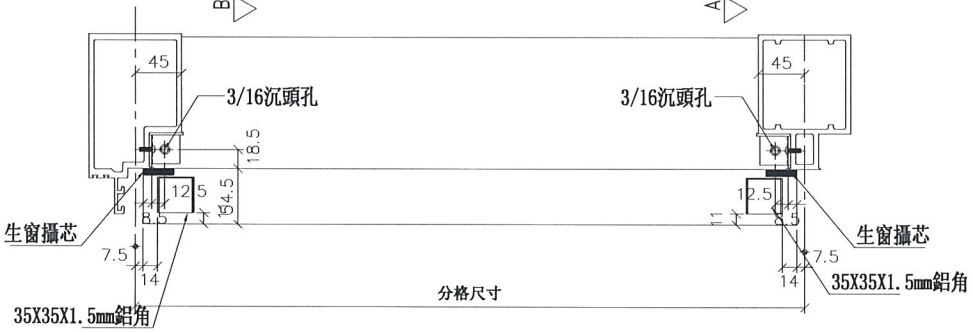

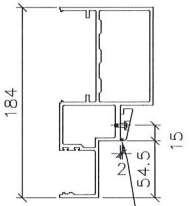


開2個去水孔（方孔長15mm）
距邊均為150mm

SECTION: B-B

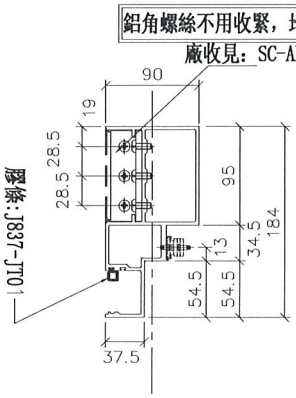

SECTION: A-A

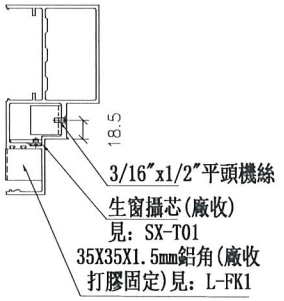



美特鋁質 有限公司 MIDI Aluminium Fabricator Ltd.	工程號	J-837	地盤	觀塘裕民坊


名稱	生梗橫料	制圖	陳俊賢	2019.01.22	修改
材料	X85553	復核	謝永林	2019.01.31	日期
顏色	EC-DG-S332054 (3塗)	批準			圖號 UN-ER01aS


物料編號	L	數量	M	X	N	A	分格尺寸	使用位置	廠收背板托角編號	廠收單玻插線編號	樓層
UN-ER01RS	642	33	300	X	1	167.5	650	T3CW-F-1	UN-HT1	UN-EH1aR	10F~25F,29F~50F
	642	33	300	X	1	167.5	650	T3CW-B-2	UN-HT1	UN-EH1aR	10F~25F,29F~50F

*注意:
螺絲鑽平頭孔事宜，請留意M5及3/16"要沉頭（90° X ø10），供修螺絲后唧膠用

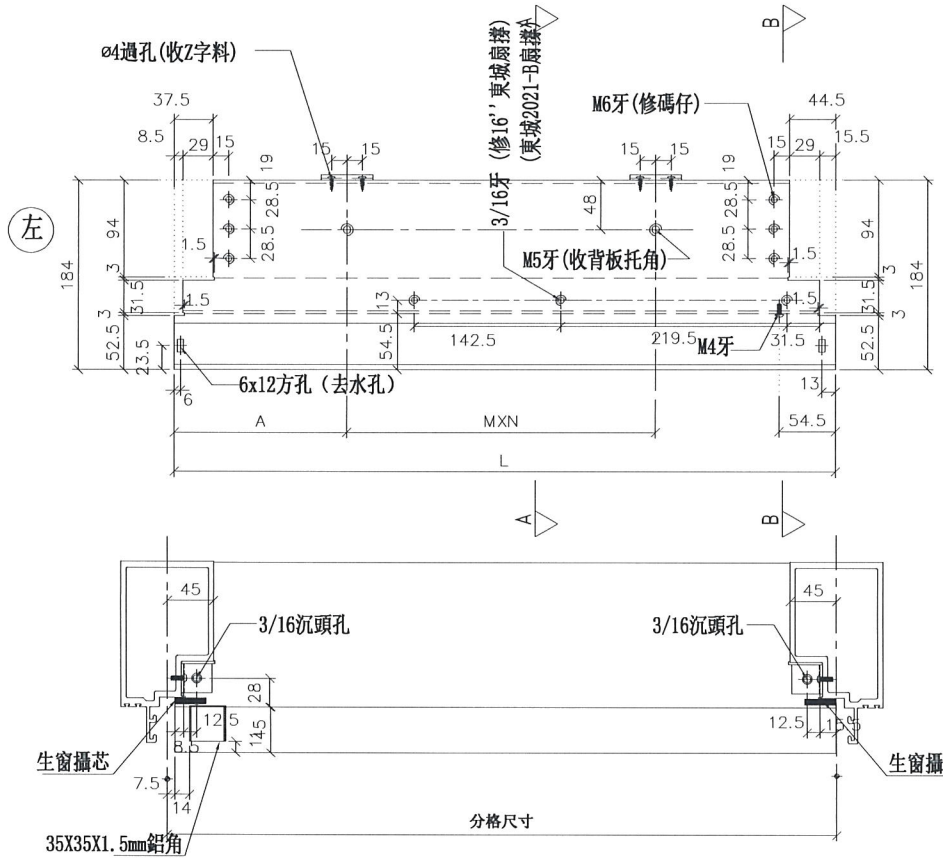

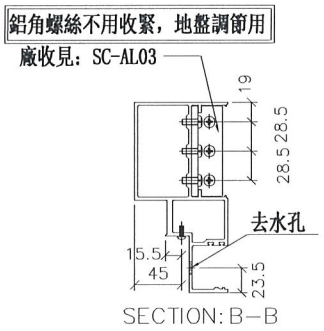

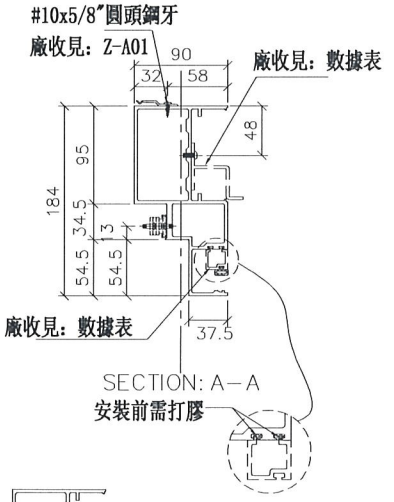

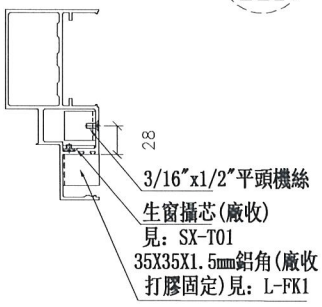

美特鋁質 有限公司
MIDI Aluminium Fabricator Ltd.

工程號	J-837	地盤	觀塘裕民坊

名稱	生梗橫料
材料	X85553
顏色	EC-DG-S332054 (3塗)


制圖	陳俊賢	2019.01.22
復核	謝永林	2019.01.31
批準		


修改	
日期	
圖號	UN-ER01RS


物料編號	L	數量	分格尺寸	使用位置	樓層
UN-ER01aRS	635	33	650	T3CW-F-1	10F~25F,29F~50F
	635	33	650	T3CW-B-2	10F~25F,29F~50F
	合計：	66			

*注意:
螺絲鑽平頭孔事宜，請留意M5及3/16"要沉頭（90° X ø10），供修螺絲后啲膠用

左

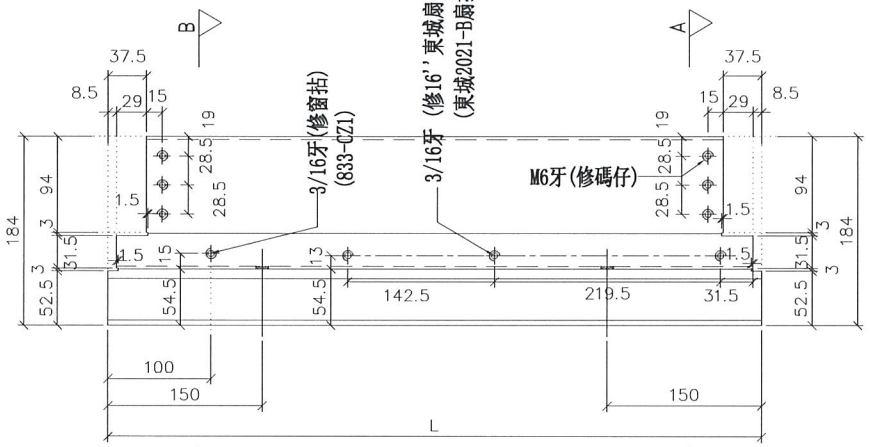


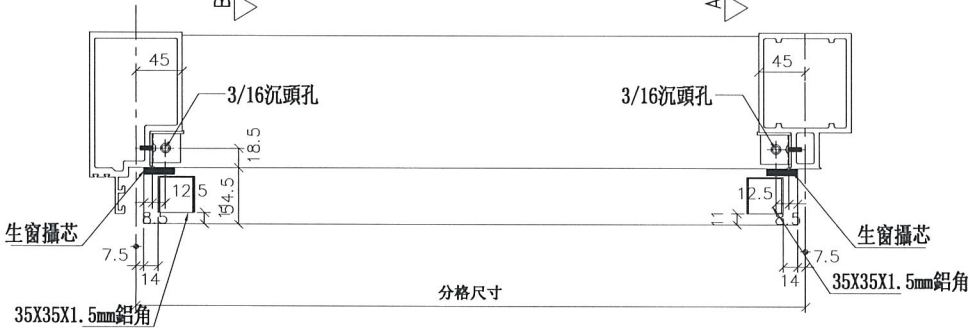

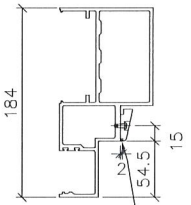


SECTION: B-B

鋁角螺絲不用收緊，地盤調節用

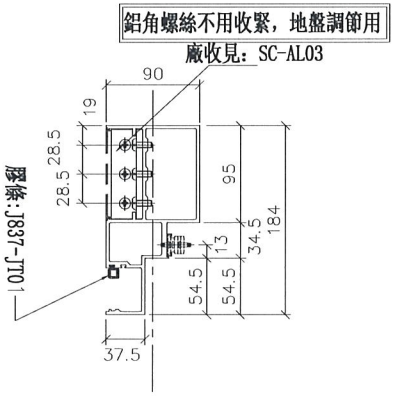

SECTION: A-A

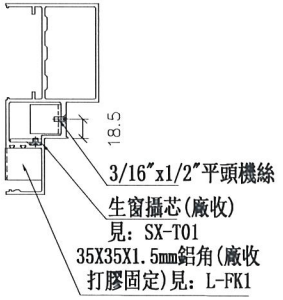


美特鋁質 有限公司 MIDI Aluminium Fabricator Ltd.			
工程號	J-837	地盤	觀塘裕民坊


制圖	陳俊賢	2019.01.22	修改	
復核	謝永林	2019.01.31	日期	
批準			圖號	UN-ER01aRS


名稱	生梗橫料
材料	X85553
顏色	EC-DG-S332054 (3塗)

物料編號	L	數量	M	X	N	EQ	分格尺寸	使用位置	廠收背板托角編號	廠收單玻插線編號	樓層
UN-ER02	442	33	250	X	1	92.5	450	T3CW-B-1	UN-HT2	UN-EH2aR	10F~25F,29F~50F
	442	33	250	X	1	92.5	450	T3CW-F-2	UN-HT2	UN-EH2aR	10F~25F,29F~50F

*注意:
螺絲鑽平頭孔事宜，請留意M5及3/16"要沉頭（90° X ø10），供修螺絲后唧膠用

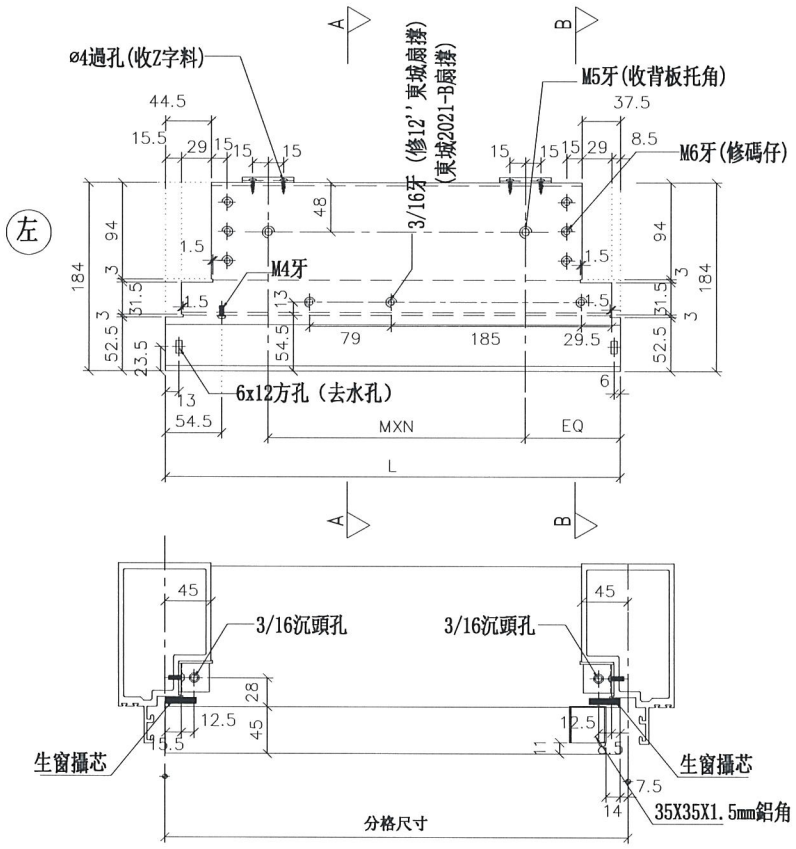

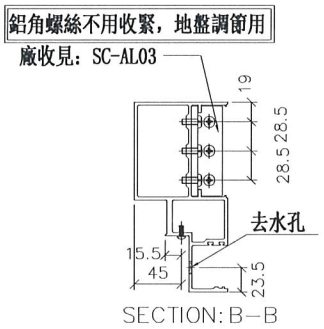

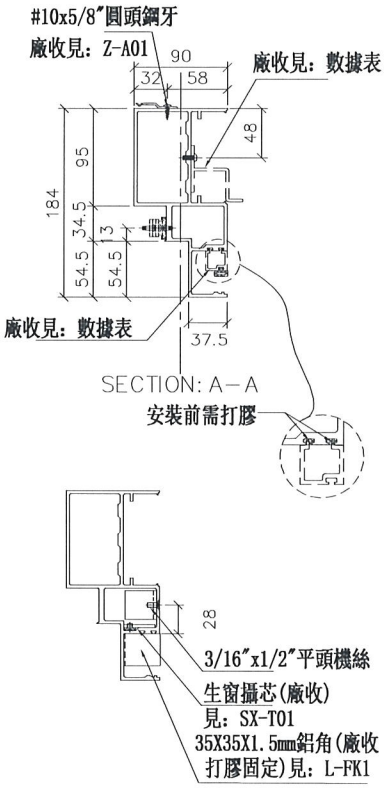


美特鋁質 有限公司 MIDI Aluminium Fabricator Ltd.			
工程號	J-837	地盤	觀塘裕民坊


制圖	陳俊賢	2019.01.22	修改	
復核	謝永林	2019.01.31	日期	
批準			圖號	UN-ER02

名稱	生梗橫料
材料	X85553
顏色	EC-DG-S332054 (3塗)


物料編號	L	數量	分格尺寸	使用位置	樓層
UN-ER02a	435	33	450	T3CW-B-1	10F~25F,29F~50F
	435	33	450	T3CW-F-2	10F~25F,29F~50F
	合計：	66			

*注意:
螺絲鑽平頭孔事宜，請留意M5及3/16"要沉頭（90° X ø10），供修螺絲后唧膠用

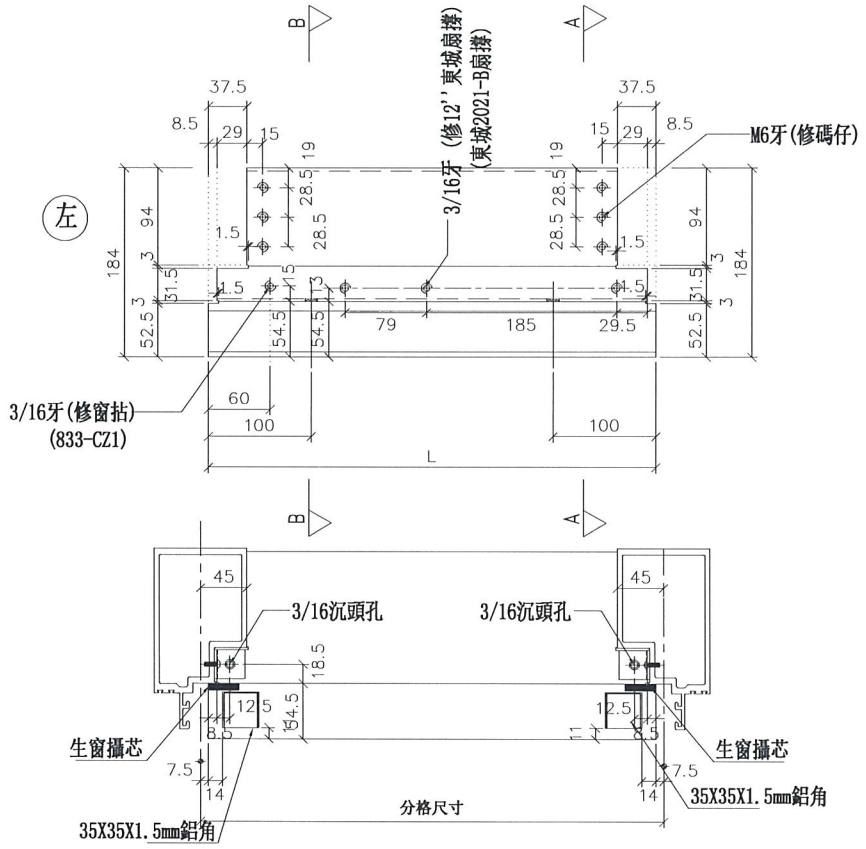


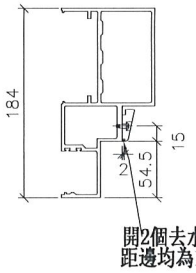

SECTION: B-B

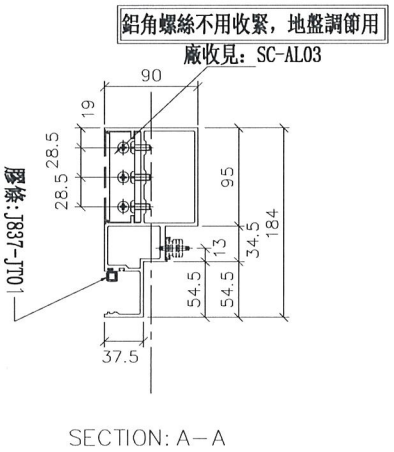

SECTION: A-A

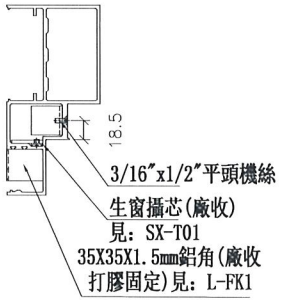

工程號	J-837
地盤	觀塘裕民坊


美特鋁質 有限公司
MIDI Aluminium Fabricator Ltd.


名稱	生梗橫料
材料	X85553
顏色	EC-DG-S332054 (3塗)


	制圖	復核	批準
修改	陳俊賢	謝永林	
日期	2019.01.22	2019.01.31	
圖號	UN-ER02a		


物料編號	L	數量	M	X	N	EQ	分格尺寸	使用位置	廠收背板托角編號	廠收單玻插線編號	樓層
UN-ER02R	442	33	250	X	1	92.5	450	T3CW-L-2	UN-HT2	UN-EH2aR	10F~25F,29F~50F
	442	33	250	X	1	92.5	450	T3CW-C-2	UN-HT2	UN-EH2aR	10F~25F,29F~50F


*注意:
螺絲鑽平頭孔事宜，請留意M5及3/16"要沉頭（90° X ø10），供修螺絲后唧膠用

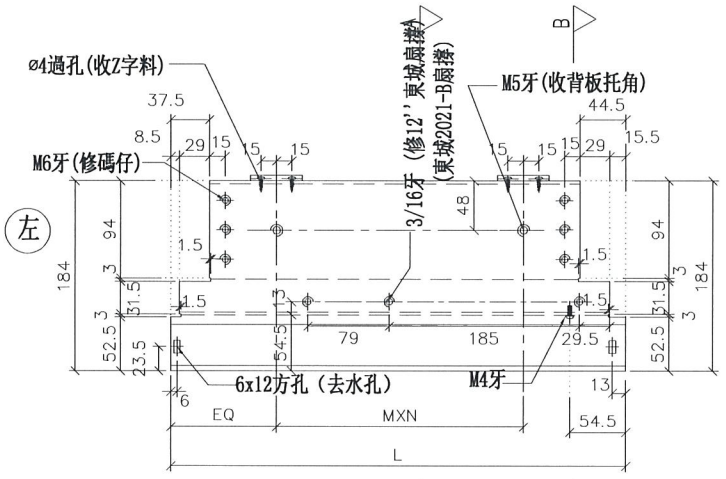

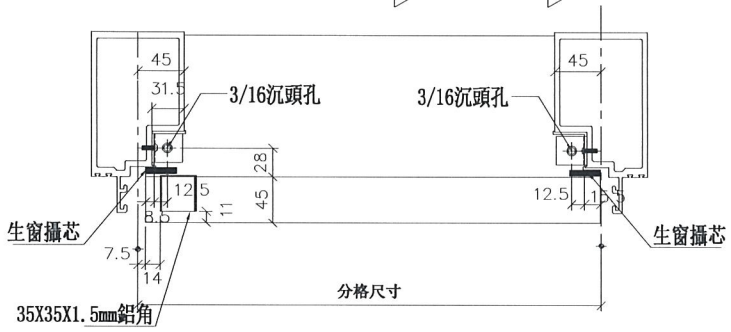

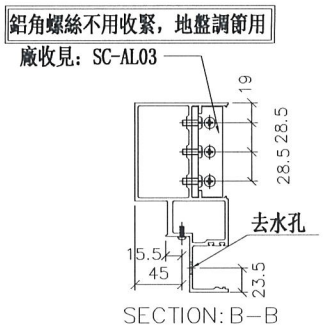

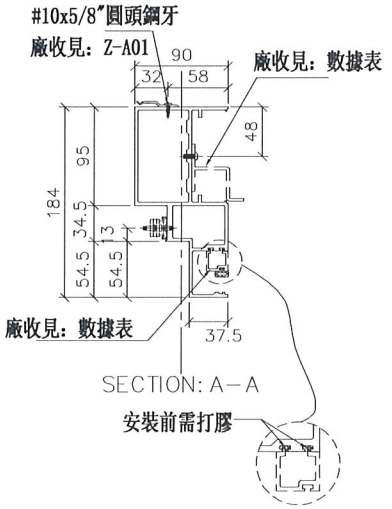

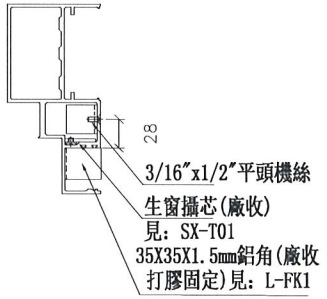



美特鋁質 有限公司 MIDI Aluminium Fabricator Ltd.	工程號	J-837	地盤	觀塘裕民坊

名稱	生梗橫料	制圖	陳俊賢	2019.01.22	修改		UN-ER02R
材料	X85553	復核	謝永林	2019.01.31	日期		
顏色	EC-DG-S332054 (3塗)	批準			圖號		


物料編號	L	數量	分格尺寸	使用位置	樓層
UN-ER02aR	435	33	450	T3CW-L-2	10F~25F,29F~50F
	435	33	450	T3CW-C-2	10F~25F,29F~50F
	合計：	66			

*注意:
螺絲鑽平頭孔事宜，請留意M5及3/16"要沉頭（90° X ⌀10），供修螺絲后唧膠用

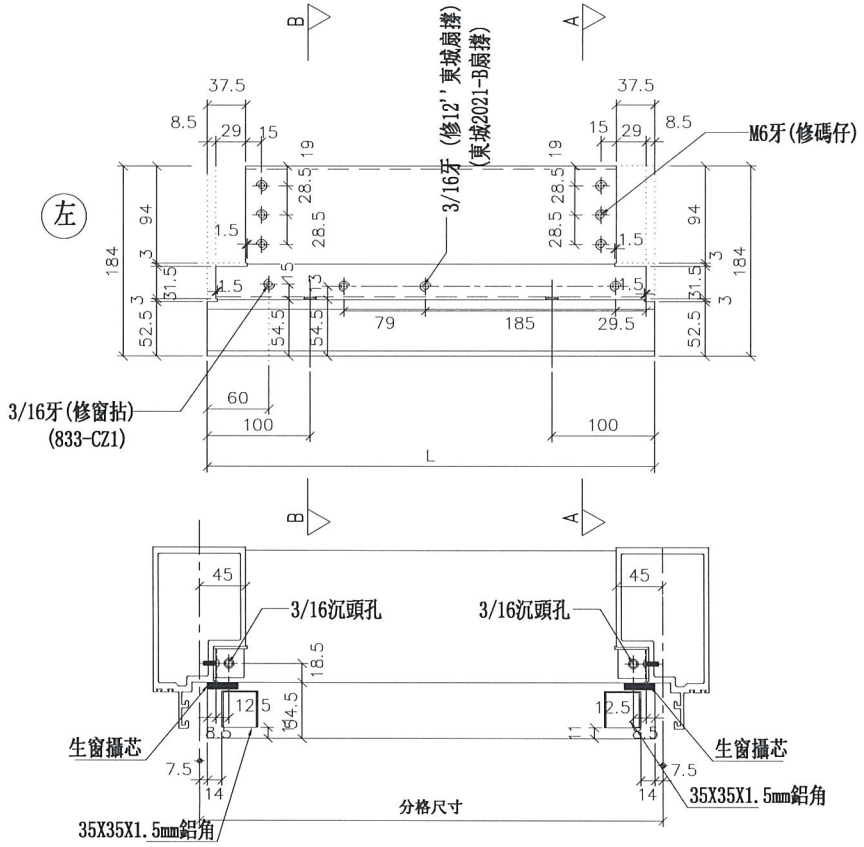


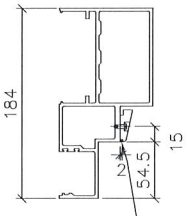

SECTION: B－B

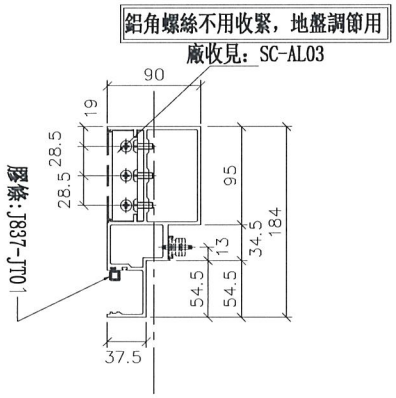

SECTION: A－A

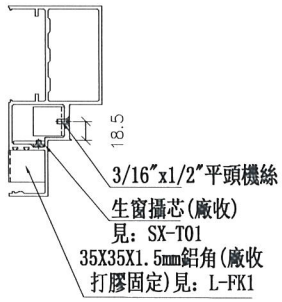


工程號	J-837	地盤	觀塘裕民坊


美特鋁質 有限公司
MIDI Aluminium Fabricator Ltd.


名稱	生梗橫料	制圖	陳俊賢	2019.01.22	修改		
材料	X85553	復核	謝永林	2019.01.31	日期		
顏色	EC-DG-S332054 (3塗)	批準			圖號	UN-ER02aR	

物料編號	L	數量	M	X	N	EQ	分格尺寸	使用位置	廠收背板托角編號	廠收單玻插線編號	樓層
UN-ER02RS	442	33	250	X	1	92.5	450	T3CW-F-1	UN-HT2	UN-EH2aR	10F~25F,29F~50F
	442	33	250	X	1	92.5	450	T3CW-E-1	UN-HT2	UN-EH2aR	10F~25F,29F~50F
	442	33	250	X	1	92.5	450	T3CW-D-1	UN-HT2	UN-EH2aR	10F~25F,29F~50F
	442	33	250	X	1	92.5	450	T3CW-G-1	UN-HT2	UN-EH2aR	10F~25F,29F~50F

*注意:
螺絲鑽平頭孔事宜，請留意M5及3/16"要沉頭（90° X ø10），供修螺絲后即膠用

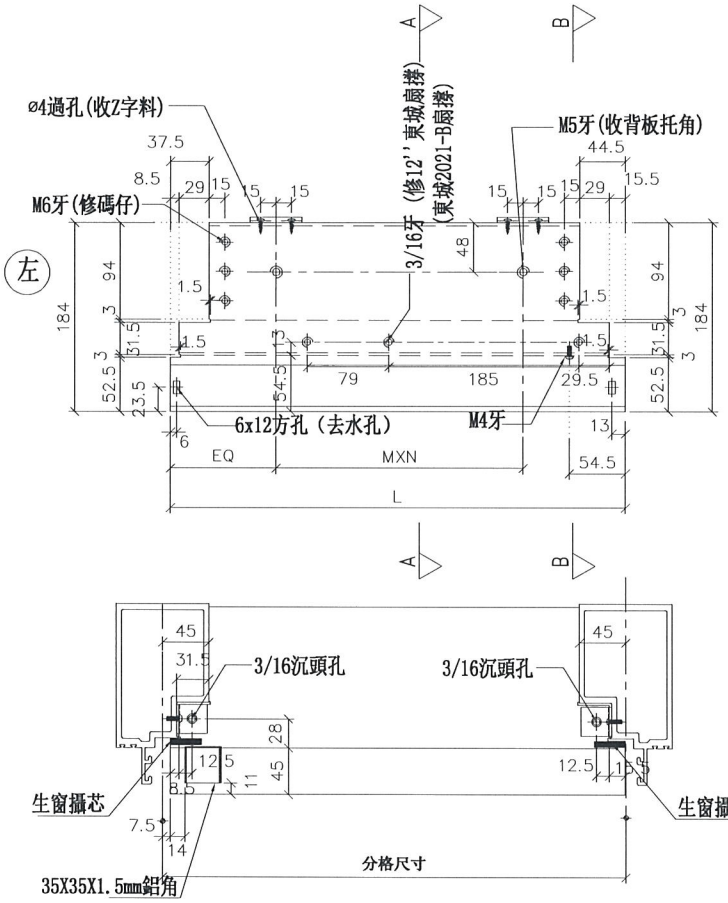

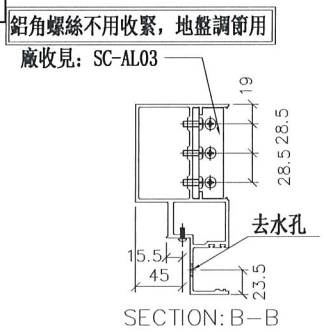

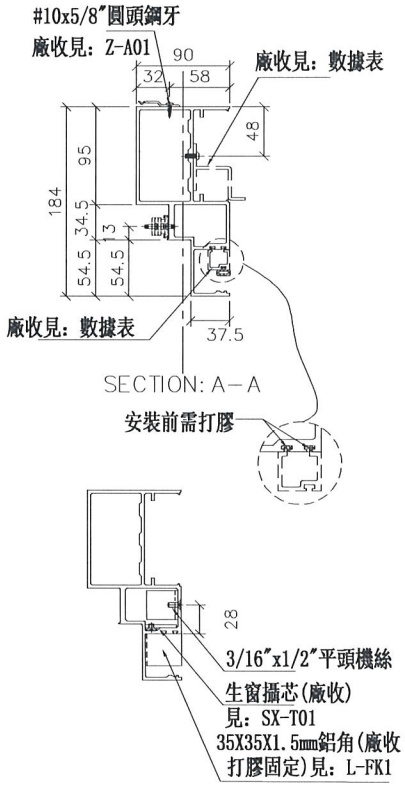


美特鋁質 有限公司 MIDI Aluminium Fabricator Ltd.	工程號	J-837	地盤	觀塘裕民坊


制圖	陳俊賢	2019.01.22	修改	
復核	謝永林	2019.01.31	日期	
批準			圖號	UN-ER02RS

名稱	生梗橫料
材料	X85553
顏色	EC-DG-S332054 (3塗)


物料編號	L	數量	分格尺寸	使用位置	樓層
UN-ER02aRS	435	33	450	T3CW-F-1	10F~25F,29F~50F
	435	33	450	T3CW-E-1	10F~25F,29F~50F
	435	33	450	T3CW-D-1	10F~25F,29F~50F
	435	33	450	T3CW-G-1	10F~25F,29F~50F

*注意:
螺絲鑽平頭孔事宜，請留意M5及3/16"要沉頭（90° X ø10），供修螺絲后唧膠用

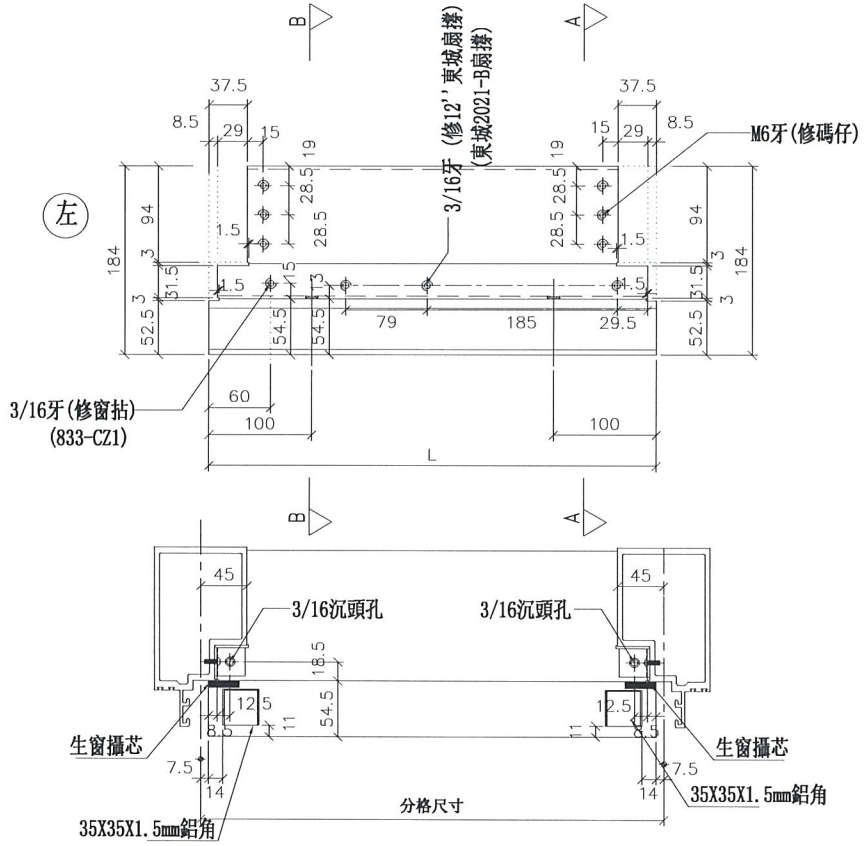


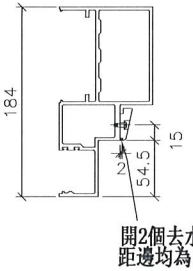

SECTION: B-B

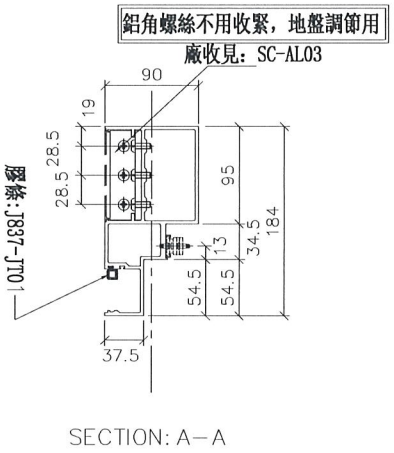

SECTION: A-A

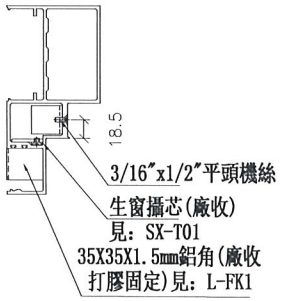

工程號	J-837
地盤	觀塘裕民坊

美特鋁質 有限公司
MIDI Aluminium Fabricator Ltd.


制圖	陳俊賢	2019.01.22	修改	
復核	謝永林	2019.01.31	日期	
批準			圖號	UN-ER02aRS


名稱	生梗橫料
材料	X85553
顏色	EC-DG-S332054 (3塗)


物料編號	L	數量	M	X	N	EQ	分格尺寸	使用位置	廠收背板托角編號	廠收單玻插線編號	樓層
UN-ER16	542	33	300	X	1	117.5	550	T3CW-F-2	UN-HT16	UN-EH16aR	10F~25F,29F~50F


*注意:
螺絲鑽平頭孔事宜，請留意M5及3/16"要沉頭（90° X ø10），供修螺絲后唧膠用


左

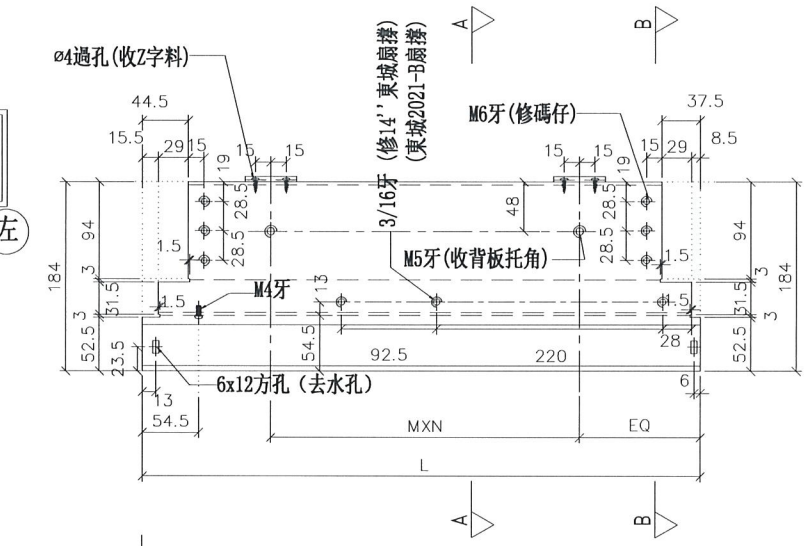

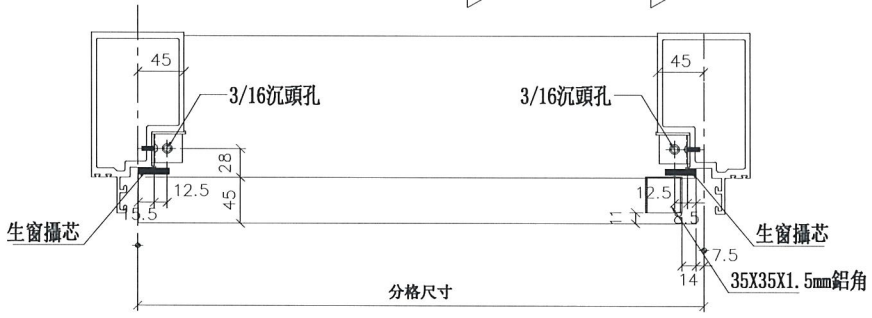

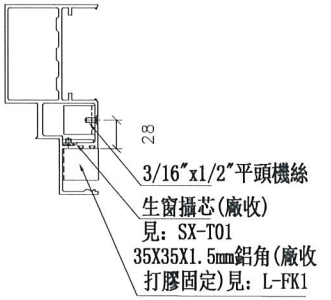

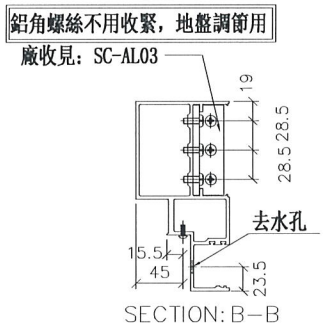

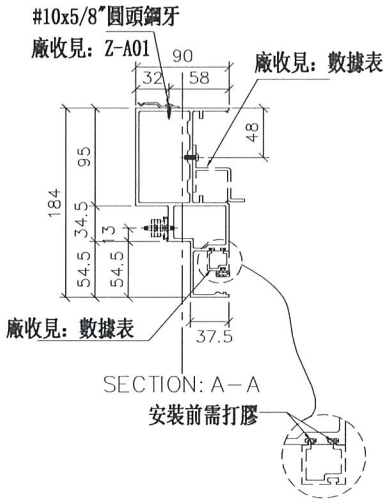

美特鋁質 有限公司 MIDI Aluminium Fabricator Ltd.		
工程號	J-837	地盤	觀塘裕民坊


名稱	生梗橫料	制圖	陳俊賢	2019.01.22	修改		
材料	X85553	復核	謝永林	2019.01.31	日期		
顏色	EC-DG-S332054 (3塗)	批準			圖號	UN-ER16	


物料編號	L	數量	分格尺寸	使用位置	樓層
UN-ER16a	535	33	550	T3CW-F-2	10F~25F,29F~50F


新增

*注意:
螺絲鑽平頭孔事宜，請留意M5及3/16"要沉頭（90° X ø10），供修螺絲后唧膠用


左

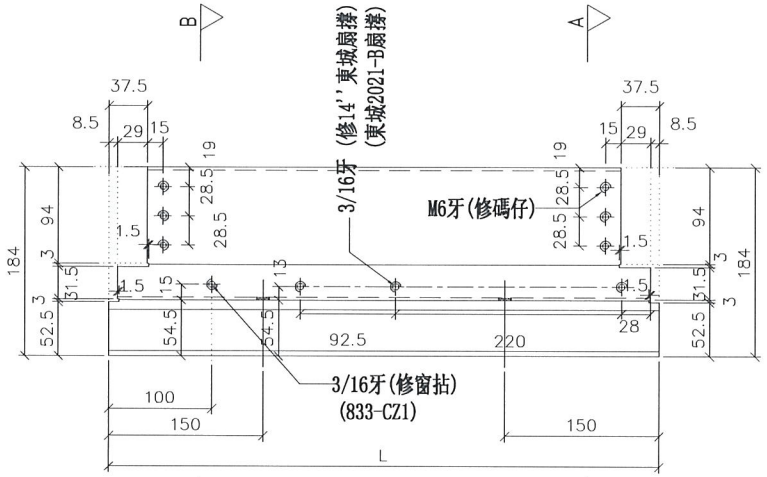

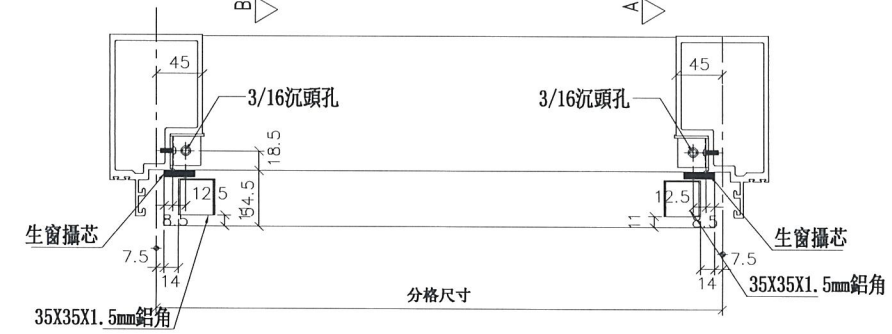


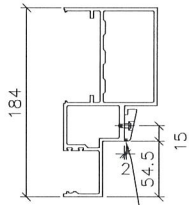

SECTION: B-B

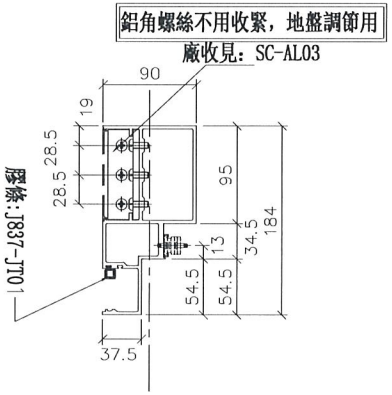

SECTION: A-A

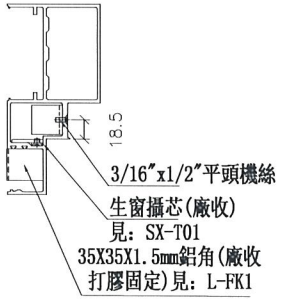


美特鋁質 有限公司 MIDI Aluminium Fabricator Ltd.			
工程號	J-837	地盤	觀塘裕民坊


制圖	陳俊賢	2019.01.22	修改	
復核	謝永林	2019.01.31	日期	
批準			圖號	UN-ER16a


名稱	生梗橫料
材料	X85553
顏色	EC-DG-S332054 (3塗)

數據表參見：UN-T301-1

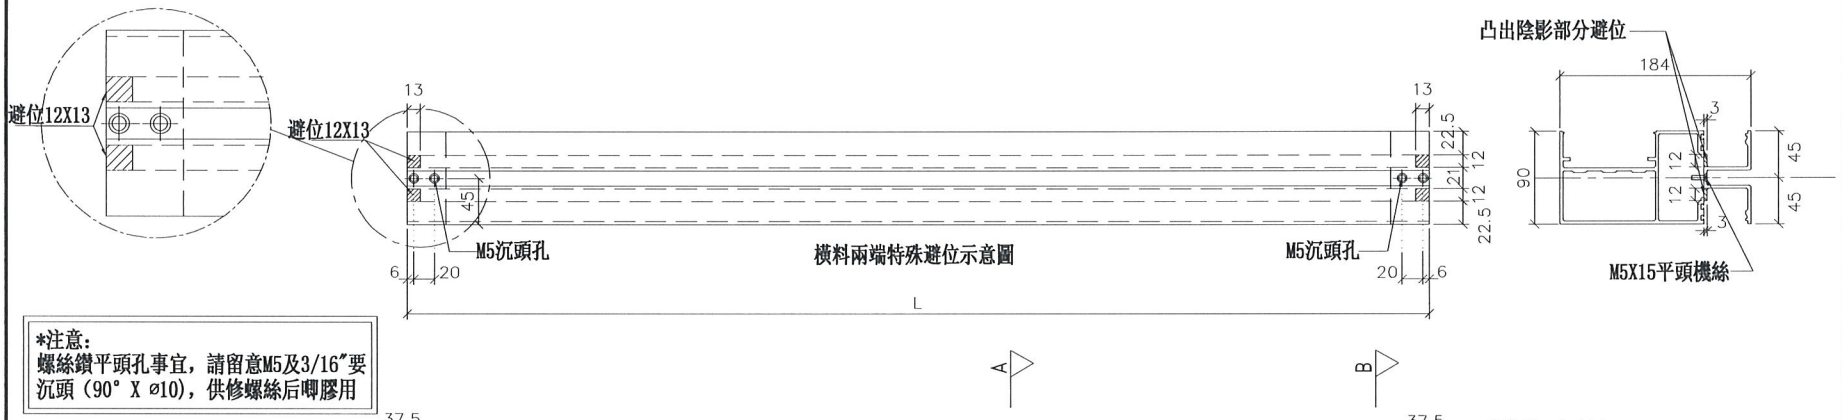


*注意:
螺絲鑽平頭孔事宜，請留意M5及3/16"要沉頭（90° X ø10），供修螺絲后啤膠用

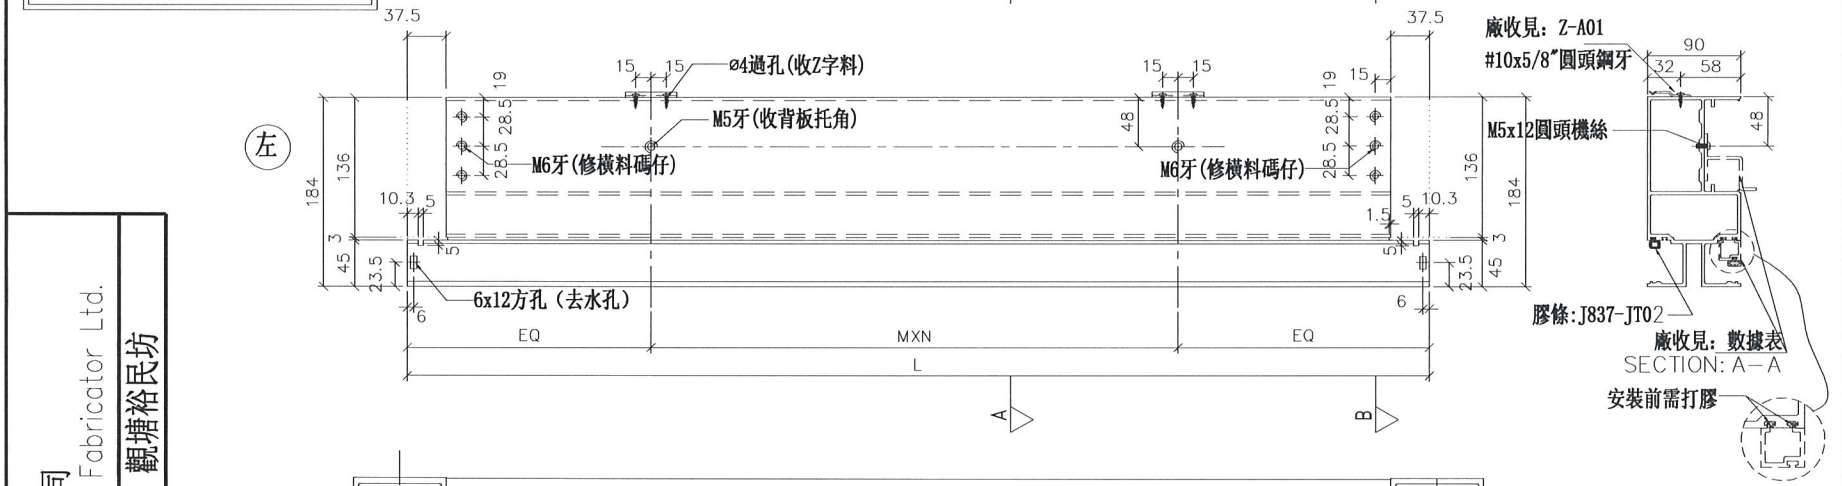

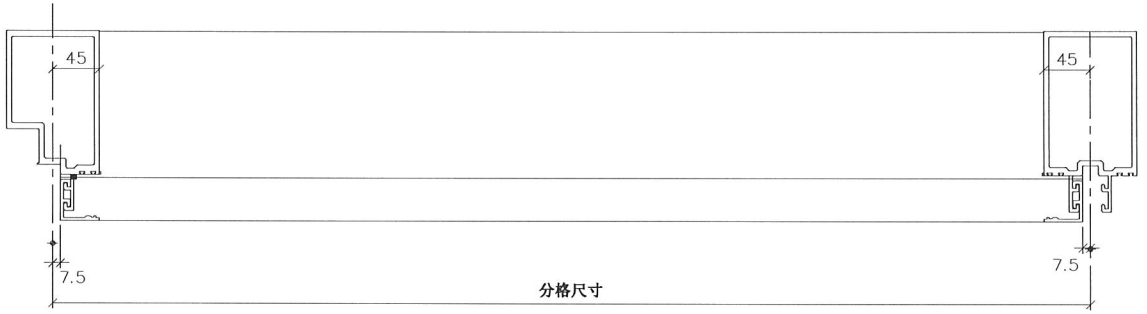

鋁角螺絲不用收緊，地盤調節用
廠收見：SC-AL03

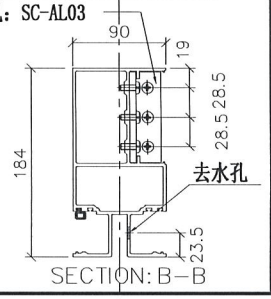

美特鋁質 有限公司
MIDI Aluminium Fabricator Ltd.

工程號	J-837	地盤	觀塘裕民坊

修改	日期	圖號
		UN-T301

制圖	陳俊賢	2018.12.10
復核	謝永林	2019.01.10
批準		

名稱	雙梗橫料（外凸）
材料	X85552
顏色	EC-DG-S332054 (3塗)

拆圖參見：UN-T301


美特鋁質 有限公司
MIDI Aluminium Fabricator Ltd.

工程號	J-837	地盤	觀塘裕民坊

物料編號	L	數量	M	X	N	HQ	分格尺寸	使用位置	廠收背板托角編號	廠收單玻掃線編號	樓層
UN-T301	1092.5	10	300	X 3	4	96.25	1107.5	T3CW-F-1	UN-HT301	UN-HM301	11F,12F,15F,16F,18F~22F,25F
UN-T302	1510	26	300	X 4	4	155	1525	T3CW-F-1	UN-HT302	UN-HM302	11F,12F,15F,16F,18F~22F,25F,29F,31F~33F,35F,36F,38F~42F,45F~48F,50F
UN-T303	1510	26	300	X 4	4	155	1525	T3CW-F-1	UN-HT303	UN-HM303	11F,12F,15F,16F,18F~22F,25F,29F,31F~33F,35F,36F,38F~42F,45F~48F,50F
UN-T304	1510	26	300	X 4	4	155	1525	T3CW-E-1	UN-HT304	UN-HM304	11F,12F,15F,16F,18F~22F,25F,29F,31F~33F,35F,36F,38F~42F,45F~48F,50F
UN-T306	970	16	250	X 3	2	110	985	T3CW-E-1	UN-HT306	UN-HM306	11F,12F,15F,16F,18F~22F,24F,25F,29F,31F~33F,35F,36F
UN-T308	752.5	11	250	X 2	2	126.25	767.5	T3CW-M-1	UN-HT308	UN-HM308	11F,12F,15F,16F,18F~22F,25F,29F
UN-T316	1510	26	300	X 4	4	155	1525	T3CW-B-2	UN-HT316	UN-HM316	11F,12F,15F,16F,18F~22F,25F,29F,31F~33F,35F,36F,38F~42F,45F~48F,50F

名稱	雙梗橫料（外凸）	制圖	陳俊賢	2018.12.10	修改			
材料	X85552	復核	謝永林	2019.01.10	日期			
顏色	EC-DG-S332054 (3塗)	批準			圖號	UN-T301-1		

數據表參見：UN-T301(D)-1

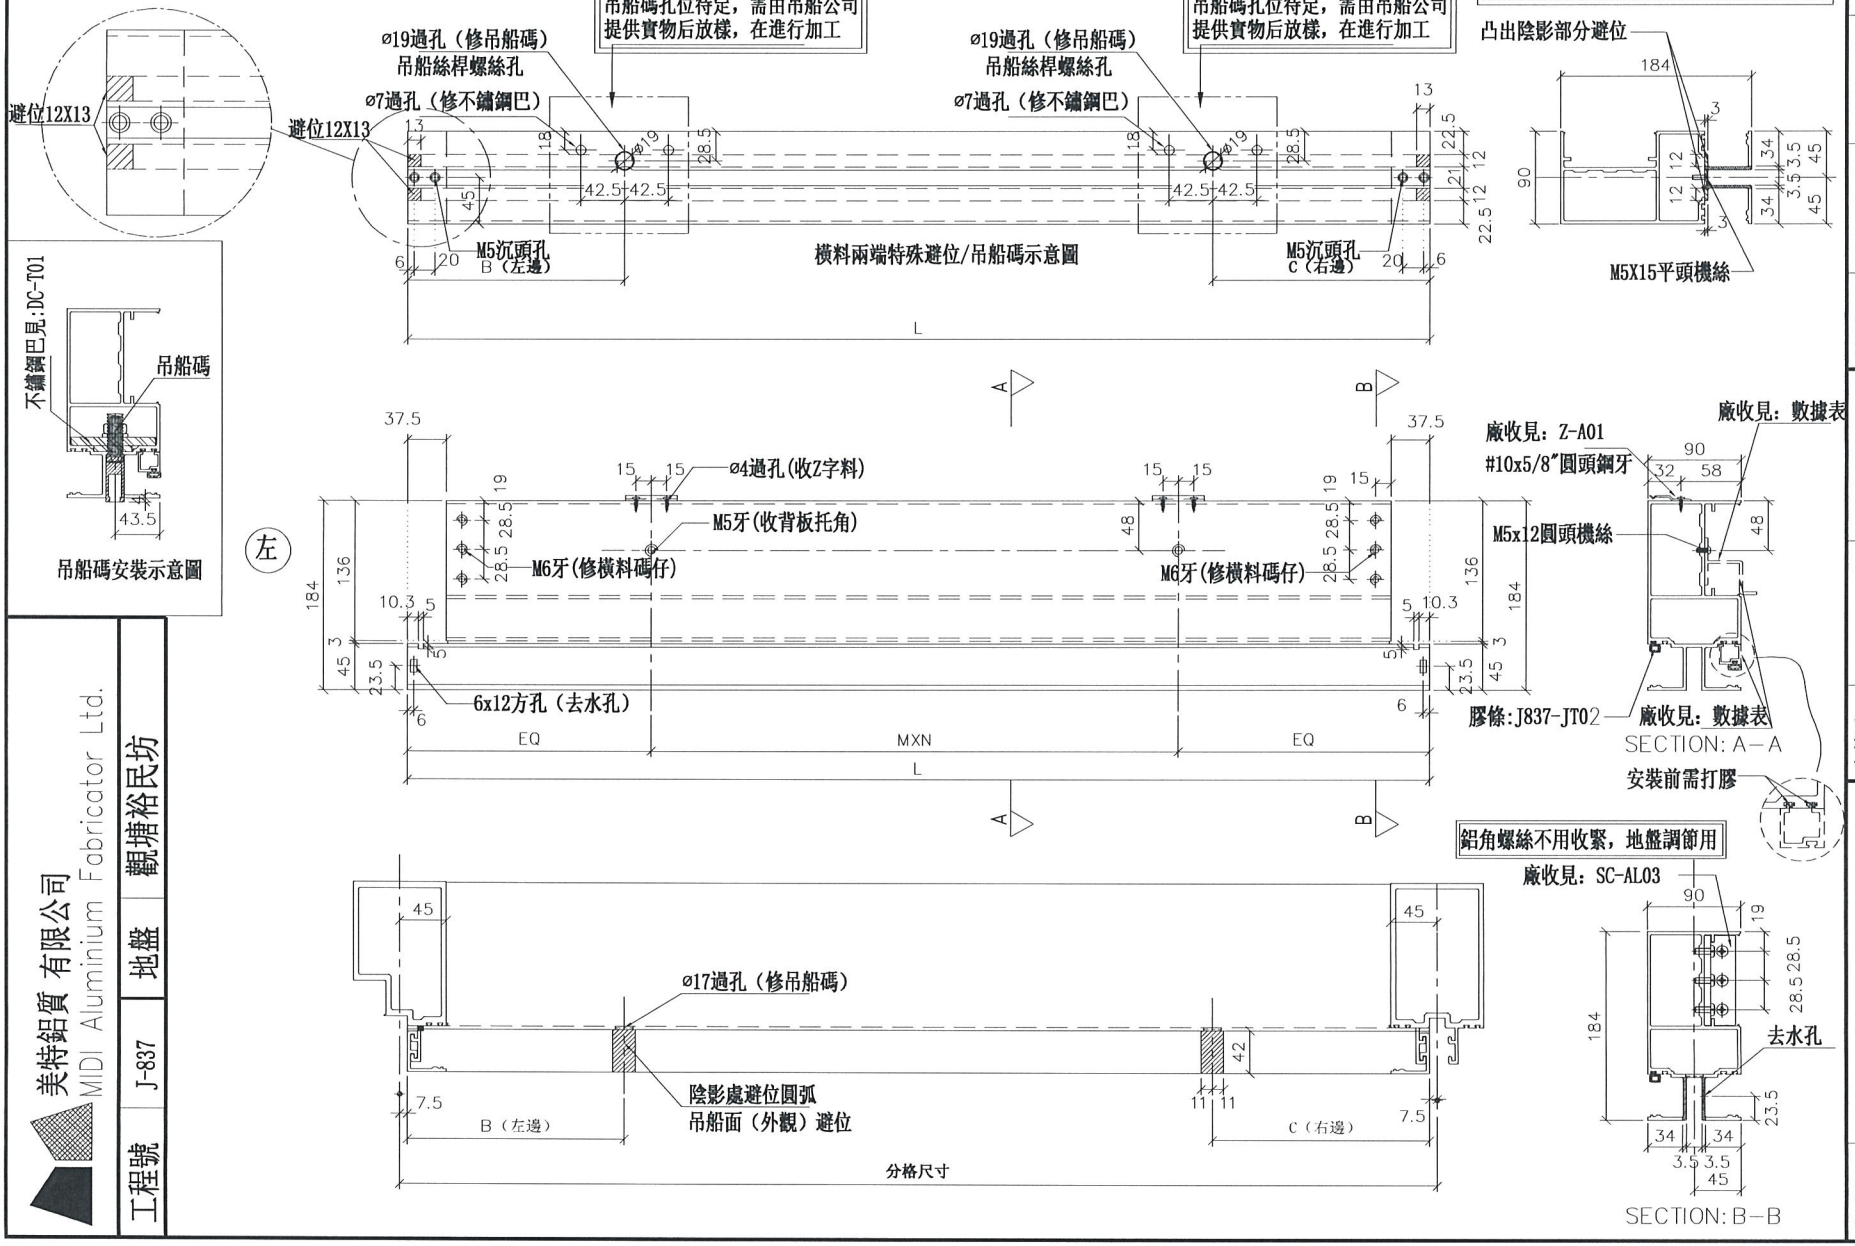

修改	日期	圖號
		UN-T301(D)

制圖	陳俊賢	2018.12.21
復核	謝永林	2018.12.13
批準		

名稱	雙梗橫料（外凸）
材料	X85552
顏色	EC-DG-S332054（3塗）

美特鋁質 有限公司
MDI Aluminium Fabricator Ltd.

工程號	J-837	地盤	觀塘裕民坊

數據表參見：UN-T301(D)

物料編號	L	數量	M	X	N	EQ	分格尺寸	使用位置	B(左邊)	C(右邊)	廠收背板托角編號	廠收單玻插線編號	樓層
UN-T301(D)	1092.5	3	300	X	3	96.25	1107.5	T3CW-F-1	187.5	無	UN-HT301	UN-HM301	10F,17F,23F
UN-T302(D)	1510	7	300	X	4	155	1525	T3CW-F-1	187.5	無	UN-HT302	UN-HM302	10F,17F,23F,30F,37F,43F,49F
UN-T303(D)	1510	7	300	X	4	155	1525	T3CW-F-1	無	187.5	UN-HT303	UN-HM303	10F,17F,23F,30F,37F,43F,49F
UN-T304(D)	1510	7	300	X	4	155	1525	T3CW-E-1	187.5	無	UN-HT304	UN-HM304	10F,17F,23F,30F,37F,43F,49F
UN-T306(D)	970	4	250	X	3	110	985	T3CW-E-1	無	187.5	UN-HT306	UN-HM306	10F,17F,23F,30F
UN-T308(D)	752.5	4	250	X	2	126.25	767.5	T3CW-M-1	無	187.5	UN-HT308	UN-HM308	10F,17F,23F,30F
UN-T316(D)	1510	7	300	X	4	155	1525	T3CW-B-2	無	187.5	UN-HT316	UN-HM316	10F,17F,23F,30F,37F,43F,49F

美特鋁質 有限公司
MIDI Aluminium Fabricator Ltd.


工程號	J-837	地盤	觀塘裕民坊

名稱	雙梗橫料（外凸）	制圖	陳俊賢	2018.12.10	修改			
材料	X85552	復核	謝永林	2019.01.10	日期			
顏色	EC-DG-S332054 (3塗)	批準			圖號	UN-T301(D)-1		

美特鋁質 有限公司
MIDI Aluminium Fabricator Ltd.

工程號	J-837	地盤	觀塘裕民坊

數據表參見：UN-T301a-1

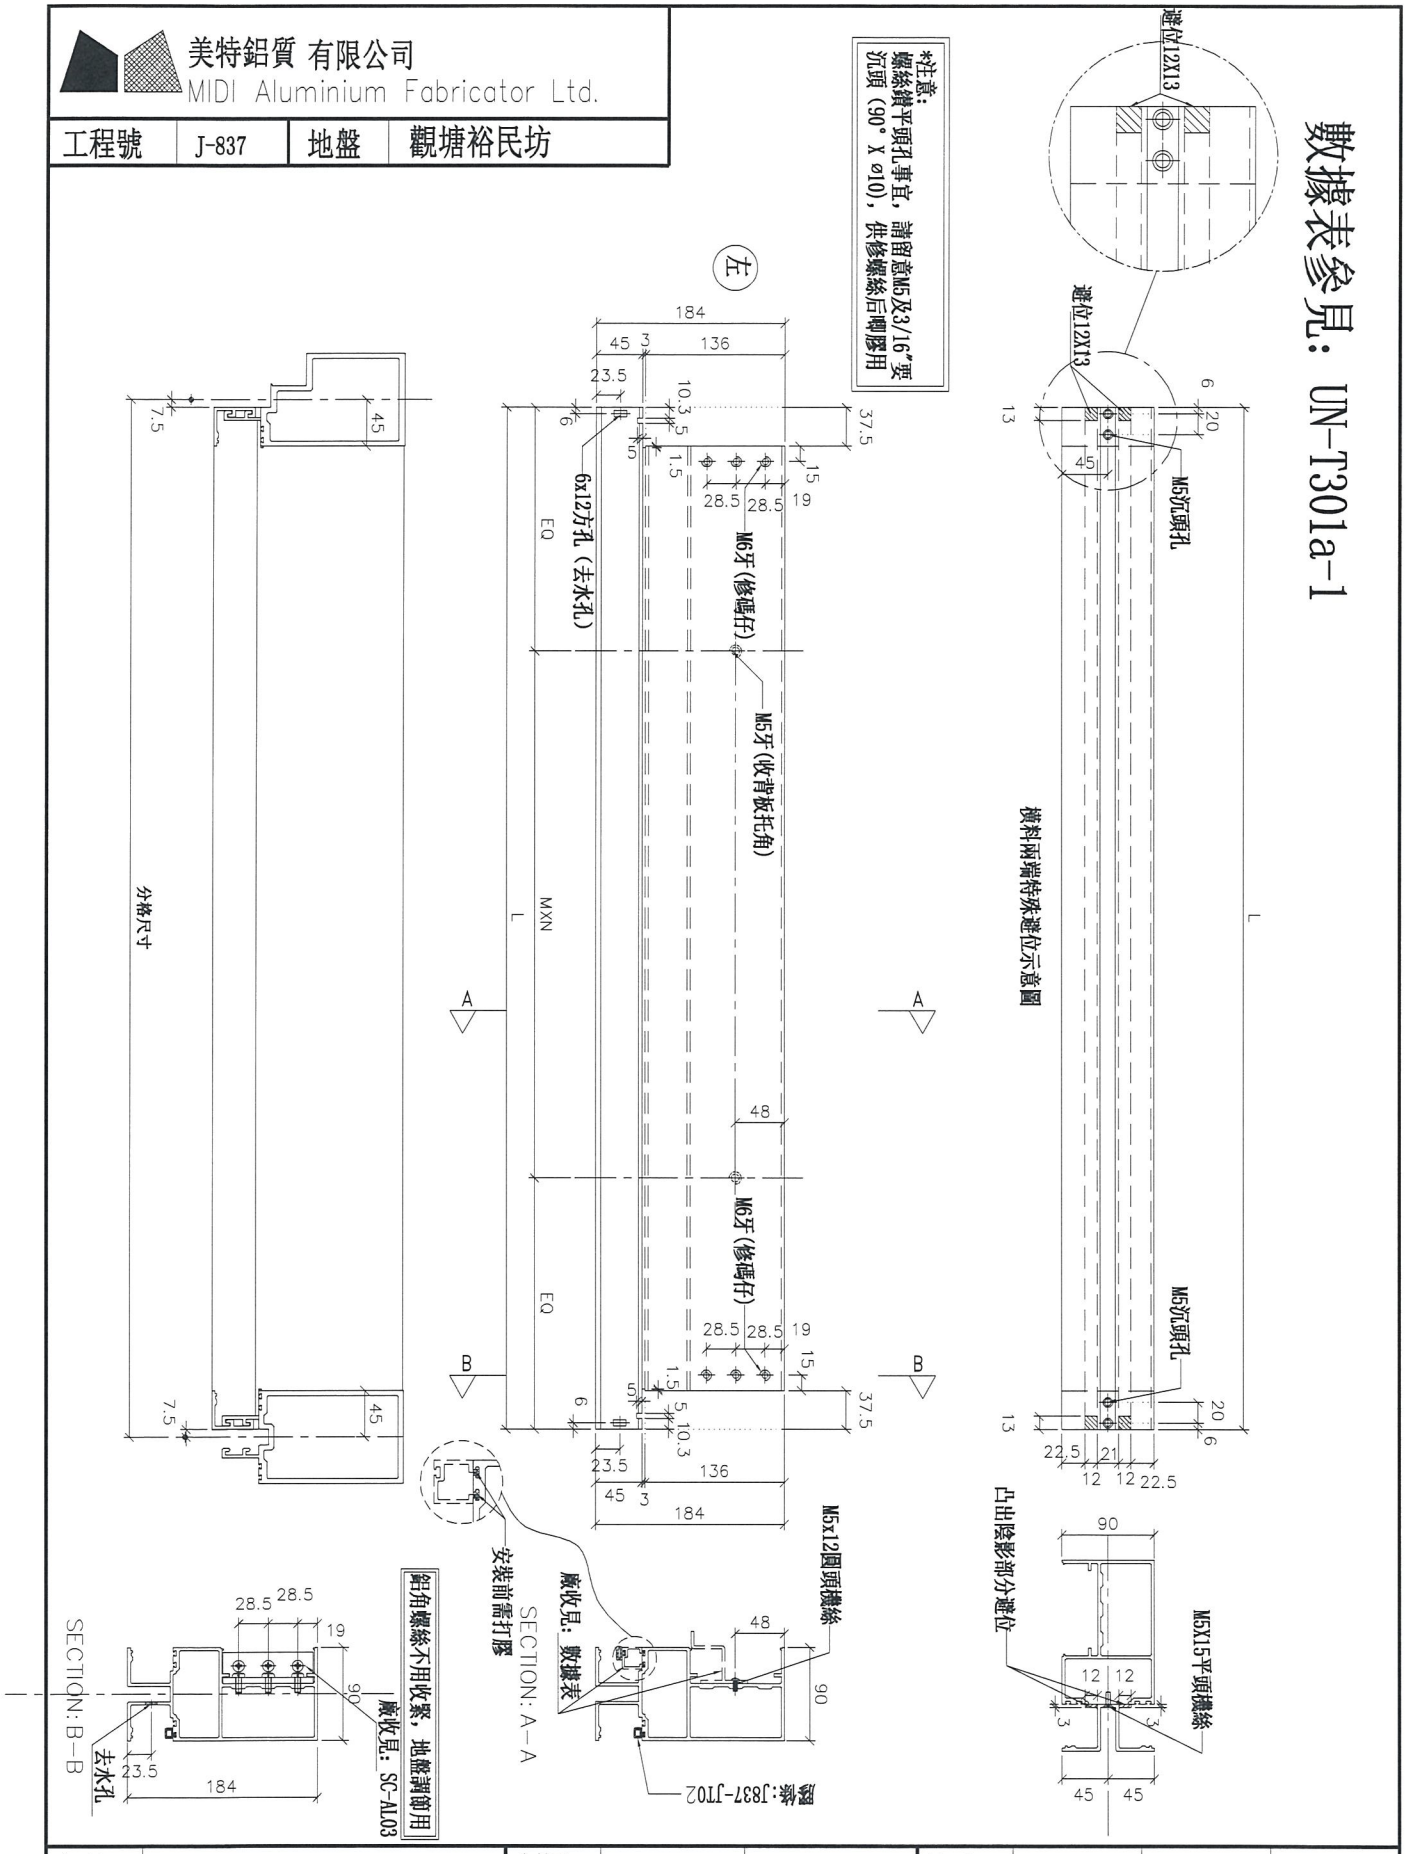

名稱	雙梗橫料（外凸）	制圖	陳俊賢	2018.12.10	修改			
材料	X85552	復核	謝永林	2019.01.10	日期			
顏色	EC-DG-S332054 (3塗)	批準			圖號	UN-T301a		

拆圖參見：UN-T301a

物料編號	L	數量	M	X	N	EQ	分格尺寸	使用位置	廠收背板托角編號	廠收單玻插線編號	樓層
UN-T301a	1092.5	13	300	X	3	96.25	1107.5	T3CW-F-1	UN-HT301a	UN-HM301	10F~25F
UN-T302a	1510	33	300	X	4	155	1525	T3CW-F-1	UN-HT302a	UN-HM302	10F~25F,29F~50F
UN-T303a	1510	33	300	X	4	155	1525	T3CW-F-1	UN-HT303a	UN-HM303	10F~25F,29F~50F
UN-T304a	1510	33	300	X	4	155	1525	T3CW-E-1	UN-HT304a	UN-HM304	10F~25F,29F~50F
UN-T306a	970	20	250	X	3	110	985	T3CW-E-1	UN-HT306a	UN-HM306	10F~25F,29F~36F
UN-T308a	752.5	15	250	X	2	126.25	767.5	T3CW-M-1	UN-HT308a	UN-HM308	10F~25F,29F~30F
UN-T316a	1510	33	300	X	4	155	1525	T3CW-B-2	UN-HT316a	UN-HM316	10F~25F,29F~50F

美特鋁質 有限公司
MIDI Aluminium Fabricator Ltd.


工程號	J-837	地盤	觀塘裕民坊

名稱	雙梗橫料（外凸）
材料	X85552
顏色	EC-DG-S332054 (3塗)


制圖	陳俊賢	2018.12.10
復核	謝永林	2019.01.10
批準		

修改	
日期	
圖號	UN-T301a-1


物料編號	L	數量	M	X	N	EQ	分格尺寸	使用位置	廠收背板托角編號	廠收單玻插線編號	樓層
UN-E312	1934.5	28	260	X	6	147	2040	T3CW-H-3	UN-HT312	UN-EH312	11F,12F,15F,16F,18F~22F,25F,29F,31F~33F,35F,36F,38F~42F,45F~48F,50F

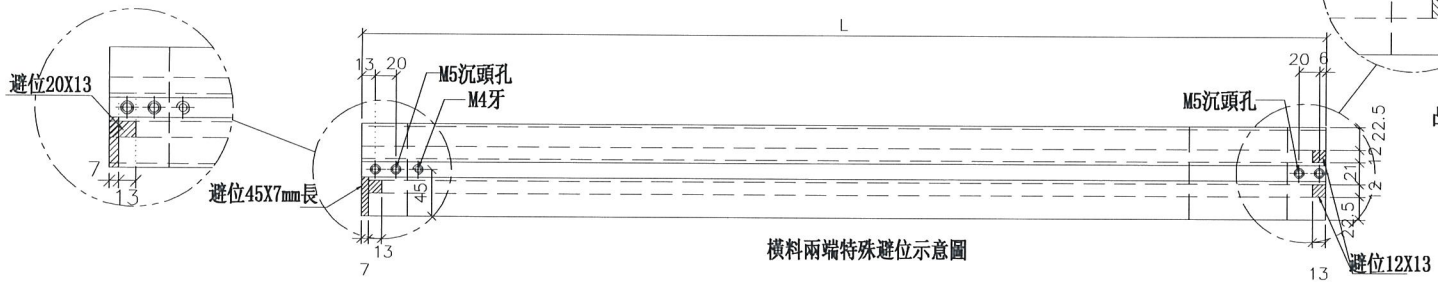



橫料兩端特殊避位示意圖

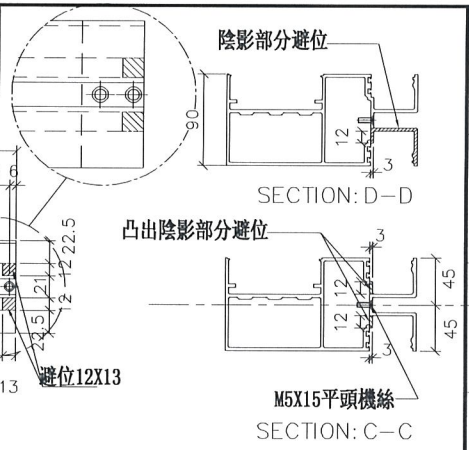


*注意:
螺絲鑽平頭孔事宜，請留意M5及3/16"要沉頭（90° X ø10），供修螺絲后啤膠用

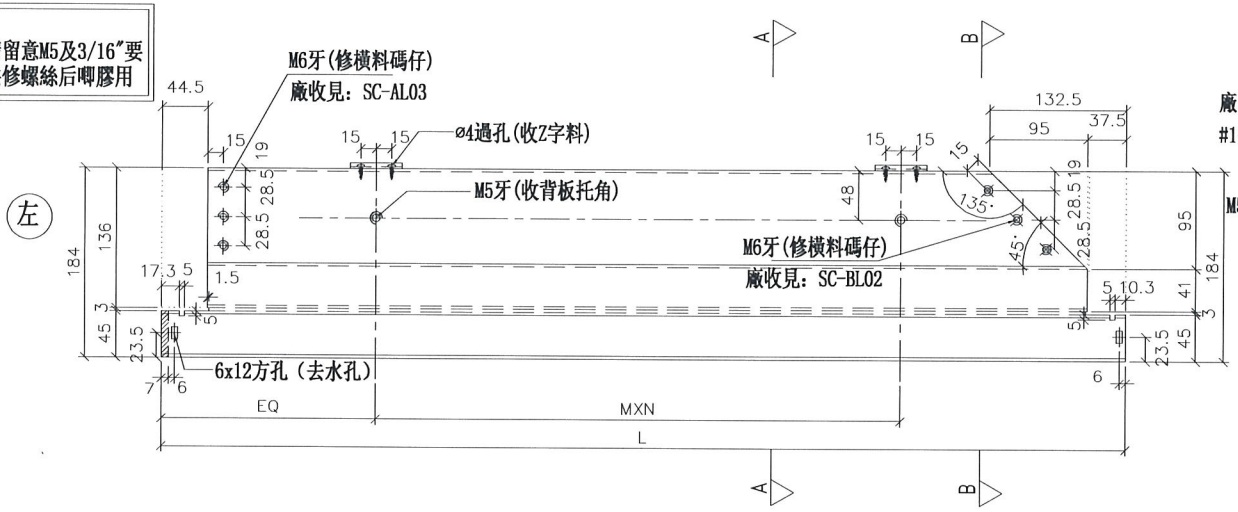

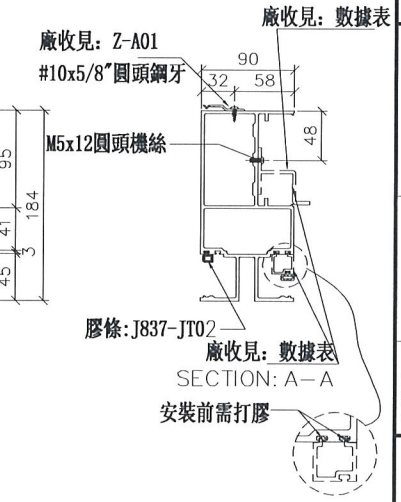

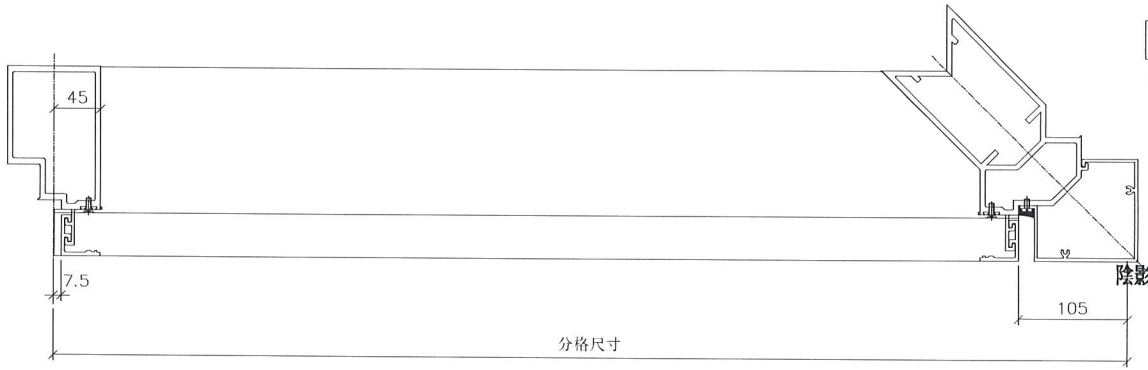


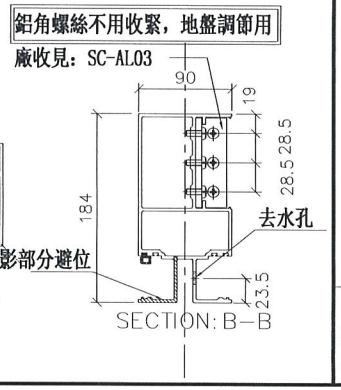


美特鋁質 有限公司 MIDI Aluminium Fabricator Ltd.	地盤	觀塘裕民坊
	J-837	
工程號		


名稱	雙梗橫料（外凸）	制圖	陳俊賢	2018.12.08	修改		UN-E312
材料	X85552	復核	謝永林	2019.01.10	日期		圖號
顏色	EC-DG-S332054（3塗）	批準					

物料編號	L	數量	M	X	N	EQ	分格尺寸	使用位置	B(左邊)	C(右邊)	廠收背板托角編號	廠收單坡插線編號	樓層
UN-E312(D)	1934.5	5	260	X	6	147	2040	T3CW-H-3	194.5	90	UN-HT312	UN-EH312	10F,17F,23F,30F,37F,43F,49F

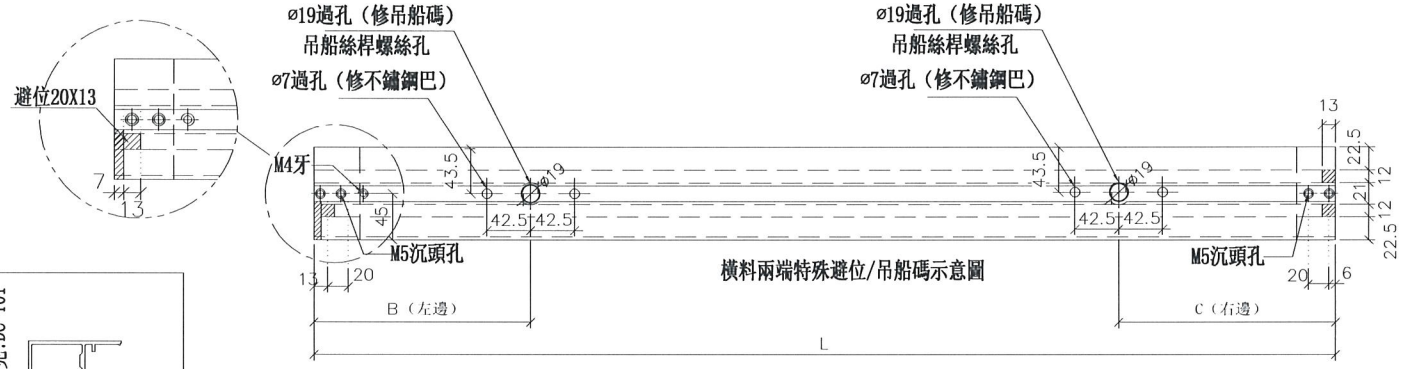

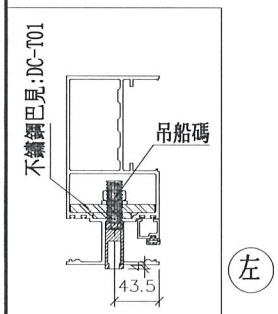



左

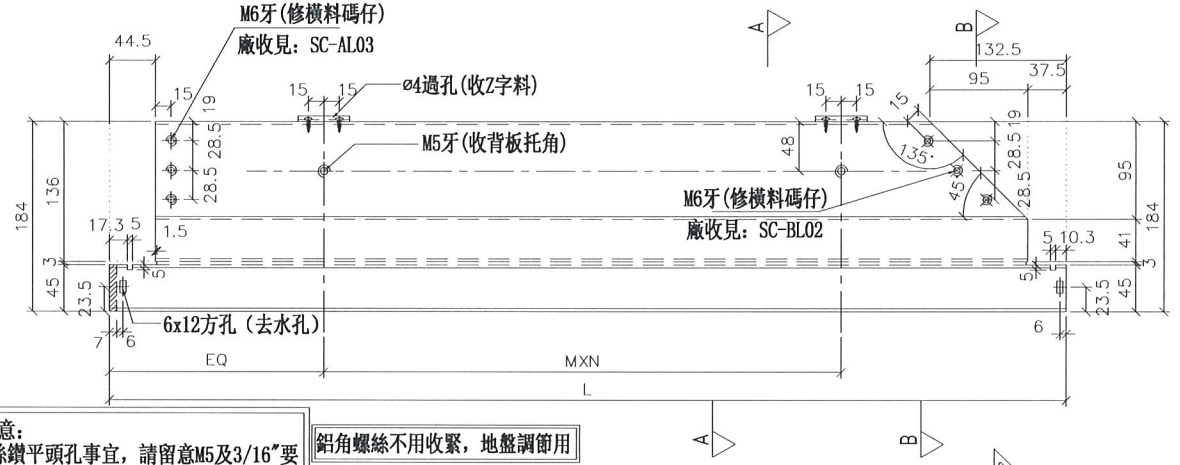



*注意:
螺絲鑽平頭孔事宜，請留意M5及3/16"要沉頭（90° X ø10），供修螺絲后唧膠用


鋁角螺絲不用收緊，地盤調節用

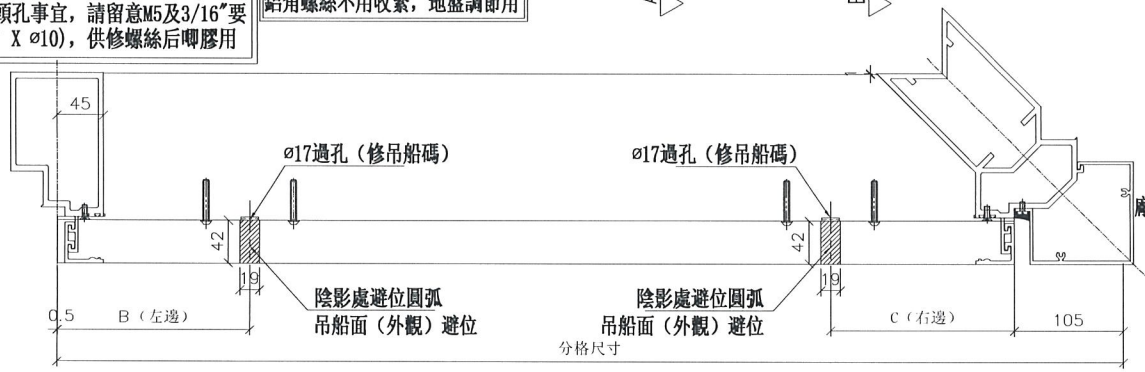


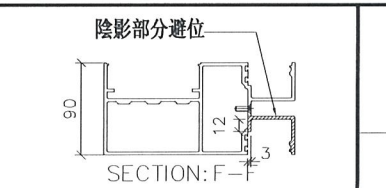

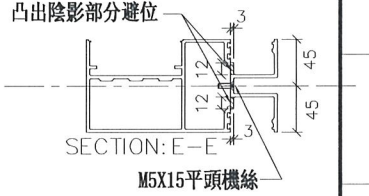

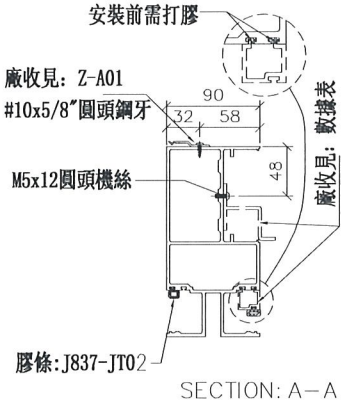

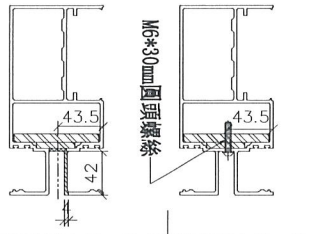

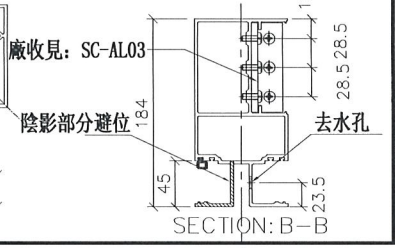


美特鋁質 有限公司
MIDI Aluminium Fabricator Ltd.


工程號	J-837	地盤	觀塘裕民坊

名稱	雙梗橫料（外凸）	制圖	陳俊賢	2018.12.08	修改	
材料	X85552	復核	謝永林	2019.01.10	日期	
顏色	EC-DC-S332054（3塗）	批準			圖號	UN-E312(D)


物料編號	L	數量	M	X	N	EQ	分格尺寸	使用位置	廠收背板托角編號	廠收單玻插線編號	樓層
UN-E312a	1934.5	33	260	X	6	147	2040	T3CW-H-3	UN-HT312a	UN-EH312	10F~25F,29F~50F

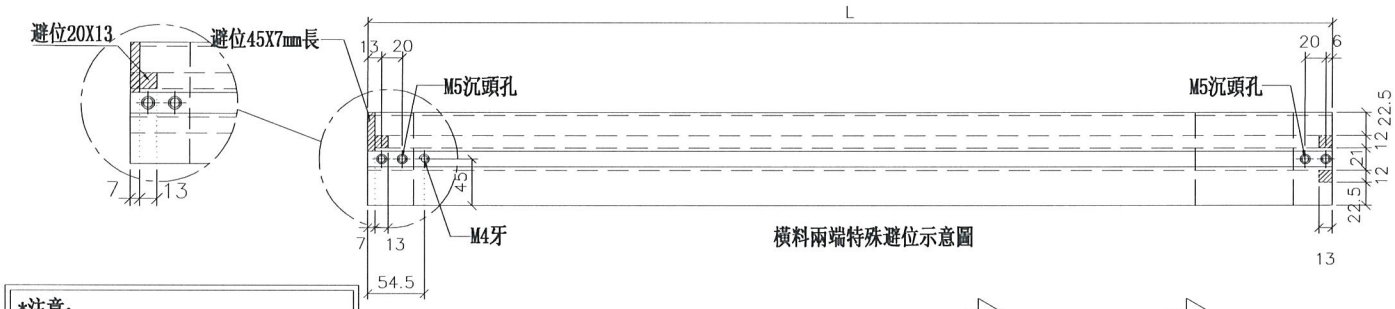



*注意:
螺絲鑽平頭孔事宜，請留意M5及3/16"要沉頭（90° X ø10），供修螺絲后啲膠用

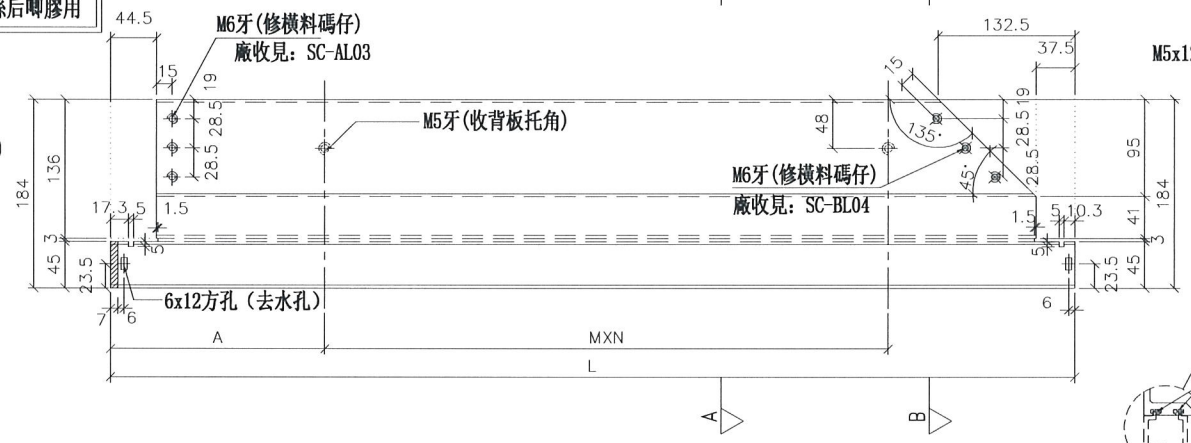




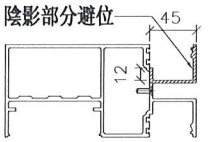

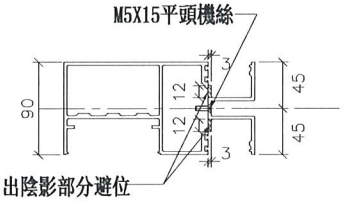

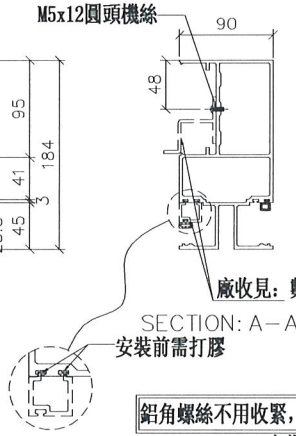

鋁角螺絲不用收緊，地盤調節用

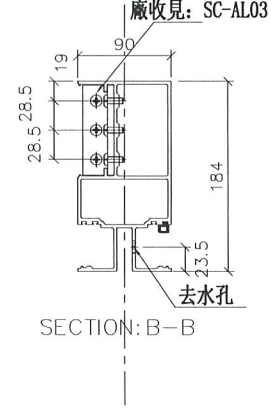

名稱	雙梗橫料（外凸）
材料	X85552
顏色	EC-DG-S332054（3塗）


制圖	陳俊賢	2018.12.08
復核	謝永林	2019.01.10
批準		

修改	日期	圖號
		UN-E312a

美特鋁質 有限公司
MDI Aluminium Fabricator Ltd.

工程號	J-837	地盤	觀塘裕民坊

數據表參見：UN-E301-1

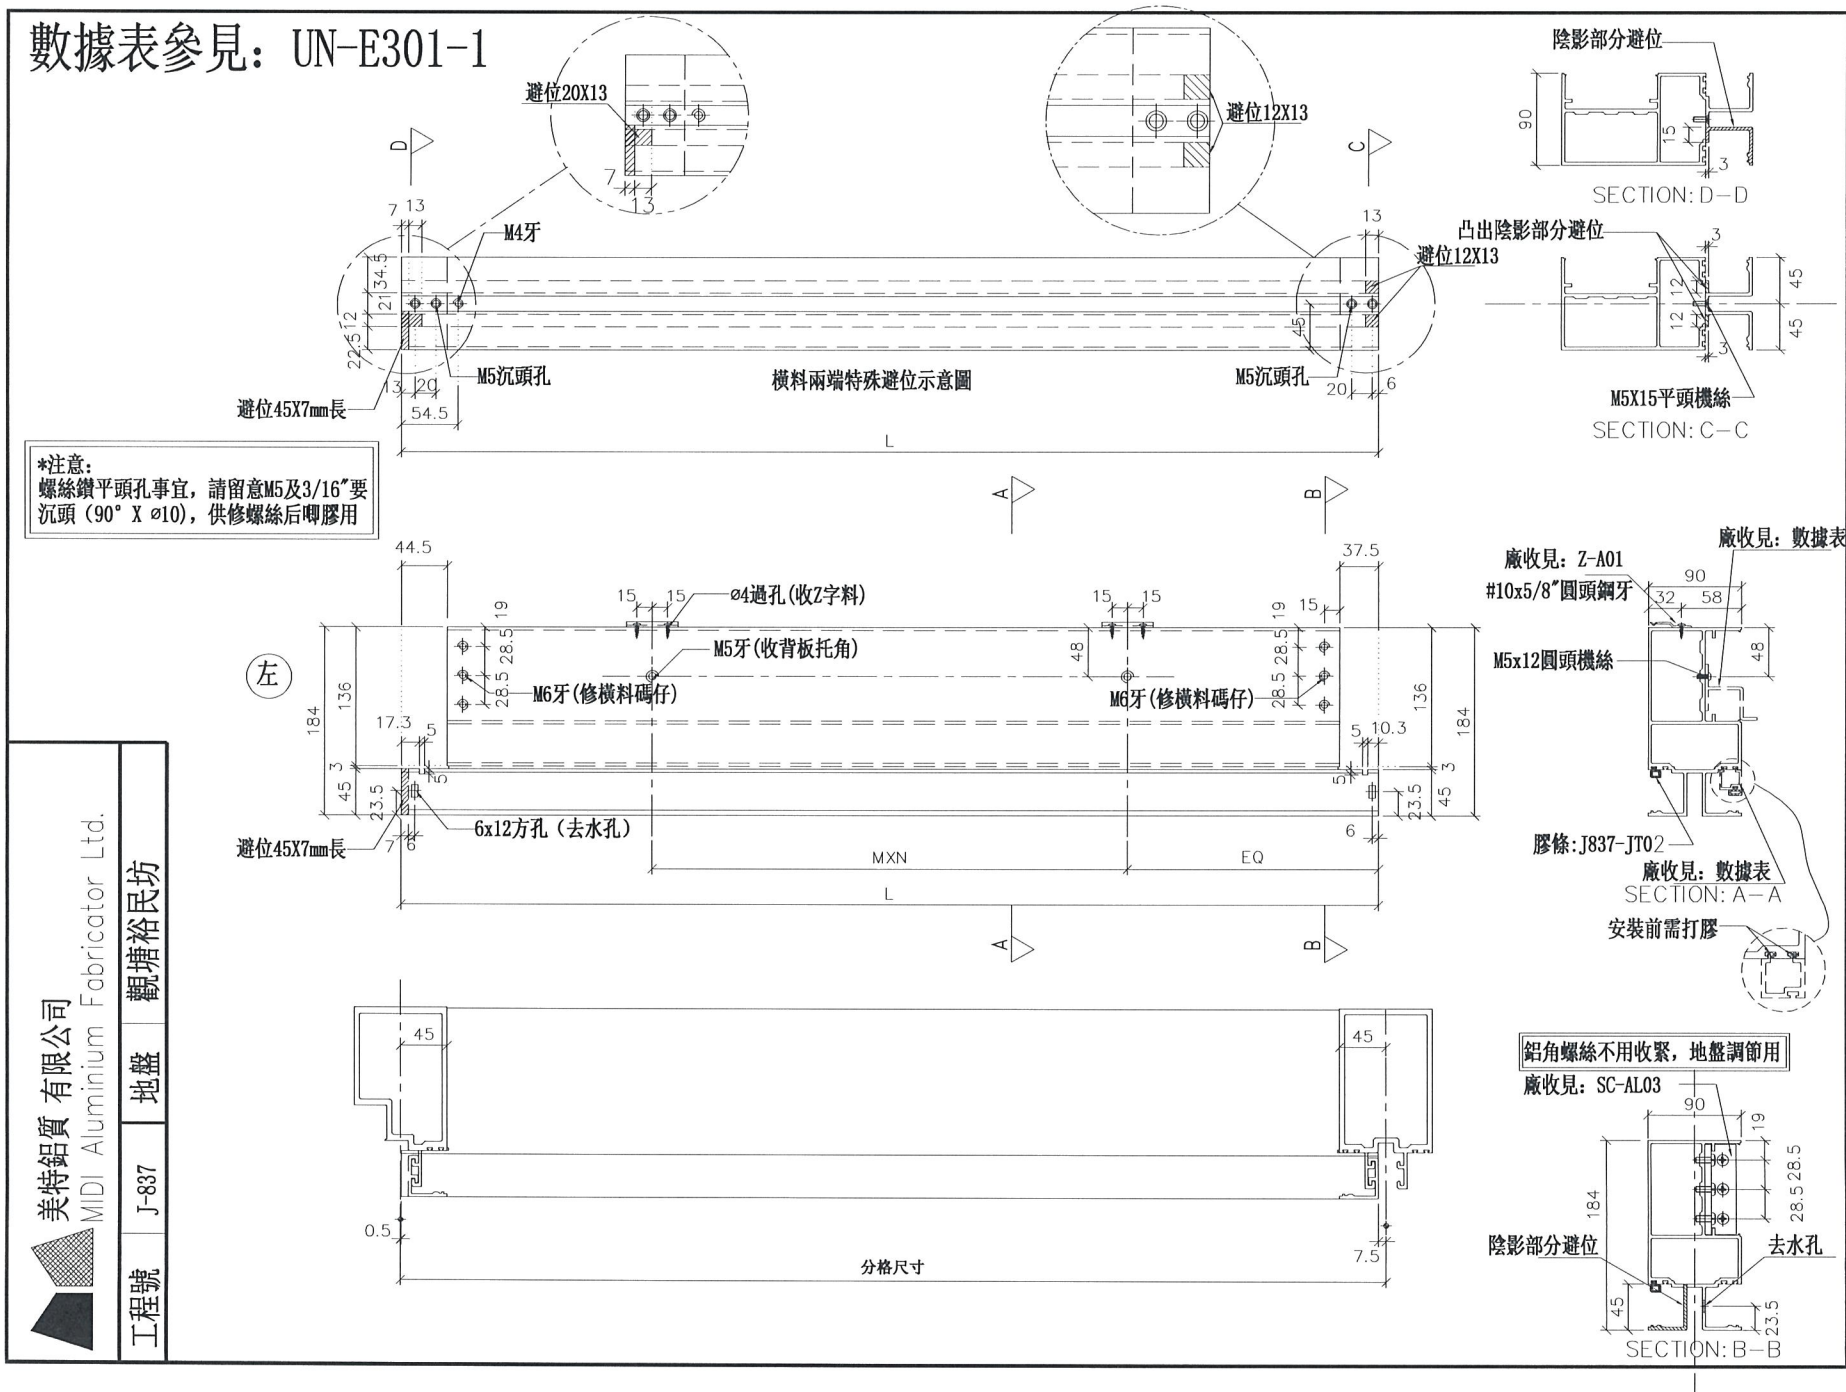

修改		
日期		
圖號		UN-E301
制圖	陳俊賢	2019.01.22
復核	謝永林	2019.01.31
批準		
名稱	雙梗橫料（外凸）	
材料	X85552	
顏色	EC-DG-S332054 (3塗)	

美特鋁質 有限公司
MIDI Aluminium Fabricator Ltd.

工程號	J-837	地盤	觀塘裕民坊

拆圖參見：UN-E301

美特鋁質 有限公司
MIDI Aluminium Fabricator Ltd.


工程號	J-837	地盤	觀塘裕民坊


物料編號	L	數量	M	X	N	EQ	分格尺寸	使用位置	廢收背板托角編號	廢收胃玻摒線編號	樓層
UN-E309	1109.5	26	300	X	3	101.25	1117.5	T3CW-L-2	UN-HT309	UN-EH309a	11F~16F,18F~22F,25F,29F,31F~36F,38F~42F,45F~48F,50F
UN-E315	1134.5	26	300	X	3	113.75	1142.5	T3CW-B-2	UN-HT315	UN-EH315a	11F~16F,18F~22F,25F,29F,31F~36F,38F~42F,45F~48F,50F
UN-E318	1552	26	260	X	5	122.5	1560	T3CW-A-2	UN-HT318	UN-EH318a	11F~16F,18F~22F,25F,29F,31F~36F,38F~42F,45F~48F,50F
UN-E319	1517	26	300	X	4	155	1525	T3CW-A-1	UN-HT319	UN-EH319a	11F~16F,18F~22F,25F,29F,31F~36F,38F~42F,45F~48F,50F


名稱	雙梗橫料（外凸）	制圖	陳俊賢	2019.01.22	修改			
材料	X85552	復核	謝永林	2019.01.31	日期			
顏色	EC-DG-S332054 (3塗)	批準			圖號	UN-E301-1		

數據表參見：UN-E301(D)-1


*注意:
螺絲鑽平頭孔事宜，請留意M5及3/16"要沉頭（90° X ø10），供修螺絲后唧膠用

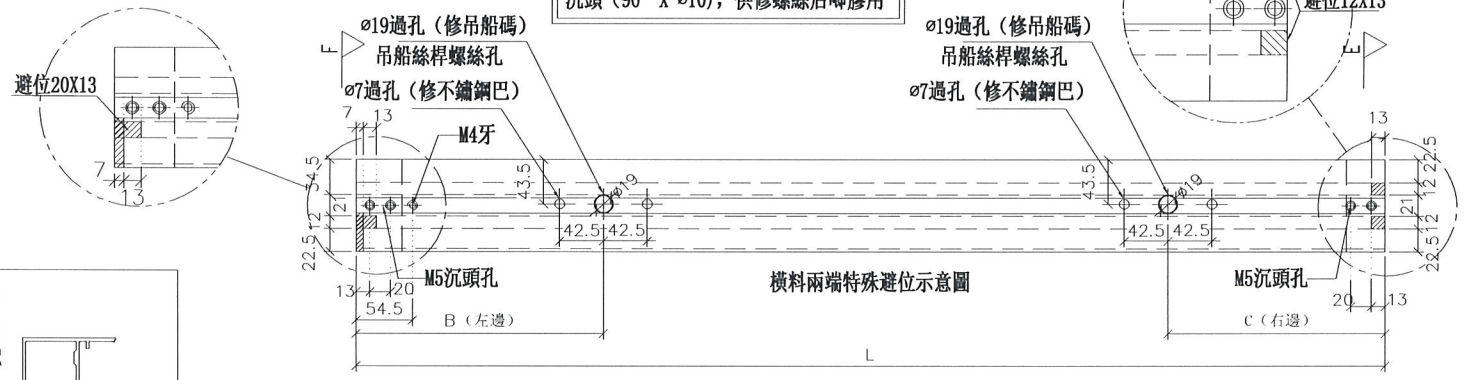


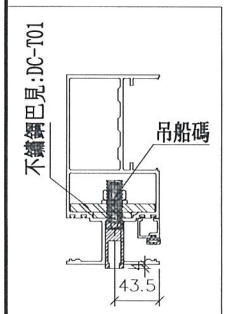


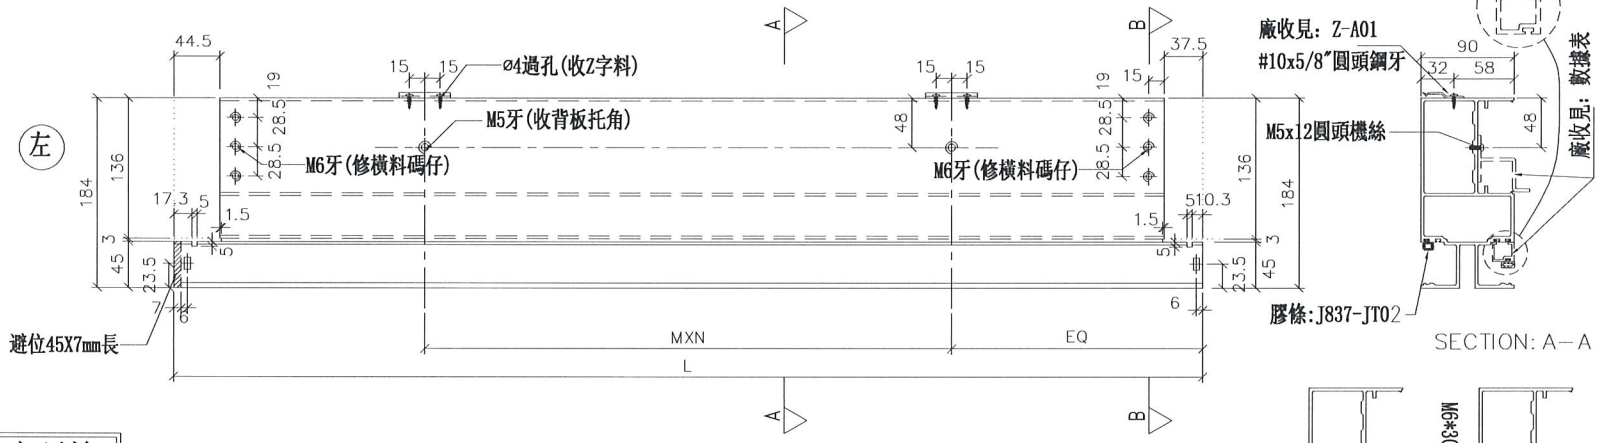



新增

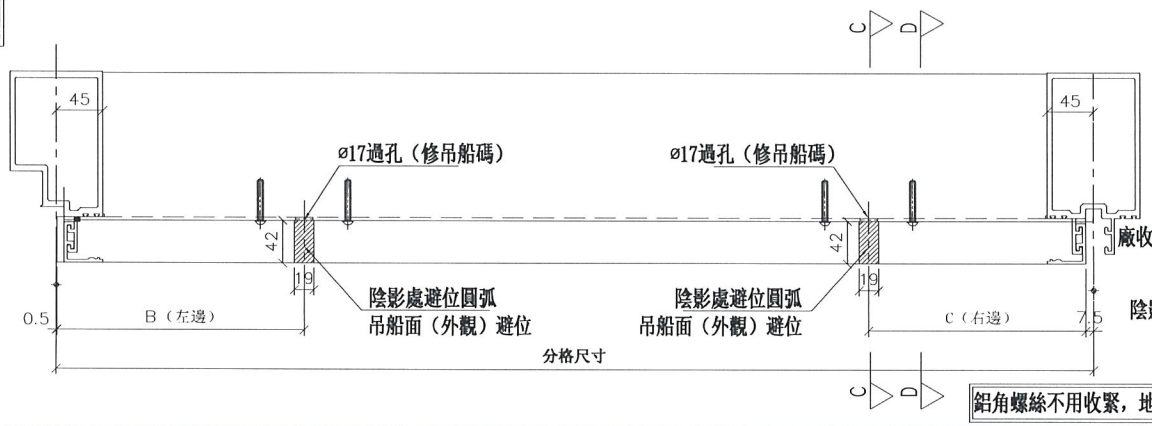


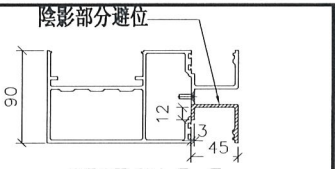

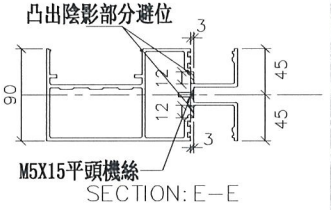

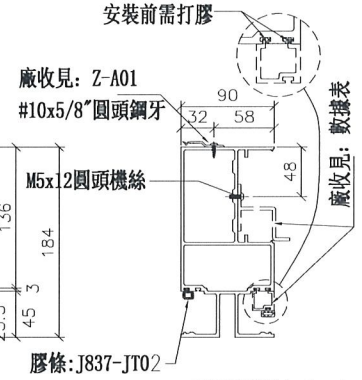

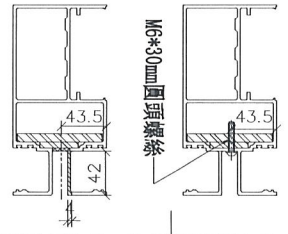

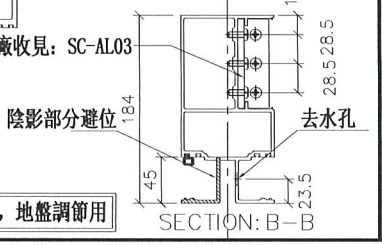

鋁角螺絲不用收緊，地盤調節用

名稱	雙梗橫料（外凸）
材料	X85552
顏色	EC-DG-S332054（3塗）

制圖	陳俊賢
復核	謝永林
批準	

修改	
日期	2019.01.22
圖號	2019.01.31
	UN-E301(D)

美特鋁質 有限公司
MIDI Aluminium Fabricator Ltd.

工程號	J-837	地盤	觀塘裕民坊

拆圖參見：UN-E301(D)

請注意：物料編號(D)後綴位需加上樓層
例如：UN-E309(D)10F

物料編號	L	數量	M	X	N	EQ	分格尺寸	B(左邊)	C(右邊)	使用位置	廠收背板托角編號	廠收單玻插線編號	樓層
UN-E309(D)	1109.5	7	300	X	3	101.25	1117.5	無	187.5	T3CW-L-2	UN-HT309	UN-EH309a	10F,17F,23F,30F,37F,43F,49F
UN-E315(D)	1134.5	7	300	X	3	113.75	1142.5	194.5	無	T3CW-B-2	UN-HT315	UN-EH315a	10F,17F,23F,30F,37F,43F,49F
UN-E318(D)	1552	7	260	X	5	122.5	1560	194.5	187.5	T3CW-A-2	UN-HT318	UN-EH318a	10F,17F,23F,30F,37F,43F,49F
UN-E319(D)	1517	7	300	X	4	155	1525	194.5	無	T3CW-A-1	UN-HT319	UN-EH319a	10F,17F,23F,30F,37F,43F,49F


美特鋁質 有限公司
MDI Aluminium Fabricator Ltd.

地盤	觀塘裕民坊
J-837	
工程號	

名稱	雙梗橫料（外凸）	制圖	陳俊賢 2019.01.22
材料	X85552	復核	謝永林 2019.01.31
顏色	EC-DG-S332054 (3塗)	批準	

修改			
日期			
圖號	UN-E301(D)-1		

數據表參見：UN-E301a-1

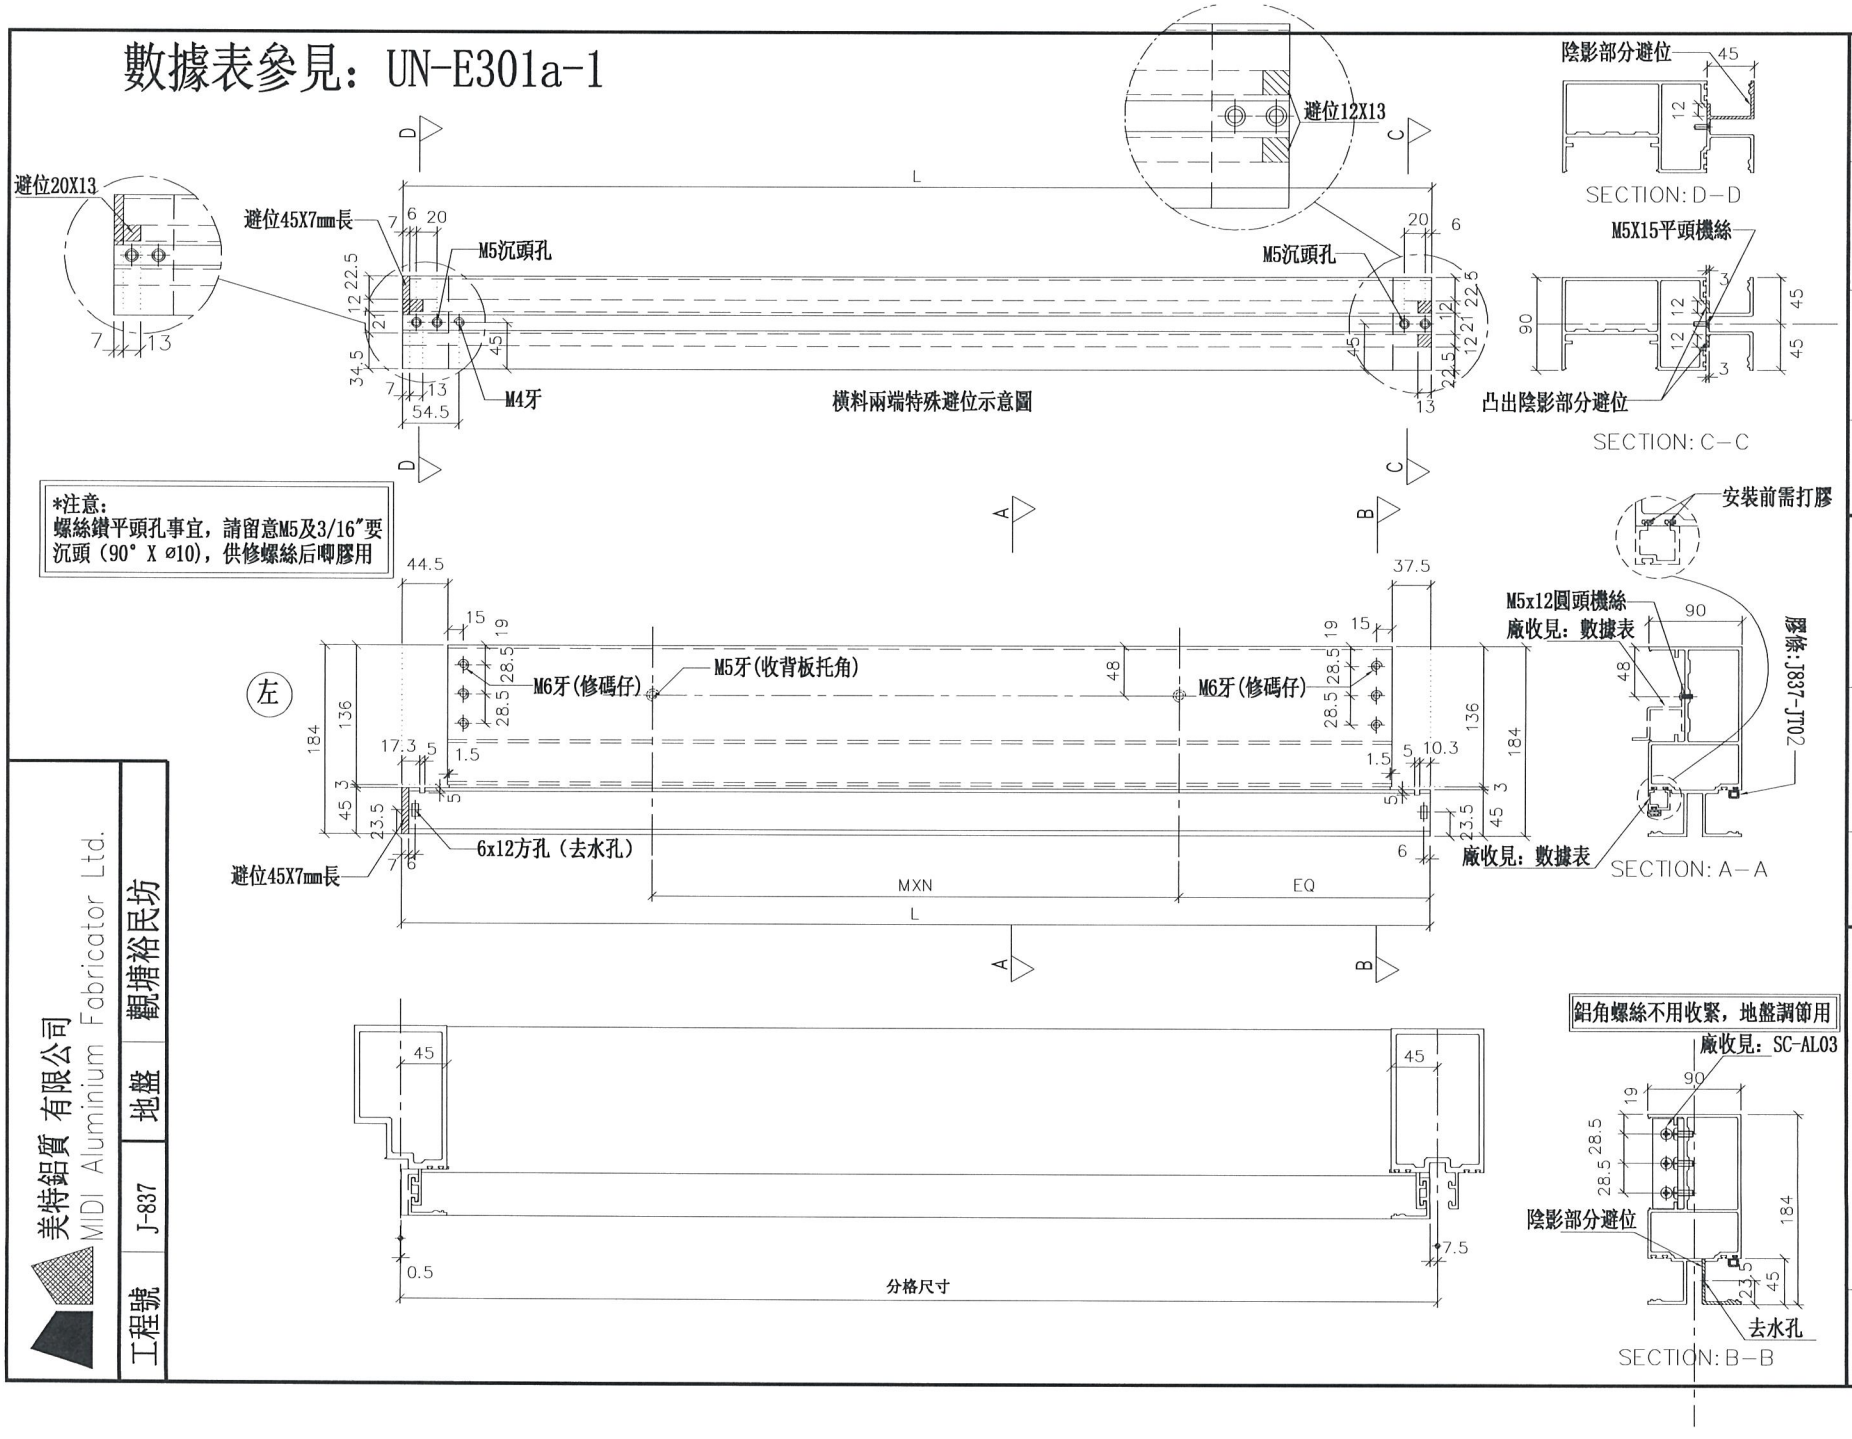

工程號	J-837	地盤	觀塘裕民坊

美特鋁質 有限公司
MIDI Aluminium Fabricator Ltd.

制圖	陳俊賢	2019.01.22	修改
復核	謝永林	2019.01.31	日期
批準			圖號

名稱	雙梗橫料（外凸）
材料	X85552
顏色	EC-DG-S332054 (3塗)
圖號	UN-E301a

拆圖參見：UN-E301a

新增


美特鋁質 有限公司
MIDI Aluminium Fabricator Ltd.


工程號	J-837	地盤	觀塘裕民坊

物料編號	L	數量	M	X	N	EQ	分格尺寸	使用位置	嚴收背板托角編號	嚴收單玻捕線編號	樓層
UN-E309a	1109.5	33	300	X	3	101.25	1117.5	T3CW-L-2	UN-HT309a	UN-EH309	10F~25F,29F~50F
UN-E315a	1134.5	33	300	X	3	113.75	1142.5	T3CW-B-2	UN-HT315a	UN-EH315	10F~25F,29F~50F
UN-E318a	1552	33	260	X	5	122.5	1560	T3CW-A-2	UN-HT318a	UN-EH318	10F~25F,29F~50F
UN-E319a	1517	33	300	X	4	155	1525	T3CW-A-1	UN-HT319a	UN-EH319	10F~25F,29F~50F


名稱	雙梗橫料（外凸）	制圖	陳俊賢	2019.01.22	修改			
材料	X85552	復核	謝永林	2019.01.31	日期			
顏色	EC-DG-S332054 (3塗)	批準			圖號	UN-E301a-1		


數據表參見：UN-E302R-1

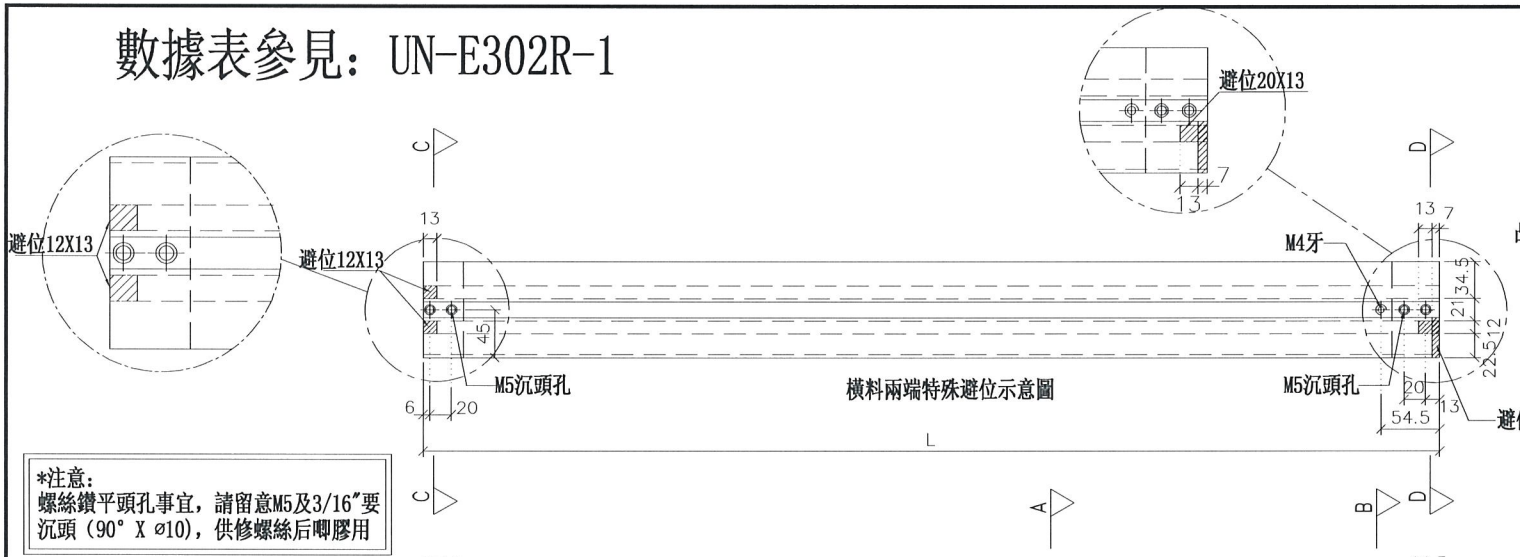


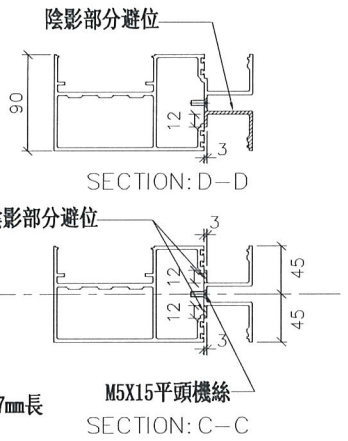


*注意：
螺絲鑽平頭孔事宜，請留意M5及3/16″要沉頭（90° X ø10），供修螺絲后唧膠用

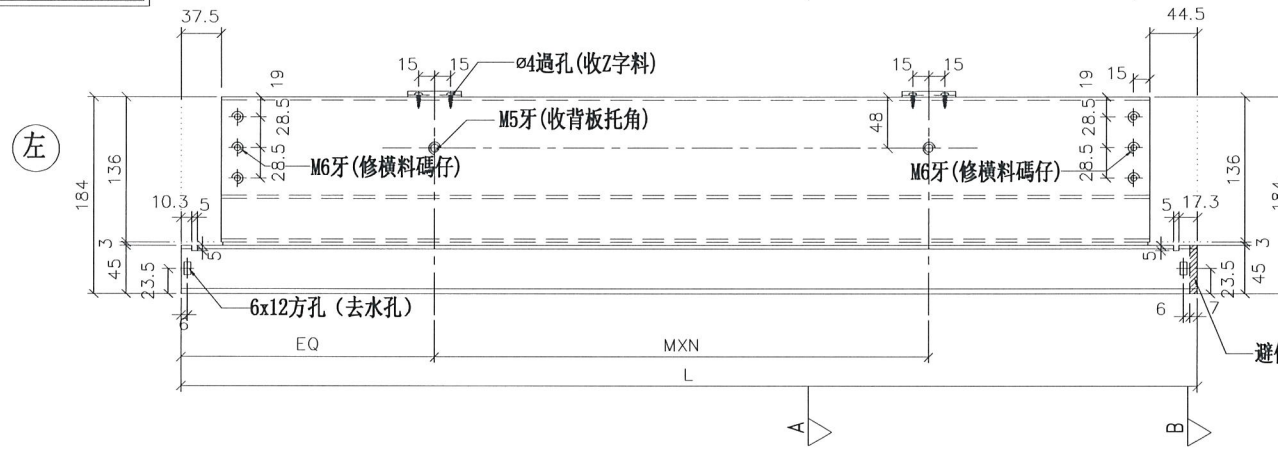

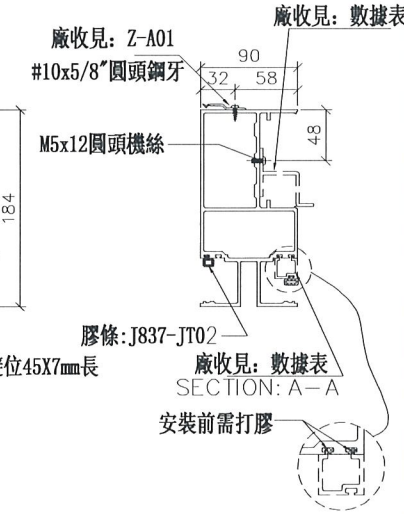

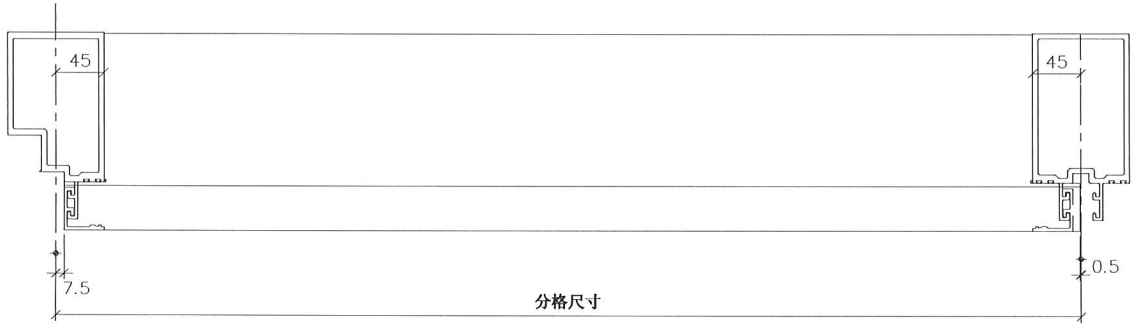

鋁角螺絲不用收緊，地盤調節用

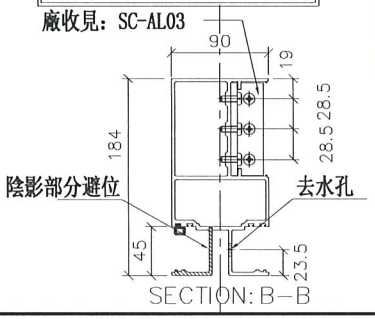

美特鋁質 有限公司 MIDI Aluminium Fabricator Ltd.			
工程號	J-837	地盤	觀塘裕民坊

名稱	雙梗橫料（外凸）	制圖	陳俊賢	2019.01.22	修改
材料	X85552	復核	謝永林	2019.01.31	日期
顏色	EC-DG-S332054（3塗）	批準			圖號 UN-E302R

拆圖參見：UN-E302R

美特鋁質 有限公司
MIDI Aluminium Fabricator Ltd.


工程號	J-837	地盤	觀塘裕民坊


物料編號	L	數量	M	X	N	EQ	分格尺寸	使用位置	嵌收背板托角編號	嵌收單玻插線編號	樓層
UN-E305R	1134.5	26	300	X	3	113.75	1142.5	T3CW-E-1	UN-HT305	UN-EH305a	11F~16F,18F~22F,25F,29F,31F~36F,38F~42F,45F~48F,50F
UN-E307R	1109.5	26	300	X	3	101.25	1117.5	T3CW-M-1	UN-HT307	UN-EH307a	11F~16F,18F~22F,25F,29F,31F~36F,38F~42F,45F~48F,50F
UN-E317R	1552	26	260	X	5	122.5	1560	T3CW-B-1	UN-HT317	UN-EH317a	11F~16F,18F~22F,25F,29F,31F~36F,38F~42F,45F~48F,50F
UN-E320R	1134.5	26	300	X	3	113.75	1142.5	T3CW-A-1	UN-HT320	UN-EH320a	11F~16F,18F~22F,25F,29F,31F~36F,38F~42F,45F~48F,50F
UN-E321R	1227	26	250	X	4	110	1235	T3CW-F-2	UN-HT321	UN-EH321a	11F~16F,18F~22F,25F,29F,31F~36F,38F~42F,45F~48F,50F

名稱	雙梗橫料（外凸）	制圖	陳俊賢	2019.01.22	修改			
材料	X85552	復核	謝永林	2019.01.31	日期			
顏色	EC-DG-S332054 (3塗)	批準			圖號	UN-E302R-1		


數據表參見：UN-E302R(D)-1


*注意:
螺絲鑽平頭孔事宜，請留意M5及3/16"要沉頭（90° X ø10），供修螺絲后唧膠用

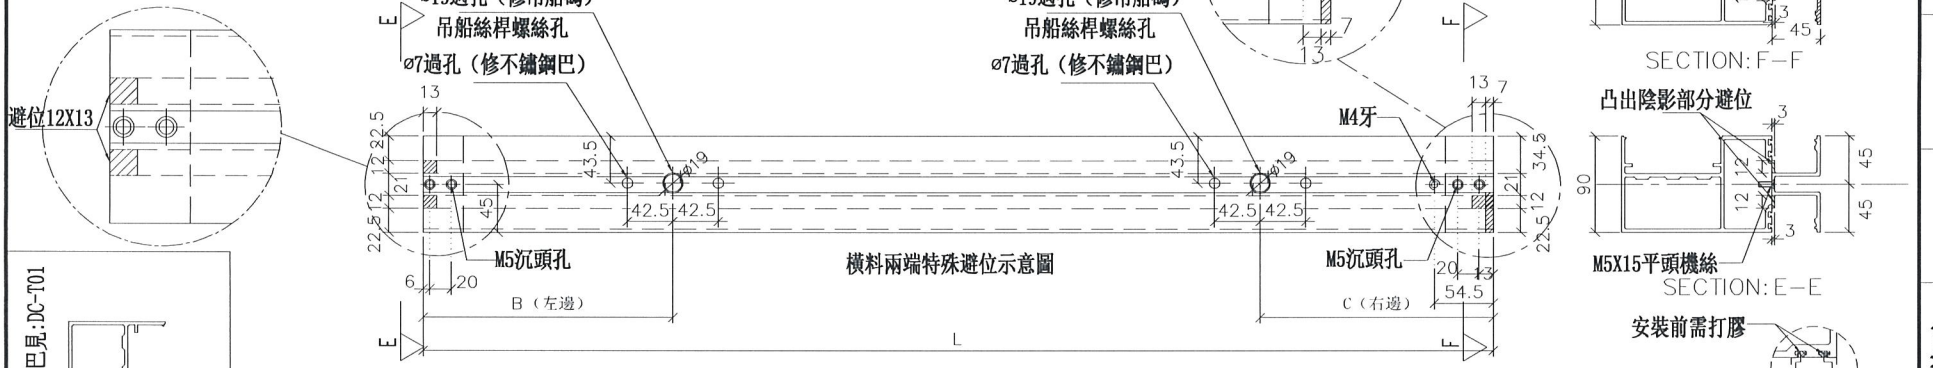


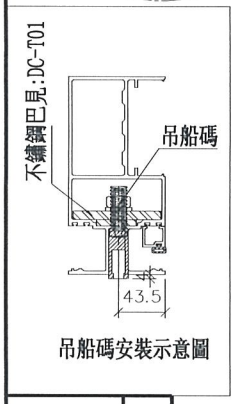


吊船碼安裝示意圖

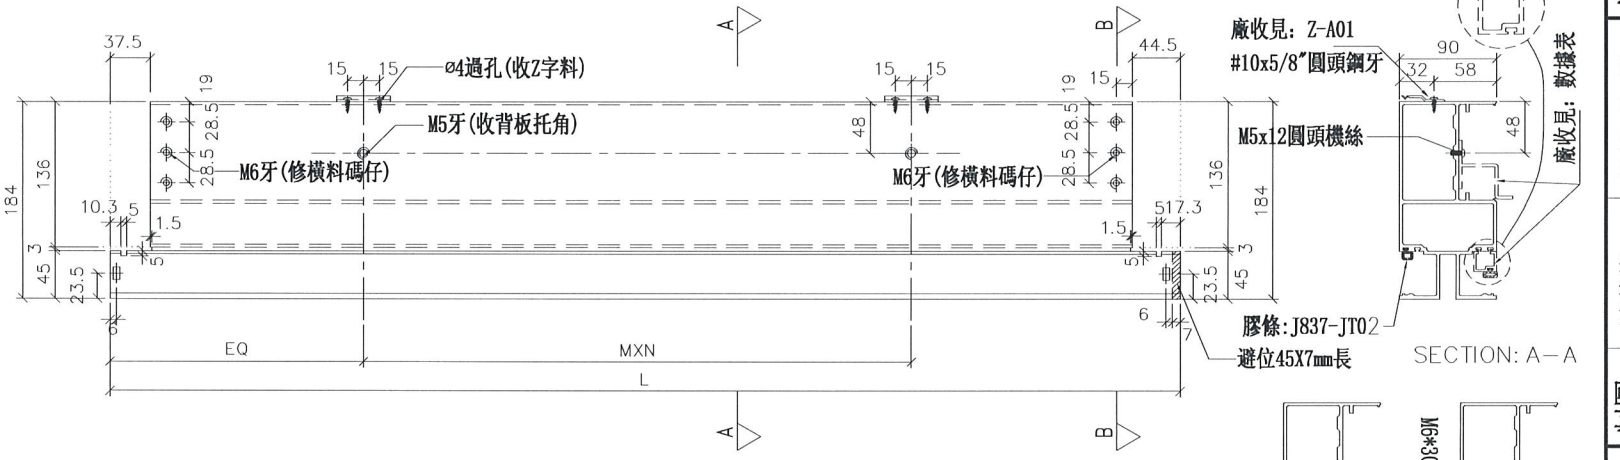

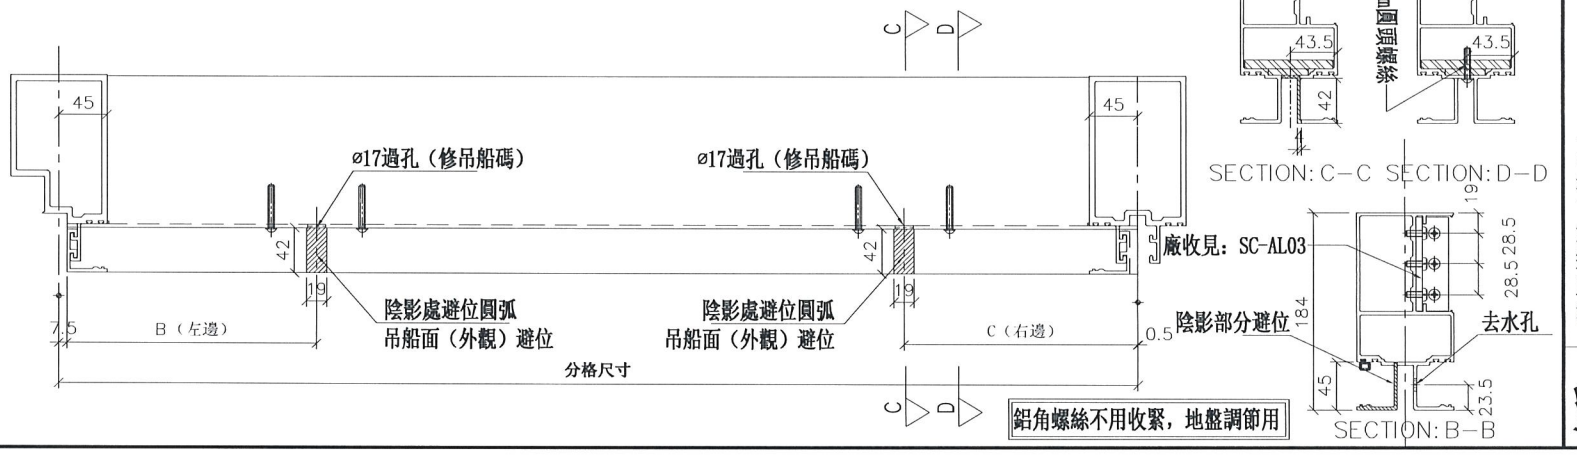

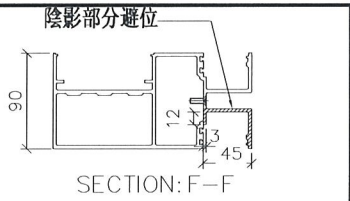

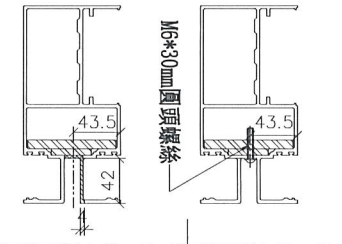

美特鋁質 有限公司 MIDI Aluminium Fabricator Ltd.			
工程號	J-837	地盤	觀塘裕民坊

				修改	
				日期	
				圖號	UN-E302R(D)
制圖	陳俊賢	2019.01.22			
復核	謝永林	2019.01.31			
批準					
名稱	雙梗橫料（外凸）				
材料	X85552				
顏色	EC-DG-S332054（3塗）				

拆圖參見：UN-E302R(D)

請注意：物料編號(D)後綴位需加上樓層
例如：UN-E305R(D)10F

物料編號	L	數量	M	X	N	EQ	分格尺寸	B(左邊)	C(右邊)	使用位置	廠收背板托角編號	廠收單玻插線編號	樓層
UN-E305R(D)	1134.5	7	300	X	3	113.75	1142.5	無	194.5	T3CW-E-1	UN-HT305	UN-EH305a	10F,17F,23F,30F,37F,43F,49F
UN-E307R(D)	1109.5	7	300	X	3	101.25	1117.5	187.5	無	T3CW-M-1	UN-HT307	UN-EH307a	10F,17F,23F,30F,37F,43F,49F
UN-E317R(D)	1552	7	260	X	5	122.5	1560	187.5	194.5	T3CW-B-1	UN-HT317	UN-EH317a	10F,17F,23F,30F,37F,43F,49F
UN-E320R(D)	1134.5	7	300	X	3	113.75	1142.5	無	194.5	T3CW-A-1	UN-HT320	UN-EH320a	10F,17F,23F,30F,37F,43F,49F
UN-E321R(D)	1227	7	250	X	4	110	1235	187.5	無	T3CW-F-2	UN-HT321	UN-EH321a	10F,17F,23F,30F,37F,43F,49F


美特鋁質 有限公司
MIDI Aluminium Fabricator Ltd.

工程號	J-837	地盤	觀塘裕民坊


名稱	雙梗橫料（外凸）	制圖	陳俊賢	2019.01.22	修改
材料	X85552	復核	謝永林	2019.01.31	日期
顏色	EC-DG-S332054（3塗）	批準			圖號 UN-E302R(D)-1


數據表參見：UN-E302aR-1

新增

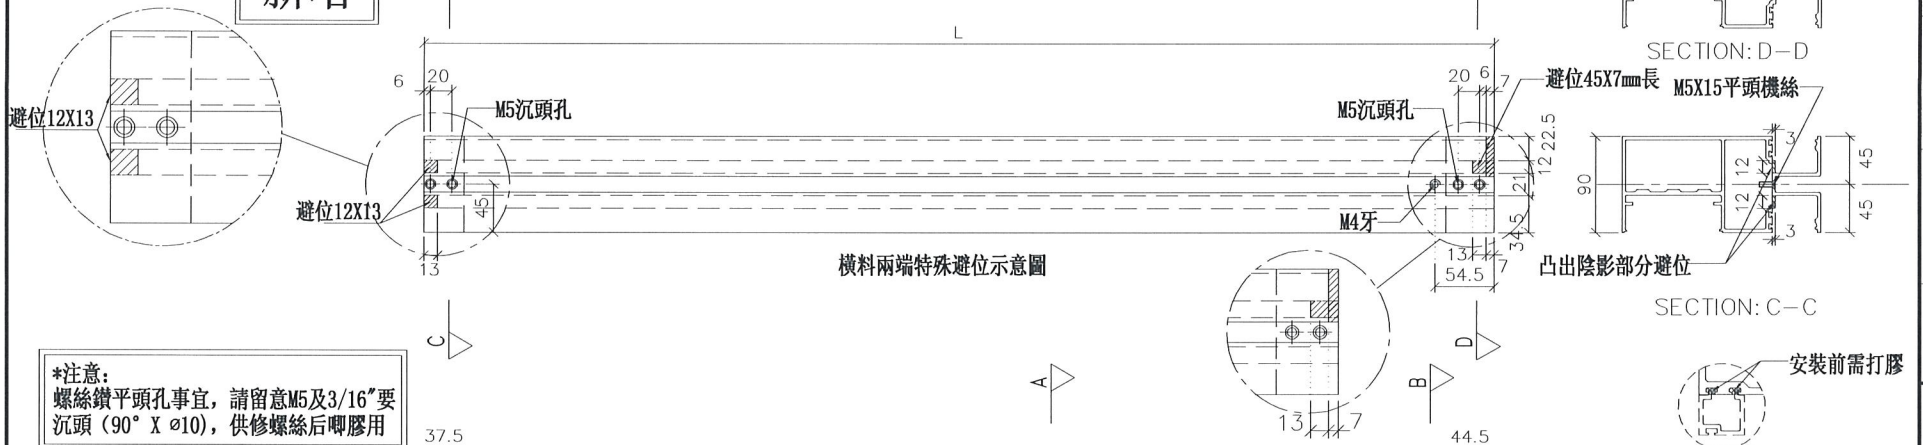

*注意:
螺絲鑽平頭孔事宜，請留意M5及3/16"要沉頭（90° X ⌀10），供修螺絲后唧膠用

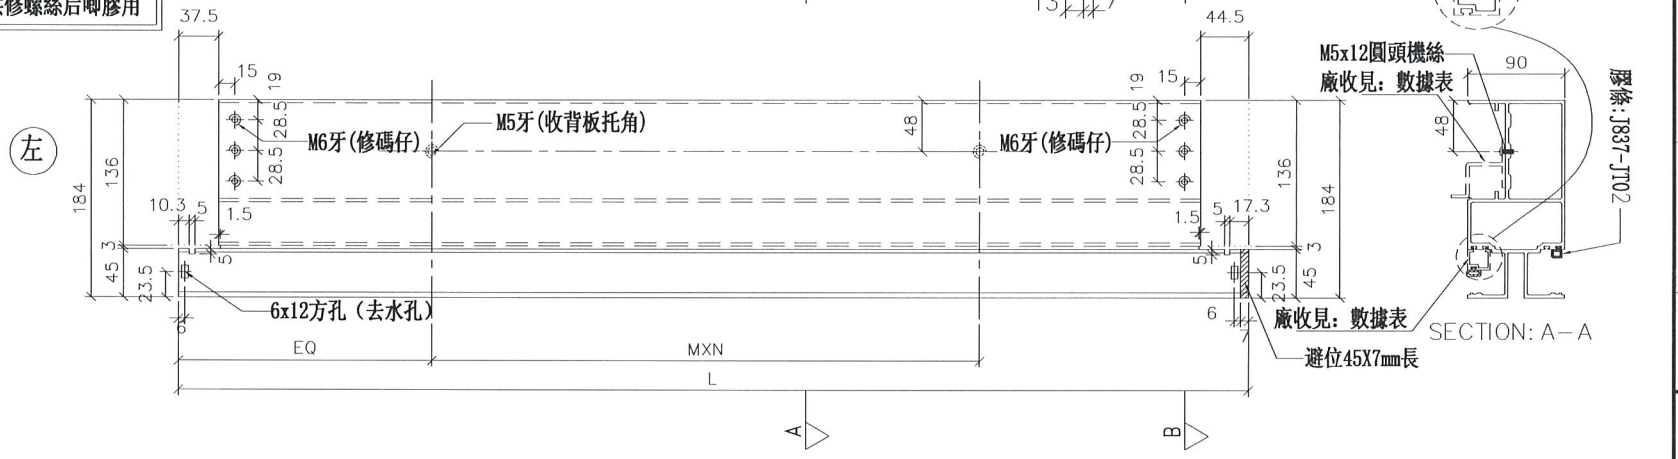

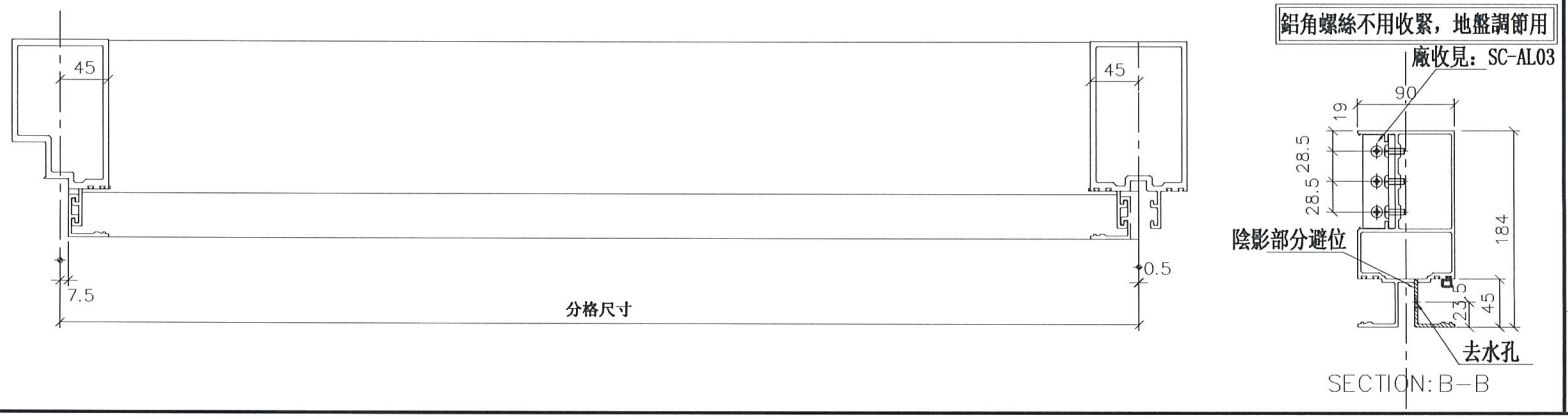

美特鋁質 有限公司
MIDI Aluminium Fabricator Ltd.

工程號	J-837
地盤	觀塘裕民坊

制圖	陳俊賢
復核	謝永林
批準	

修改	日期	圖號
	2019.01.22	
	2019.01.31	
		UN-E202aR

名稱	雙梗橫料（外凸）
材料	X85552
顏色	EC-DG-S332054（3塗）

拆圖參見：UN-E202aR


美特鋁質 有限公司
MIDI Aluminium Fabricator Ltd.

工程號	J-837	地盤	觀塘裕民坊

物料編號	L	數量	M	X	N	EQ	分格尺寸	使用位置	嵌收背板托角編號	嵌收單玻捕線編號	樓層
UN-E305aR	1134.5	33	300	X	3	113.75	1142.5	T3CW-E-1	UN-HT305a	UN-EH305R	10F~25F,29F~50F
UN-E307aR	1109.5	33	300	X	3	101.25	1117.5	T3CW-M-1	UN-HT307a	UN-EH307R	10F~25F,29F~50F
UN-E317aR	1552	33	260	X	5	122.5	1560	T3CW-B-1	UN-HT317a	UN-EH317R	10F~25F,29F~50F
UN-E320aR	1134.5	33	300	X	3	113.75	1142.5	T3CW-A-1	UN-HT320a	UN-EH320R	10F~25F,29F~50F
UN-E321aR	1227	33	250	X	4	110	1235	T3CW-F-2	UN-HT321a	UN-EH321R	10F~25F,29F~50F

名稱	雙梗橫料（外凸）	制圖	陳俊賢	2019.01.22	修改			
材料	X85552	復核	謝永林	2019.01.31	日期			
顏色	EC-DG-S332054 (3塗)	批準			圖號	UN-E202aR-1		

數據表參見：UN-E310W-1

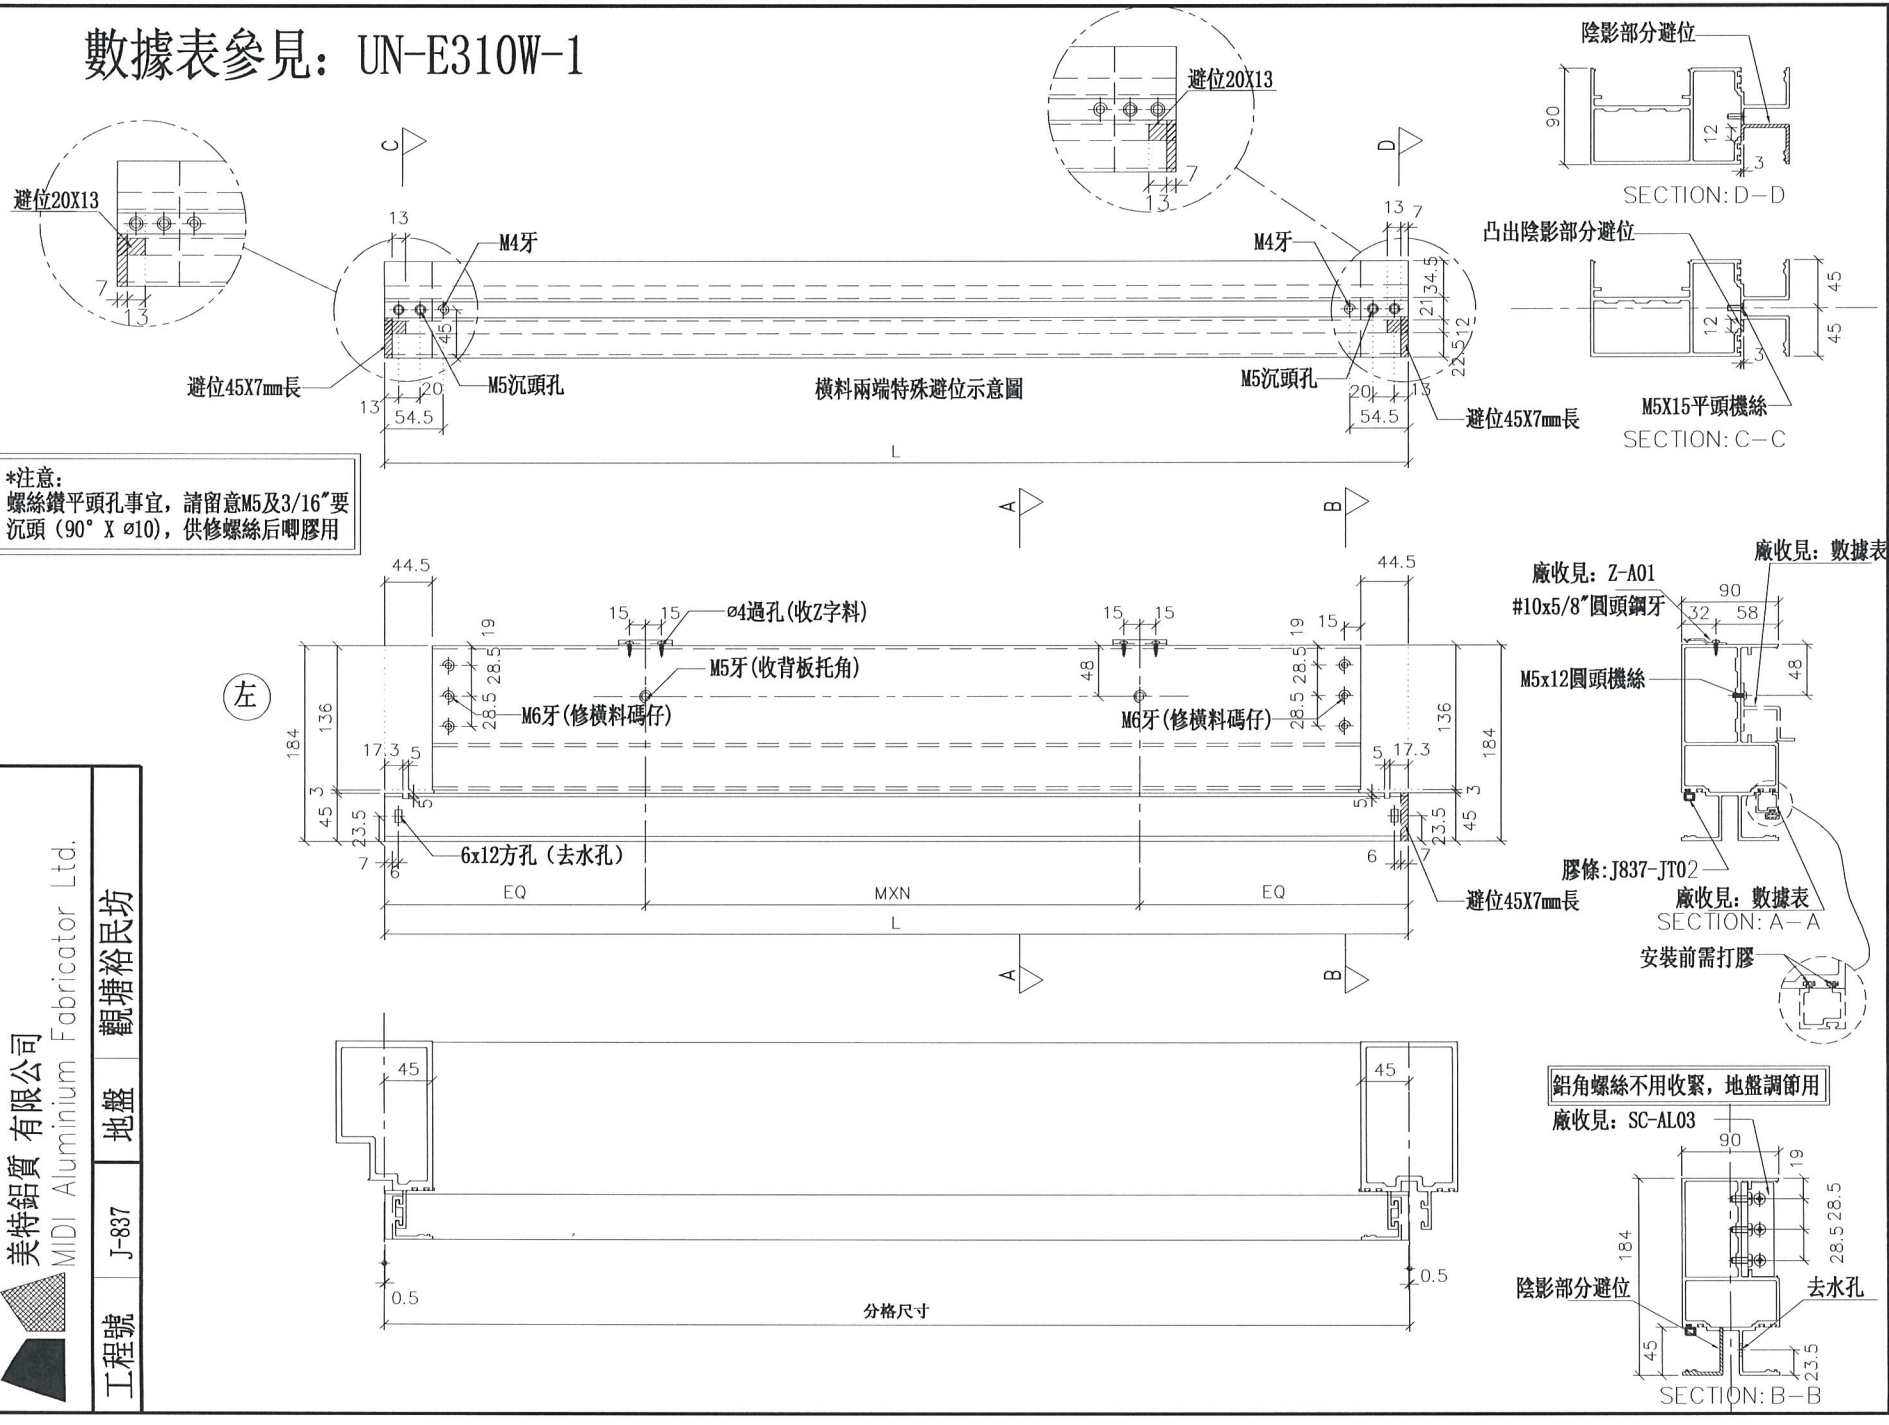

美特鋁質 有限公司 MIDI Aluminium Fabricator Ltd.			
工程號	J-837	地盤	觀塘裕民坊

修改			
日期	2019.01.22	2019.01.31	
圖號	UN-E310W		
制圖	陳俊賢	謝永林	
復核			
批準			
名稱	雙梗橫料（外凸）		
材料	X85552		
顏色	EC-DG-S332054（3塗）		

拆圖參見：UN-E310W

美特鋁質 有限公司
MIDI Aluminium Fabricator Ltd.


工程號	J-837	地盤	觀塘裕民坊


物料編號	L	數量	M	X	N	EQ	分格尺寸	使用位置	嵌收背板托角編號	嵌收單玻插線編號	樓層
UN-E310W	1116.5	26	300	X	3	108.25	1117.5	T3CW-K-1	UN-EH310	UN-EH310aW	11F~16F,18F~22F,25F,29F,31F~36F,38F~42F,45F~48F,50F
UN-E311W	1041.5	26	250	X	3	145.75	1042.5	T3CW-J-1	UN-HT311	UN-EH311aW	11F~16F,18F~22F,25F,29F,31F~36F,38F~42F,45F~48F,50F~51F
UN-E313W	1041.5	26	250	X	3	145.75	1042.5	T3CW-H-1	UN-HT313	UN-EH313aW	11F~16F,18F~22F,25F,29F,31F~36F,38F~42F,45F~48F,50F
UN-E314W	1116.5	26	300	X	3	108.25	1117.5	T3CW-C-2	UN-HT314	UN-EH314aW	11F~16F,18F~22F,25F,29F,31F~36F,38F~42F,45F~48F,50F
UN-E322W	1309	26	250	X	4	154.5	1310	T3CW-F-2	UN-HT322	UN-EH322aW	11F~16F,18F~22F,25F,29F,31F~36F,38F~42F,45F~48F,50F

名稱	雙梗橫料（外凸）	制圖	陳俊賢	2019.01.22	修改			
材料	X85552	復核	謝永林	2019.01.31	日期			
顏色	EC-DG-S332054 (3塗)	批準			圖號	UN-E310W-1		


數據表參見：UN-E310W(D)-1


*注意:
螺絲鑽平頭孔事宜，請留意M5及3/16"要沉頭（90° X ø10），供修螺絲后唧膠用

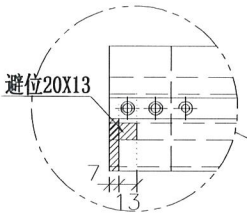


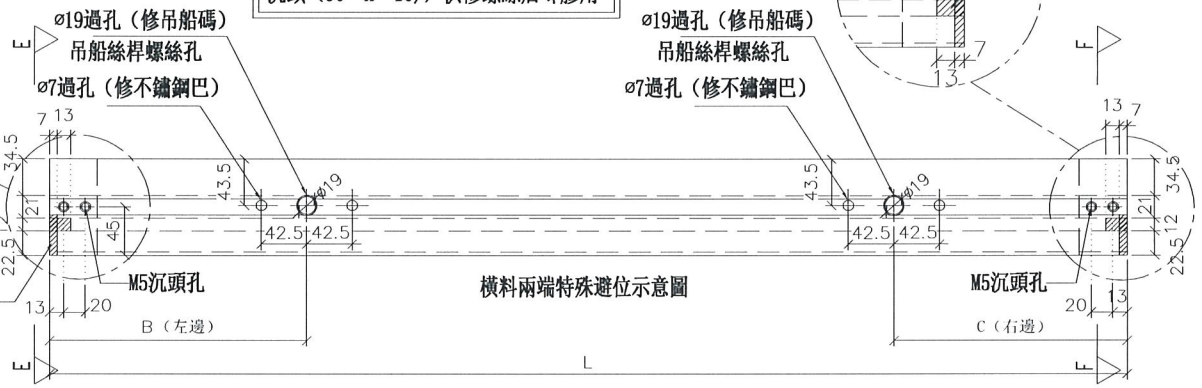


橫料兩端特殊避位示意圖

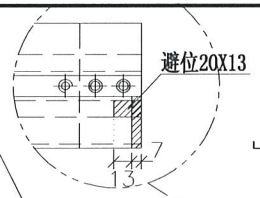


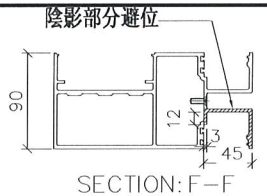


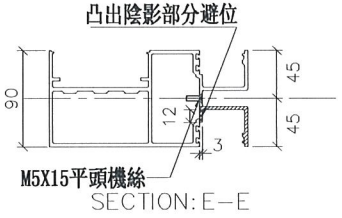

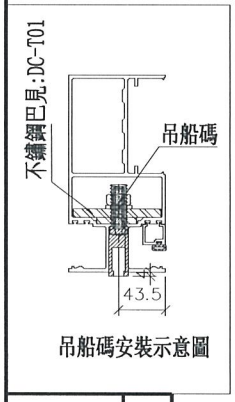



吊船碼安裝示意圖

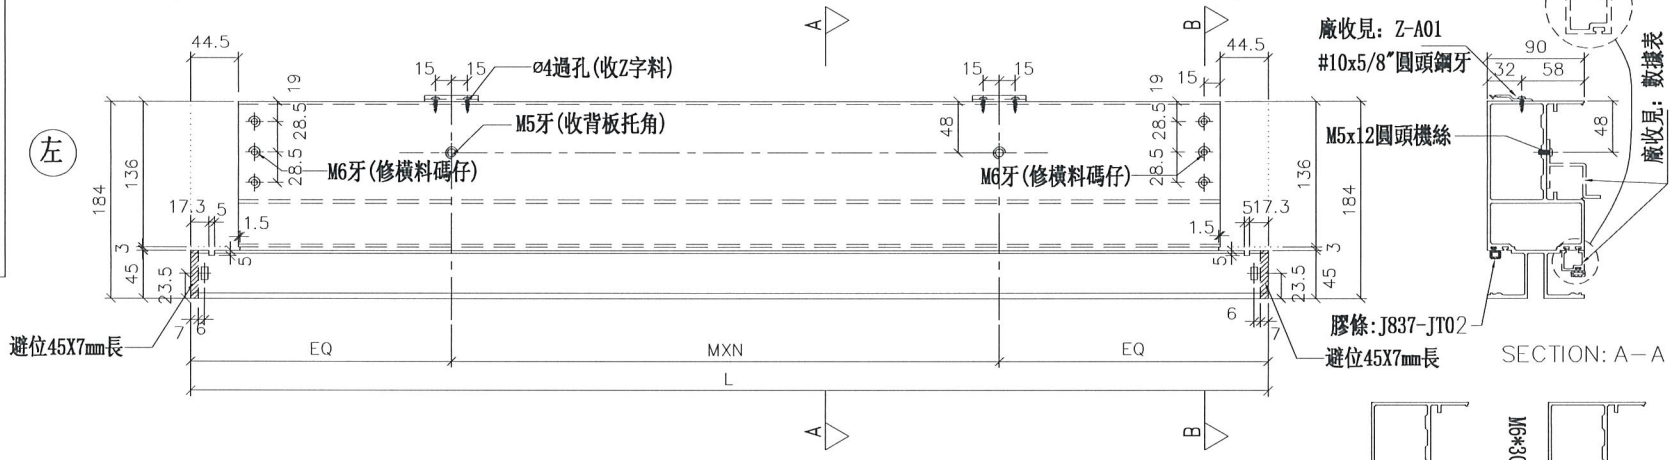

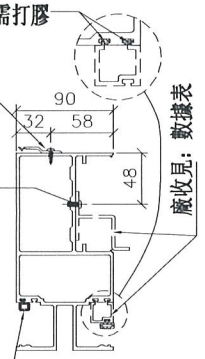



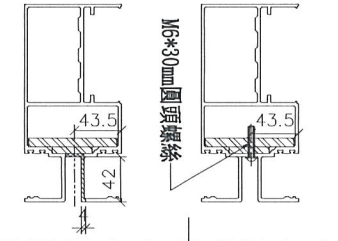

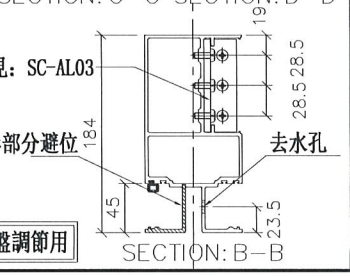

鋁角螺絲不用收緊，地盤調節用

美特鋁質 有限公司 MIDI Aluminium Fabricator Ltd.			
工程號	J-837	地盤	觀塘裕民坊

修改					
日期					
圖號	UN-E310W(D)				
制圖	陳俊賢	2019.01.22			
復核	謝永林	2019.01.31			
批準					
名稱	雙梗橫料（外凸）				
材料	X85552				
顏色	EC-DG-S332054 (3塗)				

拆圖參見：UN-E310W(D)

物料編號	L	數量	M	X	N	EQ	分格尺寸	B(左邊)	C(右邊)	使用位置	廠收背板托角編號	廠收單玻插線編號	樓層
UN-E310W(D)	1116.5	7	300	X	3	108.25	1117.5	194.5	無	T3CW-K-1	UN-HT310	UN-EH310aW	10F,17F,23F,30F,37F,43F,49F
UN-E311W(D)	1041.5	7	250	X	3	145.75	1042.5	194.5	無	T3CW-J-1	UN-HT311	UN-EH311aW	10F,17F,23F,30F,37F,43F,49F
UN-E313W(D)	1041.5	7	250	X	3	145.75	1042.5	194.5	無	T3CW-H-1	UN-HT313	UN-EH313aW	10F,17F,23F,30F,37F,43F,49F
UN-E314W(D)	1116.5	7	300	X	3	108.25	1117.5	無	194.5	T3CW-C-2	UN-HT314	UN-EH314aW	10F,17F,23F,30F,37F,43F,49F
UN-E322W(D)	1309	7	250	X	4	154.5	1310	194.5	無	T3CW-F-2	UN-HT322	UN-EH322aW	10F,17F,23F,30F,37F,43F,49F

請注意：物料編號(D)後綴位需加上樓層
例如：UN-E310W(D)10F

美特鋁質 有限公司
MIDI Aluminium Fabricator Ltd.


工程號	J-837	地盤	觀塘裕民坊

名稱	雙梗橫料（外凸）	制圖	陳俊賢	2019.01.22	修改	
材料	X85552	復核	謝永林	2019.01.31	日期	
顏色	EC-DG-S332054（3塗）	批準			圖號	UN-E310W(D)-1

美特鋁質 有限公司
MIDI Aluminium Fabricator Ltd.

工程號	J-837	地盤	觀塘裕民坊

數據表參見：UN-E310aW-1

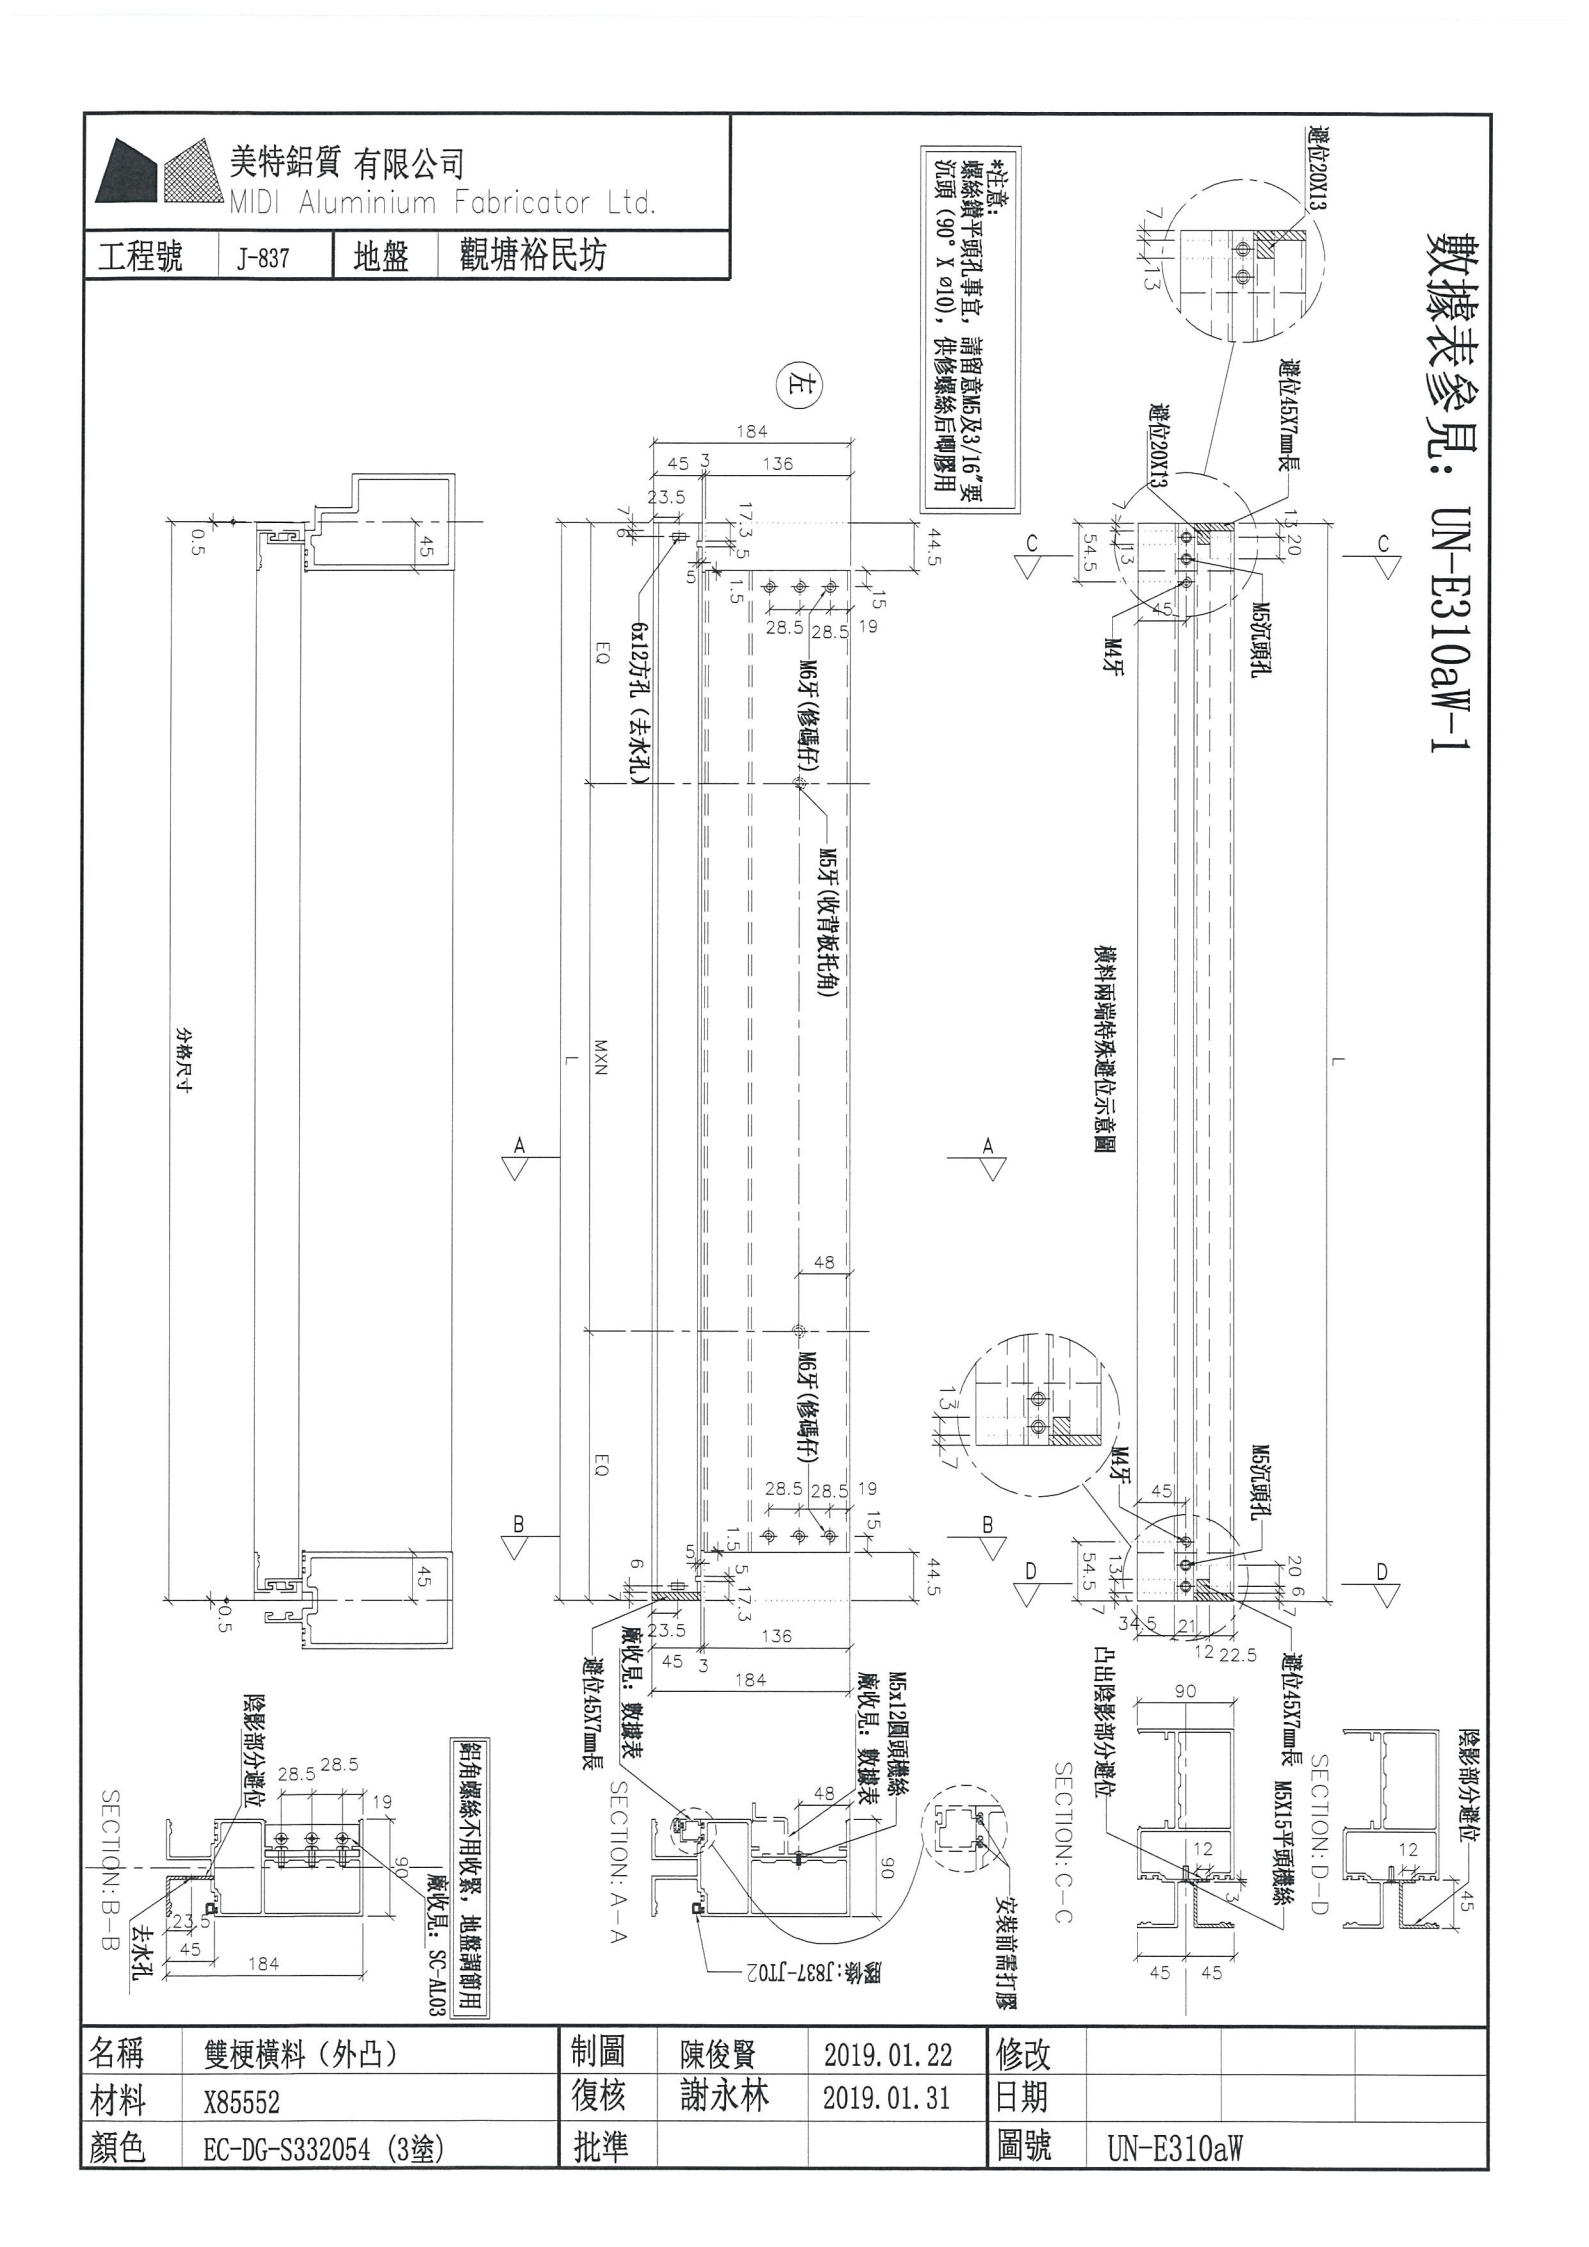

名稱	雙梗橫料（外凸）	制圖	陳俊賢	2019.01.22	修改			
材料	X85552	復核	謝永林	2019.01.31	日期			
顏色	EC-DG-S332054（3塗）	批準			圖號	UN-E310aW		

拆圖參見：UN-E310aW


美特鋁質 有限公司
MIDI Aluminium Fabricator Ltd.


工程號	J-837	地盤	觀塘裕民坊


物料編號	L	數量	M	X	N	EQ	分格尺寸	使用位置	膠收紮板托角編號	膠收罩玻插線編號	樓層
UN-E310aW	1116.5	33	300	X	3	108.25	1117.5	T3CW-K-1	UN-HT310a	UN-EH310W	10F~25F,29F~50F
UN-E311aW	1041.5	33	250	X	3	145.75	1042.5	T3CW-J-1	UN-HT311a	UN-EH311W	10F~25F,29F~50F
UN-E313aW	1041.5	33	250	X	3	145.75	1042.5	T3CW-H-1	UN-HT313a	UN-EH313W	10F~25F,29F~50F
UN-E314aW	1116.5	33	300	X	3	108.25	1117.5	T3CW-C-2	UN-HT314a	UN-EH314W	10F~25F,29F~50F
UN-E322aW	1309	33	250	X	4	154.5	1310	T3CW-F-2	UN-HT322a	UN-EH322W	10F~25F,29F~50F


名稱	雙梗橫料（外凸）	制圖	陳俊賢	2019.01.22	修改			
材料	X85552	復核	謝永林	2019.01.31	日期			
顏色	EC-DG-S332054 (3塗)	批準			圖號	UN-E310aW-1		


物料編號	L	數量	M	X	N	EQ	分格尺寸	使用位置	廠收背板托角編號	廠收單玻插線編號	樓層
UN-L01b	663	33	300	X	1	181.5	650	T3CW-M-2	UN-HT1a	UN-HM1	10F~25F,29F~50F
	663	33	300	X	1	181.5	650	T3CW-K-2	UN-HT1a	UN-HM1	10F~25F,29F~50F
	663	33	300	X	1	181.5	650	T3CW-B-2	UN-HT1a	UN-HM1	10F~25F,29F~50F

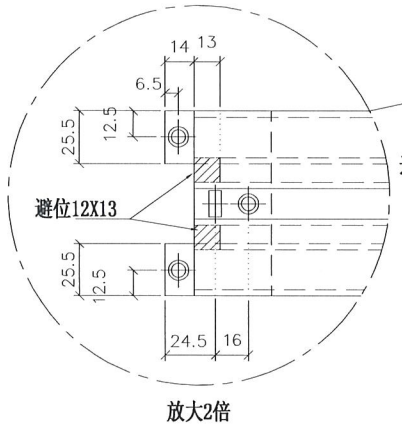


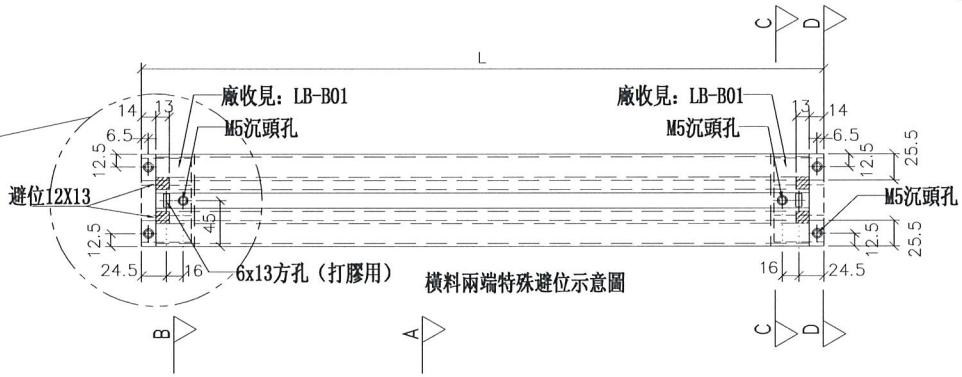


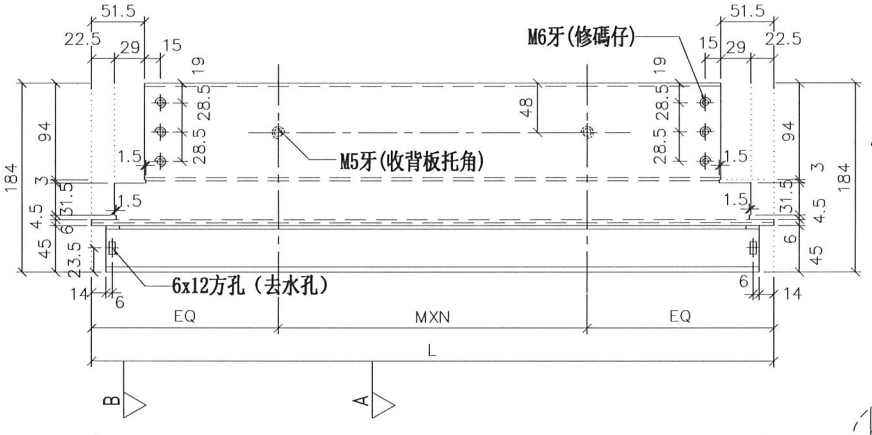


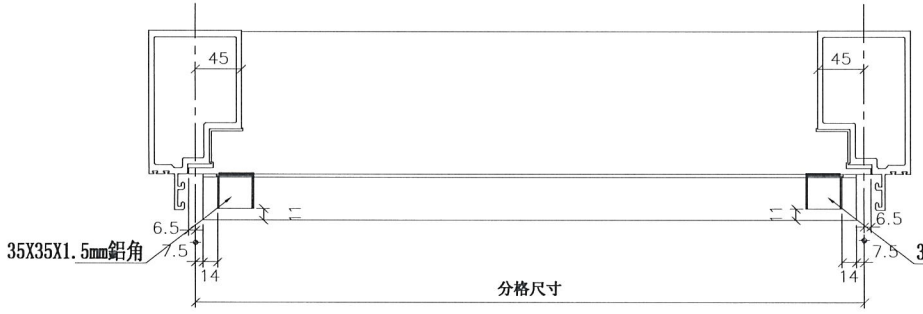

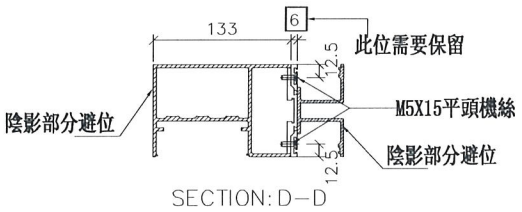

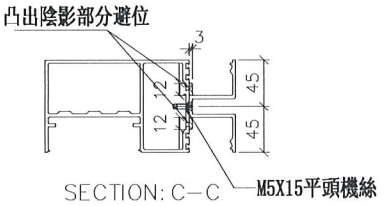

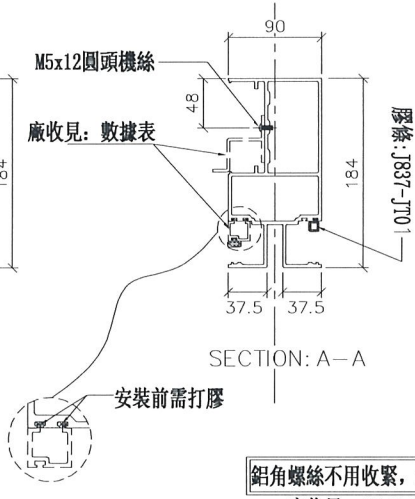

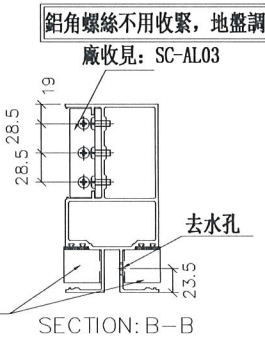

*注意:
螺絲鑽平頭孔事宜，請留意M5及3/16"要沉頭（90° X ø10），供修螺絲后唧膠用

美特鋁質 有限公司
MIDI Aluminium Fabricator Ltd.

工程號	J-837	地盤	觀塘裕民坊

名稱	雙梗橫料（外凸）	制圖	陳俊賢	2018.12.10	修改	
材料	X85552	復核	謝永林	2019.01.10	日期	
顏色	EC-DG-S332054（3塗）	批準			圖號	UN-L01b

拆圖參見：UN-L01b


美特鋁質 有限公司
MIDI Aluminium Fabricator Ltd.

工程號	J-837	地盤	觀塘裕民坊

物料編號	L	數量	M	X	N	EQ	分格尺寸	使用位置	廠收背板托角編號	廠收單玻插線編號	樓層
UN-L01b	663	33	300	X	1	181.5	650	T3CW-M-2	UN-HT1a	UN-HM1	10F~25F,29F~50F
	663	33	300	X	1	181.5	650	T3CW-K-2	UN-HT1a	UN-HM1	10F~25F,29F~50F
	663	33	300	X	1	181.5	650	T3CW-B-2	UN-HT1a	UN-HM1	10F~25F,29F~50F
合計：		99									


名稱	雙梗橫料（外凸）	制圖	陳俊賢	2018.12.10	修改			
材料	X85552	復核	謝永林	2019.01.10	日期			
顏色	EC-DG-S332054 (3塗)	批準			圖號	UN-L01b-1		

物料編號	L	數量	M	X	N	EQ	分格尺寸	使用位置	廠收背板托角編號	廠收單玻插線編號	樓層
UN-L02b	463	33	250	X	1	106.5	450	T3CW-J-2	UN-HT2a	UN-HM2	10F~25F,29F~50F
	463	33	250	X	1	106.5	450	T3CW-B-1	UN-HT2a	UN-HM2	10F~25F,29F~50F

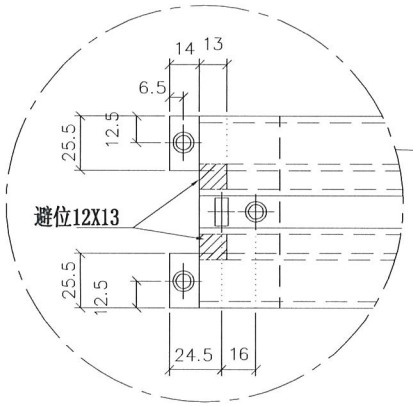



放大2倍


*注意:
螺絲鑽平頭孔事宜，請留意M5及3/16"要沉頭（90° X ⌀10），供修螺絲后唧膠用

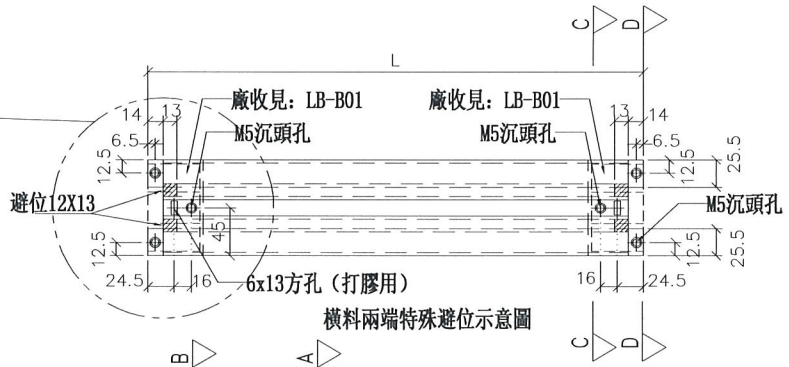



橫料兩端特殊避位示意圖

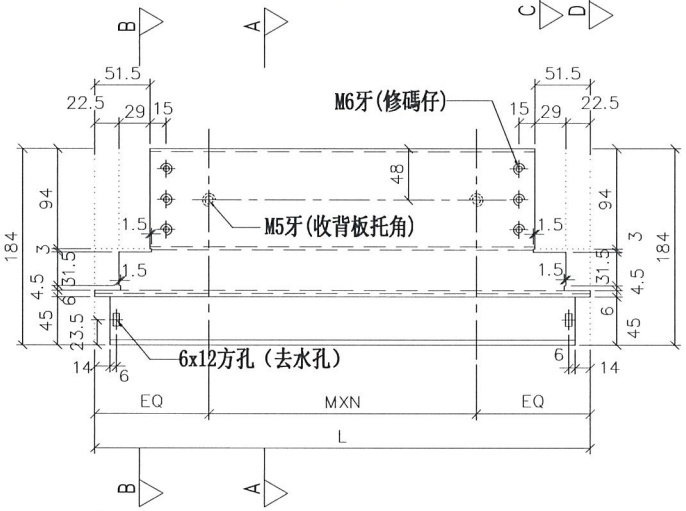


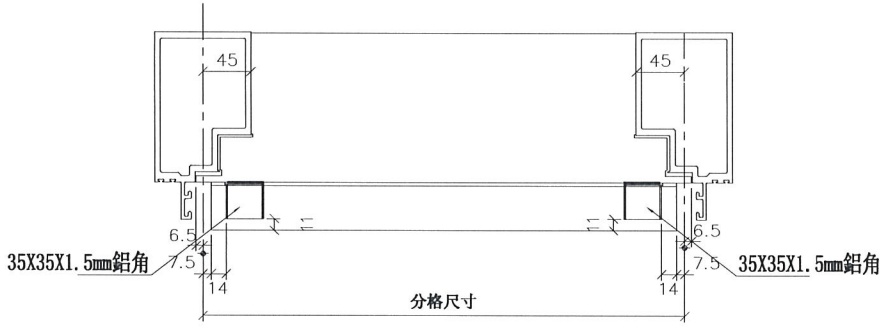

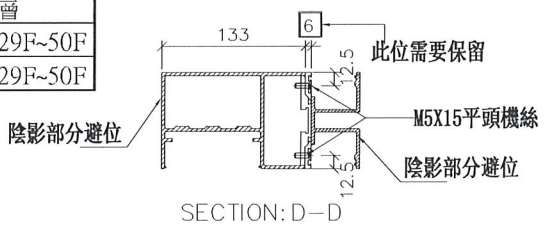

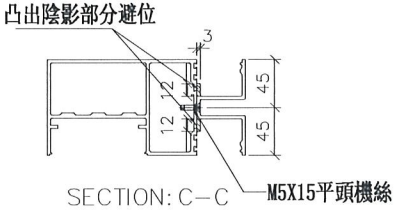

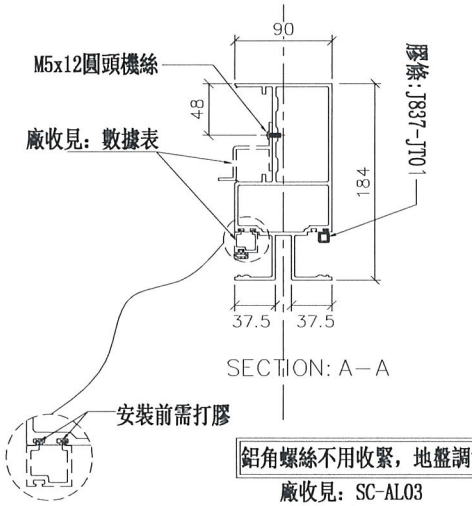

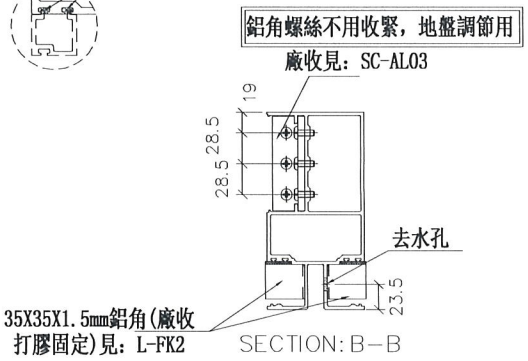

工程號	J-837	地盤	觀塘裕民坊


美特鋁質 有限公司
MIDI Aluminium Fabricator Ltd.

名稱	雙梗橫料（外凸）
材料	X85552
顏色	EC-DG-S332054（3塗）


制圖	陳俊賢	2018.12.10
復核	謝永林	2019.01.10
批準		

修改	
日期	
圖號	UN-L02b


物料編號	L	數量	M	X	N	EQ	分格尺寸	使用位置	廠收背板托角編號	廠收單玻插線編號	樓層
UN-L02bS	463	33	250	X	1	106.5	450	T3CW-M-1	UN-HT2a	UN-HM2	10F~25F,29F~50F

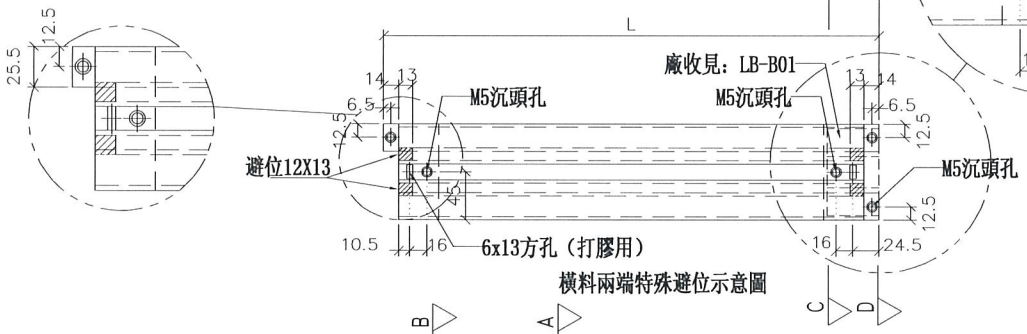

橫料兩端特殊避位示意圖

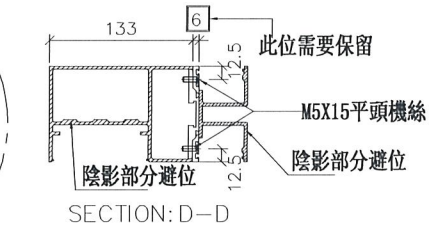



SECTION: D-D

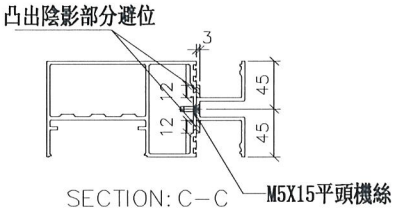


SECTION: C-C


*注意:
螺絲鑽平頭孔事宜，請留意M5及3/16"要沉頭（90° X ø10），供修螺絲后唧膠用

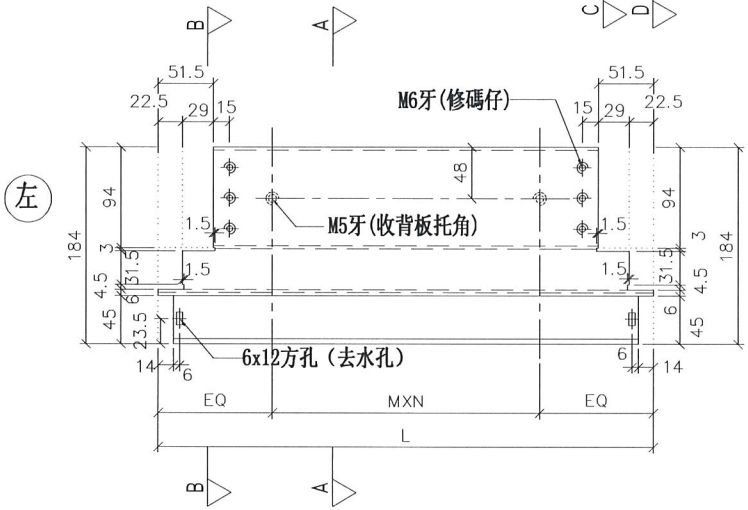

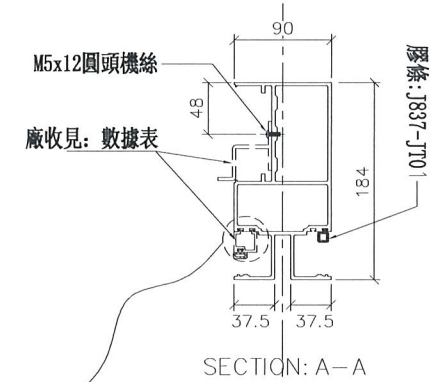

SECTION: A-A

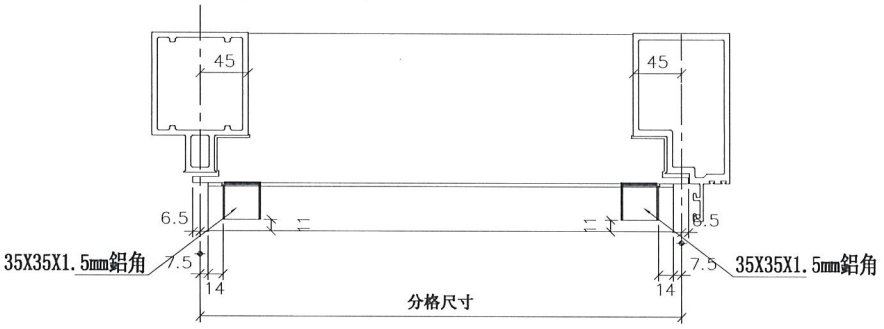

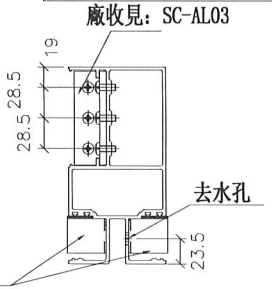

SECTION: B-B

修改			
日期	2018.12.10	2019.01.10	
圖號	UN-L02bS		


制圖	陳俊賢
復核	謝永林
批準	


名稱	雙梗橫料（外凸）
材料	X85552
顏色	EC-DG-S332054（3塗）

美特鋁質 有限公司
MIDI Aluminium Fabricator Ltd.


工程號	J-837	地盤	觀塘裕民坊


數據表參見：UN-R01b-1

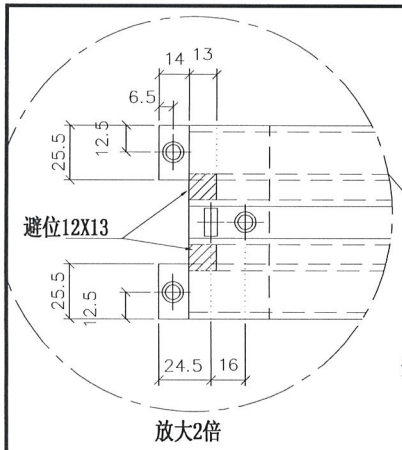

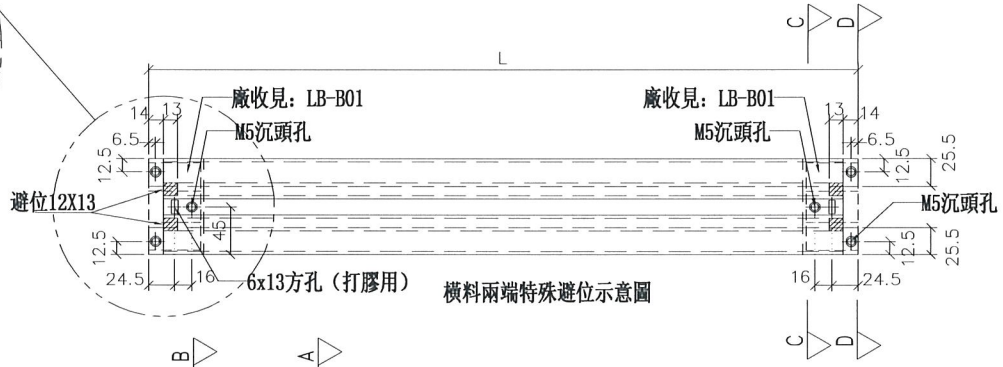



橫料兩端特殊避位示意圖

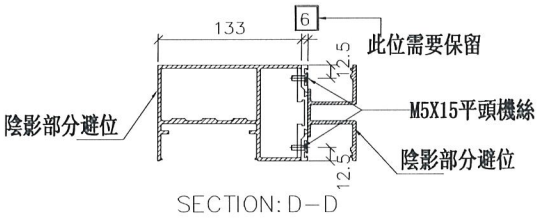


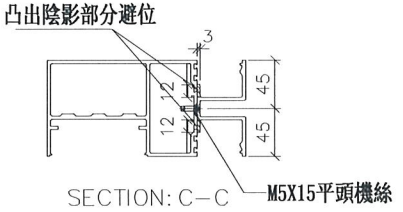


*注意：
螺絲鑽平頭孔事宜，請留意M5及3/16″要沉頭（90° X ⌀10），供修螺絲后唧膠用

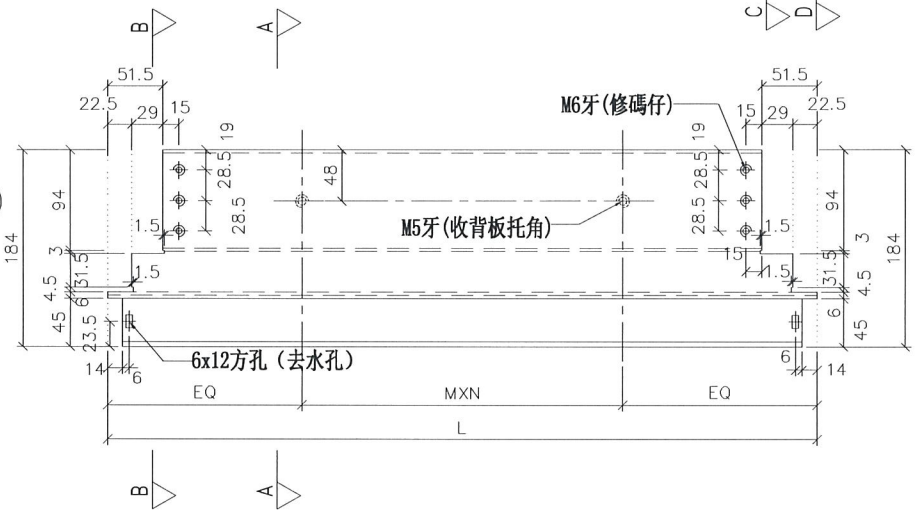

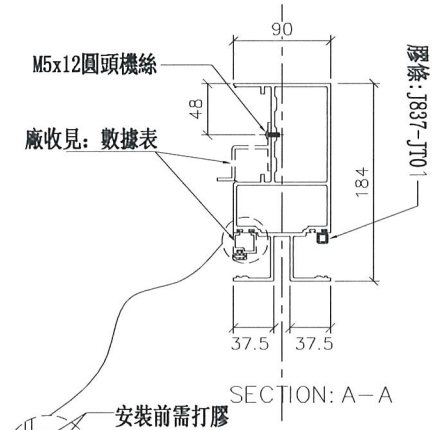

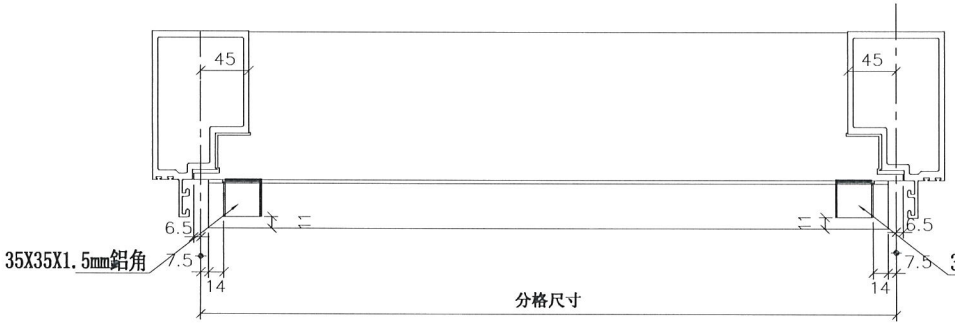

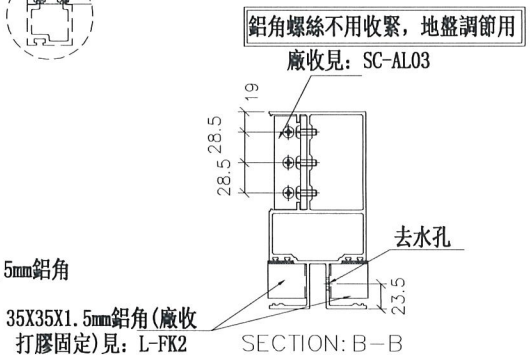

美特鋁質 有限公司 MIDI Aluminium Fabricator Ltd.			
工程號	J-837	地盤	觀塘裕民坊

名稱	雙梗橫料（外凸）	制圖	陳俊賢	2018.12.10	修改
材料	X85552	復核	謝永林	2019.01.10	日期
顏色	EC-DG-S332054（3塗）	批準			圖號 UN-R01b

美特鋁質 有限公司
MIDI Aluminium Fabricator Ltd.


工程號	J-837	地盤	觀塘裕民坊


拆圖參見：UN-R01b


物料編號	L	數量	M	X	N	EQ	分格尺寸	使用位置	廠收背板托角編號	廠收單玻插線編號	樓層
UN-R01b	663	66	300	X	1	181.5	650	T3CW-E-1	UN-HT1a	UN-HM1	10F~25F,29F~50F
	663	33	300	X	1	181.5	650	T3CW-L-2	UN-HT1a	UN-HM1	10F~25F,29F~50F
	663	33	300	X	1	181.5	650	T3CW-L-1	UN-HT1a	UN-HM1	10F~25F,29F~50F
	663	33	300	X	1	181.5	650	T3CW-C-1	UN-HT1a	UN-HM1	10F~25F,29F~50F
	663	66	300	X	1	181.5	650	T3CW-A-1	UN-HT1a	UN-HM1	10F~25F,29F~50F
合計：		231									


名稱	雙梗橫料（外凸）	制圖	陳俊賢	2018.12.10	修改			
材料	X85552	復核	謝永林	2019.01.10	日期			
顏色	EC-DG-S332054 (3塗)	批準			圖號	UN-R01b-1		

物料編號	L	數量	M	X	N	EQ	分格尺寸	使用位置	廠收背板托角編號	廠收單玻插線編號	樓層
UN-R01bS	663	33	300	X	1	181.5	650	T3CW-A-1	UN-HT1a	UN-HM1	10F~25F,29F~50F

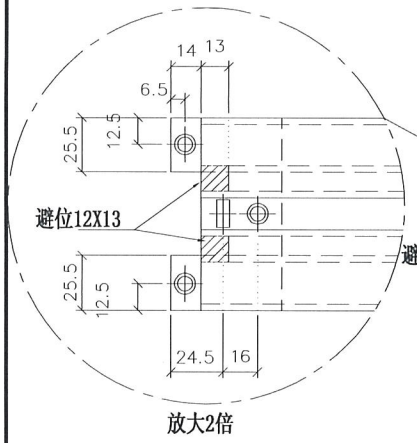


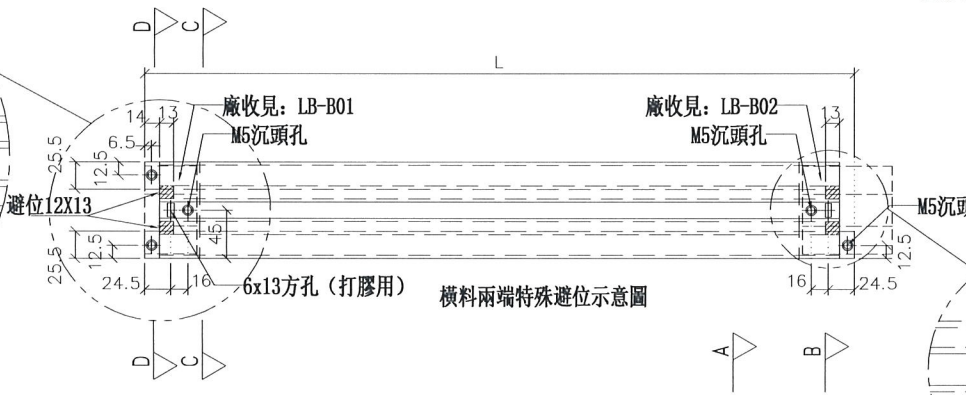


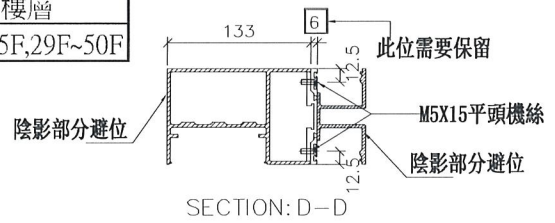


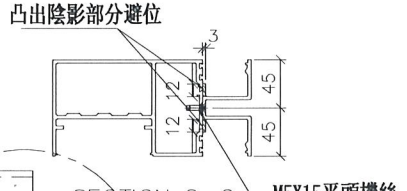


*注意：
螺絲鑽平頭孔事宜，請留意M5及3/16"要沉頭（90° X ⌀10），供修螺絲后唧膠用

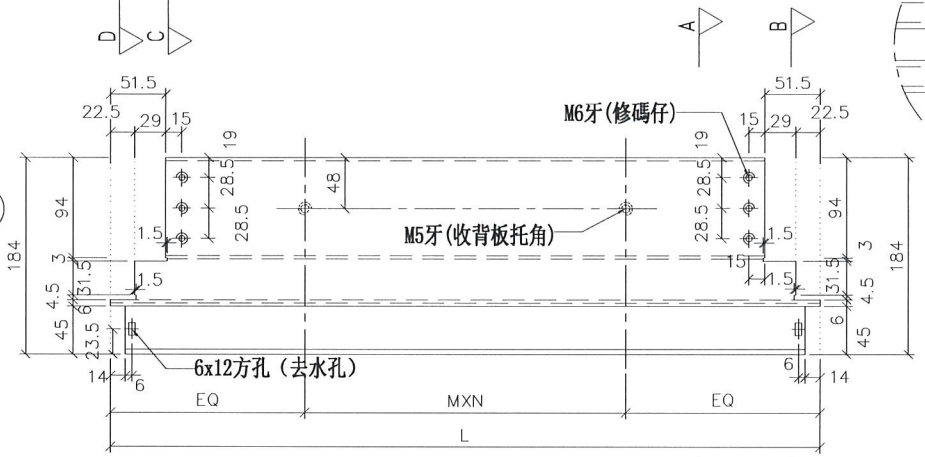

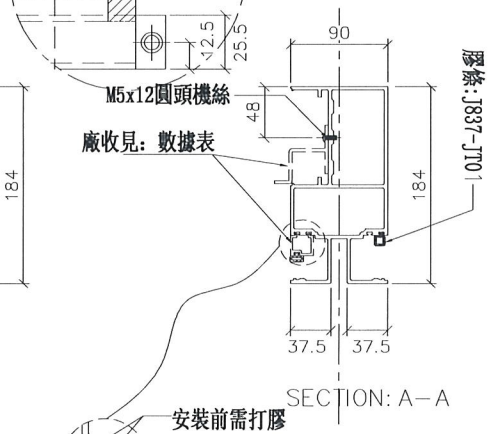

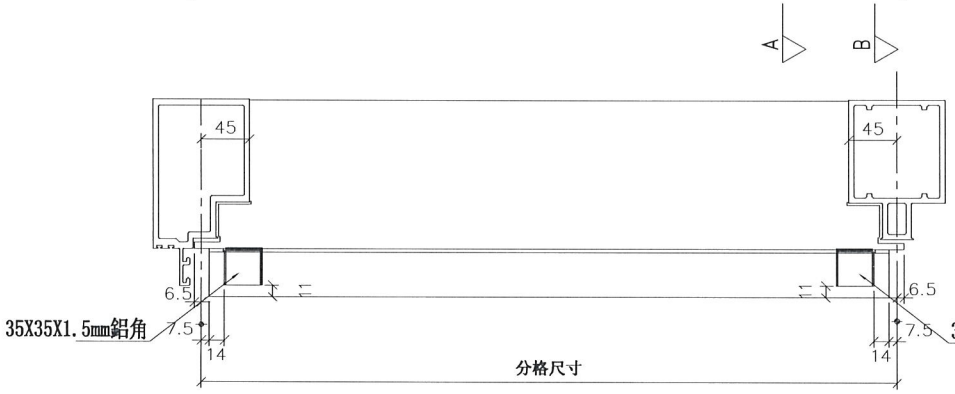


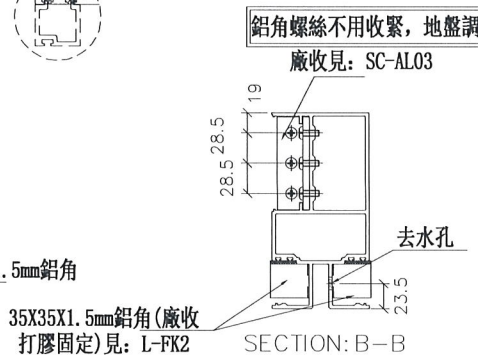


美特鋁質 有限公司 MIDI Aluminium Fabricator Ltd.			
工程號	J-837	地盤	觀塘裕民坊


修改			
日期	2018.12.10	2019.01.10	
圖號	UN-R01bS		
制圖	陳俊賢	蕭永林	
復核			
批準			
名稱	雙梗橫料（外凸）		
材料	X85552		
顏色	EC-DG-S332054（3塗）		


物料編號	L	數量	M	X	N	EQ	分格尺寸	使用位置	廠收背板托角編號	廠收單玻插線編號	樓層
UN-R02b	463	33	250	X	1	106.5	450	T3CW-A-2	UN-IIT2a	UN-IIM2	10F~25F,29F~50F

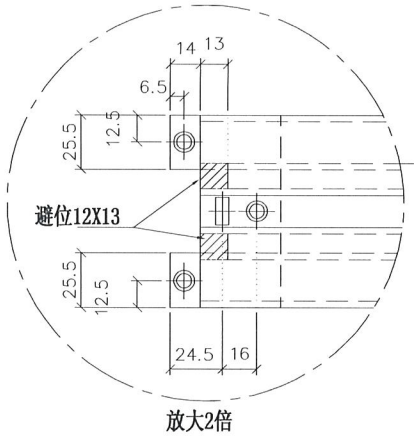



*注意:
螺絲鑽平頭孔事宜，請留意M5及3/16"要沉頭（90° X ø10），供修螺絲后唧膠用

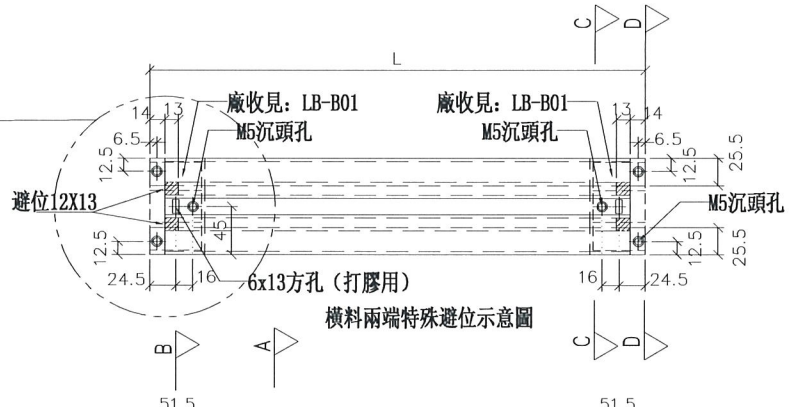


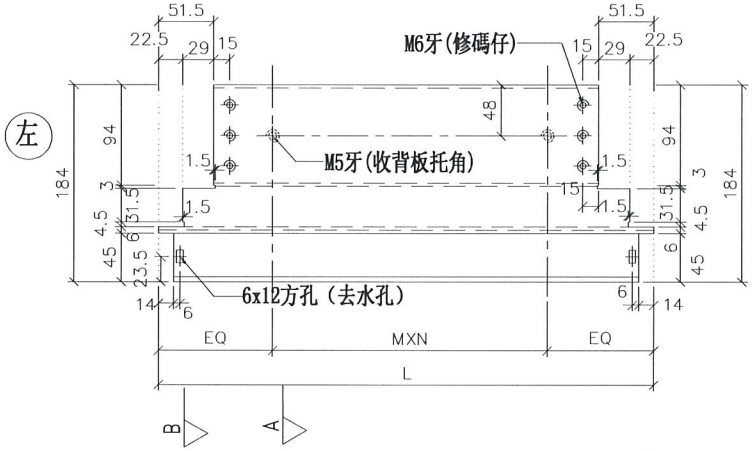


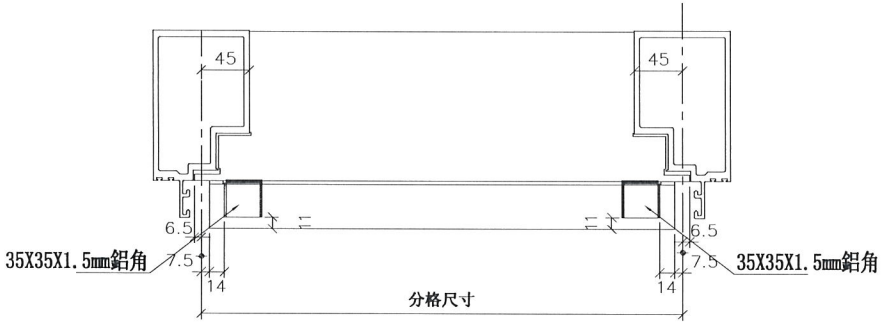

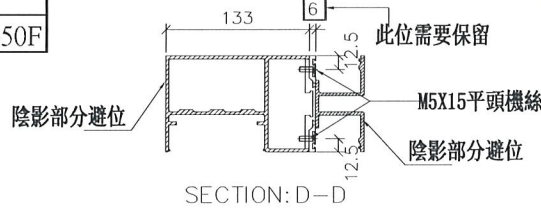

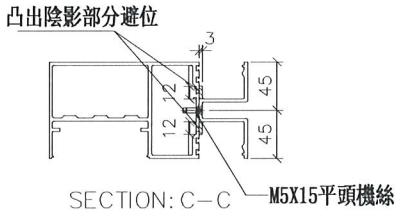

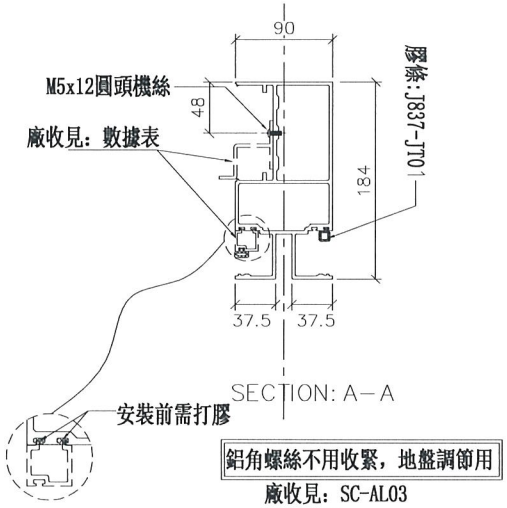


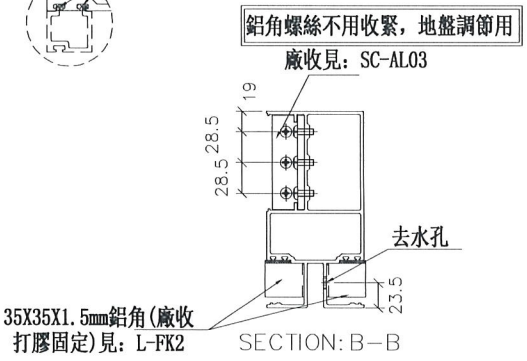



美特鋁質 有限公司 MIDI Aluminium Fabricator Ltd.		
工程號	J-837	地盤
		觀塘裕民坊


修改			
日期	2018.12.10	2019.01.10	
圖號	UN-R02b		
制圖	陳俊賢		
復核	謝永林		
批準			
名稱	雙梗橫料（外凸）		
材料	X85552		
顏色	EC-DG-S332054（3塗）		


數據表參見：UN-EL01b-1

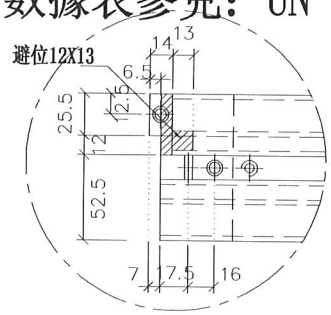

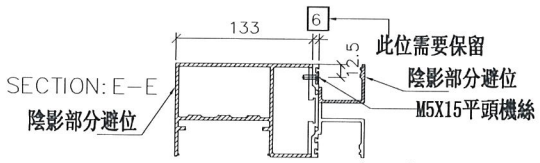


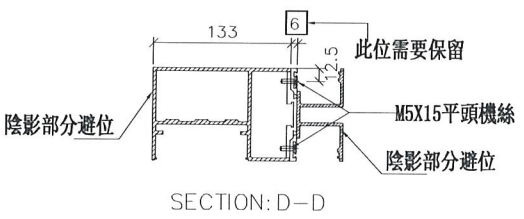


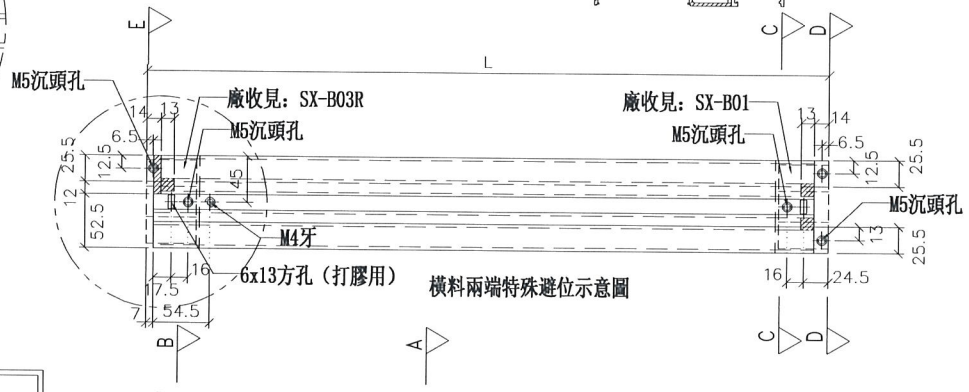


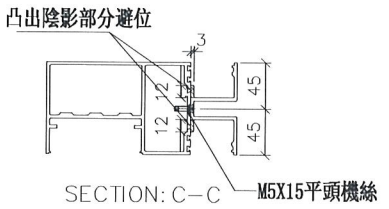


*注意：
螺絲鑽平頭孔事宜，請留意M5及3/16″要沉頭（90° X ø10），供修螺絲后唧膠用

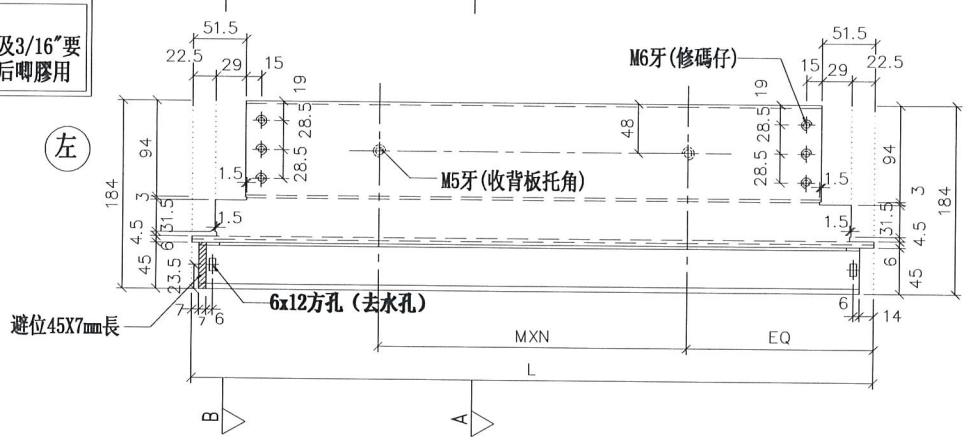

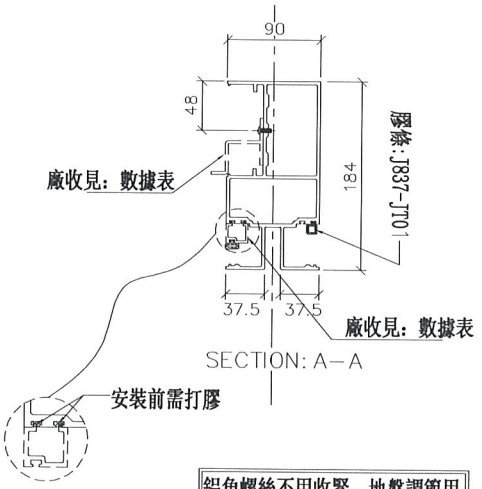

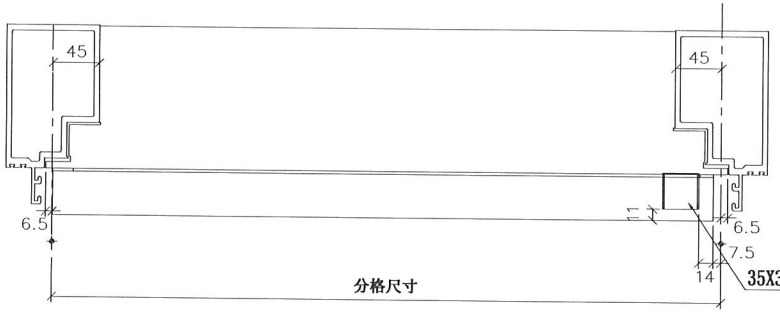

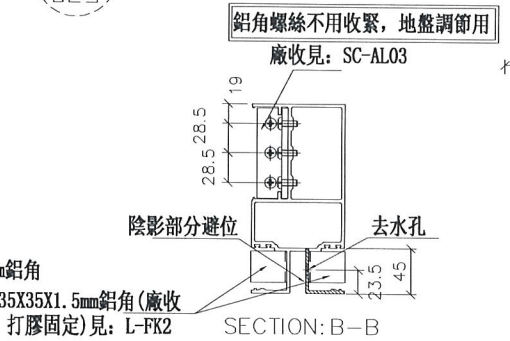

美特鋁質 有限公司 MIDI Aluminium Fabricator Ltd.	
工程號	J-837
地盤	觀塘裕民坊

修改			
日期	2019.01.22	2019.01.31	
圖號	UN-EL01b		
制圖	陳俊賢	謝永林	
復核			
批準			
名稱	雙梗橫料（外凸）		
材料	X85552		
顏色	EC-DG-S332054（3塗）		

美特鋁質 有限公司
MIDI Aluminium Fabricator Ltd.


工程號	J-837	地盤	觀塘裕民坊


拆圖參見：UN-EL01b

物料編號	L	數量	M	X	N	EQ	分格尺寸	使用位置	廠收背板托角編號	廠收單玻捕線編號	樓層
UN-EL01b	663	33	300	X	1	181.5	650	T3CW-H-1	UN-HT1a	UN-EH1	10F~25F,29F~50F
合計：											
33											


名稱	雙梗橫料（外凸）	制圖	陳俊賢	2019.01.22	修改			
材料	X85552	復核	謝永林	2019.01.31	日期			
顏色	EC-DG-S332054 (3塗)	批準			圖號	UN-EL01b-1		


數據表參見：UN-EL01bR-1

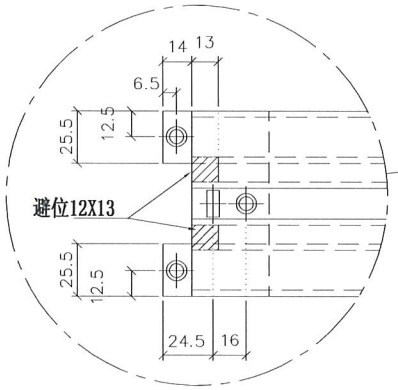


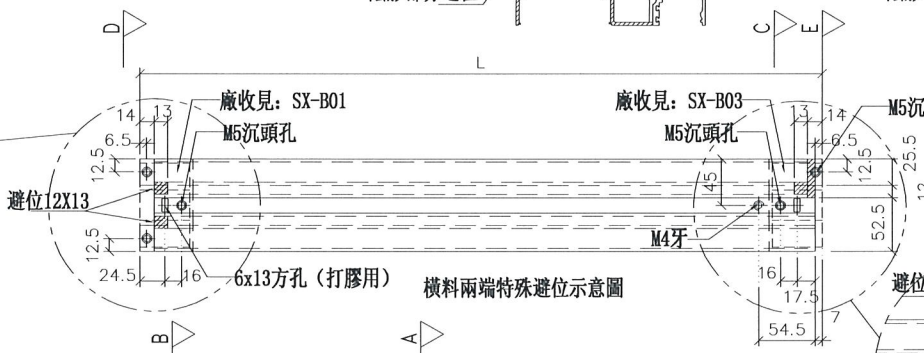



橫料兩端特殊避位示意圖

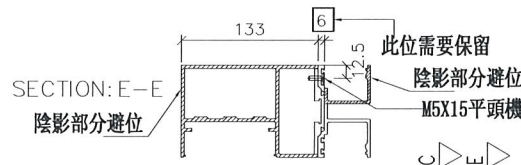

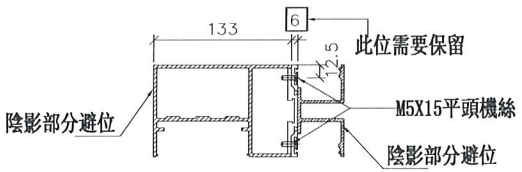


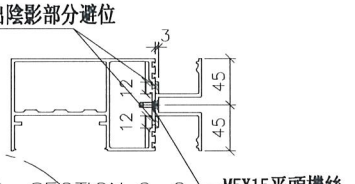


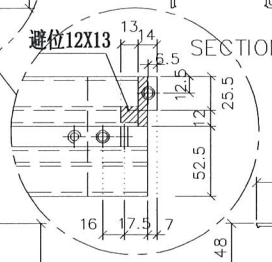

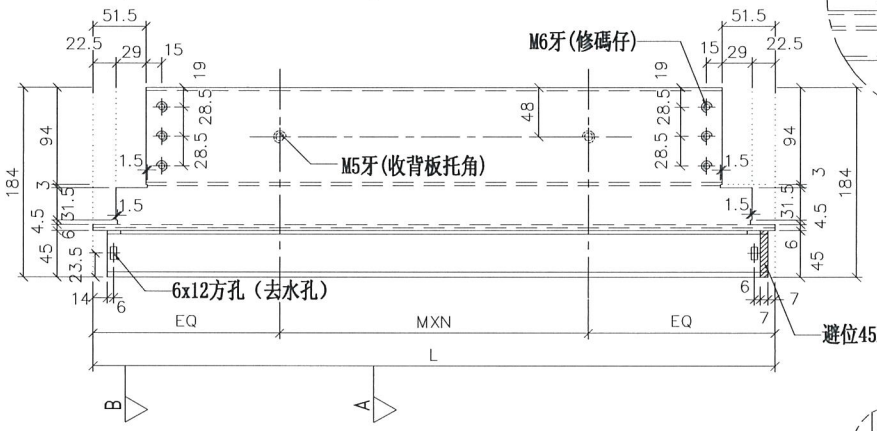



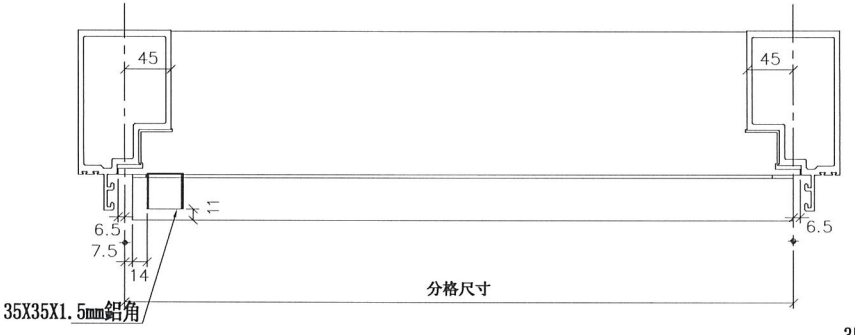

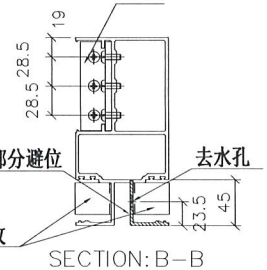

*注意:
螺絲鑽平頭孔事宜，請留意M5及3/16"要
沉頭（90° X ø10），供修螺絲后唧膠用

美特鋁質 有限公司 MIDI Aluminium Fabricator Ltd.	
工程號	J-837
地盤	觀塘裕民坊

名稱	雙梗橫料（外凸）	制圖	陳俊賢
材料	X85552	復核	謝永林
顏色	EC-DG-S332054（3塗）	批準	

修改		
日期	2019.01.22	2019.01.31
圖號	UN-EL01bR	

拆圖參見：UN-EL01bR


美特鋁質 有限公司
MIDI Aluminium Fabricator Ltd.

工程號	J-837	地盤	觀塘裕民坊

物料編號	L	數量	M	X	N	EQ	分格尺寸	使用位置	廠收背板托角編號	廠收單玻捕線編號	樓層
UN-EL01bR	663	33	300	X	1	181.5	650	T3CW-K-1	UN-HT1a	UN-EH1	10F~25F,29F~50F
	663	33	300	X	1	181.5	650	T3CW-J-1	UN-HT1a	UN-EH1	10F~25F,29F~50F
	663	33	300	X	1	181.5	650	T3CW-H-3	UN-HT1a	UN-EH1	10F~25F,29F~50F
	663	33	300	X	1	181.5	650	T3CW-H-1	UN-HT1a	UN-EH1	10F~25F,29F~50F
	663	33	300	X	1	181.5	650	T3CW-B-2	UN-HT1a	UN-EH1	10F~25F,29F~50F
	合計：	132									

名稱	雙梗橫料（外凸）	制圖	陳俊賢	2019.01.22	修改			
材料	X85552	復核	謝永林	2019.01.31	日期			
顏色	EC-DG-S332054 (3塗)	批準			圖號	UN-EL01bR-1		

數據表參見：UN-EL01bS-1

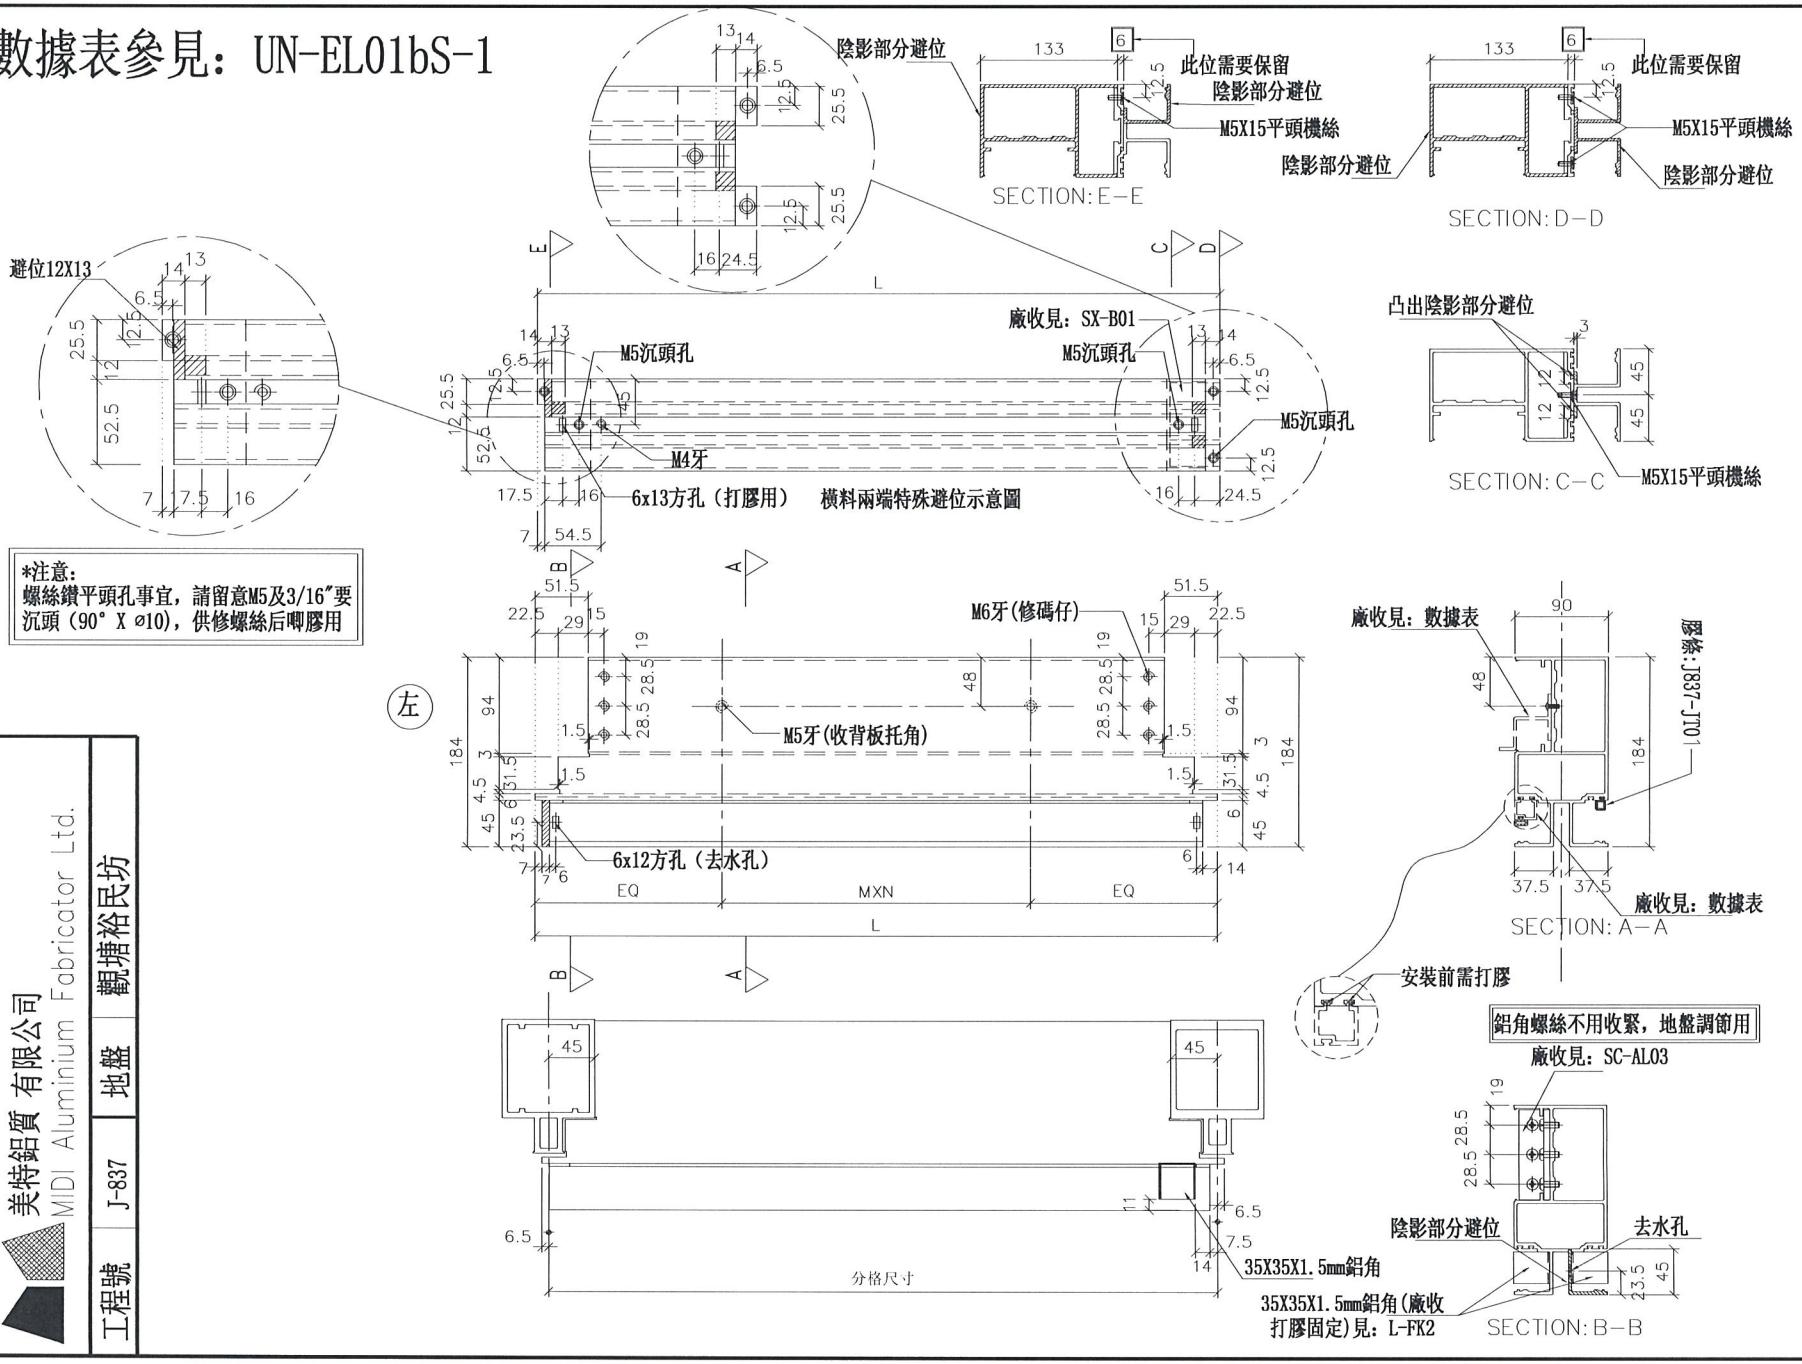

美特鋁質 有限公司 MIDI Aluminium Fabricator Ltd.	
工程號	J-837
地盤	觀塘裕民坊

名稱	雙梗橫料（外凸）	制圖	陳俊賢
材料	X85552	復核	謝永林
顏色	EC-DG-S332054 (3塗)	批準	

修改	日期	圖號
		UN-EL01bS

拆圖參見：UN-EL01bS


美特鋁質 有限公司
MIDI Aluminium Fabricator Ltd.

工程號	J-837	地盤	觀塘裕民坊

物料編號	L	數量	M	X	N	EQ	分格尺寸	使用位置	廠收背板托角編號	廠收單玻插線編號	樓層
UN-EL01bS	663	33	300	X	1	181.5	650	T3CW-F-1	UN-HT1a	UN-EH1	10F~25F,29F~50F
	663	33	300	X	1	181.5	650	T3CW-E-1	UN-HT1a	UN-EH1	10F~25F,29F~50F
	663	33	300	X	1	181.5	650	T3CW-B-2	UN-HT1a	UN-EH1	10F~25F,29F~50F
合計：		99									

名稱	雙梗橫料（外凸）	制圖	陳俊賢	2019.01.22	修改			
材料	X85552	復核	謝永林	2019.01.31	日期			
顏色	EC-DG-S332054 (3塗)	批準			圖號	UN-EL01bS-1		

數據表參見：UN-EL01bRS-1

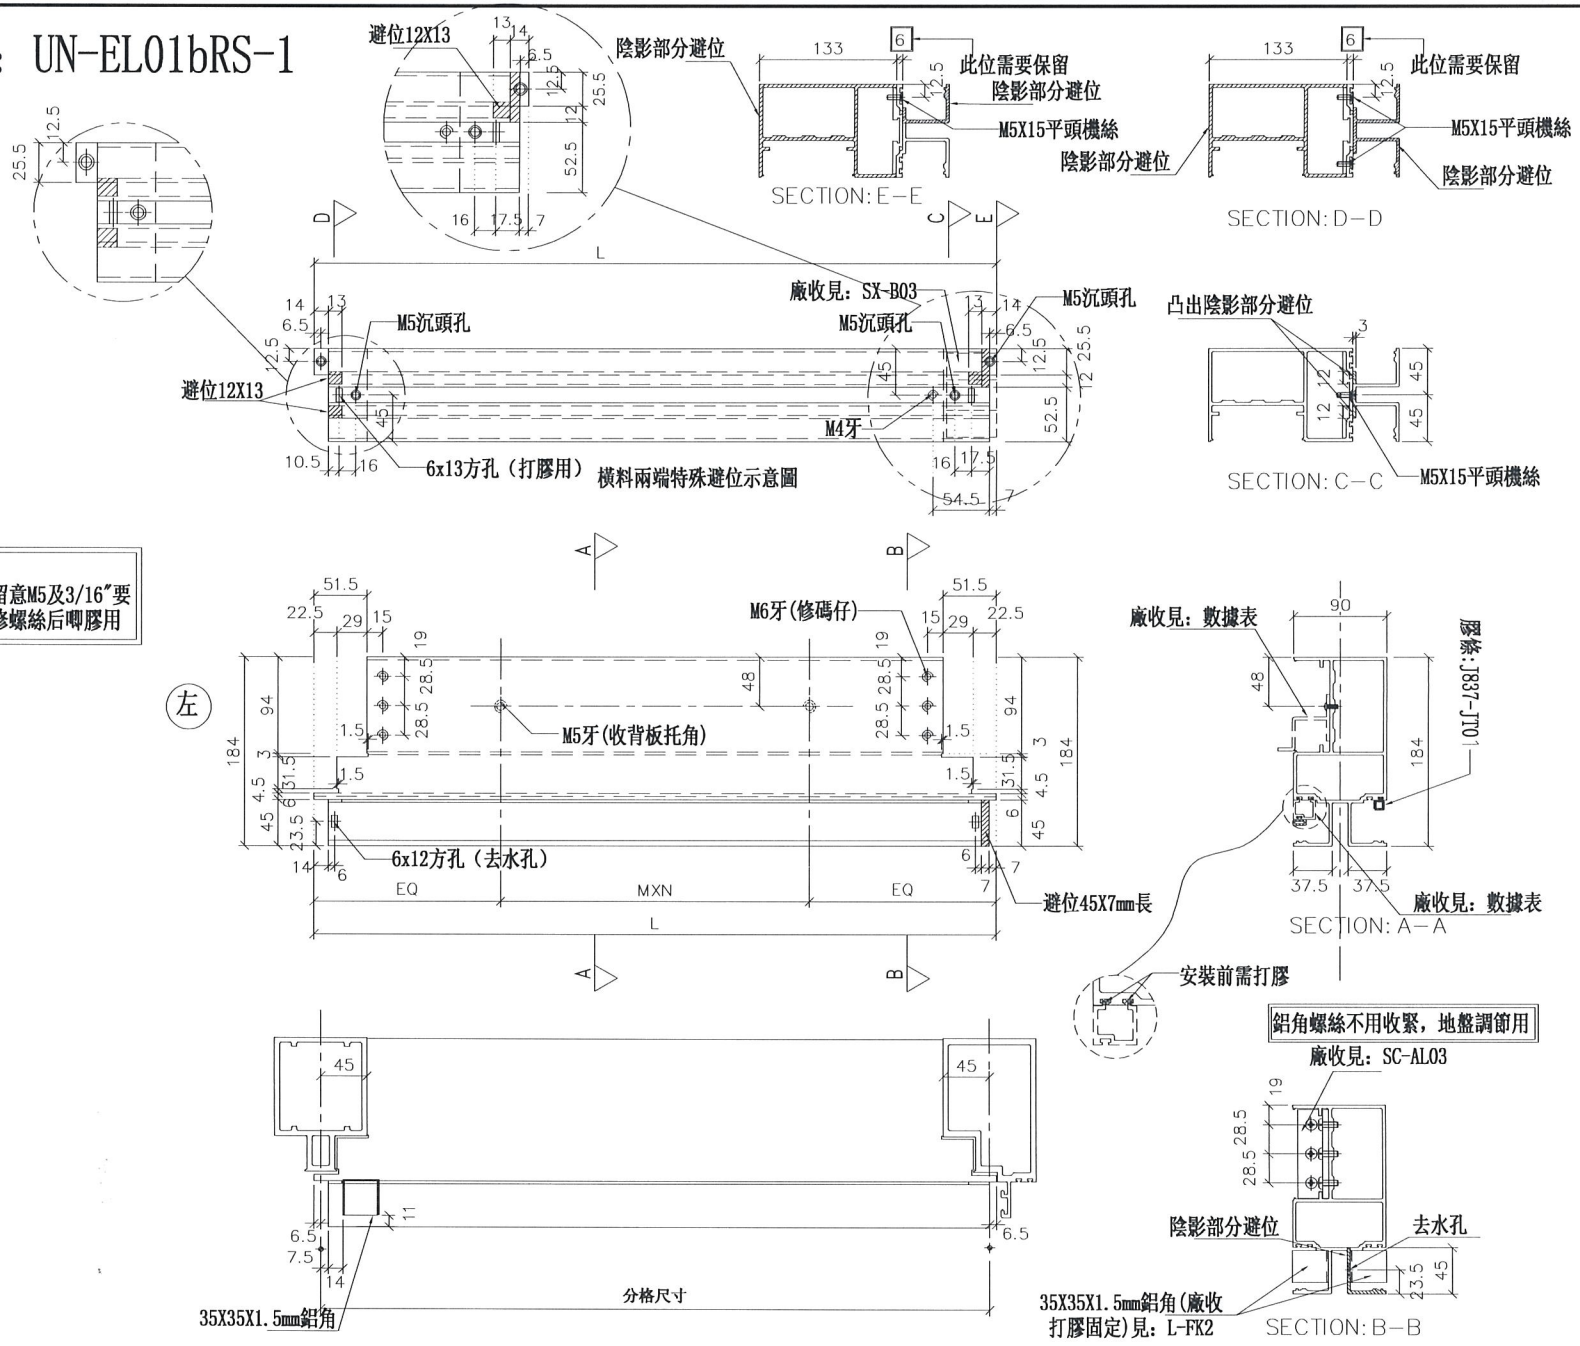

工程號	J-837	地盤	觀塘裕民坊

美特鋁質 有限公司
MIDI Aluminium Fabricator Ltd.

名稱	雙梗橫料（外凸）	制圖	陳俊賢	2019.01.22	修改
材料	X85552	復核	謝永林	2019.01.31	日期
顏色	EC-DG-S332054 (3塗)	批準			圖號 UN-EL01bRS

美特鋁質 有限公司
MIDI Aluminium Fabricator Ltd.


工程號	J-837	地盤	觀塘裕民坊


拆圖參見：UN-EL01bRS


物料編號	L	數量	M	X	N	EQ	分格尺寸	使用位置	殿收背板托角編號	殿收單玻插線編號	樓層
UN-EL01bRS	663	33	300	X	1	181.5	650	T3CW-A-1	UN-HT1a	UN-EH1	10F~25F,29F~50F
合計：		33									


名稱	雙梗橫料（外凸）	制圖	陳俊賢	2019.01.22	修改			
材料	X85552	復核	謝永林	2019.01.31	日期			
顏色	EC-DG-S332054 (3塗)	批準			圖號	UN-EL01bRS-1		


數據表參見：UN-EL02b-1

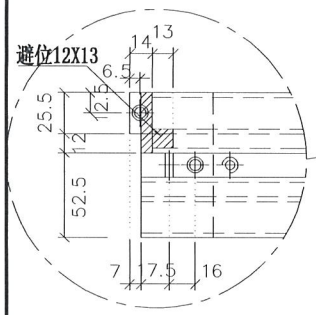

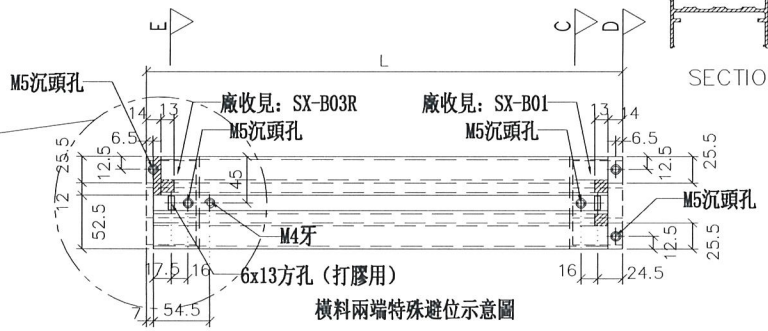


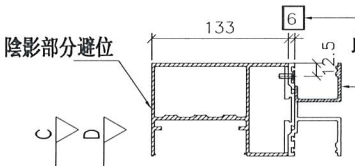


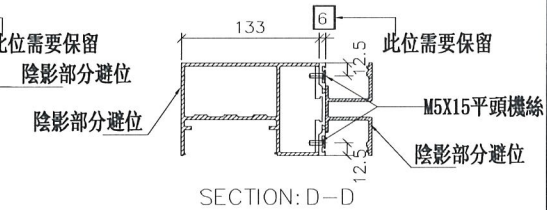


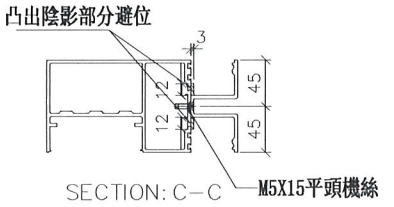


*注意：
螺絲鑽平頭孔事宜，請留意M5及3/16"要沉頭（90° X ø10），供修螺絲后唧膠用

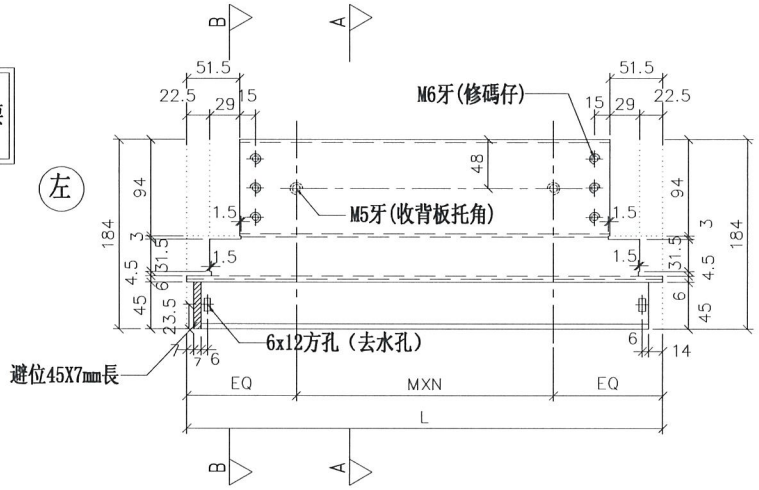

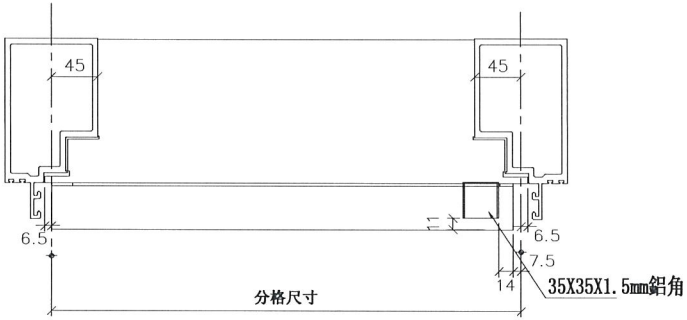

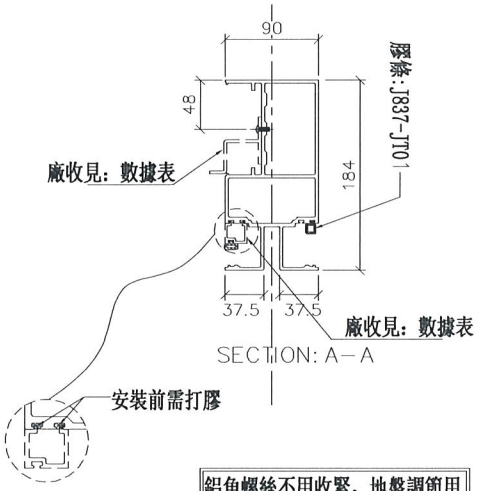

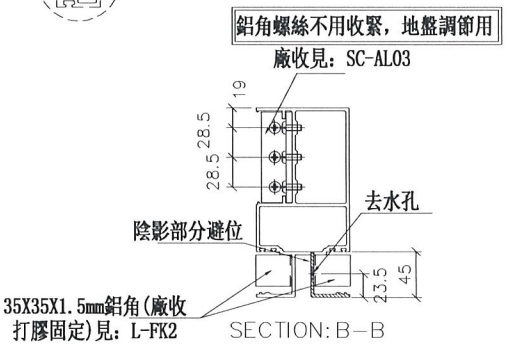

美特鋁質 有限公司 MIDI Aluminium Fabricator Ltd.	
工程號	J-837
地盤	觀塘裕民坊

修改			
日期			
圖號	UN-EL02b		
制圖	陳俊賢	2019.01.22	
復核	謝永林	2019.01.31	
批準			
名稱	雙梗橫料（外凸）		
材料	X85552		
顏色	EC-DG-S332054 (3塗)		

美特鋁質 有限公司
MIDI Aluminium Fabricator Ltd.


工程號	J-837	地盤	觀塘裕民坊


拆圖參見：UN-EL02b

物料編號	L	數量	M	X	N	EQ	分格尺寸	使用位置	廠收背板托角編號	廠收單玻插線編號	樓層
UN-EL02b	463	33	250	X	1	106.5	450	T3CW-K-1	UN-HT2a	UN-EH2	10F~25F,29F~50F
	463	33	250	X	1	106.5	450	T3CW-J-1	UN-HT2a	UN-EH2	10F~25F,29F~50F
合計:		66									


名稱	雙梗橫料（外凸）	制圖	陳俊賢	2019.01.22	修改			
材料	X85552	復核	謝永林	2019.01.31	日期			
顏色	EC-DG-S332054 (3塗)	批準			圖號	UN-EL02b-1		


數據表參見：UN-EL02bR-1

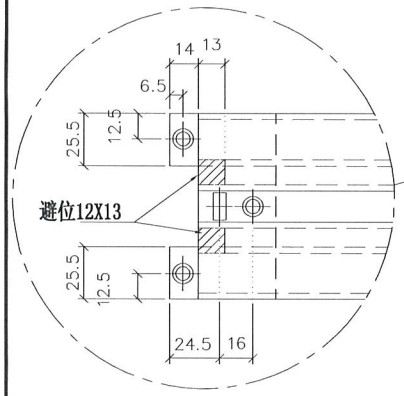

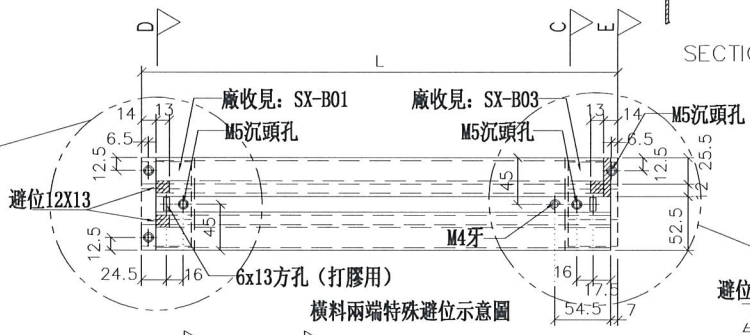


橫料兩端特殊避位示意圖

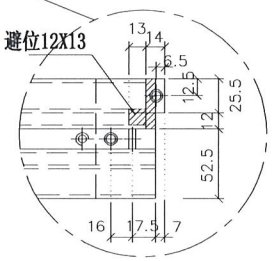


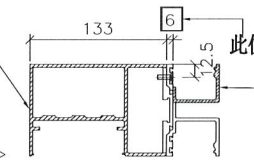

SECTION: E-E

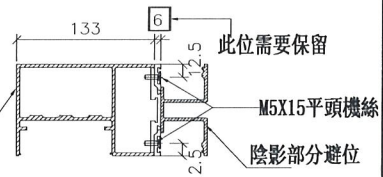


SECTION: D-D

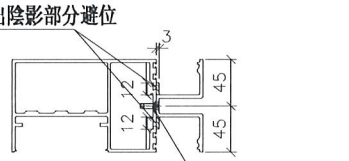


SECTION: C-C


*注意:
螺絲鑽平頭孔事宜，請留意M5及3/16"要沉頭（90° X ⌀10），供修螺絲后唧膠用

左

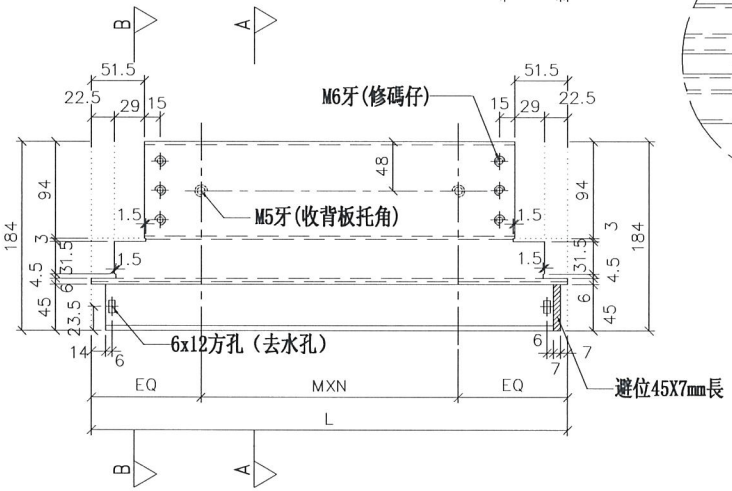


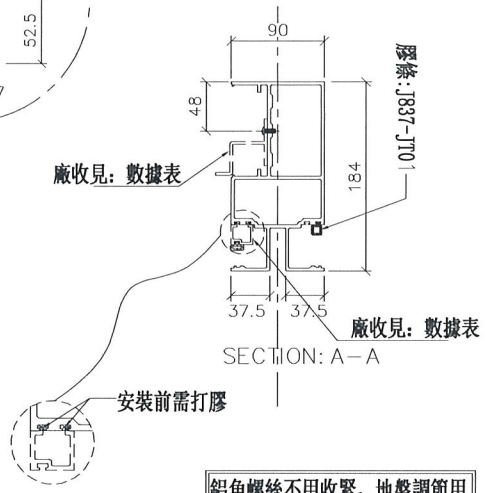

SECTION: A-A

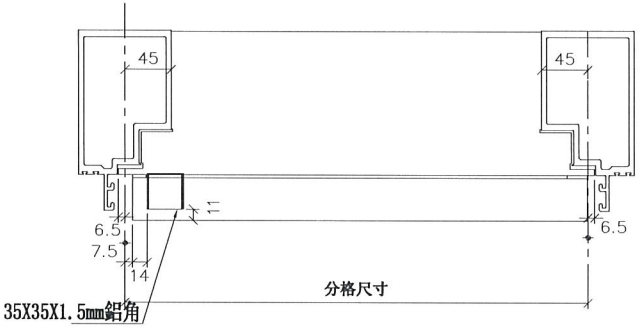

鋁角螺絲不用收緊，地盤調節用

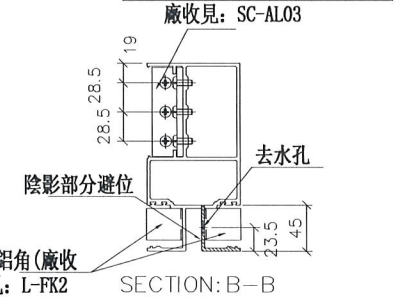

SECTION: B-B

美特鋁質 有限公司 MIDI Aluminium Fabricator Ltd.	
工程號	J-837
地盤	觀塘裕民坊

名稱	雙梗橫料（外凸）	制圖	陳俊賢
材料	X85552	復核	謝永林
顏色	EC-DG-S332054 (3塗)	批準	

修改		
日期	2019.01.22	2019.01.31
圖號	UN-EL02bR	

美特鋁質 有限公司
MIDI Aluminium Fabricator Ltd.


工程號	J-837	地盤	觀塘裕民坊


拆圖參見：UN-EL02bR

物料編號	L	數量	M	X	N	EQ	分格尺寸	使用位置	廠收背板托角編號	廠收單玻插線編號	樓層
UN-EL02bR	463	33	250	X	1	106.5	450	T3CW-A-2	UN-IIT2a	UN-EI12	10F~25F,29F~50F
	463	33	250	X	1	106.5	450	T3CW-F-2	UN-HT2a	UN-EH2	10F~25F,29F~50F
合計:		66									


名稱	雙梗橫料（外凸）	制圖	陳俊賢	2019.01.22	修改			
材料	X85552	復核	謝永林	2019.01.31	日期			
顏色	EC-DG-S332054 (3塗)	批準			圖號	UN-EL02bR-1		

數據表參見：UN-EL02bRS-1

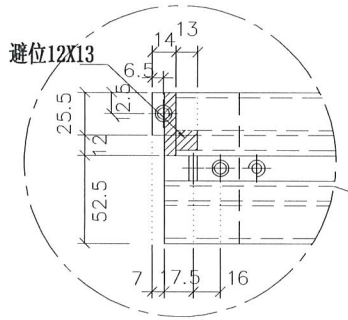


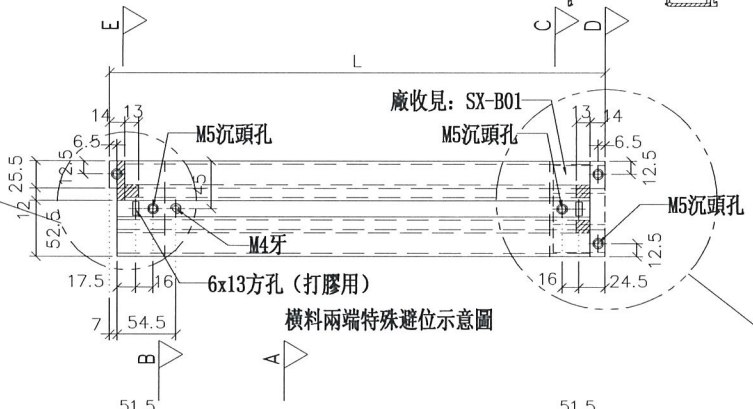


橫料兩端特殊避位示意圖

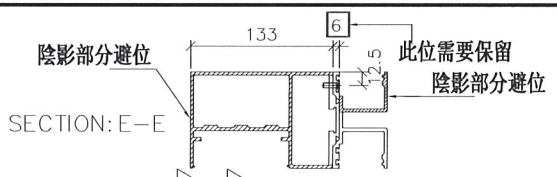


SECTION: E-E

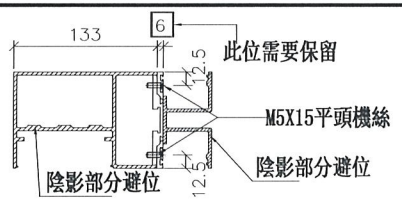

SECTION: D-D

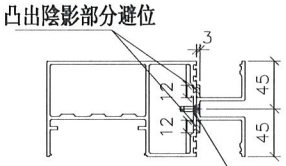



SECTION: C-C

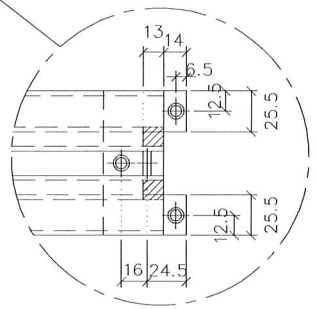


*注意：
螺絲鑽平頭孔事宜，請留意M5及3/16"要沉頭（90° X ø10），供修螺絲后唧膠用

左

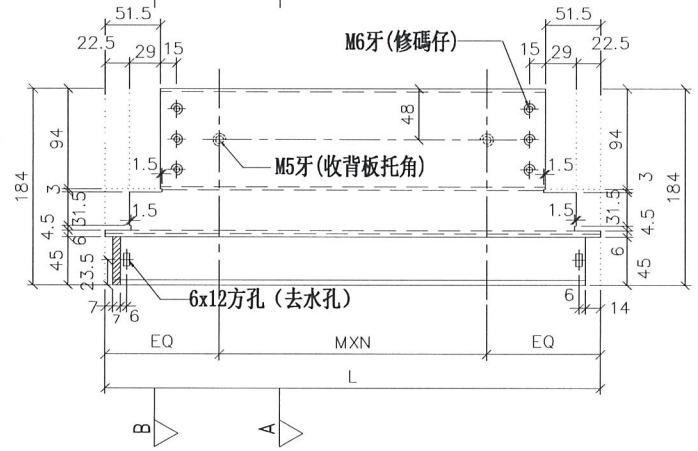


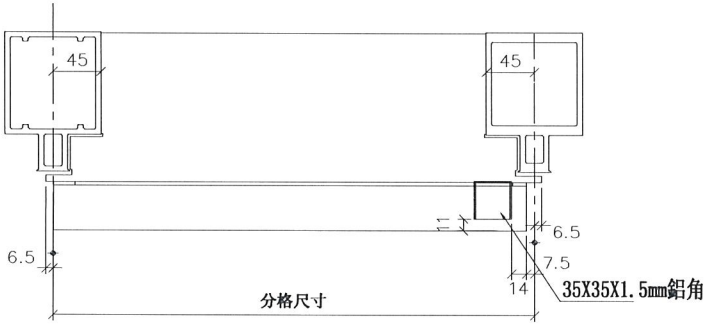

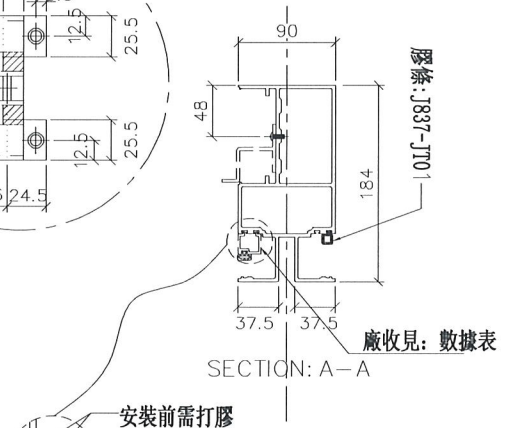

SECTION: A-A

安裝前需打膠

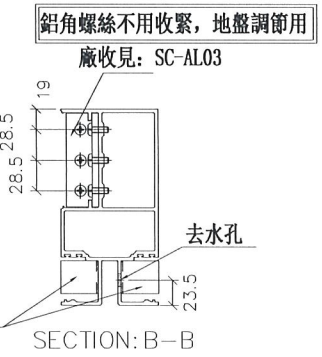

SECTION: B-B

美特鋁質 有限公司 MIDI Aluminium Fabricator Ltd.	
工程號	J-837
地盤	觀塘裕民坊

修改			
日期	2019.01.22	2019.01.31	
圖號	UN-EL02bRS		
制圖	陳俊賢		
復核	謝永林		
批準			
名稱	雙梗橫料（外凸）		
材料	X85552		
顏色	EC-DG-S332054（3塗）		

拆圖參見：UN-EL02bRS


美特鋁質 有限公司
MIDI Aluminium Fabricator Ltd.

工程號	J-837	地盤	觀塘裕民坊

物料編號	L	數量	M	X	N	EQ	分格尺寸	使用位置	廠收背板托角編號	廠收單玻插線編號	樓層
UN-EL02bS	463	33	250	X	1	106.5	450	T3CW-F-1	UN-HT2a	UN-EH2	10F~25F,29F~50F
	463	33	250	X	1	106.5	450	T3CW-D-1	UN-HT2a	UN-EH2	10F~25F,29F~50F
	463	33	250	X	1	106.5	450	T3CW-G-1	UN-HT2a	UN-EH2	10F~25F,29F~50F

名稱	雙梗橫料（外凸）	制圖	陳俊賢	2019.01.22	修改			
材料	X85552	復核	謝永林	2019.01.31	日期			
顏色	EC-DG-S332054 (3塗)	批準			圖號	UN-EL02bRS-1		

數據表參見：UN-ER01b-1

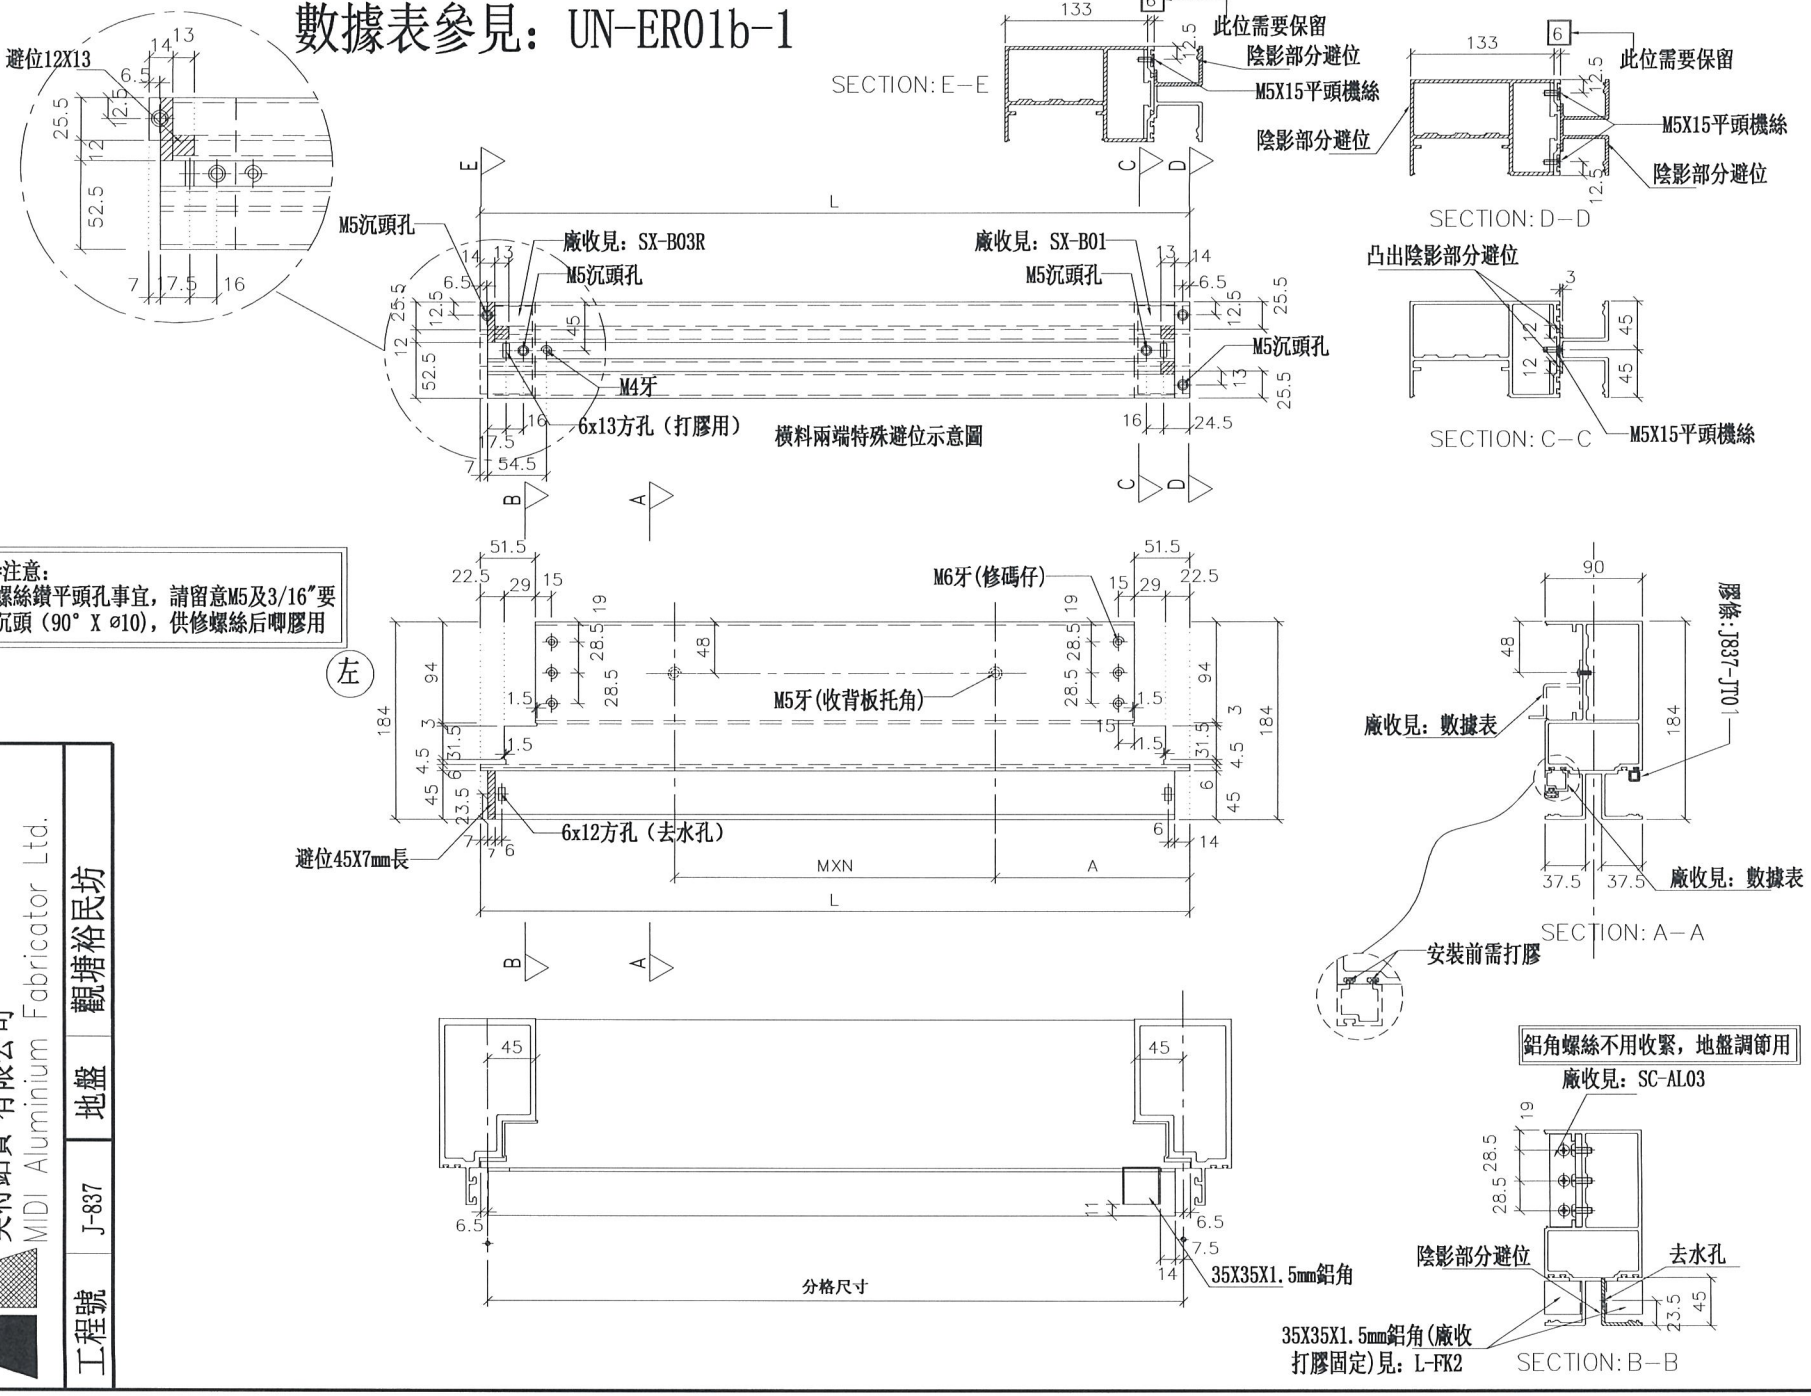

美特鋁質 有限公司
MIDI Aluminium Fabricator Ltd.

工程號	J-837	地盤	觀塘裕民坊

名稱	雙梗橫料（外凸）	制圖	陳俊賢	2019.01.22	修改
材料	X85552	復核	謝永林	2019.01.31	日期
顏色	EC-DG-S332054（3塗）	批準			圖號 UN-ER01b

拆圖參見：UN-ER01b


物料編號	L	數量	M	X	N	A	分格尺寸	使用位置	廠收背板托角編號	廠收單玻插線編號	樓層
UN-ER01b	663	33	300	X	1	181.5	650	T3CW-E-1	UN-HT1a	UN-EH1R	10F~25F,29F~50F
	663	33	300	X	1	181.5	650	T3CW-C-2	UN-HT1a	UN-EH1R	10F~25F,29F~50F
	663	33	300	X	1	181.5	650	T3CW-A-1	UN-HT1a	UN-EH1R	10F~25F,29F~50F

美特鋁質 有限公司
MIDI Aluminium Fabricator Ltd.

工程號	J-837	地盤	觀塘裕民坊

名稱	雙梗橫料（外凸）	制圖	陳俊賢	2019.01.22	修改		
材料	X85552	復核	謝永林	2019.01.31	日期		
顏色	EC-DG-S332054（3塗）	批準			圖號	UN-ER01b-1	

數據表參見：UN-ER01bS-1

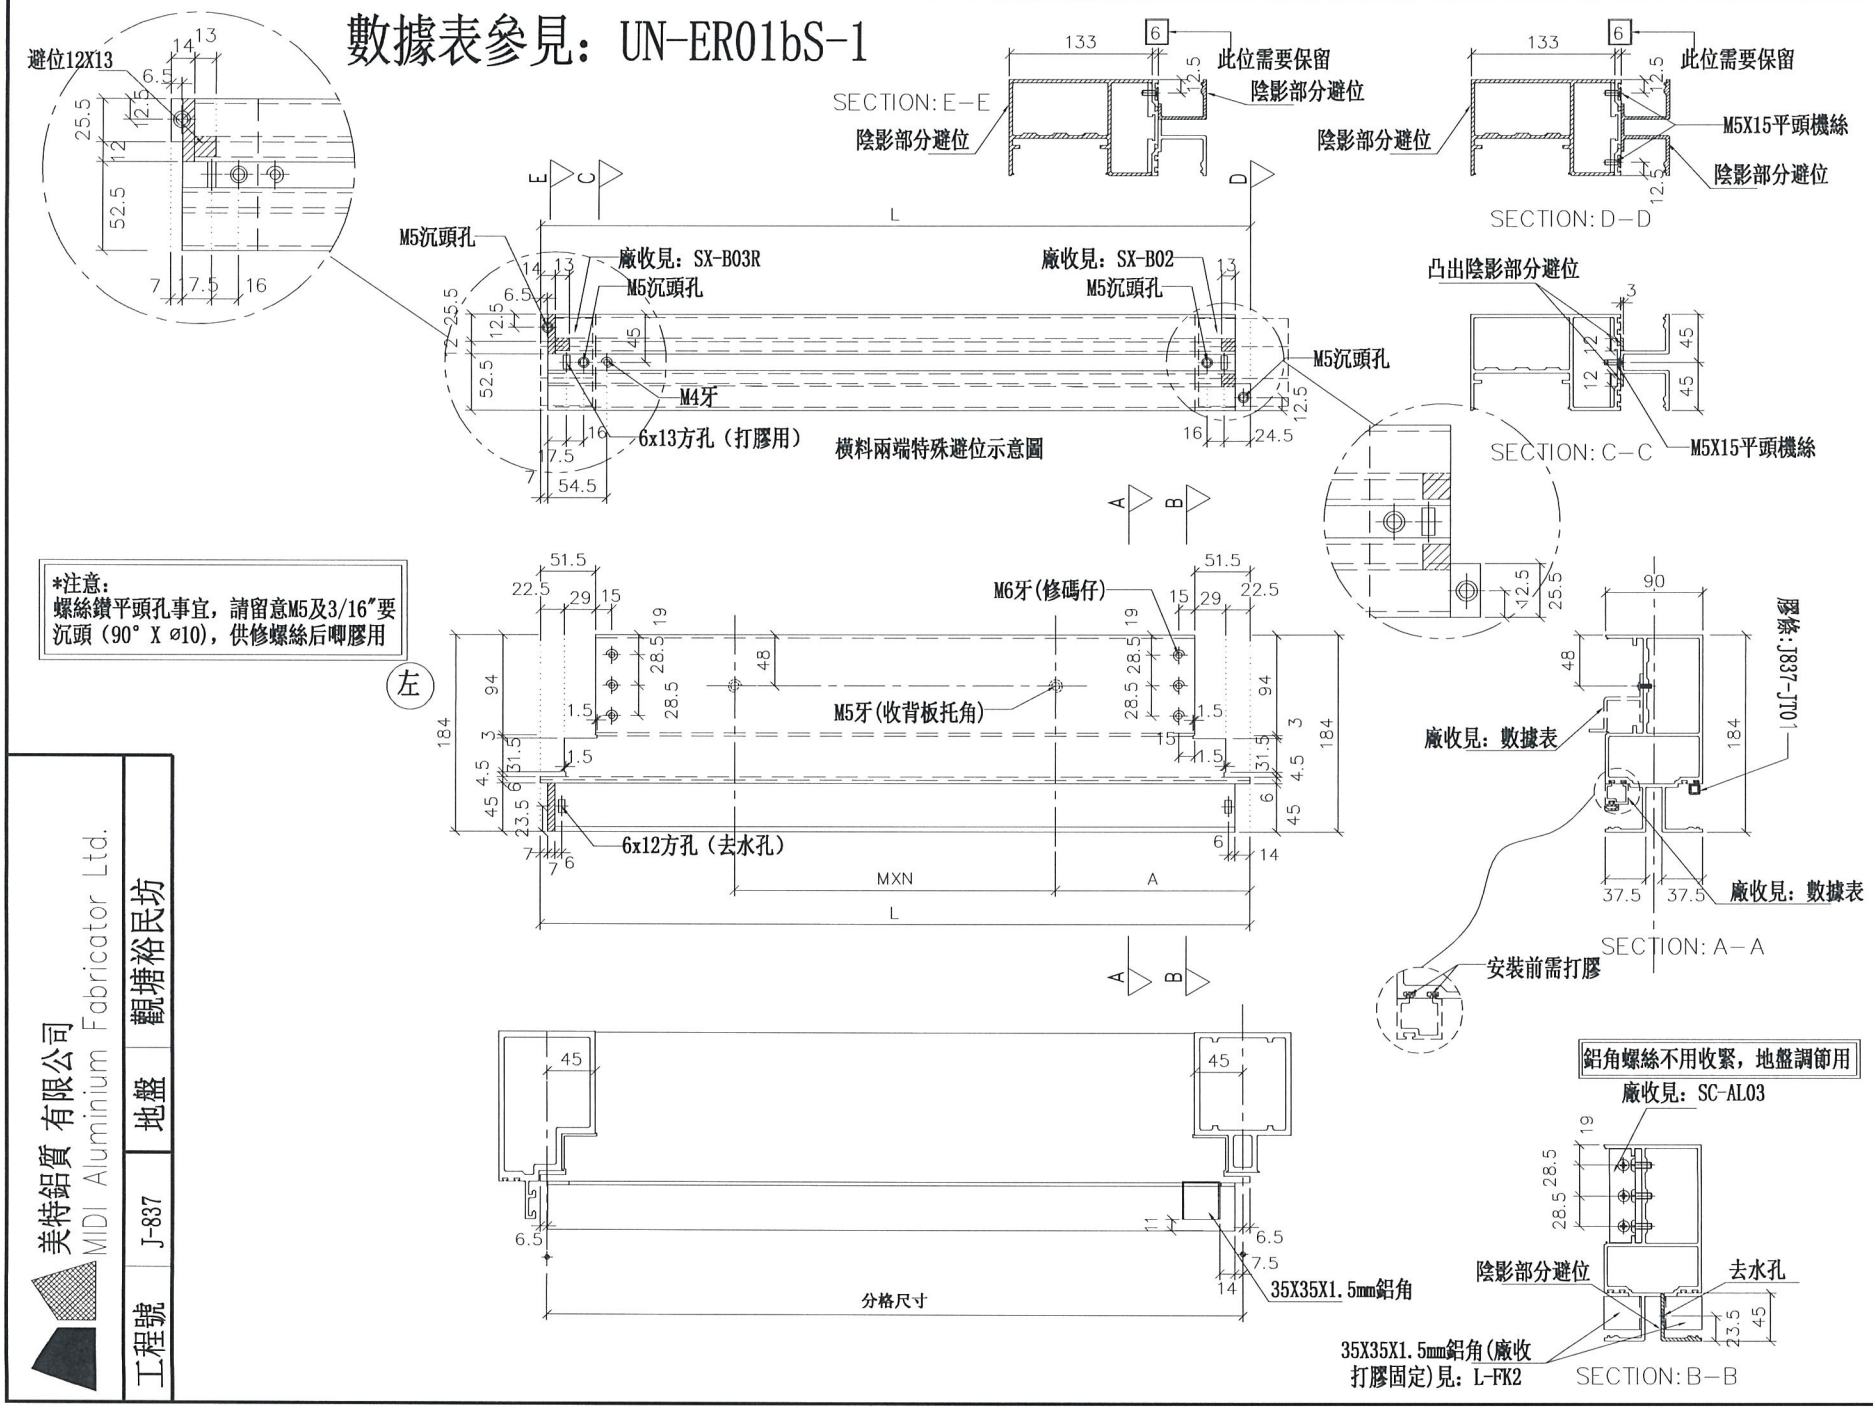

美特鋁質 有限公司 MIDI Aluminium Fabricator Ltd.			
工程號	J-837	地盤	觀塘裕民坊

			修改	
制圖	陳俊賢	2019.01.22	日期	
復核	謝永林	2019.01.31	圖號	UN-ER01bS
批準				
名稱	雙梗橫料（外凸）			
材料	X85552			
顏色	EC-DG-S332054 (3塗)			

美特鋁質 有限公司
MIDI Aluminium Fabricator Ltd.


工程號	J-837	地盤	觀塘裕民坊

拆圖參見：UN-ER01bS


物料編號	L	數量	M	X	N	A	分格尺寸	使用位置	廠收背板托角編號	廠收單玻插線編號	樓層
UN-ER01bS	663	33	300	X	1	181.5	650	T3CW-M-1	UN-HT1a	UN-EH1R	10F~25F,29F~50F


名稱	雙梗橫料（外凸）	制圖	陳俊賢	2019.01.22	修改			
材料	X85552	復核	謝永林	2019.01.31	日期			
顏色	EC-DG-S332054 (3塗)	批準			圖號	UN-ER01bS-1		


數據表參見：UN-ER01bRS-1

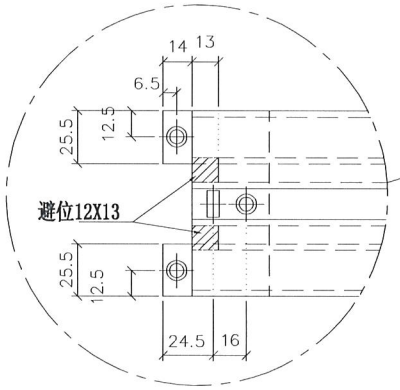



*注意:
螺絲鑽平頭孔事宜，請留意M5及3/16"要沉頭（90° X ⌀10），供修螺絲后唧膠用

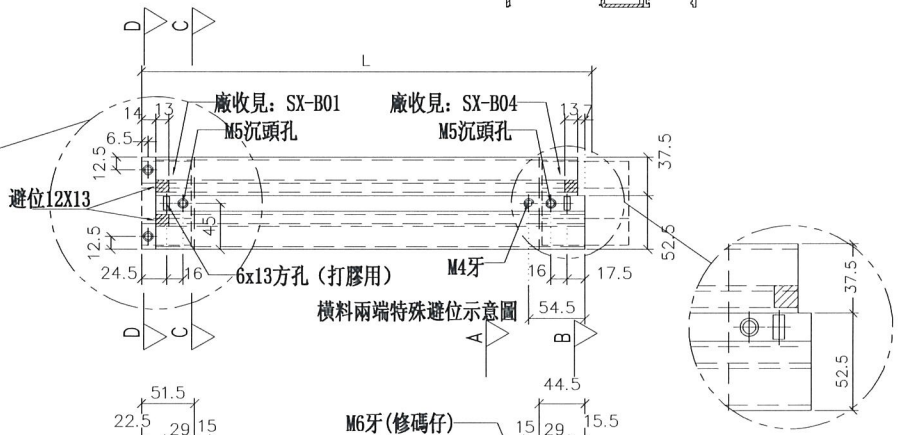


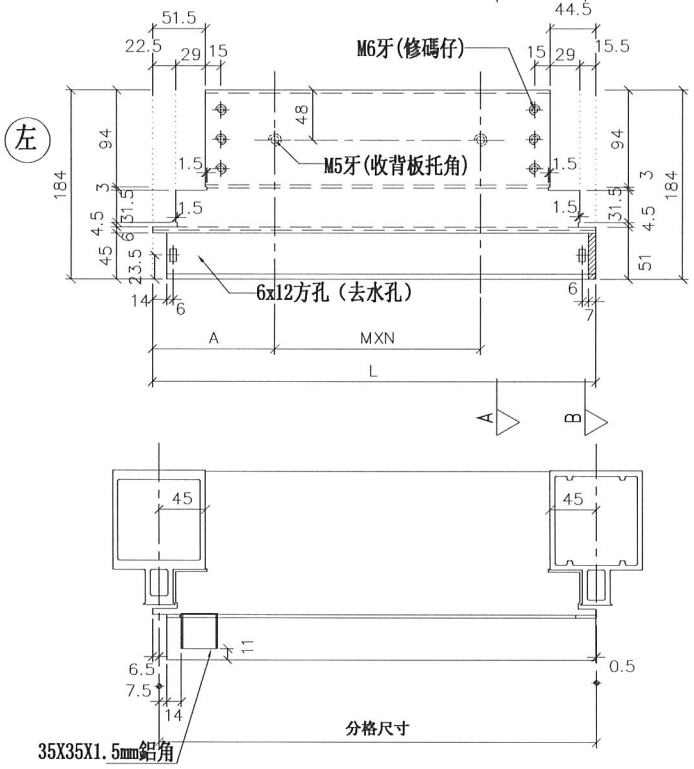


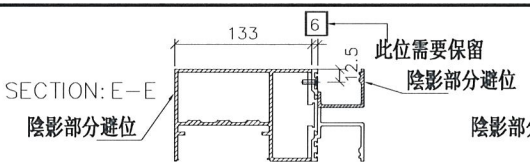

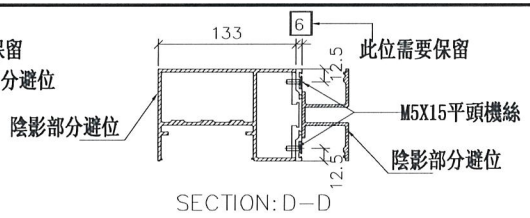

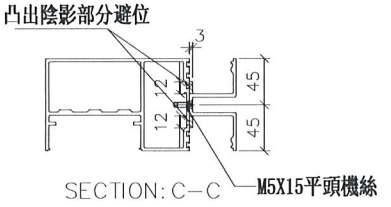

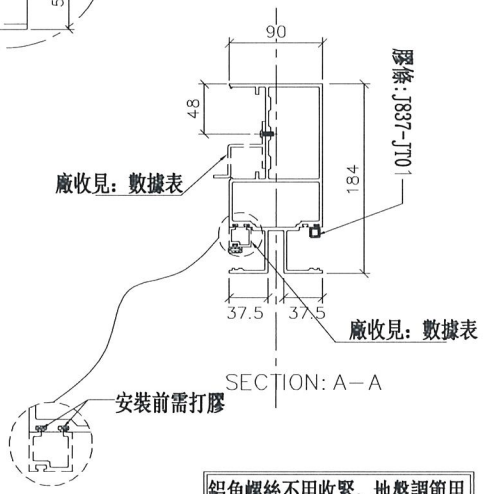

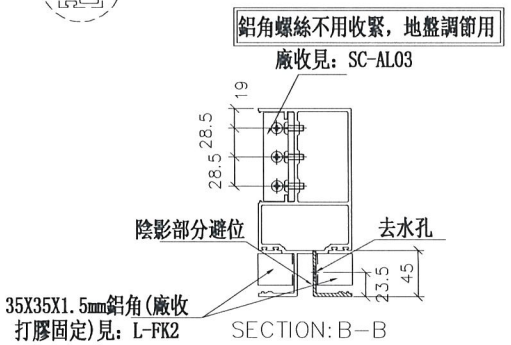

美特鋁質 有限公司 MIDI Aluminium Fabricator Ltd.			
工程號	J-837	地盤	觀塘裕民坊

名稱	雙梗橫料（外凸）	制圖	陳俊賢	2019.01.22	修改
材料	X85552	復核	謝永林	2019.01.31	日期
顏色	EC-DG-S332054 (3塗)	批準			圖號 UN-ER01bRS

美特鋁質 有限公司
MIDI Aluminium Fabricator Ltd.


工程號	J-837	地盤	觀塘裕民坊

數據表參見：UN-ER01bRS

物料編號	L	數量	M	X	N	A	分格尺寸	使用位置	廠收背板托角編號	廠收單玻插線編號	樓層
UN-ER01bRS	656	33	300	X	1	181.5	650	T3CW-F-1	UN-HT01a	UN-EH01R	10F~25F,29F~50F
	656	33	300	X	1	181.5	650	T3CW-B-2	UN-HT01a	UN-EH01R	10F~25F,29F~50F

名稱	雙梗橫料（外凸）	制圖	陳俊賢	2019.01.22	修改			
材料	X85552	復核	謝永林	2019.01.31	日期			
顏色	EC-DG-S332054 (3塗)	批準			圖號	UN-ER01bRS-1		

數據表參見：UN-ER02b-1

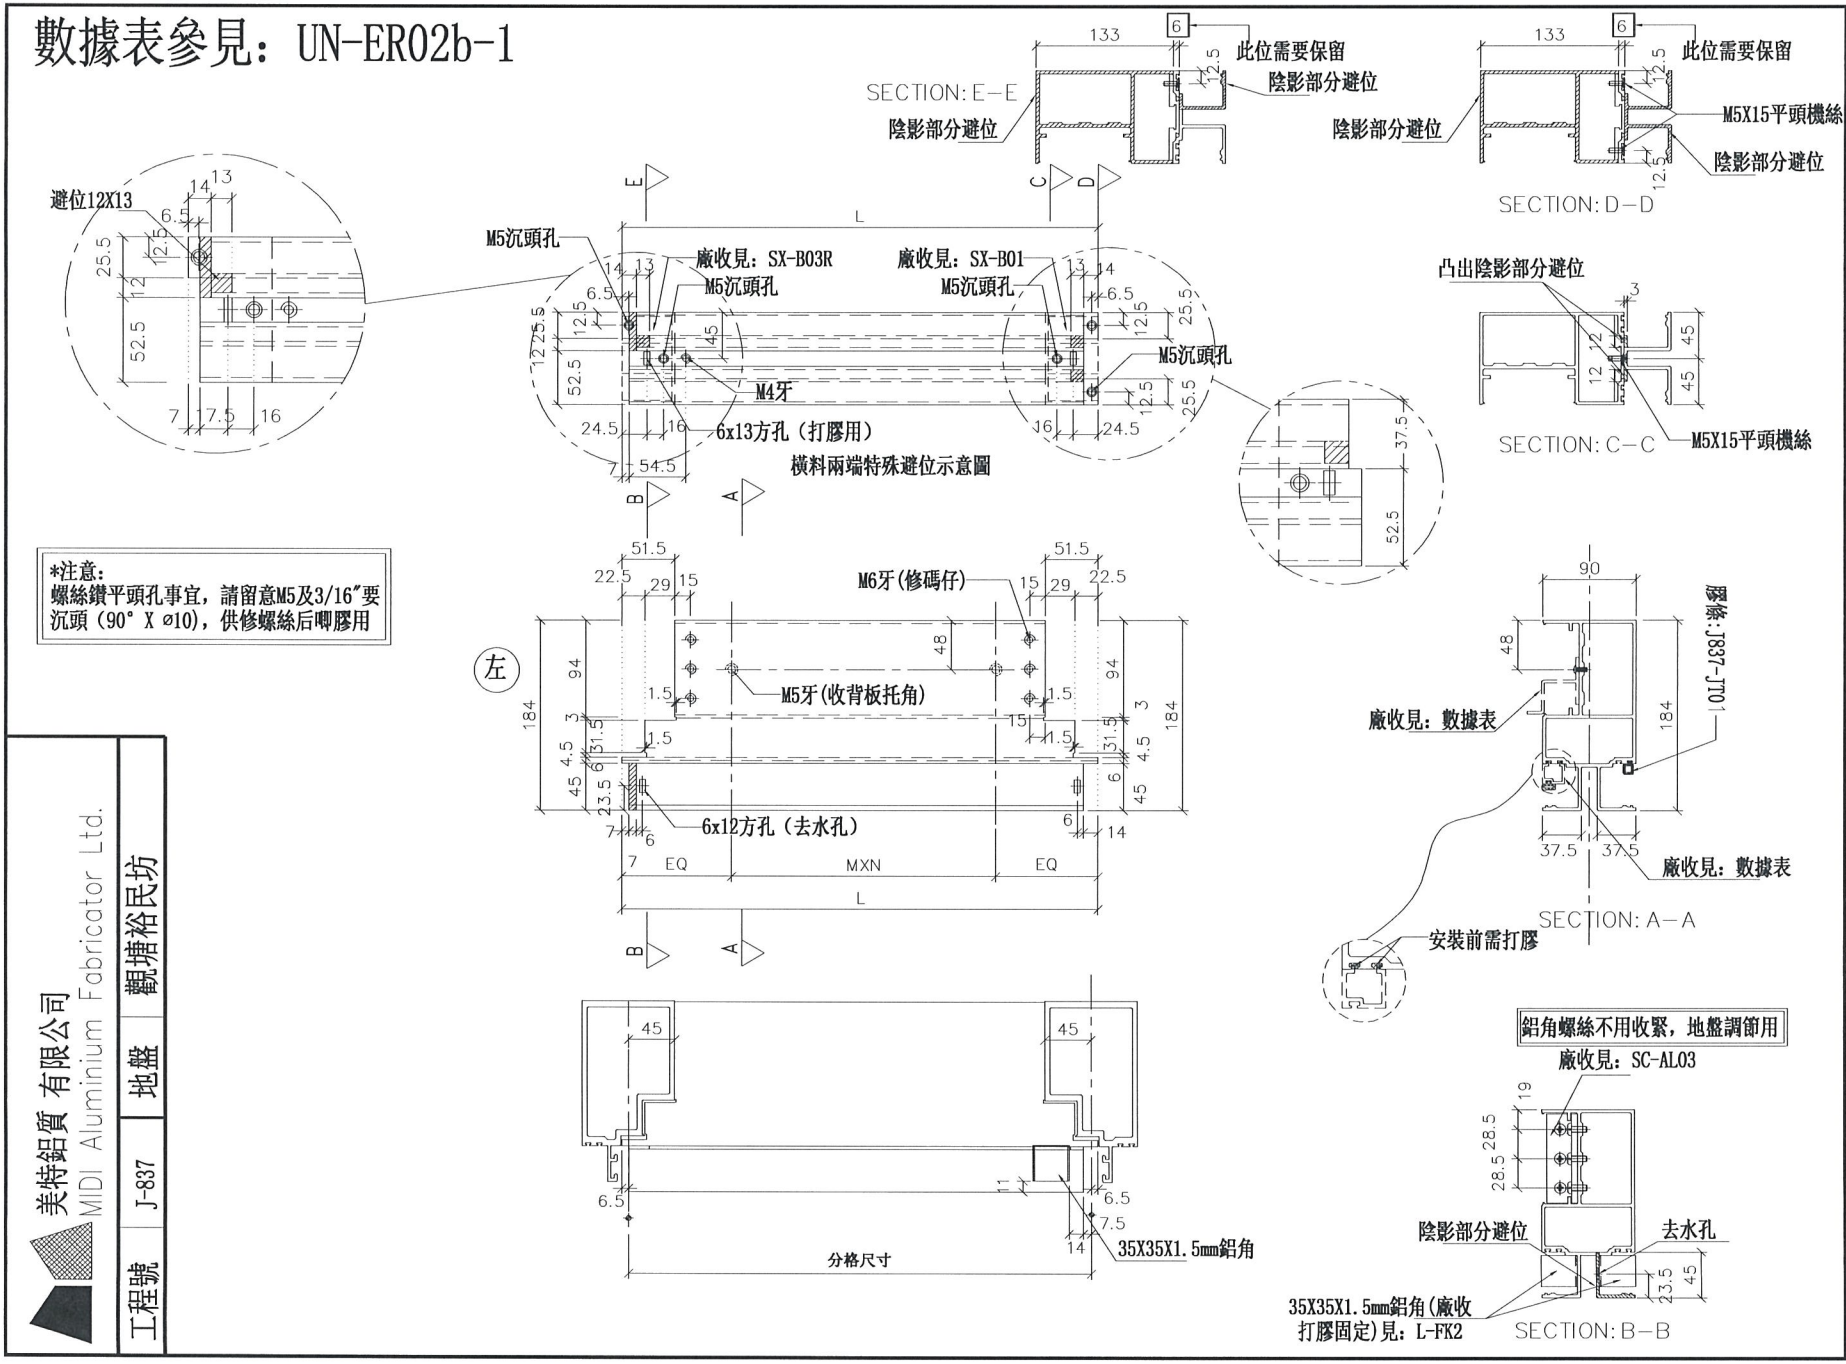

工程號	J-837	地盤	觀塘裕民坊

美特鋁質 有限公司
MIDI Aluminium Fabricator Ltd.

制圖	陳俊賢	2019.01.22	修改	
復核	謝永林	2019.01.31	日期	
批準			圖號	UN-ER02b

名稱	雙梗橫料（外凸）
材料	X85552
顏色	EC-DG-S332054 (3塗)

美特鋁質 有限公司
MIDI Aluminium Fabricator Ltd.


工程號	J-837	地盤	觀塘裕民坊


拆圖參見：UN-ER02b

物料編號	L	數量	M	X	N	A	分格尺寸	使用位置	嵌收背板托角編號	嵌收單玻捕線編號	樓層
UN-ER02b	463	33	250	X	1	106.5	450	T3CW-B-1	UN-HT2a	UN-EH2R	10F~25F,29F~50F
	463	33	250	X	1	106.5	450	T3CW-F-2	UN-HT2a	UN-EH2R	10F~25F,29F~50F
合計：	66										


名稱	雙梗橫料（外凸）	制圖	陳俊賢	2019.01.22	修改			
材料	X85552	復核	謝永林	2019.01.31	日期			
顏色	EC-DG-S332054 (3塗)	批準			圖號	UN-ER02b-1		


數據表參見：UN-ER02bR-1

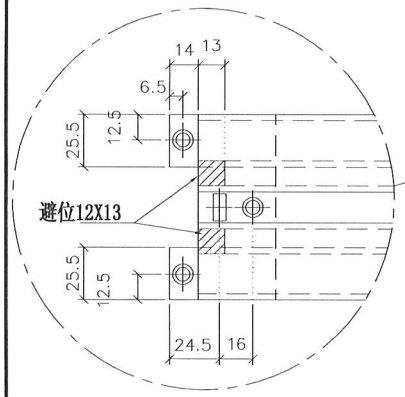


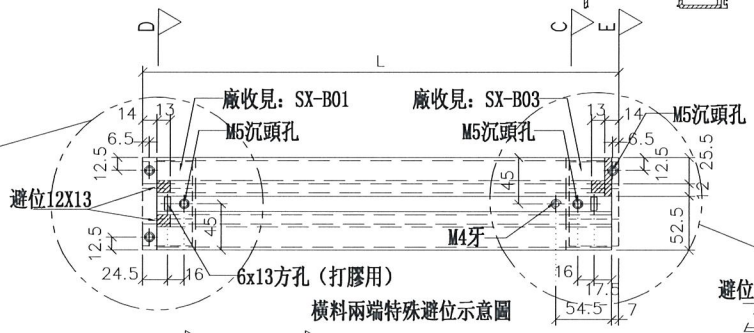


橫料兩端特殊避位示意圖

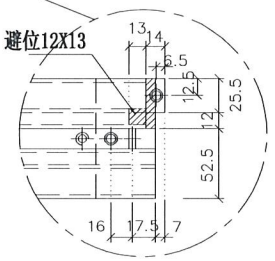

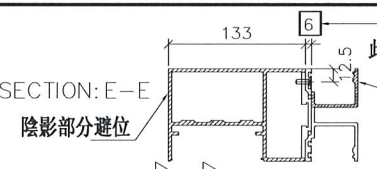


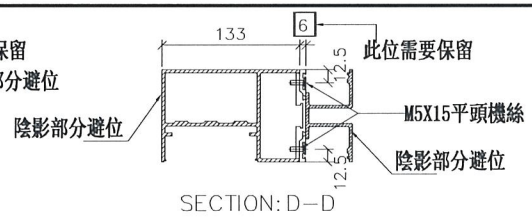


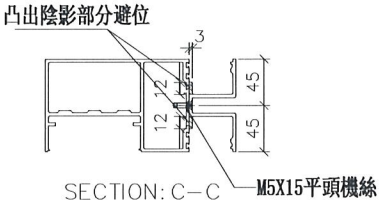



*注意:
螺絲鑽平頭孔事宜，請留意M5及3/16"要沉頭（90° X ø10），供修螺絲后唧膠用

左

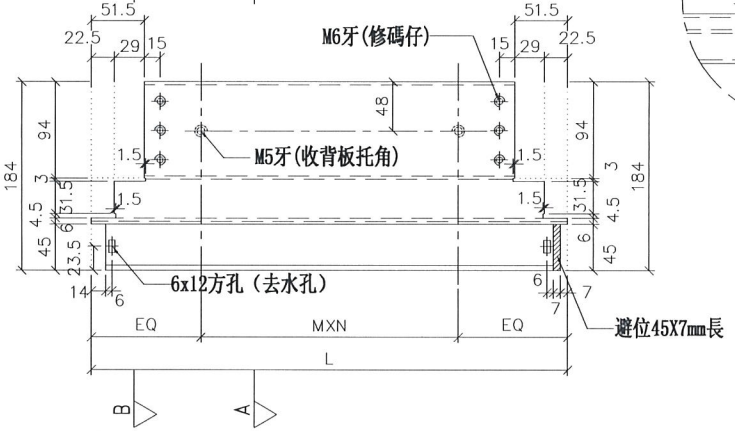

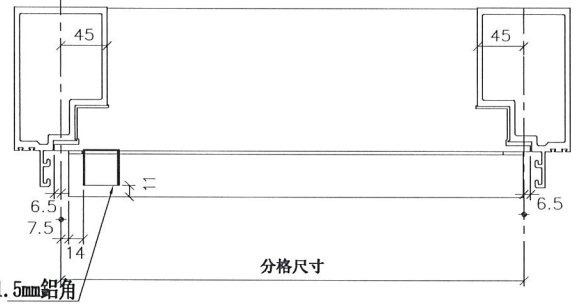

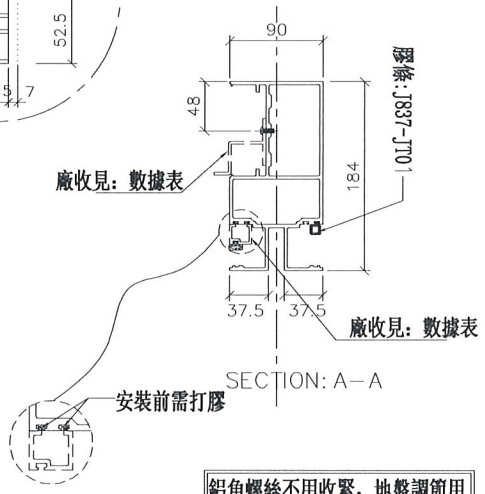

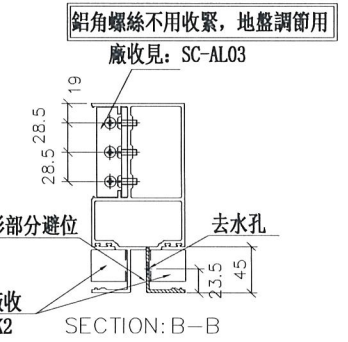

工程號	J-837
地盤	觀塘裕民坊

美特鋁質 有限公司
MIDI Aluminium Fabricator Ltd.

制圖	陳俊賢	2019.01.22	修改
復核	謝永林	2019.01.31	日期
批準			圖號

名稱	雙梗橫料（外凸）
材料	X85552
顏色	EC-DG-S332054 (3塗)
圖號	UN-ER02bR

美特鋁質 有限公司
MIDI Aluminium Fabricator Ltd.


工程號	J-837	地盤	觀塘裕民坊


拆圖參見：UN-ER02bR


物料編號	L	數量	M	X	N	EQ	分格尺寸	使用位置	廠收背板托角編號	廠收單玻捕線編號	樓層
UN-ER02bR	463	33	250	X	1	106.5	450	T3CW-L-2	UN-HT2a	UN-EH2R	10F~25F,29F~50F
	463	33	250	X	1	106.5	450	T3CW-C-2	UN-HT2a	UN-EH2R	10F~25F,29F~50F
合計:		66									


名稱	雙梗橫料（外凸）	制圖	陳俊賢	2019.01.22	修改			
材料	X85552	復核	謝永林	2019.01.31	日期			
顏色	EC-DG-S332054 (3塗)	批準			圖號	UN-ER02bR-1		


數據表參見：UN-ER02bRS-1

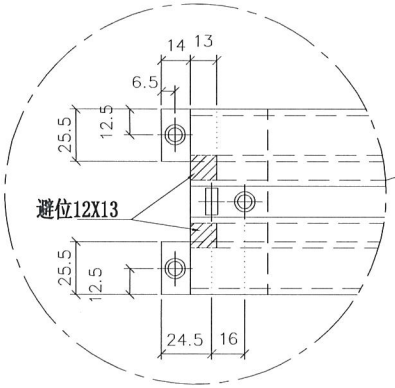


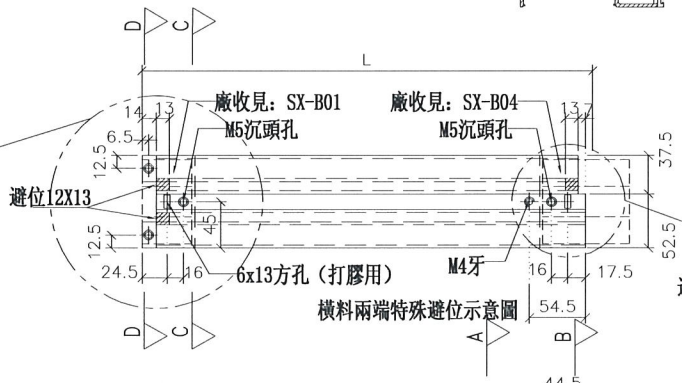

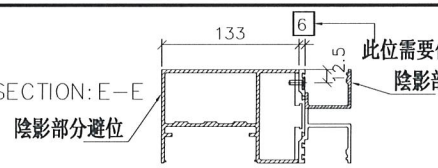


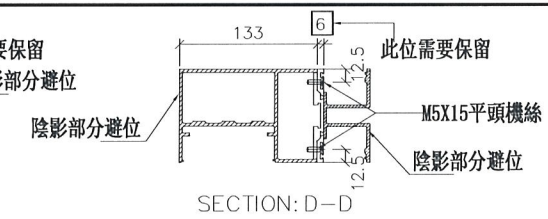


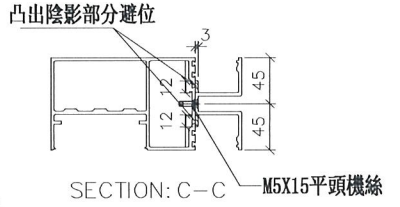


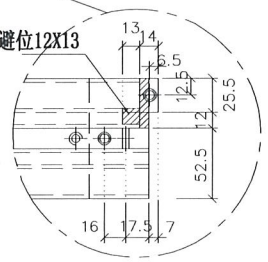


*注意:
螺絲鑽平頭孔事宜，請留意M5及3/16"要沉頭（90° X ⌀10），供修螺絲后唧膠用

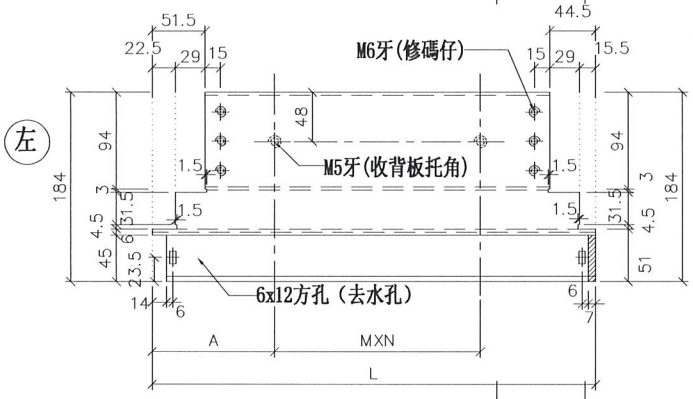

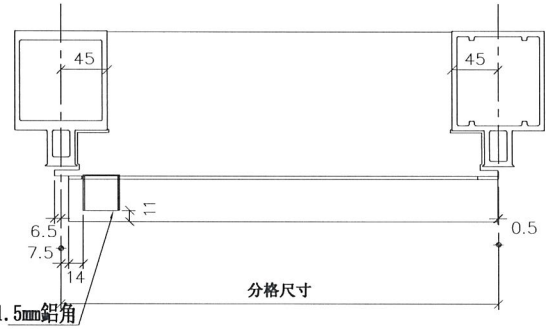

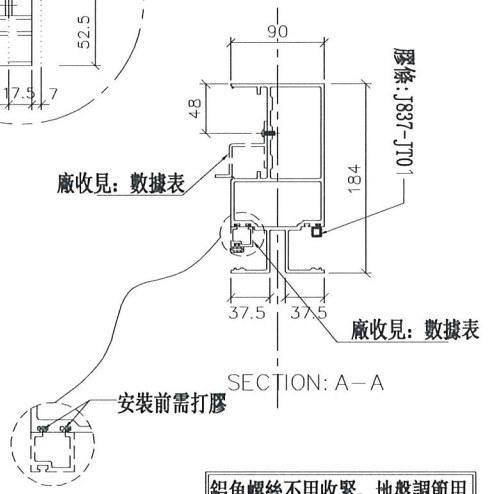

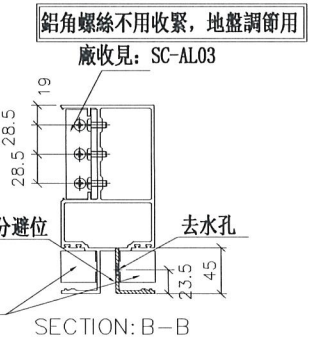

美特鋁質 有限公司 MDI Aluminium Fabricator Ltd.	
工程號	J-837
地盤	觀塘裕民坊

修改			
日期			
圖號	UN-ER02bRS		
制圖	陳俊賢	2019.01.22	
復核	謝永林	2019.01.31	
批準			
名稱	雙梗橫料（外凸）		
材料	X85552		
顏色	EC-DG-S332054（3塗）		

拆圖參見：UN-ER02bRS

美特鋁質 有限公司
MIDI Aluminium Fabricator Ltd.


工程號	J-837	地盤	觀塘裕民坊


物料編號	L	數量	M	X	N	EQ	分格尺寸	使用位置	廢收背板托角編號	廢收單玻捕線編號	樓層
UN-ER02bRS	456	33	250	X	1	106.5	450	T3CW-F-1	UN-HT02a	UN-EH02R	10F~25F,29F~50F
	456	33	250	X	1	106.5	450	T3CW-E-1	UN-HT02a	UN-EH02R	10F~25F,29F~50F
	456	33	250	X	1	106.5	450	T3CW-D-1	UN-HT02a	UN-EH02R	10F~25F,29F~50F
	456	33	250	X	1	106.5	450	T3CW-G-1	UN-HT02a	UN-EH02R	10F~25F,29F~50F

名稱	雙梗橫料（外凸）	制圖	陳俊賢	2019.01.22	修改			
材料	X85552	復核	謝永林	2019.01.31	日期			
顏色	EC-DG-S332054 (3塗)	批準			圖號	UN-ER02bRS-1		


物料編號	L	數量	M	X	N	EQ	分格尺寸	使用位置	廠收背板托角編號	廠收單坡插線編號	樓層
UN-ER16b	563	33	300	X	1	131.5	550	T3CW-F-2	UN-HT16a	UN-EH16R	10F~25F,29F~50F


新增

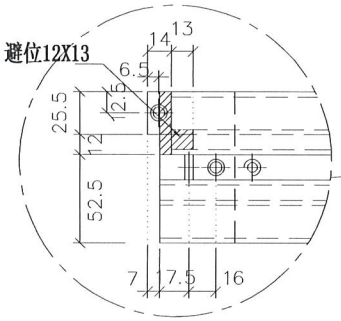


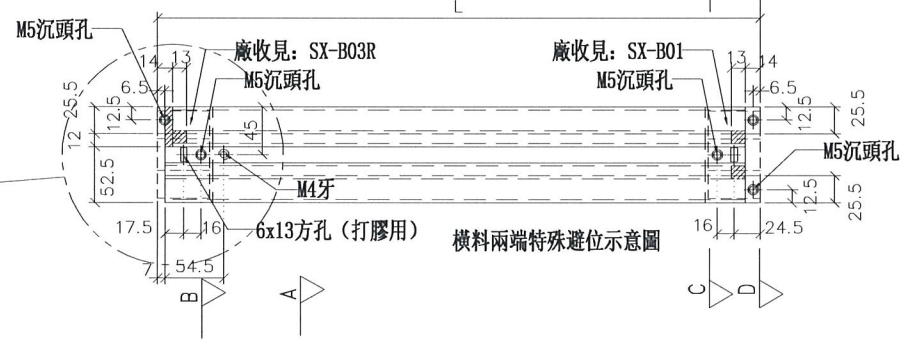


橫料兩端特殊避位示意圖

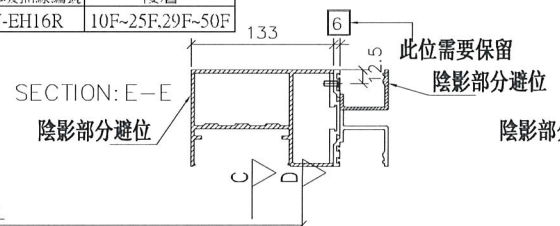


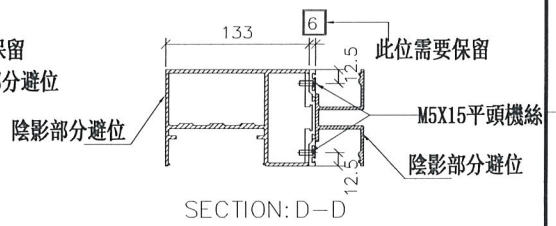


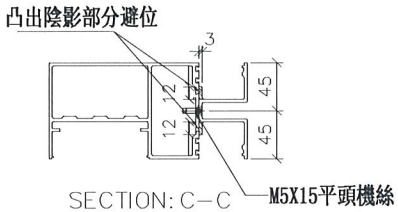


*注意:
螺絲鑽平頭孔事宜，請留意M5及3/16"要沉頭（90° X ø10），供修螺絲后唧膠用

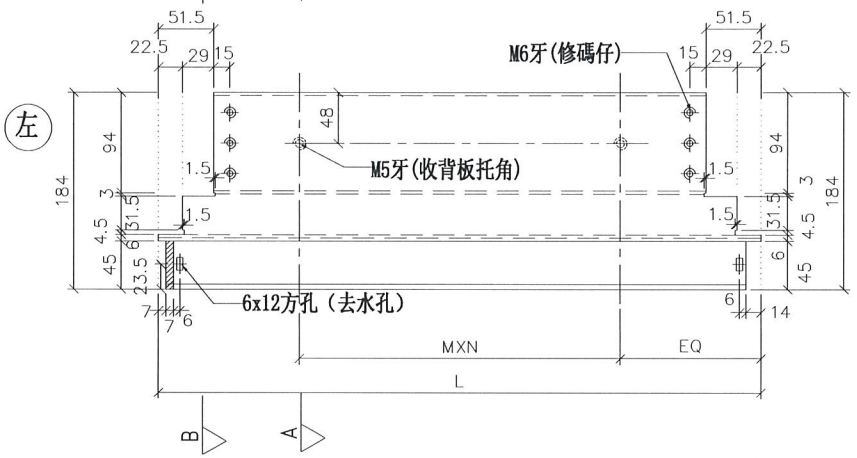

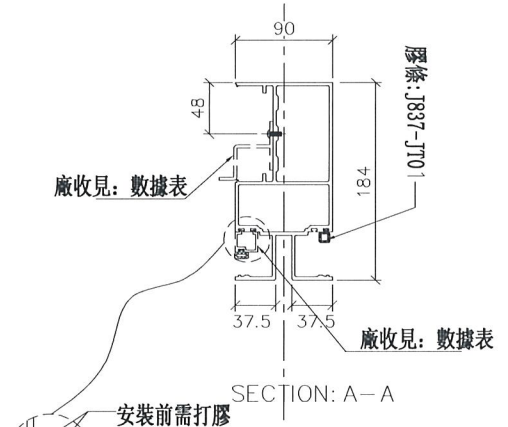

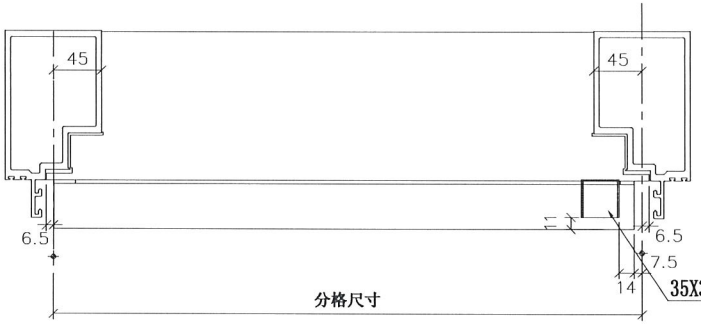

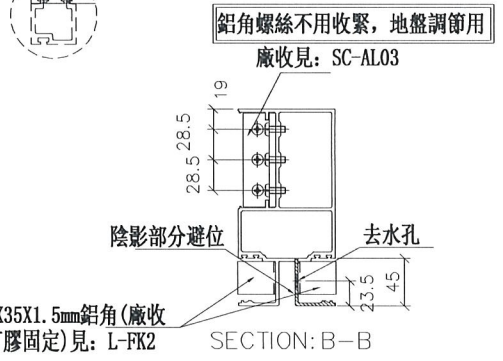

美特鋁質 有限公司 MIDI Aluminium Fabricator Ltd.			
工程號	J-837	地盤	觀塘裕民坊


			修改	
			日期	
			圖號	UN-ER16b
制圖	陳俊賢	2019.01.22		
復核	謝永林	2019.01.31		
批準				
名稱	雙梗橫料（外凸）			
材料	X85552			
顏色	EC-DG-S332054（3塗）			


美特鋁質 有限公司
MIDI Aluminium Fabricator Ltd.

工程號	J-837	地盤	觀塘裕民坊

物料編號	L	層數	每層	總數量	MXN			EQ	分格尺寸	使用位置	樓層
ZS-U01	2160	33	1	33	300	X	7	30	**2250**	T3CW-E-1	10F~25F,29F~50F
	2160	33	1	33	300	X	7	30	**2250**	T3CW-L-2	10F~25F,29F~50F
	2160	33	1	33	300	X	7	30	**2250**	T3CW-L-1	10F~25F,29F~50F
	2160	33	1	33	300	X	7	30	**2250**	T3CW-C-2	10F~25F,29F~50F
	2160	33	1	33	300	X	7	30	**2250**	T3CW-C-1	10F~25F,29F~50F
	2160	33	1	33	300	X	7	30	**2250**	T3CW-A-1	10F~25F,29F~50F
	2160	33	1	33	300	X	7	30	**2250**	T3CW-A-1	10F~25F,29F~50F
	2160	33	1	33	300	X	7	30	**2250**	T3CW-D-1	10F~25F,29F~50F
	2160	33	1	33	300	X	7	30	**2250**	T3CW-G-1	10F~25F,29F~50F
	2160	20	1	20	300	X	7	30	**2250**	T3CW-F-1	29F~50F
	2160	13	1	13	300	X	7	30	**2250**	T3CW-E-1	37F~50F
	台計：			330							

工廠用

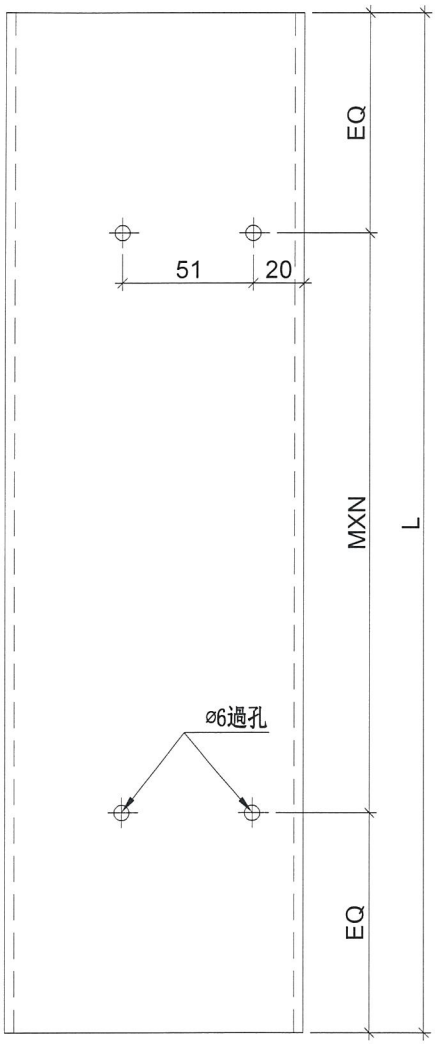

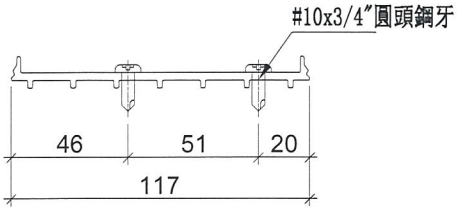


名稱	SD中柱底座	制圖	陳俊賢	2018.12.10	修改			
材料	X85579	復核	謝永林	2019.01.10	日期			
顏色	MILL	批準			圖號	ZS-U01		


美特鋁質 有限公司
MIDI Aluminium Fabricator Ltd.

工程號	J-837	地盤	觀塘裕民坊

物料編號	L	層數	每層	數量	MXN			EQ	分格尺寸	使用位置	樓層
ZS-U01R	2160	33	1	33	300	X	7	30	**2250**	T3CW-F-1	10F~25F,29F~50F
	2160	33	1	33	300	X	7	30	**2250**	T3CW-M-2	10F~25F,29F~50F
	2160	33	1	33	300	X	7	30	**2250**	T3CW-K-2	10F~25F,29F~50F
	2160	33	1	33	300	X	7	30	**2250**	T3CW-K-1	10F~25F,29F~50F
	2160	33	1	33	300	X	7	30	**2250**	T3CW-J-2	10F~25F,29F~50F
	2160	33	1	33	300	X	7	30	**2250**	T3CW-J-1	10F~25F,29F~50F
	2160	33	1	33	300	X	7	30	**2250**	T3CW-H-1	10F~25F,29F~50F
	2160	33	1	33	300	X	7	30	**2250**	T3CW-B-2	10F~25F,29F~50F
	2160	33	1	33	300	X	7	30	**2250**	T3CW-B-2	10F~25F,29F~50F
	2160	33	1	33	300	X	7	30	**2250**	T3CW-D-1	10F~25F,29F~50F
	2160	33	1	33	300	X	7	30	**2250**	T3CW-G-1	10F~25F,29F~50F
	2160	18	1	18	300	X	7	30	**2250**	T3CW-M-1	31F~50F
	合計：			381							

工廠用

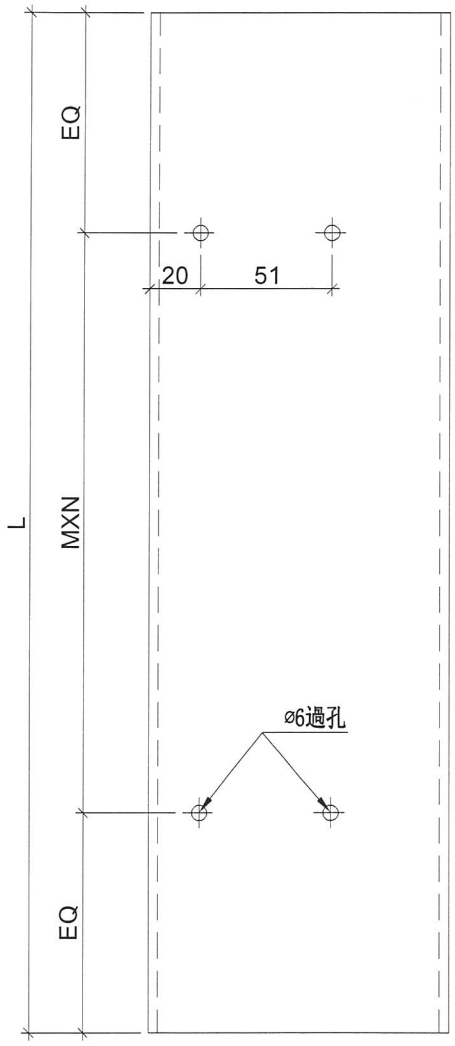

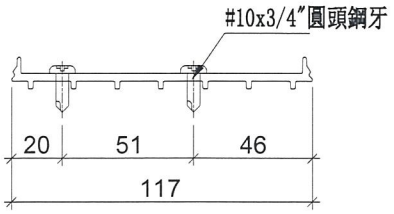


名稱	SD中柱底座	制圖	陳俊賢	2018.12.10	修改			
材料	X85579	復核	謝永林	2019.01.10	日期			
顏色	MILL	批準			圖號	ZS-U01R		


美特鋁質 有限公司
MIDI Aluminium Fabricator Ltd.

工程號	J-837	地盤	觀塘裕民坊

物料編號	L	層數	每層	數量	MXN			A	分格尺寸	使用位置	樓層
TD-M05	2460	33	1	33	280	X	8	165	2580	T3CW-E-1	10F~25F,29F~50F
	2460	33	1	33	280	X	8	165	2580	T3CW-L-2	10F~25F,29F~50F
	2460	33	1	33	280	X	8	165	2580	T3CW-L-1	10F~25F,29F~50F
	2460	33	1	33	280	X	8	165	2580	T3CW-C-2	10F~25F,29F~50F
	2460	33	1	33	280	X	8	165	2580	T3CW-C-1	10F~25F,29F~50F
	2460	33	1	33	280	X	8	165	2580	T3CW-A-1	10F~25F,29F~50F
	2460	33	1	33	280	X	8	165	2580	T3CW-A-1	10F~25F,29F~50F
	2460	33	1	33	280	X	8	165	2580	T3CW-D-1	10F~25F,29F~50F
	2460	33	1	33	280	X	8	165	2580	T3CW-G-1	10F~25F,29F~50F
	2460	20	1	20	280	X	8	165	2580	T3CW-F-1	29F~50F
	2460	13	1	13	280	X	8	165	2580	T3CW-E-1	37F~50F
	合計：			330							

工廠用

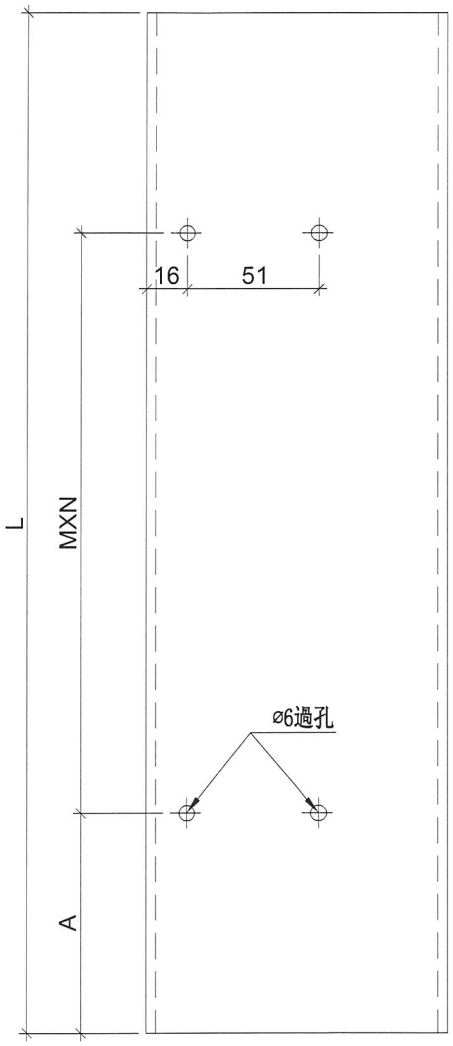

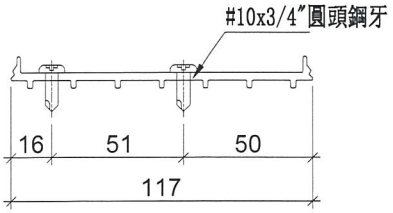


名稱	SD中柱底座	制圖	陳俊賢	2018.12.10	修改			
材料	X85579	復核	謝永林	2019.01.10	日期			
顏色	MILL	批準			圖號	TD-M05		


美特鋁質 有限公司
MIDI Aluminium Fabricator Ltd.

工程號	TD-M05R	地盤	觀塘裕民坊

物料編號	L	層數	每層	數量	MXN			EQ	分格尺寸	使用位置	樓層
TD-M05R	2460	33	1	33	280	X	8	165	**2580**	T3CW-F-1	10F~25F,29F~50F
	2460	33	1	33	280	X	8	165	**2580**	T3CW-M-2	10F~25F,29F~50F
	2460	33	1	33	280	X	8	165	**2580**	T3CW-K-2	10F~25F,29F~50F
	2460	33	1	33	280	X	8	165	**2580**	T3CW-K-1	10F~25F,29F~50F
	2460	33	1	33	280	X	8	165	**2580**	T3CW-J-2	10F~25F,29F~50F
	2460	33	1	33	280	X	8	165	**2580**	T3CW-J-1	10F~25F,29F~50F
	2460	33	1	33	280	X	8	165	**2580**	T3CW-H-1	10F~25F,29F~50F
	2460	33	1	33	280	X	8	165	**2580**	T3CW-B-2	10F~25F,29F~50F
	2460	33	1	33	280	X	8	165	**2580**	T3CW-B-2	10F~25F,29F~50F
	2460	33	1	33	280	X	8	165	**2580**	T3CW-D-1	10F~25F,29F~50F
	2460	33	1	33	280	X	8	165	**2580**	T3CW-G-1	10F~25F,29F~50F
	2460	33	1	33	280	X	8	165	**2580**	T3CW-H-2	10F~25F,29F~50F
	2460	18	1	18	280	X	8	165	**2580**	T3CW-M-1	10F~25F,29F~50F
	合計：			414							

工廠用

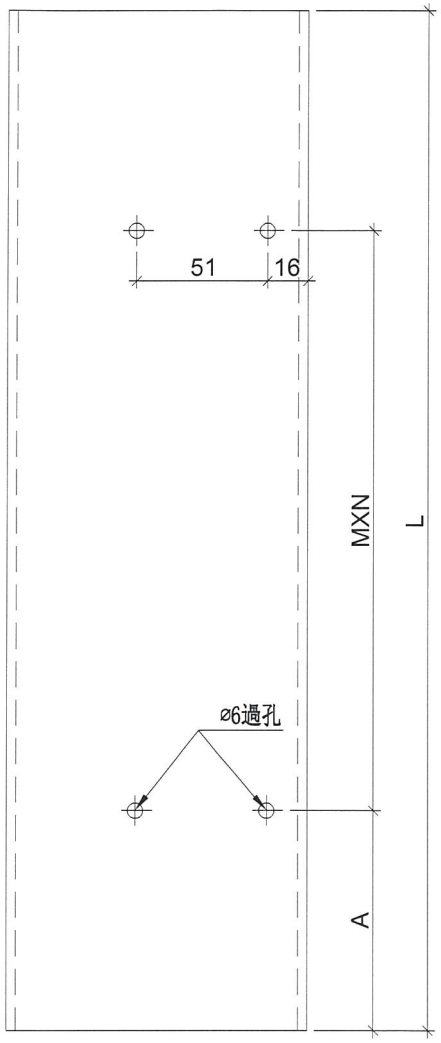

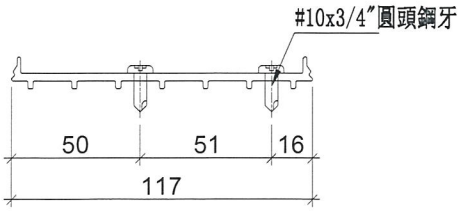

名稱	SD中柱底座	制圖	陳俊賢	2018.12.10	修改			
材料	X85579	復核	謝永林	2019.01.10	日期			
顏色	MILL	批準			圖號	TD-M05R		


美特鋁質 有限公司
MIDI Aluminium Fabricator Ltd.


工程號	J-837	地盤	觀塘裕民坊


*注意:
螺絲鑽平頭孔事宜，請留意M5及3/16"要沉頭（90° X ⌀10），供修螺絲后唧膠用

物料編號	L	層樓	每層	數量	M			EQ	分格尺寸	使用位置	樓層
UN-SE1	597	33	1	33	300	X	1	148.5	**570**	T3CW-E-1	10F~25F,29F~50F
	597	33	1	33	300	X	1	148.5	**570**	T3CW-L-2	10F~25F,29F~50F
	597	33	1	33	300	X	1	148.5	**570**	T3CW-L-1	10F~25F,29F~50F
	597	33	1	33	300	X	1	148.5	**570**	T3CW-C-2	10F~25F,29F~50F
	597	33	1	33	300	X	1	148.5	**570**	T3CW-C-1	10F~25F,29F~50F
	597	33	1	33	300	X	1	148.5	**570**	T3CW-A-1	10F~25F,29F~50F
	597	33	1	33	300	X	1	148.5	**570**	T3CW-A-1	10F~25F,29F~50F
	597	33	1	33	300	X	1	148.5	**570**	T3CW-D-1	10F~25F,29F~50F
	597	33	1	33	300	X	1	148.5	**570**	T3CW-G-1	10F~25F,29F~50F
	597	20	1	20	300	X	1	148.5	**570**	T3CW-F-1	29F~50F
	597	13	1	13	300	X	1	148.5	**570**	T3CW-E-1	37F~50F
	合計：			330							


工廠用

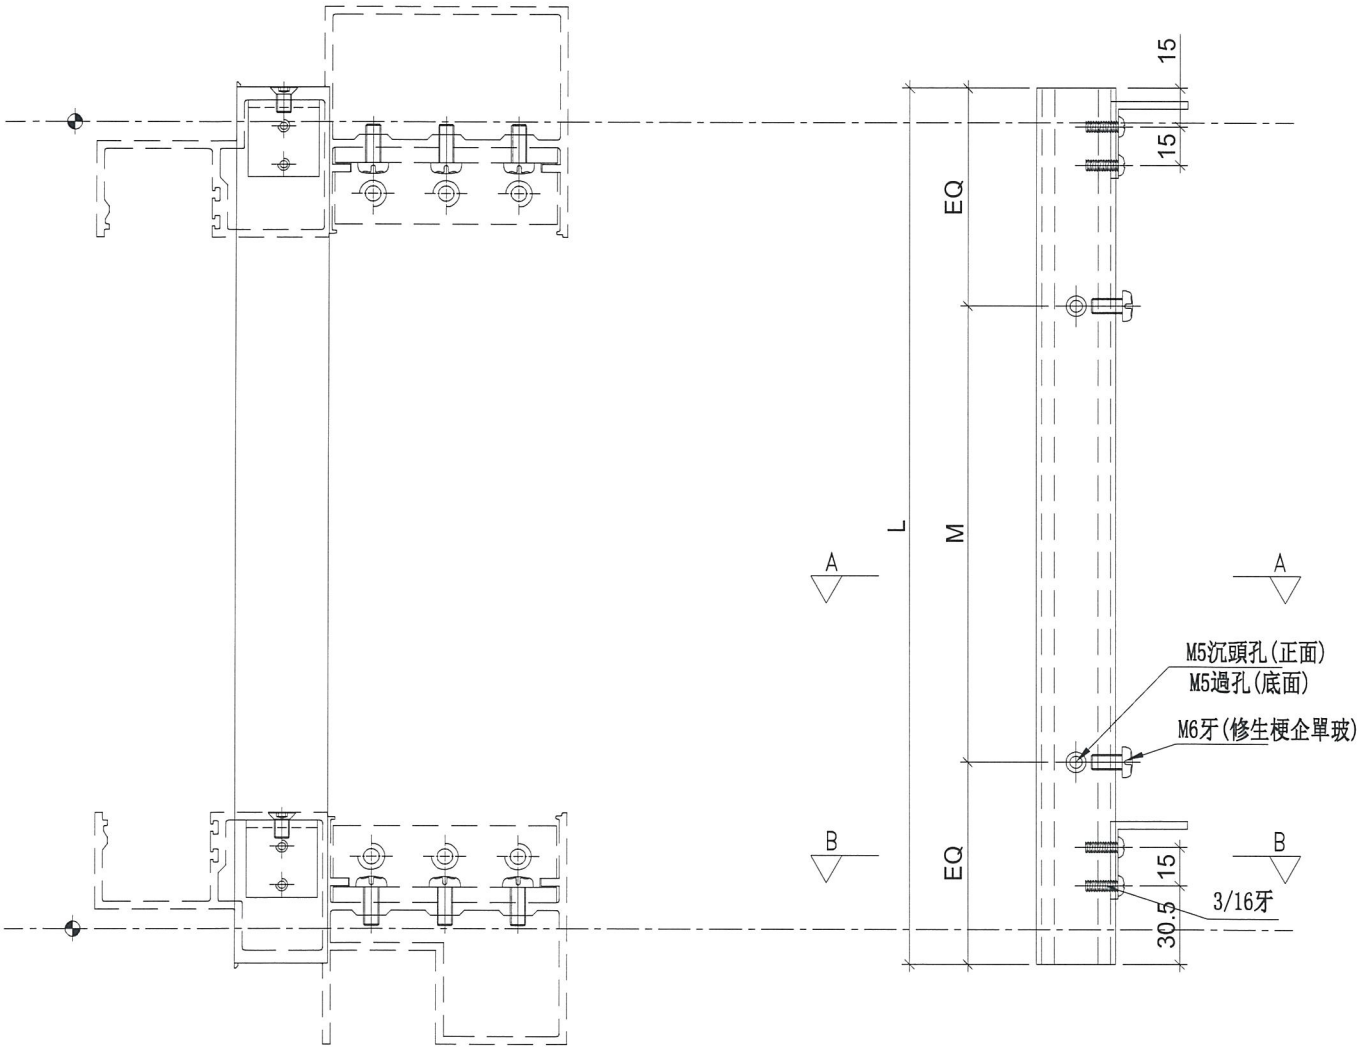

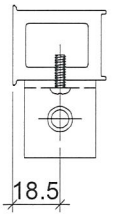

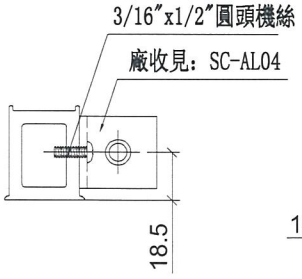

SECTION: B—B

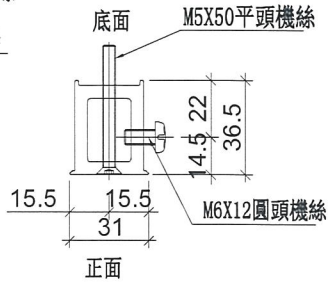

SECTION: A—A

名稱	雙生托	制圖	陳俊賢	2018.12.10	修改			
材料	X85551	復核	謝永林	2019.01.10	日期			
顏色	EC-DG-S332054 (3塗)	批準			圖號	UN-SE1		


美特鋁質 有限公司
MIDI Aluminium Fabricator Ltd.


工程號	J-837	地盤	觀塘裕民坊

*注意：
螺絲鑽平頭孔事宜，請留意M5及3/16″要沉頭（90° X ⌀10），供修螺絲后唧膠用


工廠用

物料編號	L	層數	每層	數量	M			EQ	分格尺寸	使用位置	樓層
UN-SE1R	597	33	1	33	300	X	1	148.5	**570**	T3CW-F-1	10F~25F,29F~50F
	597	33	1	33	300	X	1	148.5	**570**	T3CW-M-2	10F~25F,29F~50F
	597	33	1	33	300	X	1	148.5	**570**	T3CW-K-2	10F~25F,29F~50F
	597	33	1	33	300	X	1	148.5	**570**	T3CW-K-1	10F~25F,29F~50F
	597	33	1	33	300	X	1	148.5	**570**	T3CW-J-2	10F~25F,29F~50F
	597	33	1	33	300	X	1	148.5	**570**	T3CW-J-1	10F~25F,29F~50F
	597	33	1	33	300	X	1	148.5	**570**	T3CW-H-1	10F~25F,29F~50F
	597	33	1	33	300	X	1	148.5	**570**	T3CW-B-2	10F~25F,29F~50F
	597	33	1	33	300	X	1	148.5	**570**	T3CW-B-2	10F~25F,29F~50F
	597	33	1	33	300	X	1	148.5	**570**	T3CW-D-1	10F~25F,29F~50F
	597	33	1	33	300	X	1	148.5	**570**	T3CW-G-1	10F~25F,29F~50F
	597	33	1	33	300	X	1	148.5	**570**	T3CW-H-2	10F~25F,29F~50F
	597	18	1	18	300	X	1	148.5	**570**	T3CW-M-1	31F~50F
	台計：			414							

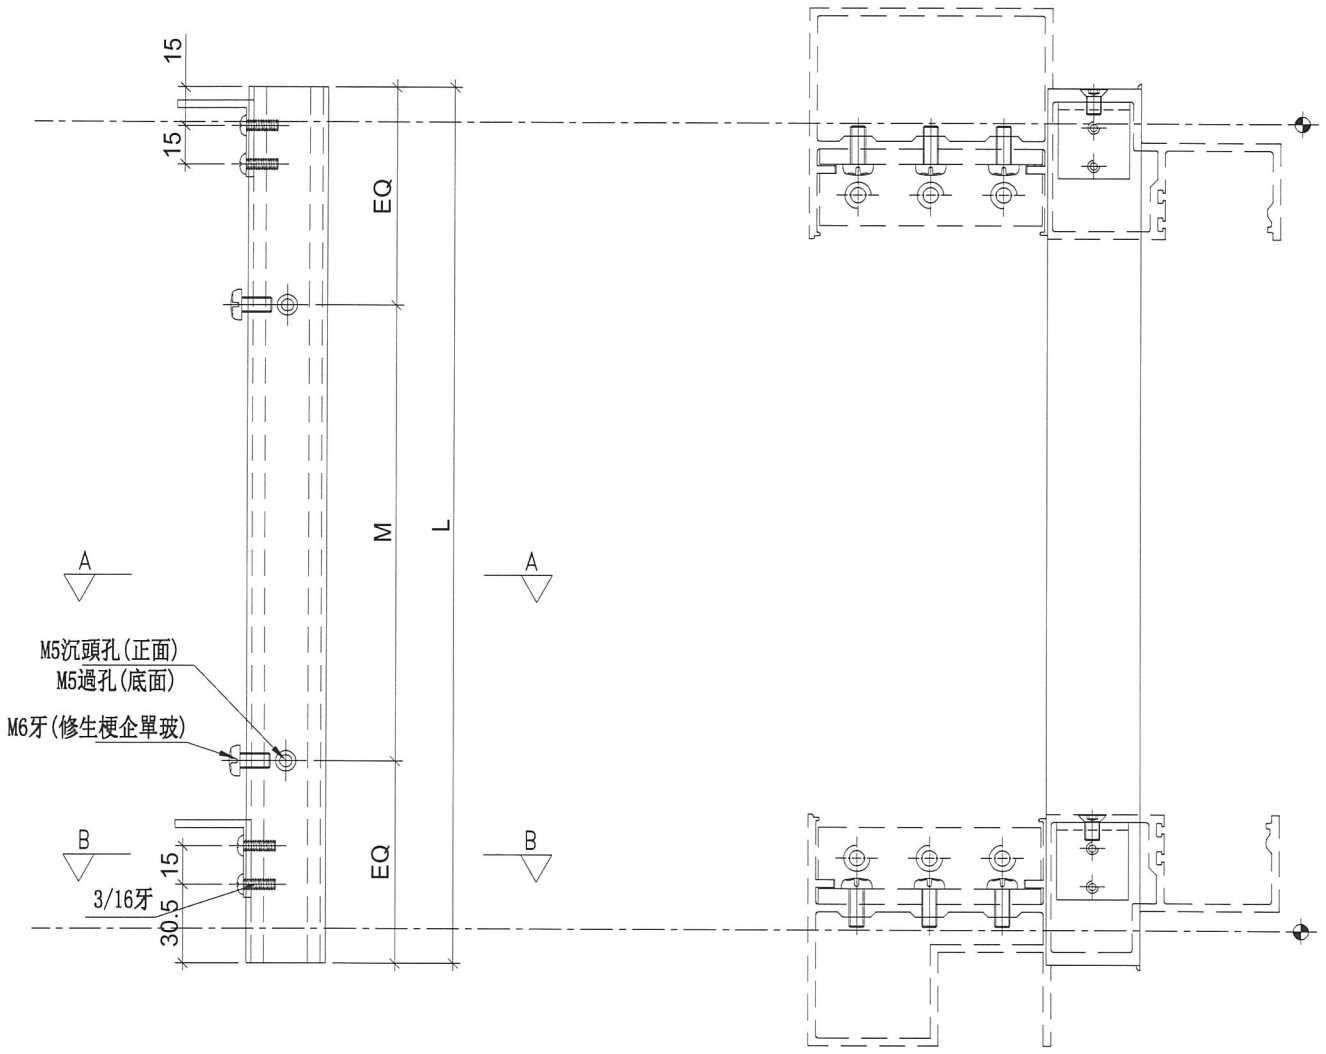


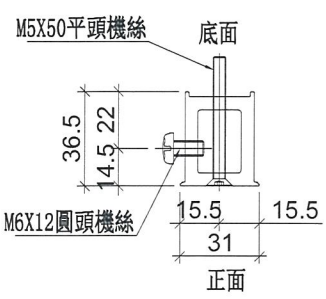

SECTION: A—A

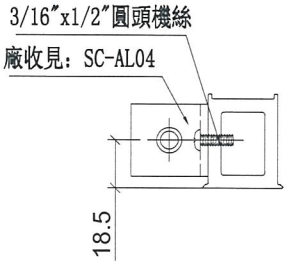

SECTION: B—B

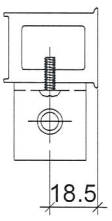



名稱	雙生托	制圖	陳俊賢	2018.12.10	修改			
材料	X85551	復核	謝永林	2019.01.10	日期			
顏色	EC-DG-S332054 (3塗)	批準			圖號	UN-SE1R		


美特鋁質 有限公司
MIDI Aluminium Fabricator Ltd.

工程號	J-837	地盤	觀塘裕民坊

工廠用

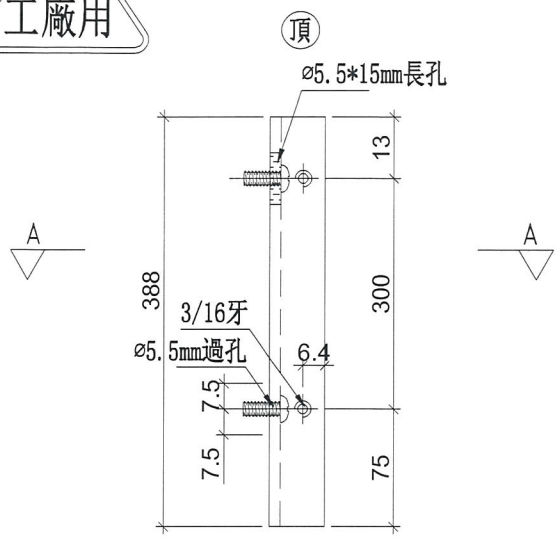

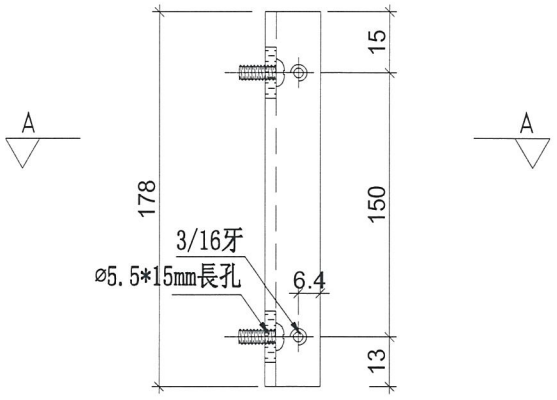

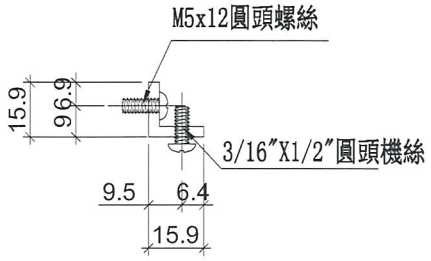

SECTION: A—A


物料編號	層數	每層	數量	使用位置	樓層
LJ-C01	33	6	198	**T3CW-F-1**	10F~25F,29F~50F
	33	7	231	**T3CW-E-1**	10F~25F,29F~50F
	33	1	33	**T3CW-M-2**	10F~25F,29F~50F
	33	3	99	**T3CW-M-1**	10F~25F,29F~50F
	33	3	99	**T3CW-L-2**	10F~25F,29F~50F
	33	1	33	**T3CW-L-1**	10F~25F,29F~50F
	33	1	33	**T3CW-K-2**	10F~25F,29F~50F
	33	3	99	**T3CW-K-1**	10F~25F,29F~50F
	33	1	33	**T3CW-J-2**	10F~25F,29F~50F
	33	3	99	**T3CW-J-1**	10F~25F,29F~50F
	33	2	66	**T3CW-H-3**	10F~25F,29F~50F
	33	3	99	**T3CW-H-1**	10F~25F,29F~50F
	33	3	99	**T3CW-C-2**	10F~25F,29F~50F
	33	1	33	**T3CW-C-1**	10F~25F,29F~50F
	33	7	231	**T3CW-B-2**	10F~25F,29F~50F
	33	3	99	**T3CW-B-1**	10F~25F,29F~50F
	33	3	99	**T3CW-A-2**	10F~25F,29F~50F
	33	7	231	**T3CW-A-1**	10F~25F,29F~50F
	33	2	66	**T3CW-D-1**	10F~25F,29F~50F
	33	2	66	**T3CW-G-1**	10F~25F,29F~50F
	33	5	165	**T3CW-F-2**	10F~25F,29F~50F
	13	1	13	**T3CW-F-1**	10F~25F
	20	1	20	**T3CW-E-1**	10F~25F,29F~36F
	15	1	15	**T3CW-M-1**	10F~25F,29F~30F
合計:			2259		


名稱	鋁角加工圖	制圖	陳俊賢	2018.12.10	修改			
材料	15.88*15.88*3.18鋁角	復核	謝永林	2019.01.10	日期			
顏色	MILL	批準			圖號	LJ-C01		


美特鋁質 有限公司
MIDI Aluminium Fabricator Ltd.

工程號	J-837	地盤	觀塘裕民坊

工廠用

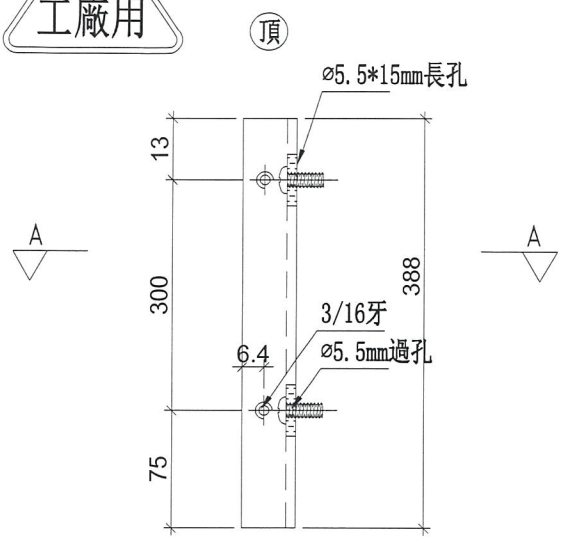

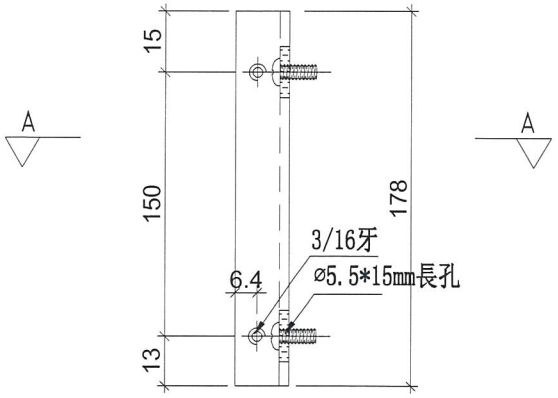

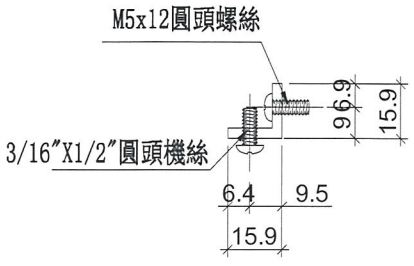

SECTION: A—A


物料編號	層數	每層	數量	使用位置	樓層
LJ-C01R	33	6	198	**T3CW-F-1**	10F~25F,29F~50F
	33	7	231	**T3CW-E-1**	10F~25F,29F~50F
	33	1	33	**T3CW-M-2**	10F~25F,29F~50F
	33	3	99	**T3CW-M-1**	10F~25F,29F~50F
	33	3	99	**T3CW-L-2**	10F~25F,29F~50F
	33	1	33	**T3CW-L-1**	10F~25F,29F~50F
	33	1	33	**T3CW-K-2**	10F~25F,29F~50F
	33	3	99	**T3CW-K-1**	10F~25F,29F~50F
	33	1	33	**T3CW-J-2**	10F~25F,29F~50F
	33	3	99	**T3CW-J-1**	10F~25F,29F~50F
	33	2	66	**T3CW-H-3**	10F~25F,29F~50F
	33	3	99	**T3CW-H-1**	10F~25F,29F~50F
	33	3	99	**T3CW-C-2**	10F~25F,29F~50F
	33	1	33	**T3CW-C-1**	10F~25F,29F~50F
	33	7	231	**T3CW-B-2**	10F~25F,29F~50F
	33	3	99	**T3CW-B-1**	10F~25F,29F~50F
	33	3	99	**T3CW-A-2**	10F~25F,29F~50F
	33	7	231	**T3CW-A-1**	10F~25F,29F~50F
	33	2	66	**T3CW-D-1**	10F~25F,29F~50F
	33	2	66	**T3CW-G-1**	10F~25F,29F~50F
	33	5	165	**T3CW-F-2**	10F~25F,29F~50F
	13	1	13	**T3CW-F-1**	10F~25F
	20	1	20	**T3CW-E-1**	10F~25F,29F~36F
	15	1	15	**T3CW-M-1**	10F~25F,29F~30F
合計:			2259		


名稱	鋁角加工圖	制圖	陳俊賢	2018.12.10	修改			
材料	15.88*15.88*3.18鋁角	復核	謝永林	2019.01.10	日期			
顏色	MILL	批準			圖號	LJ-C01R		


美特鋁質 有限公司
MIDI Aluminium Fabricator Ltd.

工程號	J-837	地盤	觀塘裕民坊

工廠用

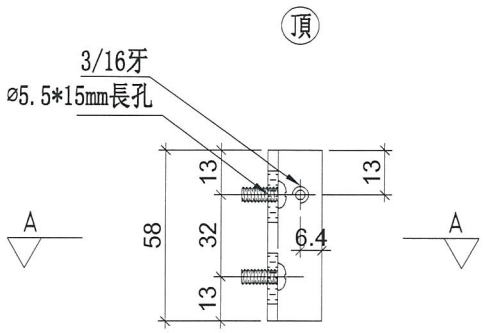

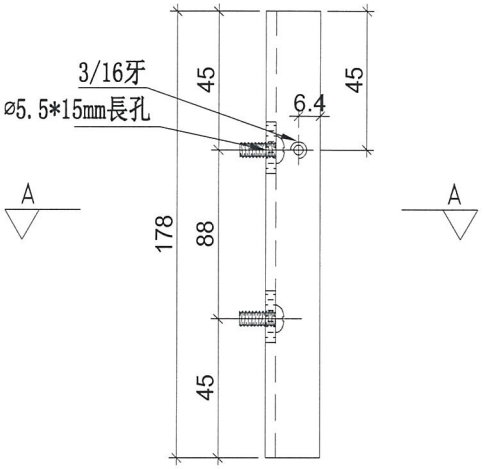

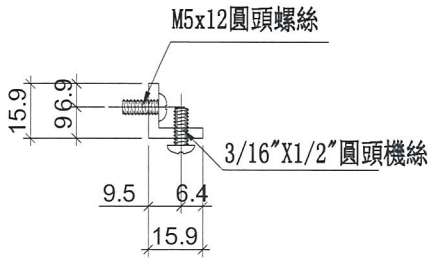

SECTION: A—A


物料編號	層數	每層	數量	使用位置	樓層
LJ-C02	33	1	33	T3CW-E-1	10F~25F,29F~50F
	33	1	33	T3CW-L-2	10F~25F,29F~50F
	33	1	33	T3CW-L-1	10F~25F,29F~50F
	33	1	33	T3CW-C-2	10F~25F,29F~50F
	33	1	33	T3CW-C-1	10F~25F,29F~50F
	33	2	66	T3CW-A-1	10F~25F,29F~50F
	33	1	33	T3CW-D-1	10F~25F,29F~50F
	33	1	33	T3CW-G-1	10F~25F,29F~50F
	33	1	33	T3CW-F-1	10F~25F,29F~50F
	33	1	33	T3CW-M-2	10F~25F,29F~50F
	33	1	33	T3CW-K-2	10F~25F,29F~50F
	33	1	33	T3CW-K-1	10F~25F,29F~50F
	33	1	33	T3CW-J-2	10F~25F,29F~50F
	33	1	33	T3CW-J-1	10F~25F,29F~50F
	33	1	33	T3CW-H-1	10F~25F,29F~50F
	33	2	66	T3CW-B-2	10F~25F,29F~50F
	33	1	33	T3CW-D-1	10F~25F,29F~50F
	33	1	33	T3CW-G-1	10F~25F,29F~50F
	33	1	33	T3CW-H-2	10F~25F,29F~50F
	20	1	20	T3CW-F-1	29F~50F
	13	1	13	T3CW-E-1	37F~50F
	18	1	18	T3CW-M-1	31F~50F
合計:			744		


名稱	鋁角加工圖	制圖	陳俊賢	2018.12.10	修改			
材料	15.88*15.88*3.18鋁角	復核	謝永林	2019.01.10	日期			
顏色	MILL	批準			圖號	LJ-C02		


美特鋁質 有限公司
MIDI Aluminium Fabricator Ltd.

工程號	J-837	地盤	觀塘裕民坊

工廠用

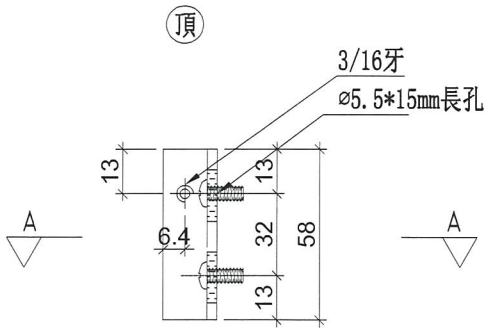

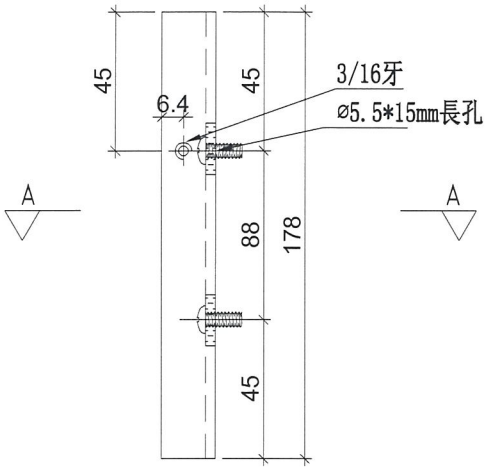

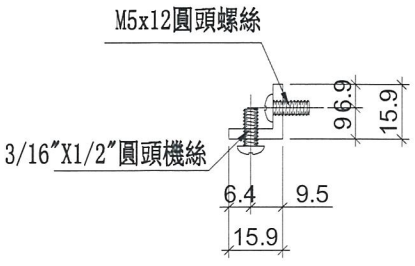

SECTION: A—A

物料編號	層數	每層	數量	使用位置	樓層
LJ-C02R	33	1	33	T3CW-E-1	10F~25F,29F~50F
	33	1	33	T3CW-L-2	10F~25F,29F~50F
	33	1	33	T3CW-L-1	10F~25F,29F~50F
	33	1	33	T3CW-C-2	10F~25F,29F~50F
	33	1	33	T3CW-C-1	10F~25F,29F~50F
	33	2	66	T3CW-A-1	10F~25F,29F~50F
	33	1	33	T3CW-D-1	10F~25F,29F~50F
	33	1	33	T3CW-G-1	10F~25F,29F~50F
	33	1	33	T3CW-F-1	10F~25F,29F~50F
	33	1	33	T3CW-M-2	10F~25F,29F~50F
	33	1	33	T3CW-K-2	10F~25F,29F~50F
	33	1	33	T3CW-K-1	10F~25F,29F~50F
	33	1	33	T3CW-J-2	10F~25F,29F~50F
	33	1	33	T3CW-J-1	10F~25F,29F~50F
	33	1	33	T3CW-H-1	10F~25F,29F~50F
	33	2	66	T3CW-B-2	10F~25F,29F~50F
	33	1	33	T3CW-D-1	10F~25F,29F~50F
	33	1	33	T3CW-G-1	10F~25F,29F~50F
	33	1	33	T3CW-H-2	10F~25F,29F~50F
	20	1	20	T3CW-F-1	29F~50F
	13	1	13	T3CW-E-1	37F~50F
	18	1	18	T3CW-M-1	31F~50F
合計:			744		


名稱	鋁角加工圖	制圖	陳俊賢	2018.12.10	修改			
材料	15.88*15.88*3.18鋁角	復核	謝永林	2019.01.10	日期			
顏色	MILL	批準			圖號	LJ-C02R		


美特鋁質 有限公司
MIDI Aluminium Fabricator Ltd.

工程號	J-837	地盤	觀塘裕民坊

物料編號	層數	每層	數量	使用位置	樓層
LJ-C03	33	1	33	**T3CW-E-1**	10F~25F,29F~50F
	33	1	33	**T3CW-B-2**	10F~25F,29F~50F
	33	1	33	**T3CW-A-1**	10F~25F,29F~50F
合計：			99		

工廠用

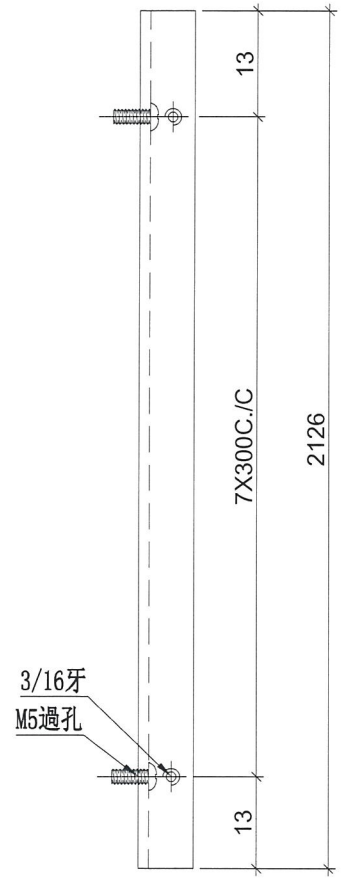

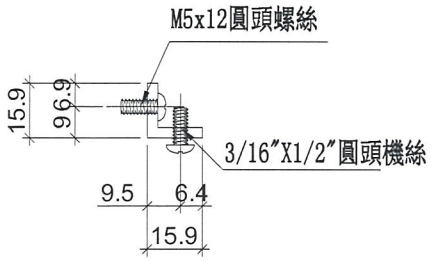


名稱	鋁角加工圖	制圖	陳俊賢	2018.12.10	修改			
材料	15.88*15.88*3.18鋁角	復核	謝永林	2019.01.10	日期			
顏色	MILL	批準			圖號	LJ-C03		


美特鋁質 有限公司
MIDI Aluminium Fabricator Ltd.

工程號	J-837	地盤	觀塘裕民坊

物料編號	每層	層數	數量	使用位置	樓層
LJ-C03R	33	1	33	**T3CW-E-1**	10F~25F,29F~50F
	33	1	33	**T3CW-B-2**	10F~25F,29F~50F
	33	1	33	**T3CW-A-1**	10F~25F,29F~50F
合計：			99		

工廠用

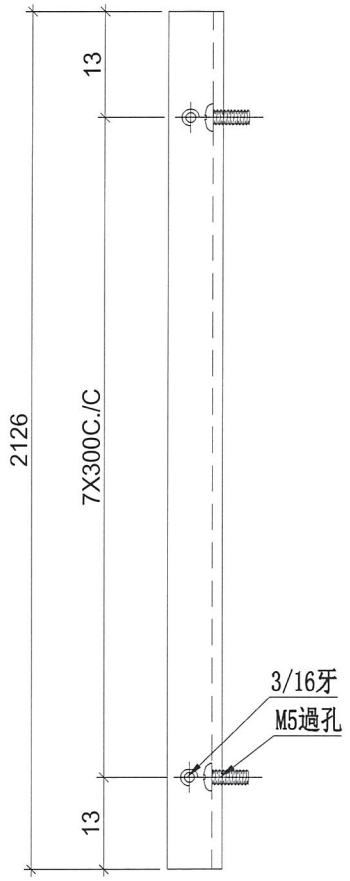

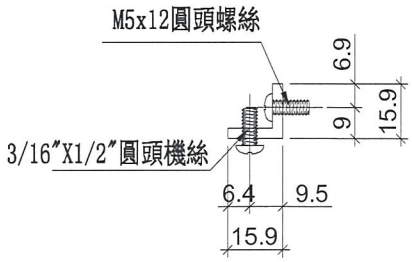


名稱	鋁角加工圖	制圖	陳俊賢	2018.12.10	修改			
材料	15.88*15.88*3.18鋁角	復核	謝永林	2019.01.10	日期			
顏色	MILL	批準			圖號	LJ-C03R		


美特鋁質 有限公司
MIDI Aluminium Fabricator Ltd.

工程號	J-837	地盤	觀塘裕民坊


物料編號	層數	每層	數量	使用位置	樓層
FD-L01	33	1	33	**T3CW-M-1**	10F~25F,29F~50F
合計：			33		

工廠用

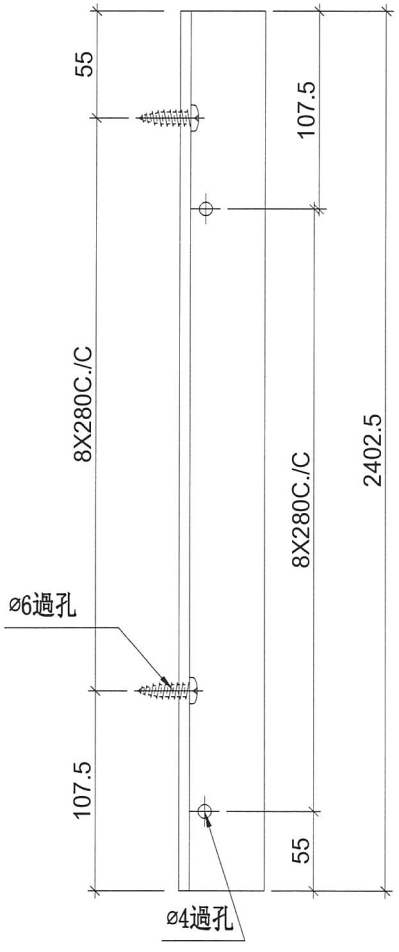

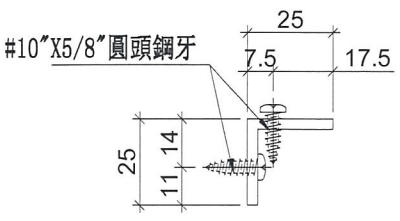

安裝示意圖

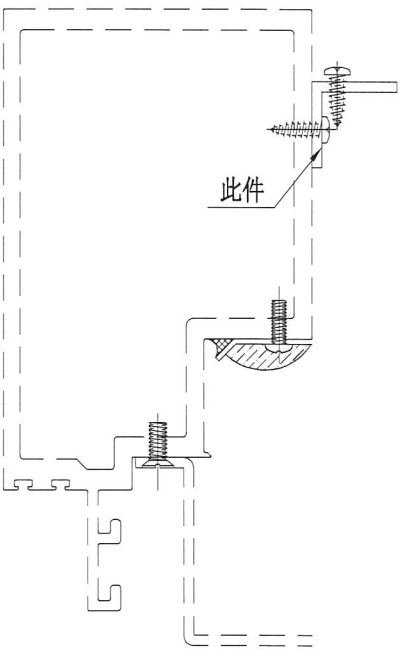


名稱	鋁角加工圖	制圖	陳俊賢	2018.12.10	修改			
材料	25*25*3鋁角	復核	謝永林	2019.01.10	日期			
顏色	MILL	批準			圖號	FD-L01		


美特鋁質 有限公司
MIDI Aluminium Fabricator Ltd.

工程號	J-837	地盤	觀塘裕民坊


物料編號	層數	每層	數量	使用位置	樓層
FD-L01R	33	1	33	T3CW-F-1	10F~25F,29F~50F
	33	1	33	T3CW-E-1	10F~25F,29F~50F
合計：			66		

工廠用

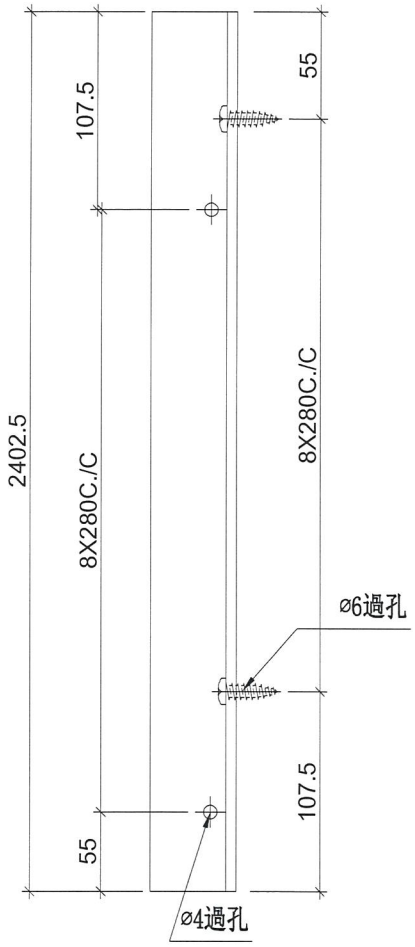

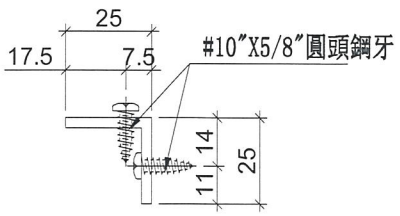

安裝示意圖

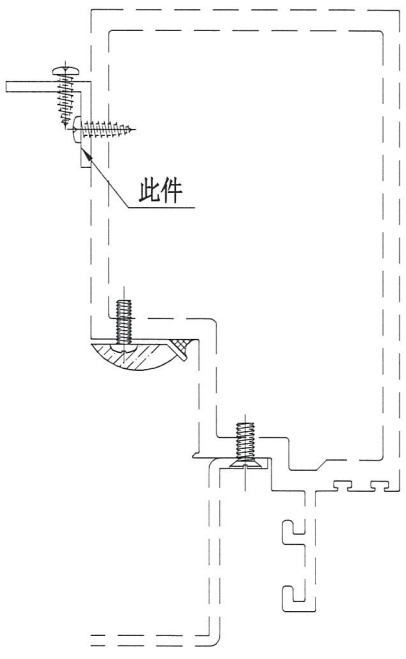


名稱	鋁角加工圖	制圖	陳俊賢	2018.12.10	修改			
材料	25*25*3鋁角	復核	謝永林	2019.01.10	日期			
顏色	MILL	批準			圖號	FD-L01R		


美特鋁質 有限公司
MIDI Aluminium Fabricator Ltd.

物料編號	層數	每層	數量	使用位置	樓層
SZ-Y01	33	1	33	**T3CW-B-2**	10F~25F,29F~50F
合計：			33		


工程號	J-837	地盤	觀塘裕民坊

工廠用

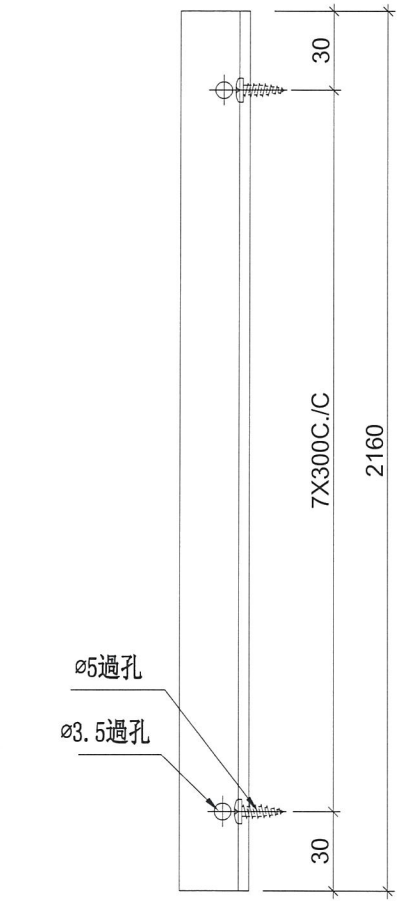


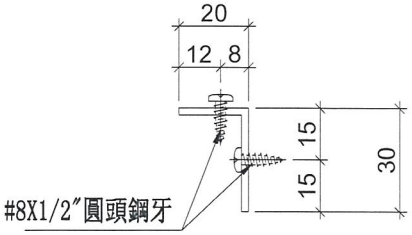

鏜料示意圖

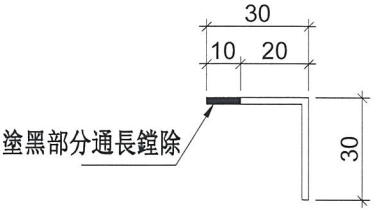

安裝示意圖

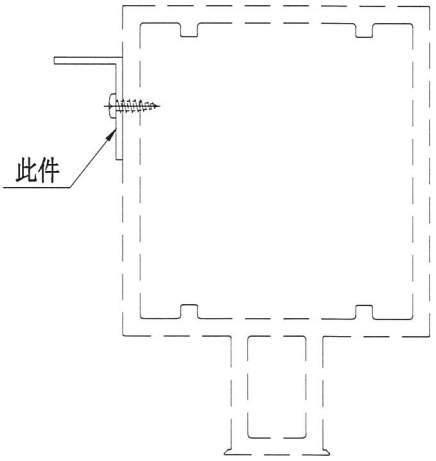


名稱	鋁角加工圖	制圖	陳俊賢	2018.12.10	修改			
材料	30*30*2鋁角	復核	謝永林	2019.01.10	日期			
顏色	MILL	批準			圖號	SZ-Y01		


美特鋁質 有限公司
MIDI Aluminium Fabricator Ltd.

工程號	J-837	地盤	觀塘裕民坊


物料編號	層數	每層	數量	使用位置	樓層
SZ-Y01R	33	1	33	**T3CW-E-1**	10F~25F,29F~50F
	33	1	33	**T3CW-A-1**	10F~25F,29F~50F
合計：			66		

工廠用

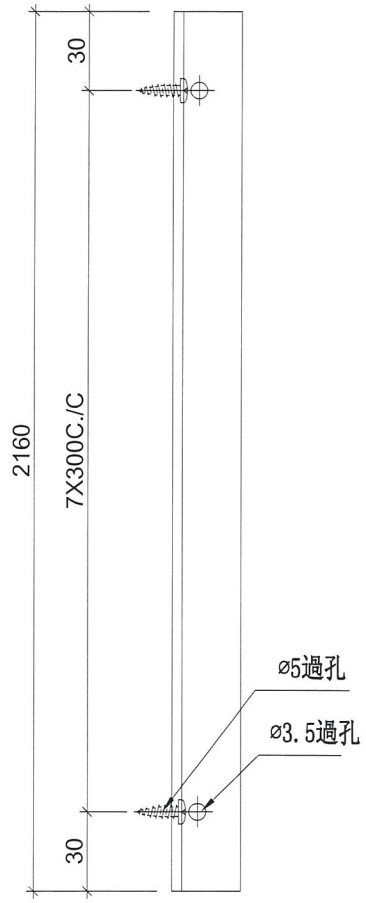


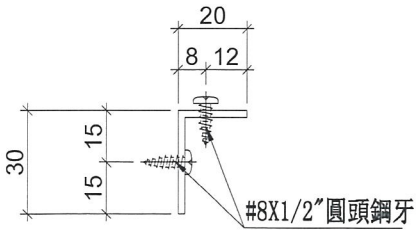

鏜料示意圖

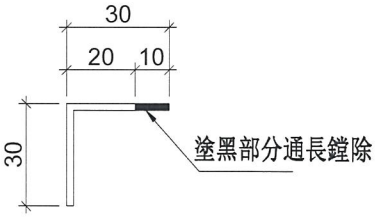

安裝示意圖

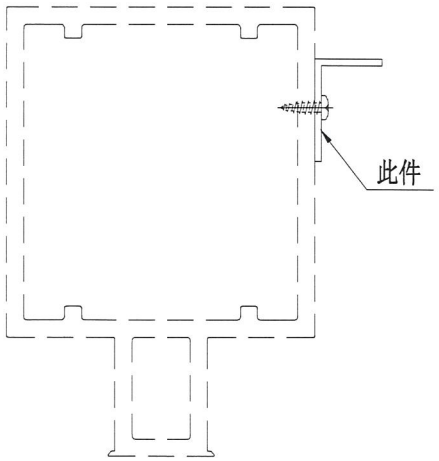


名稱	鋁角加工圖	制圖	陳俊賢	2018.12.10	修改			
材料	30*30*2鋁角	復核	謝永林	2019.01.10	日期			
顏色	MILL	批準			圖號	SZ-Y01R		

美特鋁質 有限公司
MIDI Aluminium Fabricator Ltd.


物料編號	層數	每層	數量	使用位置	樓層
SZ-Y02	33	1	33	T3CW-H-2	10F~25F,29F~50F
小計			33		

工程號	J-837	地盤	觀塘裕民坊

工廠用

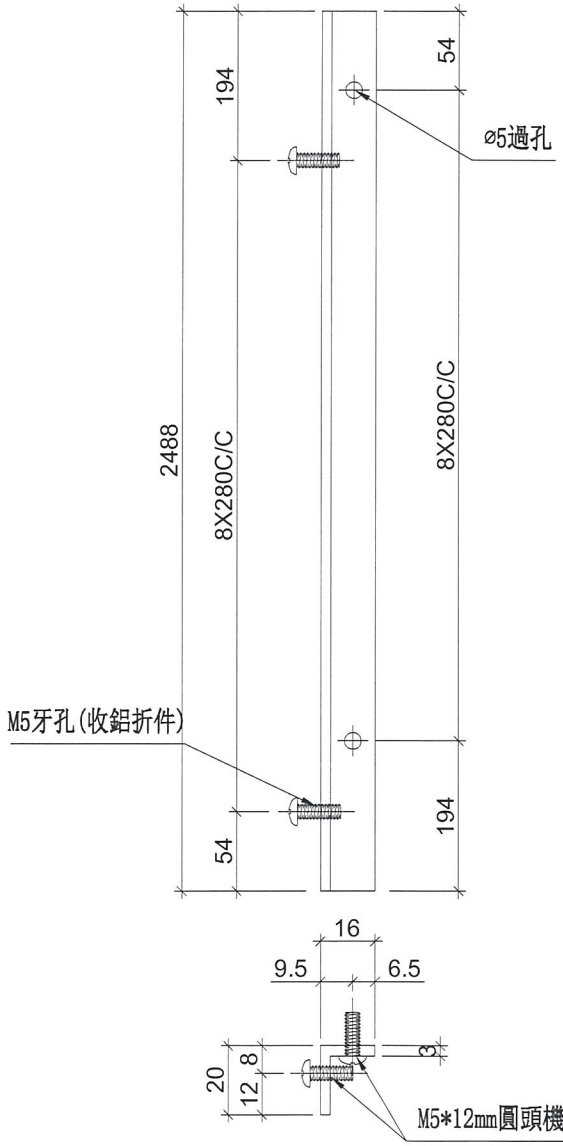

安裝示意圖

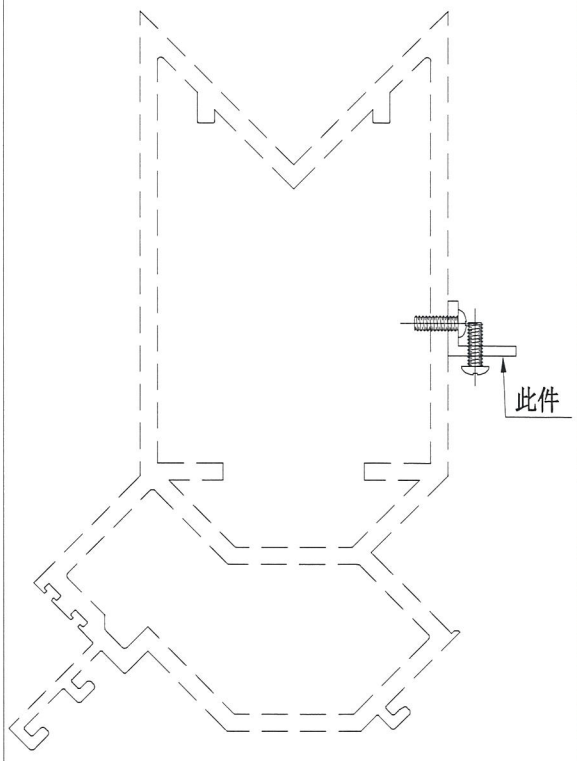


名稱	鋁角加工圖	制圖	陳俊賢	2018.12.10	修改			
材料	16*20*3鋁角	復核	謝永林	2019.01.10	日期			
顏色	MILL	批準			圖號	SZ-Y02		


美特鋁質 有限公司
MIDI Aluminium Fabricator Ltd.

工程號	J-837	地盤	觀塘裕民坊


物料編號	L	層數	每層	數量	MXN			A	分格尺寸	位置
ZS-X01	899	33	1	33	300	X	2	149.5	**900**	**T3CW-H-2**
ZS-X02	2249	33	1	33	300	X	7	74.5	**2250**	**T3CW-H-2**

工廠用

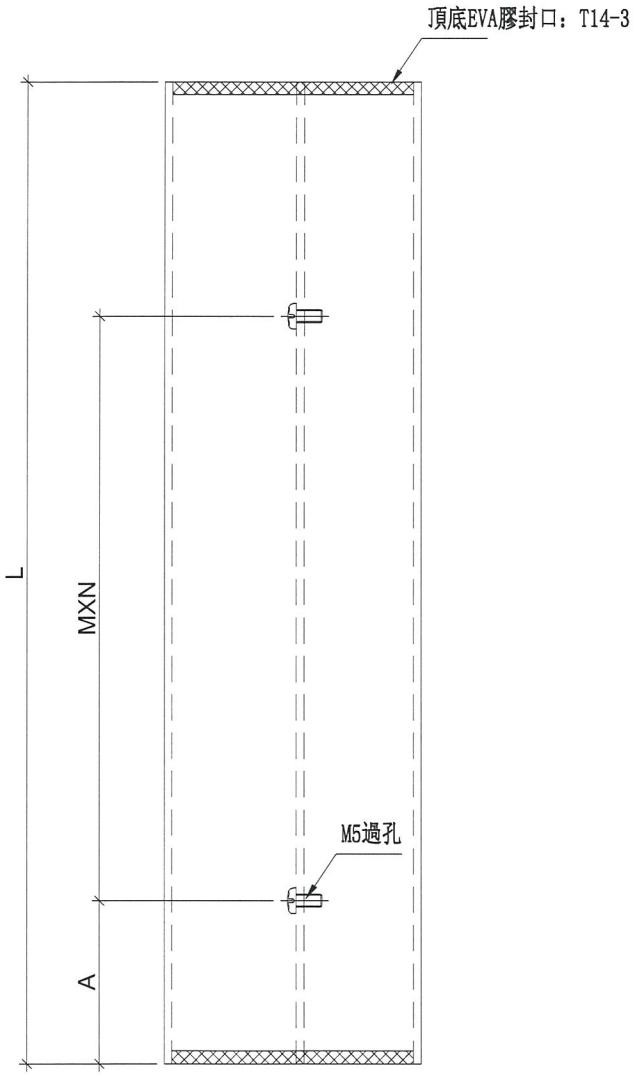

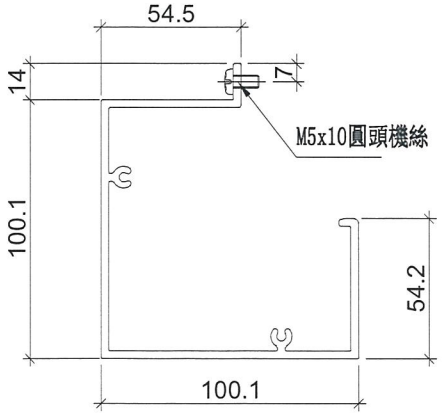

EVA膠示意圖:

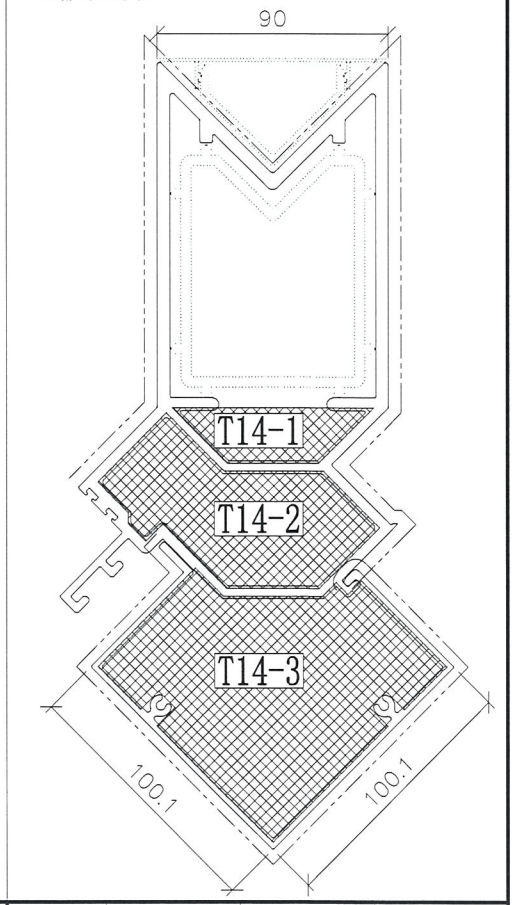


名稱	轉角企外蓋	制圖	陳俊賢	2018.09.18	修改			
材料	X85569	復核	謝永林	2018.10.11	日期			
顏色	EC-DG-S332054 (3塗)	批準			圖號	ZS-X01		

美特鋁質 有限公司
MIDI Aluminium Fabricator Ltd.


工程號	J-837	地盤	觀塘裕民坊


物料編號	L	層數	每層	數量	MXN			EQ	分格尺寸	位置
ZS-Y01	2185	33	1	33	300	X	7	42.5	2250	T3CW-H-2

工廠用

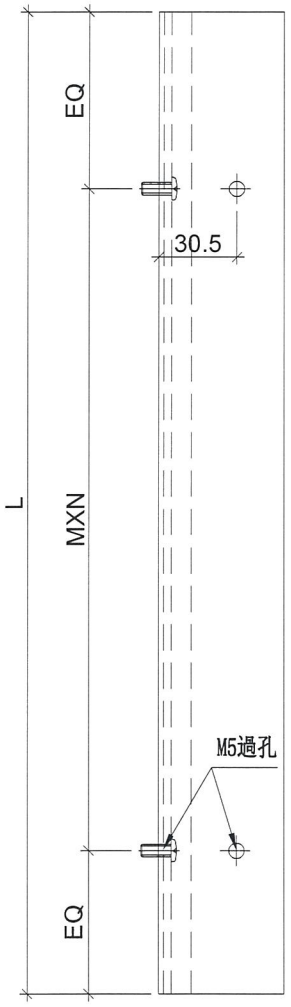

轉角室內蓋托角安裝示意圖

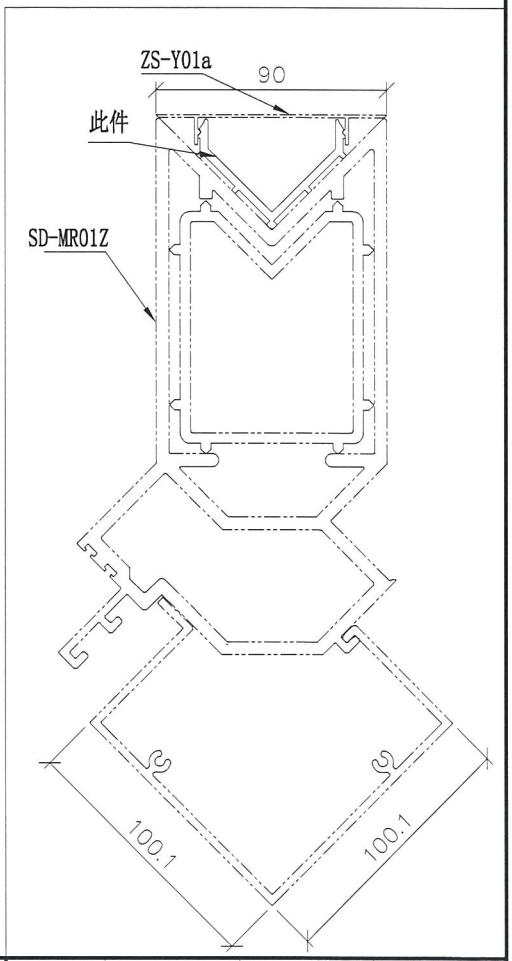

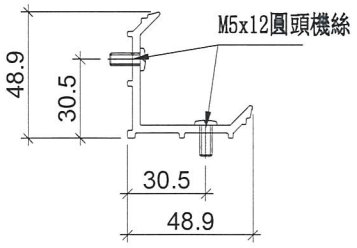


名稱	轉角室內蓋托角	制圖	陳俊賢	2018.09.18	修改			
材料	X85596	復核	謝永林	2018.10.11	日期			
顏色	MILL	批準			圖號	ZS-Y01		

美特鋁質 有限公司
MIDI Aluminium Fabricator Ltd.


工程號	J-837	地盤	觀塘裕民坊

物料編號	L	層數	每層	數量	分格尺寸	窗號
ZS-Y01a	2230	33	1	33	**2250**	**T3CW-H-2**

地盤用

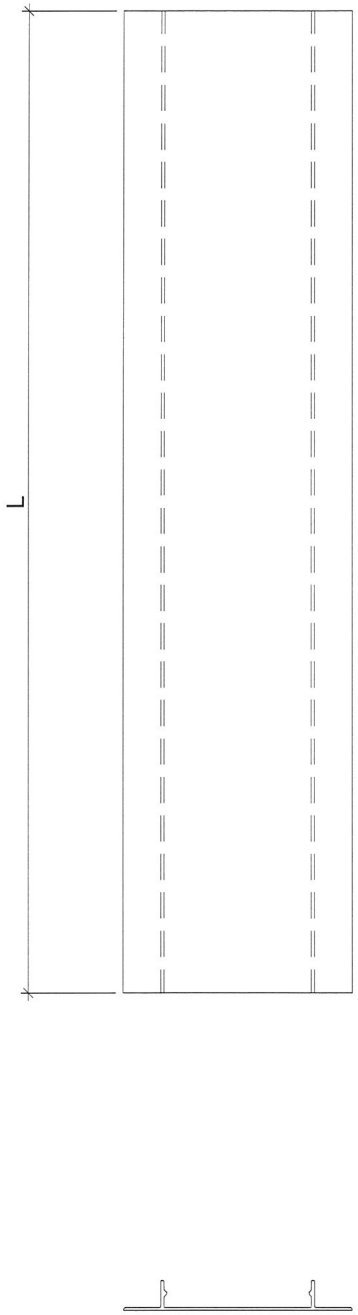

轉角室內蓋托角安裝示意圖

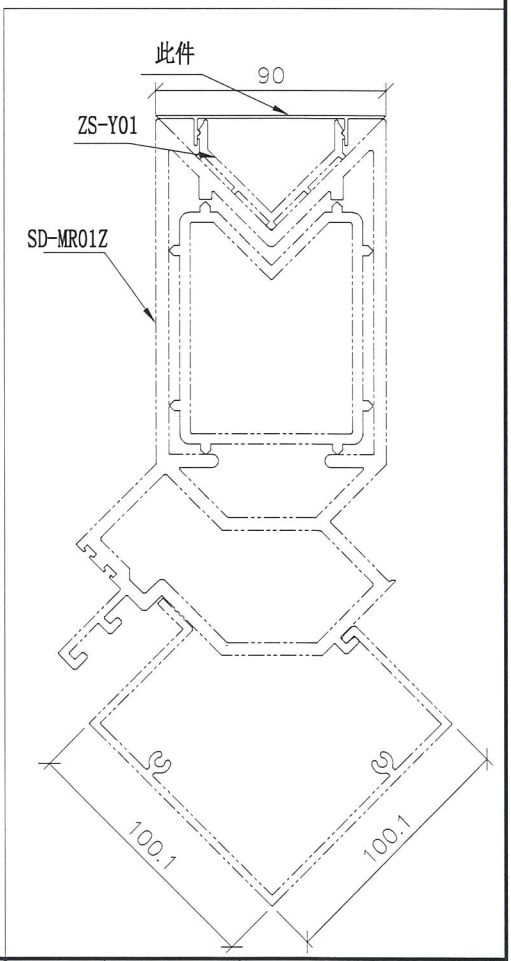


名稱	轉角室內蓋	制圖	陳俊賢	2018.09.18	修改			
材料	X85597	復核	謝永林	2018.10.11	日期			
顏色	EC-DG-S332054 (3塗)	批準			圖號	ZS-Y01a		


美特鋁質 有限公司
MIDI Aluminium Fabricator Ltd.

工程號	J-837	地盤	觀塘裕民坊


物料編號	數量	使用位置
SC-BL01	33	轉角主企主橫組裝用
	共計:33層, 一層用1支	

工廠用

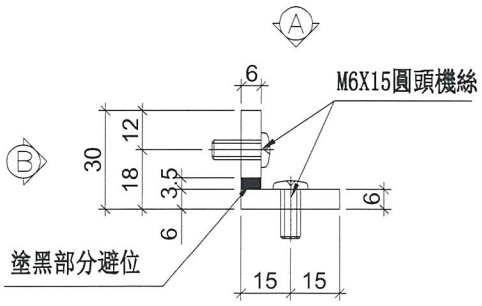

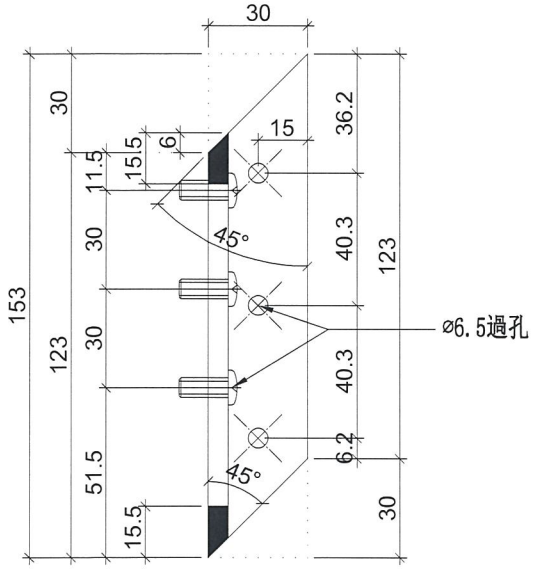

視圖 "A-A"

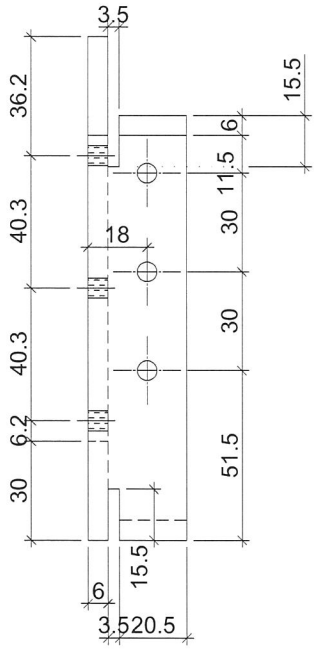

視圖 "B-B"


名稱	30x30x6鋁角	制圖	陳俊賢	2018.12.16	修改			
材料	X85594	復核	謝永林	2018.12.16	日期			
顏色	MILL	批準			圖號	SC-BL01		


美特鋁質 有限公司
MIDI Aluminium Fabricator Ltd.

工程號	J-837	地盤	觀塘裕民坊


物料編號	數量	使用位置
SC-BL02	33	轉角主企主橫組裝用
	共計:33層, 一層用1支	

工廠用

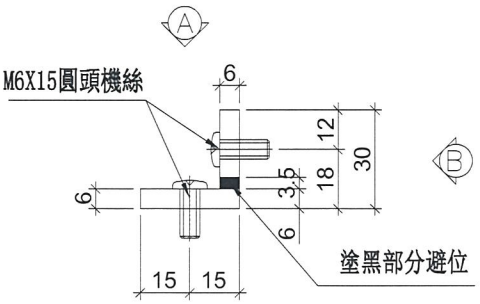

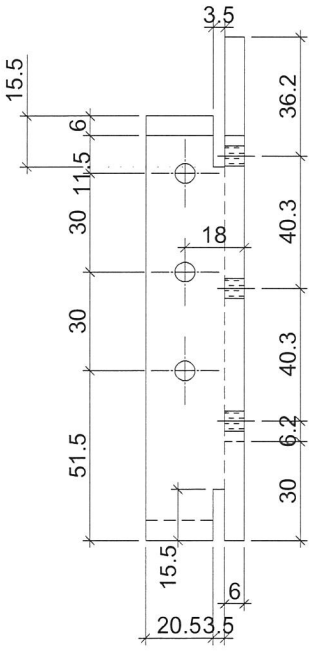

視圖 "B-B"

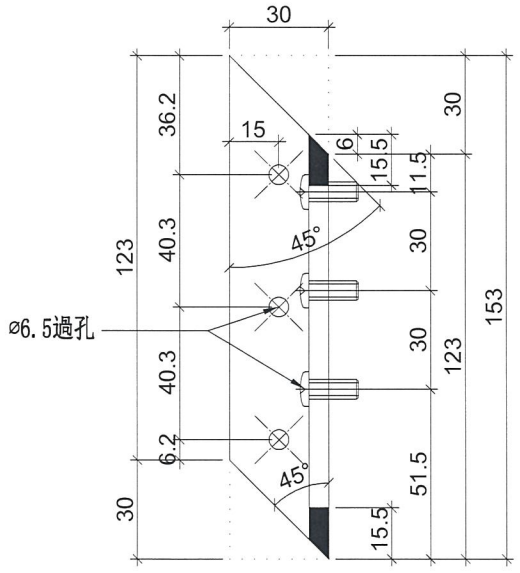

視圖 "A-A"


名稱	30x30x6鋁角	制圖	陳俊賢	2018.12.16	修改			
材料	X85594	復核	謝永林	2018.12.16	日期			
顏色	MILL	批準			圖號	SC-BL02		


美特鋁質 有限公司
MIDI Aluminium Fabricator Ltd.

工程號	J-837	地盤	觀塘裕民坊


物料編號	數量	使用位置
SC-BL03	33	轉角主企主橫組裝用
	共計:33層, 一層用1支	

工廠用

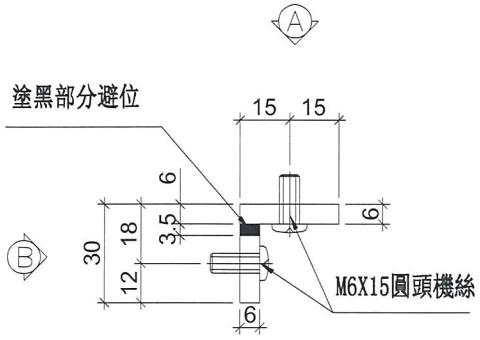

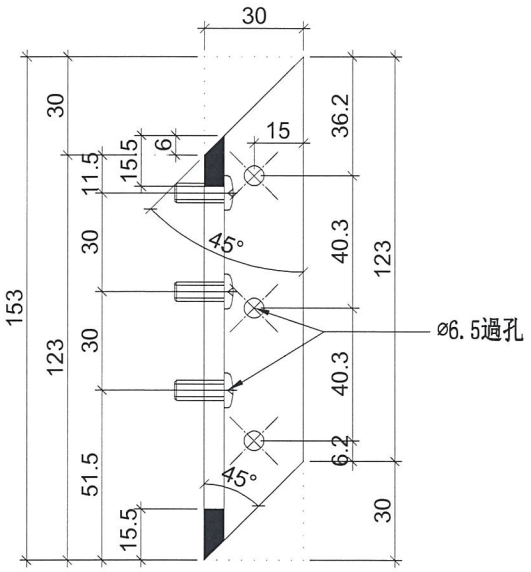

視圖“A-A”

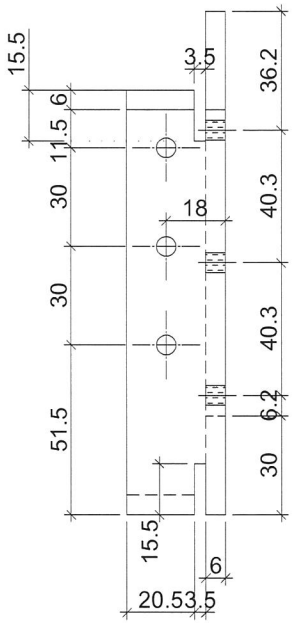

視圖“B-B”


名稱	30x30x6鋁角	制圖	陳俊賢	2018.12.16	修改			
材料	X85594	復核	謝永林	2018.12.16	日期			
顏色	MILL	批準			圖號	SC-BL03		


美特鋁質 有限公司
MIDI Aluminium Fabricator Ltd.

工程號	J-837	地盤	觀塘裕民坊


物料編號	數量	使用位置
SC-BL04	33	轉角主企主橫組裝用
	共計:33層, 一層用1支	

工廠用

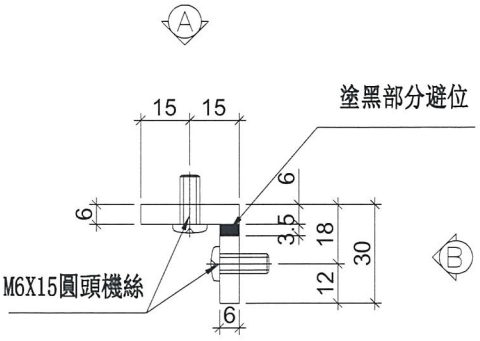

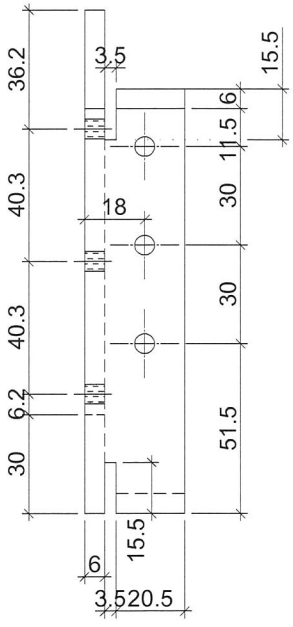

視圖 “B-B”

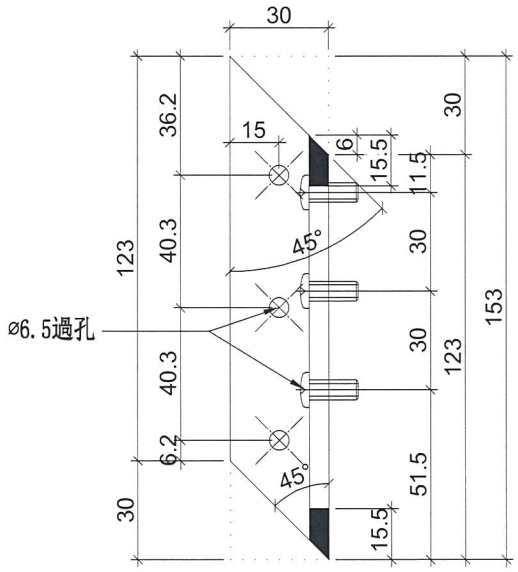

視圖 “A-A”


名稱	30x30x6鋁角	制圖	陳俊賢	2018.12.16	修改			
材料	X85594	復核	謝永林	2018.12.16	日期			
顏色	MILL	批準			圖號	SC-BL04		


美特鋁質 有限公司
MIDI Aluminium Fabricator Ltd.

工程號	J-837	地盤	觀塘裕民坊

物料編號	數量	使用位置
SC-AL03	14586+144(後備)=14730	主企主橫組裝用
	共計:33層, 一層用442支	

工廠用

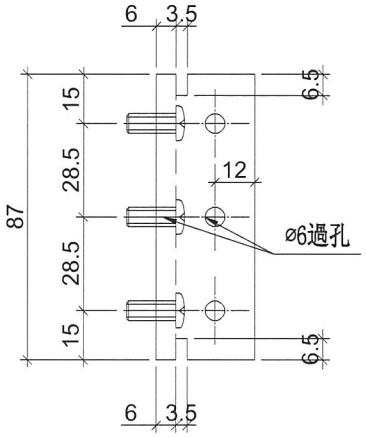

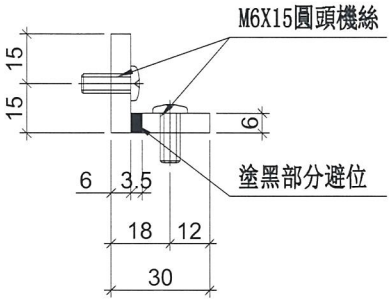


名稱	30x30x6鋁角	制圖	陳俊賢	2018.12.10	修改			
材料	X85594	復核	謝永林	2019.01.10	日期			
顏色	MILL	批準			圖號	SC-AL03		


美特鋁質 有限公司
MIDI Aluminium Fabricator Ltd.

工程號	J-837	地盤	觀塘裕民坊

物料編號	數量	使用位置
SC-AL04	8916+154(後備)=9070	生窗主企主橫加固用
	共計:33層, 一層用264支	
	*增加204支在變層	

工廠用

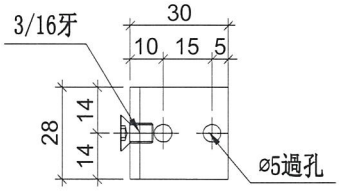

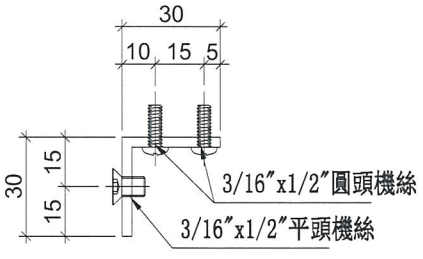


名稱	鋁角加工圖	制圖	陳俊賢	2018.12.10	修改			
材料	30*30*3鋁角	復核	謝永林	2019.01.10	日期			
顏色	MILL	批準			圖號	SC-AL04		


美特鋁質 有限公司
MIDI Aluminium Fabricator Ltd.

工程號	J-837	地盤	觀塘裕民坊

物料編號	數量	使用位置
SC-AL05	1716+34(後備)=1750	收鐵固定碼企料用
	共計:33層, 一層用52支	

工廠用

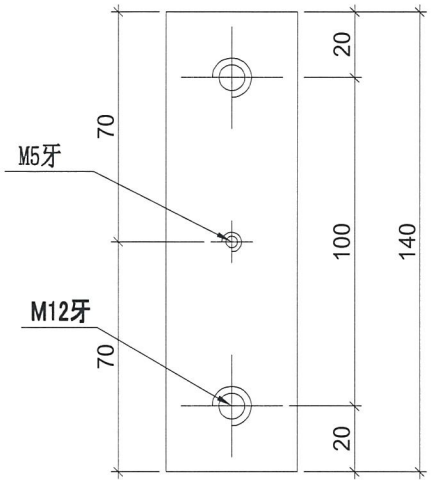

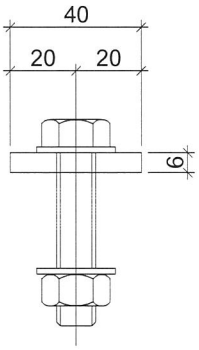


名稱	鋁巴加工圖	制圖	陳俊賢	2018.12.10	修改			
材料	40*6鋁巴	復核	謝永林	2019.01.10	日期			
顏色	MILL	批準			圖號	SC-AL05		


美特鋁質 有限公司
MIDI Aluminium Fabricator Ltd.

工程號	J-837	地盤	觀塘裕民坊

物料編號	數量	
Z-A01	24552+248(後備)=24800	
	共計:33層, 一層用744支	

工廠用

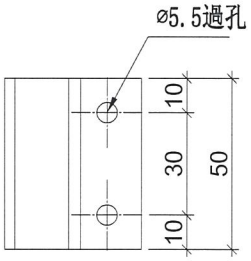

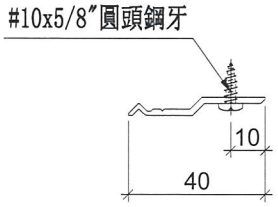

名稱	Z字碼	制圖	陳俊賢	2018.12.10	修改			
材料	X84589	復核	謝永林	2019.01.10	日期			
顏色	MILL	批準			圖號	Z-A01		

美特鋁質 有限公司
MIDI Aluminium Fabricator Ltd.


工程號	J-837	地盤	觀塘裕民坊


物料編號	數量
UN-LC1	1485

共計:33層, 一層用45支


工廠用

注意：平頭孔位不可以撥太平

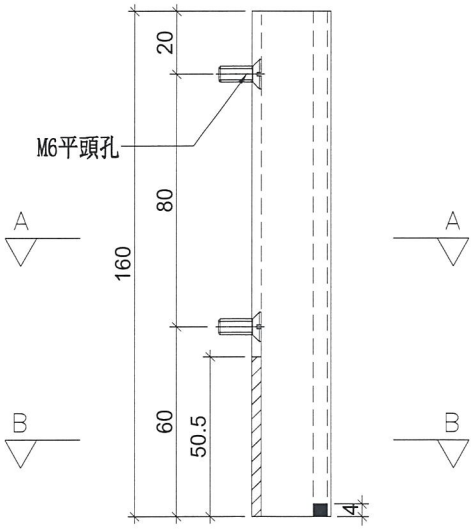

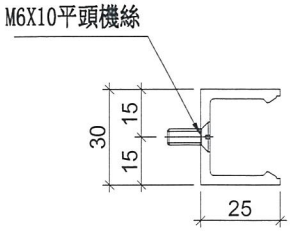

SECTION: A-A

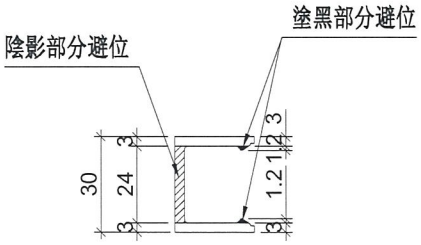

SECTION: B-B

名稱	欄河槽加工圖	制圖	陳俊賢	2018.12.21	修改			
材料	X85476	復核	謝永林	2019.01.10	日期			
顏色	EC-DG-S332054 (3塗)	批準			圖號	UN-LC1		


美特鋁質 有限公司
MIDI Aluminium Fabricator Ltd.


工程號	J-837	地盤	觀塘裕民坊

物料編號	數量
UN-LC2	1485
共計:33層, 一層用45支	

工廠用

注意：平頭孔位不可以撳太平

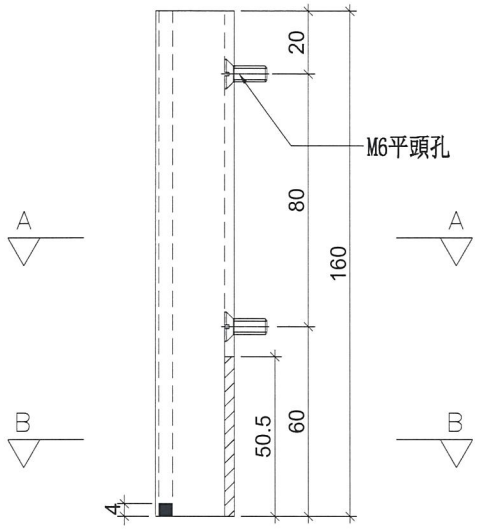

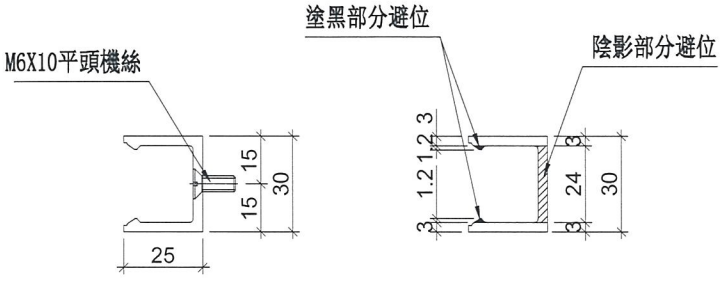

SECTION: A－A　　SECTION: B－B

名稱	欄河槽加工圖	制圖	陳俊賢	2018.12.21	修改			
材料	X85476	復核	謝永林	2019.01.10	日期			
顏色	EC-DG-S332054 (3塗)	批準			圖號	UN-LC2		


美特鋁質 有限公司
MIDI Aluminium Fabricator Ltd.


工程號	J-837	地盤	觀塘裕民坊

物料編號	數量	位置
SC-AL02	2790	欄河位用
	共計:33層, 一層用90支	

工廠用

注意：平頭孔位不可以撥太平

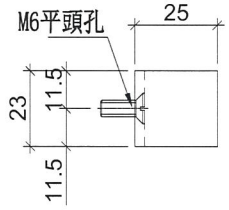

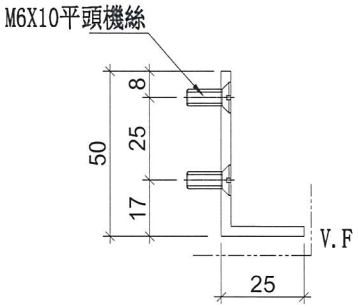


名稱	鋁角加工圖	制圖	陳俊賢	2018.12.21	修改			
材料	50*25*3鋁角	復核	謝永林	2019.01.10	日期			
顏色	EC-DG-S332054 (3塗)	批準			圖號	SC-AL02		


美特鋁質 有限公司
MIDI Aluminium Fabricator Ltd.

工程號	J-837	地盤	觀塘裕民坊

數量	位置
132	雙梗企用套芯
共計:33層, 一層用4支	

工廠用

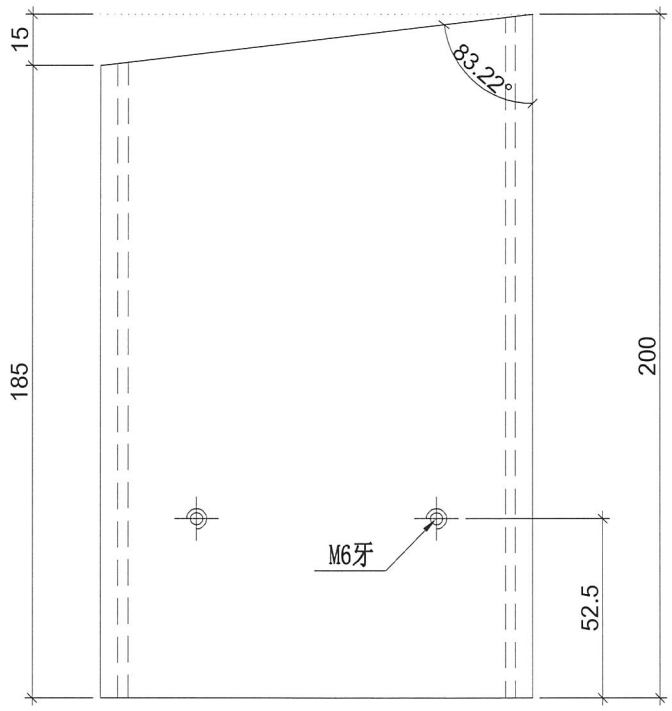

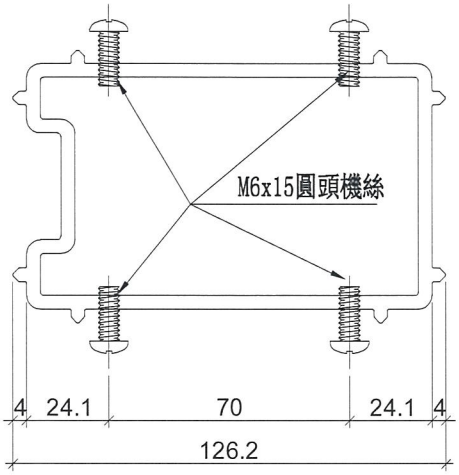


名稱	雙梗企套心	制圖	陳俊賢	2018.12.10	修改			
材料	X85565	復核	謝永林	2019.01.10	日期			
顏色	MILL	批準			圖號	W-TX1		


美特鋁質 有限公司
MIDI Aluminium Fabricator Ltd.

工程號	J-837	地盤	觀塘裕民坊

數量	位置
508	生梗企用套芯
共計:33層, 一層用17支	
*有53支用在變層	

工廠用

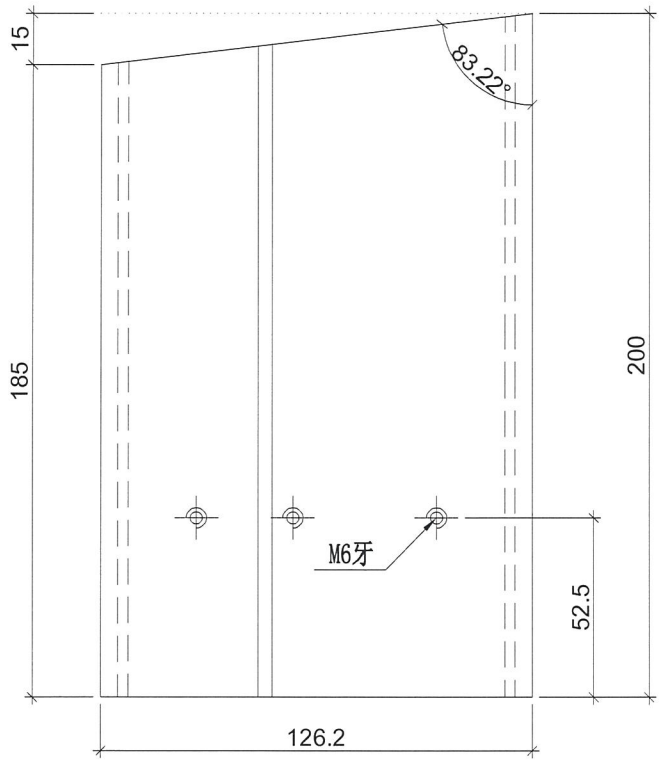

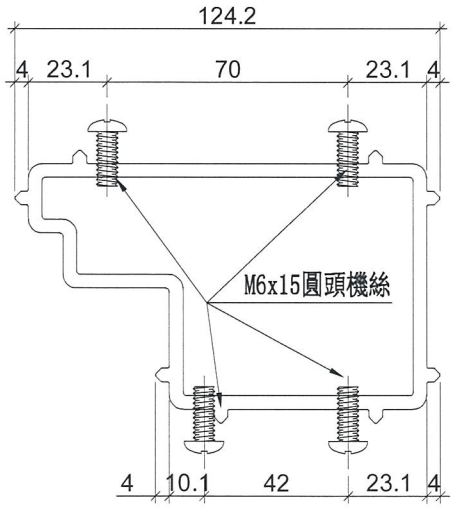


名稱	生梗企套心	制圖	陳俊賢	2018.12.10	修改			
材料	X85566	復核	謝永林	2019.01.10	日期			
顏色	MILL	批準			圖號	W-TX2		


美特鋁質 有限公司
MIDI Aluminium Fabricator Ltd.

工程號	J-837	地盤	觀塘裕民坊

數量	位置
541	生梗企用套芯
共計:33層, 一層用18支	
*有53支用在變層	

工廠用

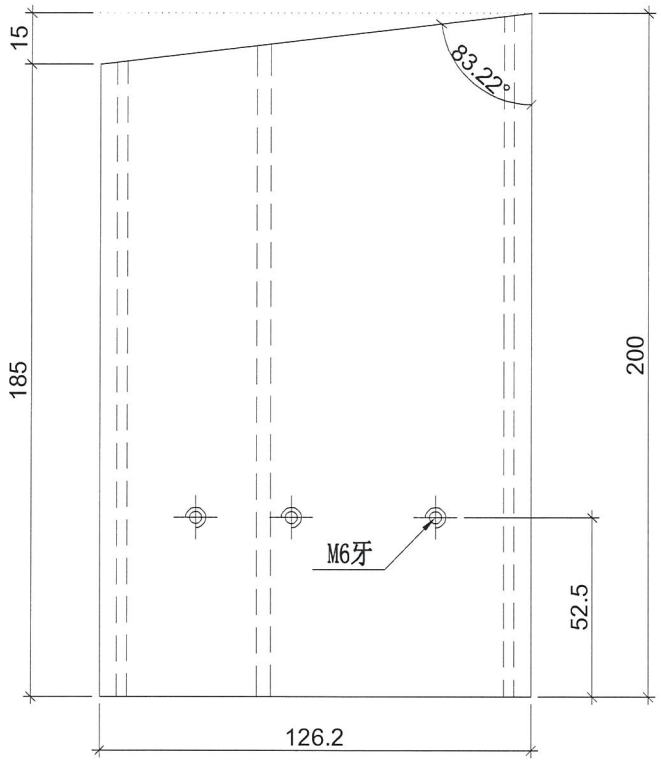

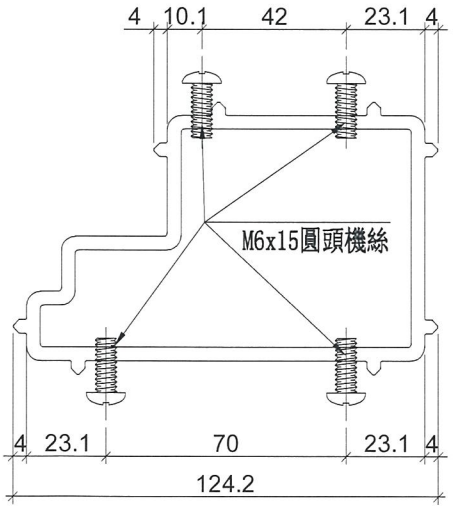


名稱	生梗企套心	制圖	陳俊賢	2018.12.10	修改			
材料	X85566	復核	謝永林	2018.12.10	日期			
顏色	MILL	批準			圖號	W-TX2R		


美特鋁質 有限公司
MIDI Aluminium Fabricator Ltd.

工程號	J-837	地盤	觀塘裕民坊

數量	位置
2610	雙生企用套芯
共計:33層, 一層用76支	
*增加102支在變層	

工廠用

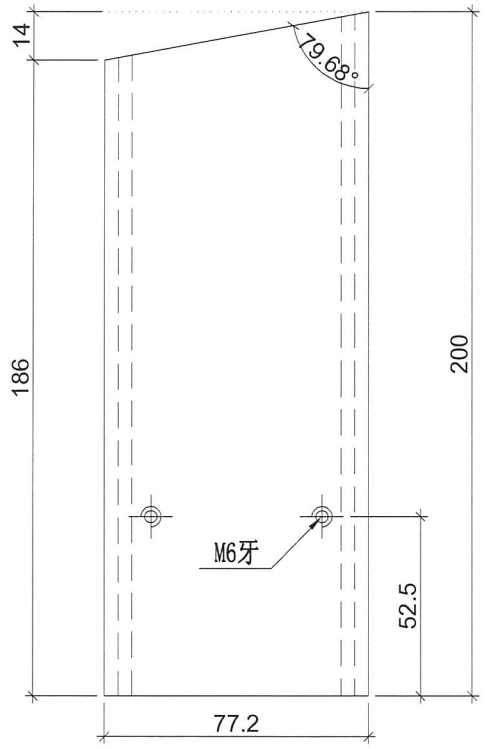

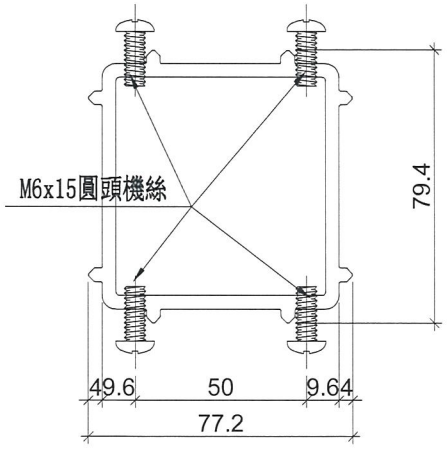


名稱	雙生企套心	制圖	陳俊賢	2018.12.10	修改			
材料	X85567	復核	謝永林	2019.01.10	日期			
顏色	MILL	批準			圖號	W-TX3		


美特鋁質 有限公司
MIDI Aluminium Fabricator Ltd.

工程號	J-837	地盤	觀塘裕民坊

數量	位置
33	轉角企用套芯
共計:33層, 一層用1支	

工廠用

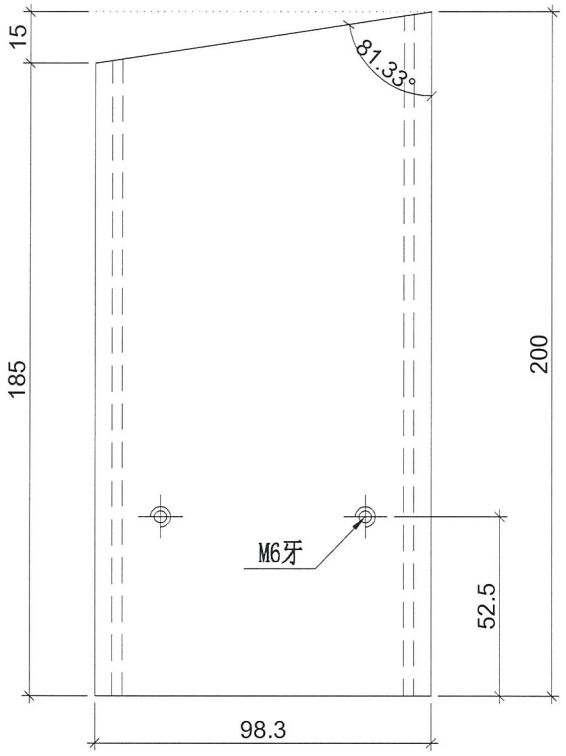


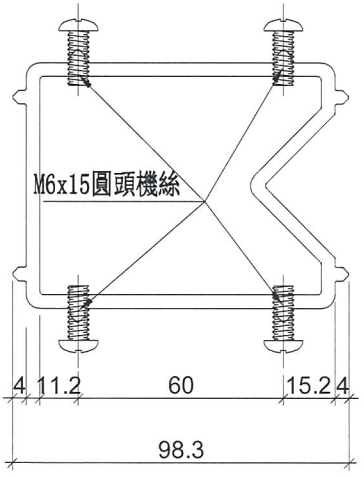



名稱	轉角企套心	制圖	陳俊賢	2018.12.10	修改			
材料	X85568	復核	謝永林	2019.01.10	日期			
顏色	MILL	批準			圖號	W-TX4		

J837-幕墙膠條安装位置圖


CW-JT01

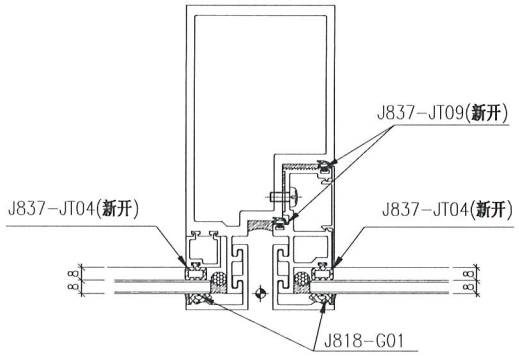


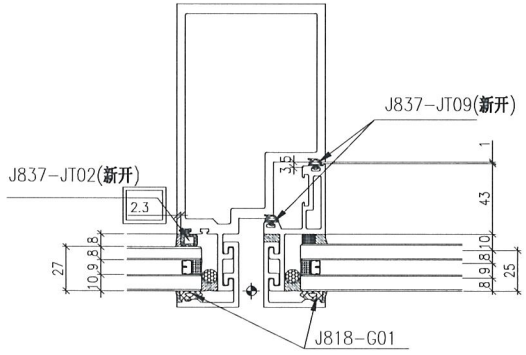


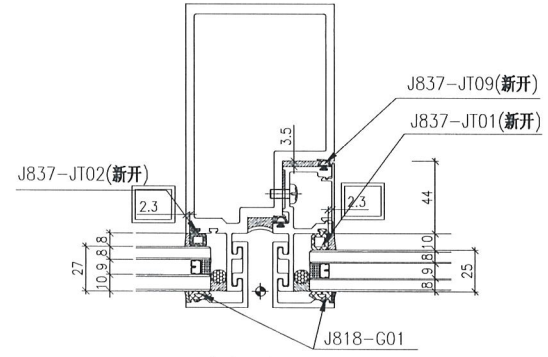


生梗企用

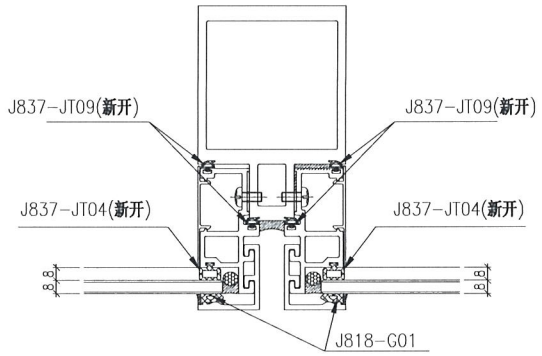


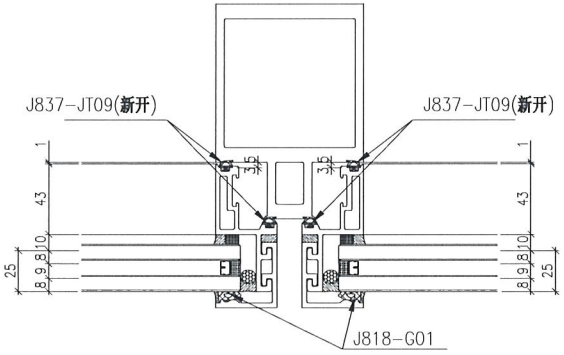

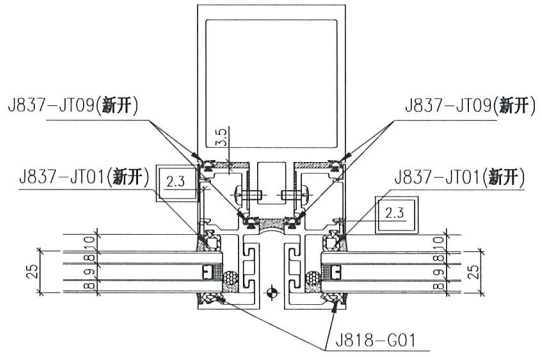

雙生企用

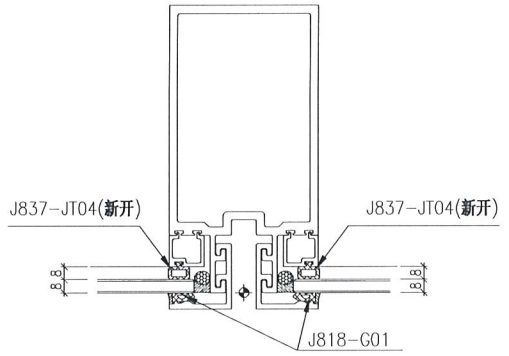

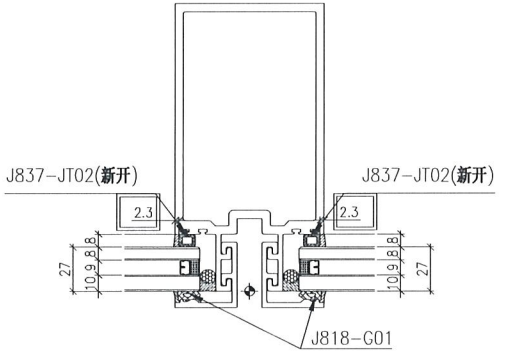


雙梗企用


注：(地盤安装)玻璃安装后J818-G01

(工廠安装)：J837-JT01(新开)
J837-JT02(新开)
J837-JT04(新开)
J837-JT09(新开)
生窗位玉玻璃：J818-G01


J837-幕墙膠條安裝位置圖 CW-JT02

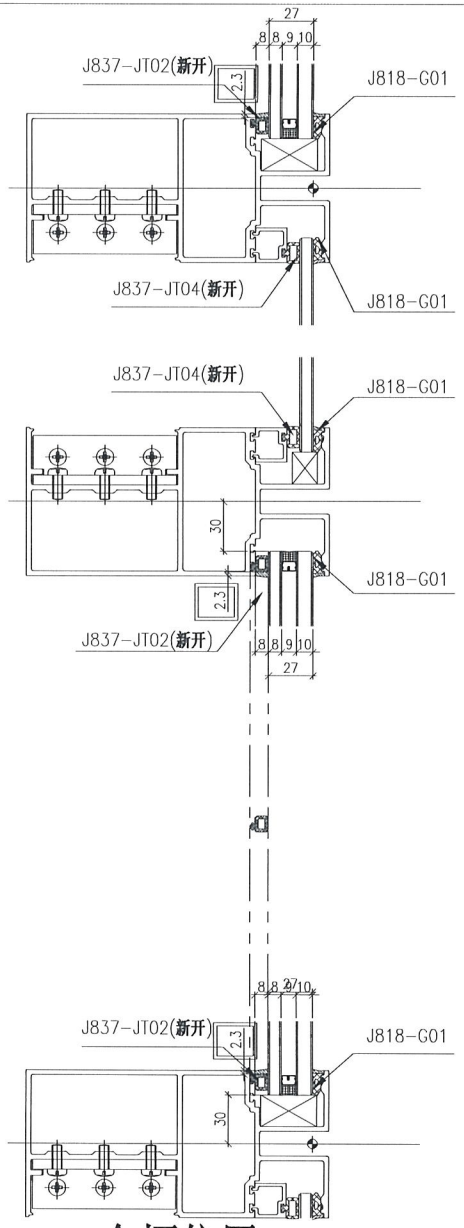

全梗位用

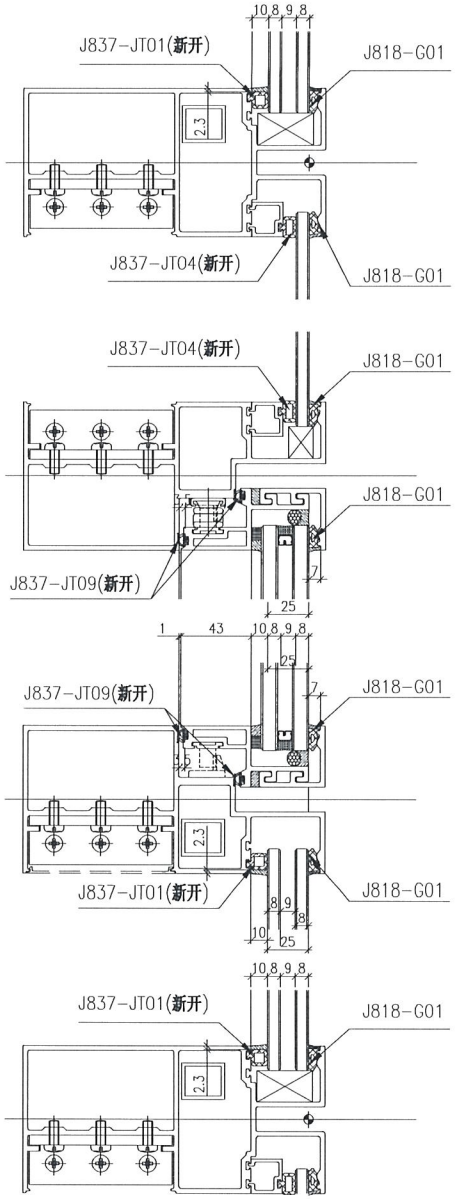

生窗位用

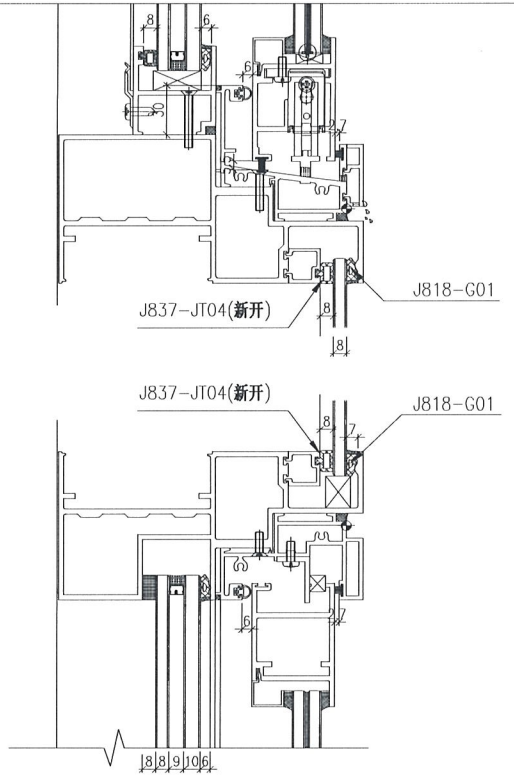


趟門位頂橫格用

注：(地盤安装)玻璃安装后J818-G01

(工廠安装)：J837-JT01(新开)
J837-JT02(新开)
J837-JT04(新开)
J837-JT09(新开)
生窗玉位玻璃：J818-G01

*注意:

1：“SD-ML”開頭代表左SD門位主企料
2：“SD-MR”開頭代表右SD門位主企料
3：“G-MS”開頭代表幕墻位主企料
4：“UN-SD”開頭代表SD門位用主橫料
5：“UN-T”開頭代表梗窗位用主橫料
6：“UN-L”開頭代表SHL生窗位用主橫料
7：“UN-R”開頭代表SHR生窗位用主橫料
8：“(D)+樓層的”後綴代表橫料有吊船，
及需要安裝的樓層。

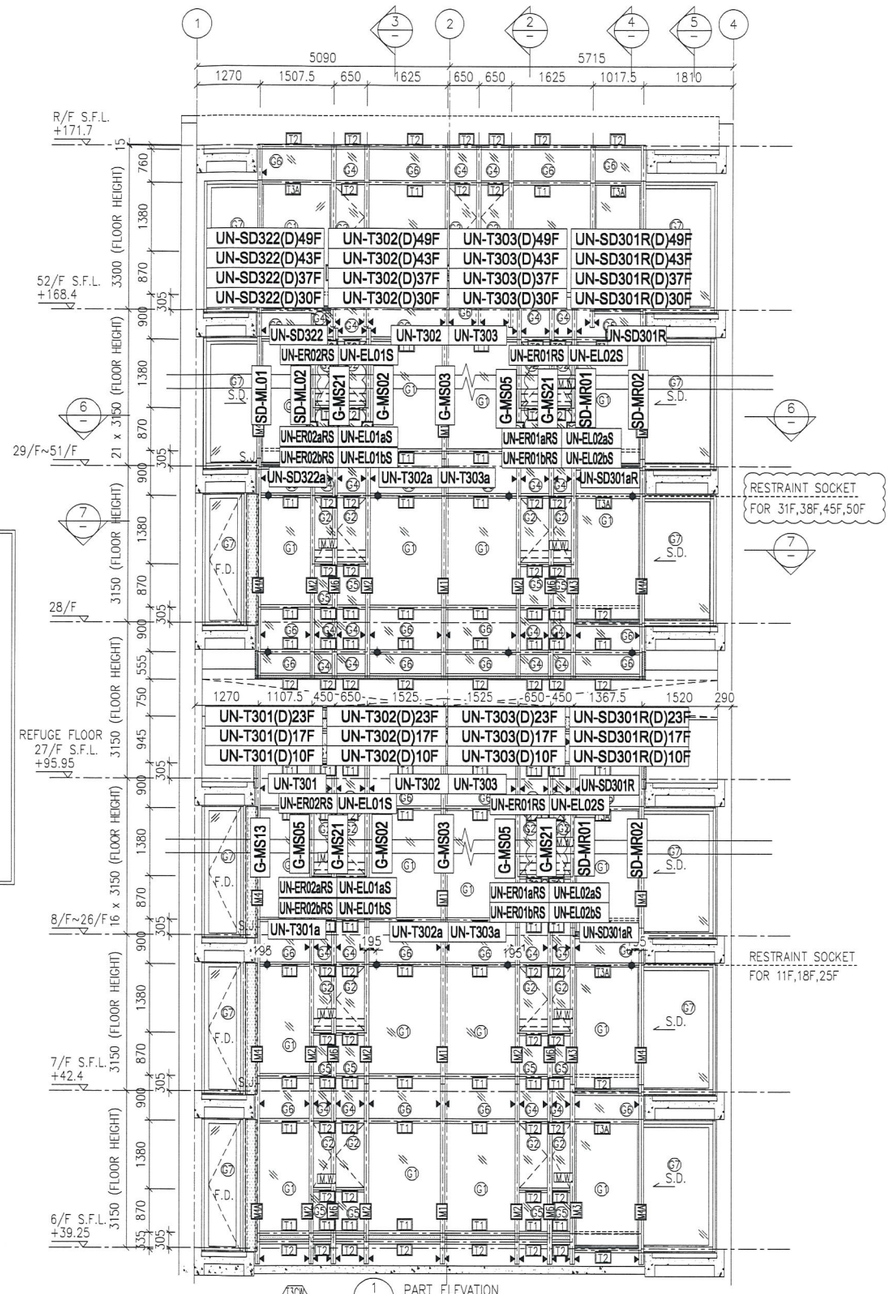

B.D. REF :

CLIENT :
信和置業有限公司
Sino Land Company Limited

ARCHITECT :
WONG TUNG & PARTNERS LIMITED
ARCHITECTS & PLANNERS

MAIN CONTRACTOR :
CR Construction Company Limited

STRUCTURAL ENGINEER :
AECOM

FACADE CONSULTANT:
AECOM

NOTE :
1. ALL DIMENSIONS ARE IN mm.
2. ALL ELEVATIONS ARE VIEWED FROM OUTSIDE.
3. ALL DIMENSIONS TO BE VERIFIED ON SITE BEFORE FABRICATION.

LEGEND :
X1 / X001 — DETAIL MARK NO. / REFER SHEET NO.
1. F.F.L. --FINISHED FLOOR LEVEL
2. S.F.L. --STRUCTURAL FLOOR LEVEL
3. /R --REVERSED DETAIL

NO.	DATE	REVISED	BY
D	22/12/2018	GENERAL REVISED	
C	04/12/2018	GENERAL REVISED	
B	24/11/2018	GENERAL REVISED	
A	10/9/2018	GENERAL REVISED	

JOB NO. : J-837

PROJECT :
UaR KWUN TONG TOWN CENTRE REDEVELOPMENT (AREA 2 & 3) AT NKIL 6514, KWUN TONG, KWLOON

TITLE :
PART ELEVATION OF CURTAIN WALL AT TOWER 3

DATE : 04-JUL-18 | SCALE : 1:60 (A1)


DRAWN BY : ASING | CHECKED BY : -

美特鋁質有限公司
MIDI ALUMINIUM FABRICATOR LTD.
Units 6-8, Sunray Industrial Centre, 1/F
610 Cha Kwo Ling Road, Kowloon
Tel:23489211-4 Fax:(852)27727666

DWG NO. : J837-CW-2301 | REV. : D

*注意:

1："SD-ML"開頭代表左SD門位主企料
2："SD-MR"開頭代表右SD門位主企料
3："G-MS"開頭代表幕墻位主企料
4："UN-SD"開頭代表SD門位用主橫料
5："UN-T"開頭代表梗窗位用主橫料
6："UN-L"開頭代表SHL生窗位用主橫料
7："UN-R"開頭代表SHR生窗位用主橫料
8："(D)+樓層的"後綴代表橫料有吊船，
及需要安裝的樓層。
9："因37層變層，要改料，暫停36層變層位！

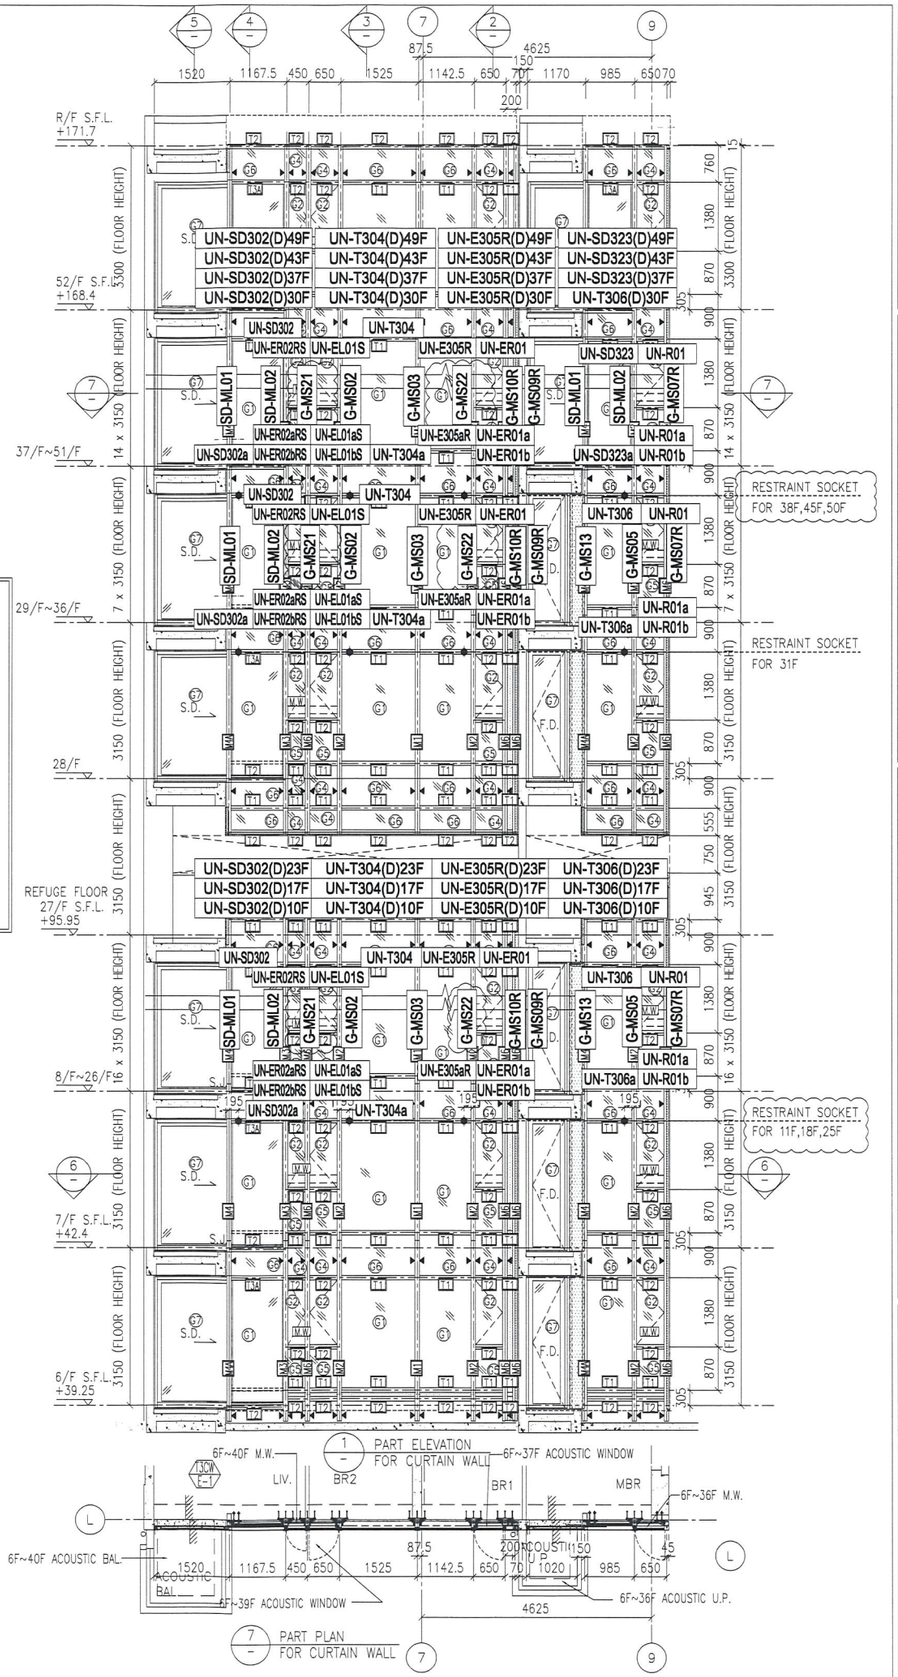

1 PART ELEVATION FOR CURTAIN WALL

7 PART PLAN FOR CURTAIN WALL

B.D. REF :

CLIENT :
信和置業有限公司
Sino Land Company Limited

ARCHITECT :
WONG TUNG & PARTNERS LIMITED
ARCHITECTS & PLANNERS

MAIN CONTRACTOR :
CR Construction Company Limited

STRUCTURAL ENGINEER :
AECOM

FACADE CONSULTANT:
AECOM

NOTE :
1. ALL DIMENSIONS ARE IN mm.
2. ALL ELEVATIONS ARE VIEWED FROM OUTSIDE.
3. ALL DIMENSIONS TO BE VERIFIED ON SITE BEFORE FABRICATION.

LEGEND :
X1 — DETAIL MARK NO.
X001 — REFER SHEET NO.

1. F.F.L. --FINISHED FLOOR LEVEL
2. S.F.L. --STRUCTURAL FLOOR LEVEL
3. /R --REVERSED DETAIL

NO.	DATE	REVISED	BY
D	22/12/2018	GENEaRL REVISED	
C	04/12/2018	GENEaRL REVISED	
B	24/11/2018	GENEaRL REVISED	
A	10/9/2018	GENEaRL REVISED	

JOB NO. : J-837

PROJECT :
UaR KWUN TONG TOWN CENTRE REDEVELOPMENT (AREA 2 & 3) AT NKIL 6514, KWUN TONG, KWLOON

TITLE :
PART ELEVATION OF CURTAIN WALL AT TOWER 3

DATE : 04-JUL-18 | SCALE : 1:60 (A1)


DRAWN BY : ASING | CHECKED BY : -

美特鋁質有限公司
MIDI ALUMINIUM FABRICATOR LTD.
Units 6-8, Sunray Industrial Centre, 1/F
610 Cha Kwo Ling Road, Kowloon
Tel:23489211-4 Fax:(852)27727666

DWG NO. : J837-CW-2302 | REV. : D

*注意:

1："SD-ML"開頭代表左SD門位主企料
2："SD-MR"開頭代表右SD門位主企料
3："G-MS"開頭代表幕墻位主企料
4："UN-SD"開頭代表SD門位用主橫料
5："UN-T"開頭代表梗窗位用主橫料
6："UN-L"開頭代表SHL生窗位用主橫料
7："UN-R"開頭代表SHR生窗位用主橫料
8："(D)+樓層的"後綴代表橫料有吊船，及需要安裝的樓層。
9："因31層變層，要改料，暫停30層變層位！

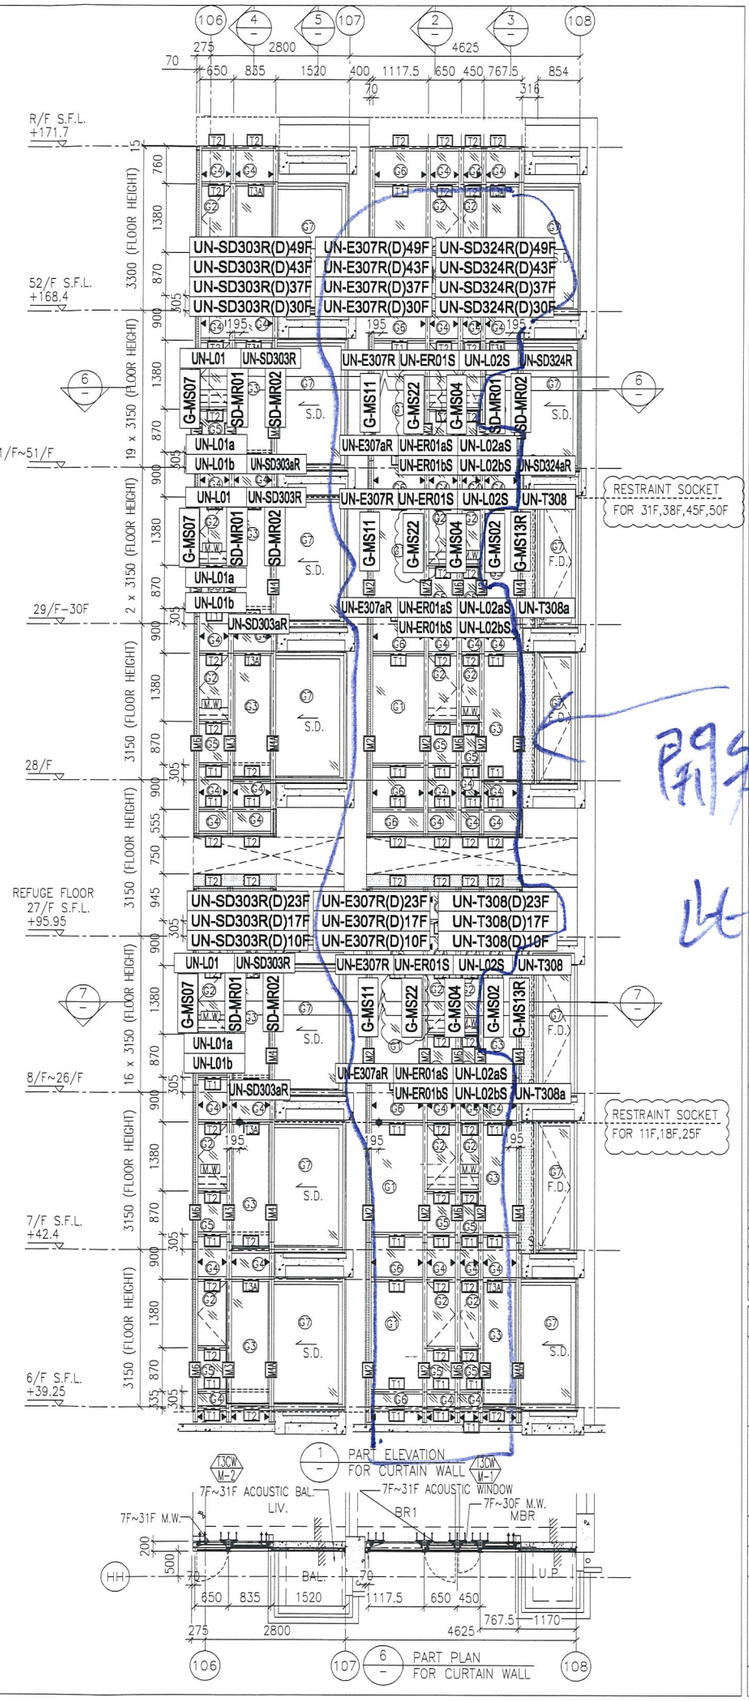

B.D. REF :

CLIENT :
信和置業有限公司
Sino Land Company Limited

ARCHITECT :
WONG TUNG & PARTNERS LIMITED
ARCHITECTS & PLANNERS

MAIN CONTRACTOR :
CR Construction Company Limited

STRUCTURAL ENGINEER :
AECOM

FACADE CONSULTANT:
AECOM

NOTE :
1. ALL DIMENSIONS ARE IN mm.
2. ALL ELEVATIONS ARE VIEWED FROM OUTSIDE.
3. ALL DIMENSIONS TO BE VERIFIED ON SITE BEFORE FABRICATION.

LEGEND :
DETAIL MARK NO.
REFER SHEET NO.
1. F.F.L. --FINISHED FLOOR LEVEL
2. S.F.L. --STRUCTURAL FLOOR LEVEL
3. /R --REVERSED DETAIL

NO.	DATE	REVISED	BY
D	22/12/2018	GENERAL REVISED	
C	04/12/2018	GENERAL REVISED	
B	24/11/2018	GENERAL REVISED	
A	10/9/2018	GENERAL REVISED	

JOB NO. : J-837

PROJECT :
URA KWUN TONG TOWN CENTRE REDEVELOPMENT (AREA 2 & 3) AT NKIL 6514, KWUN TONG, KWLOON

TITLE :
PART ELEVATION OF CURTAIN WALL AT TOWER 3

DATE : 04-JUL-18 | SCALE : 1:60 (A1)


DRAWN BY : ASING | CHECKED BY : -

美特鋁質有限公司
MIDI ALUMINIUM FABRICATOR LTD.
Units 6-8, Sunray Industrial Centre, 1/F
610 Cha Kwo Ling Road, Kowloon
Tel:23489211-4 Fax:(852)27727666

DWG NO. : J837-CW-2303 | REV. : D

*注意:

1："SD-ML"開頭代表左SD門位主企料
2："SD-MR"開頭代表右SD門位主企料
3："G-MS"開頭代表幕墻位主企料
4："UN-SD"開頭代表SD門位用主橫料
5："UN-T"開頭代表梗窗位用主橫料
6："UN-L"開頭代表SHL生窗位用主橫料
7："UN-R"開頭代表SHR生窗位用主橫料
8："(D)+樓層的"後綴代表橫料有吊船，及需要安裝的樓層。

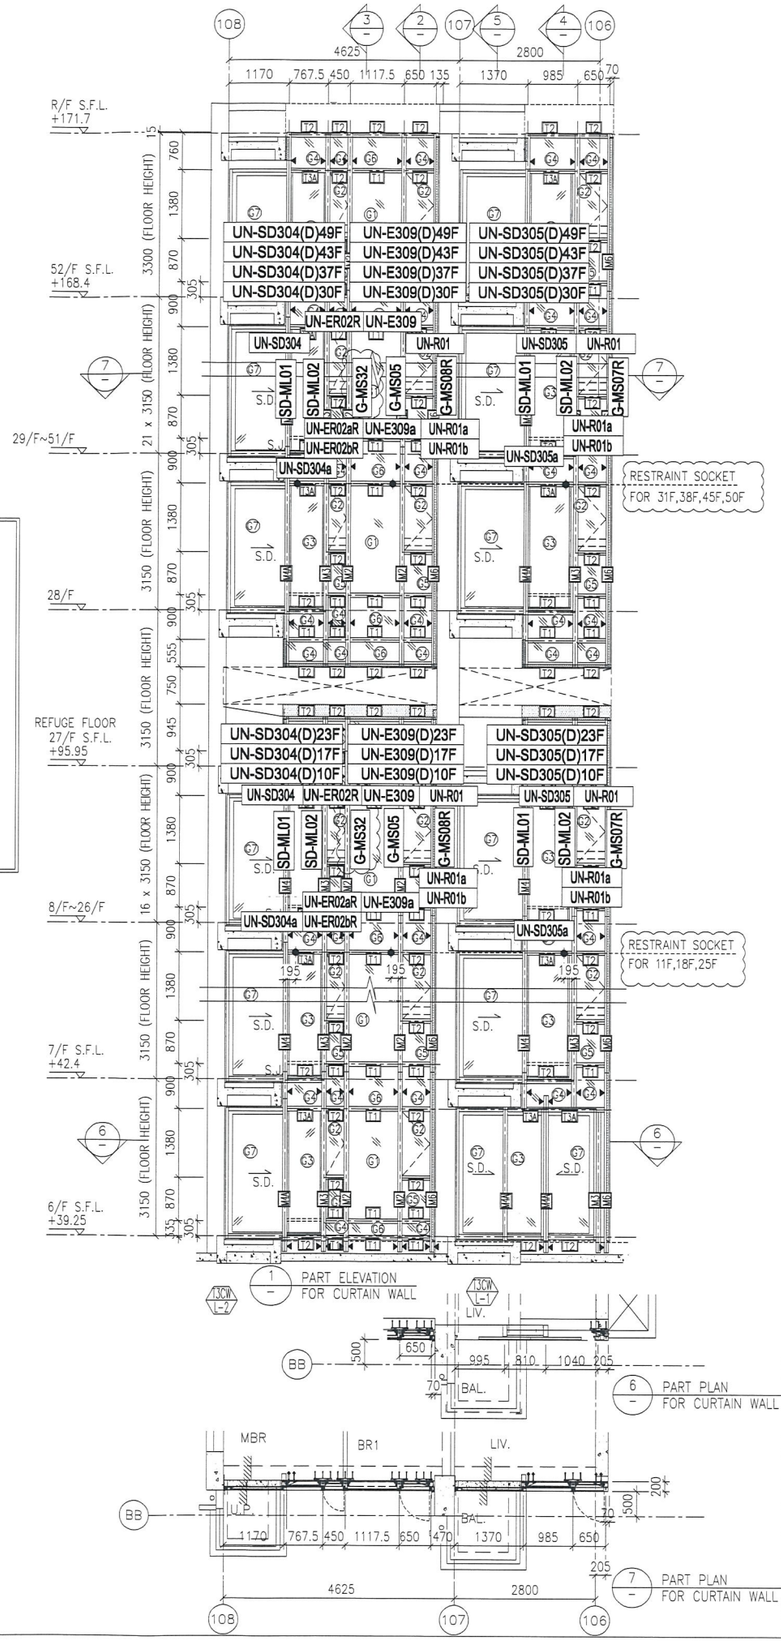

B.D. REF :

CLIENT :
信和置業有限公司
Sino Land Company Limited

ARCHITECT :
WONG TUNG & PARTNERS LIMITED
ARCHITECTS & PLANNERS

MAIN CONTRACTOR :
CR Construction Company Limited

STRUCTURAL ENGINEER :
AECOM

FACADE CONSULTANT:
AECOM

NOTE :
1. ALL DIMENSIONS ARE IN mm.
2. ALL ELEVATIONS ARE VIEWED FROM OUTSIDE.
3. ALL DIMENSIONS TO BE VERIFIED ON SITE BEFORE FABRICATION.

LEGEND :
X1 — DETAIL MARK NO.
X001 — REFER SHEET NO.
1. F.F.L. --FINISHED FLOOR LEVEL
2. S.F.L. --STRUCTURAL FLOOR LEVEL
3. /R --REVERSED DETAIL

NO.	DATE	REVISED	BY
D	22/12/2018	GENEaRL REVISED	
C	04/12/2018	GENEaRL REVISED	
B	24/11/2018	GENEaRL REVISED	
A	10/9/2018	GENEaRL REVISED	

JOB NO. : J-837

PROJECT :
UaR KWUN TONG TOWN CENTRE REDEVELOPMENT (AREA 2 & 3) AT NKIL 6514, KWUN TONG, KWLOON

TITLE :
PART ELEVATION OF CURTAIN WALL AT TOWER 3

DATE : 04-JUL-18 | SCALE : 1:60 (A1)


DRAWN BY : ASING | CHECKED BY : -

美特鋁質有限公司
MIDI ALUMINIUM FABRICATOR LTD.
Units 6-8, Sunray Industrial Centre, 1/F
610 Cha Kwo Ling Road, Kowloon
Tel:23489211-4 Fax:(852)27727666

DWG NO. : J837-CW-2304 | REV. : D

*注意:

1："SD-ML"開頭代表左SD門位主企料
2："SD-MR"開頭代表右SD門位主企料
3："G-MS"開頭代表幕墻位主企料
4："UN-SD"開頭代表SD門位用主橫料
5："UN-T"開頭代表梗窗位用主橫料
6："UN-L"開頭代表SHL生窗位用主橫料
7："UN-R"開頭代表SHR生窗位用主橫料
8："(D)+樓層的"後綴代表橫料有吊船，
及需要安裝的樓層。

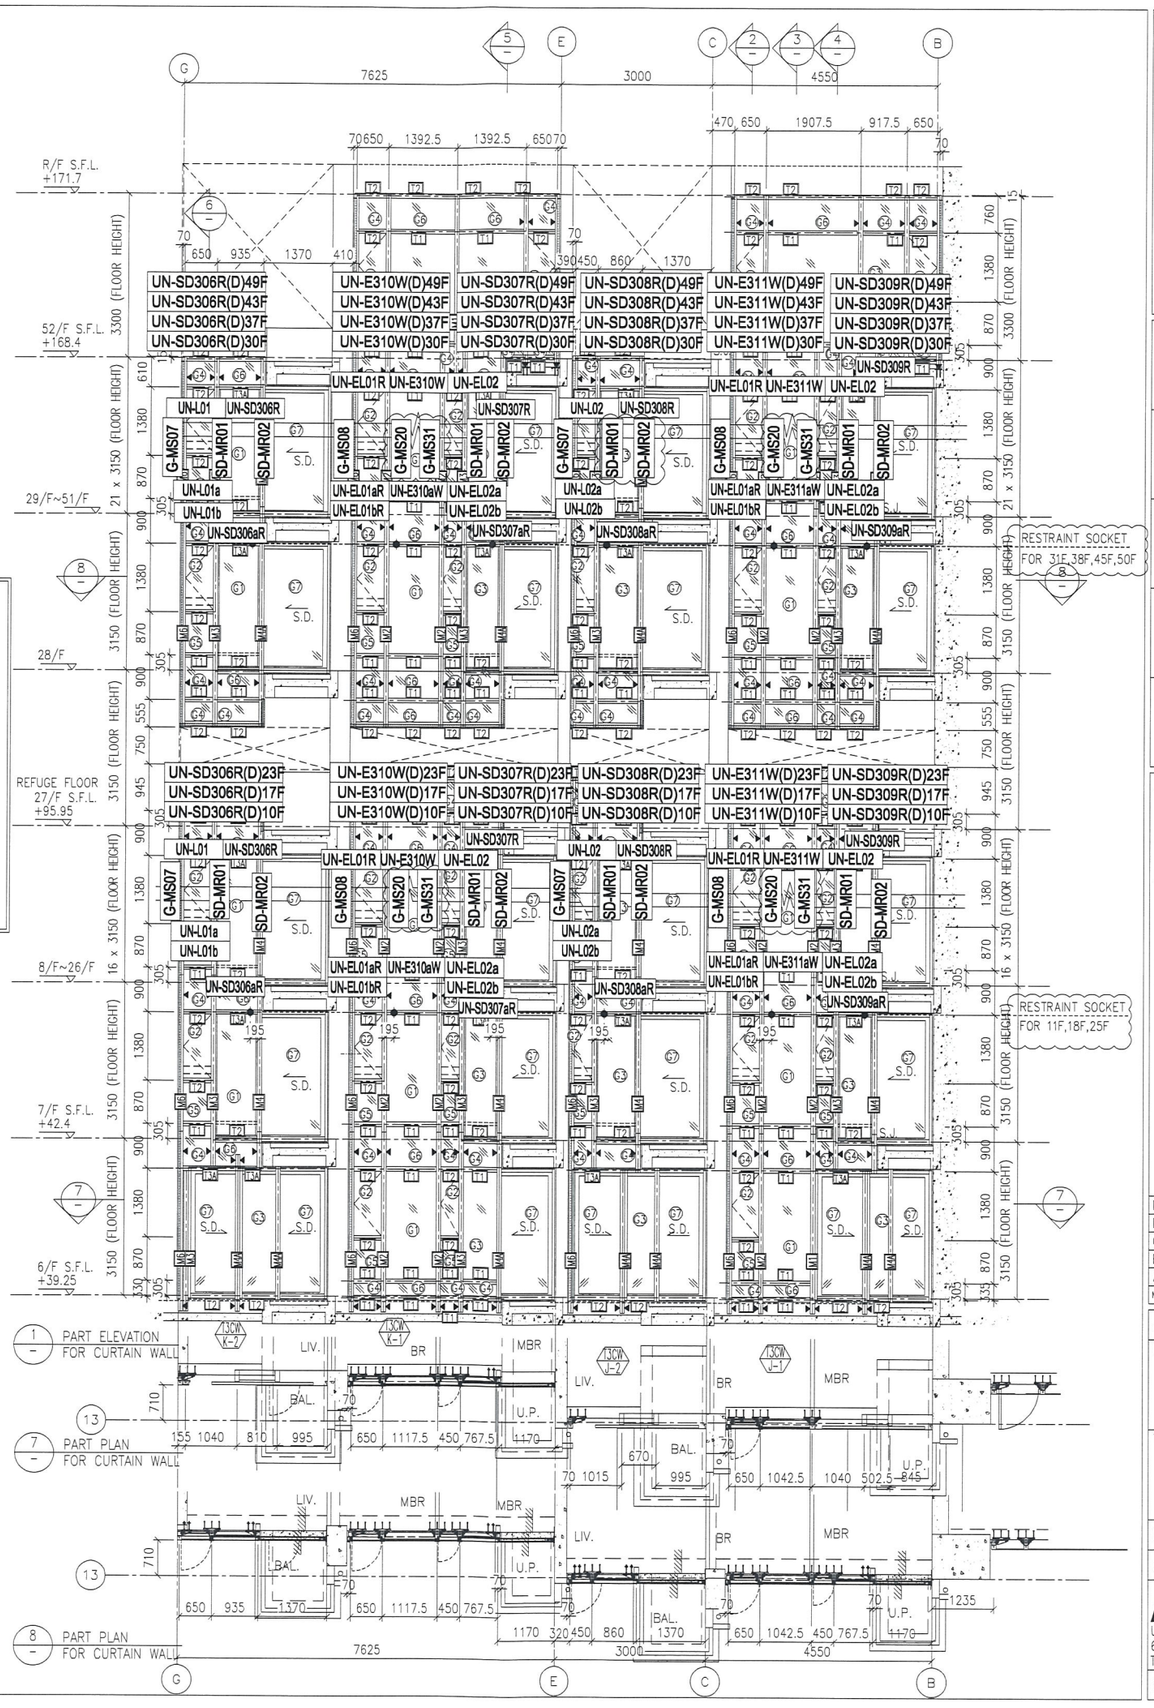

B.D. REF :

CLIENT :
信和置業有限公司
Sino Land Company Limited

ARCHITECT :
WONG TUNG & PARTNERS LIMITED
ARCHITECTS & PLANNERS

MAIN CONTRACTOR :
CR Construction Company Limited

STRUCTURAL ENGINEER :
AECOM

FACADE CONSULTANT:
AECOM

NOTE :
1. ALL DIMENSIONS ARE IN mm.
2. ALL ELEVATIONS ARE VIEWED FROM OUTSIDE.
3. ALL DIMENSIONS TO BE VERIFIED ON SITE BEFORE FABRICATION.

LEGEND :
X1 — DETAIL MARK NO.
X001 — REFER SHEET NO.

1. F.F.L. --FINISHED FLOOR LEVEL
2. S.F.L. --STRUCTURAL FLOOR LEVEL
3. /R --REVERSED DETAIL

NO.	DATE	REVISED	BY
D	22/12/2018	GENERAL REVISED	
D	22/12/2018	GENERAL REVISED	
C	04/12/2018	GENERAL REVISED	
B	24/11/2018	GENERAL REVISED	
A	10/9/2018	GENERAL REVISED	

JOB NO. : J-837

PROJECT :
UOR KWUN TONG TOWN CENTRE REDEVELOPMENT (AREA 2 & 3) AT NKIL 6514, KWUN TONG, KWLOON

TITLE :
PART ELEVATION OF CURTAIN WALL AT TOWER 3

DATE : 04-JUL-18 | SCALE : 1:60 (A1)


DRAWN BY : ASING | CHECKED BY : -

美特鋁質有限公司
MIDI ALUMINIUM FABRICATOR LTD.
Units 6-8, Sunray Industrial Centre, 1/F
610 Cha Kwo Ling Road, Kowloon
Tel:23489211-4 Fax:(852)27727666

DWG NO. : J837-CW-2305 | REV. : D

*注意:

1："SD-ML"開頭代表左SD門位主企料
2："SD-MR"開頭代表右SD門位主企料
3："G-MS"開頭代表幕墻位主企料
4："UN-SD"開頭代表SD門位用主橫料
5："UN-T"開頭代表梗窗位用主橫料
6："UN-L"開頭代表SHL生窗位用主橫料
7："UN-R"開頭代表SHR生窗位用主橫料
8："(D)+樓層的"後綴代表橫料有吊船，及需要安裝的樓層。

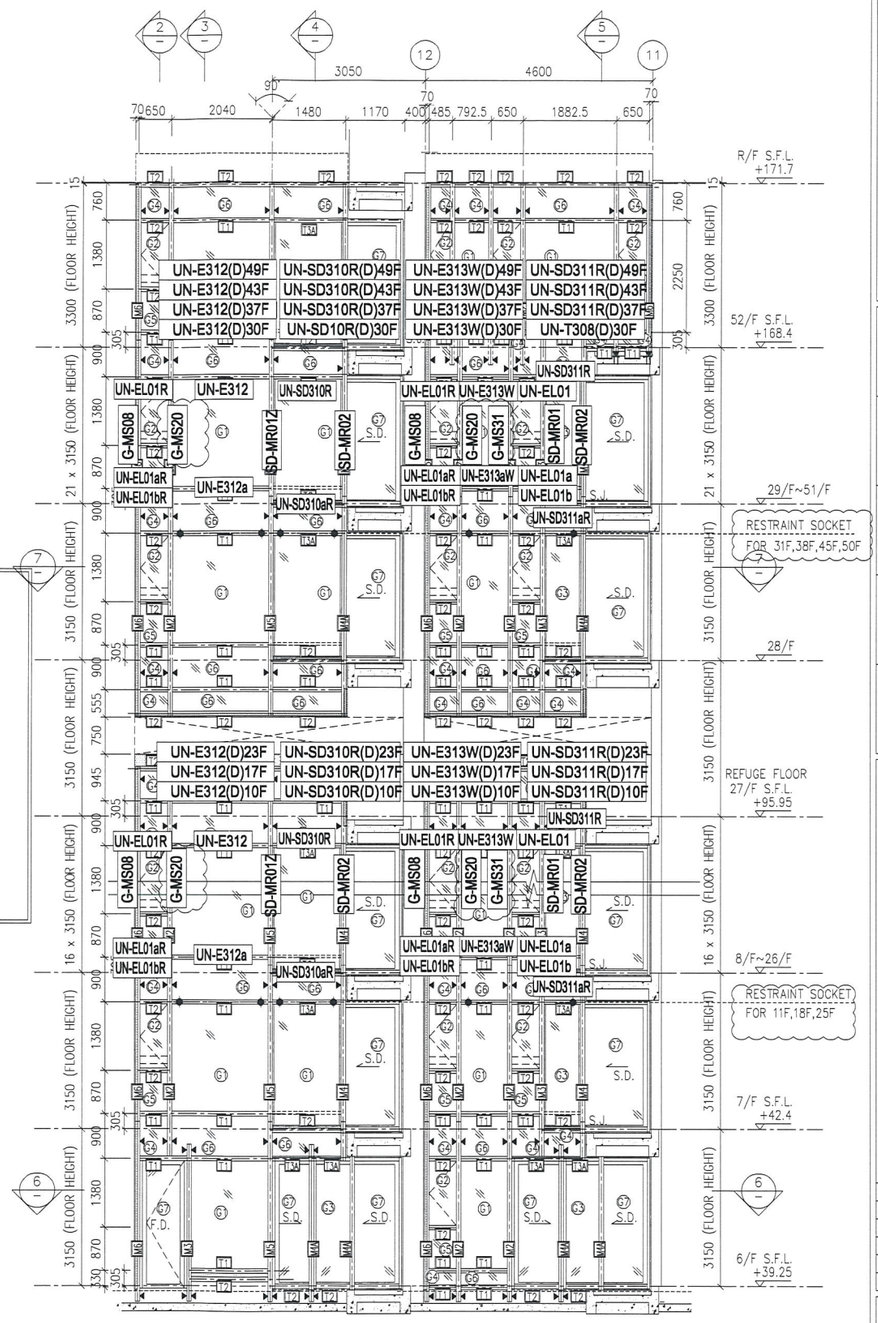

1 PART ELEVATION FOR CURTAIN WALL

7 PART PLAN FOR CURTAIN WALL

B.D. REF :

CLIENT :
信和置業有限公司
Sino Land Company Limited

ARCHITECT :
WONG TUNG & PARTNERS LIMITED
ARCHITECTS & PLANNERS

MAIN CONTRACTOR :
CR Construction Company Limited

STRUCTURAL ENGINEER :
AECOM

FACADE CONSULTANT:
AECOM

NOTE :
1. ALL DIMENSIONS ARE IN mm.
2. ALL ELEVATIONS ARE VIEWED FROM OUTSIDE.
3. ALL DIMENSIONS TO BE VERIFIED ON SITE BEFORE FABRICATION.

LEGEND :
X1 — DETAIL MARK NO.
X001 — REFER SHEET NO.

1. F.F.L. --FINISHED FLOOR LEVEL
2. S.F.L. --STRUCTURAL FLOOR LEVEL
3. /R --REVERSED DETAIL

NO.	DATE	REVISED	BY
D	22/12/2018	GENEaRL REVISED	
D	22/12/2018	GENEaRL REVISED	
C	04/12/2018	GENEaRL REVISED	
B	24/11/2018	GENEaRL REVISED	
A	10/9/2018	GENEaRL REVISED	

JOB NO. : J-837

PROJECT :
UaR KWUN TONG TOWN CENTRE REDEVELOPMENT (AREA 2 & 3) AT NKIL 6514, KWUN TONG, KWLOON

TITLE :
PART ELEVATION OF CURTAIN WALL AT TOWER 3

DATE : 04-JUL-18 | SCALE : 1:60 (A1)


DRAWN BY : ASING | CHECKED BY : -

美特鋁質有限公司
MIDI ALUMINIUM FABRICATOR LTD.
Units 6-8, Sunray Industrial Centre, 1/F
610 Cha Kwo Ling Road, Kowloon
Tel:23489211-4 Fax:(852)27727666

DWG NO. : J837-CW-2306 | REV. : D

*注意:

1："SD-ML"開頭代表左SD門位主企料
2："SD-MR"開頭代表右SD門位主企料
3："G-MS"開頭代表幕墻位主企料
4："UN-SD"開頭代表SD門位用主橫料
5："UN-T"開頭代表梗窗位用主橫料
6："UN-L"開頭代表SHL生窗位用主橫料
7："UN-R"開頭代表SHR生窗位用主橫料
8："(D)+樓層的"後綴代表橫料有吊船，及需要安裝的樓層。

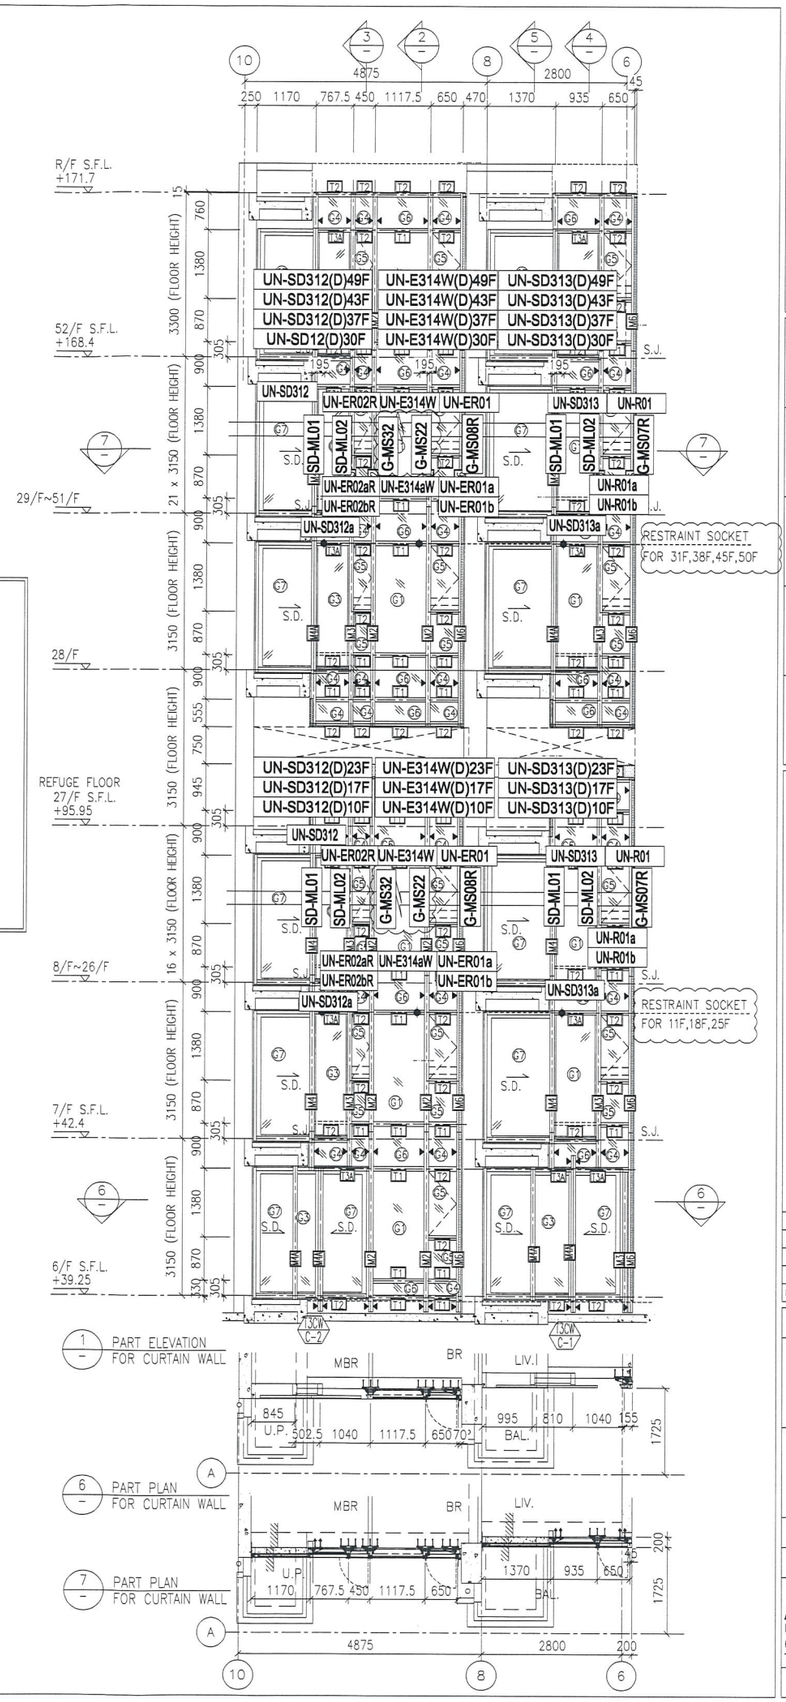

B.D. REF :

CLIENT :
信和置業有限公司
Sino Land Company Limited

ARCHITECT :
WONG TUNG & PARTNERS LIMITED
ARCHITECTS & PLANNERS

MAIN CONTRACTOR :
CR Construction Company Limited

STRUCTURAL ENGINEER :
AECOM

FACADE CONSULTANT:
AECOM

NOTE :
1. ALL DIMENSIONS ARE IN mm.
2. ALL ELEVATIONS ARE VIEWED FROM OUTSIDE.
3. ALL DIMENSIONS TO BE VERIFIED ON SITE BEFORE FABRICATION.

LEGEND :
X1 — DETAIL MARK NO.
X001 — REFER SHEET NO.
1. F.F.L. --FINISHED FLOOR LEVEL
2. S.F.L. --STRUCTURAL FLOOR LEVEL
3. /R --REVERSED DETAIL

NO.	DATE	REVISED	BY
D	22/12/2018	GENEaRL REVISED	
C	04/12/2018	GENEaRL REVISED	
B	24/11/2018	GENEaRL REVISED	
A	10/9/2018	GENEaRL REVISED	

JOB NO. : J-837

PROJECT :
UoR KWUN TONG TOWN CENTRE REDEVELOPMENT (AREA 2 & 3) AT NKIL 6514, KWUN TONG, KWLOON

TITLE :
PART ELEVATION OF CURTAIN WALL AT TOWER 3

DATE : 04-JUL-18 | SCALE : 1:60 (A1)


DRAWN BY : ASING | CHECKED BY : -

美特鋁質有限公司
MIDI ALUMINIUM FABRICATOR LTD.
Units 6-8, Sunray Industrial Centre, 1/F
610 Cha Kwo Ling Road, Kowloon
Tel:23489211-4 Fax:(852)27727666

DWG NO. : J837-CW-2307 | REV. : D

*注意:

1："SD-ML"開頭代表左SD門位主企料
2："SD-MR"開頭代表右SD門位主企料
3："G-MS"開頭代表幕墻位主企料
4："UN-SD"開頭代表SD門位用主橫料
5："UN-T"開頭代表梗窗位用主橫料
6："UN-L"開頭代表SHL生窗位用主橫料
7："UN-R"開頭代表SHR生窗位用主橫料
8："(D)+樓層的"後綴代表橫料有吊船，及需要安裝的樓層。

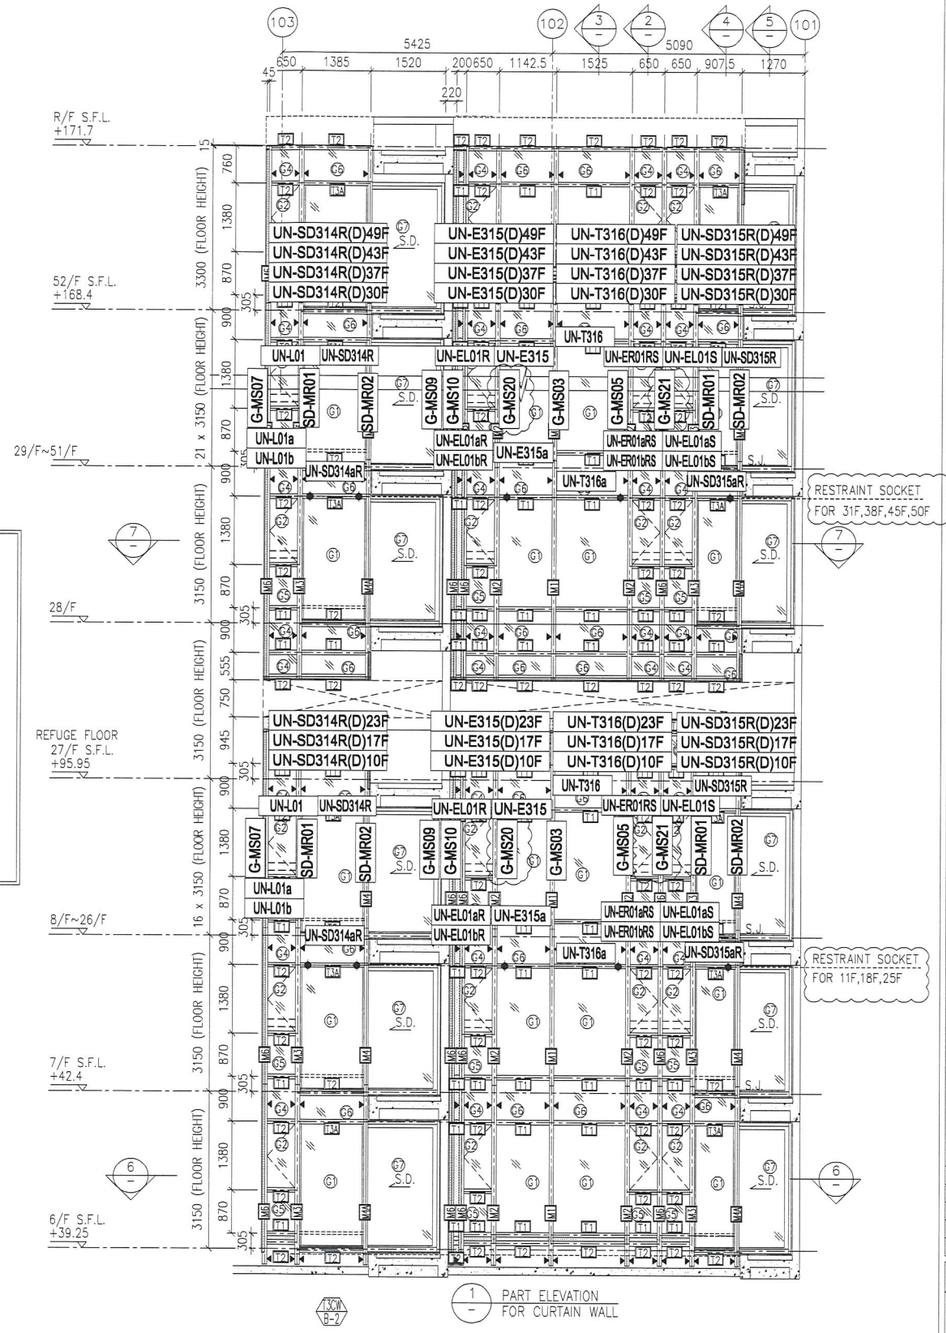

B.D. REF :

CLIENT :
信和置業有限公司
Sino Land Company Limited

ARCHITECT :
WONG TUNG & PARTNERS LIMITED
ARCHITECTS & PLANNERS

MAIN CONTRACTOR :
CR Construction Company Limited

STRUCTURAL ENGINEER :
AECOM

FACADE CONSULTANT:
AECOM

NOTE :
1. ALL DIMENSIONS ARE IN mm.
2. ALL ELEVATIONS ARE VIEWED FROM OUTSIDE.
3. ALL DIMENSIONS TO BE VERIFIED ON SITE BEFORE FABRICATION.

LEGEND :
X1 — DETAIL MARK NO.
X001 — REFER SHEET NO.
1. F.F.L. --FINISHED FLOOR LEVEL
2. S.F.L. --STRUCTURAL FLOOR LEVEL
3. (/R) --REVERSED DETAIL

NO.	DATE	REVISED	BY
D	22/12/2018	GENEaRL REVISED	
C	04/12/2018	GENEaRL REVISED	
B	24/11/2018	GENEaRL REVISED	
A	10/9/2018	GENEaRL REVISED	

JOB NO. : J-837

PROJECT :
UaR KWUN TONG TOWN CENTRE REDEVELOPMENT (AREA 2 & 3) AT NKIL 6514, KWUN TONG, KWLOON

TITLE :
PART ELEVATION OF CURTAIN WALL AT TOWER 3

DATE : 04-JUL-18 | SCALE : 1:60 (A1)


DRAWN BY : ASING | CHECKED BY : -

美特鋁質有限公司
MIDI ALUMINIUM FABRICATOR LTD.
Units 6-8, Sunray Industrial Centre, 1/F
610 Cha Kwo Ling Road, Kowloon
Tel:23489211-4 Fax:(852)27727666


DWG NO. : J837-CW-2308 | REV. : D

*注意:


1："SD-ML"開頭代表左SD門位主企料
2："SD-MR"開頭代表右SD門位主企料
3："G-MS"開頭代表幕墻位主企料
4："UN-SD"開頭代表SD門位用主橫料
5："UN-T"開頭代表梗窗位用主橫料
6："UN-L"開頭代表SHL生窗位用主橫料
7："UN-R"開頭代表SHR生窗位用主橫料
8："(D)+樓層的"後綴代表橫料有吊船，及需要安裝的樓層。

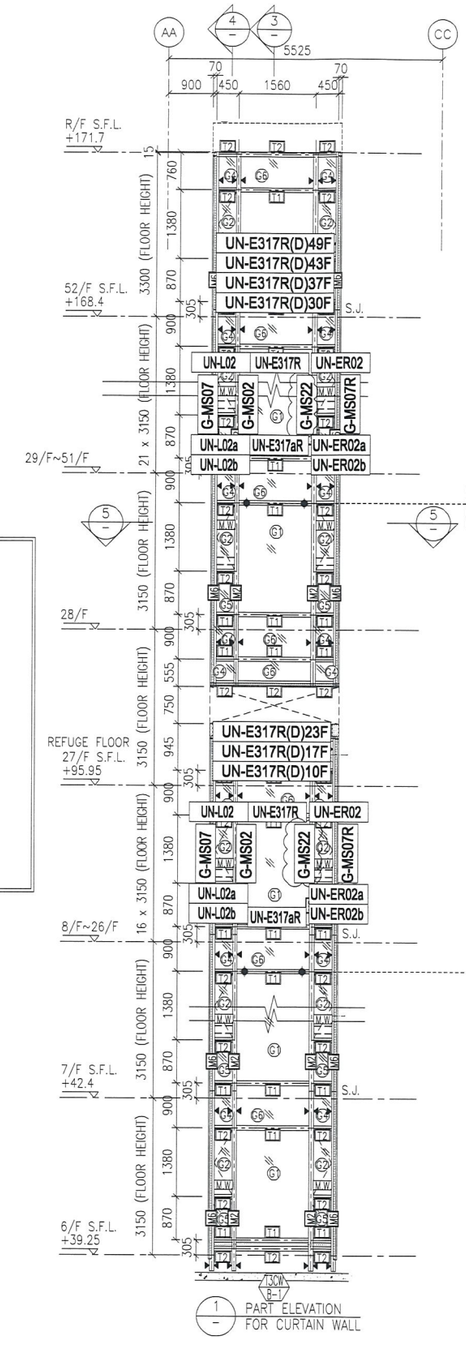


1 / – PART ELEVATION FOR CURTAIN WALL

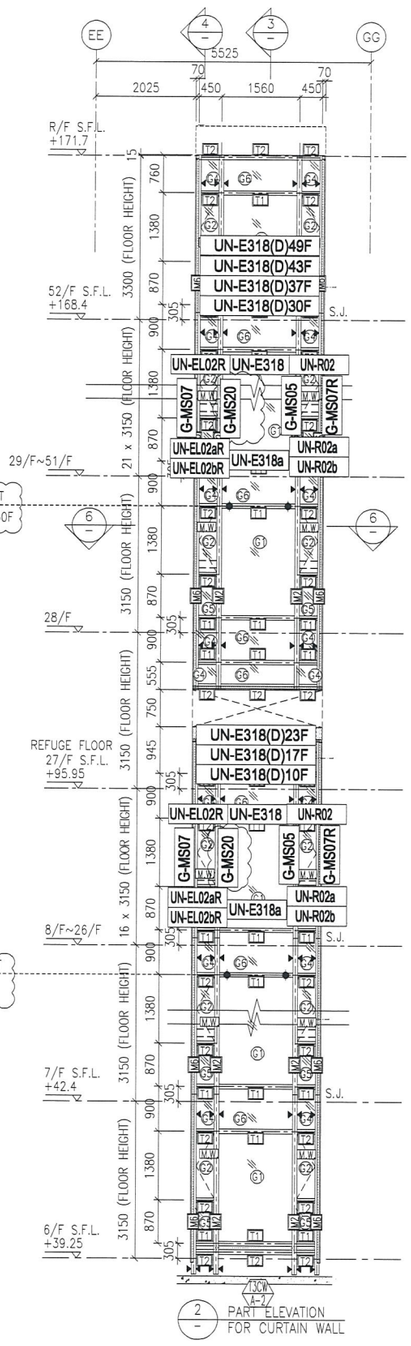

2 / – PART ELEVATION FOR CURTAIN WALL

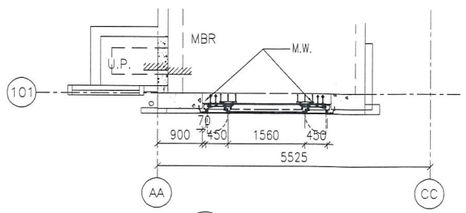

5 / – PART PLAN FOR CURTAIN WALL

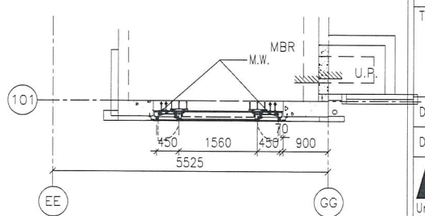

6 / – PART PLAN FOR CURTAIN WALL

B.D. REF :

CLIENT :
信和置業有限公司
Sino Land Company Limited

ARCHITECT :
WONG TUNG & PARTNERS LIMITED
ARCHITECTS & PLANNERS

MAIN CONTRACTOR :
CR Construction Company Limited

STRUCTURAL ENGINEER :
AECOM

FACADE CONSULTANT:
AECOM

NOTE :
1. ALL DIMENSIONS ARE IN mm.
2. ALL ELEVATIONS ARE VIEWED FROM OUTSIDE.
3. ALL DIMENSIONS TO BE VERIFIED ON SITE BEFORE FABRICATION.

LEGEND :
X1 / X001 — DETAIL MARK NO. / REFER SHEET NO.
1. F.F.L. --FINISHED FLOOR LEVEL
2. S.F.L. --STRUCTURAL FLOOR LEVEL
3. /R --REVERSED DETAIL

NO.	DATE	REVISED	BY
D	22/12/2018	GENEaRL REVISED	
C	04/12/2018	GENEaRL REVISED	
B	24/11/2018	GENEaRL REVISED	
A	10/9/2018	GENEaRL REVISED	

JOB NO. : J-837

PROJECT :
UaR KWUN TONG TOWN CENTRE REDEVELOPMENT (AREA 2 & 3) AT NKIL 6514, KWUN TONG, KWLOON

TITLE :
PART ELEVATION OF CURTAIN WALL AT TOWER 3

DATE : 04-JUL-18 | SCALE : 1:60 (A1)


DRAWN BY : ASING | CHECKED BY : –

美特鋁質有限公司
MIDI ALUMINIUM FABRICATOR LTD.
Units 6-8, Sunray Industrial Centre, 1/F
610 Cha Kwo Ling Road, Kowloon
Tel:23489211-4 Fax:(852)27727666

DWG NO. : J837-CW-2309 | REV. : D

*注意:

1："SD-ML"開頭代表左SD門位主企料
2："SD-MR"開頭代表右SD門位主企料
3："G-MS"開頭代表幕墻位主企料
4："UN-SD"開頭代表SD門位用主橫料
5："UN-T"開頭代表梗窗位用主橫料
6："UN-L"開頭代表SHL生窗位用主橫料
7："UN-R"開頭代表SHR生窗位用主橫料
8："(D)+樓層的"後綴代表橫料有吊船，
及需要安裝的樓層。

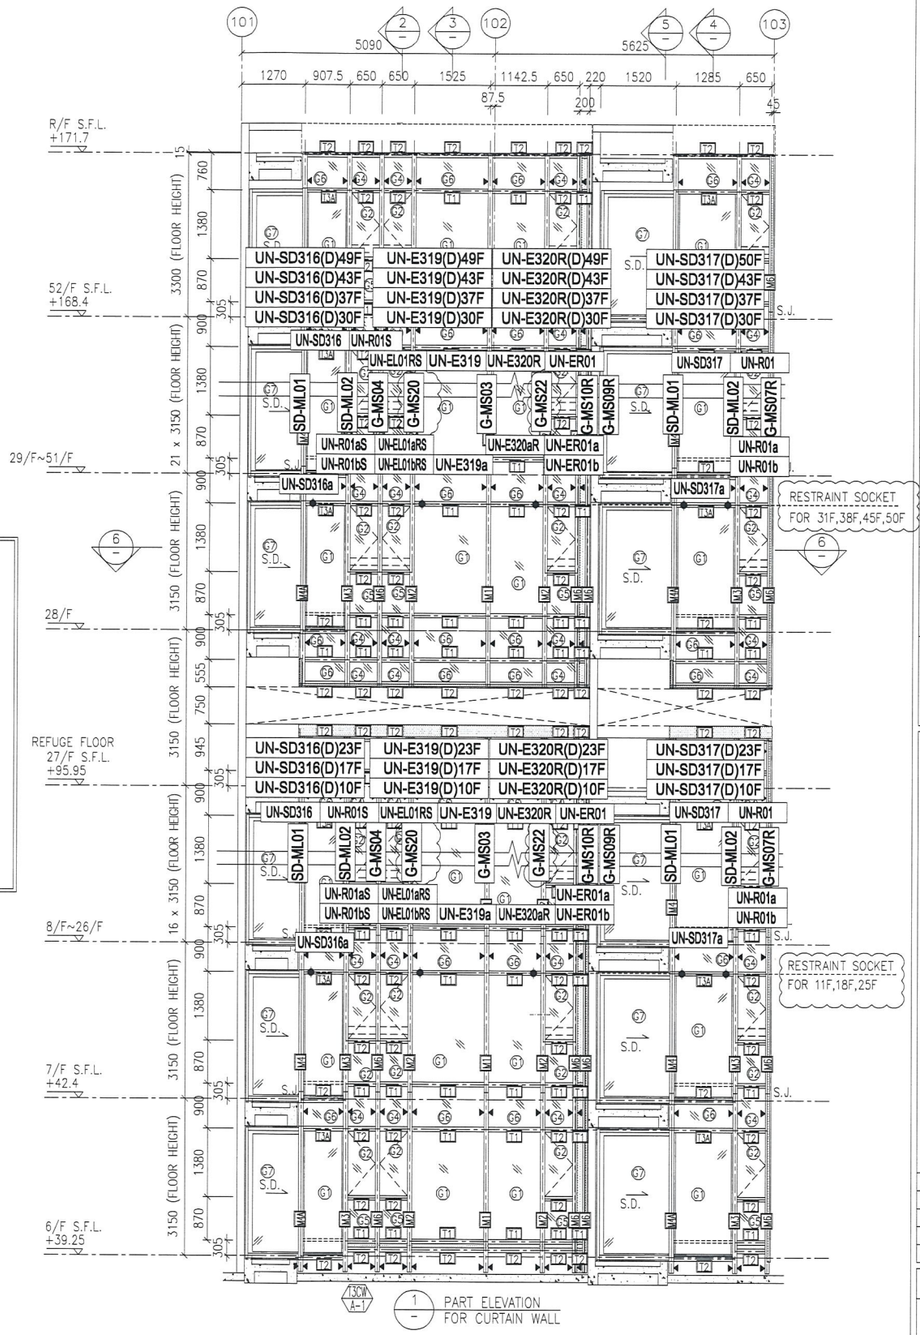

B.D. REF :

CLIENT :
信和置業有限公司
Sino Land Company Limited

ARCHITECT :
WONG TUNG & PARTNERS LIMITED
ARCHITECTS & PLANNERS

MAIN CONTRACTOR :
CR Construction Company Limited

STRUCTURAL ENGINEER :
AECOM

FACADE CONSULTANT:
AECOM

NOTE :
1. ALL DIMENSIONS ARE IN mm.
2. ALL ELEVATIONS ARE VIEWED FROM OUTSIDE.
3. ALL DIMENSIONS TO BE VERIFIED ON SITE BEFORE FABRICATION.

LEGEND :
X1 — DETAIL MARK NO.
X001 — REFER SHEET NO.

1. F.F.L. --FINISHED FLOOR LEVEL
2. S.F.L. --STRUCTURAL FLOOR LEVEL
3. (/R) --REVERSED DETAIL

NO.	DATE	REVISED	BY
D	22/12/2018	GENERAL REVISED	
C	04/12/2018	GENERAL REVISED	
B	24/11/2018	GENERAL REVISED	
A	10/9/2018	GENERAL REVISED	

JOB NO. : J-837

PROJECT :
UaR KWUN TONG TOWN CENTRE REDEVELOPMENT (AREA 2 & 3) AT NKIL 6514, KWUN TONG, KWLOON

TITLE :
PART ELEVATION OF CURTAIN WALL AT TOWER 3

DATE : 04-JUL-18 | SCALE : 1:60 (A1)


DRAWN BY : ASING | CHECKED BY : -


美特鋁質有限公司
MIDI ALUMINIUM FABRICATOR LTD.
Units 6-8, Sunray Industrial Centre, 1/F
610 Cha Kwo Ling Road, Kowloon
Tel:23489211-4 Fax:(852)27727666

DWG NO. : J837-CW-2310 | REV. : D

*注意:

1：“SD-ML”開頭代表左SD門位主企料
2：“SD-MR”開頭代表右SD門位主企料
3：“G-MS”開頭代表幕墻位主企料
4：“UN-SD”開頭代表SD門位用主橫料
5：“UN-T”開頭代表梗窗位用主橫料
6：“UN-L”開頭代表SHL生窗位用主橫料
7：“UN-R”開頭代表SHR生窗位用主橫料
8：“(D)+樓層的”後綴代表橫料有吊船，及需要安裝的樓層。

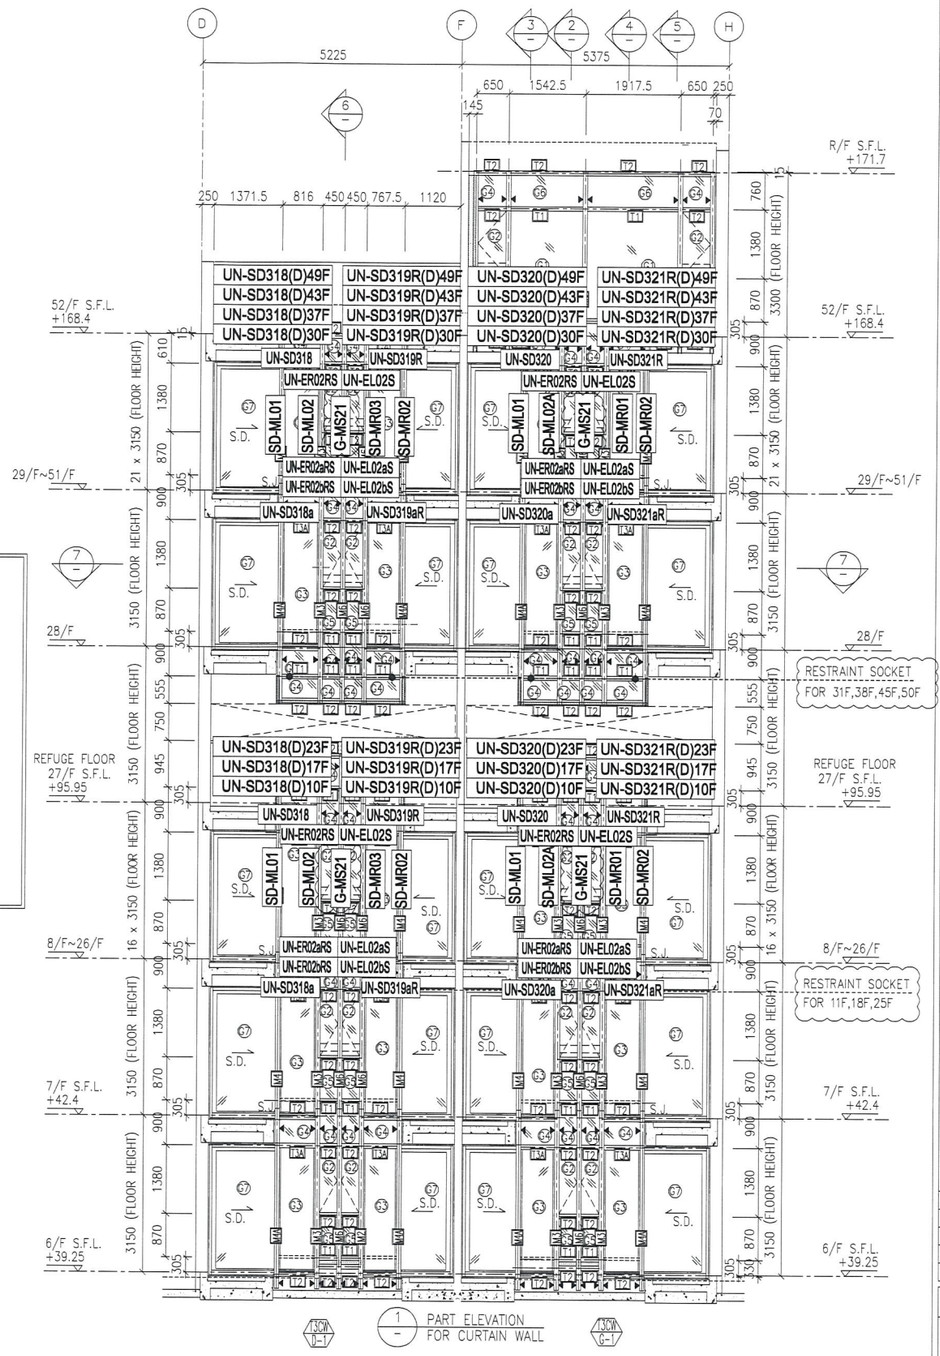

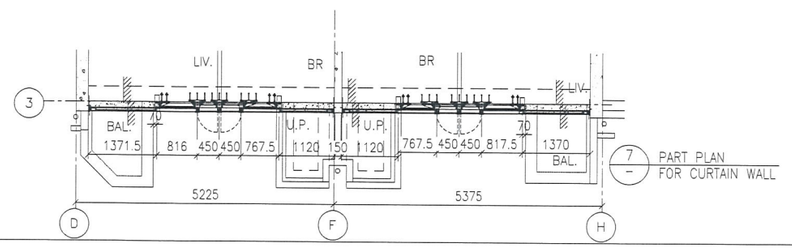

B.D. REF :

CLIENT :
信和置業有限公司
Sino Land Company Limited

ARCHITECT :
WONG TUNG & PARTNERS LIMITED
ARCHITECTS & PLANNERS

MAIN CONTRACTOR :
CR Construction Company Limited

STRUCTURAL ENGINEER :
AECOM

FACADE CONSULTANT:
AECOM

NOTE :
1. ALL DIMENSIONS ARE IN mm.
2. ALL ELEVATIONS ARE VIEWED FROM OUTSIDE.
3. ALL DIMENSIONS TO BE VERIFIED ON SITE BEFORE FABRICATION.

LEGEND :
(X1 / XOO1) — DETAIL MARK NO. / REFER SHEET NO.
1. F.F.L. --FINISHED FLOOR LEVEL
2. S.F.L. --STRUCTURAL FLOOR LEVEL
3. (/R) --REVERSED DETAIL

NO.	DATE	REVISED	BY
D	22/12/2018	GENEaRL REVISED	
C	04/12/2018	GENEaRL REVISED	
B	24/11/2018	GENEaRL REVISED	
A	10/9/2018	GENEaRL REVISED	

JOB NO. : J-837

PROJECT :
UaR KWUN TONG TOWN CENTRE REDEVELOPMENT (AREA 2 & 3) AT NKIL 6514, KWUN TONG, KWLOON

TITLE :
PART ELEVATION OF CURTAIN WALL AT TOWER 3

DATE : 04-JUL-18 | SCALE : 1:60 (A1)


DRAWN BY : ASING | CHECKED BY : -

美特鋁質有限公司
MIDI ALUMINIUM FABRICATOR LTD.
Units 6-8, Sunray Industrial Centre, 1/F
610 Cha Kwo Ling Road, Kowloon
Tel:23489211-4 Fax:(852)27727666

DWG NO. : J837-CW-2311 | REV. : D

*注意:

1：“SD-ML”開頭代表左SD門位主企料
2：“SD-MR”開頭代表右SD門位主企料
3：“G-MS”開頭代表幕墻位主企料
4：“UN-SD”開頭代表SD門位用主橫料
5：“UN-T”開頭代表梗窗位用主橫料
6：“UN-L”開頭代表SHL生窗位用主橫料
7：“UN-R”開頭代表SHR生窗位用主橫料
8：“(D)+樓層的”後綴代表橫料有吊船，
及需要安裝的樓層。

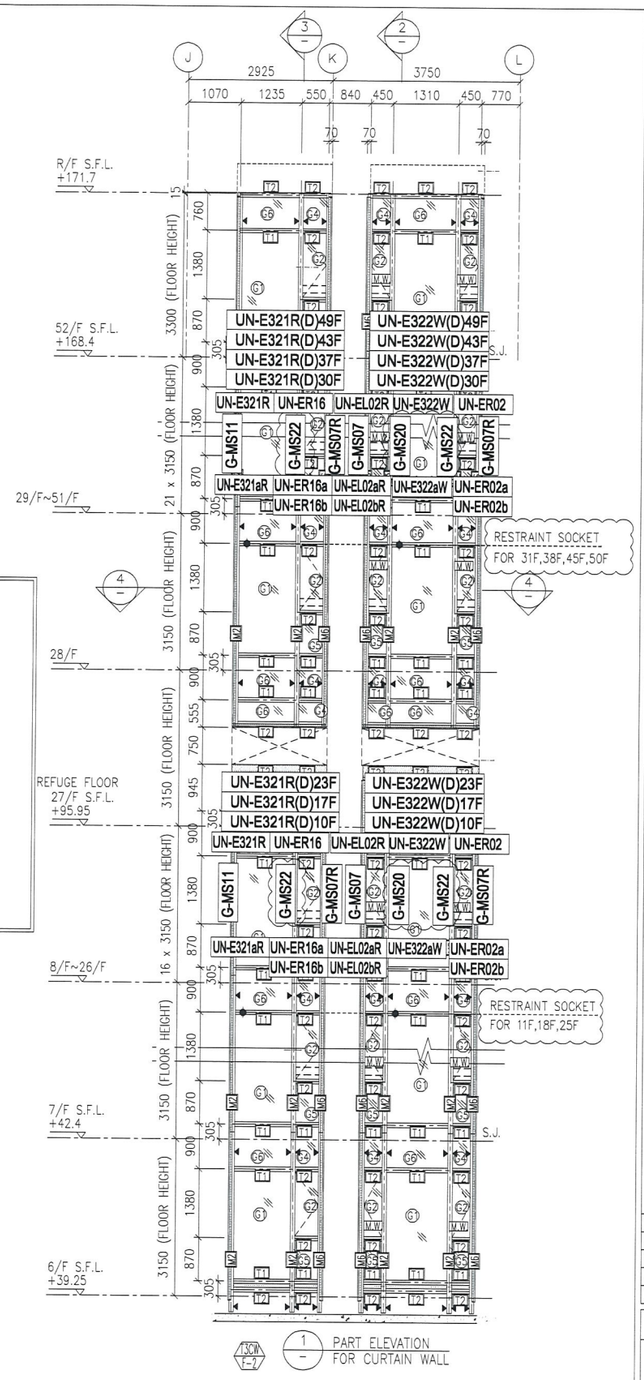

B.D. REF :

CLIENT :
信和置業有限公司
Sino Land Company Limited

ARCHITECT :
WONG TUNG & PARTNERS LIMITED
ARCHITECTS & PLANNERS

MAIN CONTRACTOR :
CR Construction Company Limited

STRUCTURAL ENGINEER :
AECOM

FACADE CONSULTANT:
AECOM

NOTE :
1. ALL DIMENSIONS ARE IN mm.
2. ALL ELEVATIONS ARE VIEWED FROM OUTSIDE.
3. ALL DIMENSIONS TO BE VERIFIED ON SITE BEFORE FABRICATION.

LEGEND :
X1 — DETAIL MARK NO.
X001 — REFER SHEET NO.

1. F.F.L. --FINISHED FLOOR LEVEL
2. S.F.L. --STRUCTURAL FLOOR LEVEL
3. (R) --REVERSED DETAIL

NO.	DATE	REVISED	BY
D	22/12/2018	GENEaRL REVISED	
C	04/12/2018	GENEaRL REVISED	
B	24/11/2018	GENEaRL REVISED	
A	10/9/2018	GENEaRL REVISED	

JOB NO. : J-837

PROJECT :
UaR KWUN TONG TOWN CENTRE REDEVELOPMENT (AREA 2 & 3) AT NKIL 6514, KWUN TONG, KWLOON

TITLE :
PART ELEVATION OF CURTAIN WALL AT TOWER 3

DATE : 04-JUL-18 | SCALE : 1:60 (A1)

DRAWN BY : ASING | CHECKED BY : -

美特鋁質有限公司
MIDI ALUMINIUM FABRICATOR LTD.
Units 6-8, Sunray Industrial Centre, 1/F
610 Cha Kwo Ling Road, Kowloon
Tel:23489211-4 Fax:(852)27727666

DWG NO. : J837-CW-2312 | REV. : D