



工程指示 / 要求簡箋(E.I.)

工程指示編號：EI / 0230 / 19

修改版次：A

工程編號：J - 837

工程名稱：觀塘裕民坊

工程項目：幕牆 玻璃 BM(樣板層)(死牆二合一及改分倉)

收件人：Maggie/生統/永林

發件人：Eric Liu

日期：21/02/2019

要求提供 / 確認 事項：

- |                                    |                                     |                               |
|------------------------------------|-------------------------------------|-------------------------------|
| <input type="checkbox"/> 初步鋁料 B.M. | <input type="checkbox"/> 加工拆圖，然後生產  | <input type="checkbox"/> 尺寸表  |
| <input type="checkbox"/> 正式鋁料 B.M. | <input type="checkbox"/> 技術上資料 / 指示 | <input type="checkbox"/> 報價   |
| <input type="checkbox"/> 配件 B.M.   | <input type="checkbox"/> 樣辦或貨品說明書   | <input type="checkbox"/> 分判合約 |
| <input type="checkbox"/> 其他：_____  |                                     |                               |

內容：

請按 B.M.訂購玻璃 (樣板層)(死牆二合一及改分倉)

A 版: 1) 補回 G1 玻璃加工圖

2) 修改 BM 表，G2 玻璃款式全名

謝謝！

請在 2019/ 03 / 04 前完成上列要求。

附：1 頁廠用 BM，1 頁加工圖

以上項目為：

- 原合約工程包                       原合約工程加 / 減賬                       新工程報價

原因：-

分發東莞各部門：

- ( ) 生產技術總監  連附件    ( / ) 技術部  連附件 *可林*    ( ) 生產部  連附件    ( ) 機械設計部  連附件  
 ( ) 採購部  連附件    ( / ) 生產統籌部  連附件 *梅*  
 ( ) 質檢部  連附件    ( ) 會計部  連附件    ( ) 報關組  連附件    ( ) 其他 楊榮輝  連附件

分發香港各部門：

- ( ) 行政部  連附件    ( ) 會計部  連附件    ( ) 統籌部  連附件    ( ) 工程部地盤科文  連附件  
 ( / ) 採購部  連附件    ( ) QS 部  連附件    ( ) 維修部  連附件    ( ) 其他 \_\_\_\_\_  連附件


傳遞編號：

HK 0427/19

發件人簽署：

項目經理簽署：


*(Handwritten signature)*

 美特鋁質有限公司 MIDI Aluminium Fabricator Ltd.		工程號: J837	計算: 陳俊桦	日期: 2019.2.14	送呈:														
廠用玻璃B.M.表		地盤名稱: 觀塘裕民坊	核對: 謝永林/陳俊賢	日期: 2019.2.14	副本:														
BM編號: 837-CW-M01-S-GP01		項目類別: 幕牆	批准:		A/C Code:														
		EI0230A	總計玻璃面積 (平方米):		4.84		計算參考數值/所屬位置分格												
序號	修改內容	玻璃圖號	顏色與類型	厚度 (mm)	玻璃尺寸		總面積 (平方米)	使用位置	單位	樓層	分屬類型	分格1	分格2	分格3	總數	分格高度			
					寬度 (W mm)	高度 (H mm)													
1		G2-2	G2	25.0	390.0	1320.0	1	0.51	T1CW D-1	D	8/F	SH生窗	450.0			450.0	1380.0		
2		G2-31	G2	25.0	857.5	1320.0	1	1.13	T1CW K-1	K	8/F	TH生窗	917.5			917.5	1380.0		
3		G2-31	G2	25.0	857.5	1320.0	1	1.13	T1CWJ-2	J	8/F	TH生窗	917.5			917.5	1380.0		
4		G2-2	G2	25.0	390.0	1320.0	1	0.51	T2CWL-2	L	8/F	SH生窗	450.0			450.0	1380.0		
5		G2-2	G2	25.0	390.0	1320.0	1	0.51	T2CWH-1	H	8/F	SH生窗	450.0			450.0	1380.0		
6		G2-2	G2	25.0	390.0	1320.0	1	0.51	T2CWK-1	K	8/F	SH生窗	450.0			450.0	1380.0		
7		G2-2	G2	25.0	390.0	1320.0	1	0.51	T2CWJ-1	J	8/F	SH生窗	450.0			450.0	1380.0		
8						合計	7	4.84											
加工注意事項/ 玻璃類型描述:		1.本表中之清片玻璃是 信義 原片, 藍片玻璃是藍欣原片																	
		2.本表中所有玻璃對角線尺寸偏差要求不超過負2mm。																	
		3.本表中玻璃要求粗磨邊處理並倒棱角, 攔河玻璃頂底要精磨邊, 而所有玻璃之入爐方向需保持一致。																	
		4.本表中所有玻璃成品均需做雙面保護, 用透明靜電膠紙加四周一寸FK白膠紙做雙面加固保護處理。																	
		5.本表中所有玻璃成品均需注明室內外及其玻璃編號/使用位置/樓層, 以便識別。																	
		(G2) 8 mm THK. HEAT STRENGTHENED BLUE TINTED GLASS (OUTER)+ 9 mm AIR SPACE + 8 mm THK. HEAT STRENGTHENED CLEAR GLASS(INNER). (D18100241)																	
		依據EI9536/11版新增																	

EG-DWG4

 <b>美特鋁質</b> 有限公司 MIDI Aluminium Fabricator Ltd.				類別		物料號	
修改				制圖	鞠章芳	2018.11.21	圖號 G1
日期				復核			數量 見BOM表
				批准			位置

D18110173

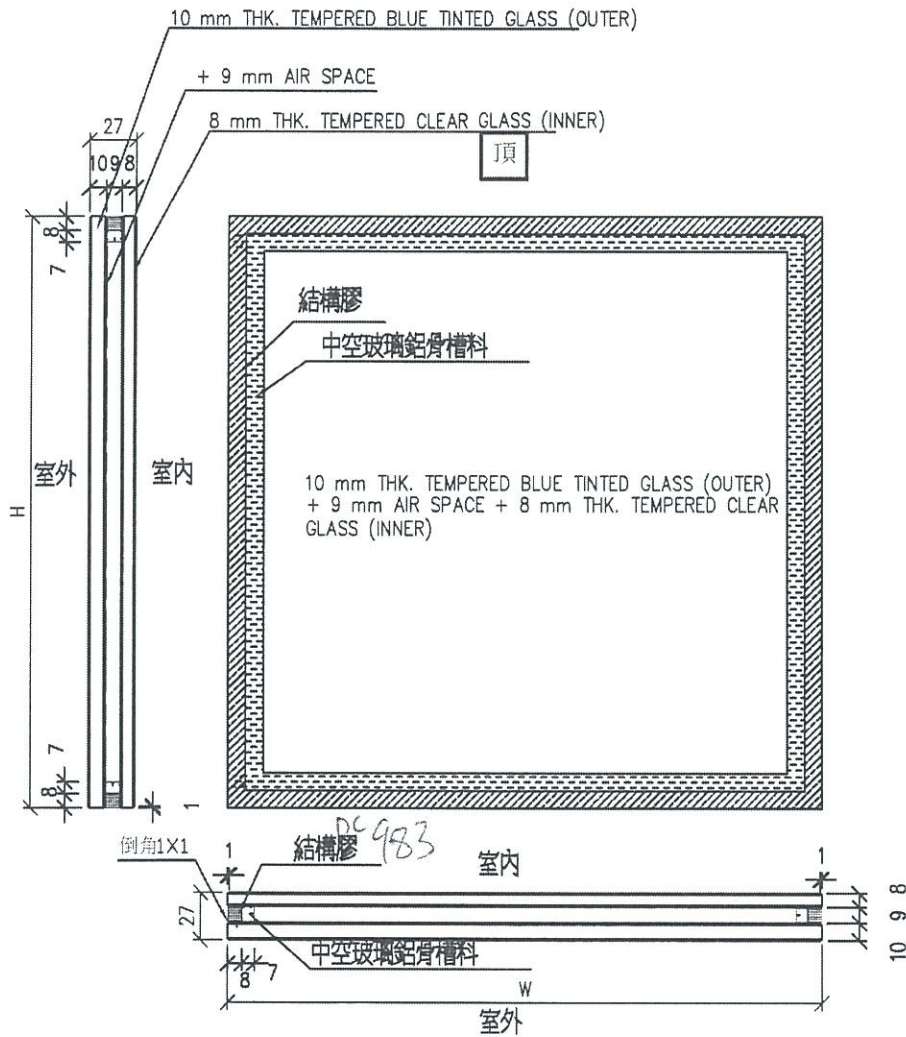

工程號	J-837	地盤	巖塘裕民坊	附件	①
名稱	玻璃加工圖	採用			
材料		地盤			
顏色	10BLUE T+9A+8T中空玻璃	工廠			