

工程指示 / 要求簡箋(E.I.)

工程指示編號：EI / 0269 / 19 修改版次：
 工程編號 : J - 837 工程名稱 : 觀塘裕民坊
 工程項目 : 增訂佛沙轉後裝窗 T1W/4
 收件人 : 生統 / 永林 發件人 : Bessie Lau 日期 : 27/02/2019

要求提供 / 確認 事項 :

- | | | |
|-------------------------------------|-------------------------------------|-------------------------------|
| <input type="checkbox"/> 初步鋁料 B.M. | <input type="checkbox"/> 加工拆圖，然後生產 | <input type="checkbox"/> 尺寸表 |
| <input type="checkbox"/> 正式鋁料 B.M. | <input type="checkbox"/> 技術上資料 / 指示 | <input type="checkbox"/> 報價 |
| <input type="checkbox"/> 配件 B.M. | <input type="checkbox"/> 樣辦或貨品說明書 | <input type="checkbox"/> 分判合約 |
| <input type="checkbox"/> 其他 : _____ | | |

內容 :

現按則師 COMMENT 增訂佛沙轉後裝窗 T1W/4

全數放行, 優先生產 6/F~11/F, 8/3/2019 送地盤

請在 _____ 前完成上列要求。

附有關圖紙 / 文件 :

以上項目為:

- 原合約工程包 原合約工程加 / 減賬 新工程報價

原因 :- _____

分發東莞各部門 :

- () 生產技術總監 連附件 () 技術部 連附件 () 生產部 連附件 () 機械設計部 連附件
 () 採購部 連附件 () 生產統籌部 連附件
 () 質檢部 連附件 () 會計部 連附件 () 報關組 連附件 () 其他 _____ 連附件

分發香港各部門 :

- () 行政部 連附件 () 會計部 連附件 () 統籌部 連附件 () 工程部地盤科文 連附件 石子/梁子
 () 採購部 連附件 () QS 部 連附件 () 維修部 連附件 () 其他 _____ 連附件

傳遞編號 :

發件人簽署 :

項目經理簽署 :


Handwritten signatures and dates: 0269/19, PP, and other initials.

8072 P4A 7E

圖則登記表
DRAWING REGISTER

工程名稱 Project Title: 觀塘裕民坊-50佛沙窗轉後裝窗(新增)		年 月 日	接收日期 Receiving Date (適用於客戶圖則)									
6F-32F(無13F/14F/24F/27F)												
工程編號 Project No: J-837												
分發予 Distributed To		年 月 日										
			19									
			2									
		27										
圖則編號 Drg. No.	圖則名稱 Drawing Title	1 2 3 4	修訂編號 Revision No.									
T1W-4	50佛沙窗轉後裝窗組裝圖		-									
837-FYA4	多點鎖放樣圖		-									
837-WB4	50窗節點示意圖		-									
YB-LJ1	鋁角拆圖		-									

 美特鋁質 有限公司 MIDI Aluminium Fabricator Ltd.	工程號	J837	拆圖	鞠章芳	2019.01.08
	地盤	觀塘裕民坊	復核	謝永林	2019.02.27
名稱	50佛沙窗改後裝窗	顏色	EC-DG-S332054 (3塗)	批准	

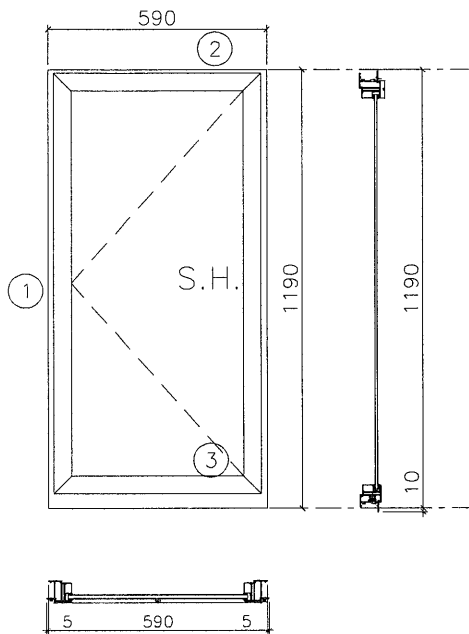

注：

- (1) 玻璃線橫碰企。
- (2) 生窗底料需開長方形去水孔。
- (3) 窗玉搭位6mm
- (4) 滴水線比窗玉每頭長1mm。
- (5) S.H窗採用東城多點鎖，
S.H窗需裝窗拈1隻/玉。
- (6) SH窗需裝3組扣碼。
- (7) SH窗用東城產2021A扇撐定
窗玉裝不銹鋼加力巴特制款。
- (8) 框橫料兩端需切1X2mm切口打膠
- (9) 生/梗/百葉窗底部兩邊要裝防水角。

序號	料號	名稱	出荷	長度 (mm)	支/幅	加工說明	加工細則					
1	X846370	邊企料		1200.0	2		頂留	0	mm			
2	X846010	生頂橫(獨立生窗)	避位	562	1		底留	10	mm			
3	X846400	生底橫	避位	554	1		企料底部開避位		mm			
							底橫料防水巴鋸去		mm			
							水線孔在企料-----	頂	底			
							安裝扣碼	TC903				
							多點鎖芯型號:	東城2035B 鎖盒				
							手柄型號:	2017-MD				
							限位撐型號:					
							T窗最大的開度:					
							窗玉搭位數:	6mm				
							窗款	寬度	高度	隻/幅	撐長	
							SHL	560.0	1145.0	1	14"	
							大圖版次		本圖版			
									日期			
							窗号	寬度 (W)	高度 (H)	幅数	樓層數	
							T1W-4	590	1190.0	23	6F-32F	
							圖號	T1W-4				



窗玉用料						
序號	料號	名稱	出荷	長度 (mm)	支/幅	加工說明
1	X846540	窗玉企	45°斜口	1145.0	2	
2	X846540	窗玉橫	45°斜口	560.0	2	
3	X846550	窗玉玻璃線企	直口	1081.0	2	
4	X846550	窗玉玻璃線橫	直口	464.0	2	





美特鋁質有限公司
MIDI Aluminium Fabricator Ltd.

工程號 J837 地盤 觀塘裕民坊

數量	數量	使用位置
560	23	T1W-4

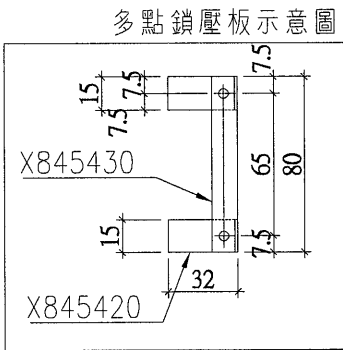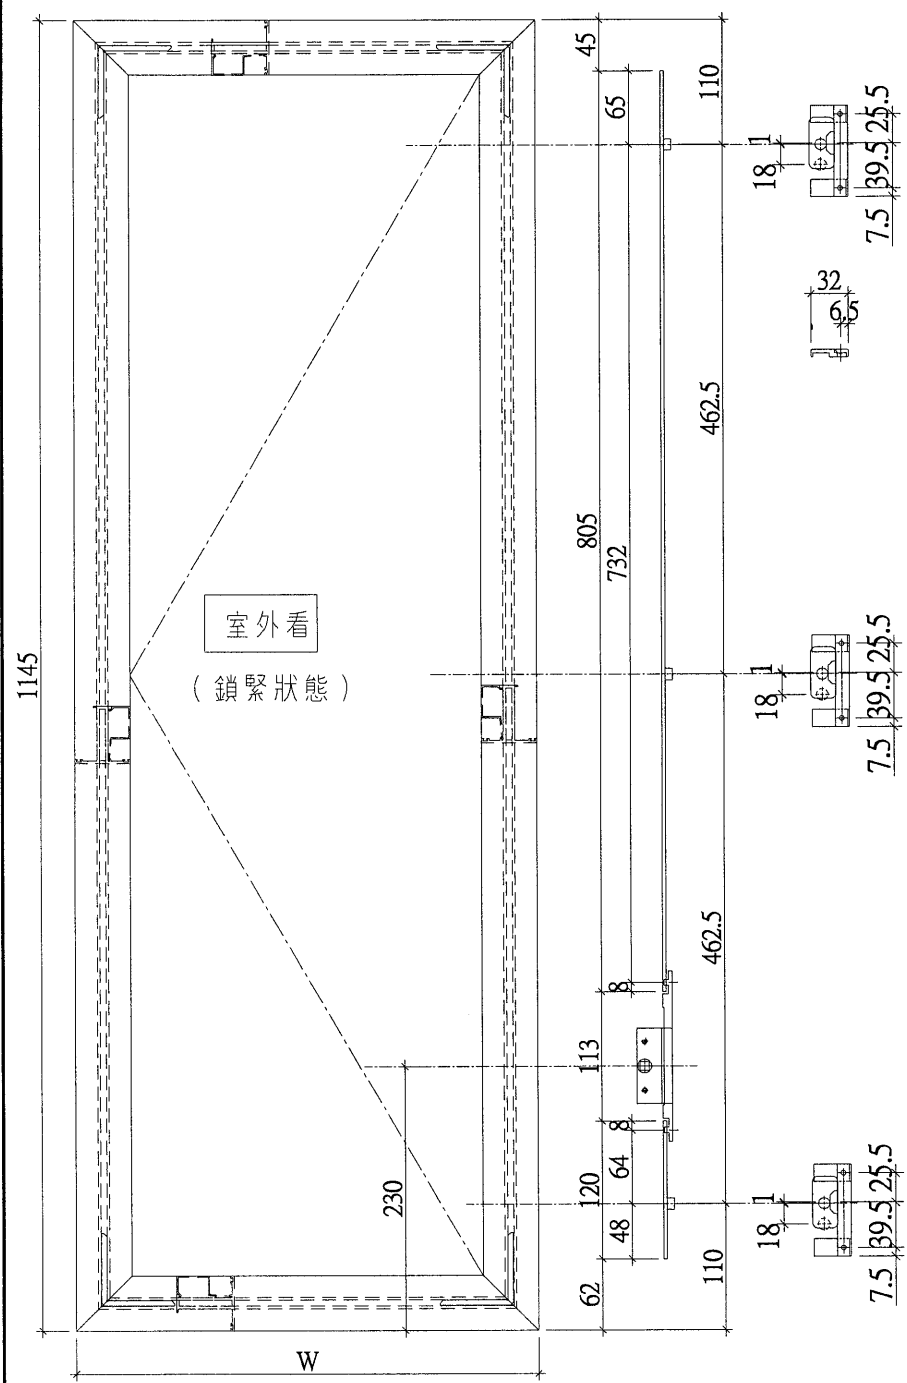

名稱	多點鎖放樣圖	制圖	陳俊賢	2019.01.04	修改		
材料	14*3鋁巴/X845420/X845430	復核	謝永林	2019.02.27	日期		
顏色	EC-DG-S332054 (3塗)	批准			圖號	837-FYA4	

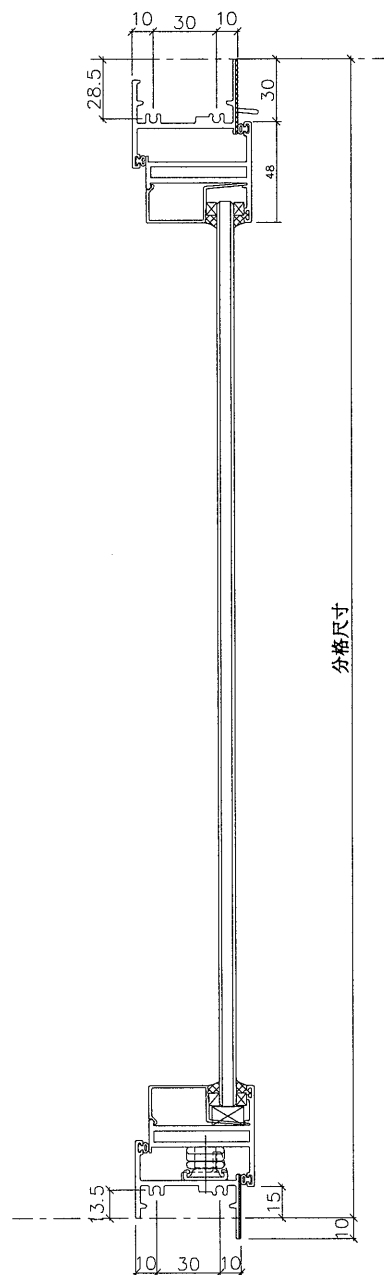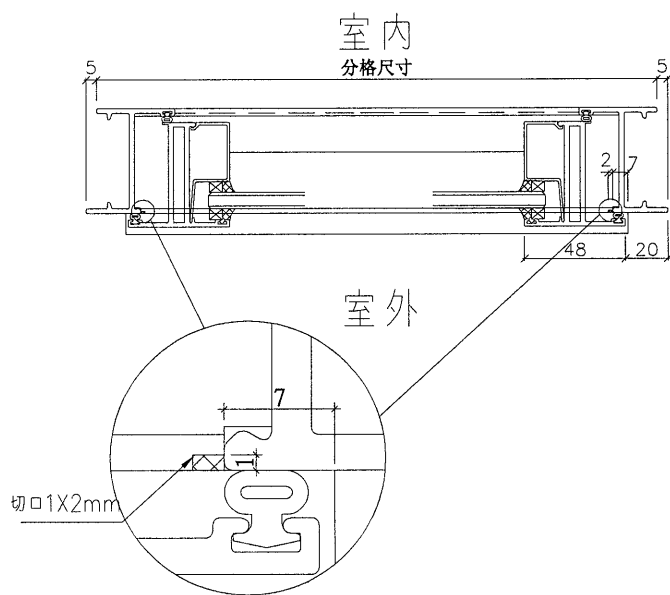



獨立生窗用節點

名稱	50窗節點示意圖	制圖	陳俊賢	2019.01.07	修改		
材料	—	復核	謝永林	2019.01.08	日期		
顏色	EC-DG-S332054 (3塗)	批准			圖號	837-WB4	



美特鋁質有限公司
MIDI Aluminium Fabricator Ltd.

工程號	J837	地盤	觀塘裕民坊
-----	------	----	-------

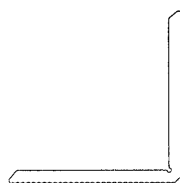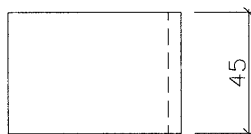

物料編號：YB-LJ1
數量：92

名稱	鋁角折圖	制圖	陳俊賢	2019.01.04	修改			
材料	X84236	復核	謝永林	2019.01.08	日期			
顏色	MILL	批准			圖號	YB-LJ1		