

工程指示 / 要求簡箋(E.I.)

工程指示編號：EI / 0359 / 19 修改版次：-
 工程編號 : J - 837 工程名稱 : 觀塘裕民坊
 工程項目 : 幕牆 趟門仔企位防水片(重疊款)及室外收口蓋(大貨)(T1F, T5JK)
 收件人 : 生統 發件人 : Eric Liu 日期 : 26/03/2019

要求提供 / 確認 事項：

- | | | |
|------------------------------------|-------------------------------------|-------------------------------|
| <input type="checkbox"/> 初步鋁料 B.M. | <input type="checkbox"/> 加工拆圖，然後生產 | <input type="checkbox"/> 尺寸表 |
| <input type="checkbox"/> 正式鋁料 B.M. | <input type="checkbox"/> 技術上資料 / 指示 | <input type="checkbox"/> 報價 |
| <input type="checkbox"/> 配件 B.M. | <input type="checkbox"/> 樣辦或貨品說明書 | <input type="checkbox"/> 分判合約 |
| <input type="checkbox"/> 其他：_____ | | |

內容：

請按加工圖生產趟門仔企位防水片及室外收口蓋 (T1F, T5JK)

- 1) 仔企防水片在廠裝 跟企料出貨，已出貨的企料要送回數量到地盤後裝
- 2) 室外收口蓋送地盤安裝

謝謝！

請在 2019 / 04 / 05 前完成上列要求。

附： 1 頁圖登，1 頁 BM，3 頁加工圖，2 頁位置圖

以上項目為：

- 原合約工程包 原合約工程加 / 減賬 新工程報價

原因：-

分發東莞各部門：

- 生產技術總監 連附件 技術部 連附件 永林 生產部 連附件 機械設計部 連附件
 採購部 連附件 生產統籌部 連附件 梅
 質檢部 連附件 會計部 連附件 報關組 連附件 其他 楊榮輝 連附件

分發香港各部門：

- 行政部 連附件 會計部 連附件 統籌部 連附件 工程部地盤科文 連附件 炳哥
 採購部 連附件 QS 部 連附件 維修部 連附件 其他 _____ 連附件

傳遞編號：


HK 0724 / 19

發件人簽署：



項目經理簽署：

		工程號: J-837	計算: 鞠章芳	日期: 2019.3.22	送呈: 胡哥									
		地盤名稱: 觀塘裕民坊	核對: 謝永林	日期:	副本:									
地盤用鋁板B.M.表		項目類別: 幕牆	批准:	日期:										
BM編號: 837-CW-M01-S-BP07		修改版次:	A/C Code:	總V.F.: 19.412	總重量: 243.536									
此BM依據EI/0282 資料計算														
序號	修改內容	鋁板圖號	鋁板名稱	顏色	實用	後備	總數	總重量	單件展開面積	總展開面積	單件V.F.	總V.F.	使用位置	樓層
											平方米			
1	新增	SD-AP01	1.5mm厚鋁板	MILL	43	0	43	34.18	0.196	8.41	0.000	0.000	T1CW-F-2	7F-50F
2	新增	SD-AP01	1.5mm厚鋁板	MILL	44	0	44	34.98	0.196	8.60	0.000	0.000	T5CW-JK-1	6F-50F
3	新增	SD-AP02	1.5mm厚鋁板	MILL	43	0	43	34.18	0.196	8.41	0.000	0.000	T1CW-F-2	7F-50F
4	新增	SD-AP02	1.5mm厚鋁板	MILL	44	0	44	34.98	0.196	8.60	0.000	0.000	T5CW-JK-1	6F-50F
5	新增	SD-AP03	2mm厚鋁板	UCT803649 FXL-3	43	0	43	52.00	0.223	9.59	0.223	9.594	T1CW-F-2	7F-50F
6	新增	SD-AP03	2mm厚鋁板	UCT803649 FXL-3	44	0	44	53.21	0.223	9.82	0.223	9.818	T5CW-JK-1	6F-50F
					合計:		261	243.54		53.44		19.41		

 美特鋁質 有限公司 MIDI Aluminium Fabricator Ltd.	物料編號	層數	每層數	總數	使用位置	樓層	備註			
	SD-AP01	43	1	43	T1CW-F-2	7F-50F	新增			
工程號	J-837	地盤	觀塘裕民坊	SD-AP01	44	1	44	T5CWJK-1	6F-50F	新增

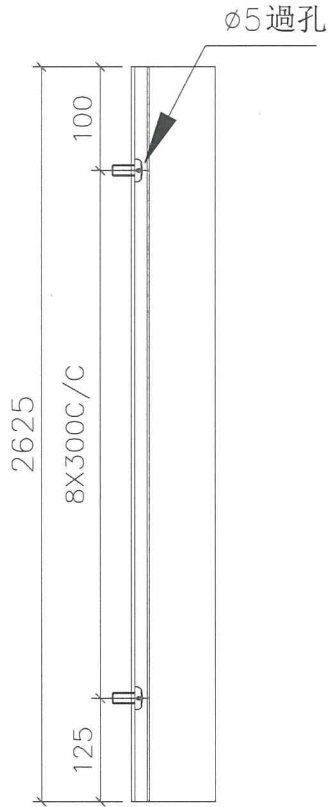


沒出貨在廠配裝, 出貨在地盤配裝

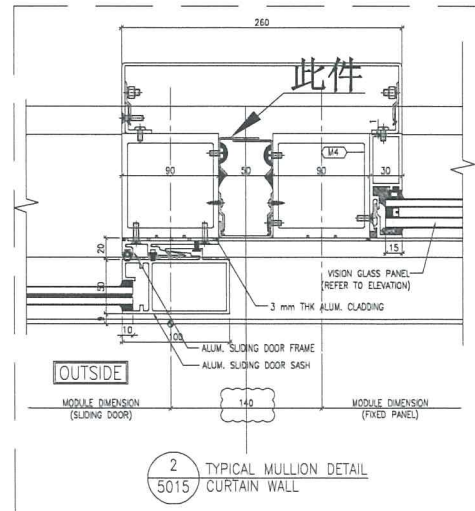
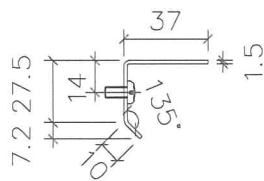


名稱	室內窗拆圖	制圖	鞠章芳	2019.3.20	修改		
材料	1.5mm鋁	復核	謝永林	2019.3.21	日期		
顏色	MILL	批准			圖號	SD-AP01	

 美特鋁質 有限公司 MIDI Aluminium Fabricator Ltd.				物料編號	層數	每層數	總數	使用位置	樓層	備註
				SD-AP02	43	1	43	T1CW-F-2	7F-50F	新增
工程號	J-837	地盤	觀塘裕民坊	SD-AP02	44	1	44	T5CWJK-1	6F-50F	新增


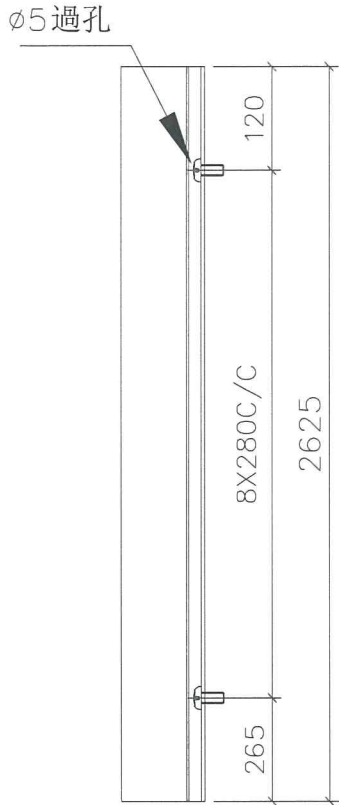


沒出貨在廠配裝, 出貨在地盤配裝

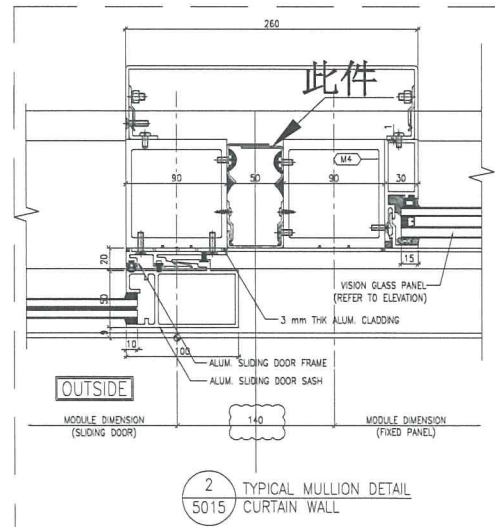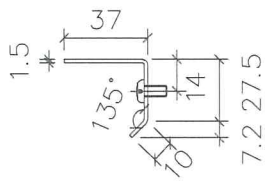


名稱	室內拆卸圖	制圖	鞠章芳	2019.3.20	修改			
材料	1.5mm鋁	復核	謝永林	2019.3.21	日期			
顏色	MILL	批准			圖號	SD-AP02		

 美特鋁質 有限公司 MIDI Aluminium Fabricator Ltd.	物料編號	層數	每層數	總數	使用位置	樓層	備註			
	SD-AP03	43	1	43	T1CW-F-2	7F-50F	新增			
工程號	J-837	地盤	觀塘裕民坊	SD-AP03	44	1	44	T5CWJK-1	6F-50F	新增

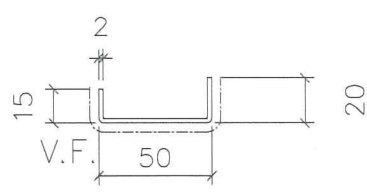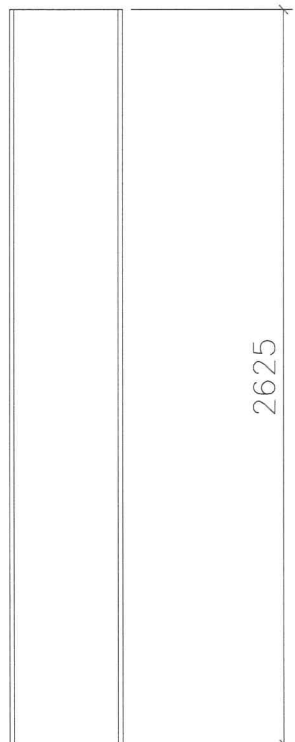


地盤安裝

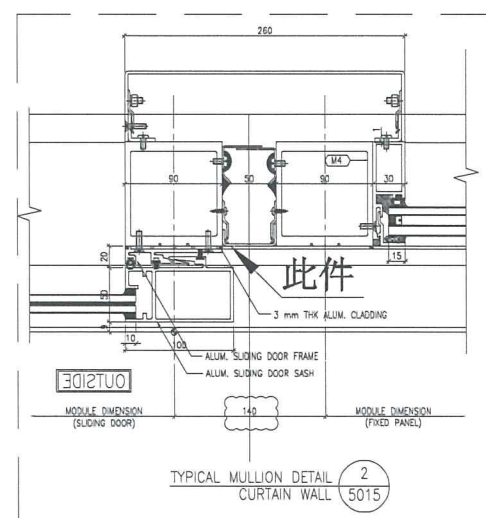


室內拆圖

名稱	室內拆圖	制圖	鞠章芳	2019.3.20	修改		
材料	2mm鋁	復核	謝永林	2019.3.21	日期		
顏色	UCT803649 FXL-3	批准			圖號	SD-AP03	

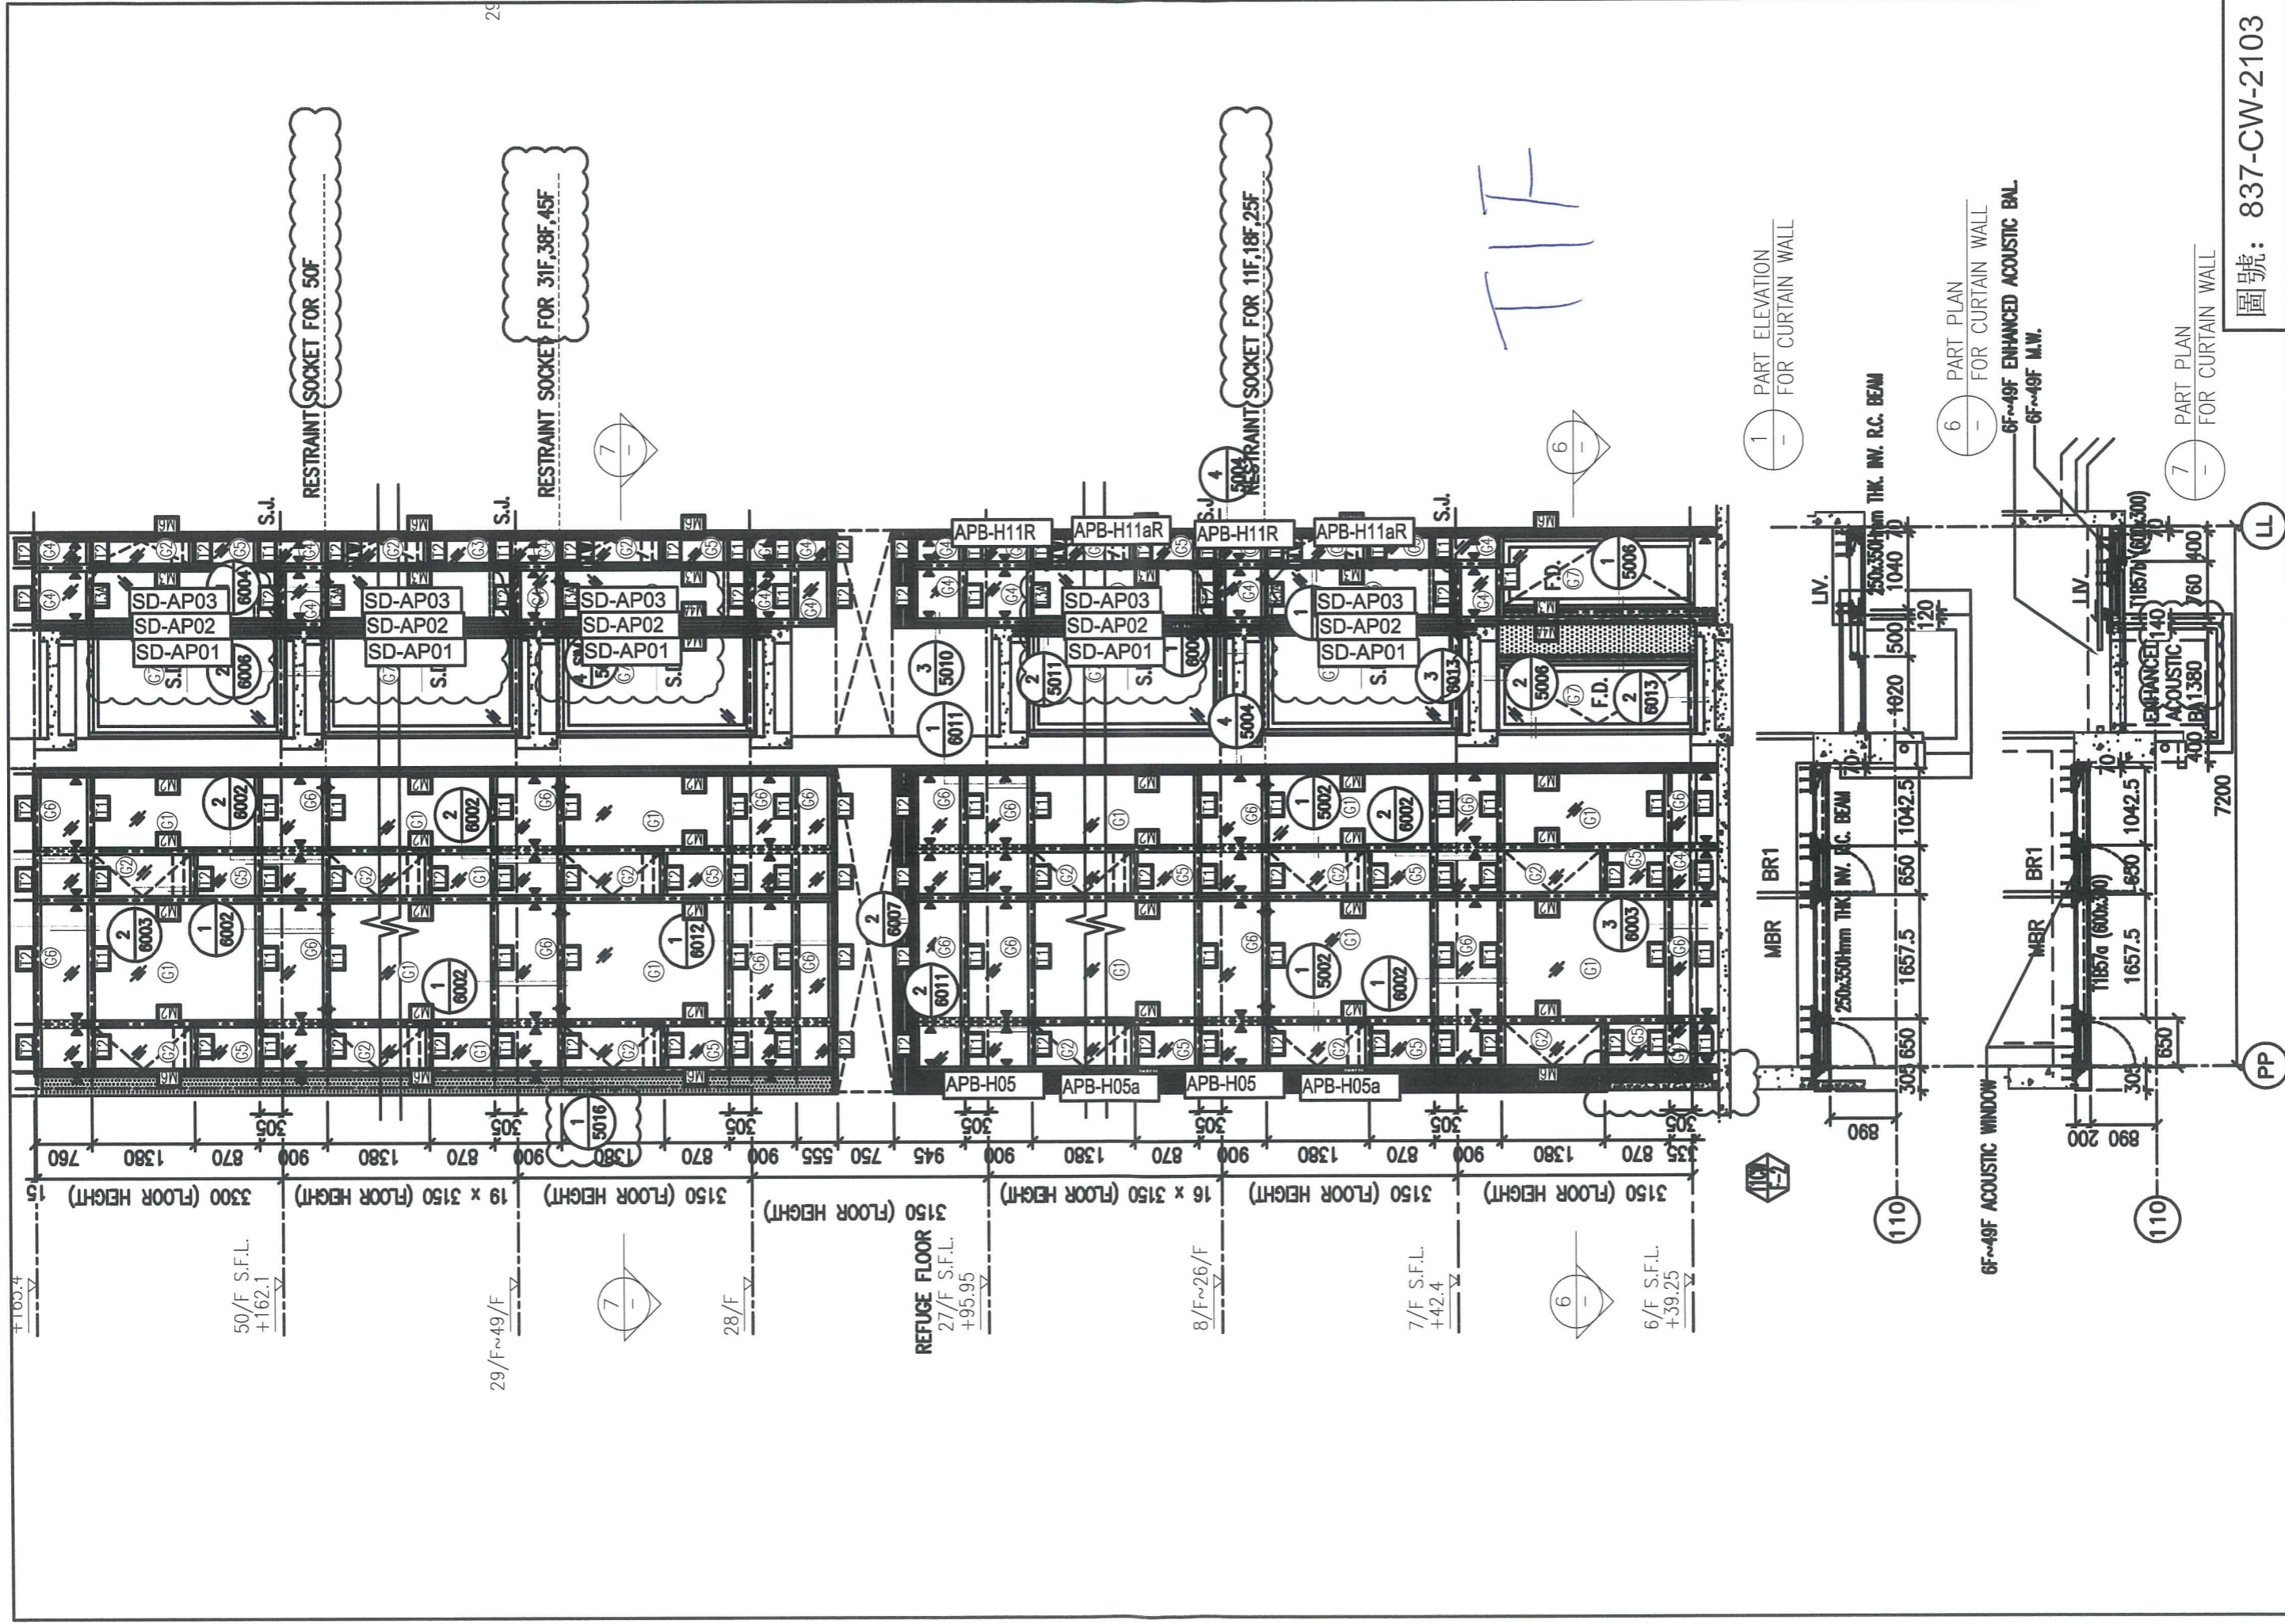

圖號: 837-CW-2103

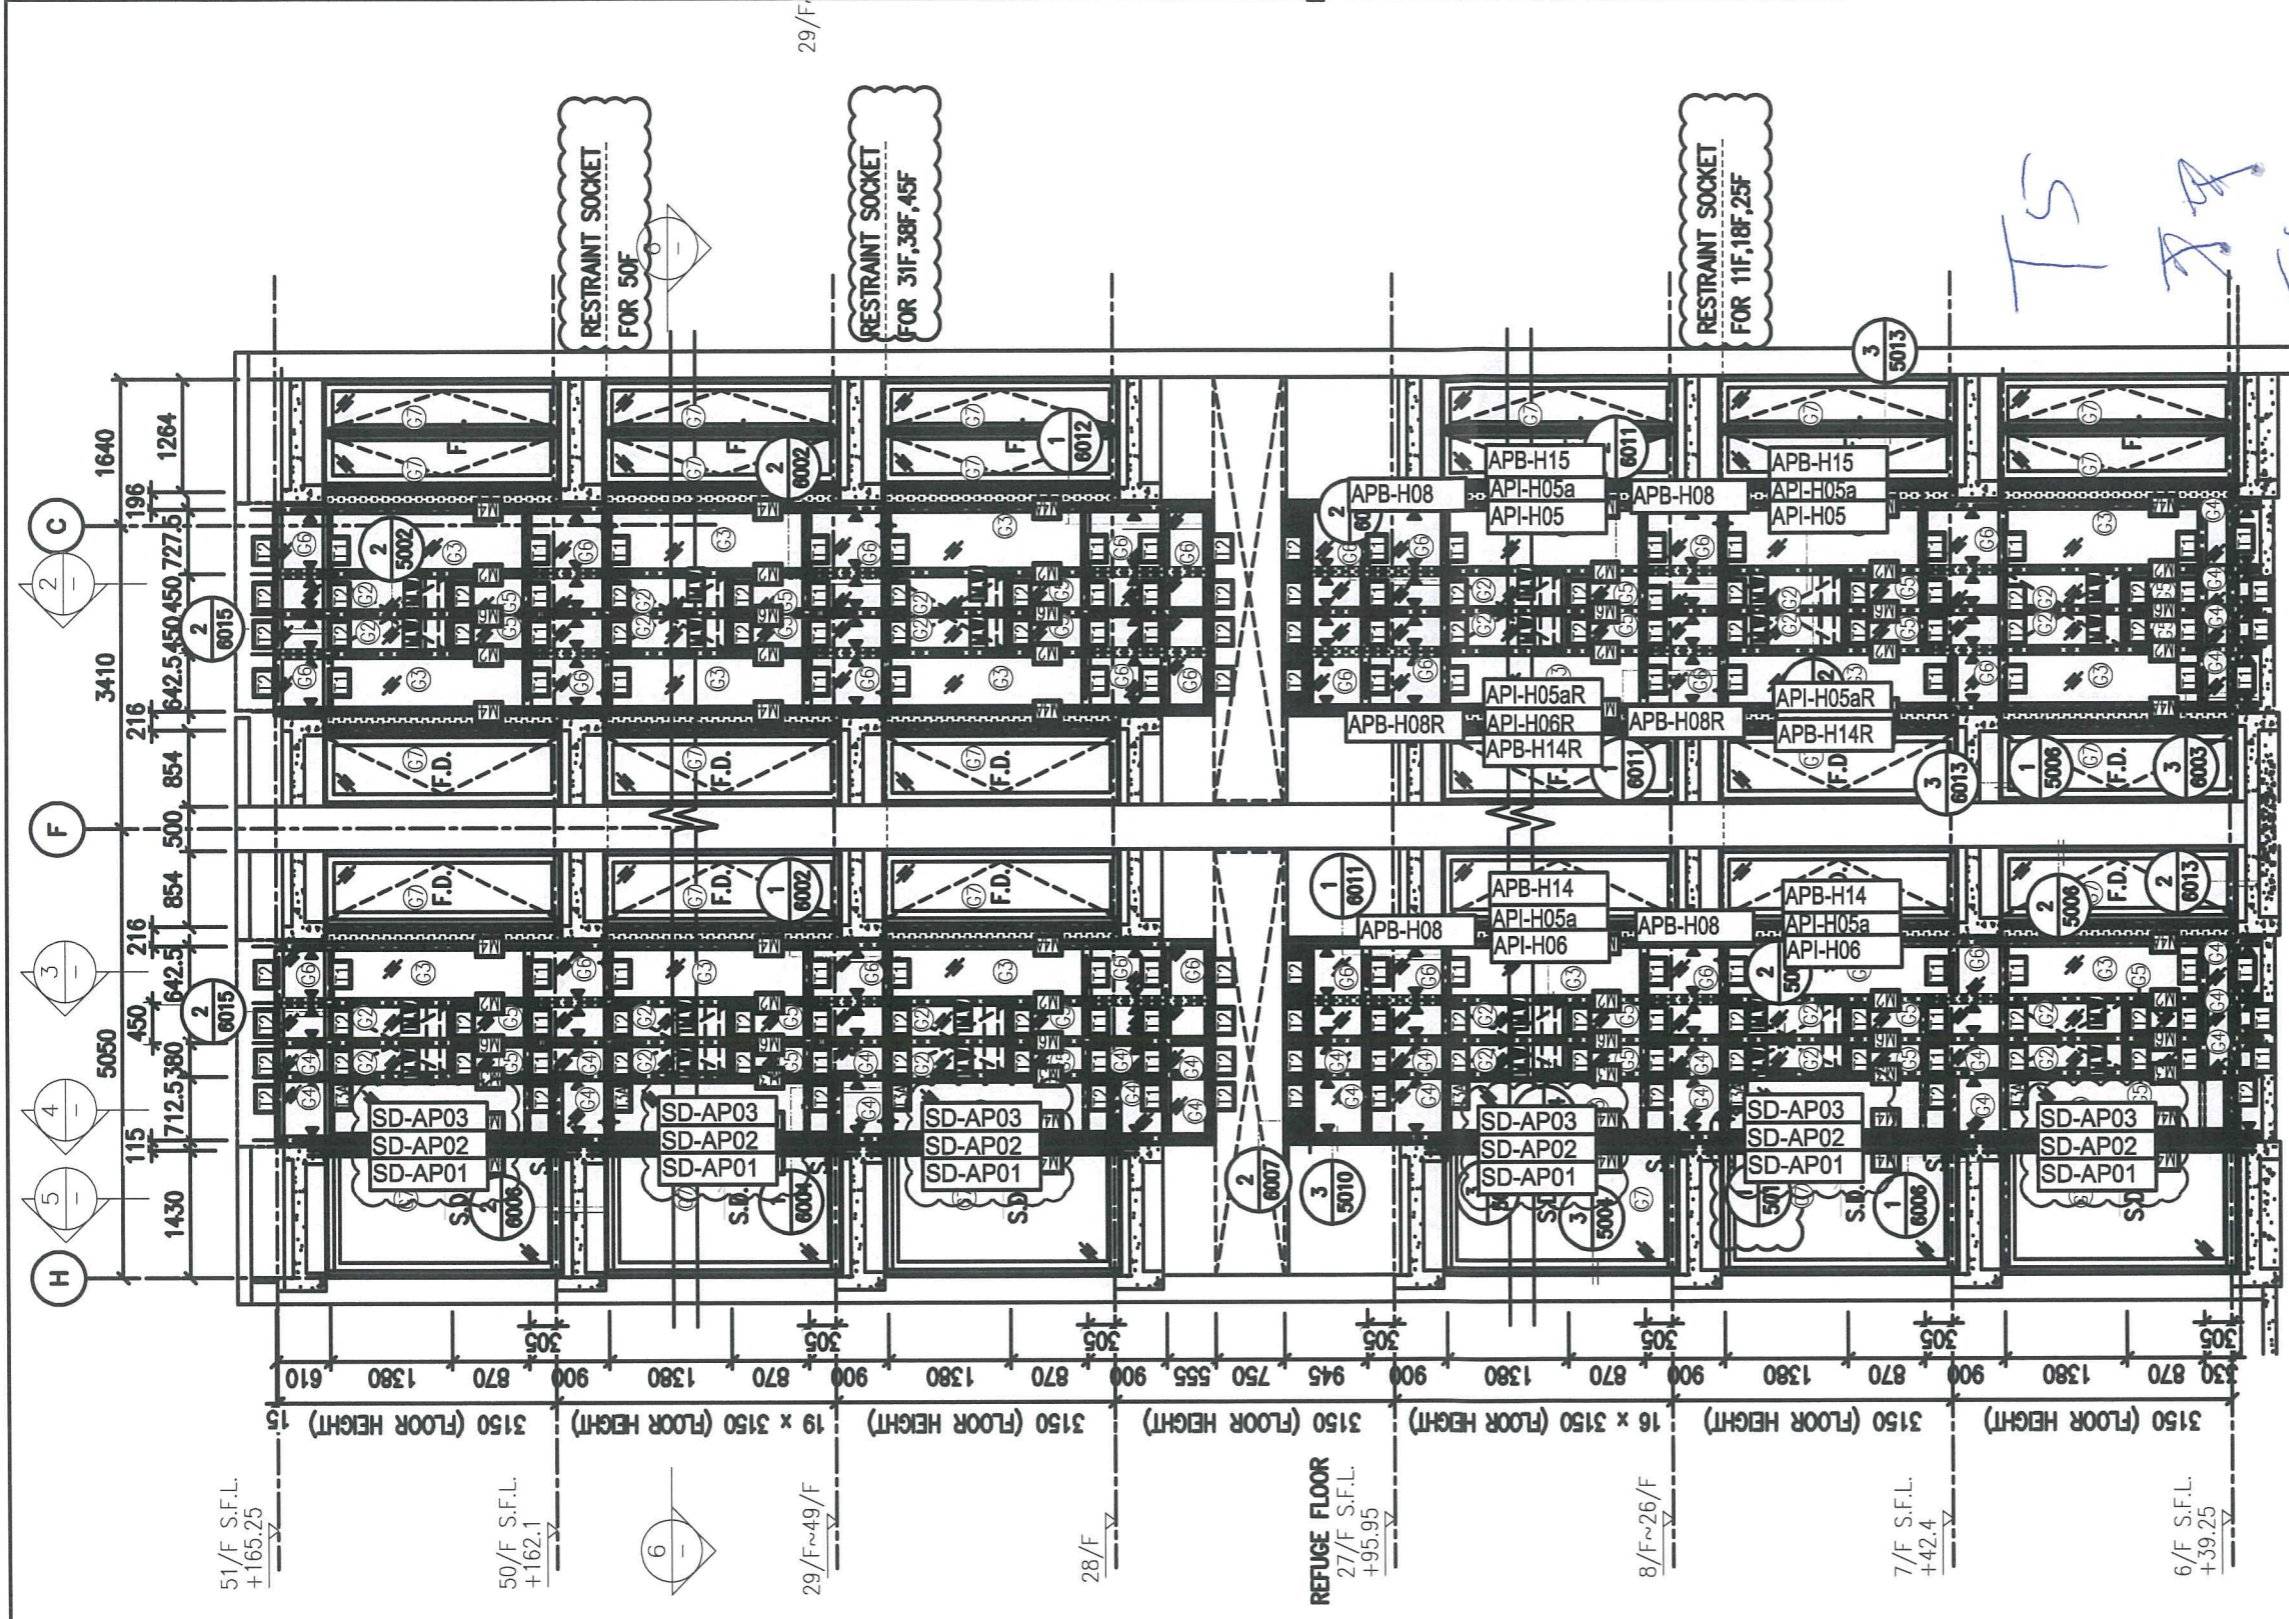

1 PART ELEVATION FOR CURTAIN WALL
 6 PART PLAN FOR CURTAIN WALL

