美 特 鋁 質 有 限 公 司
MIDI ALUMINIUM FABRICATOR LTD.

工程指示 / 要求簡箋(E.I.)

工程指示編號：**EI / 0416 / 19** 修改版次：**-**

工程編號 ：**J - 837** 工程名稱 ：觀塘裕民坊

工程項目 ：幕牆 大貨企橫(T1-T5)(26-28/F)(連層款)

收件人 ：生統/ 永林 發件人 ： **Eric Liu** 日 期 ：**08/04/2019**

☐要求提供 / ☐確認 事項 ：

( ) 初步鋁料 B.M. ( ) 加工拆圖，然後生產 ( ) 尺寸表

( ) 正式鋁料 B.M. ( ) 技術上資料 / 指示 ( ) 報價

( ) 配件 B.M. ( ) 樣辦或貨品說明書 ( ) 分判合約

( ) 其他 ：_____

內容 ：

請按加工圖生產幕牆鋁料送到地盤安裝(T1-5)(26-28/F)(連層款)

1) 分座包裝出貨

2) 由隔火層後(28/F)開始，趟門框要跟企橫出貨

3) 後做位可生產，但暫不出貨(跟 EI0087)

謝謝！ 永林：商次 26-28 樓層款先接，請盡快確回。

請在 **2019/ 4 / 22** 前完成上列要求。

附： **10 頁圖登，259 頁加工圖，22 頁位置圖**

以上項目為:

☐ 原合約工程包 ☐ 原合約工程加 / 減賬 ☐ 新工程報價

原因 :-

分發東莞各部門 ：

( )生產技術總監☐連附件 (✓)技術部 ☐連附件 永林 ( )生產部 ☐連附件 ( )機械設計部☐連附件

( )採購部 ☐連附件 (✓)生產統籌部☐連附件 楊

( )質檢部 ☐連附件 ( )會計部 ☐連附件 ( )報關組 ☐連附件 ( )其他 楊榮輝 ☐連附件

分發其他分判：

( ) 王禮秋 ☐連附件

分發香港各部門 ：

( )行政部☐連附件 ( )會計部☐連附件 ( )統籌部☐連附件 (✓)工程部地盤科文 ☐連附件 大同事

( )採購部☐連附件 ( )QS 部 ☐連附件 ( )維修部☐連附件 ( )其他 _____☐連附件

傳遞編號：

HK0806/19

發件人簽署：

項目經理簽署：

美特鋁質有限公司
MIDI Aluminium Fabricator Ltd.

QF005/8

圖則登記表
DRAWING REGISTER

工程名稱 Project Title:	觀塘裕民坊(T1~T5座)26F~28F連體位
	框架式幕墻 （主企+主橫+部分小配料拆圖）
工程編號 Project No:	J-837
分發予 Distributed To	

圖則編號 Drg. No.	圖則名稱 Drawing Title
G-MS02	生梗企
G-MS05	生梗企
G-MS07	雙生企1
G-MS07R	雙生企1
G-MS11	生梗企
G-MS11R	生梗企
G-MS11AR	生梗企
G-MS20	生梗企
G-MS22	生梗企
G-MS30	生梗企
UN-L02	生梗橫料
UN-L02a	生梗橫料
UN-L02b	雙梗橫料（外凸）
UN-L02b-1	雙梗橫料（外凸）數據表
UN-LC1	欄河槽加工圖
UN-LC2	欄河槽加工圖
UN-LG71	鋁角加工圖
UN-LG71-1	鋁角加工圖數據表
UN-R02	生梗橫料
UN-R02a	生梗橫料
UN-R02b	雙梗橫料（外凸）
UN-R02b-1	雙梗橫料（外凸）數據表
UN-EL02	生梗橫料
UN-EL02a	生梗橫料
UN-EL02aR	生梗橫料
UN-EL02b	雙梗橫料（外凸）
UN-EL02b-1	雙梗橫料（外凸）數據表
UN-EL02bR	雙梗橫料（外凸）

	接收日期 Receiving Date (適用於客戶圖則)	修訂編號 Revision No.
年		
月		
日		
	發出日期 Issued Date	
年	19	
月	4	
日	3	
1		-
2		-
美特鋁質有限公司
MIDI Aluminium Fabricator Ltd. QF005/8

圖則登記表
DRAWING REGISTER

			接收日期 Receiving Date (適用於客戶圖則)									
工程名稱 Project Title:	觀塘裕民坊(T1~T5座)26F~28F連體位	年										
	框架式幕墙 （主企+主橫+部分小配料拆圖）	月										
工程編號 Project No:	J-837	日										
分發予 Distributed To			發出日期 Issued Date									
		年	19									
		月	4									
		日	3									

圖則編號 Drg. No.	圖則名稱 Drawing Title		修訂編號 Revision No.									
UN-EL02bR-1	雙梗橫料（外凸）數據表	29	-									
UN-EL02R	生梗橫料	30	-									
UN-EL16	生梗橫料	31	-									
UN-EL16a	生梗橫料	32	-									
UN-EL16b	雙梗橫料（外凸）	33	-									
UN-ER02	生梗橫料	34	-									
UN-ER02a	生梗橫料	35	-									
UN-ER02b	雙梗橫料（外凸）	36	-									
UN-ER02b-1	雙梗橫料（外凸）數據表	37	-									
UN-ER16	生梗橫料	38	-									
UN-ER16a	生梗橫料	39	-									
UN-ER16b	雙梗橫料（外凸）	40	-									
UN-E101aR	雙梗橫料（外凸）	41	-									
UN-E101aR-1	雙梗橫料（外凸）數據表	42	-									
UN-E101R	雙梗橫料（外凸）	43	-									
UN-E101R-1	雙梗橫料（外凸）數據表	44	-									
UN-E102	雙梗橫料（外凸）	45	-									
UN-E102-1	雙梗橫料（外凸）數據表	46	-									
UN-E102a	雙梗橫料（外凸）	47	-									
UN-E102a-1	雙梗橫料（外凸）數據表	48	-									
UN-E201	雙梗橫料（外凸）	49	-									
UN-E201-1	雙梗橫料（外凸）數據表	50	-									
UN-E201a	雙梗橫料（外凸）	51	-									
UN-E201a-1	雙梗橫料（外凸）數據表	52	-									
UN-E202aR	雙梗橫料（外凸）	53	-									
UN-E202aR-1	雙梗橫料（外凸）數據表	54	-									
UN-E202R	雙梗橫料（外凸）	55	-									
UN-E202R-1	雙梗橫料（外凸）數據表	56	-									

美特鋁質有限公司
~~MIDI Aluminium Fabricator Ltd.~~ ~~QF005/8~~

圖則登記表
DRAWING REGISTER

			接收日期 Receiving Date (適用於客戶圖則)									
工程名稱 Project Title:	觀塘裕民坊(T1~T5座)26F~28F連體位	年										
	框架式幕墙 （主企+主横+部分小配料拆圖）	月										
工程編號 Project No:	J-837	日										
分發予 Distributed To			發出日期 Issued Date									
		年	19									
		月	4									
		日	3									

圖則編號 Drg. No.	圖則名稱 Drawing Title		修訂編號 Revision No.									
UN-E217aW	雙梗橫料（外凸）	57	-									
UN-E217aW-1	雙梗橫料（外凸）數據表	58	-									
UN-E217W	雙梗橫料（外凸）	59	-									
UN-E217W-1	雙梗橫料（外凸）數據表	60	-									
UN-E301	雙梗橫料（外凸）	61	-									
UN-E301-1	雙梗橫料（外凸）數據表	62	-									
UN-E301a	雙梗橫料（外凸）	63	-									
UN-E301a-1	雙梗橫料（外凸）數據表	64	-									
UN-E302aR	雙梗橫料（外凸）	65	-									
UN-E302aR-1	雙梗橫料（外凸）數據表	66	-									
UN-E302R	雙梗橫料（外凸）	67	-									
UN-E302R-1	雙梗橫料（外凸）數據表	68	-									
UN-E310aW	雙梗橫料（外凸）	69	-									
UN-E310aW-1	雙梗橫料（外凸）數據表	70	-									
UN-E310W	雙梗橫料（外凸）	71	-									
UN-E310W-1	雙梗橫料（外凸）數據表	72	-									
UN-E501aW	雙梗橫料（外凸）	73	-									
UN-E501aW-1	雙梗橫料（外凸）數據表	74	-									
UN-E501W	雙梗橫料（外凸）	75	-									
UN-E501W-1	雙梗橫料（外凸）數據表	76	-									
UN-E502	雙梗橫料（外凸）	77	-									
UN-E502	雙梗橫料（外凸）	78	-									
UN-E502-1	雙梗橫料（外凸）數據表	79	-									
UN-E502-1	雙梗橫料（外凸）數據表	80	-									
UN-E502a	雙梗橫料（外凸）	81	-									
UN-E502a	雙梗橫料（外凸）	82	-									
UN-E502a-1	雙梗橫料（外凸）數據表	83	-									
UN-E502a-1	雙梗橫料（外凸）數據表	84	-									

美特鋁質有限公司
~~MIDI Aluminium Fabricator Ltd.~~ ~~QF005/8~~

圖則登記表
DRAWING REGISTER

			接收日期 Receiving Date (適用於客戶圖則)									
工程名稱 Project Title:	觀塘裕民坊(T1~T5座)26F~28F連體位	年										
	框架式幕墙 （主企+主横+部分小配料拆圖）	月										
工程編號 Project No:	J-837	日										
分發予 Distributed To			發出日期 Issued Date									
		年	19									
		月	4									
		日	3									

圖則編號 Drg. No.	圖則名稱 Drawing Title		修訂編號 Revision No.									
UN-E503R	雙梗橫料（外凸）	85	-									
UN-E503R-1	雙梗橫料（外凸）數據表	86	-									
UN-EE503aR	雙梗橫料（外凸）	87	-									
UN-E503R-1	雙梗橫料（外凸）數據表	88	-									
UN-T108	雙梗橫料（外凸）	89	-									
UN-T108-1	雙梗橫料（外凸）數據表	90	-									
UN-T108a	雙梗橫料（外凸）	91	-									
UN-T108a-1	雙梗橫料（外凸）數據表	92	-									
UN-HT1	背板托角	93	-									
UN-HT1-1	背板托角 數據表	94	-									
UN-HT101	背板托角	95	-									
UN-HT101a	背板托角	96	-									
UN-HT101a-1	背板托角 數據表	97	-									
UN-HT1a	背板托角	98	-									
UN-HT1a-1	背板托角 數據表	99	-									
UN-HT201	背板托角	100	-									
UN-HT201a	背板托角	101	-									
UN-HT201a-1	背板托角 數據表	102	-									
UN-HT301	背板托角	103	-									
UN-HT301a	背板托角	104	-									
UN-HT501	背板托角	105	-									
UN-HT501a	背板托角	106	-									
UN-HT501a-1	背板托角 數據表	107	-									
UN-EH1	單玻插線	108	-									
UN-EH101aR	單玻插線	109	-									
UN-EH101R	單玻插線	110	-									
UN-EH102	單玻插線	111	-									
UN-EH102a	單玻插線	112	-									

美特鋁質有限公司

~~MIDI Aluminium Fabricator Ltd.~~ ~~QF005/8~~

圖則登記表
DRAWING REGISTER

			接收日期 Receiving Date (適用於客戶圖則)									
工程名稱 Project Title:	觀塘裕民坊(T1~T5座)26F~28F連體位	年										
	框架式幕墙 （主企+主横+部分小配料拆圖）	月										
工程編號 Project No:	J-837	日										
分發予 Distributed To			發出日期 Issued Date									
		年	19									
		月	4									
		日	3									

圖則編號 Drg. No.	圖則名稱 Drawing Title		修訂編號 Revision No.									
UN-EH1a	單玻插線	113	-									
UN-EH1aR	單玻插線	114	-									
UN-EH1R	單玻插線	115	-									
UN-EH201	單玻插線	116	-									
UN-EH201a	單玻插線	117	-									
UN-EH202R	單玻插線	118	-									
UN-EH217aW	單玻插線	119	-									
UN-EH217W	單玻插線	120	-									
UN-EH317aR	單玻插線	121	-									
UN-EH317R	單玻插線	122	-									
UN-EH318	單玻插線	123	-									
UN-EH318a	單玻插線	124	-									
UN-EH322aW	單玻插線	125	-									
UN-EH322W	單玻插線	126	-									
UN-EH501aW	單玻插線	127	-									
UN-EH501W	單玻插線	128	-									
UN-EH502	單玻插線	129	-									
UN-EH502a	單玻插線	130	-									
UN-EH503aR	單玻插線	131	-									
UN-EH503R	單玻插線	132	-									
UN-HM1	單玻插線	133	-									
UN-HM101	單玻插線	134	-									
UN-HM101a	單玻插線	135	-									
UN-HM1a	單玻插線	136	-									
UN-AM1a	單玻線插線	137	-									
UN-AM1a-1	單玻線插線 數據表	138	-									
UN-AM1aR	單玻線插線	139	-									
UN-AM1aR-1	單玻線插線 數據表	140	-									

美特鋁質有限公司
~~MIDI Aluminium Fabricator Ltd.~~ ~~QF005/8~~

圖則登記表
DRAWING REGISTER

			接收日期 Receiving Date (適用於客戶圖則)									
工程名稱 Project Title:	觀塘裕民坊(T1~T5座)26F~28F連體位	年										
	框架式幕墙 （主企+主横+部分小配料拆圖）	月										
工程編號 Project No:	J-837	日										
分發予 Distributed To			發出日期 Issued Date									
		年	19									
		月	4									
		日	3									
圖則編號 Drg. No.	圖則名稱 Drawing Title		修訂編號 Revision No.									
UN-AM1b	單玻線插線	141	-									
UN-AM1b-1	單玻線插線 數據表	142	-									
UN-AM1bR	單玻線插線	143	-									
UN-AM1bR-1	單玻線插線 數據表	144	-									
UN-DM1a	生梗企單玻	145	-									
UN-DM1a-1	生梗企單玻 數據表	146	-									
UN-DM1aR	生梗企單玻	147	-									
UN-DM1aR-1	生梗企單玻 數據表	148	-									
UN-DM1b	生梗企單玻	149	-									
UN-DM1b-1	生梗企單玻 數據表	150	-									
UN-DM1bR	生梗企單玻	151	-									
UN-DM1bR-1	生梗企單玻 數據表	152	-									
UN-SM1	生梗企雙玻	153	-									
UN-SM1-1	生梗企雙玻 數據表	154	-									
UN-SM1R	生梗企雙玻	155	-									
UN-SM1R-1	生梗企雙玻 數據表	156	-									
G-MS71	雙生企1	157	-									
G-MS71R	雙生企1	158	-									
G-MS72	生梗企	159	-									
G-MS72R	生梗企	160	-									
G-MS73	生梗企	161	-									
G-MS73R	生梗企	162	-									
G-MS74	生梗企	163	-									
G-MS74AR	生梗企	164	-									
G-MS74R	生梗企	165	-									
UN-T71	雙梗橫料（外凸）	166	-									
UN-T71-1	雙梗橫料（外凸）數據表	167	-									
UN-T71a	雙梗橫料（外凸）	168	-									

美特鋁質有限公司
~~MIDI Aluminium Fabricator Ltd.~~ ~~QF005/8~~

圖則登記表
DRAWING REGISTER

			接收日期 Receiving Date (適用於客戶圖則)									
工程名稱 Project Title:	觀塘裕民坊(T1~T5座)26F~28F連體位	年										
	框架式幕墙 （主企+主横+部分小配料拆圖）	月										
工程編號 Project No:	J-837	日										
分發予 Distributed To			發出日期 Issued Date									
		年	19									
		月	4									
		日	3									
圖則編號 Drg. No.	圖則名稱 Drawing Title		修訂編號 Revision No.									
UN-T71a-1	雙梗橫料（外凸）數據表	169	-									
UN-T72	雙梗橫料（外凸）	170	-									
UN-T72-1	雙梗橫料（外凸）數據表	171	-									
UN-T72a	雙梗橫料（外凸）	172	-									
UN-T72a-1	雙梗橫料（外凸）數據表	173	-									
UN-T73	雙梗橫料（外凸）	174	-									
UN-T73-1	雙梗橫料（外凸）數據表	175	-									
UN-T73a	雙梗橫料（外凸）	176	-									
UN-T73a-1	雙梗橫料（外凸）數據表	177	-									
UN-T74	雙梗橫料（外凸）	178	-									
UN-T74-1	雙梗橫料（外凸）數據表	179	-									
UN-T74a	雙梗橫料（外凸）	180	-									
UN-T74a-1	雙梗橫料（外凸）數據表	181	-									
UN-T75	雙梗橫料（外凸）	182	-									
UN-T75-1	雙梗橫料（外凸）數據表	183	-									
UN-T75a	雙梗橫料（外凸）	184	-									
UN-T75a-1	雙梗橫料（外凸）數據表	185	-									
UN-T76	雙梗橫料（外凸）	186	-									
UN-T76-1	雙梗橫料（外凸）數據表	187	-									
UN-T76a	雙梗橫料（外凸）	188	-									
UN-T76a-1	雙梗橫料（外凸）數據表	189	-									
UN-T77	雙梗橫料（外凸）	190	-									
UN-T77	雙梗橫料（外凸）	191	-									
UN-T77a	雙梗橫料（外凸）	192	-									
UN-T77a-1	雙梗橫料（外凸）數據表	193	-									
UN-EH72aW	單玻插線	194	-									
UN-EH72W	單玻插線	195	-									
UN-EH73aW	單玻插線	196	-									

美特鋁質有限公司
~~MIDI Aluminium Fabricator Ltd.~~ ~~QF005/8~~

圖則登記表
DRAWING REGISTER

			接收日期 Receiving Date (適用於客戶圖則)										
工程名稱 Project Title:	觀塘裕民坊(T1~T5座)26F~28F連體位	年											
	框架式幕墙 （主企+主横+部分小配料拆圖）	月											
工程編號 Project No:	J-837	日											
分發予 Distributed To			發出日期 Issued Date										
		年	19										
		月	4										
		日	3										
圖則編號 Drg. No.	圖則名稱 Drawing Title		修訂編號 Revision No.										
UN-EH73W	單玻插線	197	-										
UN-EH77aW	單玻插線	198	-										
UN-EH77W	單玻插線	199	-										
UN-AM71	單玻線插線	200	-										
UN-AM71-1	單玻線插線 數據表	201	-										
UN-AM71R	單玻線插線	202	-										
UN-AM71R-1	單玻線插線 數據表	203	-										
UN-AM72	單玻線插線	204	-										
UN-AM72-1	單玻線插線 數據表	205	-										
UN-AM72R	單玻線插線	206	-										
UN-AM72R-1	單玻線插線 數據表	207	-										
UN-AM73	單玻線插線	208	-										
UN-AM73-1	單玻線插線 數據表	209	-										
UN-AM73R	單玻線插線	210	-										
UN-AM73R-1	單玻線插線 數據表	211	-										
UN-HM71	單玻插線	212	-										
UN-HM71a	單玻插線	213	-										
UN-HM76	單玻插線	214	-										
UN-HM76a	單玻插線	215	-										
UN-HT71	背板托角	216	-										
UN-HT71-1	背板托角 數據表	217	-										
UN-HT71a	背板托角	218	-										
UN-HT71a-1	背板托角 數據表	219	-										
UN-DM71	生梗企單玻	220	-										
UN-DM71-1	生梗企單玻 數據表	221	-										
UN-DM71R	生梗企單玻	222	-										
UN-DM71R-1	生梗企單玻 數據表	223	-										
UN-DM72	生梗企單玻	224	-										

圖則登記表
DRAWING REGISTER

			接收日期 Receiving Date (適用於客戶圖則)									
工程名稱 Project Title:	觀塘裕民坊(T1~T5座)26F~28F連體位	年										
	框架式幕墙 （主企+主橫+部分小配料拆圖）	月										
工程編號 Project No:	J-837	日										
分發予 Distributed To			發出日期 Issued Date									
		年	19									
		月	4									
		日	3									

圖則編號 Drg. No.	圖則名稱 Drawing Title		修訂編號 Revision No.									
UN-DM72-1	生梗企單玻 數據表	225	-									
UN-DM72R	生梗企單玻	226	-									
UN-DM72R-1	生梗企單玻 數據表	227	-									
UN-DM73	生梗企單玻	228	-									
UN-DM73-1	生梗企單玻 數據表	229	-									
UN-DM73R	生梗企單玻	230	-									
UN-DM73R-1	生梗企單玻 數據表	231	-									
W-TX2	生梗企套心	232	-									
W-TX2R	生梗企套心	233	-									
W-TX3	雙生企套心	234	-									
LJ-C01a/LJ-C01b	鋁角加工圖	235	-									
LJ-C01Ra/LJ-C01Rb	鋁角加工圖	236	-									
LJ-C72	鋁角加工圖	237	-									
LJ-C72R	鋁角加工圖	238	-									
LJ-C73	鋁角加工圖	239	-									
LJ-C73R	鋁角加工圖	240	-									
LJ-C74	鋁角加工圖	241	-									
LJ-C74R	鋁角加工圖	242	-									
SC-AL02	鋁角加工圖	243	-									
SC-AL03	30x30x6鋁角	244	-									
SC-AL03	30x30x6鋁角	245	-									
SC-AL04	鋁角加工圖	246	-									
SX-B01	生窗攝芯拆圖	247	-									
SX-B71	生窗攝芯拆圖	248	-									
ZS-KG1	框橫料扣蓋	249	-									
ZS-S71d	生梗企單玻扣蓋	250	-									
ZS-S71d-1	生梗企單玻扣蓋 數據表	251	-									
ZS-S71dR	生梗企單玻扣蓋	252	-									

美特鋁質有限公司

MIDI Aluminium Fabricator Ltd. QF005/8

圖則登記表
DRAWING REGISTER

			接收日期 Receiving Date (適用於客戶圖則)									
工程名稱 Project Title:	觀塘裕民坊(T1~T5座)26F~28F連體位	年										
	框架式幕墻 （主企+主橫+部分小配料拆圖）	月										
工程編號 Project No:	J-837	日										
分發予 Distributed To			發出日期 Issued Date									
		年	19									
		月	4									
		日	3									
圖則編號 Drg. No.	圖則名稱 Drawing Title		修訂編號 Revision No.									
ZS-S71dR-1	生梗企單玻扣蓋 數據表	253	-									
ZS-XC01	玻璃扣蓋	254	-									
ZS-XC01R	玻璃扣蓋	255	-									
ZS-XY01	玻璃扣蓋	256	-									
ZS-XY01R	玻璃扣蓋	257	-									
ZS-XY73	玻璃扣蓋	258	-									
ZS-XY73R	玻璃扣蓋	259	-									
J837-CW-2101a	主企主橫位置圖	260	-									
J837-CW-2104a	主企主橫位置圖	261	-									
J837-CW-2107a	主企主橫位置圖	262	-									
J837-CW-2207a	主企主橫位置圖	263	-									
J837-CW-2210a	主企主橫位置圖	264	-									
J837-CW-2213a	主企主橫位置圖	265	-									
J837-CW-2309a	主企主橫位置圖	266	-									
J837-CW-2501a	主企主橫位置圖	267	-									
J837-CW-2504a	主企主橫位置圖	268	-									
J837-CW-2507a	主企主橫位置圖	269	-									
J837-CW-2101b	扣蓋位置圖	270	-									
J837-CW-2104b	扣蓋位置圖	271	-									
J837-CW-2107b	扣蓋位置圖	272	-									
J837-CW-2207b	扣蓋位置圖	273	-									
J837-CW-2210b	扣蓋位置圖	274	-									
J837-CW-2213b	扣蓋位置圖	275	-									
J837-CW-2309b	扣蓋位置圖	276	-									
J837-CW-2501b	扣蓋位置圖	277	-									
J837-CW-2504b	扣蓋位置圖	278	-									
J837-CW-2507b	扣蓋位置圖	279	-									


美特鋁質 有限公司
MIDI Aluminium Fabricator Ltd.


工程號	J-837	地盤	觀塘裕民坊

左SHL右梗窗

*請用A3紙打印

數量	位置	樓層
2	T1CW-H-1	26F, 28F
2	T1CW-E-2	26F, 28F
2	T1CW-A-1	26F, 28F
2	T2CW-B-1	26F, 28F
2	T3CW-B-1	26F, 28F
2	T5CW-M-1	26F, 28F

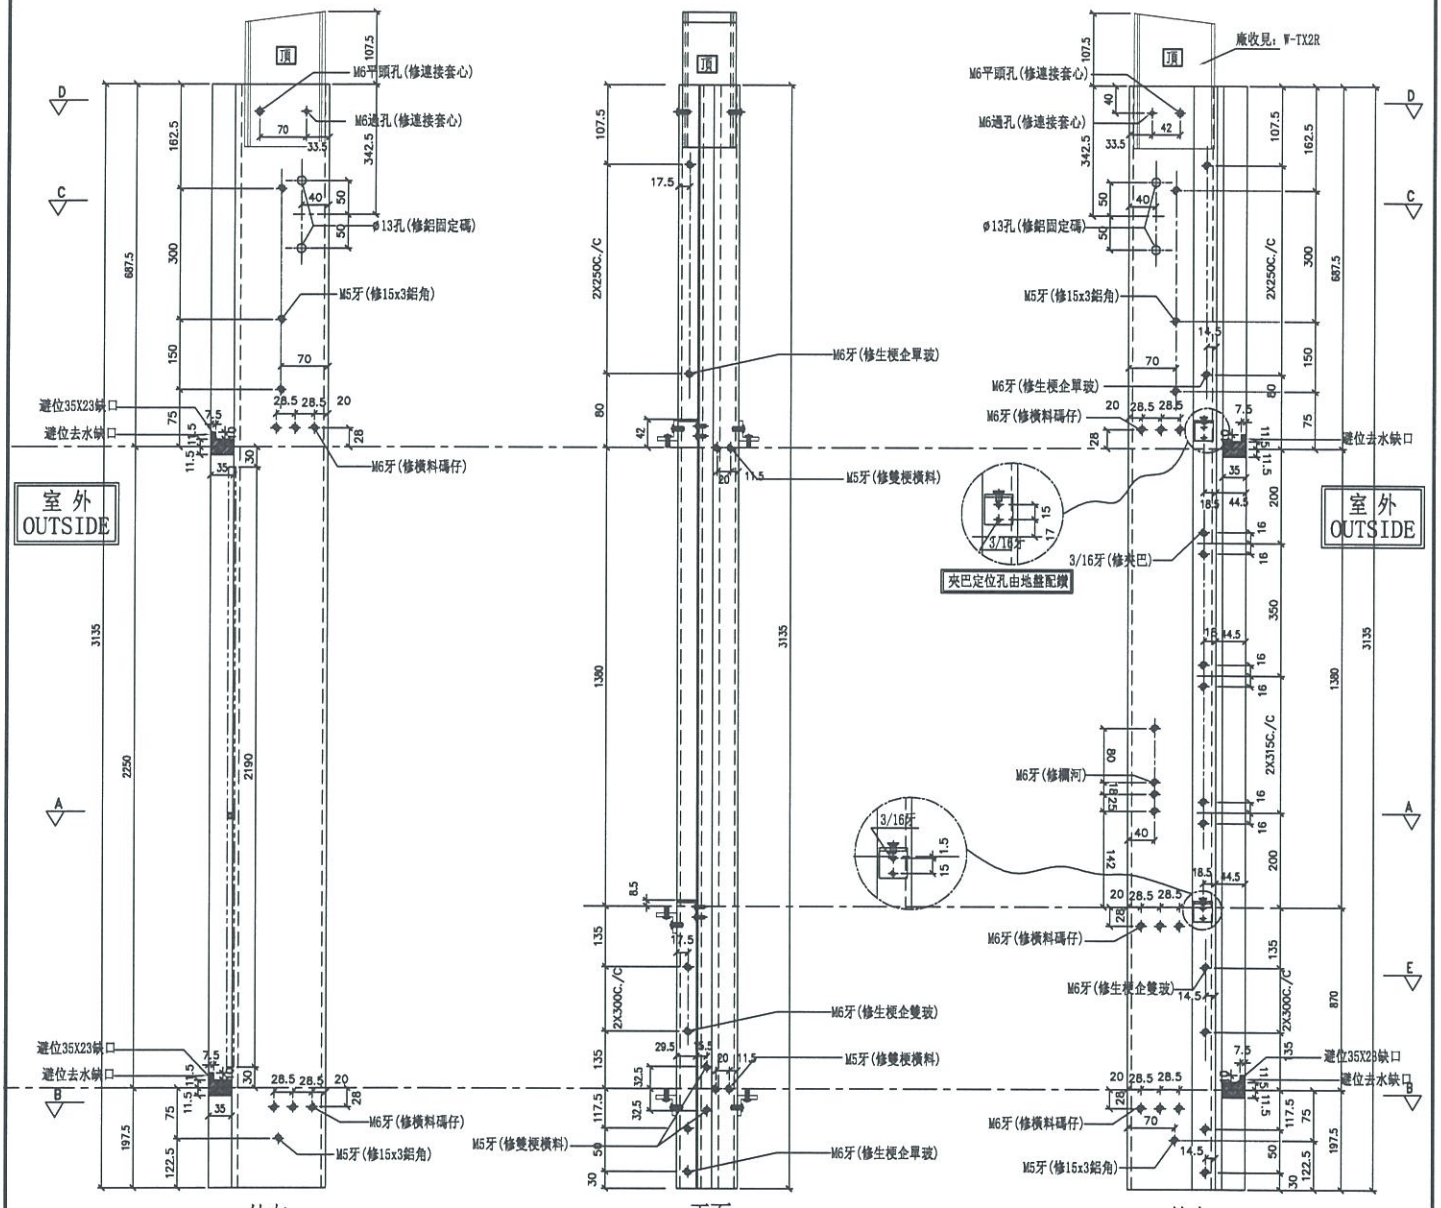

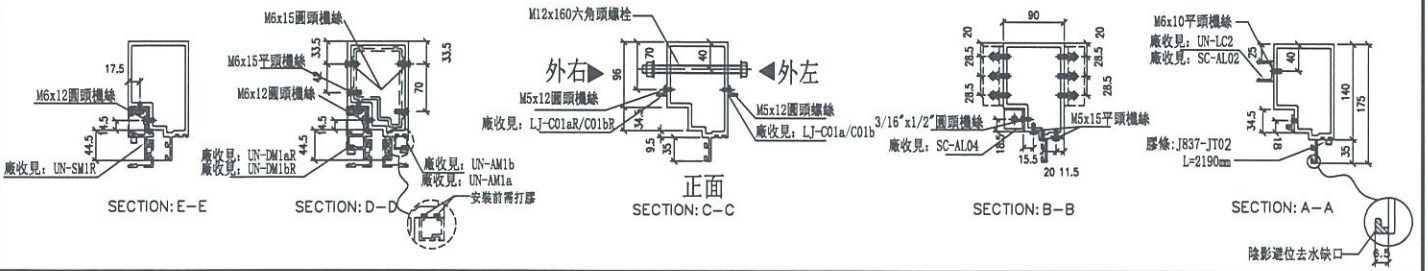


名稱	生梗企	制圖	邱紅	2019.04.02	修改			
材料	X85546	復核	謝永林	2019.04.02	日期			
顏色	EC-DG-S332054 (3塗)	批準			圖號	G-MS02		


美特鋁質 有限公司
MIDI Aluminium Fabricator Ltd.

工程號	J-837	地盤	觀塘裕民坊

左梗窗右SHR　*請用A3紙打印

數量	位置	樓層
2	T1CW-G-2	26F, 28F
2	T1CW-E-2	26F, 28F
2	T1CW-B-3	26F, 28F
2	T2CW-A-2	26F, 28F
2	T3CW-A-2	26F, 28F
2	T5CW-L-2	26F, 28F

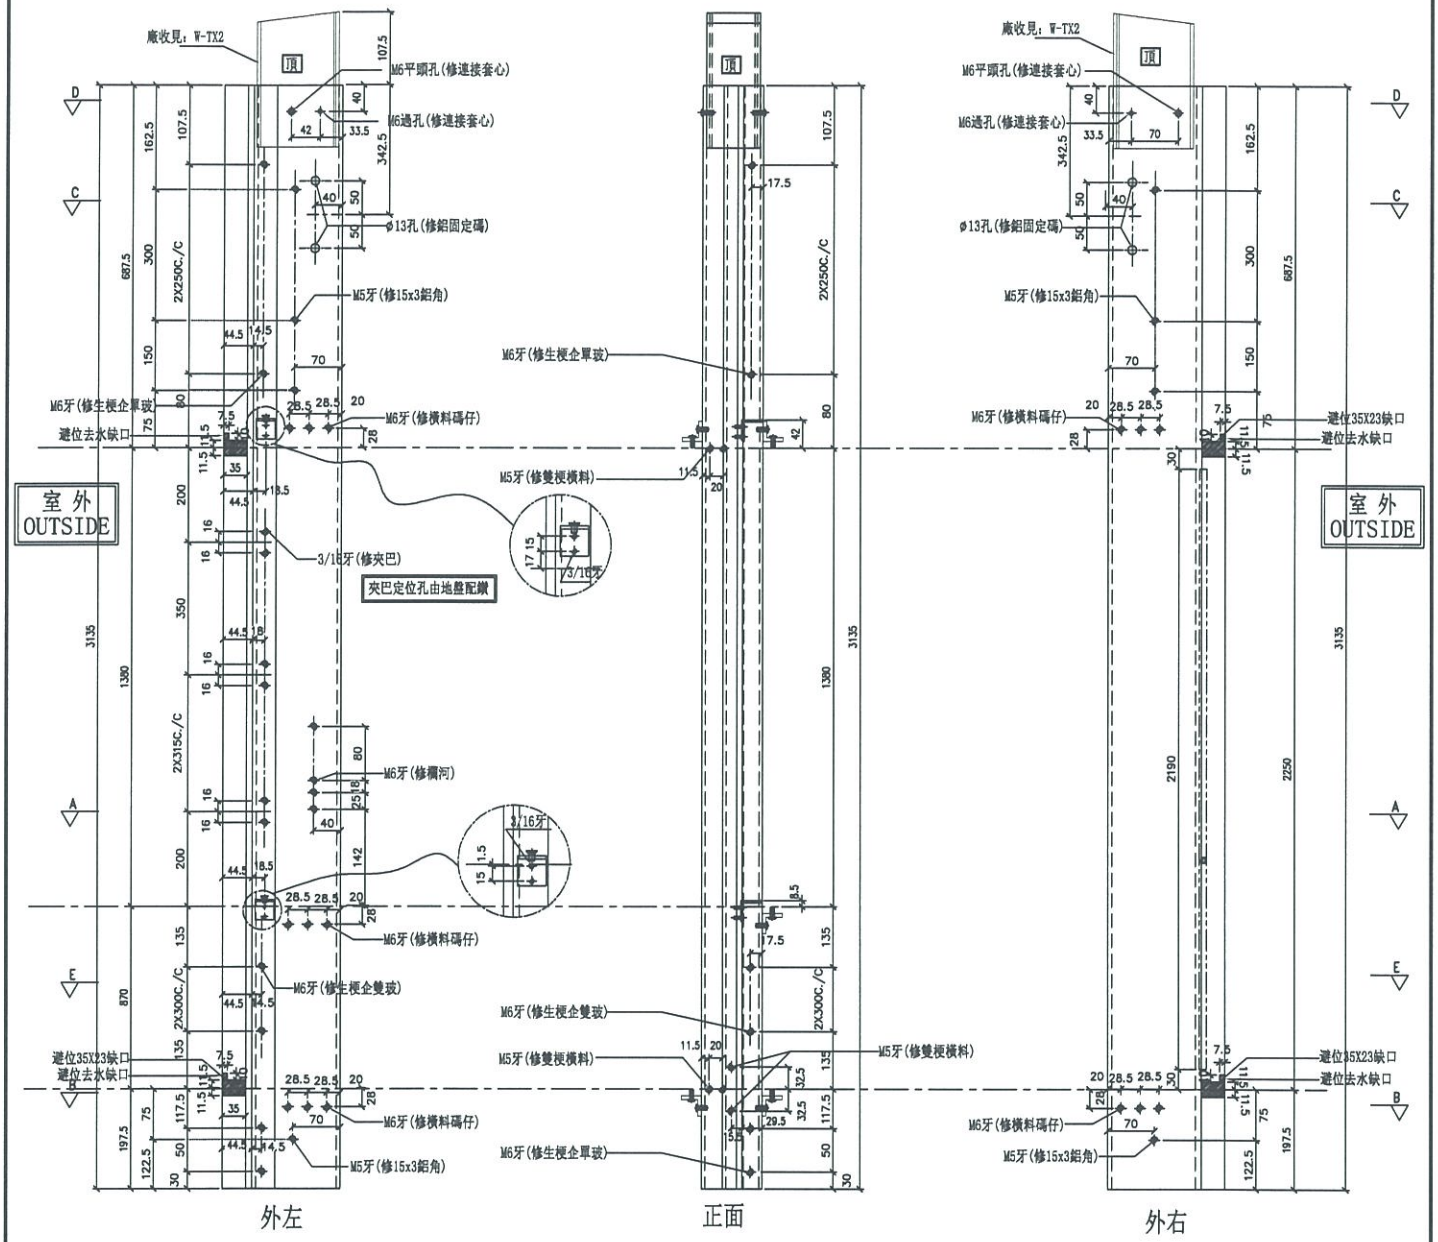

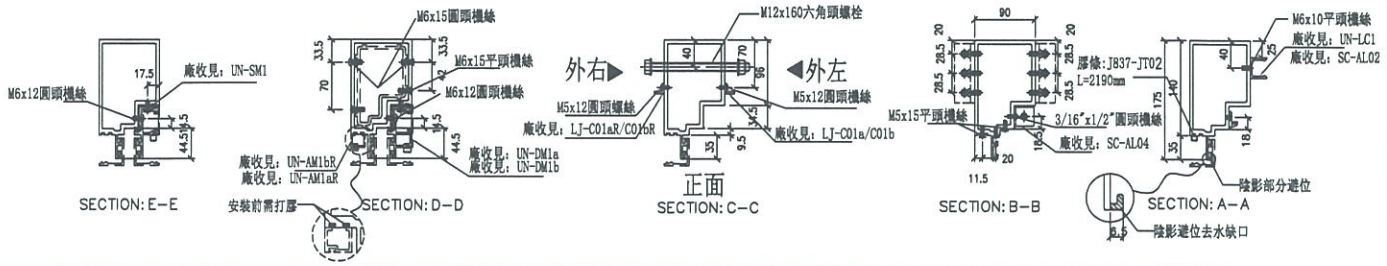

名稱	生梗企	制圖	邱紅	2019.04.02	修改			
材料	X85546	復核	謝永林	2019.04.02	日期			
顏色	EC-DG-S332054 (3塗)	批準			圖號	G-MS05		

美特鋁質 有限公司
MIDI Aluminium Fabricator Ltd.

工程號	J-837	地盤	觀塘裕民坊


左靠墻(SHL)


*請用A3紙打印

*注意:
螺絲鑽平頭孔事宜，請留意M5及3/16"要沉頭（90° X ø10），供修螺絲后即勝用

數量	位置	樓層
2	T1CW-H-1	26F, 28F
2	T1CW-G-2	26F, 28F
4	T1CW-A-1	26F, 28F
2	T1CW-B-3	26F, 28F
2	T2CW-B-1	26F, 28F
2	T2CW-A-2	26F, 28F
2	T2CW-M-3	26F, 28F
2	T2CW-H-2	26F, 28F

2	T3CW-B-1	26F, 28F
2	T3CW-A-2	26F, 28F
2	T3CW-F-2	26F, 28F
2	T5CW-A-2	26F, 28F
2	T5CW-A-1	26F, 28F
2	T5CW-M-1	26F, 28F
2	T5CW-L-2	26F, 28F
2	T5CW-H-3	26F, 28F

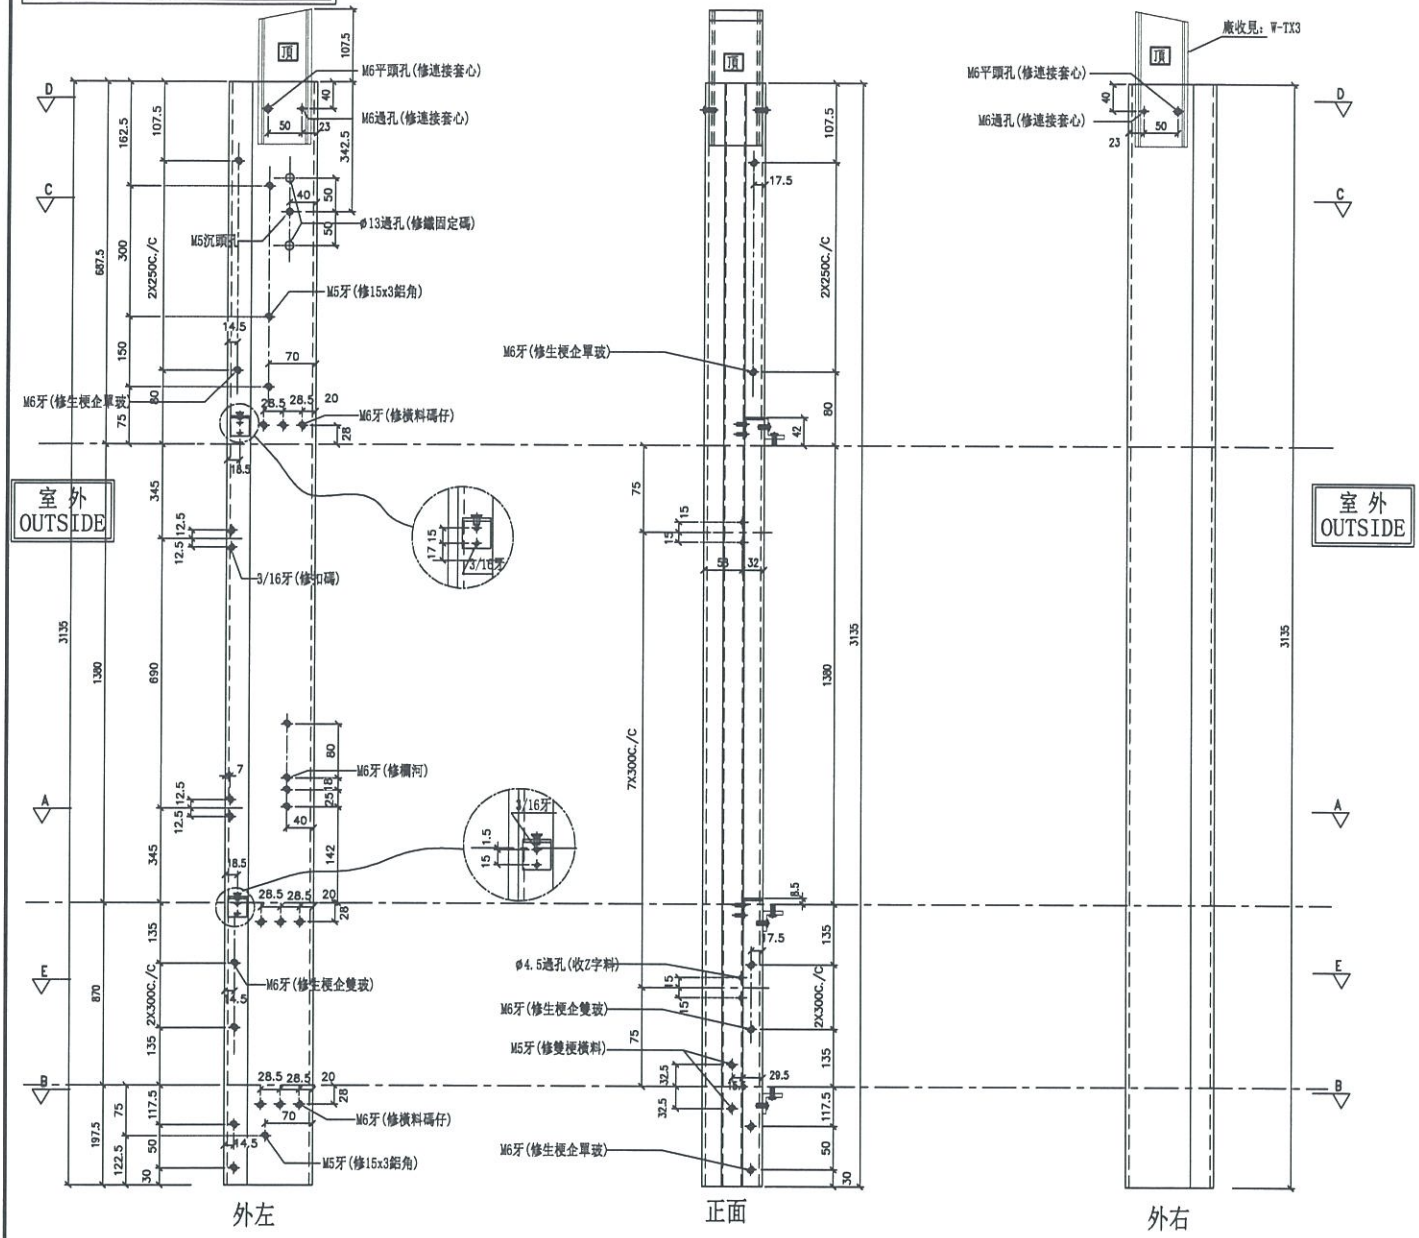

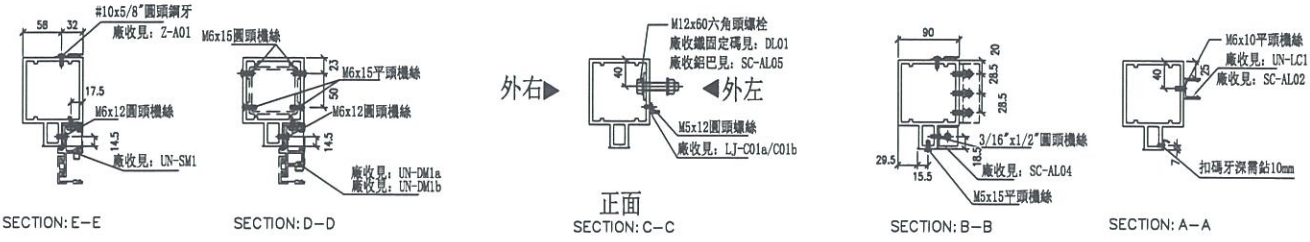

SECTION: E-E　SECTION: D-D　正面 SECTION: C-C　SECTION: B-B　SECTION: A-A

名稱	雙生企1	制圖	邱紅	2019.04.02	修改			
材料	X85550	復核	謝永林	2019.04.02	日期			
顏色	EC-DG-S332054 (3塗)	批準			圖號	G-MS07		

美特鋁質 有限公司
MIDI Aluminium Fabricator Ltd.

工程號	J-837	地盤	觀塘裕民坊


右靠墻(SHR)


*請用A3紙打印

*注意：
螺絲鑽平頭孔事宜，請留意M5及3/16"要沉頭（90° X ø10），供修螺絲后唧膠用

數量	位置	樓層
2	T1CW-H-1	26F, 28F
2	T1CW-G-2	26F, 28F
2	T1CW-E-2	26F, 28F
2	T1CW-A-1	26F, 28F
2	T1CW-B-3	26F, 28F
2	T2CW-B-1	26F, 28F
2	T2CW-A-2	26F, 28F
4	T2CW-M-3	26F, 28F

2	T2CW-H-2	26F, 28F
2	T3CW-B-1	26F, 28F
2	T3CW-A-2	26F, 28F
4	T3CW-F-2	26F, 28F
2	T5CW-A-2	26F, 28F
2	T5CW-M-1	26F, 28F
2	T5CW-L-2	26F, 28F
2	T5CW-H-3	26F, 28F

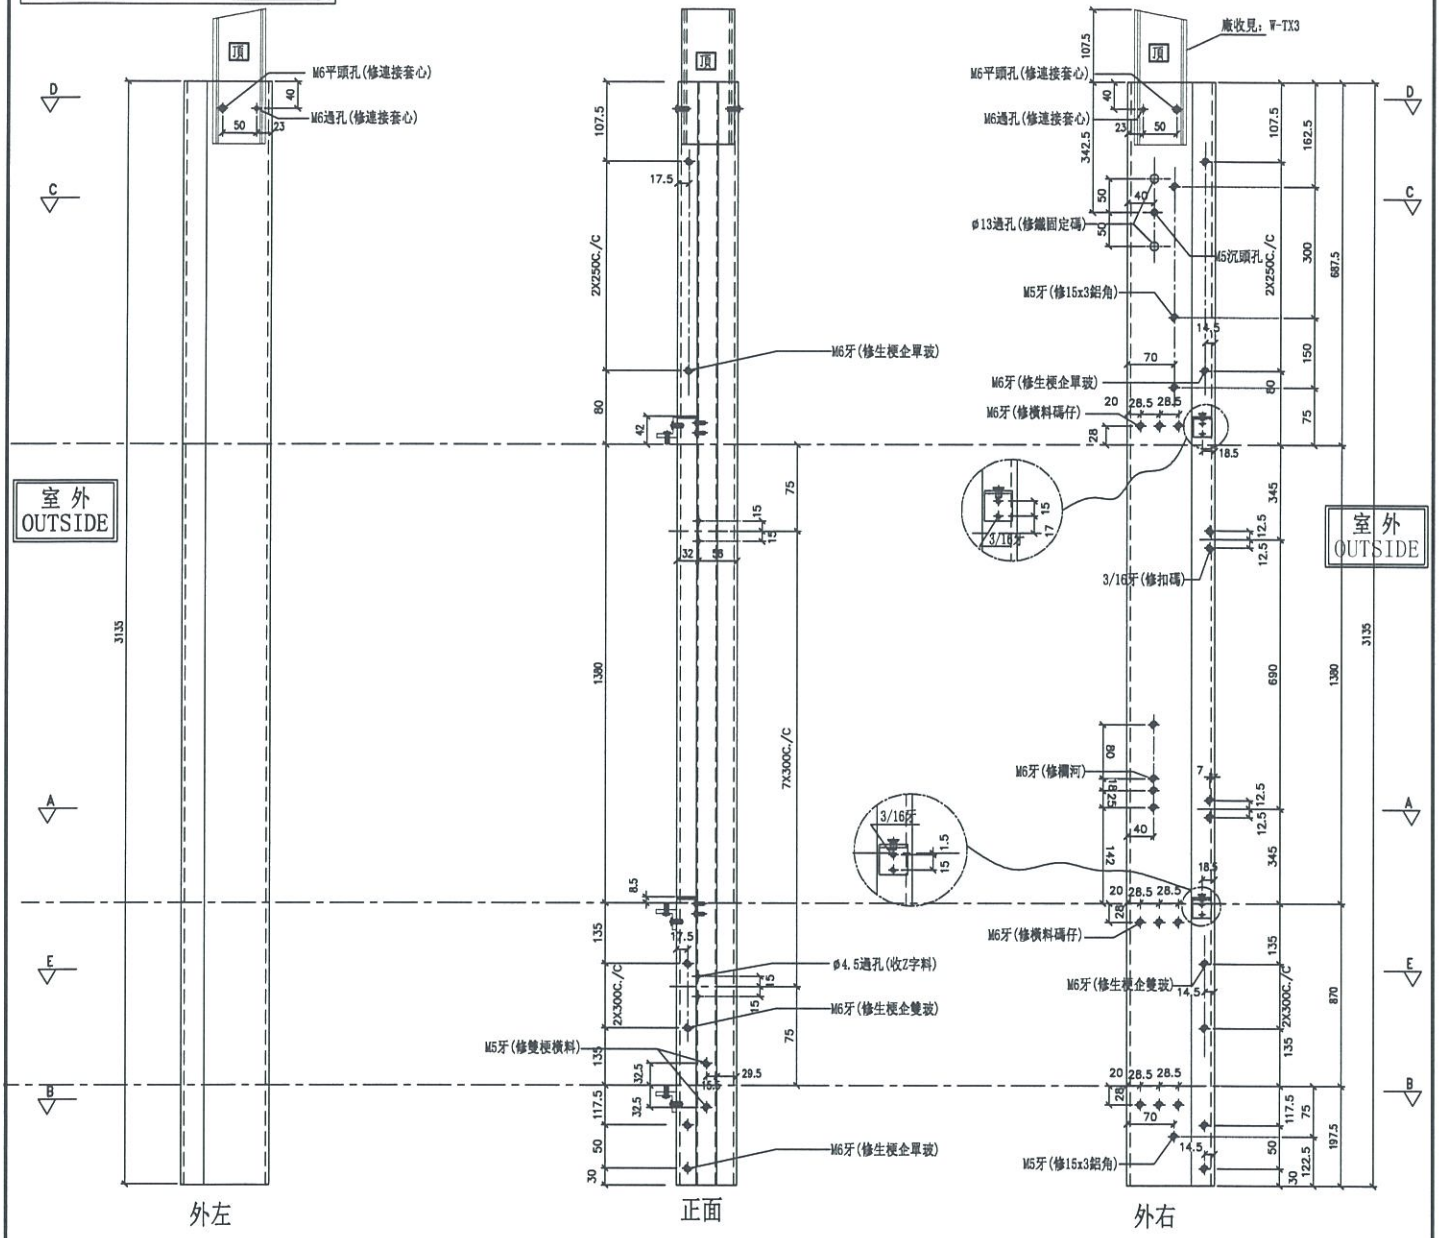

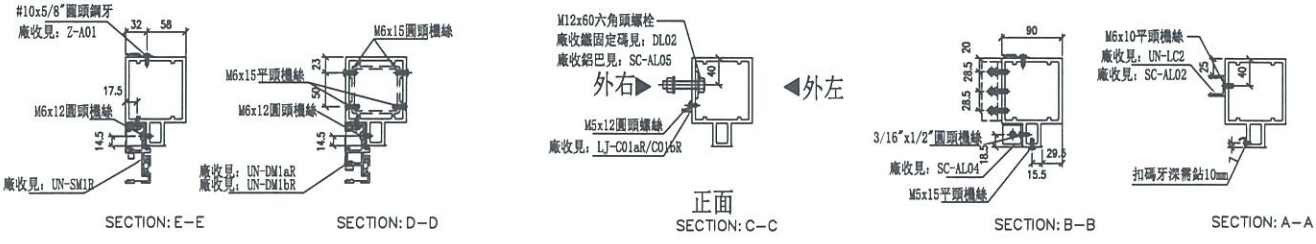


名稱	雙生企1	制圖	邱紅	2019.04.02	修改			
材料	X85550	復核	謝永林	2019.04.02	日期			
顏色	EC-DG-S332054 (3塗)	批準			圖號	G-MS07R		


美特鋁質 有限公司
MIDI Aluminium Fabricator Ltd.

工程號	J-837	地盤	觀塘裕民坊

左靠墻(梗窗) *請用A3紙打印

數量	位置	樓層
2	T1CW-E-2	26F, 28F
2	T2CW-M-3	26F, 28F
2	T3CW-F-2	26F, 28F

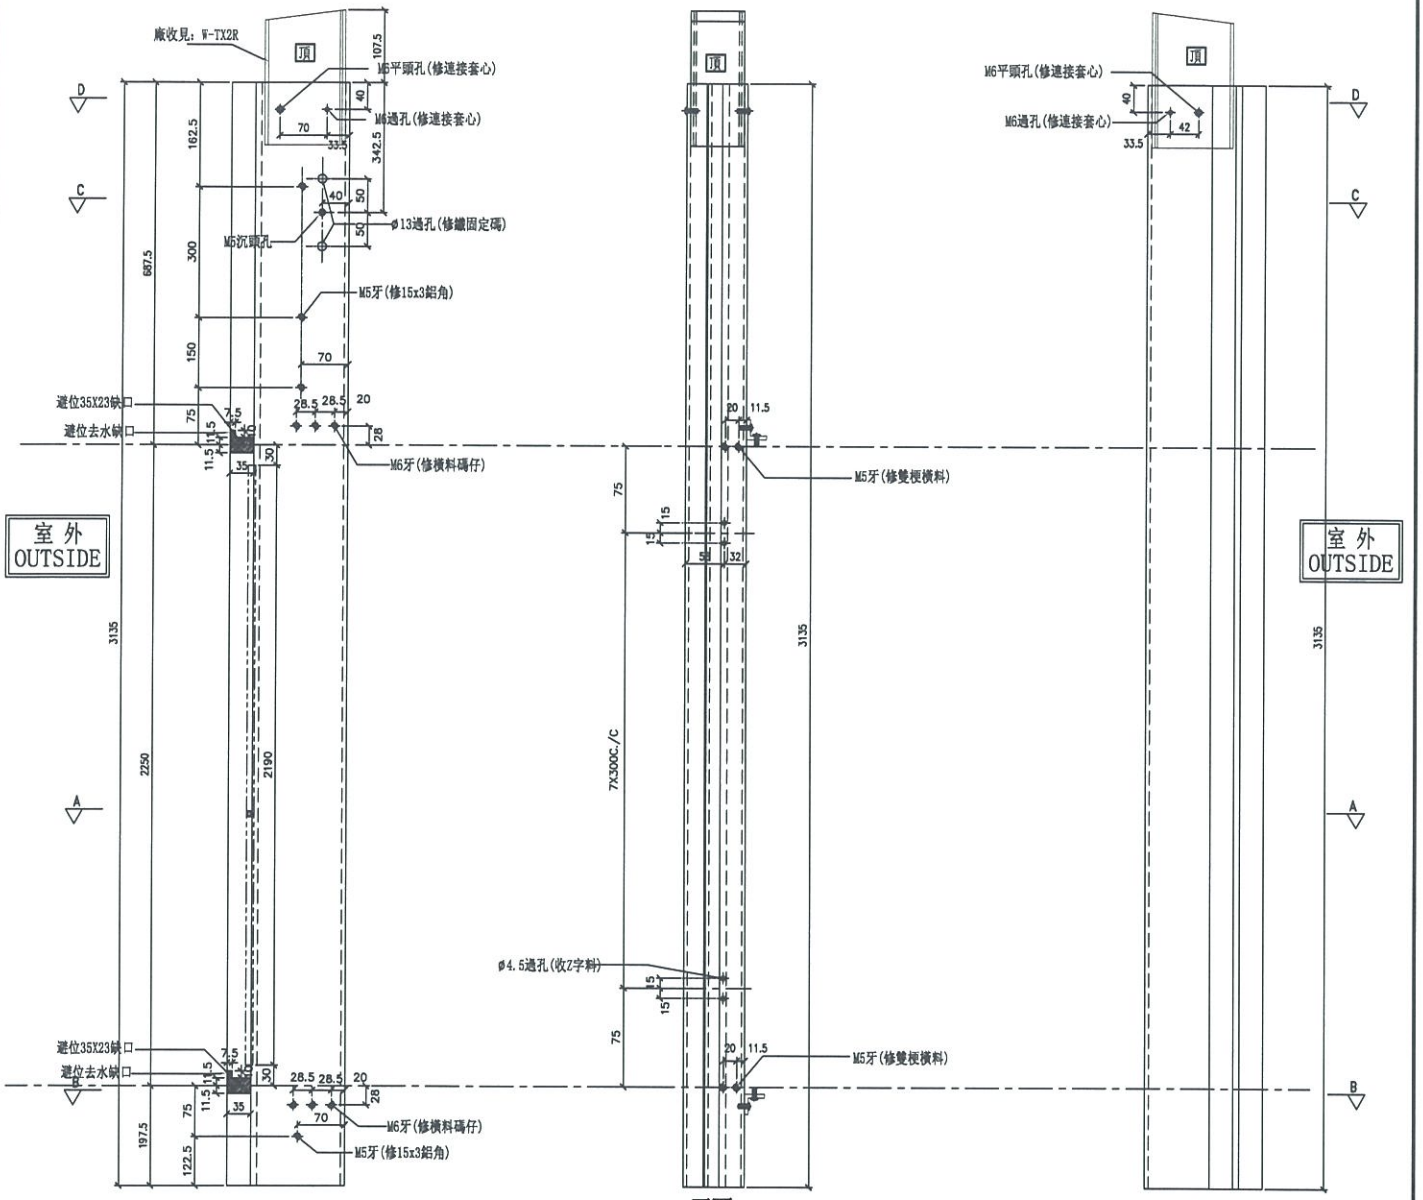

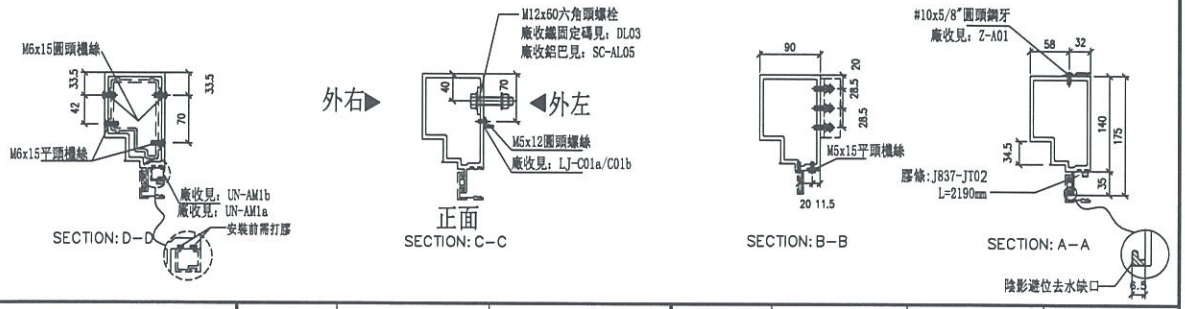

名稱	生梗企	制圖	邱紅	2019.04.02	修改			
材料	X85546	復核	謝永林	2019.04.02	日期			
顏色	EC-DG-S332054 (3塗)	批準			圖號	G-MS11		

美特鋁質 有限公司
MIDI Aluminium Fabricator Ltd.


工程號	J-837	地盤	觀塘裕民坊


數量	位置	樓層
2	T5CW-A-1	26F, 28F

右靠墻(梗窗)

*請用A3紙打印

*注意:
螺絲鑽平頭孔事宜, 請留意M5及3/16"要沉頭 (90° X ø10), 供修螺絲后即膠用

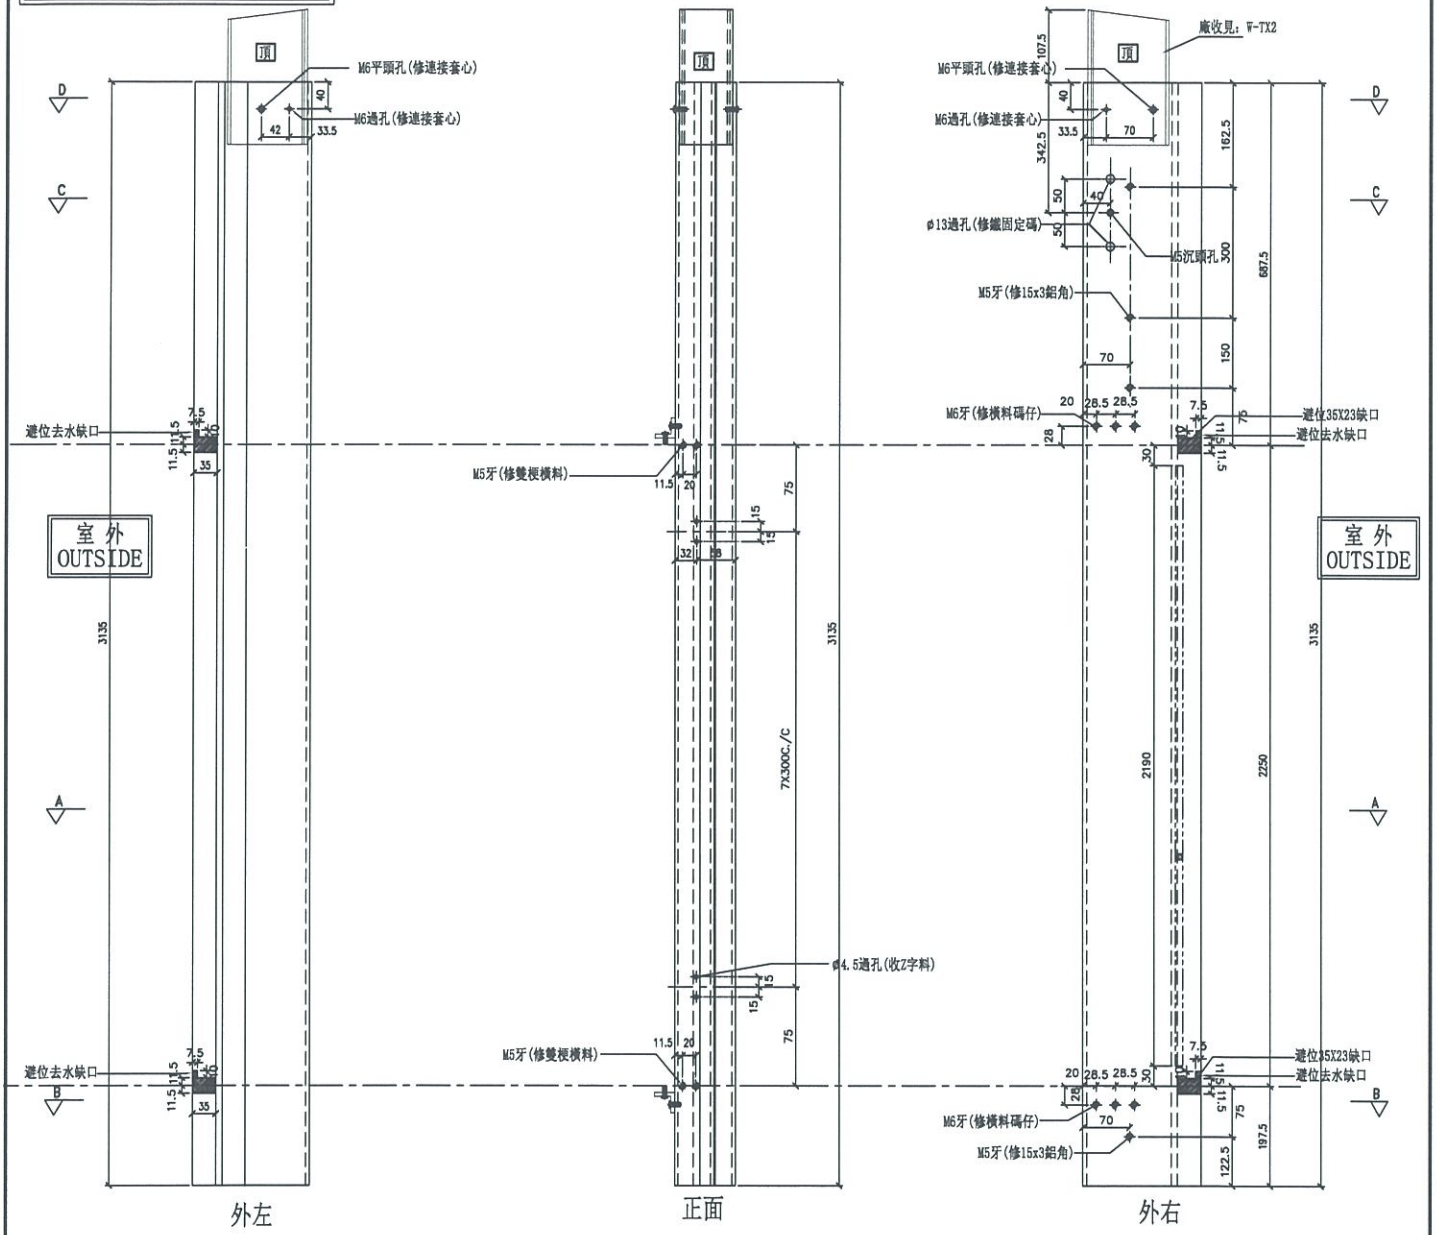

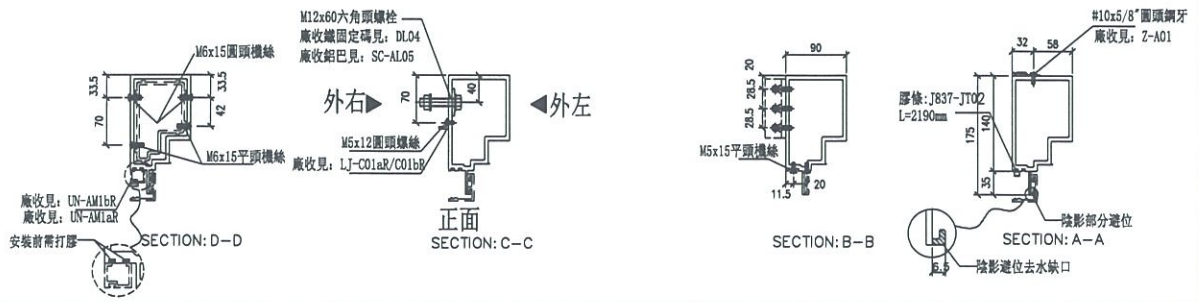

名稱	生梗企	制圖	邱紅	2019.04.02	修改			
材料	X85546	復核	謝永林	2019.04.02	日期			
顏色	EC-DG-S332054 (3塗)	批準			圖號	G-MS11R		

美特鋁質 有限公司
MIDI Aluminium Fabricator Ltd.


工程號	J-837	地盤	觀塘裕民坊


數量	位置	樓層
2	T1CW-A-1	26F, 28F


右靠墻(梗窗)


*請用A3紙打印


*注意:
螺絲鑽平頭孔事宜，請留意M5及3/16"要沉頭（90° X ø10），供修螺絲后即膠用

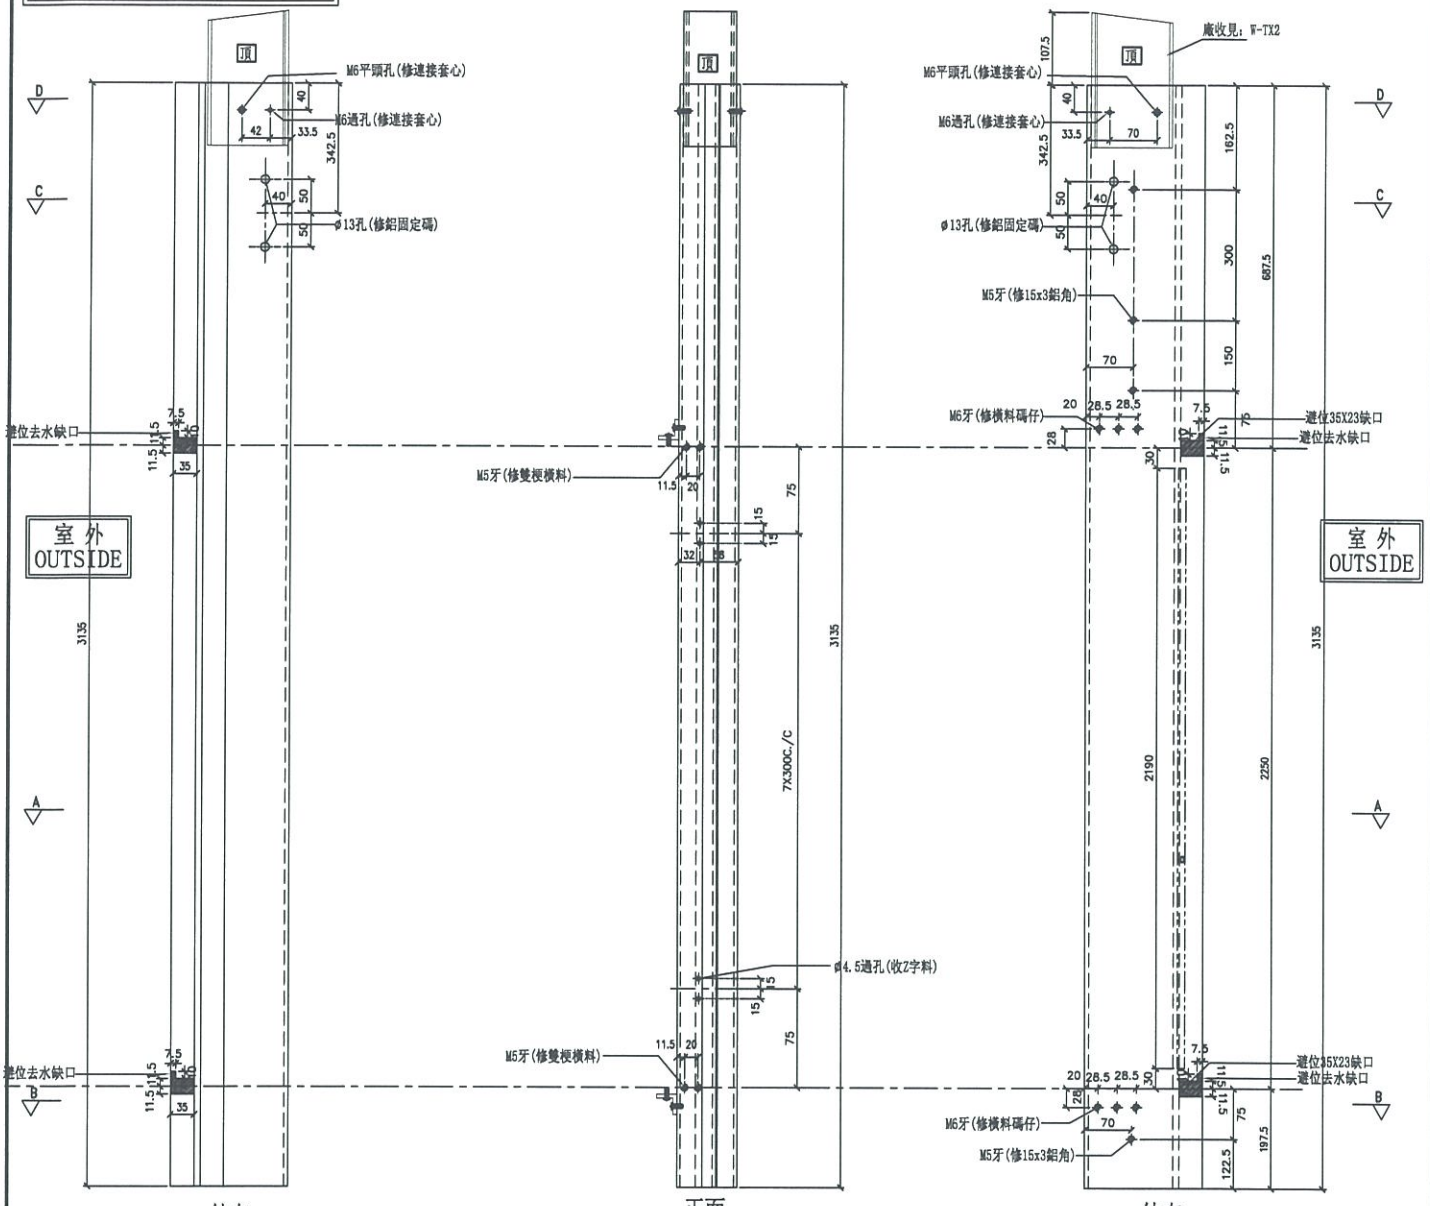

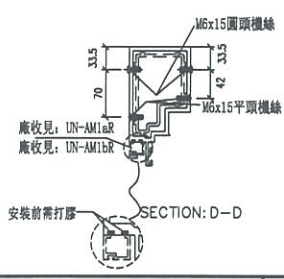

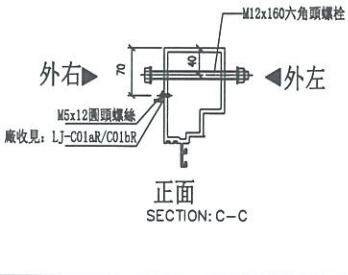

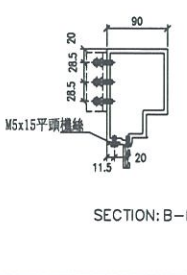

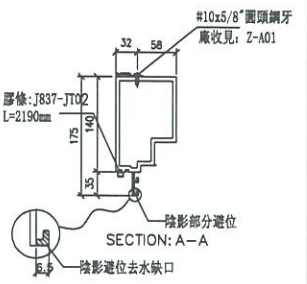

名稱	生梗企	制圖	羅志光	2019.04.02	修改			
材料	X85546	復核	謝永林	2019.04.02	日期			
顏色	EC-DG-S332054 (3塗)	批準			圖號	G-MS11AR		

美特鋁質 有限公司
MIDI Aluminium Fabricator Ltd.


工程號	J-837	地盤	觀塘裕民坊


左SHL右梗窗
死墻二合一用

*請用A3紙打印

新增

數量	位置	樓層
2	T1CW-G-2	26F, 28F
2	T1CW-A-1	26F, 28F
2	T1CW-B-3	26F, 28F
2	T2CW-A-2	26F, 28F
2	T2CW-M-3	26F, 28F
2	T2CW-H-2	26F, 28F
2	T3CW-A-2	26F, 28F
2	T3CW-F-2	26F, 28F
2	T5CW-A-2	26F, 28F
2	T5CW-A-1	26F, 28F
2	T5CW-L-2	26F, 28F
2	T5CW-H-3	26F, 28F

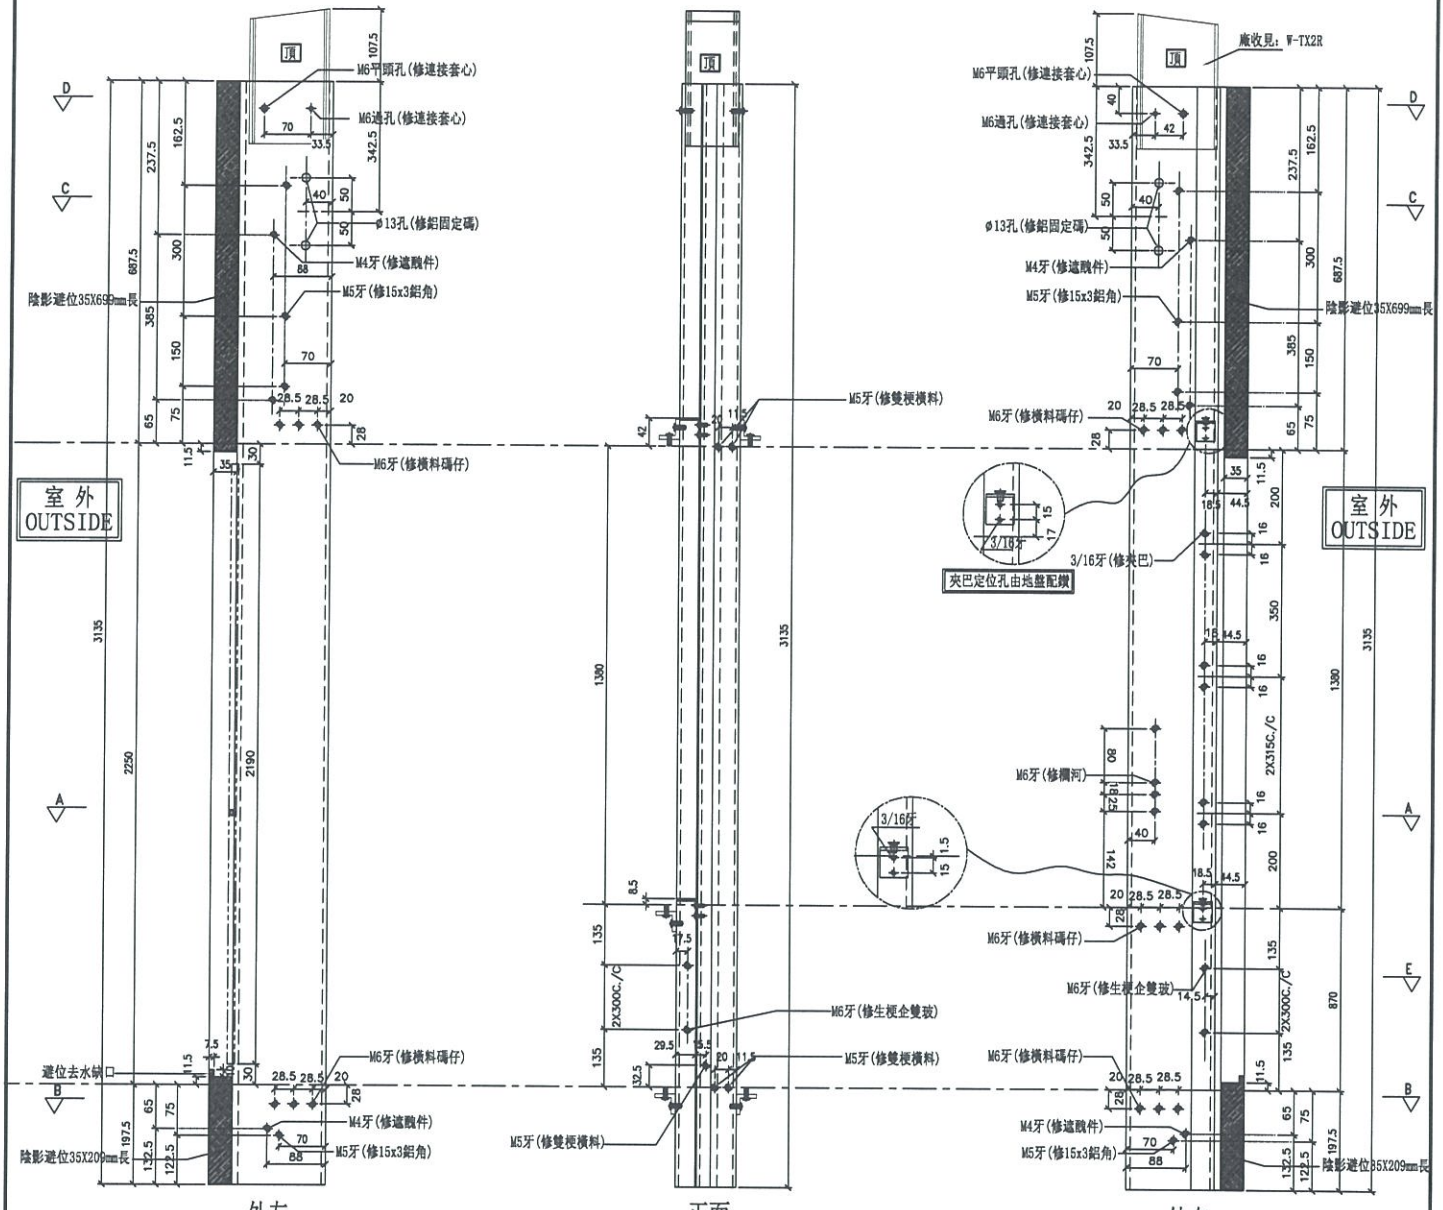

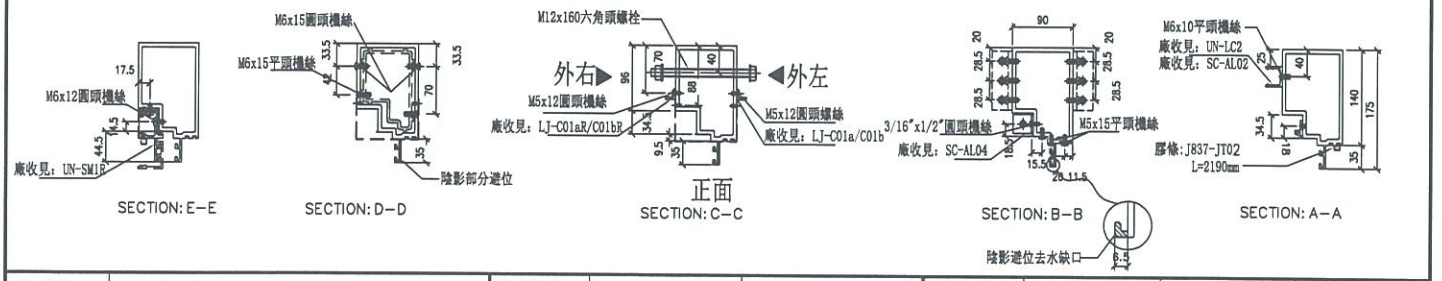

名稱	生梗企	制圖	邱紅	2019.04.02	修改			
材料	X85546	復核	謝永林	2019.04.02	日期			
顏色	EC-DG-S332054 (3塗)	批準			圖號	G-MS20		

美特鋁質 有限公司
MIDI Aluminium Fabricator Ltd.


工程號	J-837	地盤	觀塘裕民坊


左梗窗右SHR
死墻二合一用

*請用A3紙打印

新增

數量	位置	樓層
2	T1CW-H-1	26F, 28F
2	T1CW-A-1	26F, 28F
2	T1CW-B-1	26F, 28F
4	T2CW-M-3	26F, 28F
2	T2CW-H-2	26F, 28F
2	T3CW-B-1	26F, 28F
4	T3CW-F-2	26F, 28F
2	T5CW-A-2	26F, 28F
2	T5CW-M-1	26F, 28F
2	T5CW-H-3	26F, 28F

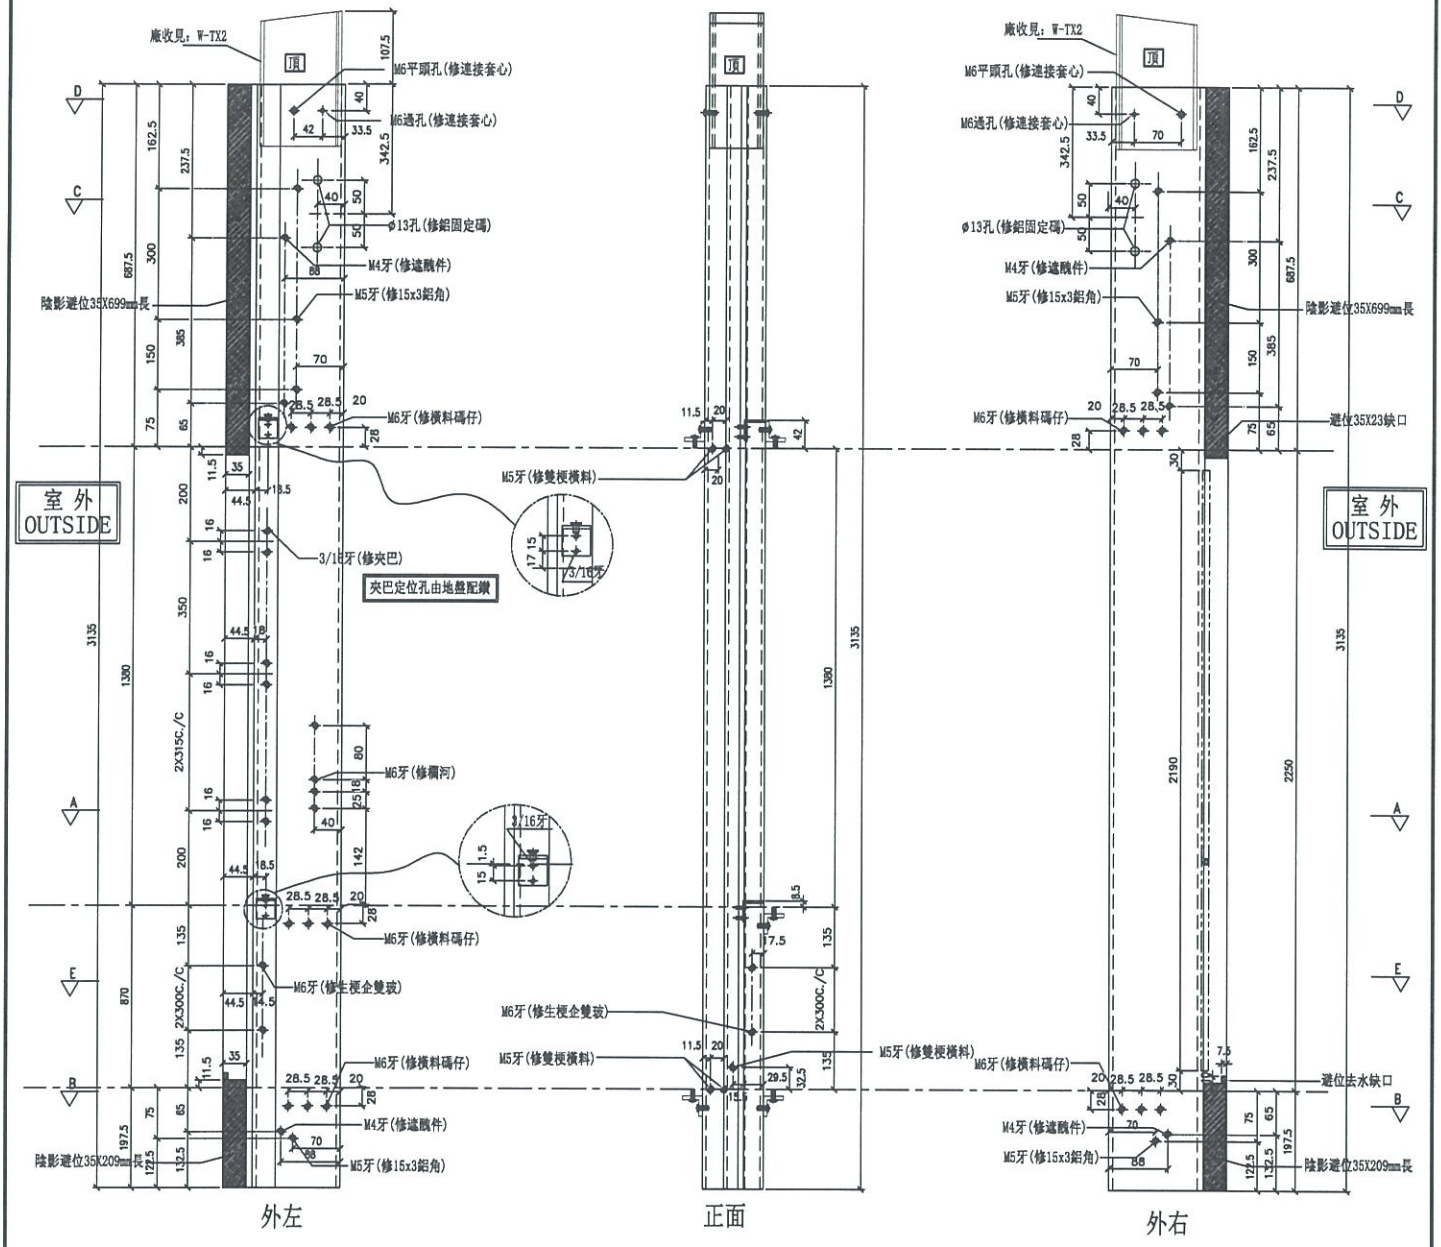

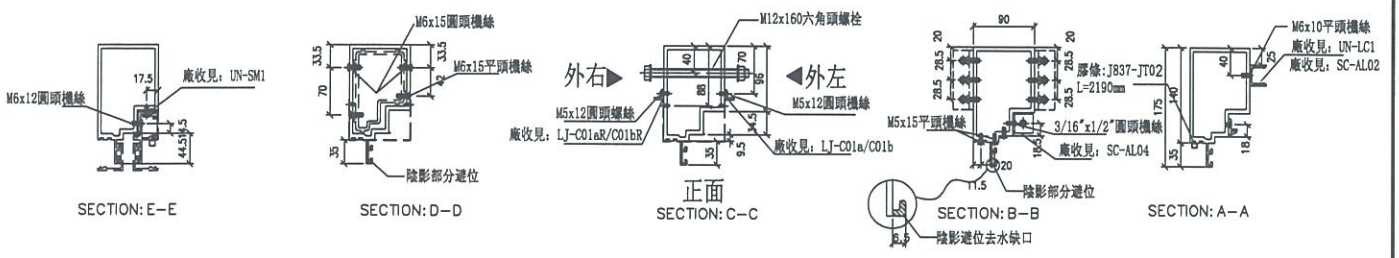


名稱	生梗企	制圖	邱紅	2019.04.02	修改			
材料	X85546	復核	謝永林	2019.04.02	日期			
顏色	EC-DG-S332054 (3塗)	批準			圖號	G-MS22		

美特鋁質 有限公司
MIDI Aluminium Fabricator Ltd.


工程號	J-837	地盤	觀塘裕民坊

左梗窗右SHL *請用A3紙打印

數量	位置	樓層
2	T1CW-E-2	26F, 28F

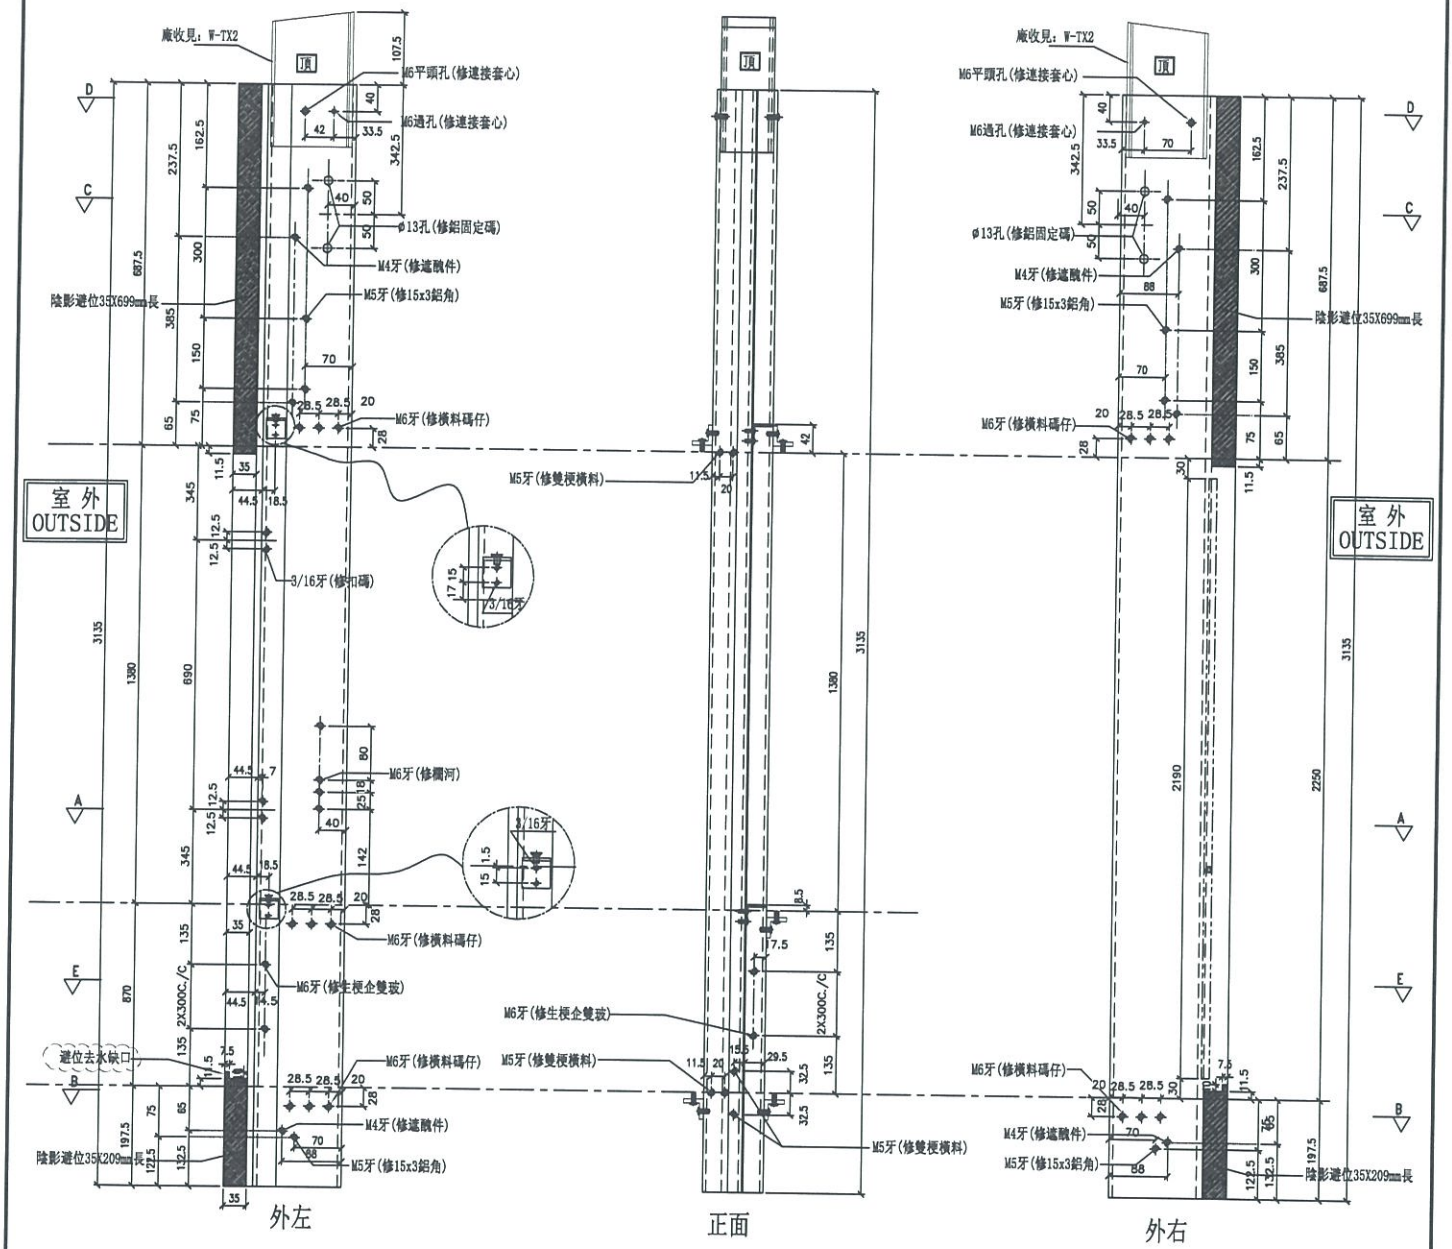

原EI0050A版

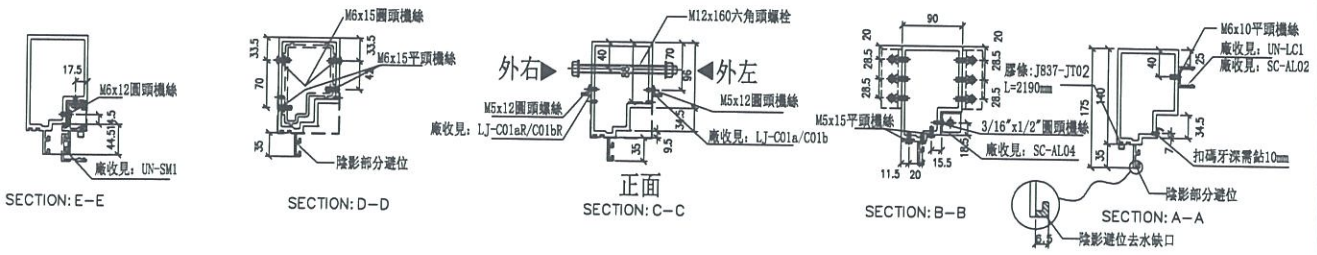

名稱	生梗企	制圖	羅志光	2019.04.02	修改			
材料	X85546	復核	謝永林	2019.04.02	日期			
顏色	EC-DG-S332054 (3塗)	批準			圖號	G-MS30		

美特鋁質 有限公司
MIDI Aluminium Fabricator Ltd.

工程號	J-837	地盤	觀塘裕民坊

物料編號	L	數量	M	X	N	EQ	分格尺寸	使用位置	廠收"玻璃線編號	樓層	備注
UN L02	435	2	250	X	1	92.5	450	T1CW U 1	UN HM2a	26F, 28F	
	435	2	250	X	1	92.5	450	T1CW-A-1	UN-HM2a	26F, 28F	
	435	2	250	X	1	92.5	450	T2CW-B-1	UN-HM2a	26F, 28F	
	435	2	250	X	1	92.5	450	T3CW B 1	UN HM2a	26F, 28F	
	435	2	250	X	1	92.5	450	T5CW M 1	UN HM2a	26F, 28F	
合計:		10									

*注意:
螺絲鎖平頭孔事宜，請留意M5及3/16"要沉頭(90° X ø10)，供修螺絲后唧膠用


名稱	生梗橫料	制圖	邱紅	2019.04.02	修改			
材料	X85553	復核	謝永林	2019.04.02	日期			
顏色	EC-DG-S332054 (3塗)	批準			圖號	UN-L02		


美特鋁質 有限公司
MIDI Aluminium Fabricator Ltd.

工程號	J-837	地盤	觀塘裕民坊


物料編號	L	數量	分格尺寸	使用位置	樓層	備註
UN-L02a	435	2	450	T1CW-H-1	26F, 28F	
	435	2	450	T1CW-A-1	26F, 28F	
	435	2	450	T2CW-B-1	26F, 28F	
	435	2	450	T3CW-B-1	26F, 28F	
	435	2	450	T5CW-M-1	26F, 28F	
合計:		10				


*注意:
螺絲鎖平頭孔事宜，請留意M5及3/16"要沉頭（90° X ø10），供修螺絲后嘢膠用

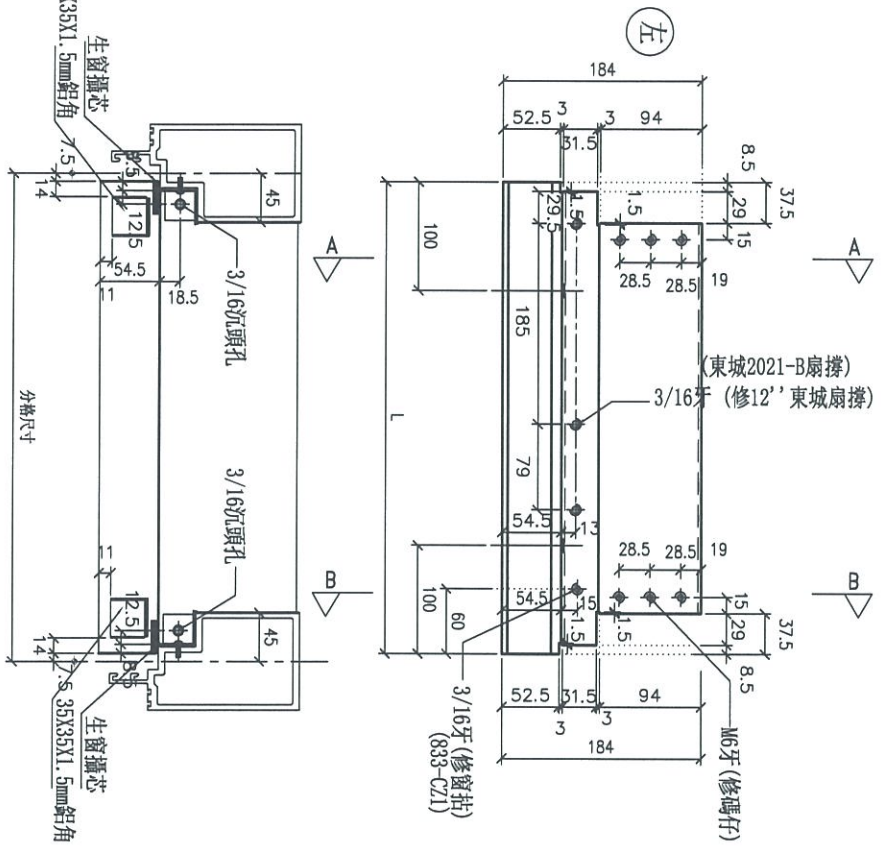

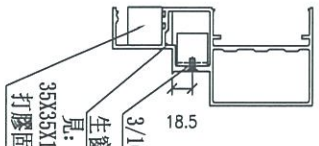

SECTION: A-A

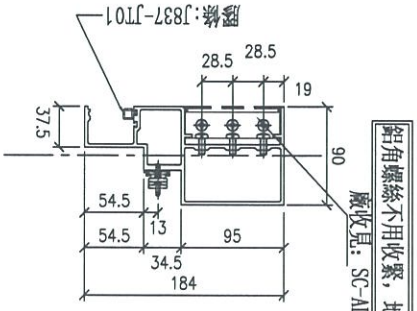


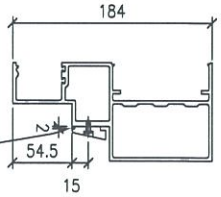


SECTION: B-B


名稱	生梗橫料	制圖	邱紅	2019.04.02	修改			
材料	X85553	復核	謝永林	2019.04.02	日期			
顏色	EC-DG-S332054 (3塗)	批準			圖號	UN-L02a		


數據表參見：UN-L02b-1

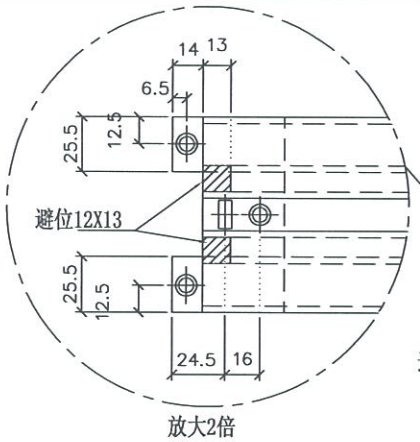

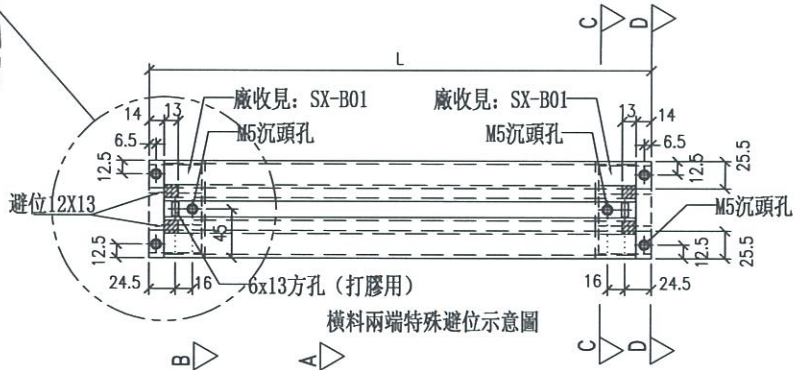



橫料兩端特殊避位示意圖

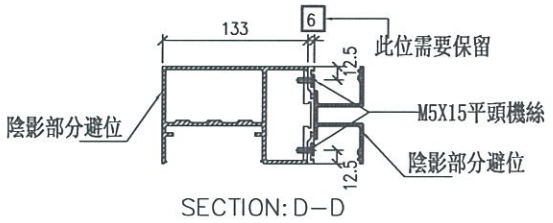


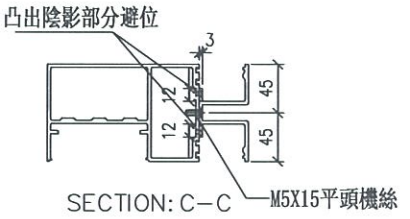


*注意：
螺絲鑽平頭孔事宜，請留意M5及3/16″要沉頭（90° X ø10），供修螺絲后嗶膠用

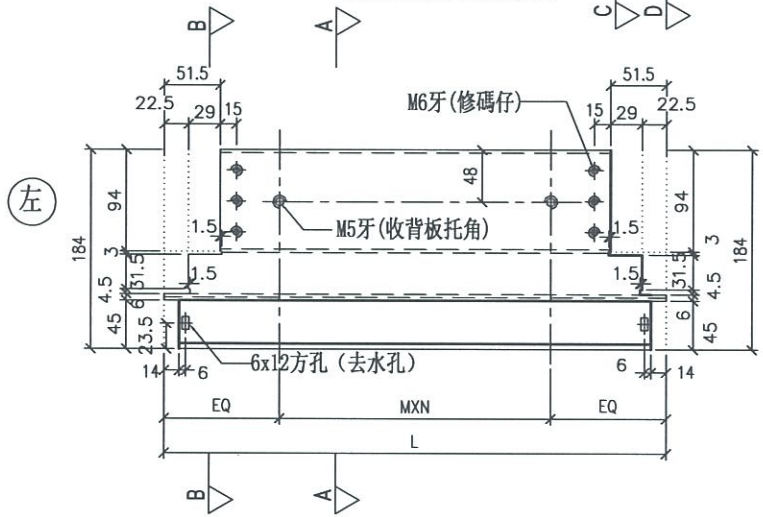

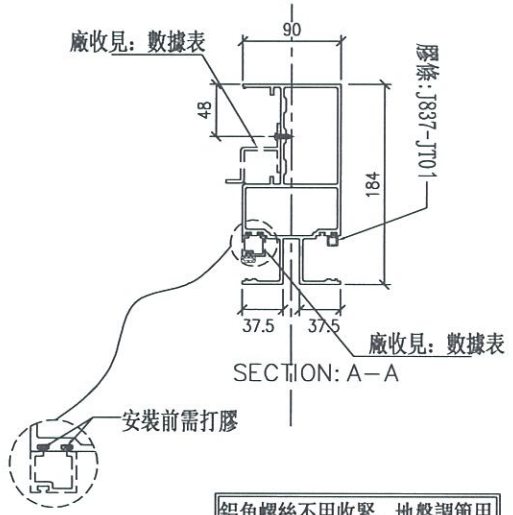

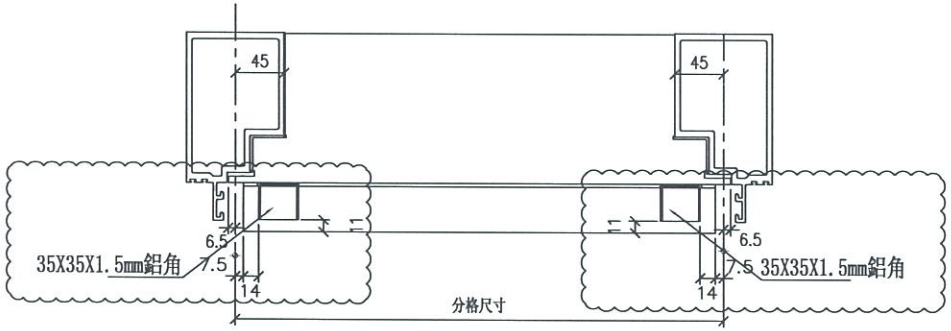

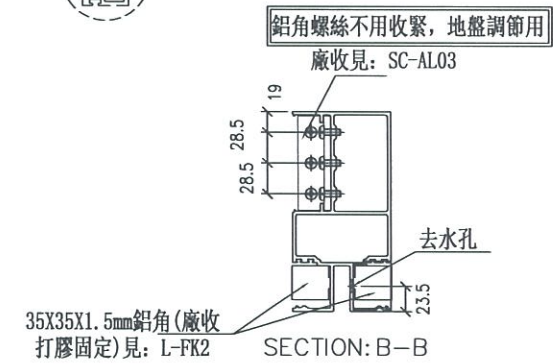


美特鋁質 有限公司 MIDI Aluminium Fabricator Ltd.	
工程號	J-837
地盤	觀塘裕民坊


制圖	邱紅	2019.04.02	修改	
復核	謝永林	2019.04.02	日期	
批準			圖號	UN-L02b


名稱	雙梗橫料（外凸）
材料	X85552
顏色	EC-DG-S332054 (3塗)


物料編號	L	數量	M	X	N	EQ	分格尺寸	使用位置	廠收背板托角編號	廠收平玻插條編號	樓層	備註
UN-R02	435	2	250	X	1	92.5	450	T1CW-G-2	UN-HT2	UN-HM2a	26F, 28F	
	435	2	250	X	1	92.5	450	T1CW-E-2	UN-HT2	UN-HM2a	26F, 28F	
	435	2	250	X	1	92.5	450	T1CW B 3	UN HT2	UN HM2a	26F, 28F	
	435	2	250	X	1	92.5	450	T2CW A 2	UN HT2	UN HM2a	26F, 28F	
	435	2	250	X	1	92.5	450	T3CW-A-2	UN-HT2	UN-HM2a	26F, 28F	
	435	2	250	X	1	92.5	450	T5CW L 2	UN HT2	UN HM2a	26F, 28F	
	合計：	12										

*注意:
螺絲鑽平頭孔事宜，請留意M5及3/16"要沉頭（90° X ø10），供修螺絲后唧膠用

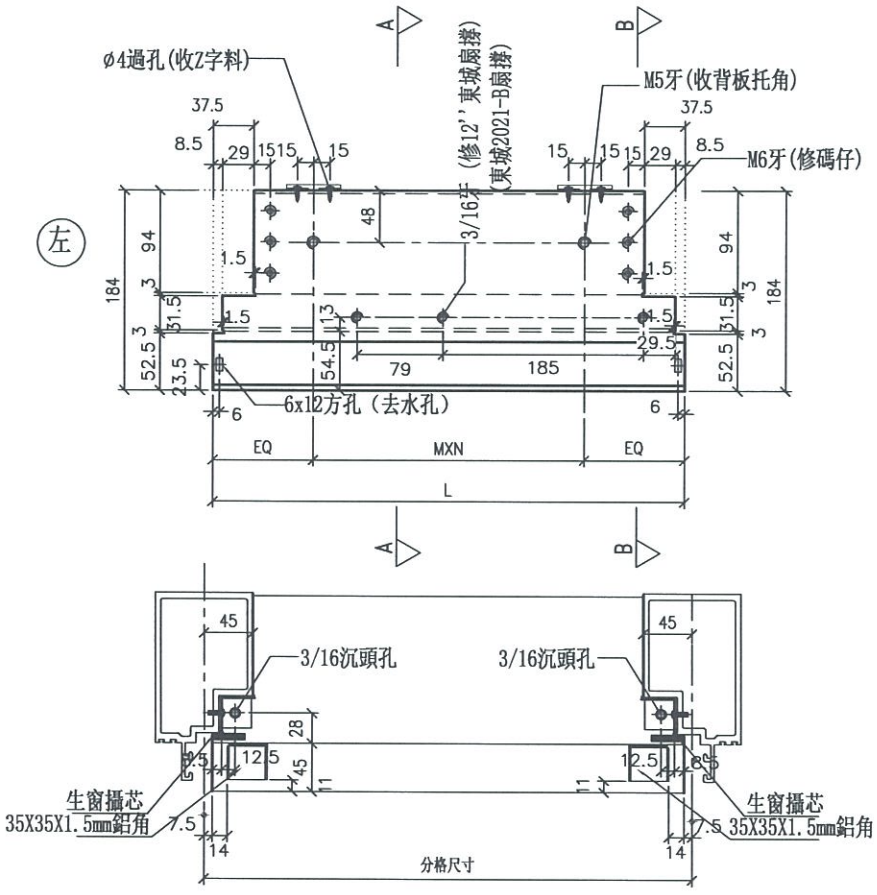

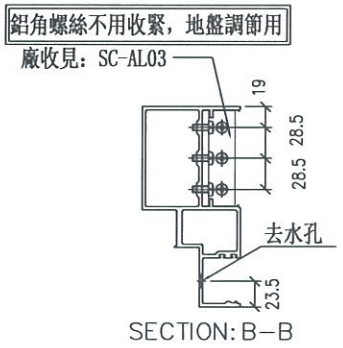

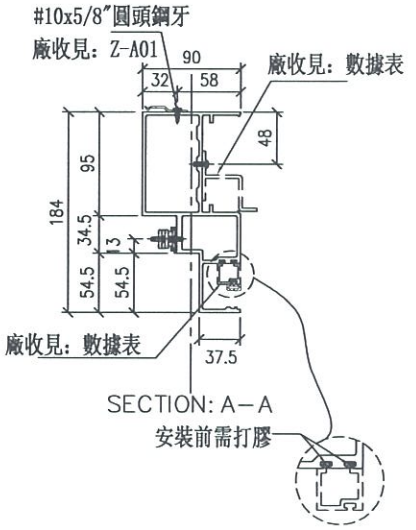

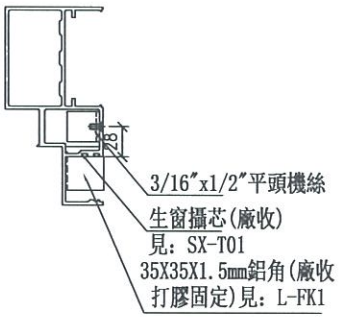

美特鋁質 有限公司
MIDI Aluminium Fabricator Ltd.

工程號	J-837	地盤	觀塘裕民坊

名稱	生梗橫料	制圖	邱紅	2019.04.02	修改		
材料	X85553	復核	謝永林	2019.04.02	日期		
顏色	EC-DG-S332054 (3塗)	批準			圖號	UN-R02	

拆圖參見：UN-L02b

美特鋁質 有限公司
MIDI Aluminium Fabricator Ltd.

工程號	J-837	地盤	觀塘裕民坊

物料編號	L	數量	M	X	N	EQ	分格尺寸	使用位置	藏收背板托角編號	藏收單玻插線編號	樓層	備註
UN-L02b	463	2	250	X	1	106.5	450	T1CW-H-1	UN-HT2a	UN-HM2	26F, 28F	
	463	2	250	X	1	106.5	450	T1CW-A-1	UN-HT2a	UN-HM2	26F, 28F	
	463	2	250	X	1	106.5	450	T2CW-B-1	UN-HT2a	UN-HM2	26F, 28F	
	463	2	250	X	1	106.5	450	T3CW-B-1	UN-HT2a	UN-HM2	26F, 28F	
	463	2	250	X	1	106.5	450	T5CW-M-1	UN-HT2a	UN-HM2	26F, 28F	
合計：	10											

名稱	雙梗橫料（外凸）	制圖	邱紅	2019.04.02	修改			
材料	X85552	復核	謝永林	2019.04.02	日期			
顏色	EC-DG-S332054 (3塗)	批準			圖號	UN-L02b-1		

美特鋁質 有限公司
MIDI Aluminium Fabricator Ltd.

工程號	J-837	地盤	觀塘裕民坊

*注意:
螺絲鑽平頭孔事宜，請留意M5及3/16"要沉頭(90° X ø10)，供修螺絲后唧膠用


物料編號	L	數量	分格尺寸	使用位置	樓層	備註
UN-R02a	435	2	450	T1CW-G-2	26F, 28F	
	435	2	450	T1CW-U-2	26F, 28F	
	435	2	450	T1CW-U-3	26F, 28F	
	435	2	450	T2CW-A-2	26F, 28F	
	435	2	450	T3CW-A-2	26F, 28F	
	435	2	450	T5CW-L-2	26F, 28F	
	合計:	12				


SECTION: A-A

SECTION: B-B

名稱	生梗橫料	制圖	邱紅	2019.04.02	修改			
材料	X85553	復核	謝永林	2019.04.02	日期			
顏色	EC-DG-S332054 (3塗)	批準			圖號	UN-R02a		


數據表參見：UN-R02b-1

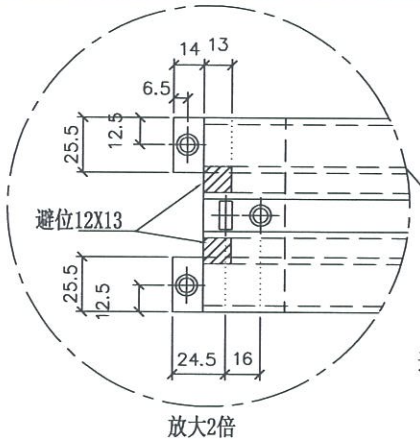


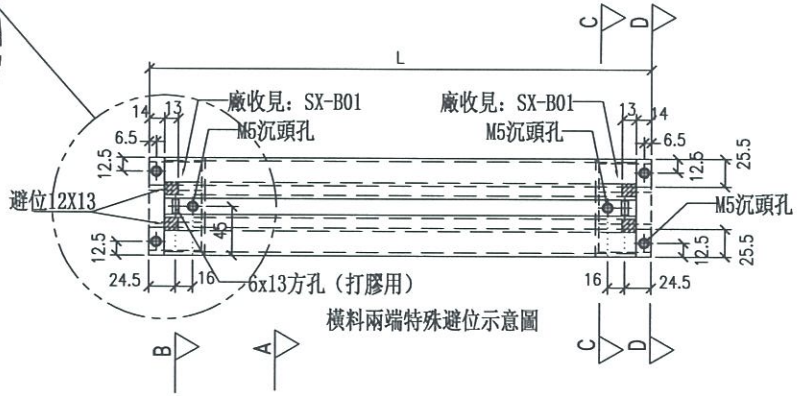


橫料兩端特殊避位示意圖


*注意：
螺絲鑽平頭孔事宜，請留意M5及3/16"要沉頭（90° X ø10），供修螺絲后唧膠用

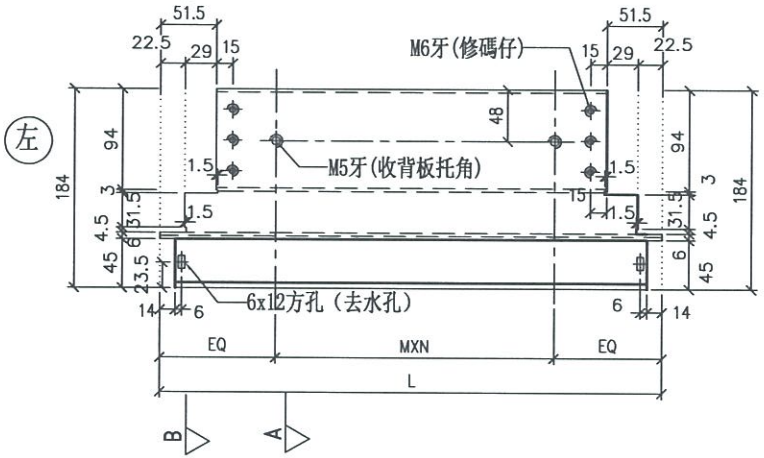

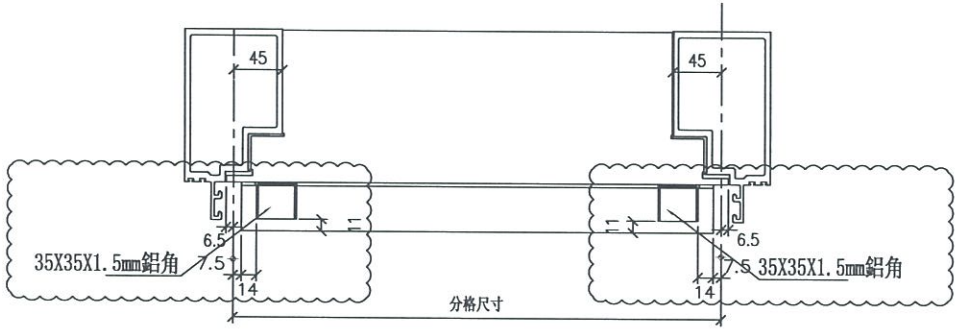


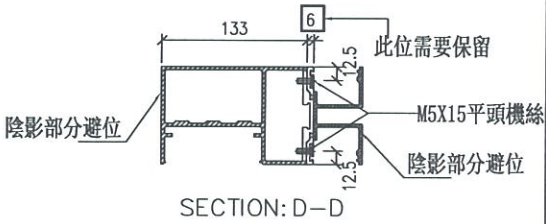


SECTION: D－D

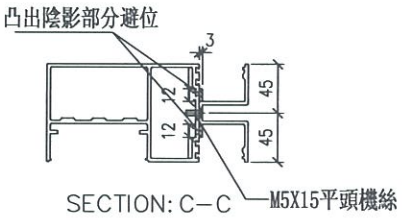

SECTION: C－C

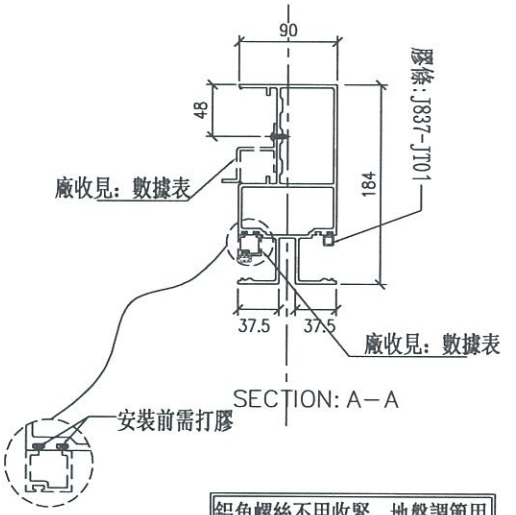

SECTION: A－A

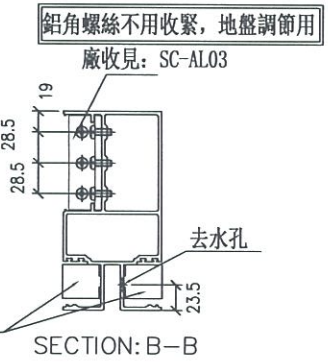

SECTION: B－B

工程號	J-837
地盤	觀塘裕民坊

美特鋁質 有限公司
MIDI Aluminium Fabricator Ltd.

名稱	雙梗橫料（外凸）	制圖	邱紅	2019.04.02	修改
材料	X85552	復核	謝永林	2019.04.02	日期
顏色	EC-DG-S332054（3塗）	批準			圖號

UN-R02b

拆圖參見：UN-R02b


美特鋁質 有限公司
MIDI Aluminium Fabricator Ltd.


工程號	J-837	地盤	觀塘裕民坊


物料編號	L	數量	M	X	N	BQ	分格尺寸	使刀位置	橫收背板托角編號	橫收平安玻綠色膠	樓層	備註
UN-R02b	463	2	250	X	1	106.5	450	T1CW-C-2	UN-HT2a	UN-HM2	26F, 28F	
	463	2	250	X	1	106.5	450	T1CW-E-2	UN-HT2a	UN-HM2	26F, 28F	
	463	2	250	X	1	106.5	450	T1CW-B-3	UN-HT2a	UN-HM2	26F, 28F	
	463	2	250	X	1	106.5	450	T2CW-A-2	UN-HT2a	UN-HM2	26F, 28F	
	463	2	250	X	1	106.5	450	T3CW-A-2	UN-HT2a	UN-HM2	26F, 28F	
	463	2	250	X	1	106.5	450	T5CW-A-2	UN-HT2a	UN-HM2	26F, 28F	
合計：		12										


名稱	雙梗橫料（外凸）	制圖	邱紅	2019.04.02	修改			
材料	X85552	復核	謝永林	2019.04.02	日期			
顏色	EC-DG-S332054 (3塗)	批準			圖號	UN-R02b-1		

數據表參見：UN-EL02b-1

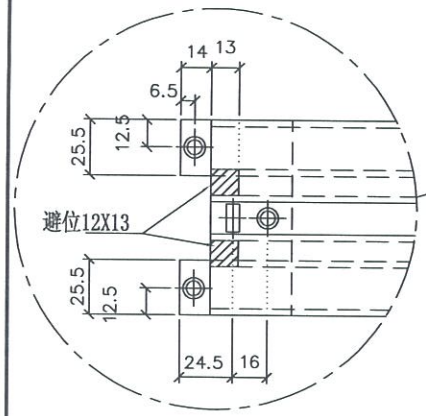


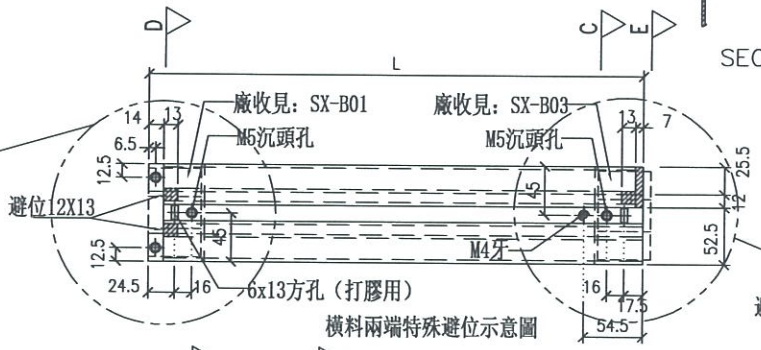

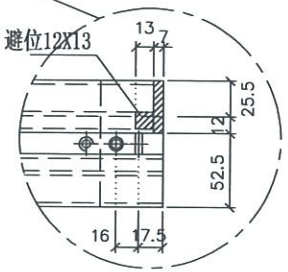


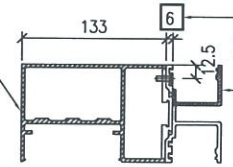

SECTION: E-E

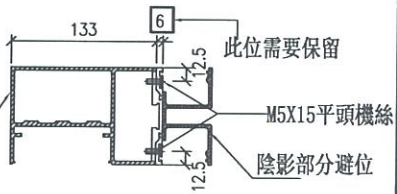



SECTION: D-D

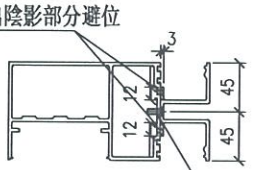


SECTION: C-C


*注意:
螺絲鑽平頭孔事宜，請留意M5及3/16"要沉頭（90° X ø10），供修螺絲后啤膠用

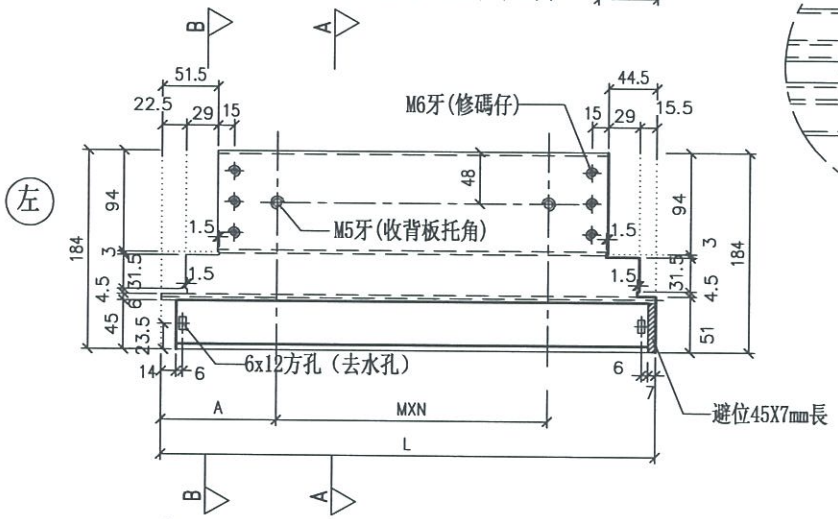

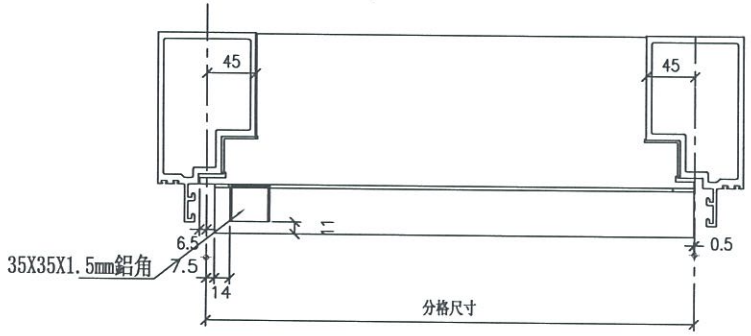

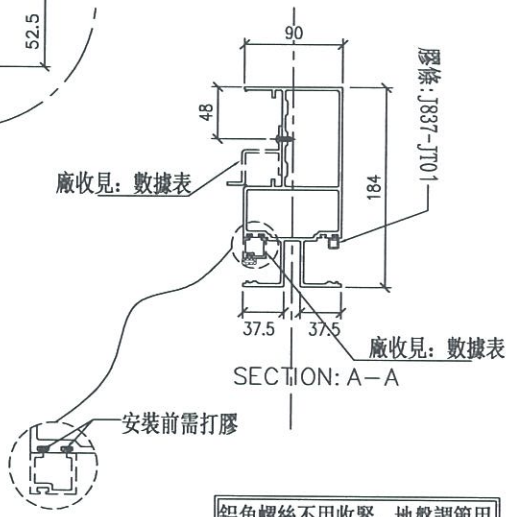

SECTION: A-A

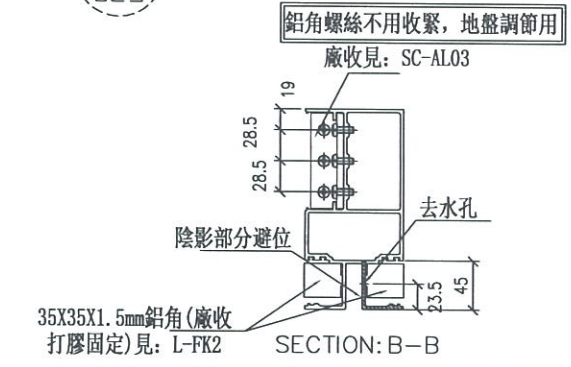

SECTION: B-B

美特鋁質 有限公司 MIDI Aluminium Fabricator Ltd.	
工程號	J-837
地盤	觀塘裕民坊

修改			
日期	2019.04.02	2019.04.02	
圖號	UN-EL02b		
制圖	邱紅		
復核	謝永林		
批準			
名稱	雙梗橫料（外凸）		
材料	X85552		
顏色	EC-DG-S332054（3塗）		

拆圖參見：UN-EL02b


美特鋁質 有限公司
MIDI Aluminium Fabricator Ltd.

工程號	J-837	地盤	觀塘裕民坊

物料編號	L	數量	M	X	N	A	分格尺寸	使用位置	廠收背板扼角編號	廠改單玻璃縫編號	樓層
UN-EL02b	456	2	250	X	1	106.5	450	T1CW G 2	UN HT2a	UN EH2	26F, 28F
	456	2	250	X	1	106.5	150	T1CW-B-3	UN-HT2a	UN-EH2	26F, 28F
	456	2	250	X	1	106.5	450	T2CW-A-2	UN-HT2a	UN-EH2	26F, 28F
	456	2	250	X	1	106.5	450	T2CW-M-3	UN-HT2a	UN-EH2	26F, 28F
	456	2	250	X	1	106.5	450	T2CW II 2	UN HT2a	UN EH2	26F, 28F
	456	2	250	X	1	106.5	450	T5CW A 2	UN HT2a	UN EH2	26F, 28F
	456	2	250	X	1	106.5	150	T5CW I 2	UN HT2a	UN EH2	26F, 28F
	456	2	250	X	1	106.5	450	T5CW-H-3	UN-HT2a	UN-EH2	26F, 28F
合計：	16										

名稱	雙梗橫料（外凸）	制圖	邱紅	2019.04.02	修改			
材料	X85552	復核	謝永林	2019.04.02	日期			
顏色	EC-DG-S332054 (3塗)	批準			圖號	UN-EL02b-1		

數據表參見：UN-EL02bR-1

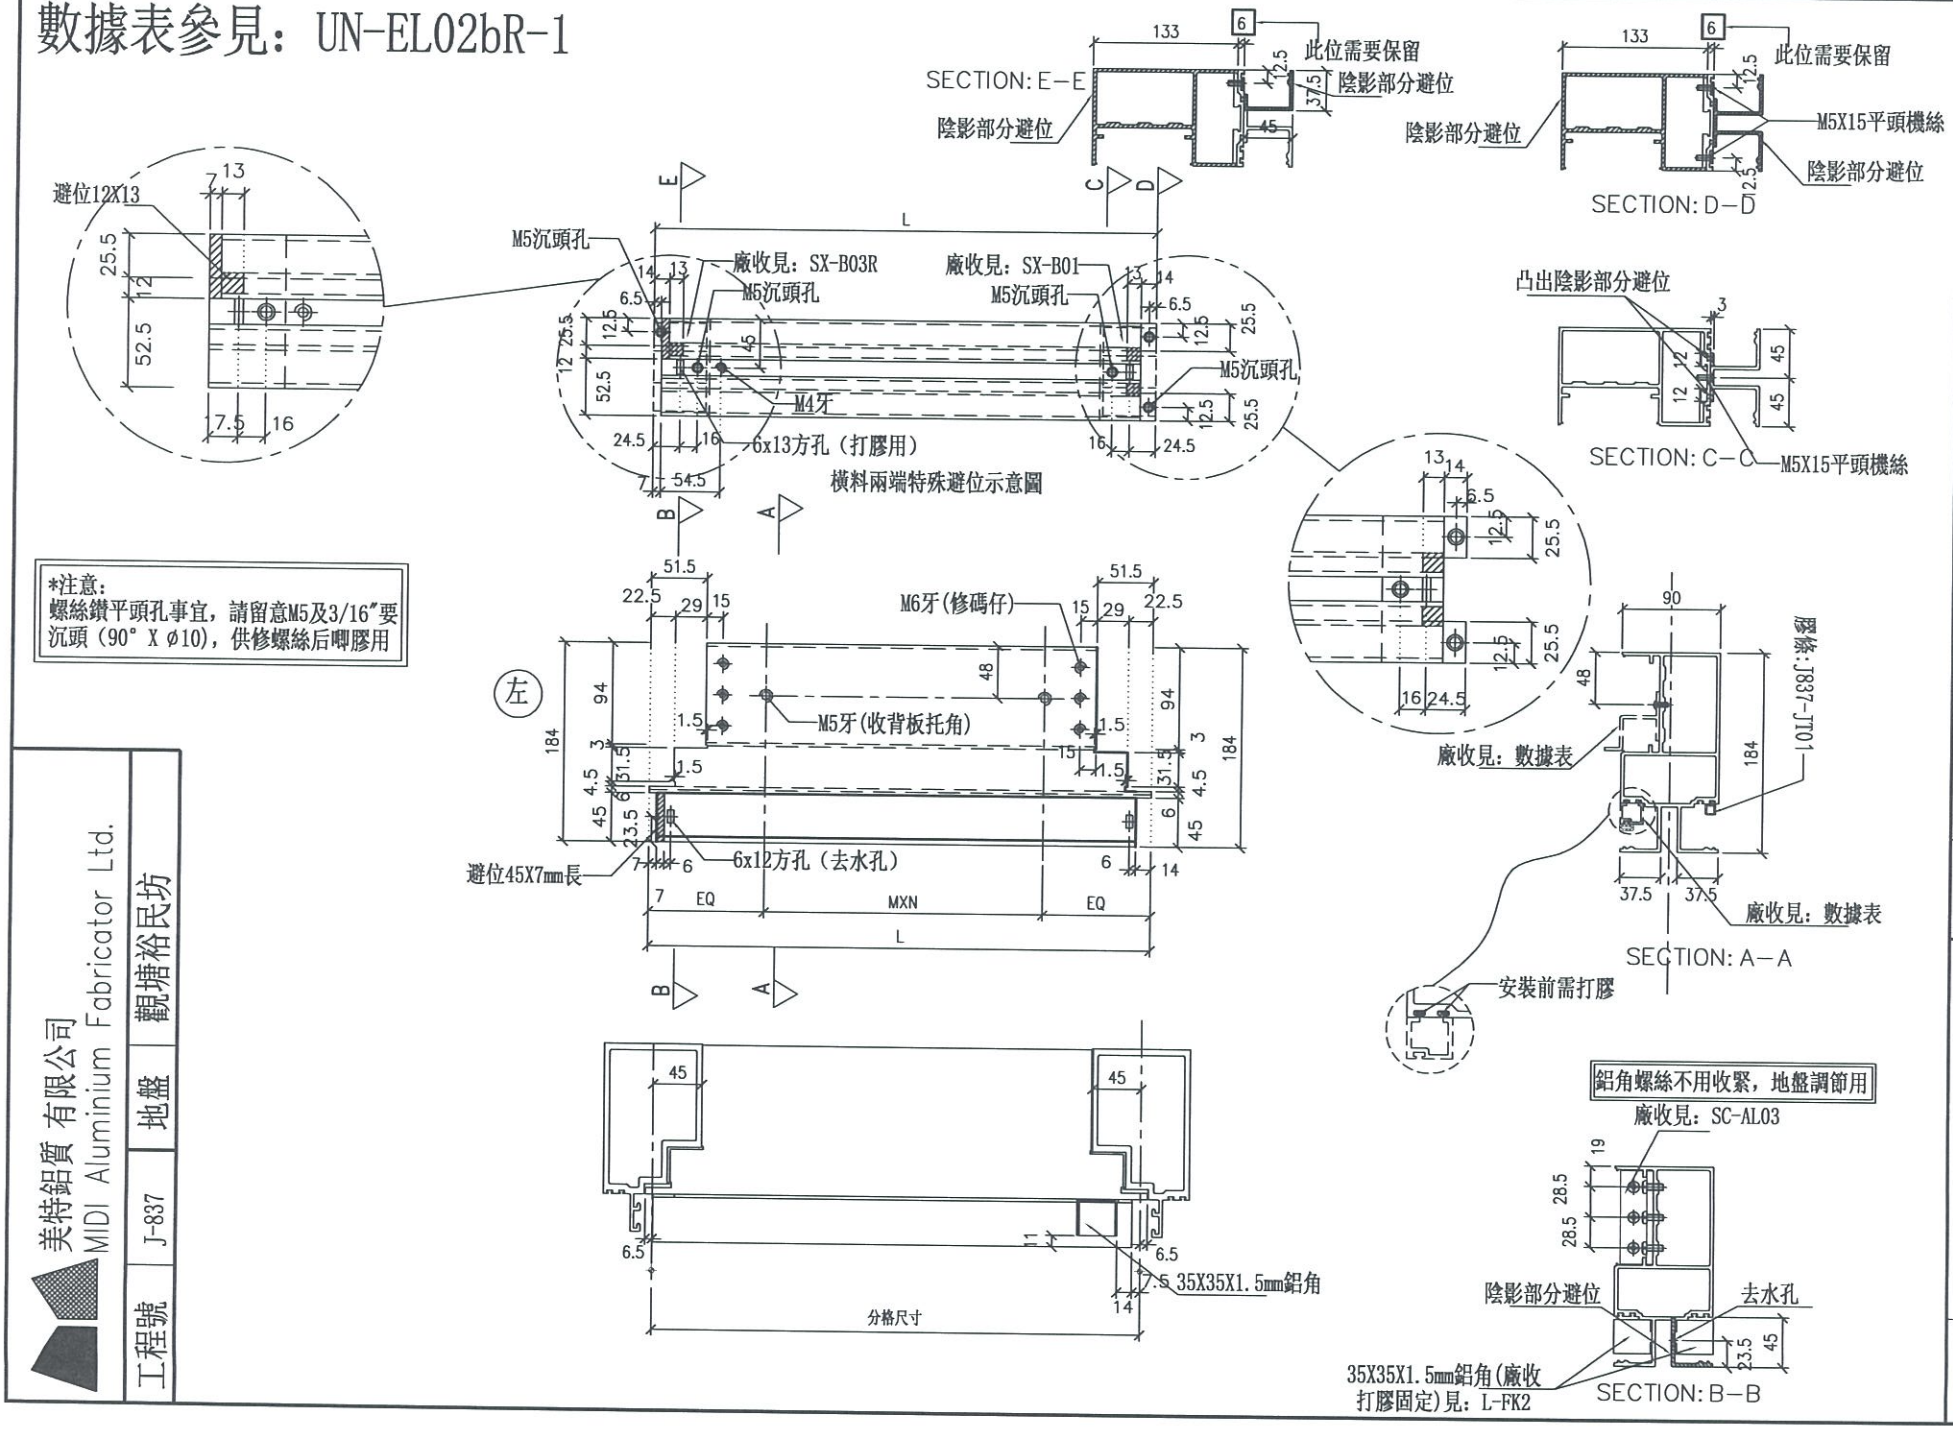

美特鋁質 有限公司 MIDI Aluminium Fabricator Ltd.			
工程號	J-837	地盤	觀塘裕民坊

名稱	雙梗橫料（外凸）	制圖	羅志光	2019.04.02	修改		UN-EL02bR
材料	X85552	復核	謝永林	2019.04.02	日期		
顏色	EC-DG-S332054 (3塗)	批準			圖號		

拆圖參見：UN-EL02bR

美特鋁質 有限公司
MIDI Aluminium Fabricator Ltd.


工程號	J-837	地盤	觀塘裕民坊


物料編號	L	數量	M	X	N	EQ	分格尺寸	使用位置	嫁收背板托角編號	嫁收單拔線編號	模區
UN-EL02bR	463	2	250	X	1	106.5	450	T1CW-E-2	UN 1112a	UN 1012R	26F, 28F
	463	2	250	X	1	106.5	450	T3CW-A-2	UN 1112a	UN 1012R	26F, 28F
	463	2	250	X	1	106.5	450	T3CW-F-2	UN 1112a	UN 1012R	26F, 28F
合計:		6									


名稱	雙梗橫料（外凸）	制圖	羅志光	2019.04.02	修改			
材料	X85552	復核	謝永林	2019.04.02	日期			
顏色	EC-DG-S332054 (3塗)	批準			圖號	UN-EL02bR-1		


物料編號	L	數量	M	X	N	EQ	分格尺寸	使用位置	廠收背板托角總號	廠收單玻橫總號	樓層
UN-EL02	442	2	250	X	1	92.5	450	T1CW-C-2	UN-HT2	UN-EH2a	26F, 28F
	442	2	250	X	1	92.5	450	T1CW-B-3	UN-HT2	UN-EH2a	26F, 28F
	442	2	250	X	1	92.5	450	T2CW-A-2	UN-HT2	UN-EH2a	26F, 28F
	442	2	250	X	1	92.5	450	T2CW-A-3	UN-HT2	UN-EH2a	26F, 28F
	442	2	250	X	1	92.5	450	T2CW-B-2	UN-HT2	UN-EH2a	26F, 28F
	442	2	250	X	1	92.5	450	T5CW-A-2	UN-HT2	UN-EH2a	26F, 28F
	442	2	250	X	1	92.5	450	T5CW-B-2	UN-HT2	UN-EH2a	26F, 28F
	442	2	250	X	1	92.5	450	T5CW-B-3	UN-HT2	UN-EH2a	26F, 28F
	合計:	16									


*注意:
螺絲鑽平頭孔事宜，請留意M5及3/16"要沉頭（90° X ø10），供修螺絲后唧膠用

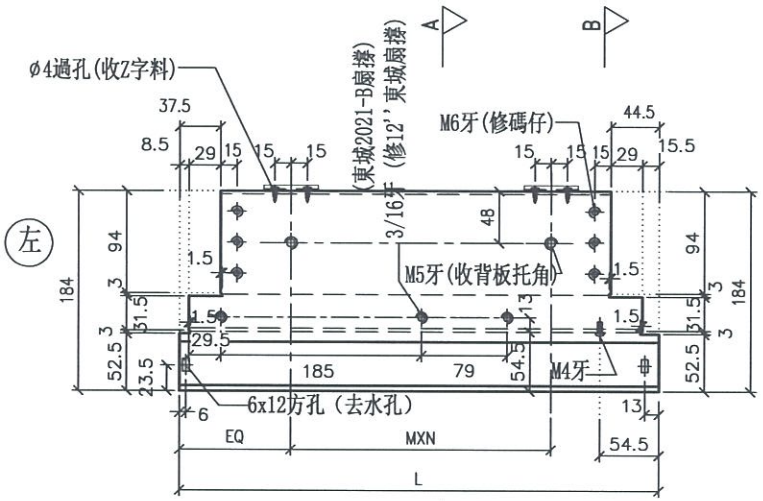

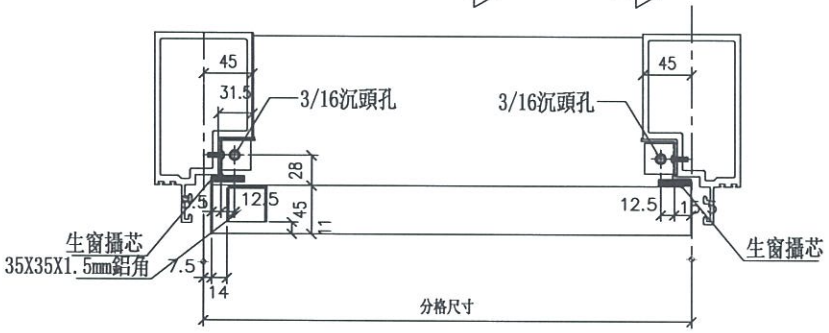

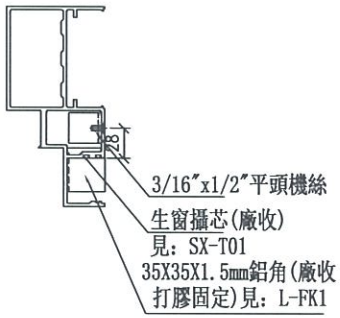

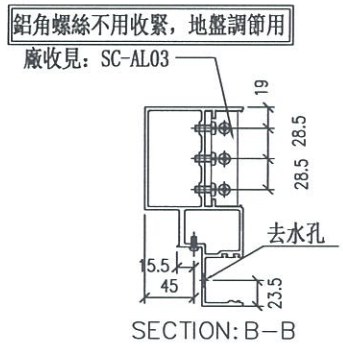

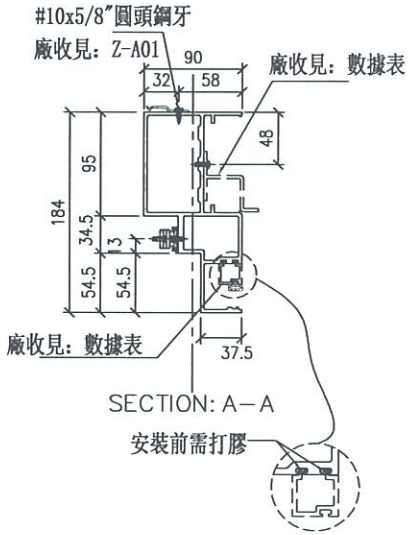

美特鋁質 有限公司 MIDI Aluminium Fabricator Ltd.			
工程號	J-837	地盤	觀塘裕民坊

名稱	生梗橫料	制圖	邱紅	2019.04.02	修改	
材料	X85553	復核	謝永林	2019.04.02	日期	
顏色	EC-DG-S332054 (3塗)	批準			圖號	UN-EL02

美特鋁質 有限公司
MIDI Aluminium Fabricator Ltd.

工程號	J-837	地盤	觀塘裕民坊

物料編號	L	數量	分格尺寸	使用位置	樓層
UN-EL02a	435	2	150	T1CW-C-2	26F, 28F
	435	2	150	T1CW-B-3	26F, 28F
	435	2	150	T2CW-A-2	26F, 28F
	435	2	150	T2CW-M-3	26F, 28F
	435	2	450	T2CW H 2	26F, 28F
	435	2	450	T5CW A 2	26F, 28F
	435	2	150	T5CW L 2	26F, 28F
	435	2	150	T5CW-H-3	26F, 28F
	合計:	16			

*注意:
螺絲鎖平頭孔事宜，請留意M5及3/16"要沉頭(90° X ø10)，供修螺絲后嘜膠用

SECTION: A-A

鋁角螺絲不用收緊，地盤調節用
廠收見: SC-AL03


開2個去水孔 (方孔長15mm)
距邊均為100mm


SECTION: B-B


名稱	生梗橫料	制圖	邱紅	2019.04.02	修改			
材料	X85553	復核	謝永林	2019.04.02	日期			
顏色	EC-DG-S332054 (3塗)	批準			圖號	UN-EL02a		

物料編號	L	數量	M	X	N	A	分格尺寸	使用位置	廠收背板托角編號	廠收單玻線編號	樓層
UN-EL02R	442	2	250	X	1	92.5	450	T1CW-E-2	UN-HT2	UN-EH2aR	26F, 28F
	442	2	250	X	1	92.5	450	T3CW-A-2	UN-HT2	UN-EH2aR	26F, 28F
	442	2	250	X	1	92.5	450	T3CW-F-2	UN-HT2	UN-EH2aR	26F, 28F
	合計:	6									

*注意:
螺絲鑽平頭孔事宜，請留意M5及3/16"要沉頭（90° X ø10），供修螺絲后啤膠用

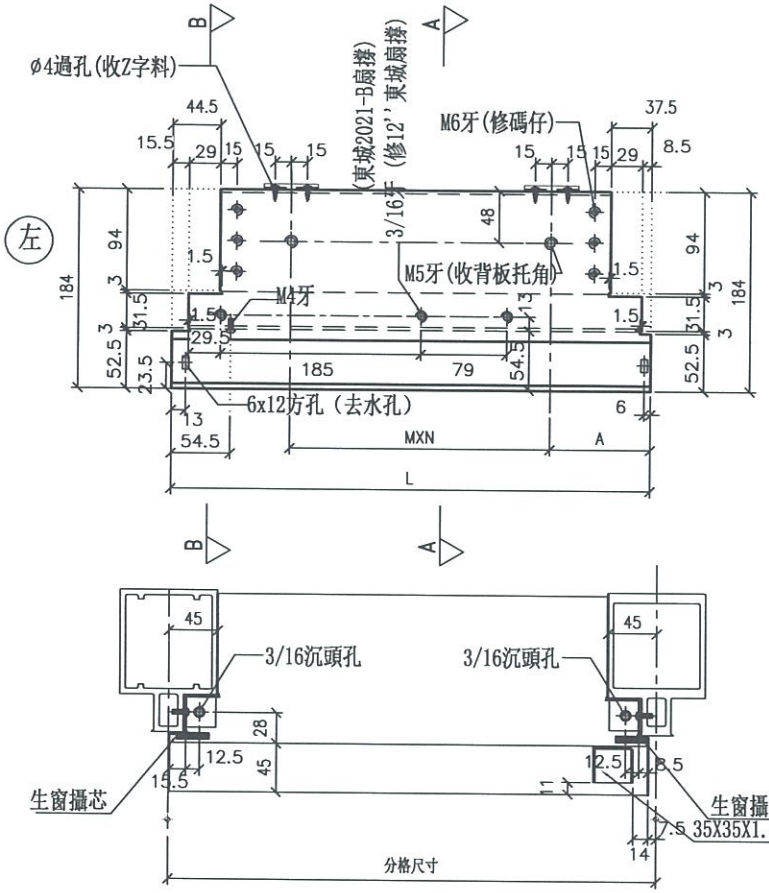

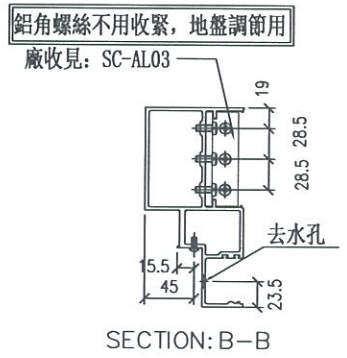

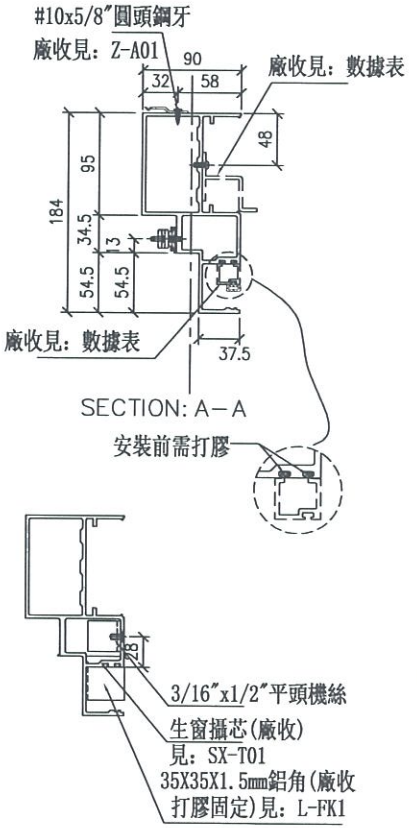

美特鋁質 有限公司
MIDI Aluminium Fabricator Ltd.

工程號	J-837	地盤	觀塘裕民坊

名稱	生梗橫料	制圖	羅志光	2019.04.02	修改		UN-EL02R
材料	X85553	復核	謝永林	2019.04.02	日期		
顏色	EC-DG-S332054 (3塗)	批準			圖號		

美特鋁質 有限公司
MIDI Aluminium Fabricator Ltd.

工程號	J-837	地盤	觀塘裕民坊

物料編號	L	數量	分格尺寸	使用位置	樓層
UN-EL02aR	435	2	150	T1CW-E-2	26F, 28F
	435	2	150	T3CW-A-2	26F, 28F
	435	2	450	T3CW-F-2	26F, 28F
合計:	6				

*注意:
螺絲鎖平頭孔事宜，請留意M5及3/16"要沉頭(90° X ø10)，供修螺絲后補膠用


SECTION: A-A


SECTION: B-B


名稱	生梗橫料	制圖	羅志光	2019.04.02	修改			
材料	X85553	復核	謝永林	2019.04.02	日期			
顏色	EC-DG-S332054 (3塗)	批準			圖號	UN-EL02aR		

物料編號	L	數量	M	X	N	A	分格尺寸	使用位置	廠收背板托角編號	廠收單玻線編號	樓層
UN-EL16	542	2	300	X	1	117.5	550	T1CW-A-1	UN-HT16	UN-EH16a	26F, 28F
	542	2	300	X	1	117.5	550	T5CW-A-1	UN-HT16	UN-EH16a	26F, 28F
	合計:	4									

*注意:
螺絲鑽平頭孔事宜，請留意M5及3/16"要沉頭（90° X ø10），供修螺絲后啤膠用

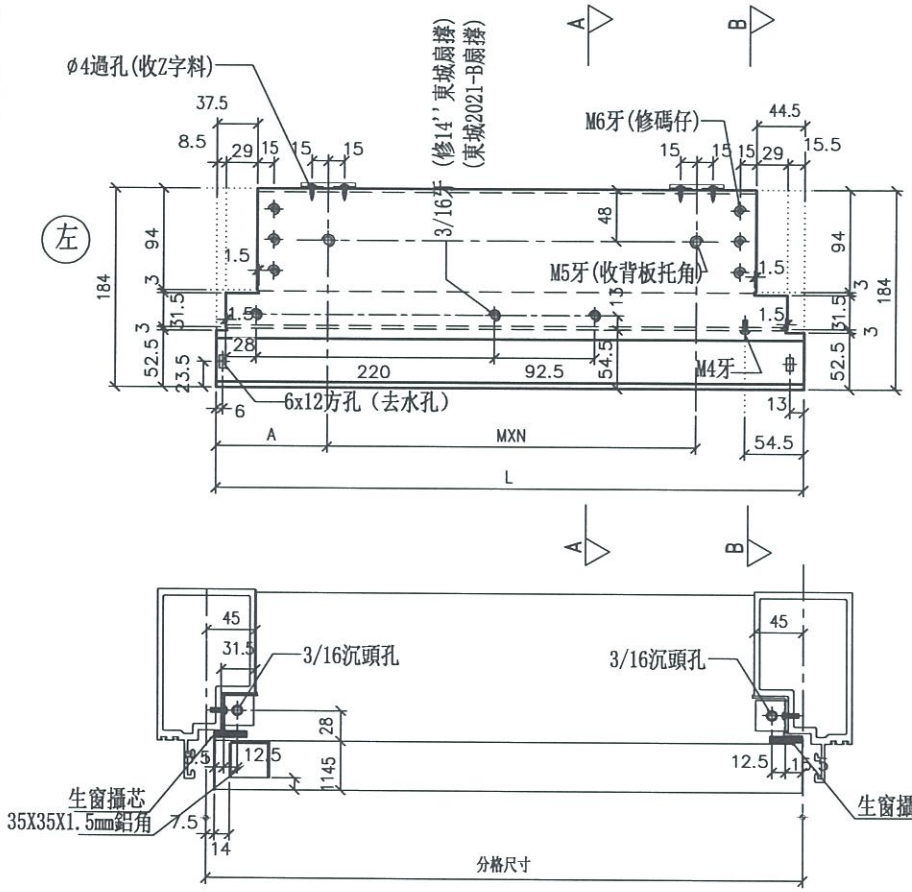

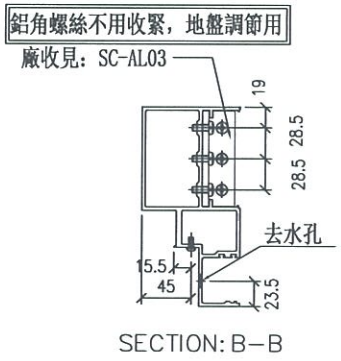

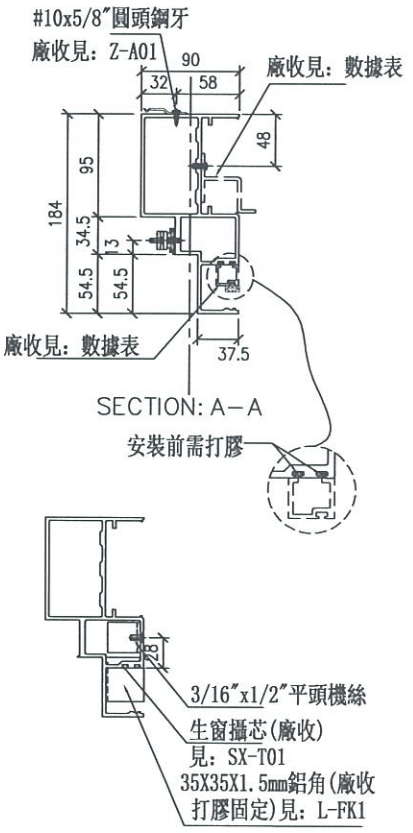

美特鋁質 有限公司 MIDI Aluminium Fabricator Ltd.			
工程號	J-837	地盤	觀塘裕民坊

名稱	生梗橫料	制圖	羅志光	2019.04.02	修改		
材料	X85553	復核	謝永林	2019.04.02	日期		UN-EL16
顏色	EC-DG-S332054 (3塗)	批準			圖號		


美特鋁質 有限公司
MIDI Aluminium Fabricator Ltd.


工程號	J-837	地盤	觀塘裕民坊

物料編號	L	數量	分格尺寸	使用位置	樓層
UN-EL16a	535	2	550	T1CW-A-1	26F,28F
	535	2	550	T5CW-A-1	26F,28F
	合計：	4			


*注意：
螺絲鎖平頭孔事宜，請留意M5及3/16"要沉頭（90° X ø10），供修螺絲后糊膠用

左

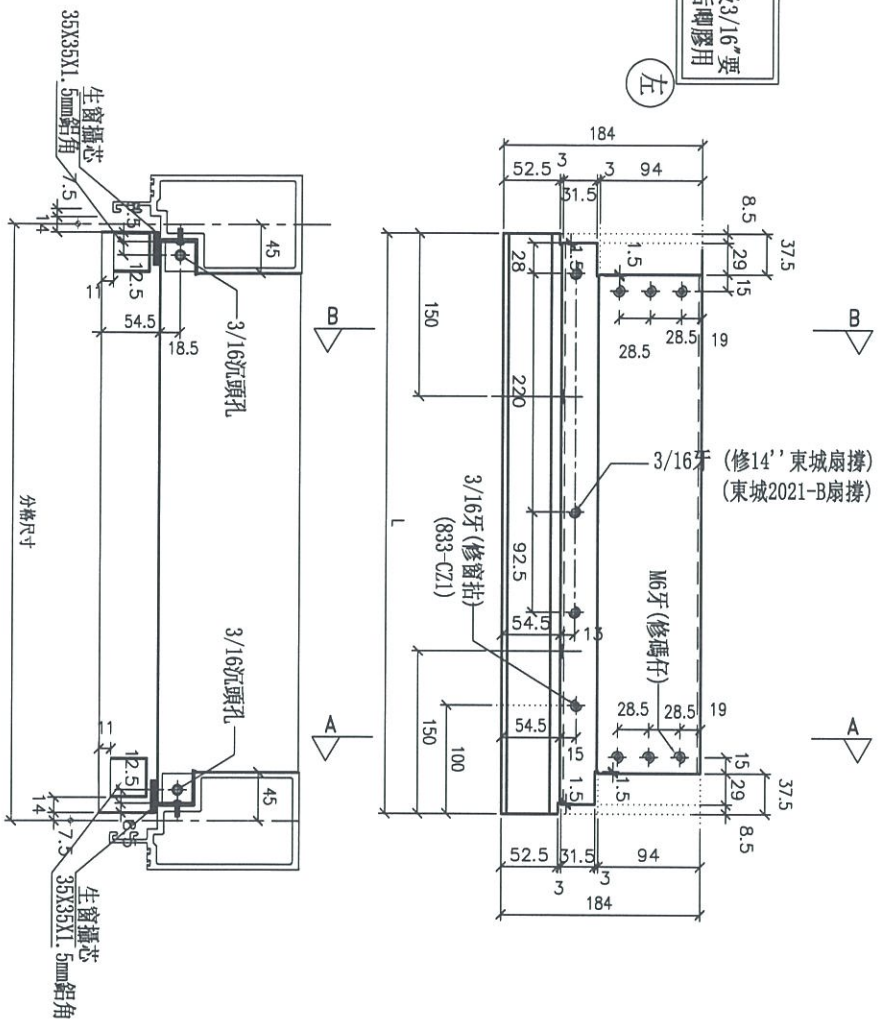

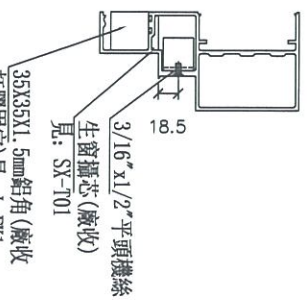


SECTION: A－A

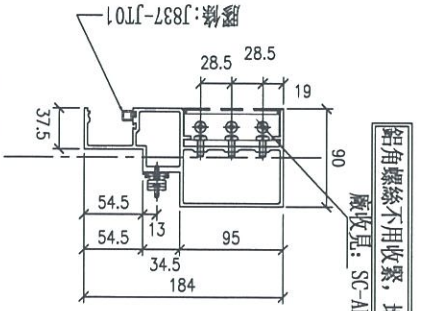

鋁角螺絲不用收緊，地盤調節用
廠收見：SC-AL03


SECTION: B－B

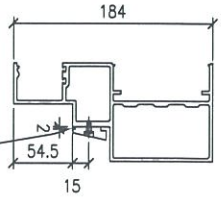



開2個去水孔（方孔長15mm）
距邊均為150mm


名稱	生梗橫料	制圖	羅志光	2019.04.02	修改			
材料	X85553	復核	謝永林	2019.04.02	日期			
顏色	EC-DG-S332054 (3塗)	批準			圖號	UN-EL16a		


物料編號	L	數量	M	X	N	EQ	分格尺寸	使用位置	廠收背板托角編號	廠收單坡線編號	材質
UN-LL16b	563	2	300	X	1	131.5	550	T1CW-A-1	UN-HT16a	UN-LH16	26F,28F
	563	2	300	X	1	131.5	550	T5CW-A-1	UN-HT16a	UN-EH16	26F,28F
	合計：	4									

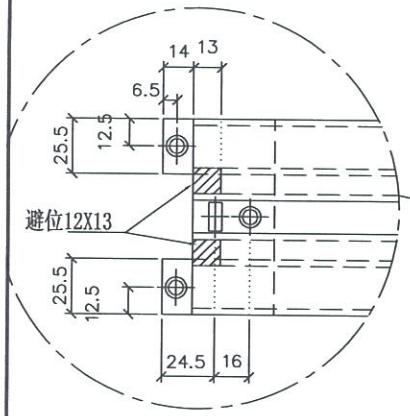


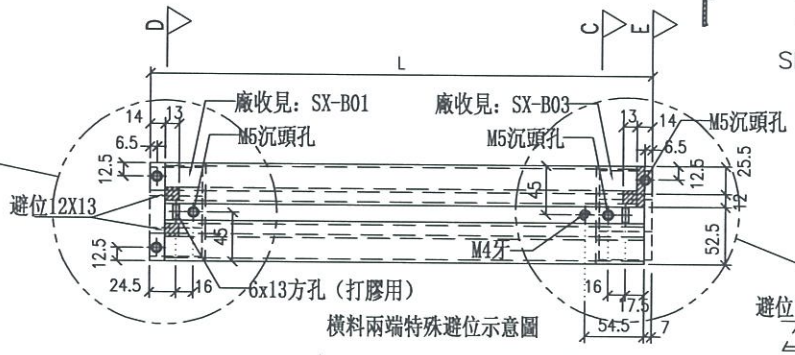

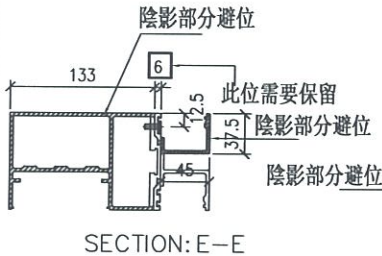


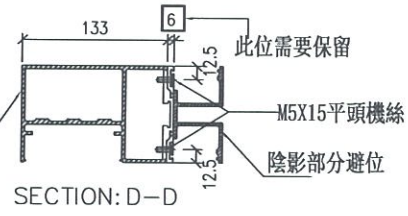

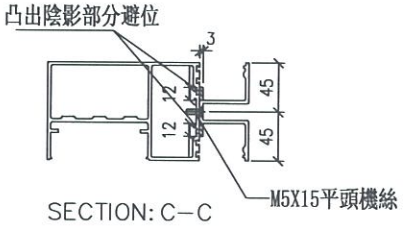


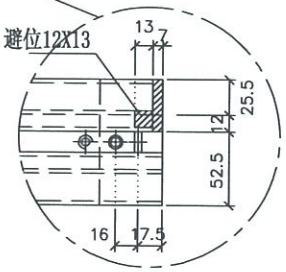



*注意：
螺絲鑽平頭孔事宜，請留意M5及3/16"要沉頭（90° X ø10），供修螺絲后唧膠用

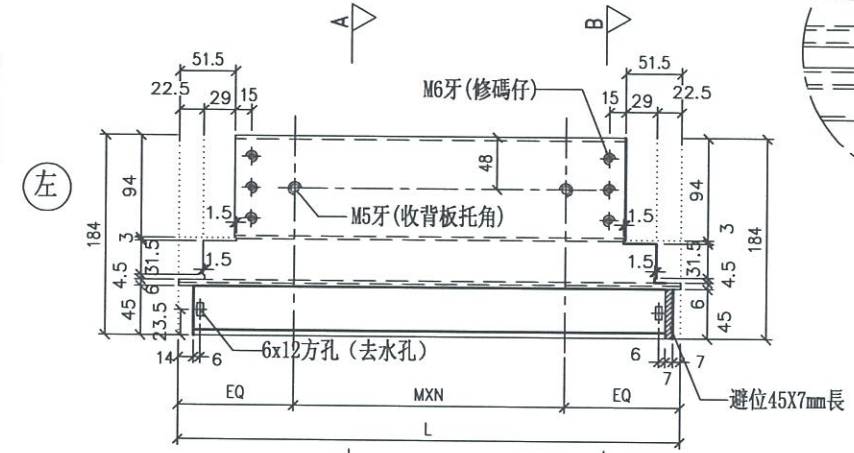

左

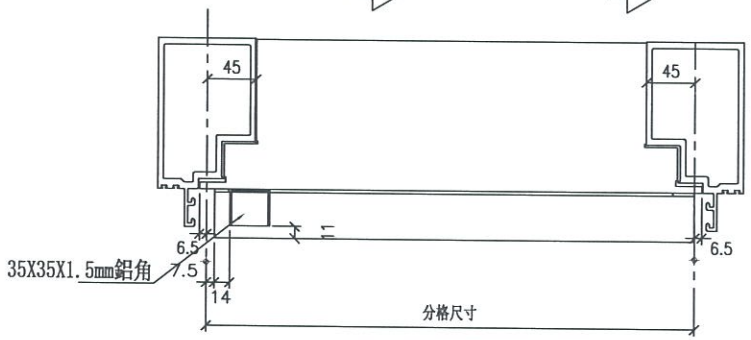

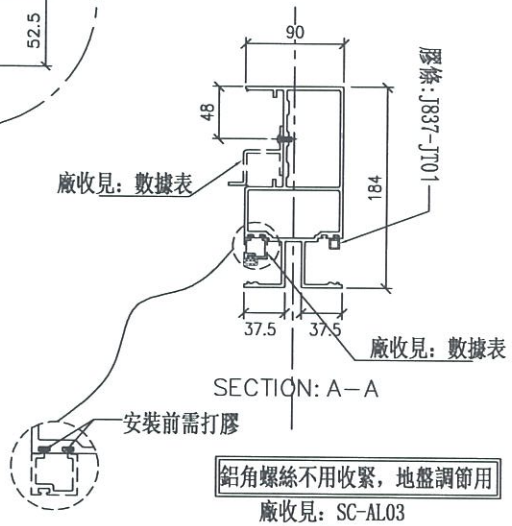

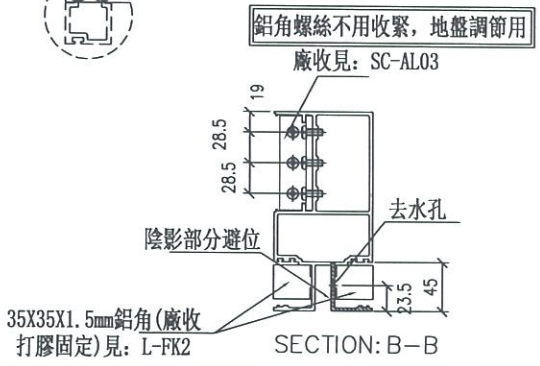


美特鋁質 有限公司
MIDI Aluminium Fabricator Ltd.


工程號	J-837	地盤	觀塘裕民坊


名稱	雙梗橫料（外凸）	制圖	羅志光	2019.04.02	修改	
材料	X85552	復核	謝永林	2019.04.02	日期	
顏色	EC-DG-S332054（3塗）	批準			圖號	UN-EL16b


物料編號	L	數量	M	X	N	A	分格尺寸	使用位置	廠收背板托角編號	廠收單玻插線編號	樓層
UN-ER02	442	2	250	X	1	92.5	450	T1CW-H-1	UN-HT2	UN-EH2aR	26F, 28F
	442	2	250	X	1	92.5	450	T1CW-A-1	UN-HT2	UN-EH2aR	26F, 28F
	442	2	250	X	1	92.5	450	T2CW-B-1	UN-HT2	UN-EH2aR	26F, 28F
	442	2	250	X	1	92.5	450	T2CW-M-3	UN-HT2	UN-EH2aR	26F, 28F
	442	2	250	X	1	92.5	450	T2CW-H-2	UN-HT2	UN-EH2aR	26F, 28F
	442	2	250	X	1	92.5	450	T3CW-B-1	UN-HT2	UN-EH2aR	26F, 28F
	442	2	250	X	1	92.5	450	T3CW-F-2	UN-HT2	UN-EH2aR	26F, 28F
	442	2	250	X	1	92.5	450	T5CW-A-2	UN-HT2	UN-EH2aR	26F, 28F
	442	2	250	X	1	92.5	450	T5CW-M-1	UN-HT2	UN-EH2aR	26F, 28F
	442	2	250	X	1	92.5	450	T5CW-H-3	UN-HT2	UN-EH2aR	26F, 28F
	合計:	20									

*注意:
螺絲鑽平頭孔事宜，請留意M5及3/16"要沉頭（90° X ø10），供修螺絲后啤膠用

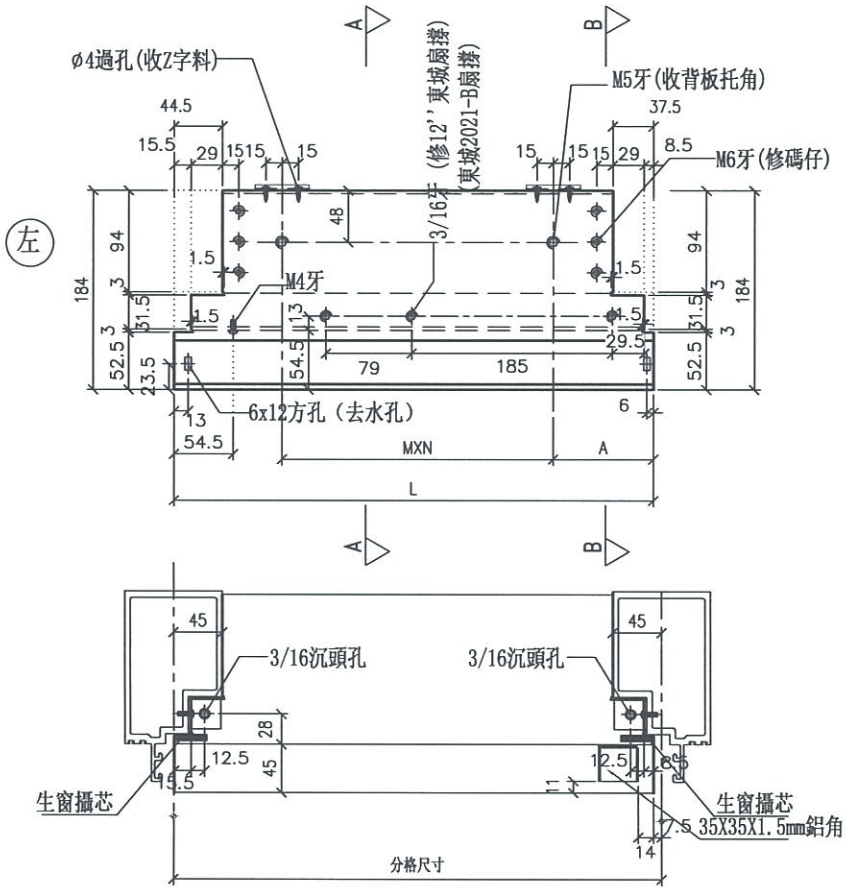

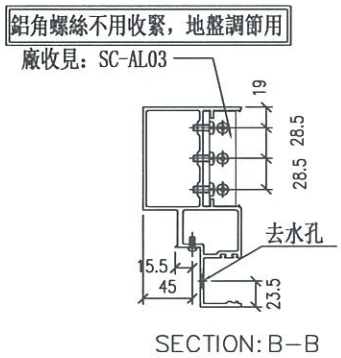

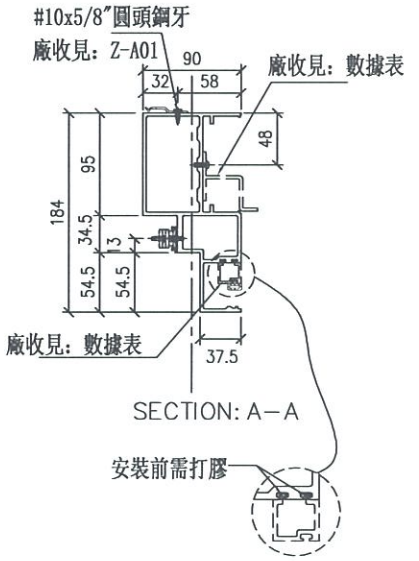

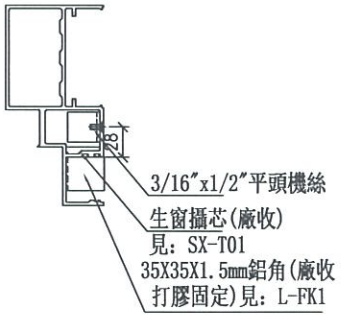

美特鋁質 有限公司
MIDI Aluminium Fabricator Ltd.

工程號	J-837	地盤	觀塘裕民坊

名稱	生梗橫料	制圖	邱紅	2019.04.02	修改		
材料	X85553	復核	謝永林	2019.04.02	日期		
顏色	EC-DG-S332054 (3塗)	批準			圖號	UN-ER02	

美特鋁質 有限公司
MIDI Aluminium Fabricator Ltd.

工程號	J-837	地盤	觀塘裕民坊


*注意:
螺絲鎖平頭孔事宜，請留意M5及3/16"要沉頭（90° X ø10），供修螺絲后嘜膠用


物料編號	L	數量	分格尺寸	使用位置	樓層
UN-ER02a	435	2	450	T1CW-II-1	26F, 28F
	435	2	450	T1CW-A-1	26F, 28F
	435	2	450	T2CW-B-1	26F, 28F
	435	2	450	T2CW-M-3	26F, 28F
	435	2	450	T2CW-II-2	26F, 28F
	435	2	450	T3CW-B-1	26F, 28F
	435	2	450	T3CW-F-2	26F, 28F
	435	2	450	T5CW-A-2	26F, 28F
	435	2	450	T5CW-M-1	26F, 28F
	435	2	450	T5CW-II-3	26F, 28F
	合計:	20			

名稱	生梗橫料	制圖	邱紅	2019.04.02	修改			
材料	X85553	復核	謝永林	2019.04.02	日期			
顏色	EC-DG-S332054 (3塗)	批準			圖號	UN-ER02a		


數據表參見：UN-ER02b-1


新增

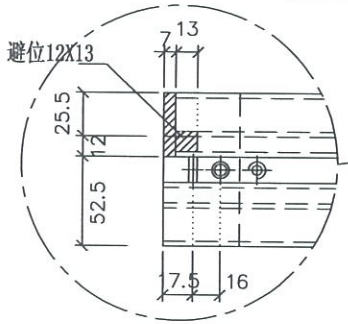


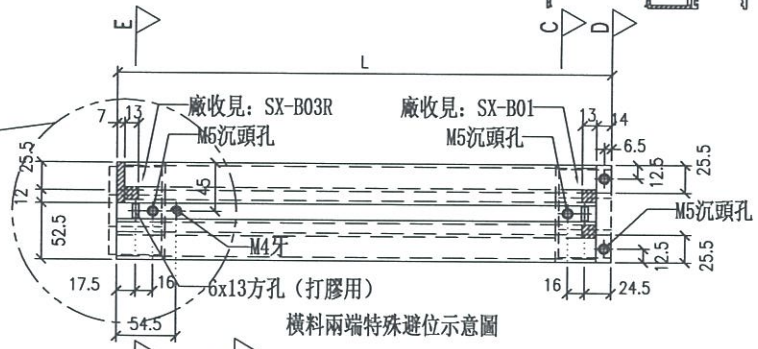


橫料兩端特殊避位示意圖

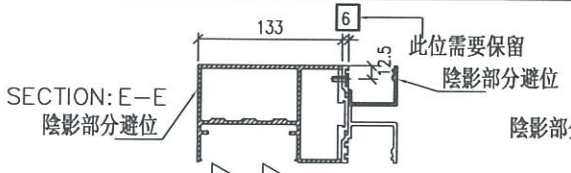


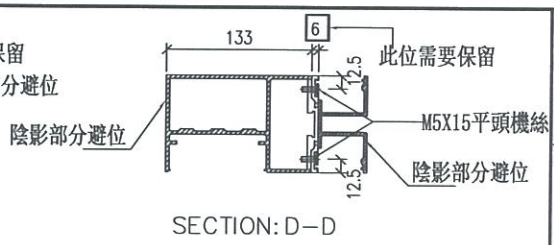


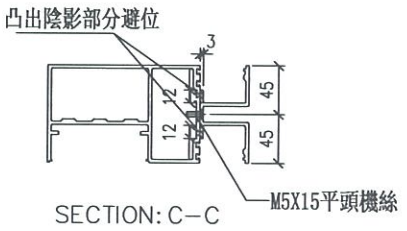


*注意：
螺絲鑽平頭孔事宜，請留意M5及3/16"要沉頭（90° X ø10），供修螺絲后啤膠用

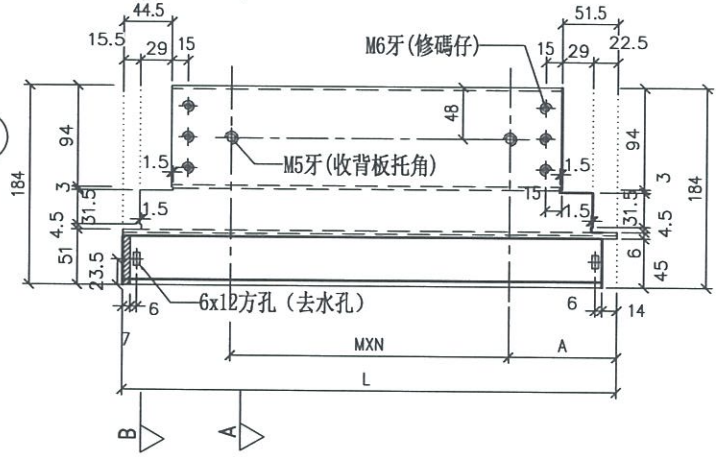

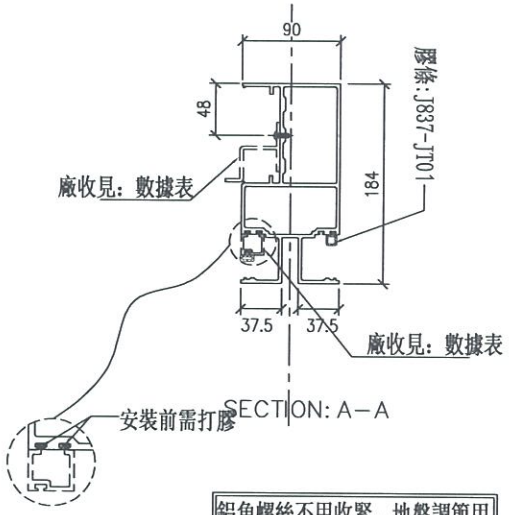

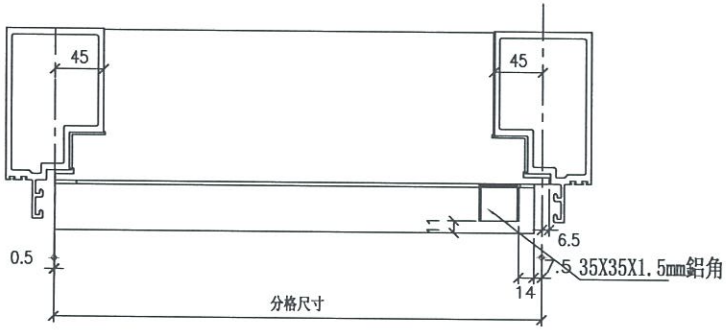

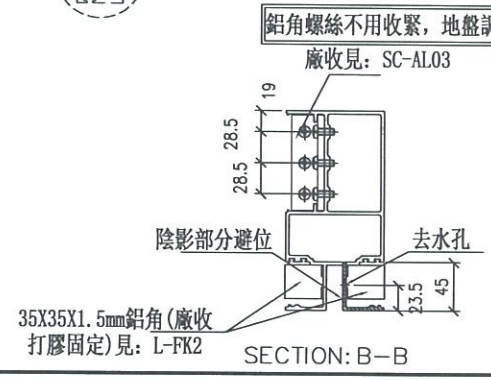

工程號	J-837	地盤	觀塘裕民坊

美特鋁質 有限公司
MIDI Aluminium Fabricator Ltd.

修改	日期	圖號
		UN-ER02b
制圖	邱紅	2019.04.02
復核	謝永林	2019.04.02
批準		

名稱	雙梗橫料（外凸）
材料	X85552
顏色	EC-DG-S332054（3塗）

拆圖參見：UN-ER02b

新增

物料編號	L	數量	M	X	N	A	分格尺寸	使用位置	廠收背板托角編號	廠收單玻插線編號	樓層
UN-ER02b	456	2	250	X	1	106.5	450	T1CW-H-1	UN-HT2a	UN-EH2R	26F, 28F
	456	2	250	X	1	106.5	450	T1CW-A-1	UN-HT2a	UN-EH2R	26F, 28F
	456	2	250	X	1	106.5	450	T2CW-B-1	UN-HT2a	UN-EH2R	26F, 28F
	456	2	250	X	1	106.5	450	T2CW-M-3	UN-HT2a	UN-EH2R	26F, 28F
	456	2	250	X	1	106.5	450	T2CW-H-2	UN-HT2a	UN-EH2R	26F, 28F
	456	2	250	X	1	106.5	450	T3CW-B-1	UN-HT2a	UN-EH2R	26F, 28F
	456	2	250	X	1	106.5	450	T3CW-F-2	UN-HT2a	UN-EH2R	26F, 28F
	456	2	250	X	1	106.5	450	T5CW-A-2	UN-HT2a	UN-EH2R	26F, 28F
	456	2	250	X	1	106.5	450	T5CW-M-1	UN-HT2a	UN-EH2R	26F, 28F
	456	2	250	X	1	106.5	450	T5CW-H-3	UN-HT2a	UN-EH2R	26F, 28F
	合計：	20									

美特鋁質 有限公司
MIDI Aluminium Fabricator Ltd.

工程號	J-837
地盤	觀塘裕民坊

制圖	邱紅	2019.04.02	修改
復核	謝永林	2019.04.02	日期
批準			圖號


UN-ER02b-1


名稱	雙梗橫料（外凸）
材料	X85552
顏色	EC-DG-S332054（3塗）


物料編號	L	數量	M	X	N	A 分格尺寸	使用位置	廠收背收托角編號	廠收單玻通線編號	樓層
UN-ER16	542	2	300	X	1	117.5	220	UN H116	UN EH16aR	26F, 28F
	542	2	300	X	1	117.5	220	UN H116	UN EH16aR	26F, 28F
	合計：	4								

*注意：
螺絲鑽平頭孔事宜，請留意M5及3/16"要沉頭（90° X ø10），供修螺絲后唧膠用


左

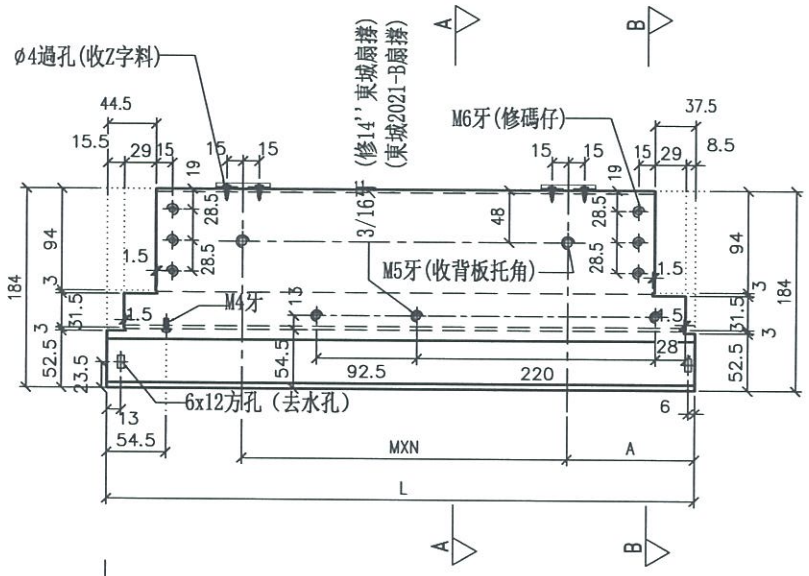


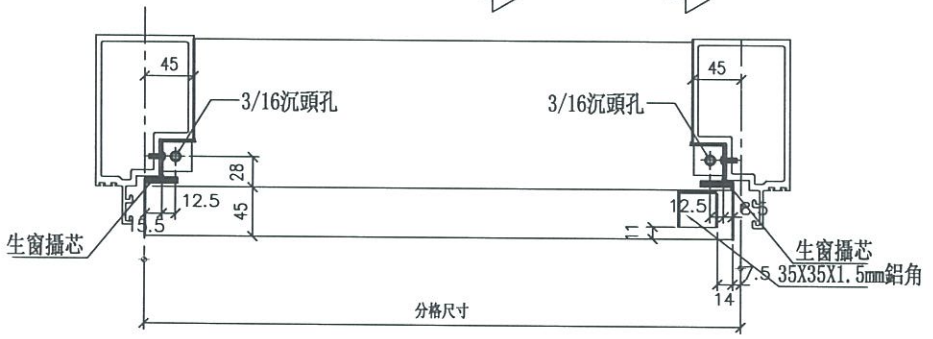

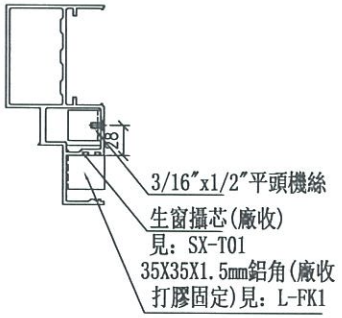

鋁角螺絲不用收緊，地盤調節用

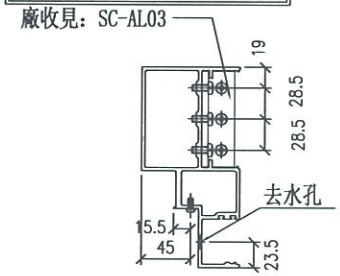

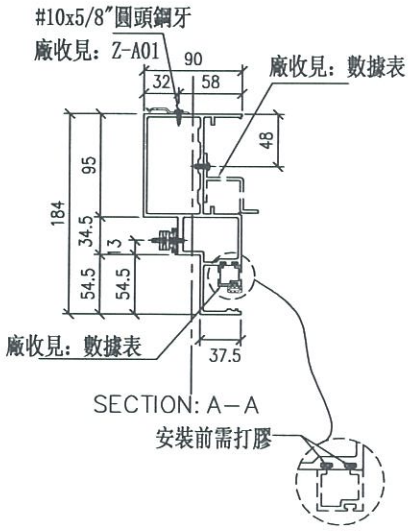

美特鋁質 有限公司
MIDI Aluminium Fabricator Ltd.

工程號	J-837	地盤	觀塘裕民坊

名稱	生梗橫料	制圖	邱紅	2019.04.02	修改		
材料	X85553	復核	謝永林	2019.04.02	日期		
顏色	EC-DG-S332054 (3塗)	批準			圖號	UN-ER16	


美特鋁質 有限公司
MIDI Aluminium Fabricator Ltd.


工程號	J-837	地盤	觀塘裕民坊


物料編號	L	數量	分格尺寸	使用位置	樓層
UN-ER16a	535	2	550	T2CW-M-3	26F, 28F
	535	2	550	T3CW-F-2	26F, 28F
合計:		4			


*注意:
螺絲鑽平頭孔事宜，請留意M5及3/16"要沉頭(90° X ø10)，供修螺絲后唧膠用

左

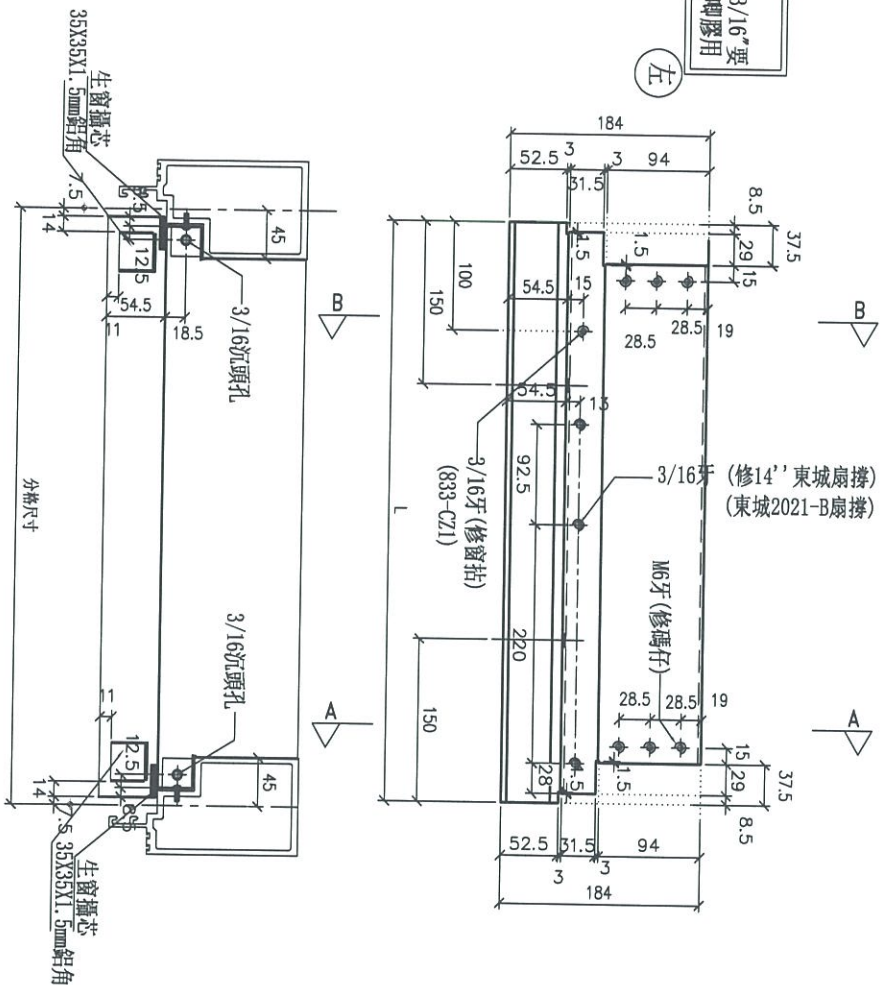

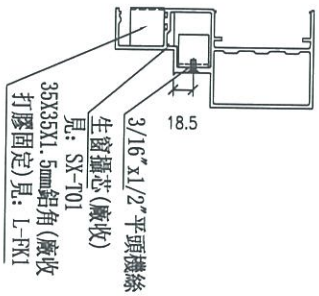


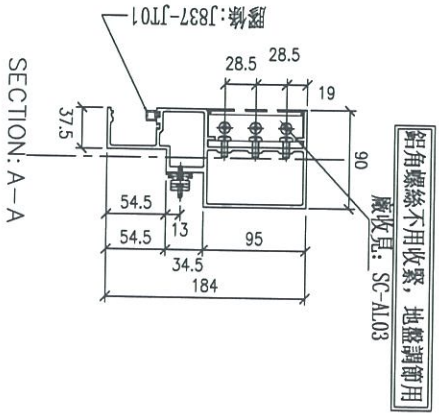


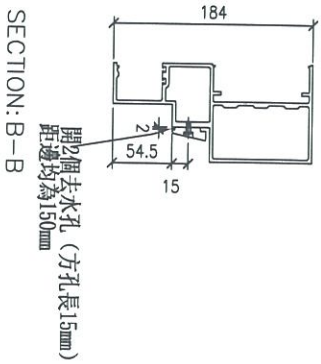



名稱	生梗橫料	制圖	邱紅	2019.04.02	修改			
材料	X85553	復核	謝永林	2019.04.02	日期			
顏色	EC-DG-S332054 (3塗)	批準			圖號	UN-ER16a		


物料編號	L	數量	W	X	N	A	分格尺寸	使用位置	廠收背板托角編號	廠收單玻插線編號	樓層
UN ER16b	556	2	300	X	1	131.5	550	T2CW W 3	UN-HT16a	UN-EH16R	26F, 28F
	556	2	300	X	1	131.5	550	T3CW-F-2	UN-HT16a	UN-EH16R	26F, 28F
	合計:	4									

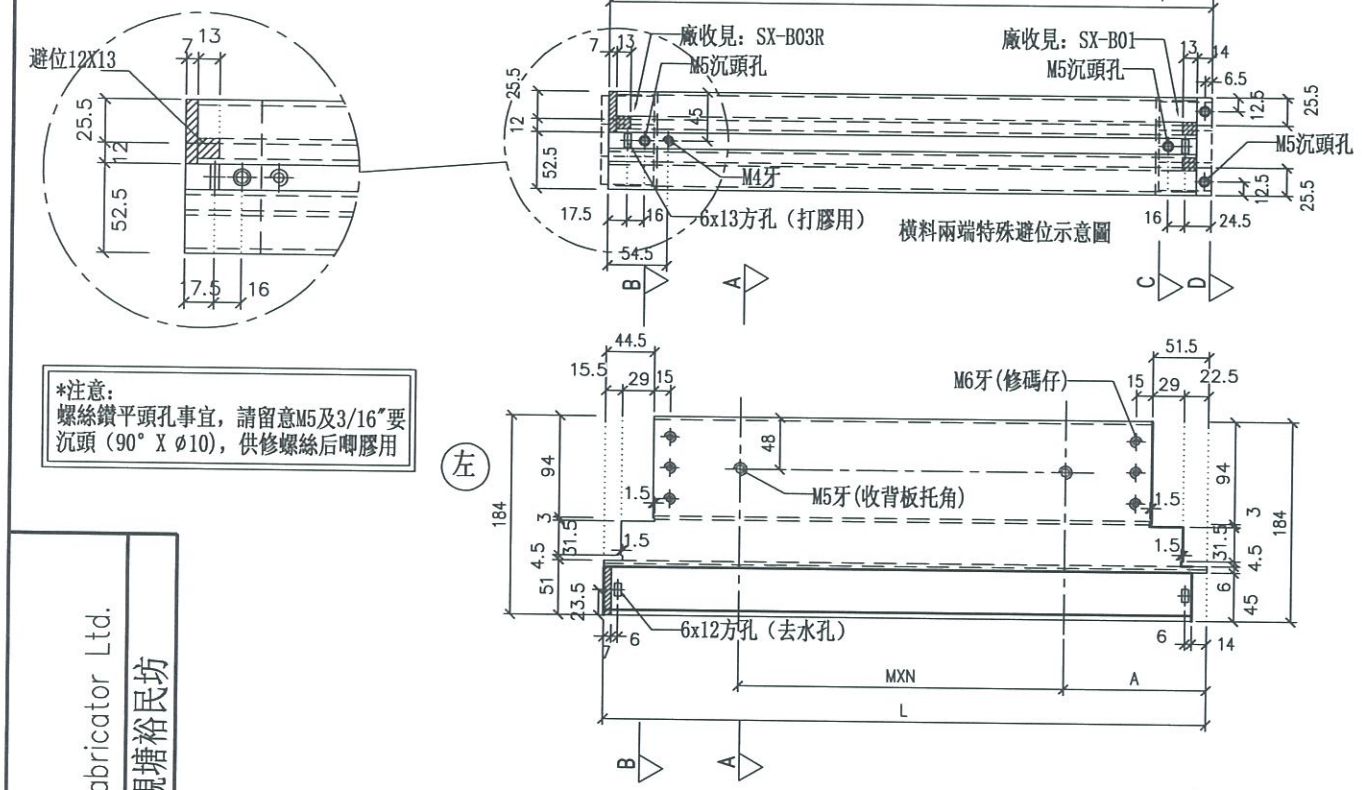


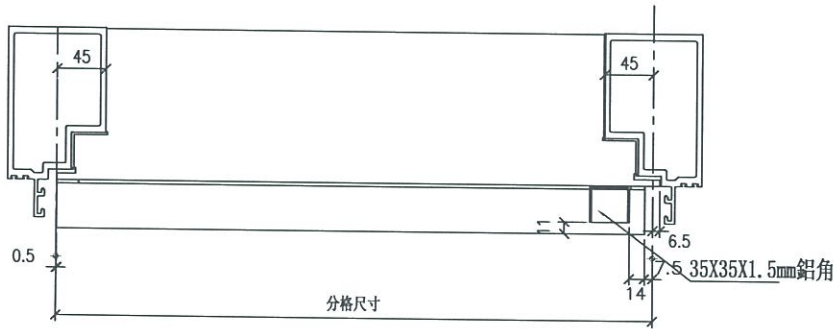

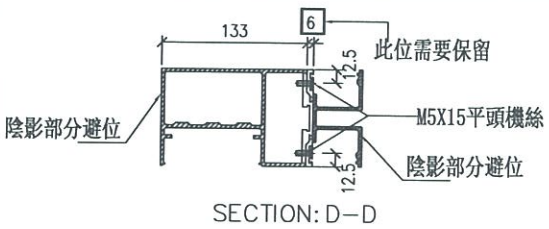

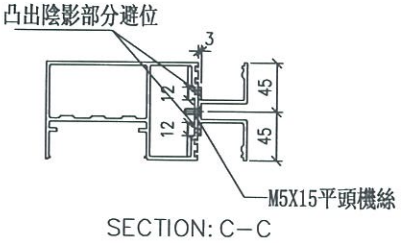

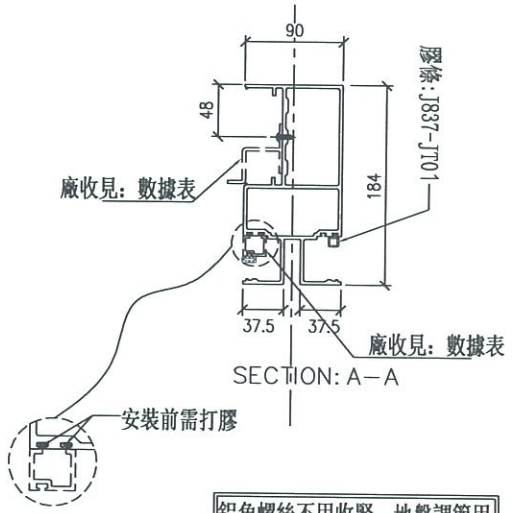

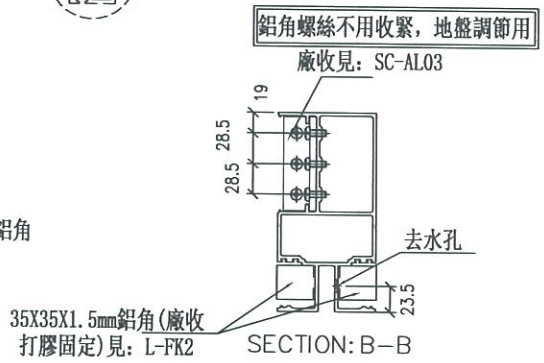

工程號	J-837	地盤	觀塘裕民坊

美特鋁質 有限公司
MIDI Aluminium Fabricator Ltd.

			修改		UN-ER16b
			日期		圖號
制圖	邱紅	2019.04.02			
復核	謝永林	2019.04.02			
批準					

名稱	雙梗橫料（外凸）
材料	X85552
顏色	EC-DG-S332054（3塗）

拆圖參見: UN-E101R


美特鋁質 有限公司
MIDI Aluminium Fabricator Ltd.

工程號	J-837	地盤	觀塘裕民坊

物料編號	L	數量	M	X	N	A	分格尺寸	使用位置	廢收背板托角編號	廢收單玻線編號	樓層
UN-E101R	1702	2	300	X	5	97.5	1710	T1CW-H-1	UN-HT101	UN-EH101aR	26F,28F
UN-E107R	747	2	250	X	2	120	755	T1CW-E-2	UN-HT107	UN-EH107aR	26F,28F
UN-E114R	1902	2	280	X	6	107.5	1910	T1CW-A-1	UN-HT114	UN-EH114aR	26F,28F
	合計:	6									

名稱	雙梗橫料（外凸）	制圖	羅志光	2019.04.02	修改			
材料	X85552	復核	謝永林	2019.04.02	日期			
顏色	EC-DG-S332054 (3塗)	批準			圖號	UN-E101R-1		

數據表參見：UN-E101R-1

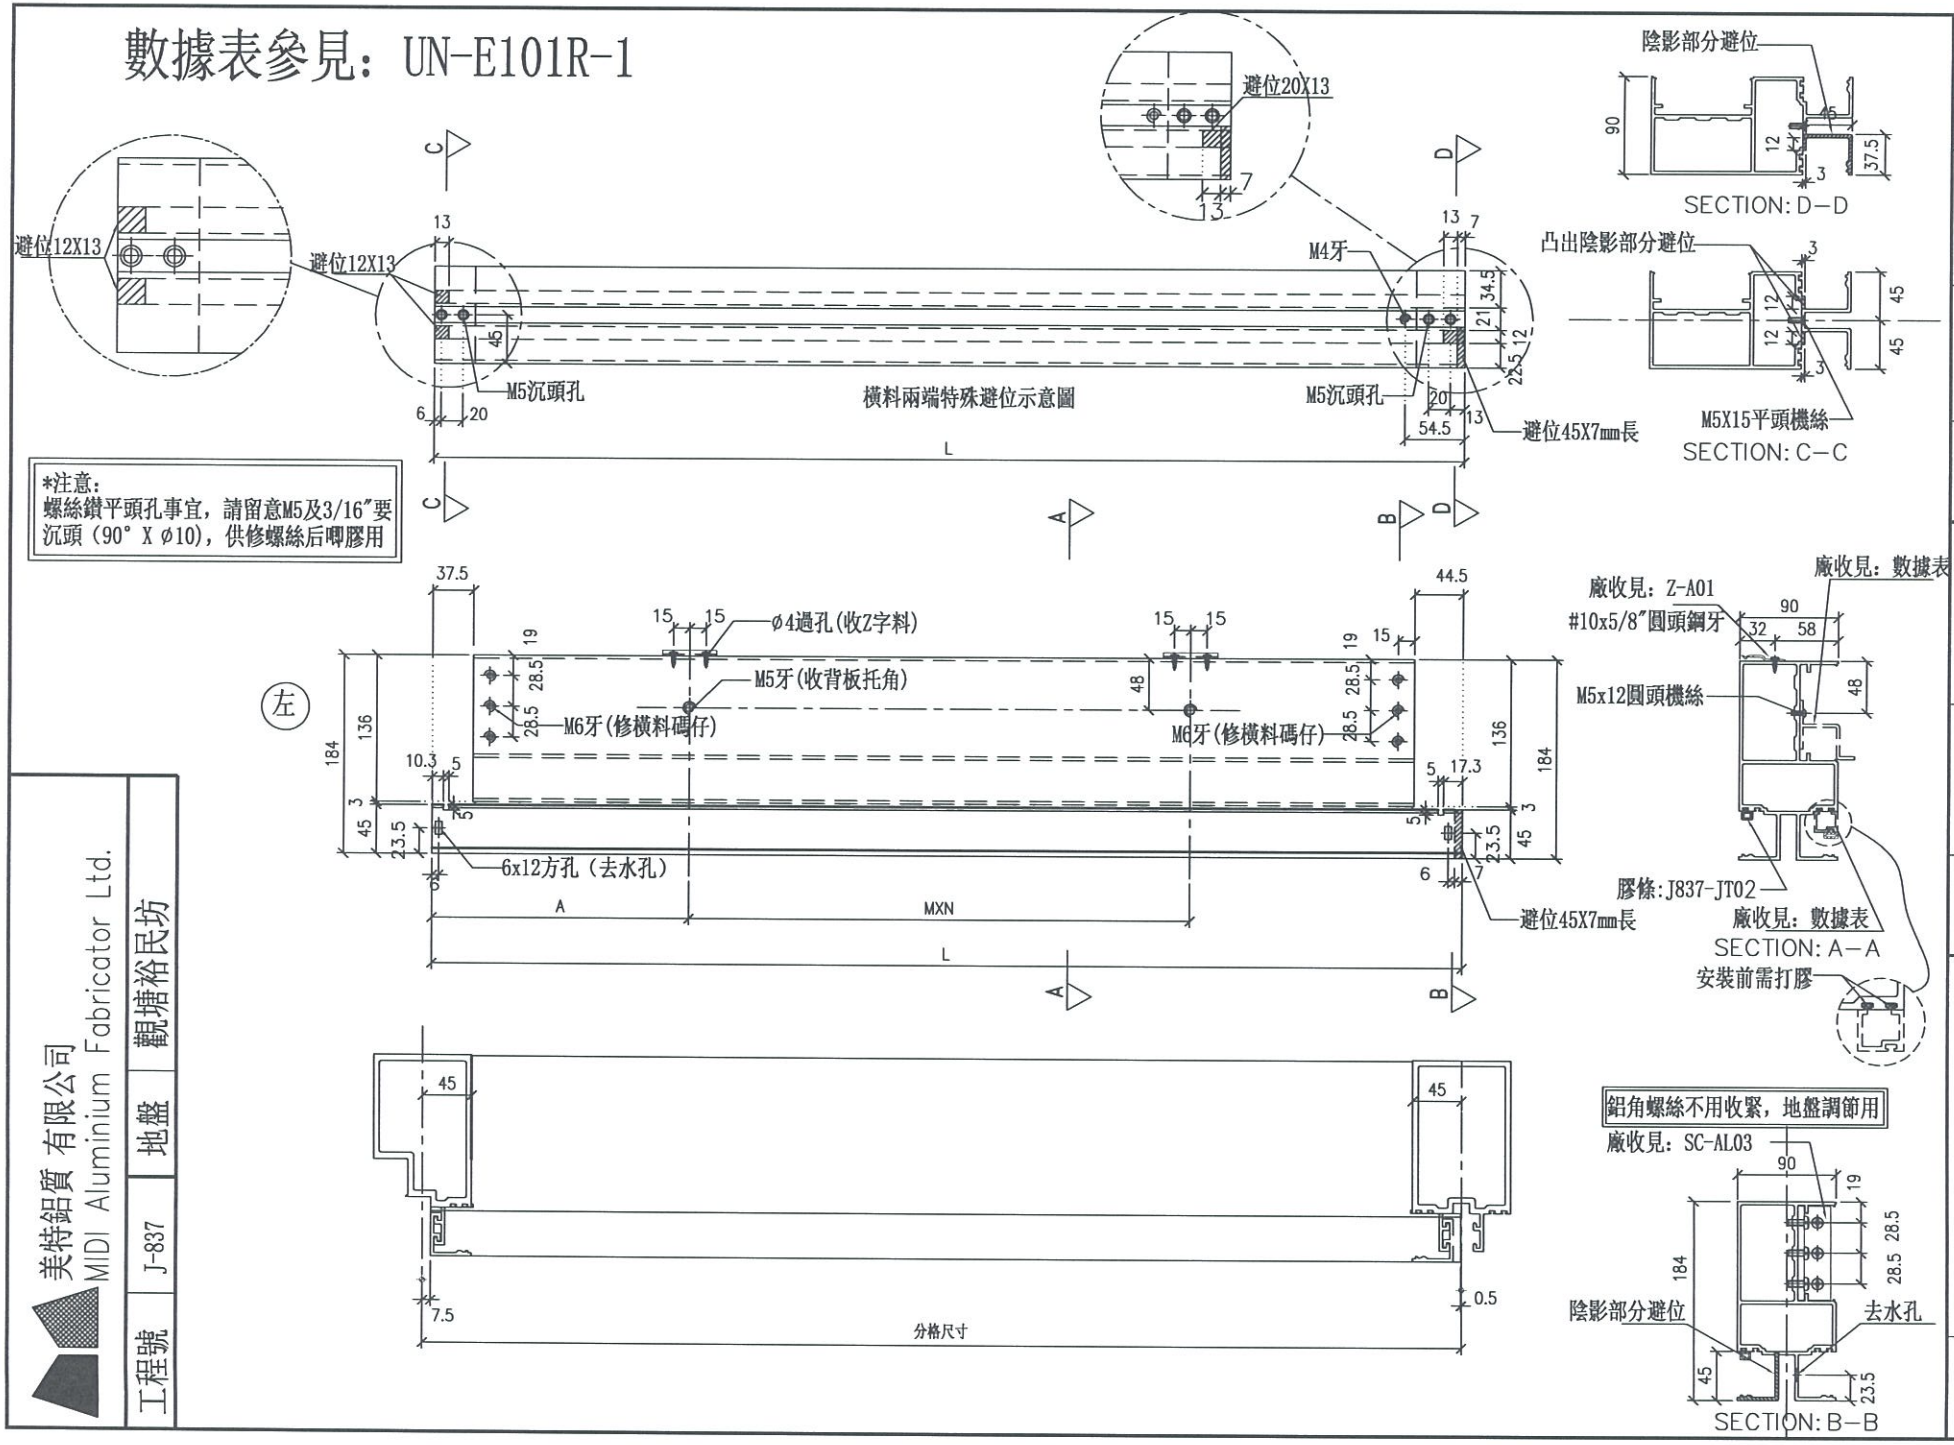

美特鋁質 有限公司 MIDI Aluminium Fabricator Ltd.	
工程號	J-837
地盤	觀塘裕民坊


名稱	雙梗橫料（外凸）
材料	X85552
顏色	EC-DG-S332054（3塗）

制圖	羅志光	2019.04.02	修改	
復核	謝永林	2019.04.02	日期	
批準			圖號	UN-E101R

美特鋁質 有限公司
MIDI Aluminium Fabricator Ltd.


工程號	J-837	地盤	觀塘裕民坊


數據表參見：UN-E101aR-1

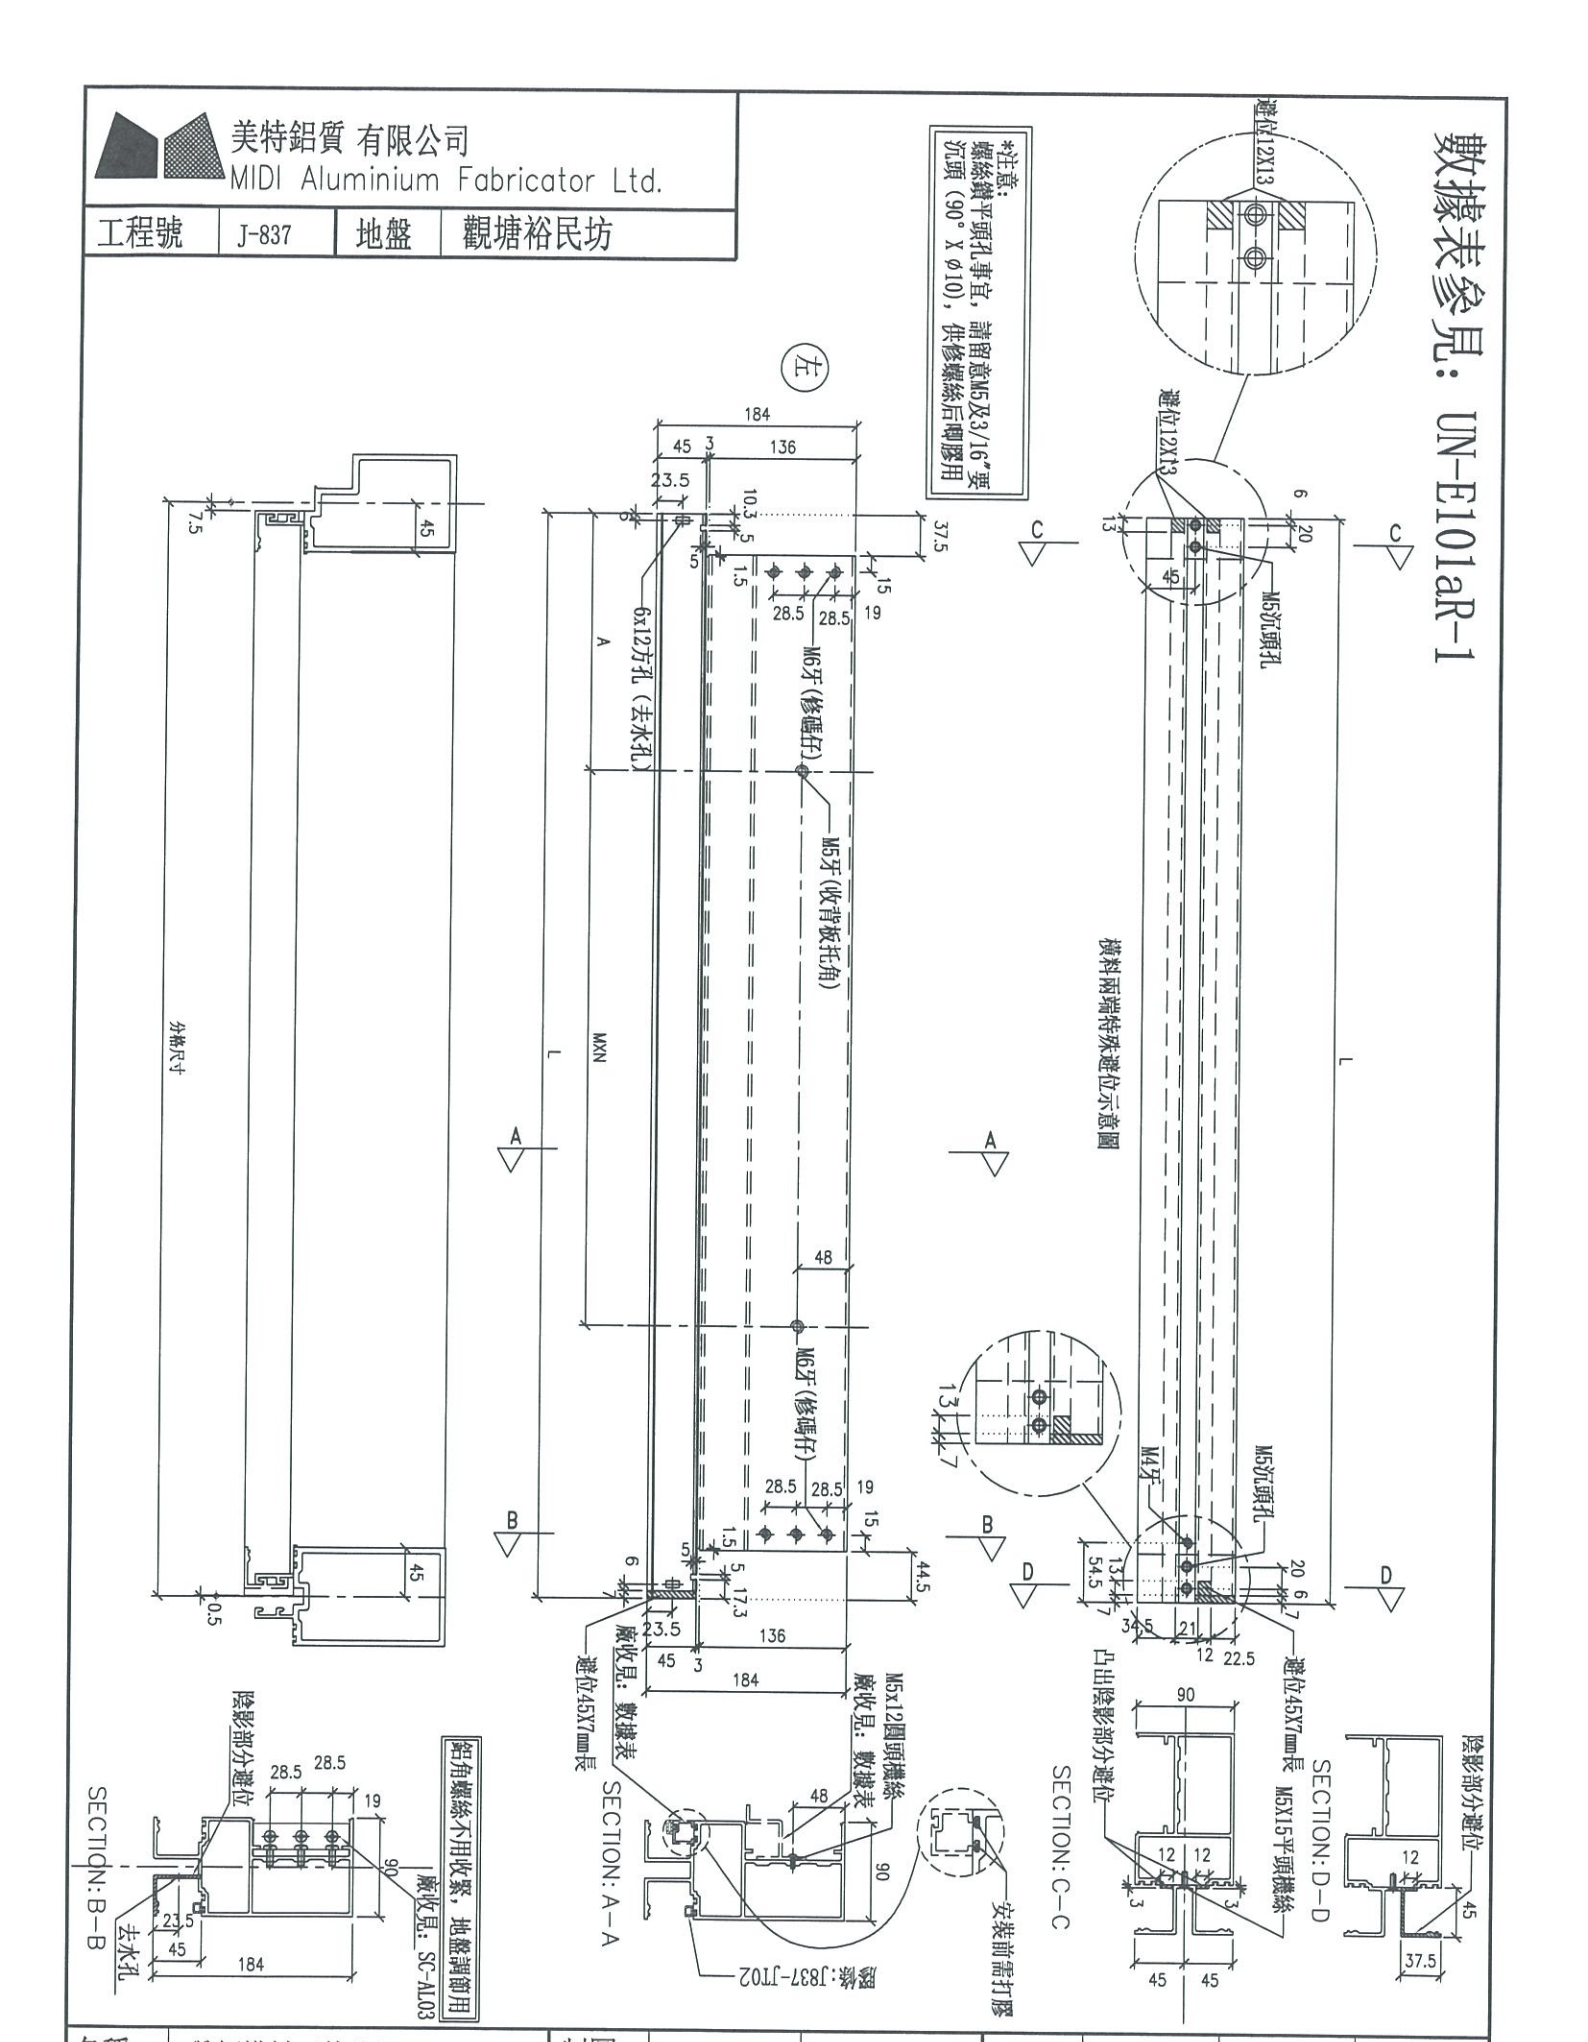


名稱	雙梗橫料（外凸）	制圖	羅志光	2019.04.02	修改			
材料	X85552	復核	謝永林	2019.04.02	日期			
顏色	EC-DG-S332054 (3塗)	批準			圖號	UN-E101aR		


數據表參見：UN-E102-1

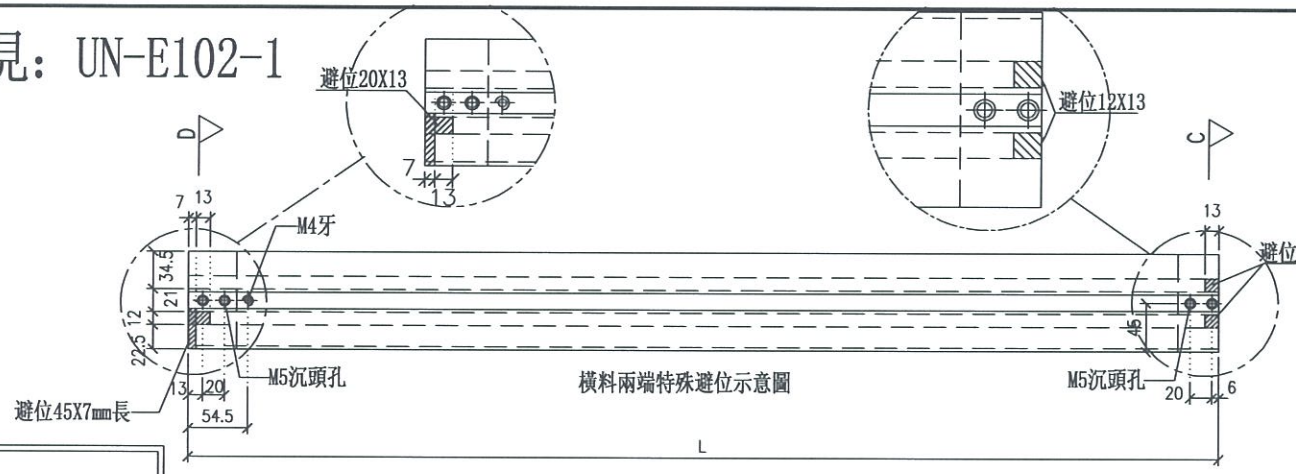


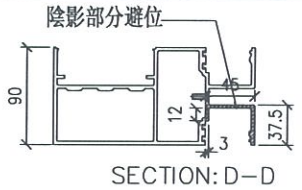


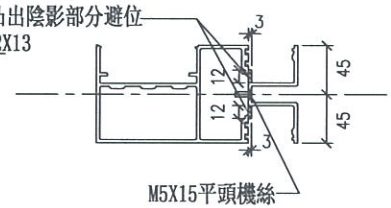


*注意:
螺絲鑽平頭孔事宜，請留意M5及3/16"要沉頭（90° X ø10），供修螺絲后啤膠用

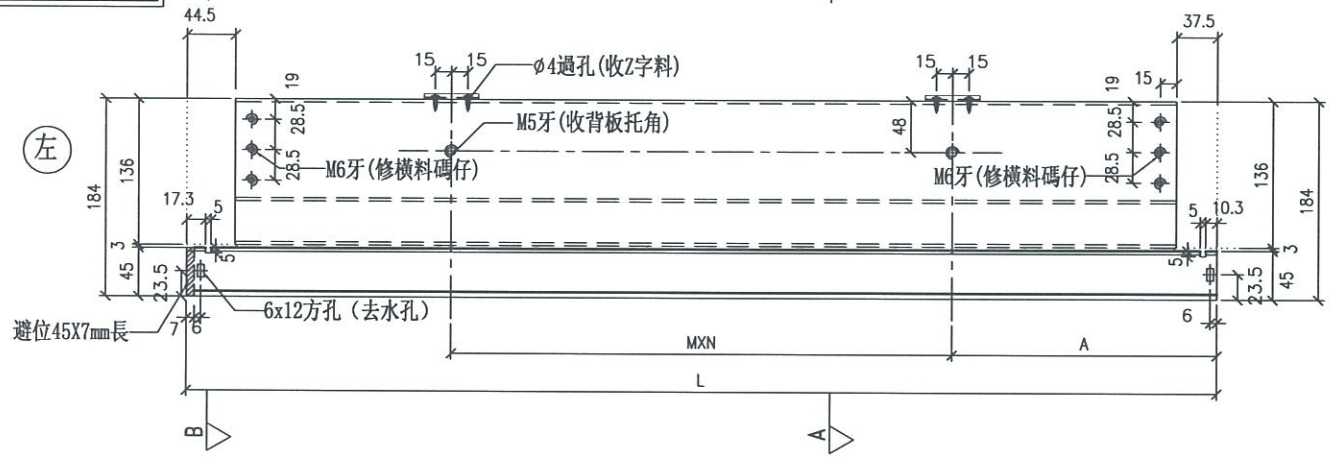

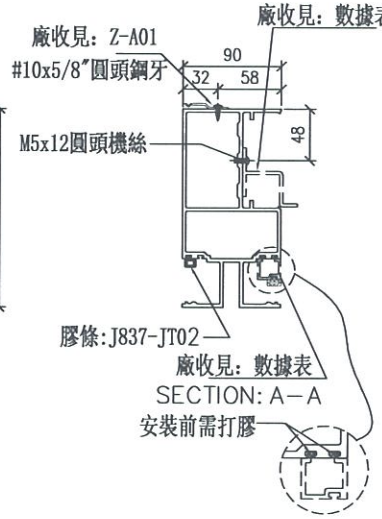

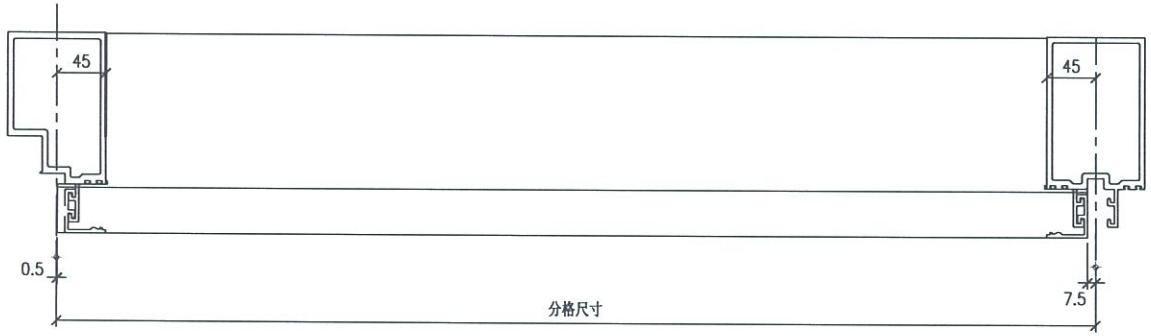

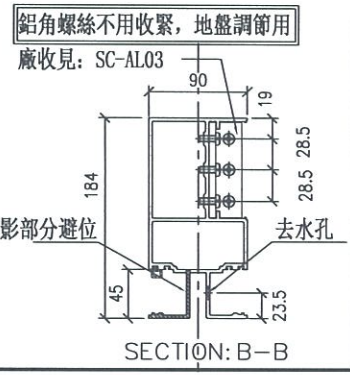

名稱	雙梗橫料（外凸）	制圖	羅志光	2019.04.02	修改		UN-E102
材料	X85552	復核	謝永林	2019.04.02	日期		
顏色	EC-DG-S3320054（3塗）	批準			圖號		

美特鋁質 有限公司
MIDI Aluminium Fabricator Ltd.

工程號	J-837	地盤	觀塘裕民坊

拆圖參見：UN-E101aR

美特鋁質 有限公司
MIDI Aluminium Fabricator Ltd.

工程號	J-837	地盤	觀塘裕民坊

物料編號	L	數量	M	X	N	A	分格尺寸	使用位置	廠收背板托角編號	廠收單玻線編號	樓層
UN-E101aR	1702	2	300	X	5	97.5	1710	T1CW-H-1	UN-HT101a	UN-EH101R	26F,28F
UN-E107aR	747	2	250	X	2	120	755	T1CW-E-2	UN-HT107a	UN-EH107R	26F,28F
UN-E114aR	1902	2	280	X	6	107.5	1910	T1CW-A-1	UN-HT114a	UN-EH114R	26F,28F
合計:		6									

名稱	雙梗橫料（外凸）	制圖	羅志光	2019.04.02	修改	陔崎		
材料	X85552	復核	謝永林	2019.04.02	日期	2019.1.31		
顏色	EC-DG-S332054 (3塗)	批準			圖號	UN-E101aR-1		

拆圖參見：UN-E102


美特鋁質 有限公司
MIDI Aluminium Fabricator Ltd.

工程號	J-837	地盤	觀塘裕民坊


物料編號	L	數量	M	X	N	A	分格尺寸	使用位置	廠收背板托角編號	廠收單玻線編號	樓層
UN-E102	1702	2	300	X	5	97.5	1710	T1CW G-2	UN-HT102	UN-EH102a	26F,28F
UN-E115	992	2	250	X	3	117.5	1000	T1CW-A-1	UN-HT115	UN-EH115a	26F,28F
UN-E130	1352	2	250	X	4	172.5	1360	T1CW-B-3	UN-HT130	UN-EH130a	26F,28F
	合計:	6									


名稱	雙梗橫料（外凸）	制圖	羅志光	2019.04.02	修改			
材料	X85552	復核	謝永林	2019.04.02	日期			
顏色	EC-DG-S332054 (3塗)	批準			圖號	UN-E102-1		

數據表參見：UN-E102a-1

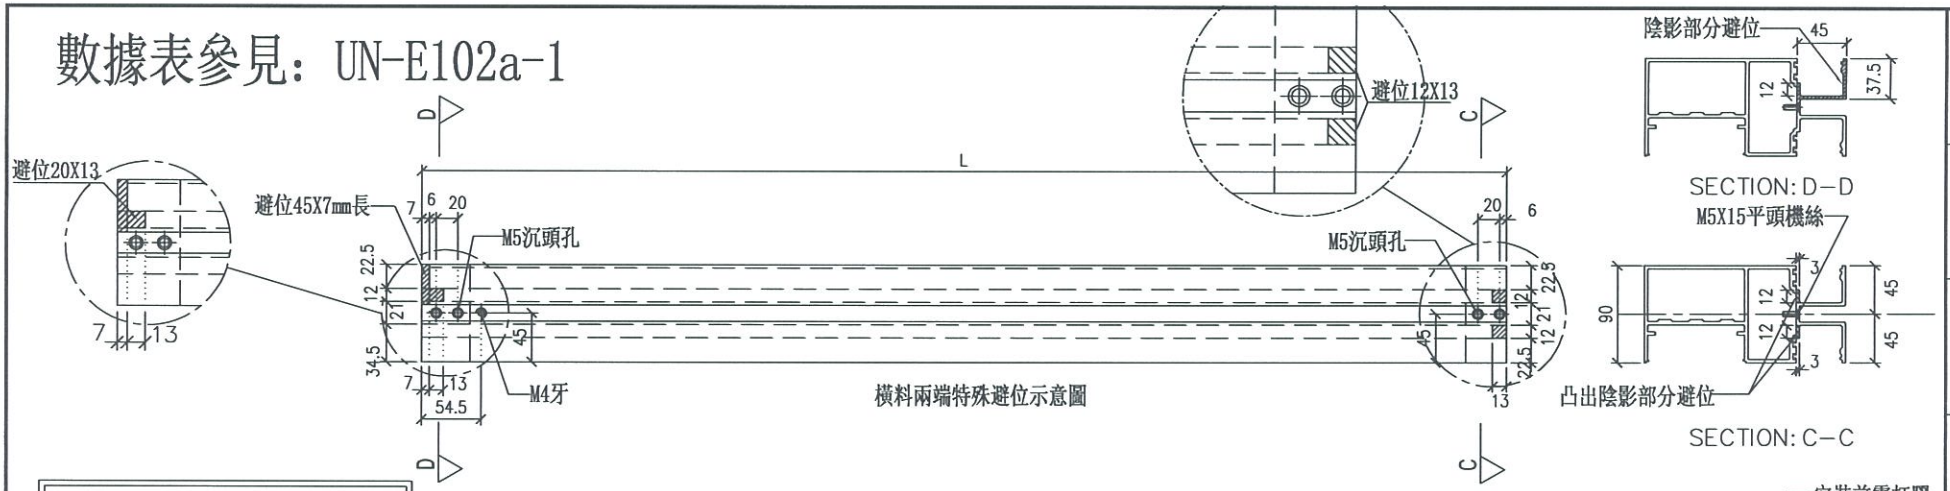

*注意:
螺絲鑽平頭孔事宜，請留意M5及3/16″要沉頭（90° X ø10），供修螺絲后唧膠用

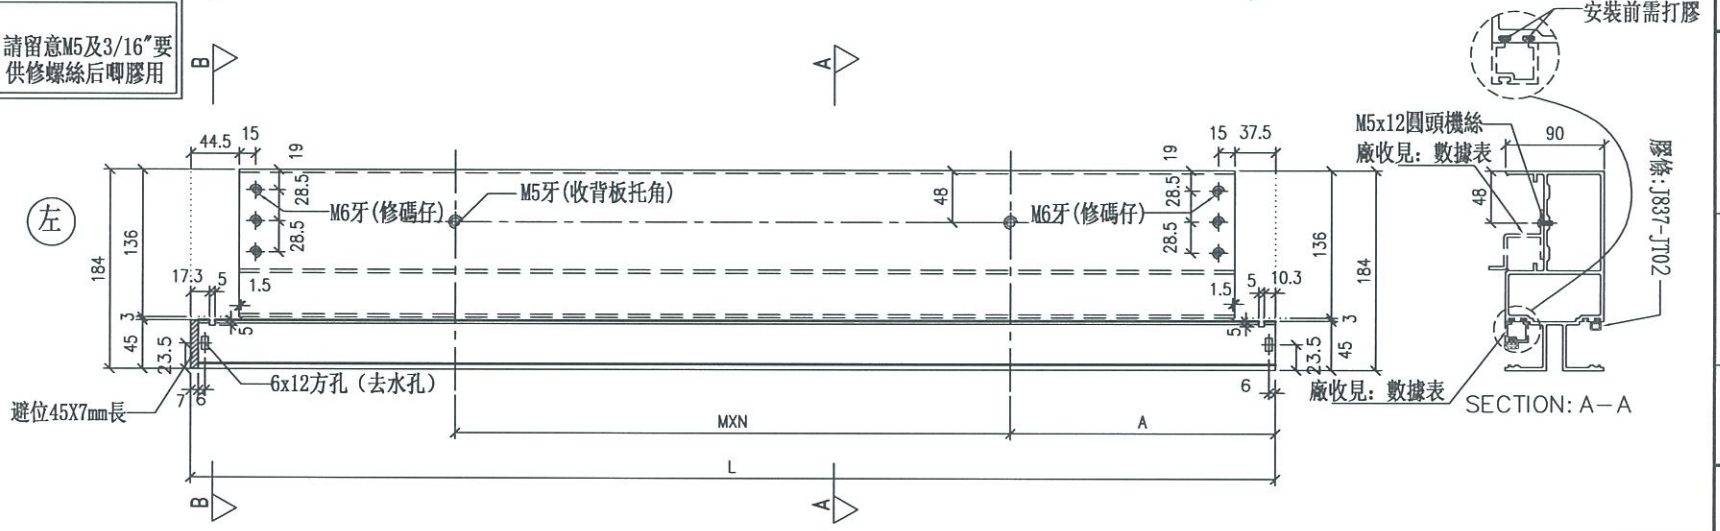

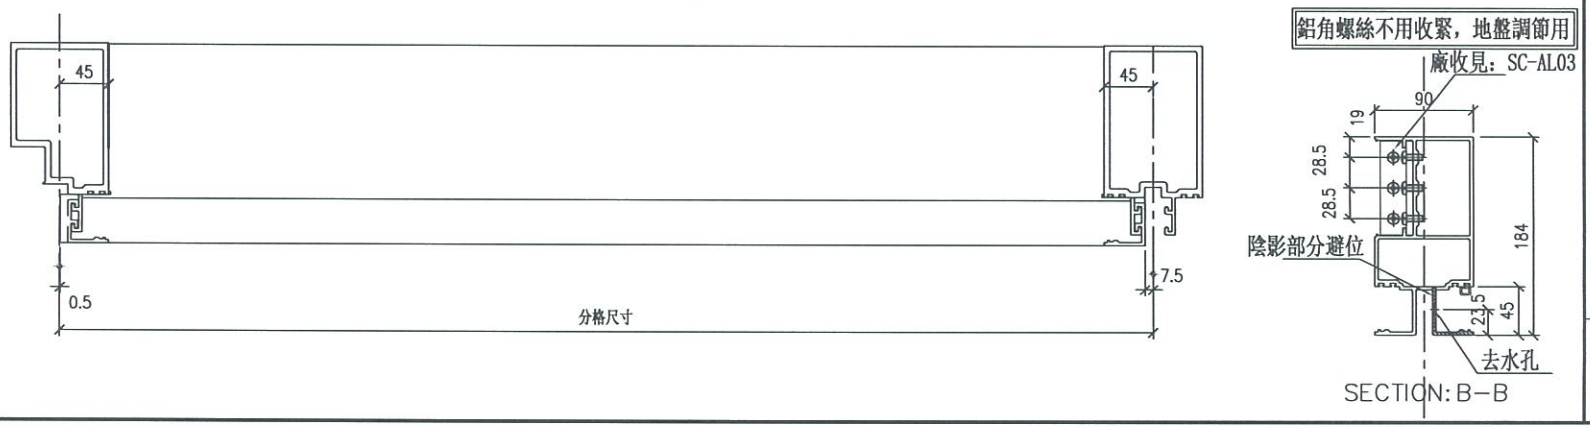

工程號	J-837	地盤	觀塘裕民坊

美特鋁質 有限公司
MIDI Aluminium Fabricator Ltd.

名稱	雙梗橫料（外凸）	制圖	羅志光	2019.04.02	修改		UN-E102a
材料	X85552	復核	謝永林	2019.04.02	日期		
顏色	EC-DG-S332054 (3塗)	批準			圖號		

拆圖參見: UN-E102a

美特鋁質 有限公司
MIDI Aluminium Fabricator Ltd.

工程號	J-837	地盤	觀塘裕民坊

物料編號	L	數量	M	X	N	A	分格尺寸	使用位置	廠收背板托角編號	廠收單玻線編號	樓層
UN-E102a	1702	2	300	X	5	97.5	1710	T1CW G-2	UN-HT102a	UN-EH102	26F,28F
UN-E115a	992	2	250	X	3	117.5	1000	T1CW-A-1	UN-HT115a	UN-EH115	26F,28F
UN-E130a	1352	2	250	X	4	172.5	1360	T1CW-B-3	UN-HT130a	UN-EH130	26F,28F
合計:		6									

名稱	雙梗橫料（外凸）	制圖	羅志光	2019.04.02	修改			
材料	X85552	復核	謝永林	2019.04.02	日期			
顏色	EC-DG-S332054 (3塗)	批準			圖號	UN-E102a-1		

美特鋁質 有限公司
MIDI Aluminium Fabricator Ltd.

工程號	J-837	地盤	觀塘裕民坊


拆圖參見：UN-E201

新增

物料編號	L	數量	W	X	N	A	分格尺寸	使用位置	藏收背板托角編號	藏收毛絲插線編號	樓層
UN E211	1727	2	300	X	5	110	1735	T2CW A 2	UN HT211	UN EH1211a	26F, 28F

名稱	雙梗橫料（外凸）	制圖	邱紅	2019.04.02	修改			
材料	X85552	復核	謝永林	2019.04.02	日期			
顏色	EC-DG-S332054 (3塗)	批準			圖號	UN-E201-1		

數據表參見：UN-E201-1

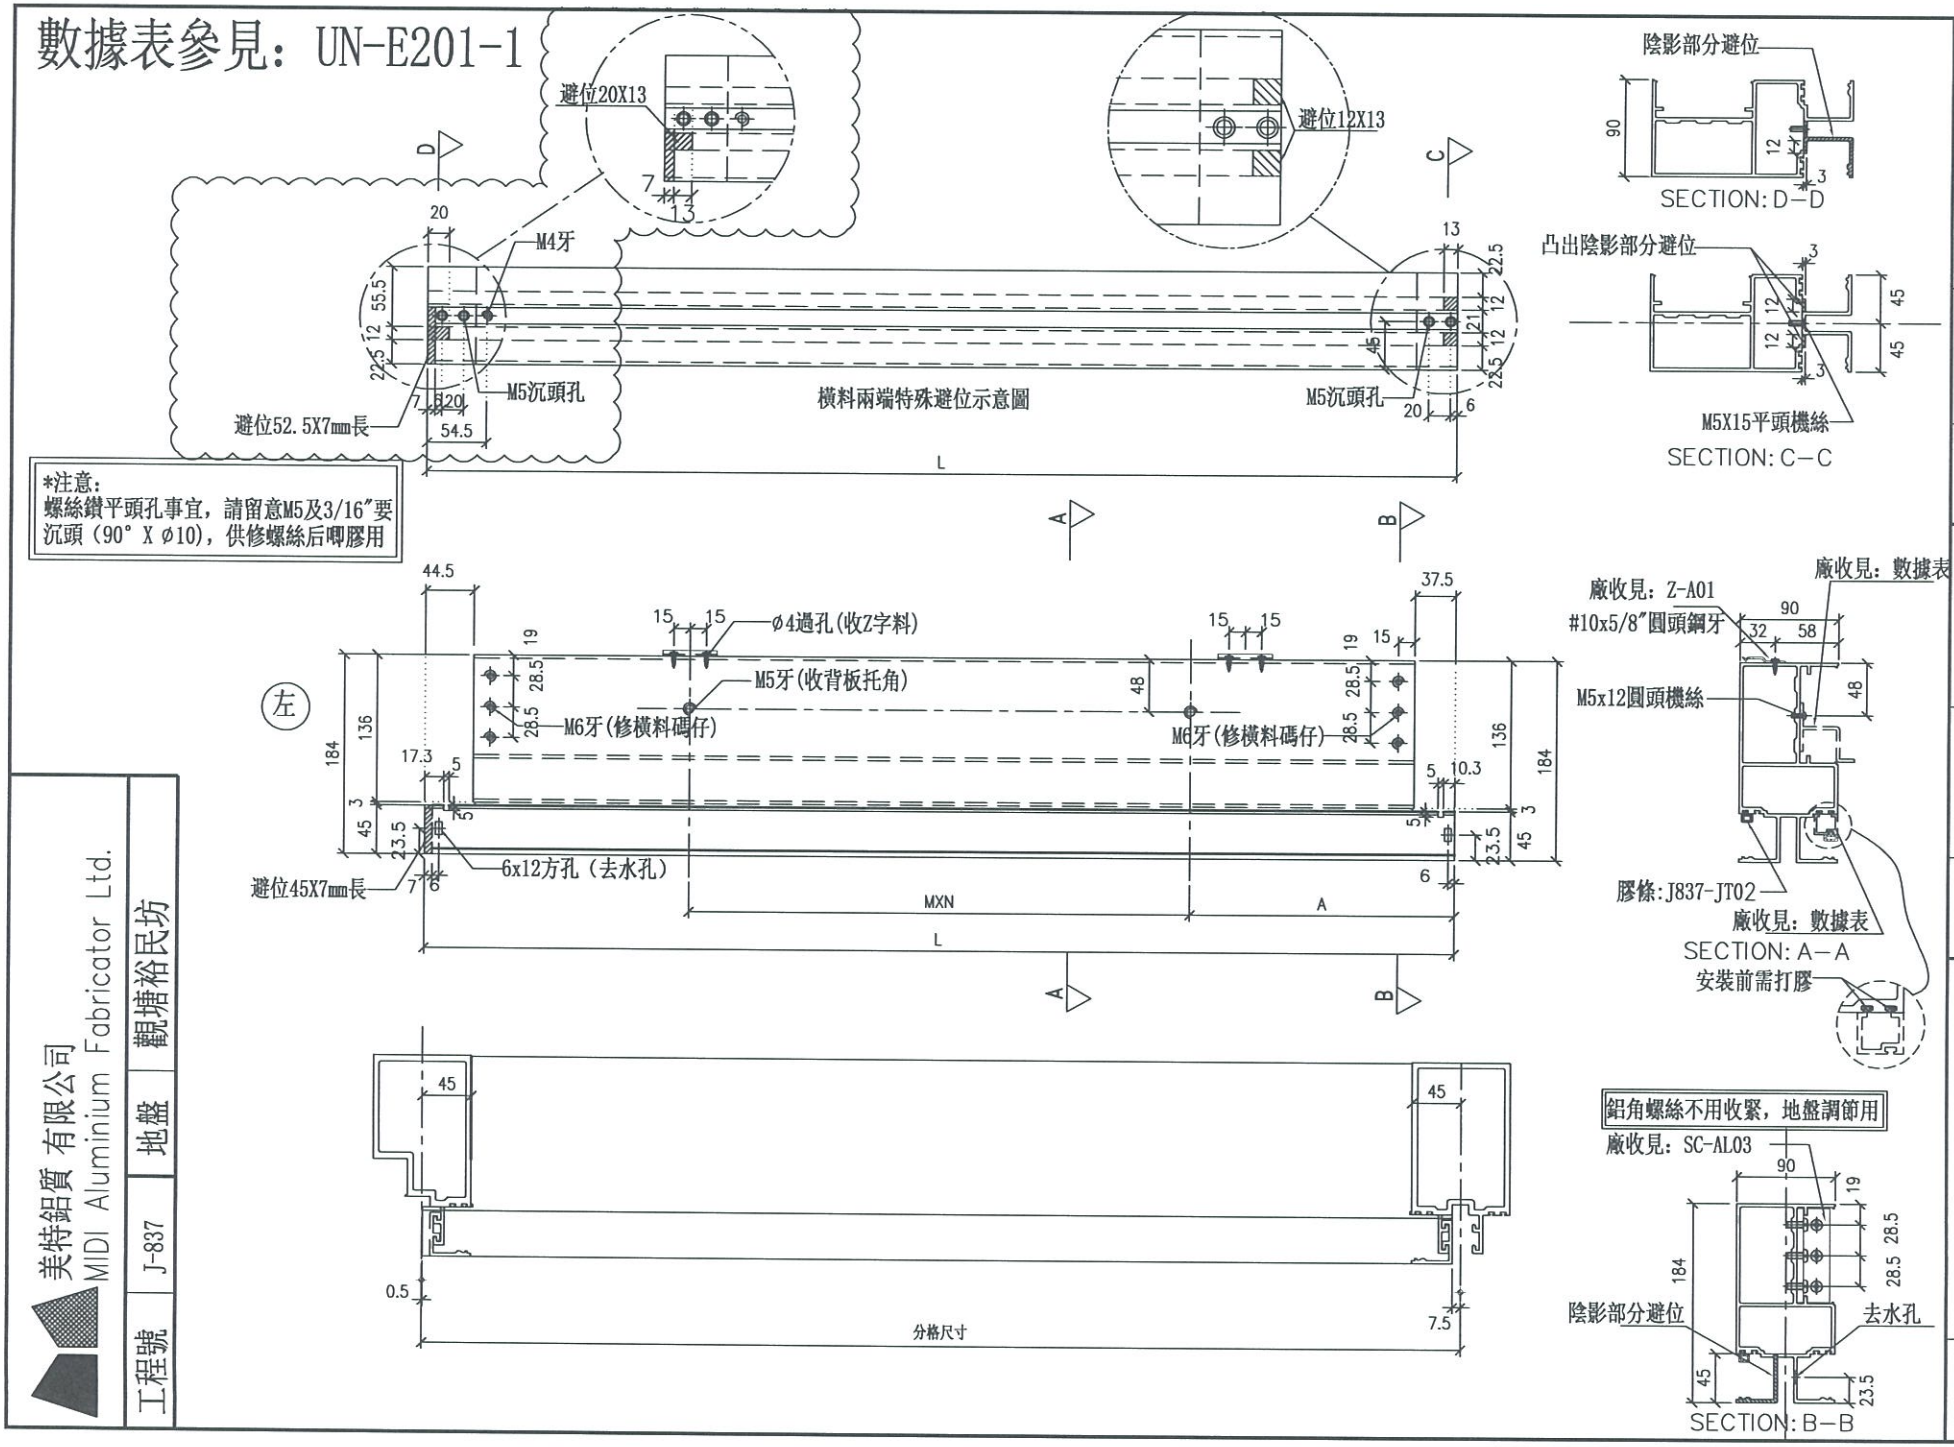

名稱	雙梗橫料（外凸）	制圖	邱紅	2019.04.02	修改		UN-E201
材料	X85552	復核	謝永林	2019.04.02	日期		
顏色	EC-DG-S332054（3塗）	批準			圖號		

美特鋁質 有限公司
MIDI Aluminium Fabricator Ltd.

工程號	J-837	地盤	觀塘裕民坊

拆圖參見：UN-E201a

新增

美特鋁質 有限公司
MIDI Aluminium Fabricator Ltd.


工程號	J-837	地盤	觀塘裕民坊

物料編號	L	數量	M	X	N	A	分格尺寸	使用位置	廠收背玻托位編號	廠收帶玻插線編號	樓層
UN-E211a	1727	2	300	X	5	110	1735	T2CW-A-2	UN-HT211a	UN-EH211	26F, 28F

名稱	雙梗橫料（外凸）	制圖	邱紅	2019.04.02	修改			
材料	X85552	復核	謝永林	2019.04.02	日期			
顏色	EC-DG-S332054 (3塗)	批準			圖號	UN-E201a-1		

數據表參見：UN-E201a-1

新增

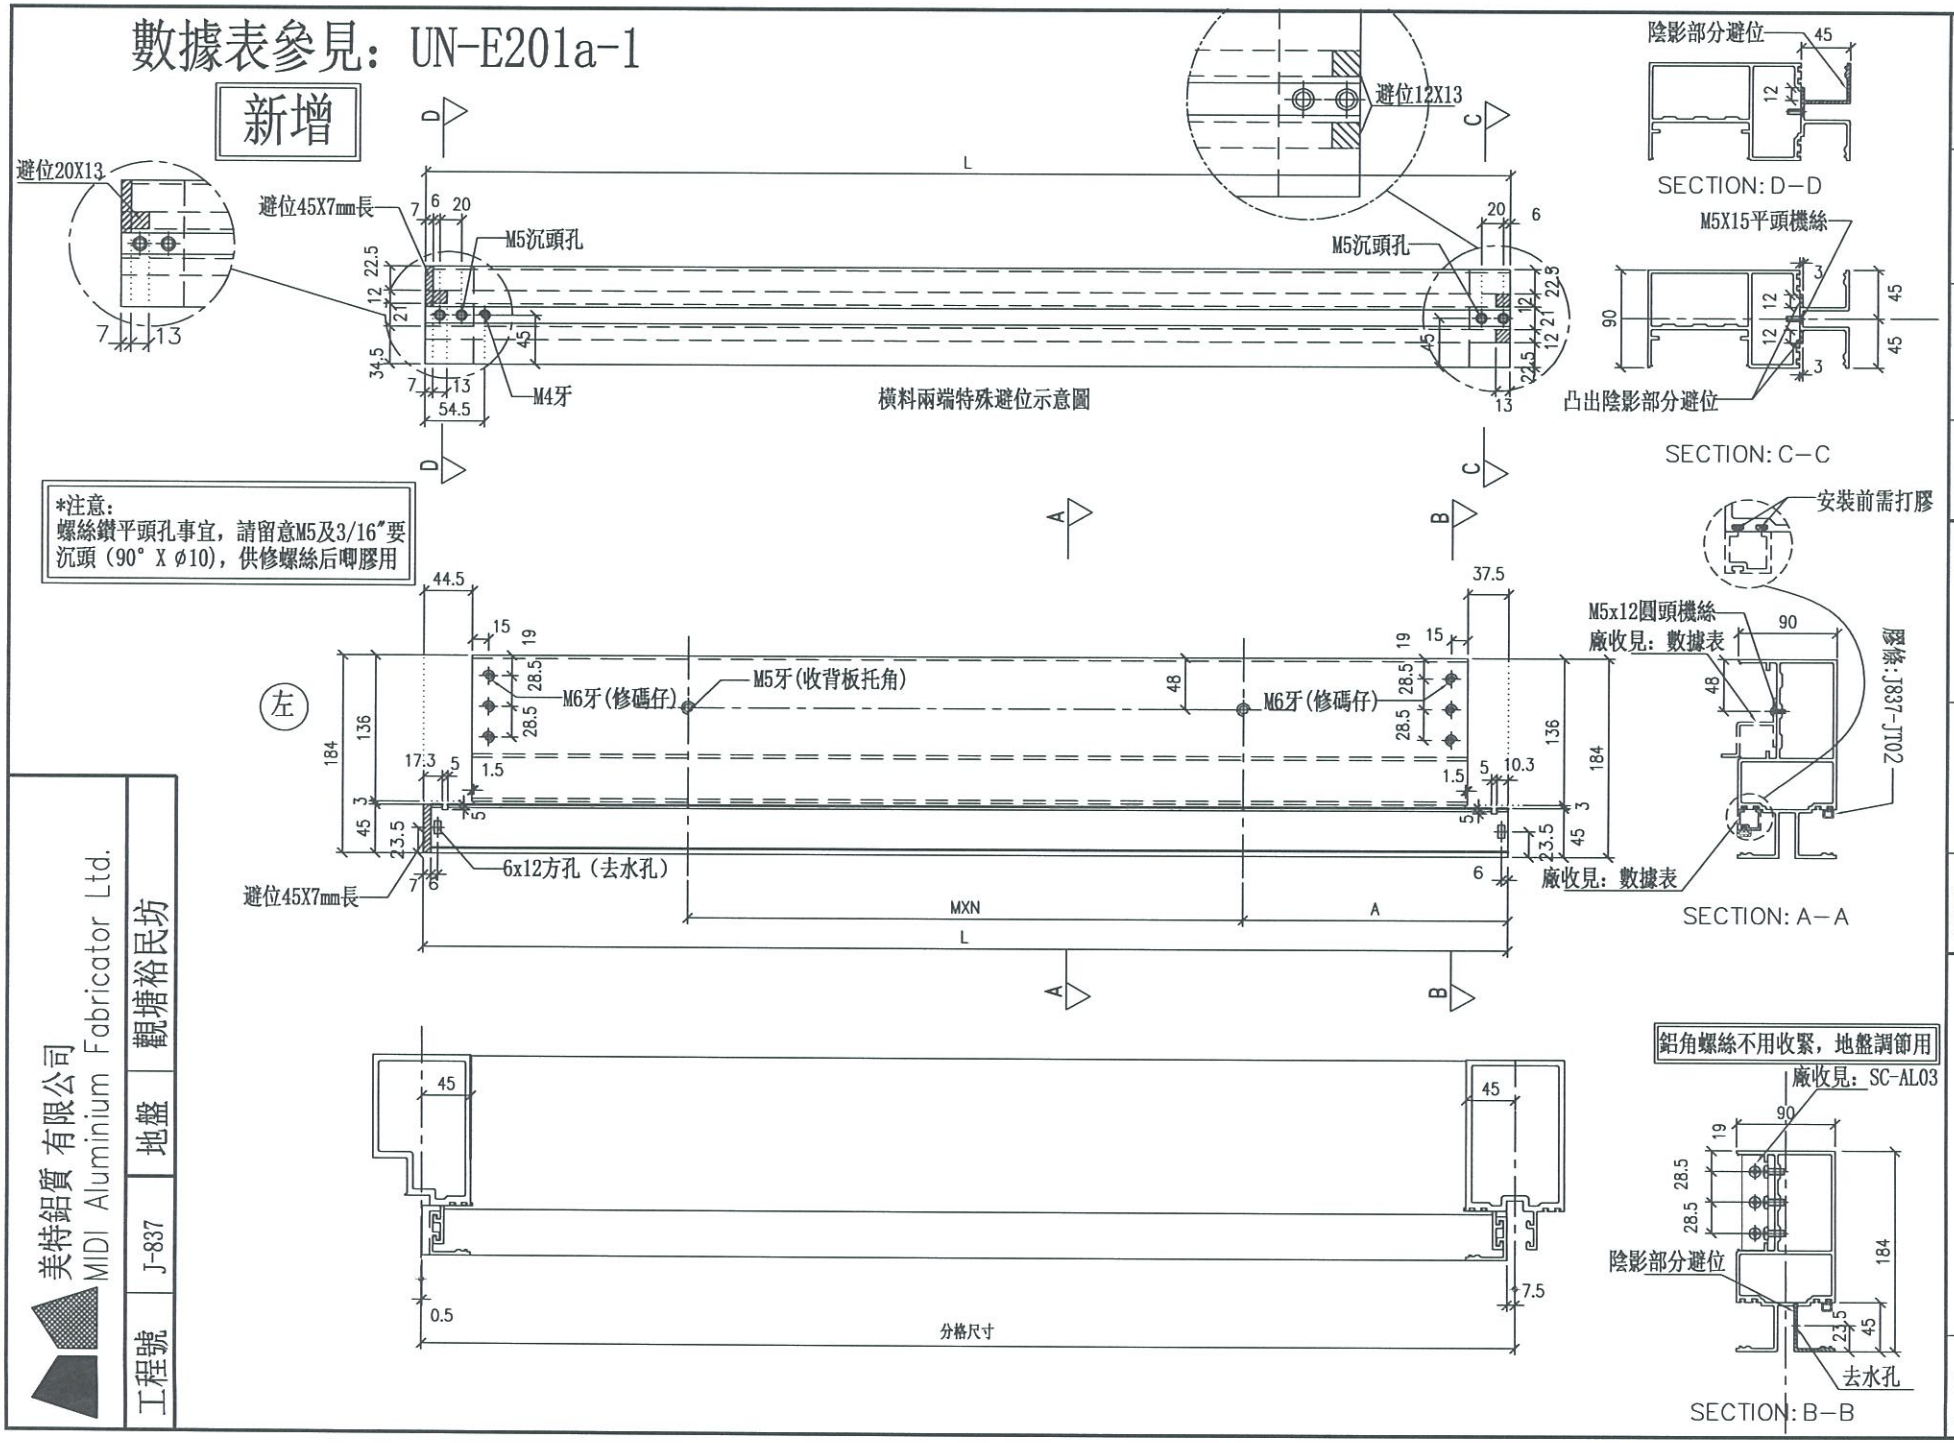


名稱	雙梗橫料（外凸）	制圖	邱紅	2019.04.02	修改			
材料	X85552	復核	謝永林	2019.04.02	日期			
顏色	EC-DG-S332054（3塗）	批準			圖號	UN-E201a		

美特鋁質 有限公司
MIDI Aluminium Fabricator Ltd.

工程號	J-837	地盤	觀塘裕民坊

數據表參見：UN-E202R-1

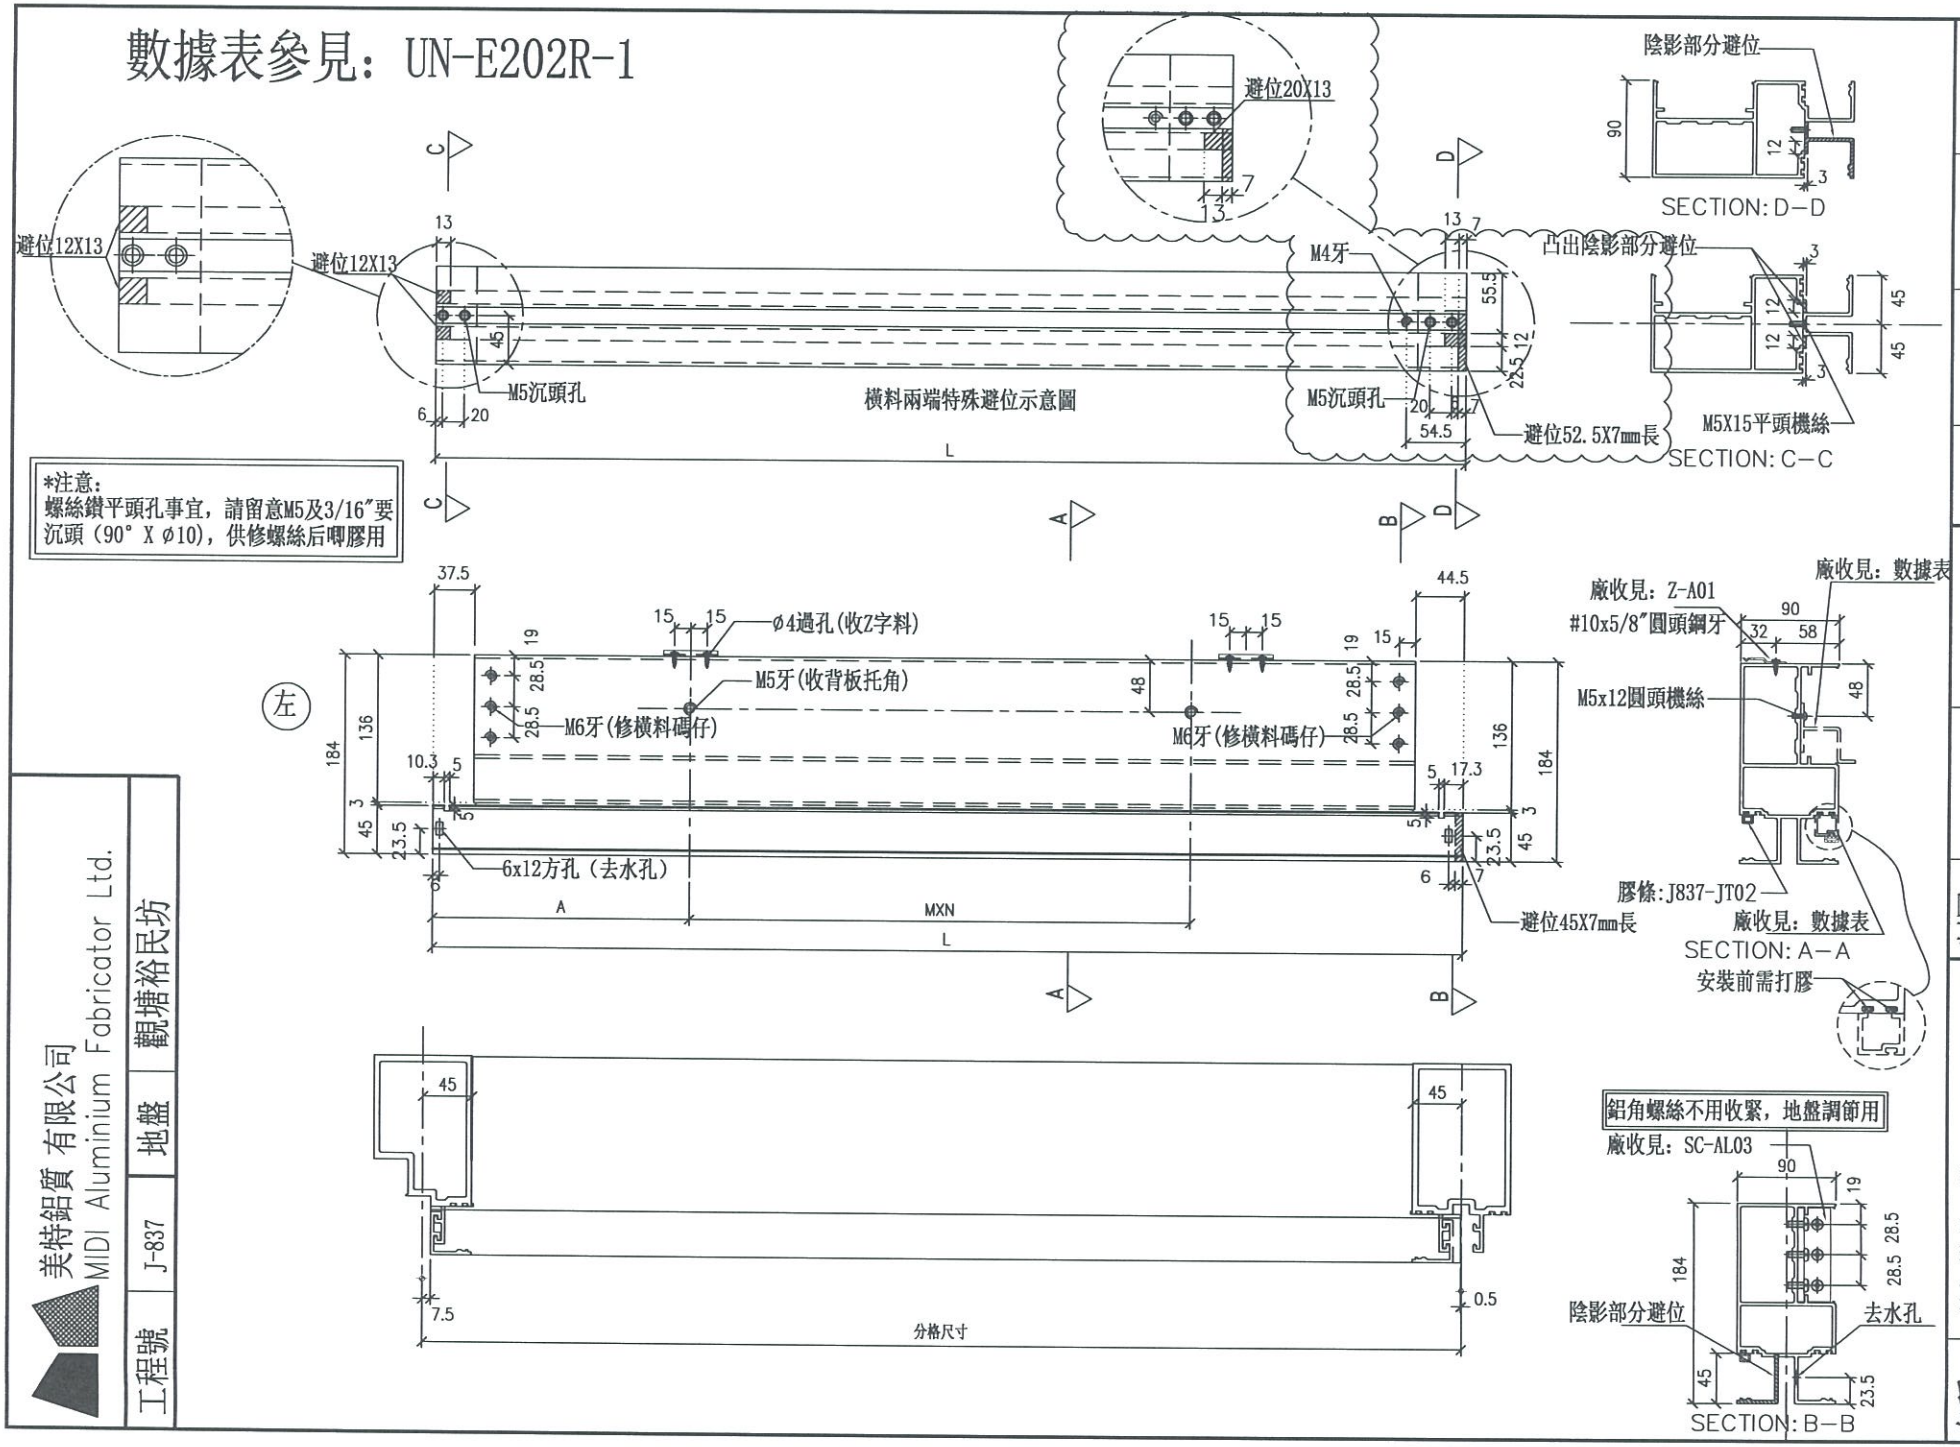

名稱	雙梗橫料（外凸）
材料	X85552
顏色	EC-DG-S332054（3塗）

制圖	邱紅	2019.04.02	修改			UN-E202R
復核	謝永林	2019.04.02	日期			
批準			圖號			

美特鋁質有限公司
MIDI Aluminium Fabricator Ltd.

工程號	J-837	地盤	觀塘裕民坊

拆圖參見：UN-E202R

新增

美特鋁質 有限公司
MIDI Aluminium Fabricator Ltd.


工程號	J-837	地盤	觀塘裕民坊

物料編號	L	數量	M	X	N	A	分格尺寸	使用位置	燕波背發泡角編號	燕波單效插條編號	樓層
UN-E210R	1727	2	300	X	5	110	1735	T2CW-B-1	UN-HT210	UN-EH210a	26F, 28F
UN-E216R	1177	2	300	X	3	135	1185	T2CW-M-3	UN-HT216	UN-EH216a	26F, 28F
合計：		4									

名稱	雙梗橫料（外凸）	制圖	邱紅	2019.04.02	修改			
材料	X85552	復核	謝永林	2019.04.02	日期			
顏色	EC-DG-S332054 (3塗)	批準			圖號	UN-E202R-1		

數據表參見：UN-E202aR-1

新增

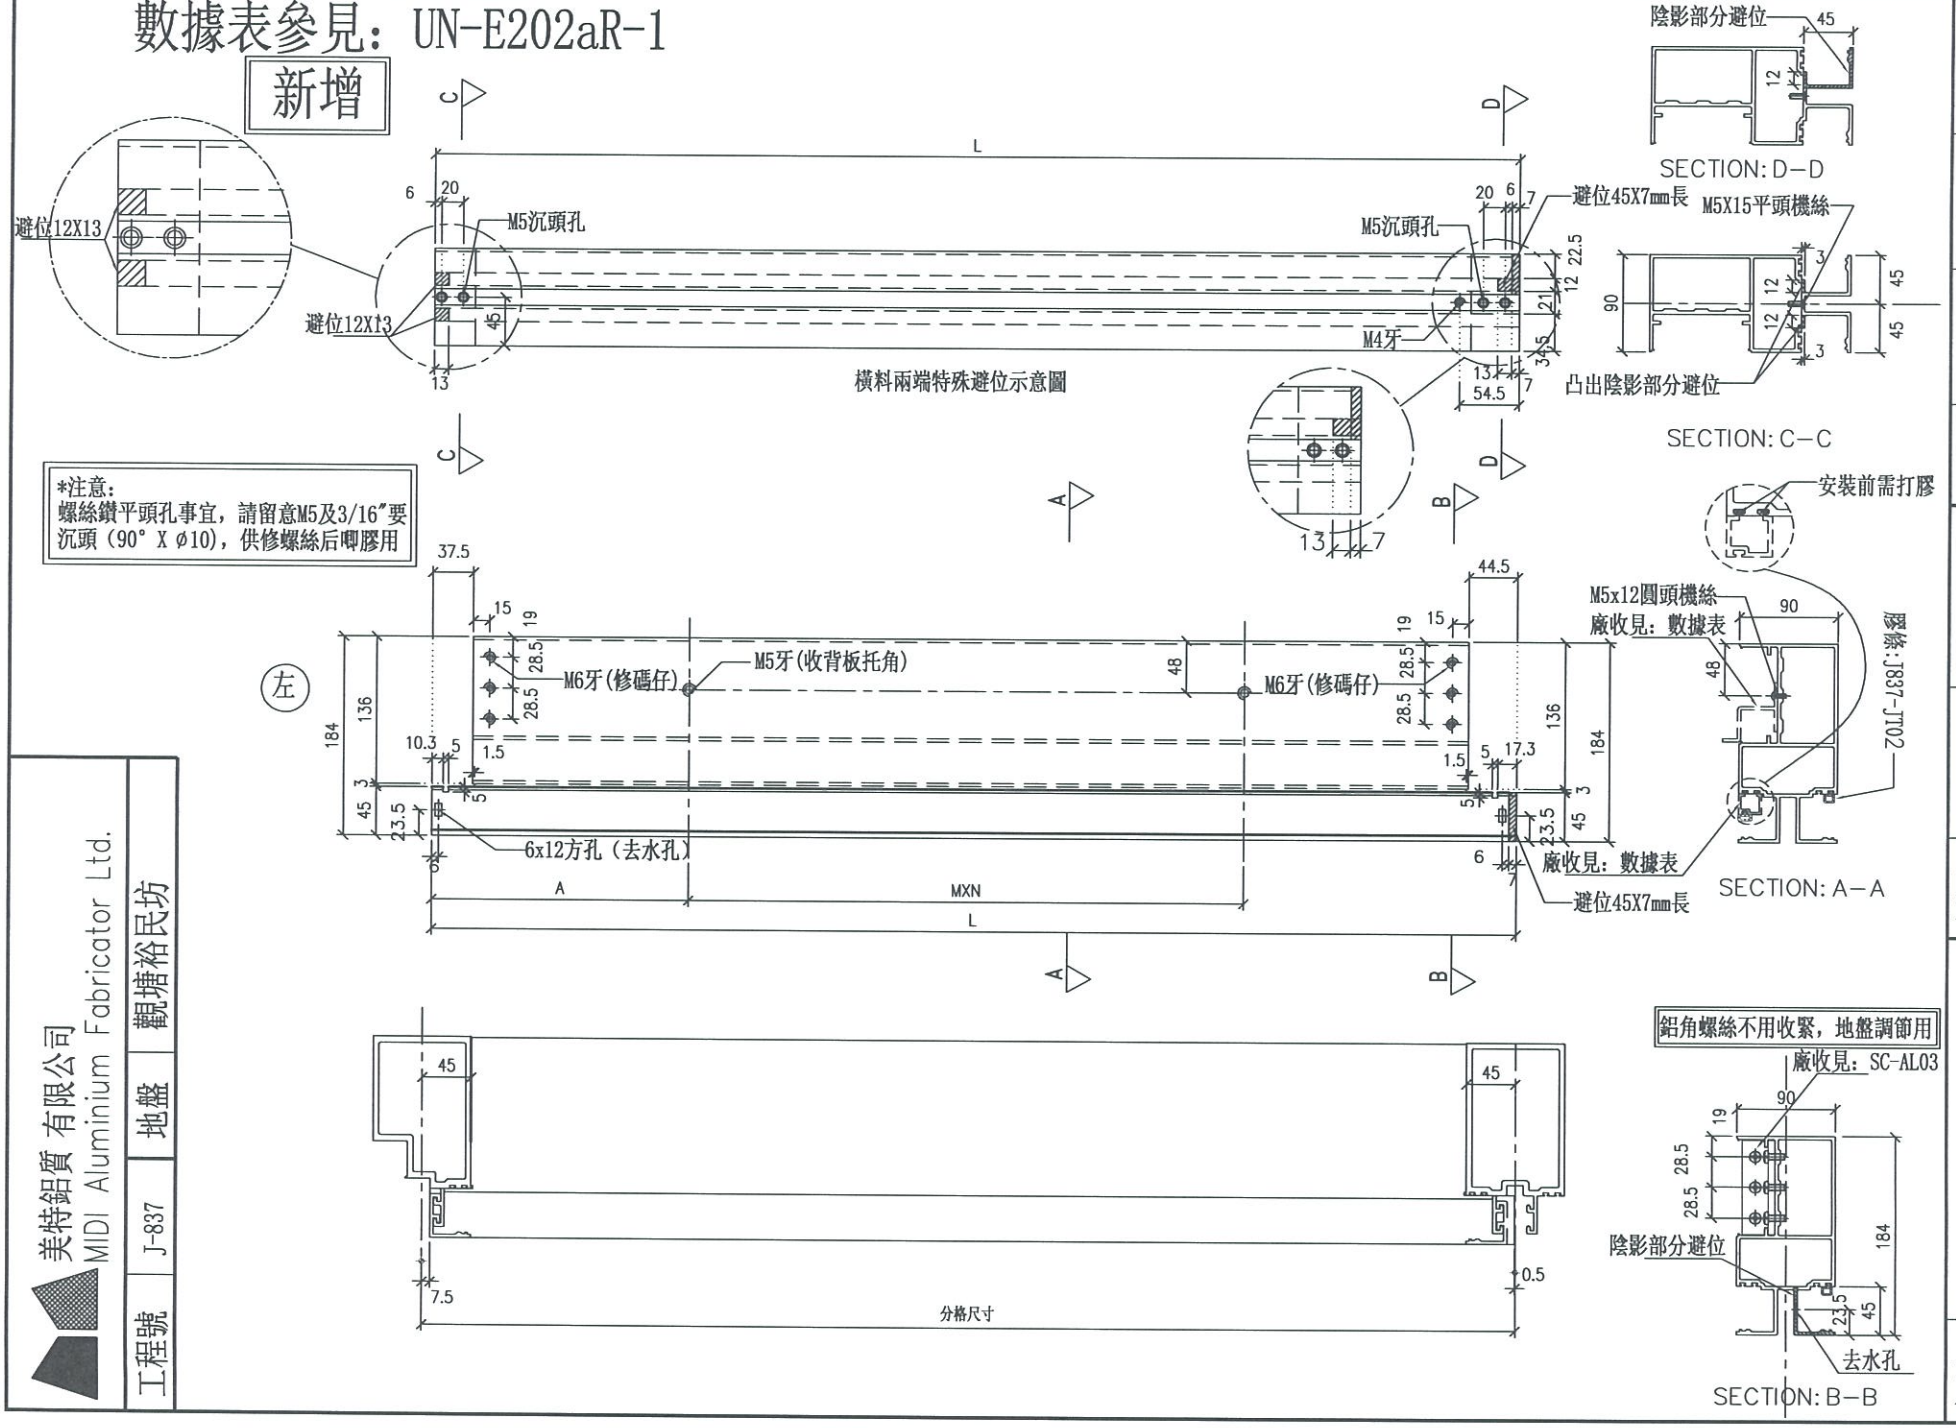

名稱	雙梗橫料（外凸）	制圖	邱紅	2019.04.02	修改		
材料	X85552	復核	謝永林	2019.04.02	日期		
顏色	EC-DG-S332054（3塗）	批準			圖號	UN-E202aR	

工程號	J-837	地盤	觀塘裕民坊

美特鋁質 有限公司
MDI Aluminium Fabricator Ltd.

拆圖參見：UN-E202aR

新增


美特鋁質 有限公司
MIDI Aluminium Fabricator Ltd.

工程號	J-837	地盤	觀塘裕民坊

物料編號	L	數量	M	X	N	EQ	分格尺寸	使用位置	廢收背板托角編號	廢收單腰插綫編號	樓層
UN-E216aR	1177	2	300	X	3	135	1185	T2CW-M-3	UN-H1216a	UN-EH216R	26F, 28F
UN E210aR	1727	2	300	X	5	110	1735	T2CW B 1	UN HT210a	UN EH210R	26F, 28F
合計：		4									

名稱	雙梗橫料（外凸）	制圖	邱紅	2019.04.02	修改			
材料	X85552	復核	謝永林	2019.04.02	日期			
顏色	EC-DG-S332054 (3塗)	批準			圖號	UN-E202aR-1		

數據表參見：UN-E217W-1

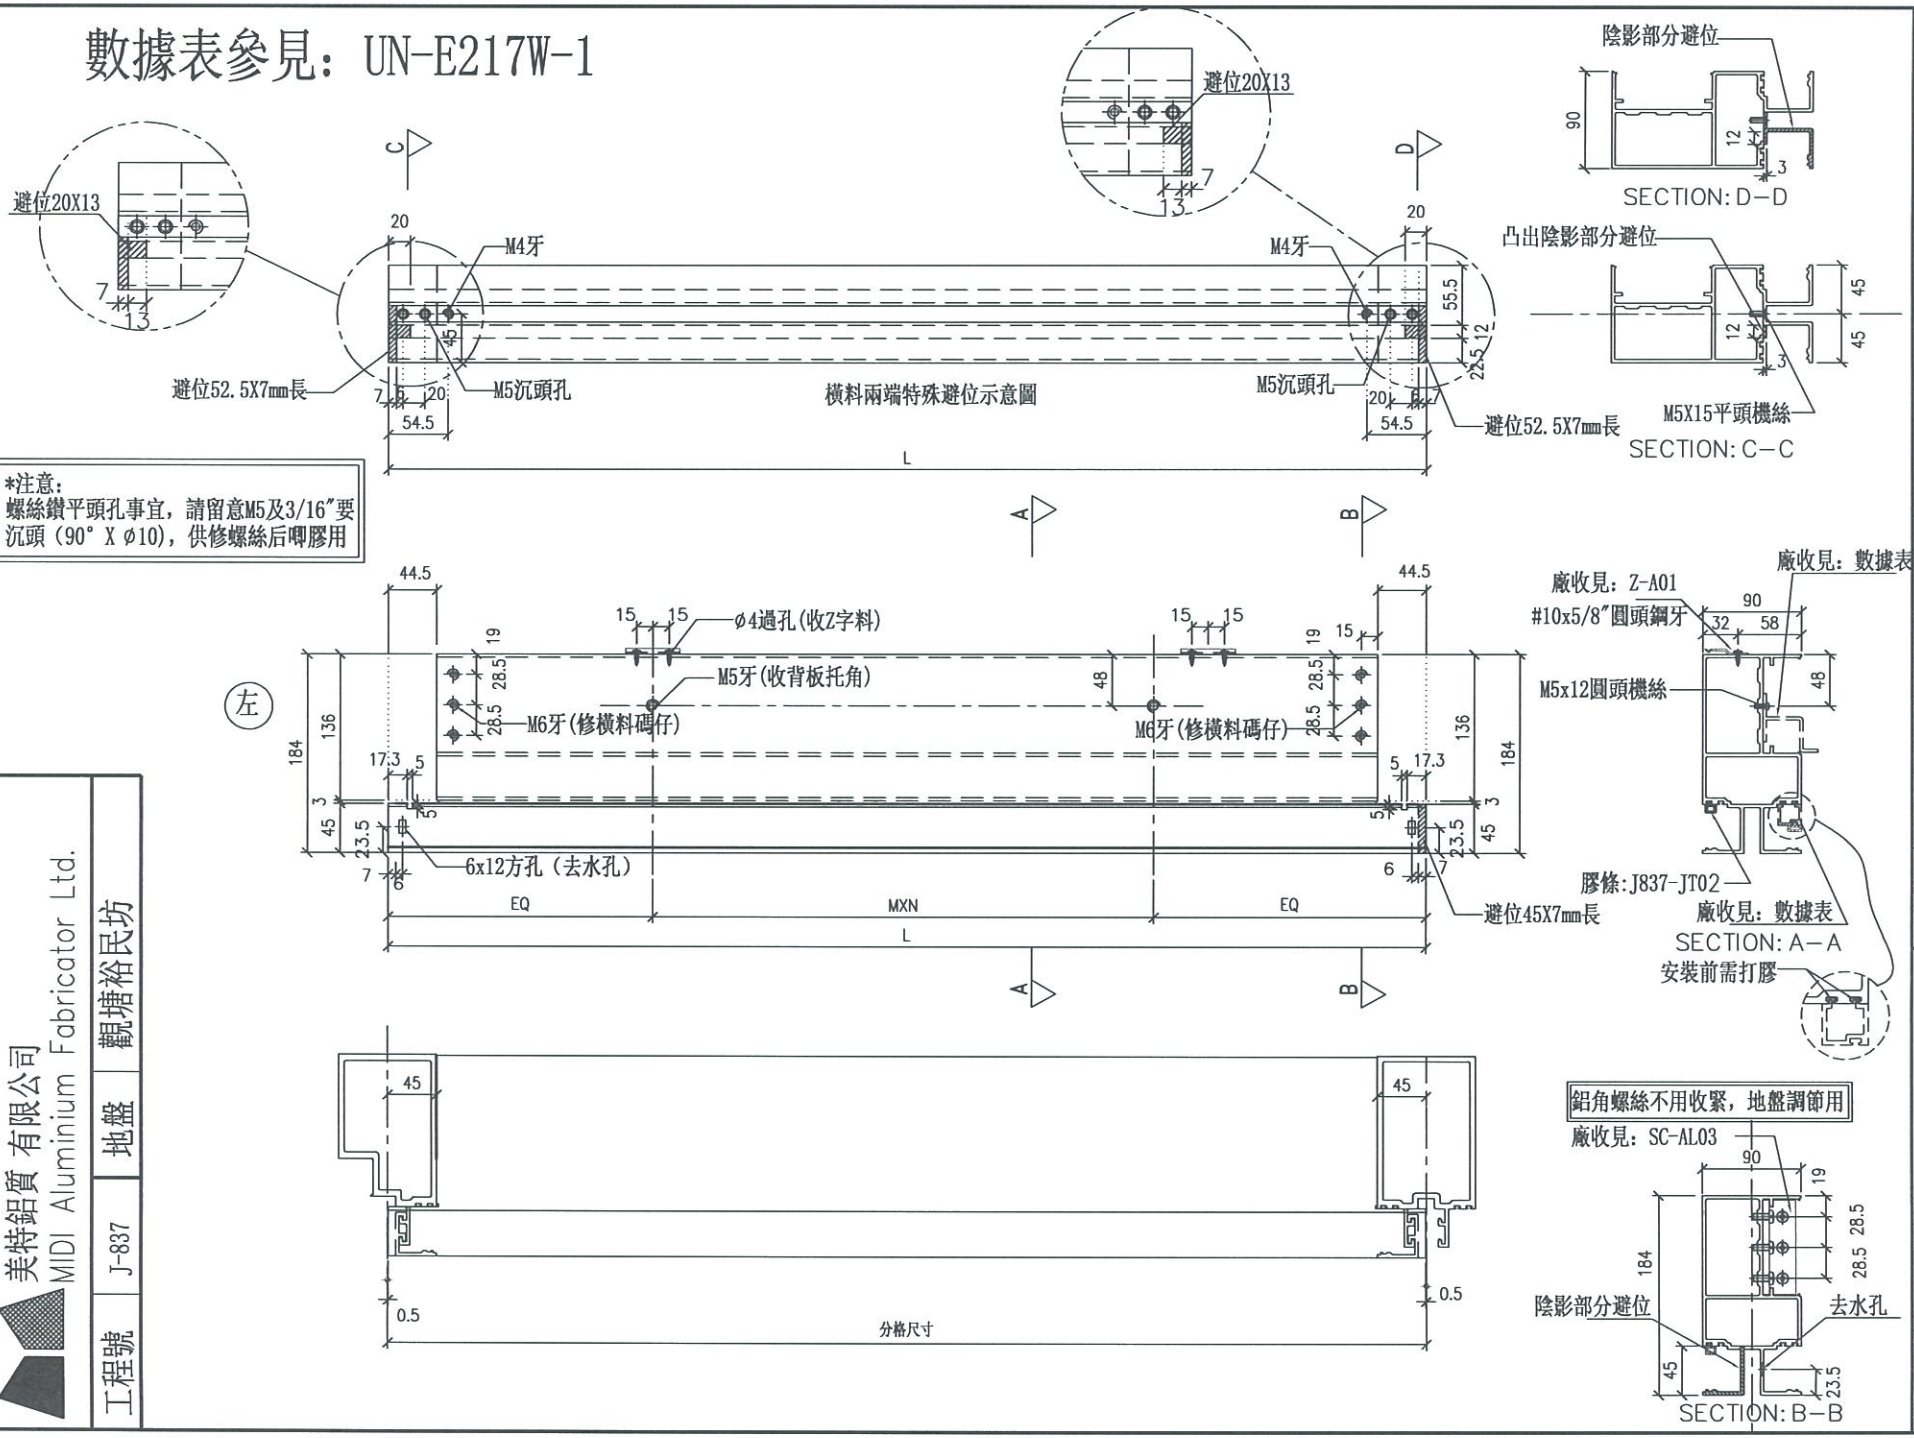

名稱	雙梗橫料（外凸）	制圖	邱紅	2019.04.02	修改	
材料	X85552	復核	謝永林	2019.04.02	日期	
顏色	EC-DG-S332054（3塗）	批準			圖號	UN-E217W

工程號	J-837	地盤	觀塘裕民坊

美特鋁質 有限公司
MIDI Aluminium Fabricator Ltd.

拆圖參見：UN-E217W

新增

美特鋁質 有限公司
MIDI Aluminium Fabricator Ltd.

工程號	J-837	地盤	觀塘裕民坊


物料編號	L	數量	M	X	N	EQ	分格尺寸	使用位置	嵌收骨板型角編號	嵌收單取插線編號	樓層
LN I217W	1759	2	300	X	5	129.5	1760	T2CW W 3	LN IT217	LN IT217aW	26F, 28F
LN I223W	1731	2	300	X	5	117	1735	T2CW H 2	LN IT223	LN IT223aW	26F, 28F
合計:		4									

名稱	雙梗橫料（外凸）	制圖	邱紅	2019.04.02	修改			
材料	X85552	復核	謝永林	2019.04.02	日期			
顏色	EC-DG-S332054 (3塗)	批準			圖號	UN-E217W-1		

美特鋁質 有限公司
MIDI Aluminium Fabricator Ltd.

工程號	J-837	地盤	觀塘裕民坊

數據表參見：UN-E217aW-1

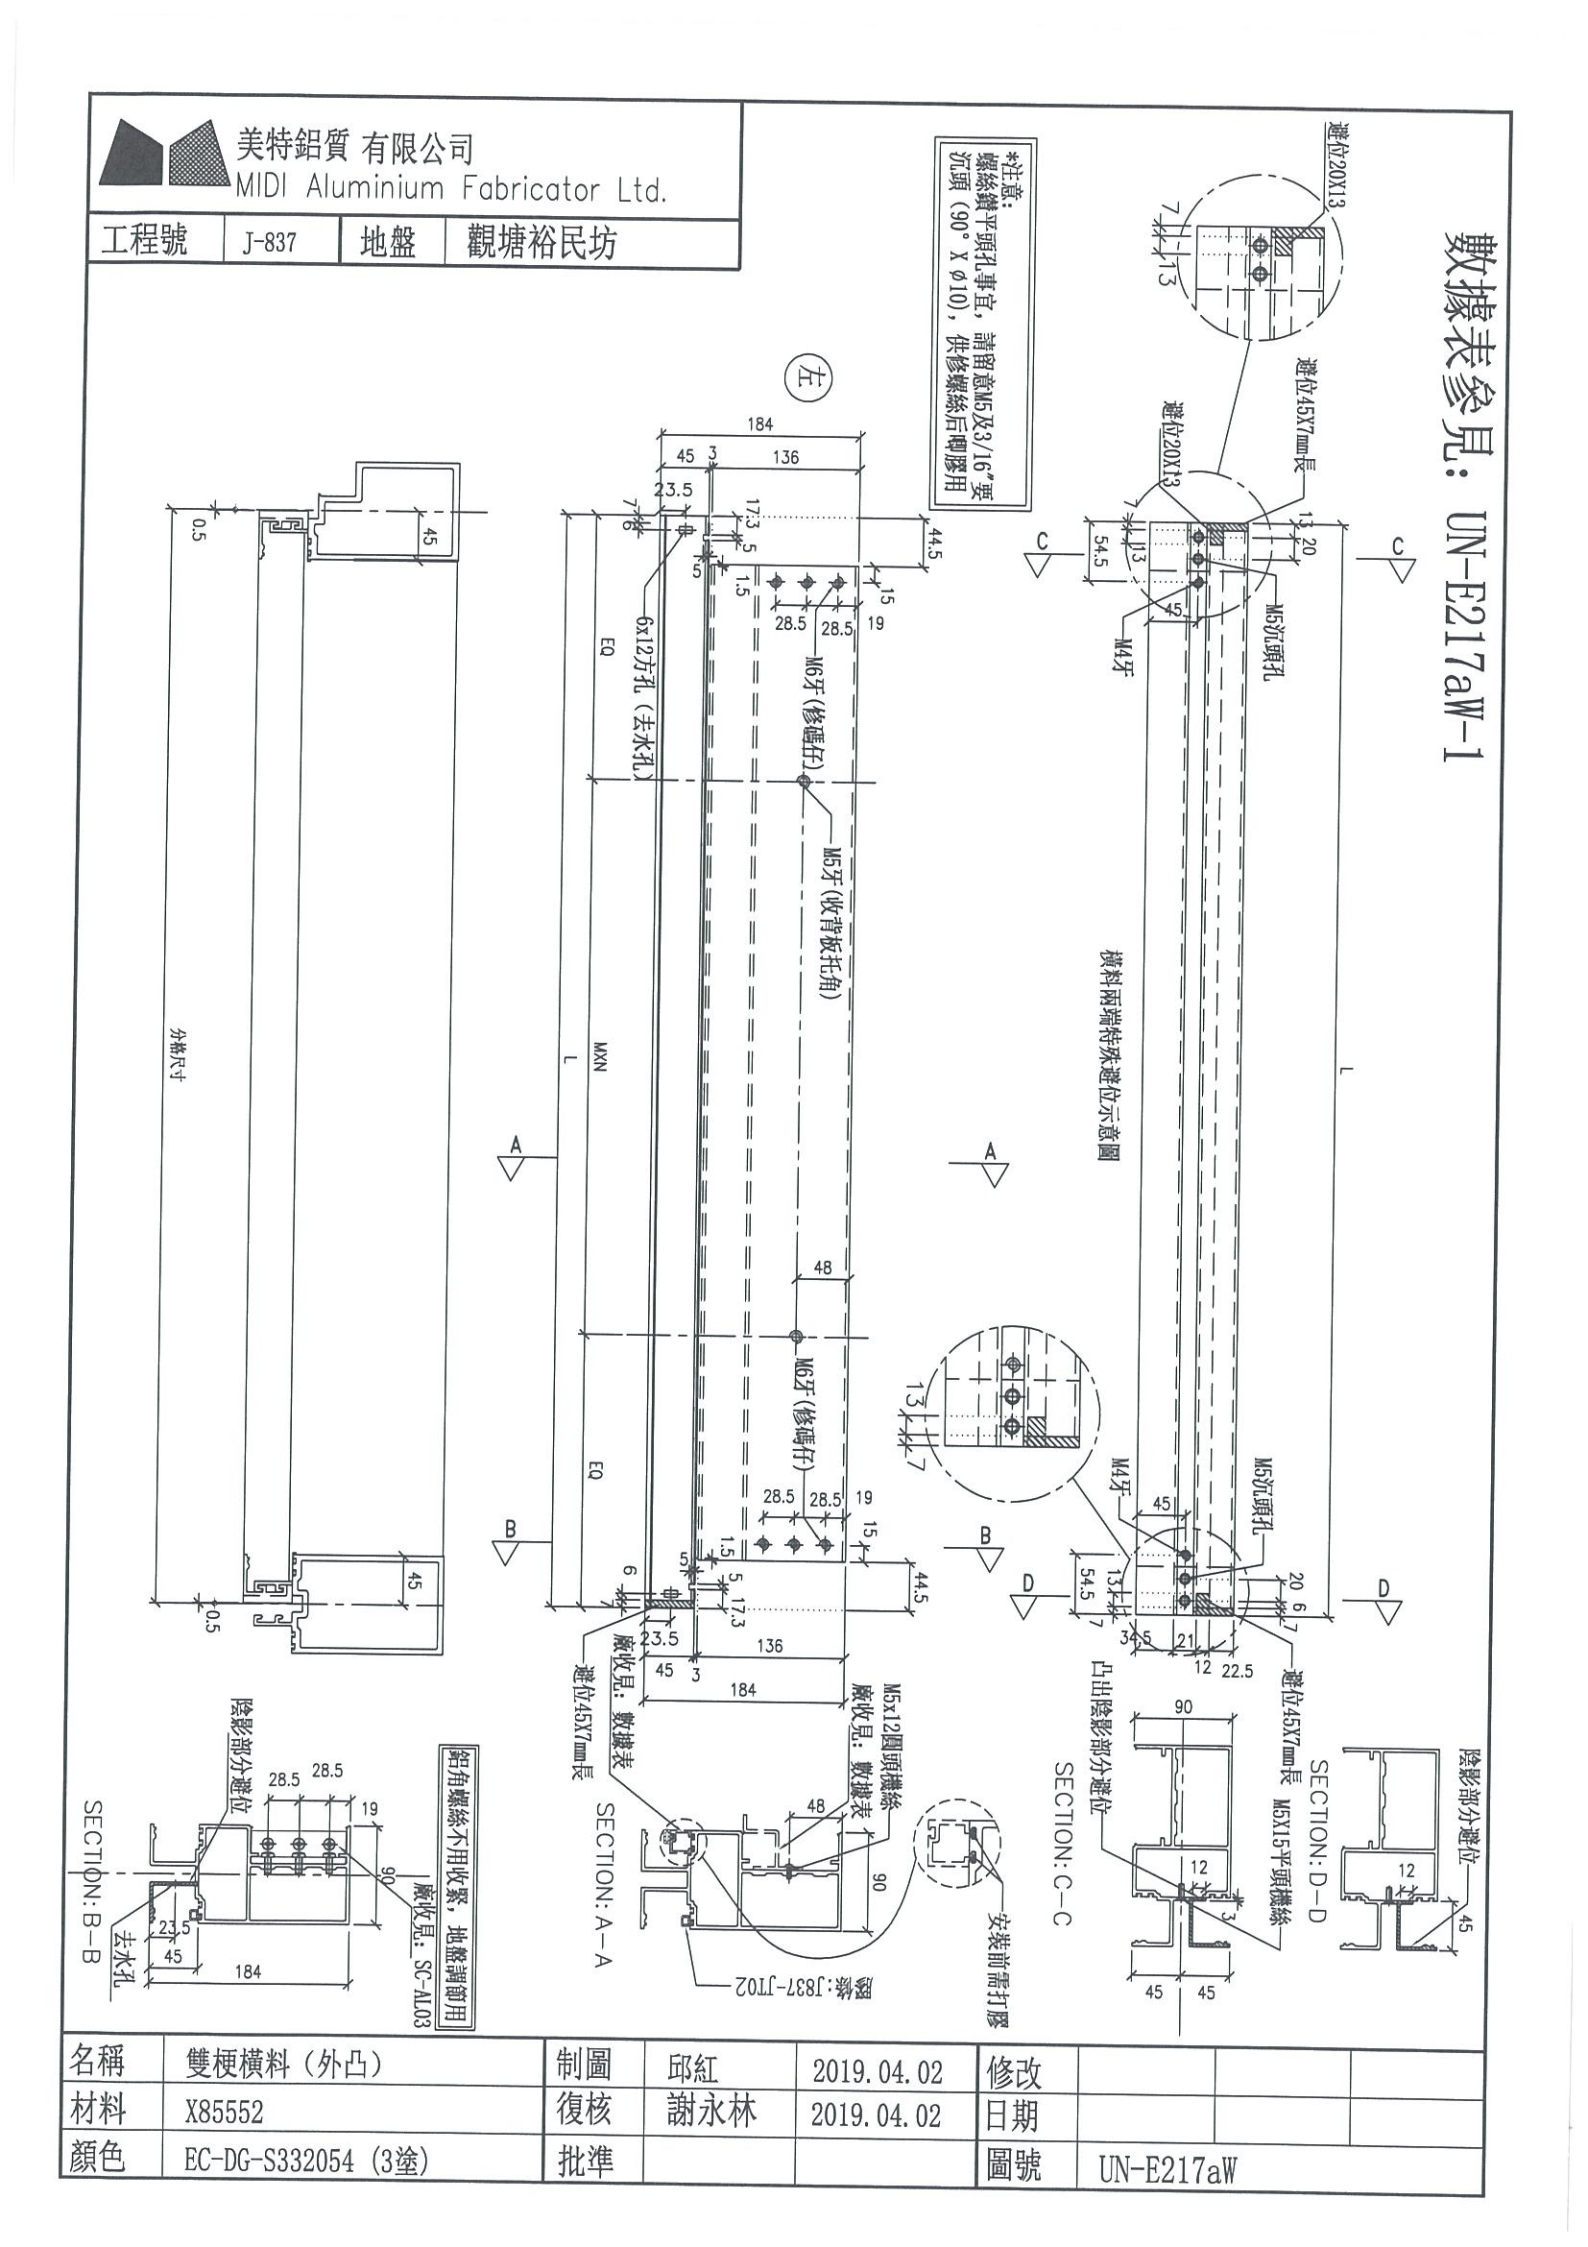

名稱	雙梗橫料（外凸）	制圖	邱紅	2019.04.02	修改			
材料	X85552	復核	謝永林	2019.04.02	日期			
顏色	EC-DG-S332054 (3塗)	批準			圖號	UN-E217aW		

拆圖參見：UN-E217aW

新增

美特鋁質 有限公司
MIDI Aluminium Fabricator Ltd.

工程號	J-837	地盤	觀塘裕民坊

物料編號	L	數量	W	X	N	HQ	分格尺寸	使用位置	廠收背板扣角編號	廠收中坡拖線編號	梗底
UN-E217aW	1759	2	300	X	5	129.5	1760	T2CW-M-3	UN-HT217a	UN-HH217W	26F, 28F
UN-E223aW	1731	2	300	X	5	117	1735	T2CW-H-2	UN-HT223a	UN-HH223W	26F, 28F
合計：		4									

名稱	雙梗橫料（外凸）	制圖	邱紅	2019.04.02	修改			
材料	X85552	復核	謝永林	2019.04.02	日期			
顏色	EC-DG-S332054 (3塗)	批準			圖號	UN-E217aW-1		

拆圖參見：UN-E302R


美特鋁質 有限公司
MIDI Aluminium Fabricator Ltd.

工程號	J-837	地盤	觀塘裕民坊

物料編號	L	數量	M	X	N	FQ	分格尺寸	使用位置	廢收背板托角編號	廢收邊玻通條編號	樓層
UN-E317R	1552	2	260	X	5	122.5	1560	T3CW-B-1	UN-HT317	UN-EH317aR	26F, 28F
UN-E321R	1227	2	250	X	4	110	1235	T3CW-F-2	UN-HT321	UN-EH321aR	26F, 28F
	合計：	4									

名稱	雙梗橫料（外凸）	制圖	陳俊賢	2019.04.02	修改			
材料	X85552	復核	謝永林	2019.04.02	日期			
顏色	EC-DG-S332054 (3塗)	批準			圖號	UN-E302R-1		

數據表參見：UN-E302R-1

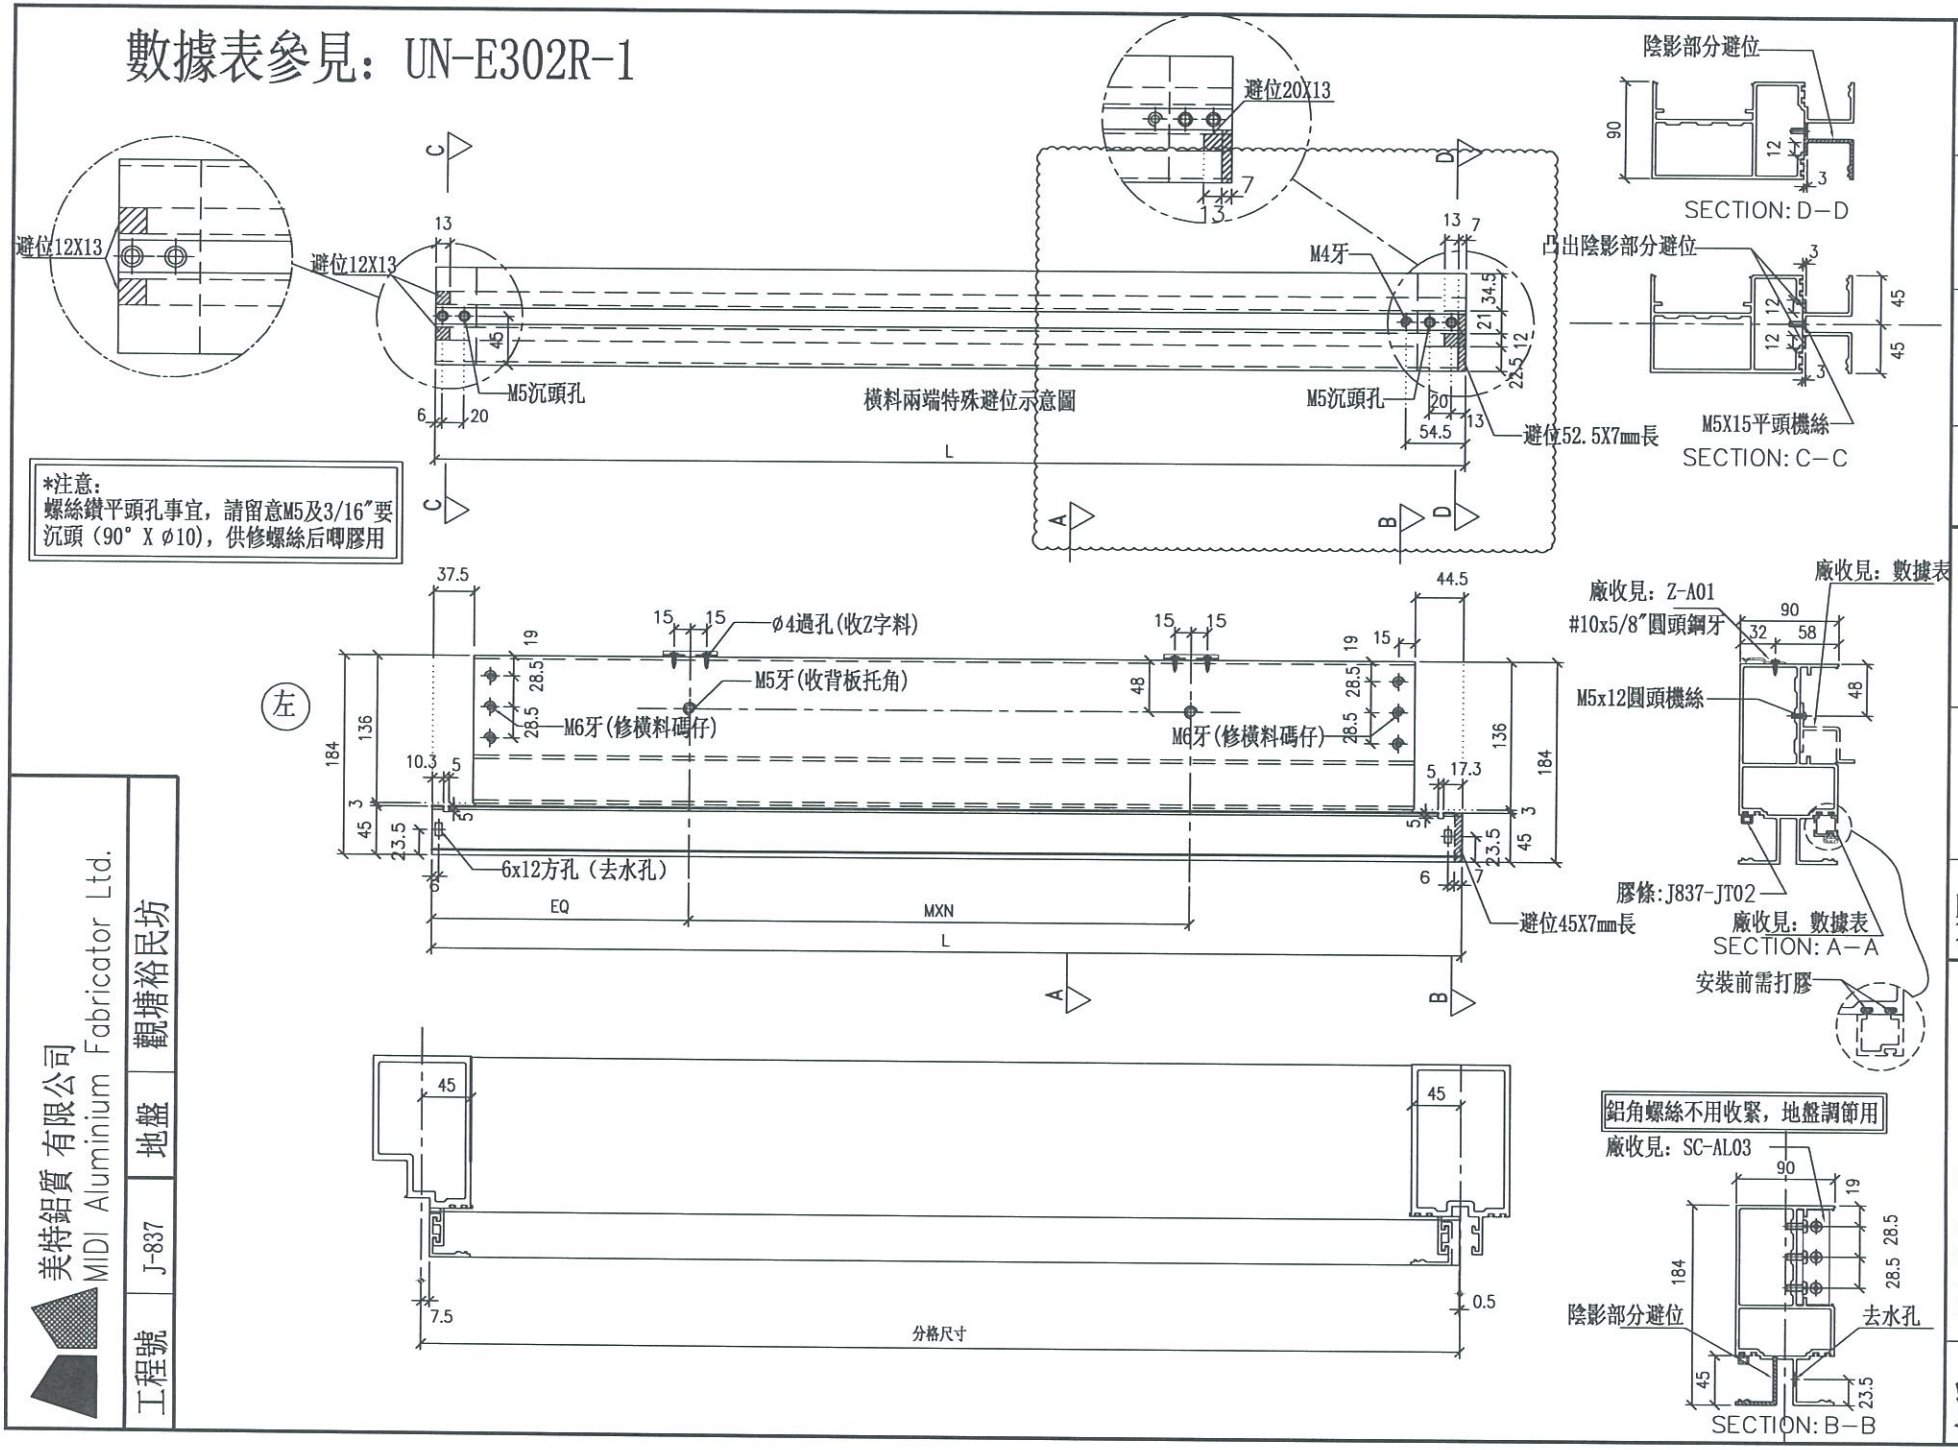

名稱	雙梗橫料（外凸）	制圖	陳俊賢	2019.04.02	修改		UN-E302R
材料	X85552	復核	謝永林	2019.04.02	日期		
顏色	EC-DG-S332054（3塗）	批準			圖號		


美特鋁質 有限公司 MIDI Aluminium Fabricator Ltd.	工程號	J-837	地盤	觀塘裕民坊

美特鋁質 有限公司
MIDI Aluminium Fabricator Ltd.

工程號	J-837	地盤	觀塘裕民坊


數據表參見：UN-E302aR-1

新增

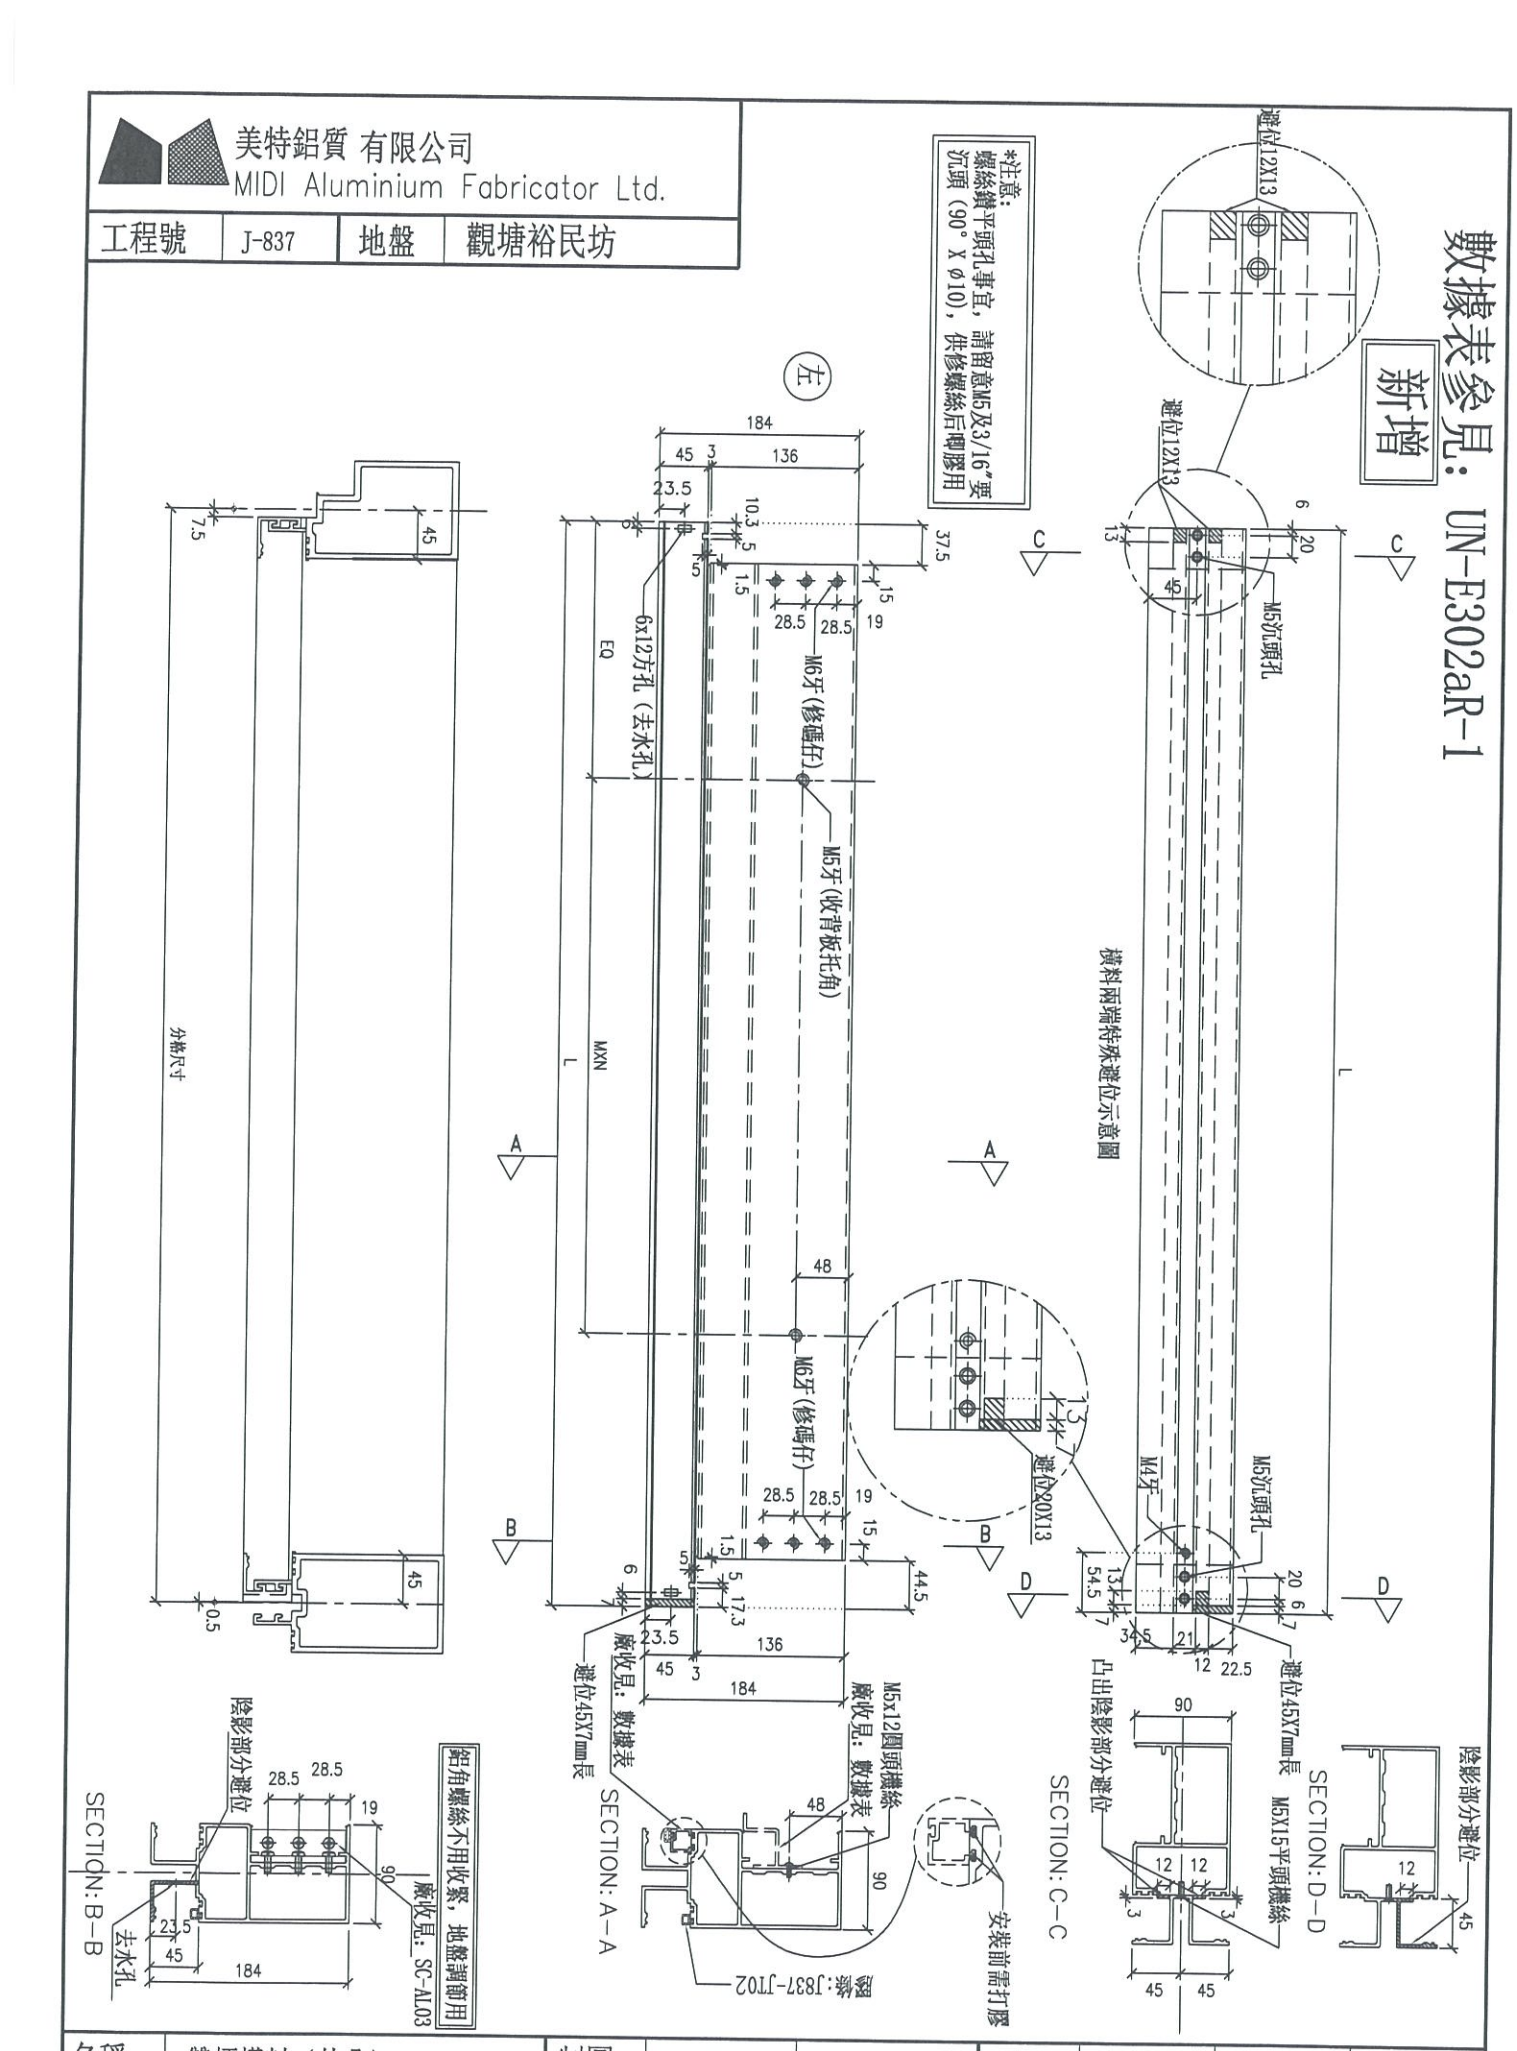



名稱	雙梗橫料（外凸）	制圖	陳俊賢	2019.04.02	修改			
材料	X85552	復核	謝永林	2019.04.02	日期			
顏色	EC-DG-S332054 (3塗)	批準			圖號	UN-E302aR		


數據表參見：UN-E301-1

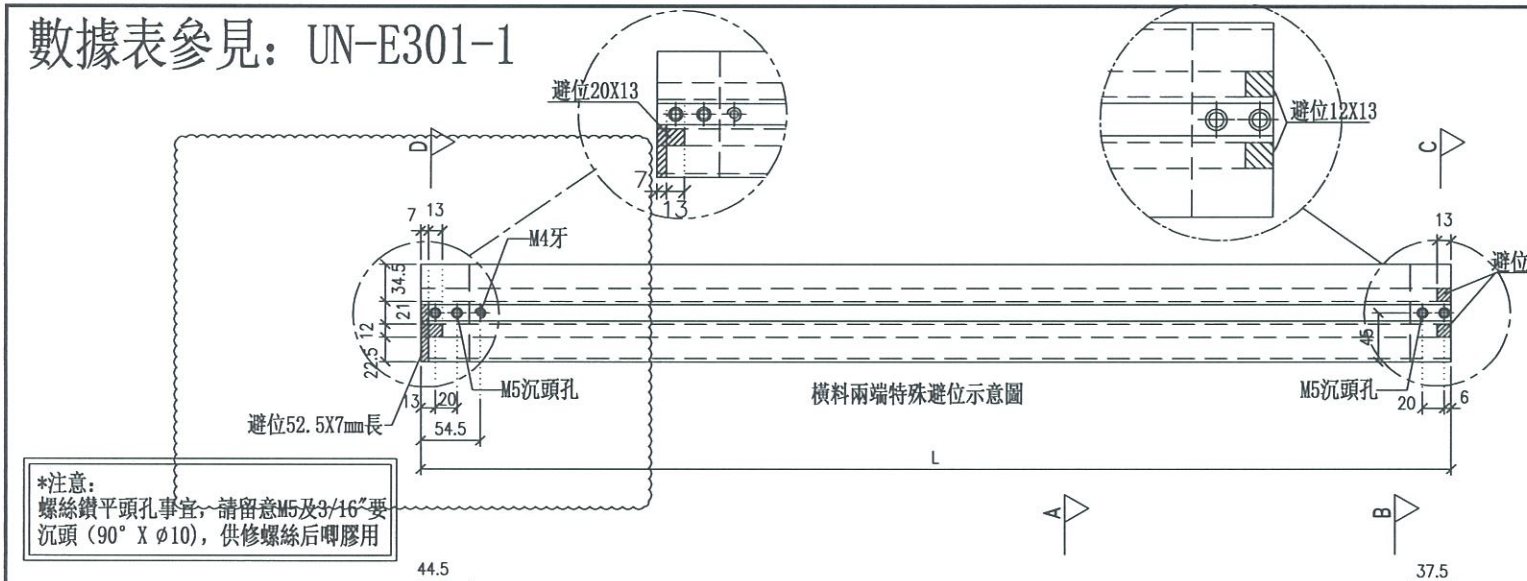



*注意：
螺絲鑽平頭孔事宜，請留意M5及3/16"要沉頭（90° X ø10），供修螺絲后唧膠用

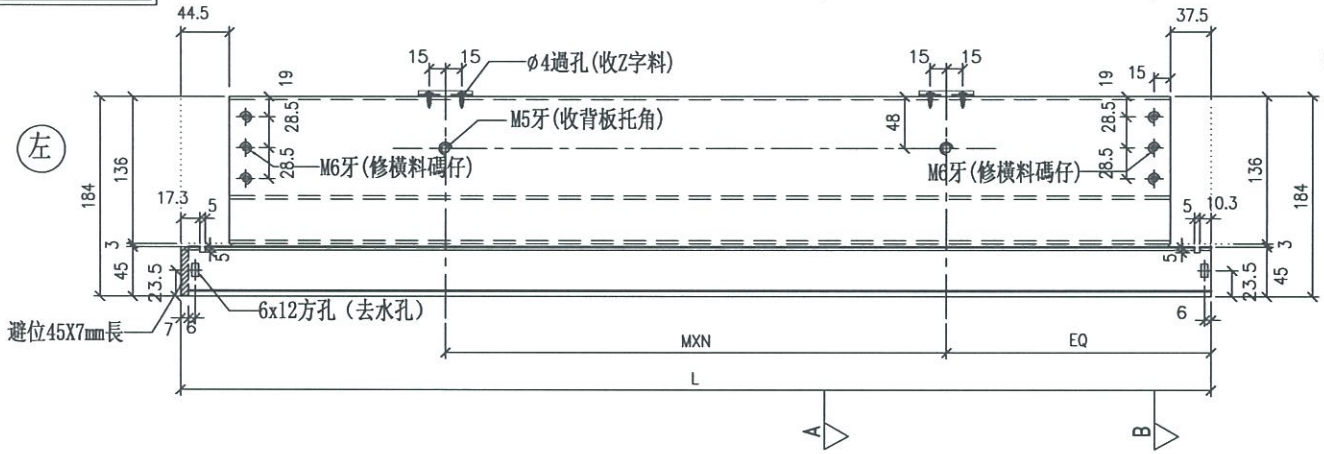


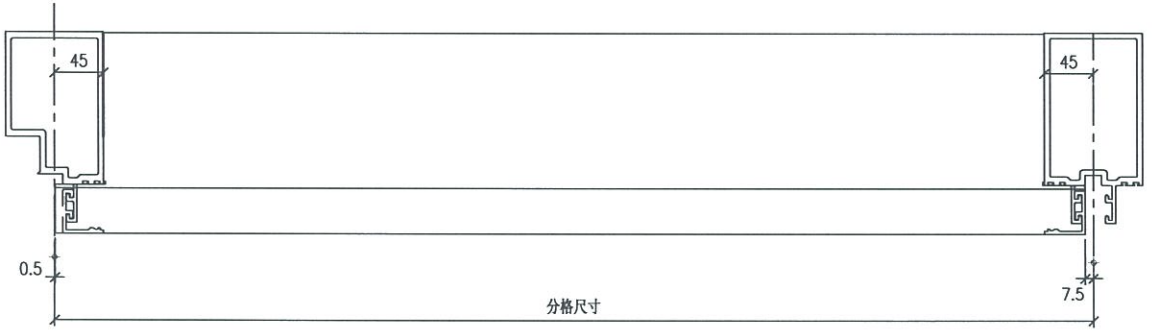

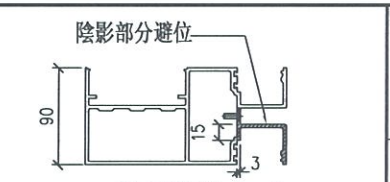

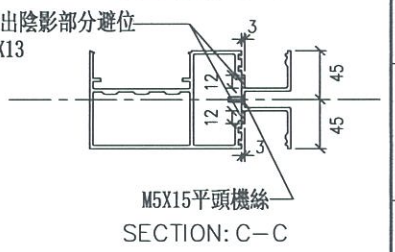

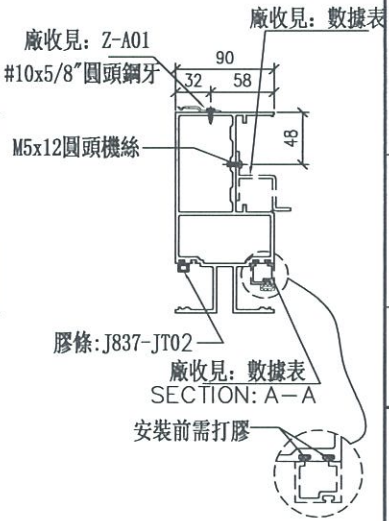

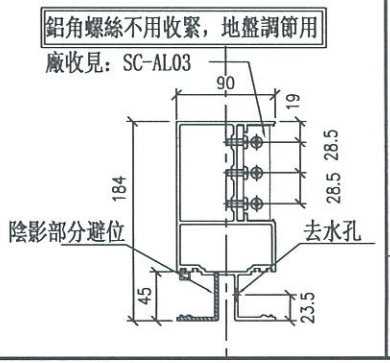

工程號	J-837
地盤	觀塘裕民坊

美特鋁質 有限公司
MIDI Aluminium Fabricator Ltd.

修改	日期	圖號
		UN-E301

制圖	陳俊賢 2019.04.02
復核	謝永林 2019.04.02
批準	

名稱	雙梗橫料（外凸）
材料	X85552
顏色	EC-DG-S332054（3塗）

拆圖參見：UN-E302aR

美特鋁質 有限公司
MIDI Aluminium Fabricator Ltd.

工程號	J-837	地盤	觀塘裕民坊

物料編號	L	數量	M	X	N	EQ	分格尺寸	使用位置	廠收背板托位編號	廠收甲級扇線編號	樓層
UN-E317aR	1552	2	260	X	5	122.5	1560	T3CW-R-1	UN-HT317a	UN-EH317R	26F, 28F
UN-E321aR	1227	2	250	X	4	110	1235	T3CW-F-2	UN-HT321a	UN-EH321R	26F, 28F
	合計：	4									

名稱	雙梗橫料（外凸）	制圖	陳俊賢	2019.04.02	修改			
材料	X85552	復核	謝永林	2019.04.02	日期			
顏色	EC-DG-S332054 (3塗)	批準			圖號	UN-E302aR-1		

拆圖參見：UN-E301


美特鋁質 有限公司
MIDI Aluminium Fabricator Ltd.

工程號	J-837	地盤	觀塘裕民坊


物料編號	L	數量	M	X	N	EQ	分格尺寸	使用位置	廠收背板托角編號	廠收出玻插線編號	樓層
UN-E318	1552	2	260	X	5	122.5	1560	T3CW-A-2	UN-HE318	UN-EH318a	26F, 28F


名稱	雙梗橫料（外凸）	制圖	陳俊賢	2019.04.02	修改			
材料	X85552	復核	謝永林	2019.04.02	日期			
顏色	EC-DG-S332054 (3塗)	批準			圖號	UN-E301-1		

數據表參見：UN-E301a-1

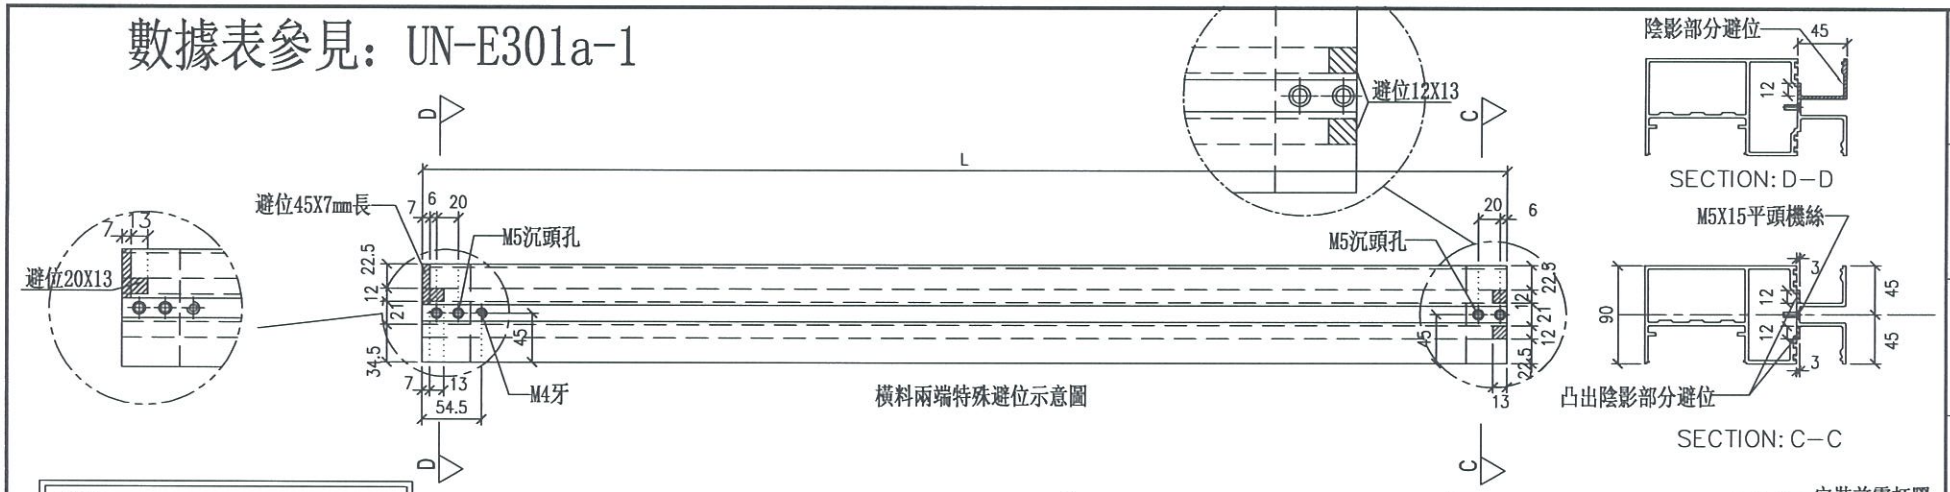

*注意：
螺絲鑽平頭孔事宜，請留意M5及3/16"要沉頭（90° X φ10），供修螺絲后啲膠用

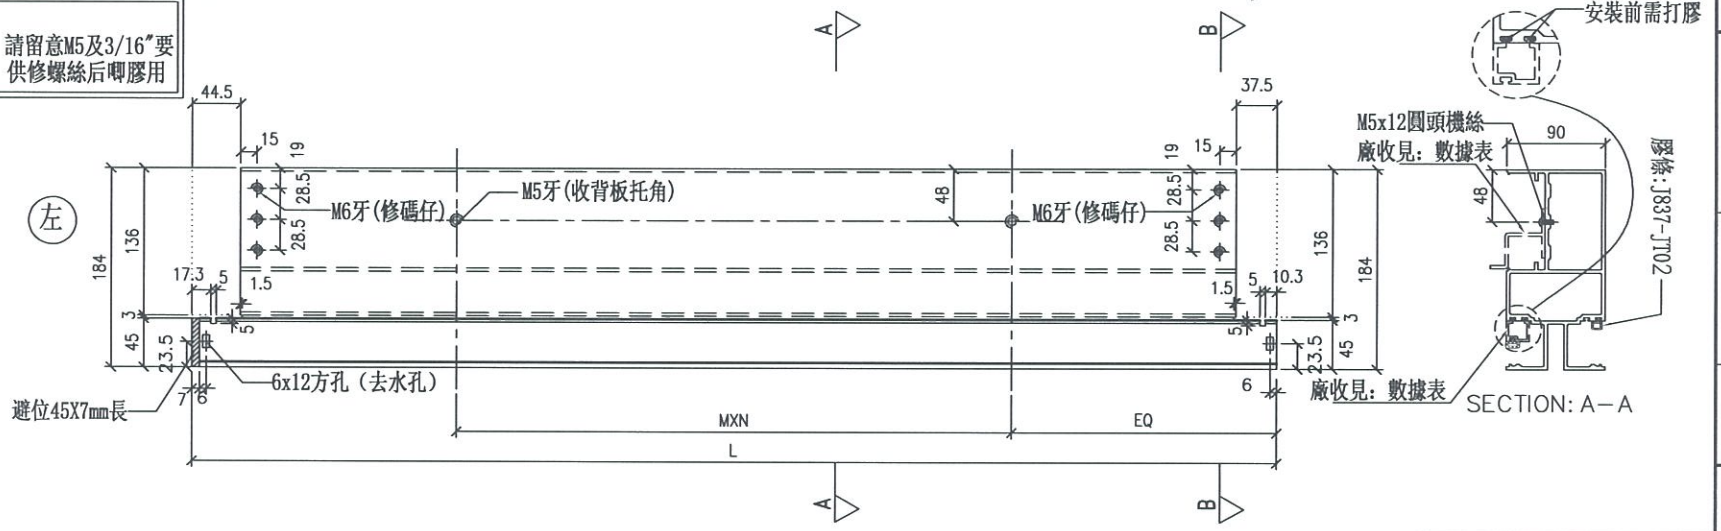

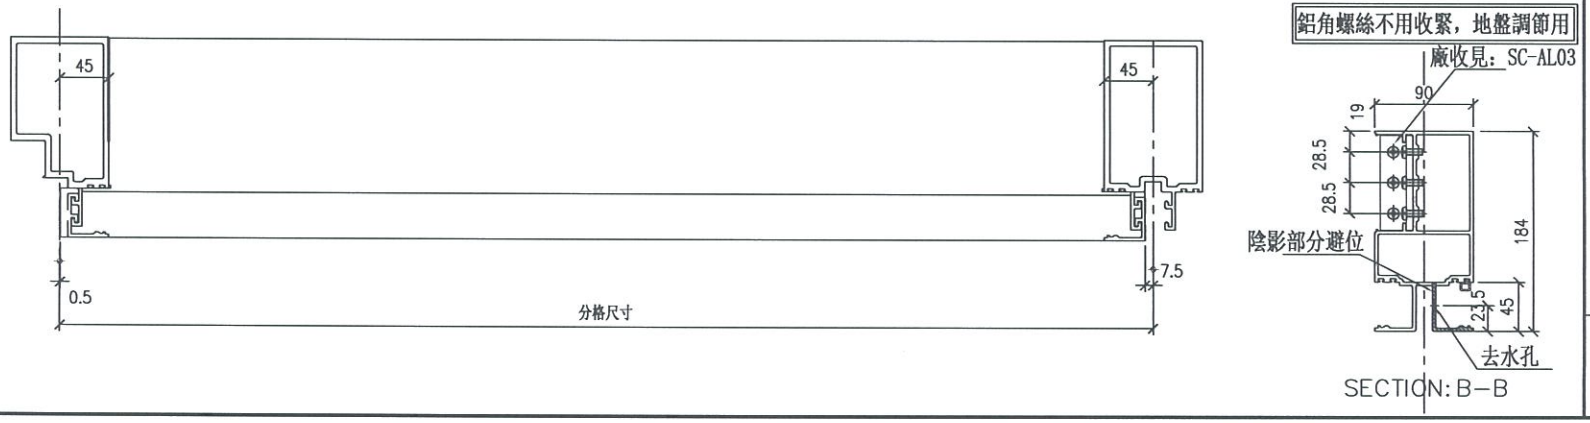

美特鋁質 有限公司 MIDI Aluminium Fabricator Ltd.	
工程號	J-837
地盤	觀塘裕民坊

制圖	陳俊賢	2019.04.02	修改
復核	謝永林	2019.04.02	日期
批準			圖號

名稱	雙梗橫料（外凸）
材料	X85552
顏色	EC-DG-S332054 (3塗)
圖號	UN-E301a

拆圖參見：UN-E301a

新增

美特鋁質 有限公司
MIDI Aluminium Fabricator Ltd.

工程號	J-837	地盤	觀塘裕民坊


物料編號	L	數量	M	X	N	LQ	分格尺寸	使用位置	底收骨板托角編號	底收骨玻璃線編號	樓層
UN-E318a	1552	2	260	X	5	122.5	1560	T3CW-A-2	UN-HT318a	UN-EH318	26F, 28F

名稱	雙梗橫料（外凸）	制圖	陳俊賢	2019.04.02	修改			
材料	X85552	復核	謝永林	2019.04.02	日期			
顏色	EC-DG-S332054 (3塗)	批準			圖號	UN-E301a-1		

美特鋁質 有限公司
MIDI Aluminium Fabricator Ltd.

工程號	J-837	地盤	觀塘裕民坊

數據表參見：UN-E310W-1

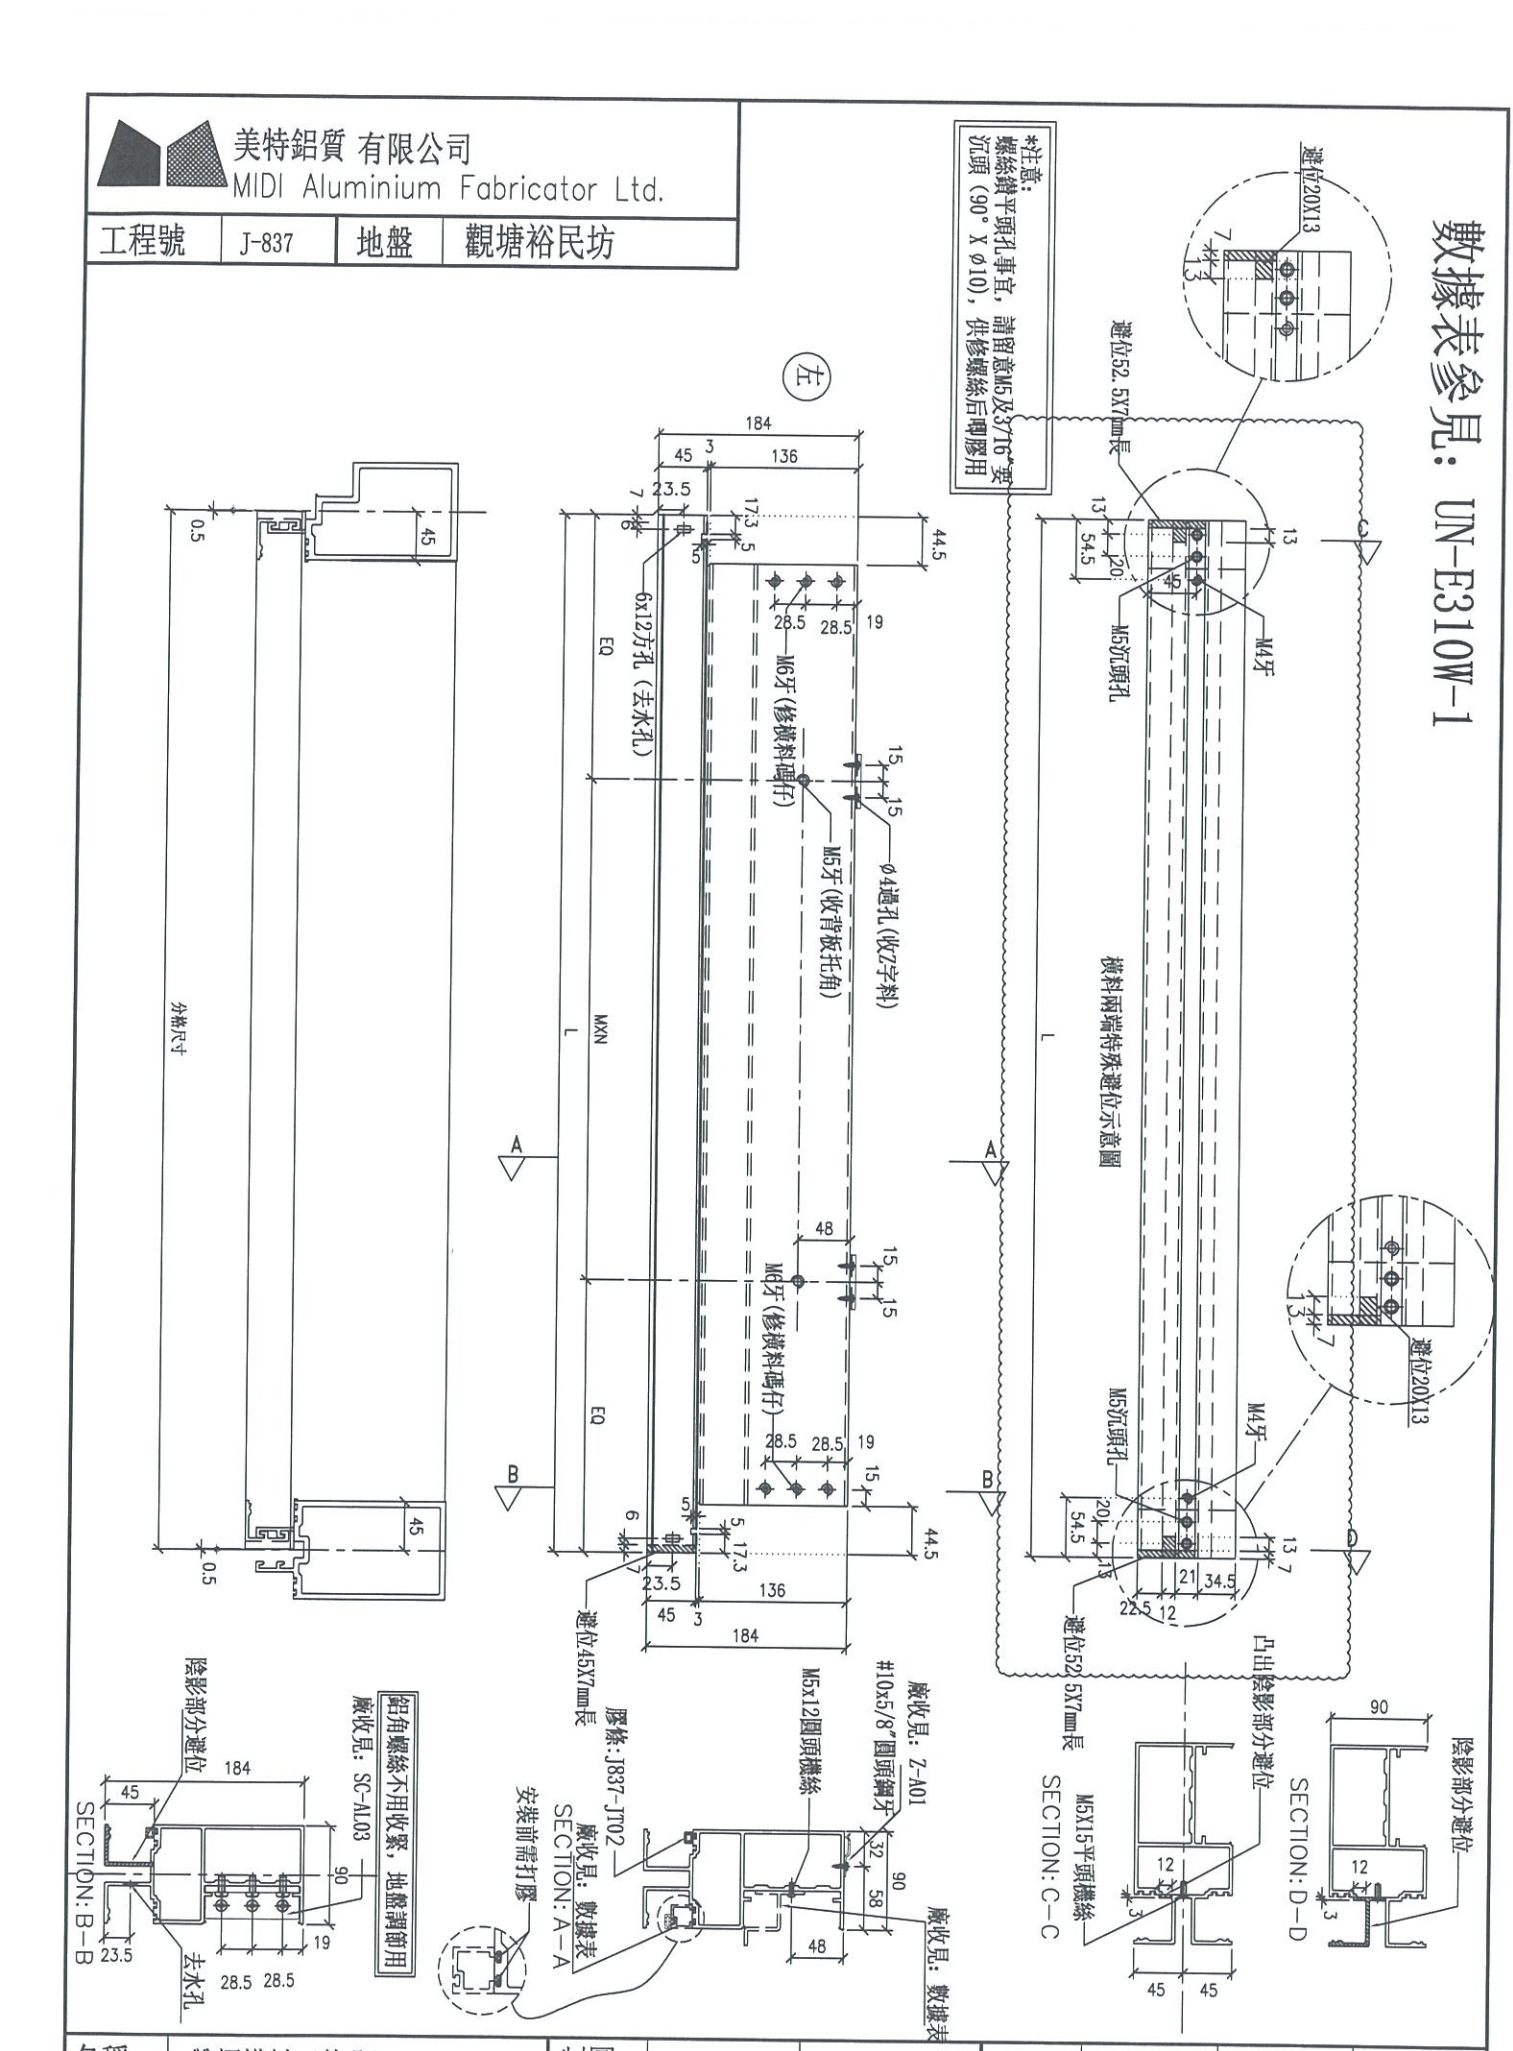

名稱	雙梗橫料（外凸）	制圖	陳俊賢	2019.04.02	修改			
材料	X85552	復核	謝永林	2019.04.02	日期			
顏色	EC-DG-S332054（3塗）	批準			圖號	UN-E310W		

拆圖參見：UN-E310W


美特鋁質 有限公司
MIDI Aluminium Fabricator Ltd.

工程號	J-837	地盤	觀塘裕民坊

物料編號	L	數量	M	X	N	DQ	分格尺寸	使用位置	廠收背板托角編號	廠收甲板插線編號	梗層
UN-E322W	1309	2	250	X	4	154.5	1310	T3CW-F-2	UN-HT322	UN-HH322aW	26F, 28F

名稱	雙梗橫料（外凸）	制圖	陳俊賢	2019.04.02	修改			
材料	X85552	復核	謝永林	2019.04.02	日期			
顏色	EC-DG-S332054 (3塗)	批準			圖號	UN-E310W-1		

數據表參見：UN-E310aW-1

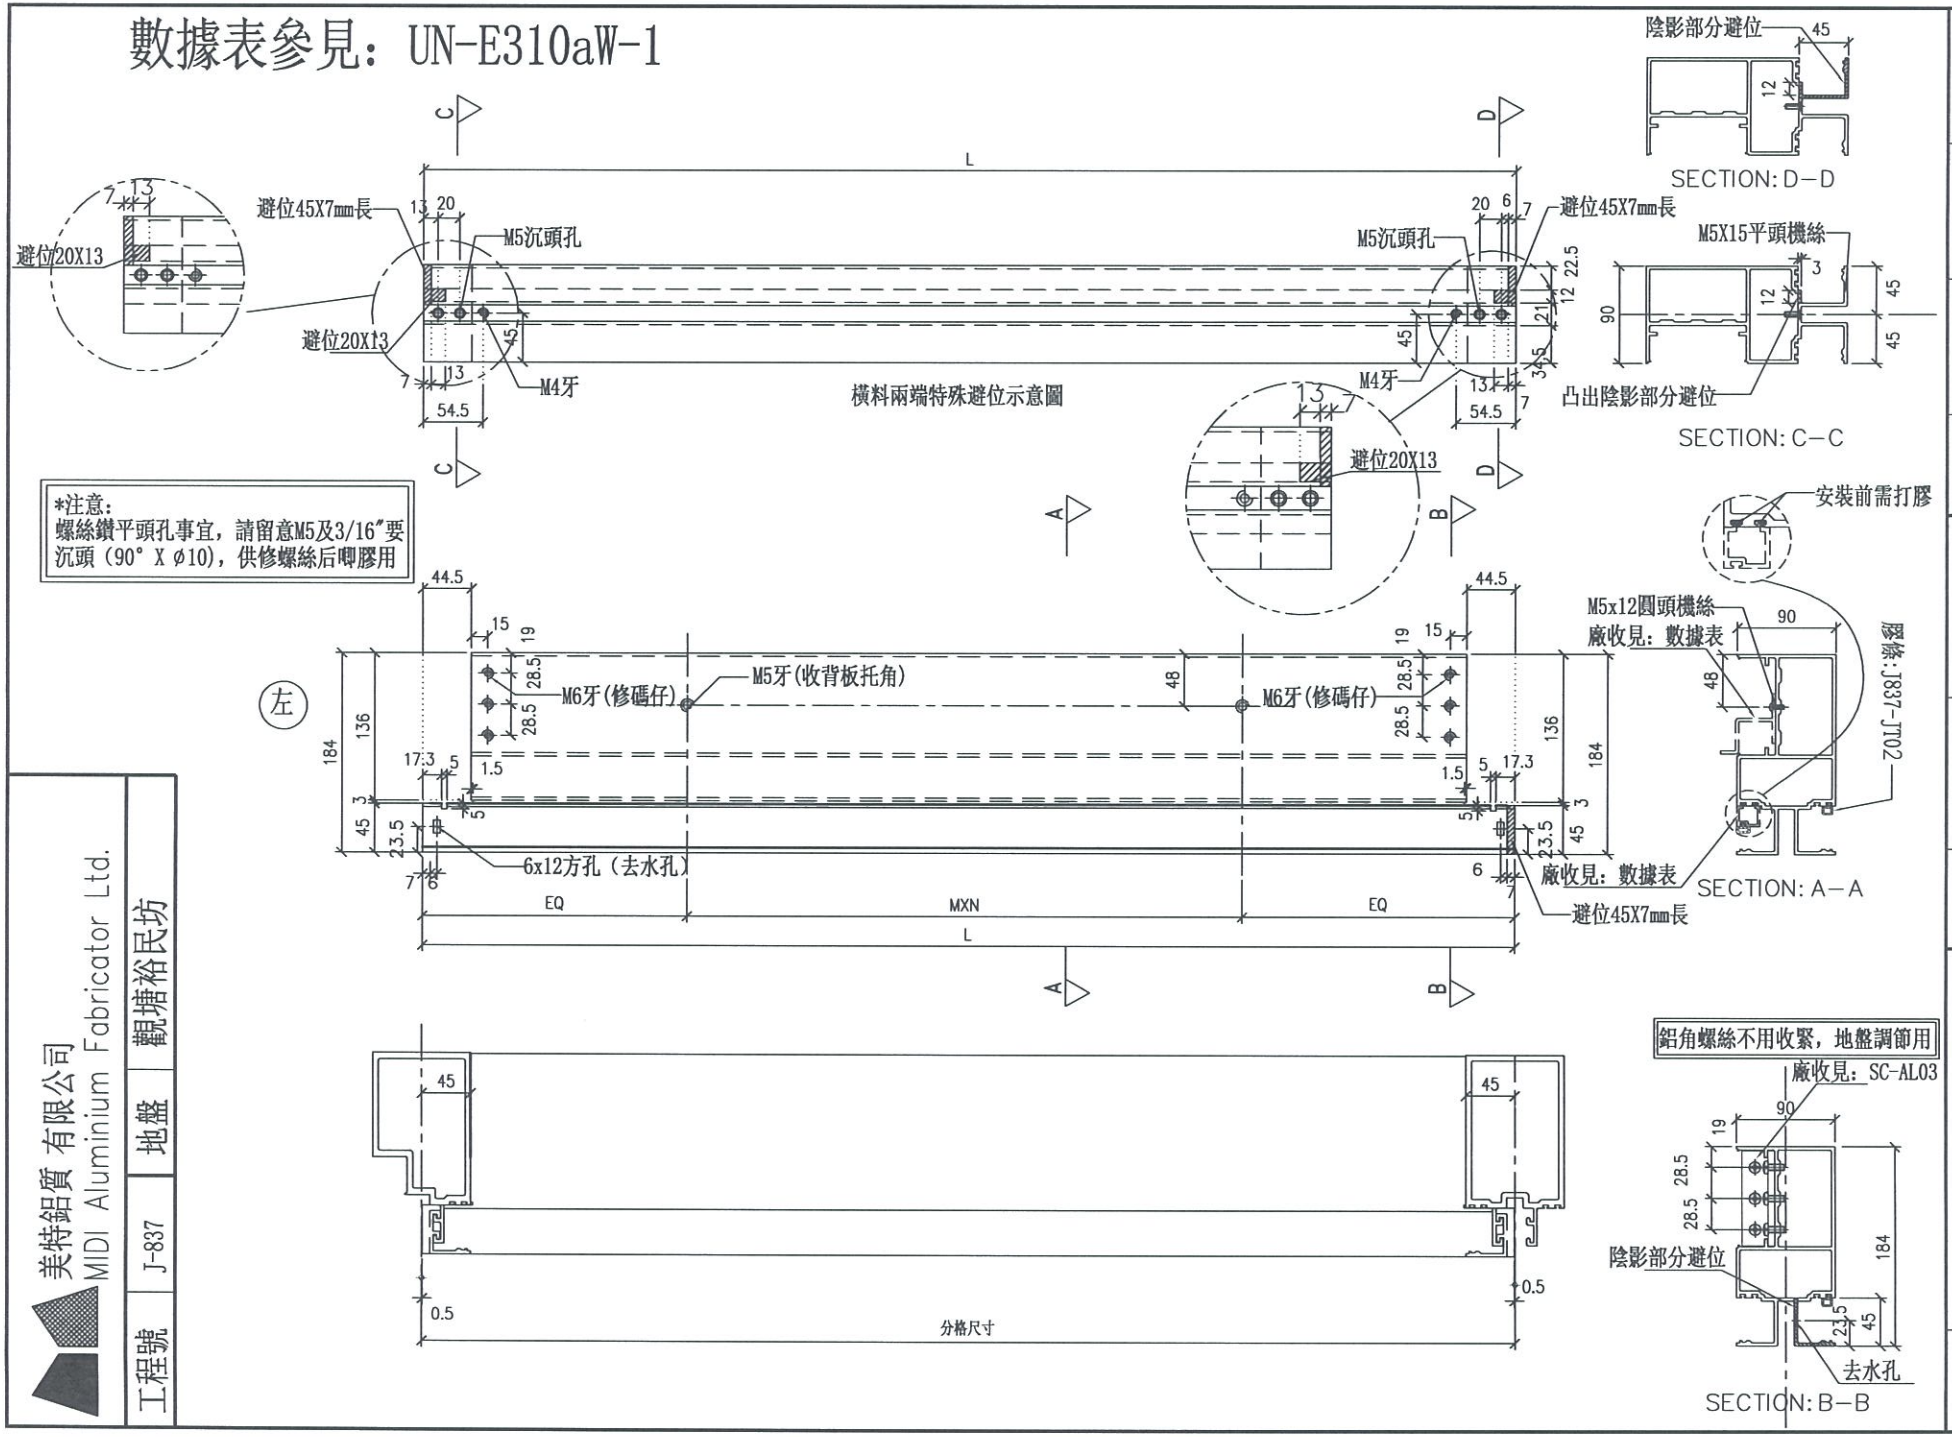

美特鋁質 有限公司 MIDI Aluminium Fabricator Ltd.			
工程號	J-837	地盤	觀塘裕民坊

名稱	雙梗橫料（外凸）	制圖	陳俊賢	2019.04.02	修改
材料	X85552	復核	謝永林	2019.04.02	日期
顏色	EC-DG-S332054 (3塗)	批準			圖號

UN-E310aW

拆圖參見：UN-E310aW

美特鋁質 有限公司
MIDI Aluminium Fabricator Ltd.

工程號	J-837	地盤	觀塘裕民坊

物料編號	L	數量	M	X	N	FQ	分格尺寸	使用位置	藏水膠條托角編號	膠收中腰插條編號	樓層
UN-E322aW	1309	2	250	X	4	154.5	1310	T3CW-F-2	UN-HT322a	UN-EH322W	26F, 28F

名稱	雙梗橫料（外凸）	制圖	陳俊賢	2019.04.02	修改			
材料	X85552	復核	謝永林	2019.04.02	日期			
顏色	EC-DG-S332054 (3塗)	批準			圖號	UN-E310aW-1		

數據表參見：UN-E501W


美特鋁質 有限公司
MIDI Aluminium Fabricator Ltd.

工程號	J-837	地盤	觀塘裕民坊


物料編號	L	數量	M	X	N	EQ	分格尺寸	使用位置	廠文背板托角編號	廠文門披插線編號	樓層
UN-E501W	1719	2	300	X	5	109.5	1720	T5CW-A-2	UN-HT501	UN-EH501aW	26F, 28F
UN E517W	1684	2	280	X	5	142	1685	T5CW H 3	UN HT517	UN EH517aW	26F, 28F
合計：		4									


名稱	雙梗橫料（外凸）	制圖	邱紅	2019.04.02	修改			
材料	X85552	復核	謝永林	2019.04.02	日期			
顏色	EC-DG-S332054 (3塗)	批準			圖號	UN-E501W-1		


數據表參見：UN-E501W-1

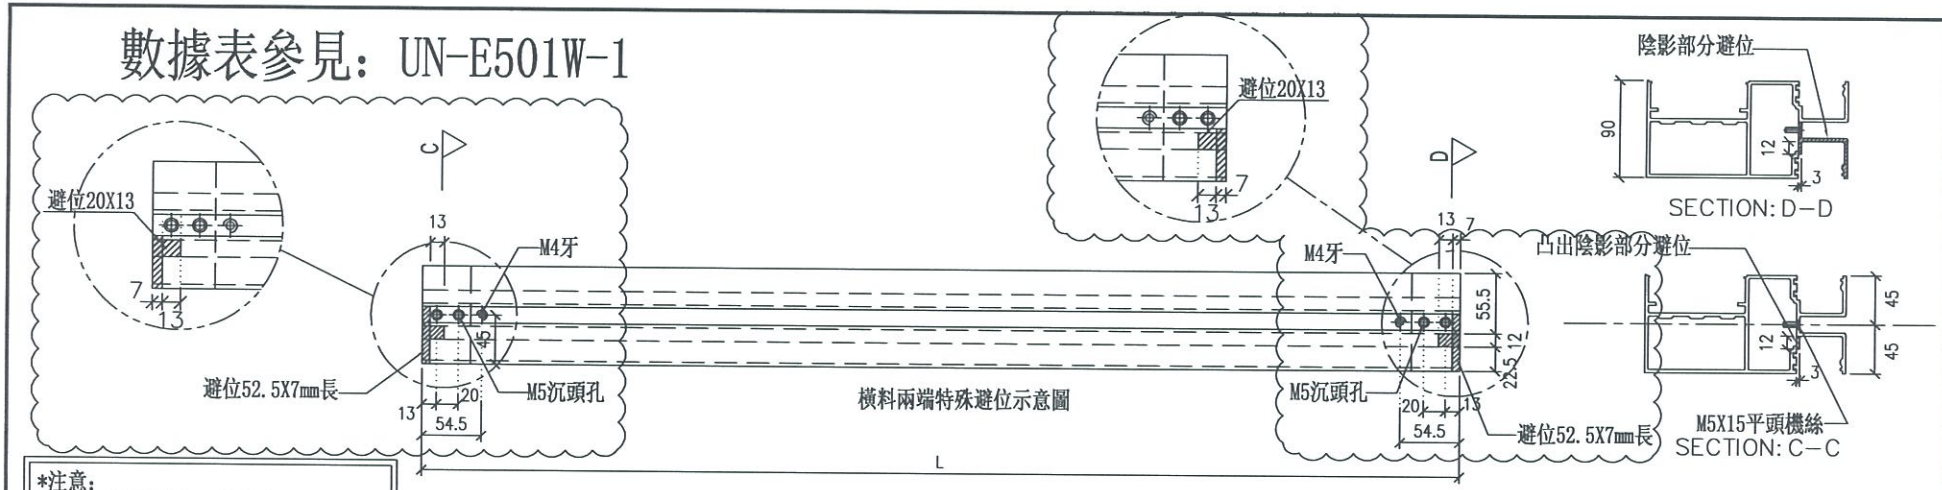

*注意:
螺絲鑽平頭孔事宜，請留意M5及3/16″要沉頭（90° X ø10），供修螺絲后唧膠用

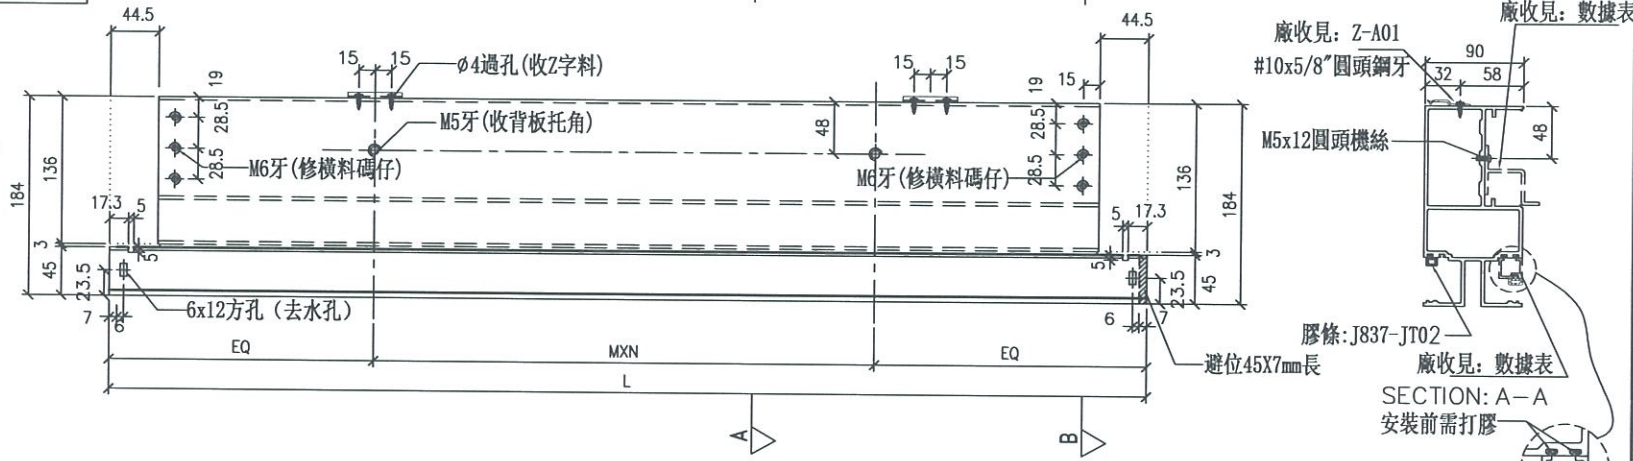

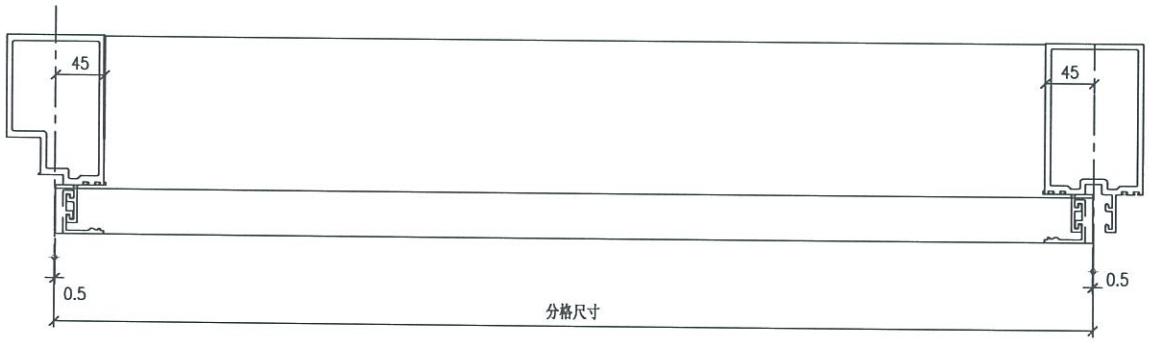

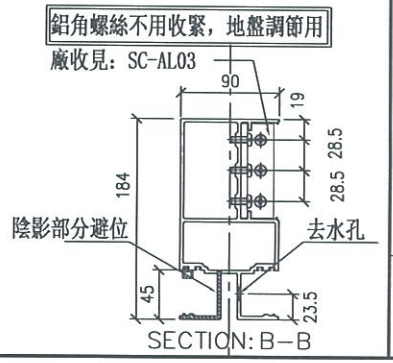

工程號	J-837	地盤	觀塘裕民坊

美特鋁質 有限公司
MIDI Aluminium Fabricator Ltd.

名稱	雙梗橫料（外凸）	制圖	邱紅	2019.04.02	修改	
材料	X85552	復核	謝永林	2019.04.02	日期	
顏色	EC-DG-S332054（3塗）	批準			圖號	UN-E501W

拆圖參見：UN-E501aW


美特鋁質 有限公司
MIDI Aluminium Fabricator Ltd.

工程號	J-837	地盤	觀塘裕民坊

物料編號	L	數量	M	X	N	FQ	分格尺寸	使用位置	藏收背板扣位編號	藏收半玻拉線編號	樓層
UN-E501aW	1719	2	300	X	5	109.5	1720	T5CW-A-2	UN-HT501a	UN-EH501W	26F, 28F
UN-E517aW	1684	2	280	X	5	142	1685	T5CW-H-3	UN-HT517a	UN-EH517W	26F, 28F
	合計：	4									

名稱	雙梗橫料（外凸）	制圖	邱紅	2019.04.02	修改			
材料	X85552	復核	謝永林	2019.04.02	日期			
顏色	EC-DG-S332054 (3塗)	批準			圖號	UN-E501aW-1		

數據表參見：UN-E501aW-1

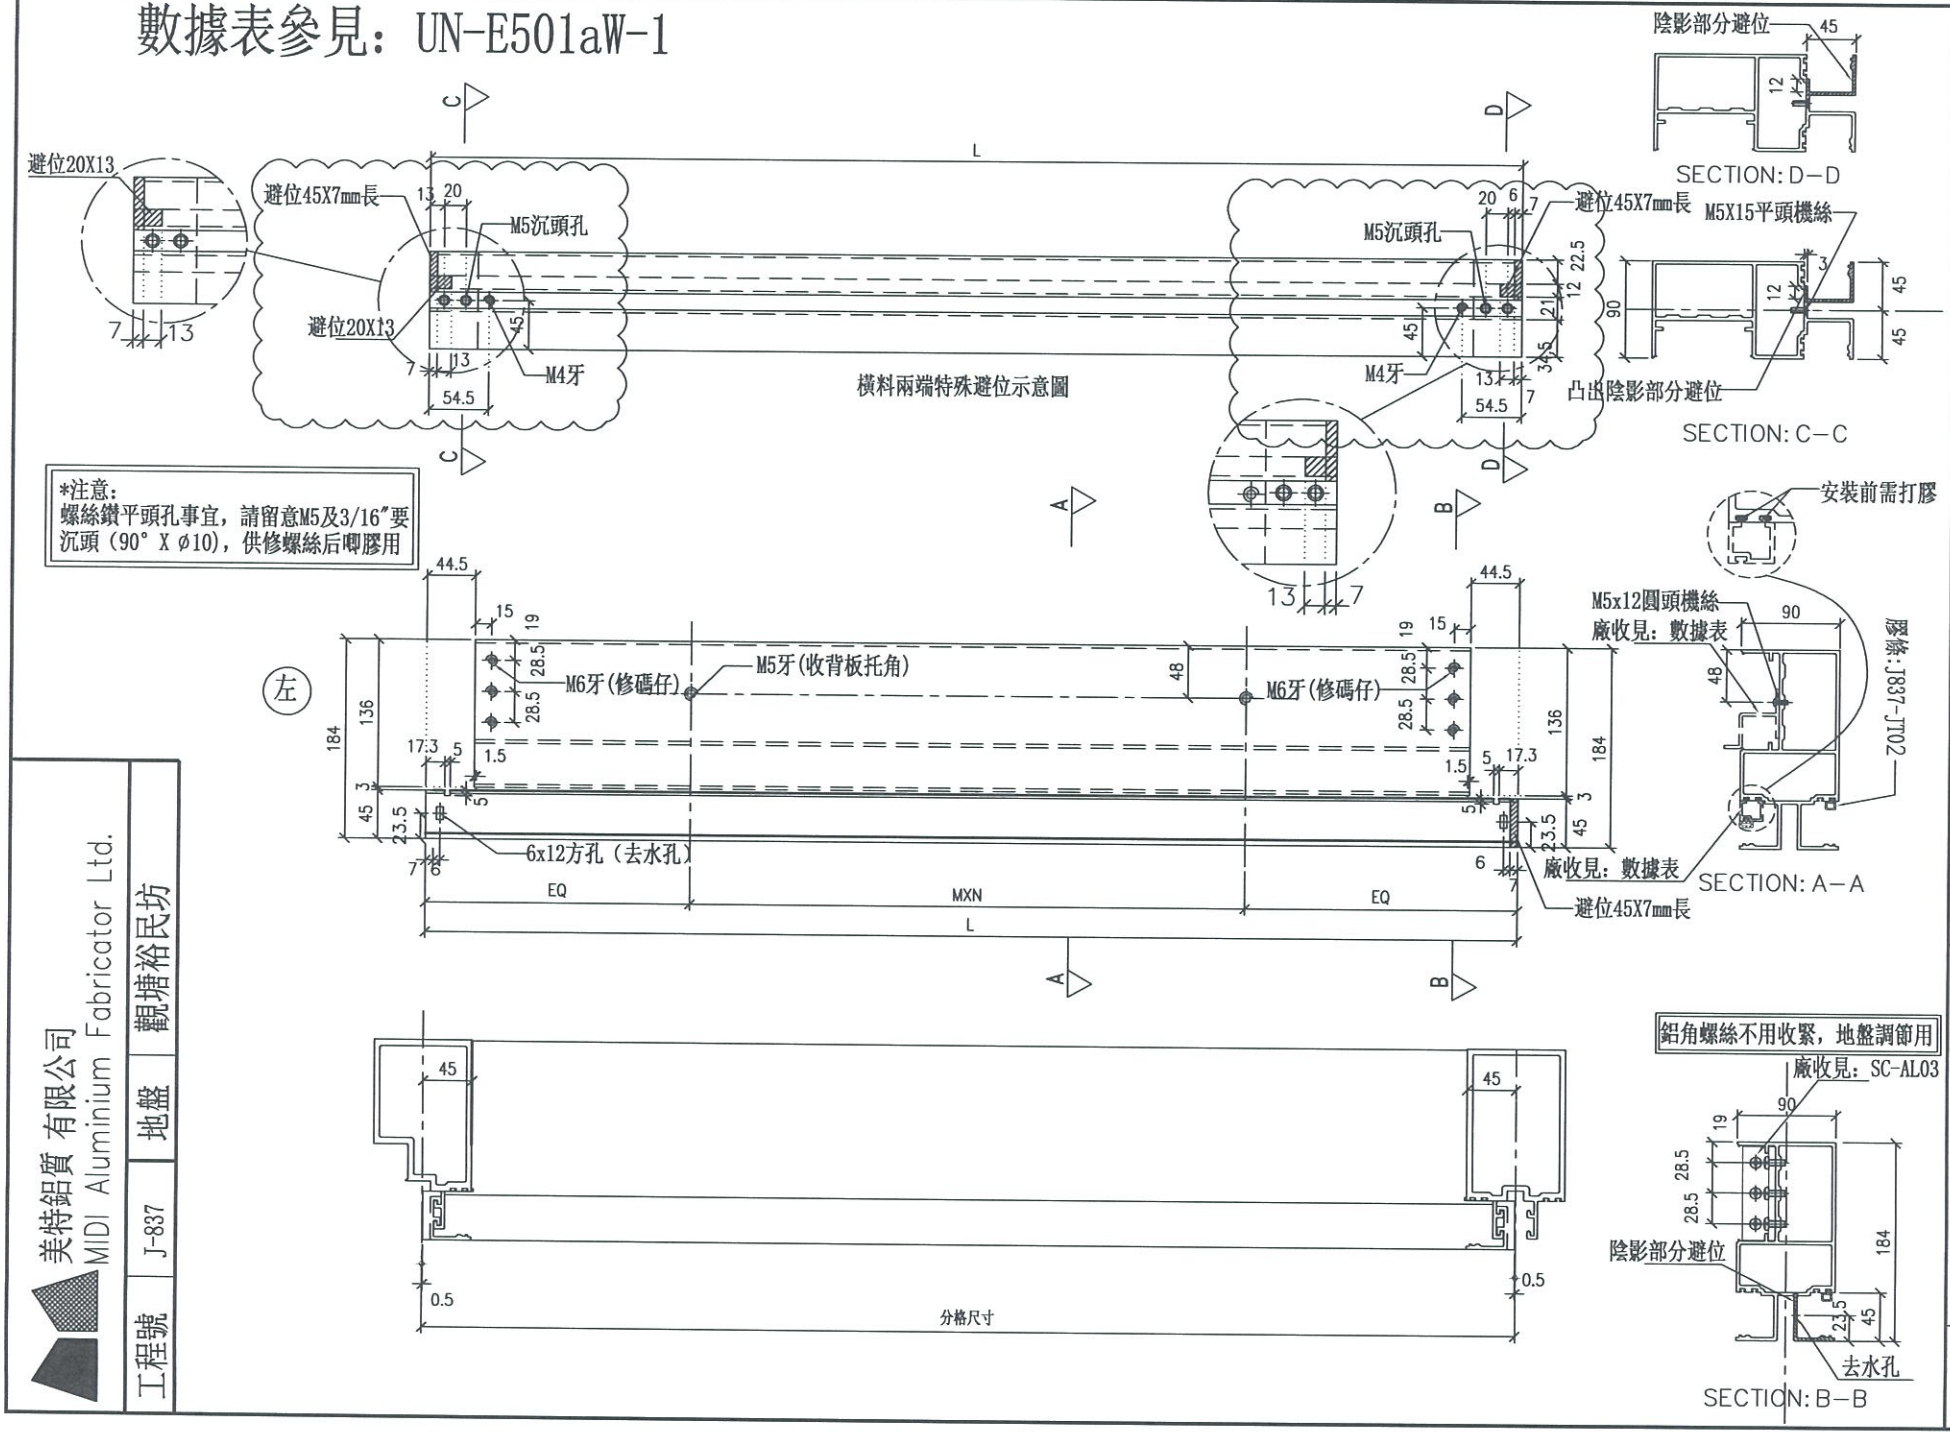


名稱	雙梗橫料（外凸）	制圖	邱紅	2019.04.02	修改		UN-E501aW
材料	X85552	復核	謝永林	2019.04.02	日期		
顏色	EC-DG-S332054（3塗）	批準			圖號		


美特鋁質 有限公司
MIDI Aluminium Fabricator Ltd.


工程號	J-837	地盤	觀塘裕民坊


數據表參見：UN-E502-1

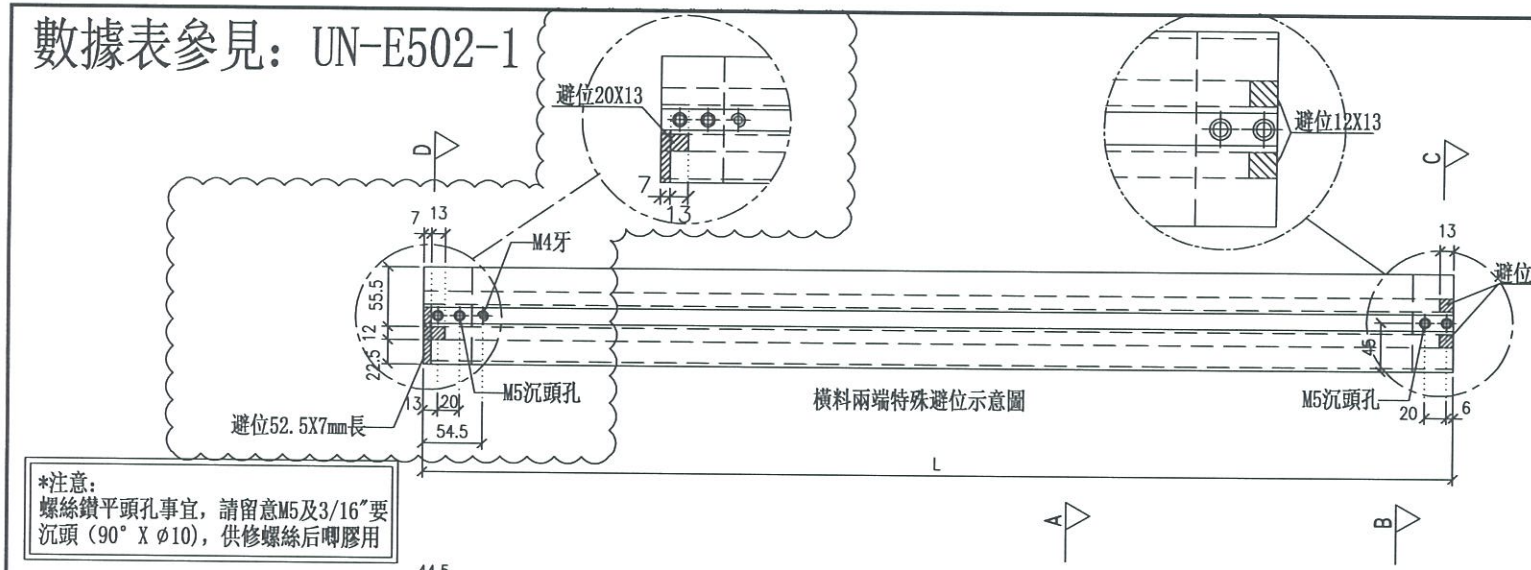



*注意：
螺絲鑽平頭孔事宜，請留意M5及3/16"要沉頭（90° X ø10），供修螺絲后唧膠用

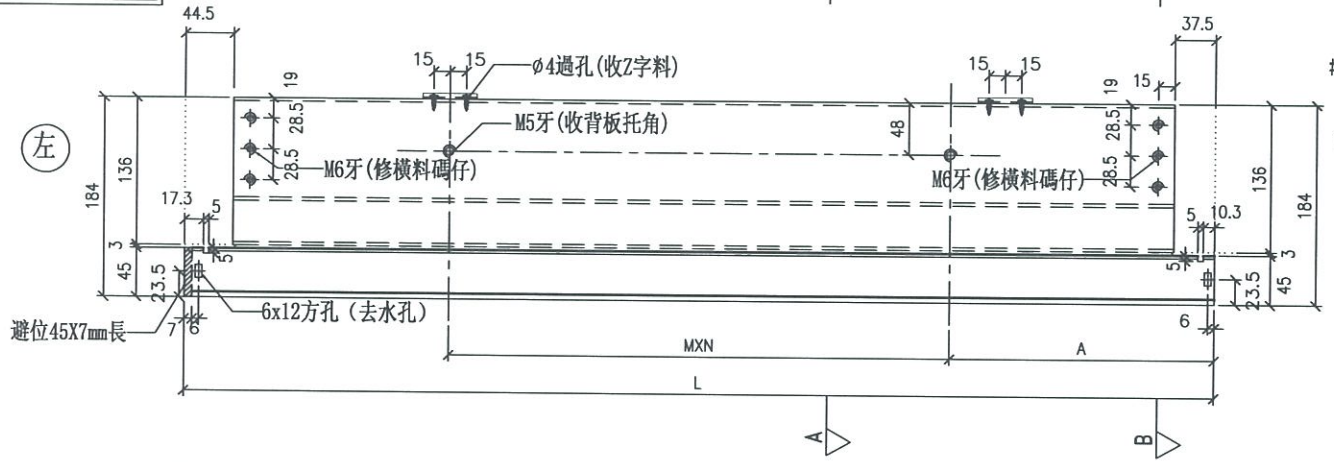


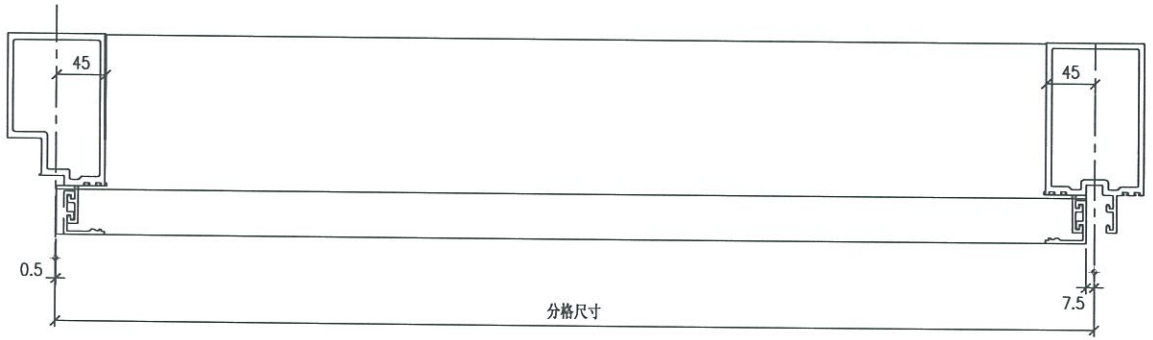

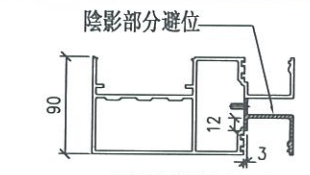

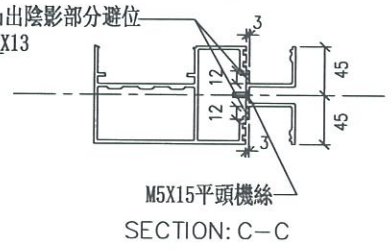

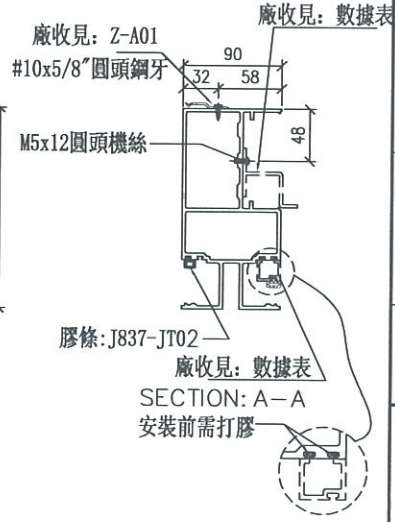

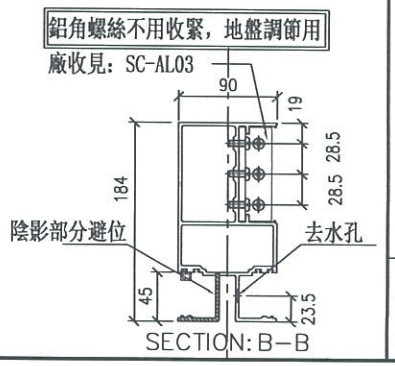

美特鋁質 有限公司 MIDI Aluminium Fabricator Ltd.	
工程號	J-837
地盤	觀塘裕民坊

修改	日期	圖號
		UN-E502
制圖	2019.04.02	
邱紅		
復核	2019.04.02	
謝永林		
批準		

名稱	雙梗橫料（外凸）
材料	X85552
顏色	EC-DG-S332054（3塗）

拆圖參見：UN-E502


美特鋁質 有限公司
MIDI Aluminium Fabricator Ltd.

工程號	J-837	地盤	觀塘裕民坊

物料編號	L	數量	M	X	N	A	分格尺寸	使用位置	膠收背板托角編號	膠收型腔橡膠編號	橫剖
UN E502	1377	2	250	X	4	185	1385	T5CW A 1	UN III502	UN EII502a	26F, 28F

名稱	雙梗橫料（外凸）	制圖	邱紅	2019.04.02	修改			
材料	X85552	復核	謝永林	2019.04.02	日期			
顏色	EC-DG-S332054 (3塗)	批準			圖號	UN-E502-1		

數據表參見：UN-E502a-1

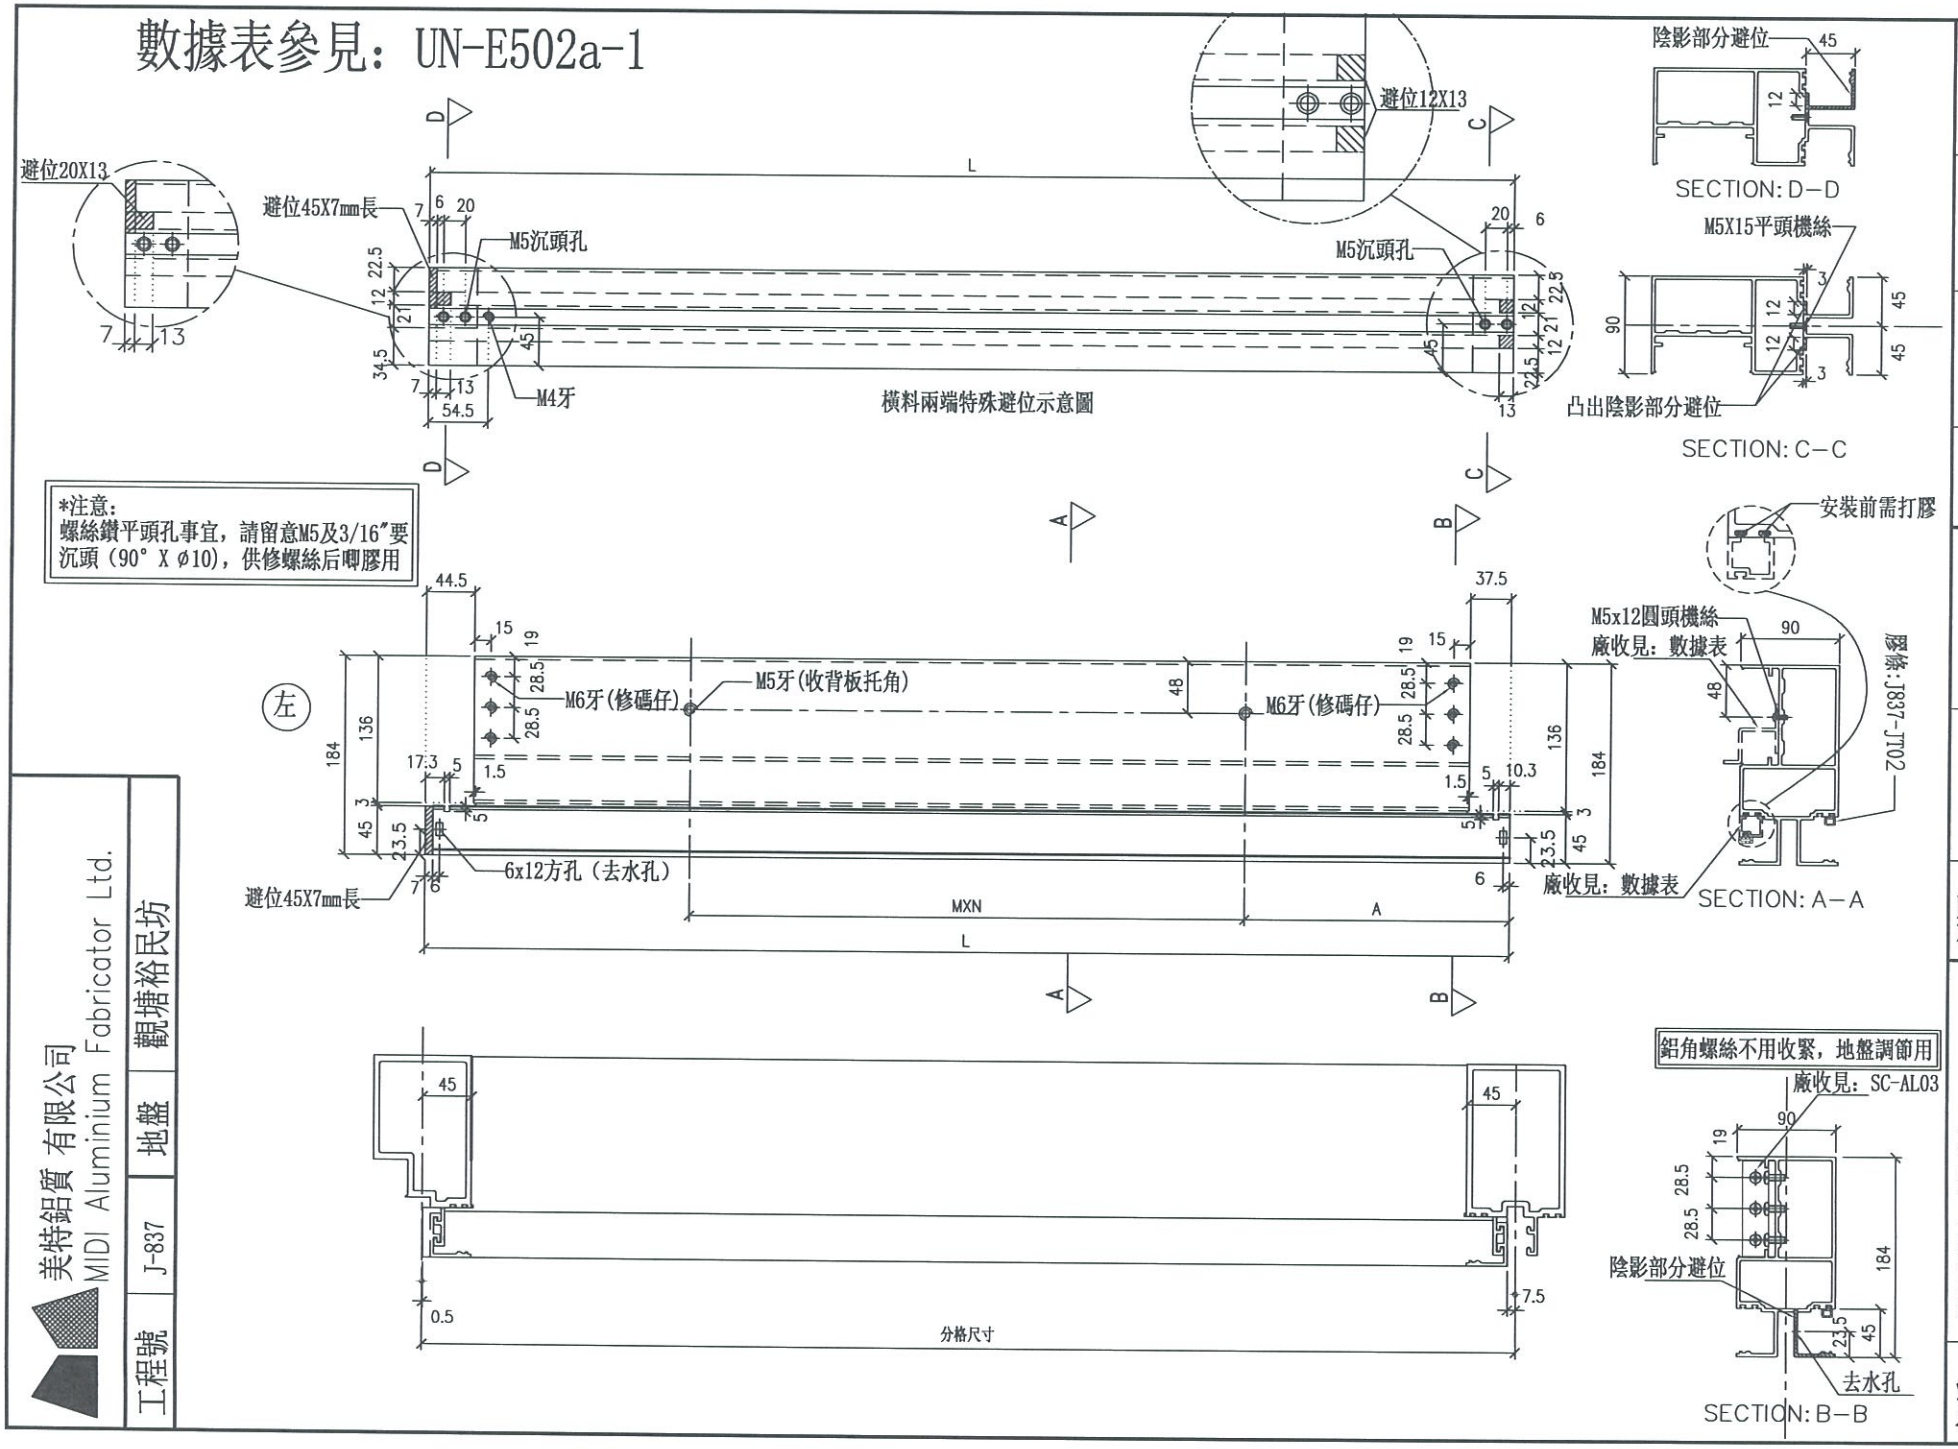


美特鋁質 有限公司 MIDI Aluminium Fabricator Ltd.			
工程號	J-837	地盤	觀塘裕民坊

制圖	邱紅	2019.04.02	
復核	蔚永林	2019.04.02	
批準			

名稱	雙梗橫料（外凸）
材料	X85552
顏色	EC-DG-S332054（3塗）

修改			
日期			
圖號			UN-E502a

數據表參見：UN-E503R-1

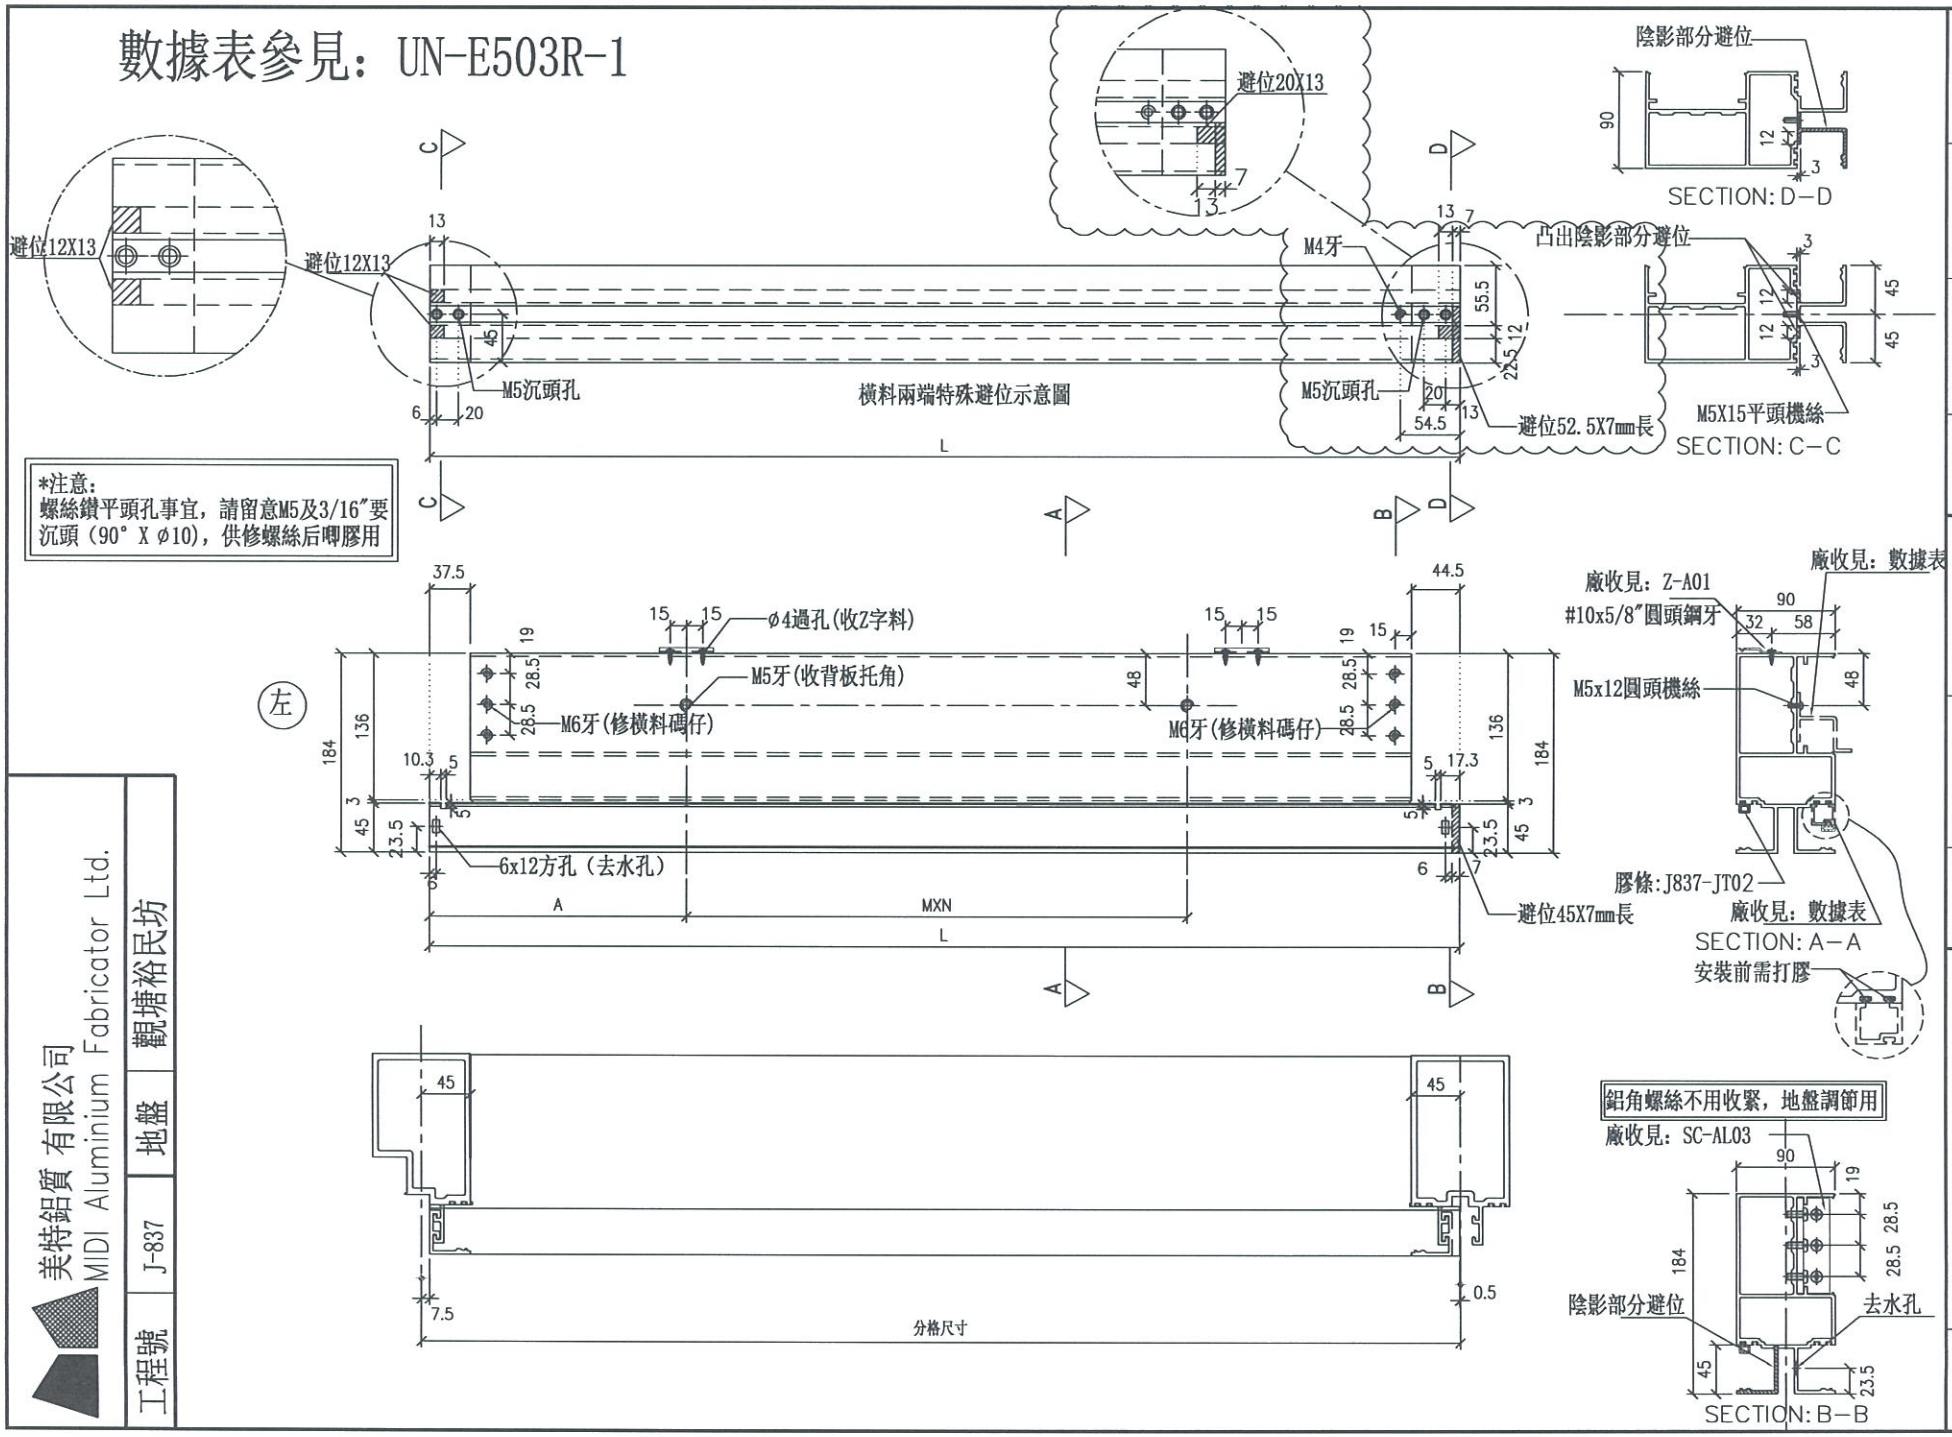

*注意:
螺絲鑽平頭孔事宜，請留意M5及3/16"要沉頭（90° X ø10），供修螺絲后唧膠用

美特鋁質 有限公司
MIDI Aluminium Fabricator Ltd.

工程號	J-837	地盤	觀塘裕民坊

名稱	雙梗橫料（外凸）	制圖	邱紅	2019.04.02	修改		
材料	X85552	復核	謝永林	2019.04.02	日期		
顏色	EC-DG-S332054 (3塗)	批準			圖號	UN-E503R	

拆圖參見：UN-E502a

美特鋁質 有限公司
MIDI Aluminium Fabricator Ltd.

工程號	J-837	地盤	觀塘裕民坊

物料編號	L	數量	M	X	N	A	分格尺寸	使用位置	橫料連接件物料編號	橫料連接螺絲物料編號	樓層
UN-E502a	1377	2	250	X	4	185	1385	T5CW-A-1	UN-HT502a	UN-EH502	26F, 28F

名稱	雙梗橫料（外凸）	制圖	邱紅	2019.04.02	修改			
材料	X85552	復核	謝永林	2019.04.02	日期			
顏色	EC-DG-S332054 (3塗)	批準			圖號	UN-E502a-1		

拆圖參見：UN-E503R


美特鋁質 有限公司
MIDI Aluminium Fabricator Ltd.

工程號	J-837	地盤	觀塘裕民坊

物料編號	L	數量	M	X	N	A	分格尺寸	使用位置	廠收背板托角編號	廠收平玻扣線編號	樓層
UN-E509R	1502	2	300	X	4	147.5	1510	T5CW-M-1	UN-HT509	UN-EH509aR	26F, 28F

名稱	雙梗橫料（外凸）	制圖	邱紅	2019.04.02	修改			
材料	X85552	復核	謝永林	2019.04.02	日期			
顏色	EC-DG-S332054 (3塗)	批準			圖號	UN-E503R-1		

數據表參見：UN-E503aR-1

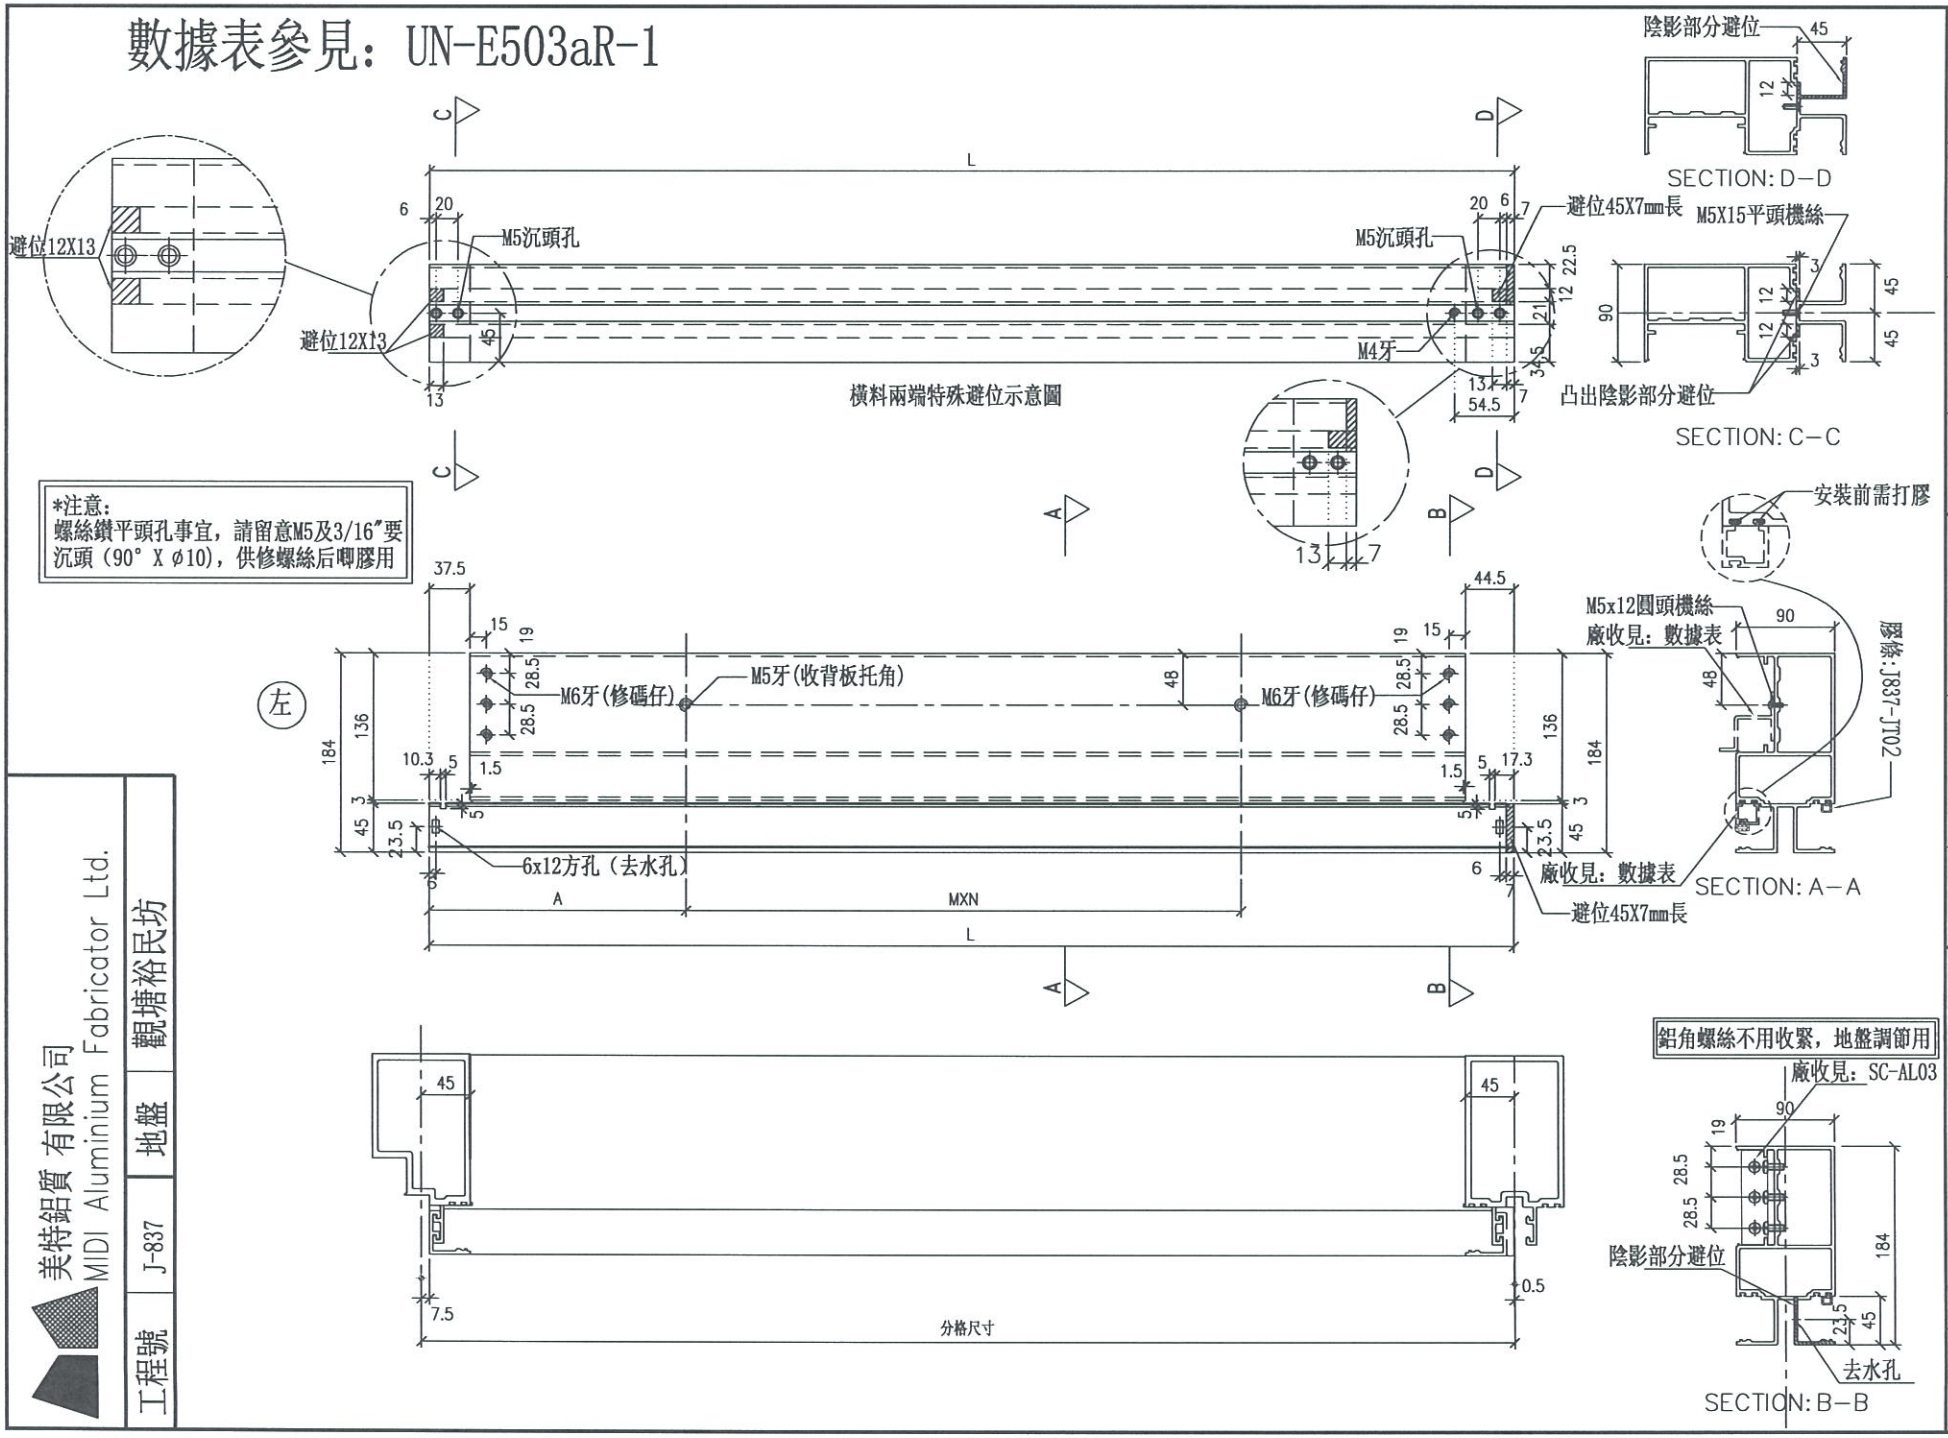

工程號	J-837	地盤	觀塘裕民坊

美特鋁質 有限公司
MIDI Aluminium Fabricator Ltd.

名稱	雙梗橫料（外凸）	制圖	邱紅	2019.04.02	修改
材料	X85552	復核	謝永林	2019.04.02	日期
顏色	EC-DG-S332054（3塗）	批準			圖號

UN-EE503aR

拆圖參見：UN-E503aR


美特鋁質 有限公司
MIDI Aluminium Fabricator Ltd.


工程號	J-837	地盤	觀塘裕民坊

物料編號	L	數量	W	X	N	A	分格尺寸	使用位置	藏收背板托角編號	藏收平玻扣線編號	樓層
UN-E503aR	1502	2	300	X	4	147.5	1510	T5CW-M-1	UN-HT503a	UN-EH503R	26F, 28F


名稱	雙梗橫料（外凸）	制圖	邱紅	2019.04.02	修改			
材料	X85552	復核	謝永林	2019.04.02	日期			
顏色	EC-DG-S332054 (3塗)	批準			圖號	UN-E503aR-1		


數據表參見：UN-E502-1

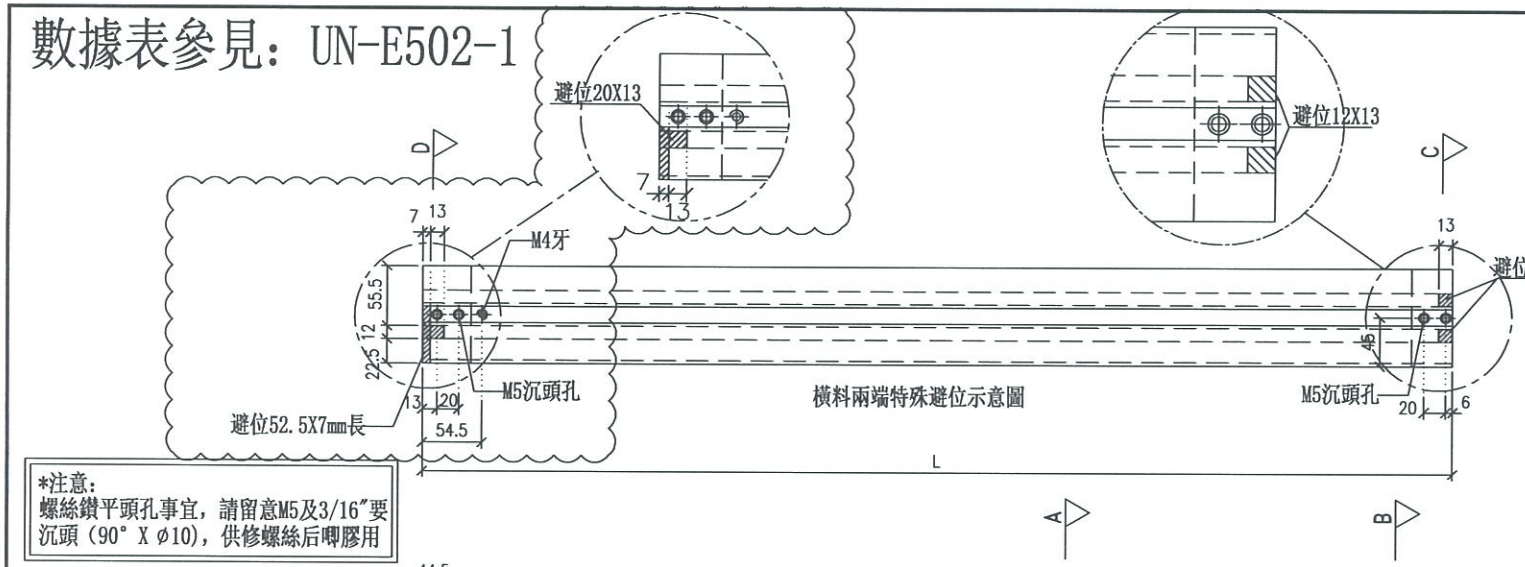


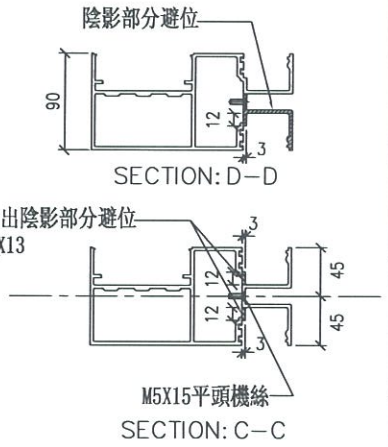


*注意：
螺絲鑽平頭孔事宜，請留意M5及3/16″要沉頭（90° X ø10），供修螺絲后啤膠用

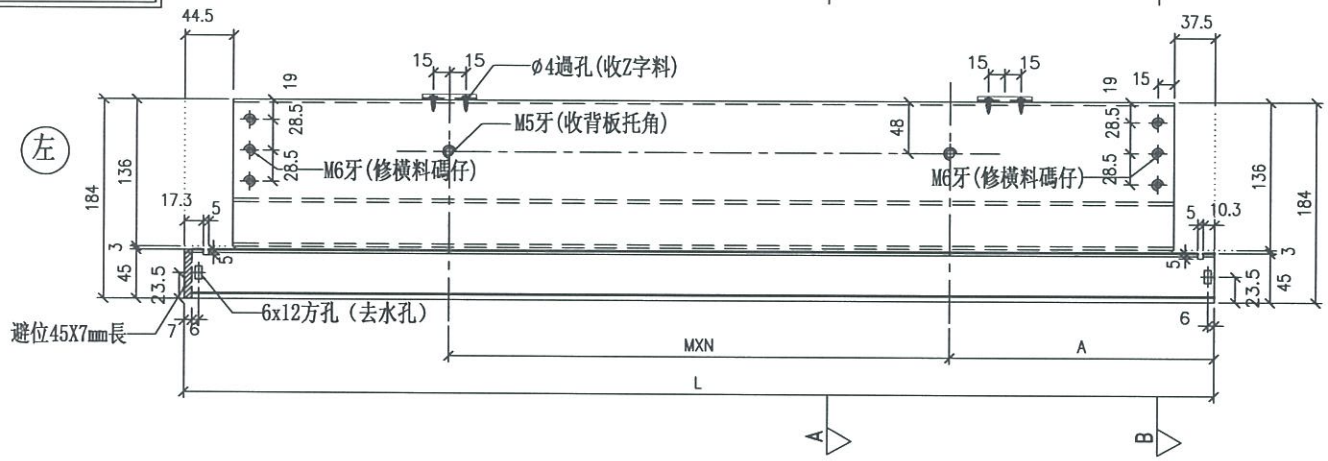

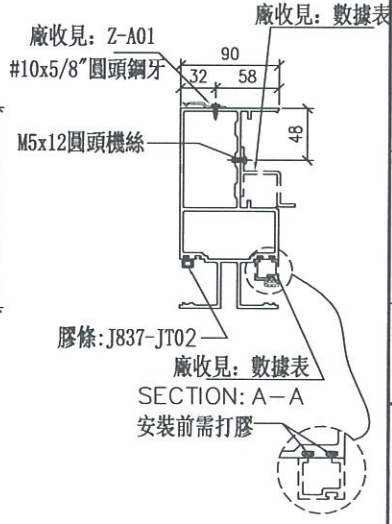

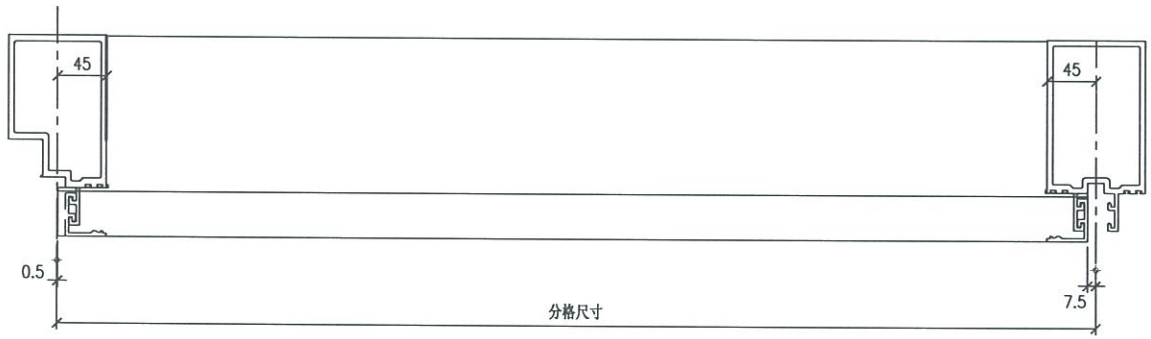

鋁角螺絲不用收緊，地盤調節用

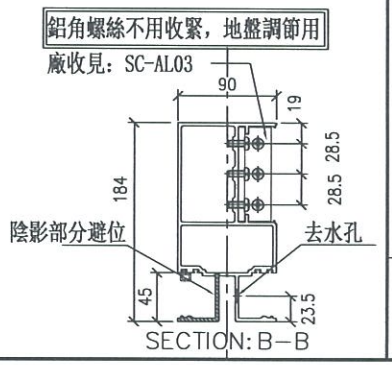

美特鋁質 有限公司 MIDI Aluminium Fabricator Ltd.	
工程號	J-837
地盤	觀塘裕民坊

修改			
日期	2019.04.02		
圖號	UN-E502		
制圖	邱紅	2019.04.02	
復核	謝永林	2019.04.02	
批準			
名稱	雙梗橫料（外凸）		
材料	X85552		
顏色	EC-DG-S332054（3塗）		

拆圖參見：UN-E502


美特鋁質 有限公司
MIDI Aluminium Fabricator Ltd.

工程號	J-837	地盤	觀塘裕民坊

物料編號	L	數量	M	X	N	A	分格尺寸	使用位置	嵌收背板扣位編號	嵌收單玻折線編號	樓層
UN-E510	1502	2	300	X	4	147.5	1510	T5CW-L-2	UN-HT510	UN-EH510a	26F, 28F

名稱	雙梗橫料（外凸）	制圖	邱紅	2019.04.02	修改			
材料	X85552	復核	謝永林	2019.04.02	日期			
顏色	EC-DG-S332054 (3塗)	批準			圖號	UN-E502-1		

數據表參見：UN-E502a-1

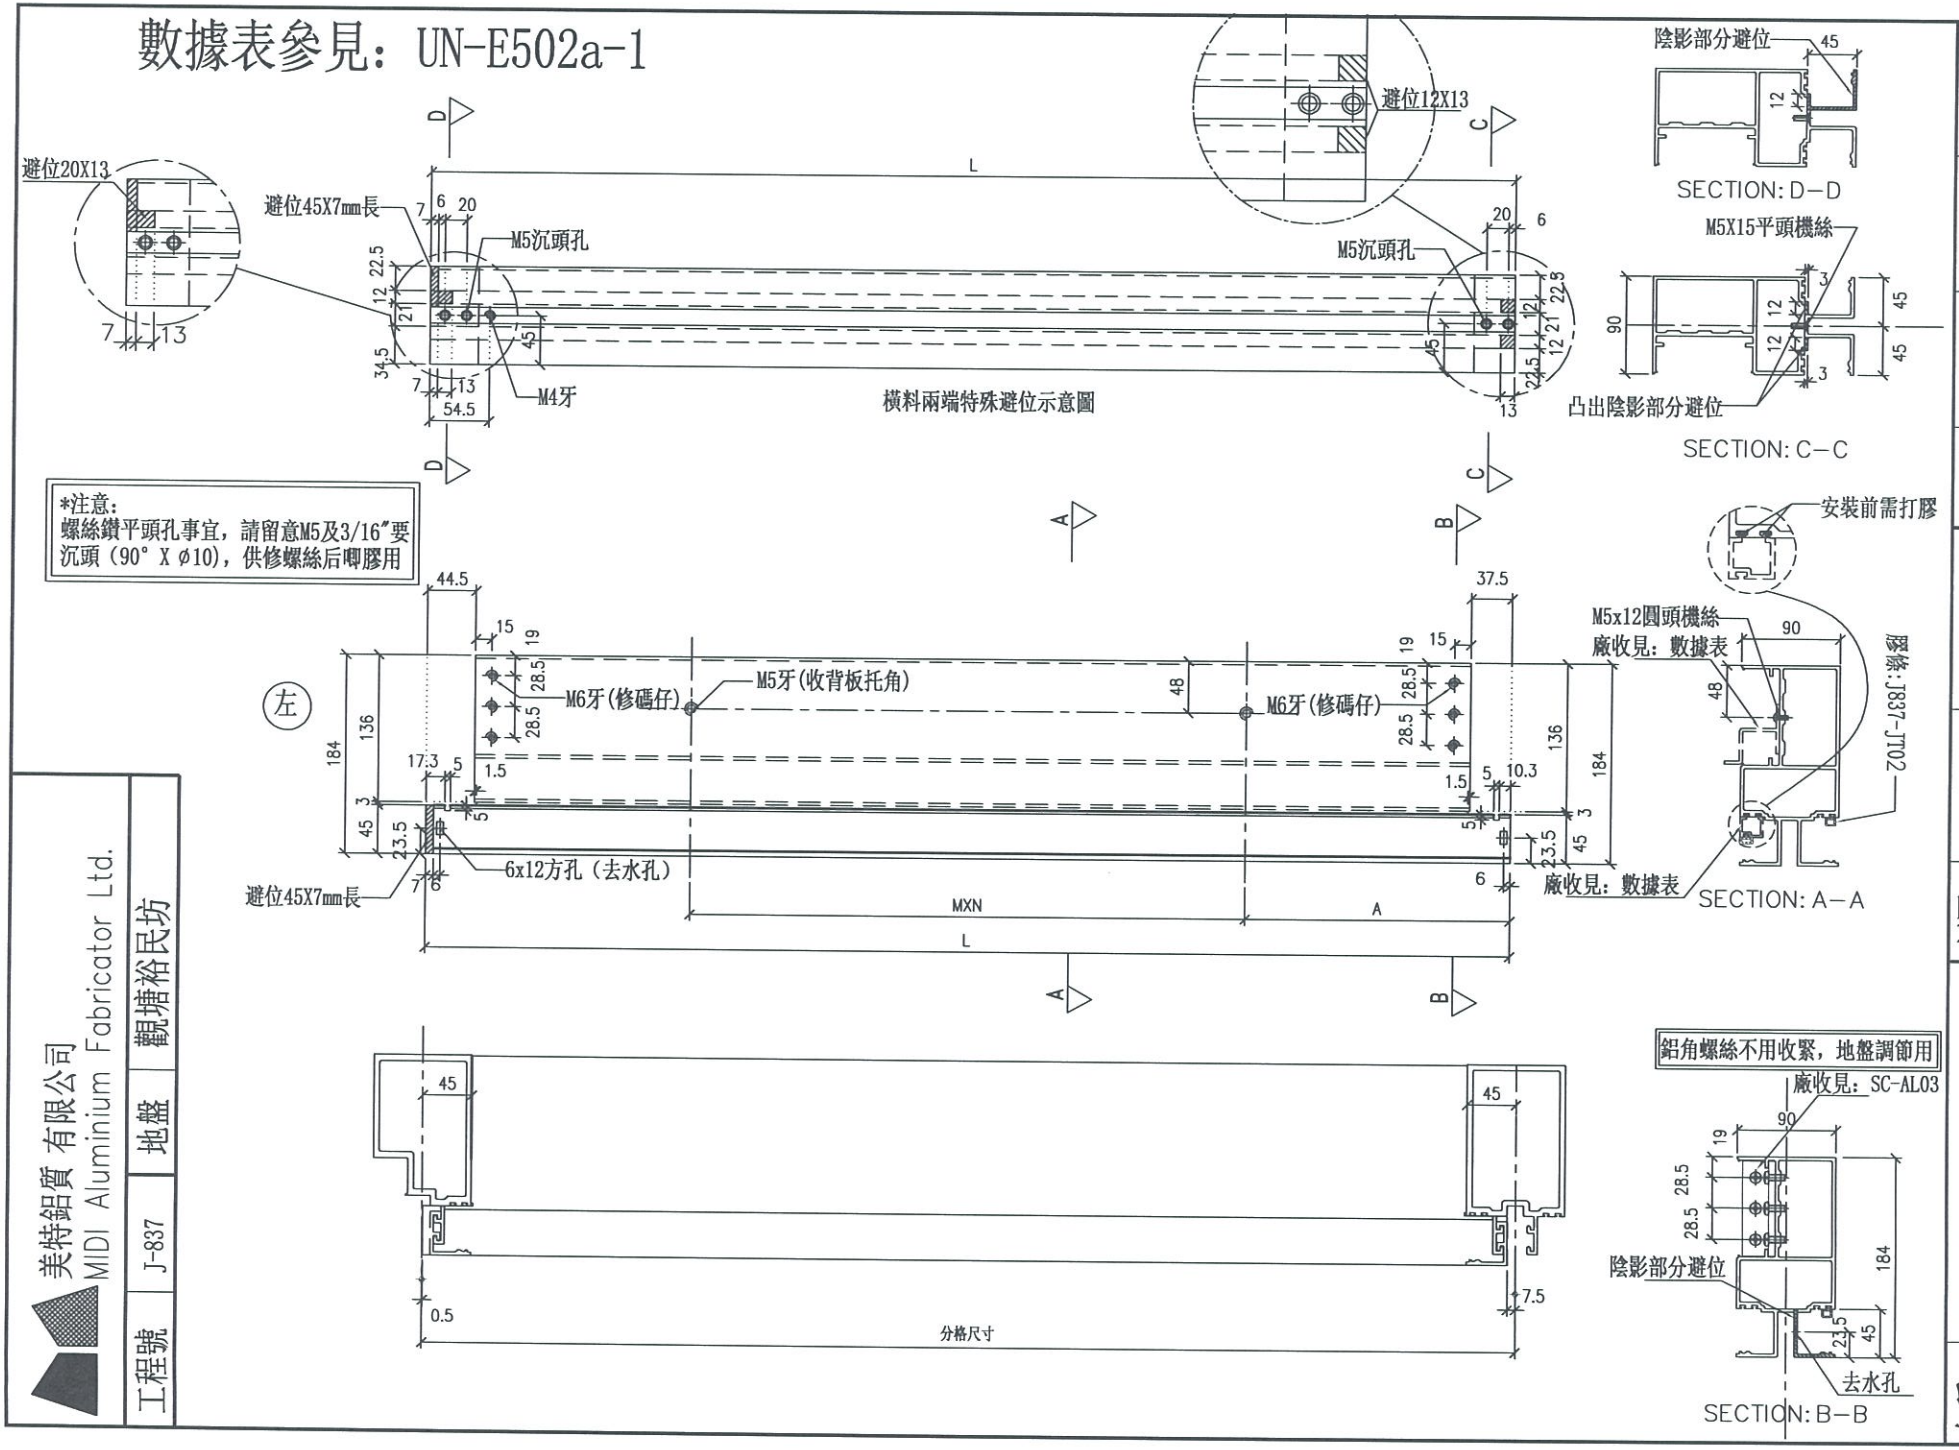

名稱	雙梗橫料（外凸）	制圖	邱紅	2019.04.02	修改		UN-E502a
材料	X85552	復核	謝永林	2019.04.02	日期		
顏色	EC-DG-S332054（3塗）	批準			圖號		

美特鋁質 有限公司
MIDI Aluminium Fabricator Ltd.

工程號	J-837	地盤	觀塘裕民坊

拆圖參見：UN-E502a

美特鋁質 有限公司
MIDI Aluminium Fabricator Ltd.

工程號	J-837	地盤	觀塘裕民坊

物料編號	L	數量	M	X	N	A	分格尺寸	使用位置	廠收背板托力編號	廠收平板加線編號	樓層
UN E510a	1502	2	300	X	1	147.5	1510	T5CW L 2	UN HT510a	UN EH510	26F, 28F

名稱	雙梗橫料（外凸）	制圖	邱紅	2019.04.02	修改			
材料	X85552	復核	謝永林	2019.04.02	日期			
顏色	EC-DG-S332054 (3塗)	批準			圖號	UN-E502a-1		

拆圖參見：UN-T108

美特鋁質 有限公司
MIDI Aluminium Fabricator Ltd.

工程號	J-837	地盤	觀塘裕民坊


物料編號	L	數量	M	X	N	EQ	分格尺寸	使用位置	廠收背板托角編號	廠收單玻線編號	樓層
UN-T108	1665	2	280	X	5	132.5	1680	T1CW-E-2	UN-HT108	UN-HM108a	26F,28F

名稱	雙梗橫料（外凸）	制圖	羅志光	2019.04.02	修改			
材料	X85552	復核	謝永林	2019.04.02	日期			
顏色	EC-DG-S332054 (3塗)	批準			圖號	UN-T108-1		

美特鋁質 有限公司
MIDI Aluminium Fabricator Ltd.

工程號	J-837	地盤	觀塘裕民坊

數據表參見：UN-T108-1

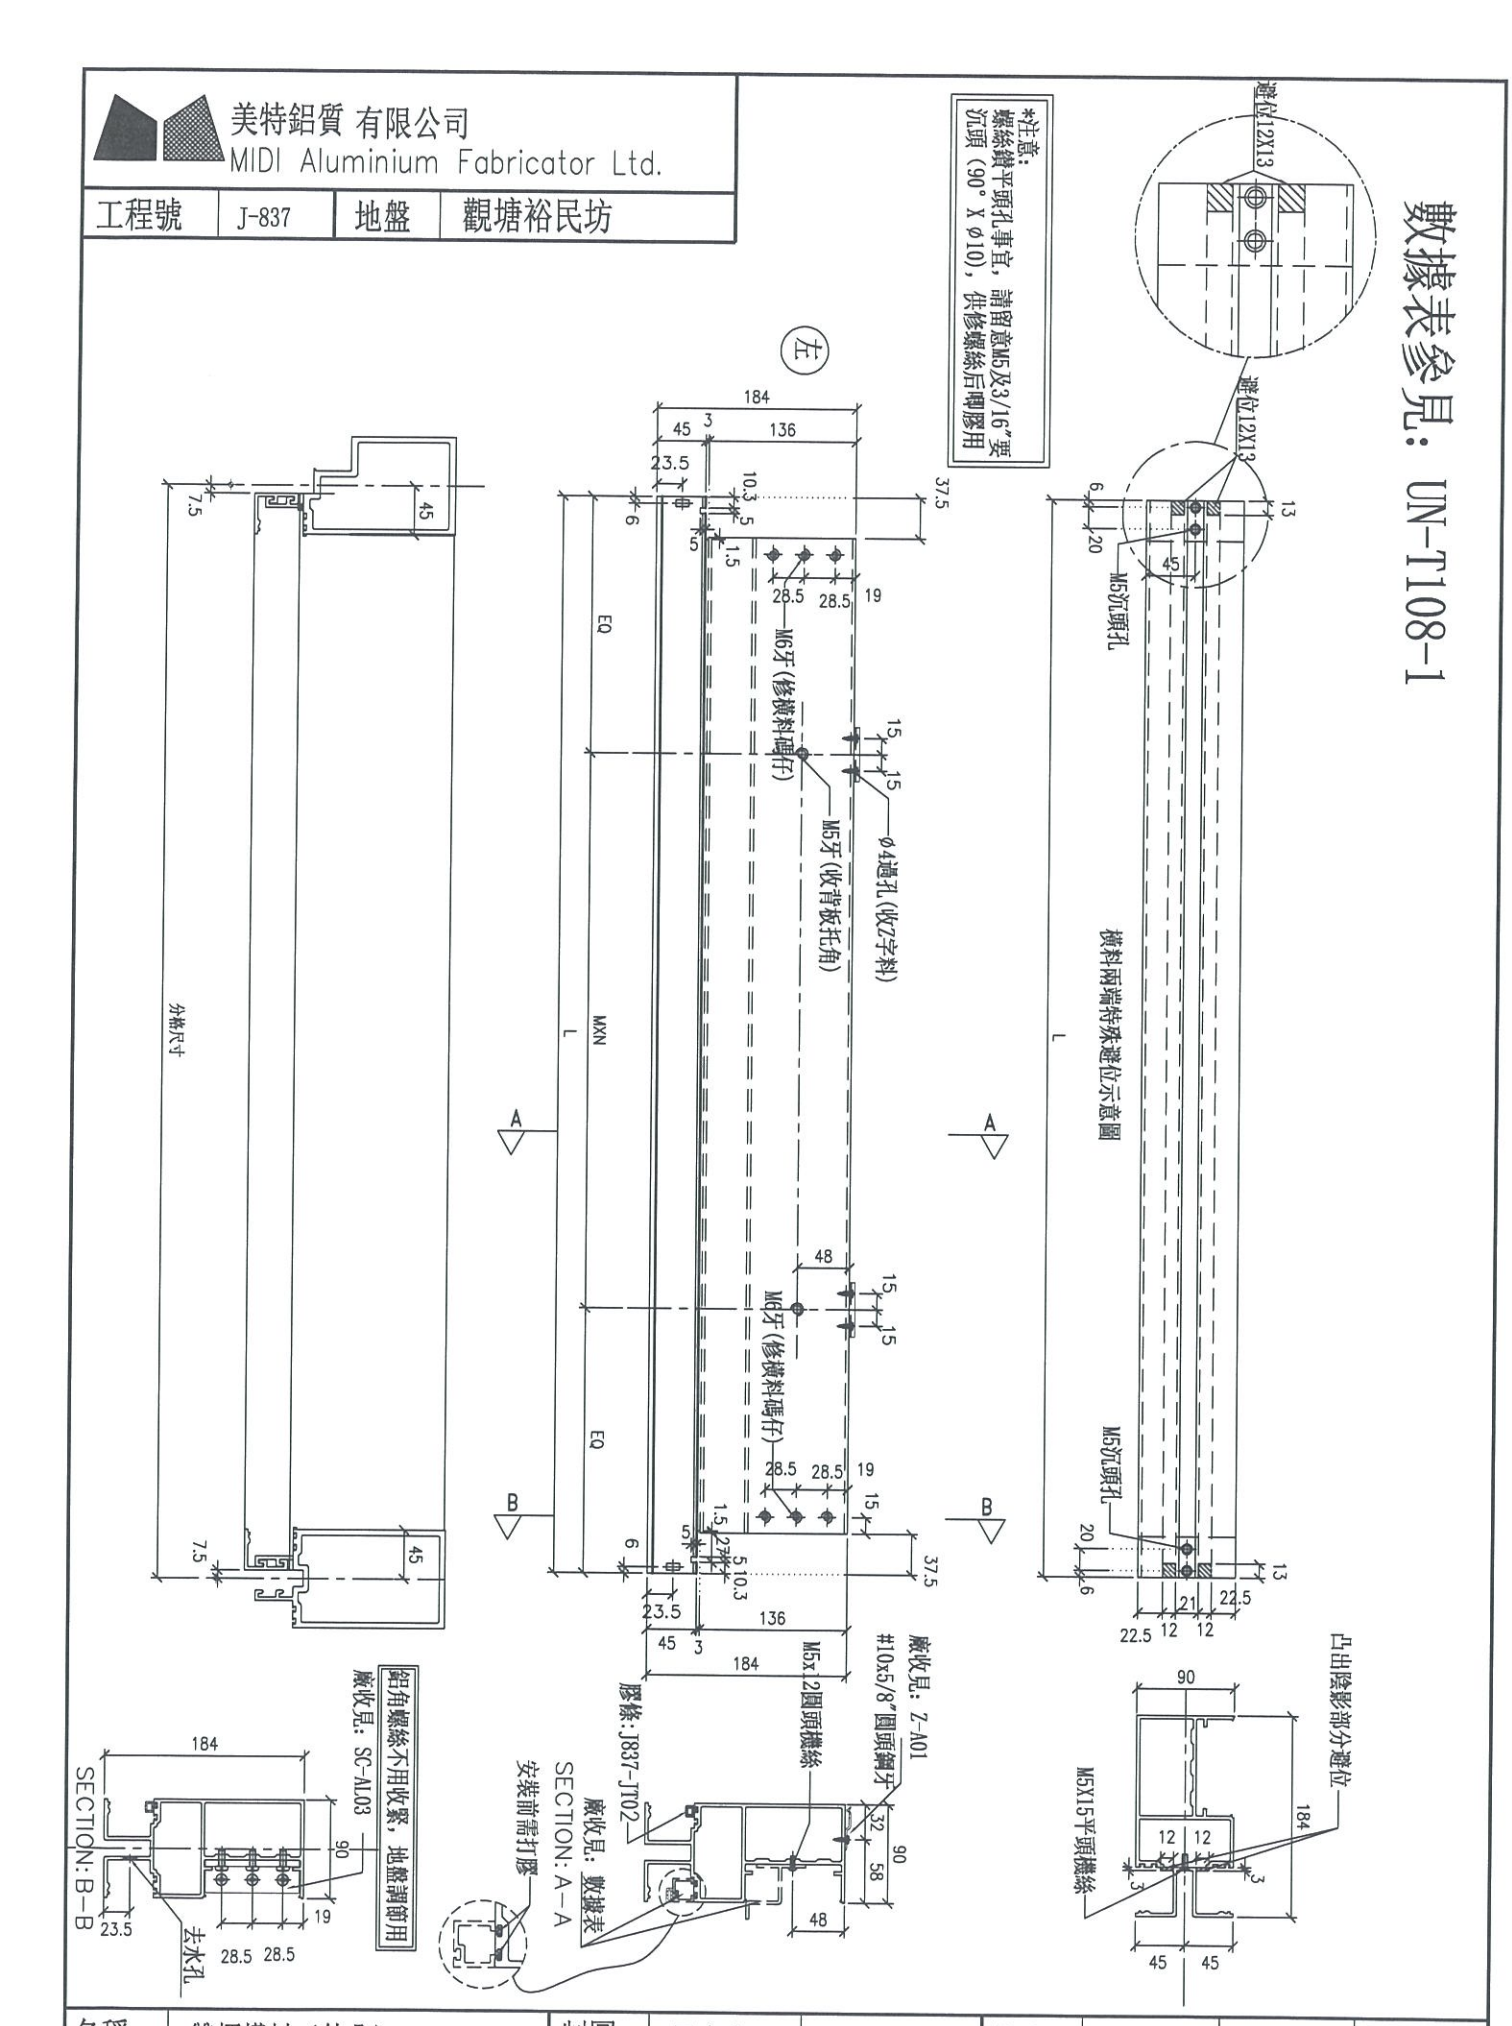

名稱	雙梗橫料（外凸）	制圖	羅志光	2019.04.02	修改			
材料	X85552	復核	謝永林	2019.04.02	日期			
顏色	EC-DG-S332054 (3塗)	批準			圖號	UN-T108		

拆圖參見：UN-T108a

美特鋁質 有限公司
MIDI Aluminium Fabricator Ltd.

工程號	J-837	地盤	觀塘裕民坊


物料編號	L	數量	M	X	N	EQ	分格尺寸	使用位置	廠收背板托角編號	廠收單玻線編號	樓層
UN-T108a	1665	2	280	X	5	132.5	1680	T1CW-E-2	UN-HT108a	UN-HM108	26F,28F

名稱	雙梗橫料（外凸）	制圖	羅志光	2019.04.02	修改			
材料	X85552	復核	謝永林	2019.04.02	日期			
顏色	EC-DG-S332054 (3塗)	批準			圖號	UN-T108a-1		

美特鋁質 有限公司
MIDI Aluminium Fabricator Ltd.

工程號	J-837	地盤	觀塘裕民坊

數據表參見：UN-T108a-1

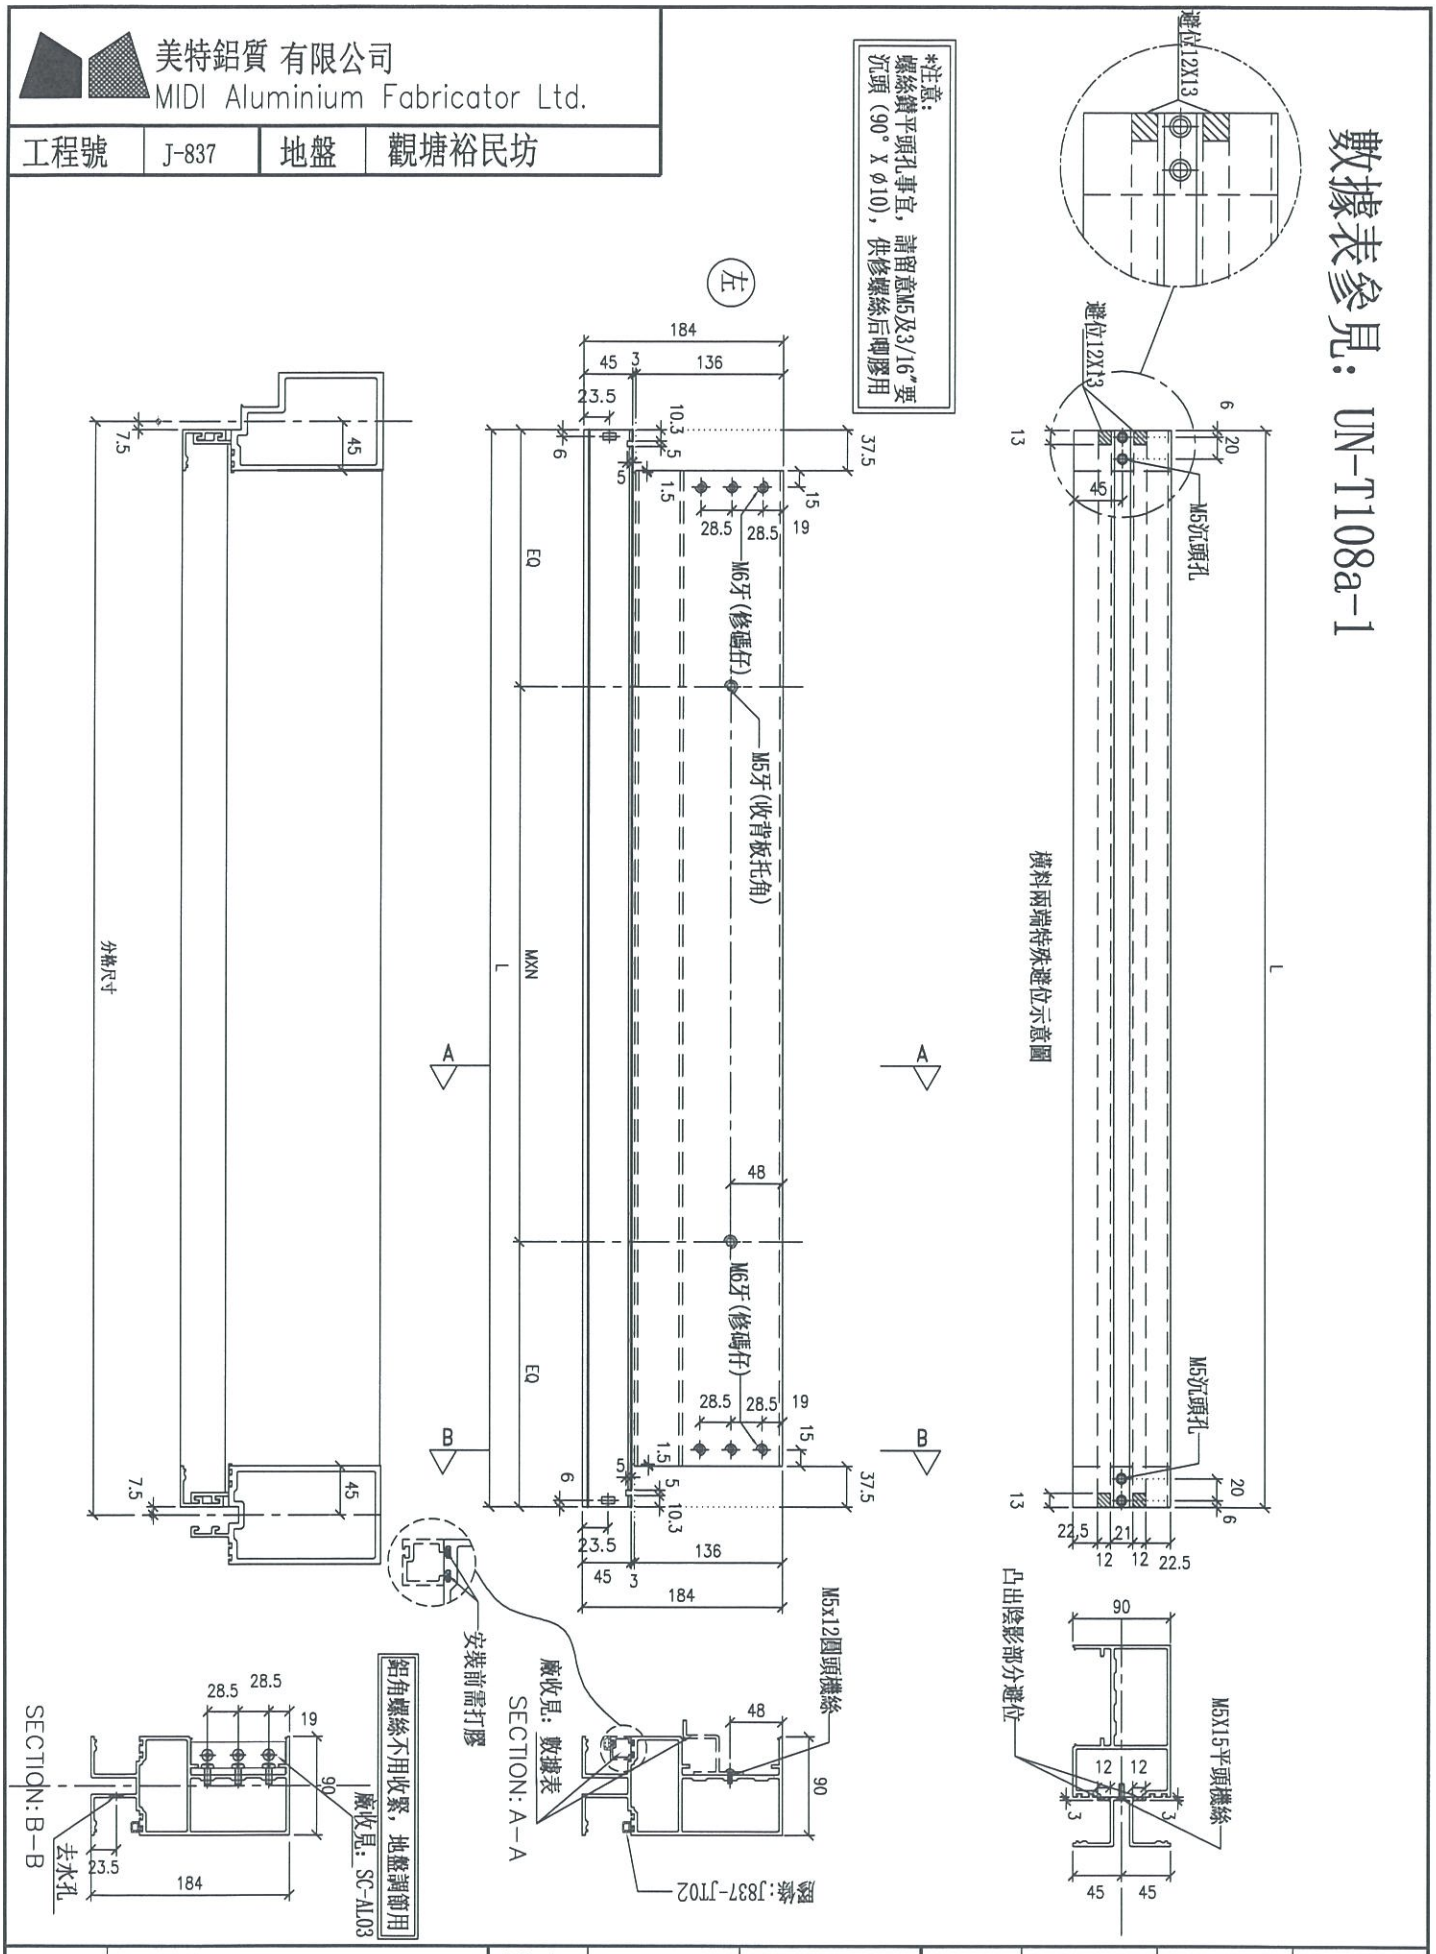

名稱	雙梗橫料（外凸）	制圖	羅志光	2019.04.02	修改			
材料	X85552	復核	謝永林	2019.04.02	日期			
顏色	EC-DG-S332054 (3塗)	批準			圖號	UN-T108a		


美特鋁質 有限公司
MIDI Aluminium Fabricator Ltd.


工程號	J-837	地盤	觀塘裕民坊


數據表參見：UN-HT1a-1

生窗死牆位頂用

室外
OUTSIDE

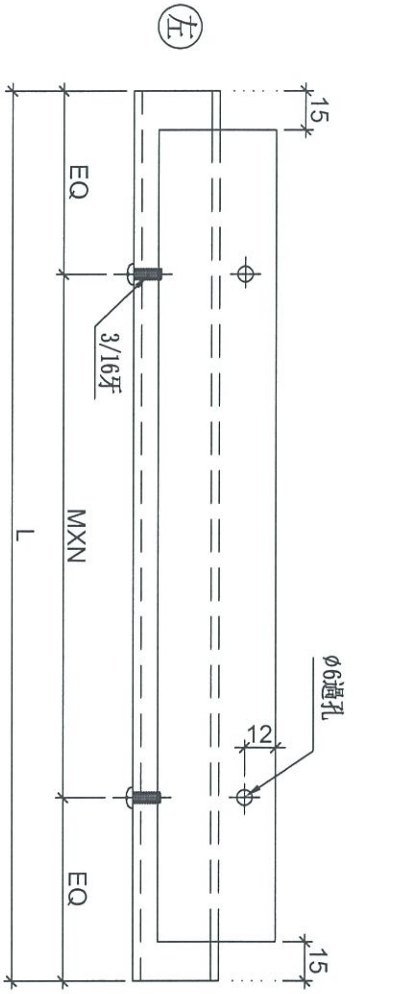

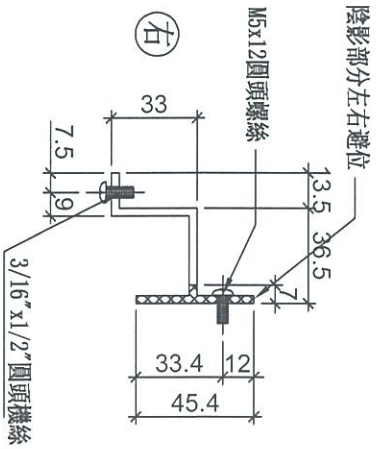

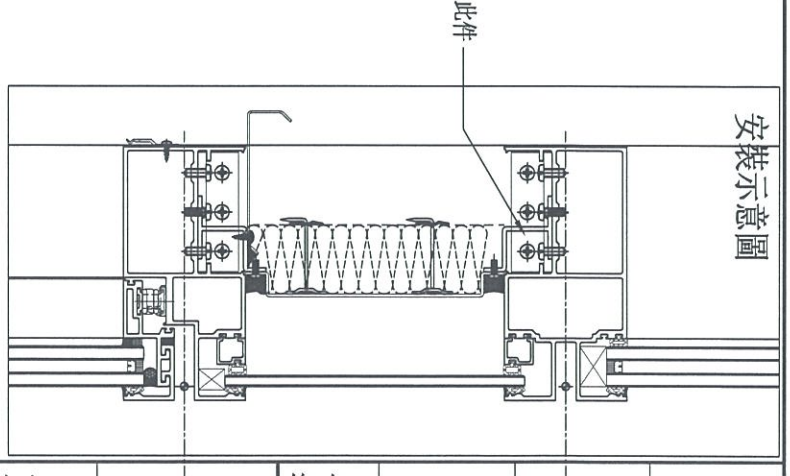

名稱	背板托角	制圖	羅志光	2019.04.02	修改			
材料	X85625	復核	謝永林	2019.04.02	日期	2021.01.31		
顏色	MILL	批準			圖號	UN-HT1a		

美特鋁質 有限公司
MIDI Aluminium Fabricator Ltd.

工程號	J-837	地盤	觀塘裕民坊

拆圖參見：UN-HT101a

物料編號	L	層數	每層	總數量	M	X	N	EQ	分格尺寸	使用位置	樓層
UN-HT101a	1584	2	1	2	300	X	5	42	1710	T1CW-H-1	26F,28F
UN-HT102a	1584	2	1	2	300	X	5	42	1710	T1CW-G-2	26F,28F
UN-HT107a	629	2	1	2	250	X	2	64.5	755	T1CW-E-2	26F,28F
UN-HT108a	1554	2	1	2	280	X	5	77	1680	T1CW-E-2	26F,28F
UN-HT114a	1784	2	1	2	280	X	6	52	1910	T1CW-A-1	26F,28F
UN-HT115a	874	2	1	2	250	X	3	62	1000	T1CW-A-1	26F,28F
UN-HT130a	1234	2	1	2	250	X	4	117	1360	T1CW-B-3	26F,28F
	合計:			14							

名稱	背板托角	制圖	羅志光	2019.04.02	修改			
材料	X85625	復核	瑕蚗輿	2019.04.02	日期			
顏色	MILL	批準			圖號	UN-HT101a-1		

美特鋁質 有限公司
MIDI Aluminium Fabricator Ltd.

工程號	J-837	地盤	觀塘裕民坊

拆圖參見：UN-HT1a

物料編號	L	層數	每層	總數量	M	X	N	EQ	分格尺寸	使用位置	樓層
UN-HT2a	324	2	2	4	250	X	1	37	450	T1CW-H-1	26F,28F
	324	2	2	4	250	X	1	37	450	T1CW-G-2	26F,28F
	324	2	2	4	250	X	1	37	450	T1CW-E-2	26F,28F
	324	2	2	4	250	X	1	37	450	T1CW-A-1	26F,28F
	324	2	2	4	250	X	1	37	450	T1CW-B-3	26F,28F
UN-HT16a	424	2	1	2	300	X	1	62	550	T1CW-A-1	26F,28F
UN-HT2a	324	2	2	4	250	X	1	37	**450**	**T2CW-B-1**	26F,28F
	324	2	2	4	250	X	1	37	**450**	**T2CW-A-2**	26F,28F
	324	2	2	4	250	X	1	37	**450**	**T2CW-M-3**	26F,28F
	324	2	2	4	250	X	1	37	**450**	**T2CW-H-2**	26F,28F
UN-HT16a	424	2	1	2	300	X	1	62	**550**	**T2CW-M-3**	26F,28F
UN-HT2a	324	2	2	4	250	X	1	37	**450**	**T3CW-B-1**	26F,28F
	324	2	2	4	250	X	1	37	**450**	**T3CW-A-2**	26F,28F
	324	2	2	4	250	X	1	37	**450**	**T3CW-F-2**	26F,28F
UN-HT16a	424	2	1	2	300	X	1	62	**550**	**T3CW-F-2**	26F,28F
UN-HT2a	324	2	2	4	250	X	1	37	**450**	T5CW-A-2	26F,28F
	324	2	2	4	250	X	1	37	**450**	T5CW-M-1	26F,28F
	324	2	2	4	250	X	1	37	**450**	T5CW-L-2	26F,28F
	324	2	2	4	250	X	1	37	**450**	T5CW-H-3	26F,28F
UN-HT16a	424	2	1	2	300	X	1	62	**550**	T5CW-A-1	26F,28F

名稱	背板托角	制圖	羅志光	2019.04.02	修改			
材料	X85625	復核	珑蚗輿	2019.04.02	日期			
顏色	MILL	批準			圖號	UN-HT1a-1		

美特鋁質 有限公司
MIDI Aluminium Fabricator Ltd.

工程號	J-837	地盤	觀塘裕民坊

梗窗死墻位頂用

室外
OUTSIDE

物料編號	L	需數	每架	數量	M	X	N	EQ	分格尺寸	使用空間	吸收背板托角編號	板料
UN HT317a	1434	2	1	2	260	X	5	67	1560	T3CW B - 2	UN HT317	26F, 28F
UN HT318a	1434	2	1	2	260	X	5	67	1560	T3CW A 2	UN HT318	26F, 28F
UN-HT321a	1109	2	1	2	250	X	4	54.5	1235	T3CW-F-2	UN-HT321	26F, 28F
UN HT322a	1184	2	1	2	250	X	4	92	1310	T3CW F 2	UN HT322	26F, 28F

名稱	背板托角	制圖	陳俊賢	2019.04.02	修改			
材料	X85625	復核	謝永林	2018.12.17	日期			
顏色	MILL	批準			圖號	UN-HT301a		

美特鋁質 有限公司
MIDI Aluminium Fabricator Ltd.

拆圖參見：UN-HT201a

工程號	J-837	地盤	觀塘裕民坊

物料編號	L	層數	每層	數量	MXN			EQ	分格尺寸	使用位置	樓層	備註
UN-HT210a	1609	2	1	2	300	X	5	54.5	1735	T2CW-B-1	26F,28F	
UN-HT211a	1609	2	1	2	300	X	5	54.5	1735	T2CW-A-2	26F,28F	
UN-HT216a	1059	2	1	2	300	X	3	79.5	1185	T2CW-M-3	26F,28F	
UN-HT217a	1634	2	1	2	300	X	5	67.0	1760	T2CW-M-3	26F,28F	
UN-HT223a	1609	2	1	2	300	X	5	54.5	1735	T2CW-H-2	26F,28F	


名稱	背板托角	制圖	邱紅	2019.04.02	修改	A		
材料	X85625	復核	瑕蚗輿	2019.04.02	日期	2019.04.02		
顏色	MILL	批準			圖號	UN-HT201a-1		


美特鋁質 有限公司
MIDI Aluminium Fabricator Ltd.

工程號	J-837	地盤	觀塘裕民坊

數據表參見：UN-HT201a-1

梗窗死墻位頂用

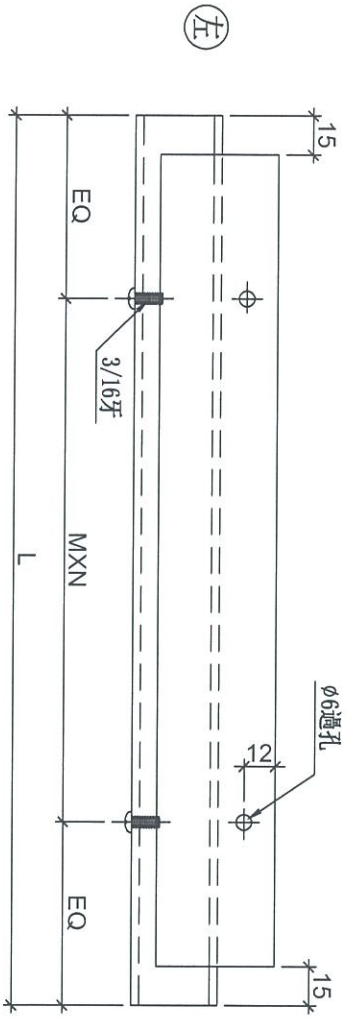


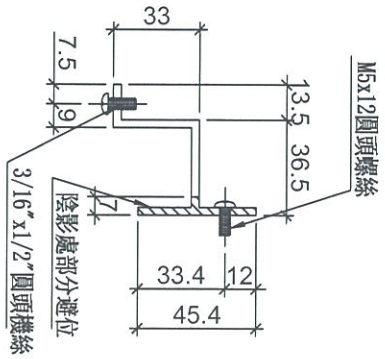


名稱	背板托角	制圖	邱紅	2019.04.02	修改			
材料	X85625	復核	謝永林	2019.04.02	日期			
顏色	MILL	批準			圖號	UN-HT201a		

數據表參見：UN-HT101a-1


安裝示意圖

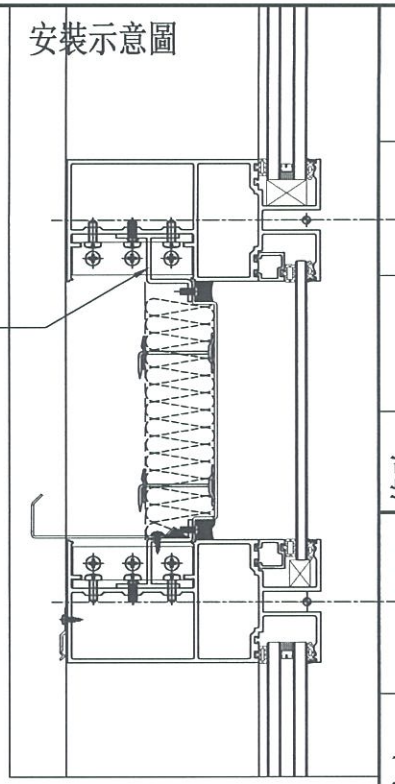

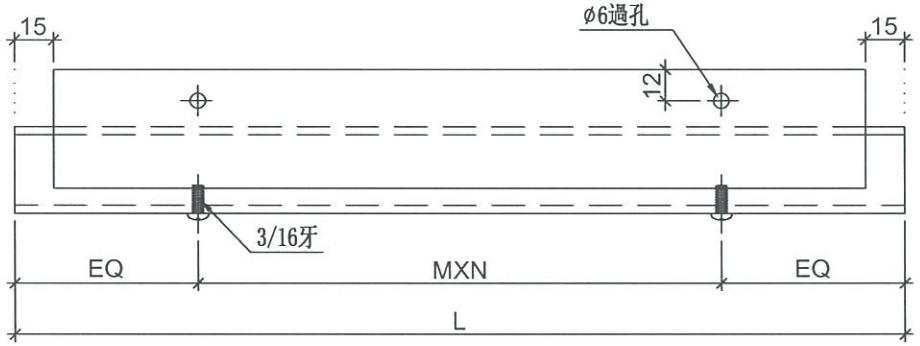

左　右

室 外
OUTSIDE

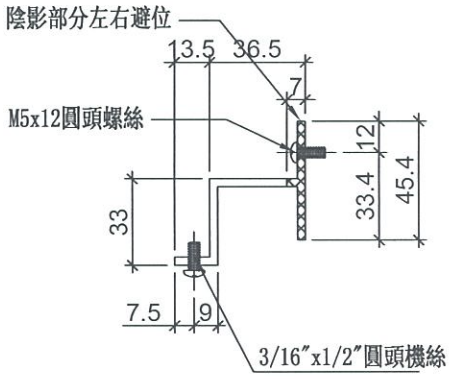

梗窗死墻位頂用

美特鋁質 有限公司 MIDI Aluminium Fabricator Ltd.		
工程號	J-837	地盤	觀塘裕民坊


名稱	背板托角
材料	X85625
顏色	MILL

制圖	羅志光	2019.04.02	修改
復核	謝永林	2019.04.02	日期
批準			圖號


UN-HT101a

物料編號	L	層數	每層	數量	MXN			EQ	分格尺寸	使用位置	樓層
UN-HT210	1609	2	1	2	300	X	5	54.5	1735	T2CW-B-1	26F, 28F
UN HT211	1609	2	1	2	300	X	5	54.5	1735	T2CW A 2	26F, 28F
UN HT216	1059	2	1	2	300	X	3	79.5	1185	T2CW M 3	26F, 28F
UN-HT217	1634	2	1	2	300	X	5	67	1760	T2CW-M-3	26F, 28F
UN-HT223	1609	2	1	2	300	X	5	54.5	1735	T2CW-H-2	26F, 28F

梗窗死墻位底用

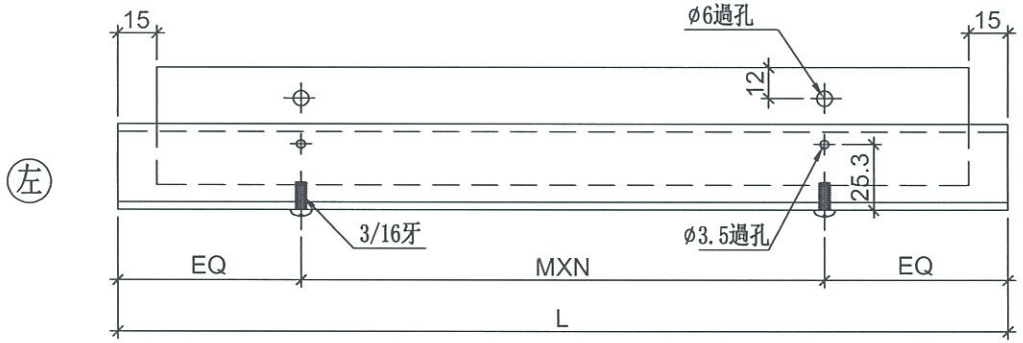

左

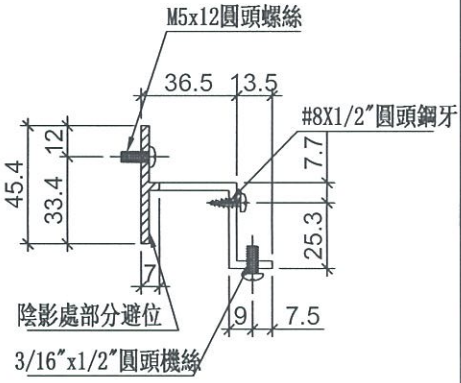



美特鋁質 有限公司 MIDI Aluminium Fabricator Ltd.		
工程號	J-837	地盤	觀塘裕民坊


名稱	背板托角	制圖	邱紅	2019.04.02	修改		
材料	X85625	復核	謝永林	2019.04.02	日期		
顏色	MILL	批準			圖號	UN-HT201	

物料編號	L	層數	每層	總數量	M	X	N	EQ	分格尺寸	使用位置	樓層
UN-HT101	1581	2	1	2	300	X	5	42	1710	T1CW H-1	26F, 28F
UN-HT102	1584	2	1	2	300	X	5	42	1710	T1CW G-2	26F, 28F
UN-HT107	629	2	1	2	250	X	2	64.5	755	T1CW-E-2	26F, 28F
UN-HT108	1554	2	1	2	280	X	5	77	1680	T1CW-E-2	26F, 28F
UN HT114	1784	2	1	2	280	X	6	52	1910	T1CW A 1	26F, 28F
UN HT115	874	2	1	2	250	X	3	62	1000	T1CW A 1	26F, 28F
UN HT130	1234	2	1	2	250	X	4	117	1360	T1CW B 3	26F, 28F

安裝示意圖

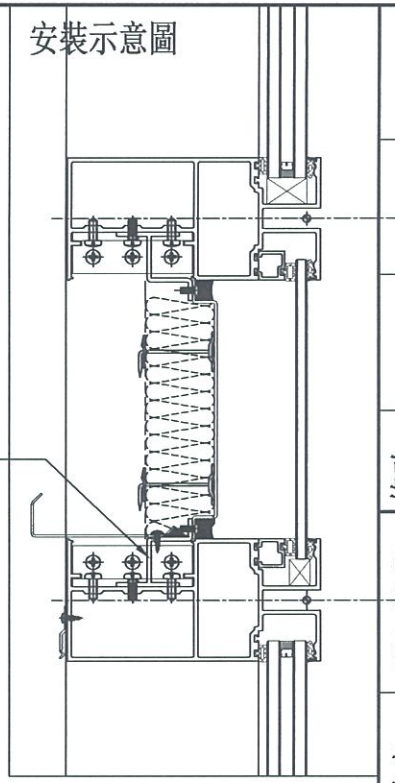

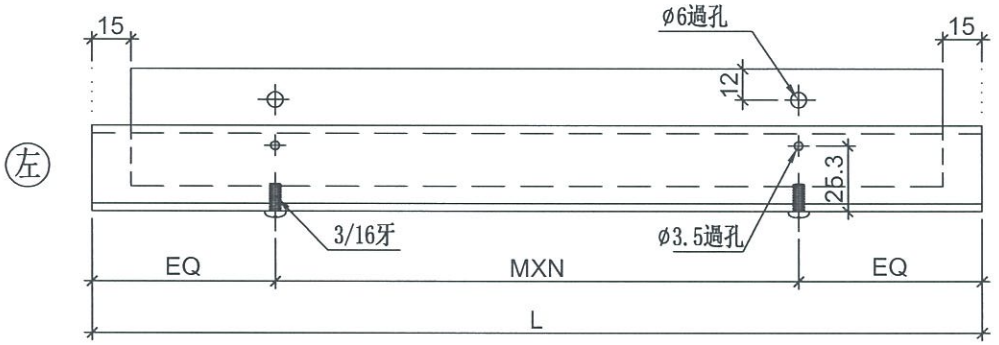

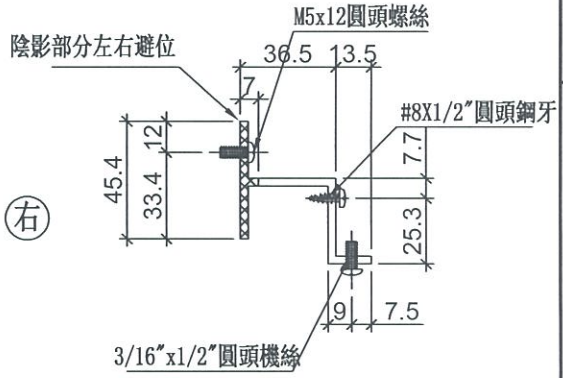

室 外
OUTSIDE

梗窗死墻位底用

美特鋁質 有限公司 MIDI Aluminium Fabricator Ltd.			
工程號	J-837	地盤	觀塘裕民坊

		修改	制圖	羅志光	2019.04.02
		日期	復核	謝永林	2019.04.02
		圖號	批準		
UN-HT101					

名稱	背板托角
材料	X85625
顏色	MILL

物料編號	L	支數	厚度	坡角	M	X	N	EQ	分格尺寸	使用位置	安裝背板托角編號	備註
UN HT317	1134	2	1	2	260	X	5	67	1560	T3CW B 1	UN HT317	260, 281
UN HT318	1234	2	1	2	260	X	5	67	1560	T3CW A 2	UN HT318	260, 281
UN HT321	1109	2	1	2	250	X	4	54.5	1235	T3CW F 2	UN HT321	260, 281
UN HT322	1181	2	1	2	250	X	4	59	1310	T3CW F 2	UN HT322	260, 281

美特鋁質 有限公司
MIDI Aluminium Fabricator Ltd.

工程號	J-837	地盤	觀塘裕民坊

梗窗死墻位底用

左

室外
OUTSIDE

右

名稱	背板托角	制圖	陳俊賢	2019.04.02	修改			
材料	X85625	復核	謝永林	2018.12.17	日期			
顏色	MILL	批準			圖號	UN-HT301		

美特鋁質 有限公司
MIDI Aluminium Fabricator Ltd.


拆圖參見：UN-HT1


工程號	J-837	地盤	觀塘裕民坊

物料編號	L	層數	每層	總數量	M	X	N	EQ	分格尺寸	使用位置	樓層
UN-HT2	324	2	2	4	250	X	1	37	450	T1CW-H-1	26F, 28F
	324	2	2	4	250	X	1	37	450	T1CW-G-2	26F, 28F
	324	2	2	4	250	X	1	37	450	T1CW-E-2	26F, 28F
	324	2	2	4	250	X	1	37	450	T1CW-A-1	26F, 28F
	324	2	2	4	250	X	1	37	450	T1CW-B-3	26F, 28F
	324	2	2	4	250	X	1	37	450	T2CW-B-1	26F, 28F
	324	2	2	4	250	X	1	37	450	T2CW-A-2	26F, 28F
	324	2	2	4	250	X	1	37	450	T2CW-M-3	26F, 28F
	324	2	2	4	250	X	1	37	450	T2CW-H-2	26F, 28F
	324	2	2	4	250	X	1	37	450	T3CW-B-1	26F, 28F
	324	2	2	4	250	X	1	37	450	T3CW-A-2	26F, 28F
	324	2	2	4	250	X	1	37	450	T3CW-F-2	26F, 28F
	324	2	2	4	250	X	1	37	450	T5CW A-2	26F, 28F
	324	2	2	4	250	X	1	37	450	T5CW M-1	26F, 28F
	324	2	2	4	250	X	1	37	450	T5CW L-2	26F, 28F
	324	2	2	4	250	X	1	37	450	T5CW H-3	26F, 28F
UN-HT16	424	2	1	2	300	X	1	62	550	T1CW-A-1	26F, 28F
	424	2	1	2	300	X	1	62	550	T2CW-M-3	26F, 28F
	424	2	1	2	300	X	1	62	550	T3CW-F-2	26F, 28F
	424	2	1	2	300	X	1	62	550	T5CW A-1	26F, 28F

名稱	背板托角	制圖	羅志光	2019.04.02	修改			
材料	X85625	復核	戙蚗輿	2019.04.02	日期			
顏色	MILL	批準			圖號	UN-HT1-1		


數據表參見：UN-HT1-1

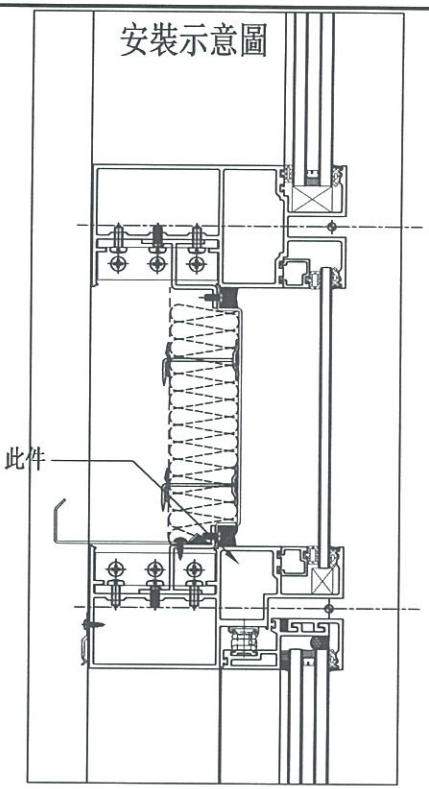

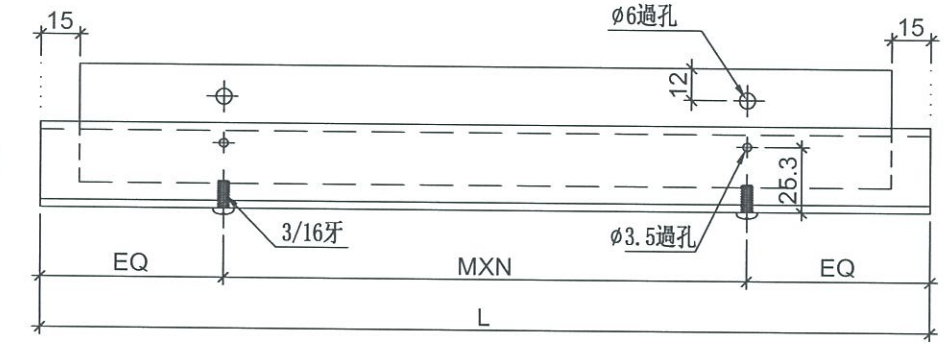

左

右

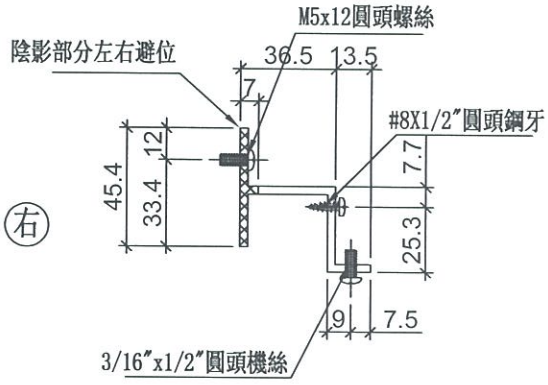

生窗死墻位底用

室 外
OUTSIDE

美特鋁質 有限公司 MIDI Aluminium Fabricator Ltd.			
工程號	J-837	地盤	觀塘裕民坊

			制圖	羅志光	2019.04.02
			復核	謝永林	2019.04.02
			批準		
名稱	背板托角				
材料	X85625				
顏色	MILL				

修改		
日期		
圖號	UN-HT1	

美特鋁質 有限公司
MIDI Aluminium Fabricator Ltd.

拆圖參見：UN-HT501a

工程號	J-837	地盤	觀塘裕民坊

物料編號	L	層數	每層	數量	MXN			EQ	分格尺寸	使用位置	樓層
UN-HT501a	1594	2	1	2	300	X	5	47.0	1720	T5CW-A-2	26F, 28F
UN-HT502a	1259	2	1	2	250	X	4	129.5	1385	T5CW-A-1	26F, 28F
UN-HT509a	1384	2	1	2	300	X	4	92.0	1510	T5CW-M-1	26F, 28F
UN-HT510a	1384	2	1	2	300	X	4	92.0	1510	T5CW-L-2	26F, 28F
UN-HT517a	1559	2	1	2	280	X	5	79.5	1685	T5CW-H-3	26F, 28F


名稱	背板托角	制圖	邱紅	2019.04.02	修改			
材料	X85625	復核	戚蚗輿	2019.04.02	日期			
顏色	MILL	批準			圖號	UN-HT501a-1		


美特鋁質 有限公司
MIDI Aluminium Fabricator Ltd.

工程號	J-837	地盤	觀塘裕民坊

數據表參見：UN-HT501a-1

梗窗死墻位頂用

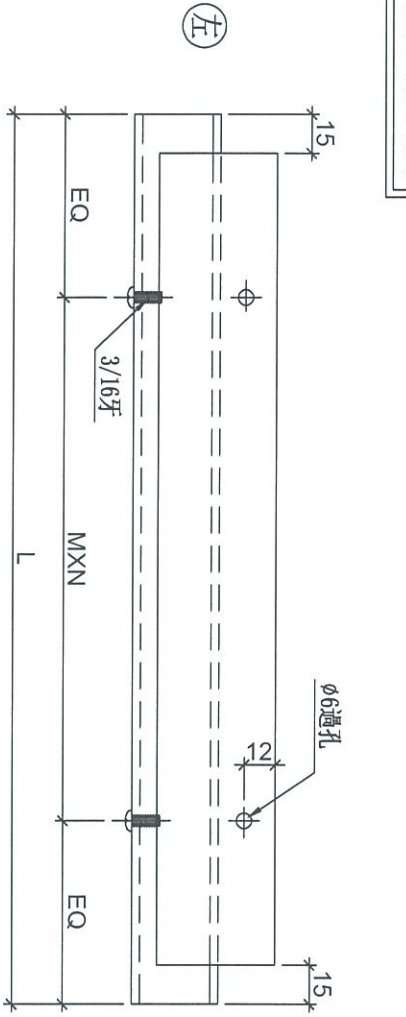


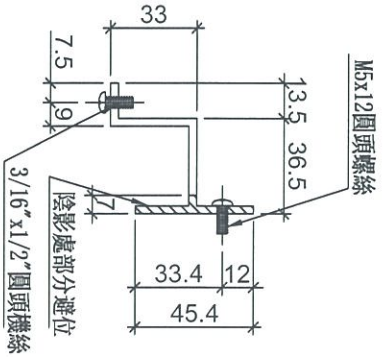


名稱	背板托角	制圖	邱紅	2019.04.02	修改			
材料	X85625	復核	謝永林	2019.04.02	日期			
顏色	MILL	批準			圖號	UN-HT501a		

物料編號	L	層數	每層	數量	MXN			EQ	分格尺寸	使用位置	樓層
UN-HT501	1594	2	1	2	300	X	5	47.0	1720	T5CW A-2	26F, 28F
UN-HT502	1259	2	1	2	250	X	4	129.5	1385	T5CW A-1	26F, 28F
UN-HT509	1384	2	1	2	300	X	4	92.0	1510	T5CW M-1	26F, 28F
UN-HT510	1384	2	1	2	300	X	4	92.0	1510	T5CW L-2	26F, 28F
UN-HT517	1559	2	1	2	280	X	5	79.5	1685	T5CW H-3	26F, 28F

梗窗死墻位底用

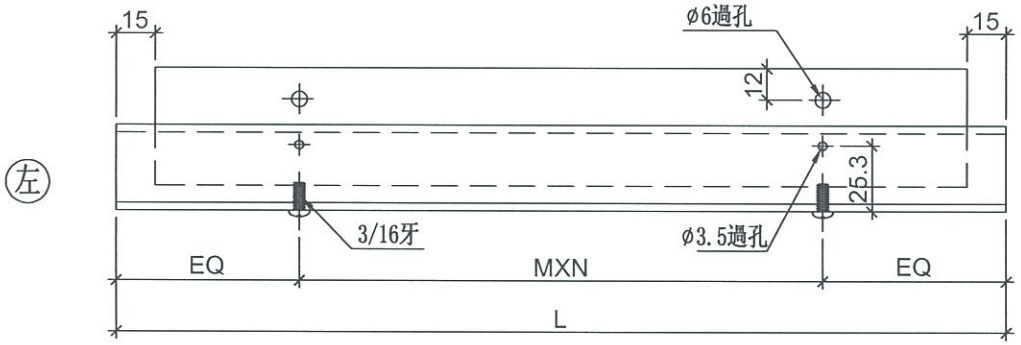

左

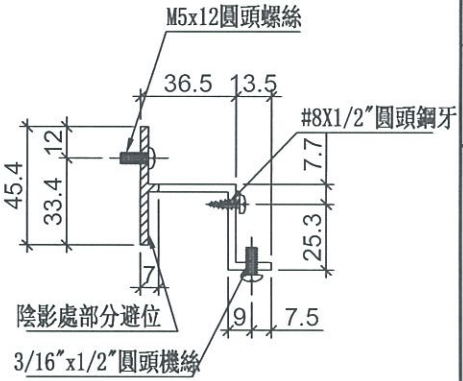

美特鋁質 有限公司
MIDI Aluminium Fabricator Ltd.

工程號	J-837	地盤	觀塘裕民坊


名稱	背板托角	制圖	邱紅	2019.04.02	修改		
材料	X85625	復核	謝永林	2019.04.02	日期		
顏色	MILL	批準			圖號	UN-HT501	


美特鋁質 有限公司
MIDI Aluminium Fabricator Ltd.


工程號	J-837	地盤	觀塘裕民坊

物料編號	L	層數	每層	總數量	分格尺寸	使用位置	樓層
UN-EH2	425	2	1	2	450	T1CW-G-2	26F,28F
	425	2	1	2	450	T1CW-B-3	26F,28F
	425	2	1	2	450	T2CW-A-2	26F,28F
	425	2	1	2	450	T2CW-M-3	26F,28F
	425	2	1	2	450	T2CW-H-2	26F,28F
	425	2	1	2	450	T5CW-A-2	26F,28F
	425	2	1	2	450	T5CW-L-2	26F,28F
	425	2	1	2	450	T5CW-H-3	26F,28F
UN-EH16	525	2	1	2	550	T1CW-A-1	26F,28F
	525	2	1	2	550	T5CW-A-1	26F,28F

SHL生窗死墻位二合一頂用

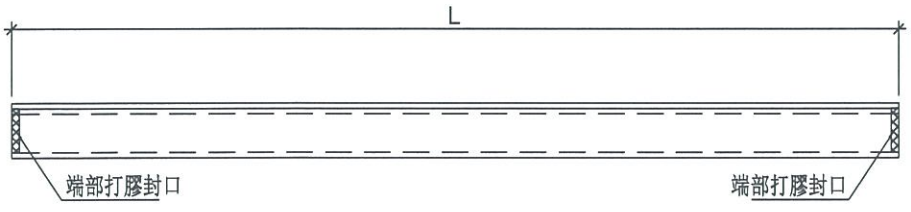

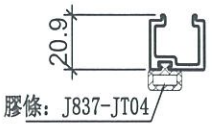

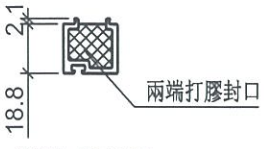

端部打膠示意圖

名稱	單玻插線	制圖	羅志光	2019.04.02	修改			
材料	X85560	復核	謝永林	2019.04.02	日期			
顏色	EC-DG-S332054 (3塗)	批準			圖號	UN-EH1		


美特鋁質 有限公司
MIDI Aluminium Fabricator Ltd.


工廠用


工程號	J-837	地盤	觀塘裕民坊

物料編號	L	層數	每層	總數量	分格尺寸	使用位置	樓層
UN-HM2	401	2	1	2	450	T1CW-H-1	26F, 28F
	401	2	1	2	450	T1CW-G-2	26F, 28F
	401	2	1	2	450	T1CW-E-2	26F, 28F
	401	2	1	2	450	T1CW-A-1	26F, 28F
	401	2	1	2	450	T1CW-B-3	26F, 28F
	401	2	1	2	450	T2CW-B-1	26F, 28F
	401	2	1	2	450	T2CW-A-2	26F, 28F
	401	2	1	2	450	T3CW-B-1	26F, 28F
	401	2	1	2	450	T3CW-A-2	26F, 28F
	401	2	1	2	450	T5CW M-1	26F, 28F
	401	2	1	2	450	T5CW L-2	26F, 28F

生窗死墻位頂用

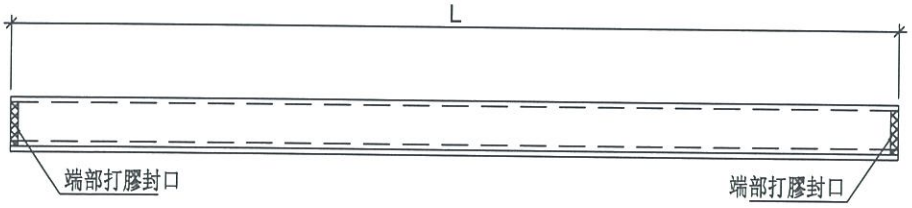

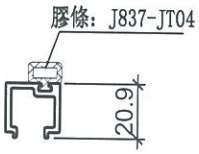

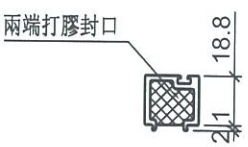

端部打膠示意圖

原 EI/10050 B版


名稱	單玻插線	制圖	羅志光	2019.04.02	修改			
材料	X85560	復核	謝永林	2019.04.02	日期			
顏色	EC-DG-S332054 (3塗)	批準			圖號	UN-HM1		


美特鋁質 有限公司
MIDI Aluminium Fabricator Ltd.

工程號	J-837	地盤	觀塘裕民坊

物料編號	L	層數	每層	總數量	分格尺寸	使用位置	樓層
UN-EH2aR	425	2	1	2	450	T1CW-E-2	26F,28F
	425	2	1	2	450	T1CW-H-1	26F,28F
	425	2	1	2	450	T1CW-A-1	26F,28F
	425	2	1	2	450	T2CW-B-1	26F,28F
	425	2	1	2	450	T2CW-M-3	26F,28F
	425	2	1	2	450	T2CW-H-2	26F,28F
	425	2	1	2	450	T3CW-A-2	26F,28F
	425	2	2	4	450	T3CW-F-2	26F,28F
	425	2	1	2	450	T3CW-B-1	26F,28F
	425	2	1	2	450	T5CW-A-2	26F,28F
	425	2	1	2	450	T5CW-M-1	26F,28F
	425	2	1	2	450	T5CW-H-3	26F,28F
UN-EH16aR	525	2	1	2	550	T2CW-M-3	26F,28F
	525	2	1	2	550	T3CW-F-2	26F,28F

SHR生窗死墻位二合一底用

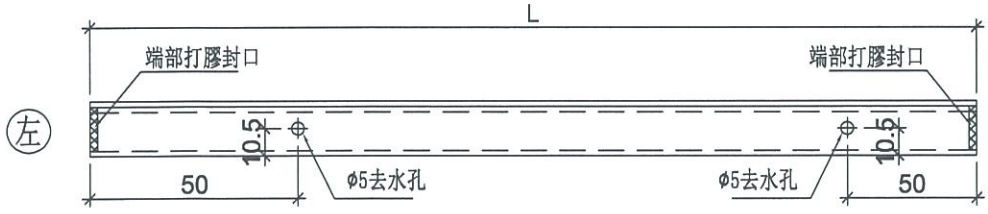

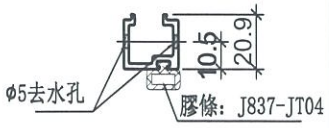



端部打膠示意圖


名稱	單玻插線	制圖	鞠章芳	2019.04.02	修改	A		
材料	X85560	復核	謝永林	2019.04.02	日期	2019.02.22		
顏色	EC-DG-S332054 (3塗)	批準			圖號	UN-EH1aR		


美特鋁質 有限公司
MIDI Aluminium Fabricator Ltd.

工程號	J-837	地盤	觀塘裕民坊

物料編號	L	層數	每層	總數量	分格尺寸	使用位置	樓層
UN-EH2a	425	2	1	2	450	T1CW-G-2	26F,28F
	425	2	1	2	450	T1CW-B-3	26F,28F
	425	2	1	2	450	T2CW-A-2	26F,28F
	425	2	1	2	450	T2CW-M-3	26F,28F
	425	2	1	2	450	T2CW-H-2	26F,28F
	425	2	1	2	450	T5CW-A-2	26F,28F
	425	2	1	2	450	T5CW-L-2	26F,28F
	425	2	1	2	450	T5CW-H-3	26F,28F
UN-EH16a	525	2	1	2	550	T1CW-A-1	26F,28F
	525	2	1	2	550	T5CW-A-1	26F,28F

SHL生窗死墻位二合一底用

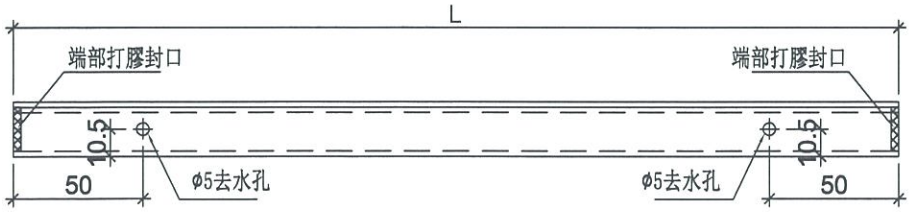

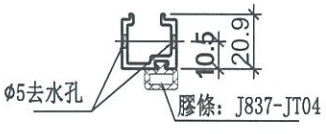



端部打膠示意圖


名稱	單玻插線	制圖	羅志光	2019.04.02	修改			
材料	X85560	復核	謝永林	2019.04.02	日期			
顏色	EC-DG-S332054 (3塗)	批準			圖號	UN-EH1a		


美特鋁質 有限公司
MIDI Aluminium Fabricator Ltd.


工程號	J-837	地盤	觀塘裕民坊


物料編號	L	層數	每層	總數量	分格尺寸	使用位置	樓層
UN-EH101R	1664.5	2	1	31	1710	T1CW H-1	26F, 28F
UN-EH107R	709.5	2	1	31	755	T1CW-E-2	26F, 28F
UN-EH114R	1864.5	2	1	31	1910	T1CW-A-1	26F, 28F

梗窗死墻位二合一頂用

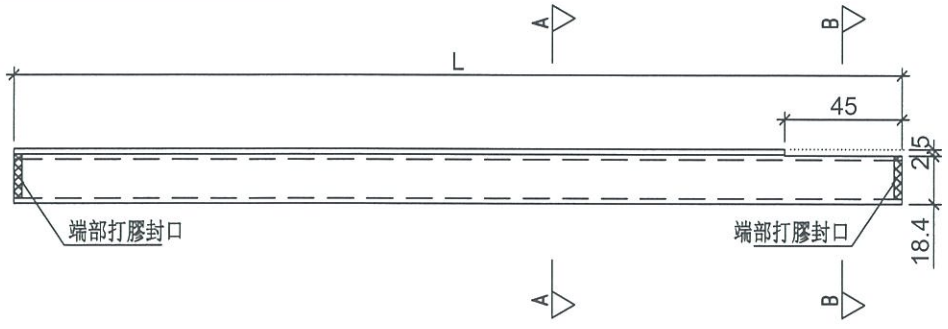

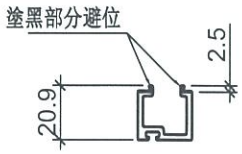

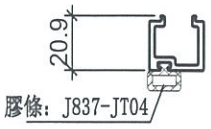

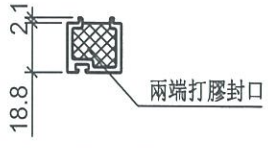

端部打膠示意圖


名稱	單玻插線	制圖	羅志光	2019.04.02	修改			
材料	X85560	復核	謝永林	2019.04.02	日期			
顏色	EC-DG-S332054 (3塗)	批準			圖號	UN-EH101R		


美特鋁質 有限公司
MIDI Aluminium Fabricator Ltd.

工程號	J-837	地盤	觀塘裕民坊

物料編號	L	層數	每層	總數量	分格尺寸	使用位置	樓層
UN-EH2R	425	2	1	2	450	T1CW-E-2	26F,28F
	425	2	1	2	450	T1CW-H-1	26F,28F
	425	2	1	2	450	T1CW-A-1	26F,28F
	425	2	1	2	450	T2CW-B-1	26F,28F
	425	2	1	2	450	T2CW-M-3	26F,28F
	425	2	1	2	450	T2CW-H-2	26F,28F
	425	2	1	2	450	T3CW-B-1	26F,28F
	425	2	2	4	450	T3CW-F-2	26F,28F
	425	2	1	2	450	T3CW-A-2	26F,28F
	425	2	1	2	450	T5CW-A-2	26F,28F
	425	2	1	2	450	T5CW-M-1	26F,28F
	425	2	1	2	450	T5CW-H-3	26F,28F
UN-EH16R	525	2	1	2	550	T2CW-M-3	26F,28F
	525	2	1	2	550	T3CW-F-2	26F,28F

SHR生窗死墻位二合一頂用

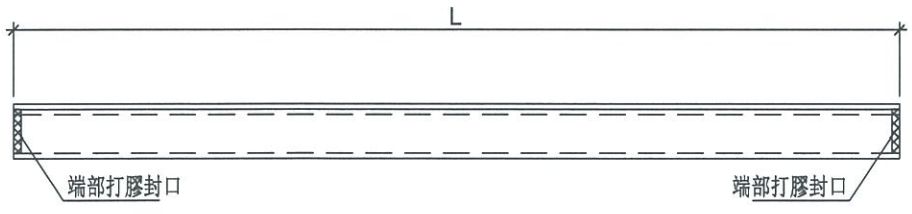

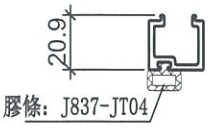



端部打膠示意圖


名稱	單玻插線	制圖	羅志光	2019.04.02	修改			
材料	X85560	復核	謝永林	2019.04.02	日期			
顏色	EC-DG-S332054 (3塗)	批準			圖號	UN-EH1R		


美特鋁質 有限公司
MIDI Aluminium Fabricator Ltd.


工程號	J-837	地盤	觀塘裕民坊

物料編號	L	層數	每層	總數量	分格尺寸	使用位置	樓層
UN-EH101aR	1664.5	2	1	2	1710	T1CW H-1	26F, 28F
UN-EH107aR	709.5	2	1	2	755	T1CW-E-2	26F, 28F
UN-EH114aR	1864.5	2	1	2	1910	T1CW-A-1	26F, 28F

梗窗死墻位二合一底用

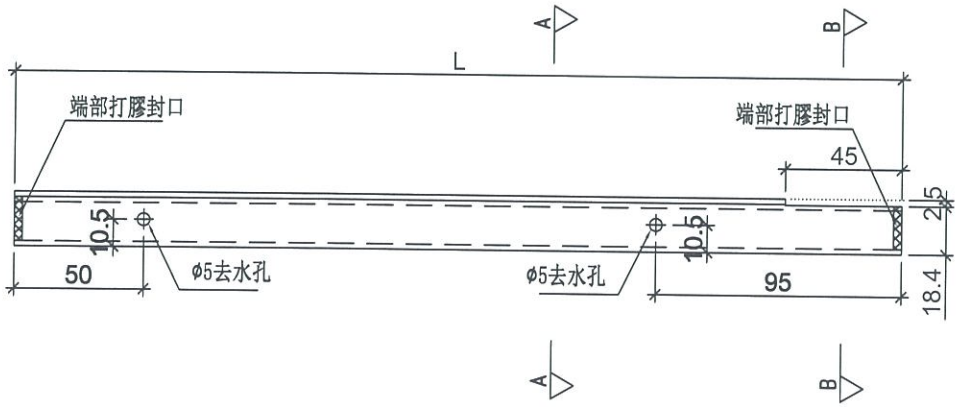

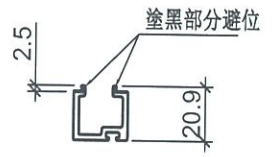

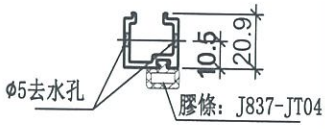



端部打膠示意圖

名稱	單玻插線	制圖	羅志光	2019.04.02	修改			
材料	X85560	復核	謝永林	2019.04.02	日期			
顏色	EC-DG-S332054 (3塗)	批準			圖號	UN-EH101aR		


美特鋁質 有限公司
MIDI Aluminium Fabricator Ltd.


工廠用


工程號	J-837	地盤	觀塘裕民坊

物料編號	L	層數	每層	總數量	分格尺寸	使用位置	樓層
UN-HM108a	1590	2	1	2	1680	T1CW-E-2	26F, 28F

梗窗死墻位底用

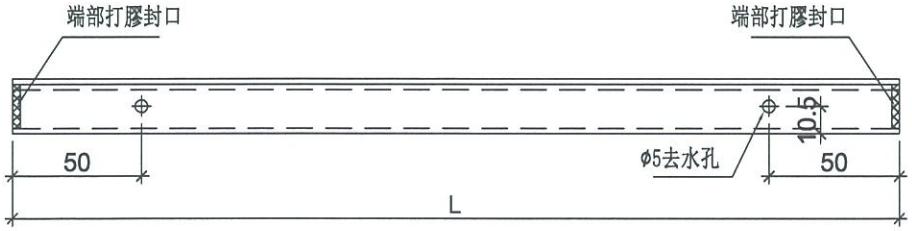

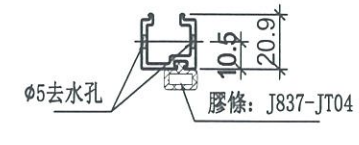

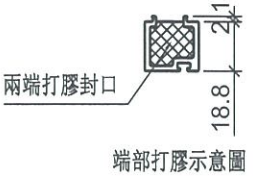

端部打膠示意圖

名稱	單玻插線	制圖	羅志光	2019.04.02	修改			
材料	X85560	復核	謝永林	2019.04.02	日期			
顏色	EC-DG-S332054 (3塗)	批準			圖號	UN-HM101a		


美特鋁質 有限公司
MIDI Aluminium Fabricator Ltd.


工廠用


工程號	J-837	地盤	觀塘裕民坊

物料編號	L	層數	每層	總數量	分格尺寸	使用位置	樓層
UN-HM108	1590	2	1	2	1680	T1CW-E-2	26F, 28F

梗窗死墻位頂用

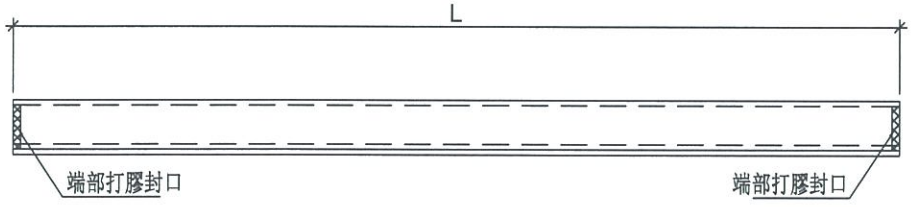

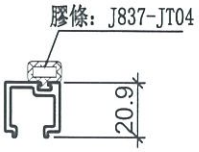

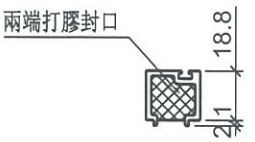

端部打膠示意圖

名稱	單玻插線	制圖	羅志光	2019.04.02	修改			
材料	X85560	復核	謝永林	2019.04.02	日期			
顏色	EC-DG-S332054 (3塗)	批準			圖號	UN-HM101		


美特鋁質 有限公司
MIDI Aluminium Fabricator Ltd.


工廠用


工程號	J-837	地盤	觀塘裕民坊

物料編號	L	層數	每層	總數量	分格尺寸	使用位置	樓層
UN-HM2a	401	2	1	2	450	T1CW-H-1	26F, 28F
	401	2	1	2	450	T1CW-G-2	26F, 28F
	401	2	1	2	450	T1CW-E-2	26F, 28F
	401	2	1	2	450	T1CW-A-1	26F, 28F
	401	2	1	2	450	T1CW-B-3	26F, 28F
	401	2	1	2	450	T2CW-B-1	26F, 28F
	401	2	1	2	450	T2CW-A-2	26F, 28F
	401	2	1	2	450	T3CW-B-1	26F, 28F
	401	2	1	2	450	T3CW-A-2	26F, 28F
	401	2	1	2	450	T5CW M-1	26F, 28F
	401	2	1	2	450	T5CW L-2	26F, 28F

生窗死墻位底用

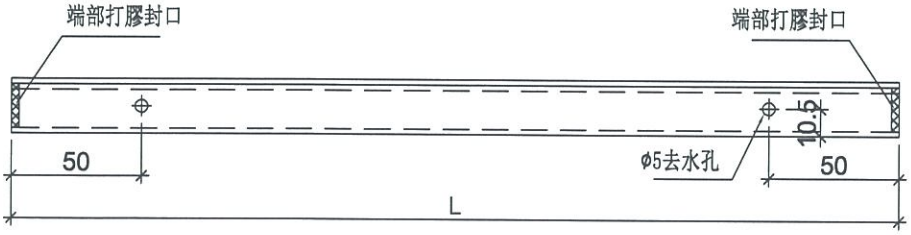

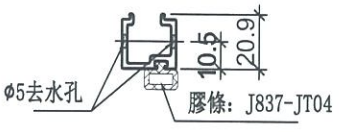

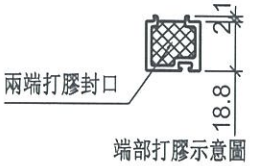

端部打膠示意圖

原 EI/10050 B版

名稱	單玻插線	制圖	羅志光	2019.04.02	修改			
材料	X85560	復核	謝永林	2019.04.02	日期			
顏色	EC-DG-S332054 (3塗)	批準			圖號	UN-HM1a		


美特鋁質 有限公司
MIDI Aluminium Fabricator Ltd.


工程號	J-837	地盤	觀塘裕民坊


物料編號	L	層數	每層	總數量	分格尺寸	使用位置	樓層
UN-EH217W	1759	2	1	2	1760	T2CW-M-3	26F,28F
UN-EH223W	1734	2	1	2	1735	T2CW-H-2	26F,28F

新增

梗窗死墻位二合一頂用

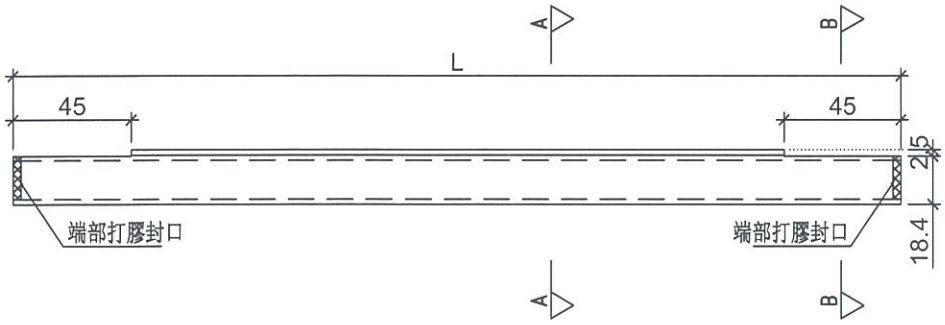

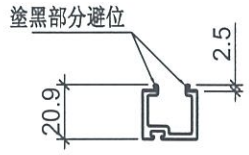

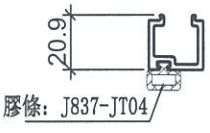



端部打膠示意圖


名稱	單玻插線	制圖	邱紅	2019.04.02	修改			
材料	X85560	復核	謝永林	2019.04.02	日期			
顏色	EC-DG-S332054 (3塗)	批準			圖號	UN-EH217W		


美特鋁質 有限公司
MIDI Aluminium Fabricator Ltd.


工程號	J-837	地盤	觀塘裕民坊


物料編號	L	層數	每層	總數量	分格尺寸	使用位置	樓層
UN-EH210R	1689.5	2	1	2	1735	T2CW-B-1	26F,28F
UN-EH216R	1139.5	2	1	2	1185	T2CW-M-3	26F,28F

梗窗死墻位二合一頂用

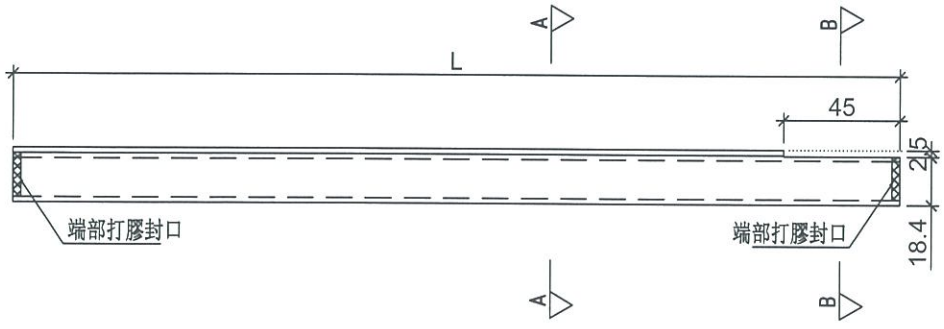

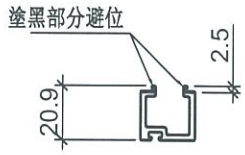

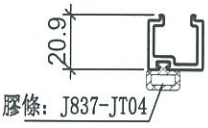

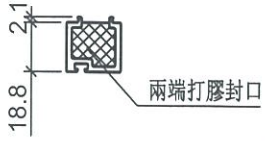

端部打膠示意圖


名稱	單玻插線	制圖	邱紅	2019.04.02	修改			
材料	X85560	復核	謝永林	2019.04.02	日期			
顏色	EC-DG-S332054 (3塗)	批準			圖號	UN-EH202R		


美特鋁質 有限公司
MIDI Aluminium Fabricator Ltd.


工程號	J-837	地盤	觀塘裕民坊

物料編號	L	層數	每層	總數量	分格尺寸	使用位置	樓層
UN-EH210a	1689.5	2	1	2	1735	T2CW-B-1	26F,28F
UN-EH211a	1689.5	2	1	2	1735	T2CW-A-2	26F,28F
UN-EH216a	1139.5	2	1	2	1185	T2CW-M-3	26F,28F

梗窗死墻位二合一底用

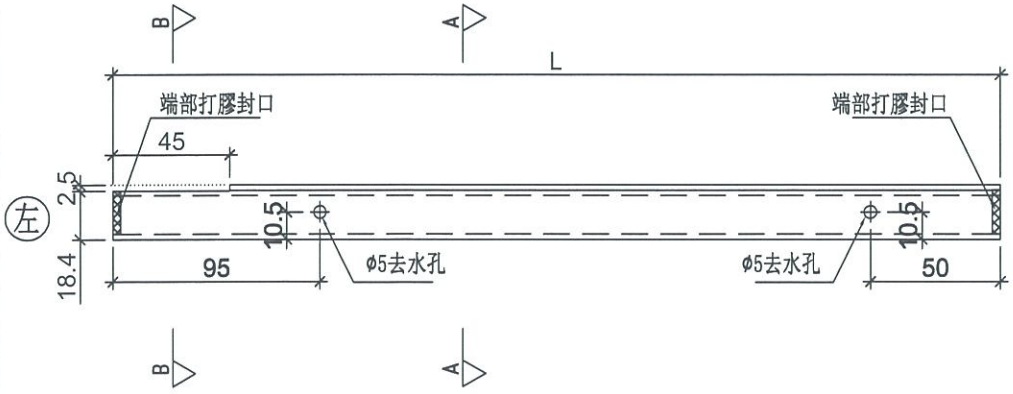

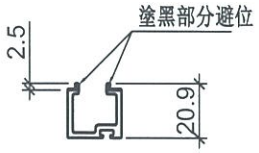

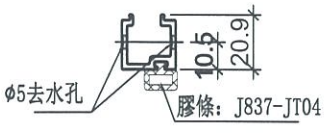



端部打膠示意圖

名稱	單玻插線	制圖	邱紅	2019.04.02	修改	A	B	
材料	X85560	復核	謝永林	2019.04.02	日期	2019.04.02	2019.02.20	
顏色	EC-DG-S332054 (3塗)	批準			圖號	UN-EH201a		


美特鋁質 有限公司
MIDI Aluminium Fabricator Ltd.


工程號	J-837	地盤	觀塘裕民坊


物料編號	L	層數	每層	總數量	分格尺寸	使用位置	樓層
UN-EH211	1689.5	2	1	2	1735	T2CW-A-2	26F,28F


新增

梗窗死墻位二合一頂用

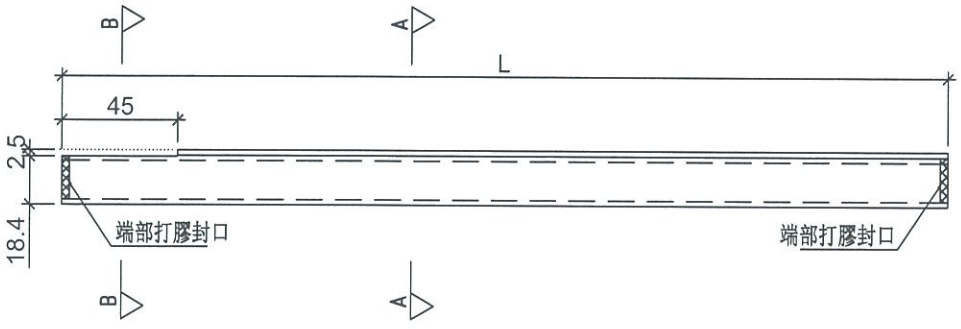

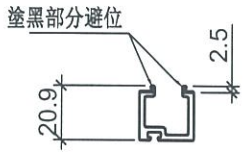

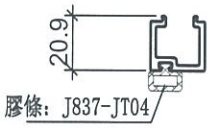

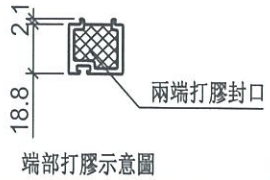

端部打膠示意圖

名稱	單玻插線	制圖	邱紅	2019.04.02	修改			
材料	X85560	復核	謝永林	2019.04.02	日期			
顏色	EC-DG-S332054 (3塗)	批準			圖號	UN-EH201		


美特鋁質 有限公司
MDT Aluminium Fabricator Ltd.


工程號	J-837	地盤	觀塘裕民坊


物料編號	L	層數	每層	總數量	分格尺寸	使用位置	樓層
UN-EH102	1664.5	2	1	2	1710	T1CW G-2	26F, 28F
UN-EH115	954.5	2	1	2	1000	T1CW-A-1	26F, 28F
UN-EH130	1314.5	2	1	2	1360	T1CW-B-3	26F, 28F


新增

梗窗死墻位二合一頂用

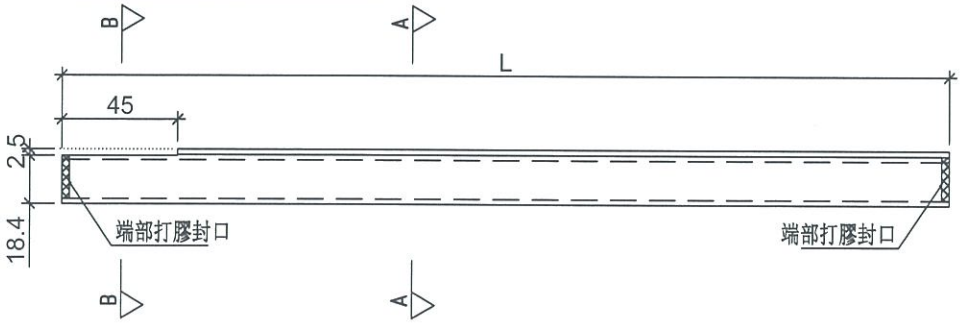

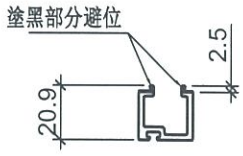

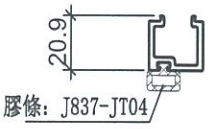

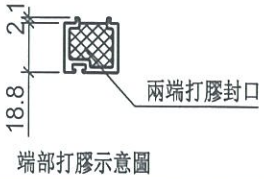

端部打膠示意圖


名稱	單玻插線	制圖	羅志光	2019.04.02	修改			
材料	X85560	復核	謝永林	2019.04.02	日期			
顏色	EC-DG-S332054 (3塗)	批準			圖號	UN-EH102		


美特鋁質 有限公司
MIDI Aluminium Fabricator Ltd.


工程號	J-837	地盤	觀塘裕民坊


物料編號	L	層數	每層	總數量	分格尺寸	使用位置	樓層
UN-EH102a	1664.5	2	1	2	1710	T1CW G-2	26F, 28F
UN-EH115a	954.5	2	1	31	1000	T1CW-A-1	26F, 28F
UN-EH130a	1314.5	2	1	31	1360	T1CW-B-3	26F, 28F

梗窗死墻位二合一底用

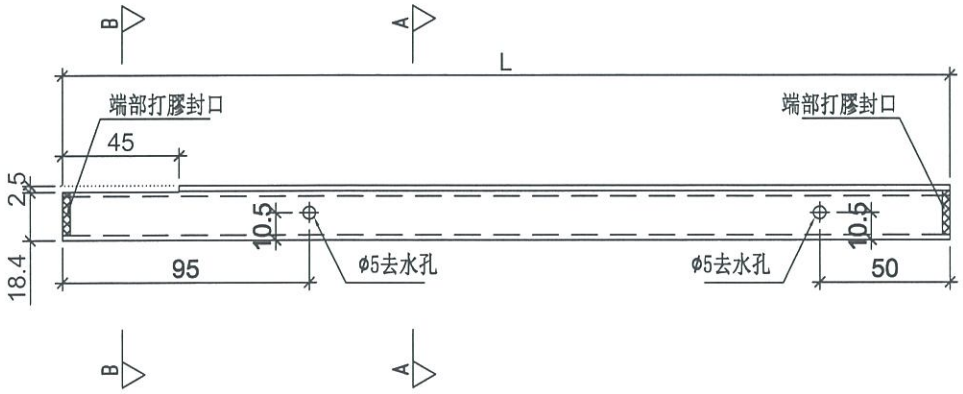

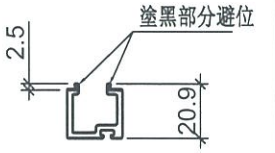

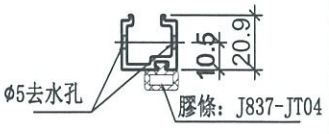

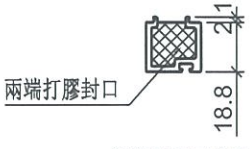

端部打膠示意圖


名稱	單玻插線	制圖	羅志光	2019.04.02	修改			
材料	X85560	復核	謝永林	2019.04.02	日期			
顏色	EC-DG-S332054 (3塗)	批準			圖號	UN-EH102a		


美特鋁質 有限公司
MIDI Aluminium Fabricator Ltd.


工程號	J-837	地盤	觀塘裕民坊

物料編號	L	層數	每層	總數量	分格尺寸	使用位置	樓層
UN-EH217aW	1759	2	1	2	1760	T2CW-M-3	26F,28F
UN-EH223aW	1734	2	1	2	1735	T2CW-H-2	26F,28F

梗窗死墻位二合一底用

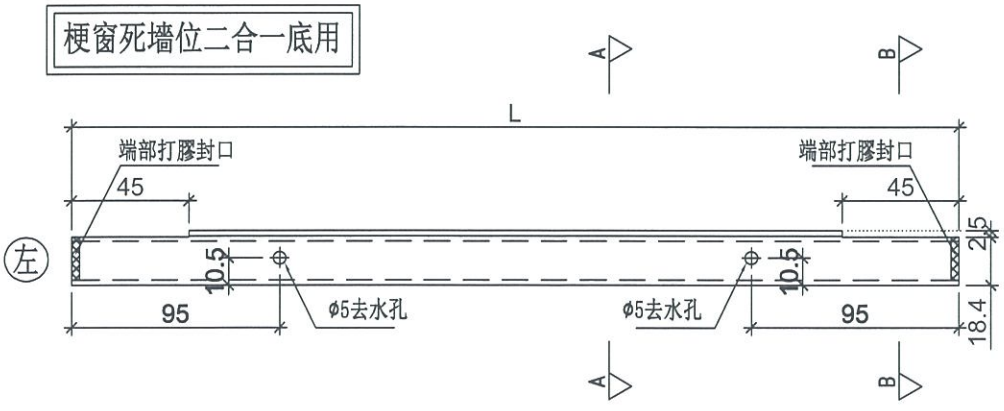

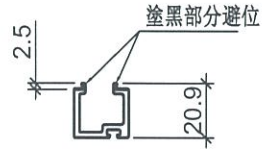

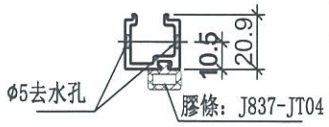

註明：依據EI/10067C/18修改



端部打膠示意圖


名稱	單玻插線	制圖	邱紅	2019.04.02	修改			
材料	X85560	復核	謝永林	2019.04.02	日期			
顏色	EC-DG-S332054 (3塗)	批準			圖號	UN-EH217aW		


美特鋁質 有限公司
MIDI Aluminium Fabricator Ltd.


工程號	J-837	地盤	觀塘裕民坊


物料編號	L	層數	每層	總數量	分格尺寸	使用位置	樓層
UN-EH318	1514.5	2	1	2	1560	T3CW A-2	26F,28F

梗窗死墻位二合一頂用

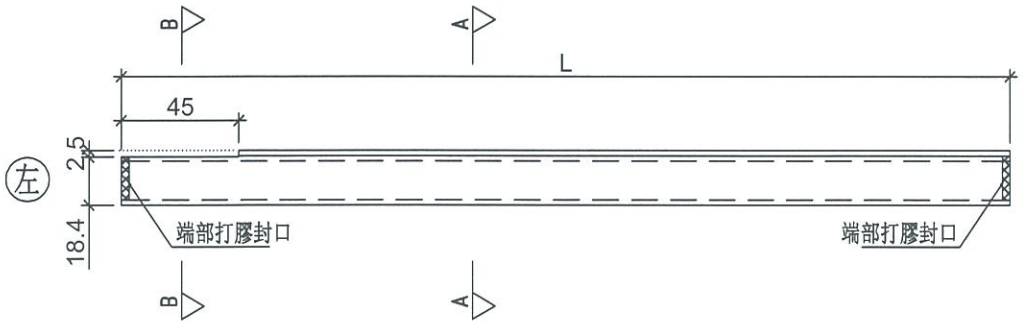

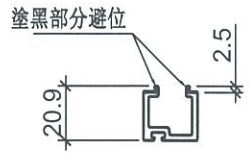

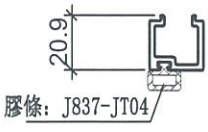

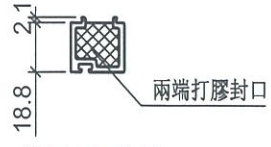

端部打膠示意圖


名稱	單玻插線	制圖	鞠章芳	2019.04.02	修改			
材料	X85560	復核	謝永林	2019.04.02	日期			
顏色	EC-DG-S332054 (3塗)	批準			圖號	UN-EH318		


美特鋁質 有限公司
MIDI Aluminium Fabricator Ltd.


工程號	J-837	地盤	觀塘裕民坊

物料編號	L	層數	每層	總數量	分格尺寸	使用位置	樓層
UN-EH322aW	1309	2	1	2	1310	T3CW F-2	26F,28F

梗窗死墻位二合一底用

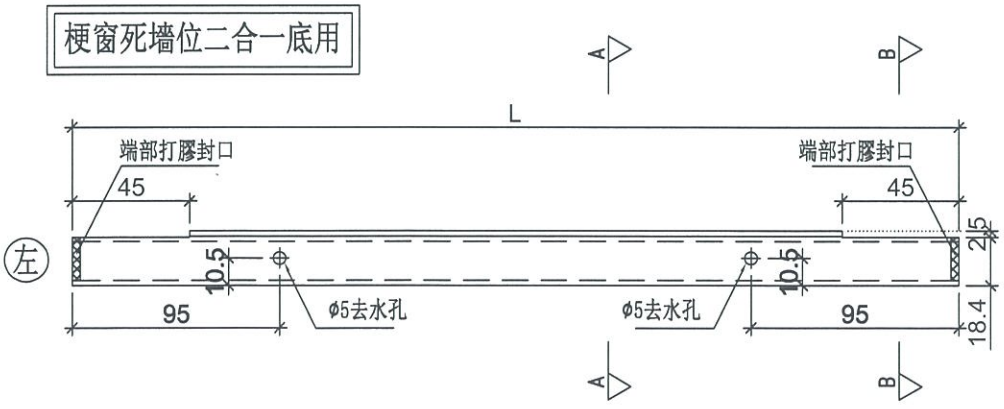

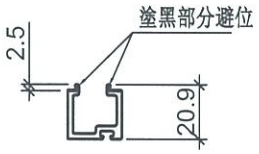

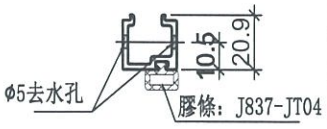



端部打膠示意圖


名稱	單玻插線	制圖	鞠章芳	2019.04.02	修改			
材料	X85560	復核	謝永林	2019.04.02	日期			
顏色	EC-DG-S332054 (3塗)	批準			圖號	UN-EH322aW		


美特鋁質 有限公司
MIDI Aluminium Fabricator Ltd.


工程號	J-837	地盤	觀塘裕民坊


物料編號	L	層數	每層	總數量	分格尺寸	使用位置	樓層
UN-EH322W	1309	2	1	2	1310	T3CW F-2	26F,28F

梗窗死墻位二合一頂用

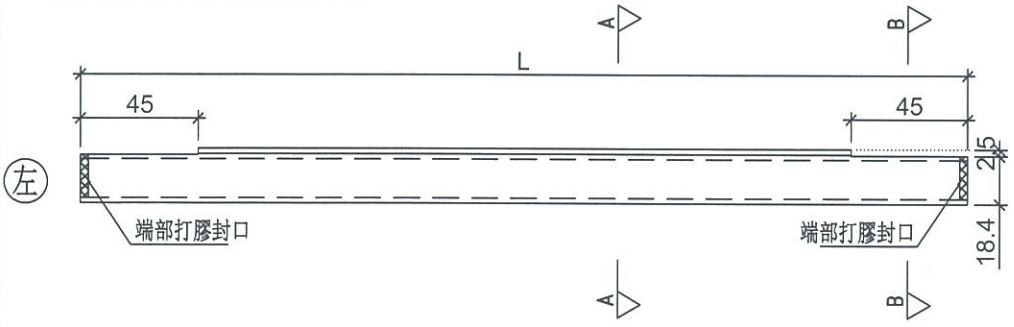

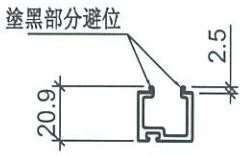

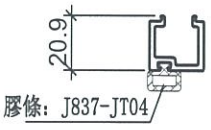

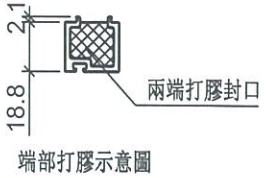

端部打膠示意圖


名稱	單玻插線	制圖	鞠章芳	2019.04.02	修改			
材料	X85560	復核	謝永林	2019.04.02	日期			
顏色	EC-DG-S332054 (3塗)	批準			圖號	UN-EH322W		


美特鋁質 有限公司
MIDI Aluminium Fabricator Ltd.


工程號	J-837	地盤	觀塘裕民坊

物料編號	L	層數	每層	總數量	分格尺寸	使用位置	樓層
UN-EH317aR	1514.5	2	1	2	1560	T3CW-B-1	26F,28F
UN-EH321aR	1189.5	2	1	2	1235	T3CW-F-2	26F,28F

梗窗死墻位二合一底用

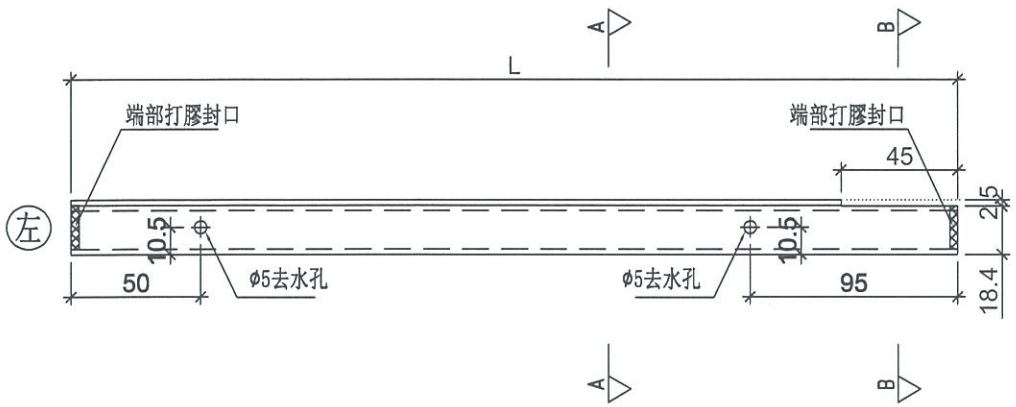

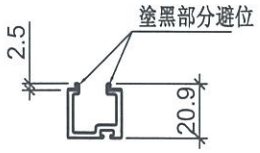

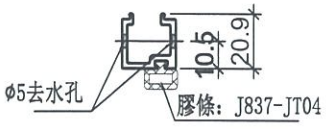



端部打膠示意圖


名稱	單玻插線	制圖	鞠章芳	2019.04.02	修改			
材料	X85560	復核	謝永林	2019.04.02	日期			
顏色	EC-DG-S332054 (3塗)	批準			圖號	UN-EH317aR		


美特鋁質 有限公司
MIDI Aluminium Fabricator Ltd.


工程號	J-837	地盤	觀塘裕民坊

物料編號	L	層數	每層	總數量	分格尺寸	使用位置	樓層
UN-EH317R	1514.5	2	1	2	1560	T3CW-B-1	26F,28F
UN-EH321R	1189.5	2	1	2	1235	T3CW-F-2	26F,28F

梗窗死墻位二合一頂用

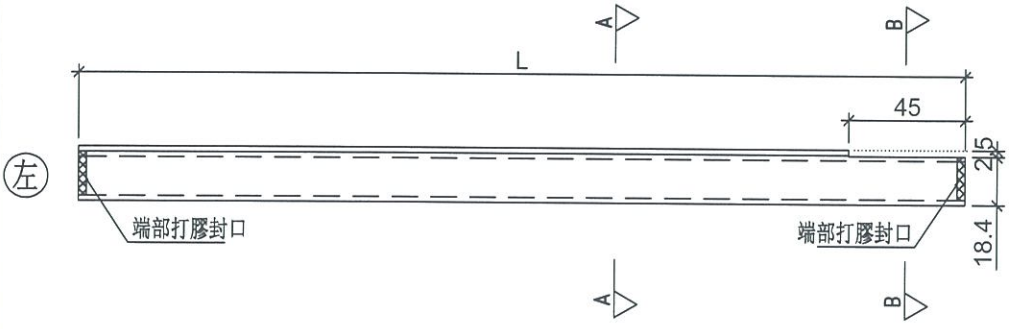

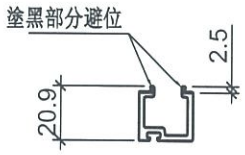

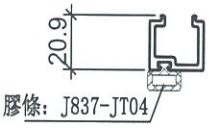



端部打膠示意圖


名稱	單玻插線	制圖	鞠章芳	2019.04.02	修改			
材料	X85560	復核	謝永林	2019.04.02	日期			
顏色	EC-DG-S332054 (3塗)	批準			圖號	UN-EH317R		


美特鋁質 有限公司
MIDI Aluminium Fabricator Ltd.


工程號	J-837	地盤	觀塘裕民坊

物料編號	L	層數	每層	總數量	分格尺寸	使用位置	樓層
UN-EH318a	1514.5	2	1	2	1560	T3CW A-2	26F,28F

梗窗死墻位二合一底用

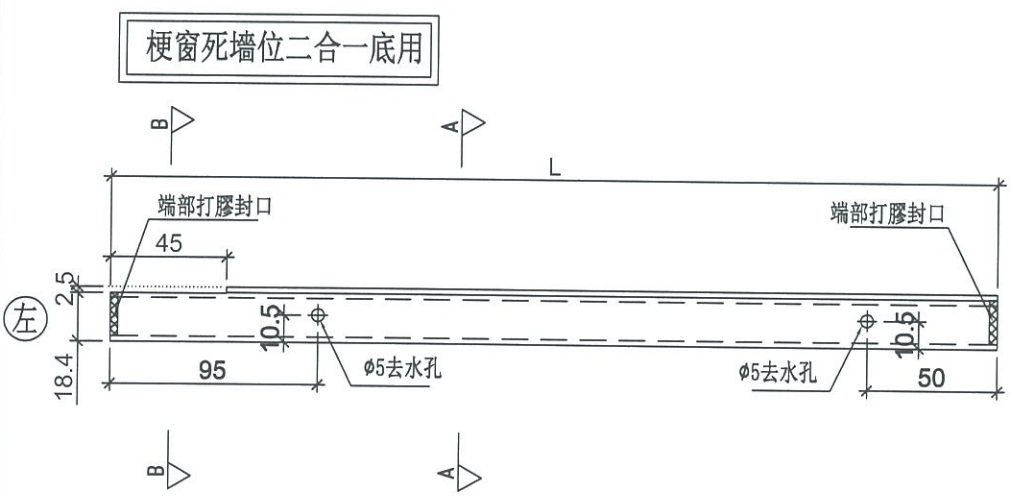

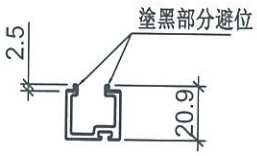

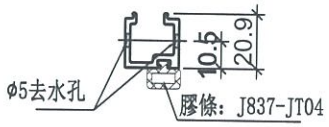



端部打膠示意圖


名稱	單玻插線	制圖	鞠章芳	2019.04.02	修改			
材料	X85560	復核	謝永林	2019.04.02	日期			
顏色	EC-DG-S332054 (3塗)	批準			圖號	UN-EH318a		


美特鋁質 有限公司
MIDI Aluminium Fabricator Ltd.


工程號	J-837	地盤	觀塘裕民坊

物料編號	L	層數	每層	總數量	分格尺寸	使用位置	樓層
UN-EH501aW	1719	2	1	2	1720	T5CW A-2	26F,28F
UN-EH517aW	1684	2	1	2	1685	T5CW H-3	26F,28F

梗窗死墻位二合一底用

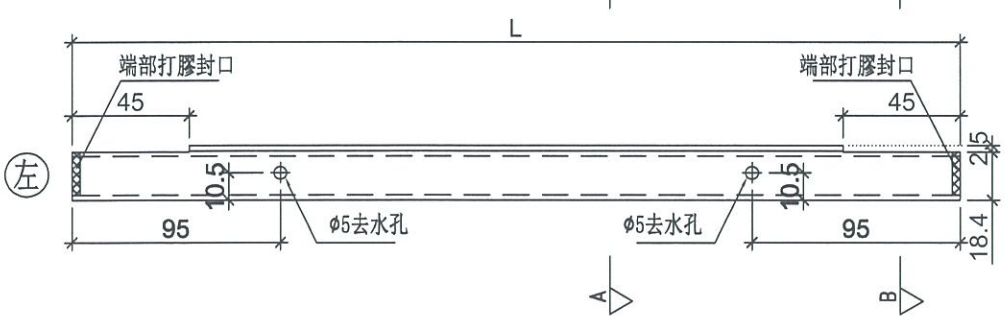

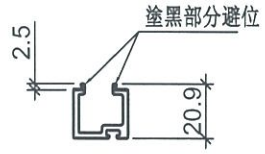

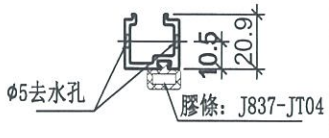



端部打膠示意圖


名稱	單玻插線	制圖	鞠章芳	2019.04.02	修改			
材料	X85560	復核	謝永林	2019.04.02	日期			
顏色	EC-DG-S332054 (3塗)	批準			圖號	UN-EH501aW		


美特鋁質 有限公司
MIDI Aluminium Fabricator Ltd.


工程號	J-837	地盤	觀塘裕民坊


物料編號	L	層數	每層	總數量	分格尺寸	使用位置	樓層
UN-EH501W	1719	2	1	2	1720	T5CW A-2	26F,28F
UN-EH517W	1684	2	1	2	1685	T5CW H-3	26F,28F

梗窗死墻位二合一頂用

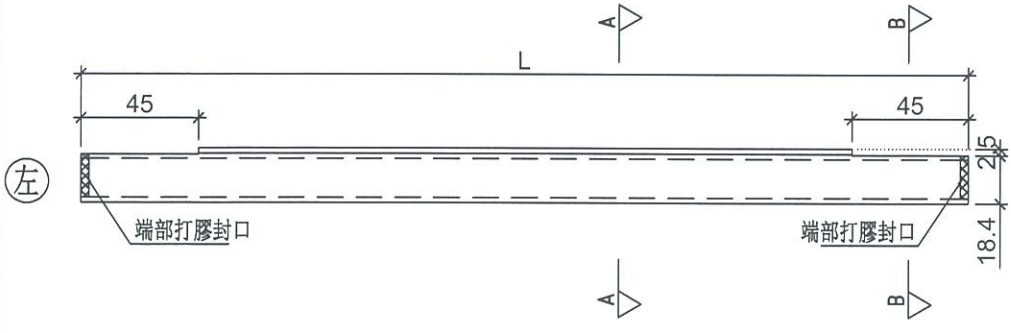

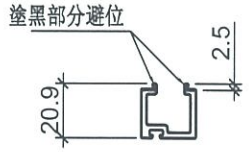

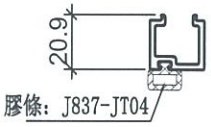

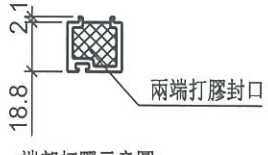

端部打膠示意圖


名稱	單玻插線	制圖	鞠章芳	2019.04.02	修改			
材料	X85560	復核	謝永林	2019.04.02	日期			
顏色	EC-DG-S332054 (3塗)	批準			圖號	UN-EH501W		


美特鋁質 有限公司
MIDI Aluminium Fabricator Ltd.


工程號	J-837	地盤	觀塘裕民坊

物料編號	L	層數	每層	總數量	分格尺寸	使用位置	樓層
UN-EH509aR	1464.5	2	1	2	1510	T5CW M-1	26F,28F

梗窗死墻位二合一底用

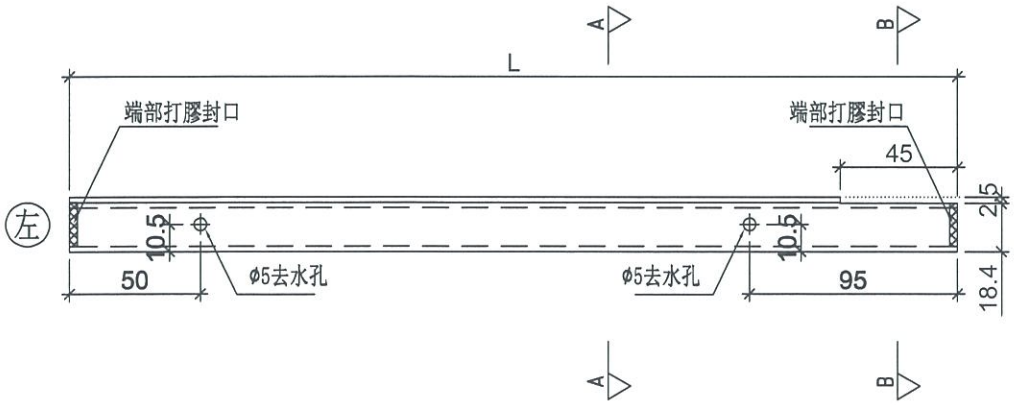

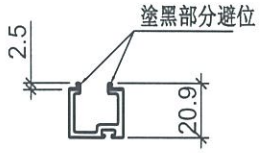

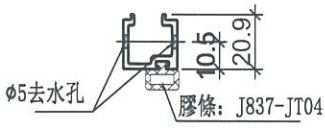



端部打膠示意圖


名稱	單玻插線	制圖	鞠章芳	2019.04.02	修改			
材料	X85560	復核	謝永林	2019.04.02	日期			
顏色	EC-DG-S332054 (3塗)	批準			圖號	UN-EH503aR		


美特鋁質 有限公司
MIDI Aluminium Fabricator Ltd.


工程號	J-837	地盤	觀塘裕民坊

物料編號	L	層數	每層	總數量	分格尺寸	使用位置	樓層
UN-EH509R	1464.5	2	1	2	1510	T5CW M-1	26F,28F

梗窗死墻位二合一頂用

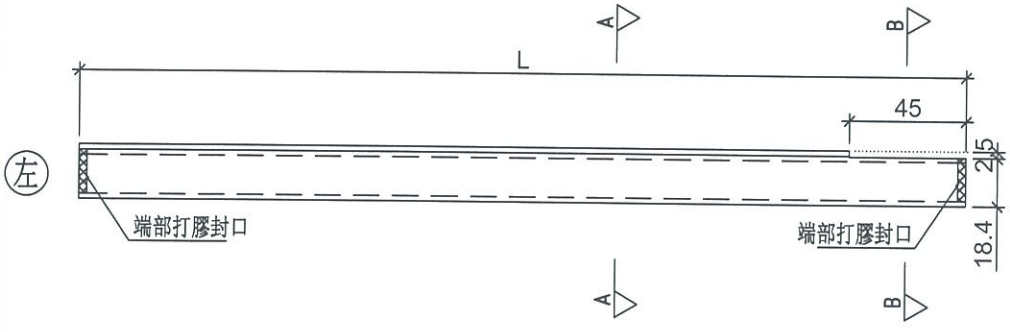

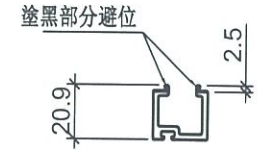

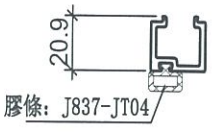



端部打膠示意圖


名稱	單玻插線	制圖	鞠章芳	2019.04.02	修改			
材料	X85560	復核	謝永林	2019.04.02	日期			
顏色	EC-DG-S332054 (3塗)	批準			圖號	UN-EH503R		


美特鋁質 有限公司
MIDI Aluminium Fabricator Ltd.


工程號	J-837	地盤	觀塘裕民坊

物料編號	L	層數	每層	總數量	分格尺寸	使用位置	樓層
UN-EH502a	1339.5	2	1	2	1385	T5CW A-1	26F,28F
UN-EH510a	1464.5	2	1	2	1510	T5CW L-2	26F,28F

梗窗死墻位二合一底用

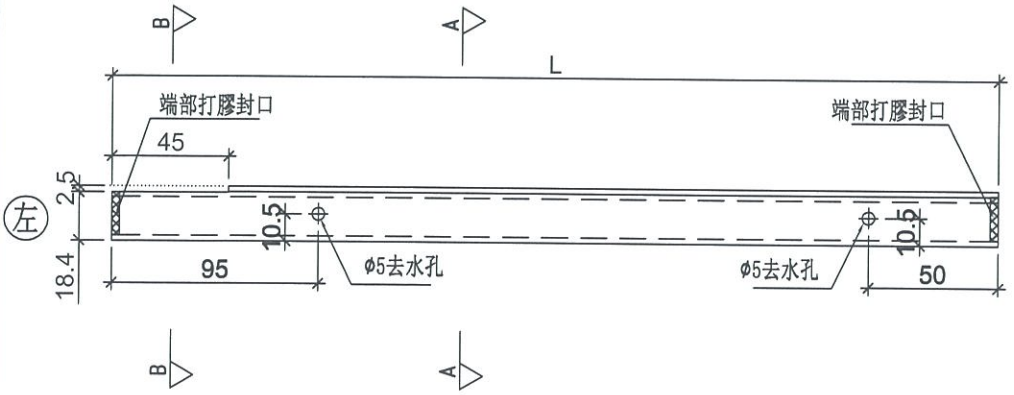

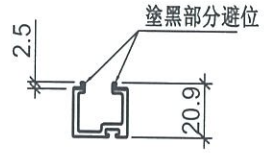

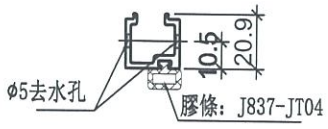




端部打膠示意圖

名稱	單玻插線	制圖	鞠章芳	2019.04.02	修改			
材料	X85560	復核	謝永林	2019.04.02	日期			
顏色	EC-DG-S332054 (3塗)	批準			圖號	UN-EH502a		

美特鋁質 有限公司
MIDI Aluminium Fabricator Ltd.

工程號	J-837	地盤	觀塘裕民坊

物料編號	L	層數	每層	總數量	分格尺寸	使用位置	樓層
UN-EH502	1339.5	2	1	2	1385	T5CW A-1	26F,28F
UN-EH510	1464.5	2	1	2	1510	T5CW L-2	26F,28F

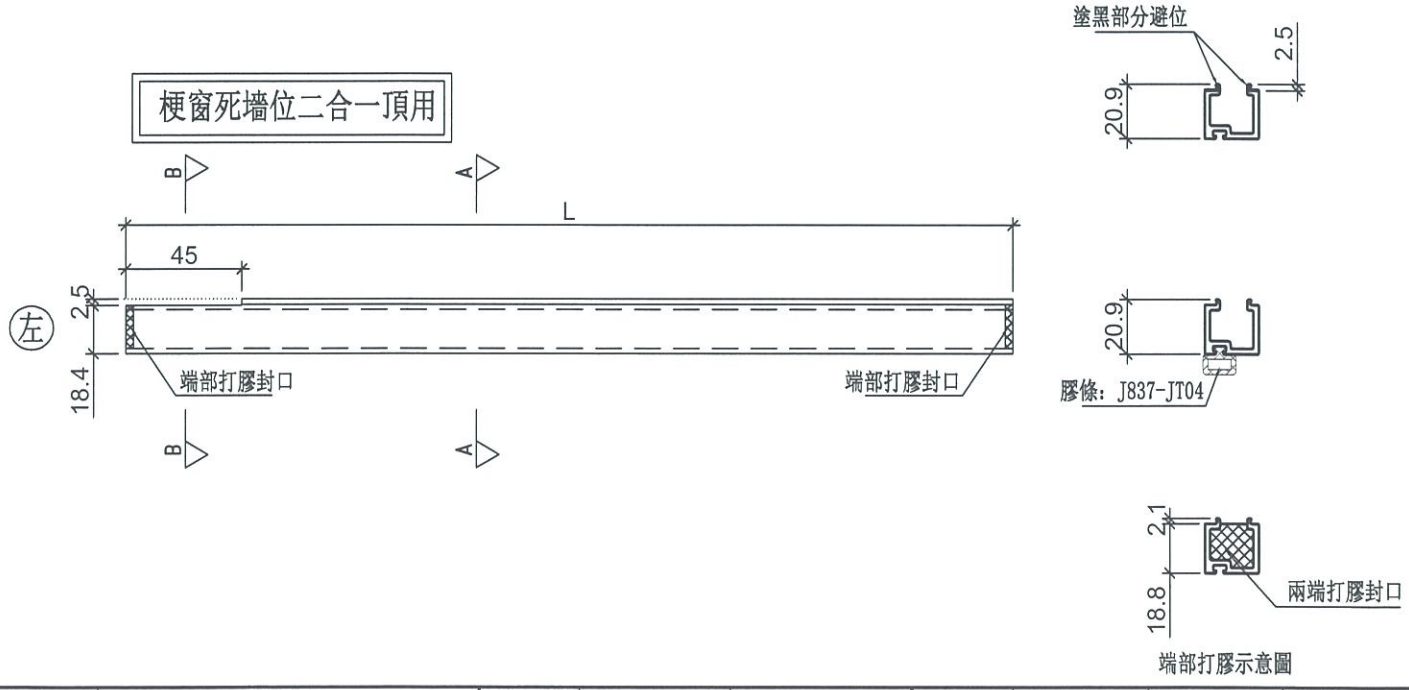

名稱	單玻插線	制圖	鞠章芳	2019.04.02	修改			
材料	X85560	復核	謝永林	2019.04.02	日期			
顏色	EC-DG-S332054 (3塗)	批準			圖號	UN-EH502		

美特鋁質 有限公司
MIDI Aluminium Fabricator Ltd.

拆圖參見：ZS-S71dR

工程號	J-837	地盤	觀塘裕民坊

物料編號	L	總數量	分格尺寸	使用位置	樓層
	810	2	900	T1CW-H-1	27F
	810	2	900	T1CW-G-2	27F
	810	2	900	T1CW-E-2	27F
	810	3	900	T1CW-A-1	27F
	810	2	900	T1CW-B-3	27F
	810	2	900	T2CW-B-1	27F
	810	2	900	T2CW-A-2	27F
	810	3	900	T2CW-M-3	27F
ZS-S71dR	810	2	900	T2CW-H-2	27F
	810	2	900	T3CW-B-1	27F
	810	2	900	T3CW-A-2	27F
	810	3	900	T3CW-F-2	27F
	810	2	900	T5CW-A-2	27F
	810	1	900	T5CW-A-1	27F
	810	2	900	T5CW-M-1	27F
	810	2	900	T5CW-L-2	27F
	810	2	900	T5CW-H-3	27F
	395	2	485	T1CW-H-1	27F
	395	2	485	T1CW-G-2	27F
	395	2	485	T1CW-E-2	27F
	395	3	485	T1CW-A-1	27F
	395	2	485	T1CW-B-3	27F
	395	2	485	T2CW-B-1	27F
	395	2	485	T2CW-A-2	27F
	395	3	485	T2CW-M-3	27F
ZS-S72dR	395	2	485	T2CW-H-2	27F
	395	2	485	T3CW-B-1	27F
	395	2	485	T3CW-A-2	27F
	395	3	485	T3CW-F-2	27F
	395	2	485	T5CW-A-2	27F
	395	1	485	T5CW-A-1	27F
	395	2	485	T5CW-M-1	27F
	395	2	485	T5CW-L-2	27F
	395	2	485	T5CW-H-3	27F
	1025	2	1115	T1CW-H-1	27F
	1025	2	1115	T1CW-G-2	27F
	1025	2	1115	T1CW-E-2	27F
	1025	3	1115	T1CW-A-1	27F
	1025	2	1115	T1CW-B-3	27F
	1025	2	1115	T2CW-B-1	27F
	1025	2	1115	T2CW-A-2	27F
	1025	3	1115	T2CW-M-3	27F
ZS-S73dR	1025	2	1115	T2CW-H-2	27F
	1025	2	1115	T3CW-B-1	27F
	1025	2	1115	T3CW-A-2	27F
	1025	3	1115	T3CW-F-2	27F
	1025	2	1115	T5CW-A-2	27F
	1025	1	1115	T5CW-A-1	27F
	1025	2	1115	T5CW-M-1	27F
	1025	2	1115	T5CW-L-2	27F
	1025	2	1115	T5CW-H-3	27F
	560	2	650	T1CW-H-1	27F
	560	2	650	T1CW-G-2	27F
	560	2	650	T1CW-E-2	27F
	560	3	650	T1CW-A-1	27F
	560	2	650	T1CW-B-3	27F
	560	2	650	T2CW-B-1	27F
	560	2	650	T2CW-A-2	27F
	560	3	650	T2CW-M-3	27F
ZS-S74dR	560	2	650	T2CW-H-2	27F
	560	2	650	T3CW-B-1	27F
	560	2	650	T3CW-A-2	27F
	560	3	650	T3CW-F-2	27F
	560	2	650	T5CW-A-2	27F
	560	1	650	T5CW-A-1	27F
	560	2	650	T5CW-M-1	27F
	560	2	650	T5CW-L-2	27F
	560	2	650	T5CW-H-3	27F
	合計	144			

名稱	生梗企單玻扣蓋	制圖	羅志光	2019.04.02	修改			
材料	X85563	復核	謝永林	2019.04.02	日期			
顏色	EC-DG-S332054 (3塗)	批準			圖號	ZS-S71dR-1		

美特鋁質 有限公司
MIDI Aluminium Fabricator Ltd.

拆圖參見：ZS-S71d

工程號	J-837	地盤	觀塘裕民坊


物料編號	L	總數量	分格尺寸	使用位置	樓層
	810	2	900	T1CW-H-1	27F
	810	2	900	T1CW-G-2	27F
	810	2	900	T1CW-E-2	27F
	810	3	900	T1CW-A-1	27F
	810	2	900	T1CW-B-3	27F
	810	2	900	T2CW-B-1	27F
	810	2	900	T2CW-A-2	27F
	810	3	900	T2CW-M-3	27F
ZS-S71d	810	2	900	T2CW-H-2	27F
	810	2	900	T3CW-B-1	27F
	810	2	900	T3CW-A-2	27F
	810	3	900	T3CW-F-2	27F
	810	2	900	T5CW-A-2	27F
	810	1	900	T5CW-A-1	27F
	810	2	900	T5CW-M-1	27F
	810	2	900	T5CW-L-2	27F
	810	2	900	T5CW-H-3	27F
	395	2	485	T1CW-H-1	27F
	395	2	485	T1CW-G-2	27F
	395	2	485	T1CW-E-2	27F
	395	3	485	T1CW-A-1	27F
	395	2	485	T1CW-B-3	27F
	395	2	485	T2CW-B-1	27F
	395	2	485	T2CW-A-2	27F
	395	3	485	T2CW-M-3	27F
ZS-S72d	395	2	485	T2CW-H-2	27F
	395	2	485	T3CW-B-1	27F
	395	2	485	T3CW-A-2	27F
	395	3	485	T3CW-F-2	27F
	395	2	485	T5CW-A-2	27F
	395	1	485	T5CW-A-1	27F
	395	2	485	T5CW-M-1	27F
	395	2	485	T5CW-L-2	27F
	395	2	485	T5CW-H-3	27F
	1025	2	1115	T1CW-H-1	27F
	1025	2	1115	T1CW-G-2	27F
	1025	2	1115	T1CW-E-2	27F
	1025	3	1115	T1CW-A-1	27F
	1025	2	1115	T1CW-B-3	27F
	1025	2	1115	T2CW-B-1	27F
	1025	2	1115	T2CW-A-2	27F
	1025	3	1115	T2CW-M-3	27F
ZS-S73d	1025	2	1115	T2CW-H-2	27F
	1025	2	1115	T3CW-B-1	27F
	1025	2	1115	T3CW-A-2	27F
	1025	3	1115	T3CW-F-2	27F
	1025	2	1115	T5CW-A-2	27F
	1025	1	1115	T5CW-A-1	27F
	1025	2	1115	T5CW-M-1	27F
	1025	2	1115	T5CW-L-2	27F
	1025	2	1115	T5CW-H-3	27F
	560	2	650	T1CW-H-1	27F
	560	2	650	T1CW-G-2	27F
	560	2	650	T1CW-E-2	27F
	560	3	650	T1CW-A-1	27F
	560	2	650	T1CW-B-3	27F
	560	2	650	T2CW-B-1	27F
	560	2	650	T2CW-A-2	27F
	560	3	650	T2CW-M-3	27F
ZS-S74d	560	2	650	T2CW-H-2	27F
	560	2	650	T3CW-B-1	27F
	560	2	650	T3CW-A-2	27F
	560	3	650	T3CW-F-2	27F
	560	2	650	T5CW-A-2	27F
	560	1	650	T5CW-A-1	27F
	560	2	650	T5CW-M-1	27F
	560	2	650	T5CW-L-2	27F
	560	2	650	T5CW-H-3	27F
	合計	144			


			羅志光	2019.04.02	修改		
			謝永林	2019.04.02	日期		
顏色	EC-DG-S332054 (3塗)	批準			圖號	ZS-S71d-1	


美特鋁質 有限公司
MIDI Aluminium Fabricator Ltd.

工程號	J-837	地盤	觀塘裕民坊

數據表參見：ZS-S71dR-1

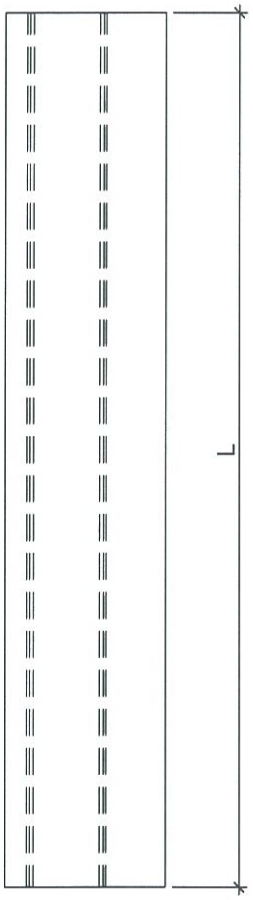

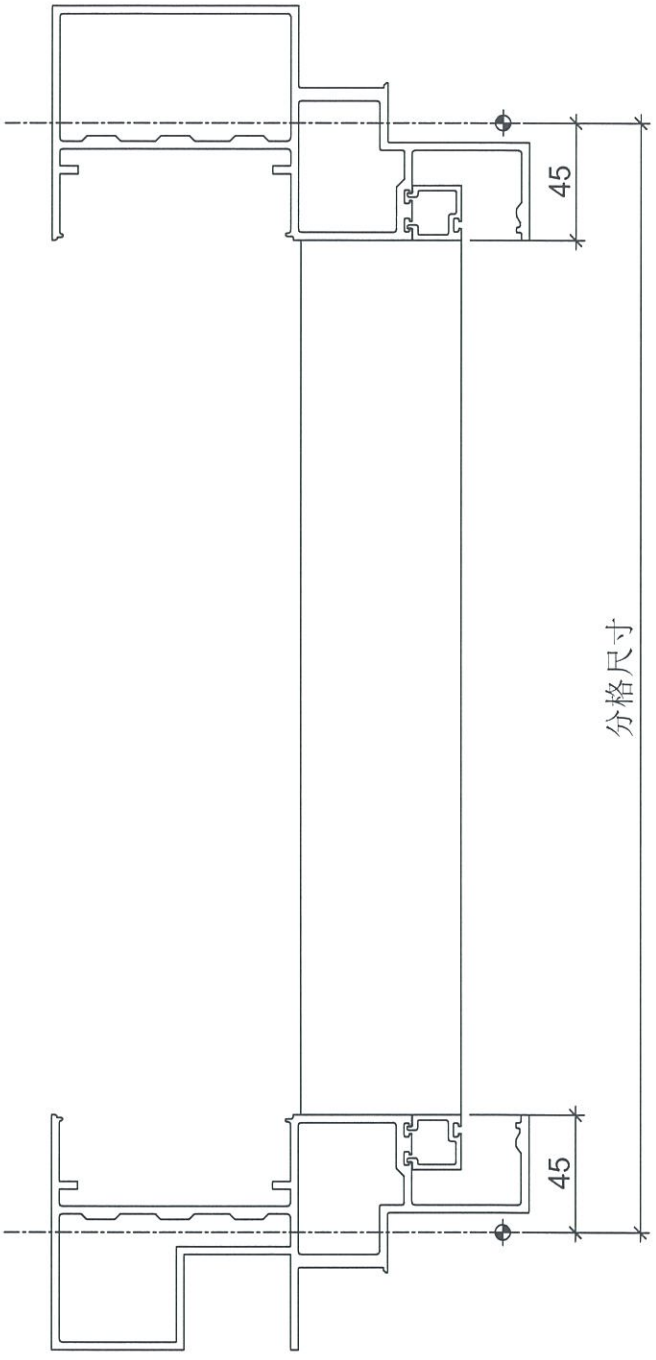

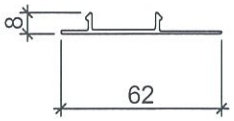



名稱	生梗企單玻扣蓋	制圖	羅志光	2019.04.02	修改			
材料	X85563	復核	謝永林	2019.04.02	日期			
顏色	EC-DG-S332054 (3塗)	批準			圖號	ZS-S71dR		


美特鋁質 有限公司
MIDI Aluminium Fabricator Ltd.

工程號	J-837	地盤	觀塘裕民坊

數據表參見：ZS-S71d-1

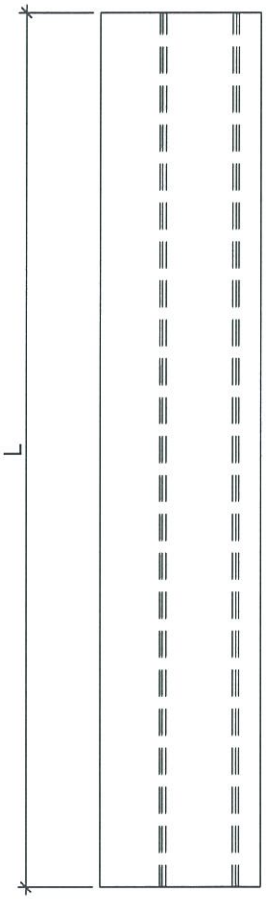

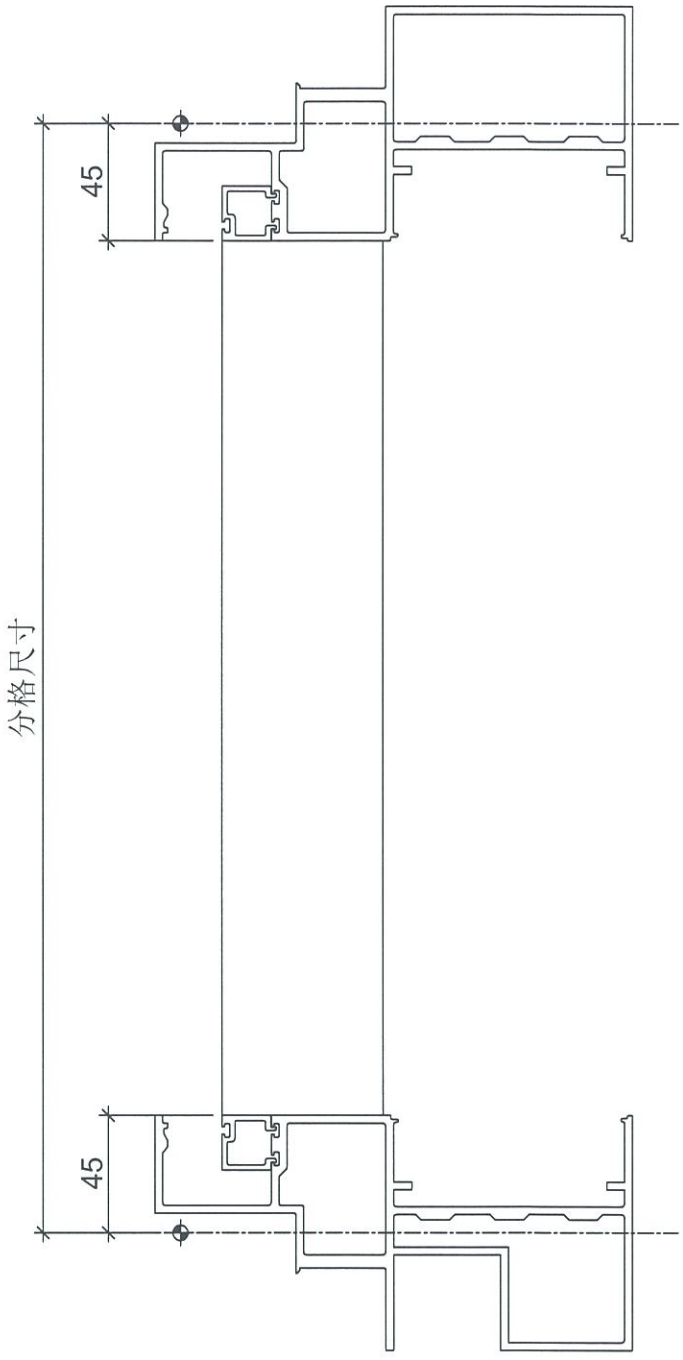

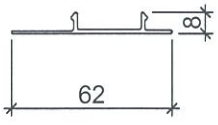



名稱	生梗企單玻扣蓋	制圖	羅志光	2019.04.02	修改			
材料	X85563	復核	謝永林	2019.04.02	日期			
顏色	EC-DG-S332054 (3塗)	批準			圖號	ZS-S71d		

美特鋁質 有限公司
MIDI Aluminium Fabricator Ltd.

工程號	J-837	地盤	觀塘裕民坊

大梗窗位用

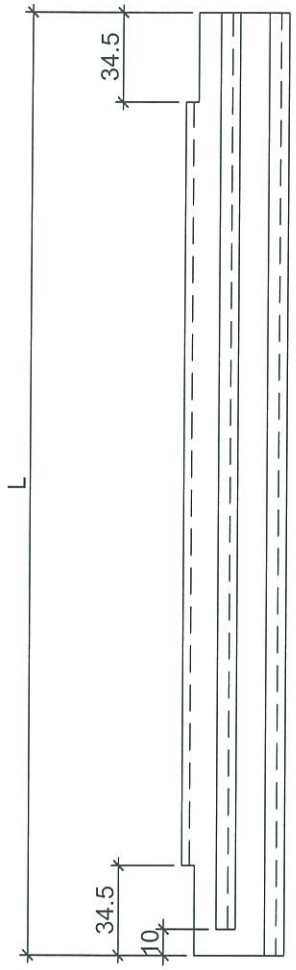

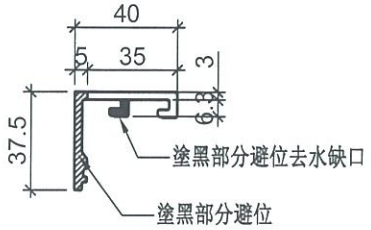


物料編號	L	層數	每層	總數量	分格尺寸	使用位置	樓層
ZS-XC73	879	1	2	2	900	T1CW-H-1	27F
	879	1	2	2	900	T1CW-G-2	27F
	879	1	3	3	900	T1CW-E-2	27F
	879	1	3	3	900	T1CW-A-1	27F
	879	1	2	2	900	T1CW-B-3	27F
	879	1	2	2	900	T2CW-B-1	27F
	879	1	2	2	900	T2CW-A-2	27F
	879	1	2	2	900	T2CW-M-3	27F
	879	1	1	1	900	T2CW-H-2	27F
	879	1	2	2	900	T3CW-B-1	27F
	879	1	2	2	900	T3CW-A-2	27F
	879	1	2	2	900	T3CW-F-2	27F
	879	1	1	1	900	T5CW-A-2	27F
	879	1	1	1	900	T5CW-A-1	27F
	879	1	2	2	900	T5CW-M-1	27F
	879	1	2	2	900	T5CW-L-2	27F
	879	1	1	1	900	T5CW-H-3	27F
		合計：		32			
ZS-XC74	464	1	2	2	485	T1CW-H-1	27F
	464	1	2	2	485	T1CW-G-2	27F
	464	1	3	3	485	T1CW-E-2	27F
	464	1	3	3	485	T1CW-A-1	27F
	464	1	2	2	485	T1CW-B-3	27F
	464	1	2	2	485	T2CW-B-1	27F
	464	1	2	2	485	T2CW-A-2	27F
	464	1	2	2	485	T2CW-M-3	27F
	464	1	1	1	485	T2CW-H-2	27F
	464	1	2	2	485	T3CW-B-1	27F
	464	1	2	2	485	T3CW-A-2	27F
	464	1	2	2	485	T3CW-F-2	27F
	464	1	1	1	485	T5CW-A-2	27F
	464	1	1	1	485	T5CW-A-1	27F
	464	1	2	2	485	T5CW-M-1	27F
	464	1	2	2	485	T5CW-L-2	27F
	464	1	1	1	485	T5CW-H-3	27F
		合計：		32			
ZS-XC75	1094	1	2	2	1115	T1CW-H-1	27F
	1094	1	2	2	1115	T1CW-G-2	27F
	1094	1	3	3	1115	T1CW-E-2	27F
	1094	1	3	3	1115	T1CW-A-1	27F
	1094	1	2	2	1115	T1CW-B-3	27F
	1094	1	2	2	1115	T2CW-B-1	27F
	1094	1	2	2	1115	T2CW-A-2	27F
	1094	1	2	2	1115	T2CW-M-3	27F
	1094	1	1	1	1115	T2CW-H-2	27F
	1094	1	2	2	1115	T3CW-B-1	27F
	1094	1	2	2	1115	T3CW-A-2	27F
	1094	1	2	2	1115	T3CW-F-2	27F
	1094	1	1	1	1115	T5CW-A-2	27F
	1094	1	1	1	1115	T5CW-A-1	27F
	1094	1	2	2	1115	T5CW-M-1	27F
	1094	1	2	2	1115	T5CW-L-2	27F
	1094	1	1	1	1115	T5CW-H-3	27F
		合計：		32			
ZS-XC76	629	1	2	2	650	T1CW-H-1	27F
	629	1	2	2	650	T1CW-G-2	27F
	629	1	3	3	650	T1CW-E-2	27F
	629	1	3	3	650	T1CW-A-1	27F
	629	1	2	2	650	T1CW-B-3	27F
	629	1	2	2	650	T2CW-B-1	27F
	629	1	2	2	650	T2CW-A-2	27F
	629	1	2	2	650	T2CW-M-3	27F
	629	1	1	1	650	T2CW-H-2	27F
	629	1	2	2	650	T3CW-B-1	27F
	629	1	2	2	650	T3CW-A-2	27F
	629	1	2	2	650	T3CW-F-2	27F
	629	1	1	1	650	T5CW-A-2	27F
	629	1	1	1	650	T5CW-A-1	27F
	629	1	2	2	650	T5CW-M-1	27F
	629	1	2	2	650	T5CW-L-2	27F
	629	1	1	1	650	T5CW-H-3	27F
		合計：		32			

名稱	玻璃扣蓋	制圖	邱紅	2019.04.02	修改			
材料	X85558	復核	謝永林	2019.04.02	日期			
顏色	EC-DG-S332054 (3塗)	批準			圖號	ZS-XY73		

美特鋁質 有限公司
MIDI Aluminium Fabricator Ltd.

工程號	J-837	地盤	觀塘裕民坊


物料編號	L	層數	每層	總數量	分格尺寸	使用位置	樓層
ZS-KG1	360	2	2	4	450	T1CW-H-1	26F, 28F
	360	2	2	4	450	T1CW-G-2	26F, 28F
	360	2	2	4	450	T1CW-E-2	26F, 28F
	360	2	2	4	450	T1CW-A-1	26F, 28F
	360	2	2	4	450	T1CW-B-3	26F, 28F
	360	2	2	4	450	T2CW-B-1	26F, 28F
	360	2	2	4	450	T2CW-A-2	26F, 28F
	360	2	2	4	450	T2CW-M-3	26F, 28F
	360	2	2	4	450	T2CW-H-2	26F, 28F
	360	2	2	4	450	T3CW-B-1	26F, 28F
	360	2	2	4	450	T3CW-A-2	26F, 28F
	360	2	2	4	450	T3CW-F-2	26F, 28F
	360	2	2	4	450	T5CW-A-2	26F, 28F
	360	2	2	4	450	T5CW-M-1	26F, 28F
	360	2	2	4	450	T5CW-L-2	26F, 28F
	360	2	2	4	450	T5CW-H-3	26F, 28F
		合計:		64			
ZS-KG2	460	2	1	2	550	T1CW-A-1	26F, 28F
	460	2	1	2	550	T2CW-M-3	26F, 28F
	460	2	1	2	550	T3CW-F-2	26F, 28F
	460	2	1	2	550	T5CW-A-1	26F, 28F
		合計:		8			

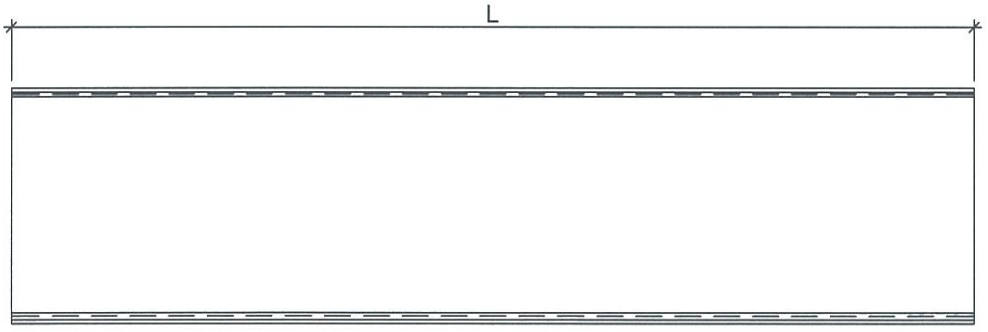



室外

安裝示意圖

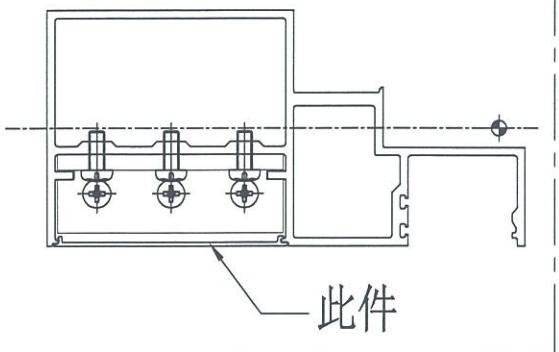


名稱	框橫料扣蓋	制圖	邱紅	2019.04.02	修改			
材料	X85556	復核	謝永林	2019.04.02	日期			
顏色	EC-DG-S332054 (3塗)	批準			圖號	ZS-KG1		


美特鋁質 有限公司
MIDI Aluminium Fabricator Ltd.

工程號	J-837	地盤	觀塘裕民坊

大梗窗位用

物料編號	L	層數	每層	總數量	分格尺寸	使用位置	樓層
ZS-XY01R	2229	2	1	2	2250	T1CW-H-1	26F, 28F
	2229	2	1	2	2250	T1CW-G-2	26F, 28F
	2229	2	2	4	2250	T1CW-E-2	26F, 28F
	2229	2	2	4	2250	T1CW-A-1	26F, 28F
	2229	2	1	2	2250	T1CW-B-3	26F, 28F
	2229	2	1	2	2250	T2CW-B-1	26F, 28F
	2229	2	1	2	2250	T2CW-A-2	26F, 28F
	2229	2	2	4	2250	T2CW-M-3	26F, 28F
	2229	2	1	2	2250	T2CW-H-2	26F, 28F
	2229	2	1	2	2250	T3CW-B-1	26F, 28F
	2229	2	1	2	2250	T3CW-A-2	26F, 28F
	2229	2	2	4	2250	T3CW-F-2	26F, 28F
	2229	2	1	2	2250	T5CW-A-2	26F, 28F
	2229	2	1	2	2250	T5CW-A-1	26F, 28F
	2229	2	1	2	2250	T5CW-M-1	26F, 28F
	2229	2	1	2	2250	T5CW-L-2	26F, 28F
	2229	2	1	2	2250	T5CW-H-3	26F, 28F
		合計:		42			

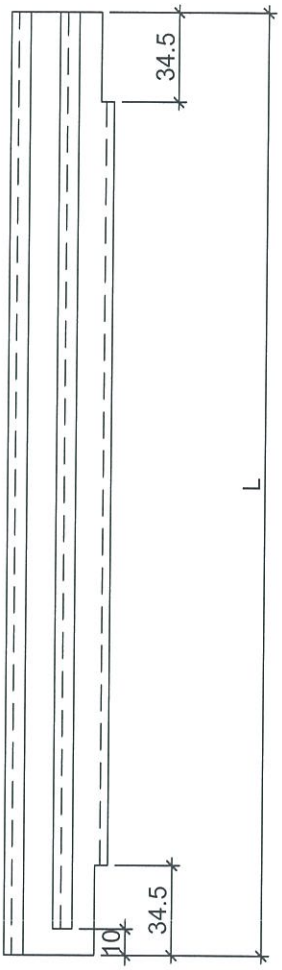

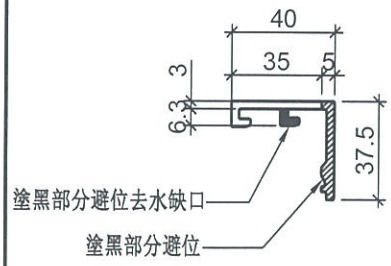


名稱	玻璃扣蓋	制圖	邱紅	2019.04.02	修改			
材料	X85558	復核	謝永林	2019.04.02	日期			
顏色	EC-DG-S332054 (3塗)	批準			圖號	ZS-XY01R		


美特鋁質 有限公司
MIDI Aluminium Fabricator Ltd.

工程號	J-837	地盤	觀塘裕民坊

大梗窗位用

物料編號	L	層數	每層	總數量	分格尺寸	使用位置	樓層
ZS-XY01	2229	2	1	2	2250	T1CW-H-1	26F, 28F
	2229	2	1	2	2250	T1CW-G-2	26F, 28F
	2229	2	2	4	2250	T1CW-E-2	26F, 28F
	2229	2	2	4	2250	T1CW-A-1	26F, 28F
	2229	2	1	2	2250	T1CW-B-3	26F, 28F
	2229	2	1	2	2250	T2CW-B-1	26F, 28F
	2229	2	1	2	2250	T2CW-A-2	26F, 28F
	2229	2	2	4	2250	T2CW-M-3	26F, 28F
	2229	2	1	2	2250	T2CW-H-2	26F, 28F
	2229	2	1	2	2250	T3CW-B-1	26F, 28F
	2229	2	1	2	2250	T3CW-A-2	26F, 28F
	2229	2	2	4	2250	T3CW-F-2	26F, 28F
	2229	2	1	2	2250	T5CW-A-2	26F, 28F
	2229	2	1	2	2250	T5CW-A-1	26F, 28F
	2229	2	1	2	2250	T5CW-M-1	26F, 28F
	2229	2	1	2	2250	T5CW-L-2	26F, 28F
	2229	2	1	2	2250	T5CW-H-3	26F, 28F
		合計:		42			

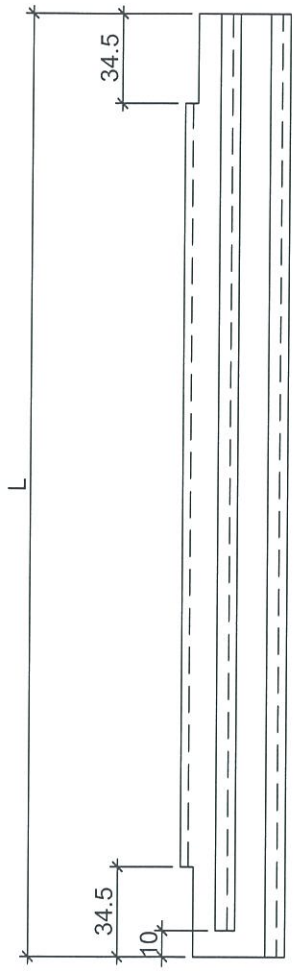

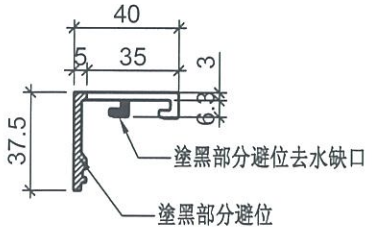


名稱	玻璃扣蓋	制圖	邱紅	2019.04.02	修改			
材料	X85558	復核	謝永林	2019.04.02	日期			
顏色	EC-DG-S332054 (3塗)	批準			圖號	ZS-XY01		


美特鋁質 有限公司
MIDI Aluminium Fabricator Ltd.

工程號	J-837	地盤	觀塘裕民坊

生窗+SD梗頂位用

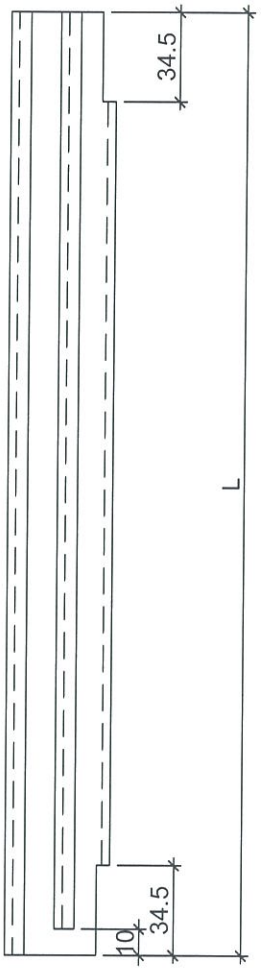

物料編號	L	層數	每層	總數量	分格尺寸	使用位置	樓層
ZS-XC01R	879	2	2	4	900	T1CW-H-1	26F, 28F
	879	2	2	4	900	T1CW-G-2	26F, 28F
	879	2	3	6	900	T1CW-E-2	26F, 28F
	879	2	3	6	900	T1CW-A-1	26F, 28F
	879	2	2	4	900	T1CW-B-3	26F, 28F
	879	2	2	4	900	T2CW-B-1	26F, 28F
	879	2	2	4	900	T2CW-A-2	26F, 28F
	879	2	2	4	900	T2CW-M-3	26F, 28F
	879	2	1	2	900	T2CW-H-2	26F, 28F
	879	2	2	4	900	T3CW-B-1	26F, 28F
	879	2	2	4	900	T3CW-A-2	26F, 28F
	879	2	2	4	900	T3CW-F-2	26F, 28F
	879	2	1	2	900	T5CW-A-2	26F, 28F
	879	2	1	2	900	T5CW-A-1	26F, 28F
	879	2	2	4	900	T5CW-M-1	26F, 28F
	879	2	2	4	900	T5CW-L-2	26F, 28F
	879	2	1	2	900	T5CW-H-3	26F, 28F
	合計：			64			
ZS-XC02R	849	2	2	4	870	T1CW-H-1	26F, 28F
	849	2	2	4	870	T1CW-G-2	26F, 28F
	849	2	2	4	870	T1CW-E-2	26F, 28F
	849	2	3	6	870	T1CW-A-1	26F, 28F
	849	2	2	4	870	T1CW-B-3	26F, 28F
	849	2	2	4	870	T2CW-B-1	26F, 28F
	849	2	2	4	870	T2CW-A-2	26F, 28F
	849	2	3	6	870	T2CW-M-3	26F, 28F
	849	2	2	4	870	T2CW-H-2	26F, 28F
	849	2	2	4	870	T3CW-B-1	26F, 28F
	849	2	2	4	870	T3CW-A-2	26F, 28F
	849	2	3	6	870	T3CW-F-2	26F, 28F
	849	2	2	4	870	T5CW-A-2	26F, 28F
	849	2	1	2	870	T5CW-A-1	26F, 28F
	849	2	2	4	870	T5CW-M-1	26F, 28F
	849	2	2	4	870	T5CW-L-2	26F, 28F
	849	2	2	4	870	T5CW-H-3	26F, 28F
	合計：			72			

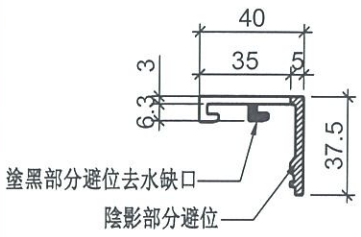


名稱	玻璃扣蓋	制圖	邱紅	2019.04.02	修改			
材料	X85558	復核	謝永林	2019.04.02	日期			
顏色	EC-DG-S332054 (3塗)	批準			圖號	ZS-XC01R		


美特鋁質 有限公司
MIDI Aluminium Fabricator Ltd.

工程號	J-837	地盤	觀塘裕民坊

生窗+SD梗頂位用

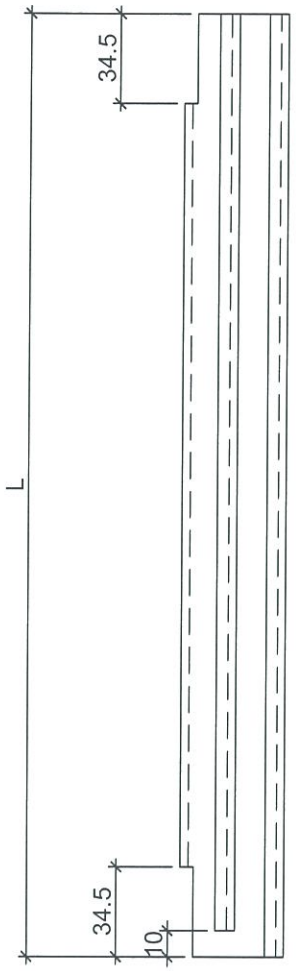

物料編號	L	層數	每層	總數量	分格尺寸	使用位置	樓層
ZS-XC01	879	2	2	4	900	T1CW-H-1	26F, 28F
	879	2	2	4	900	T1CW-G-2	26F, 28F
	879	2	3	6	900	T1CW-E-2	26F, 28F
	879	2	3	6	900	T1CW-A-1	26F, 28F
	879	2	2	4	900	T1CW-B-3	26F, 28F
	879	2	2	4	900	T2CW-B-1	26F, 28F
	879	2	2	4	900	T2CW-A-2	26F, 28F
	879	2	2	4	900	T2CW-M-3	26F, 28F
	879	2	1	2	900	T2CW-H-2	26F, 28F
	879	2	2	4	900	T3CW-B-1	26F, 28F
	879	2	2	4	900	T3CW-A-2	26F, 28F
	879	2	2	4	900	T3CW-F-2	26F, 28F
	879	2	1	2	900	T5CW-A-2	26F, 28F
	879	2	1	2	900	T5CW-A-1	26F, 28F
	879	2	2	4	900	T5CW-M-1	26F, 28F
	879	2	2	4	900	T5CW-L-2	26F, 28F
	879	2	1	2	900	T5CW-H-3	26F, 28F
		合計:		64			
ZS-XC02	849	2	2	4	870	T1CW-H-1	26F, 28F
	849	2	2	4	870	T1CW-G-2	26F, 28F
	849	2	2	4	870	T1CW-E-2	26F, 28F
	849	2	3	6	870	T1CW-A-1	26F, 28F
	849	2	2	4	870	T1CW-B-3	26F, 28F
	849	2	2	4	870	T2CW-B-1	26F, 28F
	849	2	2	4	870	T2CW-A-2	26F, 28F
	849	2	3	6	870	T2CW-M-3	26F, 28F
	849	2	2	4	870	T2CW-H-2	26F, 28F
	849	2	2	4	870	T3CW-B-1	26F, 28F
	849	2	2	4	870	T3CW-A-2	26F, 28F
	849	2	3	6	870	T3CW-F-2	26F, 28F
	849	2	2	4	870	T5CW-A-2	26F, 28F
	849	2	1	2	870	T5CW-A-1	26F, 28F
	849	2	2	4	870	T5CW-M-1	26F, 28F
	849	2	2	4	870	T5CW-L-2	26F, 28F
	849	2	2	4	870	T5CW-H-3	26F, 28F
		合計:		72			

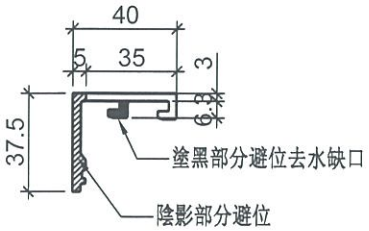



名稱	玻璃扣蓋	制圖	邱紅	2019.04.02	修改			
材料	X85558	復核	謝永林	2019.04.02	日期			
顏色	EC-DG-S332054 (3塗)	批準			圖號	ZS-XC01		

美特鋁質 有限公司
MIDI Aluminium Fabricator Ltd.

工程號	J-837	地盤	觀塘裕民坊

大梗窗位用

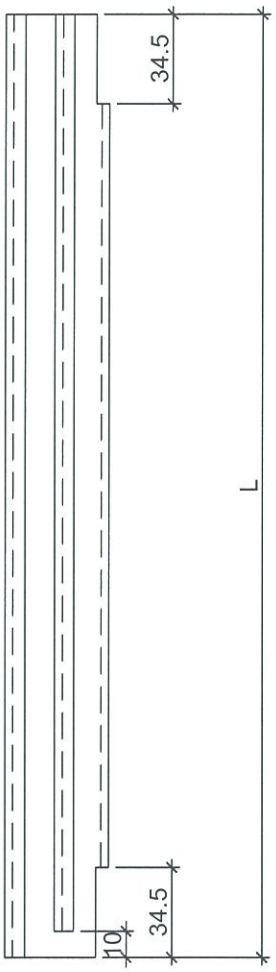

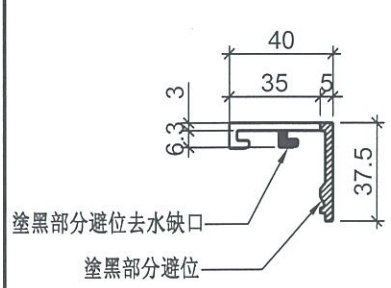

物料編號	L	層數	每層	總數量	分格尺寸	使用位置	樓層
	879	1	2	2	900	T1CW-H-1	27F
	879	1	2	2	900	T1CW-G-2	27F
	879	1	3	3	900	T1CW-E-2	27F
	879	1	3	3	900	T1CW-A-1	27F
	879	1	2	2	900	T1CW-B-3	27F
	879	1	2	2	900	T2CW-B-1	27F
	879	1	2	2	900	T2CW-A-2	27F
	879	1	2	2	900	T2CW-M-3	27F
ZS-XC73R	879	1	1	1	900	T2CW-H-2	27F
	879	1	2	2	900	T3CW-B-1	27F
	879	1	2	2	900	T3CW-A-2	27F
	879	1	2	2	900	T3CW-F-2	27F
	879	1	1	1	900	T5CW-A-2	27F
	879	1	1	1	900	T5CW-A-1	27F
	879	1	2	2	900	T5CW-M-1	27F
	879	1	2	2	900	T5CW-L-2	27F
	879	1	1	1	900	T5CW-H-3	27F
		合計:		32			
	464	1	2	2	485	T1CW-H-1	27F
	464	1	2	2	485	T1CW-G-2	27F
	464	1	3	3	485	T1CW-E-2	27F
	464	1	3	3	485	T1CW-A-1	27F
	464	1	2	2	485	T1CW-B-3	27F
	464	1	2	2	485	T2CW-B-1	27F
	464	1	2	2	485	T2CW-A-2	27F
	464	1	2	2	485	T2CW-M-3	27F
ZS-XC74R	464	1	1	1	485	T2CW-H-2	27F
	464	1	2	2	485	T3CW-B-1	27F
	464	1	2	2	485	T3CW-A-2	27F
	464	1	2	2	485	T3CW-F-2	27F
	464	1	1	1	485	T5CW-A-2	27F
	464	1	1	1	485	T5CW-A-1	27F
	464	1	2	2	485	T5CW-M-1	27F
	464	1	2	2	485	T5CW-L-2	27F
	464	1	1	1	485	T5CW-H-3	27F
		合計:		32			
	1094	1	2	2	1115	T1CW-H-1	27F
	1094	1	2	2	1115	T1CW-G-2	27F
	1094	1	3	3	1115	T1CW-E-2	27F
	1094	1	3	3	1115	T1CW-A-1	27F
	1094	1	2	2	1115	T1CW-B-3	27F
	1094	1	2	2	1115	T2CW-B-1	27F
	1094	1	2	2	1115	T2CW-A-2	27F
	1094	1	2	2	1115	T2CW-M-3	27F
ZS-XC75R	1094	1	1	1	1115	T2CW-H-2	27F
	1094	1	2	2	1115	T3CW-B-1	27F
	1094	1	2	2	1115	T3CW-A-2	27F
	1094	1	2	2	1115	T3CW-F-2	27F
	1094	1	1	1	1115	T5CW-A-2	27F
	1094	1	1	1	1115	T5CW-A-1	27F
	1094	1	2	2	1115	T5CW-M-1	27F
	1094	1	2	2	1115	T5CW-L-2	27F
	1094	1	1	1	1115	T5CW-H-3	27F
		合計:		32			
	629	1	2	2	650	T1CW-H-1	27F
	629	1	2	2	650	T1CW-G-2	27F
	629	1	3	3	650	T1CW-E-2	27F
	629	1	3	3	650	T1CW-A-1	27F
	629	1	2	2	650	T1CW-B-3	27F
	629	1	2	2	650	T2CW-B-1	27F
	629	1	2	2	650	T2CW-A-2	27F
	629	1	2	2	650	T2CW-M-3	27F
ZS-XC76R	629	1	1	1	650	T2CW-H-2	27F
	629	1	2	2	650	T3CW-B-1	27F
	629	1	2	2	650	T3CW-A-2	27F
	629	1	2	2	650	T3CW-F-2	27F
	629	1	1	1	650	T5CW-A-2	27F
	629	1	1	1	650	T5CW-A-1	27F
	629	1	2	2	650	T5CW-M-1	27F
	629	1	2	2	650	T5CW-L-2	27F
	629	1	1	1	650	T5CW-H-3	27F
		合計:		32			

名稱	玻璃扣蓋	制圖	邱紅	2019.04.02	修改			
材料	X85558	復核	謝永林	2019.04.02	日期			
顏色	EC-DG-S332054 (3塗)	批準			圖號	ZS-XY73R		

美特鋁質 有限公司
MIDI Aluminium Fabricator Ltd.

工程號	J-837	地盤	觀塘裕民坊

拆圖參見：UN-SM1R

物料編號	層數	每層	總數量	分格尺寸	使用位置	樓層
UN-SM1R	2	2	4	870	T1CW-H-1	26F, 28F
	2	2	4	870	T1CW-G-2	26F, 28F
	2	2	4	870	T1CW-E-2	26F, 28F
	2	3	6	870	T1CW-A-1	26F, 28F
	2	2	4	870	T1CW-B-3	26F, 28F
	2	2	4	870	T2CW-B-1	26F, 28F
	2	2	4	870	T2CW-A-2	26F, 28F
	2	3	6	870	T2CW-M-3	26F, 28F
	2	2	4	870	T2CW-H-2	26F, 28F
	2	2	4	870	T3CW-B-1	26F, 28F
	2	2	4	870	T3CW-A-2	26F, 28F
	2	3	6	870	T3CW-F-2	26F, 28F
	2	2	4	870	T5CW-A-2	26F, 28F
	2	1	2	870	T5CW-A-1	26F, 28F
	2	2	4	870	T5CW-M-1	26F, 28F
	2	2	4	870	T5CW-L-2	26F, 28F
	2	2	4	870	T5CW-H-3	26F, 28F
	合計：		72			

名稱	生梗企雙玻	制圖	邱紅	2019.04.02	修改			
材料	X85562	復核	謝永林	2019.04.02	日期			
顏色	EC-DG-S332054 (3塗)	批準			圖號	UN-SM1R-1		

美特鋁質 有限公司
MIDI Aluminium Fabricator Ltd.

工程號	J-837	地盤	觀塘裕民坊

拆圖參見：UN-SM1

物料編號	層數	每層	總數量	分格尺寸	使用位置	樓層
UN-SM1	2	2	4	870	T1CW-H-1	26F, 28F
	2	2	4	870	T1CW-G-2	26F, 28F
	2	2	4	870	T1CW-E-2	26F, 28F
	2	3	6	870	T1CW-A-1	26F, 28F
	2	2	4	870	T1CW-B-3	26F, 28F
	2	2	4	870	T2CW-B-1	26F, 28F
	2	2	4	870	T2CW-A-2	26F, 28F
	2	3	6	870	T2CW-M-3	26F, 28F
	2	2	4	870	T2CW-H-2	26F, 28F
	2	2	4	870	T3CW-B-1	26F, 28F
	2	2	4	870	T3CW-A-2	26F, 28F
	2	3	6	870	T3CW-F-2	26F, 28F
	2	2	4	870	T5CW-A-2	26F, 28F
	2	1	2	870	T5CW-A-1	26F, 28F
	2	2	4	870	T5CW-M-1	26F, 28F
	2	2	4	870	T5CW-L-2	26F, 28F
	2	2	4	870	T5CW-H-3	26F, 28F
	合計：		72			

名稱	生梗企雙玻	制圖	邱紅	2019.04.02	修改			
材料	X85562	復核	謝永林	2019.04.02	日期			
顏色	EC-DG-S332054 (3塗)	批準			圖號	UN-SM1-1		


美特鋁質 有限公司
MIDI Aluminium Fabricator Ltd.

工程號	J-837	地盤	觀塘裕民坊


數據表參見：UN-SM1R-1


註明：依據EI/10067B/18修改

工廠用

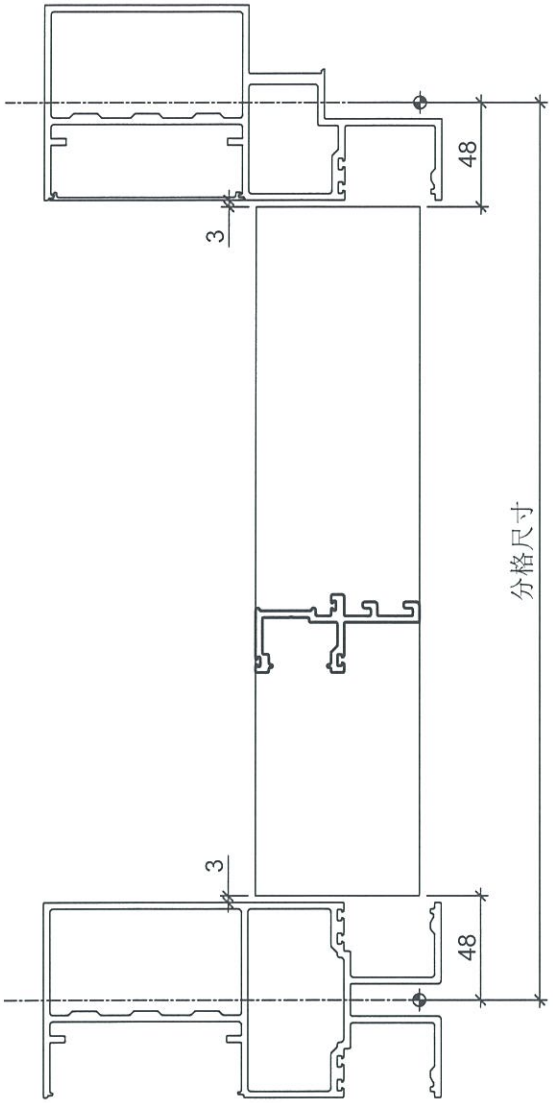

頂

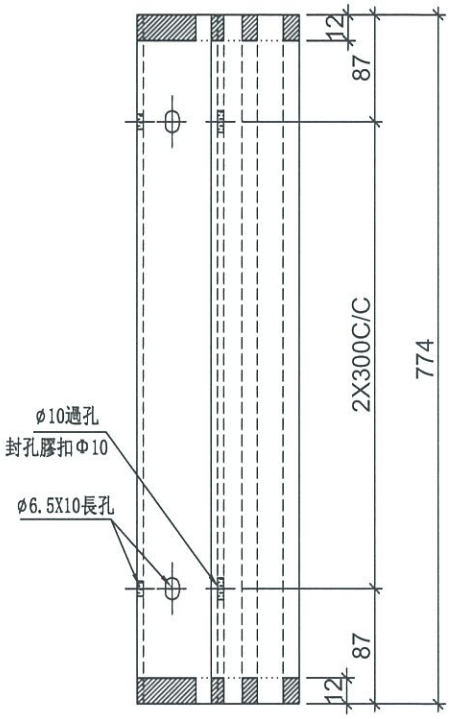

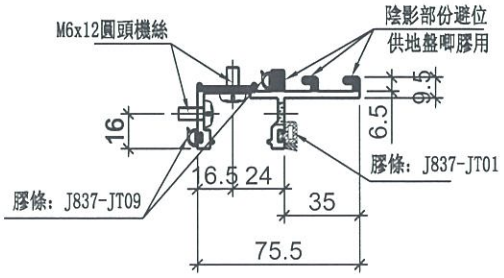

名稱	生梗企雙玻	制圖	邱紅	2019.04.02	修改			
材料	X85562	復核	謝永林	2019.04.02	日期			
顏色	EC-DG-S332054 (3塗)	批準			圖號	UN-SM1R		


美特鋁質 有限公司
MIDI Aluminium Fabricator Ltd.


工程號	J-837	地盤	觀塘裕民坊


數據表參見：UN-SM1-1

註明：依據EI/10067B/18修改

工廠用

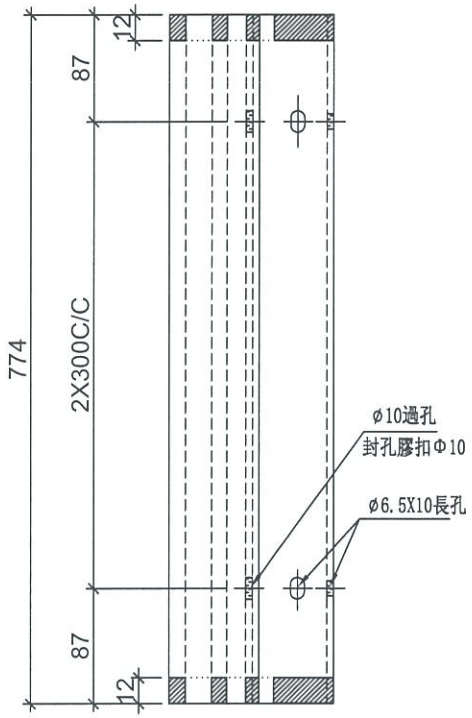

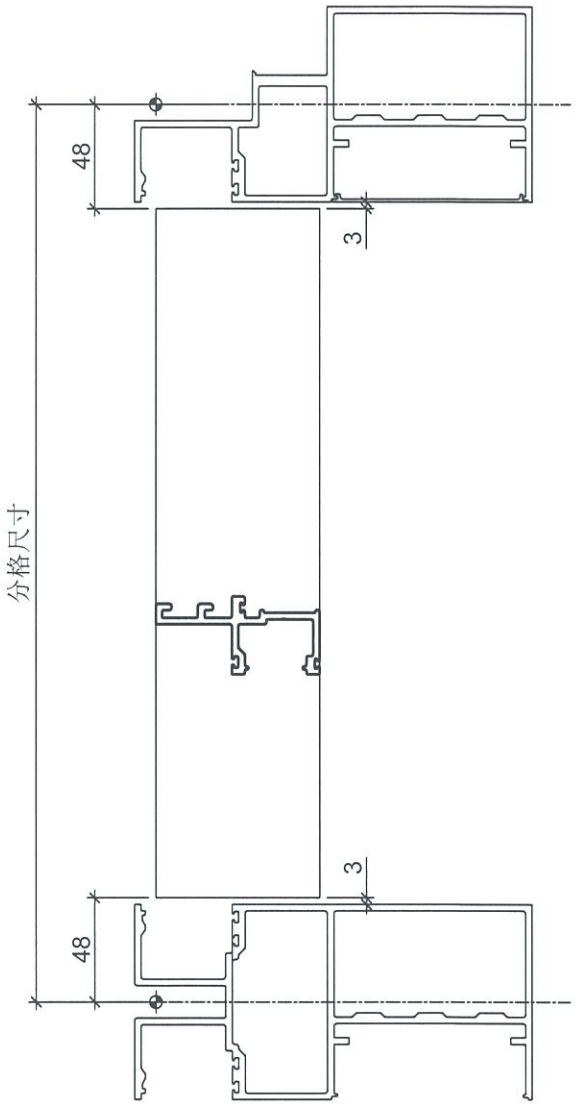

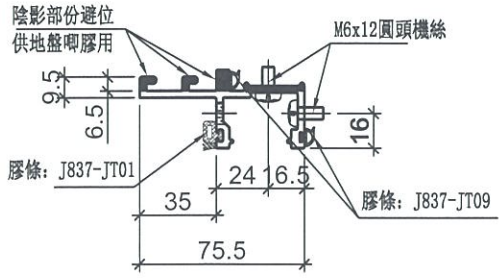


名稱	生梗企雙玻	制圖	邱紅	2019.04.02	修改			
材料	X85562	復核	謝永林	2019.04.02	日期			
顏色	EC-DG-S332054 (3塗)	批準			圖號	UN-SM1		


美特鋁質 有限公司
MIDI Aluminium Fabricator Ltd.

工程號	J-837	地盤	觀塘裕民坊

物料編號	數量	使用位置
SC-AL04	288	生窗主企主橫加固用
	共計:26F, 28F,一層用144支	

工廠用

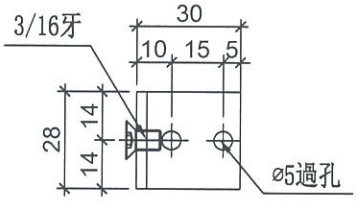

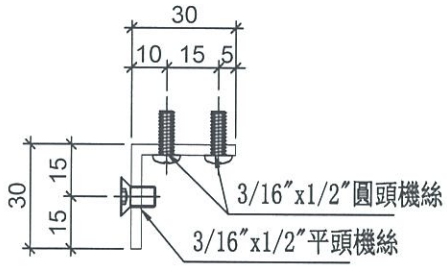

名稱	鋁角加工圖	制圖	邱紅	2019.04.02	修改			
材料	30*30*3鋁角	復核	謝永林	2019.04.02	日期			
顏色	MILL	批準			圖號	SC-AL04		


美特鋁質 有限公司
MIDI Aluminium Fabricator Ltd.


工程號	J-837	地盤	觀塘裕民坊

物料編號	數量	位置
SC-AL02	144	欄河位用
	共計:26F, 28F,一層用72支	

工廠用

注意：平頭孔位不可以撥太平

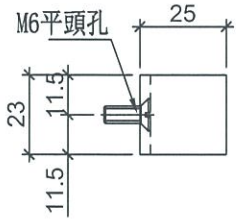

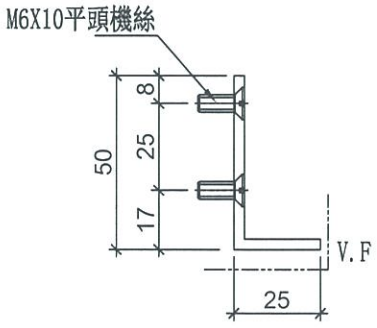

名稱	鋁角加工圖	制圖	邱紅	2019.04.02	修改			
材料	50*25*3鋁角	復核	謝永林	2019.04.02	日期			
顏色	EC-DG-S332054 (3塗)	批準			圖號	SC-AL02		


美特鋁質 有限公司
MIDI Aluminium Fabricator Ltd.


工程號	J-837	地盤	觀塘裕民坊

物料編號	數量
UN-LC2	72
共計:26F, 28F, 一層用36支	

工廠用

注意：平頭孔位不可以撥太平

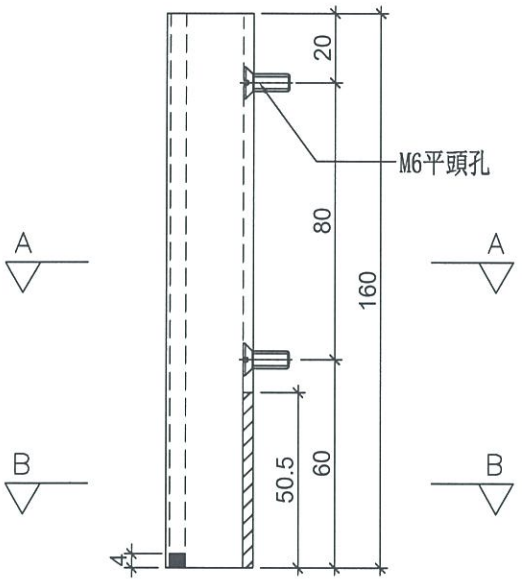

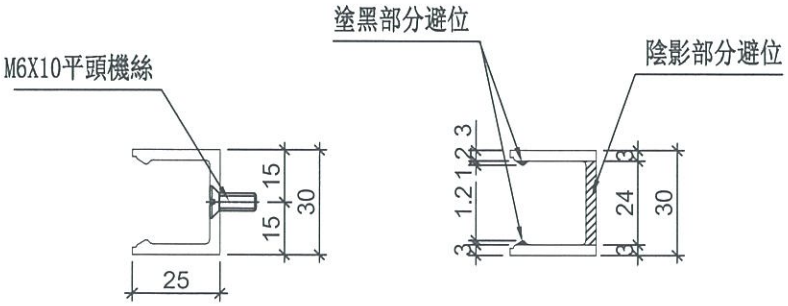

SECTION: A－A　　SECTION: B－B

名稱	欄河槽加工圖	制圖	邱紅	2019.04.02	修改			
材料	X85476	復核	謝永林	2019.04.02	日期			
顏色	EC-DG-S332054 (3塗)	批準			圖號	UN-LC2		


美特鋁質 有限公司
MIDI Aluminium Fabricator Ltd.


工程號	J-837	地盤	觀塘裕民坊

物料編號	數量
UN-LC1	72
共計:26F, 28F, 一層用36支	


工廠用

注意：平頭孔位不可以撥太平

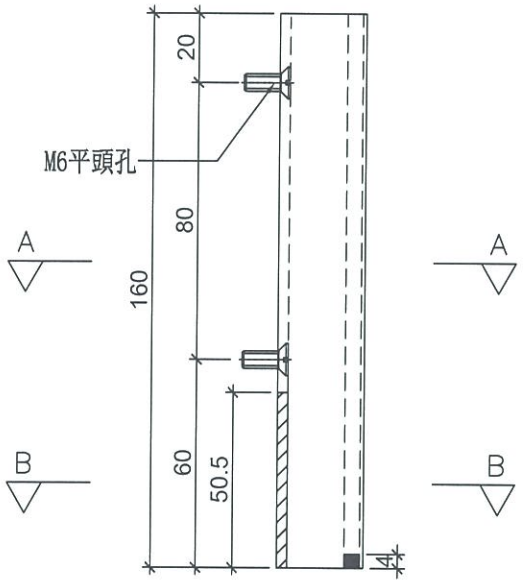

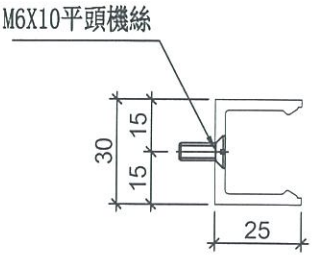

SECTION: A－A

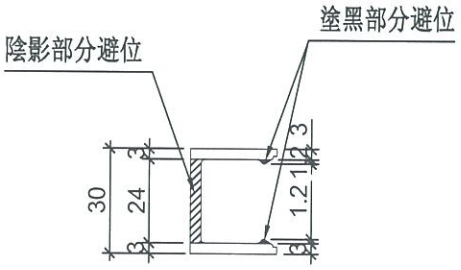

SECTION: B－B

名稱	欄河槽加工圖	制圖	邱紅	2019.04.02	修改			
材料	X85476	復核	謝永林	2019.04.02	日期			
顏色	EC-DG-S332054 (3塗)	批準			圖號	UN-LC1		

美特鋁質 有限公司
MIDI Aluminium Fabricator Ltd.


工程號	J-837	地盤	觀塘裕民坊


左靠墻(SHL)


*請用A3紙打印


*注意：
螺絲鑽平頭孔事宜，請留意M5及3/16"要沉頭（90° X ø10），供修螺絲后即膠用


數量	位置	樓層
1	T1CW-H-1	27F
1	T1CW-G-2	27F
2	T1CW-A-1	27F
1	T1CW-B-3	27F
1	T2CW-B-1	27F
1	T2CW-A-2	27F
1	T2CW-M-3	27F
1	T2CW-H-2	27F
1	T3CW-B-1	27F
1	T3CW-A-2	27F
1	T3CW-F-2	27F
1	T5CW-A-2	27F
1	T5CW-A-1	27F
1	T5CW-M-1	27F
1	T5CW-L-2	27F
1	T5CW-H-3	27F

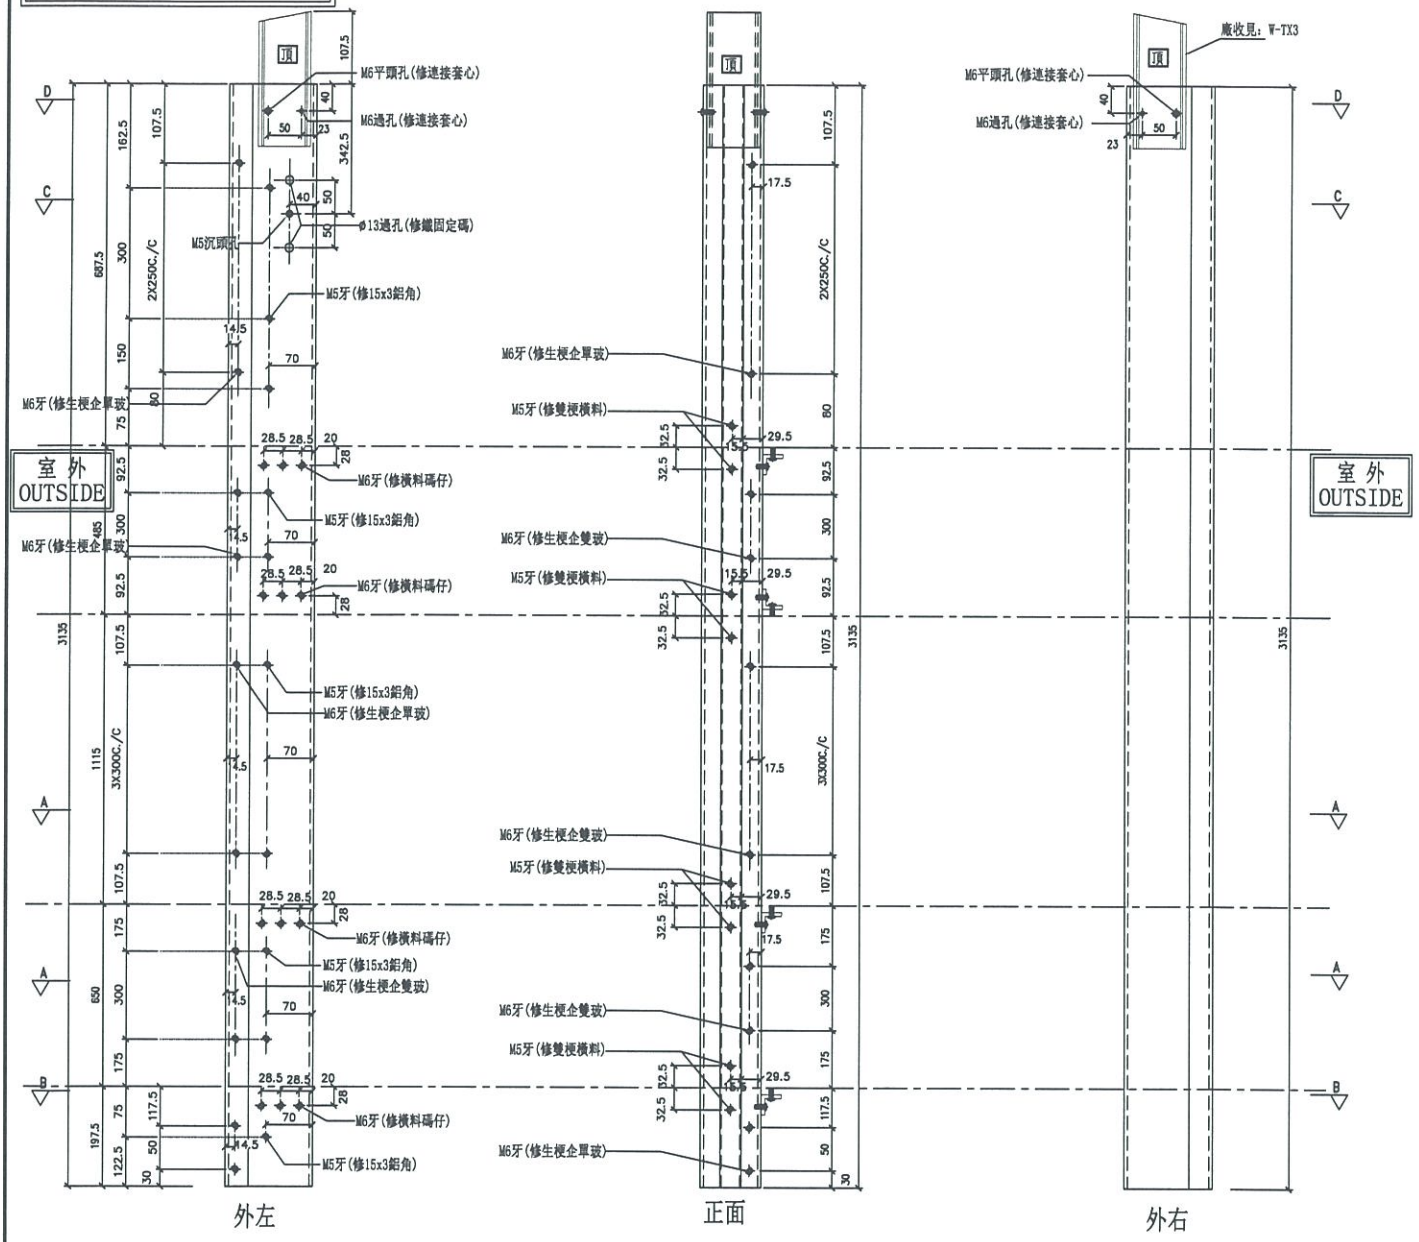

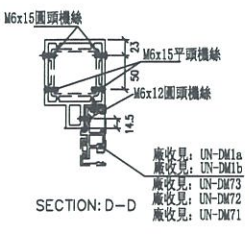

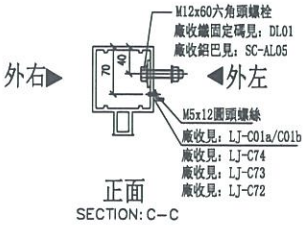

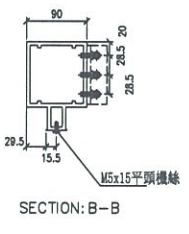

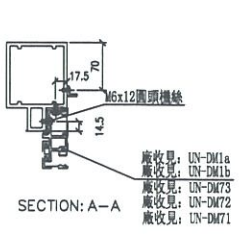

名稱	雙生企1	制圖	邱紅	2019.04.02	修改			
材料	X85550	復核	謝永林	2019.04.02	日期			
顏色	EC-DG-S332054 (3塗)	批準			圖號	G-MS71		

美特鋁質 有限公司
MIDI Aluminium Fabricator Ltd.


工程號	J-837	地盤	觀塘裕民坊


右靠墻(SHR)

*請用A3紙打印


數量	位置	樓層
1	T1CW-H-1	27F
1	T1CW-G-2	27F
1	T1CW-E-2	27F
1	T1CW-A-1	27F
1	T1CW-B-3	27F
1	T2CW-B-1	27F
1	T2CW-A-2	27F
2	T2CW-M-3	27F
1	T2CW-H-2	27F
1	T3CW-B-1	27F
1	T3CW-A-2	27F
2	T3CW-F-2	27F
1	T5CW-A-2	27F
1	T5CW-M-1	27F
1	T5CW-L-2	27F
1	T5CW-H-3	27F

*注意:
螺絲鑽平頭孔事宜，請留意M5及3/16"要沉頭（90° X ø10），供修螺絲后啲膠用

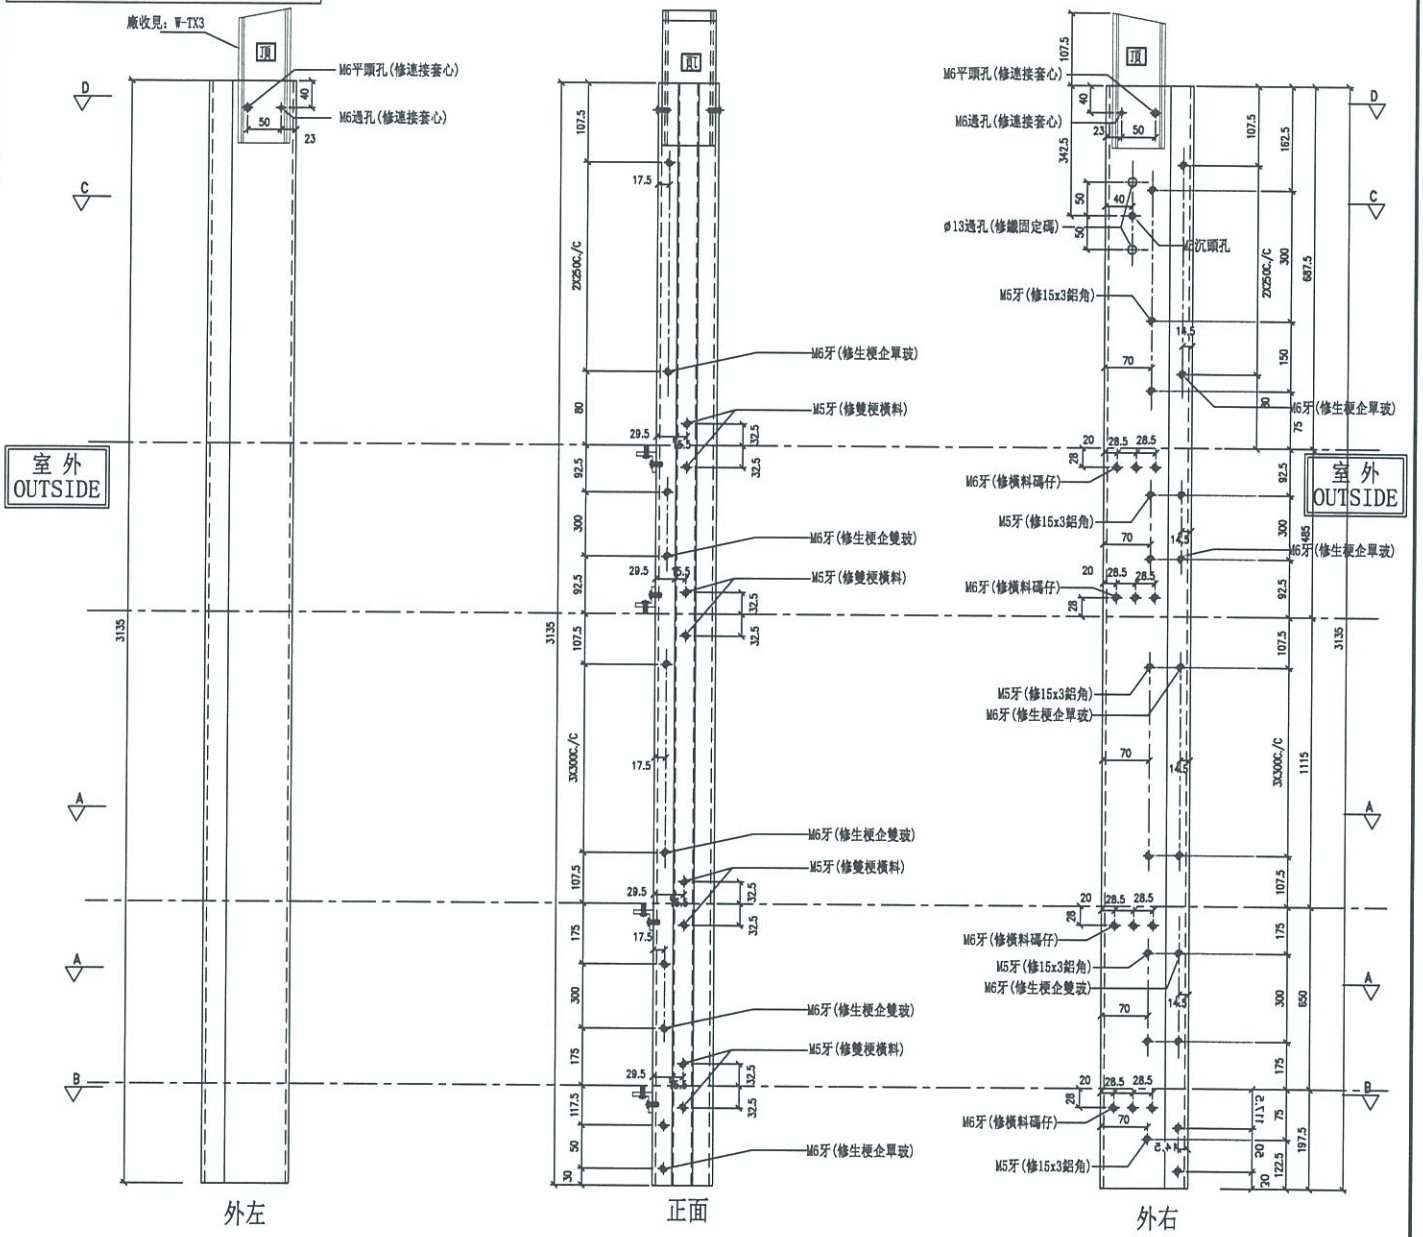


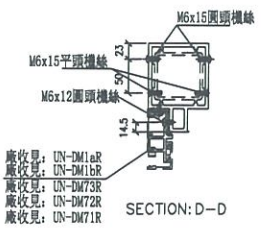


SECTION: D-D

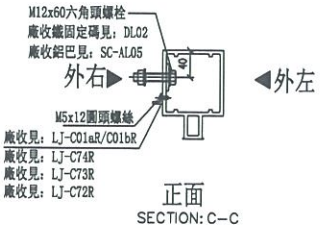

正面
SECTION: C-C

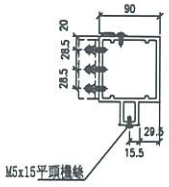

SECTION: B-B

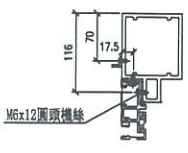

SECTION: A-A


名稱	雙生企1	制圖	邱紅	2019.04.02	修改			
材料	X85550	復核	謝永林	2019.04.02	日期			
顏色	EC-DG-S332054 (3塗)	批準			圖號	G-MS71R		


美特鋁質 有限公司
MIDI Aluminium Fabricator Ltd.

工程號	J-837	地盤	觀塘裕民坊

左SHL右梗窗 *請用A3紙打印

數量	位置	樓層
1	T1CW-H-1	27F
1	T1CW-E-2	27F
1	T1CW-A-1	27F
1	T2CW-B-1	27F
1	T3CW-B-1	27F
1	T5CW-M-1	27F

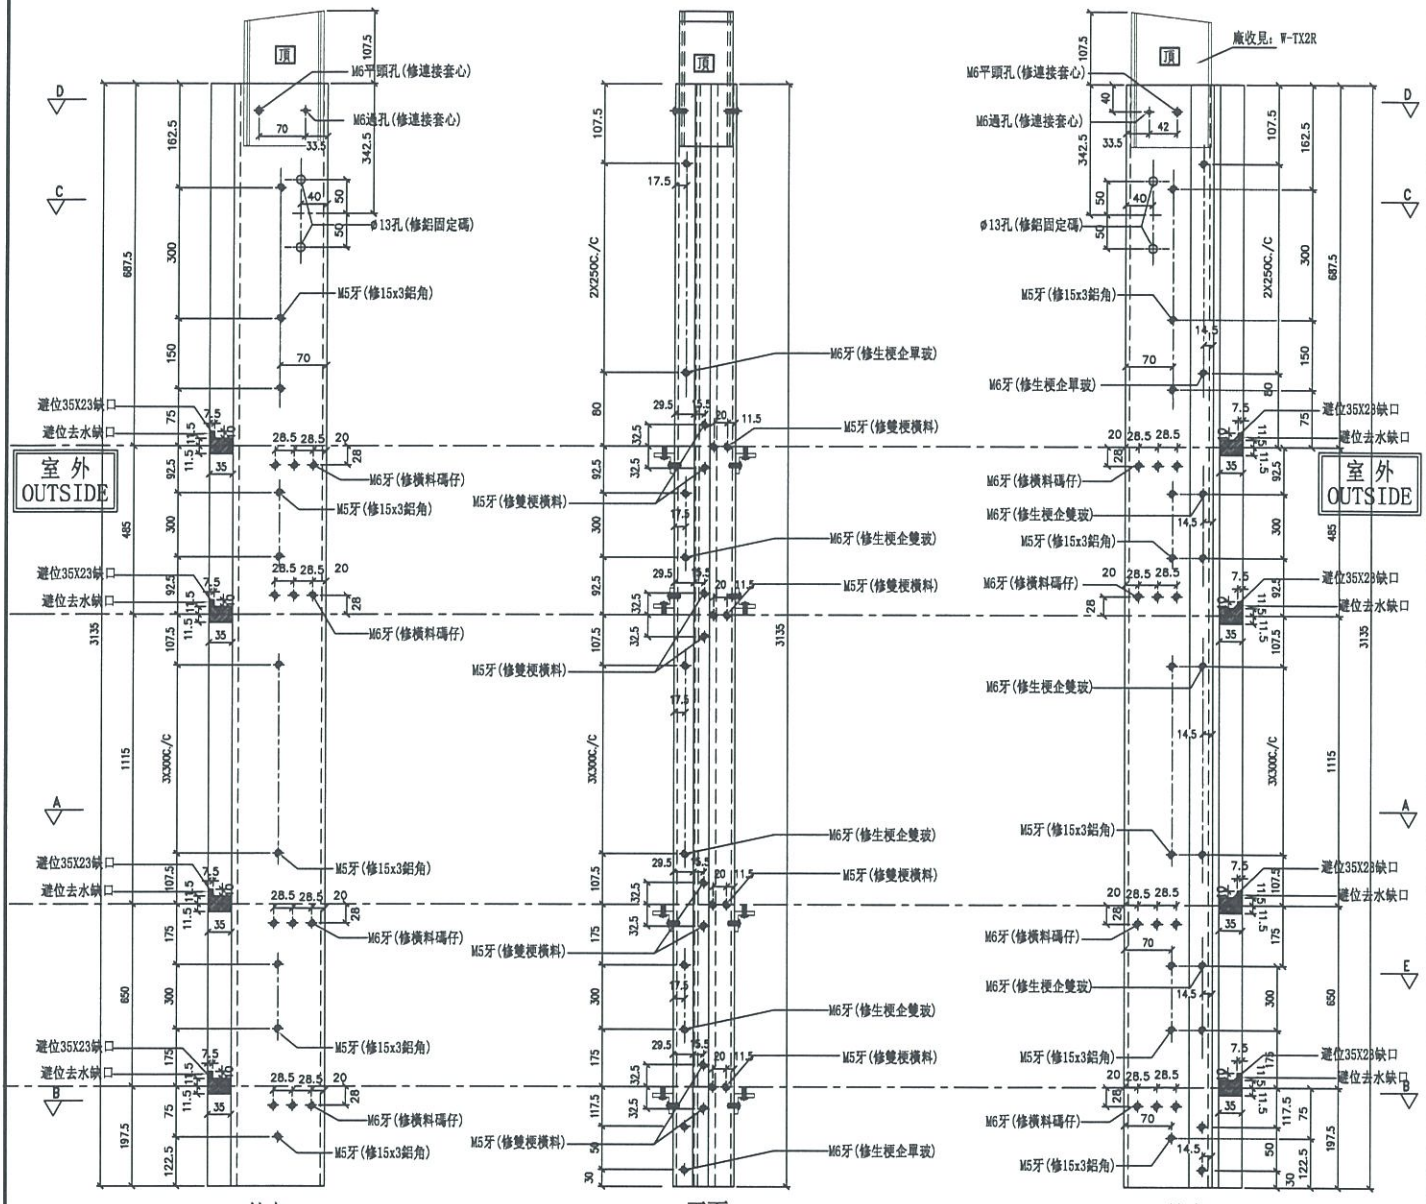

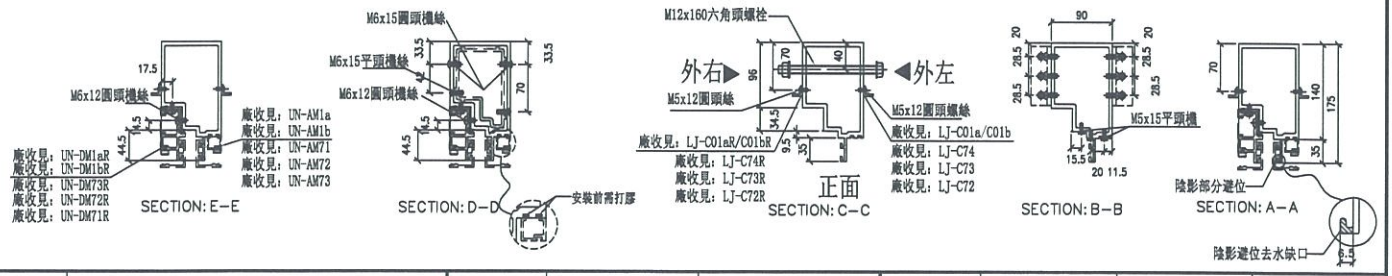

名稱	生梗企	制圖	邱紅	2019.04.02	修改			
材料	X85546	復核	謝永林	2019.04.02	日期			
顏色	EC-DG-S332054 (3塗)	批準			圖號	G-MS72		


美特鋁質 有限公司
MIDI Aluminium Fabricator Ltd.


工程號	J-837	地盤	觀塘裕民坊

左SHL右梗窗

*請用A3紙打印

數量	位置	樓層
1	T1CW-G-2	27F
1	T1CW-E-2	27F
1	T1CW-B-3	27F
1	T2CW-A-2	27F
1	T3CW-A-2	27F
1	T5CW-L-2	27F

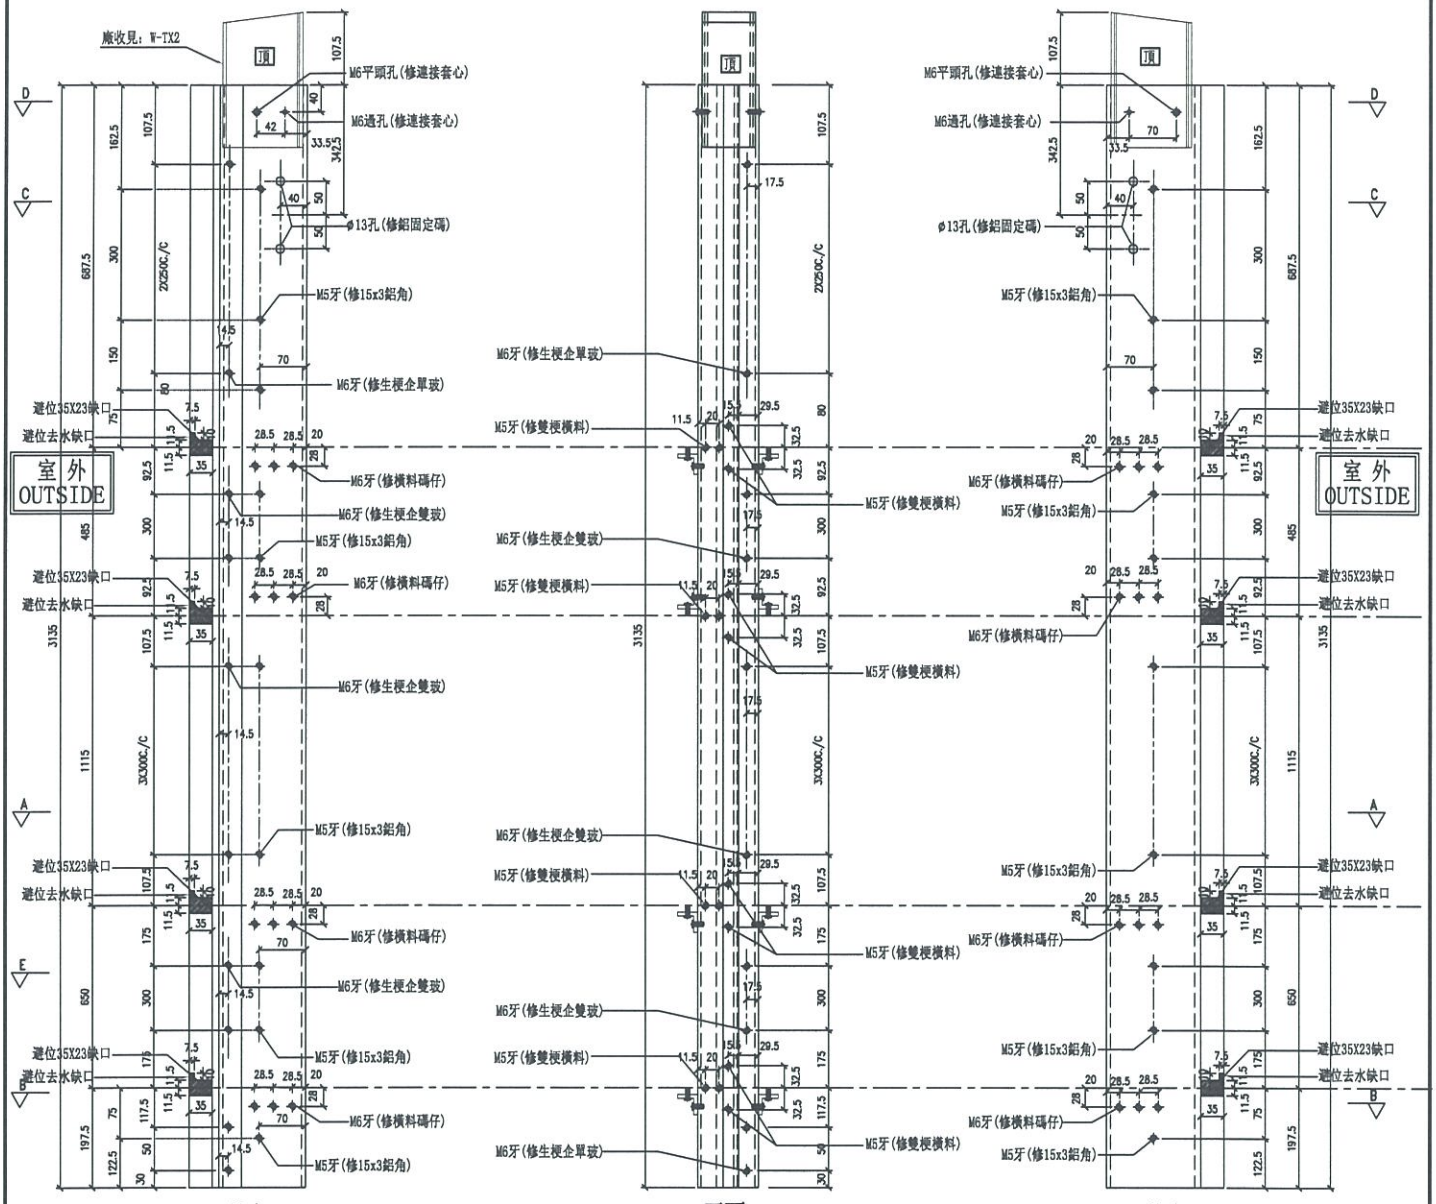

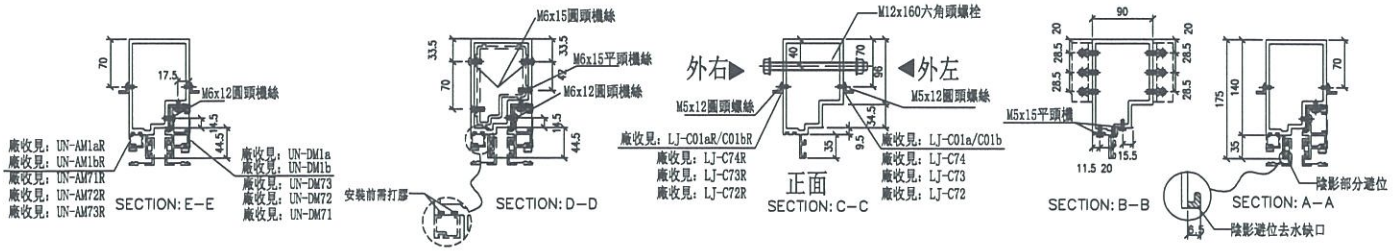

名稱	生梗企	制圖	邱紅	2019.04.02	修改			
材料	X85546	復核	謝永林	2019.04.02	日期			
顏色	EC-DG-S332054 (3塗)	批準			圖號	G-MS72R		


美特鋁質 有限公司
MIDI Aluminium Fabricator Ltd.


工程號	J-837	地盤	觀塘裕民坊

左梗窗右SHR
死墻二合一用


*請用A3紙打印

數量	位置	樓層
1	T1CW-G-2	27F
1	T1CW-A-1	27F
1	T1CW-B-3	27F
1	T2CW-A-2	27F
1	T2CW-M-3	27F
1	T2CW-H-2	27F
1	T3CW-A-2	27F
1	T3CW-F-2	27F
1	T5CW-A-2	27F
1	T5CW-A-1	27F
1	T5CW-L-2	27F
1	T5CW-H-3	27F

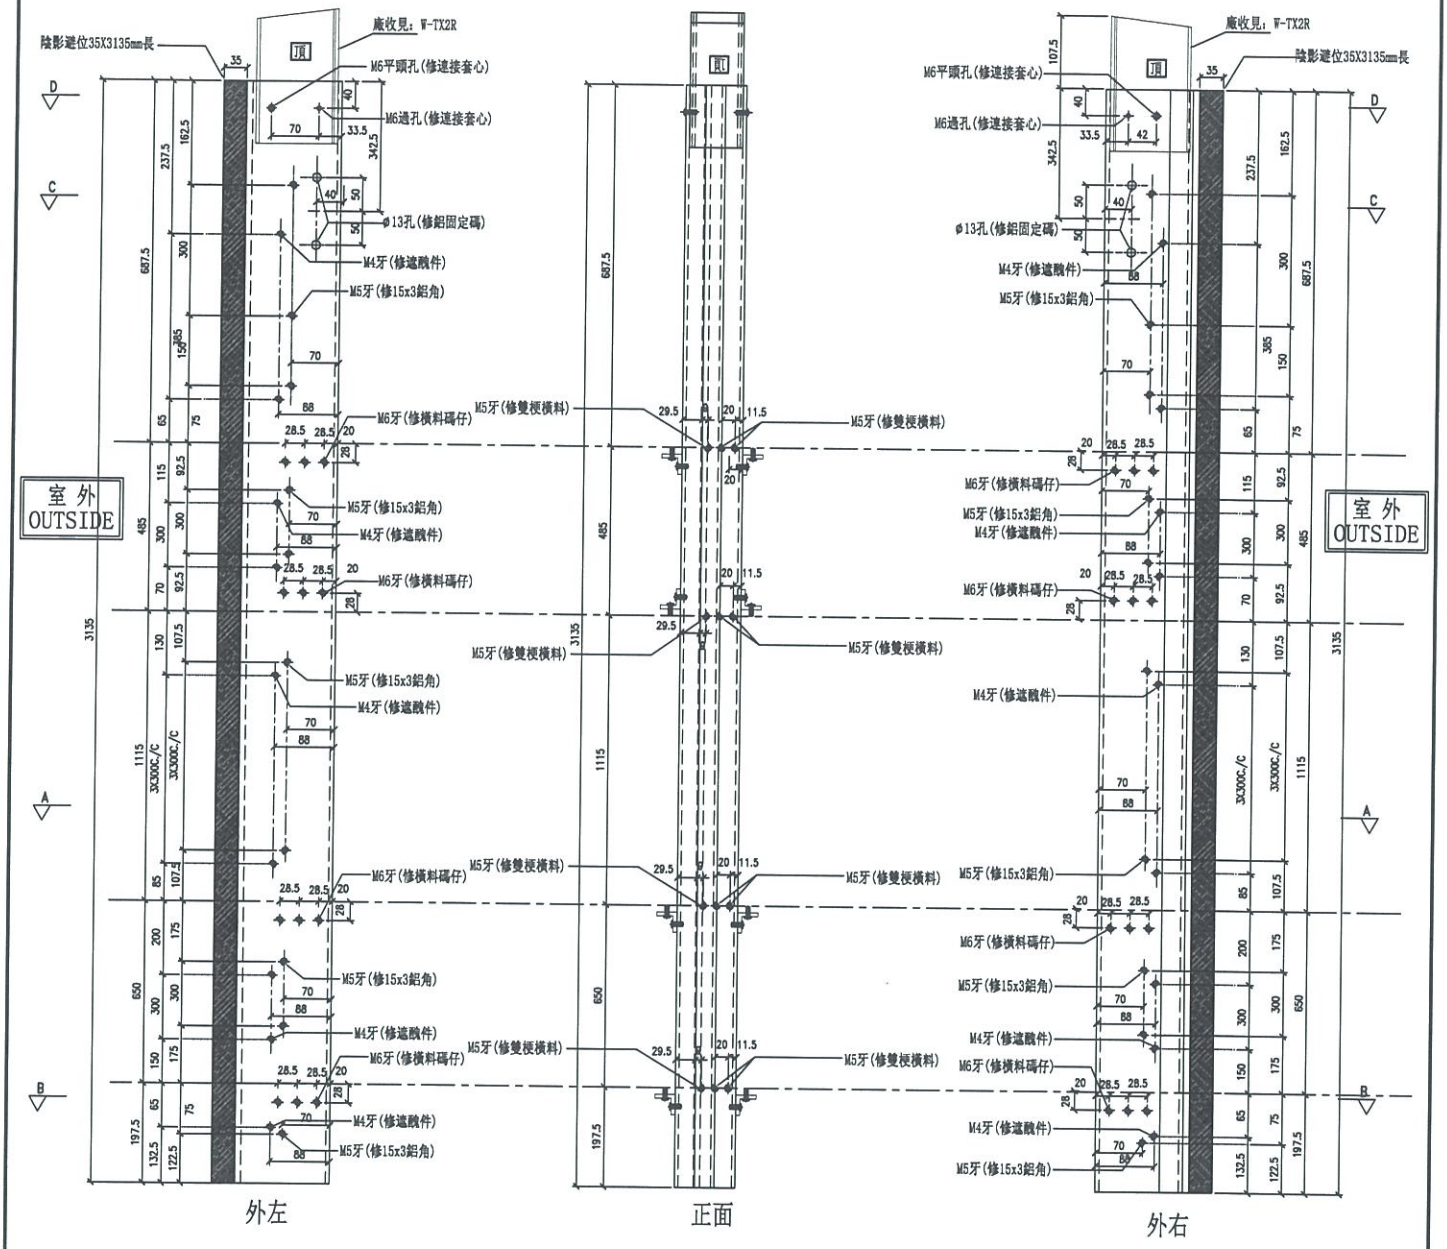


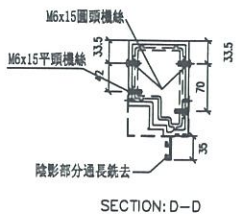


SECTION: D-D

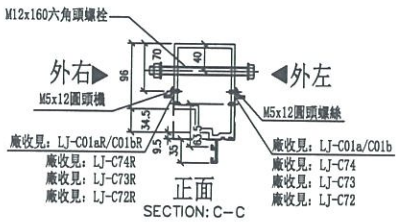

SECTION: C-C

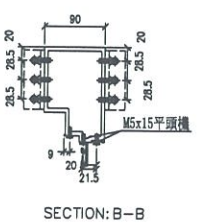

SECTION: B-B

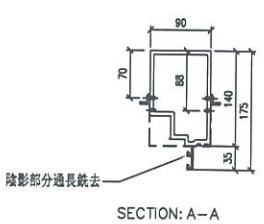

SECTION: A-A

名稱	生梗企	制圖	邱紅	2019.04.02	修改			
材料	X85546	復核	謝永林	2019.04.02	日期			
顏色	EC-DG-S332054 (3塗)	批準			圖號	G-MS73		


美特鋁質 有限公司
MIDI Aluminium Fabricator Ltd.


工程號	J-837	地盤	觀塘裕民坊

左梗窗右SHR
死墻二合一用


*請用A3紙打印

數量	位置	樓層
1	T1CW-H-1	27F
1	T1CW-E-2	27F
1	T1CW-A-1	27F
1	T2CW-B-1	27F
2	T2CW-M-3	27F
1	T2CW-H-2	27F
1	T3CW-B-1	27F
2	T3CW-F-2	27F
1	T5CW-A-2	27F
1	T5CW-M-1	27F
1	T5CW-H-3	27F

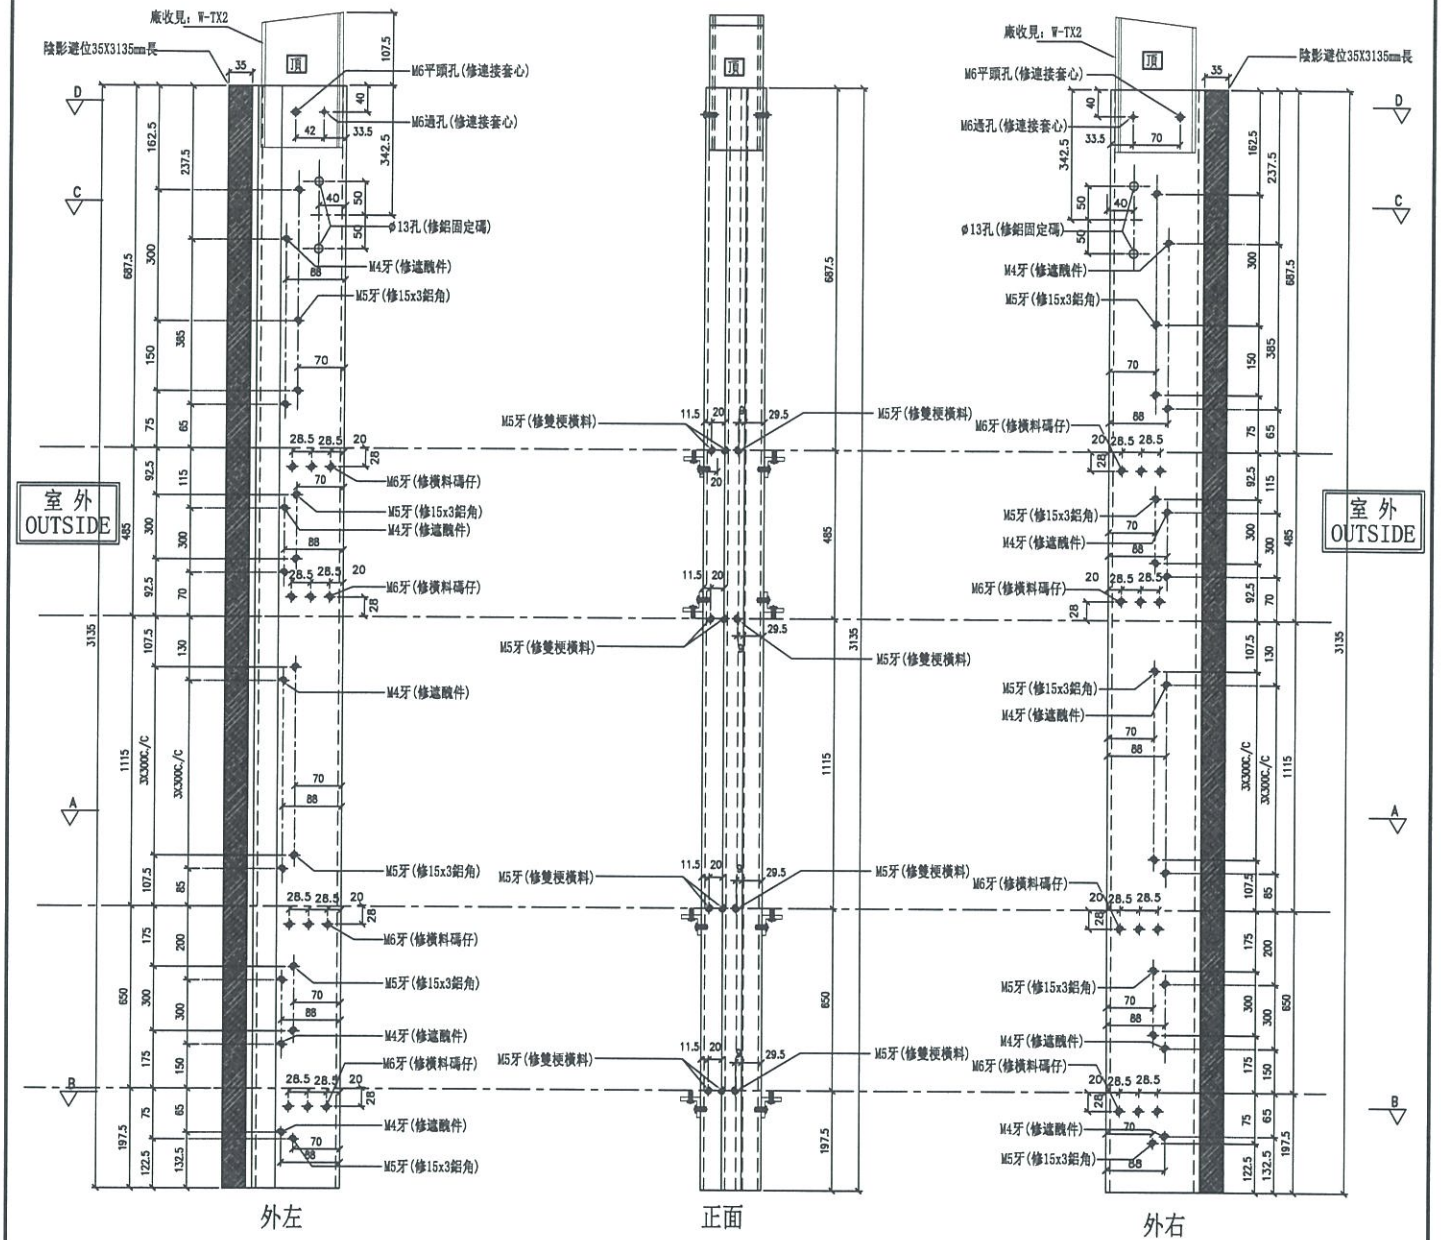


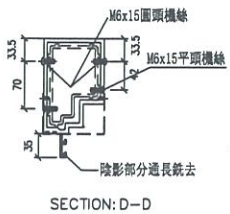


SECTION: D-D

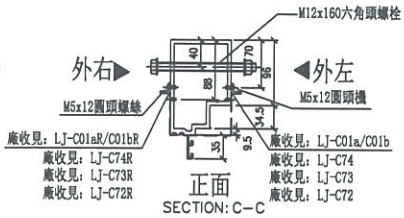

SECTION: C-C

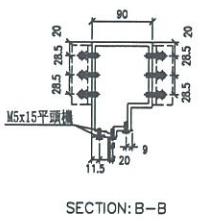

SECTION: B-B

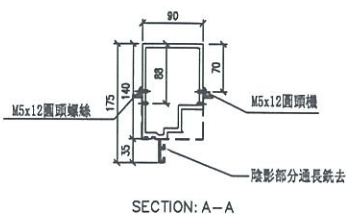

SECTION: A-A

名稱	生梗企	制圖	邱紅	2019.04.02	修改			
材料	X85546	復核	謝永林	2019.04.02	日期			
顏色	EC-DG-S332054 (3塗)	批準			圖號	G-MS73R		


美特鋁質 有限公司
MIDI Aluminium Fabricator Ltd.


工程號	J-837	地盤	觀塘裕民坊

數量	位置	樓層
1	T1CW-E-2	27F
1	T2CW-M-3	27F
1	T3CW-F-2	27F

左靠墻(梗窗)

*請用A3紙打印

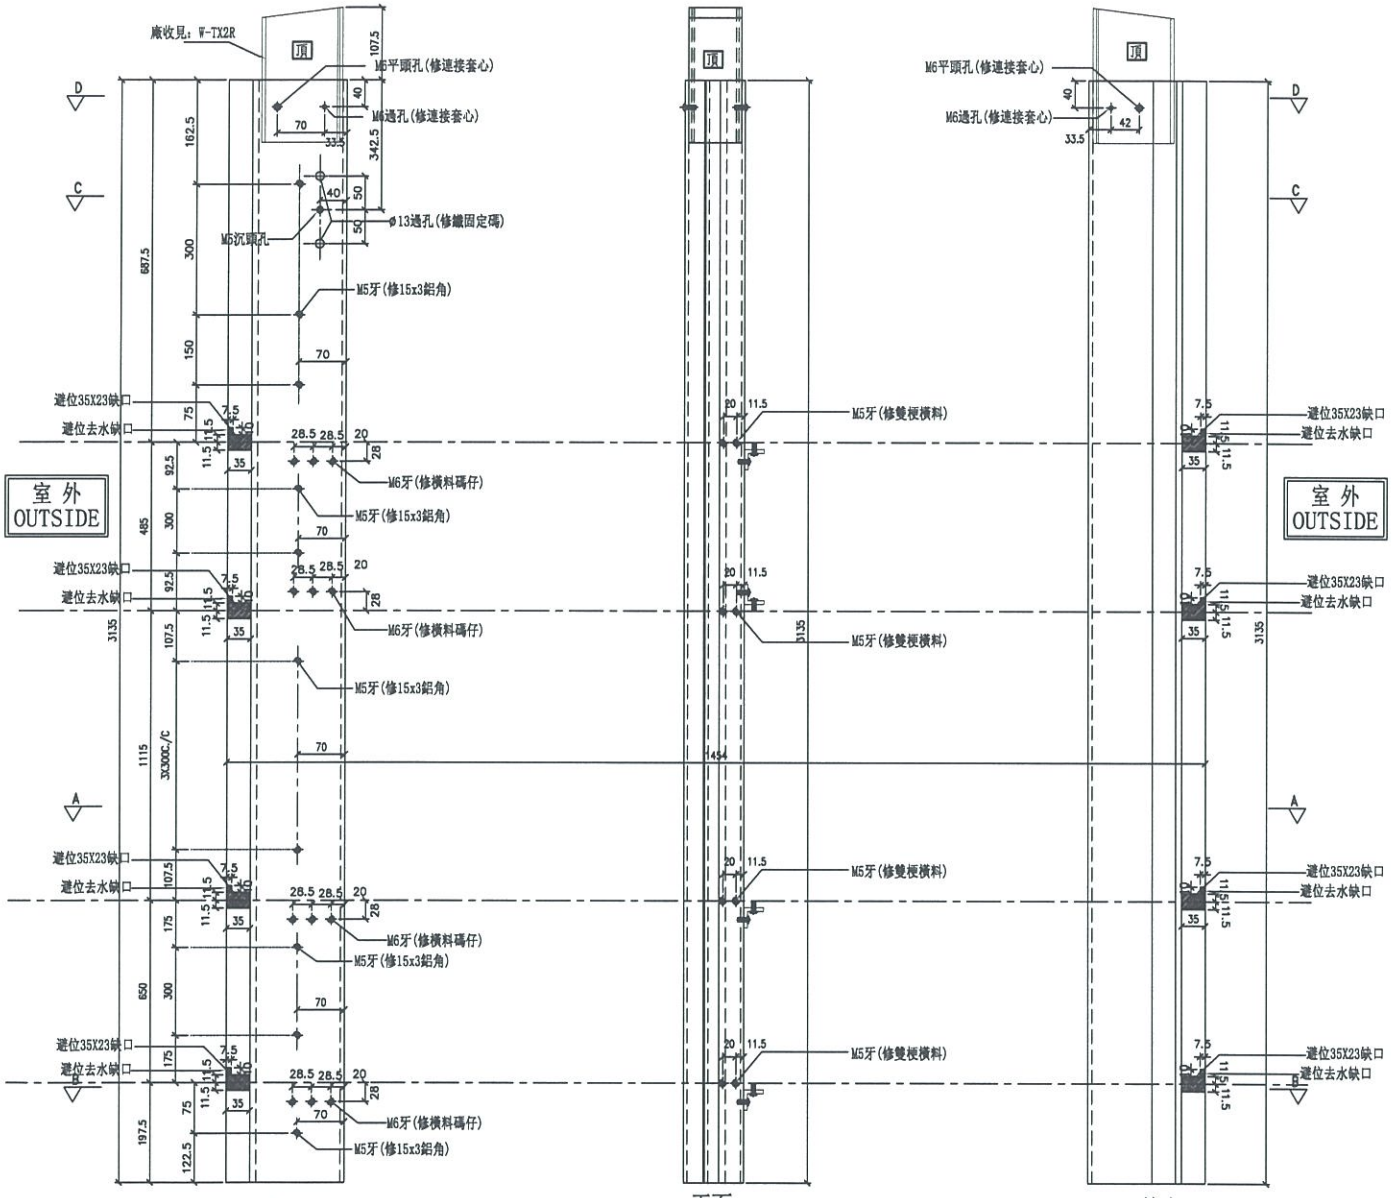

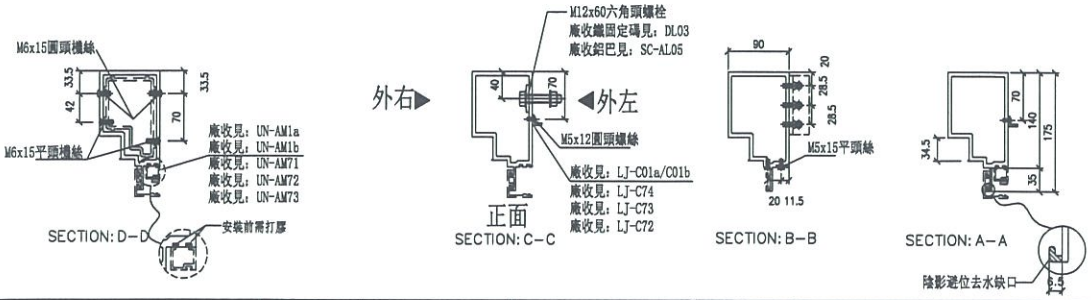

名稱	生梗企	制圖	邱紅	2019.04.02	修改			
材料	X85546	復核	謝永林	2019.04.02	日期			
顏色	EC-DG-S332054 (3塗)	批準			圖號	G-MS74		

美特鋁質 有限公司
MIDI Aluminium Fabricator Ltd.


數量	位置	樓層
1	T5CW-A-1	27F


工程號	J-837	地盤	觀塘裕民坊


右靠墻(梗窗)


*請用A3紙打印


*注意：
螺絲鑽平頭孔事宜，請留意M5及3/16"要沉頭（90° X ø10），供修螺絲后咁膠用

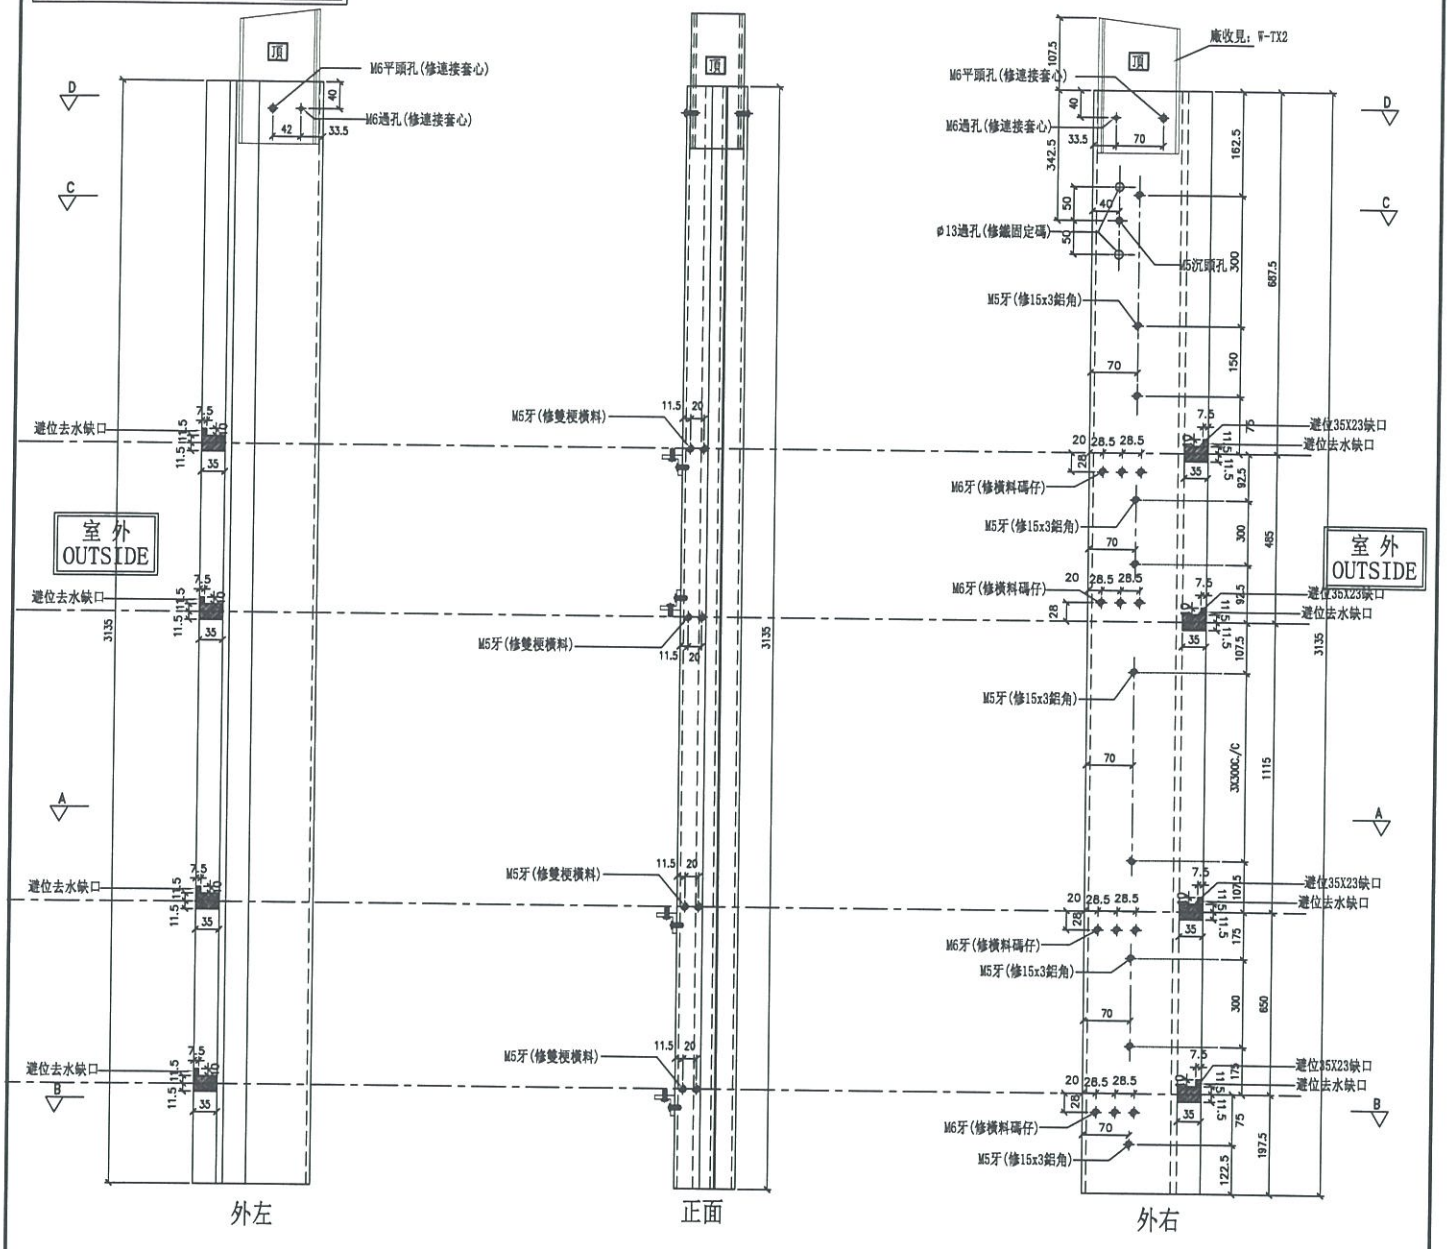

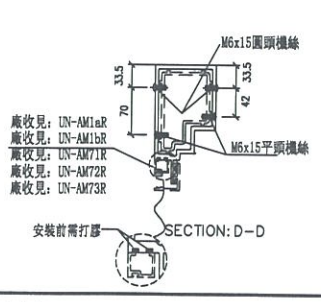

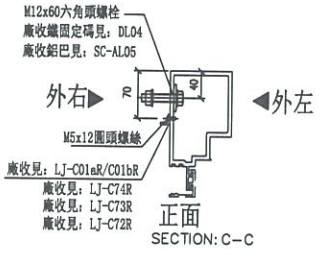

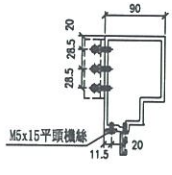

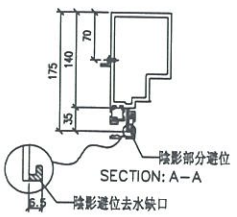

名稱	生梗企	制圖	邱紅	2019.04.02	修改			
材料	X85546	復核	謝永林	2019.04.02	日期			
顏色	EC-DG-S332054 (3塗)	批準			圖號	G-MS74R		

美特鋁質 有限公司
MIDI Aluminium Fabricator Ltd.


數量	位置	樓層
1	T1CW-A-1	27F


工程號	J-837	地盤	觀塘裕民坊

右靠墻(梗窗)

*請用A3紙打印

*注意：
螺絲鑽平頭孔事宜，請留意M5及3/16"要沉頭（90° X ø10），供修螺絲后啲膠用

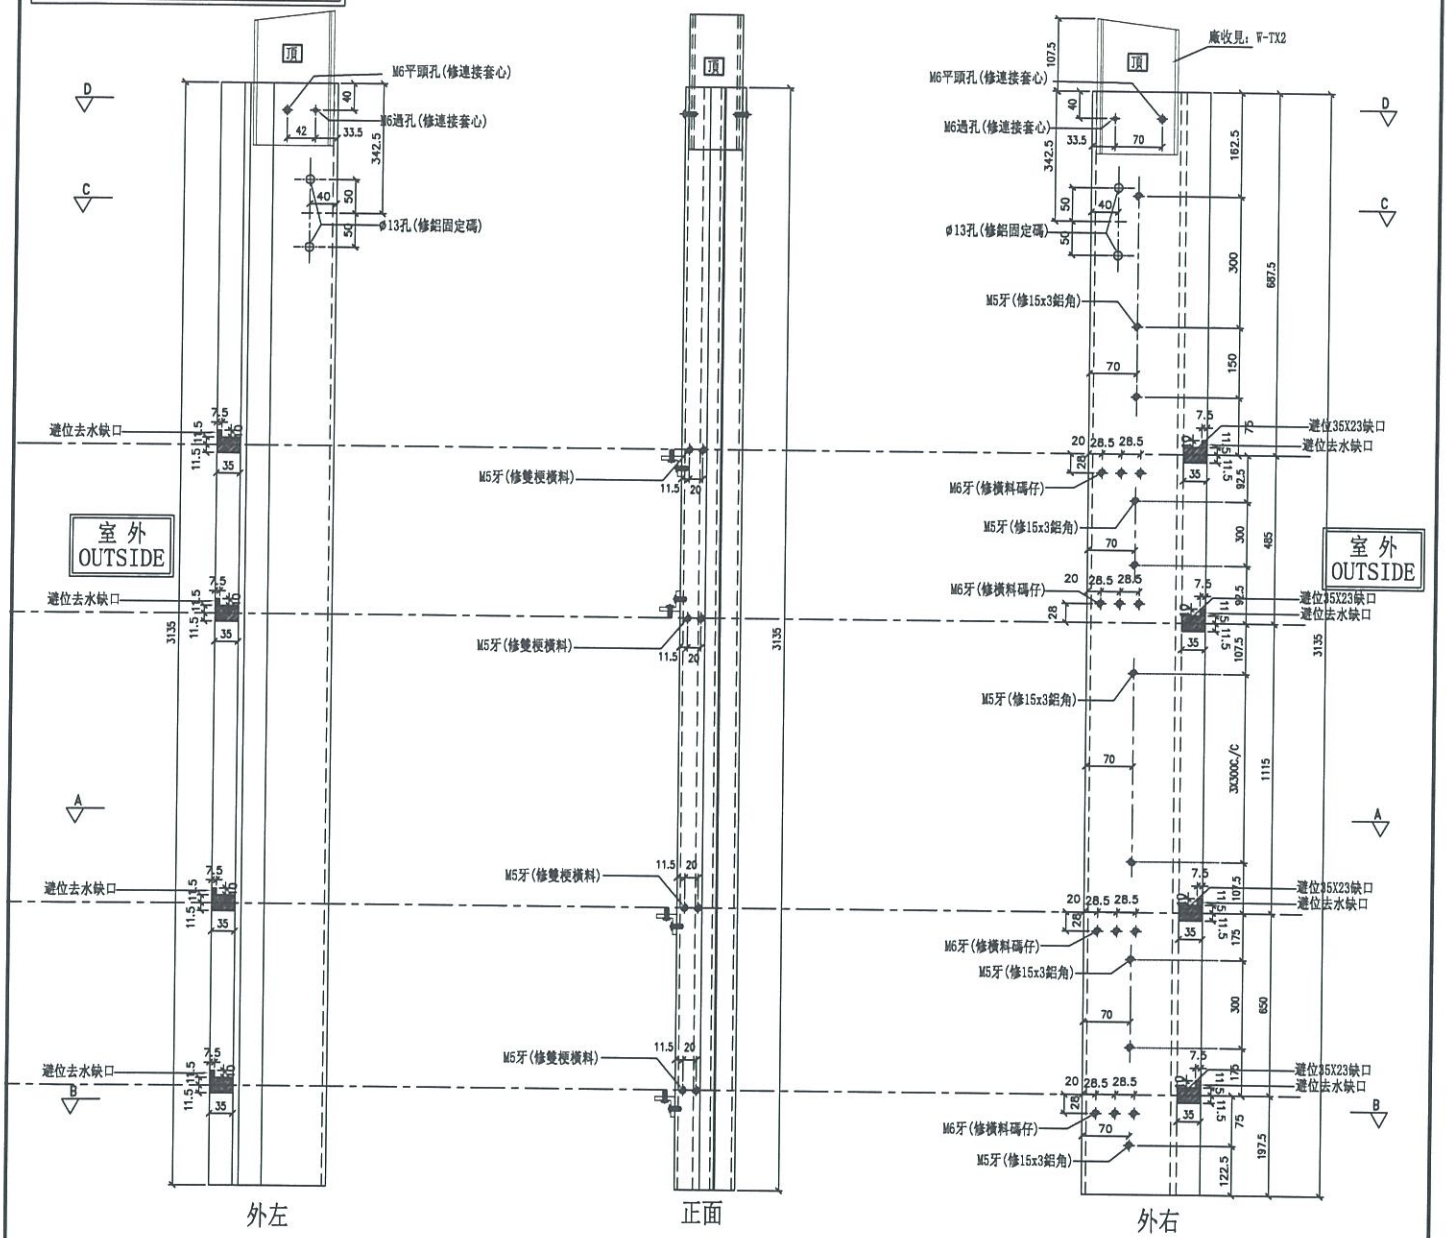

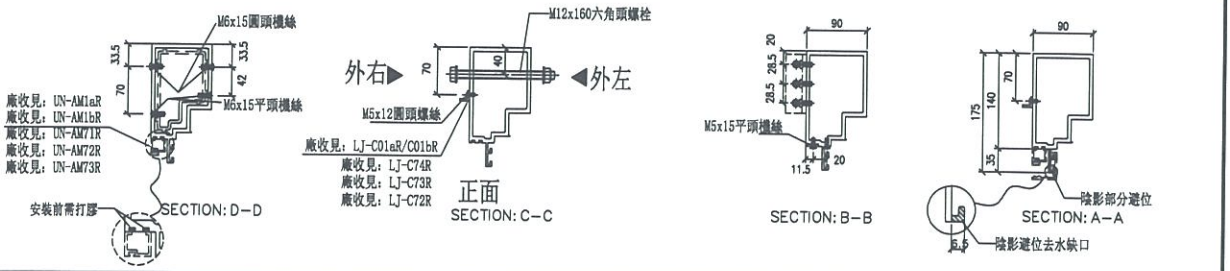


名稱	生梗企	制圖	邱紅	2019.04.02	修改			
材料	X85546	復核	謝永林	2019.04.02	日期			
顏色	EC-DG-S332054 (3塗)	批準			圖號	G-MS74AR		


美特鋁質 有限公司
MIDI Aluminium Fabricator Ltd.

工程號	J-837	地盤	觀塘裕民坊


工廠用 (頂)

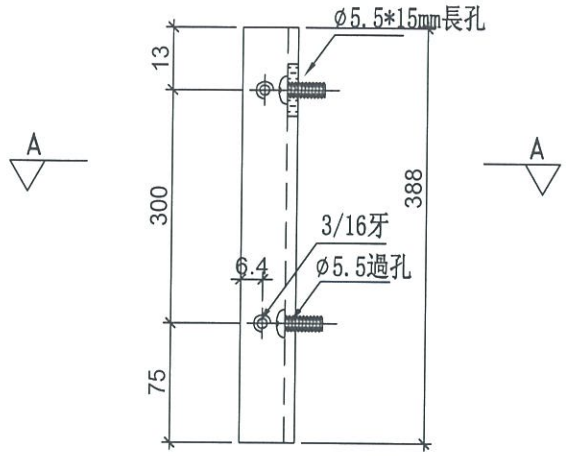

鋁角圖號:LJ-C01Ra

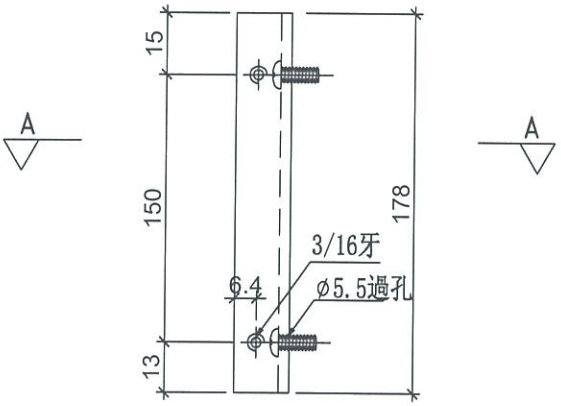

鋁角圖號:LJ-C01Rb

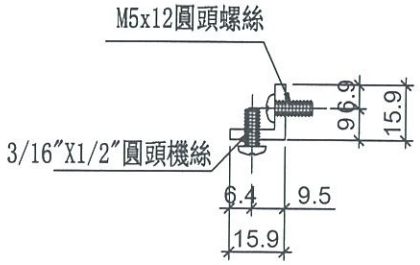

SECTION: A—A

物料編號	層數	每層	總數量	分格尺寸	使用位置	樓層
LJ-C01R	3	3	9	900	T1CW-H-1	26F~28F
	3	3	9	900	T1CW-G-2	26F~28F
	3	4	12	900	T1CW-E-2	26F~28F
	3	5	15	900	T1CW-A-1	26F~28F
	3	3	9	900	T1CW-B-3	26F~28F
	3	3	9	900	T2CW-B-1	26F~28F
	3	3	9	900	T2CW-A-2	26F~28F
	3	5	15	900	T2CW-M-3	26F~28F
	3	3	9	900	T2CW-H-2	26F~28F
	3	3	9	900	T3CW-B-1	26F~28F
	3	3	9	900	T3CW-A-2	26F~28F
	3	5	15	900	T3CW-F-2	26F~28F
	3	3	9	900	T5CW-A-2	26F~28F
	3	2	6	900	T5CW-A-1	26F~28F
	3	3	9	900	T5CW-M-1	26F~28F
	3	3	9	900	T5CW-L-2	26F~28F
	3	3	9	900	T5CW-H-3	26F~28F
	合計:		171			

LJ-C01R=1(LJ-C01Ra)+1(LJ-C01Rb)


名稱	鋁角加工圖	制圖	邱紅	2019.04.02	修改			
材料	15.88*15.88*3.18鋁角	復核	謝永林	2019.04.02	日期			
顏色	MILL	批準			圖號	LJ-C01Ra/LJ-C01Rb		

美特鋁質 有限公司
MIDI Aluminium Fabricator Ltd.


工程號	J-837	地盤	觀塘裕民坊

工廠用


頂

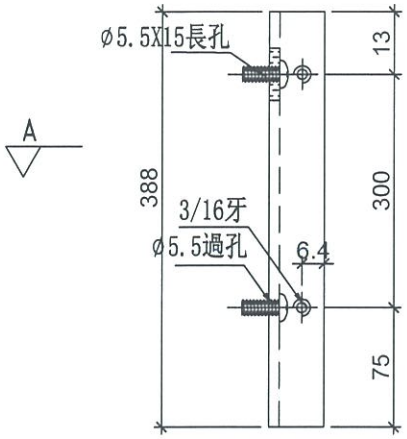

鋁角圖號:LJ-C01a

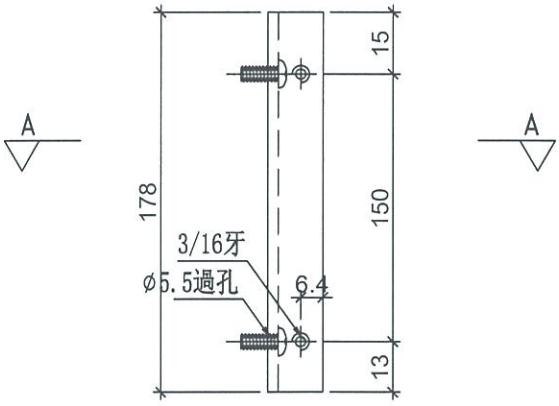

鋁角圖號:LJ-C01b

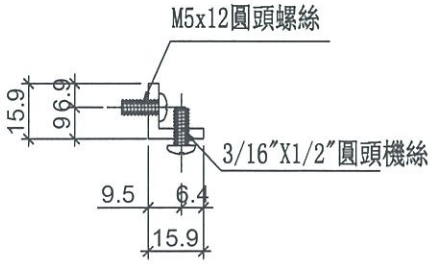

SECTION: A—A

物料編號	層數	每層	總數量	分格尺寸	使用位置	樓層
LJ-C01	3	3	9	900	T1CW-H-1	26F~28F
	3	3	9	900	T1CW-G-2	26F~28F
	3	4	12	900	T1CW-E-2	26F~28F
	3	5	15	900	T1CW-A-1	26F~28F
	3	3	9	900	T1CW-B-3	26F~28F
	3	3	9	900	T2CW-B-1	26F~28F
	3	3	9	900	T2CW-A-2	26F~28F
	3	5	15	900	T2CW-M-3	26F~28F
	3	3	9	900	T2CW-H-2	26F~28F
	3	3	9	900	T3CW-B-1	26F~28F
	3	3	9	900	T3CW-A-2	26F~28F
	3	5	15	900	T3CW-F-2	26F~28F
	3	3	9	900	T5CW-A-2	26F~28F
	3	2	6	900	T5CW-A-1	26F~28F
	3	3	9	900	T5CW-M-1	26F~28F
	3	3	9	900	T5CW-L-2	26F~28F
	3	3	9	900	T5CW-H-3	26F~28F
	合計:		171			

LJ-C01=1(LJ-C01a)+1(LJ-C01b)


名稱	鋁角加工圖	制圖	邱紅	2019.04.02	修改			
材料	15.88*15.88*3.18鋁角	復核	謝永林	2019.04.02	日期			
顏色	MILL	批準			圖號	LJ-C01a/LJ-C01b		


美特鋁質 有限公司
MIDI Aluminium Fabricator Ltd.

工程號	J-837	地盤	觀塘裕民坊

工廠用

物料編號	層數	每層	總數量	分格尺寸	使用位置	樓層
LJ-C72R	1	3	3	650	T1CW-H-1	27F
	1	3	3	650	T1CW-G-2	27F
	1	4	4	650	T1CW-E-2	27F
	1	5	5	650	T1CW-A-1	27F
	1	3	3	650	T1CW-B-3	27F
	1	3	3	650	T2CW-B-1	27F
	1	3	3	650	T2CW-A-2	27F
	1	5	5	650	T2CW-M-3	27F
	1	3	3	650	T2CW-H-2	27F
	1	3	3	650	T3CW-B-1	27F
	1	3	3	650	T3CW-A-2	27F
	1	5	5	650	T3CW-F-2	27F
	1	3	3	650	T5CW-A-2	27F
	1	2	2	650	T5CW-A-1	27F
	1	3	3	650	T5CW-M-1	27F
	1	3	3	650	T5CW-L-2	27F
	1	3	3	650	T5CW-H-3	27F
	合計：		57			

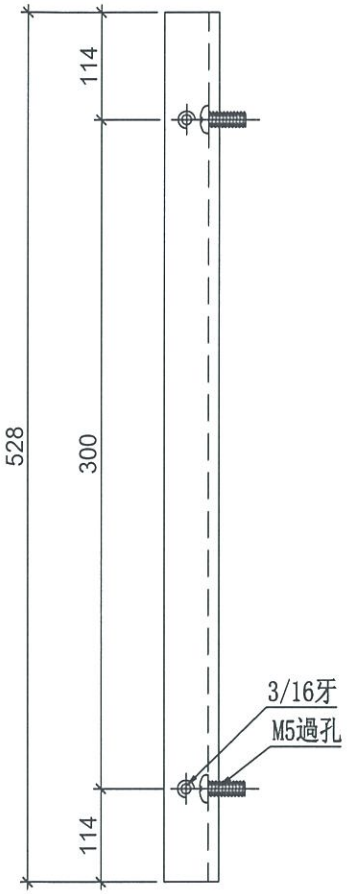

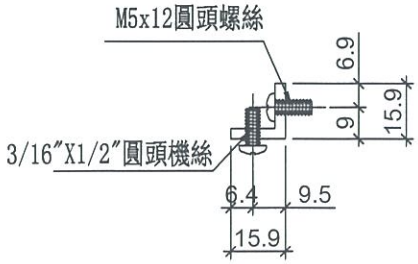


名稱	鋁角加工圖	制圖	邱紅	2019.04.02	修改			
材料	15.88*15.88*3.18鋁角	復核	謝永林	2019.04.02	日期			
顏色	MILL	批準			圖號	LJ-C72R		


美特鋁質 有限公司
MIDI Aluminium Fabricator Ltd.

工程號	J-837	地盤	觀塘裕民坊

工廠用

物料編號	層數	每層	總數量	分格尺寸	使用位置	樓層
LJ-C72	1	3	3	650	T1CW-H-1	27F
	1	3	3	650	T1CW-G-2	27F
	1	4	4	650	T1CW-E-2	27F
	1	5	5	650	T1CW-A-1	27F
	1	3	3	650	T1CW-B-3	27F
	1	3	3	650	T2CW-B-1	27F
	1	3	3	650	T2CW-A-2	27F
	1	5	5	650	T2CW-M-3	27F
	1	3	3	650	T2CW-H-2	27F
	1	3	3	650	T3CW-B-1	27F
	1	3	3	650	T3CW-A-2	27F
	1	5	5	650	T3CW-F-2	27F
	1	3	3	650	T5CW-A-2	27F
	1	2	2	650	T5CW-A-1	27F
	1	3	3	650	T5CW-M-1	27F
	1	3	3	650	T5CW-L-2	27F
	1	3	3	650	T5CW-H-3	27F
	合計：		57			

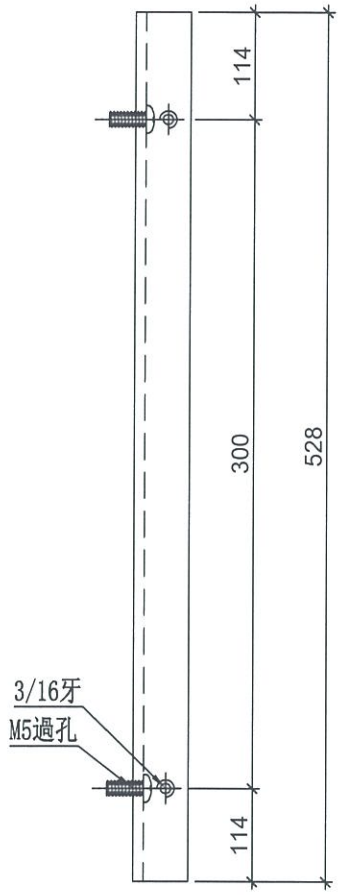

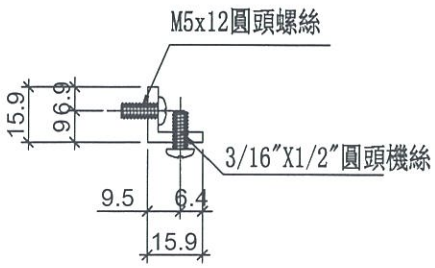


名稱	鋁角加工圖	制圖	邱紅	2019.04.02	修改			
材料	15.88*15.88*3.18鋁角	復核	謝永林	2019.04.02	日期			
顏色	MILL	批準			圖號	LJ-C72		


美特鋁質 有限公司
MIDI Aluminium Fabricator Ltd.

工程號	J-837	地盤	觀塘裕民坊

物料編號	數量	使用位置
SC-AL03	640	主企主橫組裝用
26F,27F,28F		

工廠用

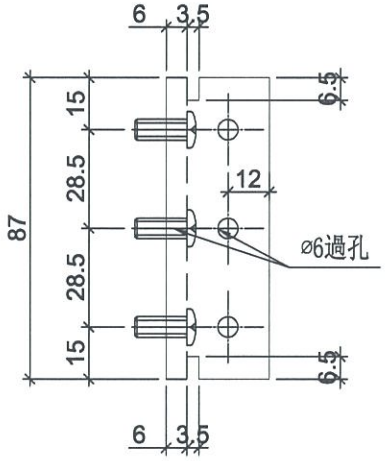

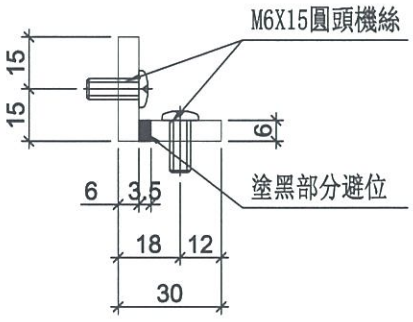


名稱	30x30x6鋁角	制圖	羅志光	2019.04.02	修改			
材料	X85594	復核	謝永林	2019.04.02	日期			
顏色	MILL	批準			圖號	SC-AL03		


美特鋁質 有限公司
MIDI Aluminium Fabricator Ltd.

工程號	J-837	地盤	觀塘裕民坊

工廠用

物料編號	層數	每層	總數量	分格尺寸	使用位置	樓層
LJ-C74R	1	3	3	485	T1CW-H-1	27F
	1	3	3	485	T1CW-G-2	27F
	1	4	4	485	T1CW-E-2	27F
	1	5	5	485	T1CW-A-1	27F
	1	3	3	485	T1CW-B-3	27F
	1	3	3	485	T2CW-B-1	27F
	1	3	3	485	T2CW-A-2	27F
	1	5	5	485	T2CW-M-3	27F
	1	3	3	485	T2CW-H-2	27F
	1	3	3	485	T3CW-B-1	27F
	1	3	3	485	T3CW-A-2	27F
	1	5	5	485	T3CW-F-2	27F
	1	3	3	485	T5CW-A-2	27F
	1	2	2	485	T5CW-A-1	27F
	1	3	3	485	T5CW-M-1	27F
	1	3	3	485	T5CW-L-2	27F
	1	3	3	485	T5CW-H-3	27F
	合計:		57			

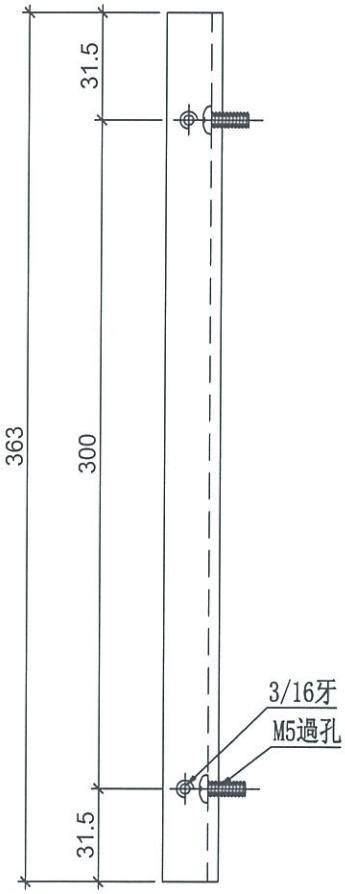

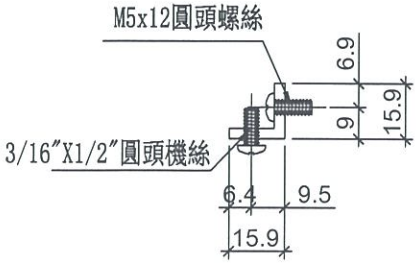


名稱	鋁角加工圖	制圖	邱紅	2019.04.02	修改			
材料	15.88*15.88*3.18鋁角	復核	謝永林	2019.04.02	日期			
顏色	MILL	批準			圖號	LJ-C74R		


美特鋁質 有限公司
MIDI Aluminium Fabricator Ltd.

工程號	J-837	地盤	觀塘裕民坊

工廠用

物料編號	層數	每層	總數量	分格尺寸	使用位置	樓層
LJ-C74	1	3	3	485	T1CW-H-1	27F
	1	3	3	485	T1CW-G-2	27F
	1	4	4	485	T1CW-E-2	27F
	1	5	5	485	T1CW-A-1	27F
	1	3	3	485	T1CW-B-3	27F
	1	3	3	485	T2CW-B-1	27F
	1	3	3	485	T2CW-A-2	27F
	1	5	5	485	T2CW-M-3	27F
	1	3	3	485	T2CW-H-2	27F
	1	3	3	485	T3CW-B-1	27F
	1	3	3	485	T3CW-A-2	27F
	1	5	5	485	T3CW-F-2	27F
	1	3	3	485	T5CW-A-2	27F
	1	2	2	485	T5CW-A-1	27F
	1	3	3	485	T5CW-M-1	27F
	1	3	3	485	T5CW-L-2	27F
	1	3	3	485	T5CW-H-3	27F
	合計:		57			

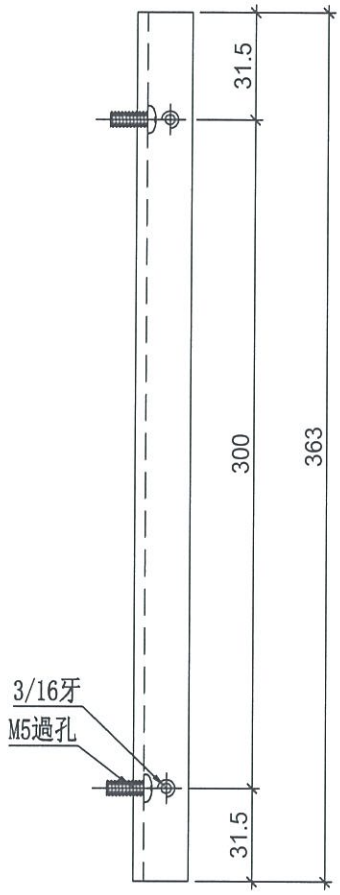

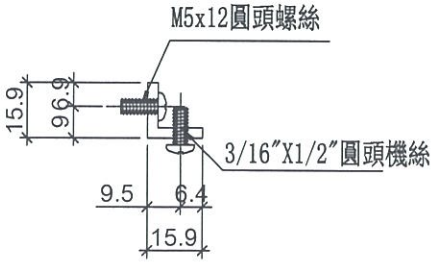


名稱	鋁角加工圖	制圖	邱紅	2019.04.02	修改			
材料	15.88*15.88*3.18鋁角	復核	謝永林	2019.04.02	日期			
顏色	MILL	批準			圖號	LJ-C74		


美特鋁質 有限公司
MIDI Aluminium Fabricator Ltd.

工程號	J-837	地盤	觀塘裕民坊

工廠用

物料編號	層數	每層	總數量	分格尺寸	使用位置	樓層
LJ-C73R	1	3	3	1115	T1CW-H-1	27F
	1	3	3	1115	T1CW-G-2	27F
	1	4	4	1115	T1CW-E-2	27F
	1	5	5	1115	T1CW-A-1	27F
	1	3	3	1115	T1CW-B-3	27F
	1	3	3	1115	T2CW-B-1	27F
	1	3	3	1115	T2CW-A-2	27F
	1	5	5	1115	T2CW-M-3	27F
	1	3	3	1115	T2CW-H-2	27F
	1	3	3	1115	T3CW-B-1	27F
	1	3	3	1115	T3CW-A-2	27F
	1	5	5	1115	T3CW-F-2	27F
	1	3	3	1115	T5CW-A-2	27F
	1	2	2	1115	T5CW-A-1	27F
	1	3	3	1115	T5CW-M-1	27F
	1	3	3	1115	T5CW-L-2	27F
	1	3	3	1115	T5CW-H-3	27F
	合計：		57			

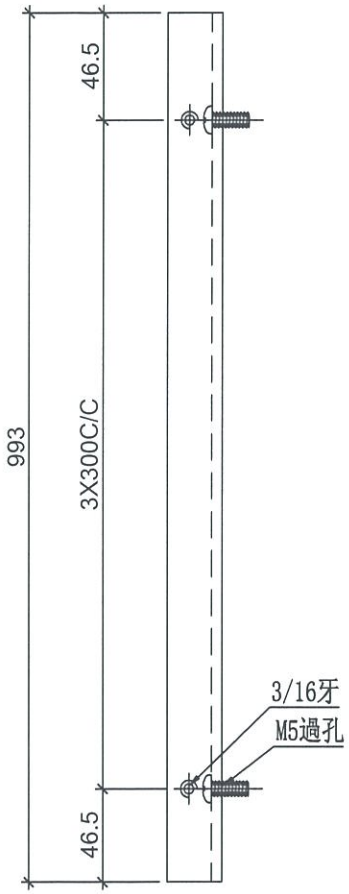

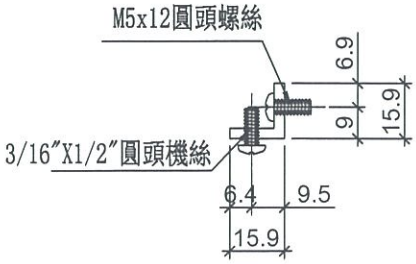


名稱	鋁角加工圖	制圖	邱紅	2019.04.02	修改			
材料	15.88*15.88*3.18鋁角	復核	謝永林	2019.04.02	日期			
顏色	MILL	批準			圖號	LJ-C73R		


美特鋁質 有限公司
MIDI Aluminium Fabricator Ltd.

工程號	J-837	地盤	觀塘裕民坊

工廠用

物料編號	層數	每層	總數量	分格尺寸	使用位置	樓層
LJ-C73	1	3	3	1115	T1CW-H-1	27F
	1	3	3	1115	T1CW-G-2	27F
	1	4	4	1115	T1CW-E-2	27F
	1	5	5	1115	T1CW-A-1	27F
	1	3	3	1115	T1CW-B-3	27F
	1	3	3	1115	T2CW-B-1	27F
	1	3	3	1115	T2CW-A-2	27F
	1	5	5	1115	T2CW-M-3	27F
	1	3	3	1115	T2CW-H-2	27F
	1	3	3	1115	T3CW-B-1	27F
	1	3	3	1115	T3CW-A-2	27F
	1	5	5	1115	T3CW-F-2	27F
	1	3	3	1115	T5CW-A-2	27F
	1	2	2	1115	T5CW-A-1	27F
	1	3	3	1115	T5CW-M-1	27F
	1	3	3	1115	T5CW-L-2	27F
	1	3	3	1115	T5CW-H-3	27F
	合計：		57			

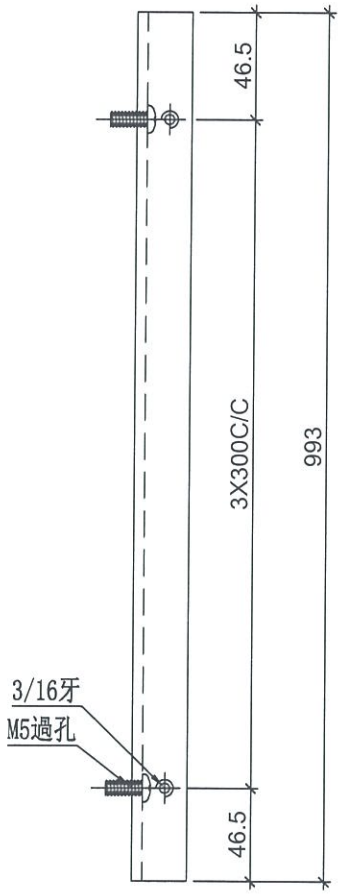

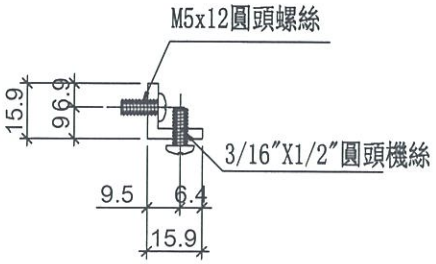

名稱	鋁角加工圖	制圖	邱紅	2019.04.02	修改			
材料	15.88*15.88*3.18鋁角	復核	謝永林	2019.04.02	日期			
顏色	MILL	批準			圖號	LJ-C73		

美特鋁質 有限公司
MIDI Aluminium Fabricator Ltd.

工程號	J-837	地盤	觀塘裕民坊

拆圖參見：UN-DM1a

物料編號	層數	每層	總數量	分格尺寸	使用位置	樓層
UN-DM1a	3	1	3	900	T1CW-H-1	26F~28F
	3	2	6	900	T1CW-G-2	26F~28F
	3	1	3	900	T1CW-E-2	26F~28F
	3	2	6	900	T1CW-A-1	26F~28F
	3	2	6	900	T1CW-B-3	26F~28F
	3	1	3	900	T2CW-B-1	26F~28F
	3	2	6	900	T2CW-A-2	26F~28F
	3	1	3	900	T2CW-M-3	26F~28F
	3	1	3	900	T2CW-H-2	26F~28F
	3	1	3	900	T3CW-B-1	26F~28F
	3	2	6	900	T3CW-A-2	26F~28F
	3	1	3	900	T3CW-F-2	26F~28F
	3	1	3	900	T5CW-A-2	26F~28F
	3	1	3	900	T5CW-A-1	26F~28F
	3	1	3	900	T5CW-M-1	26F~28F
	3	2	6	900	T5CW-L-2	26F~28F
	3	1	3	900	T5CW-H-3	26F~28F
	合計：		69			

名稱	生梗企單玻	制圖	邱紅	2019.04.02	修改			
材料	X85561	復核	謝永林	2019.04.02	日期			
顏色	EC-DG-S332054 (3塗)	批準			圖號	UN-DM1a-1		


美特鋁質 有限公司
MIDI Aluminium Fabricator Ltd.


工程號	J-837	地盤	觀塘裕民坊


數據表參見：UN-DM1aR-1


工廠用

死墻位斷口上用

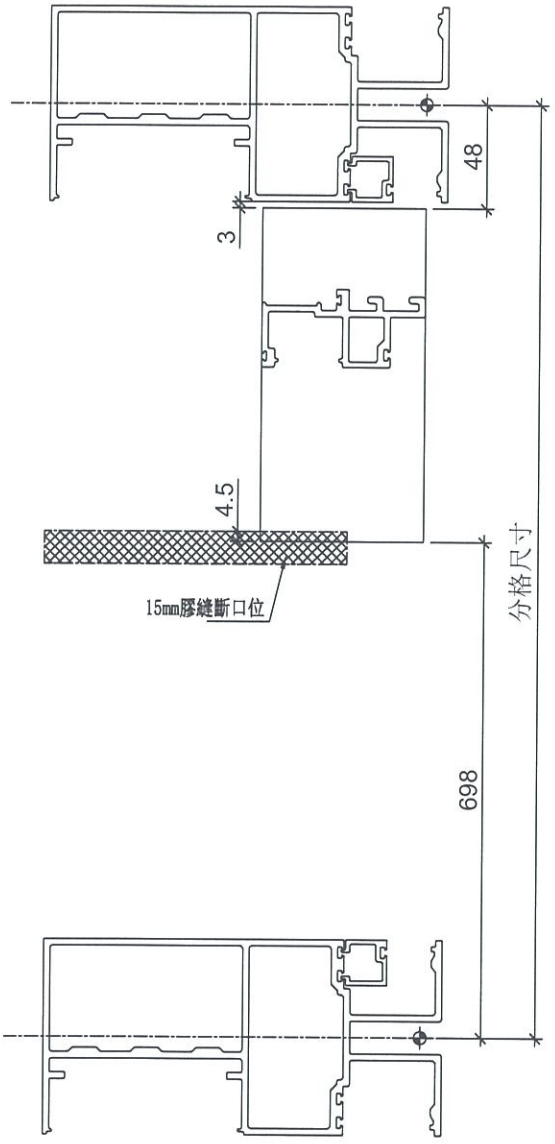

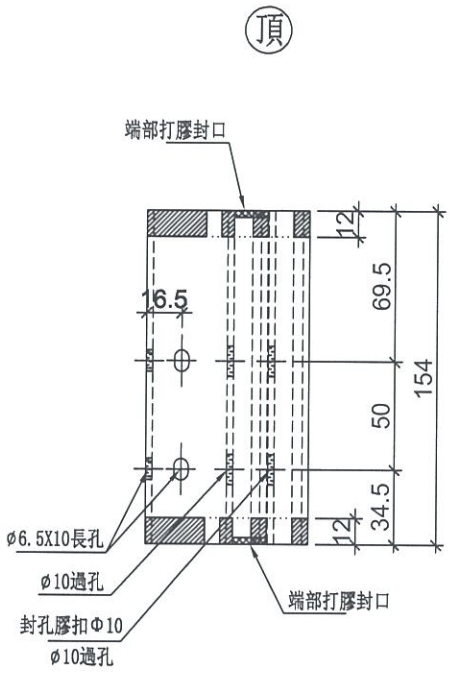

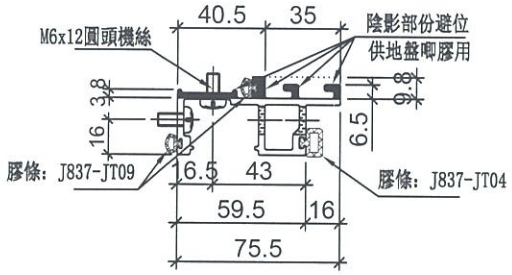

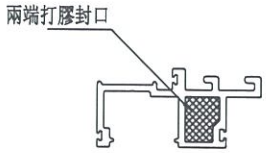

端部打膠示意圖

名稱	生梗企單玻	制圖	邱紅	2019.04.02	修改			
材料	X85561	復核	謝永林	2019.04.02	日期			
顏色	EC-DG-S332054 (3塗)	批準			圖號	UN-DM1aR		

美特鋁質 有限公司
MIDI Aluminium Fabricator Ltd.


工程號	J-837	地盤	觀塘裕民坊


數據表參見：UN-DM1a-1


工廠用


死墻位斷口上用

頂

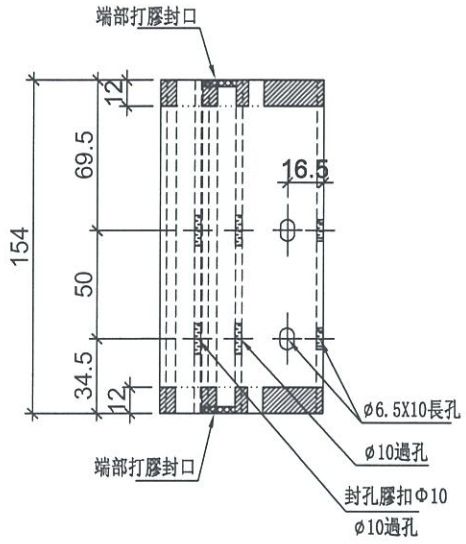

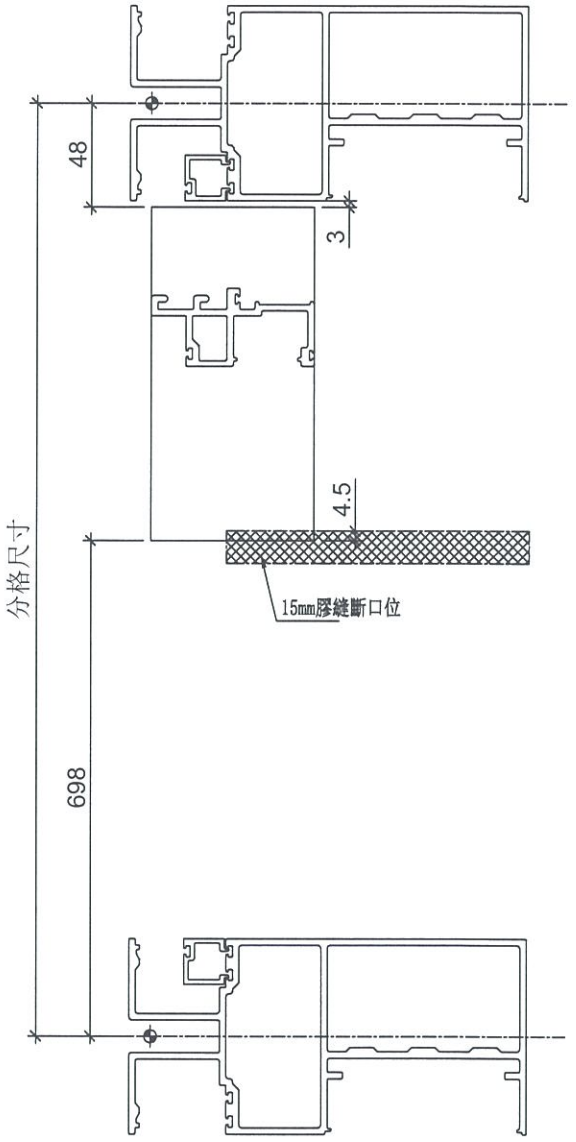

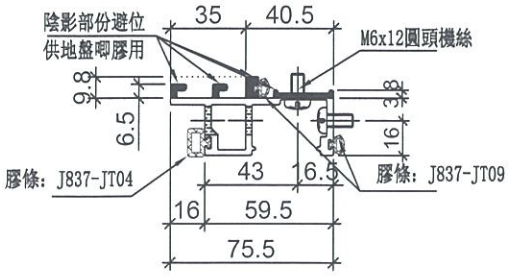

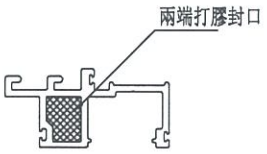

端部打膠示意圖

名稱	生梗企單玻	制圖	邱紅	2019.04.02	修改			
材料	X85561	復核	謝永林	2019.04.02	日期			
顏色	EC-DG-S332054 (3塗)	批準			圖號	UN-DM1a		

美特鋁質 有限公司
MIDI Aluminium Fabricator Ltd.

工程號	J-837	地盤	觀塘裕民坊

拆圖參見：UN-DM1bR

物料編號	層數	每層	總數量	分格尺寸	使用位置	樓層
UN-DM1bR	3	2	6	900	T1CW-H-1	26F~28F
	3	1	3	900	T1CW-G-2	26F~28F
	3	2	6	900	T1CW-E-2	26F~28F
	3	2	6	900	T1CW-A-1	26F~28F
	3	1	3	900	T1CW-B-3	26F~28F
	3	2	6	900	T2CW-B-1	26F~28F
	3	1	3	900	T2CW-A-2	26F~28F
	3	2	6	900	T2CW-M-3	26F~28F
	3	1	3	900	T2CW-H-2	26F~28F
	3	2	6	900	T3CW-B-1	26F~28F
	3	1	3	900	T3CW-A-2	26F~28F
	3	2	6	900	T3CW-F-2	26F~28F
	3	1	3	900	T5CW-A-2	26F~28F
	3	2	6	900	T5CW-M-1	26F~28F
	3	1	3	900	T5CW-L-2	26F~28F
	3	1	3	900	T5CW-H-3	26F~28F
	合計：		72			

名稱	生梗企單玻	制圖	邱紅	2019.04.02	修改			
材料	X85561	復核	謝永林	2019.04.02	日期			
顏色	EC-DG-S332054 (3塗)	批準			圖號	UN-DM1bR-1		

美特鋁質 有限公司
MIDI Aluminium Fabricator Ltd.

工程號	J-837	地盤	觀塘裕民坊

拆圖參見：UN-DM1b

物料編號	層數	每層	總數量	分格尺寸	使用位置	樓層
UN-DM1b	3	1	3	900	T1CW-H-1	26F~28F
	3	2	6	900	T1CW-G-2	26F~28F
	3	1	3	900	T1CW-E-2	26F~28F
	3	2	6	900	T1CW-A-1	26F~28F
	3	2	6	900	T1CW-B-3	26F~28F
	3	1	3	900	T2CW-B-1	26F~28F
	3	2	6	900	T2CW-A-2	26F~28F
	3	1	3	900	T2CW-M-3	26F~28F
	3	1	3	900	T2CW-H-2	26F~28F
	3	1	3	900	T3CW-B-1	26F~28F
	3	2	6	900	T3CW-A-2	26F~28F
	3	1	3	900	T3CW-F-2	26F~28F
	3	1	3	900	T5CW-A-2	26F~28F
	3	1	3	900	T5CW-A-1	26F~28F
	3	1	3	900	T5CW-M-1	26F~28F
	3	2	6	900	T5CW-L-2	26F~28F
	3	1	3	900	T5CW-H-3	26F~28F
	合計：		69			

名稱	生梗企單玻	制圖	邱紅	2019.04.02	修改			
材料	X85561	復核	謝永林	2019.04.02	日期			
顏色	EC-DG-S332054 (3塗)	批準			圖號	UN-DM1b-1		

美特鋁質 有限公司
MIDI Aluminium Fabricator Ltd.

工程號	J-837	地盤	觀塘裕民坊

拆圖參見：UN-DM1aR

物料編號	層數	每層	總數量	分格尺寸	使用位置	樓層
UN-DM1aR	3	2	6	900	T1CW-H-1	26F~28F
	3	1	3	900	T1CW-G-2	26F~28F
	3	2	6	900	T1CW-E-2	26F~28F
	3	2	6	900	T1CW-A-1	26F~28F
	3	1	3	900	T1CW-B-3	26F~28F
	3	2	6	900	T2CW-B-1	26F~28F
	3	1	3	900	T2CW-A-2	26F~28F
	3	2	6	900	T2CW-M-3	26F~28F
	3	1	3	900	T2CW-H-2	26F~28F
	3	2	6	900	T3CW-B-1	26F~28F
	3	1	3	900	T3CW-A-2	26F~28F
	3	2	6	900	T3CW-F-2	26F~28F
	3	1	3	900	T5CW-A-2	26F~28F
	3	2	6	900	T5CW-M-1	26F~28F
	3	1	3	900	T5CW-L-2	26F~28F
	3	1	3	900	T5CW-H-3	26F~28F
	合計：		72			

名稱	生梗企單玻	制圖	邱紅	2019.04.02	修改			
材料	X85561	復核	謝永林	2019.04.02	日期			
顏色	EC-DG-S332054 (3塗)	批準			圖號	UN-DM1aR-1		

美特鋁質 有限公司
MIDI Aluminium Fabricator Ltd.


工程號	J-837	地盤	觀塘裕民坊


數據表參見：UN-DM71-1


工廠用


27F650分格死墻位用

頂

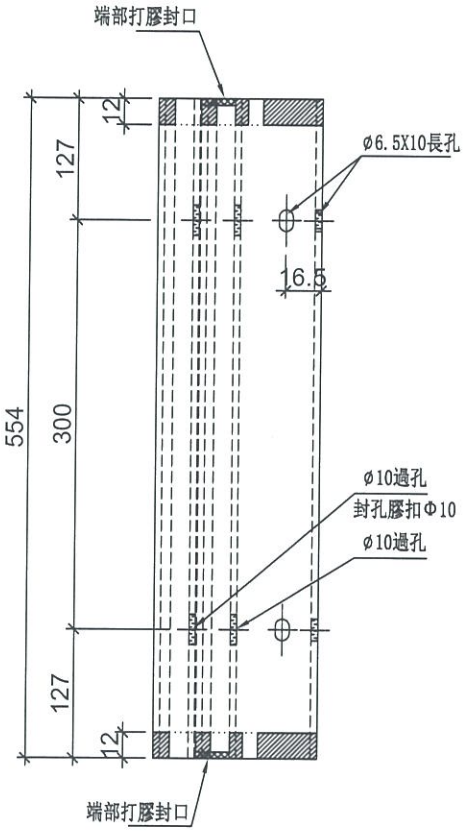

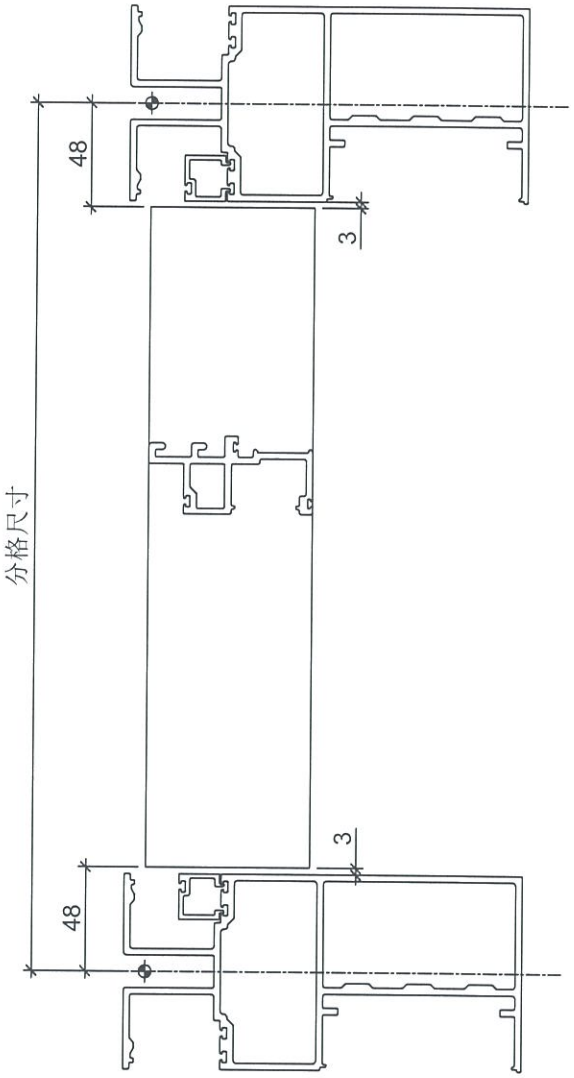

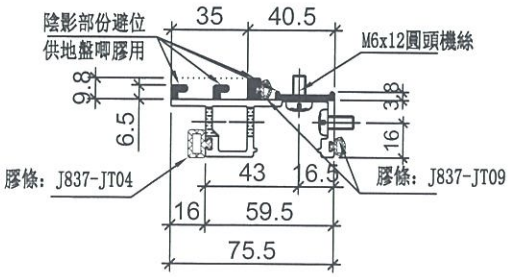

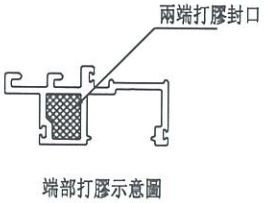

端部打膠示意圖

名稱	生梗企單玻	制圖	邱紅	2019.04.02	修改			
材料	X85561	復核	謝永林	2019.04.02	日期			
顏色	EC-DG-S332054 (3塗)	批準			圖號	UN-DM71		


美特鋁質 有限公司
MIDI Aluminium Fabricator Ltd.

工程號	J-837	地盤	觀塘裕民坊

數據表參見：UN-DM1bR-1


工廠用


死墻位斷口下用

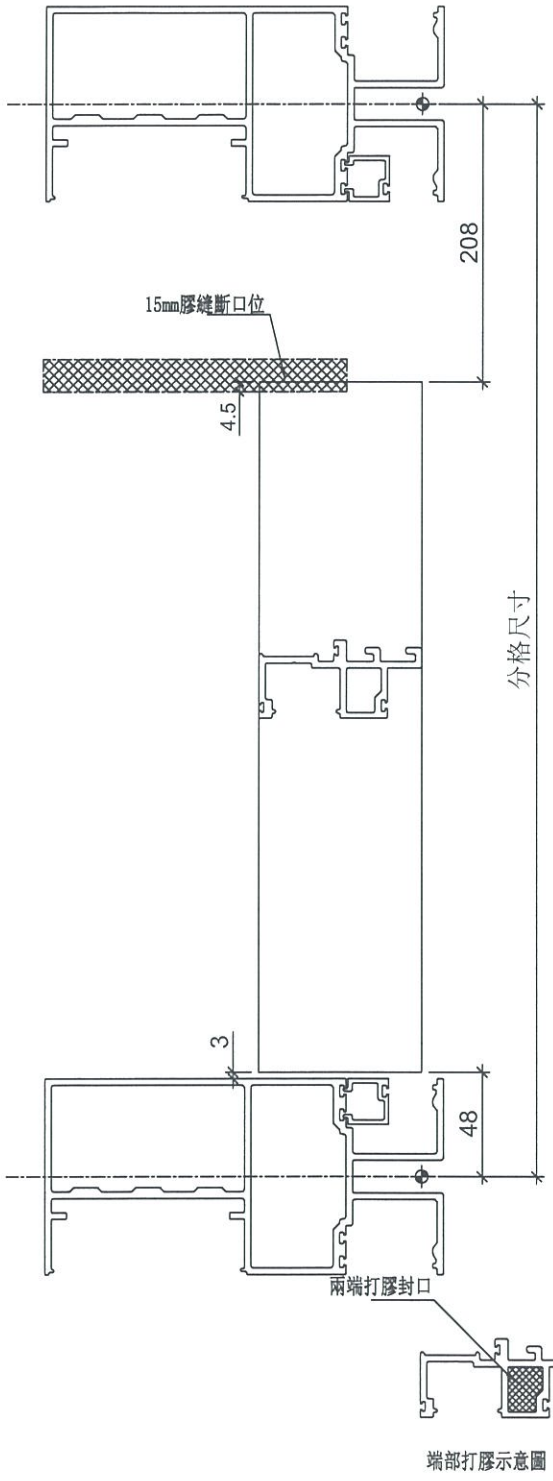

端部打膠示意圖

頂

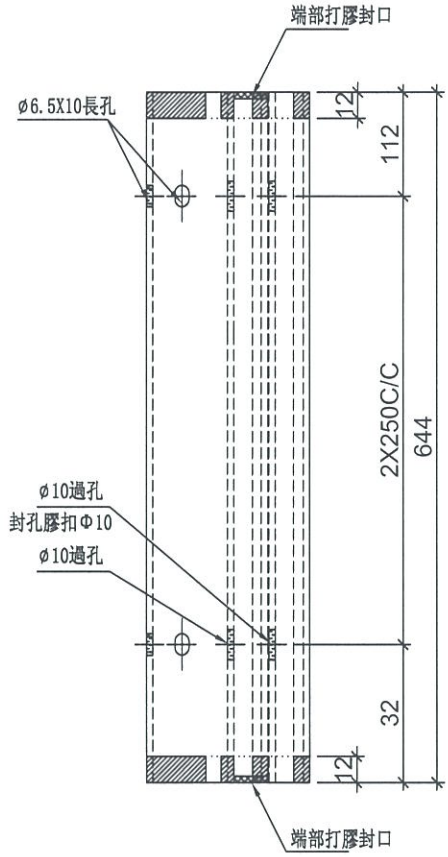

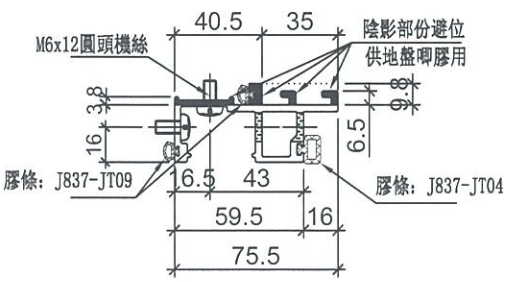

名稱	生梗企單玻	制圖	邱紅	2019.04.02	修改			
材料	X85561	復核	謝永林	2019.04.02	日期			
顏色	EC-DG-S332054 (3塗)	批準			圖號	UN-DM1bR		

美特鋁質 有限公司
MIDI Aluminium Fabricator Ltd.


工程號	J-837	地盤	觀塘裕民坊


數據表參見：UN-DM1b-1


工廠用

死墻位斷口下用

頂

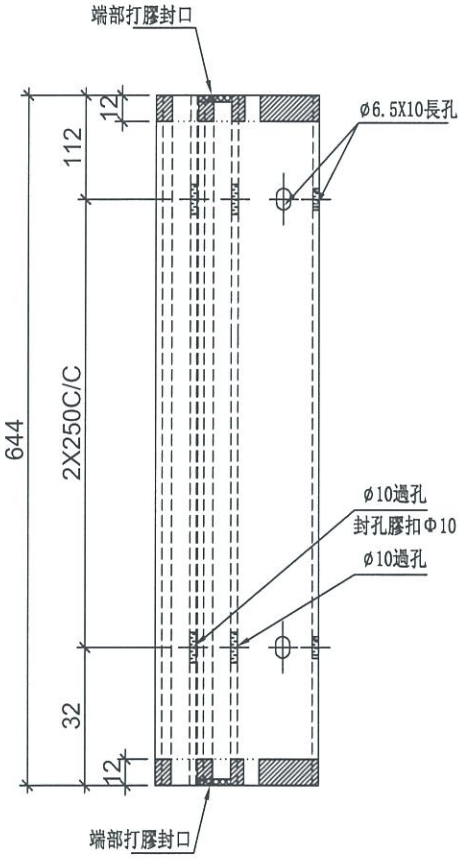

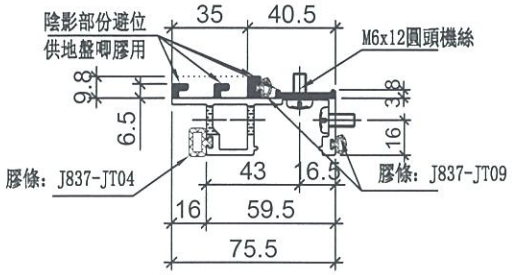

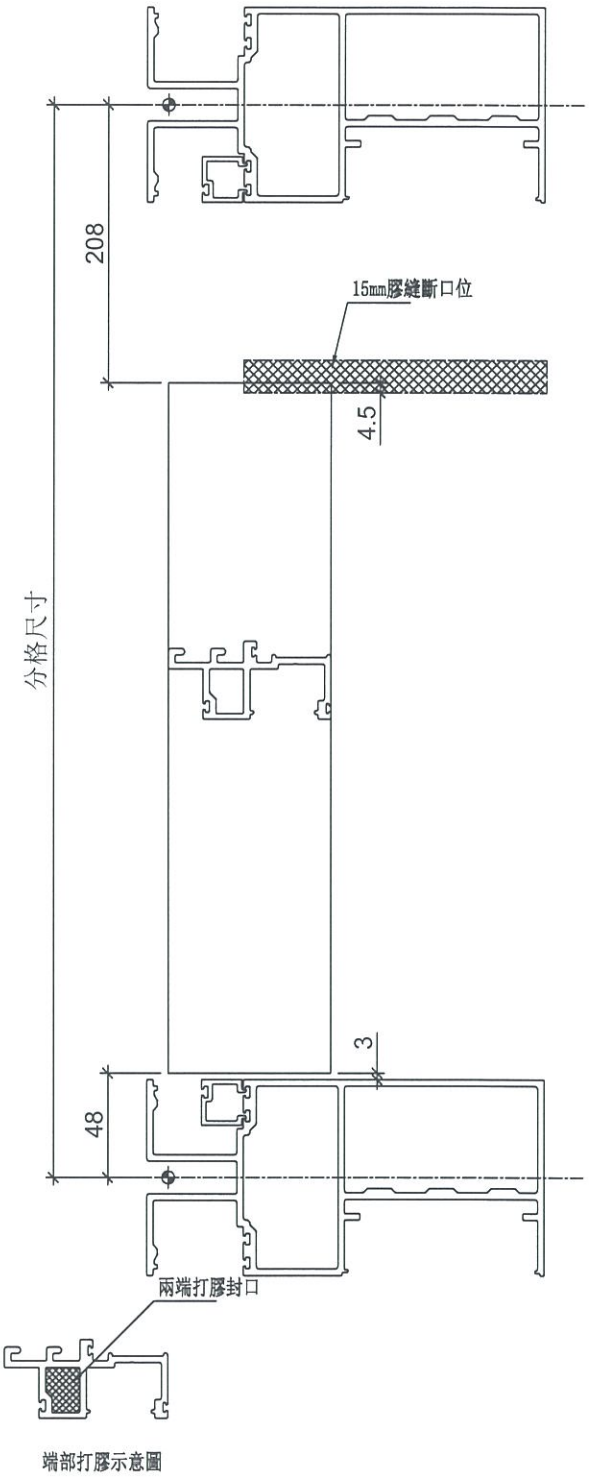

端部打膠示意圖

名稱	生梗企單玻	制圖	邱紅	2019.04.02	修改			
材料	X85561	復核	謝永林	2019.04.02	日期			
顏色	EC-DG-S332054 (3塗)	批準			圖號	UN-DM1b		

美特鋁質 有限公司
MIDI Aluminium Fabricator Ltd.

工程號	J-837	地盤	觀塘裕民坊

拆圖參見：UN-DM72

物料編號	層數	每層	總數量	分格尺寸	使用位置	樓層
UN-DM72	1	1	1	1115	T1CW-H-1	27F
	1	2	2	1115	T1CW-G-2	27F
	1	1	1	1115	T1CW-E-2	27F
	1	2	2	1115	T1CW-A-1	27F
	1	2	2	1115	T1CW-B-3	27F
	1	1	1	1115	T2CW-B-1	27F
	1	2	2	1115	T2CW-A-2	27F
	1	1	1	1115	T2CW-M-3	27F
	1	1	1	1115	T2CW-H-2	27F
	1	1	1	1115	T3CW-B-1	27F
	1	2	2	1115	T3CW-A-2	27F
	1	1	1	1115	T3CW-F-2	27F
	1	1	1	1115	T5CW-A-2	27F
	1	1	1	1115	T5CW-A-1	27F
	1	1	1	1115	T5CW-M-1	27F
	1	2	2	1115	T5CW-L-2	27F
	1	1	1	1115	T5CW-H-3	27F
	合計：		23			

名稱	生梗企單玻	制圖	邱紅	2019.04.02	修改			
材料	X85561	復核	謝永林	2019.04.02	日期			
顏色	EC-DG-S332054 (3塗)	批準			圖號	UN-DM72-1		


美特鋁質 有限公司
MIDI Aluminium Fabricator Ltd.


工程號	J-837	地盤	觀塘裕民坊


數據表參見：UN-DM72R-1

工廠用


27F1115分格死墻位用

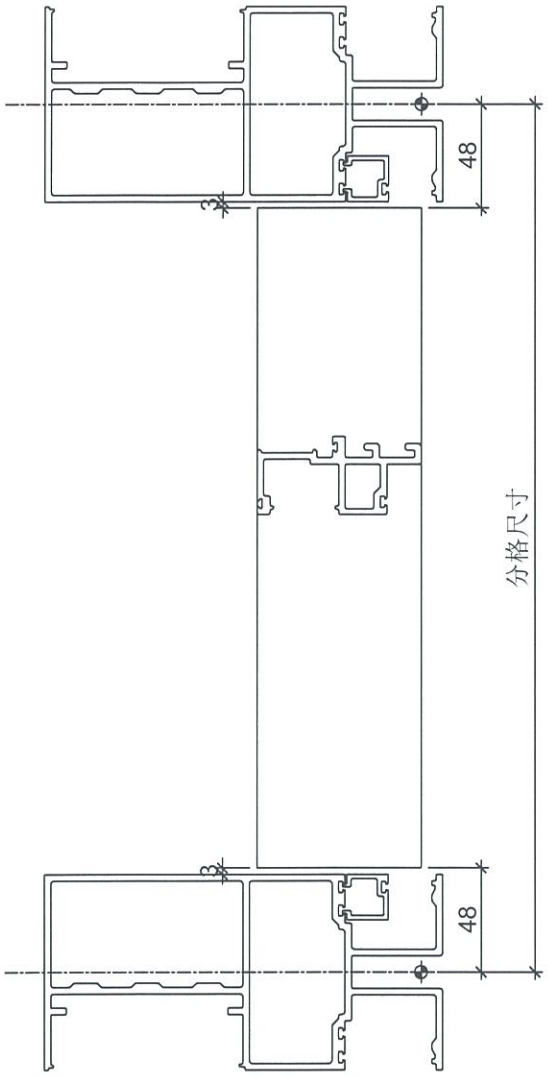

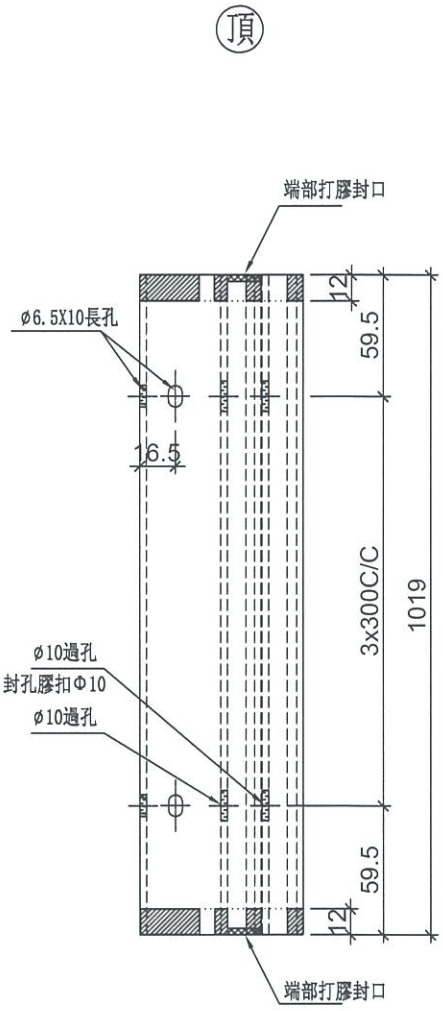

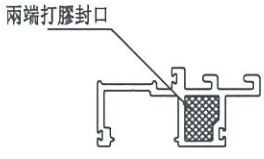

端部打膠示意圖

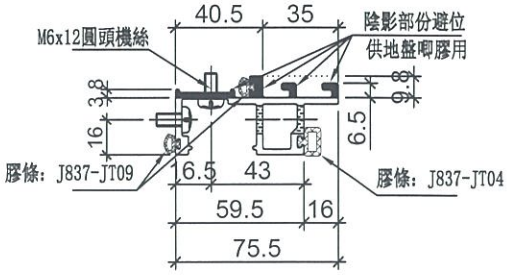

名稱	生梗企單玻	制圖	邱紅	2019.04.02	修改			
材料	X85561	復核	謝永林	2019.04.02	日期			
顏色	EC-DG-S332054 (3塗)	批準			圖號	UN-DM72R		

美特鋁質 有限公司
MIDI Aluminium Fabricator Ltd.


工程號	J-837	地盤	觀塘裕民坊


數據表參見：UN-DM72-1


工廠用


27F1115分格死墻位用

頂

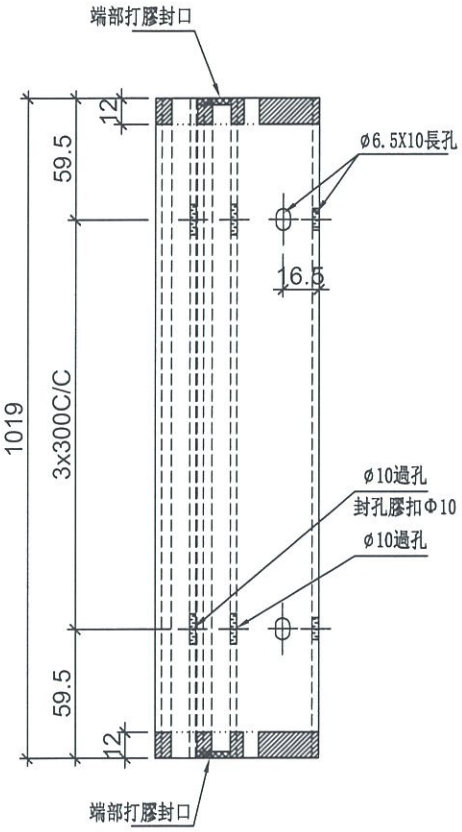

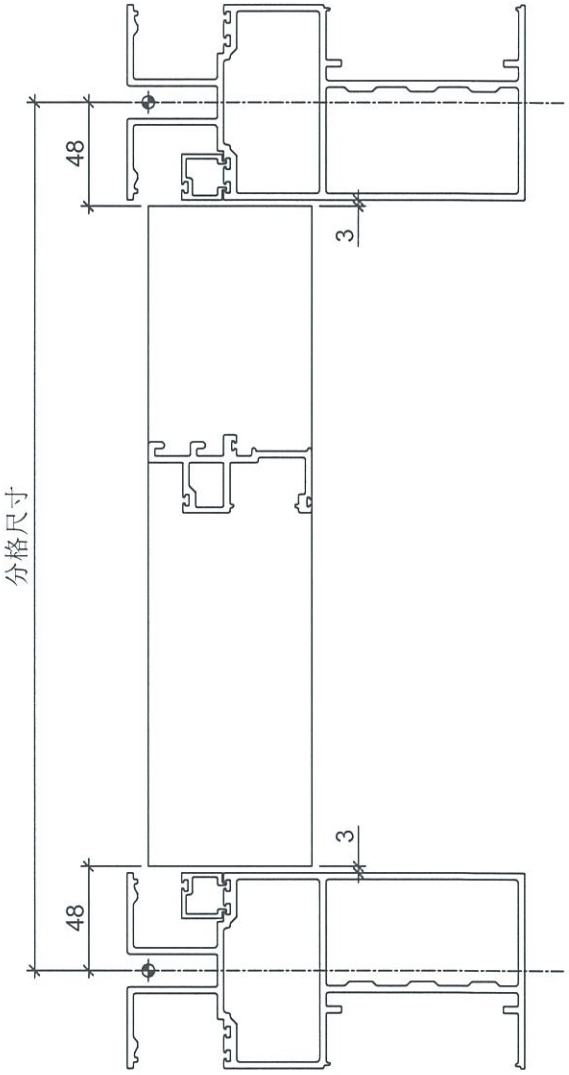

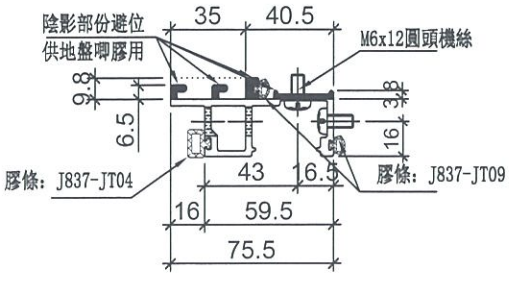

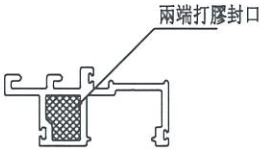

端部打膠示意圖

名稱	生梗企單玻	制圖	邱紅	2019.04.02	修改			
材料	X85561	復核	謝永林	2019.04.02	日期			
顏色	EC-DG-S332054 (3塗)	批準			圖號	UN-DM72		

美特鋁質 有限公司
MIDI Aluminium Fabricator Ltd.

工程號	J-837	地盤	觀塘裕民坊

拆圖參見：UN-DM71R

物料編號	層數	每層	總數量	分格尺寸	使用位置	樓層
UN-DM71R	1	2	2	650	T1CW-H-1	27F
	1	1	1	650	T1CW-G-2	27F
	1	2	2	650	T1CW-E-2	27F
	1	2	2	650	T1CW-A-1	27F
	1	1	1	650	T1CW-B-3	27F
	1	2	2	650	T2CW-B-1	27F
	1	1	1	650	T2CW-A-2	27F
	1	2	2	650	T2CW-M-3	27F
	1	1	1	650	T2CW-H-2	27F
	1	2	2	650	T3CW-B-1	27F
	1	1	1	650	T3CW-A-2	27F
	1	2	2	650	T3CW-F-2	27F
	1	1	1	650	T5CW-A-2	27F
	1	2	2	650	T5CW-M-1	27F
	1	1	1	650	T5CW-L-2	27F
	1	1	1	650	T5CW-H-3	27F
	合計：		24			

名稱	生梗企單玻	制圖	邱紅	2019.04.02	修改			
材料	X85561	復核	謝永林	2019.04.02	日期			
顏色	EC-DG-S332054 (3塗)	批準			圖號	UN-DM71R-1		

美特鋁質 有限公司
MIDI Aluminium Fabricator Ltd.

工程號	J-837	地盤	觀塘裕民坊

拆圖參見：UN-DM71

物料編號	層數	每層	總數量	分格尺寸	使用位置	樓層
UN-DM71	1	1	1	650	T1CW-H-1	27F
	1	2	2	650	T1CW-G-2	27F
	1	1	1	650	T1CW-E-2	27F
	1	2	2	650	T1CW-A-1	27F
	1	2	2	650	T1CW-B-3	27F
	1	1	1	650	T2CW-B-1	27F
	1	2	2	650	T2CW-A-2	27F
	1	1	1	650	T2CW-M-3	27F
	1	1	1	650	T2CW-H-2	27F
	1	1	1	650	T3CW-B-1	27F
	1	2	2	650	T3CW-A-2	27F
	1	1	1	650	T3CW-F-2	27F
	1	1	1	650	T5CW-A-2	27F
	1	1	1	650	T5CW-A-1	27F
	1	1	1	650	T5CW-M-1	27F
	1	2	2	650	T5CW-L-2	27F
	1	1	1	650	T5CW-H-3	27F
	合計：		23			

名稱	生梗企單玻	制圖	邱紅	2019.04.02	修改			
材料	X85561	復核	謝永林	2019.04.02	日期			
顏色	EC-DG-S332054 (3塗)	批準			圖號	UN-DM71-1		


美特鋁質 有限公司
MIDI Aluminium Fabricator Ltd.


工程號	J-837	地盤	觀塘裕民坊


數據表參見：UN-DM71R-1

工廠用


27F650分格死墻位用

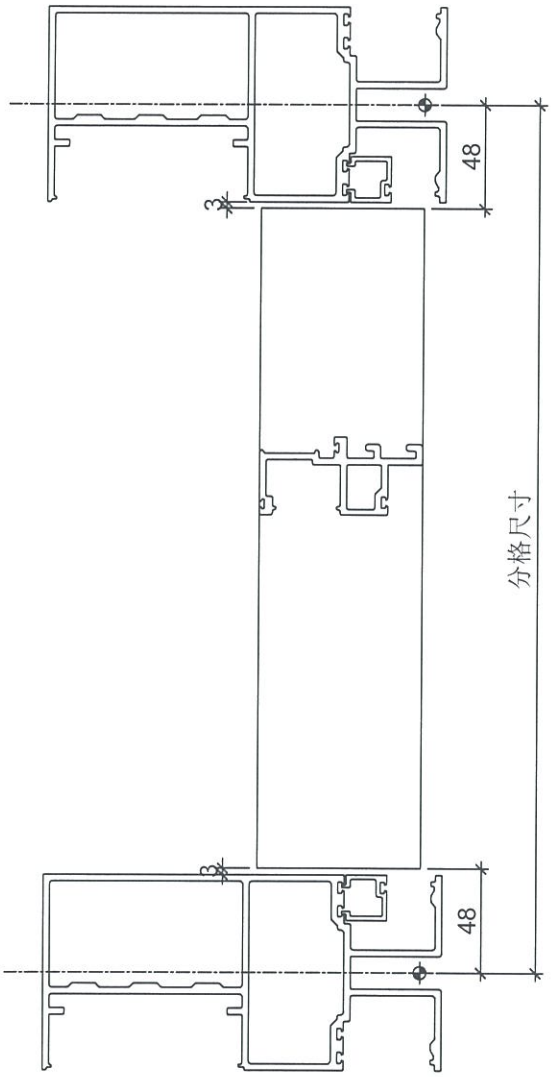

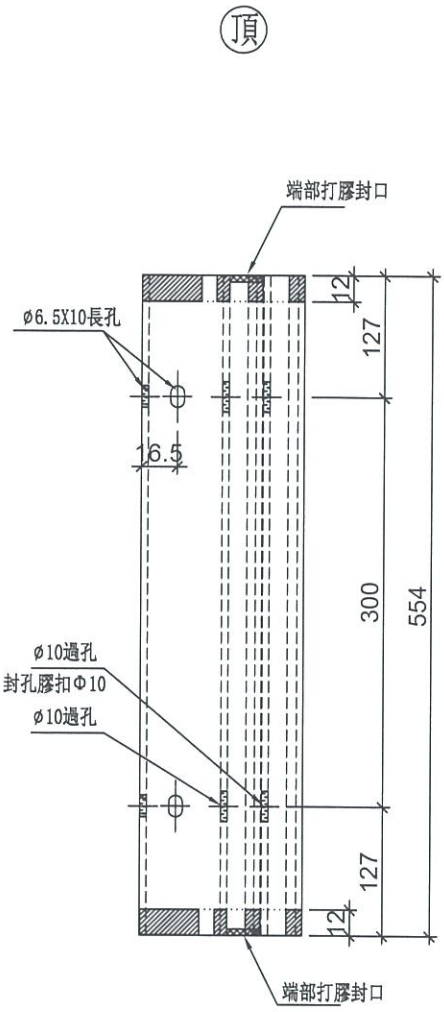

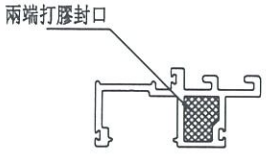

端部打膠示意圖

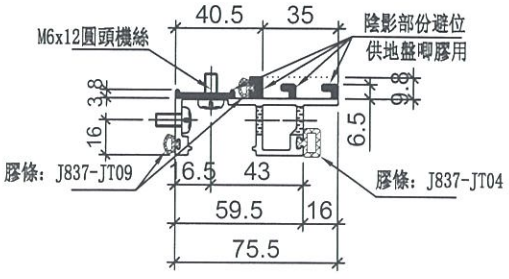

名稱	生梗企單玻	制圖	邱紅	2019.04.02	修改			
材料	X85561	復核	謝永林	2019.04.02	日期			
顏色	EC-DG-S332054 (3塗)	批準			圖號	UN-DM71R		

美特鋁質 有限公司
MIDI Aluminium Fabricator Ltd.

工程號	J-837	地盤	觀塘裕民坊

拆圖參見：UN-DM73R

物料編號	層數	每層	總數量	分格尺寸	使用位置	樓層
UN-DM73R	1	2	2	485	T1CW-H-1	27F
	1	1	1	485	T1CW-G-2	27F
	1	2	2	485	T1CW-E-2	27F
	1	2	2	485	T1CW-A-1	27F
	1	1	1	485	T1CW-B-3	27F
	1	2	2	485	T2CW-B-1	27F
	1	1	1	485	T2CW-A-2	27F
	1	2	2	485	T2CW-M-3	27F
	1	1	1	485	T2CW-H-2	27F
	1	2	2	485	T3CW-B-1	27F
	1	1	1	485	T3CW-A-2	27F
	1	2	2	485	T3CW-F-2	27F
	1	1	1	485	T5CW-A-2	27F
	1	2	2	485	T5CW-M-1	27F
	1	1	1	485	T5CW-L-2	27F
	1	1	1	485	T5CW-H-3	27F
	合計：		24			

名稱	生梗企單玻	制圖	邱紅	2019.04.02	修改			
材料	X85561	復核	謝永林	2019.04.02	日期			
顏色	EC-DG-S332054 (3塗)	批準			圖號	UN-DM73R-1		

美特鋁質 有限公司
MIDI Aluminium Fabricator Ltd.

工程號	J-837	地盤	觀塘裕民坊

拆圖參見：UN-DM73

物料編號	層數	每層	總數量	分格尺寸	使用位置	樓層
UN-DM73	1	1	1	485	T1CW-H-1	27F
	1	2	2	485	T1CW-G-2	27F
	1	1	1	485	T1CW-E-2	27F
	1	2	2	485	T1CW-A-1	27F
	1	2	2	485	T1CW-B-3	27F
	1	1	1	485	T2CW-B-1	27F
	1	2	2	485	T2CW-A-2	27F
	1	1	1	485	T2CW-M-3	27F
	1	1	1	485	T2CW-H-2	27F
	1	1	1	485	T3CW-B-1	27F
	1	2	2	485	T3CW-A-2	27F
	1	1	1	485	T3CW-F-2	27F
	1	1	1	485	T5CW-A-2	27F
	1	1	1	485	T5CW-A-1	27F
	1	1	1	485	T5CW-M-1	27F
	1	2	2	485	T5CW-L-2	27F
	1	1	1	485	T5CW-H-3	27F
	合計：		23			

名稱	生梗企單玻	制圖	邱紅	2019.04.02	修改			
材料	X85561	復核	謝永林	2019.04.02	日期			
顏色	EC-DG-S332054 (3塗)	批準			圖號	UN-DM73-1		


美特鋁質 有限公司
MIDI Aluminium Fabricator Ltd.

工程號	J-837	地盤	觀塘裕民坊


數據表參見：UN-DM73R-1


工廠用

27F485分格死墻位用

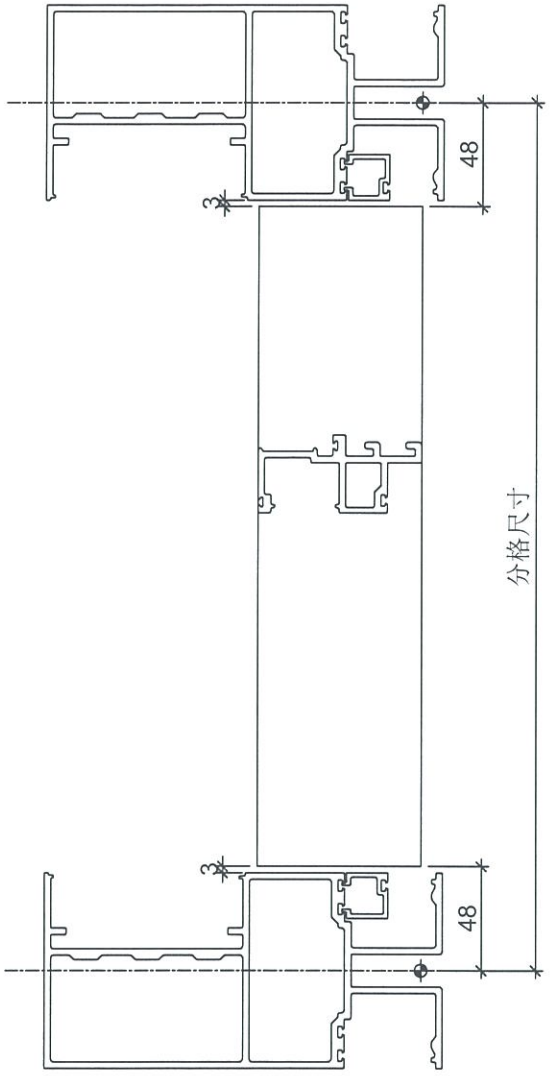


頂

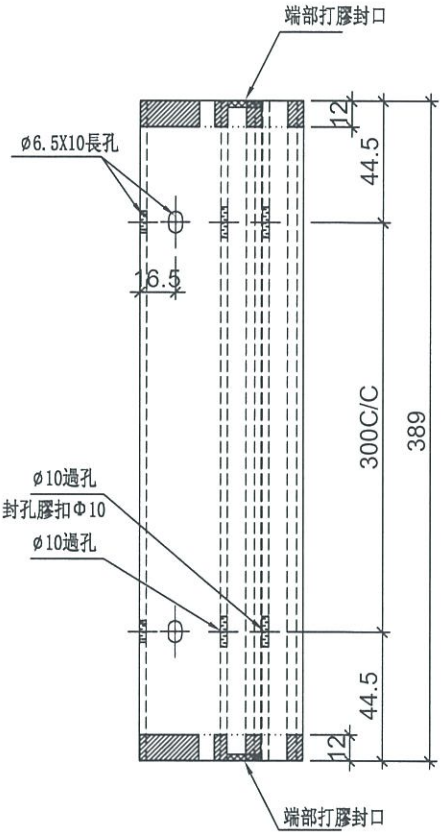

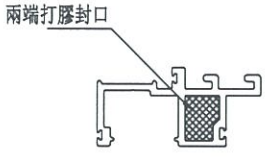

端部打膠示意圖

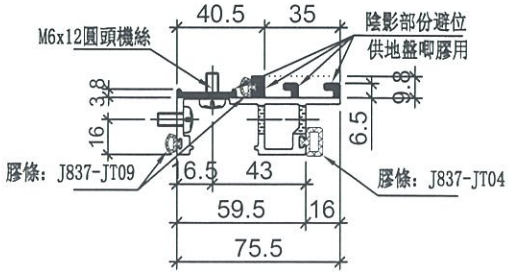

名稱	生梗企單玻	制圖	邱紅	2019.04.02	修改			
材料	X85561	復核	謝永林	2019.04.02	日期			
顏色	EC-DG-S332054 (3塗)	批準			圖號	UN-DM73R		

美特鋁質 有限公司
MIDI Aluminium Fabricator Ltd.


工程號	J-837	地盤	觀塘裕民坊


數據表參見：UN-DM73-1


工廠用


27F485分格死墻位用

頂

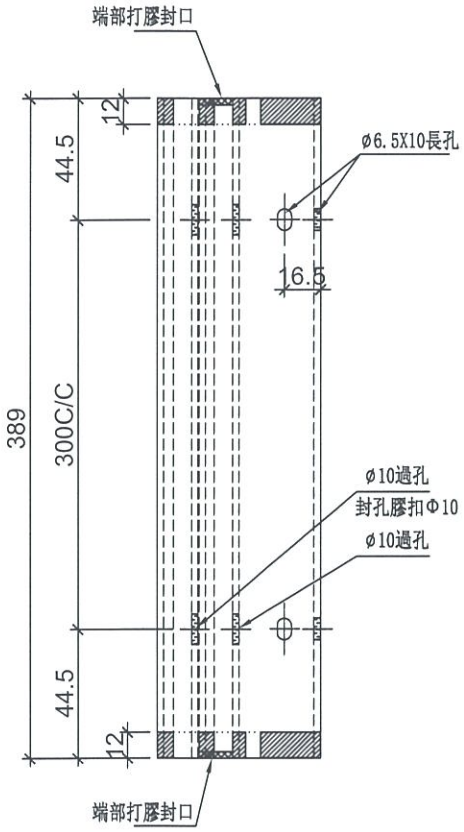

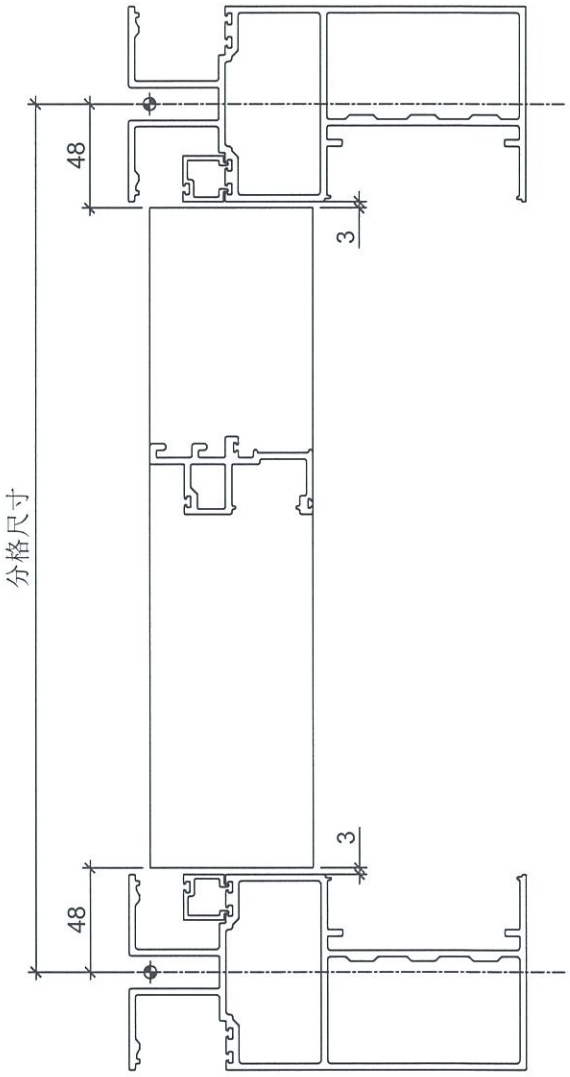

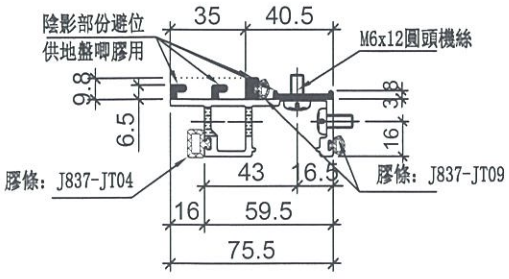

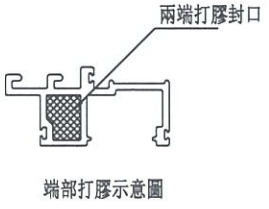

端部打膠示意圖

名稱	生梗企單玻	制圖	邱紅	2019.04.02	修改			
材料	X85561	復核	謝永林	2019.04.02	日期			
顏色	EC-DG-S332054 (3塗)	批準			圖號	UN-DM73		

美特鋁質 有限公司
MIDI Aluminium Fabricator Ltd.

工程號	J-837	地盤	觀塘裕民坊

拆圖參見：UN-DM72R

物料編號	層數	每層	總數量	分格尺寸	使用位置	樓層
UN-DM72R	1	2	2	1115	T1CW-H-1	27F
	1	1	1	1115	T1CW-G-2	27F
	1	2	2	1115	T1CW-E-2	27F
	1	2	2	1115	T1CW-A-1	27F
	1	1	1	1115	T1CW-B-3	27F
	1	2	2	1115	T2CW-B-1	27F
	1	1	1	1115	T2CW-A-2	27F
	1	2	2	1115	T2CW-M-3	27F
	1	1	1	1115	T2CW-H-2	27F
	1	2	2	1115	T3CW-B-1	27F
	1	1	1	1115	T3CW-A-2	27F
	1	2	2	1115	T3CW-F-2	27F
	1	1	1	1115	T5CW-A-2	27F
	1	2	2	1115	T5CW-M-1	27F
	1	1	1	1115	T5CW-L-2	27F
	1	1	1	1115	T5CW-H-3	27F
	合計：		24			

名稱	生梗企單玻	制圖	邱紅	2019.04.02	修改			
材料	X85561	復核	謝永林	2019.04.02	日期			
顏色	EC-DG-S332054 (3塗)	批準			圖號	UN-DM72R-1		

美特鋁質 有限公司
MIDI Aluminium Fabricator Ltd.

工程號	J-837	地盤	觀塘裕民坊

拆圖參見：UN-AM72

物料編號	層數	每層	總數量	分格尺寸	使用位置	樓層
UN-AM72	3	1	3	1115	T1CW-H-1	27F
	3	2	6	1115	T1CW-E-2	27F
	3	1	3	1115	T1CW-A-1	27F
	3	1	3	1115	T2CW-B-1	27F
	3	1	3	1115	T2CW-M-3	27F
	3	1	3	1115	T3CW-B-1	27F
	3	1	3	1115	T3CW-F-2	27F
	3	1	3	1115	T5CW-M-1	27F
	合計：		27			

名稱	單玻線插線	制圖	邱紅	2019.04.02	修改			
材料	X85560	復核	謝永林	2019.04.02	日期			
顏色	EC-DG-S332054 (3塗)	批準			圖號	UN-AM72-1		


美特鋁質 有限公司
MIDI Aluminium Fabricator Ltd.


工程號	J-837	地盤	觀塘裕民坊

數據表參見：UN-AM72-1

工廠用

27F 1115分格死墻用

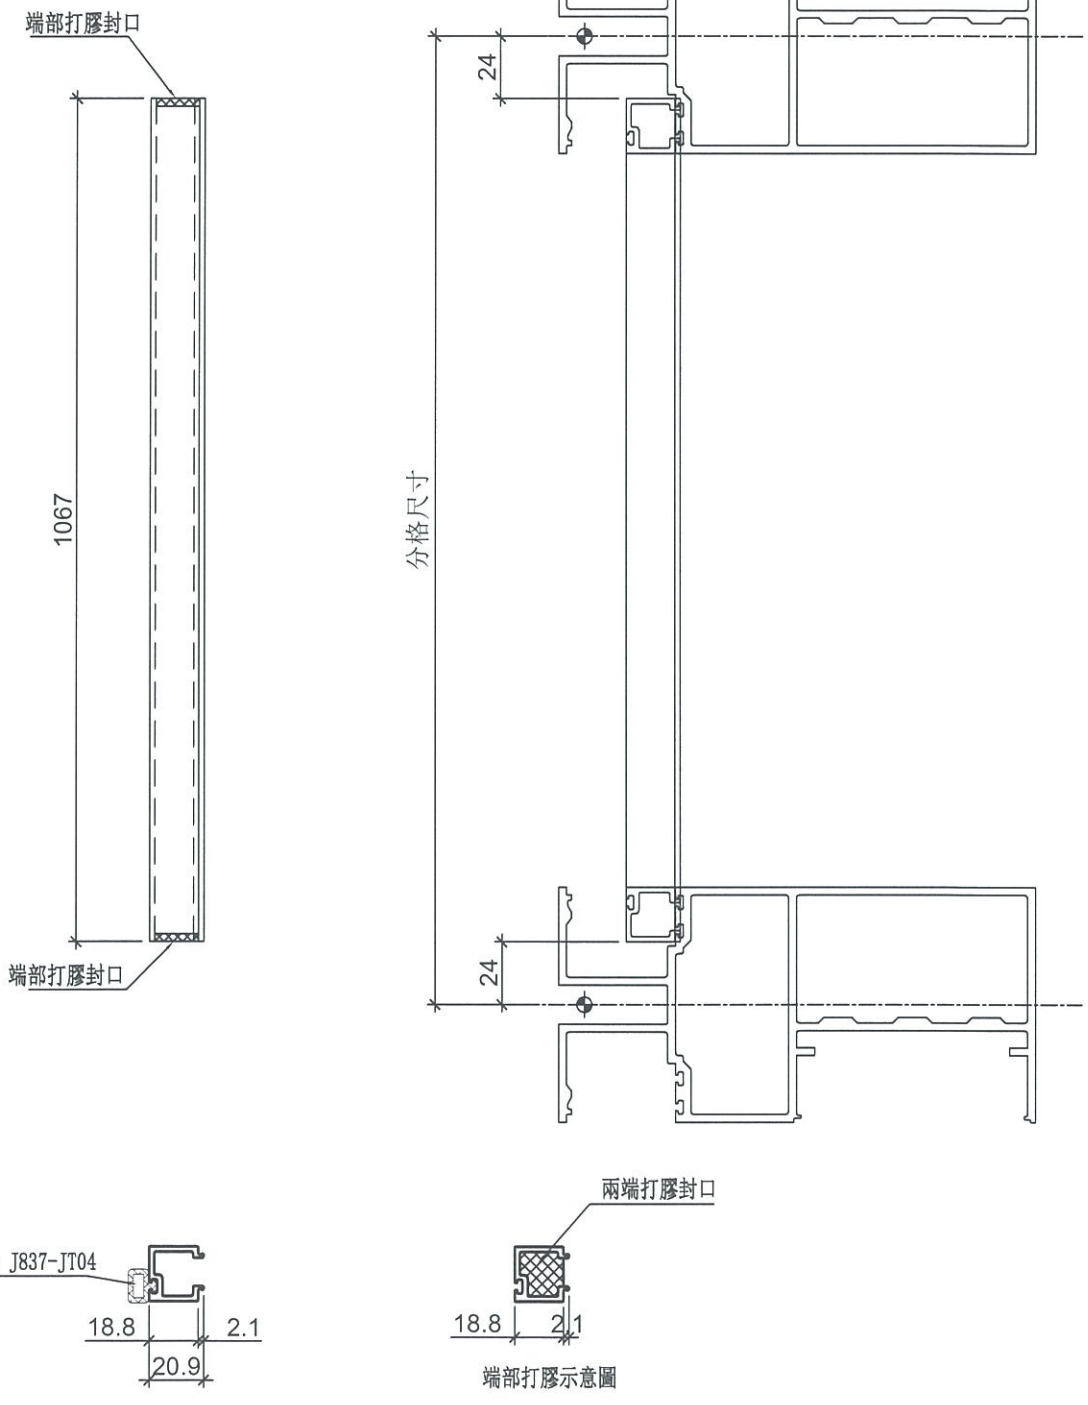

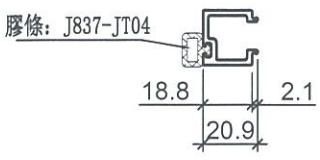

端部打膠示意圖

名稱	單玻線插線	制圖	邱紅	2019.04.02	修改			
材料	X85560	復核	謝永林	2019.04.02	日期			
顏色	EC-DG-S332054 (3塗)	批準			圖號	UN-AM72		

美特鋁質 有限公司
MIDI Aluminium Fabricator Ltd.

工程號	J-837	地盤	觀塘裕民坊

拆圖參見：UN-AM71R

物料編號	層數	每層	總數量	分格尺寸	使用位置	樓層
UN-AM71R	3	1	3	650	T1CW-G-2	27F
	3	1	3	650	T1CW-E-2	27F
	3	1	3	650	T1CW-A-1	27F
	3	1	3	650	T1CW-B-3	27F
	3	1	3	650	T2CW-A-2	27F
	3	1	3	650	T3CW-A-2	27F
	3	1	3	650	T5CW-A-1	27F
	3	1	3	650	T5CW-L-2	27F
	合計：		24			

名稱	單玻線插線	制圖	邱紅	2019.04.02	修改			
材料	X85560	復核	謝永林	2019.04.02	日期			
顏色	EC-DG-S332054 (3塗)	批準			圖號	UN-AM71R-1		


美特鋁質 有限公司
MIDI Aluminium Fabricator Ltd.


工程號	J-837	地盤	觀塘裕民坊


數據表參見：UN-AM71R-1

工廠用


27F 650分格死墻用

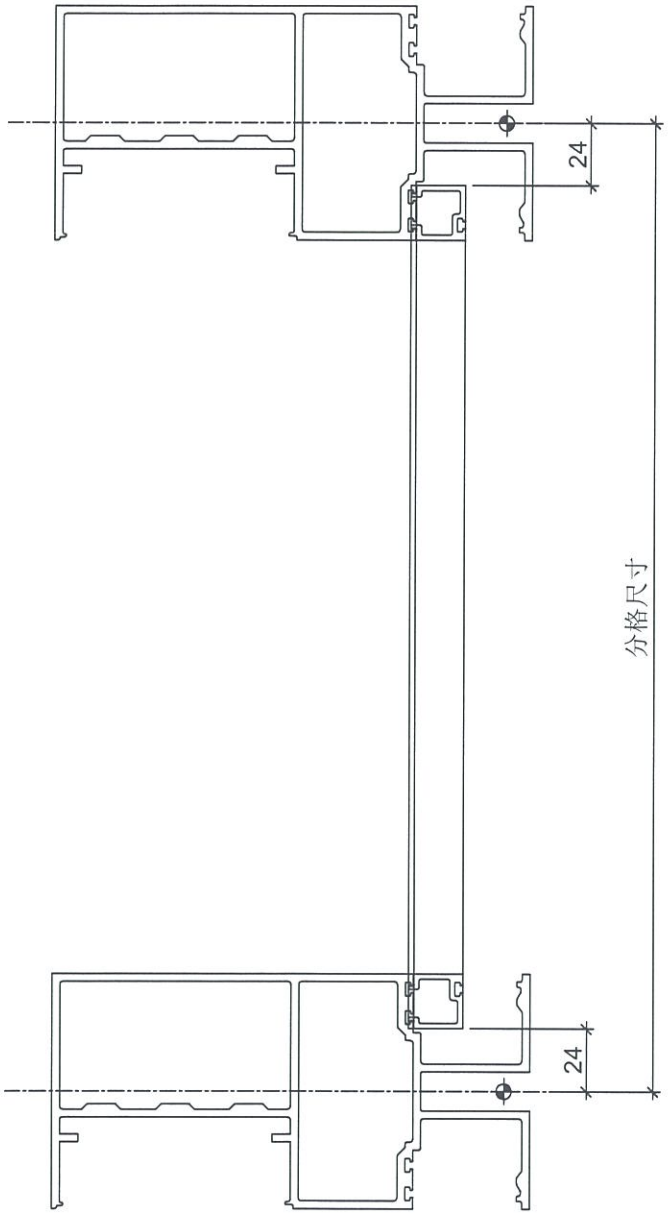

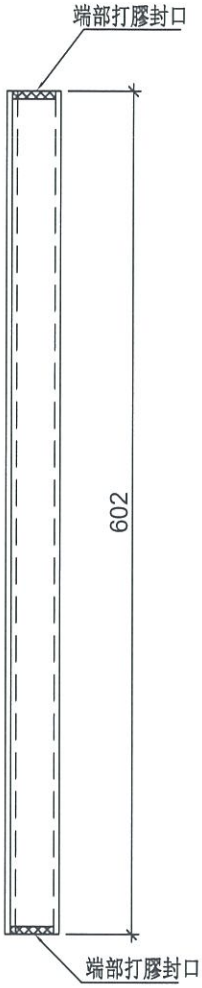

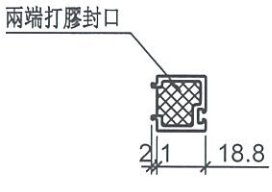

端部打膠示意圖

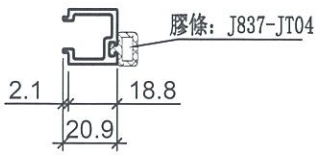

名稱	單玻線插線	制圖	邱紅	2019.04.02	修改			
材料	X85560	復核	謝永林	2019.04.02	日期			
顏色	EC-DG-S332054 (3塗)	批準			圖號	UN-AM71R		

美特鋁質 有限公司
MIDI Aluminium Fabricator Ltd.

工程號	J-837	地盤	觀塘裕民坊

拆圖參見：UN-AM71

物料編號	層數	每層	總數量	分格尺寸	使用位置	樓層
UN-AM71	3	1	3	650	T1CW-H-1	27F
	3	2	6	650	T1CW-E-2	27F
	3	1	3	650	T1CW-A-1	27F
	3	1	3	650	T2CW-B-1	27F
	3	1	3	650	T2CW-M-3	27F
	3	1	3	650	T3CW-B-1	27F
	3	1	3	650	T3CW-F-2	27F
	3	1	3	650	T5CW-M-1	27F
	合計：		27			

名稱	單玻線插線	制圖	邱紅	2019.04.02	修改			
材料	X85560	復核	謝永林	2019.04.02	日期			
顏色	EC-DG-S332054 (3塗)	批準			圖號	UN-AM71-1		


美特鋁質 有限公司
MIDI Aluminium Fabricator Ltd.


工程號	J-837	地盤	觀塘裕民坊


數據表參見：UN-AM71-1

工廠用

27F 650分格死墻用

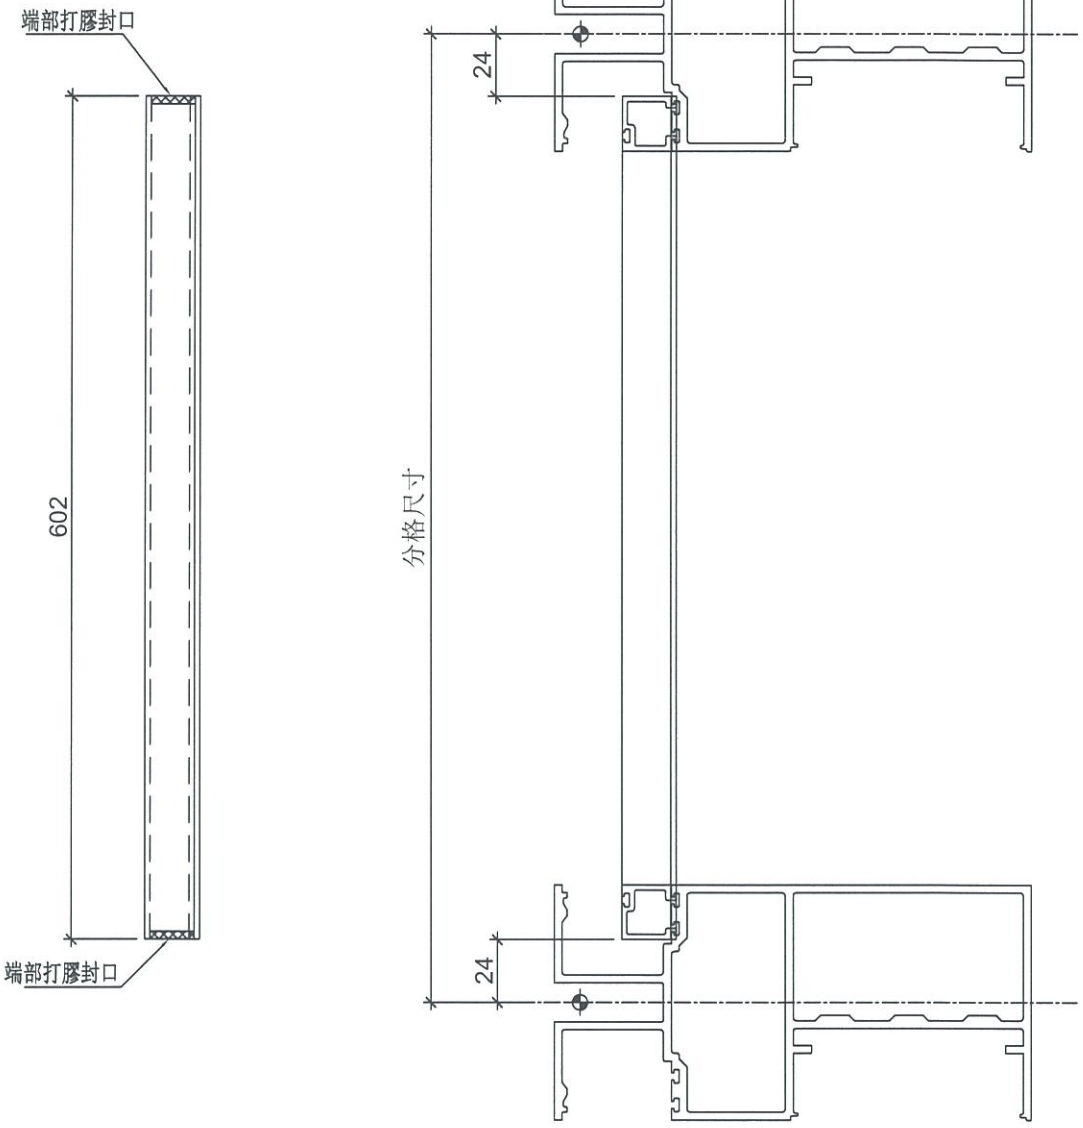

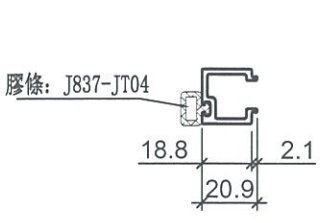

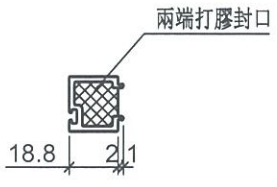

端部打膠示意圖

名稱	單玻線插線	制圖	邱紅	2019.04.02	修改			
材料	X85560	復核	謝永林	2019.04.02	日期			
顏色	EC-DG-S332054 (3塗)	批準			圖號	UN-AM71		

美特鋁質 有限公司
MIDI Aluminium Fabricator Ltd.

工程號	J-837	地盤	觀塘裕民坊

拆圖參見：UN-AM1b

物料編號	層數	每層	總數量	分格尺寸	使用位置	樓層
UN-AM1b	3	1	3	900	T1CW-H-1	26F~28F
	3	2	6	900	T1CW-E-2	26F~28F
	3	1	3	900	T1CW-A-1	26F~28F
	3	1	3	900	T2CW-B-1	26F~28F
	3	1	3	900	T2CW-M-3	26F~28F
	3	1	3	900	T3CW-B-1	26F~28F
	3	1	3	900	T3CW-F-2	26F~28F
	3	1	3	900	T5CW-M-1	26F~28F
	合計：		27			

名稱	單玻線插線	制圖	邱紅	2019.04.02	修改			
材料	X85560	復核	謝永林	2019.04.02	日期			
顏色	EC-DG-S332054 (3塗)	批準			圖號	UN-AM1b-1		

美特鋁質 有限公司
MIDI Aluminium Fabricator Ltd.

工程號	J-837	地盤	觀塘裕民坊

拆圖參見：UN-AM1aR

物料編號	層數	每層	總數量	分格尺寸	使用位置	樓層
UN-AM1aR	3	1	3	900	T1CW-G-2	26F~28F
	3	1	3	900	T1CW-E-2	26F~28F
	3	1	3	900	T1CW-A-1	26F~28F
	3	1	3	900	T1CW-B-3	26F~28F
	3	1	3	900	T2CW-A-2	26F~28F
	3	1	3	900	T3CW-A-2	26F~28F
	3	1	3	900	T5CW-A-1	26F~28F
	3	1	3	900	T5CW-L-2	26F~28F
	合計：		24			

名稱	單玻線插線	制圖	邱紅	2019.04.02	修改			
材料	X85560	復核	謝永林	2019.04.02	日期			
顏色	EC-DG-S332054 (3塗)	批準			圖號	UN-AM1aR-1		

美特鋁質 有限公司
MIDI Aluminium Fabricator Ltd.

工程號	J-837	地盤	觀塘裕民坊

拆圖參見：UN-AM1a

物料編號	層數	每層	總數量	分格尺寸	使用位置	樓層
UN-AM1a	3	1	3	900	T1CW-H-1	26F~28F
	3	2	6	900	T1CW-E-2	26F~28F
	3	1	3	900	T1CW-A-1	26F~28F
	3	1	3	900	T2CW-B-1	26F~28F
	3	1	3	900	T2CW-M-3	26F~28F
	3	1	3	900	T3CW-B-1	26F~28F
	3	1	3	900	T3CW-F-2	26F~28F
	3	1	3	900	T5CW-M-1	26F~28F
	合計：		27			

名稱	單玻線插線	制圖	邱紅	2019.04.02	修改			
材料	X85560	復核	謝永林	2019.04.02	日期			
顏色	EC-DG-S332054 (3塗)	批準			圖號	UN-AM1a-1		


美特鋁質 有限公司
MIDI Aluminium Fabricator Ltd.


工程號	J-837	地盤	觀塘裕民坊


數據表參見：UN-AM1b-1

工廠用

死墻位斷口下用

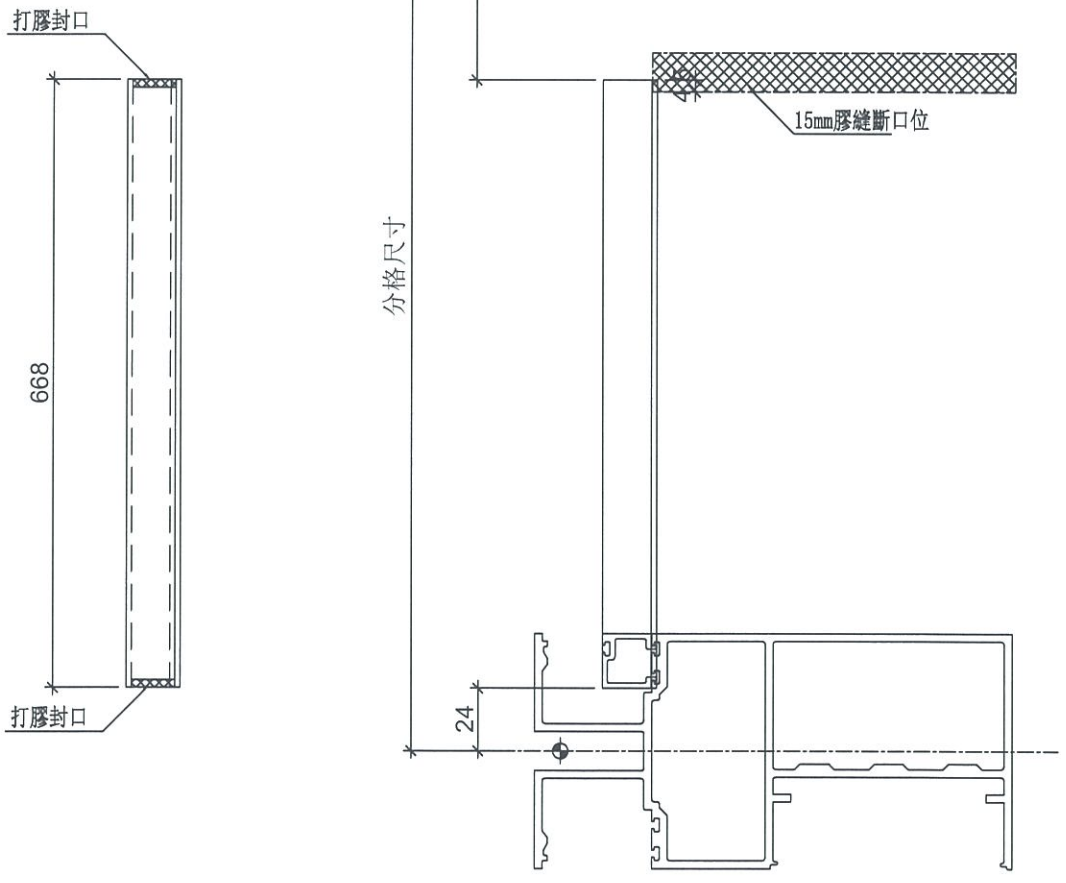

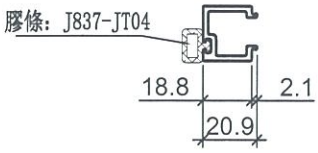

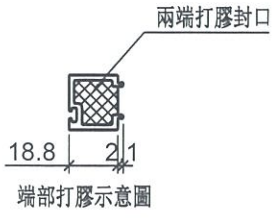

端部打膠示意圖

名稱	單玻線插線	制圖	邱紅	2019.04.02	修改			
材料	X85560	復核	謝永林	2019.04.02	日期			
顏色	EC-DG-S332054 (3塗)	批準			圖號	UN-AM1b		


美特鋁質 有限公司
MIDI Aluminium Fabricator Ltd.


工程號	J-837	地盤	觀塘裕民坊


數據表參見：UN-AM1aR-1


工廠用

死墻位斷口上用

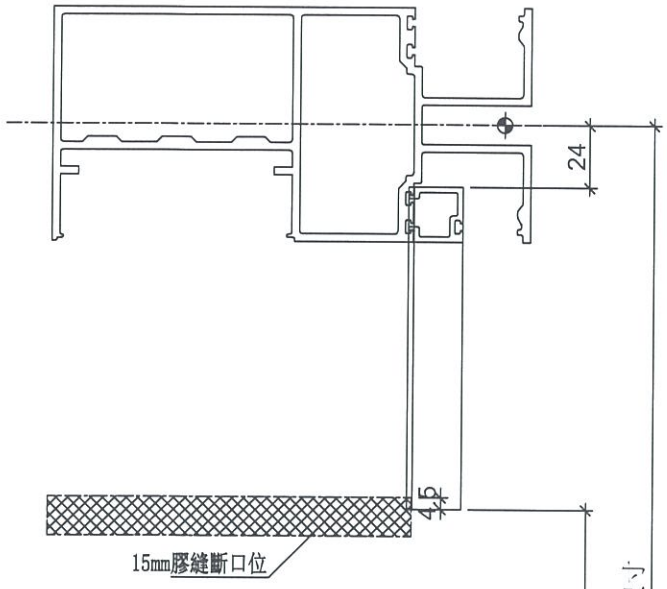


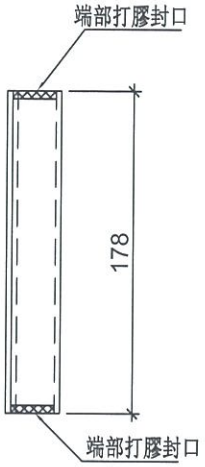

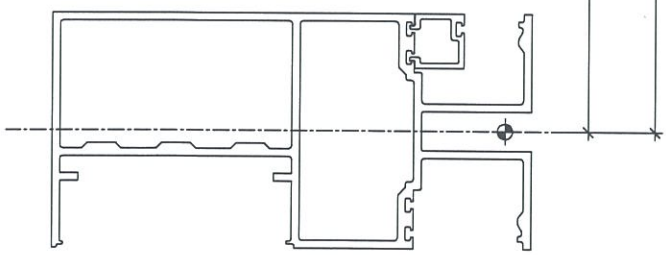

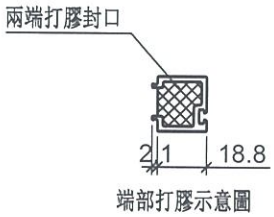

端部打膠示意圖

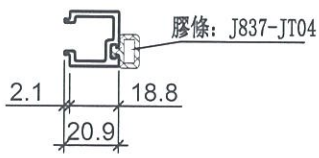

名稱	單玻線插線	制圖	邱紅	2019.04.02	修改			
材料	X85560	復核	謝永林	2019.04.02	日期			
顏色	EC-DG-S332054 (3塗)	批準			圖號	UN-AM1aR		


美特鋁質 有限公司
MIDI Aluminium Fabricator Ltd.


工程號	J-837	地盤	觀塘裕民坊


數據表參見：UN-AM1a-1


工廠用

死墻位斷口上用

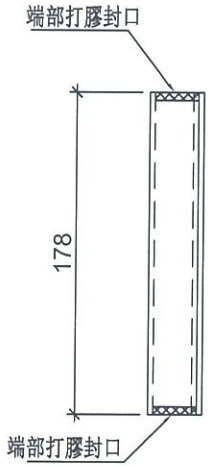

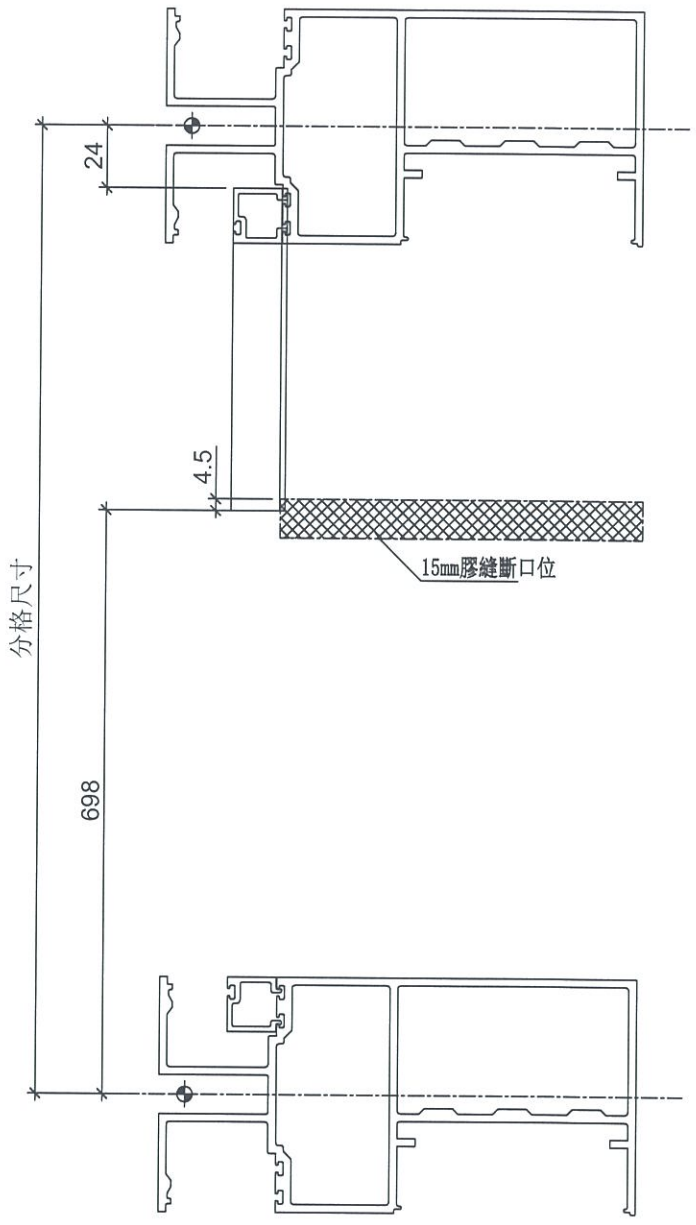

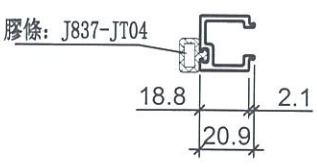

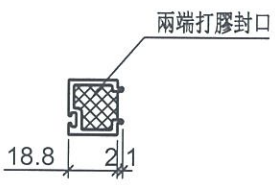

端部打膠示意圖

名稱	單玻線插線	制圖	邱紅	2019.04.02	修改			
材料	X85560	復核	謝永林	2019.04.02	日期			
顏色	EC-DG-S332054 (3塗)	批準			圖號	UN-AM1a		


美特鋁質 有限公司
MIDI Aluminium Fabricator Ltd.


工程號	J-837	地盤	觀塘裕民坊


數據表參見：UN-AM73R-1

工廠用


27F 485分格死墻用

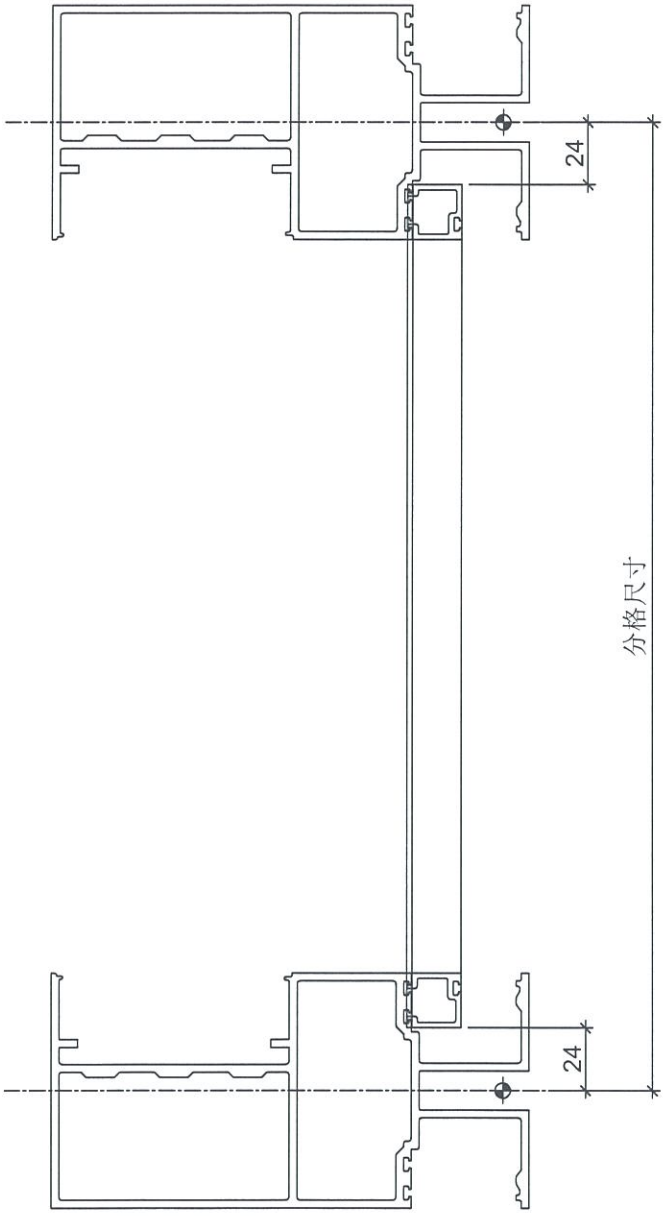

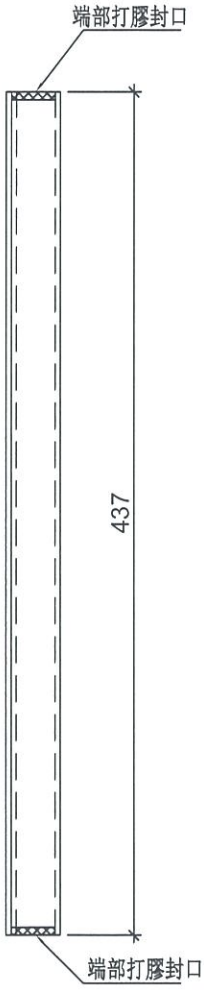

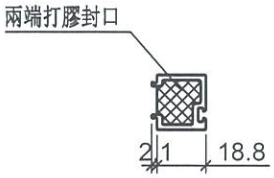

端部打膠示意圖

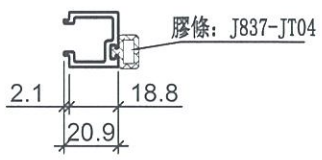

名稱	單玻線插線	制圖	邱紅	2019.04.02	修改			
材料	X85560	復核	謝永林	2019.04.02	日期			
顏色	EC-DG-S332054 (3塗)	批準			圖號	UN-AM73R		

美特鋁質 有限公司
MIDI Aluminium Fabricator Ltd.

工程號	J-837	地盤	觀塘裕民坊

拆圖參見：UN-AM73

物料編號	層數	每層	總數量	分格尺寸	使用位置	樓層
UN-AM73	3	1	3	485	T1CW-H-1	27F
	3	2	6	485	T1CW-E-2	27F
	3	1	3	485	T1CW-A-1	27F
	3	1	3	485	T2CW-B-1	27F
	3	1	3	485	T2CW-M-3	27F
	3	1	3	485	T3CW-B-1	27F
	3	1	3	485	T3CW-F-2	27F
	3	1	3	485	T5CW-M-1	27F
	合計：		27			

名稱	單玻線插線	制圖	邱紅	2019.04.02	修改			
材料	X85560	復核	謝永林	2019.04.02	日期			
顏色	EC-DG-S332054 (3塗)	批準			圖號	UN-AM73-1		


美特鋁質 有限公司
MIDI Aluminium Fabricator Ltd.


工程號	J-837	地盤	觀塘裕民坊

數據表參見：UN-AM73-1

工廠用

27F 485分格死墻用

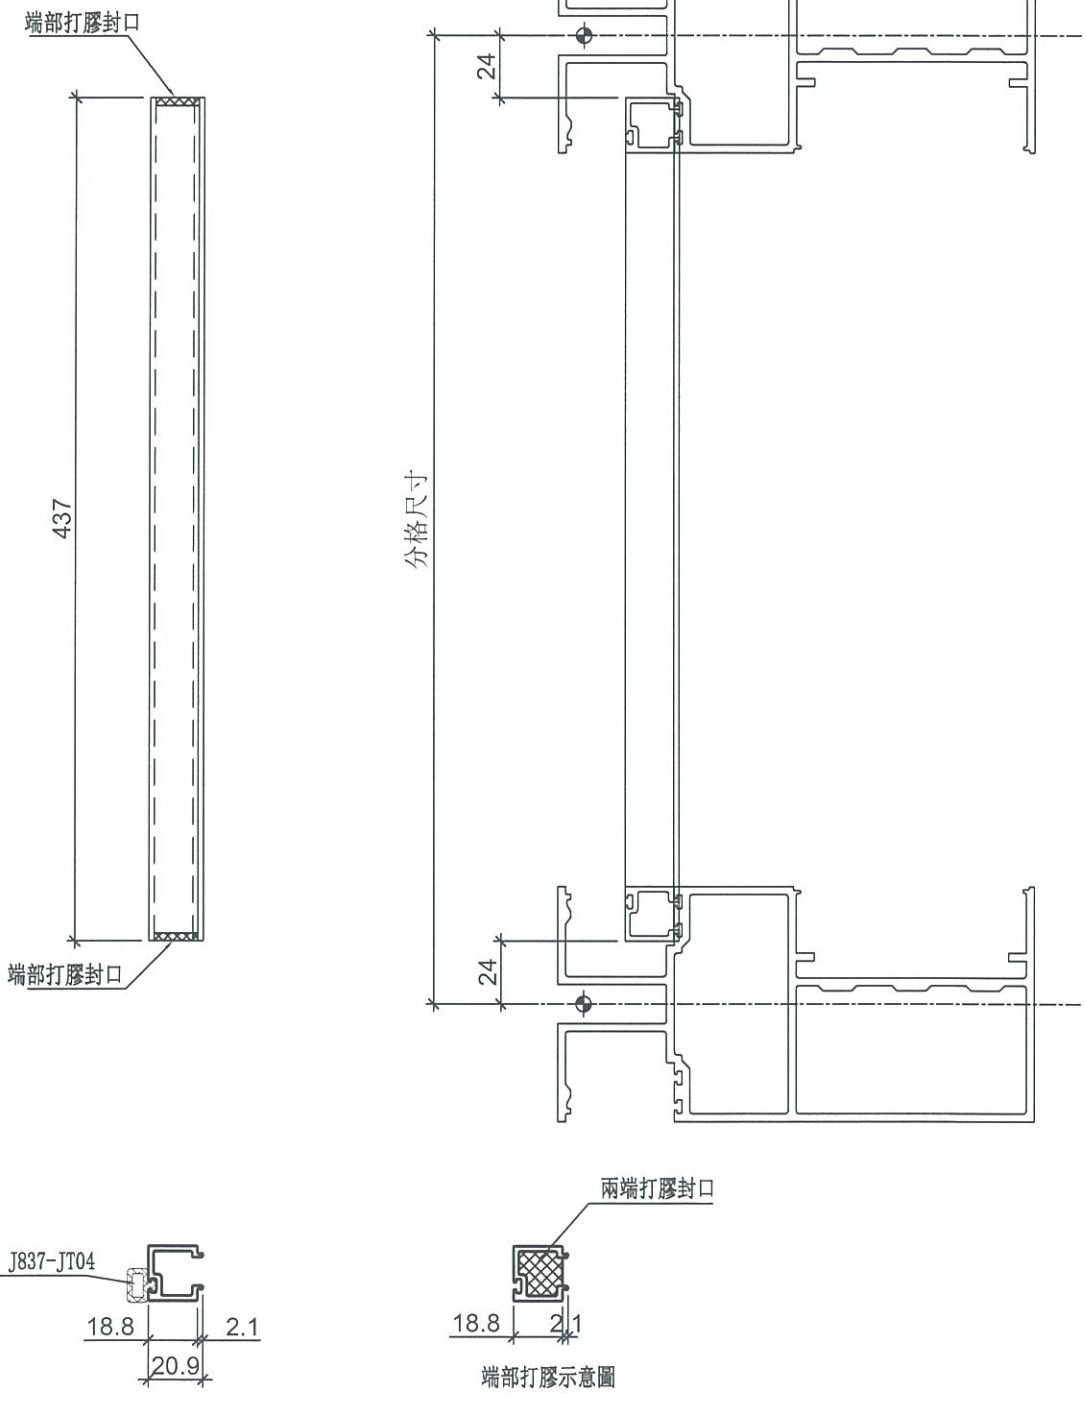

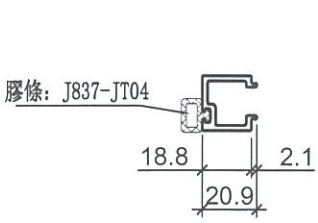

端部打膠示意圖

名稱	單玻線插線	制圖	邱紅	2019.04.02	修改			
材料	X85560	復核	謝永林	2019.04.02	日期			
顏色	EC-DG-S332054 (3塗)	批準			圖號	UN-AM73		

美特鋁質 有限公司
MIDI Aluminium Fabricator Ltd.

工程號	J-837	地盤	觀塘裕民坊

拆圖參見：UN-AM72R

物料編號	層數	每層	總數量	分格尺寸	使用位置	樓層
UN-AM72R	3	1	3	1115	T1CW-G-2	27F
	3	1	3	1115	T1CW-E-2	27F
	3	1	3	1115	T1CW-A-1	27F
	3	1	3	1115	T1CW-B-3	27F
	3	1	3	1115	T2CW-A-2	27F
	3	1	3	1115	T3CW-A-2	27F
	3	1	3	1115	T5CW-A-1	27F
	3	1	3	1115	T5CW-L-2	27F
	合計：		24			

名稱	單玻線插線	制圖	邱紅	2019.04.02	修改			
材料	X85560	復核	謝永林	2019.04.02	日期			
顏色	EC-DG-S332054 (3塗)	批準			圖號	UN-AM72R-1		


美特鋁質 有限公司
MIDI Aluminium Fabricator Ltd.


工程號	J-837	地盤	觀塘裕民坊


數據表參見：UN-AM72R-1

工廠用


27F 1115分格死墻用

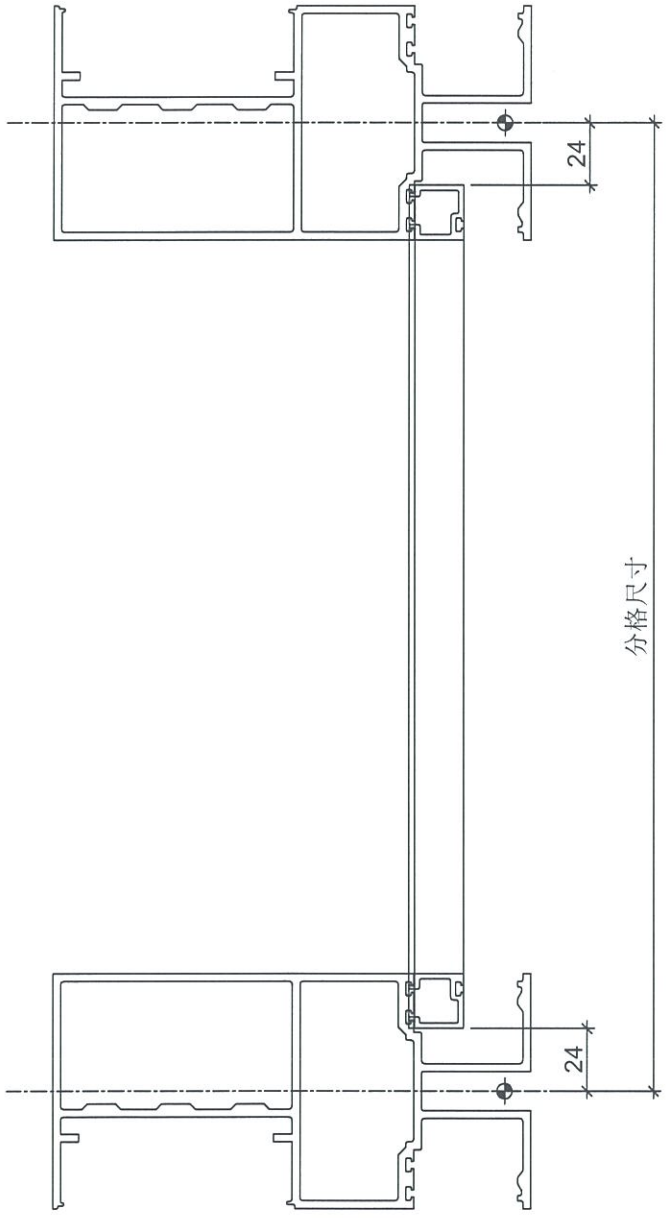

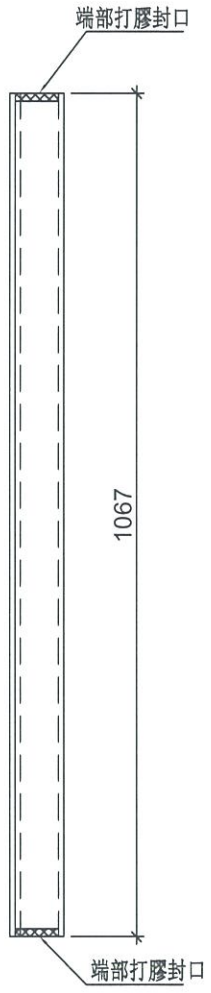

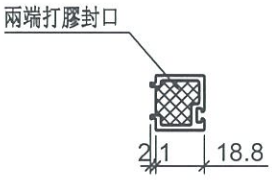

端部打膠示意圖

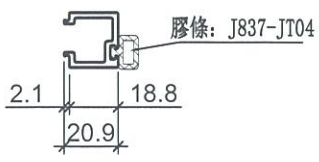

名稱	單玻線插線	制圖	邱紅	2019.04.02	修改			
材料	X85560	復核	謝永林	2019.04.02	日期			
顏色	EC-DG-S332054 (3塗)	批準			圖號	UN-AM72R		

美特鋁質 有限公司
MIDI Aluminium Fabricator Ltd.

工程號	J-837	地盤	觀塘裕民坊

拆圖參見：UN-AM1bR

物料編號	層數	每層	總數量	分格尺寸	使用位置	樓層
UN-AM1bR	3	1	3	900	T1CW-G-2	26F~28F
	3	1	3	900	T1CW-E-2	26F~28F
	3	1	3	900	T1CW-A-1	26F~28F
	3	1	3	900	T1CW-B-3	26F~28F
	3	1	3	900	T2CW-A-2	26F~28F
	3	1	3	900	T3CW-A-2	26F~28F
	3	1	3	900	T5CW-A-1	26F~28F
	3	1	3	900	T5CW-L-2	26F~28F
	合計：		24			

名稱	單玻線插線	制圖	邱紅	2019.04.02	修改			
材料	X85560	復核	謝永林	2019.04.02	日期			
顏色	EC-DG-S332054 (3塗)	批準			圖號	UN-AM1bR-1		


美特鋁質 有限公司
MIDI Aluminium Fabricator Ltd.


工程號	J-837	地盤	觀塘裕民坊


數據表參見：UN-AM1bR-1

工廠用


死墻位斷口下用

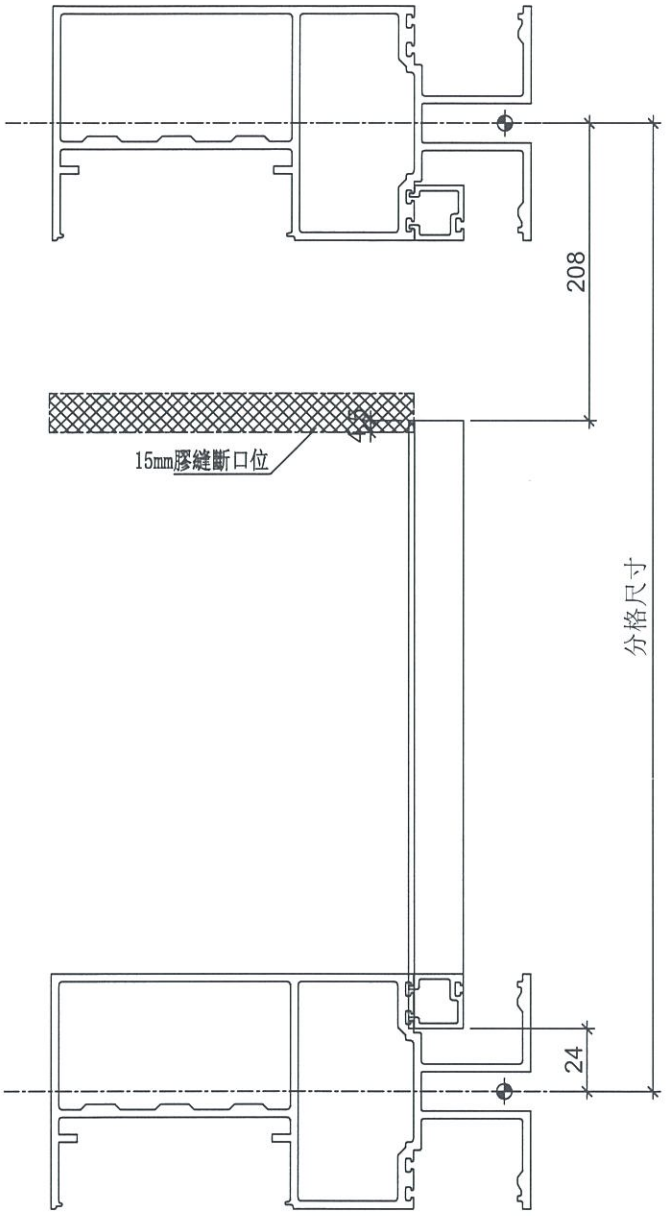

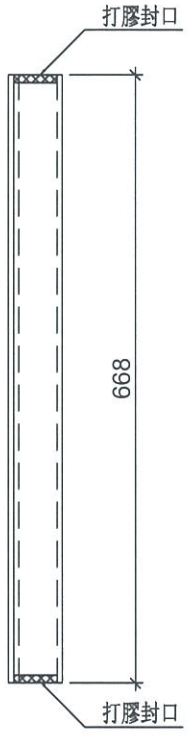

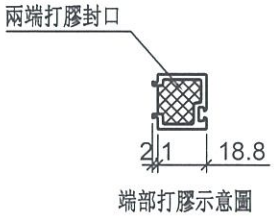

端部打膠示意圖

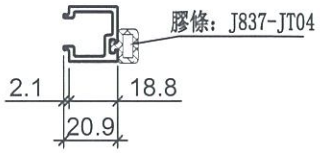

名稱	單玻線插線	制圖	邱紅	2019.04.02	修改			
材料	X85560	復核	謝永林	2019.04.02	日期			
顏色	EC-DG-S332054 (3塗)	批準			圖號	UN-AM1bR		

美特鋁質 有限公司
MIDI Aluminium Fabricator Ltd.

工程號	J-837	地盤	觀塘裕民坊

拆圖參見：UN-AM73R

物料編號	層數	每層	總數量	分格尺寸	使用位置	樓層
UN-AM73R	3	1	3	485	T1CW-G-2	27F
	3	1	3	485	T1CW-E-2	27F
	3	1	3	485	T1CW-A-1	27F
	3	1	3	485	T1CW-B-3	27F
	3	1	3	485	T2CW-A-2	27F
	3	1	3	485	T3CW-A-2	27F
	3	1	3	485	T5CW-A-1	27F
	3	1	3	485	T5CW-L-2	27F
	合計：		24			


名稱	單玻線插線	制圖	邱紅	2019.04.02	修改			
材料	X85560	復核	謝永林	2019.04.02	日期			
顏色	EC-DG-S332054 (3塗)	批準			圖號	UN-AM73R-1		


美特鋁質 有限公司
MIDI Aluminium Fabricator Ltd.

工程號	J-837	地盤	觀塘裕民坊

數量	位置
63	生梗企用套芯
共計:3層, 一層用21支	

工廠用

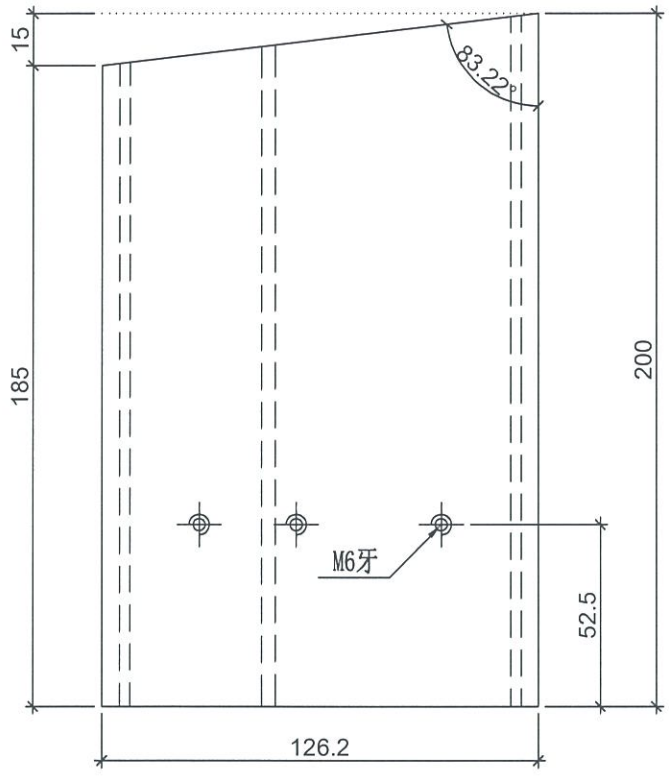

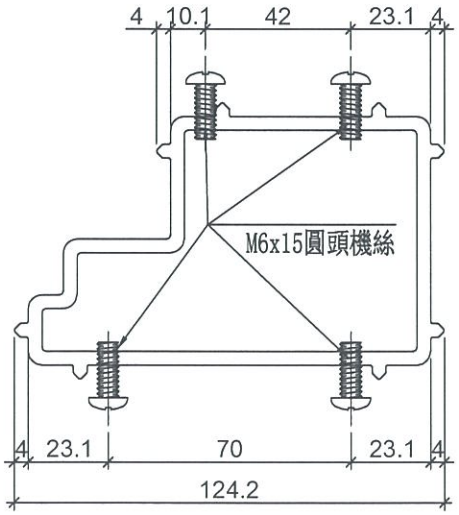


名稱	生梗企套心	制圖	邱紅	2019.04.02	修改	A		
材料	X85566	復核	謝永林	2019.04.02	日期	2019.1.31		
顏色	MILL	批準			圖號	W-TX2R		


美特鋁質 有限公司
MIDI Aluminium Fabricator Ltd.

工程號	J-837	地盤	觀塘裕民坊

數量	位置
105	雙生企用套芯
共計:3層, 一層用35支	

工廠用

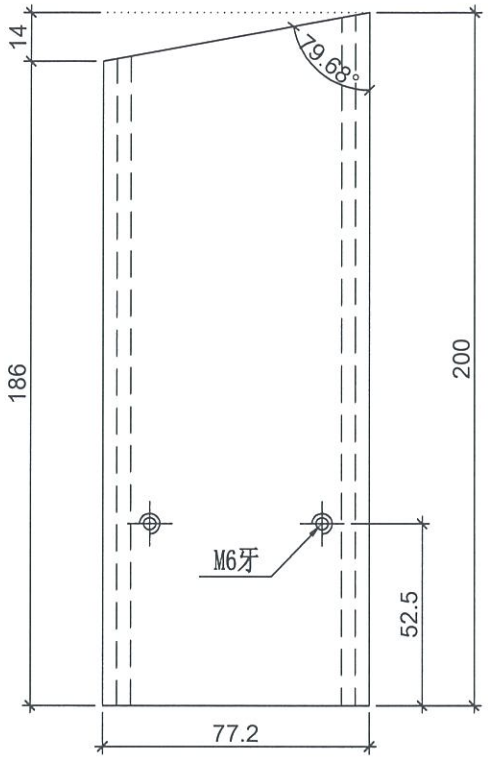

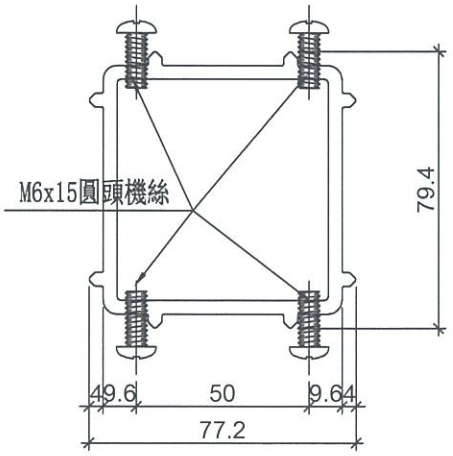


名稱	雙生企套心	制圖	邱紅	2019.04.02	修改	A		
材料	X85567	復核	謝永林	2019.04.02	日期	2019.1.31		
顏色	MILL	批準			圖號	W-TX3		


美特鋁質 有限公司
MIDI Aluminium Fabricator Ltd.

工程號	J-837	地盤	觀塘裕民坊

數量	位置
63	生梗企用套芯
共計:3層, 一層用21支	


工廠用

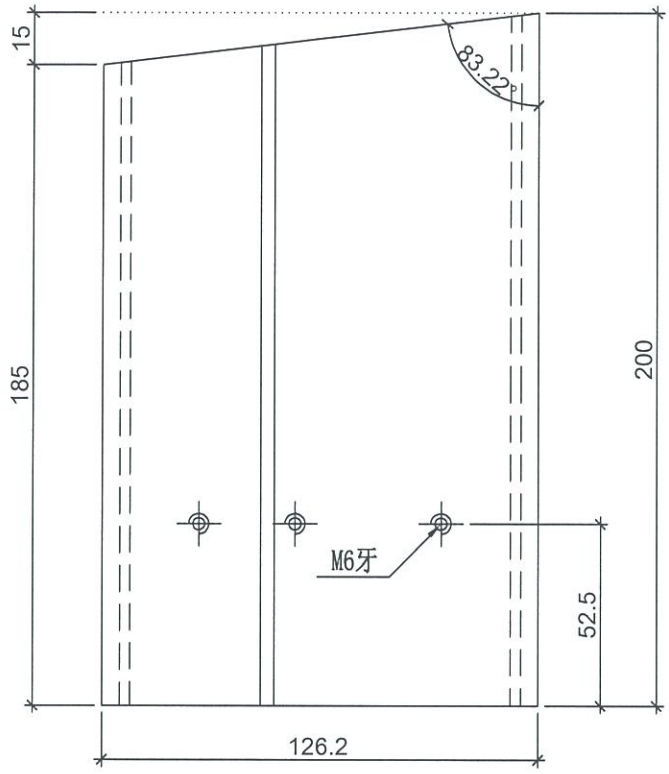

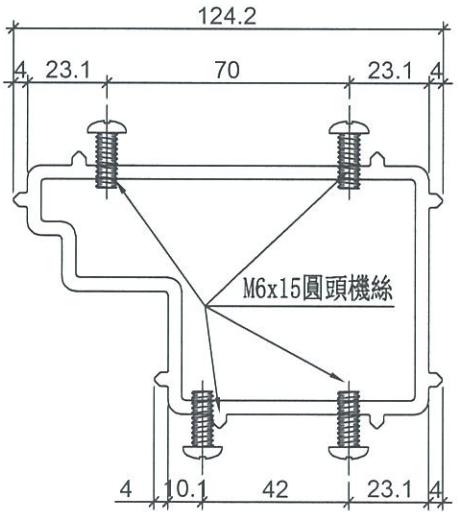


名稱	生梗企套心	制圖	邱紅	2019.04.02	修改	A		
材料	X85566	復核	謝永林	2019.04.02	日期	2019.1.31		
顏色	MILL	批準			圖號	W-TX2		

數據表參見：UN-T72-1

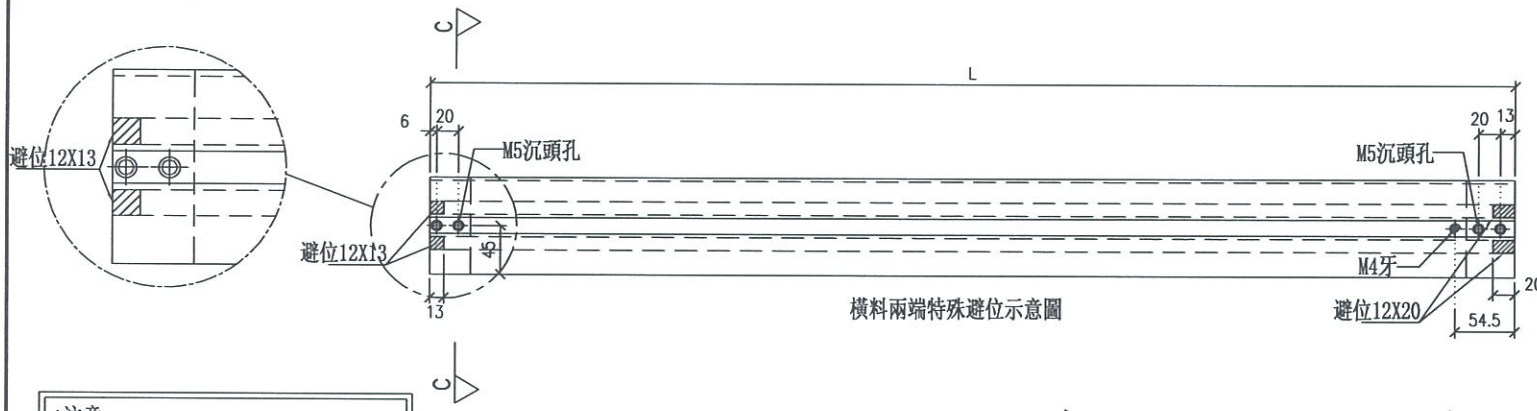



橫料兩端特殊避位示意圖

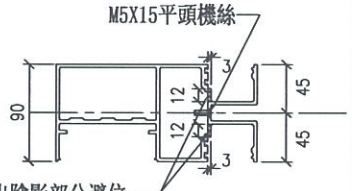


SECTION: C－C

*注意：
螺絲鑽平頭孔事宜，請留意M5及3/16"要沉頭（90° X ø10），供修螺絲后啤膠用

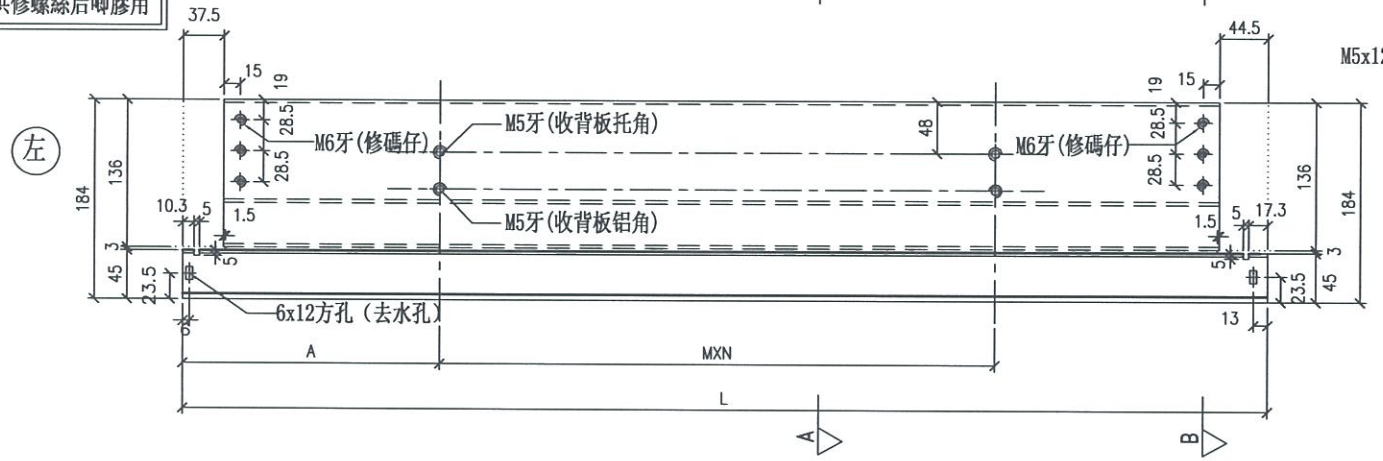


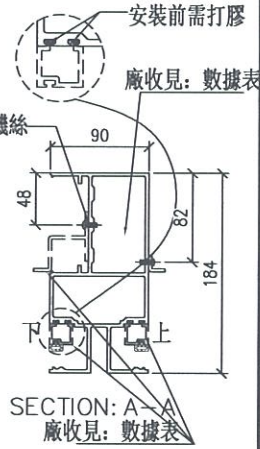

SECTION: A－A
廠收見：數據表

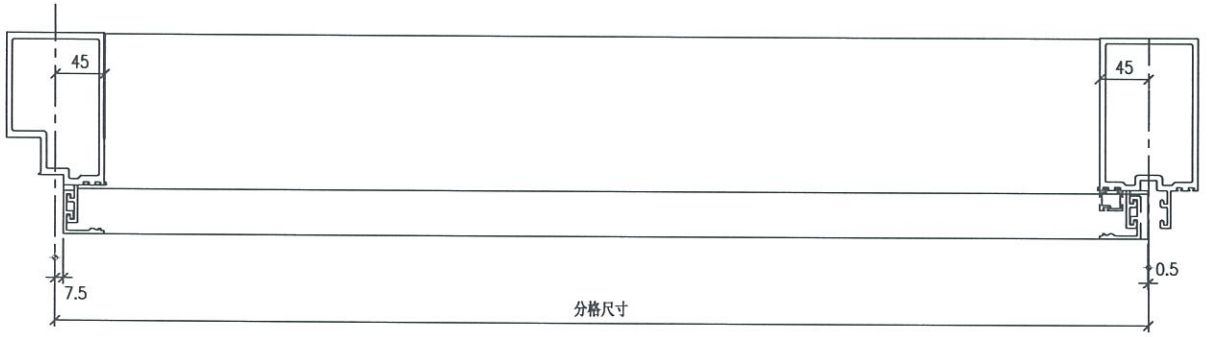

鋁角螺絲不用收緊，地盤調節用

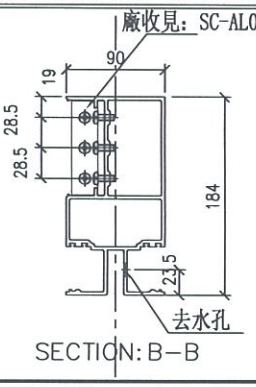

SECTION: B－B

						UN-T72
			修改	2019.04.02	羅志光	制圖	雙梗橫料（外凸）	名稱
			日期	2019.3.31	謝永林	復核	X85552	材料
			圖號			批準	EC-DG-S332054（3塗）	顏色

美特鋁質 有限公司 MIDI Aluminium Fabricator Ltd.	工程號	J-837	地盤	觀塘裕民坊

拆圖參見：UN-T71a

物料編號	L	數量	M	X	N	EQ	分格尺寸	使用位置	樓層
UN-L71a	463	1	250	X	1	106.5	450	T1CW-H-1	27F
	463	1	250	X	1	106.5	450	T1CW-G-2	27F
	463	1	250	X	1	106.5	450	T1CW-E-2	27F
	463	1	250	X	1	106.5	450	T1CW-A-1	27F
	463	1	250	X	1	106.5	450	T1CW-B-3	27F
	463	1	250	X	1	106.5	450	T2CW-B-1	27F
	463	1	250	X	1	106.5	450	T2CW-A-2	27F
	463	1	250	X	1	106.5	450	T3CW-B-1	27F
	463	1	250	X	1	106.5	450	T3CW-A-2	27F
	463	1	250	X	1	106.5	450	T5CW-M-1	27F
	463	1	250	X	1	106.5	450	T5CW-L-2	27F
	合計：	11							

美特鋁質 有限公司
MIDI Aluminium Fabricator Ltd.

工程號	J-837	地盤	觀塘裕民坊

制圖	羅志光	2019.3.31	修改	陂峭
復核	謝永林	2019.3.31	日期	2019.1.31
批準			圖號	UN-T71a-1

名稱	雙梗橫料（外凸）
材料	X85552
顏色	EC-DG-S332054（3塗）

拆圖參見：UN-T71

物料編號	L	數量	M	X	N	EQ	分格尺寸	使用位置	樓層
UN-L71	463	3	250	X	1	106.5	450	T1CW-H-1	27F
	463	3	250	X	1	106.5	450	T1CW-G-2	27F
	463	3	250	X	1	106.5	450	T1CW-E-2	27F
	463	3	250	X	1	106.5	450	T1CW-A-1	27F
	463	3	250	X	1	106.5	450	T1CW-B-3	27F
	463	3	250	X	1	106.5	450	T2CW-B-1	27F
	463	3	250	X	1	106.5	450	T2CW-A-2	27F
	463	3	250	X	1	106.5	450	T3CW-B-1	27F
	463	3	250	X	1	106.5	450	T3CW-A-2	27F
	463	3	250	X	1	106.5	450	T5CW-M-1	27F
	463	3	250	X	1	106.5	450	T5CW-L-2	27F
	合計：	33							

美特鋁質 有限公司
MIDI Aluminium Fabricator Ltd.


工程號	J-837	地盤	觀塘裕民坊


名稱	雙梗橫料（外凸）
材料	X85552
顏色	EC-DG-S332054（3塗）

制圖	羅志光	2019.3.31
復核	謝永林	2019.3.31
批準		


修改	陔崎	
日期	2019.1.31	
圖號	UN-T71-1	

數據表參見：UN-T71-1

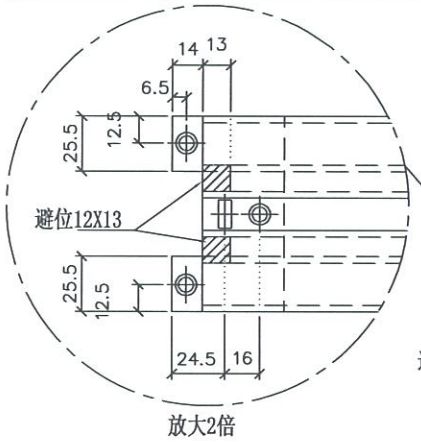


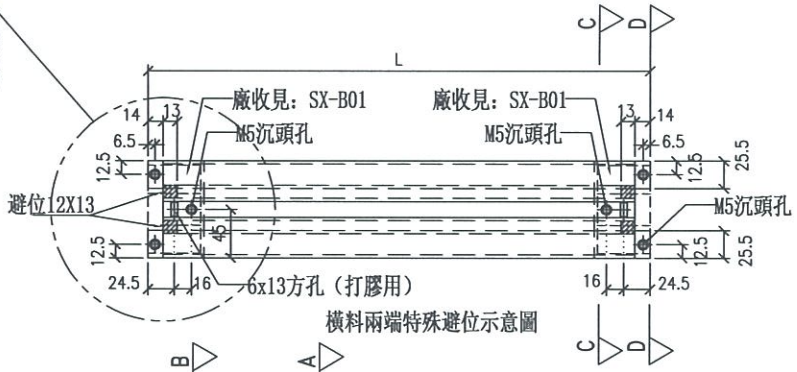


橫料兩端特殊避位示意圖

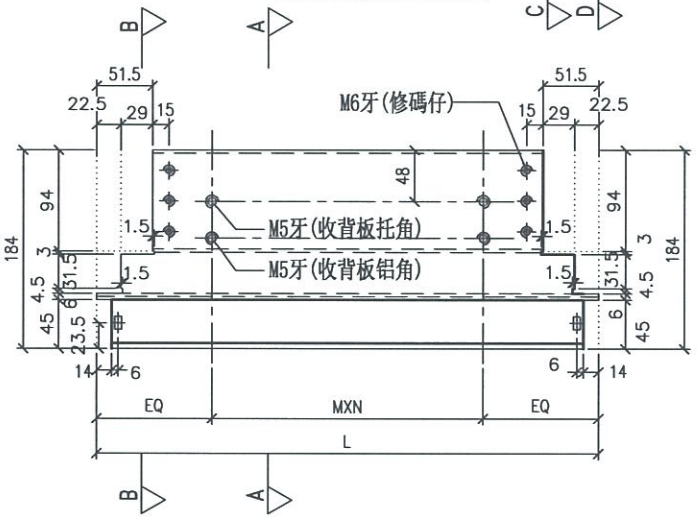



左

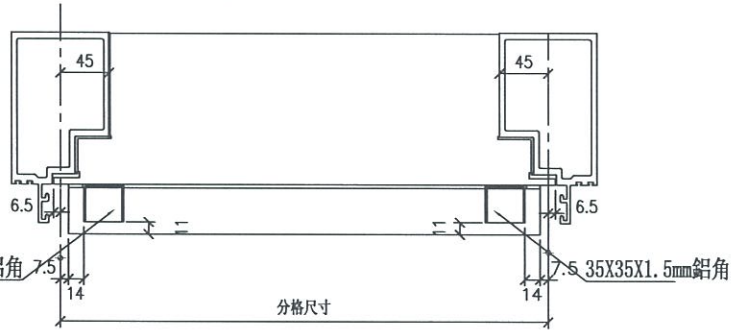


*注意：
螺絲鑽平頭孔事宜，請留意M5及3/16"要沉頭（90° X ø10），供修螺絲后啤膠用

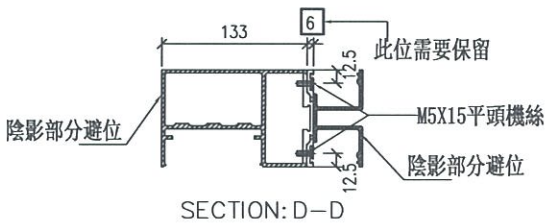

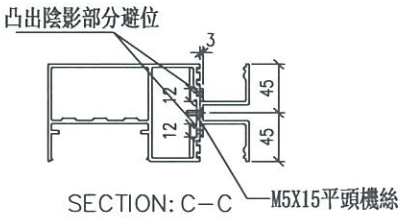

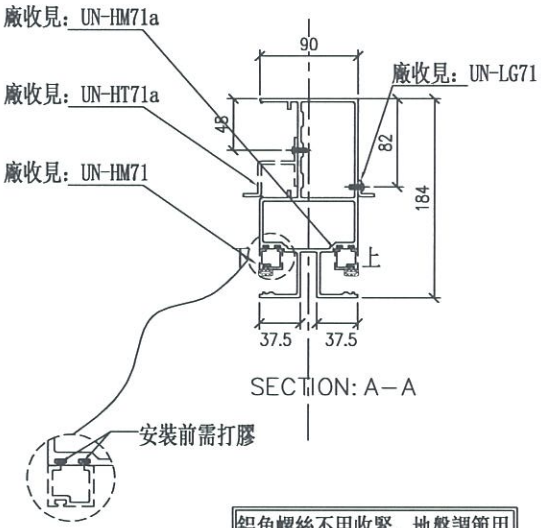

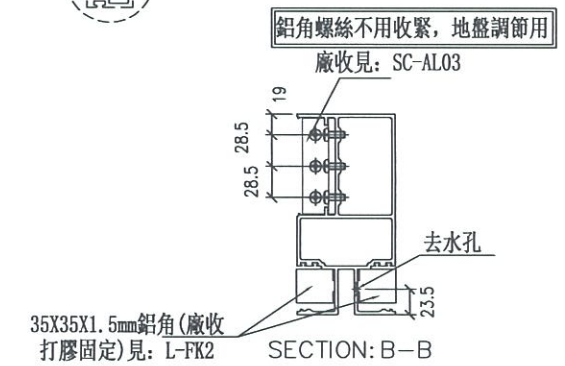


美特鋁質 有限公司
MIDI Aluminium Fabricator Ltd.

工程號	J-837	地盤	觀塘裕民坊

名稱	雙梗橫料（外凸）	制圖	羅志光	2019.3.31	修改			UN-T71
材料	X85552	復核	謝永林	2019.3.31	日期			
顏色	EC-DG-S332054 (3塗)	批準			圖號			

數據表參見：UN-T73-1

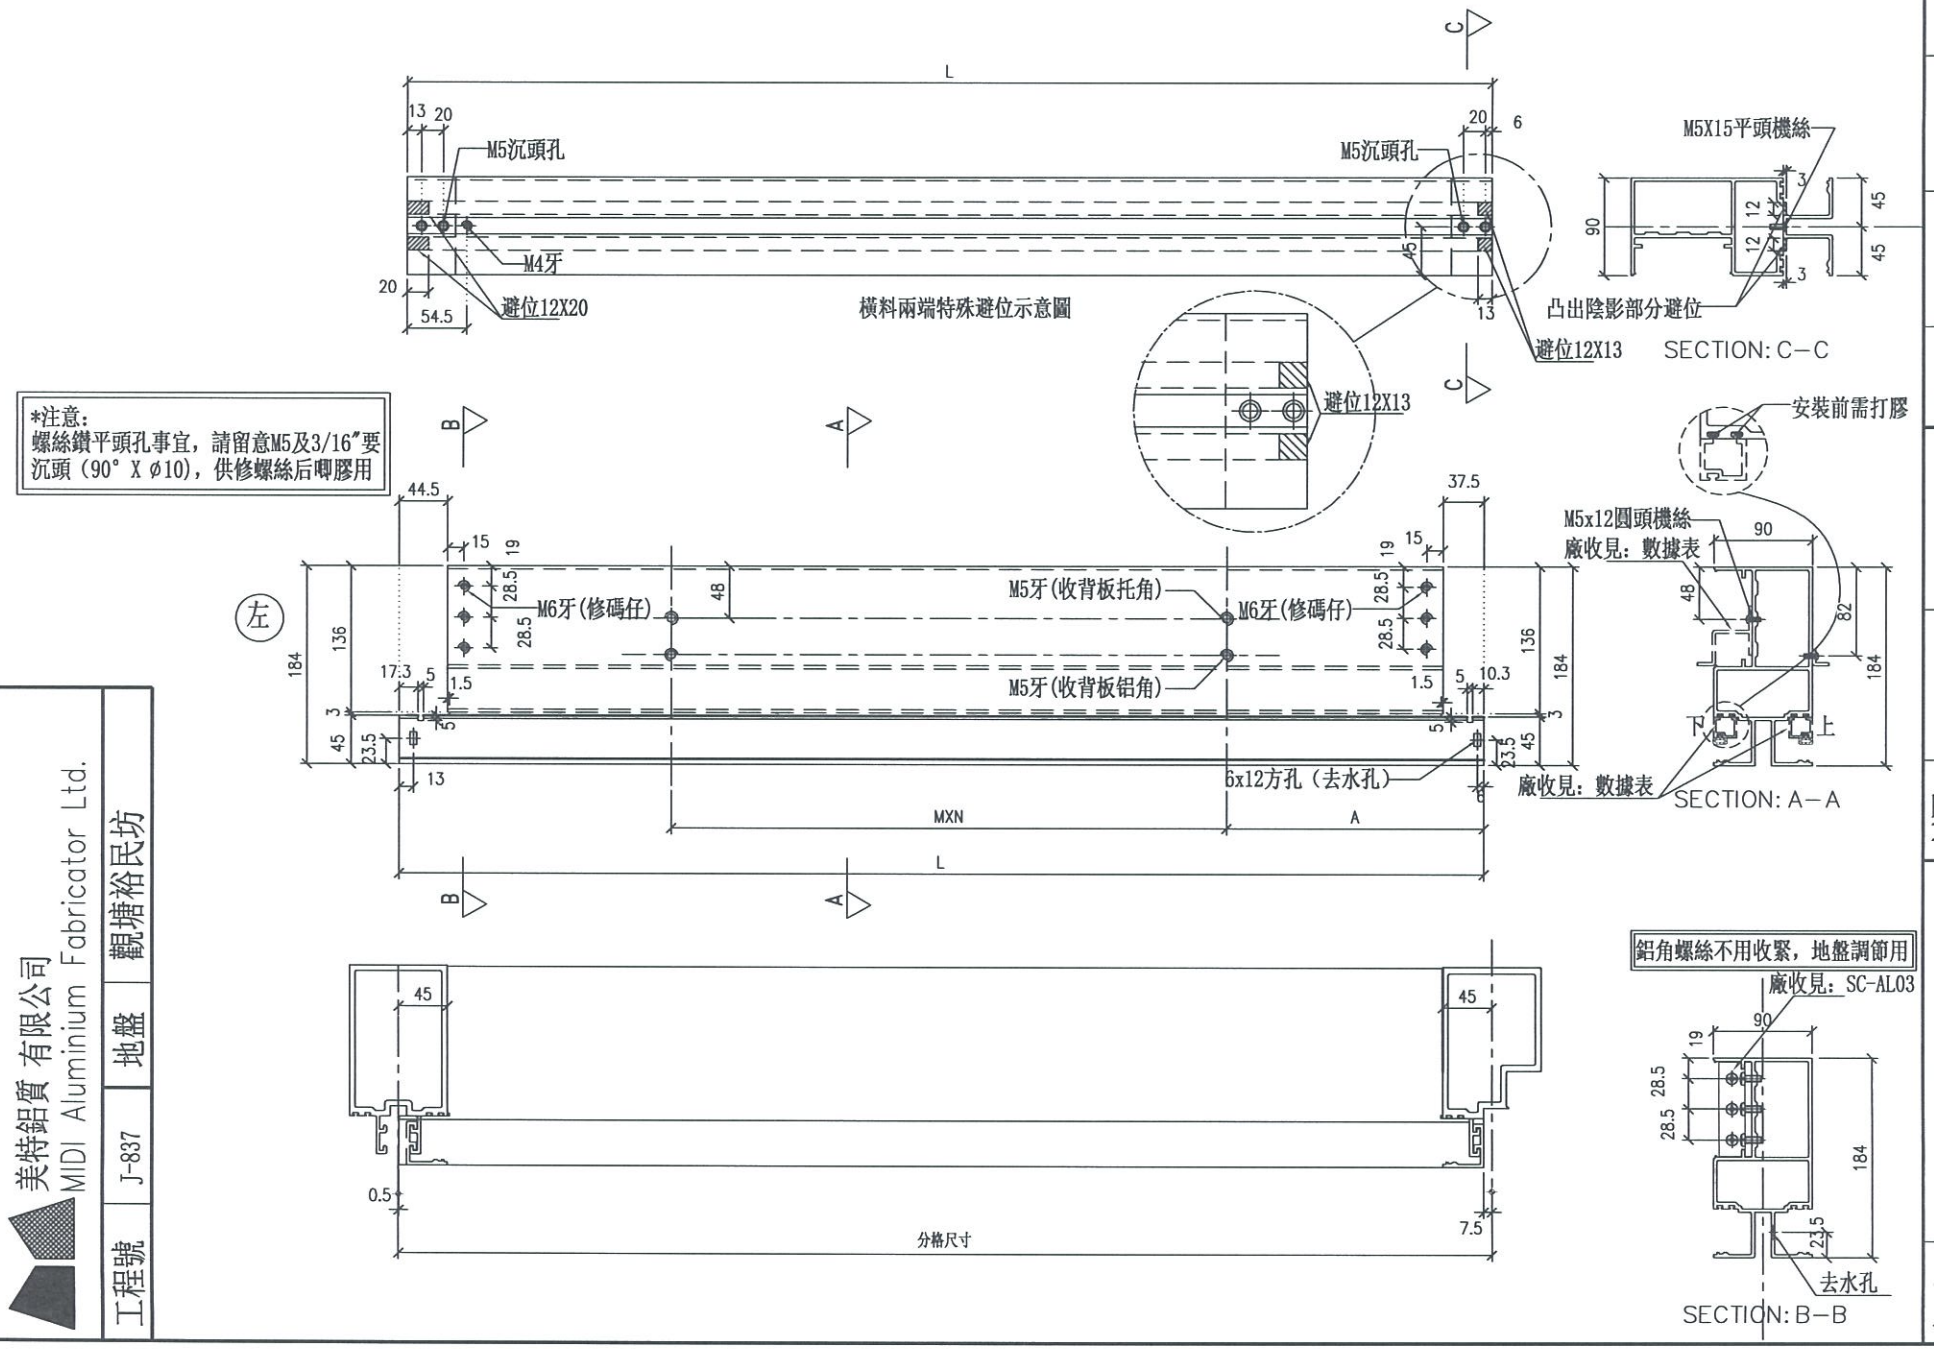

美特鋁質 有限公司 MIDI Aluminium Fabricator Ltd.			
工程號	J-837	地盤	觀塘裕民坊

修改			
日期	2019.04.02	2019.3.31	
圖號			UN-T73
制圖	羅志光	謝永林	
復核			
批準			
名稱	雙梗橫料（外凸）		
材料	X85552		
顏色	EC-DC-S332054（3塗）		

拆圖參見：UN-T72

美特鋁質 有限公司
MIDI Aluminium Fabricator Ltd.

工程號	J-837	地盤	觀塘裕民坊

物料編號	L	數量	M	X	N	X	A	分格尺寸	使用位置	廠收背板托角編號	廠收背板鉛角編號	廠收單玻線編號(上)	廠收單玻線編號(下)	樓層
UN-T72	1702	3	300	X	5	X	97.5	1710	T1CW H-1	UN-HT73a	UN-LG73	UN-EH72aW	UN-EH72W	27F
UN-T721	747	3	250	X	2	X	120	755	T1CW-E-2	UN-HT74a	UN-LG74	UN-EH721aW	UN-EH721W	27F
UN-T722	1902	3	280	X	6	X	107.5	1910	T1CW-A-1	UN-HT76a	UN-LG76	UN-EH722aW	UN-EH722W	27F
UN-T727	1727	3	300	X	5	X	110	1735	T2CW-B-1	UN-HT79a	UN-LG79	UN-EH727aW	UN-EH727W	27F
UN-T723	1177	3	300	X	3	X	135	1185	T2CW-M-3	UN-HT80a	UN-LG80	UN-EH723aW	UN-EH723W	27F
UN-T724	1552	3	300	X	4	X	172.5	1560	T3CW-B-1	UN-HT82a	UN-LG82	UN-EH724aW	UN-EH724W	27F
UN-T725	1227	3	250	X	4	X	110	1235	T3CW-F-2	UN-HT83a	UN-LG83	UN-EH725aW	UN-EH725W	27F
UN-T726	1502	3	300	X	4	X	147.5	1510	T5CW-M-1	UN-HT87a	UN-LG87	UN-EH726aW	UN-EH726W	27F
合計：		24												

名稱	雙梗橫料（外凸）	制圖	羅志光	2019.3.31	修改			
材料	X85552	復核	謝永林	2019.3.31	日期			
顏色	EC-DG-S332054 (3塗)	批準			圖號	UN-T72-1		

拆圖參見：UN-T73


美特鋁質 有限公司
MIDI Aluminium Fabricator Ltd.

工程號	J-837	地盤	觀塘裕民坊


物料編號	L	數量	M	X	N	A	分格尺寸	使用位置	廠收背板托角編號	廠收背板鋁角編號	廠收單玻線編號(上)	廠收單玻線編號(下)	樓層
UN-T73	1702	3	300	X	5	97.5	1710	T1CW-G-2	UN-HT73a	UN-LG73	UN-EH73aW	UN-EH73W	27F
UN-T732	992	3	250	X	3	117.5	1000	T1CW-A-1	UN-HT77a	UN-LG77	UN-EH732aW	UN-EH732W	27F
UN-T733	1352	3	250	X	4	172.5	1360	T1CW-B-3	UN-HT78a	UN-LG78	UN-EH733aW	UN-EH733W	27F
UN-T734	1727	3	300	X	5	110	1735	T2CW-A-2	UN-HT79a	UN-LG79	UN-EH734aW	UN-EH734W	27F
UN-T735	1552	3	300	X	4	172.5	1560	T3CW-A-2	UN-HT82a	UN-LG82	UN-EH735aW	UN-EH735W	27F
UN-T736	1377	3	300	X	4	85	1385	T5CW-A-1	UN-HT86a	UN-LG86	UN-EH736aW	UN-EH736W	27F
UN-T737	1502	3	300	X	4	147.5	1510	T5CW-L-2	UN-HT87a	UN-LG87	UN-EH737aW	UN-EH737W	27F
合計:	21												

名稱	雙梗橫料（外凸）	制圖	羅志光	2019.3.31	修改	陂峭		
材料	X85552	復核	謝永林	2019.3.31	日期	2019.1.31		
顏色	EC-DG-S332054 (3塗)	批準			圖號	UN-T73-1		

數據表參見：UN-T74-1

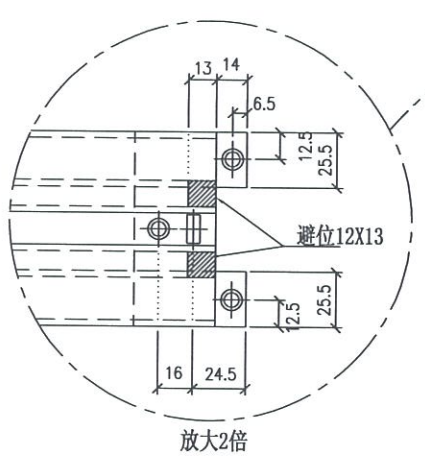



放大2倍

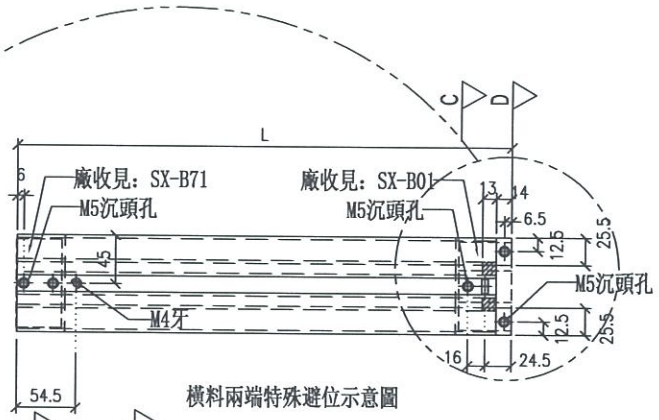


橫料兩端特殊避位示意圖


*注意：
螺絲鑽平頭孔事宜，請留意M5及3/16"要沉頭（90° X ø10），供修螺絲后唧膠用

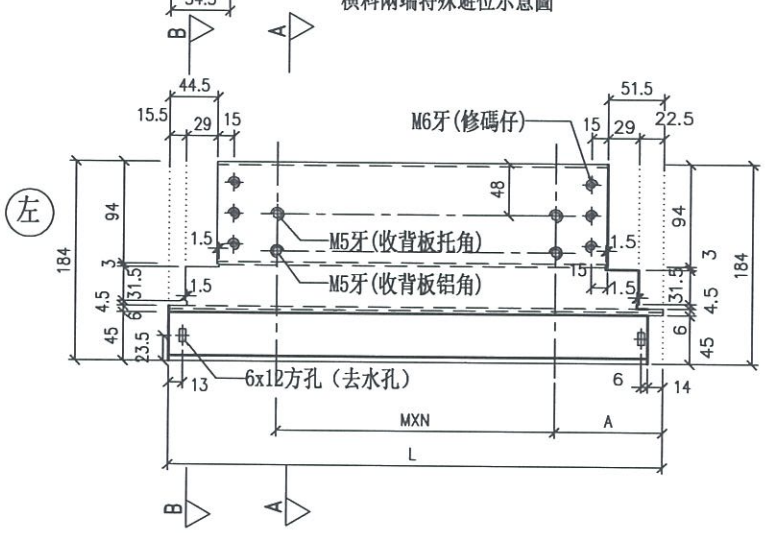

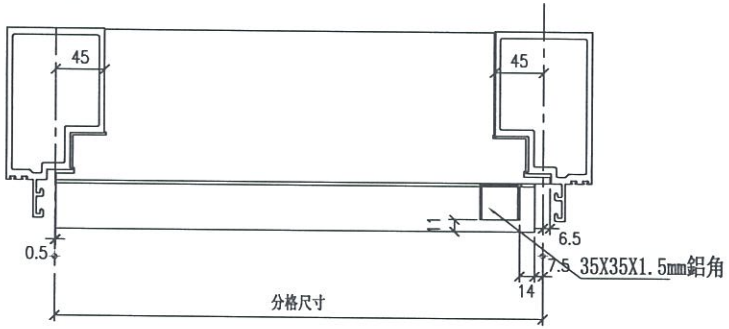


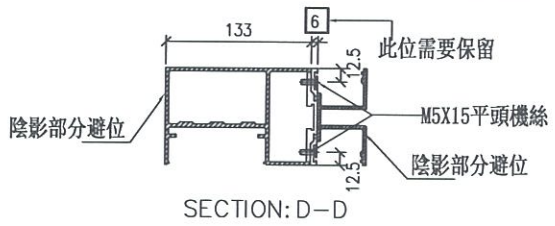


SECTION: D－D

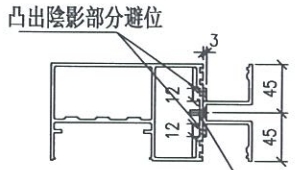

SECTION: C－C

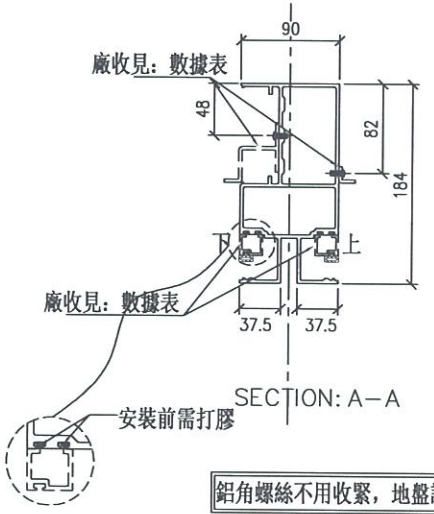

SECTION: A－A

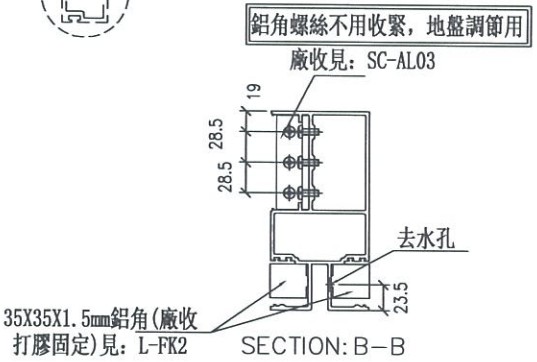


SECTION: B－B


美特鋁質有限公司 MIDI Aluminium Fabricator Ltd.			
工程號	J-837	地盤	觀塘裕民坊

名稱	雙梗橫料（外凸）	制圖	羅志光	2019.3.31	修改
材料	X85552	復核	謝永林	2019.3.31	日期
顏色	EC-DG-S332054（3塗）	批準			圖號 UN-T74

數據表參見：UN-T75

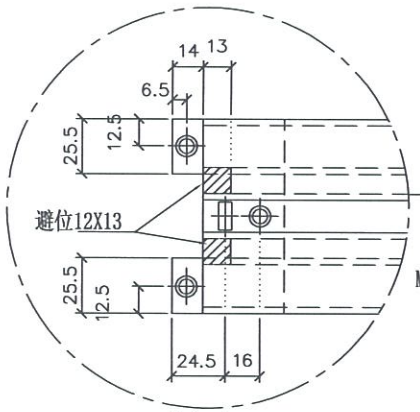



放大2倍

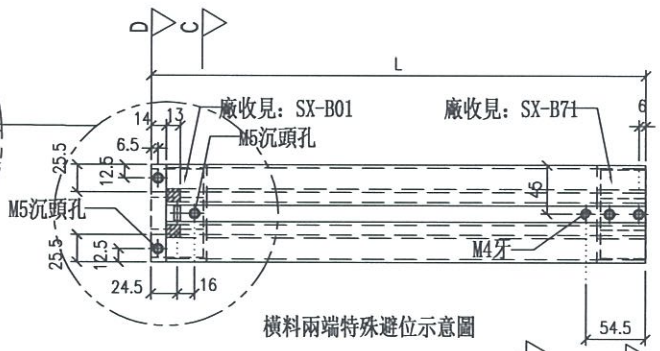


橫料兩端特殊避位示意圖

*注意：
螺絲鑽平頭孔事宜，請留意M5及3/16"要沉頭（90° X φ10），供修螺絲后唧膠用

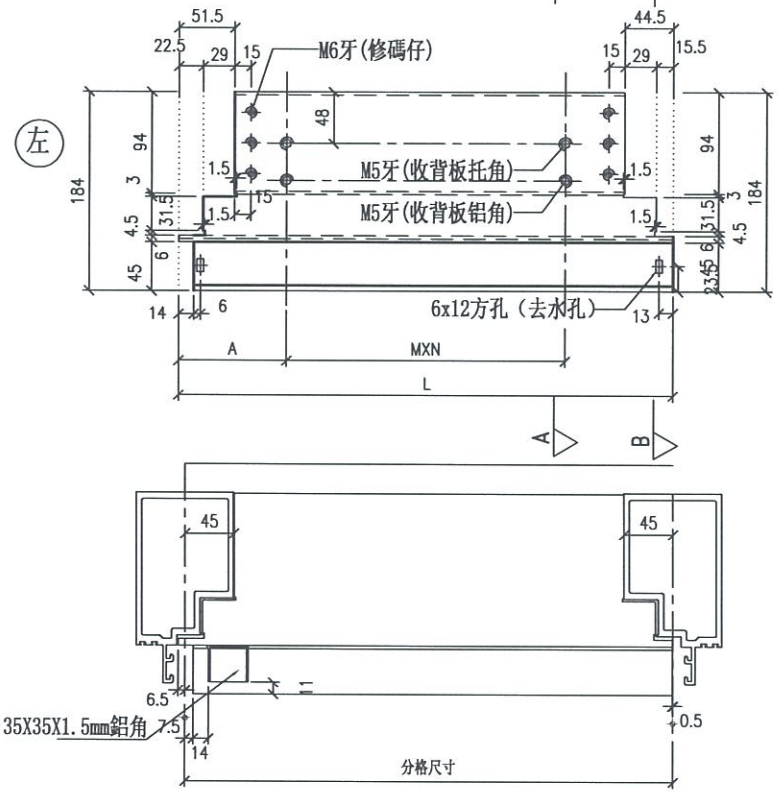


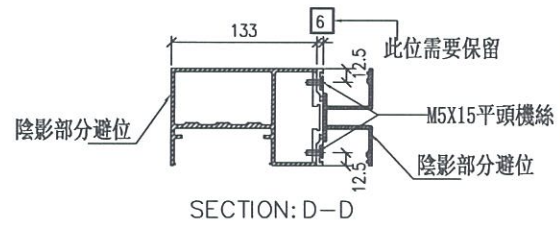


SECTION: D－D

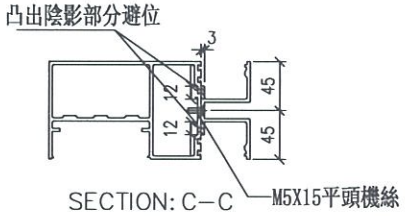

SECTION: C－C

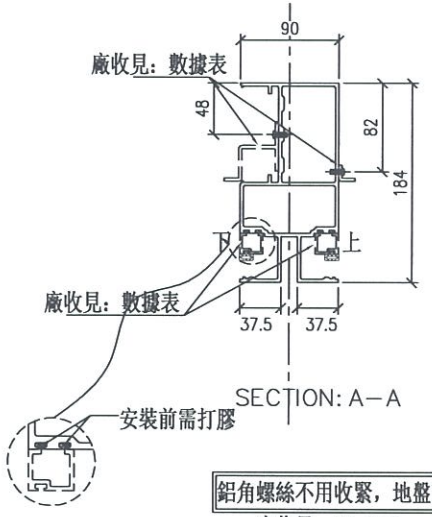

SECTION: A－A

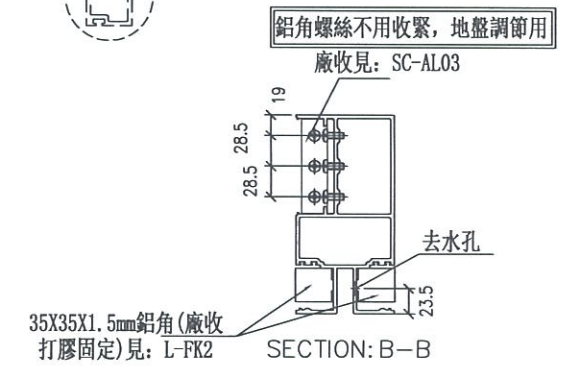

SECTION: B－B

工程號	J-837	地盤	觀塘裕民坊

美特鋁質 有限公司
MIDI Aluminium Fabricator Ltd.

名稱	雙梗橫料（外凸）	制圖	羅志光	2019.3.31	修改
材料	X85552	復核	謝永林	2019.3.31	日期
顏色	EC-DG-S332054 (3塗)	批準			圖號 UN-T75

拆圖參見：UN-T74a

美特鋁質 有限公司
MIDI Aluminium Fabricator Ltd.

工程號	J-837	地盤	觀塘裕民坊

物料編號	L	數量	M	X	N	A	分格尺寸	使用位置	廠收背板托角編號	廠收背板鋁角編號	廠收單玻線編號(上)	廠收單玻線編號(下)	樓層
UN-L74a	456	1	250	X	1	106.5	450	T1CW-H-1	UN-HT71	UN-LG71	UN-HM74a	UN-HM74	27F
	456	1	250	X	1	106.5	450	T1CW-E-2	UN-HT71	UN-LG71	UN-HM74a	UN-HM74	27F
	456	1	250	X	1	106.5	450	T1CW-A-1	UN-HT71	UN-LG71	UN-HM74a	UN-HM74	27F
	456	1	250	X	1	106.5	450	T2CW-B-1	UN-HT71	UN-LG71	UN-HM74a	UN-HM74	27F
	456	1	250	X	1	106.5	450	T2CW-M-3	UN-HT71	UN-LG71	UN-HM74a	UN-HM74	27F
	456	1	250	X	1	106.5	450	T2CW-H-2	UN-HT71	UN-LG71	UN-HM74a	UN-HM74	27F
	456	1	250	X	1	106.5	450	T3CW-B-1	UN-HT71	UN-LG71	UN-HM74a	UN-HM74	27F
	456	1	250	X	1	106.5	450	T3CW-F-2	UN-HT71	UN-LG71	UN-HM74a	UN-HM74	27F
	456	1	250	X	1	106.5	450	T5CW-A-2	UN-HT71	UN-LG71	UN-HM74a	UN-HM74	27F
	456	1	250	X	1	106.5	450	T5CW-M-1	UN-HT71	UN-LG71	UN-HM74a	UN-HM74	27F
UN-L741a	456	1	250	X	1	106.5	450	T5CW-H-3	UN-HT71	UN-LG71	UN-HM74a	UN-HM74	27F
	556	1	300	X	1	131.5	550	T2CW-M-3	UN-HT72	UN-LG72	UN-HM741a	UN-HM741	27F
合計:	556	1	300	X	1	131.5	550	T3CW-F-2	UN-HT72	UN-LG72	UN-HM741a	UN-HM741	27F
	13												

名稱	雙梗橫料（外凸）	制圖	羅志光	2019.3.31	修改			
材料	X85552	復核	謝永林	2019.3.31	日期			
顏色	EC-DG-S332054 (3塗)	批準			圖號	UN-T74a-1		

拆圖參見：UN-T74


美特鋁質 有限公司
MIDI Aluminium Fabricator Ltd.

工程號	J-837	地盤	觀塘裕民坊


物料編號	L	數量	M	X	N	A	分格尺寸	使用位置	廠收背板托角編號	廠收背板鋁角編號	廠收單玻線編號(上)	廠收單玻線編號(下)	樓層
UN-L74	456	3	250	X	1	106.5	450	T1CW-H-1	UN-HT71a	UN-LG71	UN-HM74a	UN-HM74	27F
	456	3	250	X	1	106.5	450	T1CW-E-2	UN-HT71a	UN-LG71	UN-HM74a	UN-HM74	27F
	456	3	250	X	1	106.5	450	T1CW-A-1	UN-HT71a	UN-LG71	UN-HM74a	UN-HM74	27F
	456	3	250	X	1	106.5	450	T2CW-B-1	UN-HT71a	UN-LG71	UN-HM74a	UN-HM74	27F
	456	3	250	X	1	106.5	450	T2CW-M-3	UN-HT71a	UN-LG71	UN-HM74a	UN-HM74	27F
	456	3	250	X	1	106.5	450	T2CW-H-2	UN-HT71a	UN-LG71	UN-HM74a	UN-HM74	27F
	456	3	250	X	1	106.5	450	T3CW-B-1	UN-HT71a	UN-LG71	UN-HM74a	UN-HM74	27F
	456	3	250	X	1	106.5	450	T3CW-F-2	UN-HT71a	UN-LG71	UN-HM74a	UN-HM74	27F
	456	3	250	X	1	106.5	450	T5CW-A-2	UN-HT71a	UN-LG71	UN-HM74a	UN-HM74	27F
	456	3	250	X	1	106.5	450	T5CW-M-1	UN-HT71a	UN-LG71	UN-HM74a	UN-HM74	27F
	456	3	250	X	1	106.5	450	T5CW-H-3	UN-HT71a	UN-LG71	UN-HM74a	UN-HM74	27F
UN-L741	556	3	300	X	1	131.5	550	T2CW-M-3	UN-HT72a	UN-LG72	UN-HM741a	UN-HM741	27F
	556	3	300	X	1	131.5	550	T3CW-F-2	UN-HT72a	UN-LG72	UN-HM741a	UN-HM741	27F
合計:	39												

名稱	雙梗橫料（外凸）	制圖	羅志光	2019.3.31	修改			
材料	X85552	復核	謝永林	2019.3.31	日期			
顏色	EC-DG-S332054 (3塗)	批準			圖號	UN-T74-1		

數據表參見：UN-T76-1

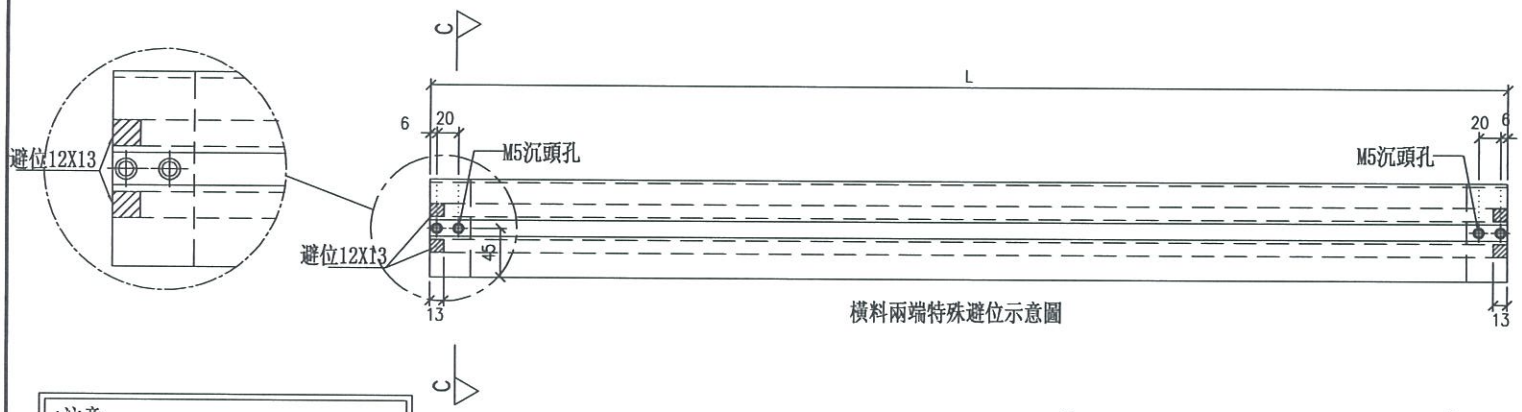



橫料兩端特殊避位示意圖

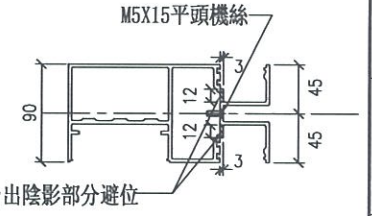


SECTION: C－C

*注意:
螺絲鑽平頭孔事宜，請留意M5及3/16"要沉頭（90° X ϕ10），供修螺絲后唧膠用

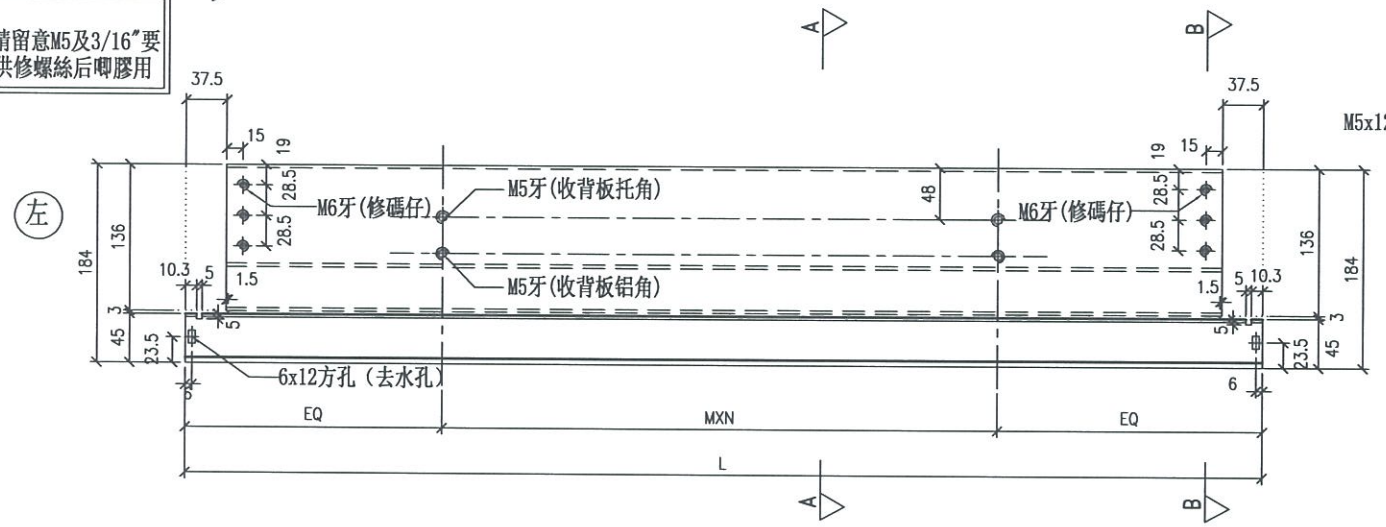


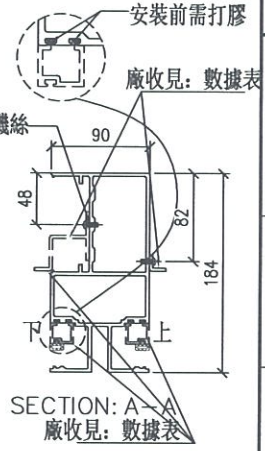

SECTION: A－A
廠收見：數據表

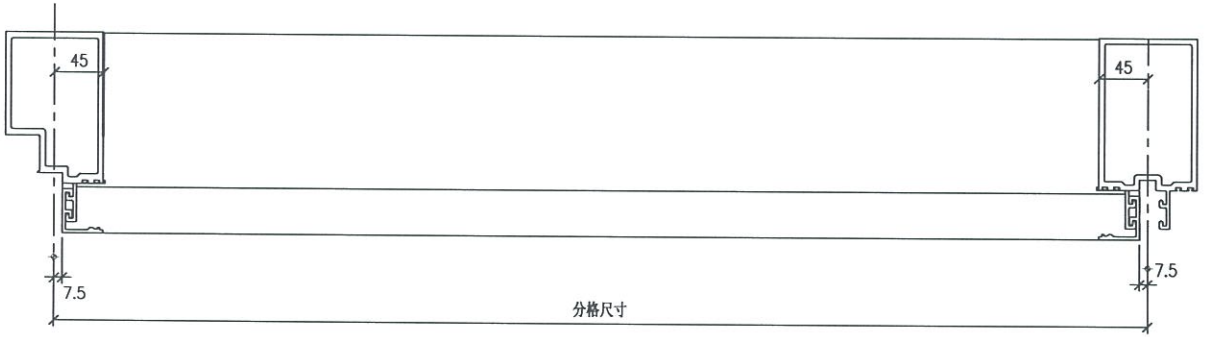

鋁角螺絲不用收緊，地盤調節用

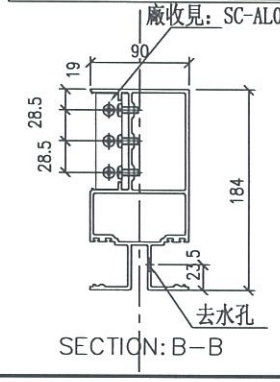

SECTION: B－B

工程號	J-837	地盤	觀塘裕民坊

美特鋁質 有限公司
MIDI Aluminium Fabricator Ltd.

				修改	
制圖	羅志光	2019.04.02		日期	
復核	謝永林	2019.3.31		圖號	UN-T76
批準					

名稱	雙梗橫料（外凸）
材料	X85552
顏色	EC-DG-S332054（3塗）

拆圖參見：UN-T75a

美特鋁質 有限公司
MIDI Aluminium Fabricator Ltd.

工程號	J-837	地盤	觀塘裕民坊

物料編號	L	數量	M	X	N	A	分格尺寸	使用位置	廠收背板托角編號	廠收背板鋁角編號	廠收單玻線編號(上)	廠收單玻線編號(下)	樓層
UN-L75a	456	1	250	X	1	106.5	450	T1CW-G-2	UN-HT71	UN-LG71	UN-HM75a	UN-HM75	27F
	456	1	250	X	1	106.5	450	T1CW-B-3	UN-HT71	UN-LG71	UN-HM75a	UN-HM75	27F
	456	1	250	X	1	106.5	450	T2CW-A-2	UN-HT71	UN-LG71	UN-HM75a	UN-HM75	27F
	456	1	250	X	1	106.5	450	T2CW-M-3	UN-HT71	UN-LG71	UN-HM75a	UN-HM75	27F
	456	1	250	X	1	106.5	450	T2CW-H-2	UN-HT71	UN-LG71	UN-HM75a	UN-HM75	27F
	456	1	250	X	1	106.5	450	T3CW-A-2	UN-HT71	UN-LG71	UN-HM75a	UN-HM75	27F
	456	1	250	X	1	106.5	450	T3CW-F-2	UN-HT71	UN-LG71	UN-HM75a	UN-HM75	27F
	456	1	250	X	1	106.5	450	T5CW-A-2	UN-HT71	UN-LG71	UN-HM75a	UN-HM75	27F
	456	1	250	X	1	106.5	450	T5CW-L-2	UN-HT71	UN-LG71	UN-HM75a	UN-HM75	27F
	456	1	250	X	1	106.5	450	T5CW-H-3	UN-HT71	UN-LG71	UN-HM75a	UN-HM75	27F
UN-L751a	556	1	300	X	1	131.5	550	T1CW-A-1	UN-HT72	UN-LG72	UN-HM751a	UN-HM751	27F
	556	1	300	X	1	131.5	550	T5CW-A-1	UN-HT72	UN-LG72	UN-HM751a	UN-HM751	27F
	合計:	12											

修改			
日期			
圖號	UN-T75a-1		
制圖	羅志光	2019.3.31	
復核	謝永林	2019.3.31	
批準			
名稱	雙梗橫料（外凸）		
材料	X85552		
顏色	EC-DG-S332054 (3塗)		

拆圖參見：UN-T75

美特鋁質 有限公司
MIDI Aluminium Fabricator Ltd.

工程號	J-837	地盤	觀塘裕民坊

物料編號	L	數量	M	X	N	A	分格尺寸	使用位置	廠收背板托角編號	廠收背板鋁角編號	廠收單玻線編號(上)	廠收單玻線編號(下)	樓層
UN-L75	456	3	250	X	1	106.5	450	T1CW-G-2	UN-HT71a	UN-LG71	UN-HM75a	UN-HM75	27F
	456	3	250	X	1	106.5	450	T1CW-B-3	UN-HT71a	UN-LG71	UN-HM75a	UN-HM75	27F
	456	3	250	X	1	106.5	450	T2CW-A-2	UN-HT71a	UN-LG71	UN-HM75a	UN-HM75	27F
	456	3	250	X	1	106.5	450	T2CW-M-3	UN-HT71a	UN-LG71	UN-HM75a	UN-HM75	27F
	456	3	250	X	1	106.5	450	T2CW-H-2	UN-HT71a	UN-LG71	UN-HM75a	UN-HM75	27F
	456	3	250	X	1	106.5	450	T3CW-A-2	UN-HT71a	UN-LG71	UN-HM75a	UN-HM75	27F
	456	3	250	X	1	106.5	450	T3CW-F-2	UN-HT71a	UN-LG71	UN-HM75a	UN-HM75	27F
	456	3	250	X	1	106.5	450	T5CW-A-2	UN-HT71a	UN-LG71	UN-HM75a	UN-HM75	27F
	456	3	250	X	1	106.5	450	T5CW-L-2	UN-HT71a	UN-LG71	UN-HM75a	UN-HM75	27F
	456	3	250	X	1	106.5	450	T5CW-H-3	UN-HT71a	UN-LG71	UN-HM75a	UN-HM75	27F
UN-L751	556	3	300	X	1	131.5	550	T1CW-A-1	UN-HT72a	UN-LG72	UN-HM751a	UN-HM751	27F
	556	3	300	X	1	131.5	550	T5CW-A-1	UN-HT72a	UN-LG72	UN-HM751a	UN-HM751	27F
	合計:	36											

制圖	羅志光	2019.3.31	修改
復核	謝永林	2019.3.31	日期
批準			圖號 UN-T75-1

名稱	雙梗橫料（外凸）
材料	X85552
顏色	EC-DG-S332054 (3塗)

拆圖參見：UN-T76

美特鋁質 有限公司
MIDI Aluminium Fabricator Ltd.

工程號	J-837	地盤	觀塘裕民坊


物料編號	L	數量	M	X	N	A	分格尺寸	使用位置	廠收背板托角編號	廠收背板鉚角編號	廠收單玻線編號(上)	廠收單玻線編號(下)	樓層
UN-T76	1665	3	300	X	5	82.5	1680	T1CW-E-2	UN-HT75a	UN-LG75	UN-EH76aW	UN-EH76W	27F
合計:		3											

名稱	雙梗橫料（外凸）	制圖	羅志光	2019.3.31	修改			
材料	X85552	復核	謝永林	2019.3.31	日期			
顏色	EC-DG-S332054 (3塗)	批準			圖號	UN-T76-1		

美特鋁質 有限公司
MIDI Aluminium Fabricator Ltd.

工程號	J-837	地盤	觀塘裕民坊

數據表參見：UN-T77-1

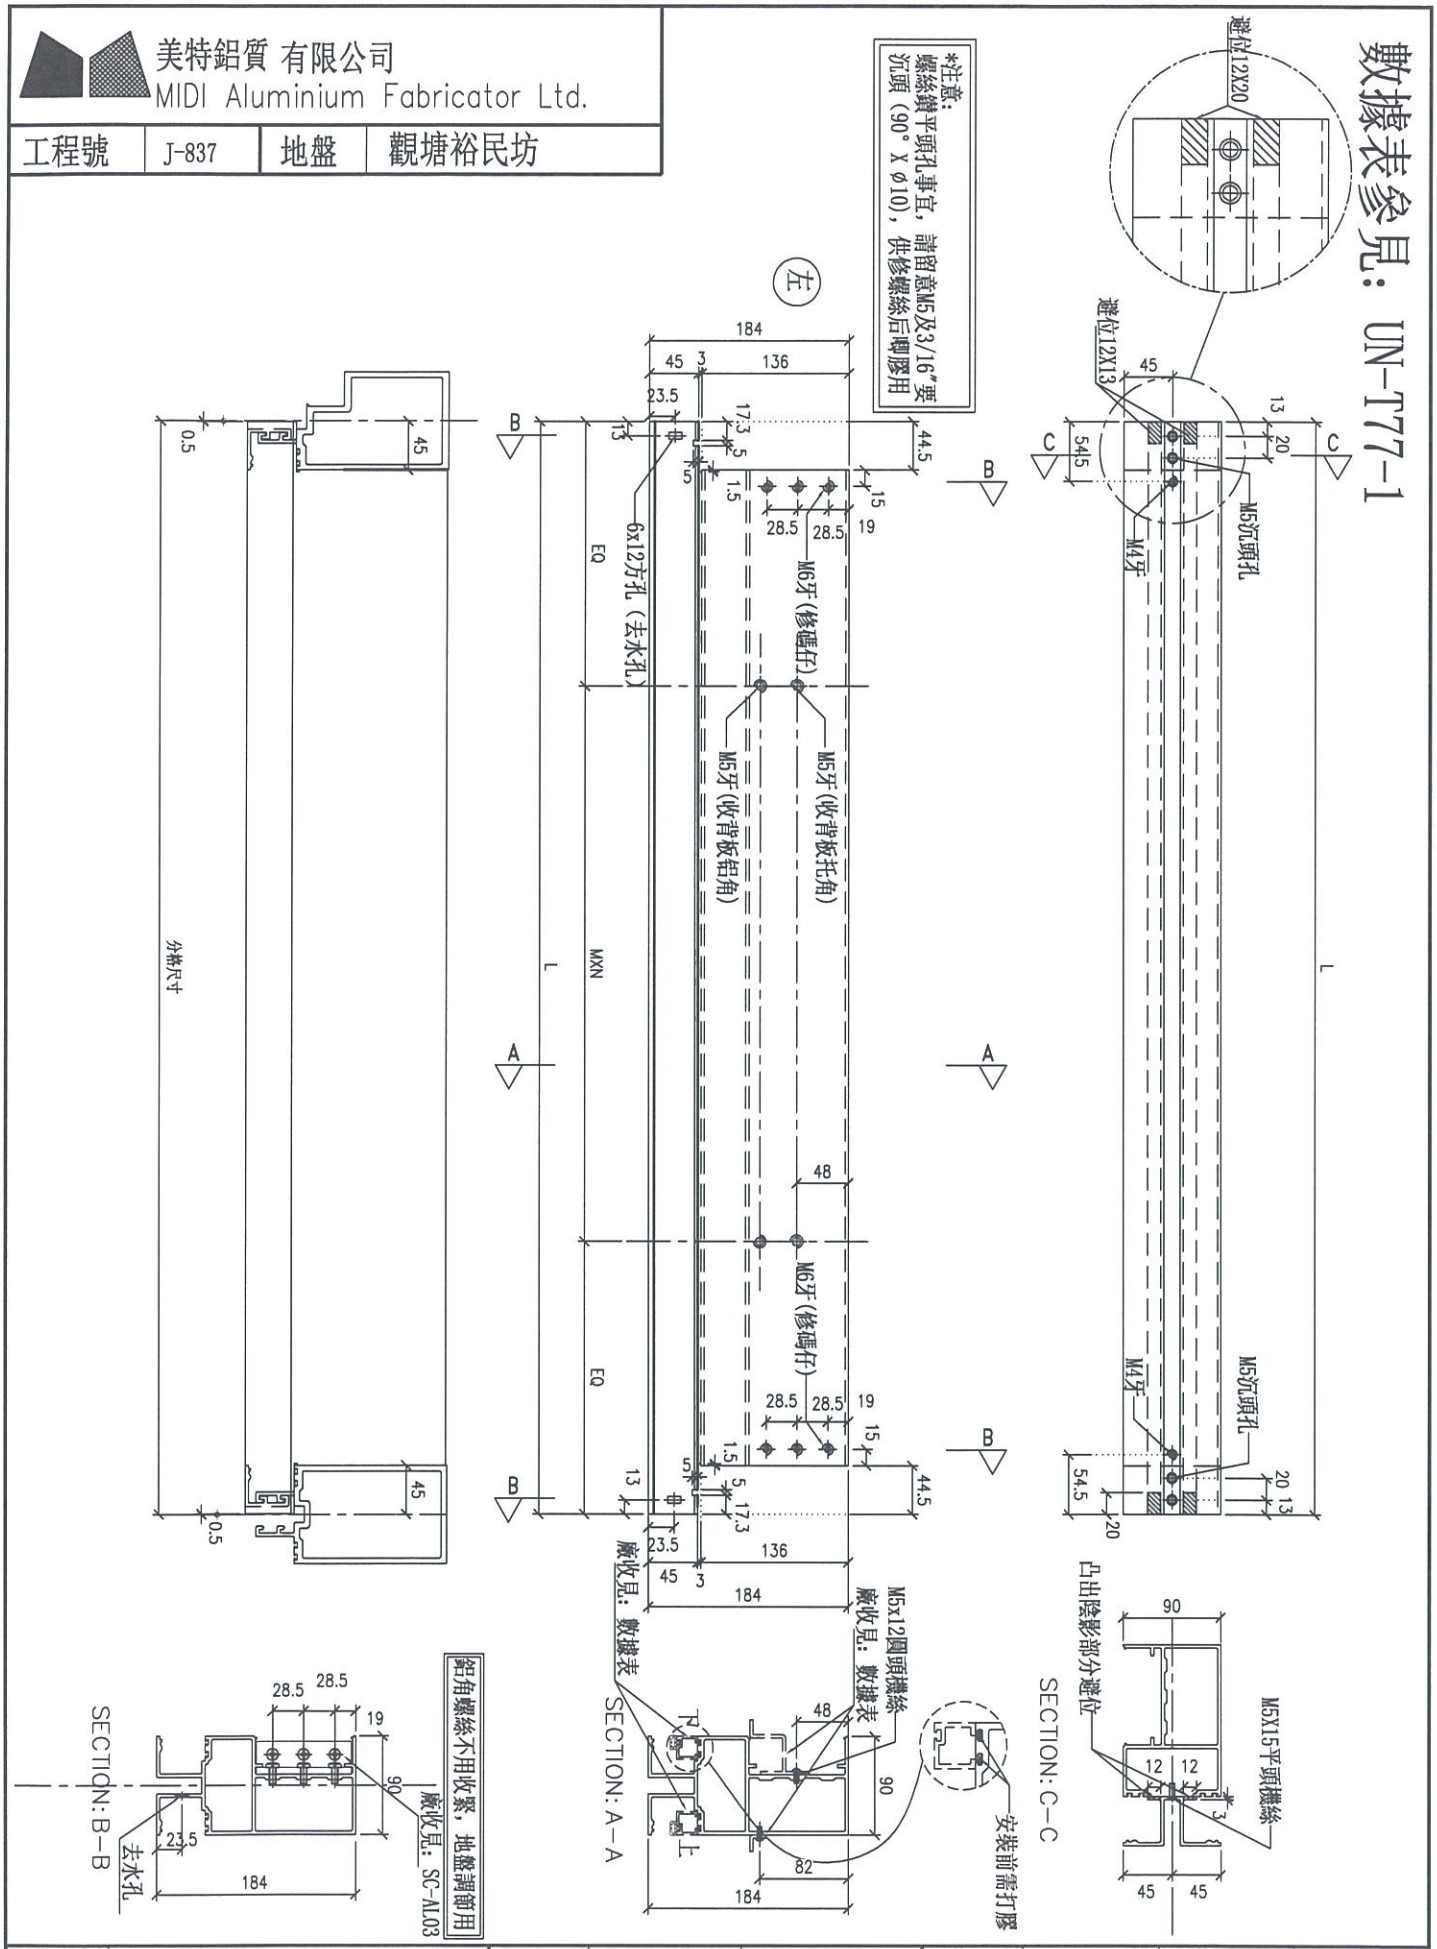

名稱	雙梗橫料（外凸）	制圖	羅志光	2019.04.02	修改			
材料	X85552	復核	謝永林	2019.3.31	日期			
顏色	EC-DG-S332054 (3塗)	批準			圖號	UN-T77		

拆圖參見：UN-T77


美特鋁質 有限公司
MIDI Aluminium Fabricator Ltd.

工程號	J-837	地盤	觀塘裕民坊


物料編號	L	數量	M	X	N	A	分格尺寸	使用位置	廢收背板托角編號	廢收背板鋁角編號	廢收單玻線編號(上)	廢收單玻線編號(下)	樓層
UN-T77	1759	3	300	X	5	129.5	1760	T2CW-M-3	UN-HT81a	UN-LG81	UN-EH77aW	UN-EH77W	27F
UN-T771	1734	3	300	X	5	117	1735	T2CW-H-2	UN-HT79a	UN-LG79	UN-EH771aW	UN-EH771W	27F
UN-T772	1309	3	250	X	4	154.5	1310	T3CW-F-2	UN-HT84a	UN-LG84	UN-EH772aW	UN-EH772W	27F
UN-T773	1719	3	300	X	5	109.5	1720	T3CW-A-2	UN-HT85a	UN-LG85	UN-EH773aW	UN-EH773W	27F
UN-T774	1684	3	300	X	5	92	1685	T5CW-H-3	UN-HT88a	UN-LG88	UN-EH774aW	UN-EH774W	27F
合計:		15											


名稱	雙梗橫料（外凸）	制圖	羅志光	2019.04.02	修改			
材料	X85552	復核	謝永林	2019.3.31	日期			
顏色	EC-DG-S332054 (3塗)	批準			圖號	UN-T77		


數據表參見：UN-T72a-1

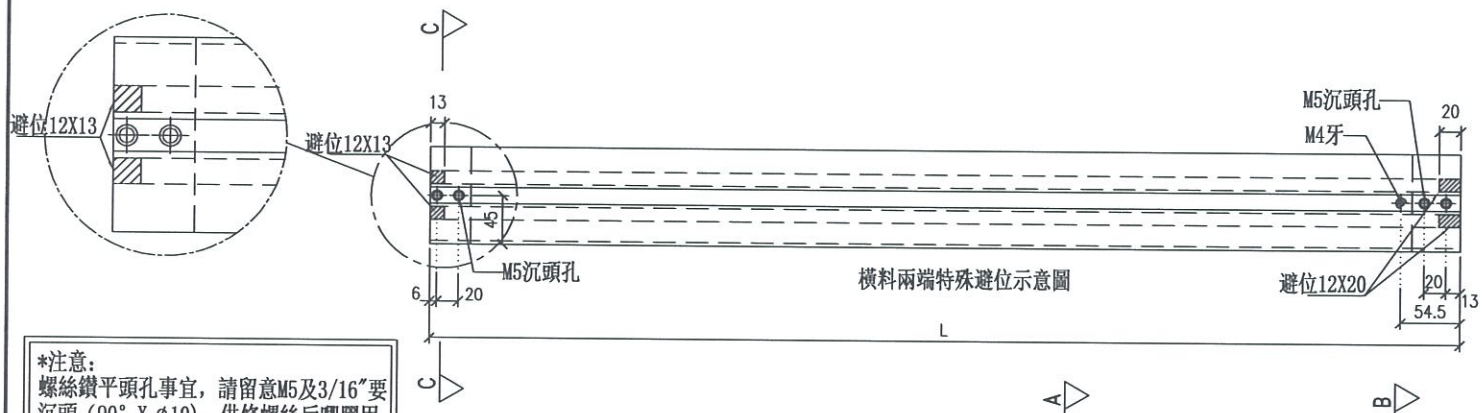


*注意:
螺絲鑽平頭孔事宜，請留意M5及3/16"要沉頭（90° X ø10），供修螺絲后唧膠用

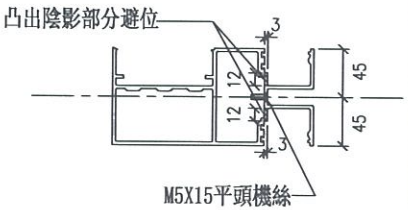


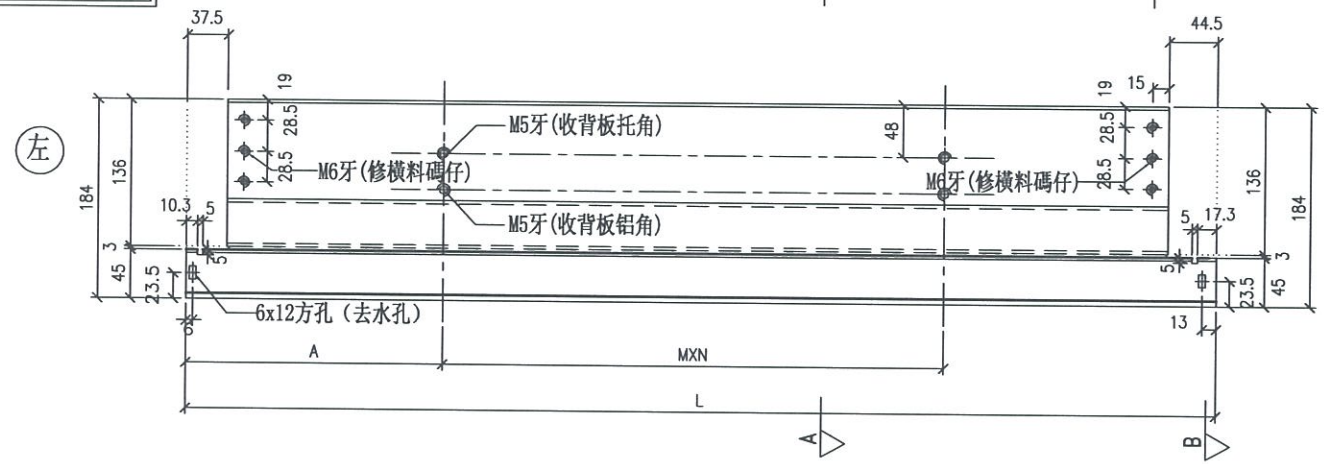

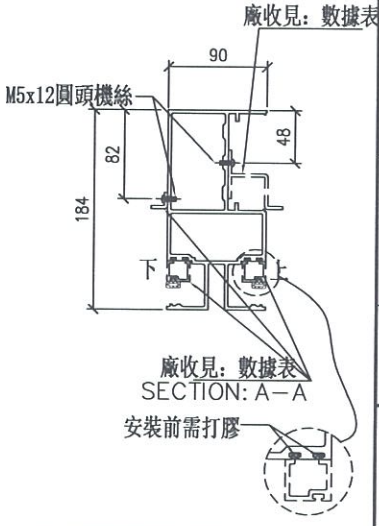

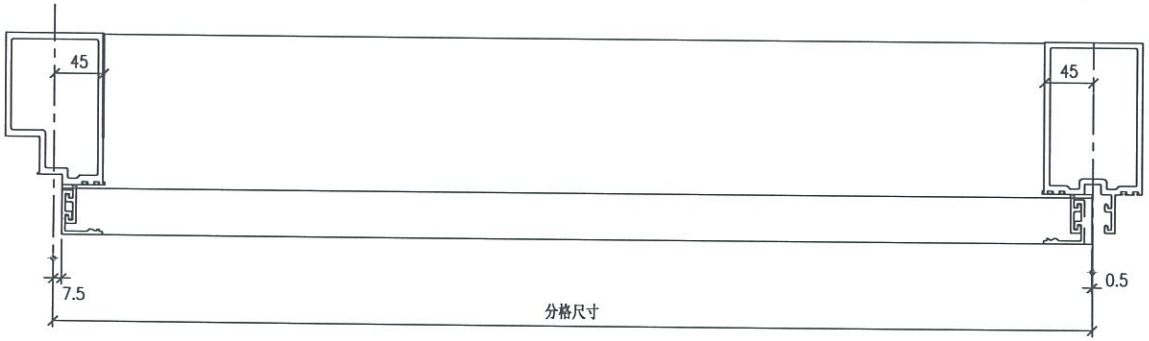

鋁角螺絲不用收緊，地盤調節用

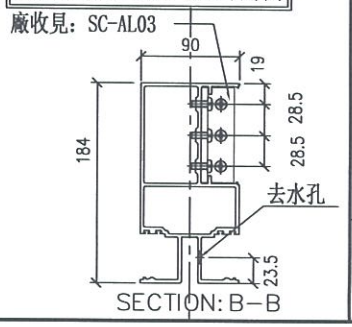


美特鋁質 有限公司
MIDI Aluminium Fabricator Ltd.


工程號	J-837	地盤	觀塘裕民坊


修改			
日期	2019.3.31	2019.3.31	
圖號			UN-T72a
制圖	羅志光		
復核	謝永林		
批準			


名稱	雙梗橫料（外凸）
材料	X85552
顏色	EC-DG-S332054（3塗）

數據表參見：UN-T71a-1

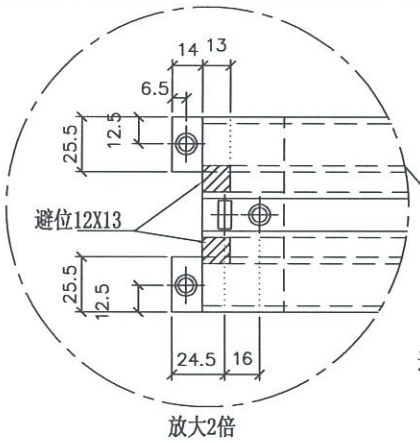


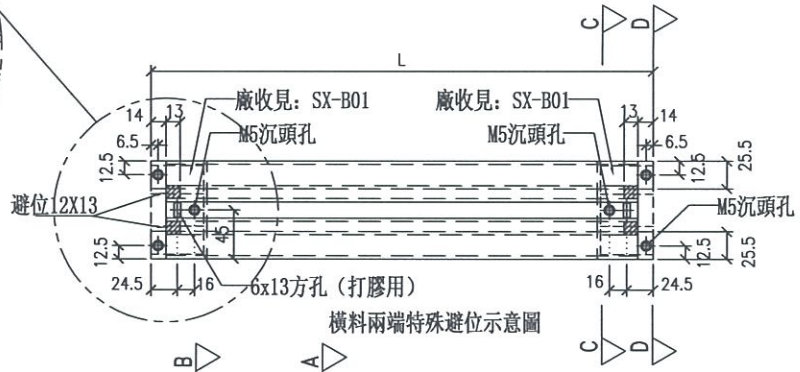


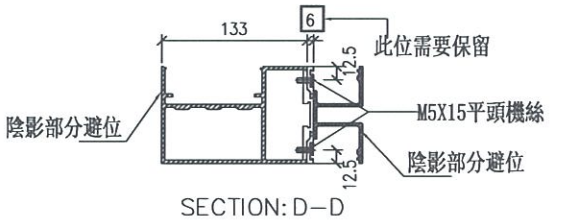


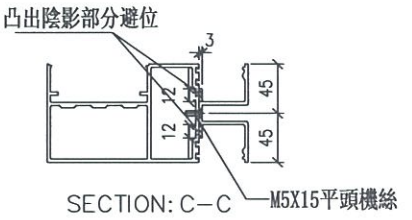


*注意：
螺絲鑽平頭孔事宜，請留意M5及3/16″要沉頭（90° X ϕ10），供修螺絲后啤膠用

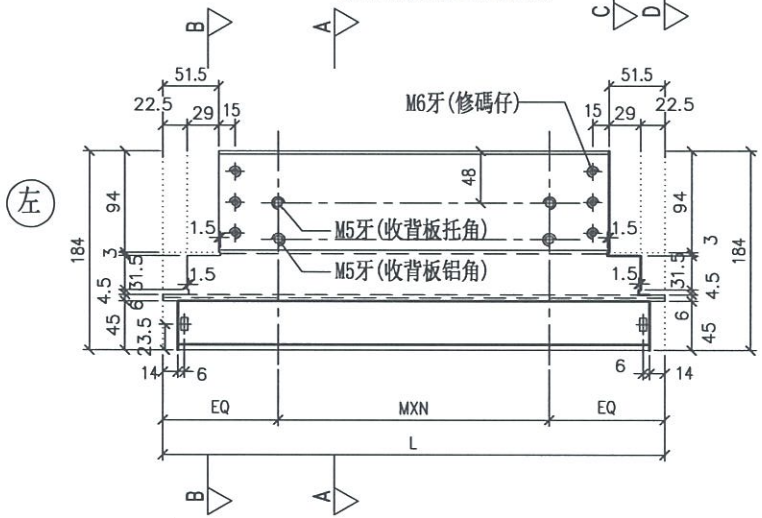

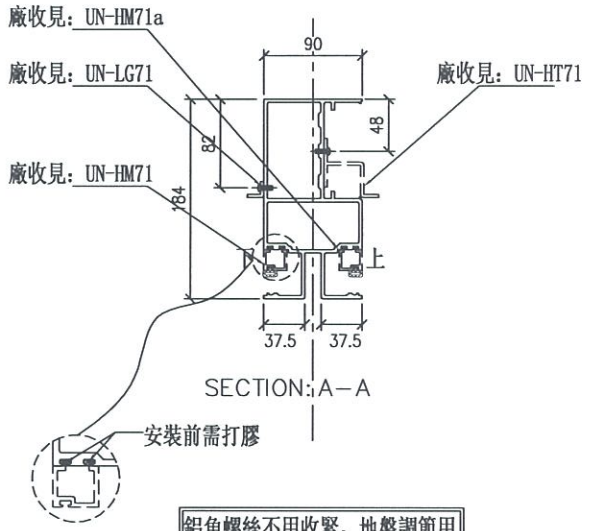

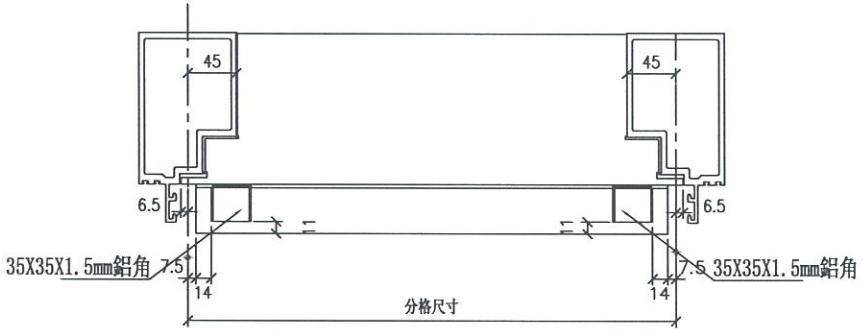

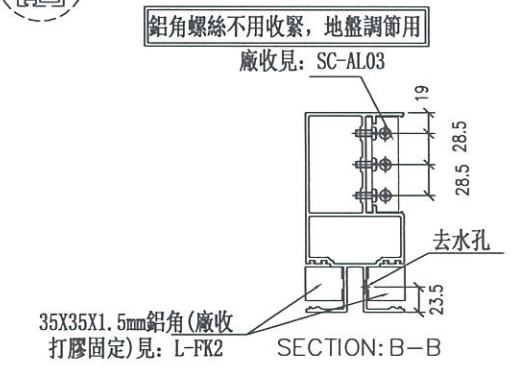

美特鋁質 有限公司 MIDI Aluminium Fabricator Ltd.	
工程號	J-837
地盤	觀塘裕民坊


修改					
日期	2019.3.31	2019.3.31			
圖號	UN-T71a				
制圖	羅志光				
復核	謝永林				
批準					
名稱	雙梗橫料（外凸）				
材料	X85552				
顏色	EC-DG-S332054 (3塗)				

美特鋁質 有限公司
MIDI Aluminium Fabricator Ltd.

工程號	J-837	地盤	觀塘裕民坊

數據表參見：UN-T73a-1

*注意：
螺絲鎖平頭孔事宜，請留意M5及3/16"要沉頭（90° X ø10），供修螺絲后唧膠用

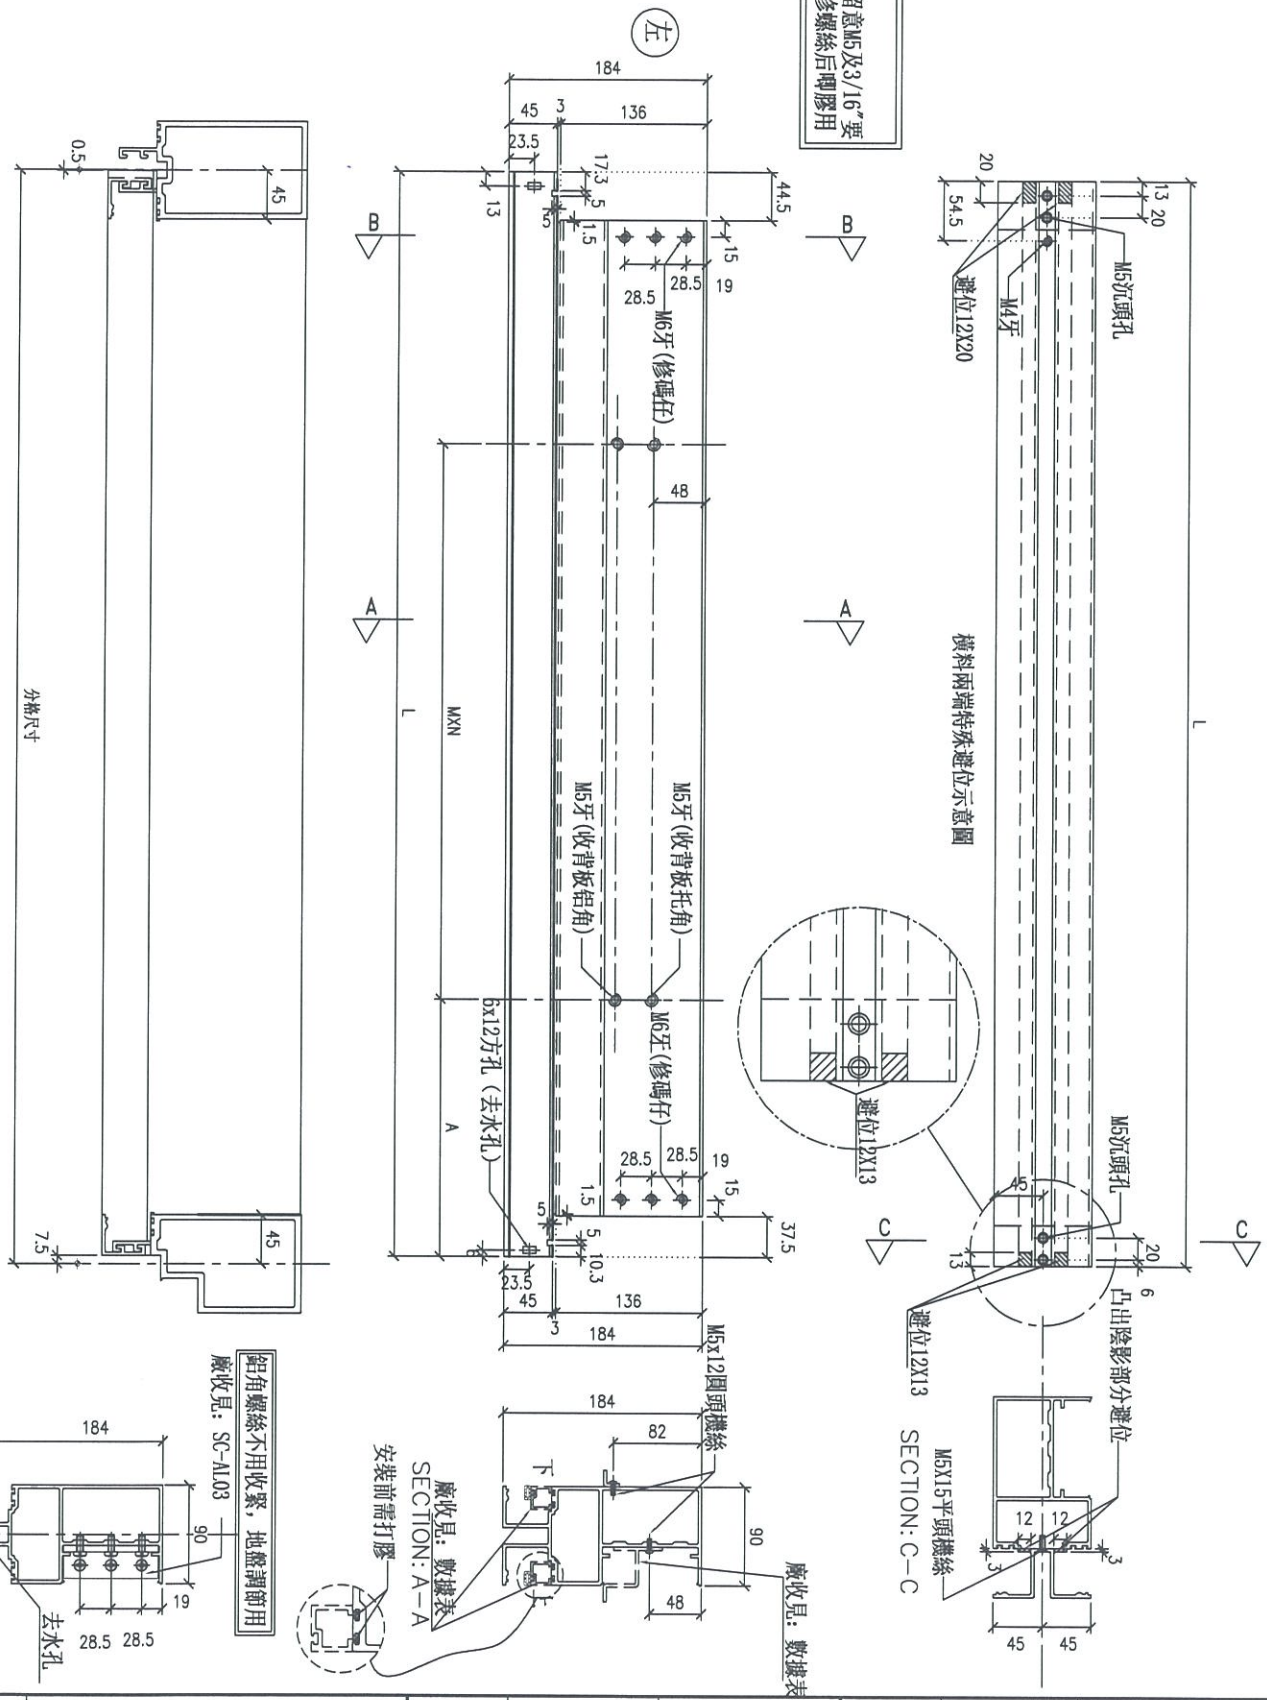

名稱	雙梗橫料（外凸）	制圖	羅志光	2019.3.31	修改			
材料	X85552	復核	謝永林	2019.3.31	日期			
顏色	EC-DG-S332054 (3塗)	批準			圖號	UN-T73a		

拆圖參見：UN-T72a

美特鋁質 有限公司
MIDI Aluminium Fabricator Ltd.

工程號	J-837	地盤	觀塘裕民坊

物料編號	L	數量	M	X	N	A	分格尺寸	使用位置	廠收背板托角編號	廠收背板鋁角編號	廠收單玻線編號(上)	廠收單玻線編號(下)	樓層
UN-T72a	1702	1	300	X	5	97.5	1710	T1CW H-1	UN-HT73	UN-LG73	UN-EH72aW	UN-EH72W	27F
UN-T721a	747	1	250	X	2	120	755	T1CW-E-2	UN-HT74	UN-LG74	UN-EH721aW	UN-EH721W	27F
UN-T722a	1902	1	280	X	6	107.5	1910	T1CW-A-1	UN-HT76	UN-LG76	UN-EH722aW	UN-EH722W	27F
UN-T723a	1727	1	300	X	5	110	1735	T2CW-B-1	UN-HT79	UN-LG79	UN-EH727aW	UN-EH727W	27F
UN-T724a	1177	1	300	X	3	135	1185	T2CW-M-3	UN-HT80	UN-LG80	UN-EH723aW	UN-EH723W	27F
UN-T725a	1552	1	300	X	4	172.5	1560	T3CW-B-1	UN-HT82	UN-LG82	UN-EH724aW	UN-EH724W	27F
UN-T726a	1227	1	250	X	4	110	1235	T3CW-F-2	UN-HT83	UN-LG83	UN-EH725aW	UN-EH725W	27F
UN-T727a	1502	1	300	X	4	147.5	1510	T5CW-M-1	UN-HT87	UN-LG87	UN-EH726aW	UN-EH726W	27F
合計:		8											

名稱	雙梗橫料（外凸）	制圖	羅志光	2019.04.02	修改			
材料	X85552	復核	謝永林	2019.3.31	日期			
顏色	EC-DG-S332054 (3塗)	批準			圖號	UN-T72a-1		

拆圖參見：UN-T73a


美特鋁質 有限公司
MIDI Aluminium Fabricator Ltd.

工程號	J-837	地盤	觀塘裕民坊


物料編號	L	數量	M	X	N	A	分格尺寸	使用位置	廠收背板托角編號	廠收背板铝角編號	廠收單玻線編號(上)	廠收單玻線編號(下)	樓層
UN-T73a	1702	1	300	X	5	97.5	1710	T1CW-G-2	UN-HT73	UN-LG73	UN-EH73aW	UN-EH73W	27F
UN-T732a	992	1	250	X	3	117.5	1000	T1CW-A-1	UN-HT77	UN-LG77	UN-EH732aW	UN-EH732W	27F
UN-T733a	1352	1	250	X	4	172.5	1360	T1CW-B-3	UN-HT78	UN-LG78	UN-EH733aW	UN-EH733W	27F
UN-T734a	1727	1	300	X	5	110	1735	T2CW-A-2	UN-HT79	UN-LG79	UN-EH734aW	UN-EH734W	27F
UN-T735a	1552	1	300	X	4	172.5	1560	T3CW-A-2	UN-HT82	UN-LG82	UN-EH735aW	UN-EH735W	27F
UN-T736a	1377	1	300	X	4	85	1385	T5CW-A-1	UN-HT86	UN-LG86	UN-EH736aW	UN-EH736W	27F
UN-T737a	1502	1	300	X	4	147.5	1510	T5CW-L-2	UN-HT87	UN-LG87	UN-EH737aW	UN-EH737W	27F
合計：		7											

名稱	雙梗橫料（外凸）	制圖	羅志光	2019.04.02	修改			
材料	X85552	復核	謝永林	2019.3.31	日期			
顏色	EC-DG-S332054 (3塗)	批準			圖號	UN-T73a-1		

數據表參見：UN-T74a-1

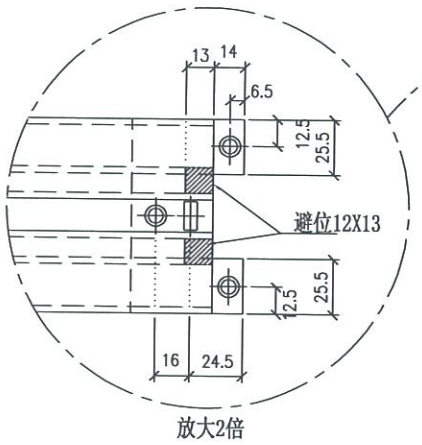



放大2倍

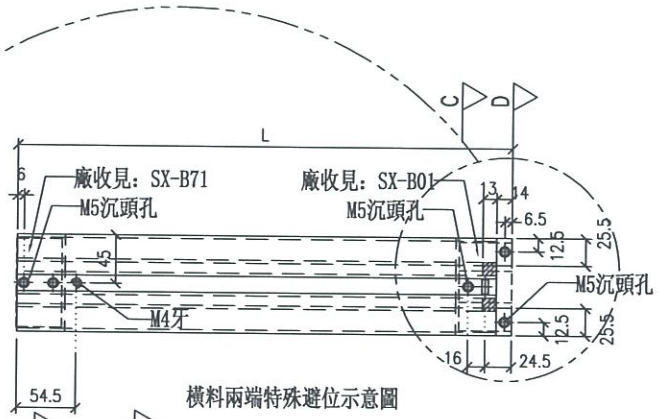


橫料兩端特殊避位示意圖


*注意：
螺絲鑽平頭孔事宜，請留意M5及3/16"要沉頭（90° X ø10），供修螺絲后唧膠用

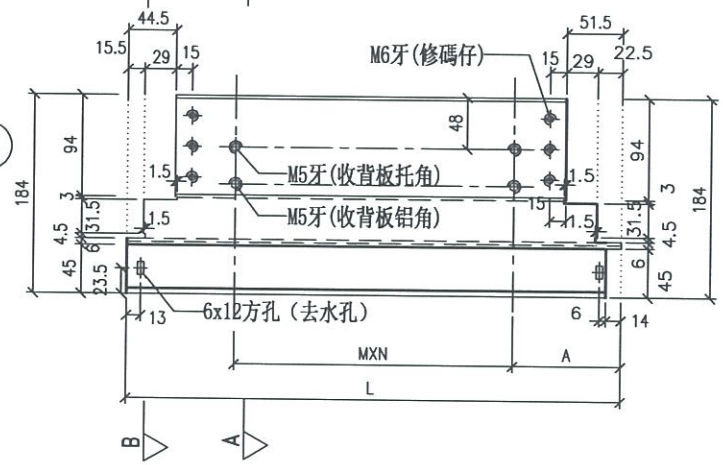

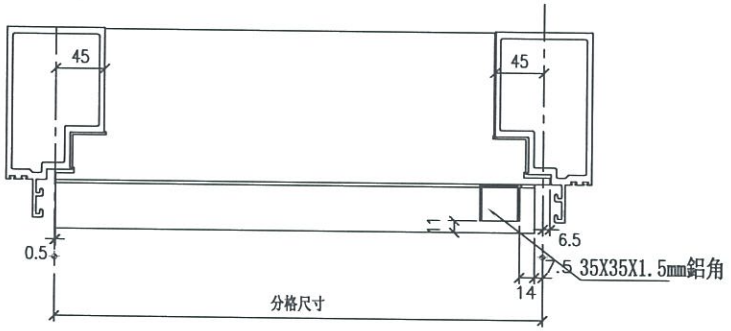


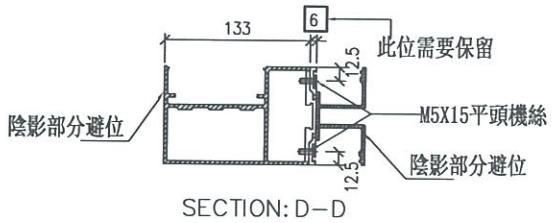

SECTION: D—D

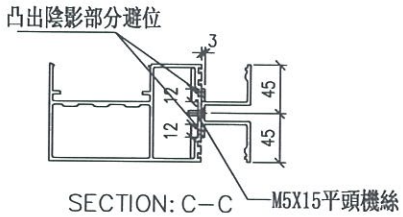


SECTION: C—C

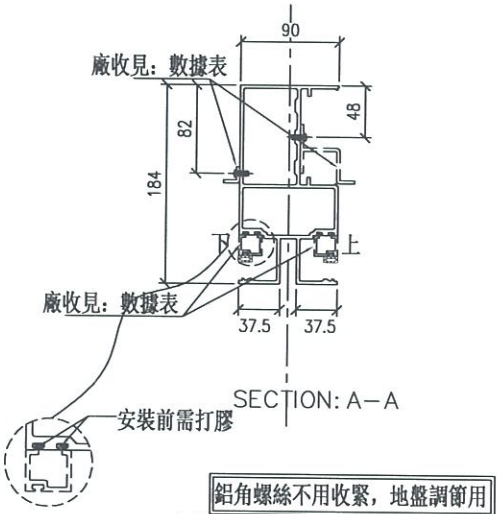

SECTION: A—A

鋁角螺絲不用收緊，地盤調節用

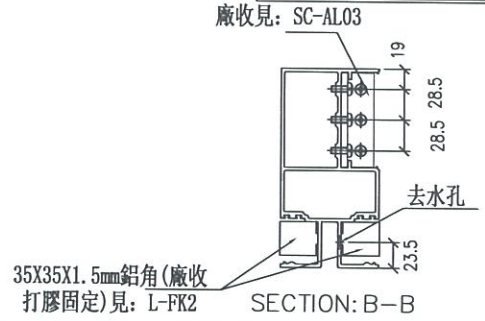


SECTION: B—B

美特鋁質 有限公司
MIDI Aluminium Fabricator Ltd.


工程號	J-837	地盤	觀塘裕民坊

名稱	雙梗橫料（外凸）	制圖	羅志光	2019.3.31	修改		UN-T74a
材料	X85552	復核	謝永林	2019.3.31	日期		
顏色	EC-DG-S332054 (3塗)	批準			圖號		

數據表參見：UN-T75a-1

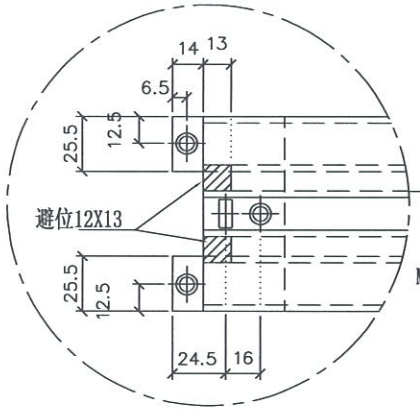



放大2倍

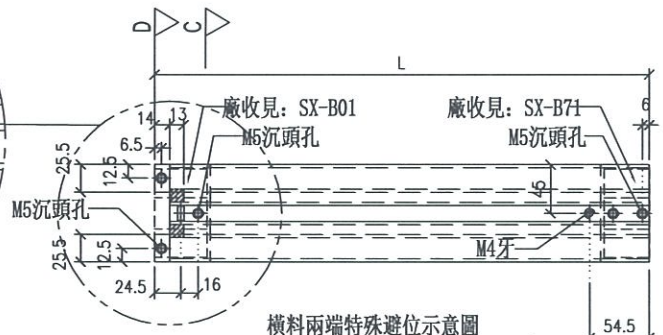


橫料兩端特殊避位示意圖


*注意:
螺絲鑽平頭孔事宜，請留意M5及3/16"要沉頭（90° X φ10），供修螺絲后唧膠用

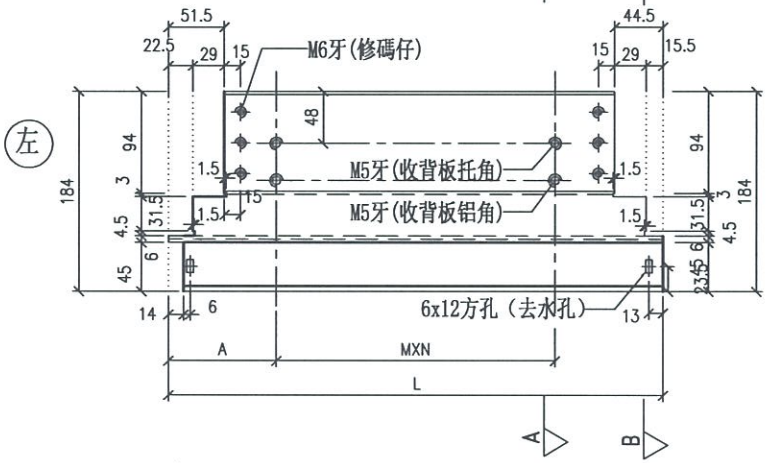

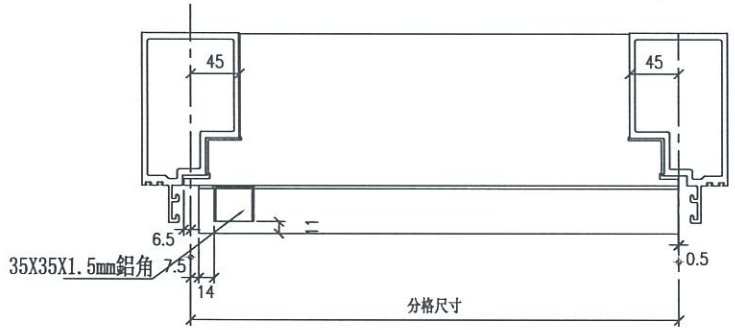


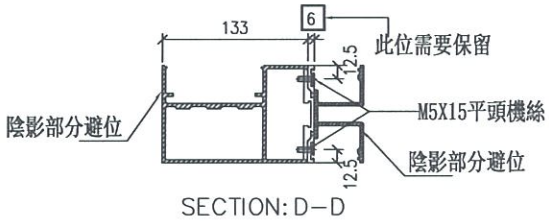


SECTION: D－D

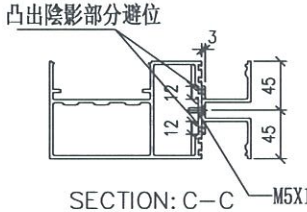

SECTION: C－C

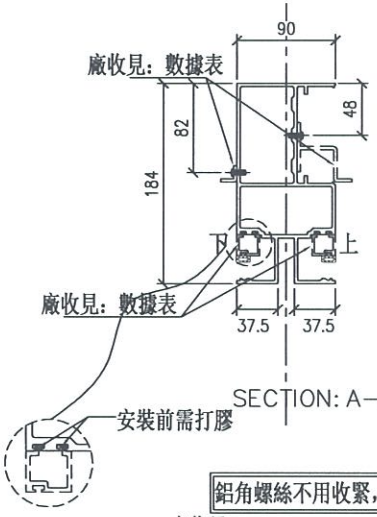

SECTION: A－A

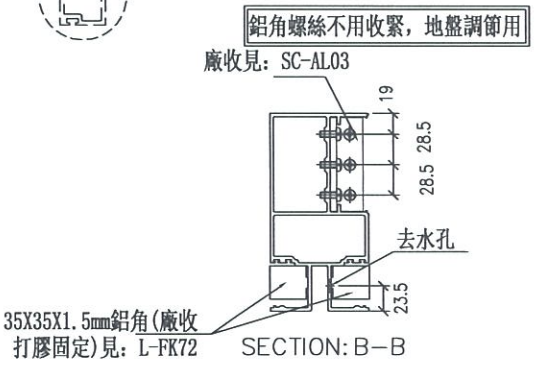


SECTION: B－B

美特鋁質 有限公司 MIDI Aluminium Fabricator Ltd.	
工程號	J-837
地盤	觀塘裕民坊

名稱	雙梗橫料（外凸）	制圖	羅志光	2019.3.31	修改
材料	X85552	復核	謝永林	2019.3.31	日期
顏色	EC-DG-S332054 (3塗)	批準			圖號 UN-T75a

數據表參見：UN-T76a-1

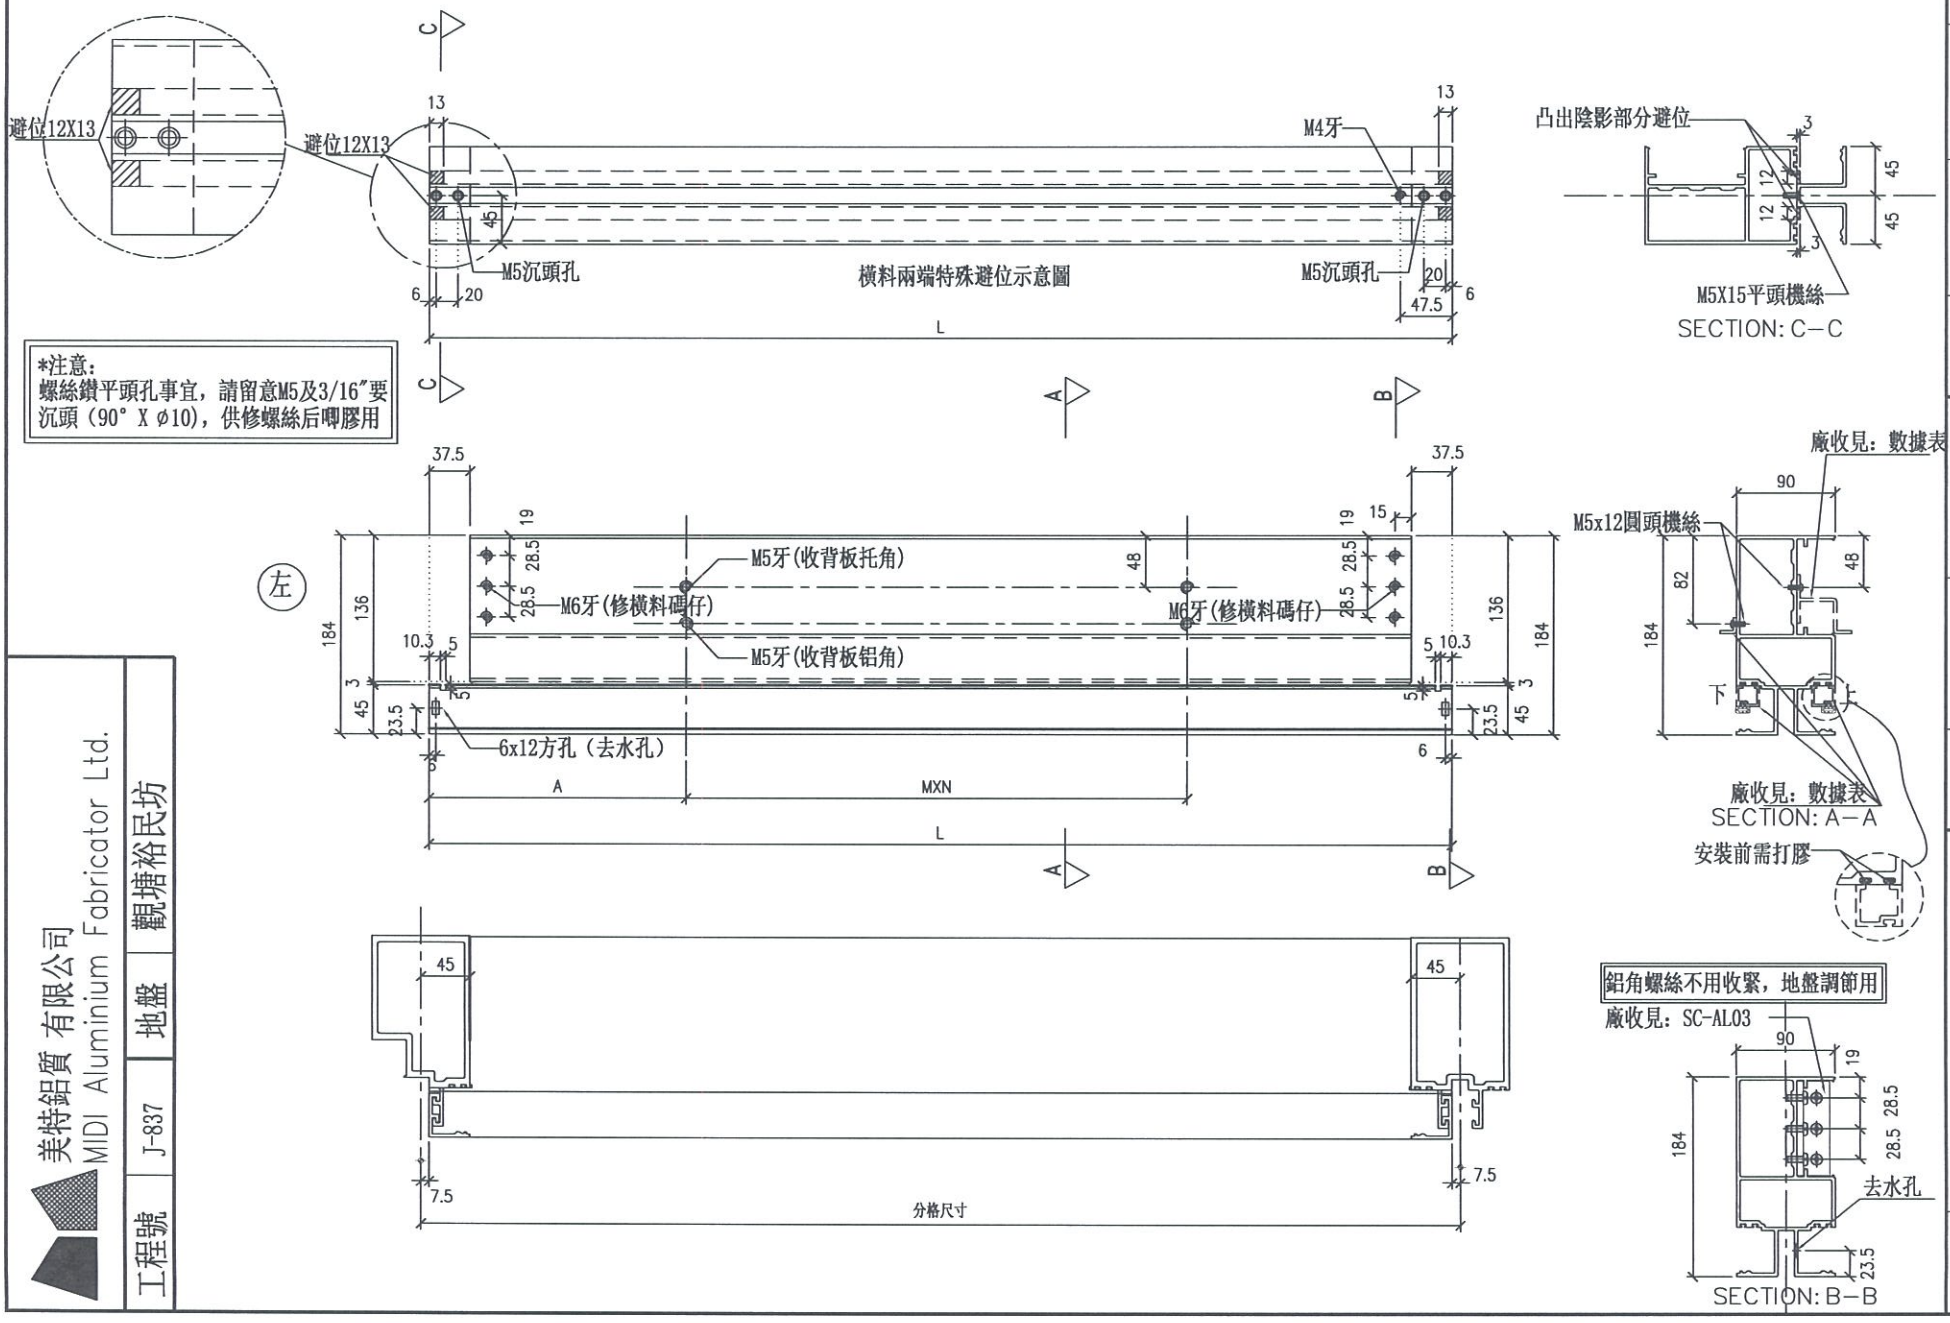

工程號	J-837
地盤	觀塘裕民坊

美特鋁質 有限公司
MIDI Aluminium Fabricator Ltd.

修改			
日期			
圖號	UN-T76a		
制圖	羅志光	2019.3.31	
復核	謝永林	2019.3.31	
批準			

名稱	雙梗橫料（外凸）
材料	X85552
顏色	EC-DG-S332054 (3塗)

拆圖參見：UN-T76a

美特鋁質 有限公司
MIDI Aluminium Fabricator Ltd.

工程號	J-837	地盤	觀塘裕民坊

物料編號	L	數量	M	X	N	A	分格尺寸	使用位置	廠收背板托角編號	廠收背板鋁角編號	廠收電玻線編號(上)	廠收電玻線編號(下)	樓層
UN-T76a	1665	1	300	X	5	82.5	1680	T1CW-E-2	UN-HT75	UN-LG75	UN-EH76aW	UN-EH76W	27F
合計:		1											


名稱	雙梗橫料（外凸）	制圖	羅志光	2019.04.02	修改			
材料	X85552	復核	謝永林	2019.3.31	日期			
顏色	EC-DG-S332054 (3塗)	批準			圖號	UN-T76a-1		

美特鋁質 有限公司
MIDI Aluminium Fabricator Ltd.

工程號	J-837	地盤	觀塘裕民坊

數據表參見：UN-T77a-1

*注意：
螺絲鎖平頭孔事宜，請留意M5及3/16"要沉頭（90° X ø10），供修螺絲后嘅膠用

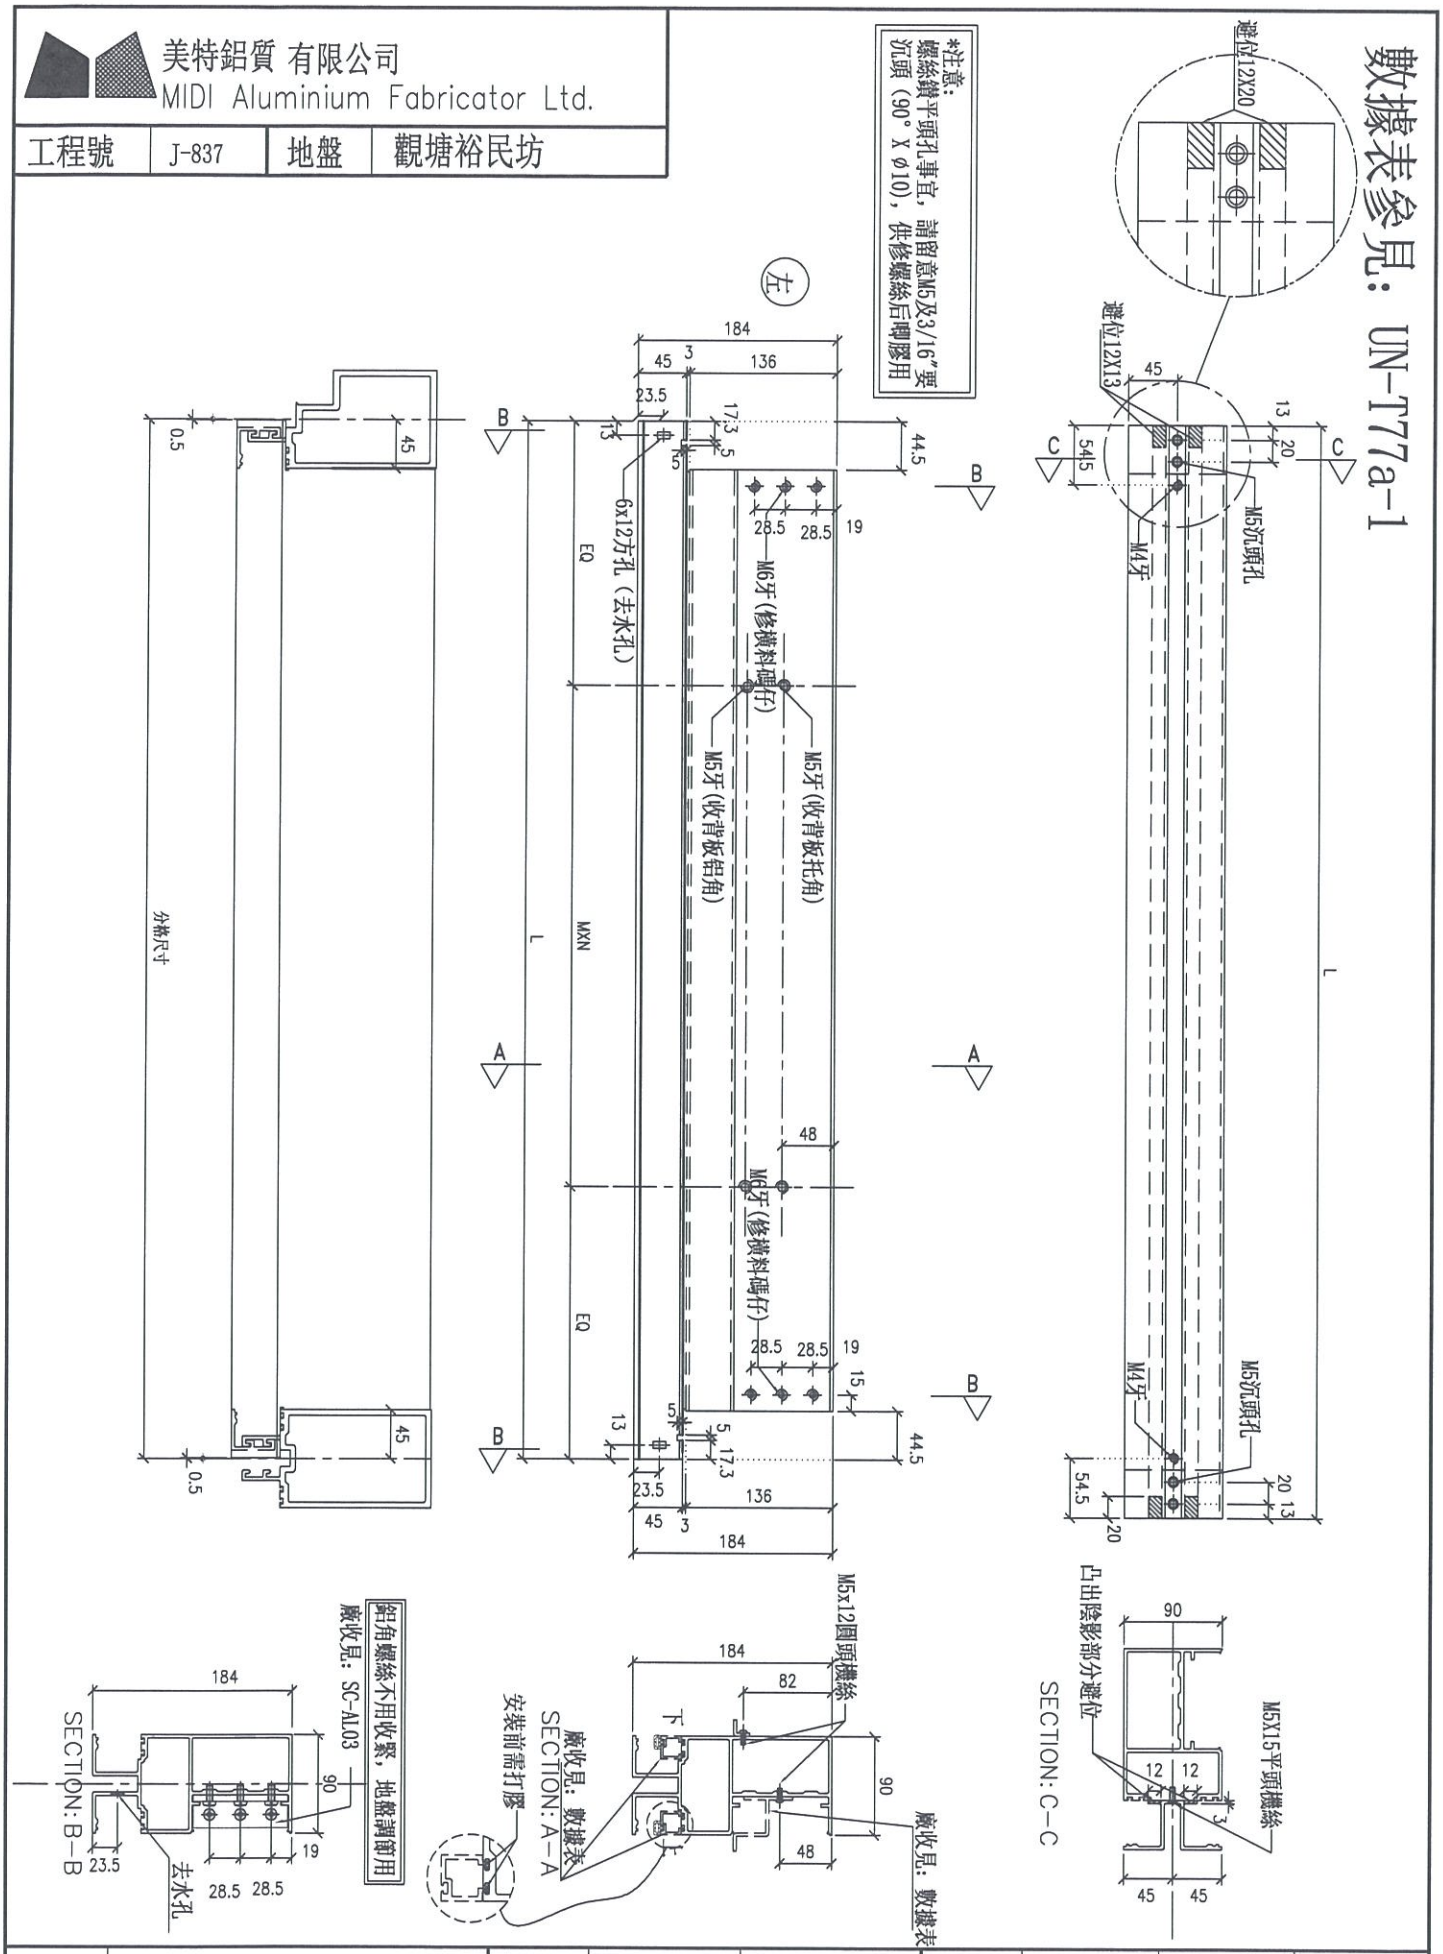

名稱	雙梗橫料（外凸）	制圖	羅志光	2019.3.31	修改			
材料	X85552	復核	謝永林	2019.3.31	日期			
顏色	EC-DG-S332054 (3塗)	批準			圖號	UN-T77a		

數據表參見：UN-T77a

美特鋁質 有限公司
MIDI Aluminium Fabricator Ltd.

工程號	J-837	地盤	觀塘裕民坊

物料編號	L	數量	M	X	N	A	分格尺寸	使用位置	廠收背板托角編號	廠收背板鉛角編號	廠收單玻線編號(上)	廠收單玻線編號(下)	樓層
UN-T77a	1759	1	300	X	5	129.5	1760	T2CW-M-3	UN-HT81	UN-LG81	UN-EH77aW	UN-EH77W	27F
UN-T771a	1734	1	300	X	5	117	1735	T2CW-H-2	UN-HT79	UN-LG79	UN-EH771aW	UN-EH771W	27F
UN-T772a	1309	1	250	X	4	154.5	1310	T3CW-F-2	UN-HT84	UN-LG84	UN-EH772aW	UN-EH772W	27F
UN-T773a	1719	1	300	X	5	109.5	1720	T3CW-A-2	UN-HT85	UN-LG85	UN-EH773aW	UN-EH773W	27F
UN-T774a	1684	1	300	X	5	92	1685	T5CW-H-3	UN-HT88	UN-LG88	UN-EH774aW	UN-EH774W	27F
	合計:	5											


名稱	雙梗橫料（外凸）	制圖	羅志光	2019.3.31	修改			
材料	X85552	復核	謝永林	2019.3.31	日期			
顏色	EC-DG-S332054 (3塗)	批準			圖號	UN-T77a-1		


美特鋁質 有限公司
MIDI Aluminium Fabricator Ltd.


工廠用

工程號	J-837	地盤	觀塘裕民坊

物料編號	L	數量	分格尺寸	使用位置	樓層
UN-HM71	359	4	450	T1CW-H-1	27F
	359	4	450	T1CW-G-2	27F
	359	4	450	T1CW-E-2	27F
	359	4	450	T1CW-A-1	27F
	359	4	450	T1CW-B-3	27F
	359	4	450	T2CW-B-1	27F
	359	4	450	T2CW-A-2	27F
	359	4	450	T3CW-B-1	27F
	359	4	450	T3CW-A-2	27F
	359	4	450	T5CW-M-1	27F
	359	4	450	T5CW-L-2	27F
	合計：	44			

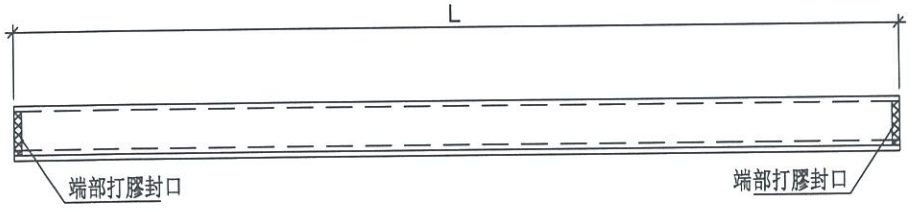

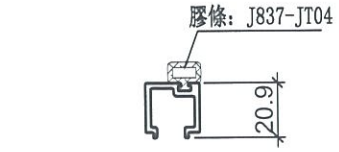

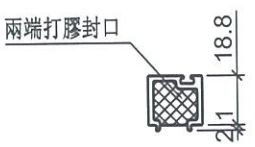

端部打膠示意圖


名稱	單玻插線	制圖	羅志光	2019.3.31	修改			
材料	X85560	復核	謝永林	2019.3.31	日期			
顏色	EC-DG-S332054 (3塗)	批準			圖號	UN-HM71		


美特鋁質 有限公司
MIDI Aluminium Fabricator Ltd.


工廠用

工程號	J-837	地盤	觀塘裕民坊

物料編號	L	數量	分格尺寸	使用位置	樓層
UN-HM76	1631	4	1680	T1CW-E-2	27F
	合計：	4			

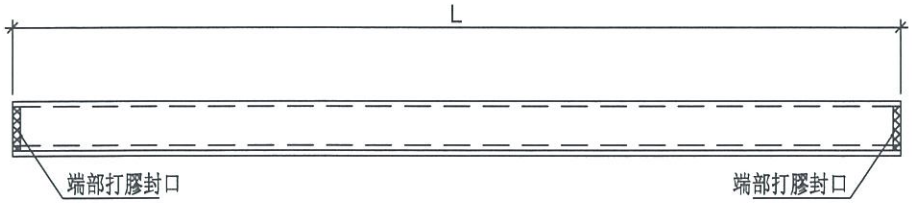

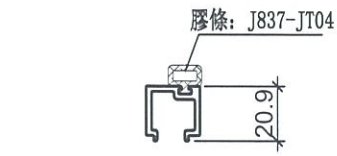

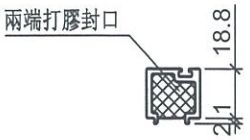


端部打膠示意圖


名稱	單玻插線	制圖	羅志光	2019.3.31	修改			
材料	X85560	復核	謝永林	2019.3.31	日期			
顏色	EC-DG-S332054 (3塗)	批準			圖號	UN-HM76		

美特鋁質 有限公司
MIDI Aluminium Fabricator Ltd.


工程號	J-837	地盤	觀塘裕民坊

物料編號	L	數量	分格尺寸	使用位置	樓層
UN-EH77W	1759	4	1760	T2CW-M-3	27F
UN-EH771W	1734	4	1735	T2CW-H-2	27F
UN-EH772W	1309	4	1310	T3CW-F-2	27F
UN-EH773W	1719	4	1720	T3CW-A-2	27F
UN-EH774W	1684	4	1685	T5CW-H-3	27F
	合計：	20			

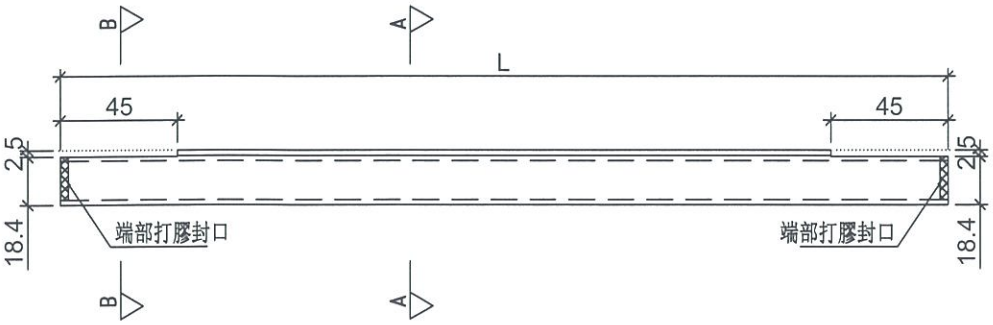


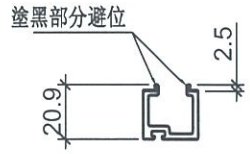

SECTION: B—B

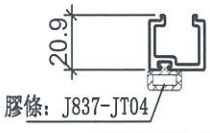

SECTION: A—A

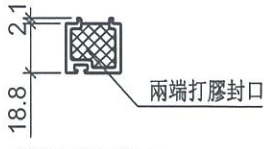


端部打膠示意圖


名稱	單玻插線	制圖	羅志光	2019.04.02	修改			
材料	X85560	復核	謝永林	2019.04.02	日期			
顏色	EC-DG-S332054 (3塗)	批準			圖號	UN-EH77W		

美特鋁質 有限公司
MIDI Aluminium Fabricator Ltd.


工程號	J-837	地盤	觀塘裕民坊

物料編號	L	數量	分格尺寸	使用位置	樓層
UN-EH73W	1664	4	1710	T1CW-G-2	27F
UN-EH732W	954	4	1000	T1CW-A-1	27F
UN-EH733W	1314	4	1360	T1CW-B-3	27F
UN-EH734W	1689	4	1735	T2CW-A-2	27F
UN-EH735W	1514	4	1560	T3CW-A-2	27F
UN-EH736W	1339	4	1385	T5CW-A-1	27F
UN-EH737W	1464	4	1510	T5CW-L-2	27F
UN-EH74W	404	4	450	T1CW-H-1	27F
	404	4	450	T1CW-E-2	27F
	404	4	450	T1CW-A-1	27F
	404	4	450	T2CW-B-1	27F
	404	4	450	T2CW-M-3	27F
	404	4	450	T2CW-H-2	27F
	404	4	450	T3CW-B-1	27F
	404	4	450	T3CW-F-2	27F
	404	4	450	T5CW-A-2	27F
	404	4	450	T5CW-M-1	27F
	404	4	450	T5CW-H-3	27F
UN-EH741W	504	4	550	T2CW-M-3	27F
	504	4	550	T3CW-F-2	27F
	合計：	80			

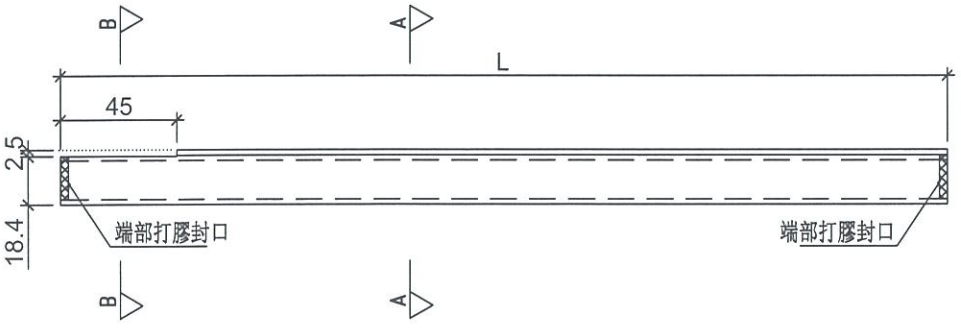


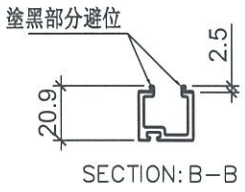

SECTION: B－B

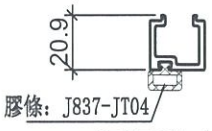

SECTION: A－A

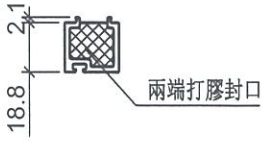


端部打膠示意圖


名稱	單玻插線	制圖	羅志光	2019.04.02	修改			
材料	X85560	復核	謝永林	2019.04.02	日期			
顏色	EC-DG-S332054 (3塗)	批準			圖號	UN-EH73W		

美特鋁質 有限公司
MIDI Aluminium Fabricator Ltd.


工程號	J-837	地盤	觀塘裕民坊

物料編號	L	數量	分格尺寸	使用位置	樓層
UN-EH72W	1664	4	1710	T1CW H-1	27F
UN-EH721W	709	4	755	T1CW-E-2	27F
UN-EH722W	1864	4	1910	T1CW-A-1	27F
UN-EH727W	1689	4	1735	T2CW-B-1	27F
UN-EH723W	1139	4	1185	T2CW-M-3	27F
UN-EH724W	1514	4	1560	T3CW-B-1	27F
UN-EH725W	1189	4	1235	T3CW-F-2	27F
UN-EH726W	1464	4	1510	T5CW-M-1	27F
UN-EH75W	404	4	450	T1CW-G-2	27F
	404	4	450	T1CW-B-3	27F
	404	4	450	T2CW-A-2	27F
	404	4	450	T2CW-M-3	27F
	404	4	450	T2CW-H-2	27F
	404	4	450	T3CW-A-2	27F
	404	4	450	T3CW-F-2	27F
	404	4	450	T5CW-A-2	27F
	404	4	450	T5CW-L-2	27F
	404	4	450	T5CW-H-3	27F
UN-EH751W	504	4	550	T1CW-A-1	27F
	504	4	550	T5CW-A-1	27F
	合計：	80			

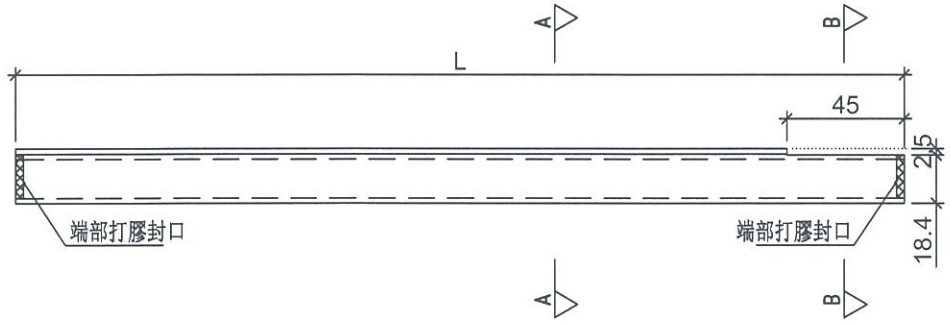


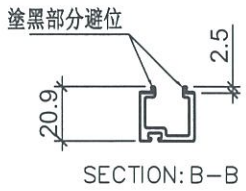

SECTION: B–B

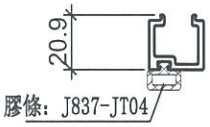

SECTION: A–A

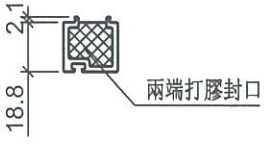

端部打膠示意圖


名稱	單玻插線	制圖	羅志光	2019.04.02	修改			
材料	X85560	復核	謝永林	2019.04.02	日期			
顏色	EC-DG-S332054 (3塗)	批準			圖號	UN-EH72W		


美特鋁質 有限公司
MIDI Aluminium Fabricator Ltd.

工程號	J-837	地盤	觀塘裕民坊

拆圖參見：UN-LG71-1

物料編號	L	數量	M	X	N	EQ	分格尺寸	使用位置	樓層
UN-LG71	324	8	250	X	1	37	450	T1CW-H-1	27F
	324	8	250	X	1	37	450	T1CW-G-2	27F
	324	8	250	X	1	37	450	T1CW-E-2	27F
	324	8	250	X	1	37	450	T1CW-A-1	27F
	324	8	250	X	1	37	450	T1CW-B-3	27F
	324	8	250	X	1	37	450	T2CW-B-1	27F
	324	8	250	X	1	37	450	T2CW-A-2	27F
	324	8	250	X	1	37	450	T2CW-M-3	27F
	324	8	250	X	1	37	450	T2CW-H-2	27F
	324	8	250	X	1	37	450	T3CW-B-1	27F
	324	8	250	X	1	37	450	T3CW-A-2	27F
	324	8	250	X	1	37	450	T3CW-F-2	27F
	324	8	250	X	1	37	450	T5CW-A-2	27F
	324	8	250	X	1	37	450	T5CW-M-1	27F
	324	8	250	X	1	37	450	T5CW-L-2	27F
	324	8	250	X	1	37	450	T5CW-H-3	27F
UN-LG72	424	4	300	X	1	62	550	T1CW-A-1	27F
	424	4	300	X	1	62	550	T2CW-M-3	27F
	424	4	300	X	1	62	550	T3CW-F-2	27F
	424	4	300	X	1	62	550	T5CW-A-2	27F

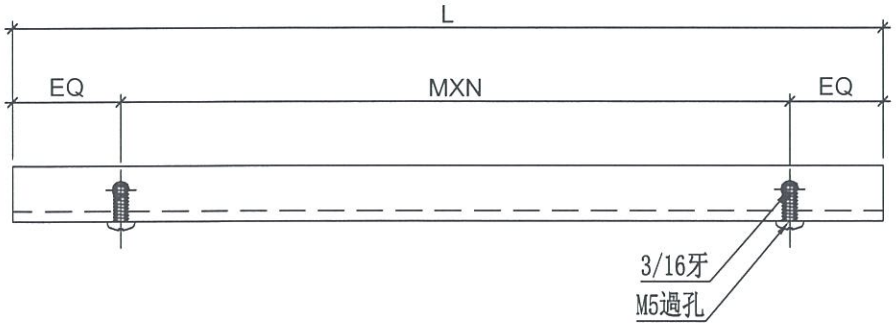

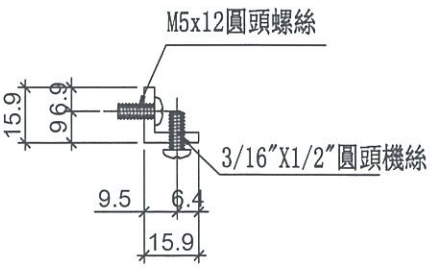


名稱	鋁角加工圖	制圖	羅志光	2019.3.31	修改			
材料	15.88*15.88*3.18鋁角	復核	瑕蚗輿	2019.3.31	日期			
顏色	MILL	批準			圖號	UN-LG71		


美特鋁質 有限公司
MIDI Aluminium Fabricator Ltd.


工廠用

工程號	J-837	地盤	觀塘裕民坊

物料編號	L	數量	分格尺寸	使用位置	樓層
UN-HM71a	359	4	450	T1CW-H-1	27F
	359	4	450	T1CW-G-2	27F
	359	4	450	T1CW-E-2	27F
	359	4	450	T1CW-A-1	27F
	359	4	450	T1CW-B-3	27F
	359	4	450	T2CW-B-1	27F
	359	4	450	T2CW-A-2	27F
	359	4	450	T3CW-B-1	27F
	359	4	450	T3CW-A-2	27F
	359	4	450	T5CW-M-1	27F
	359	4	450	T5CW-L-2	27F
	合計：	44			

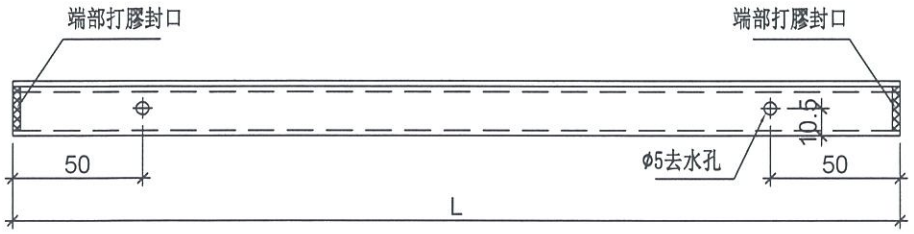

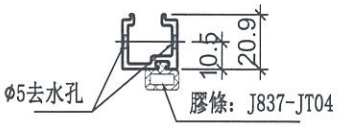

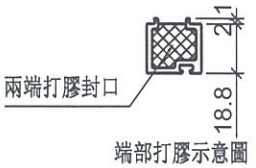

端部打膠示意圖

名稱	單玻插線	制圖	羅志光	2019.3.31	修改			
材料	X85560	復核	謝永林	2019.3.31	日期			
顏色	EC-DG-S332054 (3塗)	批準			圖號	UN-HM71a		


美特鋁質 有限公司
MIDI Aluminium Fabricator Ltd.

工程號	J-837	地盤	觀塘裕民坊

數據表參見: UN-HT71a-1


生窗死牆位頂用

左

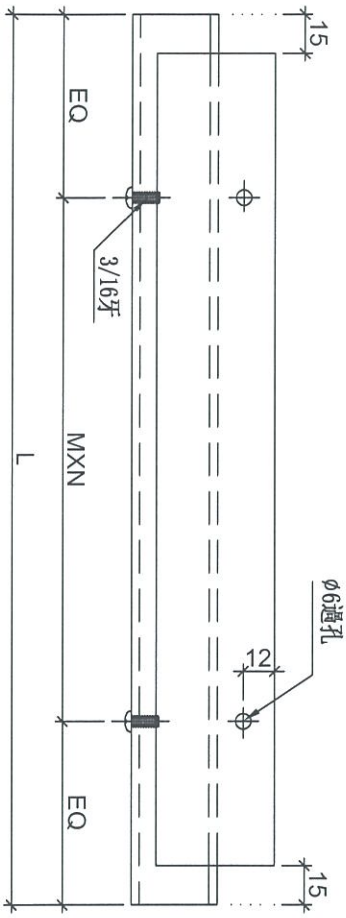


室外
OUTSIDE

右

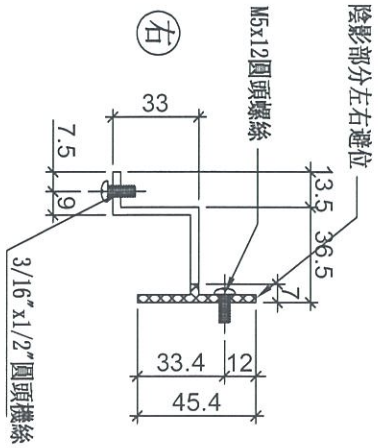



安裝示意圖

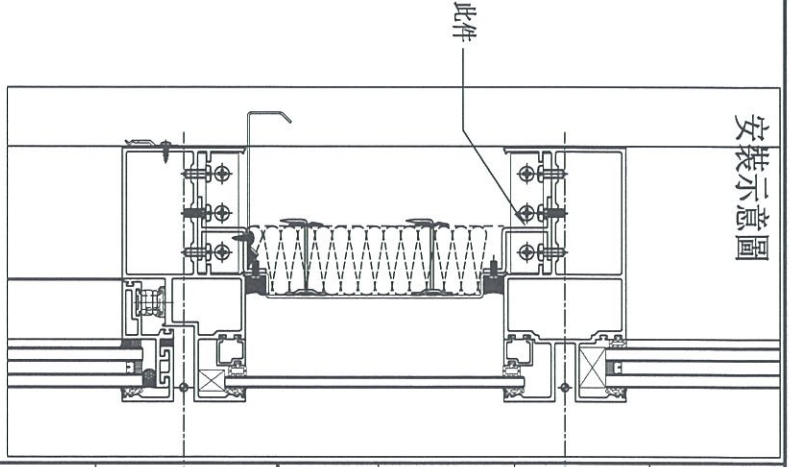


名稱	背板托角	制圖	羅志光	2019.3.31	修改			
材料	X85625	復核	謝永林	2019.3.31	日期			
顏色	MILL	批準			圖號	UN-HT71a		

數據表參見：UN-HT71-1

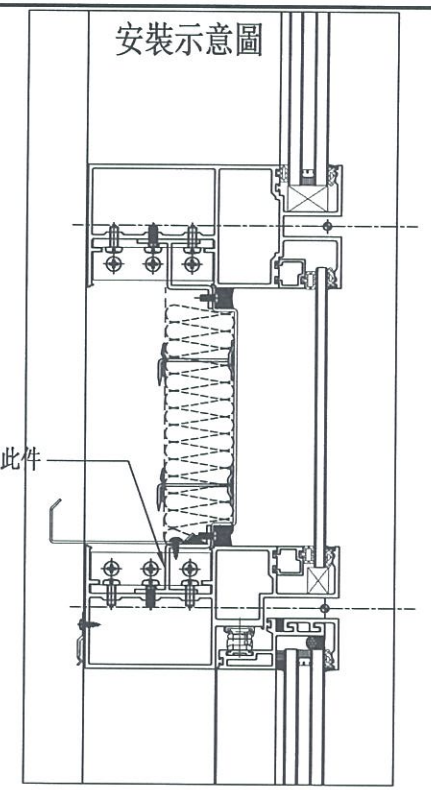

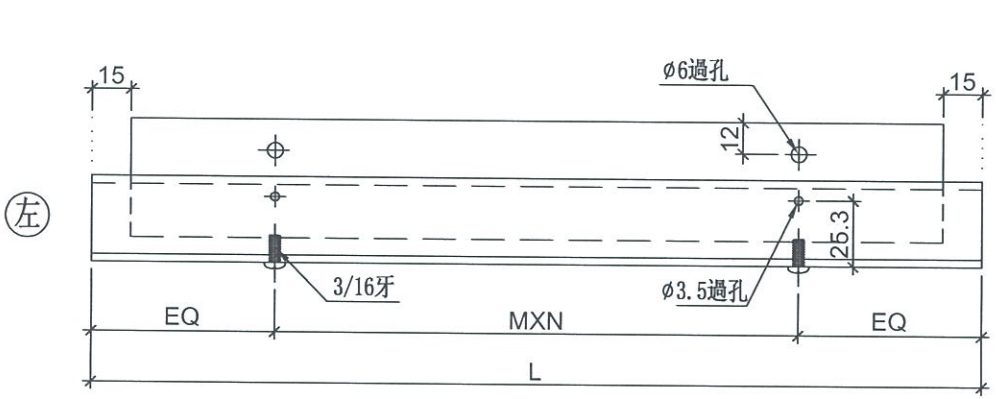

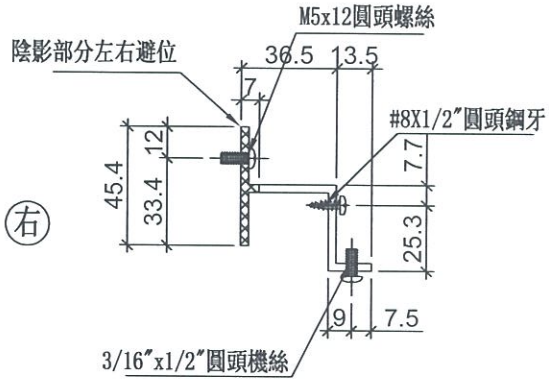

生窗死墻位底用

室 外
OUTSIDE

美特鋁質 有限公司 MIDI Aluminium Fabricator Ltd.			
工程號	J-837	地盤	觀塘裕民坊

			制圖	羅志光	2019.3.31
			復核	謝永林	2019.3.31
			批準		

		修改		
		日期		
		圖號	UN-HT71	


名稱	背板托角
材料	X85625
顏色	MILL


美特鋁質 有限公司
MIDI Aluminium Fabricator Ltd.


工廠用

工程號	J-837	地盤	觀塘裕民坊

物料編號	L	數量	分格尺寸	使用位置	樓層
UN-HM76a	1631	4	1680	T1CW-E-2	27F
	合計：	4			

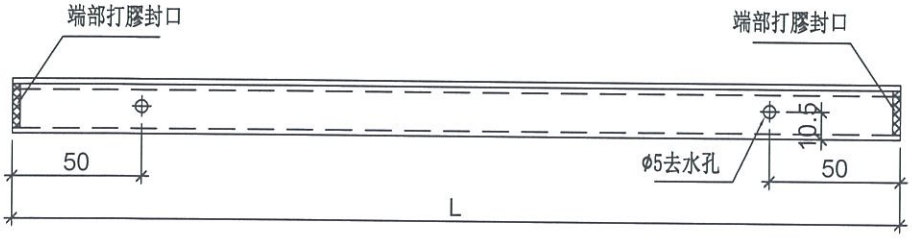

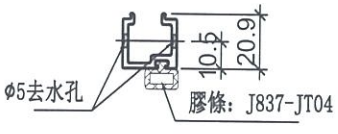

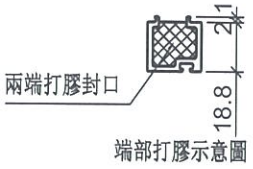


端部打膠示意圖


名稱	單玻插線	制圖	羅志光	2019.3.31	修改			
材料	X85560	復核	謝永林	2019.3.31	日期			
顏色	EC-DG-S332054 (3塗)	批準			圖號	UN-HM76a		


美特鋁質 有限公司
MIDI Aluminium Fabricator Ltd.

工程號	J-837	地盤	觀塘裕民坊

物料編號	L	數量	分格尺寸	使用位置	樓層
UN-EH77aW	1759	4	1760	T2CW-M-3	27F
UN-EH771aW	1734	4	1735	T2CW-H-2	27F
UN-EH772aW	1309	4	1310	T3CW-F-2	27F
UN-EH773aW	1719	4	1720	T3CW-A-2	27F
UN-EH774aW	1684	4	1685	T5CW-H-3	27F
	合計：	20			

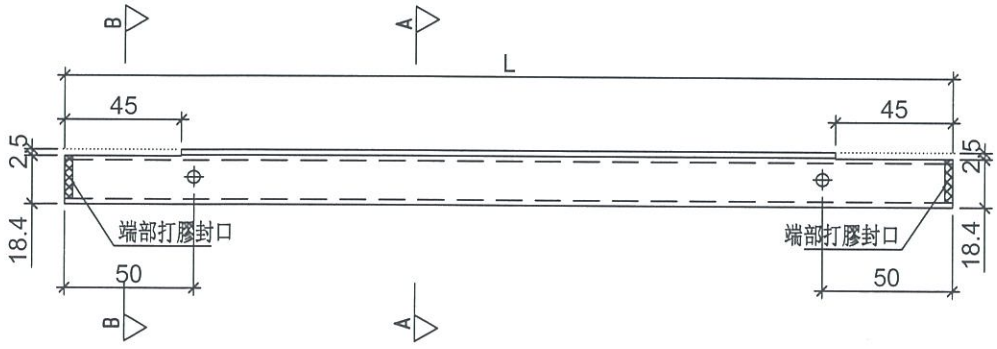

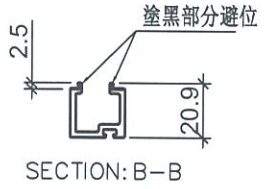

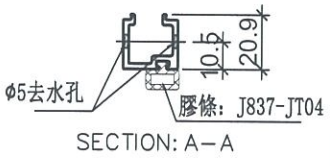




端部打膠示意圖


名稱	單玻插線	制圖	羅志光	2019.04.02	修改			
材料	X85560	復核	謝永林	2019.04.02	日期			
顏色	EC-DG-S332054 (3塗)	批準			圖號	UN-EH77aW		

美特鋁質 有限公司
MIDI Aluminium Fabricator Ltd.


工程號	J-837	地盤	觀塘裕民坊

物料編號	L	數量	分格尺寸	使用位置	樓層
UN-EH73aW	1664	4	1710	T1CW-G-2	27F
UN-EH732aW	954	4	1000	T1CW-A-1	27F
UN-EH733aW	1314	4	1360	T1CW-B-3	27F
UN-EH734aW	1689	4	1735	T2CW-A-2	27F
UN-EH735aW	1514	4	1560	T3CW-A-2	27F
UN-EH736aW	1339	4	1385	T5CW-A-1	27F
UN-EH737aW	1464	4	1510	T5CW-L-2	27F
UN-EH74aW	404	4	450	T1CW-H-1	27F
	404	4	450	T1CW-E-2	27F
	404	4	450	T1CW-A-1	27F
	404	4	450	T2CW-B-1	27F
	404	4	450	T2CW-M-3	27F
	404	4	450	T2CW-H-2	27F
	404	4	450	T3CW-B-1	27F
	404	4	450	T3CW-F-2	27F
	404	4	450	T5CW-A-2	27F
	404	4	450	T5CW-M-1	27F
	404	4	450	T5CW-H-3	27F
UN-EH741aW	504	4	550	T2CW-M-3	27F
	504	4	550	T3CW-F-2	27F
	合計：	80			

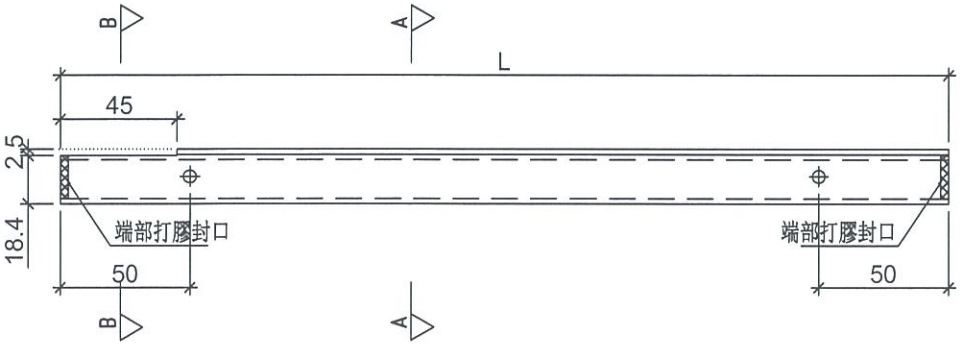

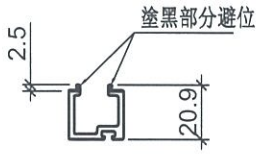

SECTION: B–B

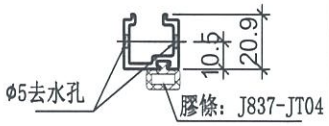

SECTION: A–A



端部打膠示意圖

名稱	單玻插線	制圖	羅志光	2019.04.02	修改			
材料	X85560	復核	謝永林	2019.04.02	日期			
顏色	EC-DG-S332054 (3塗)	批準			圖號	UN-EH73aW		

美特鋁質 有限公司
MIDI Aluminium Fabricator Ltd.

拆圖參見：UN-LG71

工程號	J-837	地盤	觀塘裕民坊


UN-LG73	1584	4	300	X	5	42	1710	T1CW-H-1	27F
	1584	4	300	X	5	42	1710	T1CW-G-2	27F
UN-LG74	629	4	250	X	2	64.5	755	T1CW-E-2	27F
UN-LG75	1554	4	300	X	5	27	1680	T1CW-E-2	27F
UN-LG76	1784	4	280	X	6	52	1910	T1CW-A-1	27F
UN-LG77	874	4	250	X	3	62	1000	T1CW-A-1	27F
UN-LG78	1234	4	250	X	4	117	1360	T1CW-B-3	27F
UN-LG79	1609	4	300	X	5	54.5	1735	T2CW-B-1	27F
	1609	4	300	X	5	54.5	1735	T2CW-A-2	27F
	1609	4	300	X	5	54.5	1735	T2CW-H-2	27F
UN-LG80	1059	4	300	X	3	79.5	1185	T2CW-M-3	27F
UN-LG81	1634	4	300	X	5	67	1760	T2CW-M-3	27F
UN-LG82	1434	4	300	X	4	117	1560	T3CW-B-1	27F
	1434	4	300	X	4	117	1560	T3CW-A-2	27F
UN-LG83	1109	4	250	X	4	54.5	1235	T3CW-F-2	27F
UN-LG84	1184	4	250	X	4	92	1310	T3CW-F-2	27F
UN-LG85	1594	4	300	X	5	47	1720	T5CW-A-2	27F
UN-LG86	1259	4	300	X	4	29.5	1385	T5CW-A-1	27F
UN-LG87	1384	4	300	X	4	92	1510	T5CW-M-1	27F
	1384	4	300	X	4	92	1510	T5CW-L-2	27F
UN-LG88	1559	4	300	X	5	29.5	1685	T5CW-H-3	27F
	合計：	228							


名稱	鋁角加工圖	制圖	羅志光	2019.3.31	修改			
材料	15.88*15.88*3.18鋁角	復核	戚蚗輿	2019.3.31	日期			
顏色	MILL	批準			圖號	UN-LG71-1		

美特鋁質 有限公司
MIDI Aluminium Fabricator Ltd.


工程號	J-837	地盤	觀塘裕民坊

物料編號	L	數量	分格尺寸	使用位置	樓層
UN-EH72aW	1664	4	1710	T1CW H-1	27F
UN-EH721aW	709	4	755	T1CW-E-2	27F
UN-EH722aW	1864	4	1910	T1CW-A-1	27F
UN-EH727aW	1689	4	1735	T2CW-B-1	27F
UN-EH723aW	1139	4	1185	T2CW-M-3	27F
UN-EH724aW	1514	4	1560	T3CW-B-1	27F
UN-EH725aW	1189	4	1235	T3CW-F-2	27F
UN-EH726aW	1464	4	1510	T5CW-M-1	27F
UN-EH75aW	404	4	450	T1CW-G-2	27F
	404	4	450	T1CW-B-3	27F
	404	4	450	T2CW-A-2	27F
	404	4	450	T2CW-M-3	27F
	404	4	450	T2CW-H-2	27F
	404	4	450	T3CW-A-2	27F
	404	4	450	T3CW-F-2	27F
	404	4	450	T5CW-A-2	27F
	404	4	450	T5CW-L-2	27F
	404	4	450	T5CW-H-3	27F
UN-EH751aW	504	4	550	T1CW-A-1	27F
	504	4	550	T5CW-A-1	27F
	合計：	80			

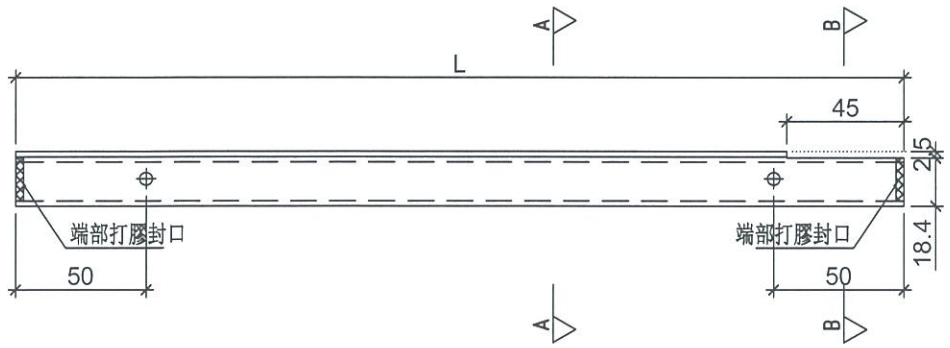

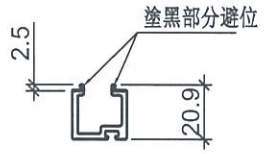

SECTION: B–B

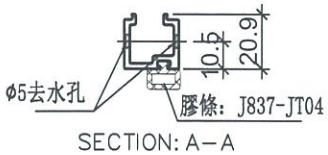

SECTION: A–A



端部打膠示意圖

名稱	單玻插線	制圖	羅志光	2019.04.02	修改			
材料	X85560	復核	謝永林	2019.04.02	日期			
顏色	EC-DG-S332054 (3塗)	批準			圖號	UN-EH72aW		

美特鋁質 有限公司
MIDI Aluminium Fabricator Ltd.

拆圖參見：UN-HT71a

工程號	J-837	地盤	觀塘裕民坊

物料編號	L	數量	M	X	N	EQ	分格尺寸	使用位置	樓層
UN-HT71a	324	6	250	X	1	37	450	T1CW-H-1	27F
	324	6	250	X	1	37	450	T1CW-G-2	27F
	324	6	250	X	1	37	450	T1CW-E-2	27F
	324	6	250	X	1	37	450	T1CW-A-1	27F
	324	6	250	X	1	37	450	T1CW-B-3	27F
	324	6	250	X	1	37	450	T2CW-B-1	27F
	324	6	250	X	1	37	450	T2CW-A-2	27F
	324	6	250	X	1	37	450	T2CW-M-3	27F
	324	6	250	X	1	37	450	T2CW-H-2	27F
	324	6	250	X	1	37	450	T3CW-B-1	27F
	324	6	250	X	1	37	450	T3CW-A-2	27F
	324	6	250	X	1	37	450	T3CW-F-2	27F
	324	6	250	X	1	37	450	T5CW-A-2	27F
	324	6	250	X	1	37	450	T5CW-M-1	27F
	324	6	250	X	1	37	450	T5CW-L-2	27F
	324	6	250	X	1	37	450	T5CW-H-3	27F
UN-HT72a	424	3	300	X	1	62	550	T1CW-A-1	27F
	424	3	300	X	1	62	550	T2CW-M-3	27F
	424	3	300	X	1	62	550	T3CW-F-2	27F
	424	3	300	X	1	62	550	T5CW-A-2	27F
UN-HT73a	1584	3	300	X	5	42	1710	T1CW-H-1	27F
	1584	3	300	X	5	42	1710	T1CW-G-2	27F
UN-HT74a	629	3	250	X	2	64.5	755	T1CW-E-2	27F
UN-HT75a	1554	3	300	X	5	27	1680	T1CW-E-2	27F
UN-HT76a	1784	3	280	X	6	52	1910	T1CW-A-1	27F
UN-HT77a	874	3	250	X	3	62	1000	T1CW-A-1	27F
UN-HT78a	1234	3	250	X	4	117	1360	T1CW-B-3	27F
UN-HT79a	1609	3	300	X	5	54.5	1735	T2CW-B-1	27F
	1609	3	300	X	5	54.5	1735	T2CW-A-2	27F
	1609	3	300	X	5	54.5	1735	T2CW-H-2	27F
UN-HT80a	1059	3	300	X	3	79.5	1185	T2CW-M-3	27F
UN-HT81a	1634	3	300	X	5	67	1760	T2CW-M-3	27F
UN-HT82a	1434	3	300	X	4	117	1560	T3CW-B-1	27F
	1434	3	300	X	4	117	1560	T3CW-A-2	27F
UN-HT83a	1109	3	250	X	4	54.5	1235	T3CW-F-2	27F
UN-HT84a	1184	3	250	X	4	92	1310	T3CW-F-2	27F
UN-HT85a	1594	3	300	X	5	47	1720	T5CW-A-2	27F
UN-HT86a	1259	3	300	X	4	29.5	1385	T5CW-A-1	27F
UN-HT87a	1384	3	300	X	4	92	1510	T5CW-M-1	27F
	1384	3	300	X	4	92	1510	T5CW-L-2	27F
UN-HT88a	1559	3	300	X	5	29.5	1685	T5CW-H-3	27F
	合計：	171							

名稱	背板托角	制圖	羅志光	2019.3.31	修改			
材料	X85625	復核	戚蚗輿	2019.3.31	日期			
顏色	MILL	批準			圖號	UN-HT71a-1		

美特鋁質 有限公司
MIDI Aluminium Fabricator Ltd.

拆圖參見：UN-HT71

工程號	J-837	地盤	觀塘裕民坊


物料編號	L	數量	M	X	N	EQ	分格尺寸	使用位置	樓層
UN-HT71	324	2	250	X	1	37	450	T1CW-H-1	27F
	324	2	250	X	1	37	450	T1CW-G-2	27F
	324	2	250	X	1	37	450	T1CW-E-2	27F
	324	2	250	X	1	37	450	T1CW-A-1	27F
	324	2	250	X	1	37	450	T1CW-B-3	27F
	324	2	250	X	1	37	450	T2CW-B-1	27F
	324	2	250	X	1	37	450	T2CW-A-2	27F
	324	2	250	X	1	37	450	T2CW-M-3	27F
	324	2	250	X	1	37	450	T2CW-H-2	27F
	324	2	250	X	1	37	450	T3CW-B-1	27F
	324	2	250	X	1	37	450	T3CW-A-2	27F
	324	2	250	X	1	37	450	T3CW-F-2	27F
	324	2	250	X	1	37	450	T5CW-A-2	27F
	324	2	250	X	1	37	450	T5CW-M-1	27F
	324	2	250	X	1	37	450	T5CW-L-2	27F
	324	2	250	X	1	37	450	T5CW-H-3	27F
UN-HT72	424	1	300	X	1	62	550	T1CW-A-1	27F
	424	1	300	X	1	62	550	T2CW-M-3	27F
	424	1	300	X	1	62	550	T3CW-F-2	27F
	424	1	300	X	1	62	550	T5CW-A-2	27F
UN-HT73	1584	1	300	X	5	42	1710	T1CW-H-1	27F
	1584	1	300	X	5	42	1710	T1CW-G-2	27F
UN-HT74	629	1	250	X	2	64.5	755	T1CW-E-2	27F
UN-HT75	1554	1	300	X	5	27	1680	T1CW-E-2	27F
UN-HT76	1784	1	280	X	6	52	1910	T1CW-A-1	27F
UN-HT77	874	1	250	X	3	62	1000	T1CW-A-1	27F
UN-HT78	1234	1	250	X	4	117	1360	T1CW-B-3	27F
UN-HT79	1609	1	300	X	5	54.5	1735	T2CW-B-1	27F
	1609	1	300	X	5	54.5	1735	T2CW-A-2	27F
	1609	1	300	X	5	54.5	1735	T2CW-H-2	27F
UN-HT80	1059	1	300	X	3	79.5	1185	T2CW-M-3	27F
UN-HT81	1634	1	300	X	5	67	1760	T2CW-M-3	27F
UN-HT82	1434	1	300	X	4	117	1560	T3CW-B-1	27F
	1434	1	300	X	4	117	1560	T3CW-A-2	27F
UN-HT83	1109	1	250	X	4	54.5	1235	T3CW-F-2	27F
UN-HT84	1184	1	250	X	4	92	1310	T3CW-F-2	27F
UN-HT85	1594	1	300	X	5	47	1720	T5CW-A-2	27F
UN-HT86	1259	1	300	X	4	29.5	1385	T5CW-A-1	27F
UN-HT87	1384	1	300	X	4	92	1510	T5CW-M-1	27F
	1384	1	300	X	4	92	1510	T5CW-L-2	27F
UN-HT88	1559	1	300	X	5	29.5	1685	T5CW-H-3	27F
	合計：	57							

名稱	背板托角	制圖	羅志光	2019.3.31	修改			
材料	X85625	復核	瑕蚗輿	2019.3.31	日期			
顏色	MILL	批準			圖號	UN-HT71-1		


美特鋁質 有限公司
MIDI Aluminium Fabricator Ltd.

工程號	J-837	地盤	觀塘裕民坊

物料編號	數量	使用位置
SX-B71	100	主橫組裝用
共計:1層(27F)		

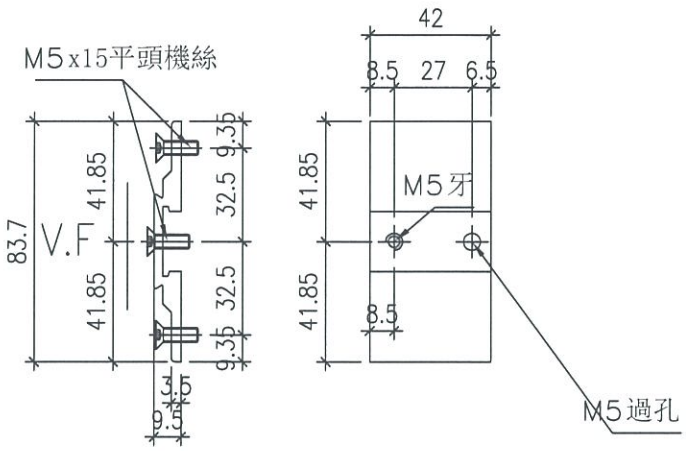

安裝示意圖

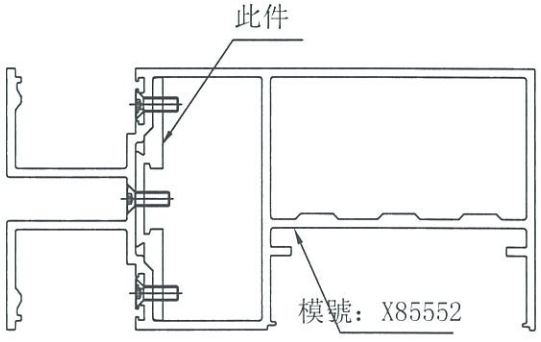


名稱	生窗攝芯拆圖	制圖	羅志光	2019.3.31	修改			
材料	X85639	復核	謝永林	2019.3.31	日期			
顏色	EC-DG-S332054 (3塗)	批準			圖號	SX-B71		


美特鋁質 有限公司
MIDI Aluminium Fabricator Ltd.

工程號	J-837	地盤	觀塘裕民坊

物料編號	數量	使用位置
SC-AL03	456	主企主橫組裝用
共計:1層(27F)		

工廠用

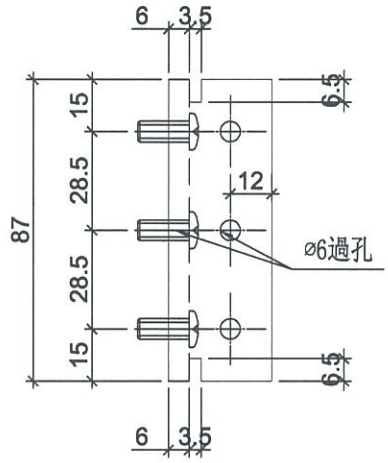

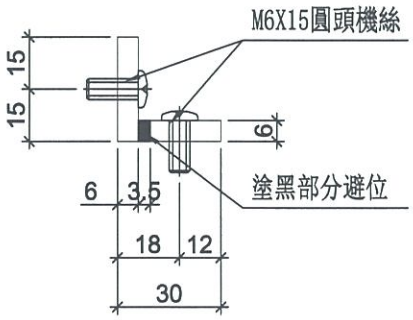


名稱	30x30x6鋁角	制圖	羅志光	2019.3.31	修改			
材料	X85594	復核	珹蚗輿	2019.3.31	日期			
顏色	MILL	批準			圖號	SC-AL03		


美特鋁質 有限公司
MIDI Aluminium Fabricator Ltd.

工程號	J-837	地盤	觀塘裕民坊


物料編號	數量	使用位置
SX-B01	188	主橫組裝用
共計:1層(27F)		

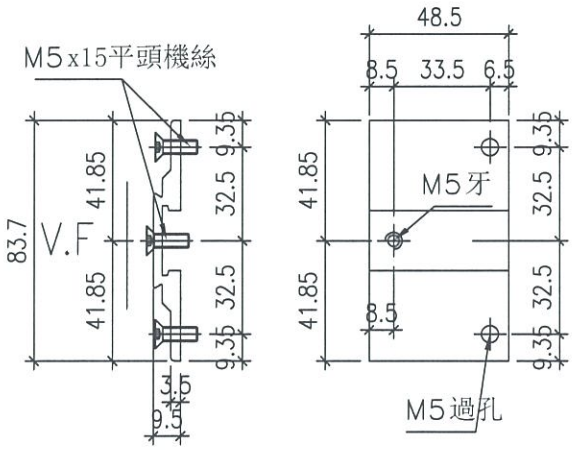

安裝示意圖

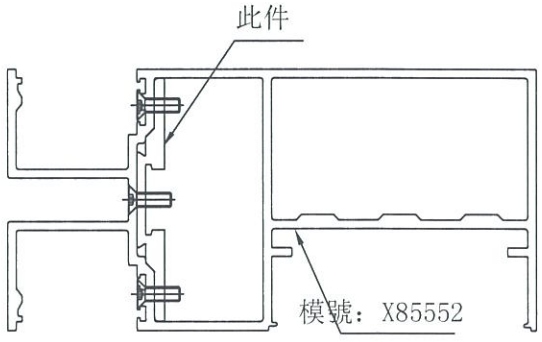

名稱	生窗攝芯拆圖	制圖	羅志光	2019.3.31	修改			
材料	X85639	復核	謝永林	2019.3.31	日期			
顏色	EC-DG-S332054 (3塗)	批準			圖號	SX-B01		

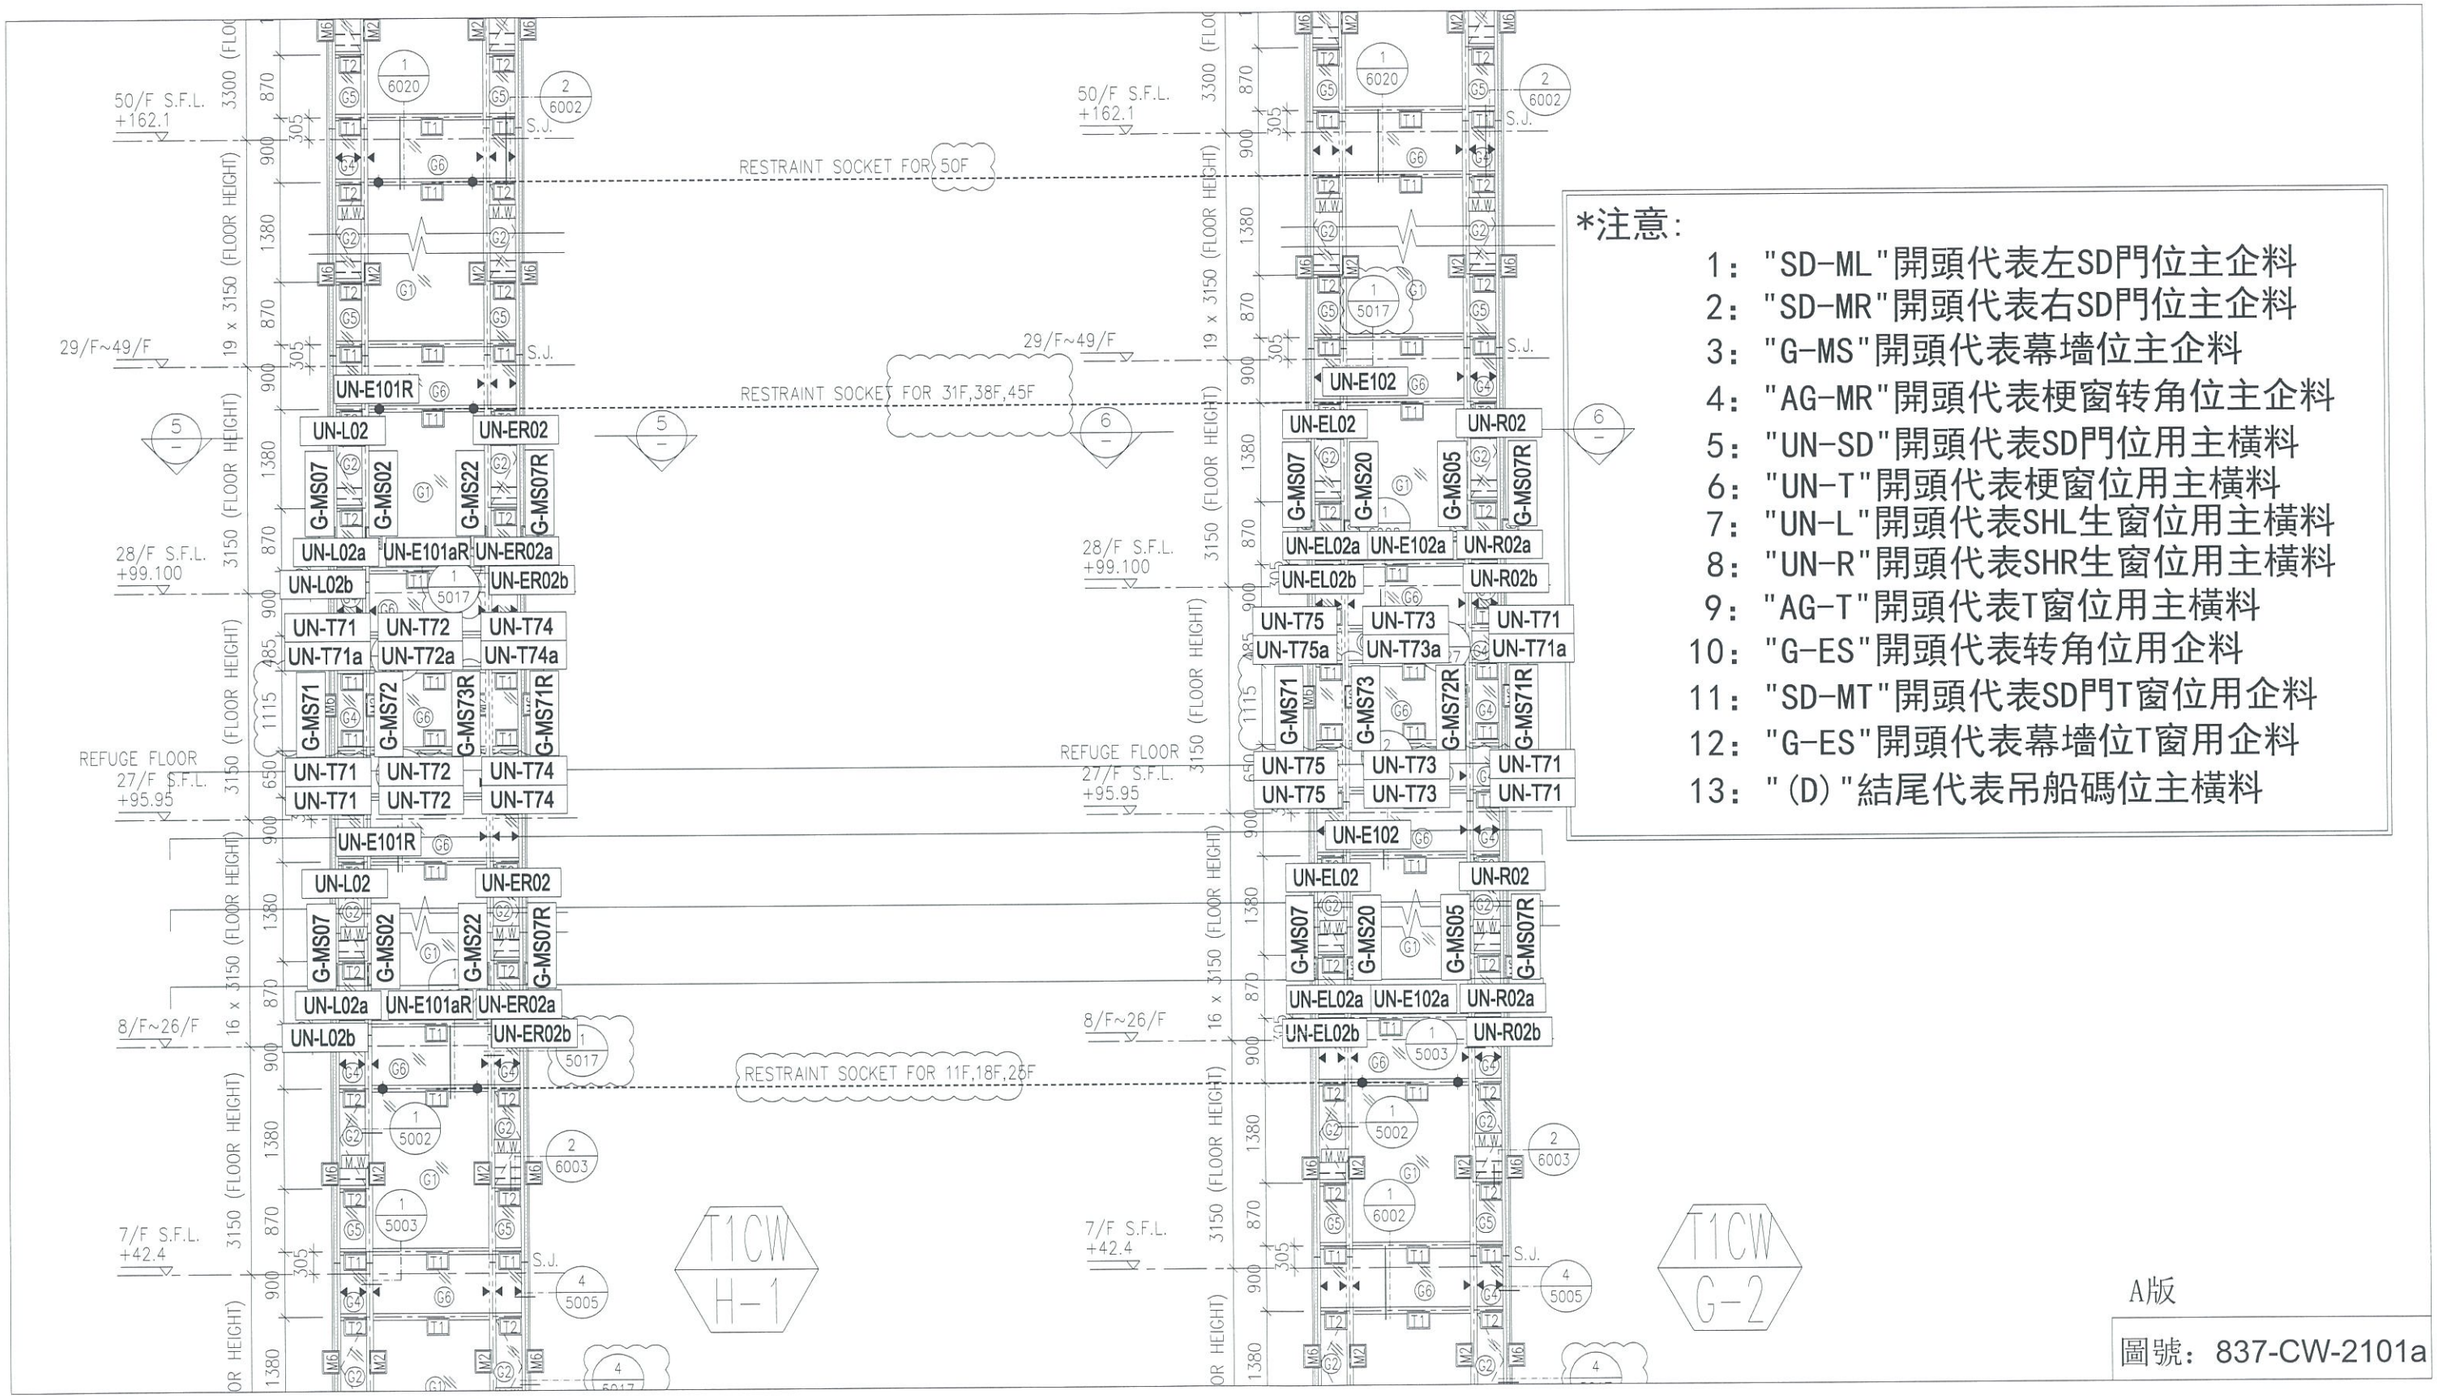


*注意:

1： "SD-ML"開頭代表左SD門位主企料
2： "SD-MR"開頭代表右SD門位主企料
3： "G-MS"開頭代表幕墻位主企料
4： "AG-MR"開頭代表梗窗转角位主企料
5： "UN-SD"開頭代表SD門位用主橫料
6： "UN-T"開頭代表梗窗位用主橫料
7： "UN-L"開頭代表SHL生窗位用主橫料
8： "UN-R"開頭代表SHR生窗位用主橫料
9： "AG-T"開頭代表T窗位用主橫料
10： "G-ES"開頭代表转角位用企料
11： "SD-MT"開頭代表SD門T窗位用企料
12： "G-ES"開頭代表幕墻位T窗用企料
13： "(D)"結尾代表吊船碼位主橫料

A版

圖號：837-CW-2101a

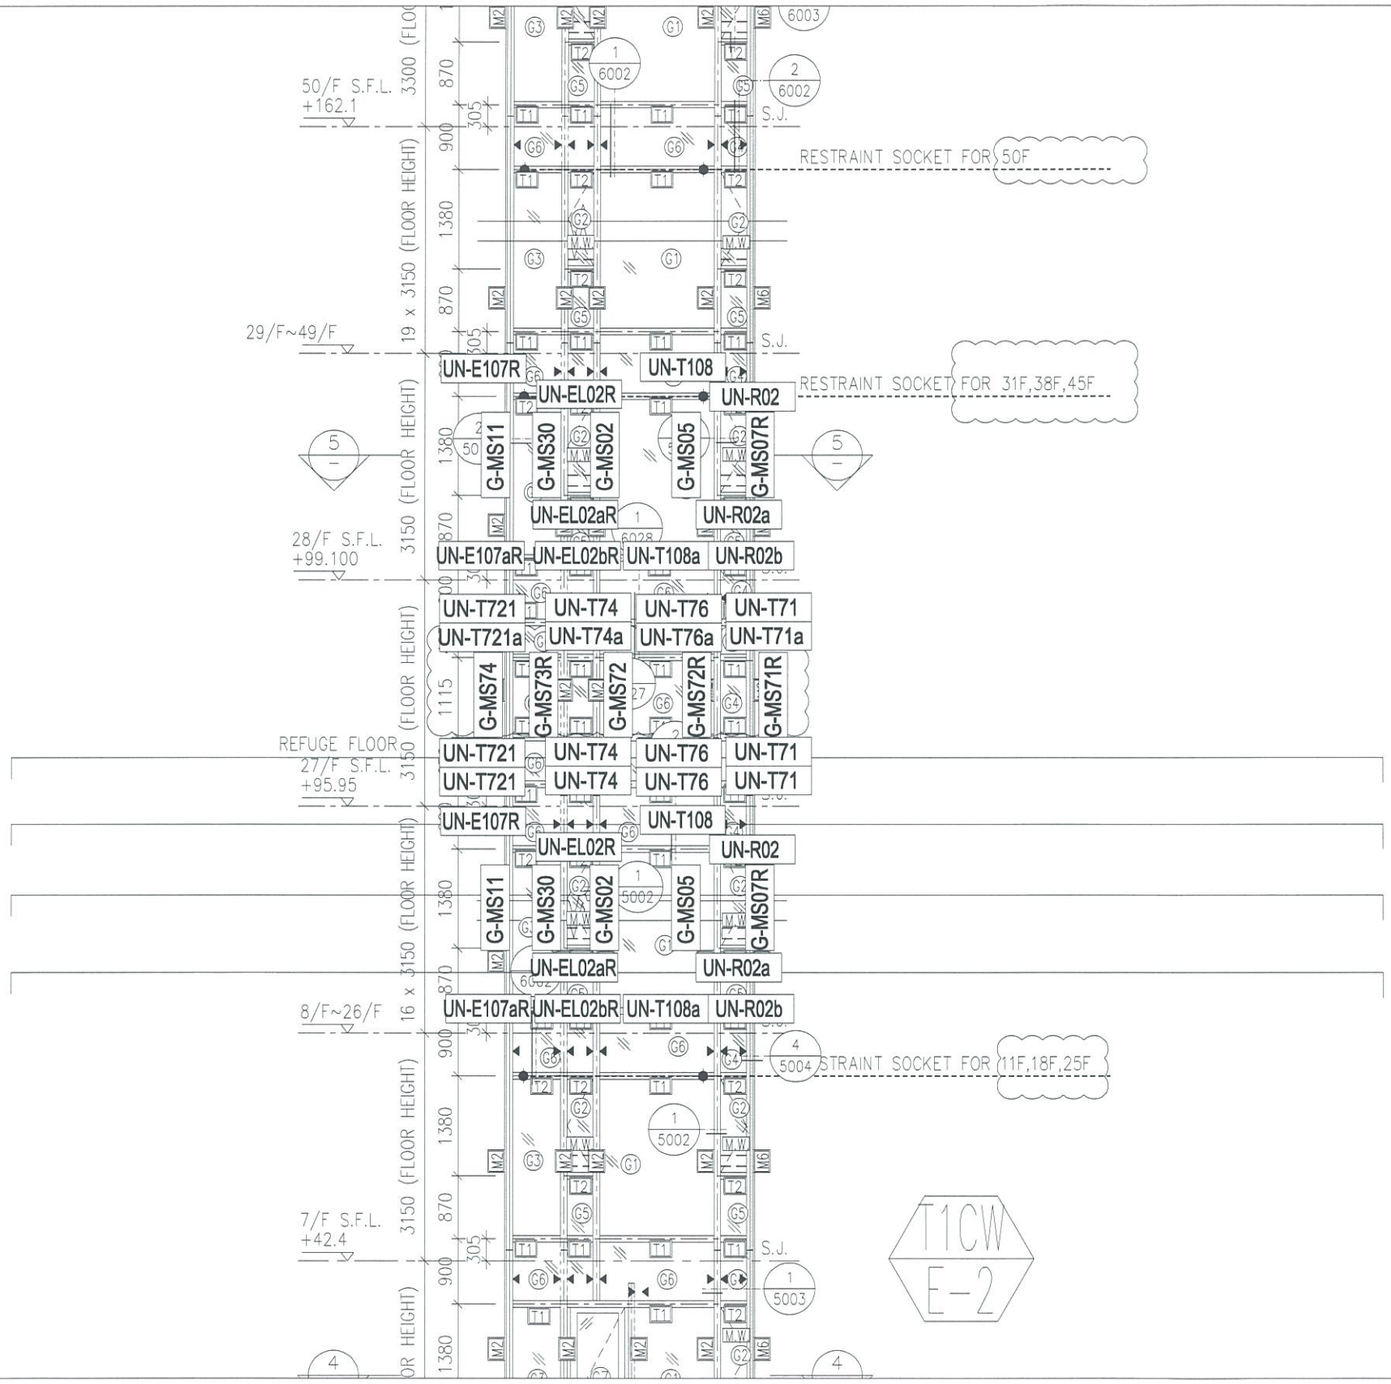


*注意:

1： "SD-ML"開頭代表左SD門位主企料
2： "SD-MR"開頭代表右SD門位主企料
3： "G-MS"開頭代表幕墻位主企料
4： "AG-MR"開頭代表梗窗转角位主企料
5： "UN-SD"開頭代表SD門位用主橫料
6： "UN-T"開頭代表梗窗位用主橫料
7： "UN-L"開頭代表SHL生窗位用主橫料
8： "UN-R"開頭代表SHR生窗位用主橫料
9： "AG-T"開頭代表T窗位用主橫料
10： "G-ES"開頭代表转角位用企料
11： "SD-MT"開頭代表SD門T窗位用企料
12： "G-ES"開頭代表幕墻位T窗用企料
13： "(D)"結尾代表吊船碼位主橫料

A版

圖號：837-CW-2104a

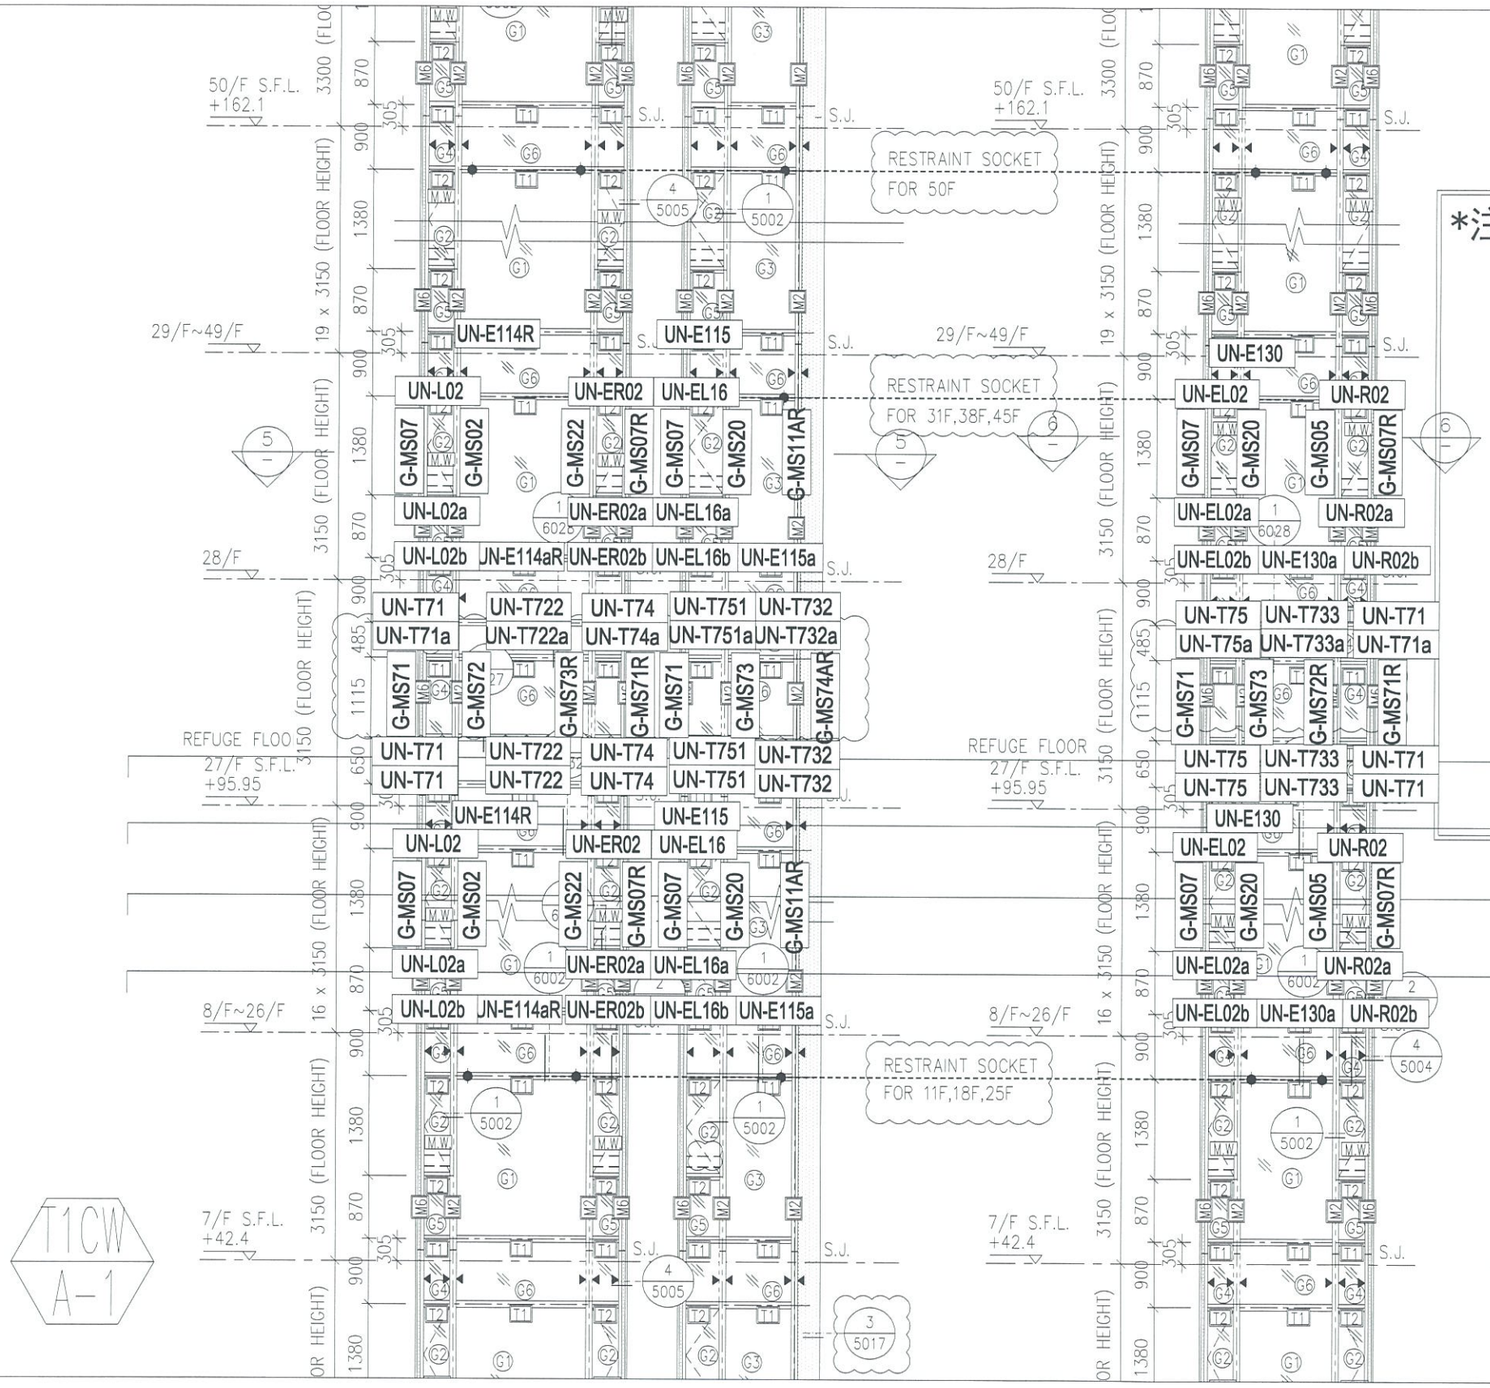



*注意:

1: "SD-ML"開頭代表左SD門位主企料
2: "SD-MR"開頭代表右SD門位主企料
3: "G-MS"開頭代表幕墻位主企料
4: "AG-MR"開頭代表梗窗转角位主企料
5: "UN-SD"開頭代表SD門位用主橫料
6: "UN-T"開頭代表梗窗位用主橫料
7: "UN-L"開頭代表SHL生窗位用主橫料
8: "UN-R"開頭代表SHR生窗位用主橫料
9: "AG-T"開頭代表T窗位用主橫料
10: "G-ES"開頭代表转角位用企料
11: "SD-MT"開頭代表SD門T窗位用企料
12: "G-ES"開頭代表幕墻位T窗用企料
13: "(D)"結尾代表吊船碼位主橫料

A版

圖號: 837-CW-2107a

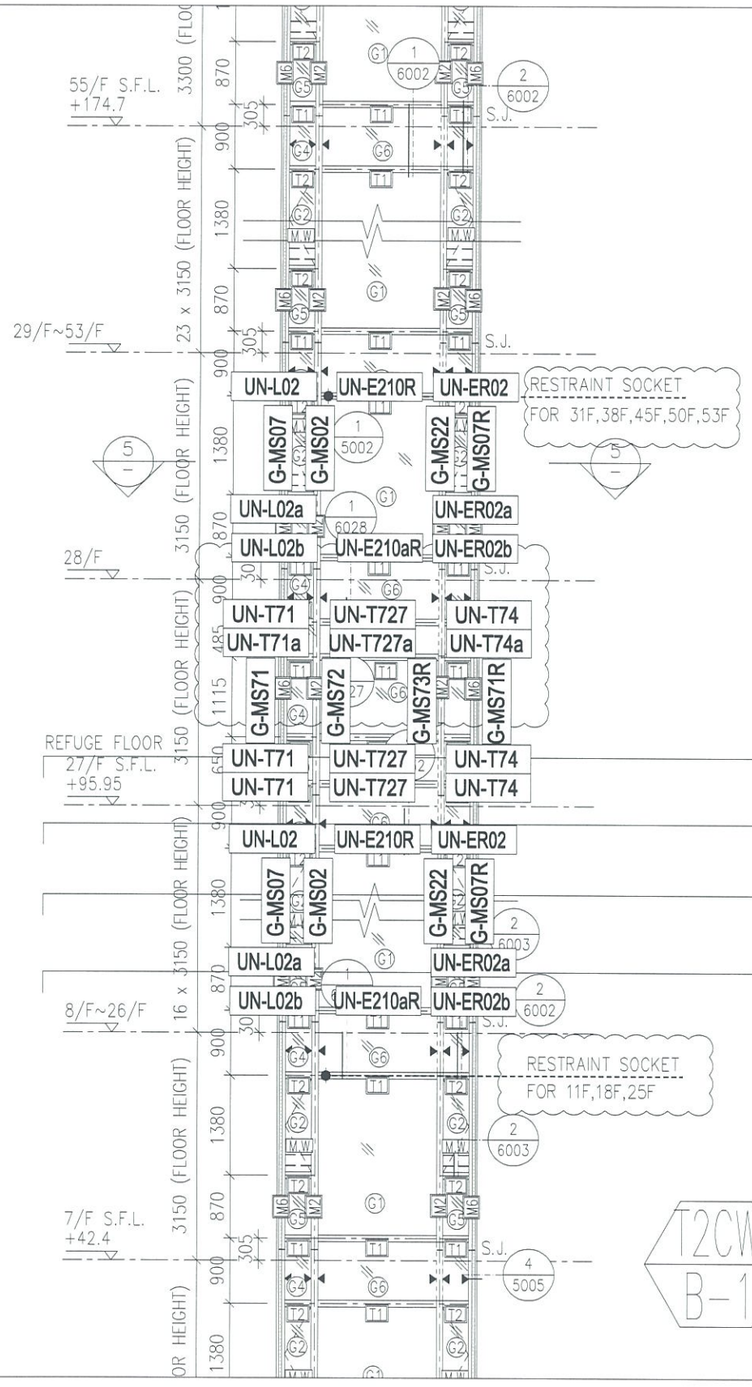

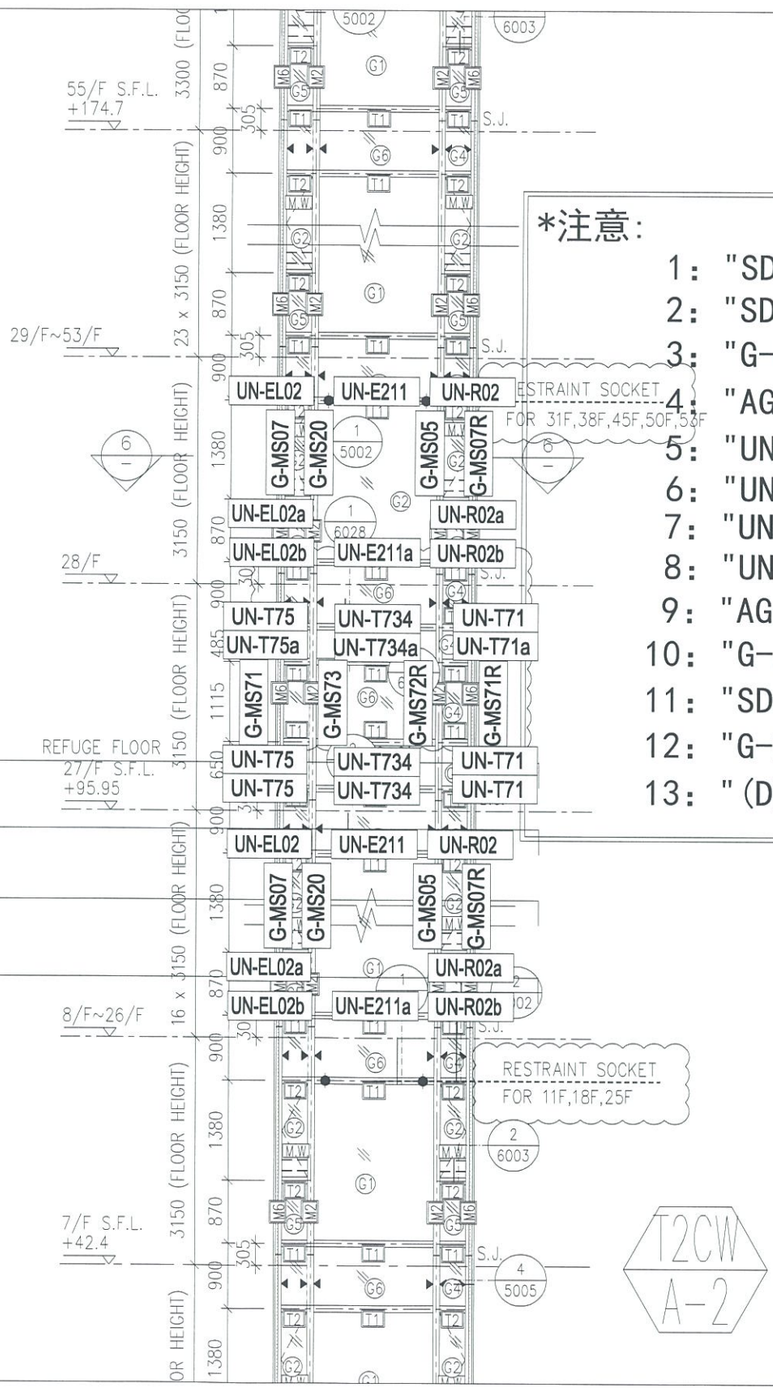


*注意:

1: "SD-ML"開頭代表左SD門位主企料
2: "SD-MR"開頭代表右SD門位主企料
3: "G-MS"開頭代表幕墻位主企料
4: "AG-MR"開頭代表梗窗转角位主企料
5: "UN-SD"開頭代表SD門位用主橫料
6: "UN-T"開頭代表梗窗位用主橫料
7: "UN-L"開頭代表SHL生窗位用主橫料
8: "UN-R"開頭代表SHR生窗位用主橫料
9: "AG-T"開頭代表T窗位用主橫料
10: "G-ES"開頭代表转角位用企料
11: "SD-MT"開頭代表SD門T窗位用企料
12: "G-ES"開頭代表幕墻位T窗用企料
13: "(D)"結尾代表吊船碼位主橫料

A版

圖號: 837-CW-2207a

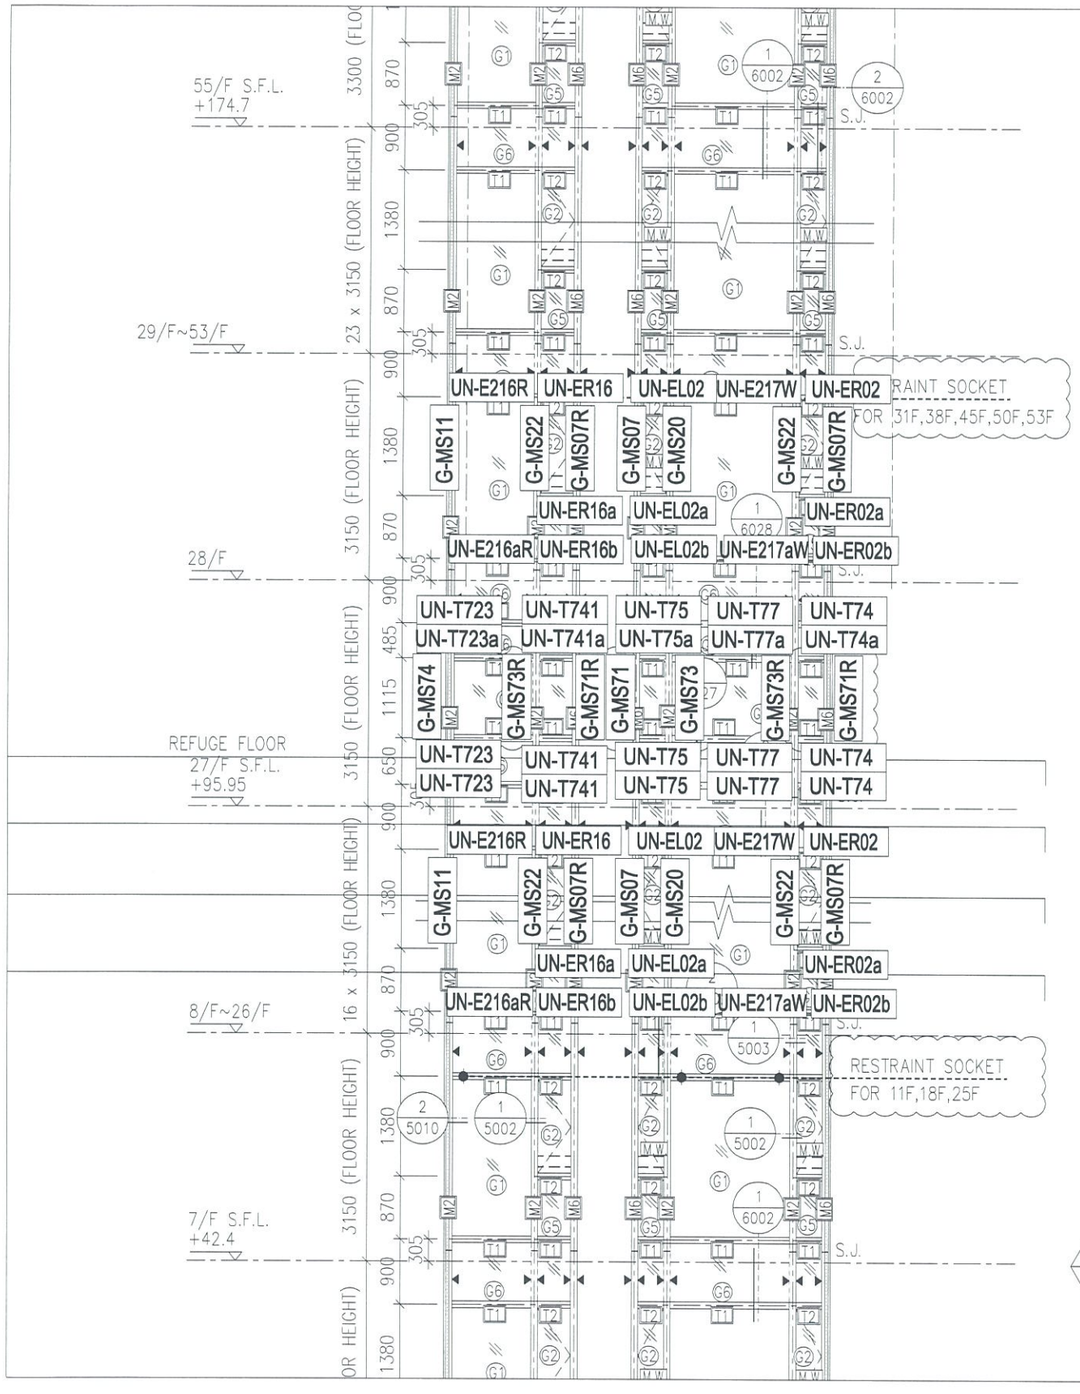


*注意:

1: "SD-ML"開頭代表左SD門位主企料
2: "SD-MR"開頭代表右SD門位主企料
3: "G-MS"開頭代表幕墻位主企料
4: "AG-MR"開頭代表梗窗转角位主企料
5: "UN-SD"開頭代表SD門位用主橫料
6: "UN-T"開頭代表梗窗位用主橫料
7: "UN-L"開頭代表SHL生窗位用主橫料
8: "UN-R"開頭代表SHR生窗位用主橫料
9: "AG-T"開頭代表T窗位用主橫料
10: "G-ES"開頭代表转角位用企料
11: "SD-MT"開頭代表SD門T窗位用企料
12: "G-ES"開頭代表幕墻位T窗用企料
13: "(D)"結尾代表吊船碼位主橫料

A版

圖號: 837-CW-2210a

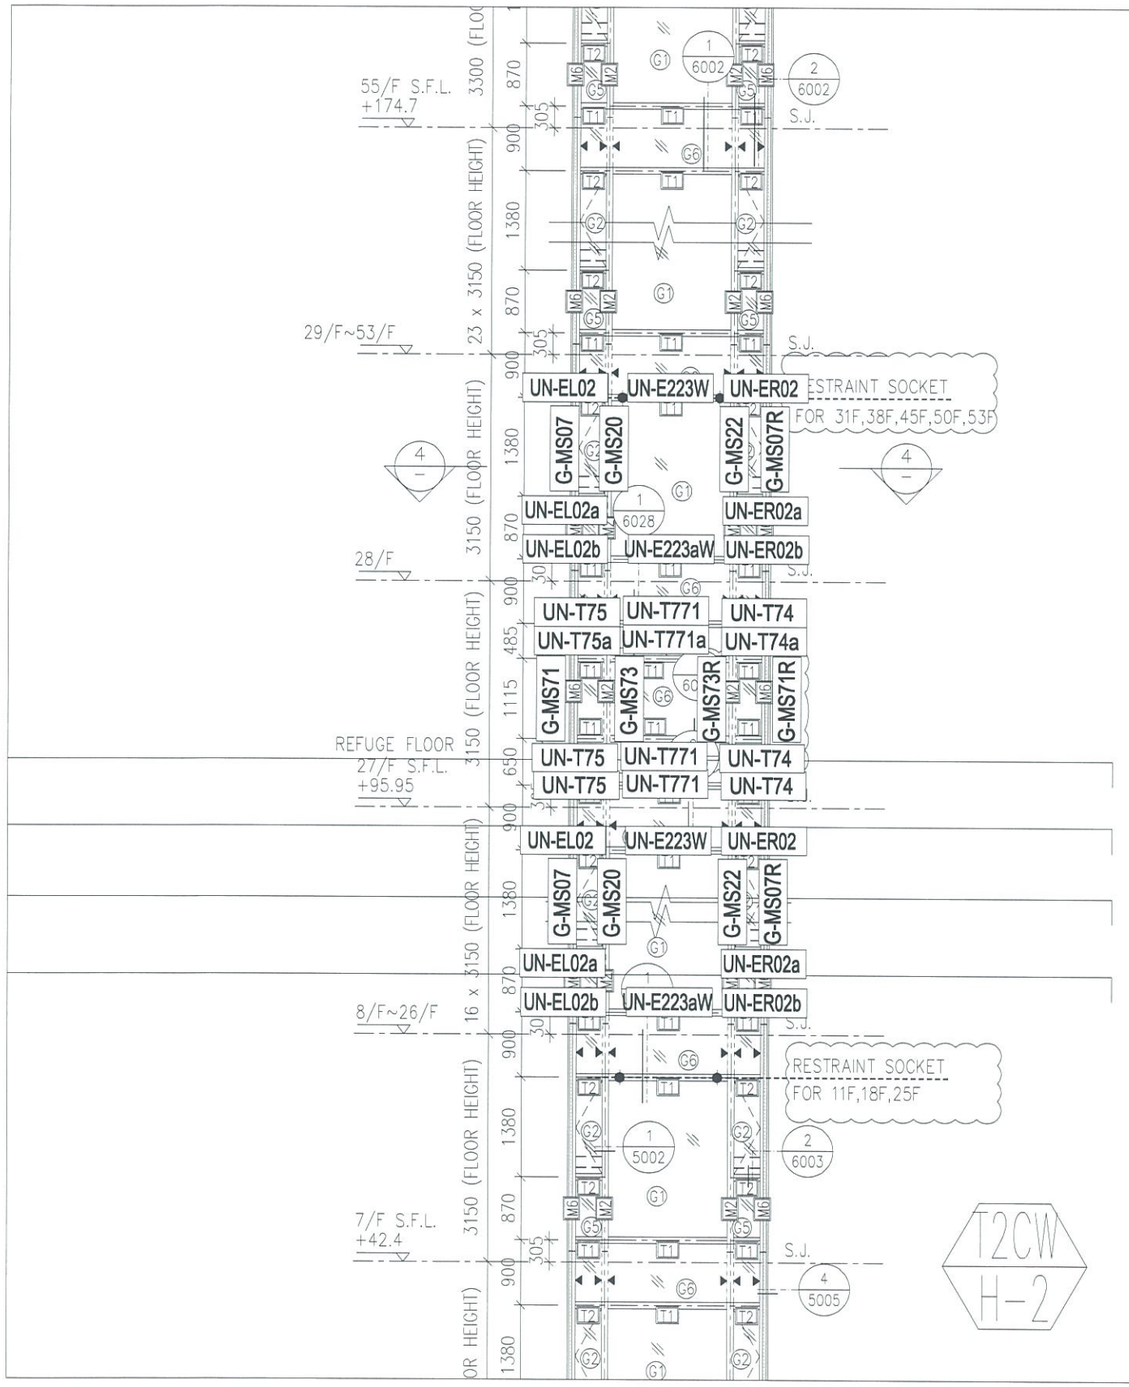


*注意:

1： "SD-ML"開頭代表左SD門位主企料
2： "SD-MR"開頭代表右SD門位主企料
3： "G-MS"開頭代表幕墻位主企料
4： "AG-MR"開頭代表梗窗转角位主企料
5： "UN-SD"開頭代表SD門位用主橫料
6： "UN-T"開頭代表梗窗位用主橫料
7： "UN-L"開頭代表SHL生窗位用主橫料
8： "UN-R"開頭代表SHR生窗位用主橫料
9： "AG-T"開頭代表T窗位用主橫料
10： "G-ES"開頭代表转角位用企料
11： "SD-MT"開頭代表SD門T窗位用企料
12： "G-ES"開頭代表幕墻位T窗用企料
13： "(D)"結尾代表吊船碼位主橫料

A版

圖號：837-CW-2213a

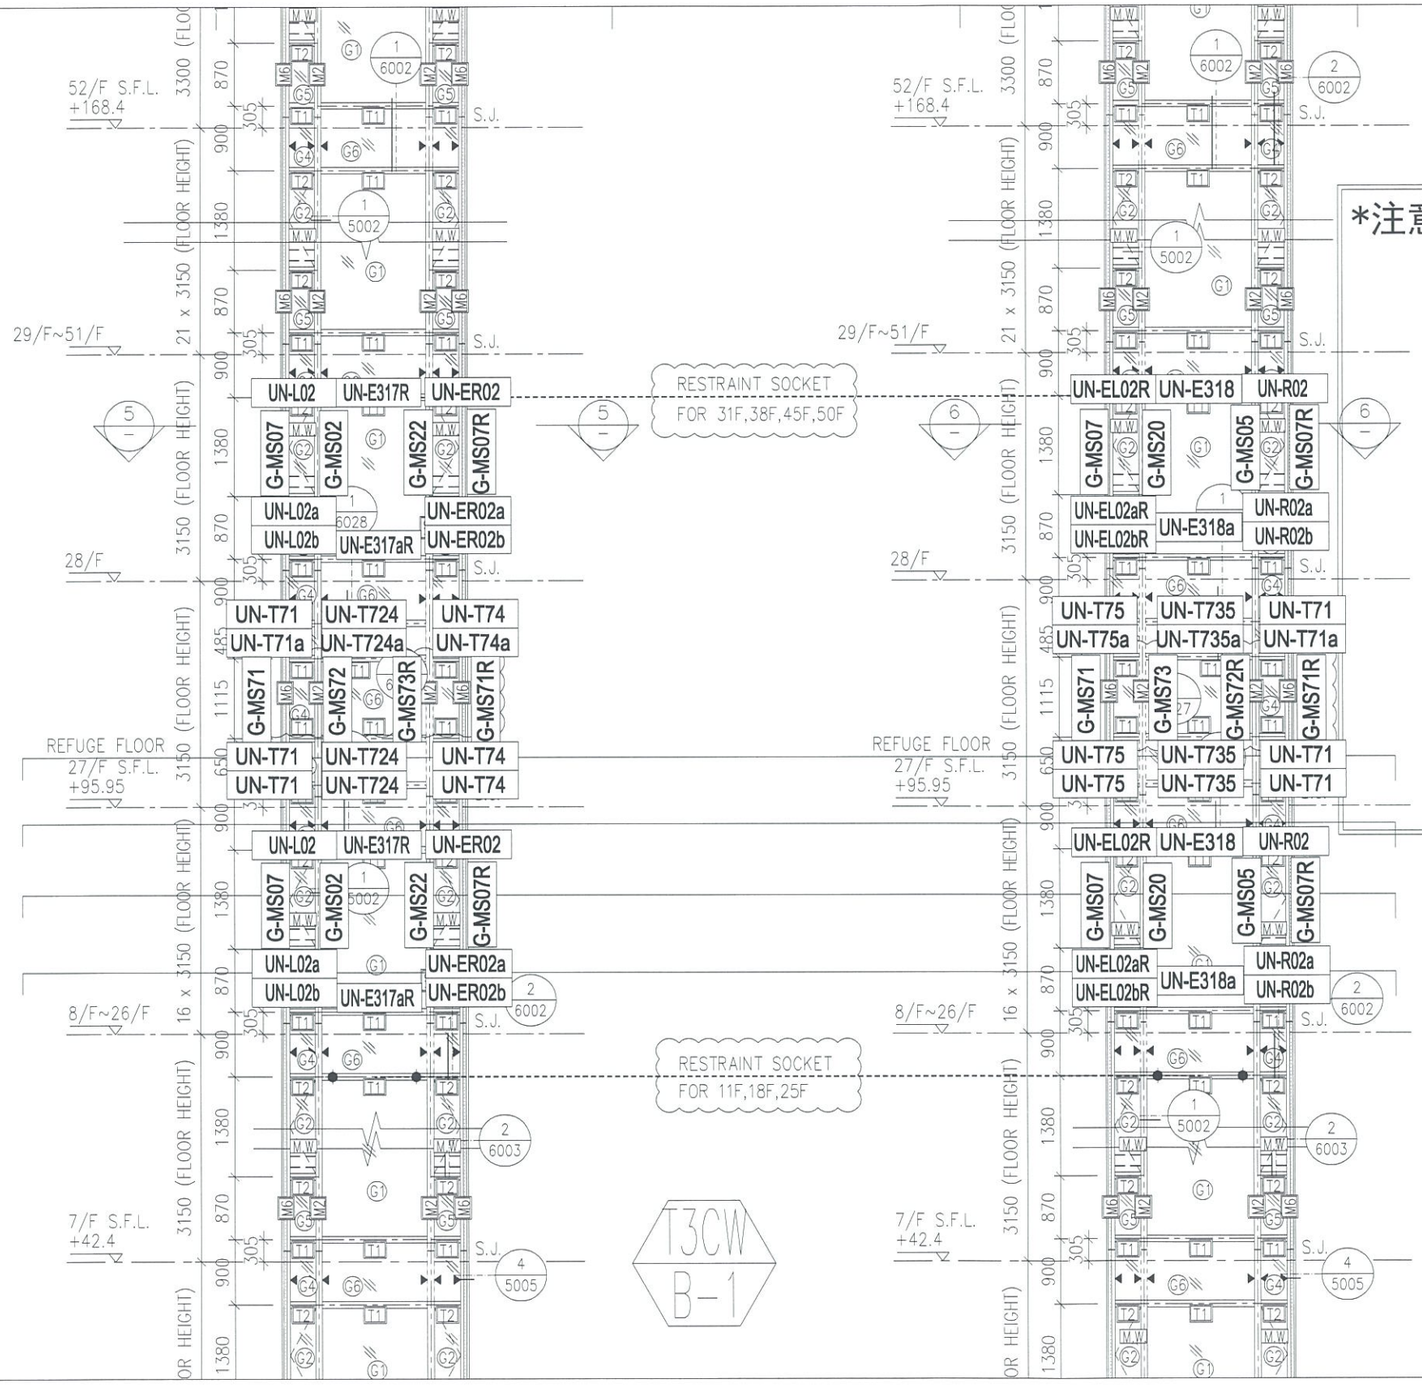


*注意:

1: "SD-ML"開頭代表左SD門位主企料
2: "SD-MR"開頭代表右SD門位主企料
3: "G-MS"開頭代表幕墻位主企料
4: "AG-MR"開頭代表梗窗转角位主企料
5: "UN-SD"開頭代表SD門位用主橫料
6: "UN-T"開頭代表梗窗位用主橫料
7: "UN-L"開頭代表SHL生窗位用主橫料
8: "UN-R"開頭代表SHR生窗位用主橫料
9: "AG-T"開頭代表T窗位用主橫料
10: "G-ES"開頭代表转角位用企料
11: "SD-MT"開頭代表SD門T窗位用企料
12: "G-ES"開頭代表幕墻位T窗用企料
13: "(D)"結尾代表吊船碼位主橫料

A版

圖號: 837-CW-2309a

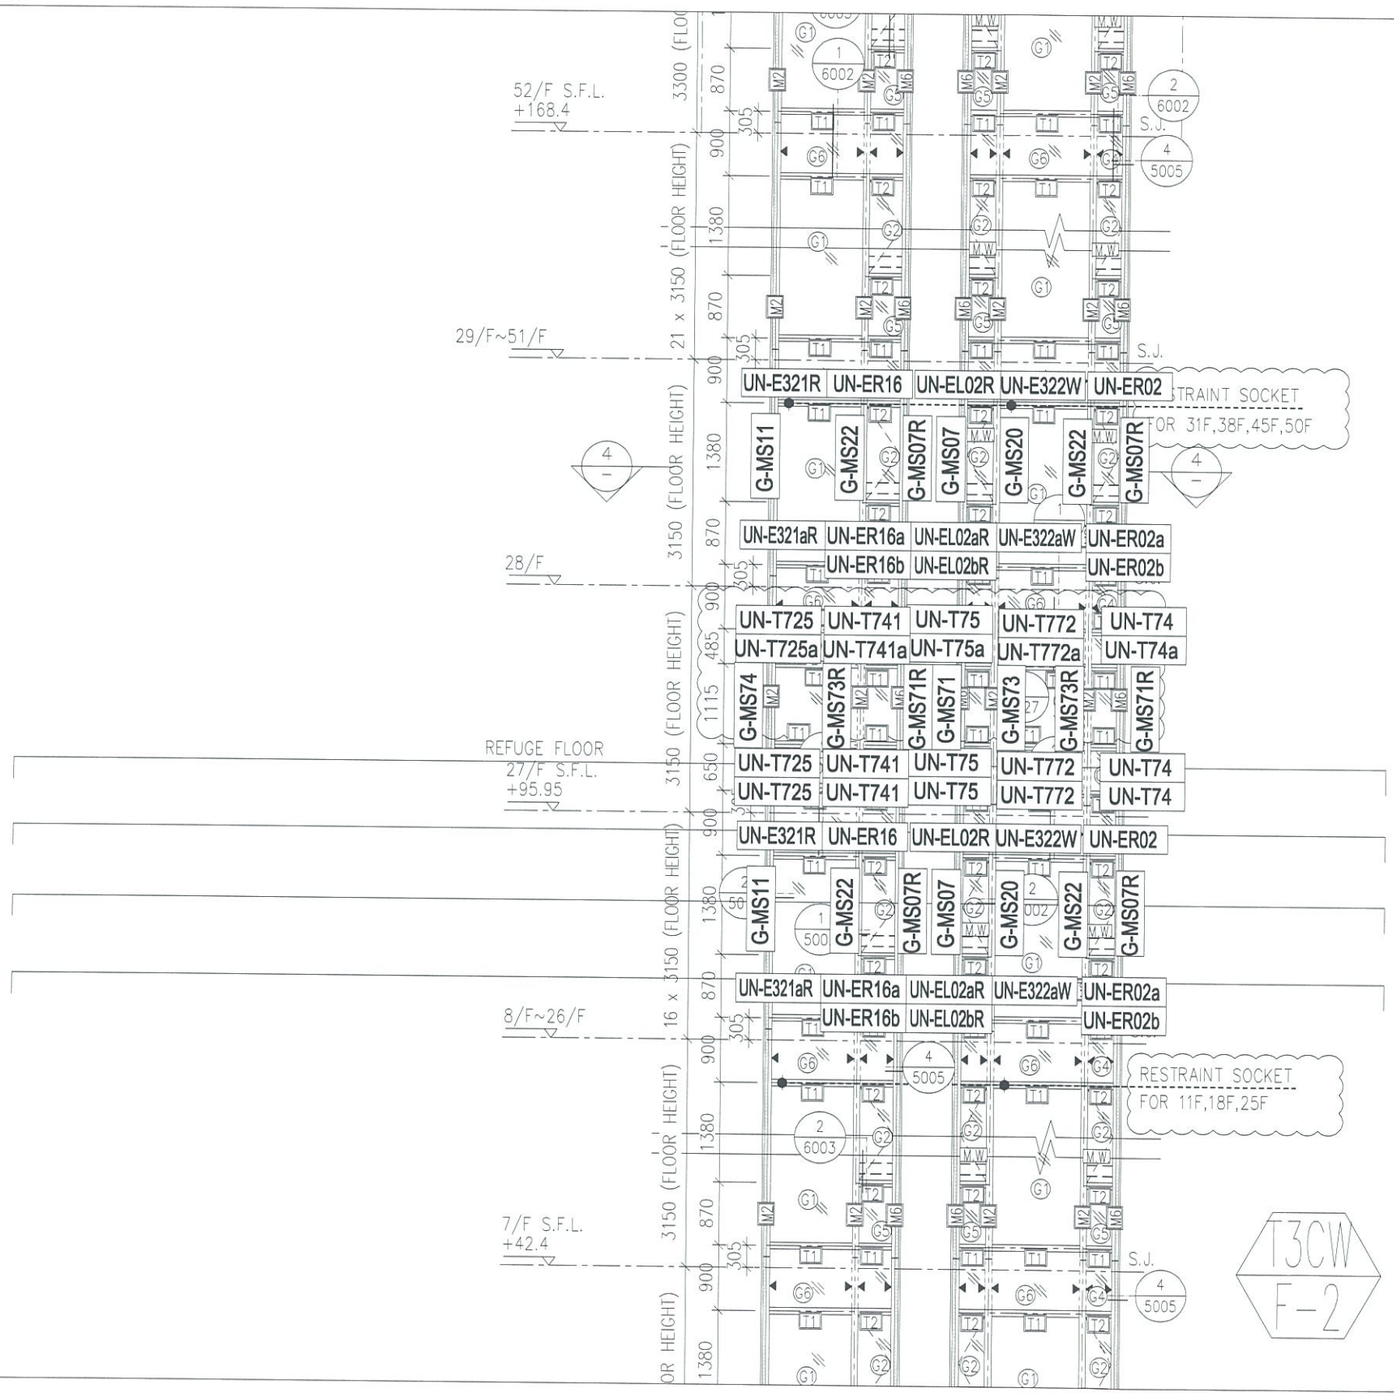


*注意:

1: "SD-ML"開頭代表左SD門位主企料
2: "SD-MR"開頭代表右SD門位主企料
3: "G-MS"開頭代表幕墻位主企料
4: "AG-MR"開頭代表梗窗转角位主企料
5: "UN-SD"開頭代表SD門位用主橫料
6: "UN-T"開頭代表梗窗位用主橫料
7: "UN-L"開頭代表SHL生窗位用主橫料
8: "UN-R"開頭代表SHR生窗位用主橫料
9: "AG-T"開頭代表T窗位用主橫料
10: "G-ES"開頭代表转角位用企料
11: "SD-MT"開頭代表SD門T窗位用企料
12: "G-ES"開頭代表幕墻位T窗用企料
13: "(D)"結尾代表吊船碼位主橫料

A版

圖號: 837-CW-2312a

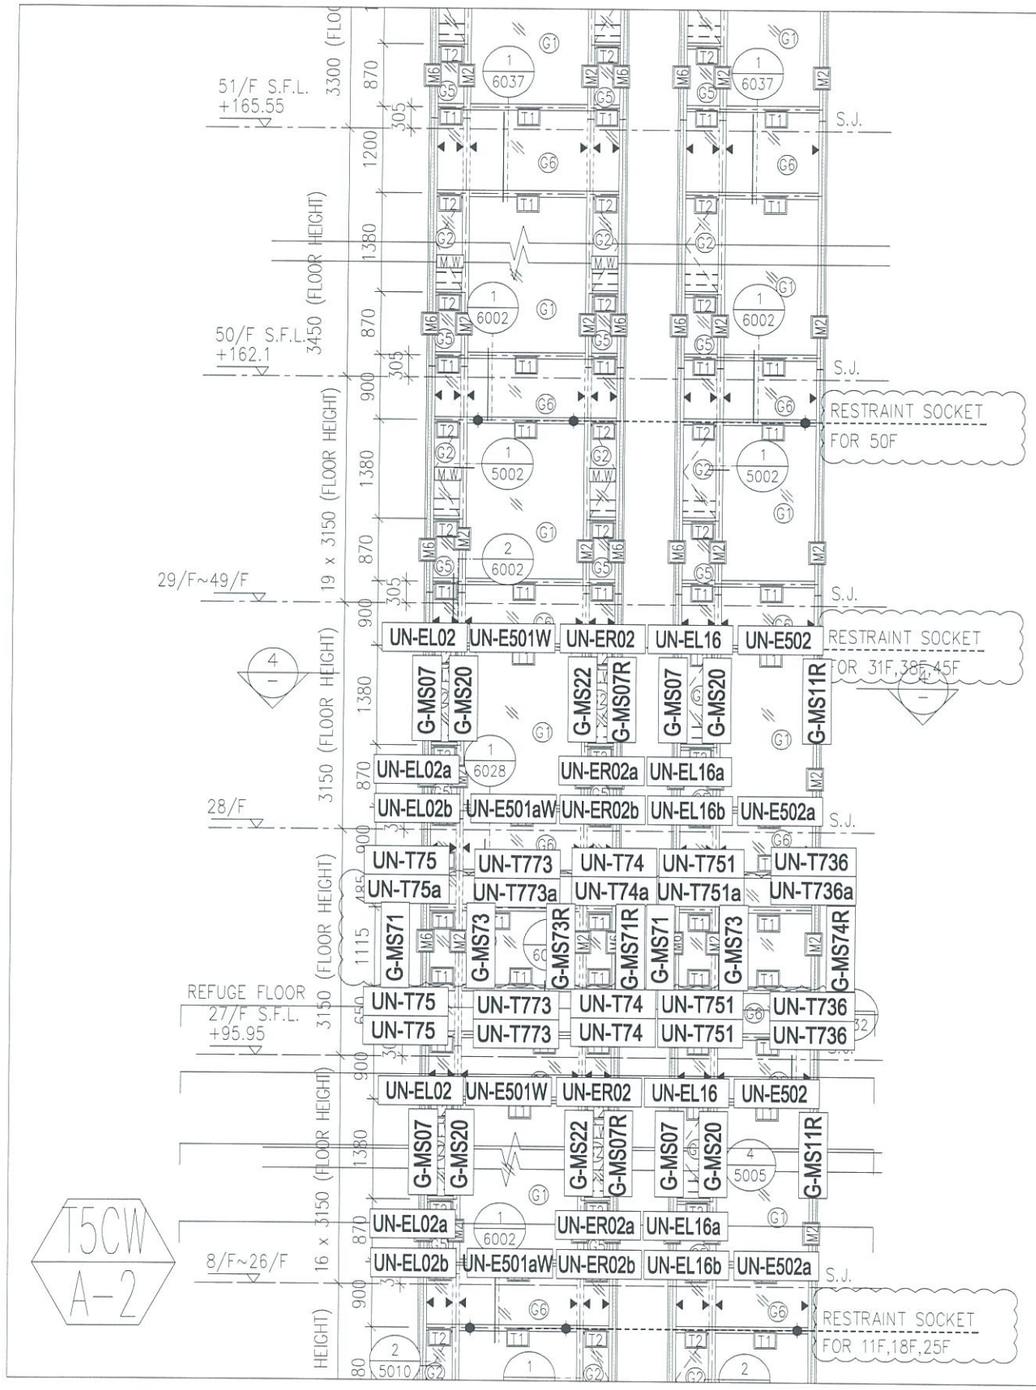


*注意:

1: "SD-ML"開頭代表左SD門位主企料
2: "SD-MR"開頭代表右SD門位主企料
3: "G-MS"開頭代表幕墻位主企料
4: "AG-MR"開頭代表梗窗转角位主企料
5: "UN-SD"開頭代表SD門位用主橫料
6: "UN-T"開頭代表梗窗位用主橫料
7: "UN-L"開頭代表SHL生窗位用主橫料
8: "UN-R"開頭代表SHR生窗位用主橫料
9: "AG-T"開頭代表T窗位用主橫料
10: "G-ES"開頭代表转角位用企料
11: "SD-MT"開頭代表SD門T窗位用企料
12: "G-ES"開頭代表幕墻位T窗用企料
13: "(D)"結尾代表吊船碼位主橫料

A版

圖號: 837-CW-2501a

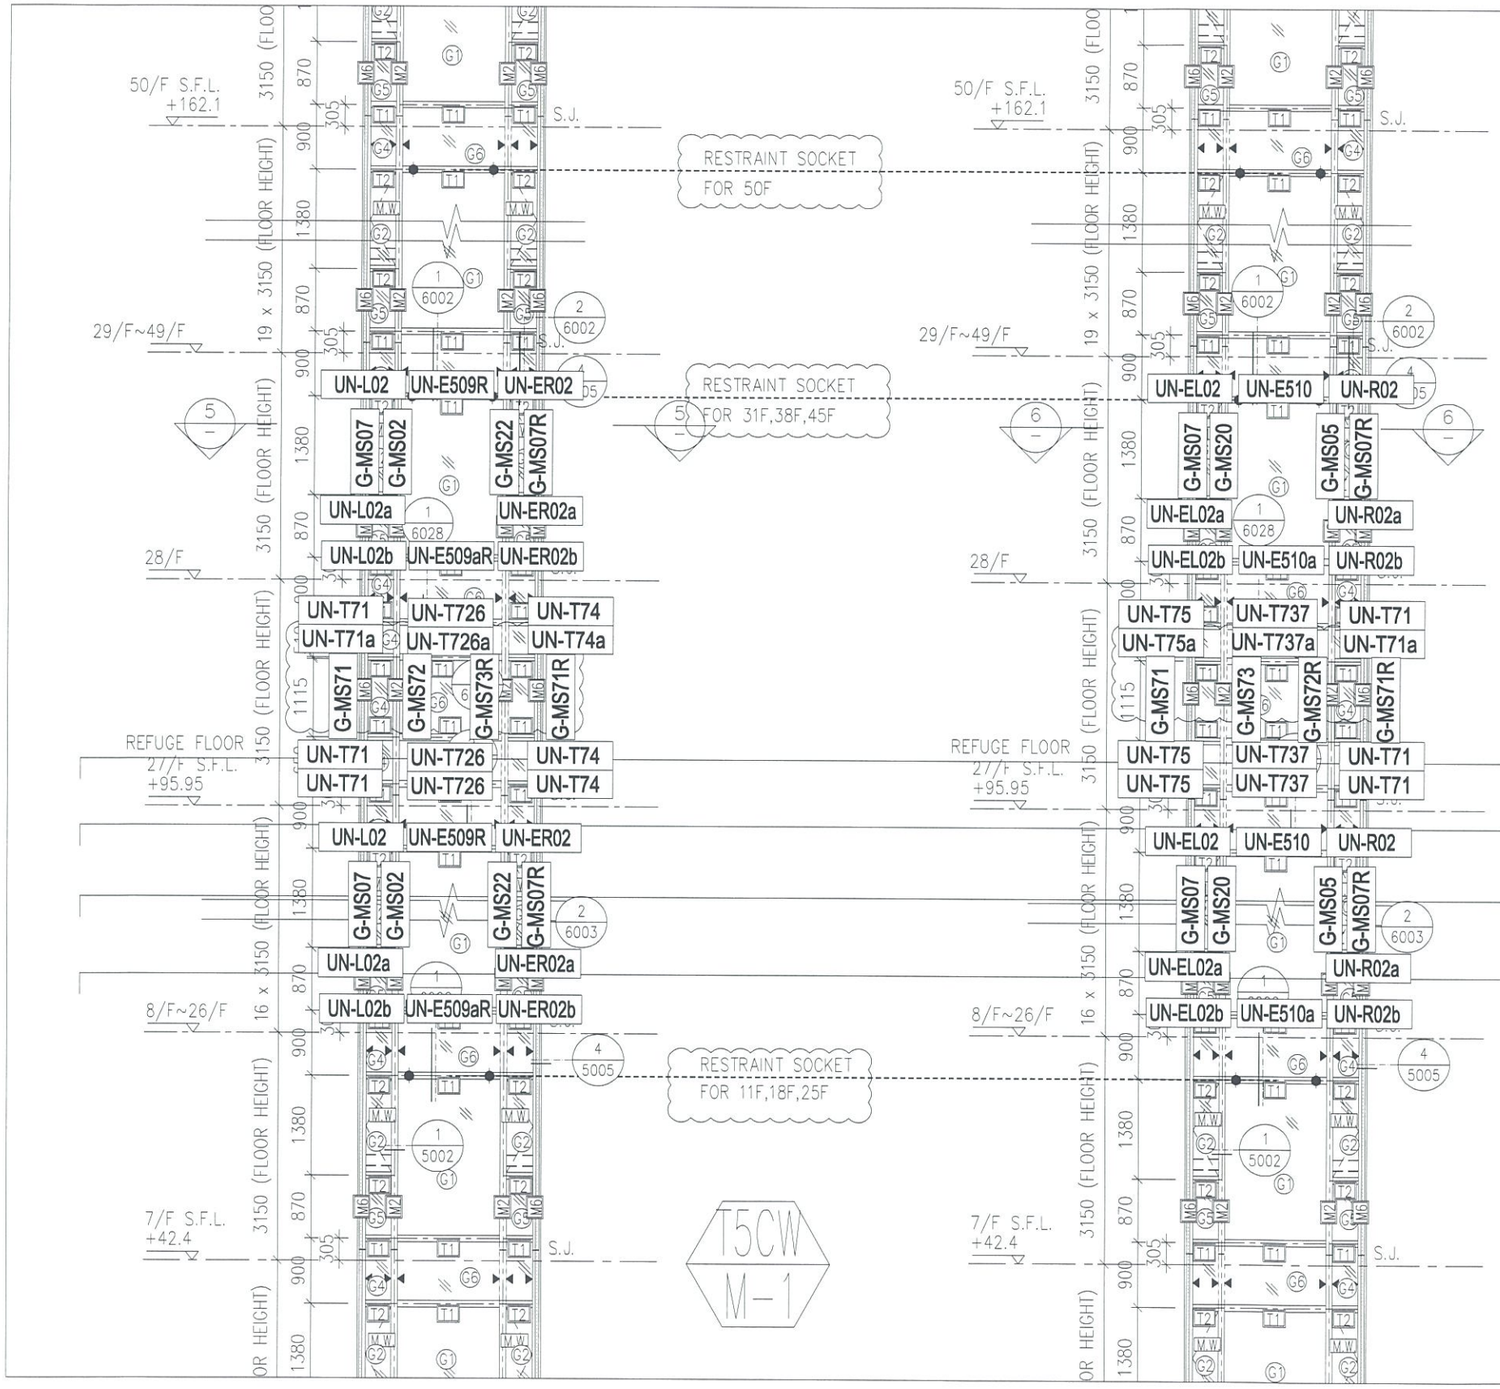


*注意:

1: "SD-ML"開頭代表左SD門位主企料
2: "SD-MR"開頭代表右SD門位主企料
3: "G-MS"開頭代表幕墻位主企料
4: "AG-MR"開頭代表梗窗转角位主企料
5: "UN-SD"開頭代表SD門位用主橫料
6: "UN-T"開頭代表梗窗位用主橫料
7: "UN-L"開頭代表SHL生窗位用主橫料
8: "UN-R"開頭代表SHR生窗位用主橫料
9: "AG-T"開頭代表T窗位用主橫料
10: "G-ES"開頭代表转角位用企料
11: "SD-MT"開頭代表SD門T窗位用企料
12: "G-ES"開頭代表幕墻位T窗用企料
13: "(D)"結尾代表吊船碼位主橫料

A版

圖號: 837-CW-2504a

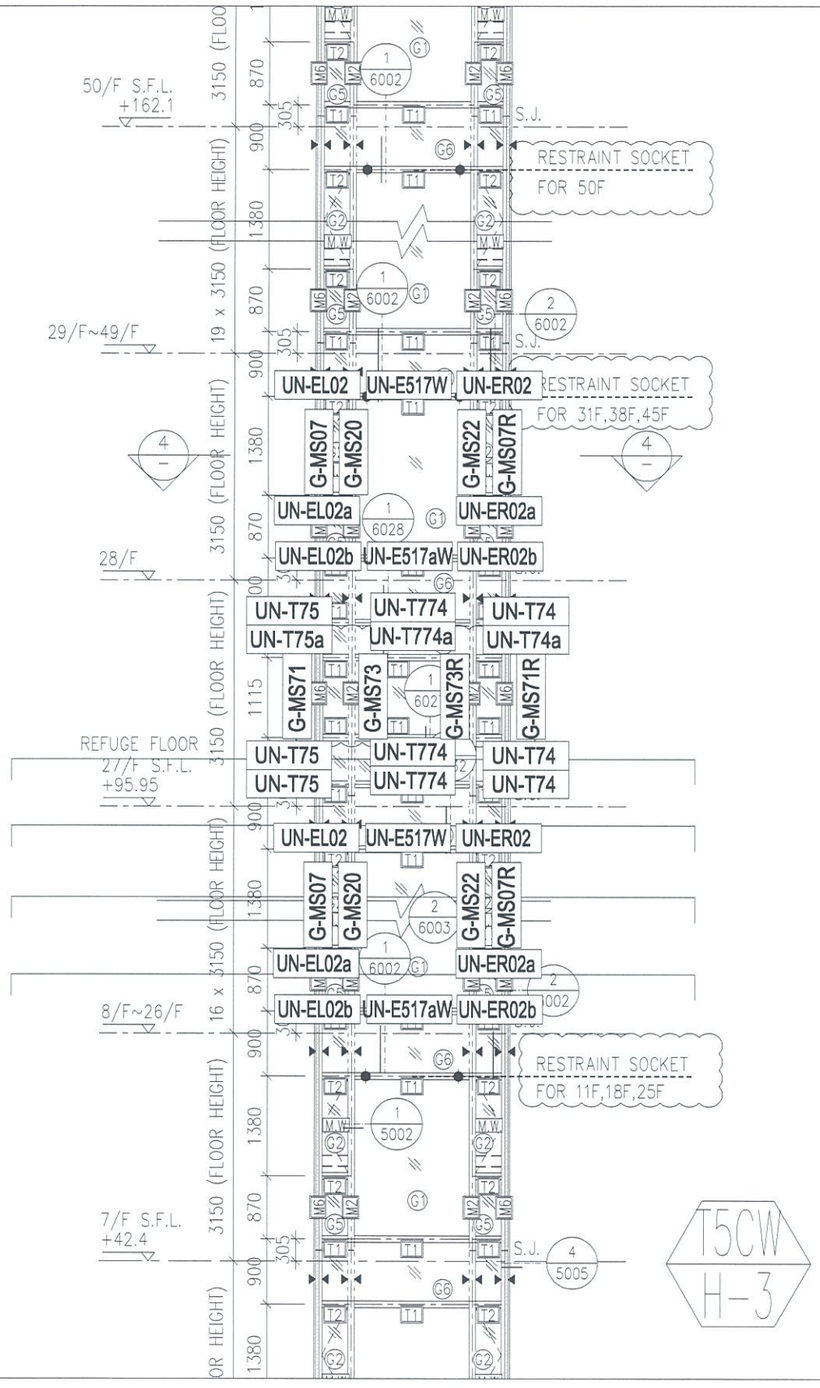


*注意:

1："SD-ML"開頭代表左SD門位主企料
2："SD-MR"開頭代表右SD門位主企料
3："G-MS"開頭代表幕墻位主企料
4："AG-MR"開頭代表梗窗转角位主企料
5："UN-SD"開頭代表SD門位用主橫料
6："UN-T"開頭代表梗窗位用主橫料
7："UN-L"開頭代表SHL生窗位用主橫料
8："UN-R"開頭代表SHR生窗位用主橫料
9："AG-T"開頭代表T窗位用主橫料
10："G-ES"開頭代表转角位用企料
11："SD-MT"開頭代表SD門T窗位用企料
12："G-ES"開頭代表幕墻位T窗用企料
13："(D)"結尾代表吊船碼位主橫料

A版


圖號：837-CW-2507a

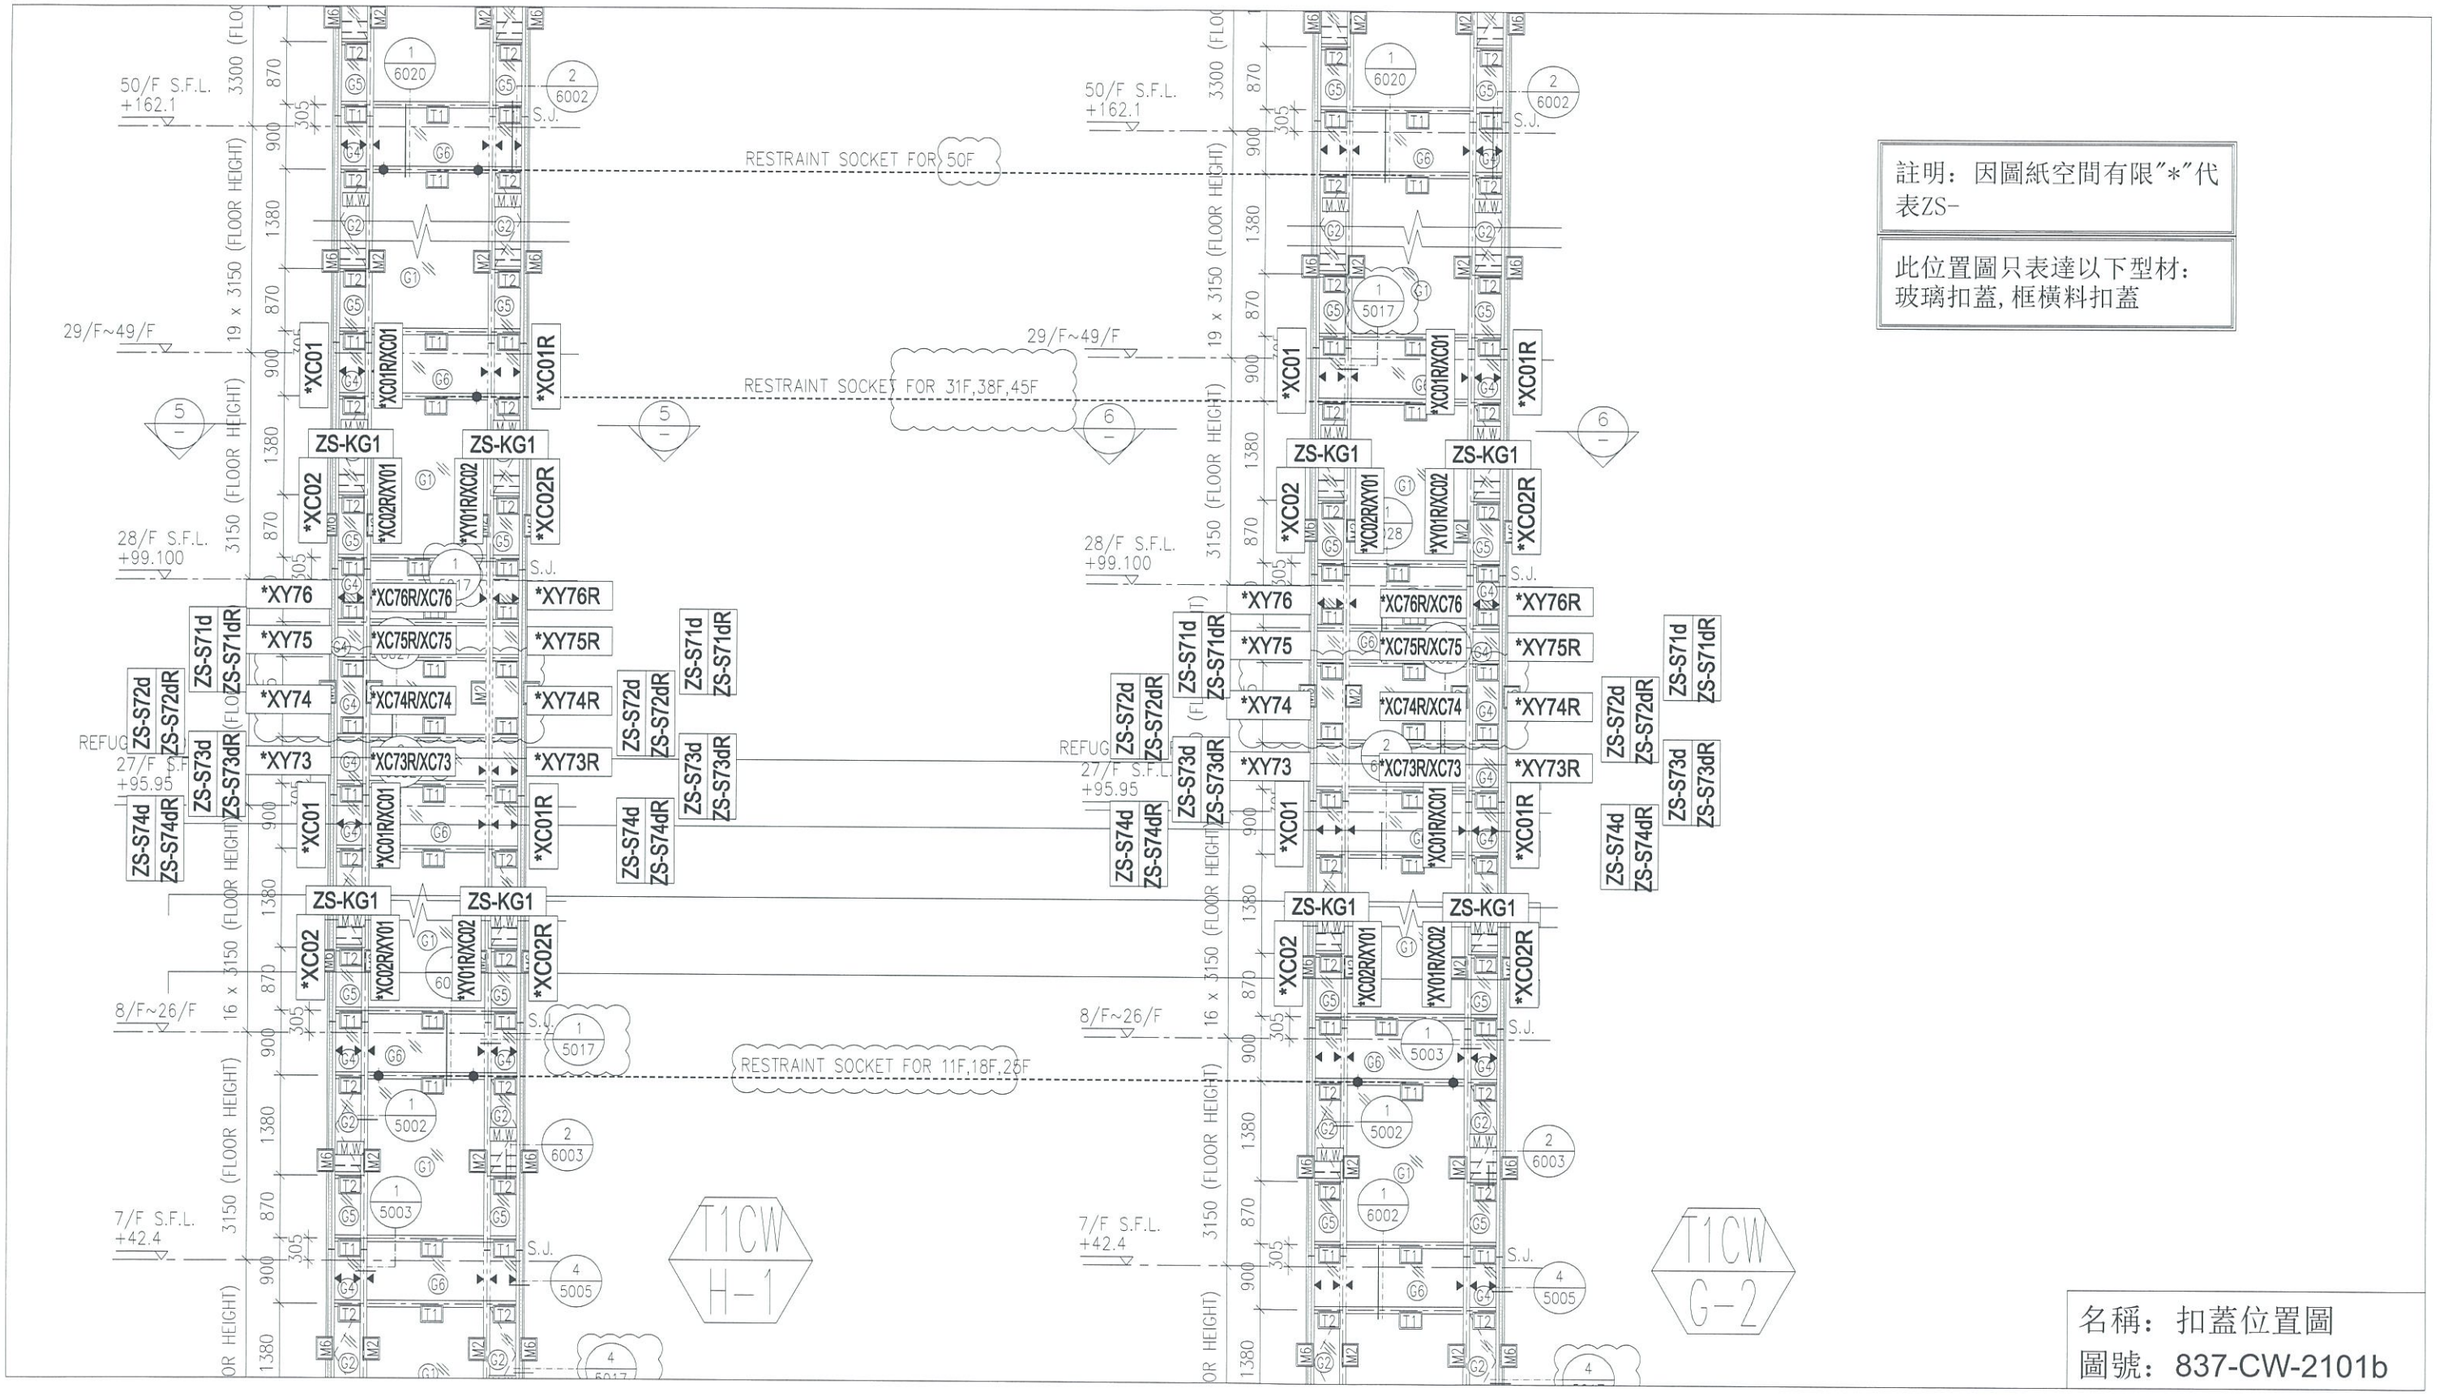

註明：因圖紙空間有限"*"代表ZS-

此位置圖只表達以下型材：
玻璃扣蓋, 框橫料扣蓋


名稱：扣蓋位置圖
圖號：837-CW-2101b

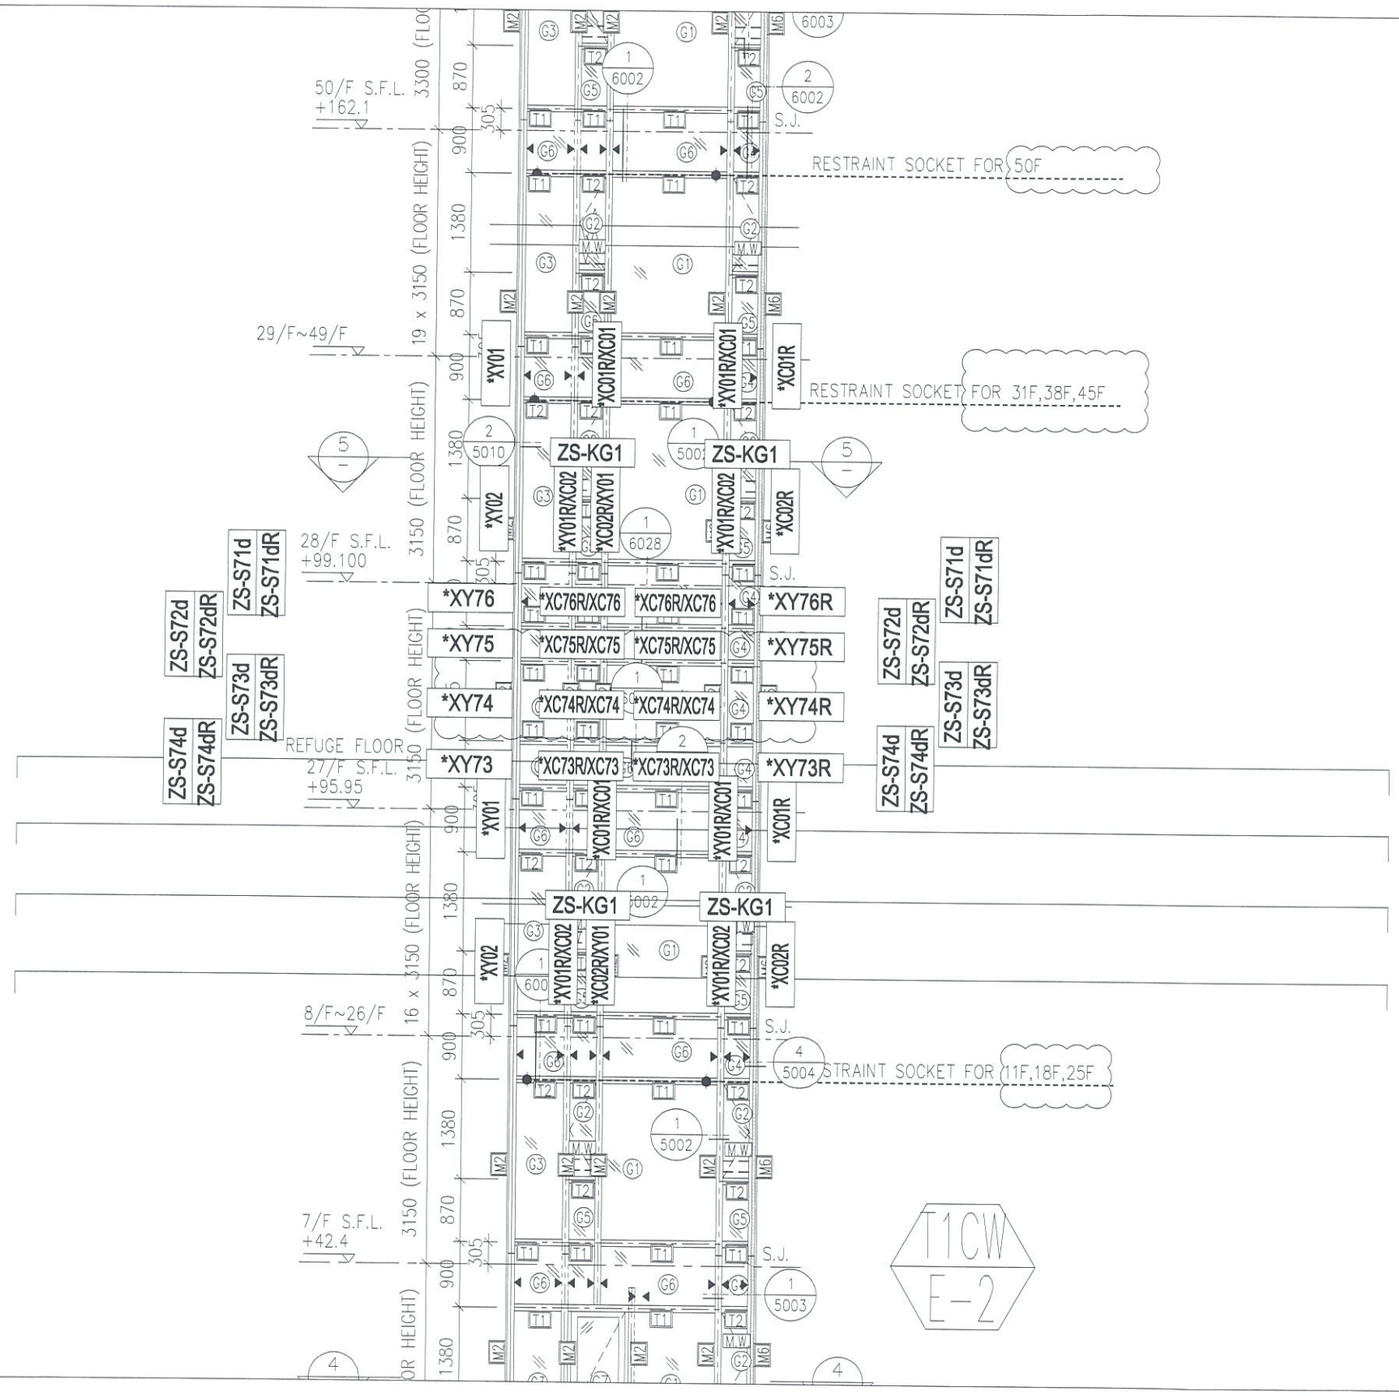

註明：因圖紙空間有限"*"代表ZS-

此位置圖只表達以下型材：
玻璃扣蓋, 框橫料扣蓋


名稱：扣蓋位置圖
圖號：837-CW-2104b

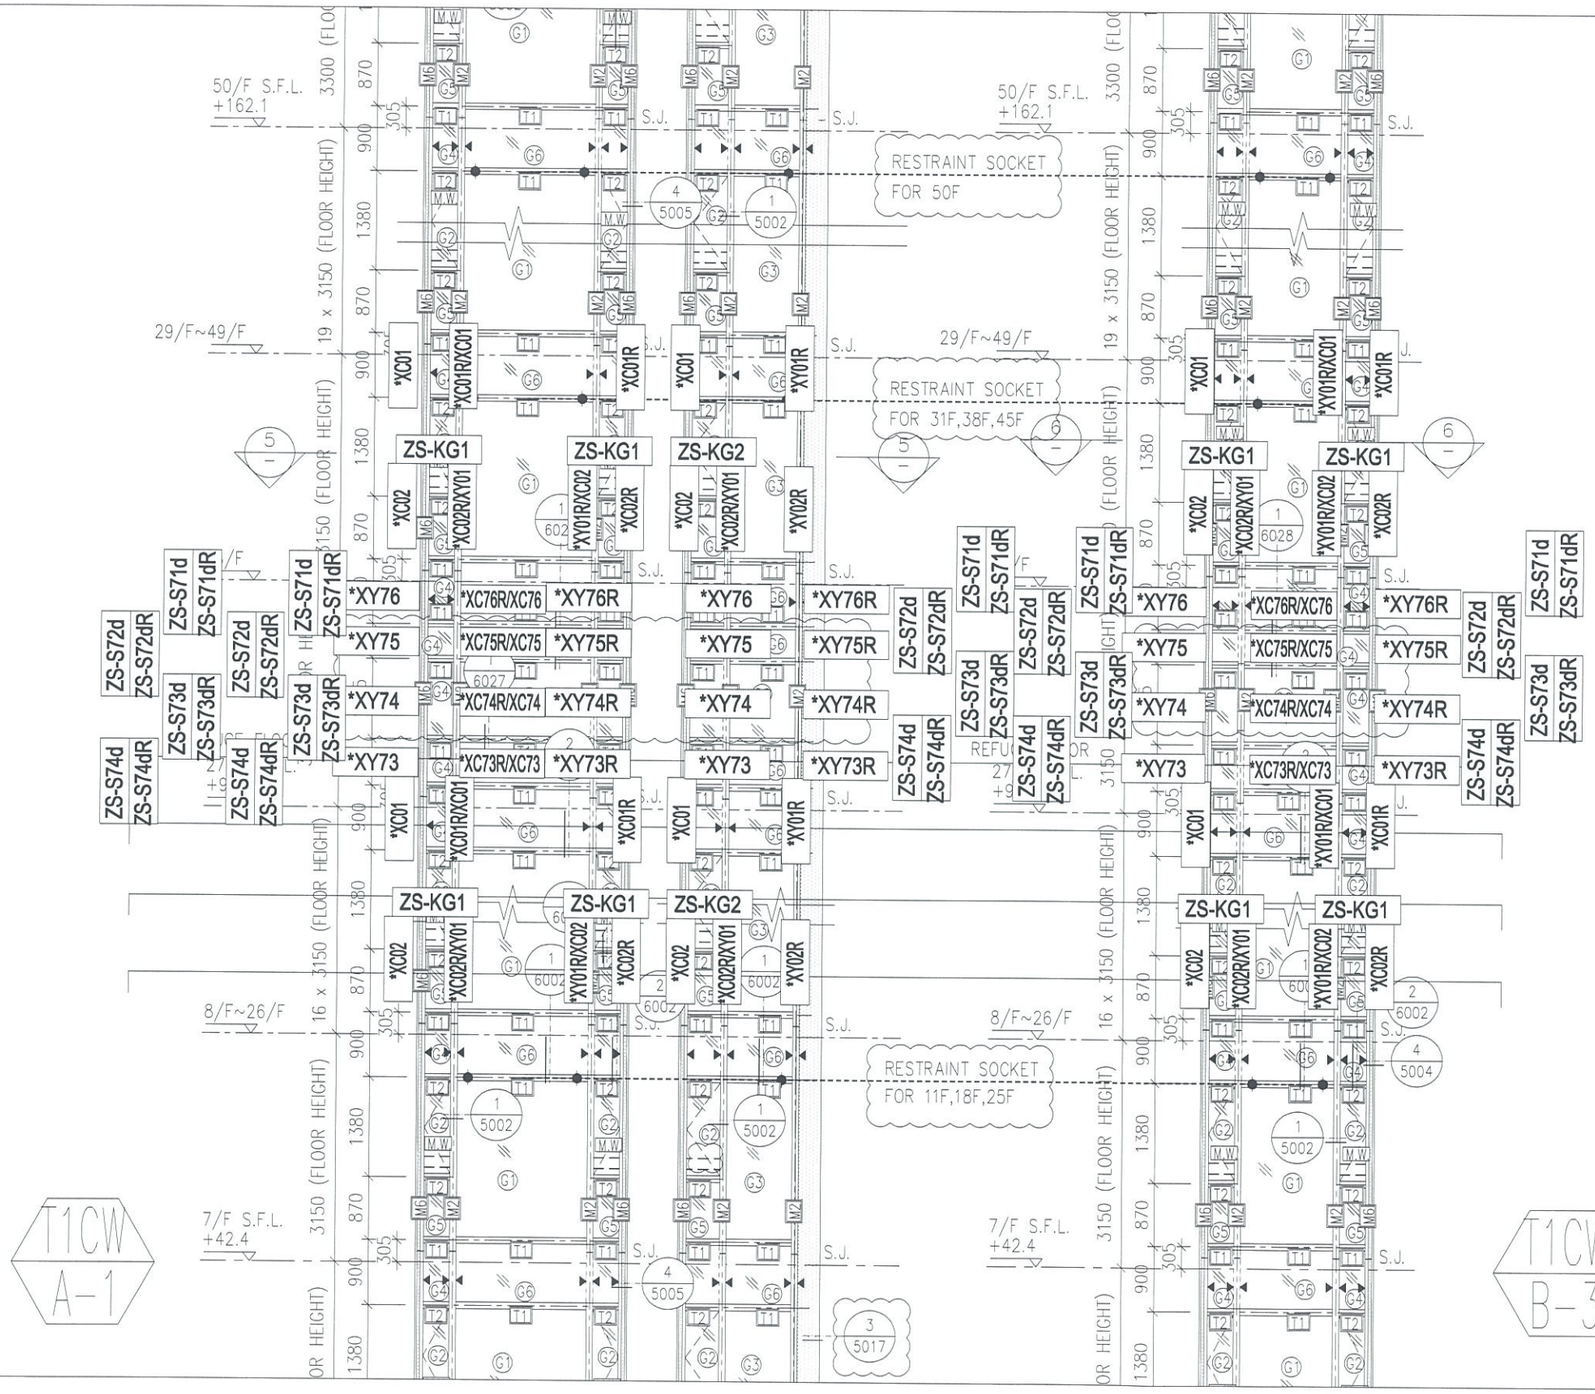

註明：因圖紙空間有限"*"代表ZS-

此位置圖只表達以下型材：
玻璃扣蓋, 框橫料扣蓋


名稱：扣蓋位置圖
圖號：837-CW-2107b

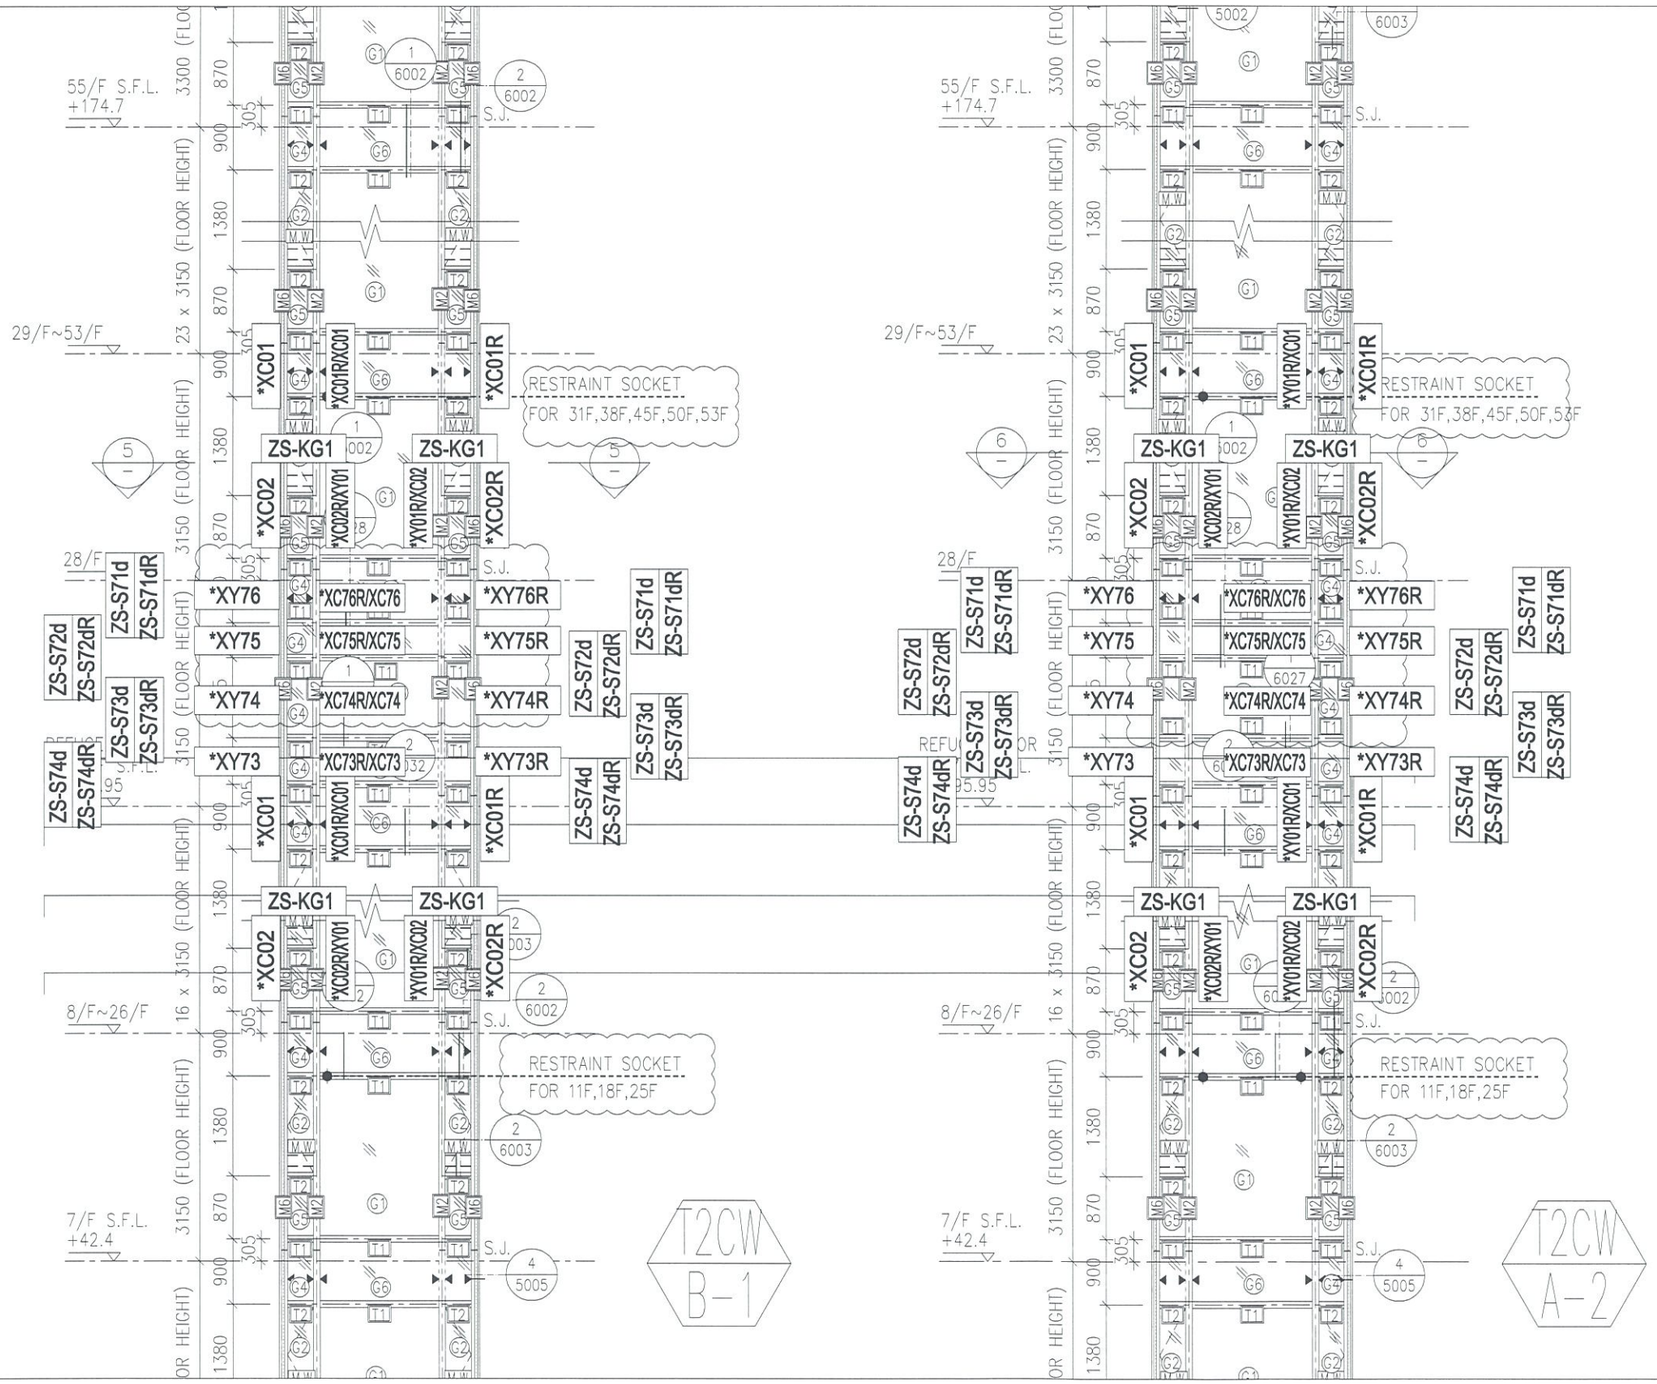

註明：因圖紙空間有限"*"代表ZS-

此位置圖只表達以下型材：
玻璃扣蓋, 框橫料扣蓋


名稱：扣蓋位置圖
圖號：837-CW-2207b

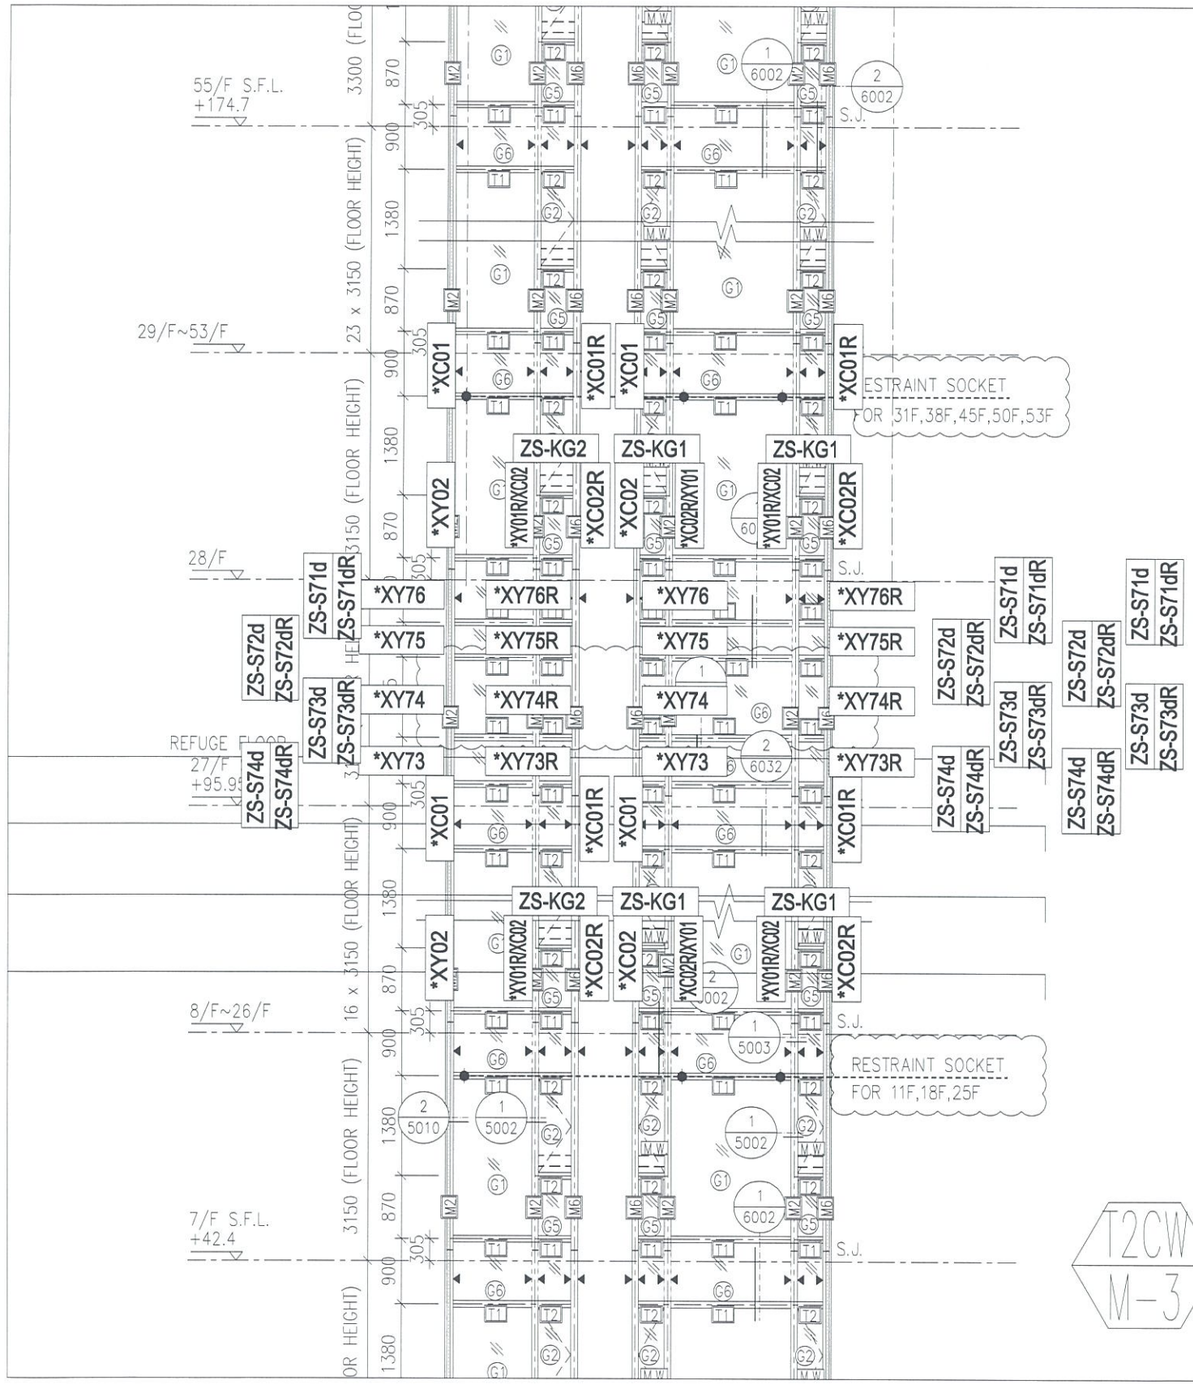

註明：因圖紙空間有限"*"代表ZS-

此位置圖只表達以下型材：
玻璃扣蓋, 框橫料扣蓋


名稱：扣蓋位置圖
圖號：837-CW-2210b

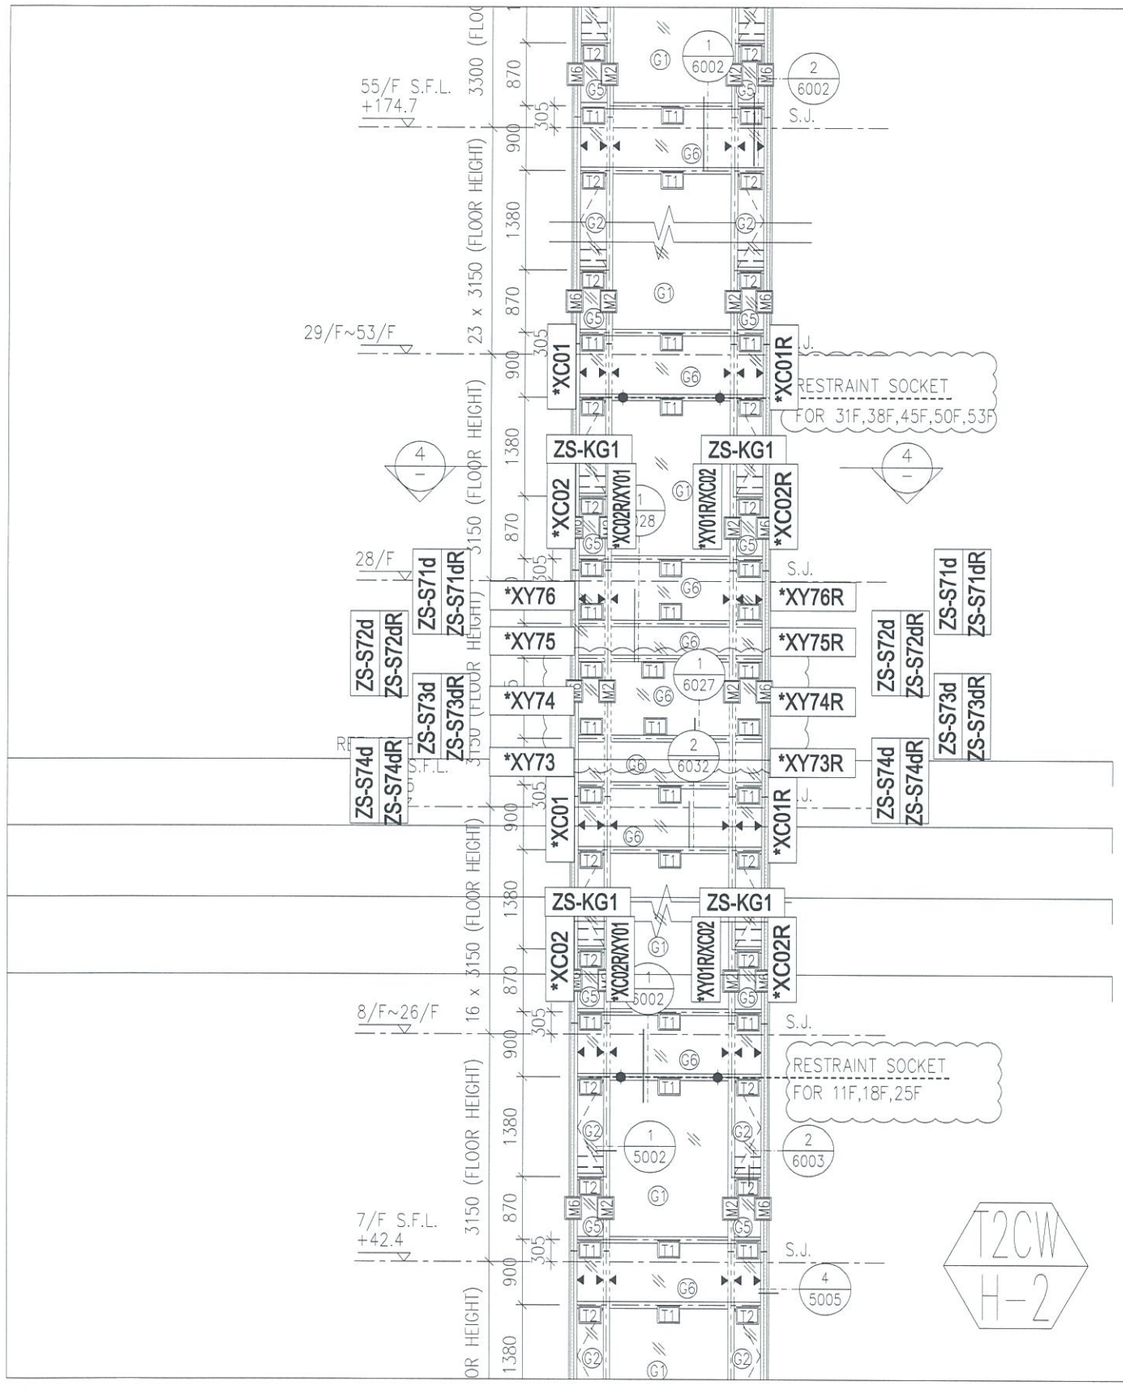

註明：因圖紙空間有限"*"代表ZS-

此位置圖只表達以下型材：
玻璃扣蓋, 框橫料扣蓋


名稱：扣蓋位置圖
圖號：837-CW-2213b

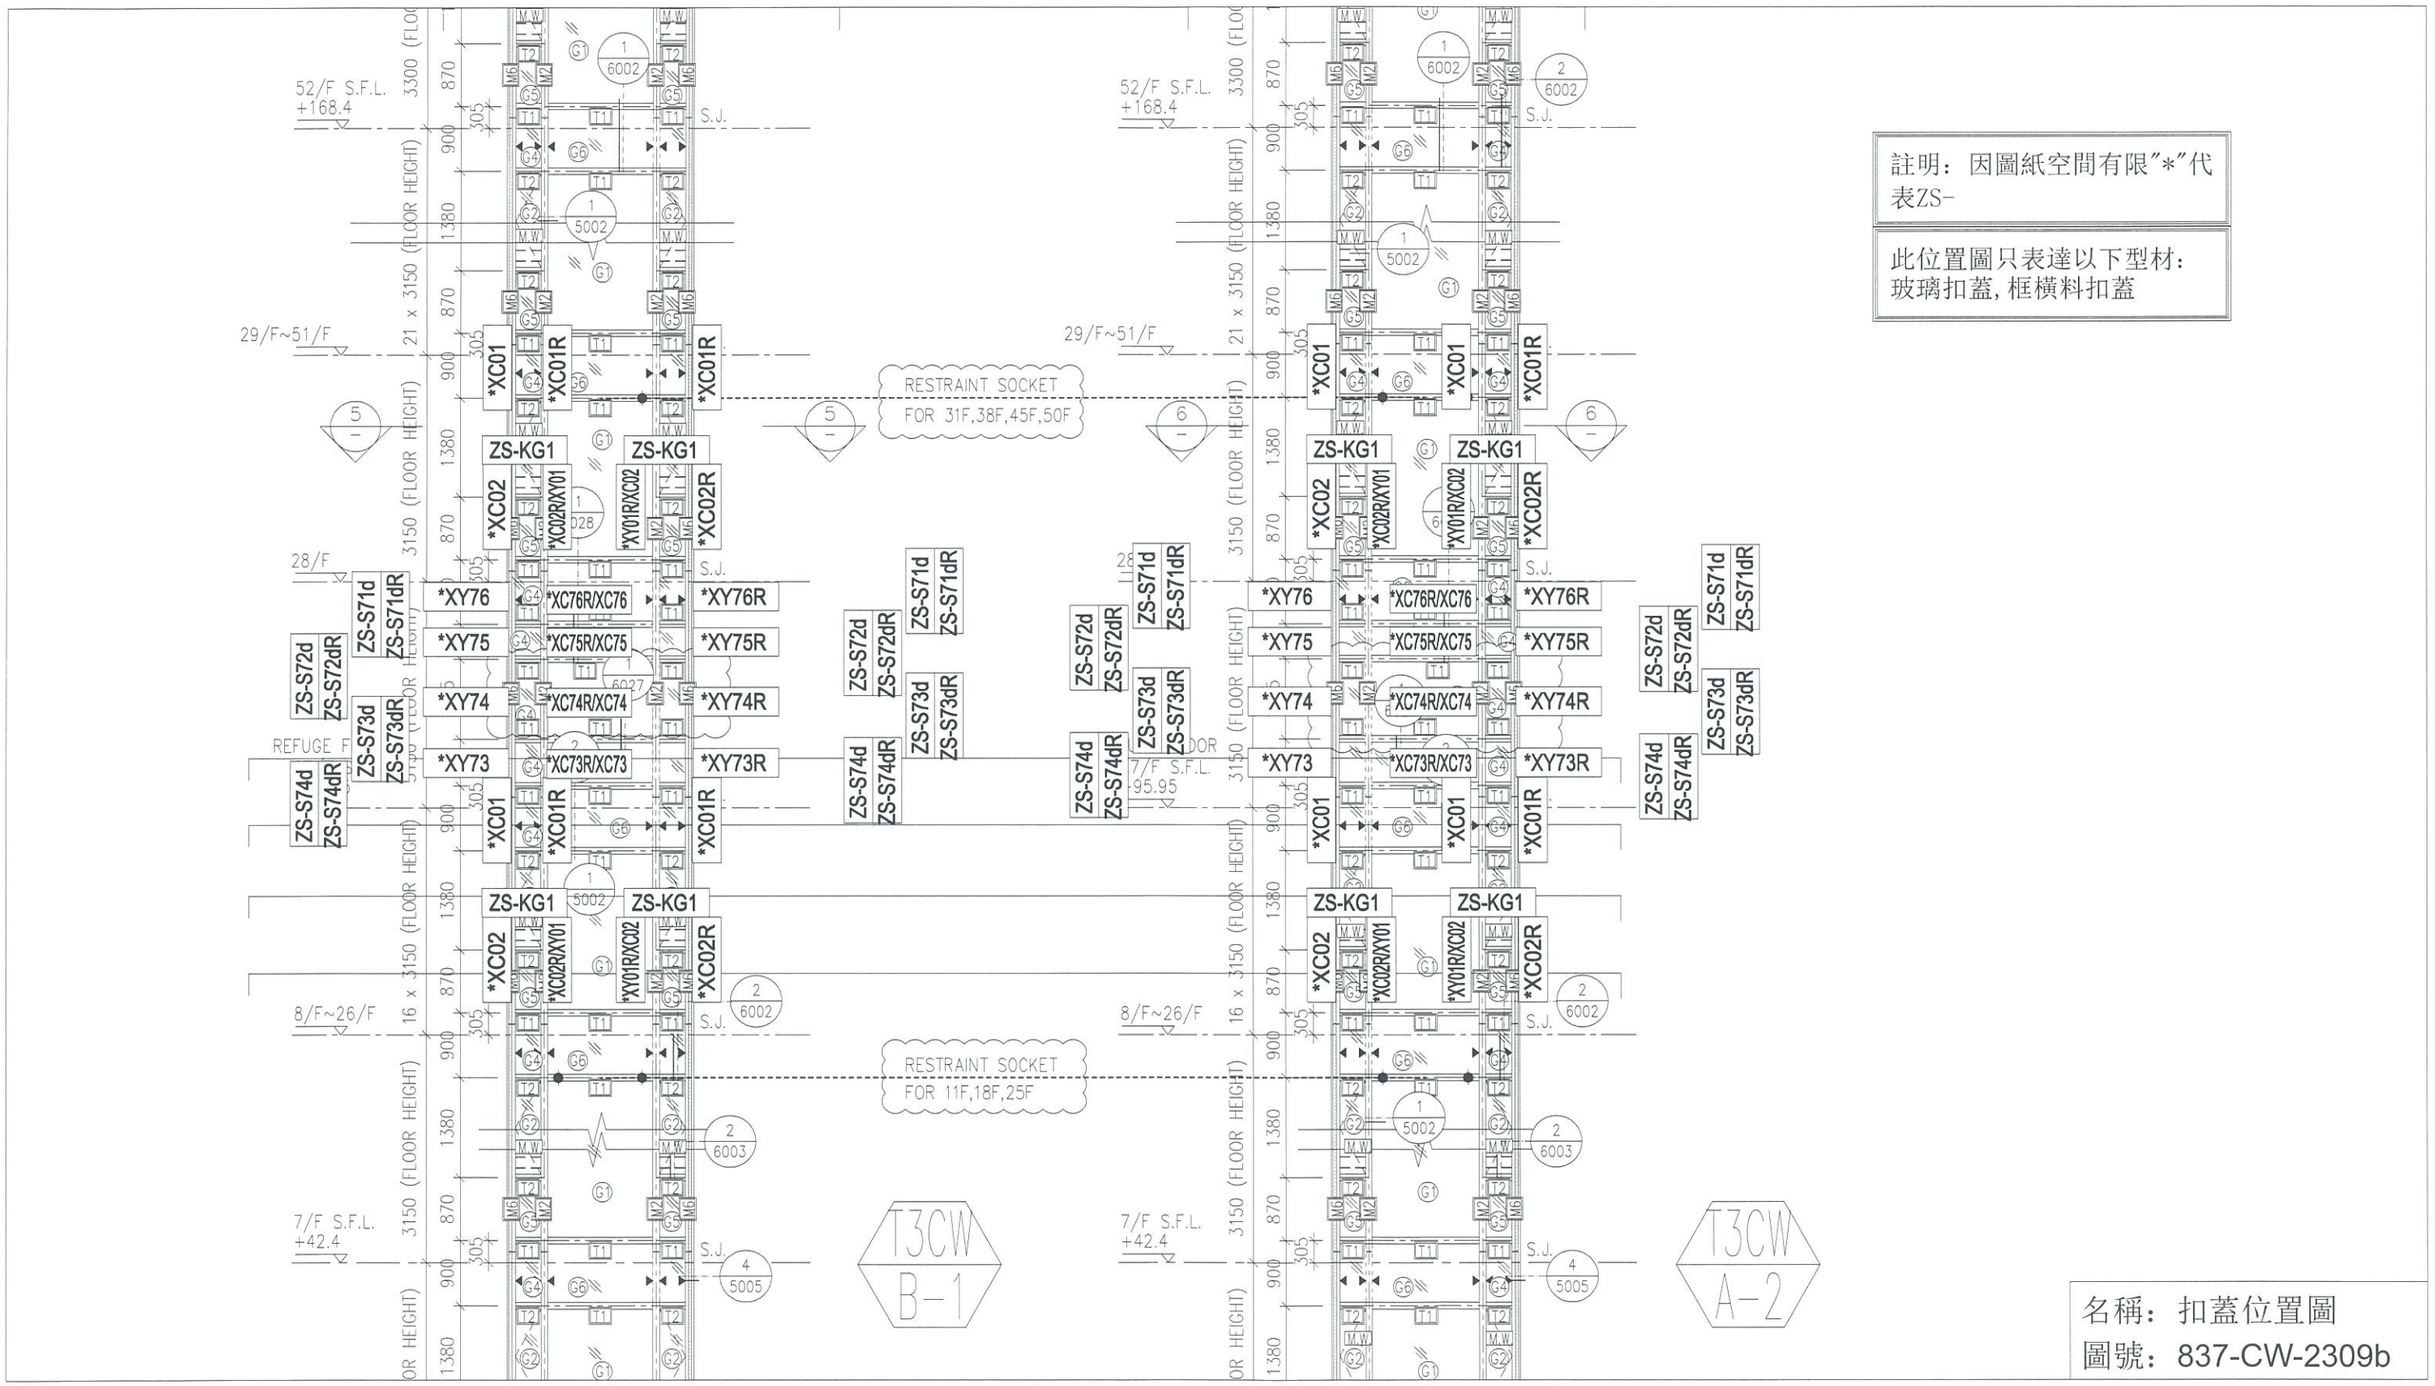

註明：因圖紙空間有限"*"代表ZS-

此位置圖只表達以下型材：
玻璃扣蓋, 框橫料扣蓋


名稱：扣蓋位置圖
圖號：837-CW-2309b

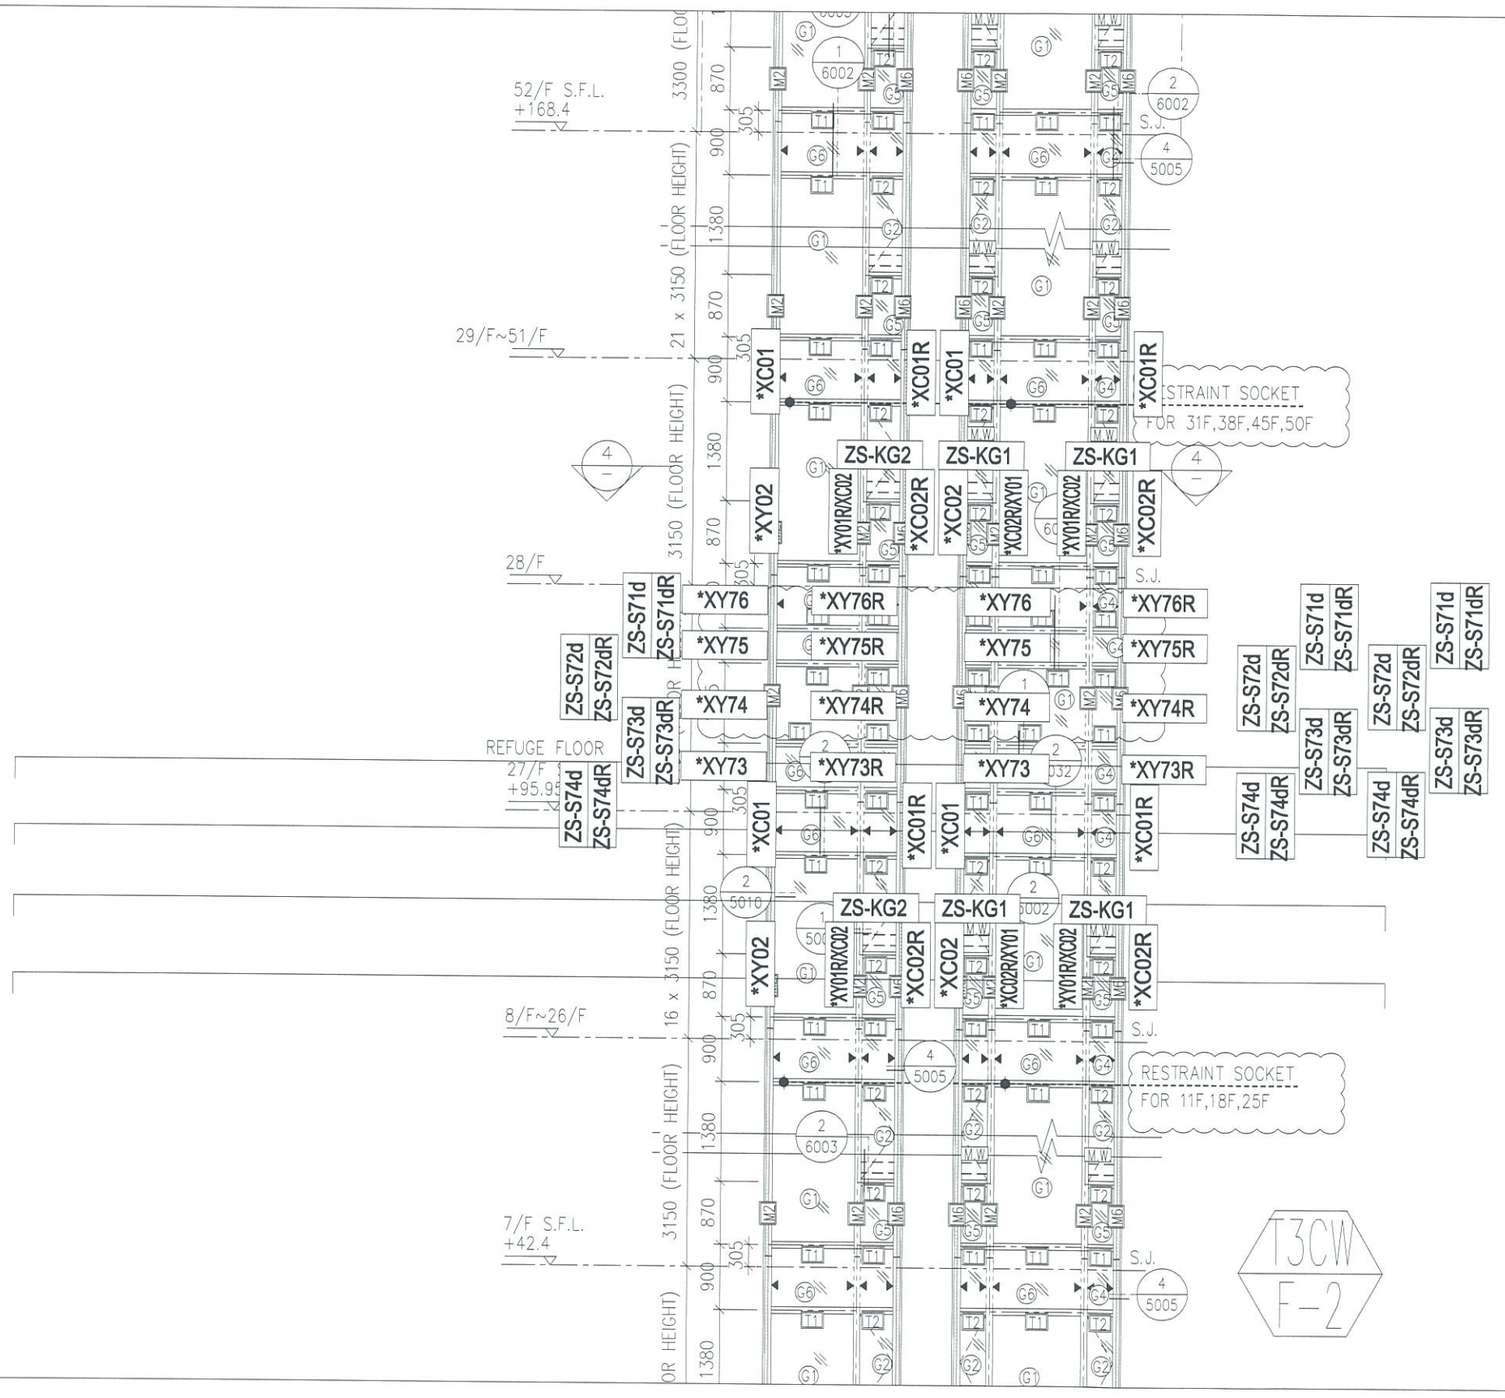

註明：因圖紙空間有限"*"代表ZS-

此位置圖只表達以下型材：
玻璃扣蓋, 框橫料扣蓋


名稱：扣蓋位置圖
圖號：837-CW-2312b

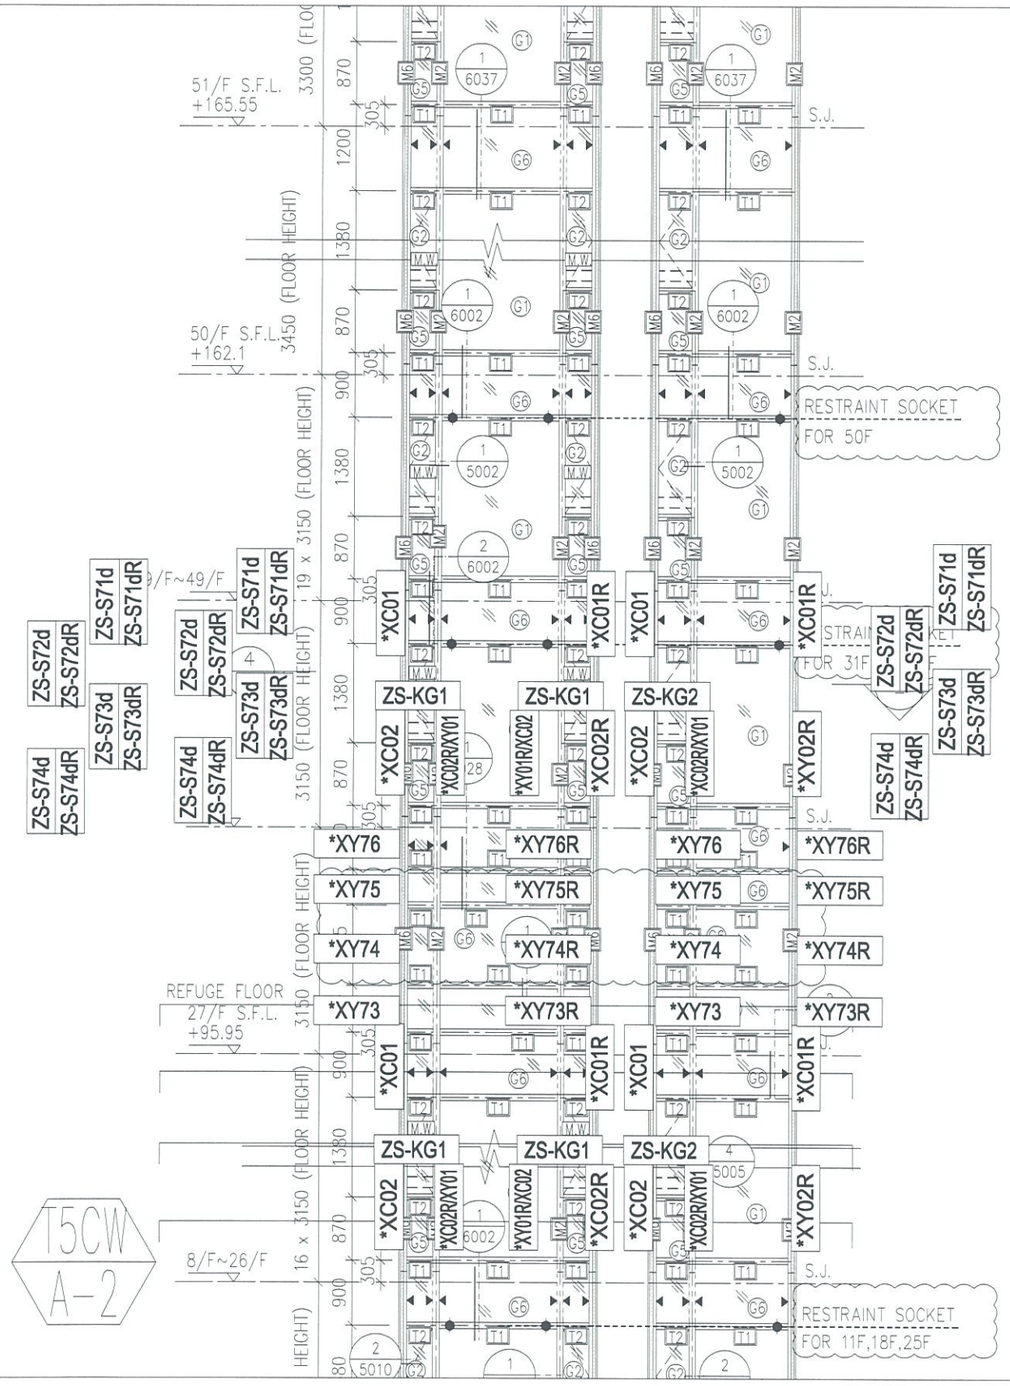

註明：因圖紙空間有限"*"代表ZS-

此位置圖只表達以下型材：
玻璃扣蓋, 框橫料扣蓋


名稱：扣蓋位置圖
圖號：837-CW-2501b

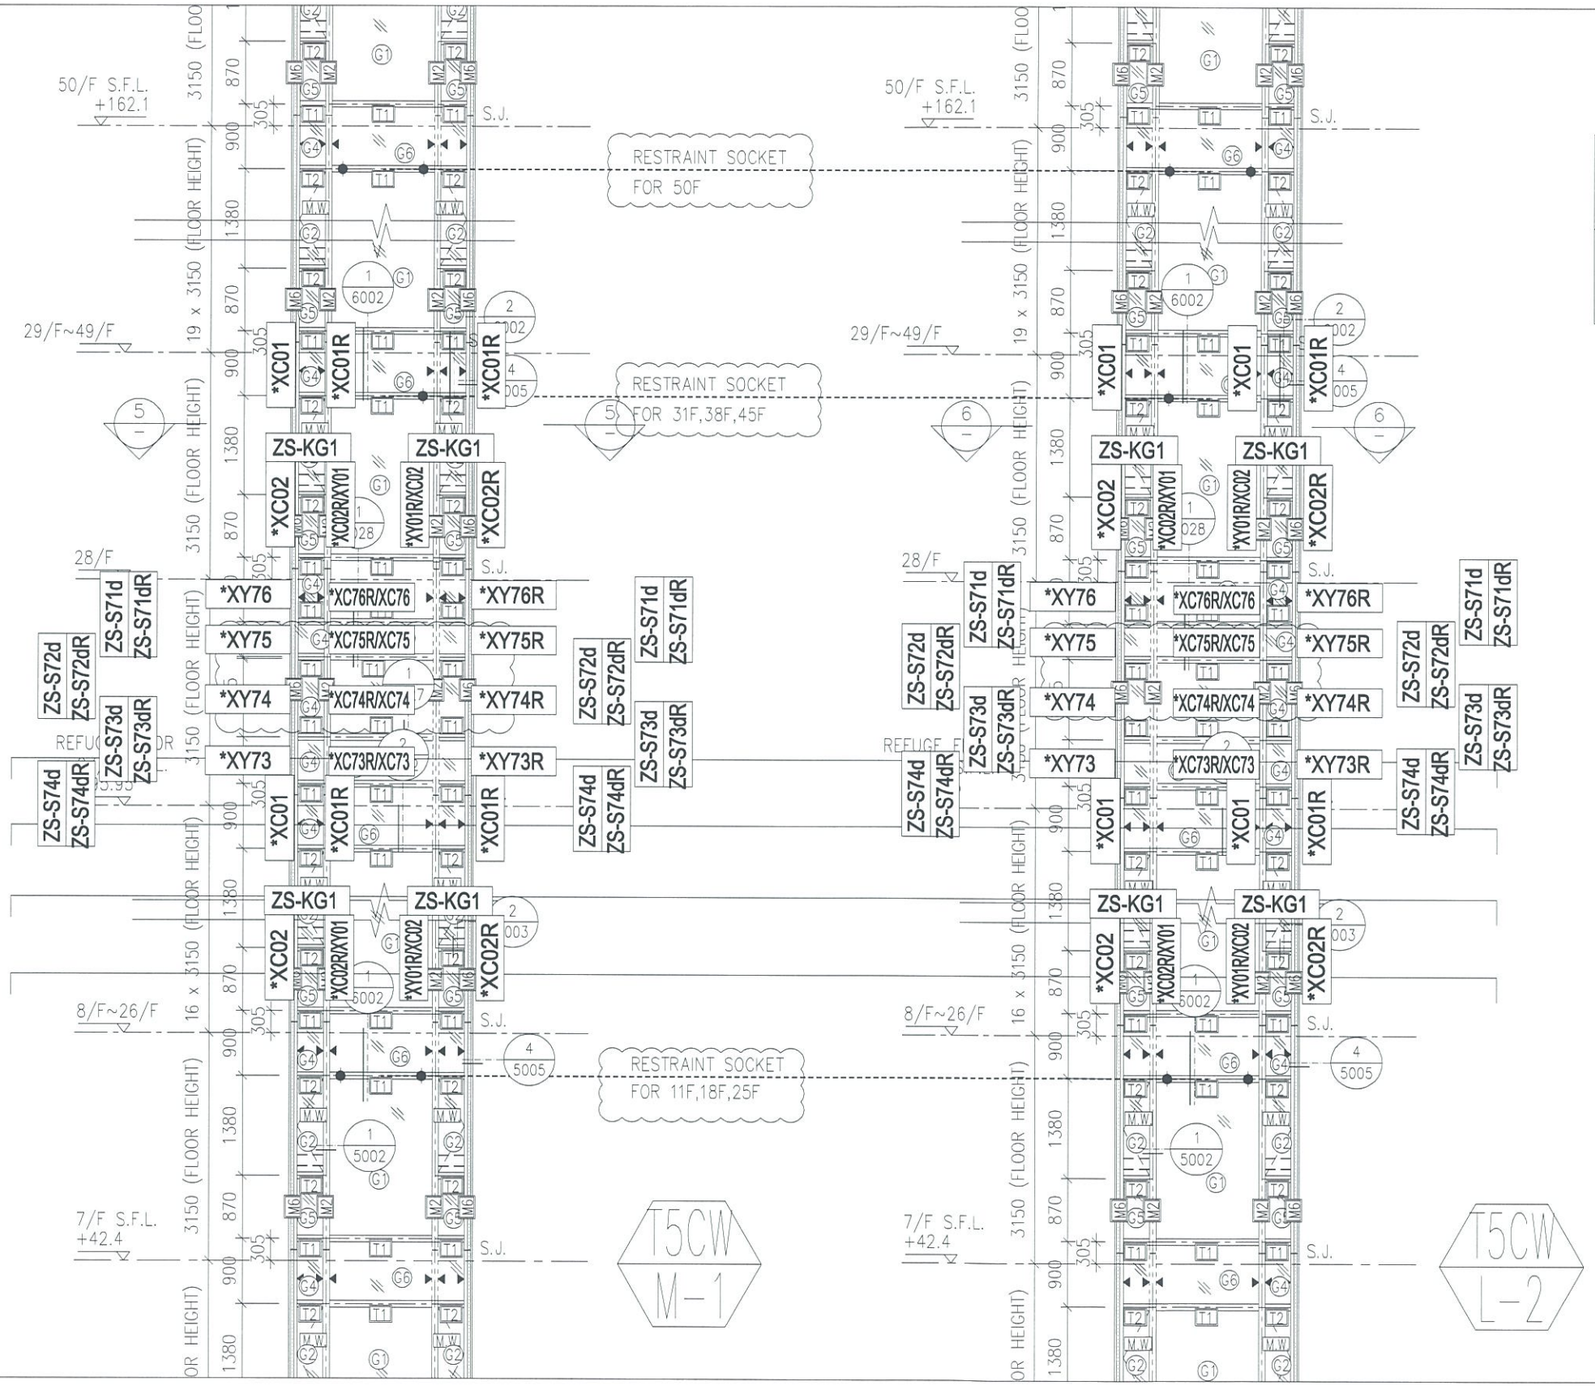

註明：因圖紙空間有限"*"代表ZS-

此位置圖只表達以下型材：
玻璃扣蓋, 框橫料扣蓋

名稱：扣蓋位置圖
圖號：837-CW-2504b

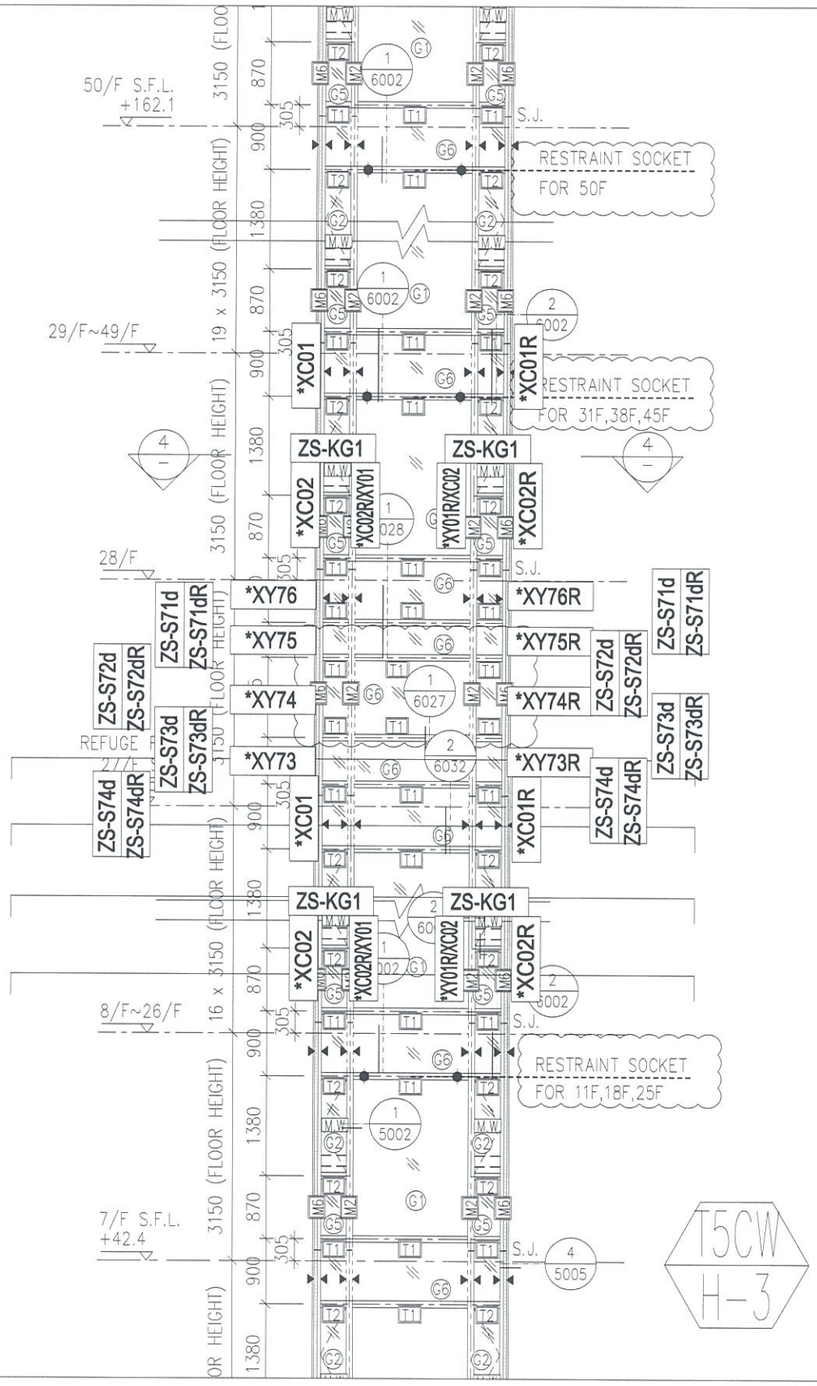

註明：因圖紙空間有限"*"代表ZS-

此位置圖只表達以下型材：
玻璃扣蓋, 框橫料扣蓋

名稱：扣蓋位置圖
圖號：837-CW-2507b