

工程指示 / 要求簡箋(E.I.)

工程指示編號：EI/0428/19

修改版次：-

工程編號：J-837

工程名稱：觀塘裕民坊

工程項目：幕牆 大貨企橫(T5)(21-25F, 29-49F)(變層單位 T5B,C)

收件人：生統/永林

發件人：Eric Liu

日期：09/04/2019

要求提供 / 確認 事項：

- | | | |
|------------------------------------|-------------------------------------|-------------------------------|
| <input type="checkbox"/> 初步鋁料 B.M. | <input type="checkbox"/> 加工拆圖，然後生產 | <input type="checkbox"/> 尺寸表 |
| <input type="checkbox"/> 正式鋁料 B.M. | <input type="checkbox"/> 技術上資料 / 指示 | <input type="checkbox"/> 報價 |
| <input type="checkbox"/> 配件 B.M. | <input type="checkbox"/> 樣辦或貨品說明書 | <input type="checkbox"/> 分判合約 |
| <input type="checkbox"/> 其他：_____ | | |

內容：

請按加工圖生產幕牆鋁料送到地盤安裝(T5)(21-25/F,29-49/F)(變層單位 T5B,C)

1)未包括隔火層位置企橫，將另出單

謝謝！

請在 2019/ 4 / 22 前完成上列要求。

附： 8 頁圖登，212 頁加工圖，1 頁位置圖

以上項目為：

- 原合約工程包 原合約工程加 / 減賬 新工程報價

原因：-

分發東莞各部門：

- () 生產技術總監 連附件 (/) 技術部 連附件 (/) 生產部 連附件 () 機械設計部 連附件
 () 採購部 連附件 (/) 生產統籌部 連附件 () 報關組 連附件 () 其他 楊榮輝 連附件

分發其他分判：

- () 王禮秋 連附件

分發香港各部門：

- () 行政部 連附件 () 會計部 連附件 () 統籌部 連附件 (/) 工程部地盤科文 連附件 () 採購部 連附件 () QS 部 連附件 () 維修部 連附件 () 其他 _____ 連附件

傳遞編號：

HK 0832 /19

發件人簽署：

項目經理簽署：

圖則登記表
DRAWING REGISTER

工程名稱 Project Title: 觀塘裕民坊(T5座)21F~25F,29F~49F
框架式幕牆 (主企+主橫拆圖+副料) 雙層
工程編號 Project No: J-837
分發予 Distributed To

接收日期 Receiving Date (適用於客戶圖則)											
年											
月											
日											
		發出日期 Issued Date									
年	19										
月	04										
日	09										
		修訂編號 Revision No.									
1	-										
2	-										
3	-										
4	-										
5	-										
6	-										
7	-										
8	-										
9	-										
10	-										
11	-										
12	-										
13	-										
14	-										
15	-										
16	-										
17	-										
18	-										
19	-										
20	-										
21	-										
22	-										
23	-										
24	-										
25	-										
26	-										
27	-										
28	-										
29	-										

圖則編號 Drg. No.	圖則名稱 Drawing Title
SD-ML01	SD中企(外凹)加工圖
SD-ML02	雙生企加工圖
SD-MR01	雙生企加工圖
SD-MR01A	雙生企加工圖
SD-MR02	SD中企(外凹)加工圖
SD-MR04	雙生企加工圖
SD-MR05	SD中企(外凹)加工圖
SD-MR06	雙生企加工圖
SD-MR07	SD中企(外凹)加工圖
SD-MR08	雙生企加工圖
SD-MR09	SD中企(外凹)加工圖
G-MS01A	生梗企加工圖
G-MS02	生梗企加工圖
G-MS03	雙梗企加工圖
G-MS04	雙生企1加工圖
G-MS04a	雙生企1加工圖
G-MS07	雙生企1加工圖
G-MS09	雙生企1加工圖
G-MS10	雙生企1加工圖
G-MS20	生梗企加工圖
G-MS22	生梗企加工圖
G-CS01	生梗企加工圖
G-CS02	雙生企1加工圖
G-CS03	雙生企1加工圖
G-CS04	生梗企加工圖
G-CS05	生梗企加工圖
G-CS06	雙生企1加工圖
G-CS07	生梗企加工圖
G-CS08	生梗企加工圖

圖則登記表
DRAWING REGISTER

工程名稱 Project Title: 觀塘裕民坊(T5座)21F~25F,29F~49F
框架式幕牆 (主企+主橫拆圖+副料) 變層
工程編號 Project No: J-837
分發予 Distributed To

		接收日期 Receiving Date (適用於客戶圖則)							
年									
月									
日									
年		發出日期 Issued Date							
月	19								
日	04								
	09								

圖則編號 Drg. No.	圖則名稱 Drawing Title
G-CS09	雙生企1加工圖
G-CS10	SD中企(外凸)加工圖
G-HS01	雙生企1加工圖
G-HS02	雙生企1加工圖
G-HS03	生梗企加工圖
G-HS04	雙梗企加工圖
G-HS05	生梗企加工圖
G-HS06	雙生企1加工圖
UN-SD518	SD門頂橫(SD門用)
UN-SD518(D)	SD門頂橫(吊船碼用)
UN-SD518(D)-1	SD門頂橫(吊船碼用)數據表
UN-SD520R	SD門頂橫(SD門用)
UN-SD520R(D)	SD門頂橫(吊船碼用)
UN-SD520R(D)-1	SD門頂橫(吊船碼用)數據表
UN-SD518a	生梗橫料(SD門用)
UN-SD520aR	生梗橫料(SD門用)
UN-SD520bR	生梗橫料(SD門用)
UN-T524	雙梗橫料(外凸)(梗窗用)
UN-T524-1	雙梗橫料(外凸)數據表
UN-T532(D)	雙梗橫料(外凸)(吊船碼用)
UN-T532(D)-1	雙梗橫料(外凸)(吊船碼用)數據表
UN-T524a	雙梗橫料(外凸)(梗窗用)
UN-T524a-1	雙梗橫料(外凸)數據表
UN-L01	生梗橫料(生窗用)
UN-L01c	生梗橫料(生窗用)
UN-L01a	生梗橫料(生窗用)
UN-L02S	生梗橫料(生窗用)
UN-L02aS	生梗橫料(生窗用)
UN-R02a	生梗橫料(生窗用)

		修訂編號 Revision No.							
30	-								
31	-								
圖則登記表
DRAWING REGISTER

工程名稱 Project Title: 觀塘裕民坊(T5座)21F~25F,29F~49F	接收日期 Receiving Date (適用於客戶圖則)																		
框架式幕牆 (主企+主橫拆圖+副料) 變層																			
工程編號 Project No: J-837																			
分發予 Distributed To																			

圖則編號 Drg. No.	圖則名稱 Drawing Title	年	月	日	發出日期 Issued Date	修訂編號 Revision No.														
UN-R02S	生梗橫料 (生窗用)	59	-																	
UN-R02aS	生梗橫料 (生窗用)	60	-																	
UN-L01b	雙梗橫料 (外凸)	61	-																	
UN-L02bS	雙梗橫料 (外凸)	62	-																	
UN-R02b	雙梗橫料 (外凸)	63	-																	
UN-R02bS	雙梗橫料 (外凸)	64	-																	
UN-ED517W	SD門頂橫	65	-																	
UN-ED520R	SD門頂橫	66	-																	
UN-E530	雙梗橫料 (外凸)	67	-																	
UN-E530-1	雙梗橫料 (外凸) 數據表	68	-																	
UN-E530(D)	雙梗橫料 (外凸)	69	-																	
UN-E530(D)-1	雙梗橫料 (外凸) 數據表	70	-																	
UN-E530a	雙梗橫料 (外凸)	71	-																	
UN-E530a-1	雙梗橫料 (外凸) 數據表	72	-																	
UN-E530b	雙梗橫料 (外凸)	73	-																	
UN-E526R	雙梗橫料 (外凸)	74	-																	
UN-E526R(D)	雙梗橫料 (外凸)	75	-																	
UN-E526aR	雙梗橫料 (外凸)	76	-																	
UN-E531b	雙梗橫料 (外凸)	77	-																	
UN-E527Z	雙梗橫料 (外凸)	78	-																	
UN-E527aZ	雙梗橫料 (外凸)	79	-																	
UN-EL01	生梗橫料 (生窗用)	80	-																	
UN-EL01a	生梗橫料 (生窗用)	81	-																	
UN-EL01S	生梗橫料 (生窗用)	82	-																	
UN-EL01aS	生梗橫料 (生窗用)	83	-																	
UN-EL01S(T)	生梗橫料 (生窗用)	84	-																	
UN-EL01aS(T)	生梗橫料 (生窗用)	85	-																	
UN-ER01S	生梗橫料 (生窗用)	86	-																	
UN-ER01aS	生梗橫料 (生窗用)	87	-																	

圖則登記表
DRAWING REGISTER

工程名稱 Project Title: 觀塘裕民坊(T5座)21F~25F,29F~49F		接收日期 Receiving Date (適用於客戶圖則)																		
框架式幕牆 (主企+主橫拆圖+副料) 變層		年																		
工程編號 Project No: J-837		月																		
分發予 Distributed To		日																		
		年	19																	
		月	04																	
		日	09																	
		發出日期 Issued Date																		

圖則編號 Drg. No.	圖則名稱 Drawing Title		修訂編號 Revision No.																		
UN-ER01S(T)	生梗橫料 (生窗用)	88	-																		
UN-ER01aS(T)	生梗橫料 (生窗用)	89	-																		
UN-ER02R(Y)	生梗橫料 (生窗用)	90	-																		
UN-EL01b	雙梗橫料 (外凸)	91	-																		
UN-EL01b-1	雙梗橫料 (外凸) 數據表	92	-																		
UN-EL01c	雙梗橫料 (外凸)	93	-																		
UN-EL01c-1	雙梗橫料 (外凸) 數據表	94	-																		
UN-EL01bS	雙梗橫料 (外凸)	95	-																		
UN-EL01bS-1	雙梗橫料 (外凸) 數據表	96	-																		
UN-EL01bS(T)	雙梗橫料 (外凸)	97	-																		
UN-EL01bS(T)-1	雙梗橫料 (外凸) 數據表	98	-																		
UN-EL01cS(T)	雙梗橫料 (外凸)	99	-																		
UN-EL01cS(T)-1	雙梗橫料 (外凸) 數據表	100	-																		
UN-EL02bS	雙梗橫料 (外凸)	101	-																		
UN-EL02bS-1	雙梗橫料 (外凸) 數據表	102	-																		
UN-ER01bS	雙梗橫料 (外凸)	103	-																		
UN-ER01bS-1	雙梗橫料 (外凸) 數據表	104	-																		
UN-ER01bS(T)	雙梗橫料 (外凸)	105	-																		
UN-ER01bS(T)-1	雙梗橫料 (外凸) 數據表	106	-																		
UN-AM1a	單玻插線加工圖	107	-																		
UN-AM1a-1	單玻插線加工圖 (數據表)	108	-																		
UN-AM1aR	單玻插線加工圖	109	-																		
UN-AM1aR-1	單玻插線加工圖 (數據表)	110	-																		
UN-AM1b	單玻插線加工圖	111	-																		
UN-AM1b-1	單玻插線加工圖 (數據表)	112	-																		
UN-AM1bR	單玻插線加工圖	113	-																		
UN-AM1bR-1	單玻插線加工圖 (數據表)	114	-																		
UN-AM1T	單玻插線加工圖	115	-																		
UN-AM1TR	單玻插線加工圖	116	-																		

圖則登記表
DRAWING REGISTER

圖則登記表 DRAWING REGISTER				接收日期 Receiving Date (適用於客戶圖則)					
工程名稱 Project Title: 觀塘裕民坊(T5座)21F~25F,29F~49F		年							
框架式幕牆 (主企+主橫拆圖+副料) 雙層		月							
工程編號 Project No: J-837		日							
分發予 Distributed To		發出日期 Issued Date							
		年	19						
		月	04						
		日	09						
		修訂編號 Revision No.							
圖則編號 Drg. No.	圖則名稱 Drawing Title	117	-						
UN-HM1	單玻插線加工圖	118	-						
UN-HM532	單玻插線加工圖	119	-						
UN-HM520S	單玻插線加工圖	120	-						
UN-HM1a	單玻插線加工圖	121	-						
UN-HM532a	單玻插線加工圖	122	-						
UN-HM515aS	單玻插線加工圖	123	-						
UN-HM520S(D)	單玻插線加工圖	124	-						
UN-EH1	單玻插線加工圖	125	-						
UN-EH1R	單玻插線加工圖	126	-						
UN-EH530	單玻插線加工圖	127	-						
UN-EH526R	單玻插線加工圖	128	-						
UN-EH1a	單玻插線加工圖	129	-						
UN-EH1aR	單玻插線加工圖	130	-						
UN-EH530a	單玻插線加工圖	131	-						
UN-EH526aR	單玻插線加工圖	132	-						
UN-EH517aSW	單玻插線加工圖	133	-						
UN-DM1a	生梗企單玻加工圖	134	-						
UN-DM1a-1	生梗企單玻加工圖 (數據表)	135	-						
UN-DM1aR	生梗企單玻加工圖	136	-						
UN-DM1aR-1	生梗企單玻加工圖 (數據表)	137	-						
UN-DM1b	生梗企單玻加工圖	138	-						
UN-DM1b-1	生梗企單玻加工圖 (數據表)	139	-						
UN-DM1bR	生梗企單玻加工圖	140	-						
UN-DM1bR-1	生梗企單玻加工圖 (數據表)	141	-						
UN-DM1d	生梗企單玻加工圖	142	-						
UN-DM1d-1	生梗企單玻加工圖 (數據表)	143	-						
UN-DM1dR	生梗企單玻加工圖	144	-						
UN-DM1dR-1	生梗企單玻加工圖 (數據表)	145	-						
UN-DM1T	生梗企單玻加工圖								

圖則登記表
DRAWING REGISTER

工程名稱 Project Title: 觀塘裕民坊(T5座)21F~25F,29F~49F
框架式幕牆 (主企+主橫拆圖+副料) 雙層
工程編號 Project No: J-837
分發予 Distributed To

接收日期 Receiving Date (適用於客戶圖則)

年										
月										
日										
年	19									
月	04									
日	09									

發出日期 Issued Date

--	--	--	--	--	--	--	--	--	--	--

修訂編號
Revision No.

圖則編號 Drg. No.	圖則名稱 Drawing Title
UN-DM1TR	生梗企單玻加工圖
UN-DM1X	生梗企單玻加工圖
UN-DM1XR	生梗企單玻加工圖
UN-DM1E	生梗企單玻加工圖
UN-SM1	生梗企雙玻加工圖
UN-SM1-1	生梗企雙玻加工圖 (數據表)
UN-SM1R	生梗企雙玻加工圖
UN-SM1R-1	生梗企雙玻加工圖 (數據表)
UN-SM2	生梗企雙玻加工圖
UN-SM2R	生梗企雙玻加工圖
ZS-U01	SD中柱底座加工圖
ZS-U01R	SD中柱底座加工圖
TD-M05	SD中柱底座加工圖
TD-M05R	SD中柱底座加工圖
UN-SE1	雙生托加工圖
UN-SE1R	雙生托加工圖
UN-SE2R	雙生托加工圖
UN-SE3R	雙生托加工圖
UN-SE4R	雙生托加工圖
LJ-C01	鋁角加工圖
LJ-C01R	鋁角加工圖
LJ-C01a	鋁角加工圖
LJ-C01aR	鋁角加工圖
LJ-C02	鋁角加工圖
LJ-C02R	鋁角加工圖
LJ-C02a	鋁角加工圖
LJ-C02aR	鋁角加工圖
LJ-C03	鋁角加工圖
LJ-C03R	鋁角加工圖

146	-									
147	-									
圖則登記表 DRAWING REGISTER

		接收日期 Receiving Date (適用於客戶圖則)											
工程名稱 Project Title: 觀塘裕民坊(T5座)21F~25F,29F~49F	年												
框架式幕牆 (主企+主橫拆圖+副料) 變層	月												
工程編號 Project No: J-837	日												
分發予 Distributed To	年	發出日期 Issued Date											
	19												
	04												
	09												
		修訂編號 Revision No.											
圖則編號 Drg. No.	圖則名稱 Drawing Title												
LJ-C04	鋁角加工圖	175	-										
LJ-C04R	鋁角加工圖	176	-										
LJ-C04a	鋁角加工圖	177	-										
LJ-C04aR	鋁角加工圖	178	-										
LJ-C05	鋁角加工圖	179	-										
LJ-C05R	鋁角加工圖	180	-										
LJ-C05a	鋁角加工圖	181	-										
LJ-C05aR	鋁角加工圖	182	-										
LJ-C07	鋁角加工圖	183	-										
LJ-C07R	鋁角加工圖	184	-										
LJ-C08	鋁角加工圖	185	-										
LJ-C08R	鋁角加工圖	186	-										
FD-L01	鋁角加工圖	187	-										
FD-L01R	鋁角加工圖	188	-										
SZ-Y01	鋁角加工圖	189	-										
SZ-Y01R	鋁角加工圖	190	-										
UN-HT1	背板托角加工圖	191	-										
UN-HT532	背板托角加工圖	192	-										
UN-HT515S	背板托角加工圖	193	-										
UN-HT1a	背板托角加工圖	194	-										
UN-HT532a	背板托角加工圖	195	-										
UN-HT520aS	背板托角加工圖	196	-										
UN-LC1	欄河槽加工圖	197	-										
UN-LC2	欄河槽加工圖	198	-										
SC-AL02	鋁角加工圖	199	-										
SC-AL03	鋁角加工圖	200	-										
SC-AL04	鋁角加工圖	201	-										
SC-AL05	鋁巴加工圖	202	-										
Z-A01	Z字碼加工圖	203	-										

圖則登記表
DRAWING REGISTER

		接收日期 Receiving Date (適用於客戶圖則)									
工程名稱 Project Title: 觀塘裕民坊(T5座)21F~25F,29F~49F		年									
框架式幕牆 (主企+主橫拆圖+副料) 變層		月									
工程編號 Project No: J-837		日									
分發予 Distributed To		發出日期 Issued Date									
		年	19								
		月	04								
		日	09								
		修訂編號 Revision No.									
圖則編號 Drg. No.	圖則名稱 Drawing Title	年									
W-TX1	雙梗企套芯加工圖	204	-								
W-TX2	生梗企套芯加工圖	205	-								
W-TX2R	生梗企套芯加工圖	206	-								
W-TX3	雙生企套芯加工圖	207	-								
W-TX5	生梗企套心	208	-								
W-TX5R	生梗企套心	209	-								
CW-JT01	膠條安裝位置圖	210	-								
CW-JT02	膠條安裝位置圖	211	-								
CW-JT03	膠條安裝位置圖	212	-								
J837-CW-2512	安裝位置圖	213	-								





美特鋁質有限公司
MIDI Aluminium Fabricator Ltd.

數量	位置	樓層
23	T5CW-A-3	21F~25F, 29F~49F

工程號 J-837 地盤 觀塘裕民坊

左SD生右SD梗 *請用A3紙打印

*注意:
螺絲鑽平頭孔事宜, 請留意M5及3/16"要
沉頭 (90° X ø10), 供修螺絲后唧膠用

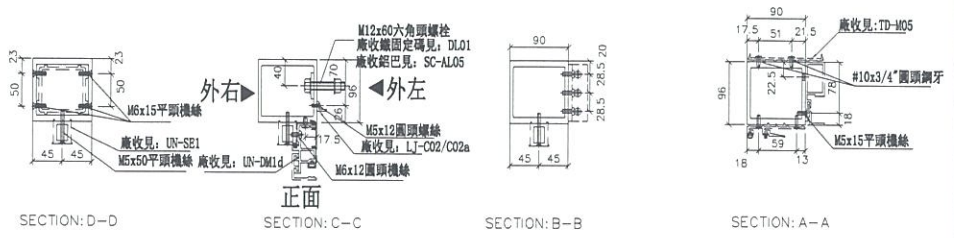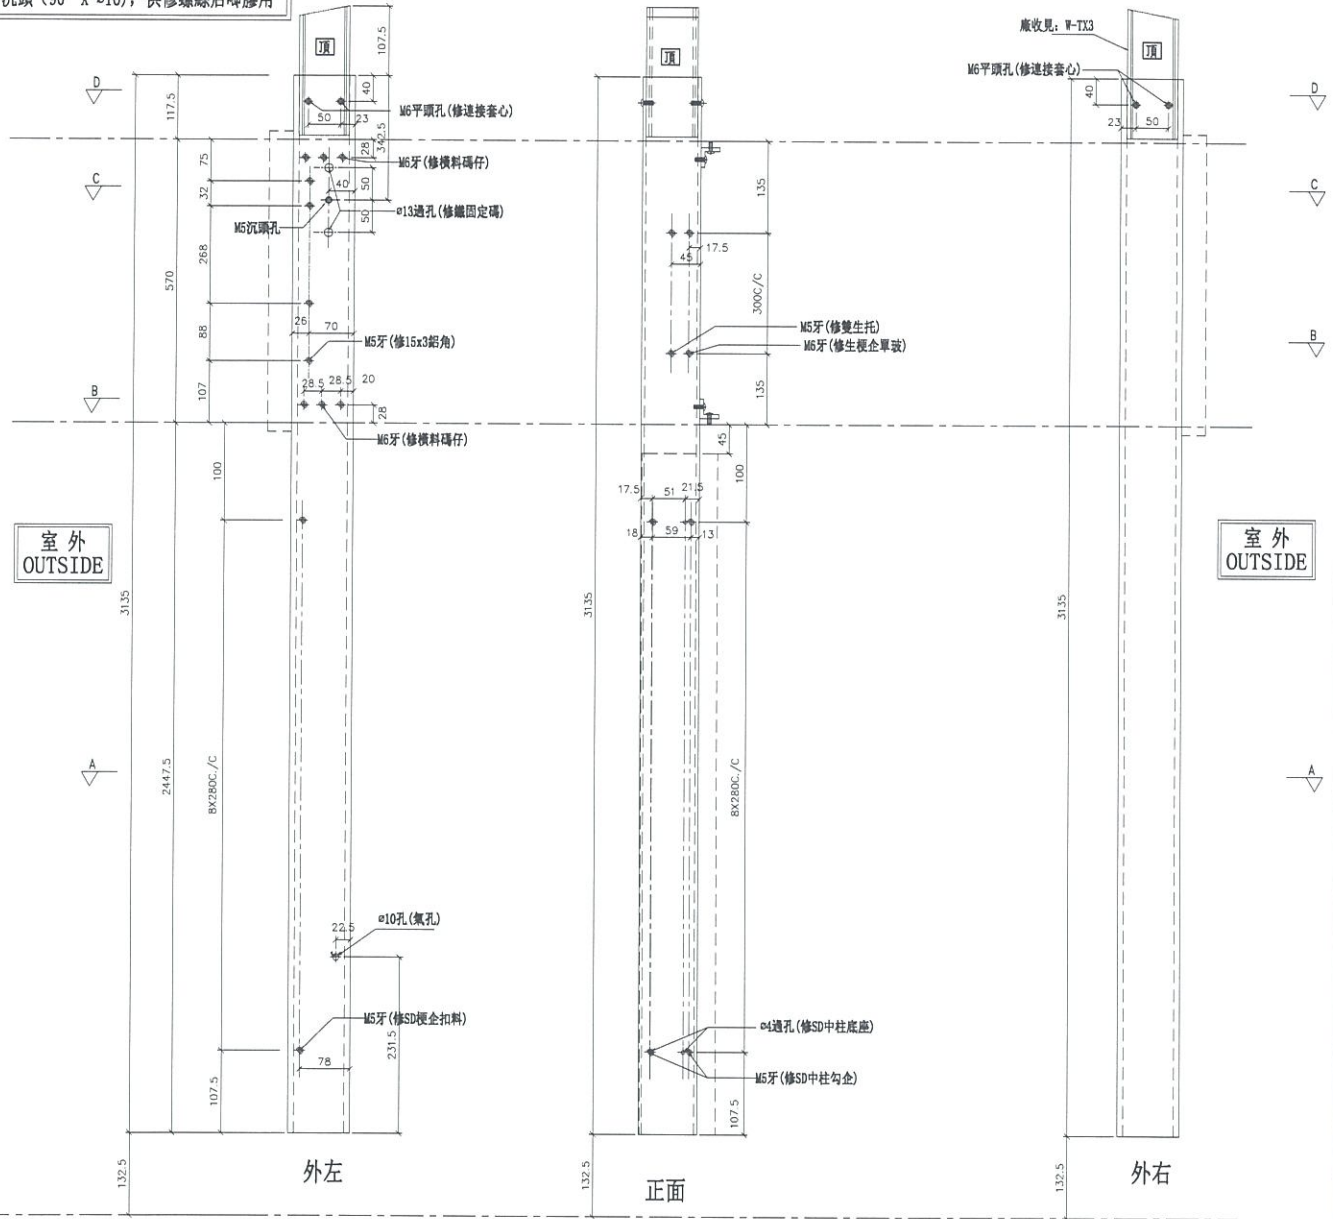

名稱	SD中企 (外凹)	制圖	邱紅	2019. 03. 26	修改		
材料	X85548	復核	謝永林	2019. 04. 08	日期		
顏色	EC-DG-S332054 (3塗)	批准			圖號	SD-ML01	



美特鋁質有限公司
MIDI Aluminium Fabricator Ltd.

工程號

J-837






地盤

觀塘裕民坊

數量	位置	樓層
23	T5CW-A-3	21F~25F, 29F~49F

左SD梗右SHR

*請用A3紙打印

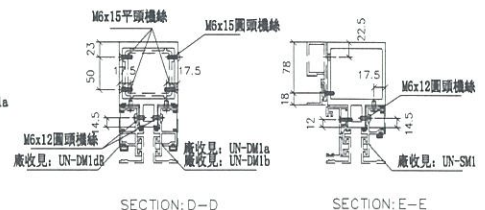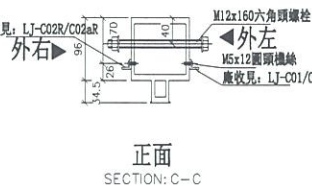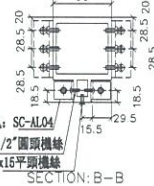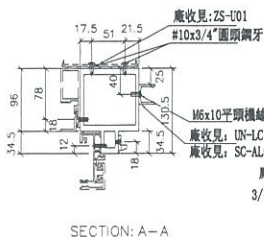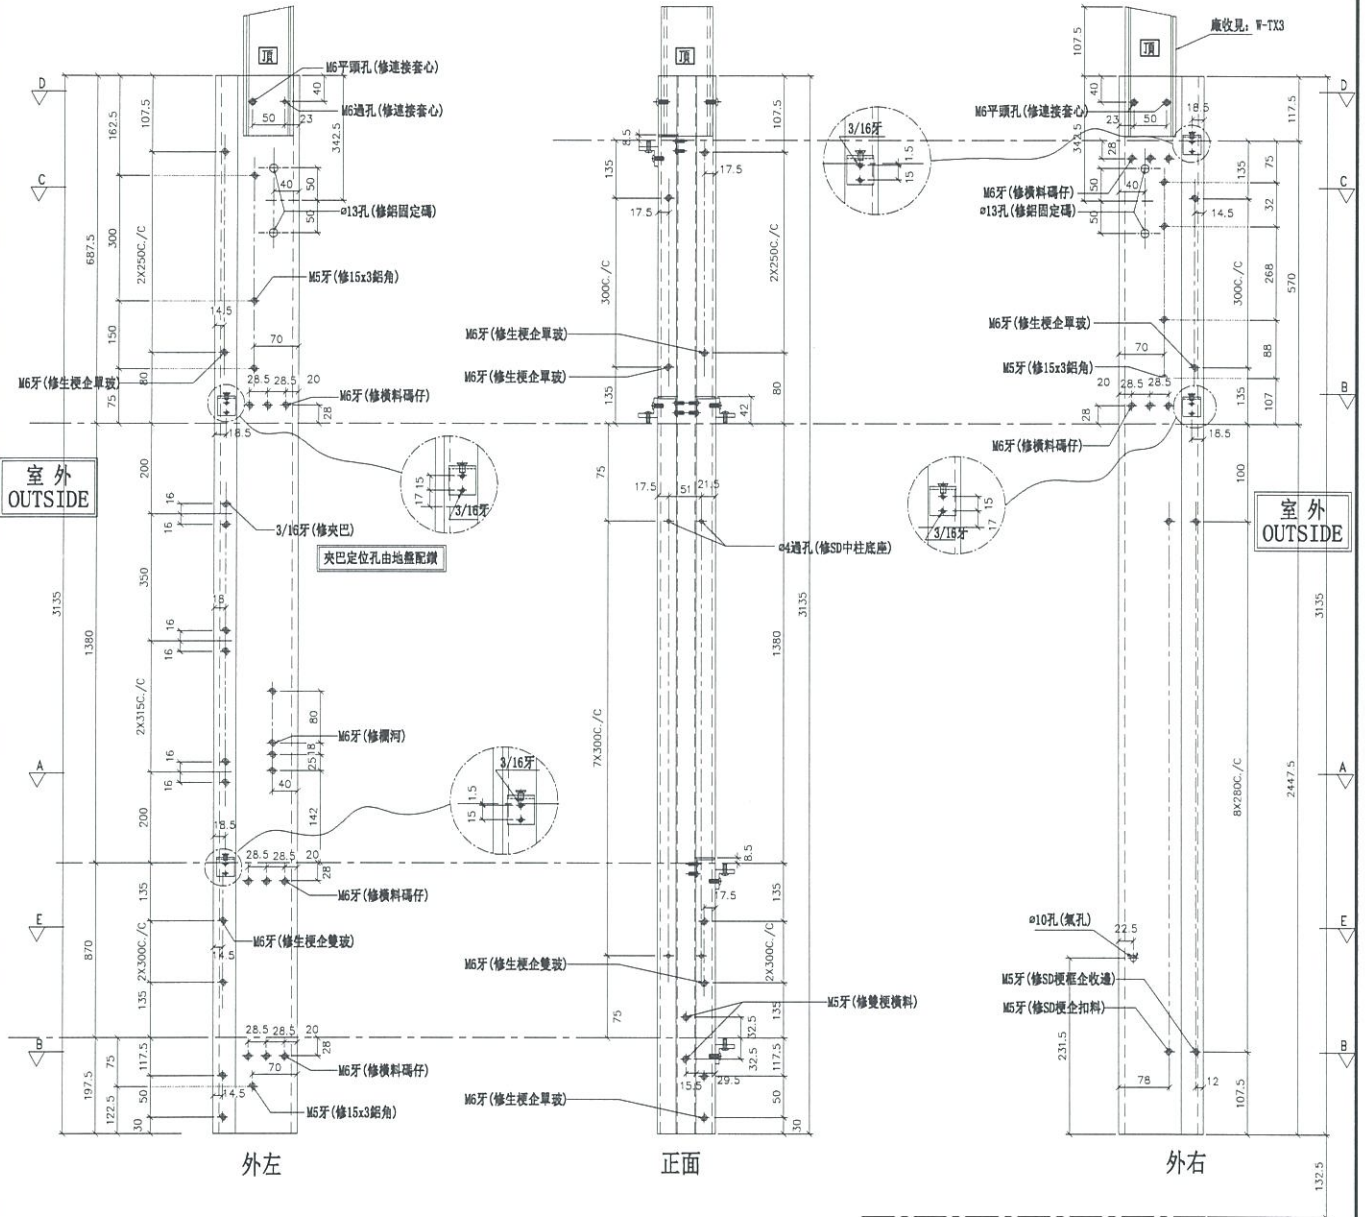

名稱	雙生企	制圖	邱紅	2019.03.26	修改	
材料	X85547	復核	謝永林	2019.04.08	日期	
顏色	EC-DG-S332054 (3塗)	批准			圖號	SD-ML02







美特鋁質 有限公司
MIDI Aluminium Fabricator Ltd.

數量	位置	樓層
22	T5CW-A-3	22F~25F, 29F~49F

工程號 J-837 地盤 觀塘裕民坊

左SHL右SD梗 *請用A3紙打印

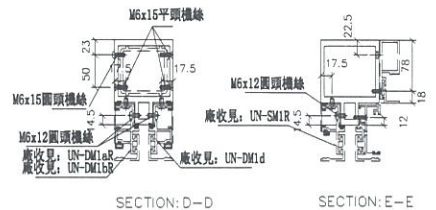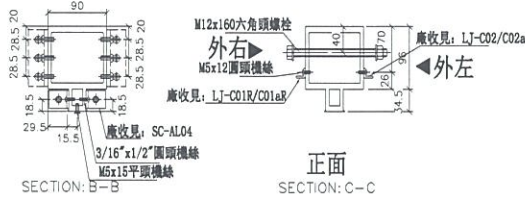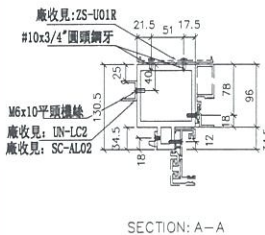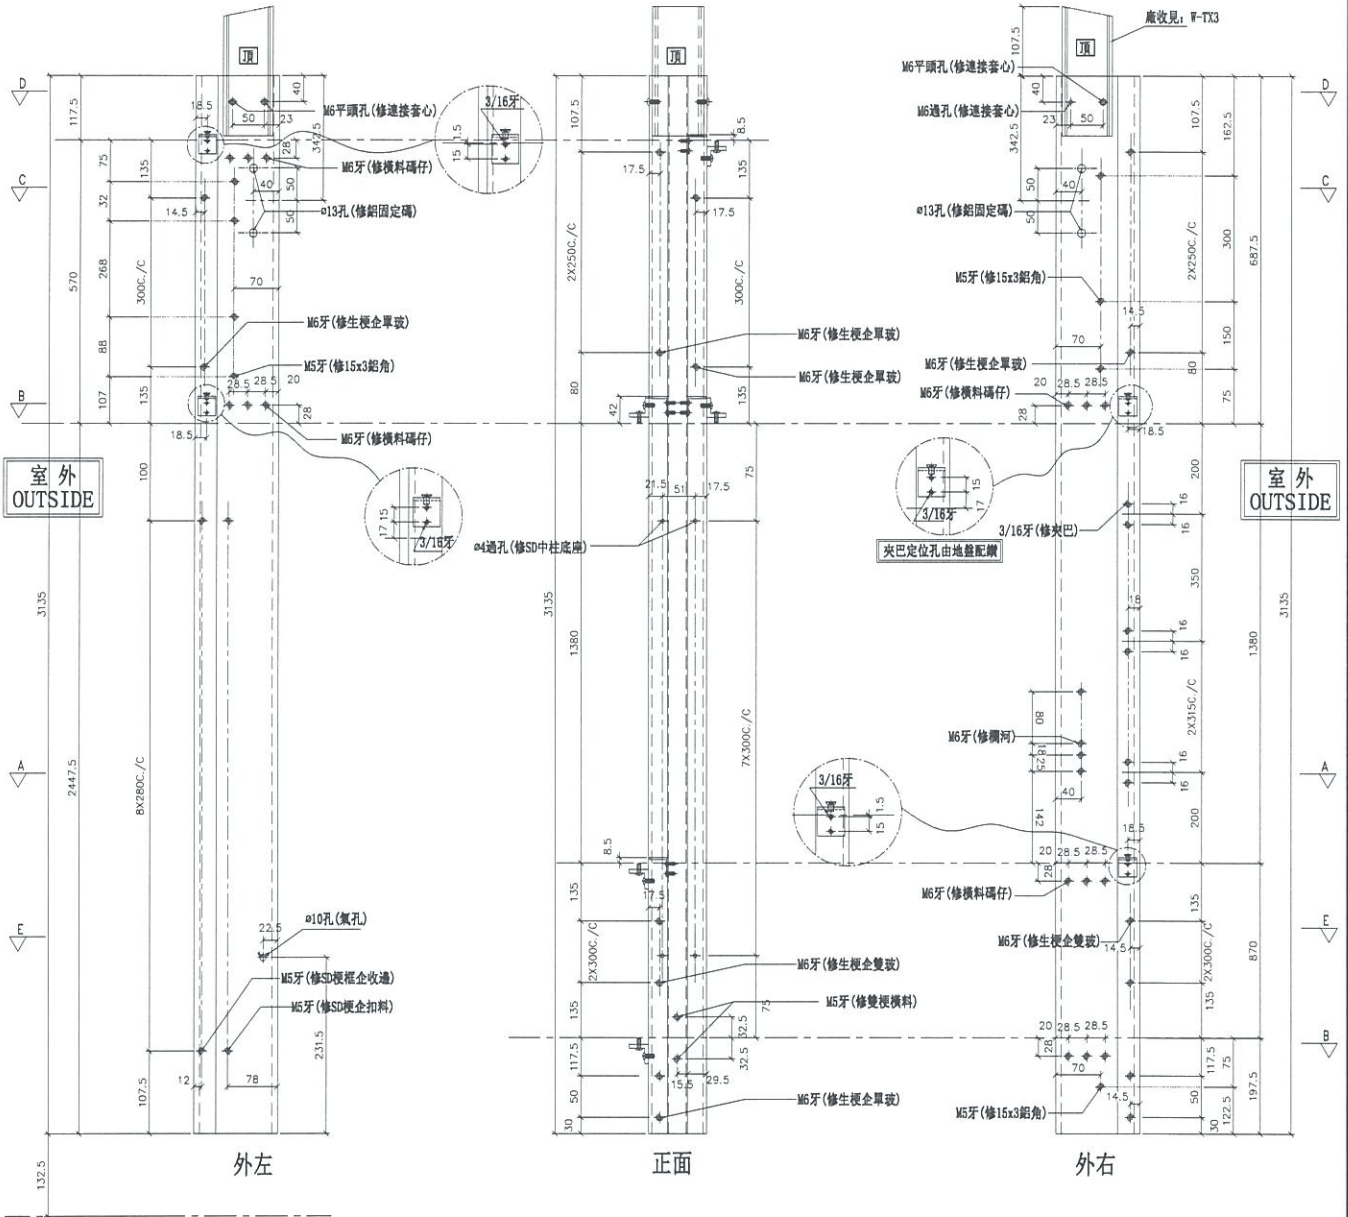

名稱	雙生企	制圖	邱紅	2019.03.26	修改	
材料	X85547	復核	謝永林	2019.04.08	日期	
顏色	EC-DG-S332054 (3塗)	批准			圖號	SD-MR01









美特鋁質 有限公司
MIDI Aluminium Fabricator Ltd.

數量	位置	樓層
21	T5CW-C-1	23F, 25F, 29F~49F

工程號 J-837 地盤 觀塘裕民坊

左SHR右SD梗 *請用A3紙打印

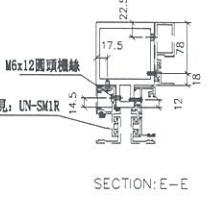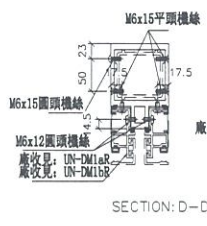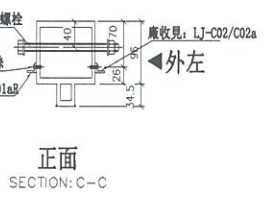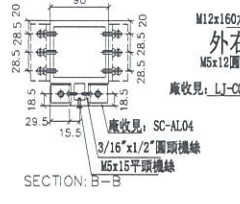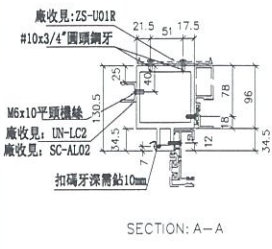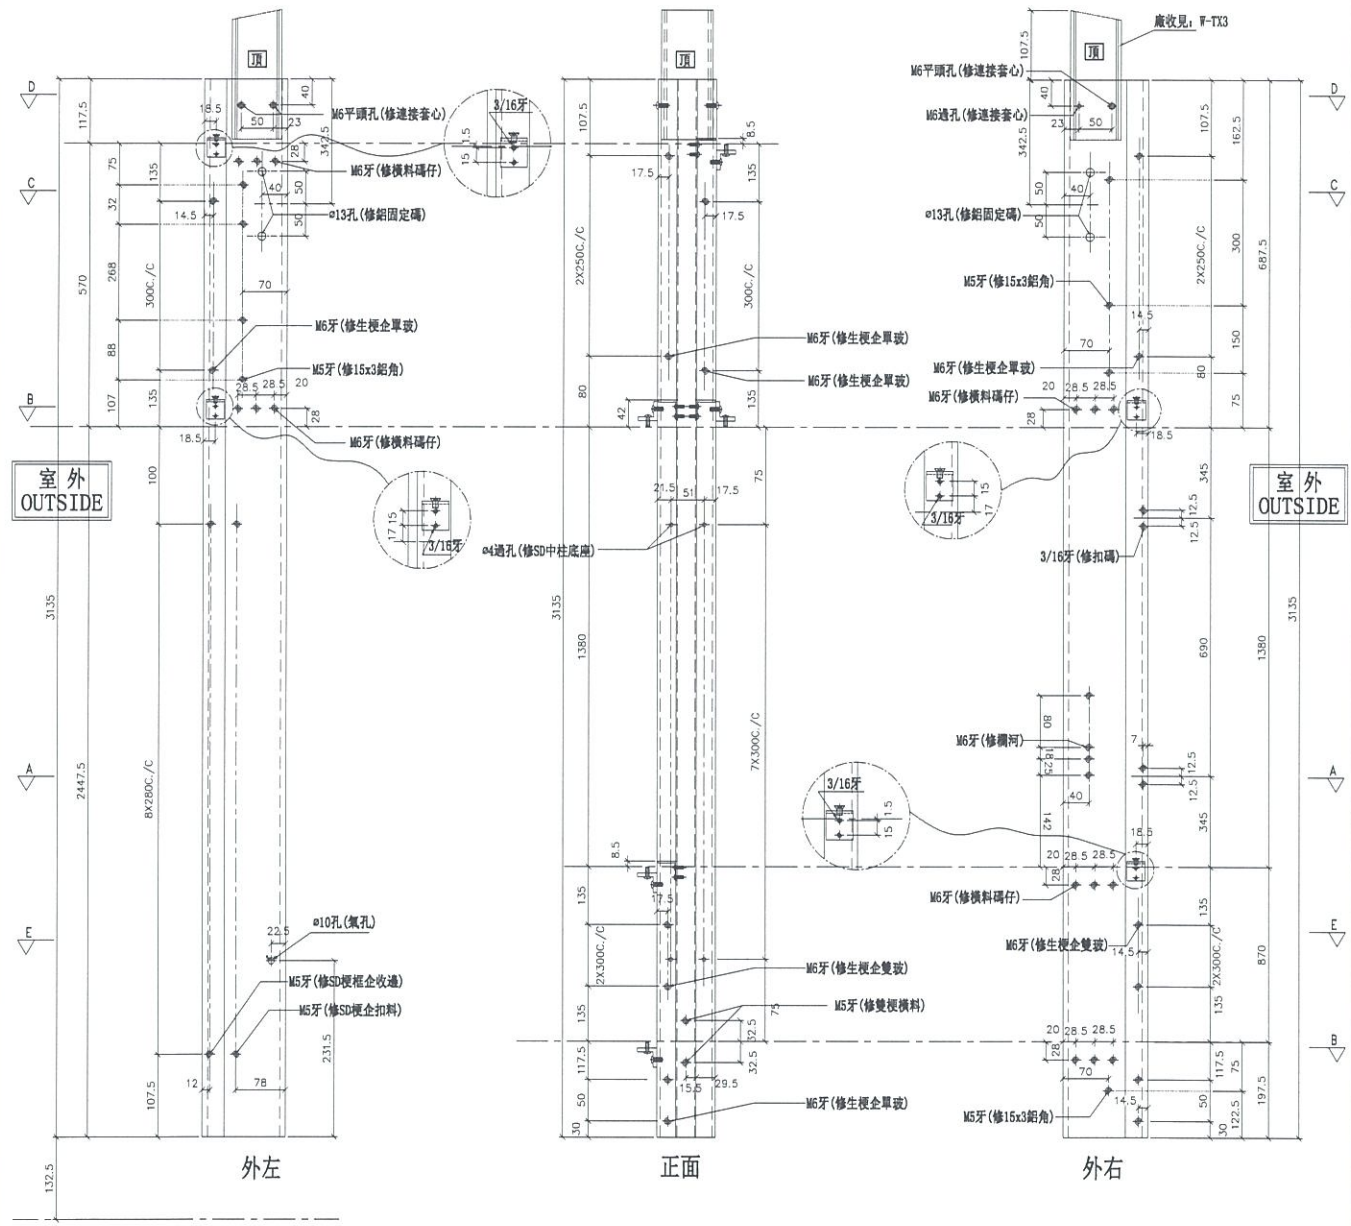

名稱	雙生企	制圖	邱紅	2019.03.26	修改	
材料	X85547	復核	謝永林	2019.04.08	日期	
顏色	EC-DG-S332054 (3塗)	批准			圖號	SD-MR01A



美特鋁質 有限公司
MIDI Aluminium Fabricator Ltd.



數量	位置	樓層
21	T5CW-C-1	23F, 25F, 29F~49F
22	T5CW-A-3	22F~25F, 29F~49F

工程號 J-837 地盤 觀塘裕民坊

左SD梗右SD生

*請用A3紙打印


*注意:
螺絲鑽平頭孔事宜, 請留意M5及3/16"要
沉頭(90° X $\phi 10$), 供修螺絲后唧膠用

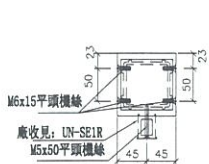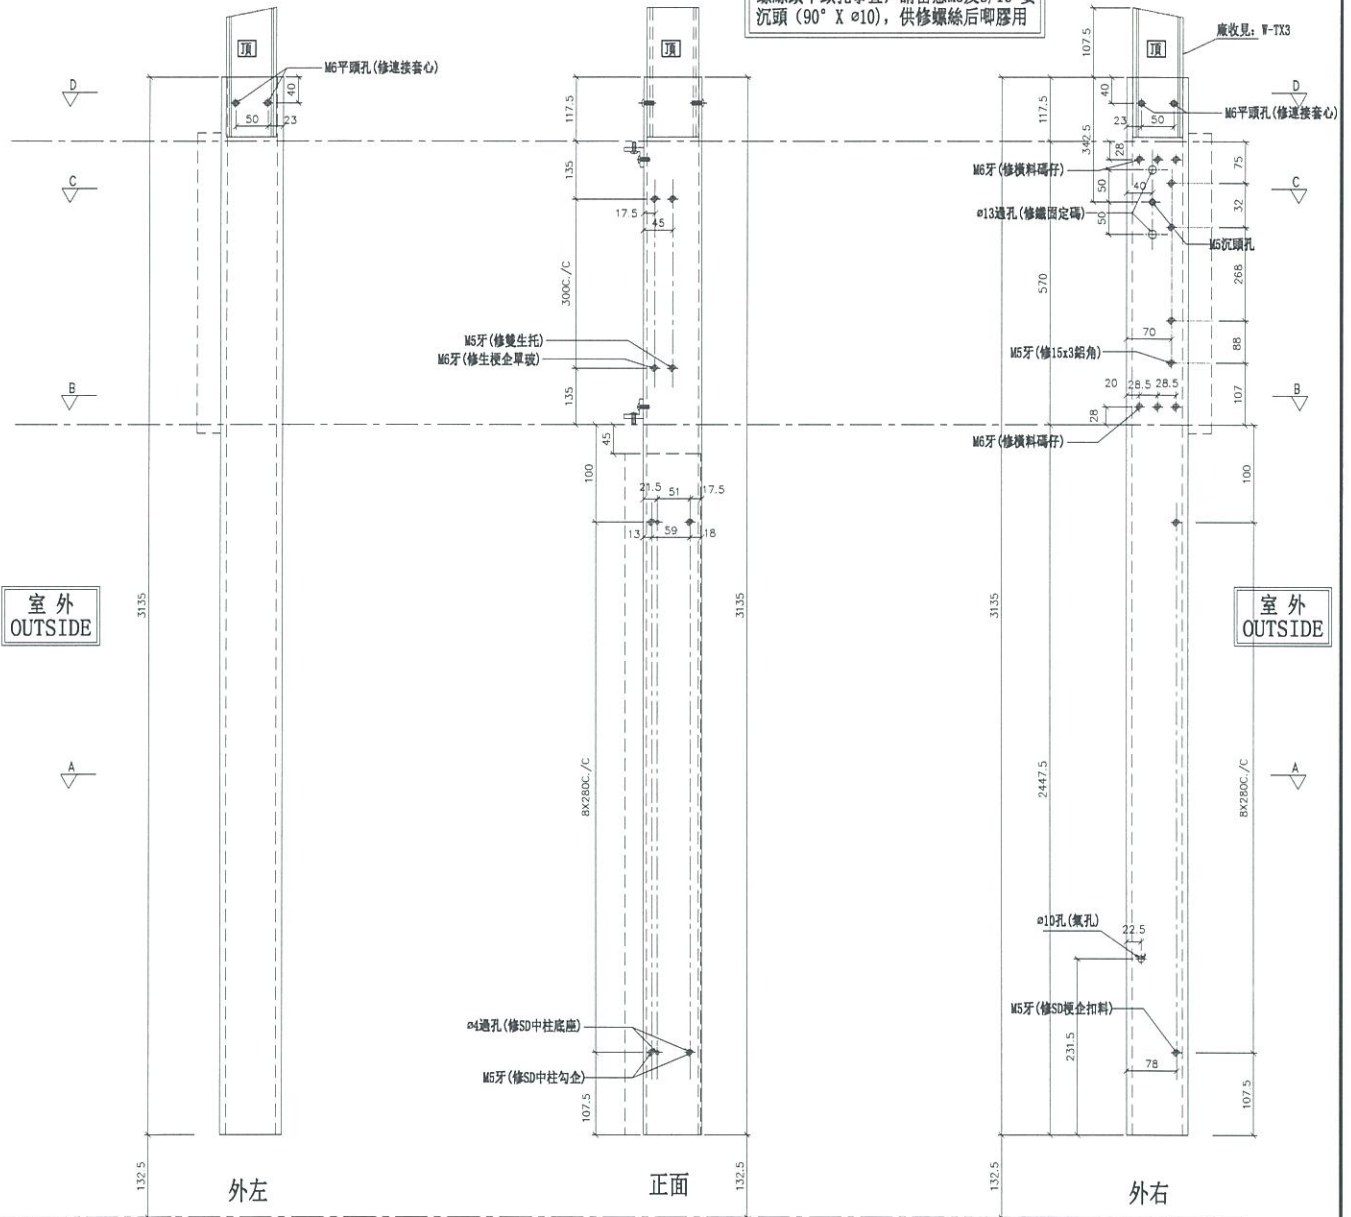


SECTION: D-D



SECTION: C-C

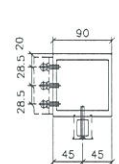

SECTION: B-B

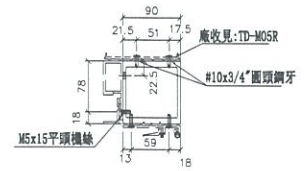

SECTION: A-A

名稱	SD中企(外凹)	制圖	邱紅	2019.03.26	修改	
材料	X85548	復核	謝永林	2019.04.08	日期	
顏色	EC-DG-S332054 (3塗)	批准			圖號	SD-MR02




美特鋁質有限公司
MIDI Aluminium Fabricator Ltd.

工程號 J-837 地盤 觀塘裕民坊

數量	位置	樓層
1	T5CW-C-1	21F

左SHL右SD梗 *請用A3紙打印

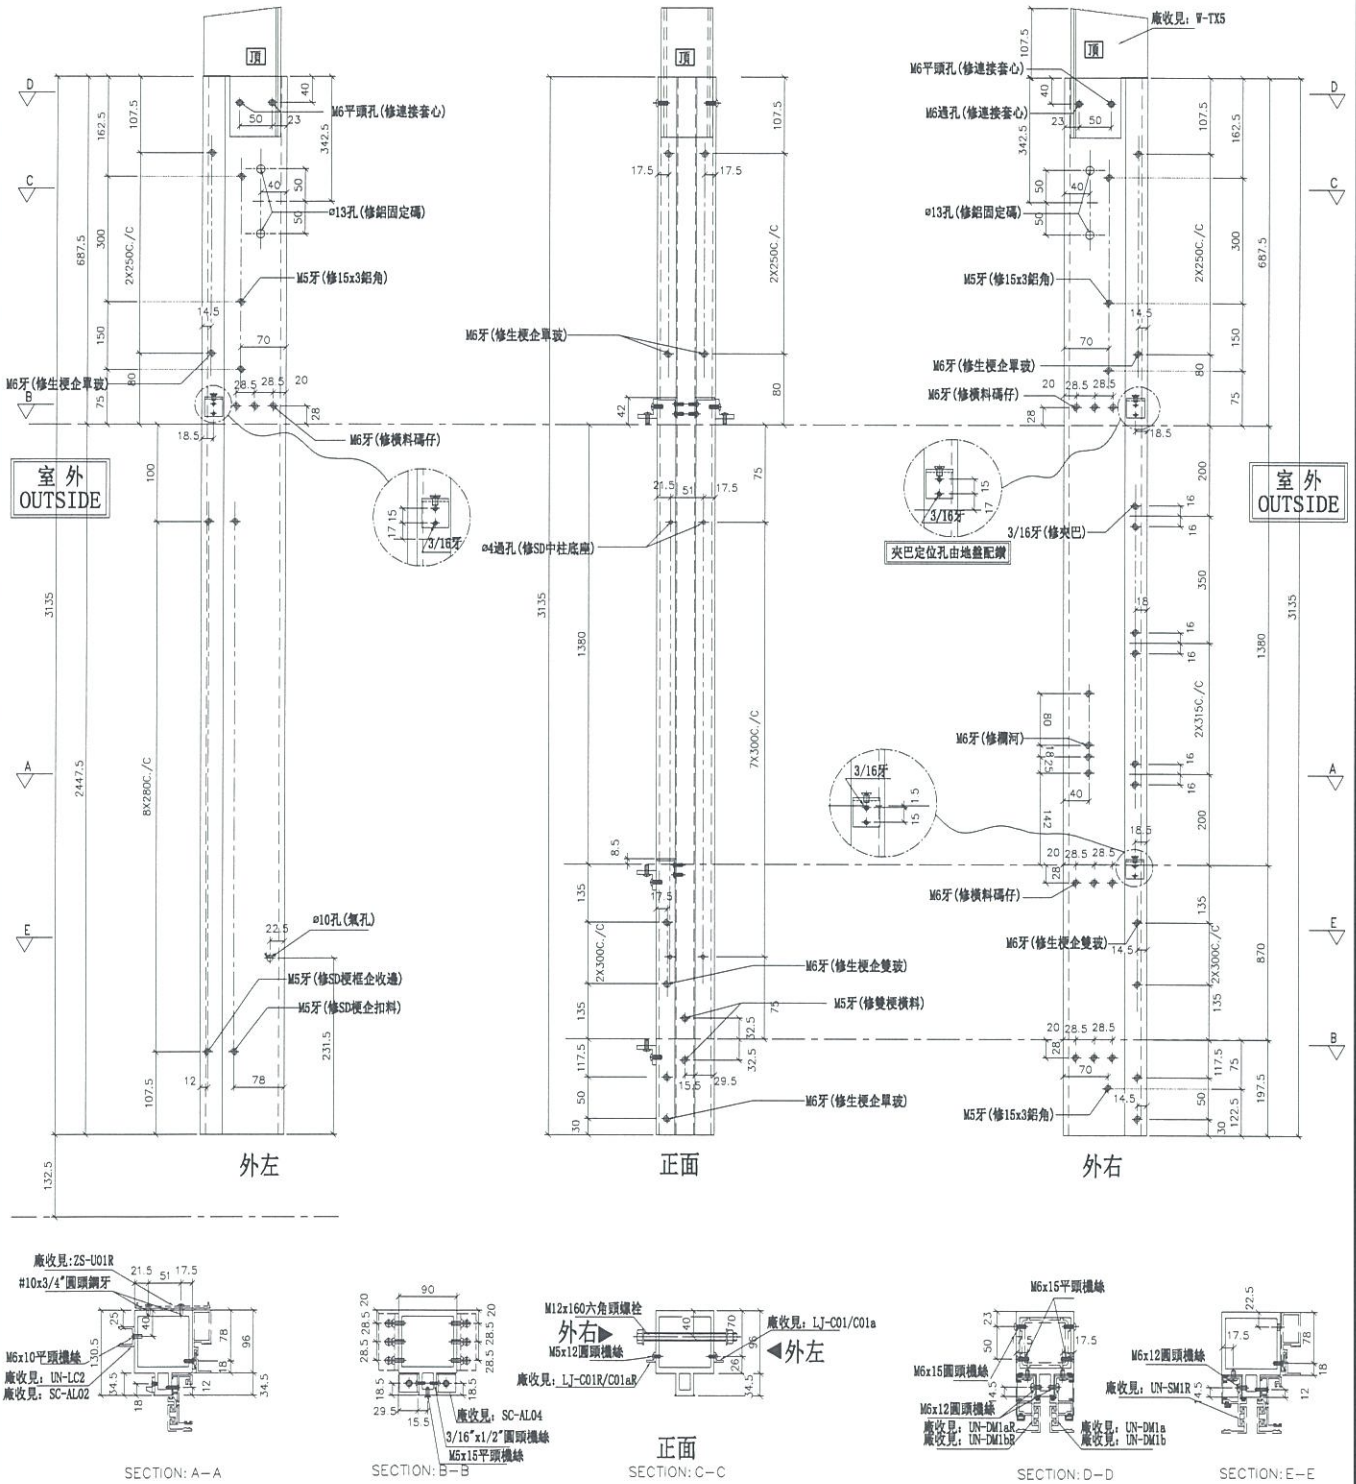

名稱	雙生企	制圖	邱紅	2019.03.26	修改	
材料	X85547	復核	謝永林	2019.04.08	日期	
顏色	EC-DG-S332054 (3塗)	批准			圖號	SD-MR04



美特鋁質 有限公司
MIDI Aluminium Fabricator Ltd.



數量	位置	樓層
1	T5CW-C-1	21F

工程號 J-837 地盤 觀塘裕民坊


左SD梗右SD生

*請用A3紙打印


*注意:
螺絲鑽平頭孔事宜, 請留意M5及3/16"要
沉頭 (90° X $\phi 10$), 供修螺絲后膠膠用

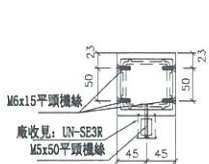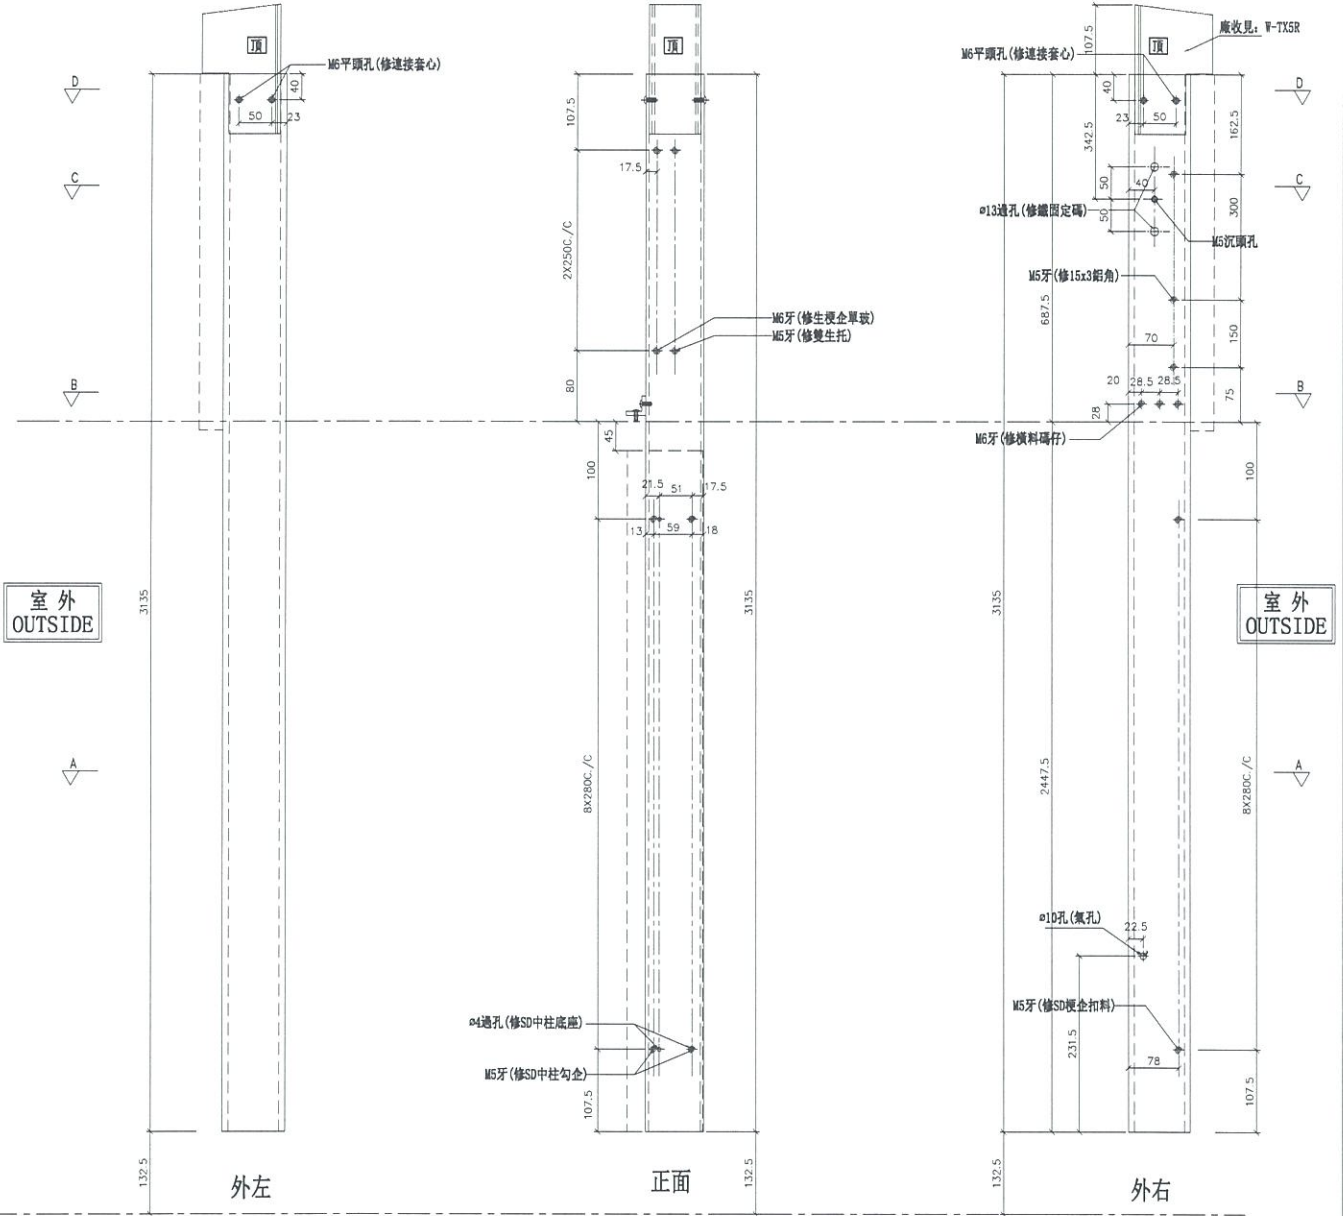


SECTION: D-D

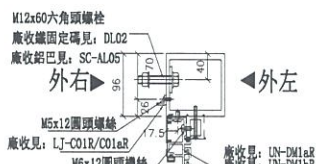

SECTION: C-C

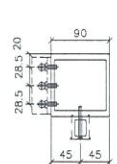


SECTION: B-B

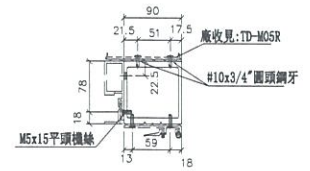

SECTION: A-A

名稱	SD中企 (外凹)	制圖	邱紅	2019.03.26	修改		
材料	X85548	復核	謝永林	2019.04.08	日期		
顏色	EC-DG-S332054 (3塗)	批准			圖號	SD-MR05	

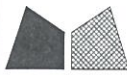


美特鋁質 有限公司
MIDI Aluminium Fabricator Ltd.

數量	位置	樓層
1	T5CW-C-1	21F

工程號 J-837 地盤 觀塘裕民坊

左SHR右SD梗 *請用A3紙打印

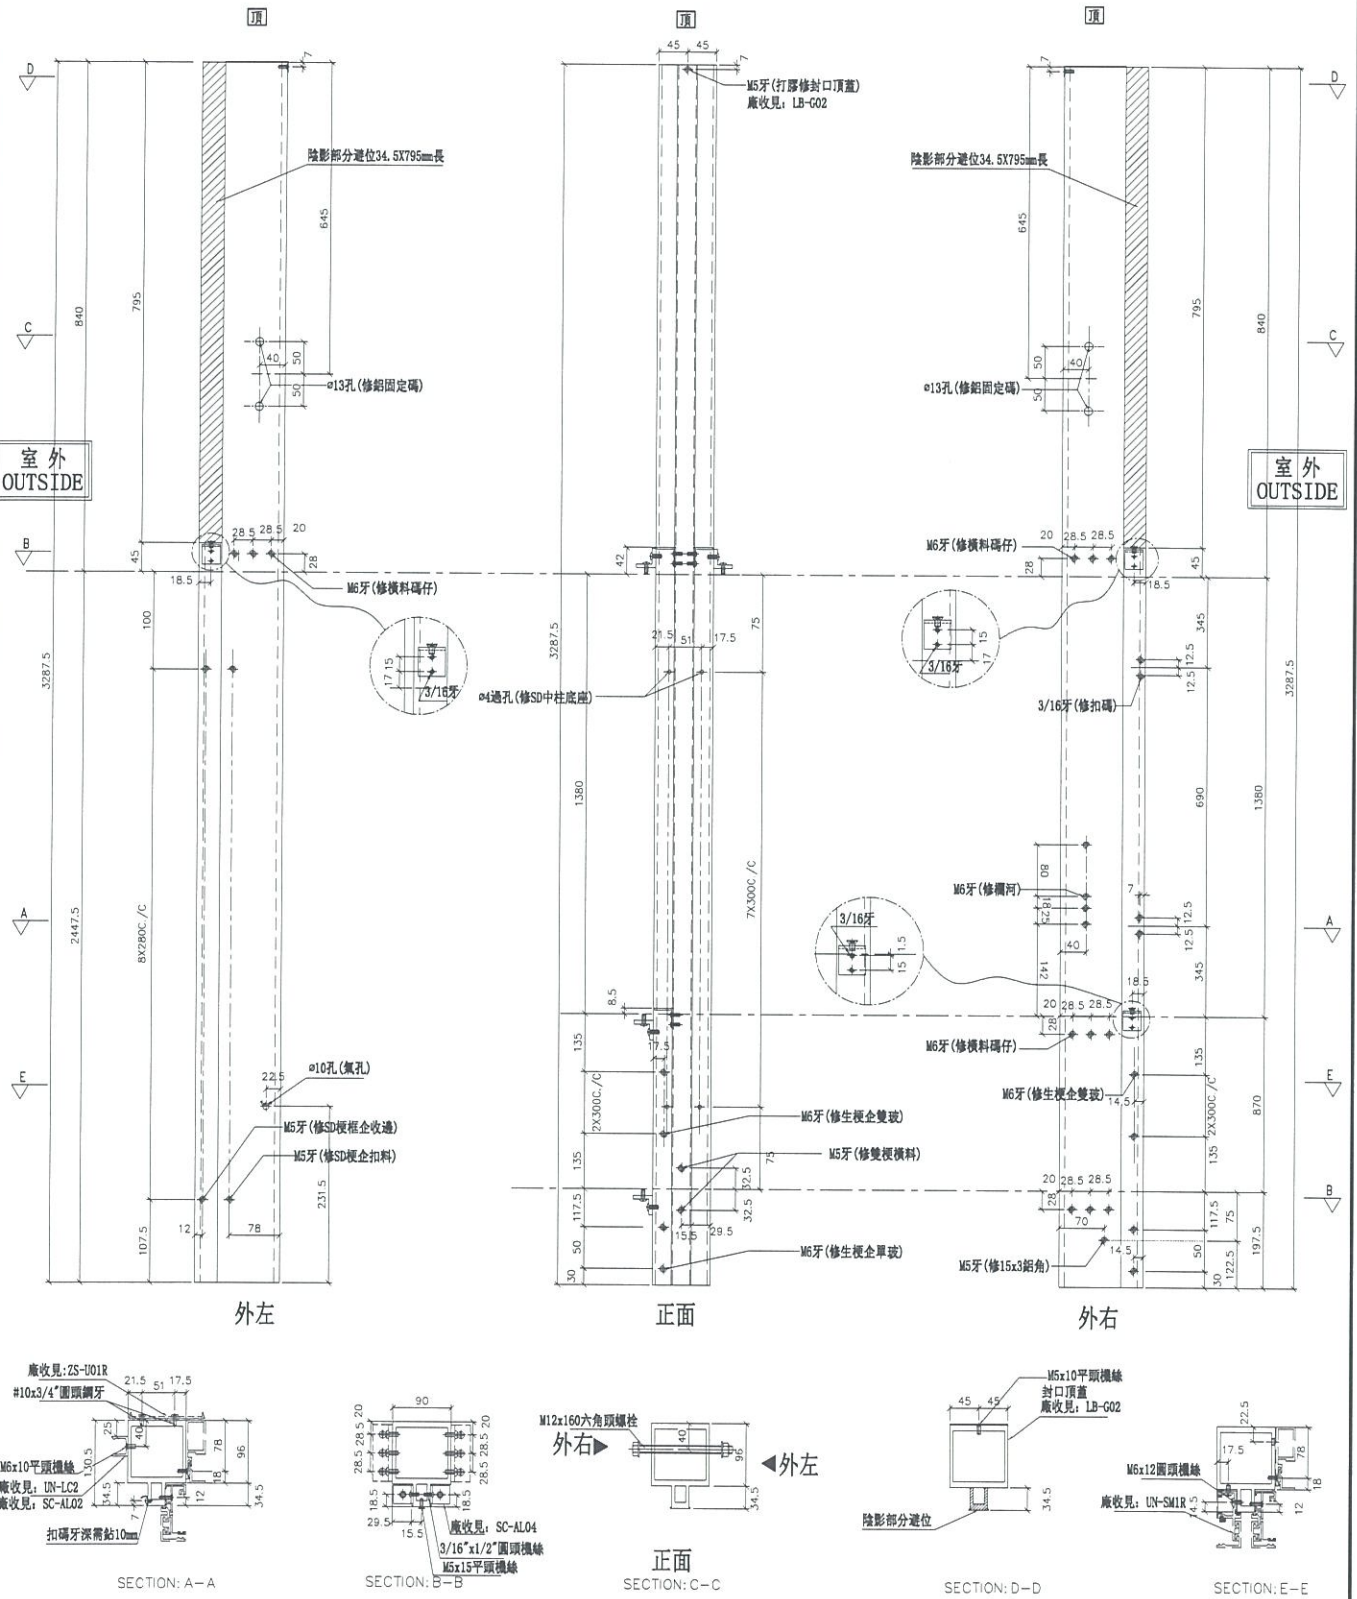

名稱	雙生企	制圖	邱紅	2019. 03. 26	修改		
材料	X85547	復核	謝永林	2019. 04. 08	日期		
顏色	EC-DG-S332054 (3塗)	批准			圖號	SD-MR06	



美特鋁質 有限公司
MIDI Aluminium Fabricator Ltd.


數量	位置	樓層
1	T5CW-C-1	21F

工程號 J-837 地盤 觀塘裕民坊

左SD梗右SD生

*請用A3紙打印

*注意:
螺絲鑽平頭孔事宜, 請留意M5及3/16"要
沉頭(90° X ϕ 10), 供修螺絲後啣膠用

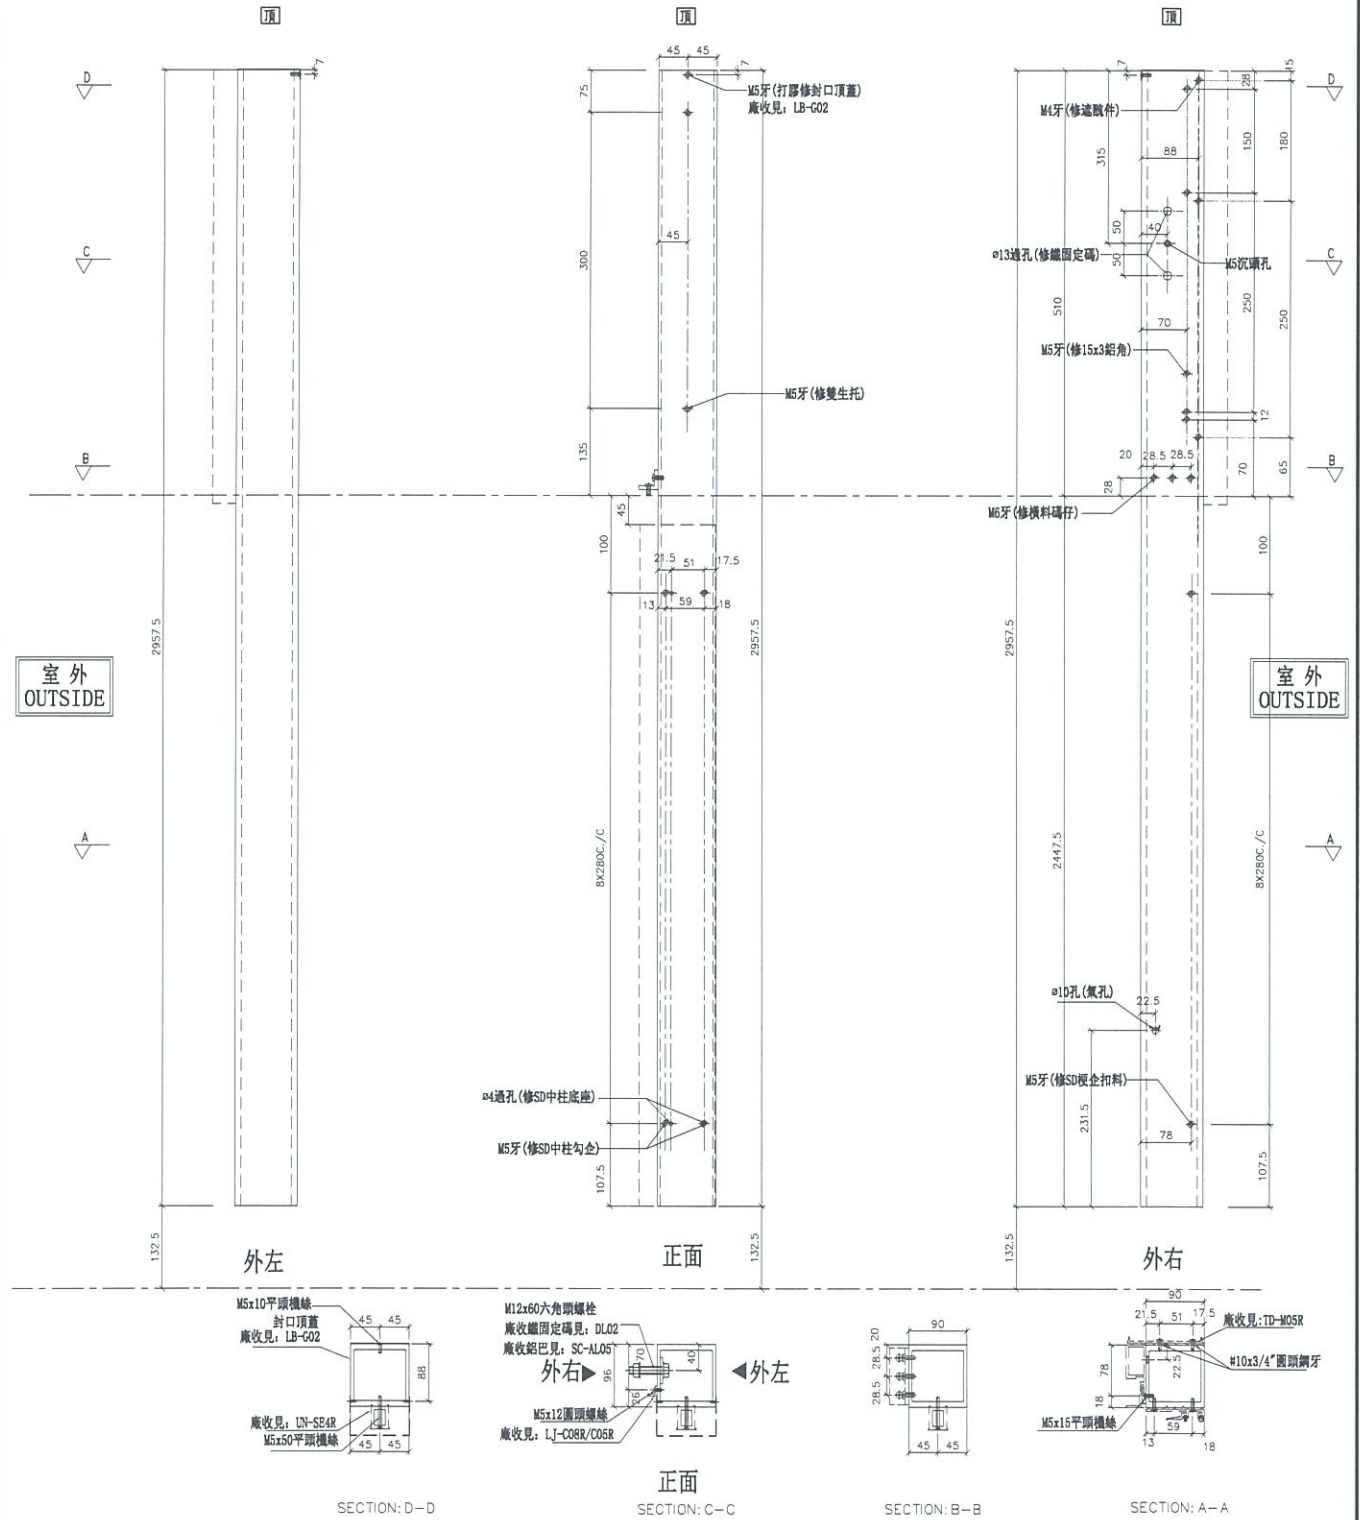

名稱	SD中企 (外凹)	制圖	邱紅	2019. 03. 26	修改	
材料	X85548	復核	謝永林	2019. 04. 08	日期	
顏色	EC-DG-S332054 (3塗)	批准			圖號	SD-MR07





美特鋁質有限公司
MIDI Aluminium Fabricator Ltd.

數量	位置	樓層
1	T5CW-C-1	22F

工程號 J-837 地盤 觀塘裕民坊

左SHR右SD梗
死牆二合一用

*請用A3紙打印

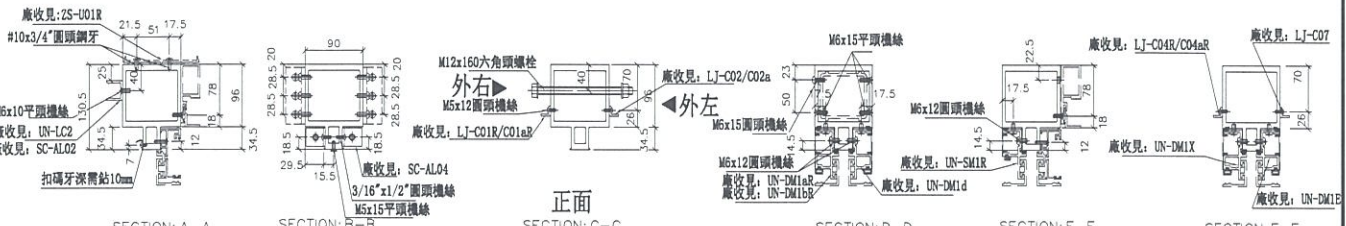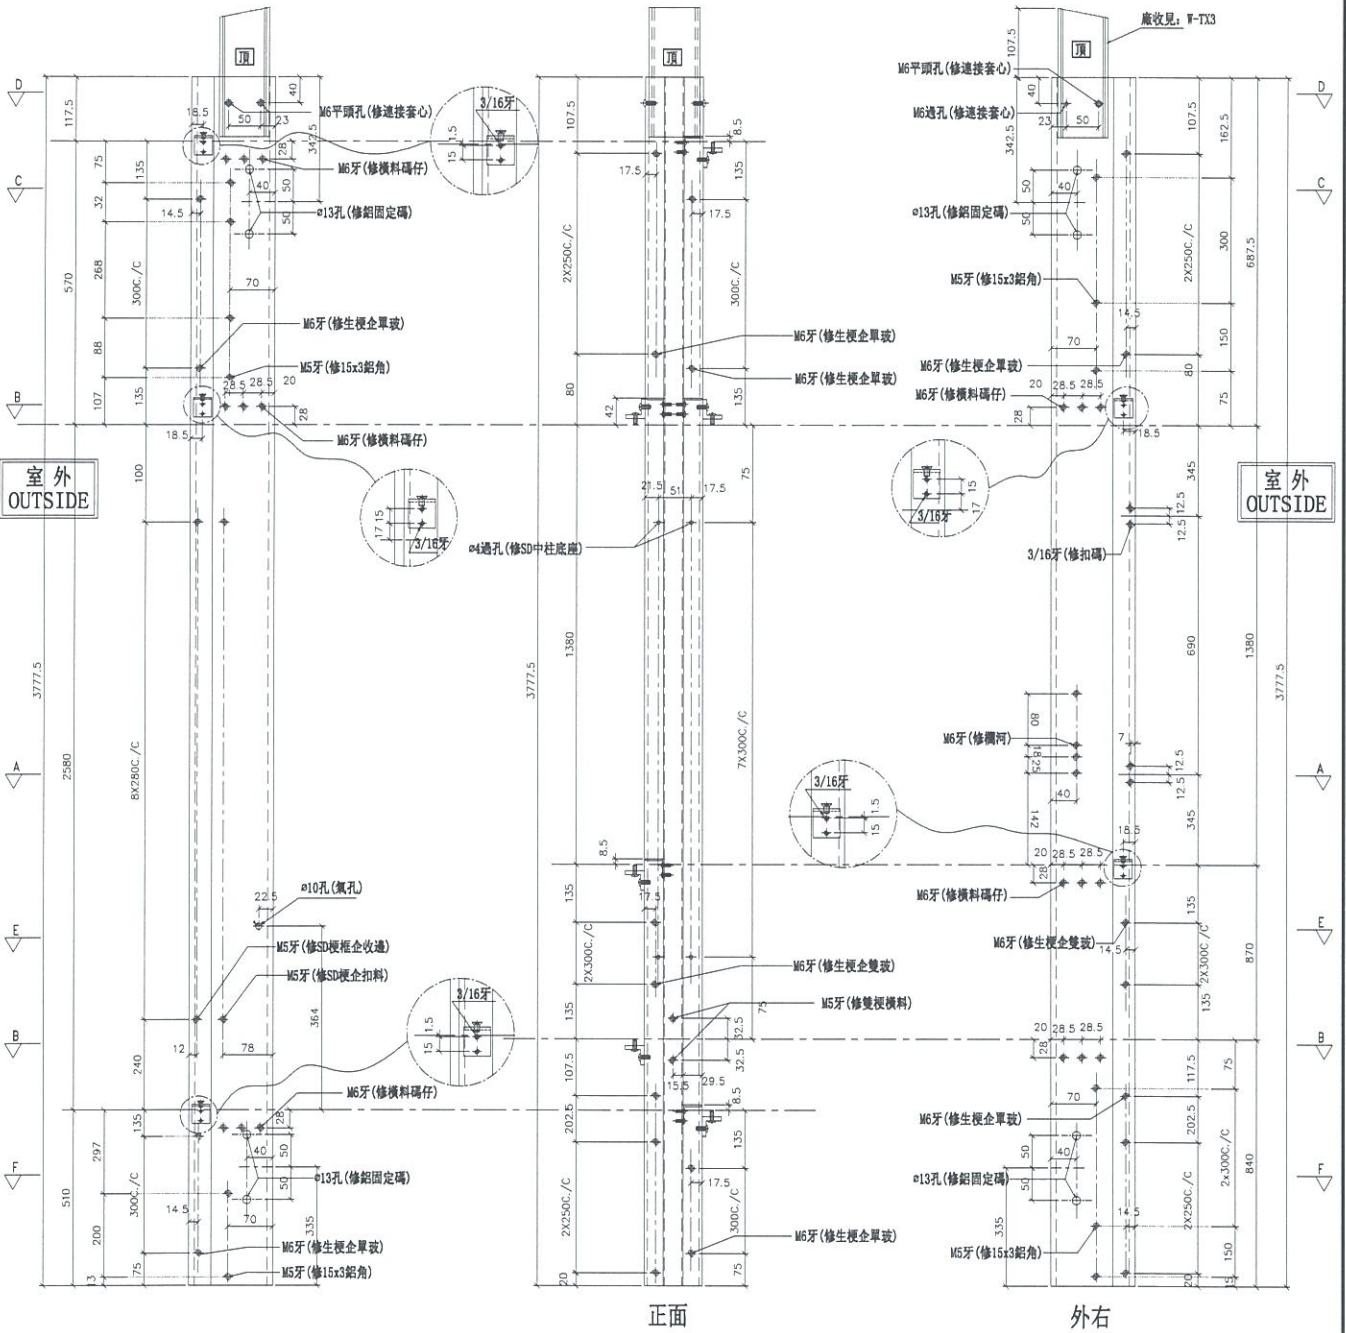

名稱	雙生企	制圖	邱紅	2019.03.26	修改	
材料	X85547	復核	謝永林	2019.04.08	日期	
顏色	EC-DG-S332054 (3塗)	批准			圖號	SD-MR08




美特鋁質有限公司
MIDI Aluminium Fabricator Ltd.

數量	位置	樓層
1	T5CW-C-1	22F


*注意:
螺絲鑽平頭孔事宜, 請留意M5及3/16"要
沉頭 (90° X $\phi 10$), 供修螺絲后膠膠用

工程號 J-837 地盤 觀塘裕民坊

左SD梗右SD生 *請用A3紙打印

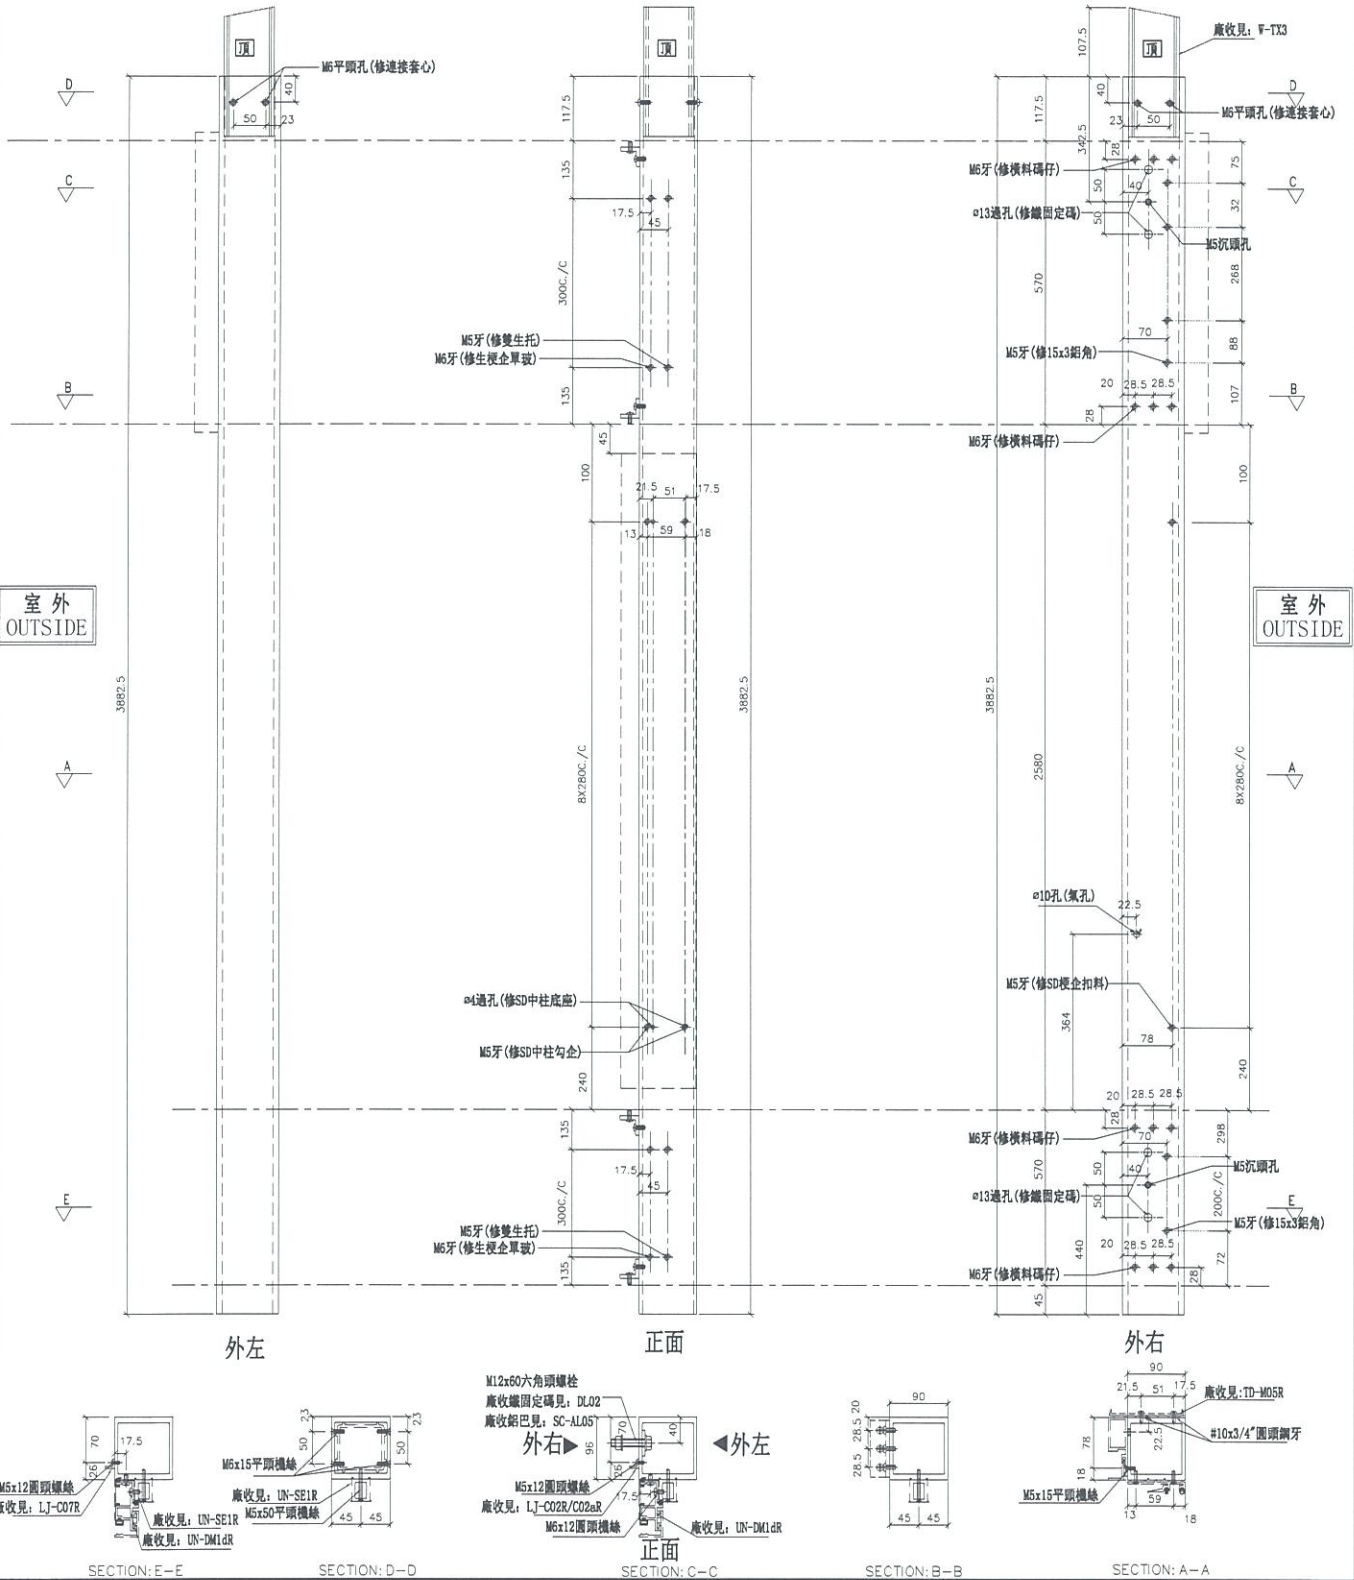

名稱	SD中企 (外凹)	制圖	邱紅	2019.03.26	修改	
材料	X85548	復核	謝永林	2019.04.08	日期	
顏色	EC-DG-S332054 (3塗)	批准			圖號	SD-MR09

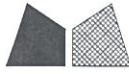


美特鋁質有限公司
MIDI Aluminium Fabricator Ltd.

數量	位置	樓層
21	T5CW-C-1	23F, 25F, 29F~49F

工程號 J-837 地盤 觀塘裕民坊

左梗窗右SHL *請用A3紙打印

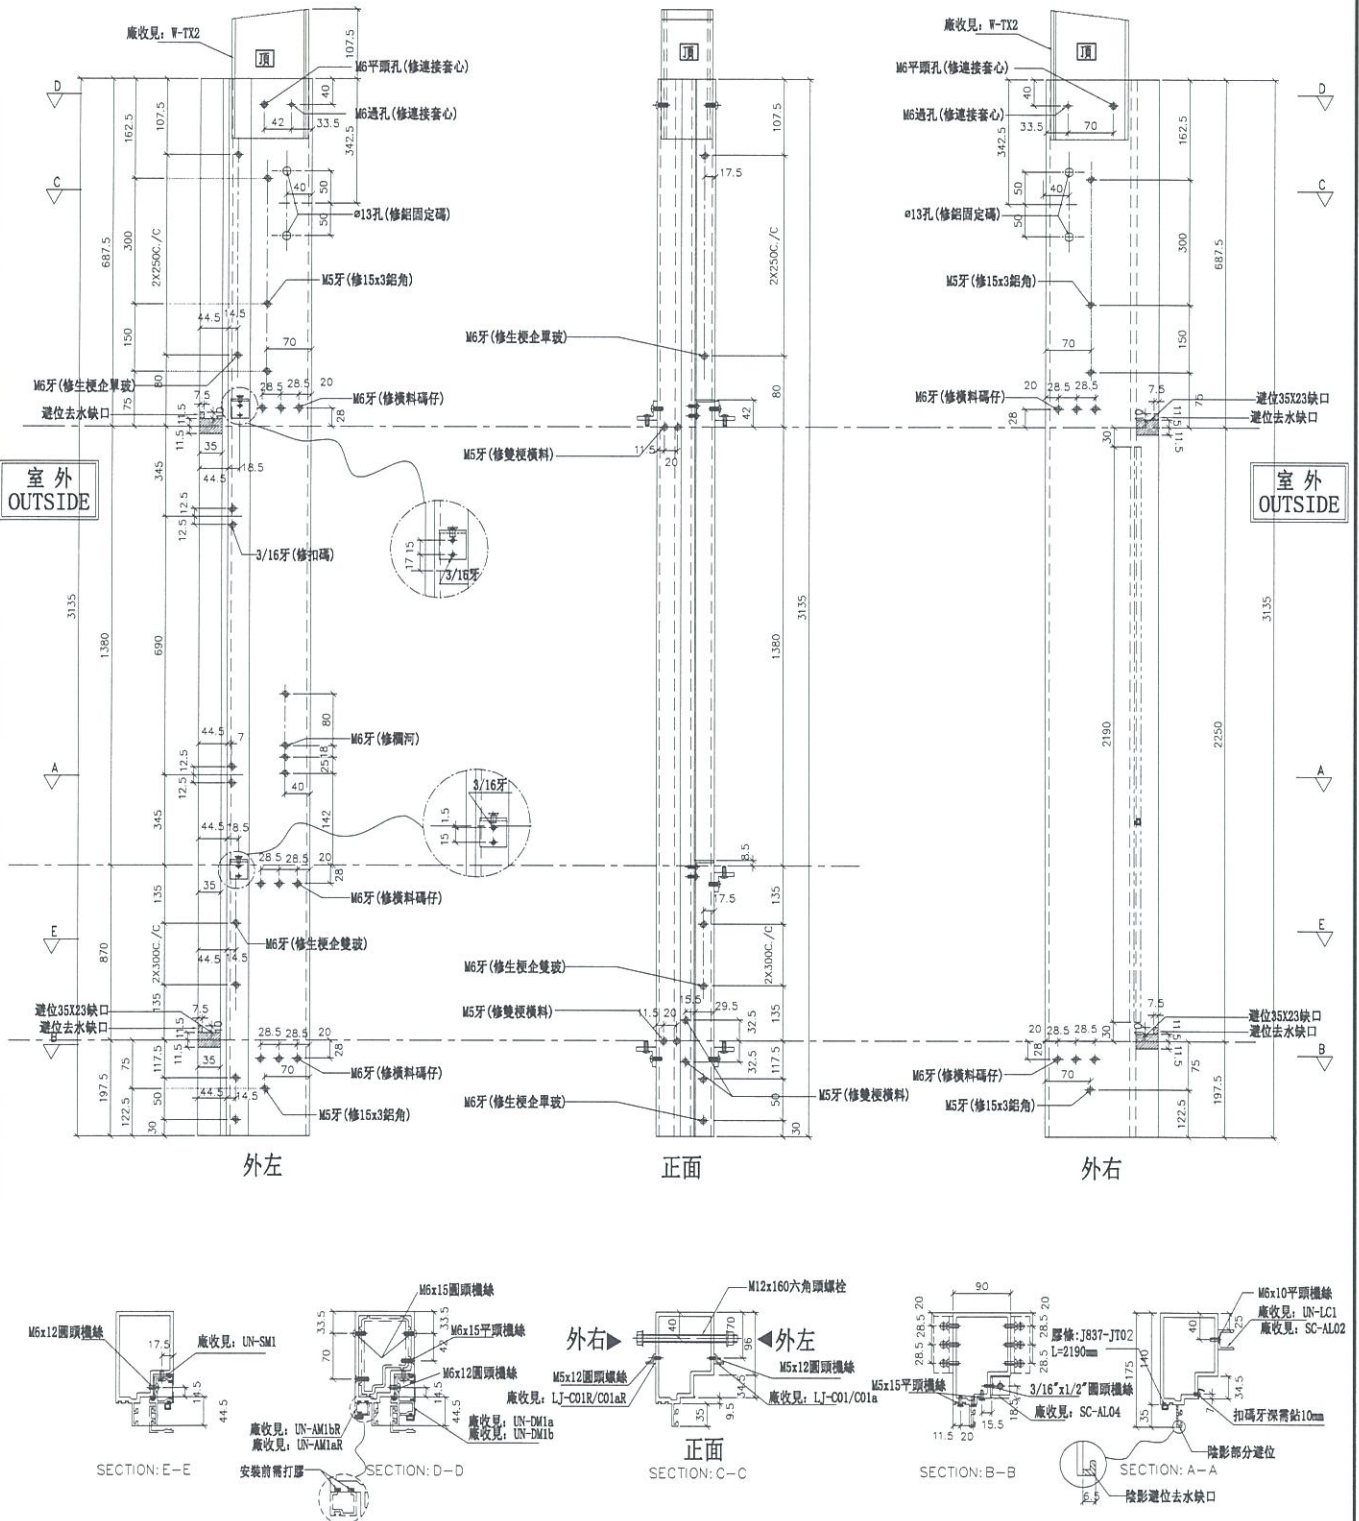

名稱	生梗企	制圖	邱紅	2019.03.26	修改
材料	X85546	復核	謝永林	2019.04.08	日期
顏色	EC-DG-S332054 (3塗)	批准			圖號
					G-MS01A





美特鋁質有限公司
MIDI Aluminium Fabricator Ltd.

數量	位置	樓層
22	T5CW-C-1	22F~25F, 29F~49F

工程號 J-837 地盤 觀塘裕民坊

左SHL右梗窗 *請用A3紙打印

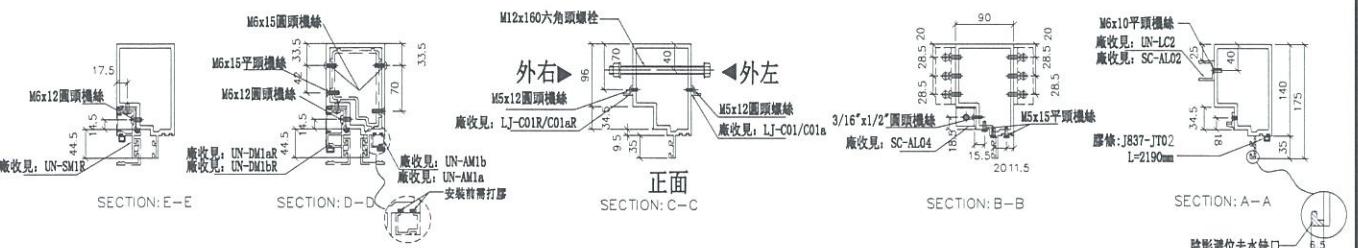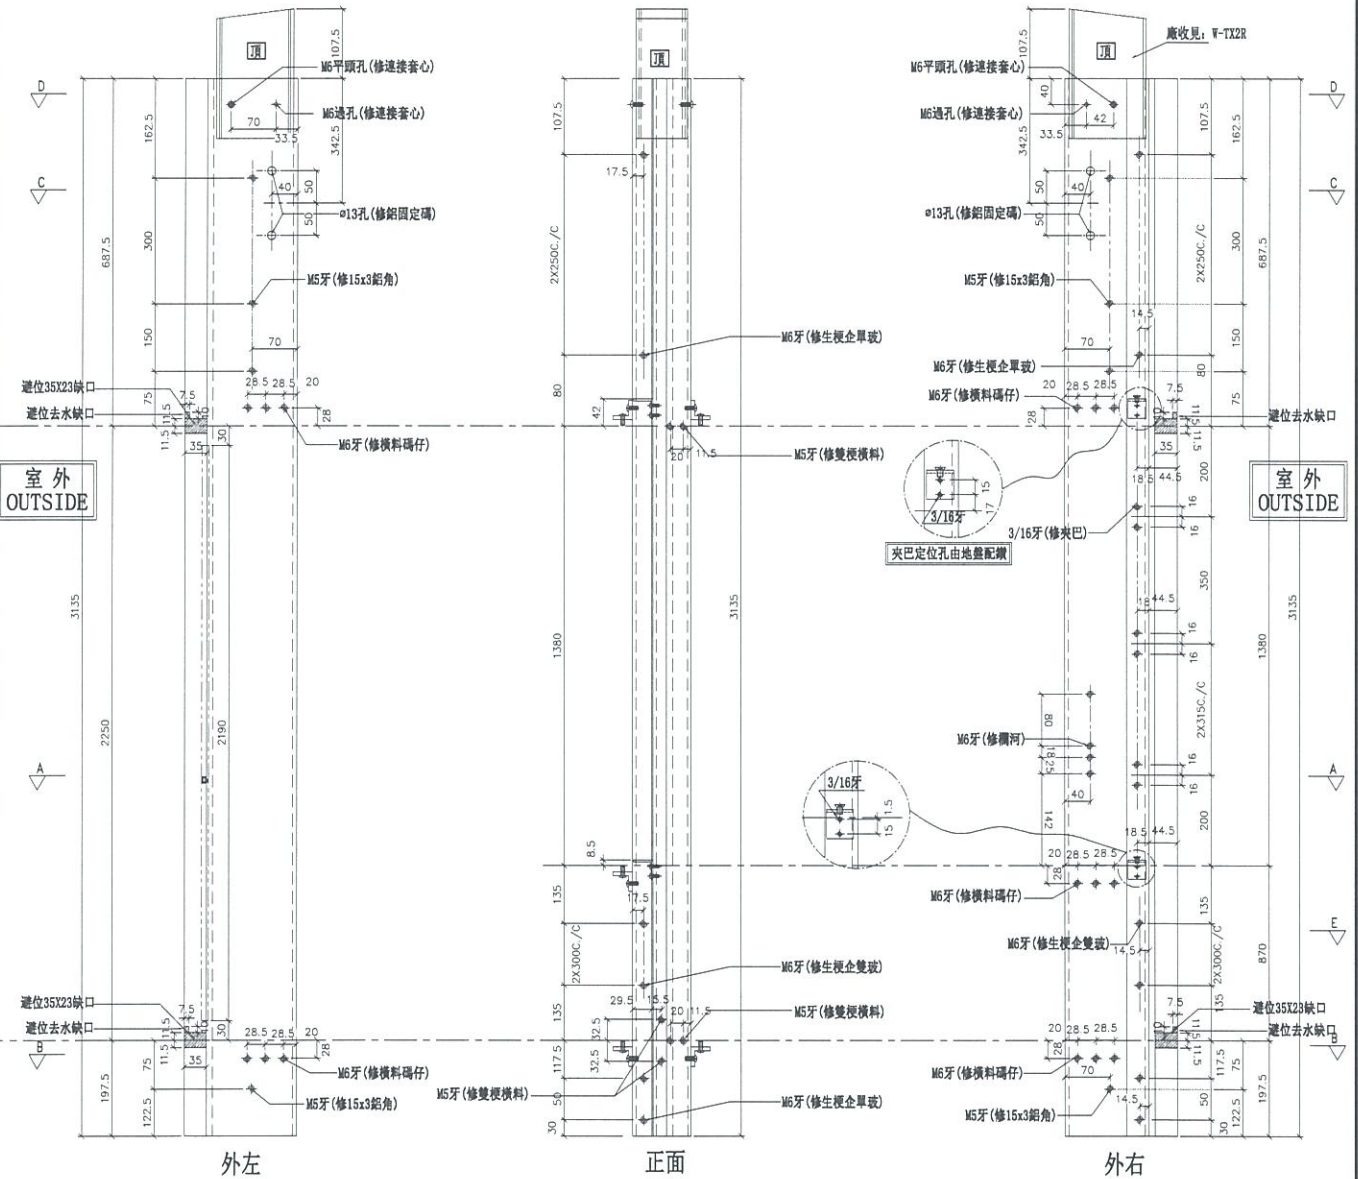

名稱	生梗企	制圖	邱紅	2019.03.26	修改	
材料	X85546	復核	謝永林	2019.04.08	日期	
顏色	EC-DG-S332054 (3塗)	批准			圖號	G-MS02





美特鋁質有限公司
MIDI Aluminium Fabricator Ltd.

數量	位置	樓層
21	T5CW-C-1	23F, 25F, 29F~49F
23	T5CW-A-3	21F~25F, 29F~49F

工程號	J-837	地盤	觀塘裕民坊
-----	-------	----	-------

左梗窗右梗窗 *請用A3紙打印

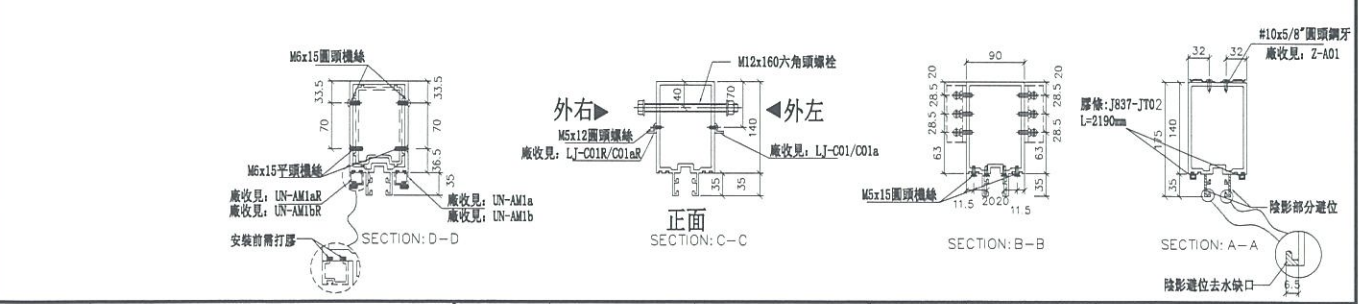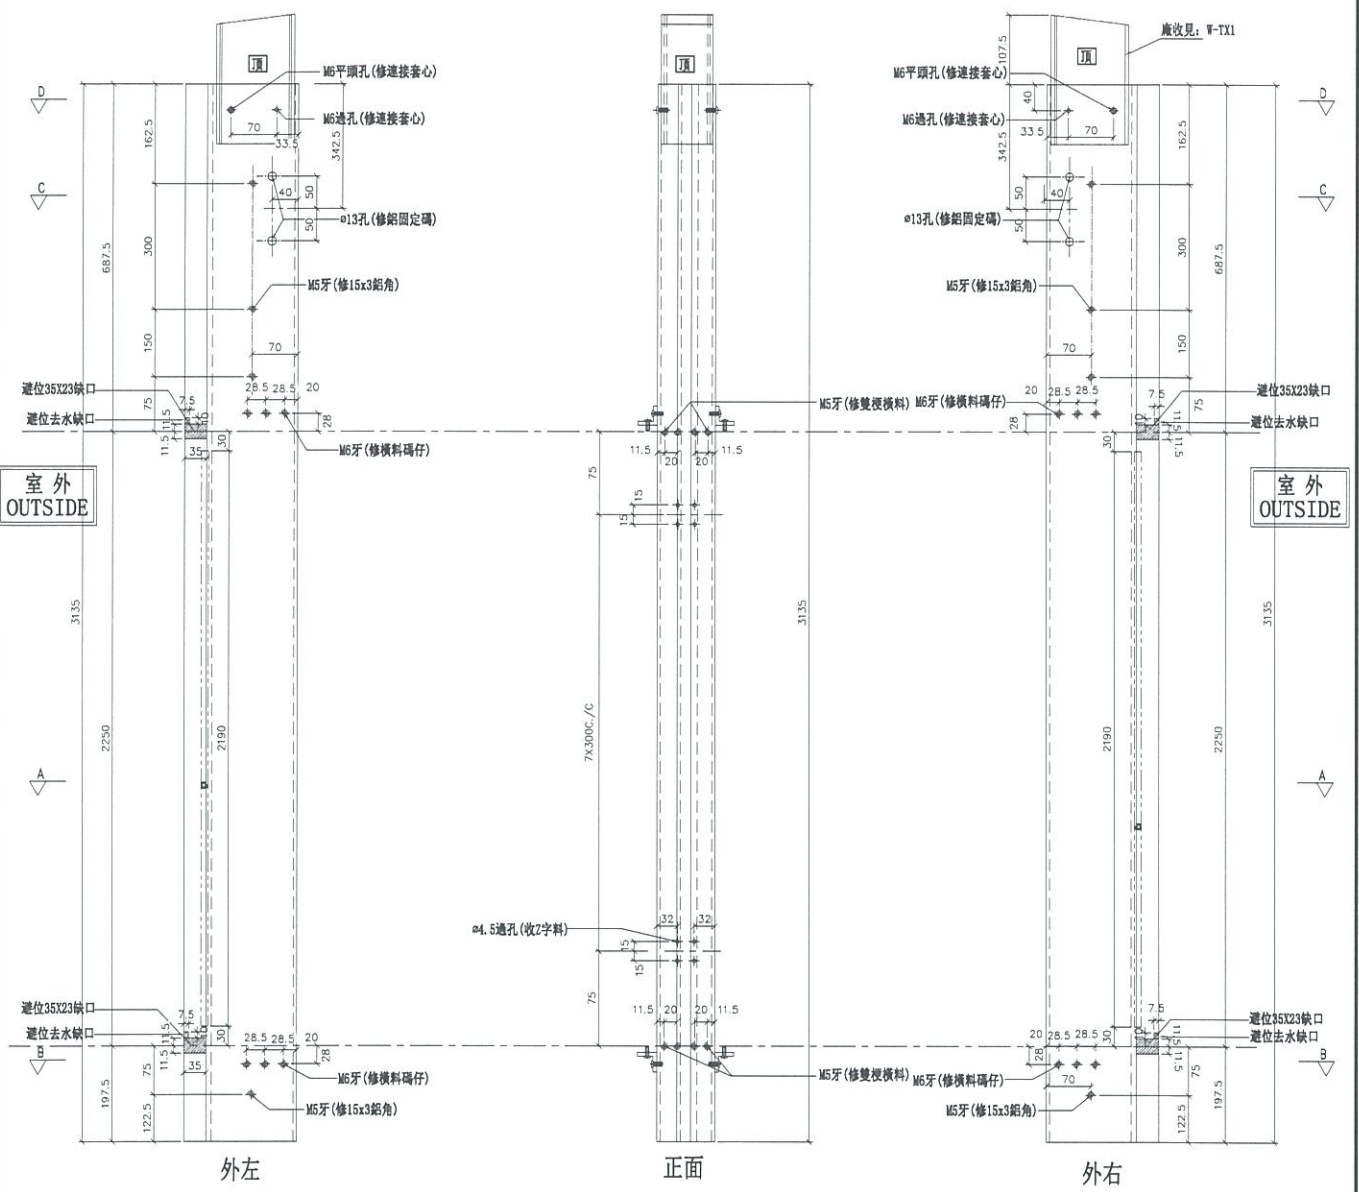

名稱	雙梗企	制圖	邱紅	2019.03.26	修改	
材料	X85545	復核	謝永林	2019.04.08	日期	
顏色	EC-DG-S332054 (3塗)	批准			圖號	G-MS03





美特鋁質 有限公司
MIDI Aluminium Fabricator Ltd.

數量	位置	樓層
46	T5CW-A-3	21F~25F, 29F~49F

工程號 J-837 地盤 觀塘裕民坊

左SHR右SHL

*請用A3紙打印

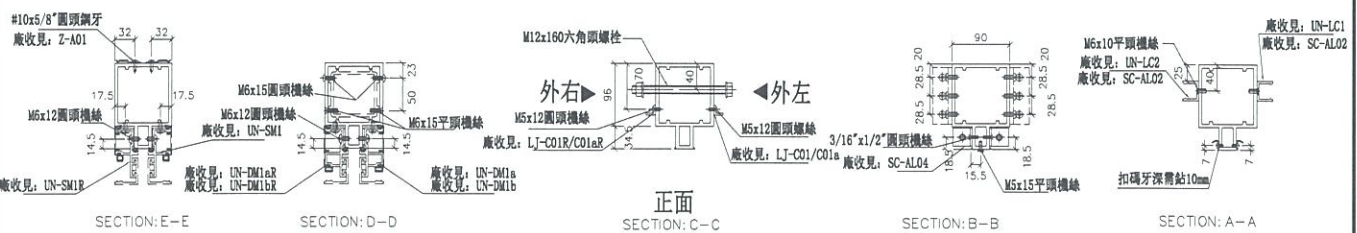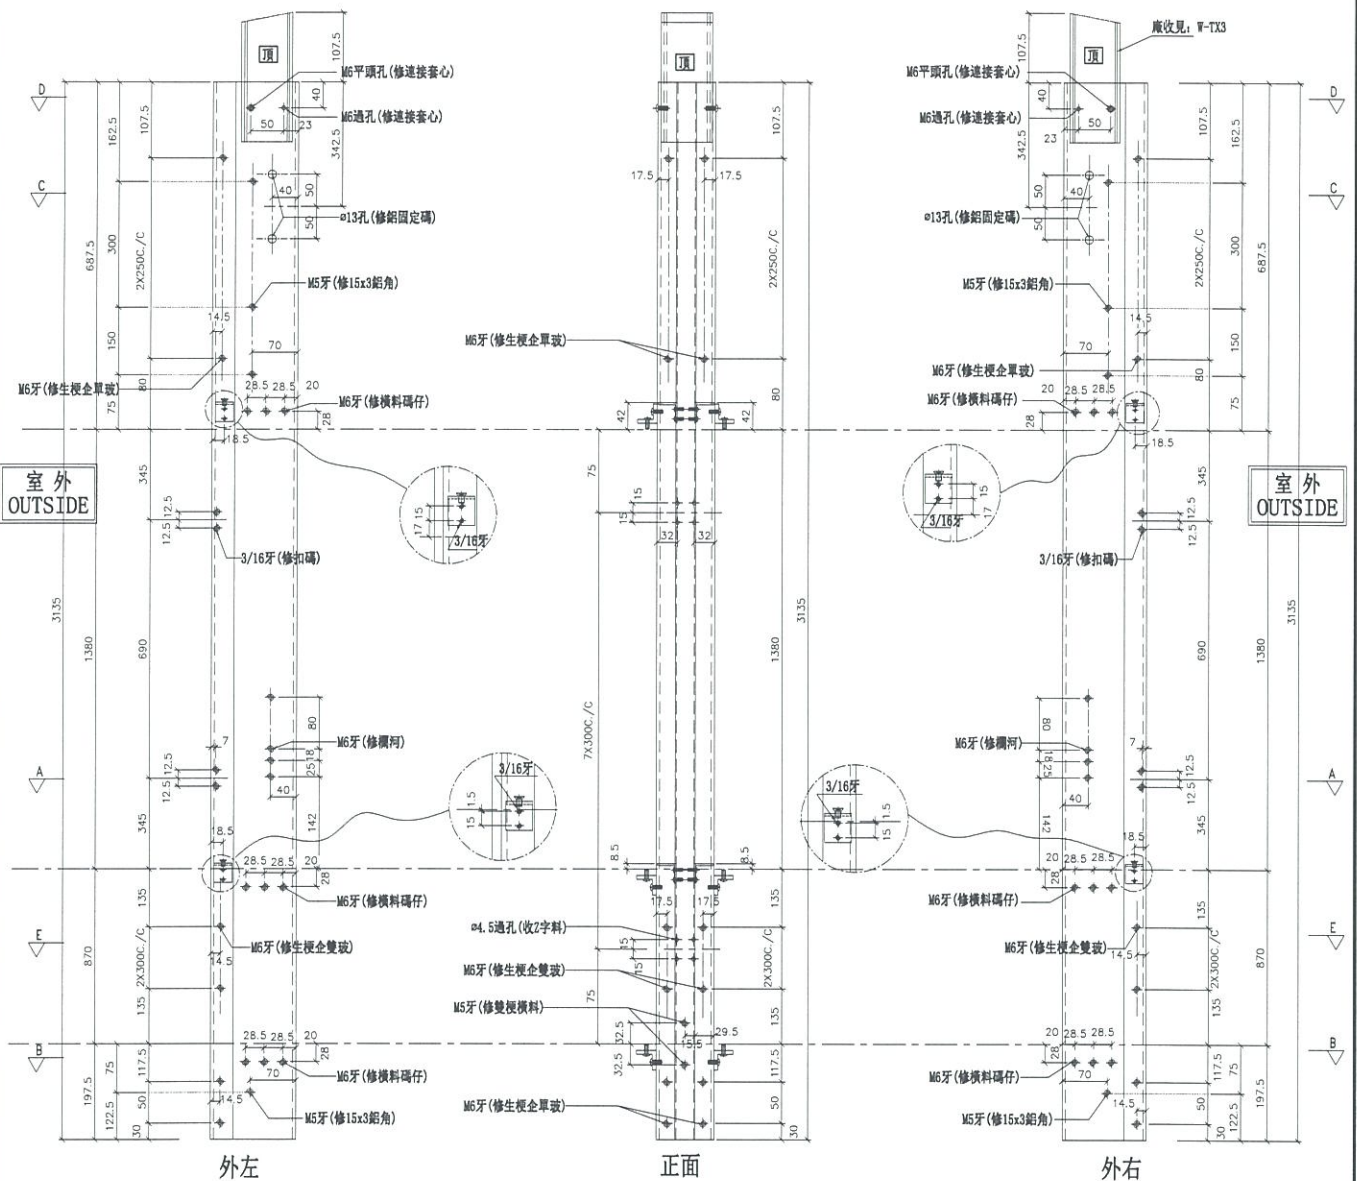

名稱	雙生企1	制圖	邱紅	2019.03.26	修改	
材料	X85550	復核	謝永林	2019.04.08	日期	
顏色	EC-DG-S332054 (3塗)	批准			圖號	G-MS04



美特鋁質有限公司
MIDI Aluminium Fabricator Ltd.



數量	位置	樓層
21	T5CW-C-1	23F~25F, 29F~49F

工程號 J-837 地盤 觀塘裕民坊

左SHR右SHL
死牆二合一用

*請用A3紙打印

新增

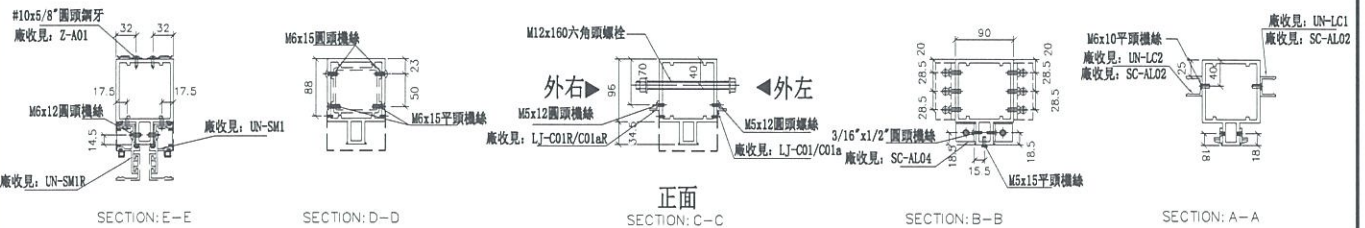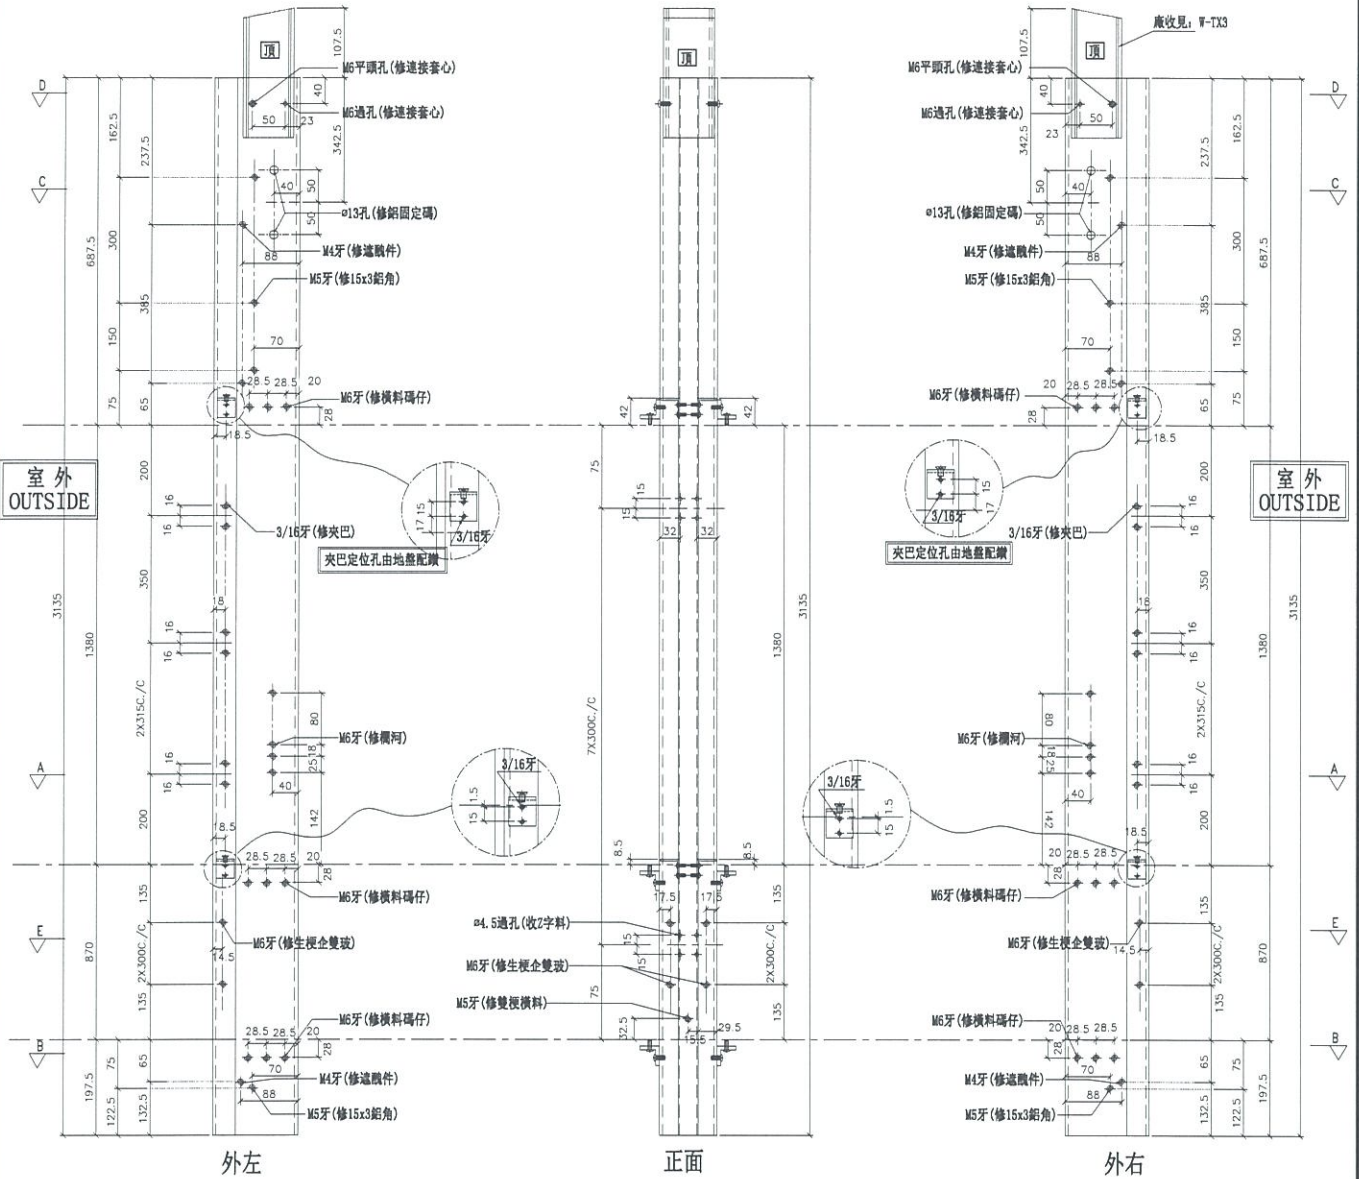

名稱	雙生企1	制圖	邱紅	2019.01.25	修改	
材料	X85550	復核	謝永林	2019.01.25	日期	
顏色	EC-DG-S332054 (3塗)	批准			圖號	G-MS04a





美特鋁質 有限公司
MIDI Aluminium Fabricator Ltd.

數量	位置	樓層
23	T5CW-C-1	21F~25F, 29F~49F

工程號 J-837 地盤 觀塘裕民坊

左靠牆 (SHL) *請用A3紙打印

*注意:
螺絲鑽平頭孔事宜, 請留意M5及3/16"要
沉頭 (90° X $\phi 10$), 供修螺絲后腳膠用

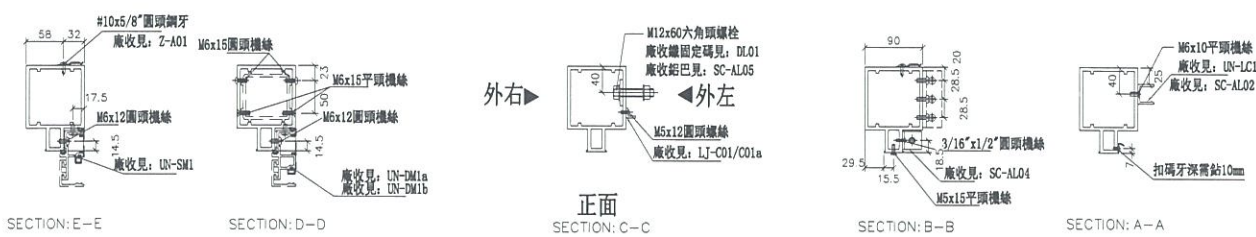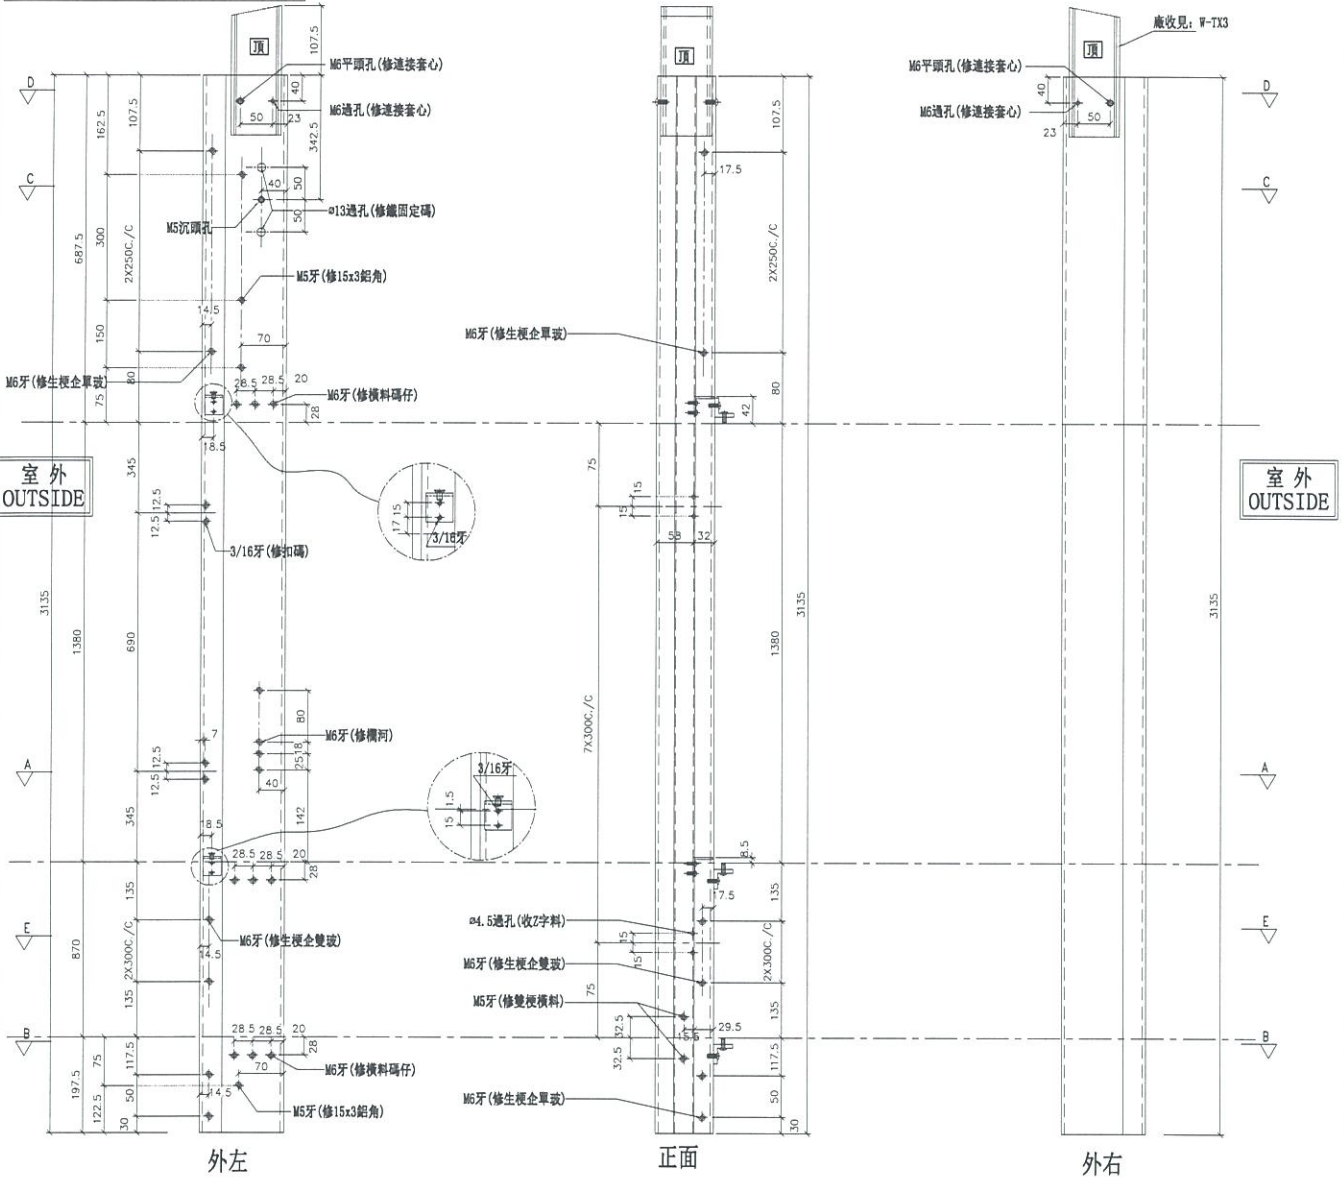

名稱	雙生企1	制圖	邱紅	2019.03.26	修改	
材料	X85550	復核	謝永林	2019.04.08	日期	
顏色	EC-DG-S332054 (3塗)	批準			圖號	G-MS07



美特鋁質有限公司
MIDI Aluminium Fabricator Ltd.






數量	位置	樓層
21	T5CW-C-1	23F, 25F, 29F~49F

工程號 J-837 地盤 觀塘裕民坊

(左邊) 雙主企位

*請用A3紙打印

*注意:
螺絲鑽平頭孔事宜, 請留意M5及3/16"要
沉頭 (90° X ϕ 10), 供修螺絲後腳膠用

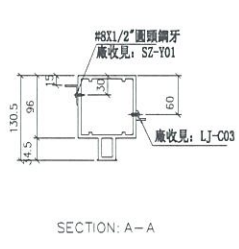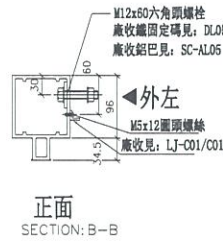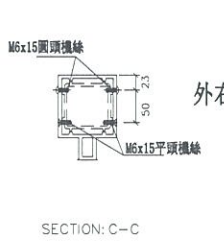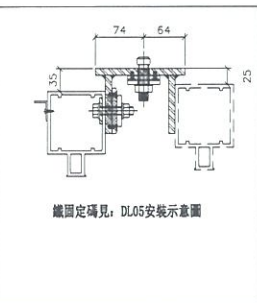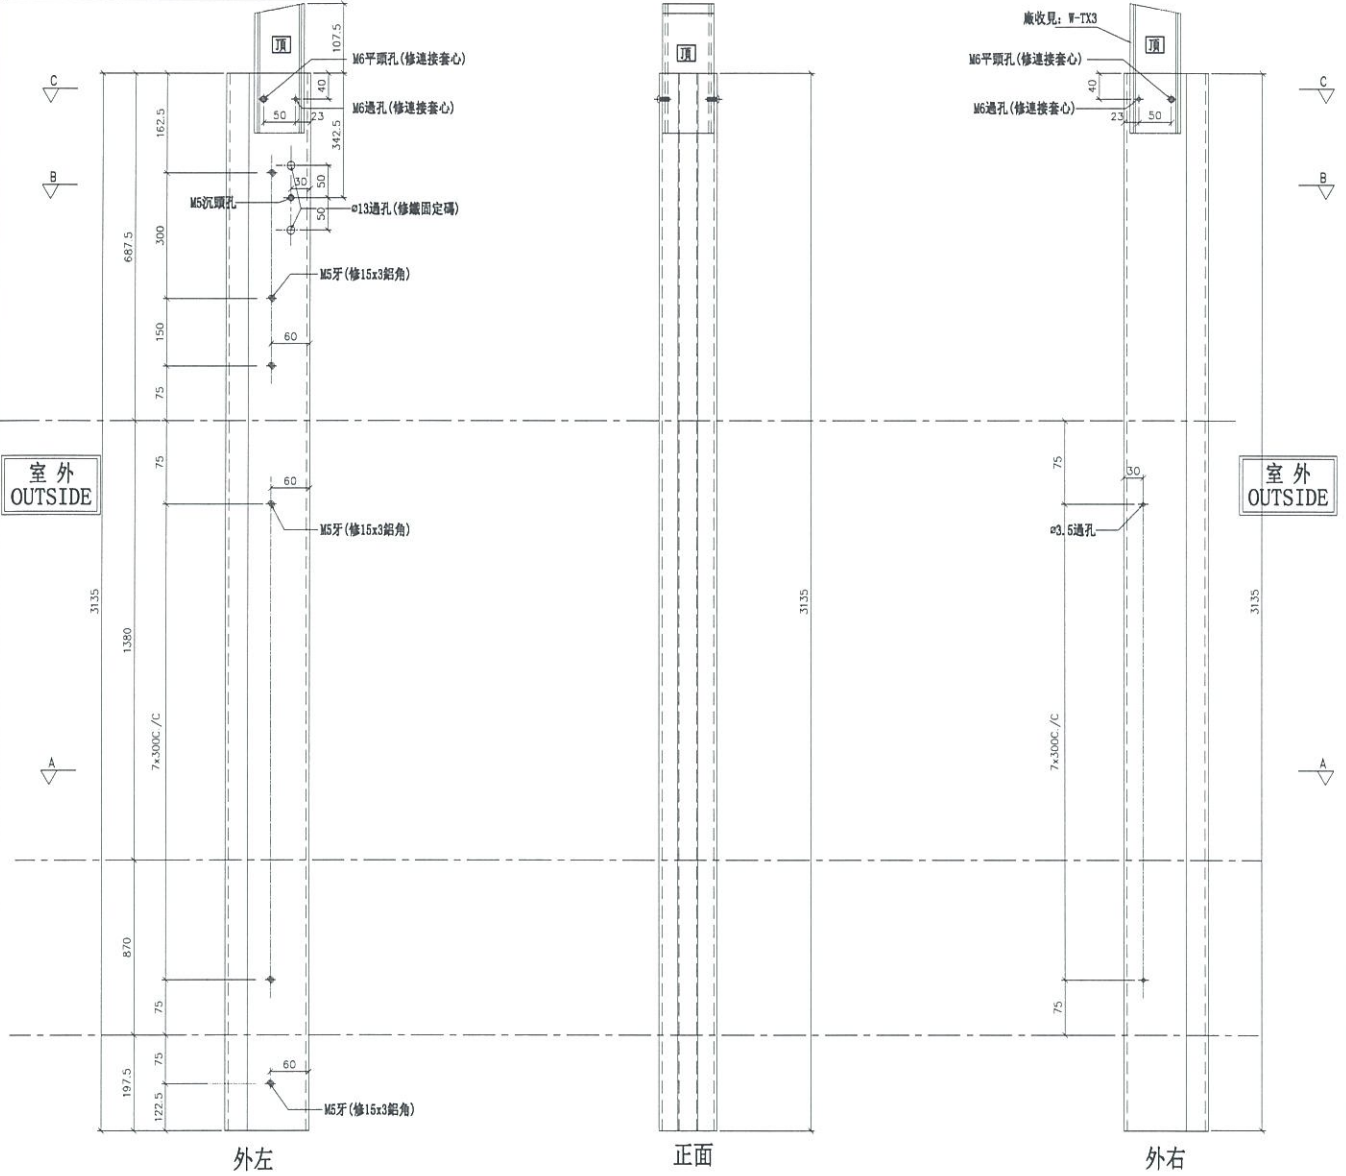

名稱	雙生企1	制圖	邱紅	2019.03.26	修改	
材料	X85550	復核	謝永林	2019.04.08	日期	
顏色	EC-DG-S332054 (3塗)	批准			圖號	G-MS09





美特鋁質有限公司
MIDI Aluminium Fabricator Ltd.

數量	位置	樓層
21	T5CW-C-1	23F, 25F, 29F~49F

工程號 J-837 地盤 觀塘裕民坊

(左邊) 雙主企位

*請用A3紙打印

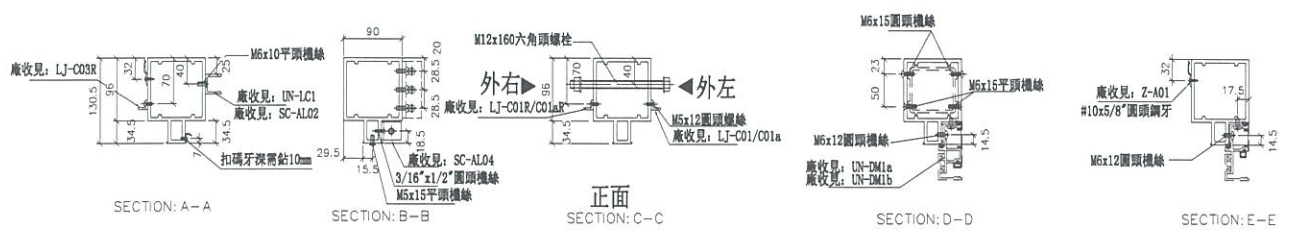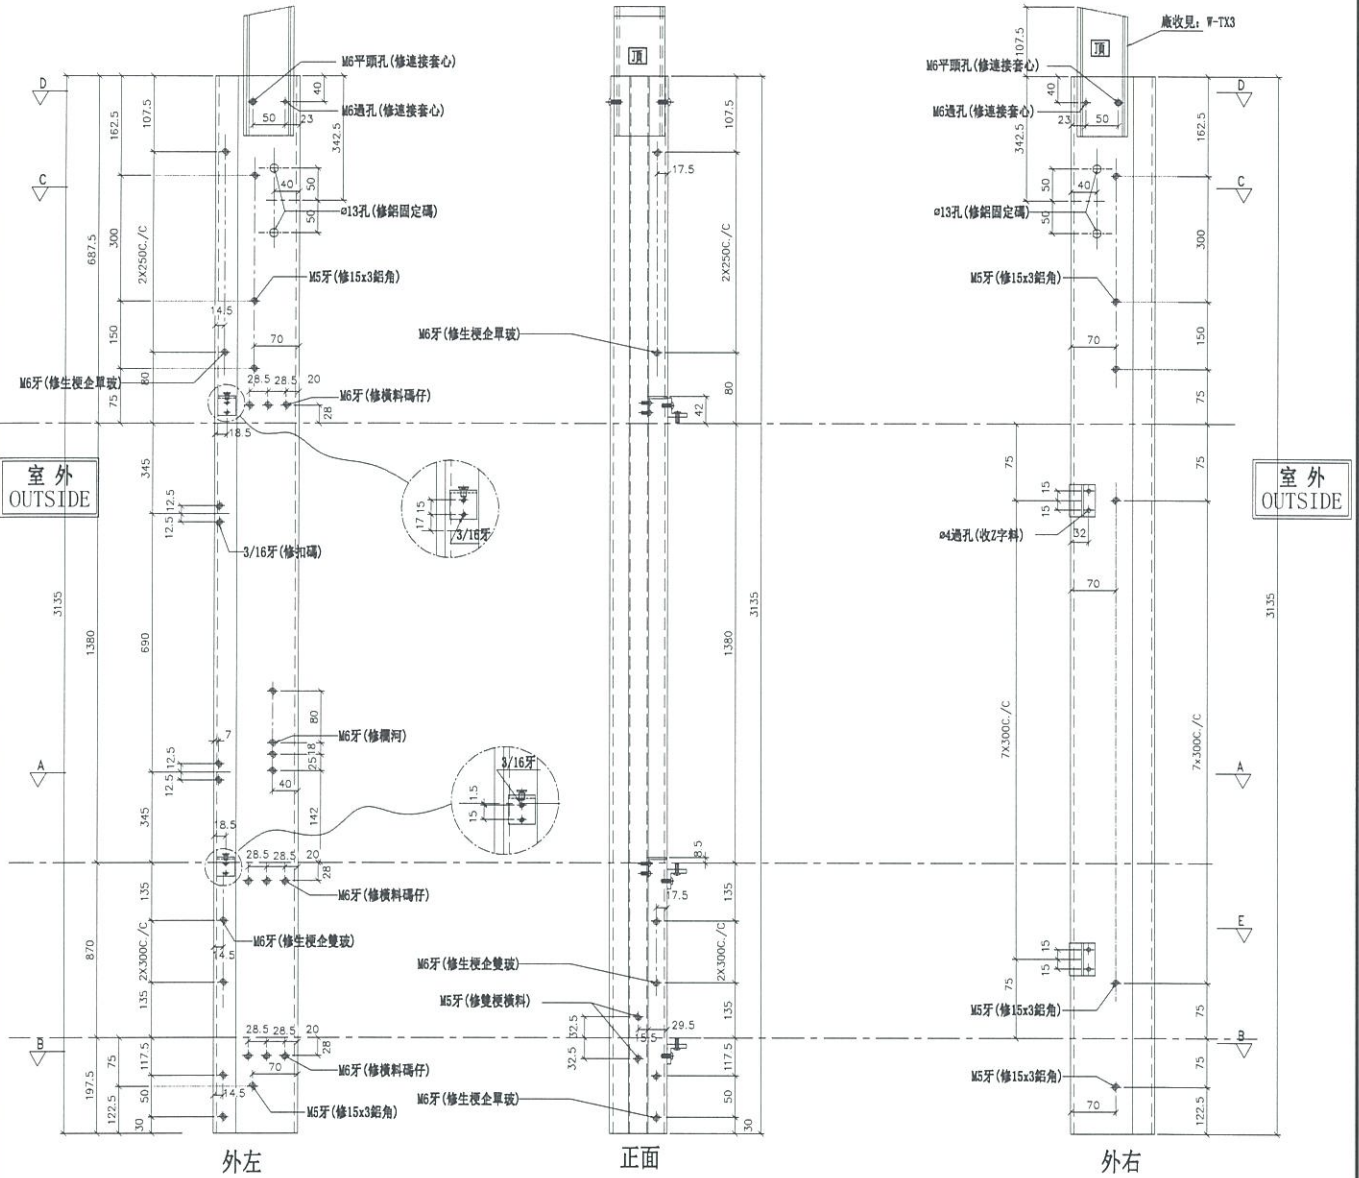

名稱	雙生企1	制圖	邱紅	2019.03.26	修改	
材料	X85550	復核	謝永林	2019.04.08	日期	
顏色	EC-DG-S332054 (3塗)	批准			圖號	G-MS10



美特鋁質 有限公司
MIDI Aluminium Fabricator Ltd.



數量	位置	樓層
21	T5CW-C-1	23F~25F, 29F~49F
23	T5CW-A-3	21F~25F, 29F~49F

工程號 J-837 地盤 觀塘裕民坊

左SHL右梗窗
死牆二合一用

*請用A3紙打印

新增

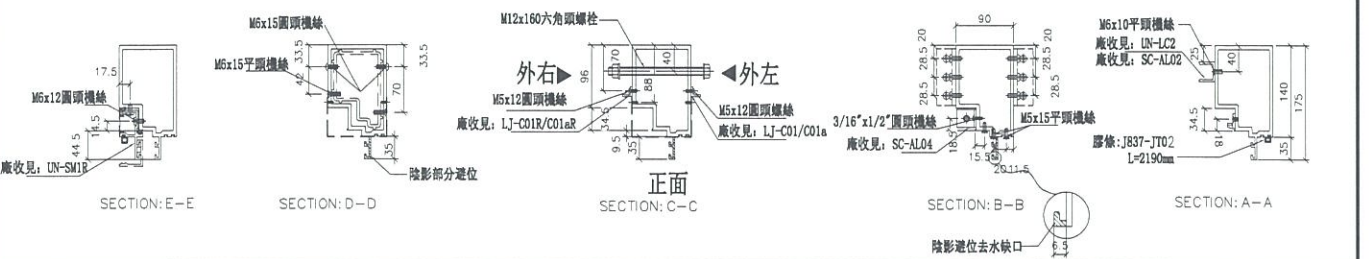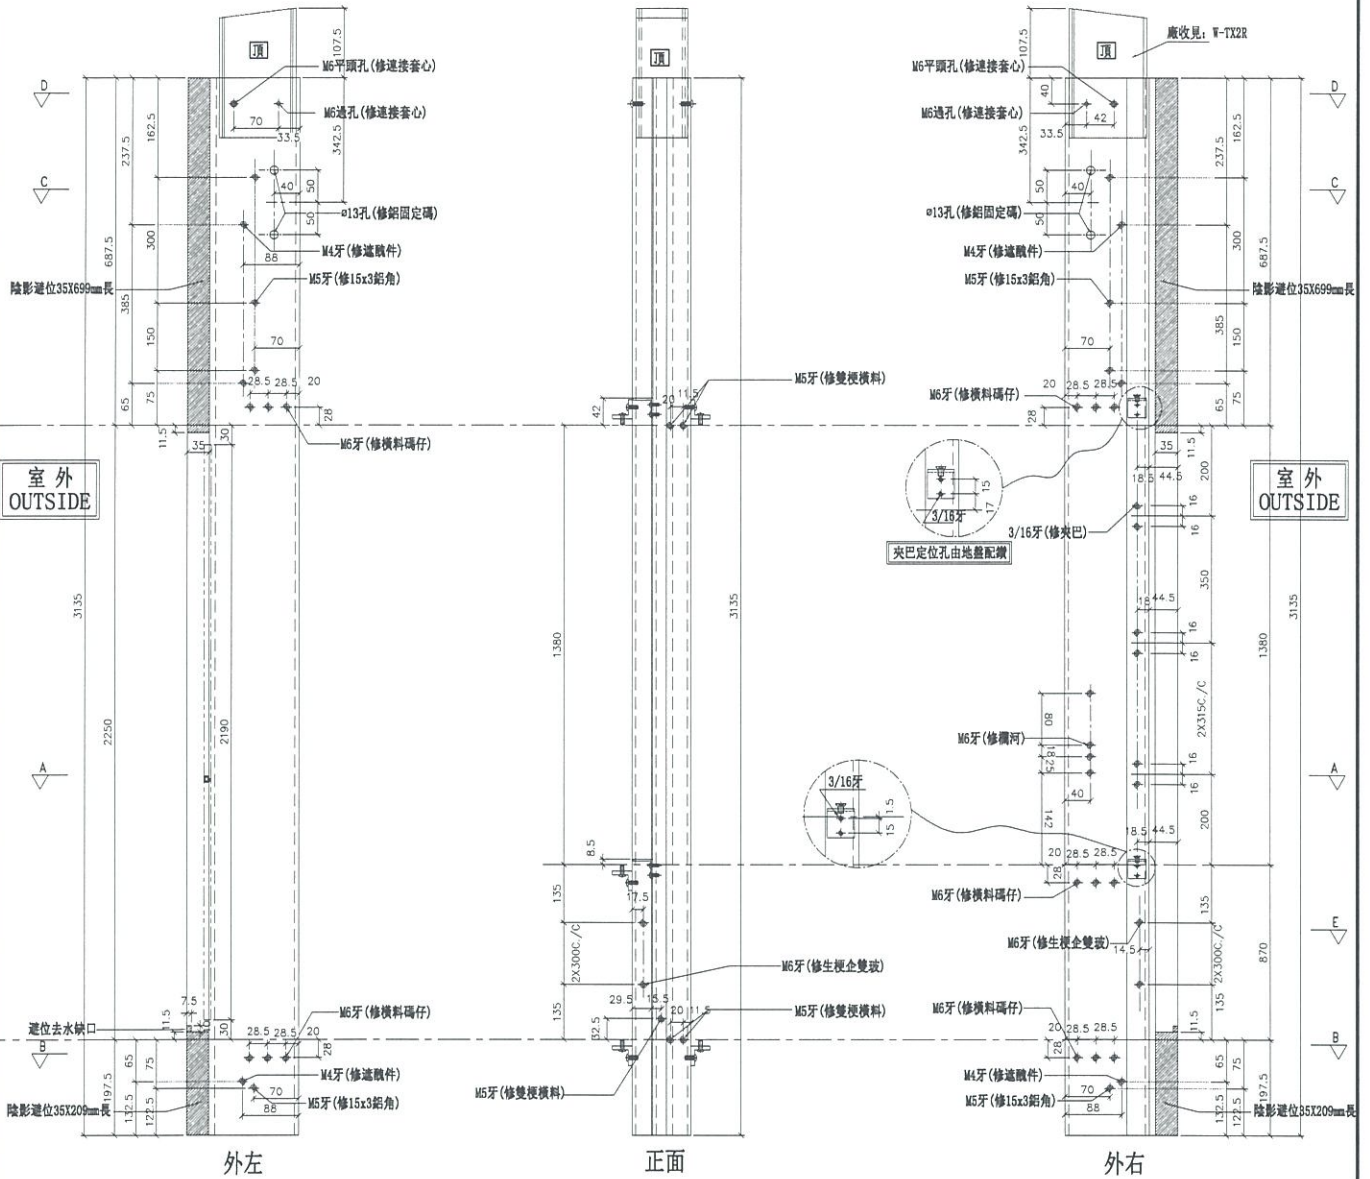

名稱	生梗企	制圖	邱紅	2019.03.26	修改	
材料	X85546	復核	謝永林	2019.04.08	日期	
顏色	EC-DG-S332054 (3塗)	批准			圖號	G-MS20



美特鋁質有限公司
MIDI Aluminium Fabricator Ltd.


數量	位置	樓層
23	T5CW-A-3	21F~25F, 29F~49F

工程號 J-837 地盤 觀塘裕民坊

左梗窗右SHR
死牆二合一用

*請用A3紙打印

新增

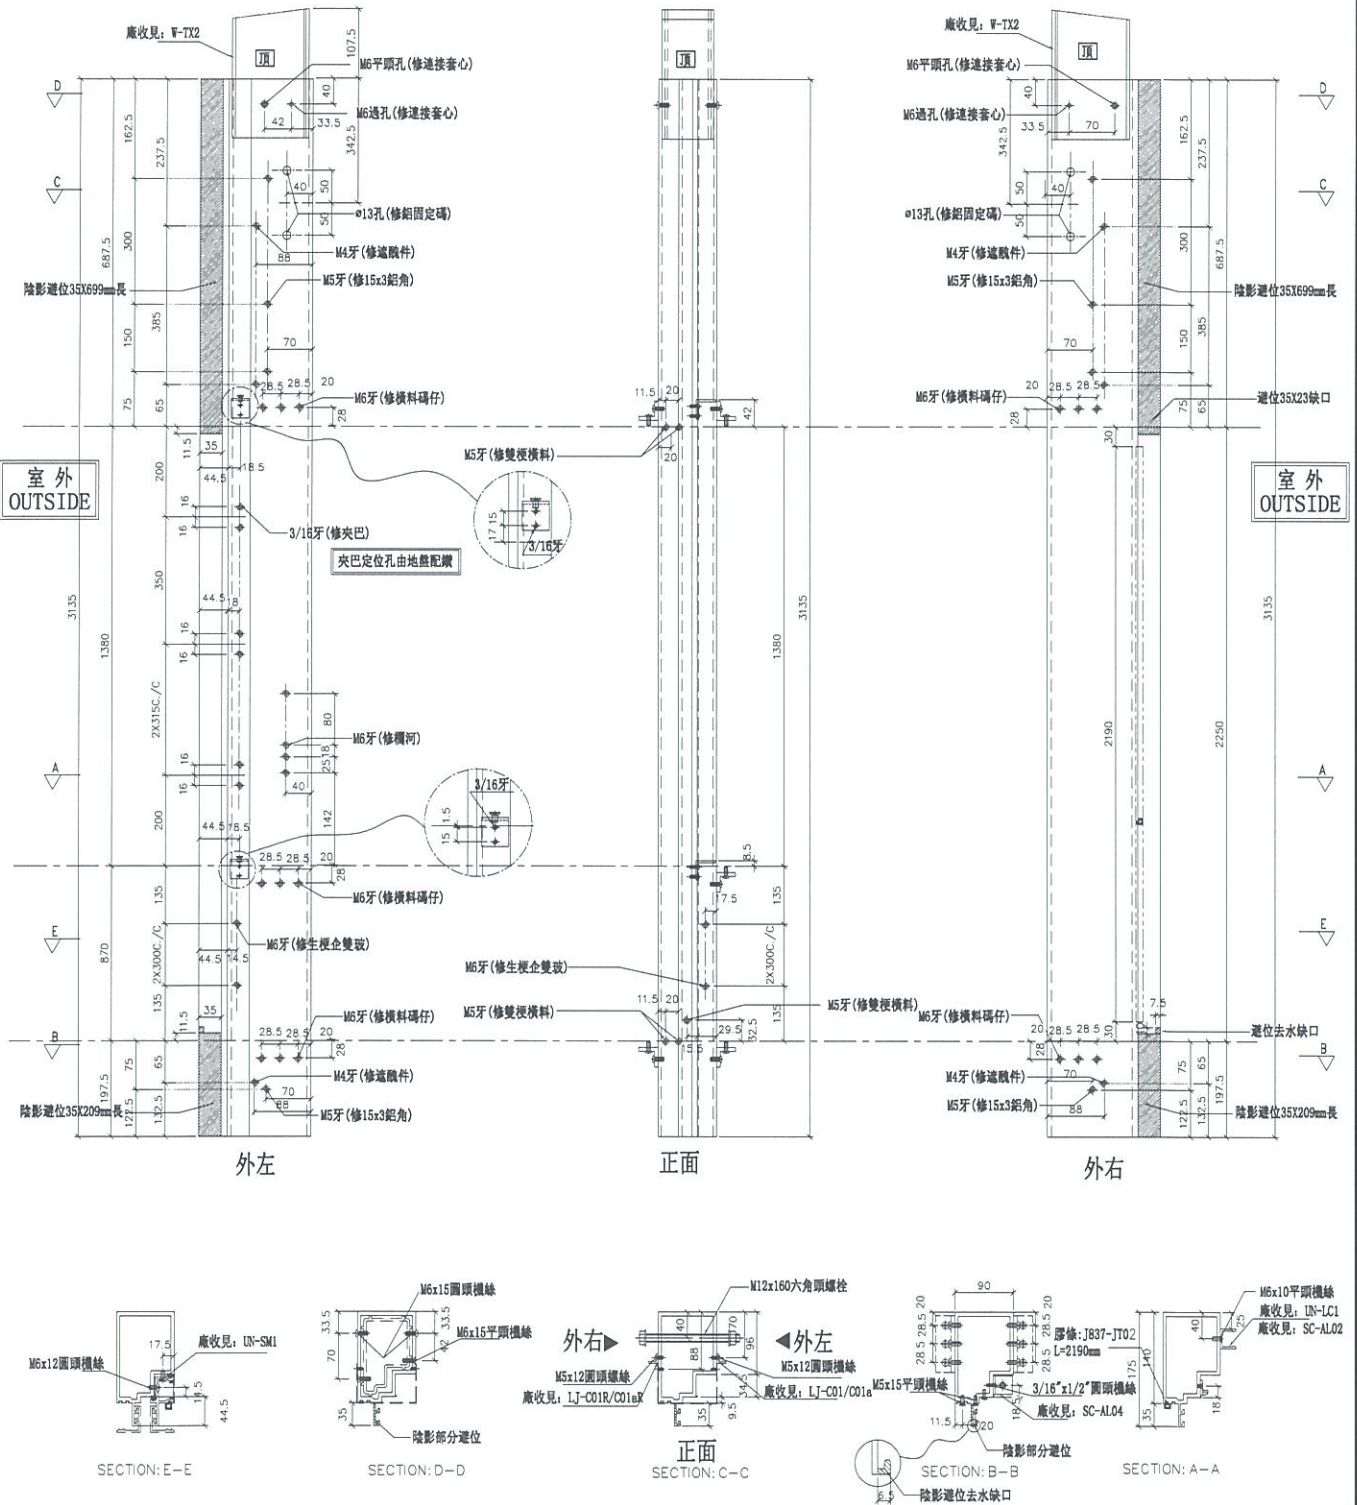

名稱	生梗企	制圖	邱紅	2019.03.26	修改	
材料	X85546	復核	謝永林	2019.04.08	日期	
顏色	EC-DG-S332054 (3塗)	批准			圖號	G-MS22



美特鋁質有限公司
MIDI Aluminium Fabricator Ltd.




數量	位置	樓層
22	T5CW-C-1	22F~25F, 29F~49F

工程號 J-837 地盤 觀塘裕民坊


左梗窗右SD梗

*請用A3紙打印

*注意:
螺絲鑽平頭孔事宜, 請留意M5及3/16"要
沉頭(90° X $\phi 10$), 供修螺絲后膠膠用

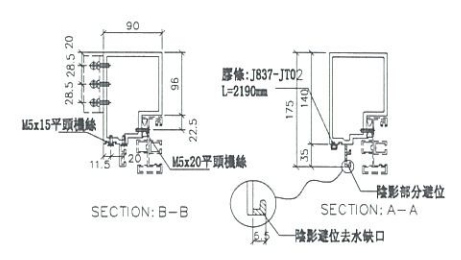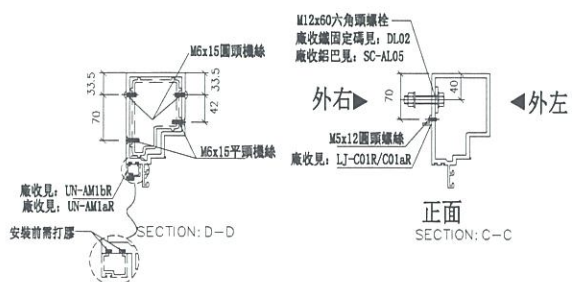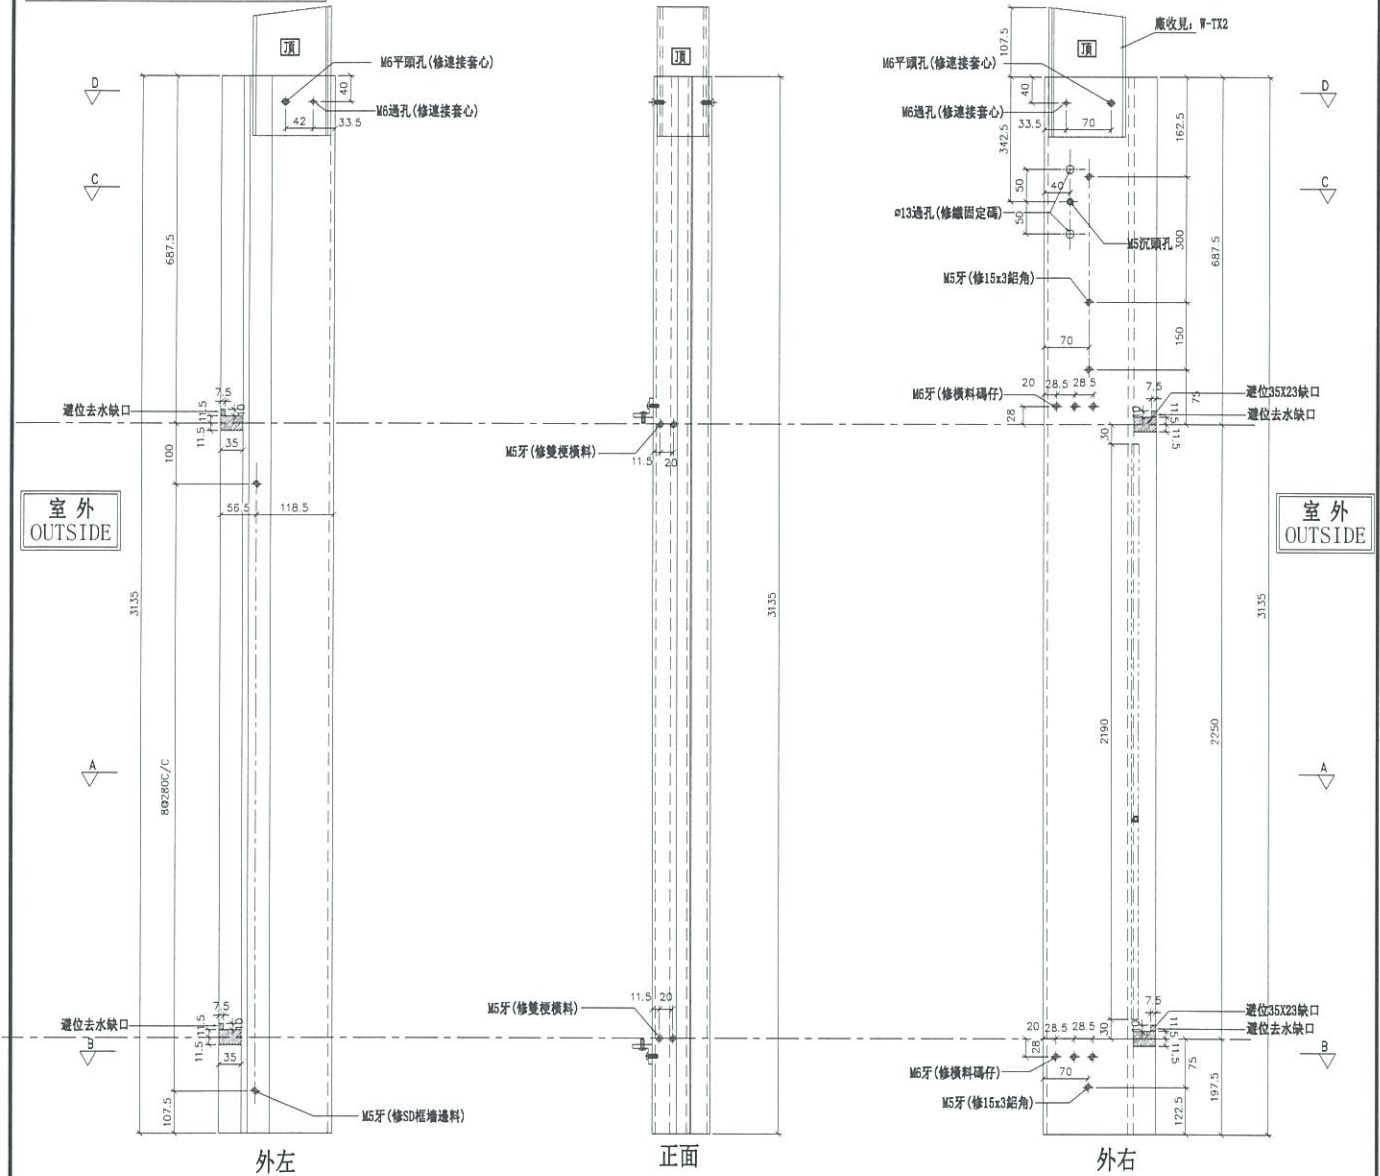

名稱	生梗企	制圖	邱紅	2019. 03. 26	修改	
材料	X85546	復核	謝永林	2019. 04. 08	日期	
顏色	EC-DG-S332054 (3塗)	批准			圖號	G-CS01

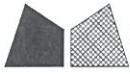

美特鋁質 有限公司
MIDI Aluminium Fabricator Ltd.


數量	位置	樓層
1	T5CW-C-1	21F

工程號 J-837 地盤 觀塘裕民坊

(左邊) 雙主企位 *請用A3紙打印

*注意:
螺絲鑽平頭孔事宜, 請留意M5及3/16"要
沉頭 (90° X ø10), 供修螺絲后唧膠用

此位大圖未有固定點提供, 如需安裝固定點, 由地盤現場配裝

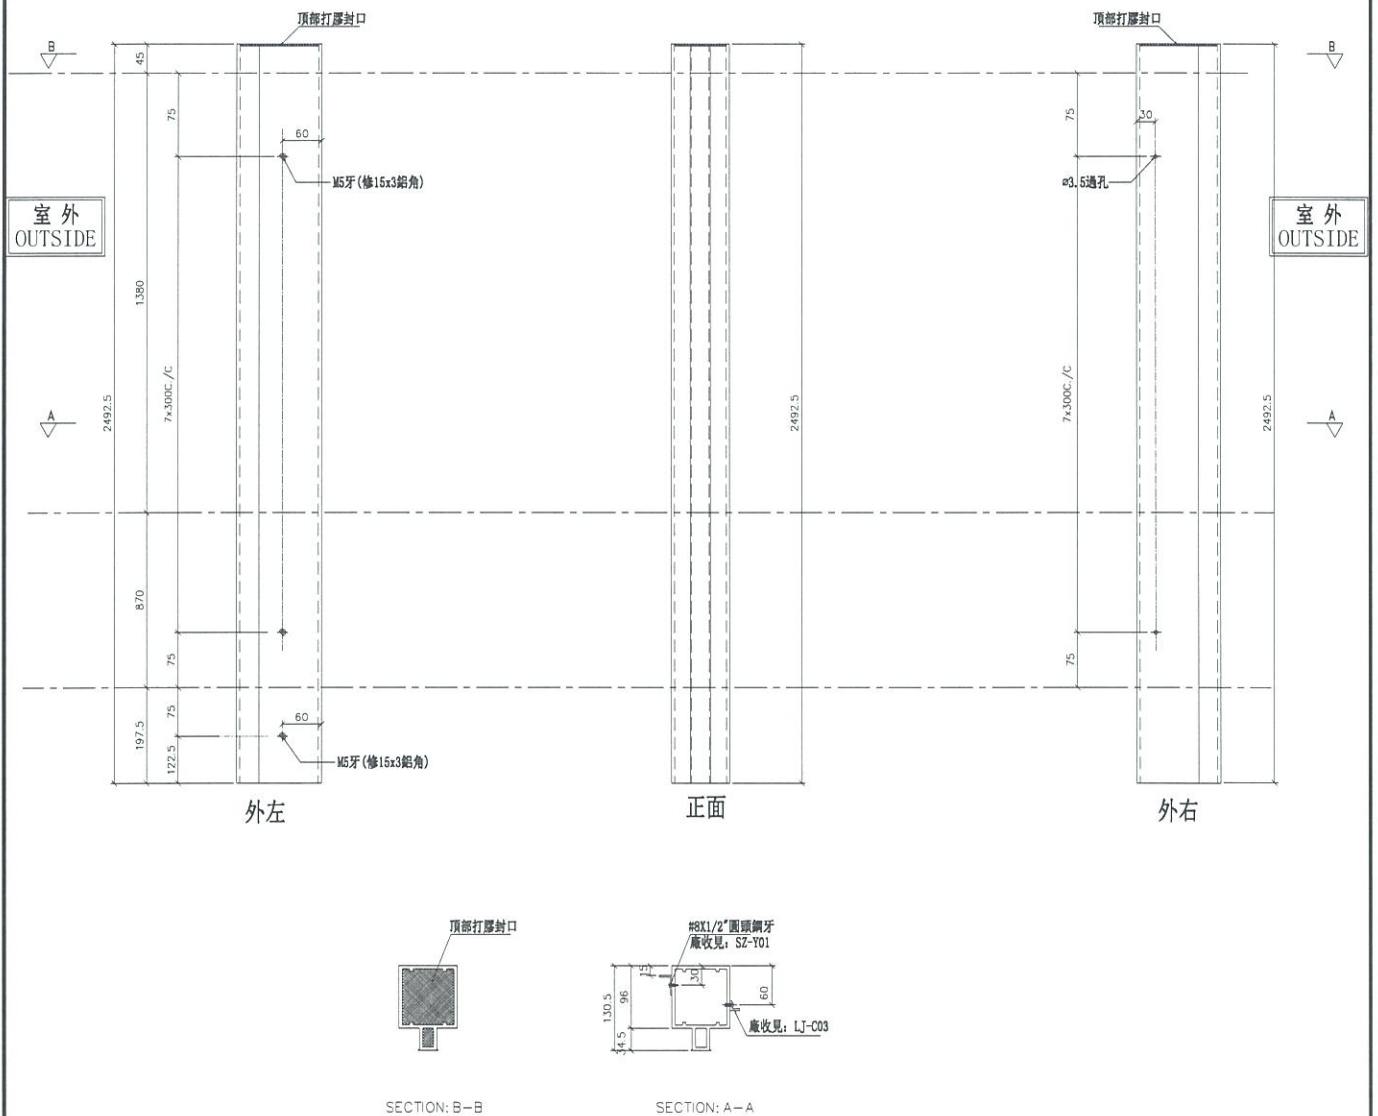

名稱	雙生企1	制圖	邱紅	2019.03.26	修改		
材料	X85550	復核	謝永林	2019.04.08	日期		
顏色	EC-DG-S332054 (3塗)	批準			圖號	G-CS02	



美特鋁質有限公司
MIDI Aluminium Fabricator Ltd.




數量	位置	樓層
1	T5CW-C-1	21F

工程號 J-837 地盤 觀塘裕民坊

(左邊) 雙主企位

*請用A3紙打印

此位大圖未有固定點提供，如需安裝固定點，由地盤現場配裝

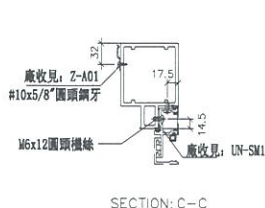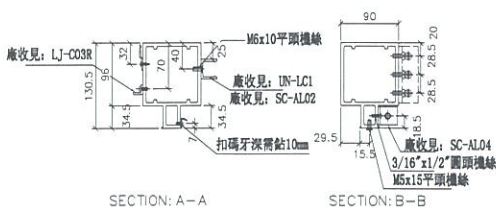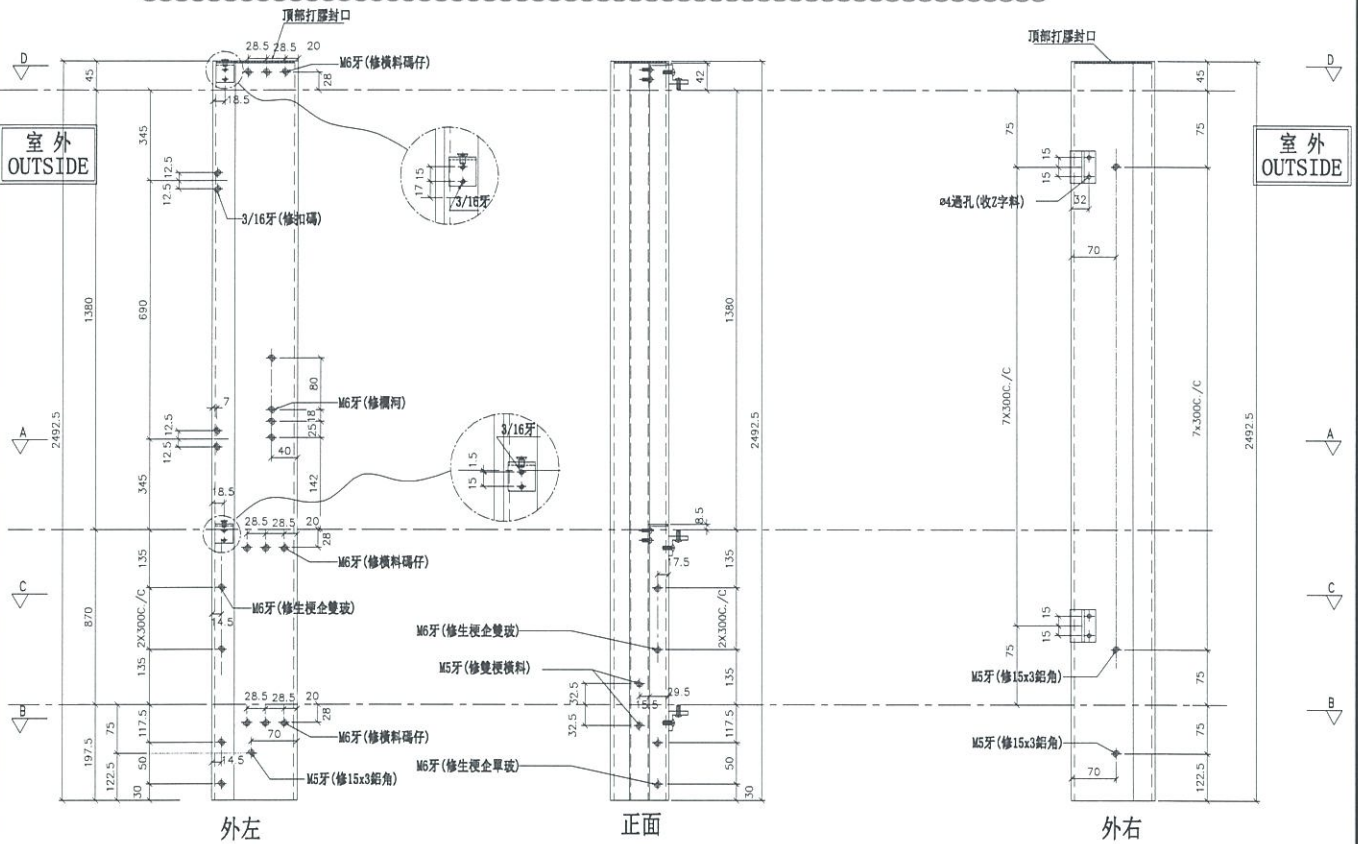

名稱	雙生企1	制圖	邱紅	2019.03.26	修改	
材料	X85550	復核	謝永林	2019.04.08	日期	
顏色	EC-DG-S332054 (3塗)	批准			圖號	G-CS03





美特鋁質有限公司
MIDI Aluminium Fabricator Ltd.

數量	位置	樓層
1	T5CW-C-1	21F

工程號 J-837 地盤 觀塘裕民坊

左SHL右梗窗

*請用A3紙打印

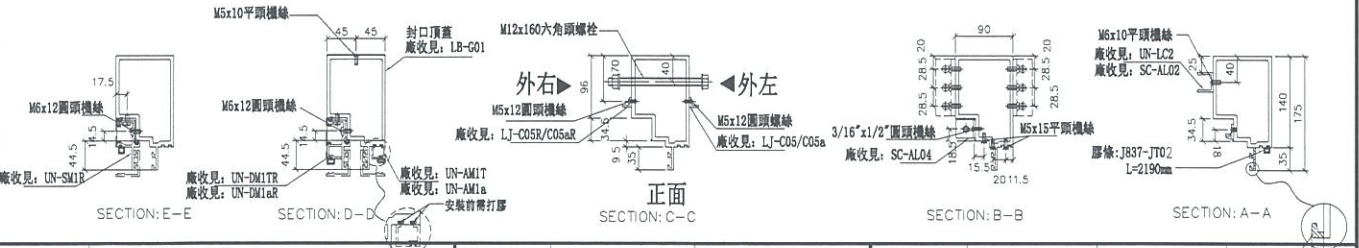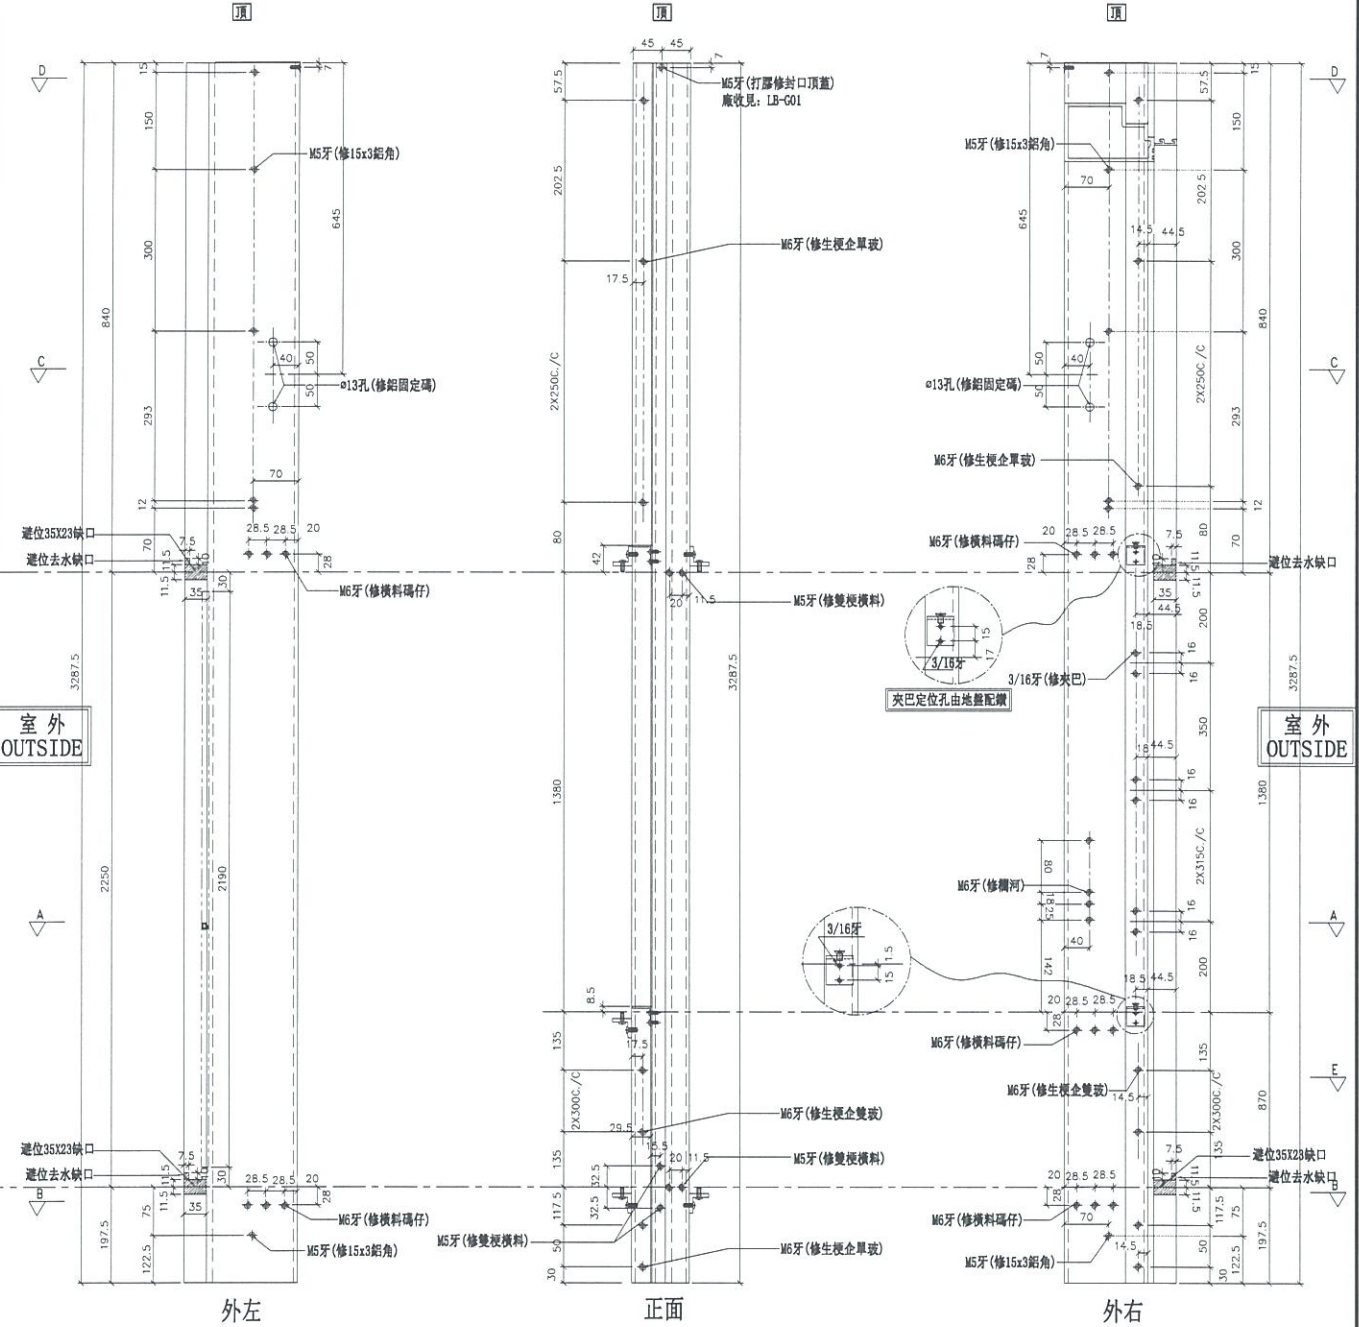

名稱	生梗企	制圖	邱紅	2019.03.26	修改	
材料	X85546	復核	謝永林	2019.04.08	日期	
顏色	EC-DG-S332054 (3塗)	批准			圖號	G-CS04

陰影部位去水缺口




美特鋁質有限公司
MIDI Aluminium Fabricator Ltd.

數量	位置	樓層
1	T5CW-C-1	21F

工程號 J-837 地盤 觀塘裕民坊

(右邊) 雙主企位(梗窗) *請用A3紙打印

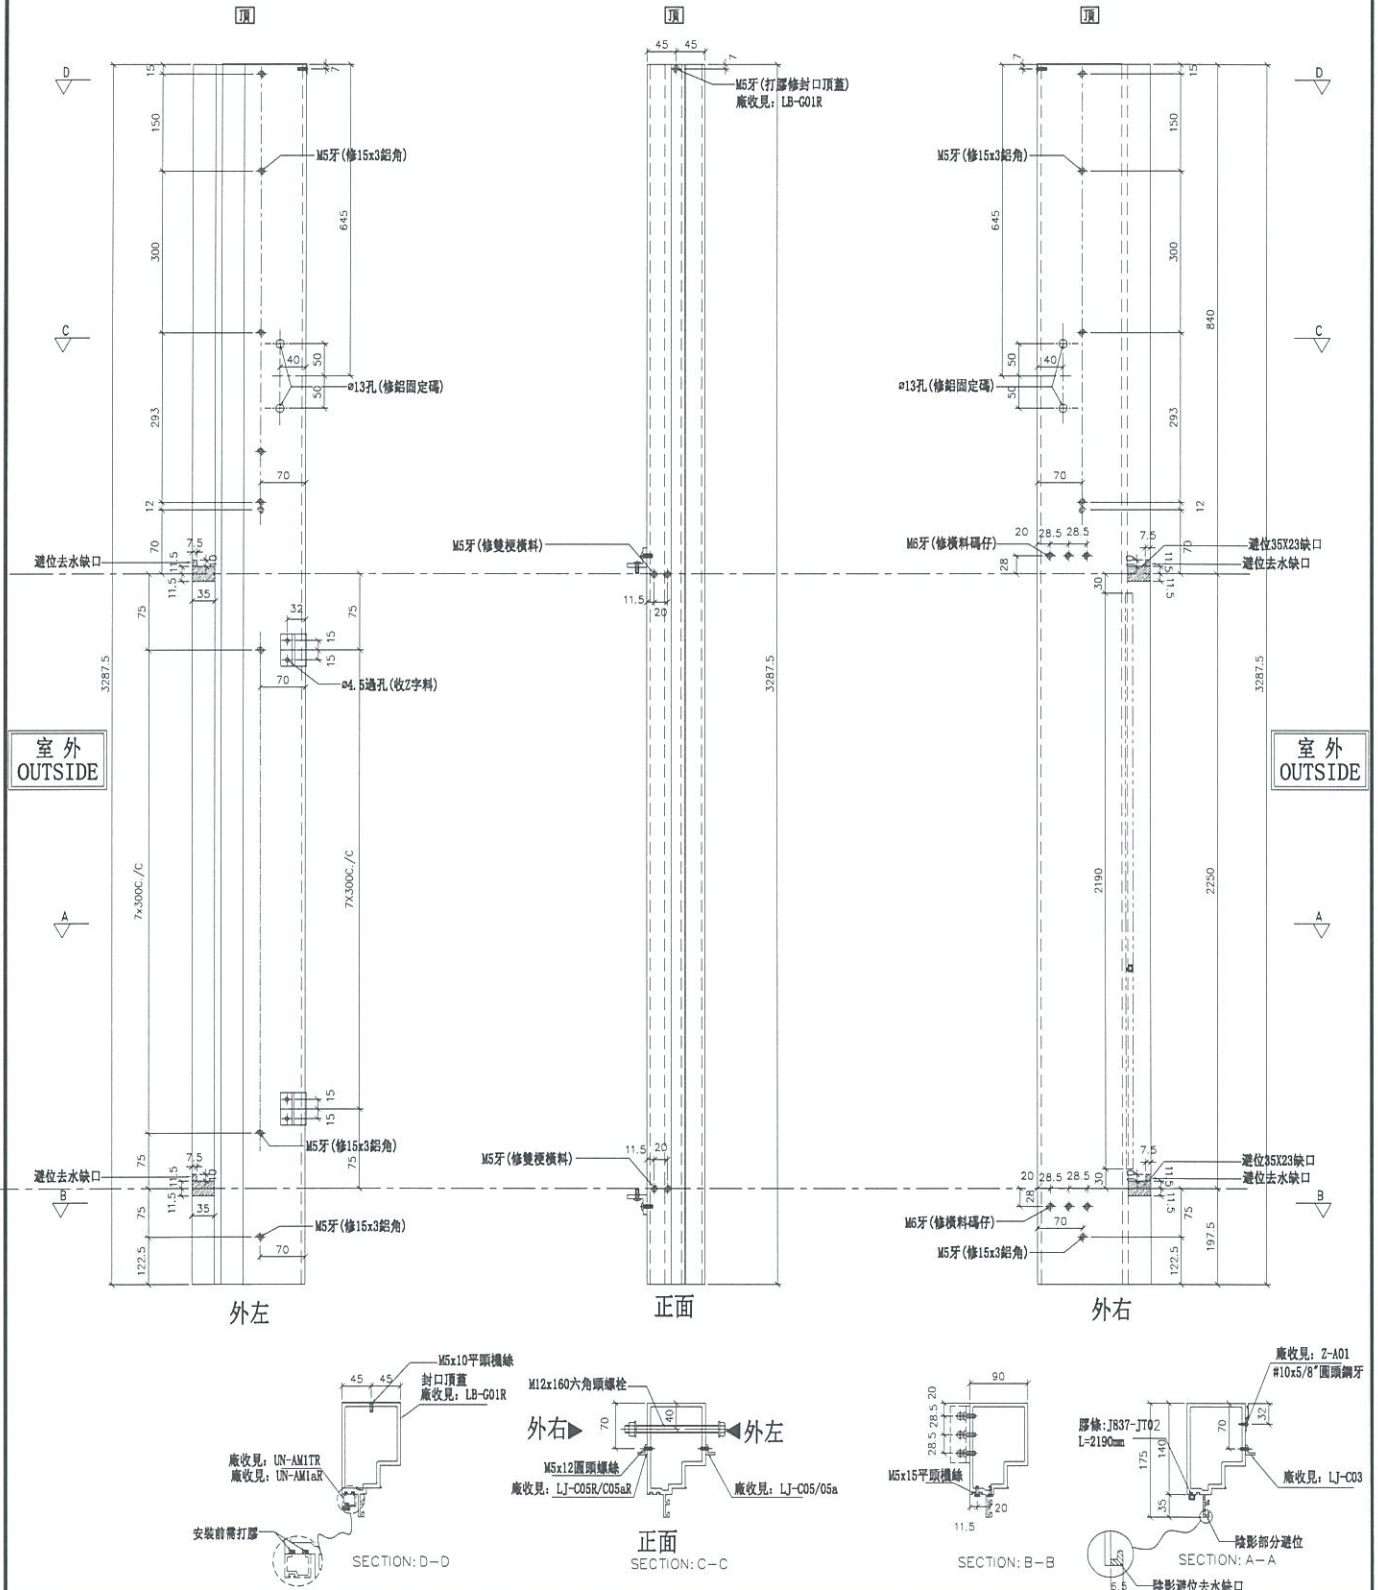

名稱	生梗企	制圖	邱紅	2019.03.26	修改
材料	X85546	復核	謝永林	2019.04.08	日期
顏色	EC-DG-S332054 (3塗)	批准			圖號 G-CS05




美特鋁質有限公司
MIDI Aluminium Fabricator Ltd.

數量	位置	樓層
1	T5CW-C-1	21F

工程號 J-837 地盤 觀塘裕民坊

左靠FD門(梗窗) *請用A3紙打印

*注意:
螺絲鑽平頭孔事宜, 請留意M5及3/16"要
沉頭(90° X $\phi 10$), 供修螺絲后膠膠用

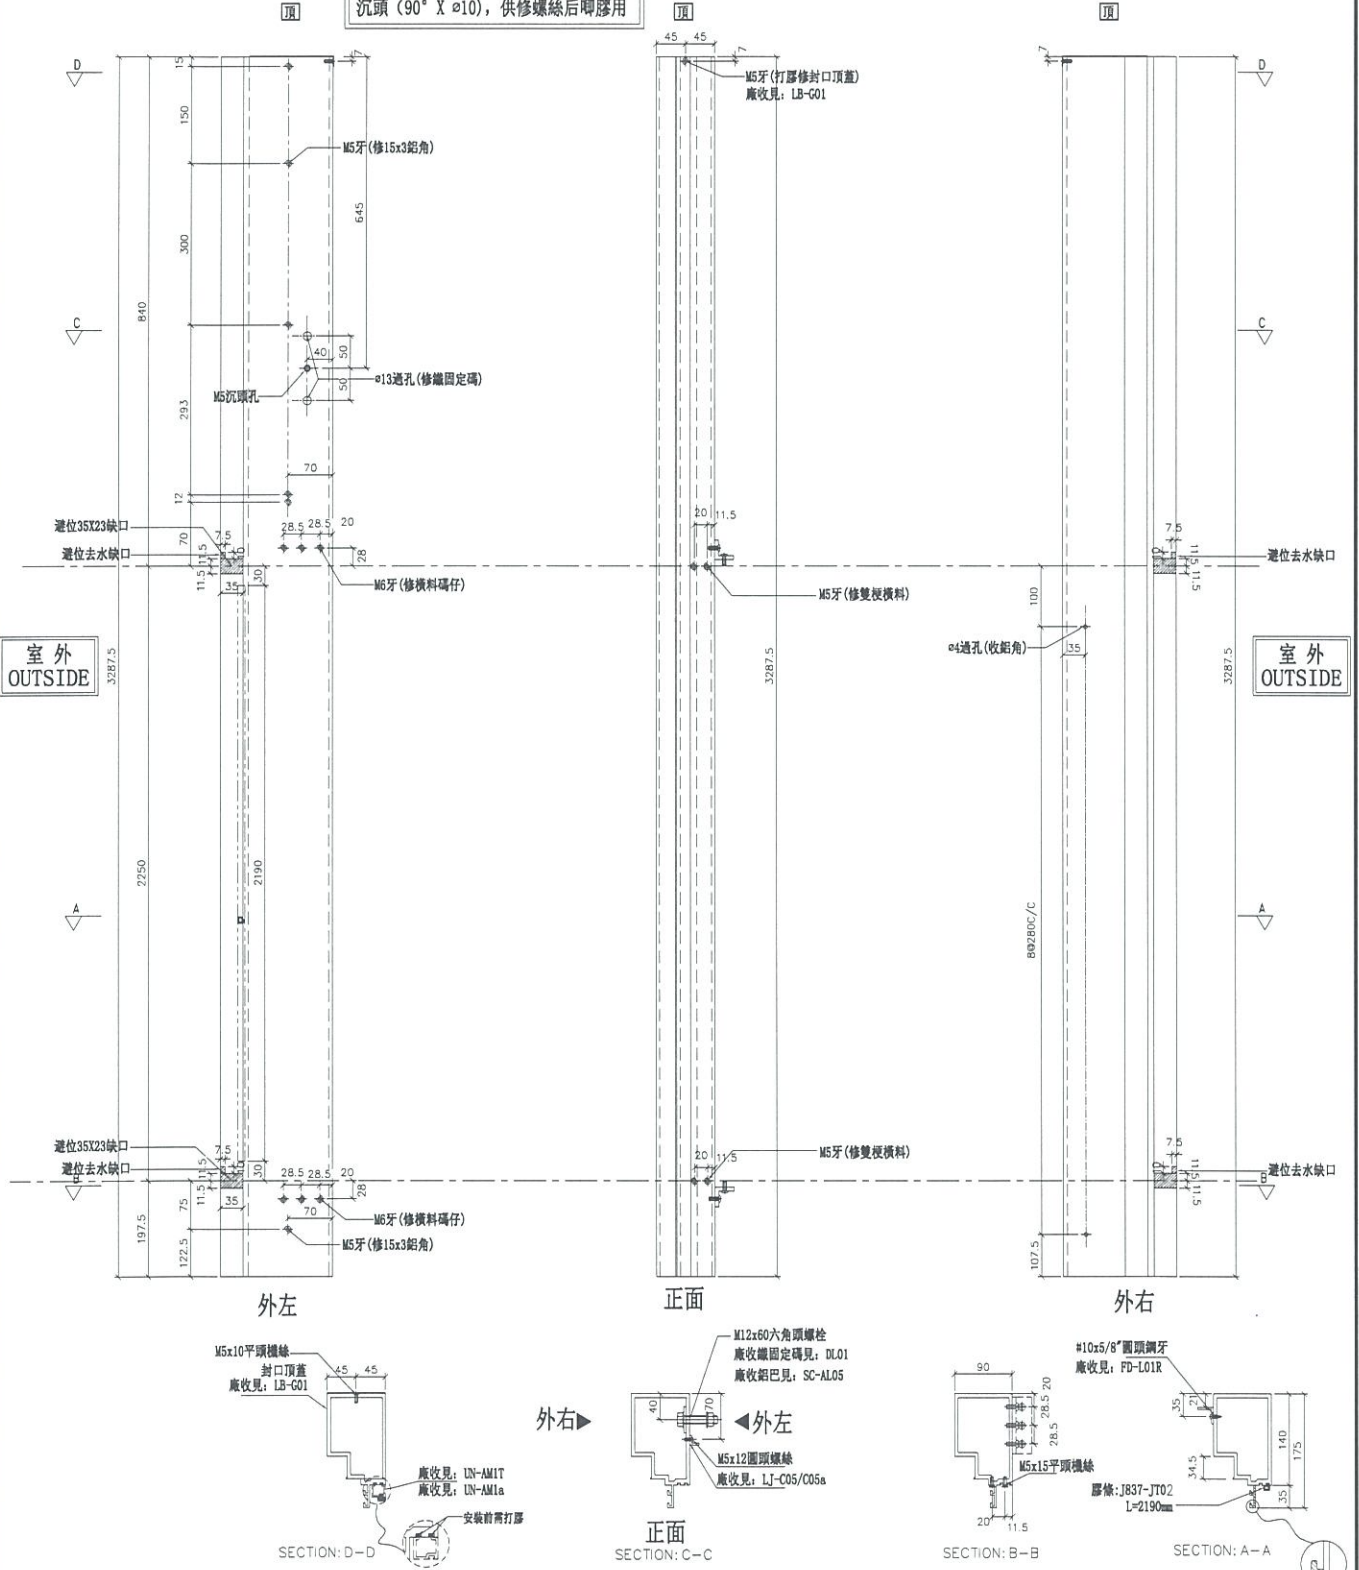

名稱	生梗企	制圖	邱紅	2019.03.26	修改	
材料	X85546	復核	謝永林	2019.04.08	日期	
顏色	EC-DG-S332054 (3塗)	批准			圖號	G-CS07

陰影定位去水缺口




美特鋁質有限公司
MIDI Aluminium Fabricator Ltd.

數量	位置	樓層
1	T5CW-C-1	21F

工程號 J-837 地盤 觀塘裕民坊

左梗窗右SHR

*請用A3紙打印

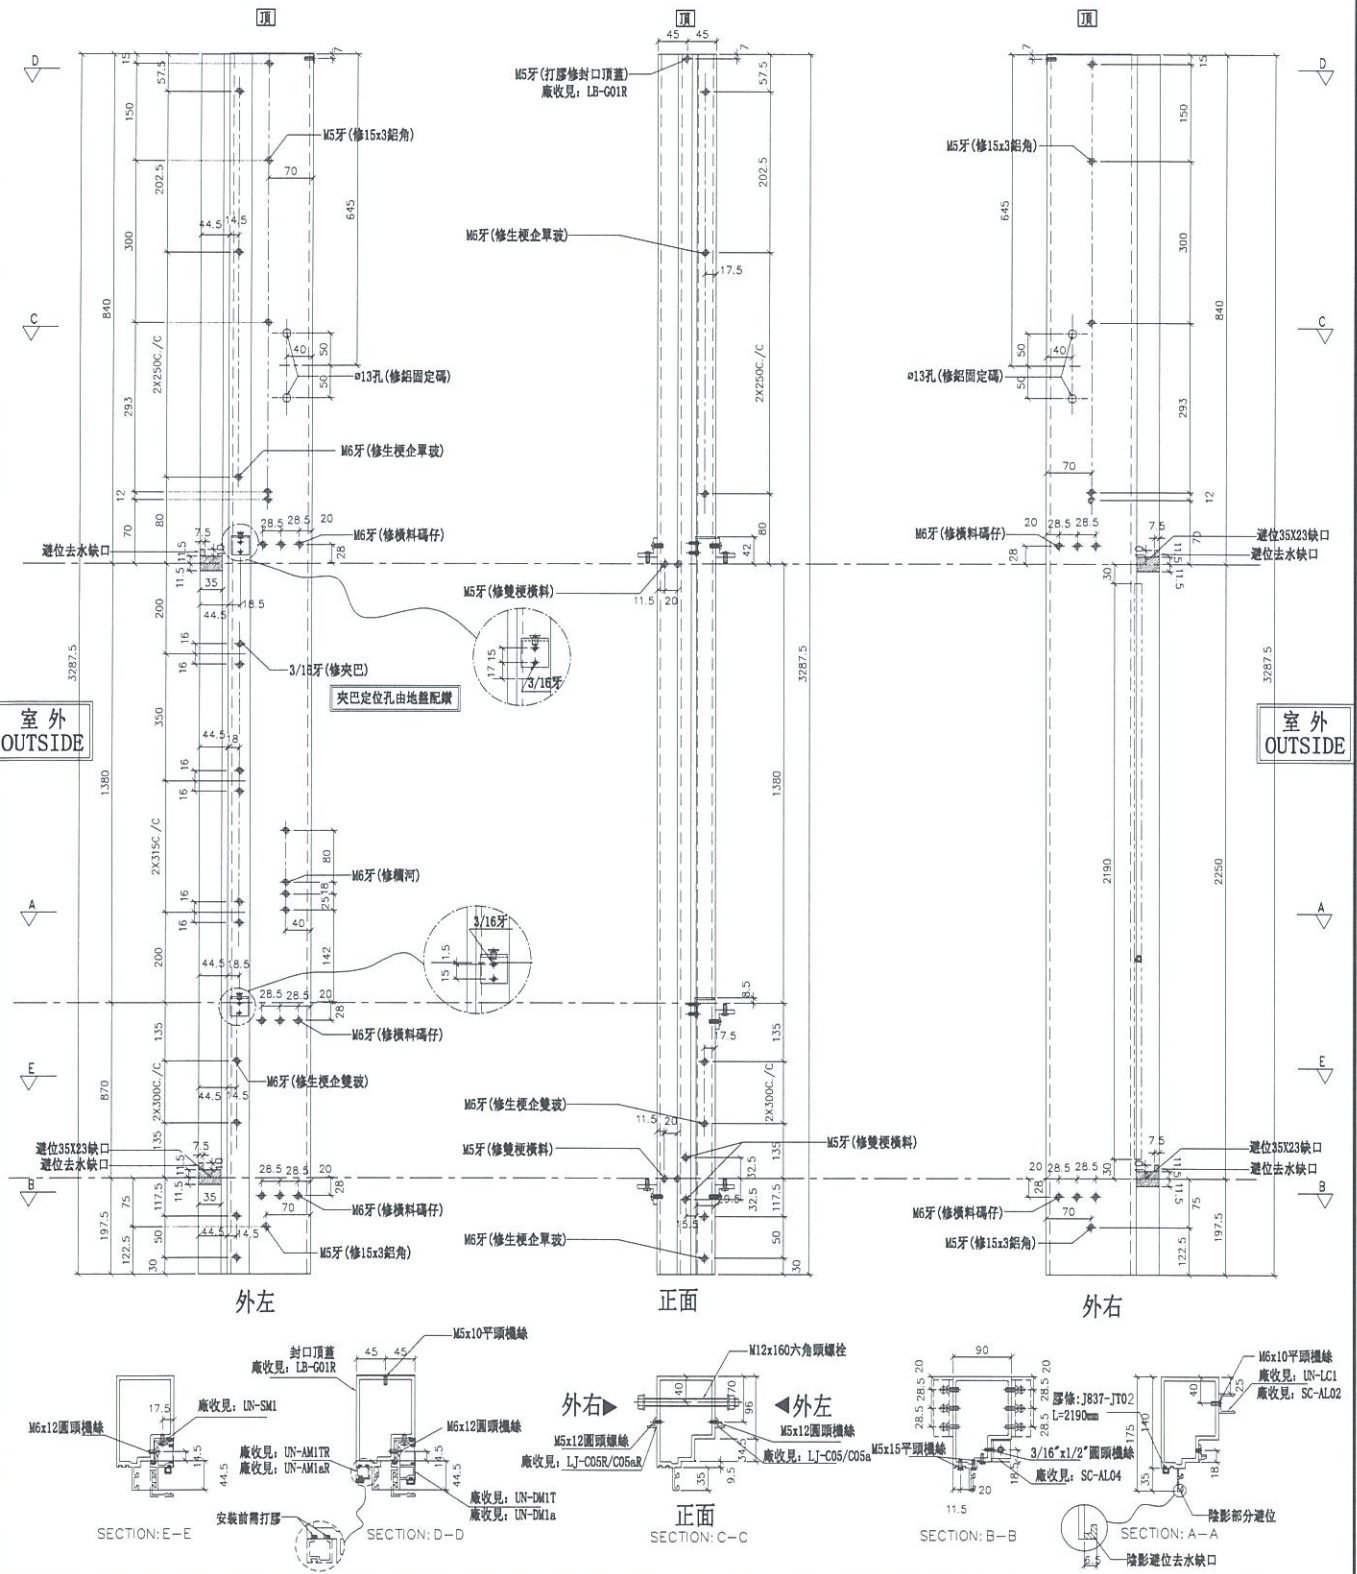

名稱	生梗企	制圖	邱紅	2019.03.26	修改
材料	X85546	復核	謝永林	2019.04.08	日期
顏色	EC-DG-S332054 (3塗)	批準			圖號
					G-CS08





美特鋁質有限公司
MIDI Aluminium Fabricator Ltd.

數量	位置	樓層
1	T5CW-A-3	21F

工程號	J-837	地盤	觀塘裕民坊
-----	-------	----	-------

左SHL右梗(變層) *請用A3紙打印
死牆二合一用

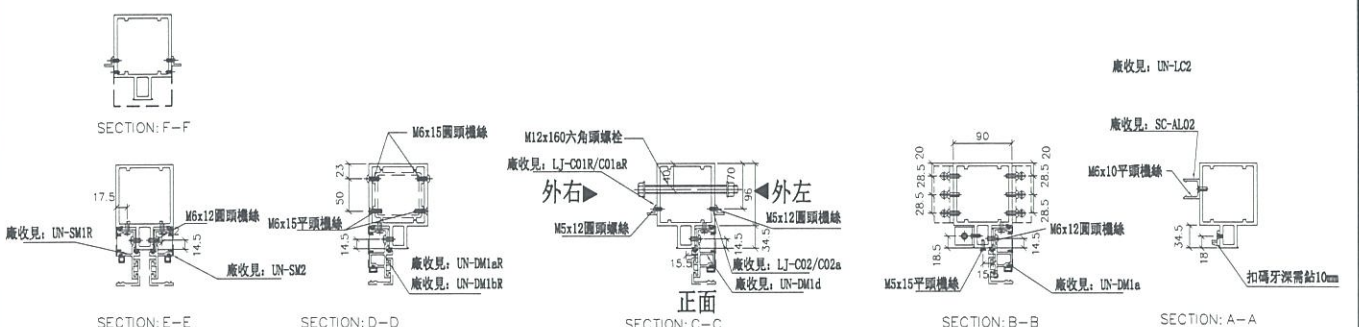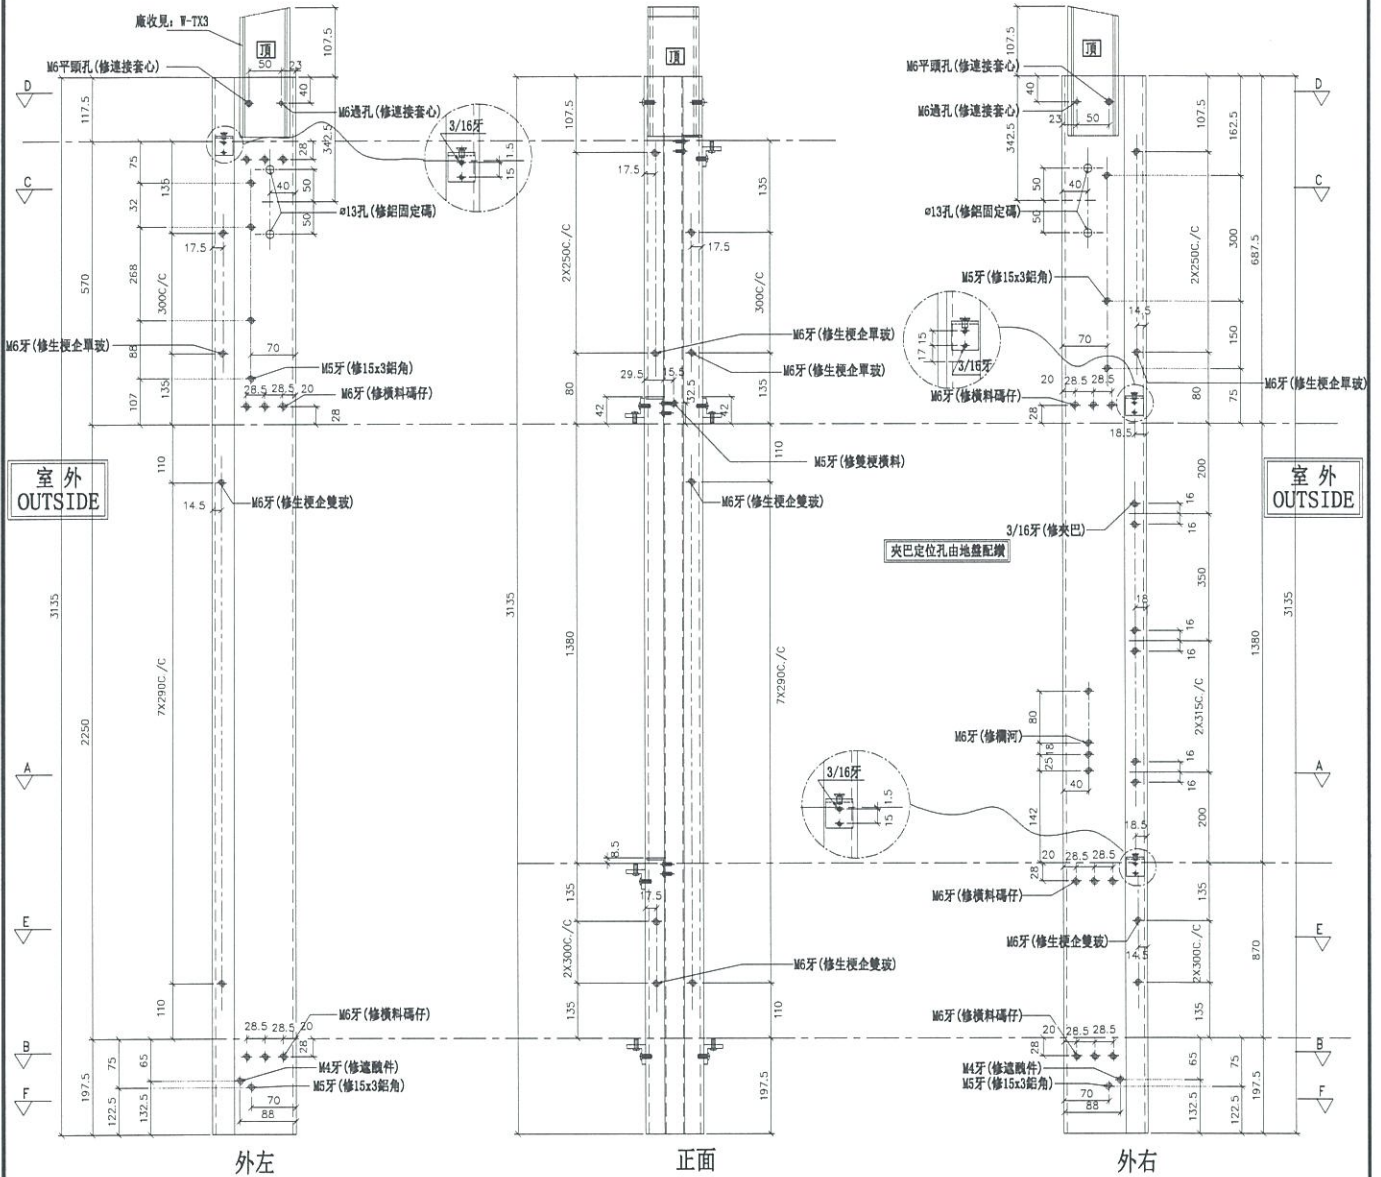

名稱	雙生企1	制圖	邱紅	2019.03.26	修改	
材料	X85550	復核	謝永林	2019.04.08	日期	
顏色	EC-DG-S332054 (3塗)	批准			圖號	G-CS09




美特鋁質有限公司
MIDI Aluminium Fabricator Ltd.

數量	位置	樓層
1	T5CW-A-3	21F

工程號 J-837 地盤 觀塘裕民坊





右靠FD門(變層) *請用A3紙打印

*注意:
螺絲鑽平頭孔事宜, 請留意M5及3/16"要
沉頭(90° X ø10), 供修螺絲后腳膠用

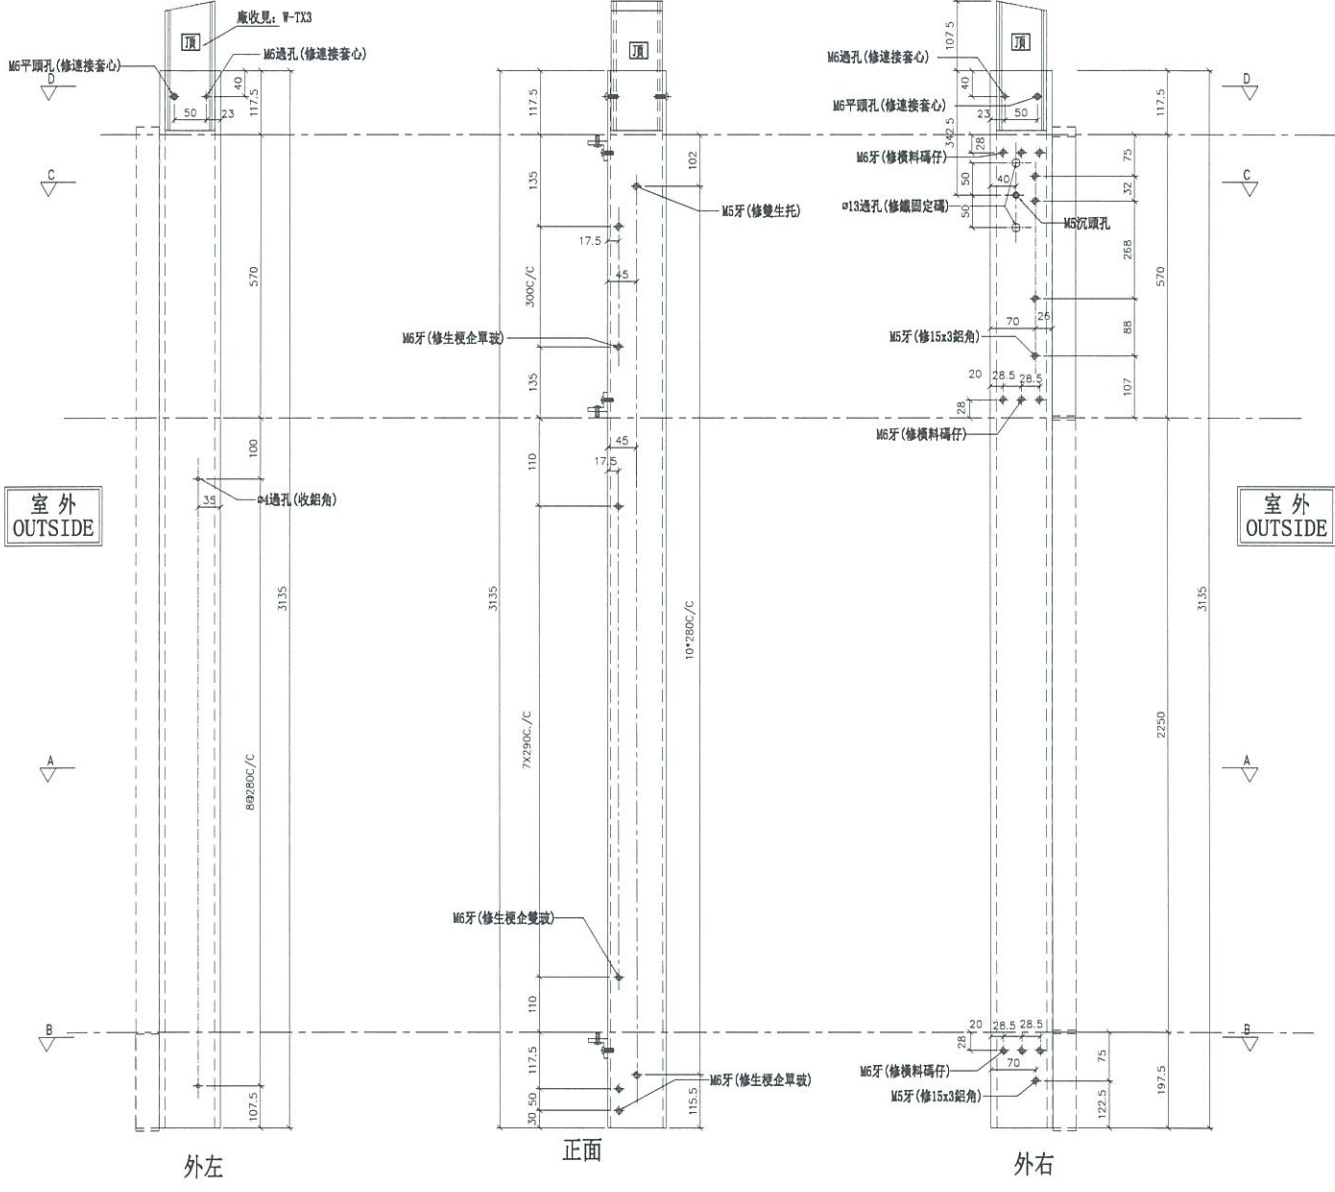

室外
OUTSIDE

室外
OUTSIDE

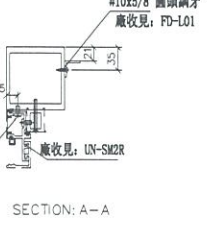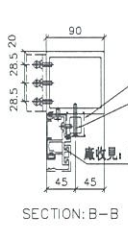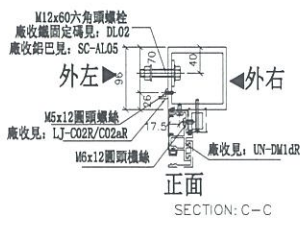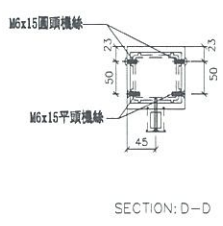

名稱	SD中企(外凹)	制圖	邱紅	2019.03.26	修改	
材料	X85548	復核	謝永林	2019.04.08	日期	
顏色	EC-DG-S332054(3塗)	批准			圖號	G-CS10









美特鋁質 有限公司
MIDI Aluminium Fabricator Ltd.

數量	位置	樓層
1	T5CW-C-1	22F

工程號 J-837 地盤 觀塘裕民坊

(左邊) 雙主企位 *請用A3紙打印

*注意:
螺絲鑽平頭孔事宜, 請留意M5及3/16"要
沉頭 (90° X $\phi 10$), 供修螺絲后脚膠用

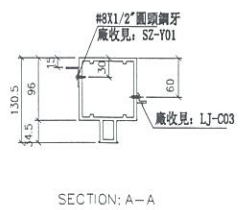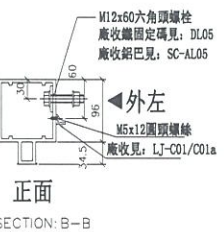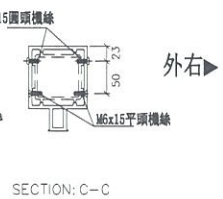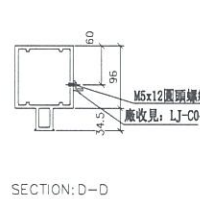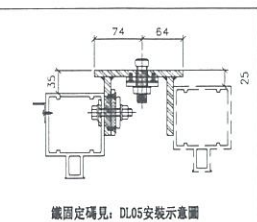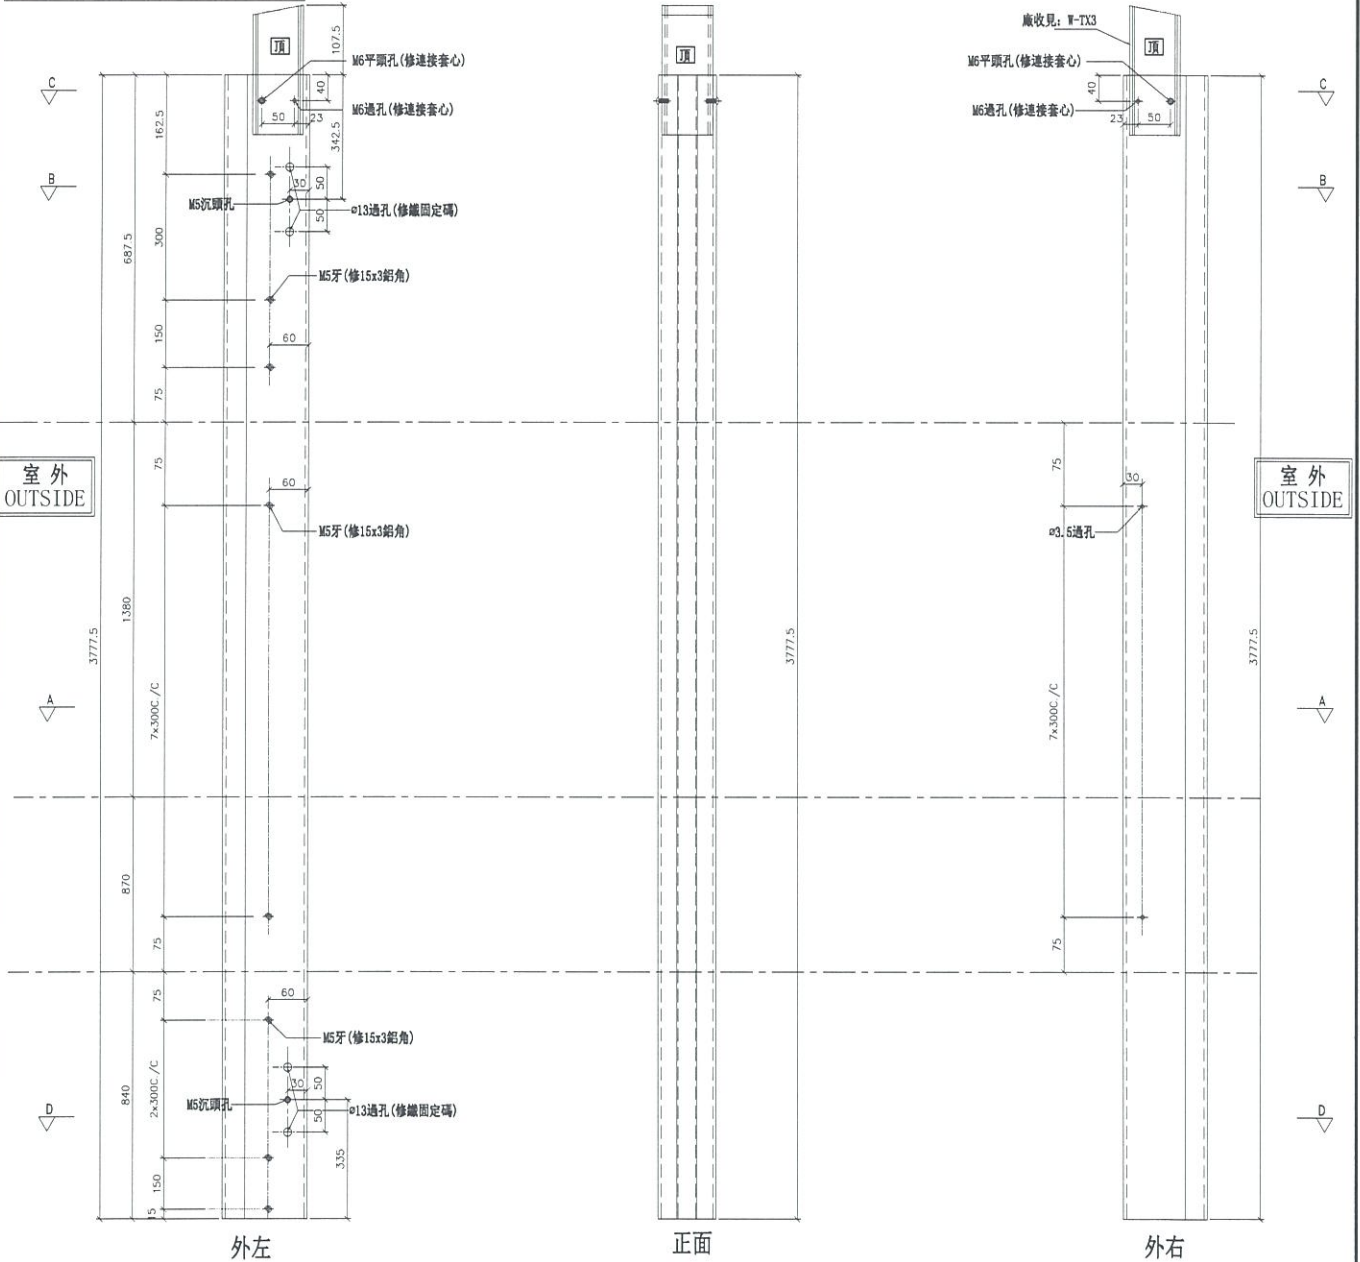

名稱	雙生企1	制圖	邱紅	2019.03.26	修改	
材料	X85550	復核	謝永林	2019.04.08	日期	
顏色	EC-DG-S332054 (3塗)	批准			圖號	G-HS01




美特鋁質有限公司
MIDI Aluminium Fabricator Ltd.

數量	位置	樓層
1	T5CW-C-1	22F

工程號 J-837 地盤 觀塘裕民坊

(左邊) 雙主企位

*請用A3紙打印

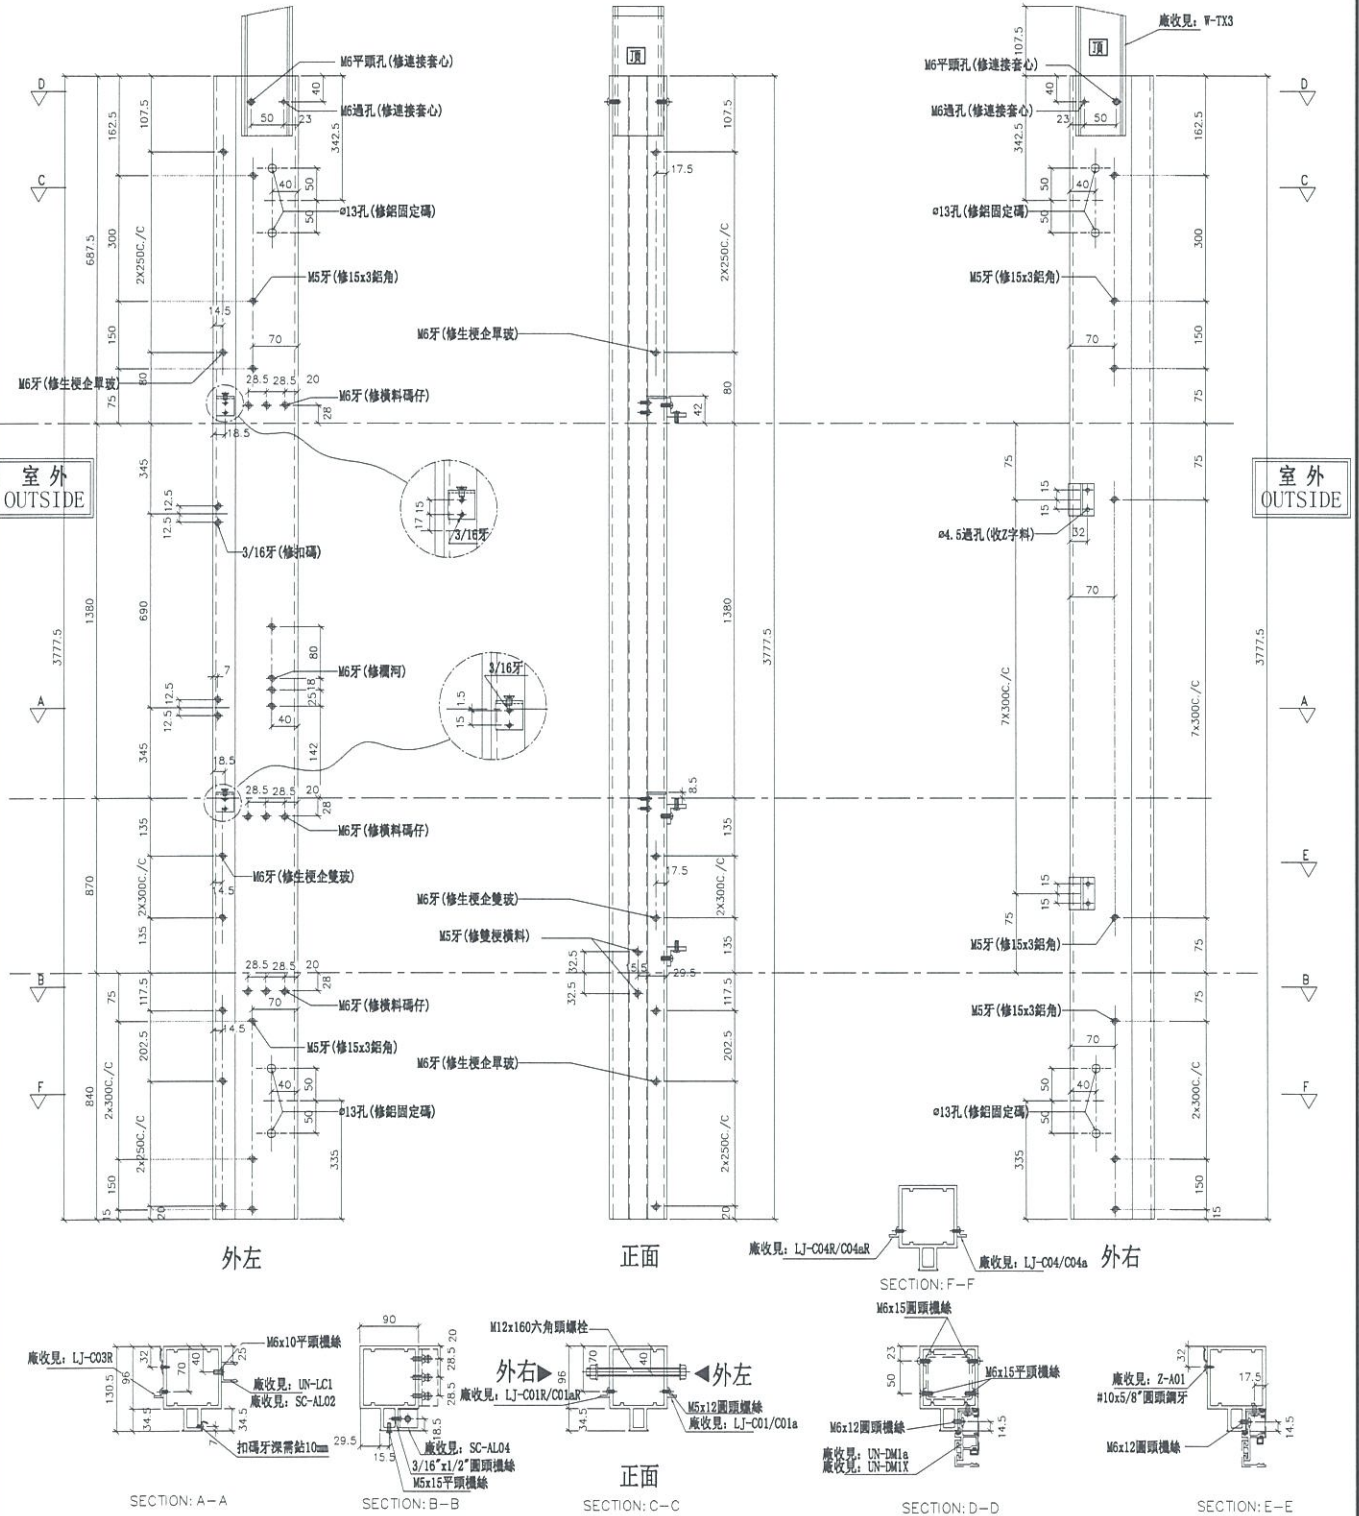

名稱	雙生企1	制圖	邱紅	2019.03.26	修改	
材料	X85550	復核	謝永林	2019.04.08	日期	
顏色	EC-DG-S332054 (3塗)	批准			圖號	G-HS02




美特鋁質有限公司
MIDI Aluminium Fabricator Ltd.

數量	位置	樓層
1	T5CW-C-1	22F

工程號 J-837 地盤 觀塘裕民坊

左梗窗右梗窗

*請用A3紙打印

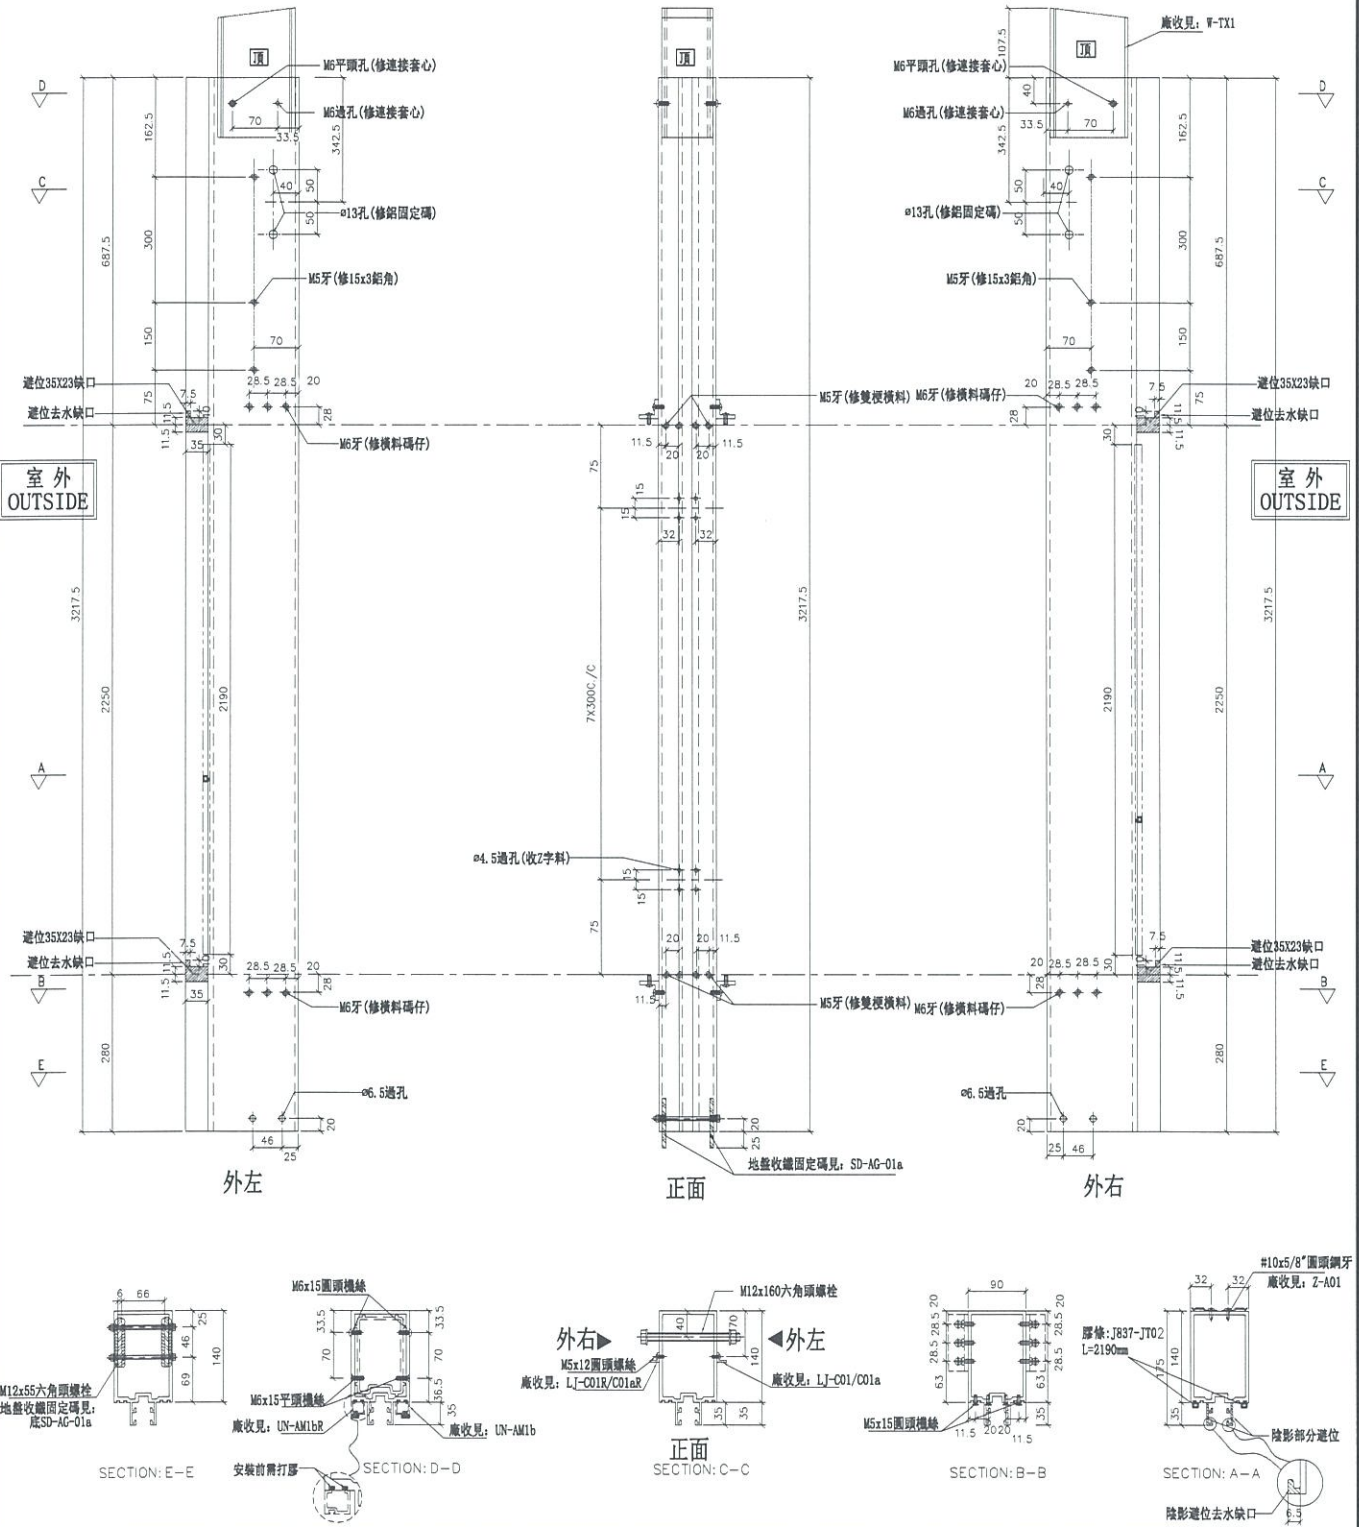

名稱	雙梗企	制圖	邱紅	2019.03.26	修改	
材料	X85545	復核	謝永林	2019.04.08	日期	
顏色	EC-DG-S332054 (3塗)	批准			圖號	G-HS04





美特鋁質有限公司
MIDI Aluminium Fabricator Ltd.

數量	位置	樓層
1	T5CW-C-1	22F


工程號 J-837 地盤 觀塘裕民坊

左梗窗右SHL
死牆二合一用

*請用A3紙打印

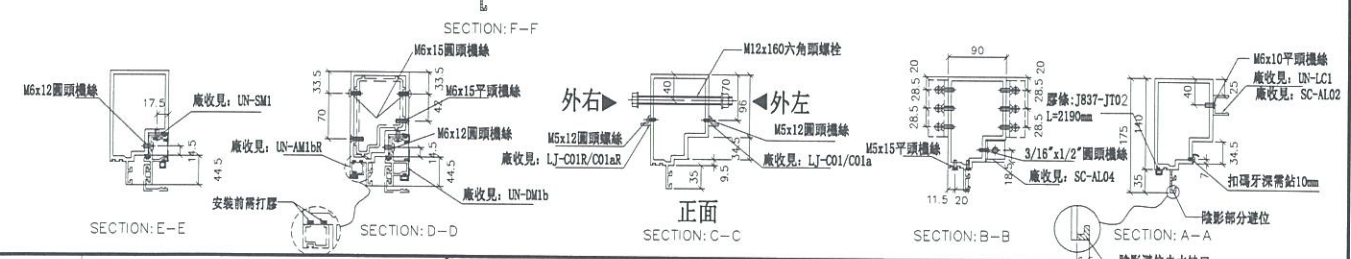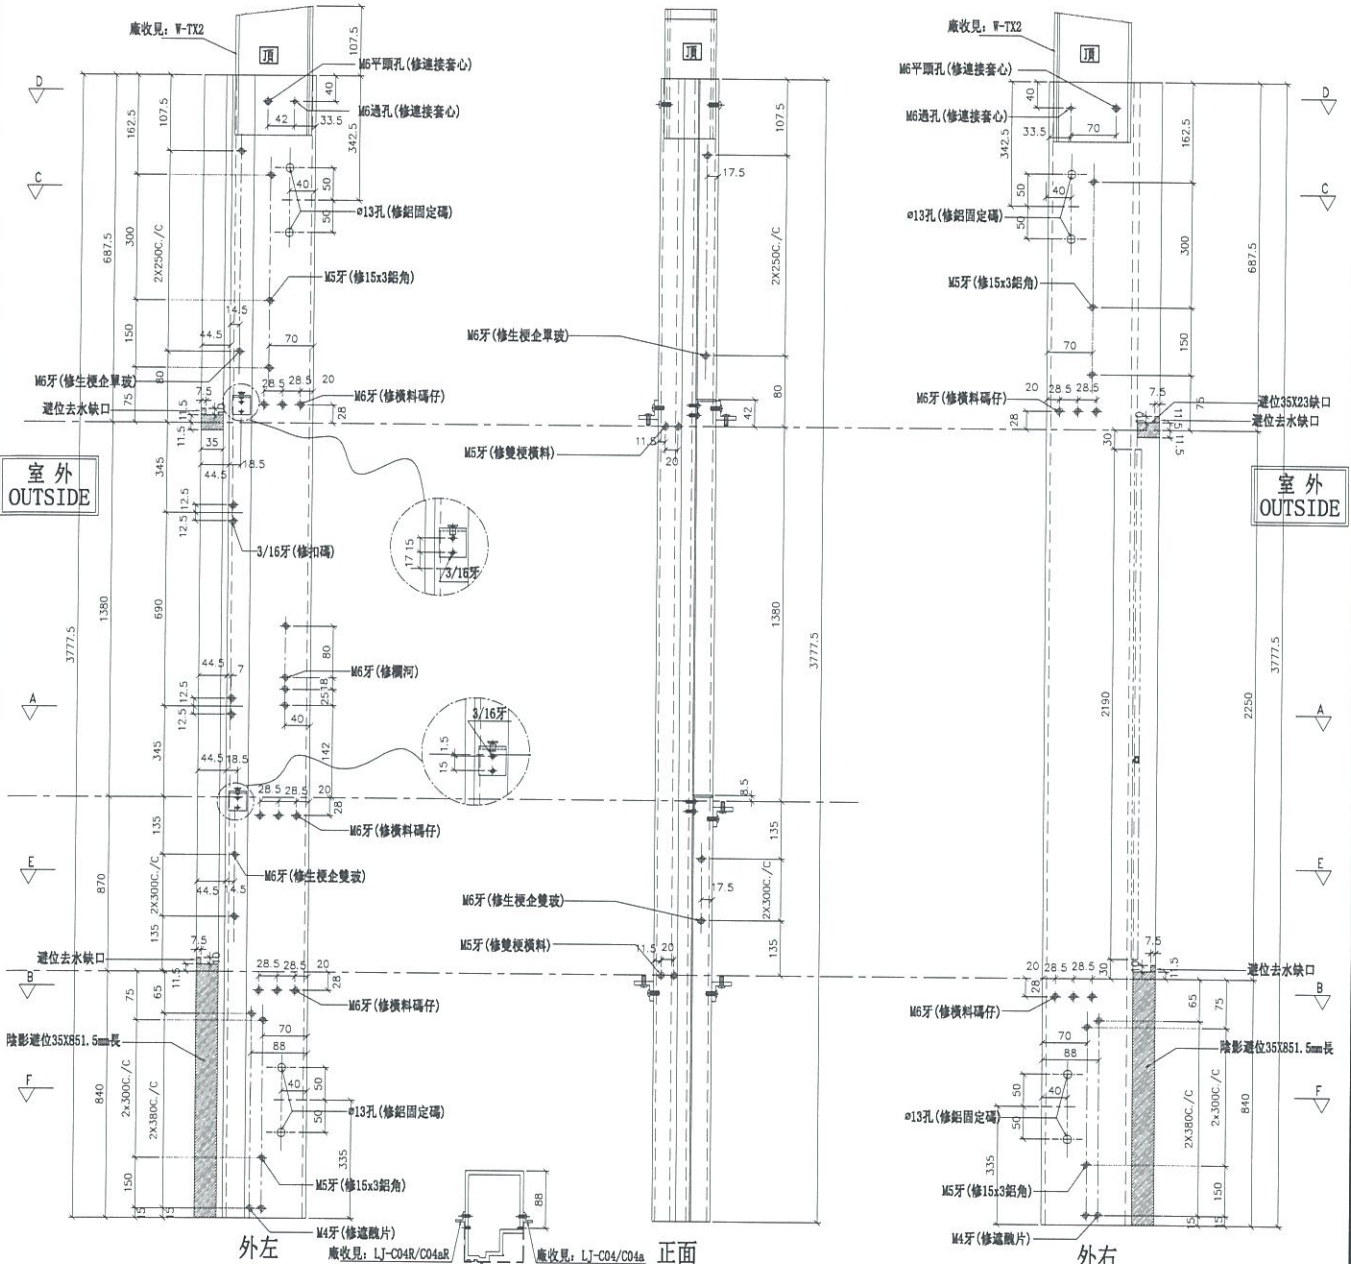

名稱	生梗企	制圖	邱紅	2019.03.26	修改
材料	X85546	復核	謝永林	2019.04.08	日期
顏色	EC-DG-S332054 (3塗)	批准			圖號
					G-HS05

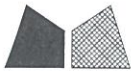



美特鋁質有限公司
MIDI Aluminium Fabricator Ltd.

工程號 J-837 地盤 觀塘裕民坊


數量	位置	樓層
1	T5CW-C-1	22F

左SHL右SHR
死牆二合一用

*請用A3紙打印

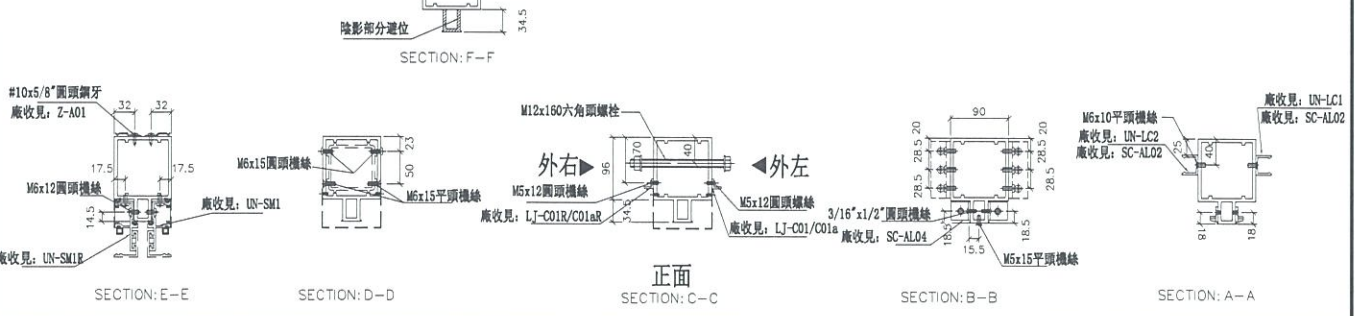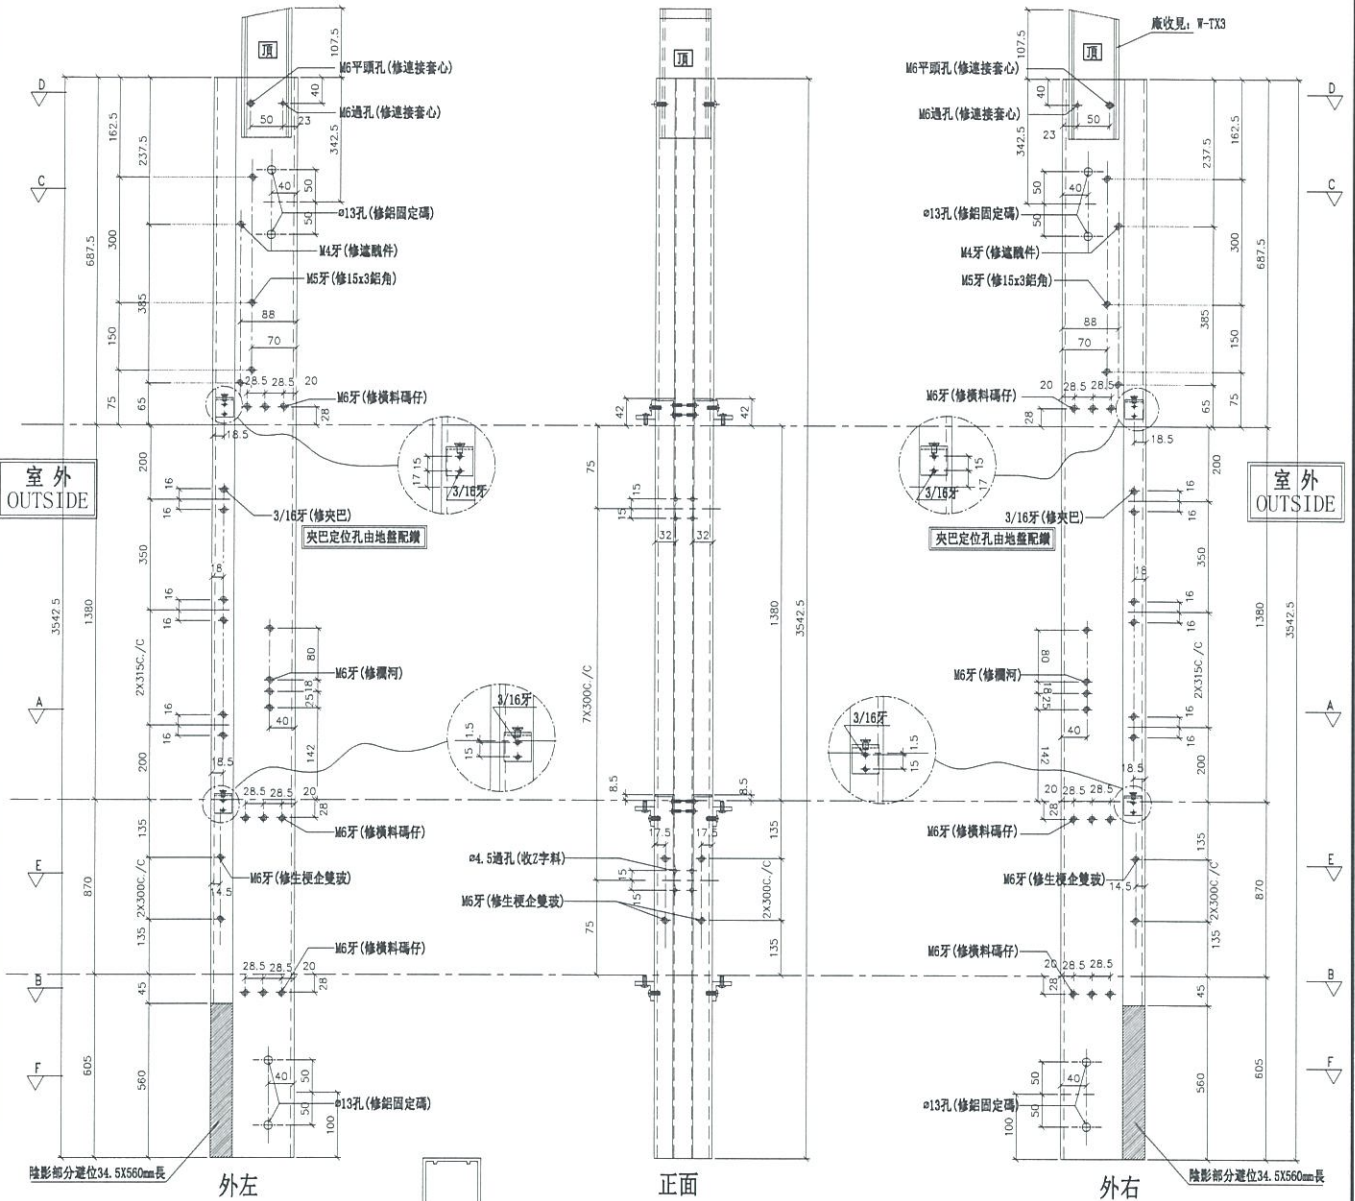


名稱	雙生企1	制圖	邱紅	2019.03.26	修改		
材料	X85550	復核	謝永林	2019.04.08	日期		
顏色	EC-DG-S332054 (3塗)	批准			圖號	G-HS06	


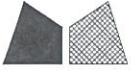


美特鋁質 有限公司
MIDI Aluminium Fabricator Ltd.

工程號	J-837	地盤	觀塘裕民坊
-----	-------	----	-------

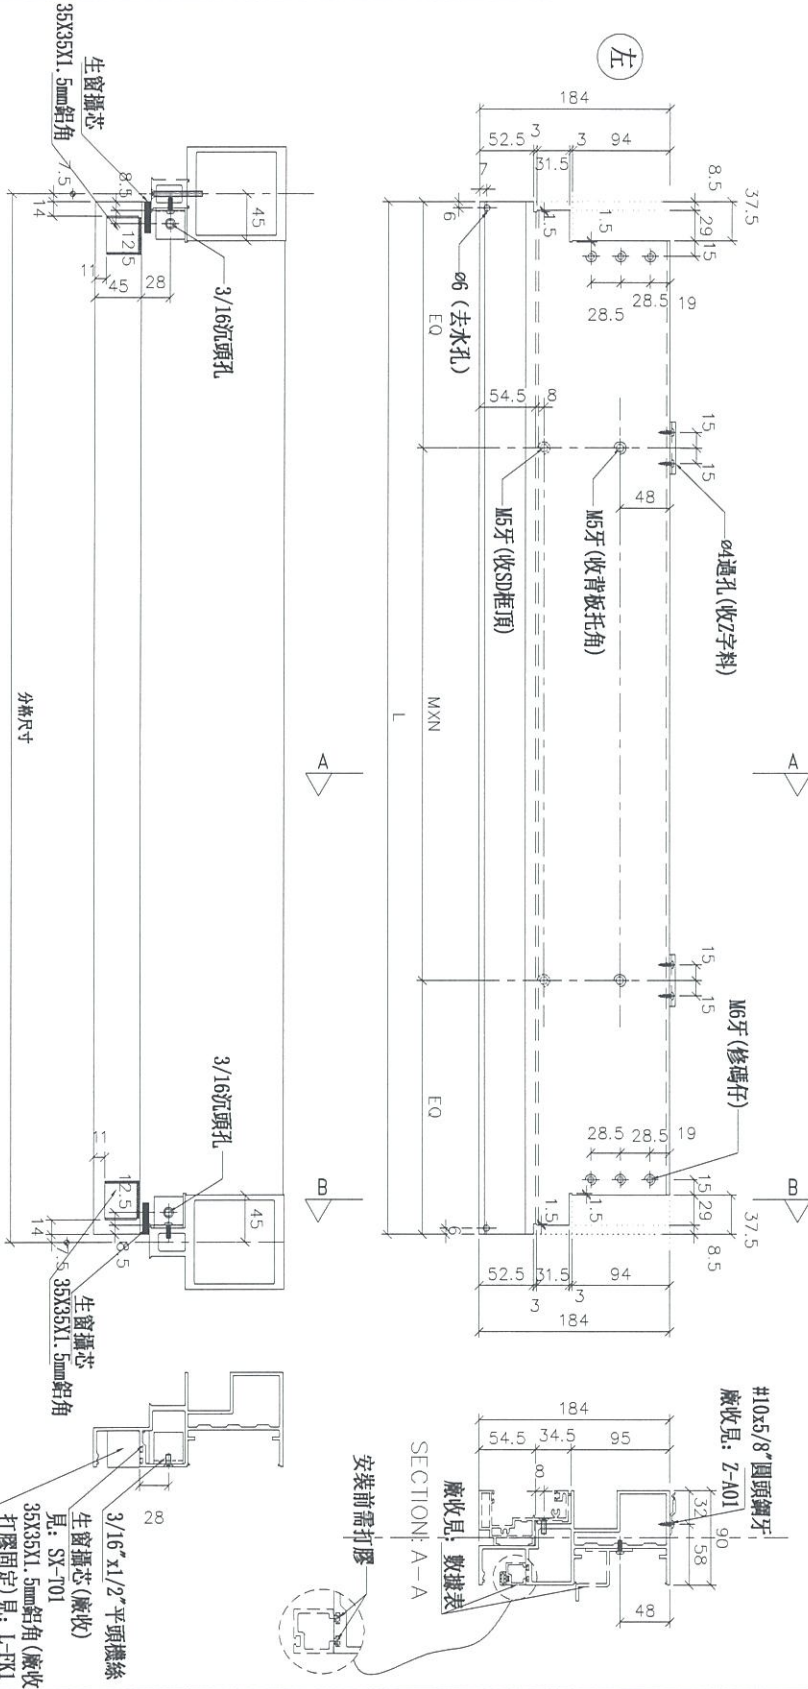

***注意:**
螺絲鑽平頭孔事宜, 請留意M5及3/16吋要沉頭 (90° X ø10), 供修螺絲後膠膠用

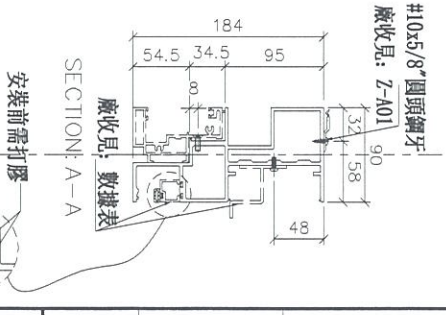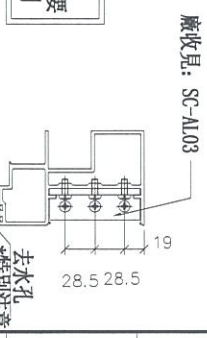


物料編號	L	數量	M	X	N	EQ	分格尺寸	使用位置	廠收背板托角編號	樓層
UN-SD518	1465	18	300	X	4	132.5	1480	T5CW-A-3	UN-HTS18S	21F~22F, 25F, 29F, 31F~36F, 38F~42F, 45F~48F
									UN-HMS18aS	

名稱	SD門頂橫	制圖	邱紅	2019.03.26	修改	
材料	X85555	復核	謝永林	2019.04.08	日期	
顏色	EC-DG-S332054 (3塗)	批准			圖號	UN-SD518



美特鋁質有限公司
MIDI Aluminium Fabricator Ltd.

工程號 J-837 地盤 觀塘裕民坊

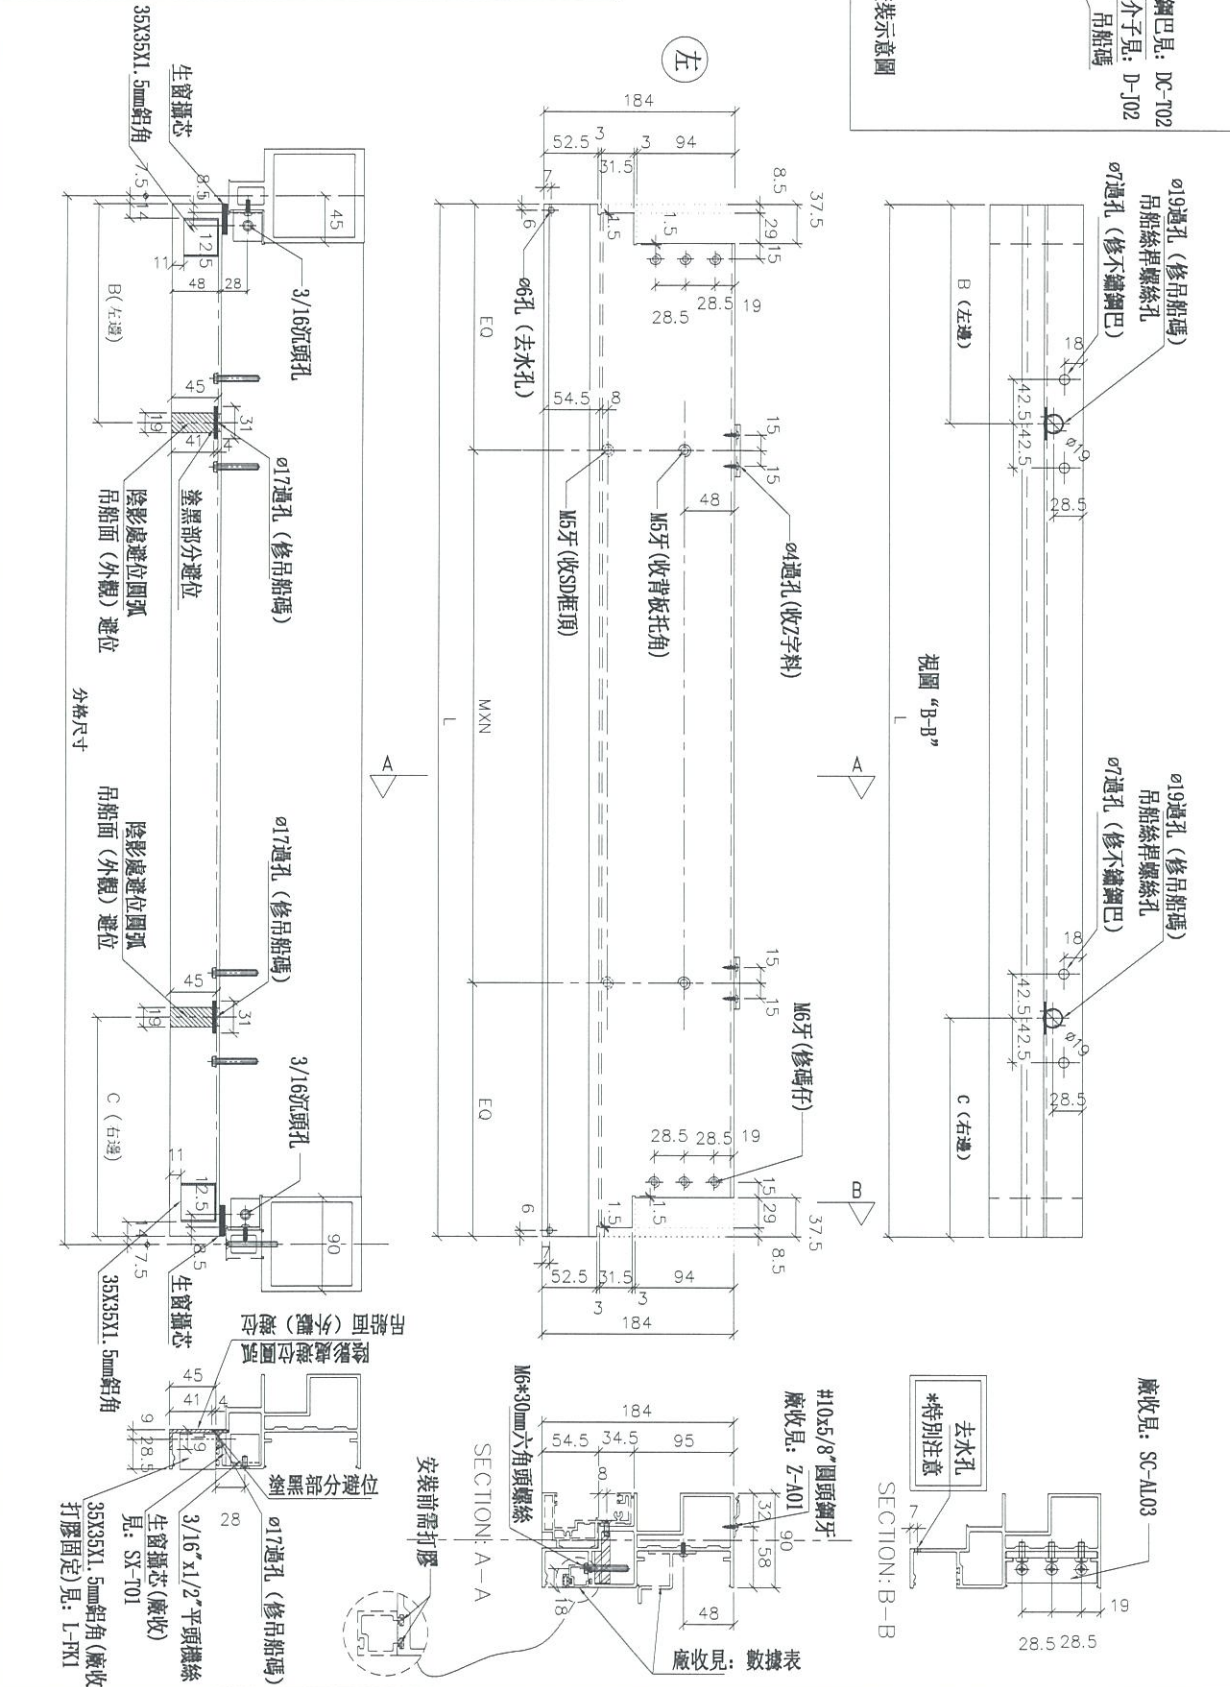

*注意:
螺絲鑽平頭孔事宜, 請留意M5及3/16"要
沉頭 (90° X Ø10), 供修螺絲后膠膠用

名稱	SD門頂橫	制圖	邱紅	2019.03.26	修改	
材料	X85555	復核	謝永林	2019.04.08	日期	
顏色	EC-DG-S332054 (3塗)	批准			圖號	UN-SD518(D)



美特鋁質 有限公司
MIDI Aluminium Fabricator Ltd.

工程號 J-837 地盤 觀塘裕民坊

拆圖參見：UN-SD518(D)

請注意：物料編號(D)後綴位需加上樓層
例如：UN-SD518(D)23F


物料編號	L	數量	M	X	N	EQ	分格尺寸	B(左邊)	C(右邊)	使用位置	欄收窗框打角編號	欄收單玻璃編號	樓層
UN-SD518(D)	1465	5	300	X	4	132.5	1480	187.5	無	T5CW-A-3	UN-41T518S	UN-41M518SD	23F,30F,37F,43F,49F

名稱	SD門頂橫	制圖	邱紅	2019.03.26	修改		
材料	X85555	復核	謝永林	2019.04.08	日期		
顏色	EC-DG-S332054 (3塗)	批准			圖號	UN-SD518(D)-1	



美特鋁質有限公司
MIDI Aluminium Fabricator Ltd.

工程號 J-837 地盤 觀塘裕民坊

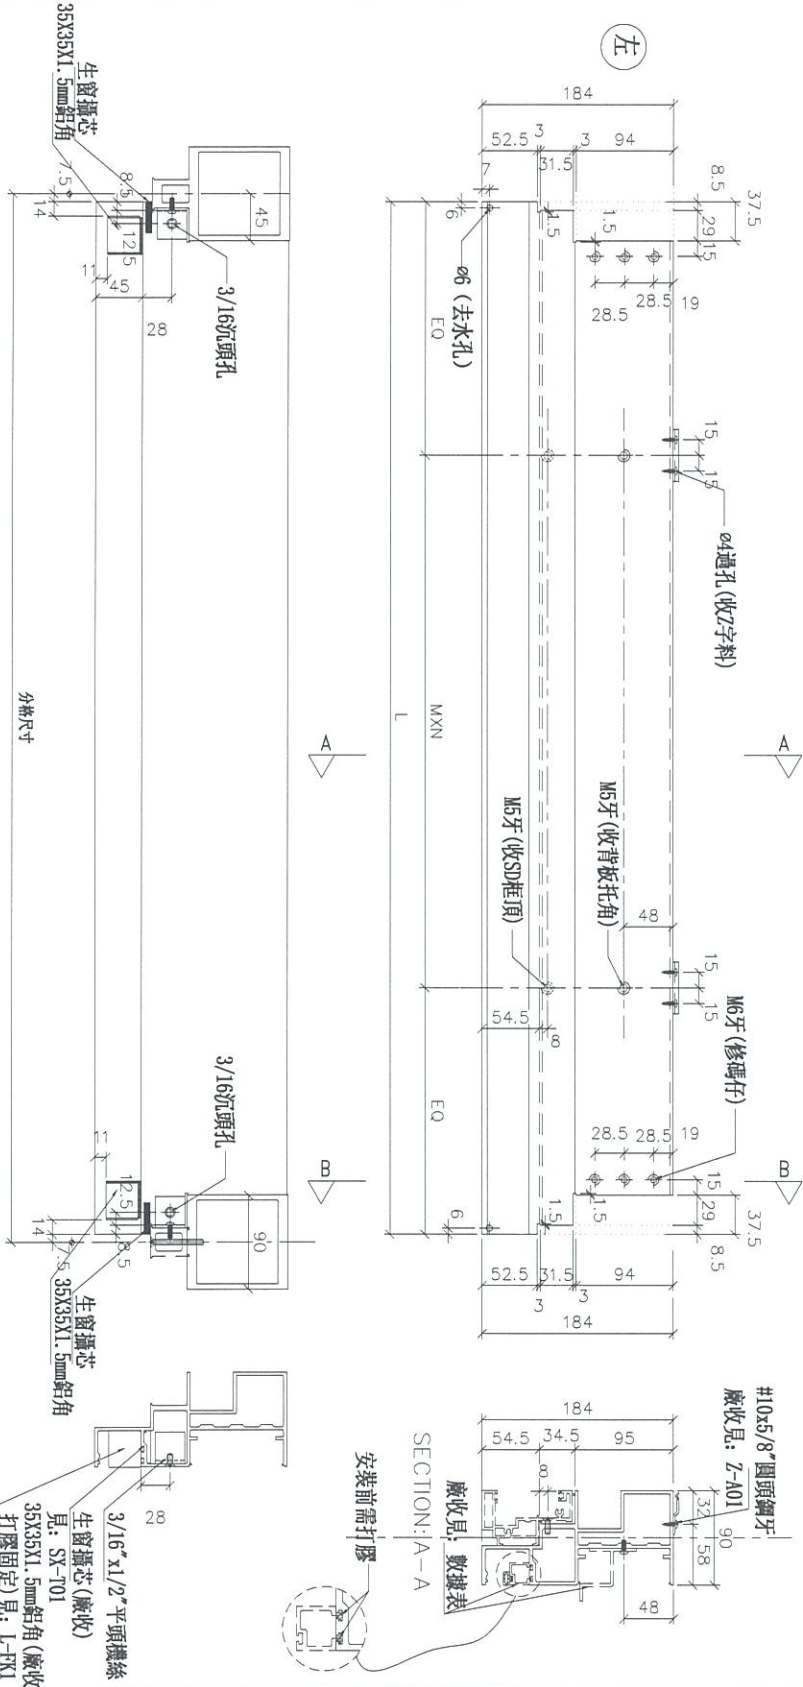

***注意:**
螺絲鑽平頭孔事宜, 請留意M5及3/16\"/>

廠收見: SC-AL03

去水孔
*特別注意

物料編號	L	數量	M	X	N	EQ	分格尺寸	使用位置	廠收見框角編號	廠收見鉸鏈編號	樓層
UN-SD520R	978	17	250	X	3	114	993	T5CW-C-1	UN-HT520S	UN-HM520aS	22F,25F,29F,31F~36F,38F~42F,45F~48F
UN-SD521R	1092.5	17	300	X	3	96.25	1107.5	T5CW-A-3	UN-HT521S	UN-HM521aS	22F,25F,29F,31F~36F,38F~42F,45F~48F
UN-SD515R	870	1	300	X	2	135	885	T5CW-C-1	UN-HT515S	UN-HM515aS	21F







名稱	SD門頂橫	制圖	邱紅	2019.03.26	修改	
材料	X85555	復核	謝永林	2019.04.08	日期	
顏色	EC-DG-S332054 (3塗)	批准			圖號	UN-SD520R



美特鋁質有限公司
MIDI Aluminium Fabricator Ltd.

工程號 J-837 地盤 觀塘裕民坊

數據表參見: UN-SD520R(D)-1

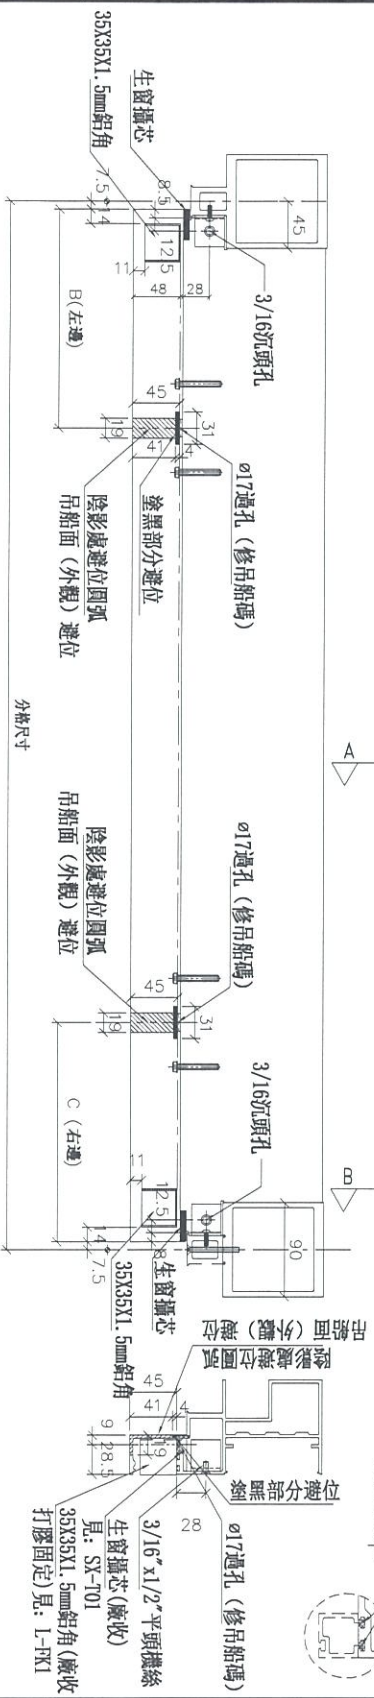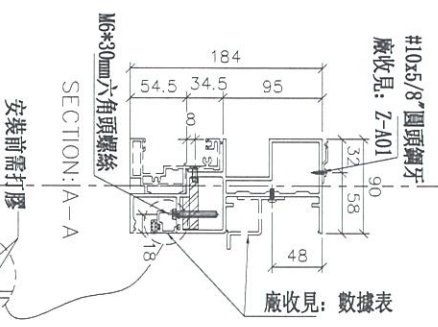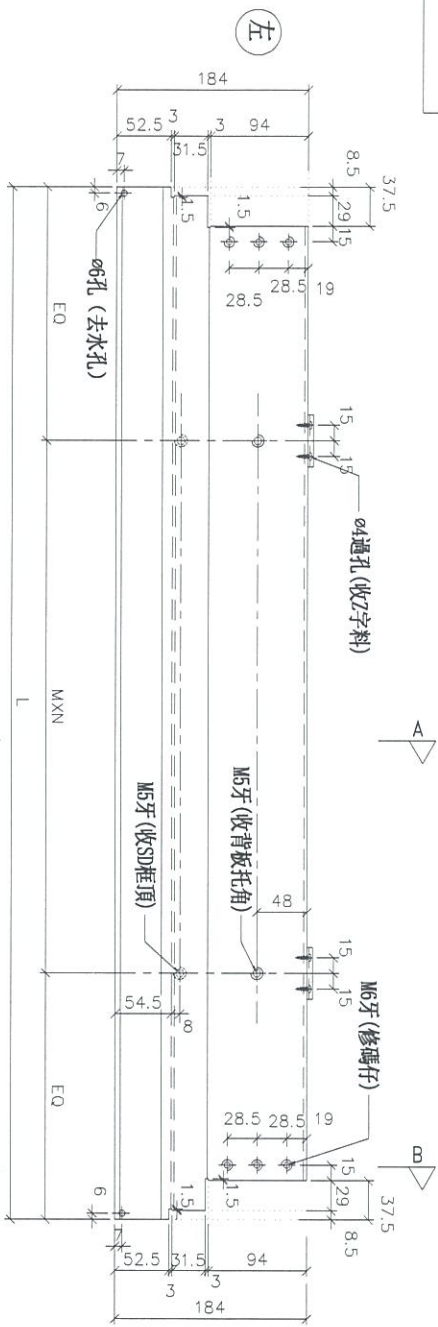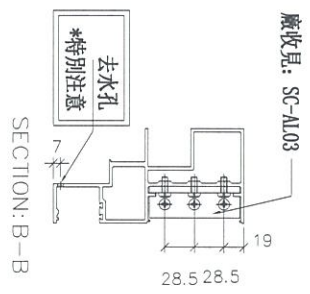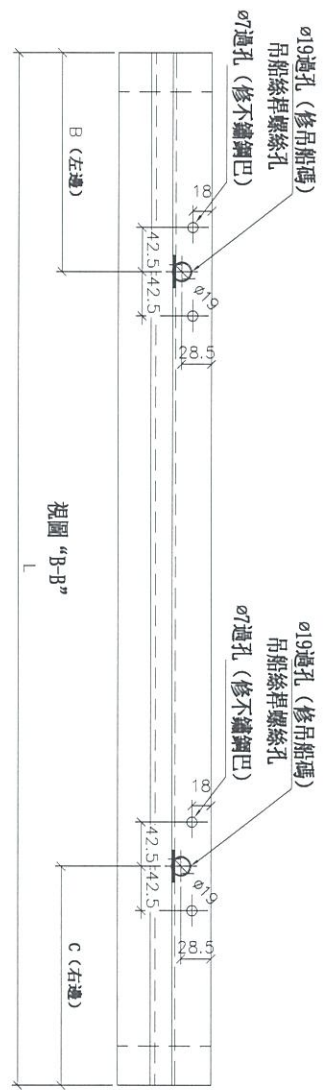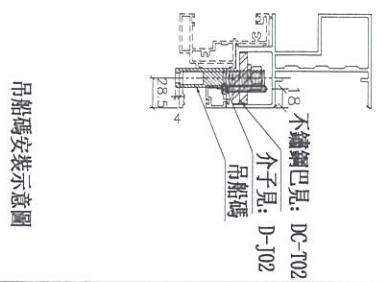

*注意:
螺絲鑽平頭孔事宜, 請留意M5及3/16"要
沉頭 (90° X Ø10), 供修螺絲后膠用

名稱	SD門頂橫	制圖	邱紅	2019.03.26	修改	
材料	X85555	復核	謝永林	2019.04.08	日期	
顏色	EC-DG-S332054 (3塗)	批准			圖號	UN-SD520R(D)



美特鋁質 有限公司
MIDI Aluminium Fabricator Ltd.

工程號 J-837 地盤 觀塘裕民坊

拆圖參見: UN-SD520R (D)

請注意: 物料編號(D)後綴位需加上樓層
例如: UN-SD520R (D) 23F

物料編號	L	數量	M	X	N	EQ	分格尺寸	B(左邊)	C(右邊)	使用位置	廠收貨板打毛編號	廠收單玻璃掛線編號	樓層
UN-SD520R(D)	978	5	250	X	3	114	993	無	187.5	T5CW-C-1	UN-HT520S	UN-HM520S(D)	23F,30F,37F,43F,49F
UN-SD521R(D)	1092.5	5	300	X	3	96.25	1107.5	無	187.5	T5CW-A-3	UN-HT521S	UN-HM521S(D)	23F,30F,37F,43F,49F

名稱	SD門頂橫	制圖	邱紅	2019.03.26	修改		
材料	X85555	復核	謝永林	2019.04.08	日期		
顏色	EC-DG-S332054 (3塗)	批准			圖號	UN-SD520R (D)-1	




美特鋁質有限公司
MIDI Aluminium Fabricator Ltd.

工程號 J-837 地盤 觀塘裕民坊

物料編號	L	數量	M	X	N	EQ	分格尺寸	使用位置	廠收背板托角編號	廠收單玻托角編號	樓層
UN-SD518a	1465	23	300	X	4	132.5	1480	T5CW-A-3	UN-HTS184S	UN-HM518S	21F-25F, 29F-49F


*注意:
螺絲鑽平頭孔事宜, 請留意M5及3/16"要
沉頭(90° X Ø10), 供修螺絲后膠膠用

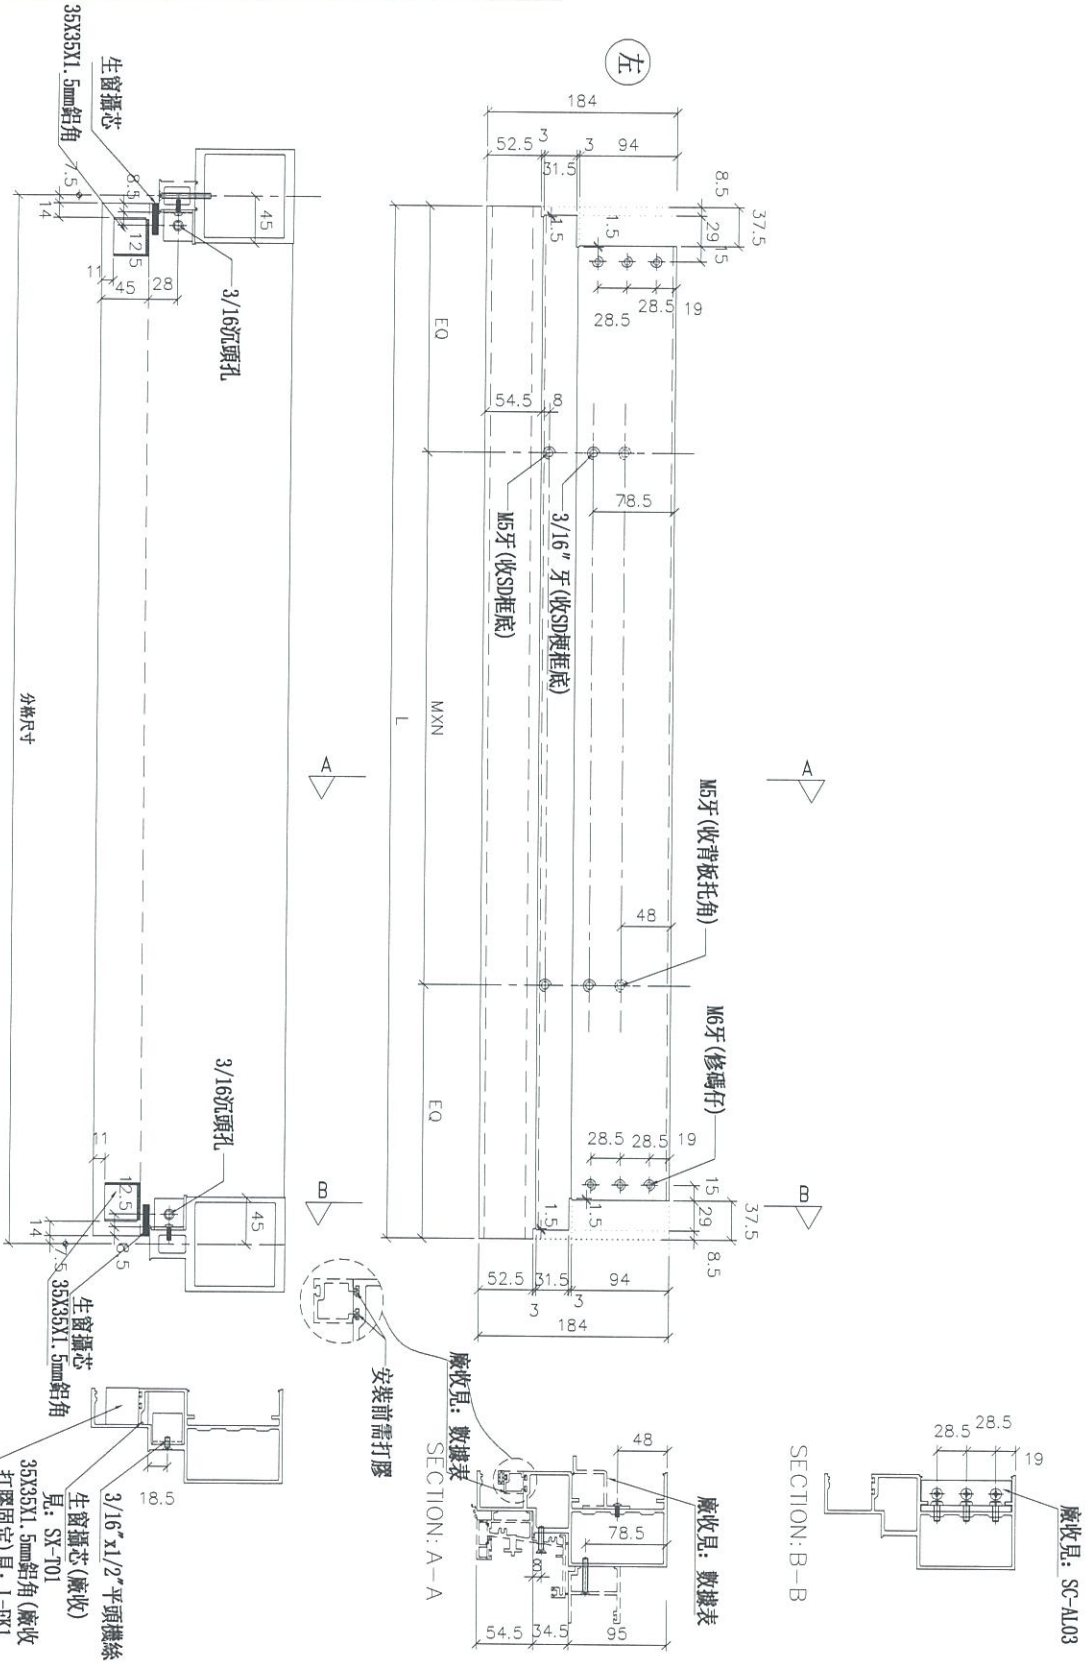

名稱	生梗橫料	制圖	邱紅	2019.03.26	修改	
材料	X85553	復核	謝永林	2019.04.08	日期	
顏色	EC-DG-S332054 (3塗)	批准			圖號	UN-SD518a

物料編號	L	數量	M	X	N	EQ	分格尺寸	使用位置	廠收背板托角編號	樓層
UN-SD520aR	978	22	250	X	X	114	993	T5CW-C-1	UN-HT520aS	22F~25F, 29F~49F
UN-SD521aR	1092.5	22	300	X	X	96.25	1107.5	T5CW-A-3	UN-HM521S	22F~25F, 29F~49F

*注意:
螺絲鑽平頭孔事宜, 請留意M5及3/16"要
沉頭 (90° X Ø10), 供修螺絲后噴膠用

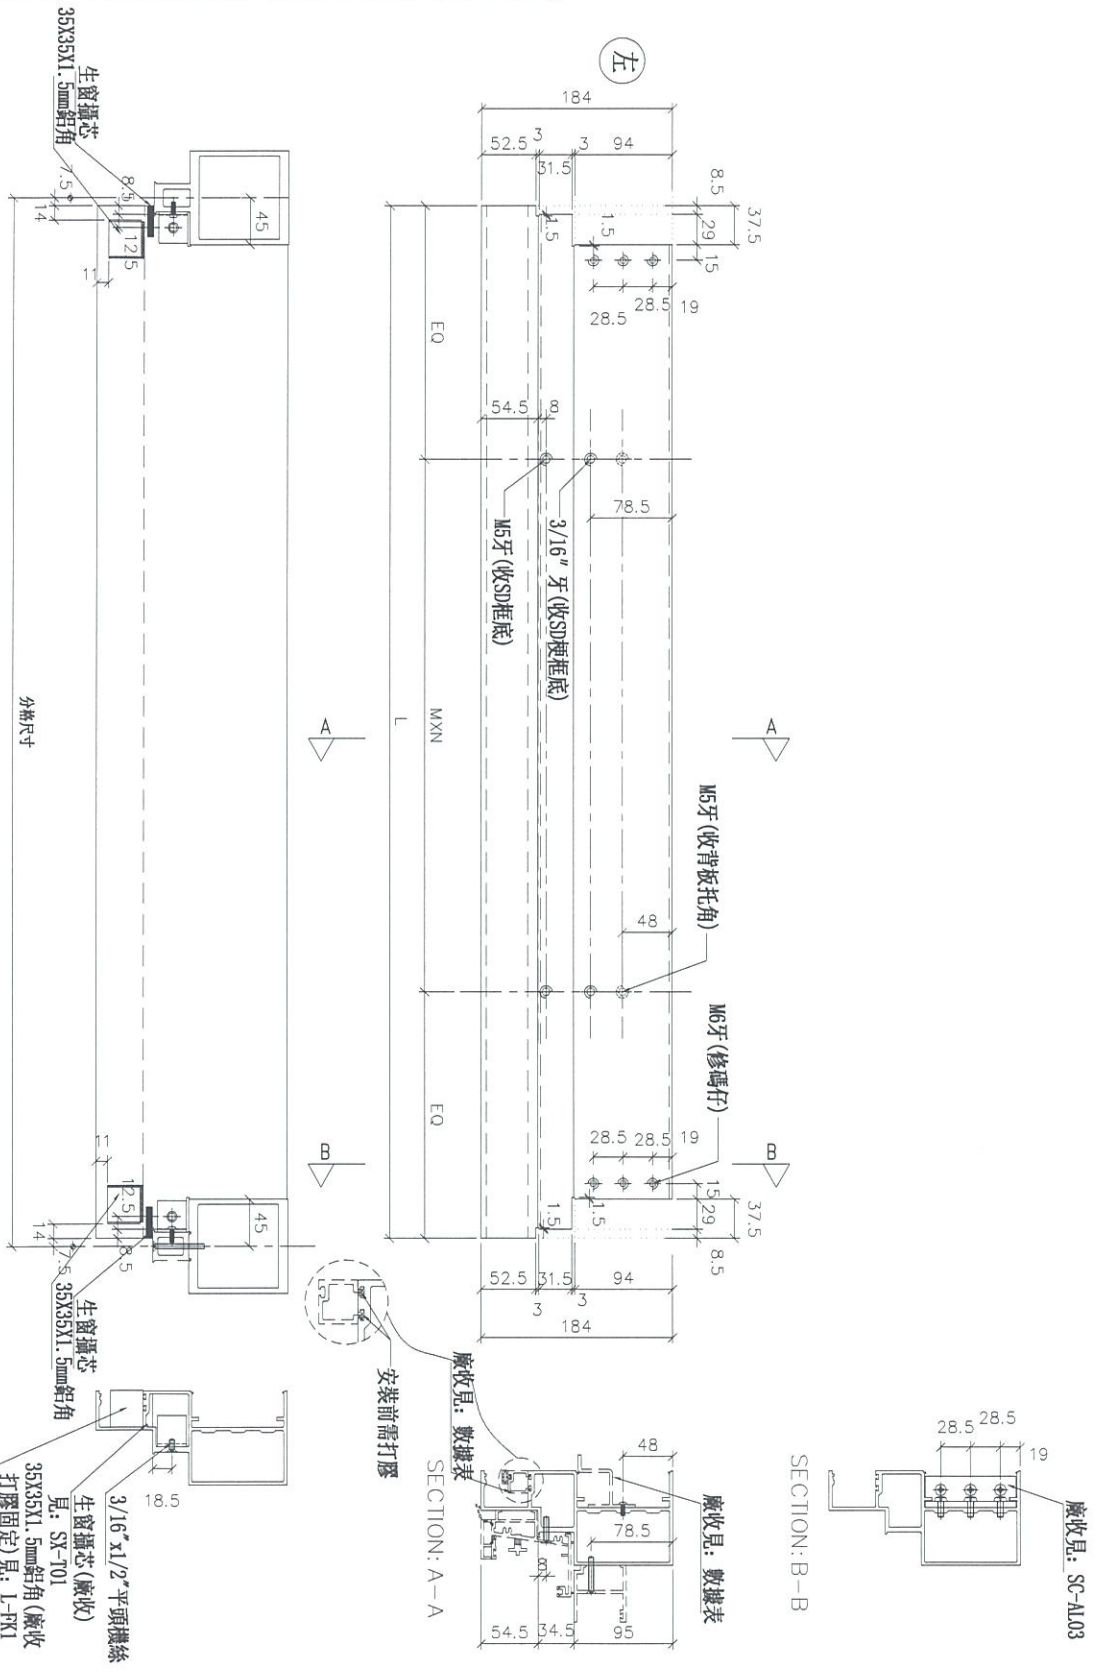


名稱	生梗橫料	制圖	邱紅	2019.03.26	修改	
材料	X85553	復核	謝永林	2019.04.08	日期	
顏色	EC-DG-S332054 (3塗)	批准			圖號	UN-SD520aR



美特鋁質 有限公司
MIDI Aluminium Fabricator Ltd.

工程號 J-837 地盤 觀塘裕民坊

物料編號	數量	使用位置	廠收母板托角編號	廠收單與掛線編號	樓層
UN-SD520bR	1	T5CW-C-1	UN-HT520aS	UN-HM520S	21F

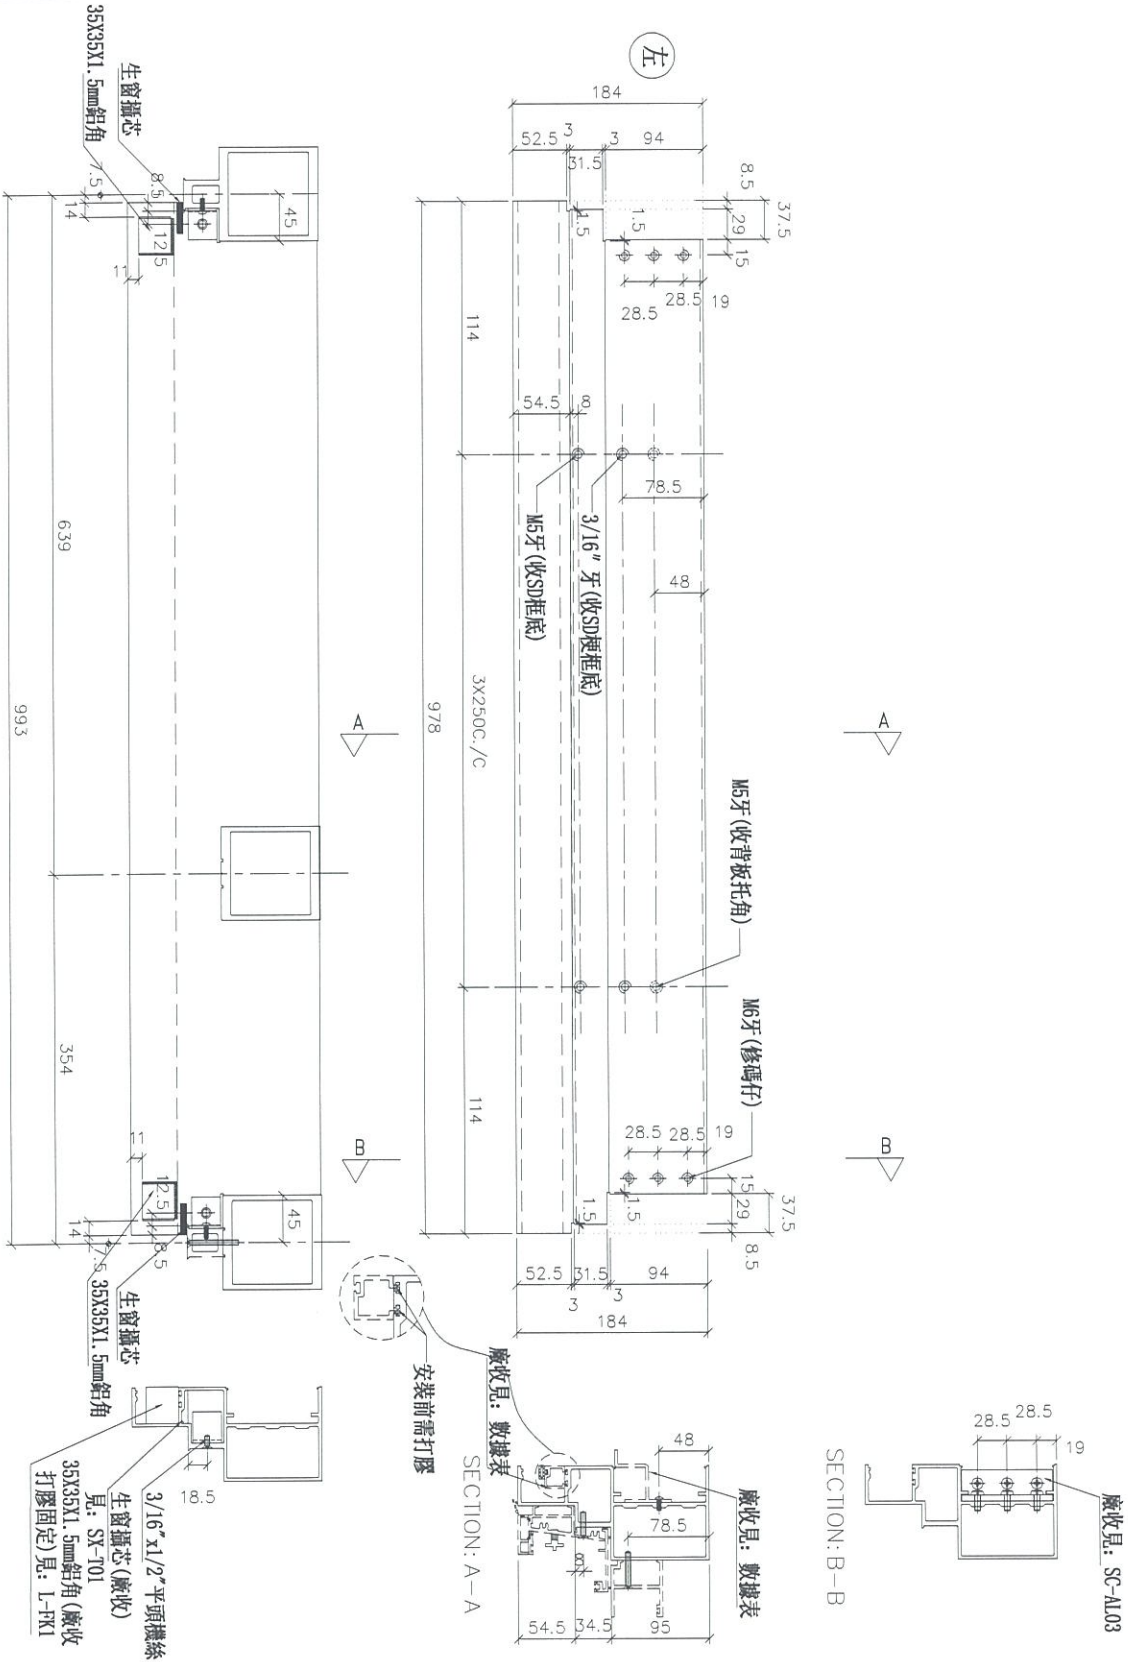

*注意:
螺絲鑽平頭孔事宜, 請留意M5及3/16"要
沉頭 (90° X ø10), 供修螺絲后膠膠用

名稱	生梗橫料	制圖	邱紅	2019.03.26	修改
材料	X85553	復核	謝永林	2019.04.08	日期
顏色	EC-DG-S332054 (3塗)	批准			圖號 UN-SD520bR



美特鋁質有限公司
MIDI Aluminium Fabricator Ltd.

工程號


J-837

地盤

觀塘裕民坊

數據表參見: UN-T524-1

*注意:
螺絲鑽平頭孔事宜, 請留意M5及3/16"要
沉頭 (90° X $\phi 10$), 供修螺絲后轉膠用

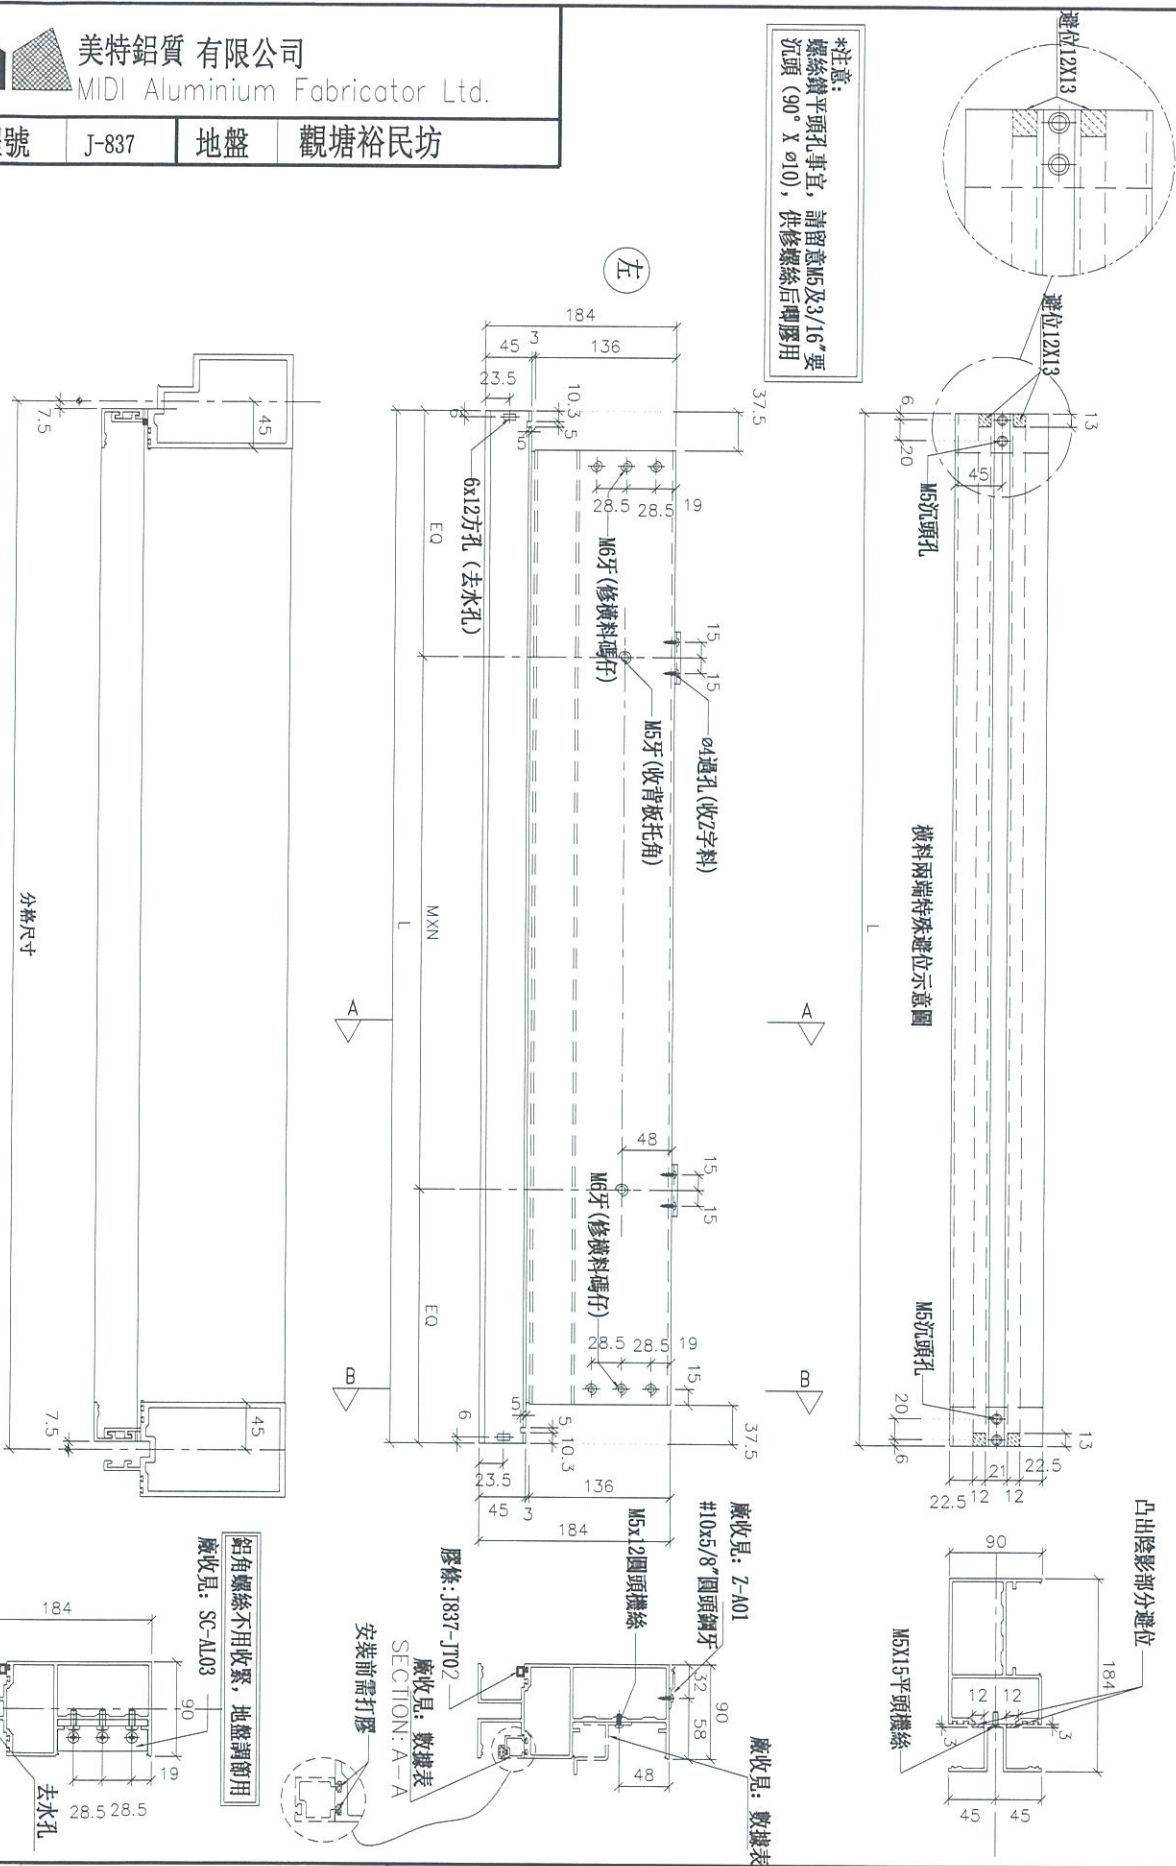

名稱	雙梗橫料 (外凸)	制圖	邱紅	2019.03.26	修改		
材料	X85552	復核	謝永林	2019.04.08	日期		
顏色	EC-DG-S332054 (3塗)	批准			圖號	UN-T524	

拆圖參見：UN-T524



美特鋁質 有限公司

MIDI Aluminium Fabricator Ltd.

工程號 J-837 地盤 觀塘裕民坊

物料編號	L	數量	M	X	N	EQ	分格尺寸	使用位置	廠收背板打角編號	廠收女單玻璃掛線編號	樓層
UN-T524	1145	1	300	X	3	122.5	1160	T5CW-C-1	UN-HT524	UN-HM524a	21F
UN-T528	777.5	1	250	X	2	138.75	792.5	T5CW-C-1	UN-HT528	UN-HM528a	21F
UN-T532	870	17	300	X	2	135	885	T5CW-C-1	UN-HT532	UN-HM532a	22F,25F,29F,31F~36F,38F~42F, 45F~48F
UN-T531	1510	17	300	X	4	155	1525	T5CW-C-1	UN-HT531	UN-HM531a	22F,25F,29F,31F~36F,38F~42F, 45F~48F

名稱	雙梗橫料 (外凸)	制圖	邱紅	2019.03.26	修改		
材料	X85552	復核	謝永林	2019.04.08	日期		
顏色	EC-DG-S332054 (3塗)	批准			圖號	UN-T524-1	



美特鋁質有限公司
MIDI Aluminium Fabricator Ltd.


工程號

J-837


地盤

觀塘裕民坊

數據表參見: UN-T532(D)-1

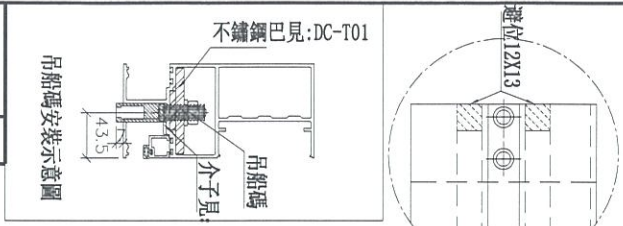


吊船碼 D-J01

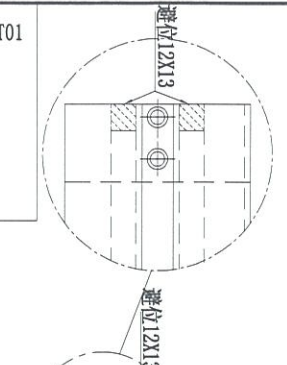


ø19通孔 (修吊船碼)
吊船絲桿螺絲孔
ø7通孔 (修不銹鋼巴)


ø19通孔 (修吊船碼)
吊船絲桿螺絲孔
ø7通孔 (修不銹鋼巴)

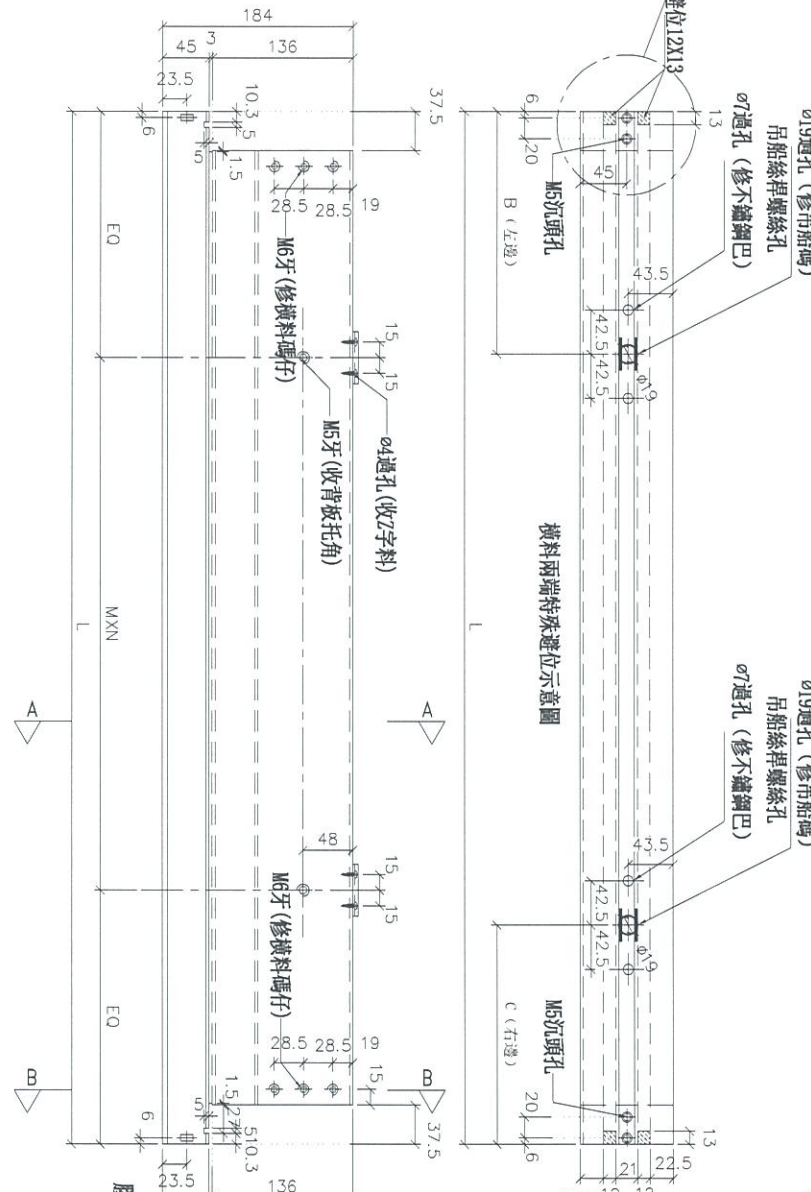

橫料兩端特殊避位示意圖

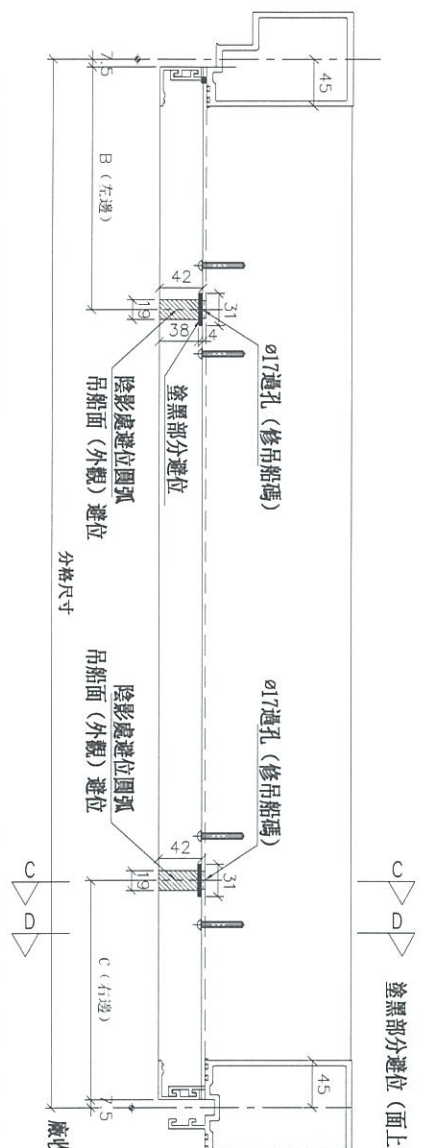

塗黑部分避位 (面上)

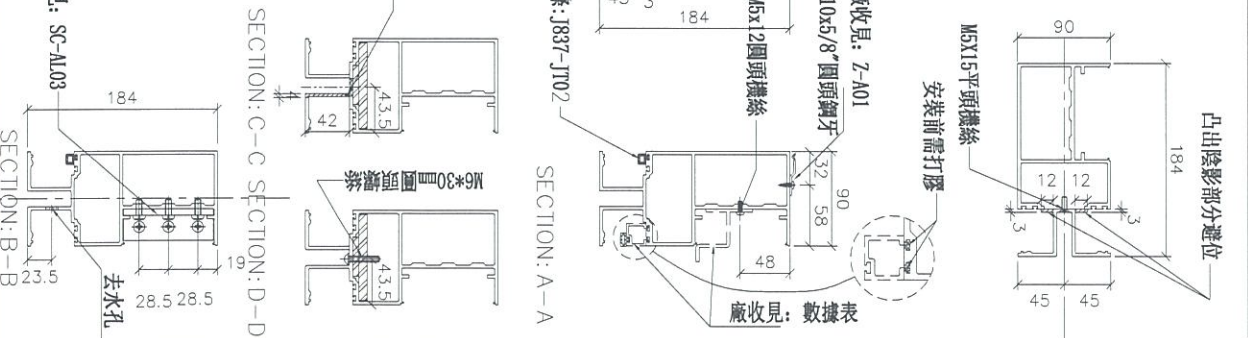

*注意:
螺絲鑽平頭孔事宜, 請留意M5及3/16"要
沉頭 (90° X ø10), 供修螺絲后剛膠用

名稱	雙梗橫料 (外凸)	制圖	邱紅	2019. 1. 07	修改	
材料	X85552	復核	謝永林	2019. 1. 08	日期	
顏色	EC-DG-S332054 (3塗)	批准			圖號	UN-T532(D)



美特鋁質 有限公司
MIDI Aluminium Fabricator Ltd.

工程號 J-837 地盤 觀塘裕民坊

拆圖參見：UN-T532(D)

請注意：物料編號(D)後綴位需加上樓層
例如：UN-T532(D)23F

物料編號	L	數量	M	X	N	BQ	外格尺寸	B (左邊)	C (右邊)	使用位置	廠收貨板托角編號	廠收貨身接插線編號	樓層
UN-T532(D)	870	5	300	X	2	135	885	187.5	無	T5CW-C-1	UN-HT532	UN-HM532a	23F,30F,37F,43F,49F
UN-T531(D)	1510	5	300	X	4	155	1525	無	187.5	T5CW-C-1	UN-HT531	UN-IM531a	23F,30F,37F,43F,49F

名稱	雙梗橫料 (外凸)	制圖	邱紅	2019.03.26	修改		
材料	X85552	復核	謝永林	2019.04.08	日期		
顏色	EC-DG-S332054 (3塗)	批准			圖號	UN-T532(D)-1	



美特鋁質有限公司
MIDI Aluminium Fabricator Ltd.

工程號


J-837

地盤

觀塘裕民坊

數據表參見: UN-T524a-1

*注意:
螺絲鑽平頭孔事宜, 請留意M5及3/16"要
沉頭(90° X Ø10), 供修螺絲后噴膠用

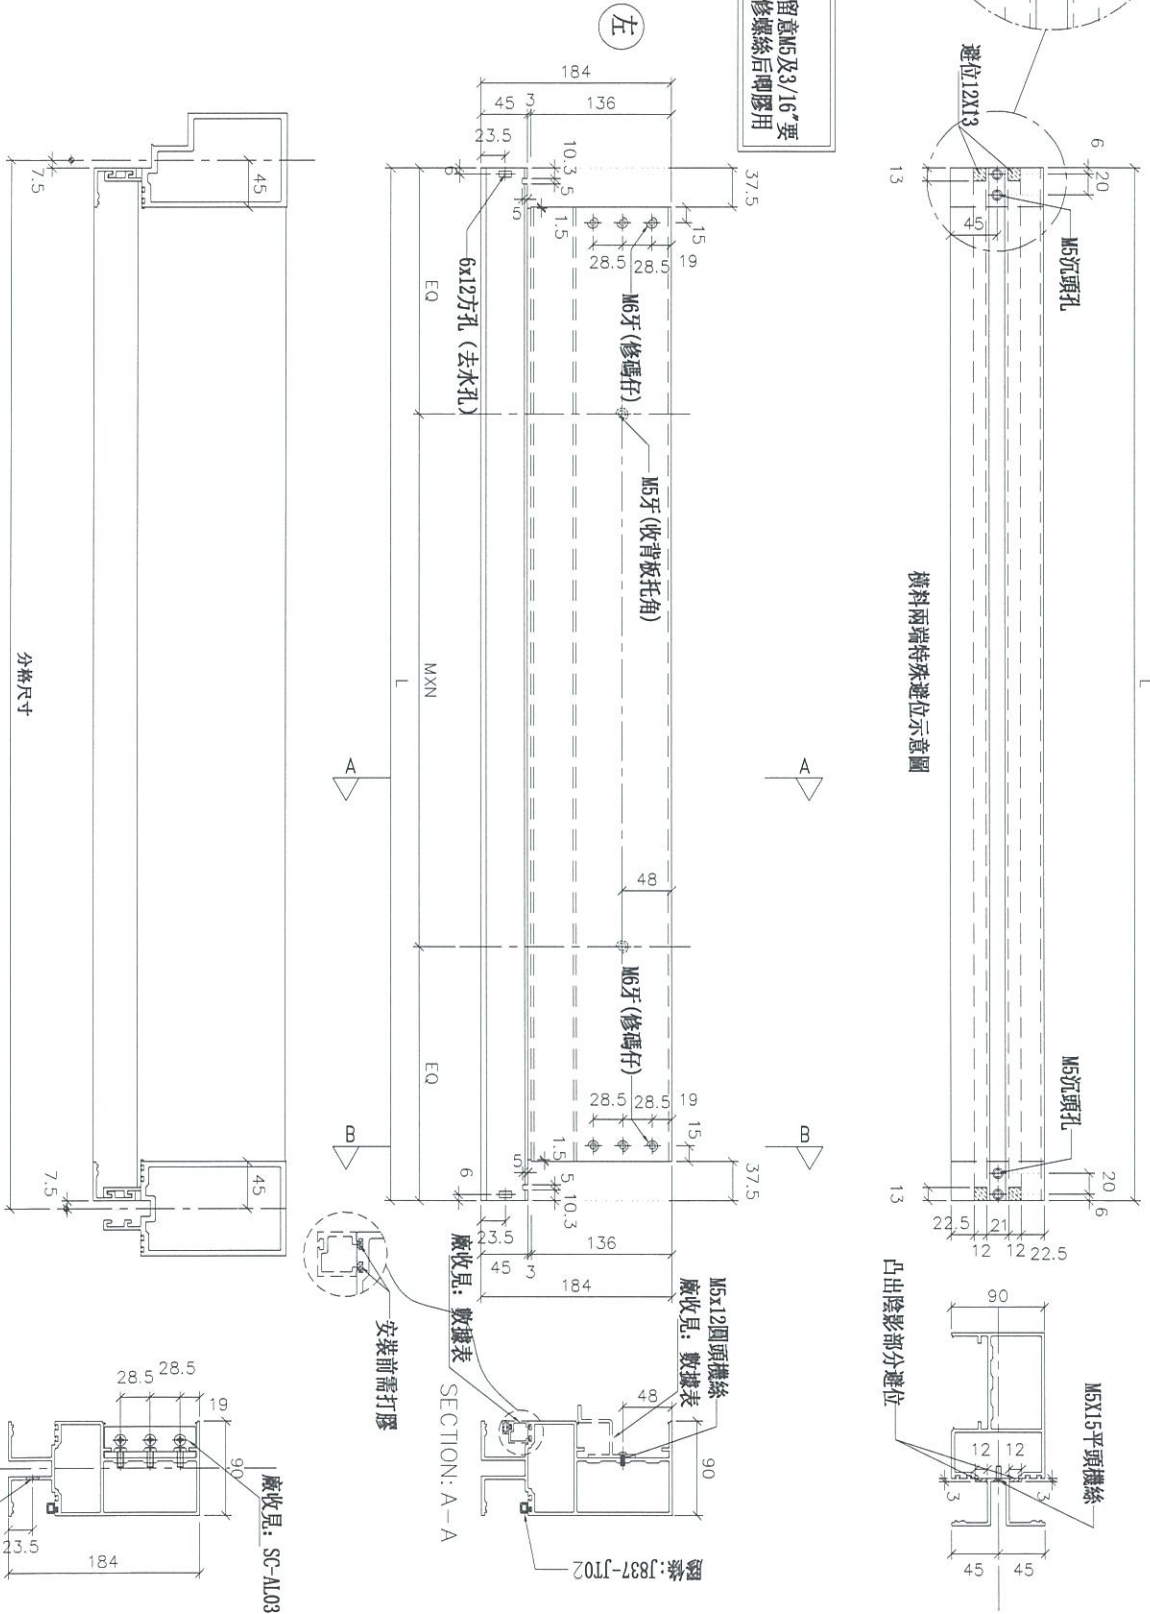

名稱	雙梗橫料(外凸)	制圖	邱紅	2019.03.26	修改	
材料	X85552	復核	謝永林	2019.04.08	日期	
顏色	EC-DG-S332054 (3塗)	批准			圖號	UN-T524a

拆圖參見：UN-T524a




美特鋁質 有限公司
MIDI Aluminium Fabricator Ltd.

工程號	J-837	地盤	觀塘裕民坊
-----	-------	----	-------

物料編號	L	數量	M	X	N	EQ	分格尺寸	使用位置	廠收背板托角編號	廠收單玻插線編號	樓層
UN-T524a	1145	1	300	X	3	122.5	1160	T5CW-C-1	UN-HT524a	UN-HM524	21F
UN-T528a	777.5	1	250	X	2	138.75	792.5	T5CW-C-1	UN-HT528a	UN-HM528	21F
UN-T532a	870	22	300	X	2	135	885	T5CW-C-1	UN-HT532a	UN-HM532	22F~25F, 29F~49F
UN-T531a	1510	21	300	X	4	155	1525	T5CW-C-1	UN-HT531a	UN-HM531	23F~25F, 29F~49F


名稱	雙梗橫料 (外凸)	制圖	邱紅	2019.03.26	修改		
材料	X85552	復核	謝永林	2019.04.08	日期		
顏色	EC-DG-S332054 (3塗)	批准			圖號	UN-T524a-1	

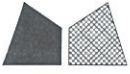

美特鋁質 有限公司
MIDI Aluminium Fabricator Ltd.

工程號 J-837 地盤 觀塘裕民坊

*注意:
螺絲鑽平頭孔事宜, 請留意M5及3/16"螺絲
沉頭 (90° X Ø10), 供修螺絲后膠膠用

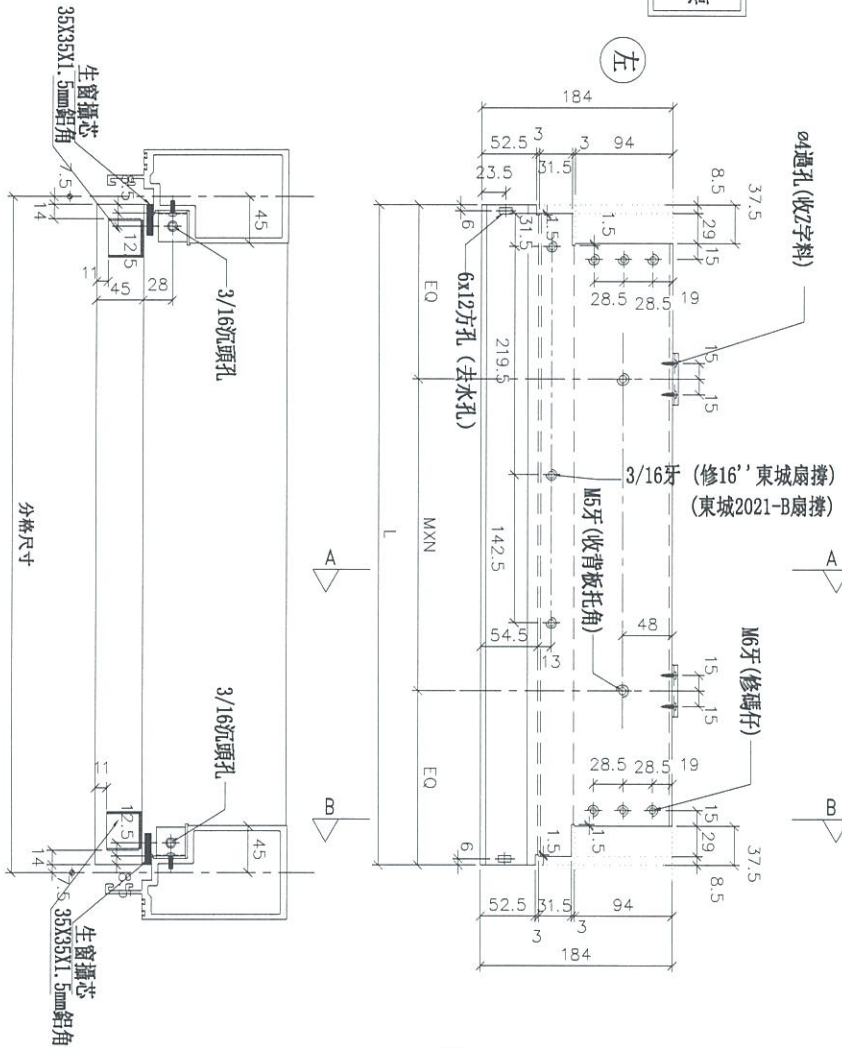

Ø4通孔 (收2字料)

3/16吋 (修16'東城邊接)
(東城2021-5邊接)

M6牙 (修碼仔)

M5牙 (收背板托角)

廠收見: SC-AL03

#10x5/8"圓頭鋼牙
廠收見: Z-A01

廠收見: 數據表

廠收見: 數據表

SECTION: B-B

SECTION: A-A
安裝前需打膠

3/16"x1/2"平頭螺絲
廠收見: SX-101
35X35X1.5mm鋁角 (廠收
打膠固定) 見: L-RK1
生窗攝芯 (廠收)

物料編號	L	數量	M	X	N	EQ	分格尺寸	使用位置	廠收背板托角編號	廠收單邊攝芯編號	樓層
UN-L01	635	23	300	X	I	167.5	650	TSCW-C-1	UN-HT1	UN-HM1a	21F-25F, 29F-49F


名稱	生梗橫料	制圖	邱紅	2019.03.26	修改	
材料	X85553	復核	謝永林	2019.04.08	日期	
顏色	EC-DG-S332054 (3塗)	批准			圖號	UN-L01



美特鋁質有限公司
MIDI Aluminium Fabricator Ltd.

工程號	J-837	地盤	觀塘裕民坊
-----	-------	----	-------

*注意：
螺絲鑽平頭孔事宜，請留意M5及3/16"螺絲鑽頭(90° X Ø10)，供修螺絲後膠膠用

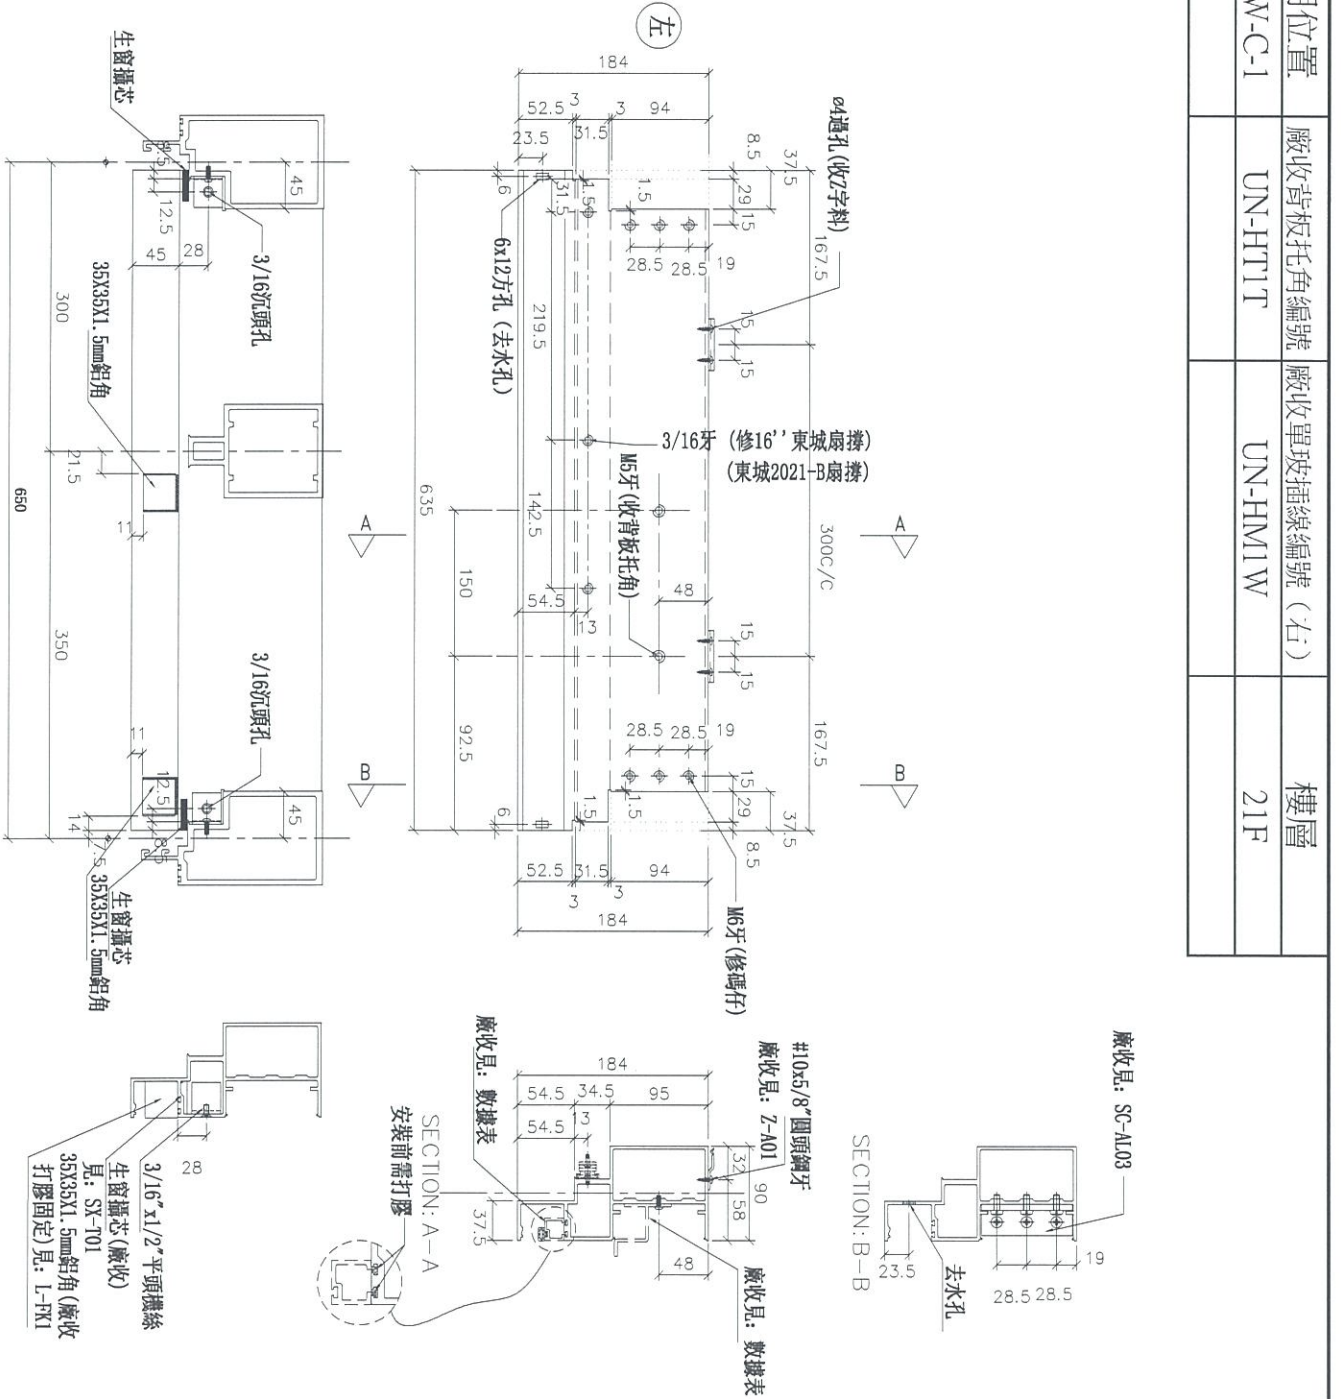

物料編號	數量	使用位置	廠收背板托角編號	廠收單玻插線編號 (右)	樓層
UN-L01c	1	T5CW-C-1	UN-HT11T	UN-HM11W	21F

名稱	生梗橫料	制圖	邱紅	2019.03.26	修改	
材料	X85553	復核	謝永林	2019.04.08	日期	
顏色	EC-DG-S332054 (3塗)	批准			圖號	UN-L01c




美特鋁質有限公司
MIDI Aluminium Fabricator Ltd.

工程號 J-837 地盤 觀塘裕民坊

物料編號	L	數量	分格尺寸	使用位置	樓層
UN-L01a	635	23	650	T5CW-C-1	21F~25F, 29F~49F
	635	1	650	T5CW-C-1	21F
合計:		24			

*注意:
螺絲鑽平頭孔事宜, 請留意M5及3/16"要
沉頭 (90° X Ø10), 供修螺絲后膠膠用

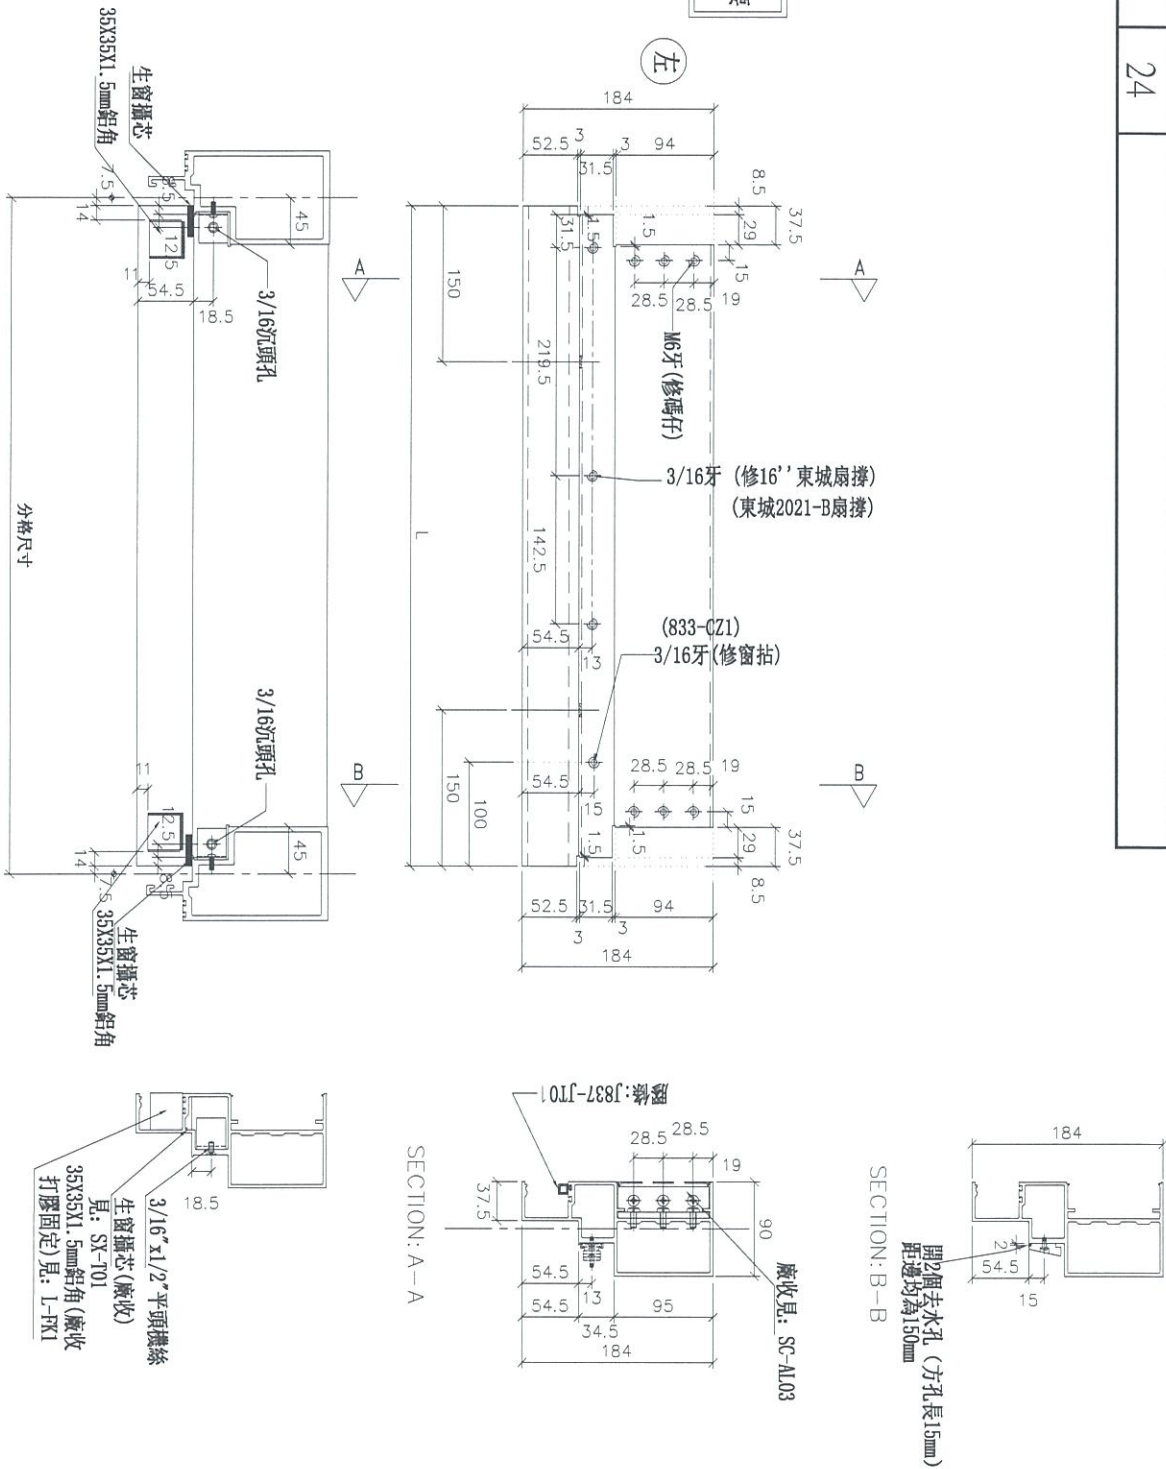

名稱	生梗橫料	制圖	邱紅	2019.03.26	修改		
材料	X85553	復核	謝永林	2019.04.08	日期		
顏色	EC-DG-S332054 (3塗)	批准			圖號	UN-L01a	



美特鋁質有限公司
MIDI Aluminium Fabricator Ltd.

工程號


J-837

地盤

觀塘裕民坊

物料編號	L	數量	M	X	N	EQ	分格尺寸	使用位置	廠收背板托角編號	廠收單玻插絲編號	樓層
UN-L02S	435	23	250	X	1	92.5	450	T5CW-A-3	UN-HT2	UN-HM2a	21F~25F, 29F~49F

*注意:
螺絲鑽平頭孔事宜, 請留意M5及3/16"要
沉頭 (90° X $\phi 10$), 供修螺絲后噴膠用

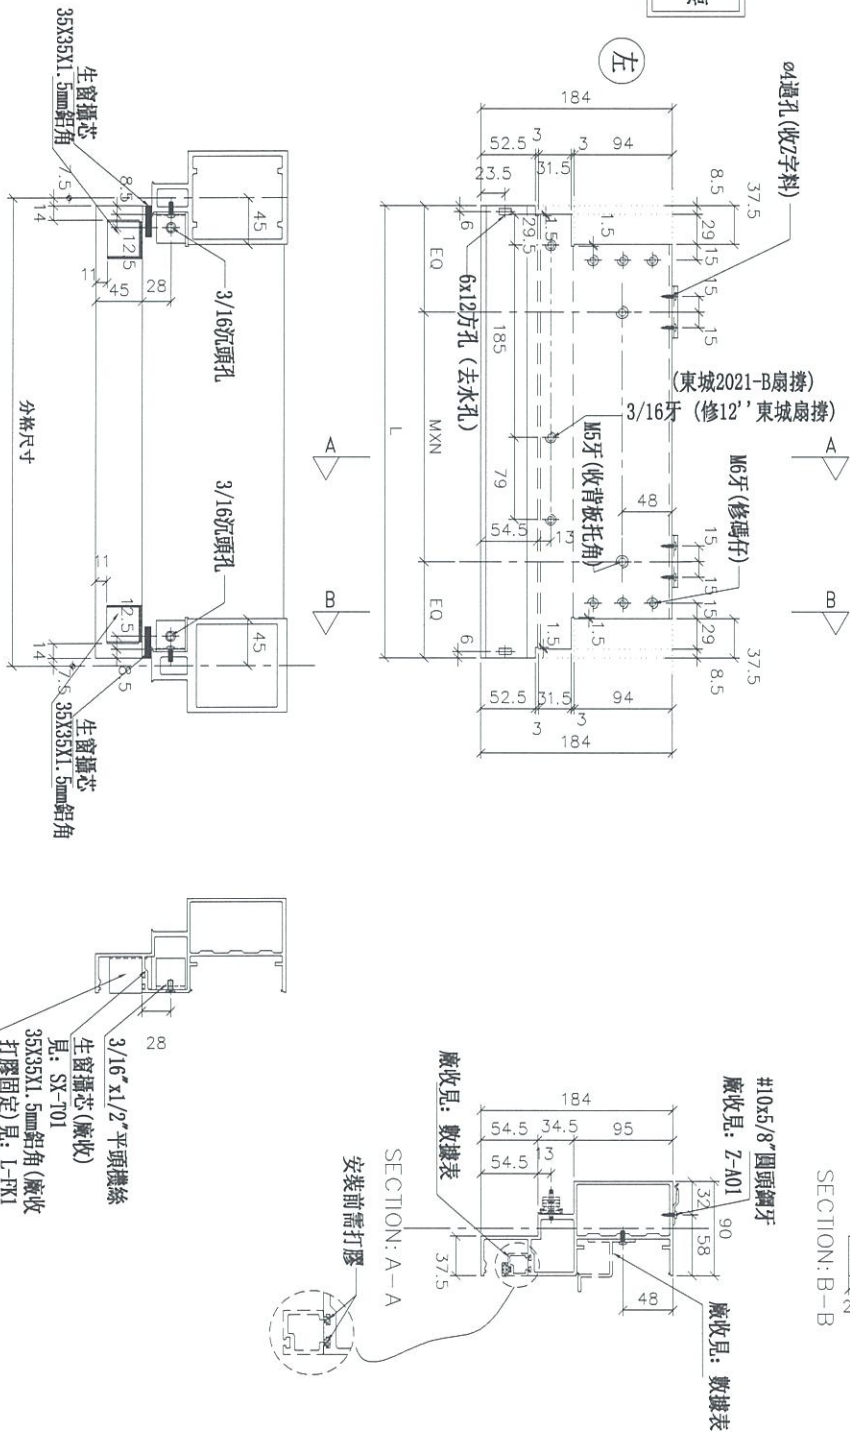


名稱	生梗橫料	制圖	邱紅	2019.03.26	修改		
材料	X85553	復核	謝永林	2019.04.08	日期		
顏色	EC-DG-S332054 (3塗)	批准			圖號	UN-L02S	



美特鋁質有限公司
MIDI Aluminium Fabricator Ltd.

工程號 J-837 地盤 觀塘裕民坊

*注意:
螺絲鑽平頭孔事宜, 請留意M5及3/16"螺絲鑽(90° X Ø10), 供修螺絲后膠膠用

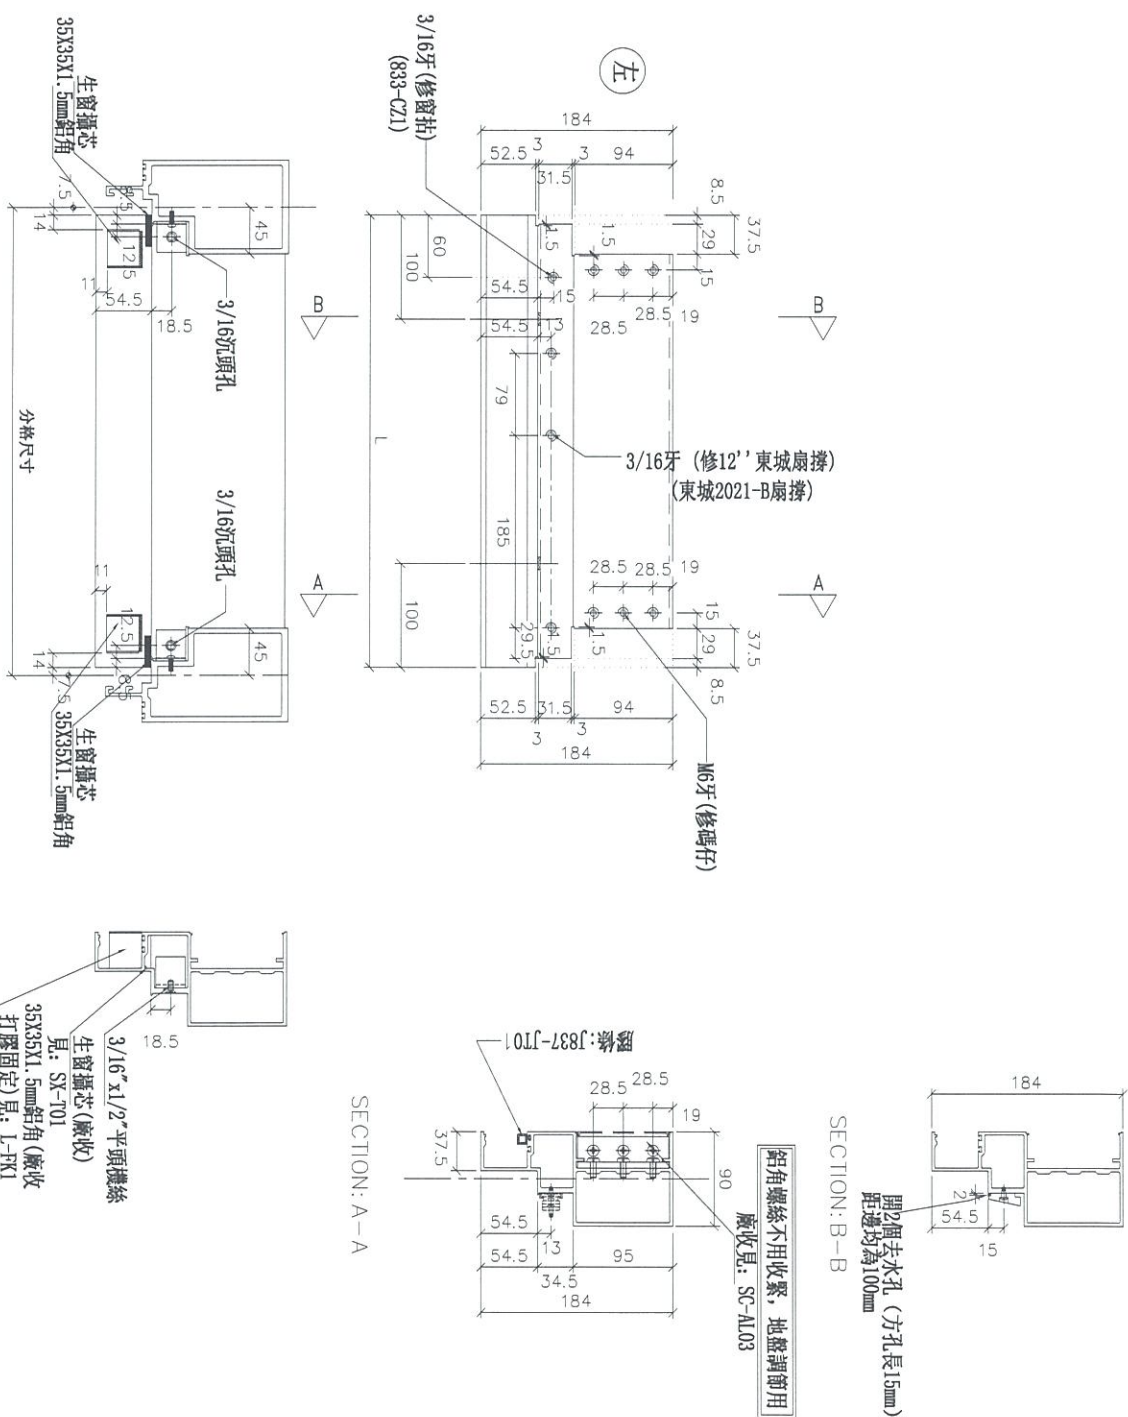

物料編號	L	數量	1	分格尺寸	450	使用位置	T5CW-C-1	樓層	21F
UN-R02a	435	1	450	T5CW-C-1	21F				

名稱	生梗橫料	制圖	邱紅	2019.03.26	修改		
材料	X85553	復核	謝永林	2019.04.08	日期		
顏色	EC-DG-S332054 (3塗)	批准			圖號	UN-R02a	




美特鋁質有限公司
MIDI Aluminium Fabricator Ltd.

工程號 J-837 地盤 觀塘裕民坊

物料編號	L	數量	M	X	N	EQ	分格尺寸	使用位置	廠收單號碼	樓層	
UN-R02S	435	23	250	X	1	92.5	450	TSCW-A-3	UN-HT2	UN-HM2a	21F~25F, 29F~49F

*注意:
螺絲鑽平頭孔事宜, 請留意M5及3/16"要
沉頭(90° X Ø10), 供修螺絲后膠膠用

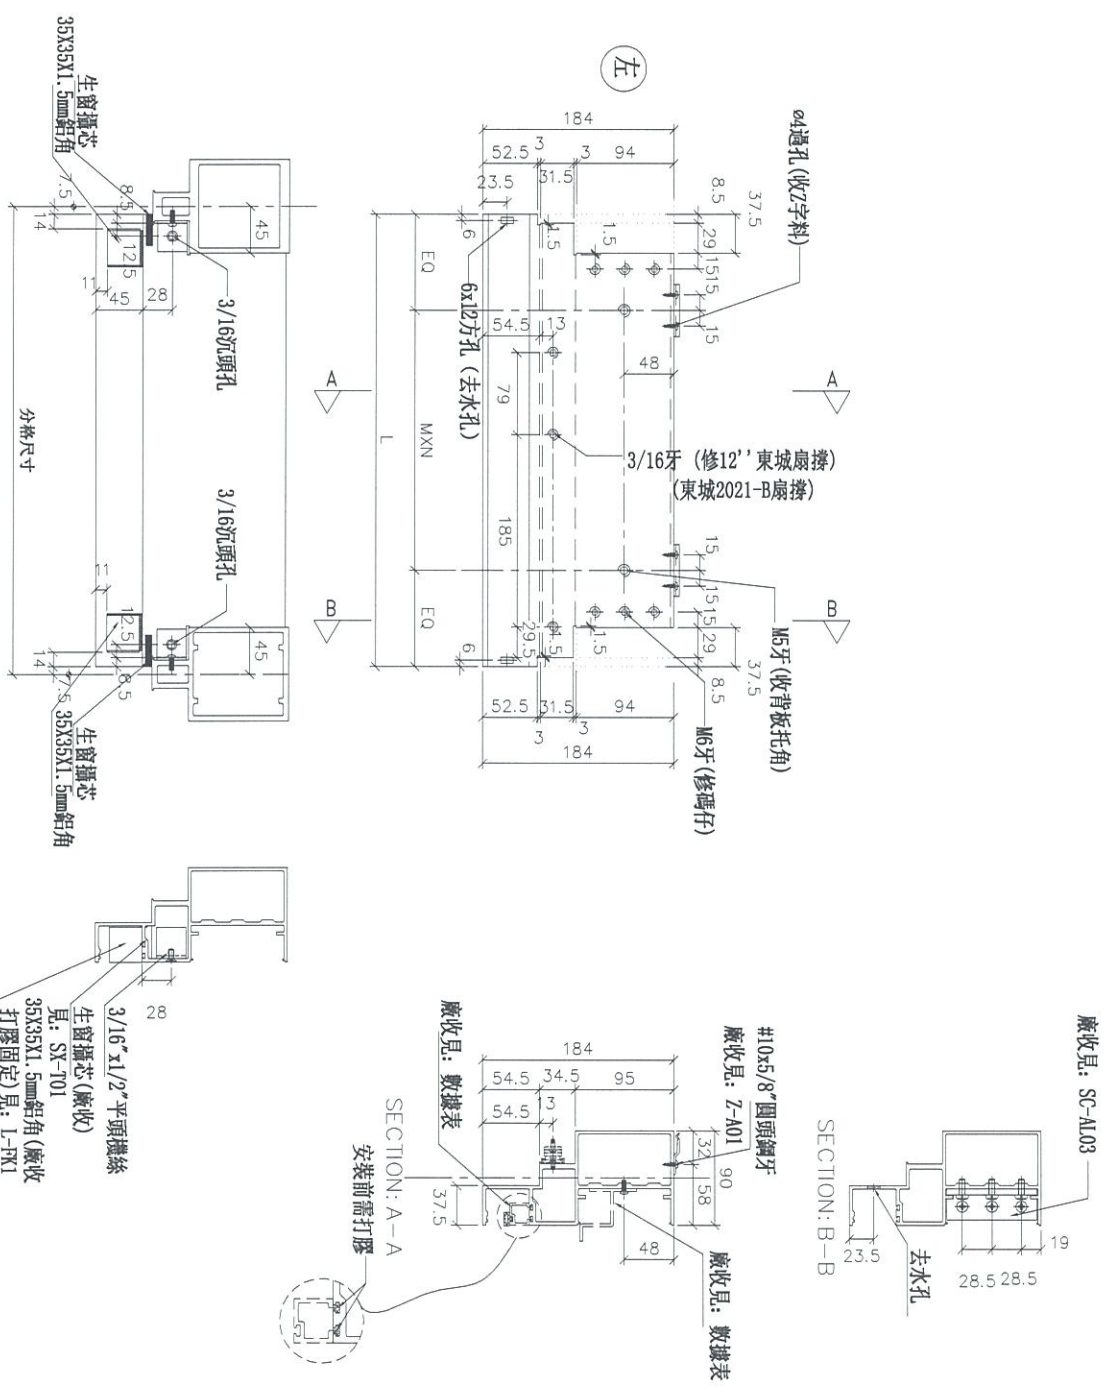


名稱	生梗橫料	制圖	邱紅	2019.03.26	修改		
材料	X85553	復核	謝永林	2019.04.08	日期		
顏色	EC-DG-S332054 (3塗)	批准			圖號	UN-R02S	



美特鋁質有限公司
MIDI Aluminium Fabricator Ltd.

工程號	J-837	地盤	觀塘裕民坊
-----	-------	----	-------

*注意:
螺絲鑽平頭孔事宜, 請留意M5及3/16"螺絲鑽平頭(90° X Ø10), 俾修螺絲后膠膠用

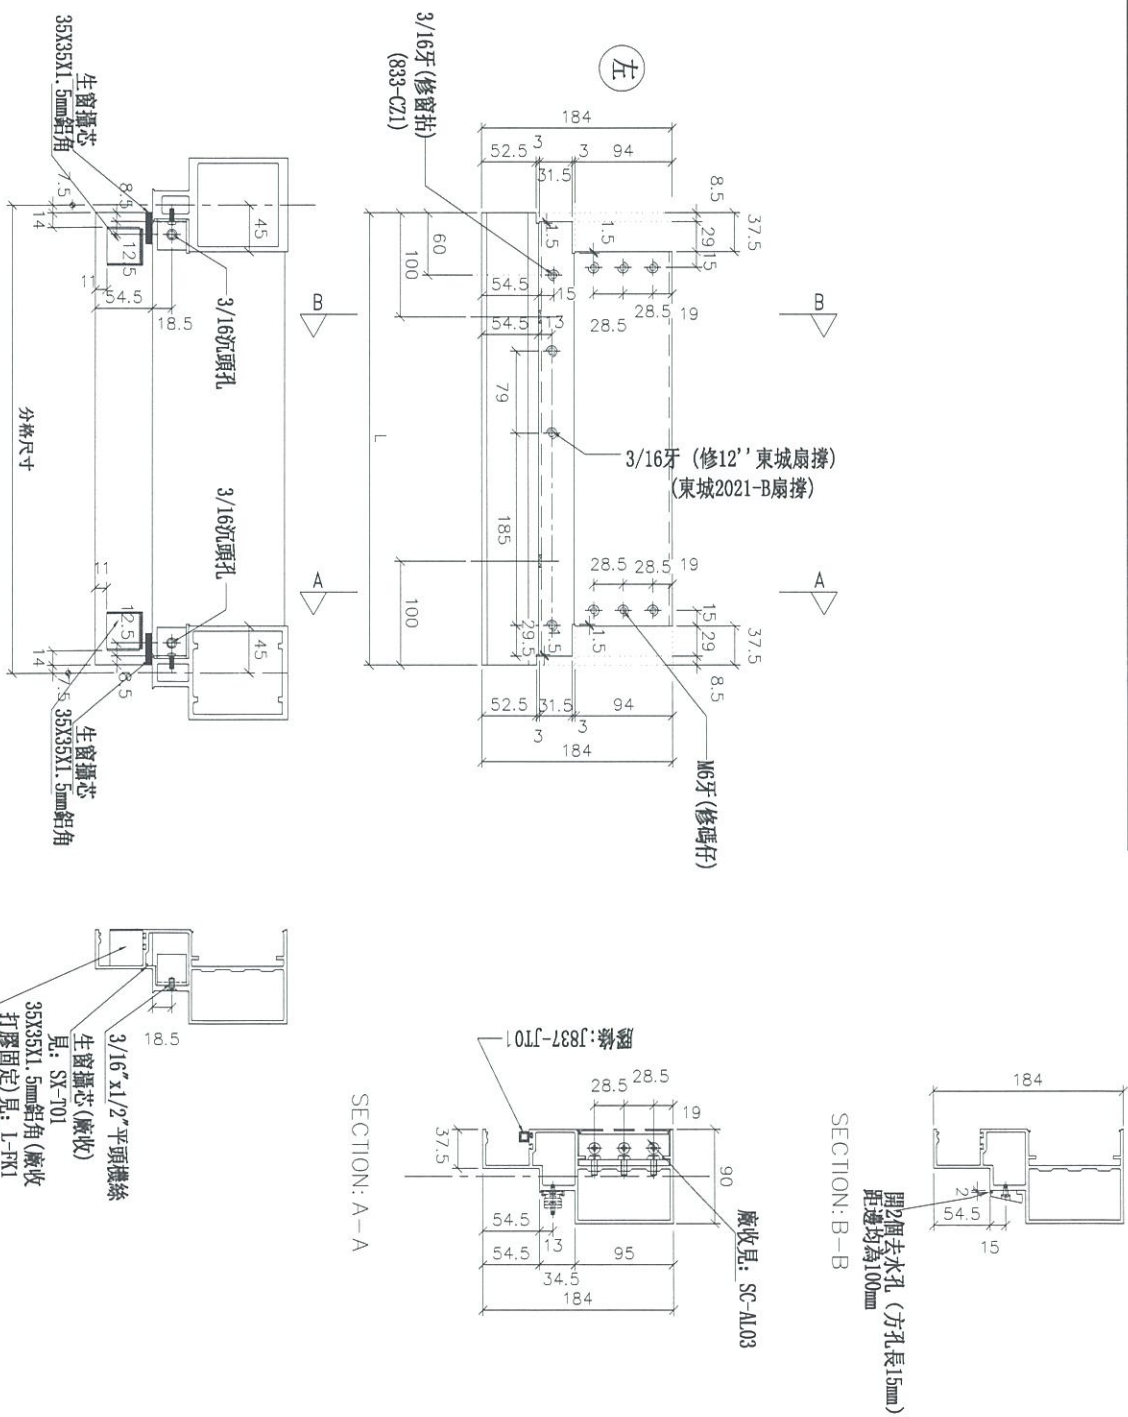

物料編號	L	數量	分格尺寸	使用位置	樓層
UN-R02aS	435	23	450	T5CW-A-3	21F~25F, 29F~49F


名稱	生梗橫料	制圖	邱紅	2019.03.26	修改	
材料	X85553	復核	謝永林	2019.04.08	日期	
顏色	EC-DG-S332054 (3塗)	批准			圖號	UN-R02aS








美特鋁質有限公司
MIDI Aluminium Fabricator Ltd.

工程號 J-837 地盤 觀塘裕民坊


物料編號	L	數量	M	X	N	EQ	分格尺寸	使用位置	廠收管桁架編號	廠收單玻璃編號	樓層
UN-L01b	663	23	300	X	1	181.5	650	TSCW-C-1	UN-HHT1a	UN-HM1	21F~25F, 29F~49F
	663	1	300	X	1	181.5	650	TSCW-C-1	UN-HHT1a	UN-HM1	21F
合計:		24									

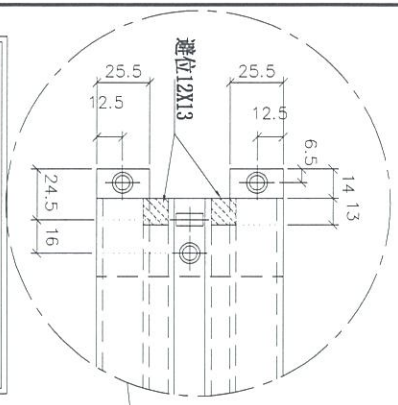

*注意:
螺絲鑽平頭孔事宜, 請留意M5及3/16"要沉頭(90° X Ø10), 供修螺絲后膠膠用

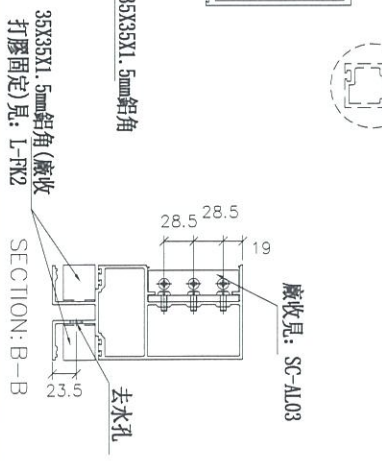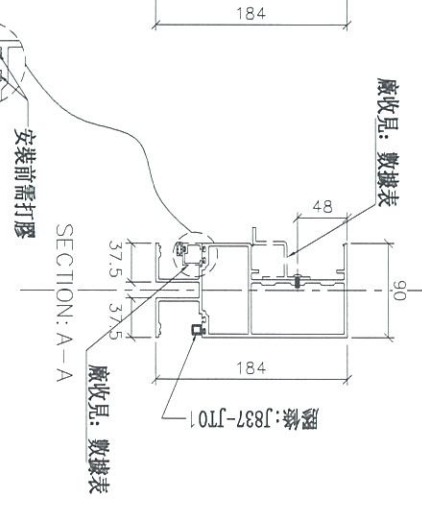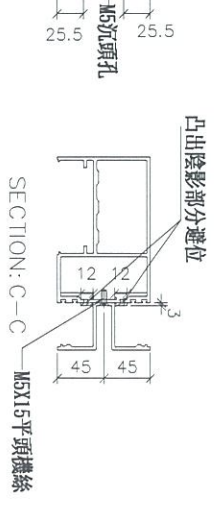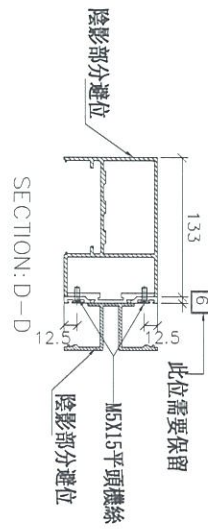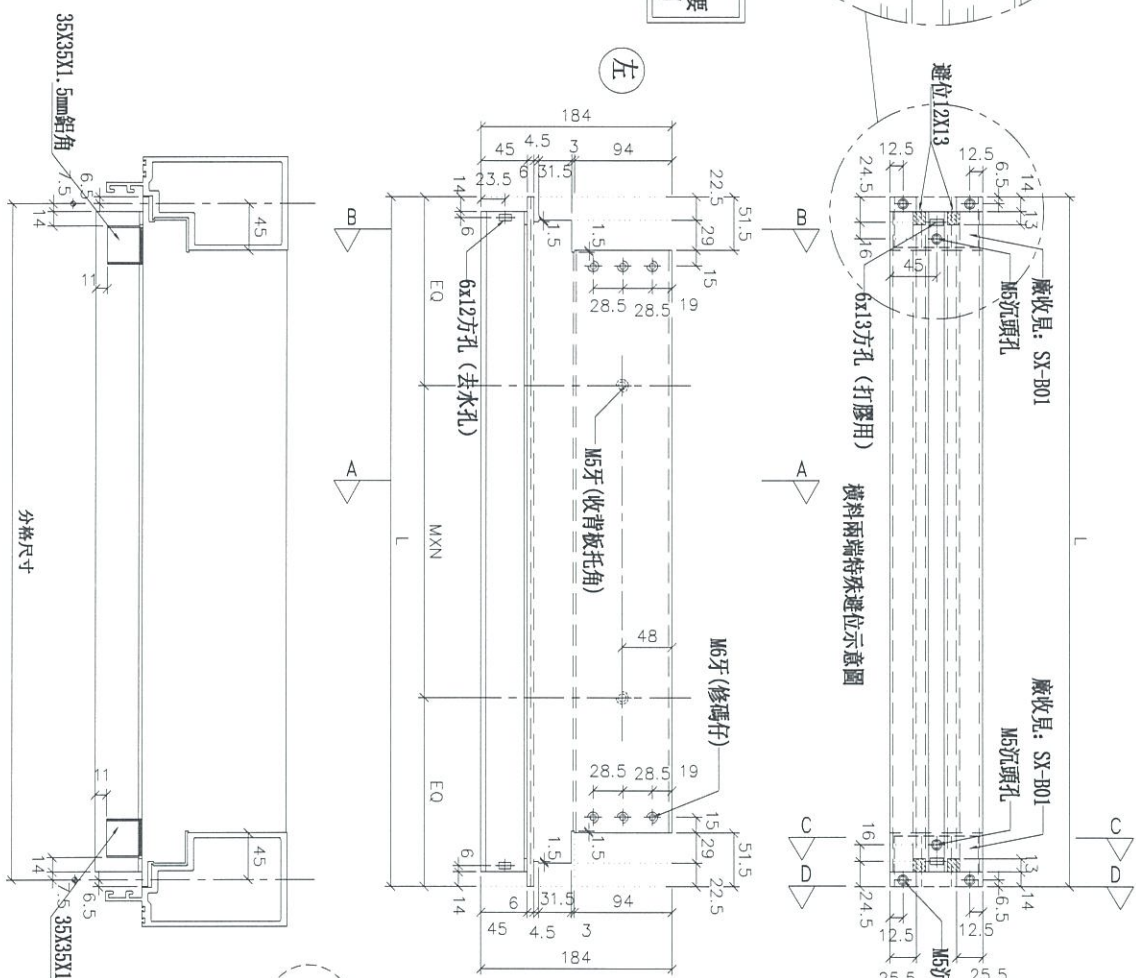


名稱	雙梗橫料(外凸)	制圖	邱紅	2019.03.26	修改	
材料	X85552	復核	謝永林	2019.04.08	日期	
顏色	EC-DG-S332054 (3塗)	批准			圖號	UN-L01b

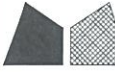

美特鋁質有限公司
MIDI Aluminium Fabricator Ltd.

工程號	J-837	地盤	觀塘裕民坊
-----	-------	----	-------

*注意：
螺絲鑽平頭孔事宜，請留意M5及3/16"要
沉頭(90° X ø10)，俾修螺絲后脚膠用

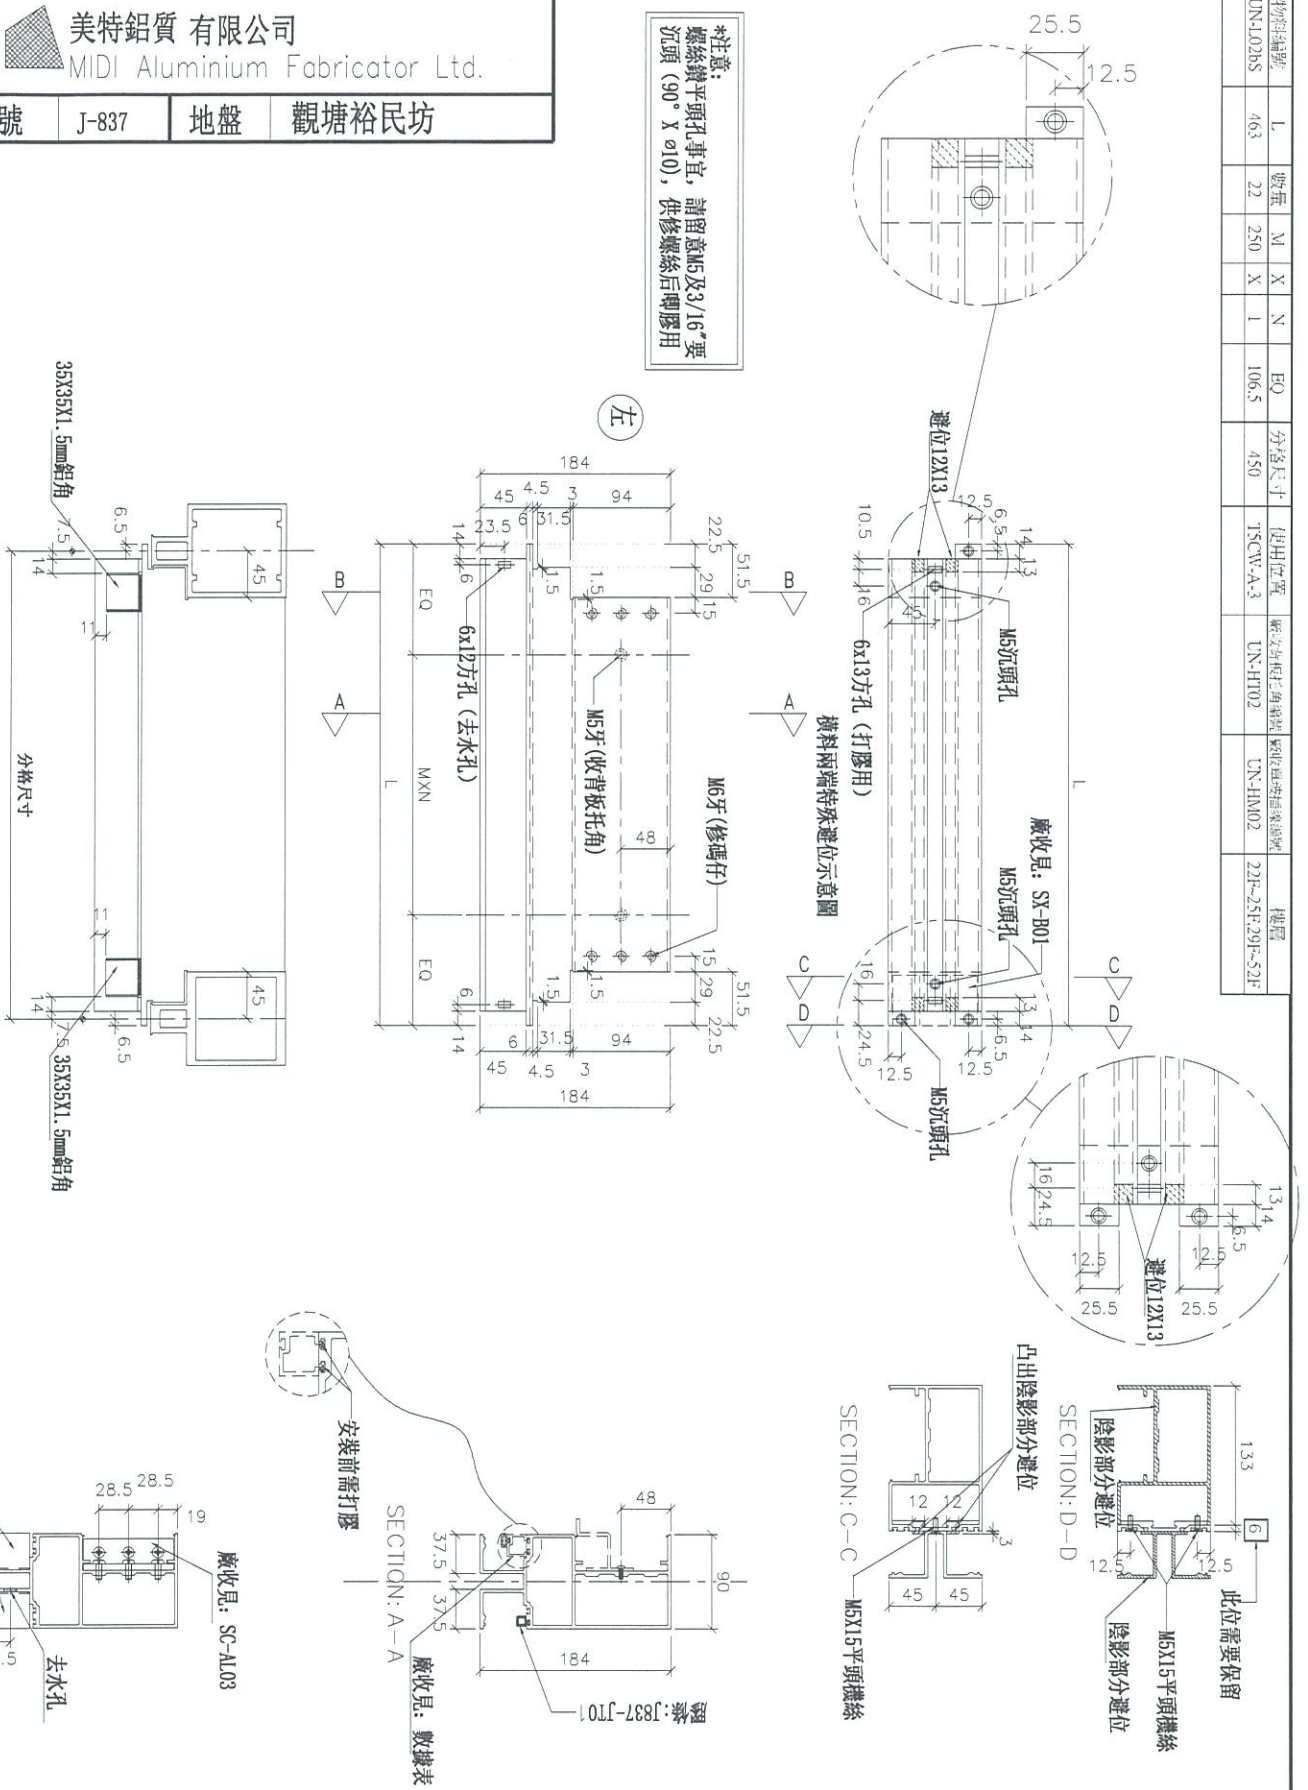


名稱	雙梗橫料(外凸)	制圖	邱紅	2019.03.26	修改	
材料	X85552	復核	謝永林	2019.04.08	日期	
顏色	EC-DG-S332054 (3塗)	批准			圖號	UN-L02bS



美特鋁質有限公司
MIDI Aluminium Fabricator Ltd.

工程號 J-837 地盤 觀塘裕民坊

物料編號	數量	使用位置	廠收貨托角編號(左)	廠收貨托角編號(右)	廠收單玻璃掛線編號(左)	廠收單玻璃掛線編號(右)	樓層
UN-ED517W	1	T5CW-C-1	UN-HT517SW	UN-HT517ST	UN-EH517SW	UN-EH517ST	21F

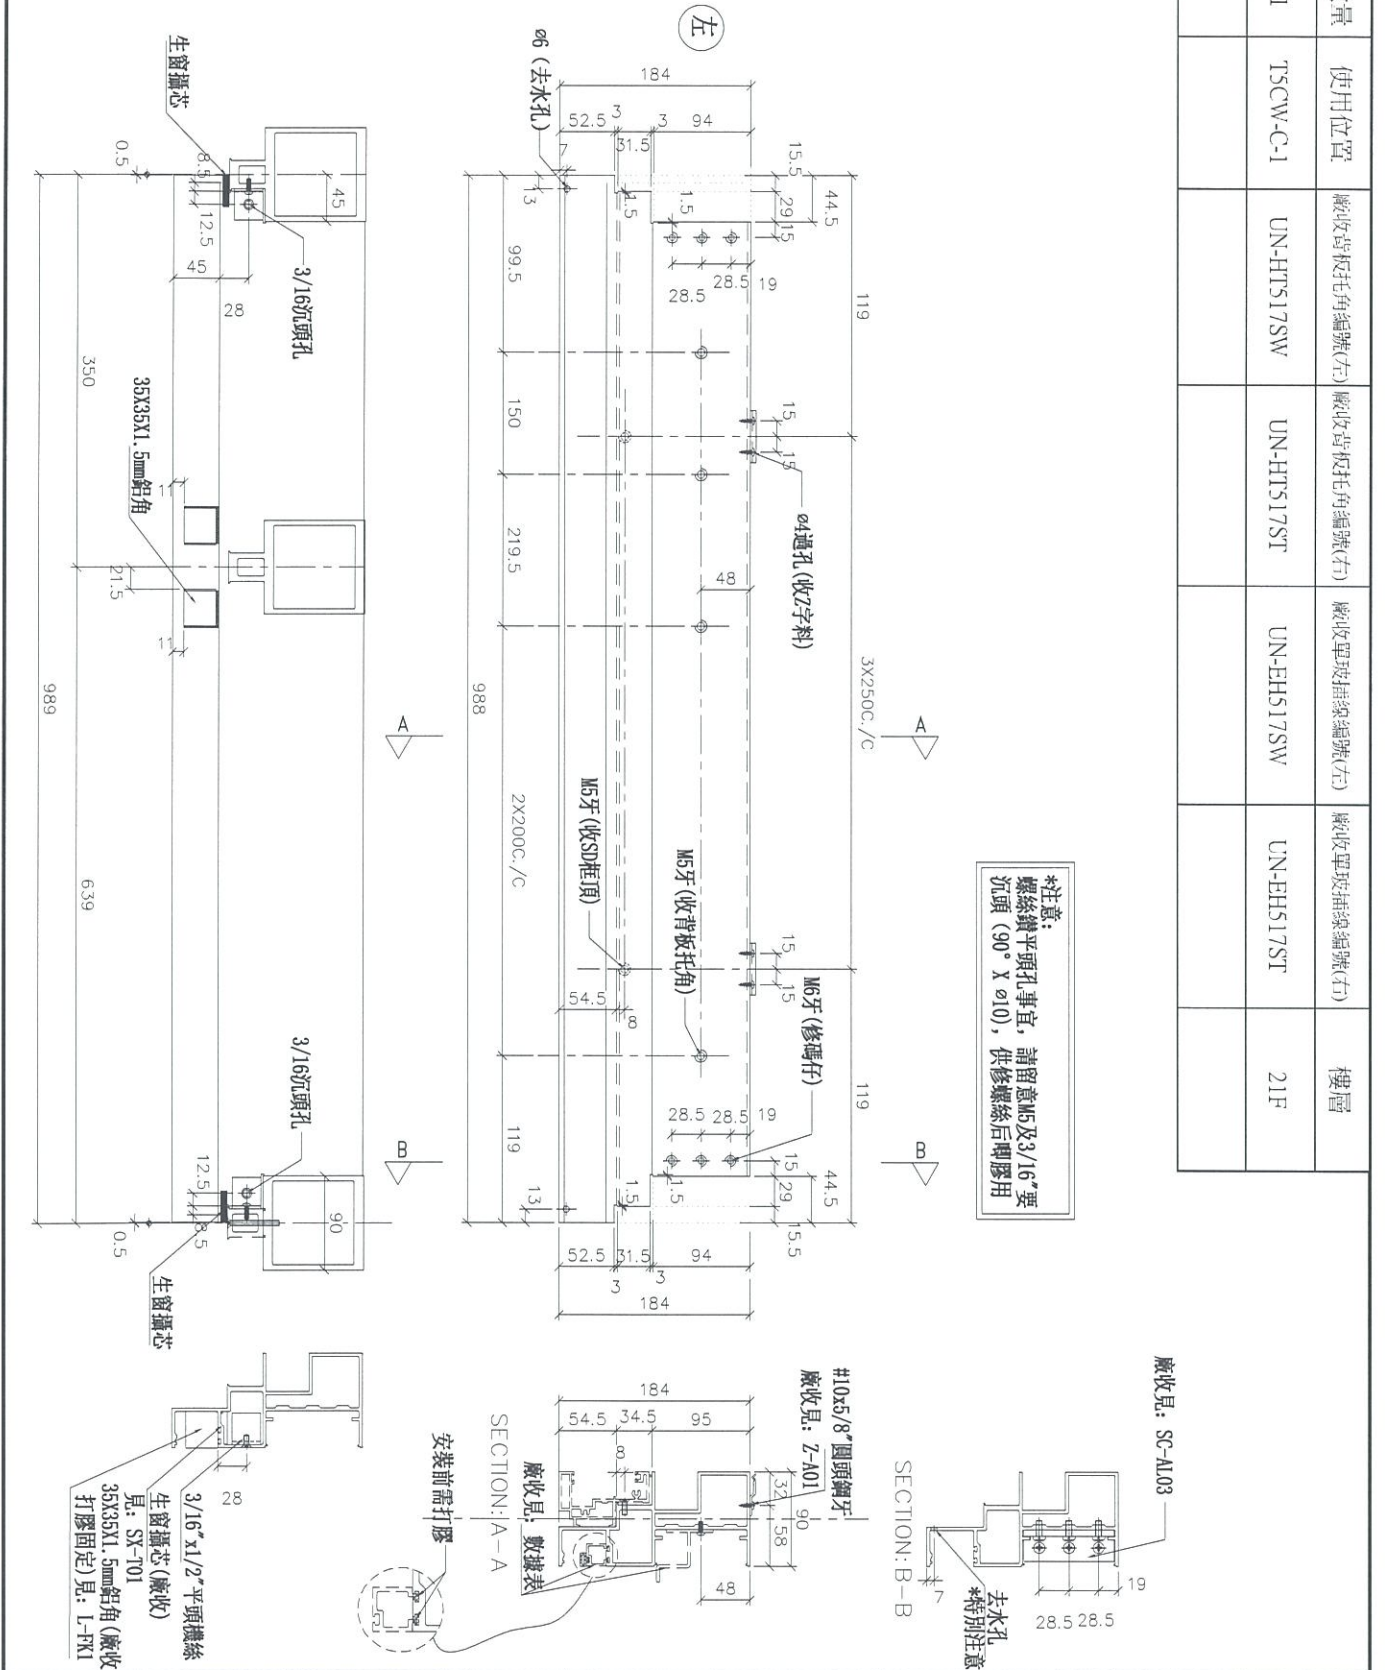

*注意:
螺絲鑽平頭孔事宜, 請留意M5及3/16\"/>

名稱	SD門頂橫	制圖	邱紅	2019.03.26	修改	
材料	X85555	復核	謝永林	2019.04.08	日期	
顏色	EC-DG-S332054 (3塗)	批准			圖號	UN-ED517W



美特鋁質 有限公司
MIDI Aluminium Fabricator Ltd.

工程號

J-837

地盤

觀塘裕民坊

物料編號
UN-ED520R


數量
1

使用位置
T5CW-C-1




廠家背板托角編號
UN-HT520ST

廠家單坡信線編號
UN-EH520aS

樓層
21F

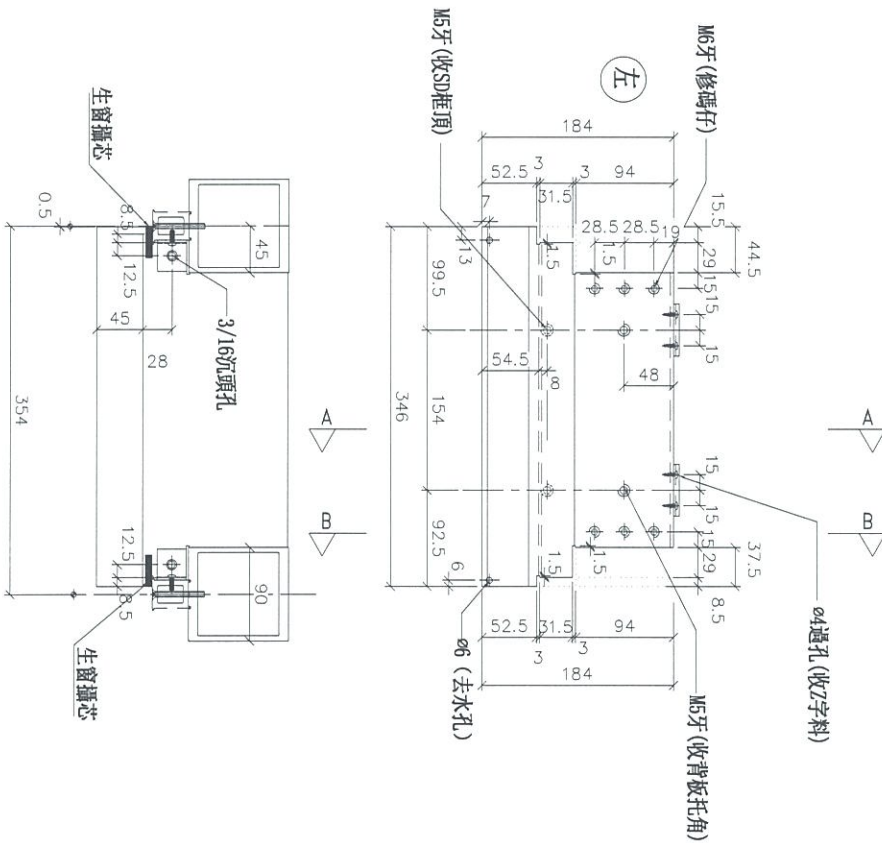


***注意:**
螺絲鑽平頭孔事宜, 請留意M5及3/16"要沉頭 (90° X φ10), 俾修螺絲后膠膠用

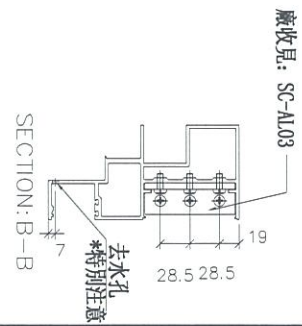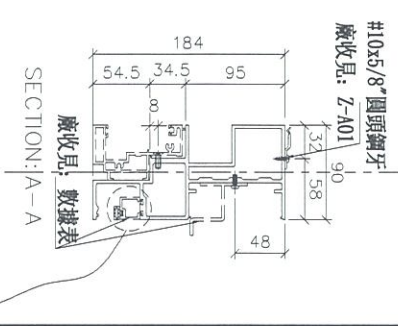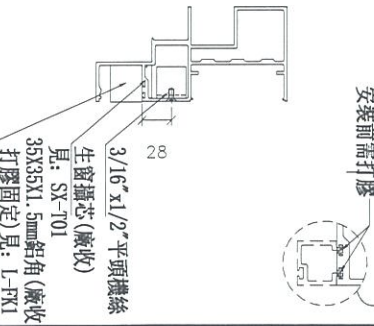

名稱	SD門頂橫	制圖	邱紅	2019.03.26	修改	
材料	X85555	復核	謝永林	2019.04.08	日期	
顏色	EC-DG-S332054 (3塗)	批准			圖號	UN-ED520R

數據表參見：UN-E530-1

*注意：
螺絲鑽平頭孔事宜，請留意M5及3/16"要
沉頭(90° X Ø10)，供修螺絲后膠膠用

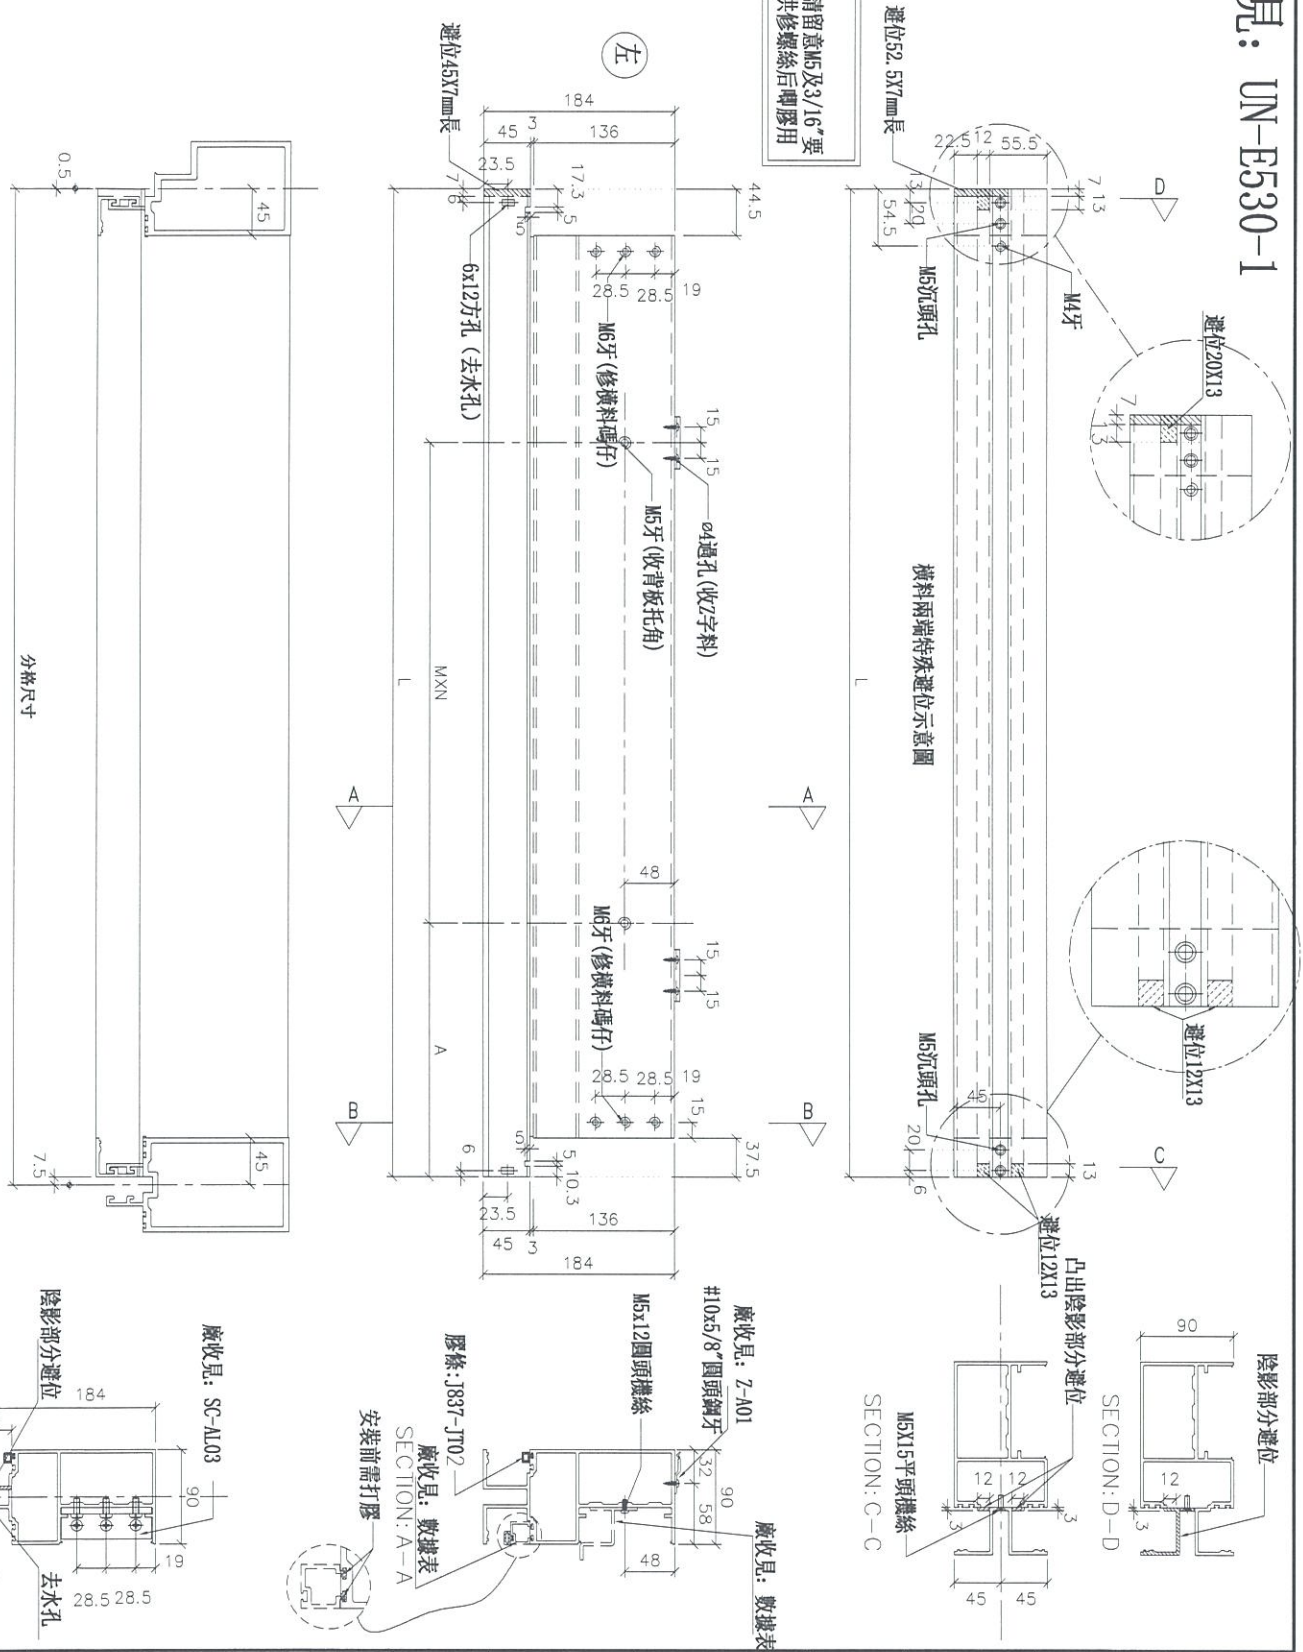

名稱	雙梗橫料(外凸)	制圖	邱紅	2019.03.26	修改	
材料	X85552	復核	謝永林	2019.04.08	日期	
顏色	EC-DG-S332054 (3塗)	批准			圖號	UN-E530

拆圖參見： UN-E530



美特鋁質 有限公司
MIDI Aluminium Fabricator Ltd.

工程號	J-837	地盤	觀塘裕民坊
-----	-------	----	-------

物料編號	L	數量	M	X	N	A	分格尺寸	使用位置	廠收背板托角編號	廠收單邊插線編號	樓層
UN-E530	1209.5	17	250	X	4	101.25	1217.5	T5CW-C-1	UN-HT530	UN-EH530a	22F~22F,25F,29F,31F~36F,38F~42F, 45F~48F
UN-E525	1574.5	18	250	X	5	158.75	1582.5	T5CW-A-3	UN-HT525	UN-EH525a	21F~22F,25F,29F,31F~36F,38F~42F, 45F~48F

名稱	雙梗橫料 (外凸)	制圖	邱紅	2019.03.26	修改		
材料	X85552	復核	謝永林	2019.04.08	日期		
顏色	EC-DG-S332054 (3塗)	批准			圖號	UN-E530-1	



美特鋁質 有限公司
MIDI Aluminium Fabricator Ltd.

工程號 J-837 地盤 觀塘裕民坊

拆圖參見：UN-E530(D)

請注意：物料編號(D)後綴位需加上樓層
例如：UN-E530(D)23F

物料編號	L	數量	M	X	N	A	分格尺寸	B (左邊)	C (右邊)	使用位置	廠收背板托角編號	廠收甲板插線編號	樓層
UN-E530(D)	1209.5	5	250	X	4	101.25	1217.5	194.5	無	T5CW-C-1	UN-HT530	UN-EH530a	23F,30F,37F,43F,49F
UN-E525(D)	1574.5	5	250	X	5	158.75	1582.5	194.5	無	T5CW-A-3	UN-HT525	UN-EH525a	23F,30F,37F,43F,49F

名稱	雙梗橫料 (外凸)	制圖	邱紅	2019.03.26	修改		
材料	X85552	復核	謝永林	2019.04.08	日期		
顏色	EC-DG-S332054 (3塗)	批准			圖號	UN-E530(D)-1	




美特鋁質 有限公司
MIDI Aluminium Fabricator Ltd.

工程號 J-837 地盤 觀塘裕民坊

數據表參見: UN-E530a-1

*注意:
螺絲鑽平頭孔事宜, 請留意M5及3/16"要
沉頭 (90° X Ø10), 供修螺絲后膠膠用

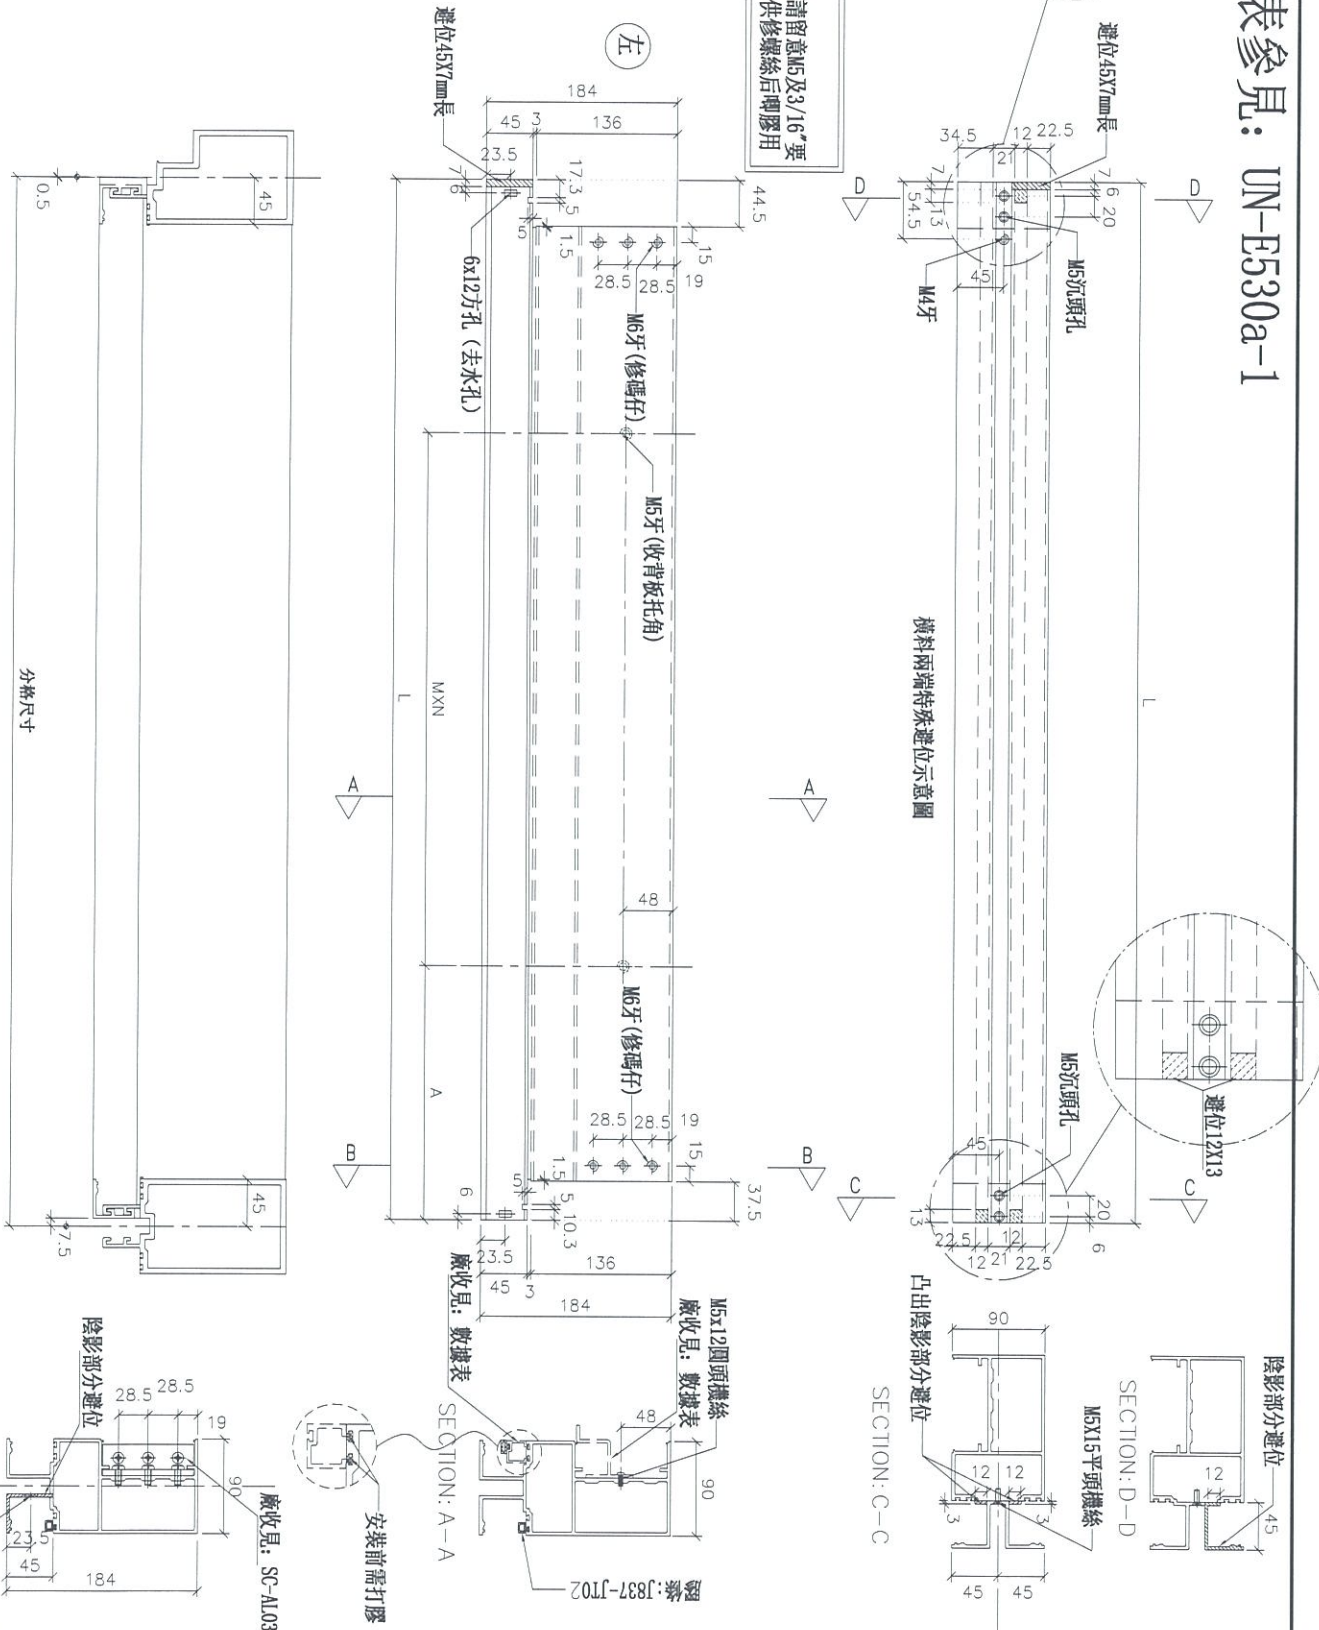

名稱	雙梗橫料 (外凸)	制圖	邱紅	2019.03.26	修改	
材料	X85552	復核	謝永林	2019.04.08	日期	
顏色	EC-DG-S332054 (3塗)	批准			圖號	UN-E530a

拆圖參見：UN-E530a



美特鋁質 有限公司
MIDI Aluminium Fabricator Ltd.

工程號 J-837 地盤 觀塘裕民坊

物料編號	L	數量	M	X	N	A	分格尺寸	使用位置	廠收背板托角編號	廠收單玻掛線編號	樓層
UN-E530a	1209.5	21	250	X	4	101.25	1217.5	T5CW-C-1	UN-HT530a	UN-EH530	23F~25F, 29F~49F
UN-E525a	1574.5	23	250	X	5	158.75	1582.5	T5CW-A-3	UN-HT525a	UN-EH525	21F~25F, 29F~49F

名稱	雙梗橫料 (外凸)	制圖	邱紅	2019. 03. 26	修改		
材料	X85552	復核	謝永林	2019. 04. 08	日期		
顏色	EC-DG-S332054 (3塗)	批准			圖號	UN-E530a-1	




美特鋁質 有限公司
MIDI Aluminium Fabricator Ltd.


工程號	J-837	地盤	觀塘裕民坊
-----	-------	----	-------

物料編號	數量	使用位置	廠收管托打角編號(尺)	廠收管托抽線編號(尺)	樓層
UN-E530b	1	T5CW-C-1	UN-HT530aW	UN-EH530W	21F

***注意:**
螺絲鑽平頭孔事宜, 請留意M5及3/16"螺絲鑽頭(90° X Ø10), 供修螺絲后膠膠用

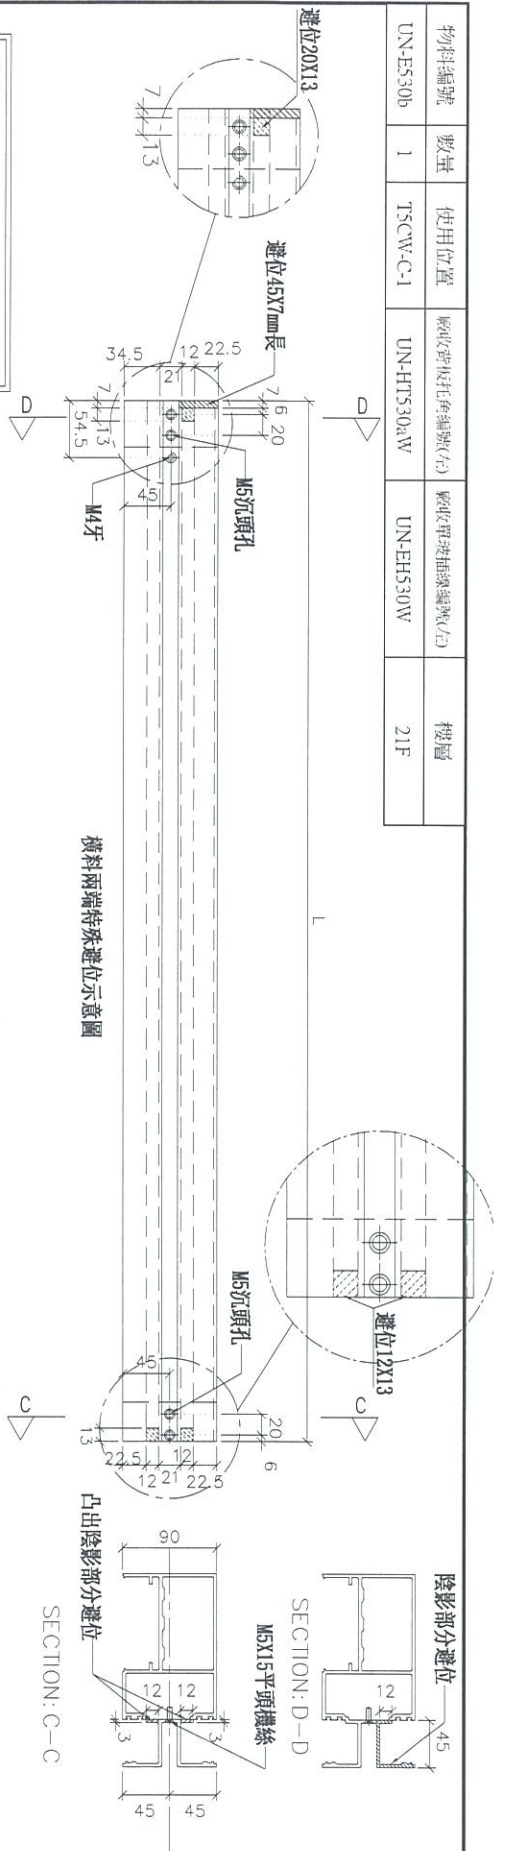

橫料兩端特殊避位示意圖

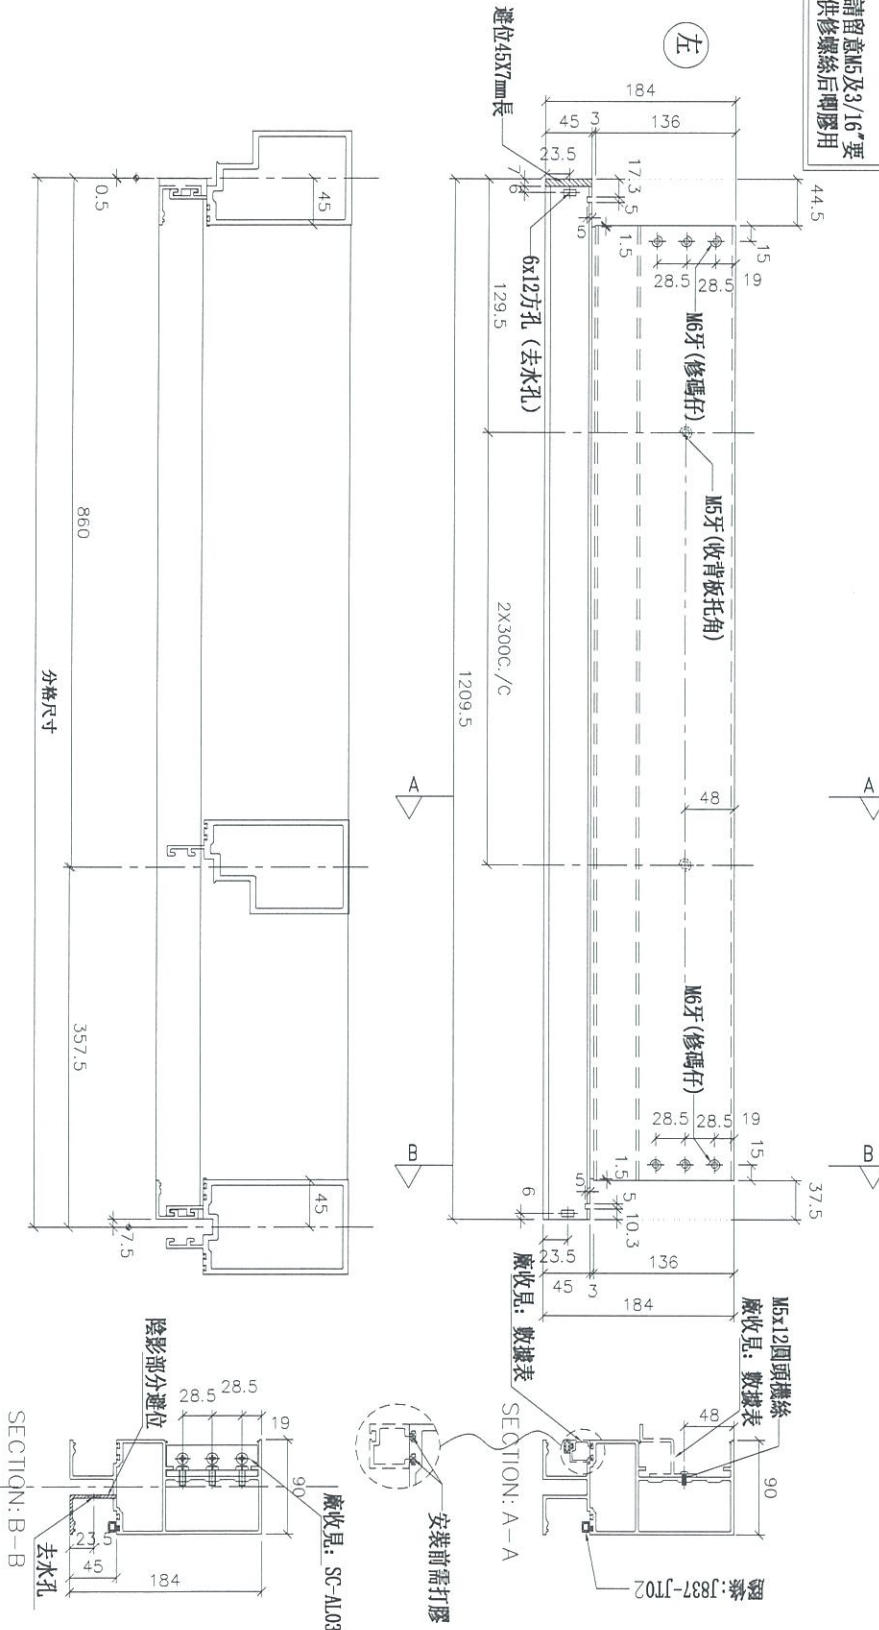

名稱	雙梗橫料(外凸)	制圖	邱紅	2019.03.26	修改	
材料	X85552	復核	謝永林	2019.04.08	日期	
顏色	EC-DG-S332054 (3塗)	批准			圖號	UN-E530b




美特鋁質 有限公司
MIDI Aluminium Fabricator Ltd.


工程號 J-837 地盤 觀塘裕民坊

物料編號	L	數量	M1	X	N	A	分格尺寸	使用位置	廠家物料名稱/編號	廠家物料規格	標價
UN-E526R	1574.5	18	250	X	5	158.75	1582.5	TSCW-A-3	UN-11T526	UN-EH526GR	21E-22F, 25E, 29F, 31F, 36F, 38F, 41E, 45E, 48E

*注意:
螺絲鑽平頭孔事宜, 請留意M5及3/16"要沉頭 (90° X ø10), 供修螺絲后膠膠用

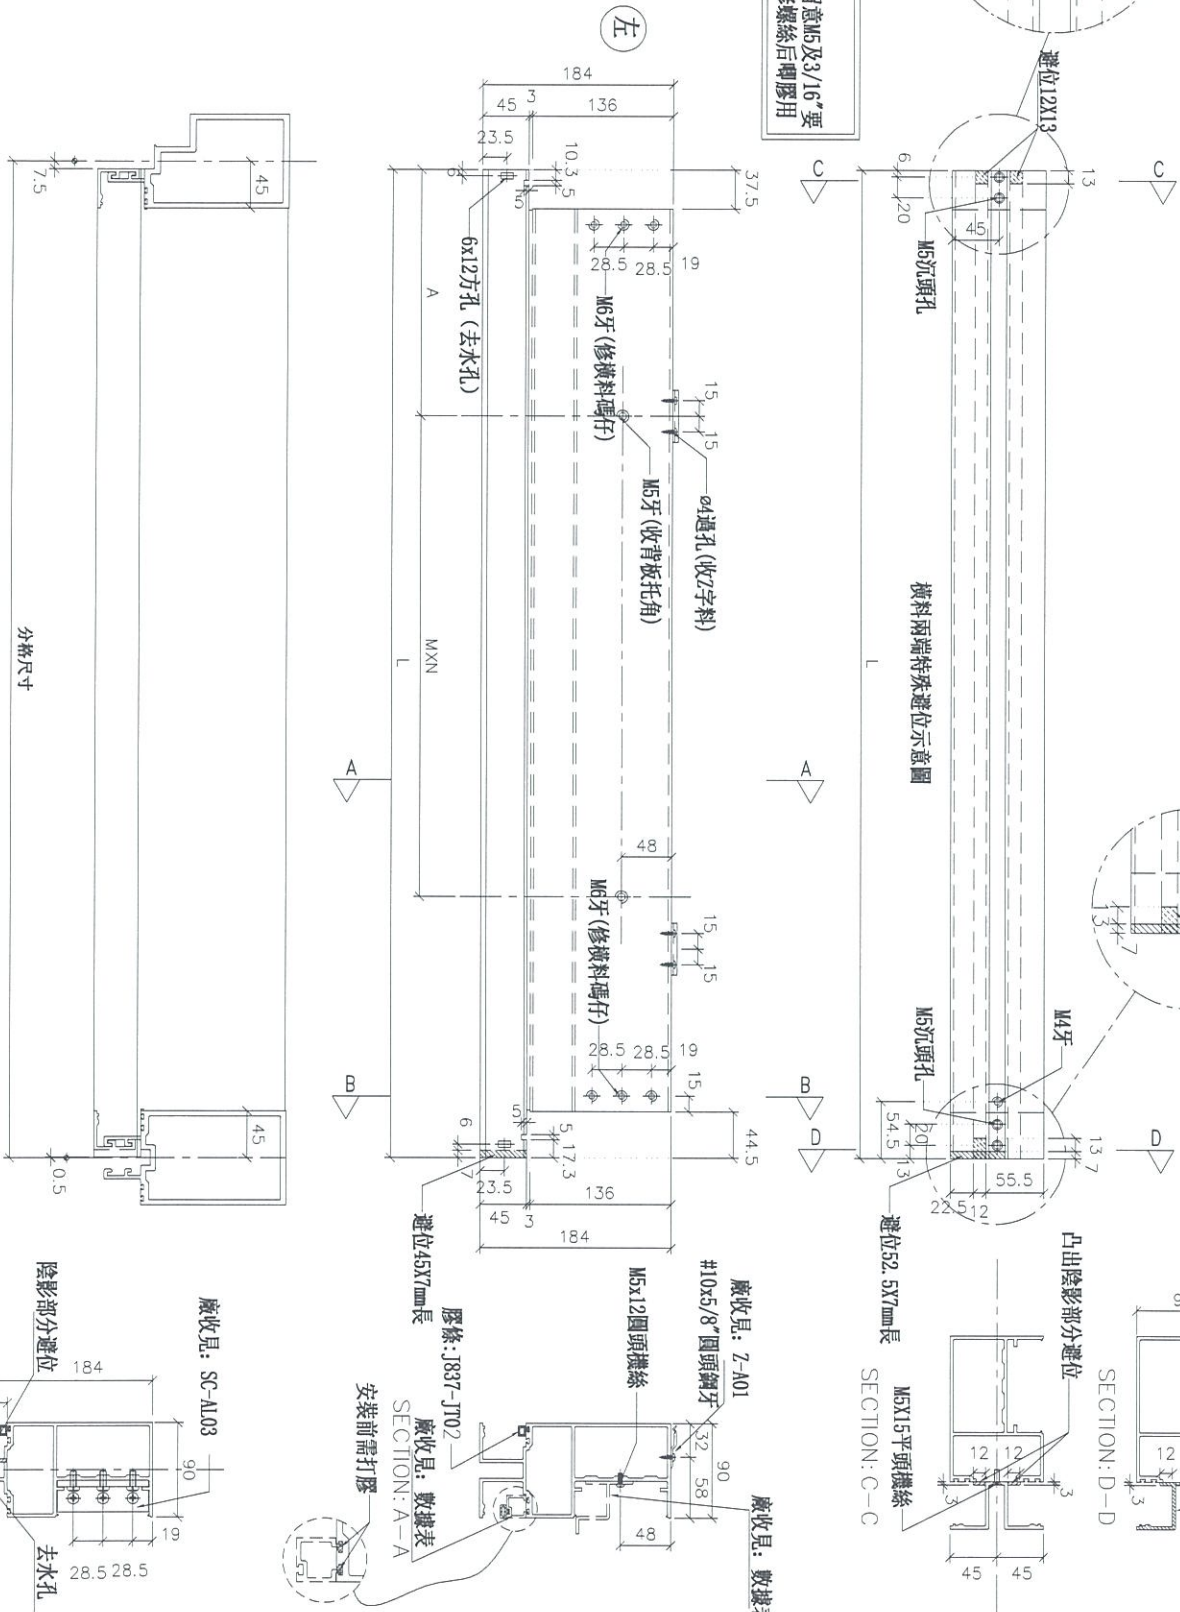

名稱	雙梗橫料 (外凸)	制圖	邱紅	2019. 03. 26	修改	
材料	X85552	復核	謝永林	2019. 04. 08	日期	
顏色	EC-DG-S332054 (3塗)	批准			圖號	UN-E526R




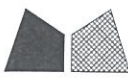


美特鋁質有限公司
MIDI Aluminium Fabricator Ltd.

工程號 J-837 地盤 觀塘裕民坊

物料編號	L	數量	M	X	N	A	分格尺寸	使用位置	接收位相角編號	接收位坡程編號	樓層
UN-E526aR	1574.5	23	250	X	5	158.75	1582.5	TSCW-A-3	UN-HT526a	UN-EH526R	21F-25F, 29F-49F

***注意:**
螺絲鑽平頭孔事宜, 請留意M5及3/16"要沉頭(90° X Ø10), 供修螺絲後唧膠用

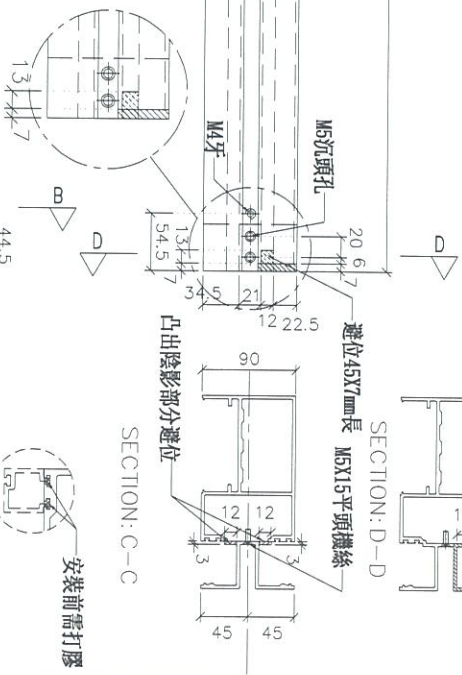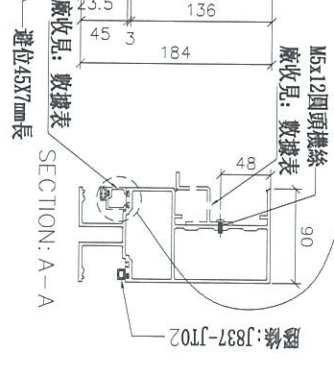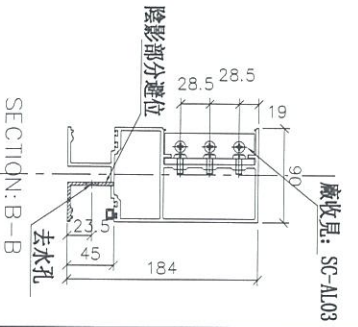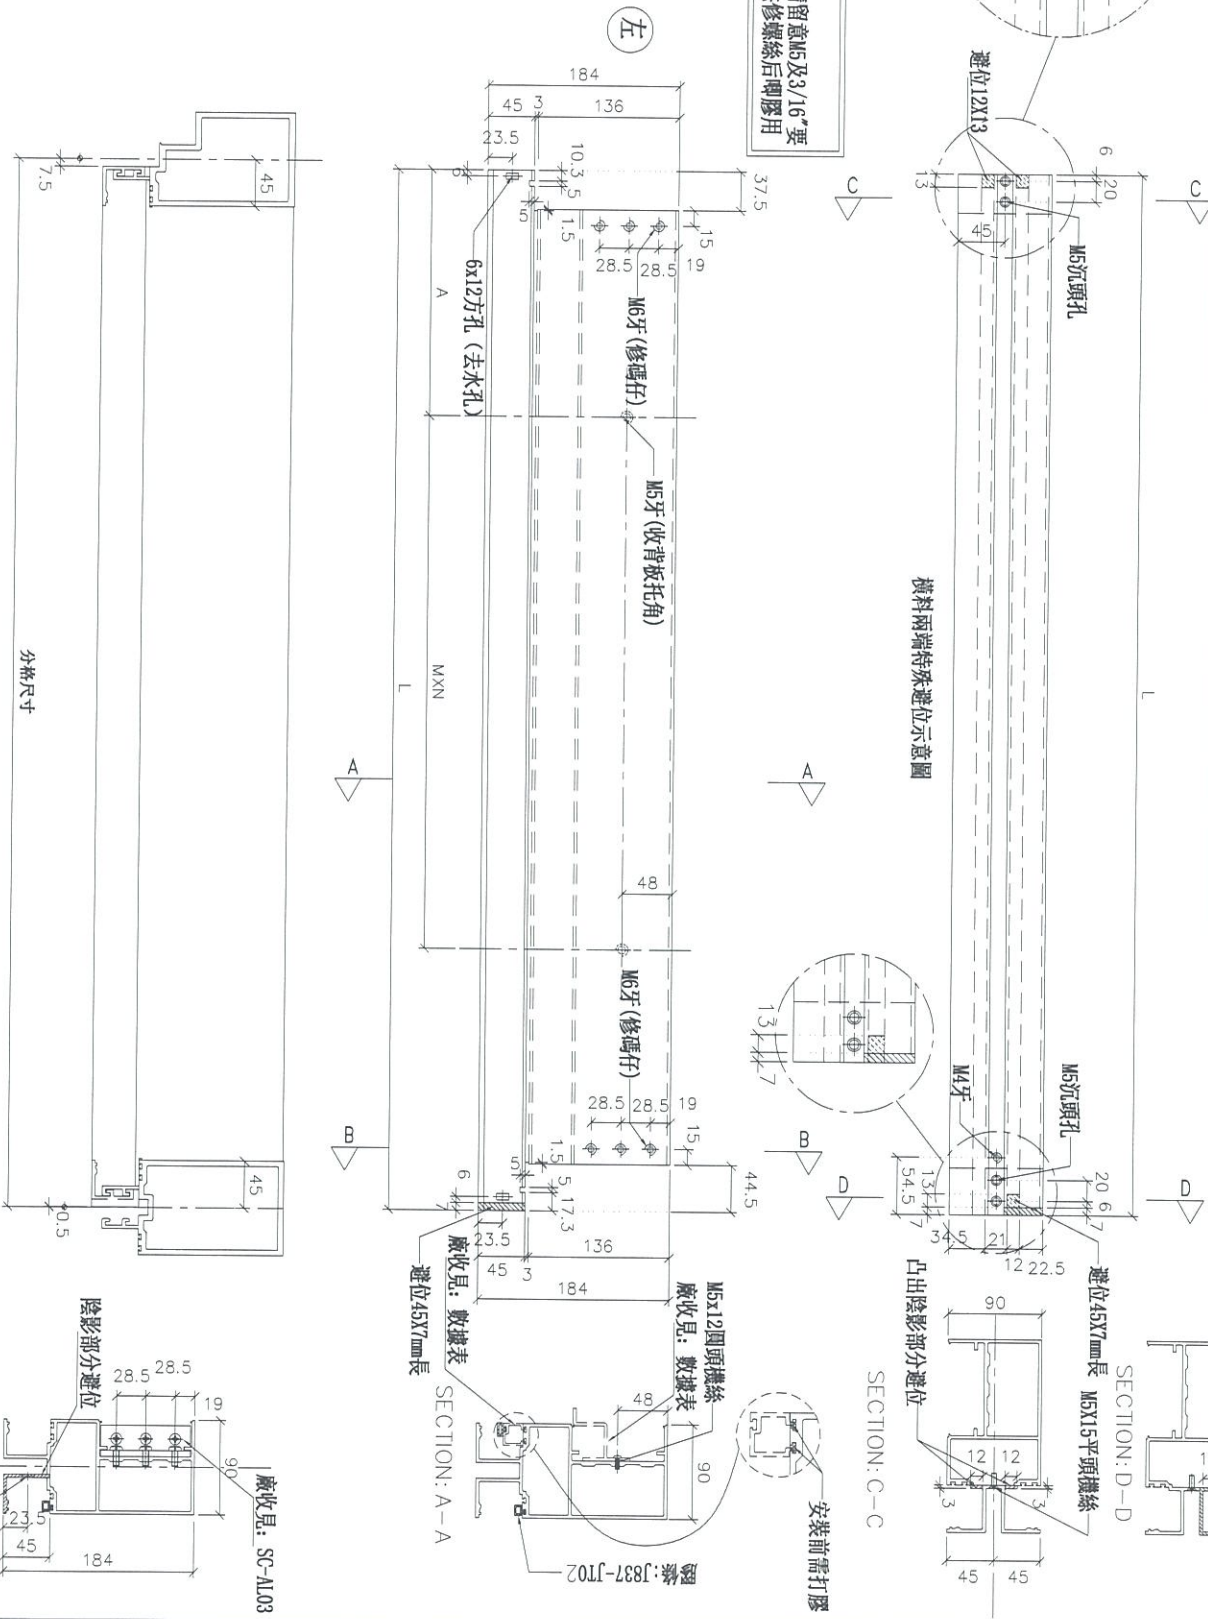

名稱	雙梗橫料 (外凸)	制圖	邱紅	2019.03.26	修改	
材料	X85552	復核	謝永林	2019.04.08	日期	
顏色	EC-DG-S332054 (3塗)	批准			圖號	UN-E526aR




美特鋁質 有限公司
MIDI Aluminium Fabricator Ltd.

工程號 J-837 地盤 觀塘裕民坊

物料編號	數量	使用位置	廠收單板型編號	廠收單型號編號	標記
UN-E531b	1	15CW-C-1	UN-H1531RW	UN-EH531RW	22F

*注意:
螺絲鑽平頭孔事宜, 請留意M5及3/16"要
沉頭 (90° X Ø10), 供修螺絲後膠膠用

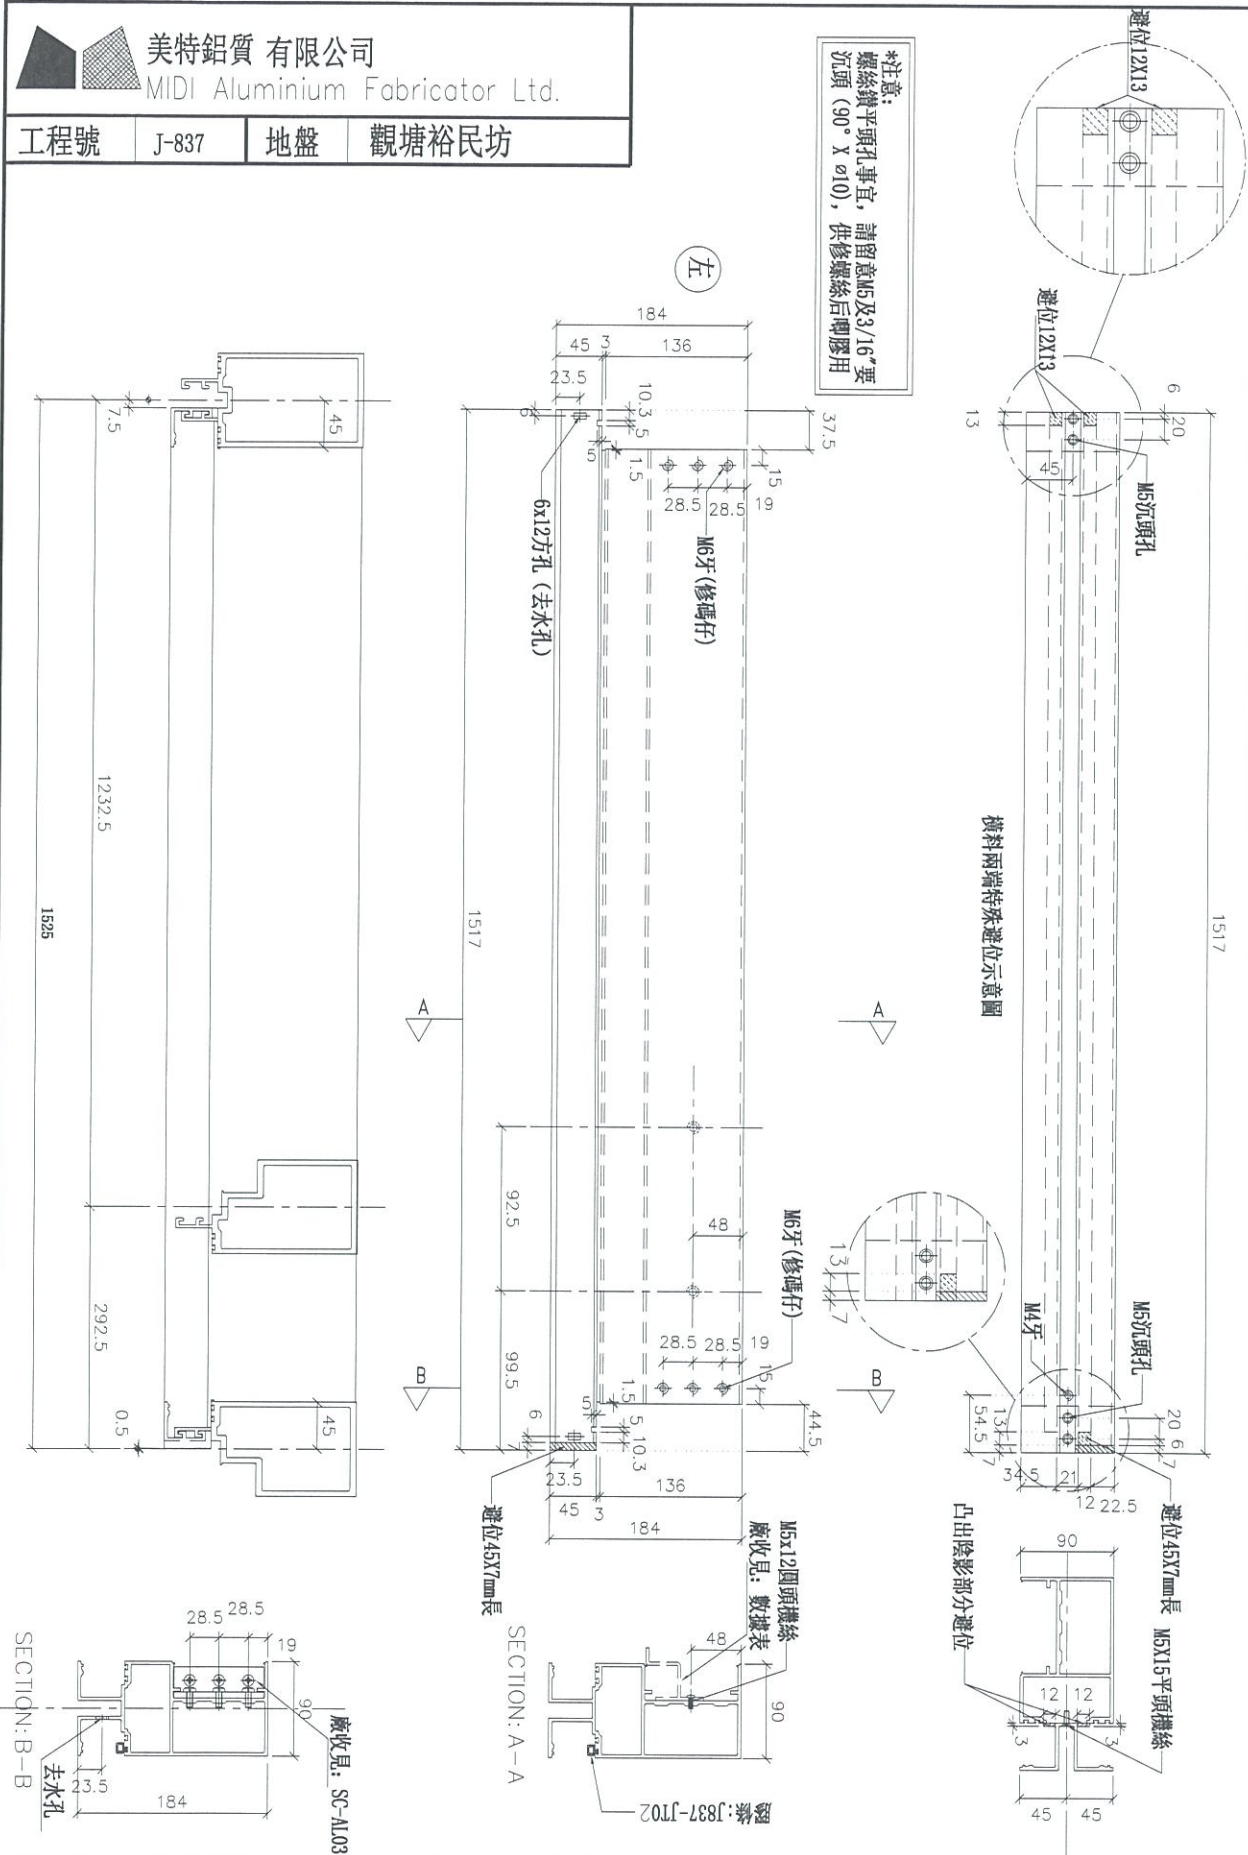


名稱	雙梗橫料 (外凸)	制圖	邱紅	2019. 03. 26	修改	
材料	X85552	復核	謝永林	2019. 04. 08	日期	
顏色	EC-DG-S332054 (3塗)	批准			圖號	UN-E531b



美特鋁質 有限公司
MIDI Aluminium Fabricator Ltd.

工程號 J-837 地盤 觀塘裕民坊

物料編號	L	數量	M	X	N	EQ	分格尺寸	使用位置	廠收背板托角編號	廠收單玻璃插線編號	樓層
UN-E527Z	1121	1	300	X	3	110.25	1107.5	T5CW-A-3	UN-HT527	UN-HM527aSG	21F

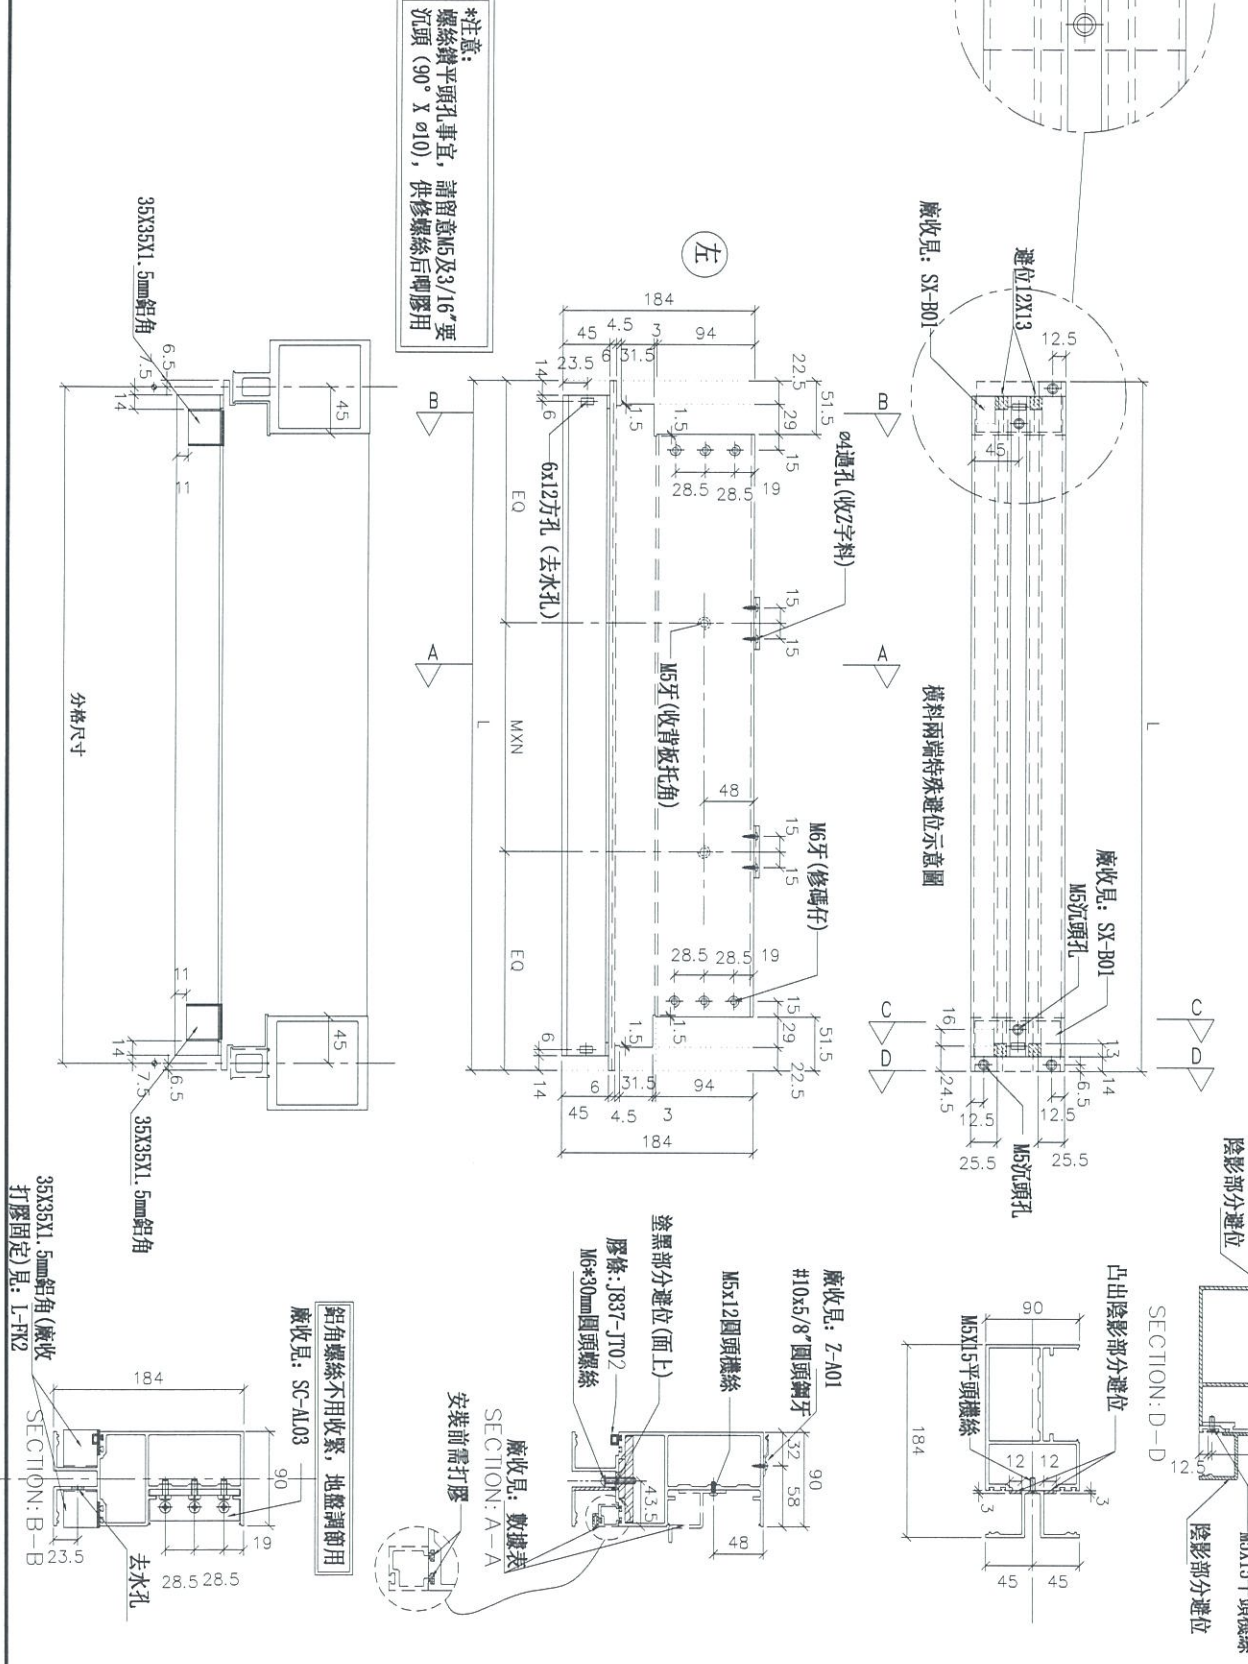




名稱	雙梗橫料 (外凸)	制圖	邱紅	2019.03.26	修改	
材料	X85552	復核	謝永林	2019.04.08	日期	
顏色	EC-DG-S332054 (3塗)	批准			圖號	UN-E527Z




美特鋁質有限公司
MIDI Aluminium Fabricator Ltd.

工程號 J-837 地盤 觀塘裕民坊

物料編號	L	數量	M	X	N	A	分格尺寸	使用位置	廠收音板托角編號	廠收單玻璃插線編號	樓層
UN-E527aZ	1114	1	300	X	3	110.3	1107.5	T5CW-A-3	UN-HT527a	UN-EH527G	21F

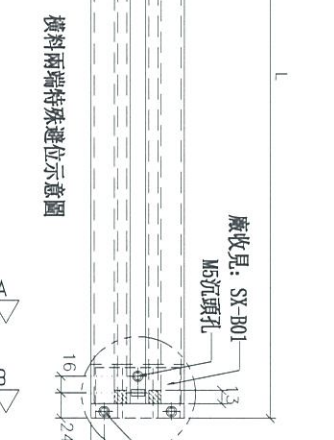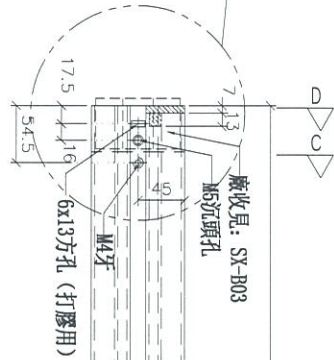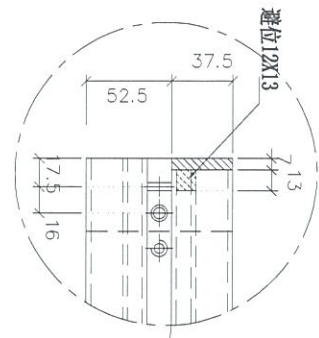


*注意:
螺絲鑽平頭孔事宜, 請留意M5及3/16"要
沉頭 (90° X Ø10), 供修螺絲後膠膠用

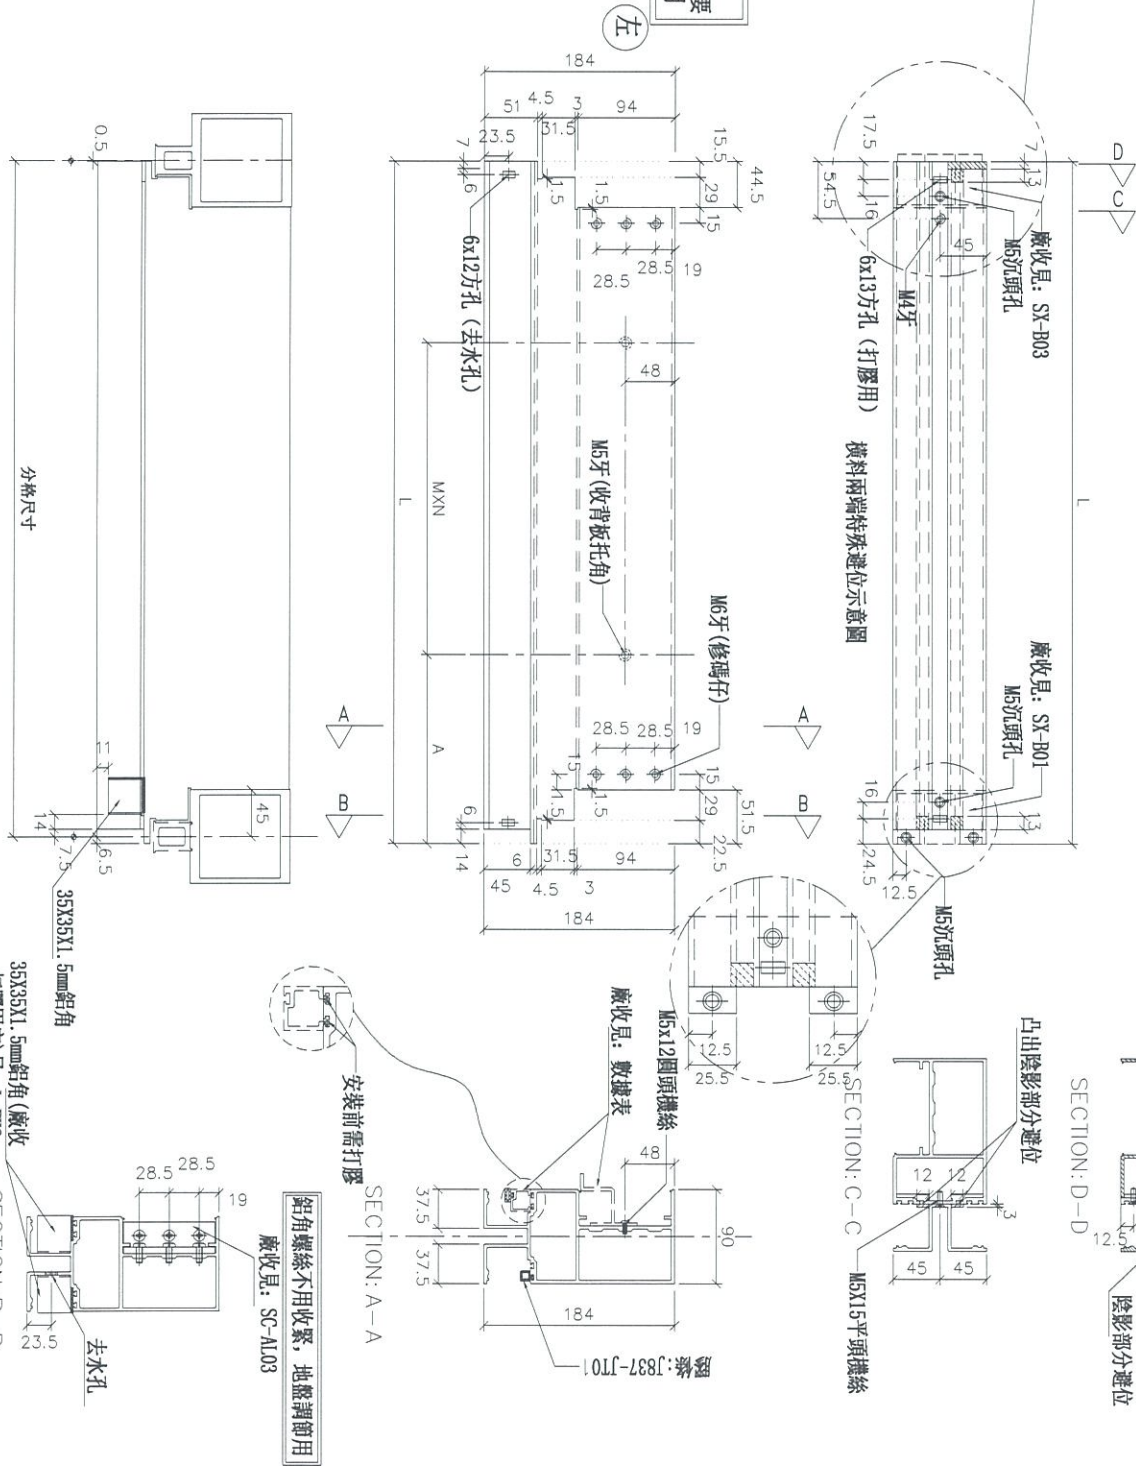


名稱	雙梁橫料 (外凸)	制圖	邱紅	2019.03.26	修改	
材料	X85552	復核	謝永林	2019.04.08	日期	
顏色	EC-DG-S332054 (3塗)	批准			圖號	UN-E527aZ

物料編號	L	數量	M	X	N	A	分格尺寸	使用位置	廠收背板托角編號	廠收膠皮托角編號	樓層
UN-EL01	642	22	300	X	1	167.5	650	T5CW-C-1	UN-HT1	UN-EH1a	22F-25F, 29F-49F

*注意：
 螺絲鑽平頭孔事宜，請留意M5及3/16"螺
 沉頭 (90° X Ø10)，供修螺絲后膠膠用

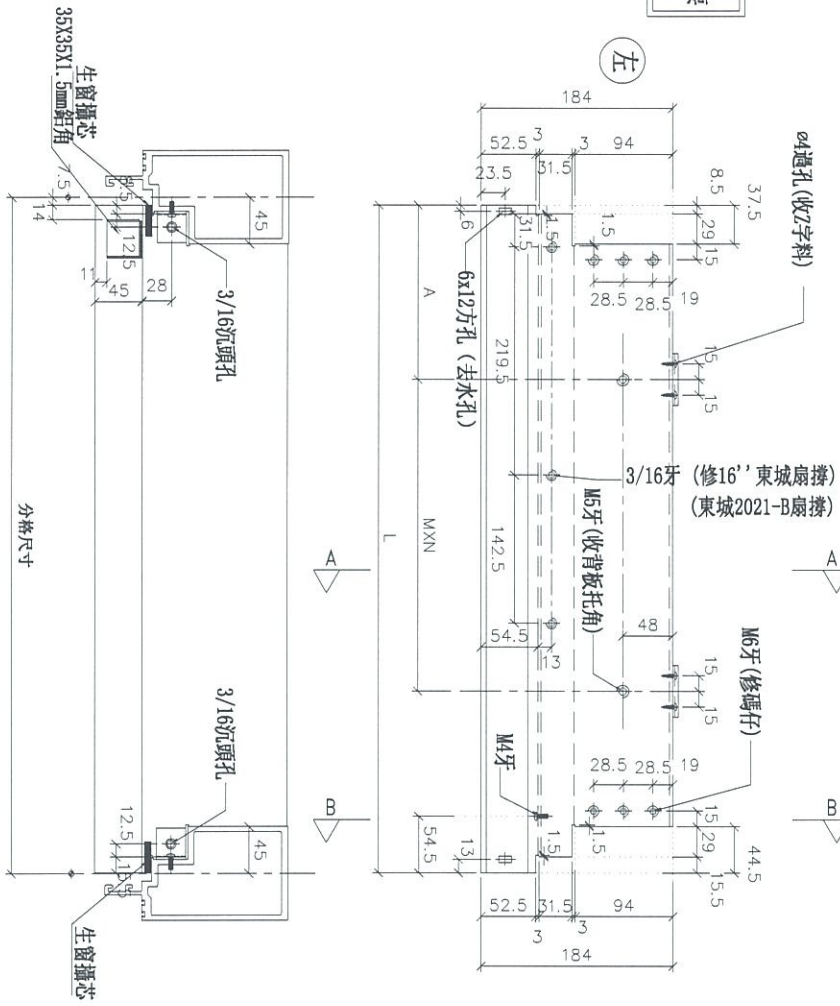

左

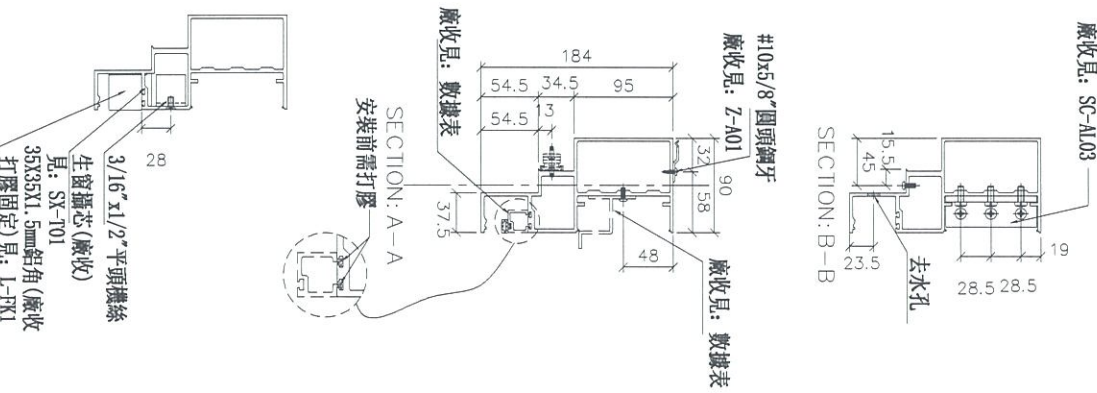


名稱	生梗橫料	制圖	邱紅	2019.03.26	修改		
材料	X85553	復核	謝永林	2019.04.08	日期		
顏色	EC-DG-S332054 (3塗)	批准			圖號	UN-EL01	



美特鋁質有限公司
MIDI Aluminium Fabricator Ltd.


工程號	J-837	地盤	觀塘裕民坊
-----	-------	----	-------

*注意:
螺絲鑽平頭孔事宜, 請留意M6及3/16"螺絲鑽平頭 (90° X Ø10), 供修螺絲後噴膠用

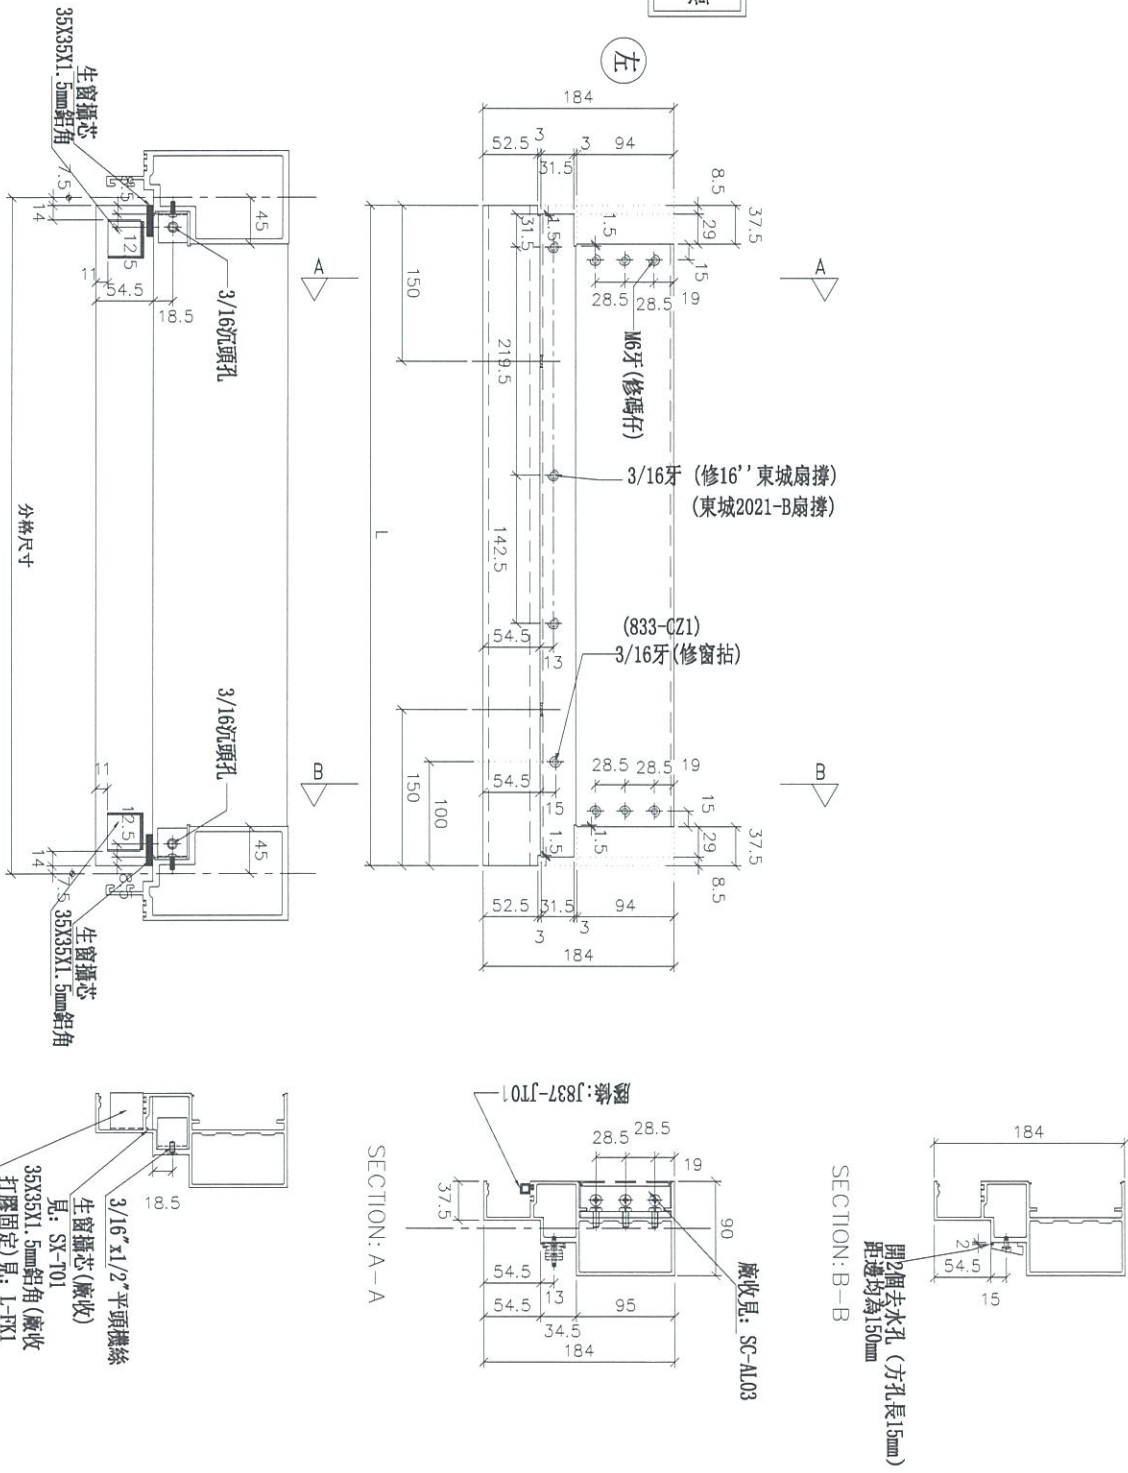

物料編號	L	數量	分格尺寸	使用位置	樓層
UN-EL01a	635	22	650	T5CW-C-1	22F~25F, 29F~49F

名稱	生梗橫料	制圖	邱紅	2019.03.26	修改	
材料	X85553	復核	謝永林	2019.04.08	日期	
顏色	EC-DG-S332054 (3塗)	批准			圖號	UN-EL01a

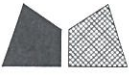


美特鋁質 有限公司
MIDI Aluminium Fabricator Ltd.

工程號 J-837 地盤 觀塘裕民坊

物料編號	L	數量	M	X	N	A	分格尺寸	使用位置	廠收數板托角編號	廠收單塊龍線編號	樓層
UN-EL01S	642	23	300	X	1	167.5	650	T5CW-A-3	UN-HT1	UN-EH1a	21F~25F, 29F~49F

*注意:
螺絲鑽孔事宜, 請留意M5及3/16"螺絲鑽頭 (90° X Ø10), 供修螺絲后膠膠用

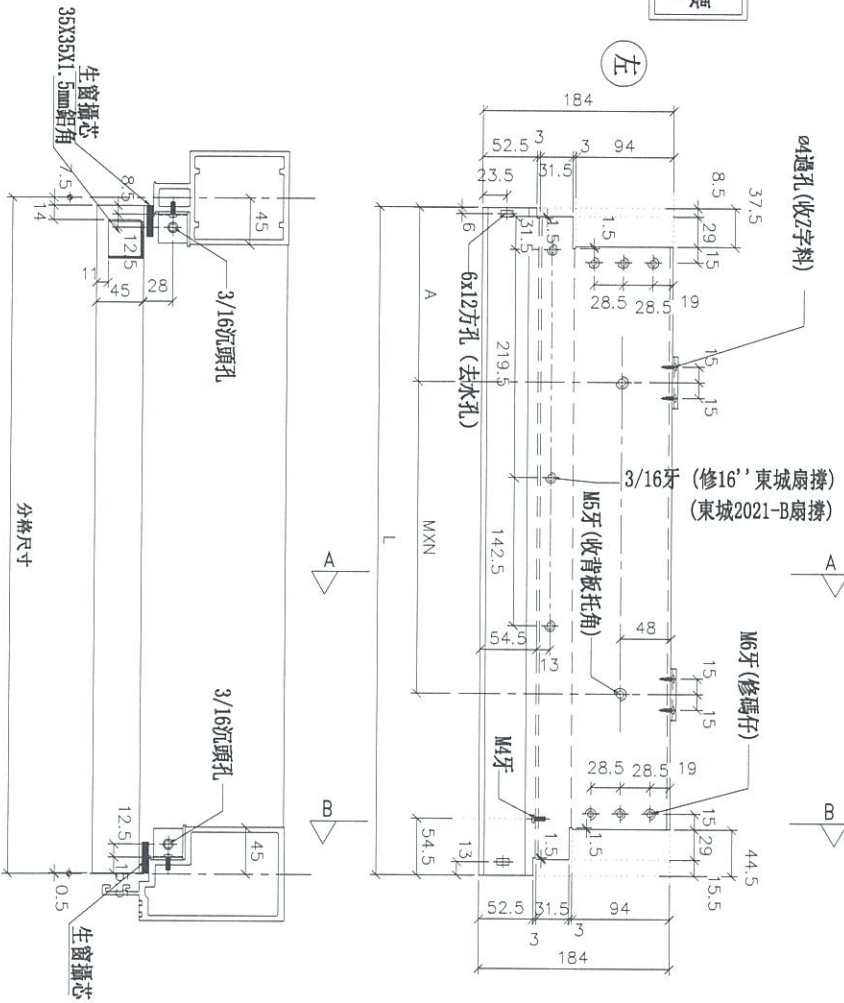

Ø4通孔 (收Z字料)

3/16牙 (修16'東城窗撐)
(東城2021-B窗撐)

M6牙 (修碼仔)

M4牙 (收背板托角)

廠收見: SC-AL03

SECTION: B-B

去水孔

#10x5/8"圓頭螺牙


廠收見: 7-A01

廠收見: 數據表

廠收見: 數據表

SECTION: A-A

安裝前需打膠

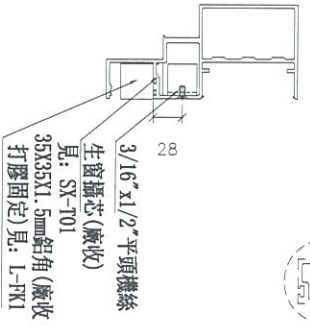

3/16" x 1/2" 平頭螺絲
見: SX-T01

生窗攝芯 (廠收)
打膠固定) 見: L-FK1


名稱	生梗橫料	制圖	邱紅	2019.03.26	修改		
材料	X85553	復核	謝永林	2019.04.08	日期		
顏色	EC-DG-S332054 (3塗)	批准			圖號	UN-EL01S	



美特鋁質 有限公司
MIDI Aluminium Fabricator Ltd.


工程號 J-837 地盤 觀塘裕民坊

*注意:
螺絲鑽平頭孔事宜, 請留意M5及3/16"螺
沉頭 (90° x Ø10), 供修螺絲后即膠用

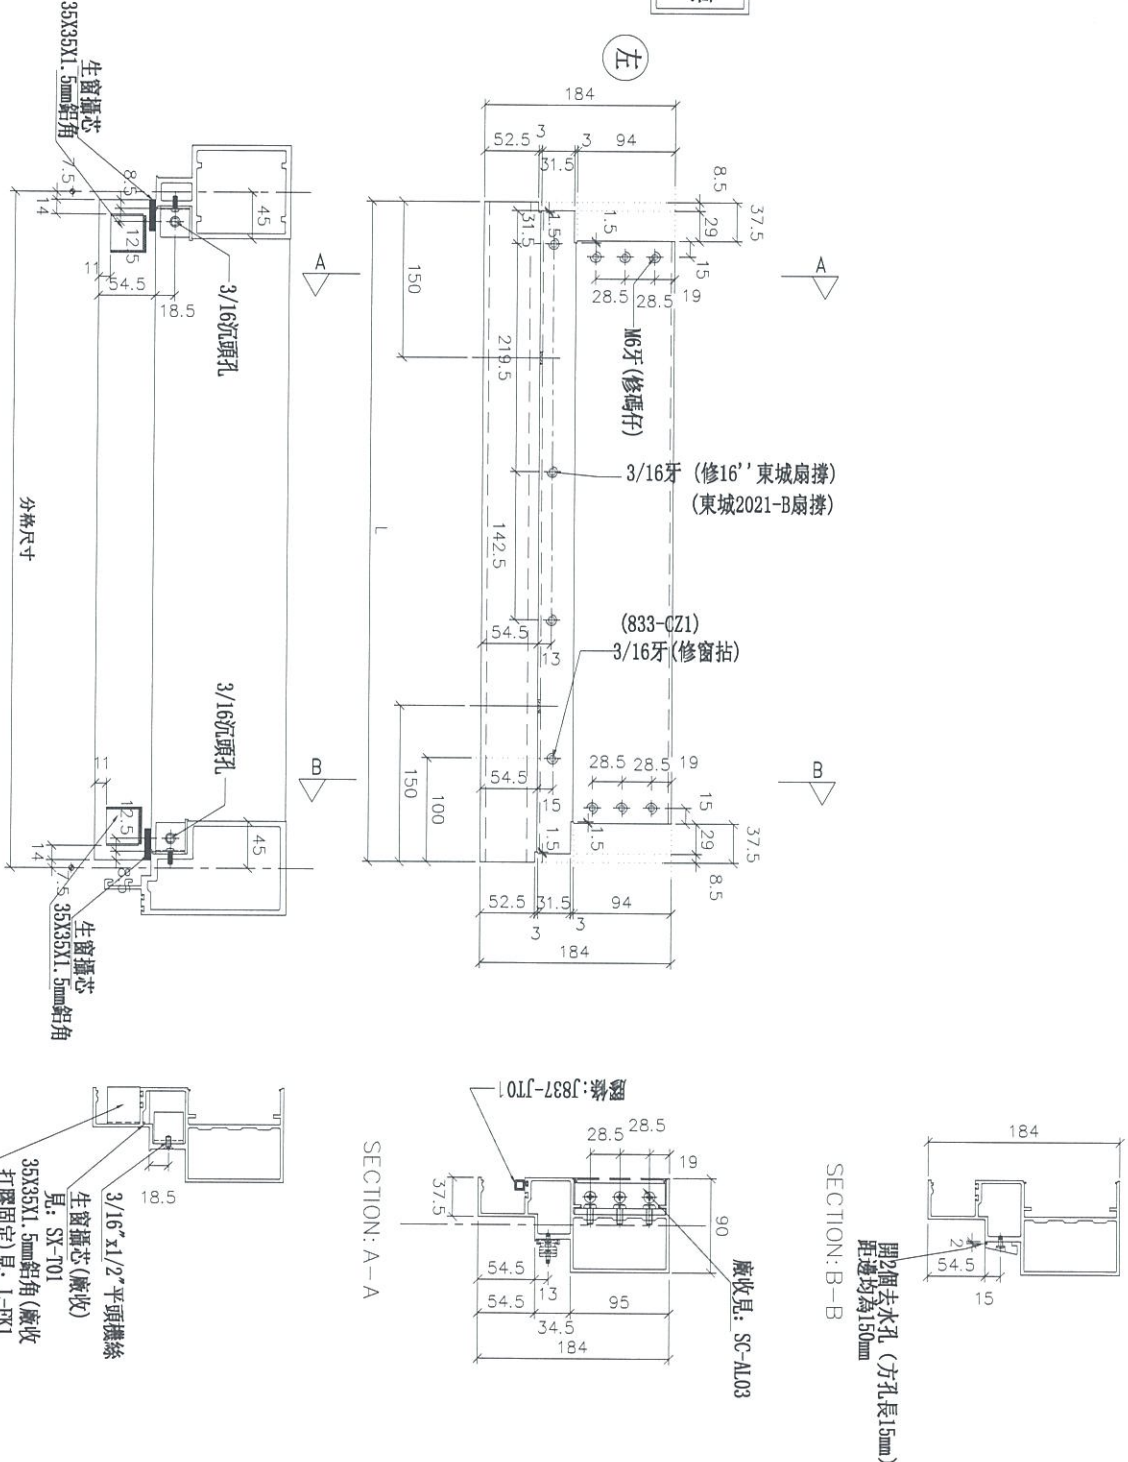

物料編號	L	數量	分格尺寸	使用位置	樓層
UN-EL01aS	635	23	650	T5CW-A-3	21F~25F, 29F~49F

名稱	生梗橫料	制圖	邱紅	2019.03.26	修改		
材料	X85553	復核	謝永林	2019.04.08	日期		
顏色	EC-DG-S332054 (3塗)	批准			圖號	UN-EL01aS	

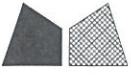


美特鋁質有限公司
MIDI Aluminium Fabricator Ltd.

工程號 J-837 地盤 觀塘裕民坊

物料編號	L	數量	M	X	N	A	分格尺寸	使用位置	廠收背板托角編號	廠收單邊龍骨編號	樓層
UN-EL01S(T)	642	22	300	X	1	167.5	650	TSCW-C-1	UN-HT1	UN-EH1a	22F~25F,29F~49F

*注意:
螺絲鑽平頭孔事宜, 請留意M5及3/16"要
沉頭(90° X Ø10), 供修螺絲后膠膠用

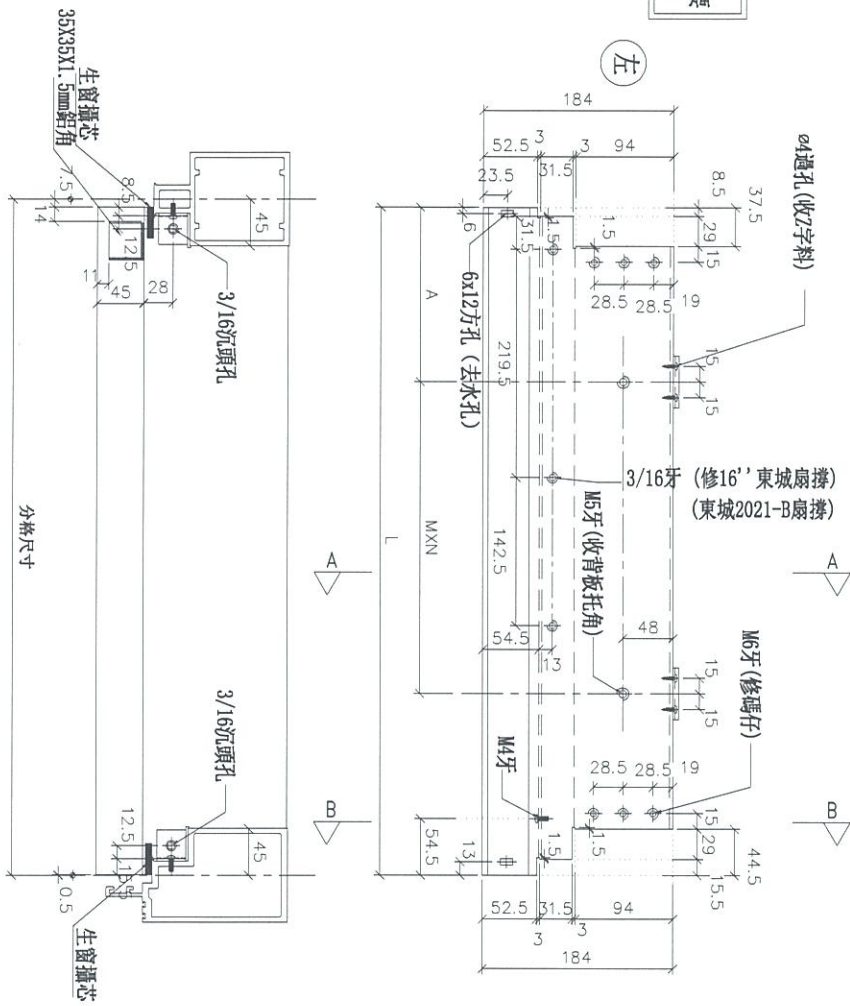

Ø4通孔(收Z字料)

3/16牙(修16"東城扇撐)
(東城2021-B扇撐)

M6牙(修碼仔)

M6牙(收背板托角)

M4牙

6x12方孔(去水孔)

廠收見: SC-AL03

SECTION: B-B

去水孔

#10x5/8"圓頭細牙


廠收見: Z-A01

廠收見: 數據表

廠收見: 數據表

SECTION: A-A

安裝前需打膠

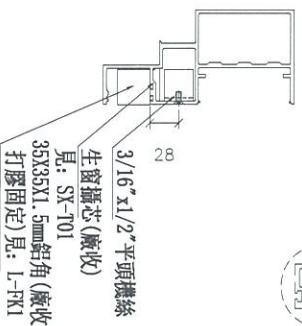

3/16"x1/2"平頭機絲

生窗攝芯(廠收)

見: SX-T01

名稱	生梗橫料	制圖	邱紅	2019.03.26	修改	
材料	X85553	復核	謝永林	2019.04.08	日期	
顏色	EC-DG-S332054 (3塗)	批准			圖號	UN-EL01S(T)



美特鋁質 有限公司
MIDI Aluminium Fabricator Ltd.


工程號

J-837

地盤

觀塘裕民坊

*注意:
螺絲鑽平頭孔事宜, 請留意M5及3/16"螺
沉頭 (90° X Ø10), 供修螺絲后即膠用

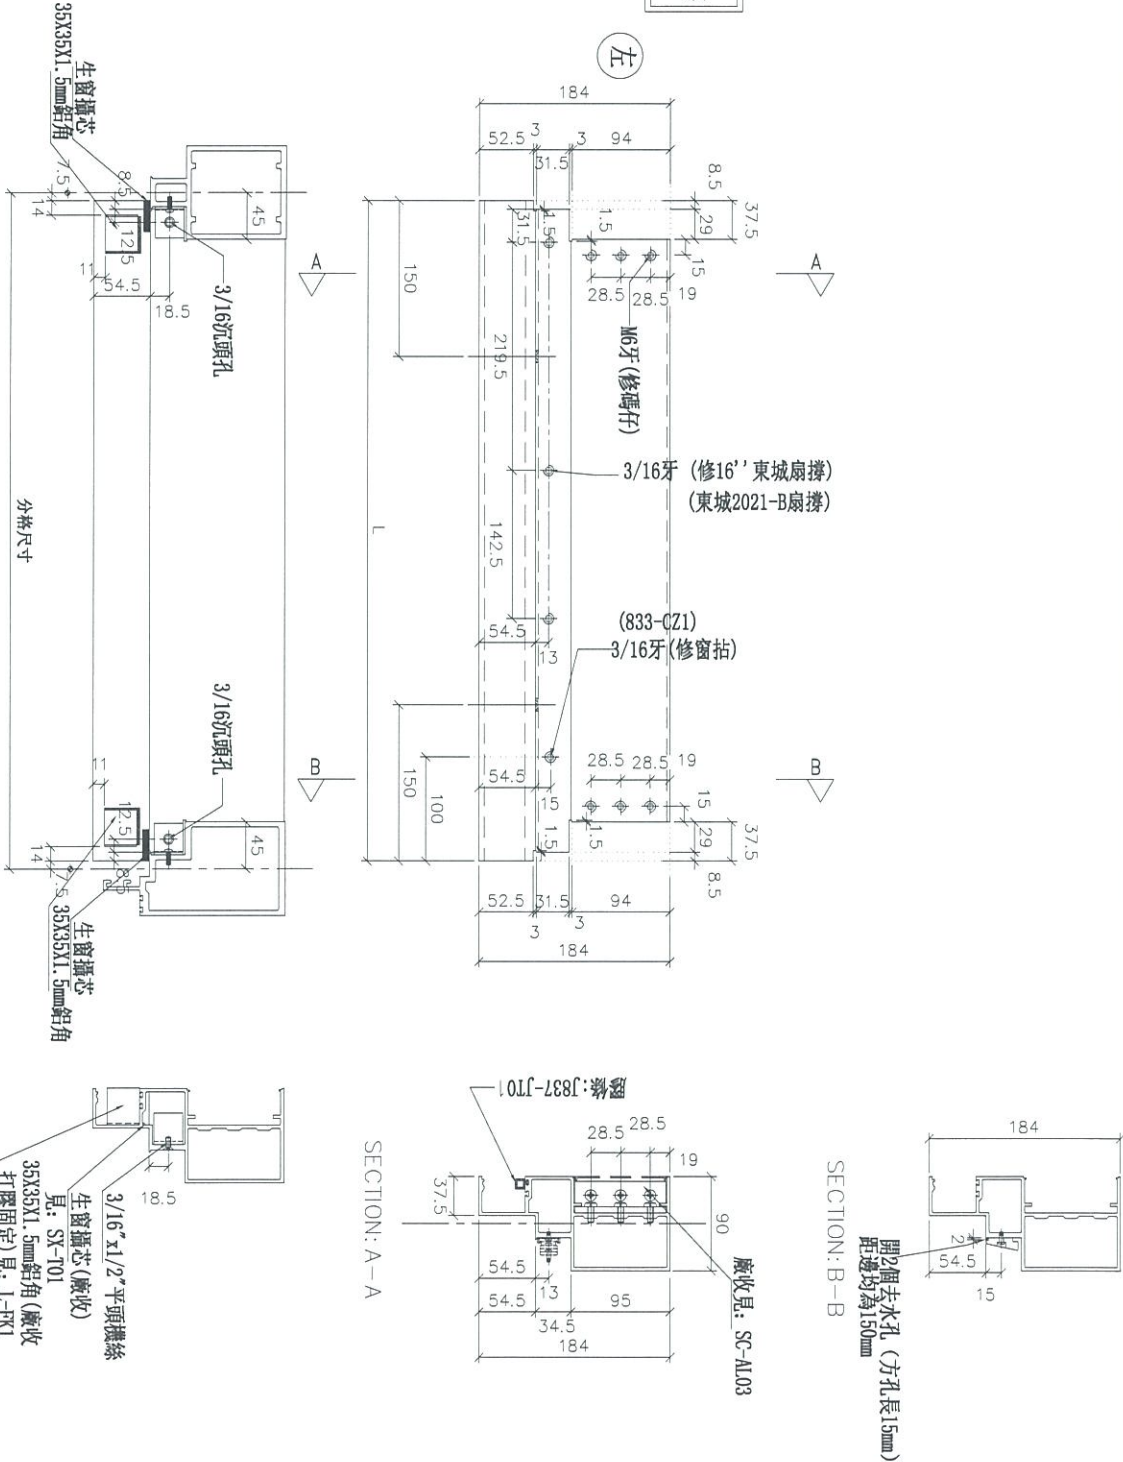

物料編號	L	數量	分格尺寸	使用位置	樓層
UN-EL01aS(T)	635	22	650	T5CW-C-1	22F~25F, 29F~49F

名稱	生梗橫料	制圖	邱紅	2019.03.26	修改	
材料	X85553	復核	謝永林	2019.04.08	日期	
顏色	EC-DG-S332054 (3塗)	批准			圖號	UN-EL01aS(T)




美特鋁質有限公司
MIDI Aluminium Fabricator Ltd.

工程號 J-837 地盤 觀塘裕民坊

物料編號	L	數量	M	X	N	A	分格尺寸	使用位置	廠收背板封角編號	廠收單邊掛線編號	樓層
UN-ER01S	642	23	300	X	1	167.5	650	TSCW-A-3	UN-HT1	UN-EH1AR	21F~25F, 29F~49F

*注意:
螺絲鑽平頭孔事宜, 請留意M5及3/16"要
沉頭 (90° X Ø10), 供修螺絲後即膠用

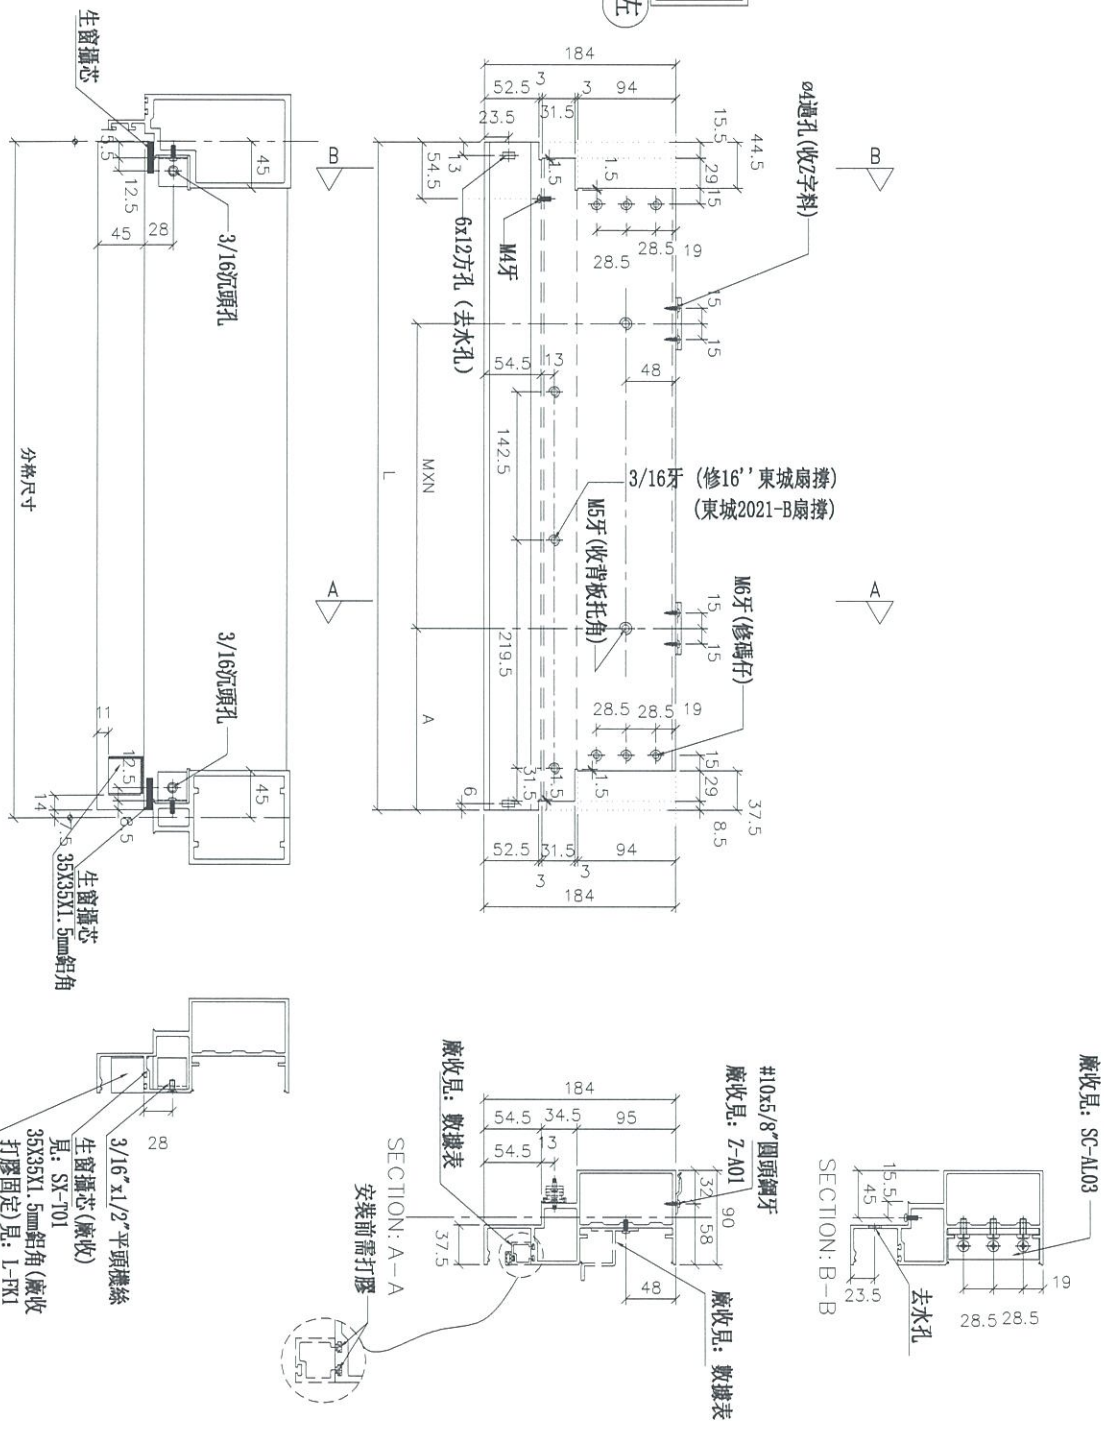


名稱	生梗橫料	制圖	邱紅	2019.03.26	修改		
材料	X85553	復核	謝永林	2019.04.08	日期		
顏色	EC-DG-S332054 (3塗)	批准			圖號	UN-ER01S	



美特鋁質 有限公司
MIDI Aluminium Fabricator Ltd.

工程號 J-837 地盤 觀塘裕民坊

*注意:
螺絲鑽平頭孔事宜, 請留意M5及3/16"平頭孔(90° X Ø10), 供修螺絲后噴膠用

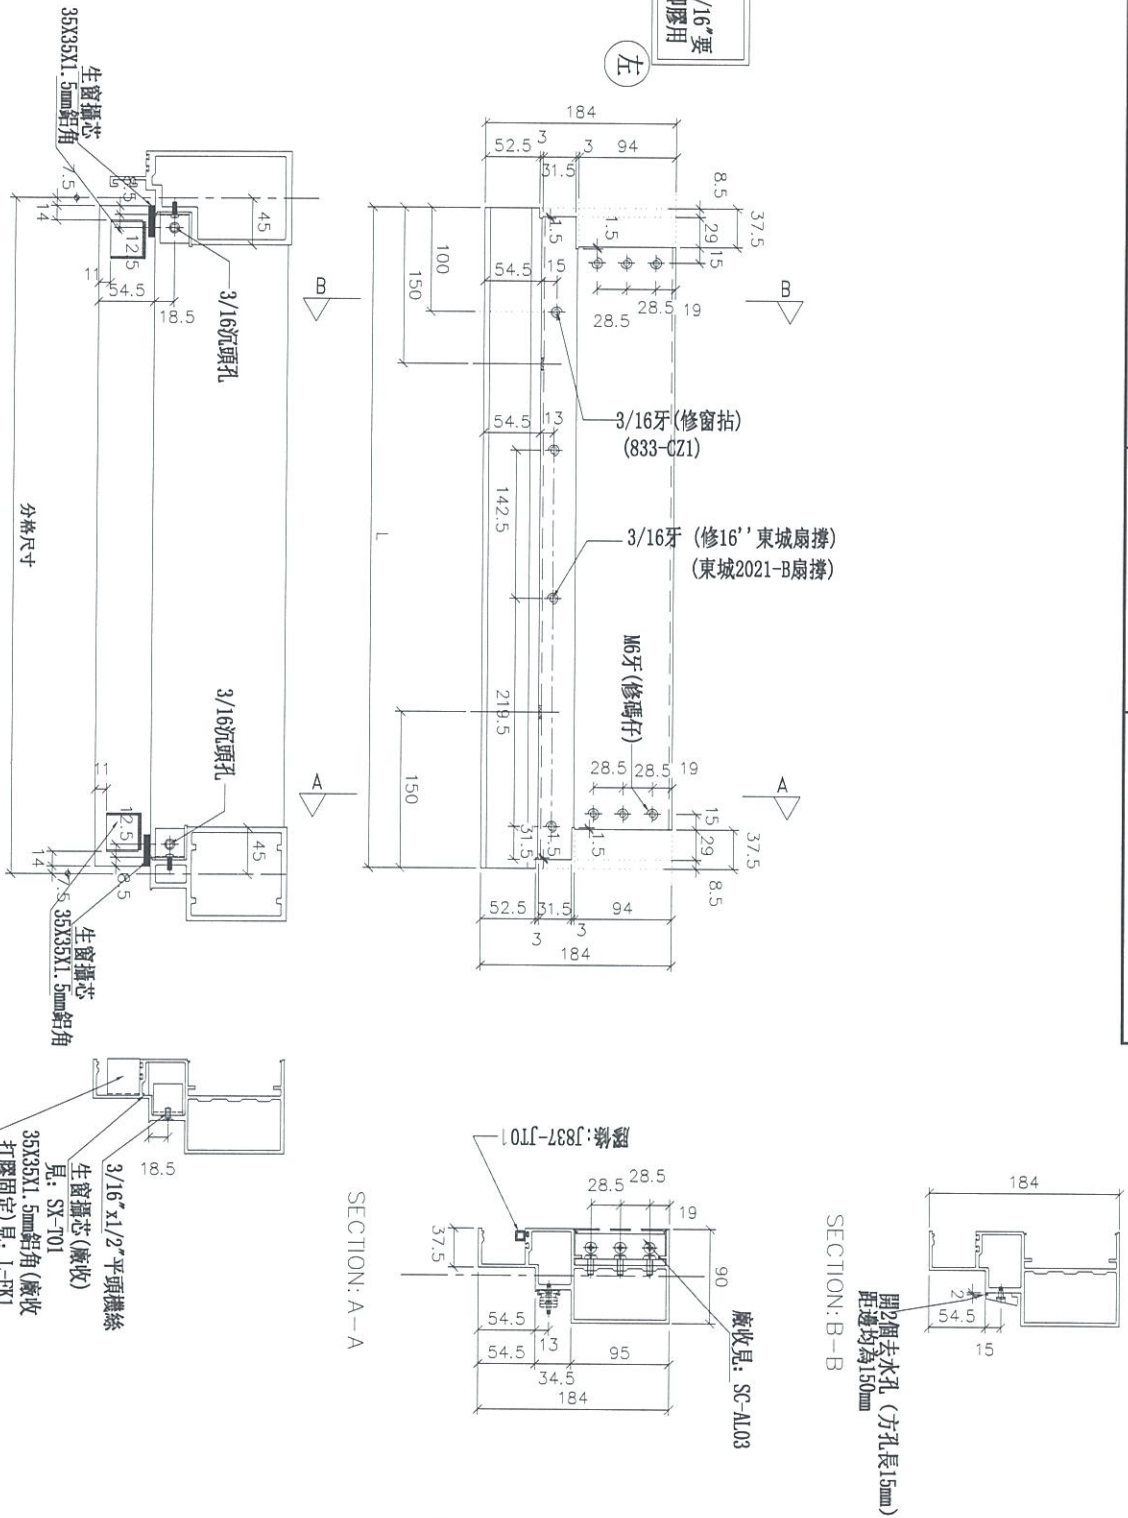

物料編號	L	數量	分格尺寸	使用位置	樓層
UN-ER01aS	635	23	650	T5CW-A-3	21F~25F, 29F~49F

名稱	生梗橫料	制圖	邱紅	2019.03.26	修改		
材料	X85553	復核	謝永林	2019.04.08	日期		
顏色	EC-DG-S332054 (3塗)	批准			圖號	UN-ER01aS	




美特鋁質 有限公司
MIDI Aluminium Fabricator Ltd.

工程號 J-837 地盤 觀塘裕民坊

物料編號	L	數量	22	M	300	X	X	N	A	分格尺寸	使用位置	廠收單板托角編號	廠收單玻璃編號	樓層	
UN-ER01S(D)	642									167.5	650	TSCW-C-1	UN-HT1	UN-EH1AR	22F~25F, 29F~49F

*注意:
螺絲鑽平頭孔事宜, 請留意M5及3/16"要
沉頭 (90° X $\phi 10$), 供修螺絲后即膠用

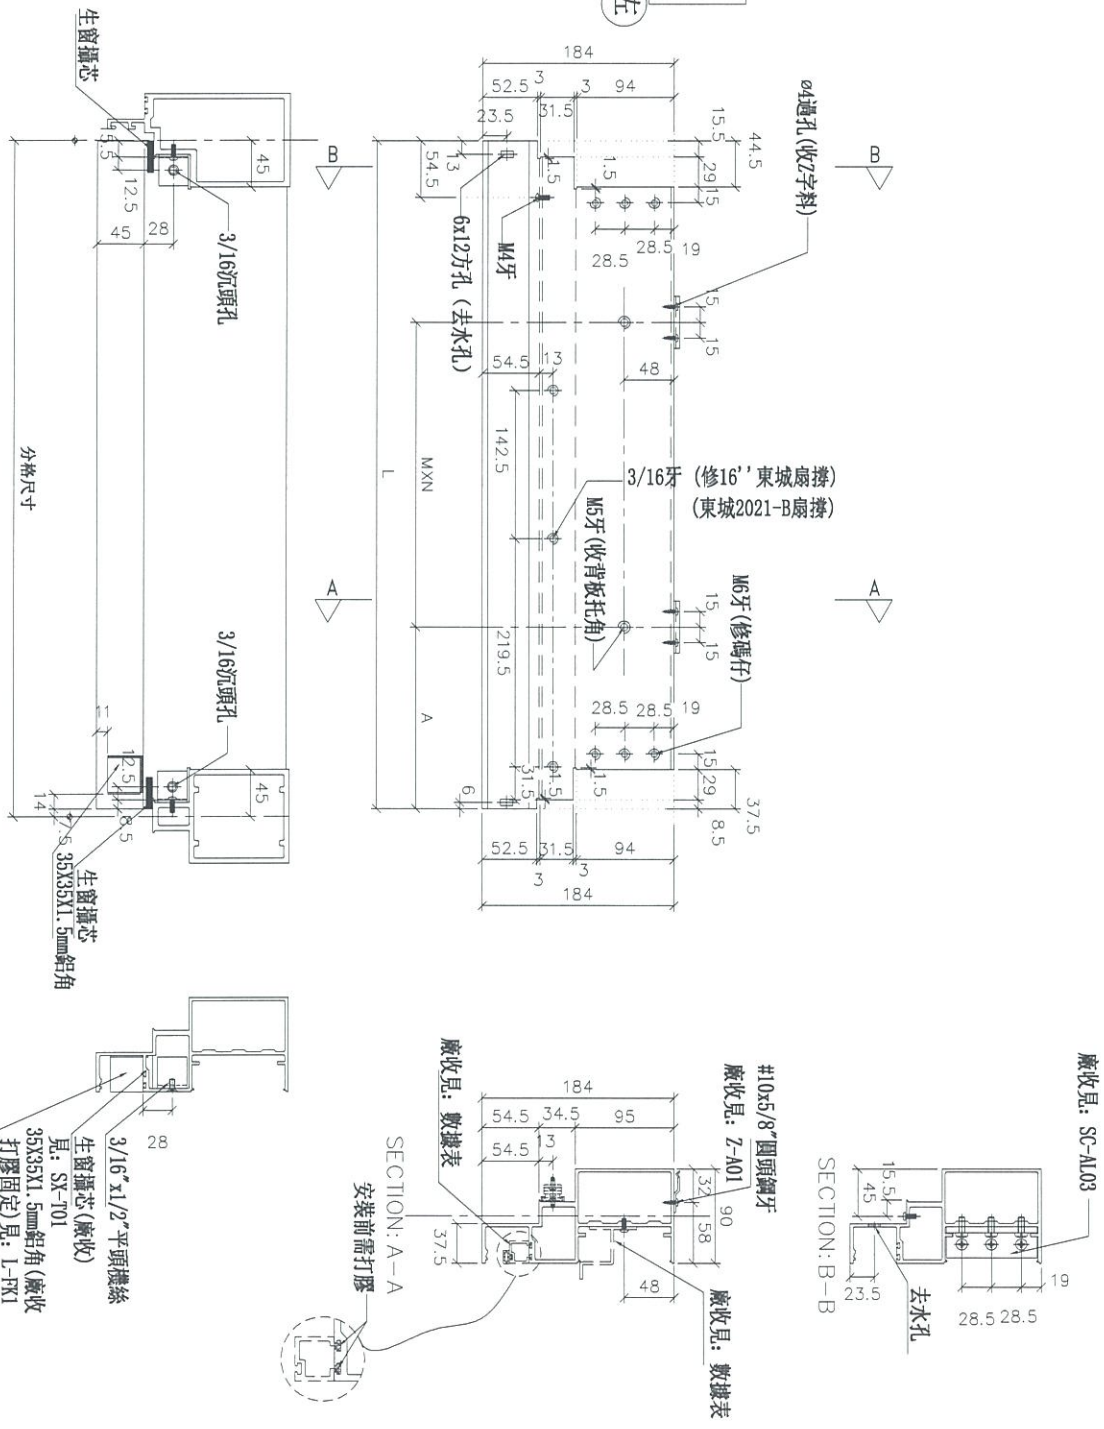

名稱	生梗橫料	制圖	邱紅	2019.03.26	修改	
材料	X85553	復核	謝永林	2019.04.08	日期	
顏色	EC-DG-S332054 (3塗)	批准			圖號	UN-ER01S(T)



美特鋁質 有限公司
MIDI Aluminium Fabricator Ltd.

工程號

J-837


地盤

觀塘裕民坊

物料編號	L	數量	分格尺寸	使用位置	樓層
UN-ER01aS(T)	635	22	650	T5CW-C-1	22F~25F, 29F~49F

*注意:
螺絲鑽平頭孔事宜, 請留意M5及3/16"螺絲鑽頭 (90° X Ø10), 供修螺絲後即應用

左

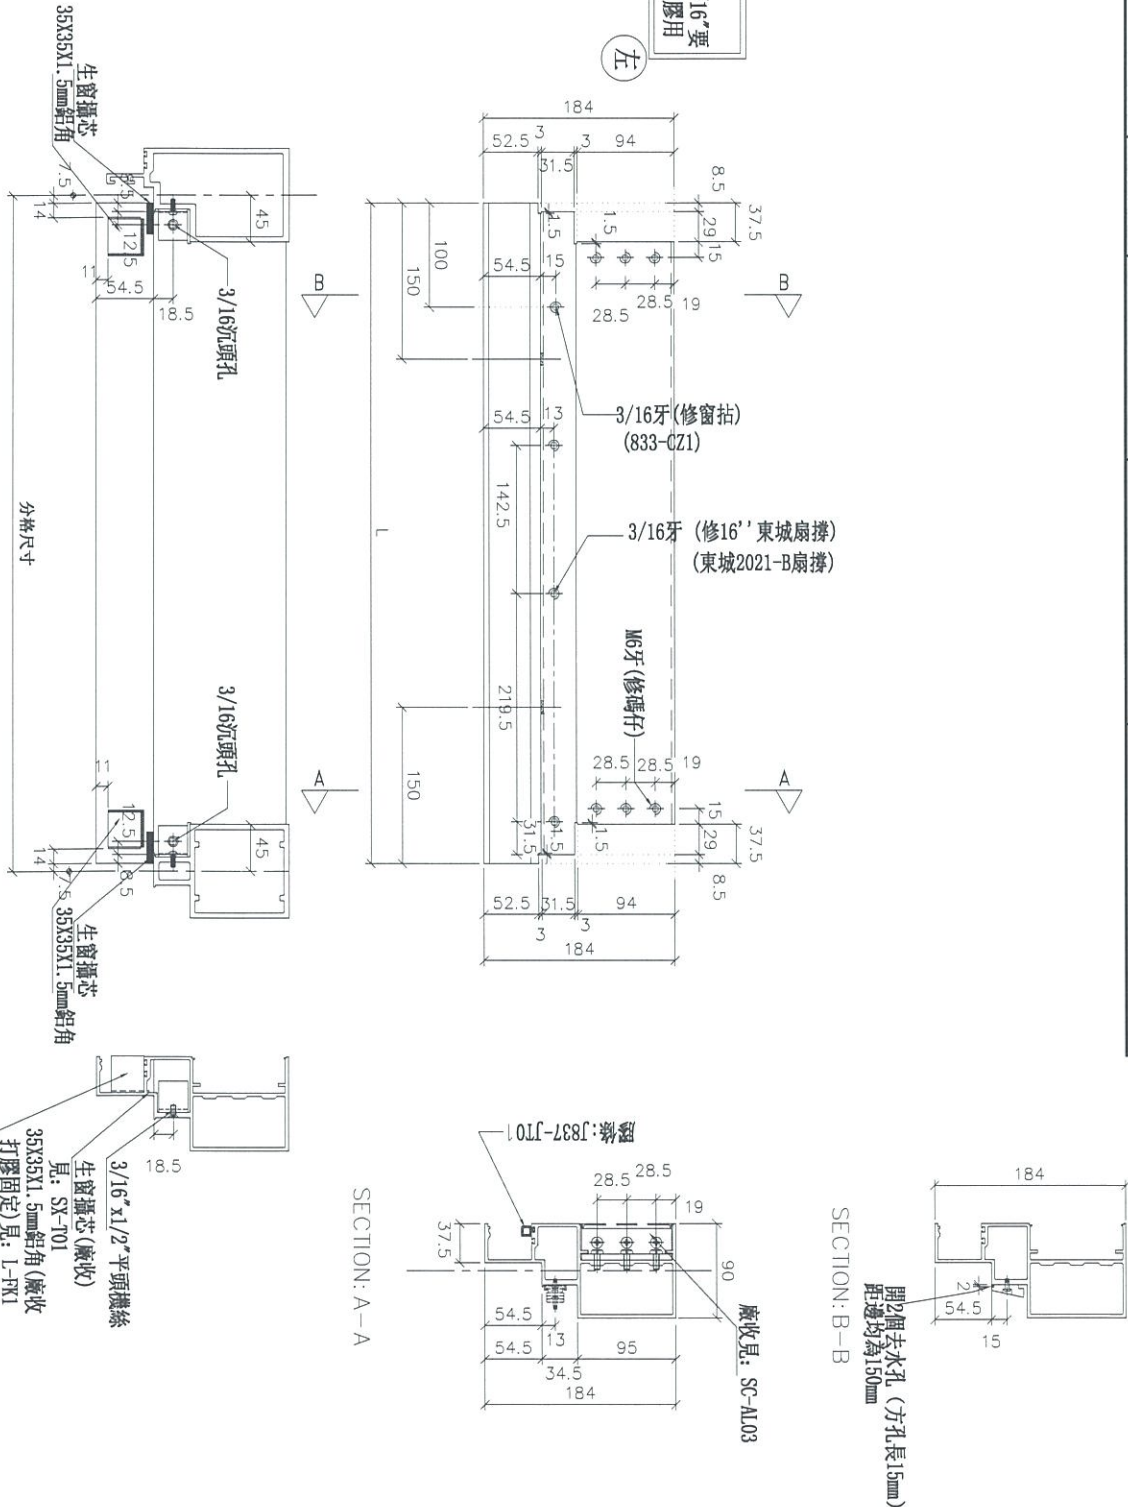





名稱	生梗橫料	制圖	邱紅	2019.03.26	修改	
材料	X85553	復核	謝永林	2019.04.08	日期	
顏色	EC-DG-S332054 (3塗)	批准			圖號	UN-ER01aS(T)



美特鋁質有限公司
MIDI Aluminium Fabricator Ltd.

工程號 J-837 地盤 觀塘裕民坊

*注意:
螺絲鑽平頭孔事宜, 請留意M5及3/16"要
沉頭(90° X Ø10), 供修螺絲后膠膠用

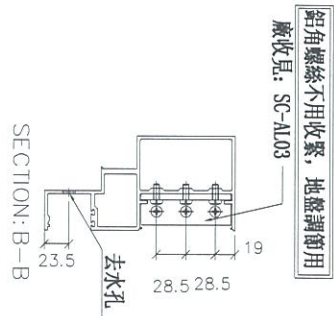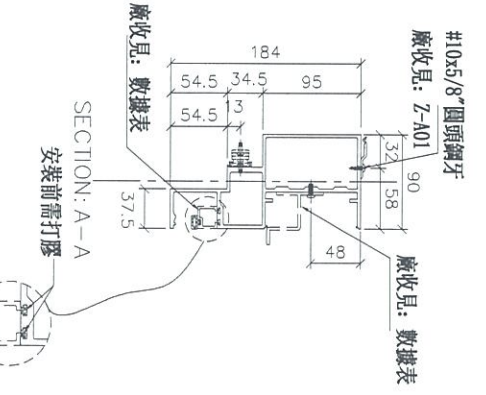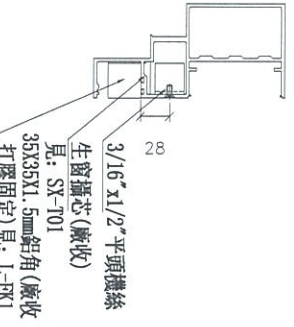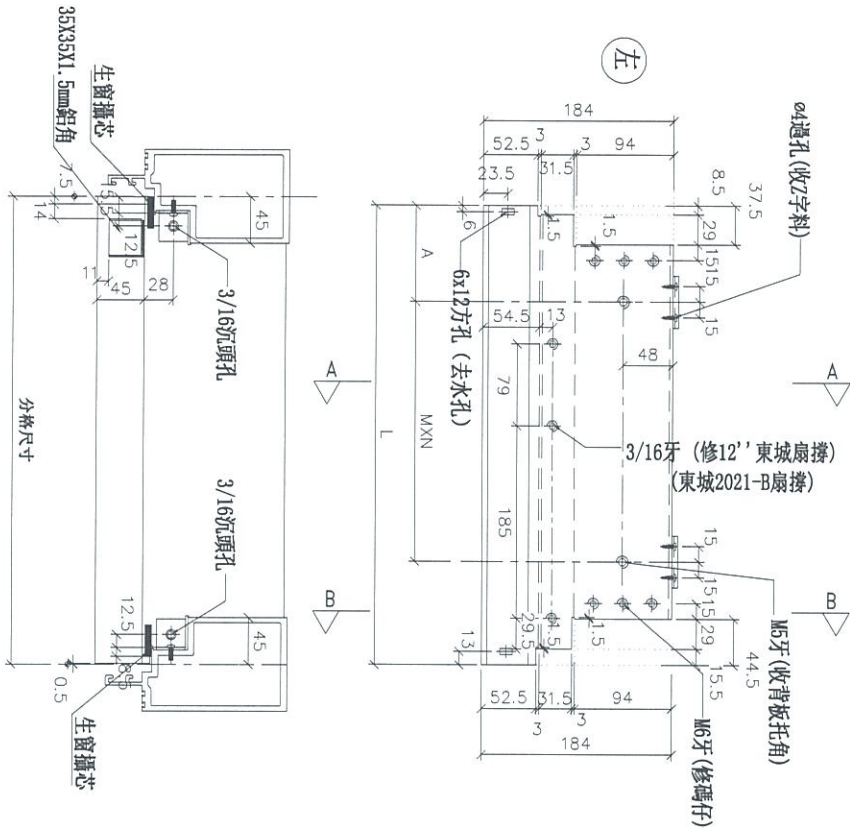

物料編號	L	數量	M	X	N	A	分格尺寸	使用竹型	膠收單標記白線編號	膠收單標記黑線編號	樓層
UN-ER02R(Y)	442	1	250	X	1	92.5	450	TSCW-C-1	UN-1112	UN-1112R	21F

名稱	生梗橫料	制圖	邱紅	2019.01.25	修改		
材料	X85553	復核	謝永林	2019.04.08	日期		
顏色	EC-DG-S332054 (3塗)	批准			圖號	UN-ER02R (Y)	










美特鋁質 有限公司
MIDI Aluminium Fabricator Ltd.

工程號 J-837 地盤 觀塘裕民坊


數據表參見: UN-EL01b-1

*注意:
螺絲鑽平頭孔事宜, 請留意M5及3/16"要
沉頭(90° X Ø10), 供修螺絲后埋膠用

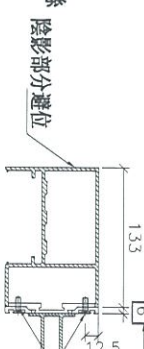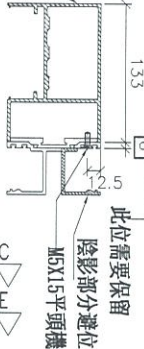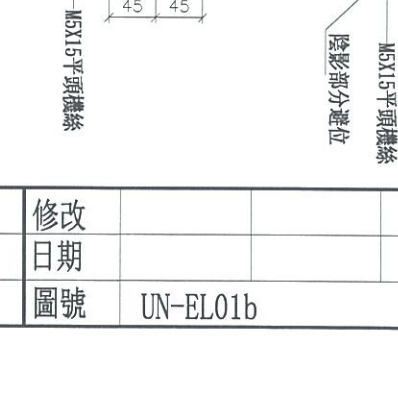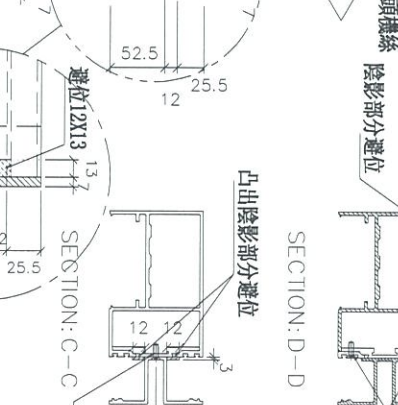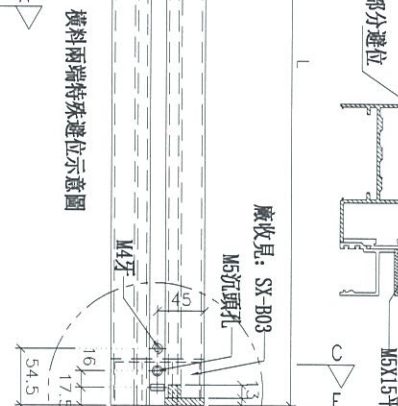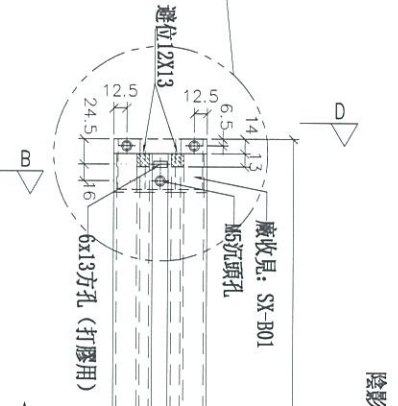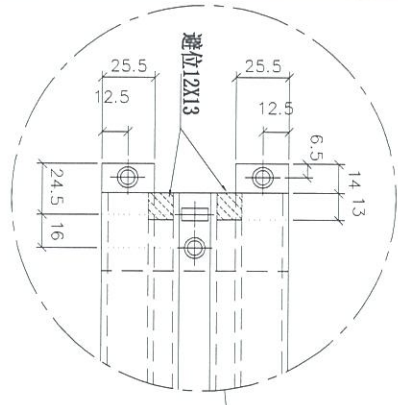

橫料兩端特殊避位示意圖

左

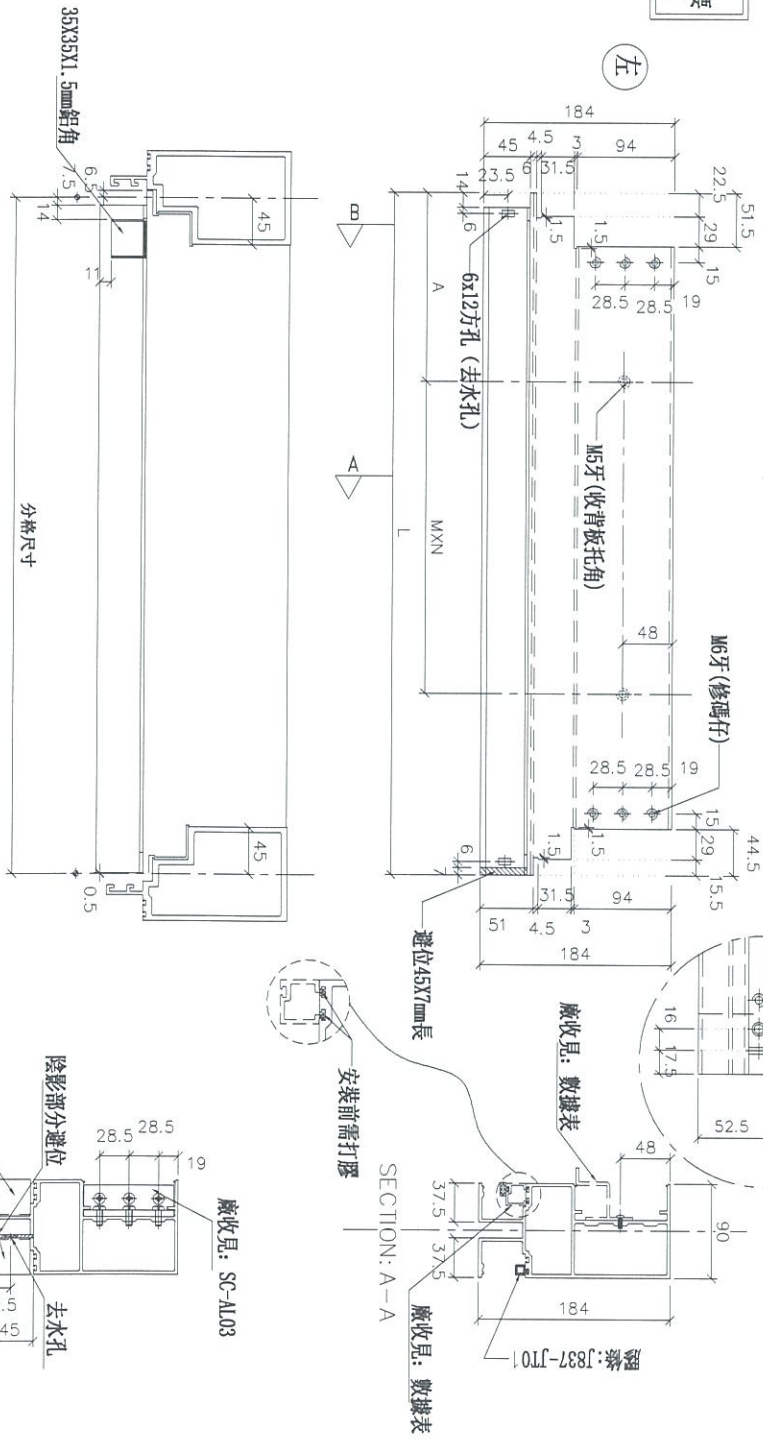

名稱	雙梗橫料(外凸)	制圖	邱紅	2019.03.26	修改	
材料	X85552	復核	謝永林	2019.04.08	日期	
顏色	EC-DG-S332054 (3塗)	批准			圖號	UN-EL01b



美特鋁質 有限公司
MIDI Aluminium Fabricator Ltd.

工程號 J-837 地盤 觀塘裕民坊

物料編號	L	數量	M	X	N	A	分格尺寸	使用位置	廠收背板封角編號	廠收單玻璃插線編號	樓層
UN-EL01b	656	21	300	X	1	181.5	650	T5CW-C-1	UN-HT1a	UN-EH1	23F~25F, 29F~49F

拆圖參見：UN-EL01b

名稱	雙梗橫料 (外凸)	制圖	邱紅	2019.03.26	修改		
材料	X85552	復核	謝永林	2019.04.08	日期		
顏色	EC-DG-S332054 (3塗)	批准			圖號	UN-EL01b-1	



美特鋁質 有限公司
MIDI Aluminium Fabricator Ltd.

工程號


J-837

地盤

觀塘裕民坊

數據表參見：UN-EL01c-1

*注意：
螺絲鑽平頭孔事宜，請留意M5及3/16"要沉頭(90° X Ø10)，供修螺絲后膠膠用

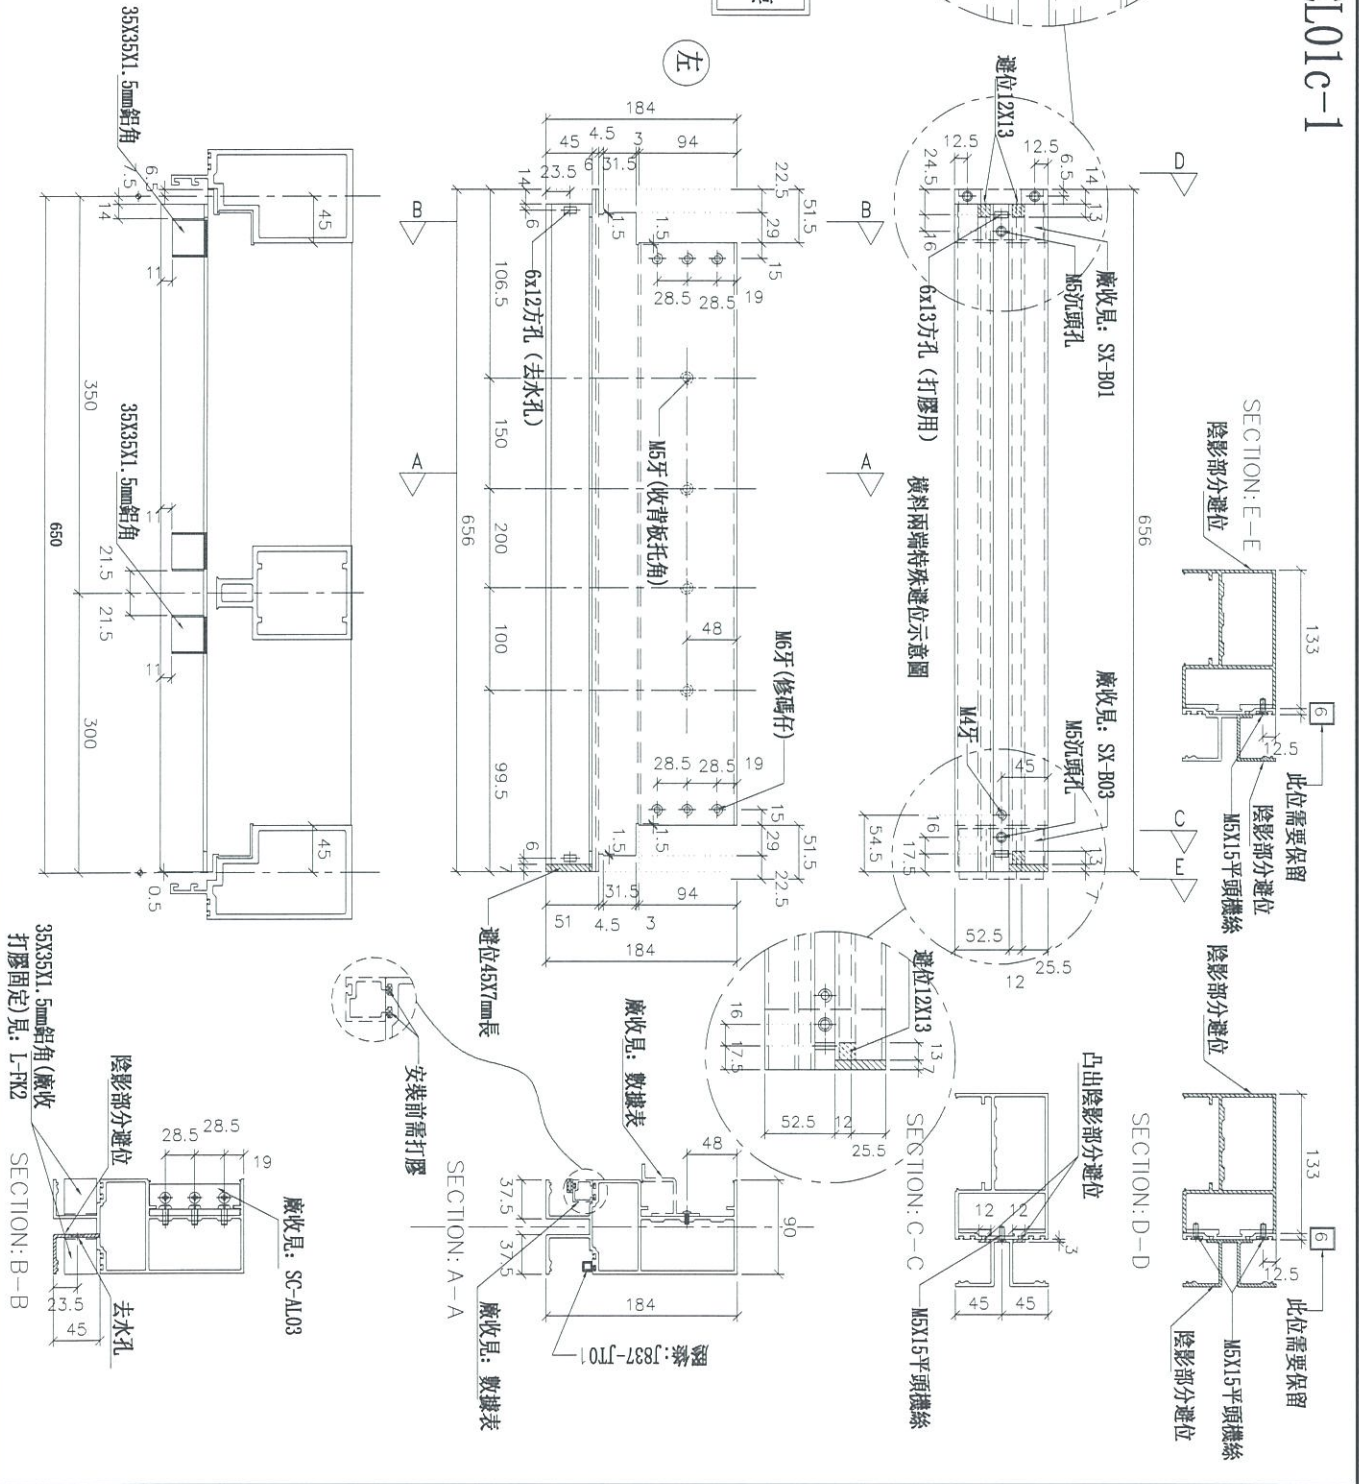

名稱	雙梗橫料 (外凸)	制圖	邱紅	2019. 03. 26	修改	
材料	X85552	復核	謝永林	2019. 04. 08	日期	
顏色	EC-DG-S332054 (3塗)	批准			圖號	UN-EL01c



美特鋁質 有限公司
MIDI Aluminium Fabricator Ltd.

工程號	J-837	地盤	觀塘裕民坊
-----	-------	----	-------

拆圖參見：UN-EL01c

物料編號	數量	使用位置	廠收背板托角編號(左)	廠收背板托角編號(右)	廠收單坡插線編號(左)	廠收單坡插線編號(右)	樓層
UN-EL01c	1	T5CW-C-1	UN-HT1aT	UN-HT1aG	UN-HMIW	UN-EHIW	22F

名稱	雙梗橫料 (外凸)	制圖	邱紅	2019. 03. 26	修改		
材料	X85552	復核	謝永林	2019. 04. 08	日期		
顏色	EC-DG-S332054 (3塗)	批准			圖號	UN-EL01c-1	



數據表參見：UN-EL01bS-1



美特鋁質 有限公司
MIDI Aluminium Fabricator Ltd.

工程號	J-837	地盤	觀塘裕民坊
-----	-------	----	-------

***注意：**
螺絲鑽平頭孔事宜，請留意M5及3/16"要
沉頭（90° X Ø10），供修螺絲後即膠用

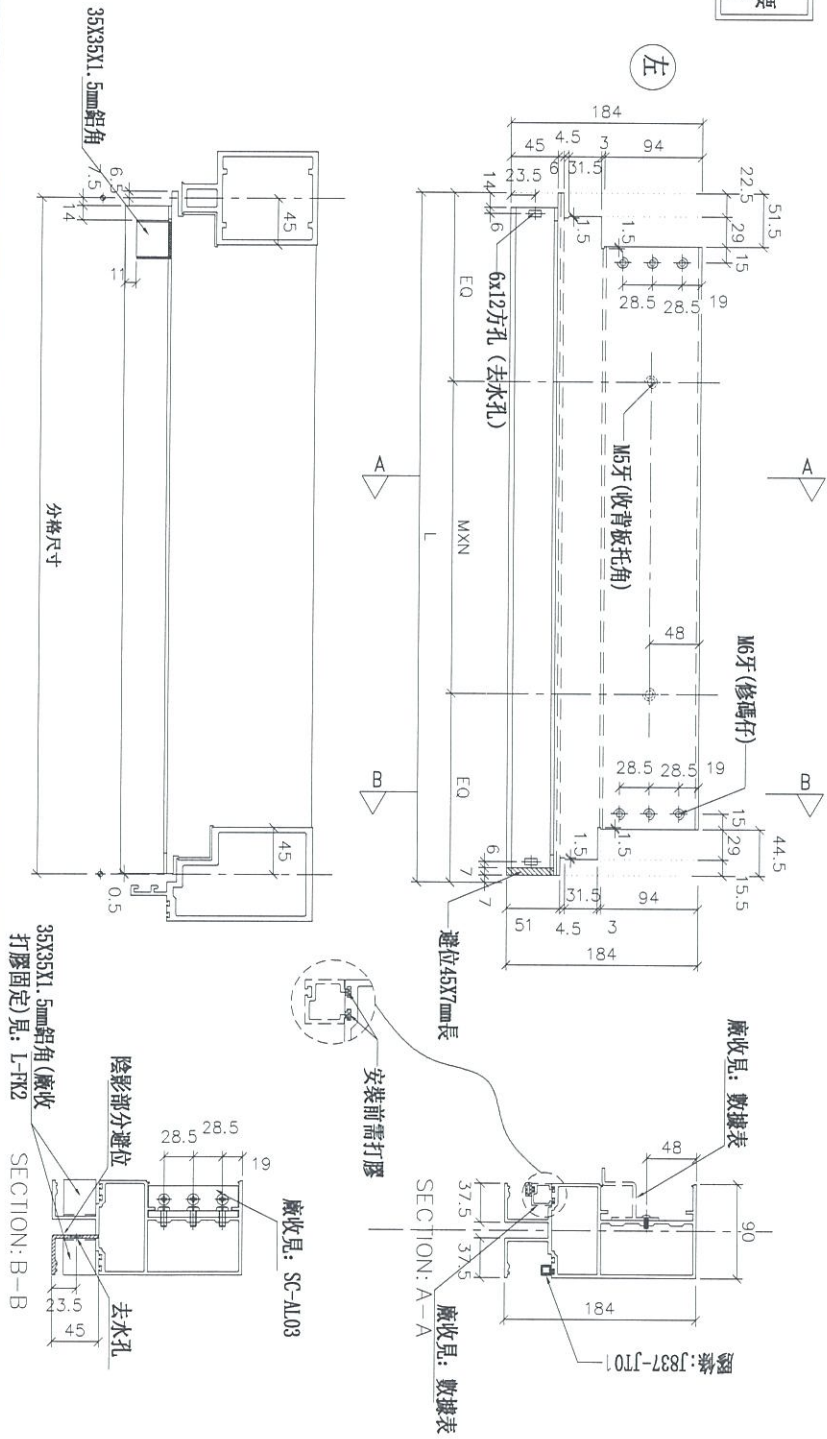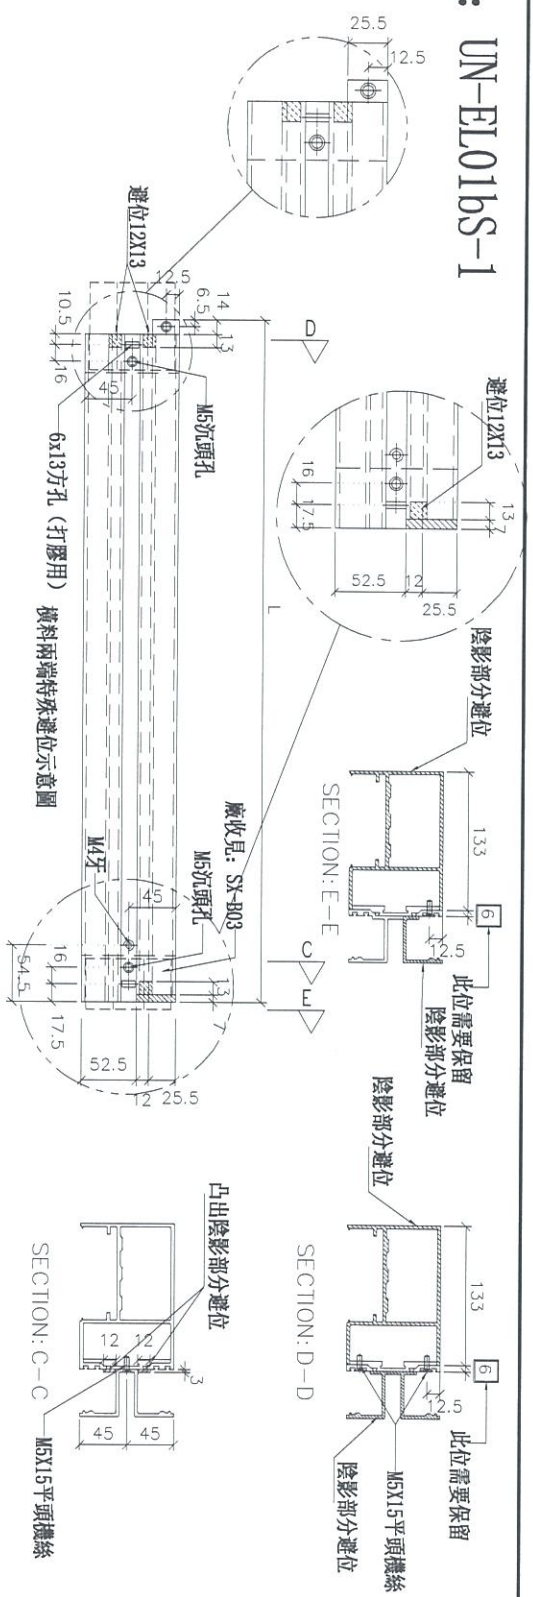

名稱	雙梗橫料 (外凸)	制圖	邱紅	2019.03.26	修改		
材料	X85552	復核	謝永林	2019.04.08	日期		
顏色	EC-DG-S332054 (3塗)	批准			圖號	UN-EL01bS	



美特鋁質 有限公司

MIDI Aluminium Fabricator Ltd.

工程號

J-837

地盤

觀塘裕民坊

拆圖參見：UN-EL01bS



物料編號	L	數量	M	X	N	EQ	分格尺寸	使用位置	廠收背板托角編號	廠收單玻掛線編號	樓層
UN-EL01bS	656	23	300	X	1	181.5	650	T5CW-A-3	UN-HT1a	UN-EH1	21F~25F,29F~49F

名稱	雙梗橫料 (外凸)	制圖	邱紅	2019. 03. 26	修改		
材料	X85552	復核	謝永林	2019. 04. 08	日期		
顏色	EC-DG-S332054 (3塗)	批准			圖號	UN-EL01bS-1	



數據表參見: UN-EL01bS(T)-1

*注意:
螺絲鑽平頭孔事宜, 請留意M5及3/16"要
沉頭(90° X Ø10), 供修螺絲后噴膠用

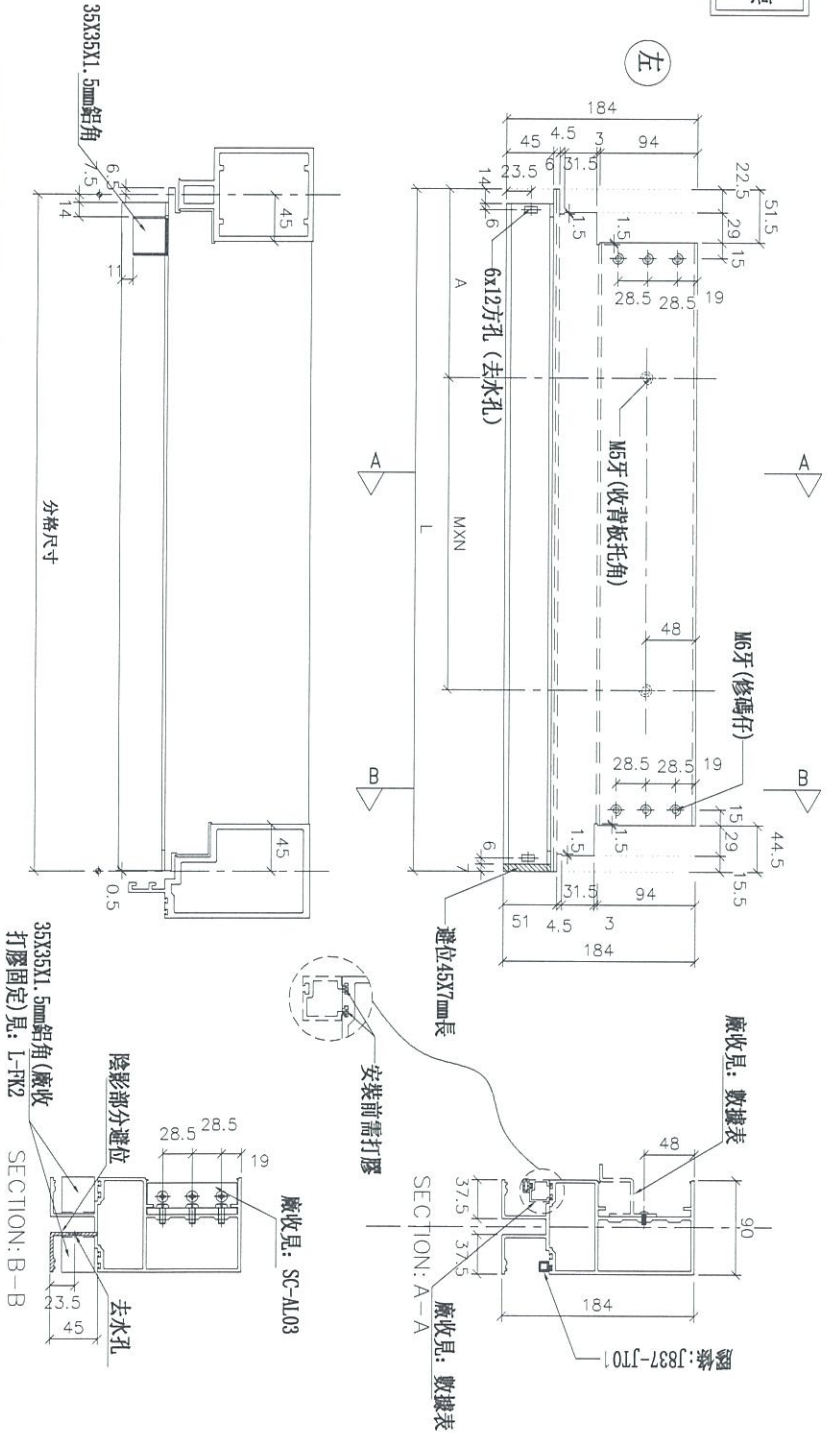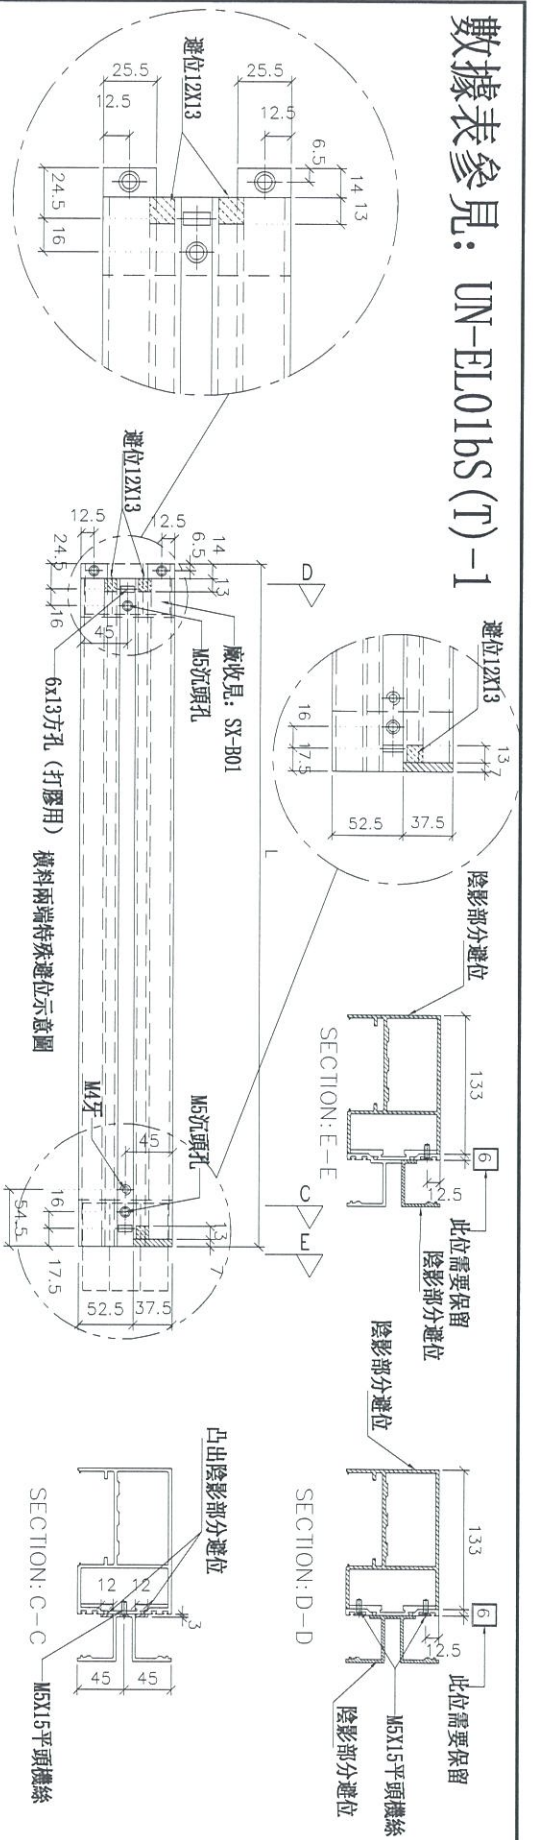

名稱	雙梗橫料 (外凸)	制圖	邱紅	2019.03.26	修改	
材料	X85552	復核	謝永林	2019.04.08	日期	
顏色	EC-DG-S332054 (3塗)	批准			圖號	UN-EL01bS(T)



美特鋁質 有限公司
MIDI Aluminium Fabricator Ltd.

工程號 J-837 地盤 觀塘裕民坊

拆圖參見：UN-EL01bS(T)

物料編號	L	數量	M	X	N	A	分格尺寸	使用位置	廠收背板托角編號	廠收單玻插線編號	樓層																																				
UN-EL01bS(T)	656	21	300	X	1	181.5	650	T5CW-C-1	UN-HT1a	UN-EH1	23F~25F,29F~49F																																				
<table border="1"> <tr> <td>石帶</td> <td>雙梗橫料 (外凸)</td> <td>制圖</td> <td>邱紅</td> <td>2019.03.26</td> <td>修改</td> <td></td> <td></td> <td></td> <td></td> <td></td> <td></td> </tr> <tr> <td>材料</td> <td>X85552</td> <td>復核</td> <td>謝永林</td> <td>2019.04.08</td> <td>日期</td> <td></td> <td></td> <td></td> <td></td> <td></td> <td></td> </tr> <tr> <td>顏色</td> <td>EC-DG-S332054 (3塗)</td> <td>批准</td> <td></td> <td></td> <td>圖號</td> <td colspan="6">UN-EL01bS(T)-1</td> </tr> </table>												石帶	雙梗橫料 (外凸)	制圖	邱紅	2019.03.26	修改							材料	X85552	復核	謝永林	2019.04.08	日期							顏色	EC-DG-S332054 (3塗)	批准			圖號	UN-EL01bS(T)-1					
石帶	雙梗橫料 (外凸)	制圖	邱紅	2019.03.26	修改	
材料	X85552	復核	謝永林	2019.04.08	日期	
顏色	EC-DG-S332054 (3塗)	批准			圖號	UN-EL01bS(T)-1	



美特鋁質 有限公司
MIDI Aluminium Fabricator Ltd.

工程號


J-837

地盤

觀塘裕民坊

數據表參見: UN-EL01cS(T)-1

*注意:
螺絲鑽平頭孔事宜, 請留意M5及3/16"要
沉頭(90° X Ø10), 供修螺絲后脚膠用

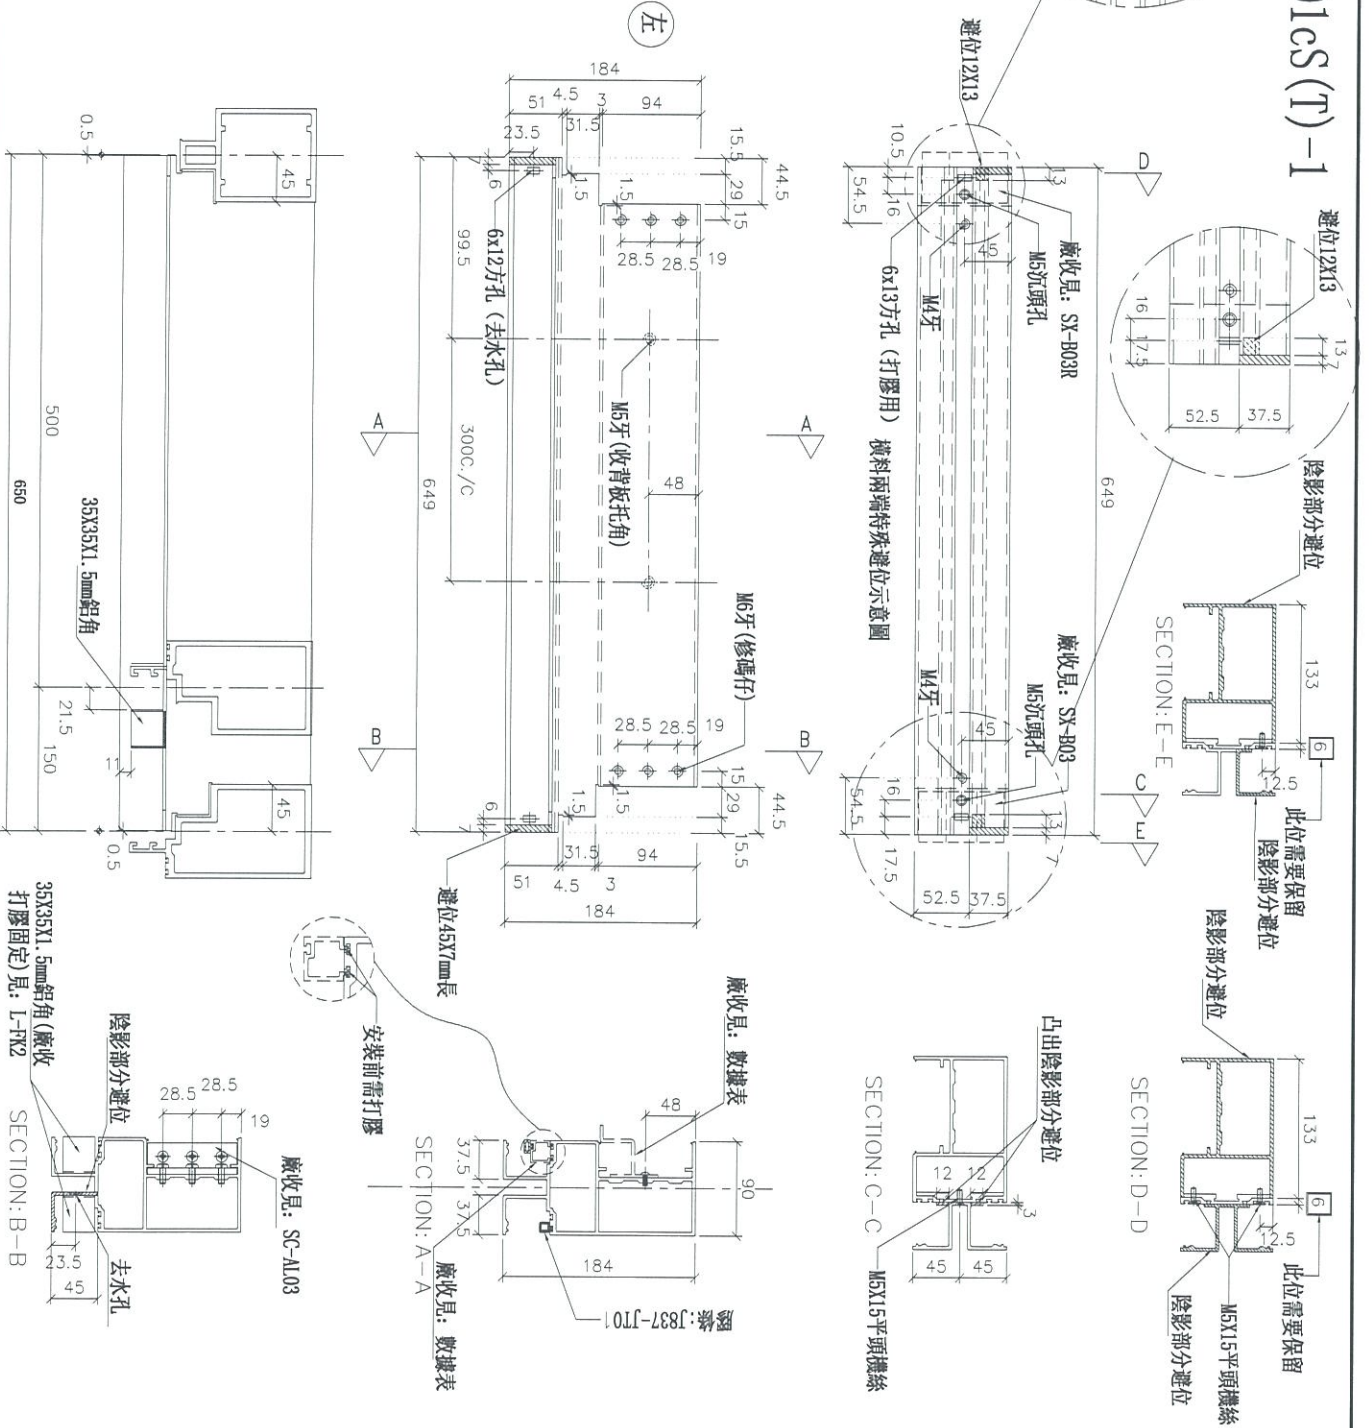

名稱	雙梗橫料 (外凸)	制圖	邱紅	2019.03.26	修改	
材料	X85552	復核	謝永林	2019.04.08	日期	
顏色	EC-DG-S332054 (3塗)	批准			圖號	UN-EL01cS(T)



美特鋁質 有限公司
MIDI Aluminium Fabricator Ltd.

工程號 J-837 地盤 觀塘裕民坊

拆圖參見：UN-EL01cS(T)

物料編號	數量	使用位置	廠收背板托角編號	廠收單玻插線編號(左)	廠收單玻插線編號(右)	樓層
UN-EL01cS(T)	1	T5CW-C-1	UN-HT1aX	UN-EH528W	UN-EH1Y	22F

名稱	雙梗橫料 (外凸)	制圖	邱紅	2019.03.26	修改			
材料	X85552	復核	謝永林	2019.04.08	日期			
顏色	EC-DG-S332054 (3塗)	批准			圖號	UN-EL01cS(T)-1		




美特鋁質有限公司
MIDI Aluminium Fabricator Ltd.

工程號 J-837 地盤 觀塘裕民坊

數據表參見：UN-EL02bS-1

*注意：
螺絲鑽平頭孔事宜，請留意M5及3/16"要
沉頭（90° X ø10），供修螺絲後膠膠用

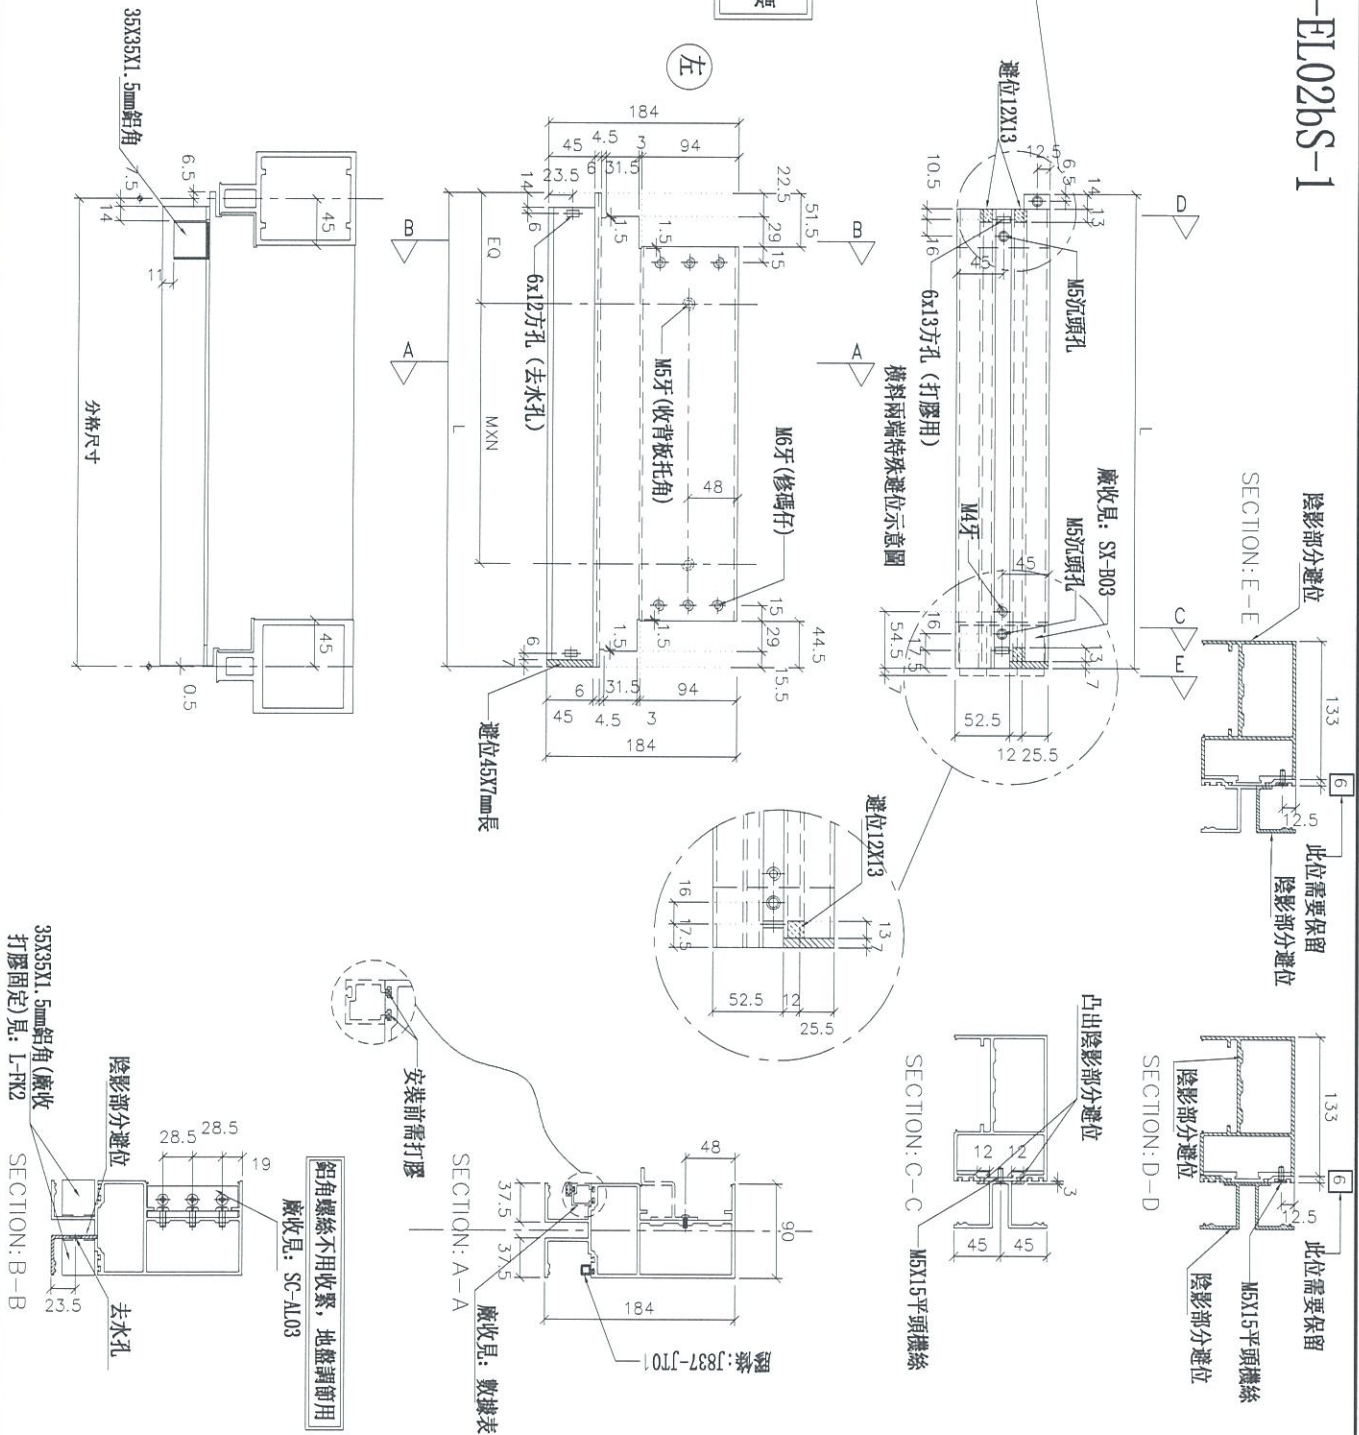

名稱	雙梗橫料 (外凸)	制圖	邱紅	2019.01.25	修改		
材料	X85552	復核	謝永林	2019.04.08	日期		
顏色	EC-DG-S332054 (3塗)	批准			圖號	UN-EL02bS	



美特鋁質 有限公司

MIDI Aluminium Fabricator Ltd.

工程號	J-837	地盤	觀塘裕民坊
-----	-------	----	-------

拆圖參見： UN-EL02bS

物料編號	L	數量	M	X	N	A	分格尺寸	使用位置	廠收背板托角編號	廠收單坡插線編號	樓層
UN-EL02bS	456	1	250	X	1	106.5	450	T5CW-A-3	UN-HT2a	UN-EH2	21F

名稱	雙梗橫料 (外凸)	制圖	邱紅	2019.01.25	修改		
材料	X85552	復核	謝永林	2019.04.08	日期		
顏色	EC-DG-S332054 (3塗)	批准			圖號	UN-EL02bS-1	



美特鋁質 有限公司
MIDI Aluminium Fabricator Ltd.


工程號

J-837

地盤

觀塘裕民坊

數據表參見: UN-ER01bS-1

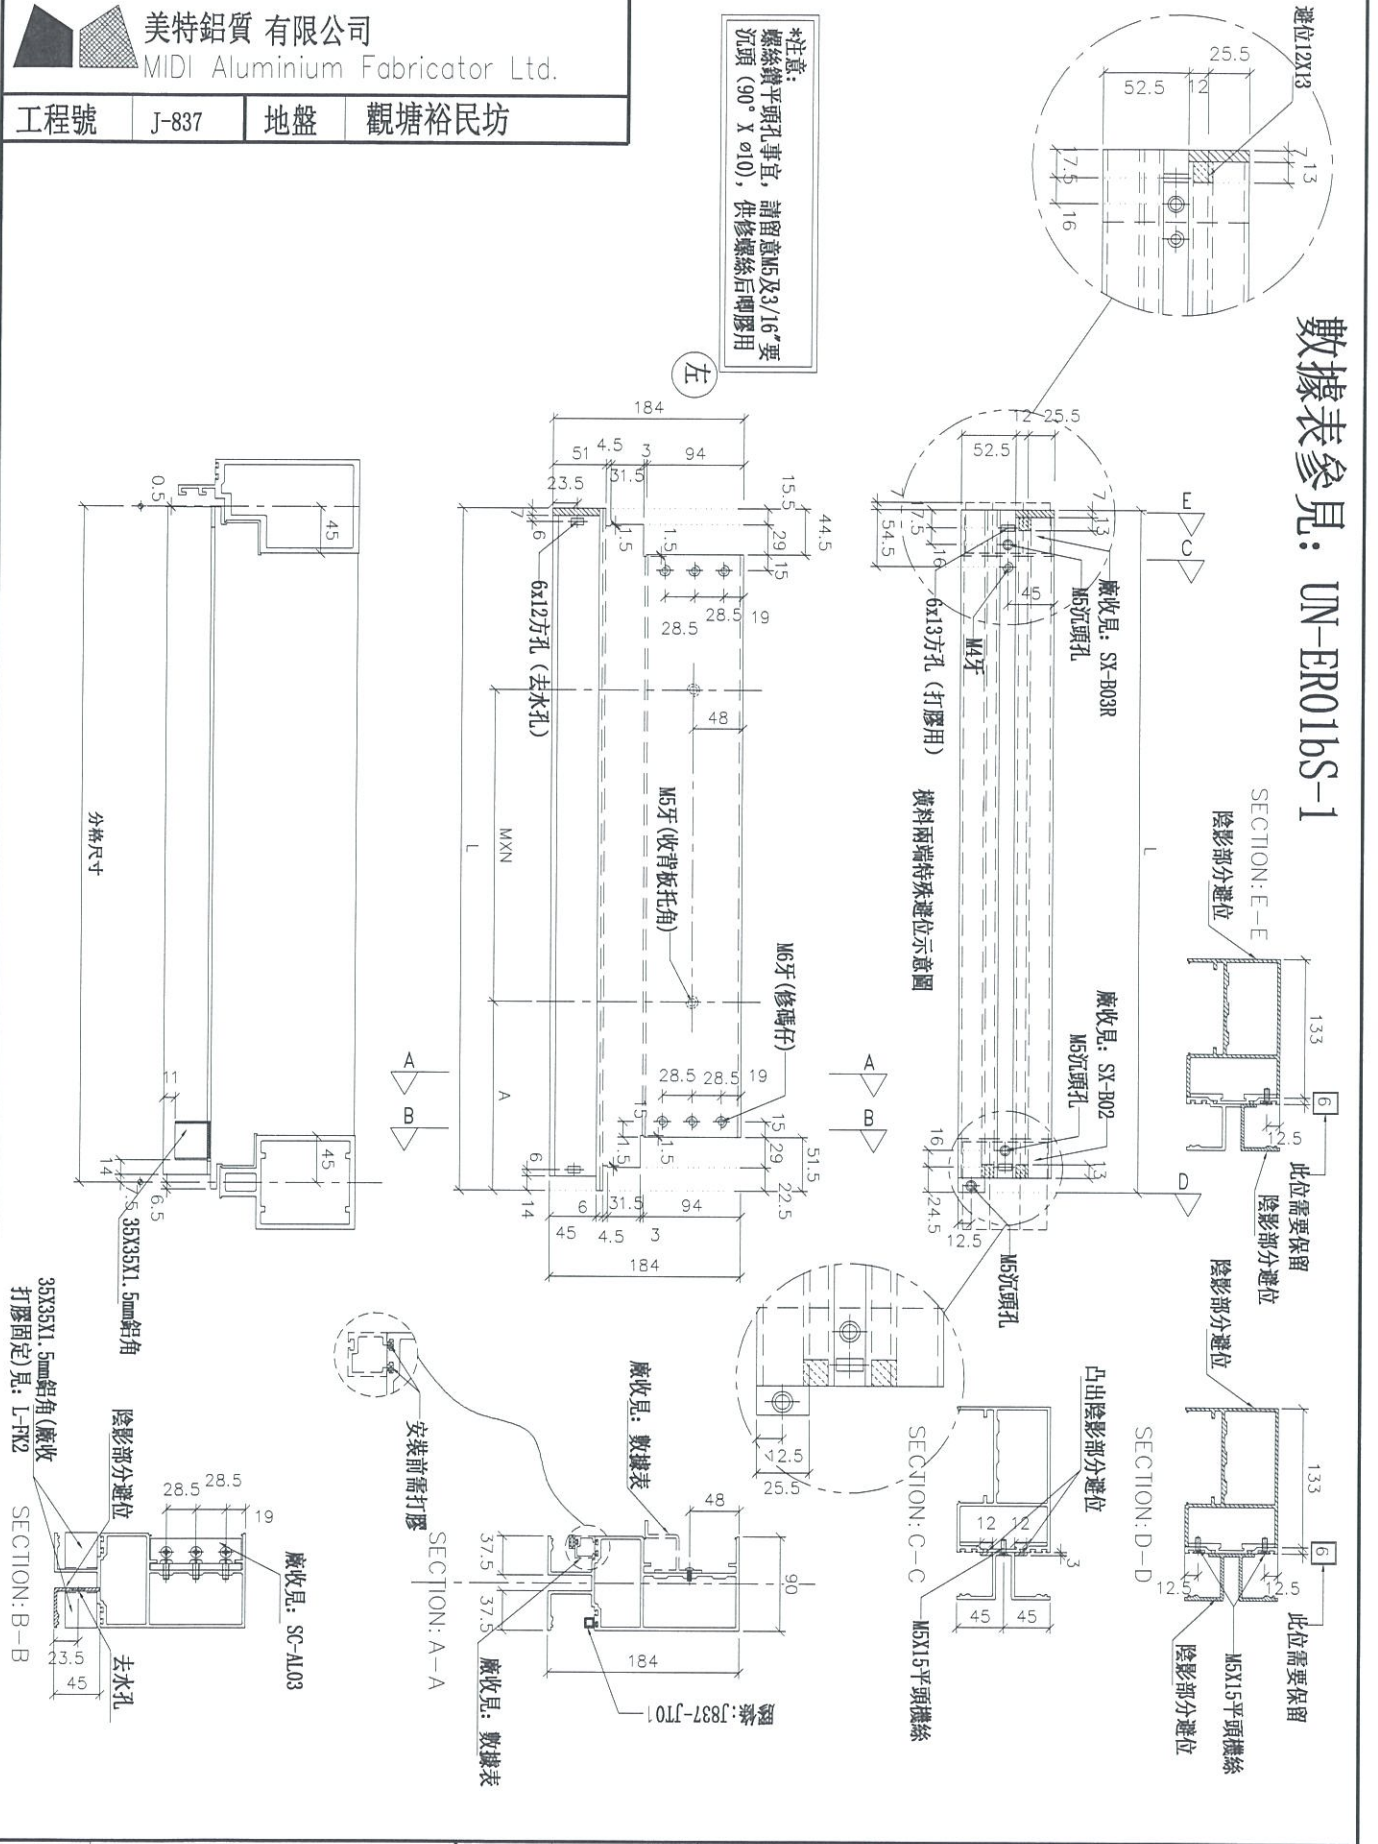

名稱	雙梗橫料(外凸)	制圖	邱紅	2019.03.26	修改		
材料	X85552	復核	謝永林	2019.04.08	日期		
顏色	EC-DG-S332054 (3塗)	批准			圖號	UN-ER01bS	



美特鋁質 有限公司
MIDI Aluminium Fabricator Ltd.

工程號 J-837 地盤 觀塘裕民坊

拆圖參見：UN-ER01bS

物料編號	L	數量	M	X	N	A	分格尺寸	使用位置	廠收背板托角編號	廠收單玻掛線編號	樓層
UN-ER01bS	656	23	300	X	1	181.5	650	T5CW-A-3	UN-HT1a	UN-EH1R	21F~25F, 29F~49F

名稱	雙梗橫料 (外凸)	制圖	邱紅	2019.03.26	修改		
材料	X85552	復核	謝永林	2019.04.08	日期		
顏色	EC-DG-S332054 (3塗)	批准			圖號	UN-ER01bS-1	



美特鋁質有限公司
MIDI Aluminium Fabricator Ltd.

工程號


J-837

地盤

觀塘裕民坊

*注意:
螺絲鑽平頭孔事宜, 請留意M5及3/16"要
沉頭 (90° X Ø10), 供修螺絲后膠膠用

數據表參見: UN-ER01bS(T)-1

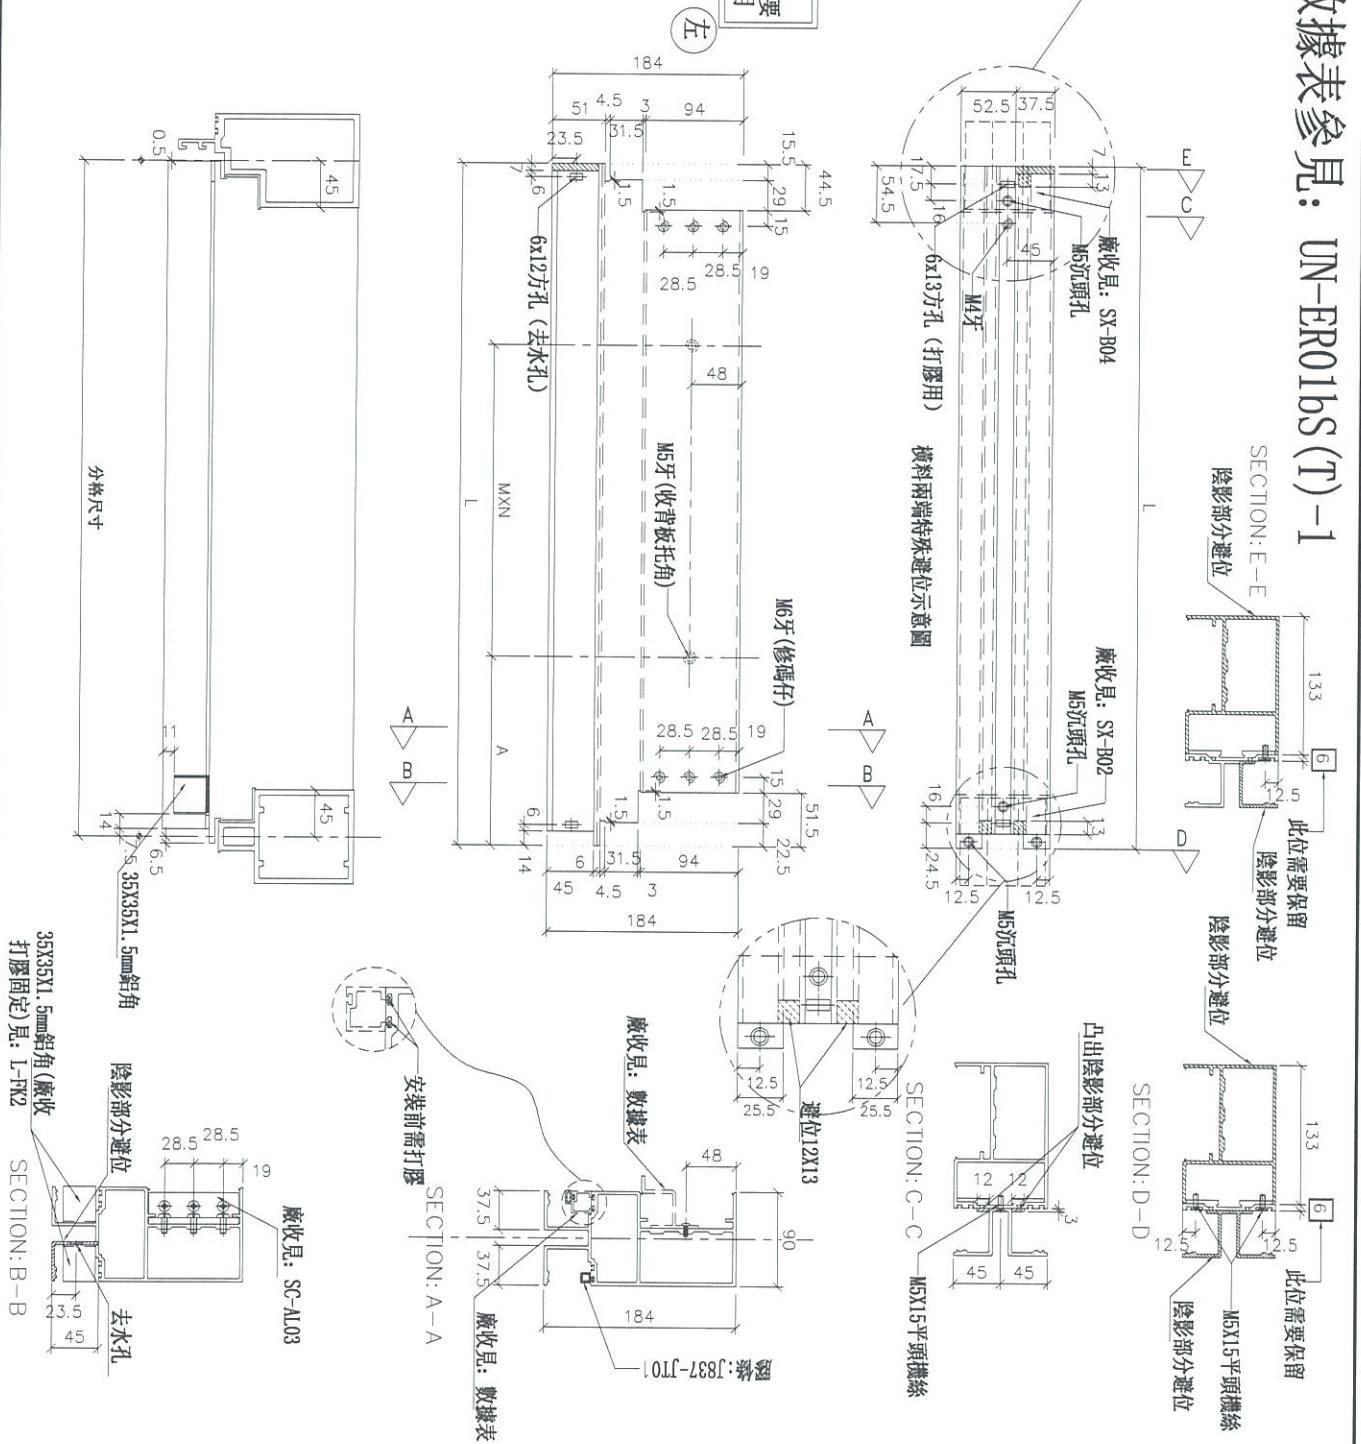

名稱	雙梗橫料 (外凸)	制圖	邱紅	2019.03.26	修改	
材料	X85552	復核	謝永林	2019.04.08	日期	
顏色	EC-DG-S332054 (3塗)	批准			圖號	UN-ER01bS(T)



美特鋁質 有限公司
MIDI Aluminium Fabricator Ltd.

工程號 J-837 地盤 觀塘裕民坊

物料編號	L	數量	M	X	N	A	分格尺寸	使用位置	廠收背板托角編號	廠收單玻璃線編號	樓層
UN-ER01bS(T)	656	22	300	X	1	181.5	650	T5CW-C-1	UN-HT1a	UN-EH1R	22F~25F, 29F~49F

拆圖參見：UN-ER01bS(T)





名稱	雙梗橫料 (外凸)	制圖	邱紅	2019.03.26	修改			
材料	X85552	復核	謝永林	2019.04.08	日期			
顏色	EC-DG-S332054 (3塗)	批准			圖號	UN-ER01bS(T)-1		



美特鋁質 有限公司
MIDI Aluminium Fabricator Ltd.

數據表參見：UN-AM1a-1

工程號	J-837	地盤	觀塘裕民坊
-----	-------	----	-------

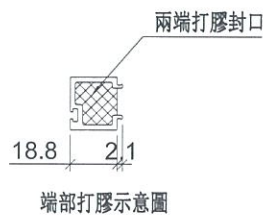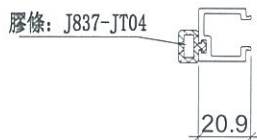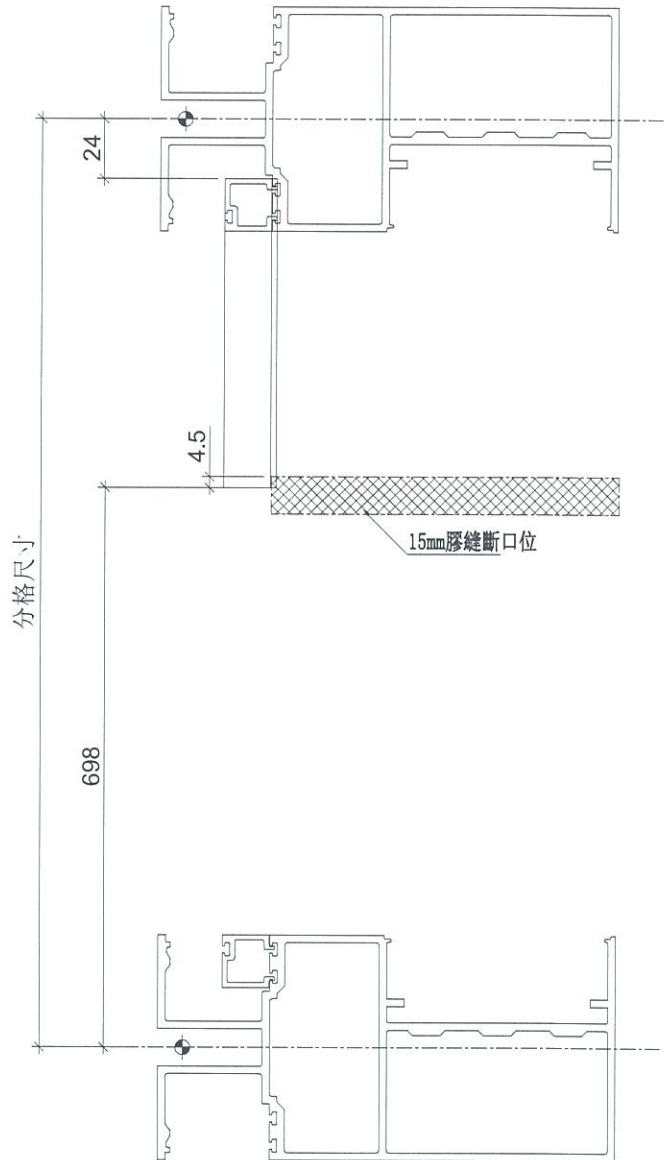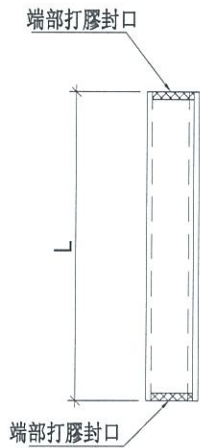

名稱	單玻線插線	制圖	邱紅	2019.03.26	修改		
材料	X85560	復核	謝永林	2019.04.08	日期		
顏色	EC-DG-S332054 (3塗)	批准			圖號	UN-AM1a	



美特鋁質 有限公司
MIDI Aluminium Fabricator Ltd.

拆圖參見：UN-AM1a

工程號	J-837	地盤	觀塘裕民坊
-----	-------	----	-------

物料編號	L	層數	每層	總數量	分格尺寸	使用位置	樓層
UN-AM1a	178	1	2	2	900	T5CW C-1	21F
	178	1	1	1	900	T5CW C-1	22F
	178	21	2	42	900	T5CW C-1	23F~25F,29F~49F
	178	23	1	23	900	T5CW A-3	21F~25F,29F~49F
	合計：			68			





名稱	單玻線插線	制圖	邱紅	2019.03.26	修改			
材料	X85560	復核	謝永林	2019.04.08	日期			
顏色	EC-DG-S332054 (3塗)	批准			圖號	UN-AM1a-1		




美特鋁質 有限公司
MIDI Aluminium Fabricator Ltd.

數據表參見：UN-AM1aR-1

工程號	J-837	地盤	觀塘裕民坊
-----	-------	----	-------

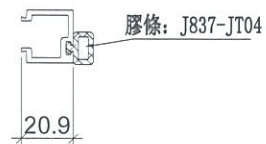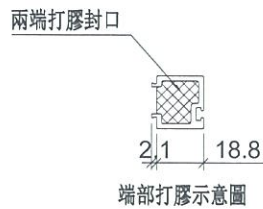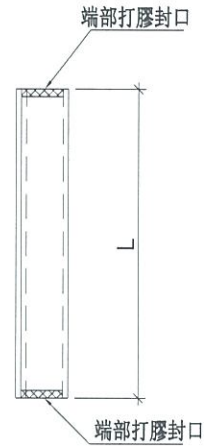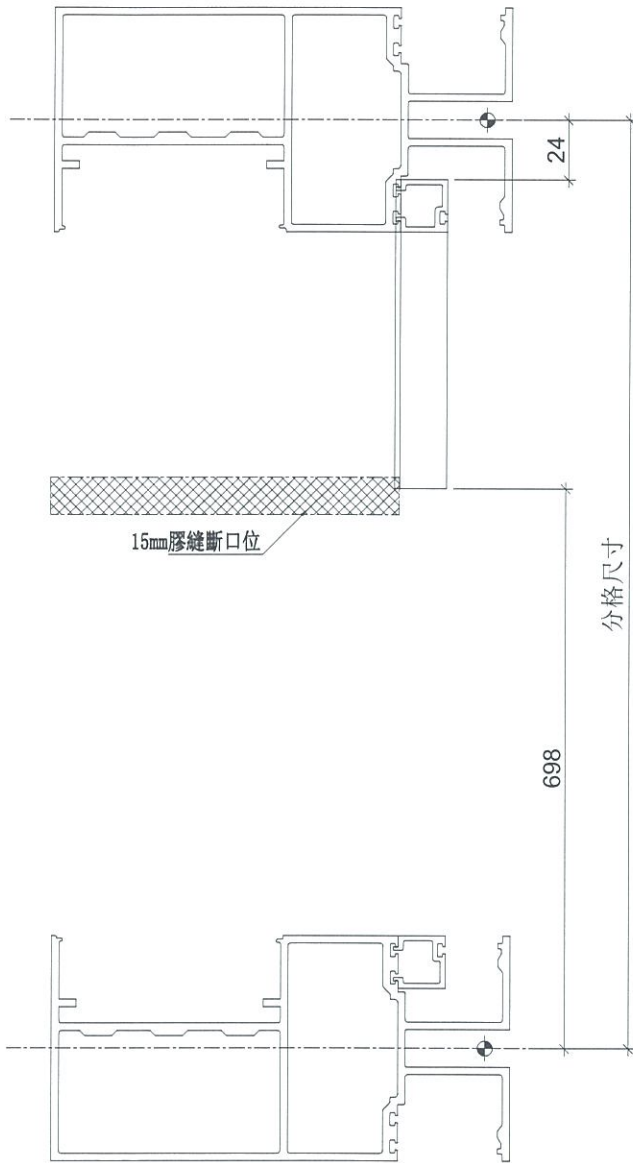

名稱	單玻線插線	制圖	邱紅	2019. 03. 26	修改		
材料	X85560	復核	謝永林	2019. 04. 08	日期		
顏色	EC-DG-S332054 (3塗)	批准			圖號	UN-AM1aR	

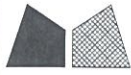


美特鋁質 有限公司
MIDI Aluminium Fabricator Ltd.

拆圖參見：UN-AM1aR

工程號	J-837	地盤	觀塘裕民坊
-----	-------	----	-------

物料編號	L	層數	每層	總數量	分格尺寸	使用位置	樓層
UN-AM1aR	178	1	2	2	900	T5CW C-1	21F
	178	1	1	1	900	T5CW C-1	22F
	178	21	3	63	900	T5CW C-1	23F~25F,29F~49F
	178	23	1	23	900	T5CW A-3	21F~25F,29F~49F
	合計：			89			

名稱	單玻線插線	制圖	邱紅	2019.03.26	修改		
材料	X85560	復核	謝永林	2019.04.08	日期		
顏色	EC-DG-S332054 (3塗)	批准			圖號	UN-AM1aR-1	

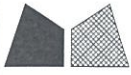

美特鋁質 有限公司
MIDI Aluminium Fabricator Ltd.





數據表參見：UN-AM1b-1

工程號

J-837

地盤

觀塘裕民坊

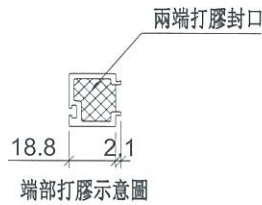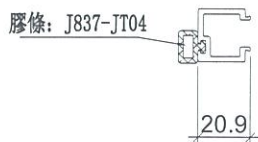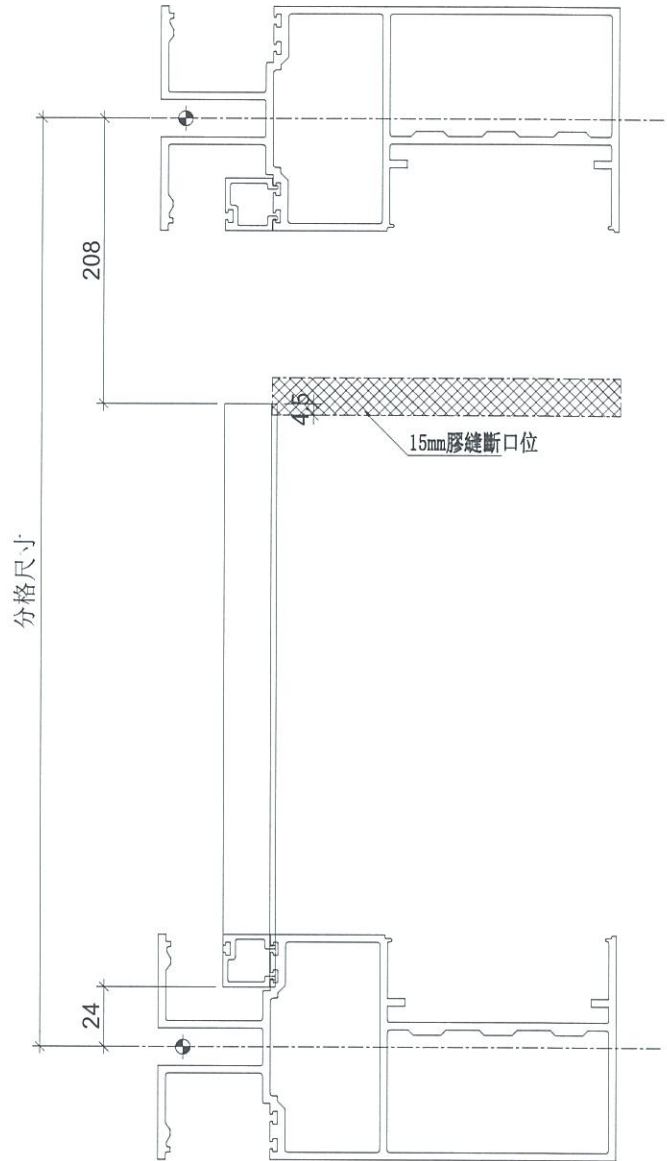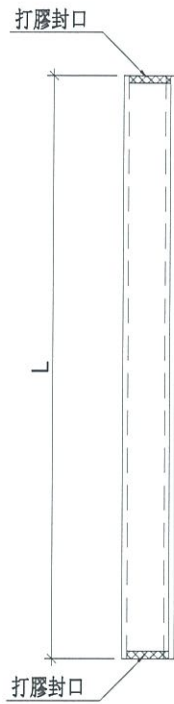

名稱	單玻線插線	制圖	邱紅	2019. 03. 26	修改		
材料	X85560	復核	謝永林	2019. 04. 08	日期		
顏色	EC-DG-S332054 (3塗)	批准			圖號	UN-AM1b	




美特鋁質 有限公司
MIDI Aluminium Fabricator Ltd.

拆圖參見：UN-AM1b

工程號	J-837	地盤	觀塘裕民坊
-----	-------	----	-------

物料編號	L	層數	每層	總數量	分格尺寸	使用位置	樓層
UN-AM1b	668	22	1	22	900	T5CW C-1	22F~25F,29F~49F
	668	22	1	22	900	T5CW C-1	22F~25F,29F~49F
	668	23	1	23	900	T5CW A-3	10F~25F,29F~49F
	合計：			67			





名稱	單玻線插線	制圖	邱紅	2019.03.26	修改		
材料	X85560	復核	謝永林	2019.04.08	日期		
顏色	EC-DG-S332054 (3塗)	批准			圖號	UN-AM1b-1	

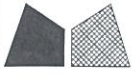

美特鋁質 有限公司
MIDI Aluminium Fabricator Ltd.

數據表參見：UN-AM1bR-1

工程號 J-837 地盤 觀塘裕民坊

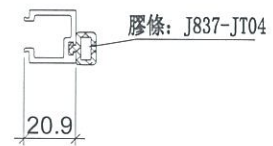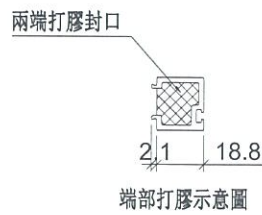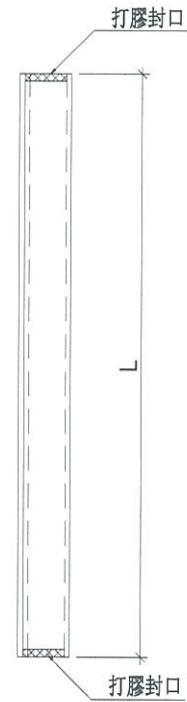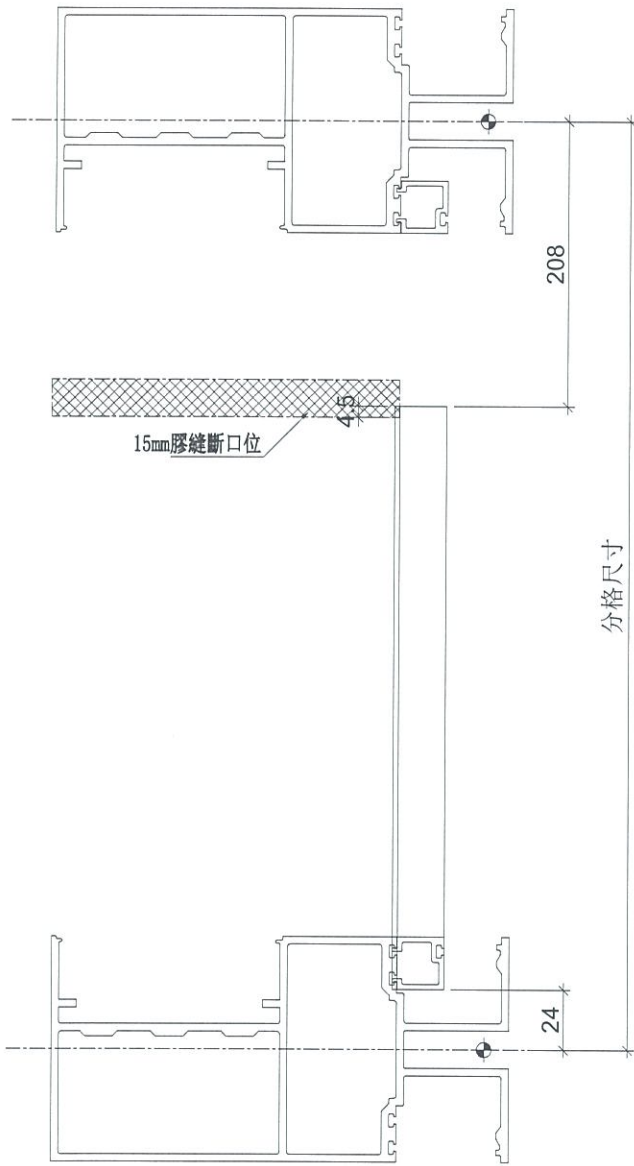

名稱	單玻線插線	制圖	邱紅	2019. 03. 26	修改		
材料	X85560	復核	謝永林	2019. 04. 08	日期		
顏色	EC-DG-S332054 (3塗)	批准			圖號	UN-AM1bR	



美特鋁質 有限公司
MIDI Aluminium Fabricator Ltd.

拆圖參見：UN-AM1bR

工程號	J-837	地盤	觀塘裕民坊
-----	-------	----	-------

物料編號	L	層數	每層	總數量	分格尺寸	使用位置	樓層
UN-AM1bR	668	1	3	3	900	T5CW C-1	22F
	668	21	3	63	900	T5CW C-1	23F~25F,29F~49F
	668	23	1	23	900	T5CW A-3	21F~25F,29F~49F
	合計：			89			


名稱	單玻線插線	制圖	邱紅	2019.03.26	修改			
材料	X85560	復核	謝永林	2019.04.08	日期			
顏色	EC-DG-S332054 (3塗)	批准			圖號	UN-AM1bR-1		



美特鋁質 有限公司
MIDI Aluminium Fabricator Ltd.

工程號 J-837 地盤 觀塘裕民坊

物料編號	L	層數	每層	總數量	分格尺寸	使用位置	樓層
UN-AM1T	816	1	2	2	900	T5CW C-1	21F

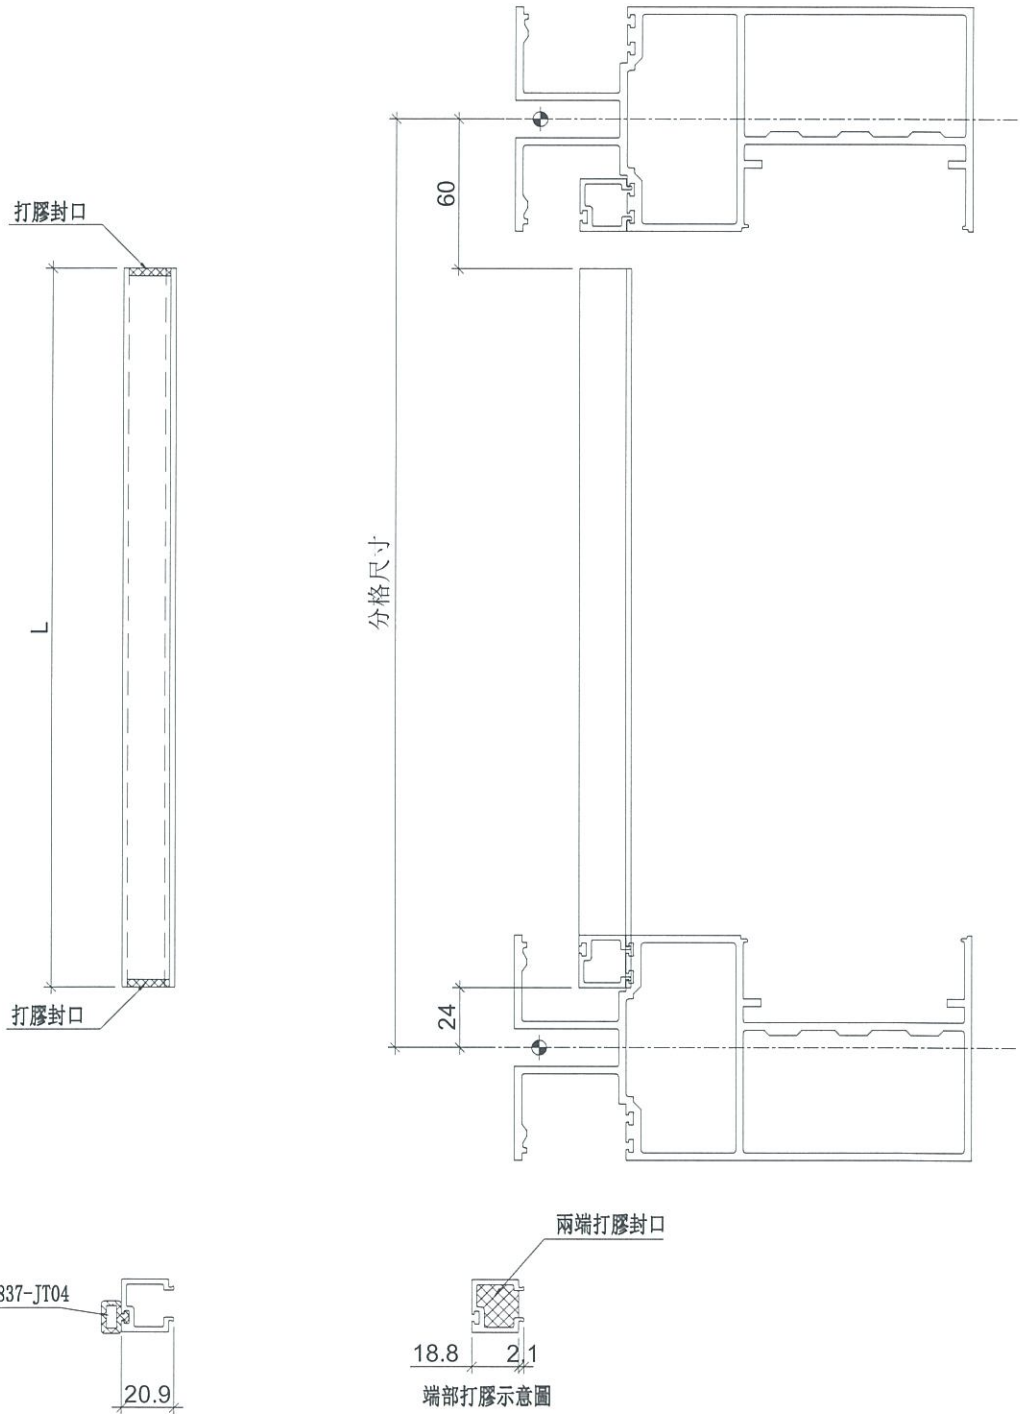


名稱	單玻線插線	制圖	邱紅	2019.03.26	修改		
材料	X85560	復核	謝永林	2019.04.08	日期		
顏色	EC-DG-S332054 (3塗)	批准			圖號	UN-AM1T	






美特鋁質 有限公司
MIDI Aluminium Fabricator Ltd.

工程號 J-837 地盤 觀塘裕民坊

物料編號	L	層數	每層	總數量	分格尺寸	使用位置	樓層
UN-AM1TR	816	1	2	2	900	T5CW C-1	21F

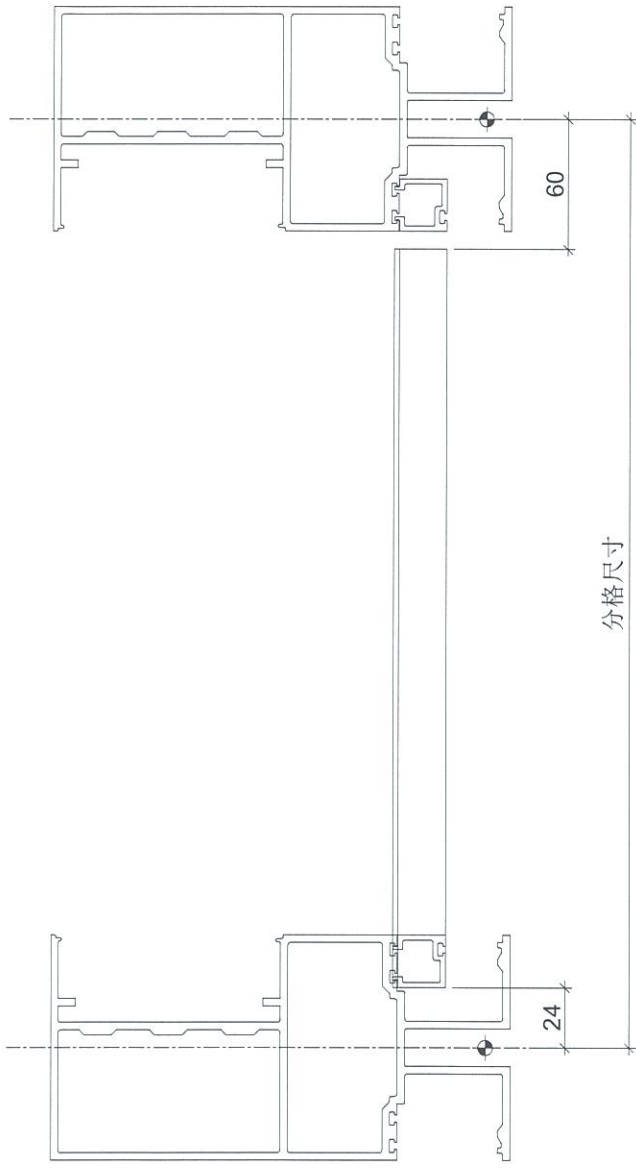

分格尺寸

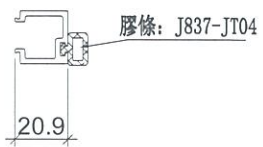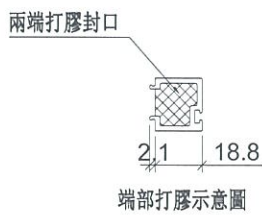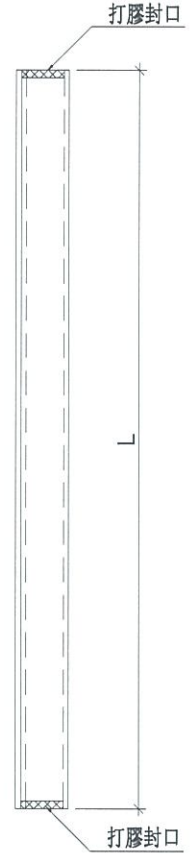

名稱	單玻線插線	制圖	邱紅	2019. 03. 26	修改		
材料	X85560	復核	謝永林	2019. 04. 08	日期		
顏色	EC-DG-S332054 (3塗)	批准			圖號	UN-AM1TR	






美特鋁質 有限公司
MIDI Aluminium Fabricator Ltd.

工程號 J-837 地盤 觀塘裕民坊


物料編號	L	層數	每層	總數量	分格尺寸	使用位置	樓層
UN-HM1	601	1	1	1	650	T5CW C-1	21F
	601	23	1	23	650	T5CW C-1	21F~25F,29F~49F
UN-HM2	401	1	1	1	450	T5CW C-1	21F
	401	23	1	23	450	T5CW A-3	21F~25F,29F~49F
	401	22	1	22	450	T5CW A-3	22F~25F,29F~49F
UN-HM1W	301	1	1	1	650	T5CW C-1	22F

生窗死牆位頂用

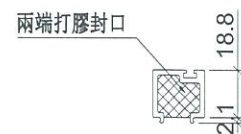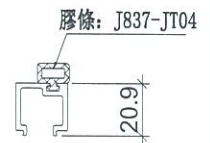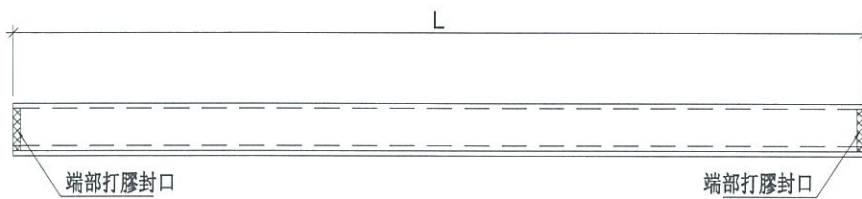

端部打膠示意圖

名稱	單玻插線	制圖	邱紅	2019.03.26	修改		
材料	X85560	復核	謝永林	2019.04.08	日期		
顏色	EC-DG-S332054 (3塗)	批准			圖號	UN-HM1	



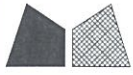


美特鋁質 有限公司
MIDI Aluminium Fabricator Ltd.

工程號 J-837 地盤 觀塘裕民坊

物料編號	L	層數	每層	總數量	分格尺寸	使用位置	樓層
UN-HM532	795	22	1	22	885	T5CW C-1	22F~25F,29F~49
UN-HM524	1070	1	1	1	1160	T5CW C-1	21F
UN-HM528	702.5	1	1	1	792.5	T5CW C-1	21F
UN-HM531	1435	21	1	21	1525.0	T5CW C-1	23F~25F,29F~49

梗窗死牆位頂用

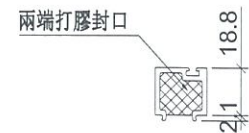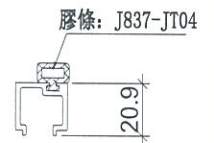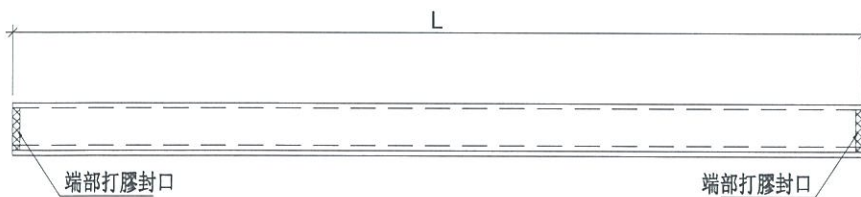

端部打膠示意圖

名稱	單玻插線	制圖	邱紅	2019.03.26	修改		
材料	X85560	復核	謝永林	2019.04.08	日期		
顏色	EC-DG-S332054 (3塗)	批准			圖號	UN-HM532	






美特鋁質 有限公司
MIDI Aluminium Fabricator Ltd.

工程號 J-837 地盤 觀塘裕民坊

物料編號	L	總數量	分格尺寸	使用位置	樓層
UN-HM520S	944	1	993.0	T5CW C-1	22F底
	944	22	993.0	T5CW C-1	22F~25F,29F~49F
UN-HM518S	1431	23	1480.0	T5CW A-3	21F~25F,29F~49F
UN-HM521S	1058.5	23	1107.5	T5CW A-3	21F~25F,29F~49F

SD頂死牆位頂用

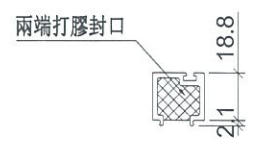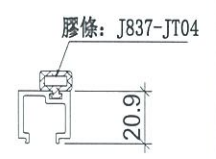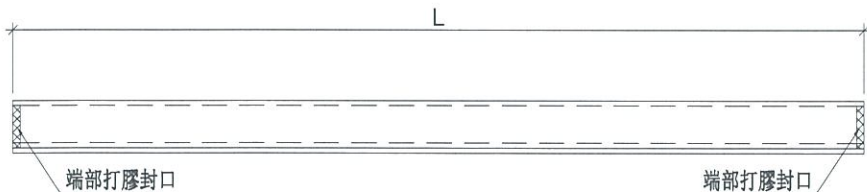

端部打膠示意圖

名稱	單玻插線	制圖	邱紅	2019.03.26	修改			
材料	X85560	復核	謝永林	2019.04.08	日期			
顏色	EC-DG-S332054 (3塗)	批准			圖號	UN-HM520S		






美特鋁質 有限公司
MIDI Aluminium Fabricator Ltd.

工程號 J-837 地盤 觀塘裕民坊

物料編號	L	層數	每層	總數量	分格尺寸	使用位置	樓層
UN-HM1a	601	1	1	1	650	T5CW C-1	21F
	601	22	1	22	650	T5CW C-1	22F~25F, 29F~49F
UN-HM2a	401	23	1	23	450	T5CW A-3	21F~25F, 29F~49F
	401	23	1	23	450	T5CW A-3	21F~25F, 29F~49F
UN-HM1aW	301	1	1	1	650	T5CW C-1	21F

生窗死牆位底用

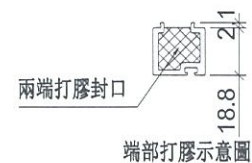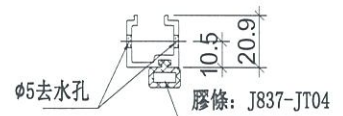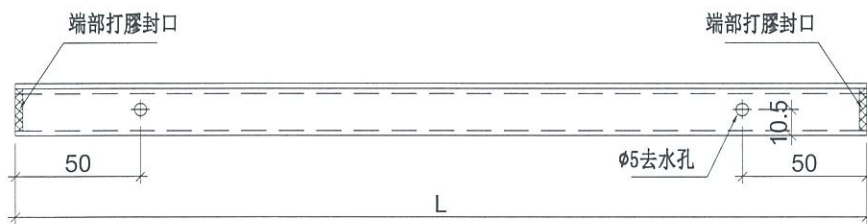

端部打膠示意圖

名稱	單玻插線	制圖	邱紅	2019. 03. 26	修改			
材料	X85560	復核	謝永林	2019. 04. 08	日期			
顏色	EC-DG-S332054 (3塗)	批准			圖號	UN-HM1a		




美特鋁質 有限公司
MIDI Aluminium Fabricator Ltd.

工程號 J-837 地盤 觀塘裕民坊

物料編號	L	層數	每層	總數量	分格尺寸	使用位置	樓層
UN-HM532a	795	22	1	22	885	T5CW C-1	22F~25F,29F~49F
UN-HM524a	1070	1	1	1	1160	T5CW C-1	21F
UN-HM528a	702.5	1	1	1	792.5	T5CW C-1	21F
UN-HM531a	1435	22	1	22	1525.0	T5CW C-1	22F~25F,29F~49F

梗窗死牆位底用

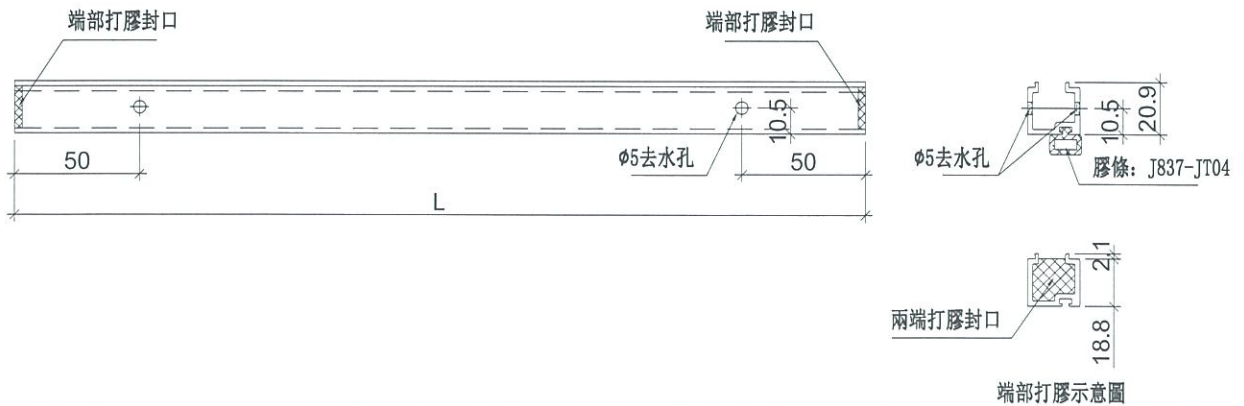

名稱	單玻插線	制圖	邱紅	2019.03.26	修改		
材料	X85560	復核	謝永林	2019.04.08	日期		
顏色	EC-DG-S332054 (3塗)	批准			圖號	UN-HM532a	




美特鋁質 有限公司
MIDI Aluminium Fabricator Ltd.

工程號 J-837 地盤 觀塘裕民坊

物料編號	L	總數量	分格尺寸	使用位置	樓層
UN-HM515aS	836	1	885	T5CW C-1	21F
UN-HM520aS	944	17	993	T5CW C-1	22F,25F,29F,31F~36F,38F~42F,45F~48F
UN-HM518aS	1431	18	1480	T5CW A-3	21F~22F,25F,29F,31F~36F,38F~42F,45F~48F
UN-HM521aS	1058.5	17	1107.5	T5CW A-3	22F,25F,29F,31F~36F,38F~42F,45F~48F
UN-HM527aSG	1058.5	1	1107.5	T5CW A-3	21F

SD頂死牆位底用

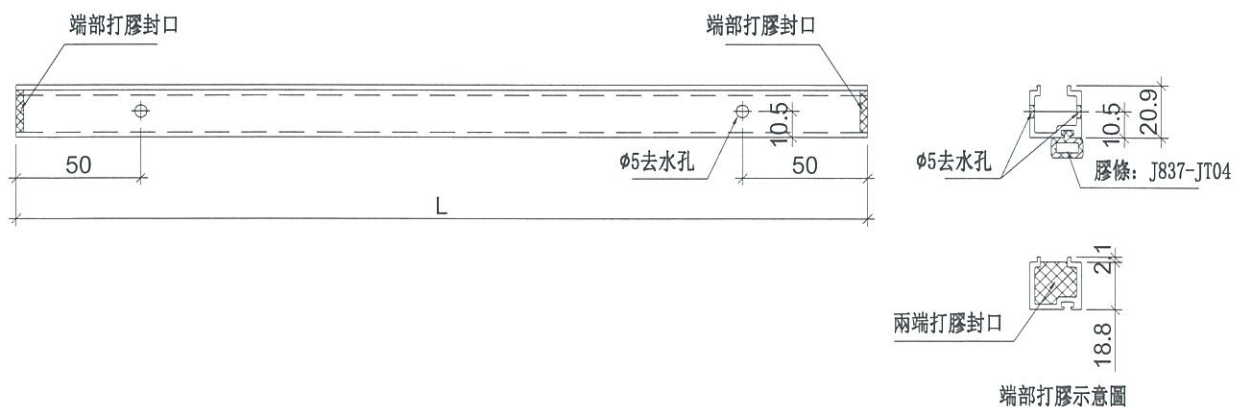

名稱	單玻插線	制圖	邱紅	2019.03.26	修改		
材料	X85560	復核	謝永林	2019.04.08	日期		
顏色	EC-DG-S332054 (3塗)	批准			圖號	UN-HM515aS	





美特鋁質 有限公司
MIDI Aluminium Fabricator Ltd.


工程號 J-837 地盤 觀塘裕民坊

物料編號	L	層數	每層	總數量	分格尺寸	B(左邊)	C(右邊)	使用位置	樓層
UN-HM520S(D)	944	5	1	5	993	無	170.5	T5CW C-1	23F,30F,37F,43F,49F
UN-HM518S(D)	1431	5	1	5	1480	170.5	無	T5CW A-3	23F,30F,37F,43F,49F
UN-HM521S(D)	1058.5	5	1	5	1107.5	無	170.5	T5CW A-3	23F,30F,37F,43F,49F

SD頂死牆吊船位用

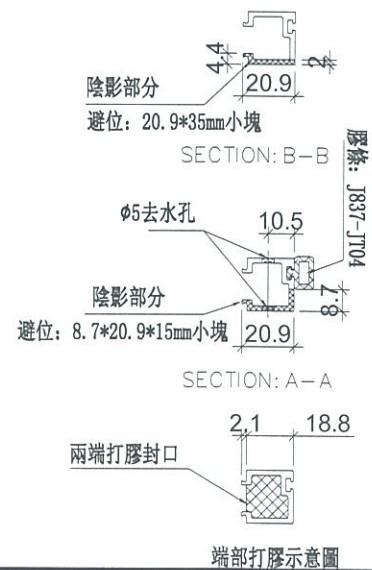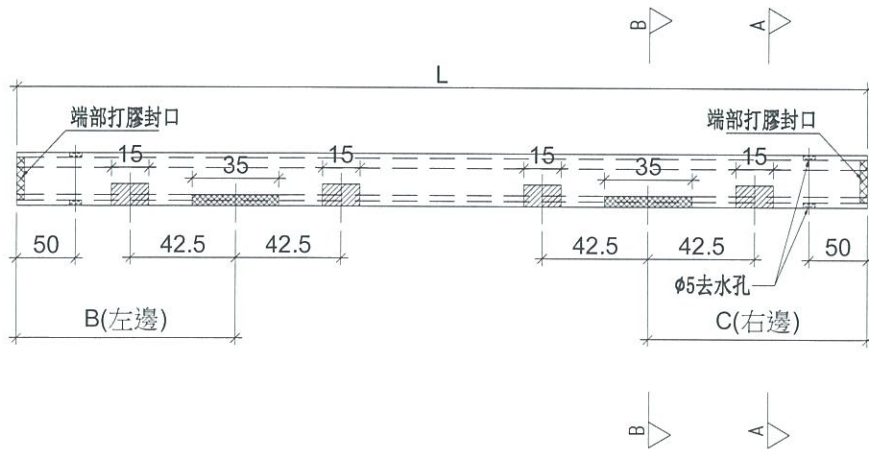

名稱	單玻插線	制圖	邱紅	2019.03.26	修改		
材料	X85560	復核	謝永林	2019.04.08	日期		
顏色	EC-DG-S332054 (3塗)	批准			圖號	UN-HM520S(D)	

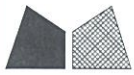


美特鋁質 有限公司
MIDI Aluminium Fabricator Ltd.

工程號 J-837 地盤 觀塘裕民坊

物料編號	L	層數	每層	總數量	分格尺寸	使用位置	樓層
UN-EH1	625	21	1	21	650	T5CW C-1	23F~25F,29~49F
	625	21	1	21	650	T5CW C-1	23F~25F,29~49F
	625	23	1	23	650	T5CW A-3	21F~25F,29~49F
UN-EH2	425	1	1	1	450	T5CW A-3	21F
UN-EH1W	275	1	1	1	650	T5CW C-1	22F
UN-EH1Y	125	1	1	1	650	T5CW C-1	22F

SHL生窗死牆位二合一頂用

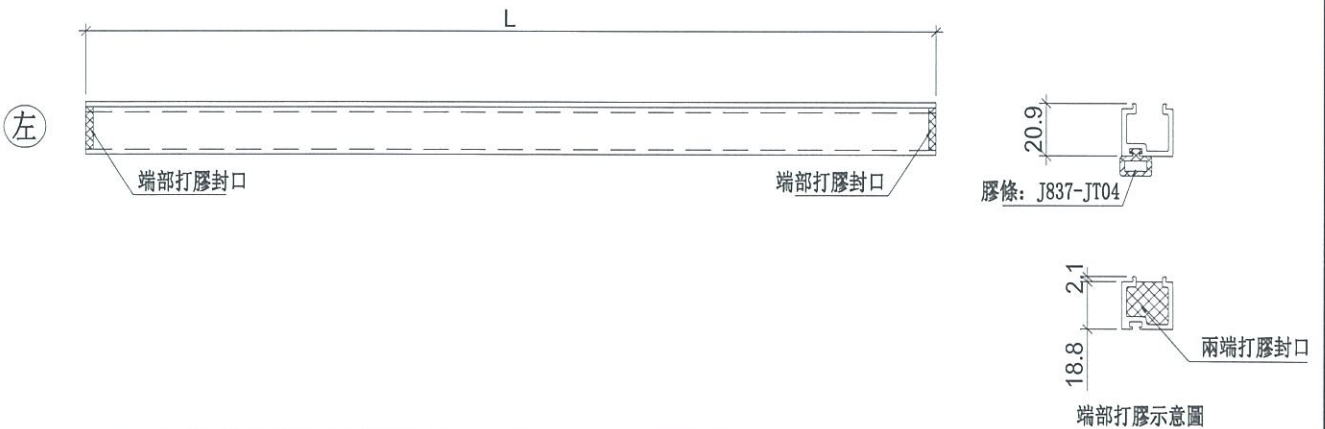

名稱	單玻插線	制圖	邱紅	2019.03.26	修改		
材料	X85560	復核	謝永林	2019.04.08	日期		
顏色	EC-DG-S332054 (3塗)	批准			圖號	UN-EH1	




美特鋁質 有限公司
MIDI Aluminium Fabricator Ltd.

工程號 J-837 地盤 觀塘裕民坊

物料編號	L	層數	每層	總數量	分格尺寸	使用位置	樓層
UN-EH1R	625	21	1	21	650	T5CW C-1	23F~25F,29F~49F
	625	1	1	1	650	T5CW C-1	22F
	625	23	1	23	650	T5CW A-3	21F~25F,29F~49F
UN-EH527G	1082.5	1	1	1	1107.5	T5CW A-3	21F

SHR生窗死牆位二合一頂用

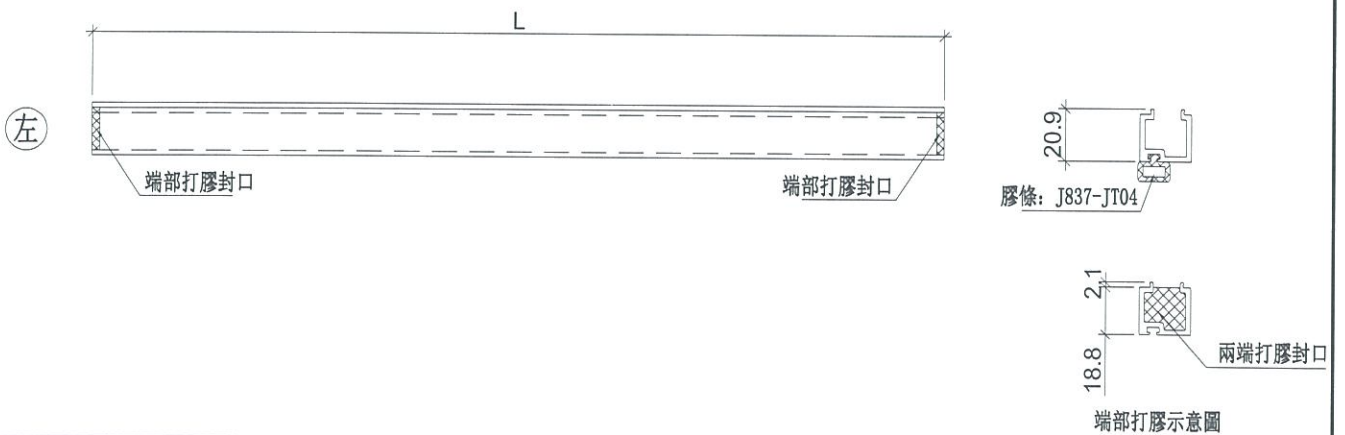


名稱	單玻插線	制圖	邱紅	2019. 03. 26	修改			
材料	X85560	復核	謝永林	2019. 04. 08	日期			
顏色	EC-DG-S332054 (3塗)	批准			圖號	UN-EH1R		



美特鋁質 有限公司
MIDI Aluminium Fabricator Ltd.

工程號 J-837 地盤 觀塘裕民坊

物料編號	L	層數	每層	總數量	分格尺寸	使用位置	樓層
UN-EH530	1172	21	1	21	1217.5	T5CW C-1	23F~25F,29F~49F
UN-EH525	1537	23	1	23	1582.5	T5CW A-3	21F~25F,29F~49F
UN-EH530W	814.5	1	1	1	1217.5	T5CW C-1	22F
UN-EH528W	454.5	1	1	1	792.5	T5CW C-1	22F

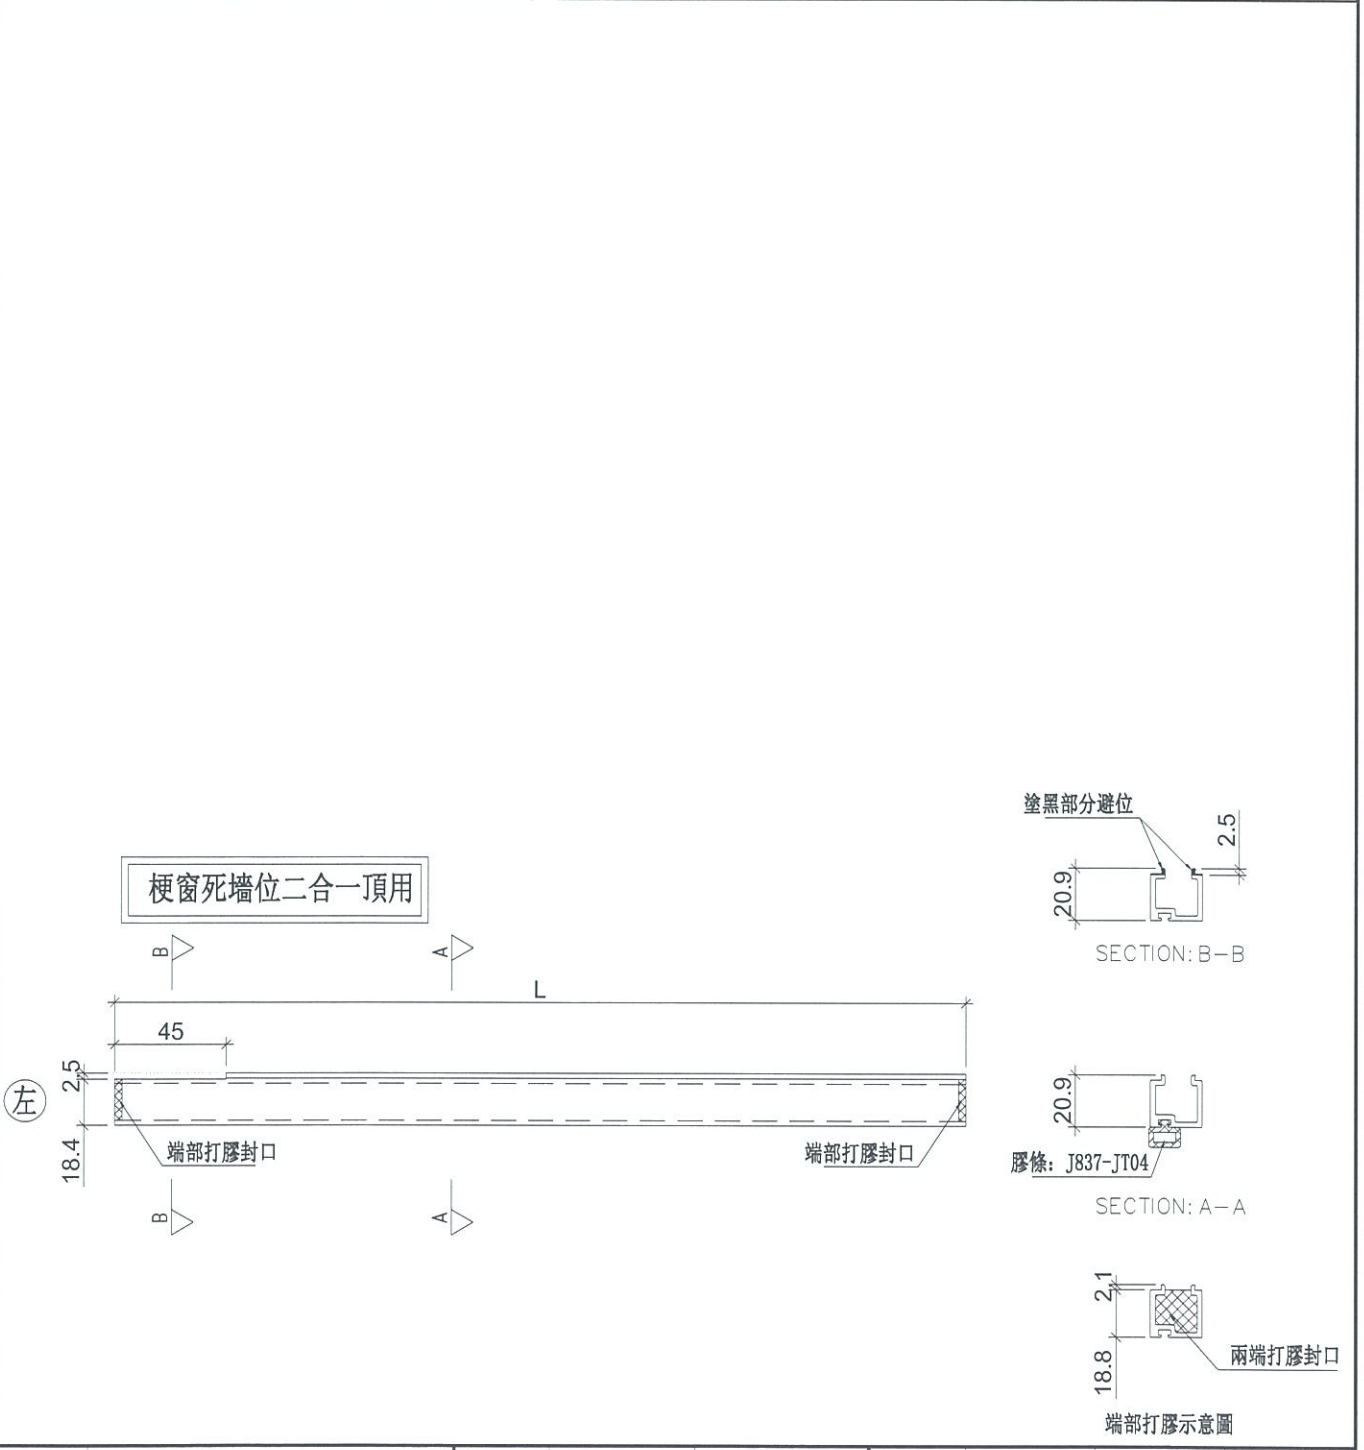

名稱	單玻插線	制圖	邱紅	2019.03.26	修改		
材料	X85560	復核	謝永林	2019.04.08	日期		
顏色	EC-DG-S332054 (3塗)	批准			圖號	UN-EH530	







美特鋁質 有限公司
MIDI Aluminium Fabricator Ltd.

工程號 J-837 地盤 觀塘裕民坊

物料編號	L	層數	每層	總數量	分格尺寸	使用位置	樓層
UN-EH526R	1537.0	23	1	23	1582.5	T5CW A-3	21F~25F,29F~49F
UN-EH531RW	247.0	1	1	1	1525.0	T5CW C-1	22F

梗窗死牆位二合一頂用

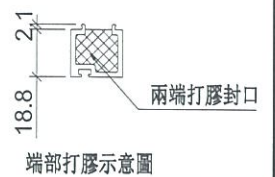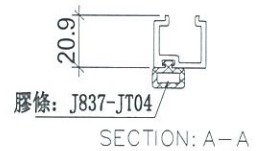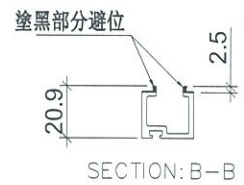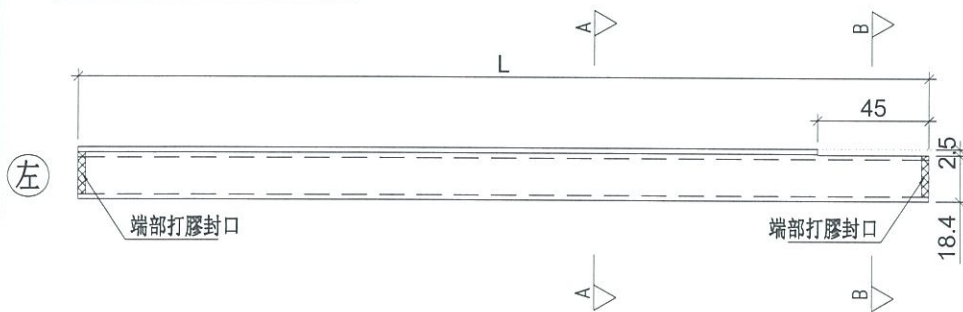

名稱	單玻插線	制圖	邱紅	2019.03.26	修改		
材料	X85560	復核	謝永林	2019.04.08	日期		
顏色	EC-DG-S332054 (3塗)	批准			圖號	UN-EH526R	




美特鋁質 有限公司
MIDI Aluminium Fabricator Ltd.

工程號 J-837 地盤 觀塘裕民坊

物料編號	L	層數	每層	總數量	分格尺寸	使用位置	樓層
UN-EH1a	625	22	2	44	650	T5CW C-1	22F~25F,29~49F
	625	23	1	23	650	T5CW A-3	21F~25F,29~49F

SHL生窗死牆位二合一底用

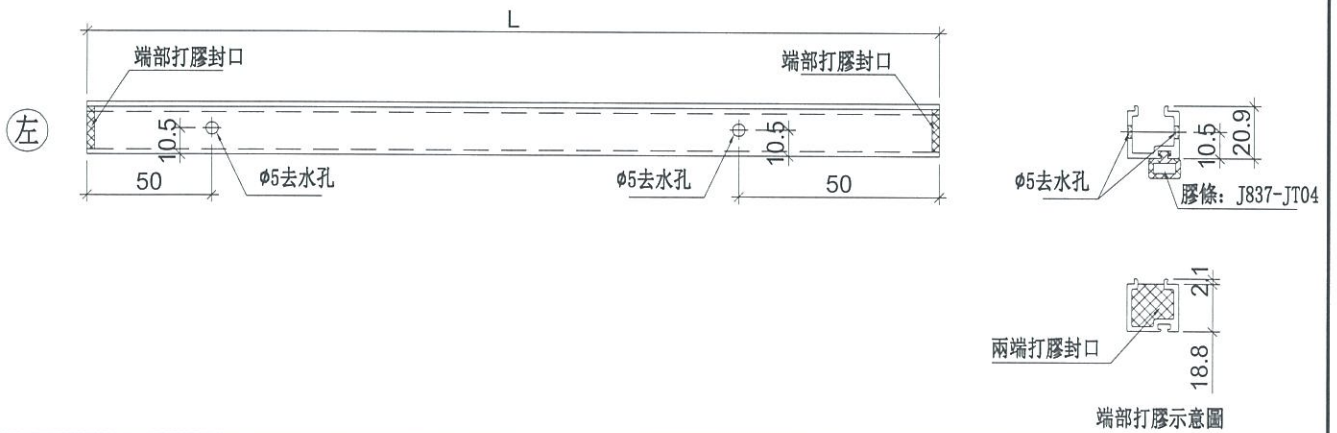

名稱	單玻插線	制圖	邱紅	2019.03.26	修改		
材料	X85560	復核	謝永林	2019.04.08	日期		
顏色	EC-DG-S332054 (3塗)	批准			圖號	UN-EH1a	




美特鋁質 有限公司
MIDI Aluminium Fabricator Ltd.

工程號 J-837 地盤 觀塘裕民坊

物料編號	L	層數	每層	總數量	分格尺寸	使用位置	樓層
UN-EH1aR	625	22	1	22	650	T5CW C-1	22F~25F,29F~49F
	625	23	1	23	650	T5CW A-3	21F~25F,29F~49F
UN-EH2aR	425	1	1	1	450	T5CW C-1	21F

SHR生窗死牆位二合一底用

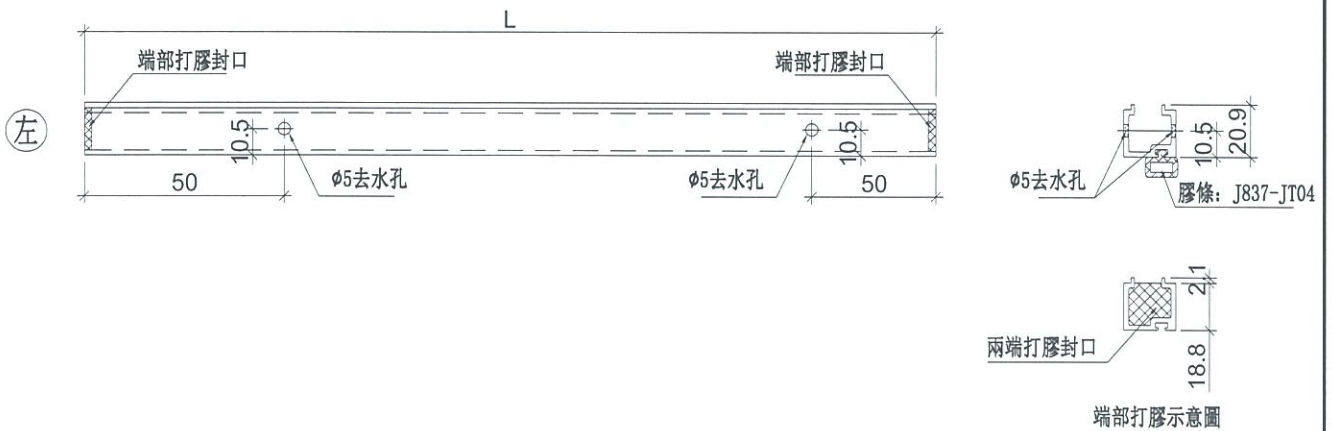

名稱	單玻插線	制圖	邱紅	2019.03.26	修改		
材料	X85560	復核	謝永林	2019.04.08	日期		
顏色	EC-DG-S332054 (3塗)	批准			圖號	UN-EH1aR	







美特鋁質 有限公司
MIDI Aluminium Fabricator Ltd.

工程號 J-837 地盤 觀塘裕民坊

物料編號	L	層數	每層	總數量	分格尺寸	使用位置	樓層
UN-EH530a	1172.0	22	1	22	1217.5	T5CW C-1	22F~25F,29F~49F
UN-EH525a	1537.0	23	1	23	1582.5	T5CW A-3	21F~25F,29F~49F

梗窗死牆位二合一底用

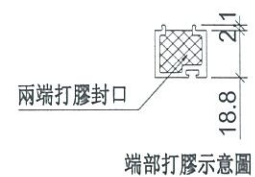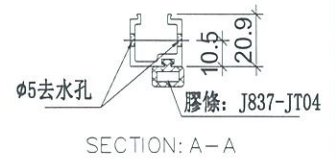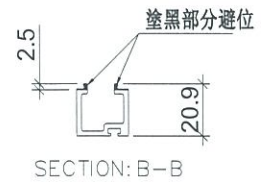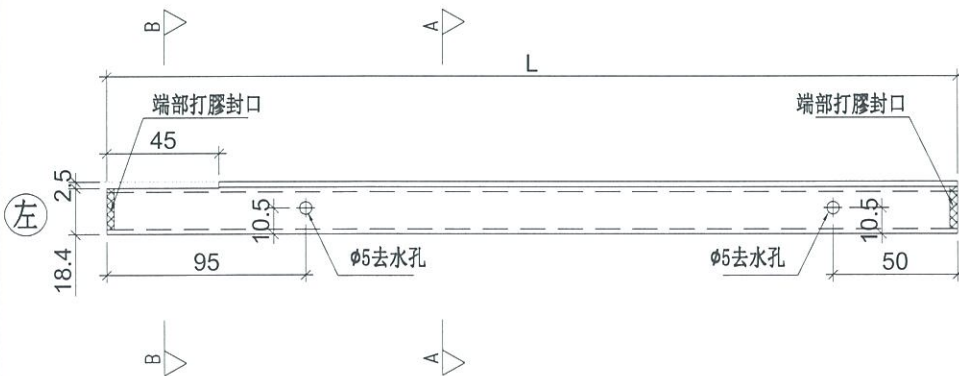

名稱	單玻插線	制圖	邱紅	2019.03.26	修改		
材料	X85560	復核	謝永林	2019.04.08	日期		
顏色	EC-DG-S332054 (3塗)	批准			圖號	UN-EH530a	







美特鋁質 有限公司
MIDI Aluminium Fabricator Ltd.

工程號 J-837 地盤 觀塘裕民坊

物料編號	L	層數	每層	總數量	分格尺寸	使用位置	樓層
UN-EH526aR	1537.0	23	1	23	1582.5	T5CW A-3	21F~25F,29F~49F

梗窗死牆位二合一底用

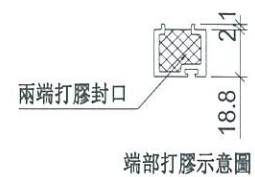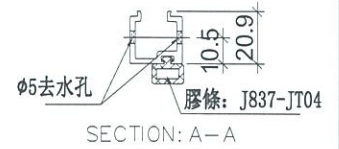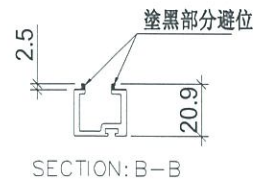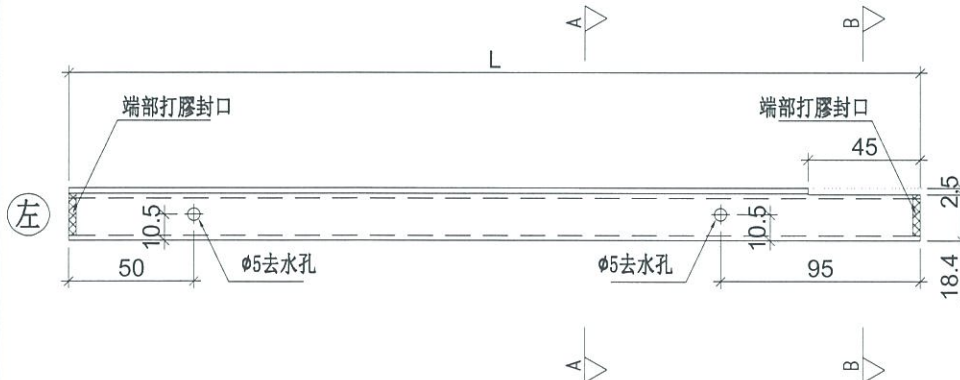

名稱	單玻插線	制圖	邱紅	2019.03.26	修改		
材料	X85560	復核	謝永林	2019.04.08	日期		
顏色	EC-DG-S332054 (3塗)	批准			圖號	UN-EH526aR	




美特鋁質 有限公司
MIDI Aluminium Fabricator Ltd.

工程號 J-837 地盤 觀塘裕民坊

物料編號	L	層數	每層	總數量	分格尺寸	使用位置	樓層
UN-EH517aSW	325	1	1	1	989	T5CW C-1	21F
UN-EH517aST	614	1	1	1	989	T5CW C-1	21F
UN-EH520aS	329	1	1	1	993	T5CW C-1	21F

SHL生窗死牆位二合一底用

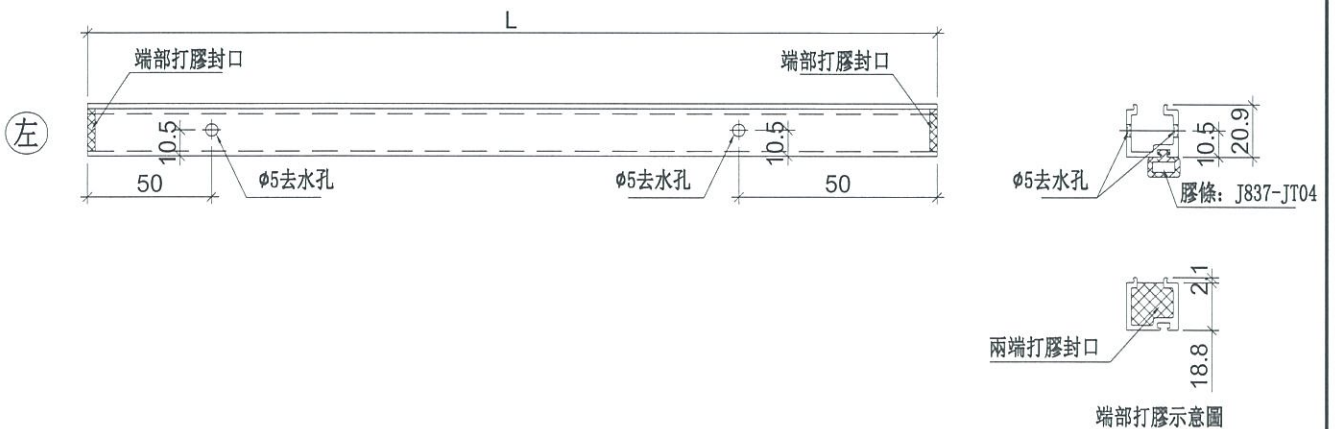

名稱	單玻插線	制圖	邱紅	2019.03.26	修改		
材料	X85560	復核	謝永林	2019.04.08	日期		
顏色	EC-DG-S332054 (3塗)	批准			圖號	UN-EH517aSW	







美特鋁質 有限公司
MIDI Aluminium Fabricator Ltd.

工程號 J-837 地盤 觀塘裕民坊

數據表參見：UN-DM1a-1

死牆位斷口上用

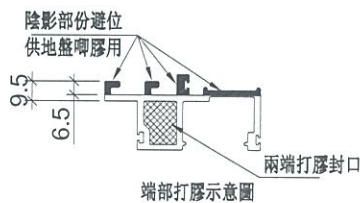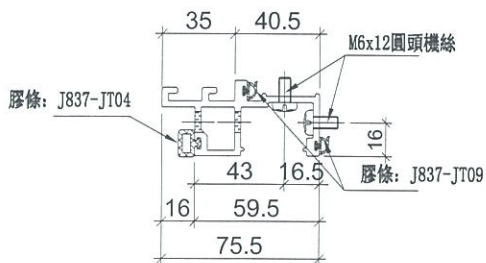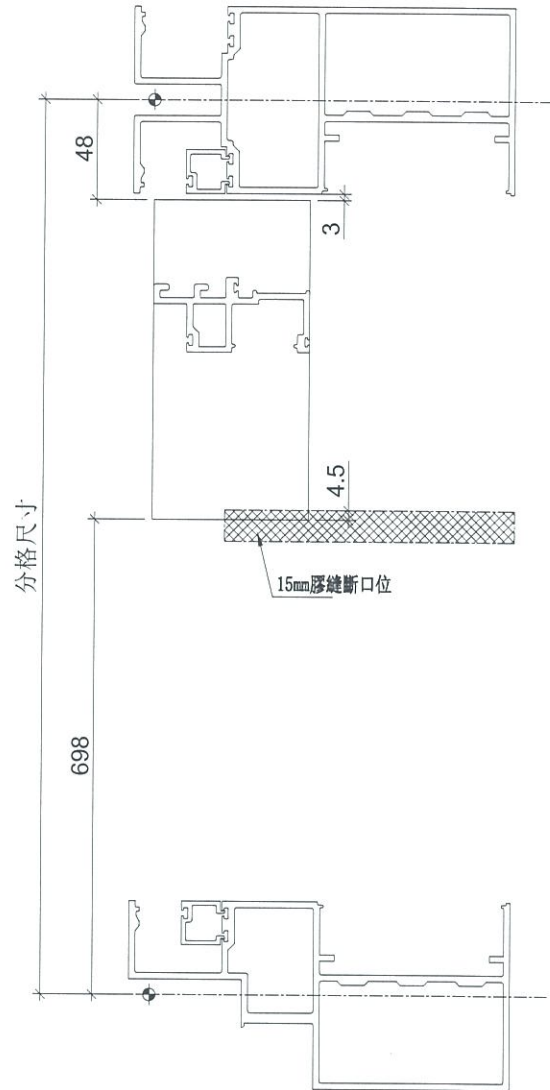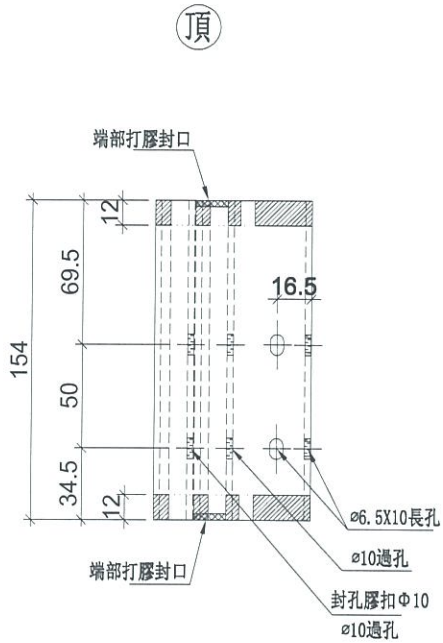

名稱	生梗企單玻	制圖	邱紅	2019.03.26	修改		
材料	X85561	復核	謝永林	2019.04.08	日期		
顏色	EC-DG-S332054 (3塗)	批准			圖號	UN-DM1a	



美特鋁質 有限公司
MIDI Aluminium Fabricator Ltd.

拆圖參見：UN-DM1a

工程號	J-837	地盤	觀塘裕民坊
-----	-------	----	-------

物料編號	層數	每層	總數量	分格尺寸	使用位置	樓層
UN-DM1a	23	1	23	900	T5CW C-1	21F~25F,29F~49F
	1	2	2	900	T5CW C-1	21F
	21	2	42	900	T5CW C-1	23F~25F,29F~49F
	23	3	69	900	T5CW A-3	21F~25F,29F~49F
	合計：		136			

名稱	生梗企單玻	制圖	邱紅	2019.03.26	修改			
材料	X85561	復核	謝永林	2019.04.08	日期			
顏色	EC-DG-S332054 (3塗)	批準			圖號	UN-DM1a-1		



美特鋁質 有限公司
MIDI Aluminium Fabricator Ltd.

工程號





J-837

地盤

觀塘裕民坊

數據表參見：UN-DM1aR-1

死牆位斷口上用

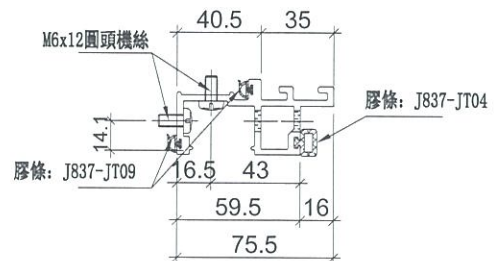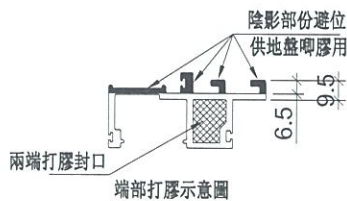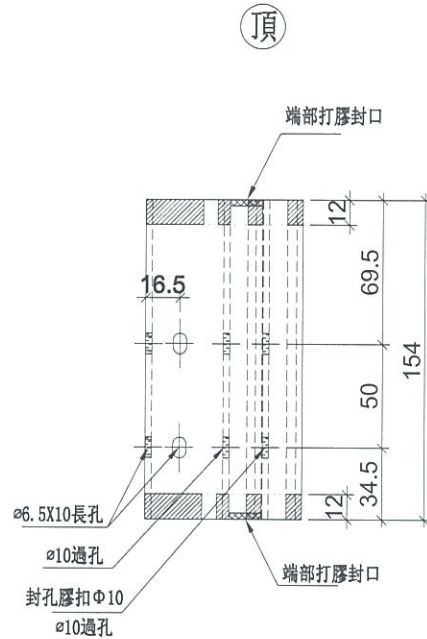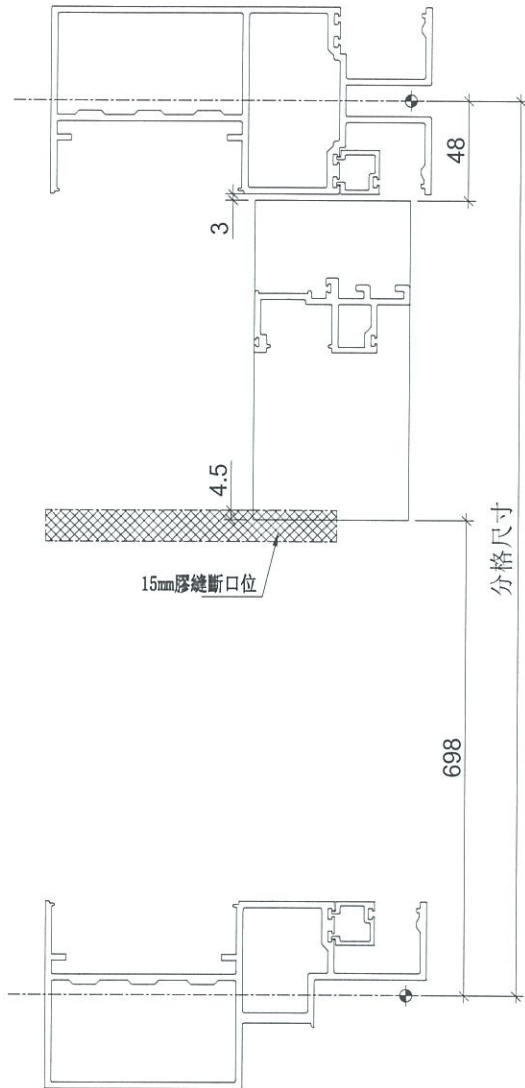

名稱	生梗企單玻	制圖	邱紅	2019.03.26	修改		
材料	X85561	復核	謝永林	2019.04.08	日期		
顏色	EC-DG-S332054 (3塗)	批准			圖號	UN-DM1aR	



美特鋁質 有限公司
MIDI Aluminium Fabricator Ltd.

拆圖參見：UN-DM1aR

工程號	J-837	地盤	觀塘裕民坊
-----	-------	----	-------

物料編號	層數	每層	總數量	分格尺寸	使用位置	樓層
UN-DM1aR	23	1	23	900	T5CW C-1	21F~25F,29F~49F
	1	2	2	900	T5CW C-1	21F
	21	1	21	900	T5CW C-1	23F~25F,29F~49F
	23	2	46	900	T5CW A-3	21F~25F,29F~49F
	22	1	22	900	T5CW A-3	22F~25F,29F~49F
	合計：			114		

名稱	生梗企單玻	制圖	邱紅	2019.03.26	修改			
材料	X85561	復核	謝永林	2019.04.08	日期			
顏色	EC-DG-S332054 (3塗)	批準			圖號	UN-DM1aR-1		



美特鋁質 有限公司
MIDI Aluminium Fabricator Ltd.

工程號





J-837

地盤


觀塘裕民坊

數據表參見：UN-DM1b-1

死牆位斷口下用

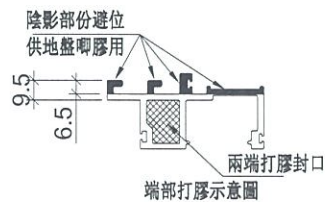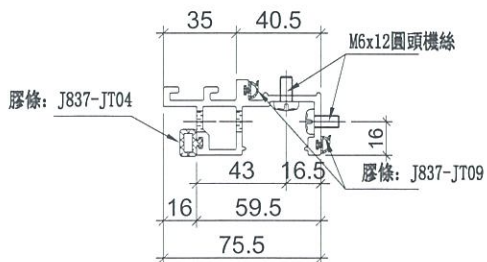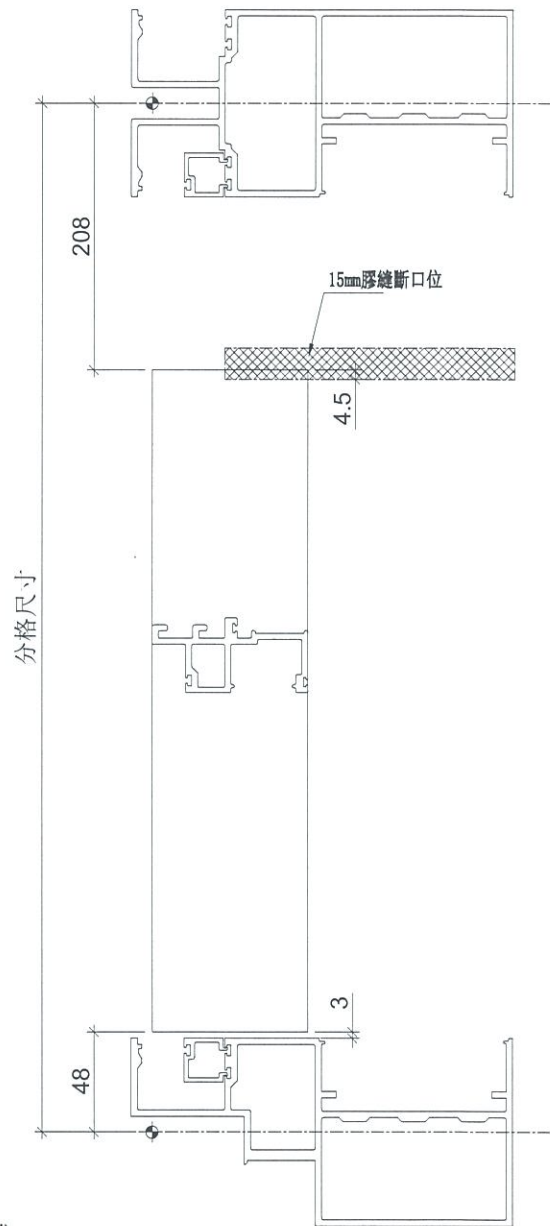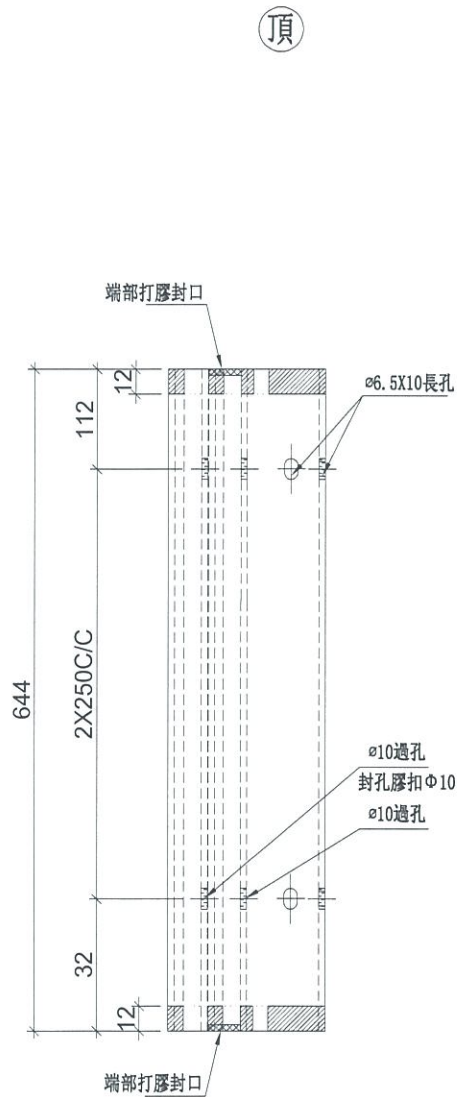

名稱	生梗企單玻	制圖	邱紅	2019.03.26	修改		
材料	X85561	復核	謝永林	2019.04.08	日期		
顏色	EC-DG-S332054 (3塗)	批准			圖號	UN-DM1b	

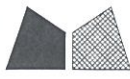

美特鋁質 有限公司
MIDI Aluminium Fabricator Ltd.

拆圖參見：UN-DM1b

工程號	J-837	地盤	觀塘裕民坊
-----	-------	----	-------

物料編號	層數	每層	總數量	分格尺寸	使用位置	樓層
UN-DM1b	23	1	23	900	T5CW C-1	21F~25F,29F~49F
	1	1	1	900	T5CW C-1	21F
	22	2	44	900	T5CW C-1	22F~25F,29F~49F
	23	3	69	900	T5CW A-3	21F~25F,29F~49F
	合計：			137		

名稱	生梗企單玻	制圖	邱紅	2019.03.26	修改			
材料	X85561	復核	謝永林	2019.04.08	日期			
顏色	EC-DG-S332054 (3塗)	批准			圖號	UN-DM1b-1		



美特鋁質 有限公司
MIDI Aluminium Fabricator Ltd.

工程號



J-837

地盤



觀塘裕民坊

數據表參見：UN-DM1bR-1

死牆位斷口下用

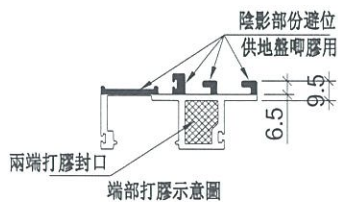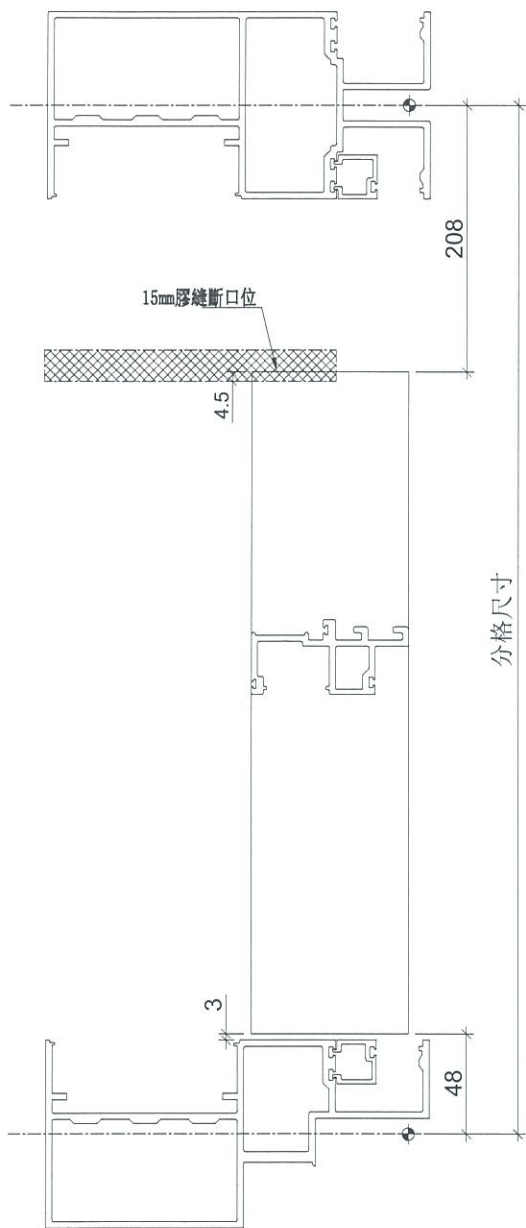

頂

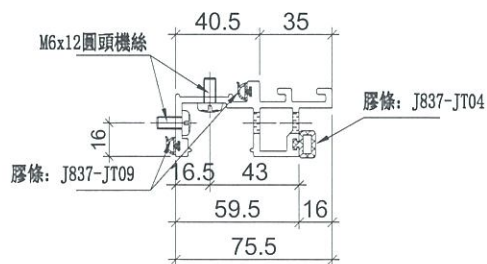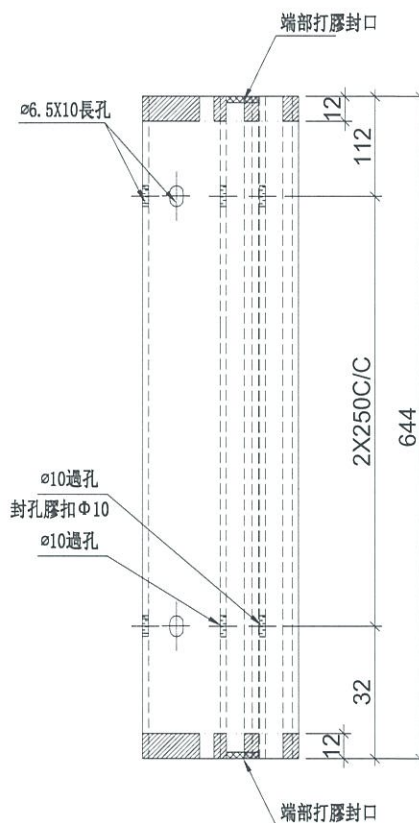

名稱	生梗企單玻	制圖	邱紅	2019.03.26	修改		
材料	X85561	復核	謝永林	2019.04.08	日期		
顏色	EC-DG-S332054 (3塗)	批准			圖號	UN-DM1bR	



美特鋁質 有限公司
MIDI Aluminium Fabricator Ltd.

拆圖參見：UN-DM1bR

工程號	J-837	地盤	觀塘裕民坊
-----	-------	----	-------

物料編號	層數	每層	總數量	分格尺寸	使用位置	樓層
UN-DM1bR	23	1	23	900	T5CW C-1	21F~25F,29F~49F
	1	1	1	900	T5CW C-1	21F
	22	1	22	900	T5CW C-1	22F~25F,29F~49F
	23	3	69	900	T5CW A-3	21F~25F,29F~49F
	合計：			115		

名稱	生梗企單玻	制圖	邱紅	2019.03.26	修改		
材料	X85561	復核	謝永林	2019.04.08	日期		
顏色	EC-DG-S332054 (3塗)	批准			圖號	UN-DM1bR-1	



美特鋁質 有限公司
MIDI Aluminium Fabricator Ltd.

工程號

J-837





地盤

觀塘裕民坊

數據表參見: UN-DM1d-1

SDJ頂死牆位用

頂

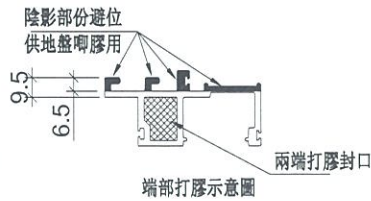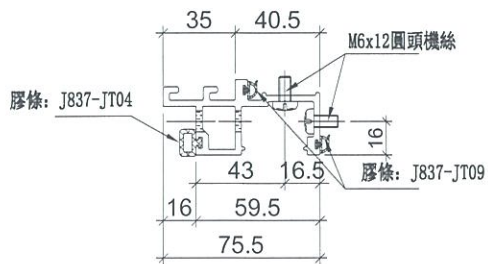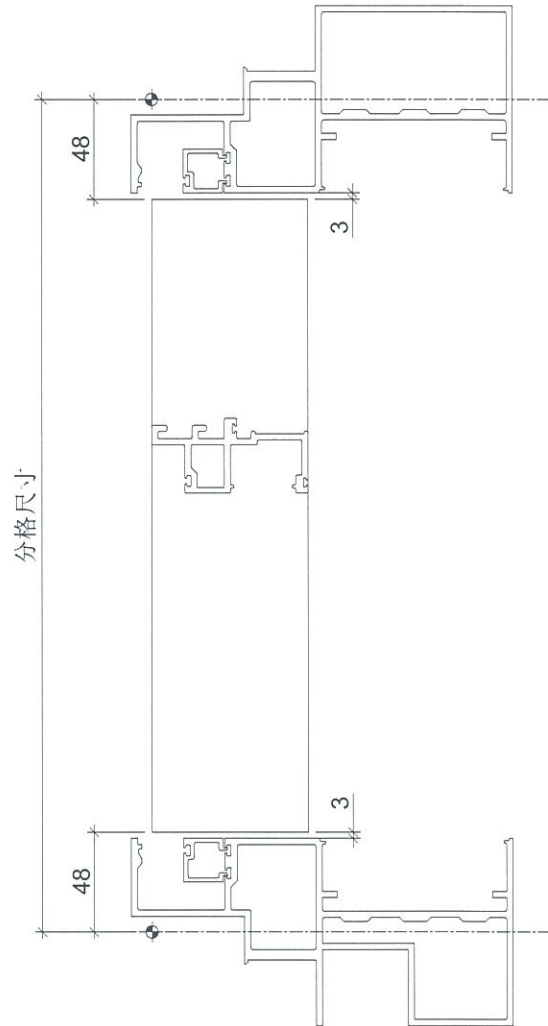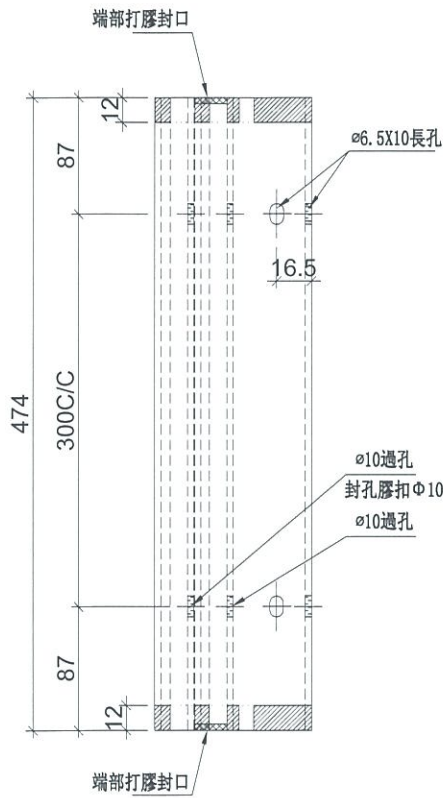

名稱	生梗企單玻	制圖	邱紅	2019.03.26	修改		
材料	X85561	復核	謝永林	2019.04.08	日期		
顏色	EC-DG-S332054 (3塗)	批准			圖號	UN-DM1d	



美特鋁質 有限公司
MIDI Aluminium Fabricator Ltd.

拆圖參見：UN-DM1d

工程號	J-837	地盤	觀塘裕民坊
-----	-------	----	-------

物料編號	層數	每層	數量	分格尺寸	使用位置	樓層
UN-DM1d	22	1	22	570	T5CW C-1	22F~25F,29F~49F
	23	1	23	570	T5CW A-3	21F~25F,29F~49F
	1	1	1	570	T5CW A-3	21F
	22	1	22	570	T5CW A-3	22F~25F,29F~49F
	合計：			68		

名稱	生梗企單玻	制圖	邱紅	2019.03.26	修改			
材料	X85561	復核	謝永林	2019.04.08	日期			
顏色	EC-DG-S332054 (3塗)	批准			圖號	UN-DM1d-1		



美特鋁質 有限公司
MIDI Aluminium Fabricator Ltd.

工程號


J-837

地盤




觀塘裕民坊

數據表參見：UN-DM1dR-1

SD頂死牆位用

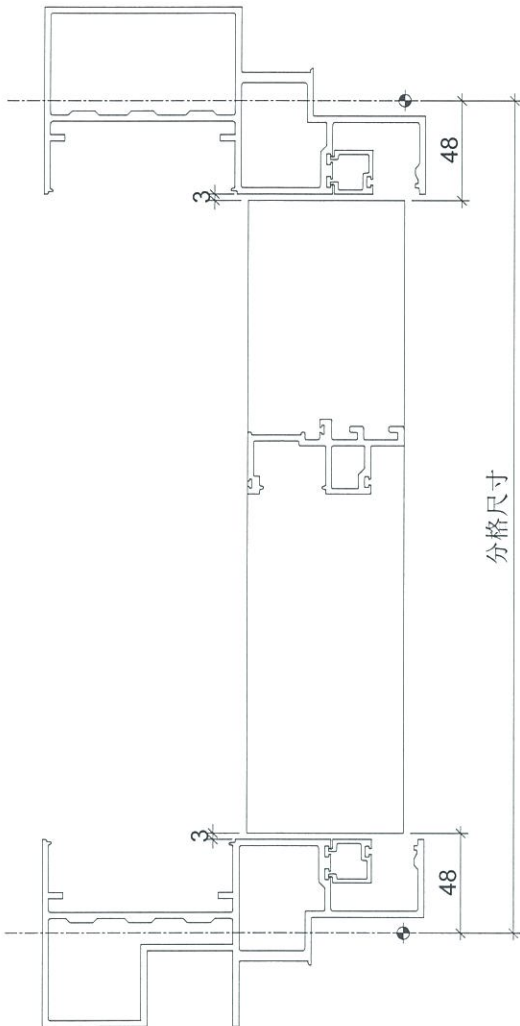

頂

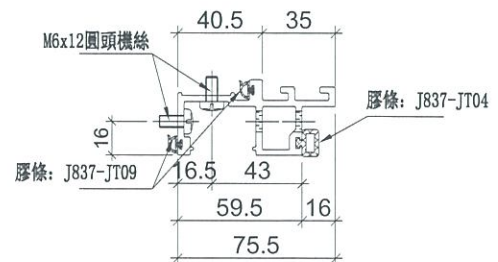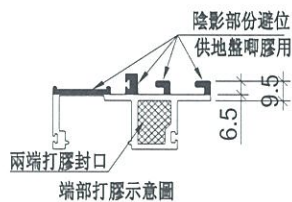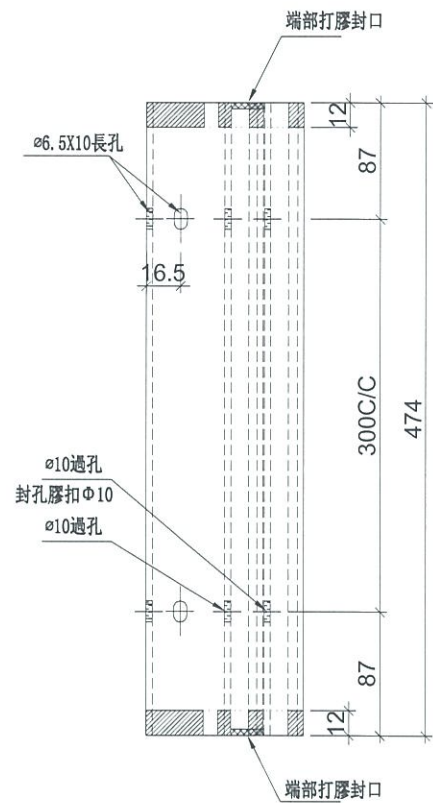

名稱	生梗企單玻	制圖	邱紅	2019.03.26	修改		
材料	X85561	復核	謝永林	2019.04.08	日期		
顏色	EC-DG-S332054 (3塗)	批准			圖號	UN-DM1dR	



美特鋁質 有限公司
MIDI Aluminium Fabricator Ltd.

拆圖參見：UN-DM1dR

工程號	J-837	地盤	觀塘裕民坊
-----	-------	----	-------

物料編號	層數	每層	數量	分格尺寸	使用位置	樓層
UN-DM1dR	22	1	22	570	T5CW C-1	22F~25F,29F~49F
	1	1	1	570	T5CW C-1	21F
	23	1	23	570	T5CW A-3	21F~25F,29F~49F
	22	1	22	570	T5CW A-3	22F~25F,29F~49F
	1	1	1	570	T5CW A-3	21F
	合計：			69		

名稱	生梗企單玻	制圖	邱紅	2019.03.26	修改			
材料	X85561	復核	謝永林	2019.04.08	日期			
顏色	EC-DG-S332054 (3塗)	批准			圖號	UN-DM1dR-1		







美特鋁質 有限公司
MIDI Aluminium Fabricator Ltd.

死牆位斷口上用

工程號 J-837 地盤 觀塘裕民坊

物料編號	層數	每層	總數量	分格尺寸	使用位置	樓層
UN-DM1T	1	1	1	900	T5CW C-1	21F

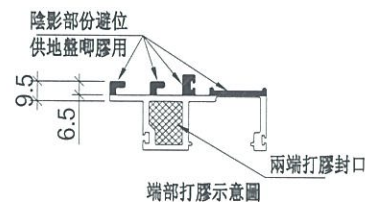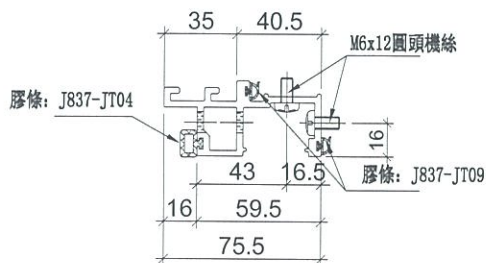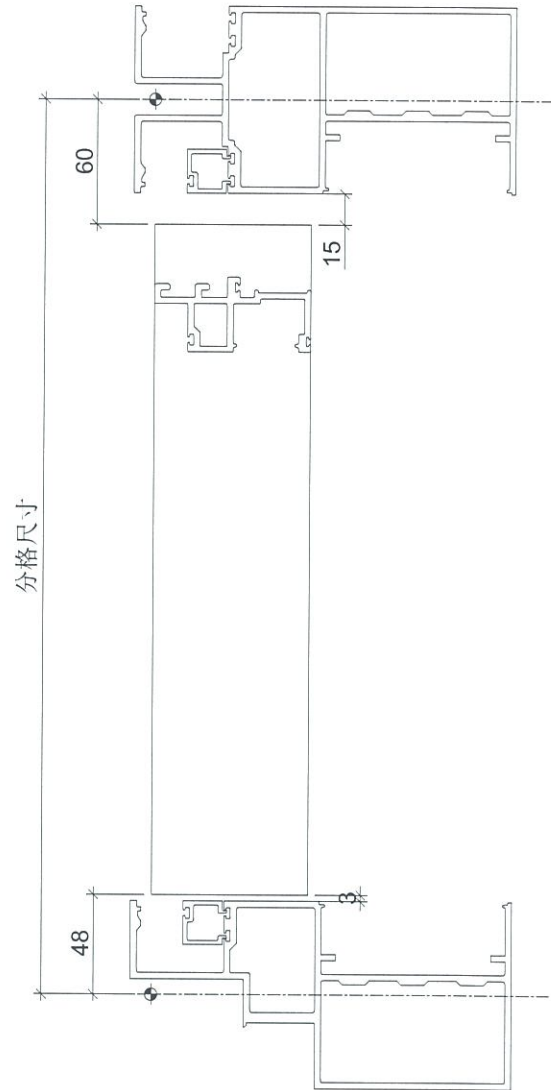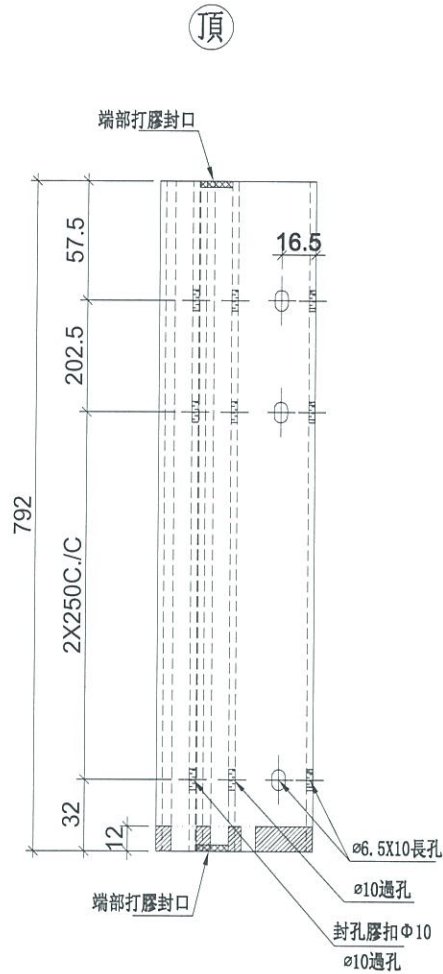

名稱	生梗企單玻	制圖	邱紅	2019.03.26	修改		
材料	X85561	復核	謝永林	2019.04.08	日期		
顏色	EC-DG-S332054 (3塗)	批准			圖號	UN-DM1T	







美特鋁質有限公司
MIDI Aluminium Fabricator Ltd.

死牆位斷口上用

工程號 J-837 地盤 觀塘裕民坊

物料編號	層數	每層	總數量	分格尺寸	使用位置	樓層
UN-DM1TR	1	1	1	900	T5CW C-1	21F

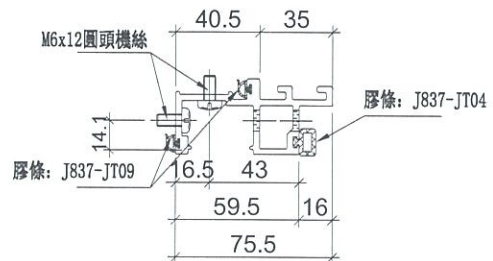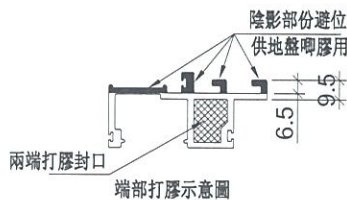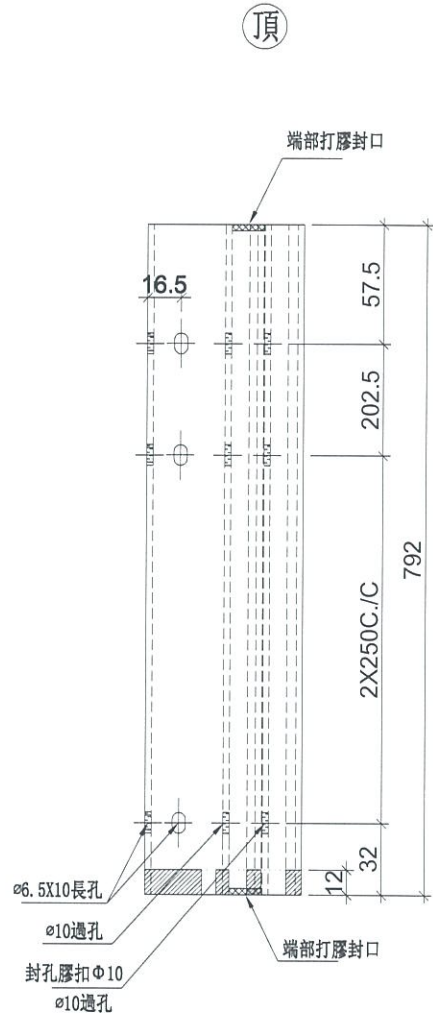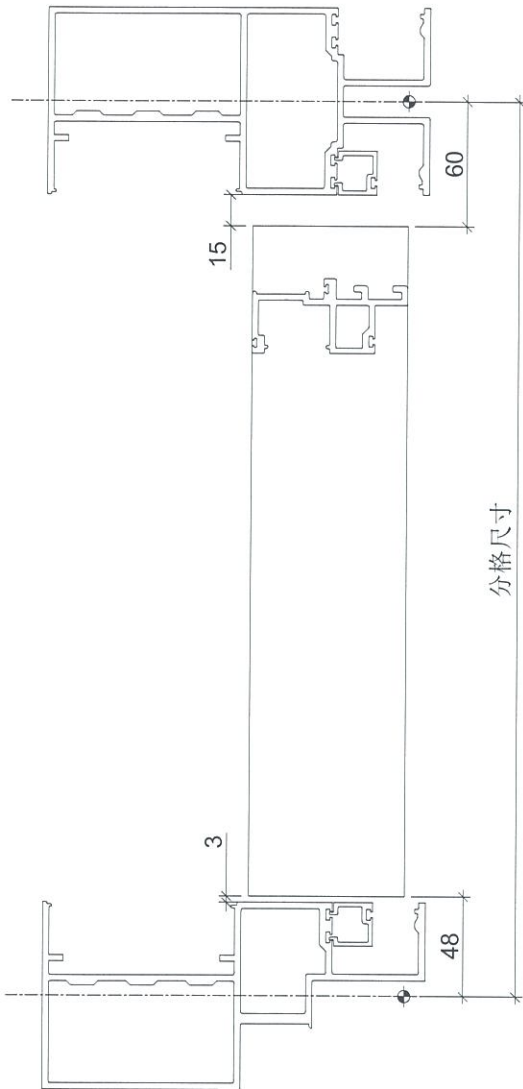





名稱	生梗企單玻	制圖	邱紅	2019. 03. 26	修改		
材料	X85561	復核	謝永林	2019. 04. 08	日期		
顏色	EC-DG-S332054 (3塗)	批准			圖號	UN-DM1TR	



美特鋁質 有限公司
MIDI Aluminium Fabricator Ltd.

死牆位斷口上用

工程號	J-837	地盤	觀塘裕民坊			
物料編號	UN-DM1X	層數	1	每層	1	總數量
						分格尺寸
						使用位置
						樓層
						22F底

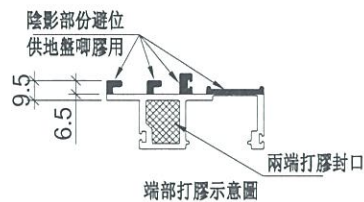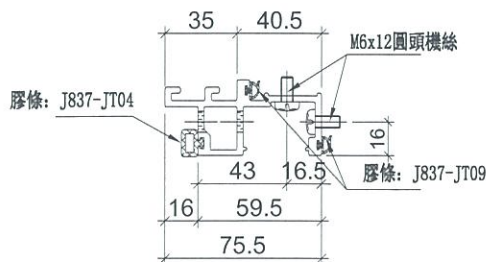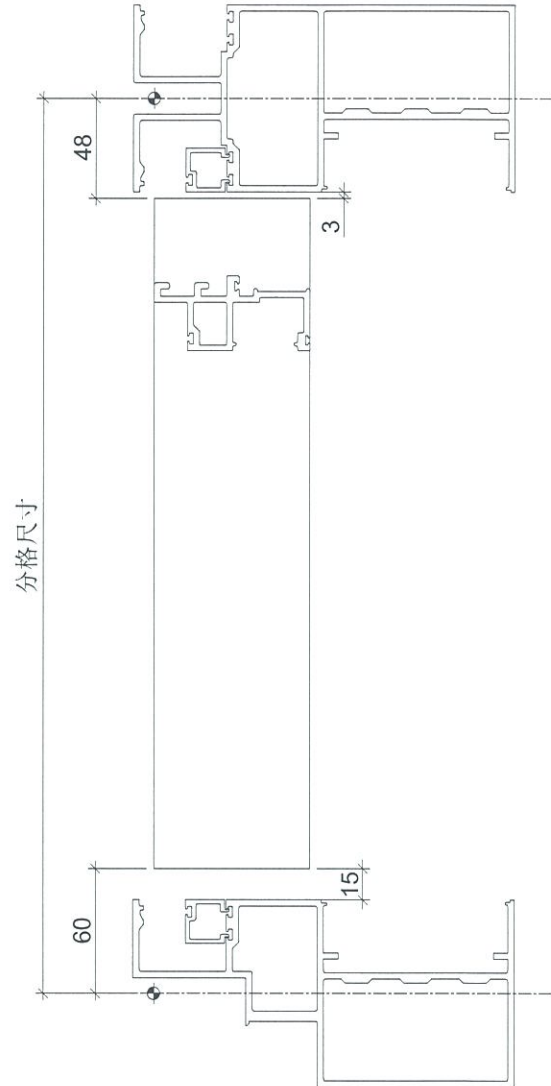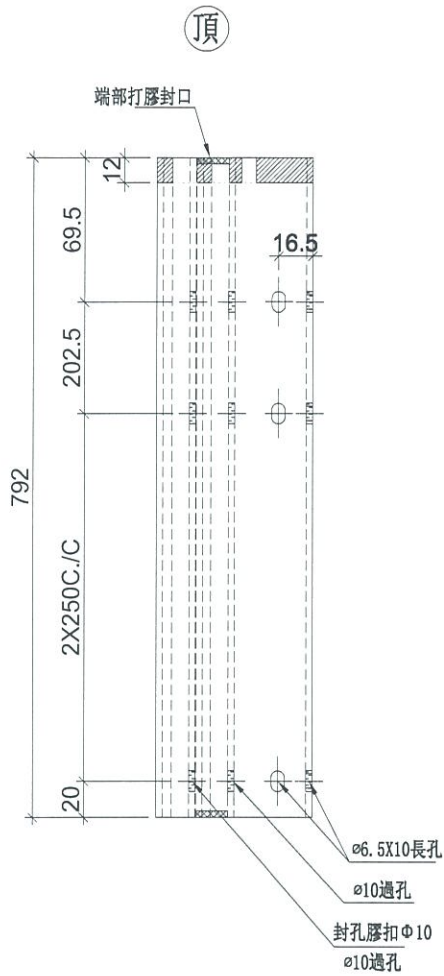

名稱	生梗企單玻	制圖	邱紅	2019.03.26	修改		
材料	X85561	復核	謝永林	2019.04.08	日期		
顏色	EC-DG-S332054 (3塗)	批准			圖號	UN-DM1X	







美特鋁質 有限公司
MIDI Aluminium Fabricator Ltd.

死牆位斷口上用

工程號 J-837 地盤 觀塘裕民坊

物料編號	層數	每層	總數量	分格尺寸	使用位置	樓層
UN-DM1XR	1	1	1	900	T5CW C-1	22F底

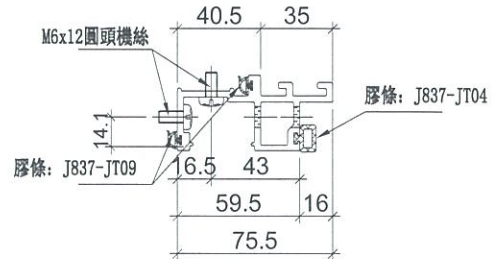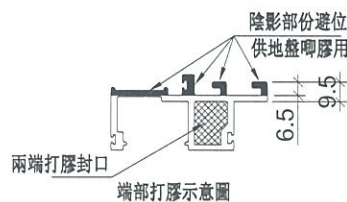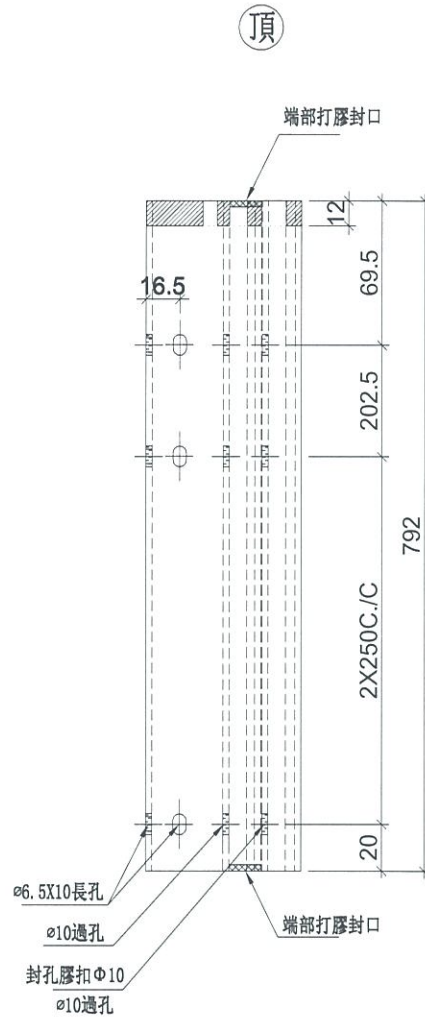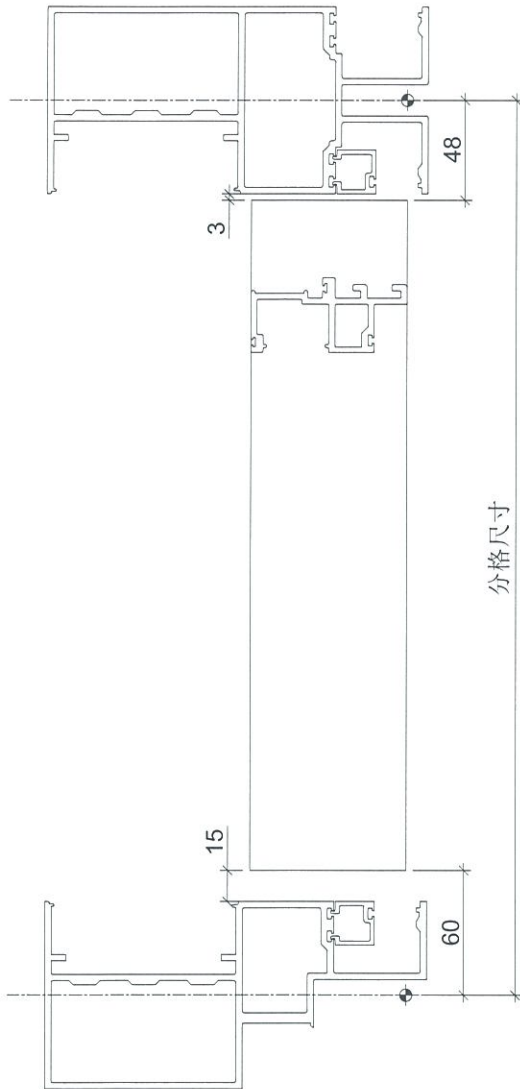

名稱	生梗企單玻	制圖	邱紅	2019.03.26	修改	
材料	X85561	復核	謝永林	2019.04.08	日期	
顏色	EC-DG-S332054 (3塗)	批准			圖號	UN-DM1XR




美特鋁質 有限公司
MIDI Aluminium Fabricator Ltd.

SD頂死牆位用

工程號 J-837 地盤 觀塘裕民坊

物料編號	層數	每層	總數量	分格尺寸	使用位置	樓層
UN-DM1E	1	1	1	570	T5CW C-1	21F

(頂)

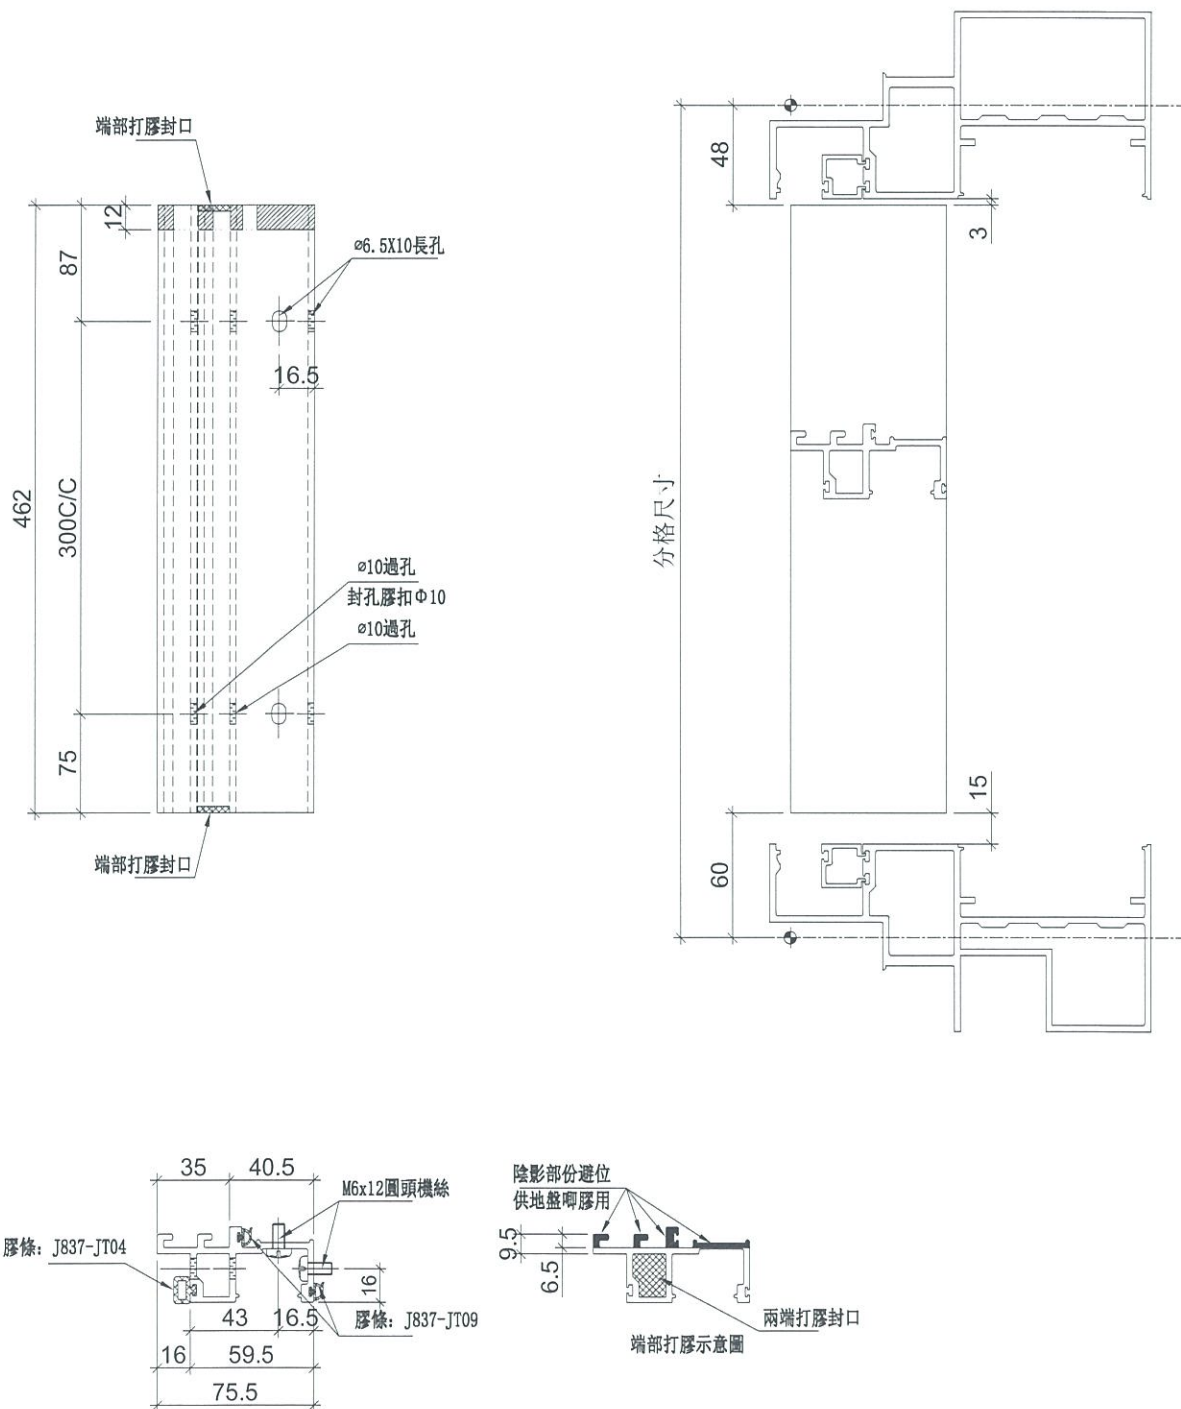




名稱	生梗企單玻	制圖	邱紅	2019.03.26	修改		
材料	X85561	復核	謝永林	2019.04.08	日期		
顏色	EC-DG-S332054 (3塗)	批准			圖號	UN-DM1E	




美特鋁質 有限公司
MIDI Aluminium Fabricator Ltd.

工程號 J-837 地盤 觀塘裕民坊

數據表參見：UN-SM1-1

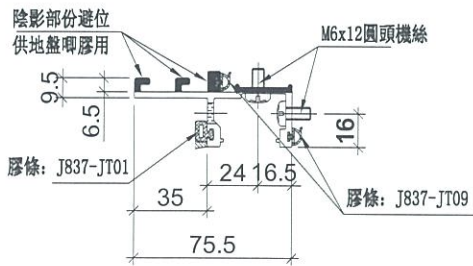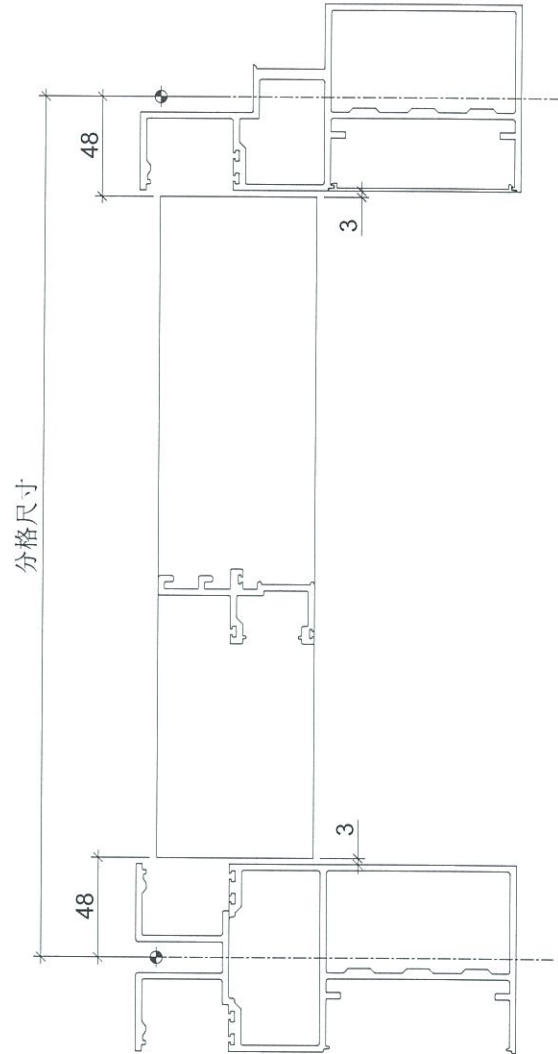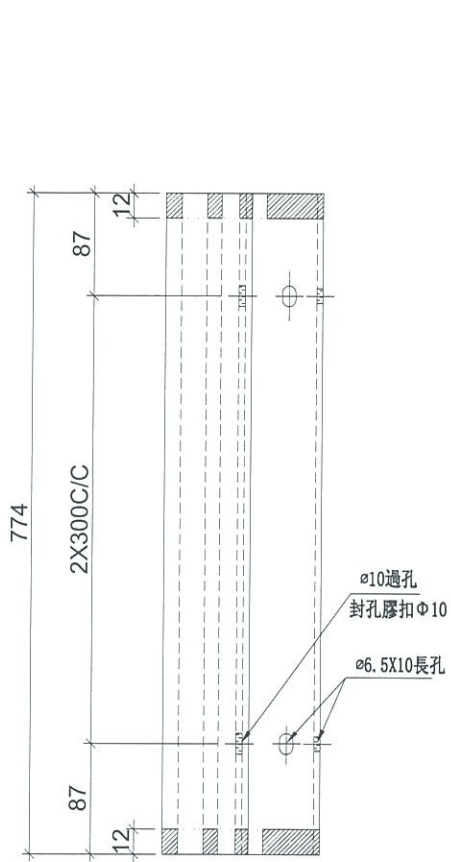

名稱	生梗企雙玻	制圖	邱紅	2019. 03. 26	修改		
材料	X85562	復核	謝永林	2019. 04. 08	日期		
顏色	EC-DG-S332054 (3塗)	批准			圖號	UN-SM1	

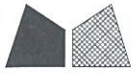

美特鋁質 有限公司
MIDI Aluminium Fabricator Ltd.

拆圖參見：UN-SM1

工程號	J-837	地盤	觀塘裕民坊
-----	-------	----	-------

物料編號	層數	每層	總數量	分格尺寸	使用位置	樓層
UN-SM1	23	2	46	870	T5CW C-1	21F~25F,29F~49F
	1	1	1	870	T5CW C-1	21F
	22	2	44	870	T5CW C-1	22F~25F,29F~49F
	23	4	92	870	T5CW A-3	21F~25F,29F~49F
	合計：			183		


名稱	生梗企雙玻	制圖	邱紅	2019.03.26	修改			
材料	X85562	復核	謝永林	2019.04.08	日期			
顏色	EC-DG-S332054 (3塗)	批准			圖號	UN-SM1-1		





美特鋁質 有限公司
MIDI Aluminium Fabricator Ltd.

工程號 J-837 地盤 觀塘裕民坊

數據表參見: UN-SM1R-1

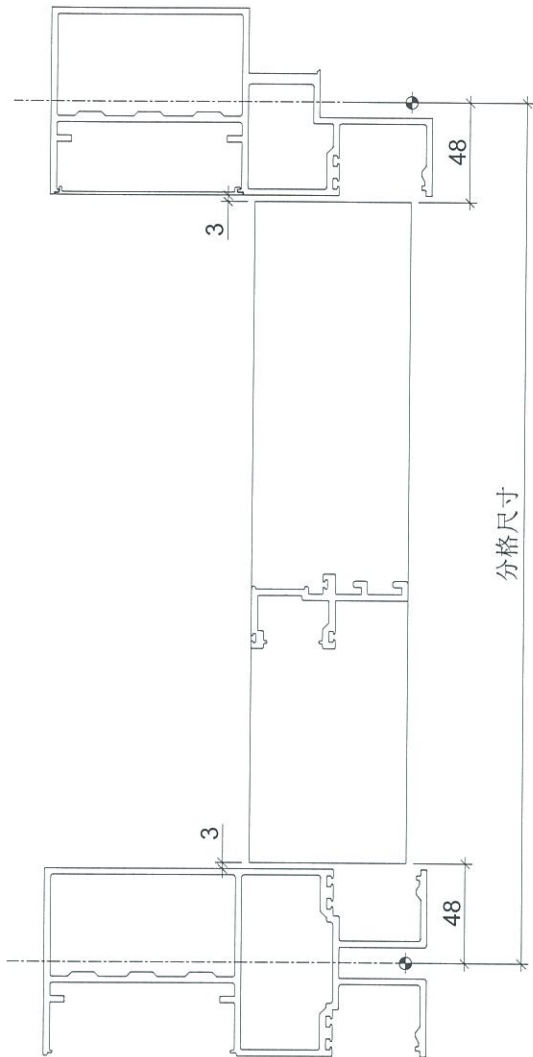

頂

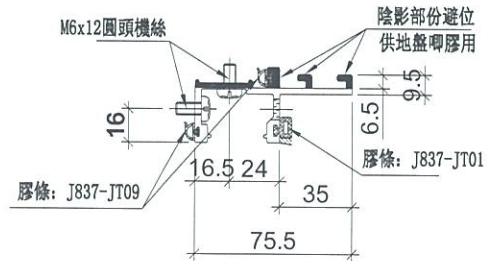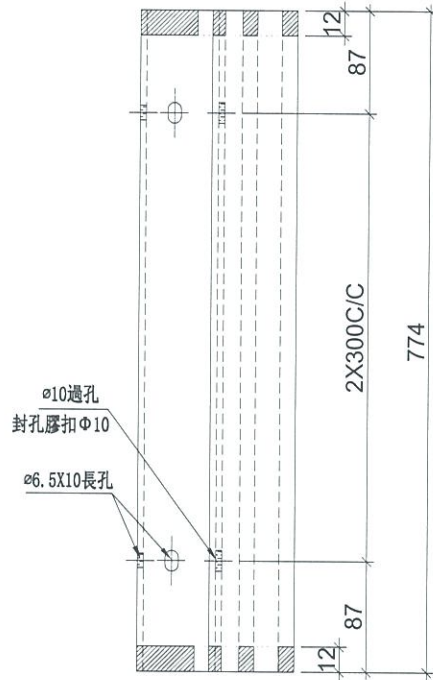

名稱	生梗企雙玻	制圖	邱紅	2019. 03. 26	修改		
材料	X85562	復核	謝永林	2019. 04. 08	日期		
顏色	EC-DG-S332054 (3塗)	批准			圖號	UN-SM1R	



美特鋁質 有限公司
MIDI Aluminium Fabricator Ltd.

拆圖參見：UN-SM1R

工程號	J-837	地盤	觀塘裕民坊
-----	-------	----	-------

物料編號	層數	每層	總數量	分格尺寸	使用位置	樓層
UN-SM1R	23	2	46	870	T5CW C-1	21F~25F,29F~49F
	1	1	1	870	T5CW C-1	21F
	22	2	44	870	T5CW C-1	22F~25F,29F~49F
	23	4	92	870	T5CW A-3	21F~25F,29F~49F
	合計：			183		

名稱	生梗企雙玻	制圖	邱紅	2019.03.26	修改			
材料	X85562	復核	謝永林	2019.04.08	日期			
顏色	EC-DG-S332054 (3塗)	批准			圖號	UN-SM1R-1		



美特鋁質 有限公司
MIDI Aluminium Fabricator Ltd.




工程號 J-837 地盤 觀塘裕民坊

數量	位置	樓層
1	T5CW-A-3	21F

工廠用

變層梗窗用

頂

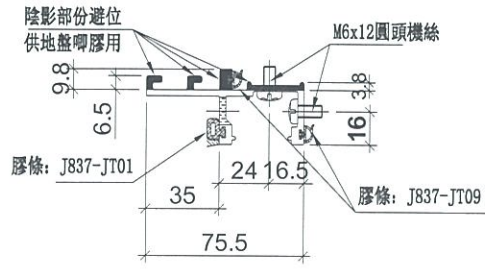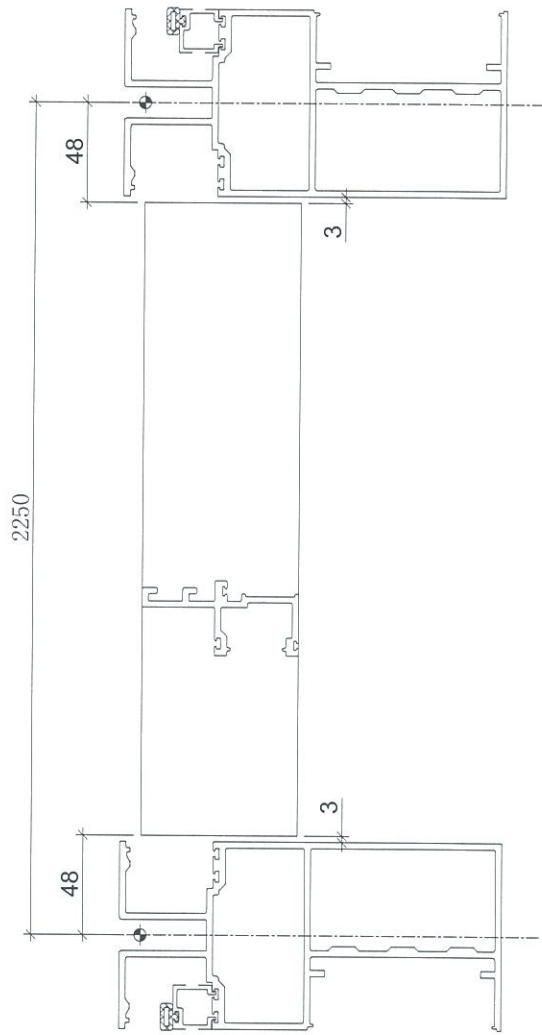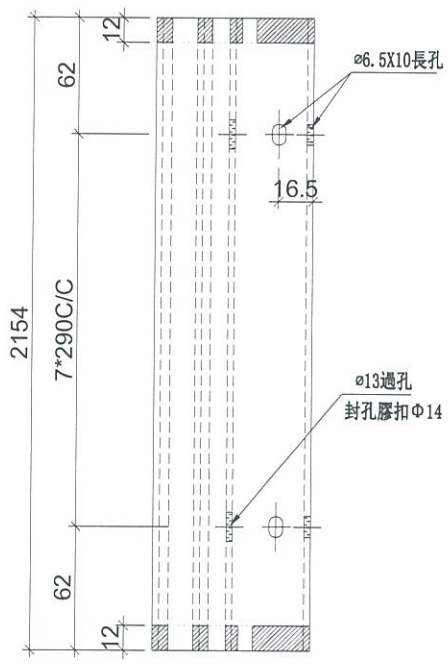

名稱	生梗企雙玻	制圖	邱紅	2019.03.26	修改		
材料	X85562	復核	謝永林	2019.04.08	日期		
顏色	EC-DG-S332054 (3塗)	批准			圖號	UN-SM2	



美特鋁質 有限公司
MIDI Aluminium Fabricator Ltd.

工程號

J-837


地盤

觀塘裕民坊



數量	位置	樓層
1	T5CW-A-3	21F

工廠用

變層梗窗用

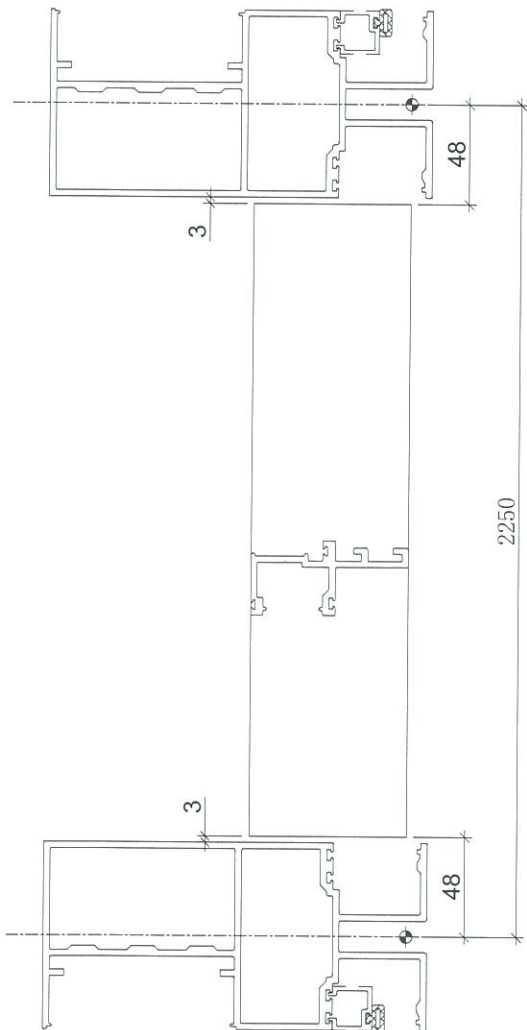

頂

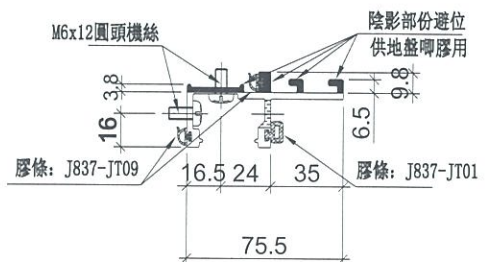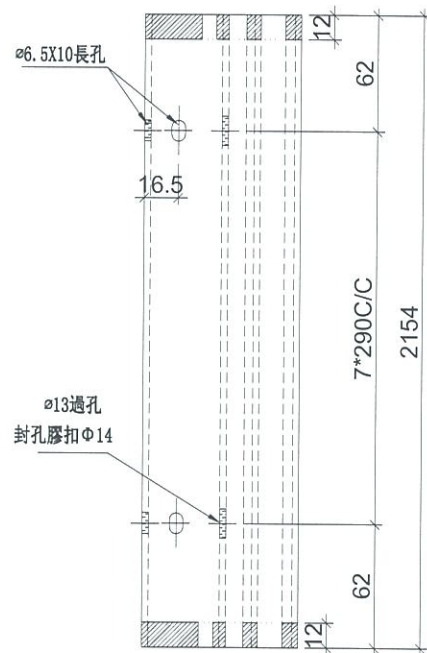


名稱	生梗企雙玻	制圖	邱紅	2019.03.26	修改		
材料	X85562	復核	謝永林	2019.04.08	日期		
顏色	EC-DG-S332054 (3塗)	批准			圖號	UN-SM2R	




美特鋁質 有限公司
MIDI Aluminium Fabricator Ltd.

工程號 J-837 地盤 觀塘裕民坊

物料編號	L	層數	每層	總數量	MXN			EQ	分格尺寸	使用位置	樓層
ZS-U01	2120	23	1	23	300	X	7	10	2250	T5CW-A-3	21F~25F,29F~49F

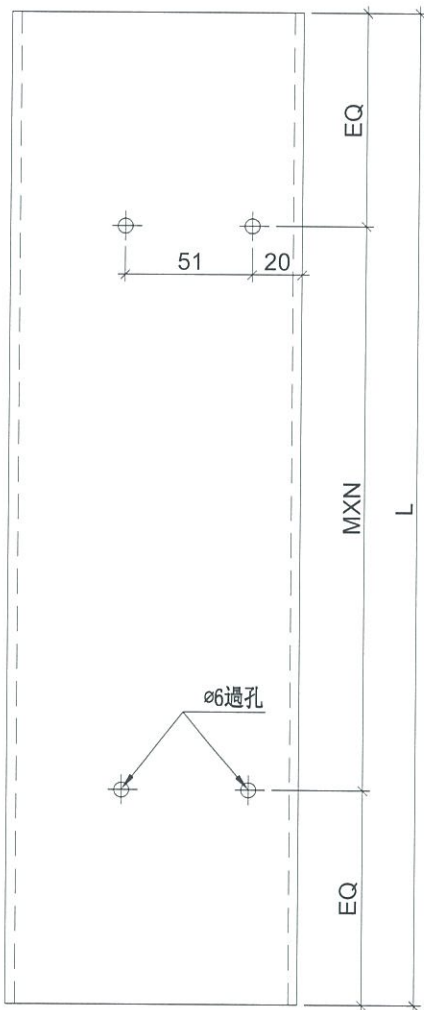

工廠用

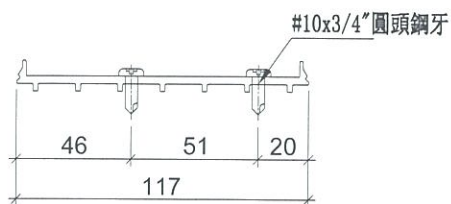


名稱	SD中柱底座	制圖	邱紅	2019.03.26	修改		
材料	X85579	復核	謝永林	2019.04.08	日期		
顏色	MILL	批准			圖號	ZS-U01	




美特鋁質 有限公司
MIDI Aluminium Fabricator Ltd.

工程號 J-837 地盤 觀塘裕民坊

物料編號	L	層數	每層	總數量	MXN			EQ	分格尺寸	使用位置	樓層
ZS-U01R	2120	1	1	1	300	X	7	10	2250	T5CW-C-1	21F
	2120	1	1	1	300	X	7	10	2250	T5CW-C-1	21F
	2120	22	1	22	300	X	7	10	2250	T5CW-C-1	22F~25F,29F~49F
	2120	22	1	22	300	X	7	10	2250	T5CW-A-3	22F~25F,29F~49F
合計：				46							

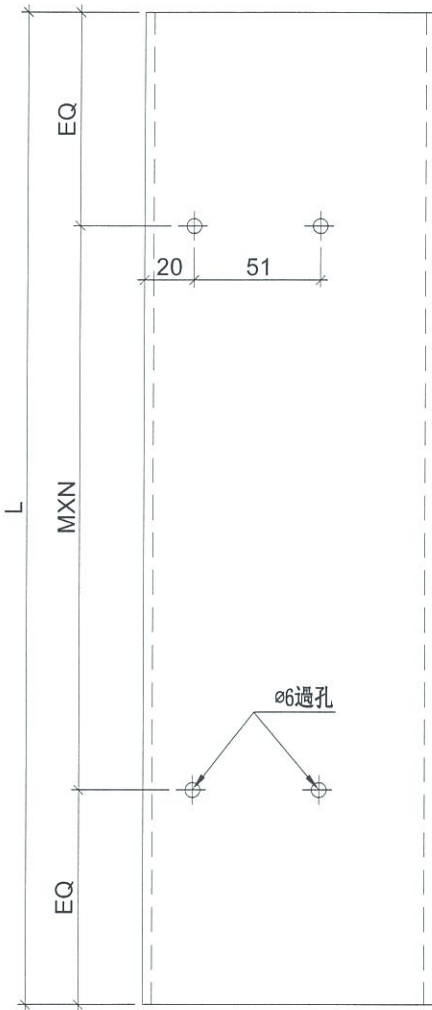

工廠用

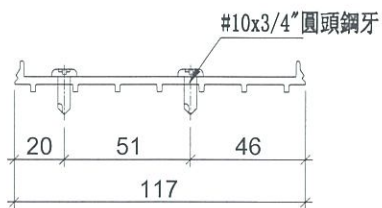


名稱	SD中柱底座	制圖	邱紅	2019. 03. 26	修改		
材料	X85579	復核	謝永林	2019. 04. 08	日期		
顏色	MILL	批準			圖號	ZS-U01R	




美特鋁質 有限公司
MIDI Aluminium Fabricator Ltd.

工程號 J-837 地盤 觀塘裕民坊

物料編號	L	層數	每層	總數量	MXN			A	分格尺寸	使用位置	樓層
TD-M05	2402.5	23	1	23	280	X	8	107.5	2580	T5CW-A-3	21F~25F,29F~49F

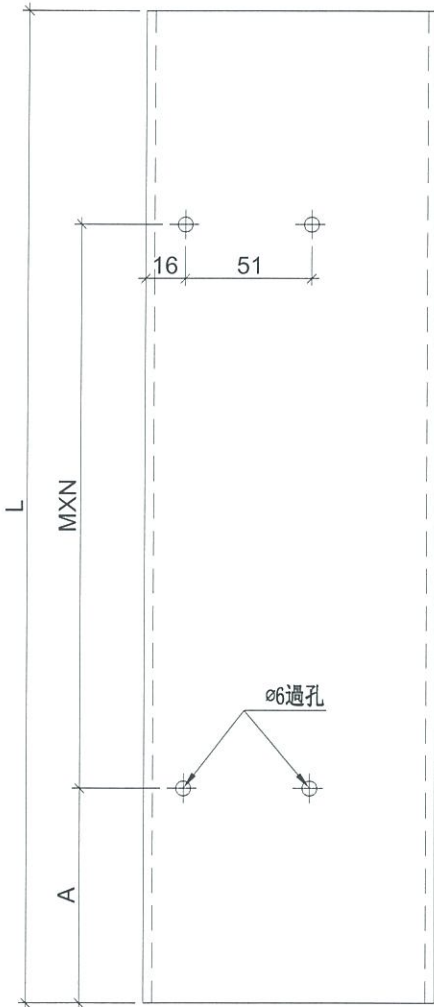

工廠用

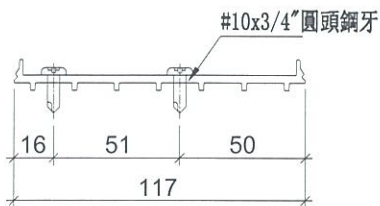


名稱	SD中柱底座	制圖	邱紅	2019.03.26	修改		
材料	X85579	復核	謝永林	2019.04.08	日期		
顏色	MILL	批準			圖號	TD-M05	




美特鋁質 有限公司
MIDI Aluminium Fabricator Ltd.

工程號 J-837 地盤 觀塘裕民坊

物料編號	L	層數	每層	總數量	MXN			A	分格尺寸	使用位置	樓層
TD-M05R	2402.5	1	1	1	280	X	8	107.5	2580	T5CW-C-1	21F
	2402.5	1	1	1	280	X	8	107.5	2580	T5CW-C-1	21F
	2402.5	22	1	22	280	X	8	107.5	2580	T5CW-C-1	22F~25F,29F~49F
	2402.5	22	1	22	280	X	8	107.5	2580	T5CW-A-3	22F~25F,29F~49F
合計：				46							

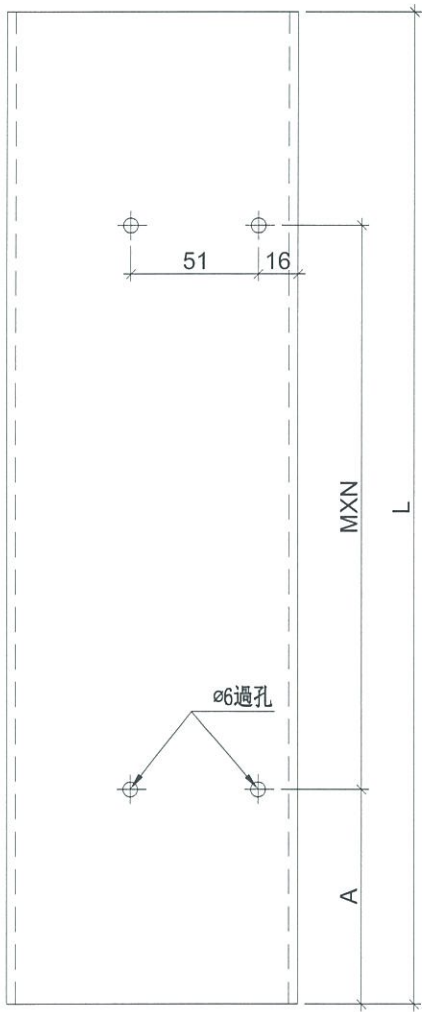

工廠用

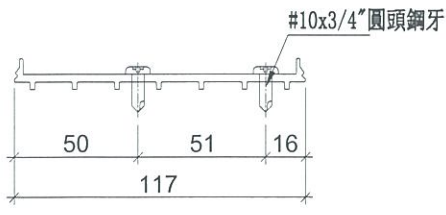

名稱	SD中柱底座	制圖	邱紅	2019.03.26	修改		
材料	X85579	復核	謝永林	2019.04.08	日期		
顏色	MILL	批准			圖號	TD-M05R	



美特鋁質有限公司

MIDI Aluminium Fabricator Ltd.





物料編號	L	層數	每層	總數量	M	EQ	分格尺寸	使用位置	樓層		
UN-SE1	597	23	1	23	300	X	1	148.5	570	T5CW-A-3	21F-25F,29F-49F

工程號	J-837	地盤	觀塘裕民坊
-----	-------	----	-------

*注意:

螺絲鑽平頭孔事宜, 請留意M5及3/16"要沉頭 (90° X ϕ 10), 供修螺絲后唧膠用

工廠用

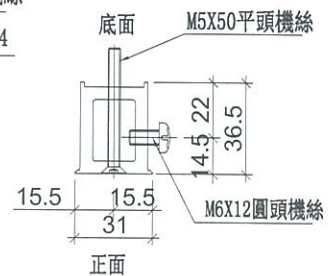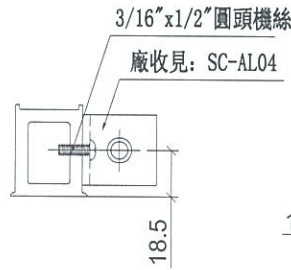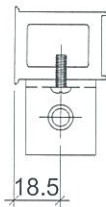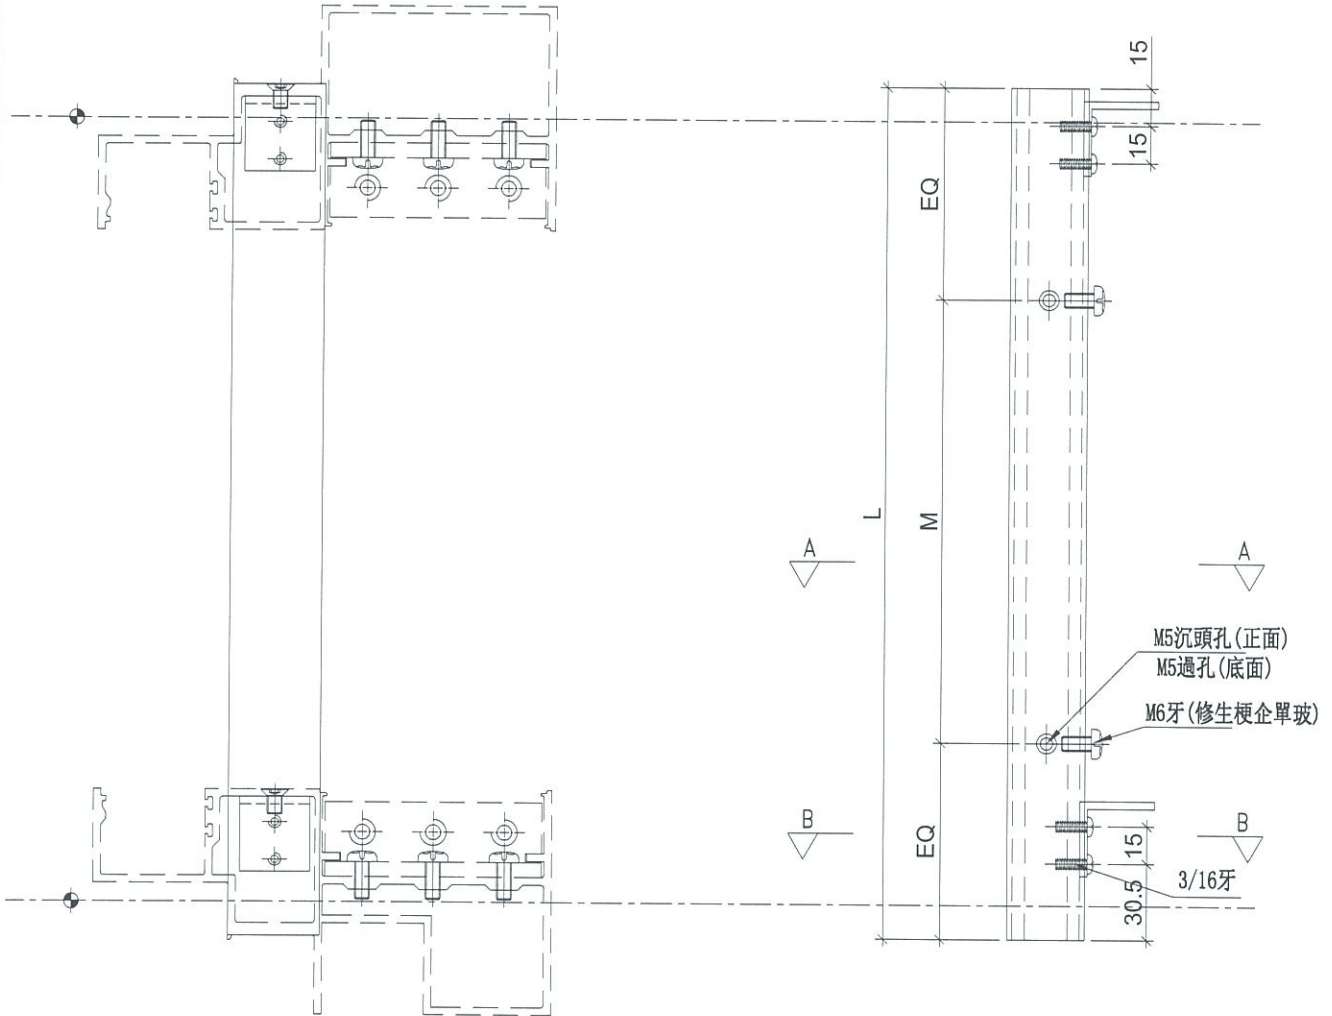

SECTION: B-B

SECTION: A-A

名稱	雙生托	制圖	邱紅	2019.03.26	修改		
材料	X85551	復核	謝永林	2019.04.08	日期		
顏色	EC-DG-S332054 (3塗)	批准			圖號	UN-SE1	




美特鋁質有限公司
MIDI Aluminium Fabricator Ltd.

物料編號	L	層數	每層	總數量	M	EQ	分格尺寸	使用位置	樓層	
UN-SE1R	597	1	1	1	300	X	148.5	570	T5CW-C-1	22F底
	597	22	1	22	300	X	148.5	570	T5CW-C-1	22F~25F,29F~49F
	597	22	1	22	300	X	148.5	570	T5CW-A-3	22F~25F,29F~49F
合計:				45						

工程號 J-837 地盤 觀塘裕民坊

*注意:
螺絲鑽平頭孔事宜, 請留意M5及3/16"要
沉頭 (90° X ϕ 10), 供修螺絲后唧膠用

工廠用

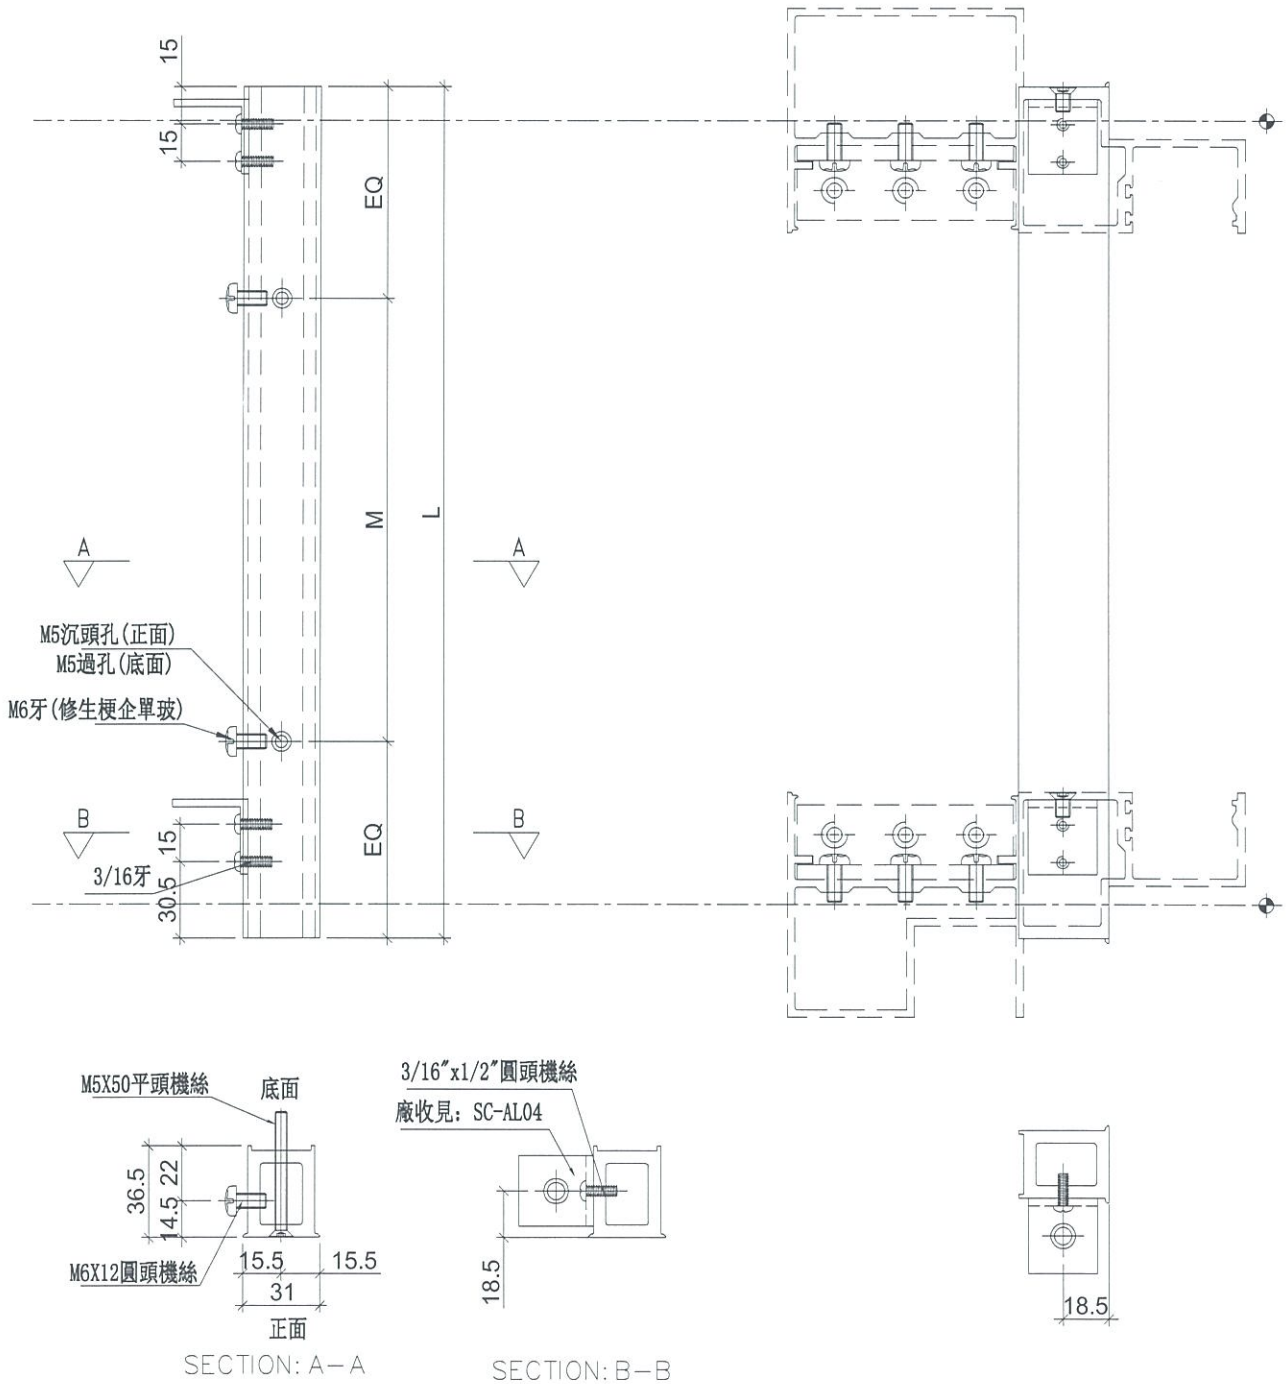

名稱	雙生托	制圖	邱紅	2019.03.26	修改		
材料	X85551	復核	謝永林	2019.04.08	日期		
顏色	EC-DG-S332054 (3塗)	批准			圖號	UN-SE1R	







美特鋁質 有限公司
MIDI Aluminium Fabricator Ltd.

數量	位置	樓層
1	T5CW-A-3	21F

工程號	J-837	地盤	觀塘裕民坊
-----	-------	----	-------

*注意:
螺絲鑽平頭孔事宜, 請留意M5及3/16"要
沉頭 (90° X \varnothing 10), 供修螺絲后唧膠用

工廠用

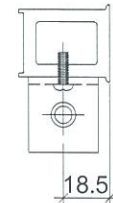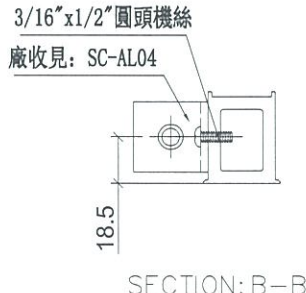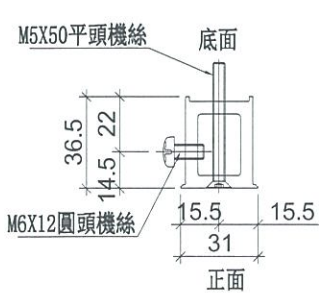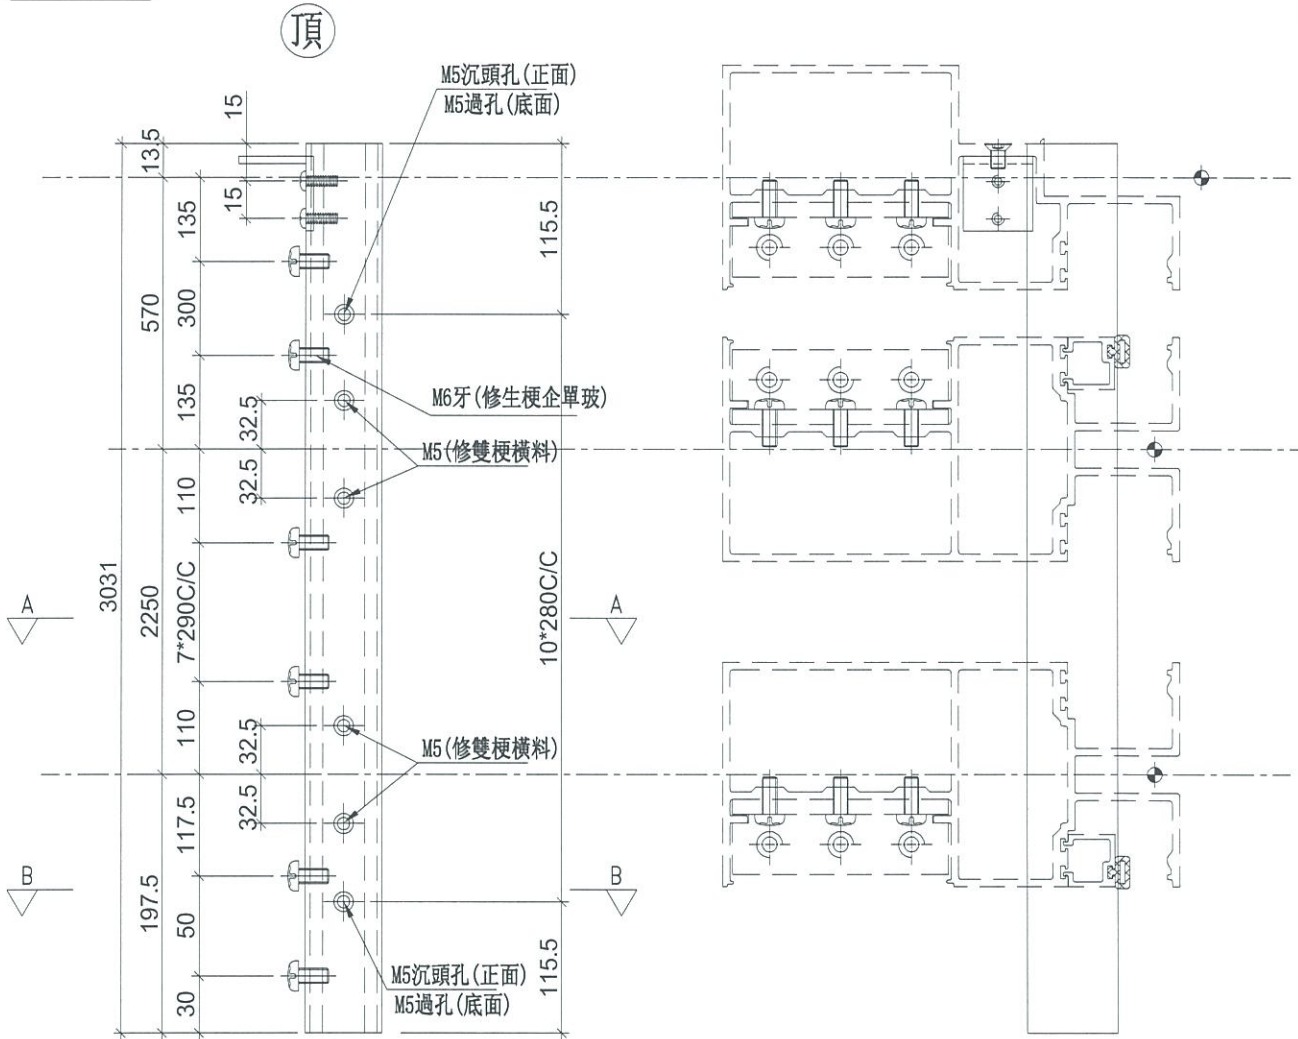

名稱	雙生托	制圖	邱紅	2019.03.26	修改		
材料	X85551	復核	謝永林	2019.04.08	日期		
顏色	EC-DG-S332054 (3塗)	批准			圖號	UN-SE2R	




美特鋁質 有限公司
MIDI Aluminium Fabricator Ltd.

物料編號	L	數量	M	A	分格尺寸	使用位置	樓層
UN-SE3R	701	1	250 X 2	107.5	900	T5CW-C-1	21F

工程號	J-837	地盤	觀塘裕民坊
-----	-------	----	-------

***注意:**
螺絲鑽平頭孔事宜, 請留意M5及3/16"要
沉頭 (90° X $\phi 10$), 供修螺絲后唧膠用

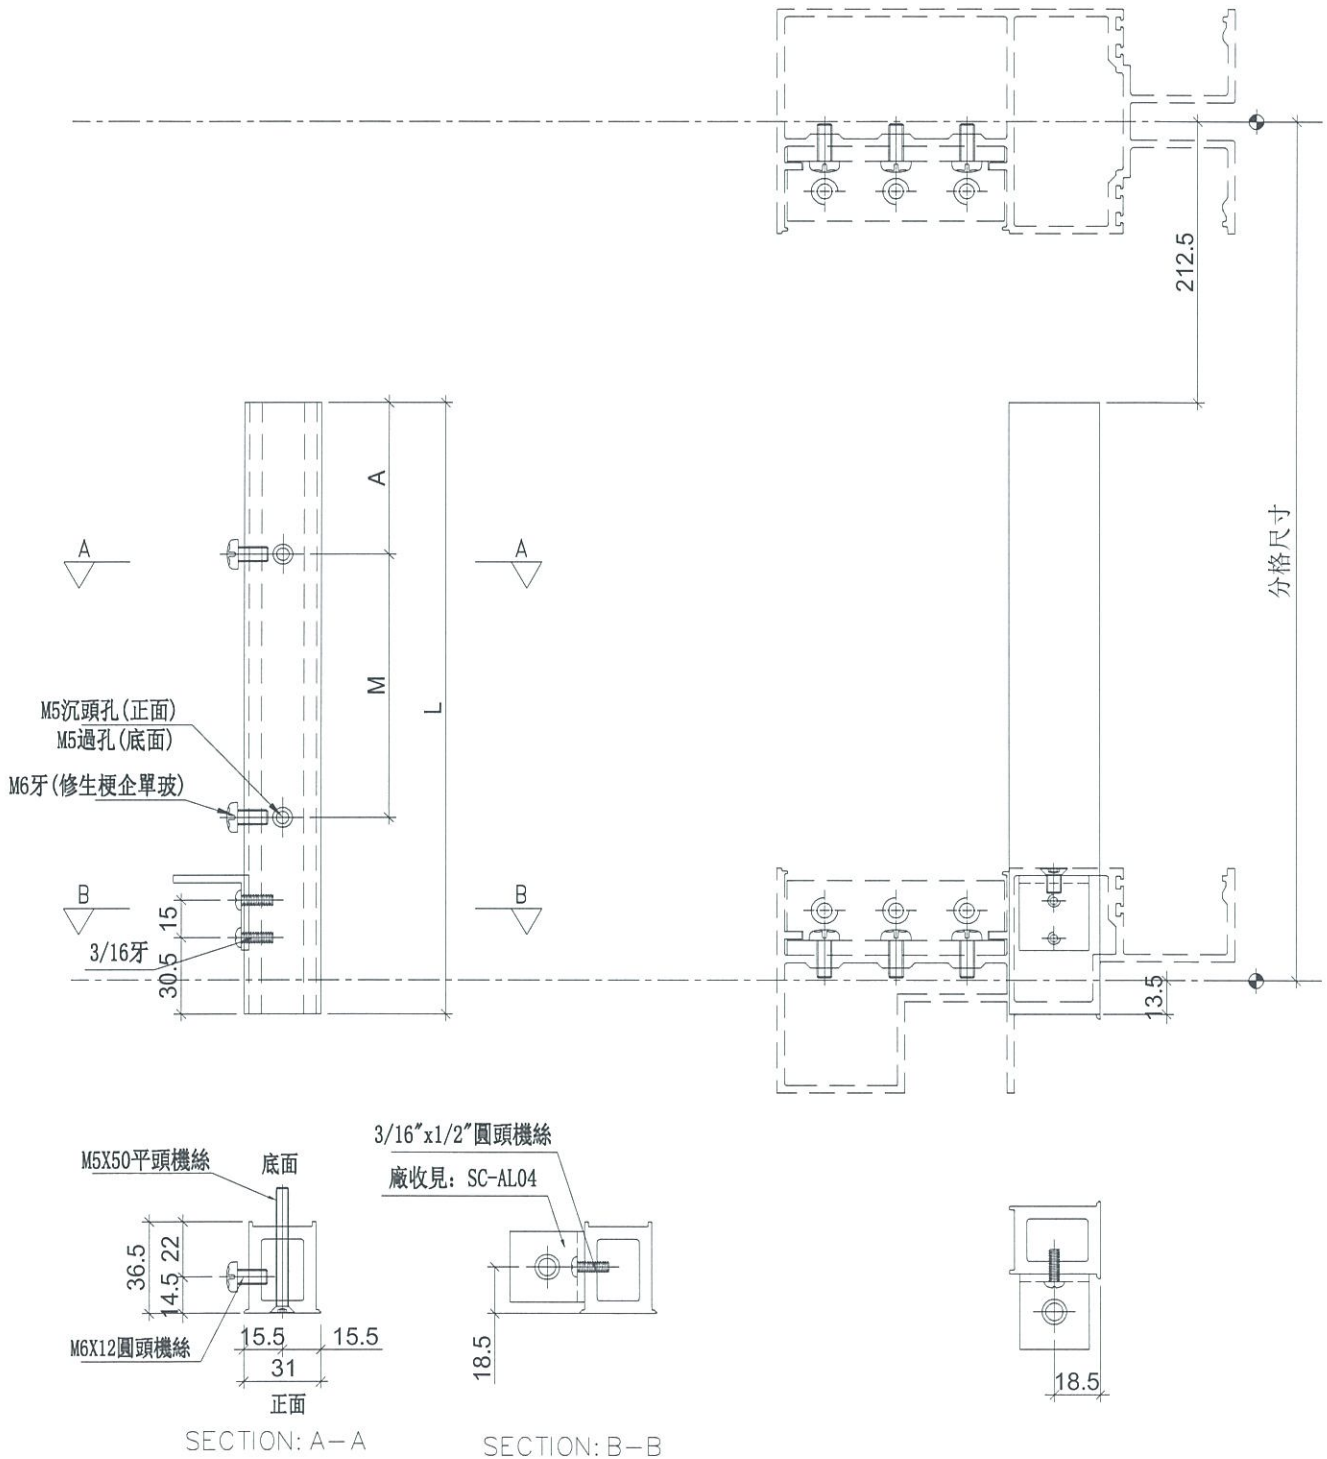

名稱	雙生托	制圖	邱紅	2019.03.26	修改		
材料	X85551	復核	謝永林	2019.04.08	日期		
顏色	EC-DG-S332054 (3塗)	批準			圖號	UN-SE3R	




美特鋁質有限公司
MIDI Aluminium Fabricator Ltd.

物料編號	L	數量	M	A	分格尺寸	使用位置	樓層
UN-SE4R	523.5	1	300 X 1	75	570	T5CW-C-1	21F

工程號 J-837 地盤 觀塘裕民坊

*注意:
螺絲鑽平頭孔事宜, 請留意M5及3/16"要
沉頭 (90° X ϕ 10), 供修螺絲后唧膠用

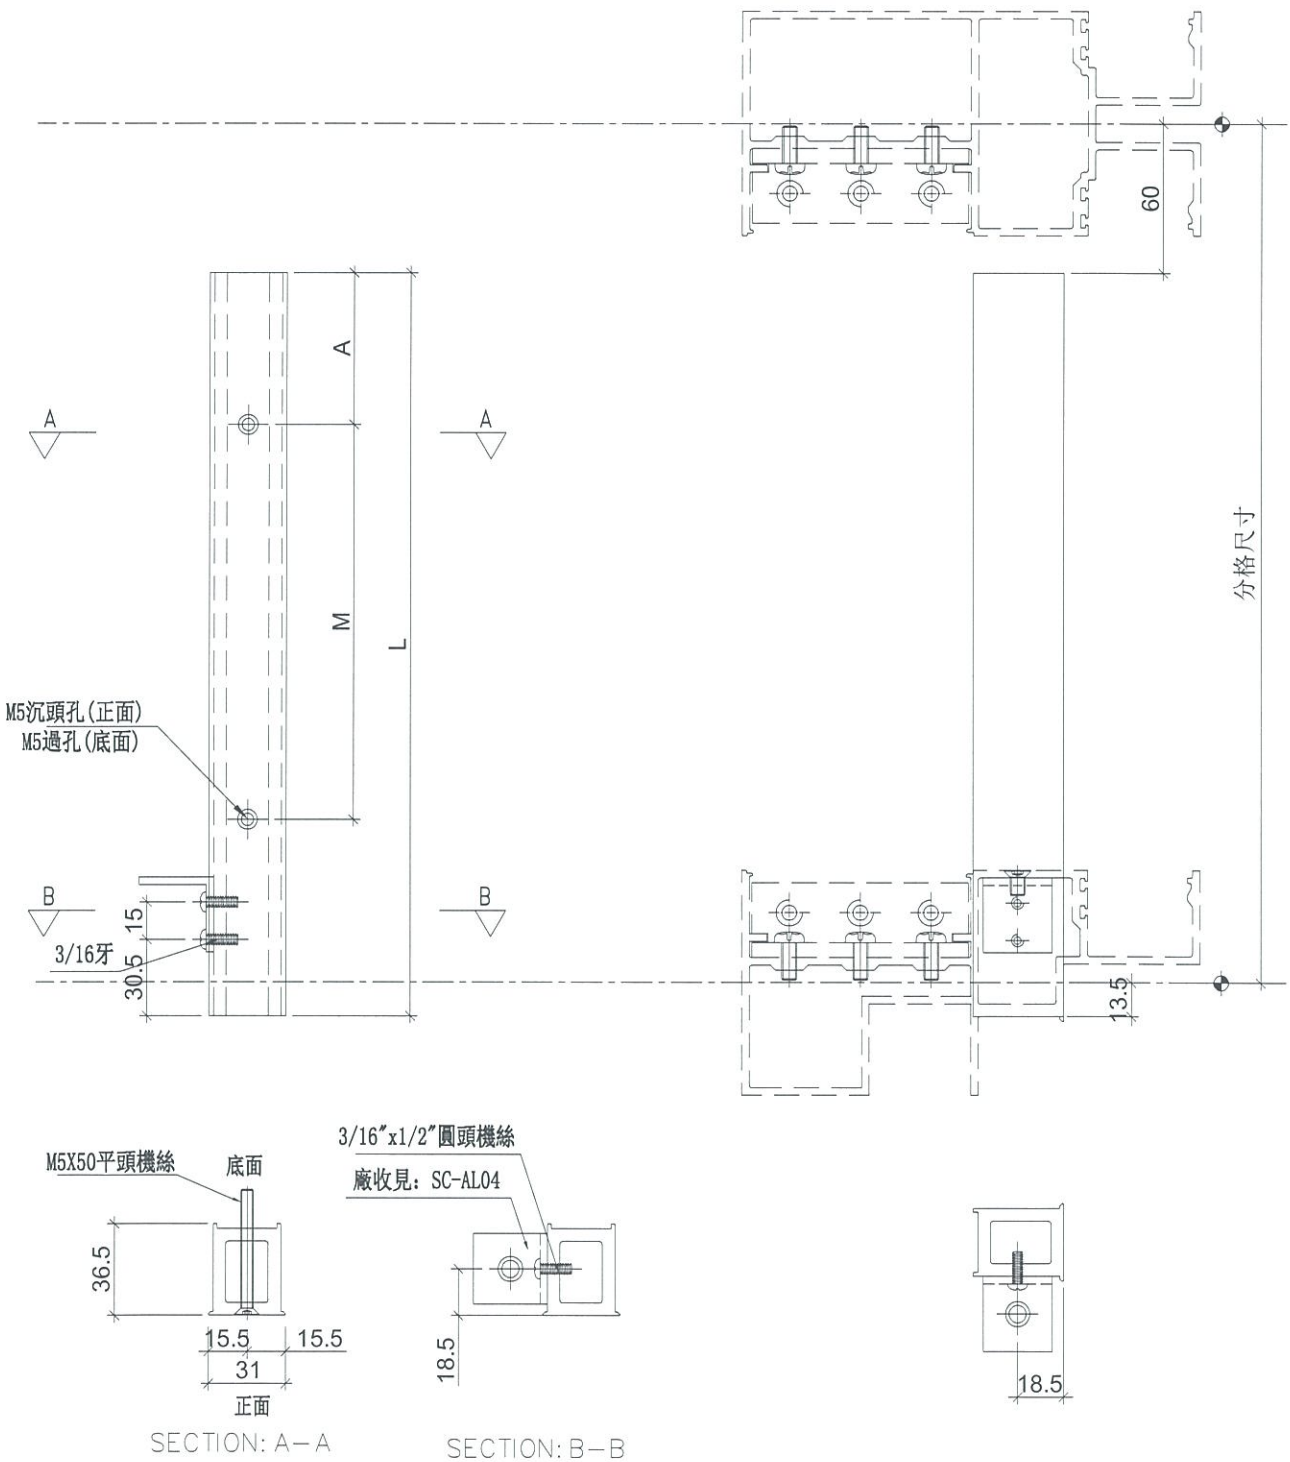

名稱	雙生托	制圖	邱紅	2019.03.26	修改		
材料	X85551	復核	謝永林	2019.04.08	日期		
顏色	EC-DG-S332054 (3塗)	批準			圖號	UN-SE4R	





美特鋁質 有限公司
MIDI Aluminium Fabricator Ltd.

物料編號	層數	每層	總數量	使用位置	樓層
LJ-C01	23	2	46	T5CW-C-1	21F~25F,29F~49F
	22	6	132	T5CW-C-1	22F~25F,29F~49F
	23	6	138	T5CW-A-3	21F~25F,29F~49F
合計：			316		

工程號 J-837 地盤 觀塘裕民坊

工廠用

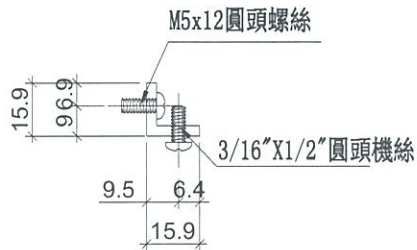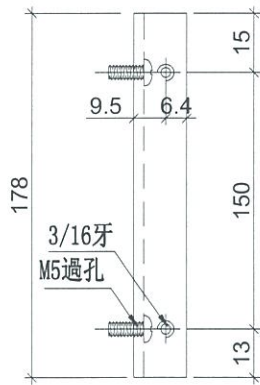

名稱	鋁角加工圖	制圖	邱紅	2019.03.26	修改			
材料	15.88*15.88*3.18鋁角	復核	謝永林	2019.04.08	日期			
顏色	MILL	批准			圖號	LJ-C01		





美特鋁質 有限公司
MIDI Aluminium Fabricator Ltd.

物料編號	層數	每層	總數量	使用位置	樓層
LJ-C01R	23	2	46	T5CW-C-1	21F~25F,29F~49F
	22	6	132	T5CW-C-1	22F~25F,29F~49F
	23	6	138	T5CW-A-3	21F~25F,29F~49F
合計：			316		

工程號 J-837 地盤 觀塘裕民坊

工廠用

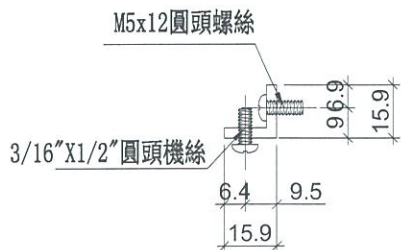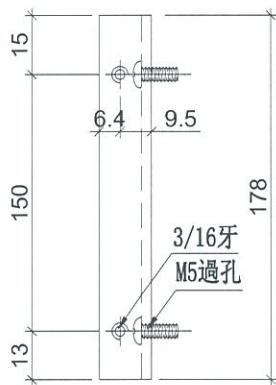

名稱	鋁角加工圖	制圖	邱紅	2019.03.26	修改		
材料	15.88*15.88*3.18鋁角	復核	謝永林	2019.04.08	日期		
顏色	MILL	批准			圖號	LJ-C01R	




美特鋁質 有限公司
MIDI Aluminium Fabricator Ltd.

物料編號	層數	每層	總數量	使用位置	樓層
LJ-C01a	23	2	46	T5CW-C-1	21F~25F,29F~49F
	22	6	132	T5CW-C-1	22F~25F,29F~49F
	23	6	138	T5CW-A-3	21F~25F,29F~49F
合計：			316		

工程號 J-837 地盤 觀塘裕民坊

工廠用

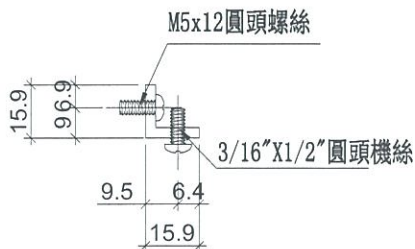

名稱	鋁角加工圖	制圖	邱紅	2019.03.26	修改			
材料	15.88*15.88*3.18鋁角	復核	謝永林	2019.04.08	日期			
顏色	MILL	批准			圖號	LJ-C01a		





美特鋁質 有限公司
MIDI Aluminium Fabricator Ltd.


物料編號	層數	每層	總數量	使用位置	樓層
LJ-C01aR	23	2	46	T5CW-C-1	21F~25F,29F~49F
	22	6	132	T5CW-C-1	22F~25F,29F~49F
	23	6	138	T5CW-A-3	21F~25F,29F~49F
合計：			316		

工程號 J-837 地盤 觀塘裕民坊

工廠用

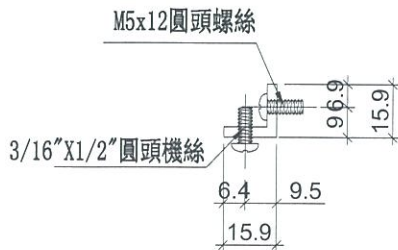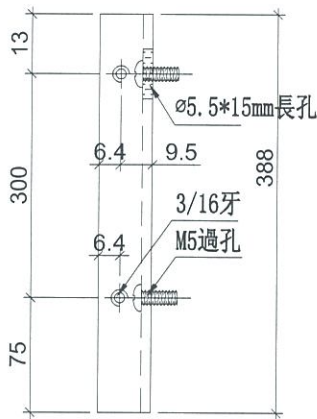

名稱	鋁角加工圖	制圖	邱紅	2019.03.26	修改		
材料	15.88*15.88*3.18鋁角	復核	謝永林	2019.04.08	日期		
顏色	MILL	批准			圖號	LJ-C01aR	


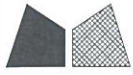


美特鋁質 有限公司
MIDI Aluminium Fabricator Ltd.

物料編號	層數	每層	總數量	使用位置	樓層
LJ-C02	22	1	22	T5CW-C-1	22F~25F,29F~49F
	23	1	23	T5CW-A-3	21F~25F,29F~49F
	23	1	23	T5CW-A-3	21F~25F,29F~49F
合計：			68		

工程號 J-837 地盤 觀塘裕民坊

工廠用

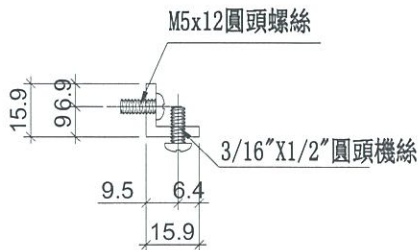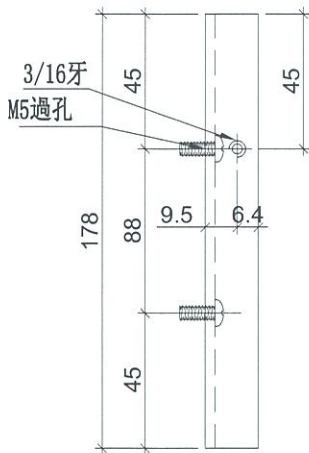

名稱	鋁角加工圖	制圖	邱紅	2019.03.26	修改			
材料	15.88*15.88*3.18鋁角	復核	謝永林	2019.04.08	日期			
顏色	MILL	批准			圖號	LJ-C02		





美特鋁質 有限公司
MIDI Aluminium Fabricator Ltd.

物料編號	層數	每層	總數量	使用位置	樓層
LJ-C02R	22	1	22	T5CW-C-1	22F~25F,29F~49F
	23	1	23	T5CW-A-3	21F~25F,29F~49F
	23	1	23	T5CW-A-3	21F~25F,29F~49F
合計：			68		

工程號 J-837 地盤 觀塘裕民坊

工廠用

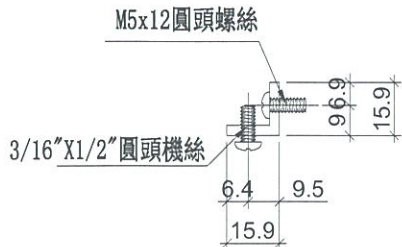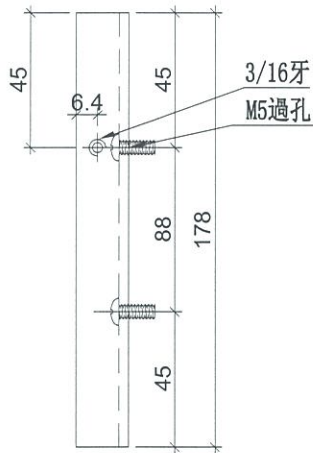

名稱	鋁角加工圖	制圖	邱紅	2019.03.26	修改			
材料	15.88*15.88*3.18鋁角	復核	謝永林	2019.04.08	日期			
顏色	MILL	批准			圖號	LJ-C02R		





美特鋁質 有限公司
MIDI Aluminium Fabricator Ltd.


物料編號	層數	每層	總數量	使用位置	樓層
LJ-C02a	22	1	22	T5CW-C-1	22F~25F,29F~49F
	23	1	23	T5CW-A-3	21F~25F,29F~49F
	23	1	23	T5CW-A-3	21F~25F,29F~49F
合計：			68		

工程號 J-837 地盤 觀塘裕民坊

工廠用

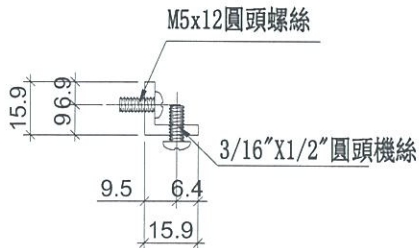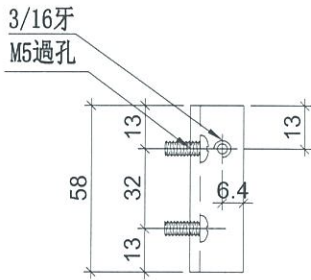

名稱	鋁角加工圖	制圖	邱紅	2019.03.26	修改		
材料	15.88*15.88*3.18鋁角	復核	謝永林	2019.04.08	日期		
顏色	MILL	批准			圖號	LJ-C02a	


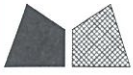


美特鋁質 有限公司
MIDI Aluminium Fabricator Ltd.

物料編號	層數	每層	總數量	使用位置	樓層
LJ-C02aR	22	1	22	T5CW-C-1	22F~25F,29F~49F
	23	1	23	T5CW-A-3	21F~25F,29F~49F
	23	1	23	T5CW-A-3	21F~25F,29F~49F
合計：			68		

工程號 J-837 地盤 觀塘裕民坊

工廠用

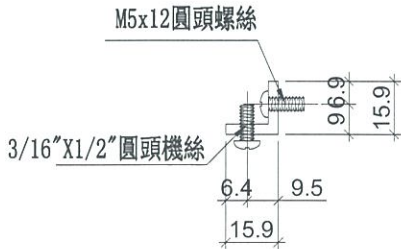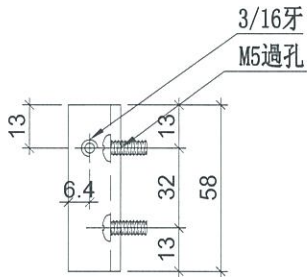

名稱	鋁角加工圖	制圖	邱紅	2019.03.26	修改		
材料	15.88*15.88*3.18鋁角	復核	謝永林	2019.04.08	日期		
顏色	MILL	批准			圖號	LJ-C02aR	




美特鋁質 有限公司
MIDI Aluminium Fabricator Ltd.

物料編號	層數	每層	總數量	使用位置	樓層
LJ-C03	22	1	22	T5CW-C-1	22F~25F,29F~49F
	1	2	2	T5CW-C-1	21F

工程號	J-837	地盤	觀塘裕民坊
-----	-------	----	-------

工廠用

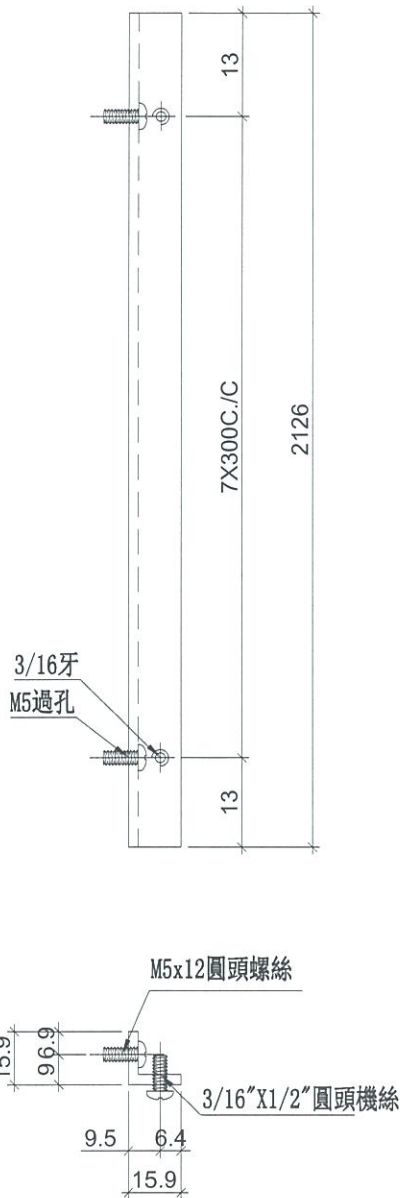

名稱	鋁角加工圖	制圖	邱紅	2019.03.26	修改		
材料	15.88*15.88*3.18鋁角	復核	謝永林	2019.04.08	日期		
顏色	MILL	批准			圖號	LJ-C03	





美特鋁質 有限公司
MIDI Aluminium Fabricator Ltd.

物料編號	層數	每層	總數量	使用位置	樓層
LJ-C03R	22	1	22	T5CW-C-1	22F~25F,29F~49F
	1	2	2	T5CW-C-1	21F

工程號	J-837	地盤	觀塘裕民坊
-----	-------	----	-------

工廠用

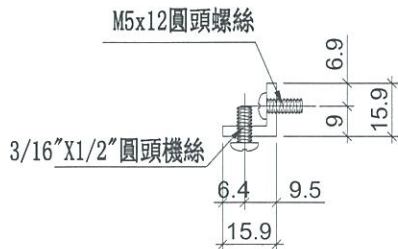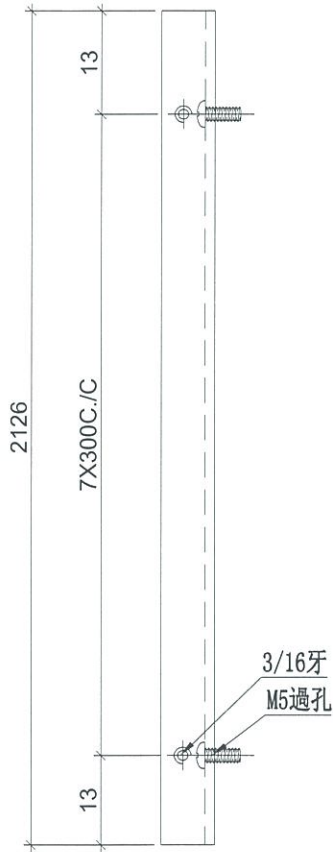

名稱	鋁角加工圖	制圖	邱紅	2019.03.26	修改			
材料	15.88*15.88*3.18鋁角	復核	謝永林	2019.04.08	日期			
顏色	MILL	批准			圖號	LJ-C03R		





美特鋁質 有限公司
MIDI Aluminium Fabricator Ltd.

物料編號	層數	每層	總數量	使用位置	樓層
LJ-C04	1	4	4	T5CW-C-1	21F

工程號	J-837	地盤	觀塘裕民坊
-----	-------	----	-------

工廠用

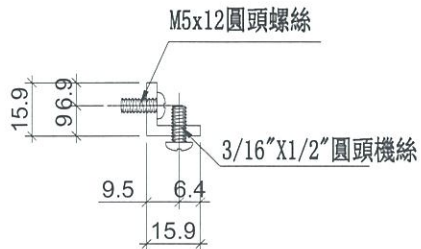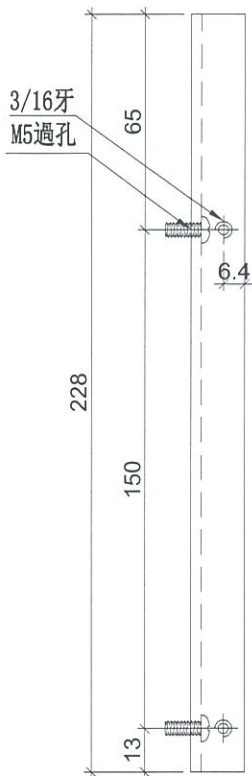

名稱	鋁角加工圖	制圖	邱紅	2019.03.26	修改		
材料	15.88*15.88*3.18鋁角	復核	謝永林	2019.04.08	日期		
顏色	MILL	批准			圖號	LJ-C04	





美特鋁質 有限公司
MIDI Aluminium Fabricator Ltd.

物料編號	層數	每層	總數量	使用位置	樓層
LJ-C04R	1	4	4	T5CW-C-1	21F

工程號	J-837	地盤	觀塘裕民坊
-----	-------	----	-------

工廠用

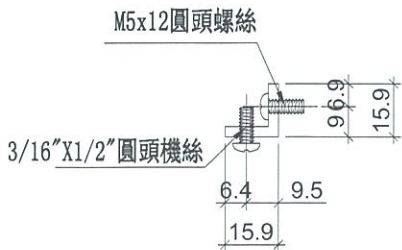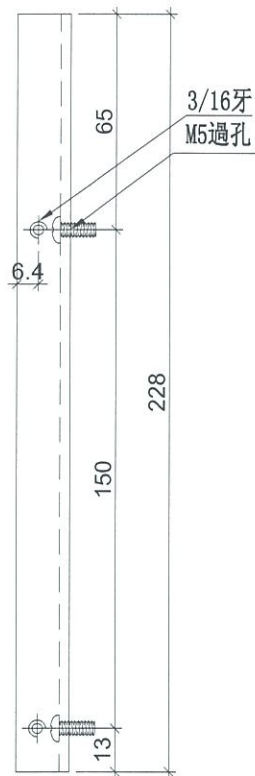

名稱	鋁角加工圖	制圖	邱紅	2019.03.26	修改		
材料	15.88*15.88*3.18鋁角	復核	謝永林	2019.04.08	日期		
顏色	MILL	批准			圖號	LJ-C04R	





美特鋁質 有限公司
MIDI Aluminium Fabricator Ltd.

物料編號	層數	每層	總數量	使用位置	樓層
LJ-C04a	1	4	4	T5CW-C-1	21F

工程號 J-837 地盤 觀塘裕民坊

工廠用

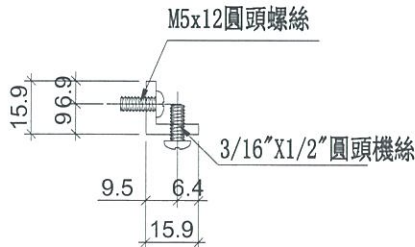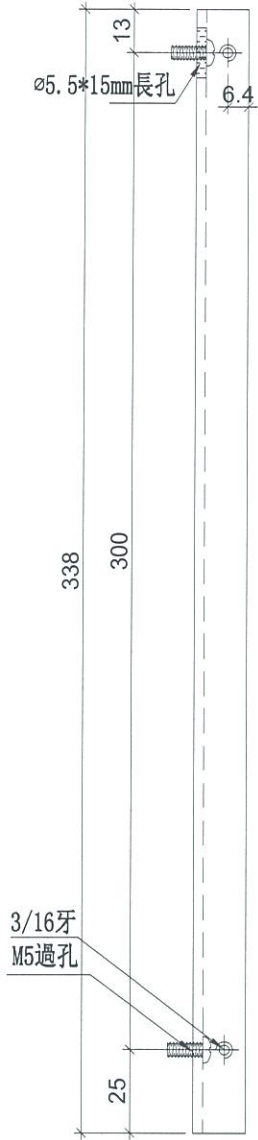

名稱	鋁角加工圖	制圖	邱紅	2019.03.26	修改		
材料	15.88*15.88*3.18鋁角	復核	謝永林	2019.04.08	日期		
顏色	MILL	批准			圖號	LJ-C04a	





美特鋁質 有限公司
MIDI Aluminium Fabricator Ltd.

物料編號	層數	每層	總數量	使用位置	樓層
LJ-C04aR	1	4	4	T5CW-C-1	21F

工程號 J-837 地盤 觀塘裕民坊

工廠用

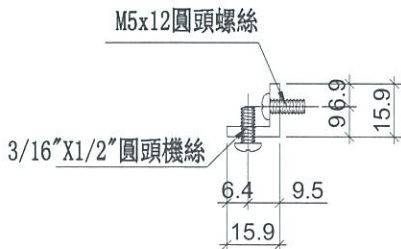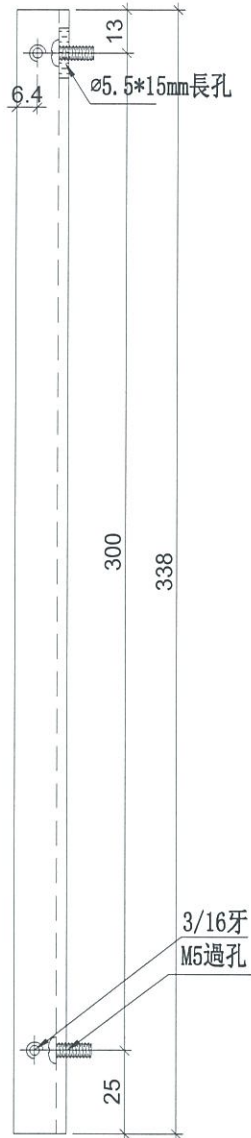

名稱	鋁角加工圖	制圖	邱紅	2019.03.26	修改		
材料	15.88*15.88*3.18鋁角	復核	謝永林	2019.04.08	日期		
顏色	MILL	批准			圖號	LJ-C04aR	





美特鋁質 有限公司
MIDI Aluminium Fabricator Ltd.

物料編號	層數	每層	總數量	使用位置	樓層
LJ-C05	1	4	4	T5CW-C-1	21F
	1	1	1	T5CW-C-1	21F

工程號	J-837	地盤	觀塘裕民坊
-----	-------	----	-------



3/16牙
M5過孔

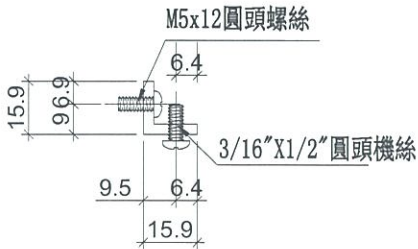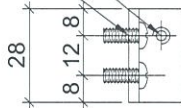

名稱	鋁角加工圖	制圖	邱紅	2019.03.26	修改		
材料	15.88*15.88*3.18鋁角	復核	謝永林	2019.04.08	日期		
顏色	MILL	批准			圖號	LJ-C05	





美特鋁質 有限公司
MIDI Aluminium Fabricator Ltd.

物料編號	層數	每層	總數量	使用位置	樓層
LJ-C05R	1	4	4	T5CW-C-1	21F
	1	1	1	T5CW-C-1	21F

工程號 J-837 地盤 觀塘裕民坊

工廠用

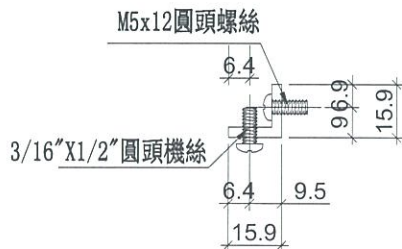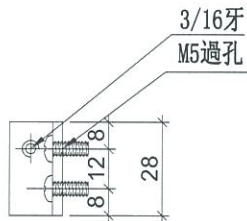

名稱	鋁角加工圖	制圖	邱紅	2019.03.26	修改		
材料	15.88*15.88*3.18鋁角	復核	謝永林	2019.04.08	日期		
顏色	MILL	批准			圖號	LJ-C05R	





美特鋁質 有限公司
MIDI Aluminium Fabricator Ltd.

物料編號	層數	每層	總數量	使用位置	樓層
LJ-C05a	1	4	4	T5CW-C-1	21F

工程號	J-837	地盤	觀塘裕民坊
-----	-------	----	-------

工廠用

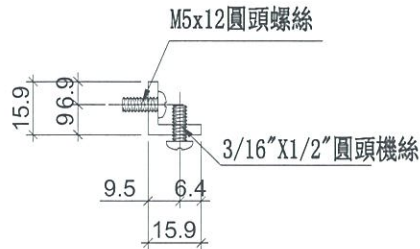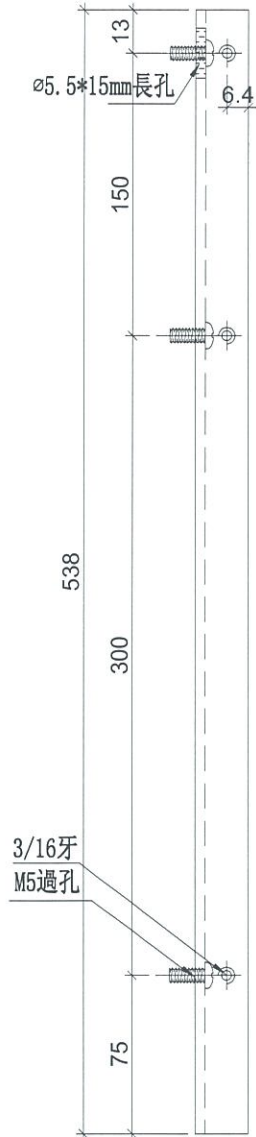

名稱	鋁角加工圖	制圖	邱紅	2019.03.26	修改		
材料	15.88*15.88*3.18鋁角	復核	謝永林	2019.04.08	日期		
顏色	MILL	批准			圖號	LJ-C05a	





美特鋁質 有限公司
MIDI Aluminium Fabricator Ltd.

物料編號	層數	每層	總數量	使用位置	樓層
LJ-C05aR	1	4	4	T5CW-C-1	21F

工程號 J-837 地盤 觀塘裕民坊

工廠用

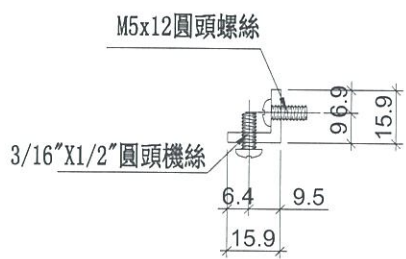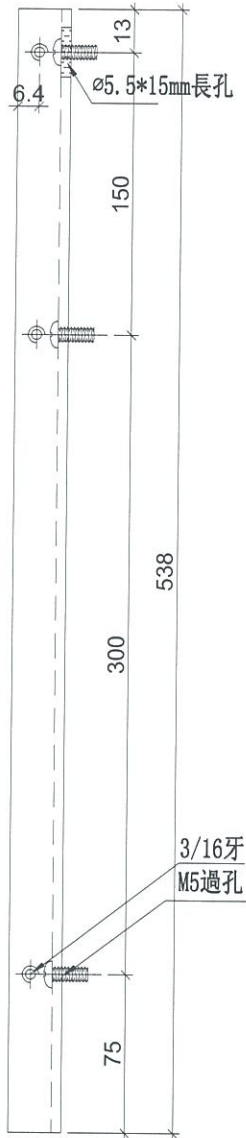

名稱	鋁角加工圖	制圖	邱紅	2019.03.26	修改		
材料	15.88*15.88*3.18鋁角	復核	謝永林	2019.04.08	日期		
顏色	MILL	批准			圖號	LJ-C05aR	





美特鋁質有限公司
MIDI Aluminium Fabricator Ltd.

物料編號	層數	每層	總數量	使用位置	樓層
LJ-C07	1	1	1	T5CW-C-1	22F

工程號	J-837	地盤	觀塘裕民坊
-----	-------	----	-------

工廠用

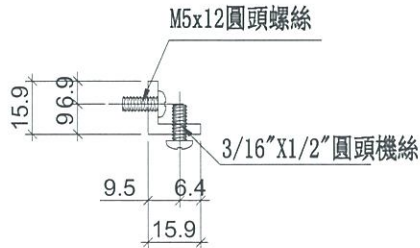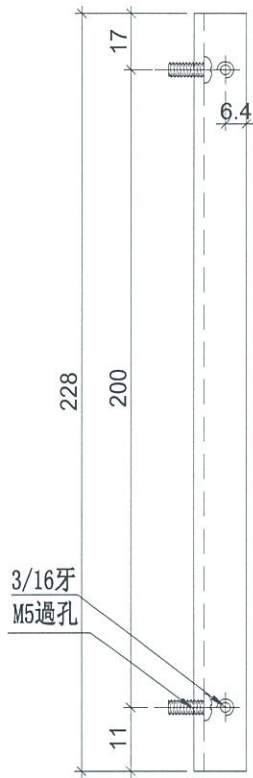

名稱	鋁角加工圖	制圖	邱紅	2019.03.26	修改		
材料	15.88*15.88*3.18鋁角	復核	謝永林	2019.04.08	日期		
顏色	MILL	批准			圖號	LJ-C07	





美特鋁質 有限公司
MIDI Aluminium Fabricator Ltd.

物料編號	層數	每層	總數量	使用位置	樓層
LJ-C07R	1	1	1	T5CW-C-1	22F

工程號	J-837	地盤	觀塘裕民坊
-----	-------	----	-------

工廠用

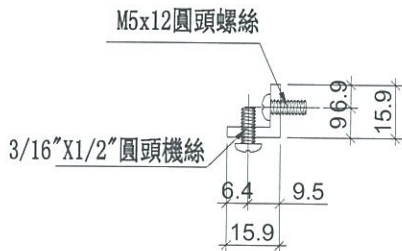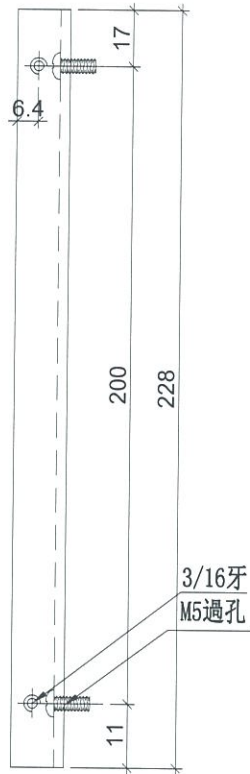

名稱	鋁角加工圖	制圖	邱紅	2019.03.26	修改		
材料	15.88*15.88*3.18鋁角	復核	謝永林	2019.04.08	日期		
顏色	MILL	批准			圖號	LJ-C07R	





美特鋁質 有限公司
MIDI Aluminium Fabricator Ltd.

物料編號	層數	每層	總數量	使用位置	樓層
LJ-C08	1	1	1	T5CW-C-1	21F

工程號	J-837	地盤	觀塘裕民坊
-----	-------	----	-------

工廠用

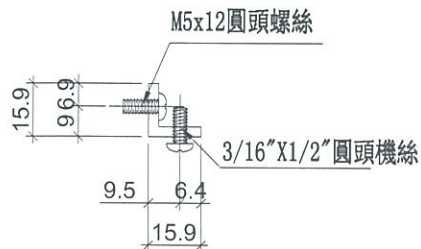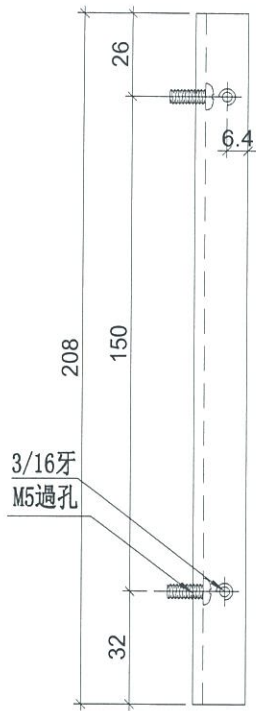

名稱	鋁角加工圖	制圖	邱紅	2019.03.26	修改		
材料	15.88*15.88*3.18鋁角	復核	謝永林	2019.04.08	日期		
顏色	MILL	批准			圖號	LJ-C08	





美特鋁質 有限公司
MIDI Aluminium Fabricator Ltd.

物料編號	層數	每層	總數量	使用位置	樓層
LJ-C08R	1	1	1	T5CW-C-1	21F

工程號	J-837	地盤	觀塘裕民坊
-----	-------	----	-------

工廠用

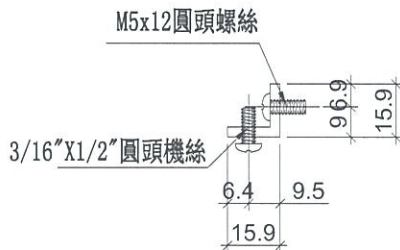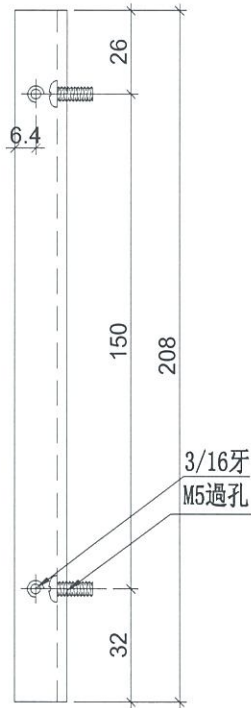

名稱	鋁角加工圖	制圖	邱紅	2019.03.26	修改		
材料	15.88*15.88*3.18鋁角	復核	謝永林	2019.04.08	日期		
顏色	MILL	批准			圖號	LJ-C08R	




美特鋁質有限公司
MIDI Aluminium Fabricator Ltd.


物料編號	層數	每層	總數量	使用位置	樓層
FD-L01	1	1	1	T5CW-A-3	21F

工程號 J-837 地盤 觀塘裕民坊

工廠用

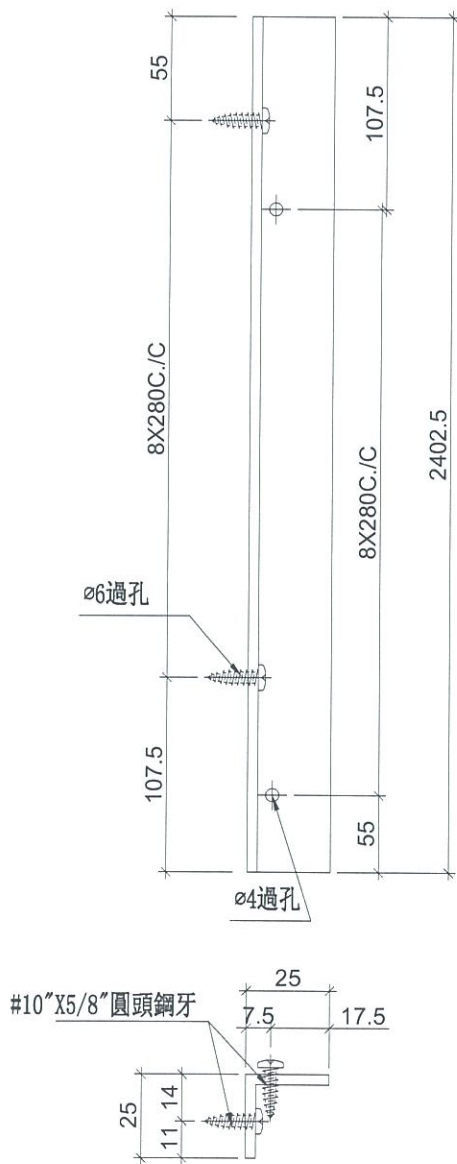

安裝示意圖

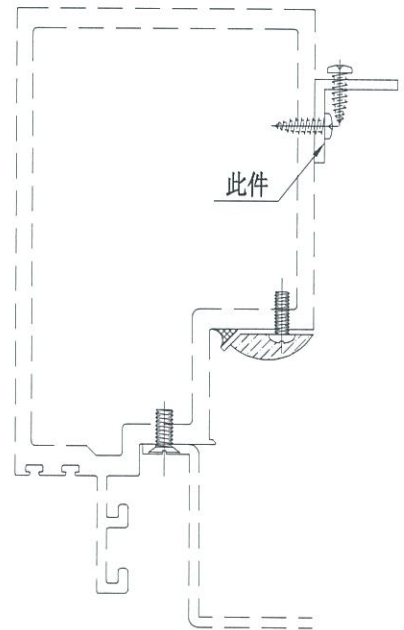

名稱	鋁角加工圖	制圖	邱紅	2019.03.26	修改		
材料	25*25*3鋁角	復核	謝永林	2019.04.08	日期		
顏色	MILL	批准			圖號	FD-L01	




美特鋁質 有限公司
MIDI Aluminium Fabricator Ltd.


物料編號	層數	每層	總數量	使用位置	樓層
FD-L01R	1	1	1	T5CW-C-1	21F

工程號	J-837	地盤	觀塘裕民坊
-----	-------	----	-------

工廠用

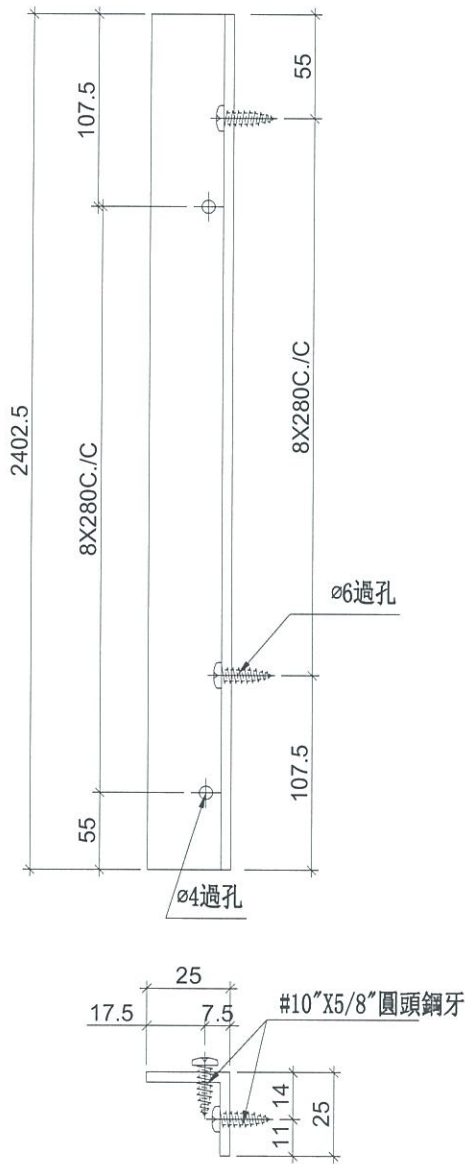

安裝示意圖

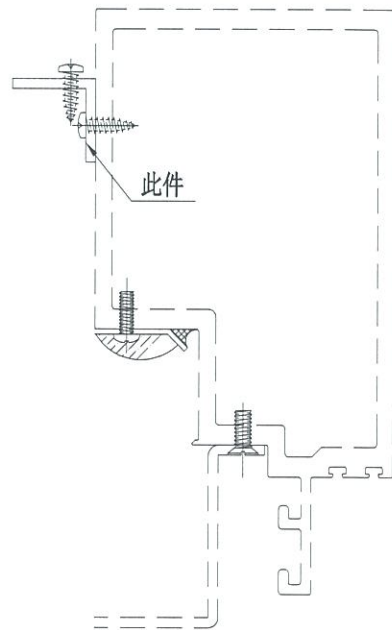

名稱	鋁角加工圖	制圖	邱紅	2019.03.26	修改		
材料	25*25*3鋁角	復核	謝永林	2019.04.08	日期		
顏色	MILL	批准			圖號	FD-L01R	




美特鋁質 有限公司
MIDI Aluminium Fabricator Ltd.


物料編號	層數	每層	總數量	使用位置	樓層
SZ-Y01	23	1	23	T5CW-C-1	21F~25F,29F~49F

工程號 J-837 地盤 觀塘裕民坊


工廠用

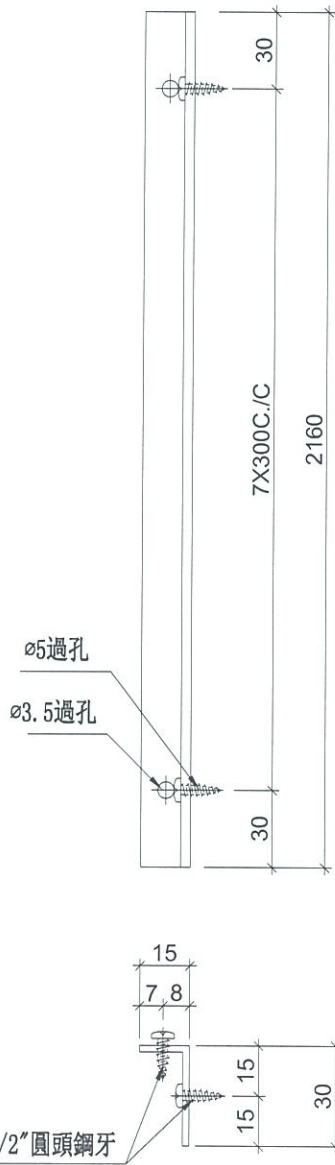

鎧料示意圖

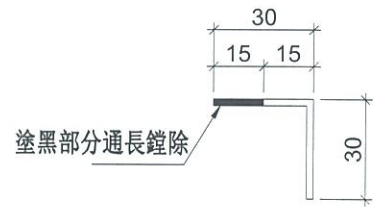

安裝示意圖

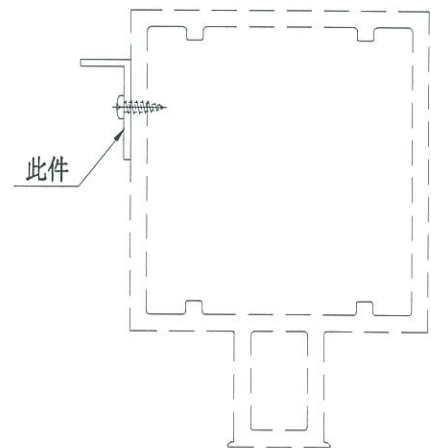

名稱	鋁角加工圖	制圖	邱紅	2019.03.26	修改		
材料	30*30*2鋁角	復核	謝永林	2019.04.08	日期		
顏色	MILL	批准			圖號	SZ-Y01	




美特鋁質 有限公司
MIDI Aluminium Fabricator Ltd.


物料編號	層數	每層	數量	使用位置	樓層
SZ-Y01R	1	1	1	T5CW-C-1	21F

工程號	J-837	地盤	觀塘裕民坊
-----	-------	----	-------


工廠用

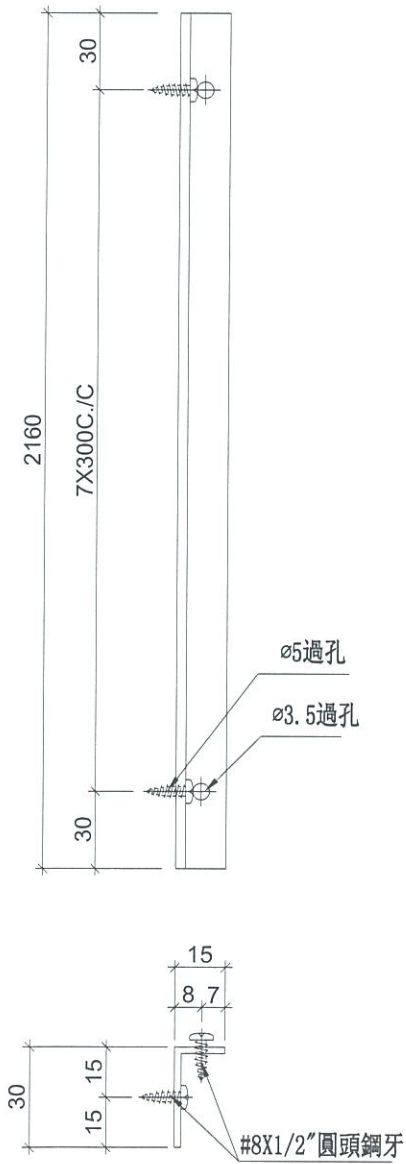

鏜料示意圖

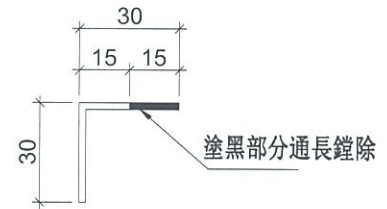

安裝示意圖

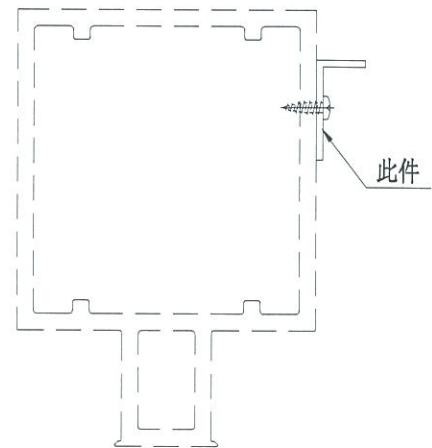

名稱	鋁角加工圖	制圖	邱紅	2019.03.26	修改			
材料	30*30*2鋁角	復核	謝永林	2019.04.08	日期			
顏色	MILL	批准			圖號	SZ-Y01R		



美特鋁質 有限公司
MIDI Aluminium Fabricator Ltd.



工程號

J-837

地盤

觀塘裕民坊

生窗死牆位底用

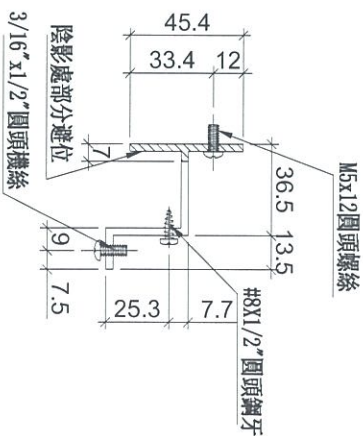
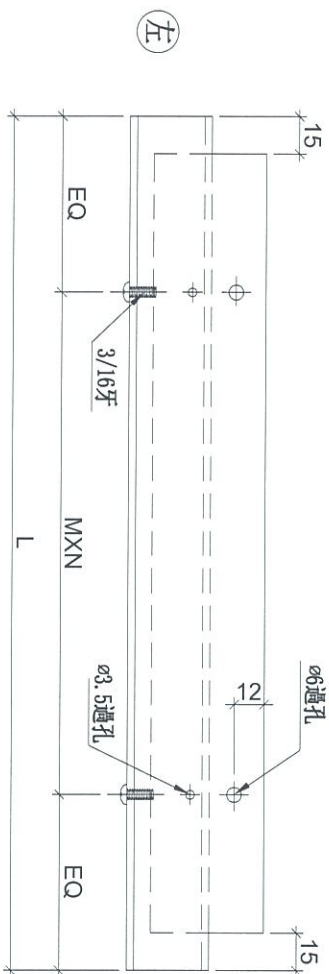


物料編號	L	層數	每層	總數量	MXN	EQ	分格尺寸	使用位置	樓層
UN-HT1	524	23	1	23	X	1	650	T5CW C-1	21F~25F, 29F~49F
	524	22	3	66	X	1	650	T5CW C-1	22F~25F, 29F~49F
	524	23	2	46	X	1	650	T5CW A-3	21F~25F, 29F~49F
UN-HT2	324	1	1	1	X	1	450	T5CW C-1	21F
	324	23	2	46	X	1	450	T5CW A-3	21F~25F, 29F~49F
UN-HT1T	224	1	1	1	X	1	650	T5CW C-1	21F頂

名稱	背板托角	制圖	邱紅	2019.03.26	修改	
材料	X85625	復核	謝永林	2019.04.08	日期	
顏色	MILL	批准			圖號	UN-HT1

物料編號	L	層數	每層	數量	MXN		EQ	分格尺寸	使用位置	樓層	
UN-HT532	759	22	1	22	300	X	2	79.5	885	T5CW C-1	22F~25F,29F~49F
UN-HT524	1034	1	1	1	300	X	3	67.0	1160	T5CW C-1	21F
UN-HT528	666.5	1	1	1	250	X	2	83.3	792.5	T5CW C-1	21F
UN-HT530	1091.5	22	1	22	250	X	4	45.8	1217.5	T5CW C-1	22F~25F,29F~49F
UN-HT531	1399	22	1	22	300	X	4	99.5	1525	T5CW C-1	22F~25F,29F~49F
UN-HT525	1456.5	23	1	23	250	X	5	103.3	1582.5	T5CW A-3	21F~25F,29F~49F
UN-HT526	1456.5	23	1	23	250	X	5	103.3	1582.5	T5CW A-3	21F~25F,29F~49F
UN-HT527	981.5	1	1	1	300	X	3	40.8	1107.5	T5CW A-3	21F

梗窗死牆位底用

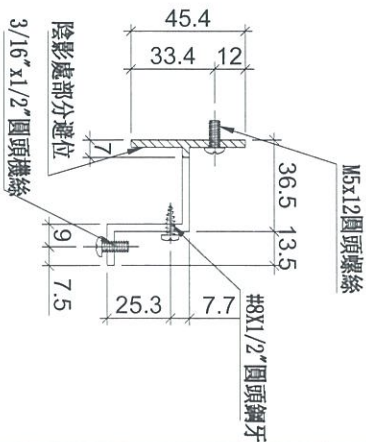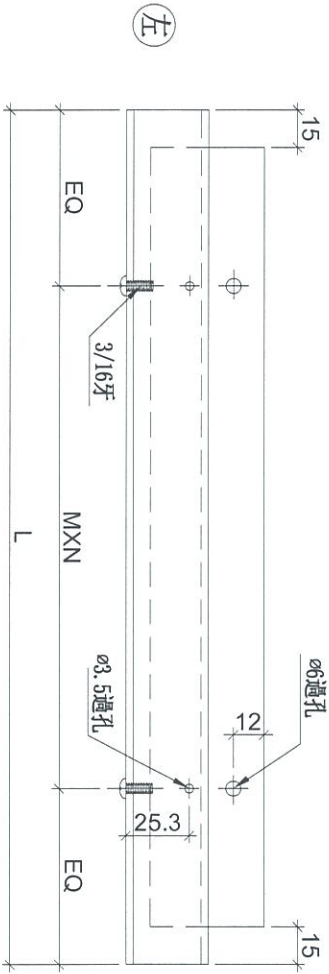

名稱	背板托角	制圖	邱紅	2019.03.26	修改	
材料	X85625	復核	謝永林	2019.04.08	日期	
顏色	MILL	批准			圖號	UN-HT532





美特鋁質 有限公司
MIDI Aluminium Fabricator Ltd.

工程號 J-837 地盤 觀塘裕民坊

物料編號	L	層數	每層	數量	MXN		EQ	分格尺寸	使用位置	樓層
UN-HT515S	759	1	1	1	300	X	2	79.5	885	T5CW-C-1 21F
UN-HT520S	867	22	1	22	250	X	3	58.5	993	T5CW-C-1 22F~25F, 29F~49F
UN-HT518S	1354	23	1	23	300	X	4	77	1480	T5CW-A-3 21F~25F, 29F~49F
UN-HT521S	981.5	22	1	22	300	X	3	40.75	1107.5	T5CW-A-3 22F~25F, 29F~49F
UN-HT517SW	224	1	1	1	150	X	1	37	989	T5CW-C-1 21F頂
UN-HT517ST	513	1	1	1	200	X	2	56.5	989	T5CW-C-1 21F頂
UN-HT520ST	228	1	1	1	154	X	1	37	993	T5CW-C-1 21F頂

SD榫死牆位/底用

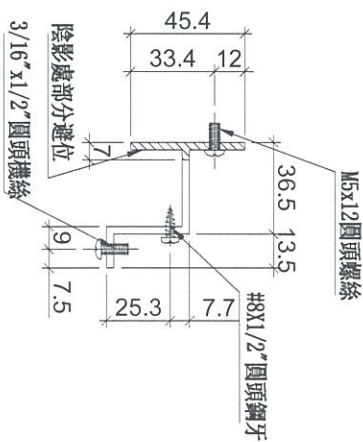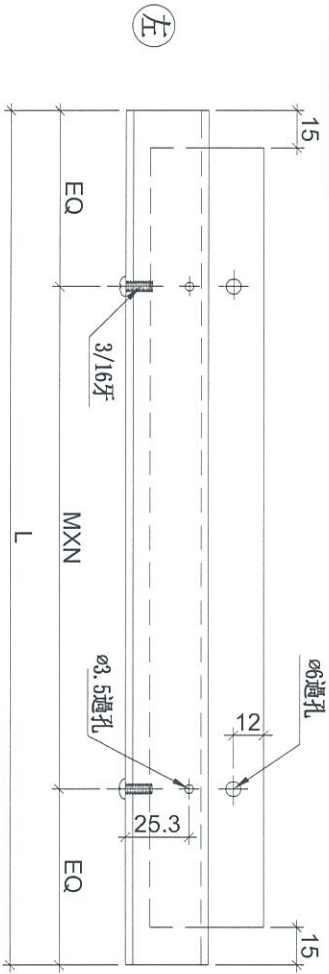



名稱	背板托角	制圖	邱紅	2019.03.26	修改	
材料	X85625	復核	謝永林	2019.04.08	日期	
顏色	MILL	批准			圖號	UN-HT515S



美特鋁質有限公司
MIDI Aluminium Fabricator Ltd.

工程號 J-837 地盤 觀塘裕民坊

生窗死牆位頂用

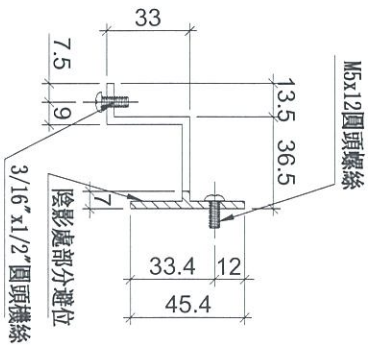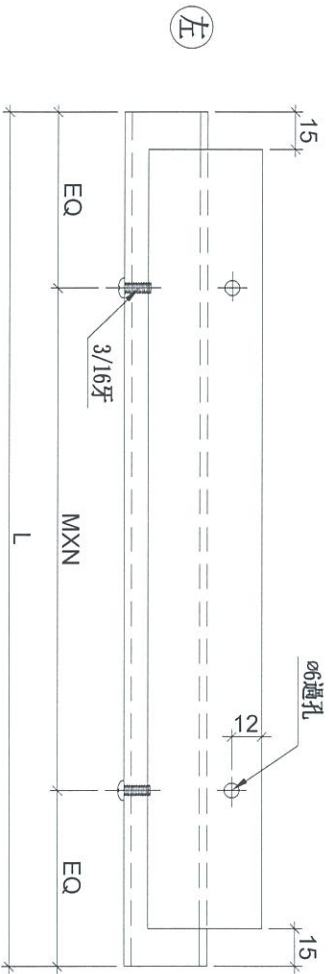

物料編號	L	層數	每層	總數量	MXN	EQ	分格尺寸	使用位置	樓層
UN-HT1a	524	23	1	23	X	112	650	T5CW C-1	21F~25F,29F~49F
	524	1	1	1	X	112	650	T5CW C-1	21F
	524	21	2	42	X	112	650	T5CW C-1	23F~25F,29F~49F
UN-HT2a	524	22	1	22	X	112	650	T5CW C-1	22F~25F,29F~49F
	524	23	2	46	X	112	650	T5CW A-3	21F~25F,29F~49F
	324	1	1	1	X	37	450	T5CW C-1	21F
UN-HT1aG	324	23	2	46	X	37	450	T5CW A-3	21F~25F,29F~49F
UN-HT1aT	174	1	1	1	X	37	650	T5CW C-1	22F底
UN-HT1aX	224	1	1	1	X	37	650	T5CW C-1	22F底
UN-HT1aX	374	1	1	1	X	37	650	T5CW C-1	22F底



名稱	背板托角	制圖	邱紅	2019.03.26	修改	
材料	X85625	復核	謝永林	2019.04.08	日期	
顏色	MILL	批准			圖號	UN-HT1a



美特鋁質 有限公司
MIDI Aluminium Fabricator Ltd.

工程號 J-837 地盤 觀塘裕民坊

梘窗死牆位頂用

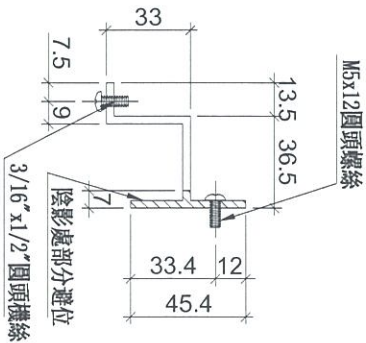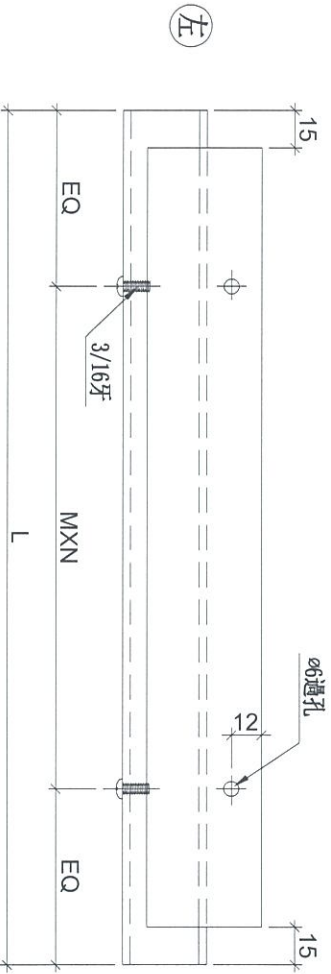

物料編號	L	層數	每層	數量	MXN	EQ	分格尺寸	使用位置	樓層
UN-HT532a	759	22	1	22	X	79.5	885	T5CW C-1	22F~25F,29F~49F
UN-HT524a	1034	1	1	1	X	67.0	1160	T5CW C-1	21F
UN-HT528a	666.5	1	1	1	X	83.3	792.5	T5CW C-1	21F
UN-HT530a	1091.5	21	1	21	X	45.8	1217.5	T5CW C-1	23F~25F,29F~49F
UN-HT531a	1399	21	1	21	X	99.5	1525	T5CW C-1	23F~25F,29F~49F
UN-HT525a	1456.5	23	1	23	X	103.3	1582.5	T5CW A-3	21F~25F,29F~49F
UN-HT526a	1456.5	23	1	23	X	103.3	1582.5	T5CW A-3	21F~25F,29F~49F
UN-HT527a	981.5	1	1	1	X	40.8	1107.5	T5CW A-3	21F
UN-HT530aW	734	1	1	1	X	67.0	1217.5	T5CW C-1	22F底
UN-HT531aW	166.5	1	1	1	X	37.0	1525	T5CW C-1	22F底

名稱	背板托角	制圖	邱紅	2019.03.26	修改	
材料	X85625	復核	謝永林	2019.04.08	日期	
顏色	MILL	批准			圖號	UN-HT532a





美特鋁質 有限公司
MIDI Aluminium Fabricator Ltd.

工程號 J-837 地盤 觀塘裕民坊

物料編號	L	層數	每層	數量	MXN		EQ	分格尺寸	使用位置	樓層	
UN-HT520aS	867	1	1	1	250	X	3	58.5	993	T5CW C-1	22F底
	867	22	1	22	250	X	3	58.5	993	T5CW C-1	
UN-HT518aS	1354	23	1	23	300	X	4	77	1480	T5CW A-3	21F~25F, 29F~49F
	981.5	1	1	1	300	X	3	40.75	1107.5	T5CW A-3	
UN-HT521aS	981.5	22	1	22	300	X	3	40.75	1107.5	T5CW A-3	22F~25F, 29F~49F
	981.5	22	1	22	300	X	3	40.75	1107.5	T5CW A-3	

SD梗死牆位頂用

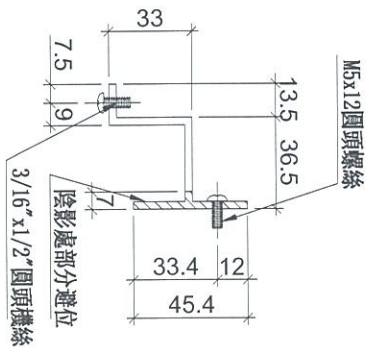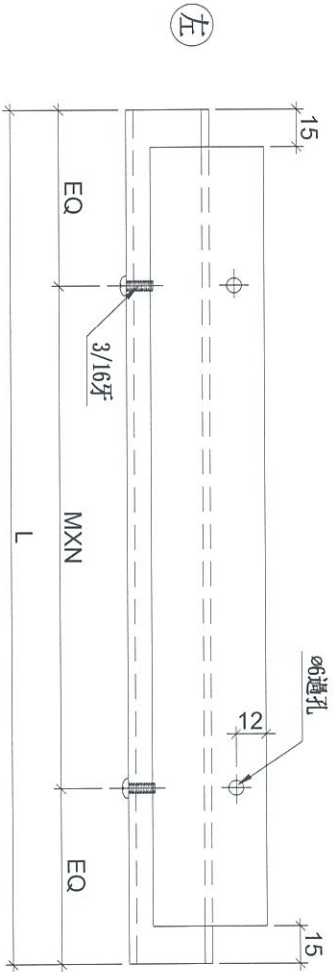

名稱	背板托角	制圖	邱紅	2019. 03. 26	修改	
材料	X85625	復核	謝永林	2019. 04. 08	日期	
顏色	MILL	批准			圖號	UN-HT520aS



美特鋁質 有限公司
MIDI Aluminium Fabricator Ltd.

工程號 J-837 地盤 觀塘裕民坊

物料編號

數量


UN-LC1

183


共計:23層, 前1層一層7支,
後22層每層用8支。

工廠用

注意: 平頭孔位不可以撥太平

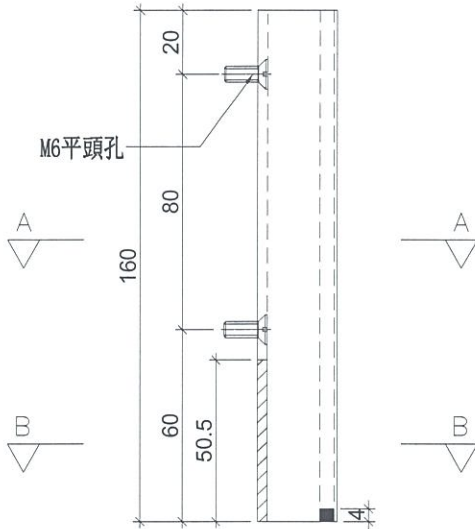


M6X10平頭機絲

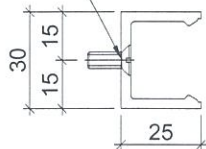

SECTION: A-A

陰影部分避位

塗黑部分避位

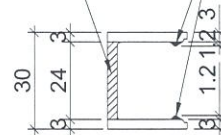

SECTION: B-B

名稱	欄河槽加工圖	制圖	邱紅	2019.03.26	修改		
材料	X85476	復核	謝永林	2019.04.08	日期		
顏色	EC-DG-S332054 (3塗)	批准			圖號	UN-LC1	



美特鋁質 有限公司
MIDI Aluminium Fabricator Ltd.

工程號 J-837 地盤 觀塘裕民坊

物料編號

數量



UN-LC2

183

共計:23層,前1層一層7支,
後22層每層用8支。

工廠用

注意:平頭孔位不可以撥太平

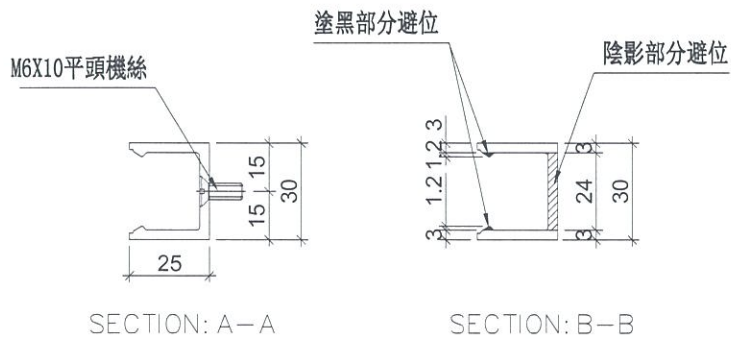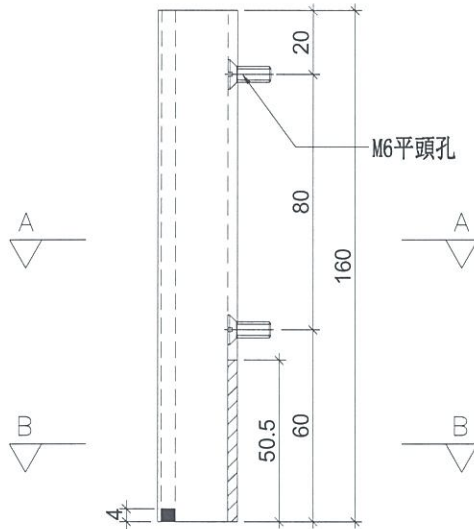

名稱	欄河槽加工圖	制圖	邱紅	2019.03.26	修改		
材料	X85476	復核	謝永林	2019.04.08	日期		
顏色	EC-DG-S332054 (3塗)	批准			圖號	UN-LC2	



美特鋁質 有限公司
MIDI Aluminium Fabricator Ltd.

工程號

J-837

地盤

觀塘裕民坊

物料編號

數量

位置

SC-AL02


366

欄河位用


共計:23層, 前1層一層用14支,后22層一層用16支

工廠用

注意: 平頭孔位不可以撥太平

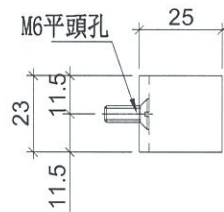

M6X10平頭機絲

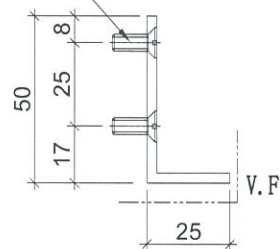

名稱	鋁角加工圖	制圖	邱紅	2019.03.26	修改		
材料	50*25*3鋁角	復核	謝永林	2019.04.08	日期		
顏色	EC-DG-S332054 (3塗)	批准			圖號	SC-AL02	



美特鋁質有限公司
MIDI Aluminium Fabricator Ltd.

工程號

J-837

地盤

觀塘裕民坊

物料編號

數量

使用位置



SC-AL03

1834

主企主橫組裝用

共計:23層,前1層一層用74支,后22層一層用80支

工廠用

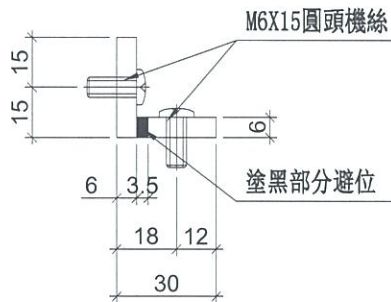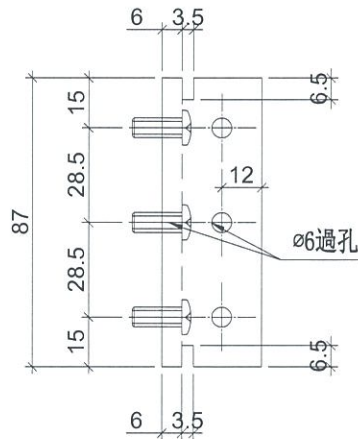

名稱	30x30x6鋁角	制圖	邱紅	2019.03.26	修改		
材料	X85594	復核	謝永林	2019.04.08	日期		
顏色	MILL	批准			圖號	SC-AL03	



美特鋁質 有限公司
MIDI Aluminium Fabricator Ltd.

工程號

J-837

地盤

觀塘裕民坊

物料編號

數量

使用位置



SC-AL04

1008

生窗主企主橫加固用

共計: 23層, 前1層一層用40支, 后22層一層用44支

工廠用

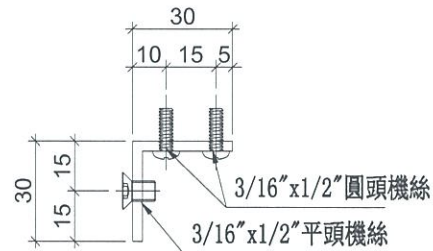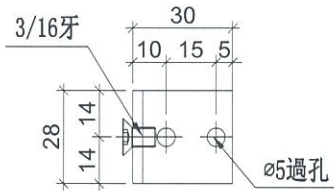

名稱	鋁角加工圖	制圖	邱紅	2019.03.26	修改		
材料	30*30*3鋁角	復核	謝永林	2019.04.08	日期		
顏色	MILL	批准			圖號	SC-AL04	



美特鋁質 有限公司
MIDI Aluminium Fabricator Ltd.

工程號

J-837

地盤

觀塘裕民坊

物料編號

數量



使用位置

SC-AL05

140

收鐵固定碼企料用

共計:23層, 前1層一層用8支, 后22層一層用6支

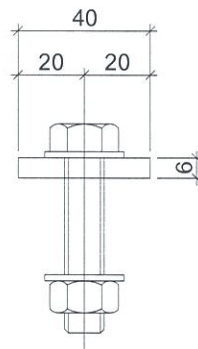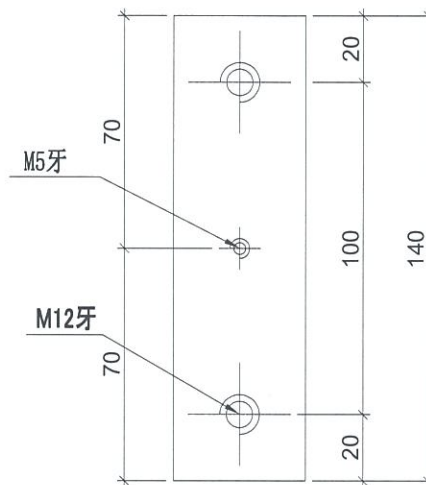

名稱	鋁巴加工圖	制圖	邱紅	2019.03.26	修改			
材料	40*6鋁巴	復核	謝永林	2019.04.08	日期			
顏色	MILL	批准			圖號	SC-AL05		



美特鋁質 有限公司
MIDI Aluminium Fabricator Ltd.

工程號

J-837

地盤

觀塘裕民坊


物料編號

數量


Z-A01

3373+127(後備)=3500


工廠用

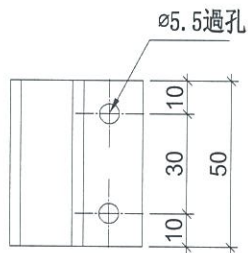

#10x5/8"圓頭鋼牙

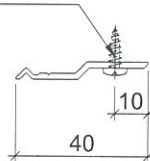

名稱	Z字碼	制圖	邱紅	2019.03.26	修改		
材料	X84589	復核	謝永林	2019.04.08	日期		
顏色	MILL	批准			圖號	Z-A01	


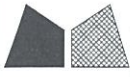


美特鋁質 有限公司
MIDI Aluminium Fabricator Ltd.

數量	位置
45	雙梗企用套芯
共計:23層, 前1層一層用1支	
后22層一層用2支	

工程號 J-837 地盤 觀塘裕民坊

工廠用

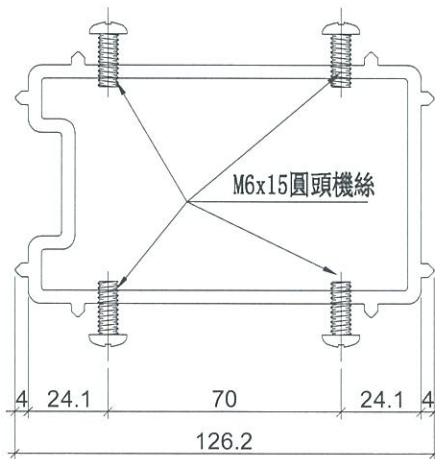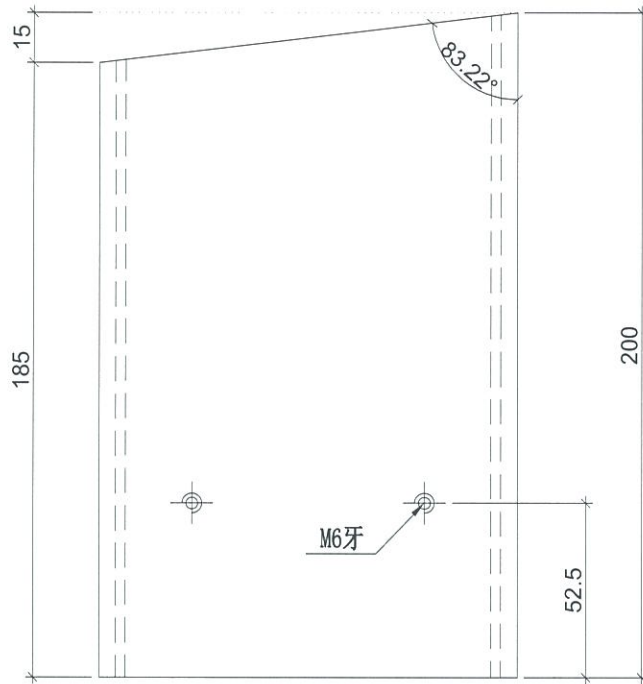

名稱	雙梗企套心	制圖	邱紅	2019.03.26	修改		
材料	X85565	復核	謝永林	2019.04.08	日期		
顏色	MILL	批准			圖號	W-TX1	



美特鋁質 有限公司
MIDI Aluminium Fabricator Ltd.

工程號

J-837

地盤

觀塘裕民坊

數量

67



位置

生梗企用套芯

共計:23層,前1層一層用1支

后22層一層用3支

工廠用

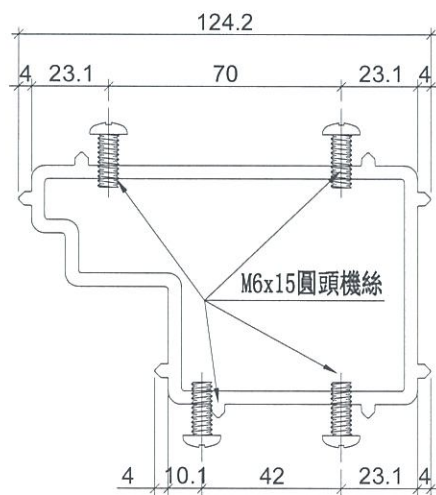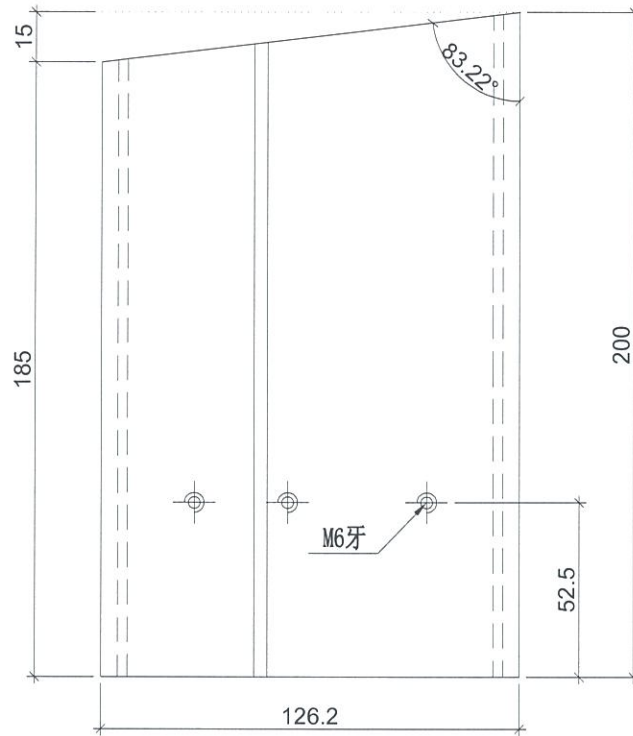

名稱	生梗企套心	制圖	邱紅	2019.03.26	修改		
材料	X85566	復核	謝永林	2019.04.08	日期		
顏色	MILL	批准			圖號	W-TX2	



美特鋁質 有限公司
MIDI Aluminium Fabricator Ltd.

工程號

J-837

地盤

觀塘裕民坊

數量

67



位置

生梗企用套芯

共計:23層, 前2層一層用1支

后22層一層用3支

工廠用

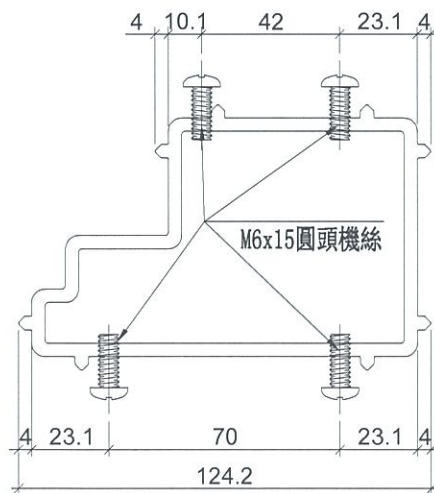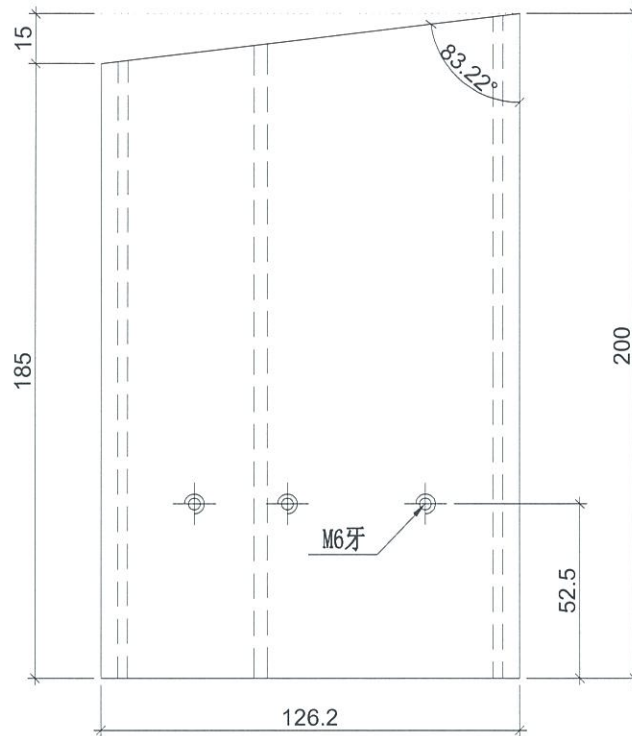

名稱	生梗企套心	制圖	邱紅	2019.03.26	修改		
材料	X85566	復核	謝永林	2019.04.08	日期		
顏色	MILL	批准			圖號	W-TX2R	



美特鋁質 有限公司
MIDI Aluminium Fabricator Ltd.

工程號

J-837

地盤

觀塘裕民坊

數量

271



位置

雙生企用套芯

共計:23層, 前1層一層用7支

后22層一層用12支

工廠用

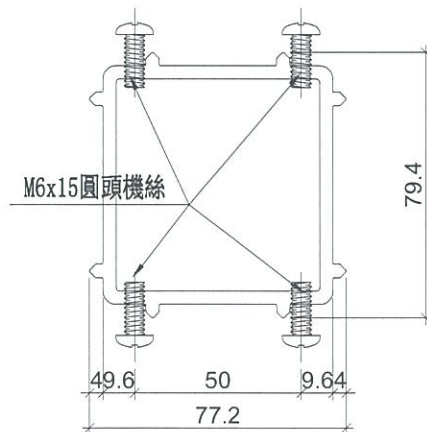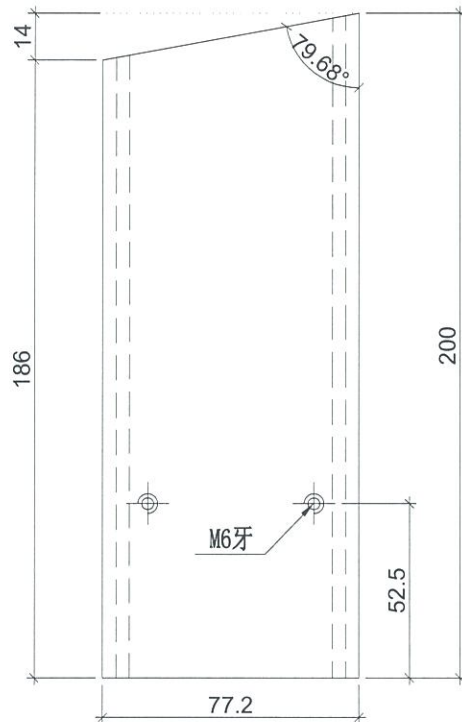

名稱	雙生企套心	制圖	邱紅	2019.03.26	修改		
材料	X85567	復核	謝永林	2019.04.08	日期		
顏色	MILL	批准			圖號	W-TX3	



美特鋁質 有限公司
MIDI Aluminium Fabricator Ltd.

工程號

J-837

地盤

觀塘裕民坊

數量



1

位置

生梗企用套芯

工廠用

立面T5CW-C-1 20F用

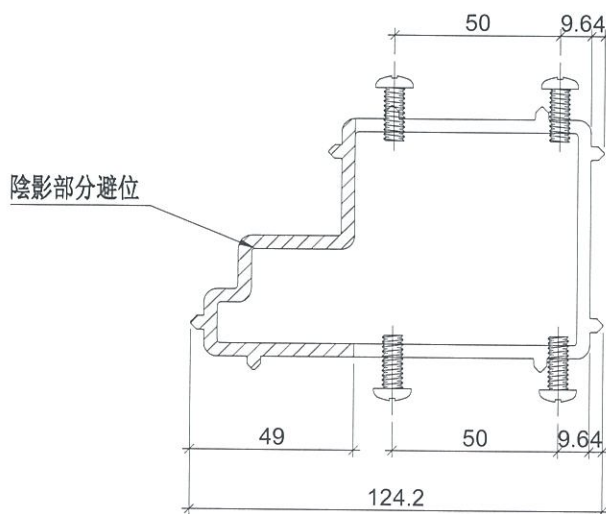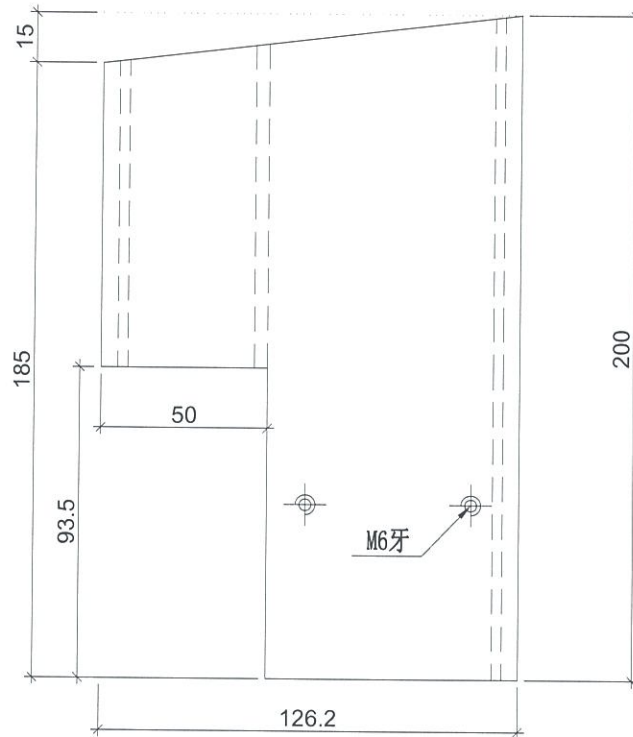

名稱	生梗企套心	制圖	邱紅	2019.03.26	修改		
材料	X85566	復核	謝永林	2019.04.08	日期		
顏色	MILL	批准			圖號	W-TX5	



美特鋁質 有限公司
MIDI Aluminium Fabricator Ltd.

工程號

J-837

地盤

觀塘裕民坊

數量



1

位置

生梗企用套芯

工廠用







立面T5CW-C-1 20F用

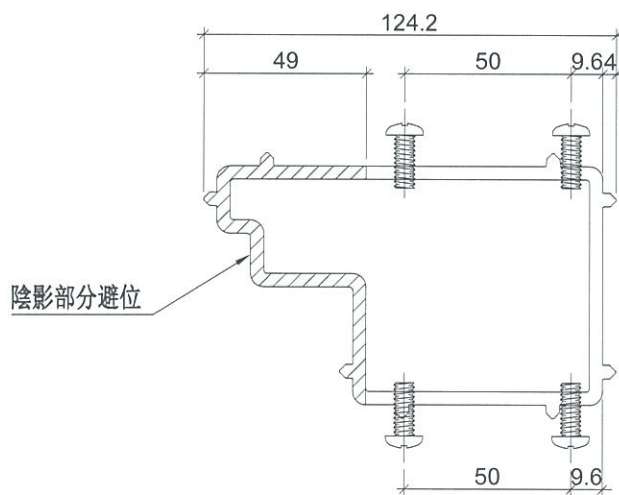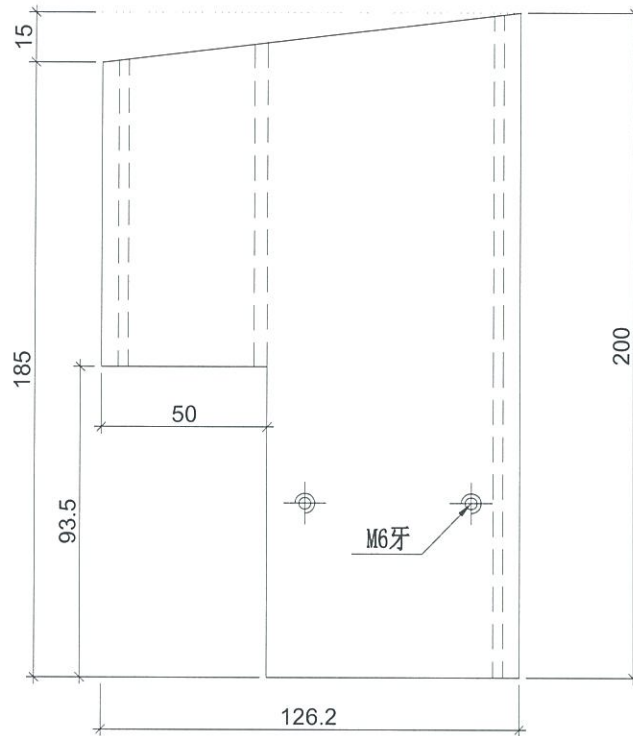



名稱	生梗企套心	制圖	邱紅	2019.03.26	修改		
材料	X85566	復核	謝永林	2019.04.08	日期		
顏色	MILL	批准			圖號	W-TX5R	

J837-幕牆膠條安裝位置圖

CW-JT01

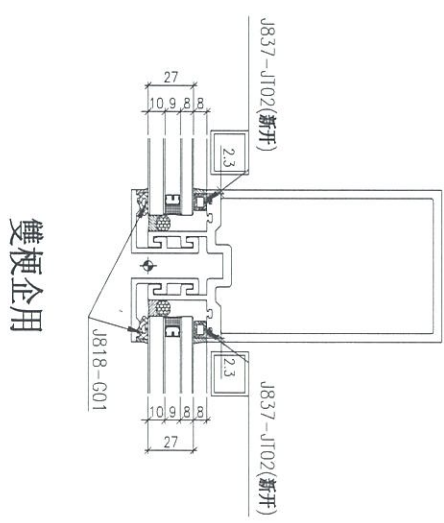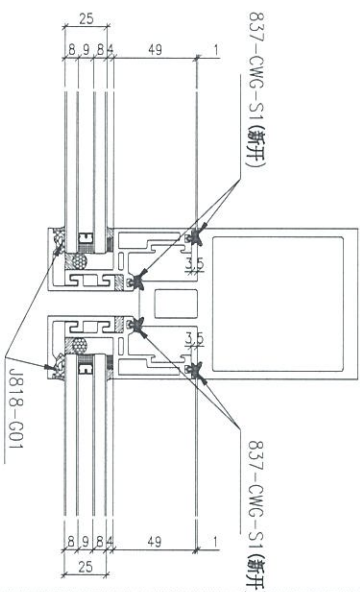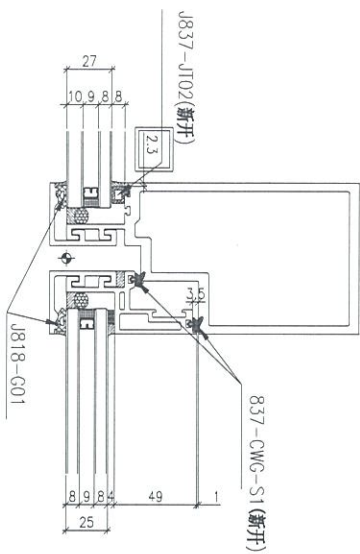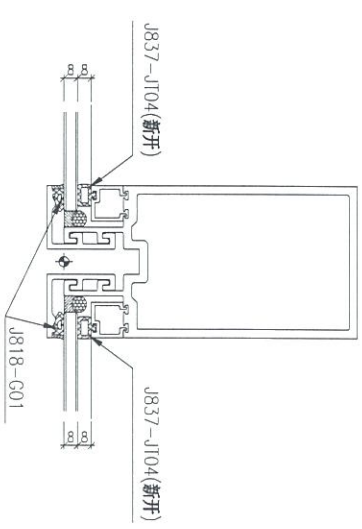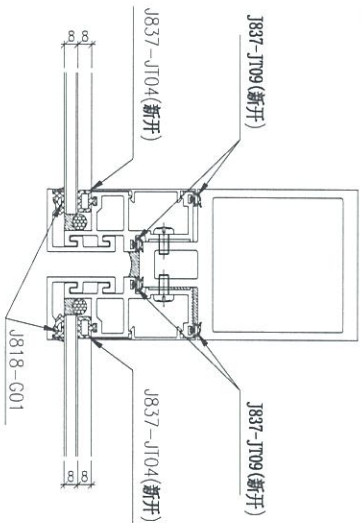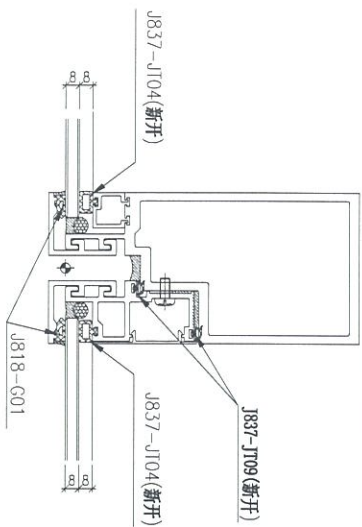

雙框企用

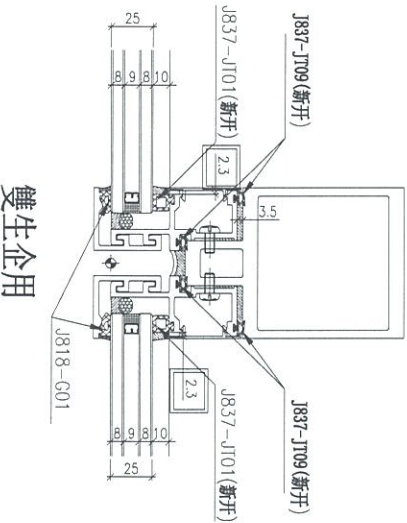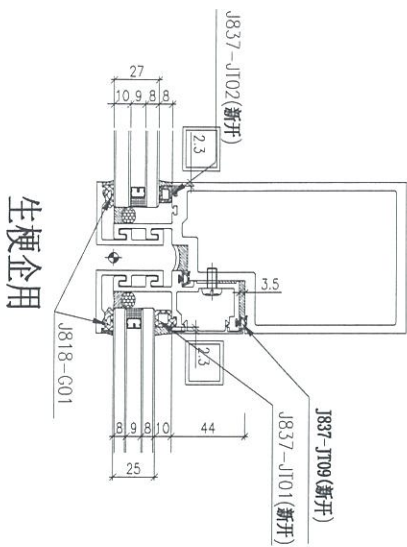

雙生企用

注：(地盤安裝) 玻璃安裝后 J818-G01

(工廠安裝)：J837-JT01 (新开)

J837-JT02 (新开)

J837-JT04 (新开)

J837-JT09 (新开)











837-CWG-S1 (新开)

生窗位玉玻璃：J818-G01

生梗企用

J837-幕牆膠條安裝位置圖

CW-JT02

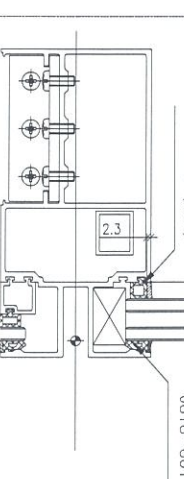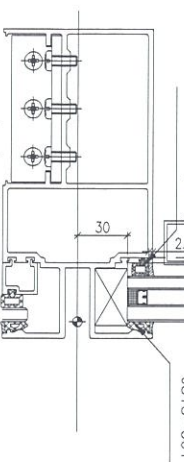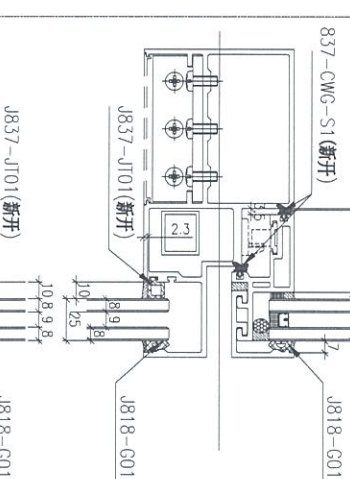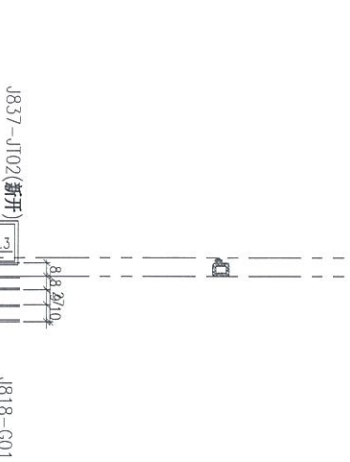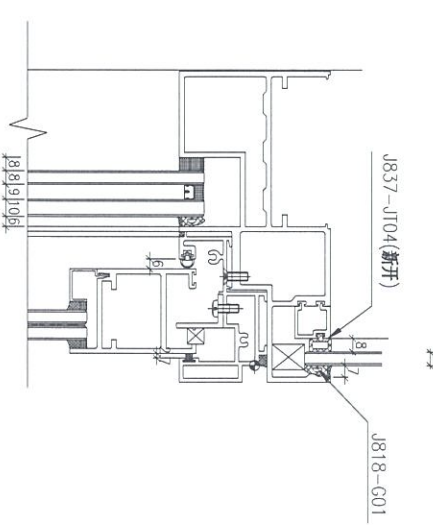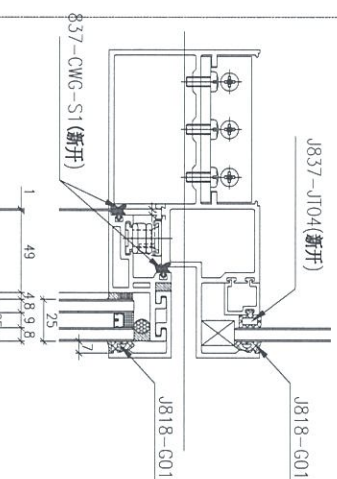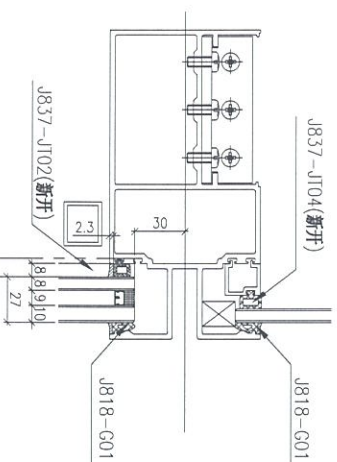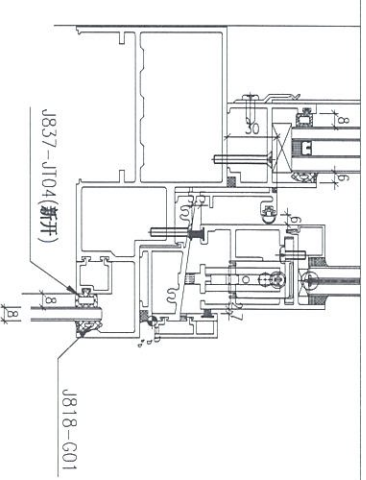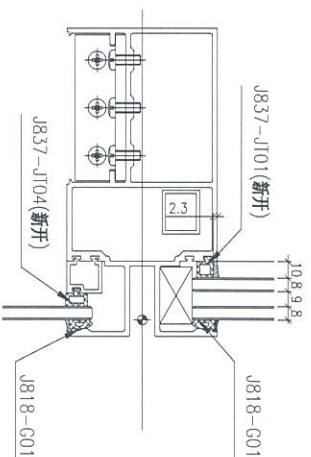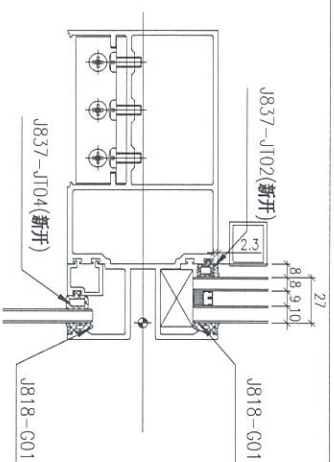

全梗位用

生窗位用




趟門位頂橫格用

注：(地盤安裝) 玻璃安裝后 J818-G01

- (工廠安裝)：J837-JT01 (新開)
- J837-JT02 (新開)
- J837-JT04 (新開)
- 837-CWG-S1 (新開)
- 生窗玉位玻璃：J818-G01

J837-幕牆膠條安裝位置圖

CW-JT03

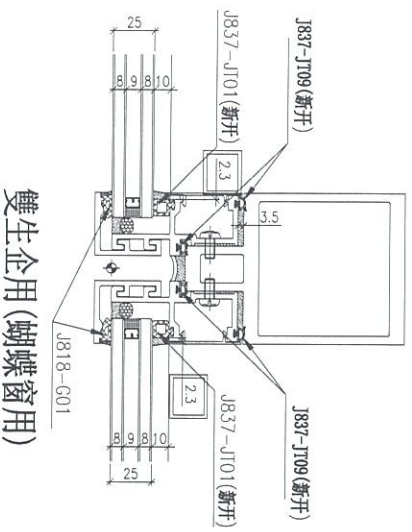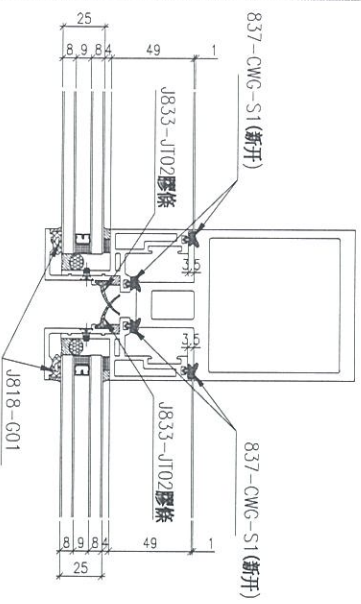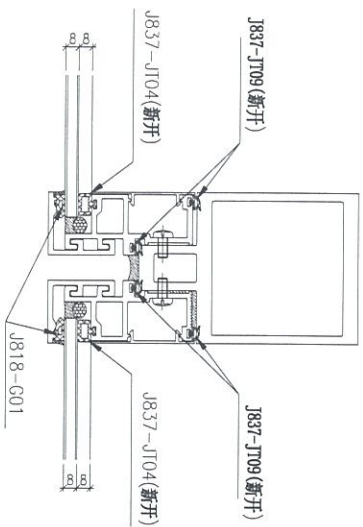

雙生企用(蝴蝶窗用)

注: (地盤安裝) 玻璃安裝后 J818-G01

(工廠安裝): J837-JT01 (新開)

J837-JT02 (新開)


J837-JT04 (新開)

J837-JT09 (新開)

837-CWG-S1 (新開)

J833-JT02

生窗位玉玻璃: J818-G01

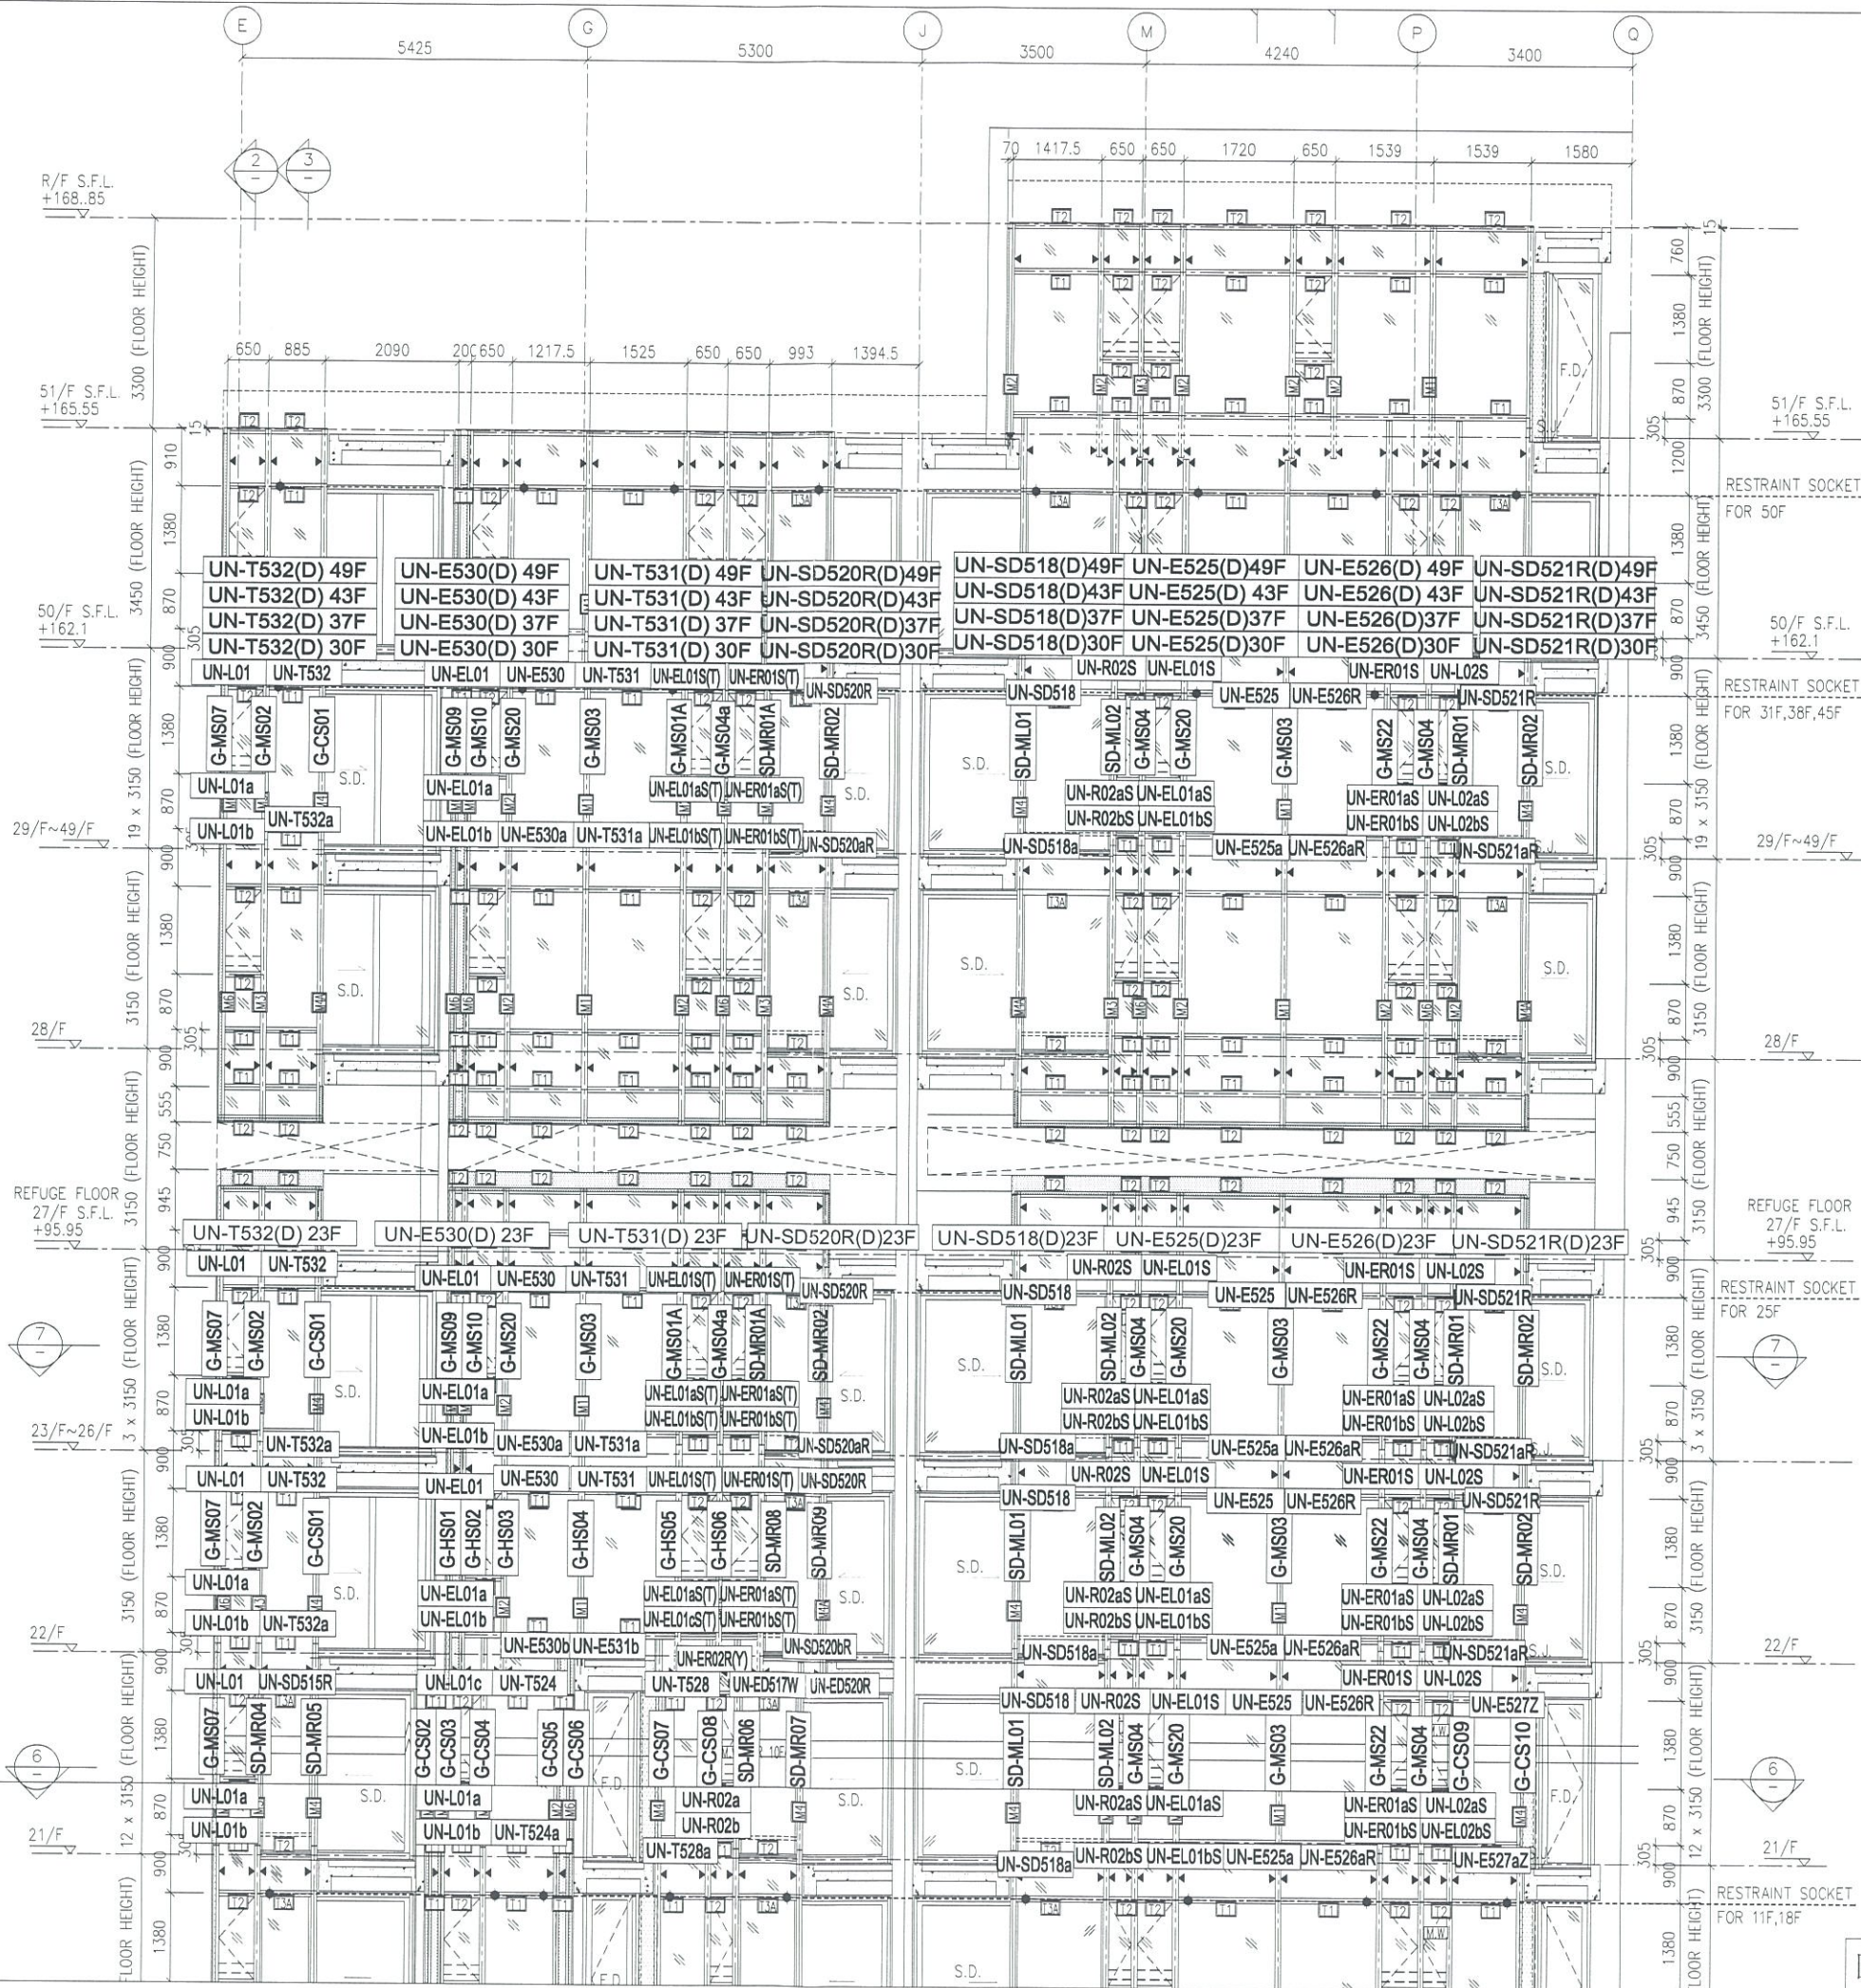

- *注意:
- 1: "SD-ML"開頭代表左SD門位主企料
 - 2: "SD-MR"開頭代表右SD門位主企料
 - 3: "G-MS"開頭代表幕牆位主企料
 - 4: "UN-SD"開頭代表SD門位用主橫料
 - 5: "UN-T"開頭代表梗窗位用主橫料
 - 6: "UN-L"開頭代表SHL生窗位用主橫料
 - 7: "UN-R"開頭代表SHR生窗位用主橫料
 - 8: "UN-E"開頭代表死牆二合一用主橫料

T5CW
C-1

T5CW
A-3