美 特 鋁 質 有 限 公 司
*MIDI ALUMINIUM FABRICATOR LTD.*

# 工程指示 / 要求簡箋(E.I.)

工程指示編號：**EI 0448 / 19** 修改版次：**-**

工程編號 ：**J - 837** 工程名稱 ：觀塘裕民坊

工程項目 ：**幕牆 趟門大貨(T1G，變層款) (標準層) (T1,3,5)**

收件人 ：生統/ 永林 發件人 ： **Eric Liu** 日 期 ：**11/04/2019**

☐要求提供 / ☐確認 事項 ：

( ) 初步鋁料 B.M. ( ) 加工拆圖，然後生產 ( ) 尺寸表

( ) 正式鋁料 B.M. ( ) 技術上資料 / 指示 ( ) 報價

( ) 配件 B.M. ( ) 樣辦或貨品說明書 ( ) 分判合約

( ) 其他 ：_____

內容 ：

請按加工圖生產趟門(T1G，其他變層款)(標準層) (T1,3,5)

因 EI0334 已進行生產，為免混亂，以此 EI 放行 T1G 及其他變層款趟門

請先生產 8/F 樣板層用 T1G 趟門到地盤，4 月 15 號到

請留意，此批趟門出貨時，要跟相應座數及樓層企橫料出貨 (分座分單位)(陳燦鴻)

1) 大貨趟門，請先生產趟門框送地盤安裝(以免阻泥水)

2) 按 MO 生產

3) 請留意：趟門框出貨時，需要跟木尖及磨耳出貨

4) 後做位可生產，但不送貨 (EI0087)

5) 出貨安排: 趟門框及玉闊度大過 1200mm 要散出，地盤組裝 (EI0322 已出指示)。

謝謝！

請在 **2019/ 04 / 30** 前完成上列要求。

附： **1 頁，4 頁圖登，110 頁加工圖，2 頁安裝示意圖**

以上項目為:

☐ 原合約工程包 ☐ 原合約工程加 / 減賬 ☐ 新工程報價

原因 ：-

分發東莞各部門 ：

( )生產技術總監☐連附件 ( )技術部 ☑連附件 ( )生產部 ☐連附件 ( )機械設計部☐連附件

( )採購部 ☐連附件 ( )生產統籌部☐連附件

( )質檢部 ☐連附件 ( )會計部 ☐連附件 ( )報關組 ☐連附件 ( )其他 楊榮輝 ☐連附件

分發香港各部門 ：

( )行政部☐連附件 ( )會計部☐連附件 ( )統籌部☐連附件 ( )工程部地盤科文 ☐連附件

( )採購部☐連附件 ( )QS 部 ☐連附件 ( )維修部☐連附件 ( )其他 _____☐連附件

傳遞編號：

**HK0865/19**

發件人簽署：

項目經理簽署：

石木林　神田北工

① 2 非飛行場 T1G BAL ✓

T5C BAL 22/FA ✓

② T3E UP 37/FA ✓

T3F UP 29/FA ✓

T3M UP 31/FA ✓

T5A UP 22/FA ✓

T5C UP 22/FA ✓

③ 特色区.

# 圖則登記表
DRAWING REGISTER

| | |
|---|---|
| 工程名稱 Project Title: | 觀塘裕民坊(T1,T3,T5-特色層) |
| | 趟門拆圖 |
| 工程編號 Project No: | J-837 |
| 分發予 Distributed To | |
| | |
| | |
| | |
| | |

| | 接收日期 Receiving Date (適用於客戶圖則) | | | | | | | | | |
|---|---|---|---|---|---|---|---|---|---|---|
| 年 | | | | | | | | | | |
| 月 | | | | | | | | | | |
| 日 | | | | | | | | | | |
| 年 | 19 | | | | | | | | | |
| 月 | 4 | | | | | | | | | |
| 日 | 11 | | | | | | | | | |

| | 圖則編號<br>Drg. No. | 圖則名稱<br>Drawing Title | 修訂編號<br>Revision No. |
|---|---|---|---|
| 1 | SD-FY-01 | 趟門玉拉手連幹放樣圖 | - |
| 2 | SD-FY-02 | 趟門玉拉手連幹放樣圖 | - |
| 3 | SD-FY-05 | 趟門節點尺寸示意圖 | - |
| 4 | SD-FY-06 | 趟門節點尺寸示意圖 | - |
| 5 | SD-FY-07 | 趟門節點尺寸示意圖 | - |
| 6 | SD-FY-08 | 趟門節點尺寸示意圖 | - |
| 7 | SD-FY-11 | 趟門節點尺寸示意圖 | - |
| 8 | SD-FY-12 | 趟門節點尺寸示意圖 | - |
| 9 | SD-FY-13 | 趟門節點尺寸示意圖 | - |
| 10 | SD-FY-14 | 趟門節點尺寸示意圖 | - |
| 11 | T3CW F-1左 | 左趟門组装图 | - |
| 12 | T3CW E-1右 | 左趟門组装图 | - |
| 13 | T5CW C-1左上 | 左趟門组装图 | - |
| 14 | TD-M01 | 趟門框企 | - |
| 15 | TD-M02 | 趟門框企 | - |
| 16 | TD-M03 | 趟門框頂橫 | - |
| 17 | TD-M03a | SD框頂橫附加料 | - |
| 18 | TD-M04 | 趟門框底橫 | - |
| 19 | TD-M04(X) | 趟門框底橫 | - |
| 20 | TD-M04a | SD框底橫附加料 | - |
| 21 | TD-M04b | SD框底橫扣蓋 | - |
| 22 | TD-M06 | SD中柱勾企 | - |
| 23 | TD-M07 | SD梗企扣料 | - |
| 24 | TD-M08 | SD梗企扣料 | - |
| 25 | TD-M09 | SD梗企扣角線 | - |
| 26 | TD-M10 | SD梗框底 | - |
| 27 | TD-M11 | SD平台橫料 | - |
| 28 | TD-M12 | SD平台橫扣蓋 | - |

# 圖則登記表
DRAWING REGISTER

| | | | | | | | | | | | | | |
|---|---|---|---|---|---|---|---|---|---|---|---|---|---|
| | | | 接收日期 Receiving Date (適用於客戶圖則) | | | | | | | | | | |
| 工程名稱 Project Title: | 觀塘裕民坊(T1,T3,T5-特色層) | 年 | | | | | | | | | | | |
| | 趟門拆圖 | 月 | | | | | | | | | | | |
| 工程編號 Project No: | J-837 | 日 | | | | | | | | | | | |
| 分發予 Distributed To | | | | | | | | | | | | | |
| | | 年 | 19 | | | | | | | | | | |
| | | 月 | 4 | | | | | | | | | | |
| | | 日 | 11 | | | | | | | | | | |
| | | | | | | | | | | | | | |
| 圖則編號 Drg. No. | 圖則名稱 Drawing Title | | 修訂編號 Revision No. | | | | | | | | | | |
| TD-M13 | SD中柱扣蓋 | 29 | - | | | | | | | | | | |
| SD-M01 | SD光企料 | 30 | - | | | | | | | | | | |
| SD-M02 | SD勾企料 | 31 | - | | | | | | | | | | |
| SD-M03 | SD玉頂橫 | 32 | - | | | | | | | | | | |
| SD-M04 | SD玉底橫 | 33 | - | | | | | | | | | | |
| SD-M06 | SD玉橫玻璃線 | 34 | - | | | | | | | | | | |
| TD-M101 | 趟門框企 | 35 | - | | | | | | | | | | |
| TD-M102 | 趟門框企 | 36 | - | | | | | | | | | | |
| TD-M103 | 趟門框頂橫 | 37 | - | | | | | | | | | | |
| TD-M103a | SD框頂橫附加料 | 38 | - | | | | | | | | | | |
| TD-M104(X) | 趟門框底橫 | 39 | - | | | | | | | | | | |
| TD-M104a | SD框底橫附加料 | 40 | - | | | | | | | | | | |
| TD-M104b | SD框底橫扣蓋 | 41 | - | | | | | | | | | | |
| TD-M106 | SD中柱勾企 | 42 | - | | | | | | | | | | |
| TD-M107 | SD梗企扣料 | 43 | - | | | | | | | | | | |
| TD-M108 | SD梗企扣料 | 44 | - | | | | | | | | | | |
| TD-M109 | SD梗企扣角線 | 45 | - | | | | | | | | | | |
| TD-M110 | SD梗框底 | 46 | - | | | | | | | | | | |
| TD-M111 | SD平台橫料 | 47 | - | | | | | | | | | | |
| TD-M112 | SD平台橫扣蓋 | 48 | - | | | | | | | | | | |
| SD-HH02 | SD中企（外凹） | 49 | - | | | | | | | | | | |
| SD-HH03 | 雙生企 | 50 | - | | | | | | | | | | |
| UN-SD102T | SD門頂橫 | 51 | - | | | | | | | | | | |
| TD-H01 | SD中柱底座 | 52 | - | | | | | | | | | | |
| TD-H01R | SD中柱底座 | 53 | - | | | | | | | | | | |
| TD-H01a | SD中柱扣蓋 | 54 | - | | | | | | | | | | |
| SD-AL01 | 趟門組裝鋁角加工圖 | 55 | - | | | | | | | | | | |
| SD-AL08 | 趟門組裝鋁角加工圖 | 56 | - | | | | | | | | | | |

# 圖則登記表
DRAWING REGISTER

| | |
|---|---|
| 工程名稱 Project Title: | 觀塘裕民坊(T1,T3,T5-特色層) |
| | 趟門拆圖 |
| 工程編號 Project No: | J-837 |
| 分發予 Distributed To | |
| | |
| | |
| | |

| | 接收日期 Receiving Date (適用於客戶圖則) | | | | | | | | | |
|---|---|---|---|---|---|---|---|---|---|---|
| 年 | | | | | | | | | | |
| 月 | | | | | | | | | | |
| 日 | | | | | | | | | | |
| 年 | 19 | | | | | | | | | |
| 月 | 4 | | | | | | | | | |
| 日 | 11 | | | | | | | | | |

| 圖則編號 Drg. No. | 圖則名稱 Drawing Title | | 修訂編號 Revision No. |
|---|---|---|---|
| SD-AL11 | 趟門組裝鋁角加工圖 | 57 | - |
| SD-AL100 | 趟門組裝鋁角加工圖 | 58 | - |
| SD-AL322 | 趟門組裝鋁角加工圖 | 59 | - |
| SD-AL102R | 趟門組裝鋁角加工圖 | 60 | - |
| SD-AL322a | 趟門組裝鋁角加工圖 | 61 | - |
| SD-CV-01 | 趟門玉勾企收口蓋加工圖 | 62 | - |
| Z-A01 | Z字碼加工圖 | 63 | - |
| SD-JT01 | J837-趟門/膠條安裝位置圖 | 64 | - |
| SD-FK-M03 | 趟門橫料封篤件加工圖 | 65 | - |
| SD-FK-M03R | 趟門橫料封篤件加工圖 | 66 | - |
| SD-FK-M04 | 趟門橫料封篤件加工圖 | 67 | - |
| SD-FK-M04R | 趟門橫料封篤件加工圖 | 68 | - |
| SD-FK-A01 | 趟門橫料封篤件加工圖 | 69 | - |
| T1CWG-1右 | 右趟門组装图 | 70 | - |
| T3CWM-1 | 右趟門组装图 | 71 | - |
| T5CWC-1右上 | 右趟門组装图 | 72 | - |
| T5CWA-3右上 | 右趟門组装图 | 73 | - |
| TD-M01R | 趟門框企 | 74 | - |
| TD-M02R | 趟門框企 | 75 | - |
| TD-M03R | 趟門框頂橫 | 76 | - |
| TD-M03aR | SD框頂橫附加料 | 77 | - |
| TD-M04R | 趟門框底橫 | 78 | - |
| TD-M04R(X) | 趟門框底橫 | 79 | - |
| TD-M04aR | SD框底橫附加料 | 80 | - |
| TD-M04bR | SD框底橫扣蓋 | 81 | - |
| TD-M06R | SD中柱勾企 | 82 | - |
| TD-M07R | SD梗企扣料 | 83 | - |
| TD-M08R | SD梗企扣料 | 84 | - |

# 圖則登記表
DRAWING REGISTER

| | |
|---|---|
| 工程名稱 Project Title: | 觀塘裕民坊(T1,T3,T5-特色層) |
| | 趟門拆圖 |
| 工程編號 Project No: | J-837 |
| 分發予 Distributed To | |
| | |
| | |
| | |
| | |

| | 接收日期 Receiving Date (適用於客戶圖則) | | | | | | | | | |
|---|---|---|---|---|---|---|---|---|---|---|
| 年 | | | | | | | | | | |
| 月 | | | | | | | | | | |
| 日 | | | | | | | | | | |
| 年 | 19 | | | | | | | | | |
| 月 | 4 | | | | | | | | | |
| 日 | 11 | | | | | | | | | |

| 圖則編號 Drg. No. | 圖則名稱 Drawing Title | | 修訂編號 Revision No. | | | | | | | | |
|---|---|---|---|---|---|---|---|---|---|---|---|
| TD-M09R | SD梗企扣角線 | 85 | - | | | | | | | | |
| TD-M10R | SD梗框底 | 86 | - | | | | | | | | |
| TD-M11R | SD平台橫料 | 87 | - | | | | | | | | |
| TD-M12R | SD平台橫扣蓋 | 88 | - | | | | | | | | |
| TD-M13R | SD中柱扣蓋 | 89 | - | | | | | | | | |
| SD-M01R | SD光企料 | 90 | - | | | | | | | | |
| SD-M02R | SD勾企料 | 91 | - | | | | | | | | |
| SD-M03R | SD玉頂橫 | 92 | - | | | | | | | | |
| SD-M04R | SD玉底橫 | 93 | - | | | | | | | | |
| SD-M06R | SD玉橫玻璃線 | 94 | - | | | | | | | | |
| TD-M101R | 趟門框企 | 95 | - | | | | | | | | |
| TD-M102R | 趟門框企 | 96 | - | | | | | | | | |
| TD-M103R | 趟門框頂橫 | 97 | - | | | | | | | | |
| TD-M103aR | SD框頂橫附加料 | 98 | - | | | | | | | | |
| TD-M104R | 趟門框底橫 | 99 | - | | | | | | | | |
| TD-M104aR | SD框底橫附加料 | 100 | - | | | | | | | | |
| TD-M104bR | SD框底橫扣蓋 | 101 | - | | | | | | | | |
| TD-M106R | SD中柱勾企 | 102 | - | | | | | | | | |
| TD-M107R | SD梗企扣料 | 103 | - | | | | | | | | |
| TD-M108R | SD梗企扣料 | 104 | - | | | | | | | | |
| TD-M109R | SD梗企扣角線 | 105 | - | | | | | | | | |
| TD-M110R | SD梗框底 | 106 | - | | | | | | | | |
| TD-M111R | SD平台橫料 | 107 | - | | | | | | | | |
| TD-M112R | SD平台橫扣蓋 | 108 | - | | | | | | | | |
| SD-HH02R | SD中企（外凹） | 109 | - | | | | | | | | |
| SD-HH03R | 雙生企 | 110 | - | | | | | | | | |
| J837-CW-2102 | 安裝位置圖 | 111 | - | | | | | | | | |
| J837-CW-2512 | 安裝位置圖 | 112 | - | | | | | | | | |

美特鋁質 有限公司
MIDI Aluminium Fabricator Ltd.

| 工程號 | J-837 | 地盤 | 觀塘裕民坊 |
|---|---|---|---|

左開門玉高度(2516)用

| 數量 | 窗號 | 樓層位置 |
|---|---|---|
| 20 | T3CWF-1左 | 29F-50F |
| 13 | T3CWE-1右 | 37F-50F |
| 23 | T5CWC-1左上 | 22F-48F |
| 56 | : 合計 | |

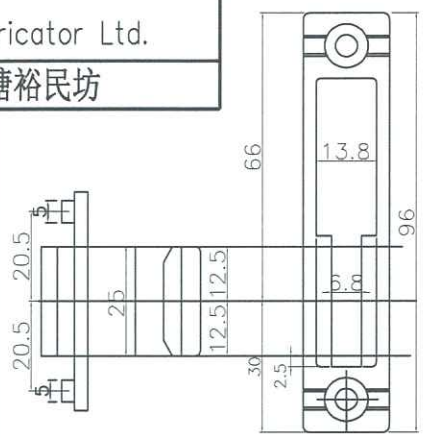


鎖塊/鎖勾配合示意圖

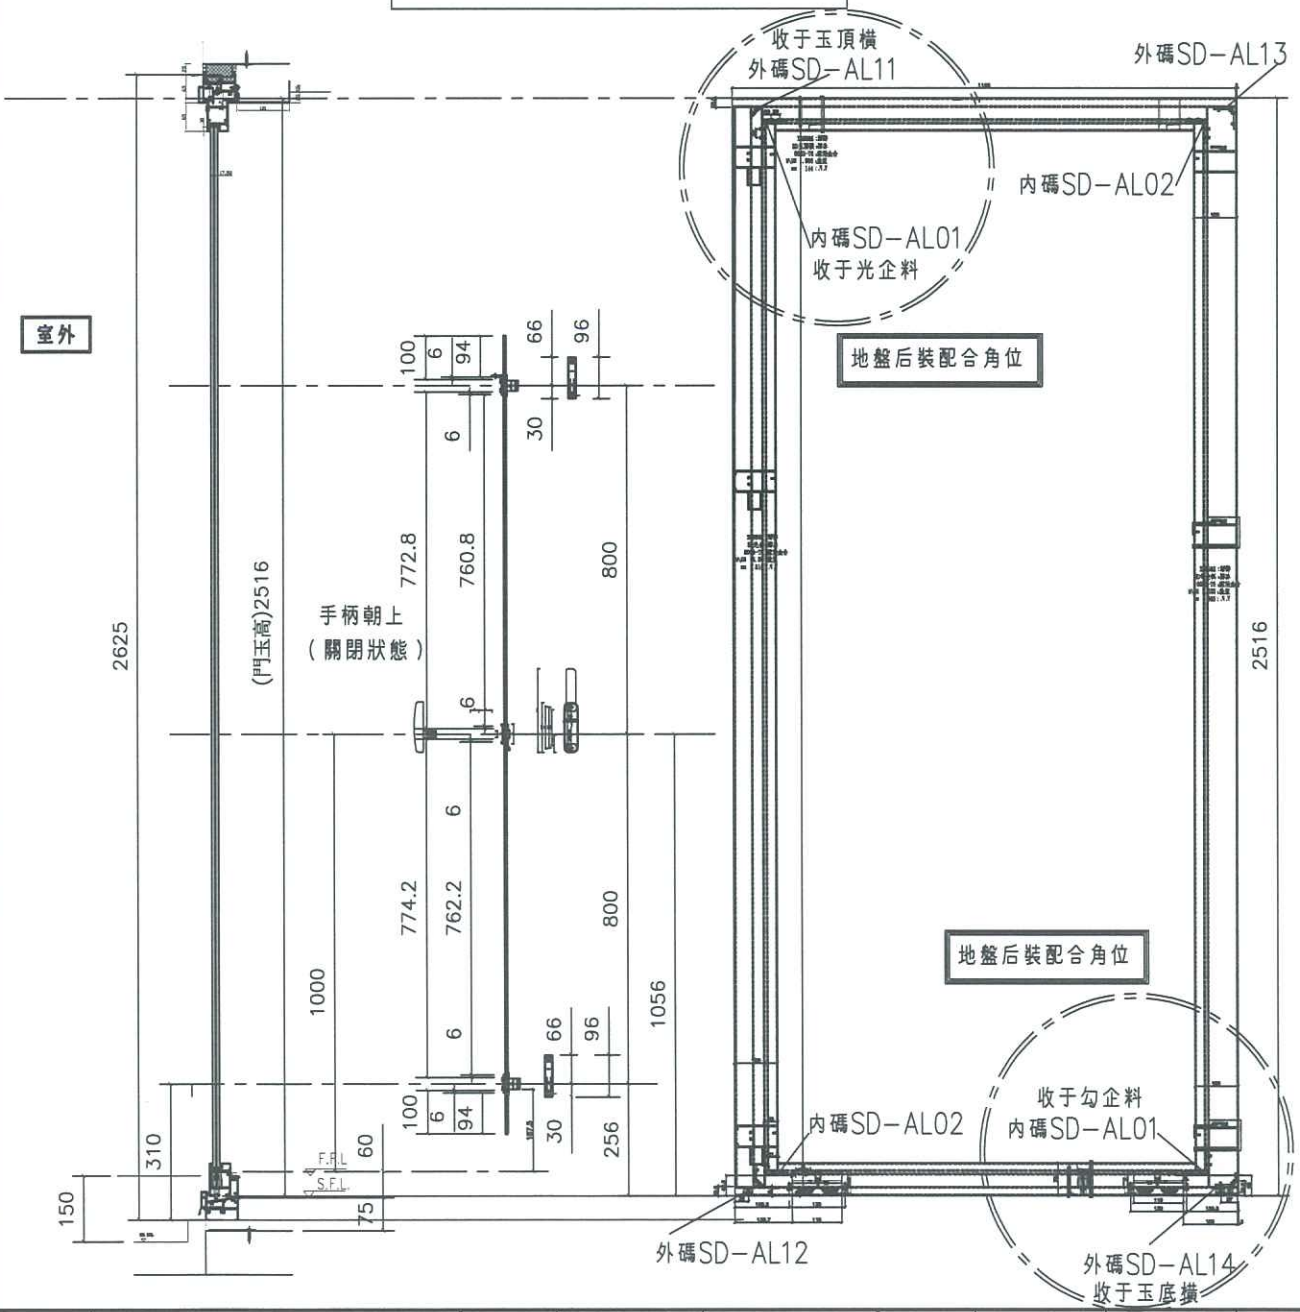


| 名稱 | 趟門玉拉手連幹放樣圖 | 制圖 | 利春媚 | 2019.04.01 | 修改 | | | |
|---|---|---|---|---|---|---|---|---|
| 材料 | X85657 | 復核 | 謝永林 | 2019.04.07 | 日期 | | | |
| 顏色 | EC-DG-S332054 (3塗) | 批準 | | | 圖號 | SD-FY-01 | | |

美特鋁質 有限公司
MIDI Aluminium Fabricator Ltd.

| 工程號 | J-837 | 地盤 | 觀塘裕民坊 |
|---|---|---|---|

# 右開門玉高度(2516)用

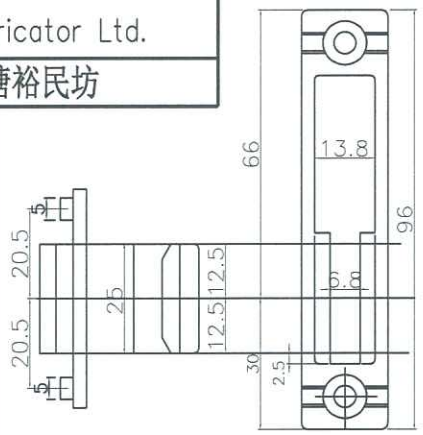


鎖塊/鎖勾配合示意圖

| 數量 | 窗號 | 樓層位置 |
|---|---|---|
| 36 | T1CW G-1右 | 7F-48F |
| 18 | T3CWM-1 | 31F-50F |
| 23 | T5CWC-1右上 | 22F-48F |
| 23 | T5CWA-3右上 | 22F-48F |
| 100 | : 合計 | |

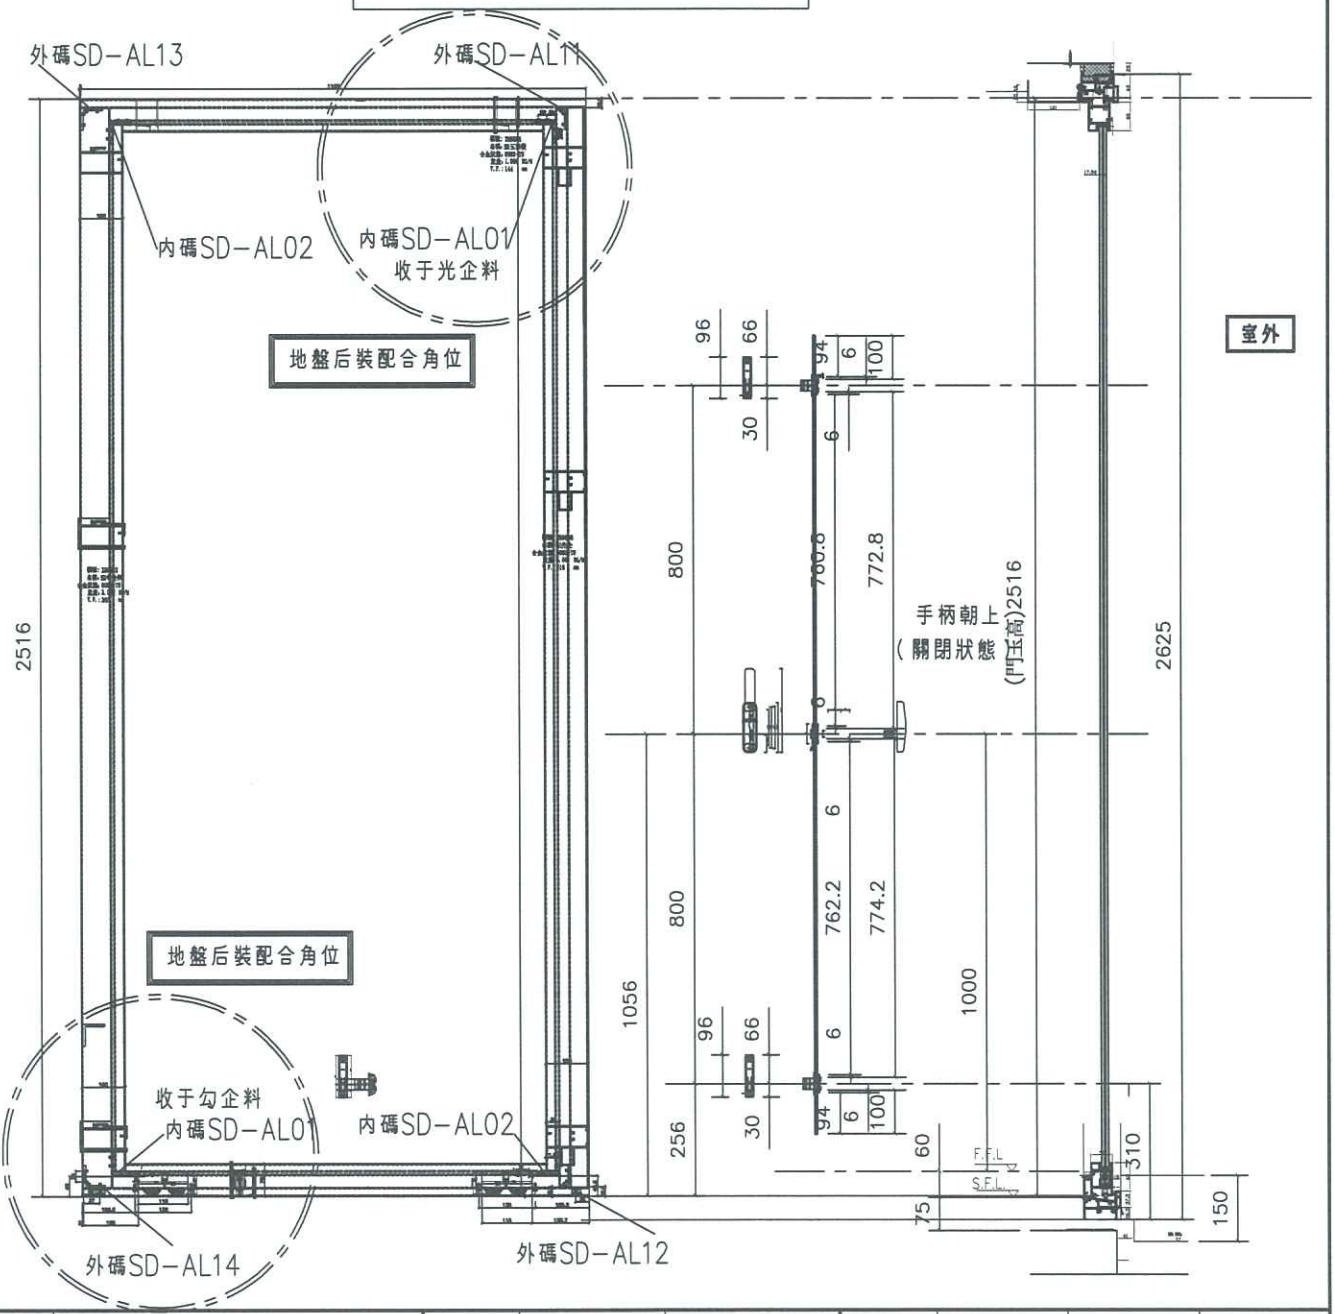


| 名稱 | 趟門玉拉手連幹放樣圖 | 制圖 | 利春媚 | 2019.04.01 | 修改 | | | |
|---|---|---|---|---|---|---|---|---|
| 材料 | X85657 | 復核 | 謝永林 | 2019.04.07 | 日期 | | | |
| 顏色 | EC-DG-S332054 (3塗) | 批準 | | | 圖號 | SD-FY-02 | | |

美特鋁質 有限公司
MIDI Aluminium Fabricator Ltd.

# 此節點適用于SD左開T1,T3,T5

| 工程號 | J-837 | 地盤 | 觀塘裕民坊 |
|---|---|---|---|

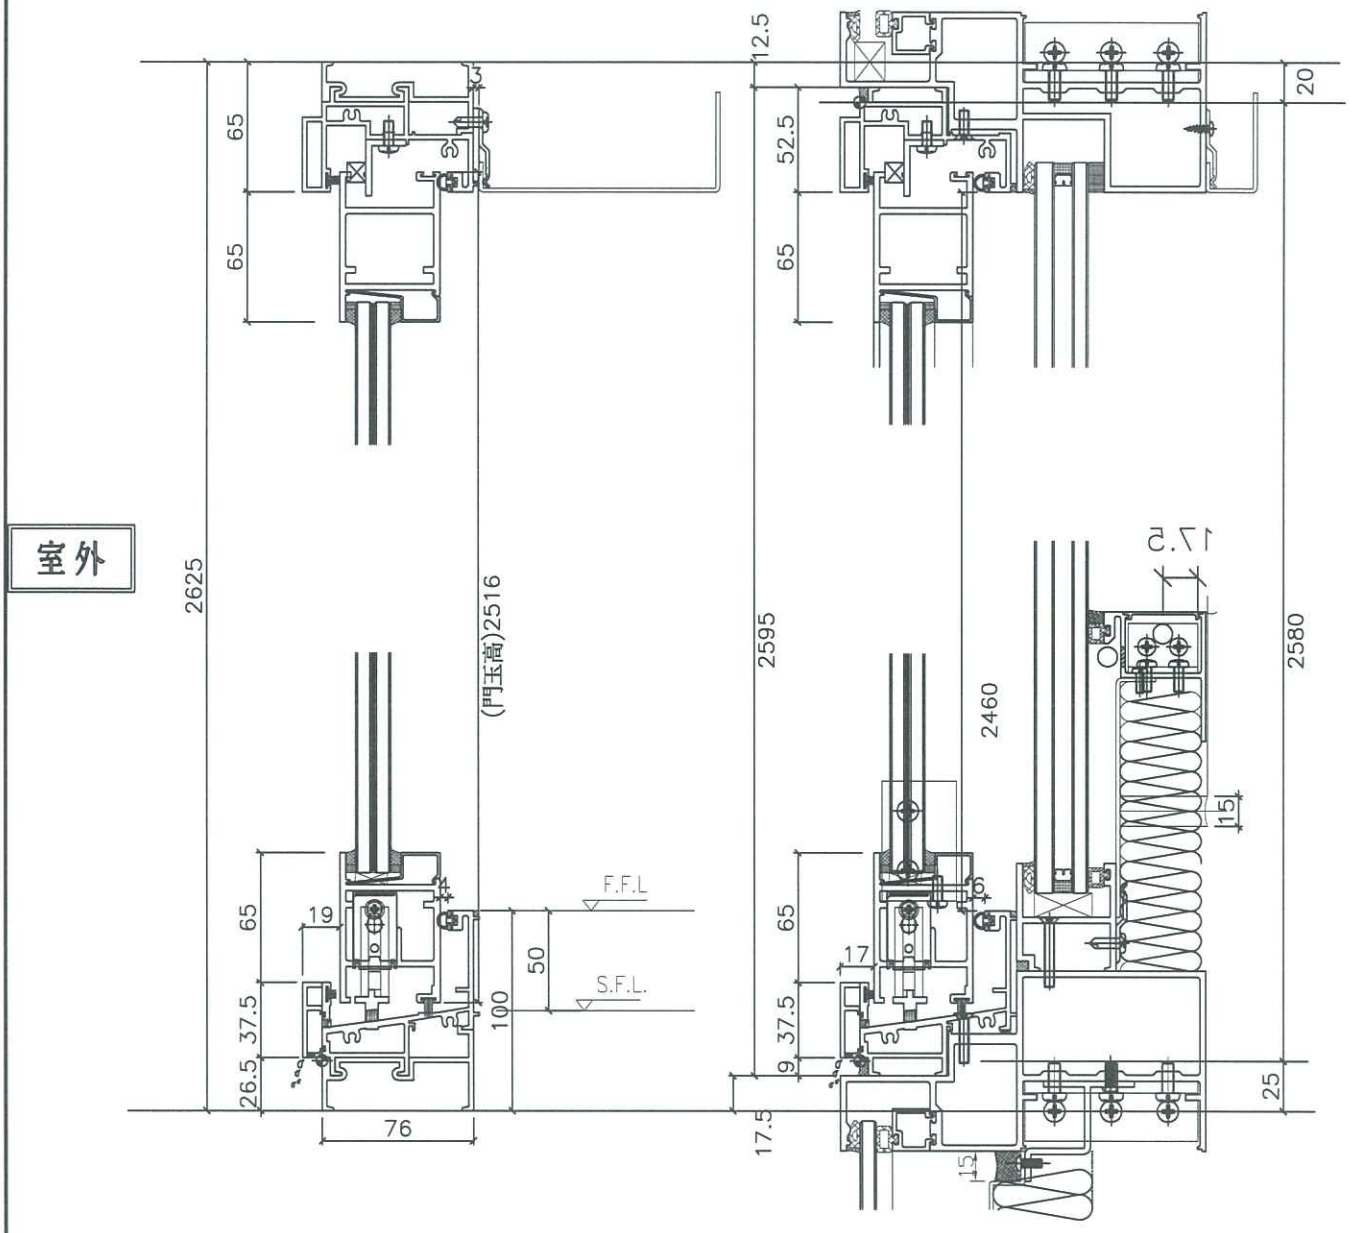


| 名稱 | 趟門節點尺寸示意圖 | 制圖 | 利春媚 | 2019.04.01 | 修改 | | | |
|---|---|---|---|---|---|---|---|---|
| 材料 | | 復核 | 謝永林 | 2019.04.07 | 日期 | | | |
| 顏色 | | 批準 | | | 圖號 | SD-FY-05 | | |

美特鋁質 有限公司
MIDI Aluminium Fabricator Ltd.

# 此節點適用于SD左開T1,T3,T5

| 工程號 | J-837 | 地盤 | 觀塘裕民坊 |
|---|---|---|---|

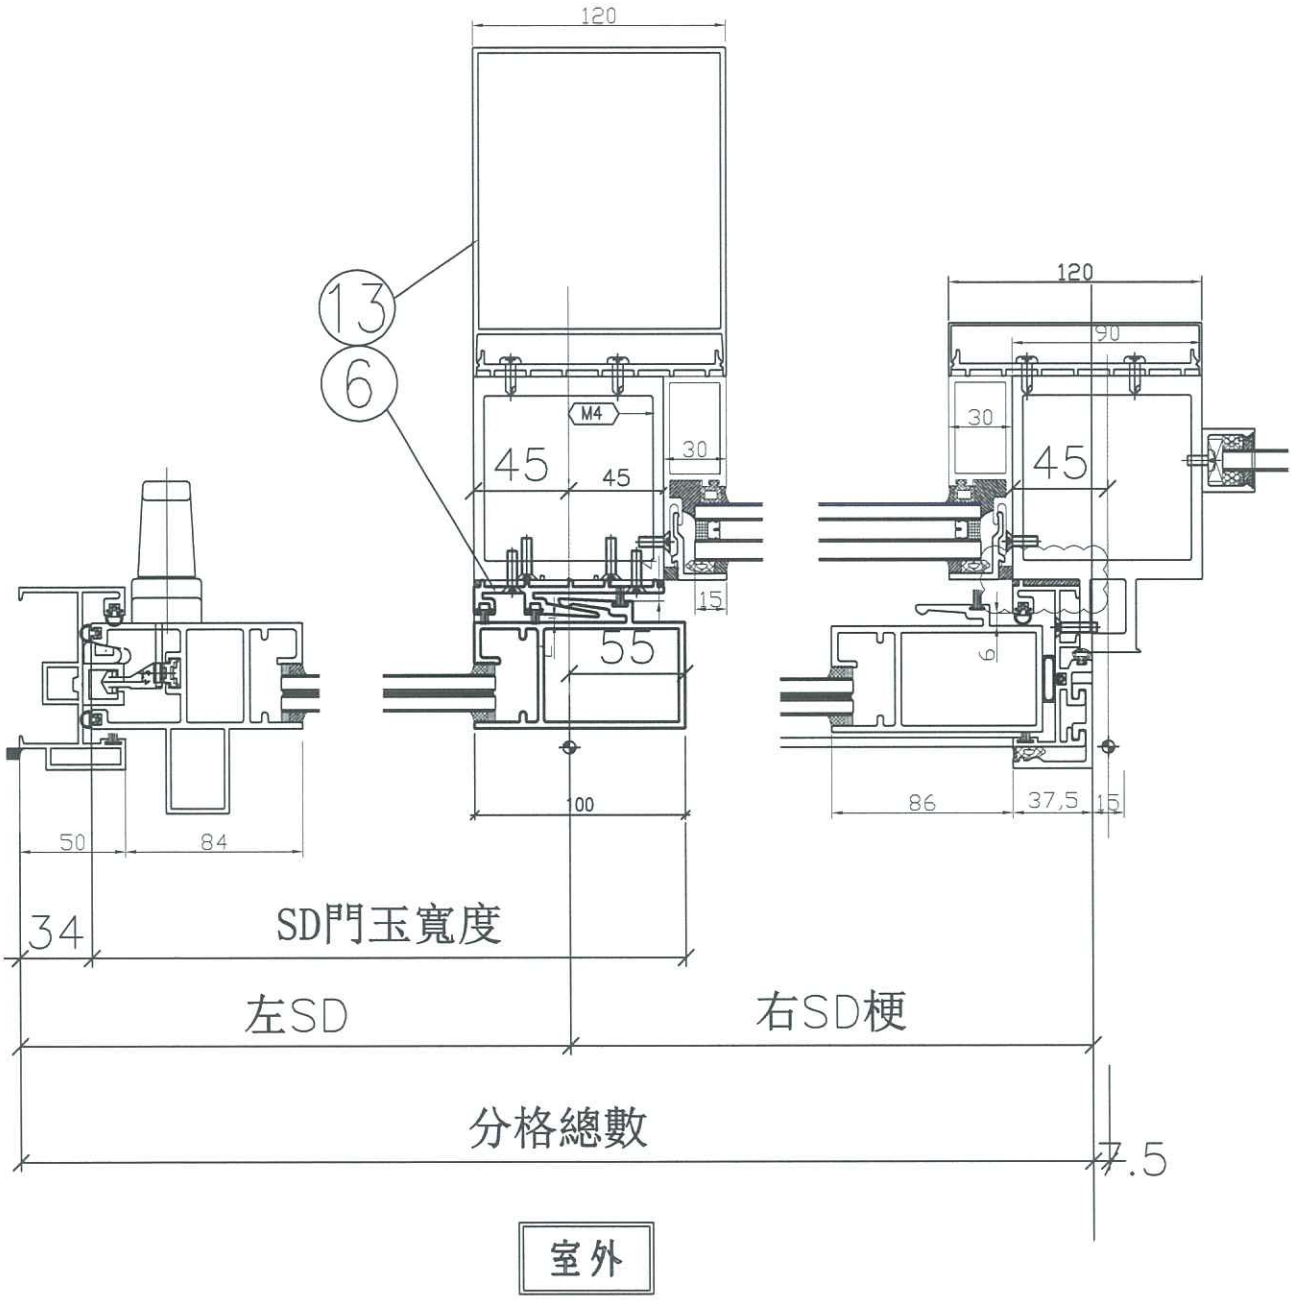


| 名稱 | 趟門節點尺寸示意圖 | 制圖 | 利春媚 | 2019.04.01 | 修改 | | | |
|---|---|---|---|---|---|---|---|---|
| 材料 | | 復核 | 謝永林 | 2019.04.07 | 日期 | | | |
| 顏色 | | 批準 | | | 圖號 | SD-FY-06 | | |

美特鋁質 有限公司
MIDI Aluminium Fabricator Ltd.

# 此節點適用于SD右開T1, T3, T5

| 工程號 | J-837 | 地盤 | 觀塘裕民坊 |
|---|---|---|---|

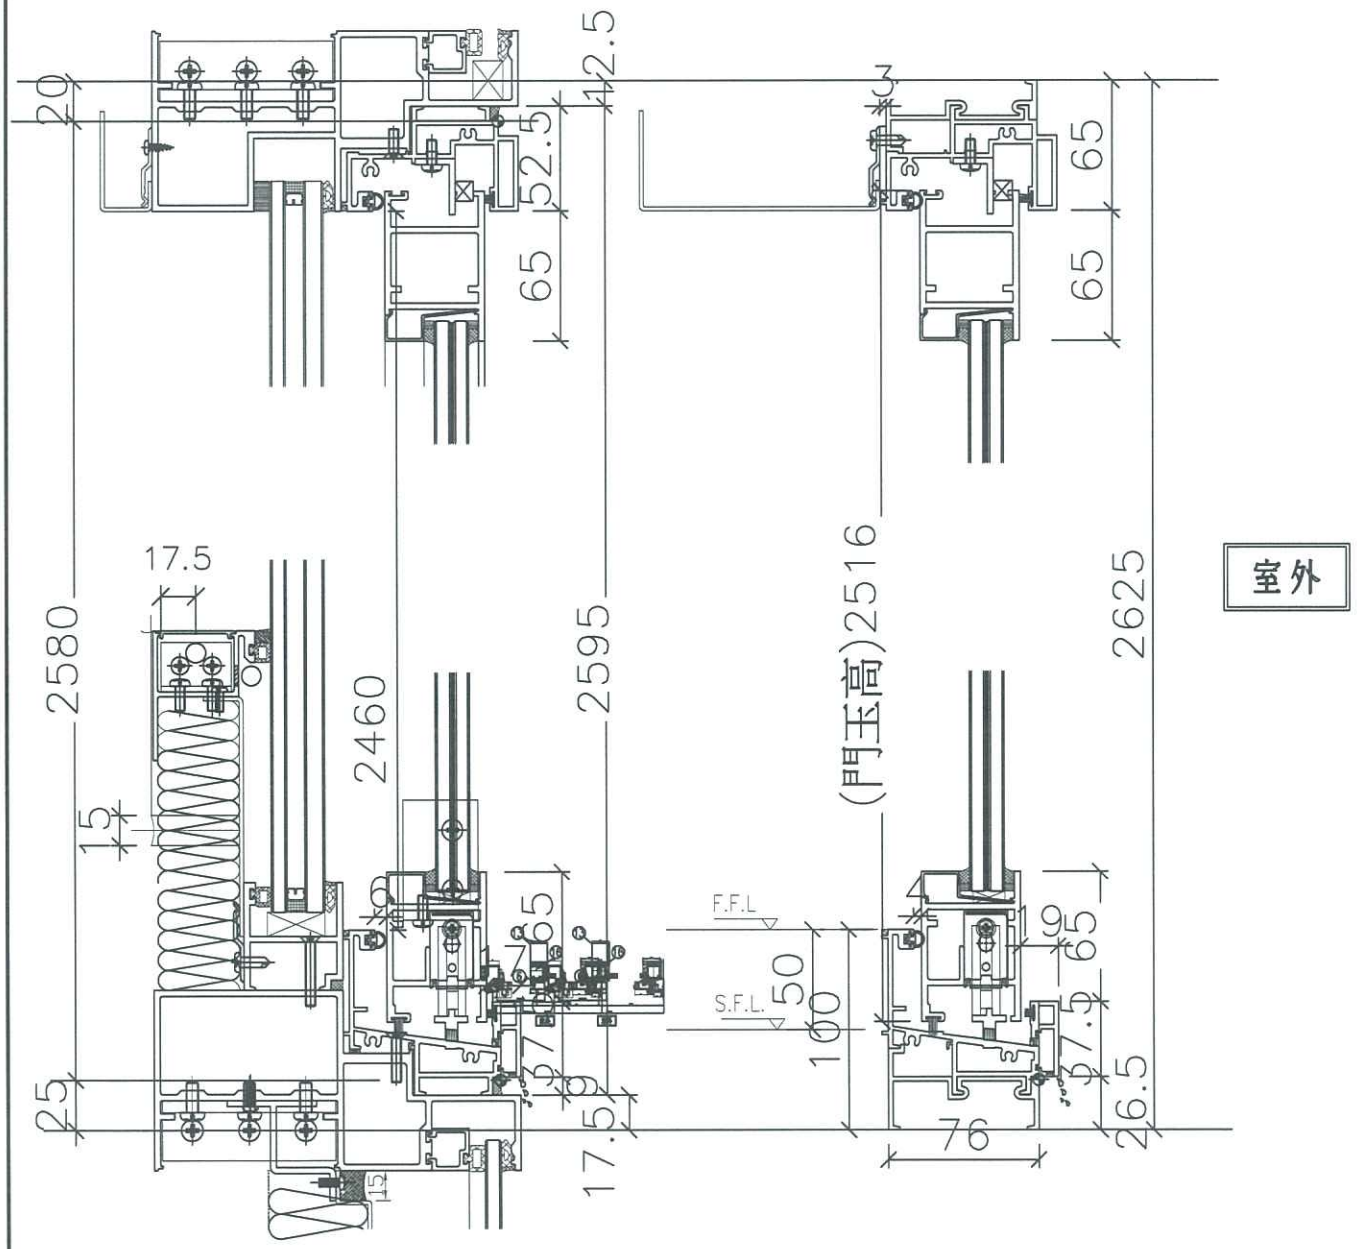


| 名稱 | 趟門節點尺寸示意圖 | 制圖 | 利春媚 | 2019.04.01 | 修改 | | | |
|---|---|---|---|---|---|---|---|---|
| 材料 | | 復核 | 謝永林 | 2019.04.07 | 日期 | | | |
| 顏色 | | 批準 | | | 圖號 | SD-FY-07 | | |

美特鋁質 有限公司
MIDI Aluminium Fabricator Ltd.

# 此節點適用于SD右開T1,T3,T5

| 工程號 | J-837 | 地盤 | 觀塘裕民坊 |
|---|---|---|---|

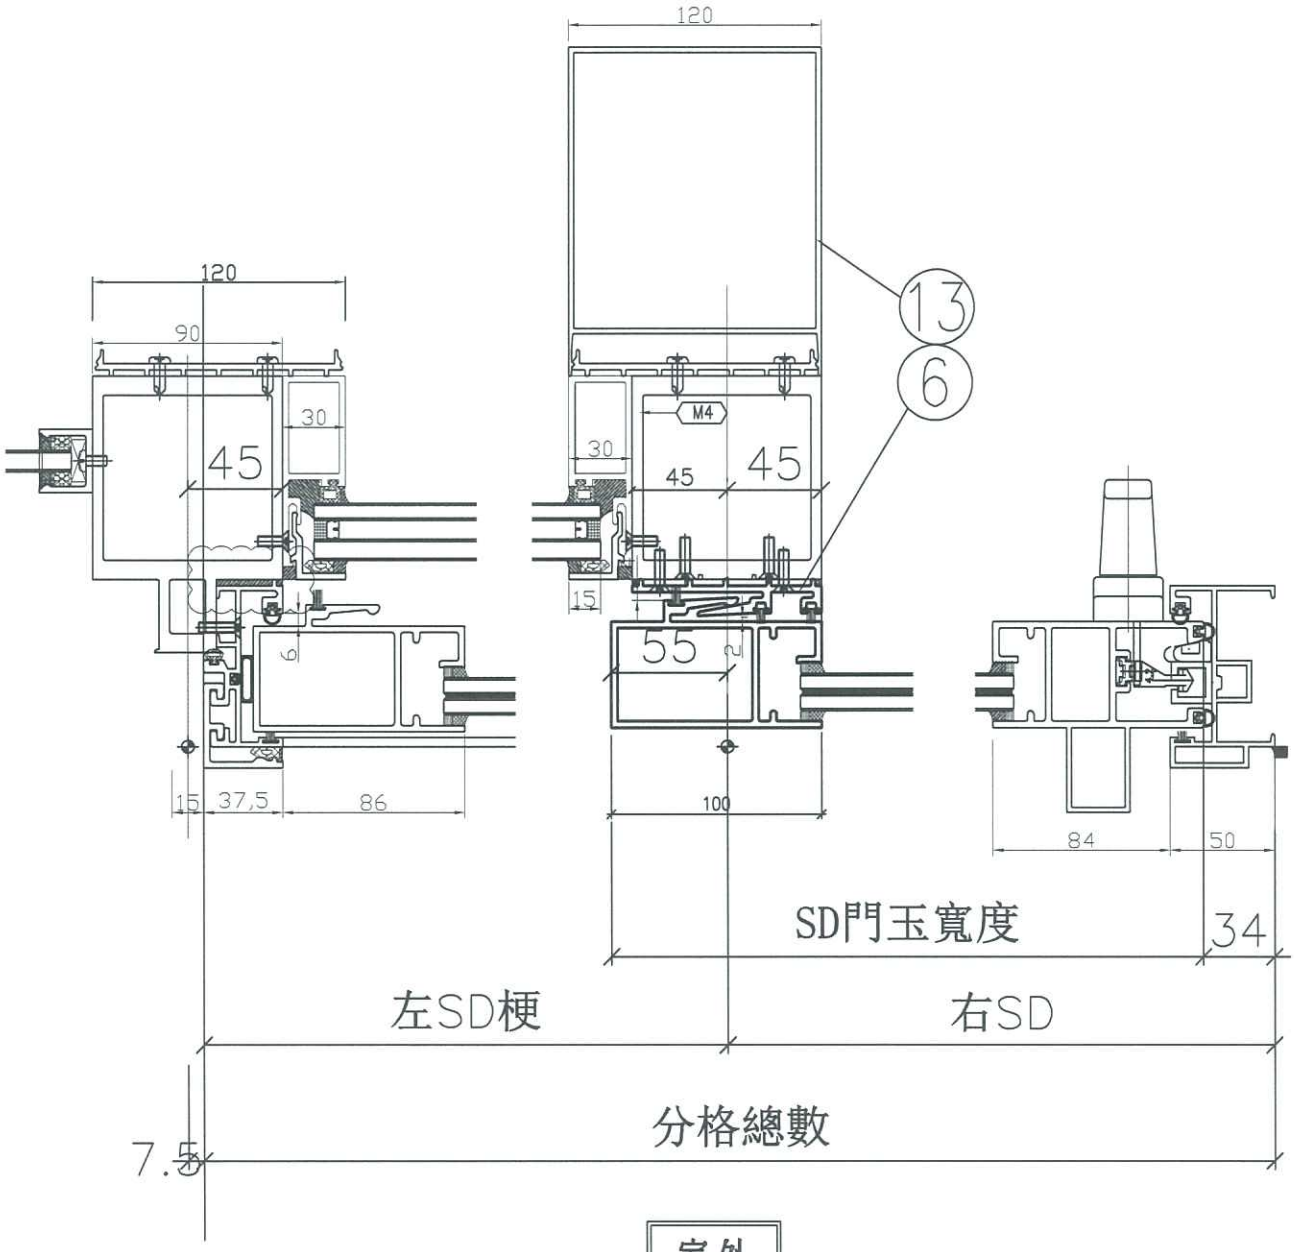


| 名稱 | 趟門節點尺寸示意圖 | 制圖 | 利春媚 | 2019.04.01 | 修改 | | | |
|---|---|---|---|---|---|---|---|---|
| 材料 | | 復核 | 謝永林 | 2019.04.07 | 日期 | | | |
| 顏色 | | 批準 | | | 圖號 | SD-FY-08 | | |

美特鋁質 有限公司
MIDI Aluminium Fabricator Ltd.

| 工程號 | J-837 | 地盤 | 觀塘裕民坊 |
|---|---|---|---|

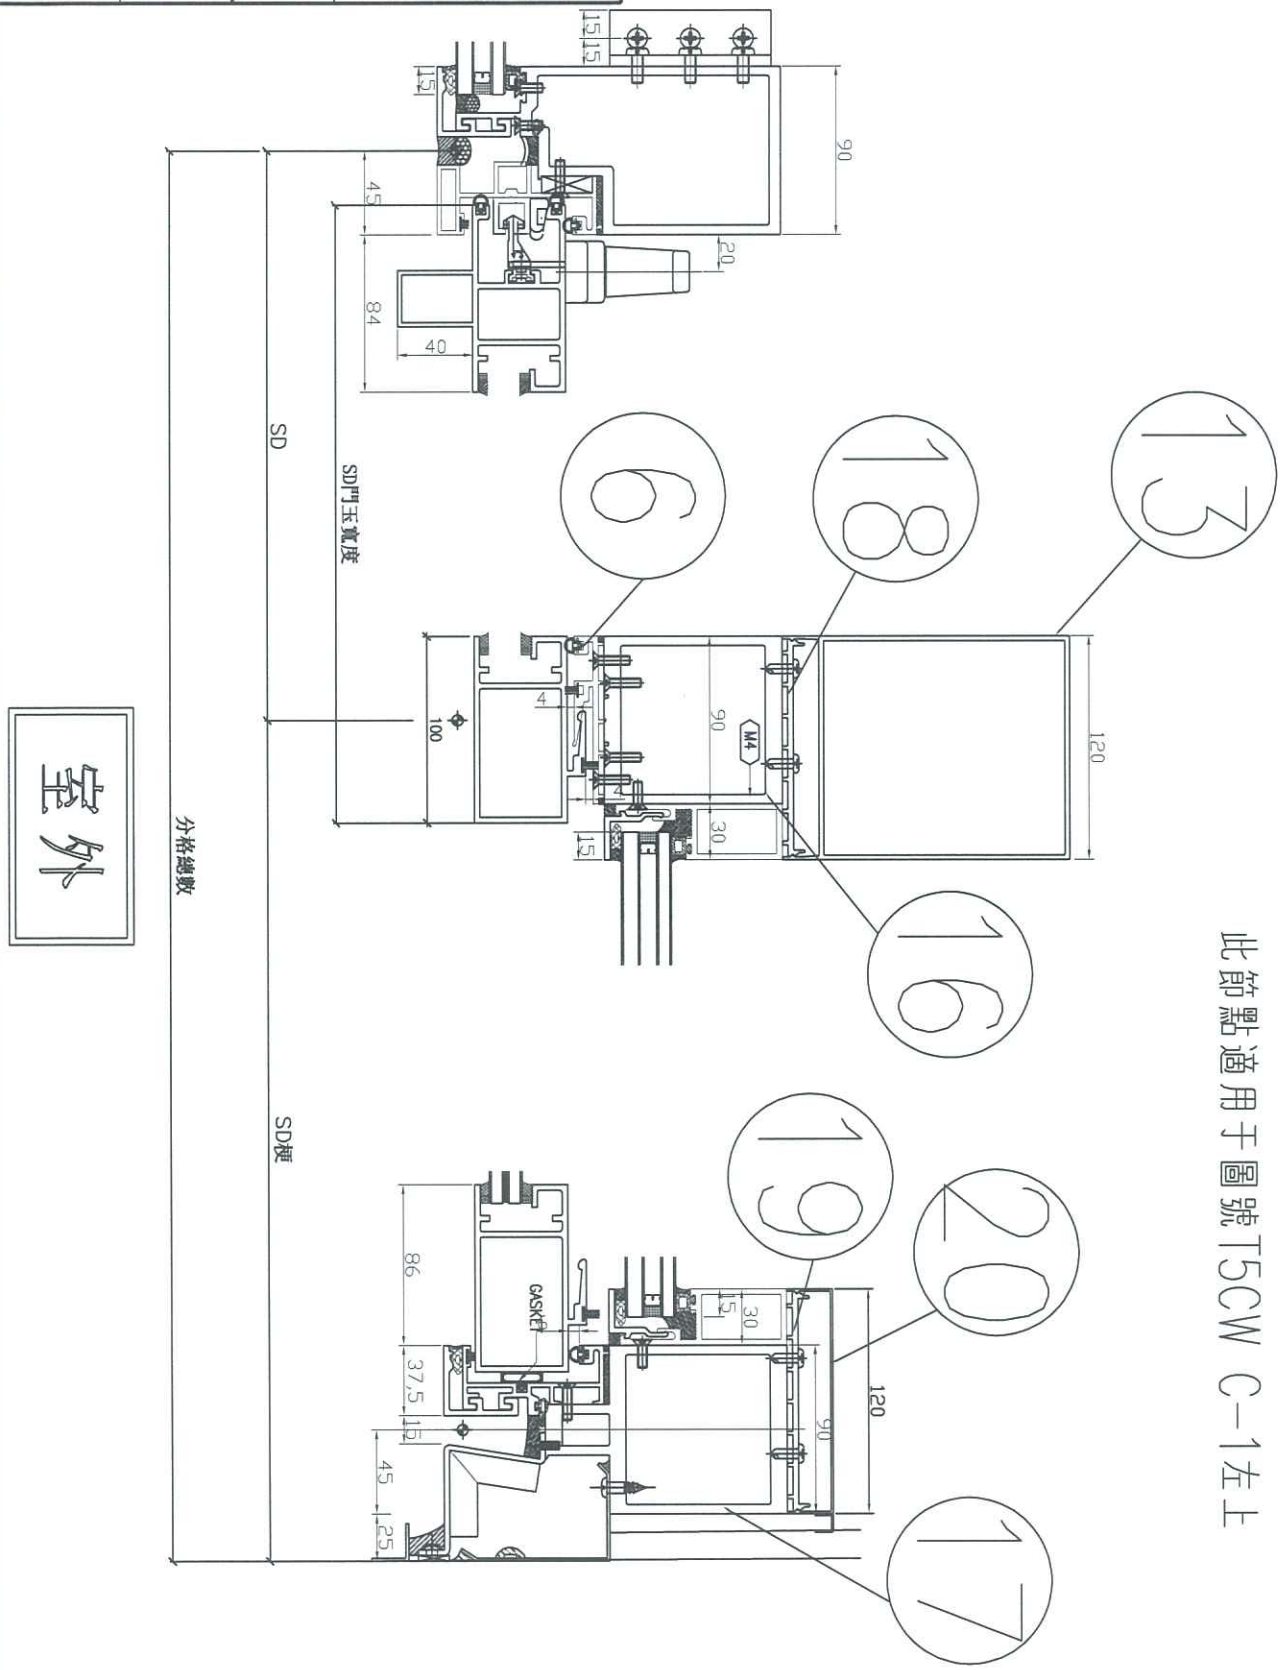


此節點適用于圖號T5CW C-1左上

| 名稱 | 趟門節點尺寸示意圖 | 制圖 | 利春媚 | 2019.04.01 | 修改 | | | |
|---|---|---|---|---|---|---|---|---|
| 材料 | | 復核 | 謝永林 | 2019.04.07 | 日期 | | | |
| 顏色 | | 批準 | | | 圖號 | SD-FY-11 | | |

美特鋁質 有限公司
MIDI Aluminium Fabricator Ltd.

| 工程號 | J-837 | 地盤 | 觀塘裕民坊 |
|---|---|---|---|

此節點適用于圖號T5CW C-1左上

室外

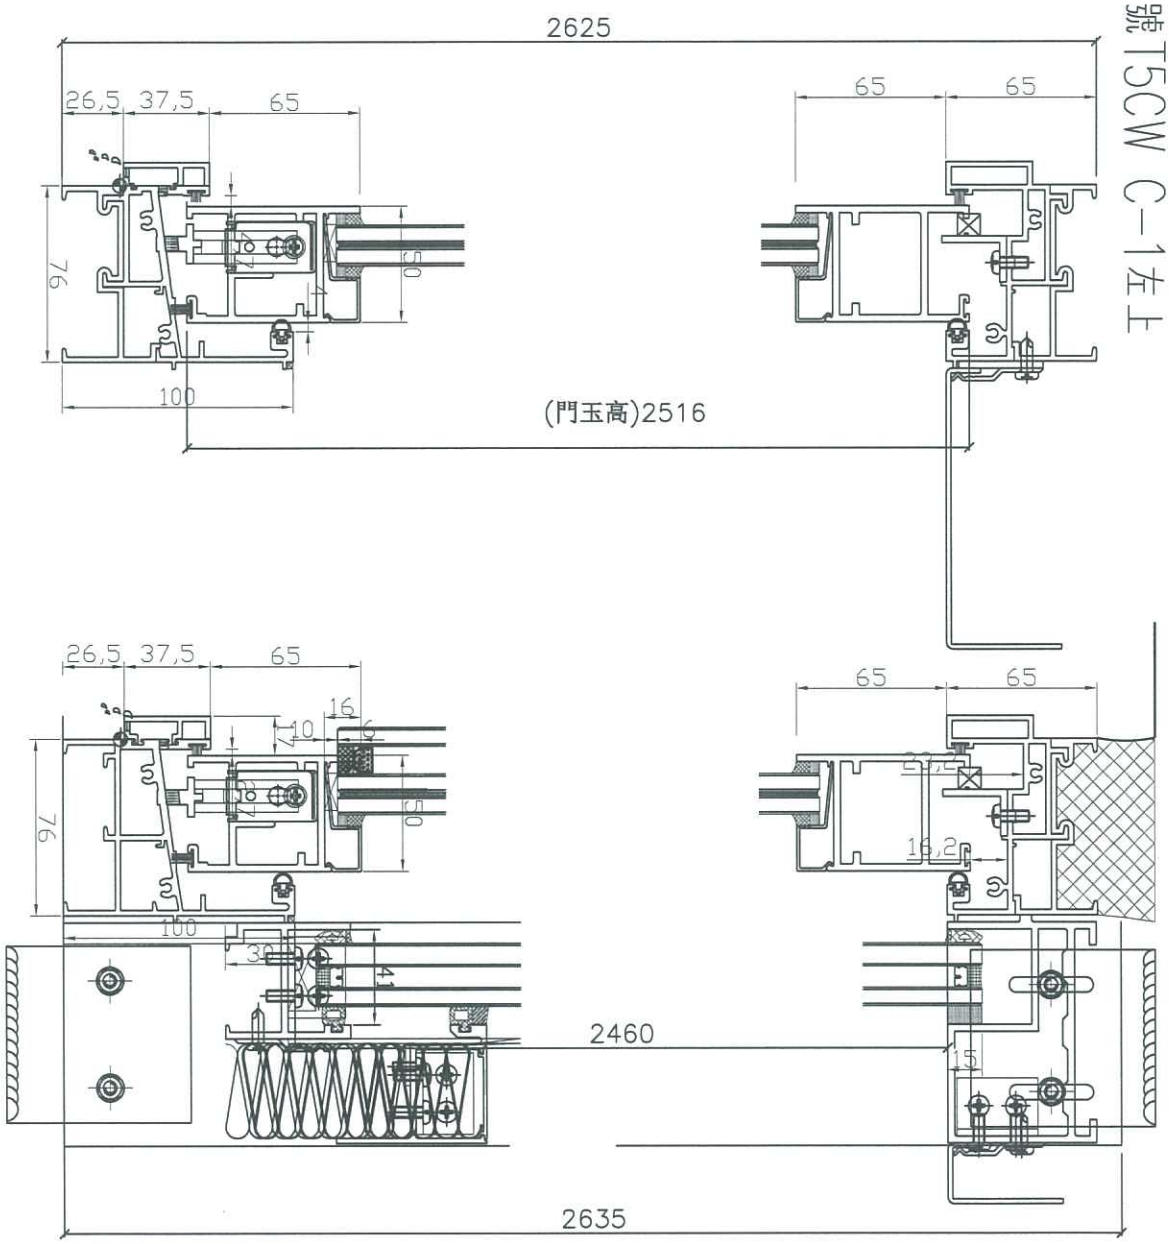


| 名稱 | 趟門節點尺寸示意圖 | 制圖 | 利春媚 | 2019.04.01 | 修改 | | | |
|---|---|---|---|---|---|---|---|---|
| 材料 | | 復核 | 謝永林 | 2019.04.07 | 日期 | | | |
| 顏色 | | 批準 | | | 圖號 | SD-FY-12 | | |

美特鋁質 有限公司
MIDI Aluminium Fabricator Ltd.

| 工程號 | J-837 | 地盤 | 觀塘裕民坊 |
|---|---|---|---|

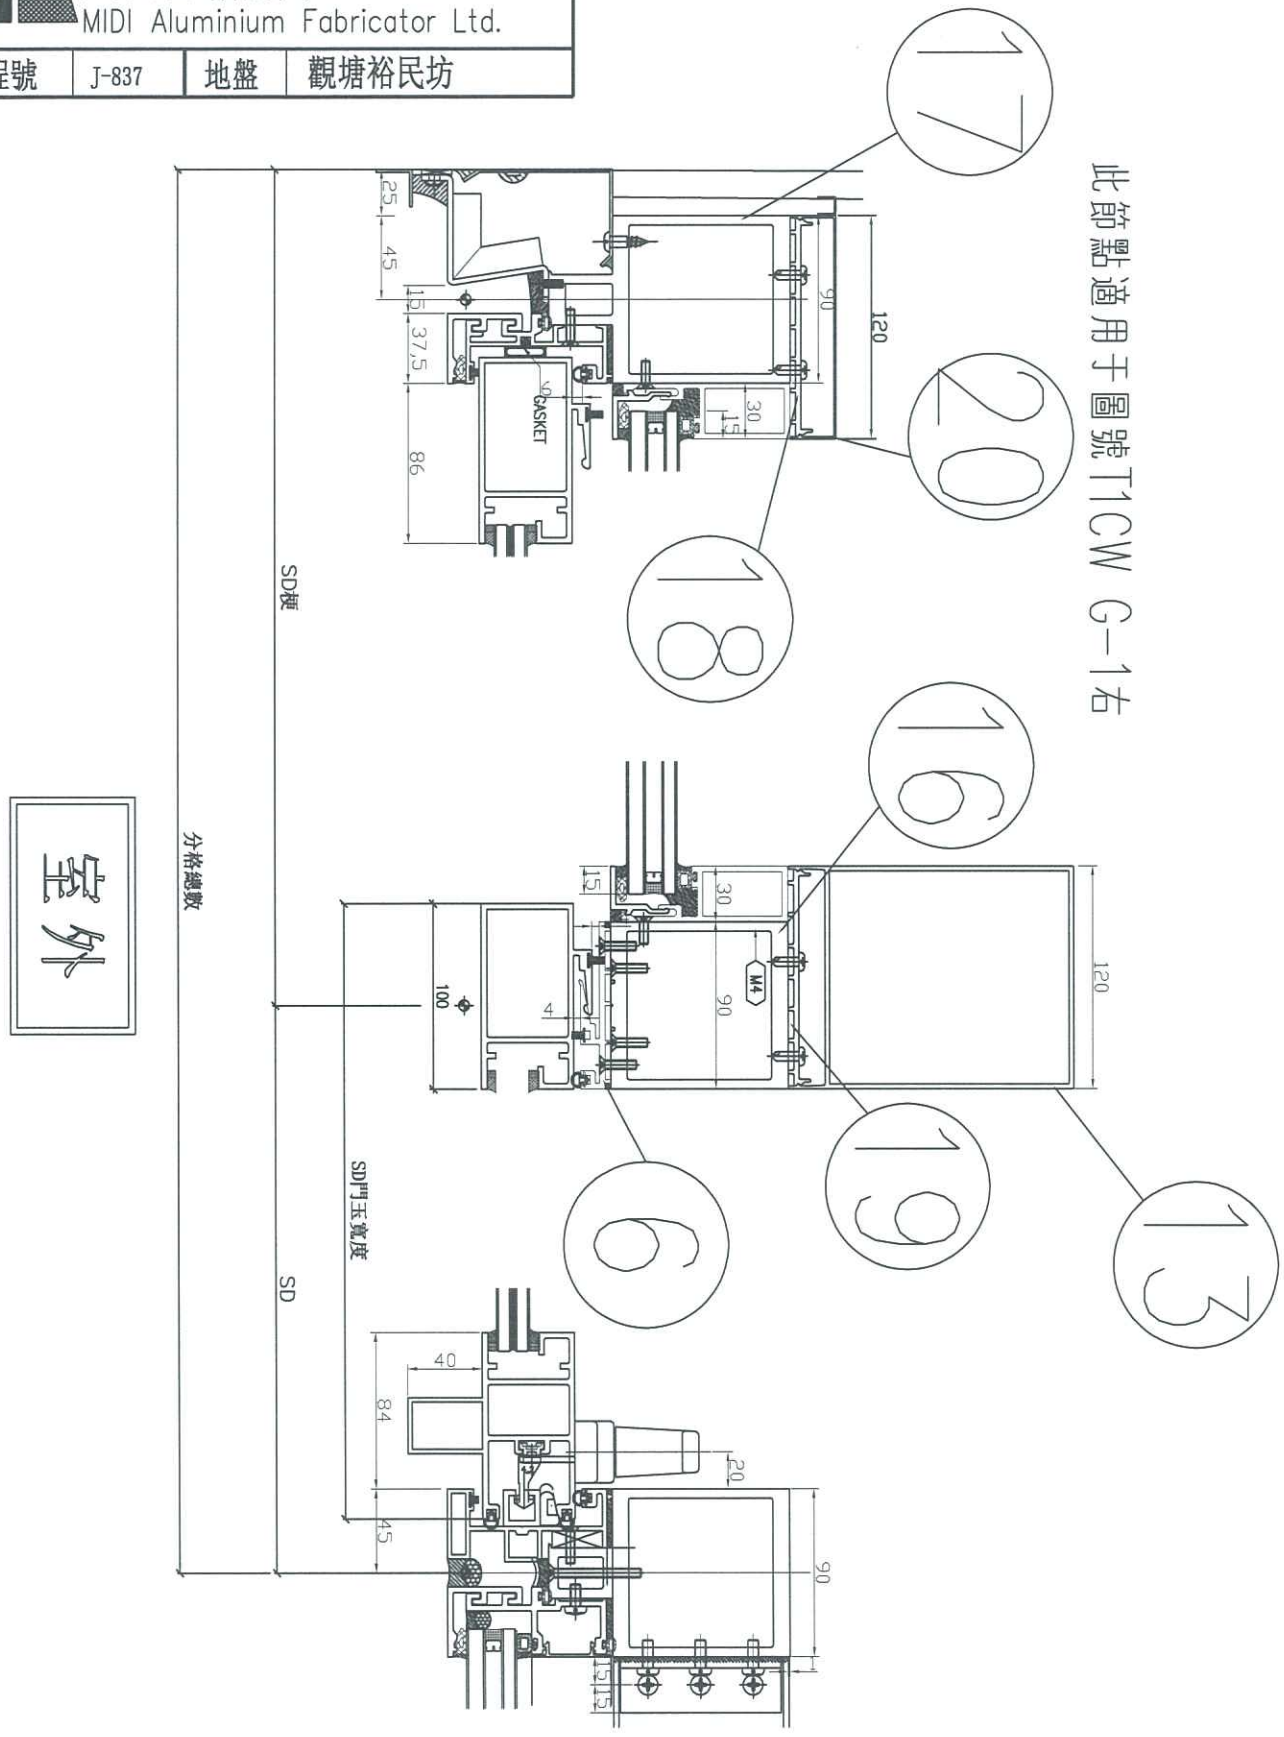


室外

| 名稱 | 趟門節點尺寸示意圖 | 制圖 | 利春媚 | 2019.04.01 | 修改 | | | |
|---|---|---|---|---|---|---|---|---|
| 材料 | | 復核 | 謝永林 | 2019.04.07 | 日期 | | | |
| 顏色 | | 批準 | | | 圖號 | SD-FY-13 | | |

美特鋁質 有限公司
MIDI Aluminium Fabricator Ltd.

| 工程號 | J-837 | 地盤 | 觀塘裕民坊 |
|---|---|---|---|

此節點適用于圖號T1CW G-1右

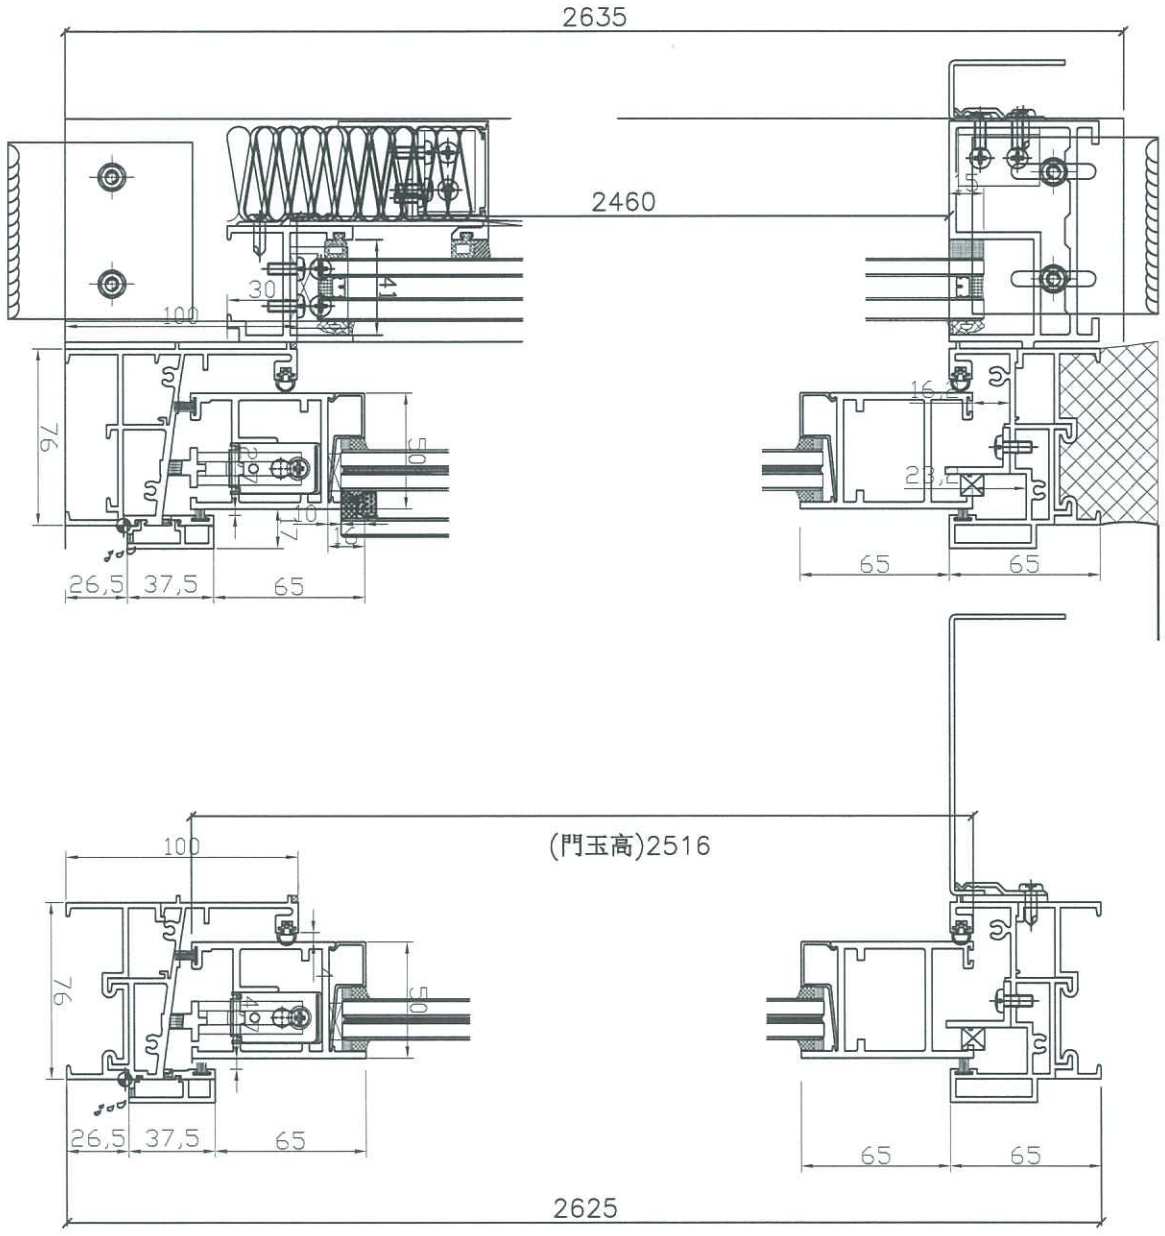


室外

| 名稱 | 趟門節點尺寸示意圖 | 制圖 | 利春媚 | 2019.04.01 | 修改 | | | |
|---|---|---|---|---|---|---|---|---|
| 材料 | | 復核 | 謝永林 | 2019.04.07 | 日期 | | | |
| 顏色 | | 批準 | | | 圖號 | SD-FY-14 | | |

EG-DWG1

| 美特鋁質 有限公司 MIDI Aluminium Fabricator Ltd. | 工程號 | J837 | 拆圖 | 利春媚 | 2019.04.01 |
|---|---|---|---|---|---|
| | 地　盤 | 觀塘裕民坊 | 復核 | 謝永林 | 2019.04.07 |
| 名稱 趟門拆圖 | 顏　色 | EC-DG-S332054 (3塗) | 批准 | | |

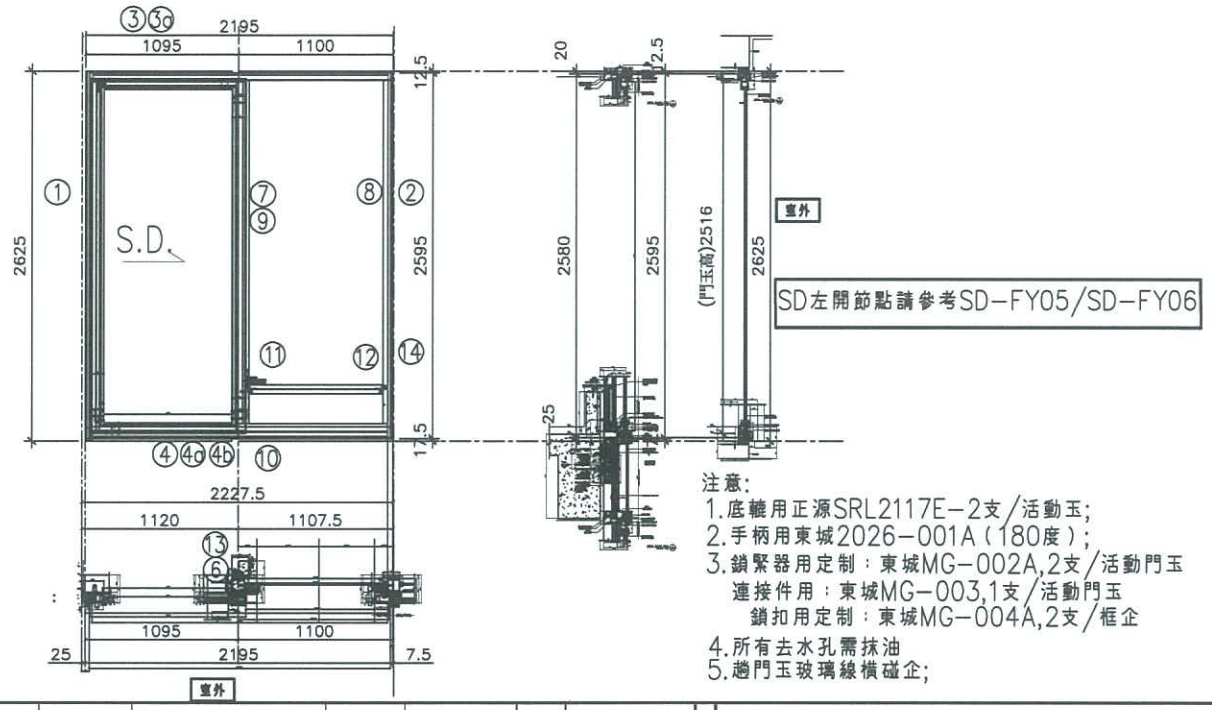


注意:
1. 底轆用正源SRL2117E-2支/活動玉;
2. 手柄用東城2026-001A(180度);
3. 鎖緊器用定制：東城MG-002A,2支/活動門玉
   連接件用：東城MG-003,1支/活動門玉
   鎖扣用定制：東城MG-004A,2支/框企
4. 所有去水孔需抹油
5. 趟門玉玻璃線橫碰企;

| 序號 | 料號 | 名稱 | 出荷 | 長度(mm) | 支 | 加工說明 |
|---|---|---|---|---|---|---|
| 1 | X85604 | SD框墻邊企 | 避位 | 2625.0 | 1 | TD-M01 |
| 2 | X85571 | SD梗框企收邊 | 避位 | 2595.0 | 1 | TD-M02 |
| 3 | X85581 | SD框頂橫 | 避位 | 2147.5 | 1 | TD-M03 |
| 3a | X85624 | SD框頂橫附加料 | 避位 | 992.5 | 1 | TD-M03a |
| 4 | X85584 | SD框底橫 | 避位 | 2147.5 | 1 | TD-M04(X) |
| 4a | X85623 | SD框底橫附加料 | 避位 | 992.5 | 1 | TD-M04a |
| 4b | X85622 | SD框底橫扣蓋 | 避位 | 2107.5 | 1 | TD-M04b |
| 5 | | | | | | |
| 6 | X85652 | SD中柱勾企 | 避位 | 2460.0 | 1 | TD-M06 |
| 7 | X85627 | SD梗企扣料 | 直口 | 2490.0 | 1 | TD-M07 |
| 8 | X85627 | SD梗企扣料 | 直口 | 2490 | 1 | TD-M08 |
| 9 | X85626 | SD梗企扣角線 | 直口 | 2436.0 | 2 | 直接開料 |
| 10 | X85574 | SD梗框底 | 直口 | 1017.5 | 1 | TD-M10 |
| 11 | X85572 | SD平台橫料 | 直口 | 956.5 | 1 | TD-M11 |
| 12 | X85578 | SD平台橫扣蓋 | 直口 | 957.5 | 1 | TD-M12 |
| 13 | X85586 | SD中柱扣蓋 | 避位 | 2475.0 | 1 | TD-M13 |
| 14 | X85558 | 玻璃扣蓋(企) | 直口 | 2571.0 | 1 | 直接開料 |

趟門玉用料表

| | | | | | | |
|---|---|---|---|---|---|---|
| 1 | X85608 | SD光企 | 避位 | 2474.2 | 1 | SD-M01 |
| 2 | X85582 | SD勾企料 | 避位 | 2516.0 | 1 | SD-M02 |
| 3 | X85585 | SD玉頂橫 | 避位 | 1113.0 | 1 | SD-M03 |
| 4 | X85583 | SD玉底橫 | 避位 | 1113.0 | 1 | SD-M04 |
| 5 | X85621 | SD玉橫玻璃線/頂 | 直口 | 916.0 | 1 | 直接開料 |
| 6 | X85621 | SD玉橫玻璃線/底 | 避位 | 916.0 | 1 | SD-M06 |

| 加工細則 | | |
|---|---|---|
| 頂留 | | mm |
| 底留 | | mm |
| 企料底部開避位 | | mm |
| 底橫料防水巴鋸去 | | mm |
| 安裝扣碼 | | |
| 安裝扣碼 | | |
| 多點鎖芯型號： | | |
| 手柄型號： | | |
| 限位撐型號： | | |
| T窗最大的開度： | | |
| 窗玉搭位數： | | |

| 門玉款 | 寬度(mm) | 高度(mm) | 隻/幅 | 撐長 |
|---|---|---|---|---|
| SD.L | 1116.0 | 2516.0 | 1 | |

| 大圖版次 | | 本圖版 | |
|---|---|---|---|
| | | 日期 | |

| 窗号 | 宽度(W) | 高度(H) | 数量 | 楼層 |
|---|---|---|---|---|
| T3CW F-1左 | 2195.0 | 2625.0 | 20 | 29F-50F |
| | | | | |
| | | | | |
| | | | | |

| 圖號 | T3CW F-1左 |
|---|---|

EG-DWG1

| 美特鋁質有限公司 MIDI Aluminium Fabricator Ltd. | 工程號 | J837 | 拆圖 | 利春媚 | 2019.04.01 |
|---|---|---|---|---|---|
| | 地　盤 | 觀塘裕民坊 | 復核 | 謝永林 | 2019.04.07 |
| 名稱 趟門拆圖 | 顏　色 | EC-DG-S332054 (3塗) | 批准 | | |

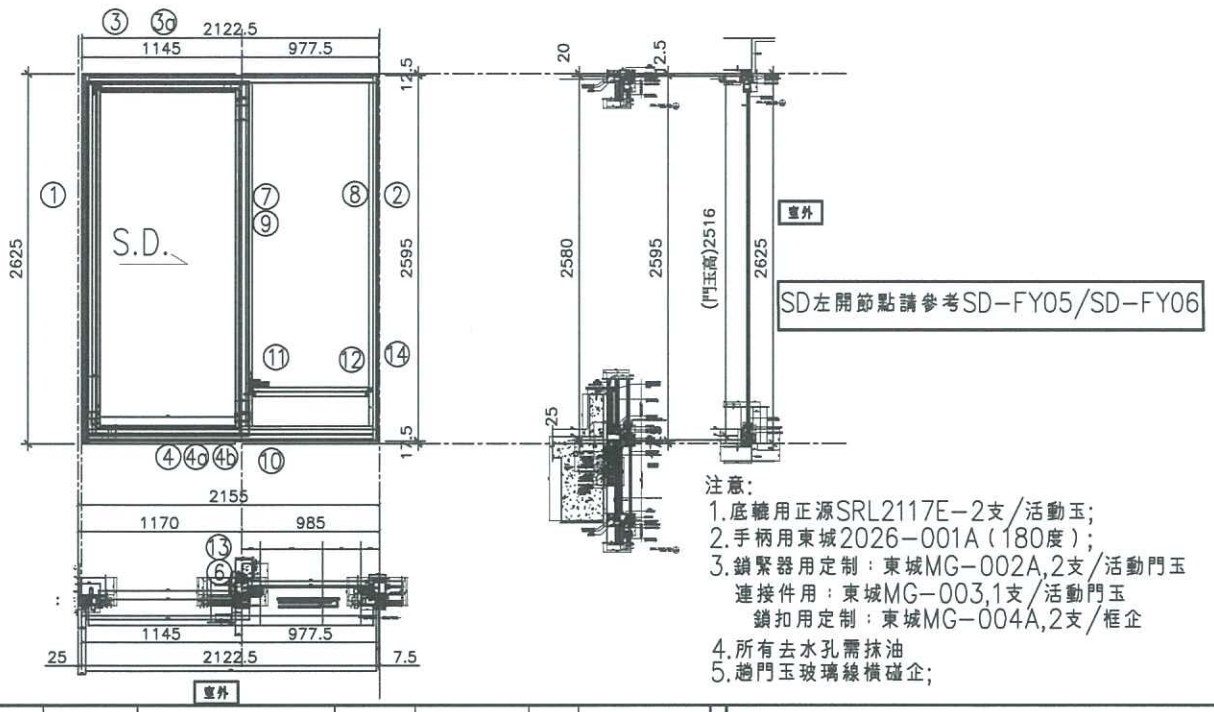


注意:
1. 底轆用正源SRL2117E-2支/活動玉;
2. 手柄用東城2026-001A(180度);
3. 鎖緊器用定制:東城MG-002A,2支/活動門玉
   連接件用:東城MG-003,1支/活動門玉
   鎖扣用定制:東城MG-004A,2支/框企
4. 所有去水孔需抹油
5. 趟門玉玻璃線橫碰企;

| 序號 | 料號 | 名稱 | 出荷 | 長度(mm) | 支 | 加工說明 |
|---|---|---|---|---|---|---|
| 1 | X85604 | SD框墻邊企 | 避位 | 2625.0 | 1 | TD-M01 |
| 2 | X85571 | SD梗框企收邊 | 避位 | 2595.0 | 1 | TD-M02 |
| 3 | X85581 | SD框頂橫 | 避位 | 2075.0 | 1 | TD-M03 |
| 3a | X85624 | SD框頂橫附加料 | 避位 | 1042.5 | 1 | TD-M03a |
| 4 | X85584 | SD框底橫 | 避位 | 2075.0 | 1 | TD-M04 |
| 4a | X85623 | SD框底橫附加料 | 避位 | 1042.5 | 1 | TD-M04a |
| 4b | X85622 | SD框底橫扣蓋 | 避位 | 2035.0 | 1 | TD-M04b |
| 5 | | | | | | |
| 6 | X85652 | SD中柱勾企 | 避位 | 2460.0 | 1 | TD-M06 |
| 7 | X85627 | SD梗企扣料 | 直口 | 2490.0 | 1 | TD-M07 |
| 8 | X85627 | SD梗企扣料 | 直口 | 2490 | 1 | TD-M08 |
| 9 | X85626 | SD梗企扣角線 | 直口 | 2436.0 | 2 | 直接開料 |
| 10 | X85574 | SD梗框底 | 直口 | 895.0 | 1 | TD-M10 |
| 11 | X85572 | SD平台橫料 | 直口 | 834.0 | 1 | TD-M11 |
| 12 | X85578 | SD平台橫扣蓋 | 直口 | 835.0 | 1 | TD-M12 |
| 13 | X85586 | SD中柱扣蓋 | 避位 | 2475.0 | 1 | TD-M13 |
| 14 | X85558 | 玻璃扣蓋(企) | 直口 | 2571.0 | 1 | 直接開料 |

趟門玉用料表

| | | | | | | |
|---|---|---|---|---|---|---|
| 1 | X85608 | SD光企 | 避位 | 2474.2 | 1 | SD-M01 |
| 2 | X85582 | SD勾企料 | 避位 | 2516.0 | 1 | SD-M02 |
| 3 | X85585 | SD玉頂橫 | 避位 | 1163.0 | 1 | SD-M03 |
| 4 | X85583 | SD玉底橫 | 避位 | 1163.0 | 1 | SD-M04 |
| 5 | X85621 | SD玉橫玻璃線/頂 | 直口 | 966.0 | 1 | 直接開料 |
| 6 | X85621 | SD玉橫玻璃線/底 | 避位 | 966.0 | 1 | SD-M06 |

加工細則

| | | |
|---|---|---|
| 頂留 | | mm |
| 底留 | | mm |
| 企料底部開避位 | | mm |
| 底橫料防水巴鋸去 | | mm |
| 安裝扣碼 | | |
| 安裝扣碼 | | |
| 多點鎖芯型號: | | |
| 手柄型號: | | |
| 限位撐型號: | | |
| T窗最大的開度: | | |
| 窗玉搭位數: | | |

| 門玉款 | 寬度(mm) | 高度(mm) | 隻/幅 | 撐長 |
|---|---|---|---|---|
| SD.L | 1166.0 | 2516.0 | 1 | |

| 大圖版次 | | 本圖版 | | |
|---|---|---|---|---|
| | | 日期 | | |
| 窗号 | 宽度(W) | 高度(H) | 數量 | 樓層 |
| T3CW E-1右 | 2122.5 | 2625.0 | 13 | 37F-50F |
| | | | | |
| | | | | |
| | | | | |
| 圖號 | T3CW E-1右 | | | |

EG-DWG1

| 美特鋁質有限公司 MIDI Aluminium Fabricator Ltd. | 工程號 | J837 | 拆圖 | 利春媚 | 2019.04.01 |
|---|---|---|---|---|---|
| | 地　盤 | 觀塘裕民坊 | 復核 | 謝永林 | 2019.04.07 |
| 名稱 趟門拆圖 | 顏　色 | EC-DG-S332054 (3塗) | 批准 | | |

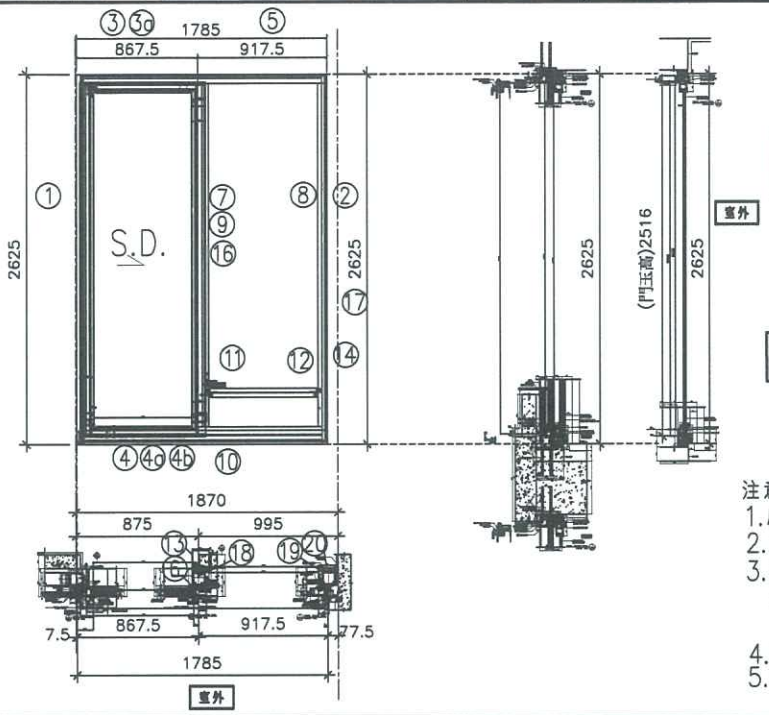


特別注意：

此趟門頂部與幕墙不相連

SD左開節點請參考SD-FY11/SD-FY12

注意:
1. 底轆用正源SRL2117E-2支/活動玉;
2. 手柄用東城2026-001A(180度);
3. 鎖緊器用定制：東城MG-002A,2支/活動門玉
   連接件用：東城MG-003,1支/活動門玉
   鎖扣用定制：東城MG-004A,2支/框企
4. 所有去水孔需抹油
5. 趟門玉玻璃線橫磁企;

| 序號 | 料號 | 名稱 | 出荀 | 長度(mm) | 支 | 加工說明 |
|---|---|---|---|---|---|---|
| 1 | X85604 | SD框墻邊企 | 避位 | 2625.0 | 1 | TD-M101 |
| 2 | X85571 | SD梗框企收邊 | 避位 | 2625.0 | 1 | TD-M102 |
| 3 | X85581 | SD框頂橫 | 避位 | 1750.0 | 1 | TD-M103 |
| 3a | X85624 | SD框頂橫附加料 | 避位 | 777.5 | 1 | TD-M103a |
| 4 | X85584 | SD框底橫 | 避位 | 1750.0 | 1 | TD-M104(X) |
| 4a | X85623 | SD框底橫附加料 | 避位 | 1750.0 | 1 | TD-M104a |
| 4b | X85622 | SD框底橫扣蓋 | 避位 | 1710.0 | 1 | TD-M104b |
| 5 | X85555 | SD門頂橫 | 直口 | 835.0 | 1 | UN-SD102T |
| 6 | X85652 | SD中柱勾企 | 避位 | 2460.0 | 1 | TD-M106 |
| 7 | X85627 | SD梗企扣料 | 直口 | 2490.0 | 1 | TD-M107 |
| 8 | X85627 | SD梗企扣料 | 直口 | 2490 | 1 | TD-M108 |
| 9 | X85626 | SD梗企扣角線 | 直口 | 2436.0 | 2 | 直接開料 |
| 10 | X85574 | SD梗框底 | 直口 | 835.0 | 1 | TD-M110 |
| 11 | X85572 | SD平台橫料 | 直口 | 774.0 | 1 | TD-M111 |
| 12 | X85578 | SD平台橫扣蓋 | 直口 | 775.0 | 1 | TD-M112 |
| 13 | X85586 | SD中柱扣蓋 | 避位 | 2475.0 | 1 | TD-M13 |
| 14 | X85558 | 玻璃扣蓋（企） | 直口 | 2625.0 | 1 | 直接開料 |
| 16 | X85548 | SD中企(外凹) | 直口 | 2635.0 | 1 | SD-HH02 |
| 17 | X85547 | 雙生企 | 直口 | 2635.0 | 1 | SD-HH03 |
| 18 | X85579 | SD中柱底座 | 直口 | 2450.0 | 1 | TD-H01 |
| 19 | X85579 | SD中柱底座 | 直口 | 2450.0 | 1 | TD-H01R |
| 20 | X85603 | SD中柱扣蓋（25） | 直口 | 2475.0 | 1 | TD-H01a |
| | | 趟門玉用料表 | | | | |
| 1 | X85608 | SD光企 | 避位 | 2474.2 | 1 | SD-M01 |
| 2 | X85582 | SD勾企料 | 避位 | 2516.0 | 1 | SD-M02 |
| 3 | X85585 | SD玉頂橫 | 避位 | 898.0 | 1 | SD-M03 |
| 4 | X85583 | SD玉底橫 | 避位 | 898.0 | 1 | SD-M04 |
| 5 | X85621 | SD玉橫玻璃線/頂 | 直口 | 701.0 | 1 | 直接開料 |
| 6 | X85621 | SD玉橫玻璃線/底 | 避位 | 701.0 | 1 | SD-M06 |

| 加工細則 | | |
|---|---|---|
| 頂留 | | mm |
| 底留 | | mm |
| 企料底部開避位 | | mm |
| 底橫料防水巴鋸去 | | mm |
| 安裝扣碼 | | |
| 安裝扣碼 | | |
| 多點鎖芯型號： | | |
| 手柄型號： | | |
| 限位撐型號： | | |
| T窗最大的開度： | | |
| 窗玉搭位數： | | |

| 門玉款 | 寬度(mm) | 高度(mm) | 隻/幅 | 撐長 |
|---|---|---|---|---|
| SD.R | 901.0 | 2516.0 | 1 | |

| 大圖版次 | | 本圖版 | |
|---|---|---|---|
| | | 日期 | |

| 窗号 | 宽度（W） | 高度（H） | 數量 | 樓層 |
|---|---|---|---|---|
| T5 CW C-1左上 | 1785.0 | 2625.0 | 23 | 22F-48F |
| | | | | |
| | | | | |
| | | | | |

| 圖號 | T5 CW C-1左上 |
|---|---|

EG-DWG3

美特鋁質 有限公司
MIDI Aluminium Fabricator Ltd.

| 工程號 | J-837 | 地盤 | 觀塘裕民坊 |
|---|---|---|---|

| 數量 | 窗號 | 樓層位置 |
|---|---|---|
| 20 | T3CWF-1左 | **29F-50F** |
| 13 | T3CWE-1右 | **37F-50F** |
| 33 | : 合計 | |

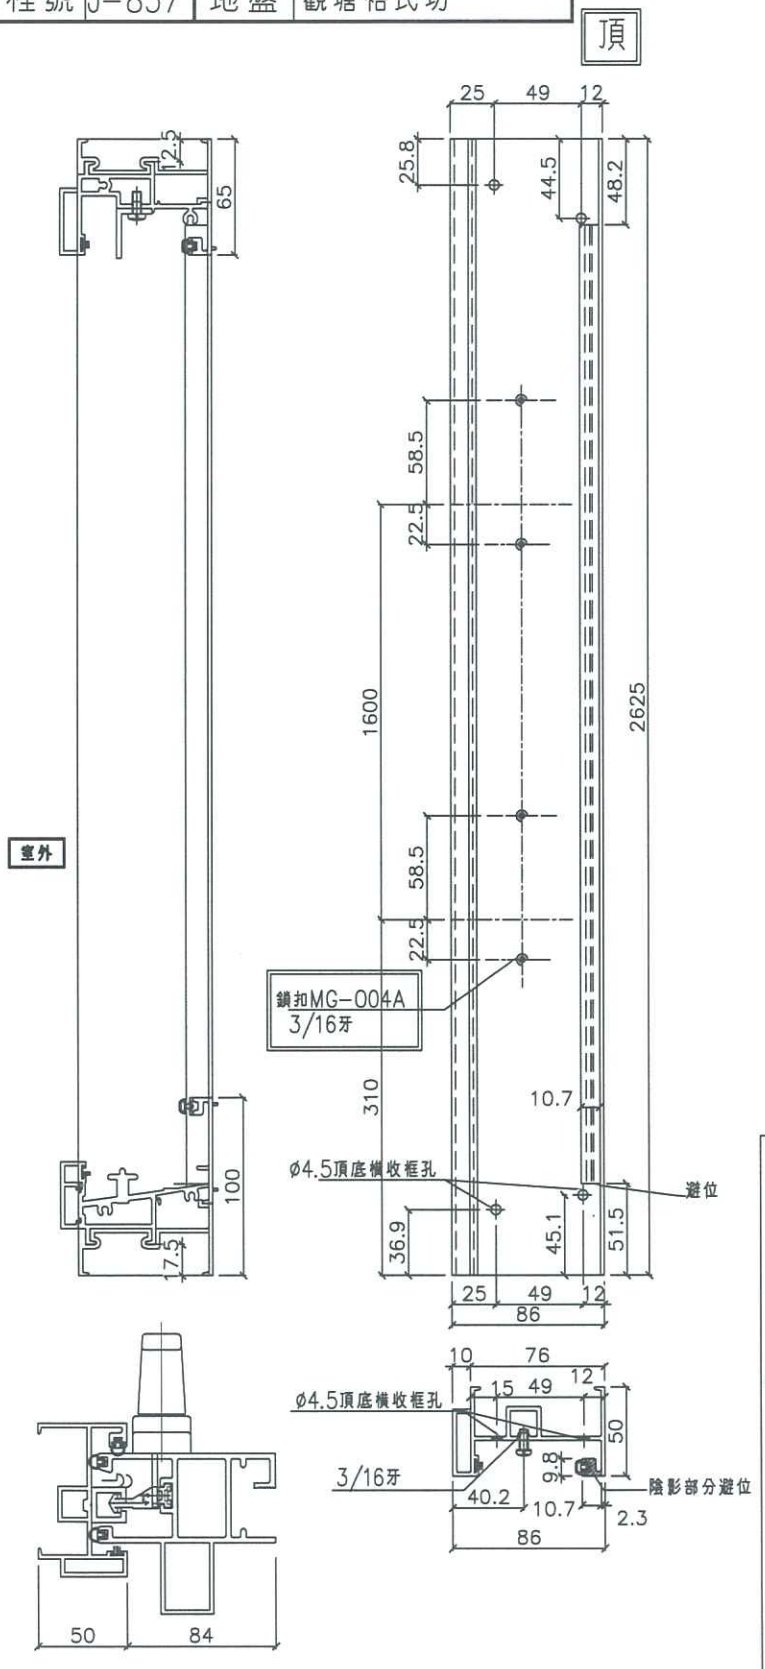


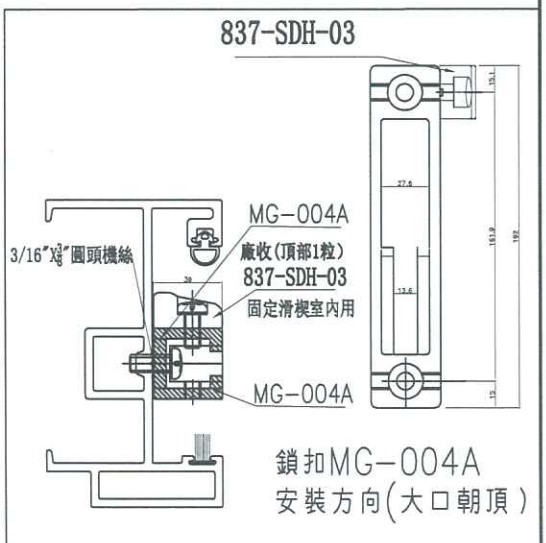


| 名稱 | SD框墻邊企 | 制圖 | 利春媚 | 2019.04.01 | 修改 | | | |
|---|---|---|---|---|---|---|---|---|
| 材料 | X85604 | 復核 | 謝永林 | 2019.04.07 | 日期 | | | |
| 顏色 | EC-DG-S332054 | 批准 | | | 圖號 | TD-M01 | | |

EG-DWG3

美特鋁質 有限公司
MIDI Aluminium Fabricator Ltd.

| 工程號 | J-837 | 地盤 | 觀塘裕民坊 |
|---|---|---|---|

| 數量 | 窗號 | 樓層位置 |
|---|---|---|
| 20 | T3CWF-1左 | **29F-50F** |
| 13 | T3CWE-1右 | **37F-50F** |
| 33 | : 合計 | |

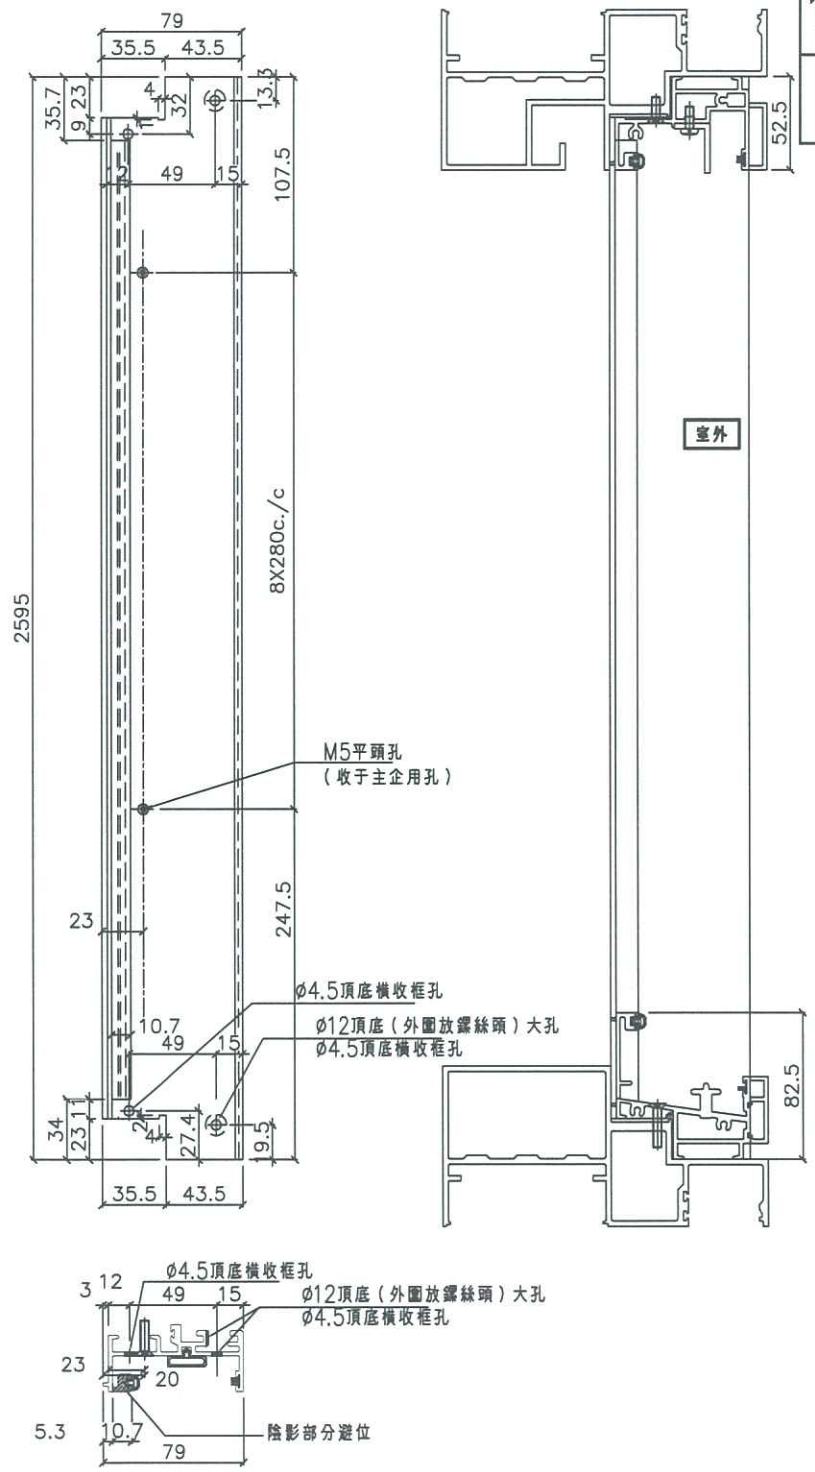





| 名稱 | SD梗框企收邊 | 制圖 | 利春媚 | 2019.04.01 | 修改 | | | |
|---|---|---|---|---|---|---|---|---|
| 材料 | X85571 | 復核 | 謝永林 | 2019.04.07 | 日期 | | | |
| 顏色 | EC-DG-S332054 | 批准 | | | 圖號 | TD-M02 | | |

| 數量 | L | A | Z | 廠收鋁角 | B | Y | MXN | | | X | 廠收鋁角 | M1XN1 | | | 分格數 | 左SD | 右SD梗 | 窗號 | 樓層位置 |
|---|---|---|---|---|---|---|---|---|---|---|---|---|---|---|---|---|---|---|---|
| 20 | 2147.5 | 1065 | 180.5 | SD-AL-322 | 1082.5 | 103.75 | 300 | X | 3 | 78.75 | SD-AL322a | 256.83 | X | 3 | 2227.5 | 1120 | 1107.5 | T3CWF-1左 | **29F-50F** |
| 13 | 2075 | 1115 | 272 | SD-AL-323 | 960 | 117.5 | 250 | X | 3 | 92.5 | SD-AL323a | 243.67 | X | 3 | 2155 | 1170 | 985 | T3CWE-1右 | **37F-50F** |

防盜角(2隻)：廠安裝于頂料上出貨,
安裝門玉時拆下,后再裝上.

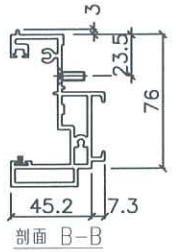

剖面 B-B

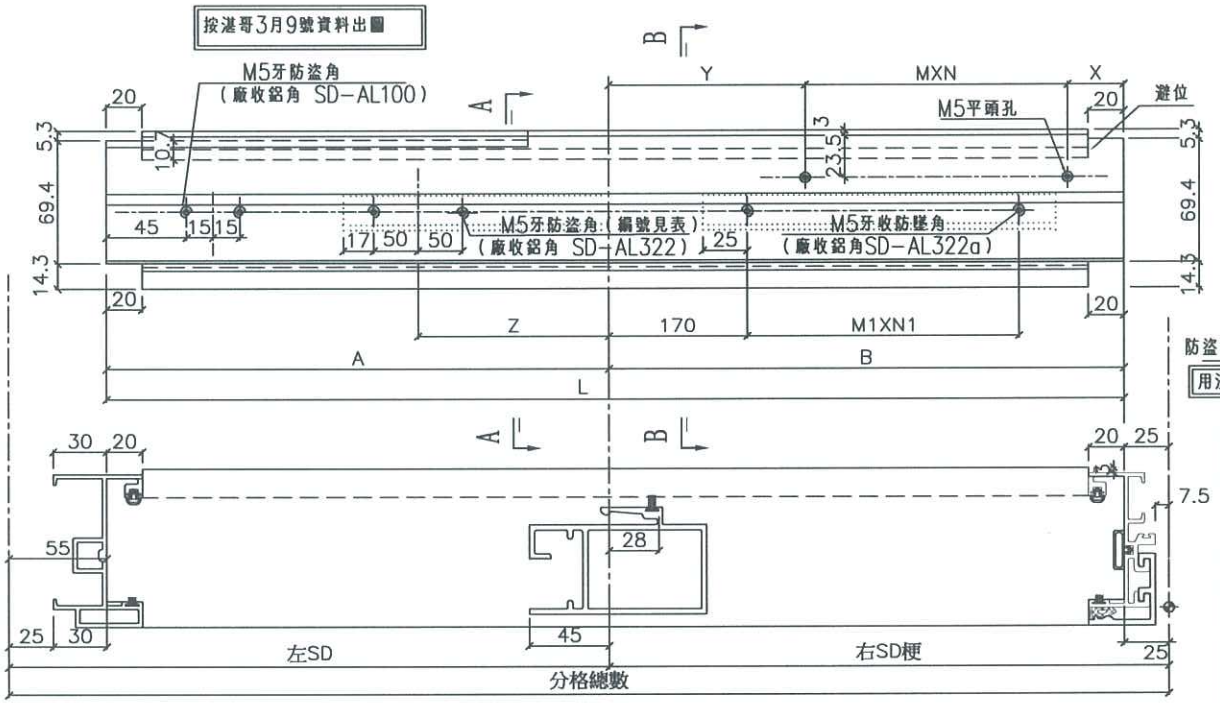


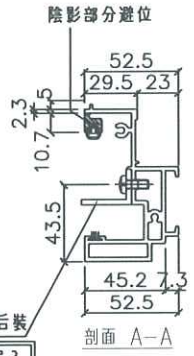

剖面 A-A

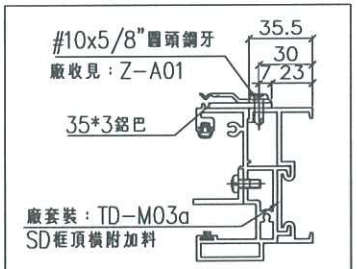

SD框頂橫安裝示意圖

| | |
|---|---|
| 名稱 | SD框頂橫 |
| 材料 | X85581 |
| 顏色 | EC-DG-S332054 |

| | | | |
|---|---|---|---|
| 制圖 | 利春媚 | 2019.04.01 | 修改 |
| 復核 | 謝永林 | 2019.04.07 | 日期 |
| 批准 | | | 圖號 TD-M03 |

美特鋁質有限公司
MIDI Aluminium Fabricator Ltd.

| | |
|---|---|
| 工程號 | J-837 |
| 地盤 | 觀塘裕民坊 |

EG-DWG3

| 數量 | L | A | EQ | MXN | | | 分格數 | 左SD | 右SD梗 | 窗号 | 樓層位置 |
|---|---|---|---|---|---|---|---|---|---|---|---|
| 20 | 992.5 | 972.5 | 76.25 | 280 | X | 3 | 2227.5 | 1120 | 1107.5 | T3CWF-1左 | **29F-50F** |
| 13 | 1042.5 | 1022.5 | 146.25 | 250 | X | 3 | 2155 | 1170 | 985 | T3CWE-1右 | **37F-50F** |

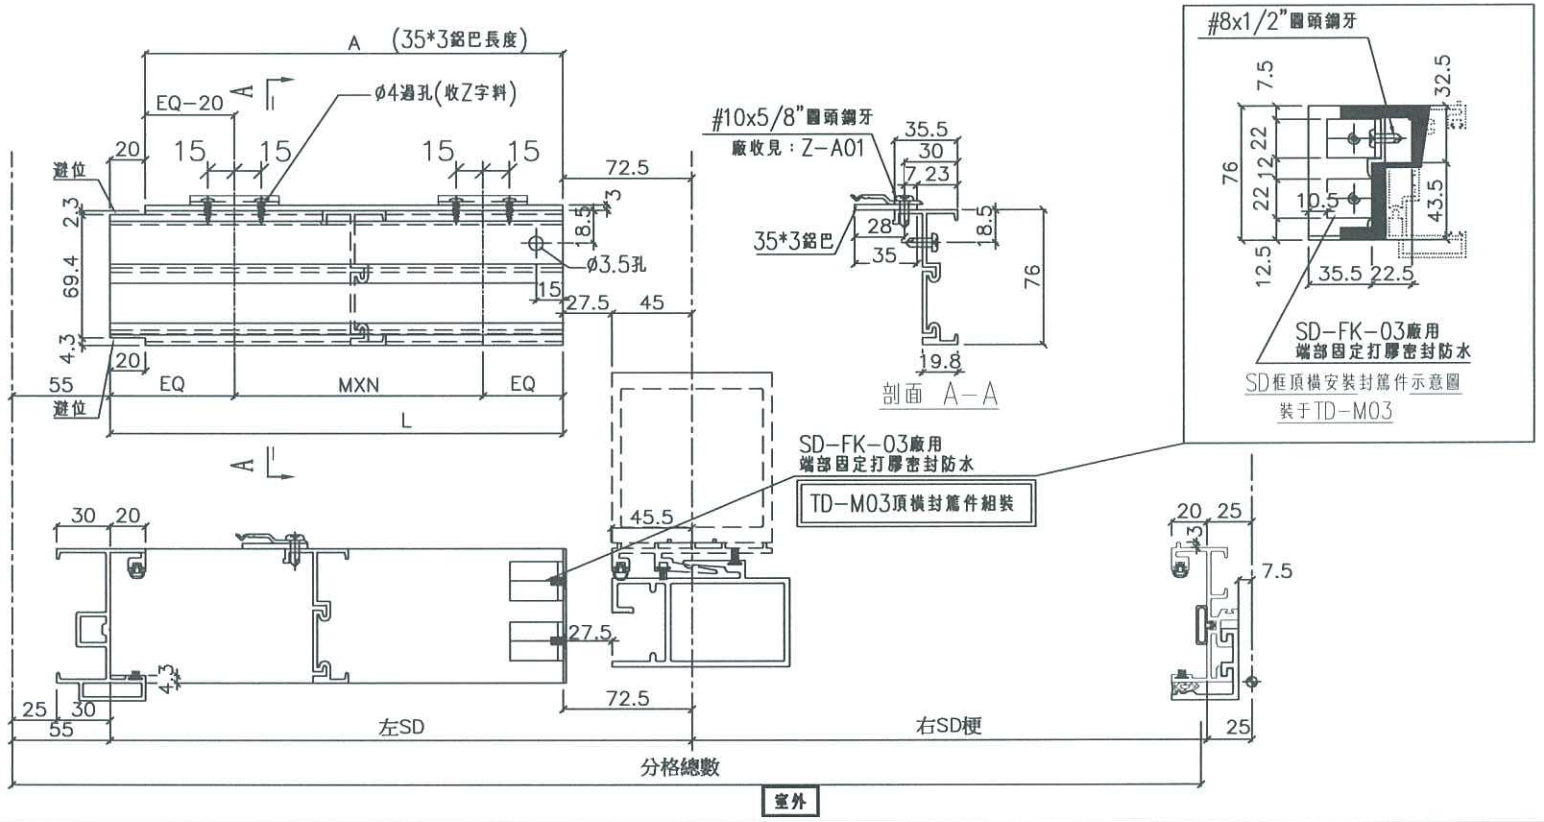


| 名稱 | SD框頂橫附加料 | 制圖 | 利春媚 | 2019.04.01 | 修改 | |
|---|---|---|---|---|---|---|
| 材料 | X85624/35*3鋁巴 | 復核 | 謝永林 | 2019.04.07 | 日期 | |
| 顏色 | EC-DG-S332054 /MILL | 批准 | | | 圖號 | TD-M03a |

美特鋁質 有限公司 MIDI Aluminium Fabricator Ltd.

工程號 J-837 | 地盤 觀塘裕民坊

EG-DWG3

EG-DWG3

| 美特鋁質 有限公司 MIDI Aluminium Fabricator Ltd. | | | |
|---|---|---|---|
| 工程號 | J-837 | 地盤 | 觀塘裕民坊 |

| 數量 | L | A | B | Y | MXN | X | 分格數 | 左SD | 右SD種度 | 安裝圖號 | 樓層位置 |
|---|---|---|---|---|---|---|---|---|---|---|---|
| 13 | 2075 | 1115 | 960 | 117.5 | 250 X | 3 | 92.5 | 2155 | 1170 | 985 T3CWE-1右 | 37F-50F |

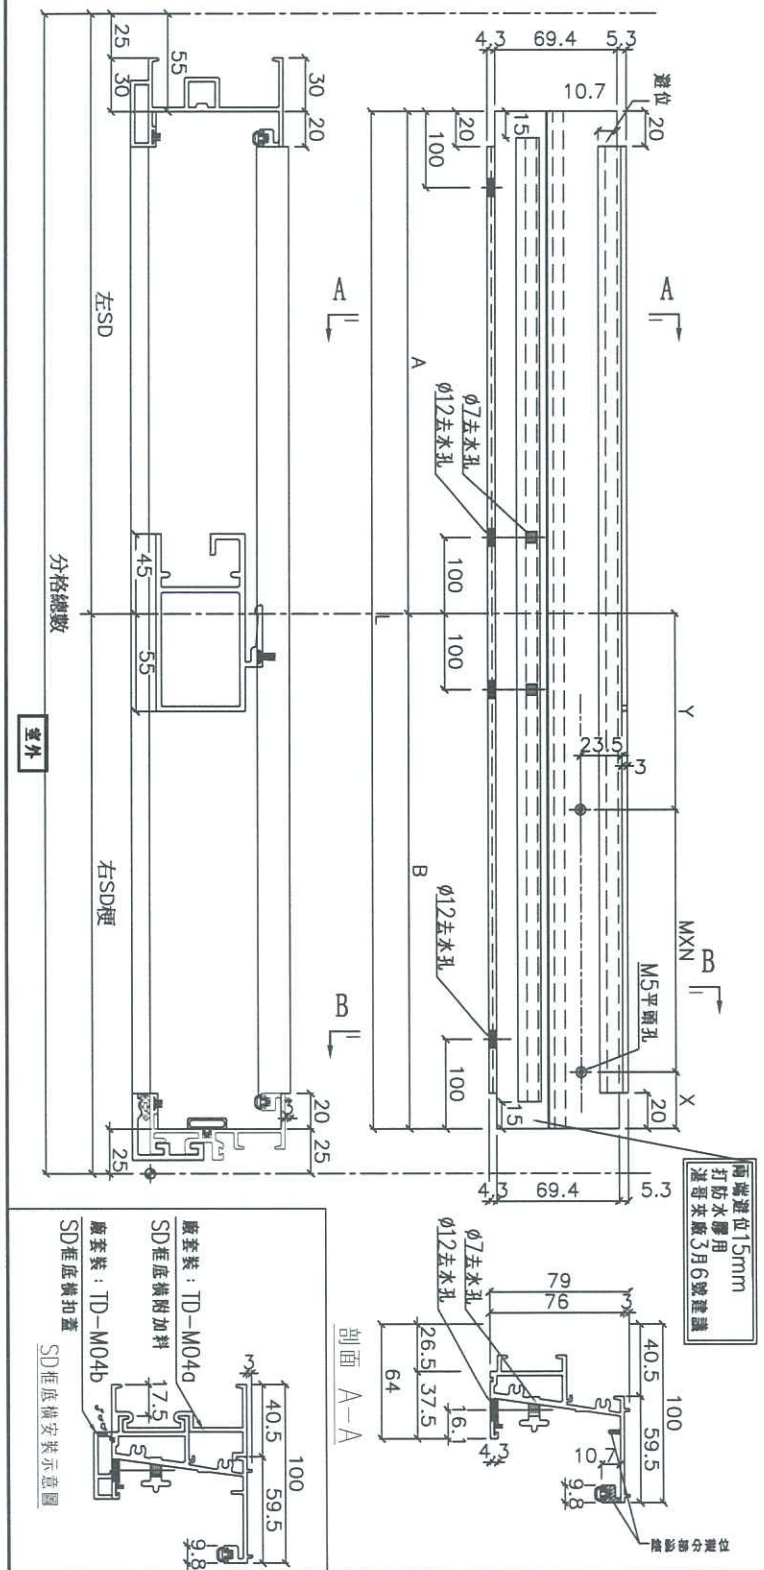





剖面 A-A




剖面 B-B

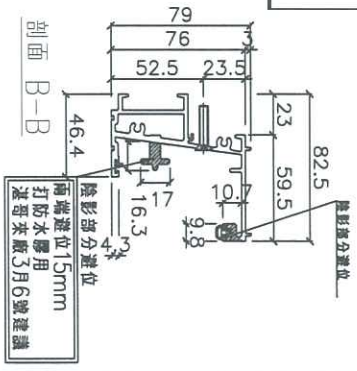


| 名稱 | SD框底橫 | 制圖 | 利春媚 | 2019.04.01 | 修改 | | | |
|---|---|---|---|---|---|---|---|---|
| 材料 | X85584 | 復核 | 謝永林 | 2019.04.07 | 日期 | | | |
| 顏色 | EC-DG-S332054 | 批准 | | | 圖號 | TD-M04 | | |

| 數量 | L | A | B | Y | MXN | | | X | 分格數 | 左SD | 右SD梗 | 窗號 | 樓層位置 |
|---|---|---|---|---|---|---|---|---|---|---|---|---|---|
| 20 | 2147.5 | 1065 | 1083 | 103.75 | 300 | X | 3 | 78.75 | 2227.5 | 1120 | 1107.5 | T3CWF-1左 | 29F-50F |

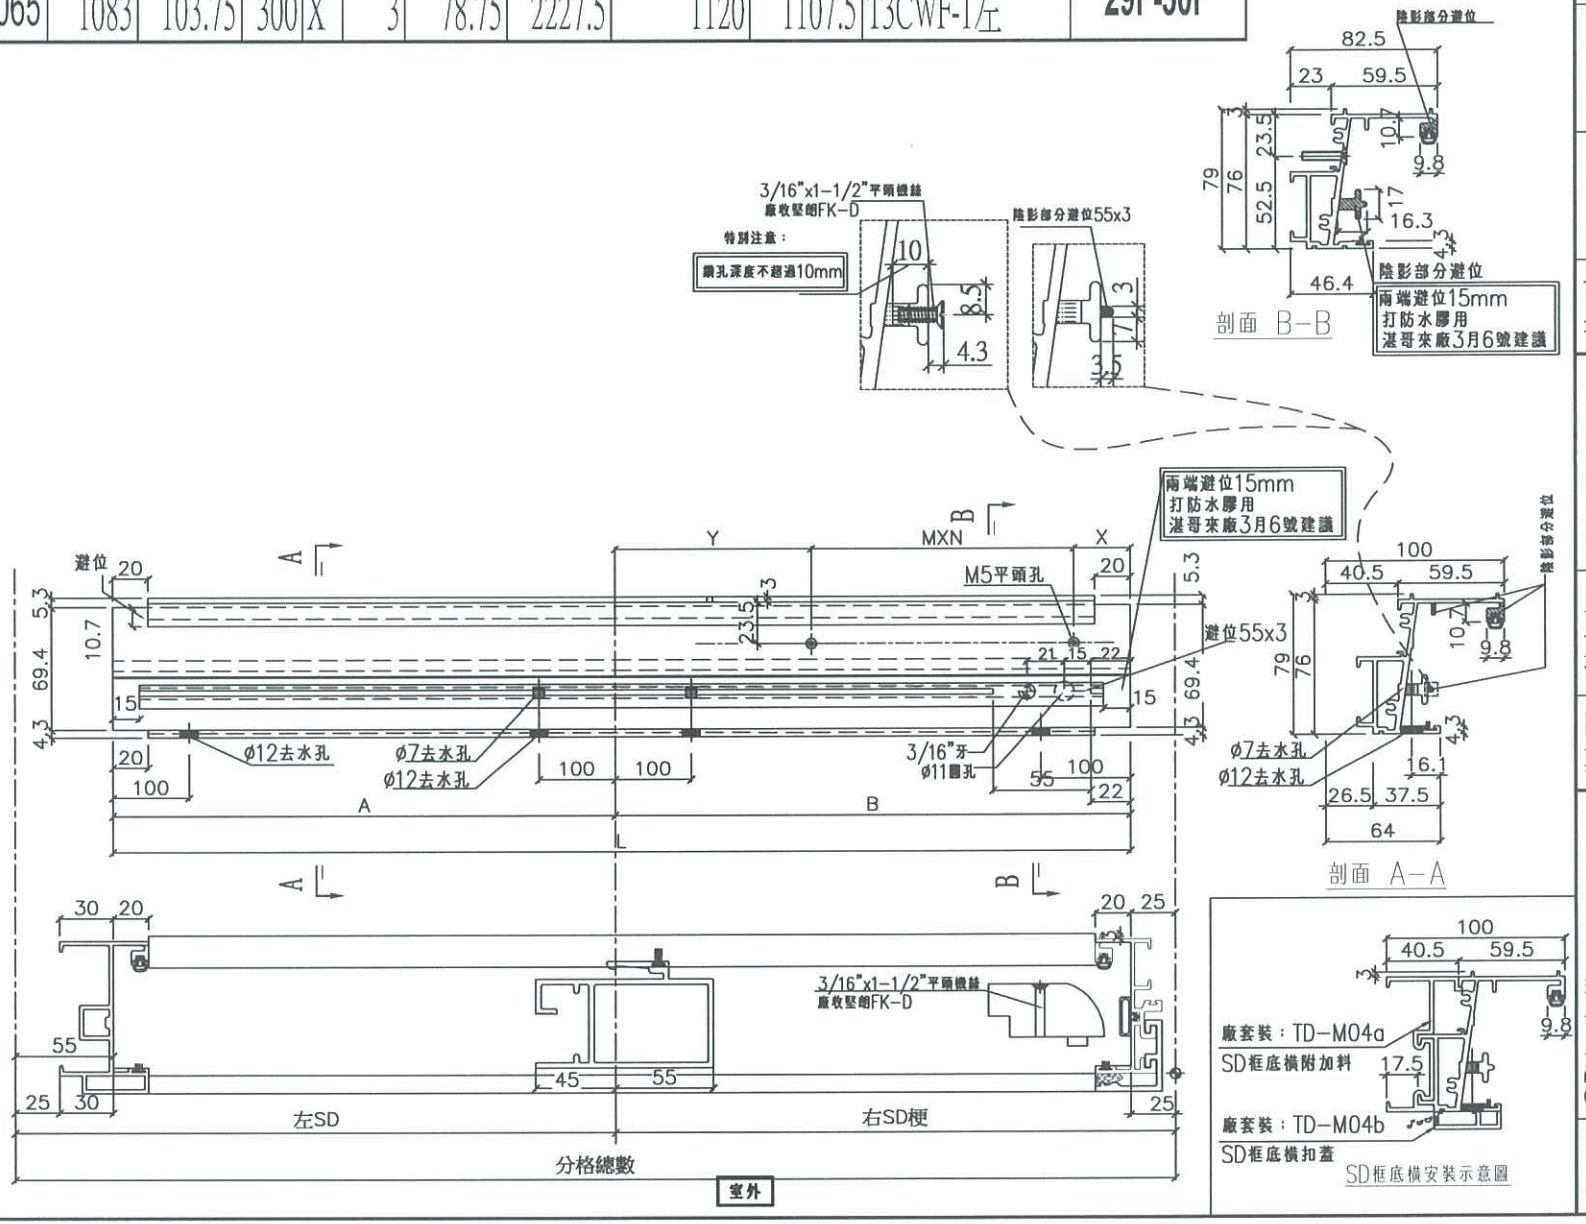


| 名稱 | SD框底橫 | 制圖 | 利春媚 | 2019.04.01 | 修改 | | |
|---|---|---|---|---|---|---|---|
| 材料 | X85584 | 復核 | 謝永林 | 2019.04.07 | 日期 | | |
| 顏色 | EC-DG-S332054 | 批准 | | | 圖號 | TD-M04(X) | |

美特鋁質 有限公司
MIDI Aluminium Fabricator Ltd.

| 工程號 | J-837 | 地盤 | 觀塘裕民坊 |
|---|---|---|---|

EG-DWG3

| 數量 | L | 分格數 | 左SD | 右SD梗 | 窗號 | 樓層位置 |
|---|---|---|---|---|---|---|
| 20 | 992.5 | 2227.5 | 1120 | 1107.5 | T3CWF-1左 | **29F-50F** |
| 13 | 1042.5 | 2155 | 1170 | 985 | T3CWE-1右 | **37F-50F** |

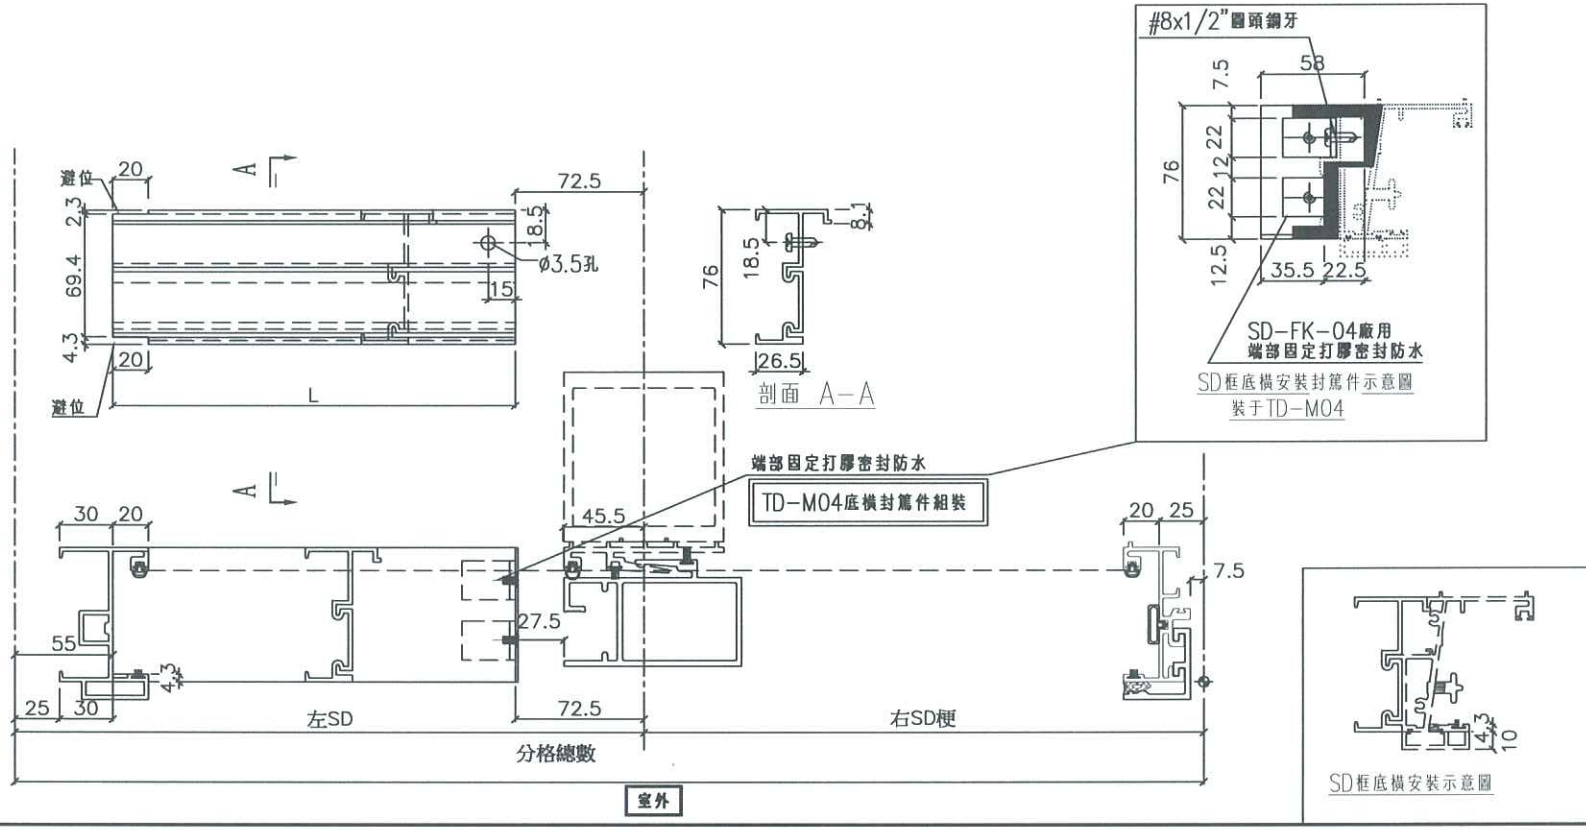


| 名稱 | SD框底橫附加料 | 制圖 | 利春媚 | 2019.04.01 | 修改 | | |
|---|---|---|---|---|---|---|---|
| 材料 | X85623 | 復核 | 謝永林 | 2019.04.07 | 日期 | | |
| 顏色 | EC-DG-S332054 | 批准 | | | 圖號 | TD-M04a | |

美特鋁質有限公司
MIDI Aluminium Fabricator Ltd.

| 工程號 | J-837 | 地盤 | 觀塘裕民坊 |
|---|---|---|---|

EG-DWG3

EG-DWG3

美特鋁質 有限公司
MIDI Aluminium Fabricator Ltd.

| 工程號 | J-837 | 地盤 | 觀塘裕民坊 |
|---|---|---|---|

| 數量 | L | 分格數 | 左SD | 右SD梗 | 窗號 | 樓層位置 |
|---|---|---|---|---|---|---|
| 20 | 2107.5 | 2227.5 | 1120 | 1107.5 | T3CWF-1左 | **29F-50F** |
| 13 | 2035 | 2155 | 1170 | 985 | T3CWE-1右 | **37F-50F** |







剖面 A-A




| 名稱 | SD框底橫扣蓋 | 制圖 | 利春媚 | 2019.04.01 | 修改 | | | |
|---|---|---|---|---|---|---|---|---|
| 材料 | X85622 | 復核 | 謝永林 | 2019.04.07 | 日期 | | | |
| 顏色 | EC-DG-S332054 | 批准 | | | 圖號 | TD-M04b | | |

EG-DWG3

美特鋁質 有限公司
MIDI Aluminium Fabricator Ltd.

| 工程號 | J-837 | 地盤 | 觀塘裕民坊 |
|---|---|---|---|

| 數量 | 窗號 | 樓層位置 |
|---|---|---|
| 20 | T3CWF-1左 | **29F-50F** |
| 13 | T3CWE-1右 | **37F-50F** |
| 33 | : 合計 | |

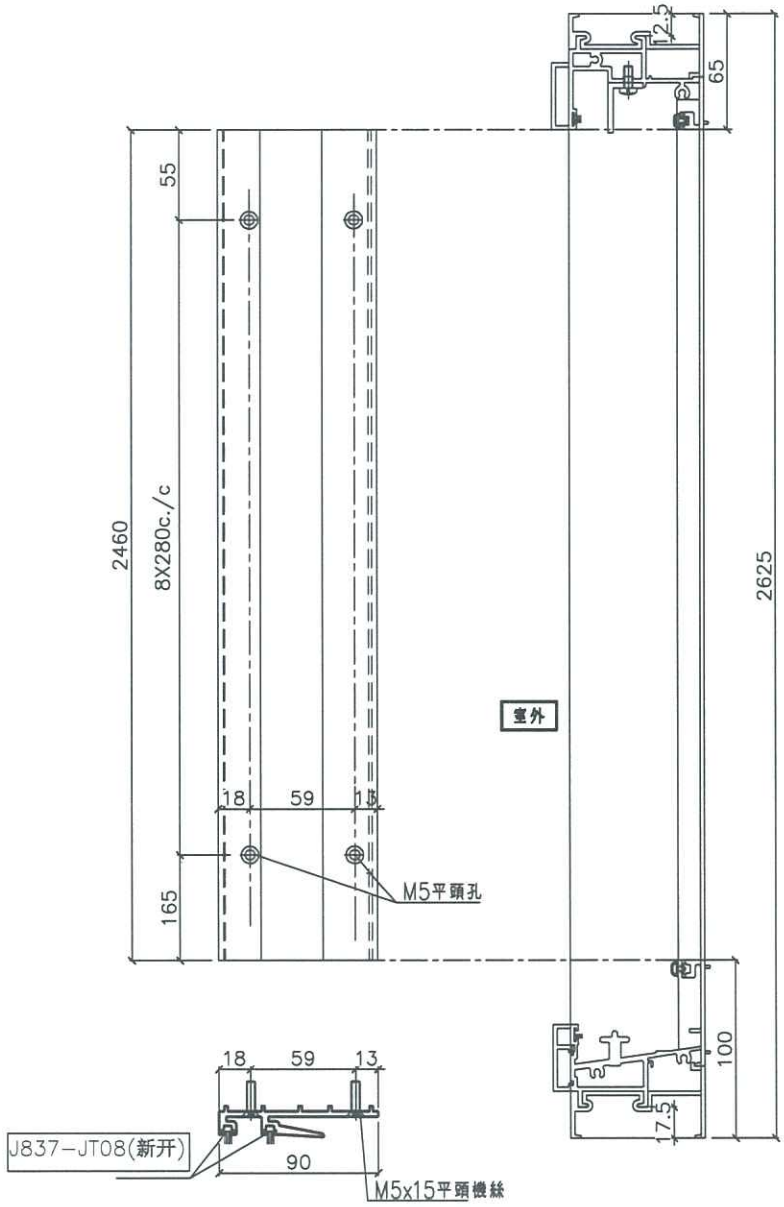


| 名稱 | SD中柱勾企 | 制圖 | 利春媚 | 2019.04.01 | 修改 | | | |
|---|---|---|---|---|---|---|---|---|
| 材料 | X85652 | 復核 | 謝永林 | 2019.04.07 | 日期 | | | |
| 顏色 | EC-DG-S332054 | 批准 | | | 圖號 | TD-M06 | | |

EG-DWG3

美特鋁質 有限公司
MIDI Aluminium Fabricator Ltd.

| 工程號 | J-837 | 地盤 | 觀塘裕民坊 |
|---|---|---|---|

| 數量 | 窗號 | 樓層位置 |
|---|---|---|
| 20 | T3CWF-1左 | **29F-50F** |
| 13 | T3CWE-1右 | **37F-50F** |
| 33 | : 合計 | |

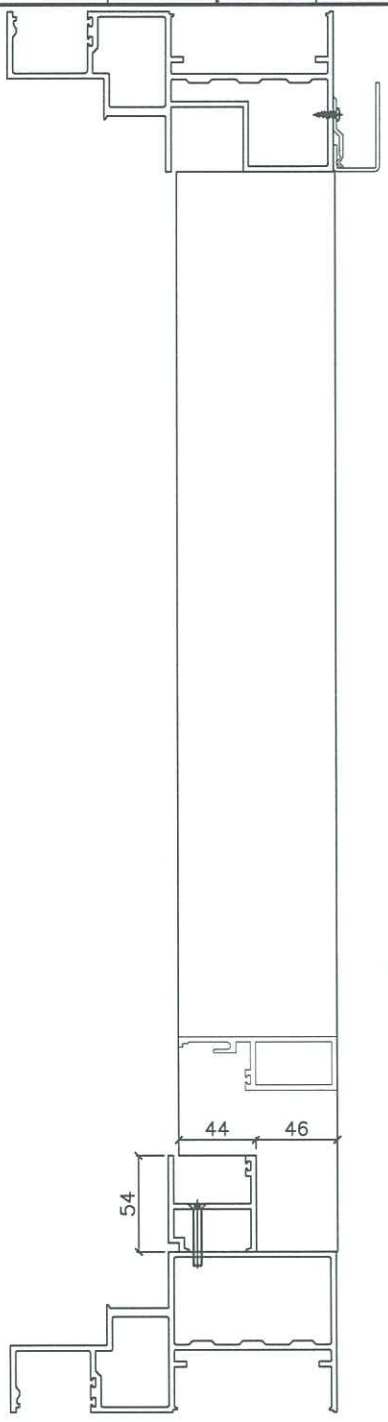


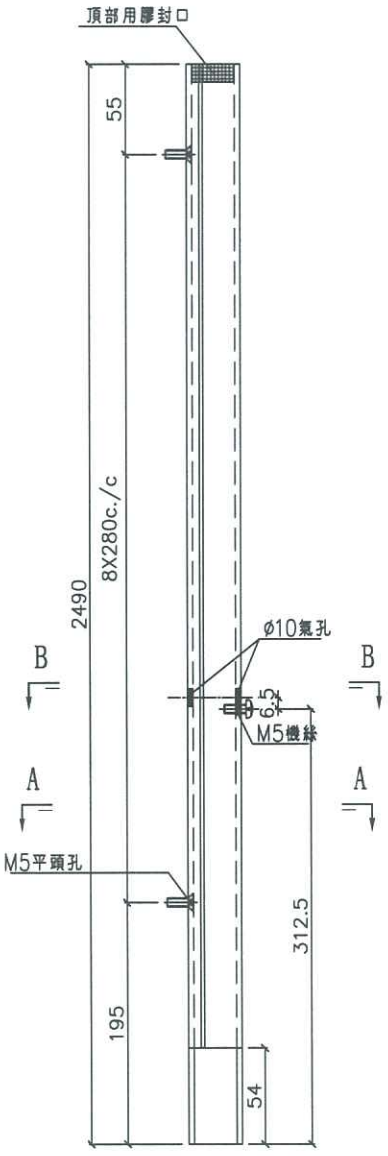


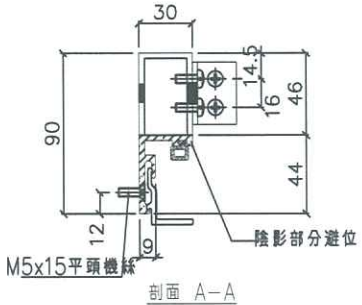


剖面 A-A

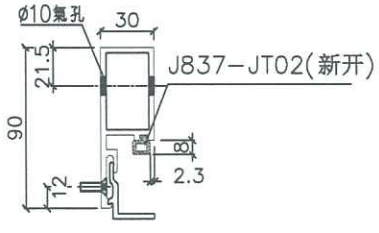


剖面 B-B

| 名稱 | SD梗企扣料 | 制圖 | 利春媚 | 2019.04.01 | 修改 | | | |
|---|---|---|---|---|---|---|---|---|
| 材料 | X85627 | 復核 | 謝永林 | 2019.04.07 | 日期 | | | |
| 顏色 | EC-DG-S332054 | 批准 | | | 圖號 | TD-M07 | | |

EG-DWG3

美特鋁質 有限公司
MIDI Aluminium Fabricator Ltd.

| 工程號 | J-837 | 地盤 | 觀塘裕民坊 |
|---|---|---|---|

| 數量 | 窗號 | 樓層位置 |
|---|---|---|
| 20 | T3CWF-1左 | **29F-50F** |
| 13 | T3CWE-1右 | **37F-50F** |
| 33 | : 合計 | |

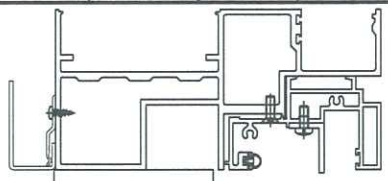

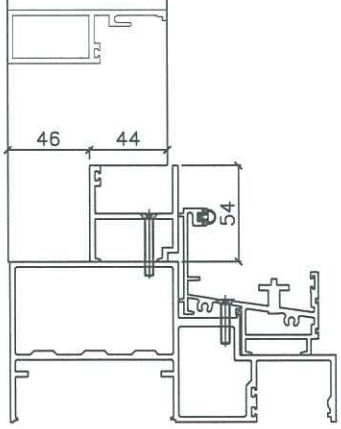


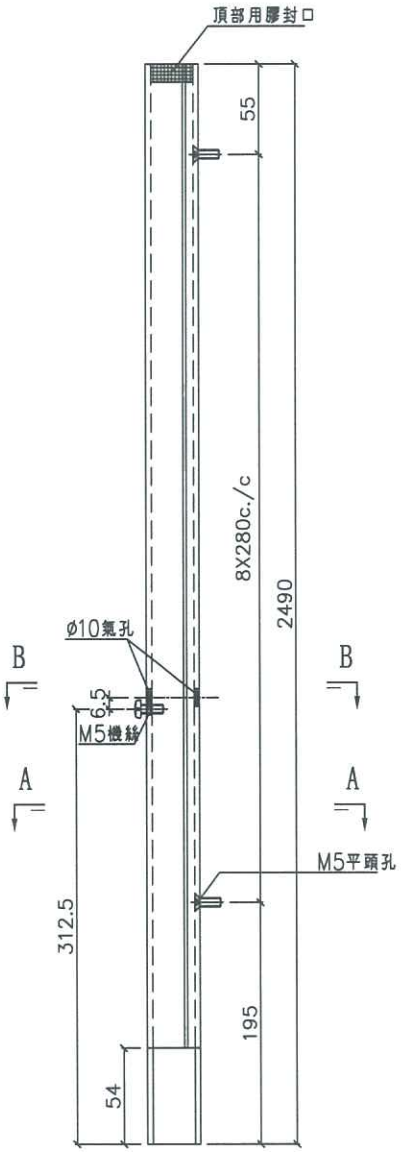


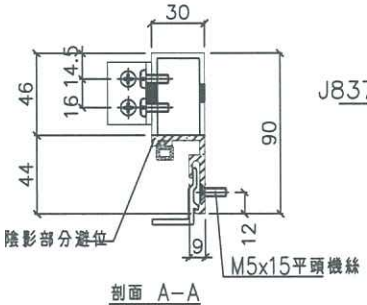


剖面 A-A

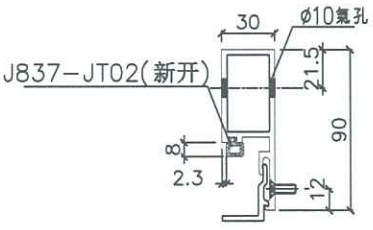


剖面 B-B

| 名稱 | SD梗企扣料 | 制圖 | 利春媚 | 2019.04.01 | 修改 | | | |
|---|---|---|---|---|---|---|---|---|
| 材料 | X85627 | 復核 | 謝永林 | 2019.04.07 | 日期 | | | |
| 顏色 | EC-DG-S332054 | 批准 | | | 圖號 | TD-M08 | | |

EG-DWG3

美特鋁質 有限公司
MIDI Aluminium Fabricator Ltd.

| 工程號 | J-837 | 地盤 | 觀塘裕民坊 |
|---|---|---|---|

配左邊用量 TD-M07

配右邊用量 TD-M08

| 數量 | 窗號 | 樓層位置 |
|---|---|---|
| 40 | T3CWF-1左 | **29F-50F** |
| 26 | T3CWE-1右 | **37F-50F** |
| 66 | : 合計 | |

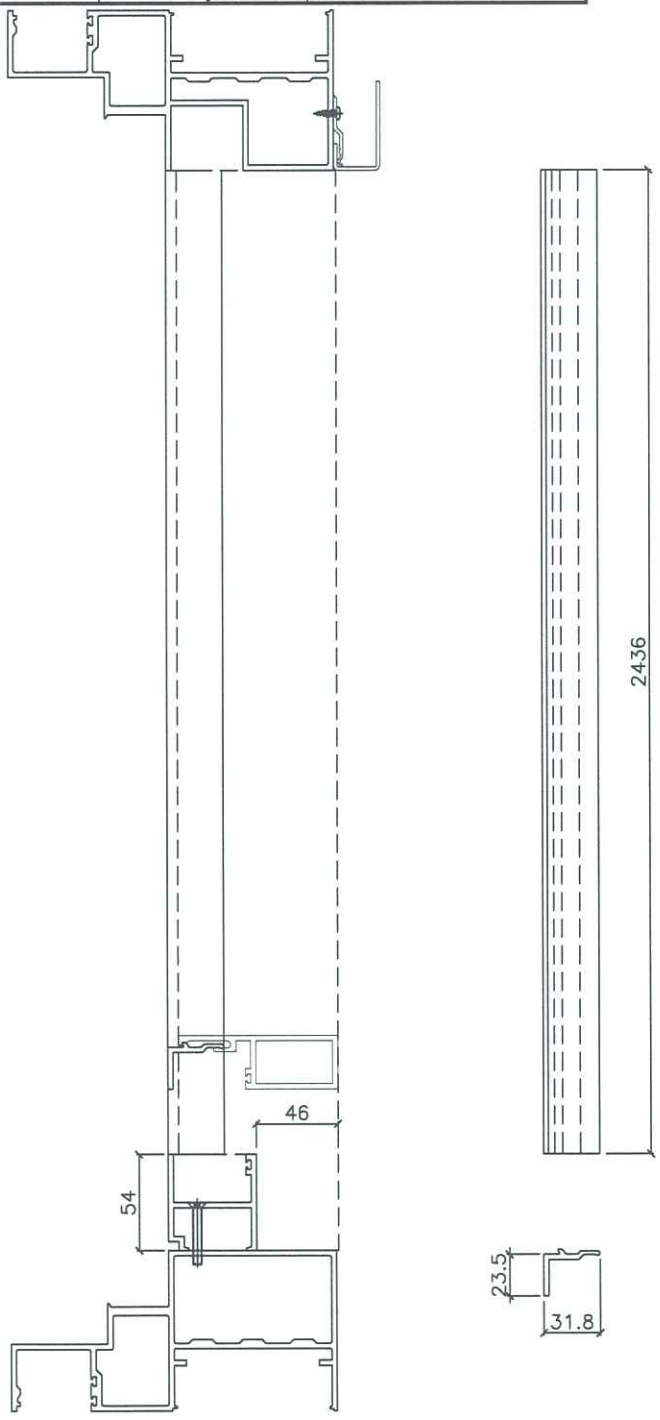


| 名稱 | SD梗企扣角線 | 制圖 | 利春媚 | 2019.04.01 | 修改 | | | |
|---|---|---|---|---|---|---|---|---|
| 材料 | X85626 | 復核 | 謝永林 | 2019.04.07 | 日期 | | | |
| 顏色 | EC-DG-S332054 | 批准 | | | 圖號 | TD-M09 | | |

EG-DWG3

美特鋁質有限公司
MIDI Aluminium Fabricator Ltd.

| 工程號 | J-837 | 地盤 | 觀塘裕民坊 |
|---|---|---|---|

| 數量 | L | MXN | A | 右SD梗 | 窗號 | 樓層位置 |
|---|---|---|---|---|---|---|
| 20 | 1017.5 | 250 X 3 | 133.75 | 1107.5 | T3CWF-1左 | 29F-50F |
| 13 | 895 | 250 X 2 | 197.5 | 985 | T3CWE-1右 | 37F-50F |

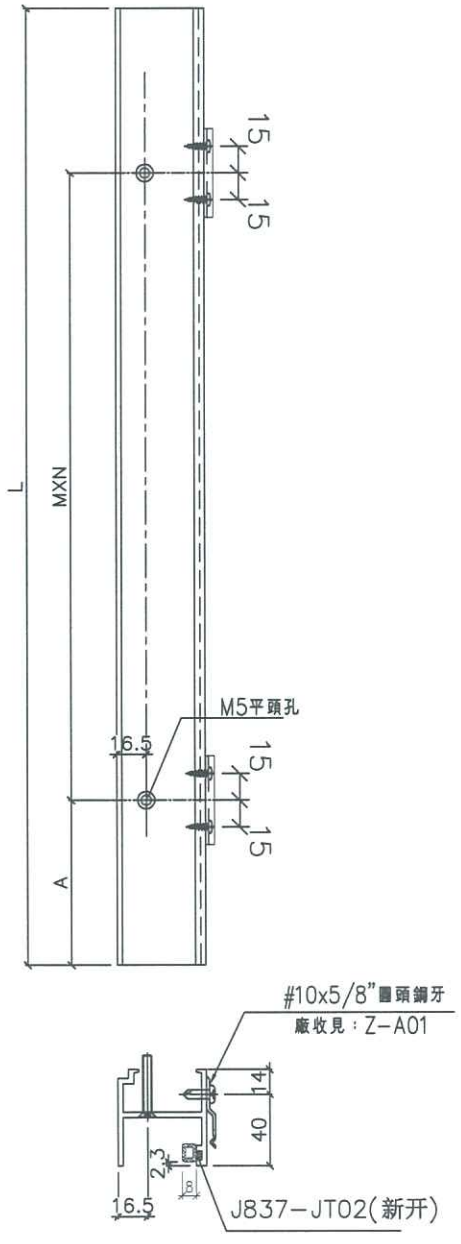





| 名稱 | SD梗框底橫 | 制圖 | 利春媚 | 2019.04.01 | 修改 | | | |
|---|---|---|---|---|---|---|---|---|
| 材料 | X85574 | 復核 | 謝永林 | 2019.04.07 | 日期 | | | |
| 顏色 | EC-DG-S332054 | 批准 | | | 圖號 | TD-M10 | | |

EG-DWG3

| 美特鋁質有限公司 MIDI Aluminium Fabricat | | | | 數量 | L | MXN | | | A | 右SD梗 | 窗號 | 樓層位置 | 隔熱棉鋁板編號 |
|---|---|---|---|---|---|---|---|---|---|---|---|---|---|
| | | | | 20 | 956.5 | 250 | X | 3 | 103.25 | 1107.5 | T3CWF-1左 | 29F-50F | AG-SD-322 |
| 工程號 | J-837 | 地盤 | 觀塘裕民坊 | 13 | 834 | 250 | X | 2 | 167 | 985 | T3CWE-1右 | 37F-50F | AG-SD-323 |

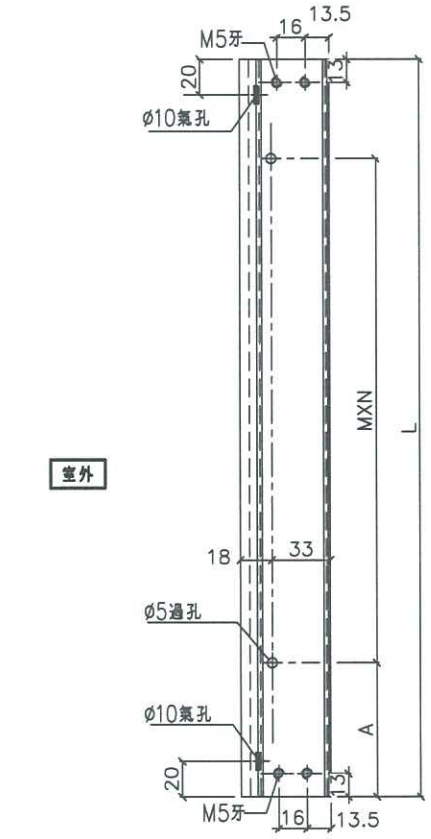


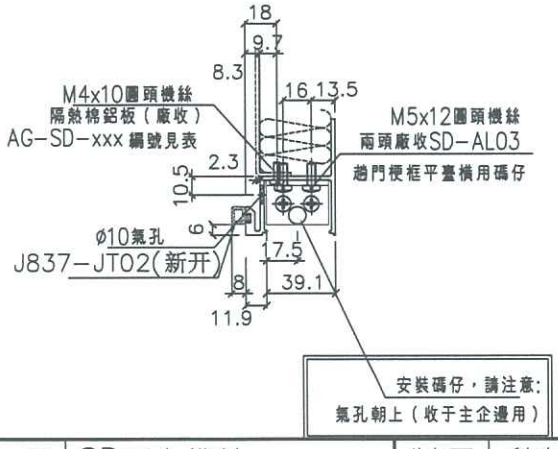


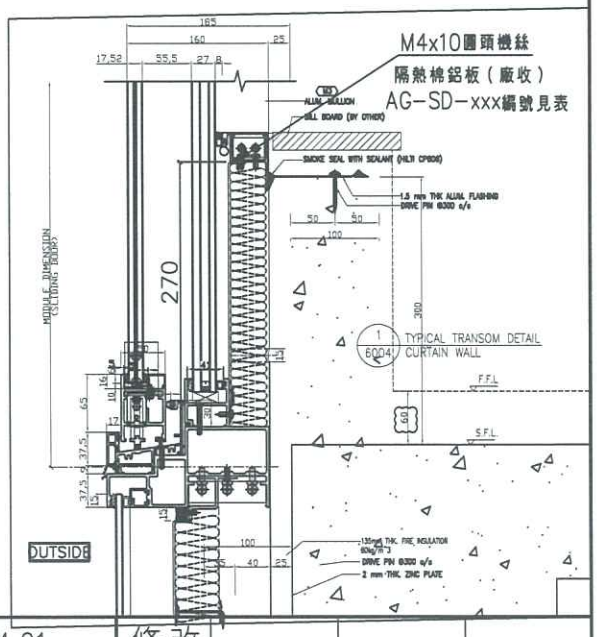


| 名稱 | SD平台橫料 | 制圖 | 利春媚 | 2019.04.01 | 修改 | | | |
|---|---|---|---|---|---|---|---|---|
| 材料 | X85572 | 復核 | 謝永林 | 2019.04.07 | 日期 | | | |
| 顏色 | EC-DG-S332054 | 批准 | | | 圖號 | TD-M11 | | |

EG-DWG3

美特鋁質 有限公司
MIDI Aluminium Fabricator Ltd.

| 工程號 | J-837 | 地盤 | 觀塘裕民坊 |
|---|---|---|---|

| 數量 | L | 右SD梗 | 窗號 | 樓層位置 |
|---|---|---|---|---|
| 20 | 957.5 | 1107.5 | T3CWF-1左 | **29F-50F** |
| 13 | 835 | 985 | T3CWE-1右 | **37F-50F** |

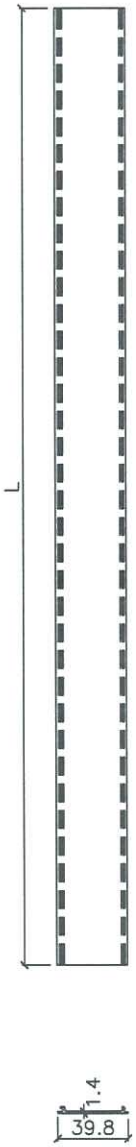





| 名稱 | SD平台橫扣蓋 | 制圖 | 利春媚 | 2019.04.01 | 修改 | | | |
|---|---|---|---|---|---|---|---|---|
| 材料 | X85578 | 復核 | 謝永林 | 2019.04.07 | 日期 | | | |
| 顏色 | EC-DG-S332054 | 批准 | | | 圖號 | TD-M12 | | |

EG-DWG3

美特鋁質 有限公司
MIDI Aluminium Fabricator Ltd.

| 工程號 | J-837 | 地盤 | 觀塘裕民坊 |
|---|---|---|---|

| 數量 | 窗號 | 樓層位置 |
|---|---|---|
| 20 | T3CWF-1左 | **29F-50F** |
| 13 | T3CWE-1右 | **37F-50F** |
| 23 | T5CWC-1左上 | **22F-48F** |
| 56 | : 合計 | |

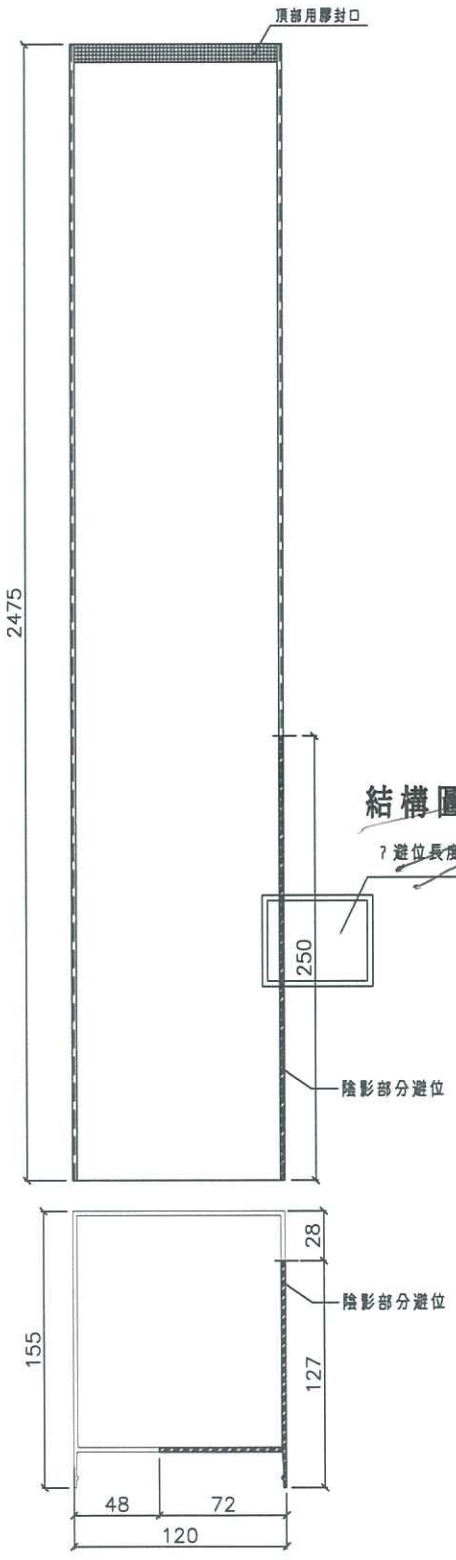


~~結構圖中顯示不夠？（地盤需要復尺寸）~~

~~？避位長度待定~~

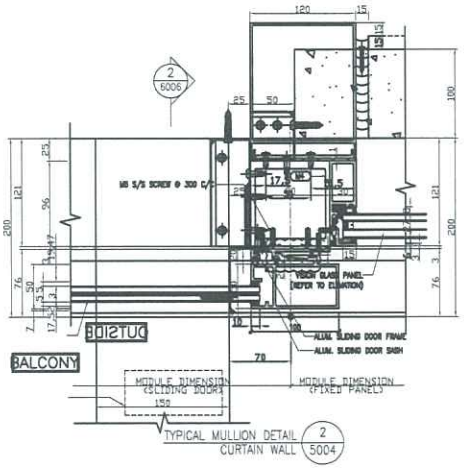


SD中柱扣蓋安裝示意圖

| 名稱 | SD中柱扣蓋 | 制圖 | 利春媚 | 2019.04.01 | 修改 | | | |
|---|---|---|---|---|---|---|---|---|
| 材料 | X85586 | 復核 | 謝永林 | 2019.04.07 | 日期 | | | |
| 顏色 | EC-DG-S332054 | 批准 | | | 圖號 | TD-M13 | | |

EG-DWG3

美特鋁質 有限公司
MIDI Aluminium Fabricator Ltd.

| 工程號 | J-837 | 地盤 | 觀塘裕民坊 |
|---|---|---|---|

| 數量 | 窗號 | 樓層位置 |
|---|---|---|
| 20 | T3CWF-1左 | 29F-50F |
| 13 | T3CWE-1右 | 37F-50F |
| 23 | T5CWC-1左上 | 22F-48F |
| 56 | : 合計 | |

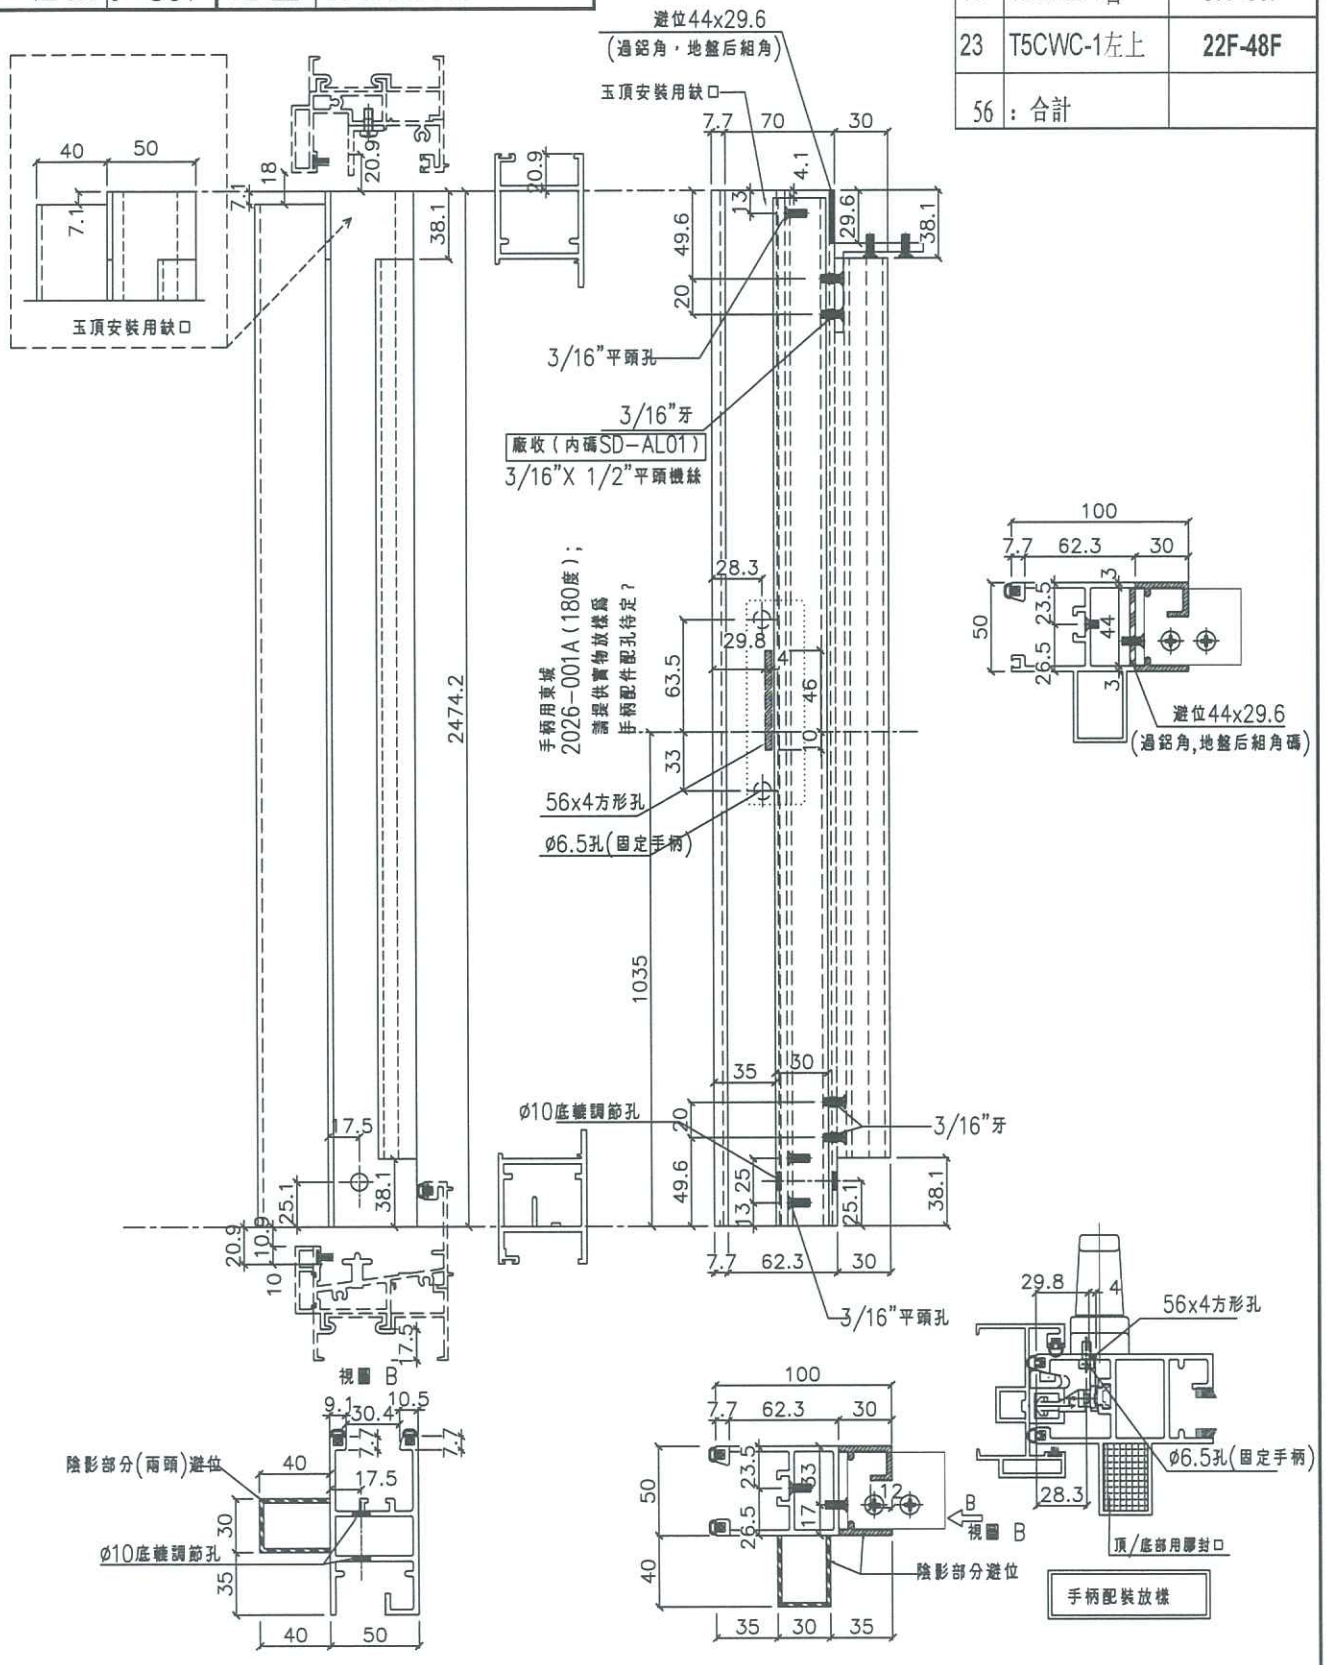


| 名稱 | SD光企 | 制圖 | 利春媚 | 2019.04.01 | 修改 | | | |
|---|---|---|---|---|---|---|---|---|
| 材料 | X85608 | 復核 | 謝永林 | 2019.04.07 | 日期 | | | |
| 顏色 | EC-DG-S332054 | 批准 | | | 圖號 | SD-M01 | | |

EG-DWG3

美特鋁質 有限公司
MIDI Aluminium Fabricator Ltd.

| 工程號 | J-837 | 地盤 | 觀塘裕民坊 |
|---|---|---|---|

| 數量 | 窗號 | 樓層位置 |
|---|---|---|
| 20 | T3CWF-1左 | 29F-50F |
| 13 | T3CWE-1右 | 37F-50F |
| 23 | T5CWC-1左上 | 22F-48F |
| 56 | : 合計 | |

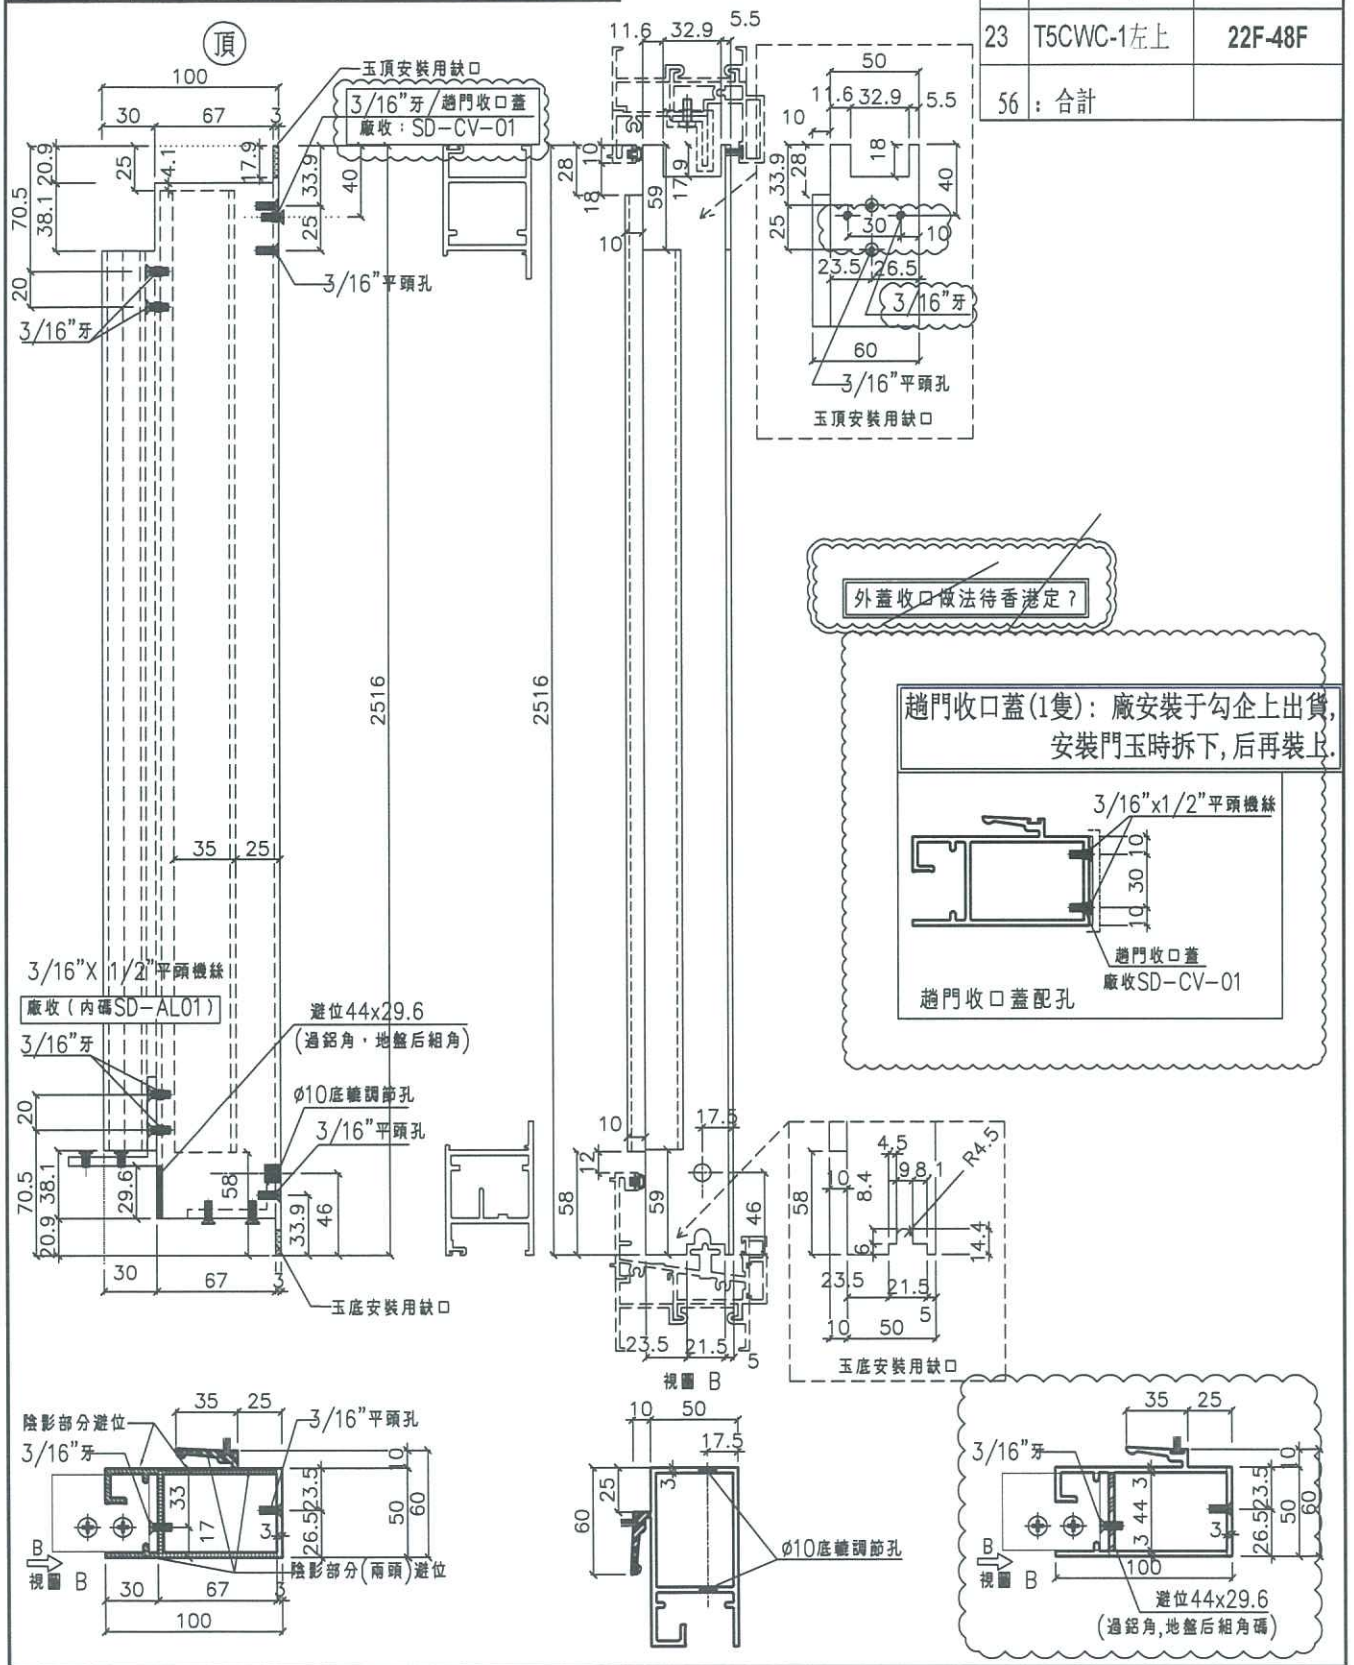


| 名稱 | SD勾企料 | 制圖 | 利春媚 | 2019.04.01 | 修改 | | | |
|---|---|---|---|---|---|---|---|---|
| 材料 | X85582 | 復核 | 謝永林 | 2019.04.07 | 日期 | | | |
| 顏色 | EC-DG-S332054 | 批准 | | | 圖號 | SD-M02 | | |

EG-DWG3

美特鋁質 有限公司
MIDI Aluminium Fabricator Ltd.

| 工程號 | J-837 | 地盤 | 觀塘裕民坊 |
|---|---|---|---|

| 數量 | L | 窗號 | 樓層位置 | 左SD |
|---|---|---|---|---|
| 20 | 1113 | T3CW-F-1 | 29F-50F | 1120 |
| 13 | 1163 | T3CW-E-1 | 37F-50F | 1170 |
| 23 | 898 | T5CWC-1左上 | 22F-48F | 875 |

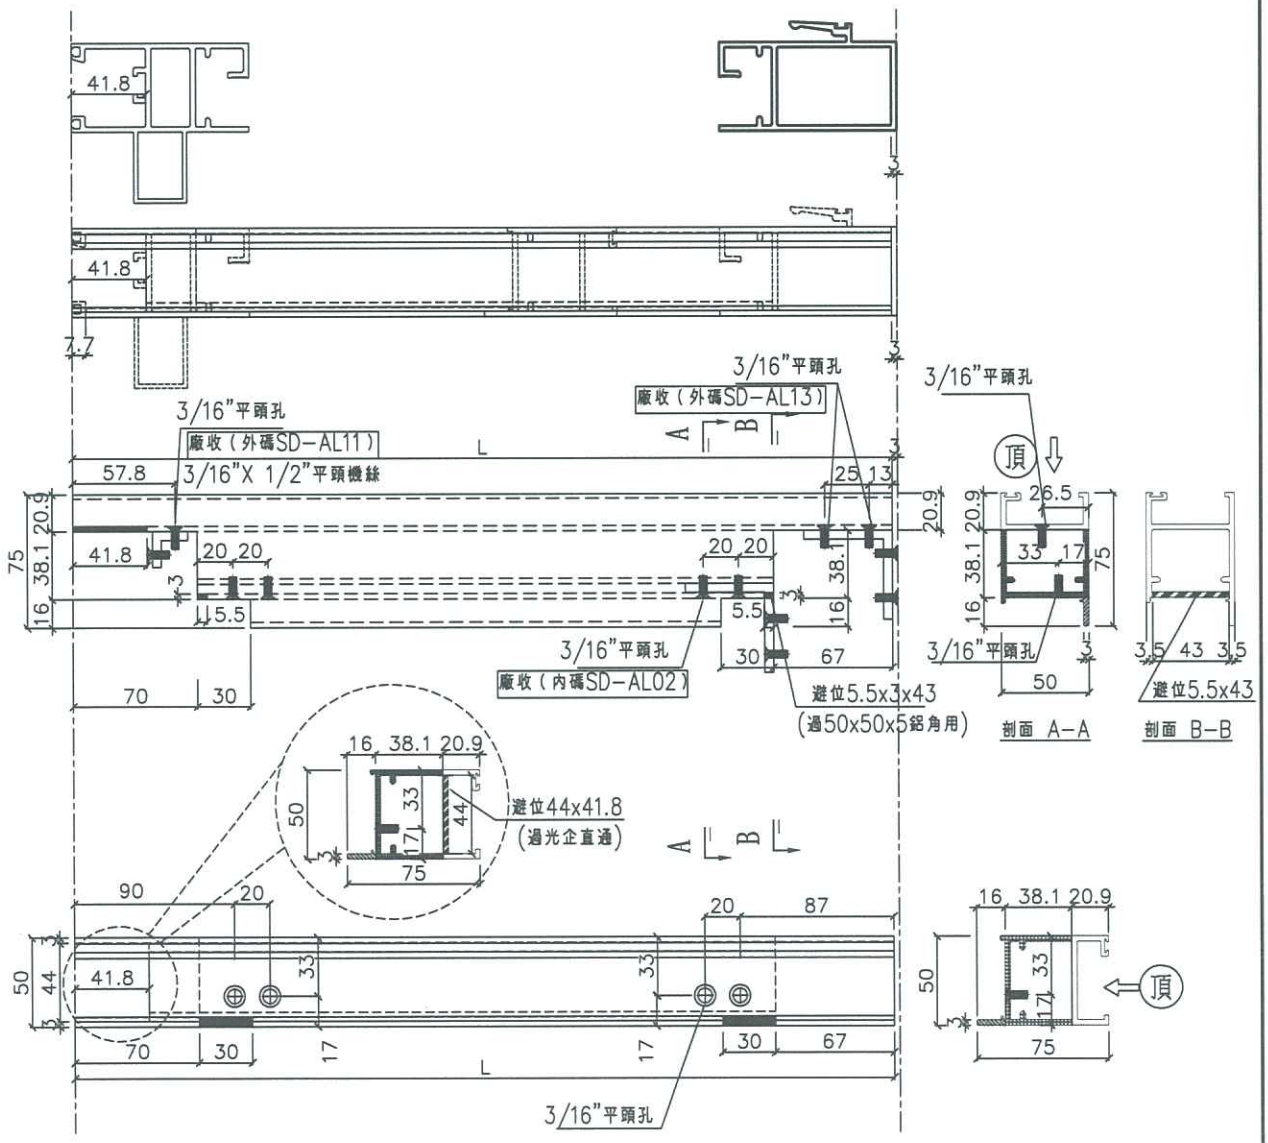


| 名稱 | SD玉頂橫 | 制圖 | 利春媚 | 2019.04.01 | 修改 | | | |
|---|---|---|---|---|---|---|---|---|
| 材料 | X85585 | 復核 | 謝永林 | 2019.04.07 | 日期 | | | |
| 顏色 | EC-DG-S332054 | 批准 | | | 圖號 | SD-M03 | | |

EG-DWG3

美特鋁質 有限公司
MIDI Aluminium Fabricator Ltd.

| 工程號 | J-837 | 地盤 | 觀塘裕民坊 |
|---|---|---|---|

| 數量 | L | 窗號 | 樓層位置 | 左SD |
|---|---|---|---|---|
| 20 | 1113 | T3CW-F-1 | 29F-50F | 1120 |
| 13 | 1163 | T3CW-E-1 | 37F-50F | 1170 |
| 23 | 898 | T5CWC-1左上 | 22F-48F | 875 |

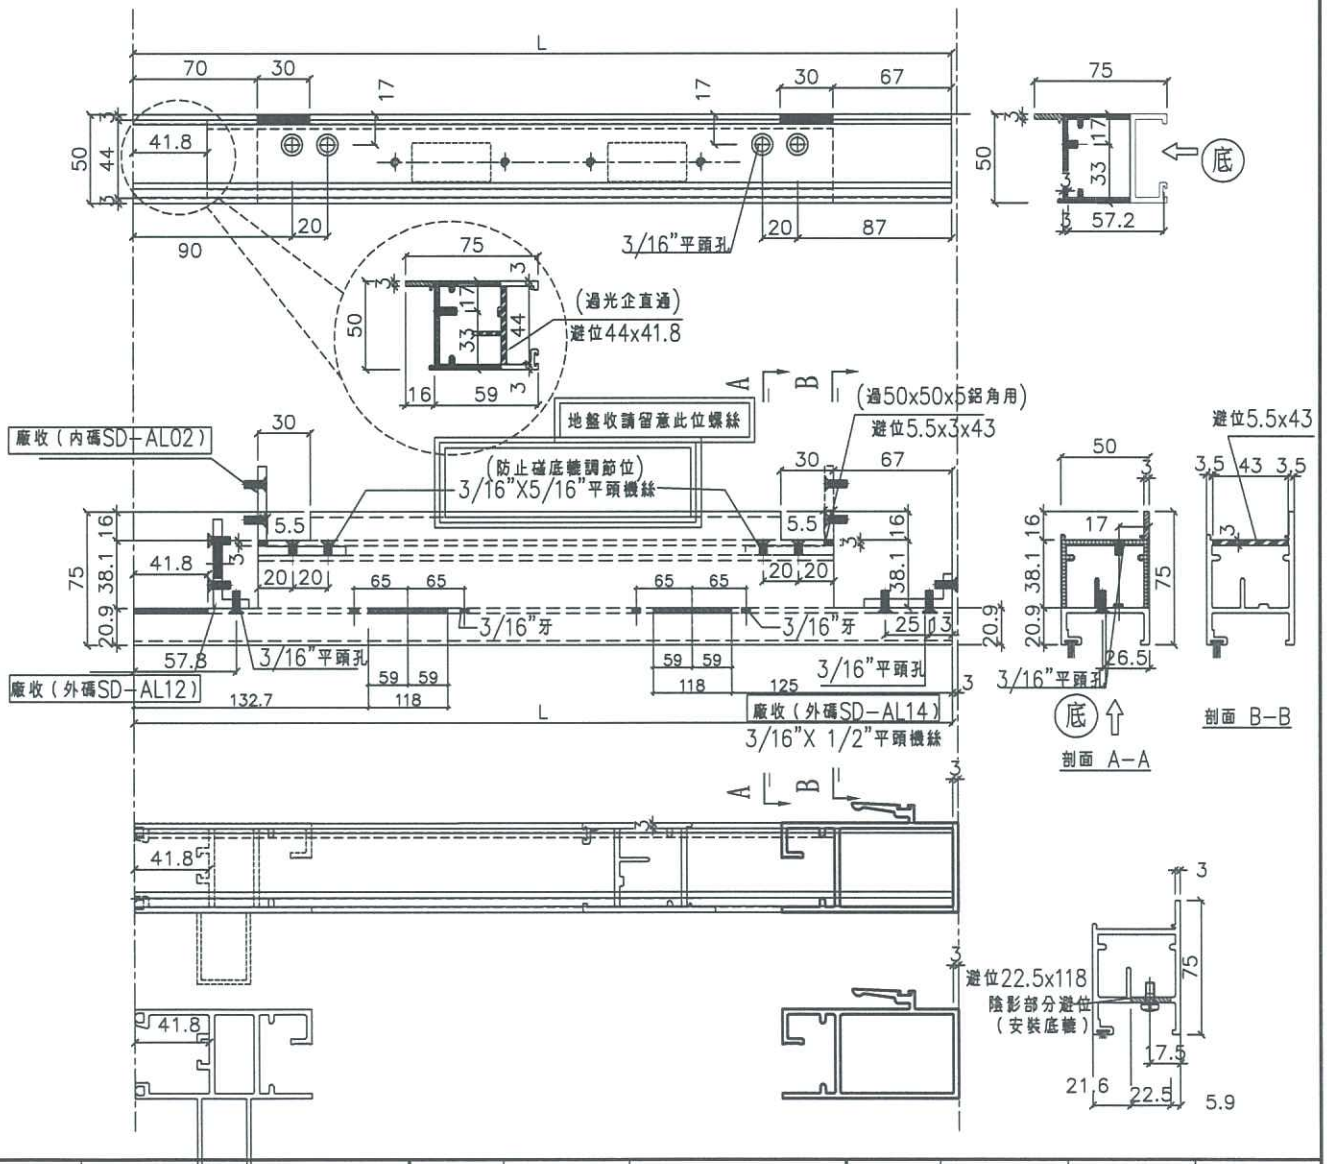


| 名稱 | SD玉底橫 | 制圖 | 利春媚 | 2019.04.01 | 修改 | | | |
|---|---|---|---|---|---|---|---|---|
| 材料 | X85583 | 復核 | 謝永林 | 2019.04.07 | 日期 | | | |
| 顏色 | EC-DG-S332054 | 批准 | | | 圖號 | SD-M04 | | |

美特鋁質 有限公司
MIDI Aluminium Fabricator Ltd.

| 工程號 | J-837 | 地盤 | 觀塘裕民坊 |
|---|---|---|---|

| 數量 | L | L/4 | 窗號 | 樓層位置 | 左SD |
|---|---|---|---|---|---|
| 20 | 916 | 229 | T3CW-F-1 | 29F-50F | 1120 |
| 13 | 966 | 241.5 | T3CW-E-1 | 37F-50F | 1170 |
| 23 | 701 | 175.25 | T5CWC-1左上 | 22F-48F | 875 |

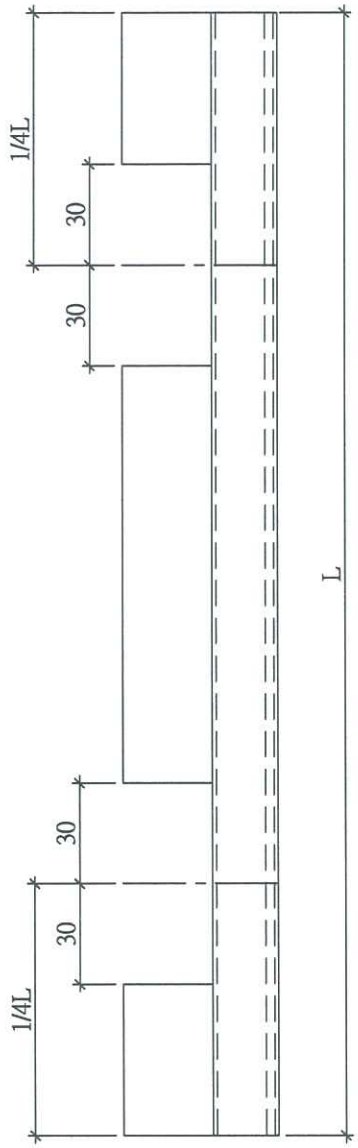


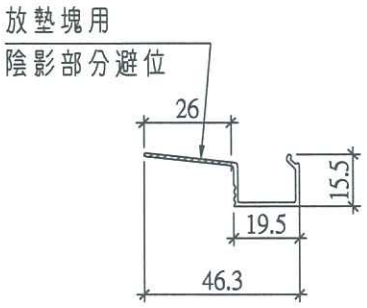


每副門玉/1支玻璃線底部

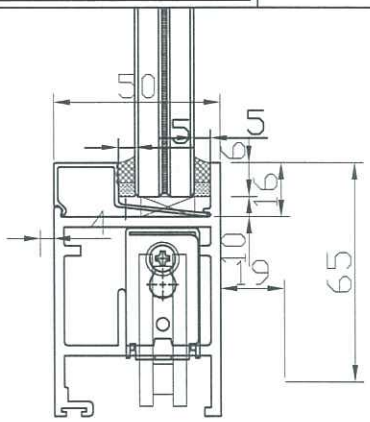


玻璃線底部放墊塊示意圖

| 名稱 | SD玉橫玻璃線 | 制圖 | 利春媚 | 2019.04.01 | 修改 | | | |
|---|---|---|---|---|---|---|---|---|
| 材料 | X85621 | 復核 | 謝永林 | 2019.04.07 | 日期 | | | |
| 顏色 | EC-DG-S332054 | 批準 | | | 圖號 | SD-M06 | | |

EG-DWG3

美特鋁質 有限公司
MIDI Aluminium Fabricator Ltd.

| 工程號 | J-837 | 地盤 | 觀塘裕民坊 |
|---|---|---|---|

| 數量 | 窗號 | 樓層位置 |
|---|---|---|
| 23 | T5CWC-1左上 | 22F-48F |

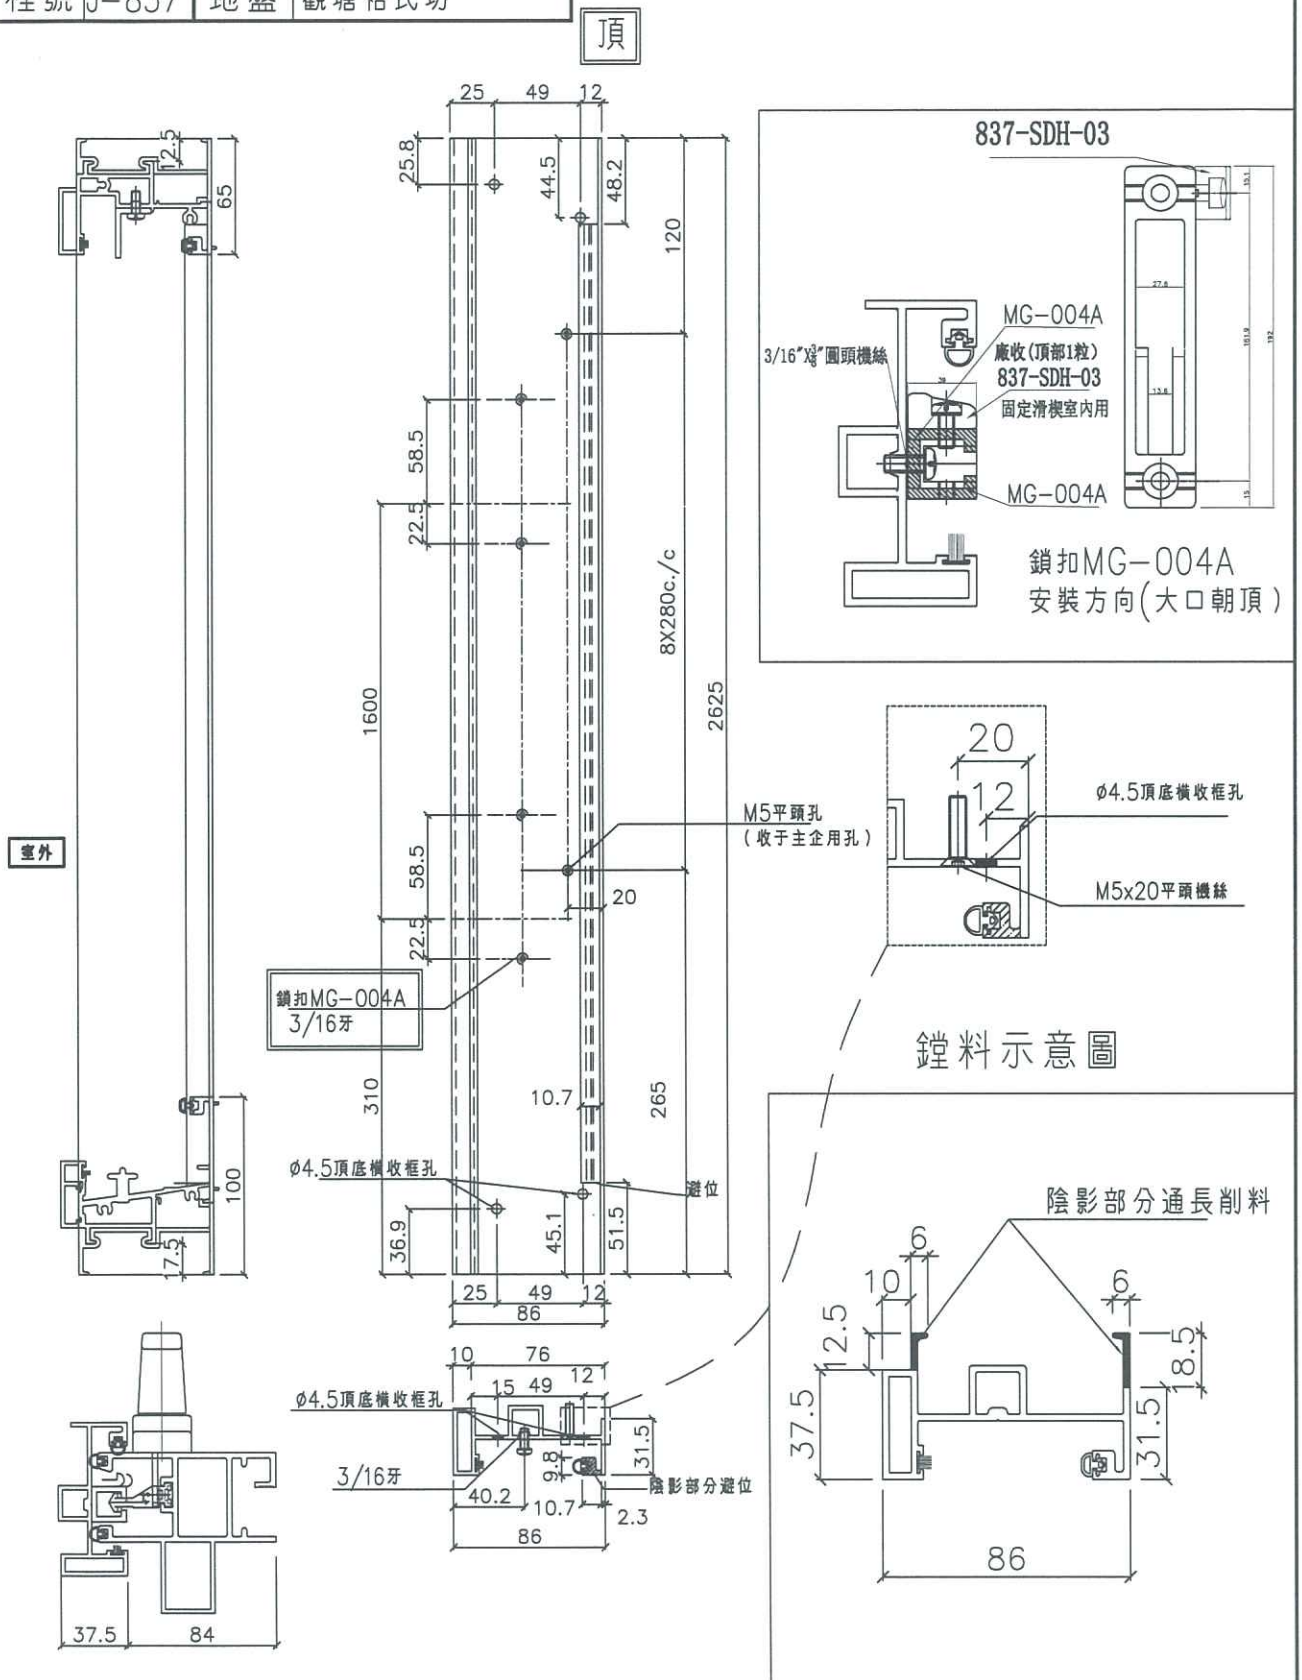


| 名稱 | SD框墻邊企 | 制圖 | 利春媚 | 2019.04.01 | 修改 | | | |
|---|---|---|---|---|---|---|---|---|
| 材料 | X85604 | 復核 | 謝永林 | 2019.04.07 | 日期 | | | |
| 顏色 | EC-DG-S332054 | 批准 | | | 圖號 | TD-M101 | | |

EG-DWG3

美特鋁質 有限公司
MIDI Aluminium Fabricator Ltd.

| 工程號 | J-837 | 地盤 | 觀塘裕民坊 |
|---|---|---|---|

| 數量 | 窗號 | 樓層位置 |
|---|---|---|
| 23 | T5CWC-1左上 | **22F-48F** |

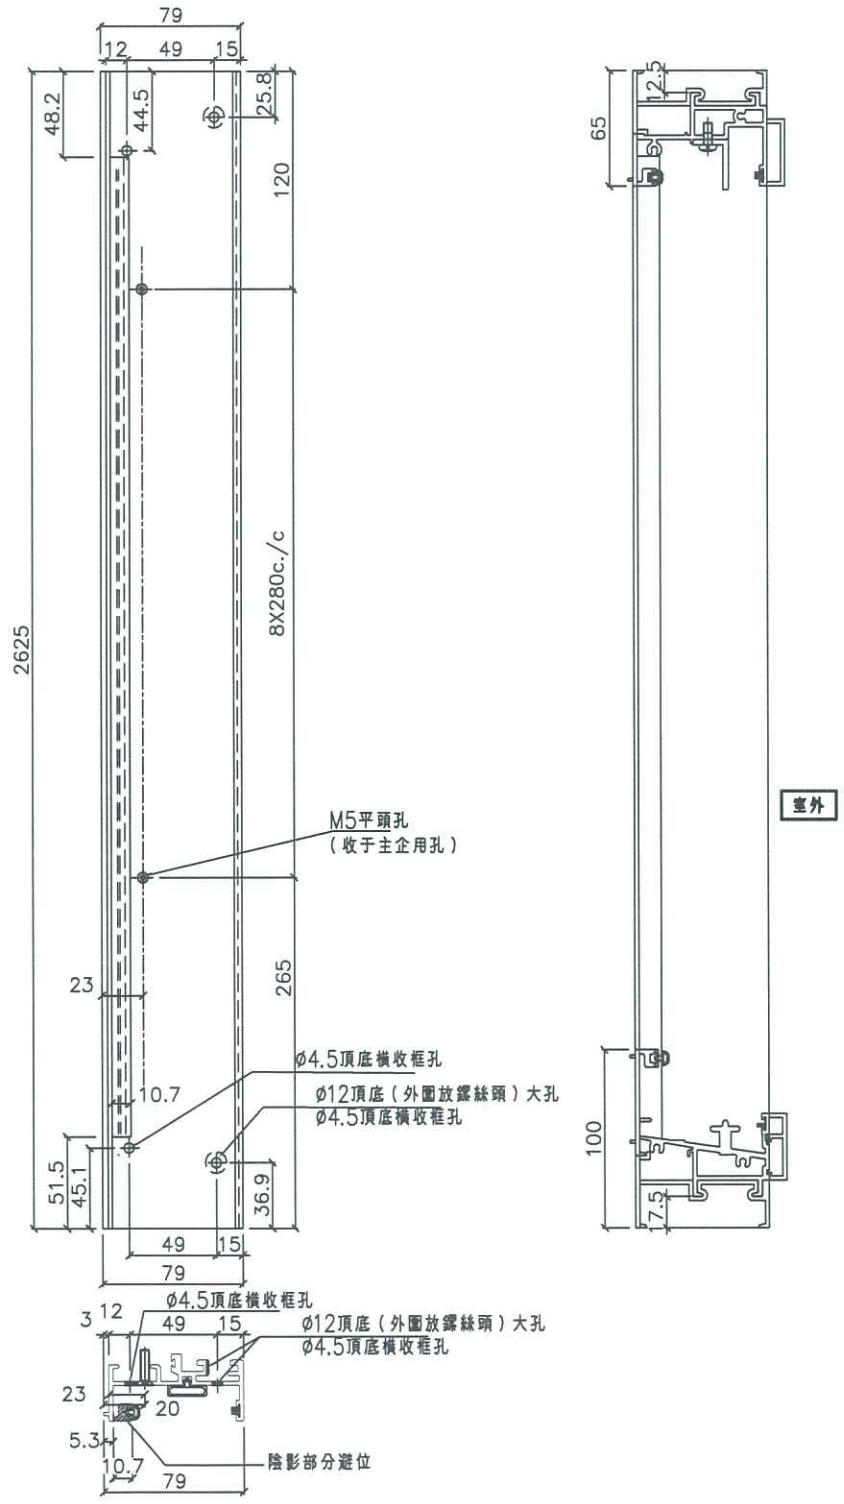


| 名稱 | SD梗框企收邊 | 制圖 | 利春媚 | 2019.04.01 | 修改 | | | |
|---|---|---|---|---|---|---|---|---|
| 材料 | X85571 | 復核 | 謝永林 | 2019.04.07 | 日期 | | | |
| 顏色 | EC-DG-S332054 | 批准 | | | 圖號 | TD-M102 | | |

| 數量 | L | A | Z | 廠收鋁角 | B | 廠收鋁角 | M1XN1 | | | 分格數 | 左SD | 右SD梗 | 窗號 | 樓層位置 |
|---|---|---|---|---|---|---|---|---|---|---|---|---|---|---|
| 23 | 1750 | 850 | 180.5 | SD-AL-519 | 900 | SD-AL519a | 277.75 | X | 2 | 1870 | 875 | 995 | T5CWC-1左上 | **22F-48F** |

防盜角(2隻)：廠安裝于頂料上出貨，
安裝門玉時拆下，后再裝上.

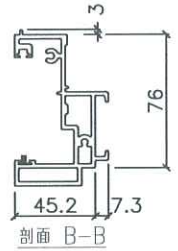

剖面 B-B

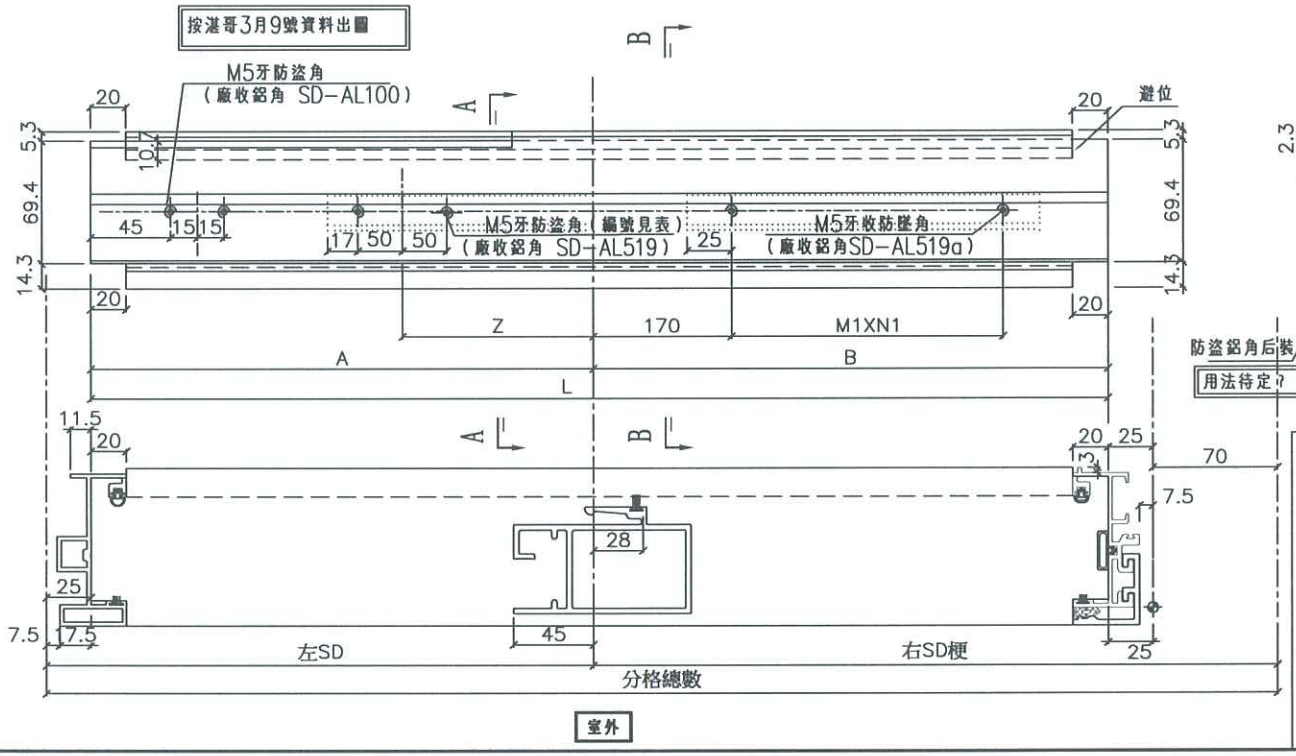


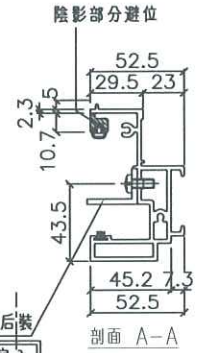

剖面 A-A

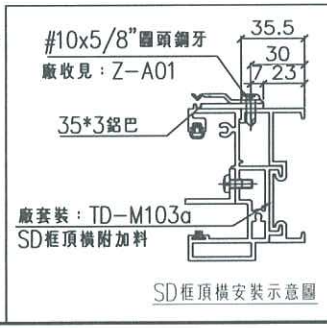

SD框頂橫安裝示意圖

美特鋁質有限公司
MIDI Aluminium Fabricator Ltd.

| 工程號 | J-837 | 地盤 | 觀塘裕民坊 |
|---|---|---|---|

| 名稱 | SD框頂橫 |
|---|---|
| 材料 | X85581 |
| 顏色 | EC-DG-S332054 |

| 修改 | | | |
|---|---|---|---|
| 日期 | | | |
| 圖號 | TD-M103 | | |
| 制圖 | 利春媚 | 2019.04.01 | |
| 復核 | 謝永林 | 2019.04.07 | |
| 批准 | | | |

EG-DWG3

| 數量 | L | A | EQ | MXN | | | 分格數 | 左SD | 右SD梗 | 窗号 | 樓層位置 |
|---|---|---|---|---|---|---|---|---|---|---|---|
| 23 | 777.5 | 757.5 | 138.75 | 250 | X | 2 | 1870 | 875 | 995 | T5CWC-1左上 | 22F-48F |

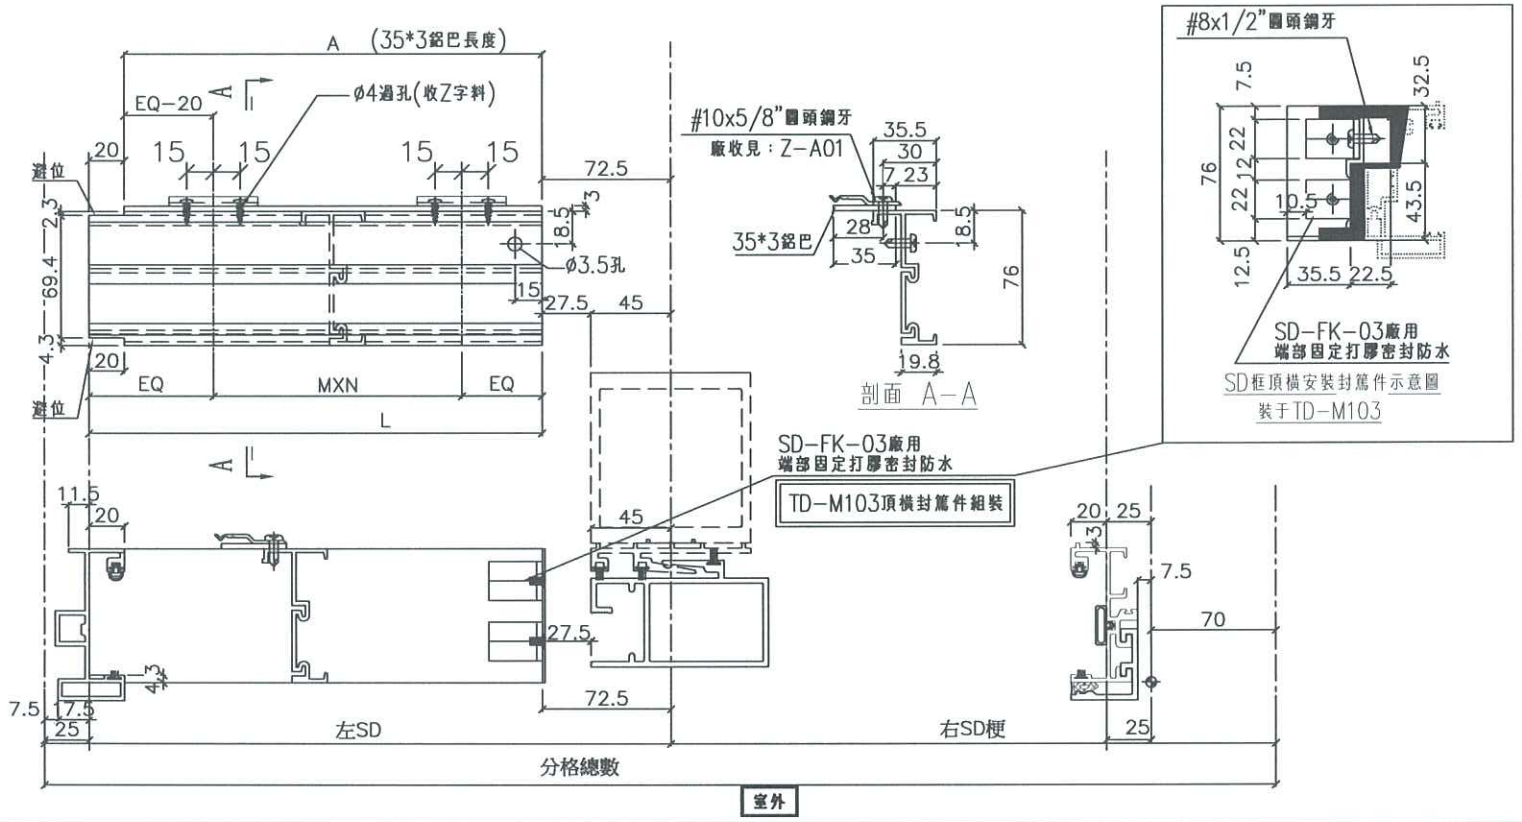


| | |
|---|---|
| 名稱 | SD框頂橫附加料 |
| 材料 | X85624/35*3鋁巴 |
| 顏色 | EC-DG-S332054 /MILL |

| 修改 | 日期 | 圖號 |
|---|---|---|
| | | TD-M103a |

| 制圖 | 利春媚 | 2019.04.01 |
|---|---|---|
| 復核 | 謝永林 | 2019.04.07 |
| 批准 | | |

美特鋁質有限公司
MIDI Aluminium Fabricator Ltd.

| 工程號 | J-837 | 地盤 | 觀塘裕民坊 |
|---|---|---|---|

EG-DWG3

| 数量 | L | A | B | 分格數 | 左SD | 右SD梗 | 窗號 | 樓層位置 |
|---|---|---|---|---|---|---|---|---|
| 23 | 1750 | 850 | 900 | 1870 | 875 | 995 | T5CWC-1左上 | 22F-48F |

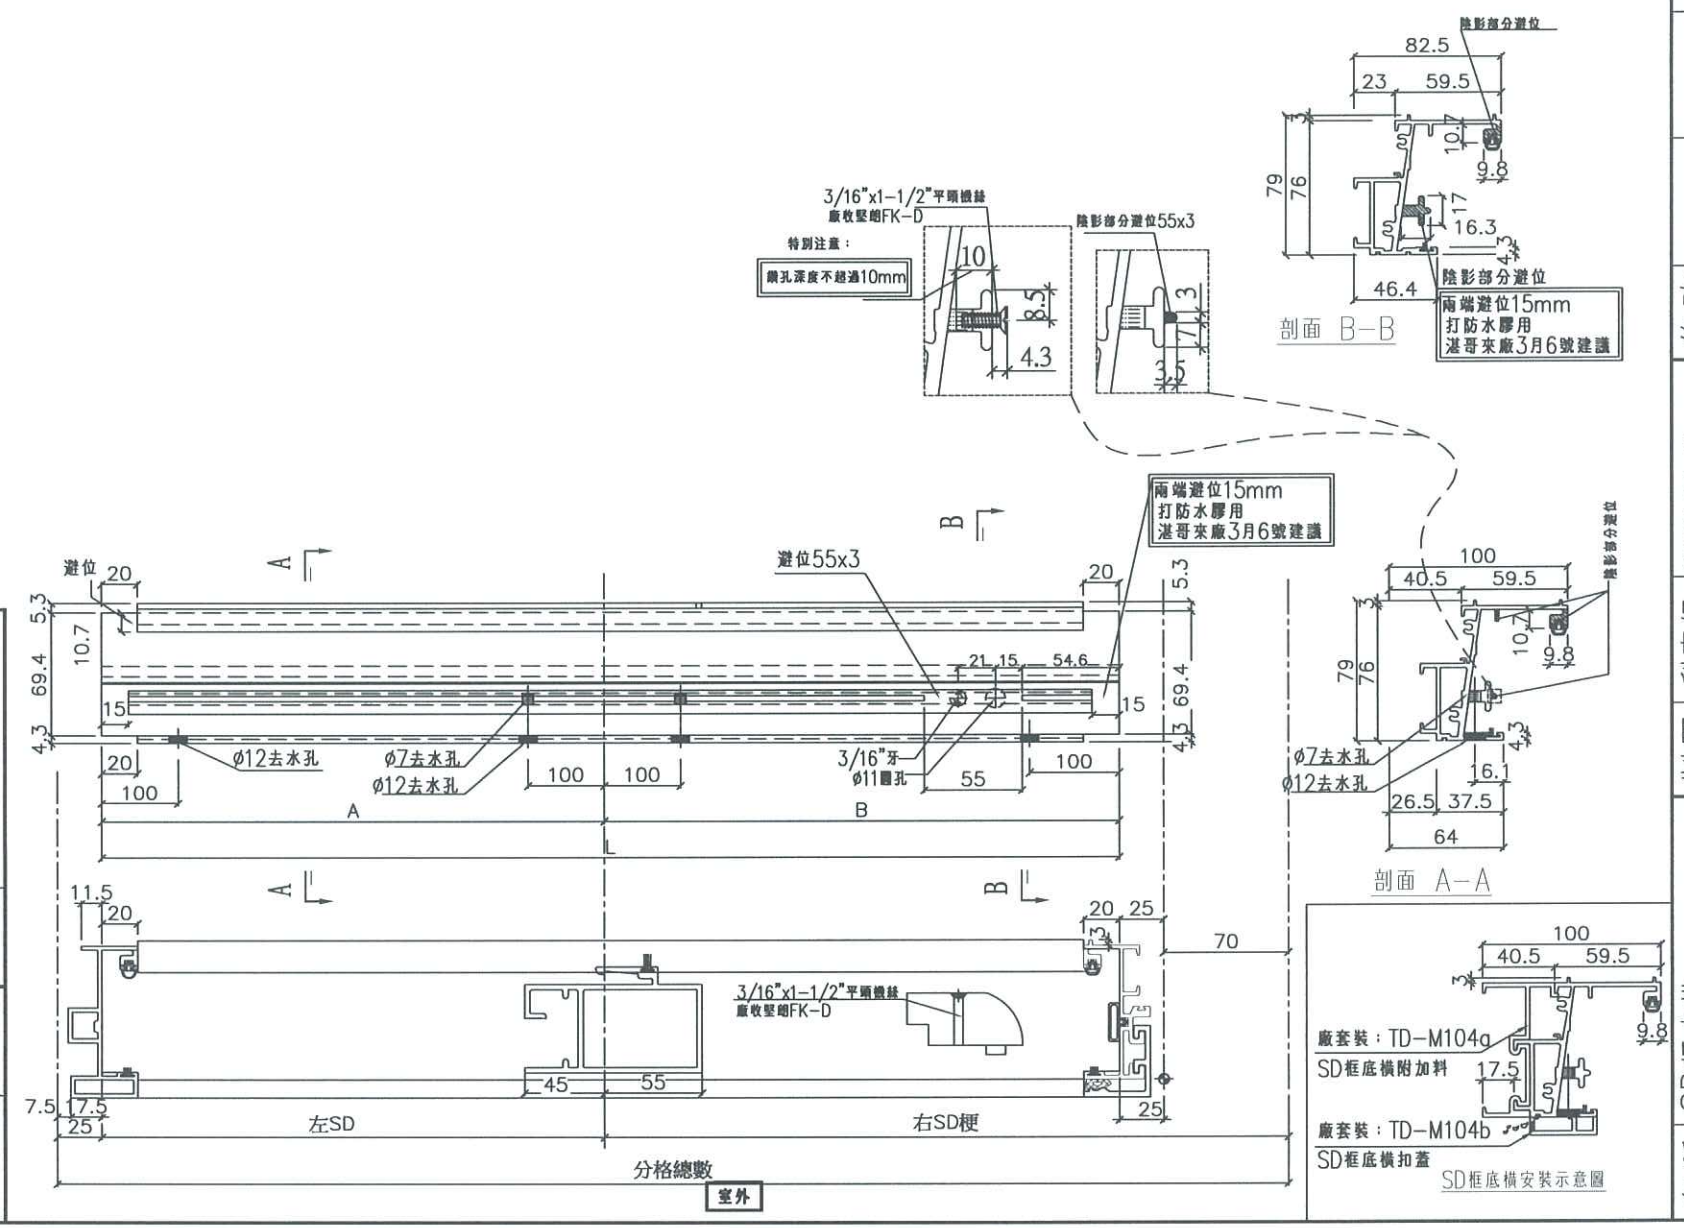


| 修改 | 日期 | 圖號 |
|---|---|---|
| | | TD-M104(X) |

| 制圖 | 利春媚 | 2019.04.01 |
|---|---|---|
| 復核 | 謝永林 | 2019.04.07 |
| 批准 | | |

| 名稱 | SD框底橫 |
|---|---|
| 材料 | X85584 |
| 顏色 | EC-DG-S332054 |

美特鋁質 有限公司
MIDI Aluminium Fabricator Ltd.

| 工程號 | J-837 | 地盤 | 觀塘裕民坊 |
|---|---|---|---|

EG-DWG3

EG-DWG3

美特鋁質 有限公司
MIDI Aluminium Fabricator Ltd.

| 工程號 | J-837 | 地盤 | 觀塘裕民坊 |
|---|---|---|---|

| 數量 | L | 分格數 | 左SD | 右SD梗 | 窗號 | 樓層位置 |
|---|---|---|---|---|---|---|
| 23 | 1750 | 1870 | 875 | 995 | T5CWC-1左上 | 22F-48F |

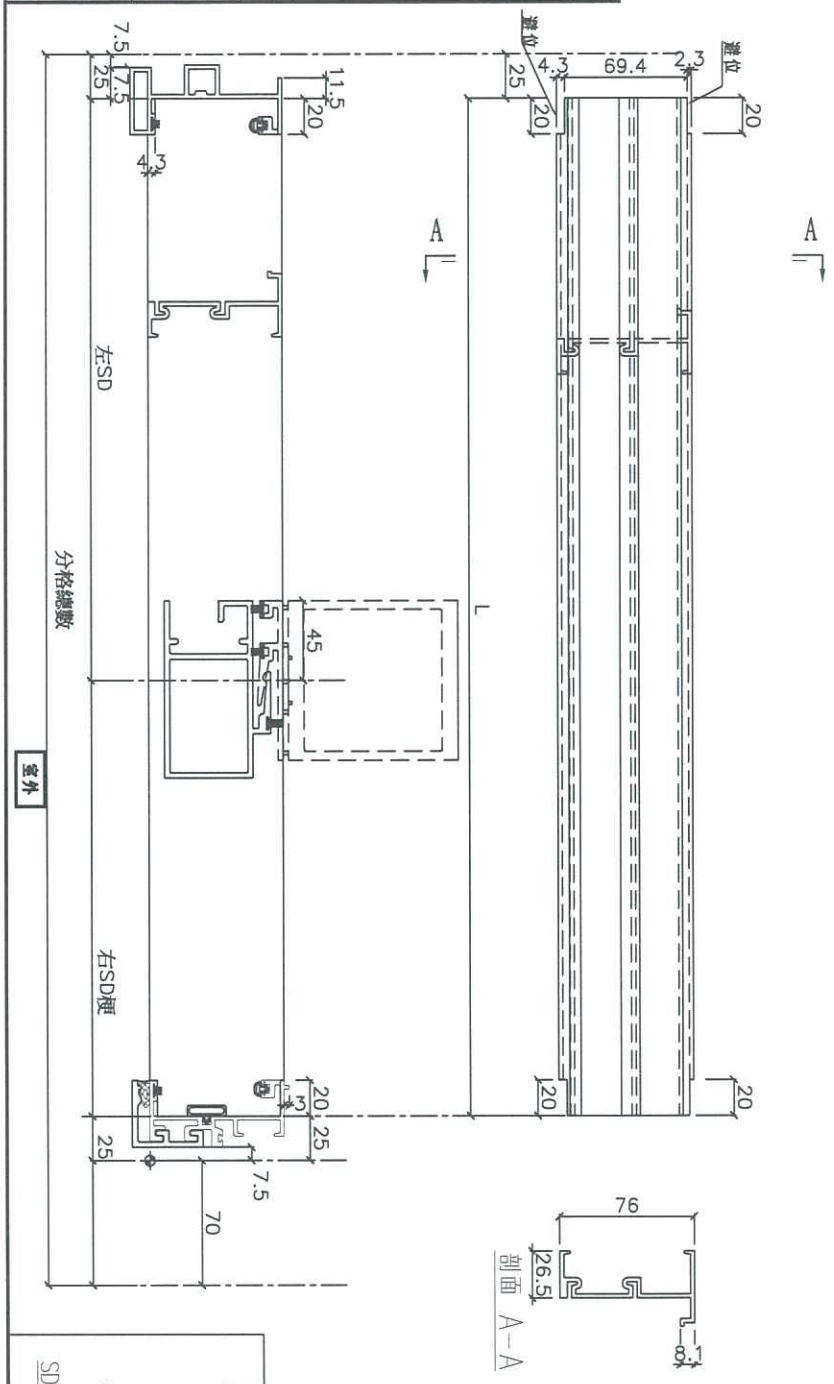


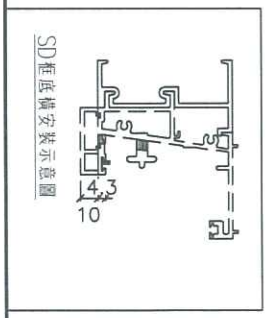


| 名稱 | SD框底橫附加料 | 制圖 | 利春媚 | 2019.04.01 | 修改 | | | |
|---|---|---|---|---|---|---|---|---|
| 材料 | X85623 | 復核 | 謝永林 | 2019.04.07 | 日期 | | | |
| 顏色 | EC-DG-S332054 | 批准 | | | 圖號 | TD-M104a | | |

EG-DWG3

美特鋁質 有限公司
MIDI Aluminium Fabricator Ltd.

| 工程號 | J-837 | 地盤 | 觀塘裕民坊 |
|---|---|---|---|

| 數量 | L | 分格數 | 左SD | 右SD梗 | 窗號 | 樓層位置 |
|---|---|---|---|---|---|---|
| 23 | 1710 | 1870 | 875 | 995 | T5CWC-1左上 | 22F-48F |




| 名稱 | SD框底橫扣蓋 | 制圖 | 利春媚 | 2019.04.01 | 修改 | | | |
|---|---|---|---|---|---|---|---|---|
| 材料 | X85622 | 復核 | 謝永林 | 2019.04.07 | 日期 | | | |
| 顏色 | EC-DG-S332054 | 批准 | | | 圖號 | TD-M104b | | |

EG-DWG3

美特鋁質 有限公司
MIDI Aluminium Fabricator Ltd.

| 工程號 | J-837 | 地盤 | 觀塘裕民坊 |
|---|---|---|---|

| 數量 | 窗號 | 樓層位置 |
|---|---|---|
| 23 | T5CWC-1左上 | **22F-48F** |

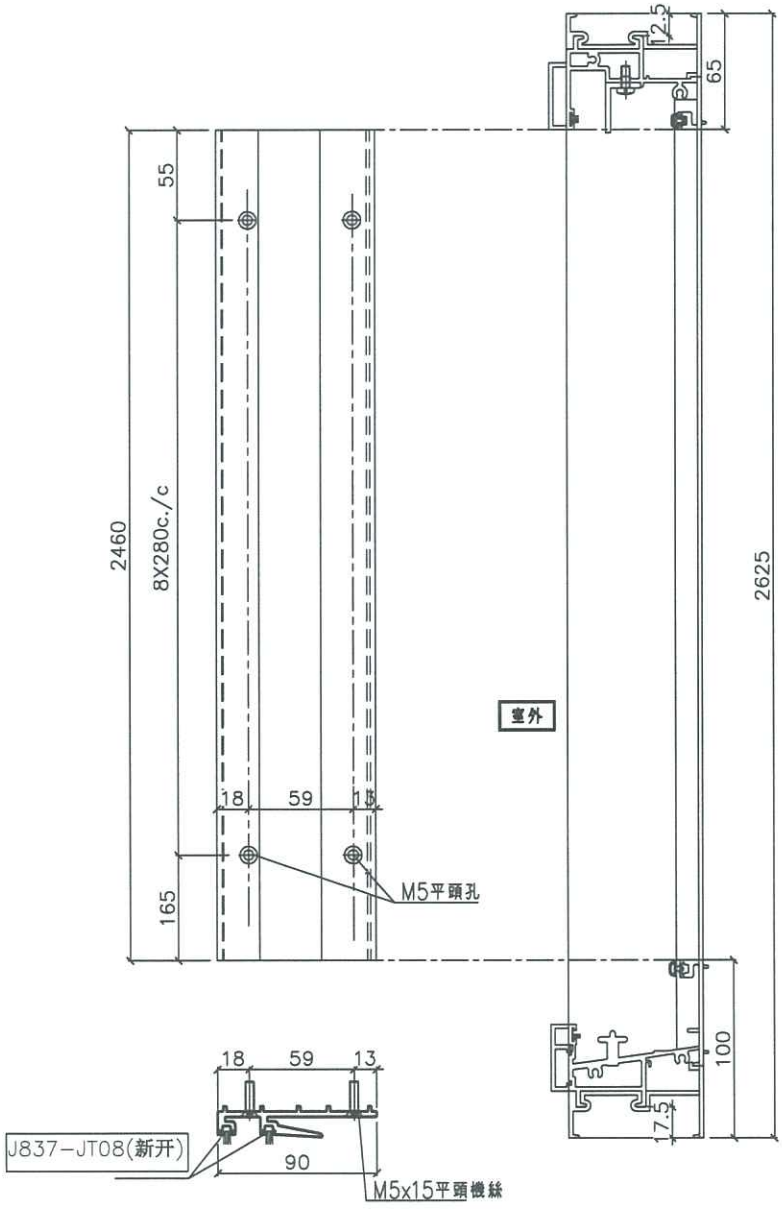


| 名稱 | SD中柱勾企 | 制圖 | 利春媚 | 2019.04.01 | 修改 | | | |
|---|---|---|---|---|---|---|---|---|
| 材料 | X85652 | 復核 | 謝永林 | 2019.04.07 | 日期 | | | |
| 顏色 | EC-DG-S332054 | 批准 | | | 圖號 | TD-M106 | | |

EG-DWG3

美特鋁質 有限公司
MIDI Aluminium Fabricator Ltd.

| 工程號 | J-837 | 地盤 | 觀塘裕民坊 |
|---|---|---|---|

| 數量 | 窗號 | 樓層位置 |
|---|---|---|
| 23 | T5CWC-1左上 | **22F-48F** |

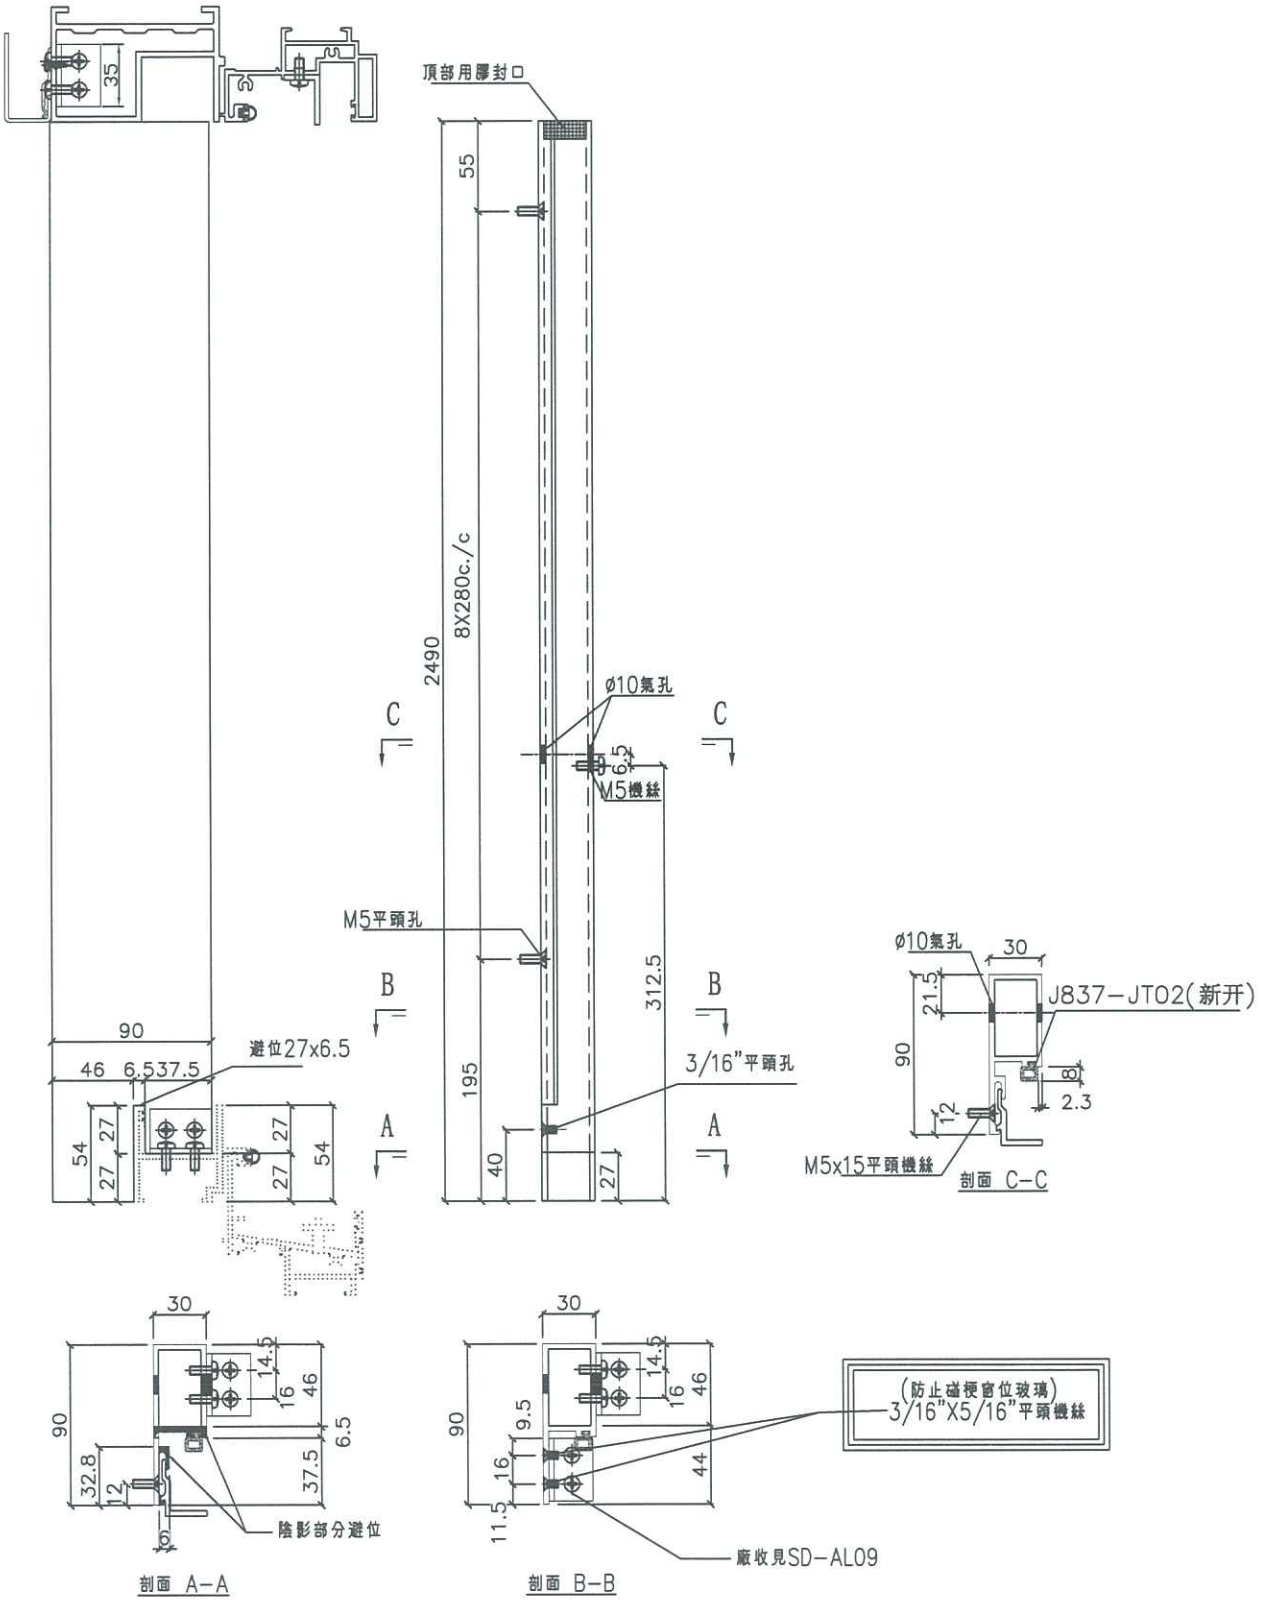


| 名稱 | SD梗企扣料 | 制圖 | 利春媚 | 2019.04.01 | 修改 | | | |
|---|---|---|---|---|---|---|---|---|
| 材料 | X85627 | 復核 | 謝永林 | 2019.04.07 | 日期 | | | |
| 顏色 | EC-DG-S332054 | 批准 | | | 圖號 | TD-M107 | | |

EG-DWG3

美特鋁質 有限公司
MIDI Aluminium Fabricator Ltd.

| 工程號 | J-837 | 地盤 | 觀塘裕民坊 |
|---|---|---|---|

| 數量 | 窗號 | 樓層位置 |
|---|---|---|
| 23 | T5CWC-1左上 | 22F-48F |

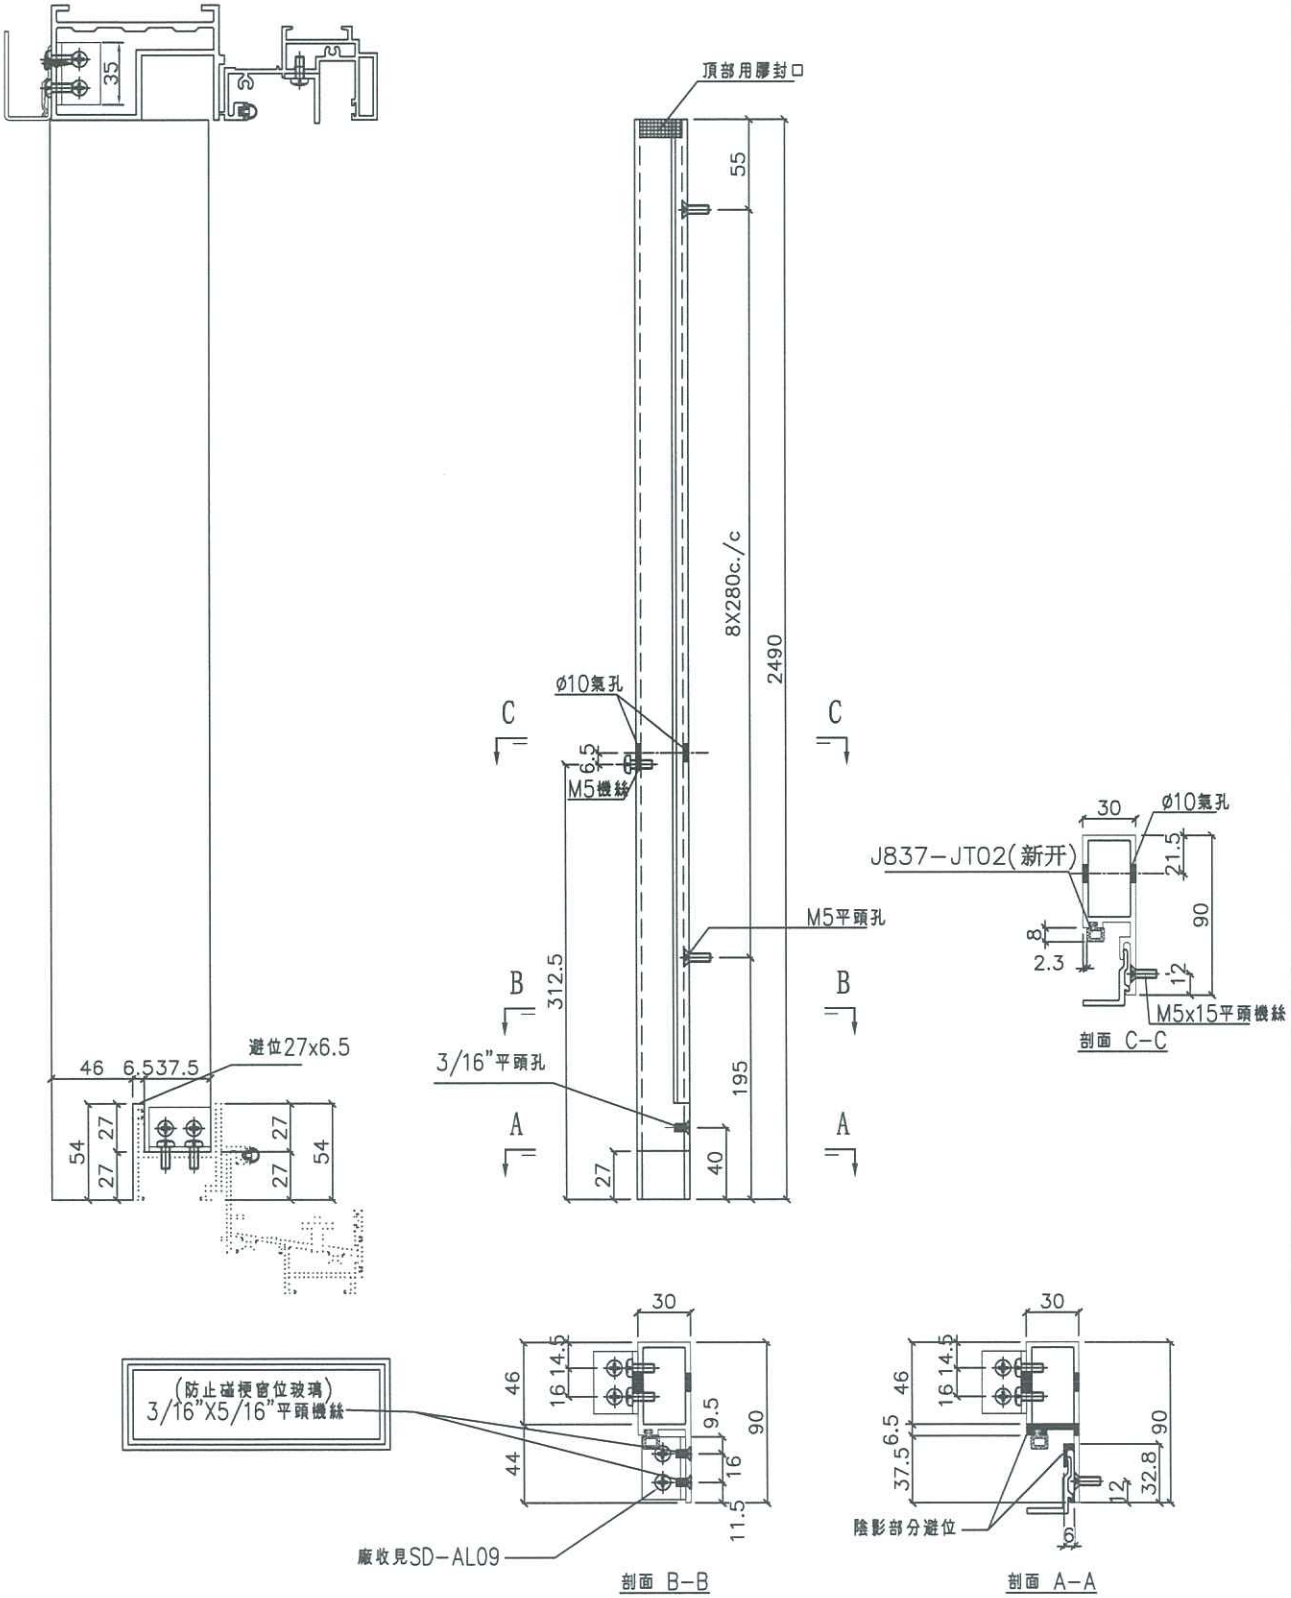


| 名稱 | SD梗企扣料 | 制圖 | 利春媚 | 2019.04.01 | 修改 | | | |
|---|---|---|---|---|---|---|---|---|
| 材料 | X85627 | 復核 | 謝永林 | 2019.04.07 | 日期 | | | |
| 顏色 | EC-DG-S332054 | 批准 | | | 圖號 | TD-M108 | | |

EG-DWG3

美特鋁質 有限公司
MIDI Aluminium Fabricator Ltd.

| 工程號 | J-837 | 地盤 | 觀塘裕民坊 |
|---|---|---|---|

| 數量 | 窗號 | 樓層位置 |
|---|---|---|
| 46 | T5CWC-1左上 | 22F-48F |

配左邊用量
TD-M107

配右邊用量
TD-M108

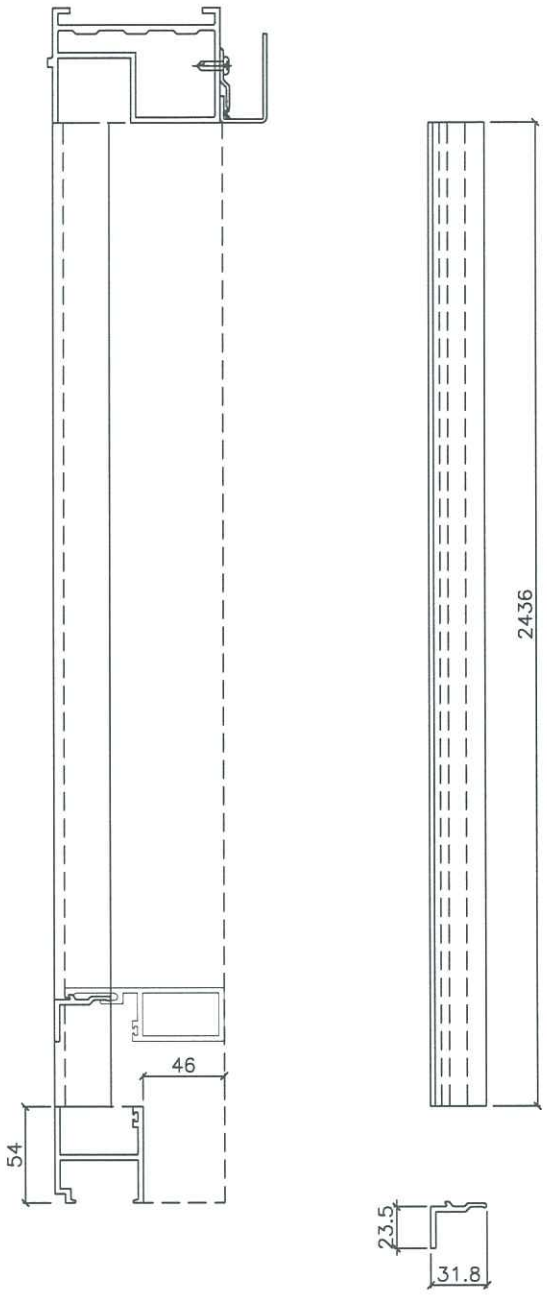


| 名稱 | SD梗企扣角線 | 制圖 | 利春媚 | 2019.04.01 | 修改 | | | |
|---|---|---|---|---|---|---|---|---|
| 材料 | X85626 | 復核 | 謝永林 | 2019.04.07 | 日期 | | | |
| 顏色 | EC-DG-S332054 | 批准 | | | 圖號 | TD-M109 | | |

EG-DWG3

| 美特鋁質 有限公司 MIDI Aluminium Fabricator L. | | | | 數量 | L | MXN | | EQ | 右SD梗 | 窗號 | 樓層位置 |
|---|---|---|---|---|---|---|---|---|---|---|---|
| | | | | 23 | 835 | 250 | X 2 | 167.5 | 995 | T5CWC-1左上 | 22F-48F |
| 工程號 | J-837 | 地盤 | 觀塘裕民坊 | | | | | | | | |

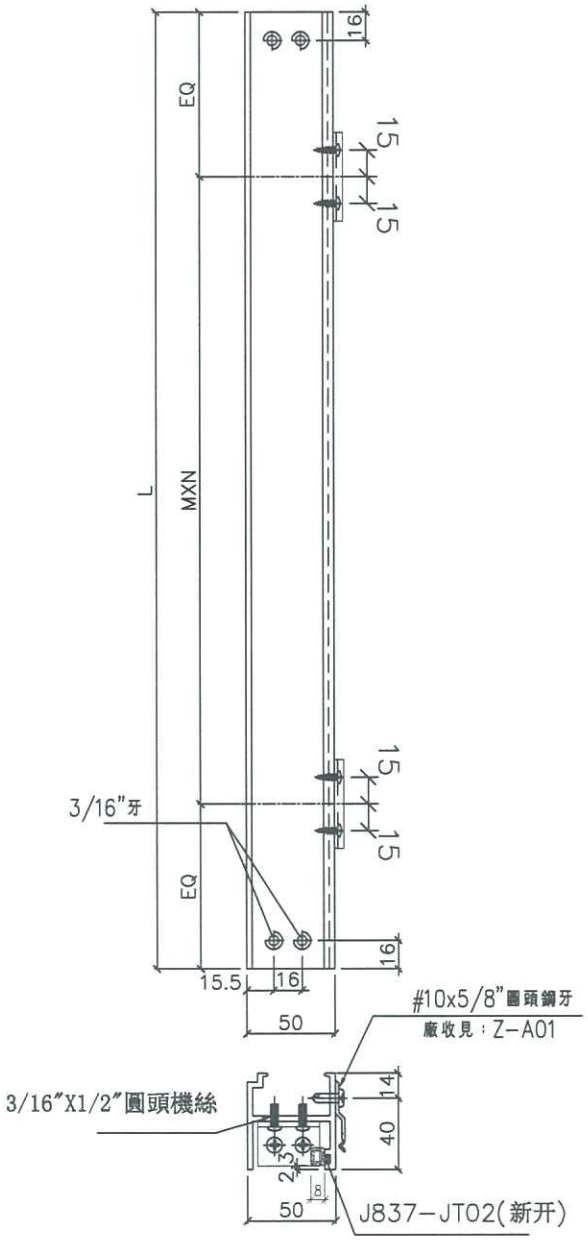


| 名稱 | SD梗框底橫 | 制圖 | 利春媚 | 2019.04.01 | 修改 | | | |
|---|---|---|---|---|---|---|---|---|
| 材料 | X85574 | 復核 | 謝永林 | 2019.04.07 | 日期 | | | |
| 顏色 | EC-DG-S332054 | 批准 | | | 圖號 | TD-M110 | | |

EG-DWG3

| 美特鋁質 有限公司 MIDI Aluminium Fabricator | 數量 | L | MXN | EQ | 右SD梗 | 窗號 | 樓層位置 | 隔熱棉鋁板編號 |
|---|---|---|---|---|---|---|---|---|
| 工程號 J-837 地盤 觀塘裕民坊 | 23 | 774 | 250X2 | 137 | 995 | T5CWC-1左上 | 22F-48F | AG-SD-519 |

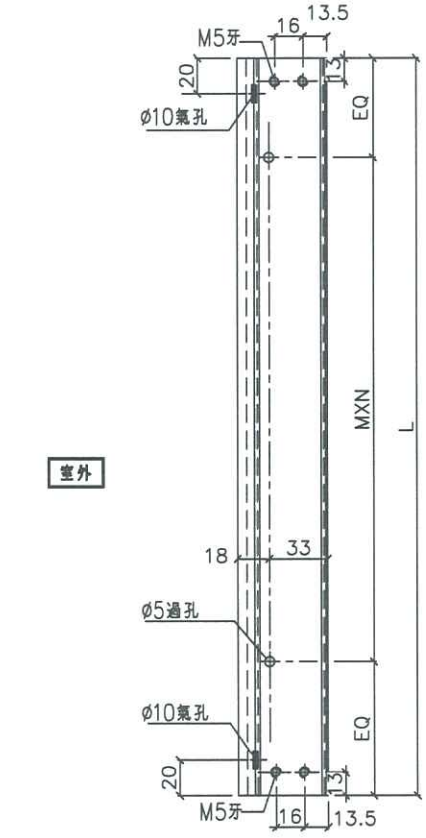


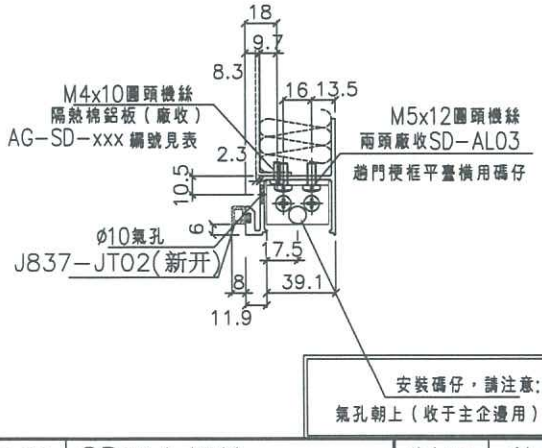


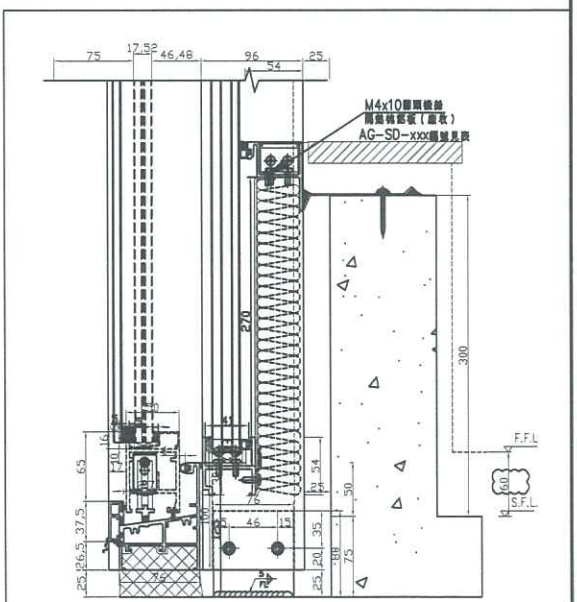


| 名稱 | SD平台橫料 | 制圖 | 利春媚 | 2019.04.01 | 修改 | | | |
|---|---|---|---|---|---|---|---|---|
| 材料 | X85572 | 復核 | 謝永林 | 2019.04.07 | 日期 | | | |
| 顏色 | EC-DG-S332054 | 批准 | | | 圖號 | TD-M111 | | |

EG-DWG3

| 美特鋁質 有限公司 MIDI Aluminium Fabricator L | | | | 數量 | L | 右SD梗 | 窗號 | 樓層位置 |
|---|---|---|---|---|---|---|---|---|
| 工程號 | J-837 | 地盤 | 觀塘裕民坊 | 23 | 775 | 995 | T5CWC-1左上 | 22F-48F |

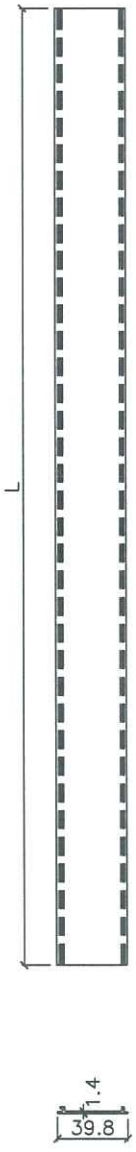


| 名稱 | SD平台橫扣蓋 | 制圖 | 利春媚 | 2019.04.01 | 修改 | | | |
|---|---|---|---|---|---|---|---|---|
| 材料 | X85578 | 復核 | 謝永林 | 2019.04.07 | 日期 | | | |
| 顏色 | EC-DG-S332054 | 批准 | | | 圖號 | TD-M112 | | |

美特鋁質 有限公司
MIDI Aluminium Fabricator Ltd.

| 工程號 | J-837 | 地盤 | 觀塘裕民坊 |
|---|---|---|---|

| 數量 | 位置 | 樓層 |
|---|---|---|
| 23 | T5CW-C-1左上 | 22F~48F |
| | | |
| | | |
| | | |
| | | |
| | | |

左SD生右SD梗 *請用A3紙打印

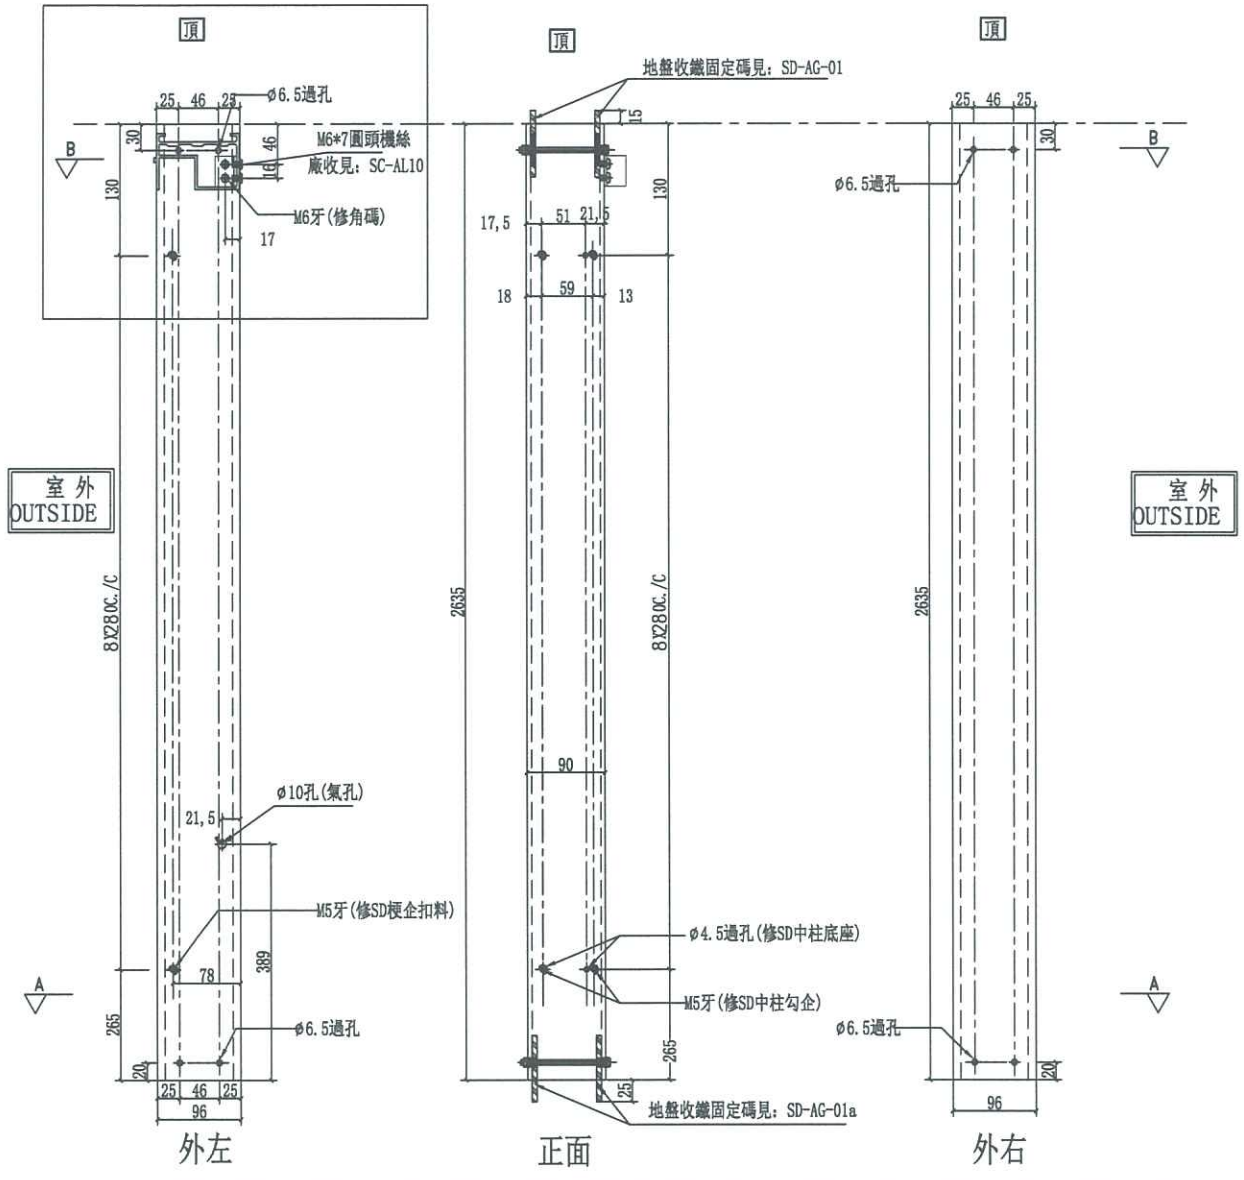


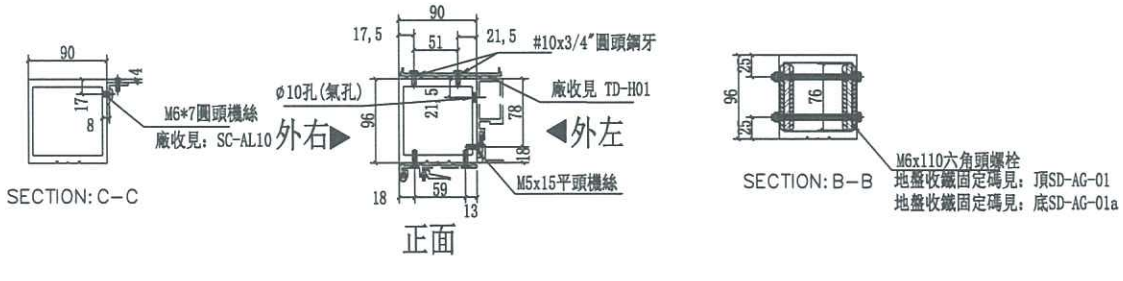


| 名稱 | SD中企（外凹） | 制圖 | 利春媚 | 2019.04.01 | 修改 | | | |
|---|---|---|---|---|---|---|---|---|
| 材料 | X85548 | 復核 | 謝永林 | 2019.04.07 | 日期 | | | |
| 顏色 | EC-DG-S332054 (3塗) | 批準 | | | 圖號 | SD-HH02 | | |

美特鋁質 有限公司
MIDI Aluminium Fabricator Ltd.

| 工程號 | J-837 | 地盤 | 觀塘裕民坊 |
|---|---|---|---|

| 數量 | 位置 | 樓層 |
|---|---|---|
| 23 | T5CW-C-1左上 | 22F~48F |
| | | |
| | | |
| | | |
| | | |
| | | |
| | | |

# 左SD生右SD梗

*請用A3紙打印

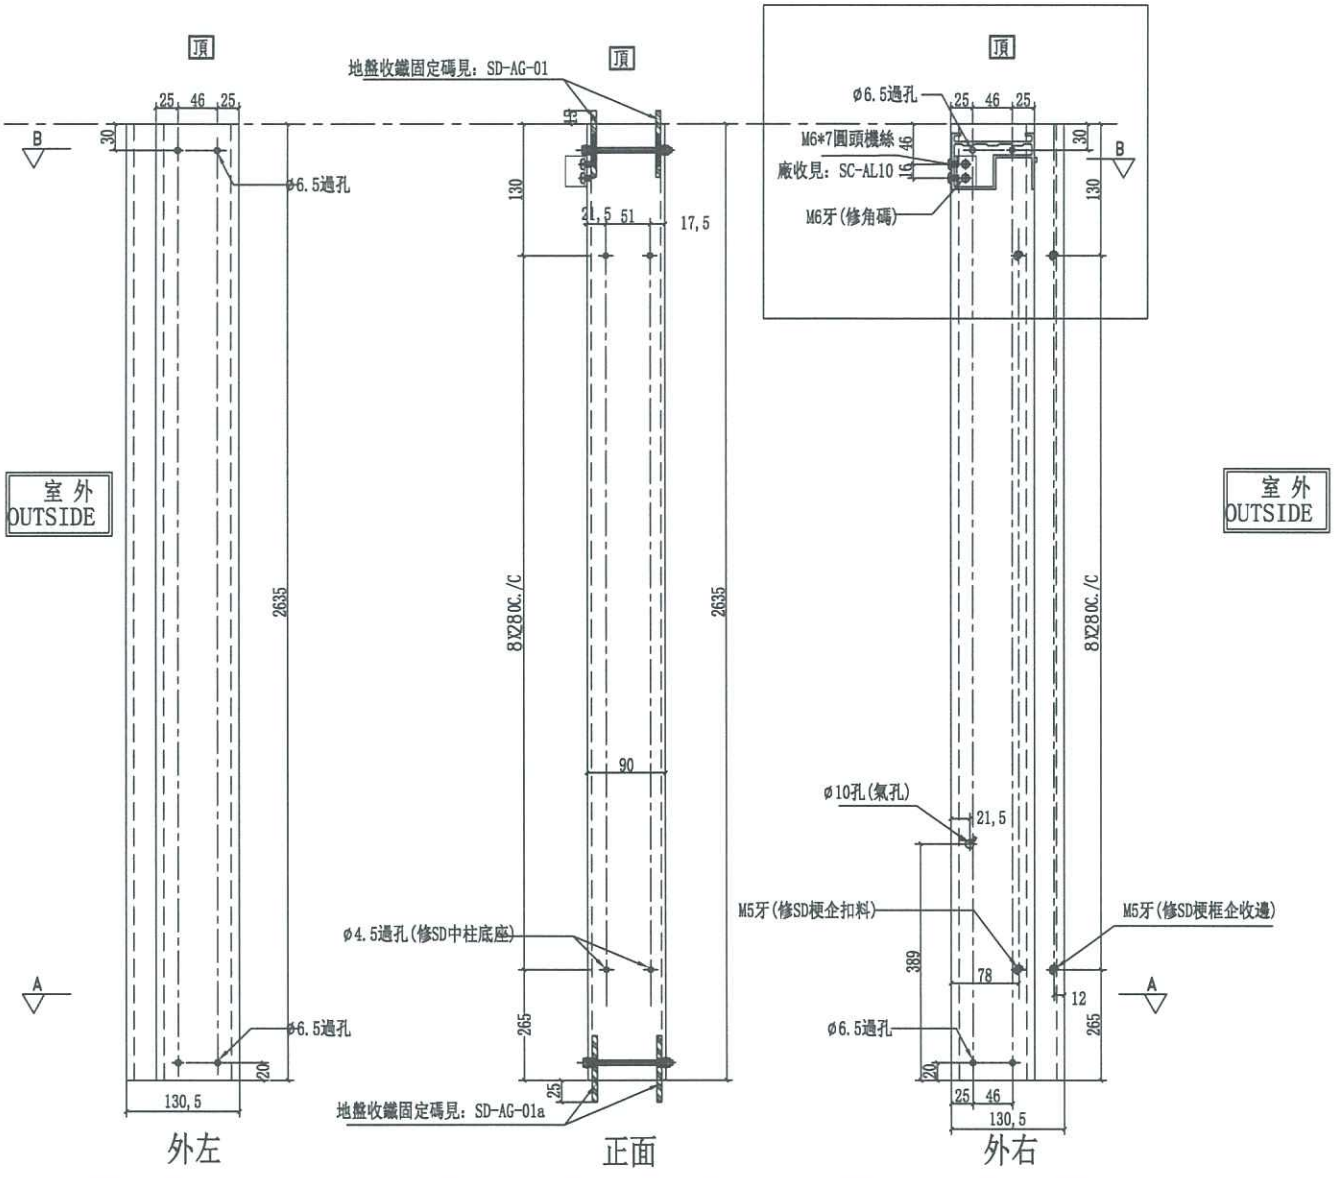


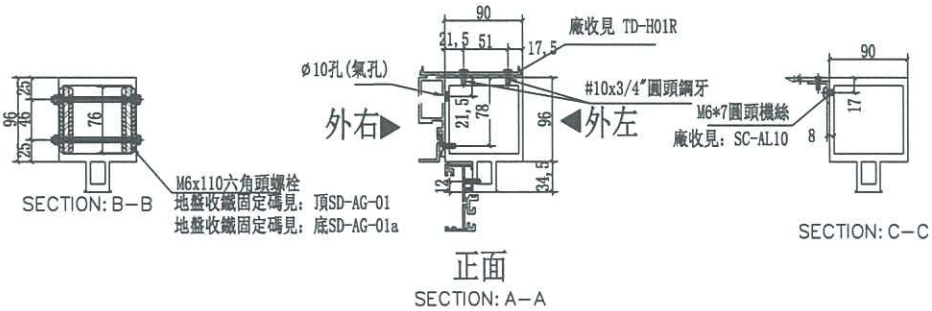


| 名稱 | 雙生企 | 制圖 | 利春媚 | 2019.04.01 | 修改 | | | |
|---|---|---|---|---|---|---|---|---|
| 材料 | X85547 | 復核 | 謝永林 | 2019.04.07 | 日期 | | | |
| 顏色 | EC-DG-S332054 (3塗) | 批準 | | | 圖號 | SD-HH03 | | |

| 數量 | L | EQ | MXN | 分格尺寸 | 窗号 | 樓層位置 |
|---|---|---|---|---|---|---|
| 36 | 900 | 200 | 250 X 2 | 1060 | T1CWG-1右 | 7F-48F |
| 23 | 835 | 167.5 | 250 X 2 | 995 | T5CWC-1左上 | 22F-48F |

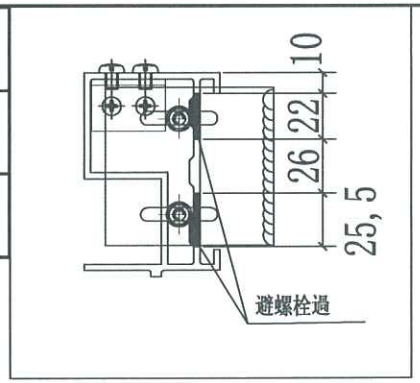


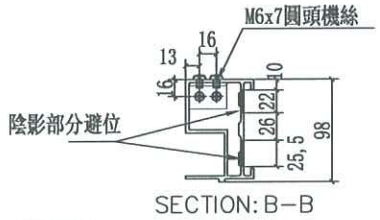


SECTION: B-B

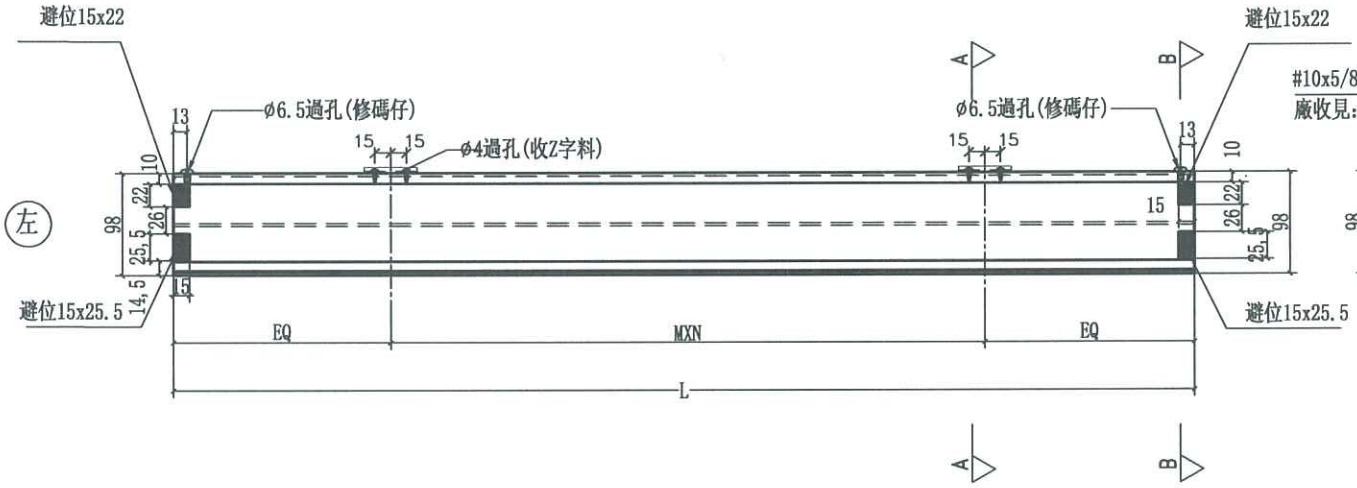


SECTION: A-A

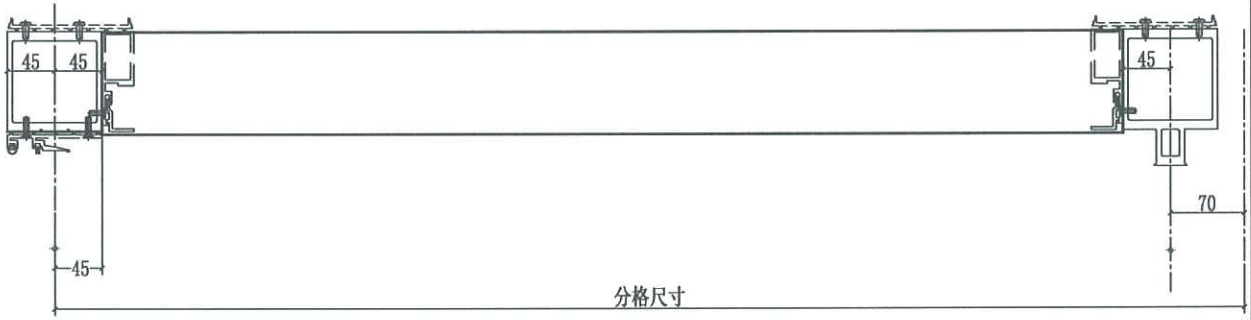


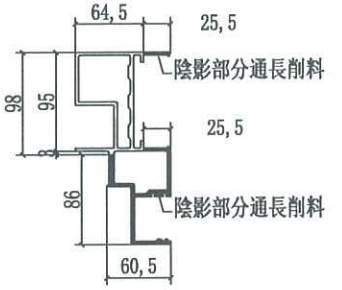


SD門頂橫(X85555)削料圖

| 名稱 | SD門頂橫 |
|---|---|
| 材料 | X85555 |
| 顏色 | EC-DG-S332054 (3塗) |

| 制圖 | 利春媚 | 2019.04.01 |
|---|---|---|
| 復核 | 謝永林 | 2019.04.07 |
| 批準 | | |

| 修改 | |
|---|---|
| 日期 | |
| 圖號 | UN-SD102T |

美特鋁質 有限公司
MIDI Aluminium Fabricator Ltd.

| 工程號 | J-837 | 地盤 | 觀塘裕民坊 |
|---|---|---|---|

EG-DWG3

美特鋁質 有限公司
MIDI Aluminium Fabricator Ltd.

| 工程號 | J-837 | 地盤 | 觀塘裕民坊 |
|---|---|---|---|

| 數量 | 位置 | 樓層 |
|---|---|---|
| 36 | T1CW-G-1右 | 7F~48F |
| 23 | T5CW-C-1左上 | 22F~48F |

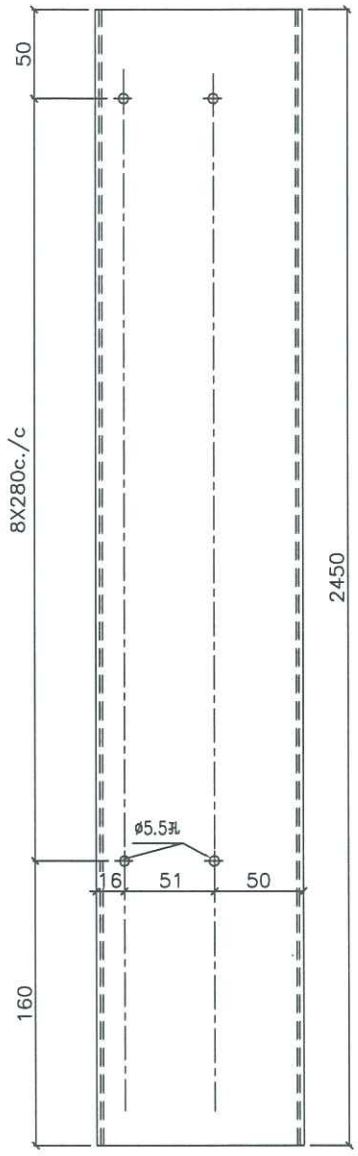


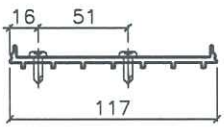


| 名稱 | SD中柱底座 | 制圖 | 利春媚 | 2019.04.01 | 修改 | | | |
|---|---|---|---|---|---|---|---|---|
| 材料 | X85579 | 復核 | 謝永林 | 2019.04.07 | 日期 | | | |
| 顏色 | MILL | 批准 | | | 圖號 | TD-H01 | | |

EG-DWG3

美特鋁質 有限公司
MIDI Aluminium Fabricator Ltd.

| 工程號 | J-837 | 地盤 | 觀塘裕民坊 |
|---|---|---|---|

| 數量 | 位置 | 樓層 |
|---|---|---|
| 36 | T1CW-G-1右 | 7F~48F |
| 23 | T5CW-C-1左上 | 22F~48F |

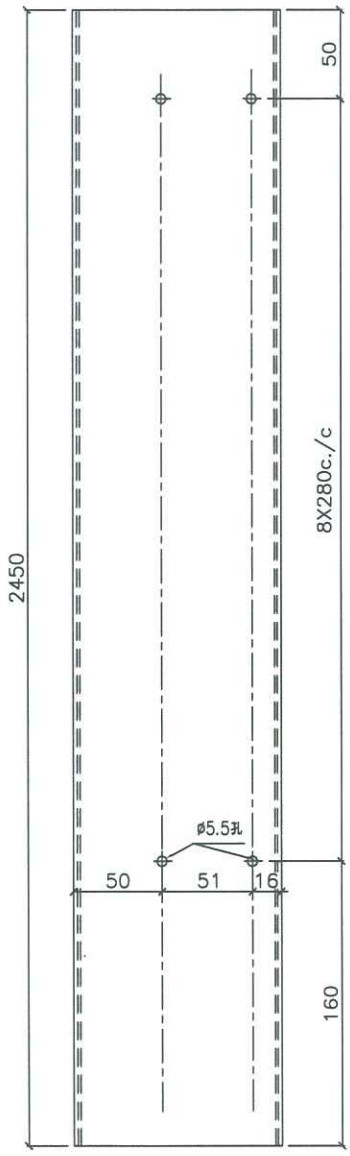


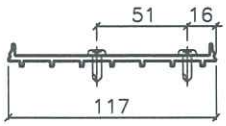


| 名稱 | SD中柱底座 | 制圖 | 利春媚 | 2019.04.01 | 修改 | | | |
|---|---|---|---|---|---|---|---|---|
| 材料 | X85579 | 復核 | 謝永林 | 2019.04.07 | 日期 | | | |
| 顏色 | MILL | 批准 | | | 圖號 | TD-H01R | | |

EG-DWG3

美特鋁質 有限公司
MIDI Aluminium Fabricator Ltd.

| 工程號 | J-837 | 地盤 | 觀塘裕民坊 |
|---|---|---|---|

| 數量 | 位置 | 樓層 |
|---|---|---|
| 36 | T1CW-G-1右 | 7F~48F |
| 23 | T5CW-C-1左上 | 22F~48F |

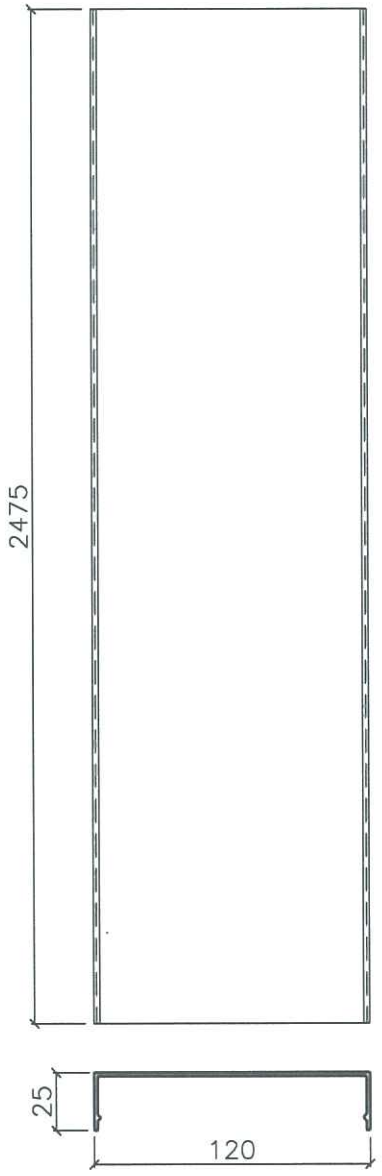


| 名稱 | SD中柱扣蓋(25) | 制圖 | 利春媚 | 2019.04.01 | 修改 | | | |
|---|---|---|---|---|---|---|---|---|
| 材料 | X85603 | 復核 | 謝永林 | 2019.04.07 | 日期 | | | |
| 顏色 | EC-DG-S332054 | 批准 | | | 圖號 | TD-H01a | | |

EG-DWG3

美特鋁質 有限公司
MIDI Aluminium Fabricator Ltd.

| 工程號 | J-837 | 地盤 | 觀塘裕民坊 |
|---|---|---|---|

工廠用

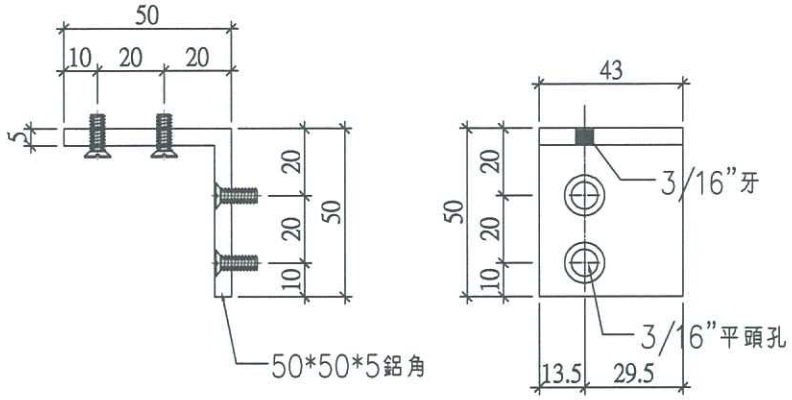


| 圖號： | SD-AL01 |
|---|---|
| 數量： | 310+10=320支 |
| 位置： | 趟門玉組裝用碼仔 |

工廠用

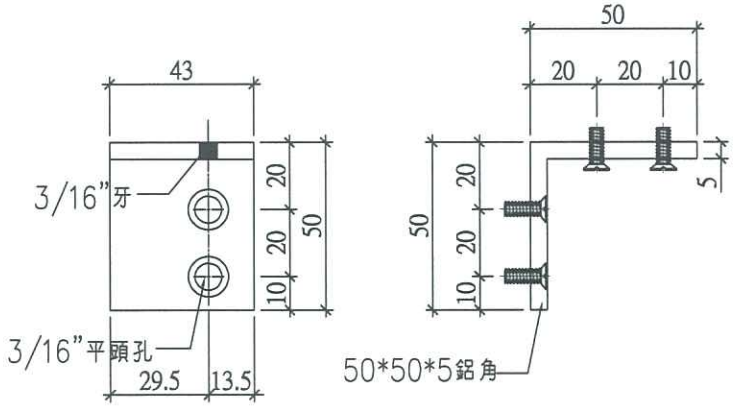


| 圖號： | SD-AL02 |
|---|---|
| 數量： | 310+10=320支 |
| 位置： | 趟門玉組裝用碼仔 |

工廠用

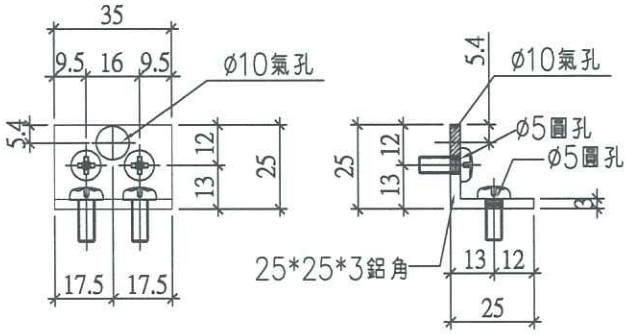


| 圖號： | SD-AL03 |
|---|---|
| 數量： | 310+10=320支 |
| 位置： | 趟門梗框平臺橫用碼仔 |

廠用

| 名稱 | 趟門組裝鋁碼加工圖 | 制圖 | 利春媚 | 2019.04.01 | 修改 | | | |
|---|---|---|---|---|---|---|---|---|
| 材料 | 50*50*5/25*25*3鋁角 | 復核 | 謝永林 | 2019.04.07 | 日期 | | | |
| 顏色 | MILL | 批准 | | | 圖號 | SD-AL01 | | |

美特鋁質 有限公司
MIDI Aluminium Fabricator Ltd.

| 工程號 | J-837 | 地盤 | 觀塘裕民坊 |
|---|---|---|---|

工廠用

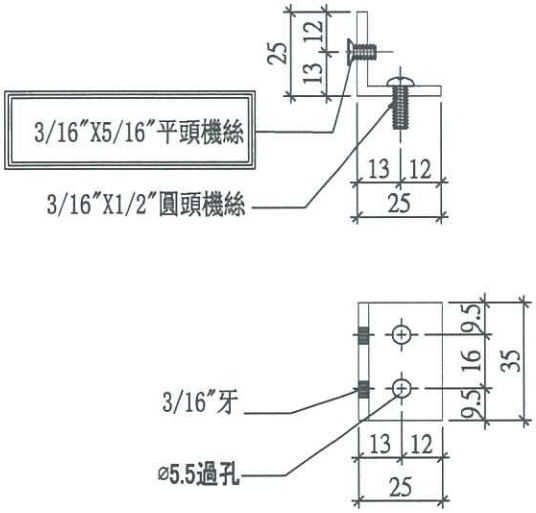


安裝示意圖

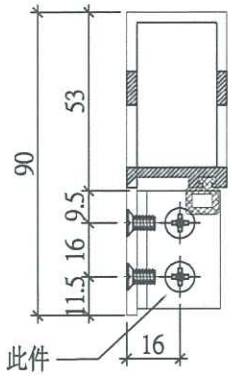


| 圖號： | SD-AL09 |
|---|---|
| 數量： | 118+2（後備）=120 |
| 位置： | SD梗企扣料 |

工廠用

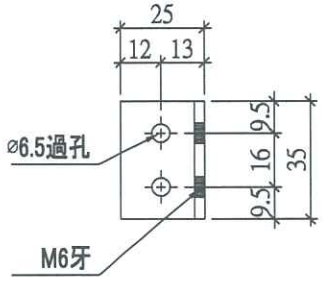


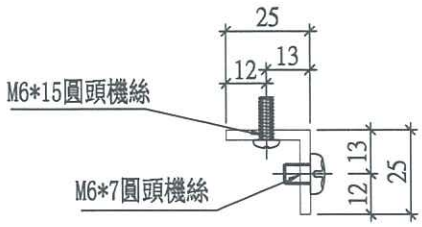


安裝示意圖

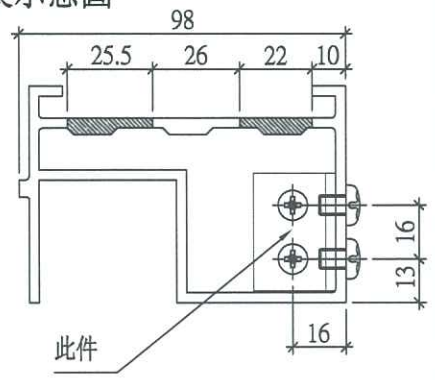


1 / 6019 TYPICAL TRANSOM DETAIL CURTAIN WALL

| 圖號： | SD-AL10 |
|---|---|
| 數量： | 59+1（後備）=60 |
| 位置： | SD門頂橫 |

| 名稱 | 鋁角加工圖 | 制圖 | 利春媚 | 2019.04.01 | 修改 | | | |
|---|---|---|---|---|---|---|---|---|
| 材料 | 25*25*3鋁角 | 復核 | 謝永林 | 2019.04.07 | 日期 | | | |
| 顏色 | MILL | 批準 | | | 圖號 | SC-AL08 | | |

EG-DWG3

美特鋁質 有限公司
MIDI Aluminium Fabricator Ltd.

| 工程號 | J-837 | 地盤 | 觀塘裕民坊 |
|---|---|---|---|

工廠用

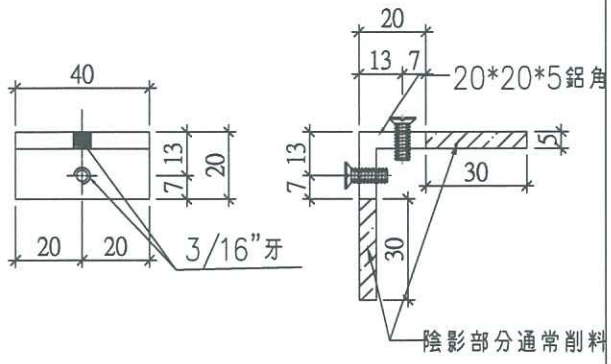


| 圖號： | SD-AL11 |
|---|---|
| 數量： | 155+5（後備）=160 |
| 位置： | 門玉組裝(光企)外碼仔(頂) |

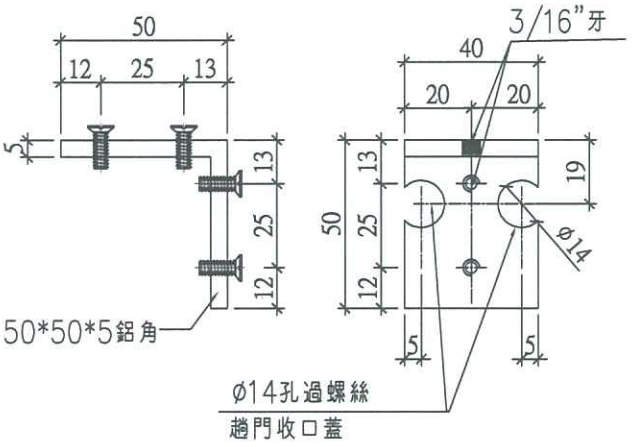


| 圖號： | SD-AL13 |
|---|---|
| 數量： | 155+5（後備）=160 |
| 位置： | 門玉組裝(勾企)外碼仔(頂) |

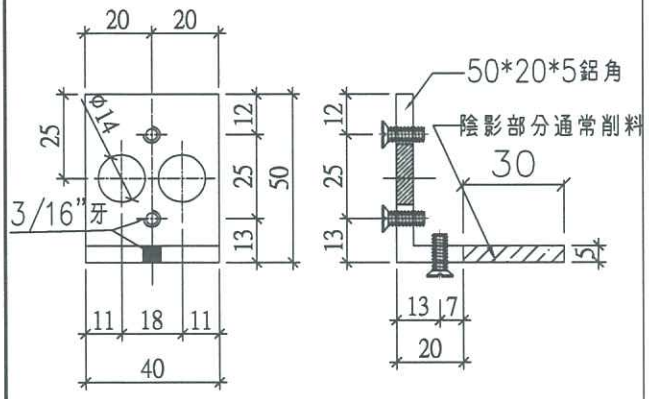


| 圖號： | SD-AL12 |
|---|---|
| 數量： | 155+5（後備）=160 |
| 位置： | 門玉組裝(光企)外碼仔(底) |

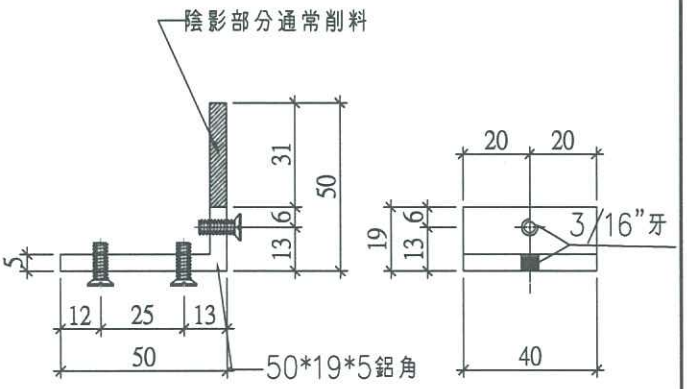


| 圖號： | SD-AL14 |
|---|---|
| 數量： | 155+5（後備）=160 |
| 位置： | 門玉組裝(勾企)外碼仔(底) |

| 名稱 | 趟門組裝鋁碼加工圖 | 制圖 | 利春媚 | 2019.04.01 | 修改 | | | |
|---|---|---|---|---|---|---|---|---|
| 材料 | 50*50*5鋁角 | 復核 | 謝永林 | 2019.04.07 | 日期 | | | |
| 顏色 | MILL | 批准 | | | 圖號 | SD-AL11 | | |

EG-DWG3

| 美特鋁質 有限公司<br>MIDI Aluminium Fabricator Ltd. | | | |
|---|---|---|---|
| 工程號 | J-837 | 地盤 | 觀塘裕民坊 |

# 趟門防盜角

工廠用

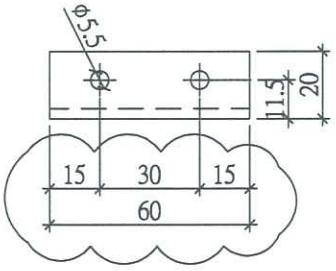


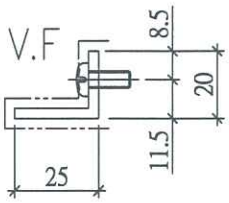


| | |
|---|---|
| 圖號： | SD-AL100 |
| 數量： | 155+5=160支 |
| 位置： | 趟門防墜角 |

| | | | | | | | | |
|---|---|---|---|---|---|---|---|---|
| 名稱 | 鋁角加工圖 | 制圖 | 利春媚 | 2019.04.01 | 修改 | | | |
| 材料 | 25*20*3鋁角 | 復核 | 謝永林 | 2019.04.07 | 日期 | | | |
| 顏色 | EC-DG-S332054 | 批准 | | | 圖號 | SD-AL100 | | |

EG-DWG3

美特鋁質 有限公司
MIDI Aluminium Fabricator Ltd.

| 工程號 | J-837 | 地盤 | 觀塘裕民坊 |
|---|---|---|---|

工廠用

趟門防盜角

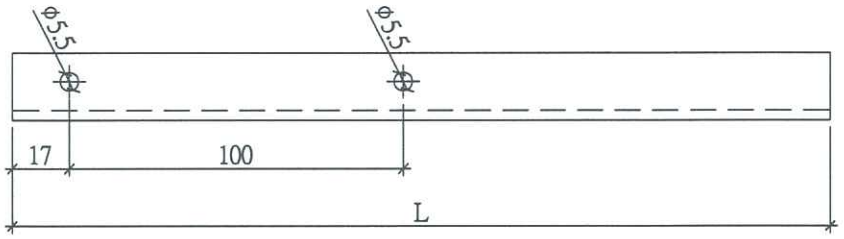


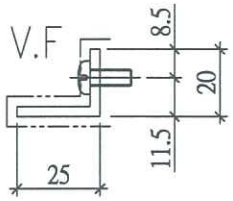


| 物料編號 | 數量 | L | 窗號 | 樓層位置 | 分格數 | 左SD | 右SD梗 |
|---|---|---|---|---|---|---|---|
| SD-AL-322 | 20 | 247.5 | T3CWF-1左 | 29F-50F | 2227.5 | 1120 | 1107.5 |
| SD-AL-323 | 13 | 339 | T3CWE-1右 | 37F-50F | 2155 | 1170 | 985 |
| SD-AL-519 | 23 | 247.5 | T5CWC-1左上 | 22F-48F | 1870 | 875 | 995 |

| 名稱 | 鋁角加工圖 | 制圖 | 利春媚 | 2019.04.01 | 修改 | | | |
|---|---|---|---|---|---|---|---|---|
| 材料 | 25*20*3鋁角 | 復核 | 謝永林 | 2019.04.07 | 日期 | | | |
| 顏色 | EC-DG-S332054 | 批准 | | | 圖號 | SD-AL322 | | |

EG-DWG3

美特鋁質 有限公司
MIDI Aluminium Fabricator Ltd.

| 工程號 | J-837 | 地盤 | 觀塘裕民坊 |
|---|---|---|---|

工廠用

趟門防盜角

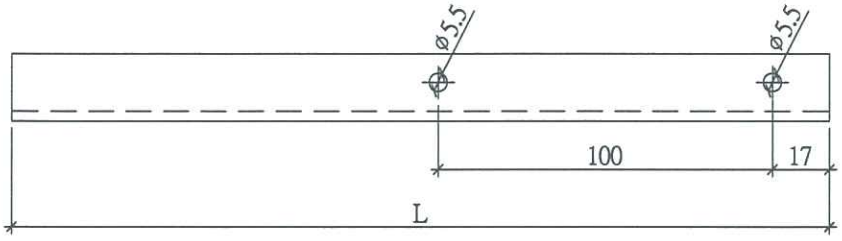


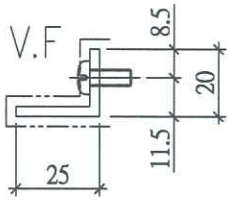


| 物料編號 | 數量 | L | 窗號 | 樓層位置 | 分格數 | 右SD | 左SD梗 |
|---|---|---|---|---|---|---|---|
| SD-AL-102R | 36 | 254 | T1CW G-1右 | **7F-48F** | 2120 | 1060 | 1060 |
| SD-AL-324R | 18 | 556.5 | T3CWM-1 | **31F-50F** | 1937.5 | 1170 | 767.5 |
| SD-AL-520R | 23 | 293 | T5CWC-1右上 | **22F-48F** | 2125 | 1132 | 993 |
| SD-AL-521R | 23 | 247.5 | T5CWA-3右上 | **22F-48F** | 2227.5 | 1120 | 1107.5 |

| 名稱 | 鋁角加工圖 | 制圖 | 利春媚 | 2019.04.01 | 修改 | | | |
|---|---|---|---|---|---|---|---|---|
| 材料 | 25*20*3鋁角 | 復核 | 謝永林 | 2019.04.07 | 日期 | | | |
| 顏色 | EC-DG-S332054 | 批准 | | | 圖號 | SD-AL102R | | |

EG-DWG3

美特鋁質 有限公司
MIDI Aluminium Fabricator Ltd.

工廠用

趟門防盜角

| 工程號 | J-837 | 地盤 | 觀塘裕民坊 |
|---|---|---|---|

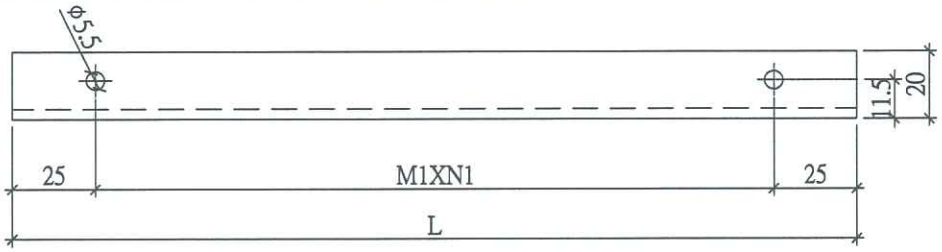


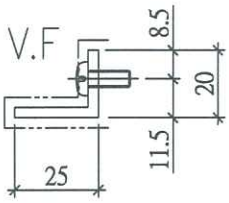


| 物料編號 | 數量 | L | M1XN1 | | | A | 分格數 | 左SD | 右SD梗 | 窗號 | 樓層位置 |
|---|---|---|---|---|---|---|---|---|---|---|---|
| SD-AL-322a | 20 | 820.5 | 256.83 | X | 3 | 25 | 2227.5 | 1120 | 1107.5 | T3CWF-1左 | 29F-50F |
| SD-AL-323a | 13 | 781 | 243.67 | X | 3 | 25 | 2155 | 1170 | 985 | T3CWE-1右 | 37F-50F |
| SD-AL519a | 23 | 605.5 | 277.75 | X | 2 | 25 | 1870 | 875 | 995 | T5CWC-1左上 | 22F-48F |

配左邊用量

| 物料編號 | 數量 | L | M1XN1 | | | A | 分格數 | 右SD | 左SD梗 | 窗號 | 樓層位置 |
|---|---|---|---|---|---|---|---|---|---|---|---|
| SD-AL-102a | 36 | 856 | 268.67 | X | 3 | 25 | 2120 | 1060 | 1060 | T1CW G-1右 | 7F-48F |
| SD-AL-324a | 18 | 563.5 | 256.75 | X | 2 | 25 | 1937.5 | 1170 | 767.5 | T3CWM-1 | 31F-50F |
| SD-AL-520a | 23 | 789 | 369.50 | X | 2 | 25 | 2125 | 1132 | 993 | T5CWC-1右上 | 22F-48F |
| SD-AL-521a | 23 | 820.5 | 385.25 | X | 2 | 25 | 2227.5 | 1120 | 1107.5 | T5CWA-3右上 | 22F-48F |

配右邊用量

| 名稱 | 鋁角加工圖 | 制圖 | 利春媚 | 2019.04.01 | 修改 | | | |
|---|---|---|---|---|---|---|---|---|
| 材料 | 25*20*3鋁角 | 復核 | 謝永林 | 2019.04.07 | 日期 | | | |
| 顏色 | EC-DG-S332054 | 批准 | | | 圖號 | SD-AL322a | | |

EG-DWG3

美特鋁質 有限公司
MIDI Aluminium Fabricator Ltd.

| 工程號 | J-837 | 地盤 | 觀塘裕民坊 |
|---|---|---|---|

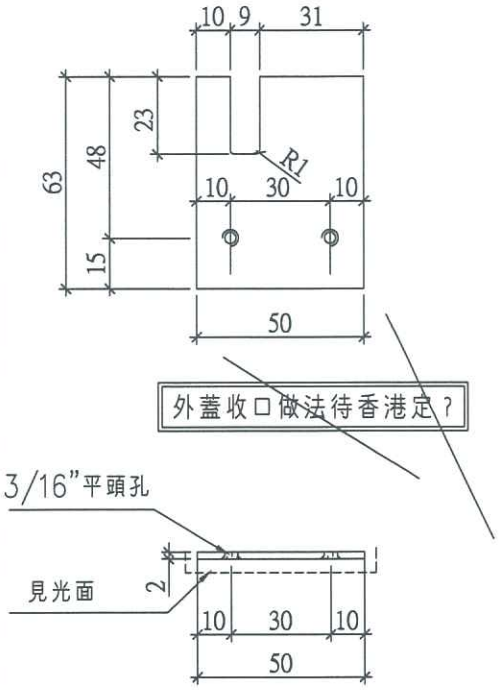


圖號：SD-CV-01
材料：2mm鋁巴
數量56+4(後備)=60件
位置：左開趟門勾企外蓋收口用

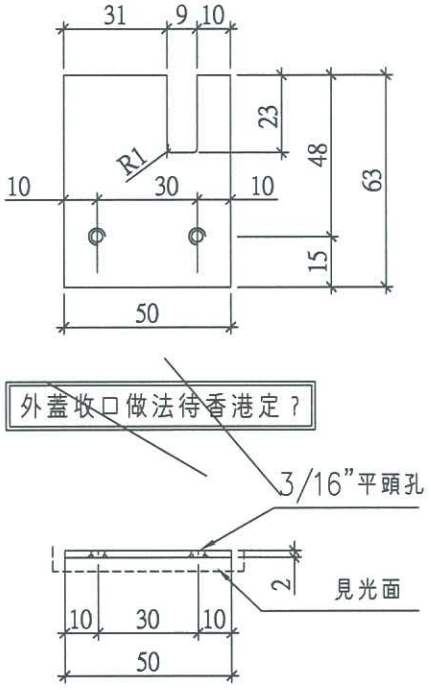


圖號：SD-CV-02
材料：2mm鋁巴
數量：99+1(後備)=100件
位置：右開勾企外蓋收口用

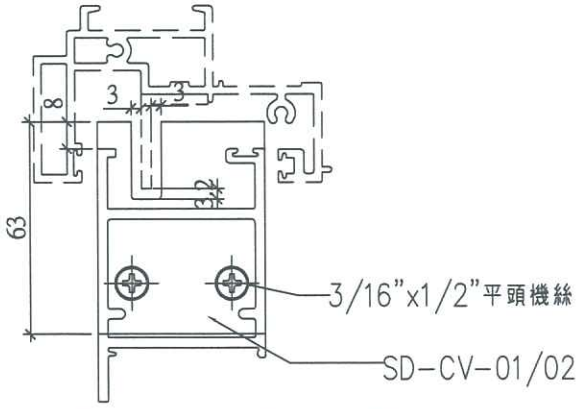


趟門勾企外蓋收口放樣尺寸示意圖

工廠用

| 名稱 | 趟門玉勾企收口蓋 | 制圖 | 利春媚 | 2019.04.01 | 修改 | | | |
|---|---|---|---|---|---|---|---|---|
| 材料 | 2mm鋁板 | 復核 | 謝永林 | 2019.04.07 | 日期 | | | |
| 顏色 | EC-DG-S332054 | 批准 | | | 圖號 | SD-CV-01 | | |

EG-DWG3

| 美特鋁質 有限公司<br>MIDI Aluminium Fabricator Ltd. | | | |
|---|---|---|---|
| 工程號 | J-837 | 地盤 | 觀塘裕民坊 |

| 物料編號 | 數量 | |
|---|---|---|
| Z-A01 | 1286+24=1310 | |
| | | |
| | | |

工廠用

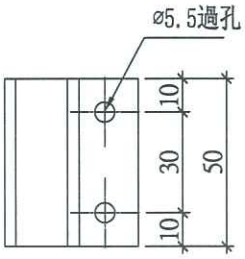


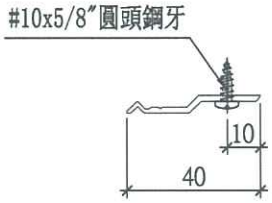


| 名稱 | Z字碼 | 制圖 | 利春媚 | 2019.04.01 | 修改 | | | |
|---|---|---|---|---|---|---|---|---|
| 材料 | X84589 | 復核 | 謝永林 | 2019.04.07 | 日期 | | | |
| 顏色 | MILL | 批准 | | | 圖號 | Z-A01 | | |

EG-DWG3

美特鋁質 有限公司
MIDI Aluminium Fabricator Ltd.

| 工程號 | J-837 | 地盤 | 觀塘裕民坊 |
|---|---|---|---|

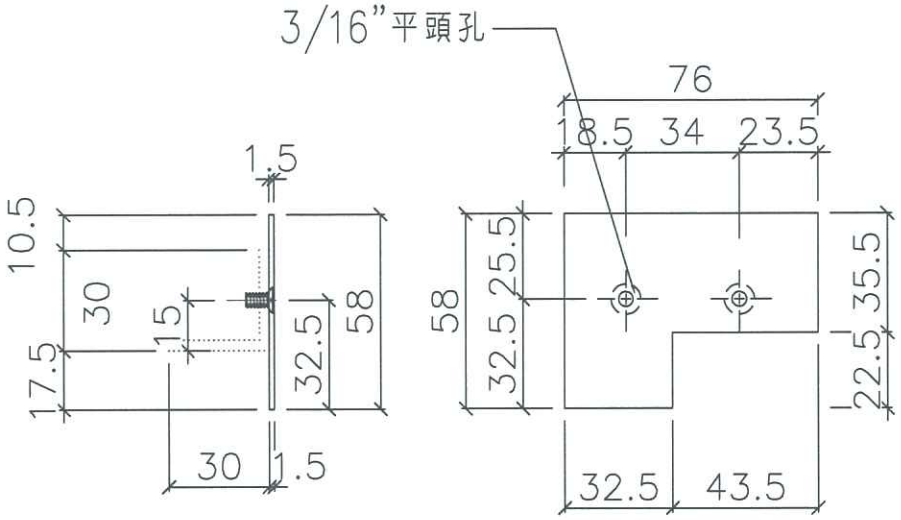


圖號：SD-FK-03
材料：3mm鋁板
數量：56+4(後備) =60件
位置：左開趟門頂橫封篤件用

工廠用

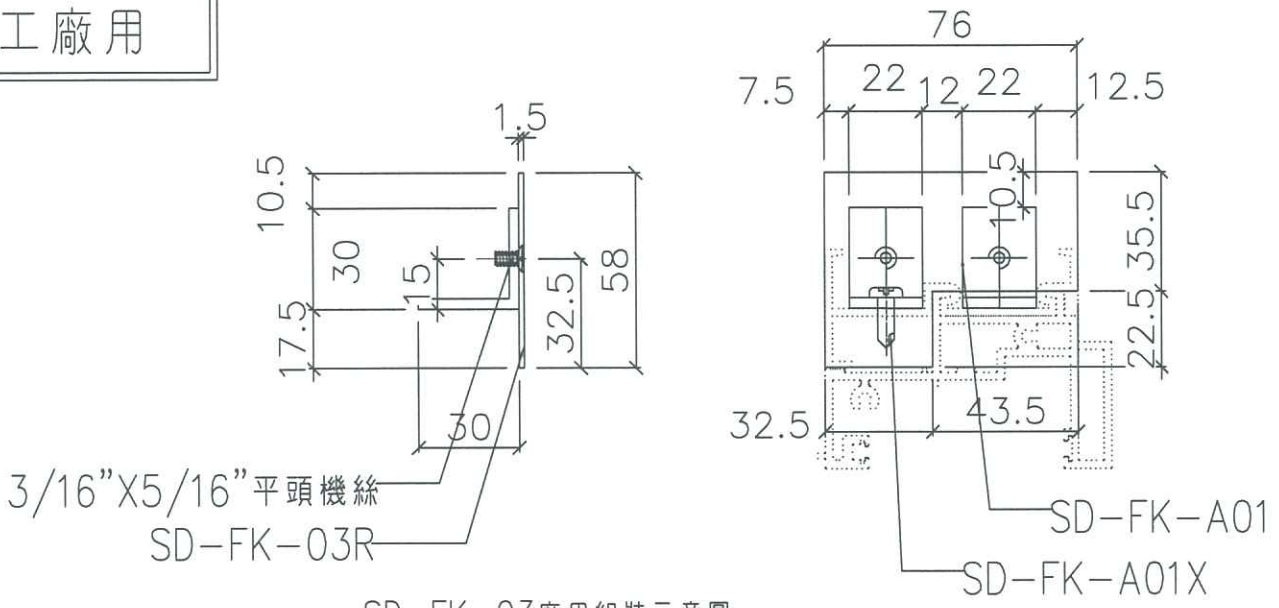


SD-FK-03廠用組裝示意圖

左邊頂橫封篤件組裝

| 名稱 | 趟門橫料封篤件 | 制圖 | 利春媚 | 2019.04.01 | 修改 | | | |
|---|---|---|---|---|---|---|---|---|
| 材料 | 1.5mm鋁板 | 復核 | 謝永林 | 2019.04.07 | 日期 | | | |
| 顏色 | MILL | 批准 | | | 圖號 | SD-FK-M03 | | |

EG-DWG3

美特鋁質 有限公司
MIDI Aluminium Fabricator Ltd.

| 工程號 | J-837 | 地盤 | 觀塘裕民坊 |
|---|---|---|---|

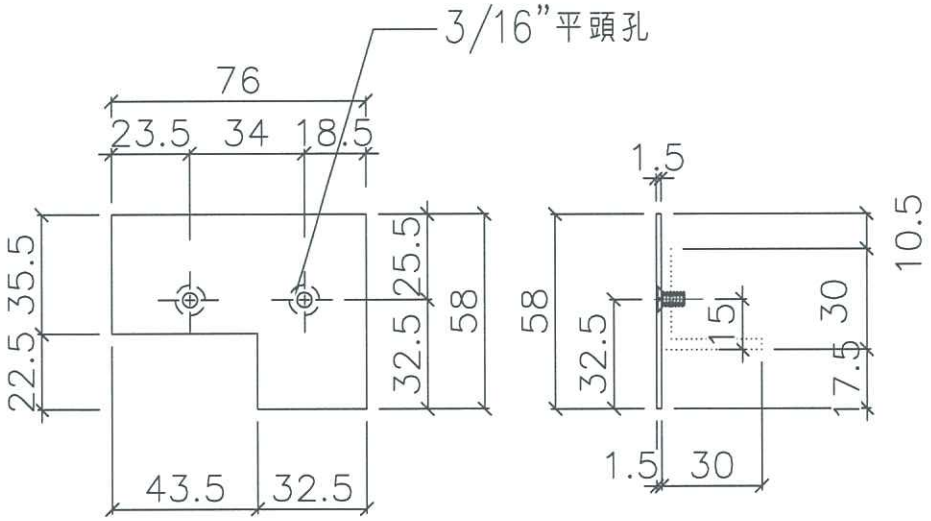


圖號：SD-FK-03R
材料：3mm鋁板
數量：99+1（後備）=100件
位置：右開趟門頂橫封篤件用

工廠用

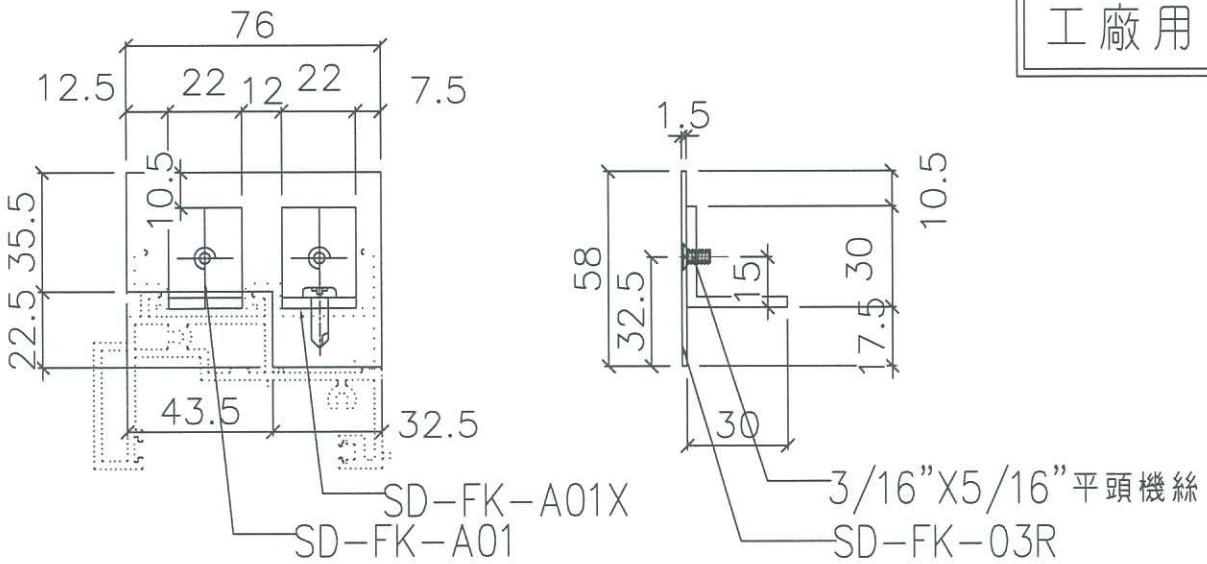


SD-FK-03R廠用組裝示意圖

右邊頂橫封篤件組裝

| 名稱 | 趟門橫料封篤件 | 制圖 | 利春媚 | 2019.04.01 | 修改 | | | |
|---|---|---|---|---|---|---|---|---|
| 材料 | 1.5mm鋁板 | 復核 | 謝永林 | 2019.04.07 | 日期 | | | |
| 顏色 | MILL | 批准 | | | 圖號 | SD-FK-M03R | | |

EG-DWG3

美特鋁質 有限公司
MIDI Aluminium Fabricator Ltd.

| 工程號 | J-837 | 地盤 | 觀塘裕民坊 |
|---|---|---|---|

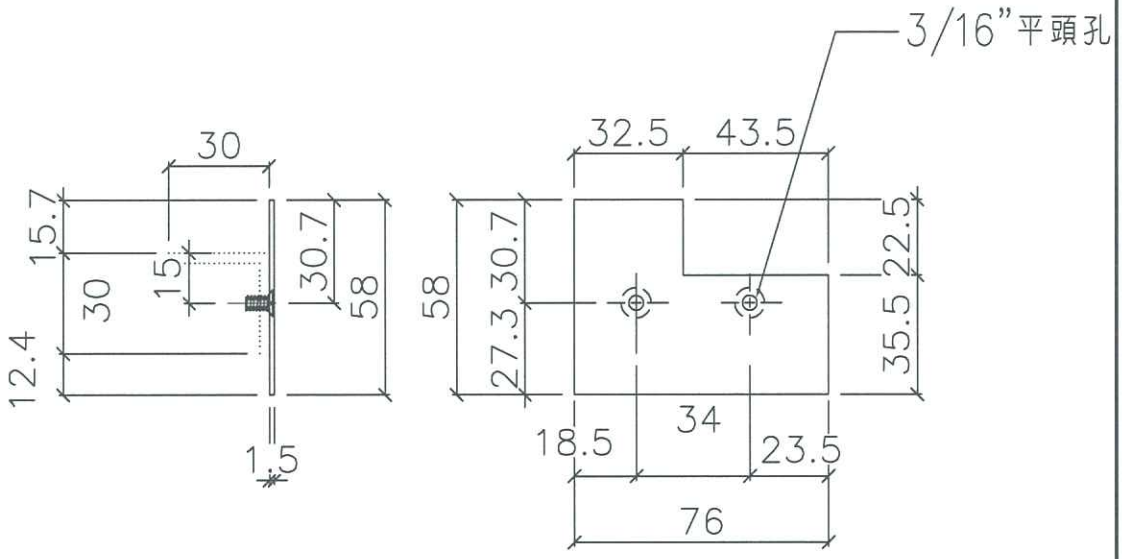


圖號：SD-FK-04
材料：3mm鋁板
數量：33+7(後備) =40件
位置：左開趟門底橫封篤件用

工廠用

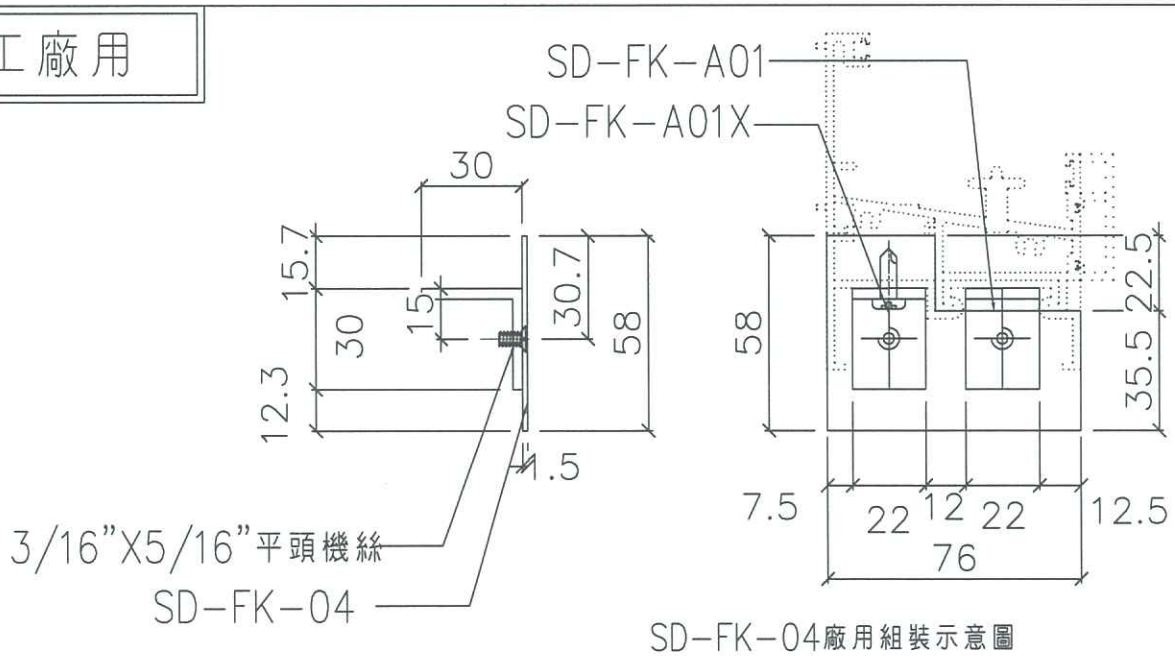


SD-FK-04廠用組裝示意圖

左邊底橫封篤件組裝

| 名稱 | 趟門橫料封篤件 | 制圖 | 利春媚 | 2019.04.01 | 修改 | | | |
|---|---|---|---|---|---|---|---|---|
| 材料 | 1.5mm鋁板 | 復核 | 謝永林 | 2019.04.07 | 日期 | | | |
| 顏色 | MILL | 批准 | | | 圖號 | SD-FK-M04 | | |

EG-DWG3

美特鋁質 有限公司
MIDI Aluminium Fabricator Ltd.

| 工程號 | J-837 | 地盤 | 觀塘裕民坊 |
|---|---|---|---|

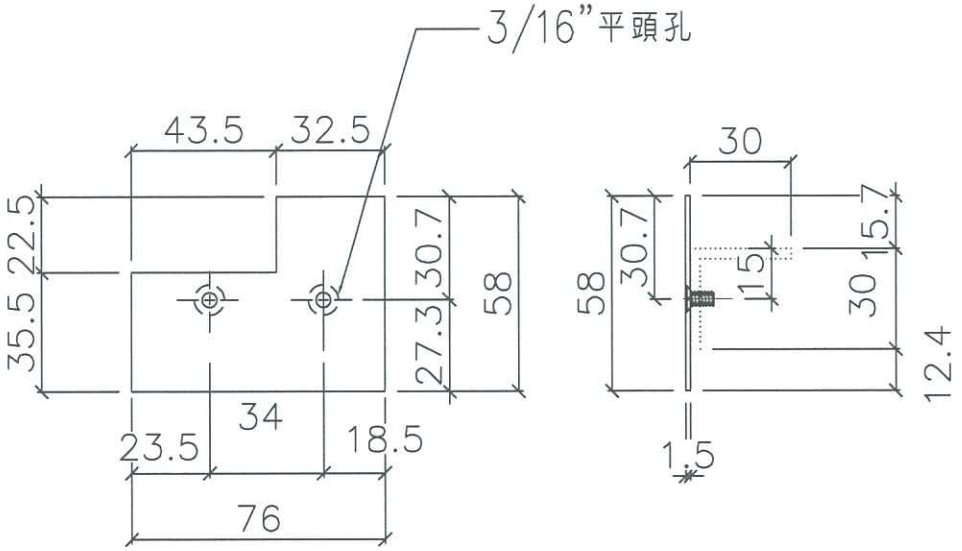


圖號：SD-FK-04R
材料：3mm鋁板
數量：64+6（後備）=70件
位置：右開趟門底橫封篤件用

工廠用

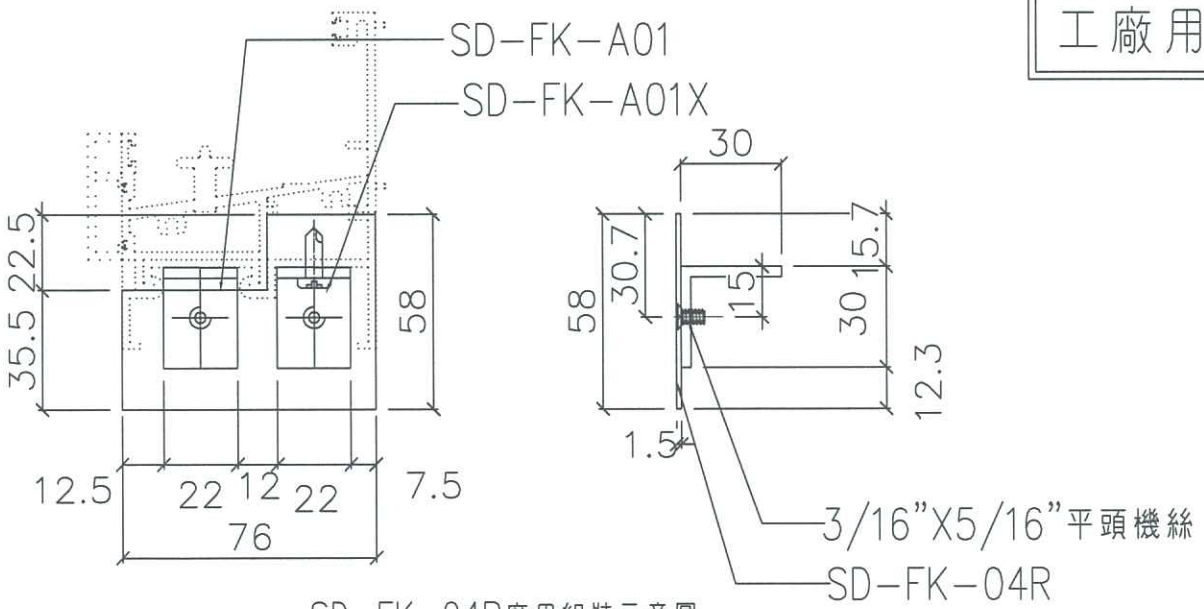


SD-FK-04R廠用組裝示意圖

右邊底橫封篤件組裝

| 名稱 | 趟門橫料封篤件 | 制圖 | 利春媚 | 2019.04.01 | 修改 | | | |
|---|---|---|---|---|---|---|---|---|
| 材料 | 1.5mm鋁板 | 復核 | 謝永林 | 2019.04.07 | 日期 | | | |
| 顏色 | MILL | 批准 | | | 圖號 | SD-FK-M04R | | |

EG-DWG3

美特鋁質 有限公司
MIDI Aluminium Fabricator Ltd.

| 工程號 | J-837 | 地盤 | 觀塘裕民坊 |
|---|---|---|---|

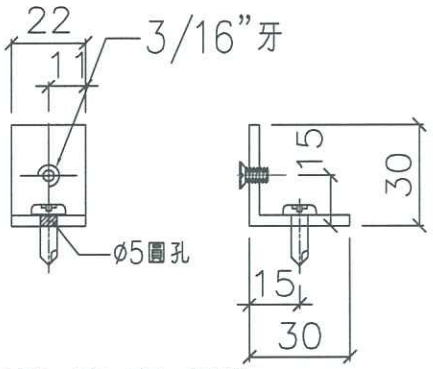


圖號：SD-FK-A01X
材料：3mm鋁板
數量253+7（後備）=260件
位置：（左/右）開趟門（頂/底）橫封篤件用

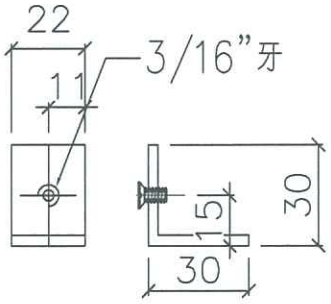


圖號：SD-FK-A01
材料：3mm鋁板
數量：253+7（後備）=260件
位置：（左/右）開趟門（頂/底）橫封篤件用

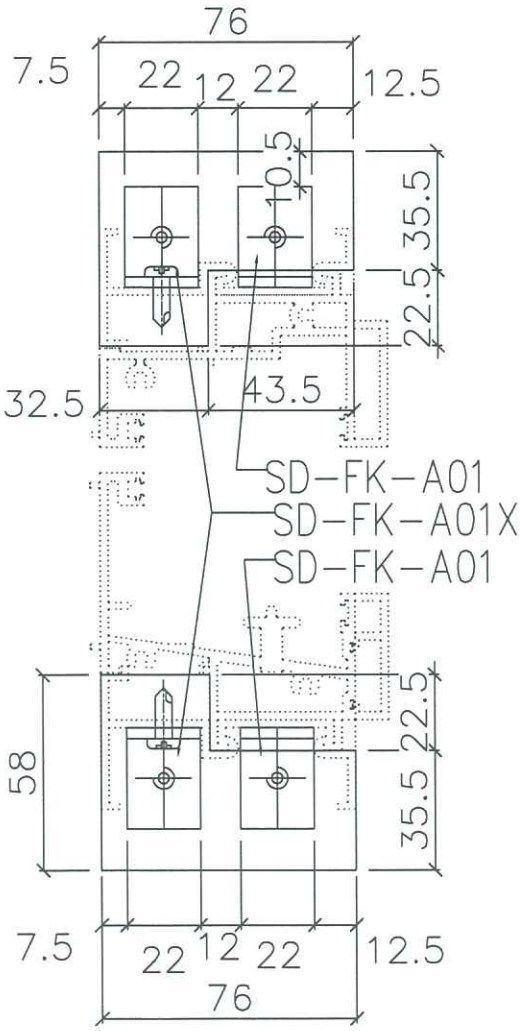


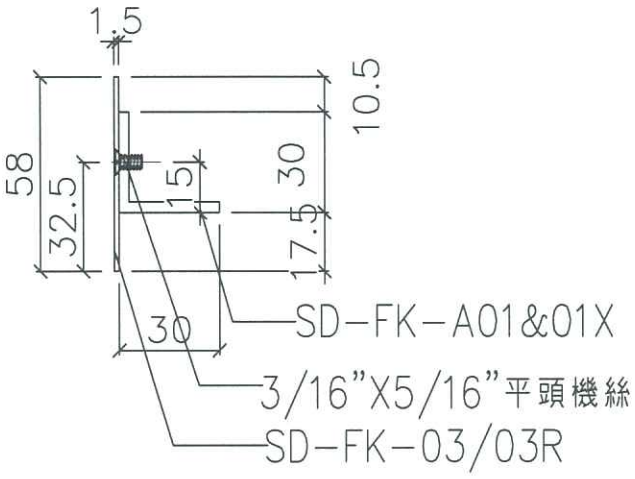


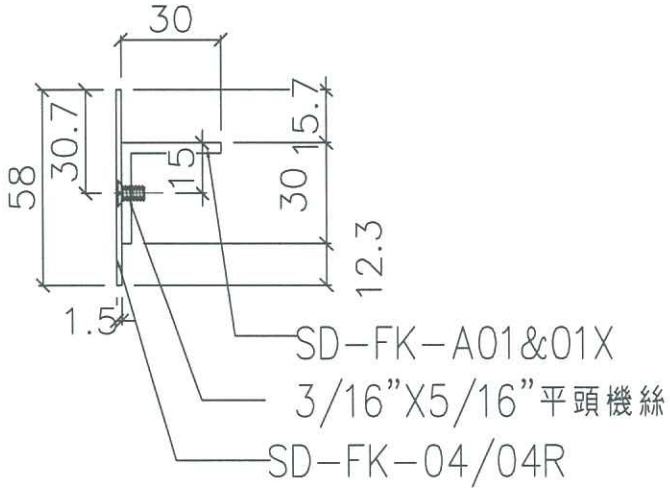


| 名稱 | 趟門橫料封篤件 | 制圖 | 利春媚 | 2019.04.01 | 修改 | | | |
|---|---|---|---|---|---|---|---|---|
| 材料 | 3mm鋁板 | 復核 | 謝永林 | 2019.04.07 | 日期 | | | |
| 顏色 | MILL | 批准 | | | 圖號 | SD-FK-A01 | | |

# J837-趟門/膠條安裝位置圖

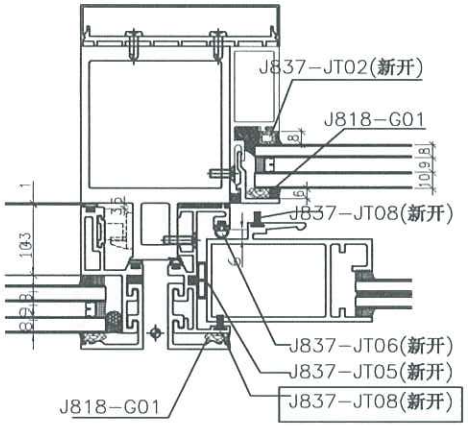


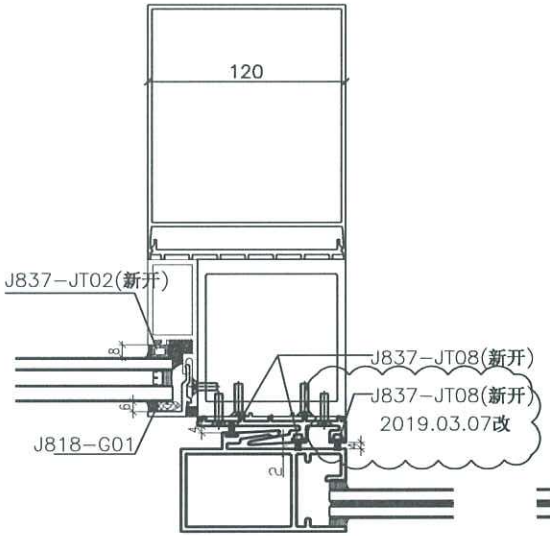


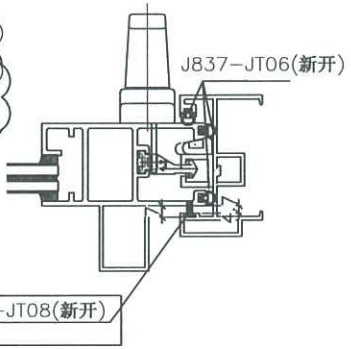


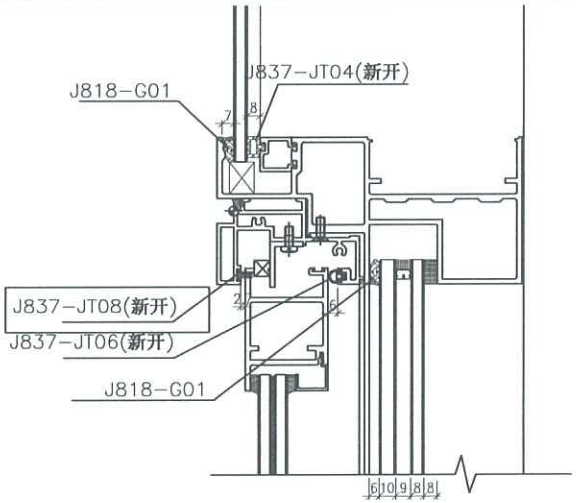


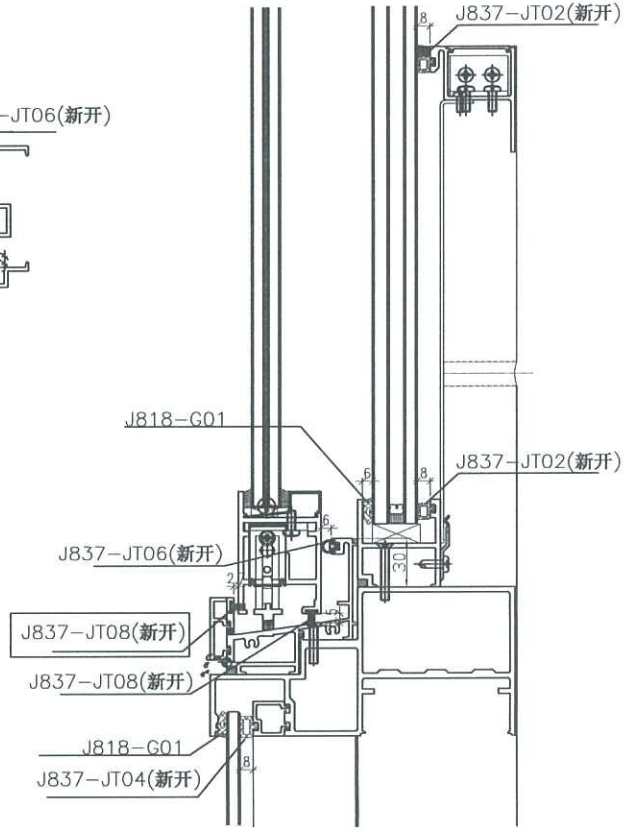


| 注：(地盤安裝)玻璃安裝后J818-G01 |
| --- |
| (工廠安裝)：J837-JT02(新开)<br>J837-JT05(新开)<br>J837-JT06(新开)<br>J837-JT08(新开) |

SD-JT01

EG-DWG1

| 美特鋁質 有限公司 MIDI Aluminium Fabricator Ltd. | 工程號 | J837 | 拆圖 | 利春媚 | 2019.04.01 |
|---|---|---|---|---|---|
| | 地　盤 | 觀塘裕民坊 | 復核 | 謝永林 | 2019.07 |
| 名稱 趟門拆圖 | 顏　色 | EC-DG-S332054 (3塗) | 批准 | | |

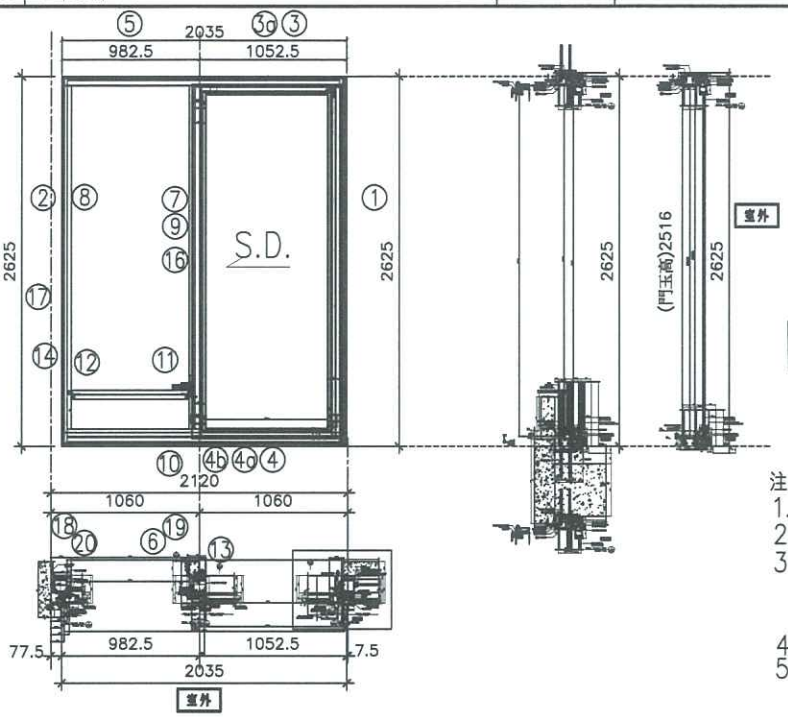


特別注意：

此趟門頂部與幕墙不相連

SD左開節點請參考SD-FY13/SD-FY14

注意:
1. 底轆用正源SRL2117E-2支/活動玉;
2. 手柄用東城2026-001A (180度);
3. 鎖緊器用定制：東城MG-002A,2支/活動門玉
   連接件用：東城MG-003,1支/活動門玉
   鎖扣用定制：東城MG-004A,2支/框企
4. 所有去水孔需抹油
5. 趟門玉玻璃線橫碰企;

| 序號 | 料號 | 名稱 | 出荀 | 長度(mm) | 支 | 加工說明 |
|---|---|---|---|---|---|---|
| 1 | X85604 | SD框墻邊企 | 避位 | 2625.0 | 1 | TD-M101R |
| 2 | X85571 | SD梗框企收邊 | 避位 | 2625.0 | 1 | TD-M102R |
| 3 | X85581 | SD框頂橫 | 避位 | 2000.0 | 1 | TD-M103R |
| 3a | X85624 | SD框頂橫附加料 | 避位 | 962.5 | 1 | TD-M103aR |
| 4 | X85584 | SD框底橫 | 避位 | 2000.0 | 1 | TD-M104R |
| 4a | X85623 | SD框底橫附加料 | 避位 | 2000.0 | 1 | TD-M104aR |
| 4b | X85622 | SD框底橫扣蓋 | 避位 | 1960.0 | 1 | TD-M104bR |
| 5 | X85555 | SD門頂橫 | 直口 | 900.0 | 1 | UN-SD102T |
| 6 | X85652 | SD中柱勾企 | 避位 | 2460.0 | 1 | TD-M106R |
| 7 | X85627 | SD梗企扣料 | 直口 | 2490.0 | 1 | TD-M107R |
| 8 | X85627 | SD梗企扣料 | 直口 | 2490 | 1 | TD-M108R |
| 9 | X85626 | SD梗企扣角線 | 直口 | 2436.0 | 2 | 直接開料 |
| 10 | X85574 | SD梗框底 | 直口 | 900.0 | 1 | TD-M110R |
| 11 | X85572 | SD平台橫料 | 直口 | 839.0 | 1 | TD-M111R |
| 12 | X85578 | SD平台橫扣蓋 | 直口 | 840.0 | 1 | TD-M112R |
| 13 | X85586 | SD中柱扣蓋 | 避位 | 2475.0 | 1 | TD-M13R |
| 14 | X85558 | 玻璃扣蓋(企) | 直口 | 2625.0 | 1 | 直接開料 |
| 16 | X85548 | SD中企(外凹) | 直口 | 2635.0 | 1 | SD-HH02R |
| 17 | X85547 | 雙生企 | 直口 | 2635.0 | 1 | SD-HH03R |
| 18 | X85579 | SD中柱底座 | 直口 | 2450.0 | 1 | TD-H01 |
| 19 | X85579 | SD中柱底座 | 直口 | 2450.0 | 1 | TD-H01R |
| 20 | X85603 | SD中柱扣蓋(25) | 直口 | 2475.0 | 1 | TD-H01a |
| | | 趟門玉用料表 | | | | |
| 1 | X85608 | SD光企 | 避位 | 2474.2 | 1 | SD-M01R |
| 2 | X85582 | SD勾企料 | 避位 | 2516.0 | 1 | SD-M02R |
| 3 | X85585 | SD玉頂橫 | 避位 | 1083.0 | 1 | SD-M03R |
| 4 | X85583 | SD玉底橫 | 避位 | 1083.0 | 1 | SD-M04R |
| 5 | X85621 | SD玉橫玻璃線/頂 | 直口 | 886.0 | 1 | 直接開料 |
| 6 | X85621 | SD玉橫玻璃線/底 | 避位 | 886.0 | 1 | SD-M06R |

| 加工細則 | | | |
|---|---|---|---|
| 頂留 | | | mm |
| 底留 | | | mm |
| 企料底部開避位 | | | mm |
| 底橫料防水巴鋸去 | | | mm |
| 安裝扣碼 | | | |
| 安裝扣碼 | | | |
| 多點鎖芯型號： | | | |
| 手柄型號： | | | |
| 限位撐型號： | | | |
| T窗最大的開度： | | | |
| 窗玉搭位數： | | | |

| 門玉款 | 寬度(mm) | 高度(mm) | 隻/幅 | 撐長 |
|---|---|---|---|---|
| SD.R | 1086.0 | 2516.0 | 1 | |

| 大圖版次 | | 本圖版 | |
|---|---|---|---|
| | | 日期 | |

| 窗号 | 宽度 (W) | 高度 (H) | 數量 | 樓層 |
|---|---|---|---|---|
| T1CW G-1右 | 2035.0 | 2625.0 | 36 | 7F-48F |
| | | | | |
| | | | | |
| | | | | |

| 圖號 | T1CW G-1右 |
|---|---|

EG-DWG1

| 美特鋁質有限公司 MIDI Aluminium Fabricator Ltd. | 工程號 | J837 | 拆圖 | 利春媚 | 2019.04.01 |
|---|---|---|---|---|---|
| | 地　盤 | 觀塘裕民坊 | 復核 | 謝永林 | 2019.04.07 |
| 名稱 趟門拆圖 | 顏　色 | EC-DG-S332054 (3塗) | 批准 | | |

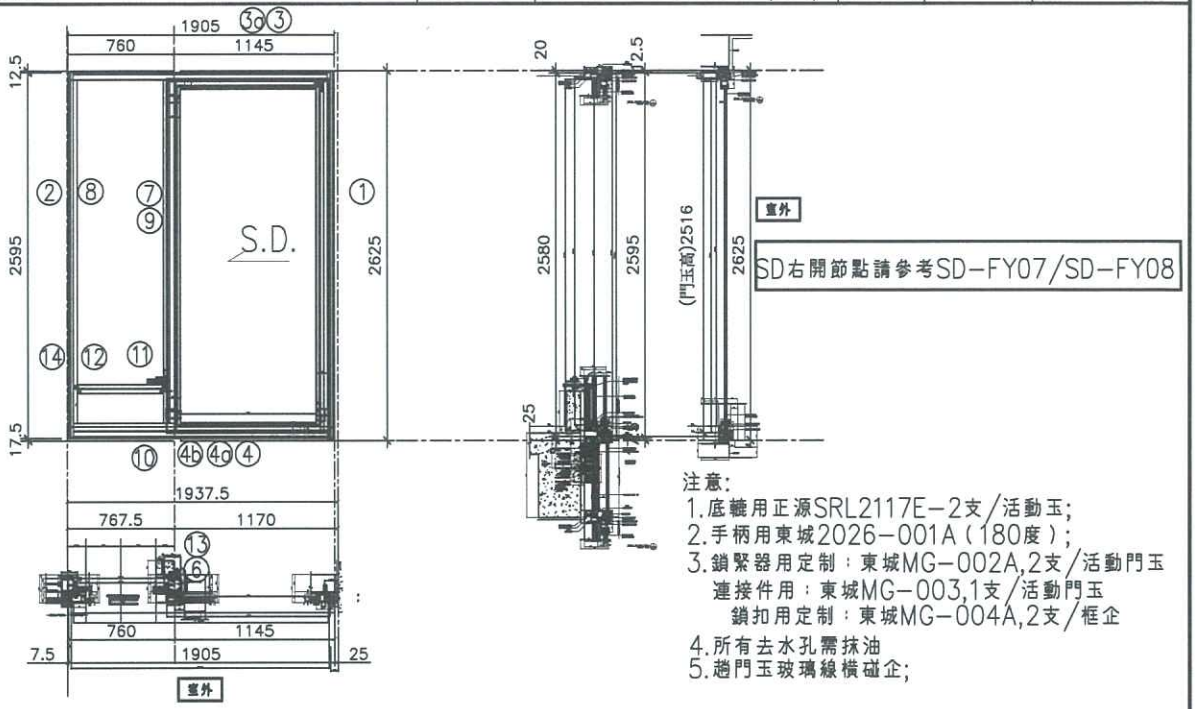


注意:
1. 底轆用正源SRL2117E-2支/活動玉;
2. 手柄用東城2026-001A(180度);
3. 鎖緊器用定制:東城MG-002A,2支/活動門玉
   連接件用:東城MG-003,1支/活動門玉
   鎖扣用定制:東城MG-004A,2支/框企
4. 所有去水孔需抹油
5. 趟門玉玻璃線橫碰企;

| 序號 | 料號 | 名稱 | 出荀 | 長度(mm) | 支 | 加工說明 |
|---|---|---|---|---|---|---|
| 1 | X85604 | SD框壩邊企 | 避位 | 2625.0 | 1 | TD-M01R |
| 2 | X85571 | SD梗框企收邊 | 避位 | 2595.0 | 1 | TD-M02R |
| 3 | X85581 | SD框頂橫 | 避位 | 1857.5 | 1 | TD-M03R |
| 3a | X85624 | SD框頂橫附加料 | 避位 | 1042.5 | 1 | TD-M03aR |
| 4 | X85584 | SD框底橫 | 避位 | 1857.5 | 1 | TD-M04R |
| 4a | X85623 | SD框底橫附加料 | 避位 | 1042.5 | 1 | TD-M04aR |
| 4b | X85622 | SD框底橫扣蓋 | 避位 | 1817.5 | 1 | TD-M04bR |
| 5 | | | | | | |
| 6 | X85652 | SD中柱勾企 | 避位 | 2460.0 | 1 | TD-M06R |
| 7 | X85627 | SD梗企扣料 | 直口 | 2490.0 | 1 | TD-M07R |
| 8 | X85627 | SD梗企扣料 | 直口 | 2490 | 1 | TD-M08R |
| 9 | X85626 | SD梗企扣角線 | 直口 | 2436.0 | 2 | 直接開料 |
| 10 | X85574 | SD梗框底 | 直口 | 677.5 | 1 | TD-M10R |
| 11 | X85572 | SD平台橫料 | 直口 | 616.5 | 1 | TD-M11R |
| 12 | X85578 | SD平台橫扣蓋 | 直口 | 617.5 | 1 | TD-M12R |
| 13 | X85586 | SD中柱扣蓋 | 避位 | 2475.0 | 1 | TD-M13R |
| 14 | X85558 | 玻璃扣蓋(企) | 直口 | 2571.0 | 1 | 直接開料 |

趟門玉用料表

| | | | | | | |
|---|---|---|---|---|---|---|
| 1 | X85608 | SD光企 | 避位 | 2474.2 | 1 | SD-M01R |
| 2 | X85582 | SD勾企料 | 避位 | 2516.0 | 1 | SD-M02R |
| 3 | X85585 | SD玉頂橫 | 避位 | 1163.0 | 1 | SD-M03R |
| 4 | X85583 | SD玉底橫 | 避位 | 1163.0 | 1 | SD-M04R |
| 5 | X85621 | SD玉橫玻璃線/頂 | 直口 | 966.0 | 1 | 直接開料 |
| 6 | X85621 | SD玉橫玻璃線/底 | 避位 | 966.0 | 1 | SD-M06R |

加工細則

| | | |
|---|---|---|
| 頂留 | | mm |
| 底留 | | mm |
| 企料底部開避位 | | mm |
| 底橫料防水巴鋸去 | | mm |
| 安裝扣碼 | | |
| 安裝扣碼 | | |
| 多點鎖芯型號: | | |
| 手柄型號: | | |
| 限位撐型號: | | |
| T窗最大的開度: | | |
| 窗玉搭位數: | | |

| 門玉款 | 寬度(mm) | 高度(mm) | 隻/幅 | 撐長 |
|---|---|---|---|---|
| SD.R | 1166.0 | 2516.0 | 1 | |

| | | | |
|---|---|---|---|
| 大圖版次 | | 本圖版 | |
| | | 日期 | |

| 窗号 | 宽度(W) | 高度(H) | 數量 | 樓層 |
|---|---|---|---|---|
| T3CW M-1 | 1905.0 | 2625.0 | 18 | 31F-50F |
| | | | | |
| | | | | |
| | | | | |

| 圖號 | T3CW M-1 |
|---|---|

EG-DWG1

| 美特鋁質有限公司 MIDI Aluminium Fabricator Ltd. | 工程號 | J837 | 拆圖 | 利春媚 | 2019.04.01 |
|---|---|---|---|---|---|
| | 地　盤 | 觀塘裕民坊 | 復核 | 謝永林 | 2019.04.07 |
| 名稱 趟門拆圖 | 顏　色 | EC-DG-S332054 (3塗) | 批准 | | |

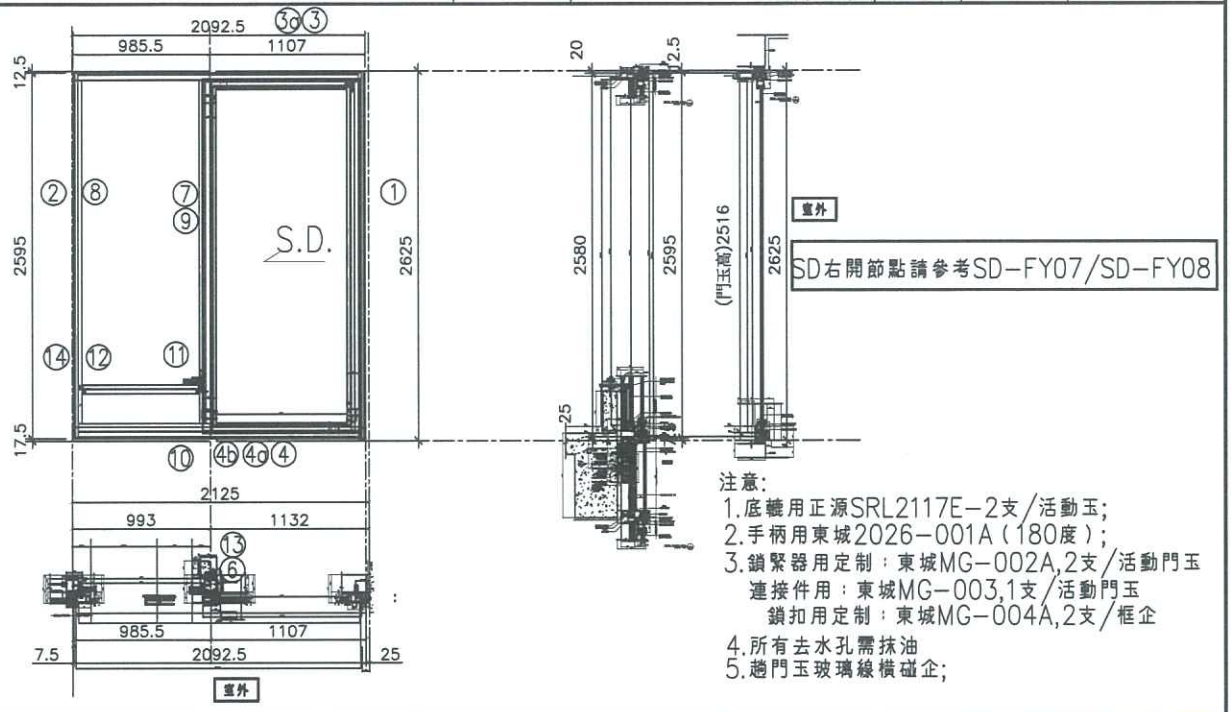


注意:
1. 底轆用正源SRL2117E-2支/活動玉;
2. 手柄用東城2026-001A(180度);
3. 鎖緊器用定制：東城MG-002A,2支/活動門玉
   連接件用：東城MG-003,1支/活動門玉
   鎖扣用定制：東城MG-004A,2支/框企
4. 所有去水孔需抹油
5. 趟門玉玻璃線橫碰企;

| 序號 | 料號 | 名稱 | 出荷 | 長度(mm) | 支 | 加工說明 |
|---|---|---|---|---|---|---|
| 1 | X85604 | SD框璃邊企 | 避位 | 2625.0 | 1 | TD-M01R |
| 2 | X85571 | SD梗框企收邊 | 避位 | 2595.0 | 1 | TD-M02R |
| 3 | X85581 | SD框頂橫 | 避位 | 2045.0 | 1 | TD-M03R |
| 3a | X85624 | SD框頂橫附加料 | 避位 | 1004.5 | 1 | TD-M03aR |
| 4 | X85584 | SD框底橫 | 避位 | 2045.0 | 1 | TD-M04R |
| 4a | X85623 | SD框底橫附加料 | 避位 | 1004.5 | 1 | TD-M04aR |
| 4b | X85622 | SD框底橫扣蓋 | 避位 | 2005.0 | 1 | TD-M04bR |
| 5 | | | | | | |
| 6 | X85652 | SD中柱勾企 | 避位 | 2460.0 | 1 | TD-M06R |
| 7 | X85627 | SD梗企扣料 | 直口 | 2490.0 | 1 | TD-M07R |
| 8 | X85627 | SD梗企扣料 | 直口 | 2490 | 1 | TD-M08R |
| 9 | X85626 | SD梗企扣角線 | 直口 | 2436.0 | 2 | 直接開料 |
| 10 | X85574 | SD梗框底 | 直口 | 903.0 | 1 | TD-M10R |
| 11 | X85572 | SD平台橫料 | 直口 | 842.0 | 1 | TD-M11R |
| 12 | X85578 | SD平台橫扣蓋 | 直口 | 843.0 | 1 | TD-M12R |
| 13 | X85586 | SD中柱扣蓋 | 避位 | 2475.0 | 1 | TD-M13R |
| 14 | X85558 | 玻璃扣蓋(企) | 直口 | 2571.0 | 1 | 直接開料 |

趟門玉用料表

| | | | | | | |
|---|---|---|---|---|---|---|
| 1 | X85608 | SD光企 | 避位 | 2474.2 | 1 | SD-M01R |
| 2 | X85582 | SD勾企料 | 避位 | 2516.0 | 1 | SD-M02R |
| 3 | X85585 | SD玉頂橫 | 避位 | 1125.0 | 1 | SD-M03R |
| 4 | X85583 | SD玉底橫 | 避位 | 1125.0 | 1 | SD-M04R |
| 5 | X85621 | SD玉橫玻璃線/頂 | 直口 | 928.0 | 1 | 直接開料 |
| 6 | X85621 | SD玉橫玻璃線/底 | 避位 | 928.0 | 1 | SD-M06R |

加工細則

| | | |
|---|---|---|
| 頂留 | | mm |
| 底留 | | mm |
| 企料底部開避位 | | mm |
| 底橫料防水巴鋸去 | | mm |
| 安裝扣碼 | | |
| 安裝扣碼 | | |
| 多點鎖芯型號： | | |
| 手柄型號： | | |
| 限位撐型號： | | |
| T窗最大的開度： | | |
| 窗玉搭位數： | | |

| 門玉款 | 寬度(mm) | 高度(mm) | 隻/幅 | 撐長 |
|---|---|---|---|---|
| SD.R | 1128.0 | 2516.0 | 1 | |

| 大圖版次 | | 本圖版 | |
|---|---|---|---|
| | | 日期 | |

| 窗号 | 宽度(W) | 高度(H) | 數量 | 樓層 |
|---|---|---|---|---|
| T5CW C-1右上 | 2092.5 | 2625.0 | 23 | 22F-48F |
| | | | | |
| | | | | |
| | | | | |
| 圖號 | T5CW C-1右上 | | | |

EG-DWG1

| 美特鋁質有限公司 MIDI Aluminium Fabricator Ltd. | 工程號 | J837 | 拆圖 | 利春媚 | 2019.04.01 |
|---|---|---|---|---|---|
| | 地　盤 | 觀塘裕民坊 | 復核 | 謝永林 | 2019.04.07 |
| 名稱 趟門拆圖 | 顏　色 | EC-DG-S332054 (3塗) | 批准 | | |

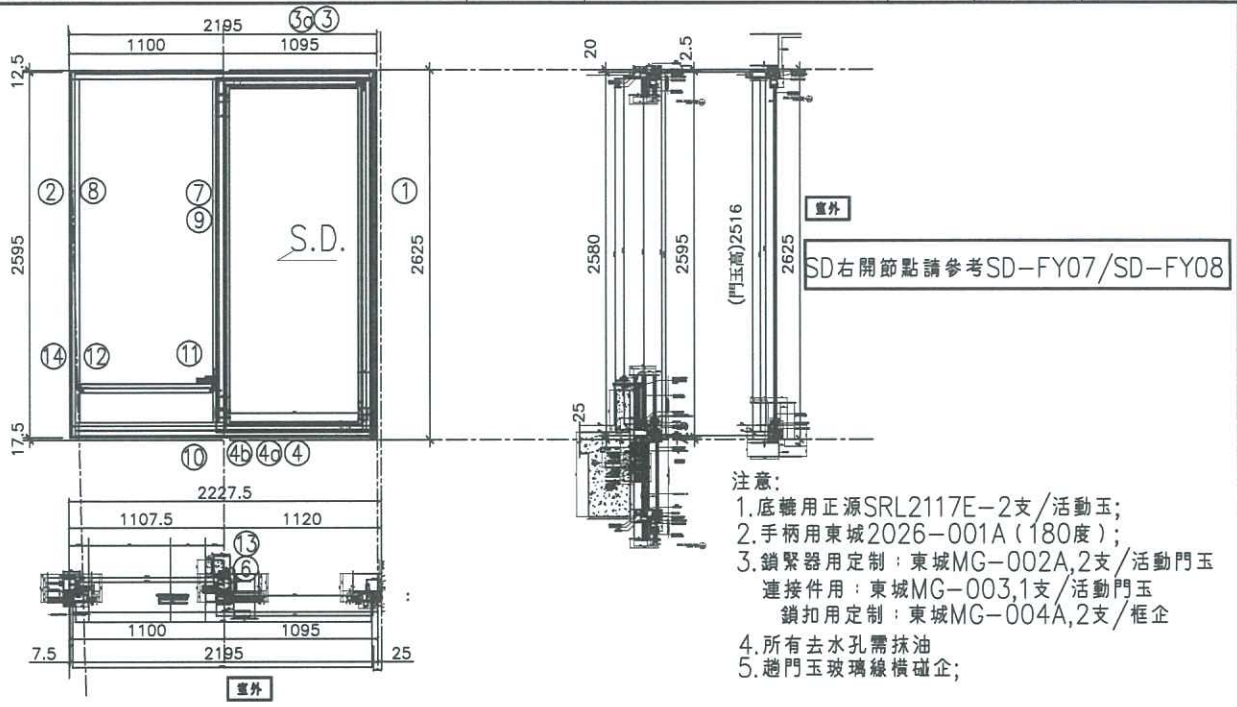


注意:
1. 底轆用正源SRL2117E-2支/活動玉;
2. 手柄用東城2026-001A(180度);
3. 鎖緊器用定制：東城MG-002A,2支/活動門玉
   連接件用：東城MG-003,1支/活動門玉
   鎖扣用定制：東城MG-004A,2支/框企
4. 所有去水孔需抹油
5. 趟門玉玻璃線橫碰企;

| 序號 | 料號 | 名稱 | 出荷 | 長度(mm) | 支 | 加工說明 |
|---|---|---|---|---|---|---|
| 1 | X85604 | SD框墻邊企 | 避位 | 2625.0 | 1 | TD-M01R |
| 2 | X85571 | SD梗框企收邊 | 避位 | 2595.0 | 1 | TD-M02R |
| 3 | X85581 | SD框頂橫 | 避位 | 2147.5 | 1 | TD-M03R |
| 3a | X85624 | SD框頂橫附加料 | 避位 | 992.5 | 1 | TD-M03aR |
| 4 | X85584 | SD框底橫 | 避位 | 2147.5 | 1 | TD-M04R(X) |
| 4a | X85623 | SD框底橫附加料 | 避位 | 992.5 | 1 | TD-M04aR |
| 4b | X85622 | SD框底橫扣蓋 | 避位 | 2107.5 | 1 | TD-M04bR |
| 5 | | | | | | |
| 6 | X85652 | SD中柱勾企 | 避位 | 2460.0 | 1 | TD-M06R |
| 7 | X85627 | SD梗企扣料 | 直口 | 2490.0 | 1 | TD-M07R |
| 8 | X85627 | SD梗企扣料 | 直口 | 2490 | 1 | TD-M08R |
| 9 | X85626 | SD梗企扣角線 | 直口 | 2436.0 | 2 | 直接開料 |
| 10 | X85574 | SD梗框底 | 直口 | 1017.5 | 1 | TD-M10R |
| 11 | X85572 | SD平台橫料 | 直口 | 956.5 | 1 | TD-M11R |
| 12 | X85578 | SD平台橫扣蓋 | 直口 | 957.5 | 1 | TD-M12R |
| 13 | X85586 | SD中柱扣蓋 | 避位 | 2475.0 | 1 | TD-M13R |
| 14 | X85558 | 玻璃扣蓋(企) | 直口 | 2571.0 | 1 | 直接開料 |

趟門玉用料表

| | | | | | | |
|---|---|---|---|---|---|---|
| 1 | X85608 | SD光企 | 避位 | 2474.2 | 1 | SD-M01R |
| 2 | X85582 | SD勾企料 | 避位 | 2516.0 | 1 | SD-M02R |
| 3 | X85585 | SD玉頂橫 | 避位 | 1113.0 | 1 | SD-M03R |
| 4 | X85583 | SD玉底橫 | 避位 | 1113.0 | 1 | SD-M04R |
| 5 | X85621 | SD玉橫玻璃線/頂 | 直口 | 916.0 | 1 | 直接開料 |
| 6 | X85621 | SD玉橫玻璃線/底 | 避位 | 916.0 | 1 | SD-M06R |

| 加工細則 | | |
|---|---|---|
| 頂留 | | mm |
| 底留 | | mm |
| 企料底部開避位 | | mm |
| 底橫料防水巴鋸去 | | mm |
| 安裝扣碼 | | |
| 安裝扣碼 | | |
| 多點鎖芯型號： | | |
| 手柄型號： | | |
| 限位撐型號： | | |
| T窗最大的開度： | | |
| 窗玉搭位數： | | |

| 門玉款 | 寬度(mm) | 高度(mm) | 隻/幅 | 撐長 |
|---|---|---|---|---|
| SD.R | 1116.0 | 2516.0 | 1 | |

| 大圖版次 | | 本圖版 | | |
|---|---|---|---|---|
| | | 日期 | | |
| **窗號** | **宽度(W)** | **高度(H)** | **數量** | **樓層** |
| **T5CW A-3右上** | **2195.0** | **2625.0** | **23** | **22F-48F** |
| | | | | |
| | | | | |
| | | | | |
| 圖號 | T5CW A-3右上 | | | |

EG-DWG3

美特鋁質 有限公司
MIDI Aluminium Fabricator Ltd.

| 工程號 | J-837 | 地盤 | 觀塘裕民坊 |
|---|---|---|---|

| 數量 | 窗號 | 樓層位置 |
|---|---|---|
| 18 | T3CWM-1 | **31F-50F** |
| 23 | T5CWC-1右上 | **22F-48F** |
| 23 | T5CWA-3右上 | **22F-48F** |
| 64 | ：合計 | |

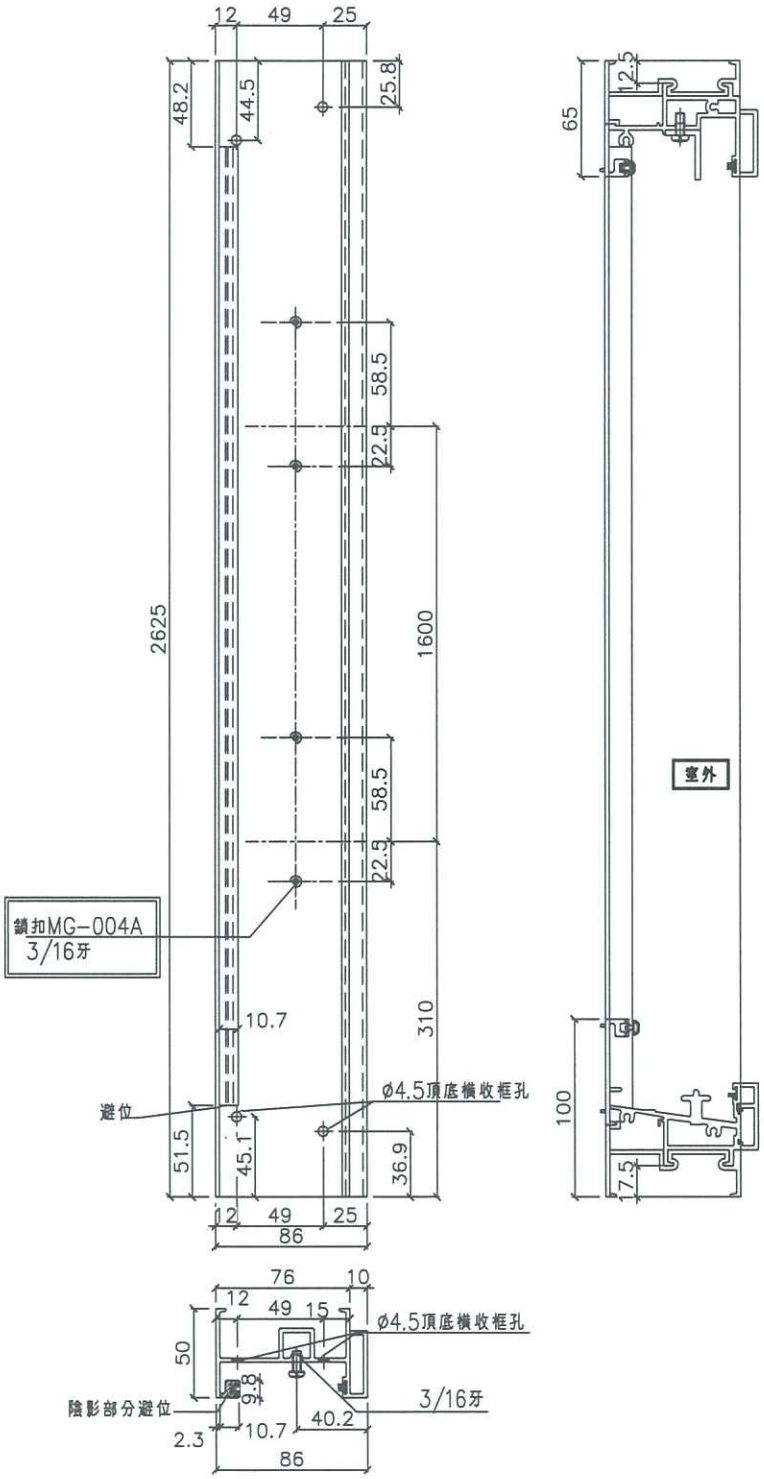


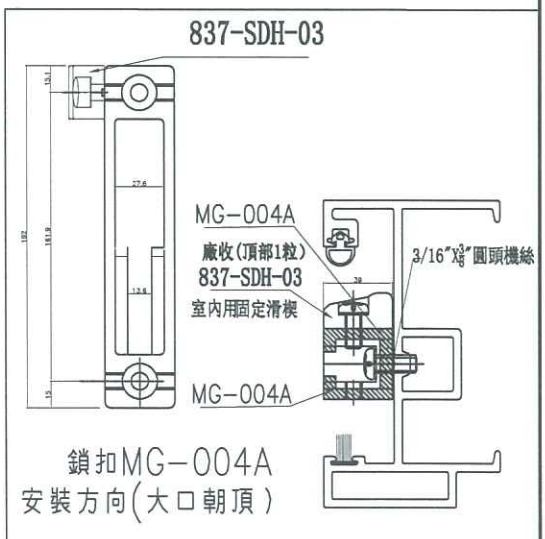


鎖扣MG-004A
安裝方向(大口朝頂)

| 名稱 | SD框墻邊企 | 制圖 | 利春媚 | 2019.04.01 | 修改 | | | |
|---|---|---|---|---|---|---|---|---|
| 材料 | X85604 | 復核 | 謝永林 | 2019.04.07 | 日期 | | | |
| 顏色 | EC-DG-S332054 | 批准 | | | 圖號 | TD-M01R | | |

EG-DWG3

美特鋁質 有限公司
MIDI Aluminium Fabricator Ltd.

| 工程號 | J-837 | 地盤 | 觀塘裕民坊 |
|---|---|---|---|

| 數量 | 窗號 | 樓層位置 |
|---|---|---|
| 18 | T3CWM-1 | **31F-50F** |
| 23 | T5CWC-1右上 | **22F-48F** |
| 23 | T5CWA-3右上 | **22F-48F** |
| 64 | ：合計 | |

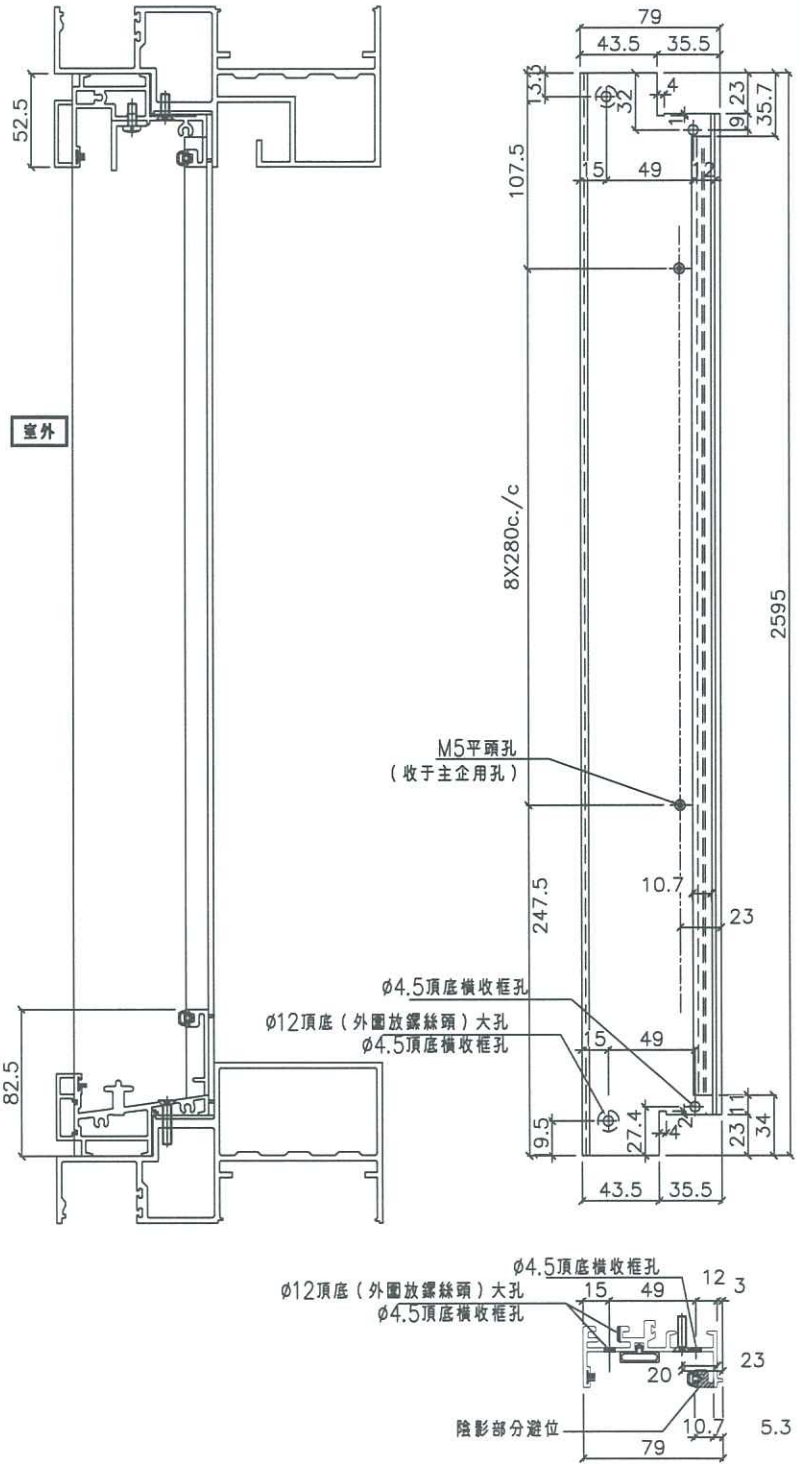


| 名稱 | SD梗框企收邊 | 制圖 | 利春媚 | 2019.04.01 | 修改 | | | |
|---|---|---|---|---|---|---|---|---|
| 材料 | X85571 | 復核 | 謝永林 | 2019.04.07 | 日期 | | | |
| 顏色 | EC-DG-S332054 | 批准 | | | 圖號 | TD-M02R | | |

| 數量 | L | A | Z | 廠收鋁角 | B | Y | MXN | | | X | 廠收鋁角 | M1XN1 | | | 分格數 | 右SD | 左SD梗 | 窗號 | 樓層位置 |
|---|---|---|---|---|---|---|---|---|---|---|---|---|---|---|---|---|---|---|---|
| 18 | 1857.5 | 1115 | 489.5 | SD-AL-324R | 742.5 | 133.75 | 250 | X | 2 | 108.75 | SD-AL324a | 256.75 | X | 2 | 1937.5 | 1170 | 767.5 | T3CWM-1 | **31F-50F** |
| 23 | 2045 | 1077 | 226 | SD-AL-520R | 968 | 246.5 | 250 | X | 2 | 221.5 | SD-AL520a | 369.5 | X | 2 | 2125 | 1132 | 993 | T5CWC-1右上 | **22F-48F** |
| 23 | 2147.5 | 1065 | 180.5 | SD-AL-521R | 1082.5 | 303.75 | 250 | X | 2 | 278.75 | SD-AL521a | 385.25 | X | 2 | 2227.5 | 1120 | 1107.5 | T5CWA-3右上 | **22F-48F** |

防盜角(2隻)：廠安裝于頂料上出貨，
安裝門玉時拆下，后再裝上.

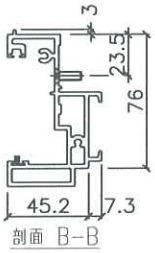


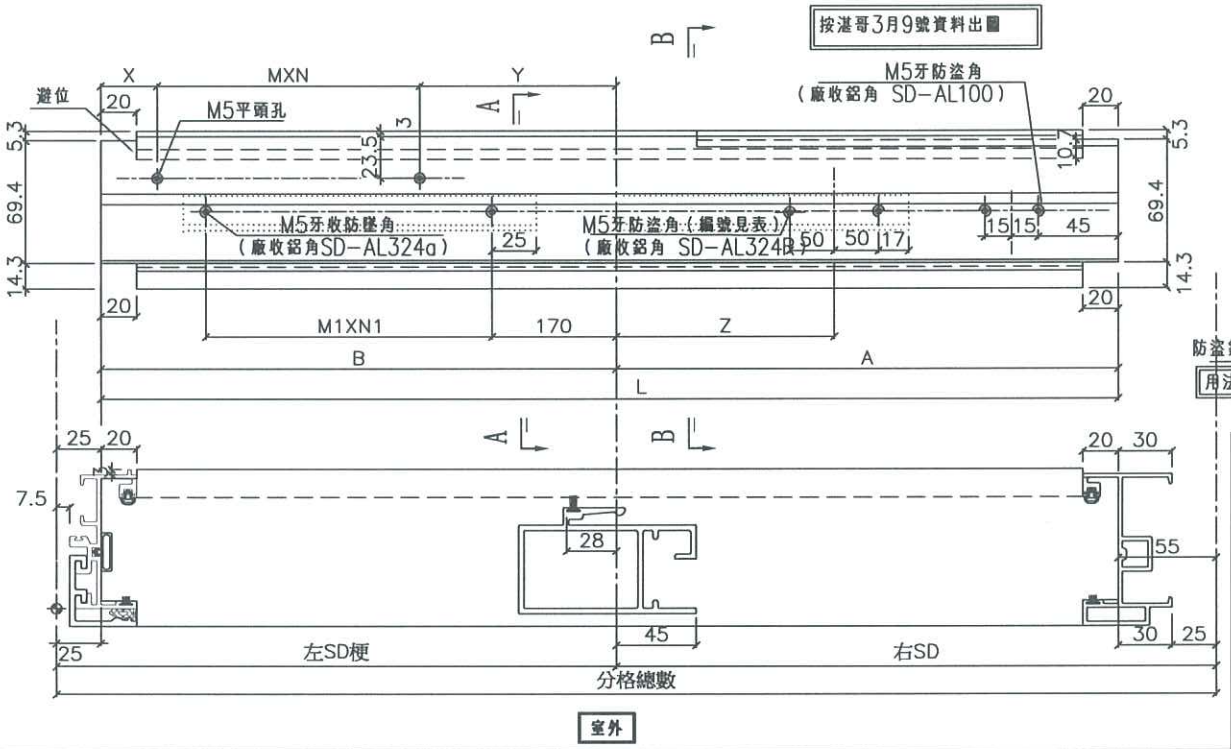


| 修改 | | |
|---|---|---|
| 日期 | | |
| 圖號 | | TD-M03R |

| 制圖 | 利春媚 | 2019.04.01 |
|---|---|---|
| 復核 | 謝永林 | 2019.04.07 |
| 批准 | | |

| 名稱 | SD框頂橫 |
|---|---|
| 材料 | X85581 |
| 顏色 | EC-DG-S332054 |

美特鋁質 有限公司
MIDI Aluminium Fabricator Ltd.

| 工程號 | J-837 | 地盤 | 觀塘裕民坊 |
|---|---|---|---|

EG-DWG3

| 數量 | L | A | EQ | MXN | | | 分格數 | 右SD | 左SD梗 | 窗号 | 樓層位置 |
|---|---|---|---|---|---|---|---|---|---|---|---|
| 18 | 1042.5 | 1022.5 | 271.25 | 250 | X | 2 | 1937.5 | 1170 | 767.5 | T3CWM-1 | **31F-50F** |
| 23 | 1004.5 | 984.5 | 252.25 | 250 | X | 2 | 2125 | 1132 | 993 | T5CWC-1右上 | **22F-48F** |
| 23 | 992.5 | 972.5 | 246.25 | 250 | X | 2 | 2227.5 | 1120 | 1107.5 | T5CWA-3右上 | **22F-48F** |

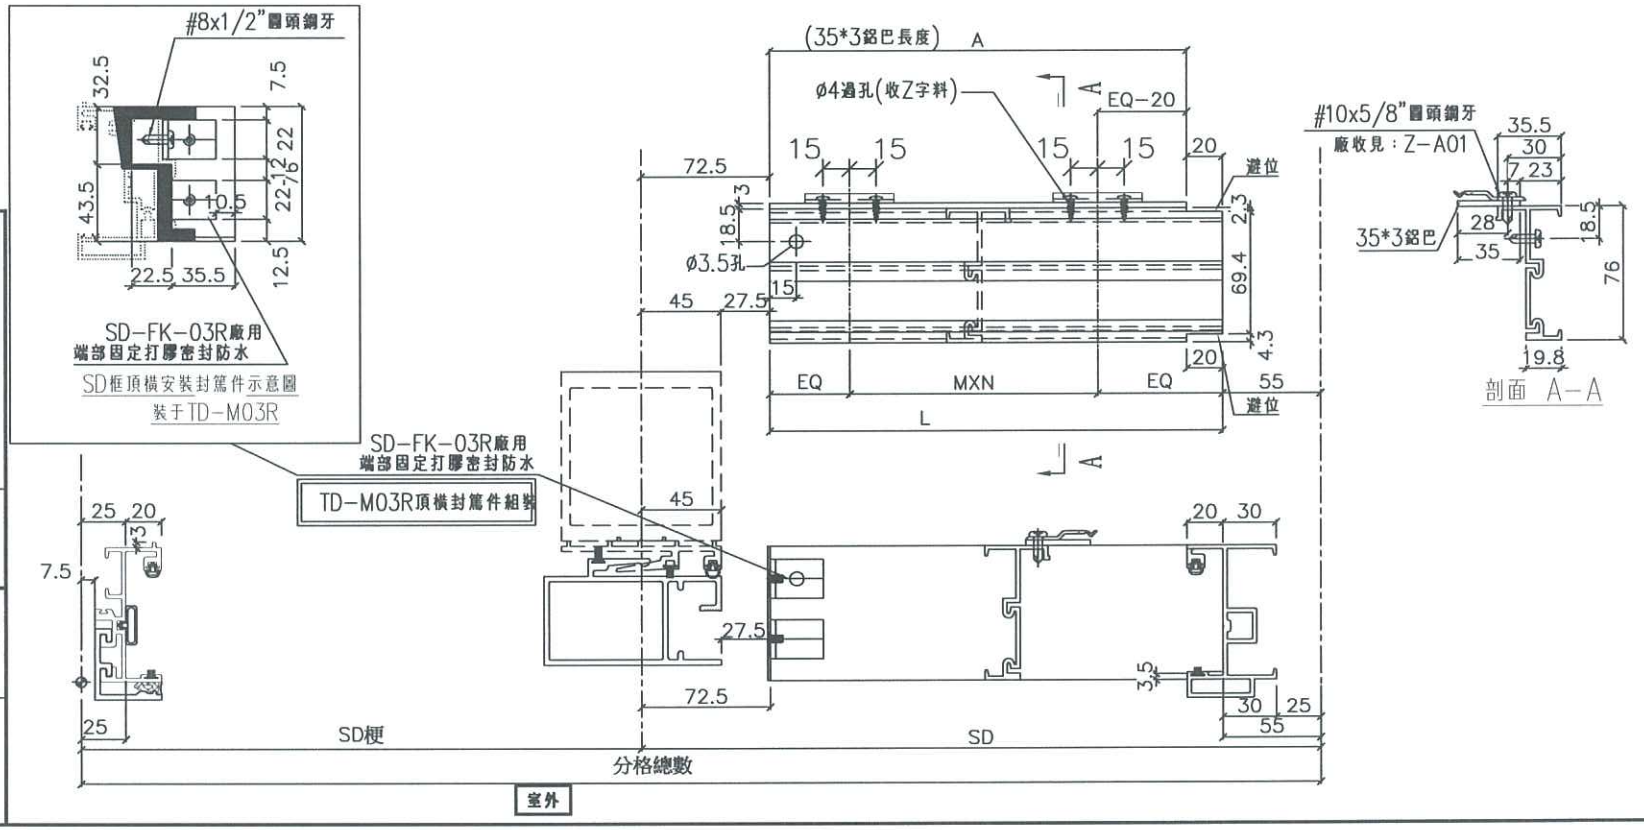


| 名稱 | SD框頂橫附加料 | 制圖 | 利春媚 | 2019.04.01 | 修改 | |
|---|---|---|---|---|---|---|
| 材料 | X85624/35*3鋁巴 | 復核 | 謝永林 | 2019.04.07 | 日期 | |
| 顏色 | EC-DG-S332054 /MILL | 批准 | | | 圖號 | TD-M03aR |

美特鋁質有限公司
MIDI Aluminium Fabricator Ltd.

| 工程號 | J-837 | 地盤 | 觀塘裕民坊 |
|---|---|---|---|

EG-DWG3

| 數量 | L | A | B | Y | MXN | | | X | 分格數 | 右SD | 左SD梗 | 窗號 | 樓層位置 |
|---|---|---|---|---|---|---|---|---|---|---|---|---|---|
| 18 | 1857.5 | 1115 | 742.5 | 133.75 | 250 | X | 2 | 108.75 | 1937.5 | 1170 | 767.5 | T3CWM-1 | **31F-50F** |
| 23 | 2045 | 1077 | 968 | 246.5 | 250 | X | 2 | 221.5 | 2125 | 1132 | 993 | T5CWC-1右上 | **22F-48F** |

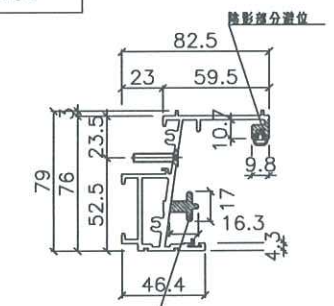


剖面 B-B

陰影部分避位
兩端避位15mm
打防水膠用
湛哥來廠3月6號建議

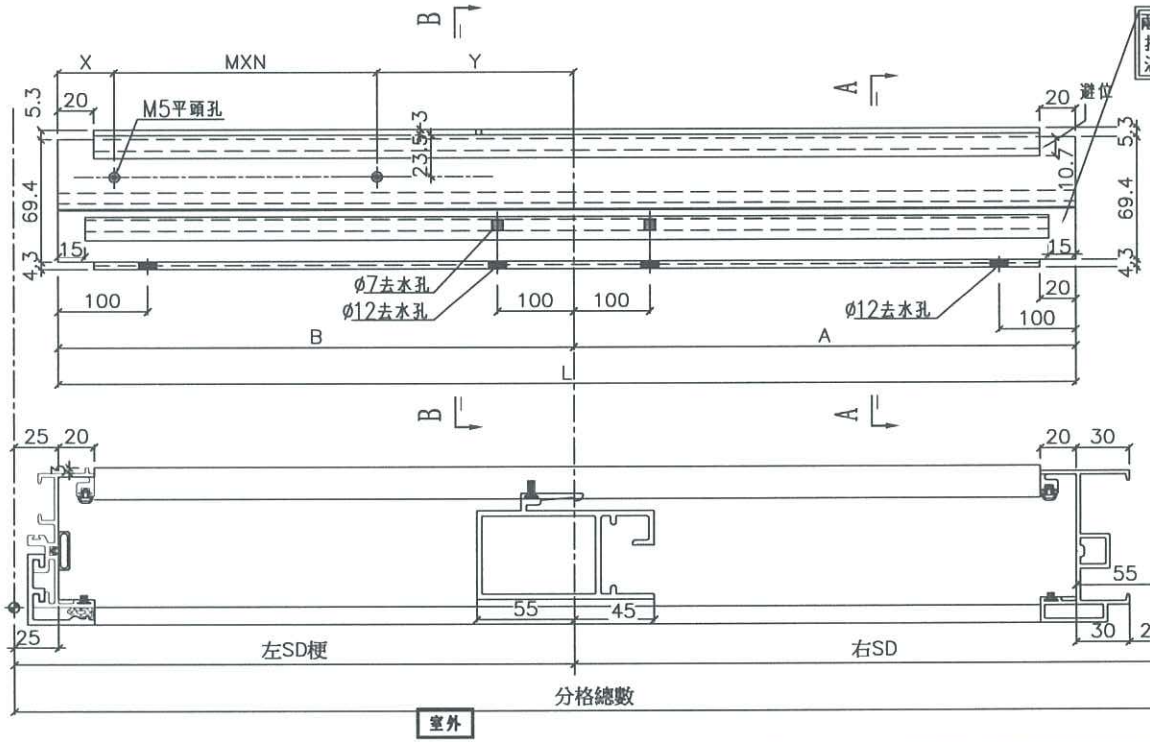


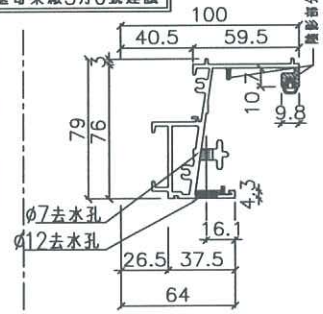


剖面 A-A

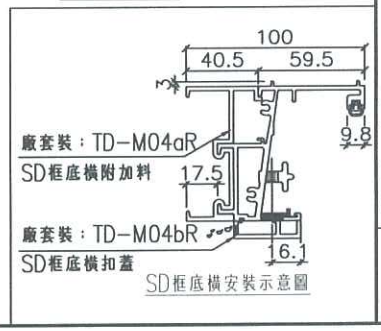


SD框底橫安裝示意圖

| 名稱 | SD框底橫 | 制圖 | 利春媚 | 2019.04.01 | 修改 | | |
|---|---|---|---|---|---|---|---|
| 材料 | X855584 | 復核 | 謝永林 | 2019.04.07 | 日期 | | |
| 顏色 | EC-DG-S332054 | 批准 | | | 圖號 | TD-M04R | |

美特鋁質有限公司
MIDI Aluminium Fabricator Ltd.

| 工程號 | J-837 | 地盤 | 觀塘裕民坊 |
|---|---|---|---|

EG-DWG3

| 數量 | L | A | B | Y | MXN | | | X | 分格數 | 右SD | 左SD梗 | 窗號 | 樓層位置 |
|---|---|---|---|---|---|---|---|---|---|---|---|---|---|
| 23 | 2147.5 | 1065 | 1083 | 303.75 | 250 | X | 2 | 278.75 | 2227.5 | 1120 | 1107.5 | T5CWA-3右上 | 22F-48F |

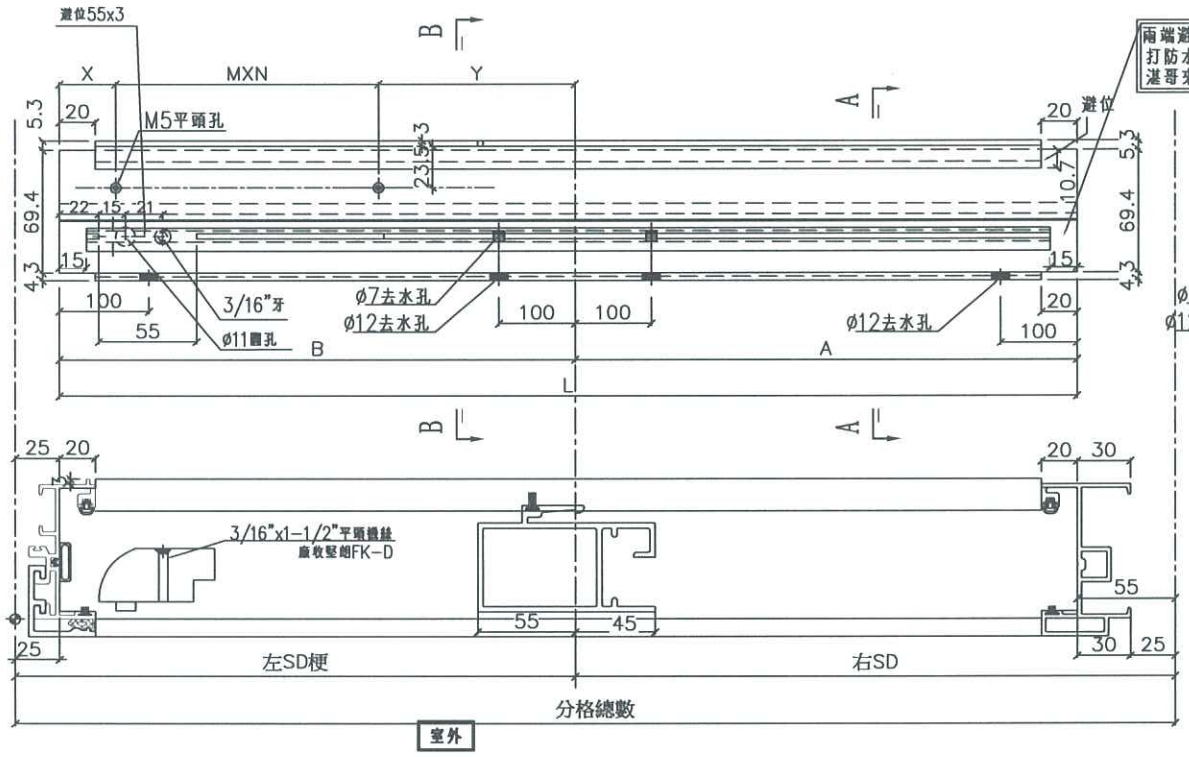


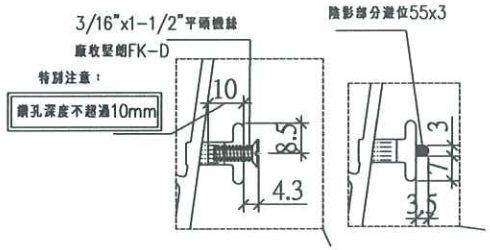


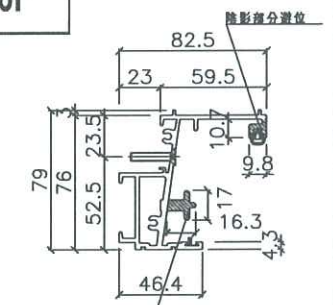


剖面 B-B

陰影部分避位
兩端避位15mm
打防水膠用
湛哥來廠3月6號建議

兩端避位15mm
打防水膠用
湛哥來廠3月6號建議

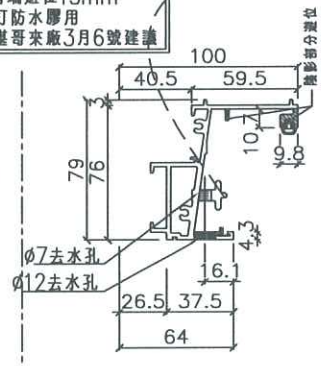


剖面 A-A

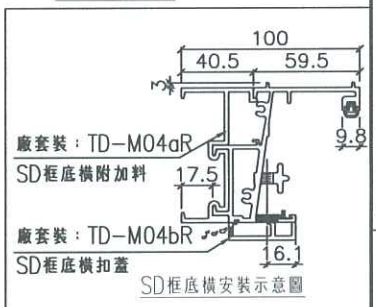


| 名稱 | SD框底橫 | 制圖 | 利春媚 | 2019.04.01 | 修改 | | |
|---|---|---|---|---|---|---|---|
| 材料 | X85584 | 復核 | 謝永林 | 2019.04.07 | 日期 | | |
| 顏色 | EC-DG-S332054 | 批准 | | | 圖號 | TD-M04R(X) | |

美特鋁質有限公司
MIDI Aluminium Fabricator Ltd.

| 工程號 | J-837 | 地盤 | 觀塘裕民坊 |
|---|---|---|---|

EG-DWG3

| 數量 | L | 分格數 | 右SD | 左SD梗 | 窗號 | 樓層位置 |
|---|---|---|---|---|---|---|
| 18 | 1042.5 | 1937.5 | 1170 | 767.5 | T3CWM-1 | **31F-50F** |
| 23 | 1004.5 | 2125 | 1132 | 993 | T5CWC-1右上 | **22F-48F** |
| 23 | 992.5 | 2227.5 | 1120 | 1107.5 | T5CWA-3右上 | **22F-48F** |

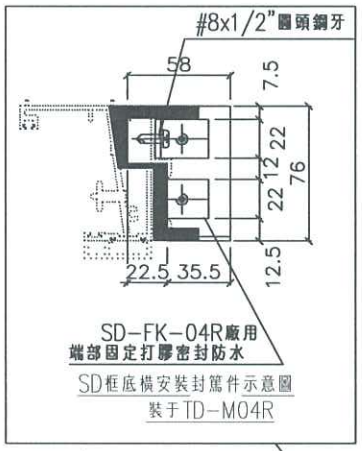


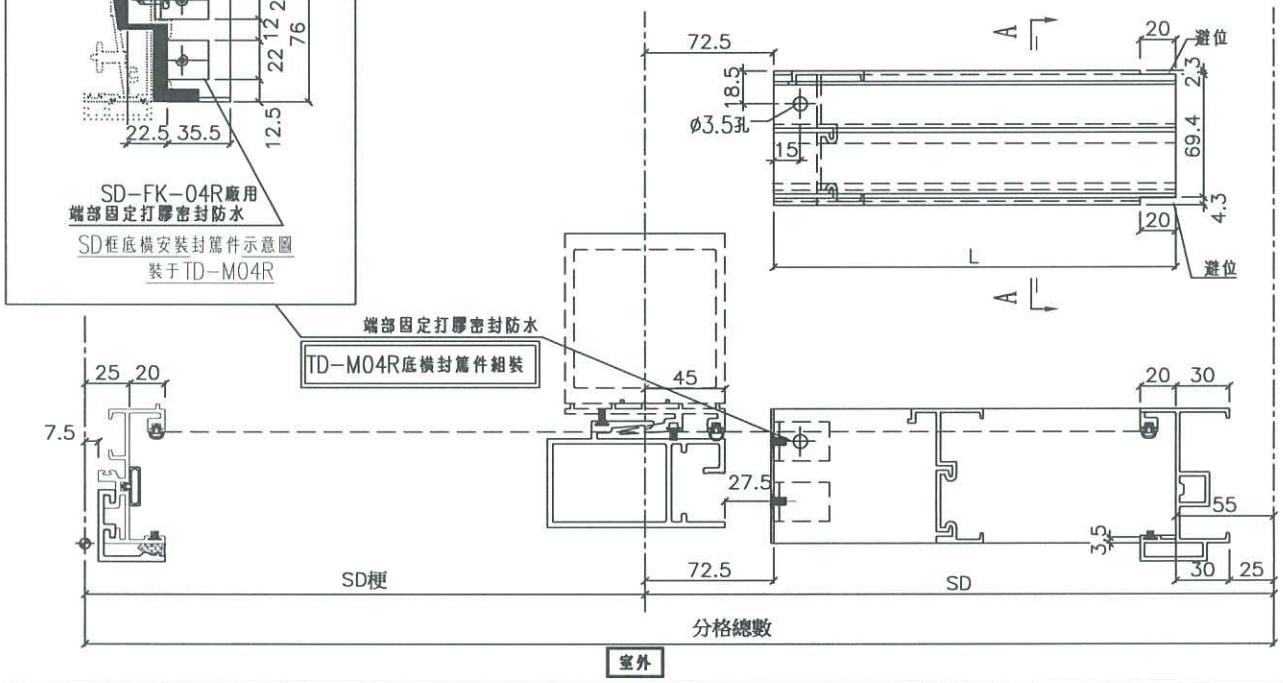


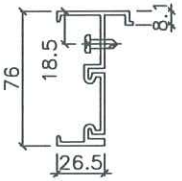


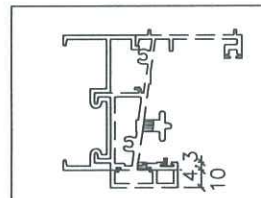


| | | | | | | | | | |
|---|---|---|---|---|---|---|---|---|---|
| 名稱 | SD框底橫附加料 | 制圖 | 利春媚 | 2019.04.01 | 修改 | | | | |
| 材料 | X85623 | 復核 | 謝永林 | 2019.04.07 | 日期 | | | | |
| 顏色 | EC-DG-S332054 | 批准 | | | 圖號 | TD-M04aR | | | |

美特鋁質有限公司
MIDI Aluminium Fabricator Ltd.

| 工程號 | J-837 | 地盤 | 觀塘裕民坊 |
|---|---|---|---|

EG-DWG3

| 數量 | L | 分格數 | 右SD | 左SD梗 | 窗號 | 樓層位置 |
|---|---|---|---|---|---|---|
| 18 | 1817.5 | 1937.5 | 1170 | 767.5 | T3CWM-1 | **31F-50F** |
| 23 | 2005 | 2125 | 1132 | 993 | T5CWC-1右上 | **22F-48F** |
| 23 | 2107.5 | 2227.5 | 1120 | 1107.5 | T5CWA-3右上 | **22F-48F** |

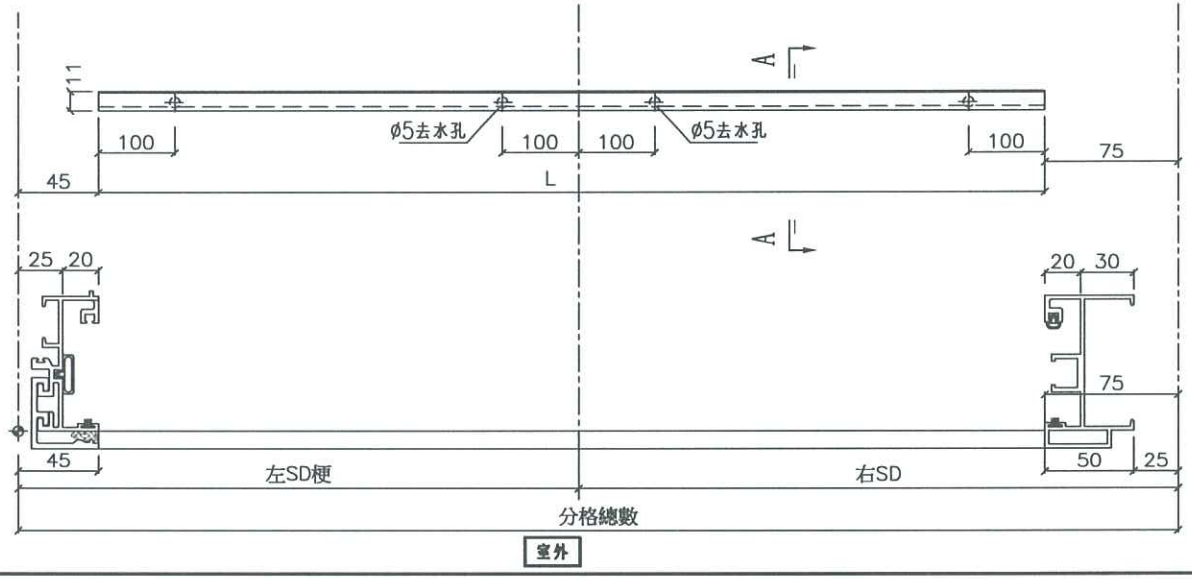

剖面 A-A

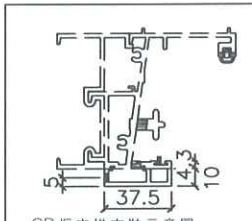


SD框底橫安裝示意圖

EG-DWG3

美特鋁質 有限公司
MIDI Aluminium Fabricator Ltd.

| | |
|---|---|
| 工程號 | J-837 |
| 地盤 | 觀塘裕民坊 |

| | | | | |
|---|---|---|---|---|
| 名稱 | SD框底橫扣蓋 | 制圖 | 利春媚 | 2019.04.01 |
| 材料 | X85622 | 復核 | 謝永林 | 2019.04.07 |
| 顏色 | EC-DG-S332054 | 批准 | | |

| | | |
|---|---|---|
| 修改 | | |
| 日期 | | |
| 圖號 | TD-M04bR | |

EG-DWG3

美特鋁質 有限公司
MIDI Aluminium Fabricator Ltd.

| 工程號 | J-837 | 地盤 | 觀塘裕民坊 |
|---|---|---|---|

| 數量 | 窗號 | 樓層位置 |
|---|---|---|
| 18 | T3CWM-1 | **31F-50F** |
| 23 | T5CWC-1右上 | **22F-48F** |
| 23 | T5CWA-3右上 | **22F-48F** |
| 64 | : 合計 | |

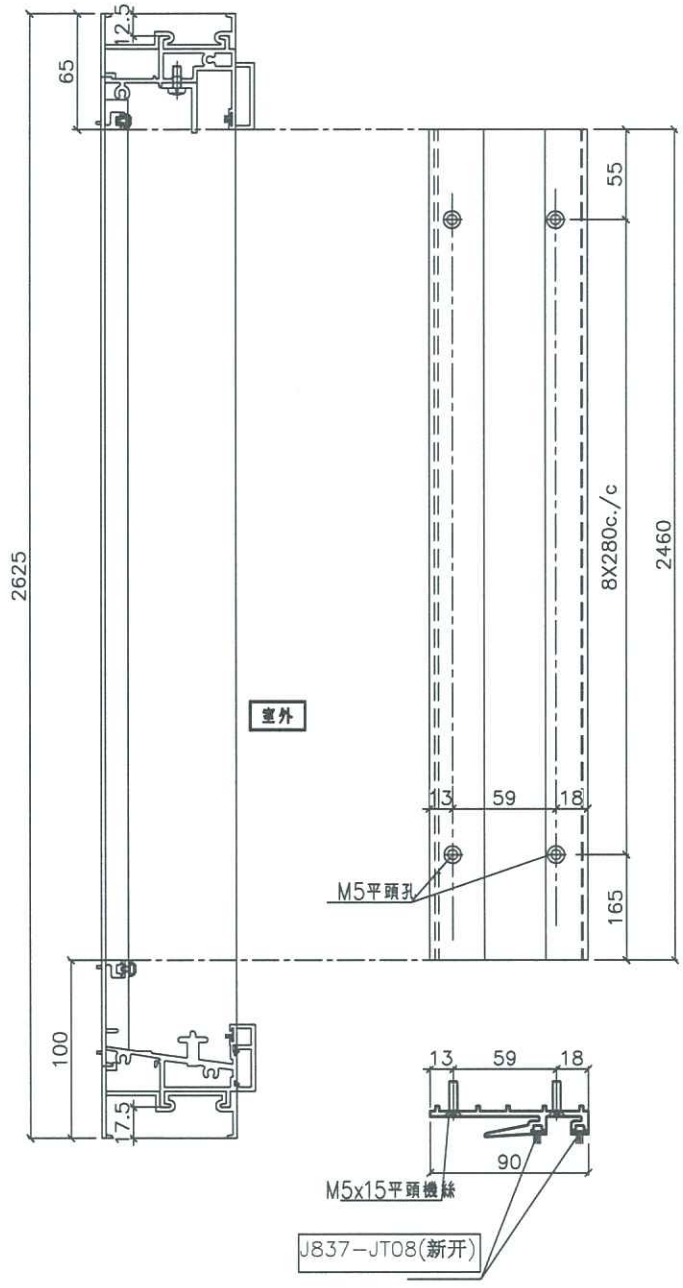


| 名稱 | SD中柱勾企 | 制圖 | 利春媚 | 2019.04.01 | 修改 | | | |
|---|---|---|---|---|---|---|---|---|
| 材料 | X85652 | 復核 | 謝永林 | 2019.04.07 | 日期 | | | |
| 顏色 | EC-DG-S332054 | 批准 | | | 圖號 | TD-M06R | | |

EG-DWG3

美特鋁質 有限公司
MIDI Aluminium Fabricator Ltd.

| 工程號 | J-837 | 地盤 | 觀塘裕民坊 |
|---|---|---|---|

| 數量 | 窗號 | 樓層位置 |
|---|---|---|
| 18 | T3CWM-1 | **31F-50F** |
| 23 | T5CWC-1右上 | **22F-48F** |
| 23 | T5CWA-3右上 | **22F-48F** |
| 64 | : 合計 | |

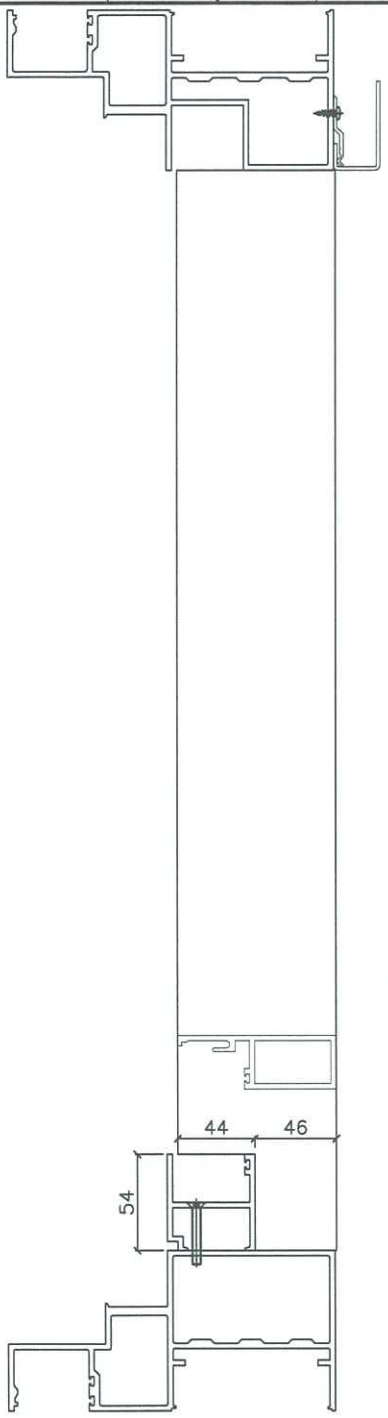


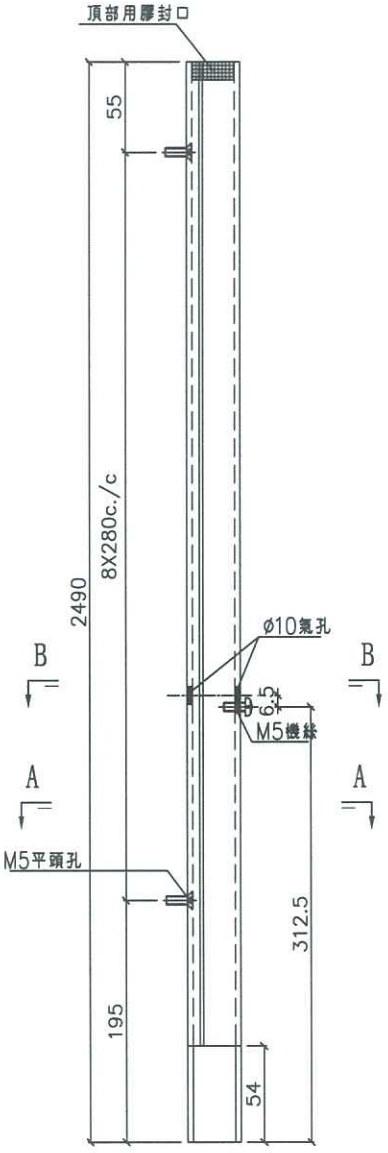


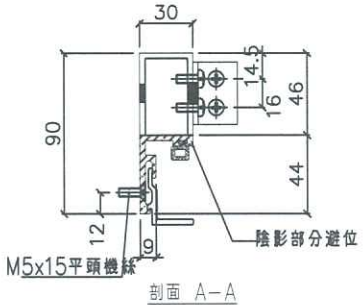


剖面 A-A

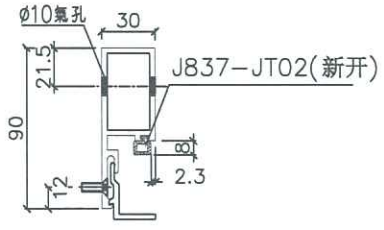


剖面 B-B

| 名稱 | SD梗企扣料 | 制圖 | 利春媚 | 2019.04.01 | 修改 | | | |
|---|---|---|---|---|---|---|---|---|
| 材料 | X85627 | 復核 | 謝永林 | 2019.04.07 | 日期 | | | |
| 顏色 | EC-DG-S332054 | 批准 | | | 圖號 | TD-M07R | | |

EG-DWG3

美特鋁質 有限公司
MIDI Aluminium Fabricator Ltd.

| 工程號 | J-837 | 地盤 | 觀塘裕民坊 |
|---|---|---|---|

| 數量 | 窗號 | 樓層位置 |
|---|---|---|
| 18 | T3CWM-1 | **31F-50F** |
| 23 | T5CWC-1右上 | **22F-48F** |
| 23 | T5CWA-3右上 | **22F-48F** |
| 64 | : 合計 | |

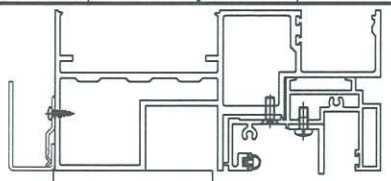

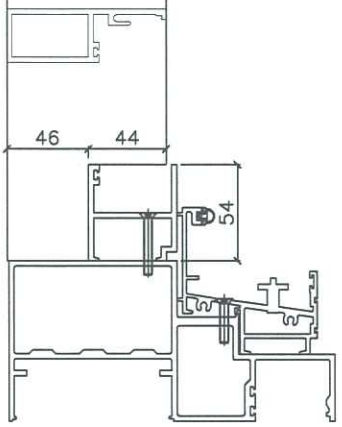


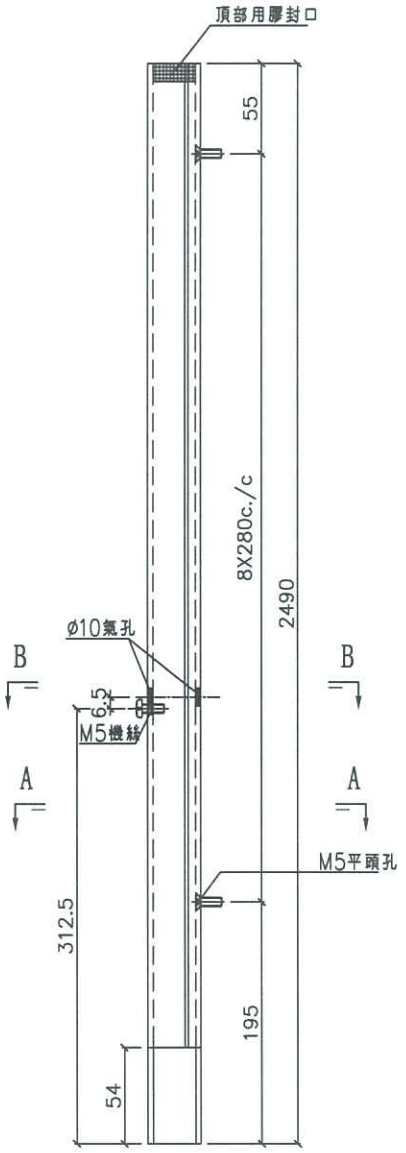


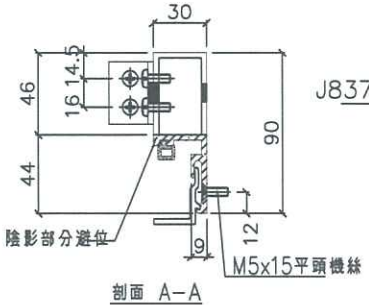


剖面 A-A

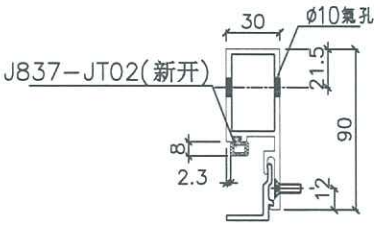


剖面 B-B

| 名稱 | SD梗企扣料 | 制圖 | 利春媚 | 2019.04.01 | 修改 | | | |
|---|---|---|---|---|---|---|---|---|
| 材料 | X85627 | 復核 | 謝永林 | 2019.04.07 | 日期 | | | |
| 顏色 | EC-DG-S332054 | 批准 | | | 圖號 | TD-M08R | | |

EG-DWG3

美特鋁質 有限公司
MIDI Aluminium Fabricator Ltd.

| 工程號 | J-837 | 地盤 | 觀塘裕民坊 |
|---|---|---|---|

配左邊用量 TD-M07R

配右邊用量 TD-M08R

| 數量 | 窗號 | 樓層位置 |
|---|---|---|
| 36 | T3CWM-1 | **31F-50F** |
| 46 | T5CWC-1右上 | **22F-48F** |
| 46 | T5CWA-3右上 | **22F-48F** |
| 128 | : 合計 | |

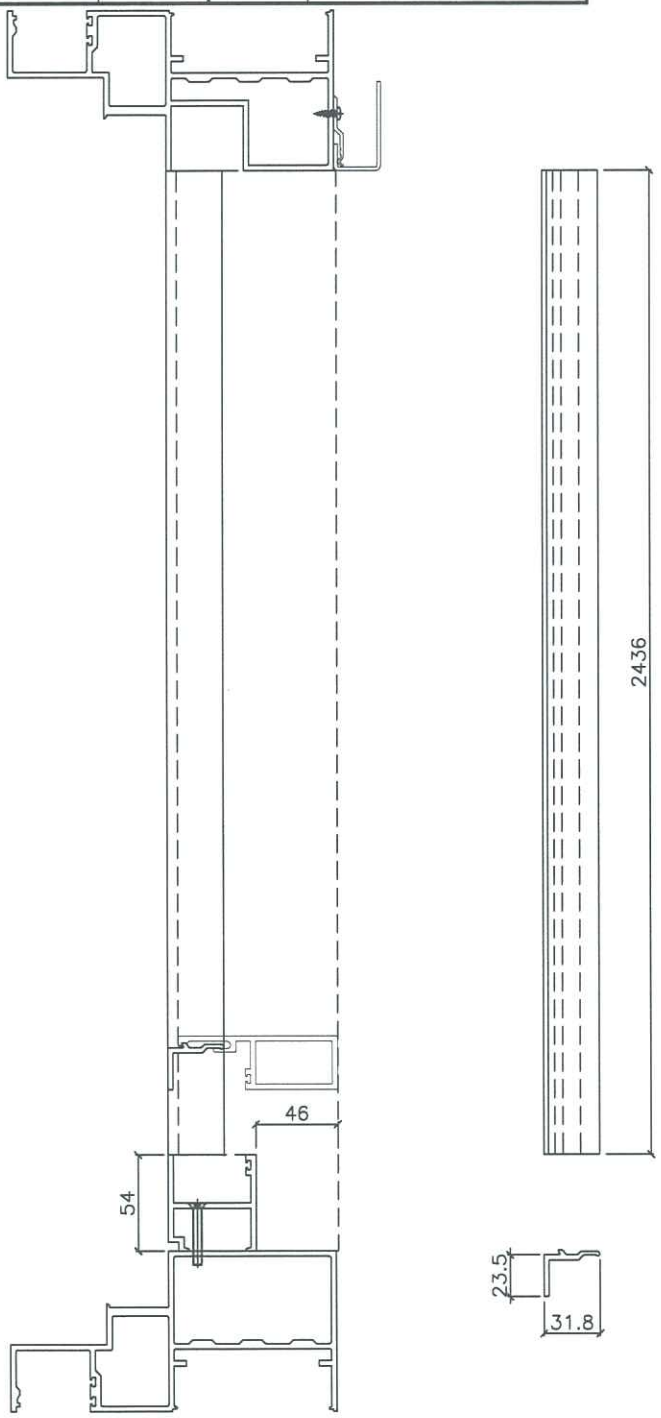


| 名稱 | SD梗企扣角線 | 制圖 | 利春媚 | 2019.04.01 | 修改 | | | |
|---|---|---|---|---|---|---|---|---|
| 材料 | X85626 | 復核 | 謝永林 | 2019.04.07 | 日期 | | | |
| 顏色 | EC-DG-S332054 | 批准 | | | 圖號 | TD-M09R | | |

EG-DWG3

美特鋁質 有限公司
MIDI Aluminium Fabricator

| 工程號 | J-837 | 地盤 | 觀塘裕民坊 |
|---|---|---|---|

| 數量 | L | MXN | A | 左SD梗 | 窗號 | 樓層位置 |
|---|---|---|---|---|---|---|
| 18 | 677.5 | 250 X 2 | 88.75 | 767.5 | T3CWM-1 | 31F-50F |
| 23 | 903 | 250 X 2 | 201.5 | 993 | T5CWC-1右上 | 22F-48F |
| 23 | 1017.5 | 250 X 2 | 258.75 | 1107.5 | T5CWA-3右上 | 22F-48F |

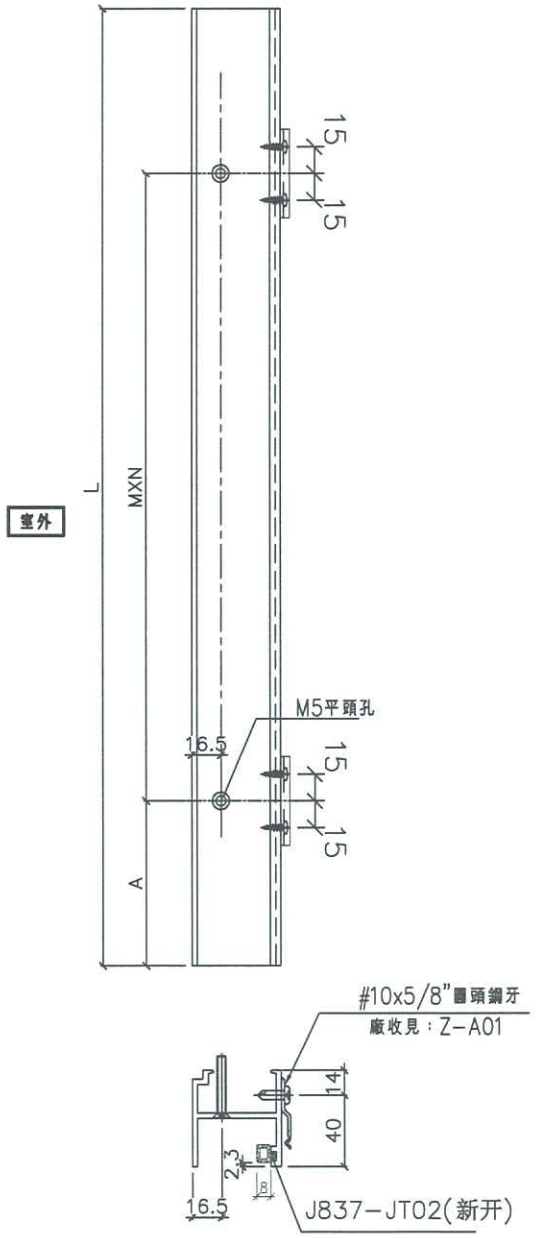





| 名稱 | SD梗框底橫 | 制圖 | 利春媚 | 2019.04.01 | 修改 | | | |
|---|---|---|---|---|---|---|---|---|
| 材料 | X85574 | 復核 | 謝永林 | 2019.04.07 | 日期 | | | |
| 顏色 | EC-DG-S332054 | 批准 | | | 圖號 | TD-M10R | | |

EG-DWG3

美特鋁質 有限公司
MIDI Aluminium Fabricator

| 工程號 | J-837 | 地盤 | 觀塘裕民坊 |
|---|---|---|---|

| 數量 | L | MXN | A | 左SD梗 | 窗號 | 樓層位置 | 隔熱棉鋁板編號 |
|---|---|---|---|---|---|---|---|
| 18 | 616.5 | 250 X 2 | 58.25 | 767.5 | T3CWM-1 | 31F-50F | AG-SD-324 |
| 23 | 842 | 250 X 2 | 171 | 993 | T5CWC-1右上 | 22F-48F | AG-SD-520 |
| 23 | 956.5 | 250 X 2 | 228.25 | 1107.5 | T5CWA-3右上 | 22F-48F | AG-SD-521 |

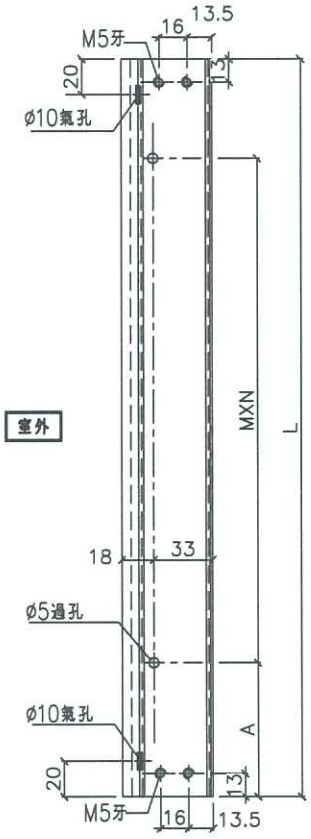


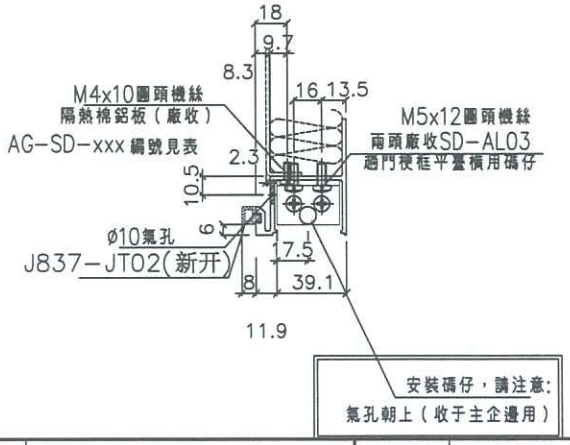


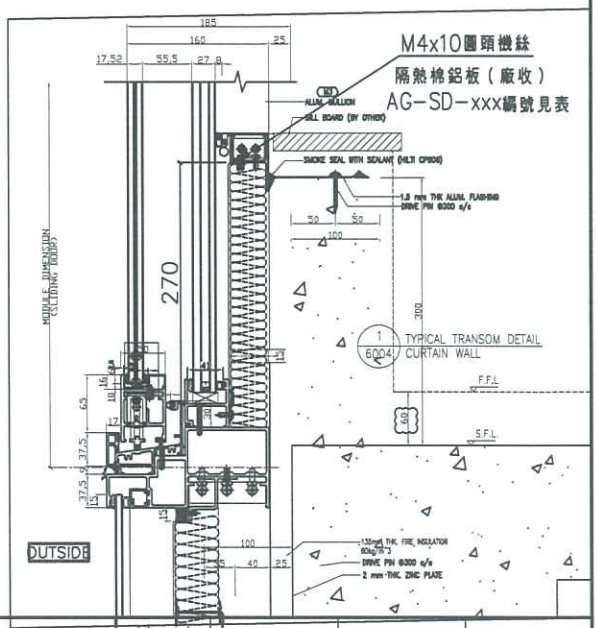


| 名稱 | SD平台橫料 | 制圖 | 利春媚 | 2019.04.01 | 修改 | | | |
|---|---|---|---|---|---|---|---|---|
| 材料 | X85572 | 復核 | 謝永林 | 2019.04.07 | 日期 | | | |
| 顏色 | EC-DG-S332054 | 批准 | | | 圖號 | TD-M11R | | |

EG-DWG3

美特鋁質 有限公司
MIDI Aluminium Fabricator Ltd.

| 工程號 | J-837 | 地盤 | 觀塘裕民坊 |
|---|---|---|---|

| 數量 | L | 左SD梗 | 窗號 | 樓層位置 |
|---|---|---|---|---|
| 18 | 617.5 | 767.5 | T3CWM-1 | 31F-50F |
| 23 | 843 | 993 | T5CWC-1右上 | 22F-48F |
| 23 | 957.5 | 1107.5 | T5CWA-3右上 | 22F-48F |

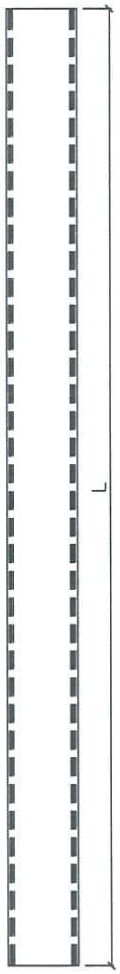

| 名稱 | SD平台橫扣蓋 | 制圖 | 利春媚 | 2019.04.01 | 修改 | | | |
|---|---|---|---|---|---|---|---|---|
| 材料 | X85578 | 復核 | 謝永林 | 2019.04.07 | 日期 | | | |
| 顏色 | EC-DG-S332054 | 批准 | | | 圖號 | TD-M12R | | |

EG-DWG3

美特鋁質 有限公司
MIDI Aluminium Fabricator Ltd.

| 工程號 | J-837 | 地盤 | 觀塘裕民坊 |
|---|---|---|---|

| 數量 | 窗號 | 樓層位置 |
|---|---|---|
| 18 | T3CWM-1 | **31F-50F** |
| 23 | T5CWC-1右上 | **22F-48F** |
| 23 | T5CWA-3右上 | **22F-48F** |
| 36 | T1CW G-1右 | **7F-48F** |
| 100 | ：合計 | |

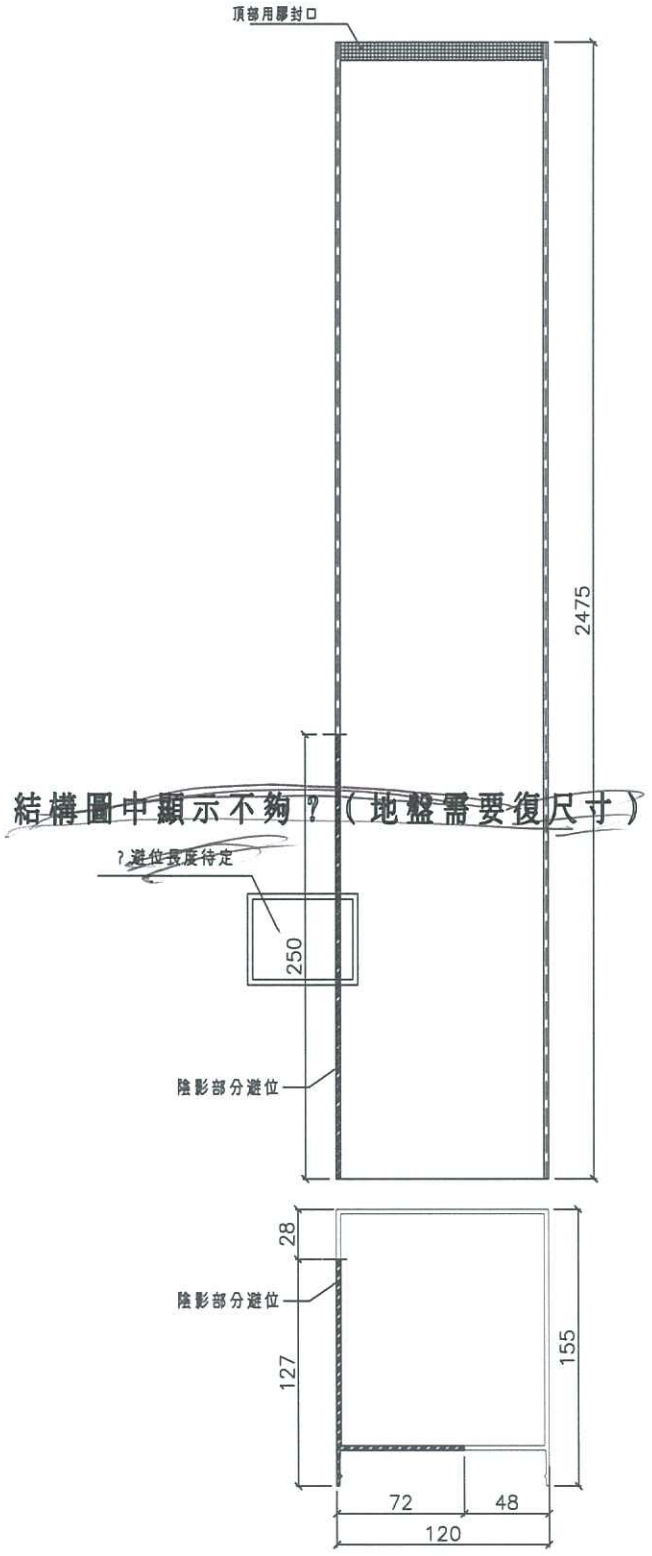


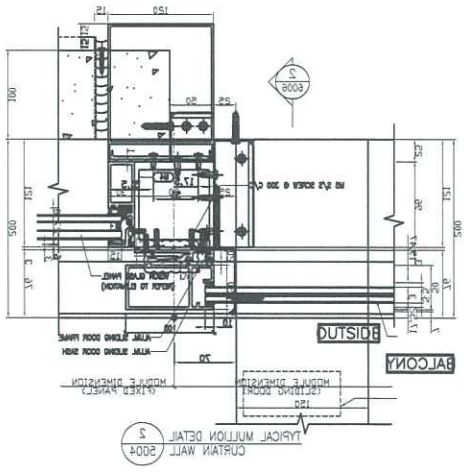


SD中柱扣蓋安裝示意圖

| 名稱 | SD中柱扣蓋 | 制圖 | 利春媚 | 2019.04.01 | 修改 | | | |
|---|---|---|---|---|---|---|---|---|
| 材料 | X85586 | 復核 | 謝永林 | 2019.04.07 | 日期 | | | |
| 顏色 | EC-DG-S332054 | 批准 | | | 圖號 | TD-M13R | | |

EG-DWG3

美特鋁質 有限公司
MIDI Aluminium Fabricator Ltd.

| 工程號 | J-837 | 地盤 | 觀塘裕民坊 |
|---|---|---|---|

| 數量 | 窗號 | 樓層位置 |
|---|---|---|
| 18 | T3CWM-1 | 31F-50F |
| 23 | T5CWC-1右上 | 22F-48F |
| 23 | T5CWA-3右上 | 22F-48F |
| 36 | T1CWG-1右 | 7F-48F |
| 100 | : 合計 | |

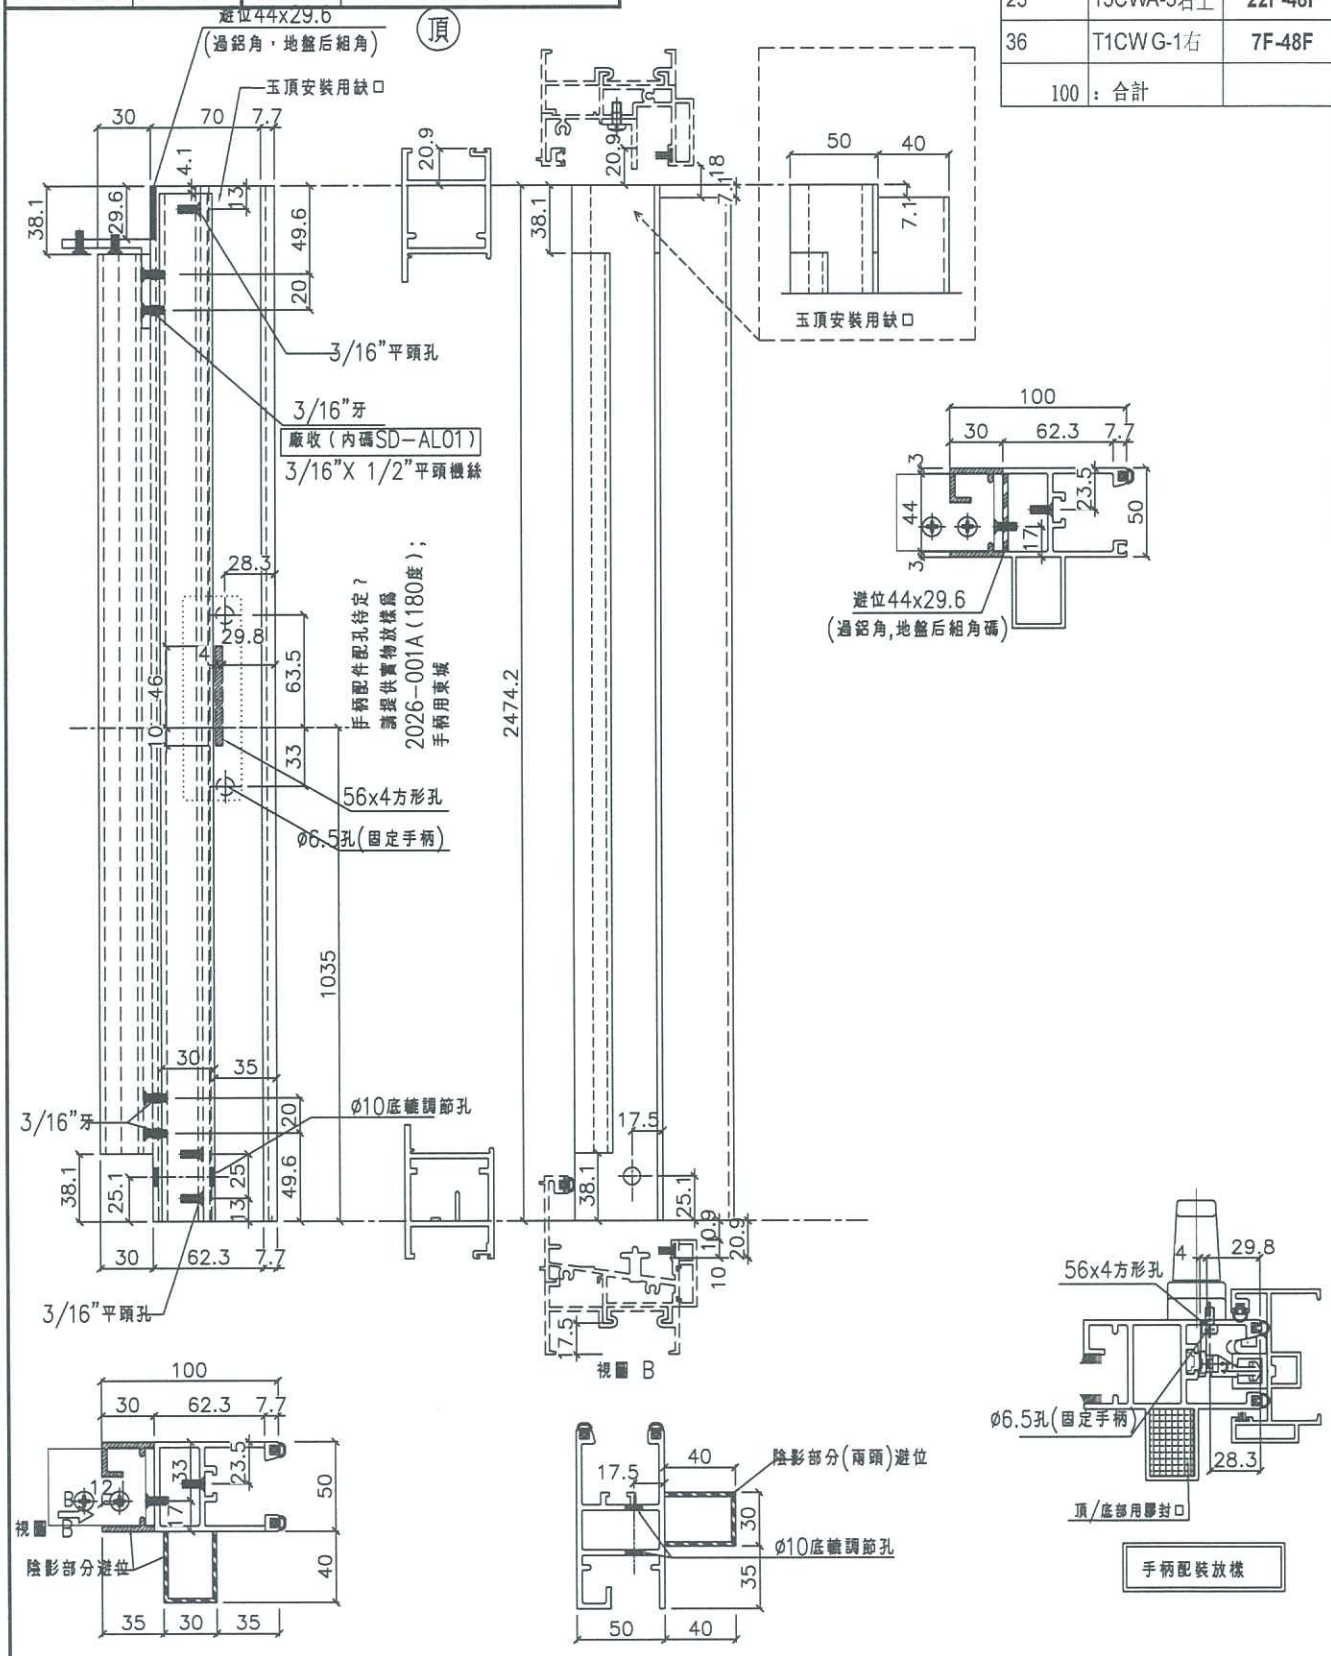


| 名稱 | SD光企 | 制圖 | 利春媚 | 2019.04.01 | 修改 | | | |
|---|---|---|---|---|---|---|---|---|
| 材料 | X85608 | 復核 | 謝永林 | 2019.04.07 | 日期 | | | |
| 顏色 | EC-DG-S332054 | 批准 | | | 圖號 | SD-M01R | | |

EG-DWG3

美特鋁質有限公司
MIDI Aluminium Fabricator Ltd.

| 工程號 | J-837 | 地盤 | 觀塘裕民坊 |
|---|---|---|---|

| 數量 | 窗號 | 樓層位置 |
|---|---|---|
| 18 | T3CWM-1 | 31F-50F |
| 23 | T5CWC-1右上 | 22F-48F |
| 23 | T5CWA-3右上 | 22F-48F |
| 36 | T1CWG-1右 | 7F-48F |
| 100 | : 合計 | |

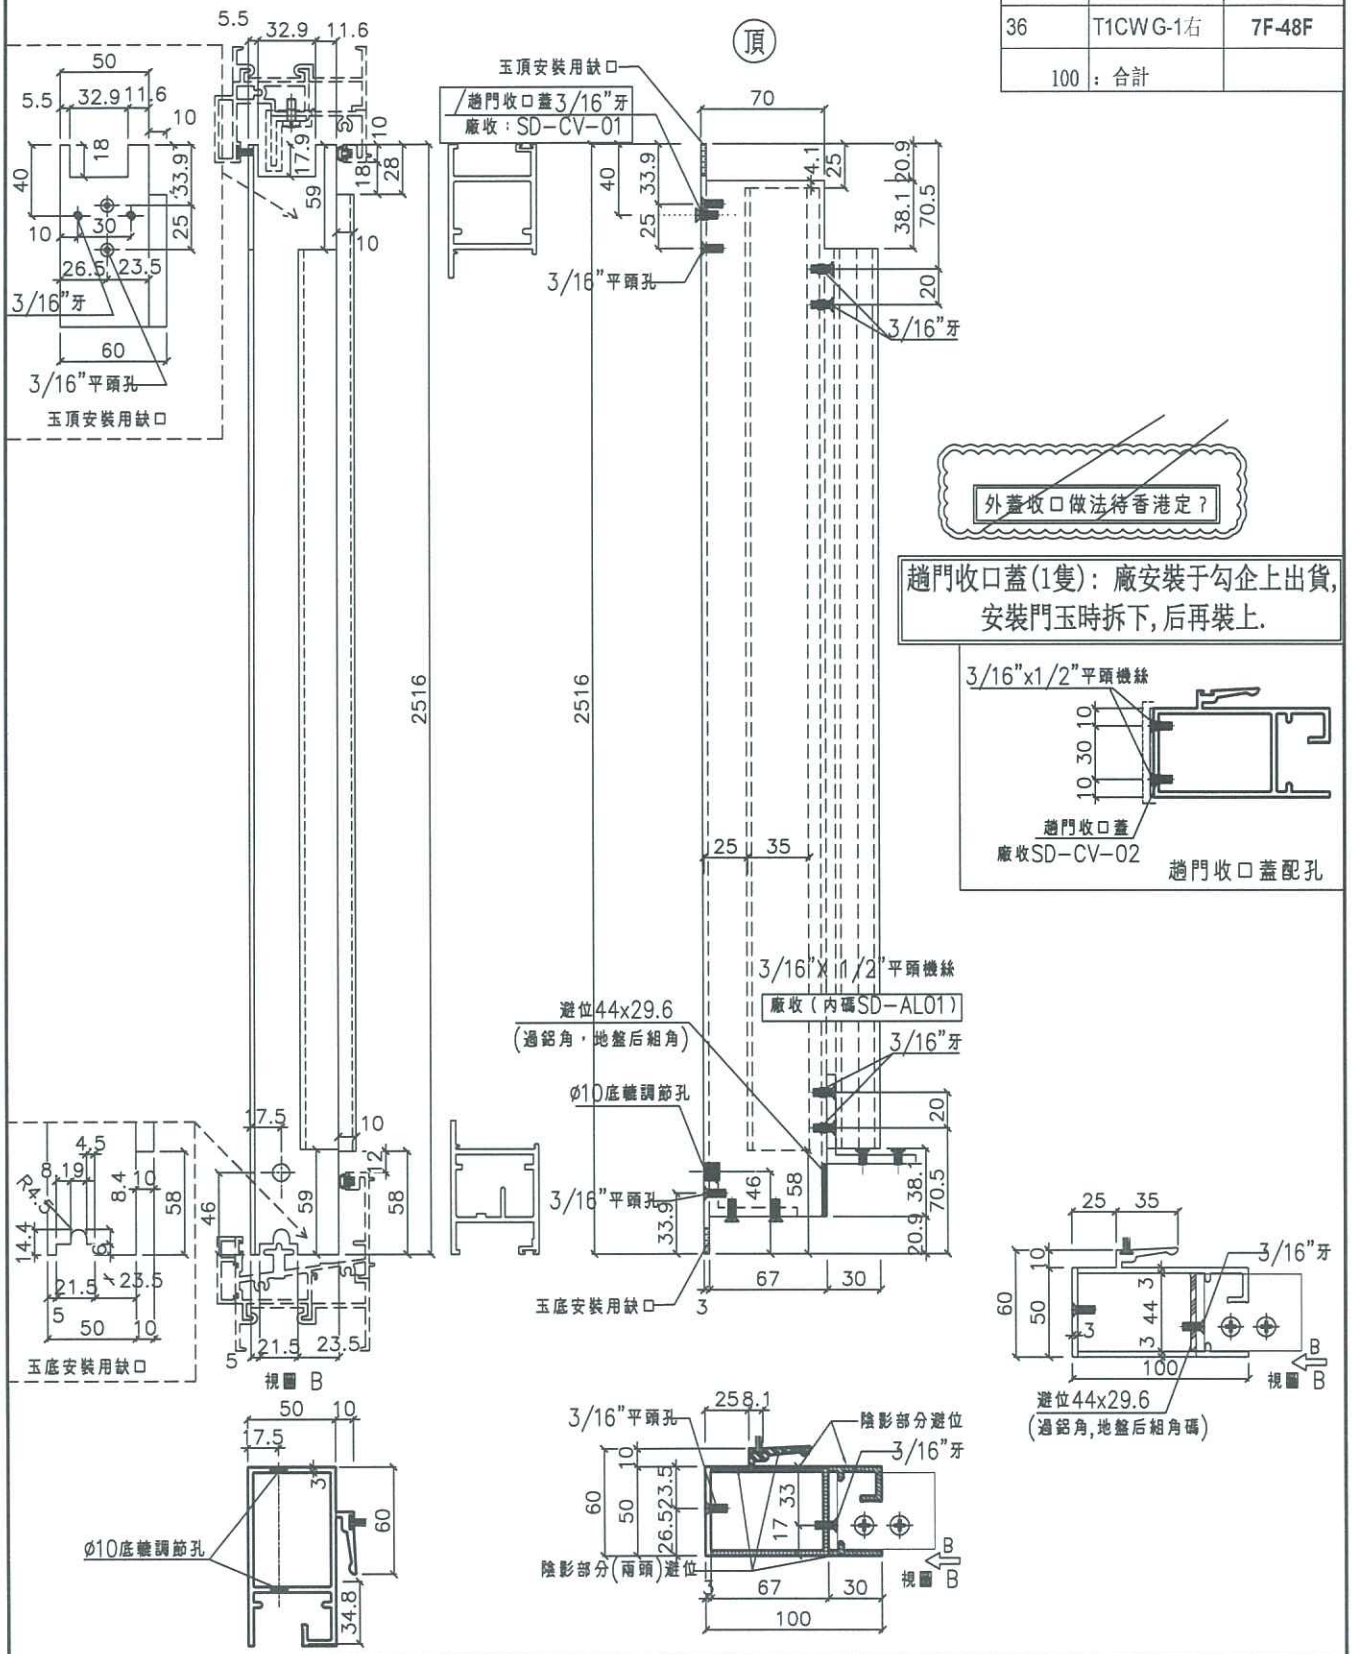


| 名稱 | SD勾企料 | 制圖 | 利春媚 | 2019.04.01 | 修改 | | | |
|---|---|---|---|---|---|---|---|---|
| 材料 | X85582 | 復核 | 謝永林 | 2019.04.07 | 日期 | | | |
| 顏色 | EC-DG-S332054 | 批准 | | | 圖號 | SD-M02R | | |

EG-DWG3

| 美特鋁質 有限公司<br>MIDI Aluminium Fabricator Ltd. | | | |
|---|---|---|---|
| 工程號 | J-837 | 地盤 | 觀塘裕民坊 |

| 數量 | L | 窗號 | 樓層位置 | 右SD |
|---|---|---|---|---|
| 36 | 1083 | T1CWG-1右 | 7F-48F | 1060 |
| 18 | 1163 | T3CWM-1 | 31F-50F | 1170 |
| 23 | 1125 | T5CWC-1右上 | 22F-48F | 1132 |
| 23 | 1113 | T5CWA-3右上 | 22F-48F | 1120 |

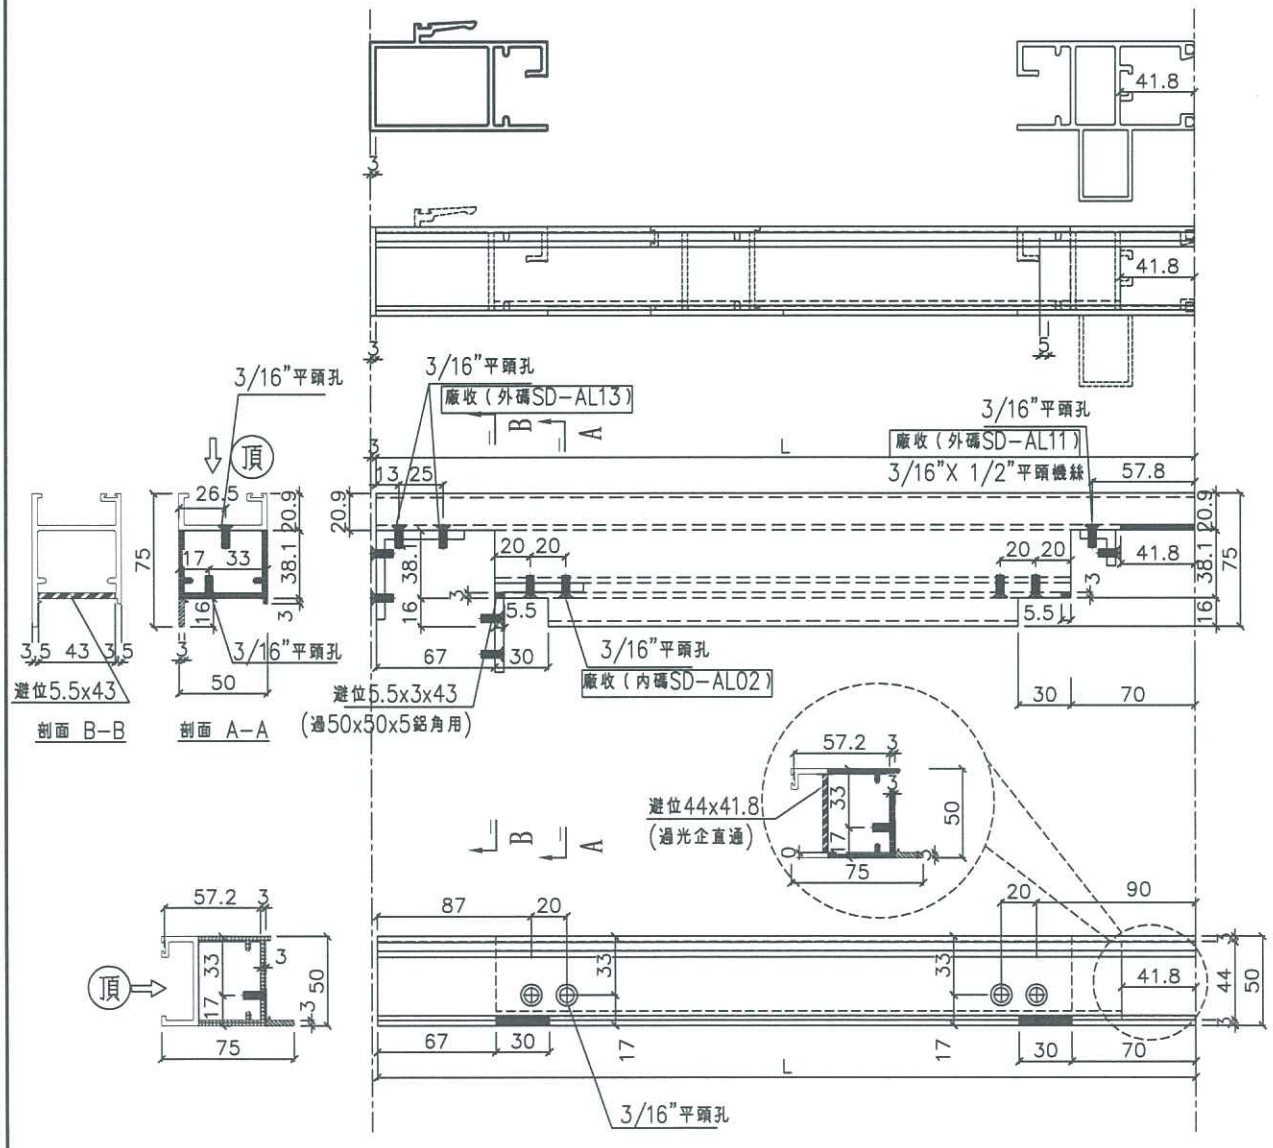


| 名稱 | SD玉頂橫 | 制圖 | 利春媚 | 2019.04.01 | 修改 | | | |
|---|---|---|---|---|---|---|---|---|
| 材料 | X85585 | 復核 | 謝永林 | 2019.04.07 | 日期 | | | |
| 顏色 | EC-DG-S332054 | 批准 | | | 圖號 | SD-M03R | | |

EG-DWG3

美特鋁質 有限公司
MIDI Aluminium Fabricator Ltd.

| 工程號 | J-837 | 地盤 | 觀塘裕民坊 |
|---|---|---|---|

| 數量 | L | 窗號 | 樓層位置 | 右SD |
|---|---|---|---|---|
| 36 | 1083 | T1CW G-1右 | **7F-48F** | 1060 |
| 18 | 1163 | T3CWM-1 | **31F-50F** | 1170 |
| 23 | 1125 | T5CWC-1右上 | **22F-48F** | 1132 |
| 23 | 1113 | T5CWA-3右上 | **22F-48F** | 1120 |

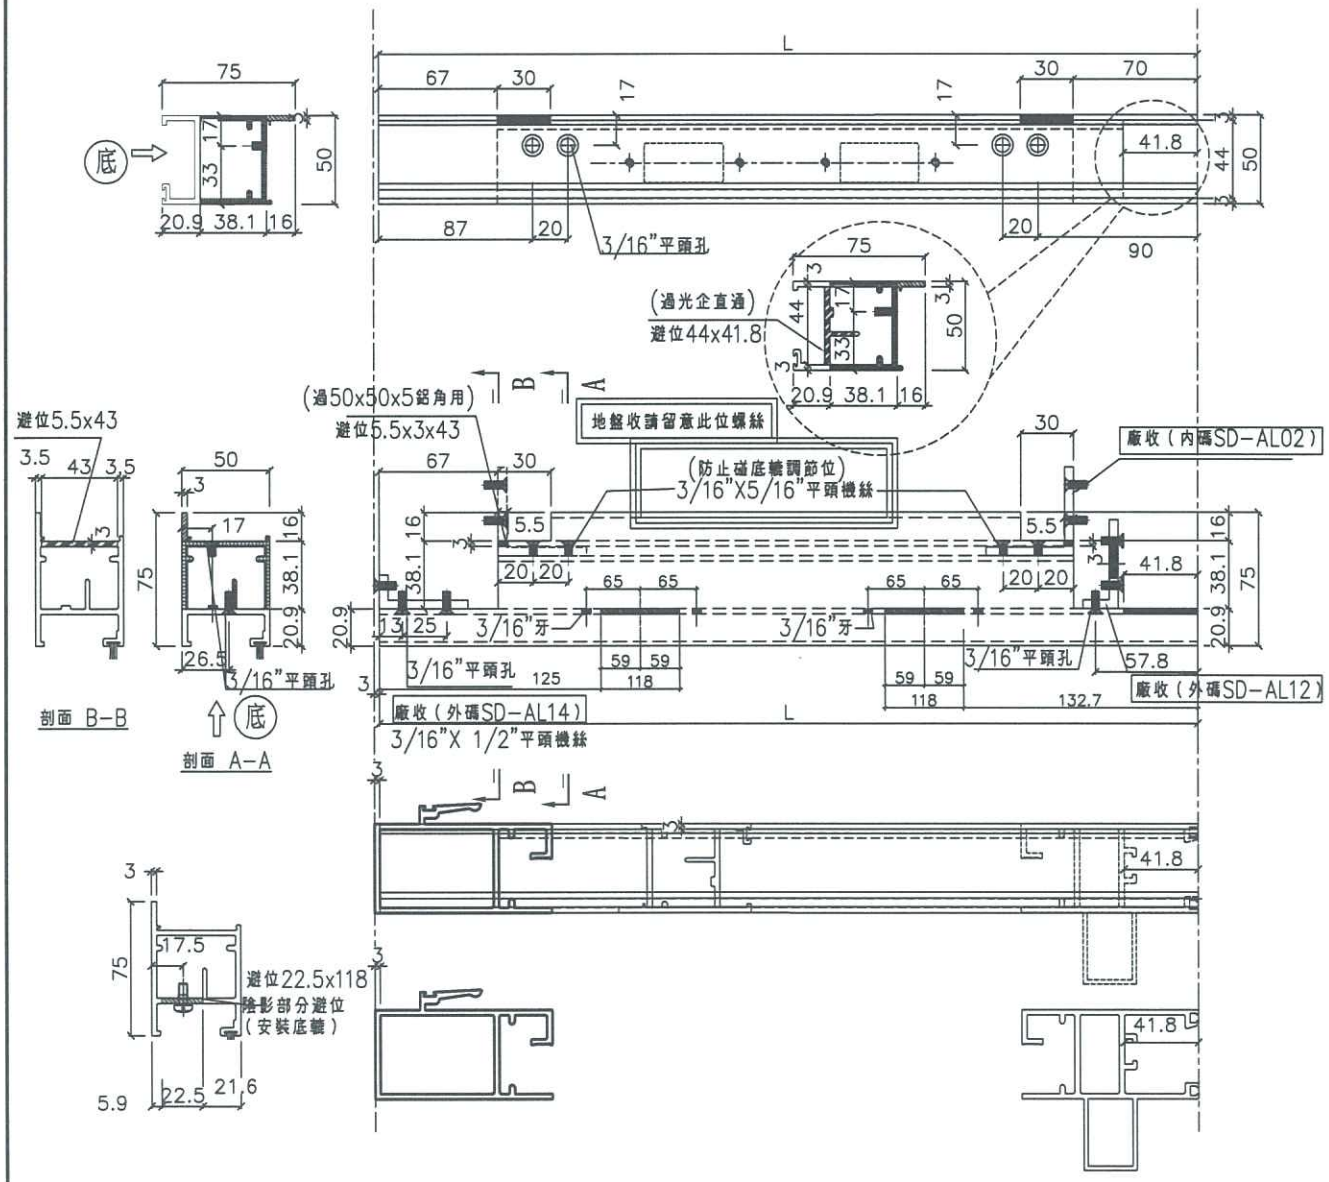


| 名稱 | SD玉底橫 | 制圖 | 利春媚 | 2019.04.01 | 修改 | | | |
|---|---|---|---|---|---|---|---|---|
| 材料 | X85583 | 復核 | 謝永林 | 2019.04.07 | 日期 | | | |
| 顏色 | EC-DG-S332054 | 批准 | | | 圖號 | SD-M04R | | |

美特鋁質 有限公司
MIDI Aluminium Fabricator Ltd.

| 工程號 | J-837 | 地盤 | 觀塘裕民坊 |
|---|---|---|---|

| 數量 | L | L/4 | 窗號 | 樓層位置 | 右SD |
|---|---|---|---|---|---|
| 36 | 886 | 221.5 | T1CW G-1右 | 7F-48F | 1060 |
| 18 | 966 | 241.5 | T3CWM-1 | 31F-50F | 1170 |
| 23 | 928 | 232 | T5CWC-1右上 | 22F-48F | 1132 |
| 23 | 916 | 229 | T5CWA-3右上 | 22F-48F | 1120 |

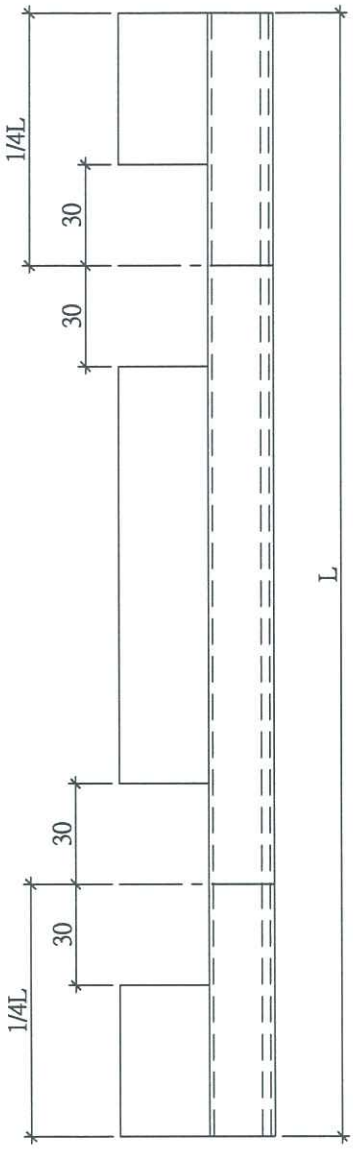


放墊塊用
陰影部分避位

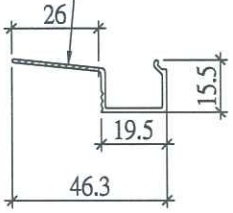


每副門玉/1支玻璃線底部

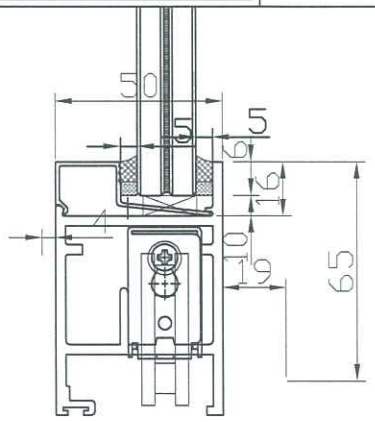


玻璃線底部放墊塊示意圖

| 名稱 | SD玉橫玻璃線 | 制圖 | 利春媚 | 2019.04.01 | 修改 | | | |
|---|---|---|---|---|---|---|---|---|
| 材料 | X85621 | 復核 | 謝永林 | 2019.04.07 | 日期 | | | |
| 顏色 | EC-DG-S332054 | 批準 | | | 圖號 | SD-M06R | | |

EG-DWG3

美特鋁質 有限公司
MIDI Aluminium Fabricator Ltd.

| 工程號 | J-837 | 地盤 | 觀塘裕民坊 |
|---|---|---|---|

| 數量 | 窗號 | 樓層位置 |
|---|---|---|
| 36 | T1CWG-1右 | 7F-48F |

837-SDH-03

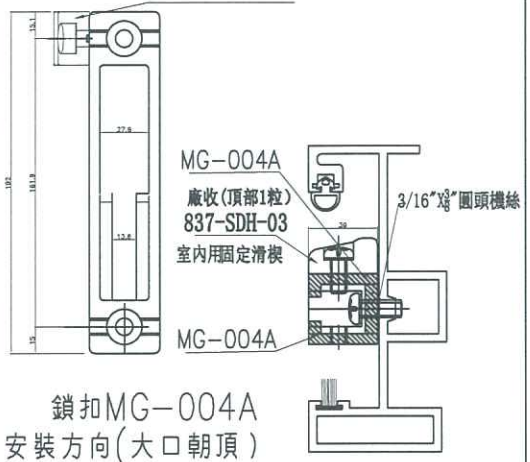


鎖扣MG-004A
安裝方向(大口朝頂)

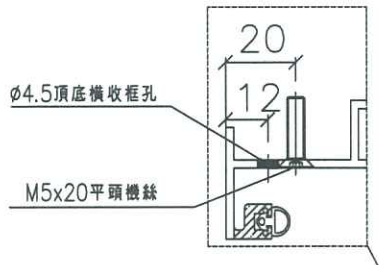


鏜料示意圖

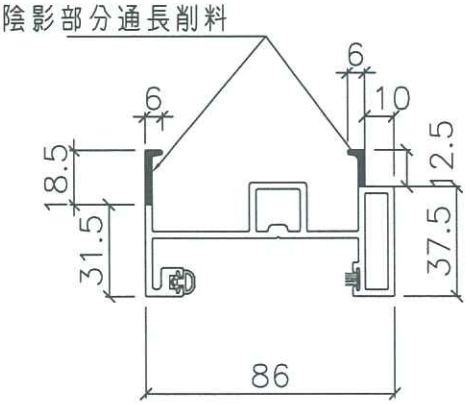


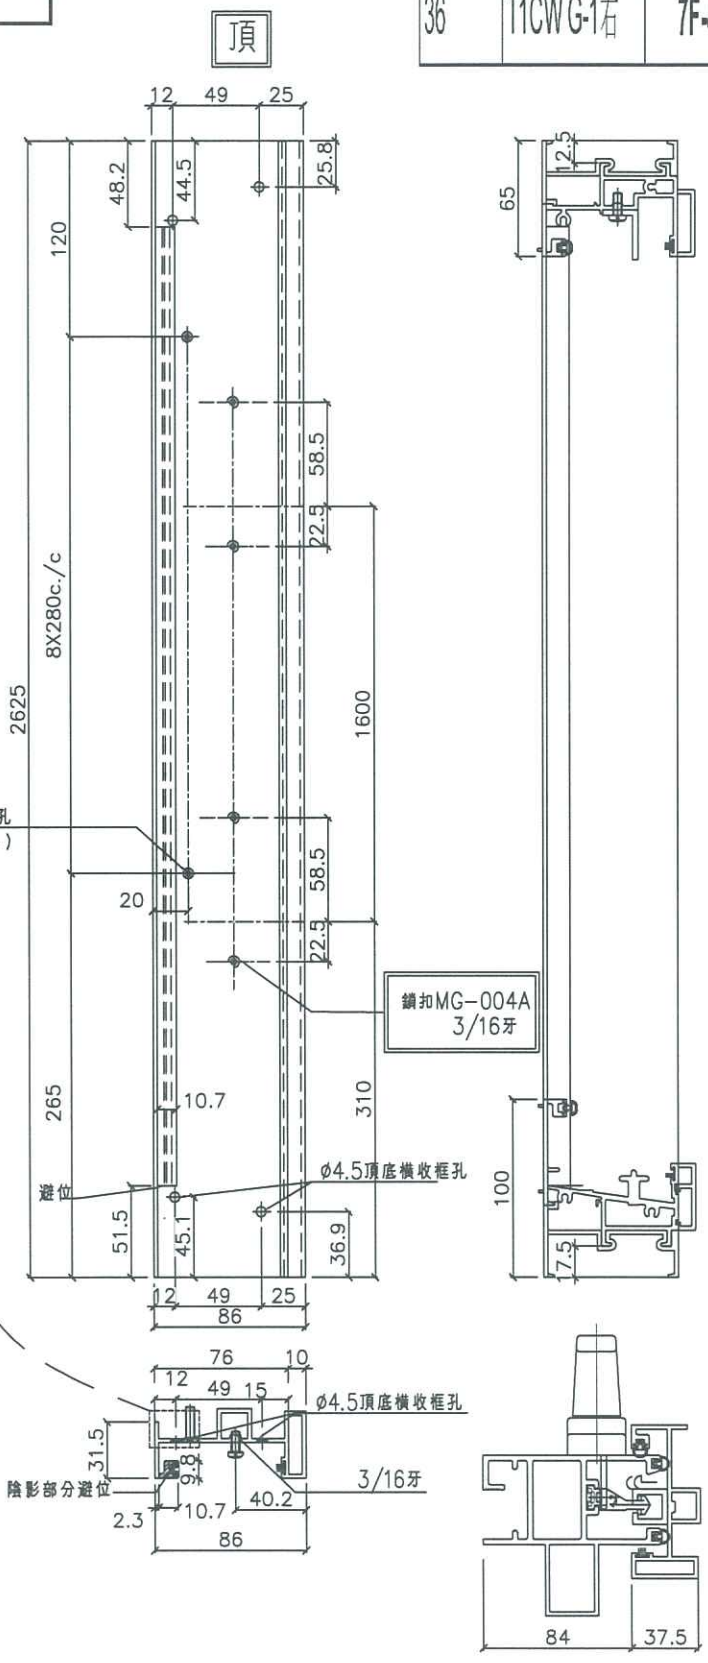


| 名稱 | SD框墻邊企 | 制圖 | 利春媚 | 2019.04.01 | 修改 | | | |
|---|---|---|---|---|---|---|---|---|
| 材料 | X85604 | 復核 | 謝永林 | 2019.04.07 | 日期 | | | |
| 顏色 | EC-DG-S332054 | 批准 | | | 圖號 | TD-M101R | | |

EG-DWG3

美特鋁質 有限公司
MIDI Aluminium Fabricator Ltd.

| 工程號 | J-837 | 地盤 | 觀塘裕民坊 |
|---|---|---|---|

| 數量 | 窗號 | 樓層位置 |
|---|---|---|
| 36 | T1CWG-1右 | 7F-48F |

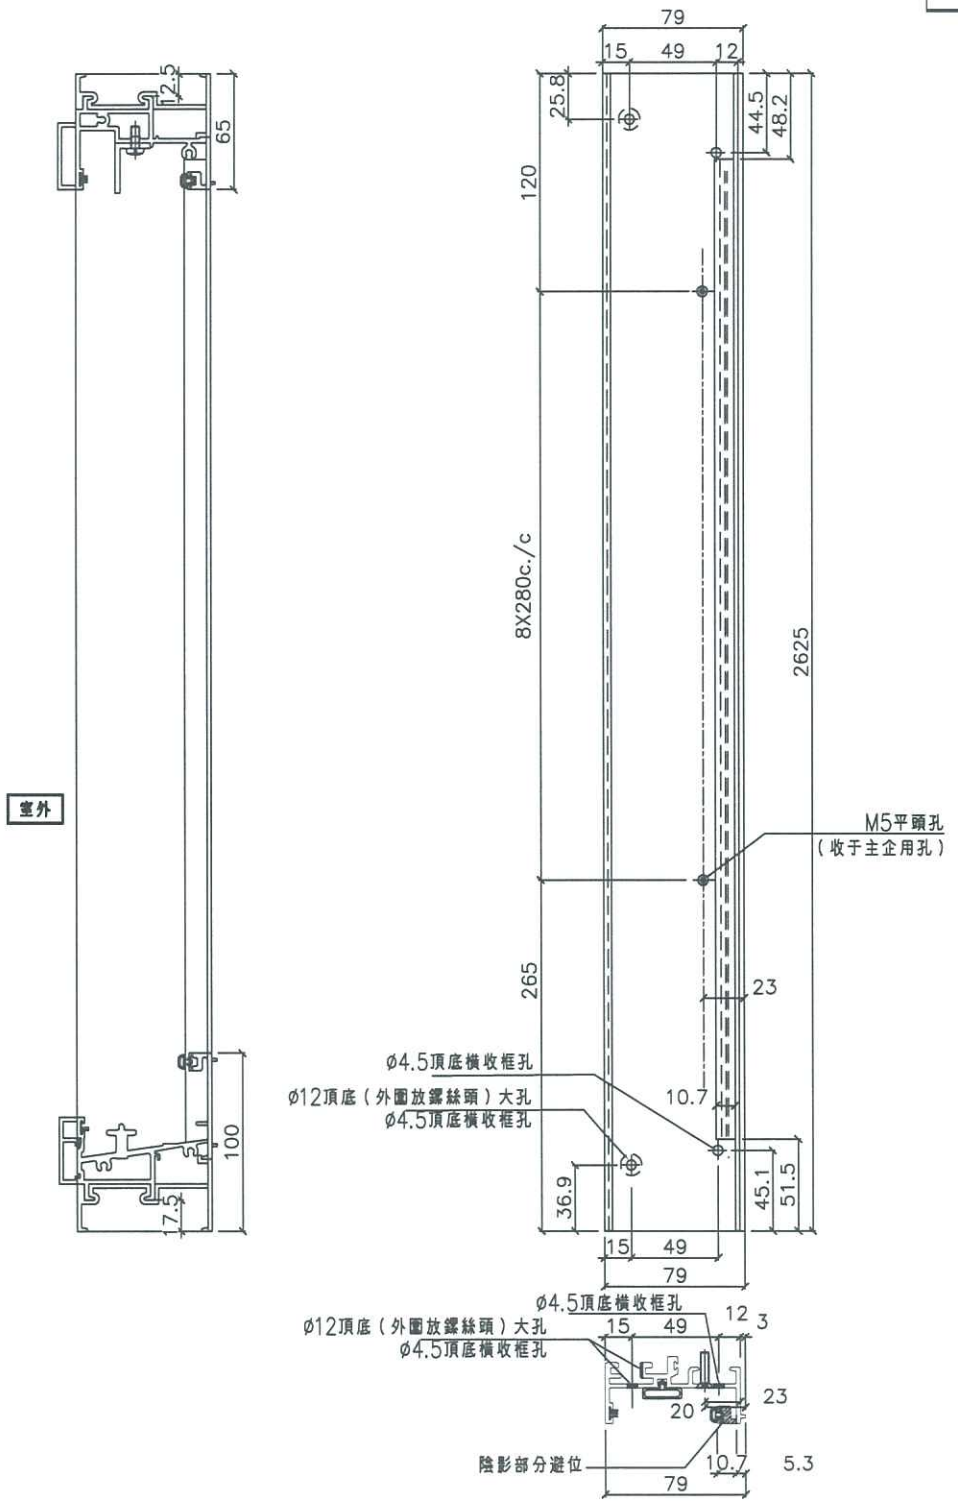


| 名稱 | SD梗框企收邊 | 制圖 | 利春媚 | 2019.04.01 | 修改 | | | |
|---|---|---|---|---|---|---|---|---|
| 材料 | X85571 | 復核 | 謝永林 | 2019.04.07 | 日期 | | | |
| 顏色 | EC-DG-S332054 | 批准 | | | 圖號 | TD-M102R | | |

| 數量 | L | A | Z | 廠收鋁角 | B | 廠收鋁角 | M1XN1 | | | 分格數 | 右SD | 左SD梗 | 窗號 | 樓層位置 |
|---|---|---|---|---|---|---|---|---|---|---|---|---|---|---|
| 36 | 2000 | 1035 | 187 | SD-AL-102R | 965 | SD-AL-102a | 268.67 | X | 3 | 2120 | 1060 | 1060 | T1CW G-1右 | **7F-48F** |

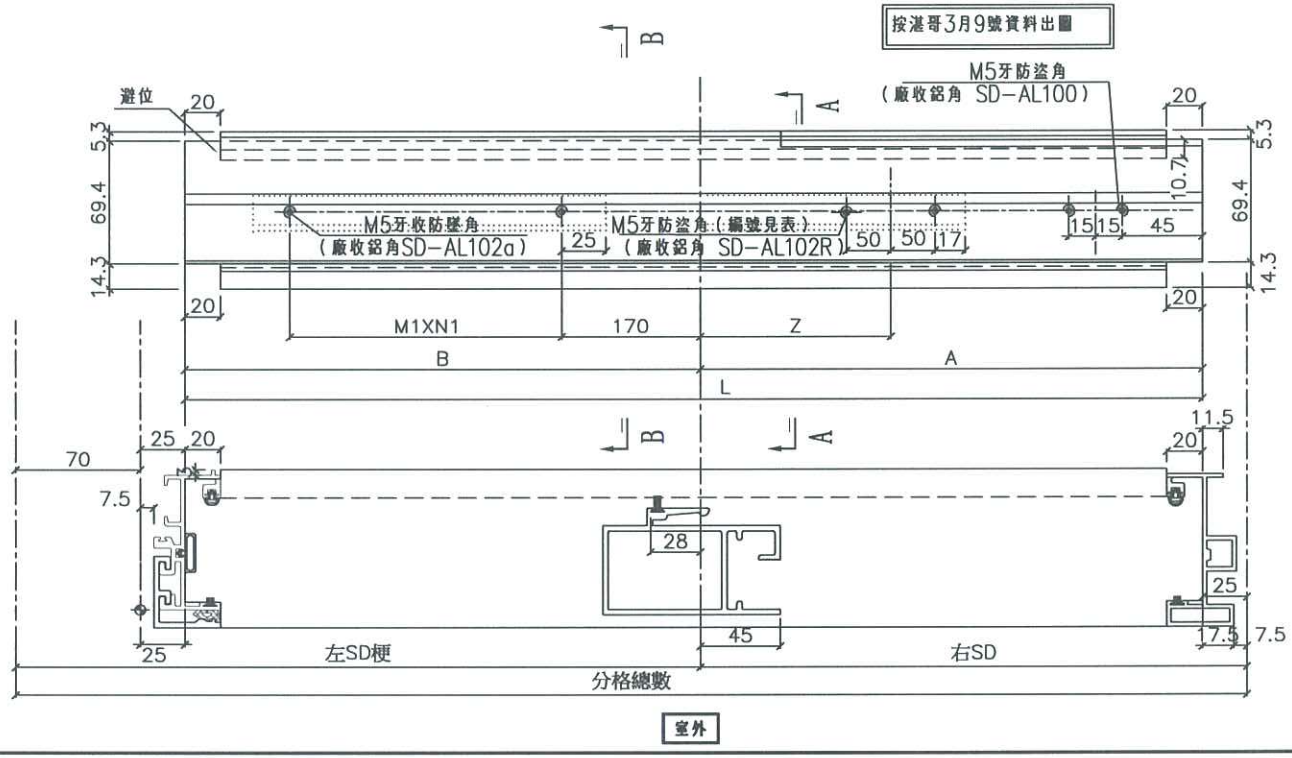


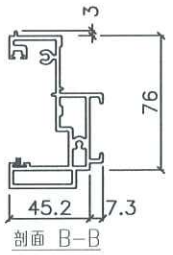


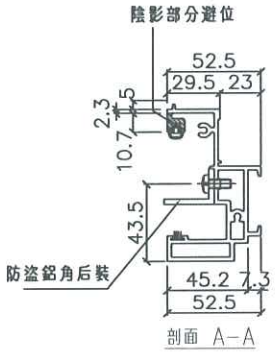


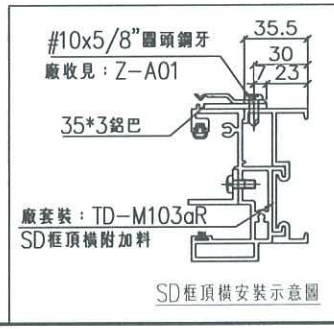


EG-DWG3

美特鋁質有限公司
MIDI Aluminium Fabricator Ltd.

| 工程號 | J-837 | 地盤 | 觀塘裕民坊 |
|---|---|---|---|

| 名稱 | SD框頂橫 |
|---|---|
| 材料 | X85581 |
| 顏色 | EC-DG-S332054 |

| 制圖 | 利春媚 | 2019.04.01 |
|---|---|---|
| 復核 | 謝永林 | 2019.04.07 |
| 批准 | | |

| 修改 | | |
|---|---|---|
| 日期 | | |
| 圖號 | TD-M103R | |

| 數量 | L | A | EQ | MXN | | | 分格數 | 右SD | 左SD梗 | 窗号 | 樓層位置 |
|---|---|---|---|---|---|---|---|---|---|---|---|
| 36 | 962.5 | 942.5 | 106.25 | 250 | X | 3 | 2120 | 1060 | 1060 | T1CW G-1右 | **7F-48F** |

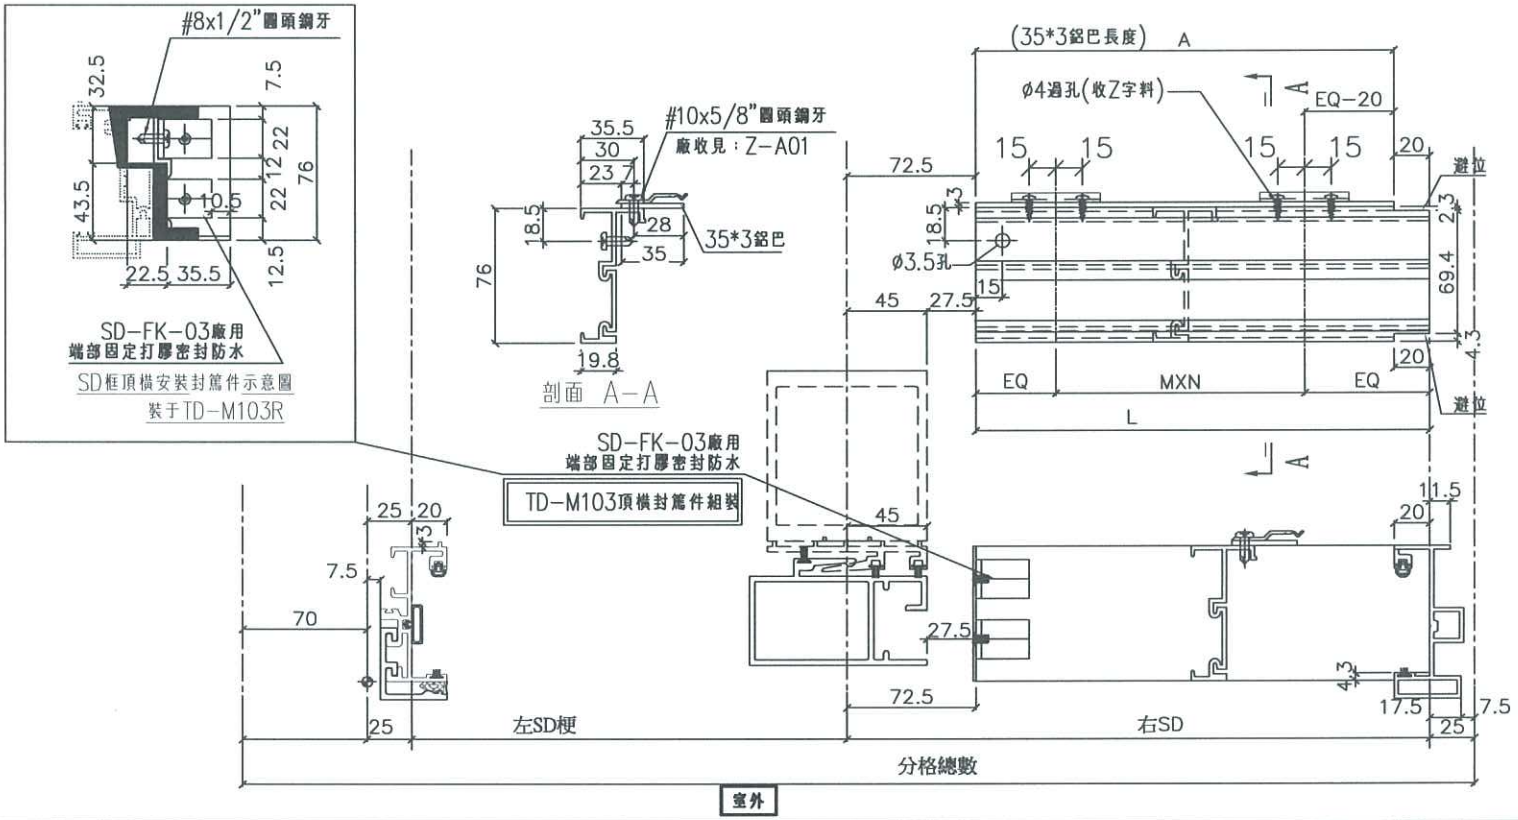


| 名稱 | SD框頂橫附加料 | 制圖 | 利春媚 | 2019.04.01 | 修改 |
|---|---|---|---|---|---|
| 材料 | X85624/35*3鋁巴 | 復核 | 謝永林 | 2019.04.07 | 日期 |
| 顏色 | EC-DG-S332054 /MILL | 批准 | | | 圖號 TD-M103aR |

美特鋁質有限公司
MIDI Aluminium Fabricator Ltd.

工程號 J-837 地盤 觀塘裕民坊

EG-DWG3

| 數量 | L | A | B | 分格數 | 右SD | 左SD梗 | 窗號 | 樓層位置 |
|---|---|---|---|---|---|---|---|---|
| 36 | 2000 | **1035** | **965** | 2120 | 1060 | 1060 | T1CW G-1右 | **7F-48F** |

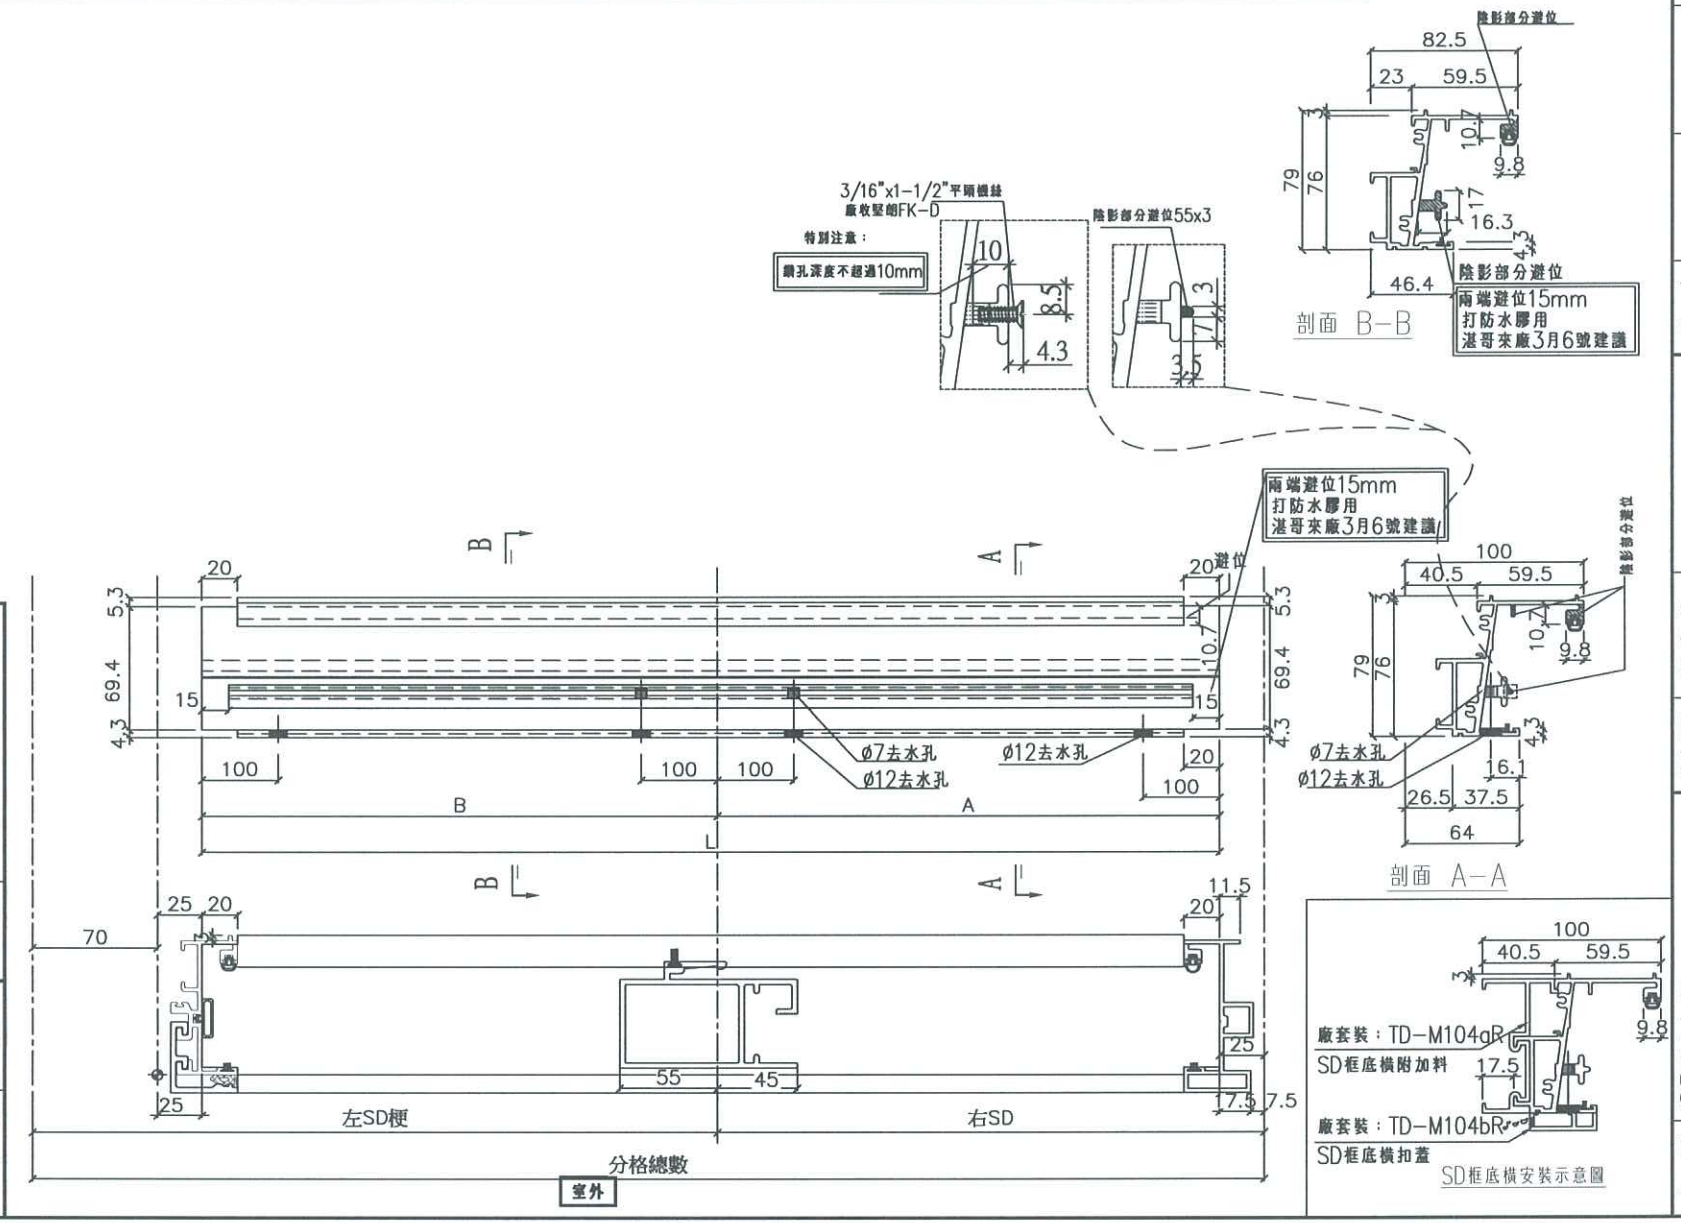


| 名稱 | SD框底橫 | 制圖 | 利春媚 | 2019.04.01 | 修改 | | TD-M104R |
|---|---|---|---|---|---|---|---|
| 材料 | X85584 | 復核 | 謝永林 | 2019.04.07 | 日期 | | |
| 顏色 | EC-DG-S332054 | 批准 | | | 圖號 | | |

美特鋁質 有限公司
MIDI Aluminium Fabricator Ltd.

工程號 J-837 地盤 觀塘裕民坊

EG-DWG3

EG-DWG3

美特鋁質 有限公司
MIDI Aluminium Fabricator Ltd.

| 工程號 | J-837 | 地盤 | 觀塘裕民坊 |
|---|---|---|---|

| 數量 | L | 分格數 | 右SD | 左SD梗 | 窗號 | 樓層位置 |
|---|---|---|---|---|---|---|
| 36 | 2000 | 2120 | 1060 | 1060 | T1CW G-1右 | 7F-48F |

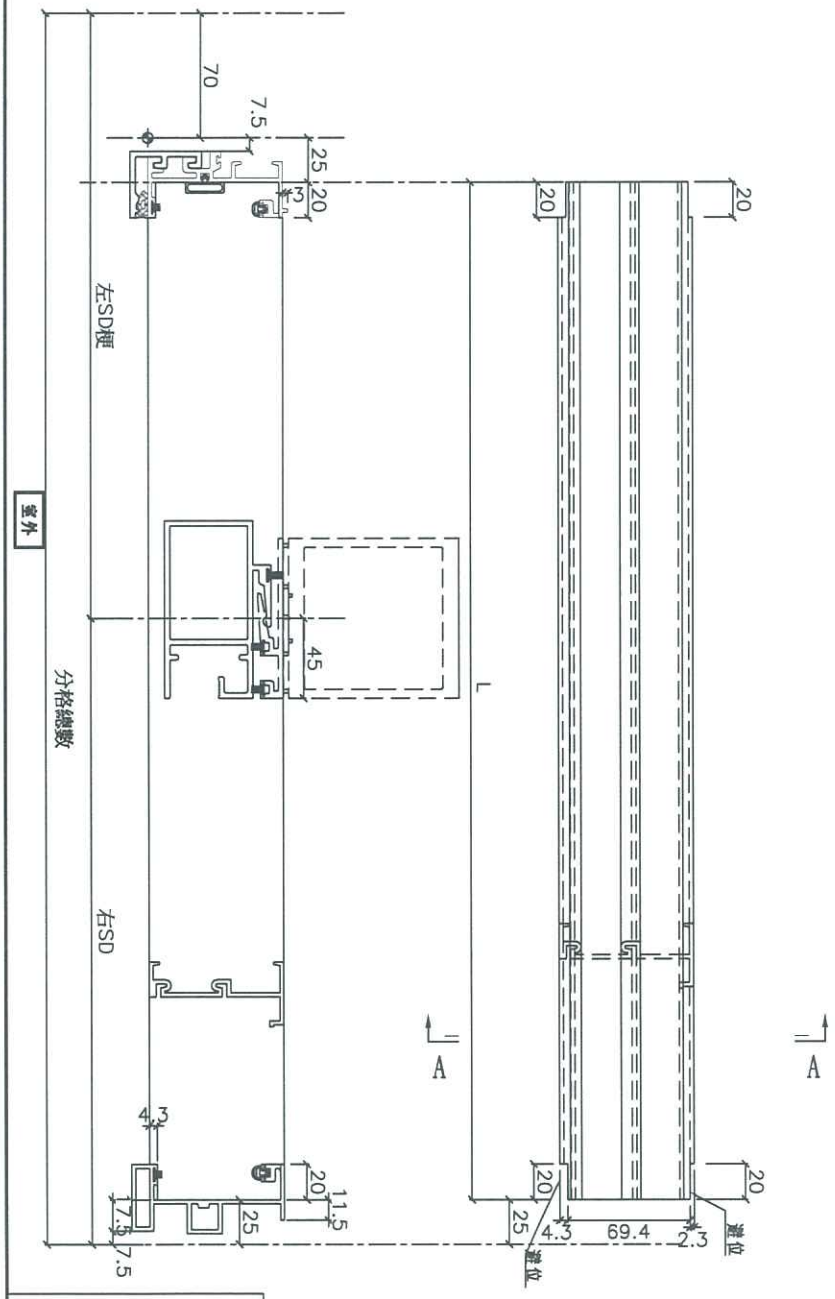


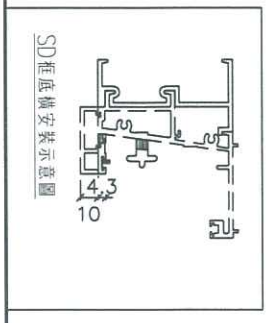


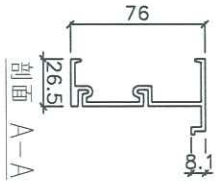


| 名稱 | SD框底橫附加料 | 制圖 | 利春媚 | 2019.04.01 | 修改 | | | |
|---|---|---|---|---|---|---|---|---|
| 材料 | X85623 | 復核 | 謝永林 | 2019.04.07 | 日期 | | | |
| 顏色 | EC-DG-S332054 | 批准 | | | 圖號 | TD-M104aR | | |

| 數量 | L | 分格數 | 右SD | 左SD梗 | 窗號 | 樓層位置 |
|---|---|---|---|---|---|---|
| 36 | 1960 | 2120 | 1060 | 1060 | T1CW G-1右 | **7F-48F** |

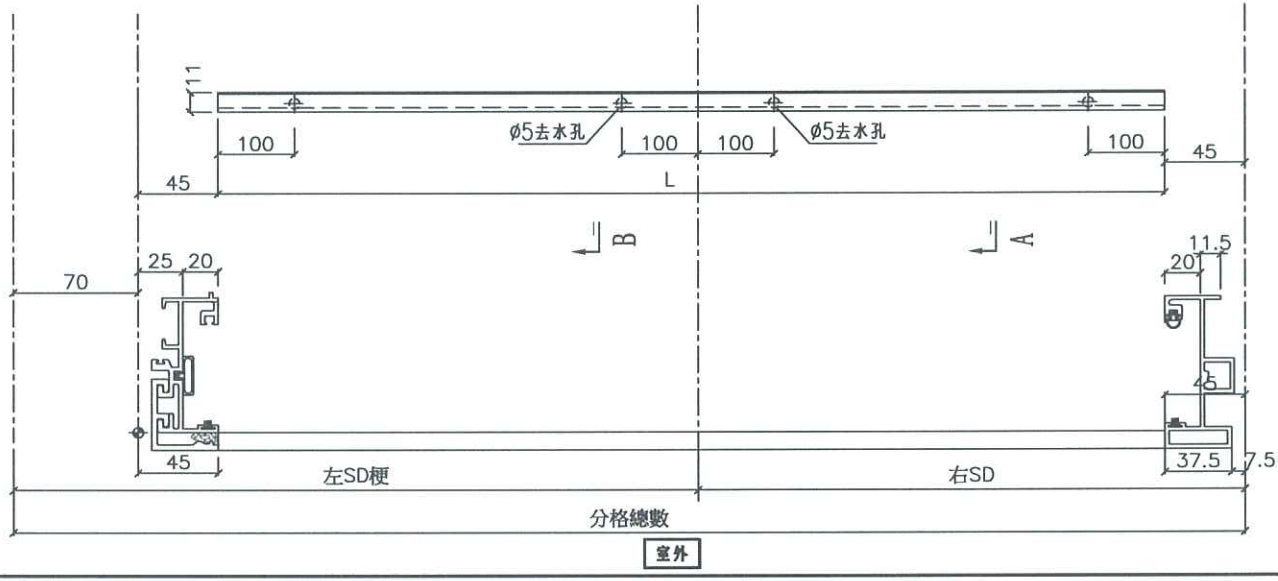


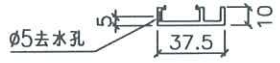


剖面 A-A

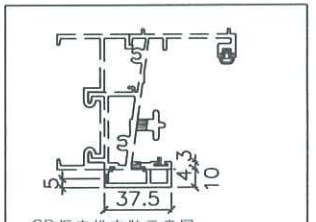


SD框底橫安裝示意圖

EG-DWG3

美特鋁質 有限公司
MIDI Aluminium Fabricator Ltd.

| 工程號 | J-837 | 地盤 | 觀塘裕民坊 |
|---|---|---|---|

| 名稱 | SD框底橫扣蓋 | 制圖 | 利春媚 | 2019.04.01 | 修改 | | |
|---|---|---|---|---|---|---|---|
| 材料 | X85622 | 復核 | 謝永林 | 2019.04.07 | 日期 | | |
| 顏色 | EC-DG-S332054 | 批准 | | | 圖號 | TD-M104bR | |

EG-DWG3

美特鋁質 有限公司
MIDI Aluminium Fabricator Ltd.

| 工程號 | J-837 | 地盤 | 觀塘裕民坊 |
|---|---|---|---|

| 數量 | 窗號 | 樓層位置 |
|---|---|---|
| 36 | T1CWG-1右 | 7F-48F |

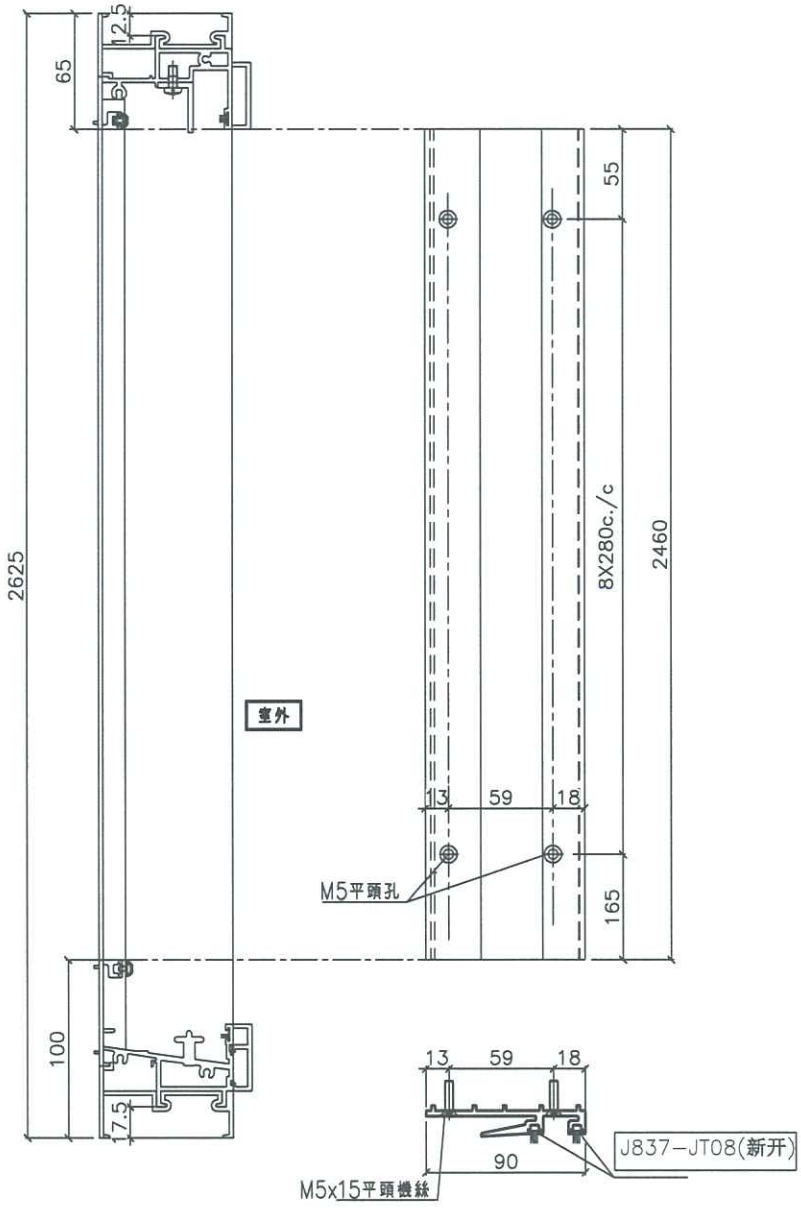


| 名稱 | SD中柱勾企 | 制圖 | 利春媚 | 2019.04.01 | 修改 | | | |
|---|---|---|---|---|---|---|---|---|
| 材料 | X85652 | 復核 | 謝永林 | 2019.04.07 | 日期 | | | |
| 顏色 | EC-DG-S332054 | 批准 | | | 圖號 | TD-M106R | | |

EG-DWG3

美特鋁質 有限公司
MIDI Aluminium Fabricator Ltd.

| 工程號 | J-837 | 地盤 | 觀塘裕民坊 |
|---|---|---|---|

| 數量 | 窗號 | 樓層位置 |
|---|---|---|
| 36 | T1CW G-1右 | 7F-48F |

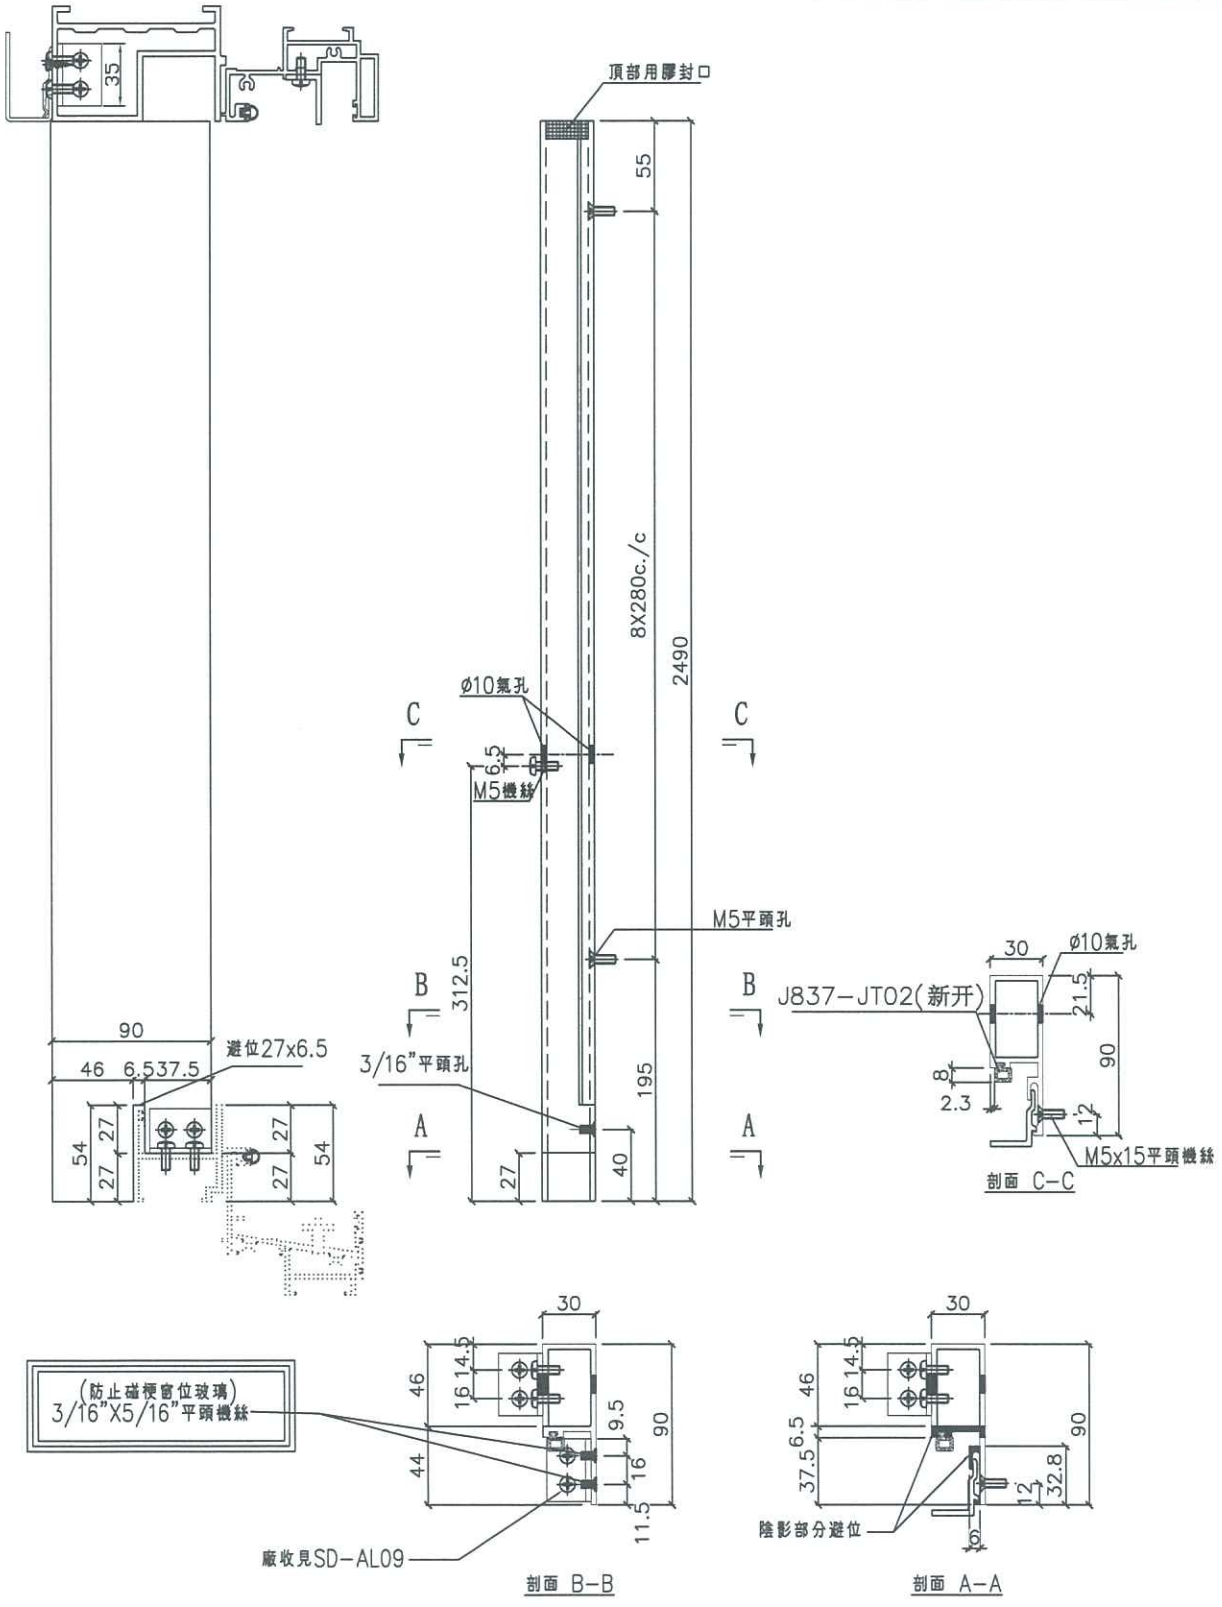


| 名稱 | SD梗企扣料 | 制圖 | 利春媚 | 2019.04.01 | 修改 | | | |
|---|---|---|---|---|---|---|---|---|
| 材料 | X85627 | 復核 | 謝永林 | 2019.04.07 | 日期 | | | |
| 顏色 | EC-DG-S332054 | 批准 | | | 圖號 | TD-M107R | | |

EG-DWG3

美特鋁質 有限公司
MIDI Aluminium Fabricator Ltd.

| 工程號 | J-837 | 地盤 | 觀塘裕民坊 |
|---|---|---|---|

| 數量 | 窗號 | 樓層位置 |
|---|---|---|
| 36 | T1CW G-1右 | 7F-48F |

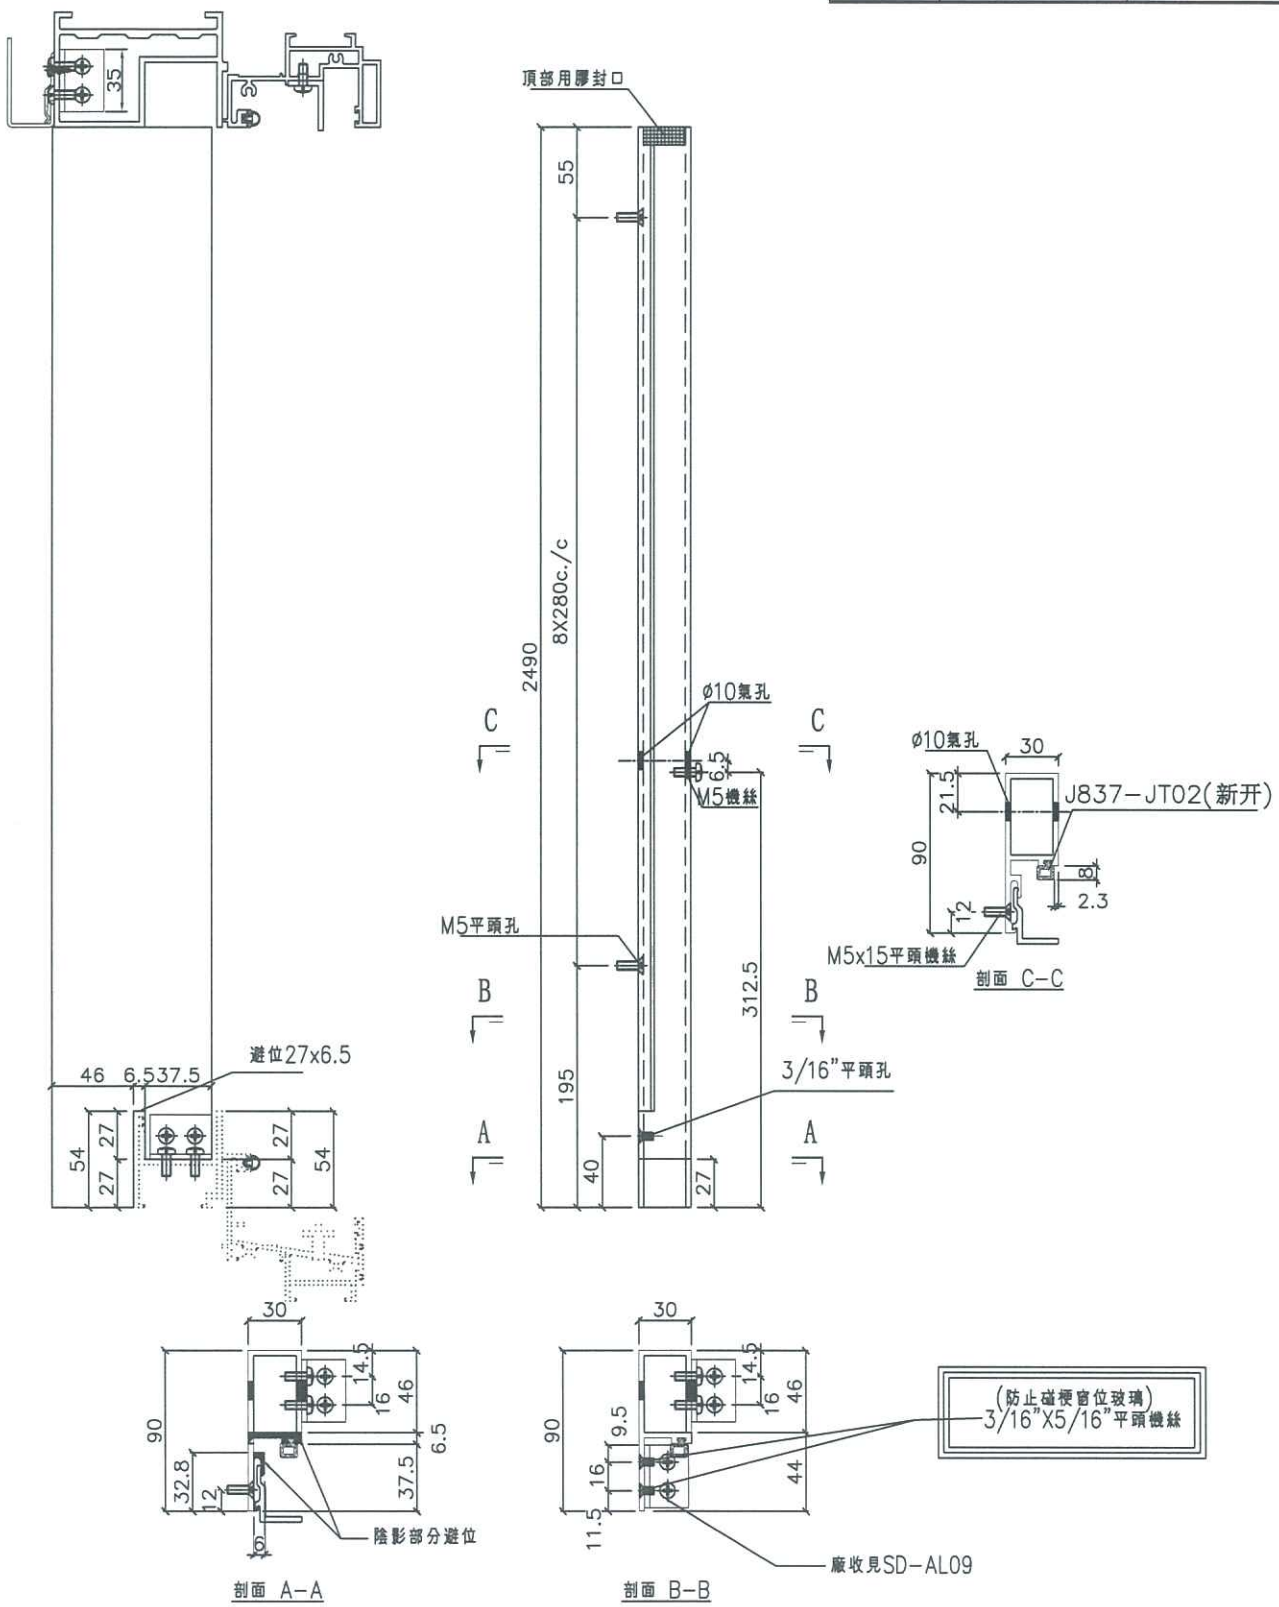


| 名稱 | SD梗企扣料 | 制圖 | 利春媚 | 2019.04.01 | 修改 | | | |
|---|---|---|---|---|---|---|---|---|
| 材料 | X85627 | 復核 | 謝永林 | 2019.04.07 | 日期 | | | |
| 顏色 | EC-DG-S332054 | 批准 | | | 圖號 | TD-M108R | | |

EG-DWG3

美特鋁質 有限公司
MIDI Aluminium Fabricator Ltd.

| 工程號 | J-837 | 地盤 | 觀塘裕民坊 |
|---|---|---|---|

配左邊用量
TD-M107R

配右邊用量
TD-M108R

| 數量 | 窗號 | 樓層位置 |
|---|---|---|
| 72 | T1CW G-1右 | 7F-48F |

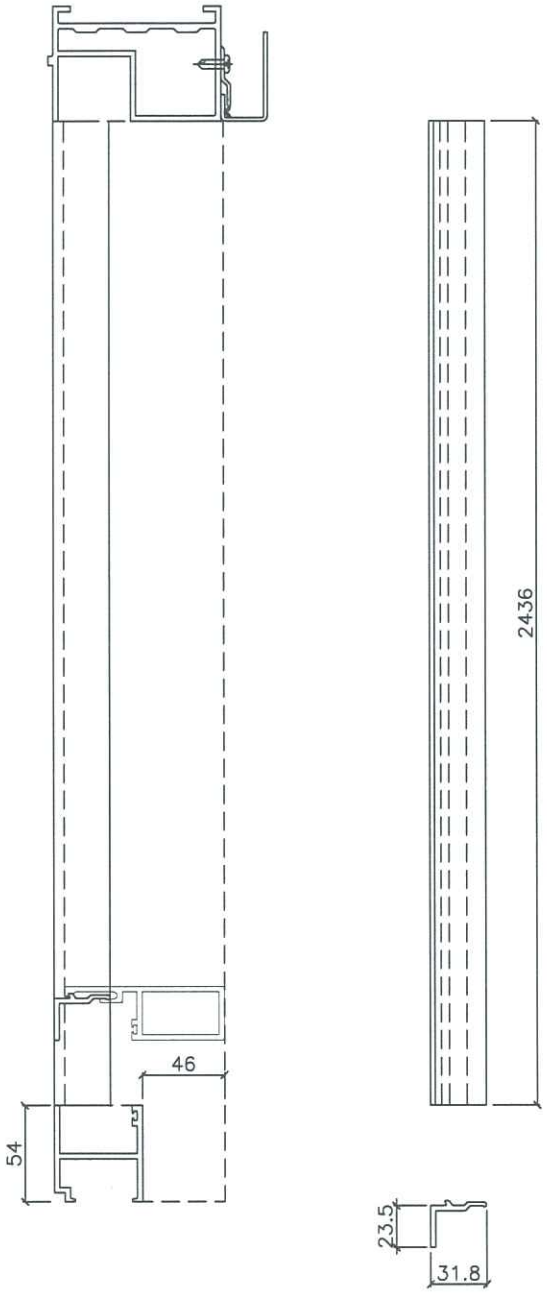


| 名稱 | SD梗企扣角線 | 制圖 | 利春媚 | 2019.04.01 | 修改 | | | |
|---|---|---|---|---|---|---|---|---|
| 材料 | X85626 | 復核 | 謝永林 | 2019.04.07 | 日期 | | | |
| 顏色 | EC-DG-S332054 | 批准 | | | 圖號 | TD-M109R | | |

EG-DWG3

| 美特鋁質 有限公司 MIDI Aluminium Fabricator L | | |

EG-DWG3

| 美特鋁質有限公司 MIDI Aluminium Fabricator | | | | 數量 | L | MXN | EQ | 左SD梗 | 窗號 | 樓層位置 | 隔熱棉鋁板編號 |
|---|---|---|---|---|---|---|---|---|---|---|---|
| 工程號 | J-837 | 地盤 | 觀塘裕民坊 | 36 | 839 | 250X2 | 169.5 | 1060 | T1CW G-1右 | 7F-48F | AG-SD-102 |

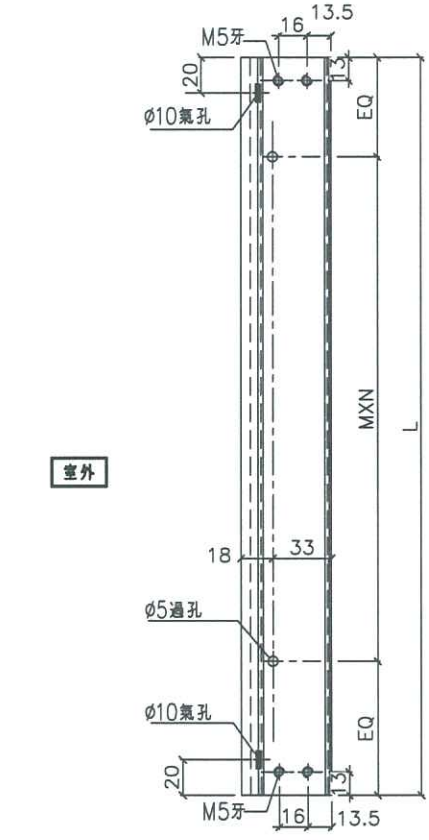


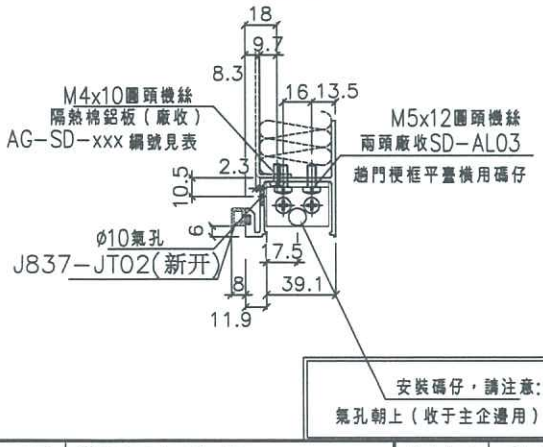


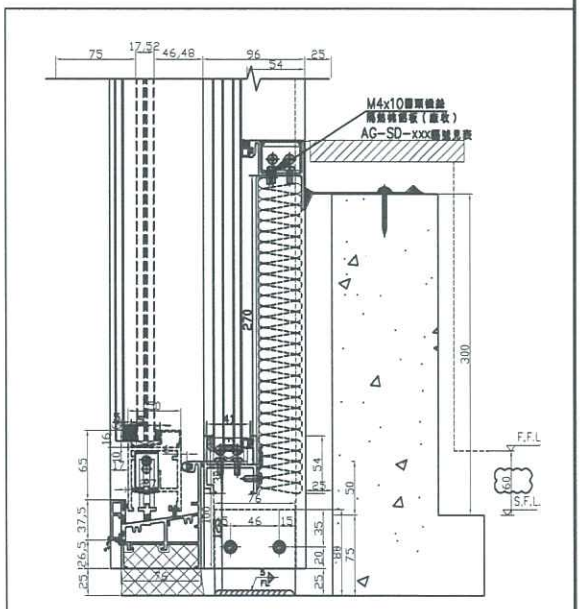


| 名稱 | SD平台橫料 | 制圖 | 利春媚 | 2019.04.01 | 修改 | | | |
|---|---|---|---|---|---|---|---|---|
| 材料 | X85572 | 復核 | 謝永林 | 2019.04.07 | 日期 | | | |
| 顏色 | EC-DG-S332054 | 批准 | | | 圖號 | TD-M111R | | |

EG-DWG3

| 美特鋁質 有限公司 MIDI Aluminium Fabricator Ltd. | | | | 數量 | L | 左SD梗 | 窗號 | 樓層位置 |
|---|---|---|---|---|---|---|---|---|
| 工程號 | J-837 | 地盤 | 觀塘裕民坊 | 36 | 840 | 1060 | T1CW G-1右 | 7F-48F |

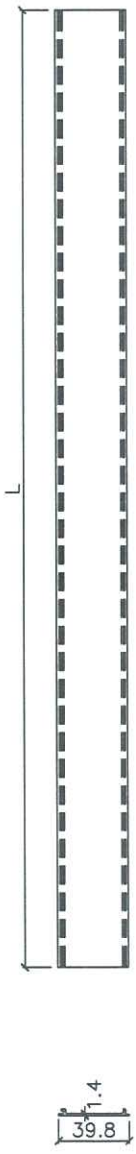


| 名稱 | SD平台橫扣蓋 | 制圖 | 利春媚 | 2019.04.01 | 修改 | | | |
|---|---|---|---|---|---|---|---|---|
| 材料 | X85578 | 復核 | 謝永林 | 2019.04.07 | 日期 | | | |
| 顏色 | EC-DG-S332054 | 批准 | | | 圖號 | TD-M112R | | |

美特鋁質 有限公司
MIDI Aluminium Fabricator Ltd.

| 工程號 | J-837 | 地盤 | 觀塘裕民坊 |
|---|---|---|---|

| 數量 | 位置 | 樓層 |
|---|---|---|
| 36 | T1CW-G-1右 | 7F~48F |
| | | |
| | | |
| | | |
| | | |
| | | |

左SD生右SD梗 *請用A3紙打印

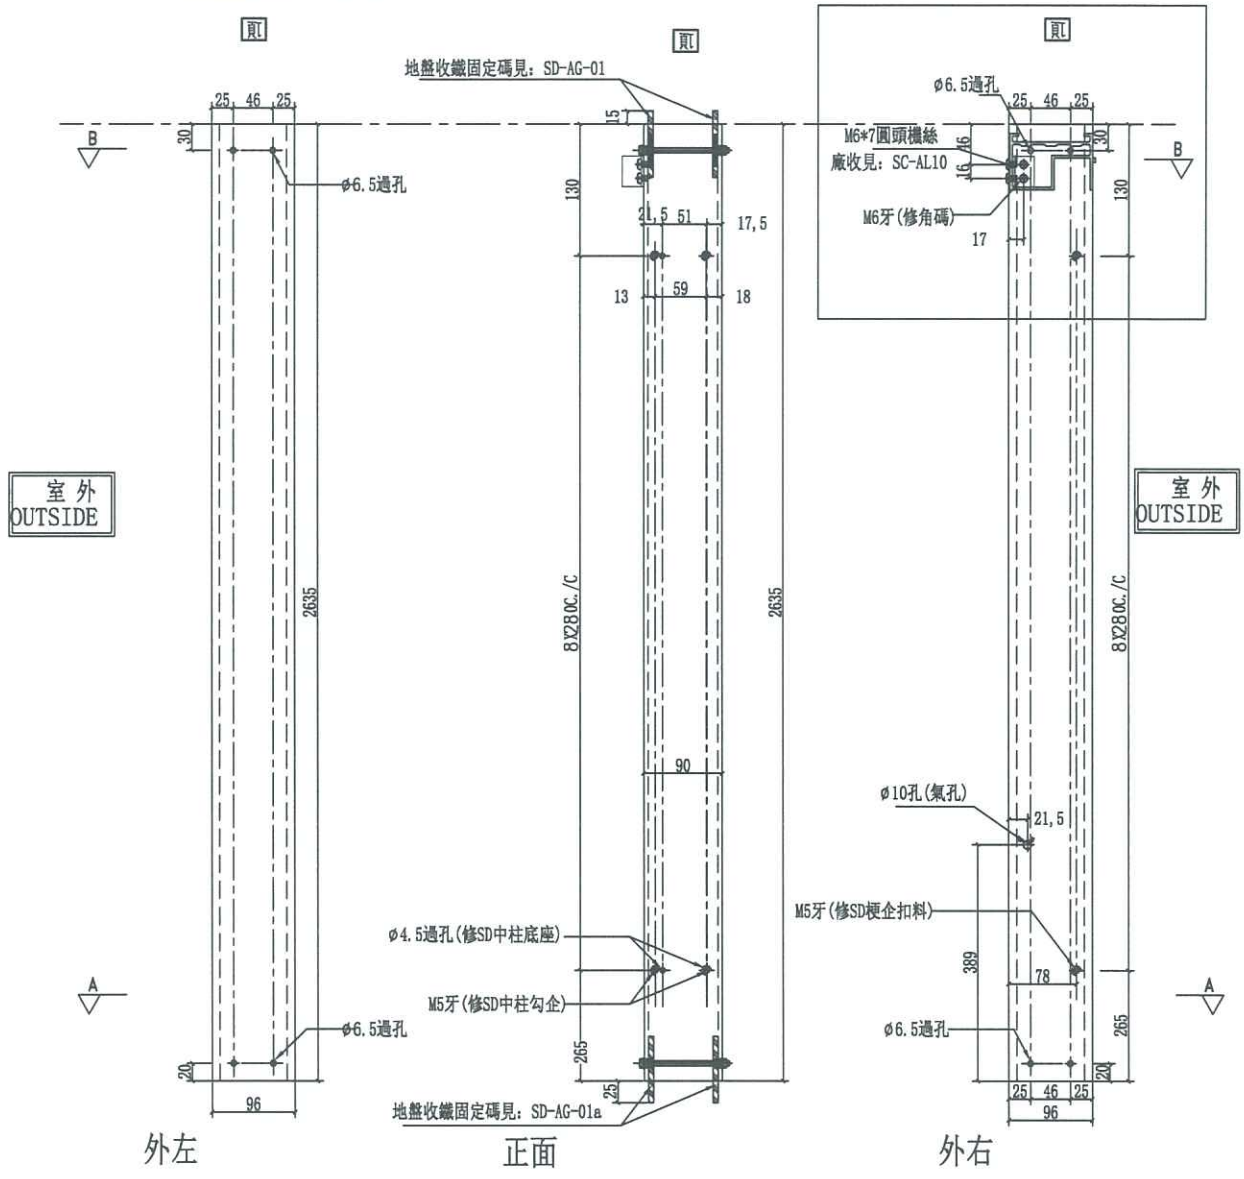


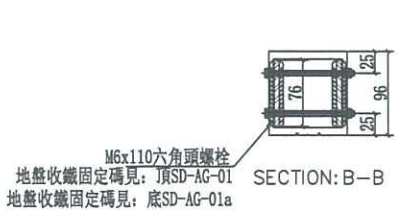


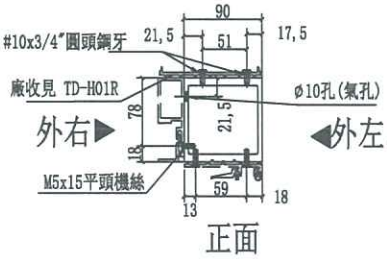


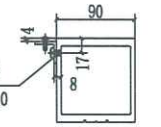


SECTION: C-C

SECTION: A-A

| 名稱 | SD中企（外凹） | 制圖 | 利春媚 | 2019.04.01 | 修改 | | | |
|---|---|---|---|---|---|---|---|---|
| 材料 | X85548 | 復核 | 謝永林 | 2019.04.07 | 日期 | | | |
| 顏色 | EC-DG-S332054 (3塗) | 批準 | | | 圖號 | SD-HH02R | | |

美特鋁質 有限公司
MIDI Aluminium Fabricator Ltd.

| 工程號 | J-837 | 地盤 | 觀塘裕民坊 |
|---|---|---|---|

| 數量 | 位置 | 樓層 |
|---|---|---|
| 36 | T1CW-G-1右 | 7F~48F |
| | | |
| | | |
| | | |
| | | |
| | | |
| | | |

| | | |
|---|---|---|
| | | |
| | | |
| | | |
| | | |
| | | |
| | | |
| | | |

# 左SD生右SD梗

*請用A3紙打印

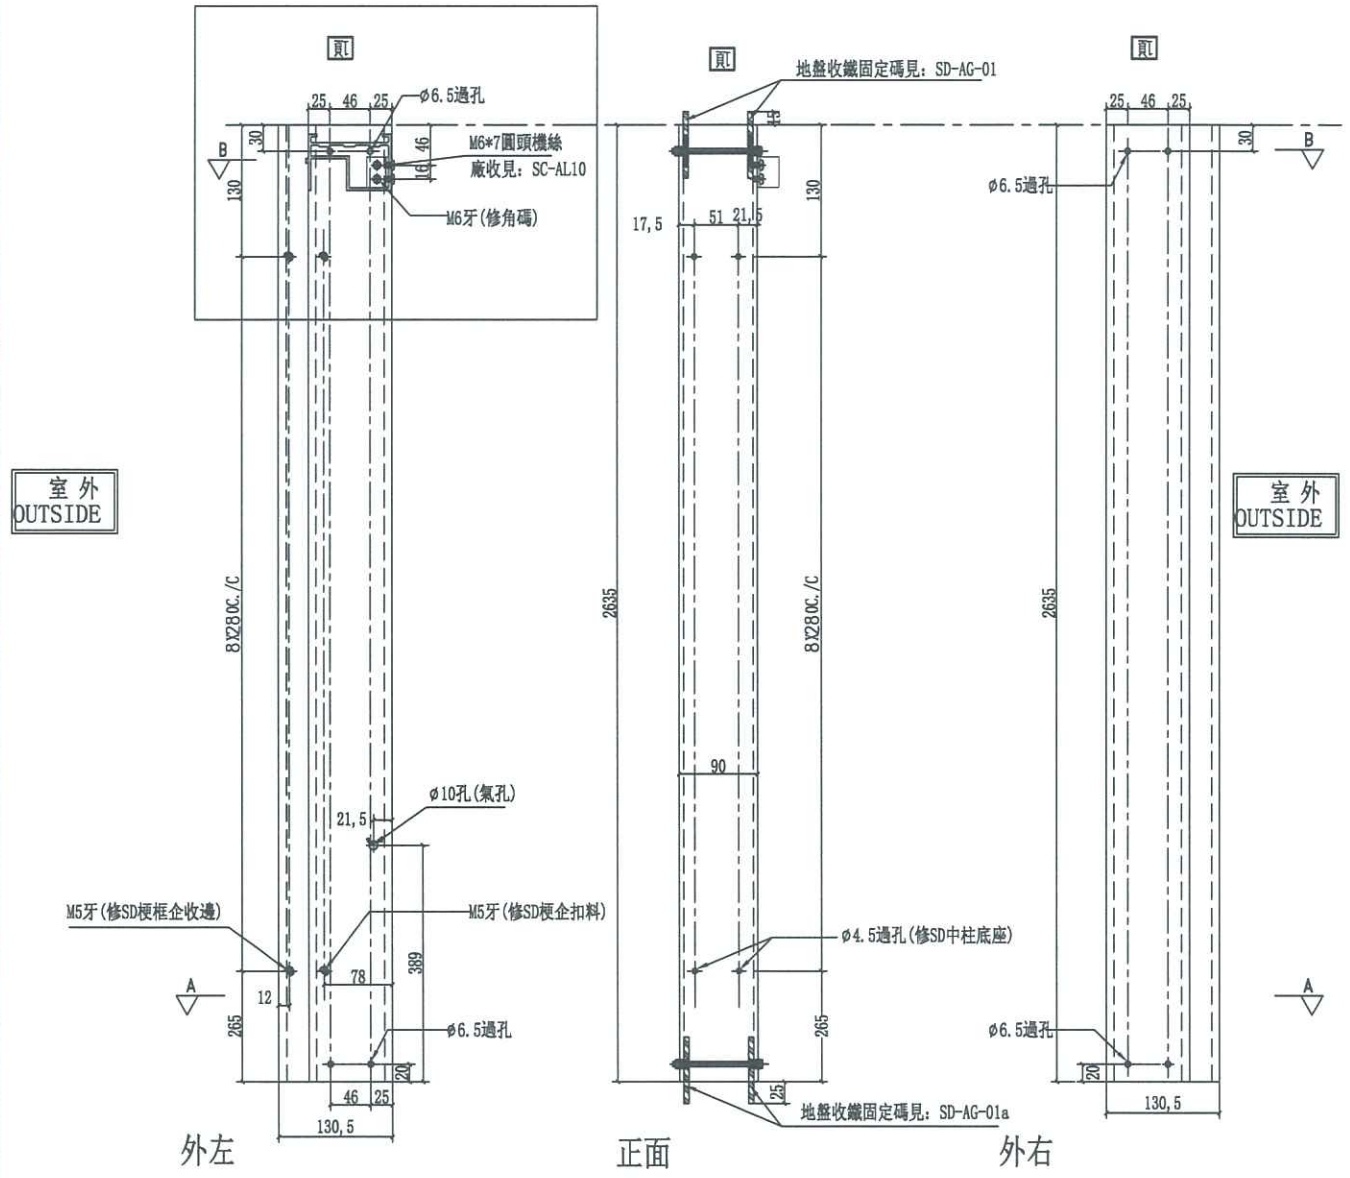


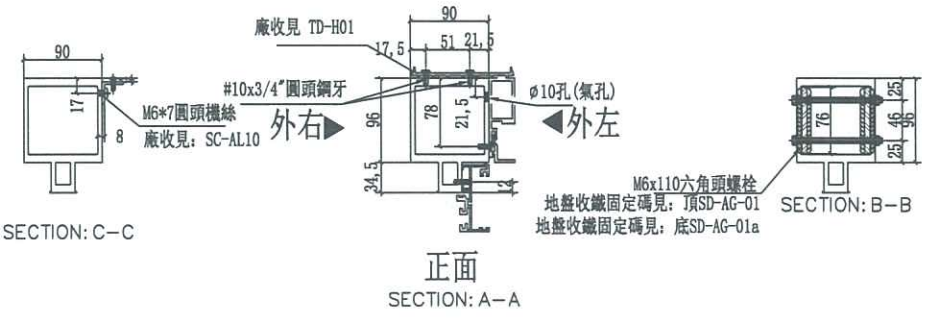


| 名稱 | 雙生企 | 制圖 | 利春媚 | 2019.04.01 | 修改 | | | |
|---|---|---|---|---|---|---|---|---|
| 材料 | X85547 | 復核 | 謝永林 | 2019.04.07 | 日期 | | | |
| 顏色 | EC-DG-S332054 (3塗) | 批準 | | | 圖號 | SD-HH03R | | |

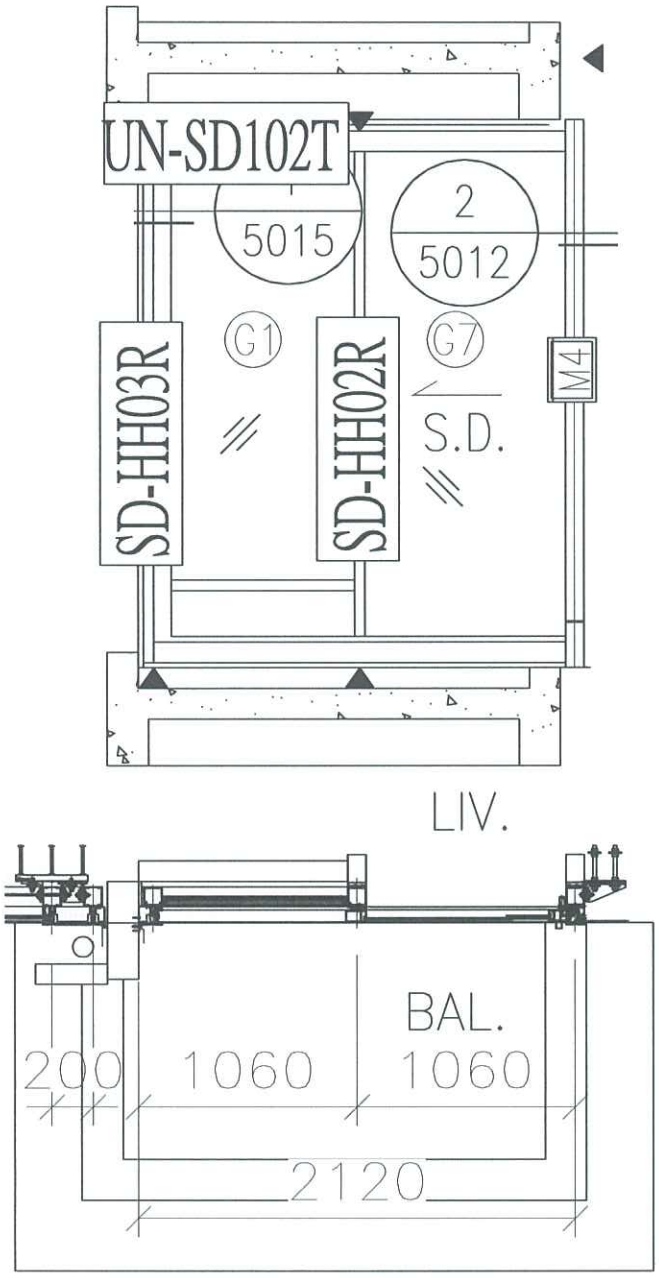


窗號：T1CW G-1右

7F～48F趟門安裝順序：

(1)先安裝SD中企(外凹)圖號SD-HH02R(固定)

(2)再裝SD門頂橫圖號UN-SD102T(收鋁角)

(3)後裝SD中企(外凹)圖號SD-HH03R(固定)

圖號：J837-CW-2102

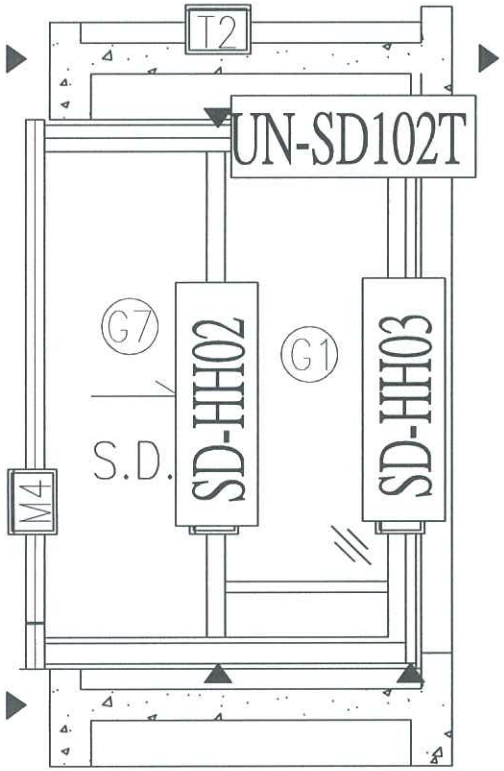


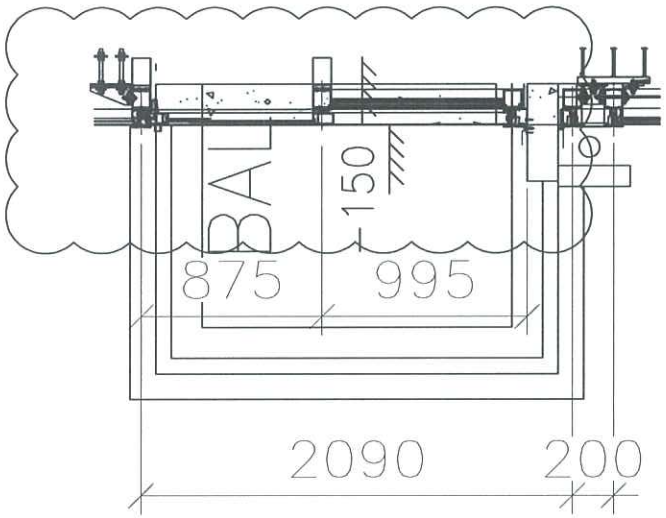


窗號：T5CW C-1左上

22F~48F趟門安裝順序：

(1)先安裝SD中企(外凹)圖號SD-HH02(固定)

(2)再裝SD門頂橫圖號UN-SD102T(收鋁角)

(3)後裝SD中企(外凹)圖號SD-HH03(固定)

圖號：J837-CW-2512