



工程指示 / 要求簡箋(E.I.)

工程指示編號：EI / 0472 / 19

修改版次：-

工程編號：J - 837

工程名稱：觀塘裕民坊

工程項目：Glass Cladding 玻璃 BM(T2J,T5H 樣板層 8/F)

收件人：Maggie/ 生統 / 永林

發件人：Eric Liu

日期：16/04/2019

要求提供 / 確認 事項：

- () 初步鋁料 B.M. () 加工拆圖，然後生產 () 尺寸表
- () 正式鋁料 B.M. () 技術上資料 / 指示 () 報價
- () 配件 B.M. () 樣辦或貨品說明書 () 分判合約
- () 其他：_____

內容：

請按 BM 訂購玻璃送廠組裝用(T5)(6-51/F)

請留意: 1) 此 B.M.按 EI9720F(第四份大圖 REV2 版本) 計算

2) 因大圖畫漏及分倉標示有誤，需補回 T2J 及 T5H 玻璃(樣板層)(共 6 件)

謝謝！

請在 2019/ 04/ 29 前完成上列要求。

附：1 頁 玻璃 BM，1 頁加工圖，2 頁位置圖

以上項目為：

- 原合約工程包 原合約工程加 / 減賬 新工程報價

原因：-

分發東莞各部門：

- () 生產技術總監 連附件 () 技術部 連附件 () 生產部 連附件 () 機械設計部 連附件
- () 採購部 連附件 () 生產統籌部 連附件
- () 質檢部 連附件 () 會計部 連附件 () 報關組 連附件 () 其他 楊榮輝 連附件

分發香港各部門：


- () 行政部 連附件 () 會計部 連附件 () 統籌部 連附件 () 工程部地盤科文 連附件
- () 採購部 連附件 () QS 部 連附件 () 維修部 連附件 () 其他 _____ 連附件


傳遞編號：


HK 090619

發件人簽署：


項目經理簽署：

 美特鋁質 有限公司 MIDI Aluminium Fabricator Ltd.		工程號:	J837	計算:	陳俊賢		日期:	2019.04.11		送呈:			
		地盤名稱:	觀塘裕民坊	核對:	謝永林		日期:	2019.04.12		副本:			
廠用玻璃B.M.表		項目類別:	Class Cladding	批准:					A/C Code:				
BM編號:		修改版次:		總計面積 (平方米):		4.20		計算參考數值/所屬位置 分格					
序號	修改內容	玻璃圖號	顏色與類型	厚度 (mm)	玻璃尺寸		數量 (塊)	總面積 (平方米)	使用位置	樓層	分屬類型	分格寬度	分格高度
					寬度 (W mm)	高度 (H mm)							
1		G4-5011K	GC-G4	8.0	670.0	2213.0	1	1.48	T5GC-H	8/F	梗窗	685.0	2250.0
2		G4-5011aK	GC-G4	8.0	670.0	863.0	2	1.16	T5GC-H	7/F-8/F	死牆位梗窗	685.0	900.0
3		G4-GC227	GC-G4	8.0	397.5	863.0	2	0.69	T2J	7/F-8/F	死牆位梗窗	412.5	900.0
4		G4-GC228	GC-G4	8.0	397.5	2213.0	1	0.88	T2J	8/F	梗窗	412.5	2250.0
5						合計:	6	4.20					
加工注意事項/玻璃類型描述:		1).本表中之清片玻璃是 信義 原片，藍片玻璃是藍欣原片											
		2).本表中所有玻璃對角線尺寸偏差要求不超過負2mm。											
		3).本表中所有玻璃成品均需做雙面保護，用透明靜電膠紙加四周一寸FK白膠紙做雙面加固保護處理。											
		4).本表中所有玻璃成品均需注明室內外及其玻璃編號，以便識別。											
		(GC-G4) - 8 mm THK. HEAT STRENGTHENED BLUE TINTED GLASS (SPANDREL GLASS) --- (Sample no:D18070395)											

 美特鋁質有限公司 MIDI Aluminium Fabricator Ltd.				類別	物料號		
				制圖	陳俊賢	2019.4.12	圖號 G4
修改				復核			數量 見BOM表
日期				批准			位置

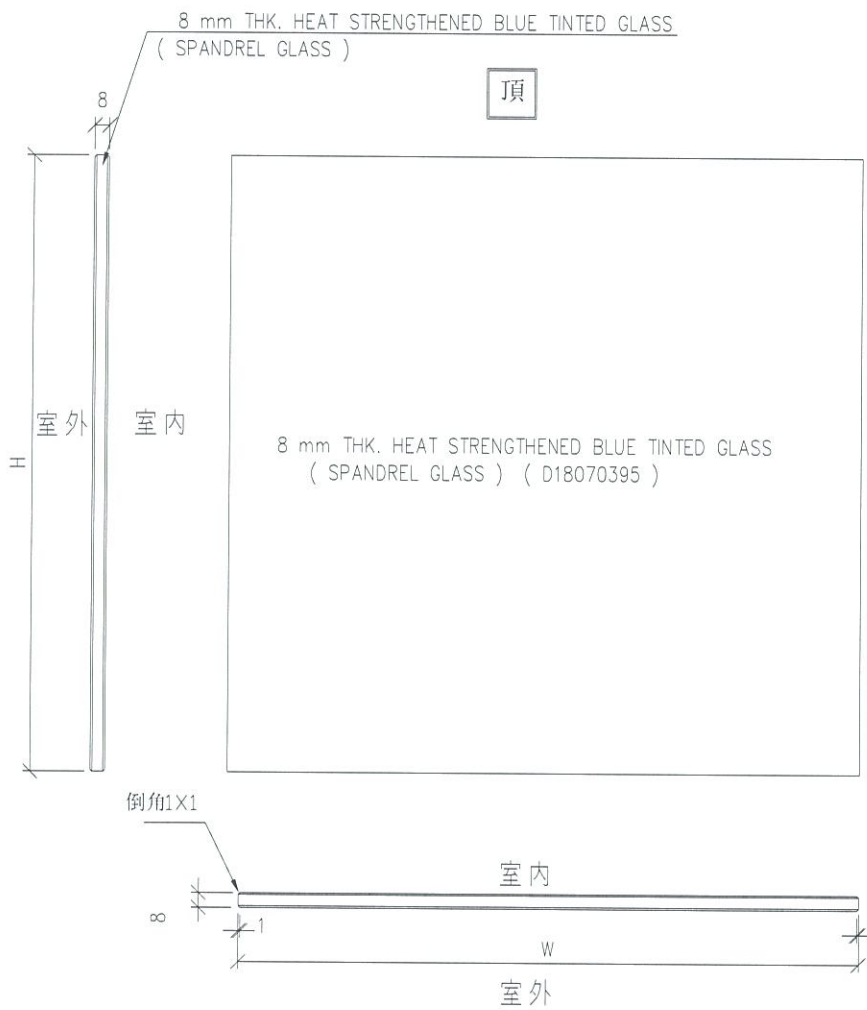

工程號	J-837	地盤	觀塘裕民坊	附 件
名稱	玻璃加工圖		採用	
材料	8 mm THK. HEAT STRENGTHENED BLUE		地盤	
顏色	TINTED GLASS (SPANDREL GLASS)		工廠	

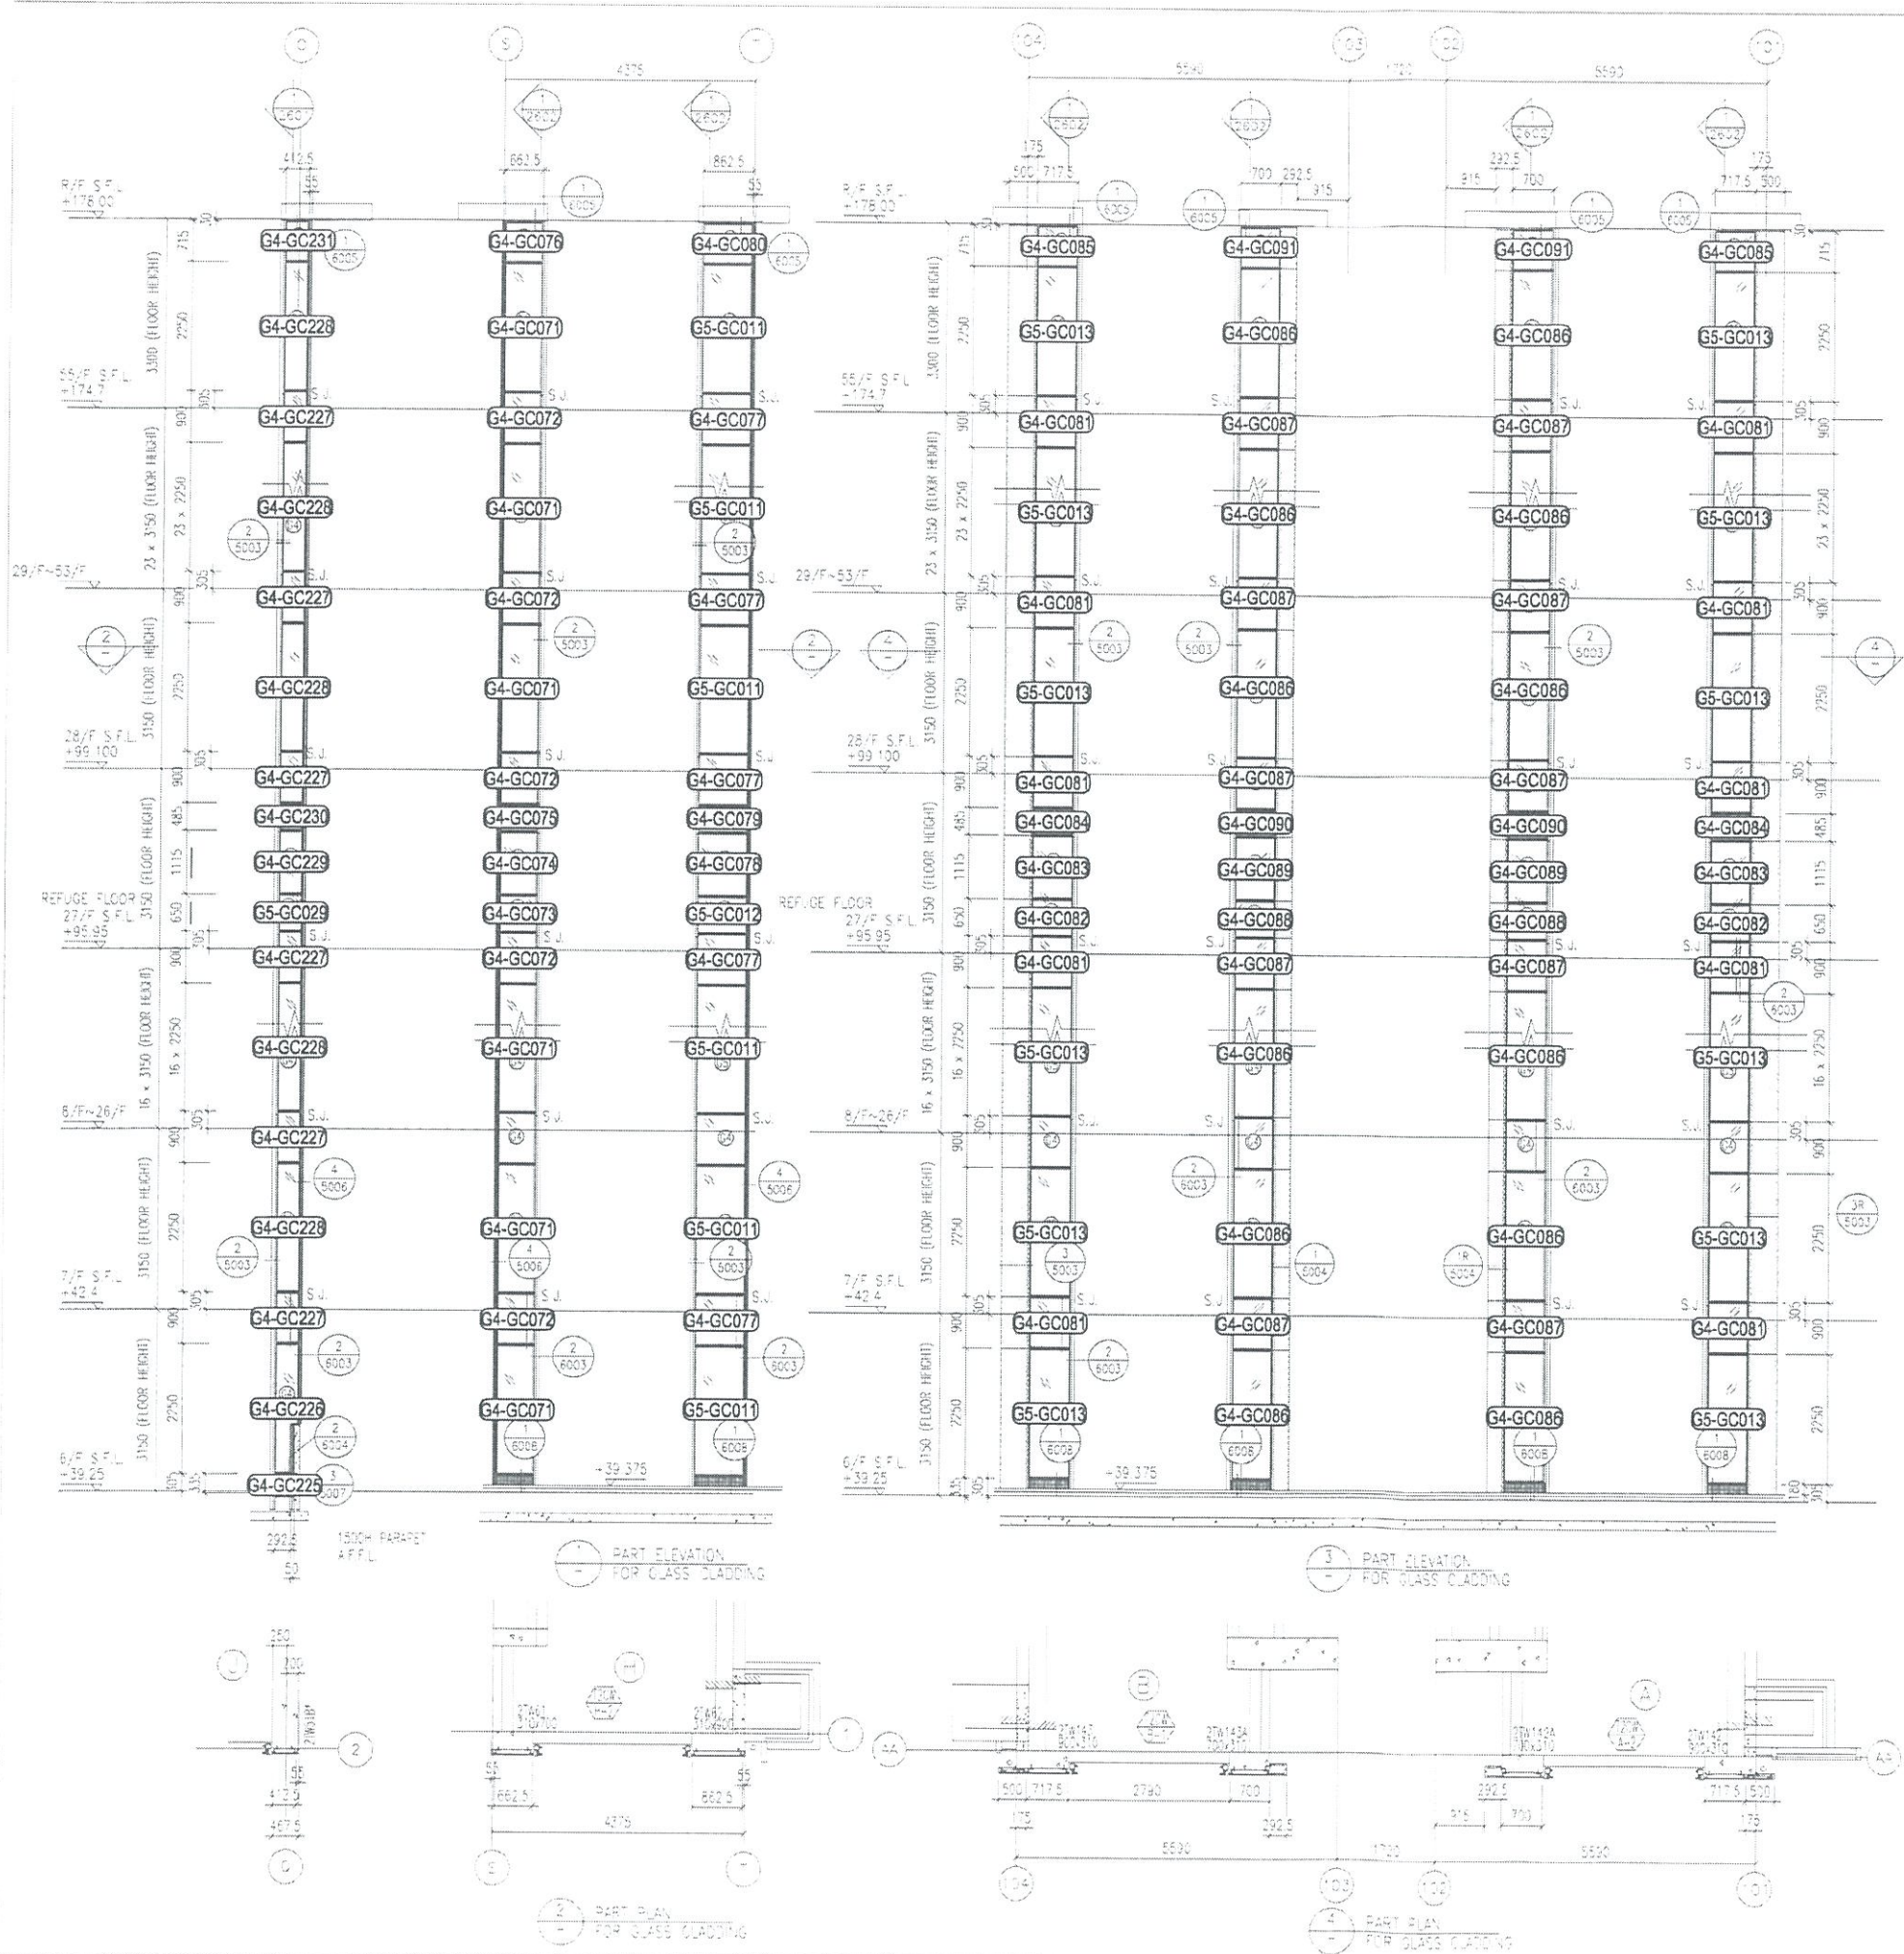

- LEGEND:**
- 50x37.5mm THK. G.M.S. CHANNEL (OUT FROM 100x65x8mm THK. G.M.S. RHS)
 - 8mm THK. HEAT STRENGTHENED BLUE TINTED GLASS (SPANDREL GLASS)
 - 8mm THK. TEMPERED BLUE TINTED GLASS
 - 100x65x8mm THK. G.M.S. ANGLE BRACKET (L=250mm) W/ 2 NOS-H11 HST3-R M8 ANCHOR BOLT (MAX @900/2)
 - 100x65x8mm THK. G.M.S. ANGLE BRACKET (L=250mm) W/ 2 NOS-H11 HST3-R M12 ANCHOR BOLT (MAX @900/2)
 - 100x65x8mm THK. G.M.S. ANGLE BRACKET (L=200mm) W/ 1 NO-H11 HST3-R M8 ANCHOR BOLT (MAX @900/2)
 - STACK JOINT
 - 3mm THK. ALUM. CLADDING

SD REF

CLIENT: 信和置業有限公司
Sino Land Company Limited

ARCHITECT: WONG TUNG & PARTNERS LIMITED
ARCHITECTS & PLANNERS

MAIN CONTRACTOR: CR Construction Company Limited

STRUCTURAL ENGINEER: AECOM

FACADE CONSULTANT: AECOM

NOTE:

1. ALL DIMENSIONS ARE IN mm.
2. ALL ELEVATIONS ARE VIEWED FROM OUTSIDE
3. ALL DIMENSIONS TO BE VERIFIED ON SITE BEFORE FABRICATION.

LEGEND:

- DETAIL MARK NO.
- REFER SHEET NO.

1. F.F.L. --- FINISHED FLOOR LEVEL
2. S.F.L. --- STRUCTURAL FLOOR LEVEL
3. --- REVERSED DETAIL

NO.	DATE	REVISED	BY

JOB NO.: L-B37

PROJECT: URA KWUN TONG TOWN CENTRE REDEVELOPMENT (AREA 2 & 3) AT MKL 6514, KWUN TONG, KWLOON

TITLE: PART ELEVATION OF GLASS CLADDING AT TOWER 2

DATE: 04-JUL-18 SCALE: 1:60 (A1)

DRAWN BY: ASING CHECKED BY: -

美地鋁質有限公司
MIDI ALUMINIUM FABRICATOR LTD
Units 6-8, Eurody Industrial Centre, 1/F
610 Sha Kuo Ling Road, Kwaioon
Tel: 23489211-4 Fax: (852) 27727666

TRG NO.: L-B37-GC-07-201 REV: -

