美 特 鋁 質 有 限 公 司
MIDI ALUMINIUM FABRICATOR LTD.

工程指示 / 要求簡箋(E.I.)

工程指示編號：**EI / 0484 / 19** 修改版次：**-**

工程編號 ：**J - 837** 工程名稱 ：觀塘裕民坊

工程項目 ：幕牆 大貨企橫(T2)(26,28/F)(不連層款)

收件人 ：生統/ 永林 發件人 ： **Eric Liu** 日 期 ：**18/04/2019**

☐要求提供 / ☐確認 事項 ：

( ) 初步鋁料 B.M. ( ) 加工拆圖，然後生產 ( ) 尺寸表

( ) 正式鋁料 B.M. ( ) 技術上資料 / 指示 ( ) 報價

( ) 配件 B.M. ( ) 樣辦或貨品說明書 ( ) 分判合約

( ) 其他 ：_____

內容 ：

請按加工圖生產幕牆鋁料送到地盤安裝(T2)(26-28/F)(斷層款)

1) 分座包裝出貨，分室位

2) 由隔火層後(28/F)開始，趟門框要跟企橫出貨

3) 後做位可生產，但暫不出貨(跟 EI0087)

謝謝！

請在 **2019/ 4 / 30** 前完成上列要求。

附： 10 頁圖登，325 頁加工圖，10 頁位置圖

以上項目為:

☐ 原合約工程包 ☐ 原合約工程加 / 減賬 ☐ 新工程報價

原因 :-

分發東莞各部門 ：

( )生產技術總監☐連附件 (✓)技術部 ☐連附件永林 ( )生產部 ☐連附件 ( )機械設計部☐連附件

( )採購部 ☐連附件 (✓)生產統籌部☐連附件梅

( )質檢部 ☐連附件 ( )會計部 ☐連附件 ( )報關組 ☐連附件 ( )其他 楊榮輝 ☐連附件

分發其他分判：

( ) 王禮秋 ☐連附件

分發香港各部門 ：

( )行政部☐連附件 ( )會計部☐連附件 ( )統籌部☐連附件 (✓)工程部地盤科文 ☑連附件 炳雄

( )採購部☐連附件 ( )QS 部 ☐連附件 ( )維修部☐連附件 ( )其他 _____☐連附件

傳遞編號：

HK 0942/19

發件人簽署：

項目經理簽署：

圖則登記表
DRAWING REGISTER

			接收日期 Receiving Date (適用於客戶圖則)									
工程名稱 Project Title:	觀塘裕民坊(T2座)26F~28F斷接位	年										
	框架式幕墻 （主企+主橫+部分小配料拆圖）	月										
工程編號 Project No:	**J-837**	日										
分發予 Distributed To			發出日期 Issued Date									
		年	19									
		月	4									
		日	17									

圖則編號 Drg. No.	圖則名稱 Drawing Title		修訂編號 Revision No.									
SD-ML801	SD中企（外凹）	1	-									
SD-ML802	雙生企	2	-									
SD-ML802A	雙生企	3	-									
SD-MR801	雙生企	4										
SD-MR802	SD中企（外凹）	5										
SD-MR803	雙生企	6										
G-MS801	生梗企	7										
G-MS802	生梗企	8										
G-MS803	雙梗企	9										
G-MS804	雙生企1	10										
G-MS805	生梗企	11										
G-MS806	生梗企	12										
G-MS807	雙生企1	13										
G-MS807R	雙生企1	14										
G-MS808	雙生企1	15										
G-MS808R	雙生企1	16										
G-MS820	生梗企	17										
G-MS821	雙生企1	18										
G-MS822	生梗企	19										
G-MS809	雙生企1	20										
G-MS809R	雙生企1	21										
G-MS810	雙生企1	22										
G-MS810R	雙生企1	23										
G-MS811	生梗企	24										
G-MS811R	生梗企	25										
G-MS812	雙生企1	26										
G-MS813	生梗企	27										
G-MS798	生梗企	28										
G-MS798R	生梗企	29										
G-MS799	生梗企	30										
G-MS799R	生梗企	31										
SD-ML601	SD中企（外凹）	32										
SD-ML602	雙生企	33										
SD-ML602A	雙生企	34										
SD-MR601	雙生企	35										
SD-MR602	SD中企（外凹）	36										
SD-MR603	雙生企	37										
G-MS601	生梗企	38										
G-MS602	生梗企	39										
G-MS603	雙梗企	40										
G-MS604	雙生企1	41										
G-MS605	生梗企	42										
G-MS606	生梗企	43										

圖則登記表
DRAWING REGISTER

			接收日期 Receiving Date (適用於客戶圖則)									
工程名稱 Project Title:	觀塘裕民坊(T2座)26F~28F斷接位	年										
	框架式幕墻 （主企+主橫+部分小配料拆圖）	月										
工程編號 Project No:	J-837	日										
分發予 Distributed To			發出日期 Issued Date									
		年	19									
		月	4									
		日	17									

圖則編號 Drg. No.	圖則名稱 Drawing Title		修訂編號 Revision No.									
G-MS607	雙生企1	44										
G-MS607R	雙生企1	45										
G-MS608	雙生企1	46										
G-MS608R	雙生企1	47										
G-MS620	生梗企	48										
G-MS621	雙生企1	49										
G-MS622	生梗企	50										
G-MS609	雙生企1	51										
G-MS609R	雙生企1	52										
G-MS610	雙生企1	53										
G-MS610R	雙生企1	54										
G-MS611	生梗企	55										
G-MS611R	生梗企	56										
G-MS612	雙生企1	57										
G-MS613	生梗企	58										
UN-AM1a	單玻線插線	59										
UN-AM1a-1	單玻線插線 數據表	60										
UN-AM1aR	單玻線插線	61										
UN-AM1aR-1	單玻線插線 數據表	62										
UN-AM1b	單玻線插線	63										
UN-AM1b-1	單玻線插線 數據表	64										
UN-AM1bR	單玻線插線	65										
UN-AM1bR-1	單玻線插線 數據表	66										
UN-AM61a	單玻線插線	67										
UN-AM61a-1	單玻線插線 數據表	68										
UN-AM61aR	單玻線插線	69										
UN-AM61aR-1	單玻線插線 數據表	70										
UN-DM1a	生梗企單玻	71										
UN-DM1a-1	生梗企單玻 數據表	72										
UN-DM1aR	生梗企單玻	73										
UN-DM1aR-1	生梗企單玻 數據表	74										
UN-DM1b	生梗企單玻	75										
UN-DM1b-1	生梗企單玻 數據表	76										
UN-DM1bR	生梗企單玻	77										
UN-DM1bR-1	生梗企單玻 數據表	78										
UN-DM1d	生梗企單玻	79										
UN-DM1d-1	生梗企單玻 數據表	80										
UN-DM1dR	生梗企單玻	81										
UN-DM1dR-1	生梗企單玻 數據表	82										
UN-DM6a	生梗企單玻	83										
UN-DM6a-1	生梗企單玻 數據表	84										
UN-DM6aR	生梗企單玻	85										
UN-DM6aR-1	生梗企單玻 數據表	86										
UN-DM7a	生梗企單玻	87										

圖則登記表
DRAWING REGISTER

			接收日期 Receiving Date (適用於客戶圖則)										
工程名稱 Project Title:	觀塘裕民坊(T2座)26F~28F斷接位	年											
	框架式幕墙 （主企+主橫+部分小配料拆圖）	月											
工程編號 Project No:	J-837	日											
分發予 Distributed To			發出日期 Issued Date										
		年	19										
		月	4										
		日	17										
圖則編號 Drg. No.	圖則名稱 Drawing Title		修訂編號 Revision No.										
UN-DM7a-1	生梗企單玻 數據表	88											
UN-DM7aR	生梗企單玻	89											
UN-DM7aR-1	生梗企單玻 數據表	90											
UN-SM1	生梗企雙玻	91											
UN-SM1-1	生梗企雙玻 數據表	92											
UN-SM1R	生梗企雙玻	93											
UN-SM1R-1	生梗企雙玻 數據表	94											
ZS-U01	SD中柱底座	95											
ZS-U01R	SD中柱底座	96											
TD-M05	SD中柱底座	97											
TD-M05R	SD中柱底座	98											
UN-LC1	欄河槽加工圖	99											
UN-LC2	欄河槽加工圖	100											
SC-AL02	鋁角加工圖	101											
SC-AL04	鋁角加工圖	102											
SC-AL05	鋁巴加工圖	103											
Z-A01	Z字碼	104											
W-TX1	雙梗企套心	105											
W-TX2	生梗企套心	106											
W-TX2R	生梗企套心	107											
W-TX3	雙生企套心	108											
UN-SE1	雙生托	109											
UN-SE1R	雙生托	110											
UN-SE6	雙生托	111											
UN-SE6R	雙生托	112											
UN-SE7	雙生托	113											
UN-SE7R	雙生托	114											
LJ-C01	鋁角加工圖	115											
LJ-C01R	鋁角加工圖	116											
LJ-C01a	鋁角加工圖	117											
LJ-C01aR	鋁角加工圖	118											
LJ-C02	鋁角加工圖	119											
LJ-C02R	鋁角加工圖	120											
LJ-C02a	鋁角加工圖	121											
LJ-C02aR	鋁角加工圖	122											
LJ-C03	鋁角加工圖	123											
LJ-C03R	鋁角加工圖	124											
LJ-C61	鋁角加工圖	125											
LJ-C61R	鋁角加工圖	126											
LJ-C62	鋁角加工圖	127											
LJ-C62R	鋁角加工圖	128											
LJ-C62a	鋁角加工圖	129											
LJ-C62aR	鋁角加工圖	130											
LJ-C63	鋁角加工圖	131											

圖則登記表
DRAWING REGISTER

			接收日期 Receiving Date (適用於客戶圖則)									
工程名稱 Project Title:	觀塘裕民坊(T2座)26F~28F斷接位	年										
	框架式幕墙 （主企+主橫+部分小配料拆圖）	月										
工程編號 Project No:	J-837	日										
分發予 Distributed To			發出日期 Issued Date									
		年	19									
		月	4									
		日	17									
圖則編號 Drg. No.	圖則名稱 Drawing Title		修訂編號 Revision No.									
LJ-C63R	鋁角加工圖	132										
LJ-C64	鋁角加工圖	133										
LJ-C64R	鋁角加工圖	134										
SZ-Y01	鋁角加工圖	135										
SZ-Y01R	鋁角加工圖	136										
UN-L01	生梗橫料	137	-									
UN-L01S	生梗橫料	138	-									
UN-L02	生梗橫料	139	-									
UN-L02S	生梗橫料	140	-									
UN-L25S	生梗橫料	141	-									
UN-L01a	生梗橫料	142	-									
UN-L01aS	生梗橫料	143	-									
UN-L02a	生梗橫料	144	-									
UN-L02aS	生梗橫料	145	-									
UN-L25aS	生梗橫料	146	-									
UN-L01b	雙梗橫料	147	-									
UN-L01b-1	雙梗橫料 數據表	148	-									
UN-L01bS	雙梗橫料	149	-									
UN-L01bS-1	雙梗橫料 數據表	150	-									
UN-L02b	雙梗橫料	151	-									
UN-L02b-1	雙梗橫料 數據表	152	-									
UN-L02bS	雙梗橫料	153	-									
UN-L02bS-1	雙梗橫料 數據表	154	-									
UN-L25bS	雙梗橫料	155	-									
UN-R01	生梗橫料	156	-									
UN-R01S	生梗橫料	157	-									
UN-R02	生梗橫料	158	-									
UN-R02S	生梗橫料	159	-									
UN-R25	生梗橫料	160	-									
UN-R01a	生梗橫料	161	-									
UN-R01aS	生梗橫料	162	-									
UN-R02a	生梗橫料	163	-									
UN-R02aS	生梗橫料	164	-									
UN-R25a	生梗橫料	165	-									
UN-R01b	雙梗橫料	166	-									
UN-R01b-1	雙梗橫料 數據表	167	-									
UN-R01bS	雙梗橫料	168	-									
UN-R01bS-1	雙梗橫料 數據表	169	-									
UN-R02b	雙梗橫料	170	-									
UN-R02b-1	雙梗橫料 數據表	171	-									
UN-R02bS	雙梗橫料	172	-									
UN-R25b	雙梗橫料	173	-									
UN-EL01	生梗橫料	174	-									
UN-EL01S	生梗橫料	175	-									

圖則登記表
DRAWING REGISTER

			接收日期 Receiving Date (適用於客戶圖則)									
工程名稱 Project Title:	觀塘裕民坊(T2座)26F~28F斷接位	年										
	框架式幕墻 （主企+主橫+部分小配料拆圖）	月										
工程編號 Project No:	J-837	日										
分發予 Distributed To			發出日期 Issued Date									
		年	19									
		月	4									
		日	17									
圖則編號 Drg. No.	圖則名稱 Drawing Title		修訂編號 Revision No.									
UN-EL02RS	生梗橫料	176	-									
UN-EL01a	生梗橫料	177	-									
UN-EL01aS	生梗橫料	178	-									
UN-EL02aRS	生梗橫料	179	-									
UN-EL01b	雙梗橫料	180	-									
UN-EL01b-1	雙梗橫料 數據表	181	-									
UN-EL01bS	雙梗橫料	182	-									
UN-EL01bS-1	雙梗橫料 數據表	183	-									
UN-EL02bRS	雙梗橫料	184	-									
UN-EL02bRS-1	雙梗橫料 數據表	185	-									
UN-ER01	生梗橫料	186	-									
UN-ER01S	生梗橫料	187	-									
UN-ER24RS	生梗橫料	188	-									
UN-ER01a	生梗橫料	189	-									
UN-ER01aS	生梗橫料	190	-									
UN-ER24aRS	生梗橫料	191	-									
UN-ER01b	雙梗橫料	192	-									
UN-ER01b-1	雙梗橫料 數據表	193	-									
UN-ER01bS	雙梗橫料	194	-									
UN-ER01bS-1	雙梗橫料 數據表	195	-									
UN-ER24bRS	雙梗橫料	196	-									
UN-E201	雙梗橫料	197	-									
UN-E201-1	雙梗橫料 數據表	198	-									
UN-E202R	雙梗橫料	199	-									
UN-E202R-1	雙梗橫料 數據表	200	-									
UN-E201a	雙梗橫料	201	-									
UN-E201a-1	雙梗橫料 數據表	202	-									
UN-E202aR	雙梗橫料	203	-									
UN-E202aR-1	雙梗橫料 數據表	204	-									
UN-T201	雙梗橫料	205	-									
UN-T201-1	雙梗橫料 數據表	206	-									
UN-T201a	雙梗橫料	207	-									
UN-T201a-1	雙梗橫料 數據表	208	-									
UN-SD201	SD門頂橫	209	-									
UN-SD201-1	SD門頂橫 數據表	210	-									
UN-SD202R	SD門頂橫	211	-									
UN-SD202R-1	SD門頂橫 數據表	212	-									
UN-SD201a	生梗橫料	213	-									
UN-SD202aR	生梗橫料	214	-									
UN-HT1a	背板托角	215	-									
UN-HT1a-1	背板托角 數據表	216	-									
UN-HT201a	背板托角	217	-									
UN-HT201a-1	背板托角 數據表	218	-									
UN-HT201aS	背板托角	219	-									

圖則登記表
DRAWING REGISTER

			接收日期 Receiving Date (適用於客戶圖則)									
工程名稱 Project Title:	**觀塘裕民坊**(T2座)26F~28F**斷接位**	年										
框架式幕墻 （主企+主橫+部分小配料拆圖）		月										
工程編號 Project No:	**J-837**	日										
分發予 Distributed To			發出日期 Issued Date									
		年	19									
		月	4									
		日	17									
圖則編號 Drg. No.	圖則名稱 Drawing Title		修訂編號 Revision No.									
UN-HT1	背板托角	220	-									
UN-HT1-1	背板托角 數據表	221	-									
UN-HT201	背板托角	222	-									
UN-HT201-1	背板托角 數據表	223	-									
UN-HT201S	背板托角	224	-									
UN-EH1	單玻插線	225	-									
UN-EH1R	單玻插線	226	-									
UN-EH201	單玻插線	227	-									
UN-EH202R	單玻插線	228	-									
UN-EH1a	單玻插線	229	-									
UN-EH1aR	單玻插線	230	-									
UN-EH201a	單玻插線	231	-									
UN-EH202aR	單玻插線	232	-									
UN-HM1	單玻插線	233	-									
UN-HM201	單玻插線	234	-									
UN-HM201S	單玻插線	235	-									
UN-HM1a	單玻插線	236	-									
UN-HM214a	單玻插線	237	-									
UN-HM201aS	單玻插線	238	-									
SC-AL03	30x30x6鋁角	239	-									
SX-B01	生窗攝芯拆圖	240	-									
SX-B02	生窗攝芯拆圖	241	-									
SX-B03	生窗攝芯拆圖	242	-									
SX-B03R	生窗攝芯拆圖	243	-									
SX-B04	生窗攝芯拆圖	244	-									
SX-T01	生窗攝芯拆圖	245	-									
L-FK1	鋁板拆圖	246	-									
L-FK2	鋁板拆圖	247	-									
UN-T63W	雙梗橫料（外凸）	248	-									
UN-T63W-1	雙梗橫料（外凸）數據表	249	-									
UN-TL64W	雙梗橫料（外凸）	250	-									
UN-TL64W-1	雙梗橫料（外凸）數據表	251	-									
UN-TR62W	雙梗橫料（外凸）	252	-									
UN-TR62W-1	雙梗橫料（外凸）	253	-									
UN-T91	雙梗橫料（外凸）	254	-									
UN-T91-1	雙梗橫料（外凸）數據表	255	-									
UN-TL80	雙梗橫料（外凸）	256	-									
UN-TL80-1	雙梗橫料（外凸）數據表	257	-									
UN-TR76	雙梗橫料（外凸）	258	-									
UN-TR76-1	雙梗橫料（外凸）數據表	259	-									
UN-T65L	雙梗橫料（外凸）	260	-									
UN-T65L-1	雙梗橫料（外凸）數據表	261	-									
UN-T77S	雙梗橫料（外凸）	262	-									
UN-T77S-1	雙梗橫料（外凸）數據表	263	-									

圖則登記表
DRAWING REGISTER

			接收日期 Receiving Date (適用於客戶圖則)									
工程名稱 Project Title:	觀塘裕民坊(T2座)26F~28F斷接位	年										
	框架式幕墻 （主企+主橫+部分小配料拆圖）	月										
工程編號 Project No:	J-837	日										
分發予 Distributed To			發出日期 Issued Date									
		年	19									
		月	4									
		日	17									
圖則編號 Drg. No.	圖則名稱 Drawing Title		修訂編號 Revision No.									
UN-T75SR	雙梗橫料（外凸）	264	-									
UN-T75SR-1	雙梗橫料（外凸）數據表	265	-									
UN-T77a	雙梗橫料（外凸）	266	-									
UN-T77a-1	雙梗橫料（外凸）數據表	267	-									
UN-T75aR	雙梗橫料（外凸）	268	-									
UN-T75aR-1	雙梗橫料（外凸）數據表	269	-									
UN-E63W	生梗橫料	270	-									
UN-E63W-1	生梗橫料 數據表	271	-									
UN-EL64W	生梗橫料	272	-									
UN-EL64W-1	生梗橫料 數據表	273	-									
UN-ER62W	生梗橫料	274	-									
UN-ER62W-1	生梗橫料 數據表	275	-									
UN-E91	生梗橫料	276	-									
UN-E91-1	生梗橫料 數據表	277	-									
UN-EL80	生梗橫料	278	-									
UN-EL80-1	生梗橫料 數據表	279	-									
UN-ER76	生梗橫料	280	-									
UN-ER76-1	生梗橫料 數據表	281	-									
UN-E65L	生梗橫料	282	-									
UN-E65L-1	生梗橫料 數據表	283	-									
UN-E75R	生梗橫料	284	-									
UN-E75R-1	生梗橫料 數據表	285	-									
UN-E63aW	生梗橫料	286	-									
UN-E63aW-1	生梗橫料 數據表	287	-									
UN-EL64aW	生梗橫料	288	-									
UN-EL64aW-1	生梗橫料 數據表	289	-									
UN-ER62aW	生梗橫料	290	-									
UN-ER62aW-1	生梗橫料 數據表	291	-									
UN-E91a	生梗橫料	292	-									
UN-E91a-1	生梗橫料 數據表	293	-									
UN-EL80a	生梗橫料	294	-									
UN-EL80a-1	生梗橫料 數據表	295	-									
UN-ER76a	生梗橫料	296	-									
UN-ER76a-1	生梗橫料 數據表	297	-									
UN-E65aL	生梗橫料	298	-									
UN-E65aL-1	生梗橫料 數據表	299	-									
UN-E75aR	生梗橫料	300	-									
UN-E75aR-1	生梗橫料 數據表	301	-									
UN-HM63	單玻插線	302	-									
UN-HM64L	單玻插線	303	-									
UN-HM62R	單玻插線	304	-									
UN-EH91	單玻插線	305	-									
UN-EH80L	單玻插線	306	-									
UN-EH76R	單玻插線	307	-									

圖則登記表
DRAWING REGISTER

			接收日期 Receiving Date (適用於客戶圖則)									
工程名稱 Project Title:	觀塘裕民坊(T2座)26F~28F斷接位	年										
	框架式幕墻 （主企+主橫+部分小配料拆圖）	月										
工程編號 Project No:	J-837	日										
分發予 Distributed To			發出日期 Issued Date									
		年	19									
		月	4									
		日	17									
圖則編號 Drg. No.	圖則名稱 Drawing Title		修訂編號 Revision No.									
UN-ME65	單玻插線	308	-									
UN-HM63a	單玻插線	309	-									
UN-HM64aL	單玻插線	310	-									
UN-HM62aR	單玻插線	311	-									
UN-EH91a	單玻插線	312	-									
UN-EH80aL	單玻插線	313	-									
UN-EH76aR	單玻插線	314	-									
UN-ME65a	單玻插線	315	-									
UN-LG62	鋁角加工圖	316	-									
UN-LG62-1	鋁角加工圖 數據表	317	-									
UN-HT62a	背板托角	318	-									
UN-HT62a-1	背板托角 數據表	319	-									
UN-AG62	鋁角加工圖	320	-									
UN-AG62-1	鋁角加工圖 數據表	321	-									
UN-HT62	背板托角	322	-									
UN-HT62-1	背板托角 數據表	323	-									
SX-B71	生窗攝芯拆圖	324	-									
SX-B72	生窗攝芯拆圖	325	-									
J837-CW-2201a	主企主橫位置圖	326	-									
J837-CW-2202a	主企主橫位置圖	327	-									
J837-CW-2203a	主企主橫位置圖	328	-									
J837-CW-2204a	主企主橫位置圖	329	-									
J837-CW-2205a	主企主橫位置圖	330	-									
J837-CW-2206a	主企主橫位置圖	331	-									
J837-CW-2208a	主企主橫位置圖	332	-									
J837-CW-2209a	主企主橫位置圖	333	-									
J837-CW-2211a	主企主橫位置圖	334	-									
J837-CW-2212a	主企主橫位置圖	335	-									

美特鋁質 有限公司
MIDI Aluminium Fabricator Ltd.

工程號	J-837	地盤	觀塘裕民坊


左SD生右SD梗


*請用A3紙打印

數量	位置	樓層
1	T2CW-H-1	28F
2	T2CW-G-2	28F
1	T2CW-E-2	28F
1	T2CW-E-1	28F
1	T2CW-C-1	28F
2	T2CW-A-1	28F

1	T2CW-M-2	28F
1	T2CW-M-1	28F
1	T2CW-L-2	28F
1	T2CW-K-1	28F
2	T2CW-J-1	28F

*注意:
螺絲鑽平頭孔事宜，請留意M5及3/16"要沉頭（90° X ∅10），供修螺絲后唧膠用

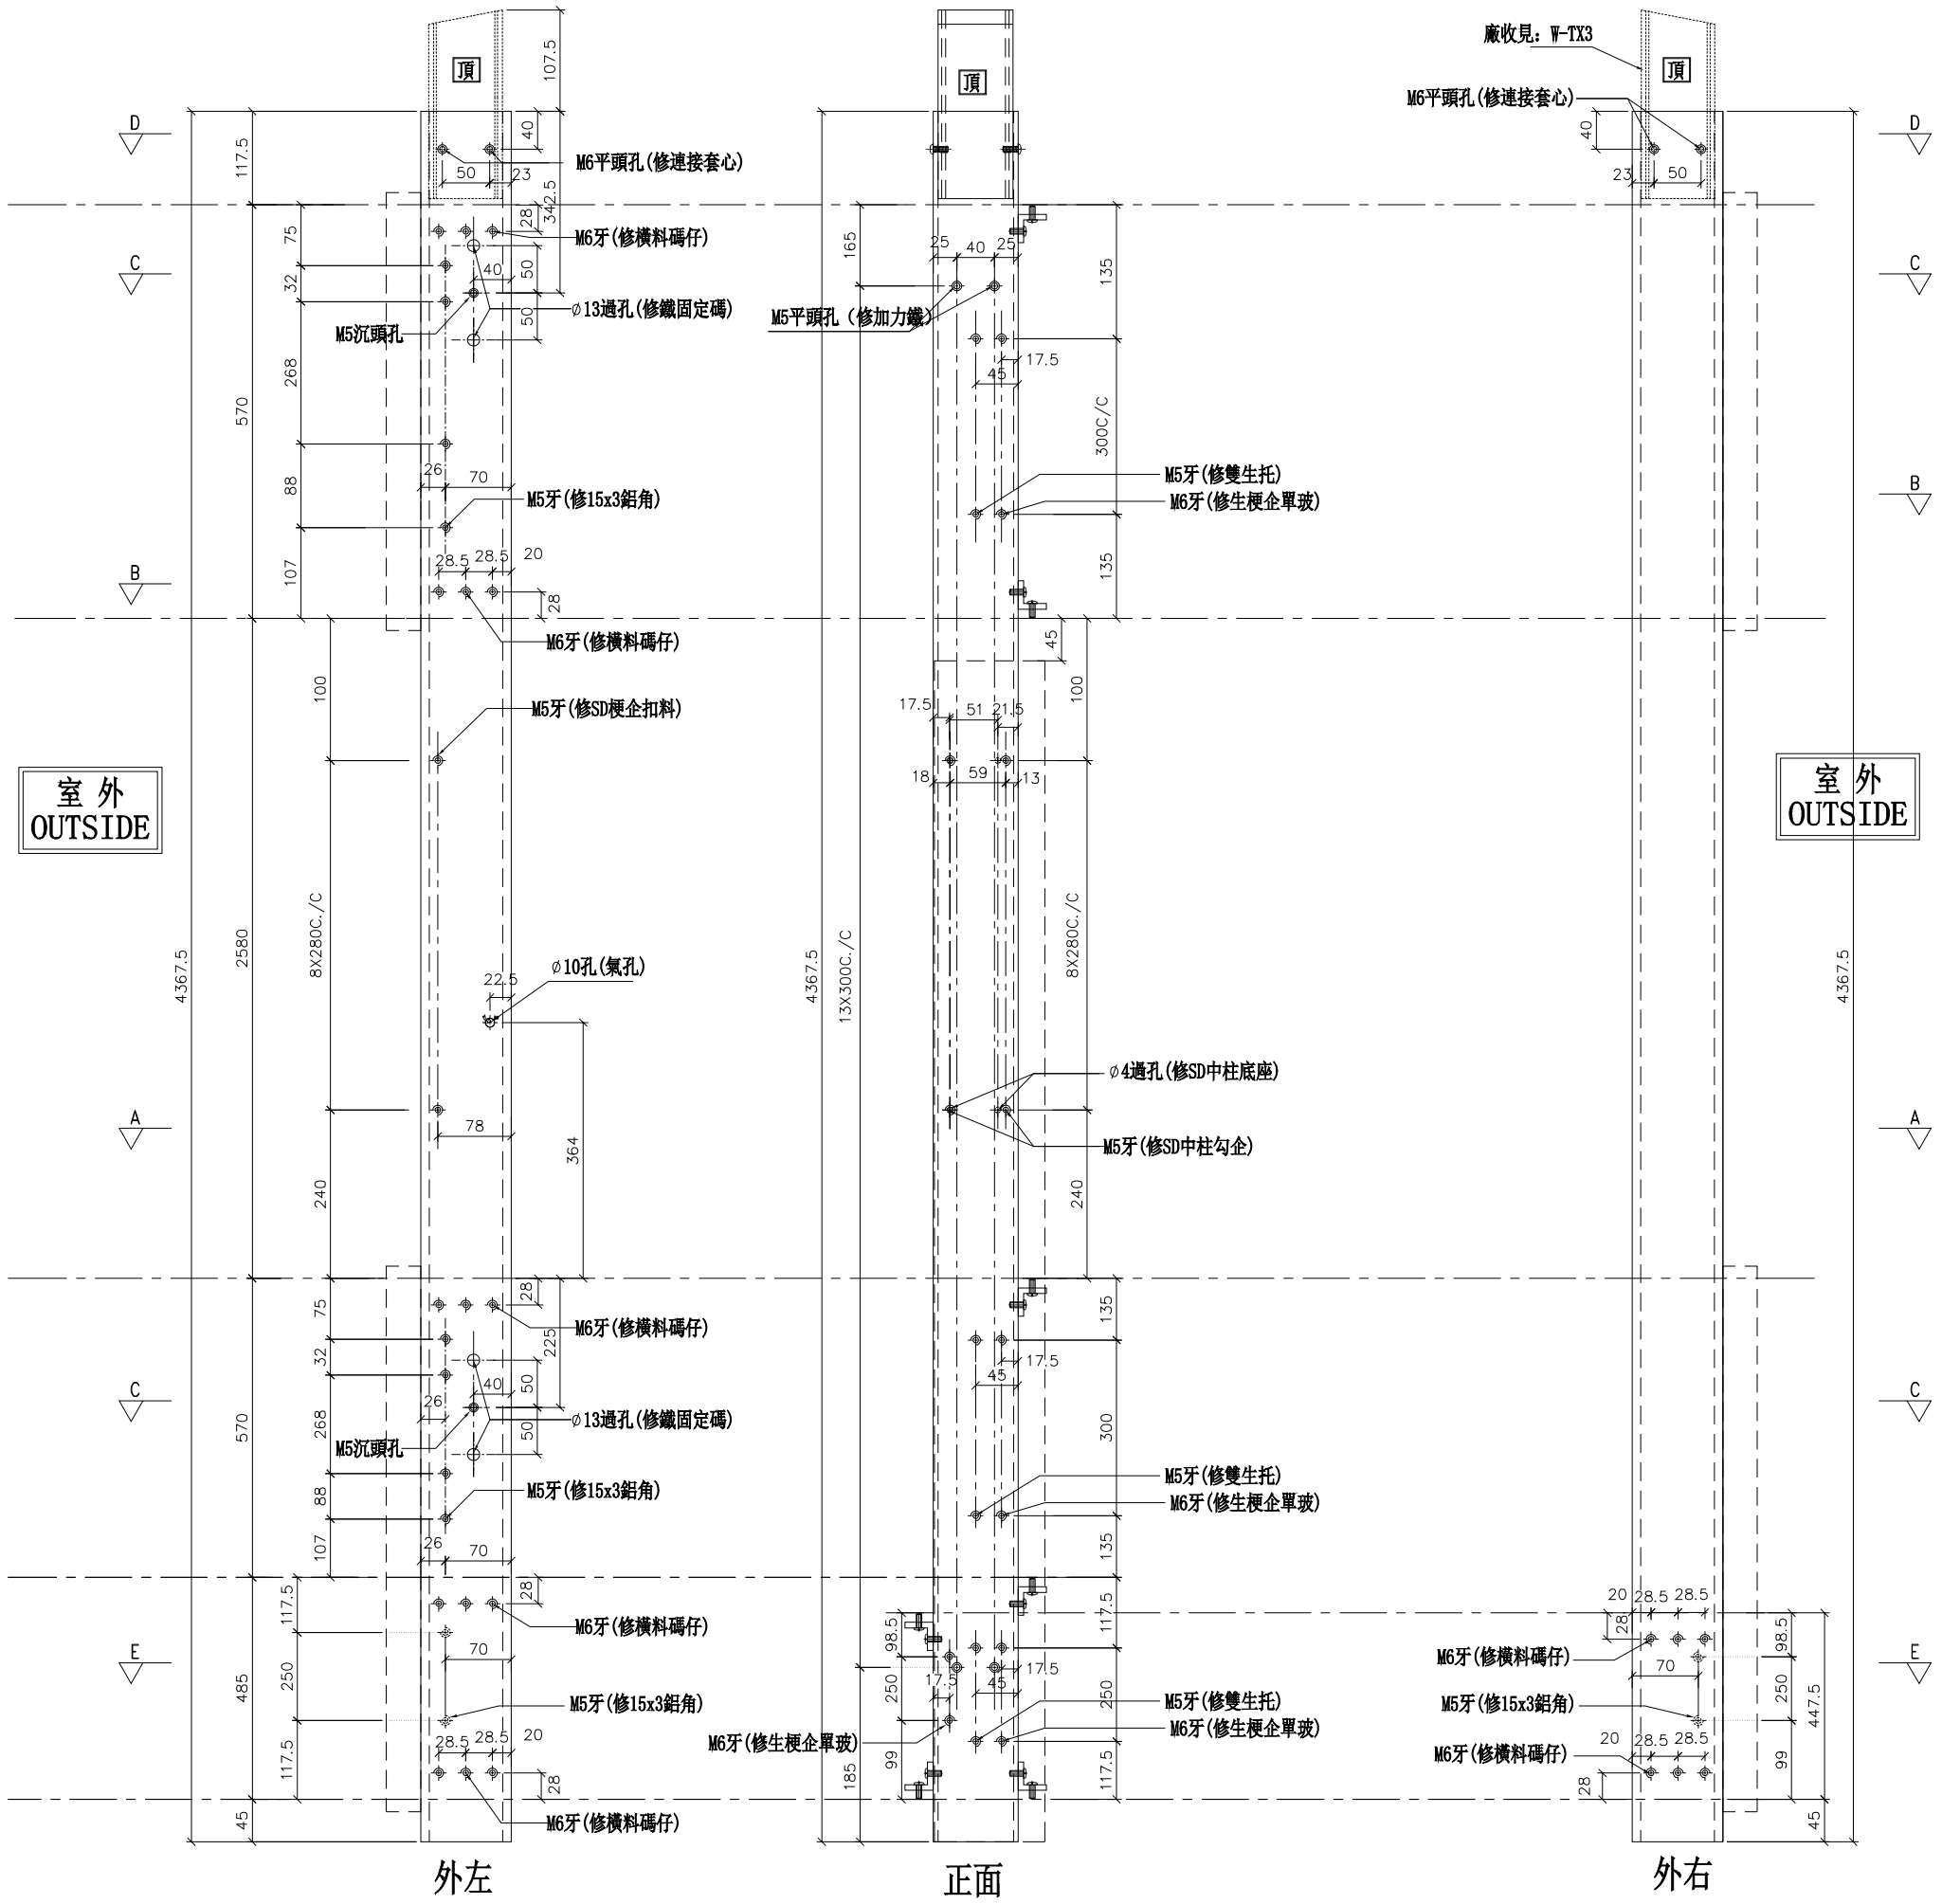

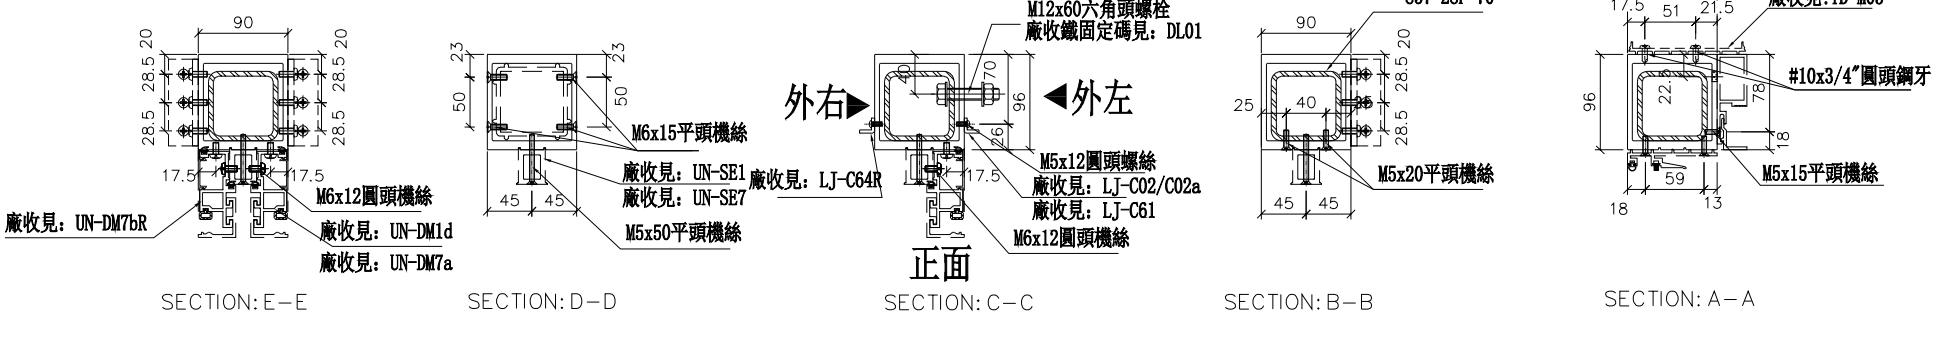

名稱	SD中企（外凹）	制圖	WX	2019.04.10	修改			
材料	X85548	復核	HH	2019.04.16	日期			
顏色	EC-DG-S332054 (3塗)	批準			圖號	SD-ML801		

美特鋁質 有限公司
MIDI Aluminium Fabricator Ltd.


工程號	J-837	地盤	觀塘裕民坊

左SD梗右SHR

*請用A3紙打印

數量	位置	樓層
1	T2CW-H-1	28F
2	T2CW-G-2	28F
1	T2CW-E-2	28F
1	T2CW-E-1	28F
1	T2CW-C-1	28F
2	T2CW-A-1	28F

1	T2CW-M-2	28F
1	T2CW-M-1	28F
1	T2CW-K-1	28F

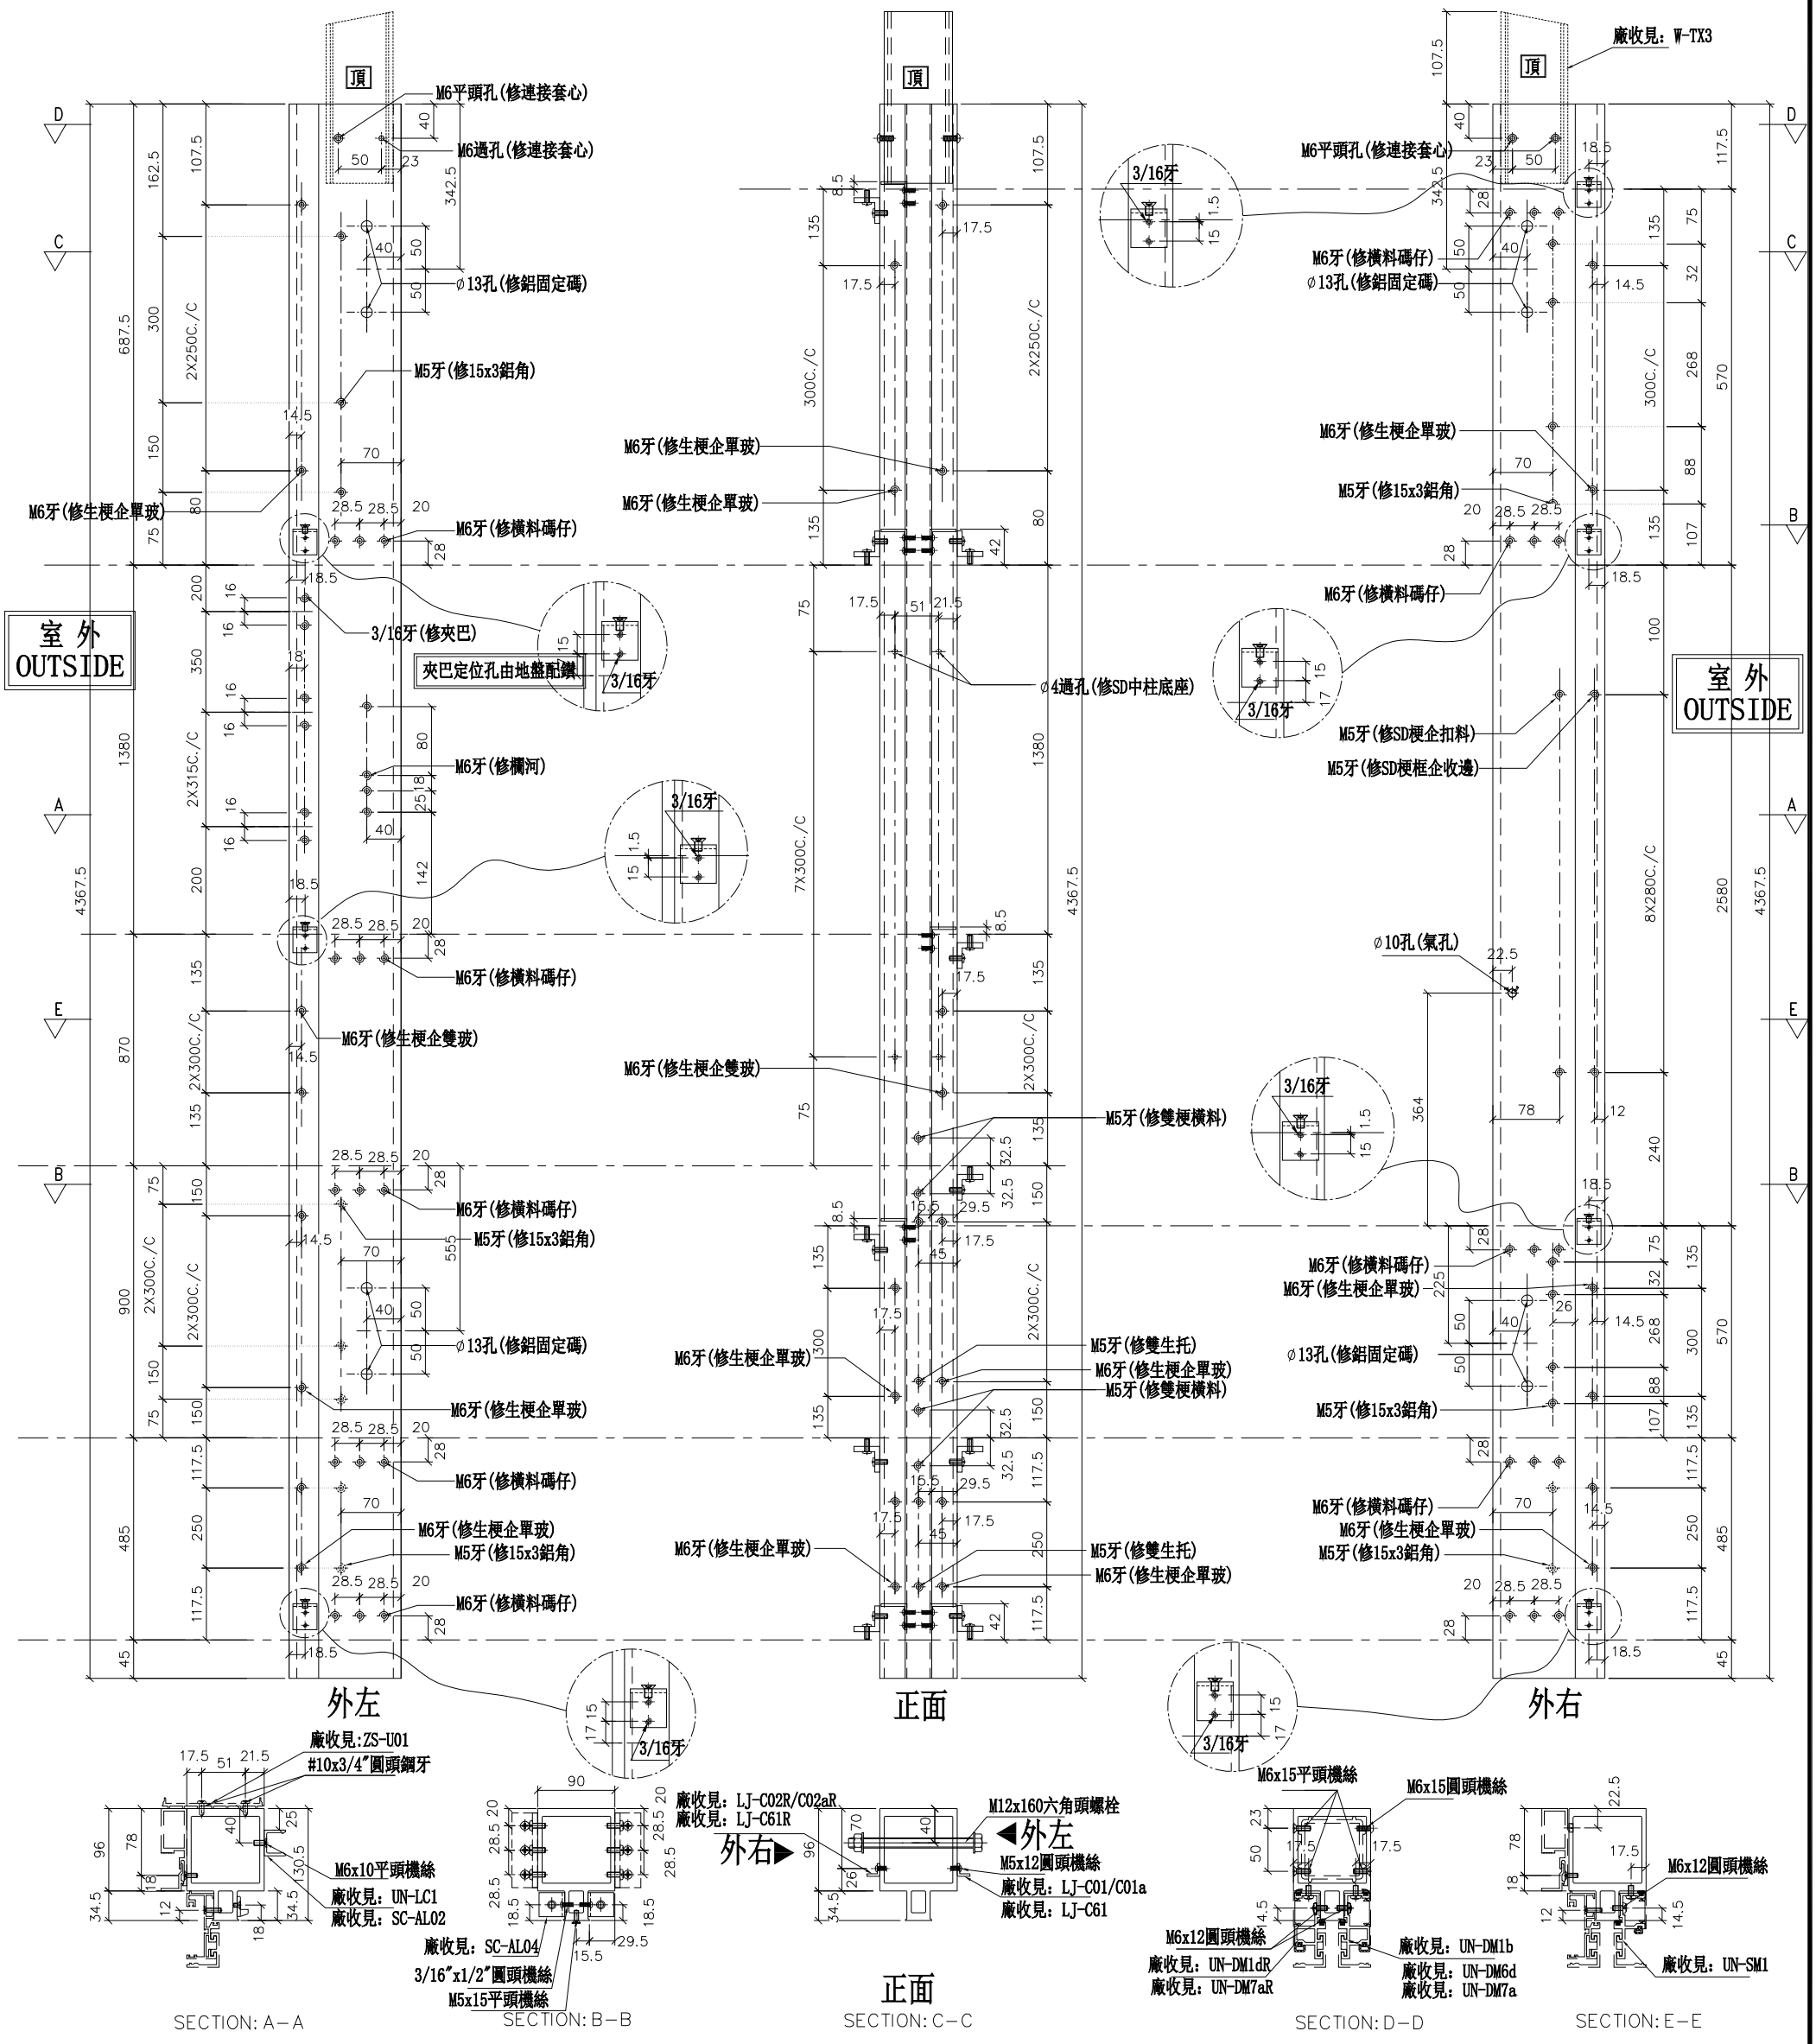

名稱	雙生企	制圖	WX	2019.04.10	修改			
材料	X85547	復核	HH	2019.04.16	日期			
顏色	EC-DG-S332054 (3塗)	批準			圖號	SD-ML802		

美特鋁質 有限公司
MIDI Aluminium Fabricator Ltd.


工程號	J-837	地盤	觀塘裕民坊

數量	位置	樓層
1	T2CW-L-2	28F
1	T2CW-J-1	28F
1	T2CW-J-1	28F

*注意:
螺絲鑽平頭孔事宜，請留意M5及3/16″要沉頭（90° X ∅10），供修螺絲后唧膠用

左SD梗右SHR

*請用A3紙打印

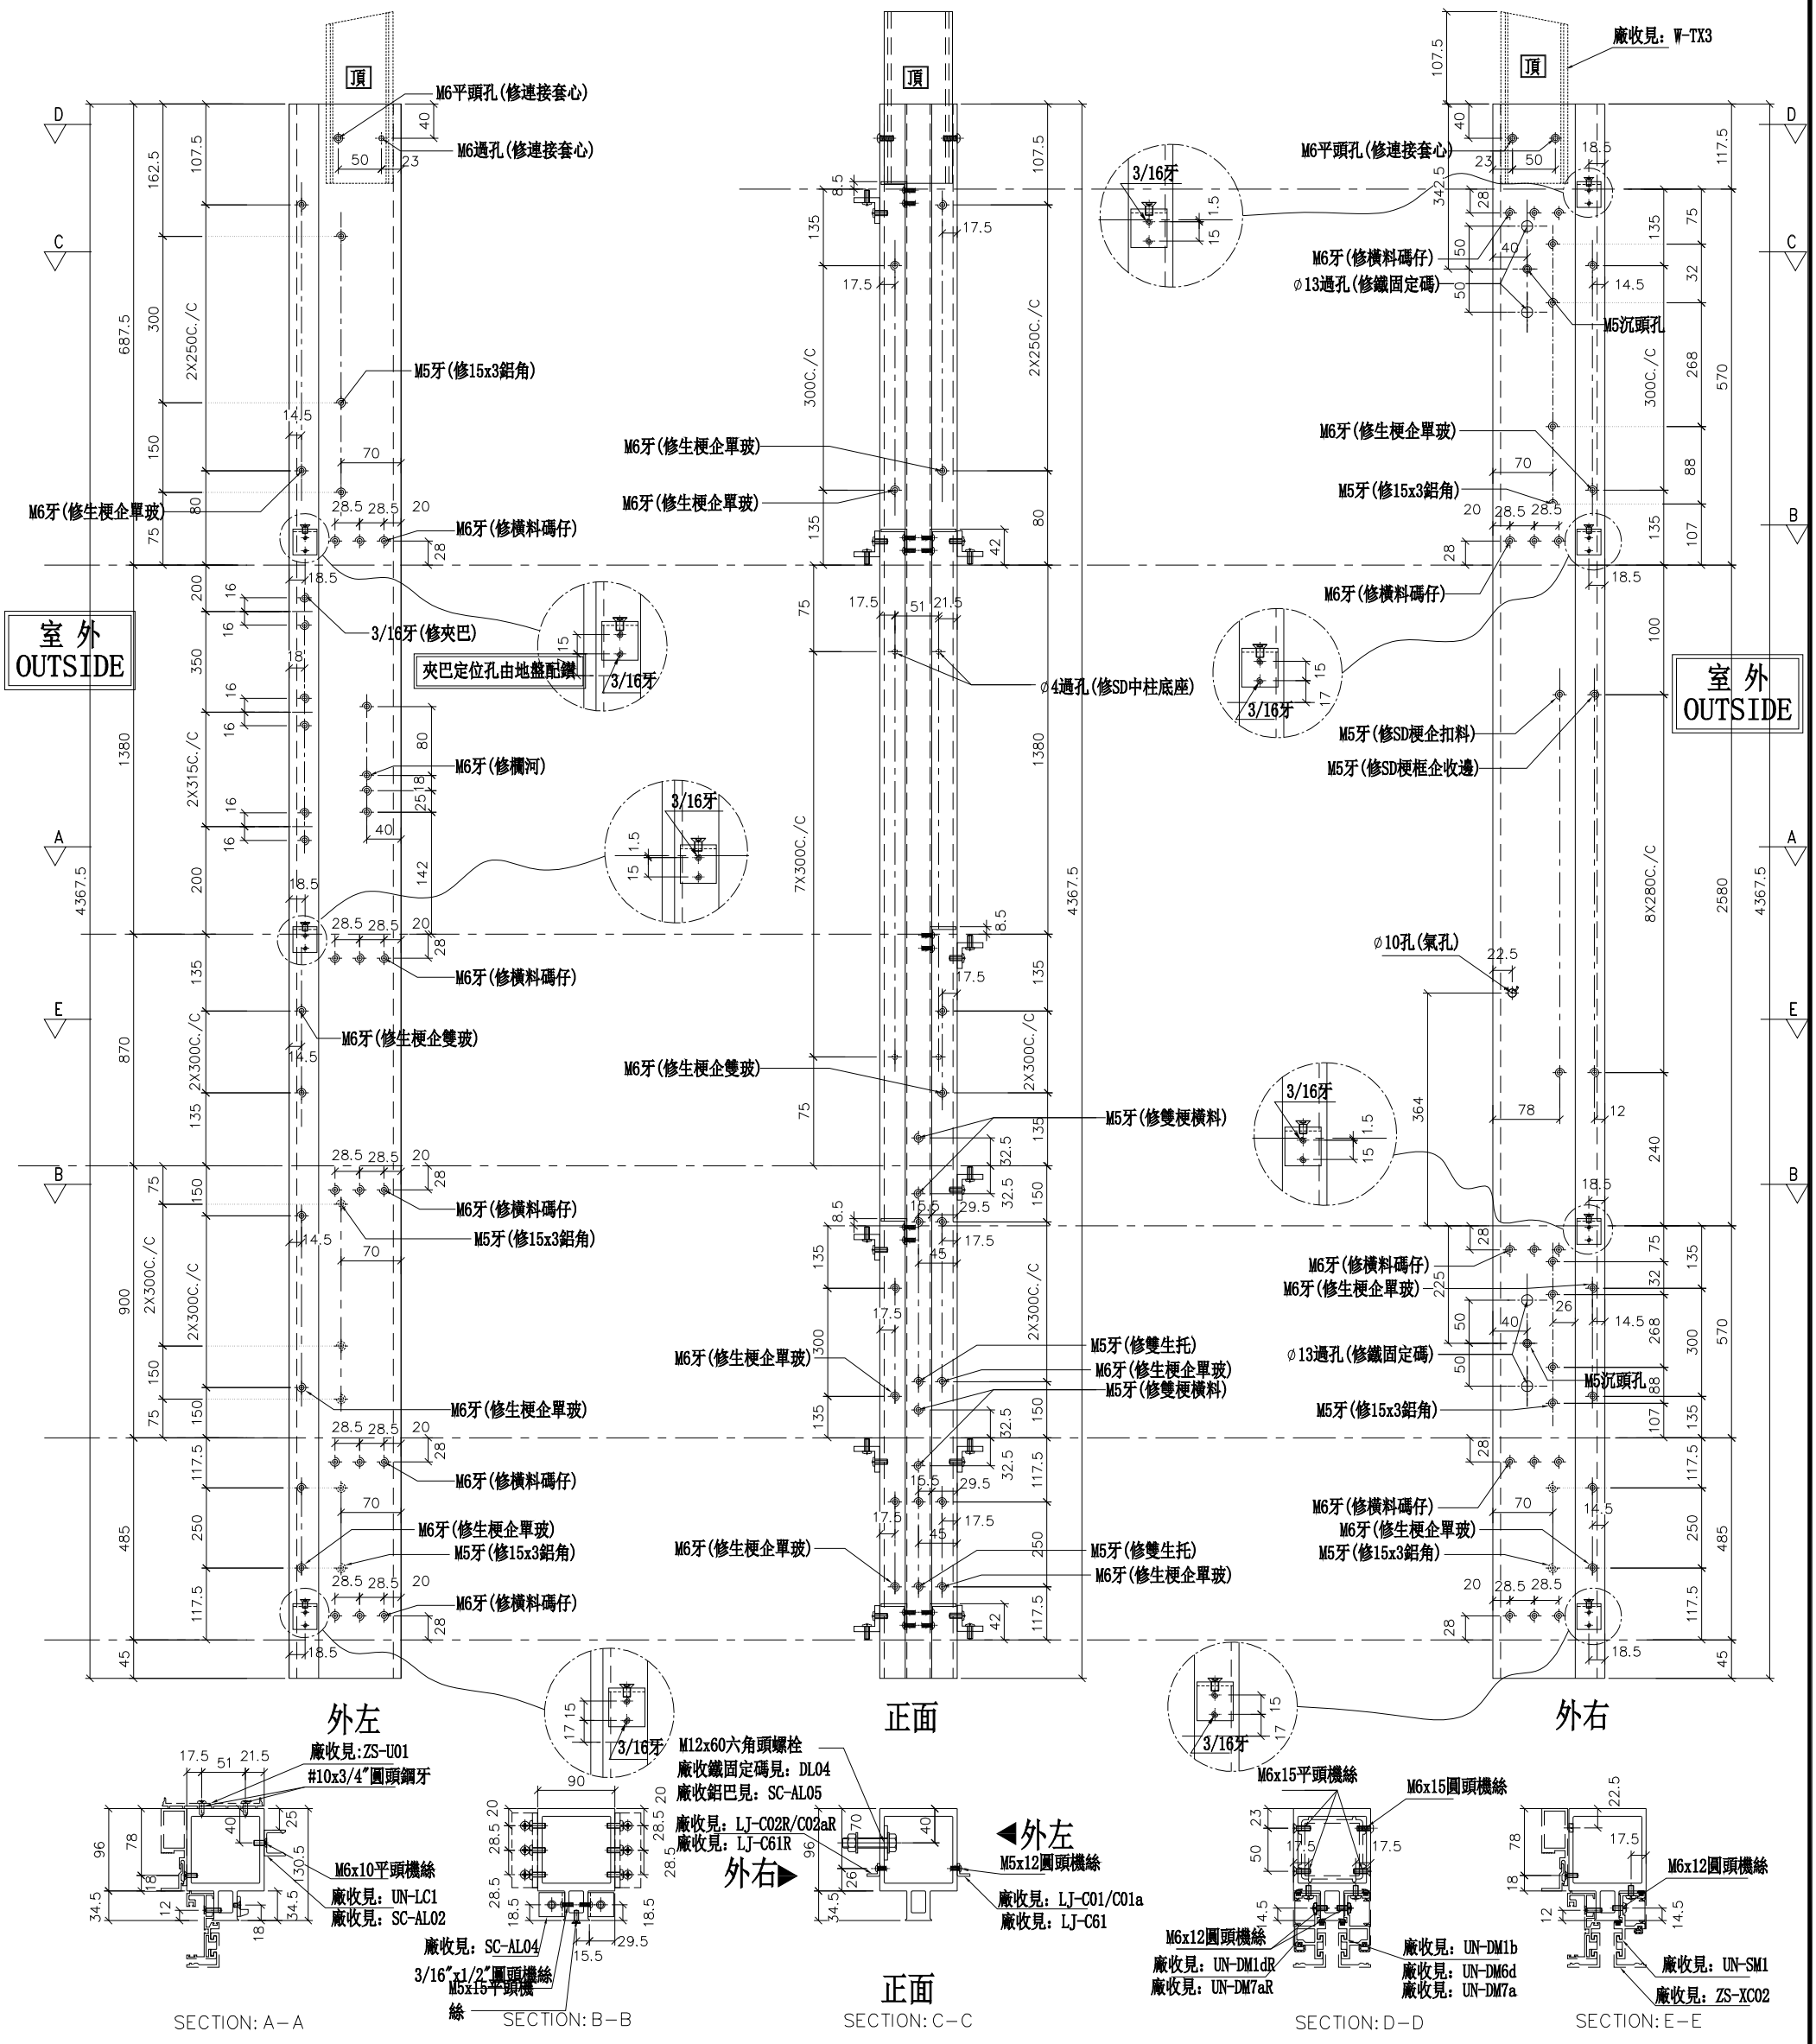

名稱	雙生企	制圖	WX	2019.04.10	修改			
材料	X85547	復核	HH	2019.04.16	日期			
顏色	EC-DG-S332054 (3塗)	批準			圖號	SD-ML802A		


美特鋁質 有限公司
MIDI Aluminium Fabricator Ltd.

工程號	J-837	地盤	觀塘裕民坊

數量	位置	樓層
1	T2CW-H-1	28F
1	T2CW-F-2	28F
1	T2CW-F-1	28F
1	T2CW-D-1	28F
2	T2CW-B-2	28F
1	T2CW-L-2	28F

左SHL右SD梗

*請用A3紙打印

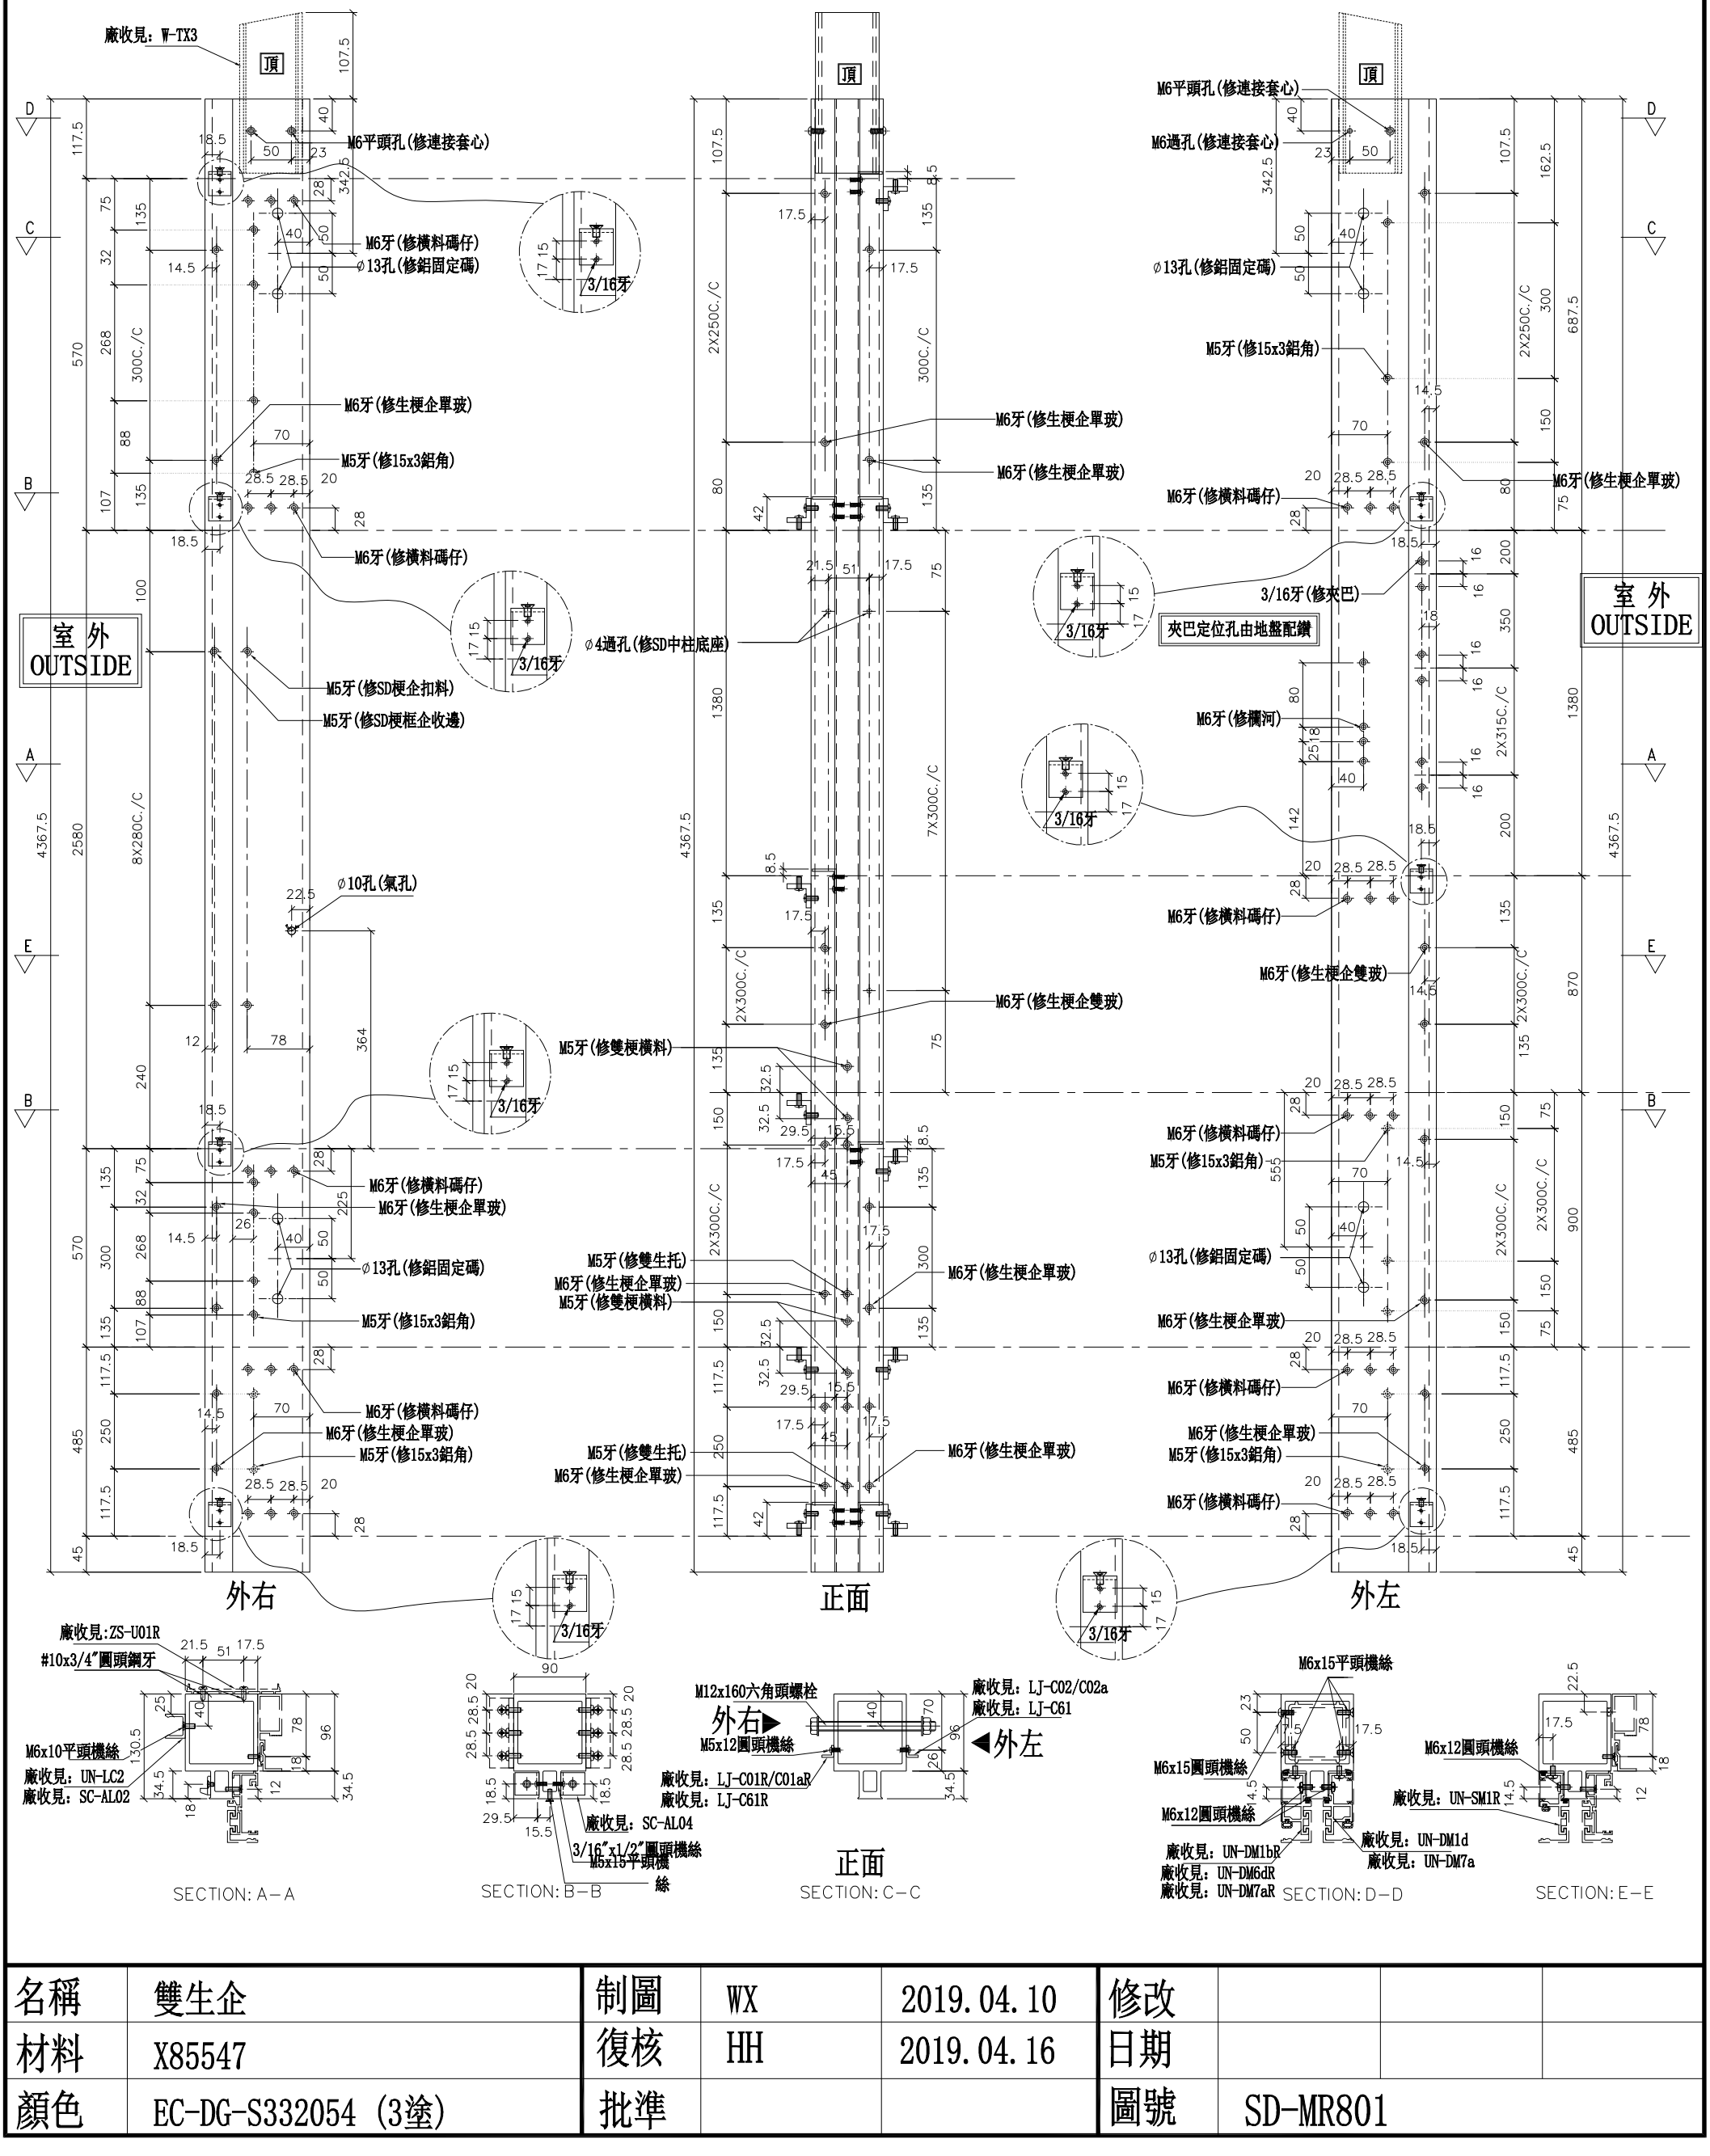

名稱	雙生企	制圖	WX	2019.04.10	修改			
材料	X85547	復核	HH	2019.04.16	日期			
顏色	EC-DG-S332054 (3塗)	批準			圖號	SD-MR801		

美特鋁質 有限公司
MIDI Aluminium Fabricator Ltd.


工程號	J-837	地盤	觀塘裕民坊


左SD梗右SD生

*請用A3紙打印

數量	位置	樓層
1	T2CW-H-1	28F
1	T2CW-F-2	28F
1	T2CW-F-1	28F
1	T2CW-D-1	28F
2	T2CW-B-2	28F
1	T2CW-L-2	28F
1	T2CW-K-1	28F

*注意：
螺絲鑽平頭孔事宜，請留意M5及3/16"要沉頭（90° X ∅10），供修螺絲后唧膠用

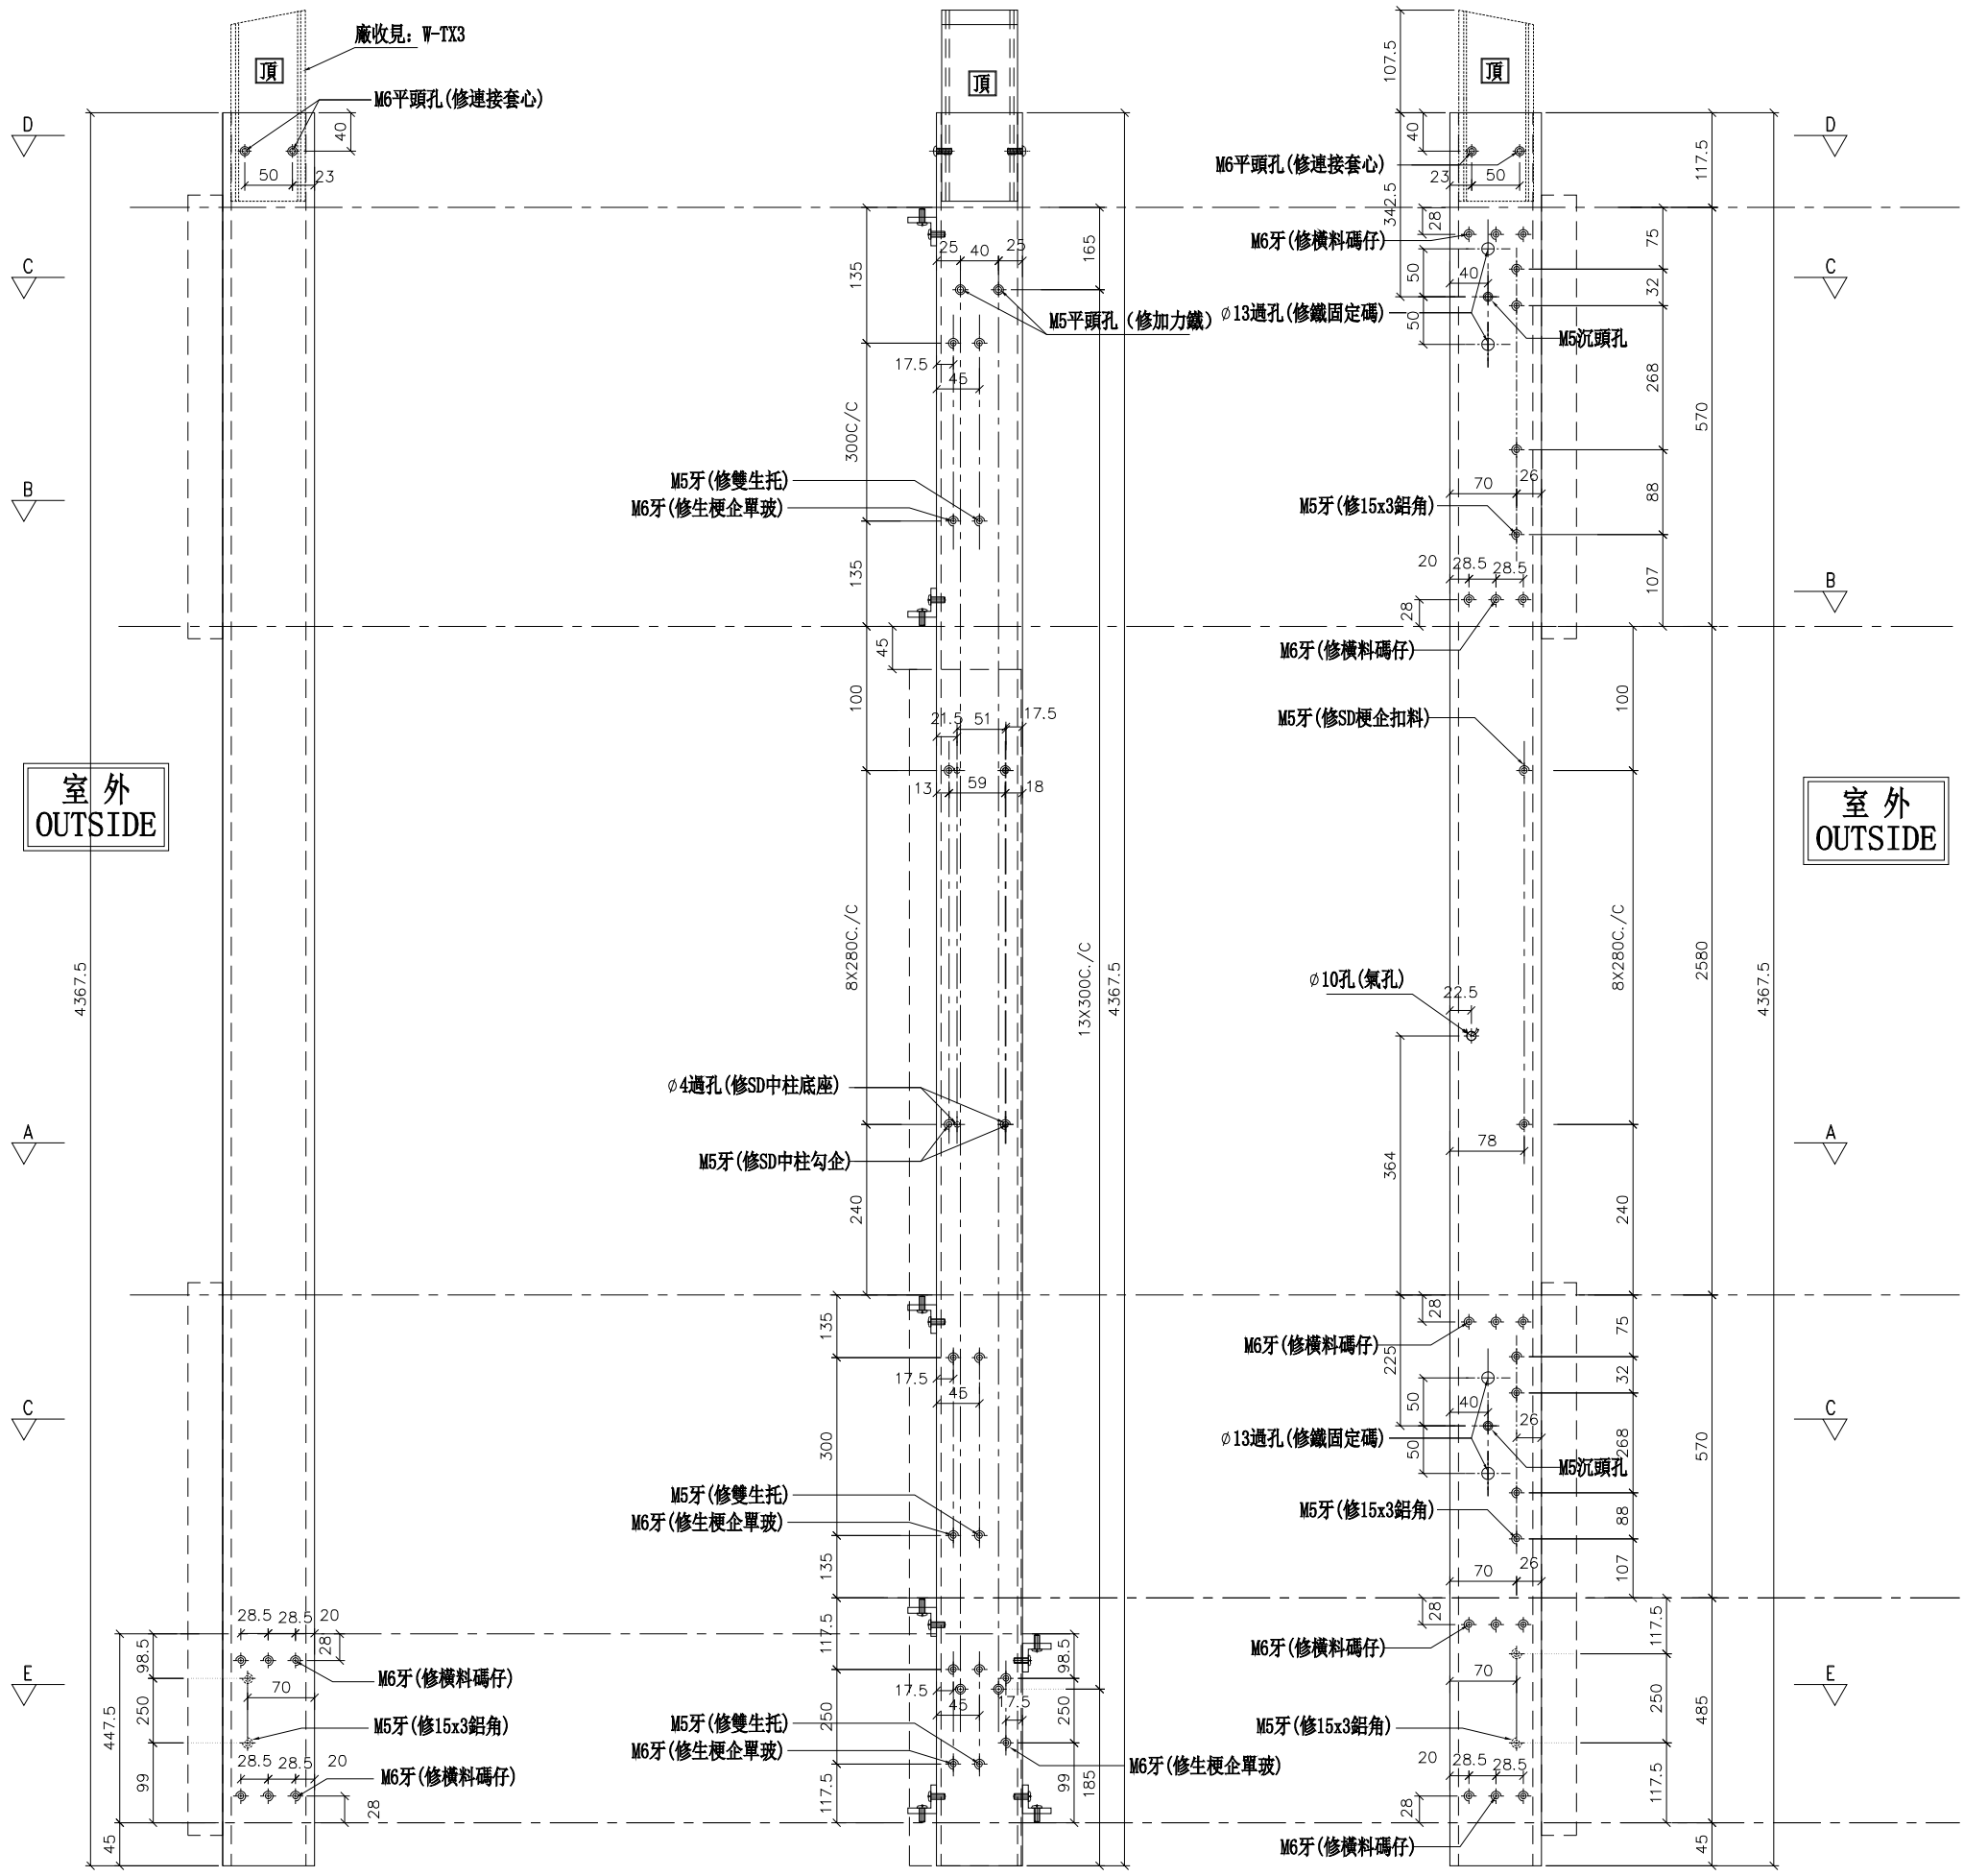

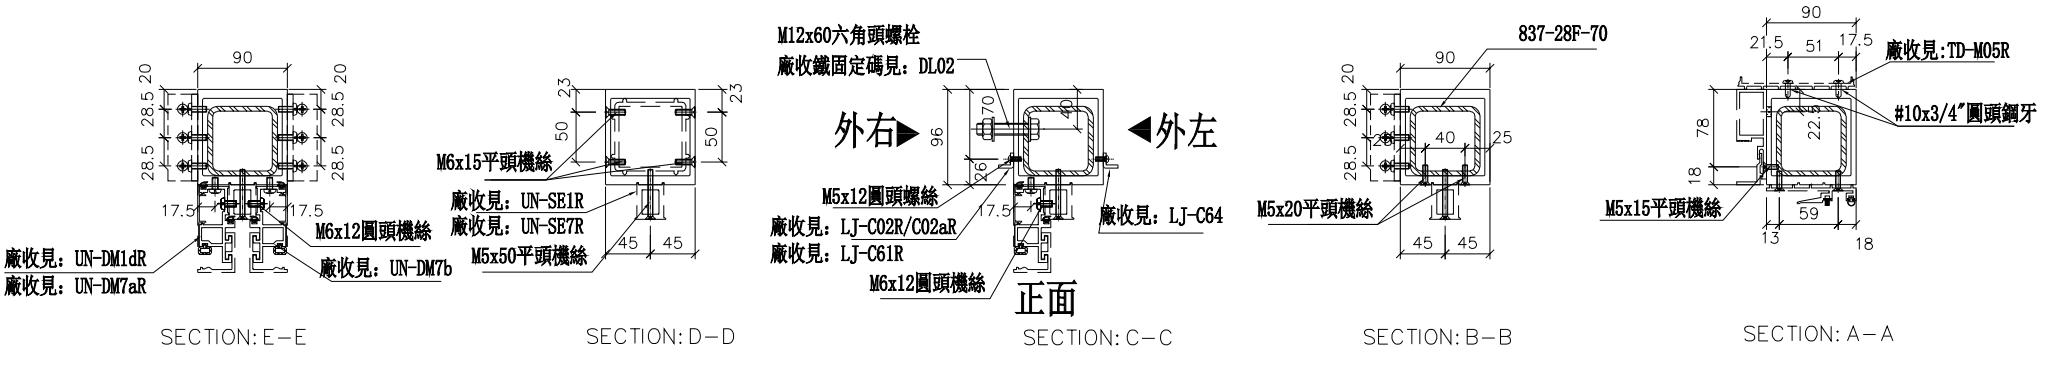

名稱	SD中企（外凹）	制圖	WX	2019.04.10	修改			
材料	X85548	復核	HH	2019.04.16	日期			
顏色	EC-DG-S332054 (3塗)	批準			圖號	SD-MR802		


美特鋁質 有限公司
MIDI Aluminium Fabricator Ltd.

數量	位置	樓層
1	T2CW-K-1	28F

工程號	J-837	地盤	觀塘裕民坊

左SHL右SD梗

*請用A3紙打印

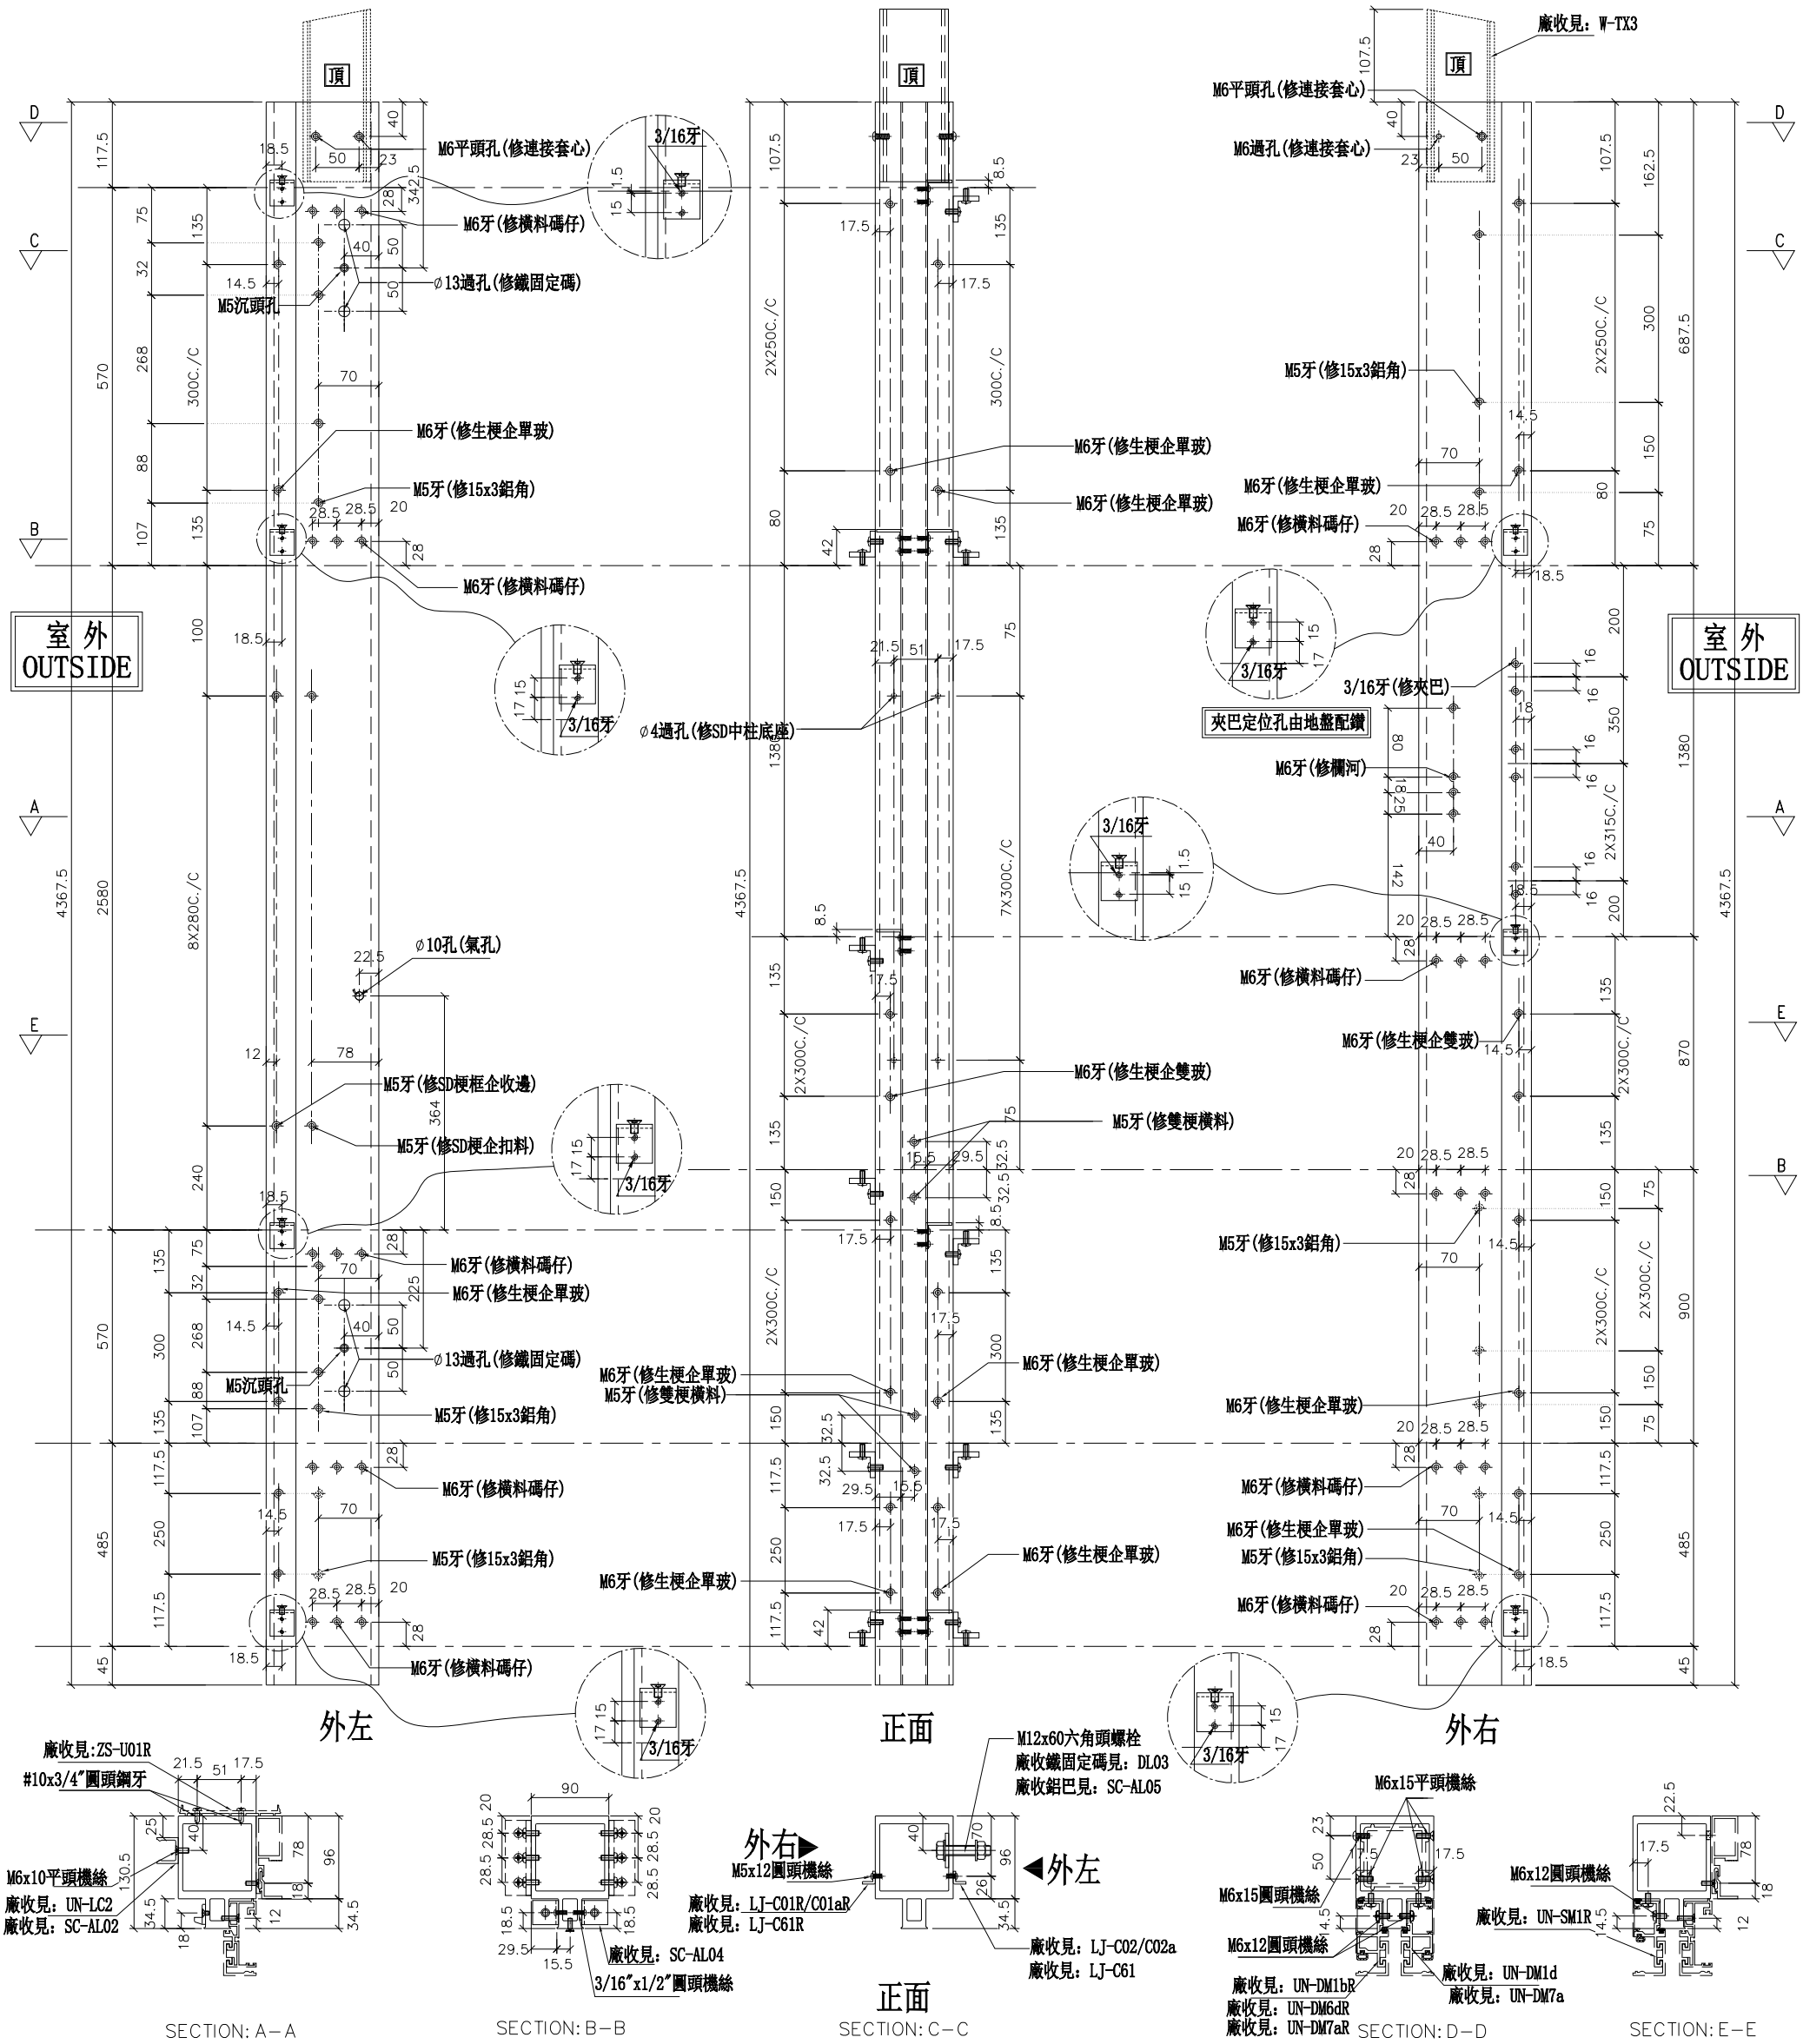

名稱	雙生企	制圖	WX	2019.04.10	修改			
材料	X85547	復核	HH	2019.04.16	日期			
顏色	EC-DG-S332054 (3塗)	批準			圖號	SD-MR803		


美特鋁質 有限公司
MIDI Aluminium Fabricator Ltd.

數量	位置	樓層
1	T2CW-F-1	28F

工程號	J-837	地盤	觀塘裕民坊

左梗窗右SHL

*請用A3紙打印

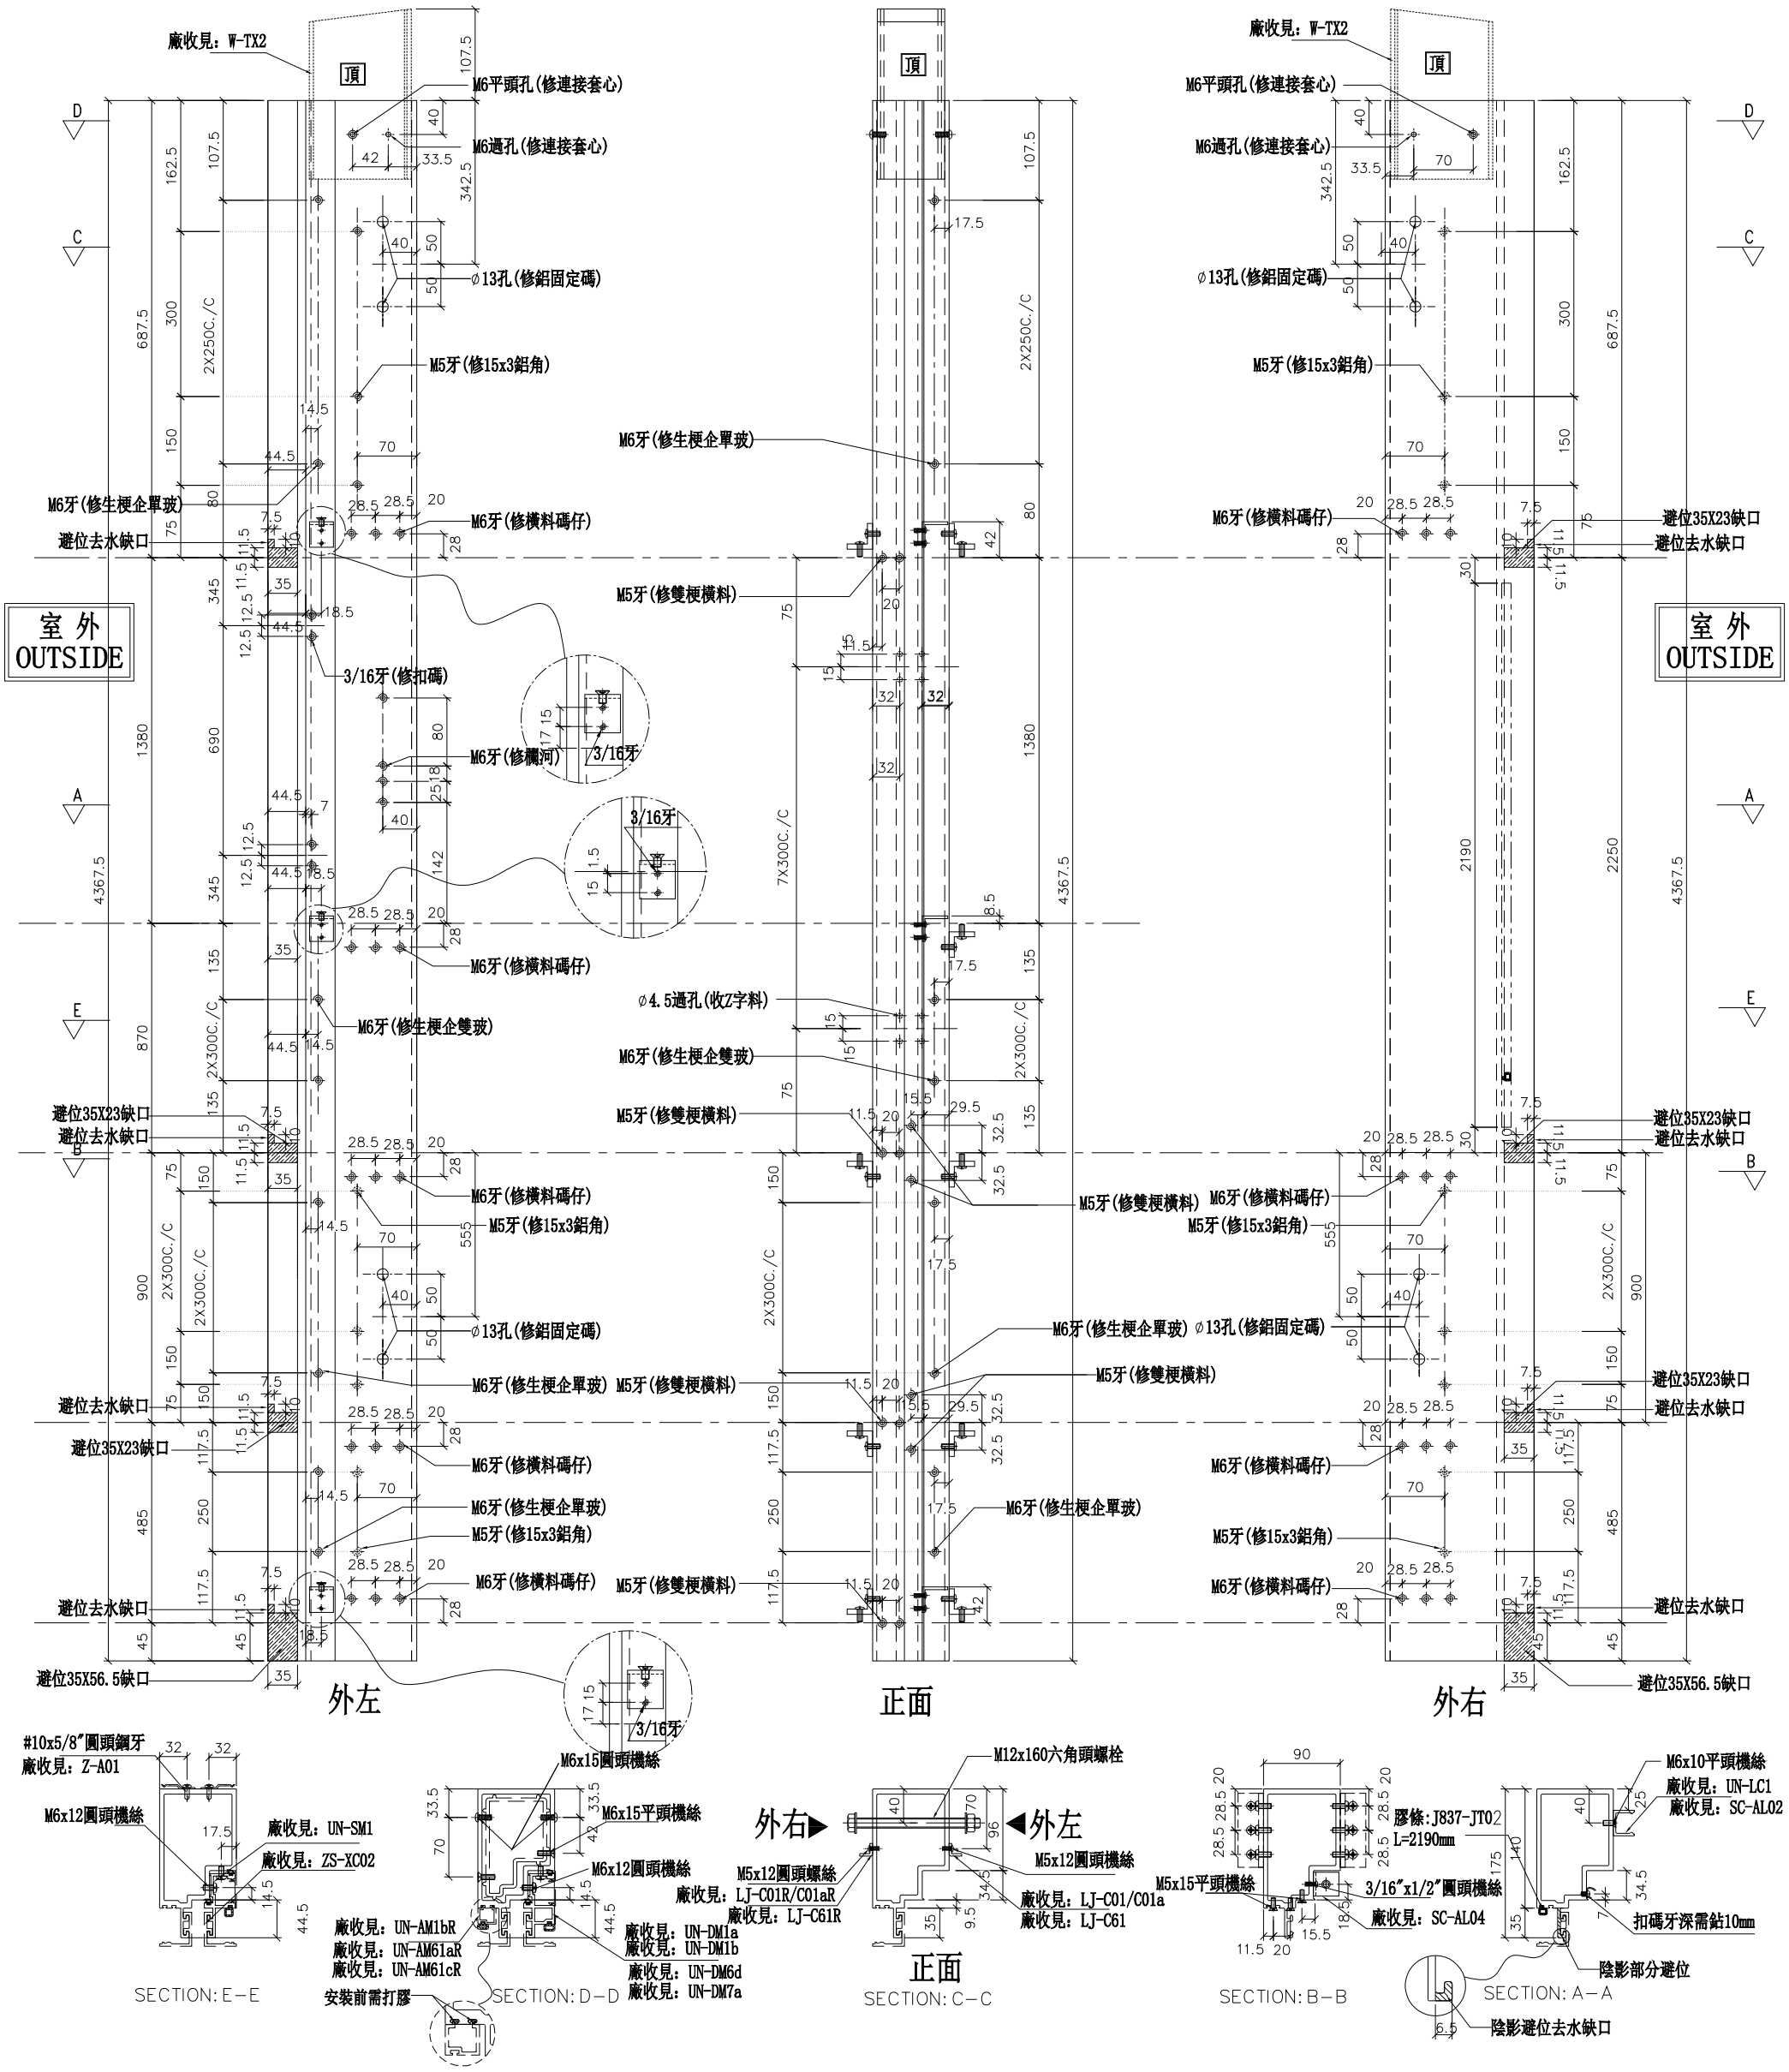

名稱	生梗企	制圖	WX	2019.04.10	修改			
材料	X85546	復核	HH	2019.04.16	日期			
顏色	EC-DG-S332054 (3塗)	批準			圖號	G-MS801		


美特鋁質 有限公司
MIDI Aluminium Fabricator Ltd.

數量	位置	樓層
1	T2CW-N-2	28F

工程號	J-837	地盤	觀塘裕民坊

左SHL右梗窗

*請用A3紙打印

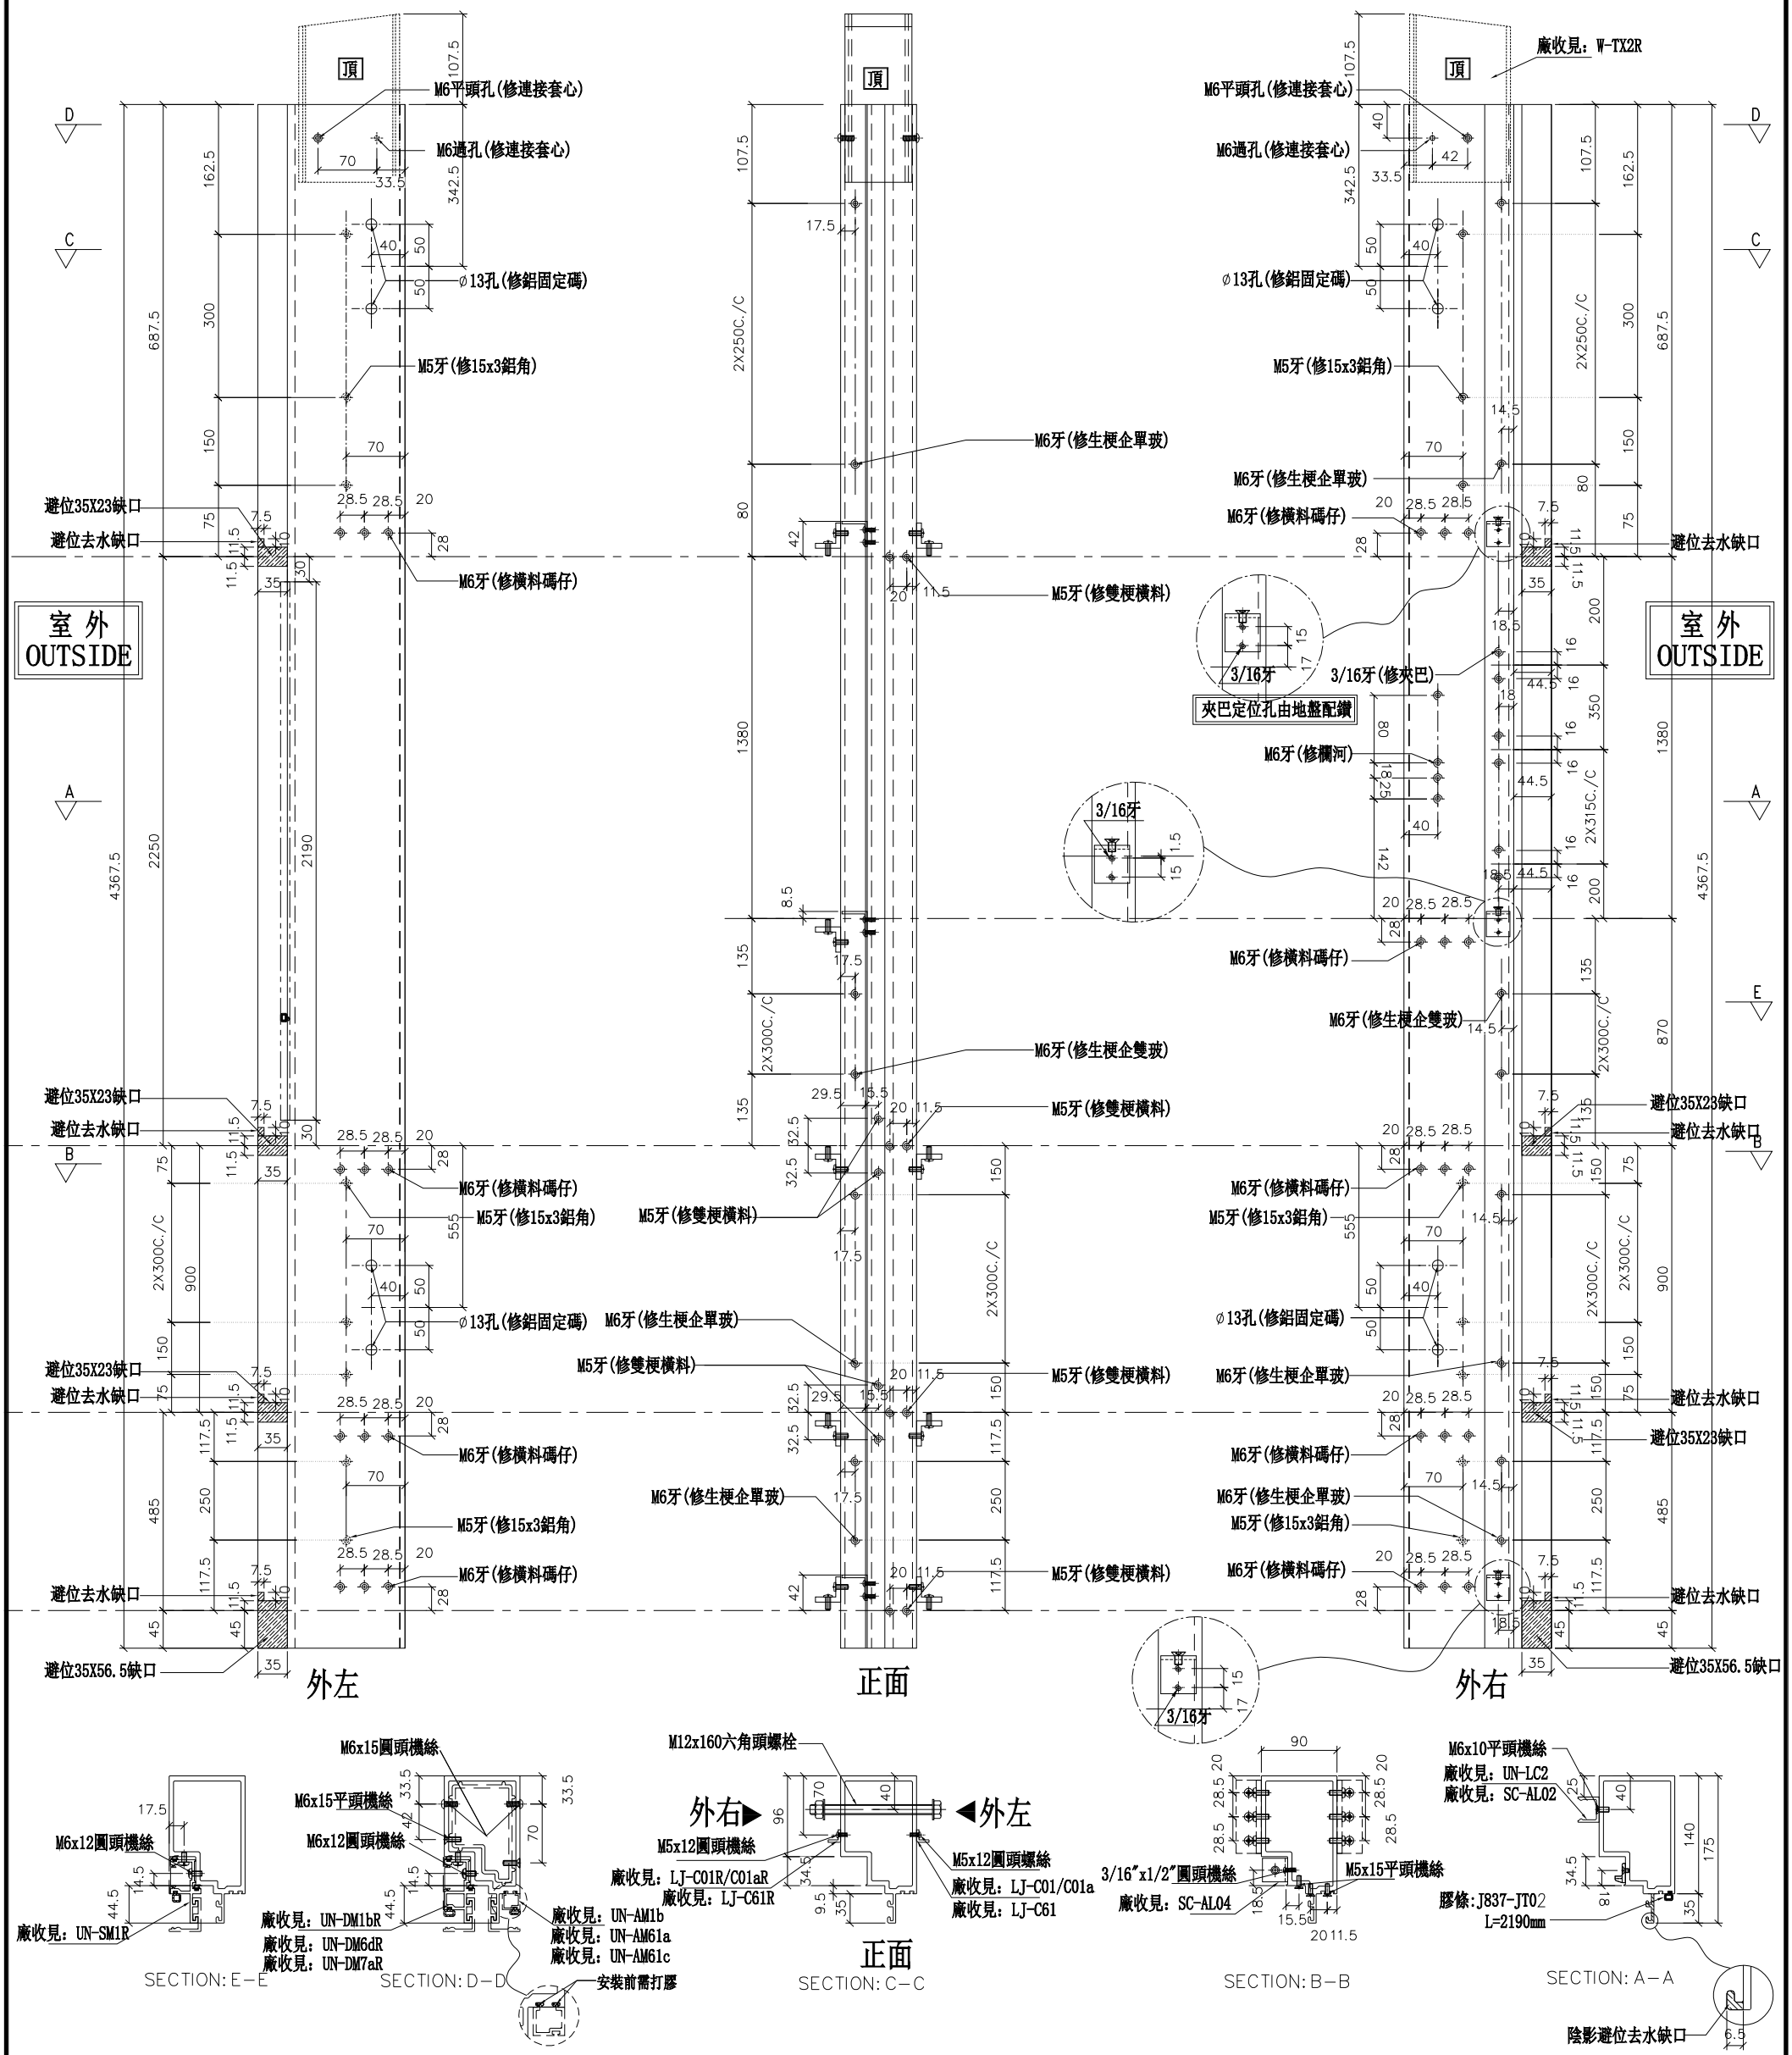

名稱	生梗企	制圖	WX	2019.04.10	修改			
材料	X85546	復核	HH	2019.04.16	日期			
顏色	EC-DG-S332054 (3塗)	批準			圖號	G-MS802		


美特鋁質 有限公司
MIDI Aluminium Fabricator Ltd.


工程號	J-837	地盤	觀塘裕民坊


左梗窗右梗窗


*請用A3紙打印


數量	位置	樓層
1	T2CW-H-1	28F
1	T2CW-C-2	28F
1	T2CW-B-2	28F
1	T2CW-A-1	28F
1	T2CW-N-2	28F
1	T2CW-M-2	28F

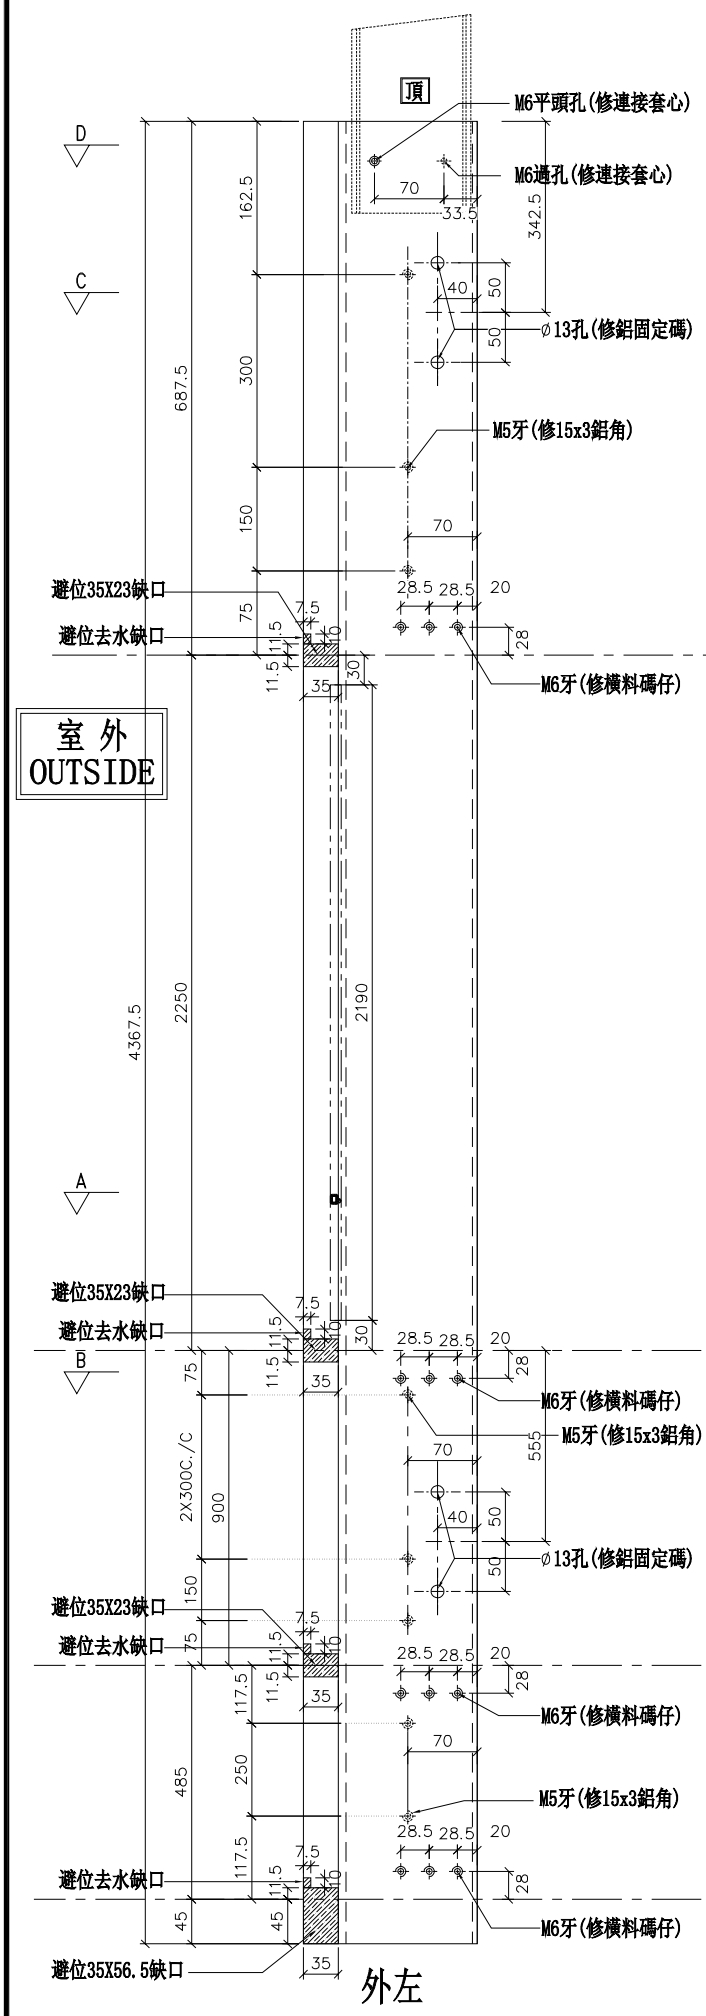


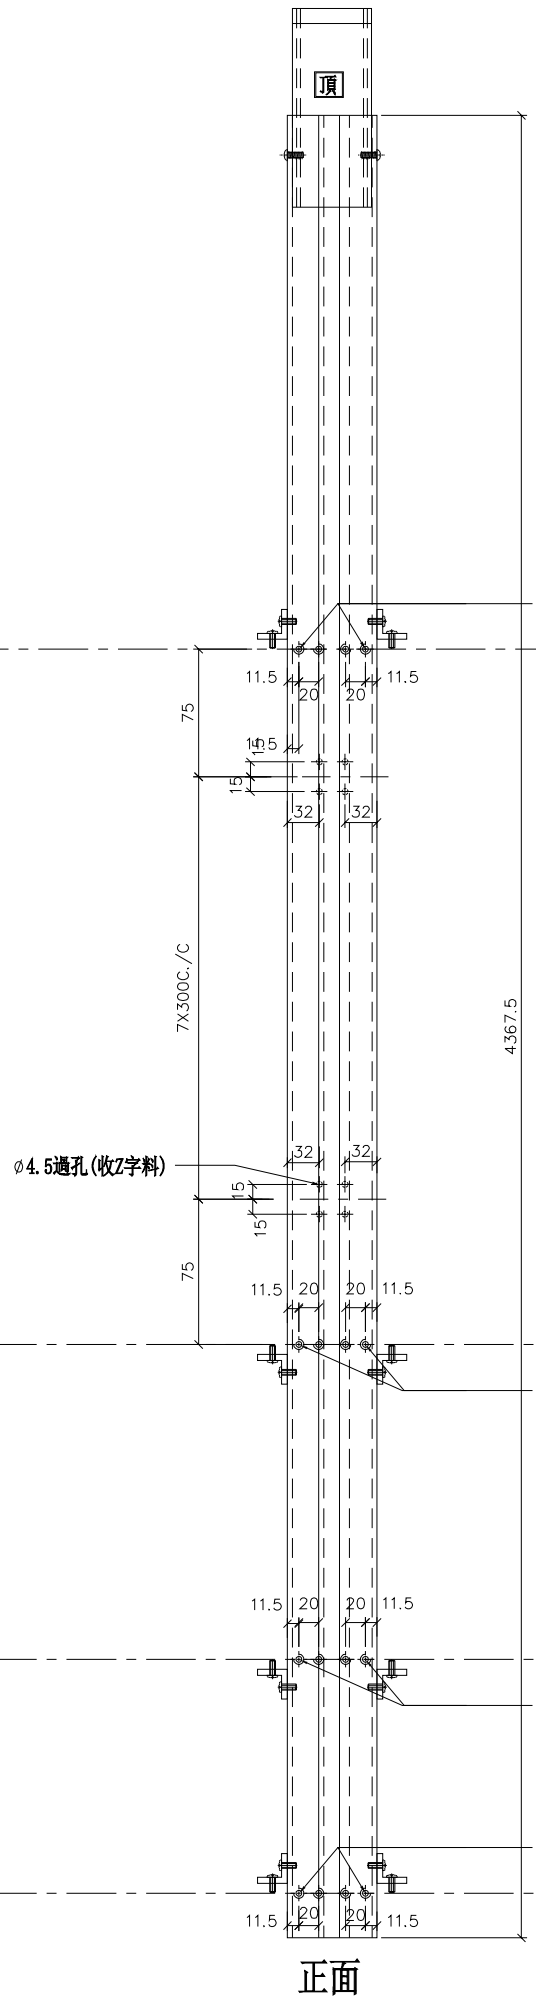


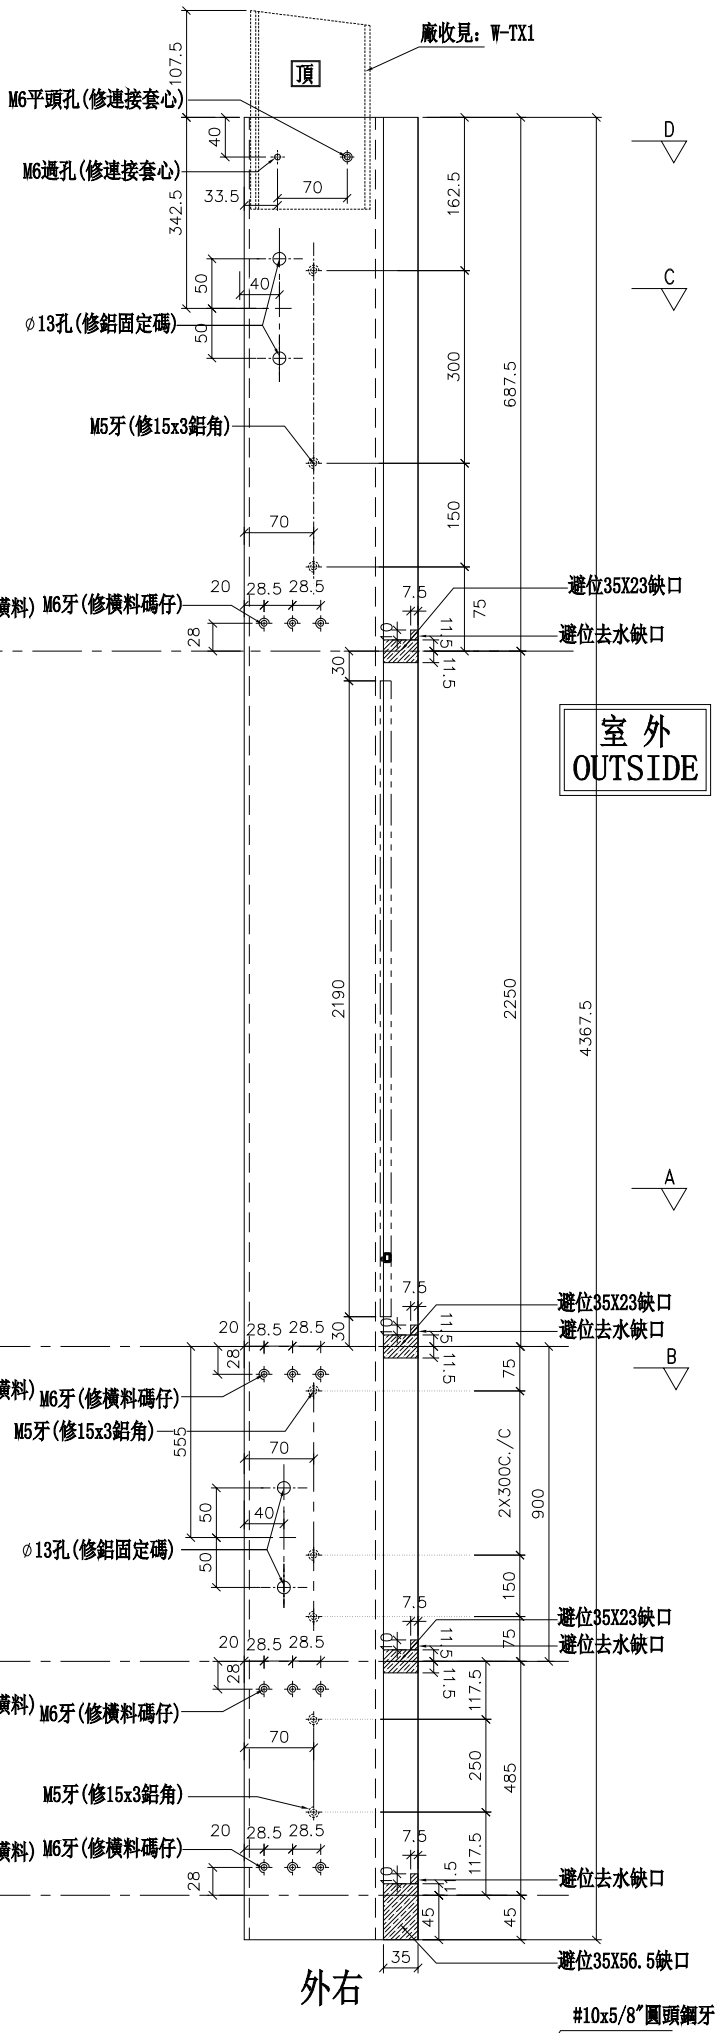

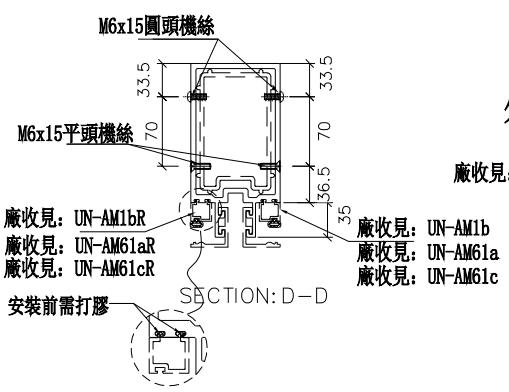

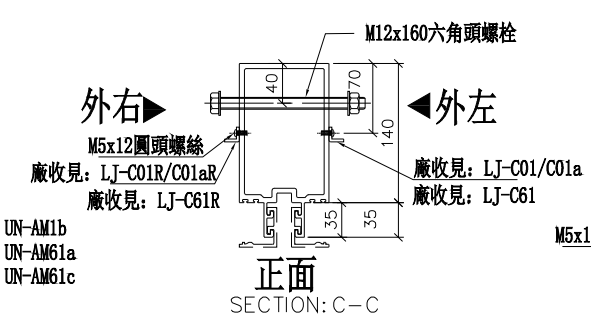

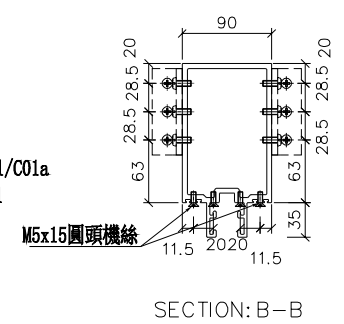

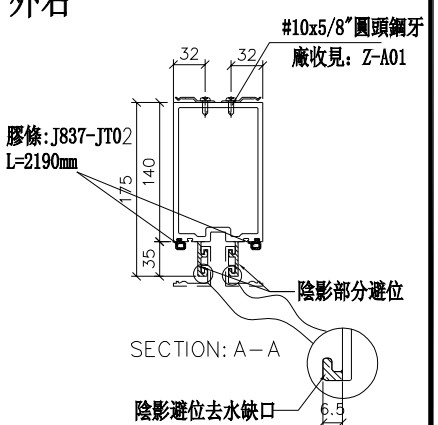


名稱	雙梗企	制圖	WX	2019.04.10	修改			
材料	X85545	復核	HH	2019.04.16	日期			
顏色	EC-DG-S332054 (3塗)	批準			圖號	G-MS803		

美特鋁質 有限公司
MIDI Aluminium Fabricator Ltd.

工程號	J-837	地盤	觀塘裕民坊

左SHR右SHL　*請用A3紙打印

數量	位置	樓層
2	T2CW-H-1	28F
1	T2CW-B-2	28F
1	T2CW-A-1	28F
1	T2CW-M-2	28F
1	T2CW-K-1	28F

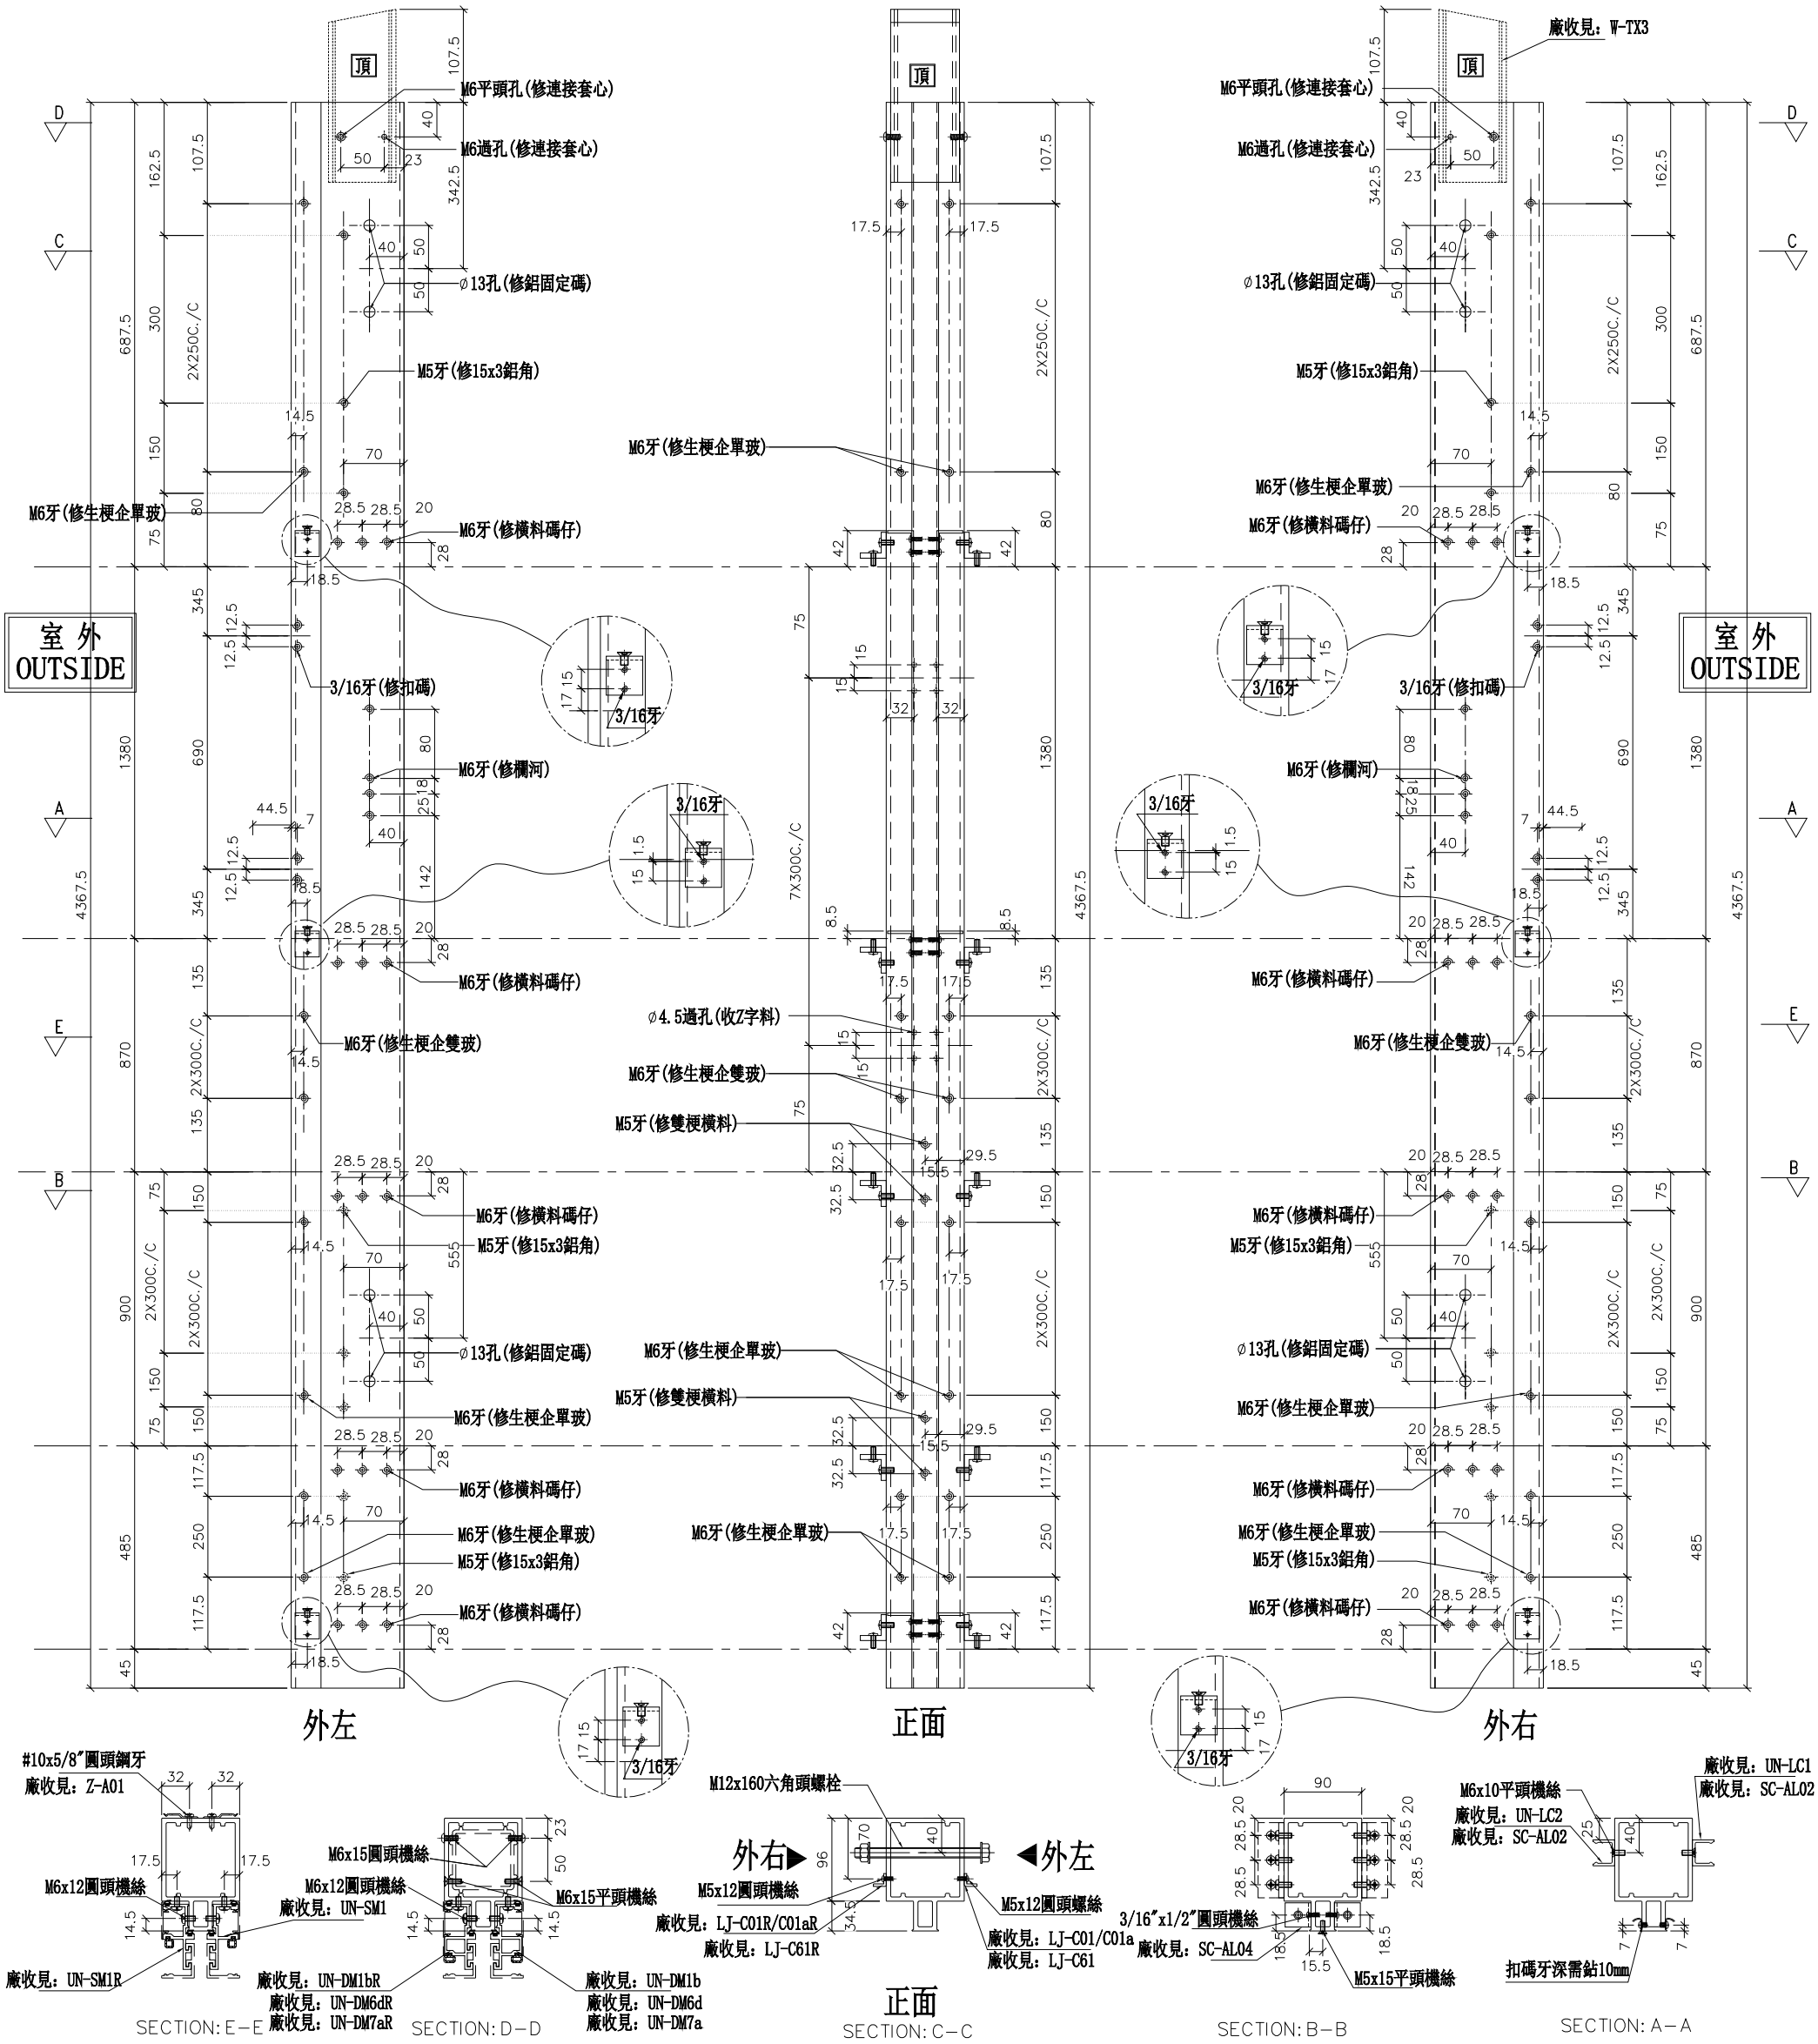

名稱	雙生企1	制圖	WX	2019.04.10	修改			
材料	X85550	復核	HH	2019.04.16	日期			
顏色	EC-DG-S332054 (3塗)	批準			圖號	G-MS804		


美特鋁質 有限公司
MIDI Aluminium Fabricator Ltd.

工程號	J-837	地盤	觀塘裕民坊

數量	位置	樓層
1	T2CW-N-1	28F

左梗窗右SHR

*請用A3紙打印

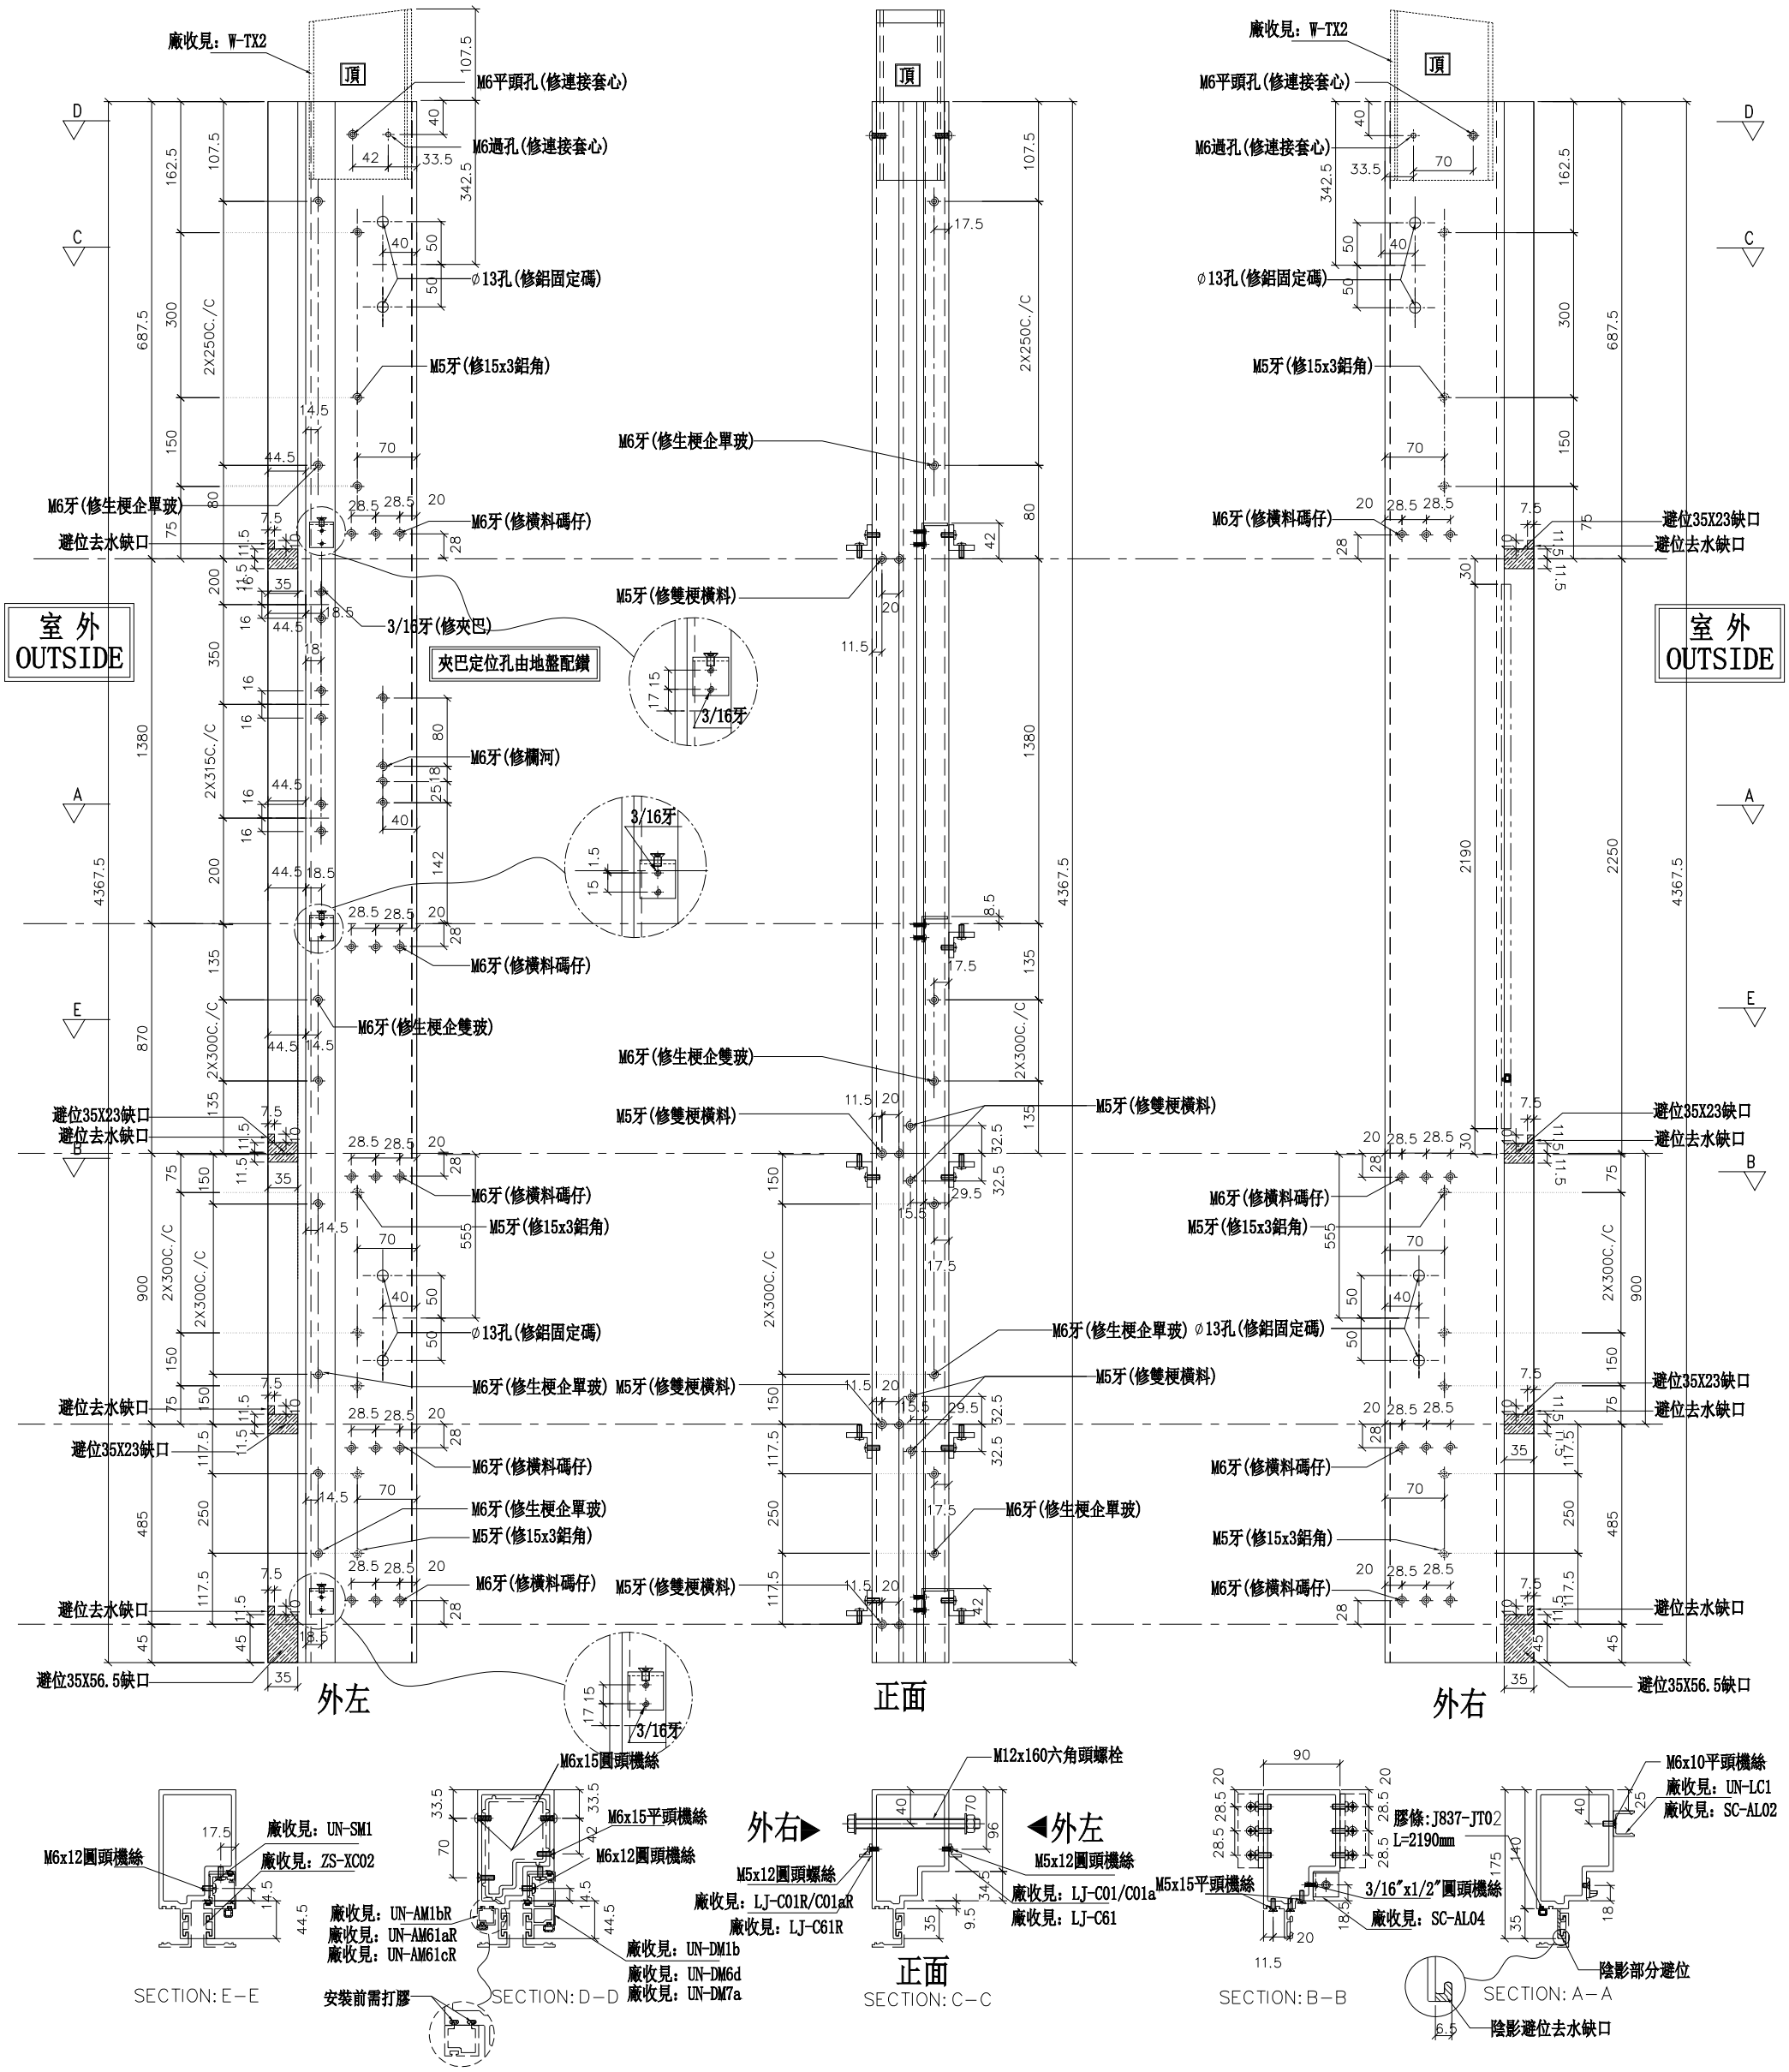

名稱	生梗企	制圖	WX	2019.04.10	修改			
材料	X85546	復核	HH	2019.04.16	日期			
顏色	EC-DG-S332054 (3塗)	批準			圖號	G-MS805		


美特鋁質 有限公司
MIDI Aluminium Fabricator Ltd.

工程號	J-837	地盤	觀塘裕民坊

左SHR右梗窗

*請用A3紙打印

數量	位置	樓層
1	T2CW-G-2	28F
1	T2CW-E-2	28F
1	T2CW-J-1	28F

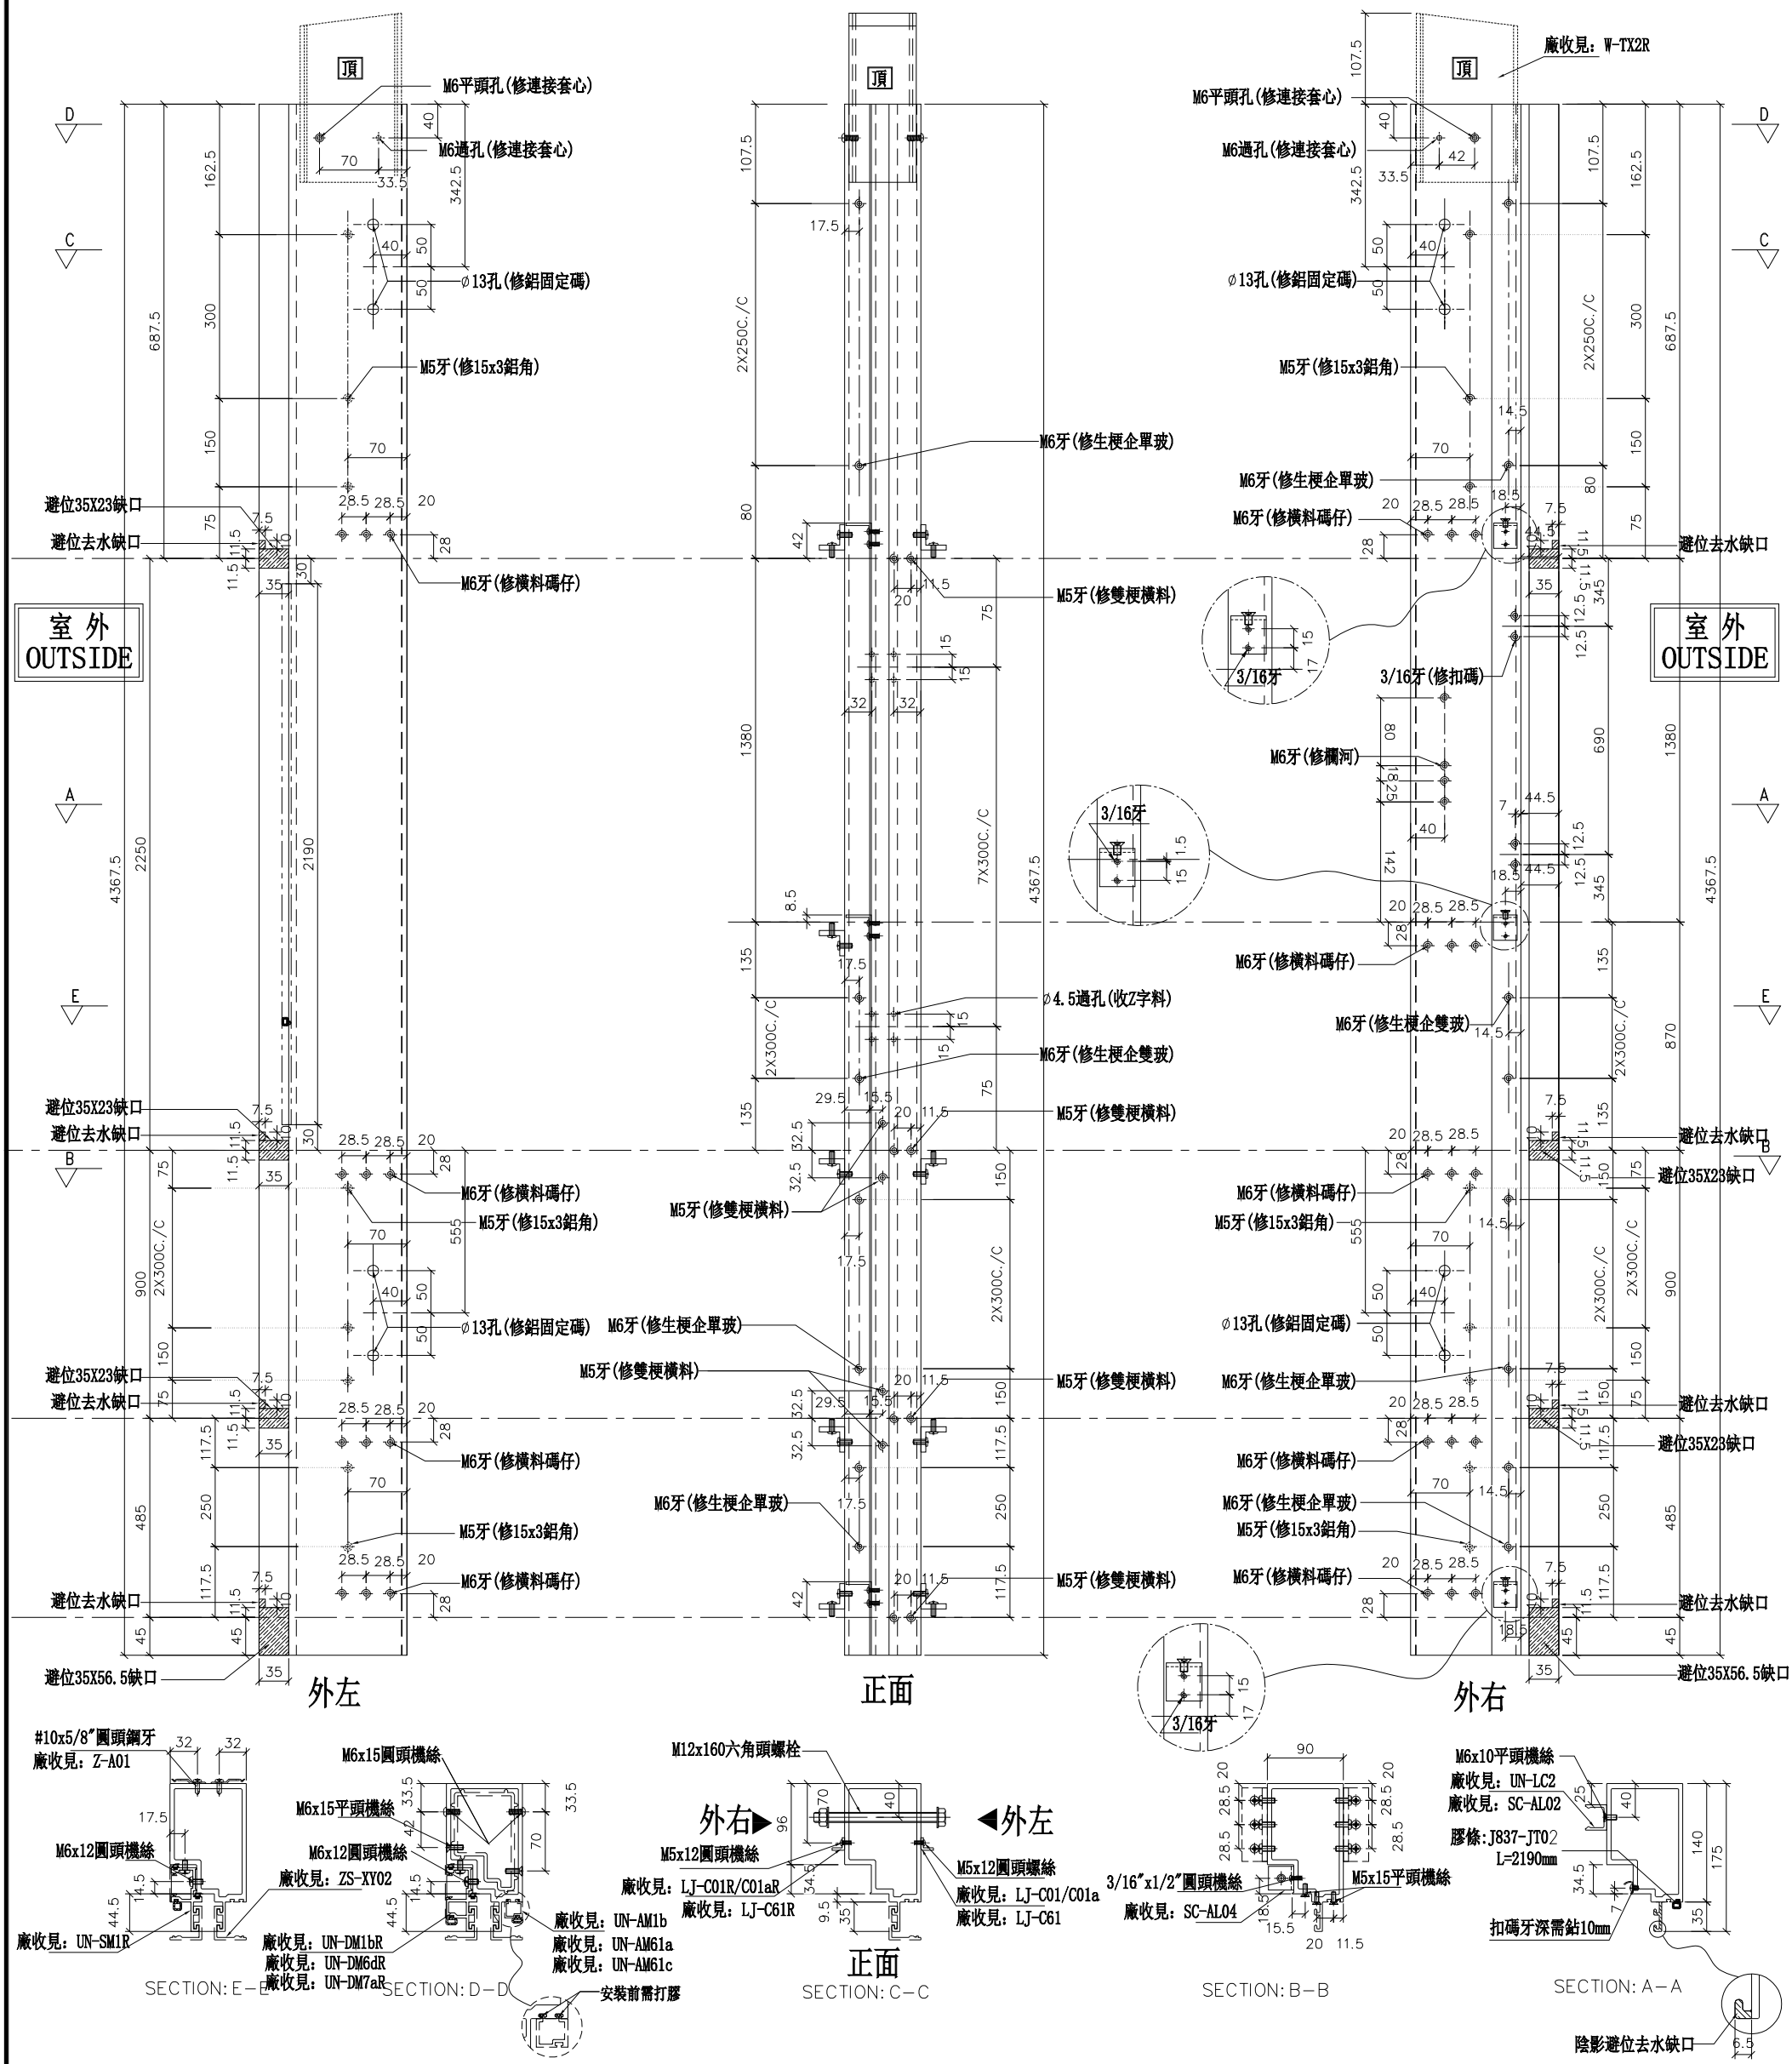

名稱	生梗企	制圖	WX	2019.04.10	修改			
材料	X85546	復核	HH	2019.04.16	日期			
顏色	EC-DG-S332054 (3塗)	批準			圖號	G-MS806		

美特鋁質 有限公司
MIDI Aluminium Fabricator Ltd.


工程號	J-837	地盤	觀塘裕民坊

數量	位置	樓層
1	T2CW-F-2	28F
1	T2CW-D-1	28F
1	T2CW-B-2	28F

*注意：
螺絲鑽平頭孔事宜，請留意M5及3/16"要沉頭（90° X ∅10），供修螺絲后唧膠用

左靠墻(SHL)

*請用A3紙打印

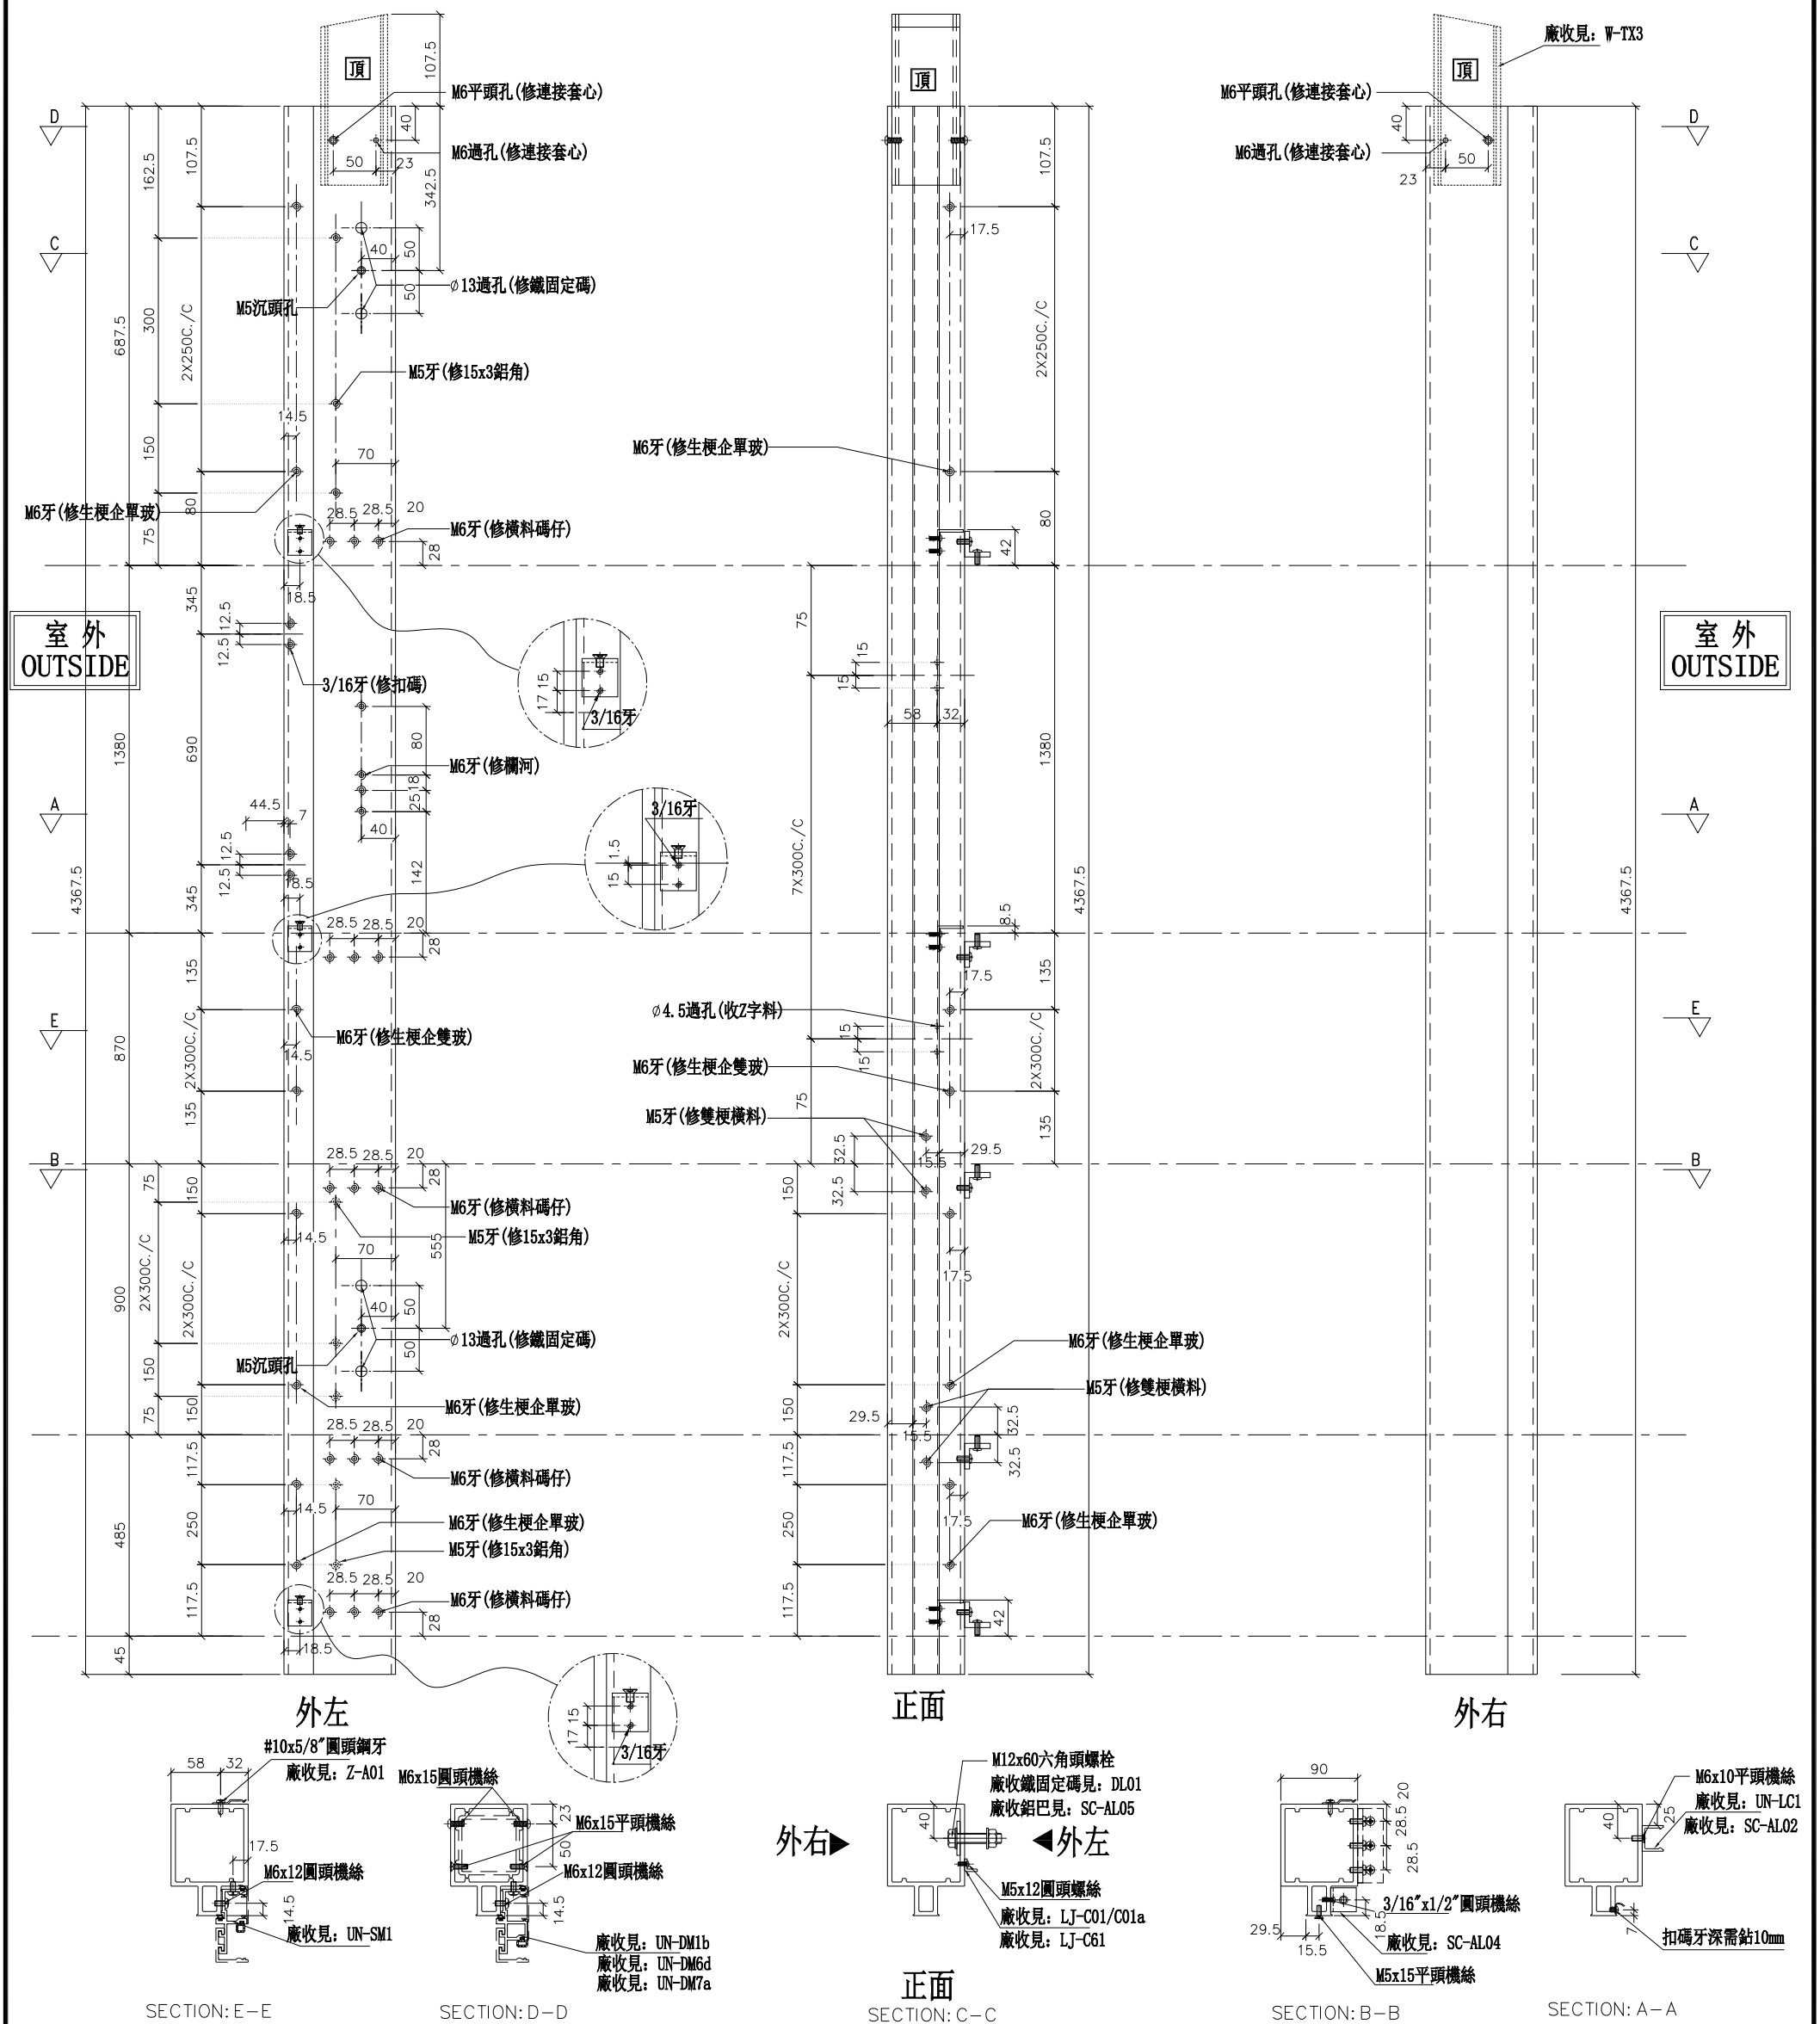

SECTION: E－E

SECTION: D－D

外右▶

正面

SECTION: C－C

SECTION: B－B

SECTION: A－A

名稱	雙生企1	制圖	WX	2019.04.10	修改			
材料	X85550	復核	HH	2019.04.16	日期			
顏色	EC-DG-S332054 (3塗)	批準			圖號	G-MS807		

美特鋁質 有限公司
MIDI Aluminium Fabricator Ltd.


工程號	J-837	地盤	觀塘裕民坊

右靠墻(SHR)

*請用A3紙打印

數量	位置	樓層
1	T2CW-G-2	28F
1	T2CW-E-1	28F
1	T2CW-C-1	28F
1	T2CW-A-1	28F
1	T2CW-N-1	28F

*注意：
螺絲鑽平頭孔事宜，請留意M5及3/16″要沉頭（90° X ∅10），供修螺絲后唧膠用

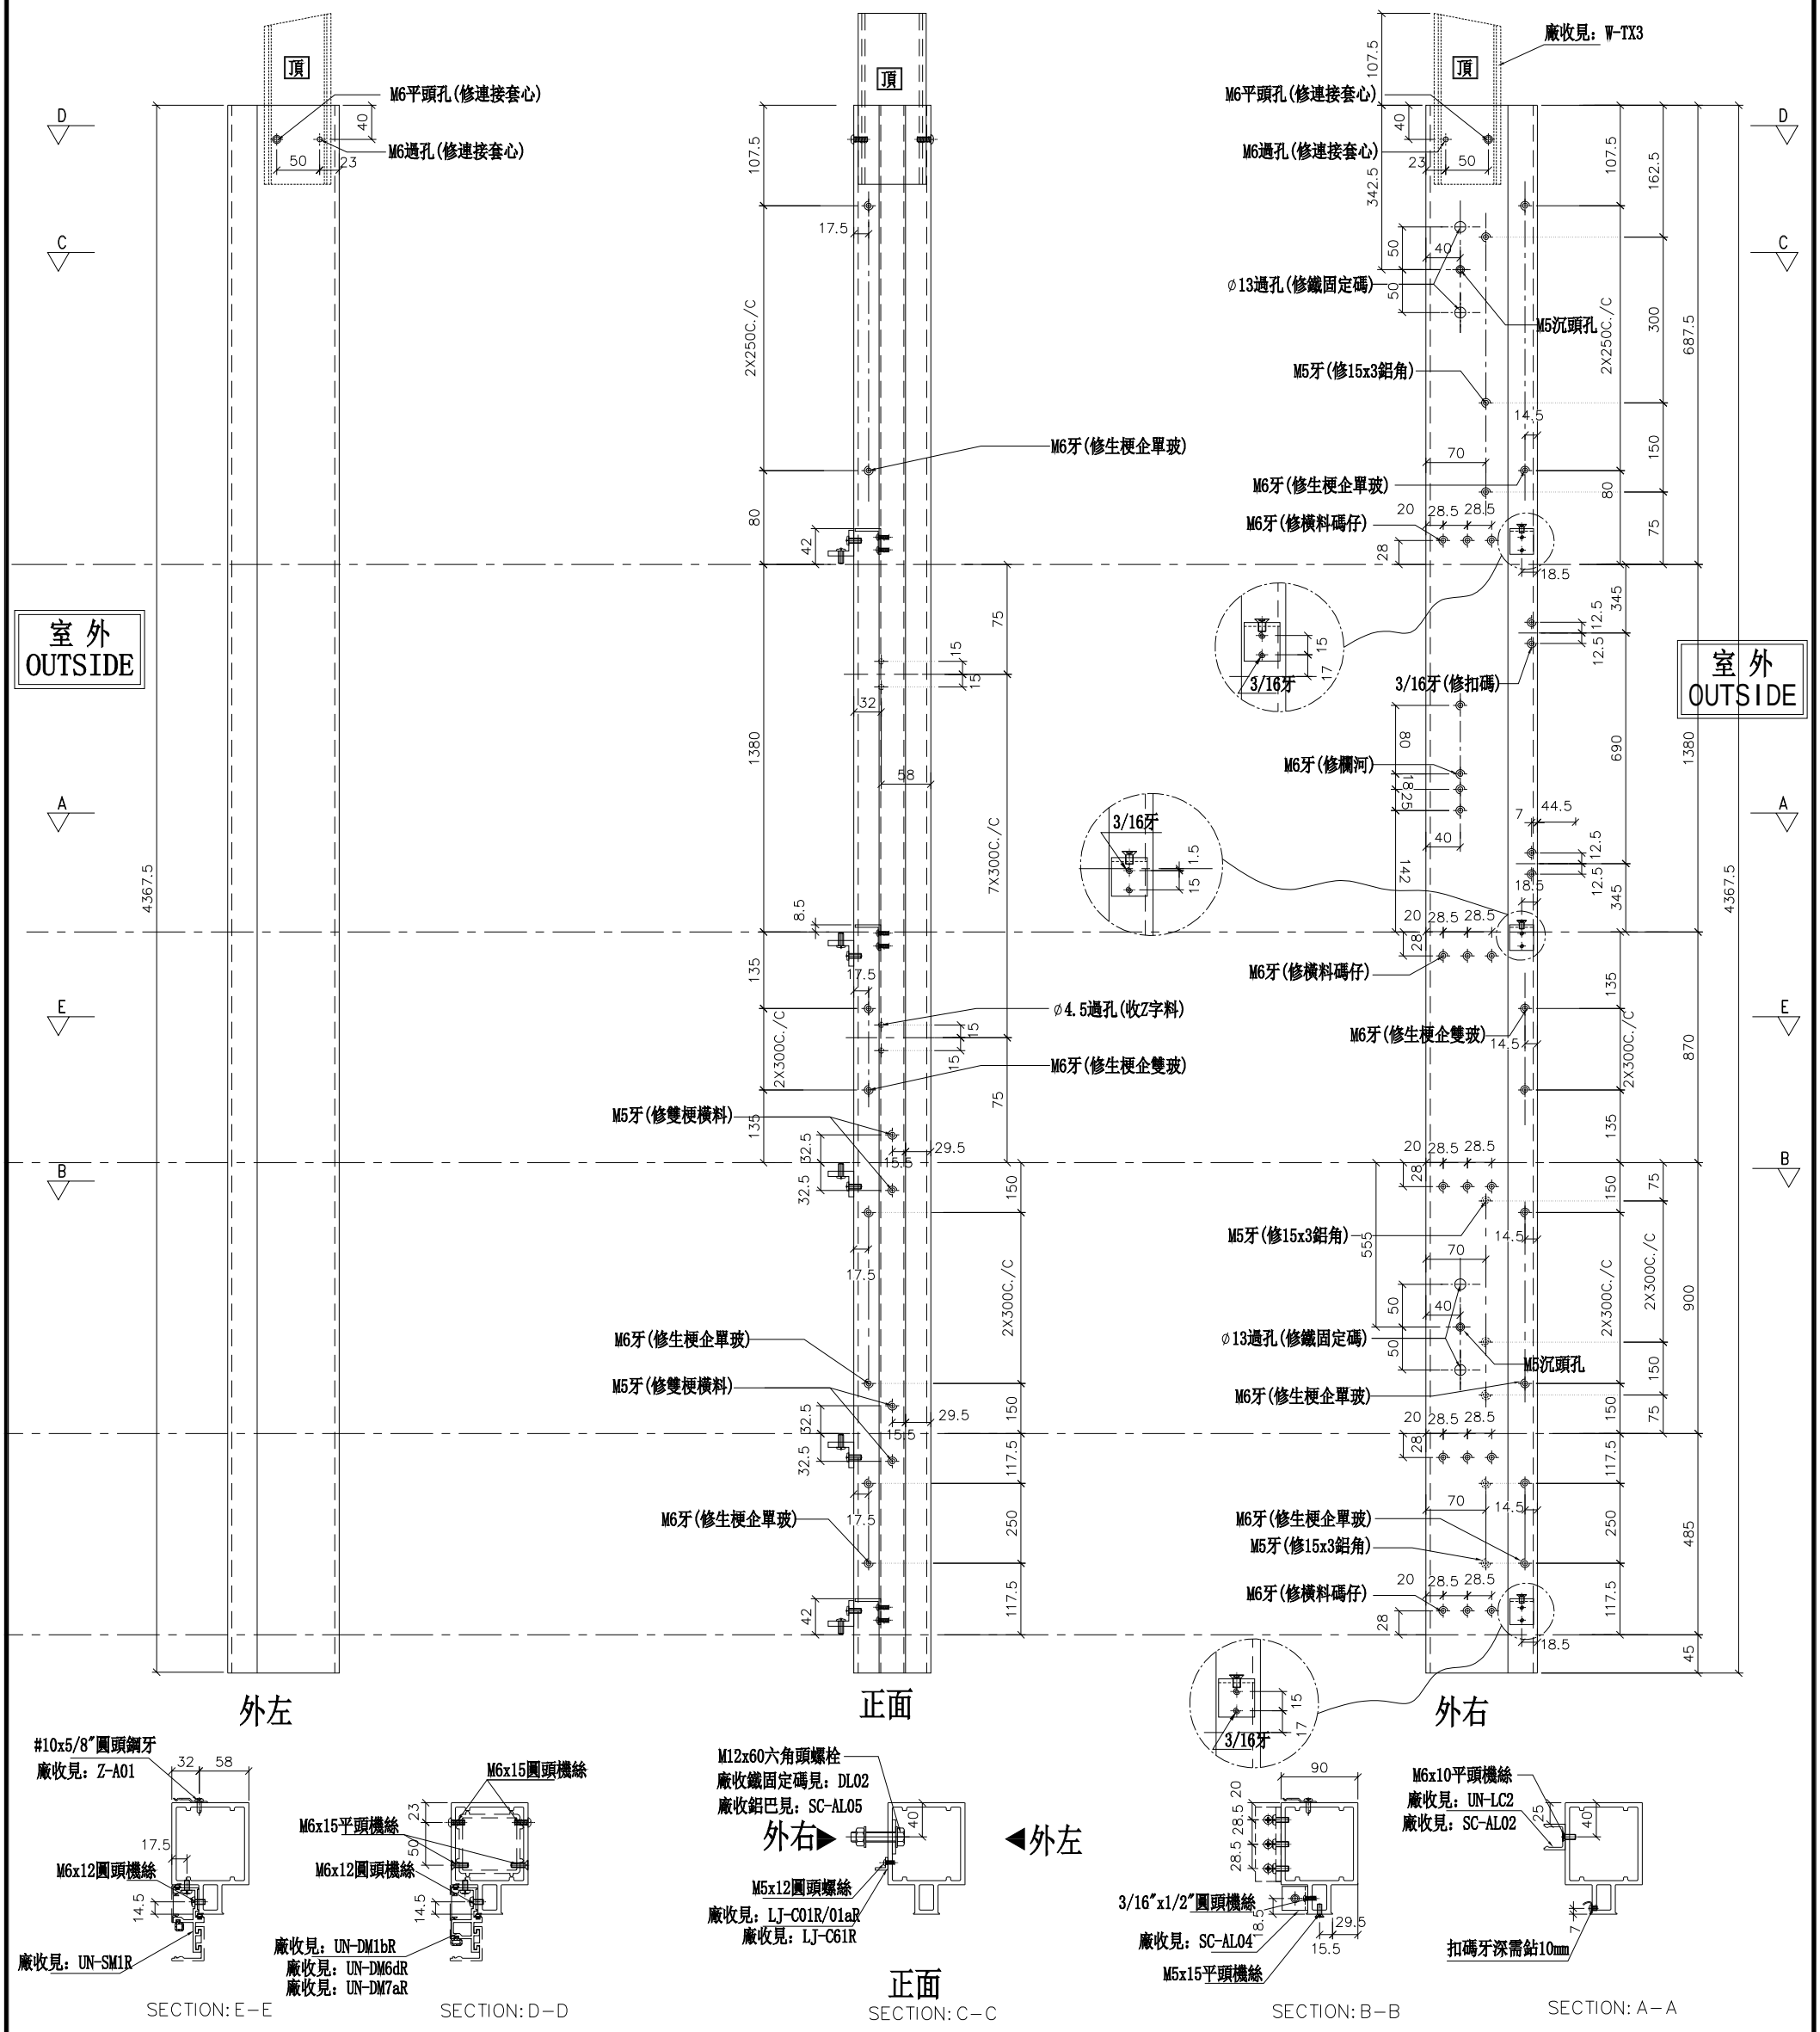

名稱	雙生企1	制圖	WX	2019.04.10	修改			
材料	X85550	復核	HH	2019.04.16	日期			
顏色	EC-DG-S332054 (3塗)	批準			圖號	G-MS807R		

美特鋁質 有限公司
MIDI Aluminium Fabricator Ltd.


工程號	J-837	地盤	觀塘裕民坊

數量	位置	樓層
1	T2CW-F-1	28F
1	T2CW-L-1	28F

*注意：
螺絲鑽平頭孔事宜，請留意M5及3/16"要沉頭（90° X ∅10），供修螺絲后唧膠用

左靠墻(SHL)

*請用A3紙打印

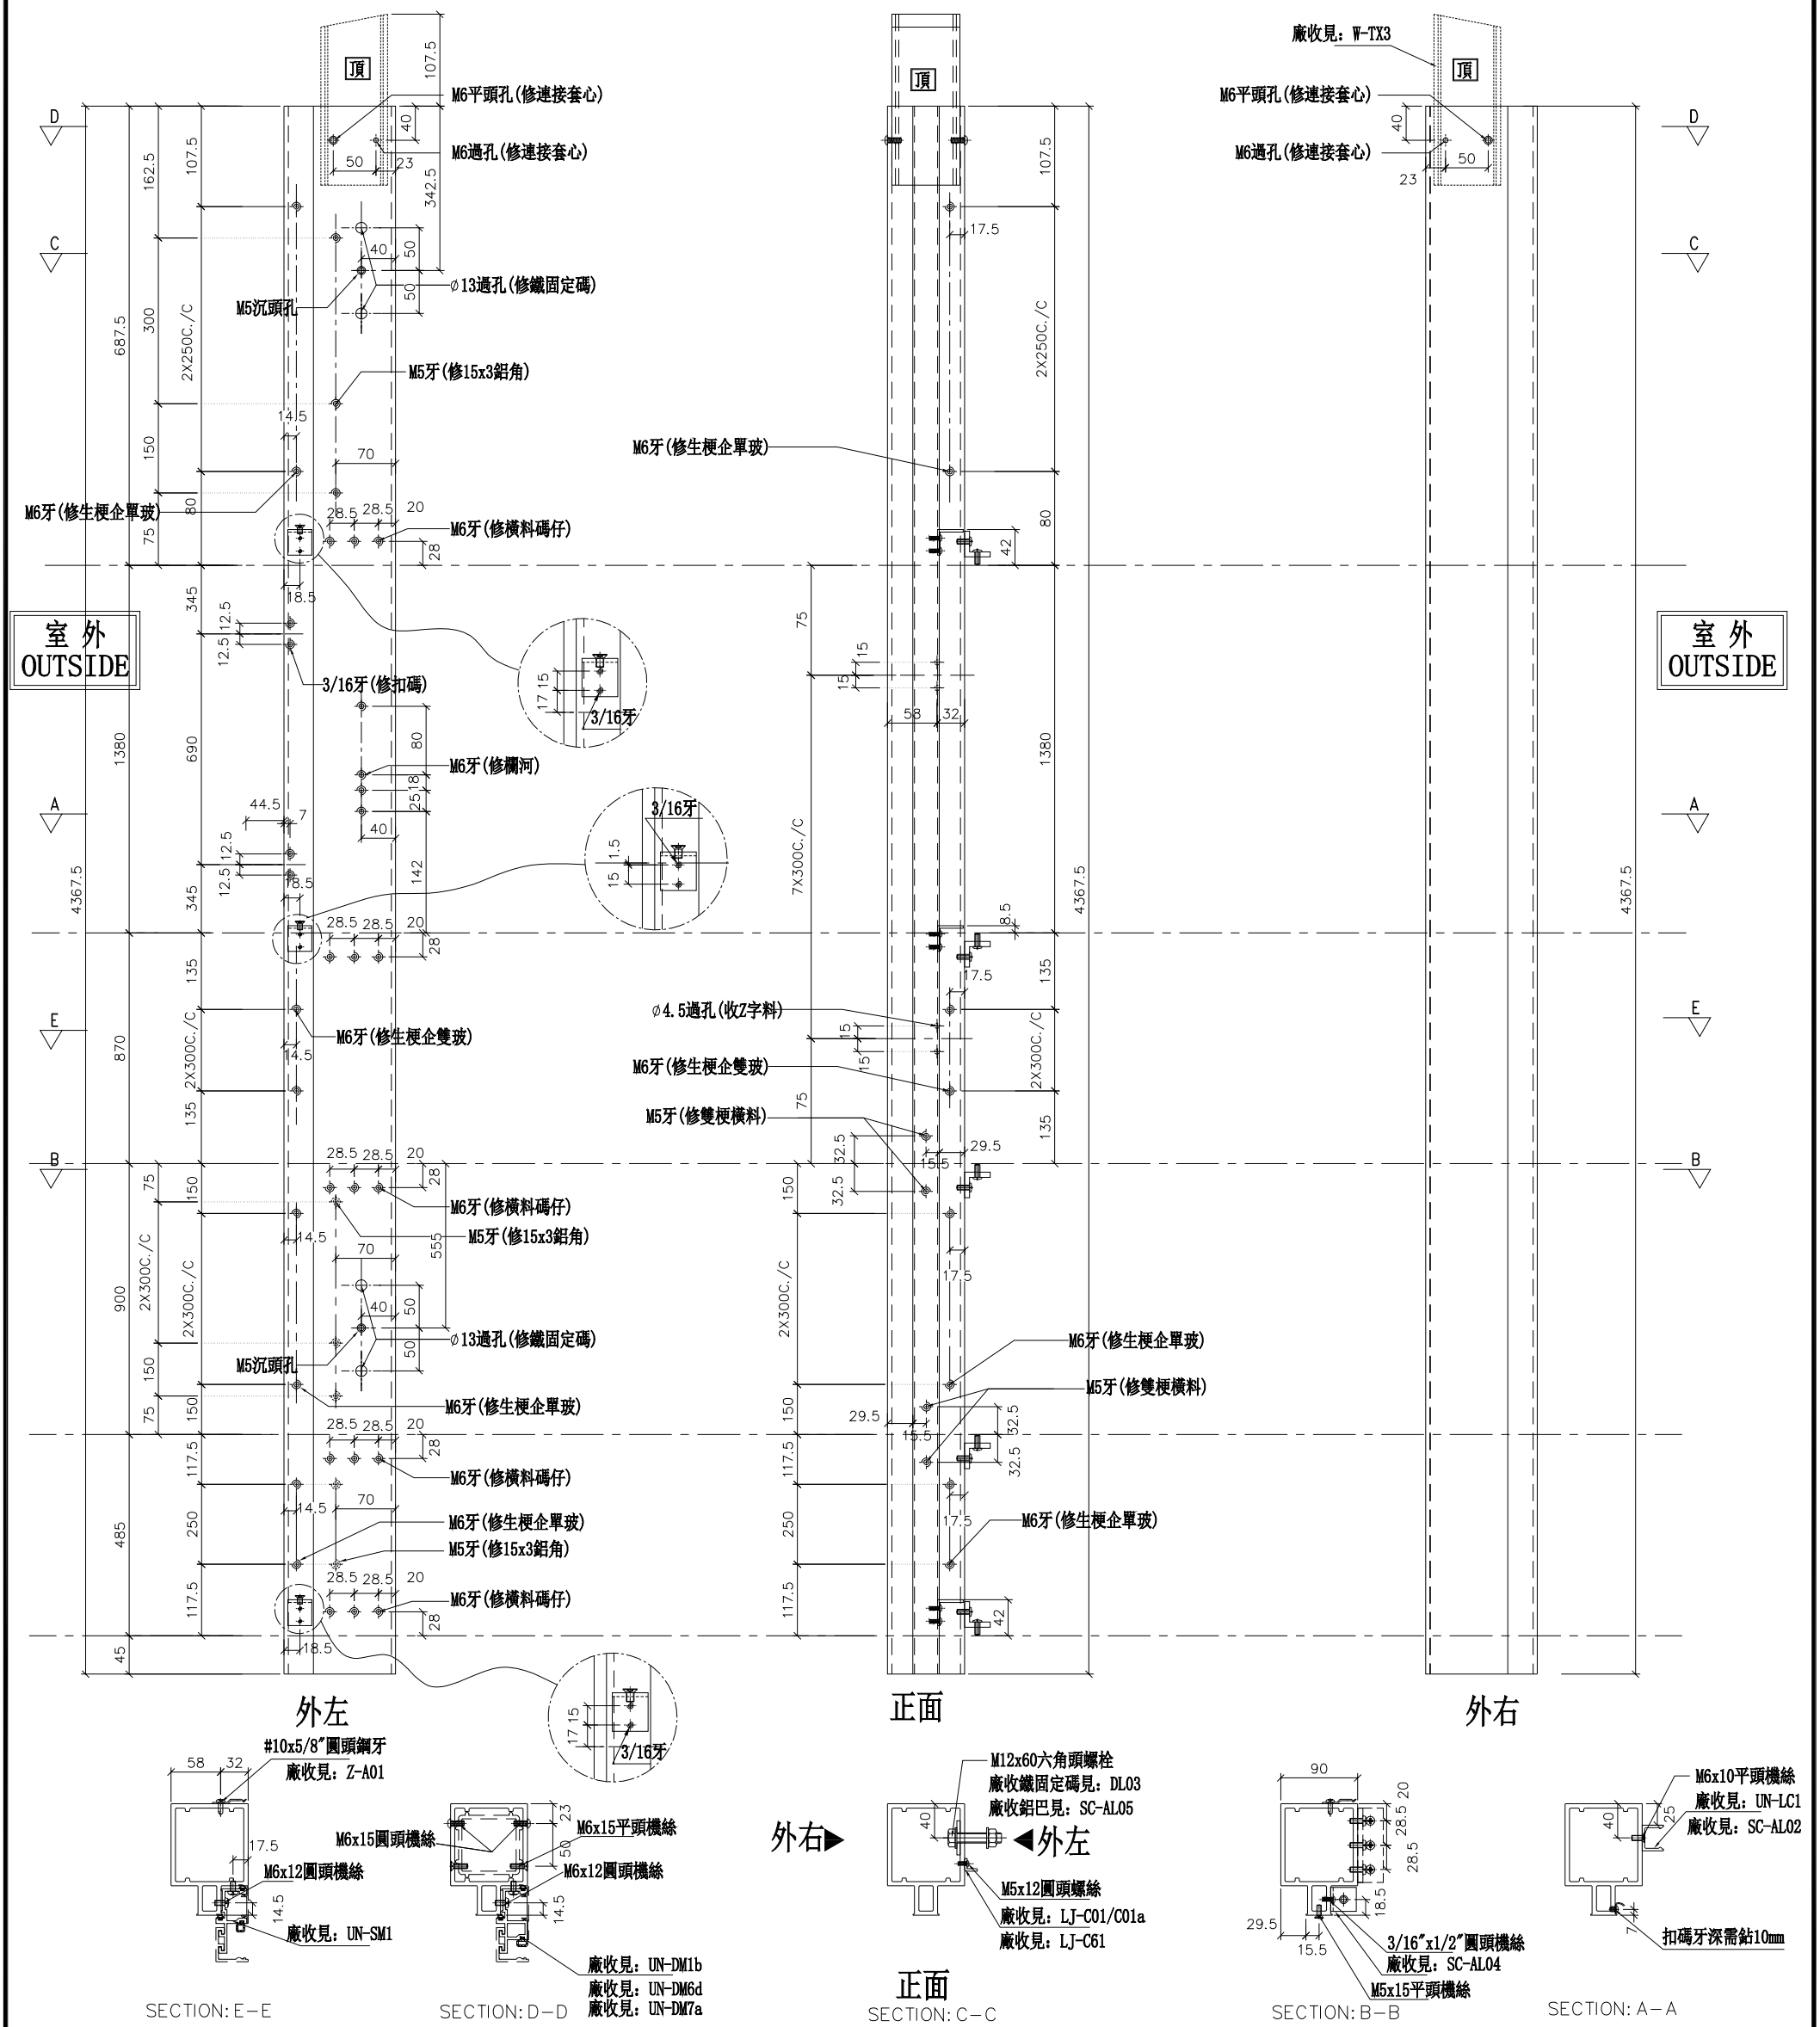

名稱	雙生企1	制圖	WX	2019.04.10	修改			
材料	X85550	復核	HH	2019.04.16	日期			
顏色	EC-DG-S332054 (3塗)	批準			圖號	G-MS808		

美特鋁質 有限公司
MIDI Aluminium Fabricator Ltd.


工程號	J-837	地盤	觀塘裕民坊

右靠墻(SHR)

*請用A3紙打印

數量	位置	樓層
1	T2CW-G-2	28F
1	T2CW-E-2	28F
1	T2CW-N-2	28F
1	T2CW-M-1	28F
1	T2CW-K-2	28F
2	T2CW-J-1	28F

*注意:
螺絲鑽平頭孔事宜，請留意M5及3/16"要沉頭（90° X ⌀10），供修螺絲后唧膠用

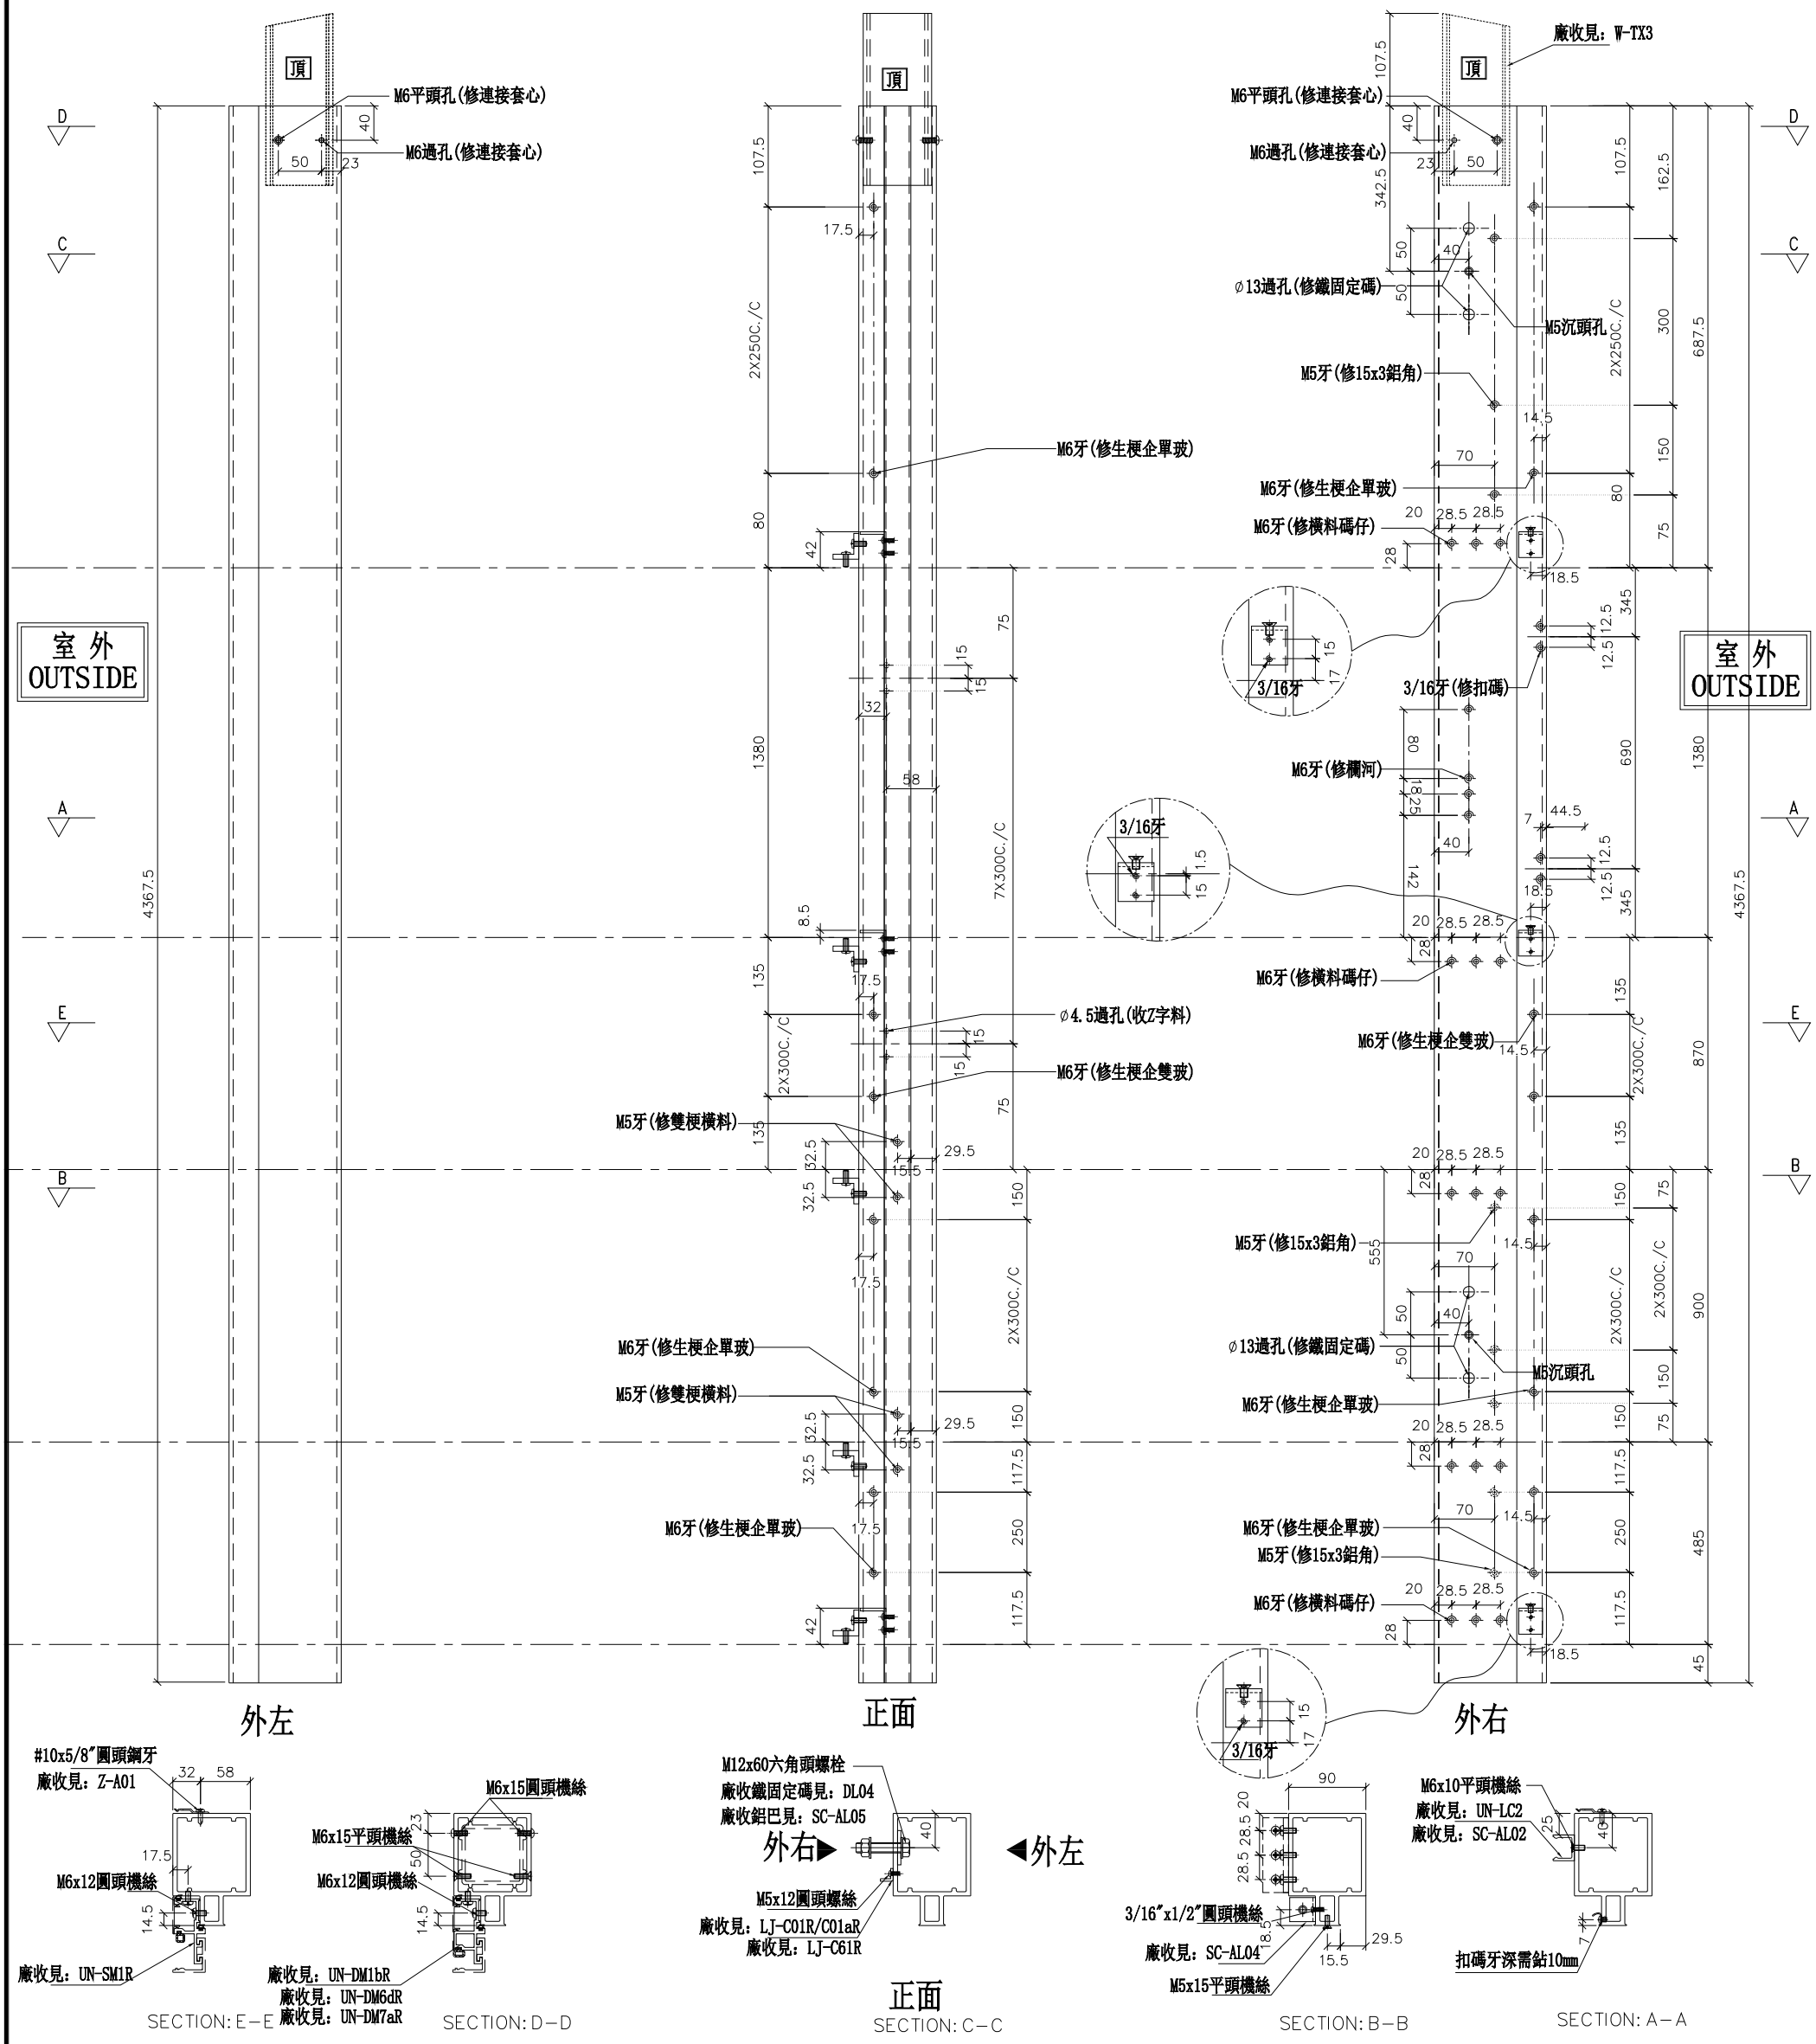

名稱	雙生企1	制圖	WX	2019.04.10	修改			
材料	X85550	復核	HH	2019.04.16	日期			
顏色	EC-DG-S332054 (3塗)	批準			圖號	G-MS808R		

美特鋁質 有限公司
MIDI Aluminium Fabricator Ltd.


工程號	J-837	地盤	觀塘裕民坊

數量	位置	樓層
1	T2CW-H-1	28F
1	T2CW-F-1	28F
1	T2CW-C-2	28F
1	T2CW-B-2	28F

1	T2CW-A-1	28F
1	T2CW-M-2	28F
1	T2CW-L-1	28F

左SHL右梗窗
死墻二合一用

*請用A3紙打印

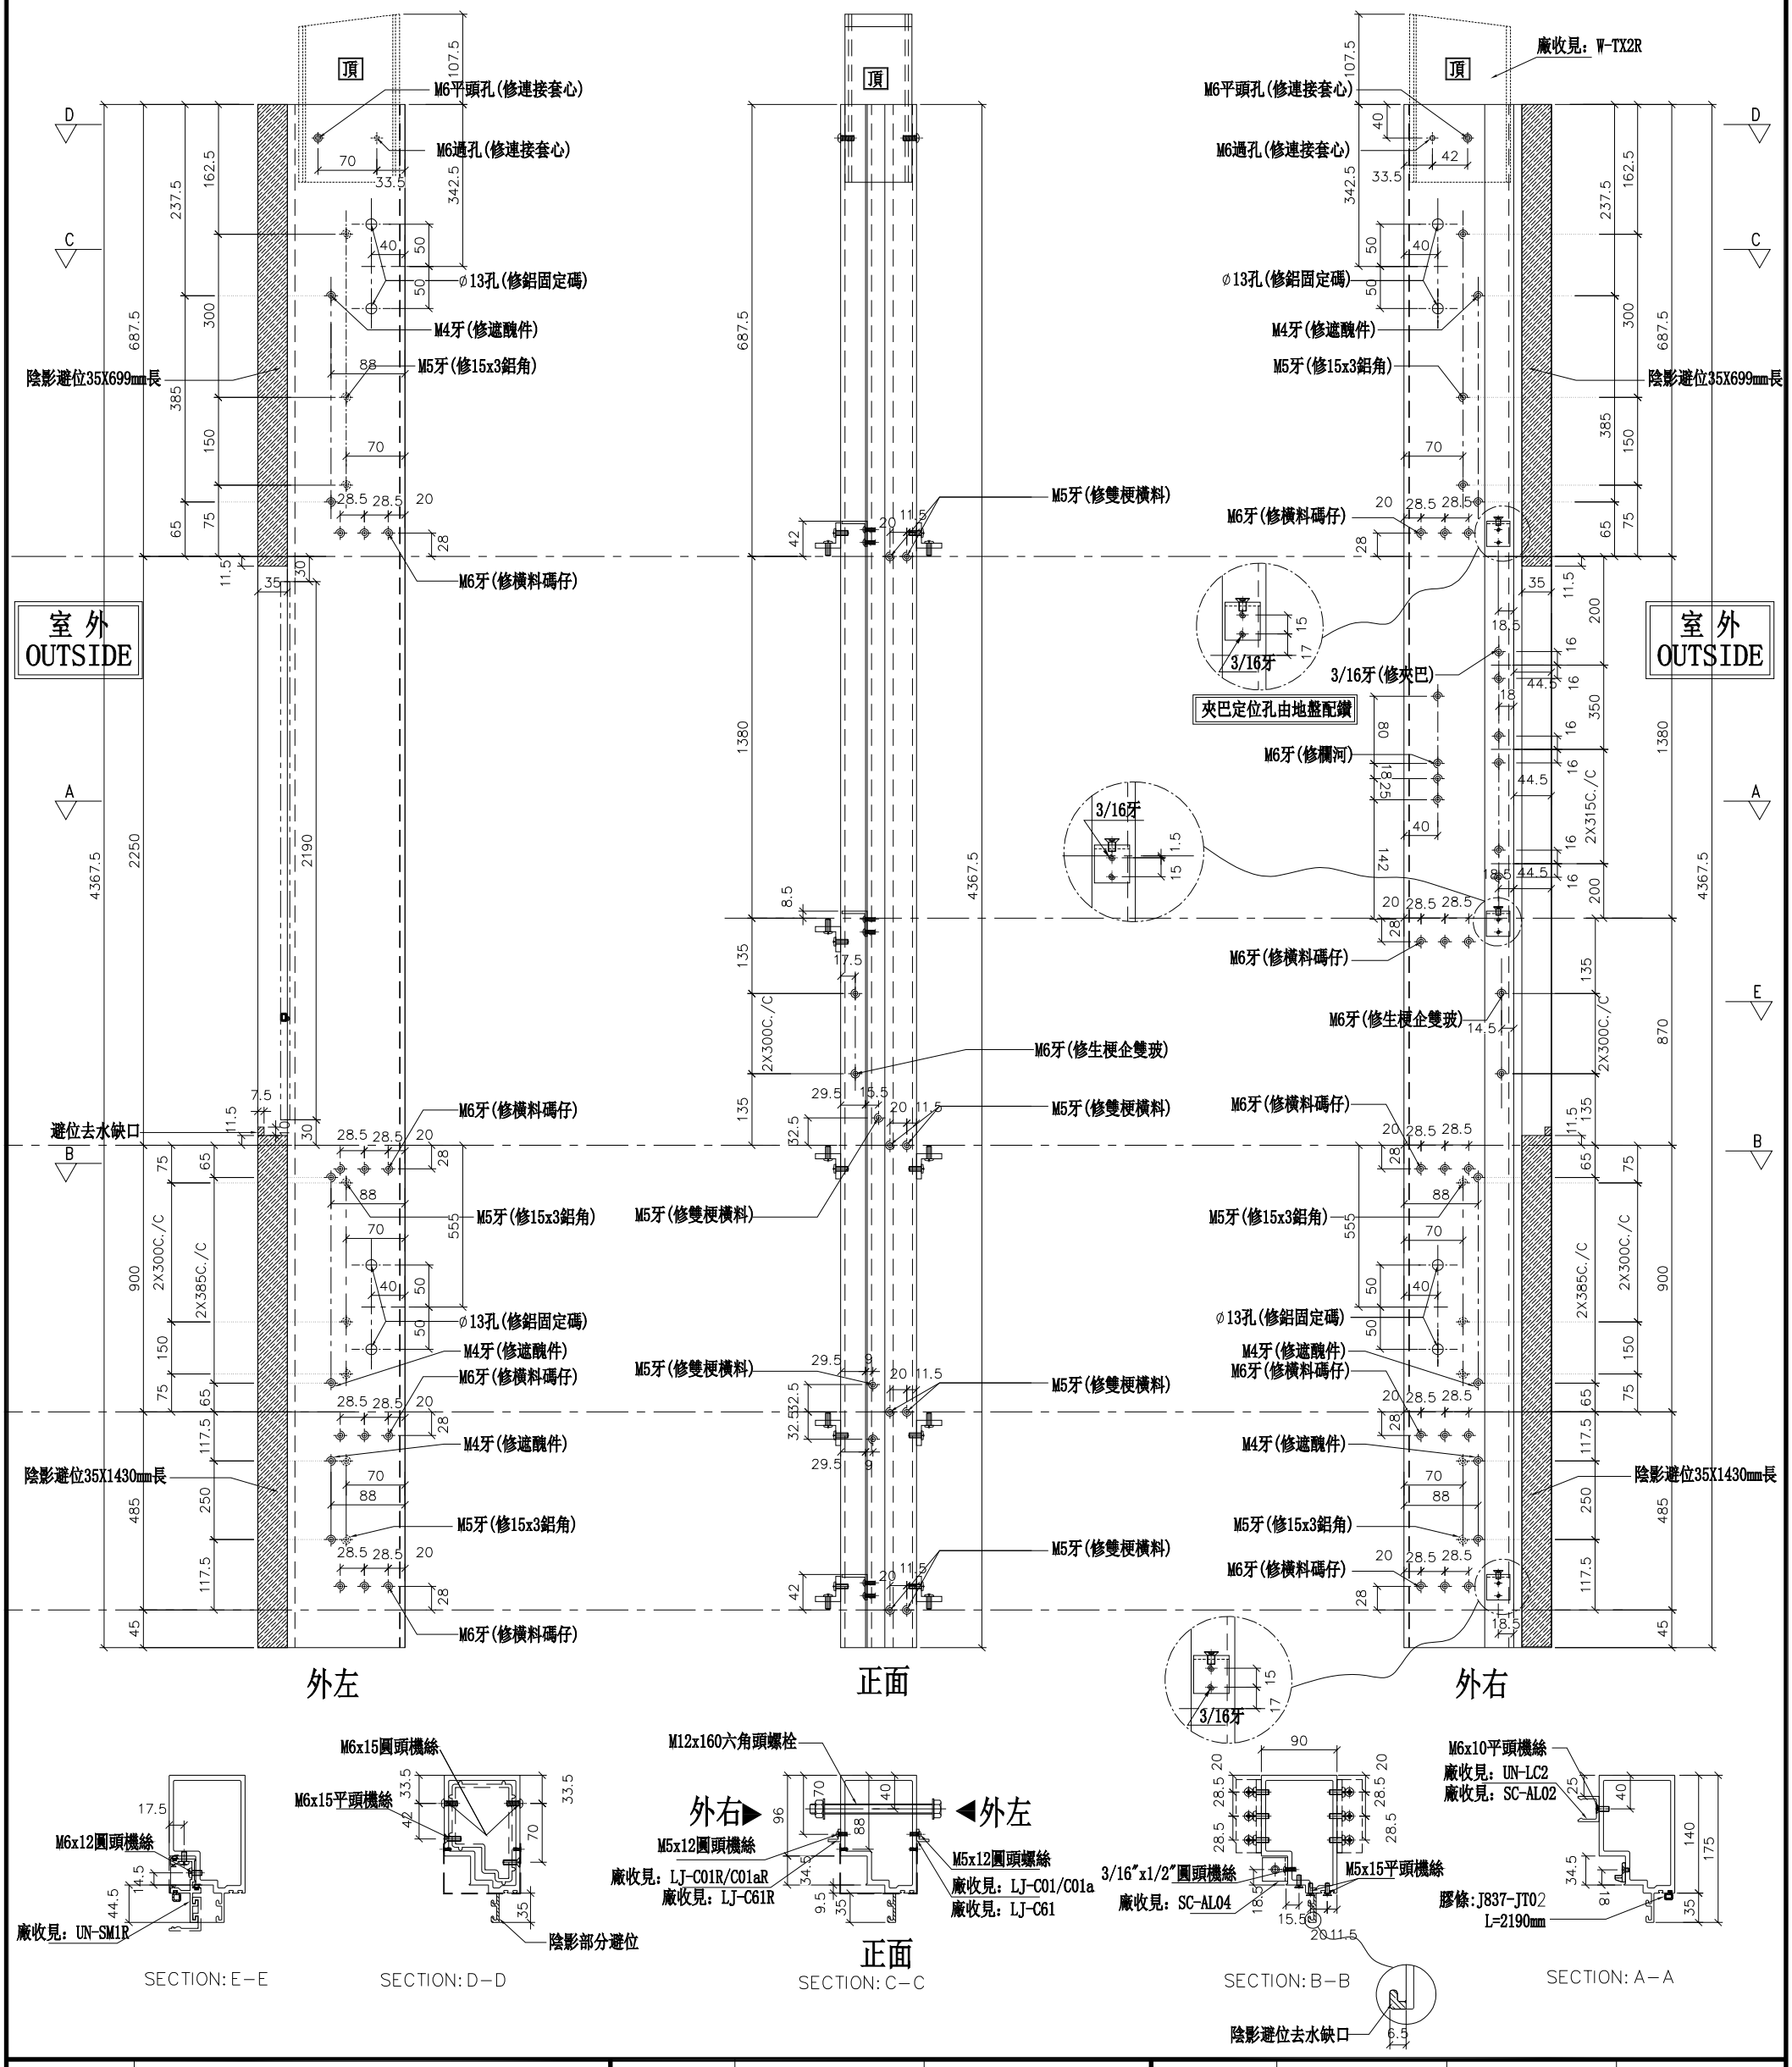

名稱	生梗企	制圖	WX	2019.04.10	修改			
材料	X85546	復核	HH	2019.04.16	日期			
顏色	EC-DG-S332054 (3塗)	批準			圖號	G-MS820		


美特鋁質 有限公司
MIDI Aluminium Fabricator Ltd.

工程號	J-837	地盤	觀塘裕民坊

數量	位置	樓層
1	T2CW-L-2	28F

左SHR右SHL
死墻二合一用

*請用A3紙打印

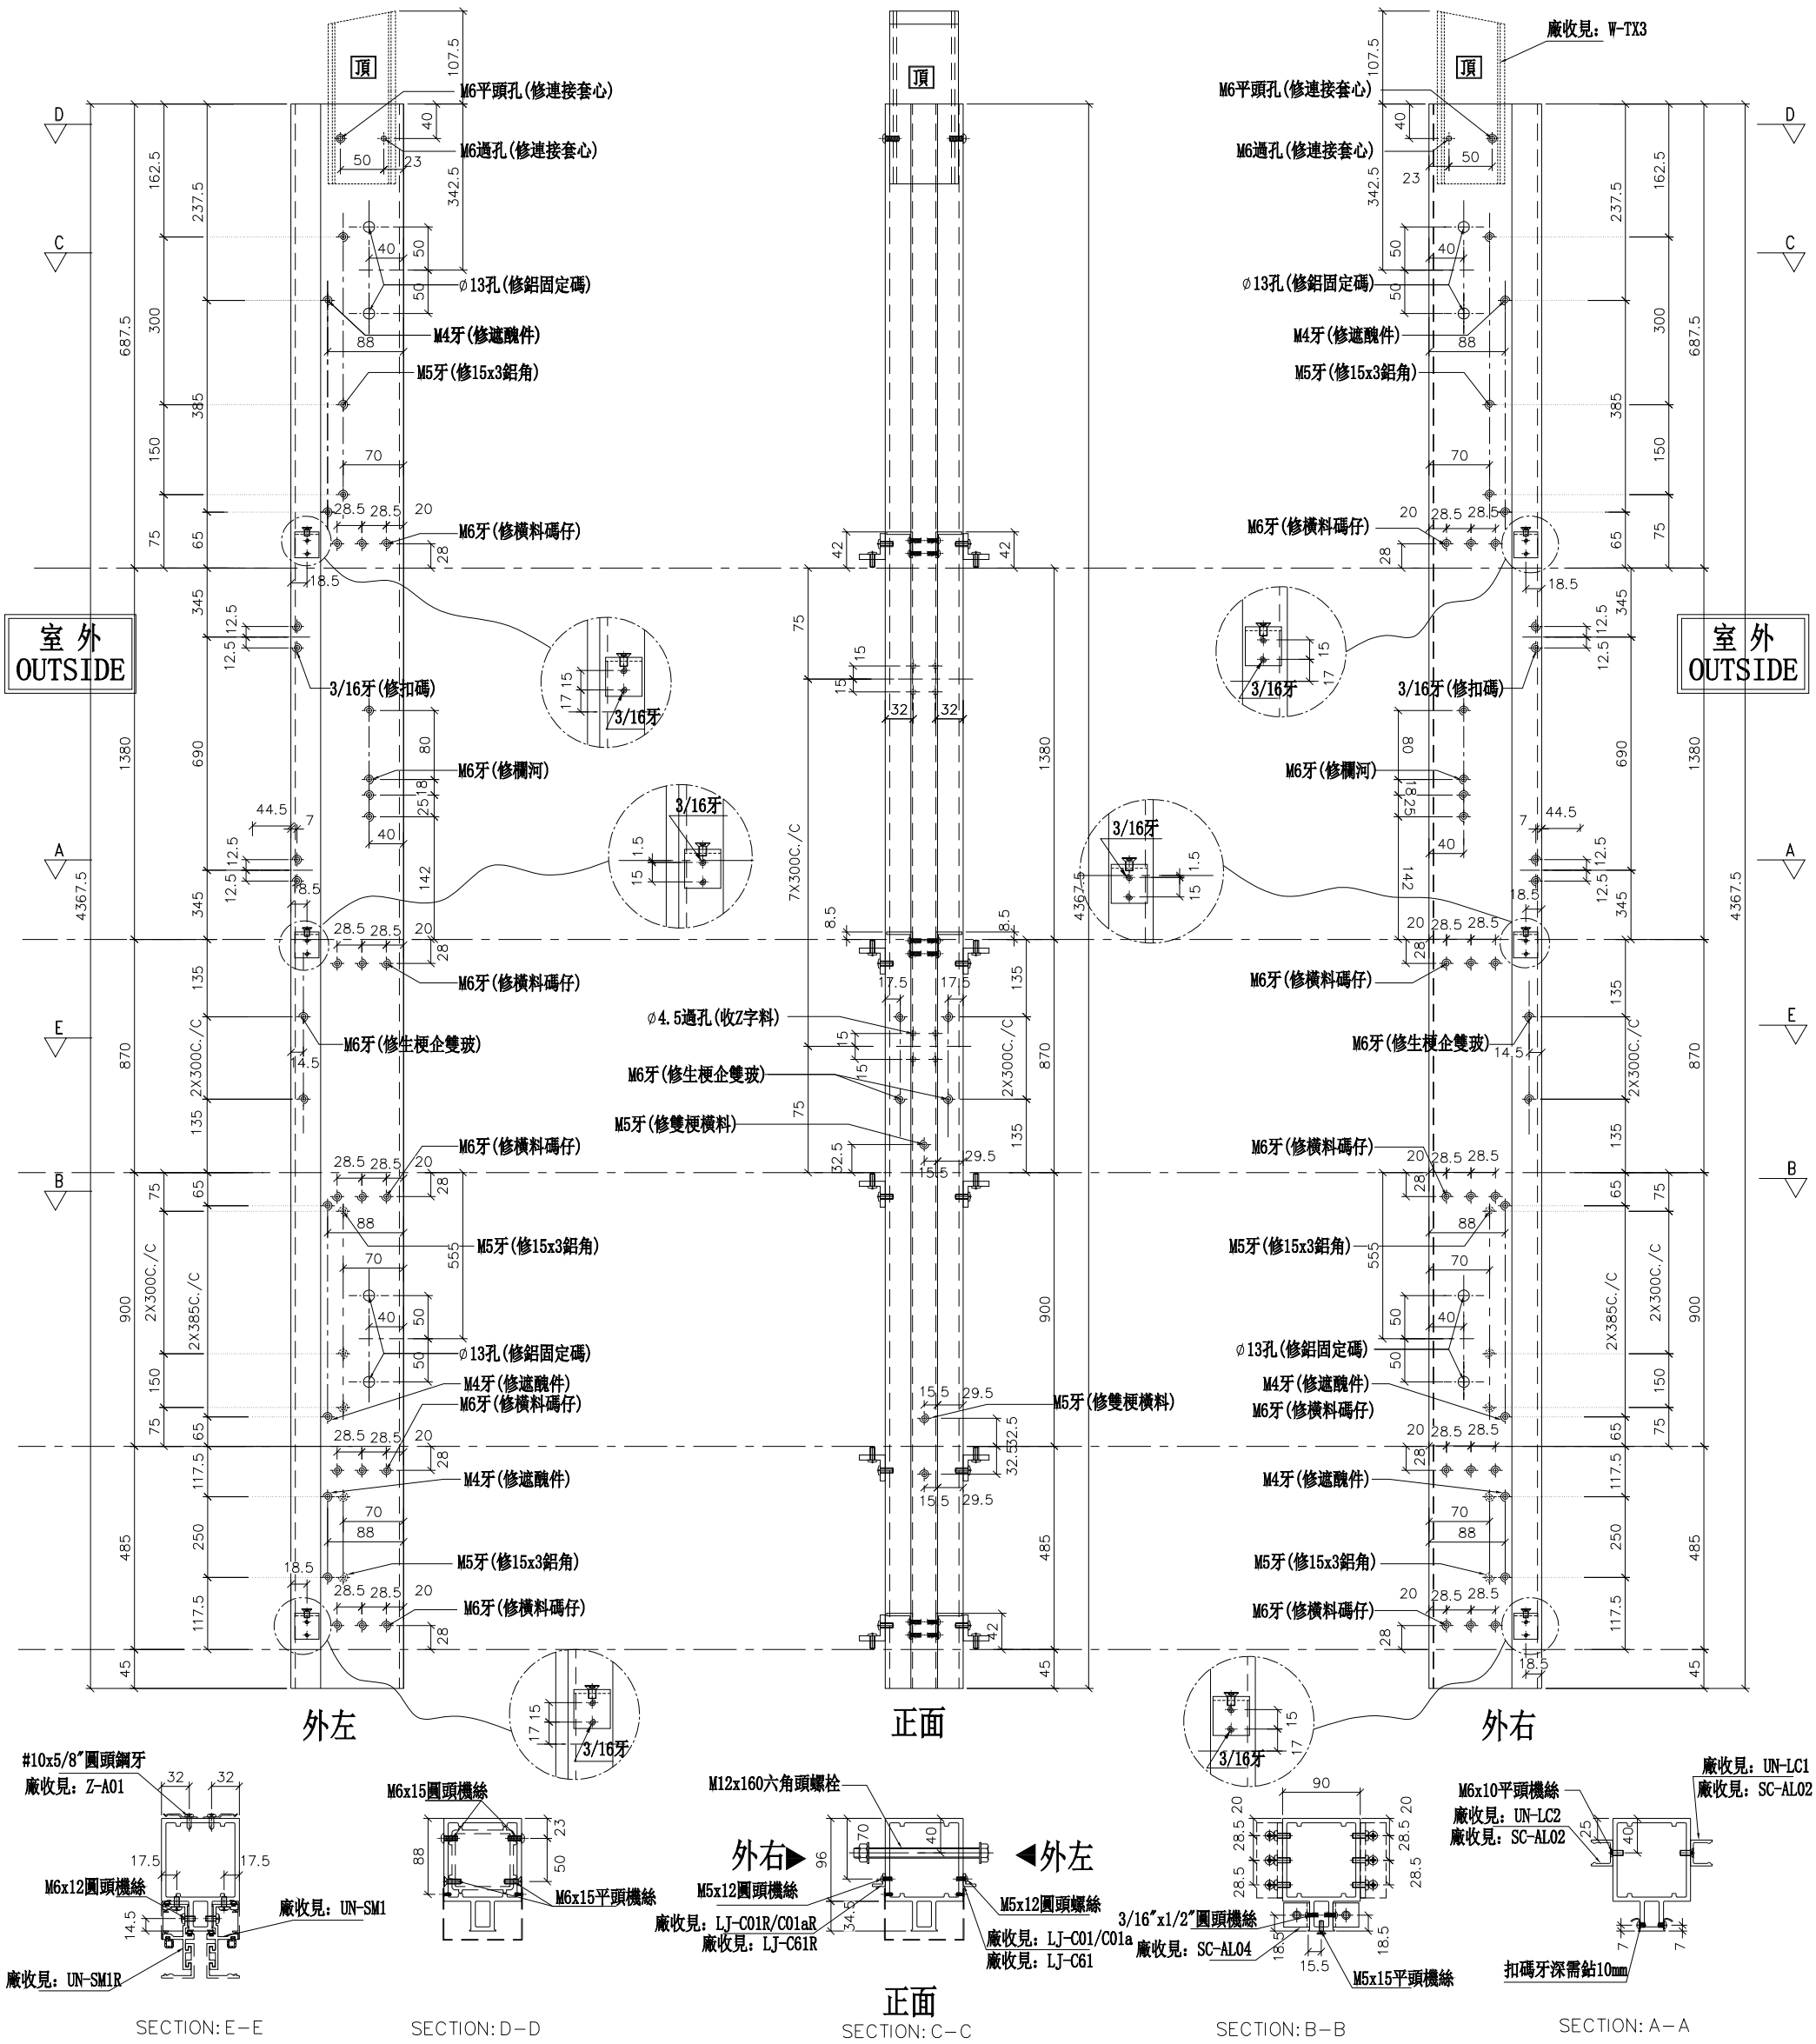

名稱	雙生企1	制圖	WX	2019.04.10	修改			
材料	X85550	復核	HH	2019.04.16	日期			
顏色	EC-DG-S332054 (3塗)	批準			圖號	G-MS821		

美特鋁質 有限公司
MIDI Aluminium Fabricator Ltd.


工程號	J-837	地盤	觀塘裕民坊

左梗窗右SHR
死墻二合一用

*請用A3紙打印

數量	位置	樓層
1	T2CW-H-1	28F
1	T2CW-G-2	28F
1	T2CW-E-2	28F
1	T2CW-C-2	28F
1	T2CW-B-2	28F

1	T2CW-A-1	28F
1	T2CW-N-2	28F
1	T2CW-M-2	28F
1	T2CW-K-2	28F
1	T2CW-J-1	28F

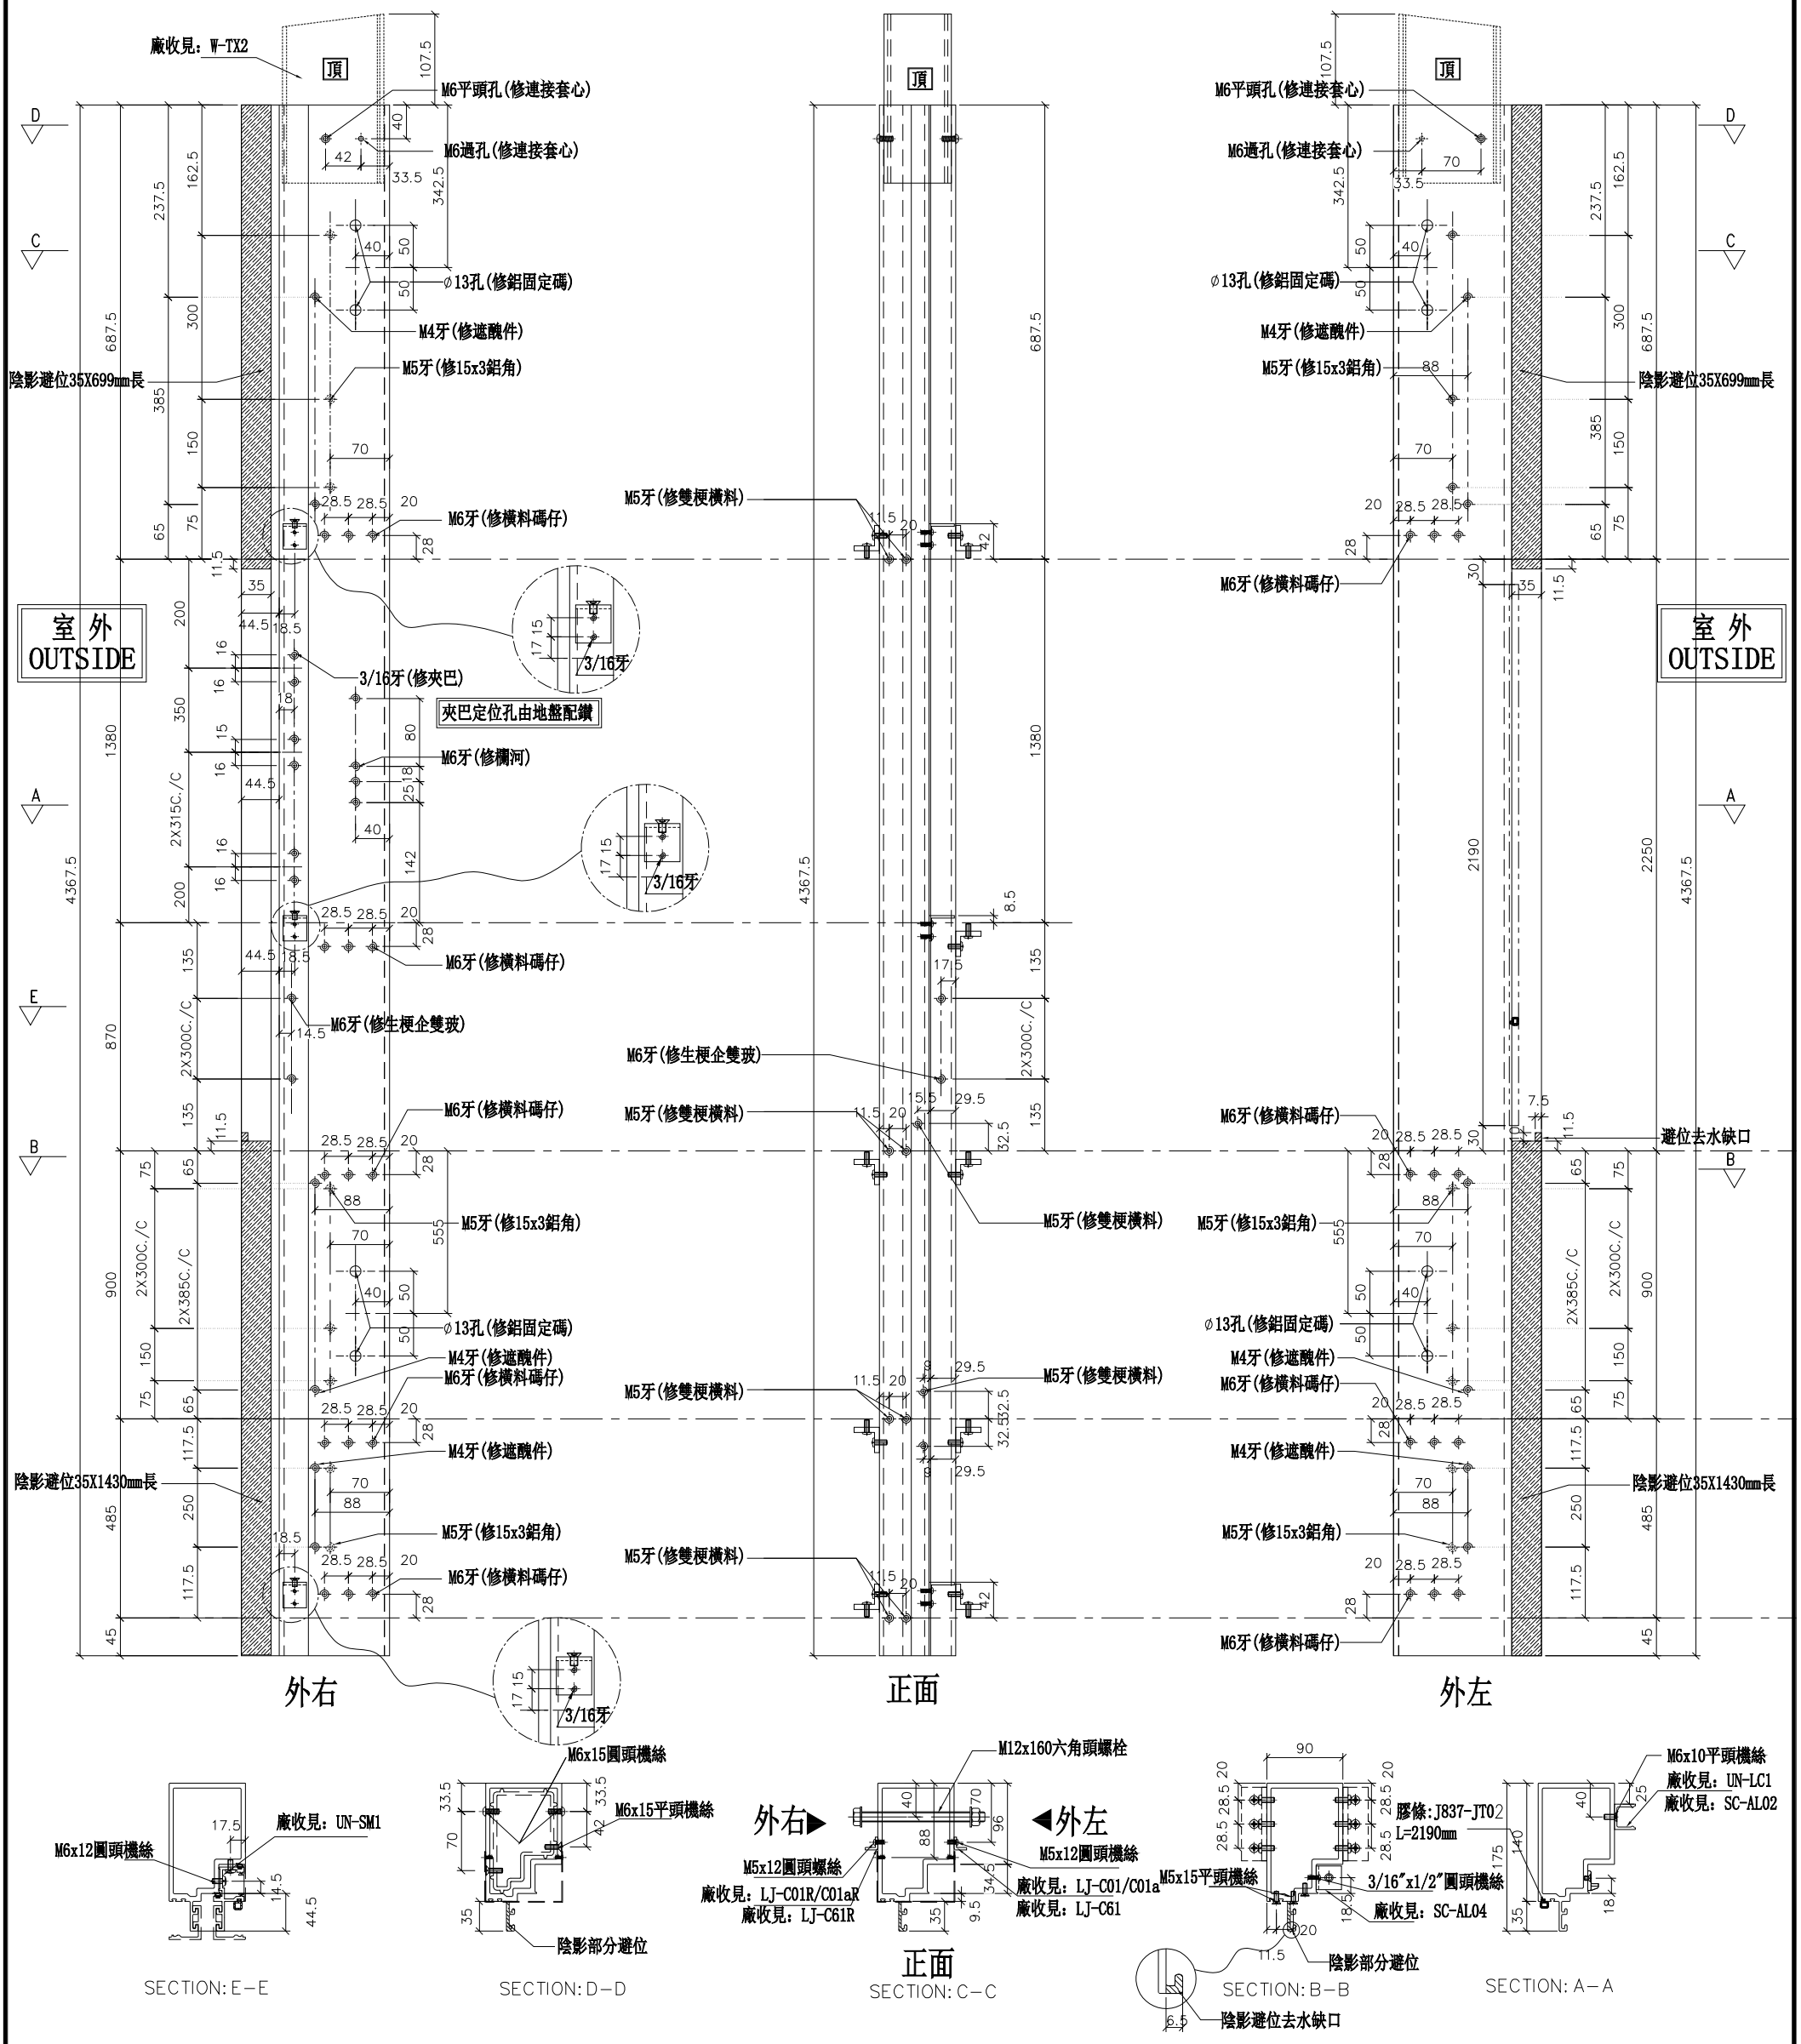

名稱	生梗企	制圖	WX	2019.04.10	修改			
材料	X85546	復核	HH	2019.04.16	日期			
顏色	EC-DG-S332054 (3塗)	批準			圖號	G-MS822		

美特鋁質 有限公司
MIDI Aluminium Fabricator Ltd.


工程號	J-837	地盤	觀塘裕民坊


（左邊）雙主企位

*請用A3紙打印


數量	位置	樓層
1	T2CW-C-2	28F
1	T2CW-B-2	28F

*注意：
螺絲鑽平頭孔事宜，請留意M5及3/16"要沉頭（90° X ∅10），供修螺絲后唧膠用

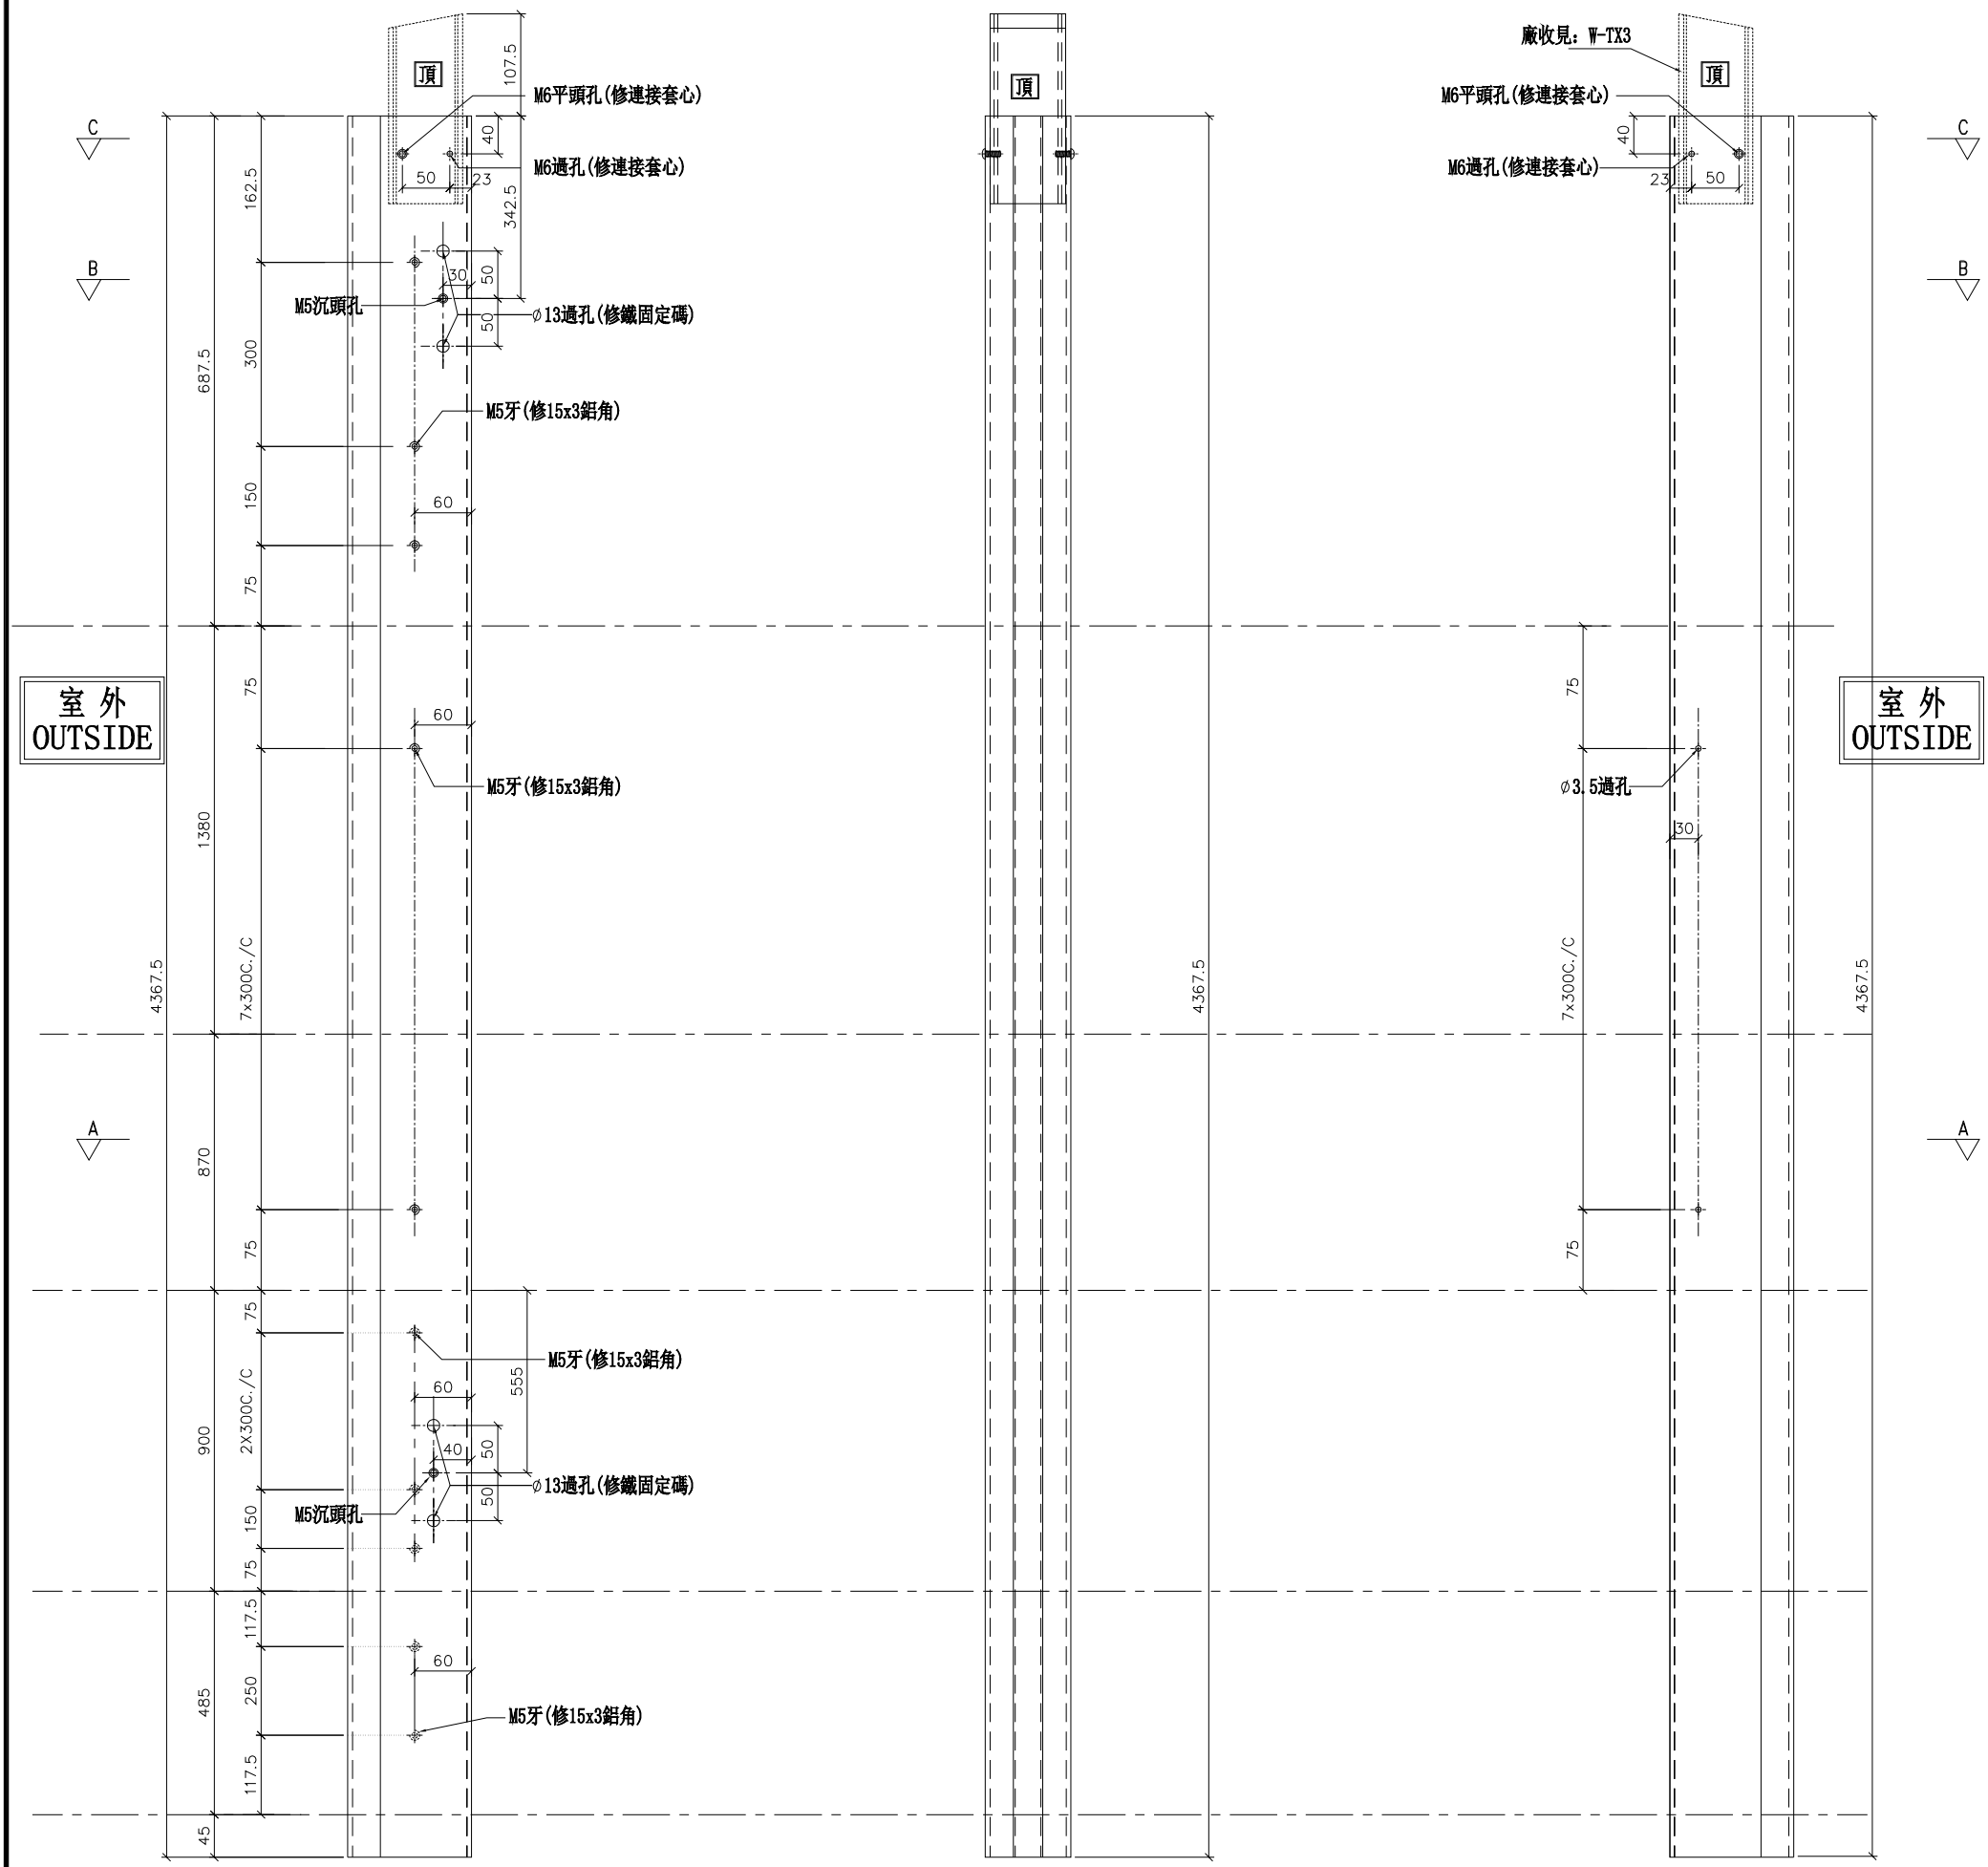


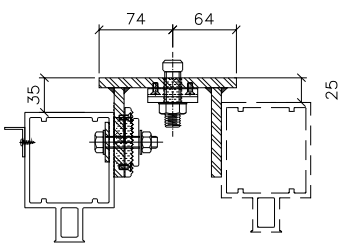


鐵固定碼見：DL05安裝示意圖

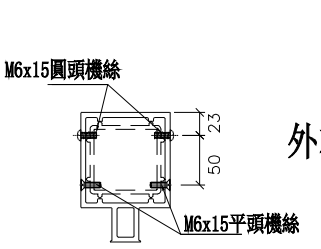

SECTION: C－C

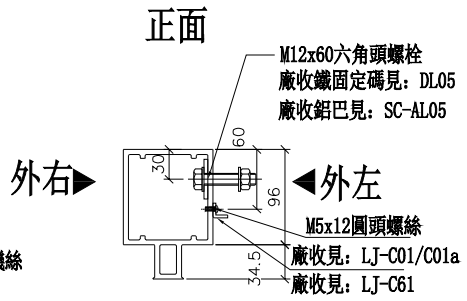

正面
SECTION: B－B

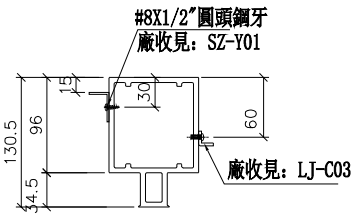

SECTION: A－A

名稱	雙生企1	制圖	WX	2019.04.10	修改			
材料	X85550	復核	HH	2019.04.16	日期			
顏色	EC-DG-S332054 (3塗)	批準			圖號	G-MS809		

美特鋁質 有限公司
MIDI Aluminium Fabricator Ltd.


工程號	J-837	地盤	觀塘裕民坊

（右邊）雙主企位

*請用A3紙打印

數量	位置	樓層
1	T2CW-C-2	28F
1	T2CW-A-1	28F
1	T2CW-M-2	28F

*注意：
螺絲鑽平頭孔事宜，請留意M5及3/16"要沉頭（90° X ∅10），供修螺絲后唧膠用

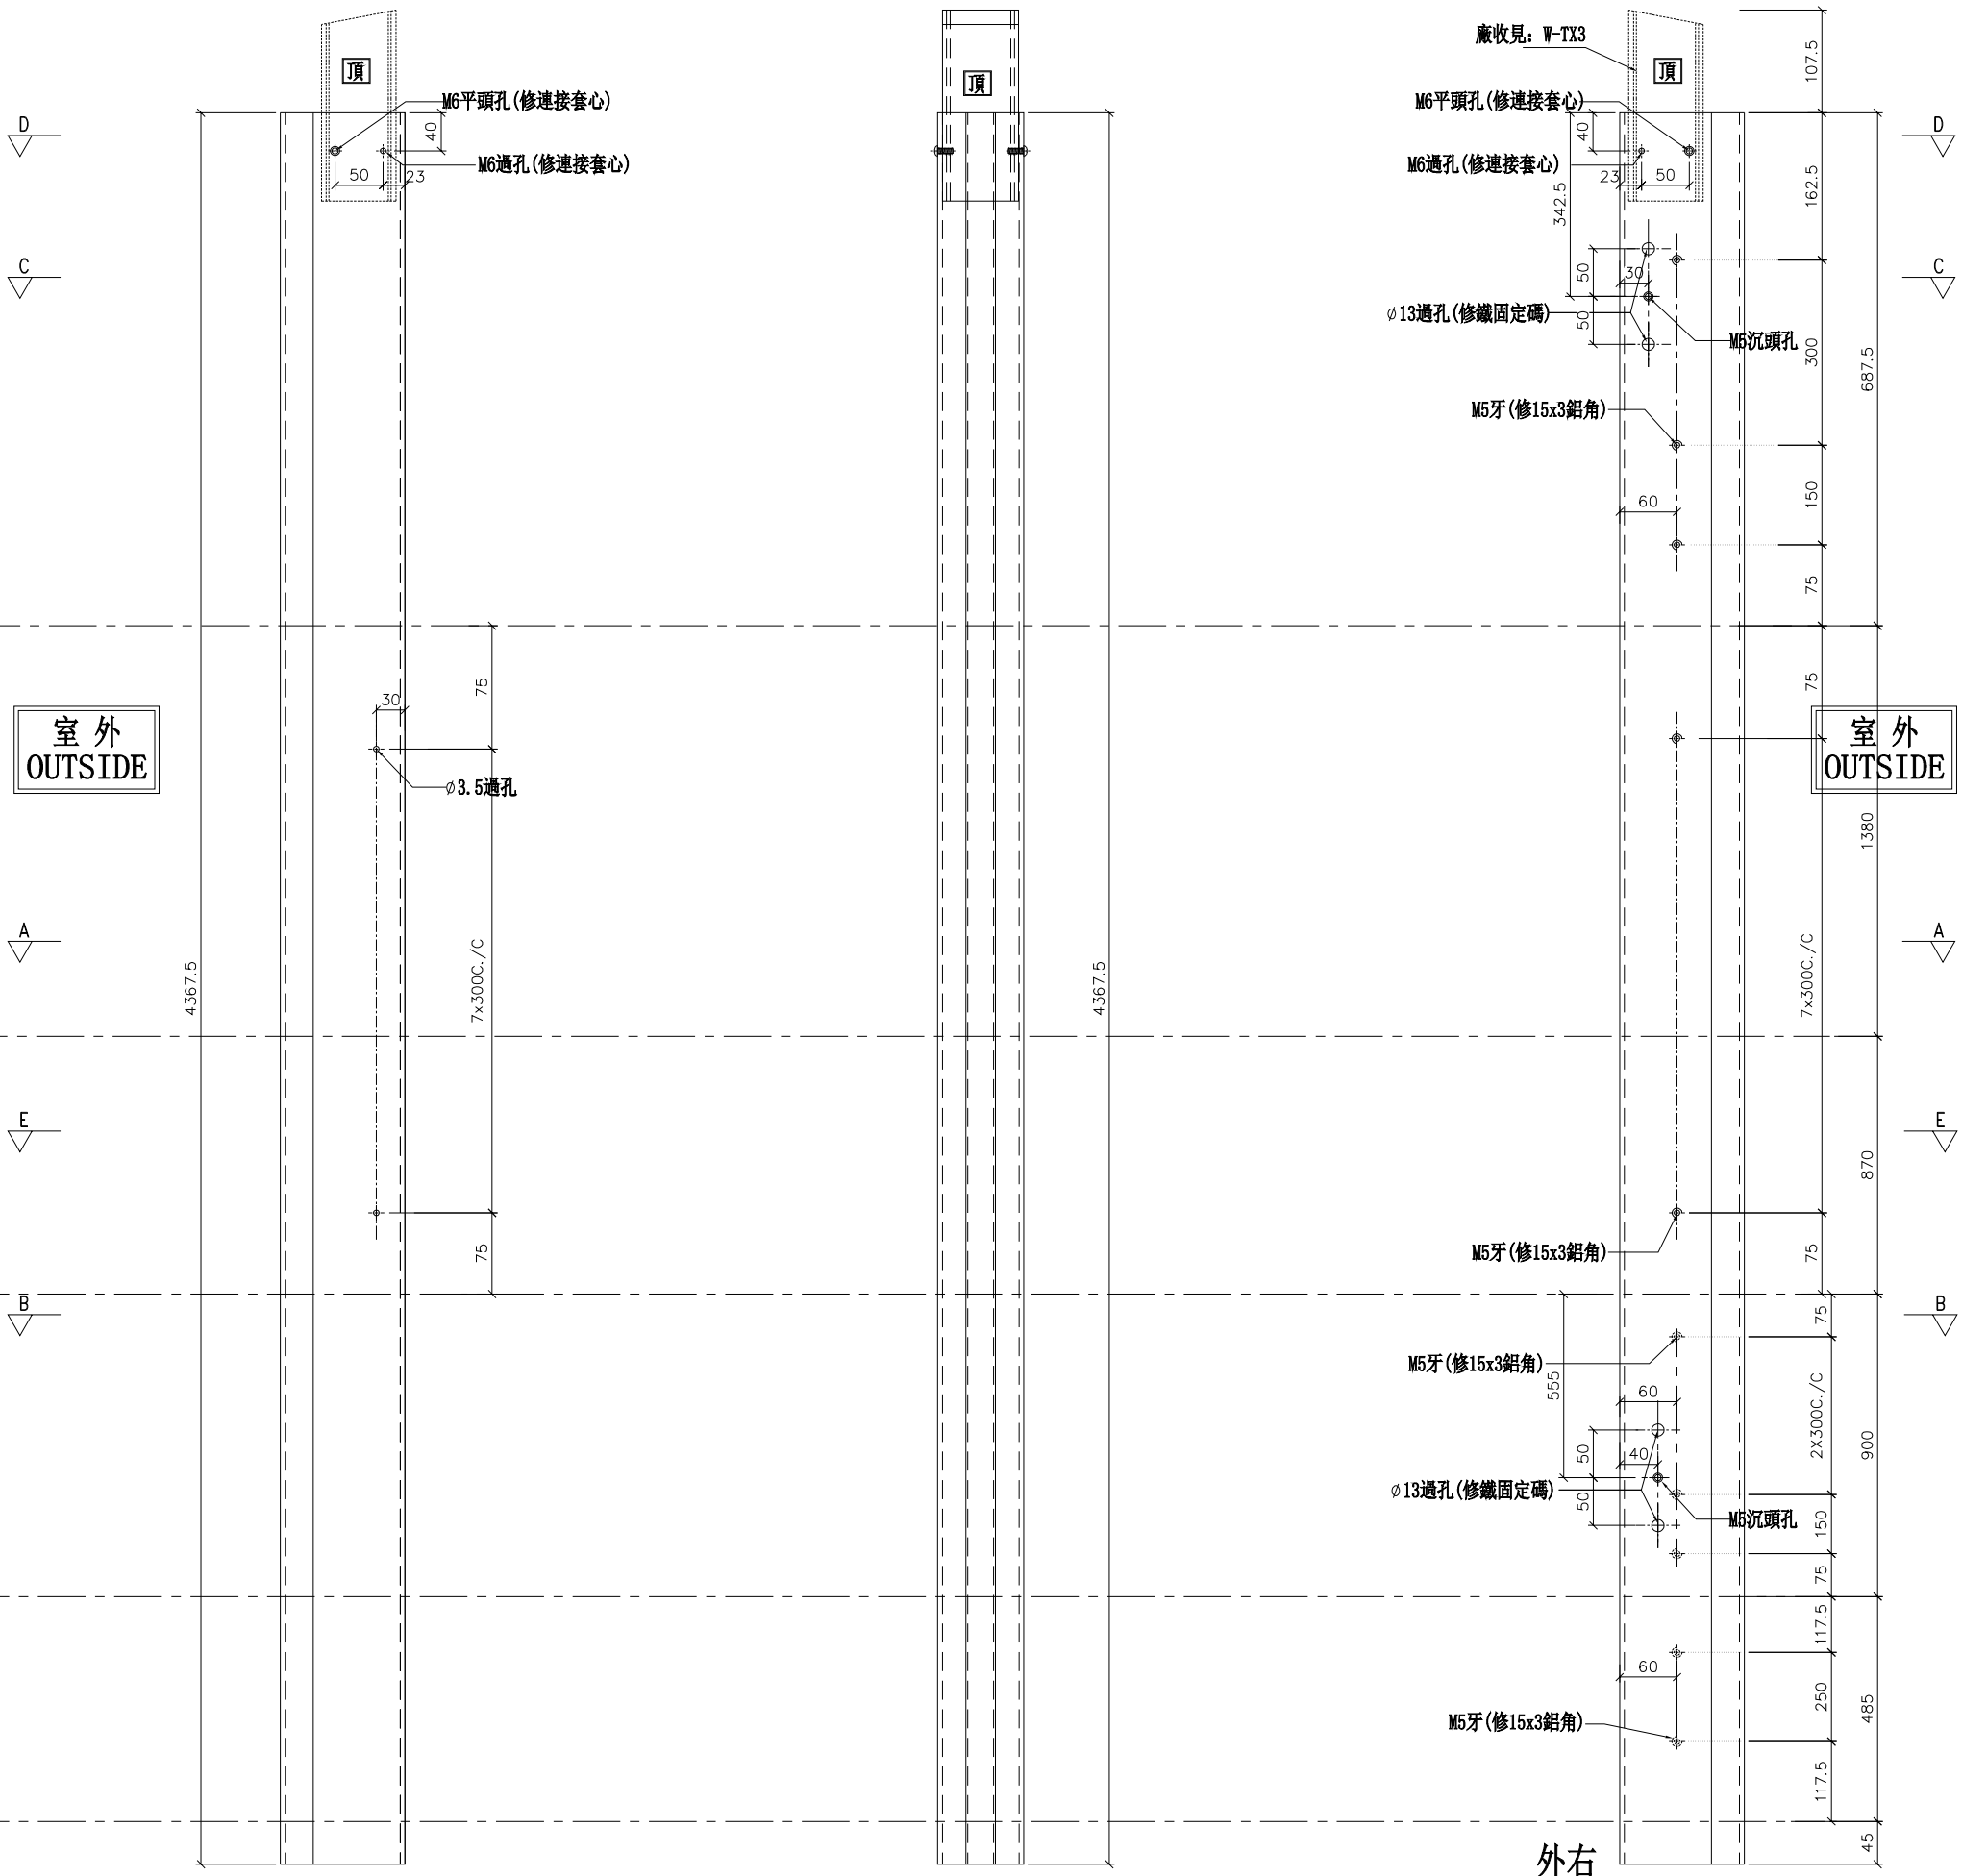

SECTION: C－C

SECTION: B－B

SECTION: A－A

名稱	雙生企1	制圖	WX	2019.04.10	修改			
材料	X85550	復核	HH	2019.04.16	日期			
顏色	EC-DG-S332054 (3塗)	批準			圖號	G-MS809R		


美特鋁質 有限公司
MIDI Aluminium Fabricator Ltd.

工程號	J-837	地盤	觀塘裕民坊

數量	位置	樓層
1	T2CW-C-2	28F
1	T2CW-B-2	28F

（左邊）雙主企位

*請用A3紙打印

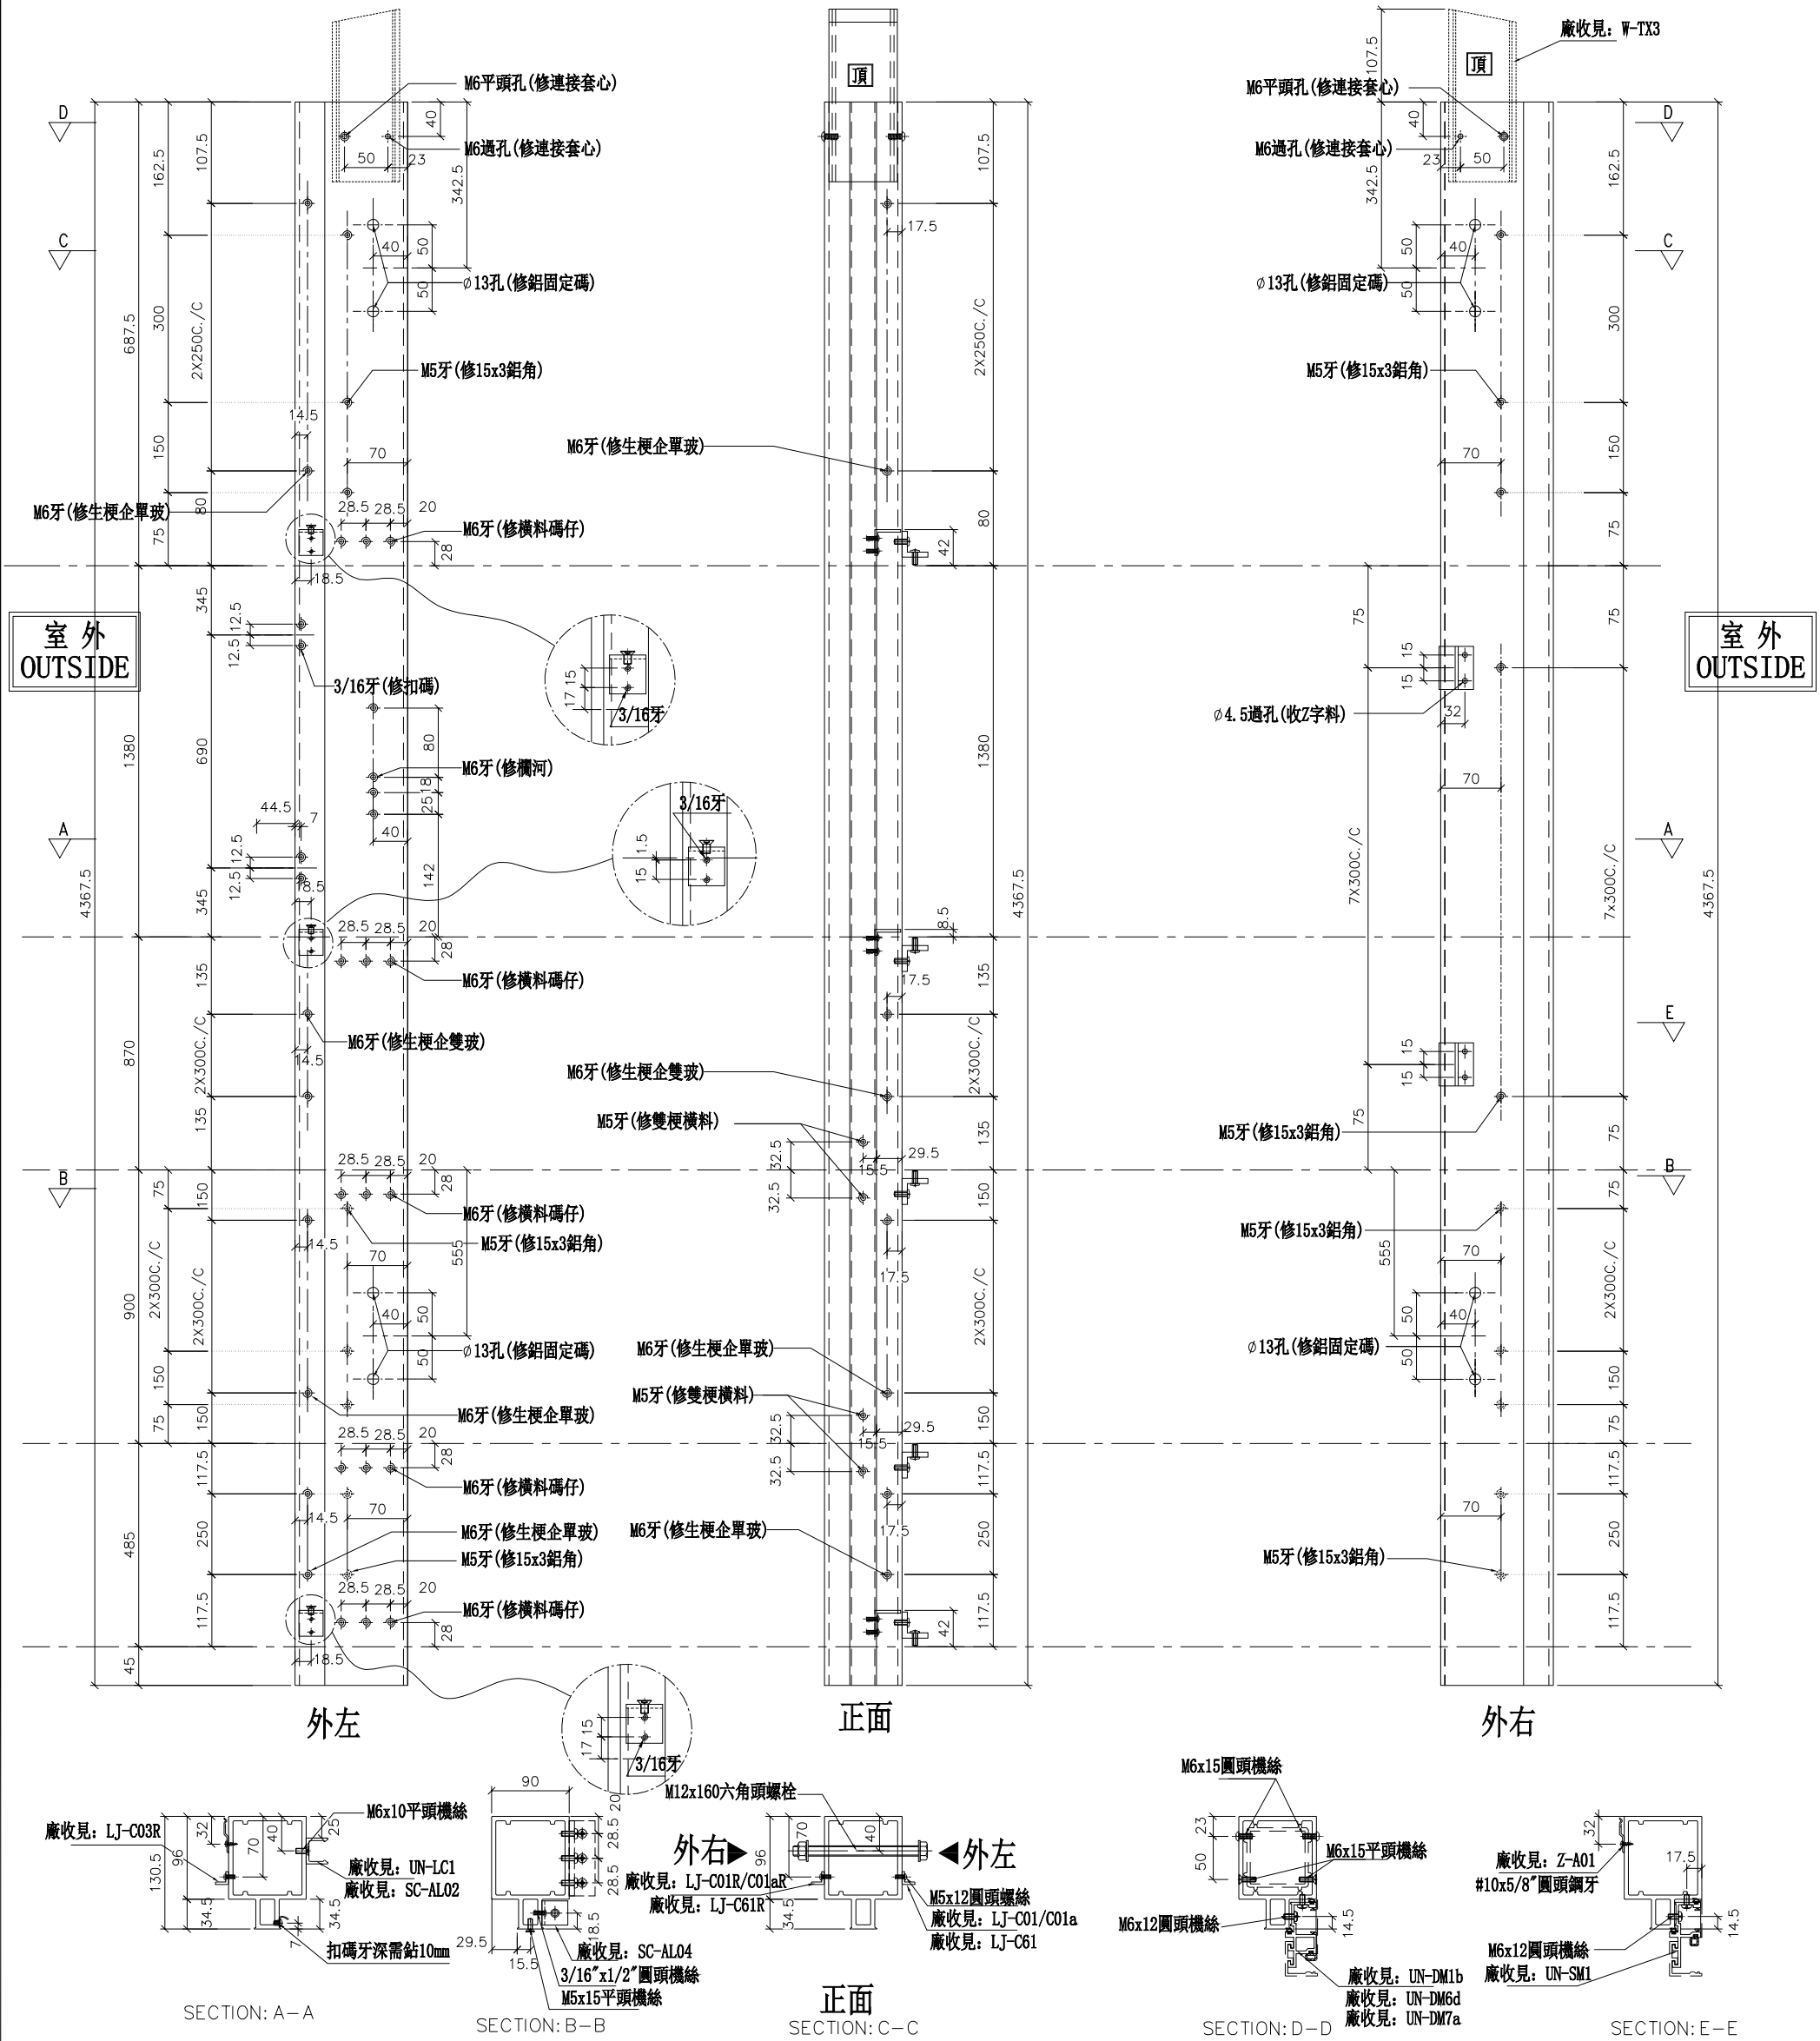

名稱	雙生企1	制圖	WX	2019.04.10	修改			
材料	X85550	復核	HH	2019.04.16	日期			
顏色	EC-DG-S332054 (3塗)	批準			圖號	G-MS810		


美特鋁質 有限公司
MIDI Aluminium Fabricator Ltd.

工程號	J-837	地盤	觀塘裕民坊

數量	位置	樓層
1	T2CW-C-2	28F
1	T2CW-A-1	28F
1	T2CW-M-2	28F

（右邊）雙主企位

*請用A3紙打印

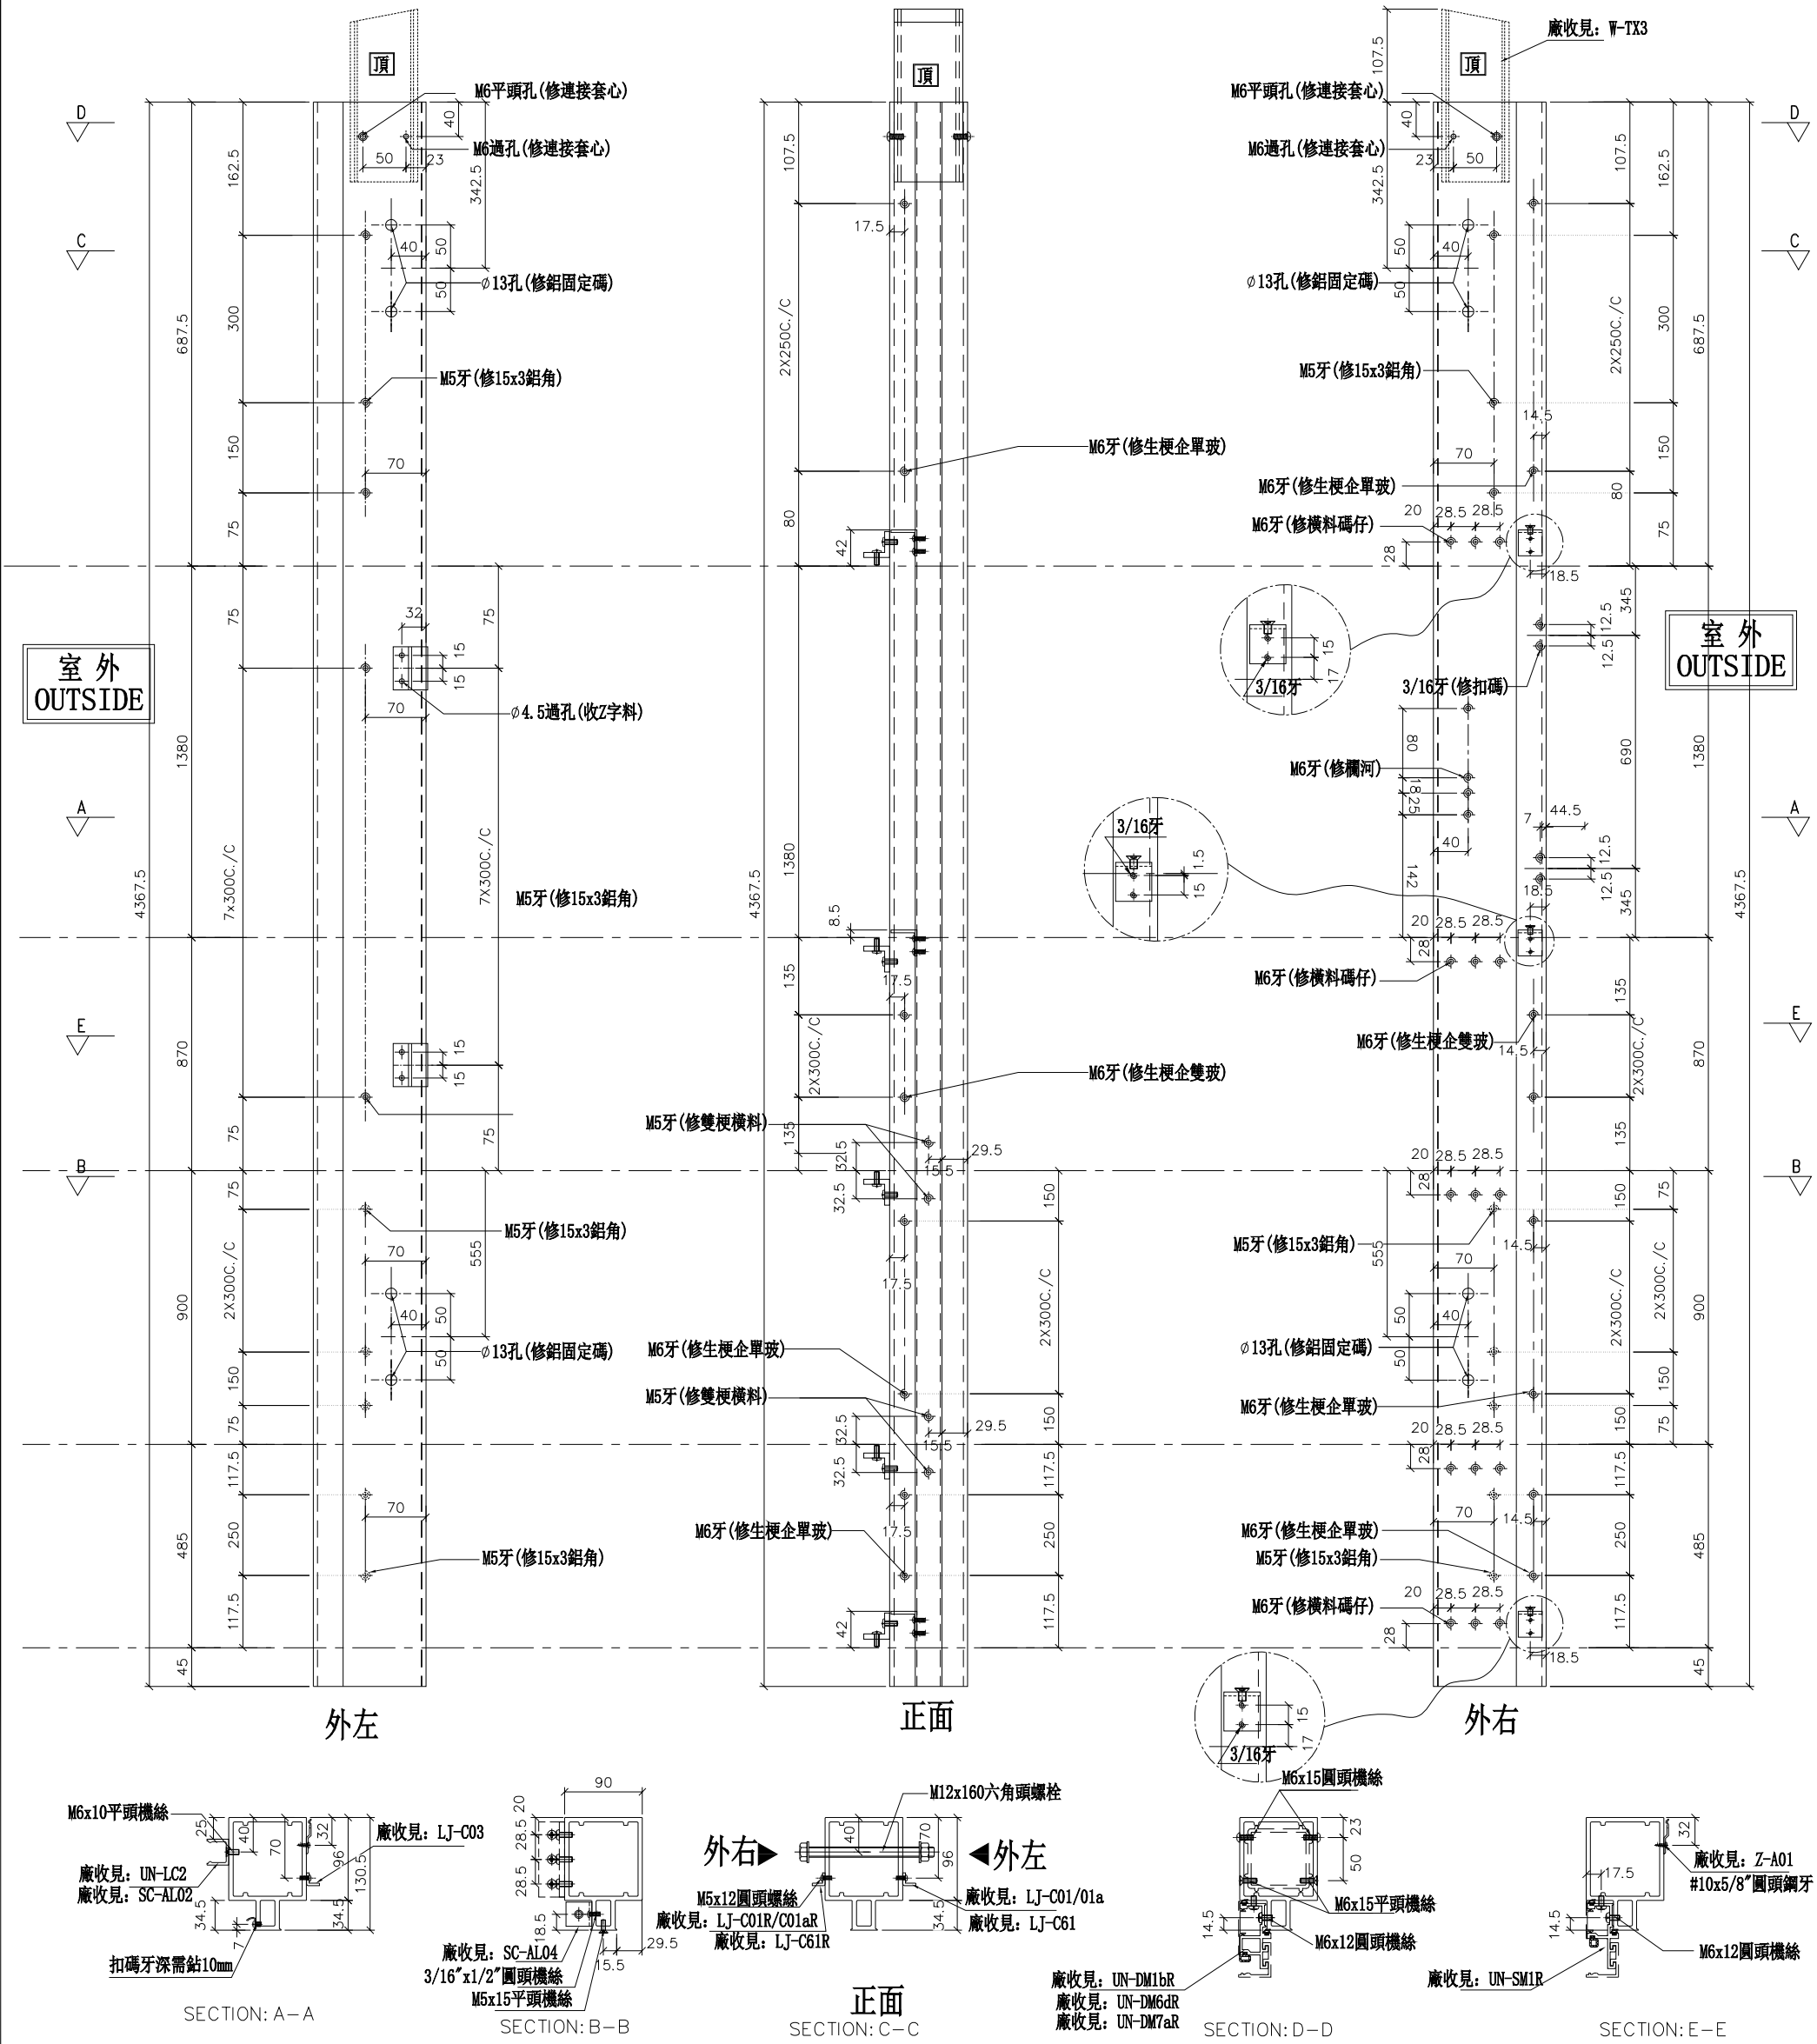

名稱	雙生企1	制圖	WX	2019.04.10	修改			
材料	X85550	復核	HH	2019.04.16	日期			
顏色	EC-DG-S332054 (3塗)	批準			圖號	G-MS810R		


美特鋁質 有限公司
MIDI Aluminium Fabricator Ltd.

工程號	J-837	地盤	觀塘裕民坊

數量	位置	樓層
1	T2CW-K-2	28F

左靠墻(梗窗)

*請用A3紙打印

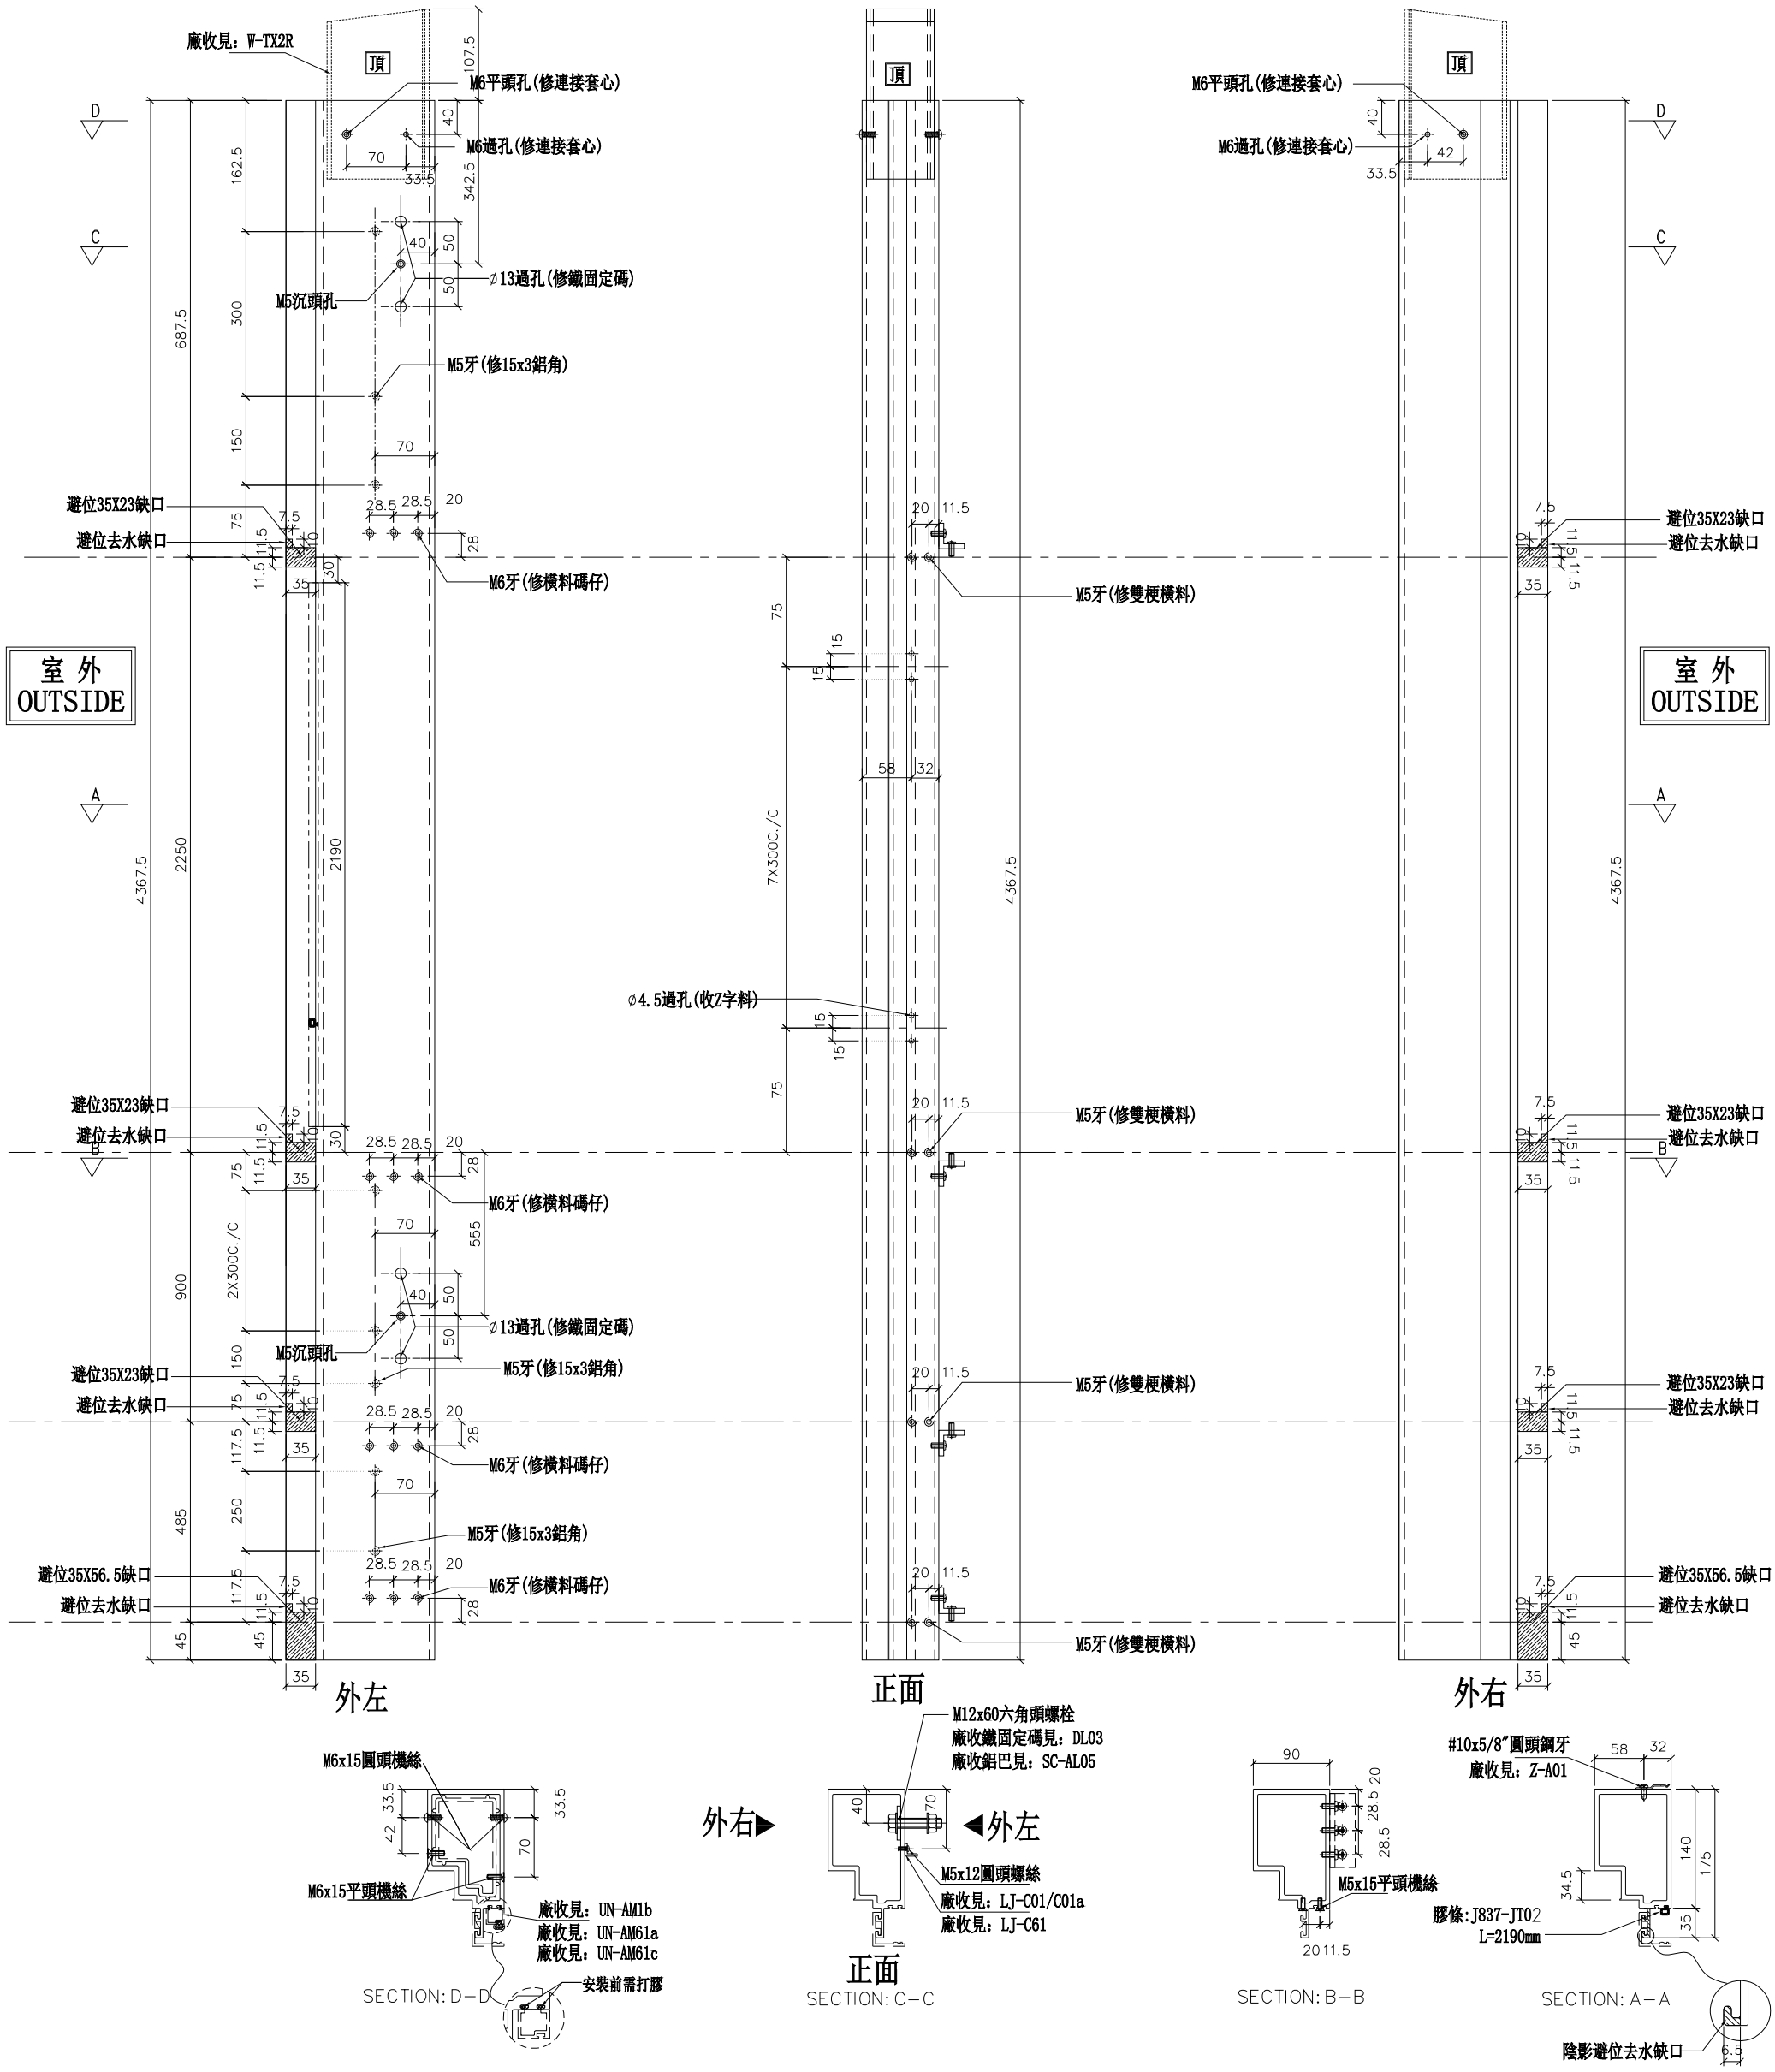

名稱	生梗企	制圖	WX	2019.04.10	修改			
材料	X85546	復核	HH	2019.04.16	日期			
顏色	EC-DG-S332054 (3塗)	批準			圖號	G-MS811		

美特鋁質 有限公司
MIDI Aluminium Fabricator Ltd.


工程號	J-837	地盤	觀塘裕民坊


右靠墻(梗窗)

*請用A3紙打印

數量	位置	樓層
1	T2CW-L-1	28F

*注意:
螺絲鑽平頭孔事宜，請留意M5及3/16"要沉頭（90° X ∅10），供修螺絲后唧膠用

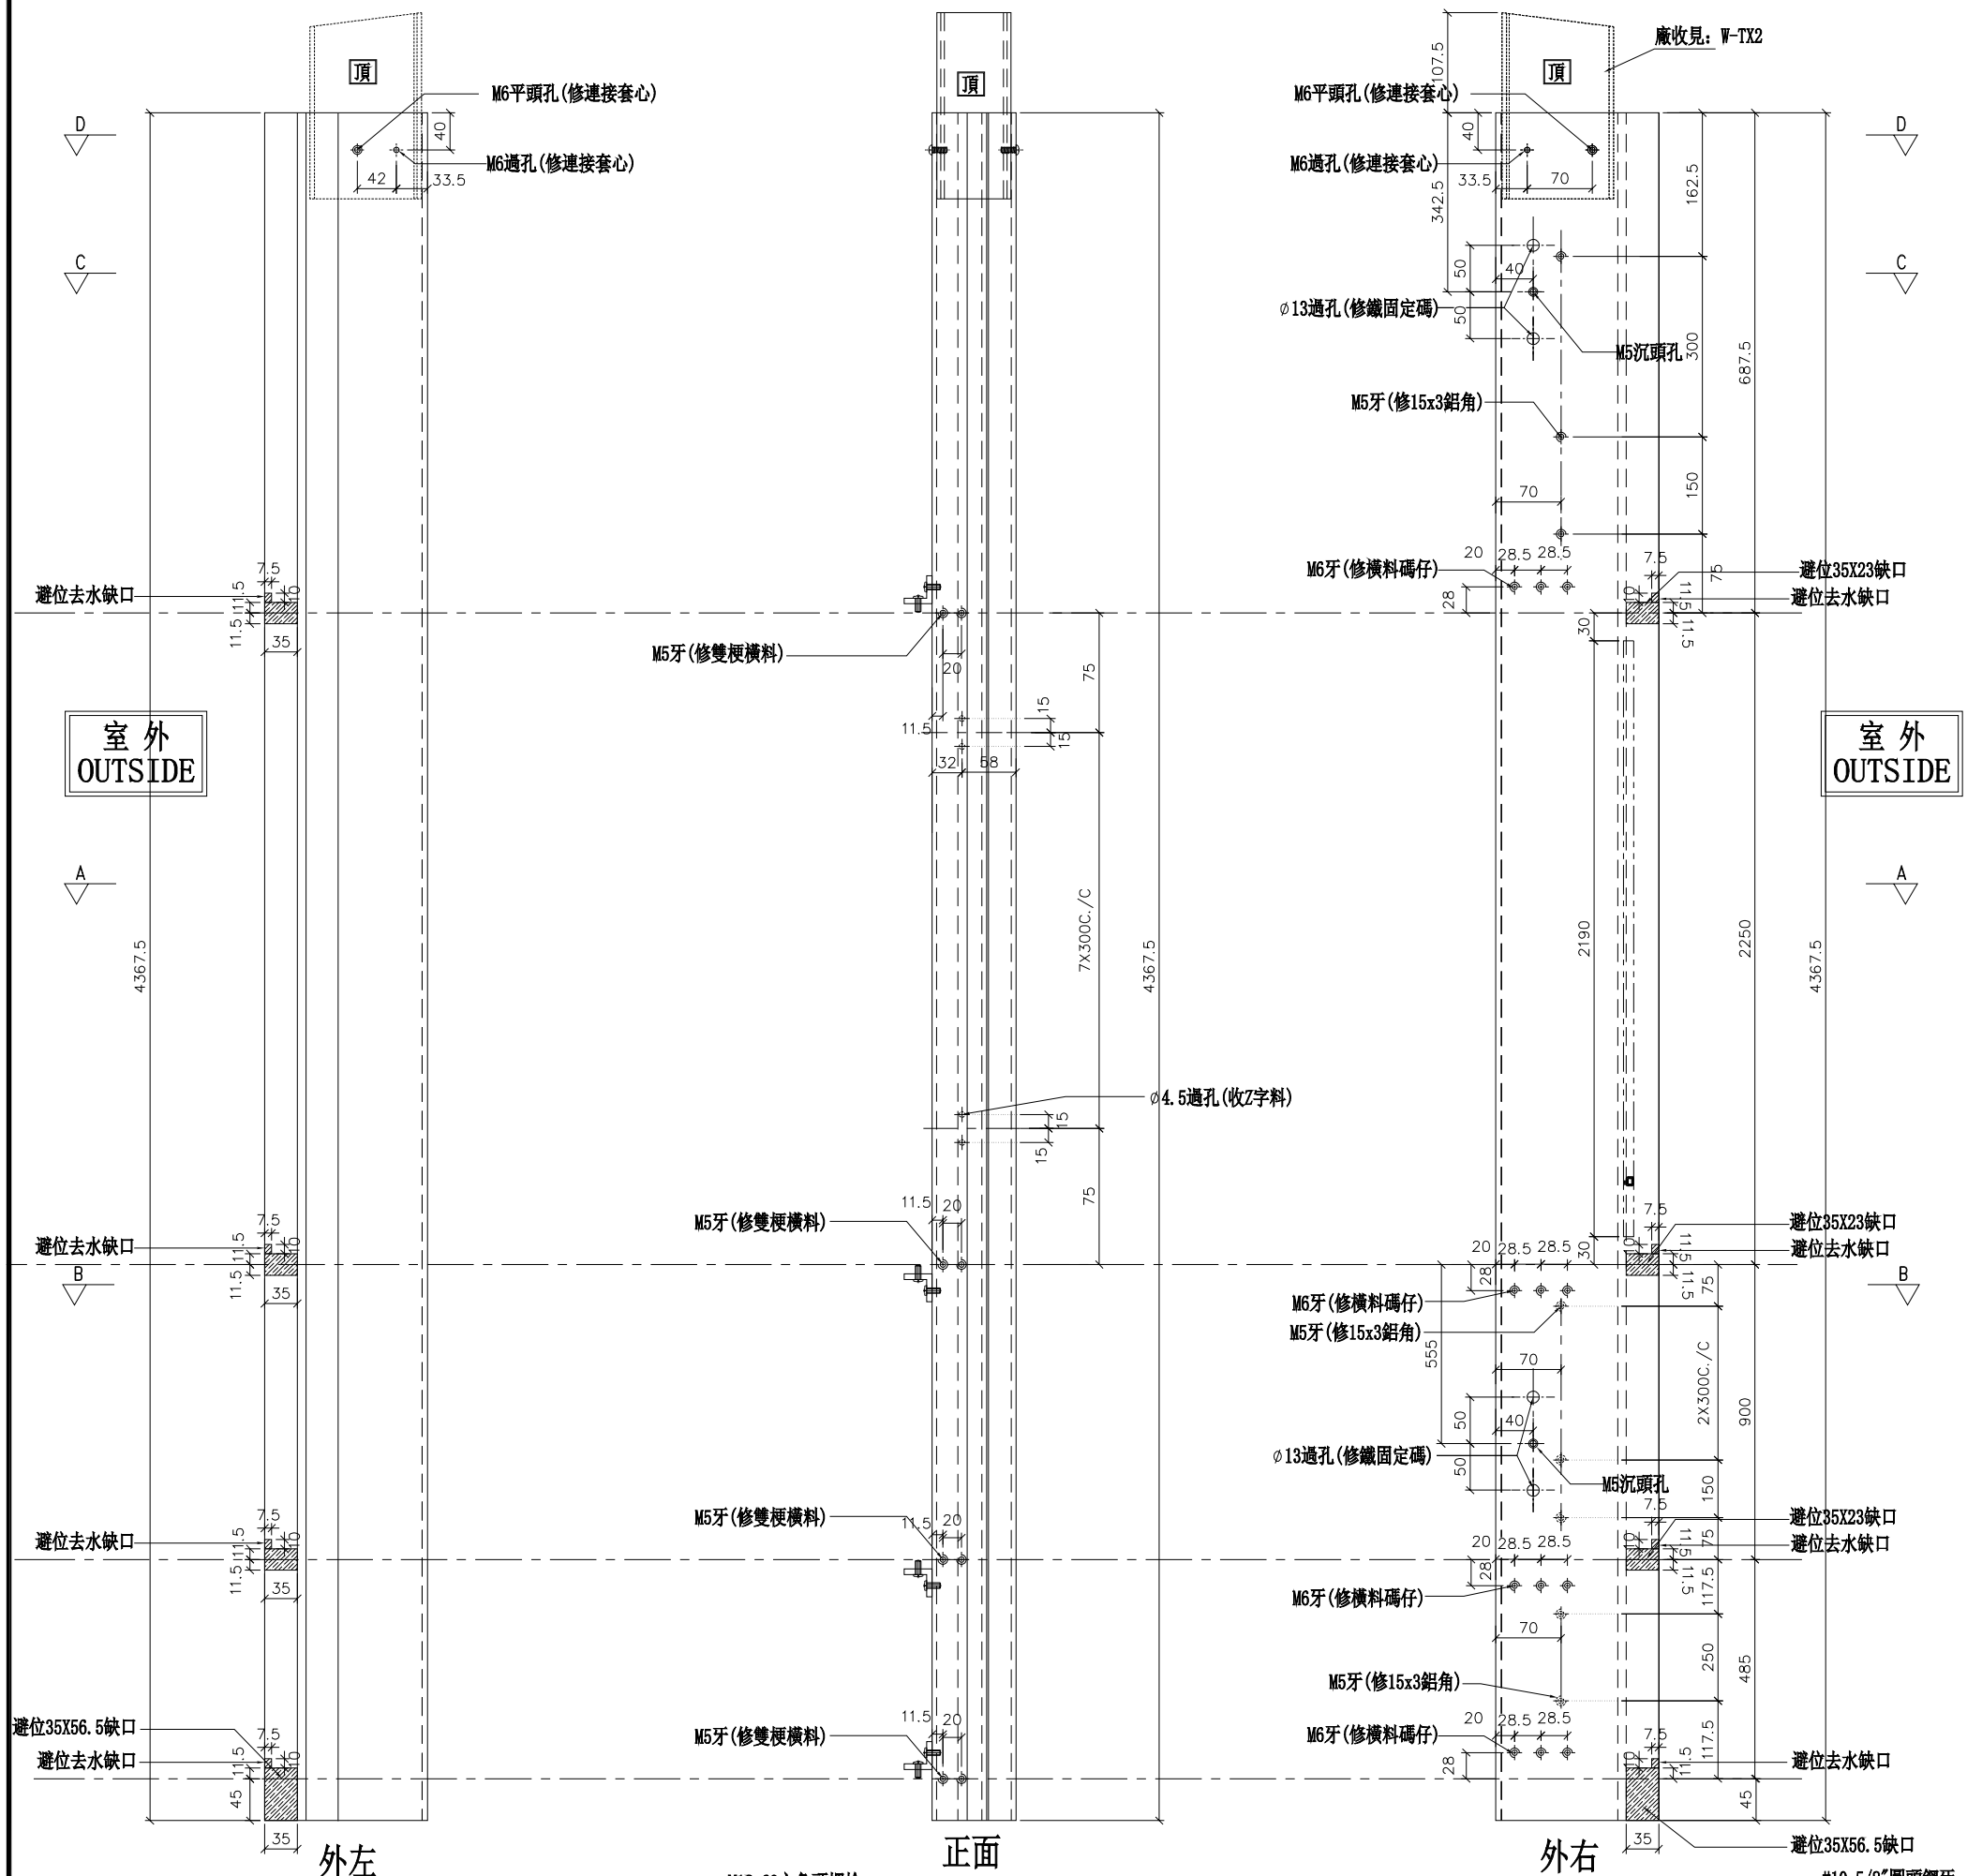

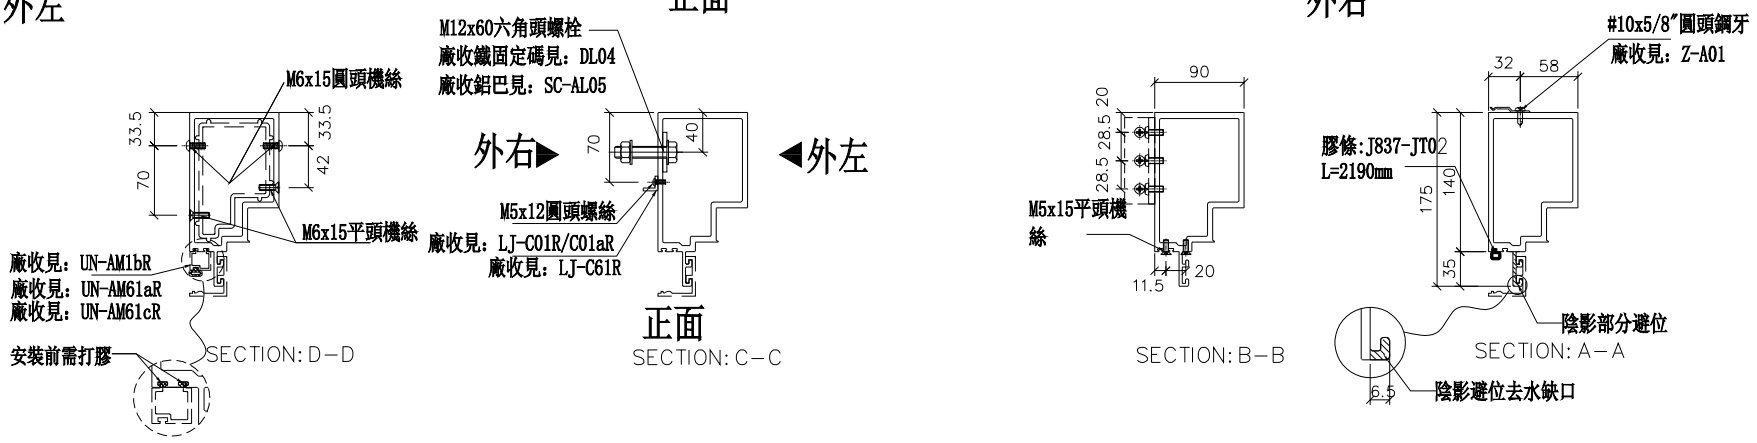

名稱	生梗企	制圖	WX	2019.04.10	修改			
材料	X85546	復核	HH	2019.04.16	日期			
顏色	EC-DG-S332054 (3塗)	批準			圖號	G-MS811R		


美特鋁質 有限公司
MIDI Aluminium Fabricator Ltd.

工程號	J-837	地盤	觀塘裕民坊

數量	位置	樓層
1	T2CW-N-2	28F

左靠墻(SHL)
特殊位收的中間碼

*請用A3紙打印

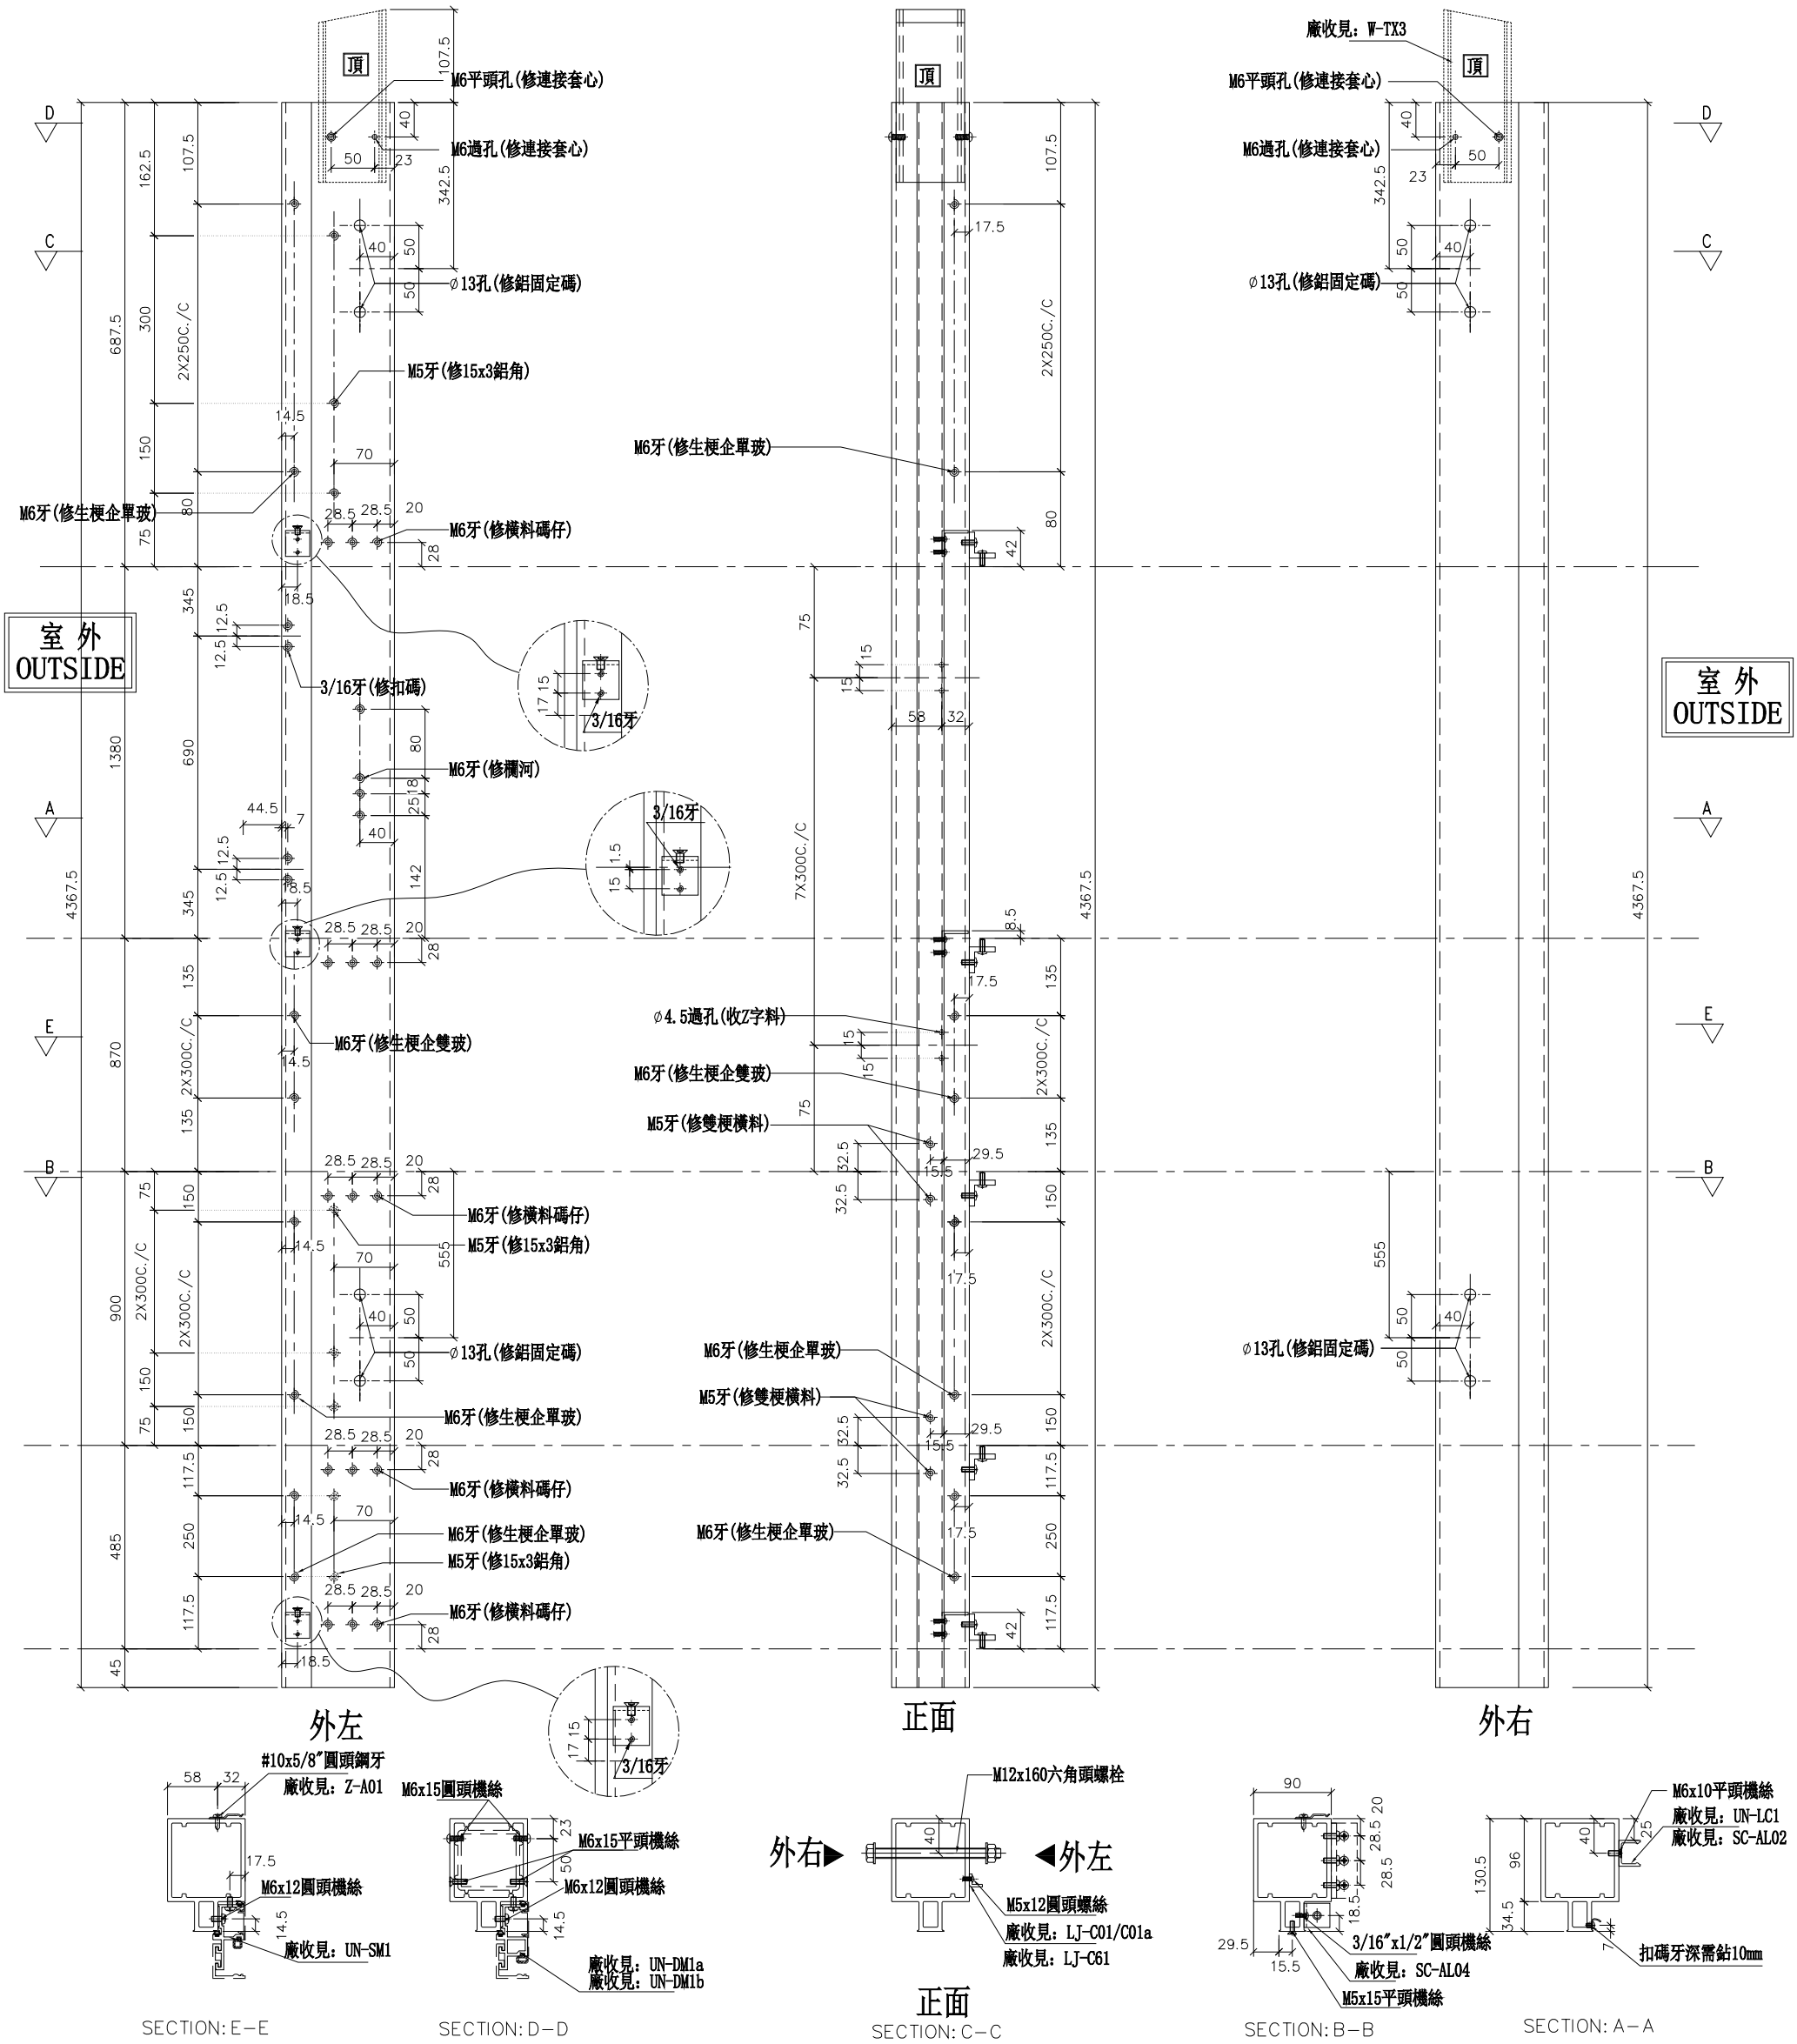

名稱	雙生企1	制圖	WX	2019.04.10	修改			
材料	X85550	復核	HH	2019.04.16	日期			
顏色	EC-DG-S332054 (3塗)	批準			圖號	G-MS812		

美特鋁質 有限公司
MIDI Aluminium Fabricator Ltd.


工程號	J-837	地盤	觀塘裕民坊

數量	位置	樓層
1	T2CW-N-1	28F

左靠FD門(梗窗)

*請用A3紙打印

*注意:
螺絲鑽平頭孔事宜，請留意M5及3/16″要沉頭（90° X ∅10），供修螺絲后唧膠用

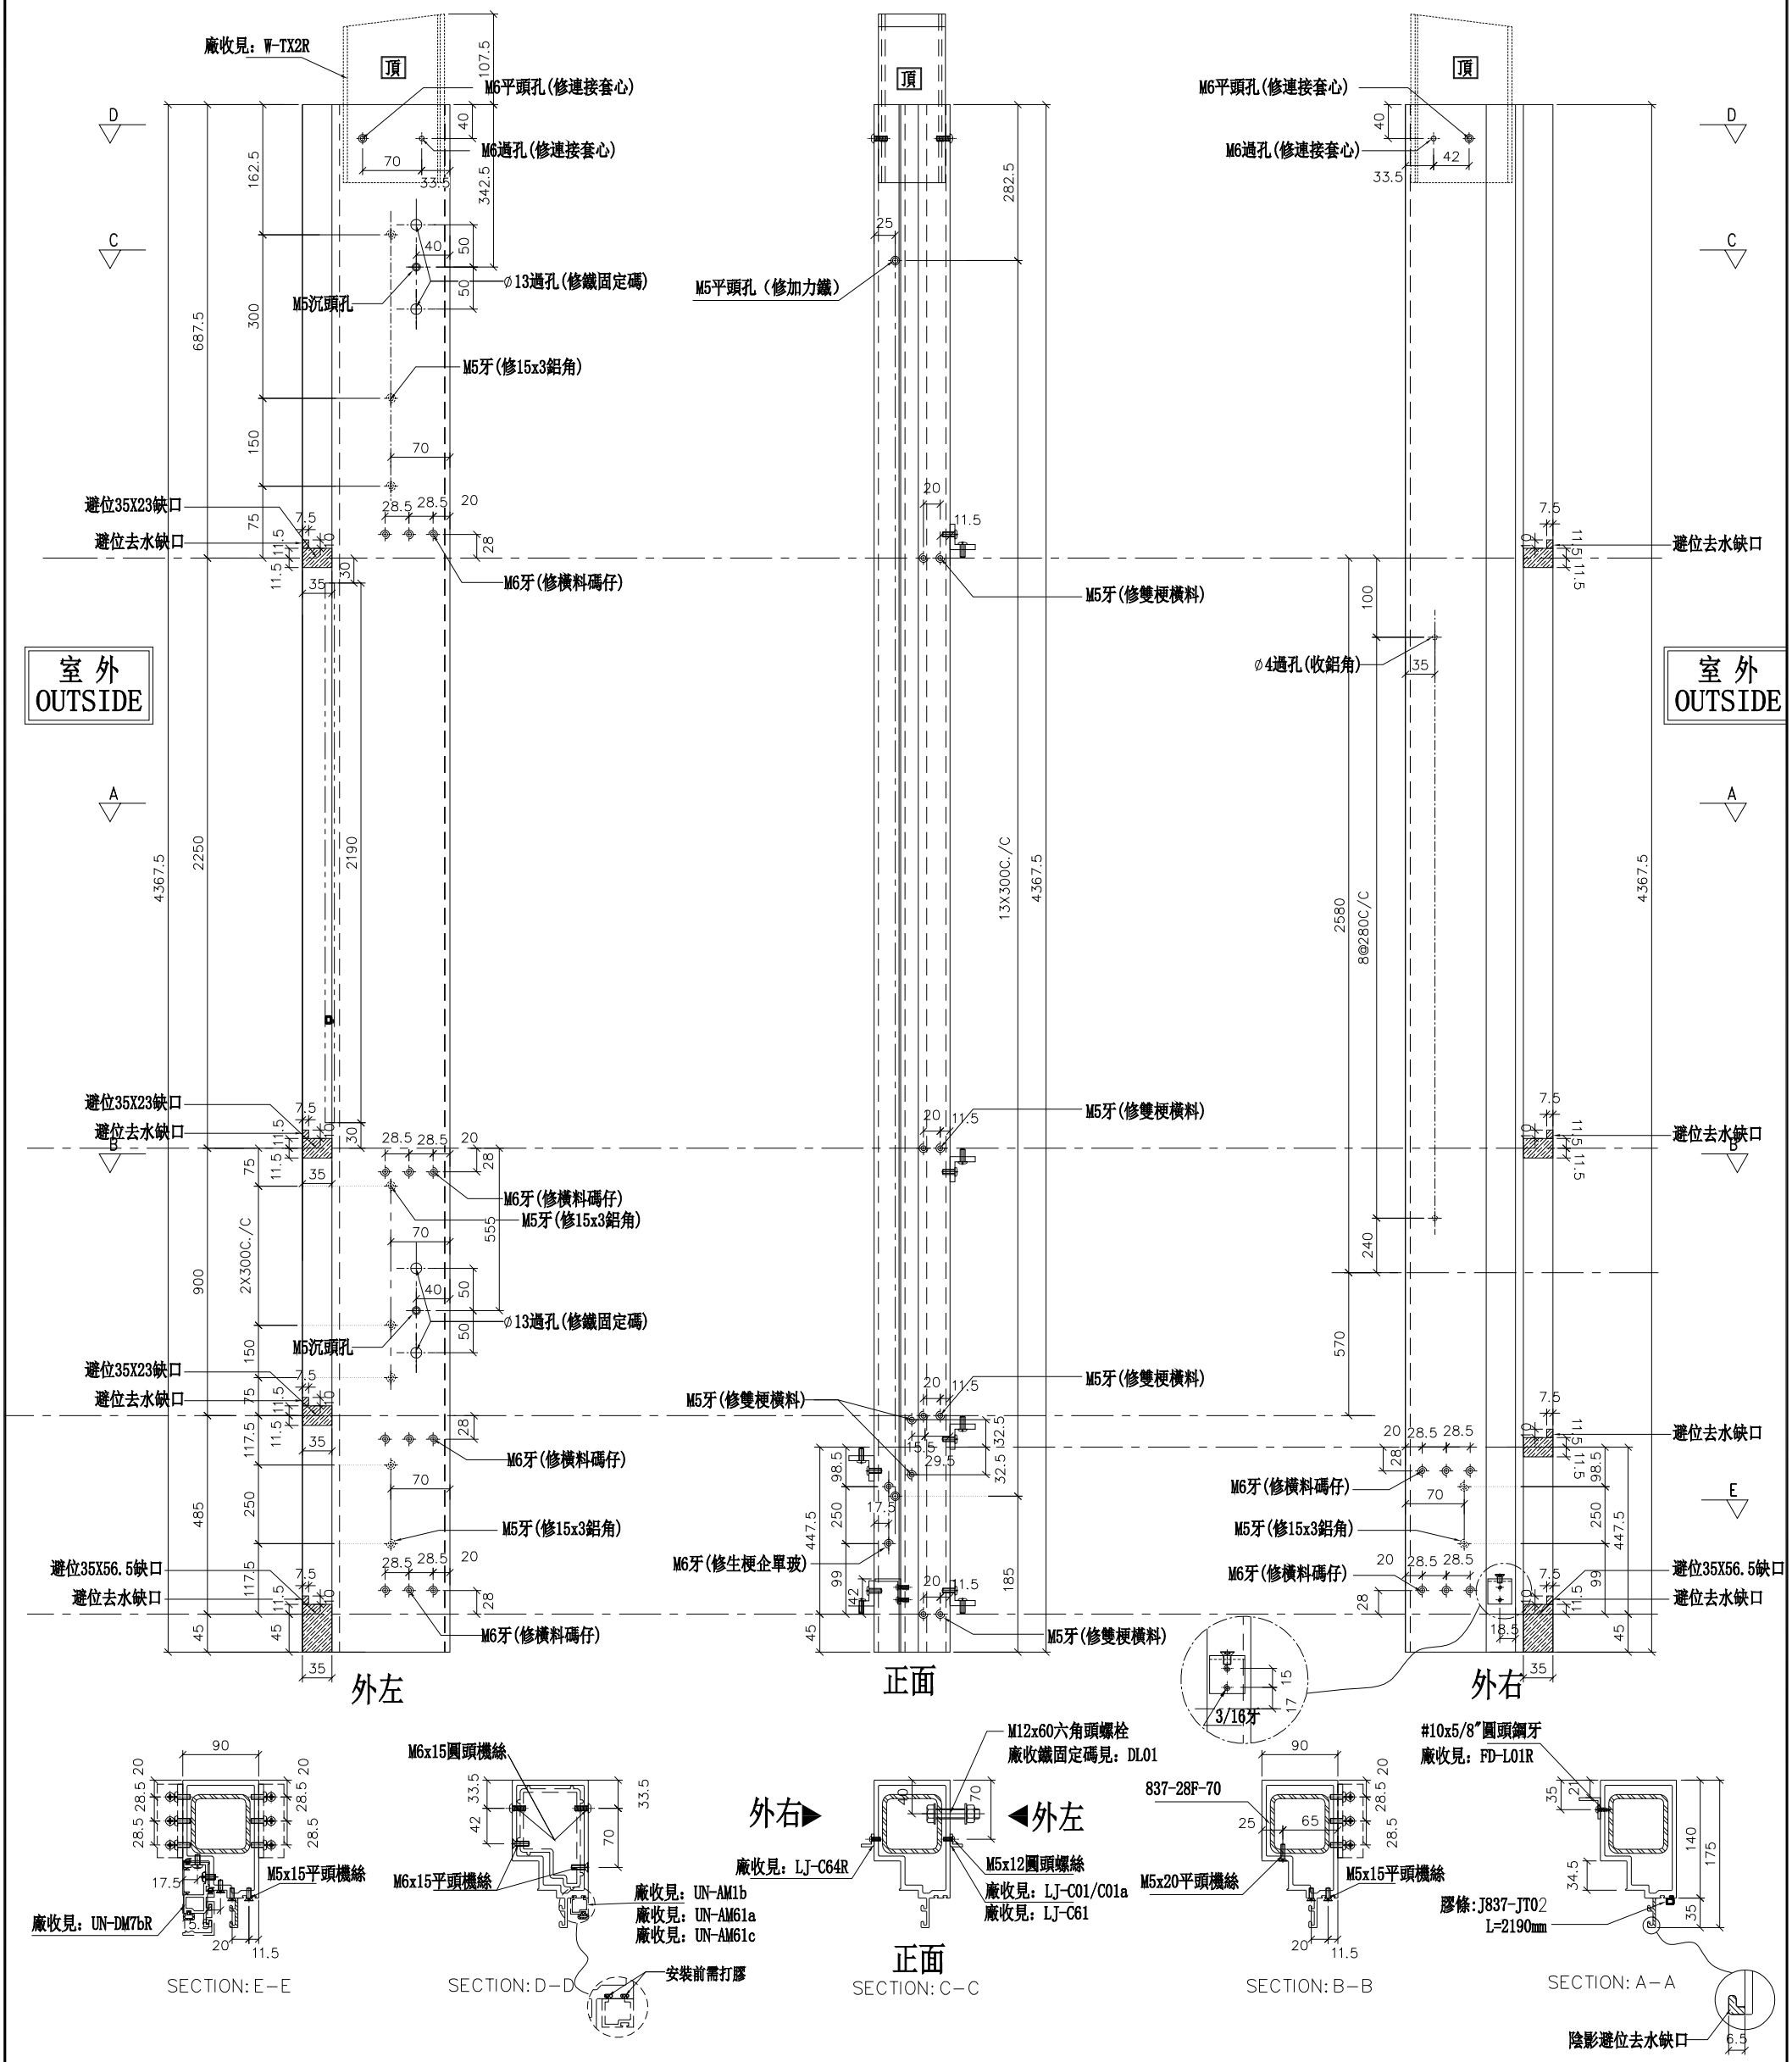

名稱	生梗企	制圖	WX	2019.04.10	修改			
材料	X85546	復核	HH	2019.04.16	日期			
顏色	EC-DG-S332054 (3塗)	批準			圖號	G-MS813		


美特鋁質 有限公司
MIDI Aluminium Fabricator Ltd.


工程號	J-837	地盤	觀塘裕民坊

左靠墻(梗窗)

*請用A3紙打印

數量	位置	樓層
1	T2CW-H-1	27F
2	T2CW-G-2	27F
1	T2CW-E-2	27F
1	T2CW-E-1	27F
1	T2CW-C-1	27F
2	T2CW-A-1	27F
1	T2CW-N-1	27F
1	T2CW-M-2	27F
1	T2CW-M-1	27F
1	T2CW-L-2	27F
1	T2CW-K-1	27F
2	T2CW-J-1	27F

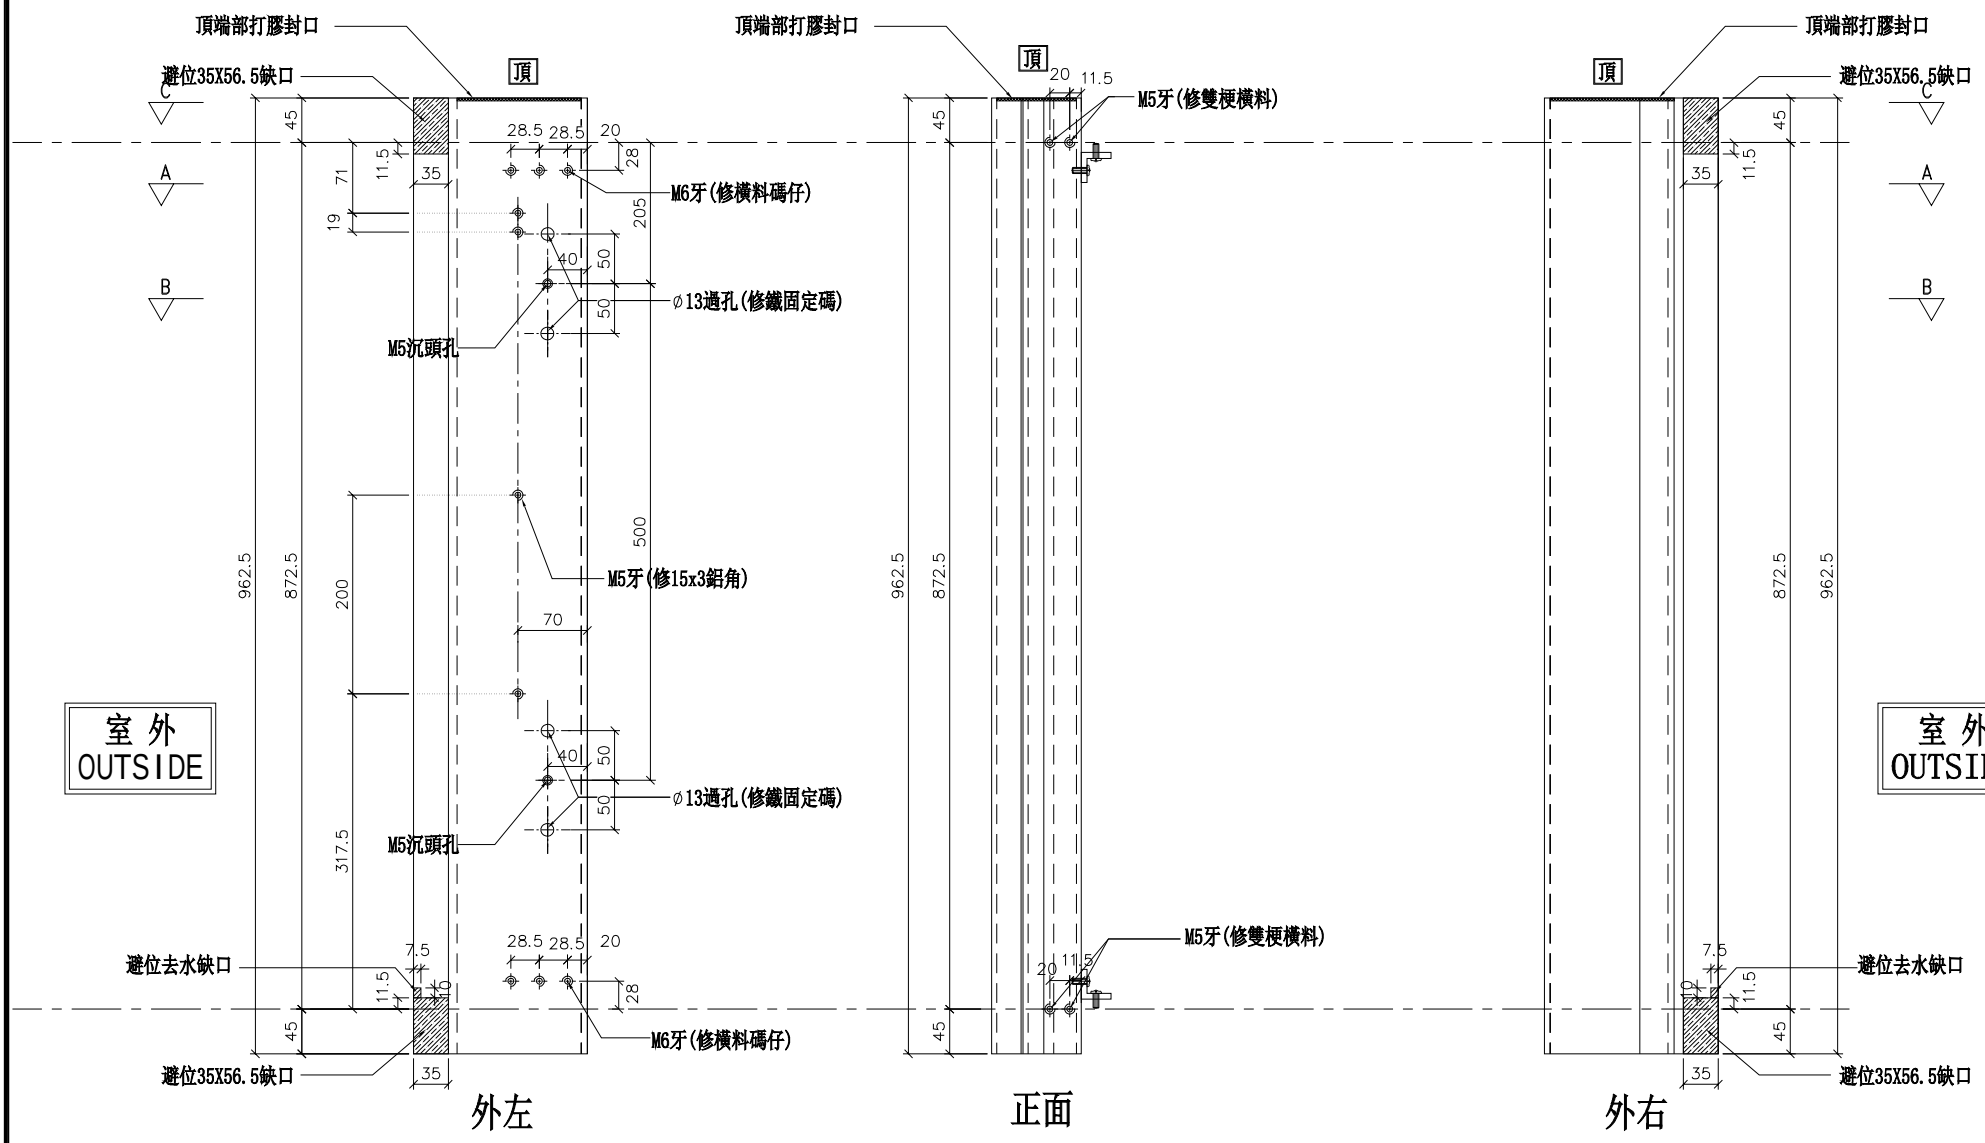

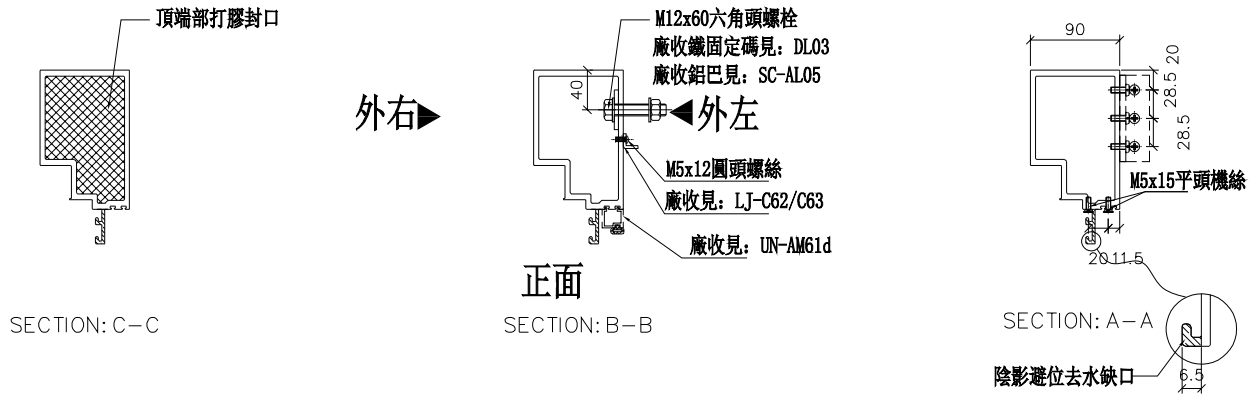

名稱	生梗企	制圖	WX	2019.04.10	修改			
材料	X85546	復核	HH	2019.04.16	日期			
顏色	EC-DG-S332054 (3塗)	批準			圖號	G-MS798		

美特鋁質 有限公司
MIDI Aluminium Fabricator Ltd.


工程號	J-837	地盤	觀塘裕民坊


右靠墻(梗窗)

*請用A3紙打印

數量	位置	樓層
1	T2CW-H-1	27F
1	T2CW-F-2	27F
1	T2CW-F-1	27F
1	T2CW-D-1	27F
2	T2CW-B-2	27F

1	T2CW-L-2	27F
1	T2CW-K-1	27F

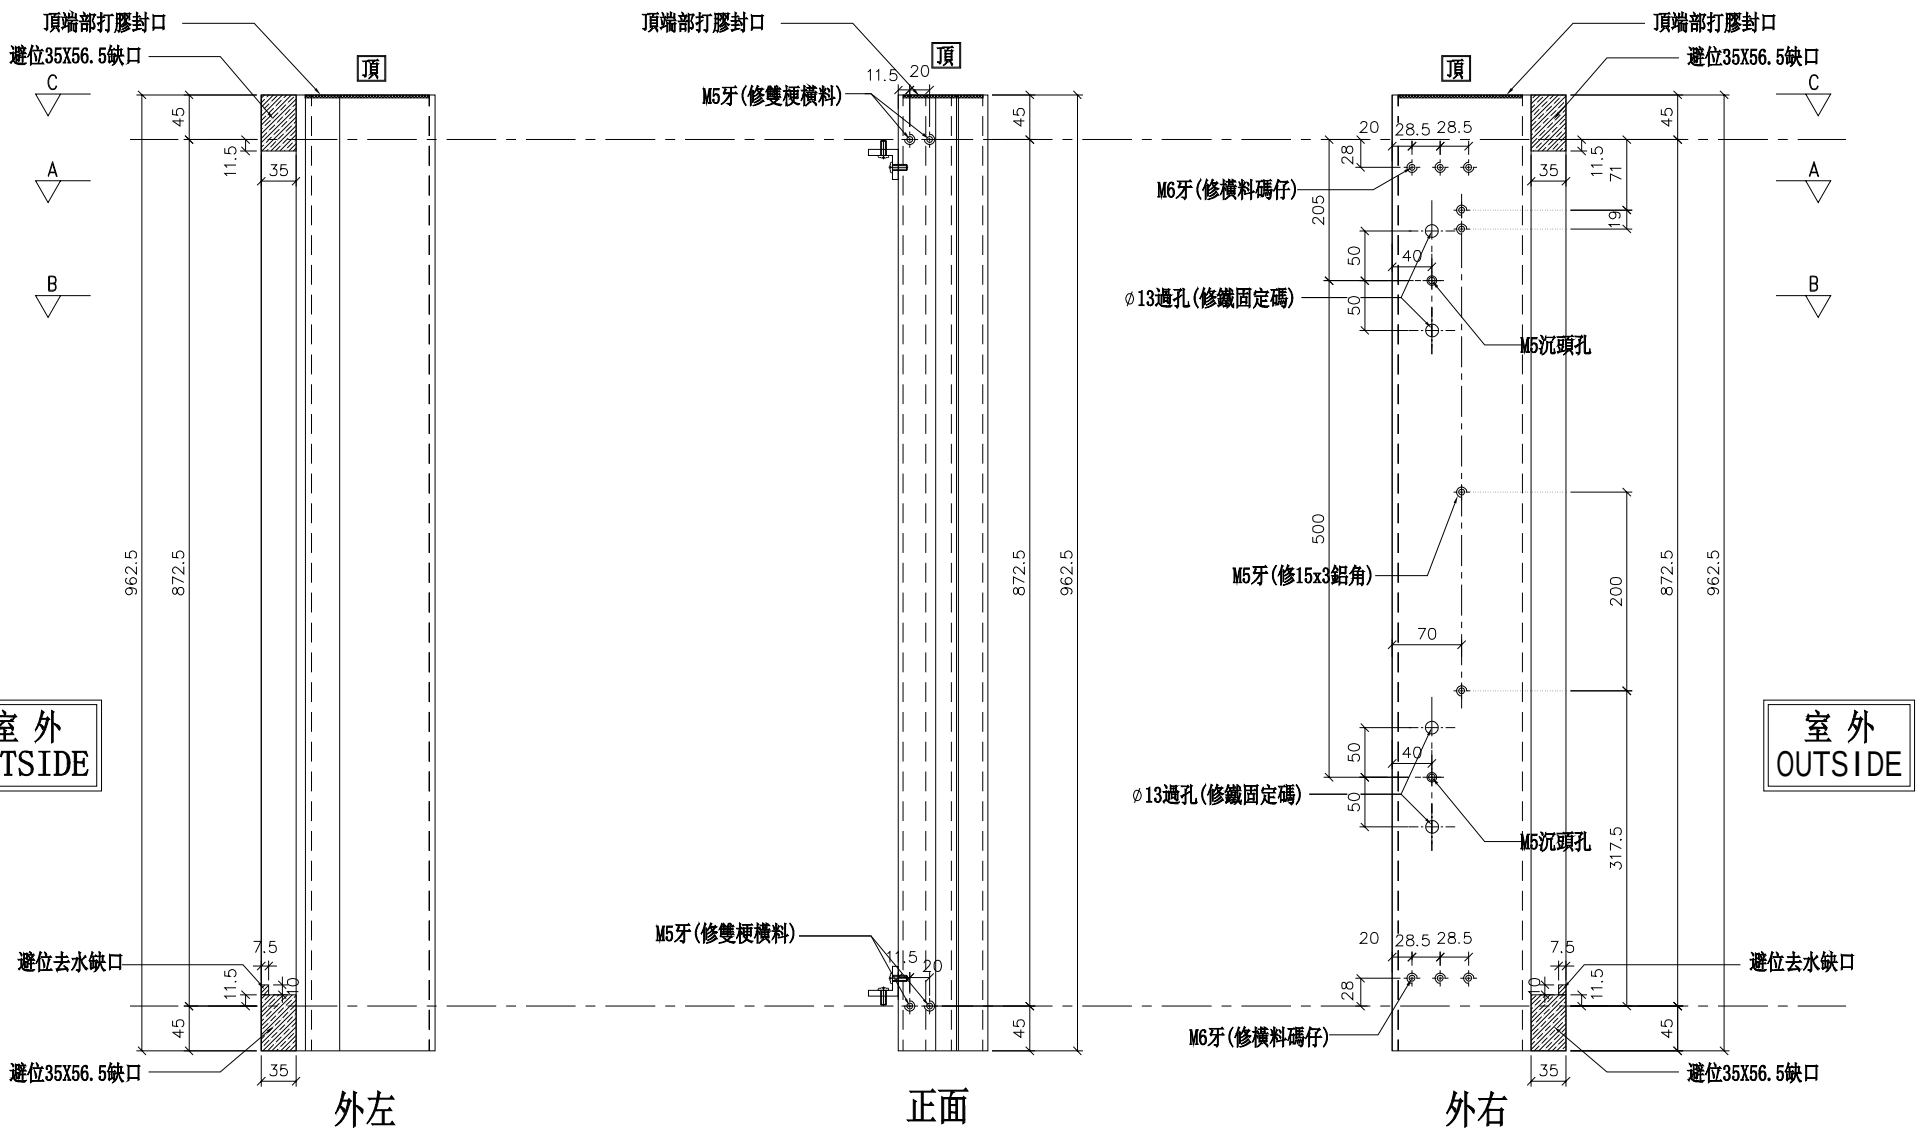

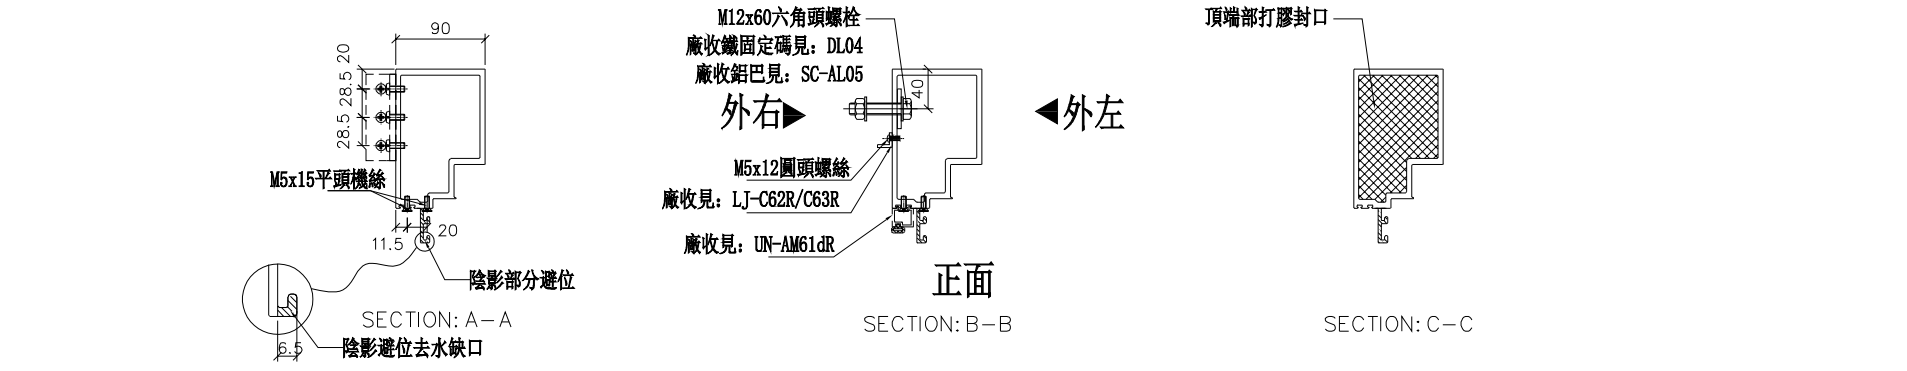

名稱	生梗企	制圖	WX	2019.04.10	修改			
材料	X85546	復核	HH	2019.04.16	日期			
顏色	EC-DG-S332054 (3塗)	批準			圖號	G-MS798R		


美特鋁質 有限公司
MIDI Aluminium Fabricator Ltd.


工程號	J-837	地盤	觀塘裕民坊

左靠墻(梗窗)

*請用A3紙打印

數量	位置	樓層
1	T2CW-H-1	27F
2	T2CW-G-2	27F
1	T2CW-E-2	27F
1	T2CW-E-1	27F
1	T2CW-C-1	27F
2	T2CW-A-1	27F
1	T2CW-N-1	27F
1	T2CW-M-2	27F
1	T2CW-M-1	27F
1	T2CW-L-2	27F
1	T2CW-K-1	27F
2	T2CW-J-1	27F

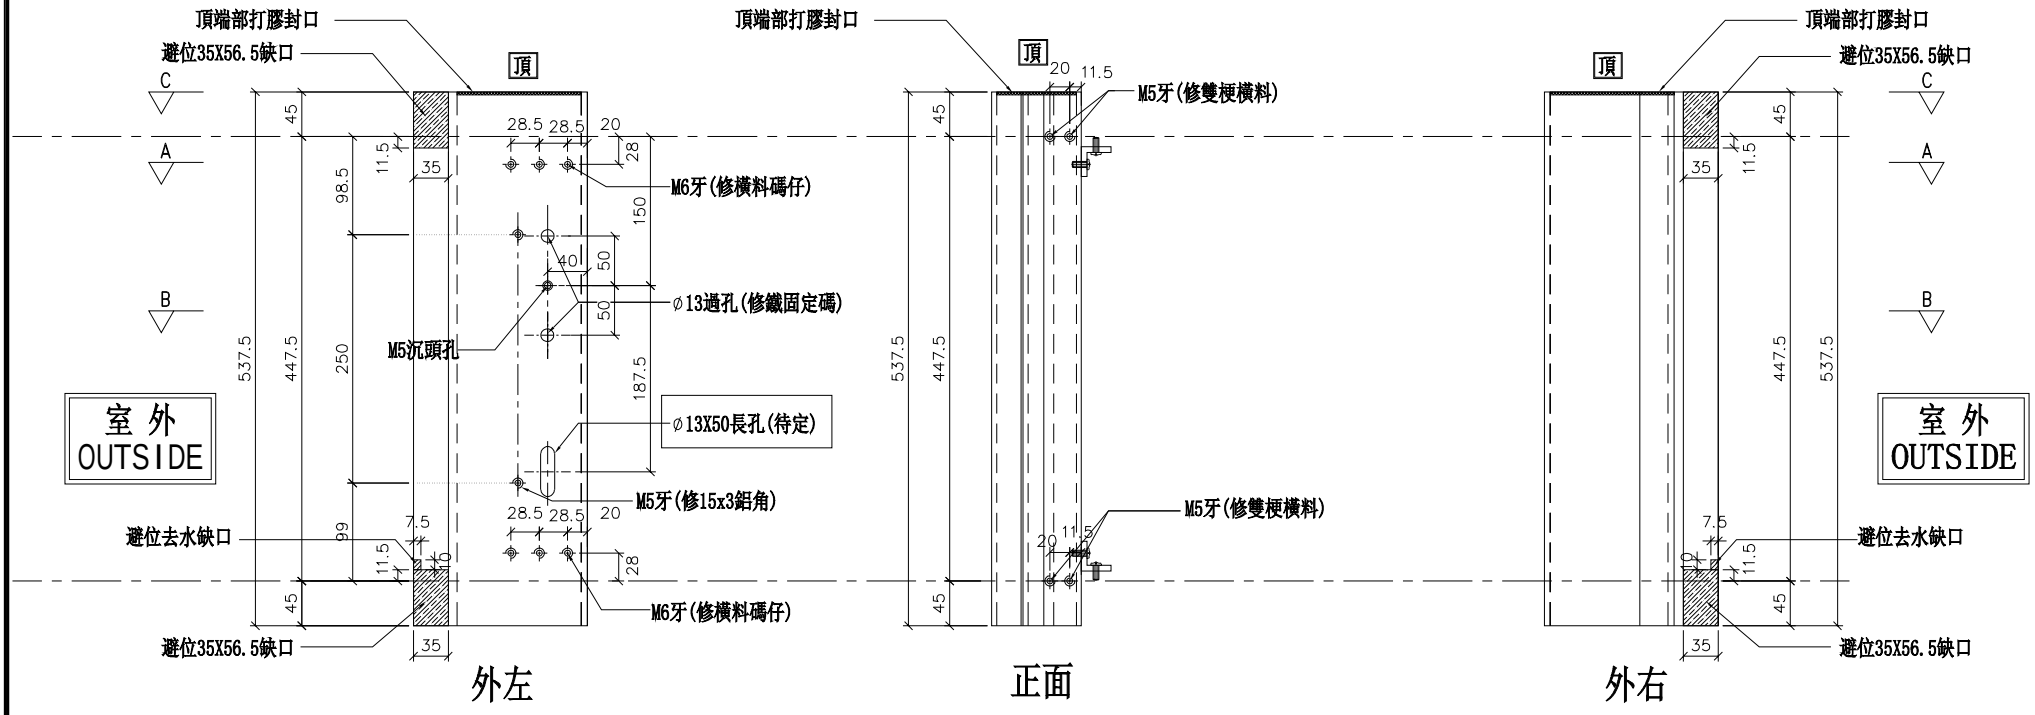

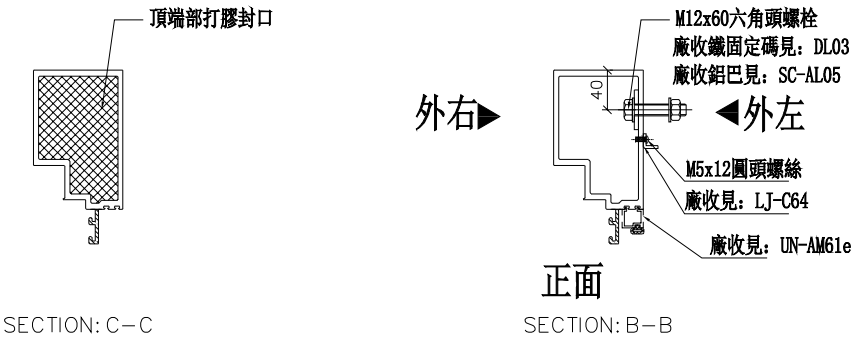

名稱	生梗企	制圖	WX	2019.04.10	修改			
材料	X85546	復核	HH	2019.04.16	日期			
顏色	EC-DG-S332054 (3塗)	批準			圖號	G-MS799		

美特鋁質 有限公司
MIDI Aluminium Fabricator Ltd.


工程號	J-837	地盤	觀塘裕民坊


左靠墻(梗窗)


*請用A3紙打印


數量	位置	樓層
1	T2CW-H-1	27F
1	T2CW-F-2	27F
1	T2CW-F-1	27F
1	T2CW-D-1	27F
2	T2CW-B-2	27F

1	T2CW-L-2	27F
1	T2CW-K-1	27F

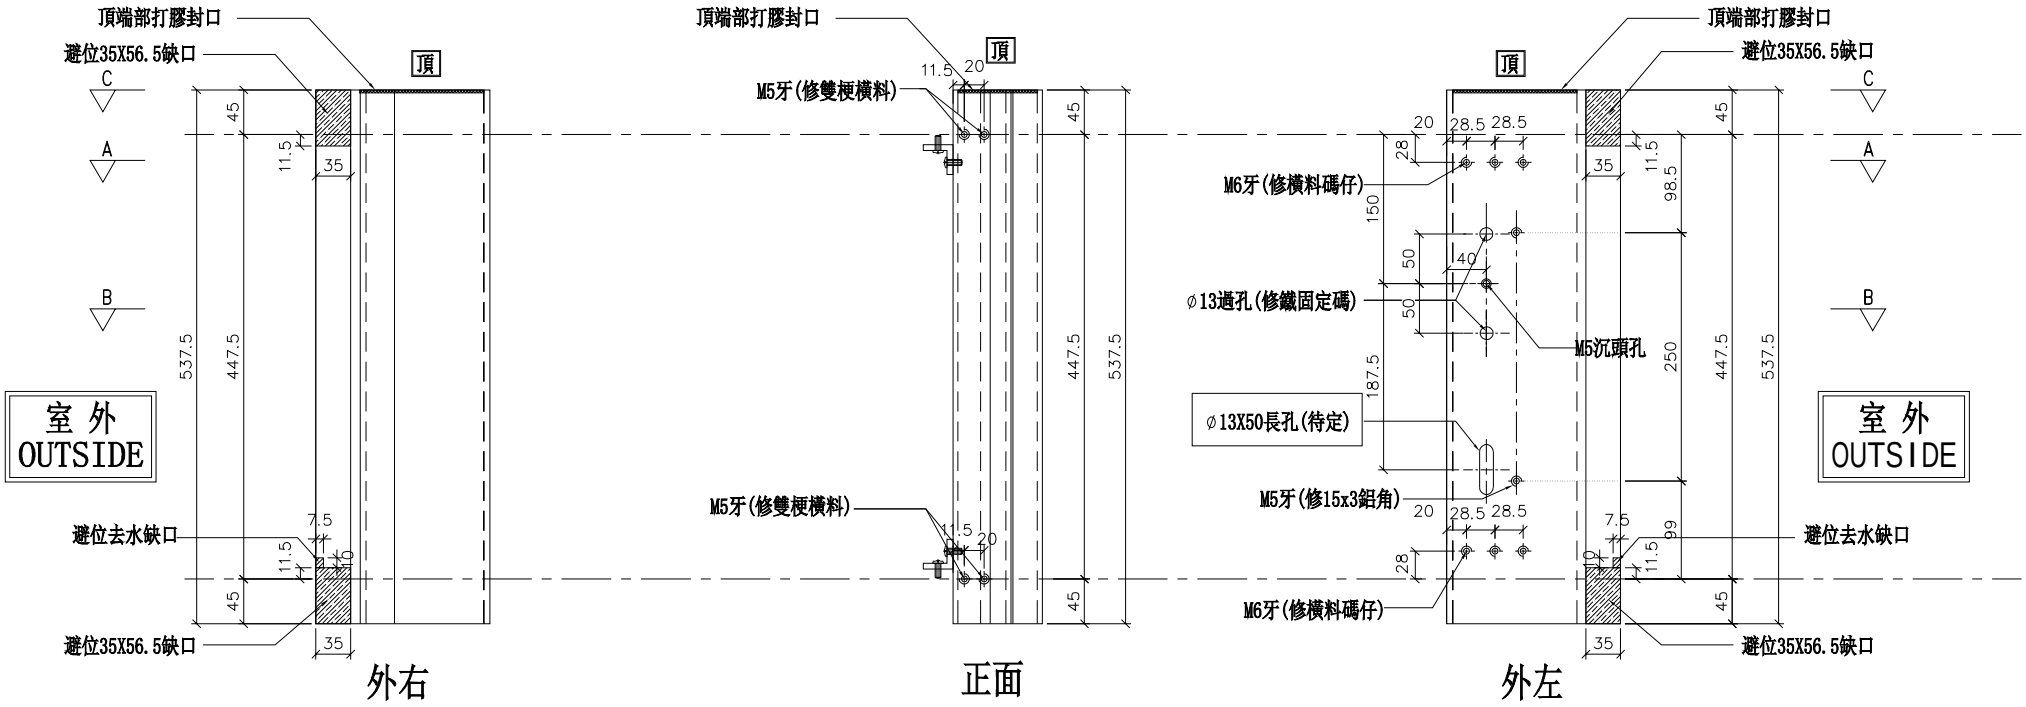

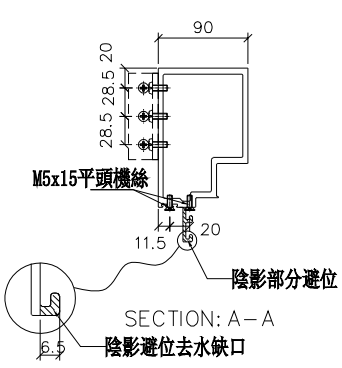

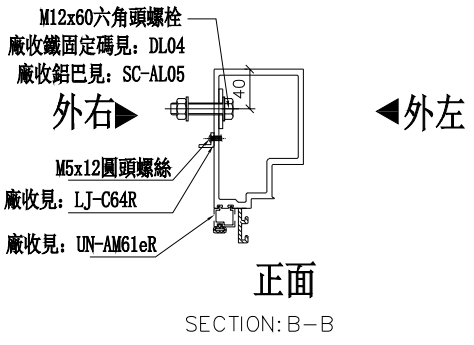

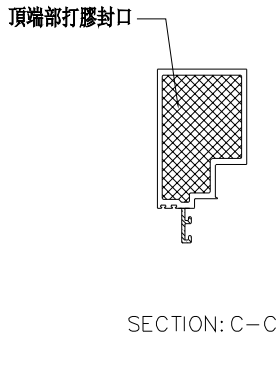

名稱	生梗企	制圖	WX	2019.04.10	修改			
材料	X85546	復核	HH	2019.04.16	日期			
顏色	EC-DG-S332054 (3塗)	批準			圖號	G-MS799R		

美特鋁質 有限公司
MIDI Aluminium Fabricator Ltd.

工程號	J-837	地盤	觀塘裕民坊


數量	位置	樓層
1	T2CW-H-1	26F
2	T2CW-G-2	26F
1	T2CW-E-2	26F
1	T2CW-E-1	26F
1	T2CW-C-1	26F
2	T2CW-A-1	26F


1	T2CW-M-2	26F
1	T2CW-M-1	26F
1	T2CW-L-2	26F
1	T2CW-K-1	26F
2	T2CW-J-1	26F

左SD生右SD梗

*請用A3紙打印

*注意:
螺絲鑽平頭孔事宜，請留意M5及3/16″要沉頭（90° X ∅10），供修螺絲后唧膠用

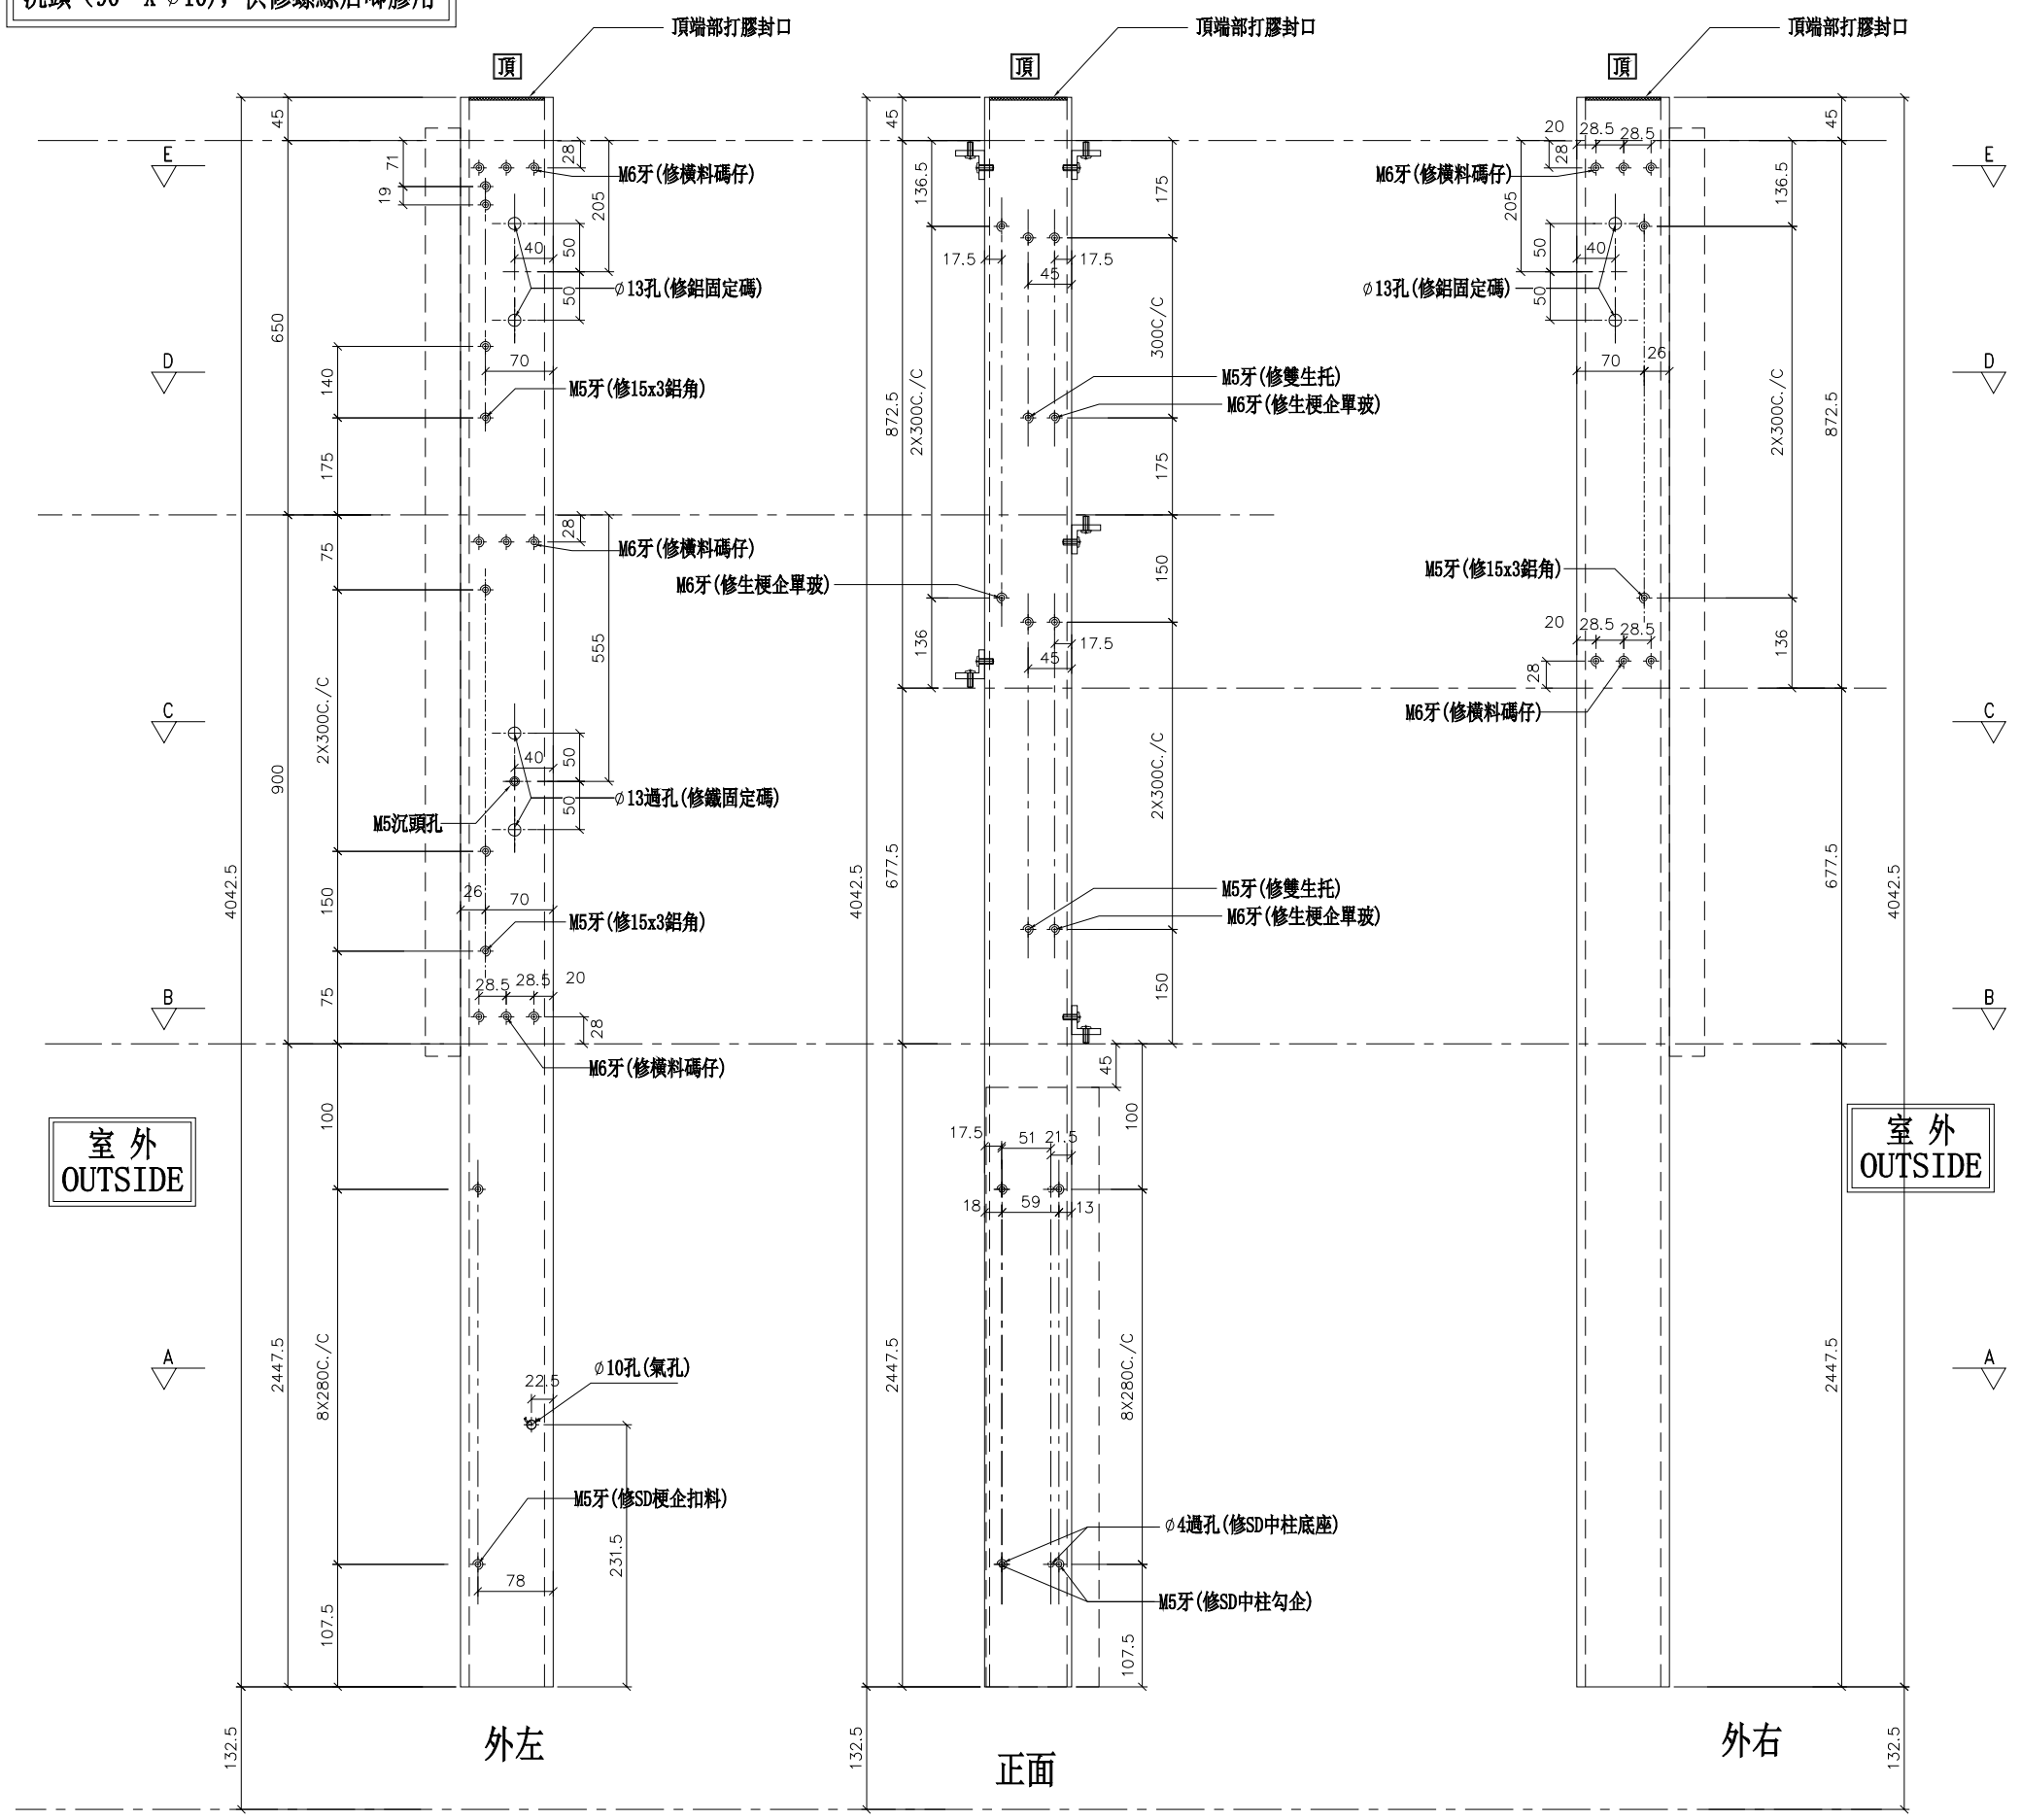

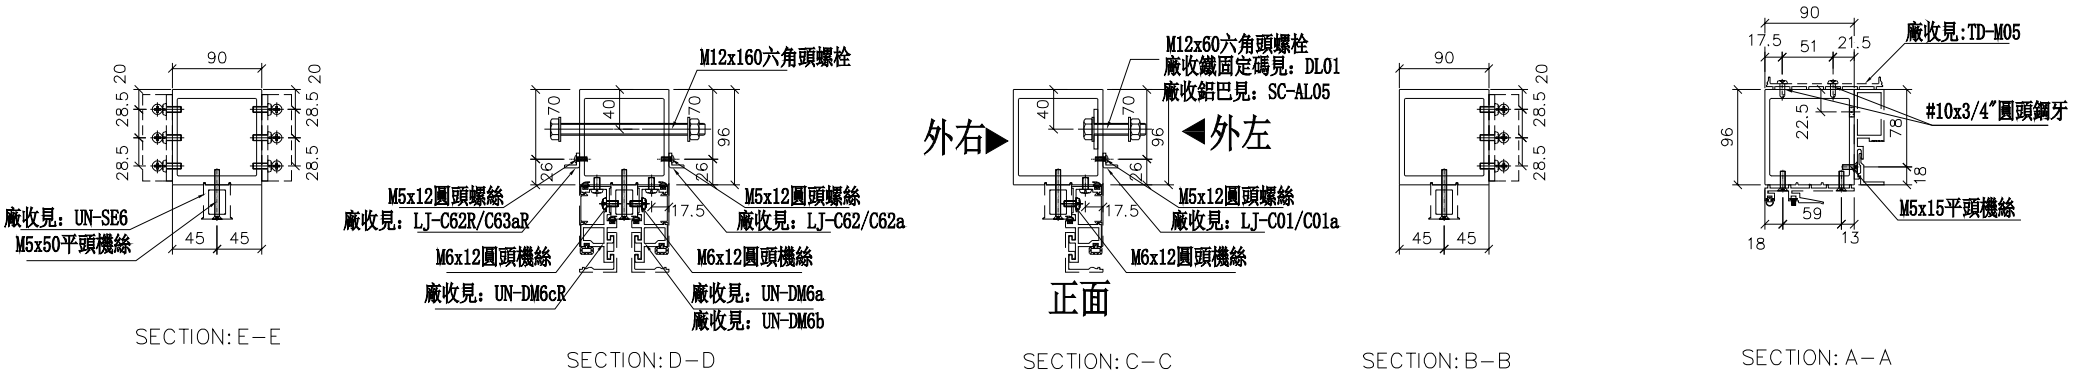

名稱	SD中企（外凹）	制圖	WX	2019.04.10	修改			
材料	X85548	復核	HH	2019.04.16	日期			
顏色	EC-DG-S332054 (3塗)	批準			圖號	SD-ML601		

美特鋁質 有限公司
MIDI Aluminium Fabricator Ltd.


工程號	J-837	地盤	觀塘裕民坊


數量	位置	樓層
1	T2CW-H-1	26F
2	T2CW-G-2	26F
1	T2CW-E-2	26F
1	T2CW-E-1	26F
1	T2CW-C-1	26F
2	T2CW-A-1	26F


1	T2CW-M-2	26F
1	T2CW-M-1	26F
1	T2CW-K-1	26F


左SD梗右SHR

*請用A3紙打印

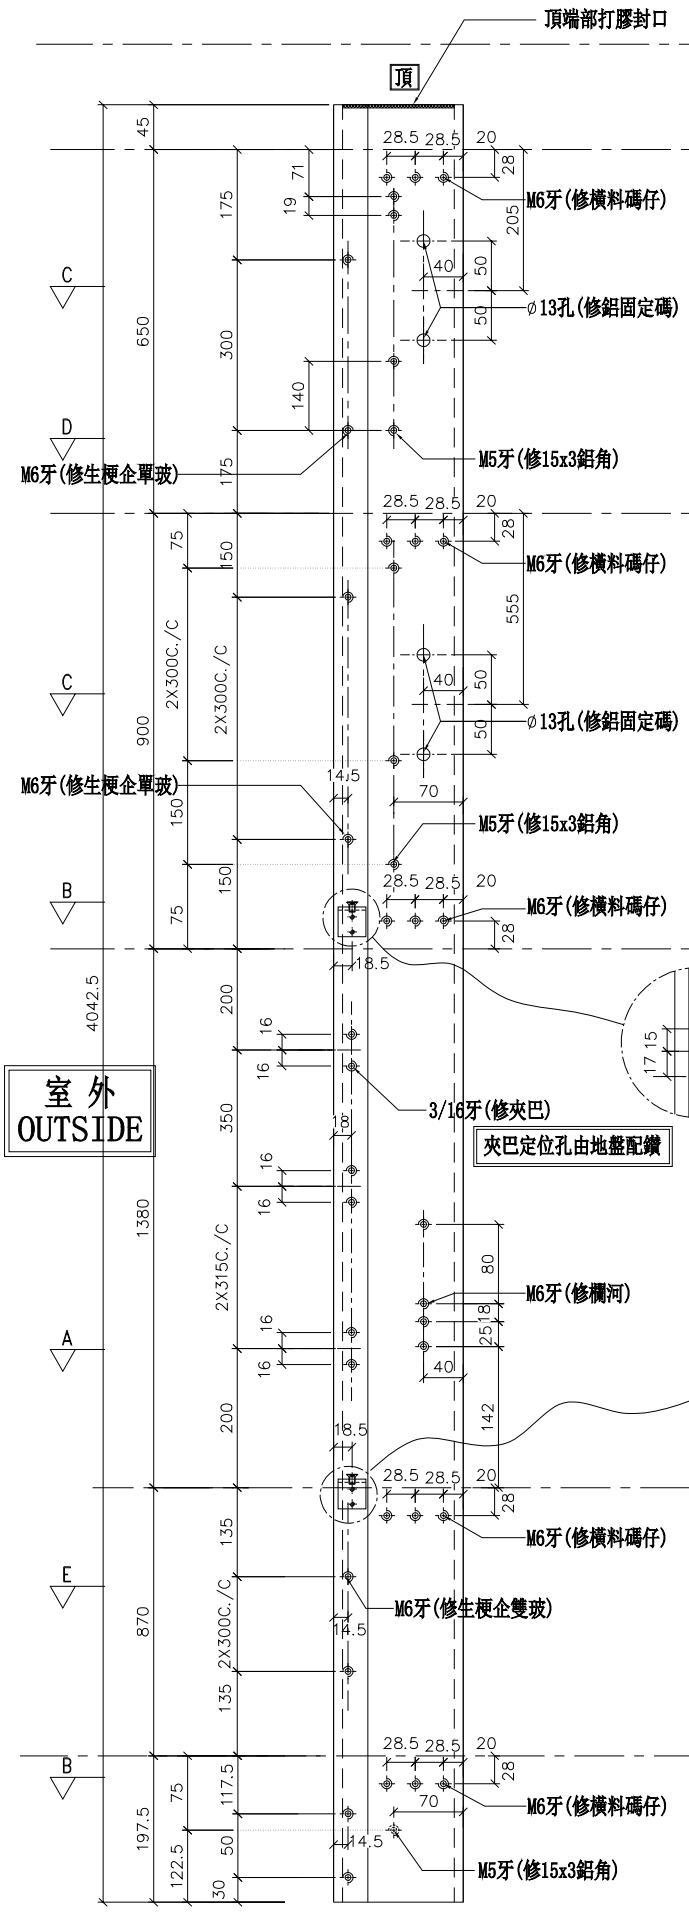


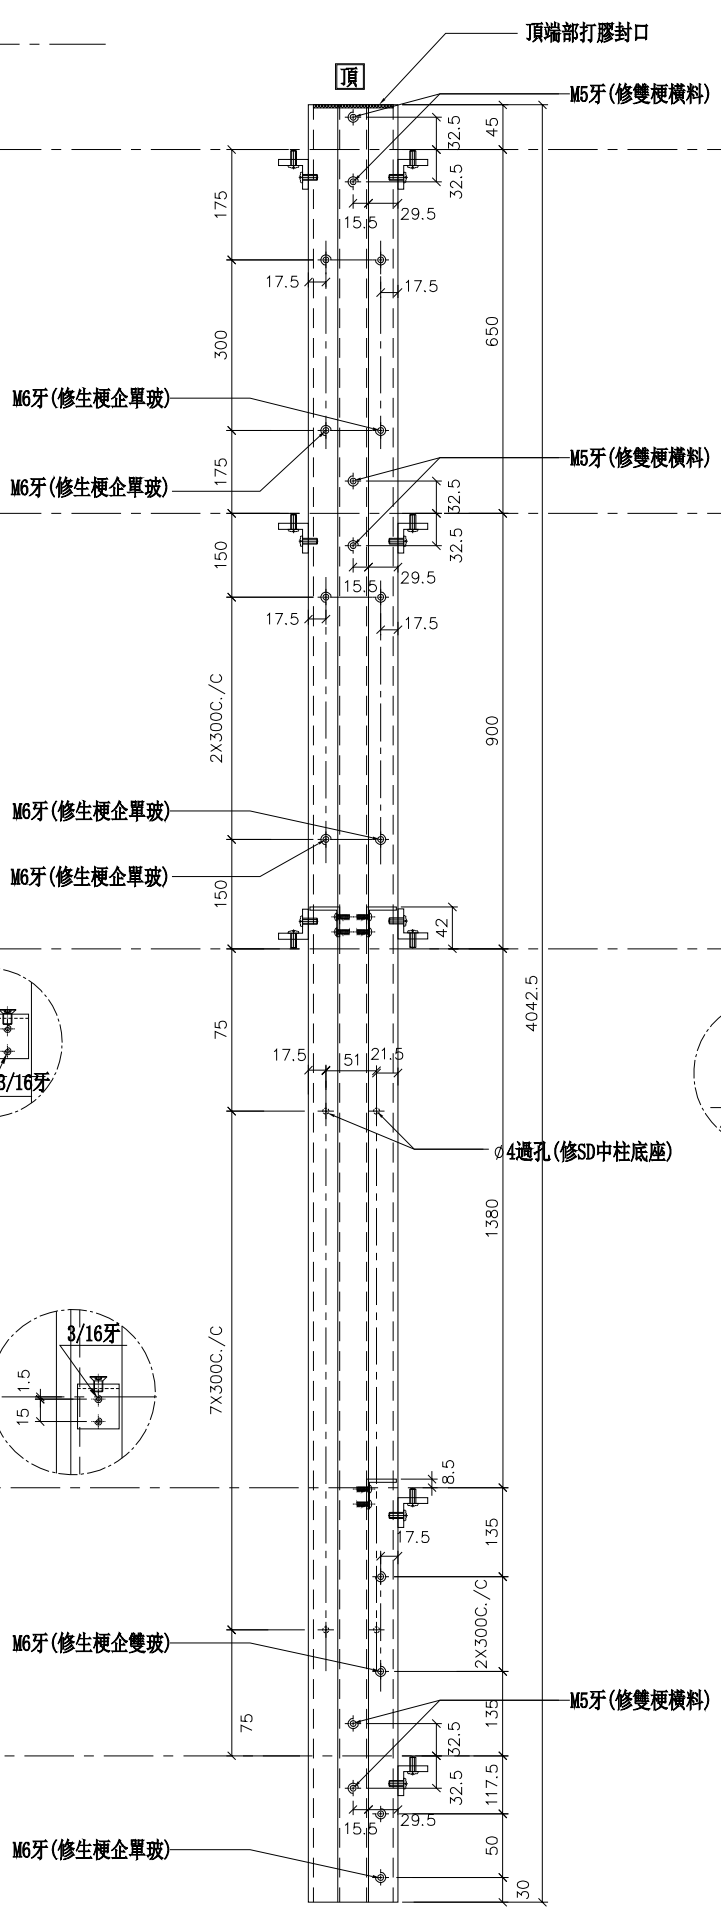

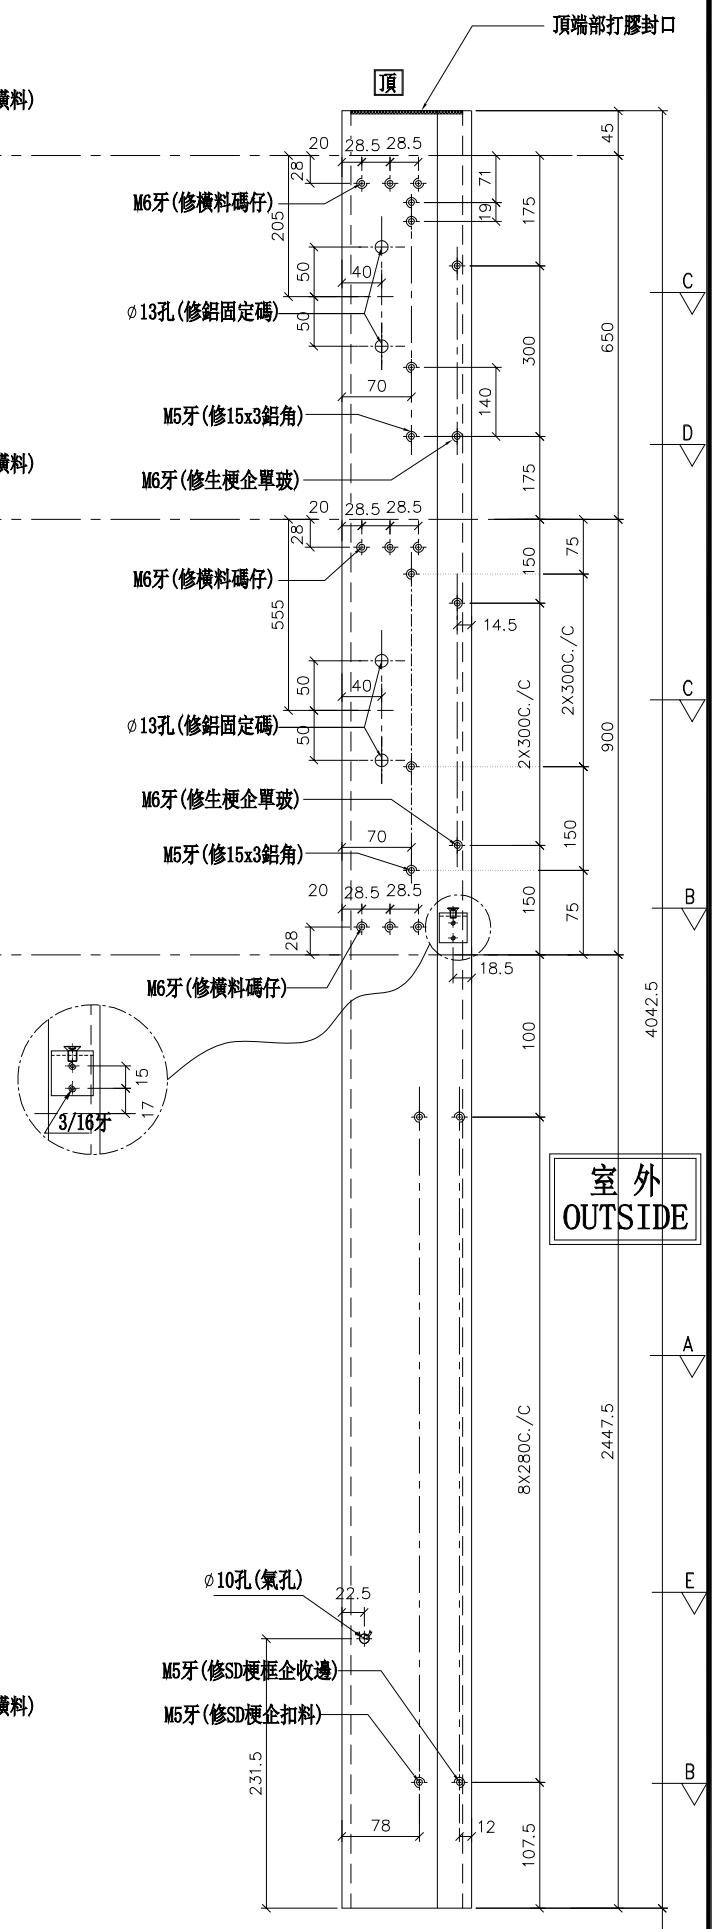


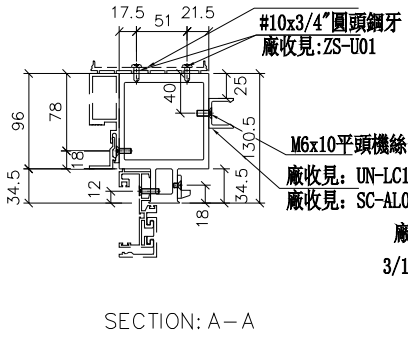


SECTION: A－A

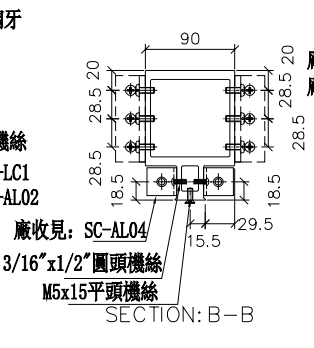


SECTION: B－B

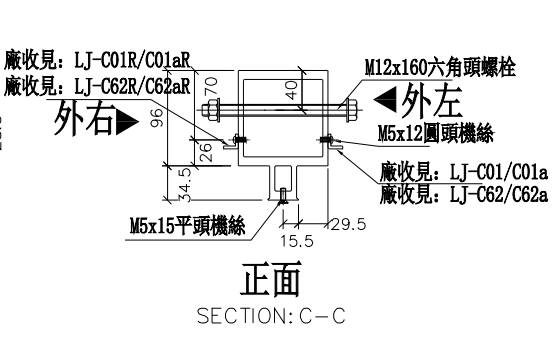

正面
SECTION: C－C

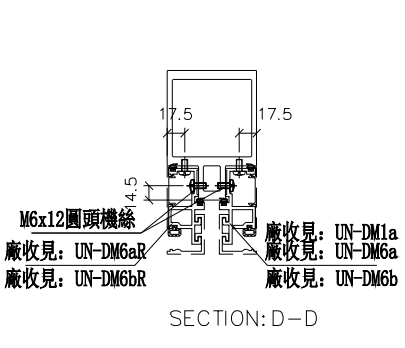

SECTION: D－D

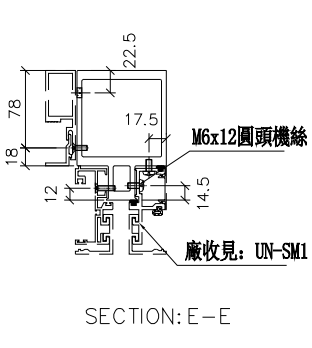

SECTION: E－E

名稱	雙生企	制圖	WX	2019.04.10	修改			
材料	X85547	復核	HH	2019.04.16	日期			
顏色	EC-DG-S332054 (3塗)	批準			圖號	SD-ML602		

美特鋁質 有限公司
MIDI Aluminium Fabricator Ltd.


工程號	J-837	地盤	觀塘裕民坊


數量	位置	樓層
1	T2CW-L-2	26F
1	T2CW-J-1	26F
1	T2CW-J-1	26F

*注意:
螺絲鑽平頭孔事宜，請留意M5及3/16"要沉頭（90° X ∅10），供修螺絲后唧膠用

左SD梗右SHR

*請用A3紙打印

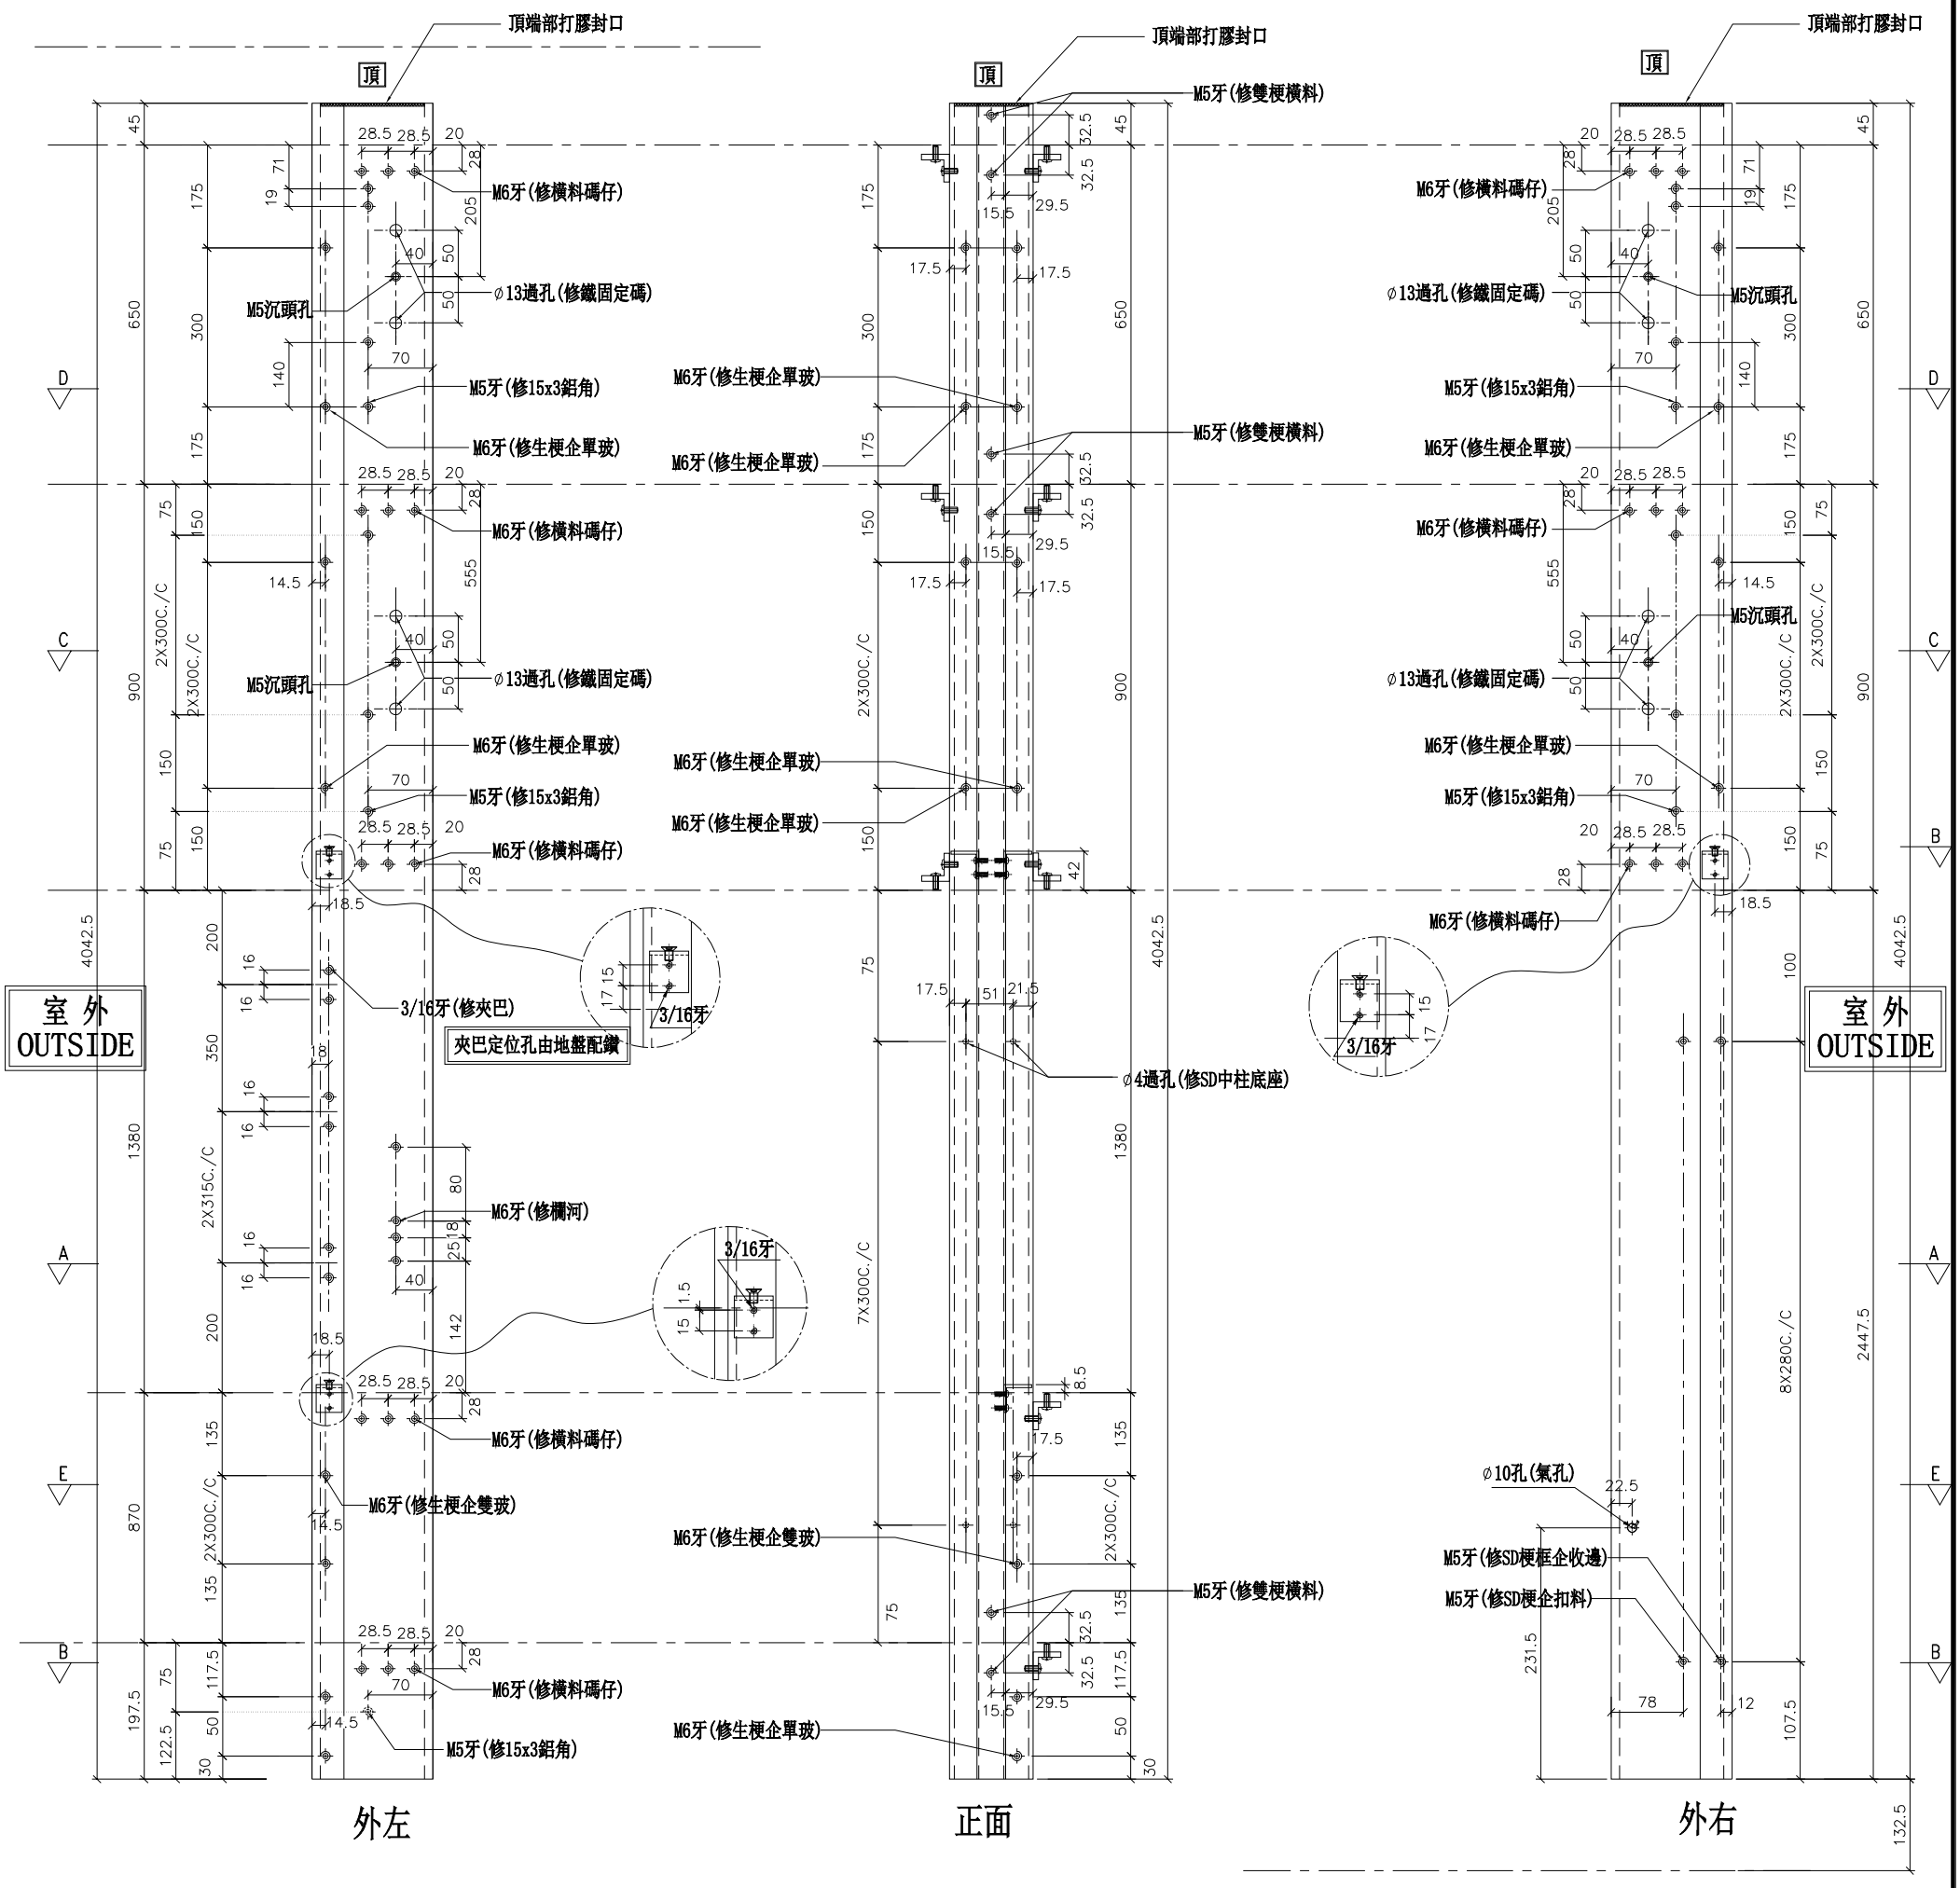

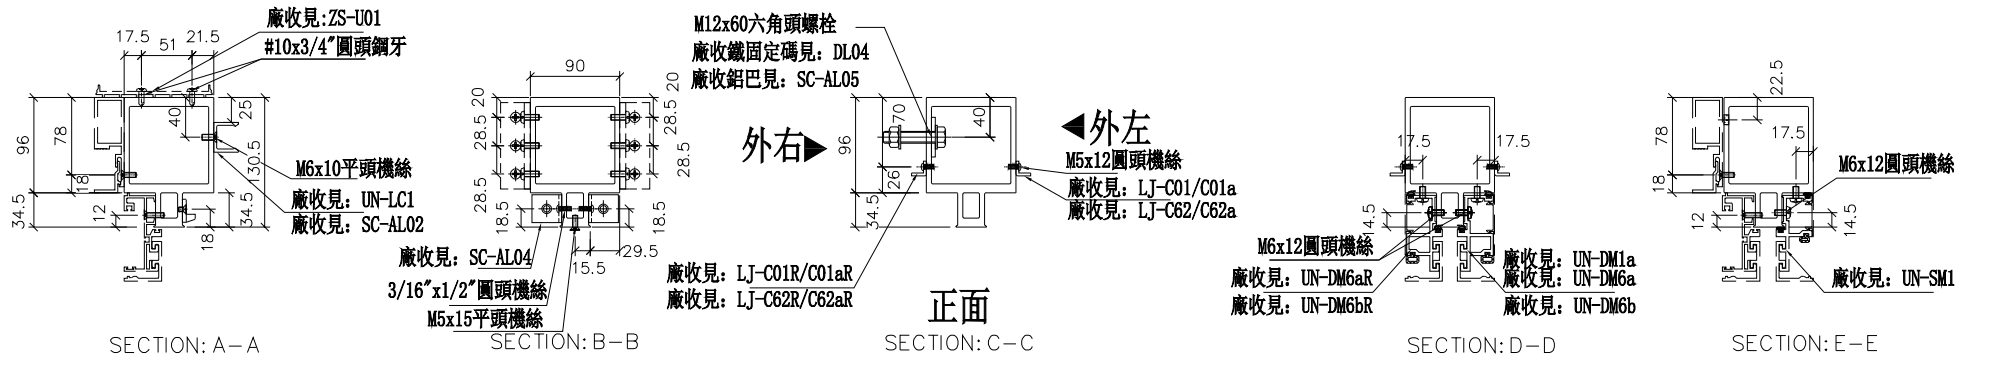

名稱	雙生企	制圖	WX	2019.04.10	修改			
材料	X85547	復核	HH	2019.04.16	日期			
顏色	EC-DG-S332054 (3塗)	批準			圖號	SD-ML602A		


美特鋁質 有限公司
MIDI Aluminium Fabricator Ltd.


工程號	J-837	地盤	觀塘裕民坊

數量	位置	樓層
1	T2CW-H-1	26F
1	T2CW-F-2	26F
1	T2CW-F-1	26F
1	T2CW-D-1	26F
2	T2CW-B-2	26F
1	T2CW-L-2	26F

左SHL右SD梗

*請用A3紙打印

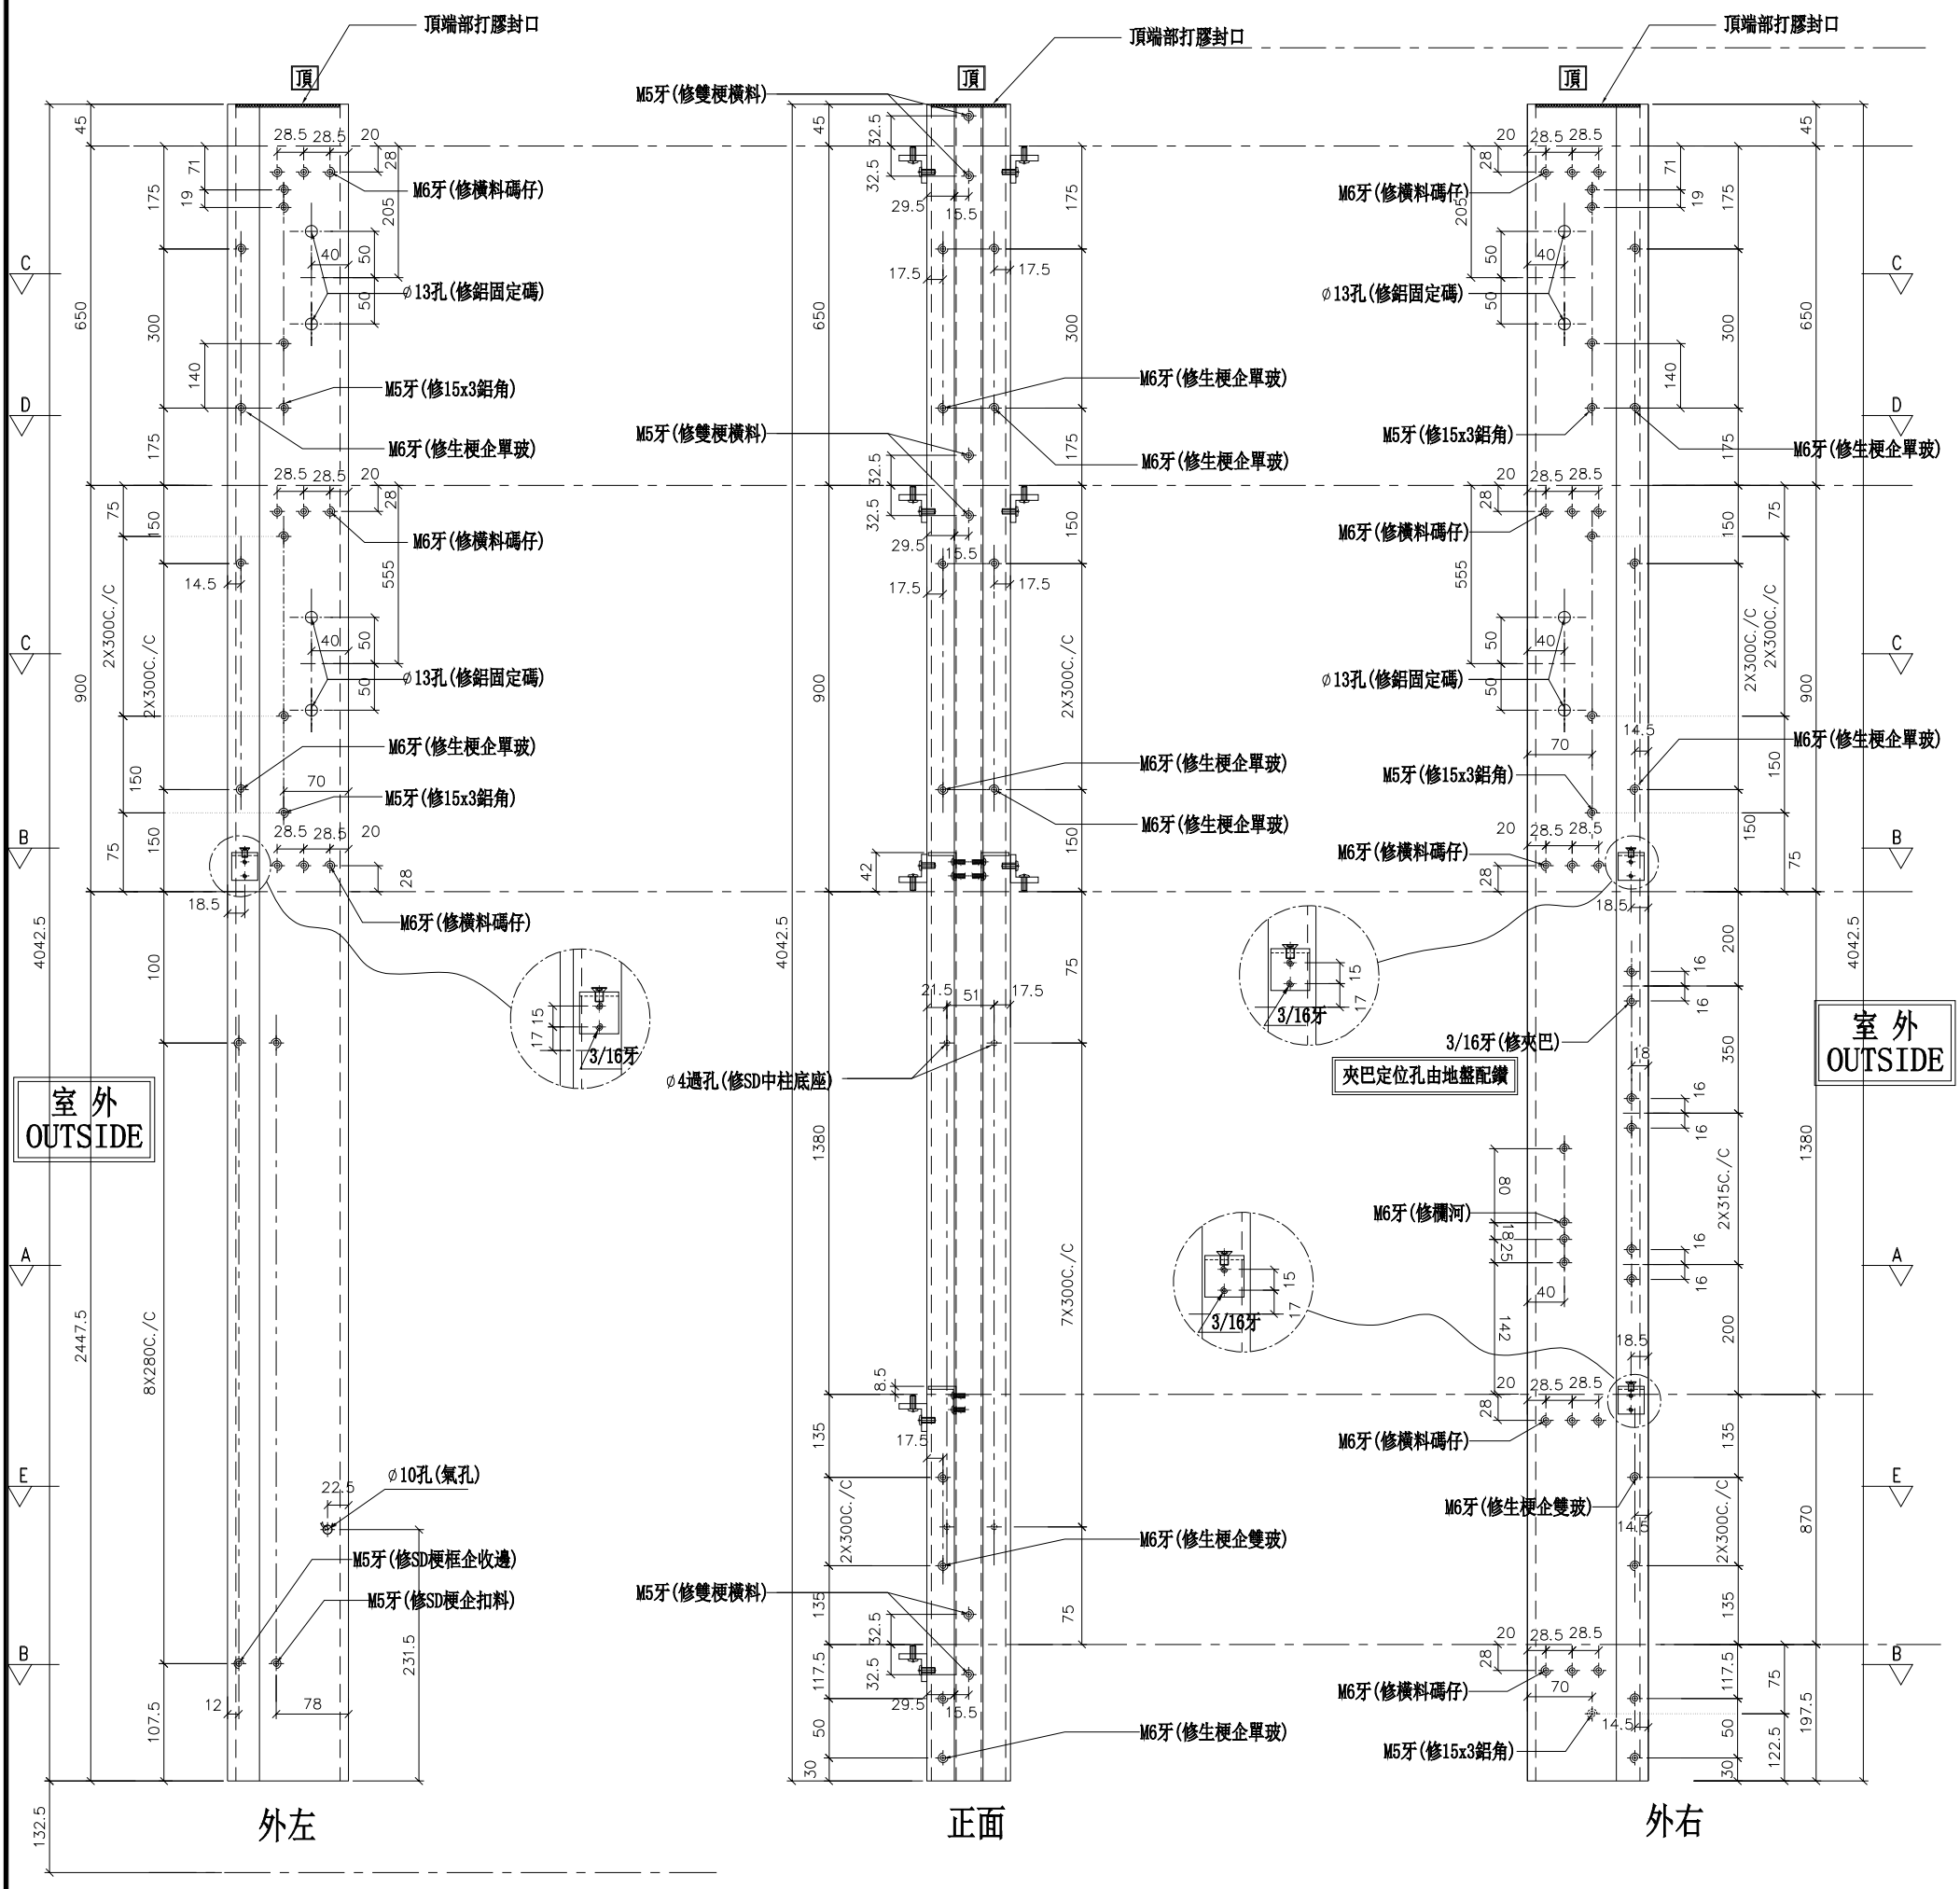

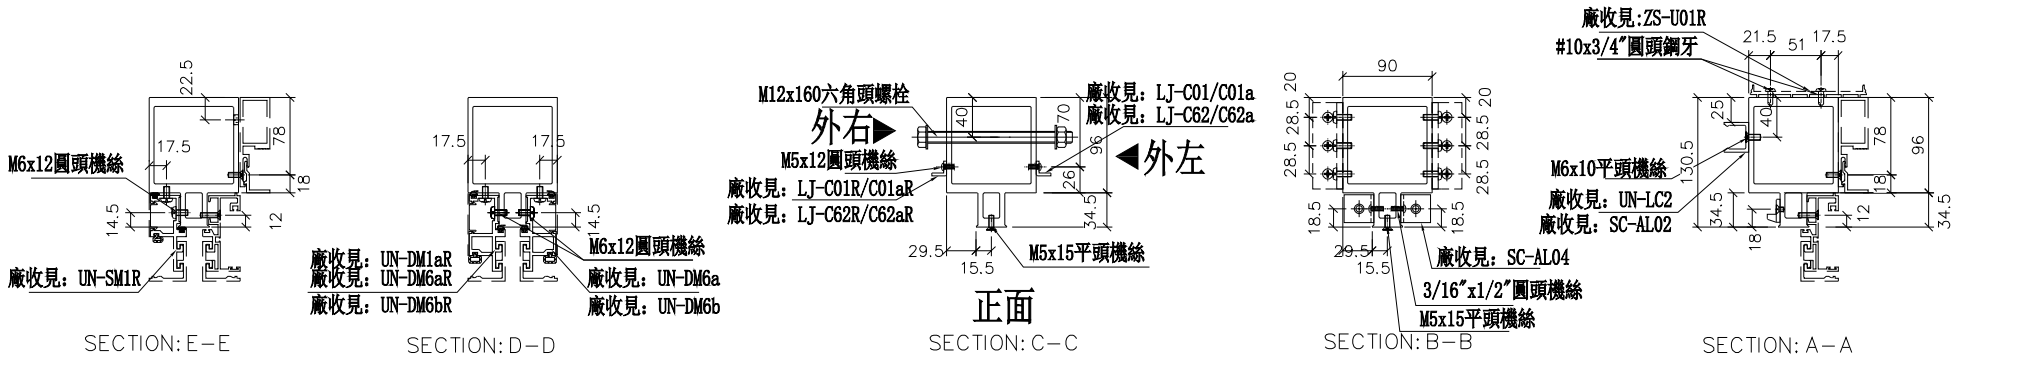

名稱	雙生企	制圖	WX	2019.04.10	修改			
材料	X85547	復核	HH	2019.04.16	日期			
顏色	EC-DG-S332054 (3塗)	批準			圖號	SD-MR601		


美特鋁質 有限公司
MIDI Aluminium Fabricator Ltd.


工程號	J-837	地盤	觀塘裕民坊

左SD梗右SD生

*請用A3紙打印

數量	位置	樓層
1	T2CW-H-1	26F
1	T2CW-F-2	26F
1	T2CW-F-1	26F
1	T2CW-D-1	26F
2	T2CW-B-2	26F
1	T2CW-L-2	26F
1	T2CW-K-1	26F

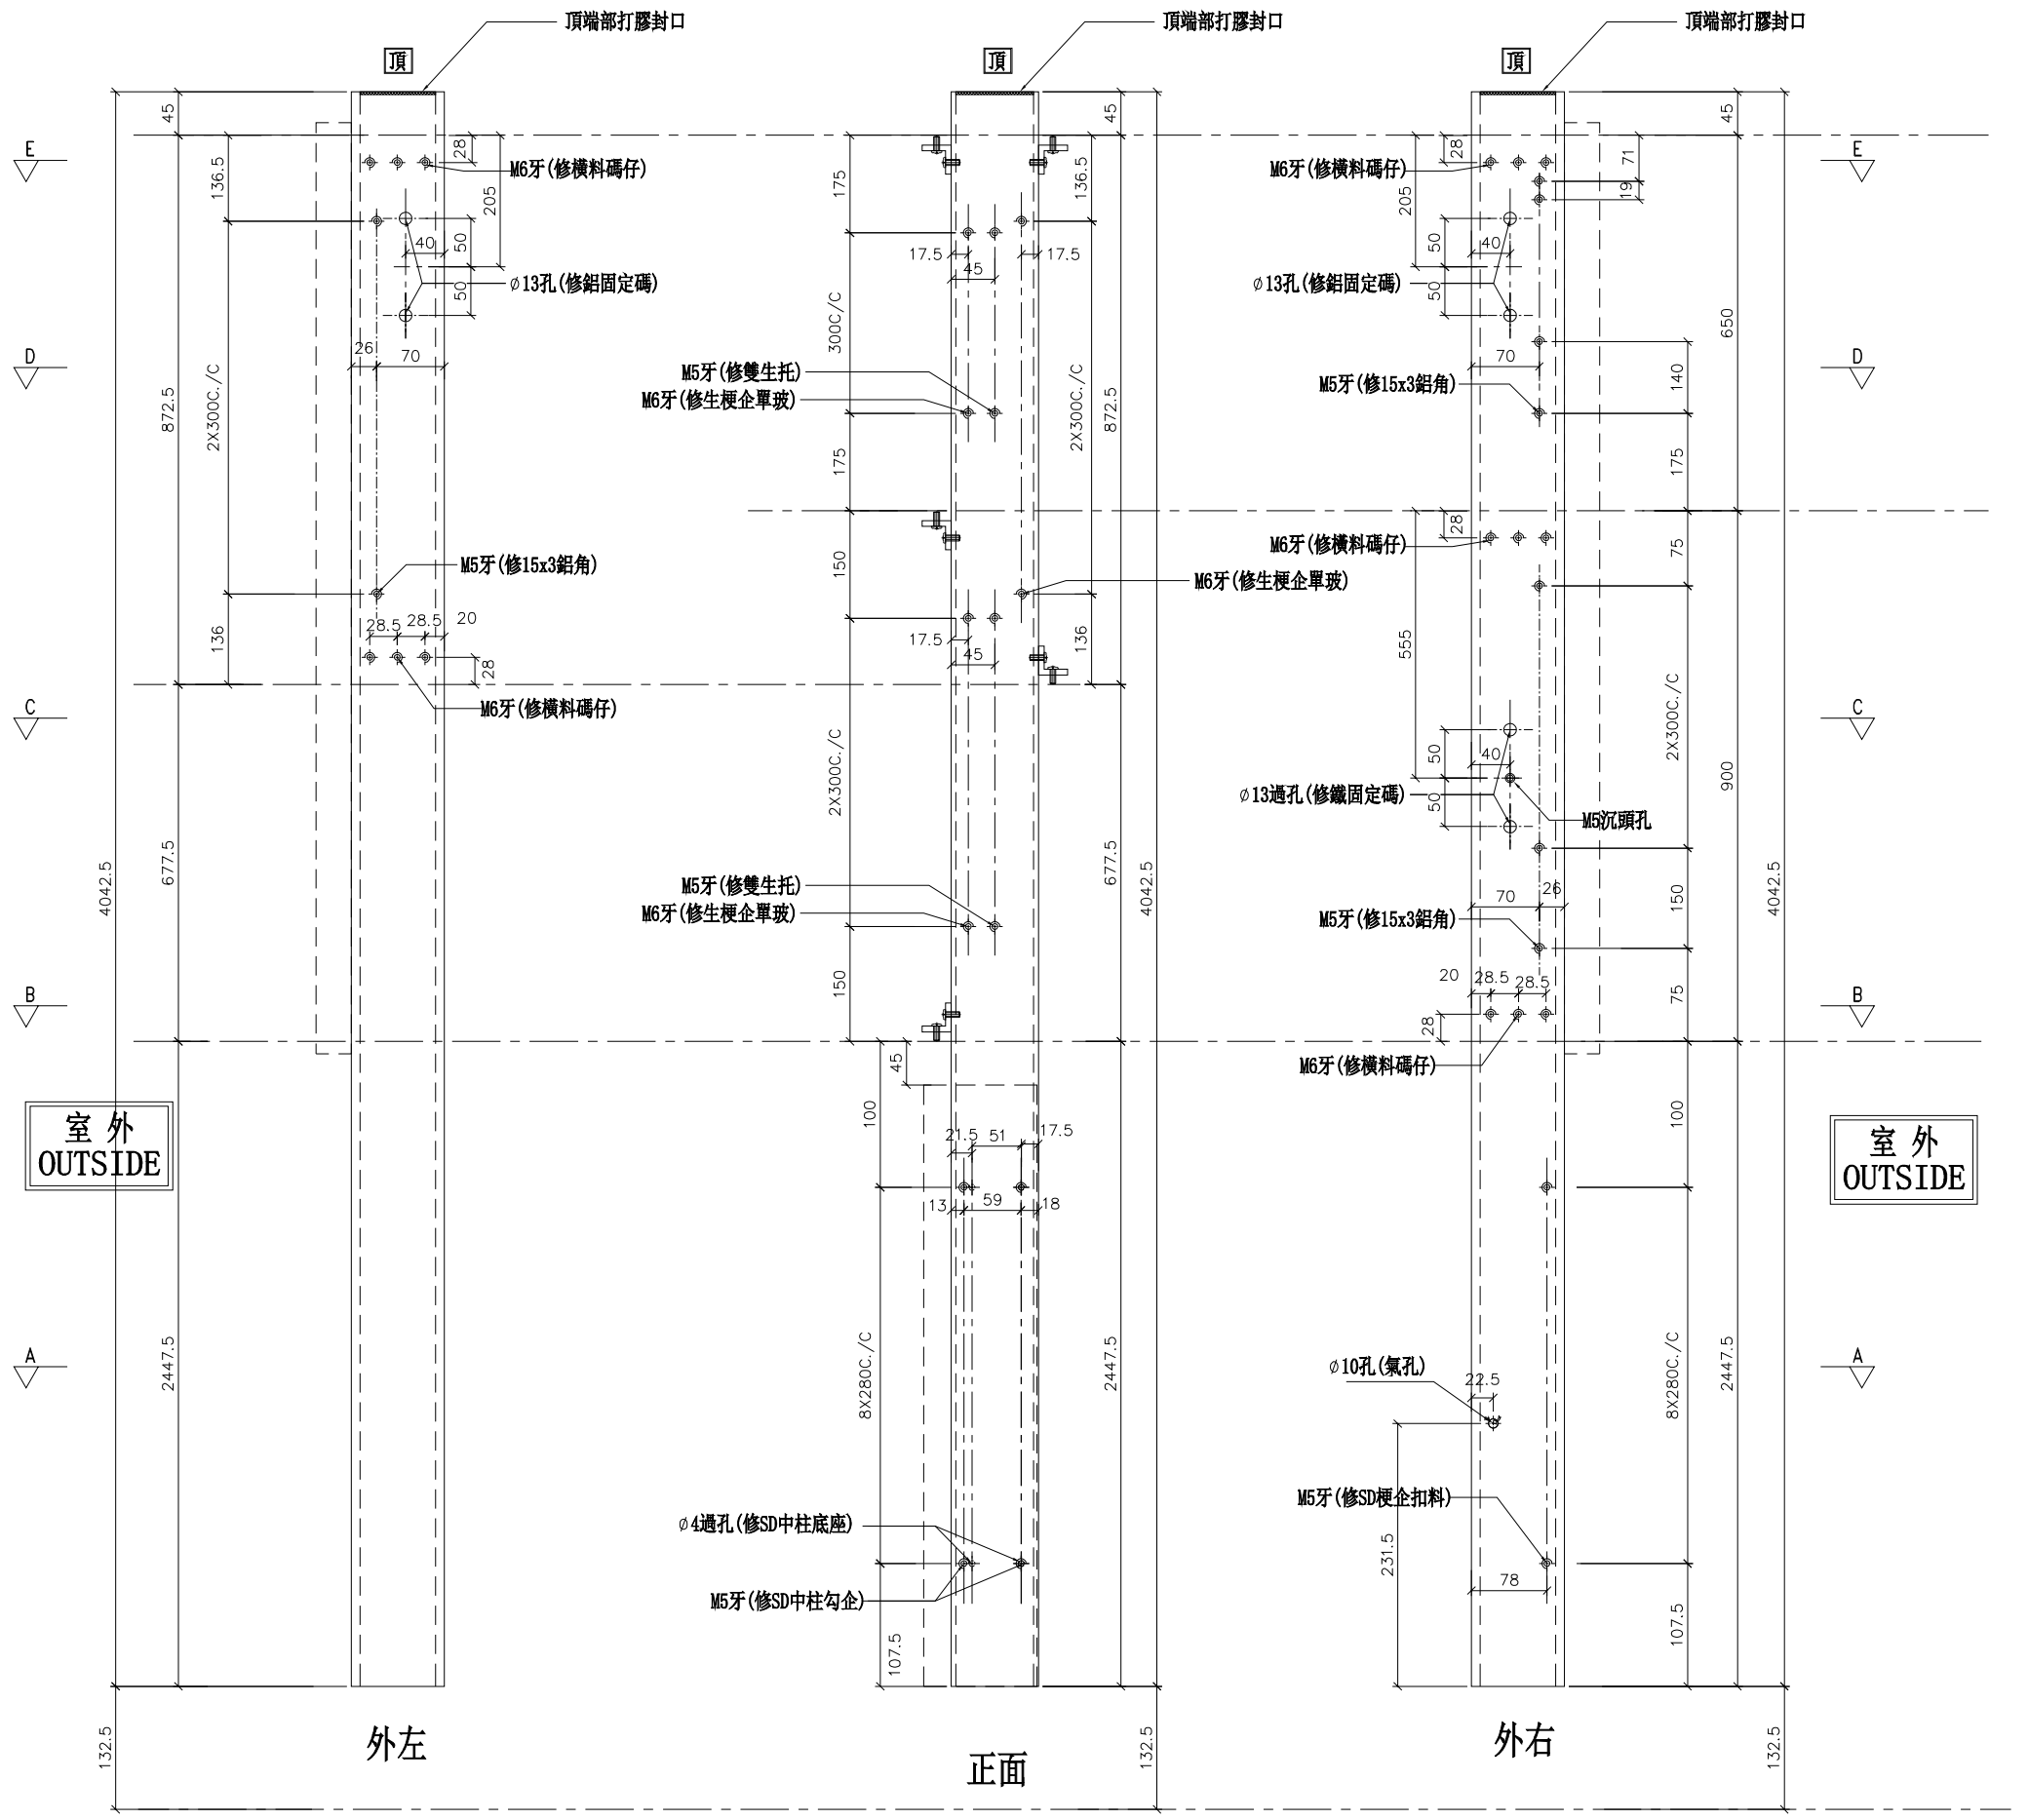

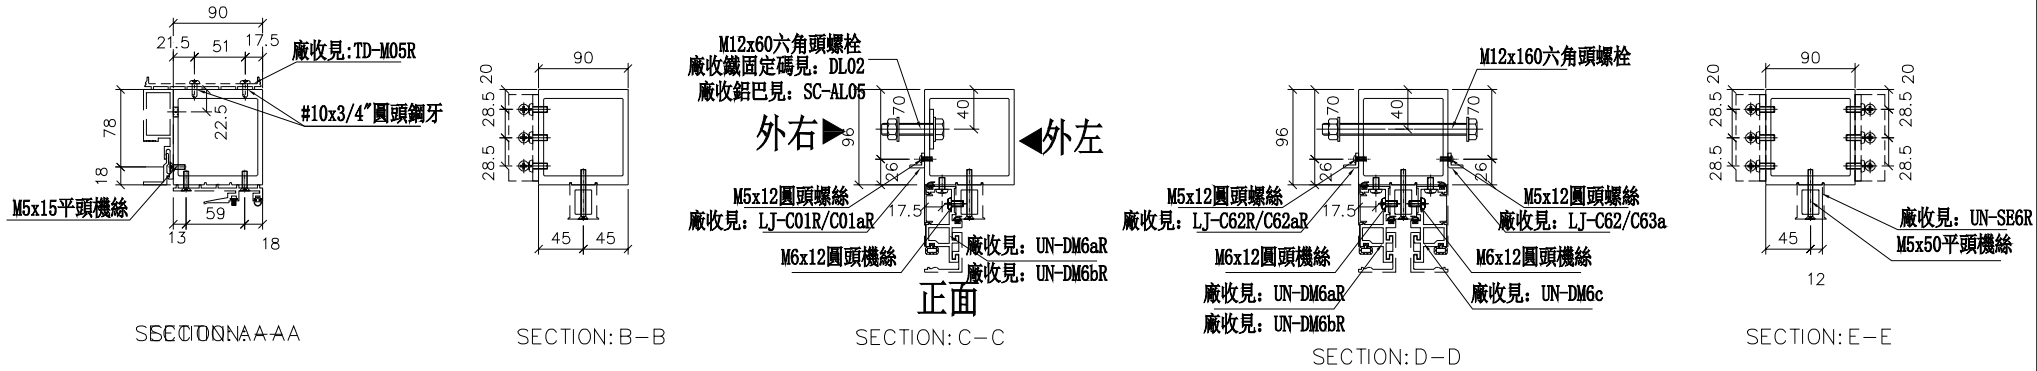

名稱	SD中企（外凹）	制圖	WX	2019.04.10	修改			
材料	X85548	復核	HH	2019.04.16	日期			
顏色	EC-DG-S332054 (3塗)	批準			圖號	SD-MR602		


美特鋁質 有限公司
MIDI Aluminium Fabricator Ltd.


數量	位置	樓層
1	T2CW-K-1	26F

工程號	J-837	地盤	觀塘裕民坊


左SHL右SD梗

*請用A3紙打印

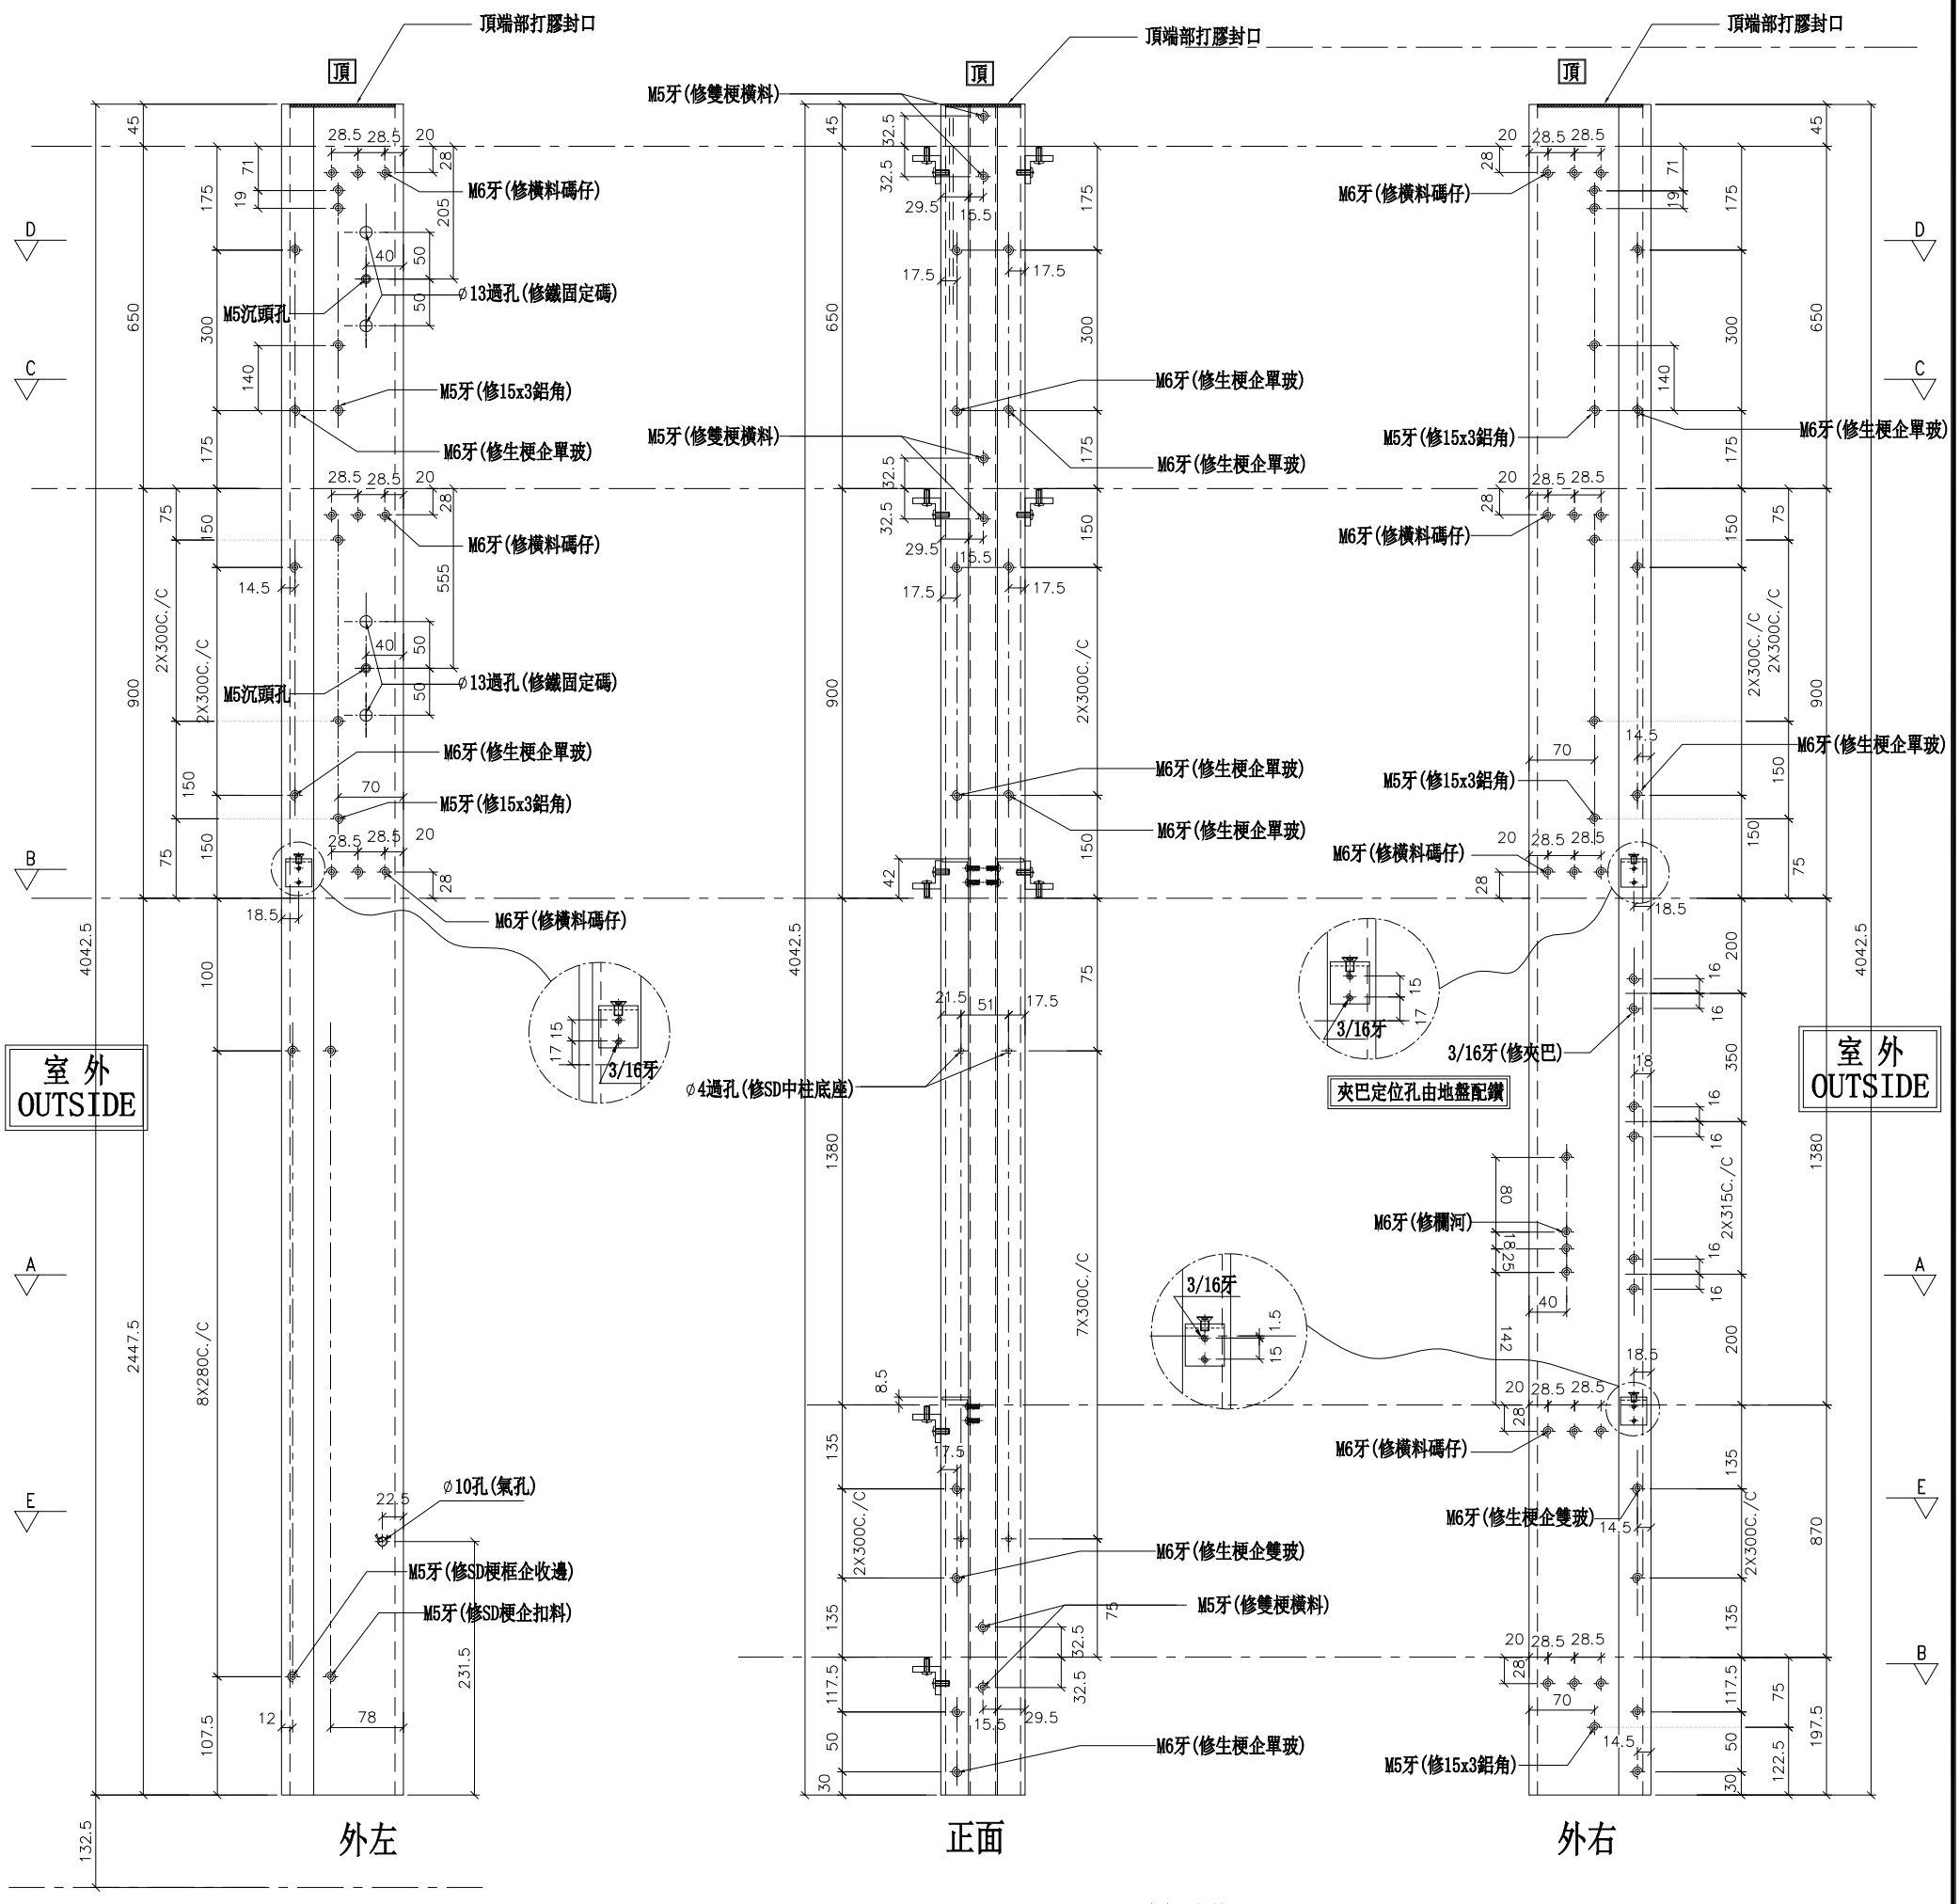


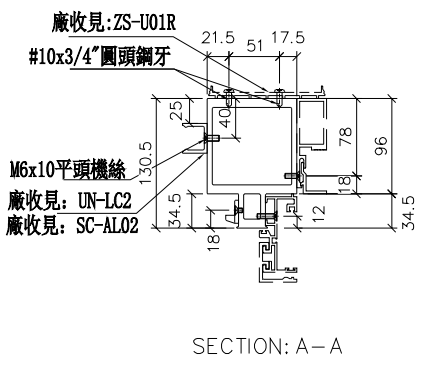

SECTION: A－A

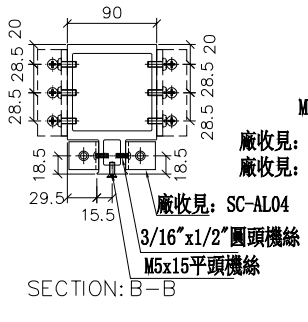


SECTION: B－B

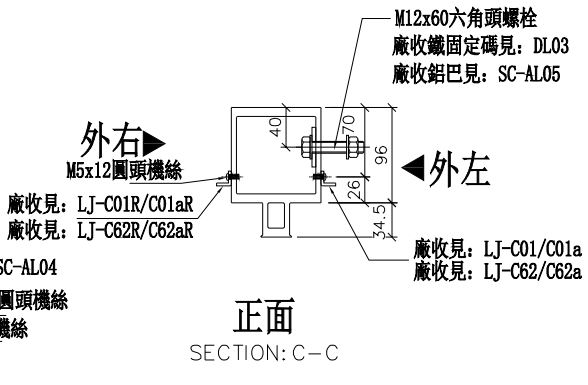

正面

SECTION: C－C

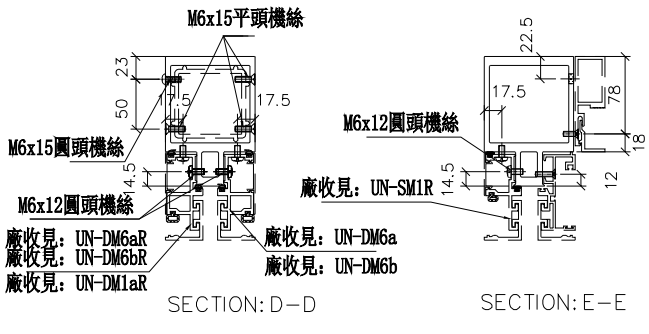

SECTION: D－D　　SECTION: E－E

名稱	雙生企	制圖	WX	2019.04.10	修改			
材料	X85547	復核	HH	2019.04.16	日期			
顏色	EC-DG-S332054 (3塗)	批準			圖號	SD-MR603		


美特鋁質 有限公司
MIDI Aluminium Fabricator Ltd.


工程號	J-837	地盤	觀塘裕民坊

數量	位置	樓層
1	T2CW-F-1	26F

左梗窗右SHL

*請用A3紙打印

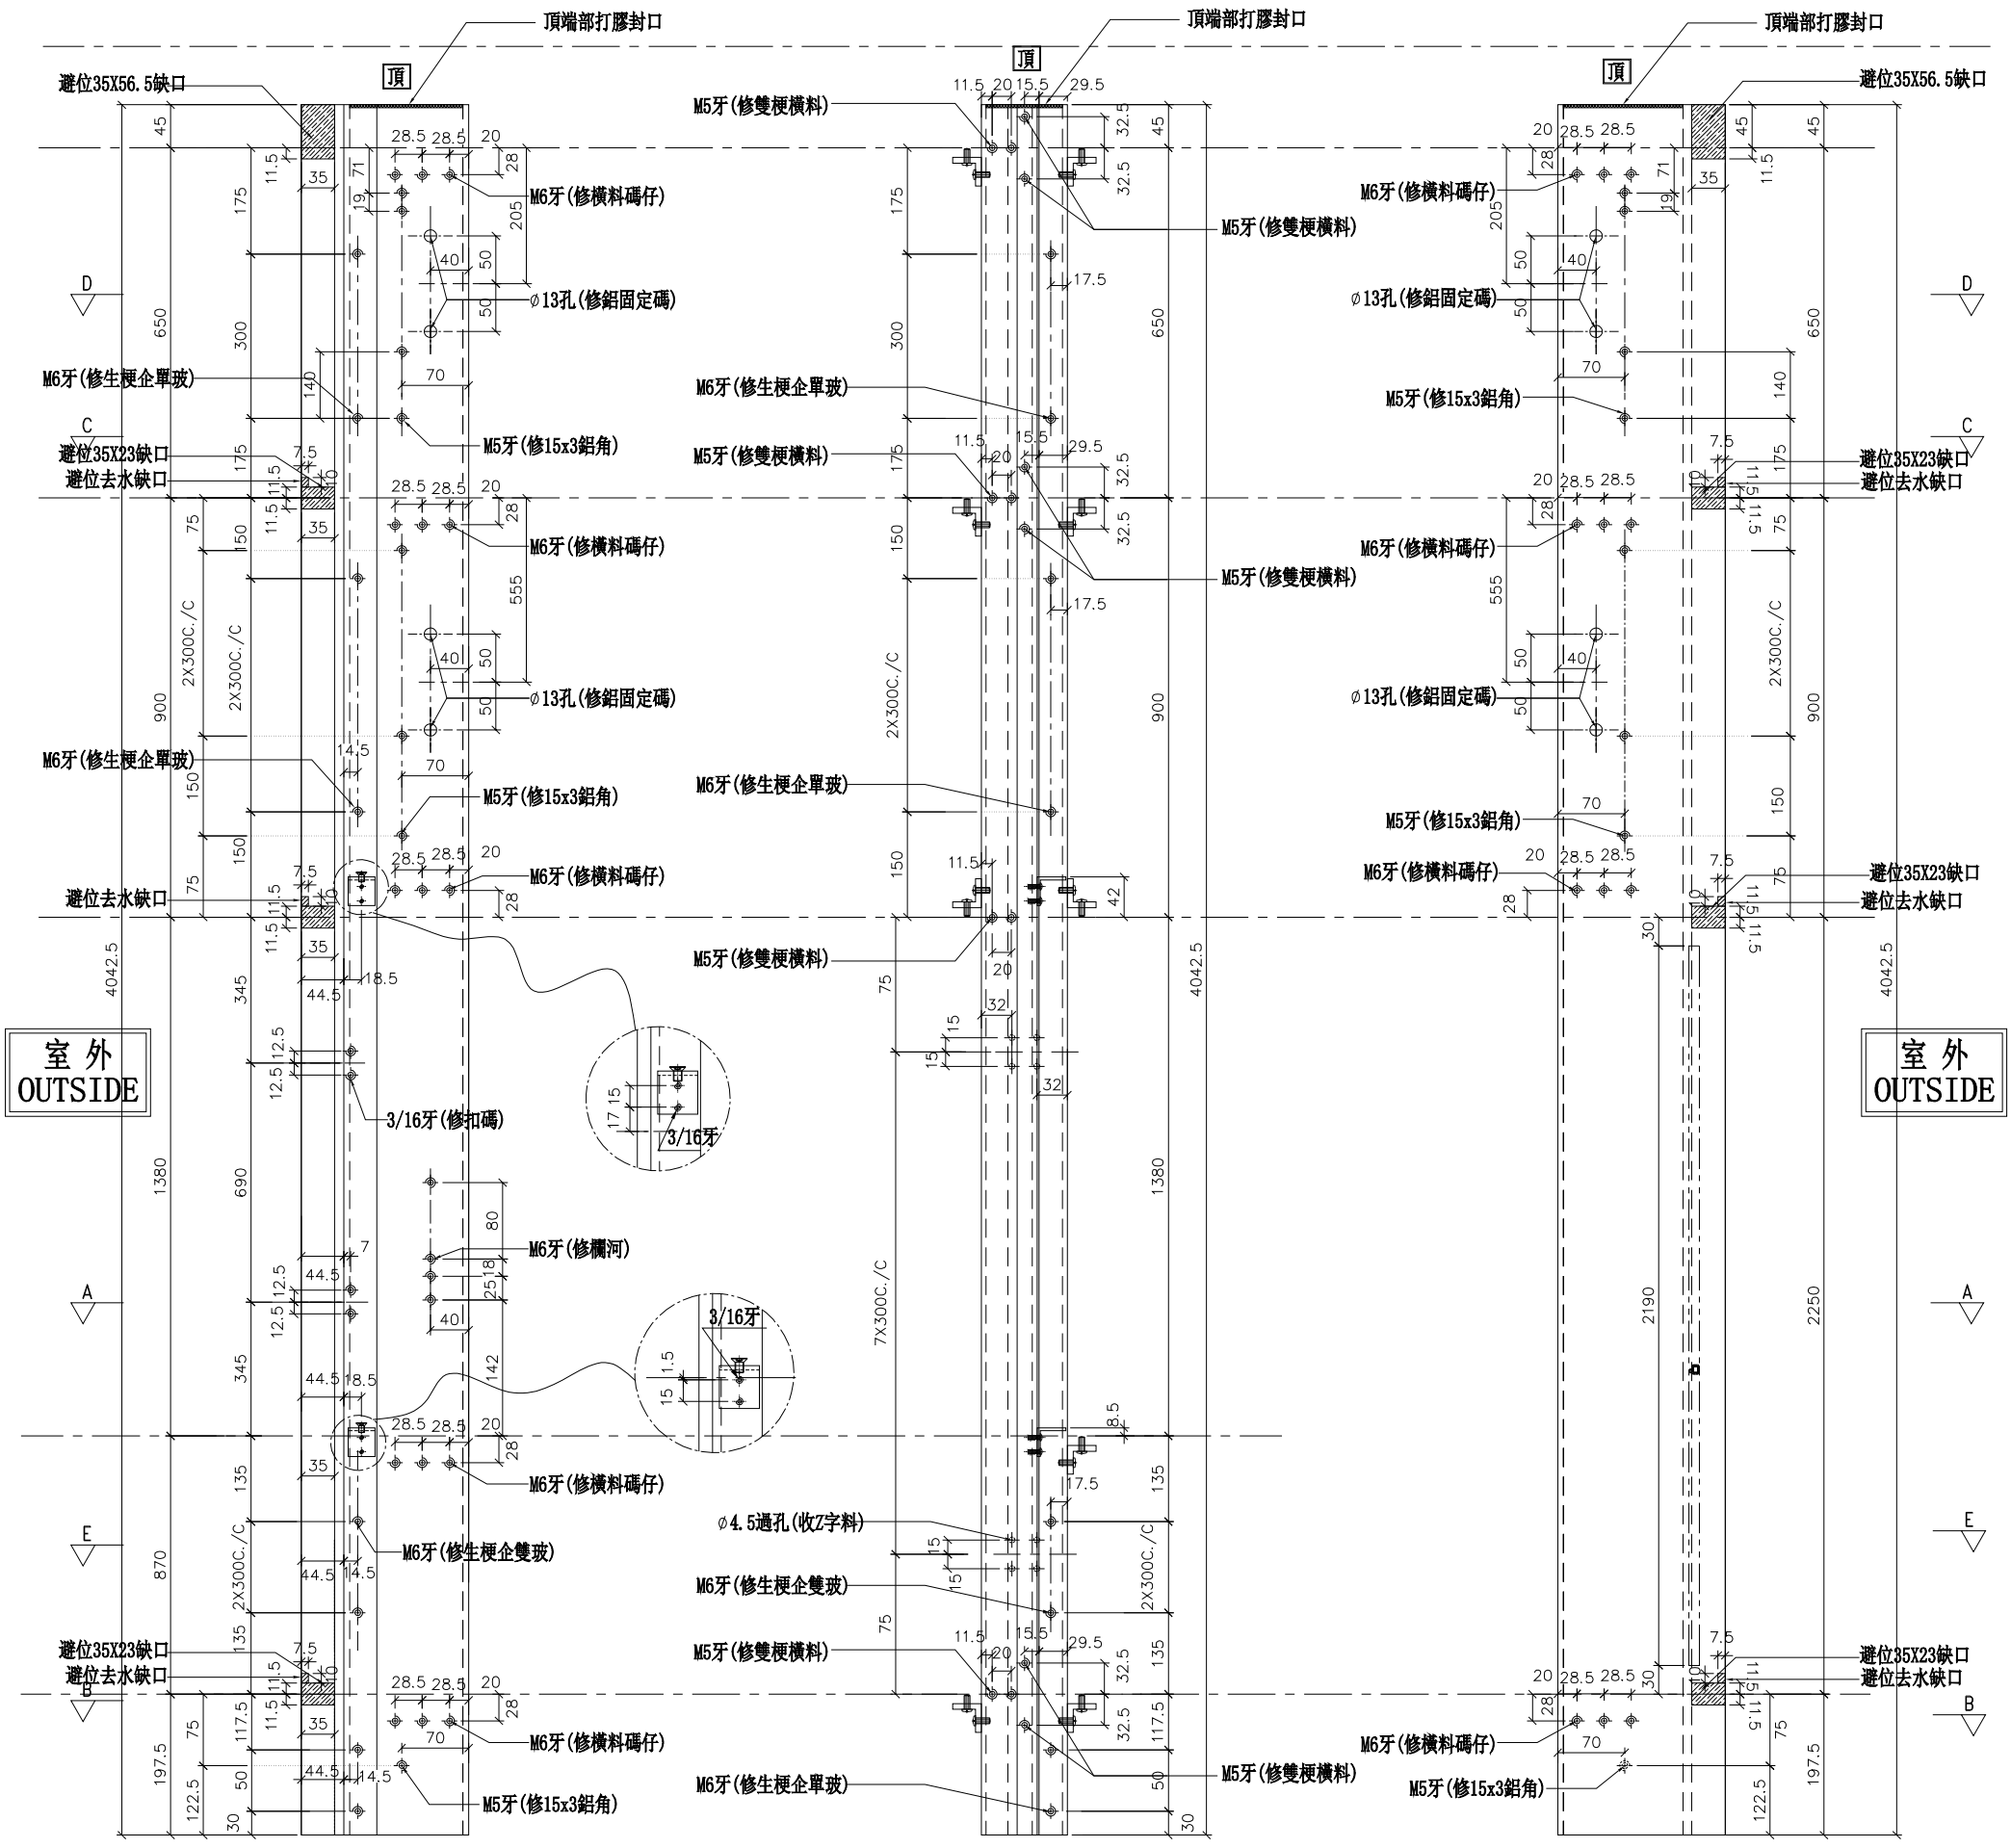

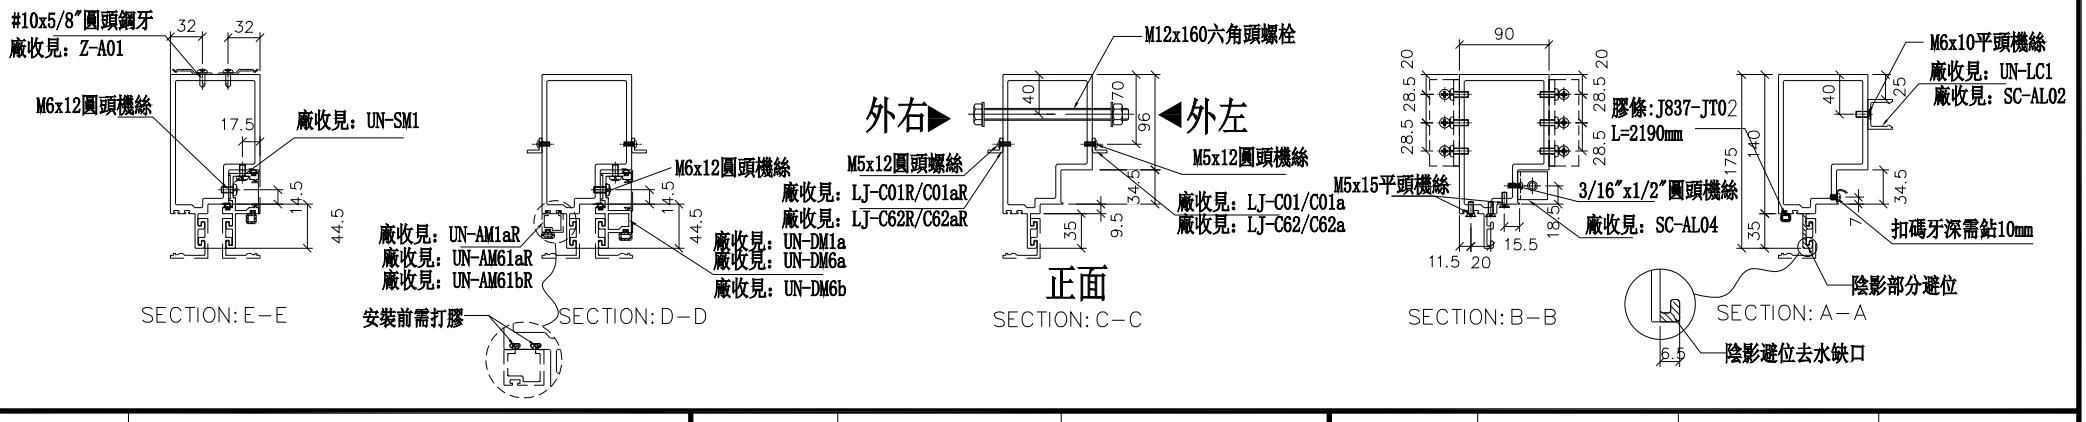

名稱	生梗企	制圖	WX	2019.04.10	修改			
材料	X85546	復核	HH	2019.04.16	日期			
顏色	EC-DG-S332054 (3塗)	批準			圖號	G-MS601		


美特鋁質 有限公司
MIDI Aluminium Fabricator Ltd.


工程號	J-837	地盤	觀塘裕民坊

數量	位置	樓層
1	T2CW-N-2	26F

左SHL右梗窗

*請用A3紙打印

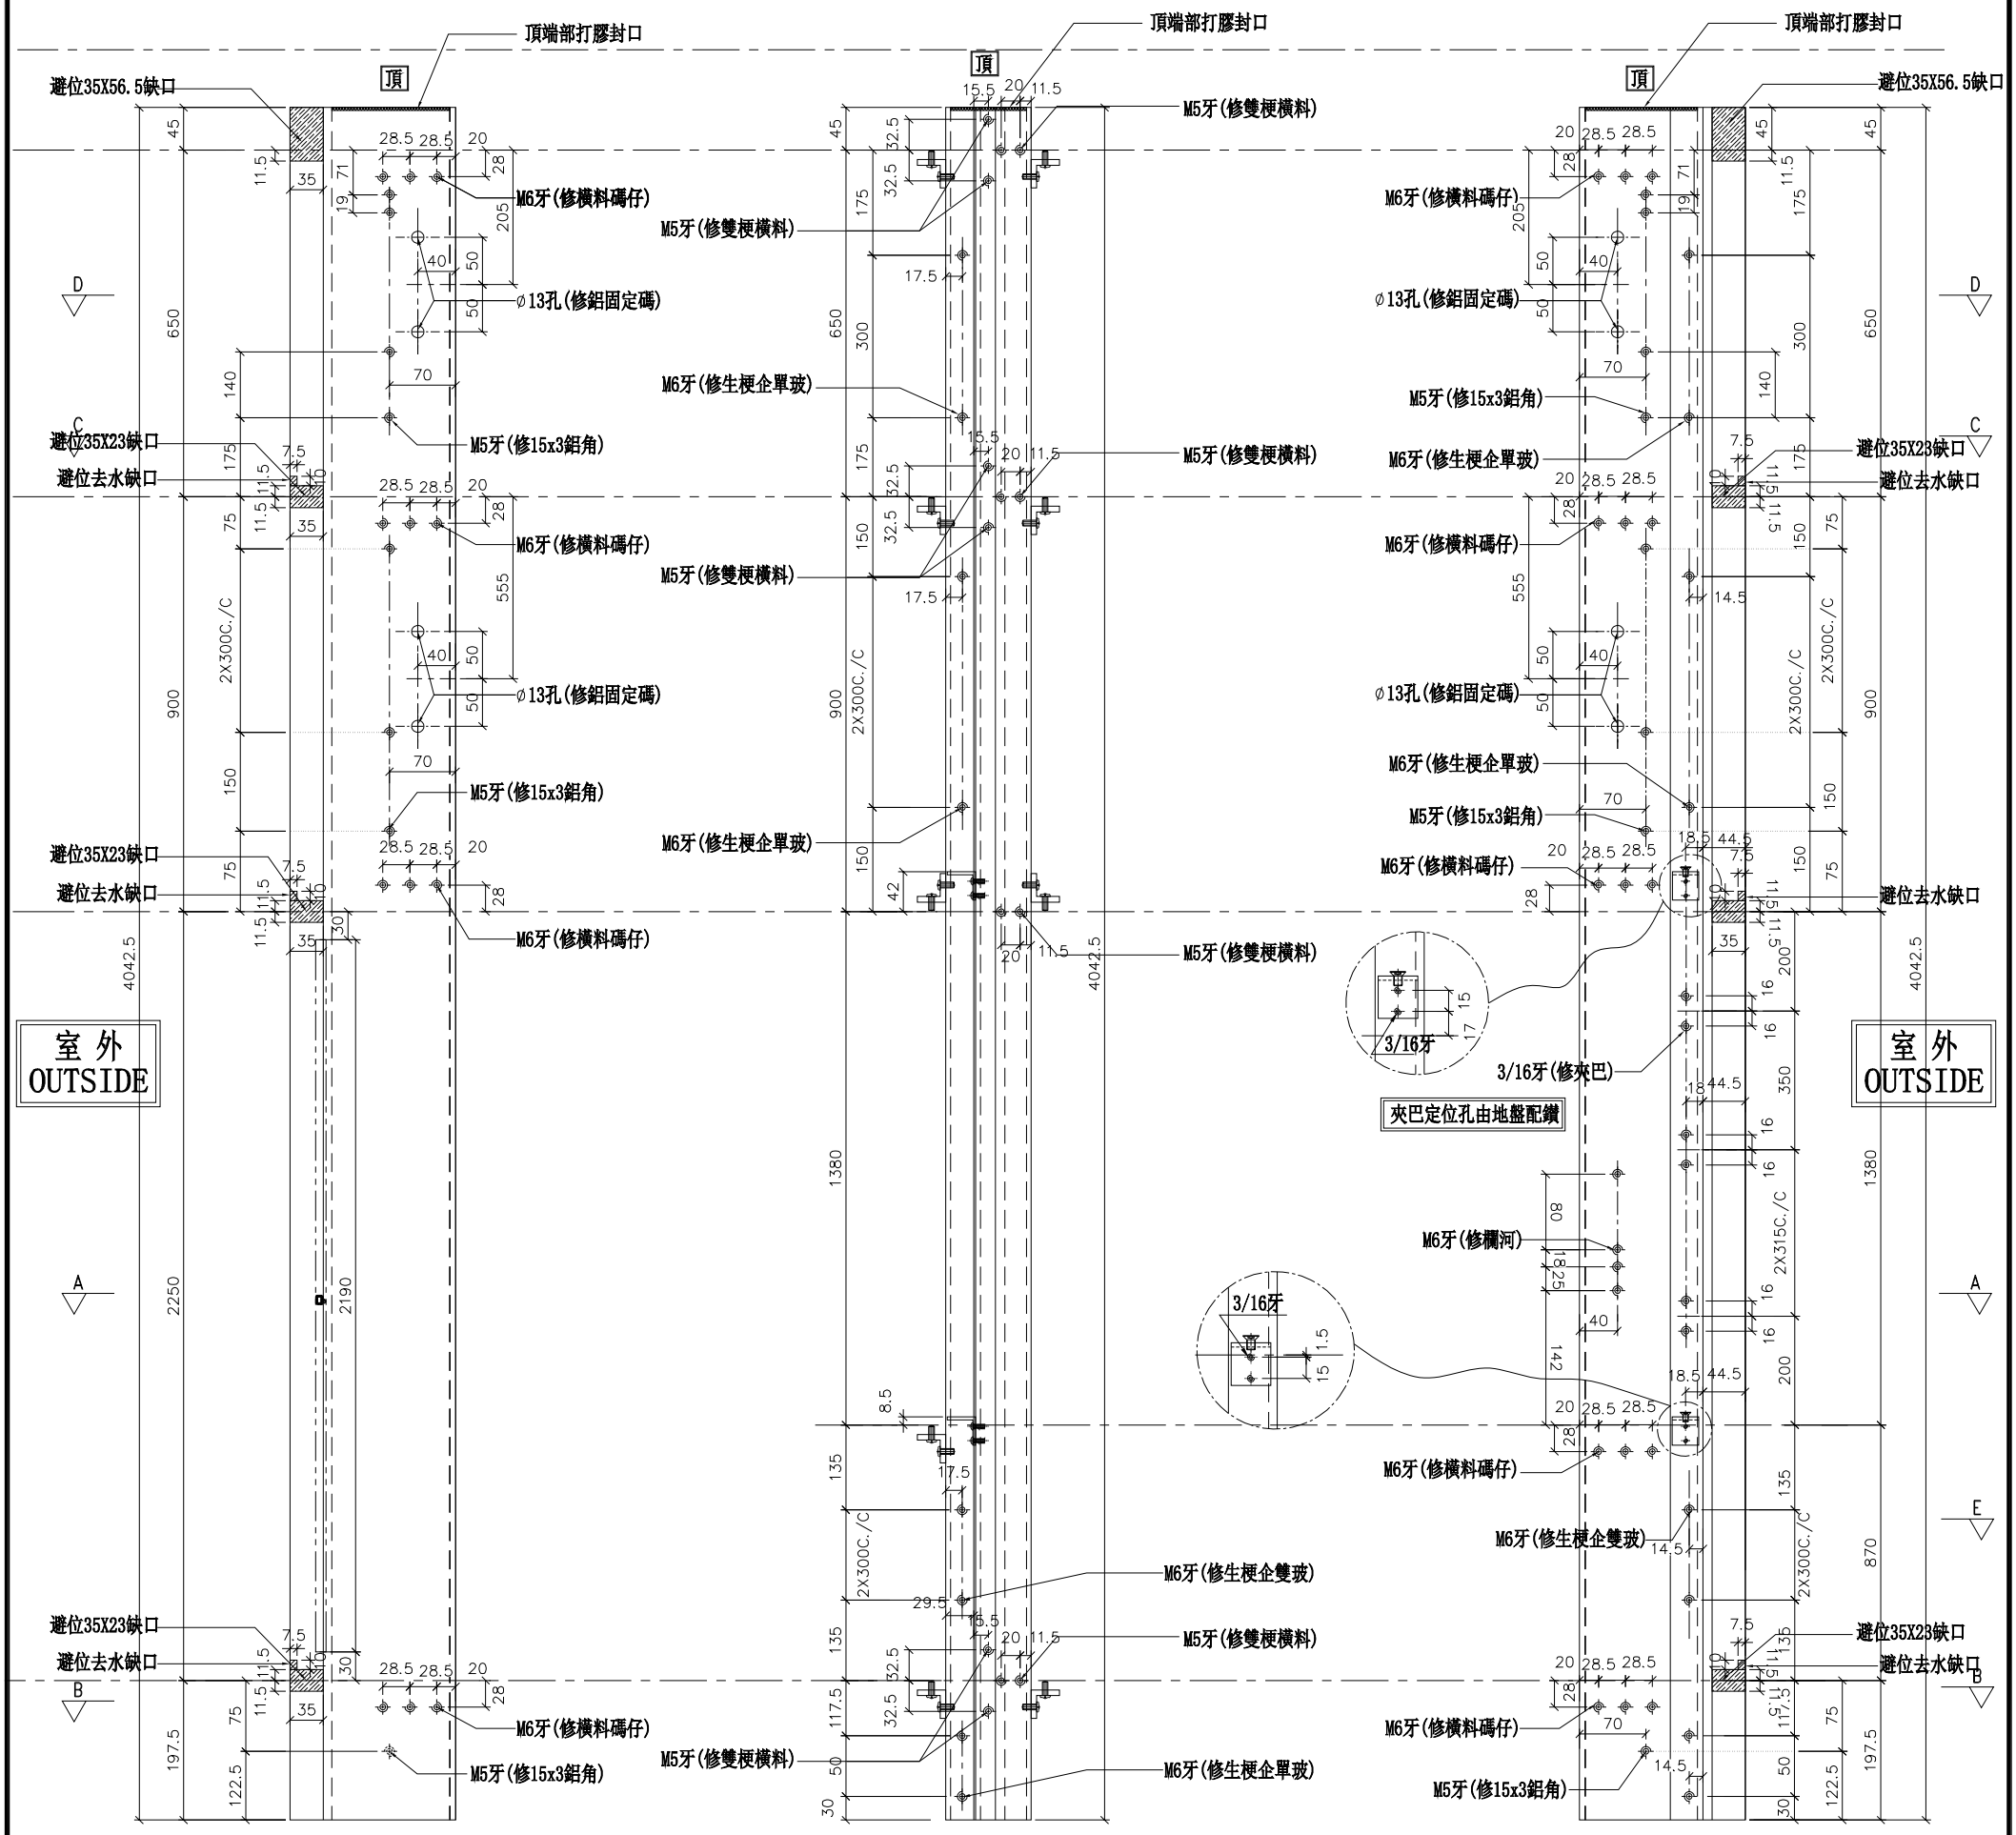

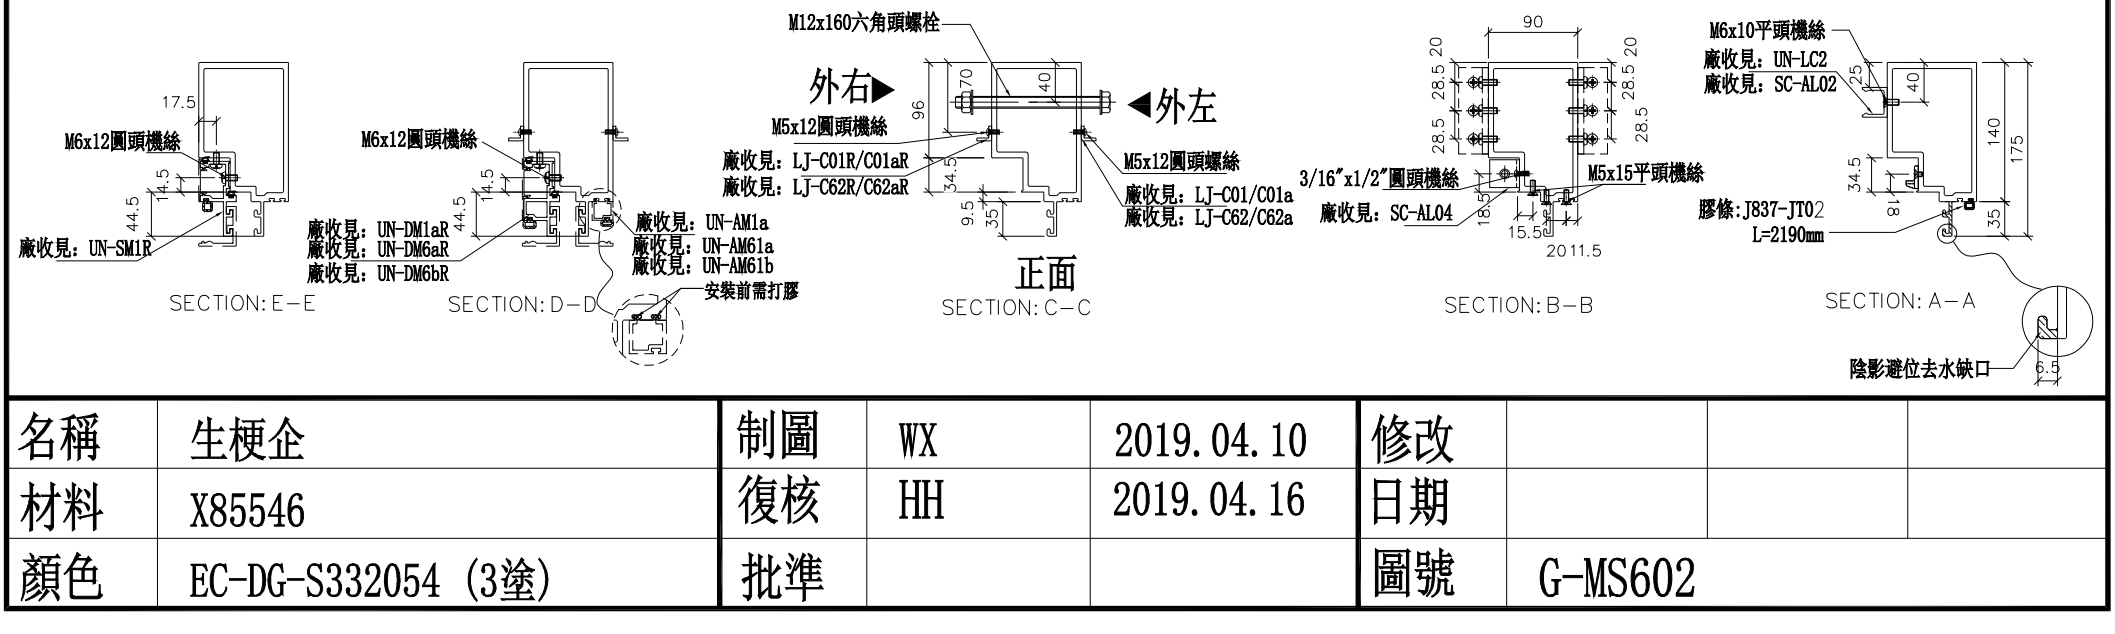

名稱	生梗企	制圖	WX	2019.04.10	修改			
材料	X85546	復核	HH	2019.04.16	日期			
顏色	EC-DG-S332054 (3塗)	批準			圖號	G-MS602		


美特鋁質 有限公司
MIDI Aluminium Fabricator Ltd.


工程號	J-837	地盤	觀塘裕民坊

左梗窗右梗窗

*請用A3紙打印

數量	位置	樓層
1	T2CW-H-1	26F
1	T2CW-C-2	26F
1	T2CW-B-2	26F
1	T2CW-A-1	26F
1	T2CW-N-2	26F
1	T2CW-M-2	26F

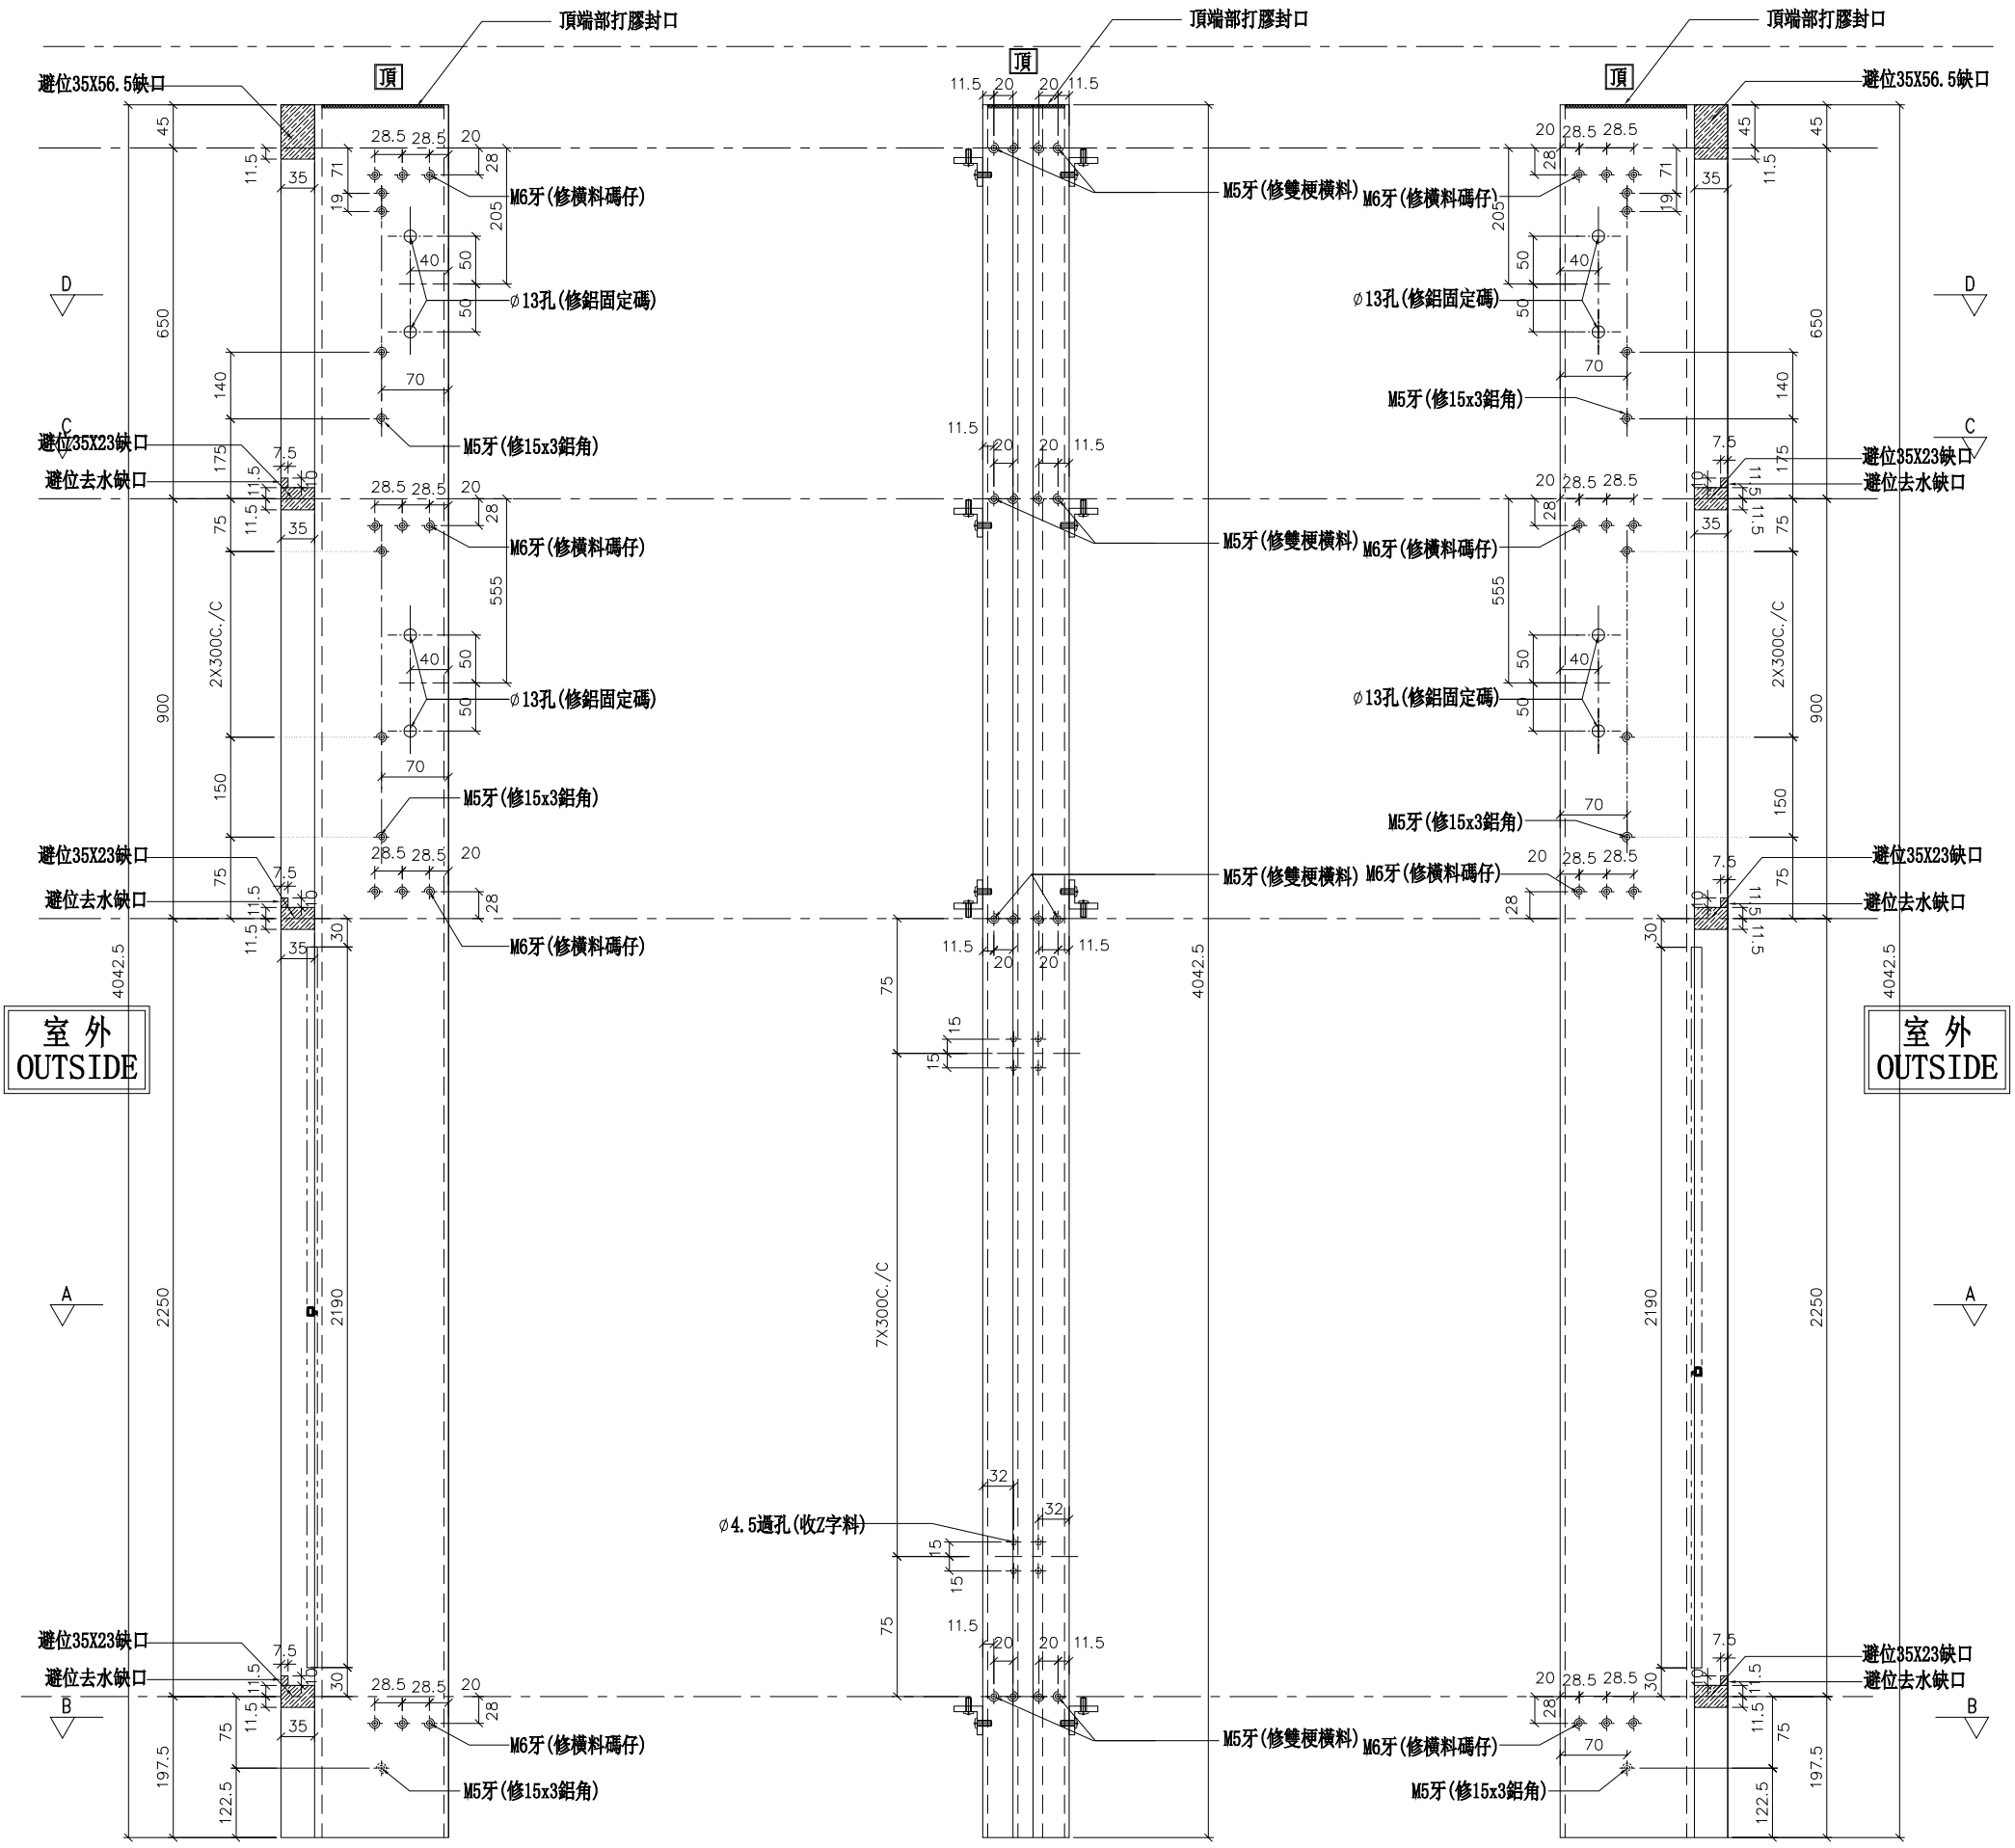

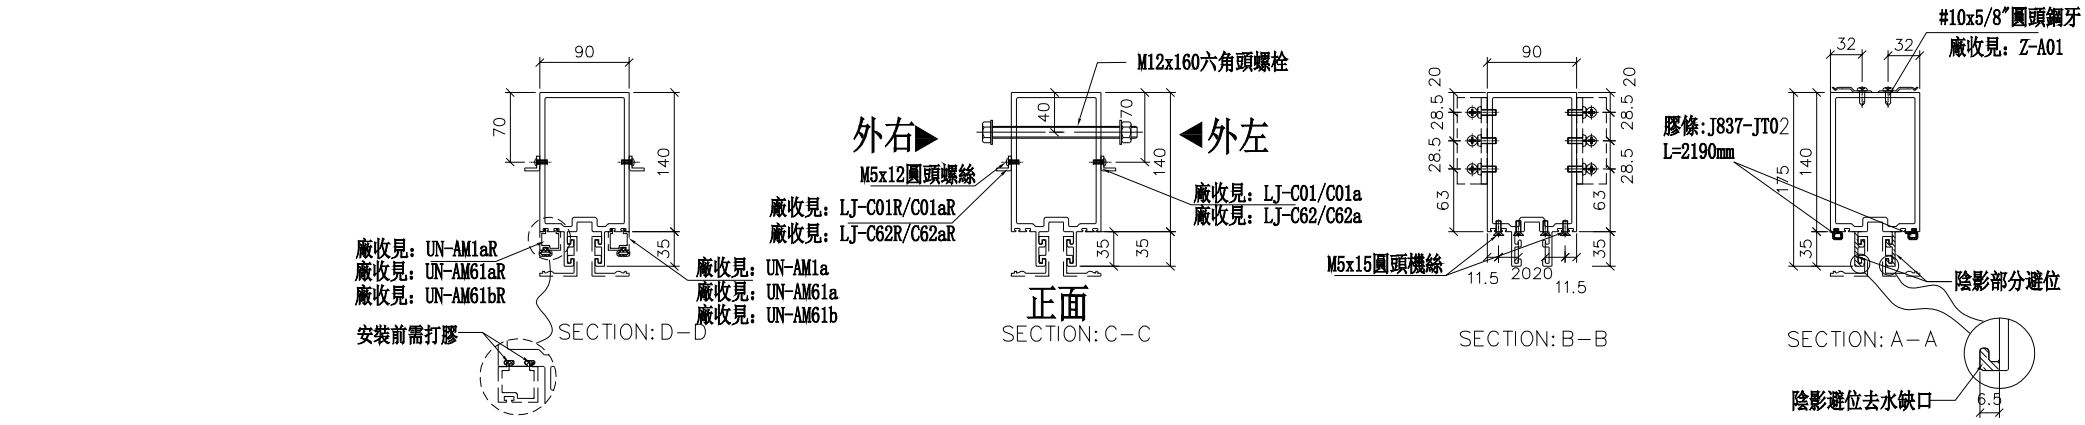

名稱	雙梗企	制圖	WX	2019.04.10	修改			
材料	X85545	復核	HH	2019.04.16	日期			
顏色	EC-DG-S332054 (3塗)	批準			圖號	G-MS603		


美特鋁質 有限公司
MIDI Aluminium Fabricator Ltd.


工程號	J-837	地盤	觀塘裕民坊

數量	位置	樓層
2	T2CW-H-1	26F
1	T2CW-B-2	26F
1	T2CW-A-1	26F
1	T2CW-M-2	26F
1	T2CW-K-1	26F

左SHR右SHL

*請用A3紙打印

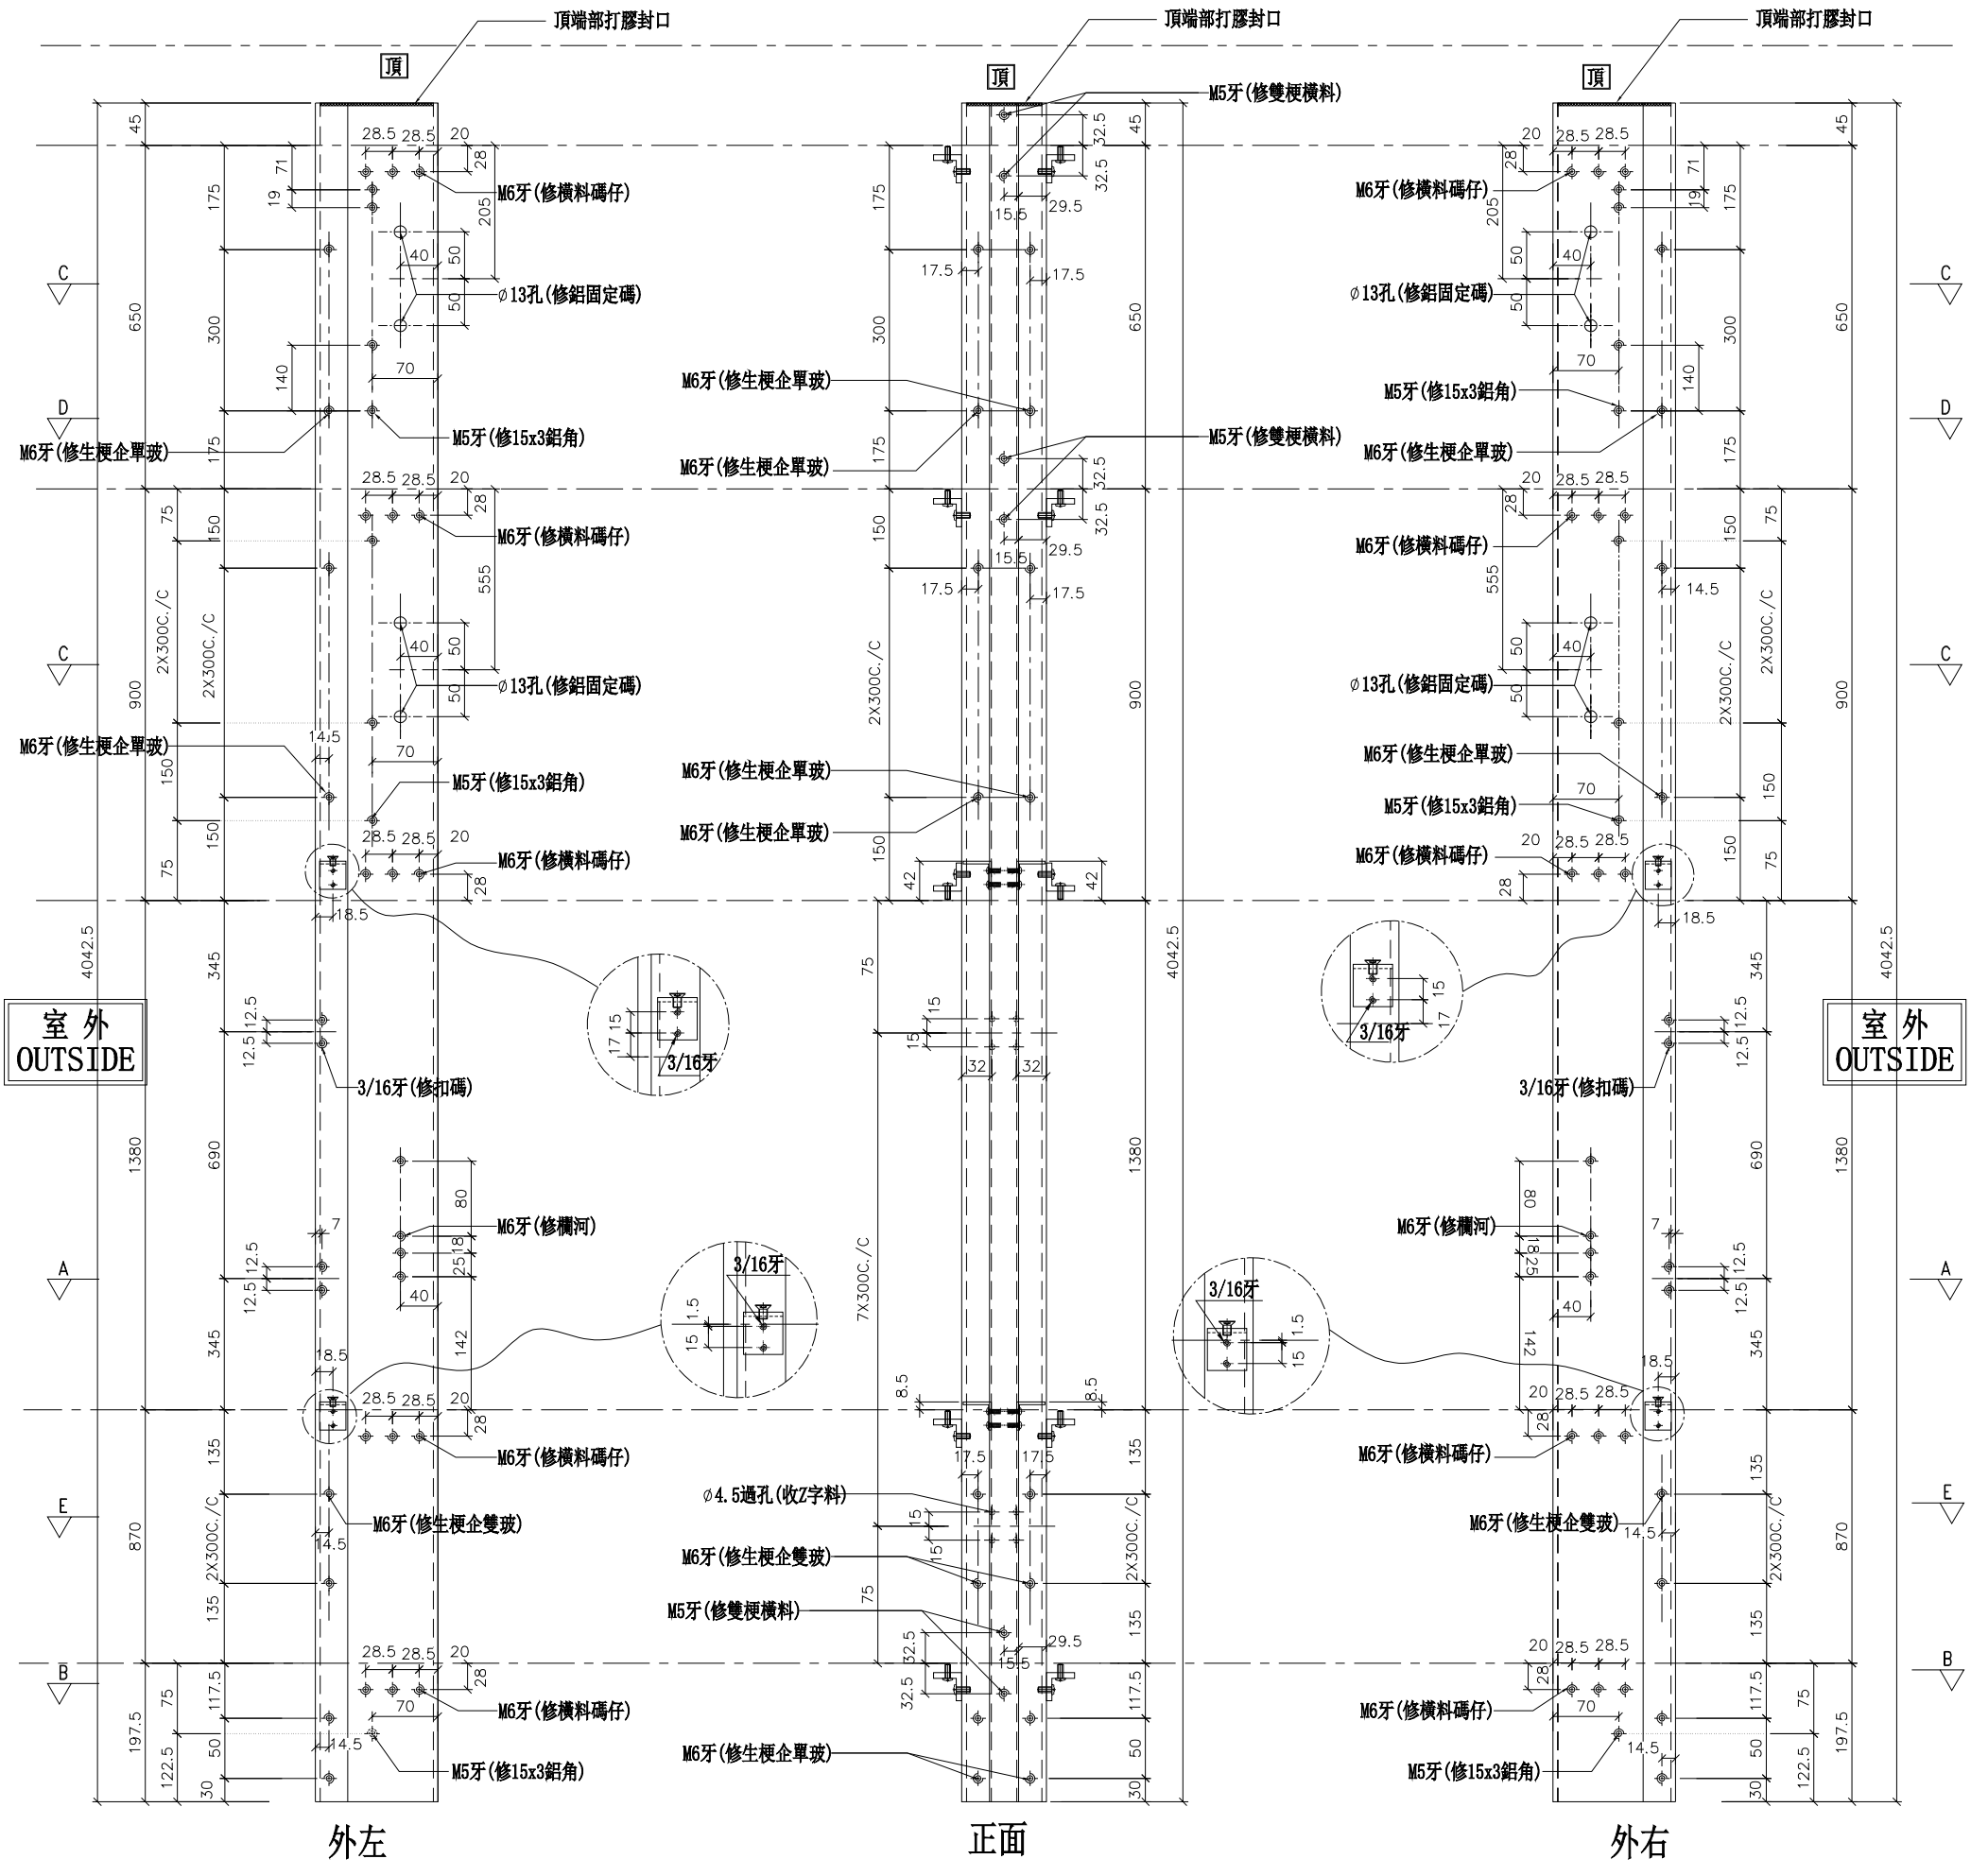

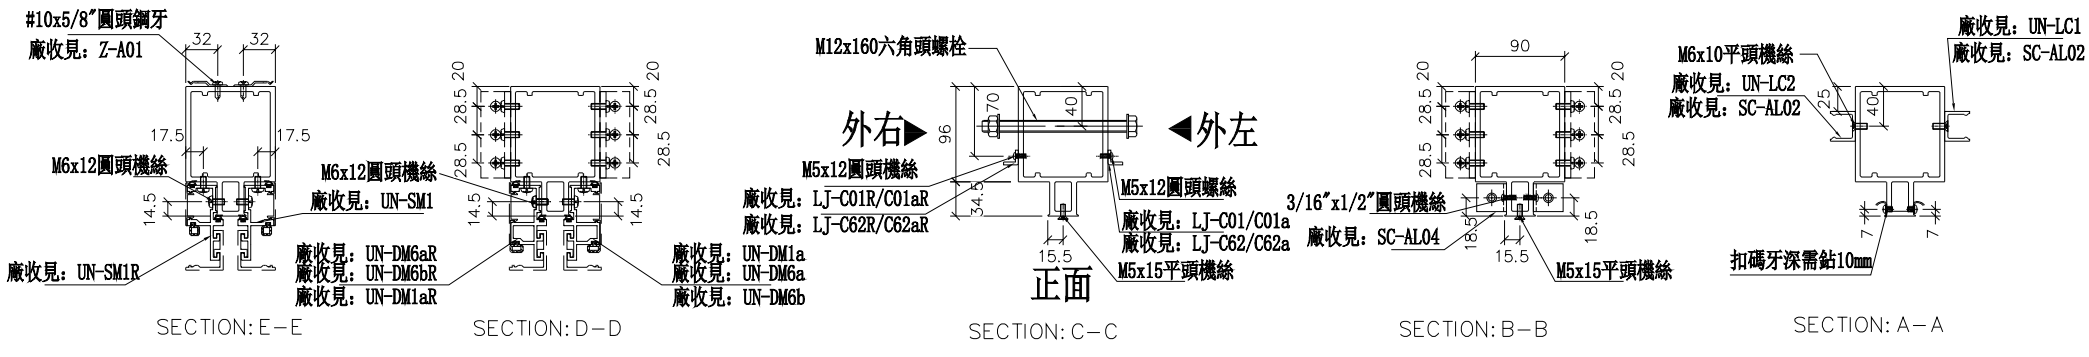

名稱	雙生企1	制圖	WX	2019.04.10	修改			
材料	X85550	復核	HH	2019.04.16	日期			
顏色	EC-DG-S332054 (3塗)	批準			圖號	G-MS604		


美特鋁質 有限公司
MIDI Aluminium Fabricator Ltd.


工程號	J-837	地盤	觀塘裕民坊

數量	位置	樓層
1	T2CW-N-1	26F

左梗窗右SHR

*請用A3紙打印

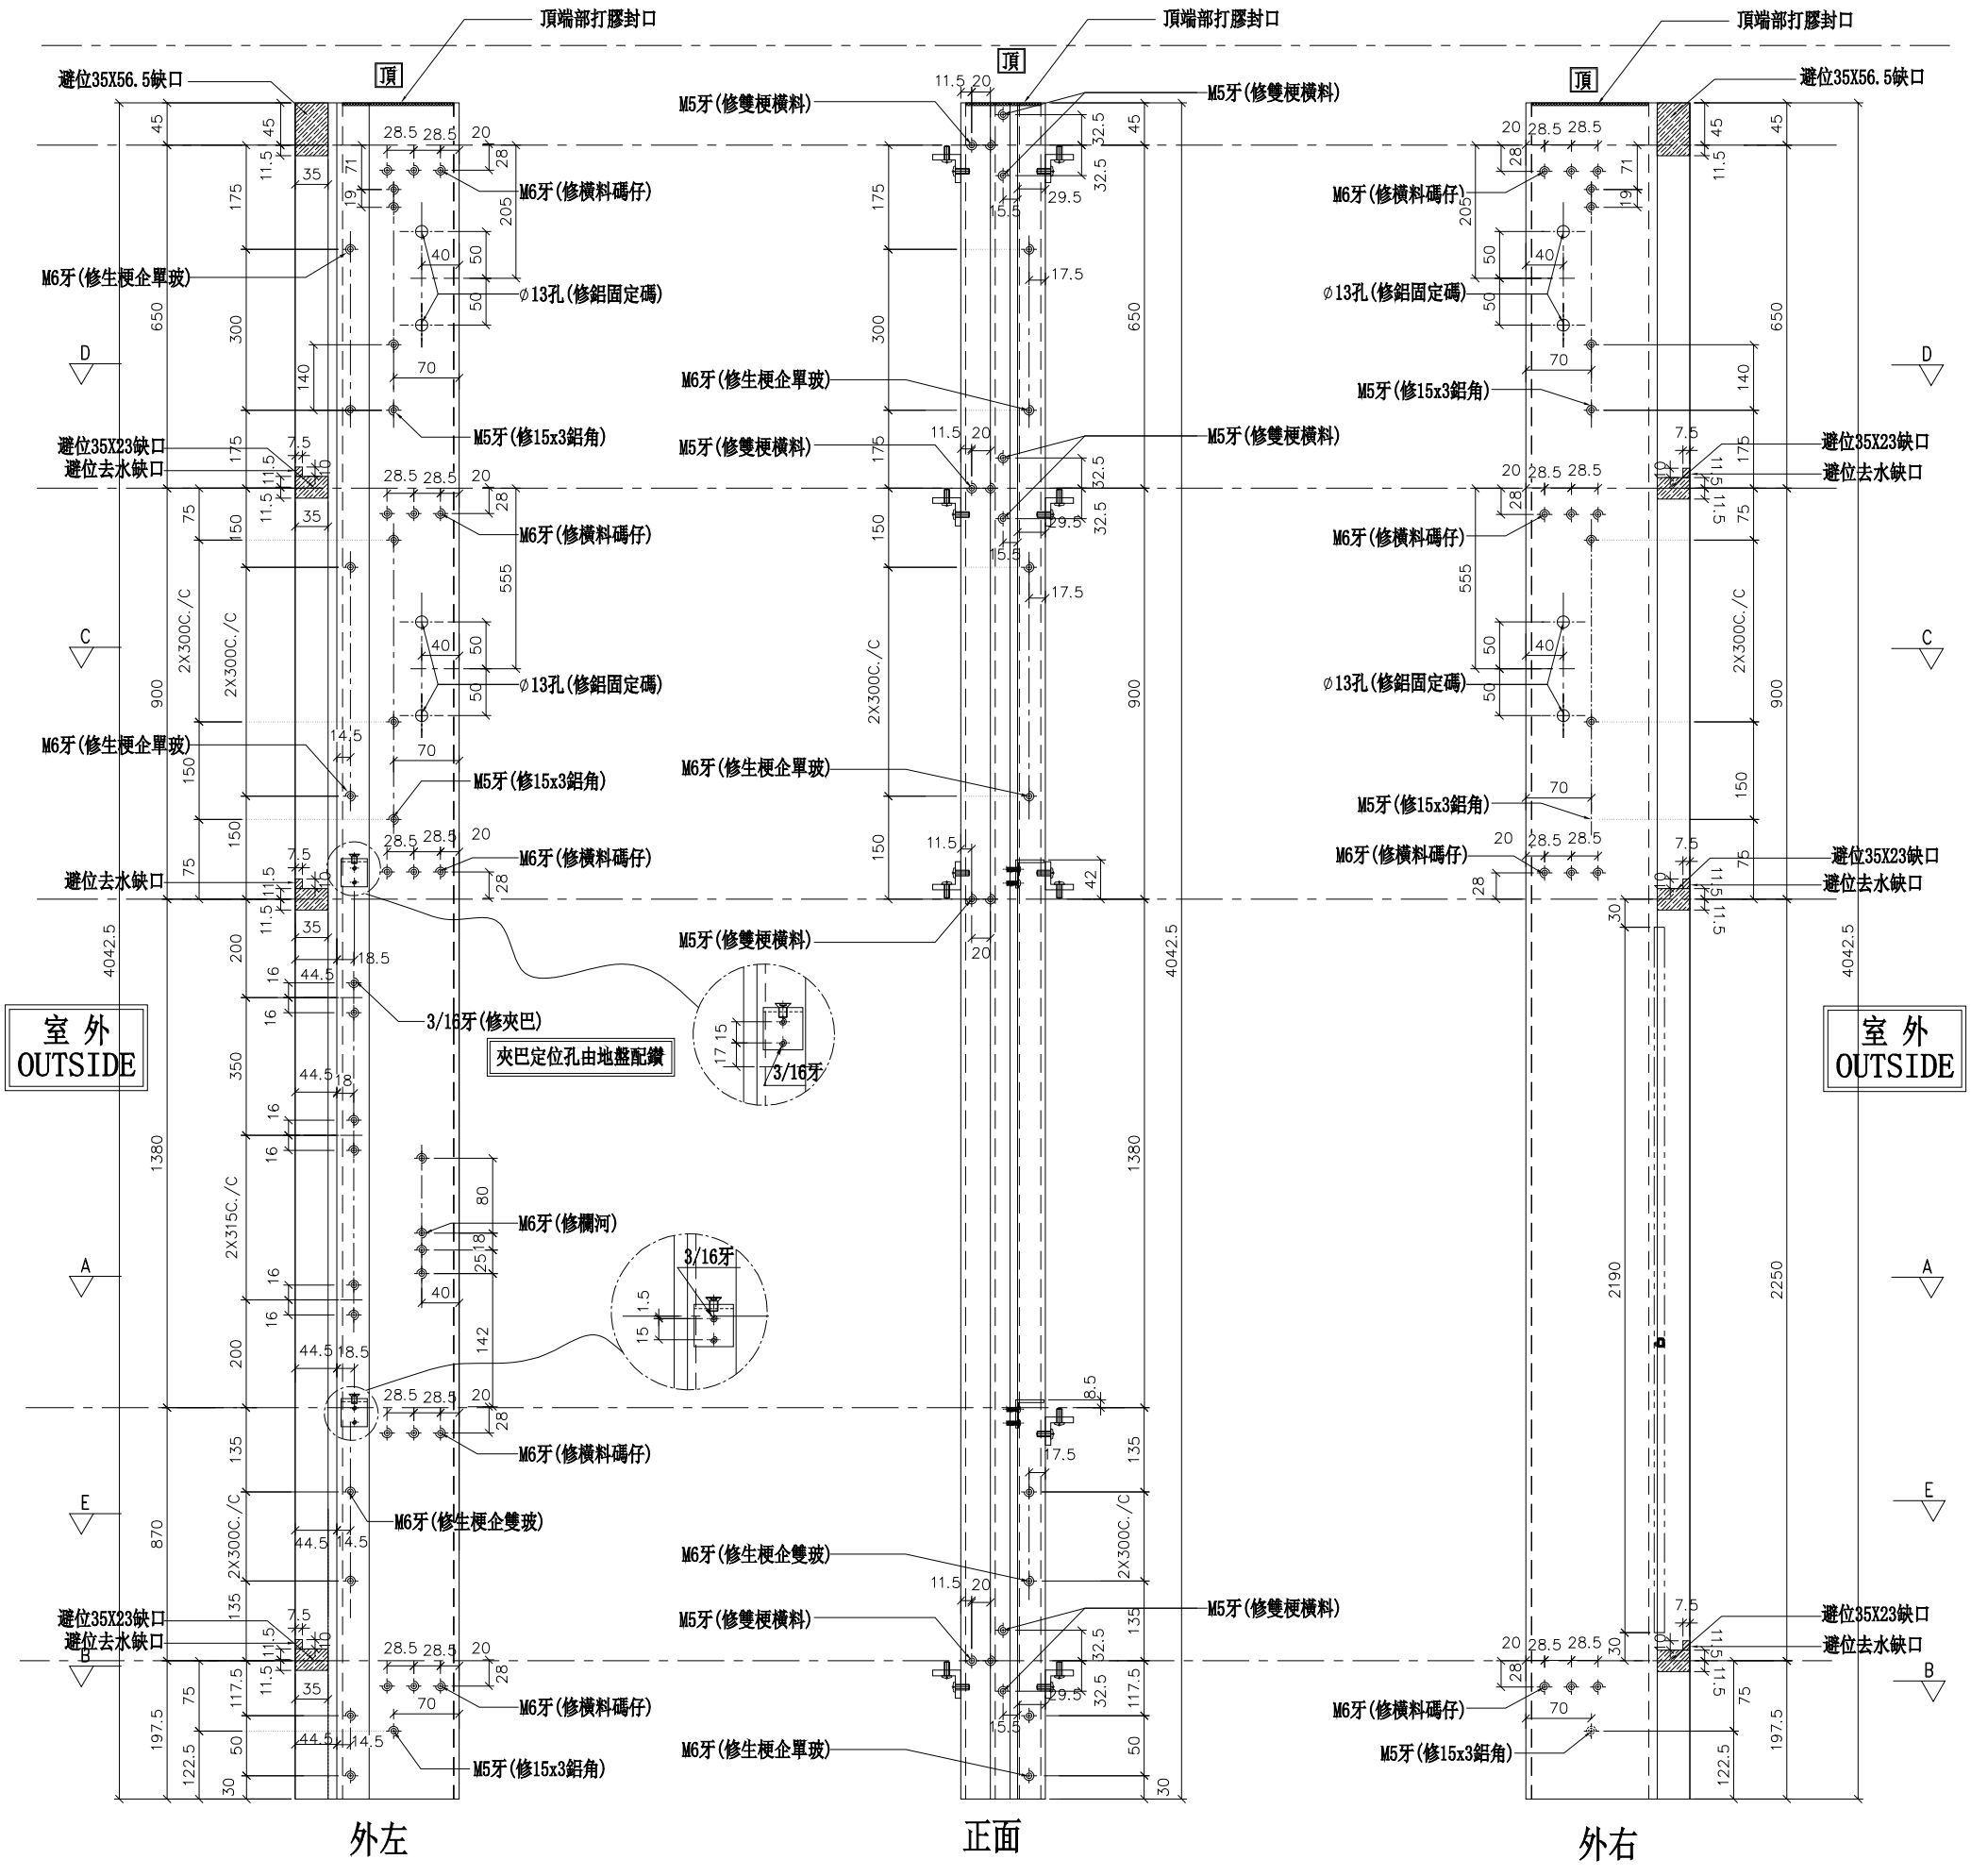

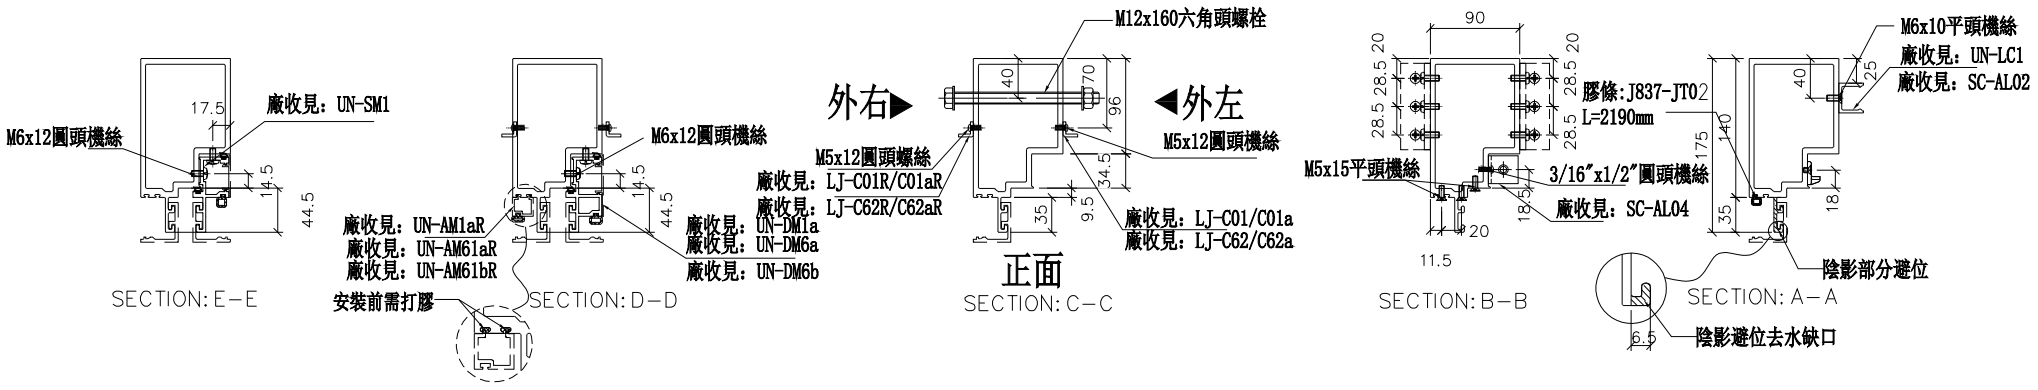

名稱	生梗企	制圖	WX	2019.04.10	修改			
材料	X85546	復核	HH	2019.04.16	日期			
顏色	EC-DG-S332054 (3塗)	批準			圖號	G-MS605		


美特鋁質 有限公司
MIDI Aluminium Fabricator Ltd.


工程號	J-837	地盤	觀塘裕民坊


左SHR右梗窗


*請用A3紙打印


數量	位置	樓層
1	T2CW-G-2	26F
1	T2CW-E-2	26F
1	T2CW-J-1	26F

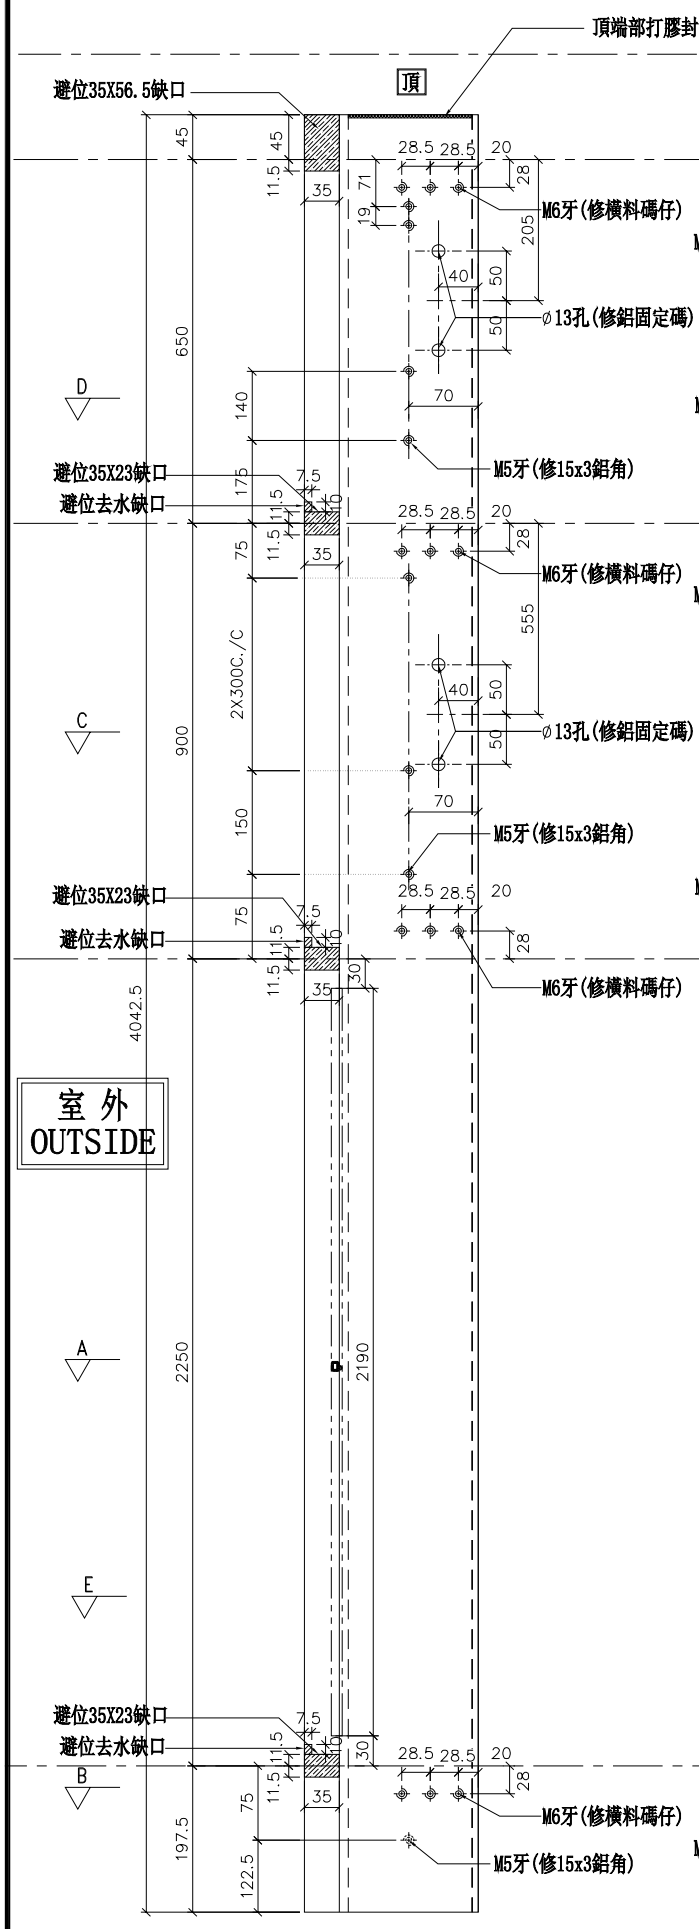


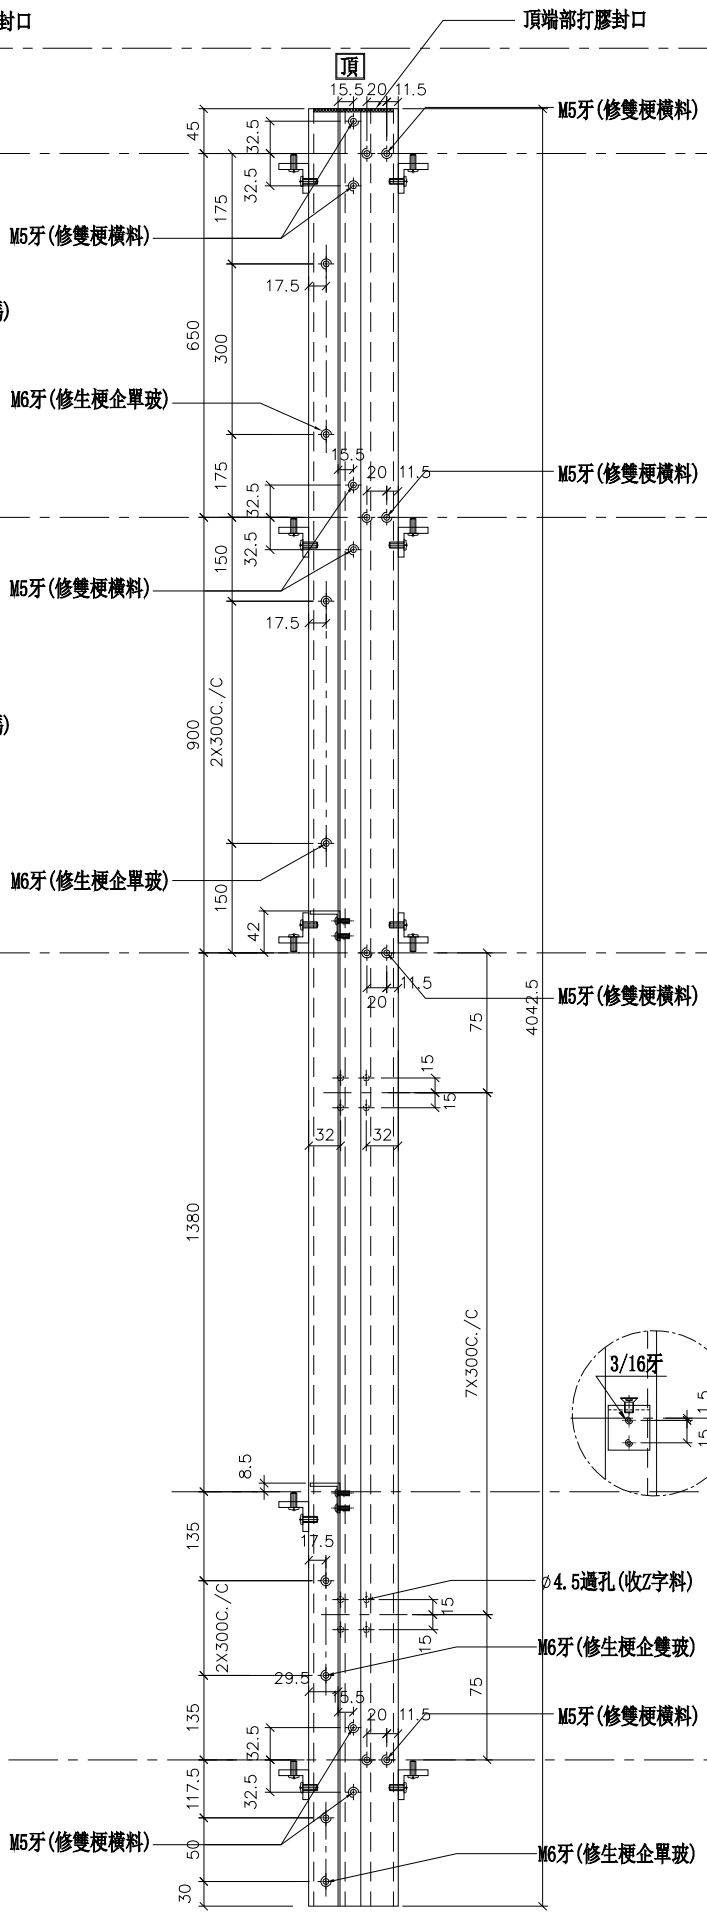


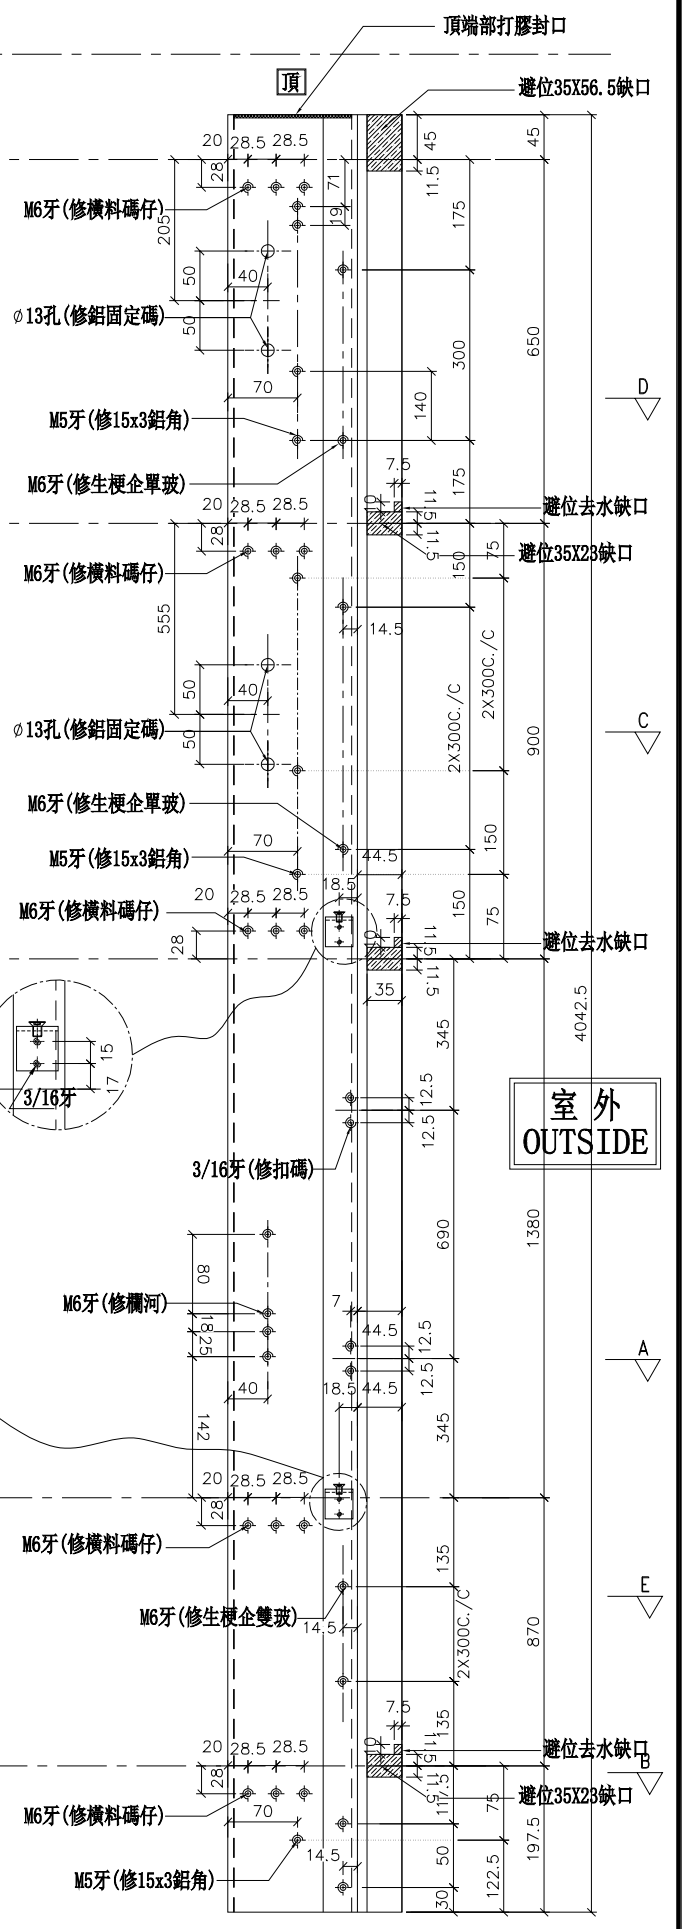


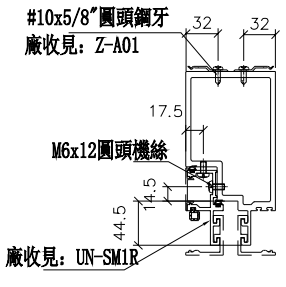

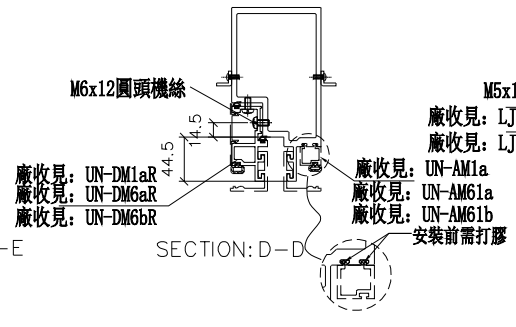

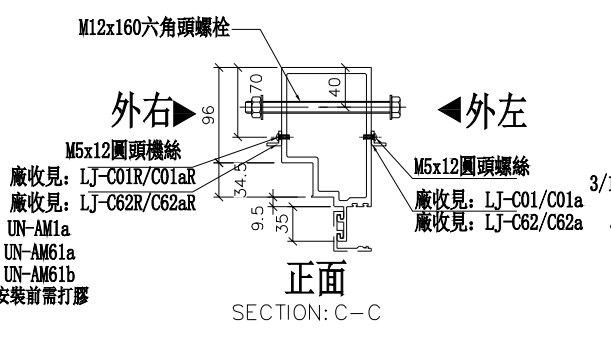

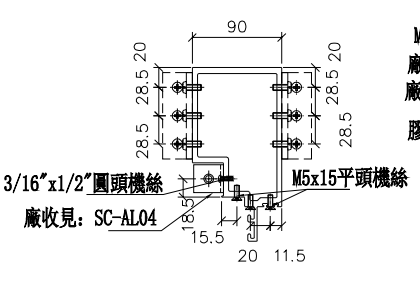

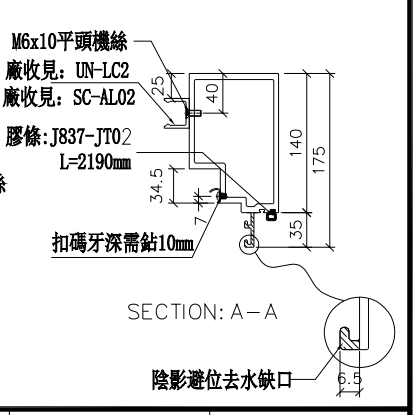

名稱	生梗企	制圖	WX	2019.04.10	修改			
材料	X85546	復核	HH	2019.04.16	日期			
顏色	EC-DG-S332054 (3塗)	批準			圖號	G-MS606		

美特鋁質 有限公司
MIDI Aluminium Fabricator Ltd.


工程號	J-837	地盤	觀塘裕民坊


數量	位置	樓層
1	T2CW-F-2	26F
1	T2CW-D-1	26F
1	T2CW-B-2	26F

*注意：
螺絲鑽平頭孔事宜，請留意M5及3/16"要沉頭（90° X ∅10），供修螺絲后唧膠用

左靠墻(SHL)

*請用A3紙打印

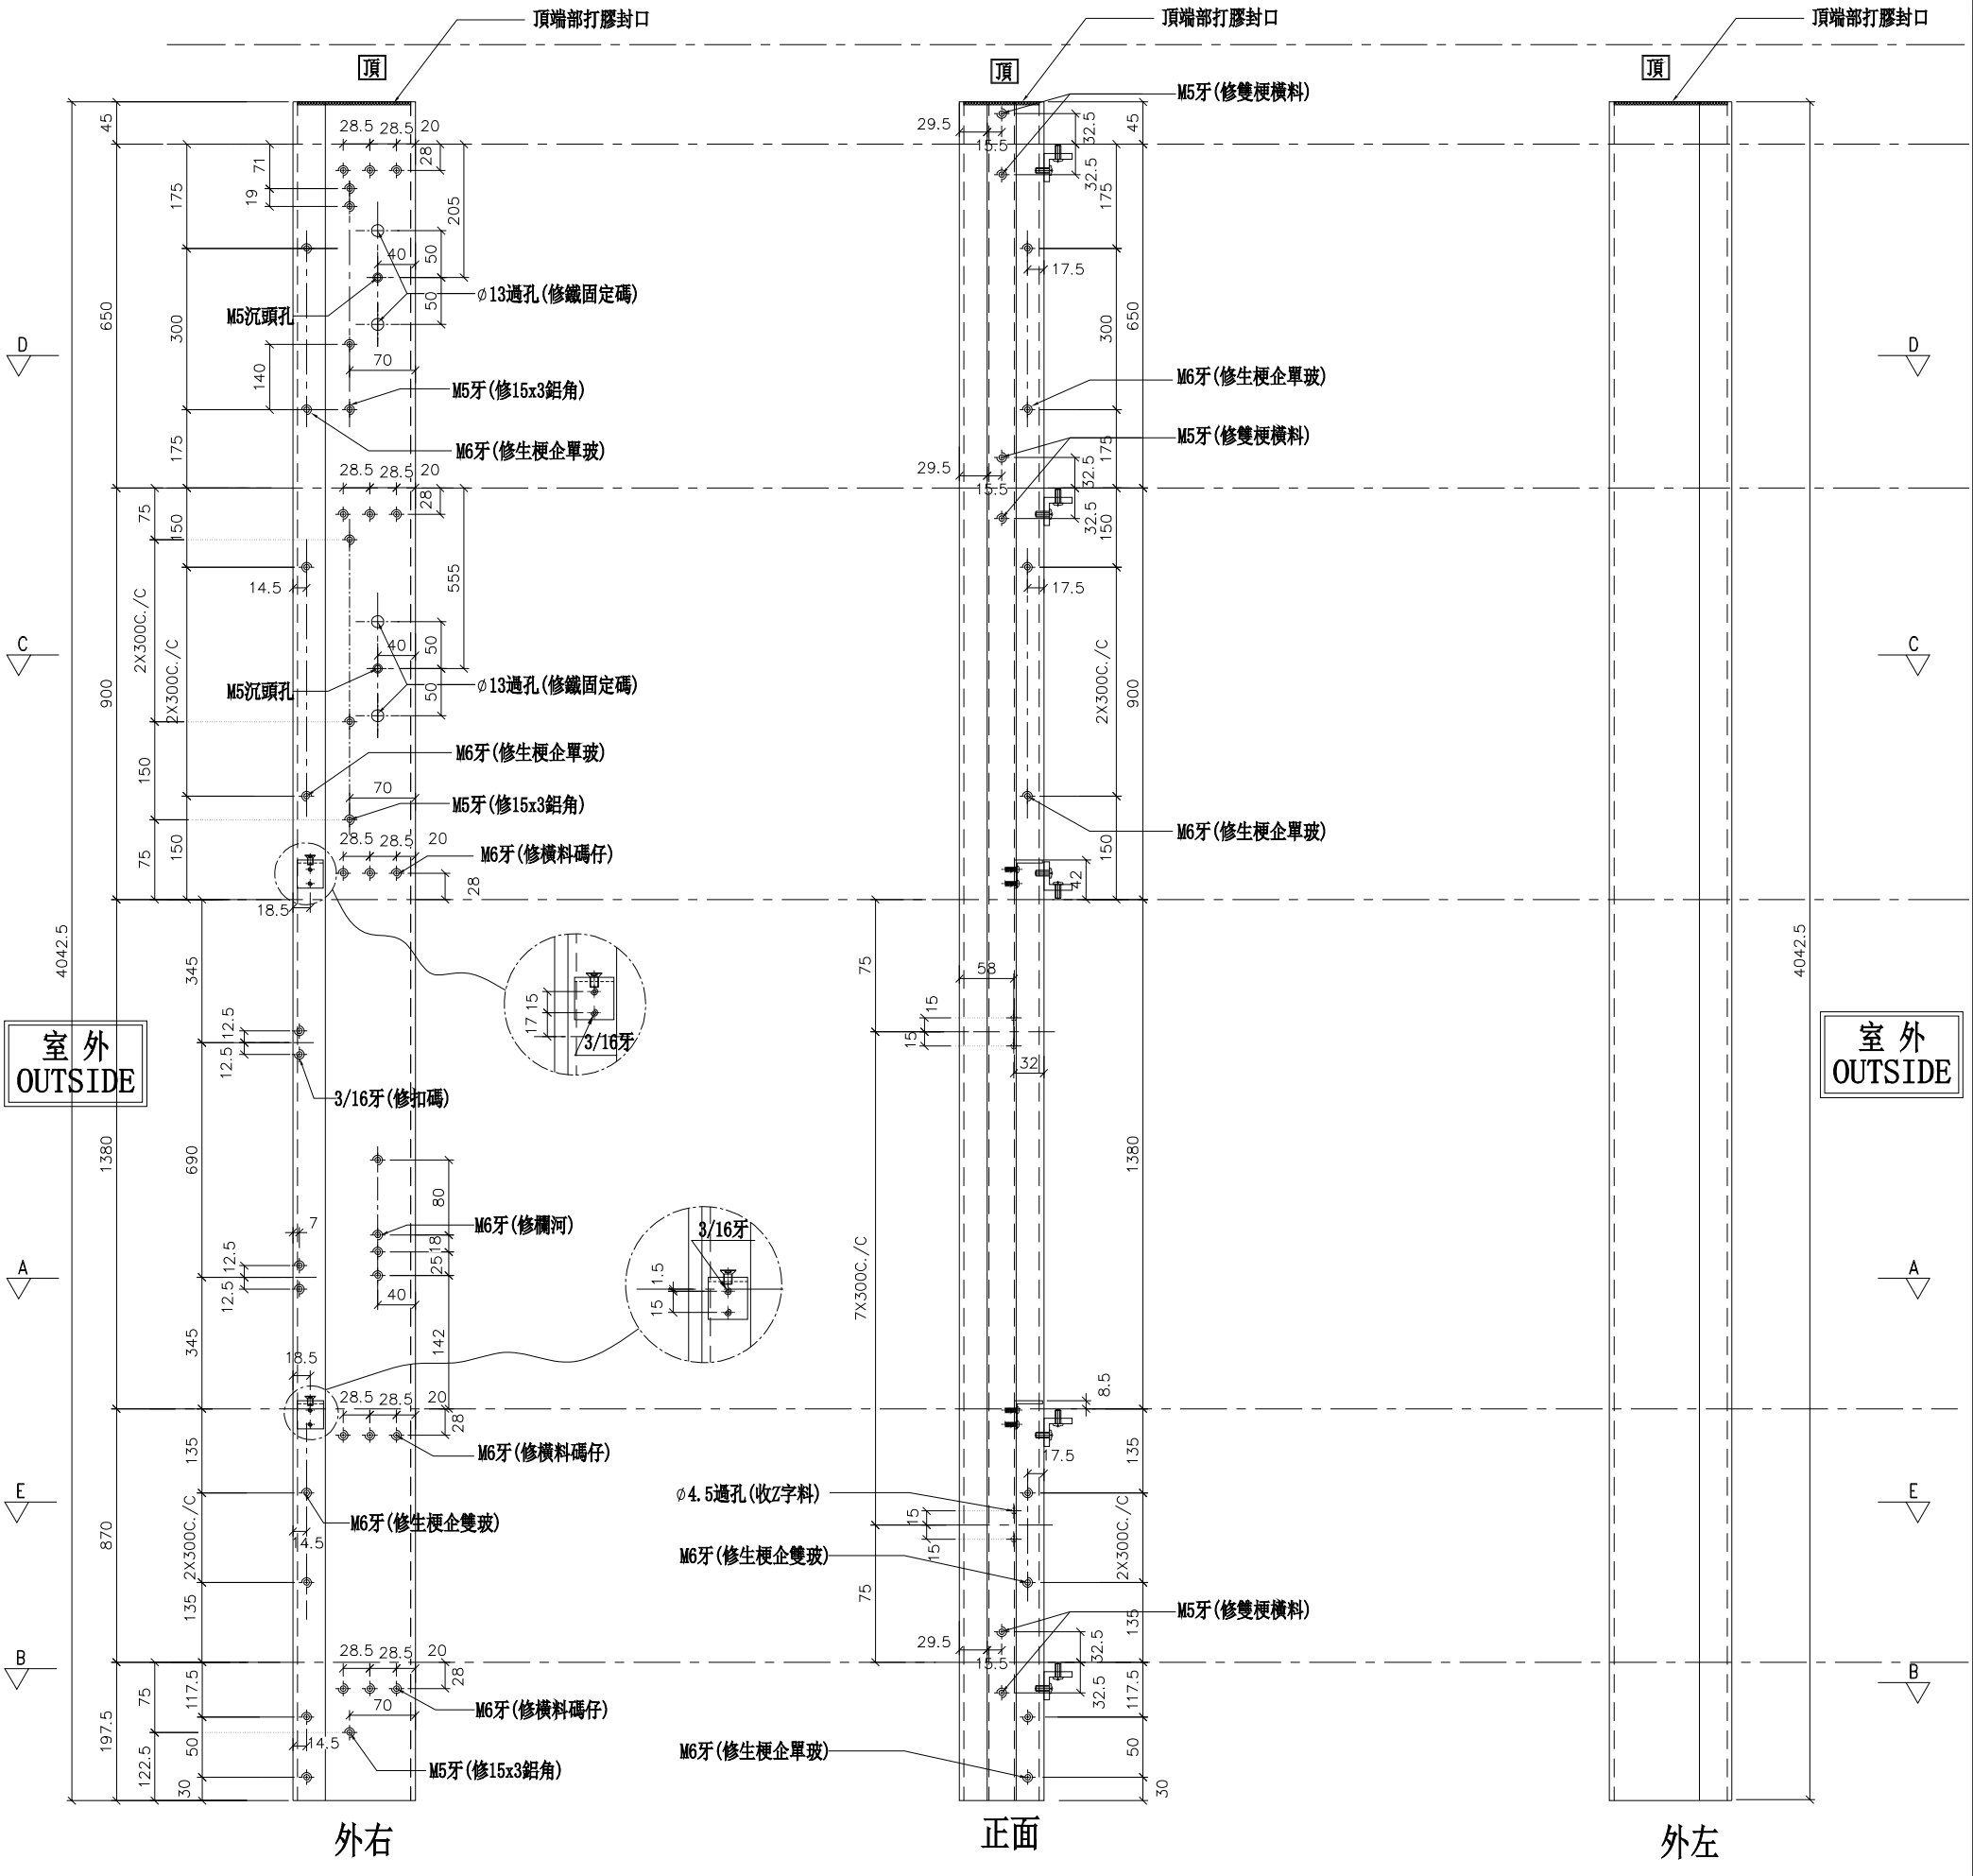

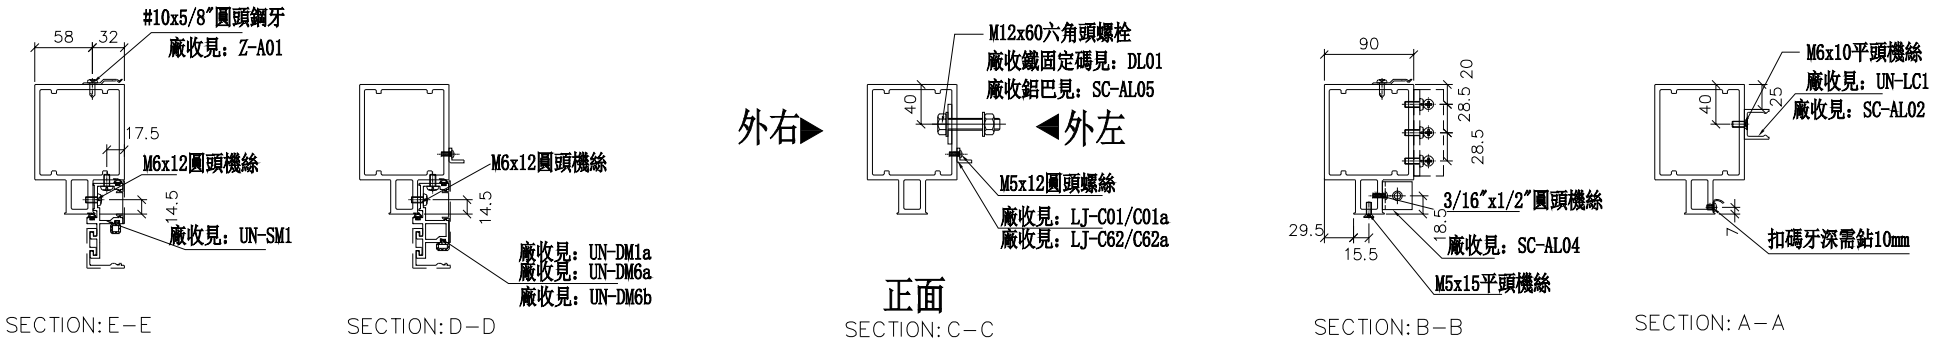

名稱	雙生企1	制圖	WX	2019.04.10	修改			
材料	X85550	復核	HH	2019.04.16	日期			
顏色	EC-DG-S332054 (3塗)	批準			圖號	G-MS607		

美特鋁質 有限公司
MIDI Aluminium Fabricator Ltd.


工程號	J-837	地盤	觀塘裕民坊

右靠墻(SHR)


*請用A3紙打印

數量	位置	樓層
1	T2CW-G-2	26F
1	T2CW-E-1	26F
1	T2CW-C-1	26F
1	T2CW-A-1	26F
1	T2CW-N-1	26F


*注意：
螺絲鑽平頭孔事宜，請留意M5及3/16"要沉頭（90° X ∅10），供修螺絲后唧膠用

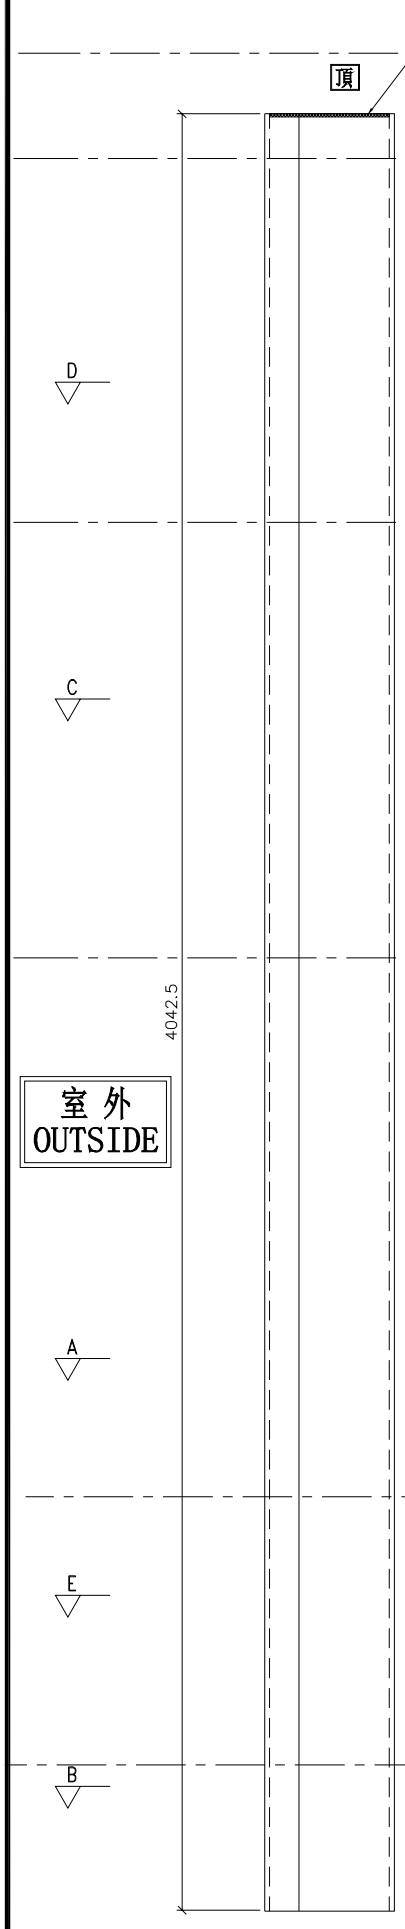


外左

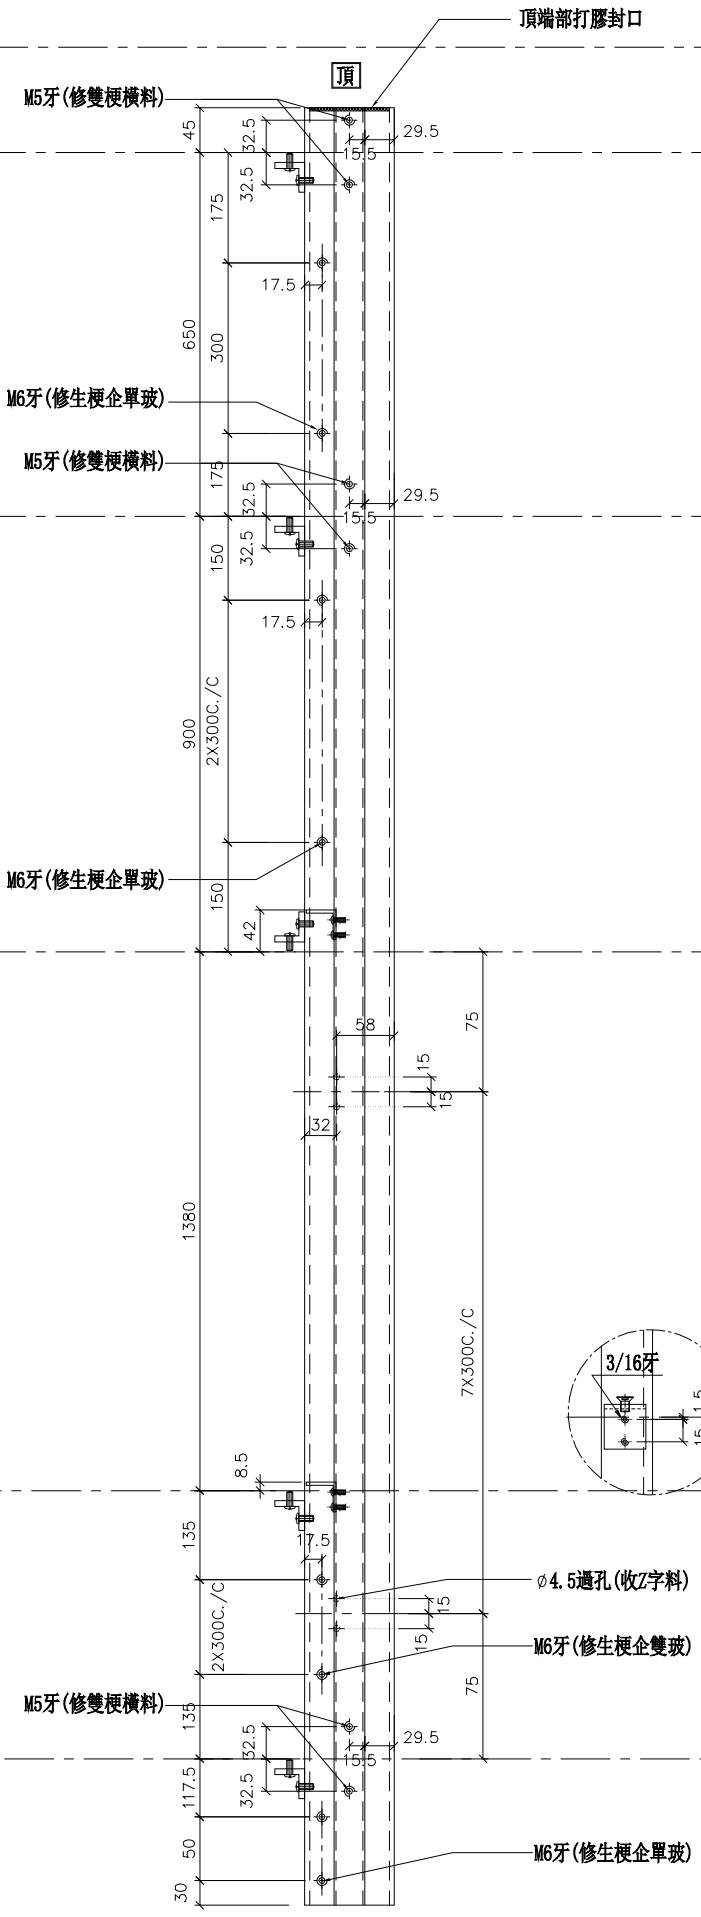



正面

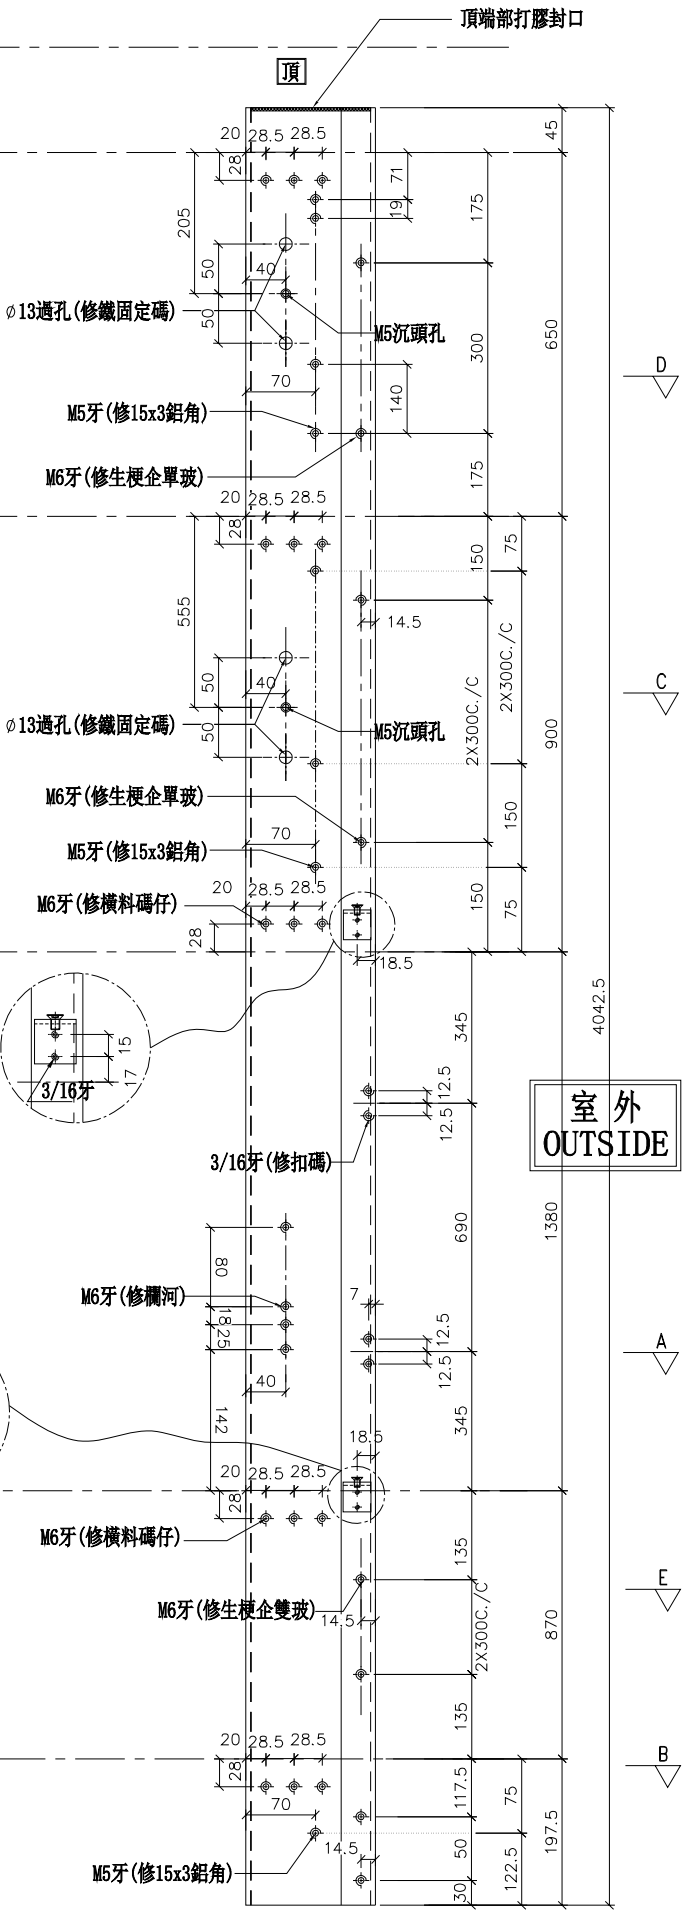

外右

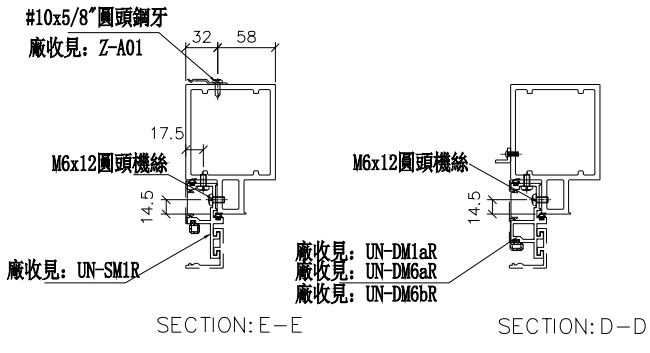

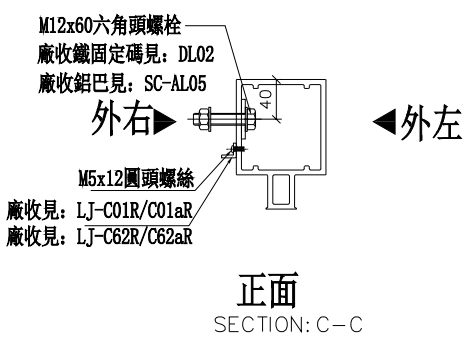

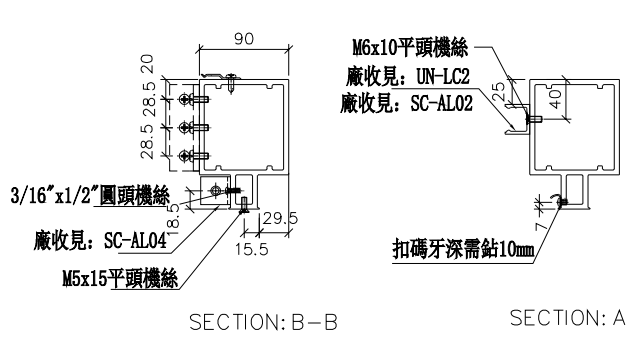

名稱	雙生企1	制圖	WX	2019.04.10	修改			
材料	X85550	復核	HH	2019.04.16	日期			
顏色	EC-DG-S332054 (3塗)	批準			圖號	G-MS607R		

美特鋁質 有限公司
MIDI Aluminium Fabricator Ltd.


工程號	J-837	地盤	觀塘裕民坊


數量	位置	樓層
1	T2CW-F-1	26F
1	T2CW-L-1	26F

*注意：
螺絲鑽平頭孔事宜，請留意M5及3/16"要沉頭（90° X ∅10），供修螺絲后唧膠用

左靠墻(SHL)

*請用A3紙打印

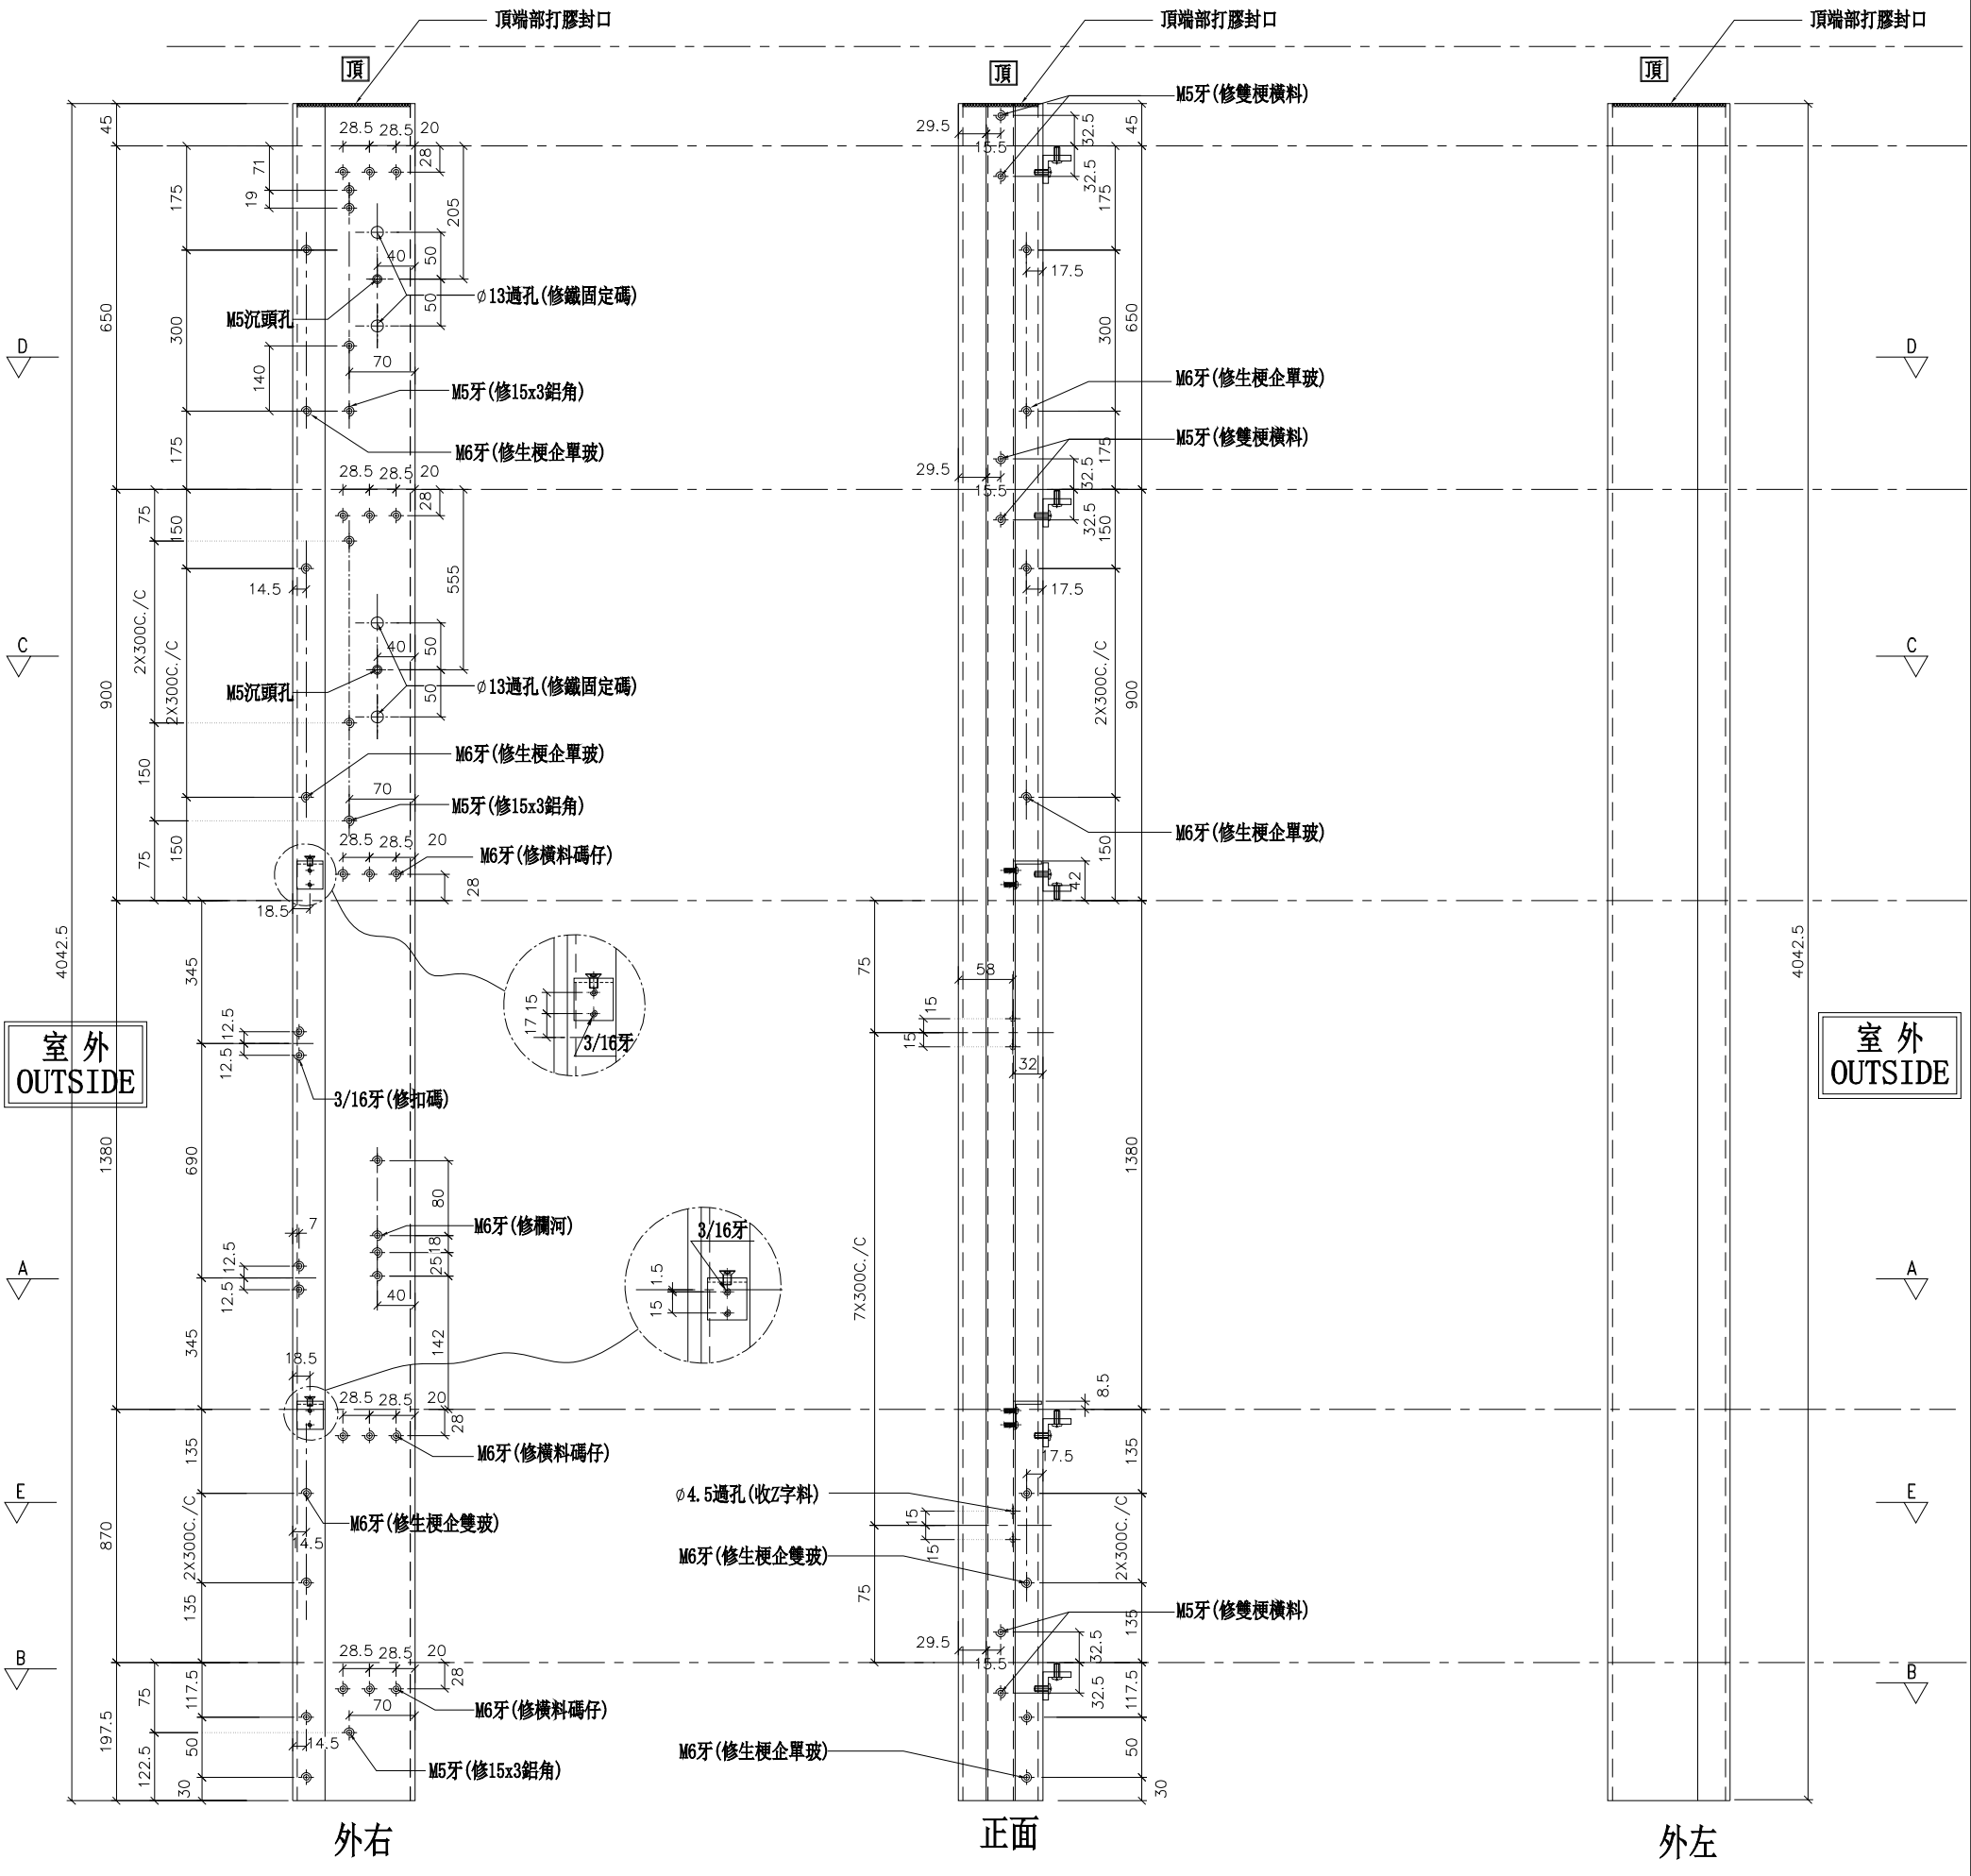

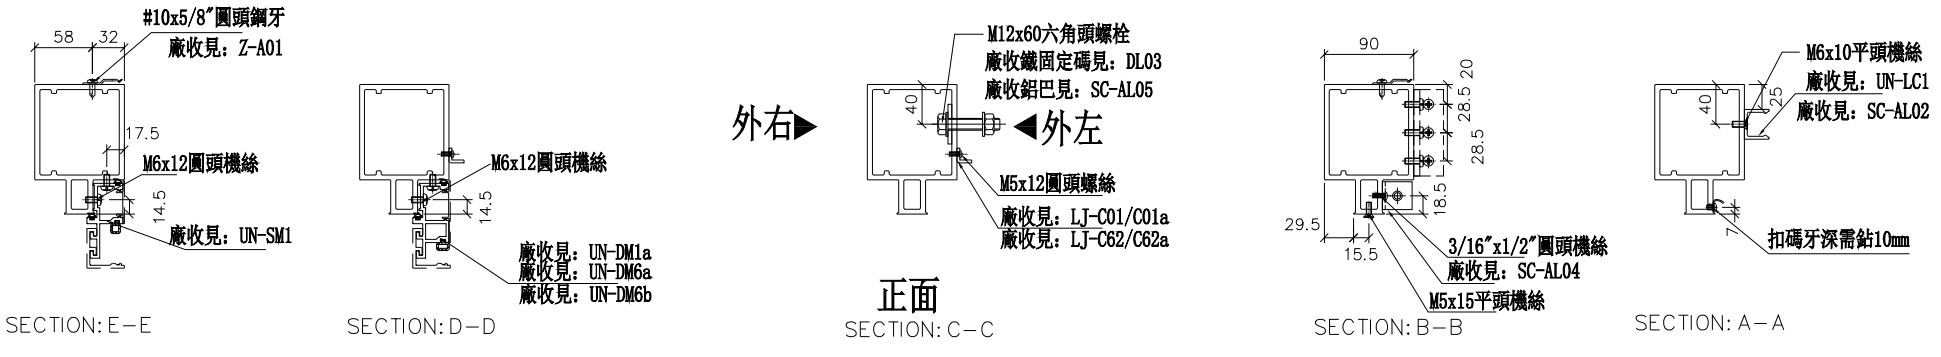

名稱	雙生企1	制圖	WX	2019.04.10	修改			
材料	X85550	復核	HH	2019.04.16	日期			
顏色	EC-DG-S332054 (3塗)	批準			圖號	G-MS608		

美特鋁質 有限公司
MIDI Aluminium Fabricator Ltd.


工程號	J-837	地盤	觀塘裕民坊

右靠墻(SHR)


*請用A3紙打印

數量	位置	樓層
1	T2CW-G-2	26F
1	T2CW-E-2	26F
1	T2CW-N-2	26F
1	T2CW-M-1	26F
1	T2CW-K-2	26F
2	T2CW-J-1	26F


*注意：
螺絲鑽平頭孔事宜，請留意M5及3/16"要沉頭（90° X ∅10），供修螺絲后唧膠用

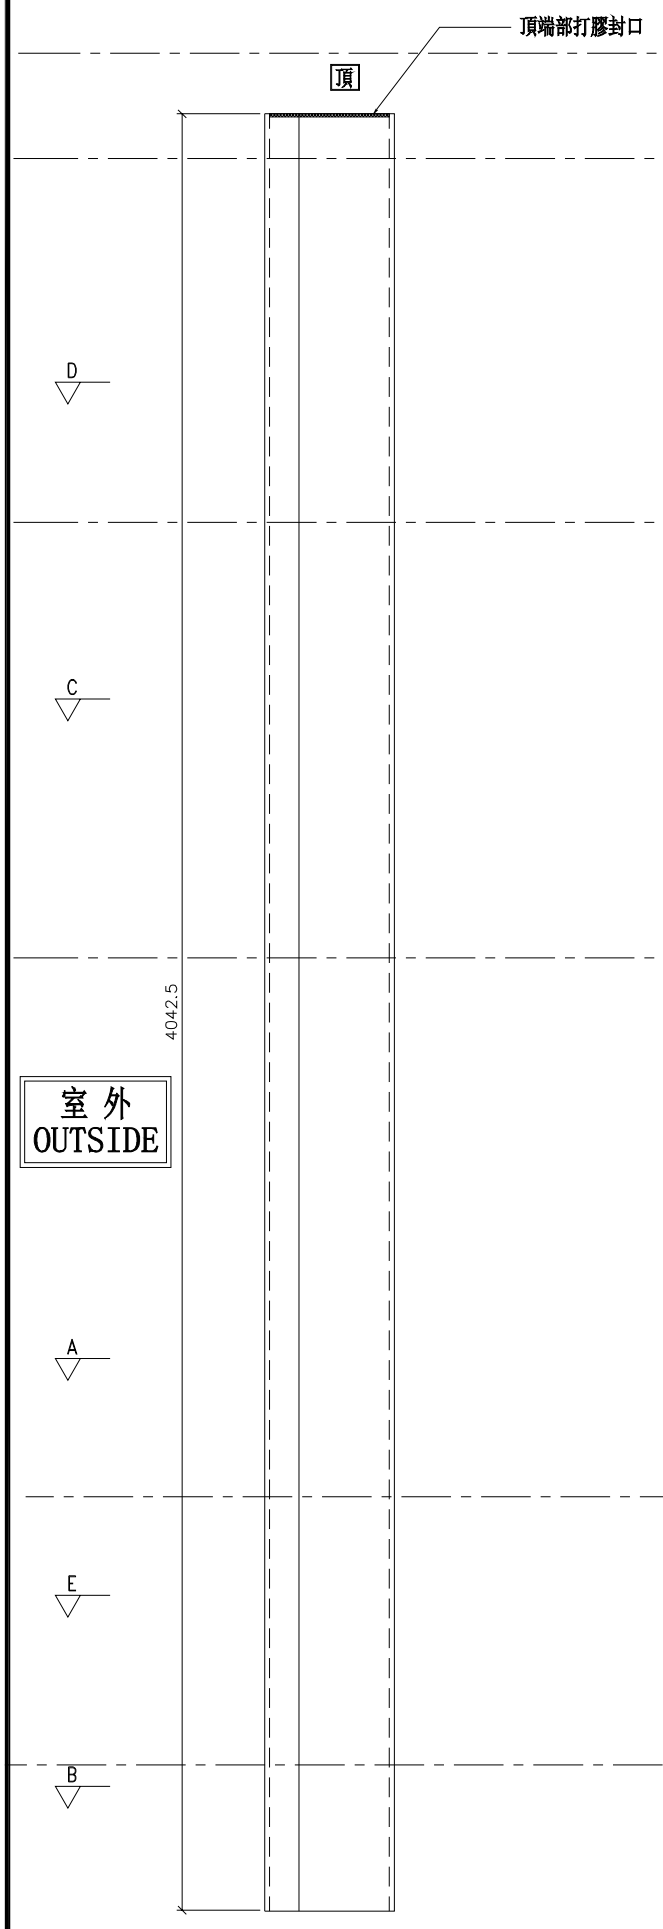


外左

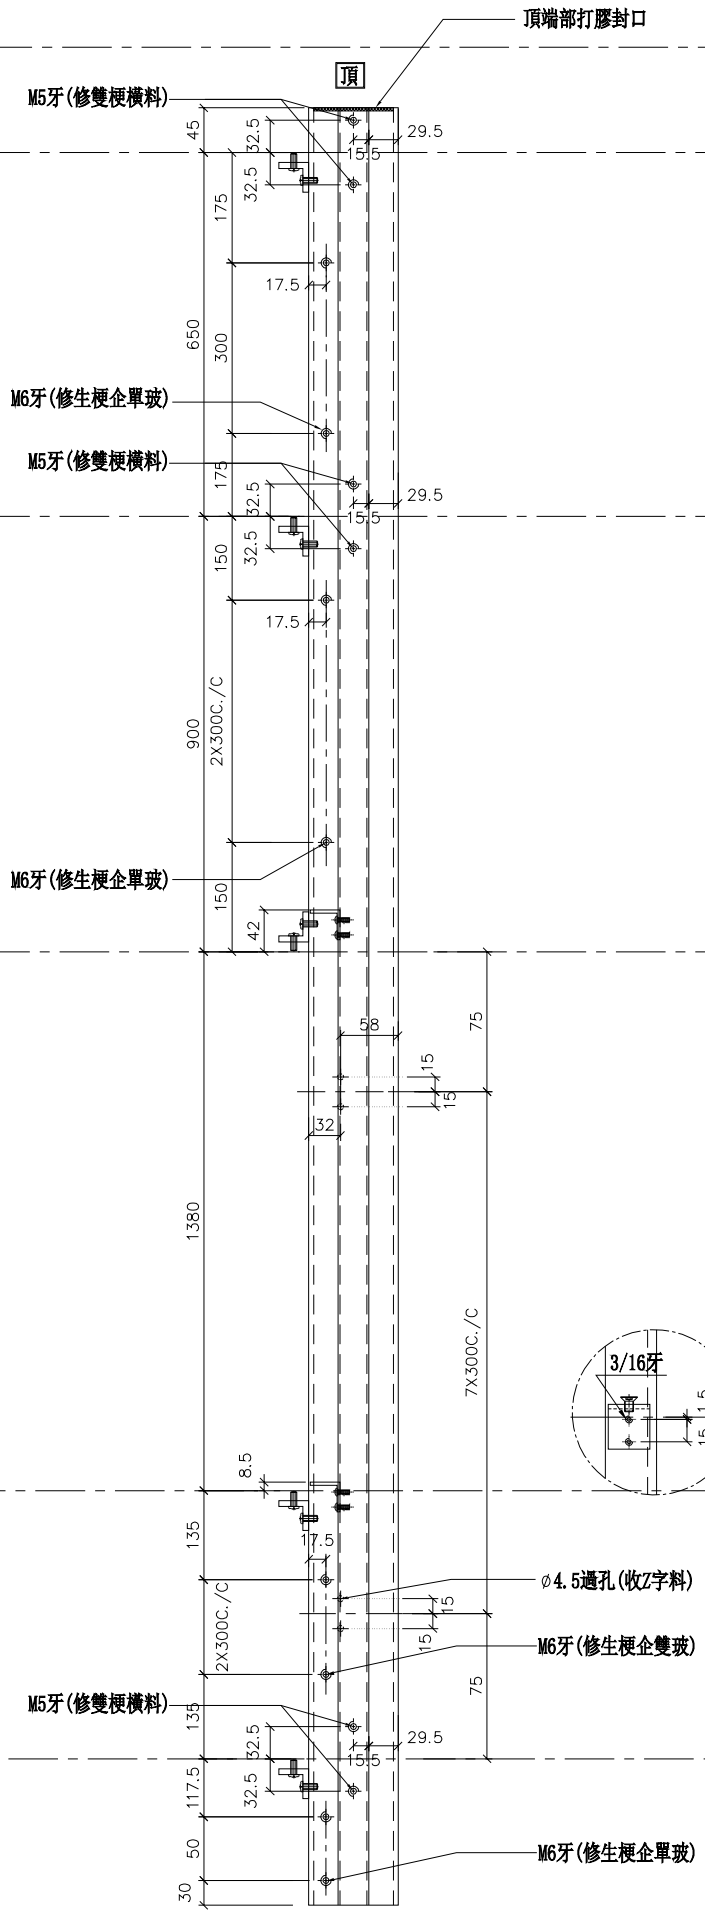



正面

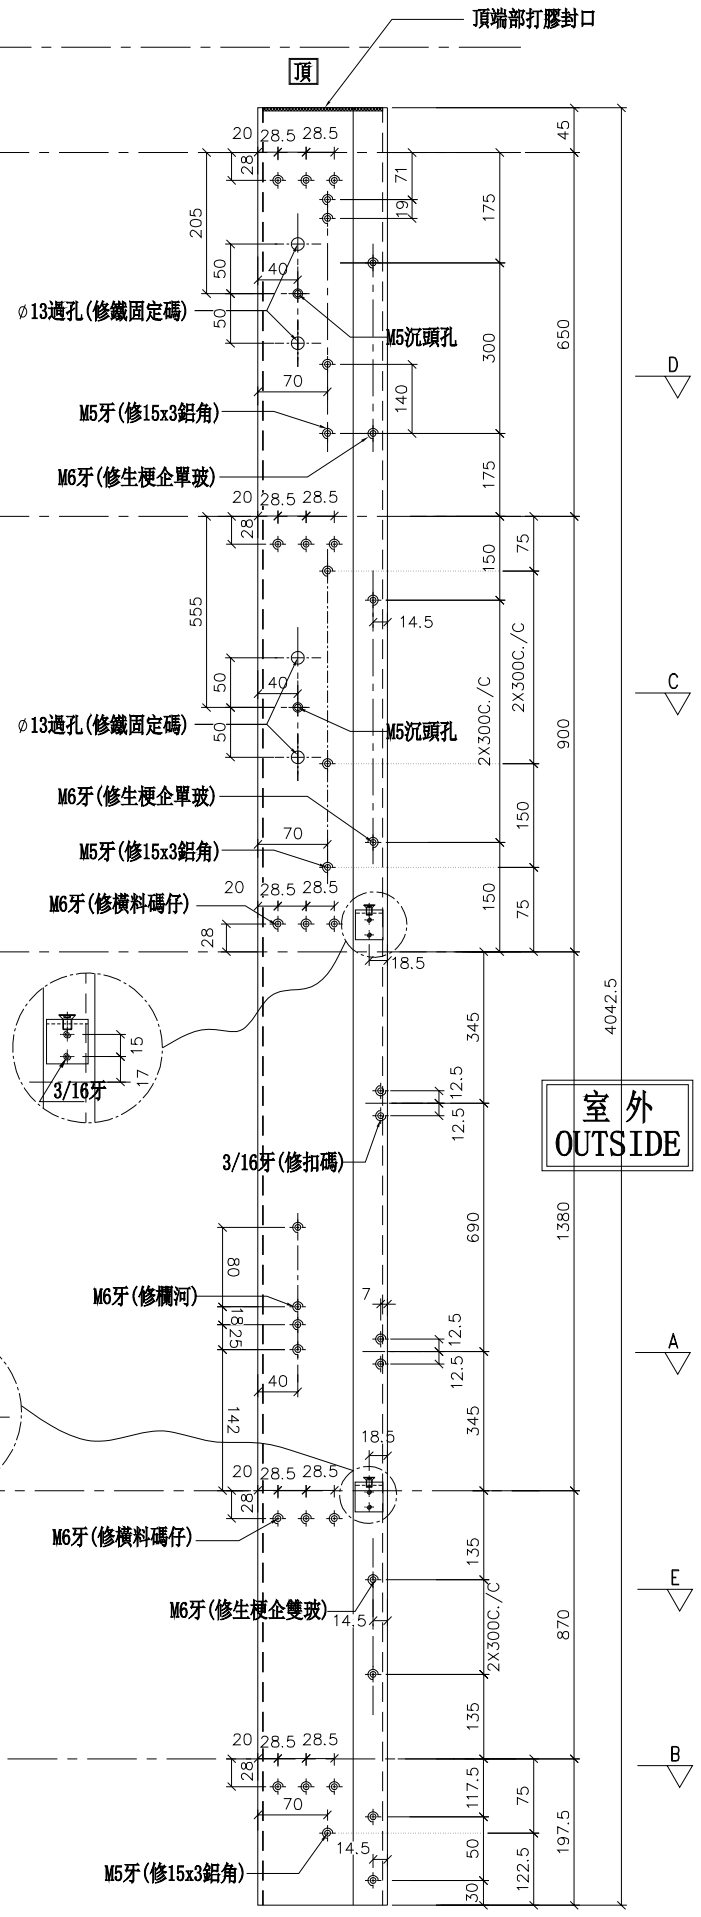

外右

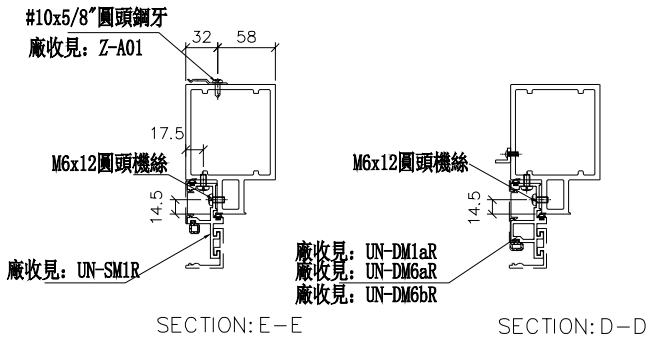

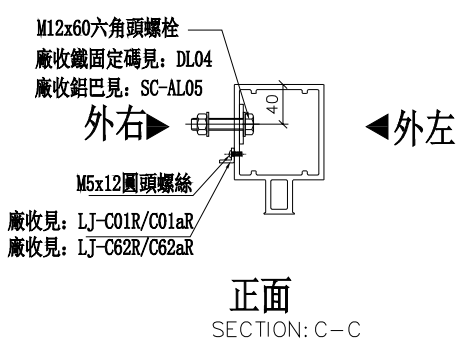

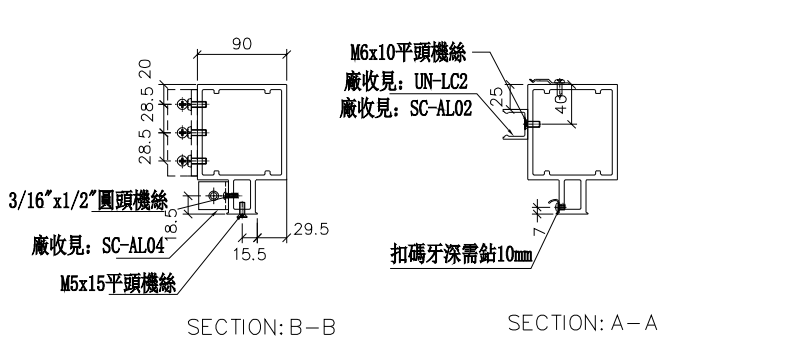

名稱	雙生企1	制圖	WX	2019.04.10	修改			
材料	X85550	復核	HH	2019.04.16	日期			
顏色	EC-DG-S332054 (3塗)	批準			圖號	G-MS608R		

美特鋁質 有限公司
MIDI Aluminium Fabricator Ltd.


工程號	J-837	地盤	觀塘裕民坊


數量	位置	樓層
1	T2CW-H-1	26F
1	T2CW-F-1	26F
1	T2CW-C-2	26F
1	T2CW-B-2	26F

1	T2CW-A-1	26F
1	T2CW-M-2	26F
1	T2CW-L-1	26F

左SHL右梗窗
死墻二合一用

*請用A3紙打印

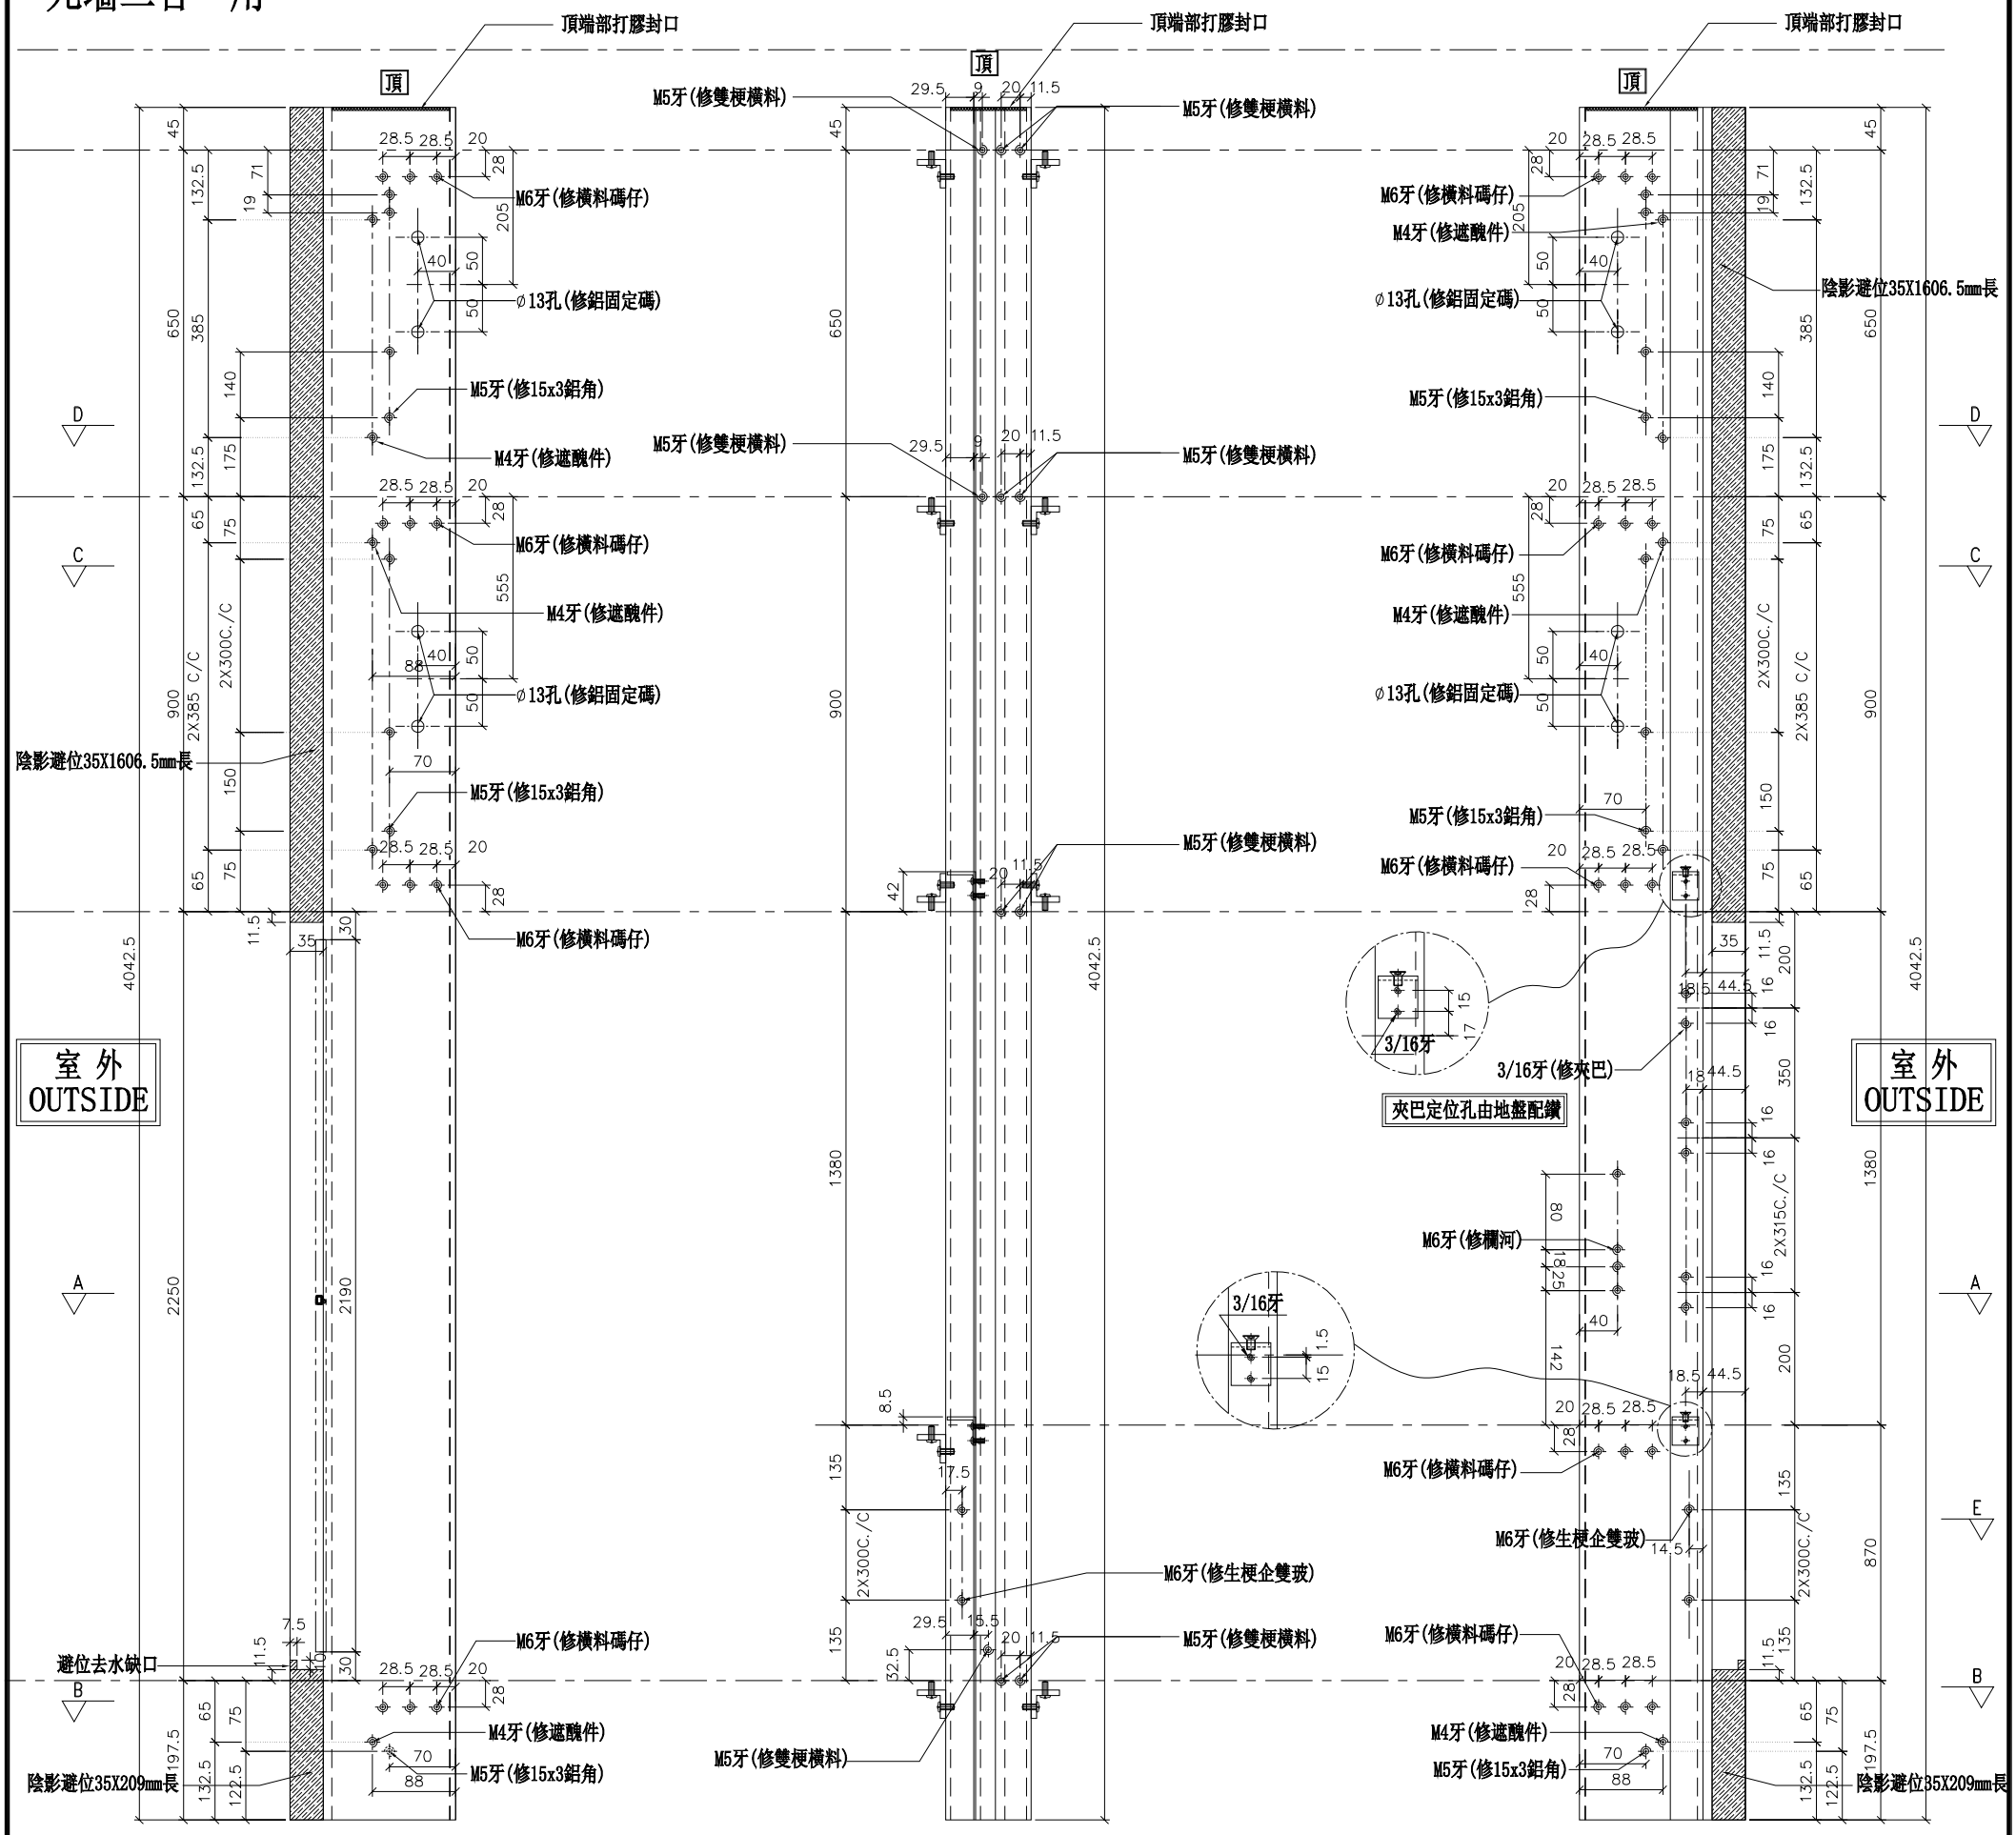

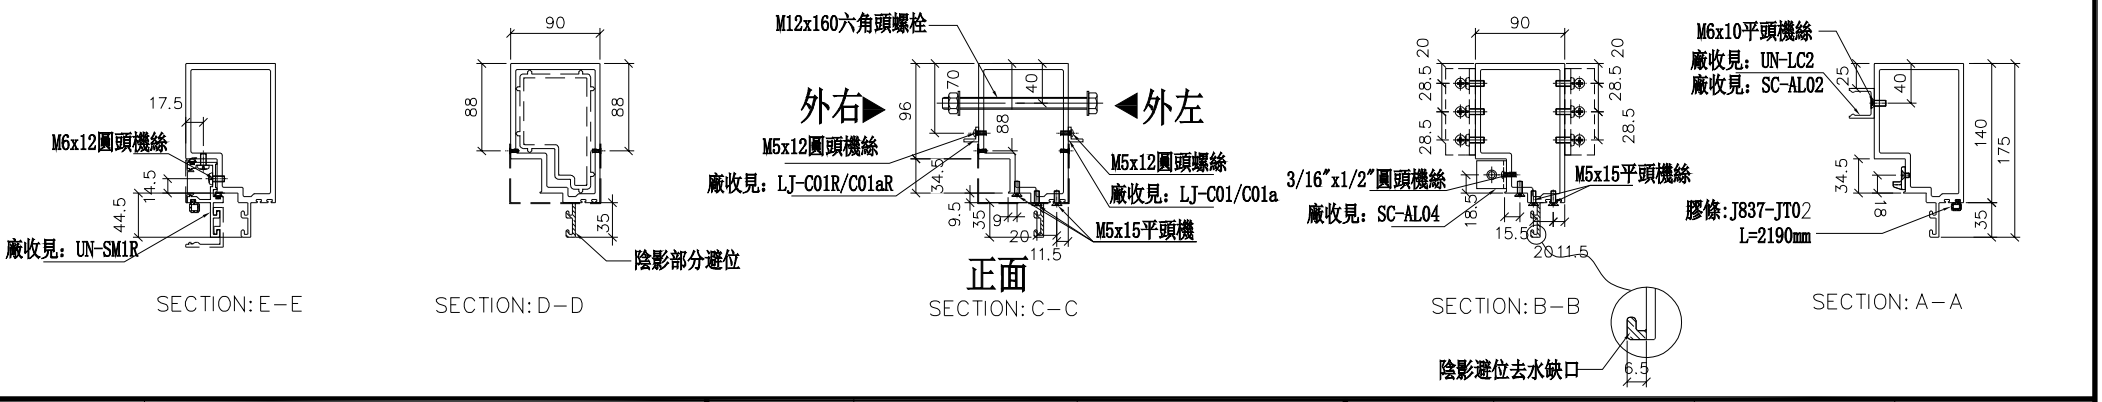

名稱	生梗企	制圖	WX	2019.04.10	修改			
材料	X85546	復核	HH	2019.04.16	日期			
顏色	EC-DG-S332054 (3塗)	批準			圖號	G-MS620		


美特鋁質 有限公司
MIDI Aluminium Fabricator Ltd.


工程號	J-837	地盤	觀塘裕民坊

數量	位置	樓層
1	T2CW-L-2	26F

左SHR右SHL
死墻二合一用

*請用A3紙打印

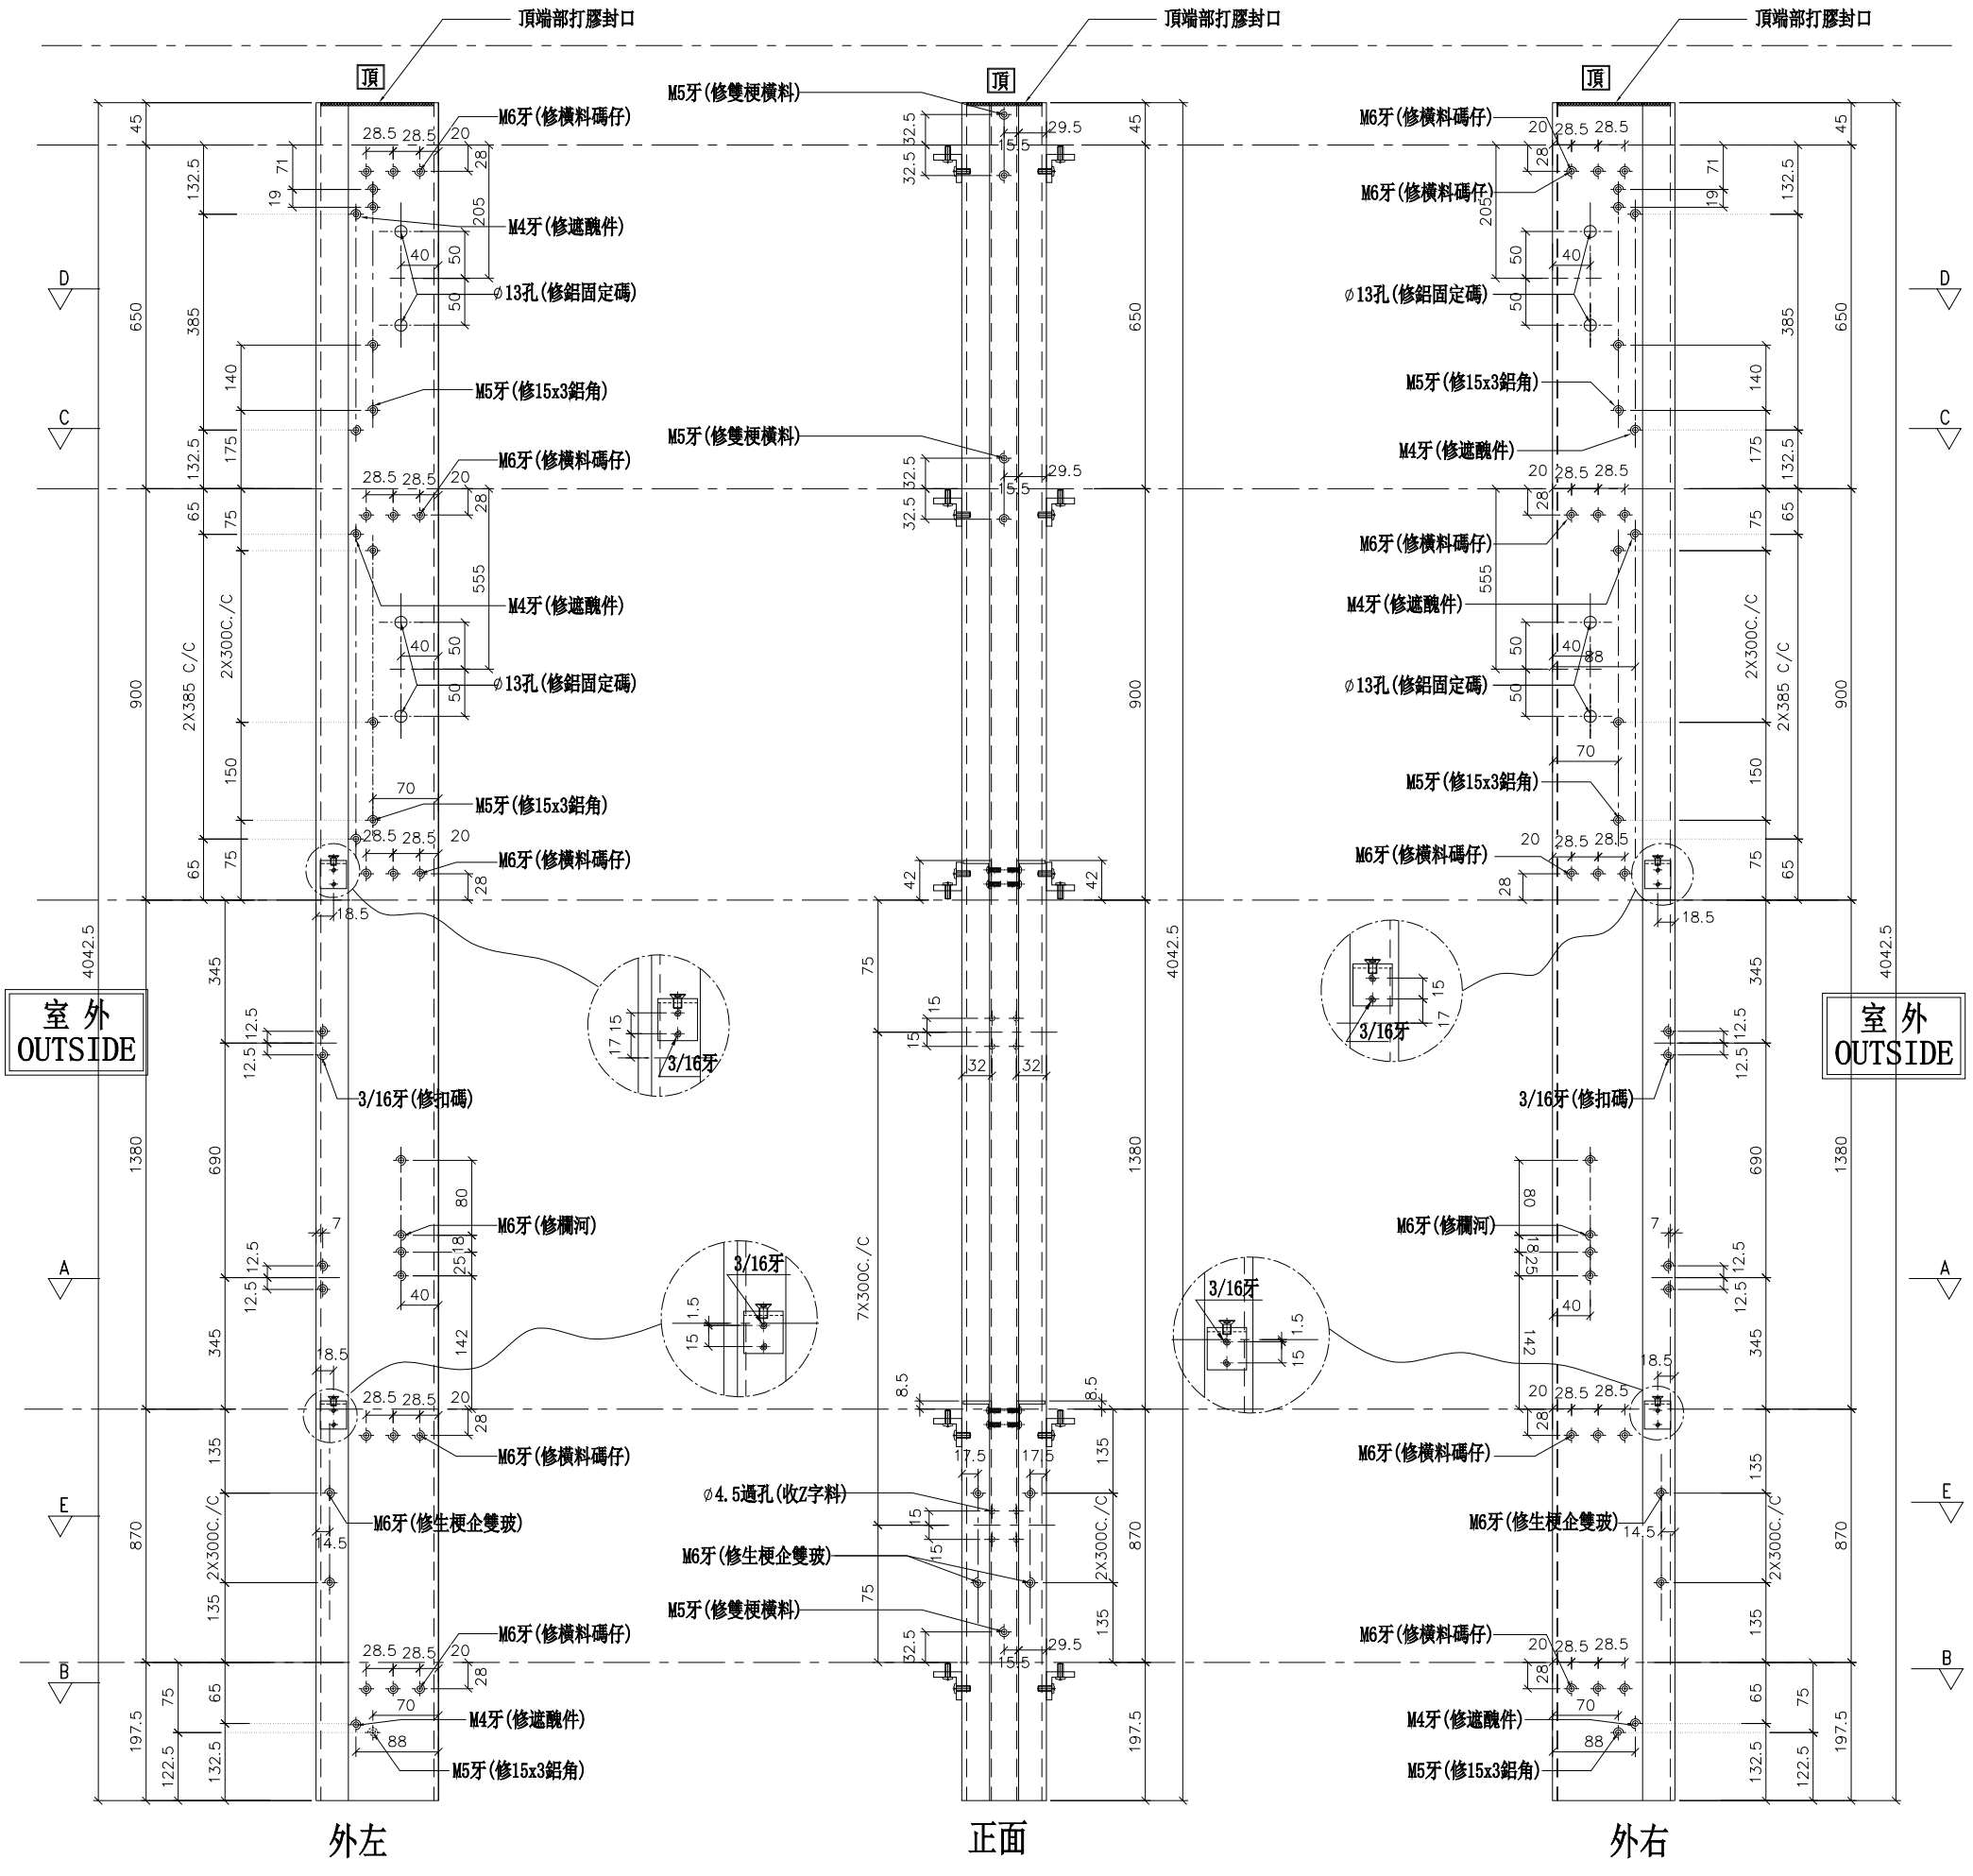

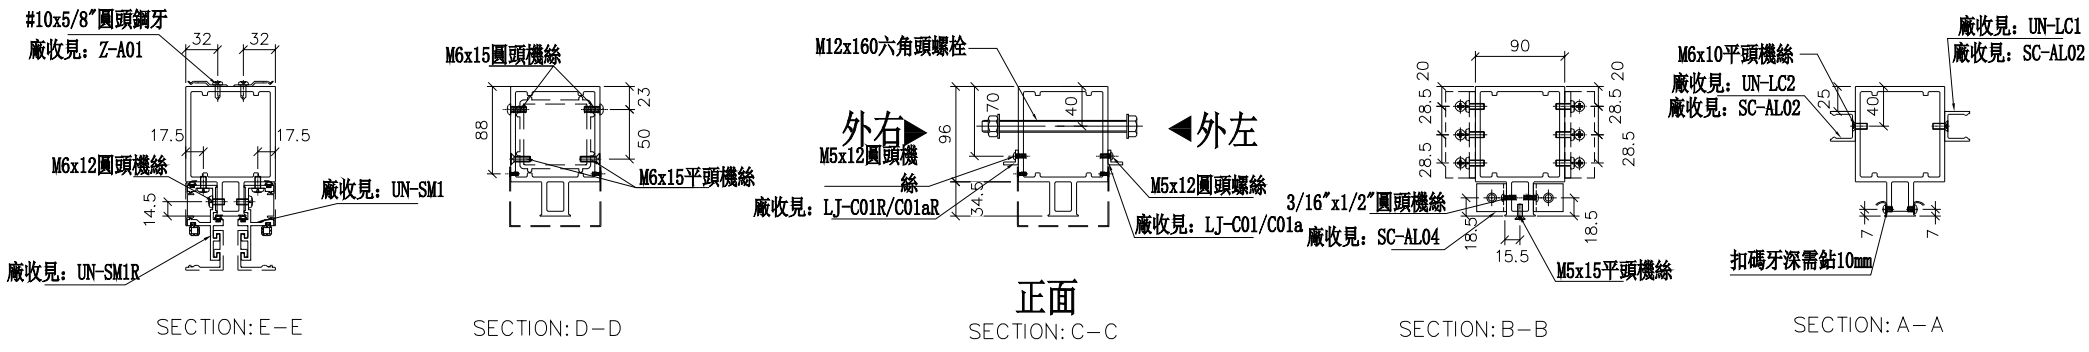

名稱	雙生企1	制圖	WX	2019.04.10	修改			
材料	X85550	復核	HH	2019.04.16	日期			
顏色	EC-DG-S332054 (3塗)	批準			圖號	G-MS621		

美特鋁質 有限公司
MIDI Aluminium Fabricator Ltd.


工程號	J-837	地盤	觀塘裕民坊


左梗窗右SHR
死墻二合一用

*請用A3紙打印

數量	位置	樓層
1	T2CW-H-1	26F
1	T2CW-G-2	26F
1	T2CW-E-2	26F
1	T2CW-C-2	26F
1	T2CW-B-2	26F

1	T2CW-A-1	26F
1	T2CW-N-2	26F
1	T2CW-M-2	26F
1	T2CW-K-2	26F
1	T2CW-J-1	26F

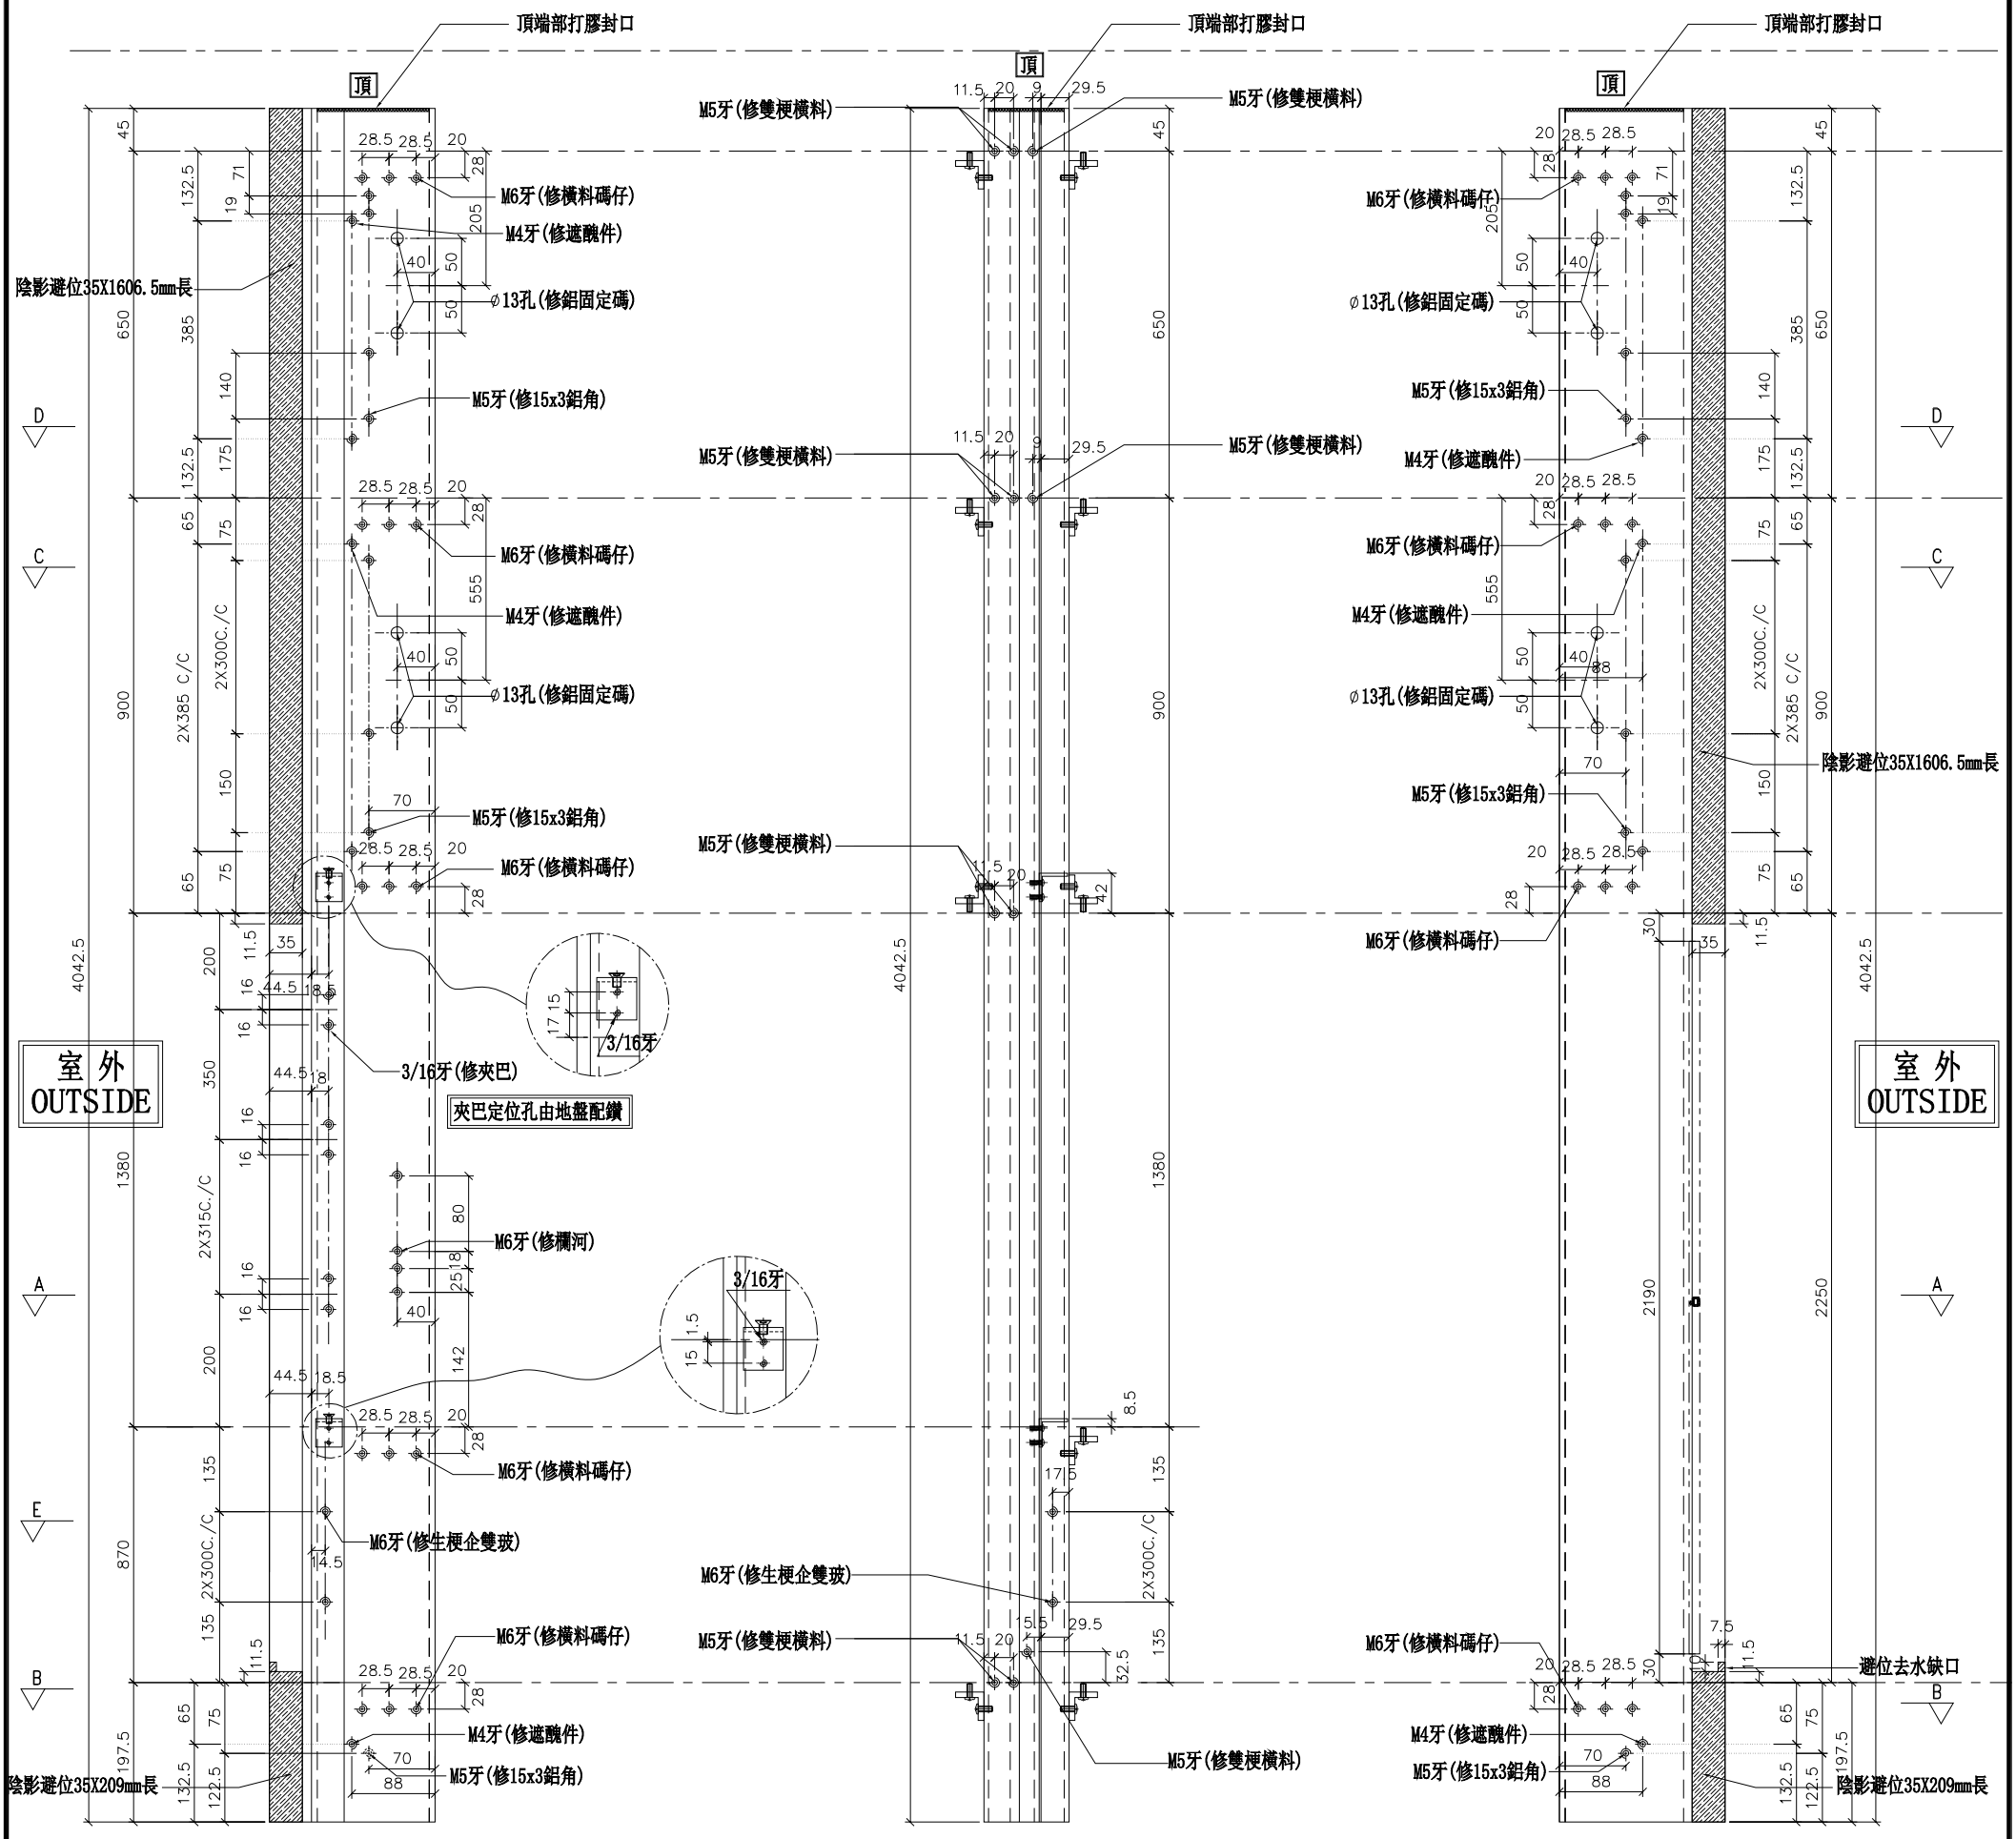

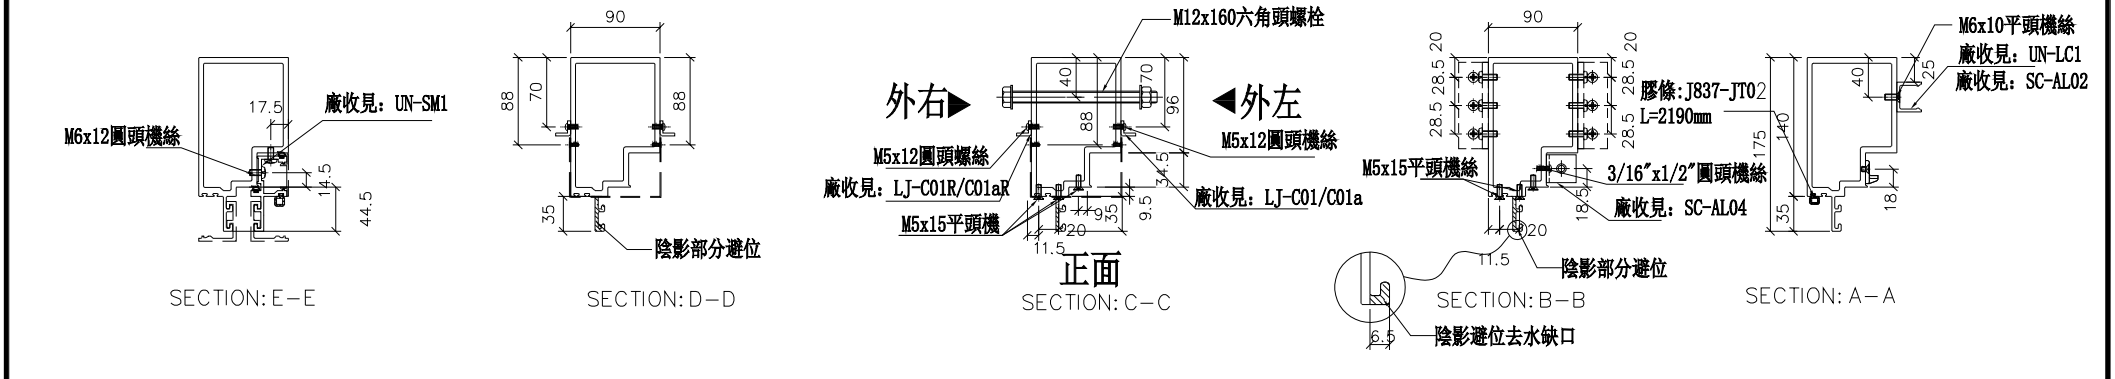

名稱	生梗企	制圖	WX	2019.04.10	修改			
材料	X85546	復核	HH	2019.04.16	日期			
顏色	EC-DG-S332054 (3塗)	批準			圖號	G-MS622		

美特鋁質 有限公司
MIDI Aluminium Fabricator Ltd.


工程號	J-837	地盤	觀塘裕民坊


（左邊）雙主企位


*請用A3紙打印


數量	位置	樓層
1	T2CW-C-2	26F
1	T2CW-B-2	26F

*注意：
螺絲鑽平頭孔事宜，請留意M5及3/16"要沉頭（90° X ∅10），供修螺絲后唧膠用

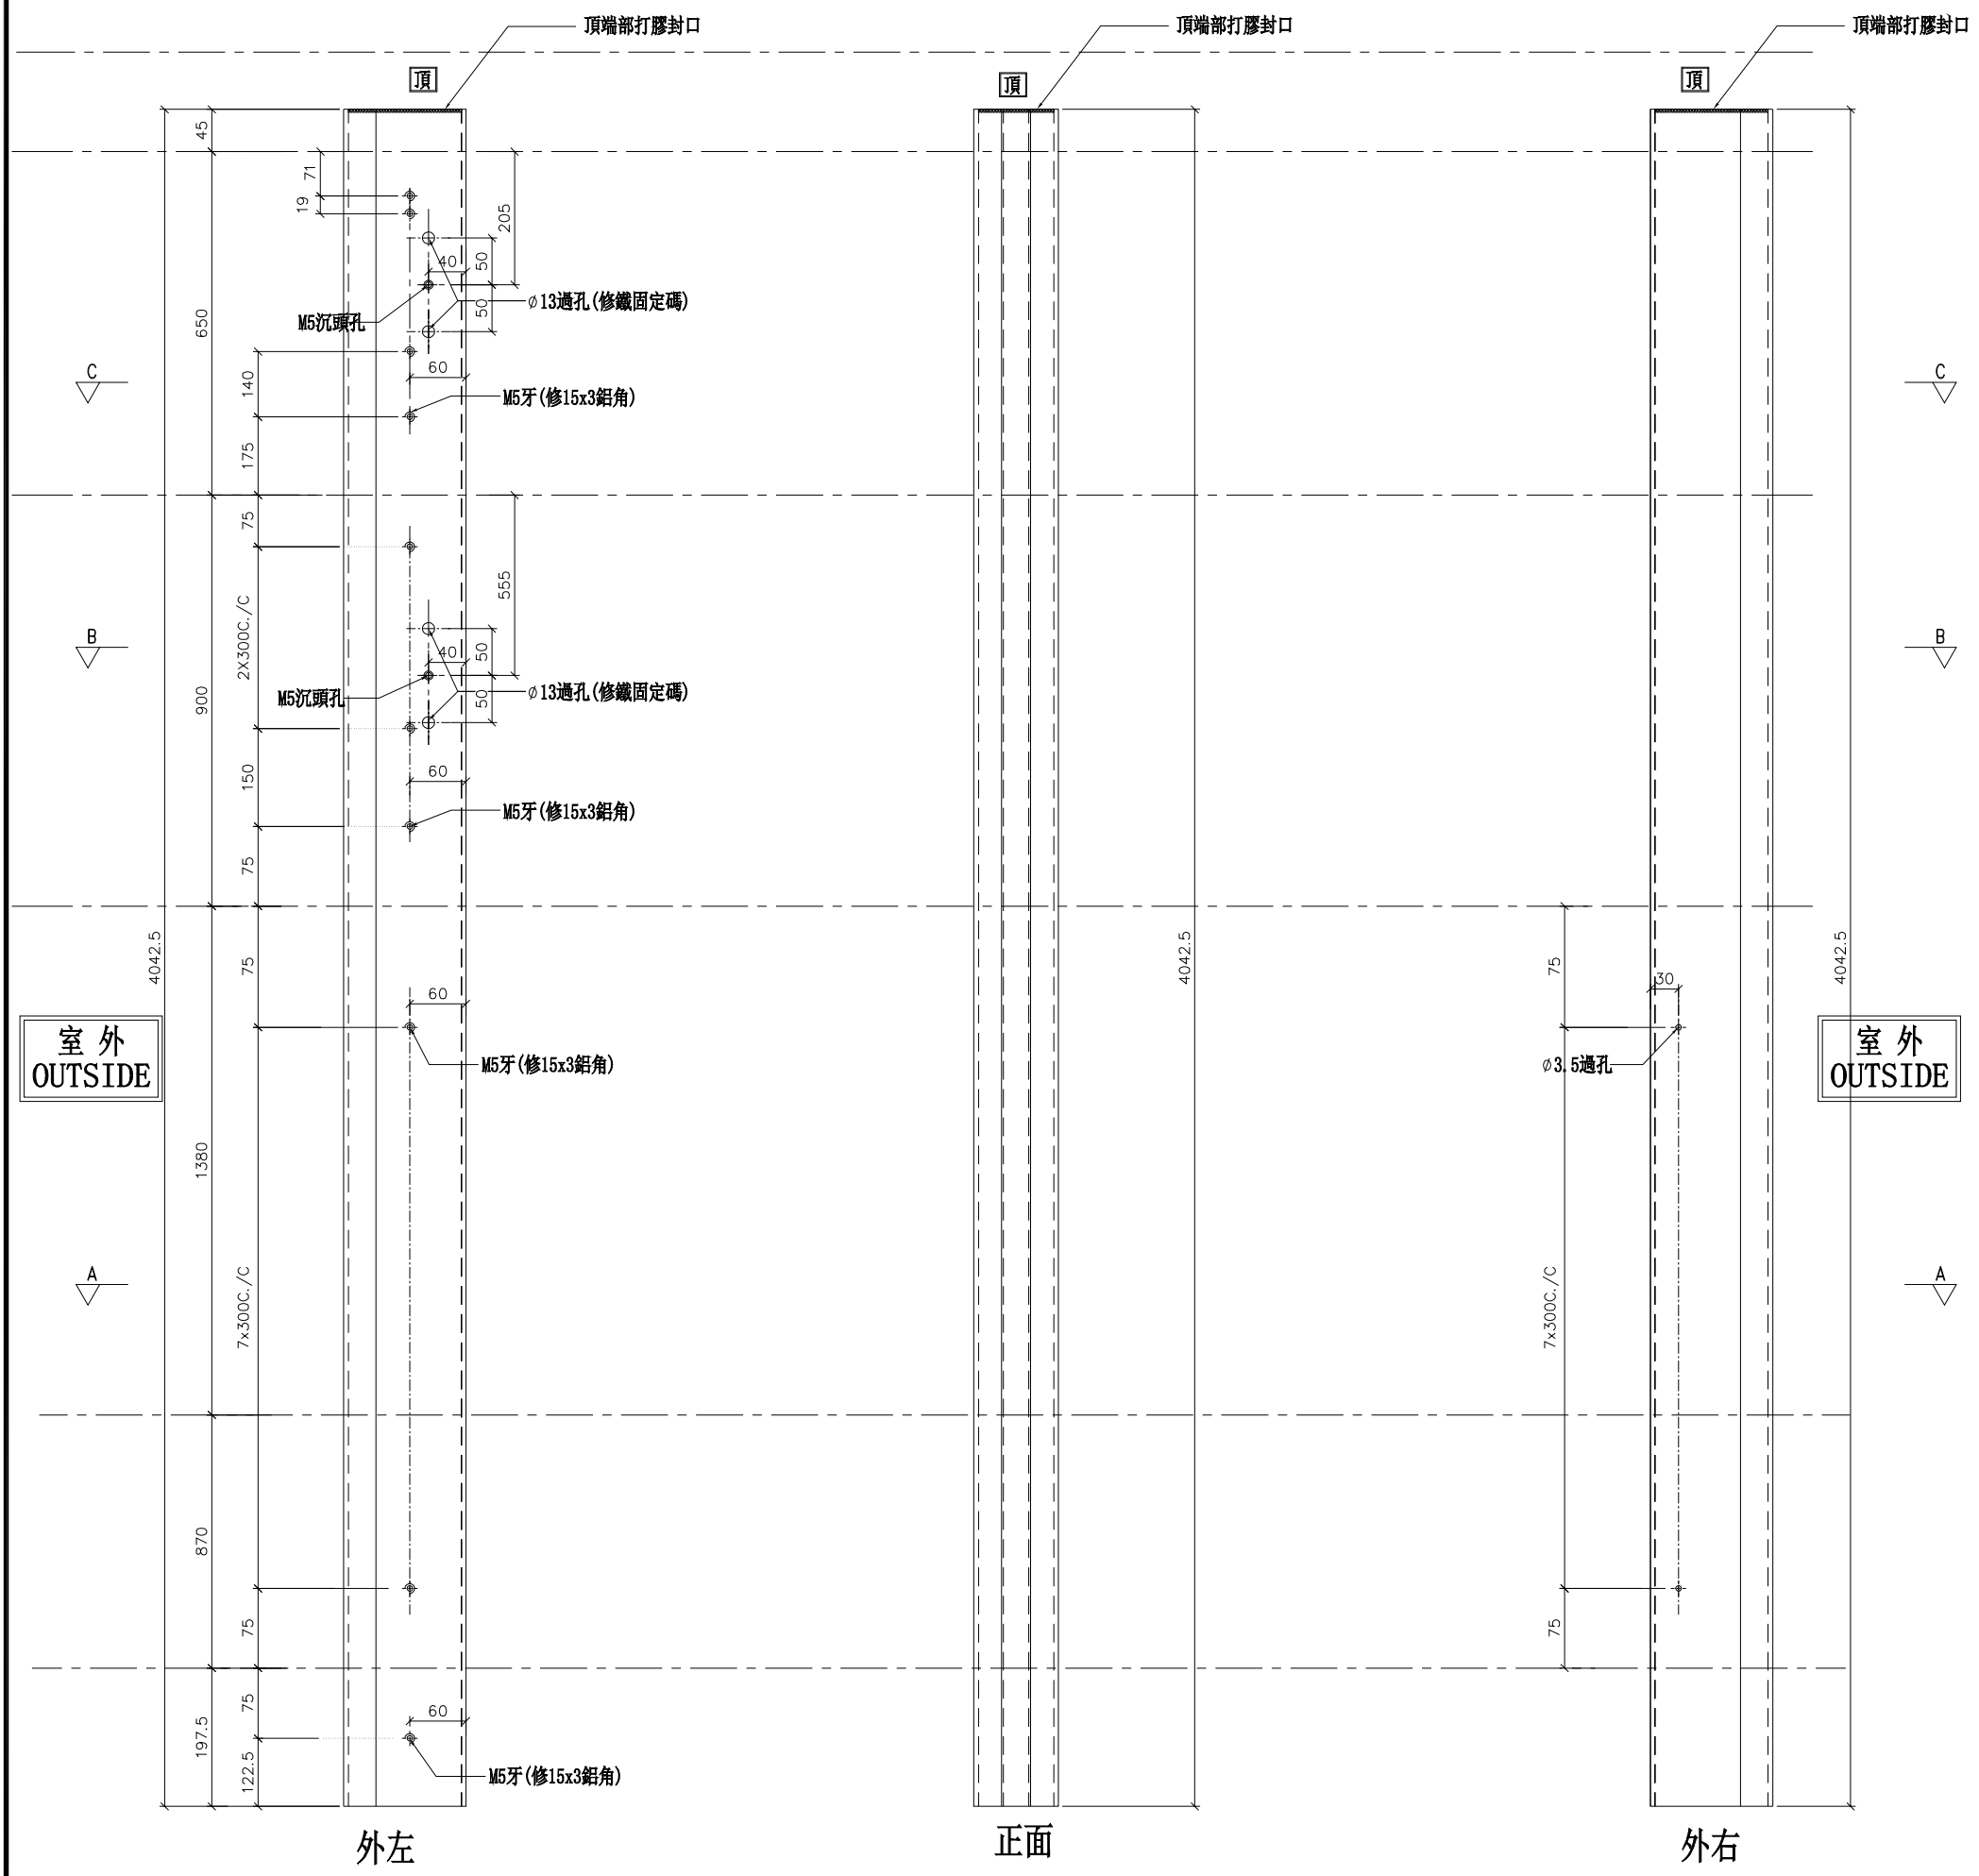

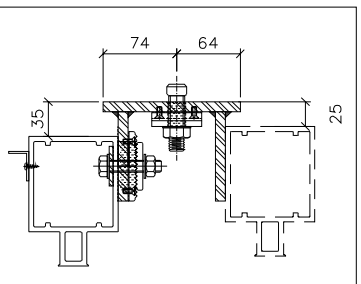

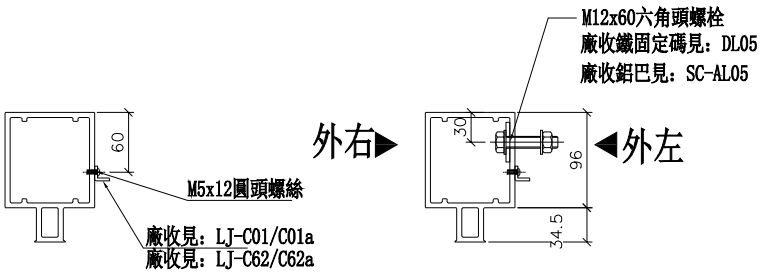

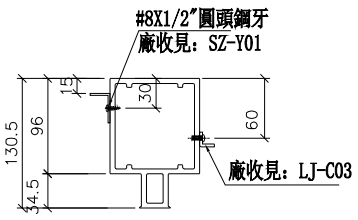

名稱	雙生企1	制圖	WX	2019.04.10	修改			
材料	X85550	復核	HH	2019.04.16	日期			
顏色	EC-DG-S332054 (3塗)	批準			圖號	G-MS609		

美特鋁質 有限公司
MIDI Aluminium Fabricator Ltd.


工程號	J-837	地盤	觀塘裕民坊

數量	位置	樓層
1	T2CW-C-2	26F
1	T2CW-A-1	26F
1	T2CW-M-2	26F


*注意:
螺絲鑽平頭孔事宜，請留意M5及3/16"要沉頭（90° X ∅10），供修螺絲后唧膠用

（右邊）雙主企位


*請用A3紙打印

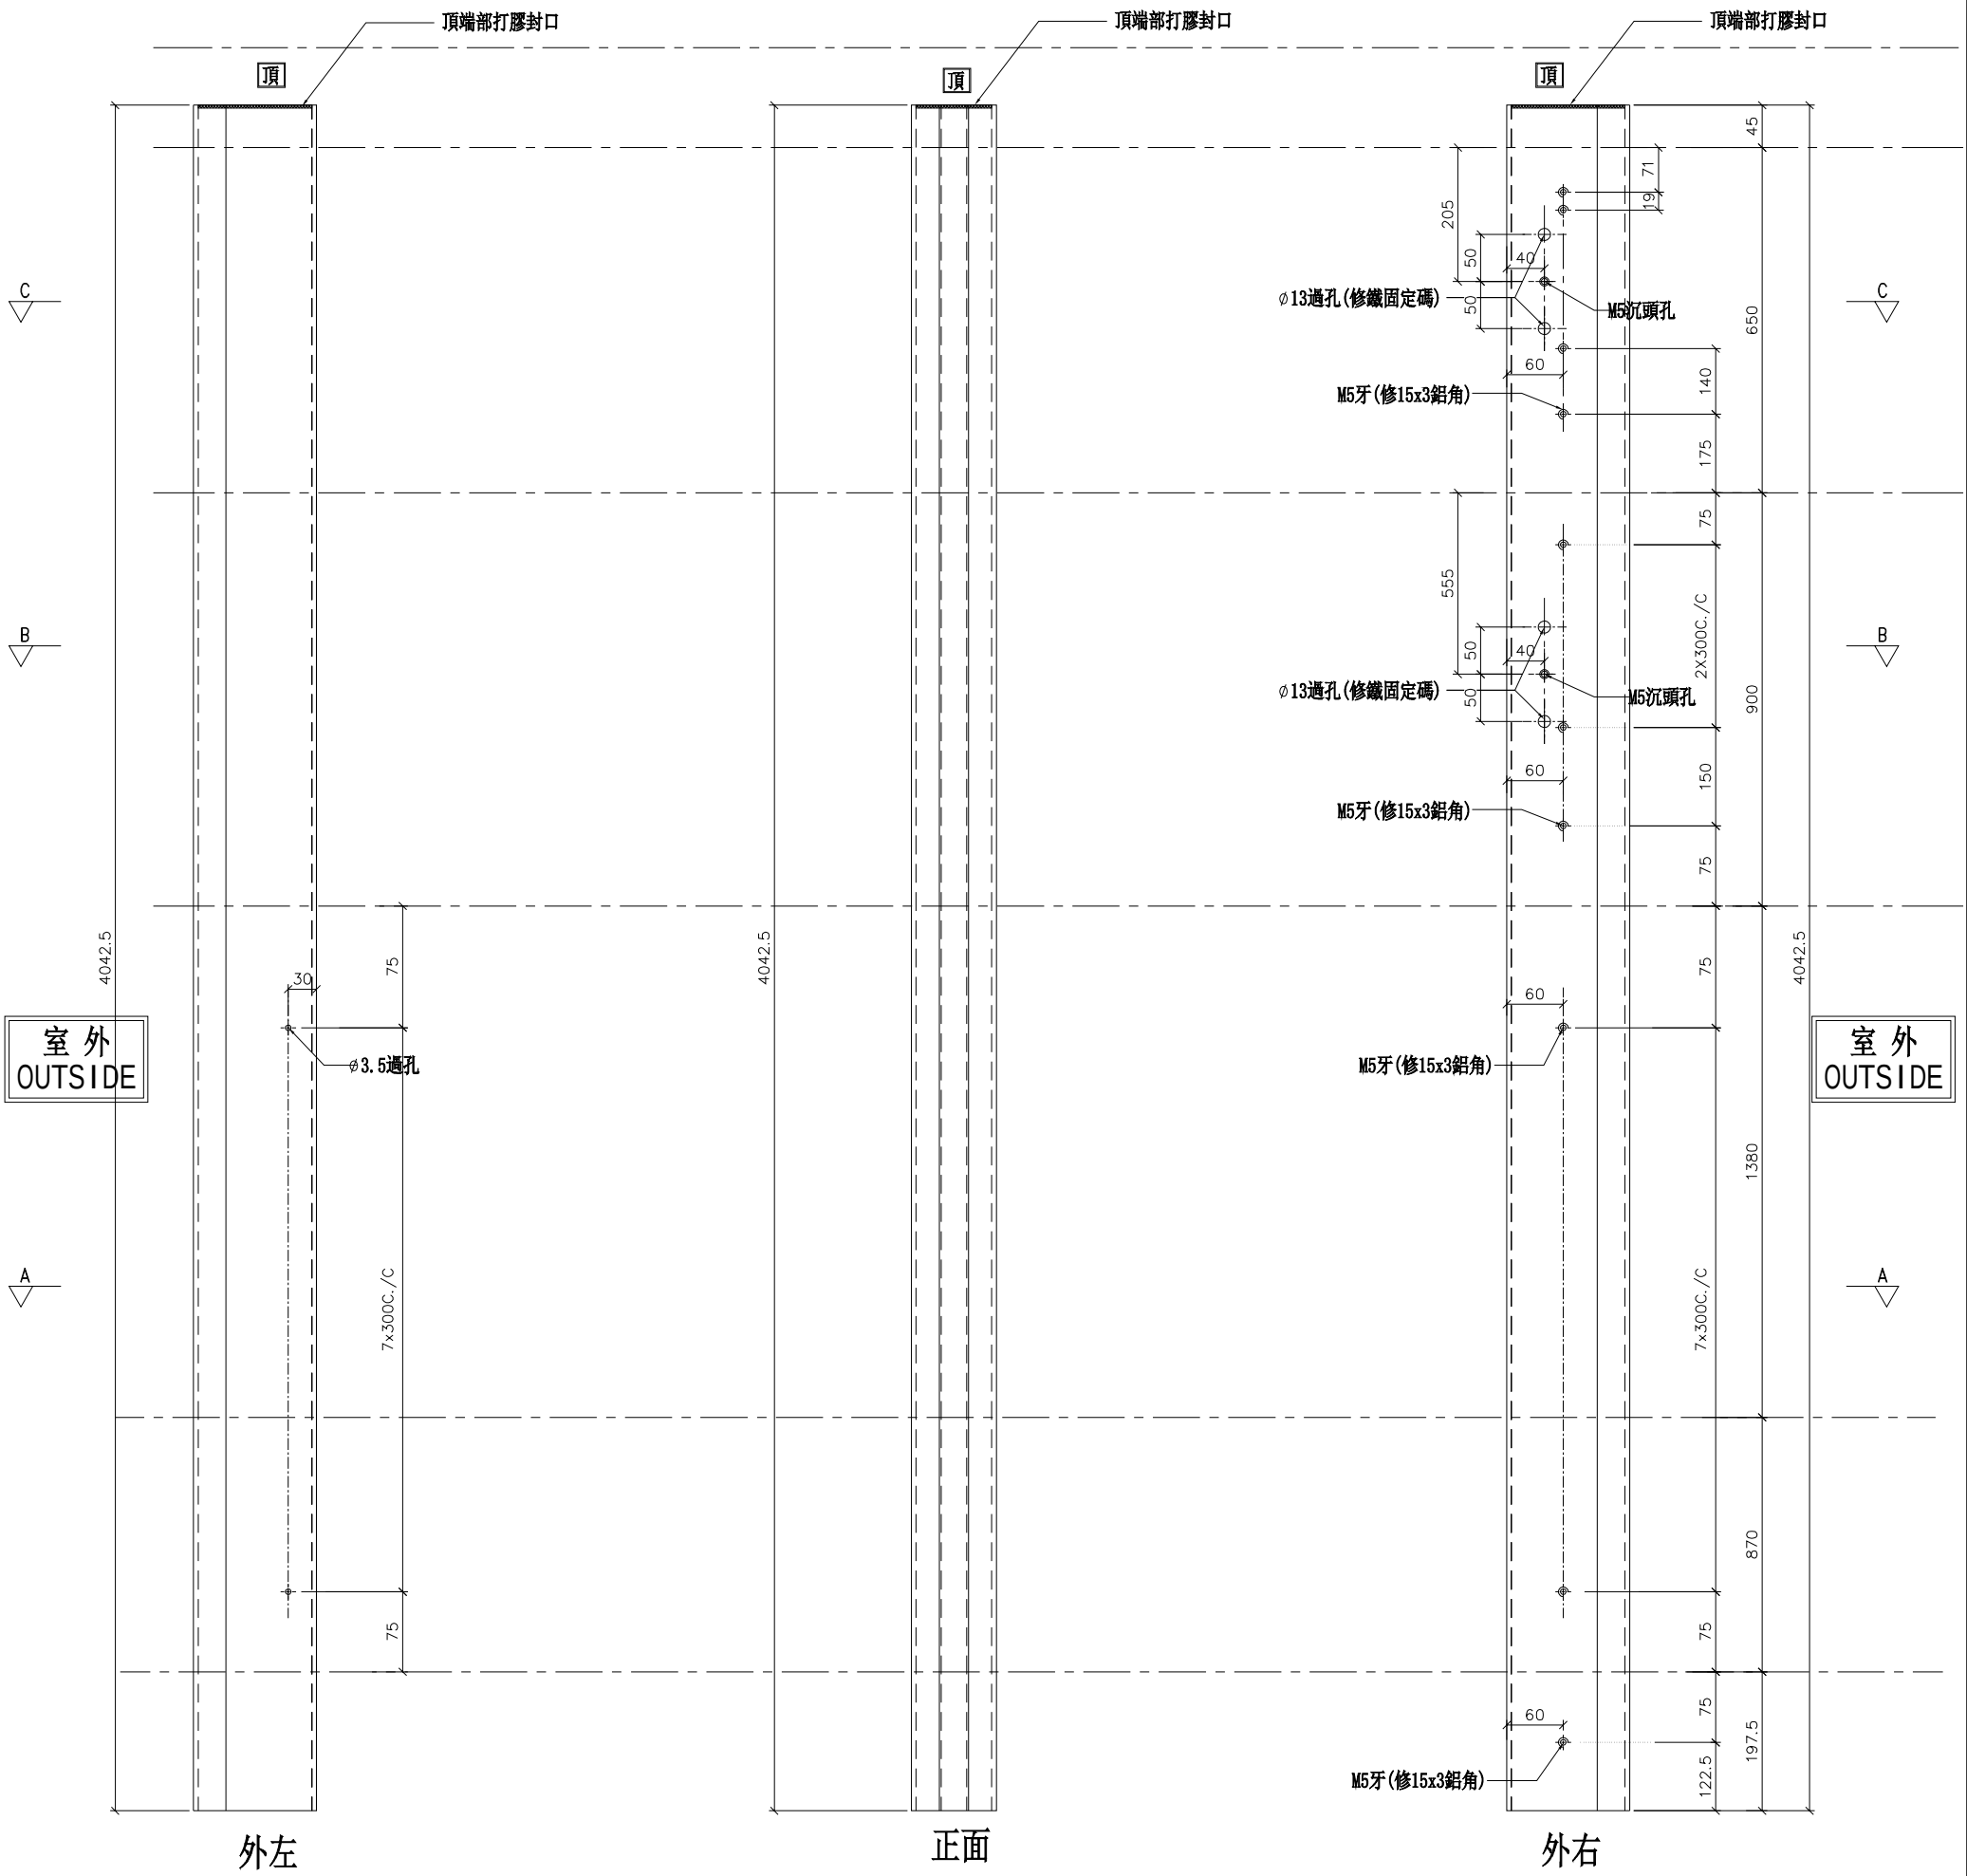


外左　　正面　　外右

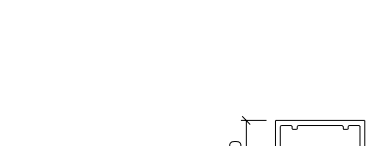


SECTION: C－C

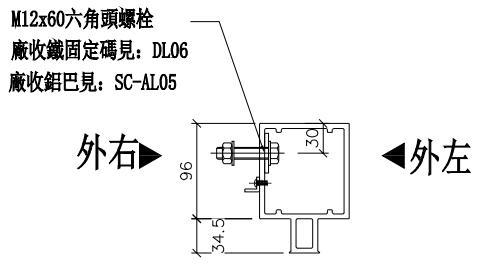

正面
SECTION: B－B

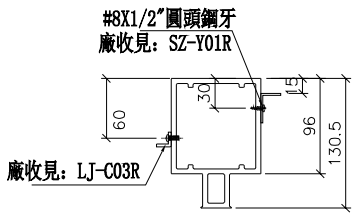

SECTION: A－A

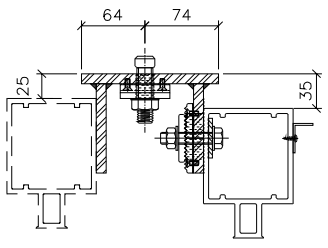

鐵固定碼見：DL06安裝示意圖

名稱	雙生企1	制圖	WX	2019.04.10	修改			
材料	X85550	復核	HH	2019.04.16	日期			
顏色	EC-DG-S332054 (3塗)	批準			圖號	G-MS609R		


美特鋁質 有限公司
MIDI Aluminium Fabricator Ltd.


工程號	J-837	地盤	觀塘裕民坊

數量	位置	樓層
1	T2CW-C-2	26F
1	T2CW-B-2	26F

（左邊）雙主企位

*請用A3紙打印

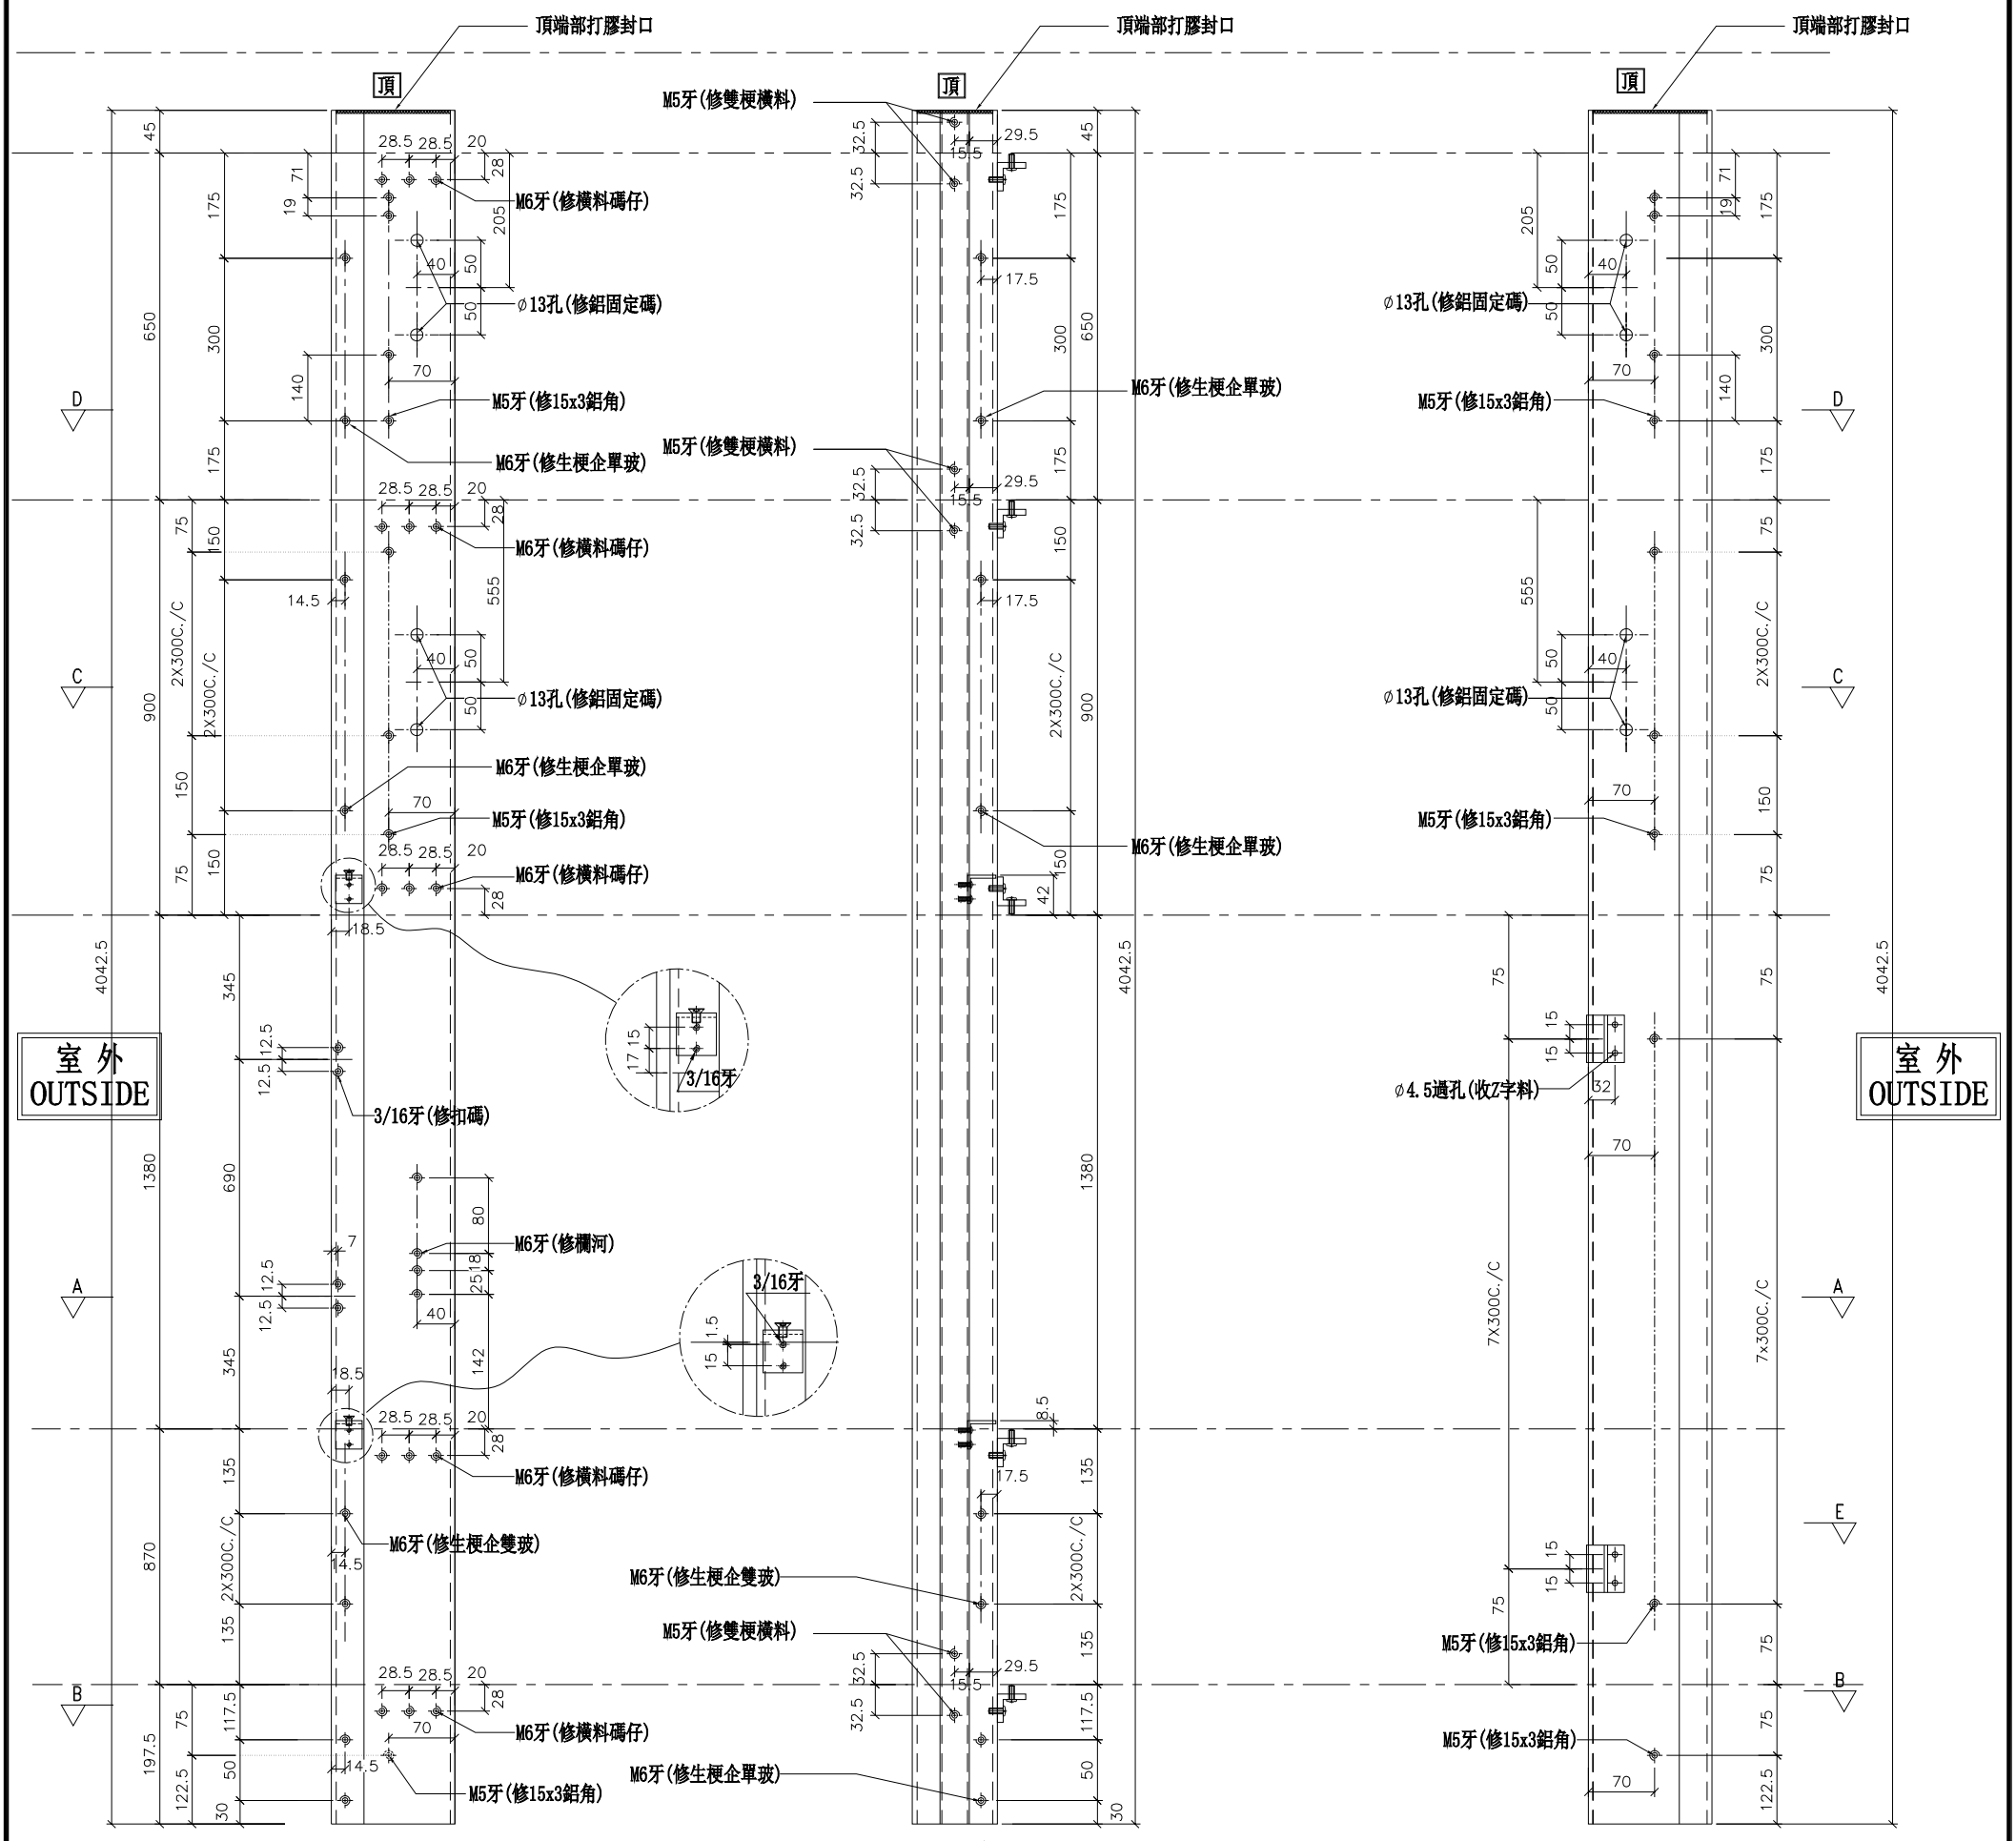

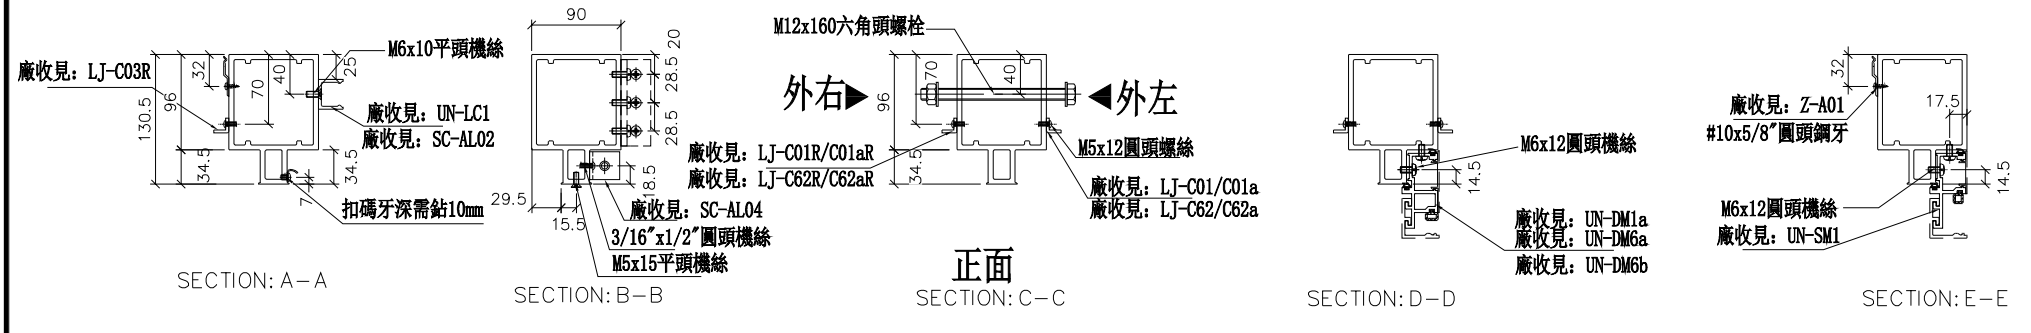

名稱	雙生企1	制圖	WX	2019.04.10	修改			
材料	X85550	復核	HH	2019.04.16	日期			
顏色	EC-DG-S332054 (3塗)	批準			圖號	G-MS610		


美特鋁質 有限公司
MIDI Aluminium Fabricator Ltd.


工程號	J-837	地盤	觀塘裕民坊

數量	位置	樓層
1	T2CW-C-2	26F
1	T2CW-A-1	26F
1	T2CW-M-2	26F

（右邊）雙主企位

*請用A3紙打印

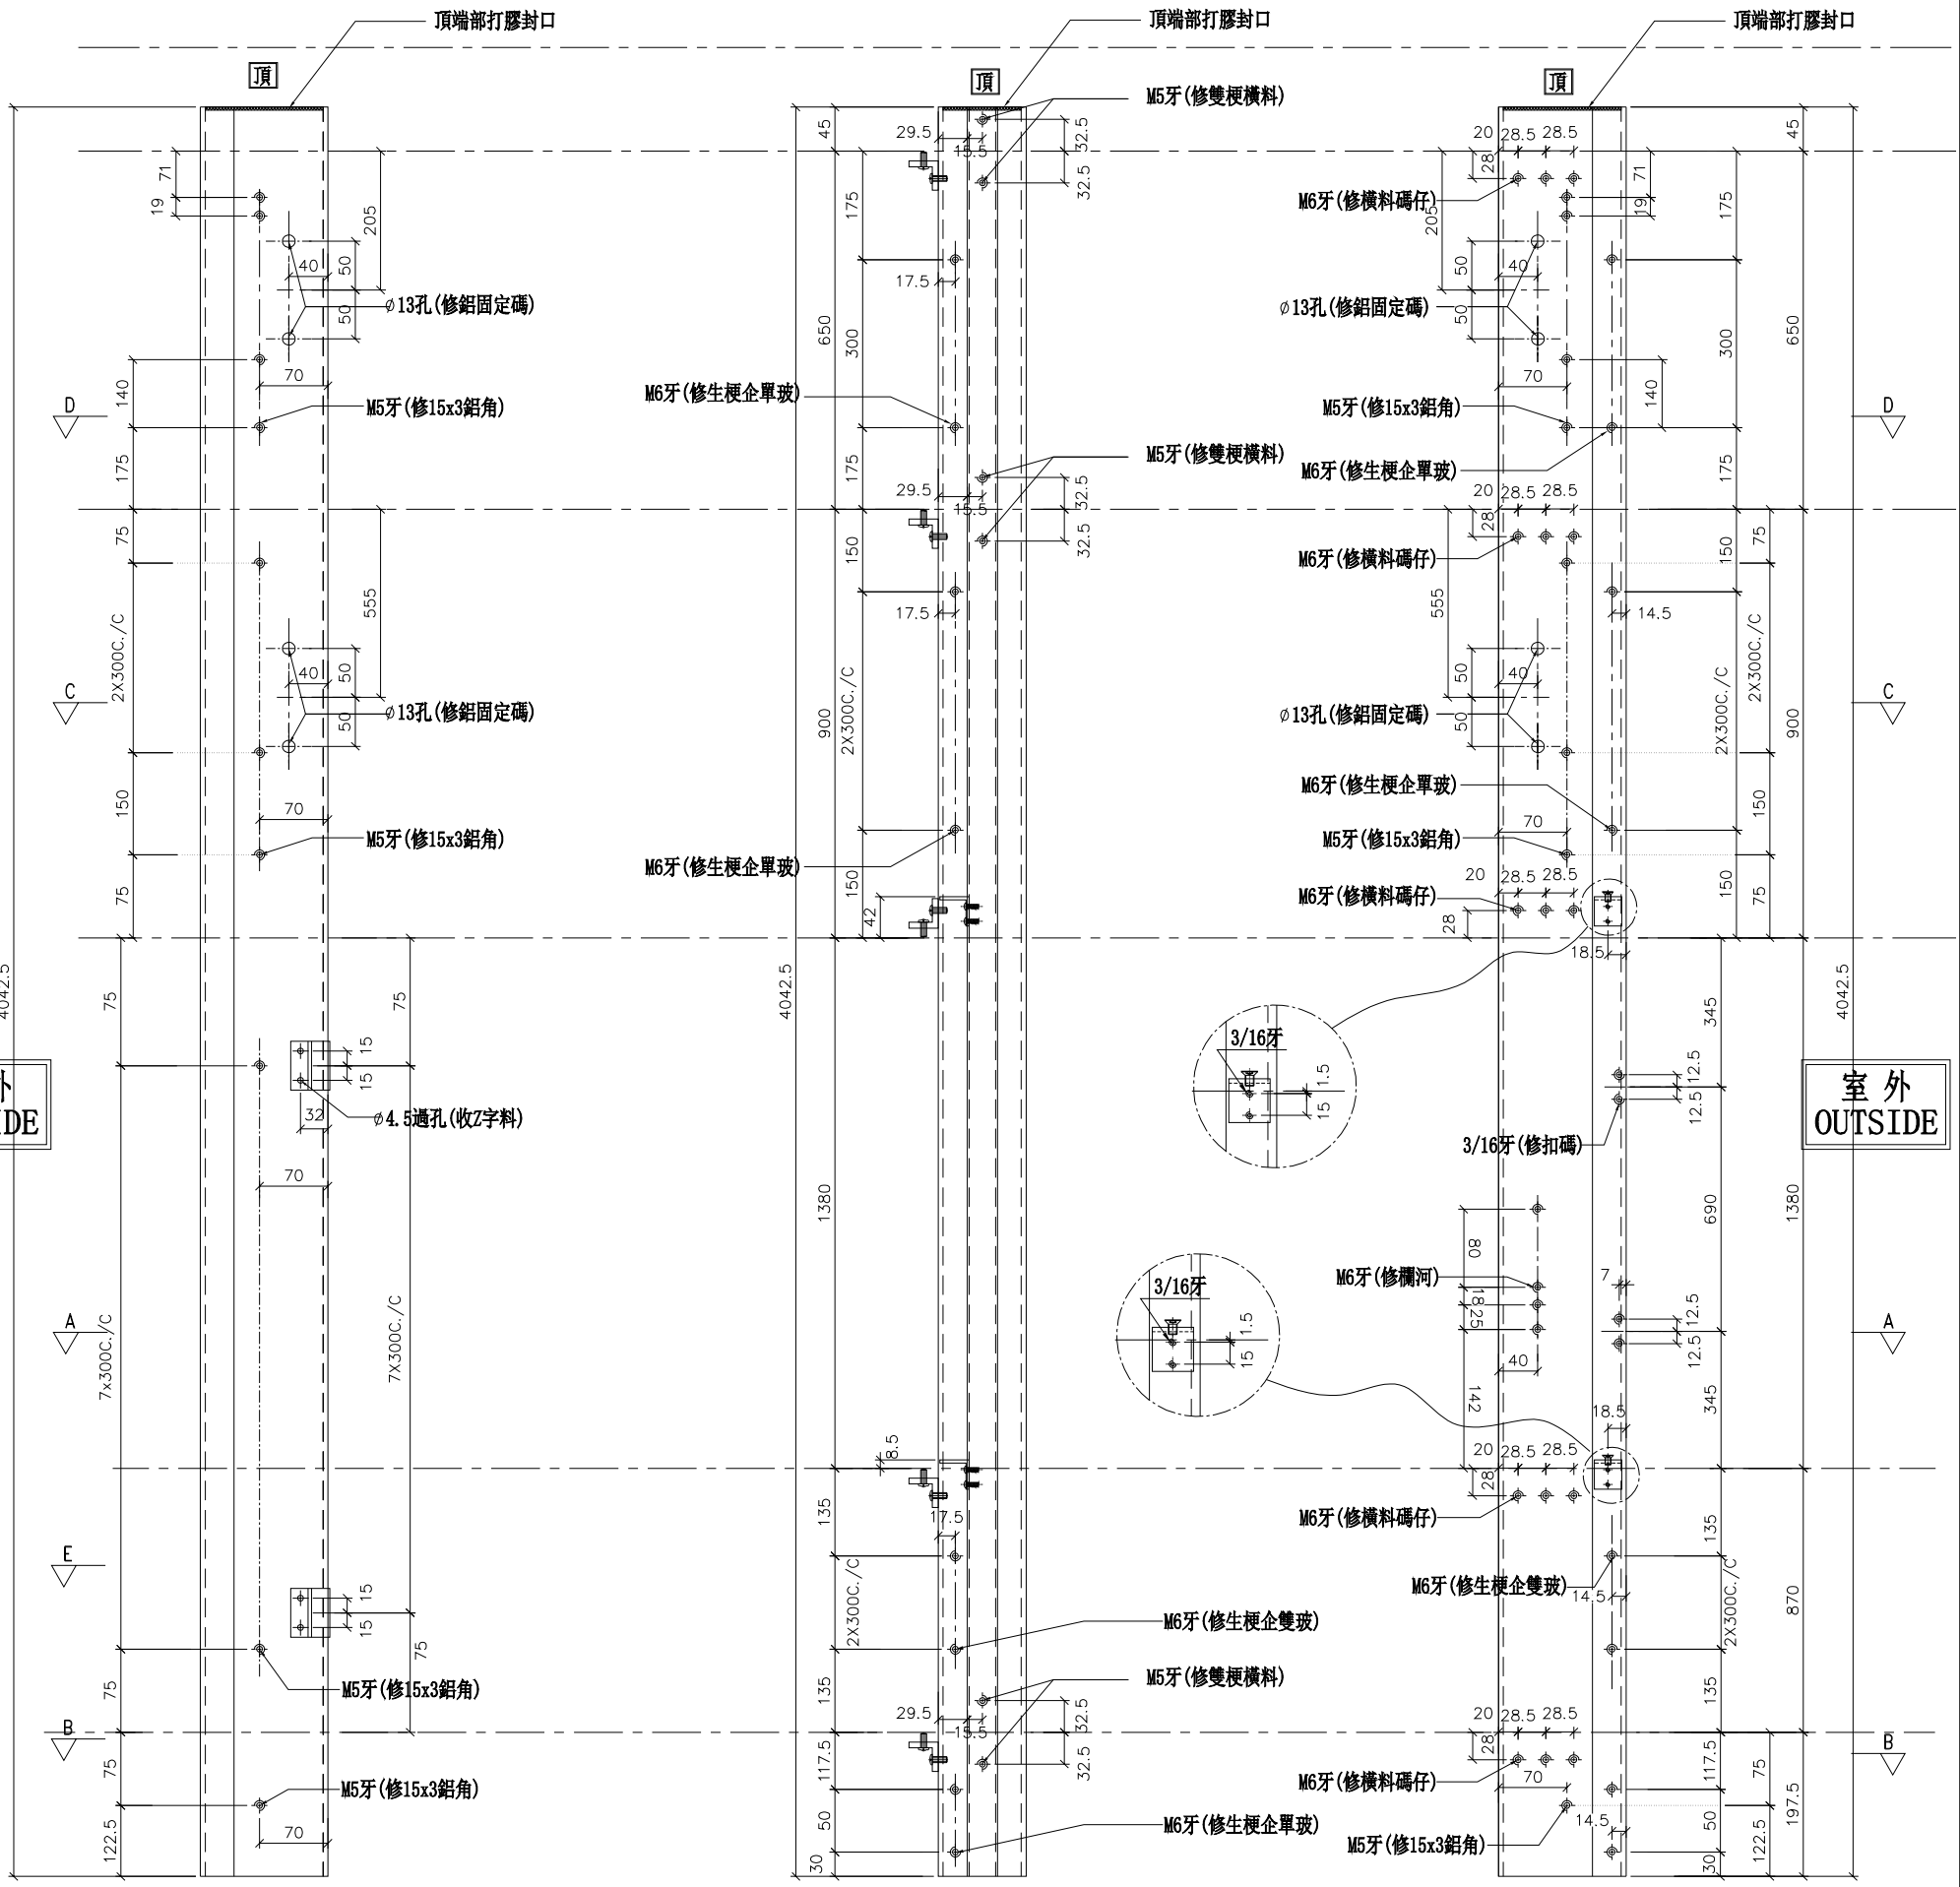

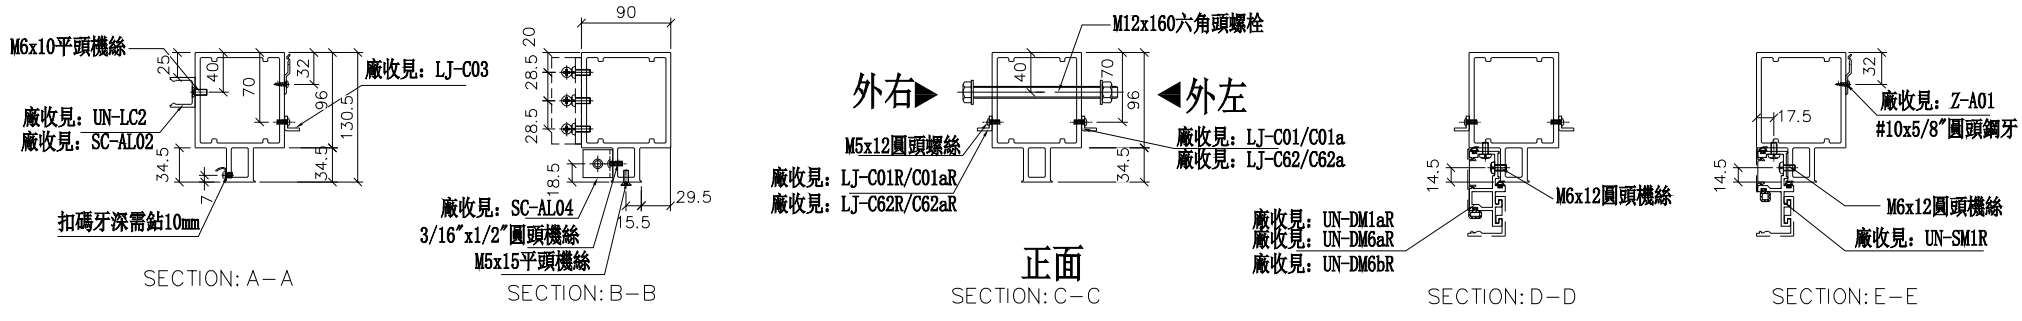

名稱	雙生企1	制圖	WX	2019.04.10	修改			
材料	X85550	復核	HH	2019.04.16	日期			
顏色	EC-DG-S332054 (3塗)	批準			圖號	G-MS610R		


美特鋁質 有限公司
MIDI Aluminium Fabricator Ltd.


工程號	J-837	地盤	觀塘裕民坊

數量	位置	樓層
1	T2CW-K-2	26F

左靠墻(梗窗)

*請用A3紙打印

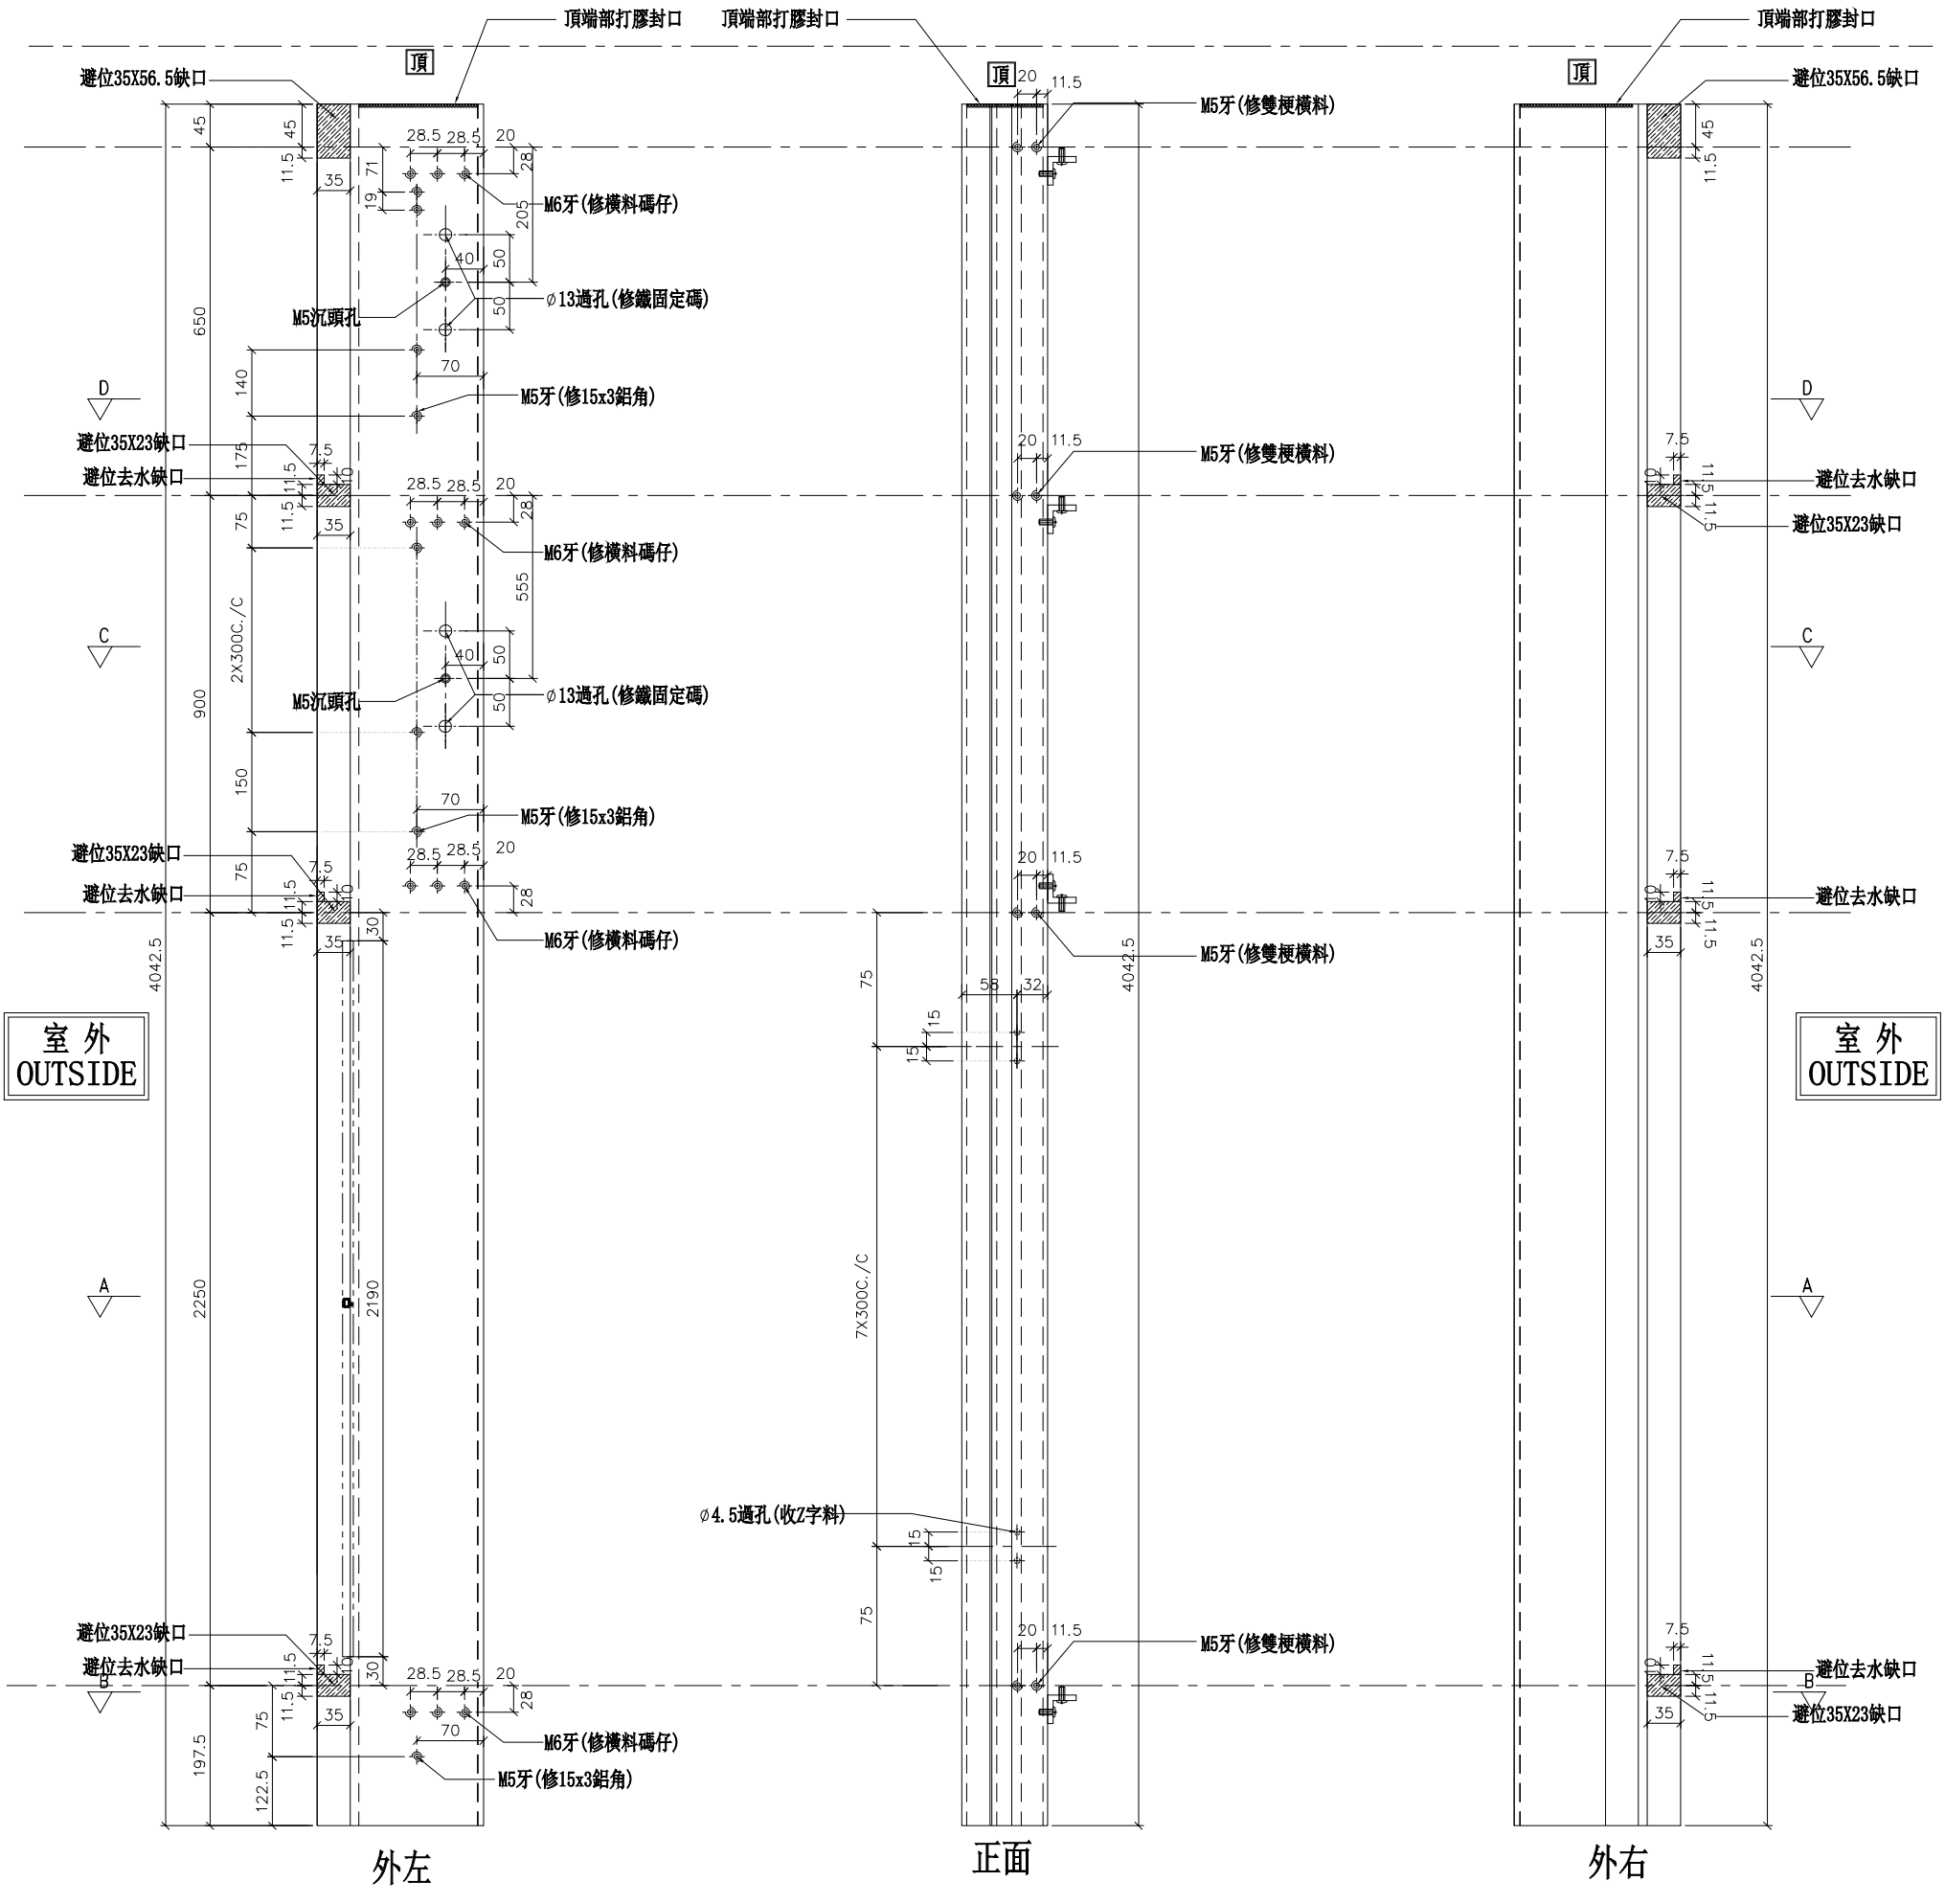

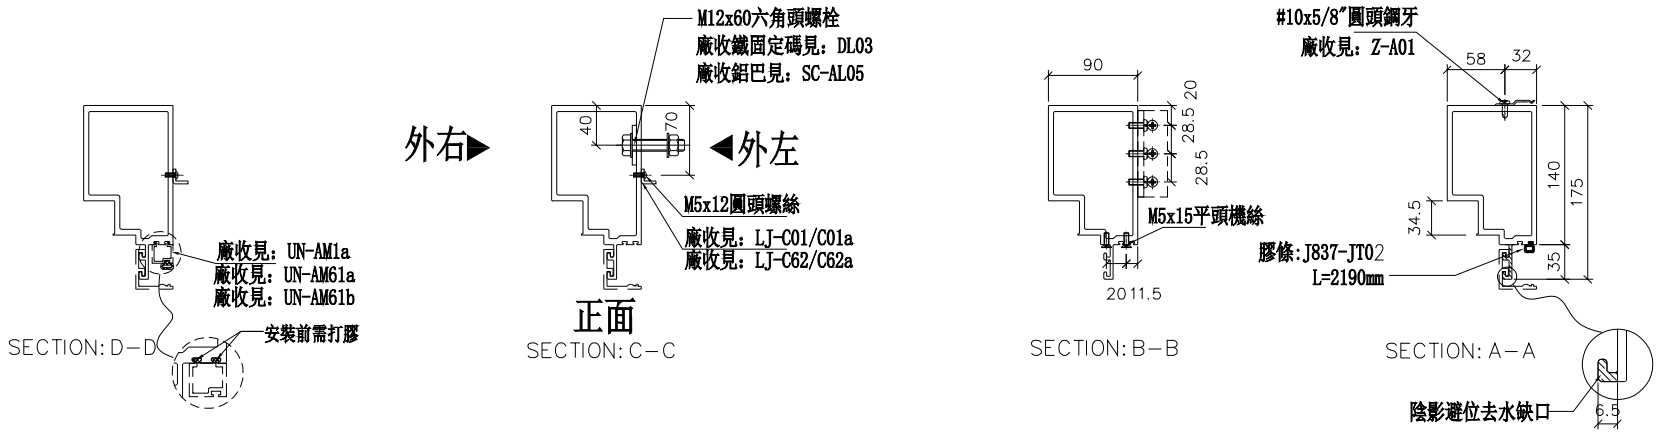

名稱	生梗企	制圖	WX	2019.04.10	修改			
材料	X85546	復核	HH	2019.04.16	日期			
顏色	EC-DG-S332054 (3塗)	批準			圖號	G-MS611		

美特鋁質 有限公司
MIDI Aluminium Fabricator Ltd.


工程號	J-837	地盤	觀塘裕民坊


數量	位置	樓層
1	T2CW-L-1	26F


*注意：
螺絲鑽平頭孔事宜，請留意M5及3/16"要沉頭（90° X ⌀10），供修螺絲后唧膠用


右靠墻(梗窗)


*請用A3紙打印

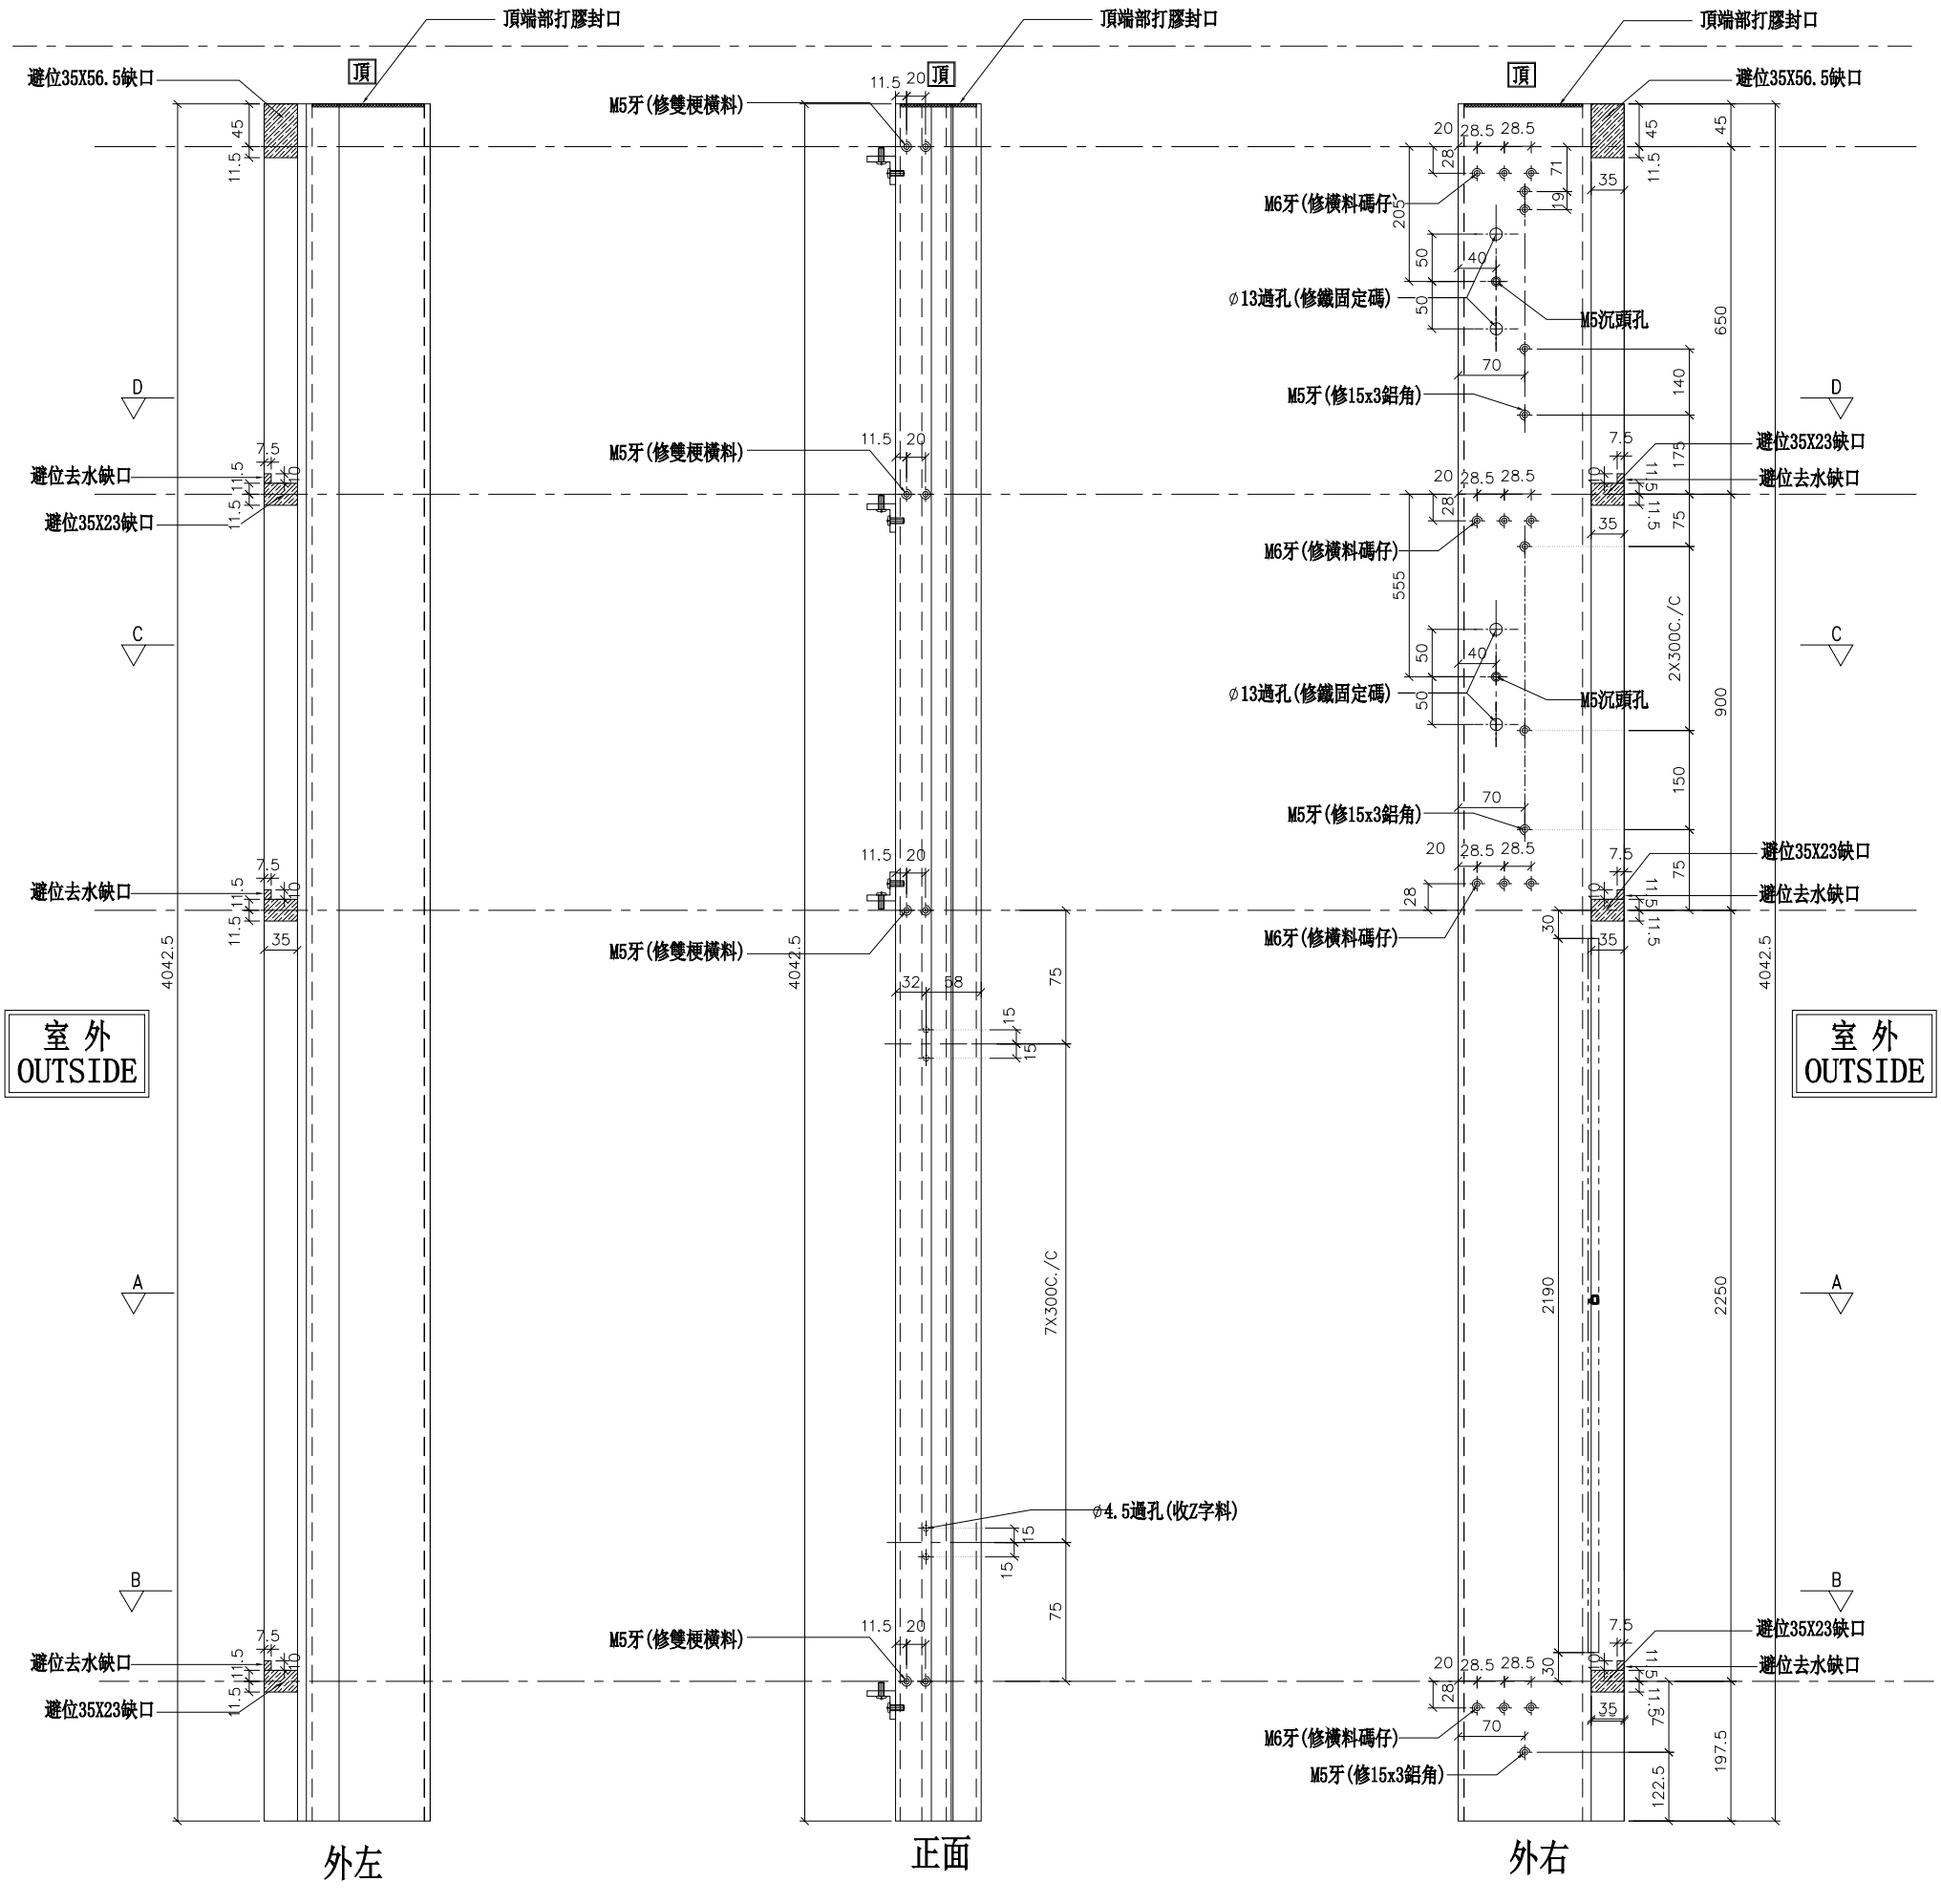

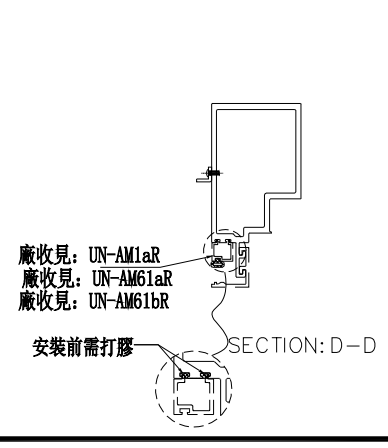

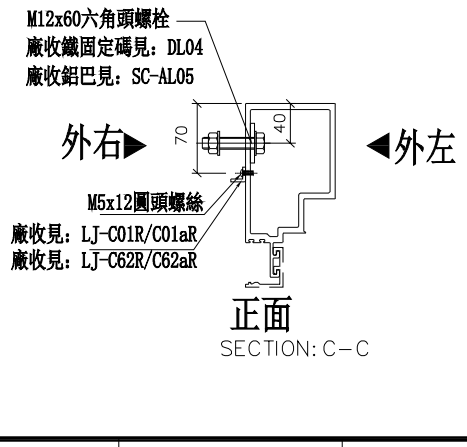

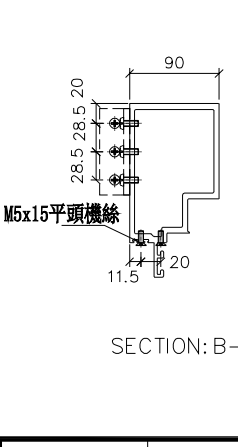

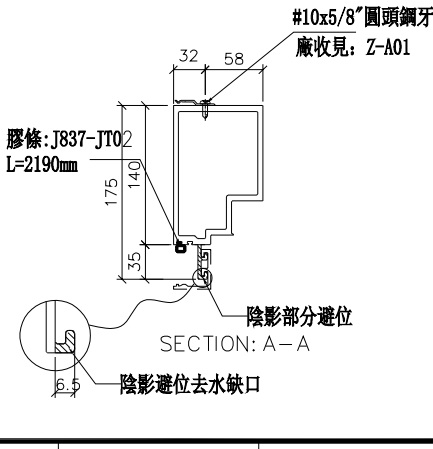

名稱	生梗企	制圖	WX	2019.04.10	修改			
材料	X85546	復核	HH	2019.04.16	日期			
顏色	EC-DG-S332054 (3塗)	批準			圖號	G-MS611R		


美特鋁質 有限公司
MIDI Aluminium Fabricator Ltd.

工程號	J-837	地盤	觀塘裕民坊


數量	位置	樓層
1	T2CW-N-2	26F

左靠墻(SHL)
特殊位收的中間碼


*請用A3紙打印

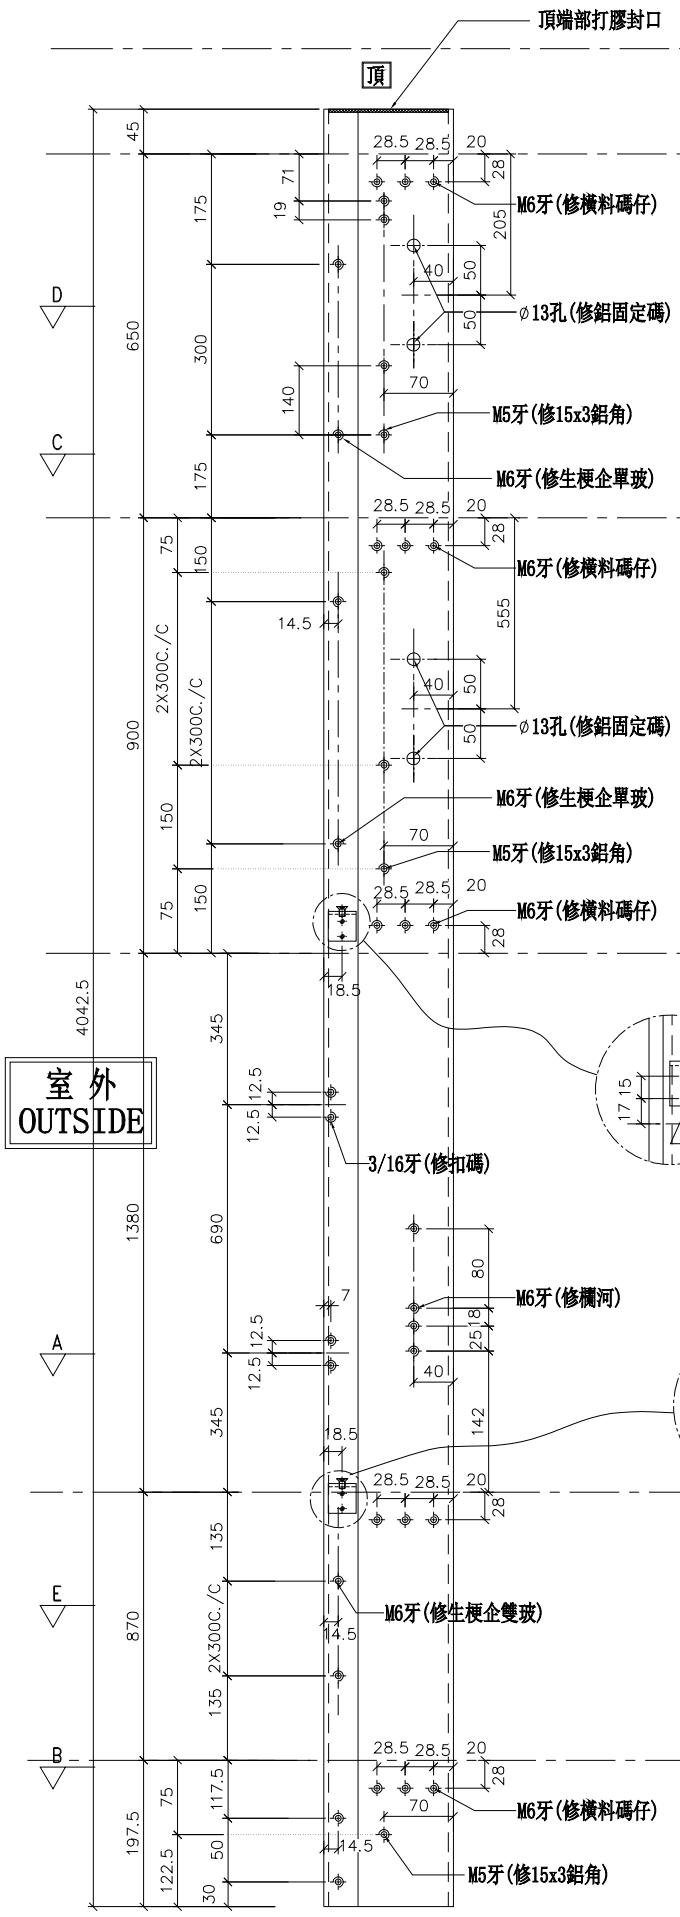


外左

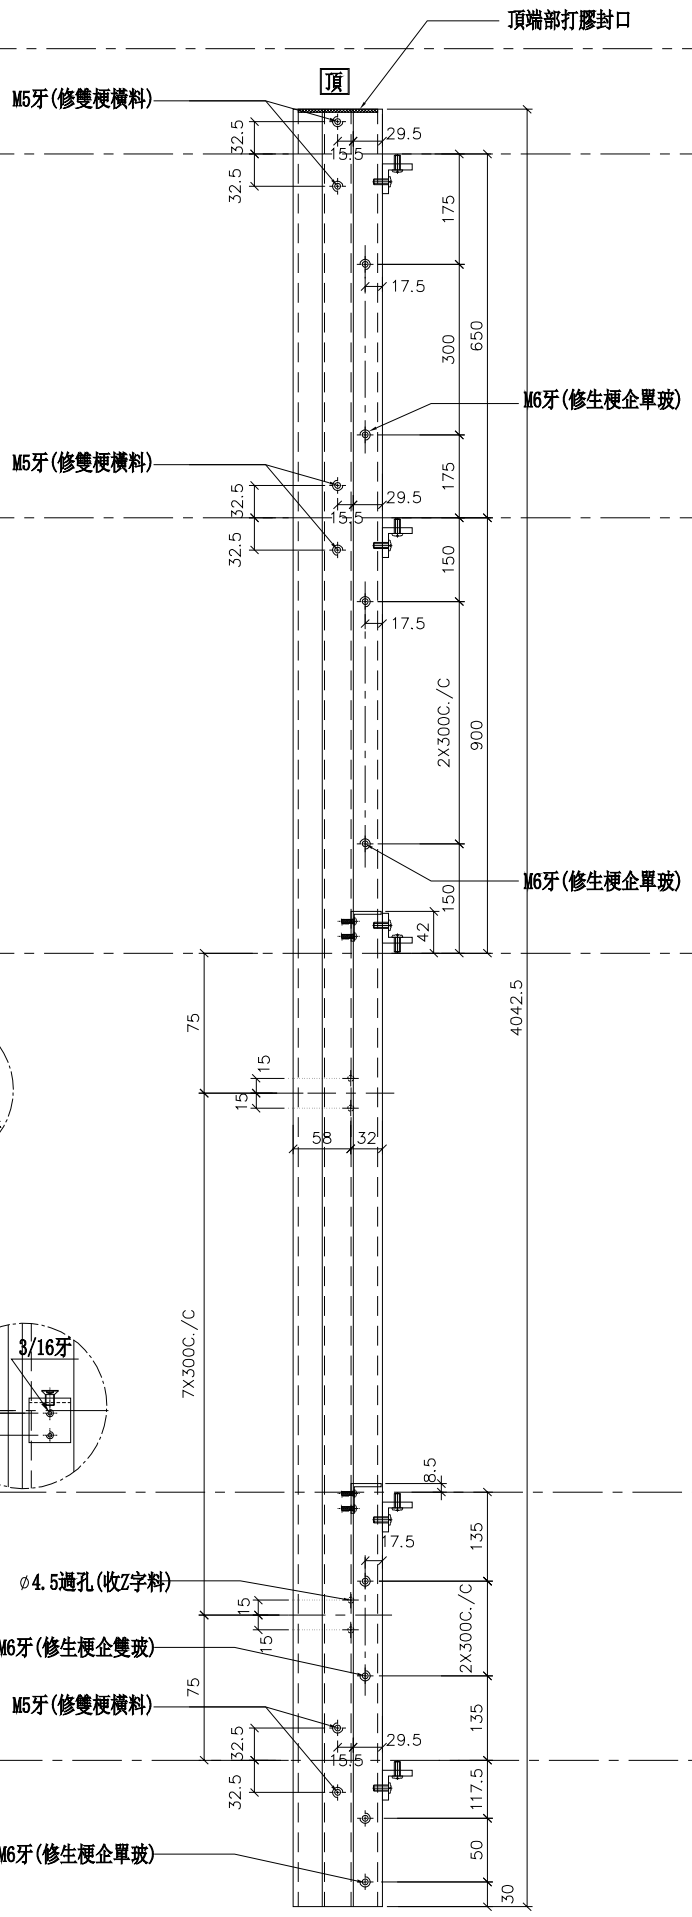


正面

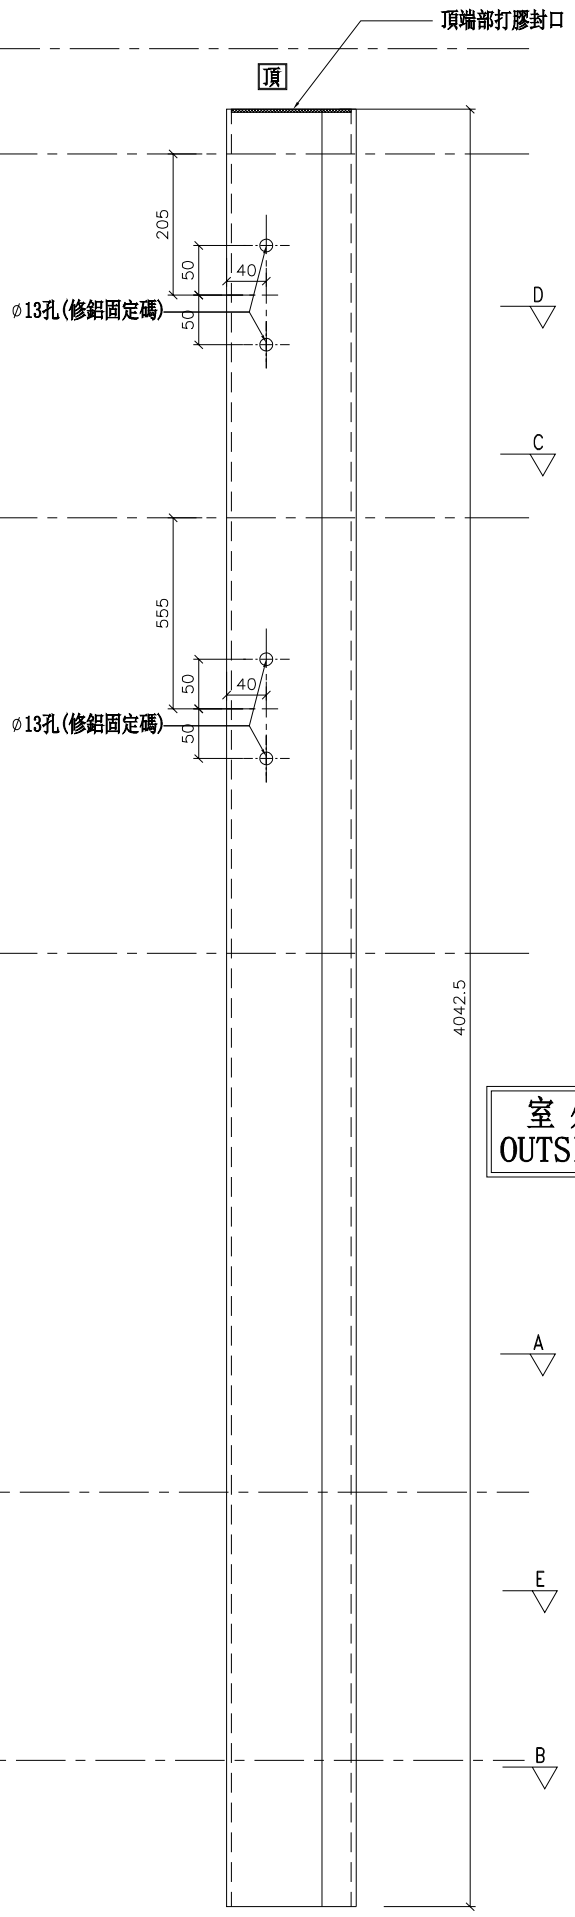


外右

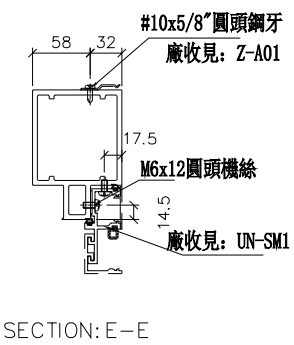


SECTION: E－E

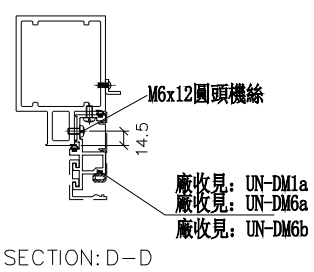

SECTION: D－D

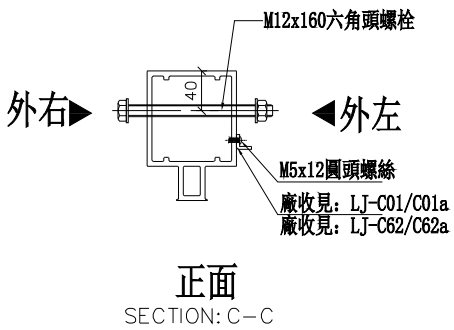

正面
SECTION: C－C

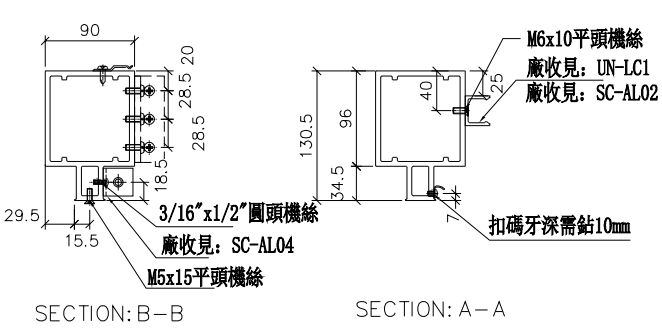

SECTION: B－B　　SECTION: A－A

名稱	雙生企1	制圖	WX	2019.04.10	修改			
材料	X85550	復核	HH	2019.04.16	日期			
顏色	EC-DG-S332054 (3塗)	批準			圖號	G-MS612		

美特鋁質 有限公司
MIDI Aluminium Fabricator Ltd.


工程號	J-837	地盤	觀塘裕民坊


數量	位置	樓層
1	T2CW-N-1	26F

左靠FD門(梗窗)

*請用A3紙打印

*注意:
螺絲鑽平頭孔事宜，請留意M5及3/16"要沉頭 (90° X ∅10)，供修螺絲后啲膠用

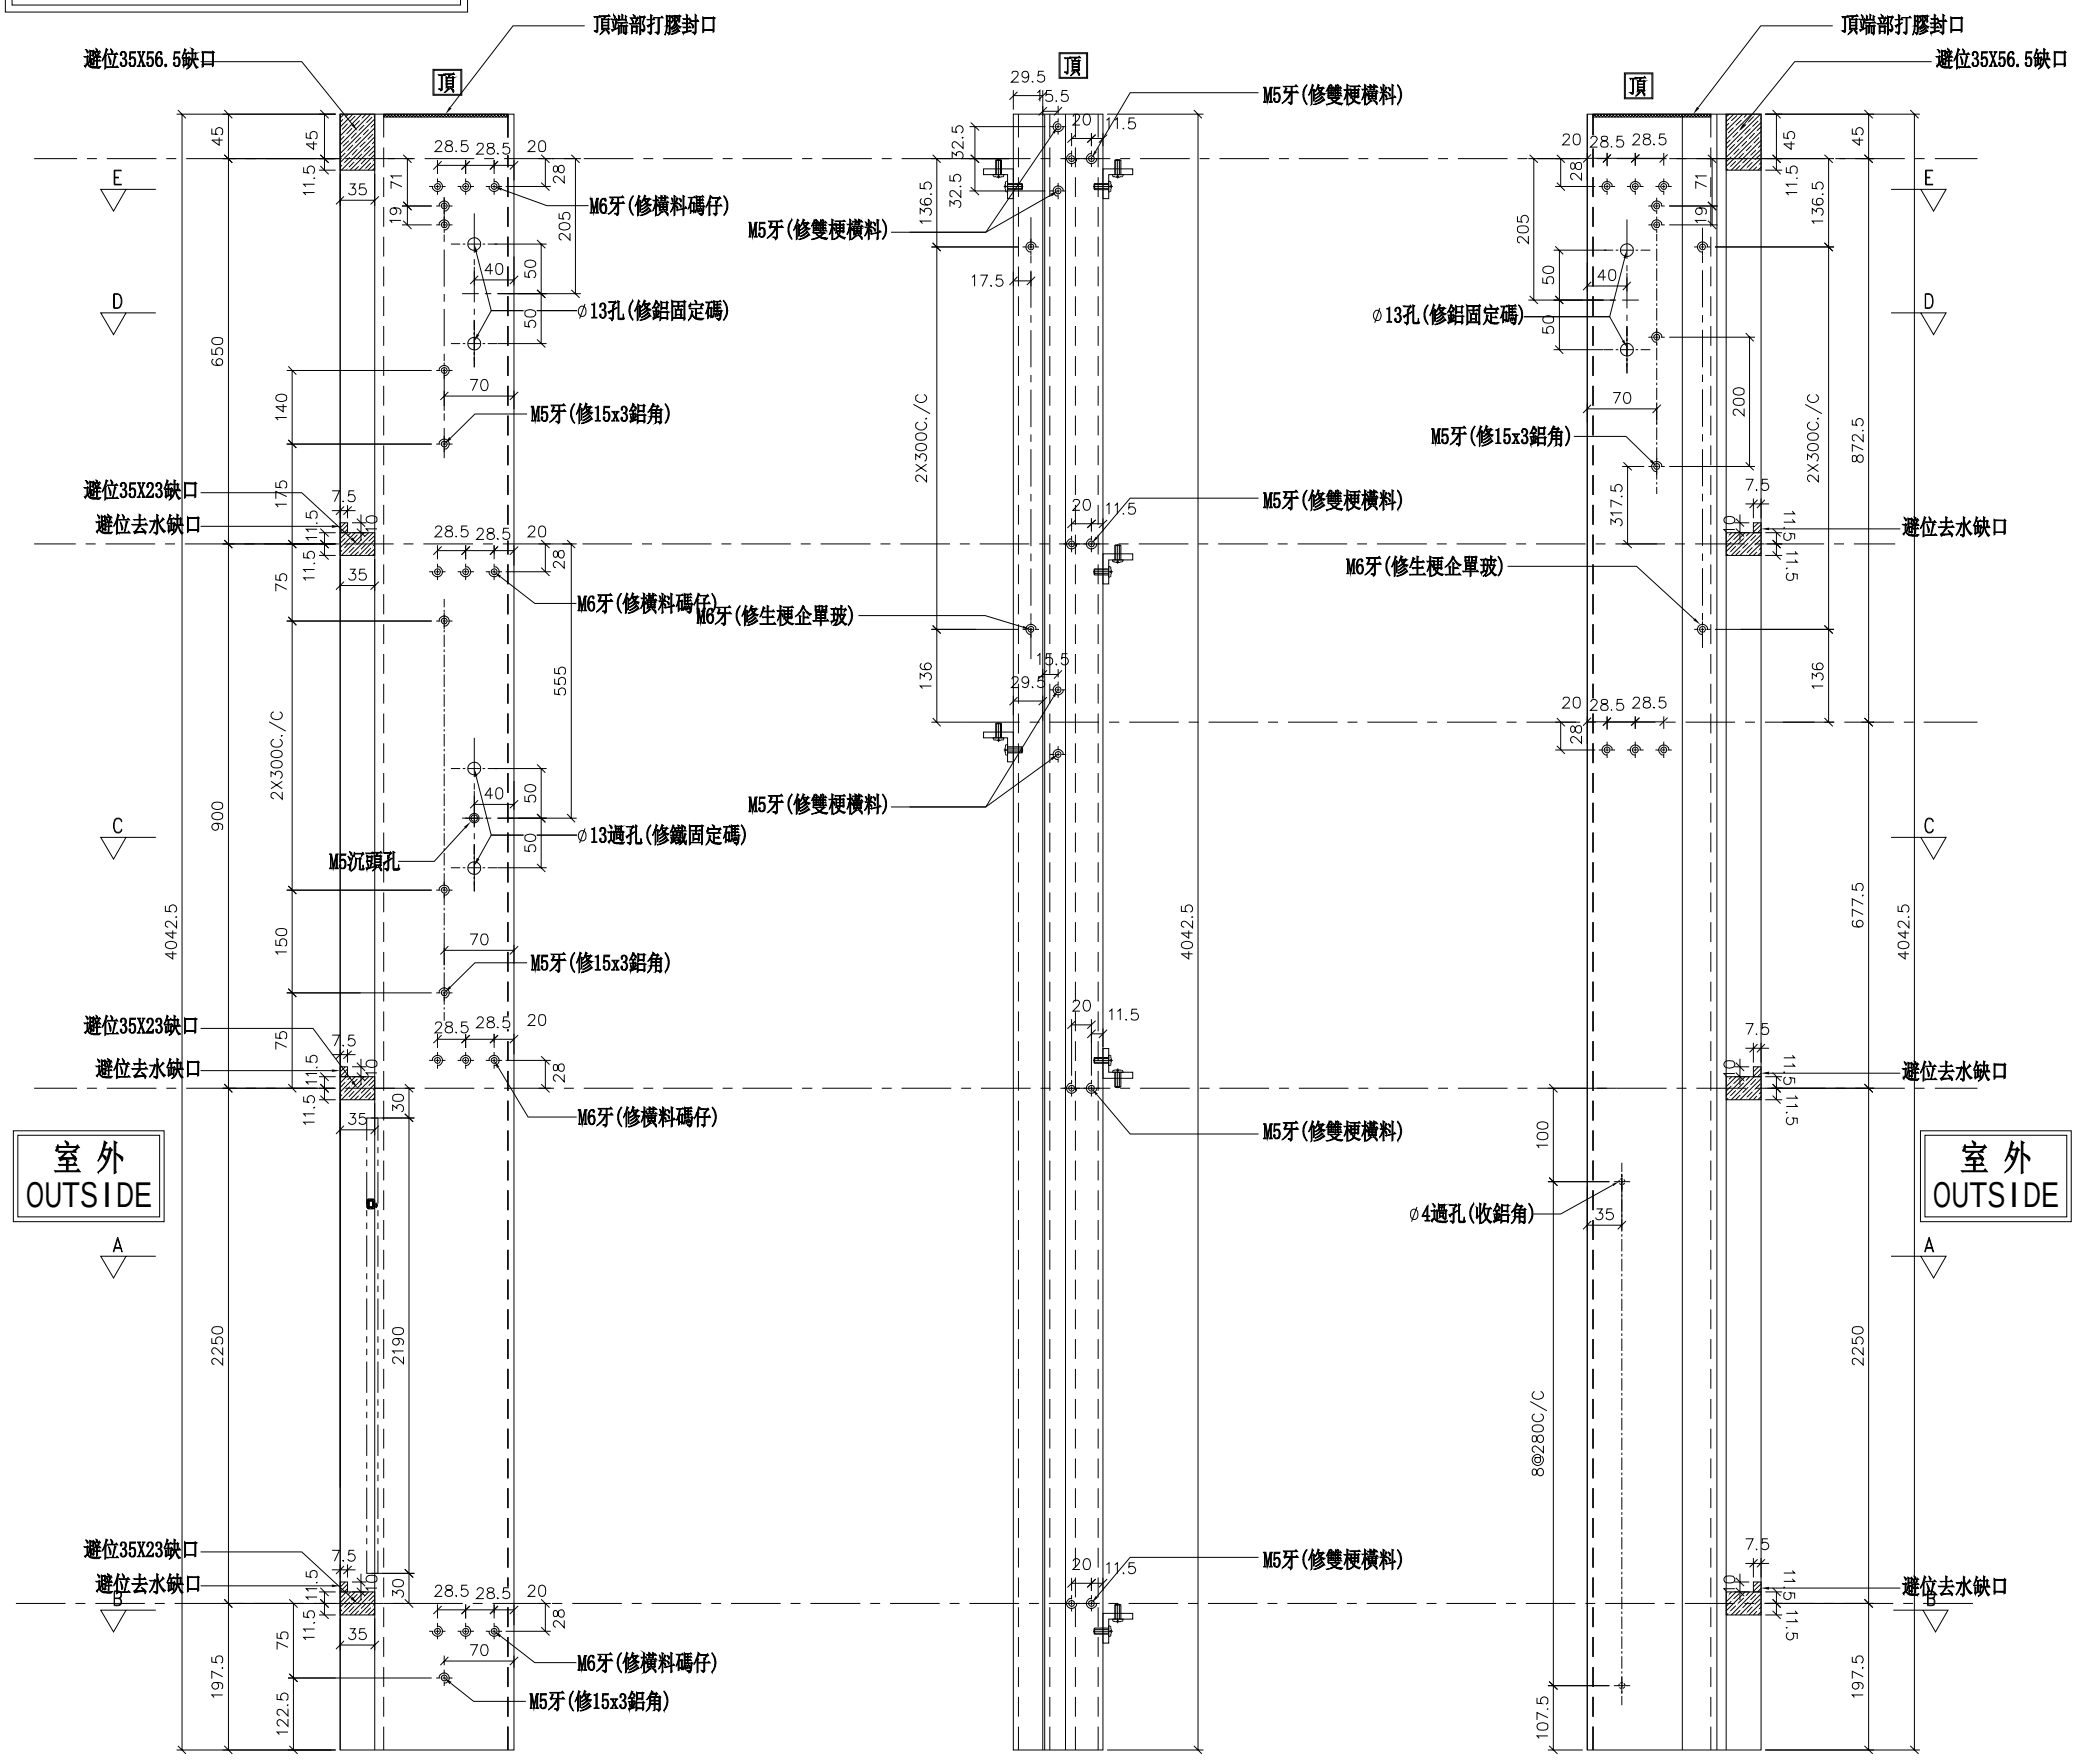

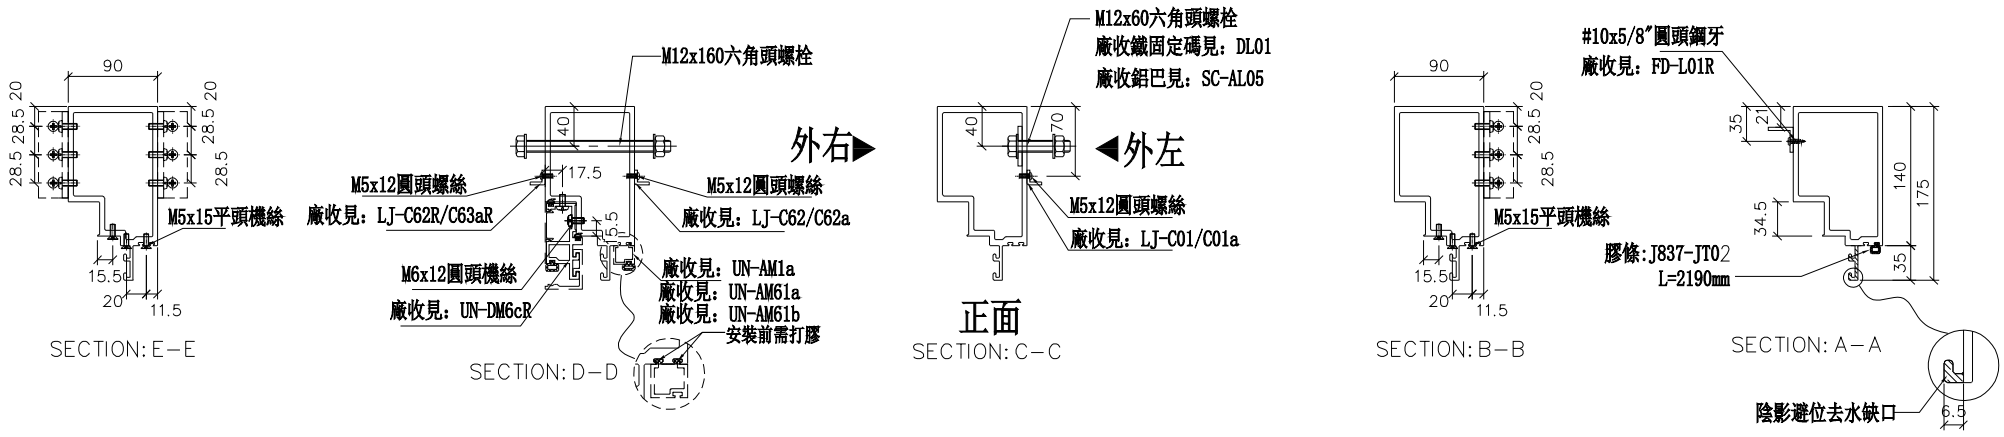


名稱	生梗企	制圖	WX	2019.04.10	修改			
材料	X85546	復核	HH	2019.04.16	日期			
顏色	EC-DG-S332054 (3塗)	批準			圖號	G-MS613		


美特鋁質 有限公司
MIDI Aluminium Fabricator Ltd.

數據表參見：UN-AM1a-1

工程號	J-837	地盤	觀塘裕民坊

工廠用

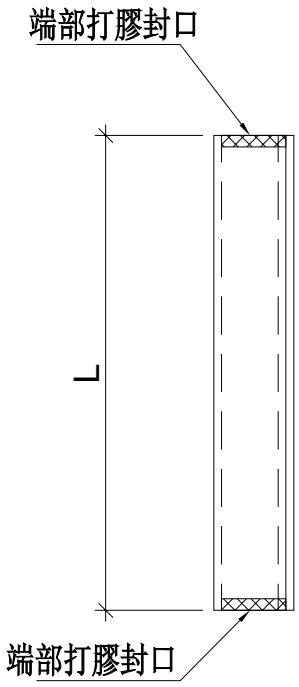

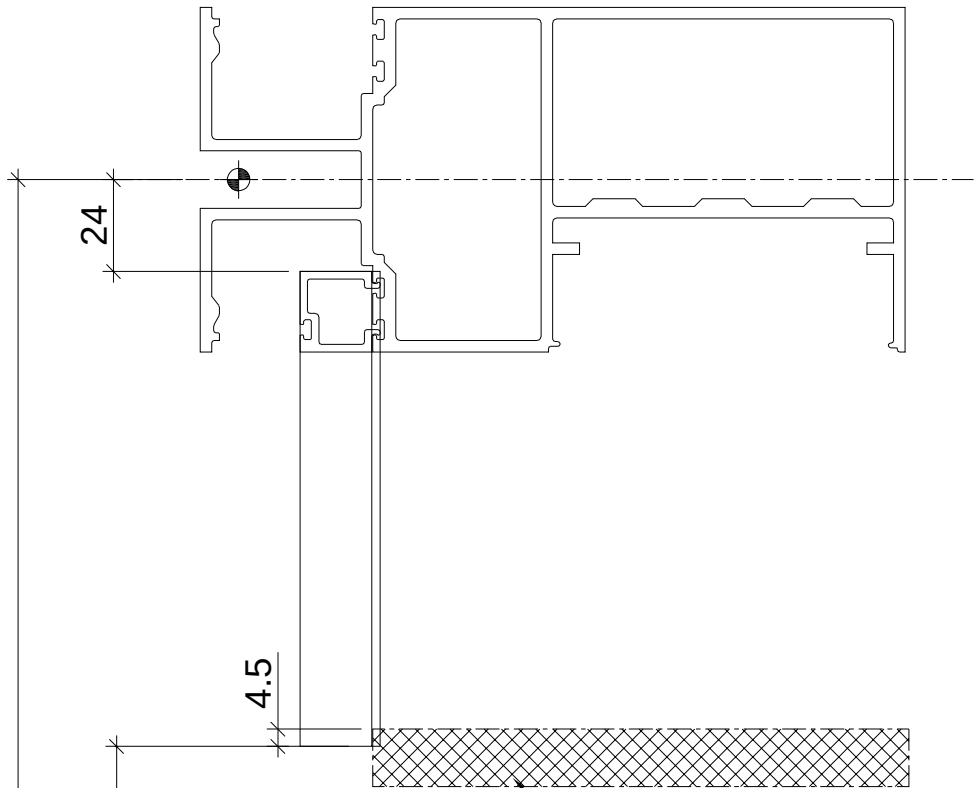

端部打膠示意圖

名稱	單玻線插線	制圖	WX	2019.04.10	修改			
材料	X85560	復核	HH	2019.04.16	日期			
顏色	EC-DG-S332054 (3塗)	批準			圖號	UN-AM1a		

美特鋁質 有限公司
MIDI Aluminium Fabricator Ltd.

拆圖參見：UN-AM1a

工程號	J-837	地盤	觀塘裕民坊

物料編號	L	層數	每層	總數量	分格尺寸	使用位置	樓層	備註
UN-AM1a	178	1	1	1	900	T2CW-H-1	26F	
	178	1	1	1	900	T2CW-G-2	26F	
	178	1	1	1	900	T2CW-E-2	26F	
	178	1	1	1	900	T2CW-C-2	26F	
	178	1	1	1	900	T2CW-B-2	26F	
	178	1	1	1	900	T2CW-A-1	26F	
	178	1	2	2	900	T2CW-N-2	26F	
	178	1	1	1	900	T2CW-N-1	26F	
	178	1	1	1	900	T2CW-M-2	26F	
	178	1	1	1	900	T2CW-K-2	26F	
	178	1	1	1	900	T2CW-J-1	26F	
	合計：			12				


名稱	單玻線插線	制圖	WX	2019.04.10	修改			
材料	X85560	復核	HH	2019.04.16	日期			
顏色	EC-DG-S332054 (3塗)	批準			圖號	UN-AM1a-1		


美特鋁質 有限公司
MIDI Aluminium Fabricator Ltd.


數據表參見：UN-AM1aR-1

工程號	J-837	地盤	觀塘裕民坊


工廠用

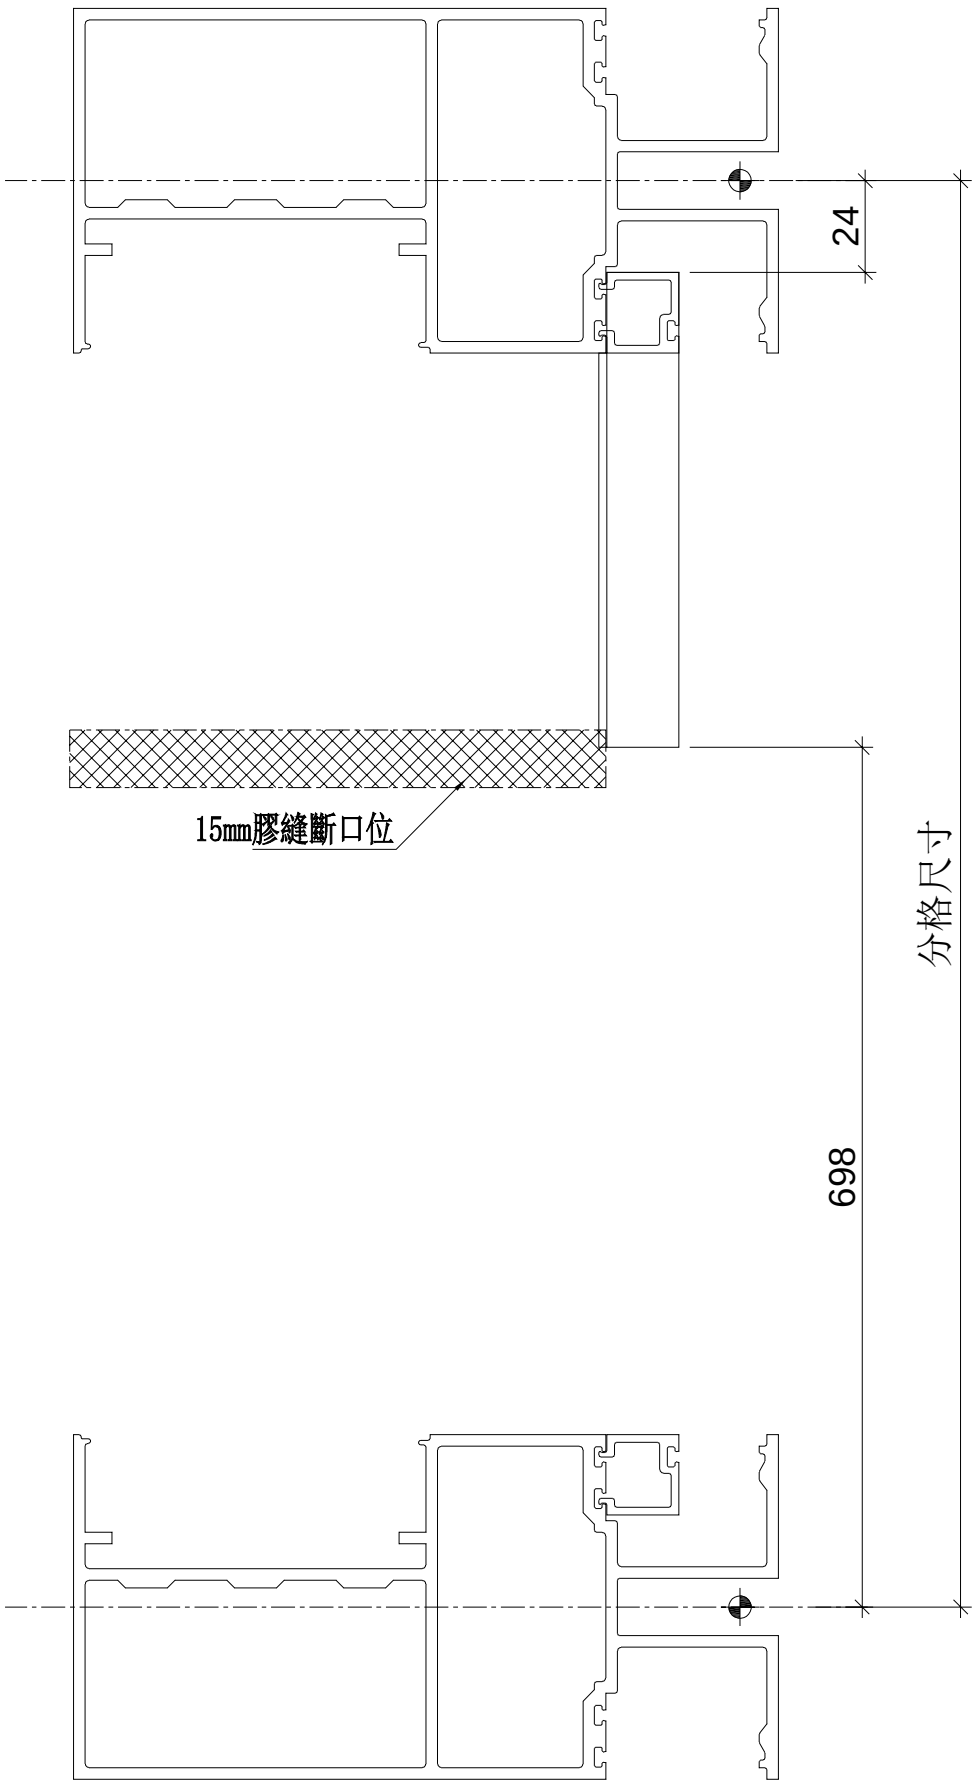

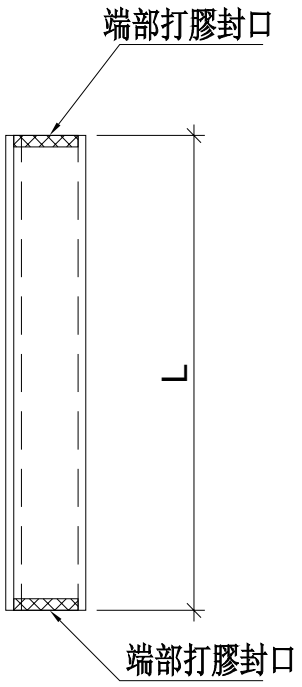

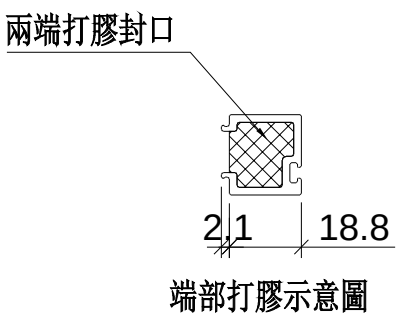

端部打膠示意圖

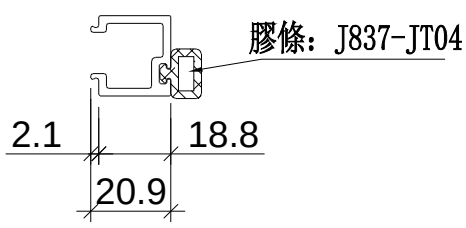

名稱	單玻線插線	制圖	WX	2019.04.10	修改			
材料	X85560	復核	HH	2019.04.16	日期			
顏色	EC-DG-S332054 (3塗)	批準			圖號	UN-AM1aR		

美特鋁質 有限公司
MIDI Aluminium Fabricator Ltd.

拆圖參見：UN-AM1aR

工程號	J-837	地盤	觀塘裕民坊

物料編號	L	層數	每層	總數量	分格尺寸	使用位置	樓層	備註
UN-AM1aR	178	1	1	1	900	T2CW-H-1	26F	
	178	1	1	1	900	T2CW-F-1	26F	
	178	1	1	1	900	T2CW-C-2	26F	
	178	1	1	1	900	T2CW-B-2	26F	
	178	1	1	1	900	T2CW-A-1	26F	
	178	1	1	1	900	T2CW-N-2	26F	
	178	1	1	1	900	T2CW-N-1	26F	
	178	1	1	1	900	T2CW-M-2	26F	
	178	1	1	1	900	T2CW-L-1	26F	
	合計：			9				


名稱	單玻線插線	制圖	WX	2019.04.10	修改			
材料	X85560	復核	HH	2019.04.16	日期			
顏色	EC-DG-S332054 (3塗)	批準			圖號	UN-AM1aR-1		


美特鋁質 有限公司
MIDI Aluminium Fabricator Ltd.


工程號	J-837	地盤	觀塘裕民坊


數據表參見：UN-AM1b-1

工廠用

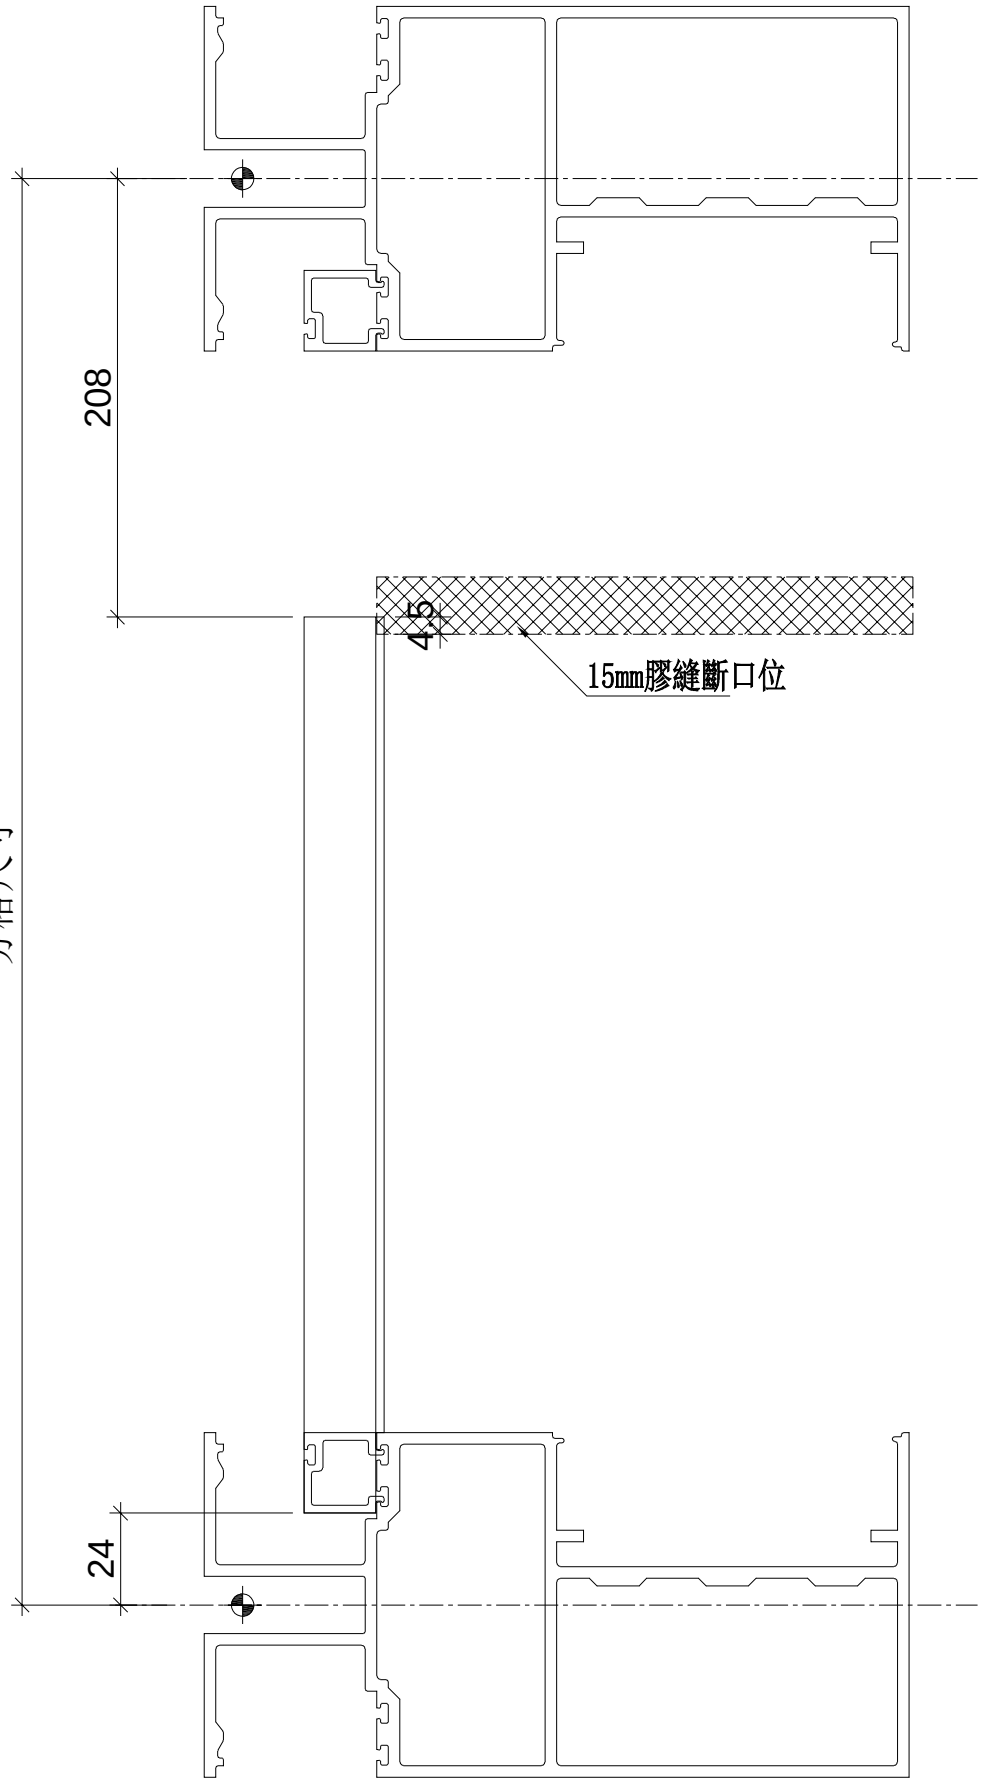

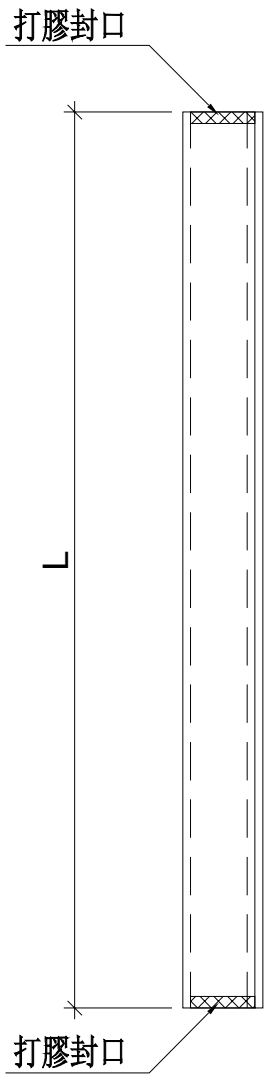

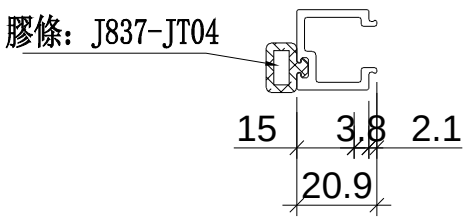

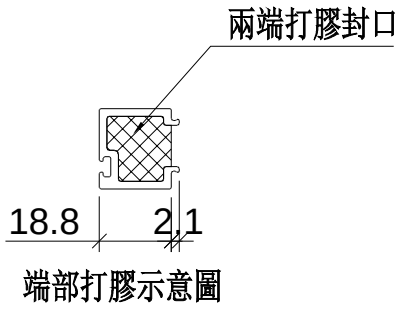

端部打膠示意圖

名稱	單玻線插線	制圖	WX	2019.04.10	修改			
材料	X85560	復核	HH	2019.04.16	日期			
顏色	EC-DG-S332054 (3塗)	批準			圖號	UN-AM1b		

美特鋁質 有限公司
MIDI Aluminium Fabricator Ltd.

拆圖參見：UN-AM1b

工程號	J-837	地盤	觀塘裕民坊

物料編號	L	層數	每層	總數量	分格尺寸	使用位置	樓層	備註
UN-AM1b	668	1	1	1	900	T2CW-H-1	28F	
	668	1	1	1	900	T2CW-G-2	28F	
	668	1	1	1	900	T2CW-E-2	28F	
	668	1	1	1	900	T2CW-C-2	28F	
	668	1	1	1	900	T2CW-B-2	28F	
	668	1	1	1	900	T2CW-A-1	28F	
	668	1	2	2	900	T2CW-N-2	28F	
	668	1	1	1	900	T2CW-N-1	28F	
	668	1	1	1	900	T2CW-M-2	28F	
	668	1	1	1	900	T2CW-K-2	28F	
	668	1	1	1	900	T2CW-J-1	28F	
	合計：			12				


名稱	單玻線插線	制圖	WX	2019.04.10	修改			
材料	X85560	復核	HH	2019.04.16	日期			
顏色	EC-DG-S332054 (3塗)	批準			圖號	UN-AM1b-1		


美特鋁質 有限公司
MIDI Aluminium Fabricator Ltd.


數據表參見：UN-AM1bR-1

工程號	J-837	地盤	觀塘裕民坊


工廠用

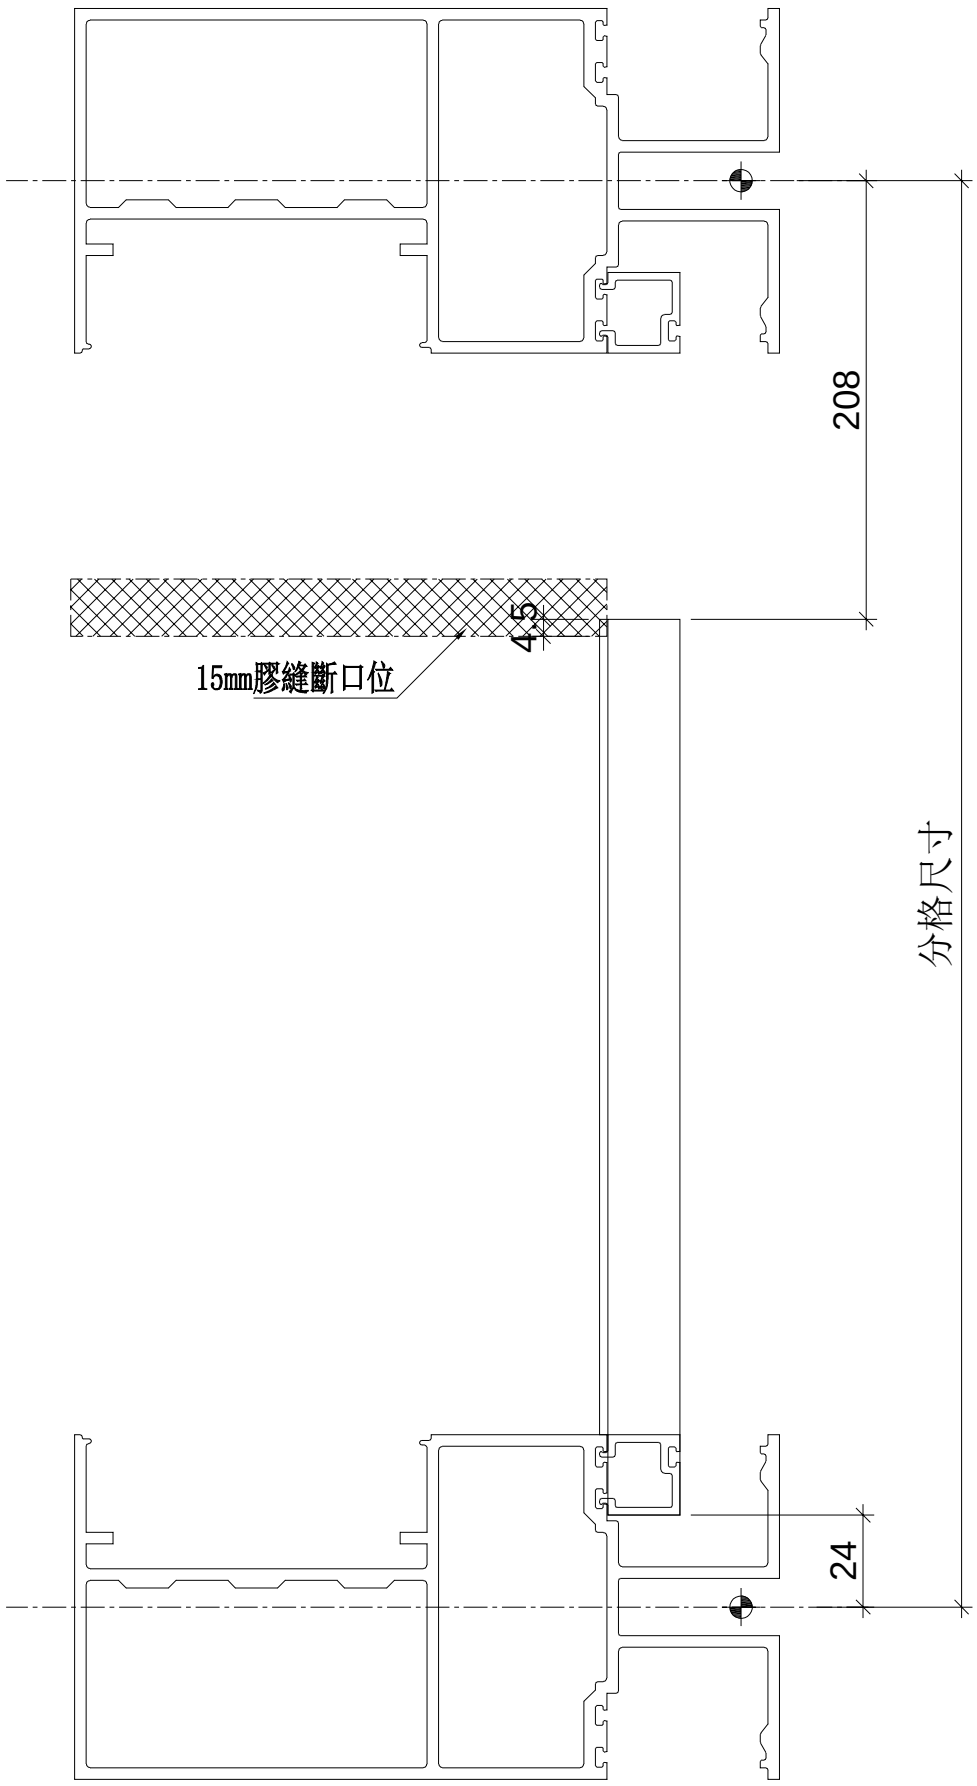

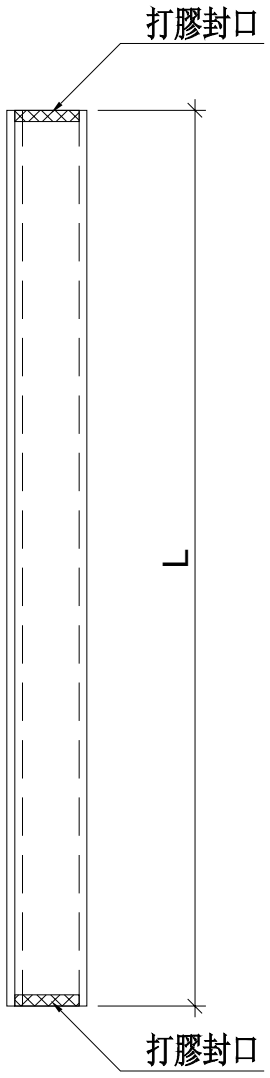

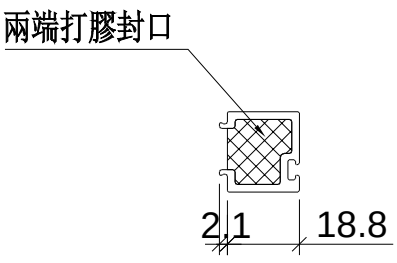

端部打膠示意圖

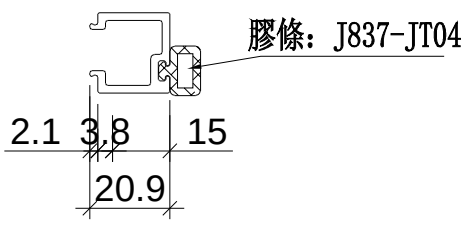

名稱	單玻線插線	制圖	WX	2019.04.10	修改			
材料	X85560	復核	HH	2019.04.16	日期			
顏色	EC-DG-S332054 (3塗)	批準			圖號	UN-AM1bR		

美特鋁質 有限公司
MIDI Aluminium Fabricator Ltd.

拆圖參見：UN-AM1bR

工程號	J-837	地盤	觀塘裕民坊

物料編號	L	層數	每層	總數量	分格尺寸	使用位置	樓層	備註
UN-AM1bR	668	1	1	1	900	T2CW-H-1	28F	
	668	1	1	1	900	T2CW-F-1	28F	
	668	1	1	1	900	T2CW-C-2	28F	
	668	1	1	1	900	T2CW-B-2	28F	
	668	1	1	1	900	T2CW-A-1	28F	
	668	1	1	1	900	T2CW-N-2	28F	
	668	1	1	1	900	T2CW-N-1	28F	
	668	1	1	1	900	T2CW-M-2	28F	
	668	1	1	1	900	T2CW-L-1	28F	
	合計：			9				


名稱	單玻線插線	制圖	WX	2019.04.10	修改			
材料	X85560	復核	HH	2019.04.16	日期			
顏色	EC-DG-S332054 (3塗)	批準			圖號	UN-AM1bR-1		


美特鋁質 有限公司
MIDI Aluminium Fabricator Ltd.


數據表參見：UN-AM61a-1


工程號	J-837	地盤	觀塘裕民坊

工廠用

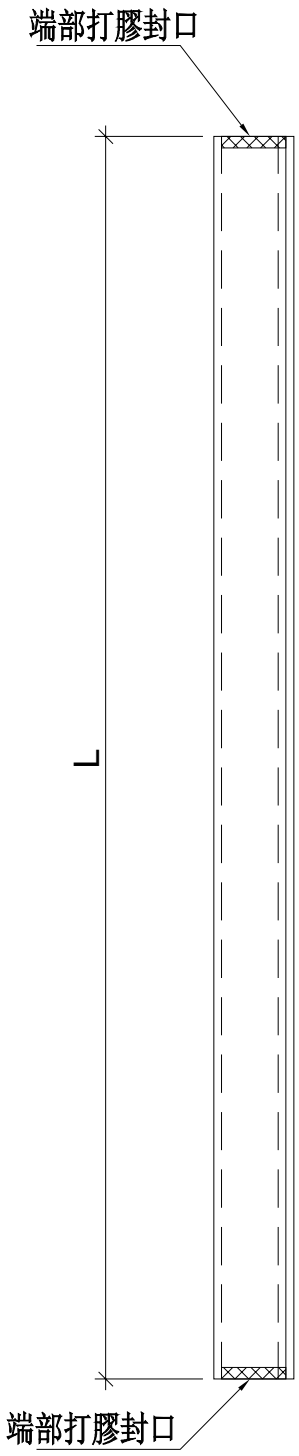

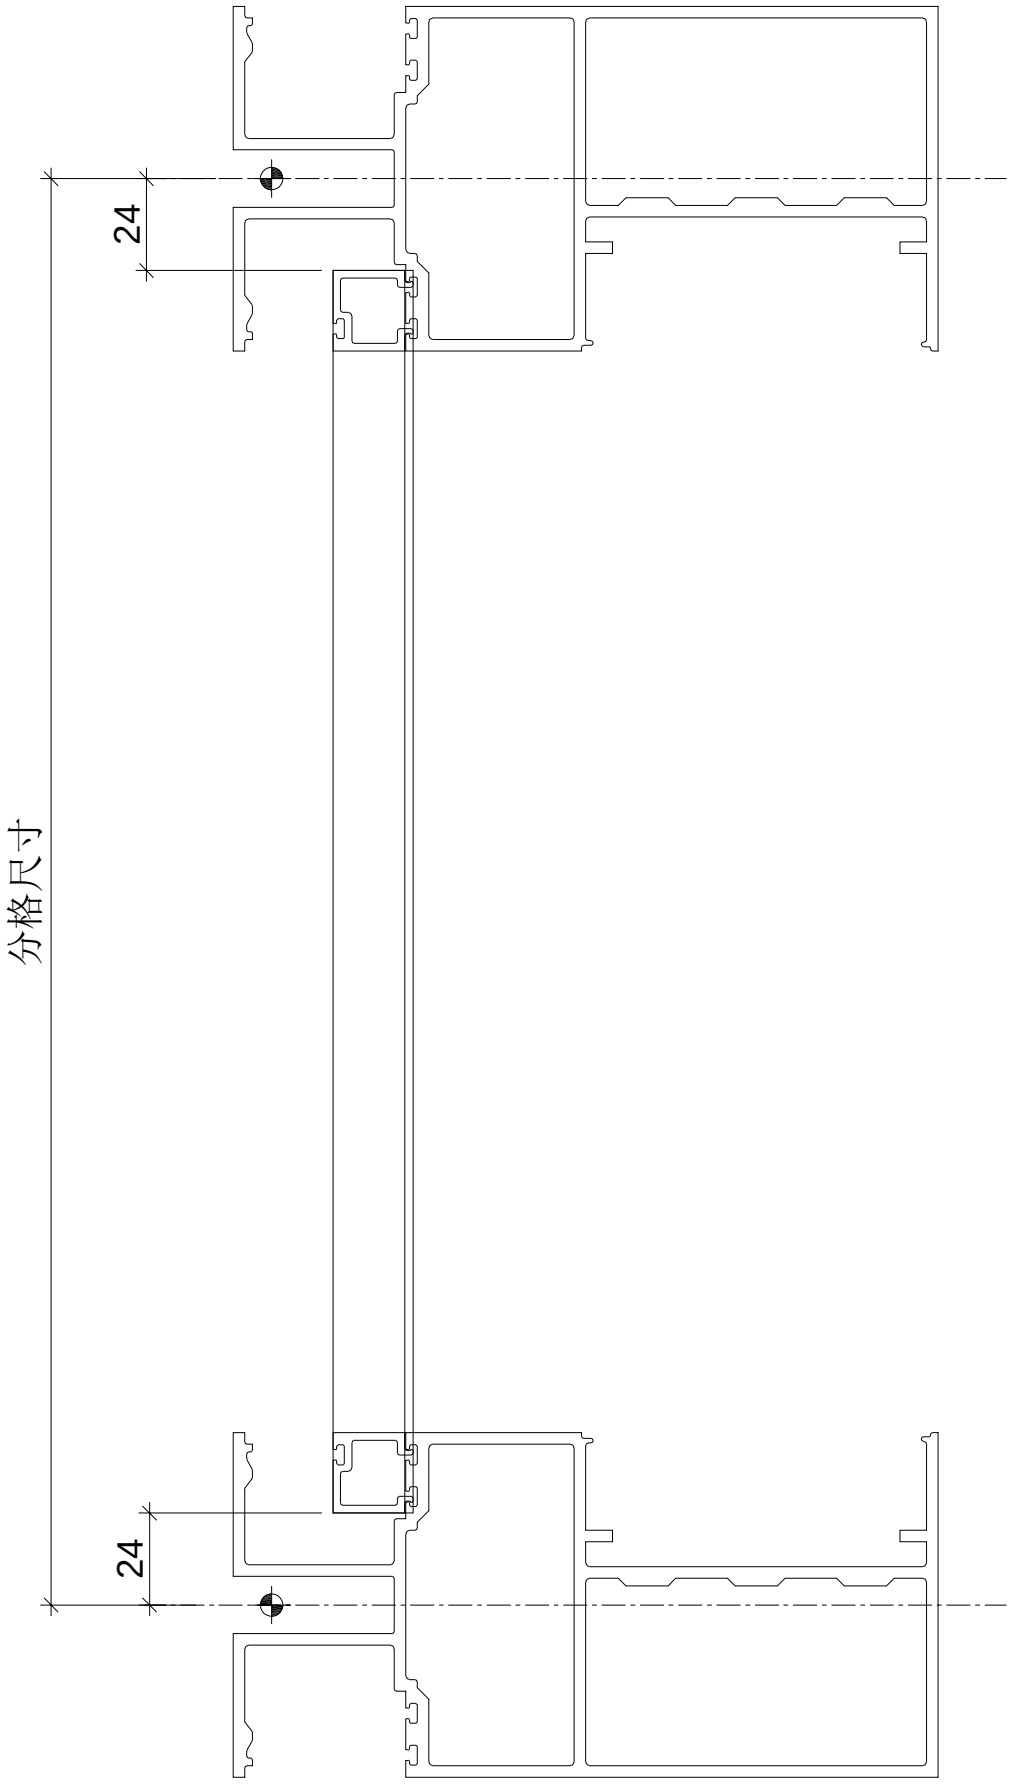

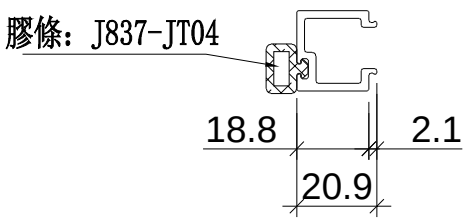

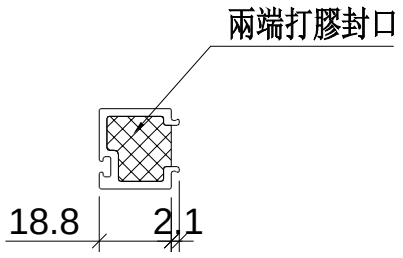

端部打膠示意圖

名稱	單玻線插線	制圖	WX	2019.04.10	修改			
材料	X85560	復核	HH	2019.04.16	日期			
顏色	EC-DG-S332054 (3塗)	批準			圖號	UN-AM61a		

美特鋁質 有限公司
MIDI Aluminium Fabricator Ltd.

拆圖參見：UN-AM61a

工程號	J-837	地盤	觀塘裕民坊

物料編號	L	層數	每層	總數量	分格尺寸	使用位置	樓層	備註
UN-AM61a	852	2	1	2	900	T2CW-H-1	26F,28F	
	852	2	1	2	900	T2CW-G-2	26F,28F	
	852	2	1	2	900	T2CW-E-2	26F,28F	
	852	2	1	2	900	T2CW-C-2	26F,28F	
	852	2	1	2	900	T2CW-B-2	26F,28F	
	852	2	1	2	900	T2CW-A-1	26F,28F	
	852	2	2	4	900	T2CW-N-2	26F,28F	
	852	2	1	2	900	T2CW-N-1	26F,28F	
	852	2	1	2	900	T2CW-M-2	26F,28F	
	852	2	1	2	900	T2CW-K-2	26F,28F	
	852	2	1	2	900	T2CW-J-1	26F,28F	
	合計：			24				
UN-AM61b	602	1	1	1	650	T2CW-H-1	26F	
	602	1	1	1	650	T2CW-G-2	26F	
	602	1	1	1	650	T2CW-E-2	26F	
	602	1	1	1	650	T2CW-C-2	26F	
	602	1	1	1	650	T2CW-B-2	26F	
	602	1	1	1	650	T2CW-A-1	26F	
	602	1	2	2	650	T2CW-N-2	26F	
	602	1	1	1	650	T2CW-N-1	26F	
	602	1	1	1	650	T2CW-M-2	26F	
	602	1	1	1	650	T2CW-K-2	26F	
	602	1	1	1	650	T2CW-J-1	26F	
	合計：			12				
UN-AM61c	437	1	1	1	485	T2CW-H-1	28F	
	437	1	1	1	485	T2CW-G-2	28F	
	437	1	1	1	485	T2CW-E-2	28F	
	437	1	1	1	485	T2CW-C-2	28F	
	437	1	1	1	485	T2CW-B-2	28F	
	437	1	1	1	485	T2CW-A-1	28F	
	437	1	2	2	485	T2CW-N-2	28F	
	437	1	1	1	485	T2CW-N-1	28F	
	437	1	1	1	485	T2CW-M-2	28F	
	437	1	1	1	485	T2CW-K-2	28F	
	437	1	1	1	485	T2CW-J-1	28F	
	合計：			12				
UN-AM61d	824.5	1	1	1	872.5	T2CW-H-1	27F	
	824.5	1	2	2	872.5	T2CW-G-2	27F	
	824.5	1	1	1	872.5	T2CW-E-2	27F	
	824.5	1	1	1	872.5	T2CW-E-1	27F	
	824.5	1	1	1	872.5	T2CW-C-1	27F	
	824.5	1	2	2	872.5	T2CW-A-1	27F	
	824.5	1	1	1	872.5	T2CW-N-1	27F	
	824.5	1	1	1	872.5	T2CW-M-2	27F	
	824.5	1	1	1	872.5	T2CW-M-1	27F	
	824.5	1	1	1	872.5	T2CW-L-2	27F	
	824.5	1	1	1	872.5	T2CW-K-1	27F	
	824.5	1	2	2	872.5	T2CW-J-1	27F	
	合計：			15				
UN-AM61e	399.5	1	1	1	447.5	T2CW-H-1	27F	
	399.5	1	2	2	447.5	T2CW-G-2	27F	
	399.5	1	1	1	447.5	T2CW-E-2	27F	
	399.5	1	1	1	447.5	T2CW-E-1	27F	
	399.5	1	1	1	447.5	T2CW-C-1	27F	
	399.5	1	2	2	447.5	T2CW-A-1	27F	
	399.5	1	1	1	447.5	T2CW-N-1	27F	
	399.5	1	1	1	447.5	T2CW-M-2	27F	
	399.5	1	1	1	447.5	T2CW-M-1	27F	
	399.5	1	1	1	447.5	T2CW-L-2	27F	
	399.5	1	1	1	447.5	T2CW-K-1	27F	
	399.5	1	2	2	447.5	T2CW-J-1	27F	
	合計：			15				


名稱	單玻線插線	制圖	WX	2019.04.10	修改			
材料	X85560	復核	HH	2019.04.16	日期			
顏色	EC-DG-S332054 (3塗)	批準			圖號	UN-AM61a-1		


美特鋁質 有限公司
MIDI Aluminium Fabricator Ltd.


數據表參見：UN-AM61aR-1

工程號	J-837	地盤	觀塘裕民坊


工廠用

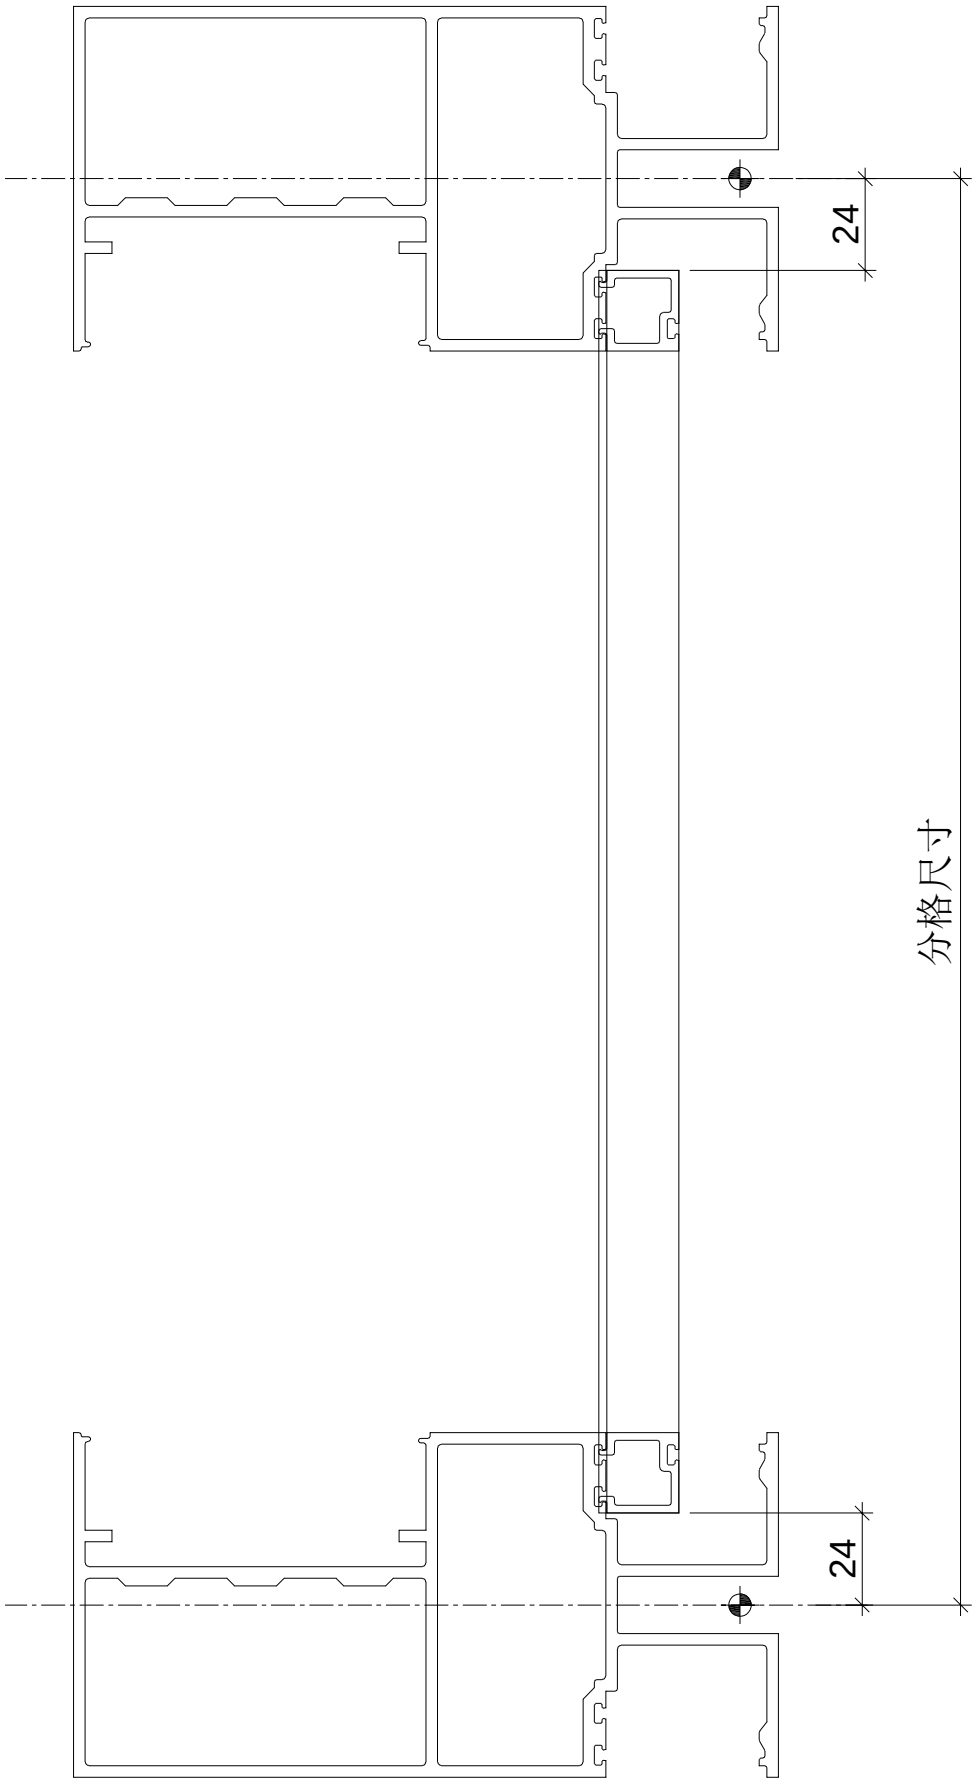

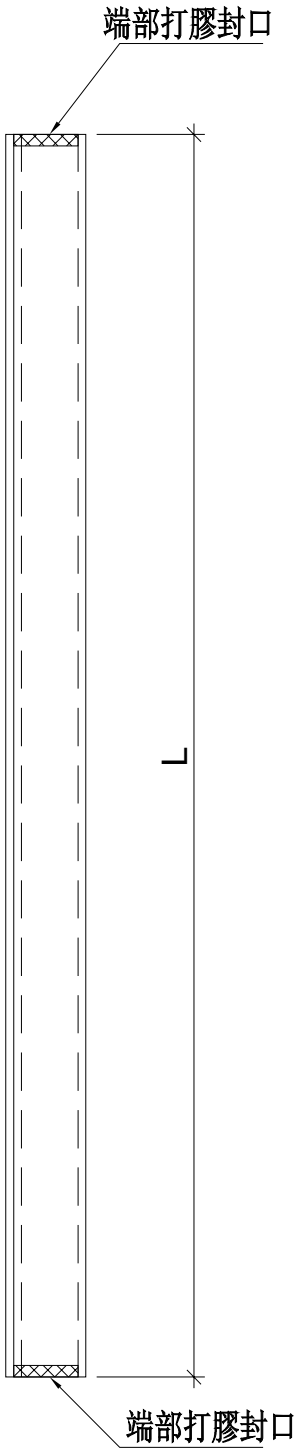

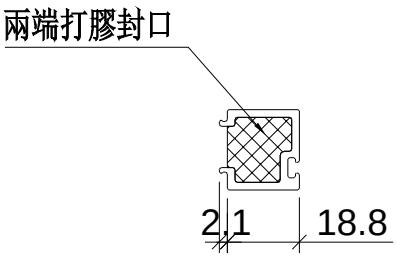

端部打膠示意圖

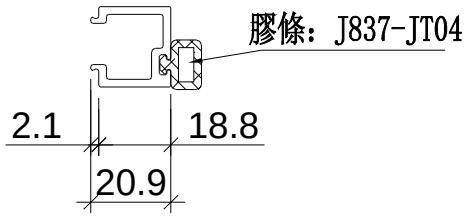

名稱	單玻線插線	制圖	WX	2019.04.10	修改			
材料	X85560	復核	HH	2019.04.16	日期			
顏色	EC-DG-S332054 (3塗)	批準			圖號	UN-AM61aR		

美特鋁質 有限公司
MIDI Aluminium Fabricator Ltd.

拆圖參見：UN-AM61aR

工程號	J-837	地盤	觀塘裕民坊

物料編號	L	層數	每層	總數量	分格尺寸	使用位置	樓層	備註
UN-AM61aR	842	2	1	2	900	T2CW-H-1	26F,28F	
	842	2	1	2	900	T2CW-F-1	26F,28F	
	842	2	1	2	900	T2CW-C-2	26F,28F	
	842	2	1	2	900	T2CW-B-2	26F,28F	
	842	2	1	2	900	T2CW-A-1	26F,28F	
	842	2	1	2	900	T2CW-N-2	26F,28F	
	842	2	1	2	900	T2CW-N-1	26F,28F	
	842	2	1	2	900	T2CW-M-2	26F,28F	
	842	2	1	2	900	T2CW-L-1	26F,28F	
	合計：			18				
UN-AM61bR	592	1	1	1	650	T2CW-H-1	26F	
	592	1	1	1	650	T2CW-F-1	26F	
	592	1	1	1	650	T2CW-C-2	26F	
	592	1	1	1	650	T2CW-B-2	26F	
	592	1	1	1	650	T2CW-A-1	26F	
	592	1	1	1	650	T2CW-N-2	26F	
	592	1	1	1	650	T2CW-N-1	26F	
	592	1	1	1	650	T2CW-M-2	26F	
	592	1	1	1	650	T2CW-L-1	26F	
	合計：			9				
UN-AM61cR	427	1	1	1	485	T2CW-H-1	28F	
	427	1	1	1	485	T2CW-F-1	28F	
	427	1	1	1	485	T2CW-C-2	28F	
	427	1	1	1	485	T2CW-B-2	28F	
	427	1	1	1	485	T2CW-A-1	28F	
	427	1	1	1	485	T2CW-N-2	28F	
	427	1	1	1	485	T2CW-N-1	28F	
	427	1	1	1	485	T2CW-M-2	28F	
	427	1	1	1	485	T2CW-L-1	28F	
	合計：			9				
UN-AM61dR	814.5	1	1	1	872.5	T2CW-H-1	27F	
	814.5	1	1	1	872.5	T2CW-F-2	27F	
	814.5	1	1	1	872.5	T2CW-F-1	27F	
	814.5	1	1	1	872.5	T2CW-D-1	27F	
	814.5	1	2	2	872.5	T2CW-B-2	27F	
	814.5	1	1	1	872.5	T2CW-L-2	27F	
	814.5	1	1	1	872.5	T2CW-K-1	27F	
	合計：			8				
UN-AM61eR	389.5	1	1	1	447.5	T2CW-H-1	27F	
	389.5	1	1	1	447.5	T2CW-F-2	27F	
	389.5	1	1	1	447.5	T2CW-F-1	27F	
	389.5	1	1	1	447.5	T2CW-D-1	27F	
	389.5	1	2	2	447.5	T2CW-B-2	27F	
	389.5	1	1	1	447.5	T2CW-L-2	27F	
	389.5	1	1	1	447.5	T2CW-K-1	27F	
	合計：			8				

名稱	單玻線插線	制圖	WX	2019.04.10	修改			
材料	X85560	復核	HH	2019.04.16	日期			
顏色	EC-DG-S332054 (3塗)	批準			圖號	UN-AM61aR-1		

美特鋁質 有限公司
MIDI Aluminium Fabricator Ltd.

工程號	J-837	地盤	觀塘裕民坊


數據表參見：UN-DM1a-1


註明：依據EI/10067B/18修改


工廠用


死墻位斷口上用

頂

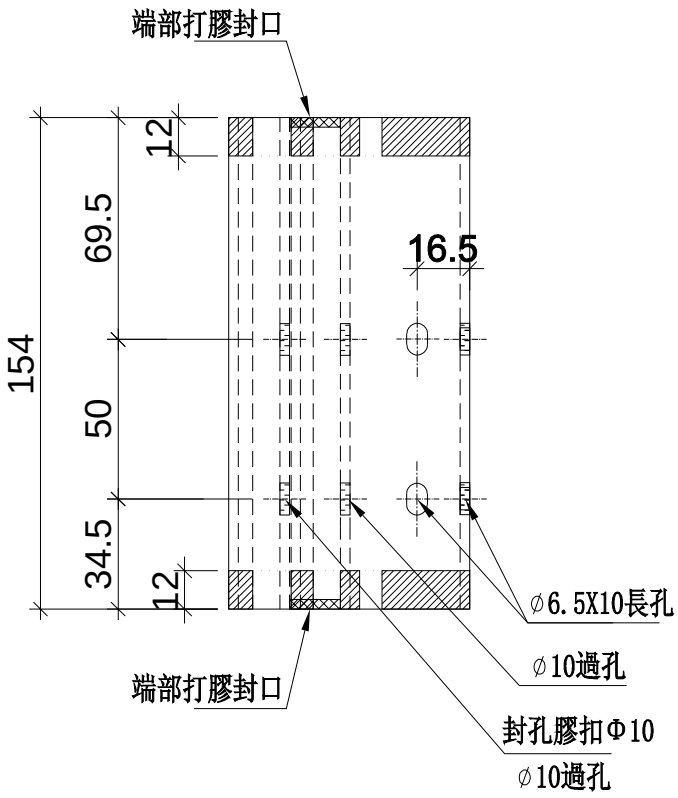

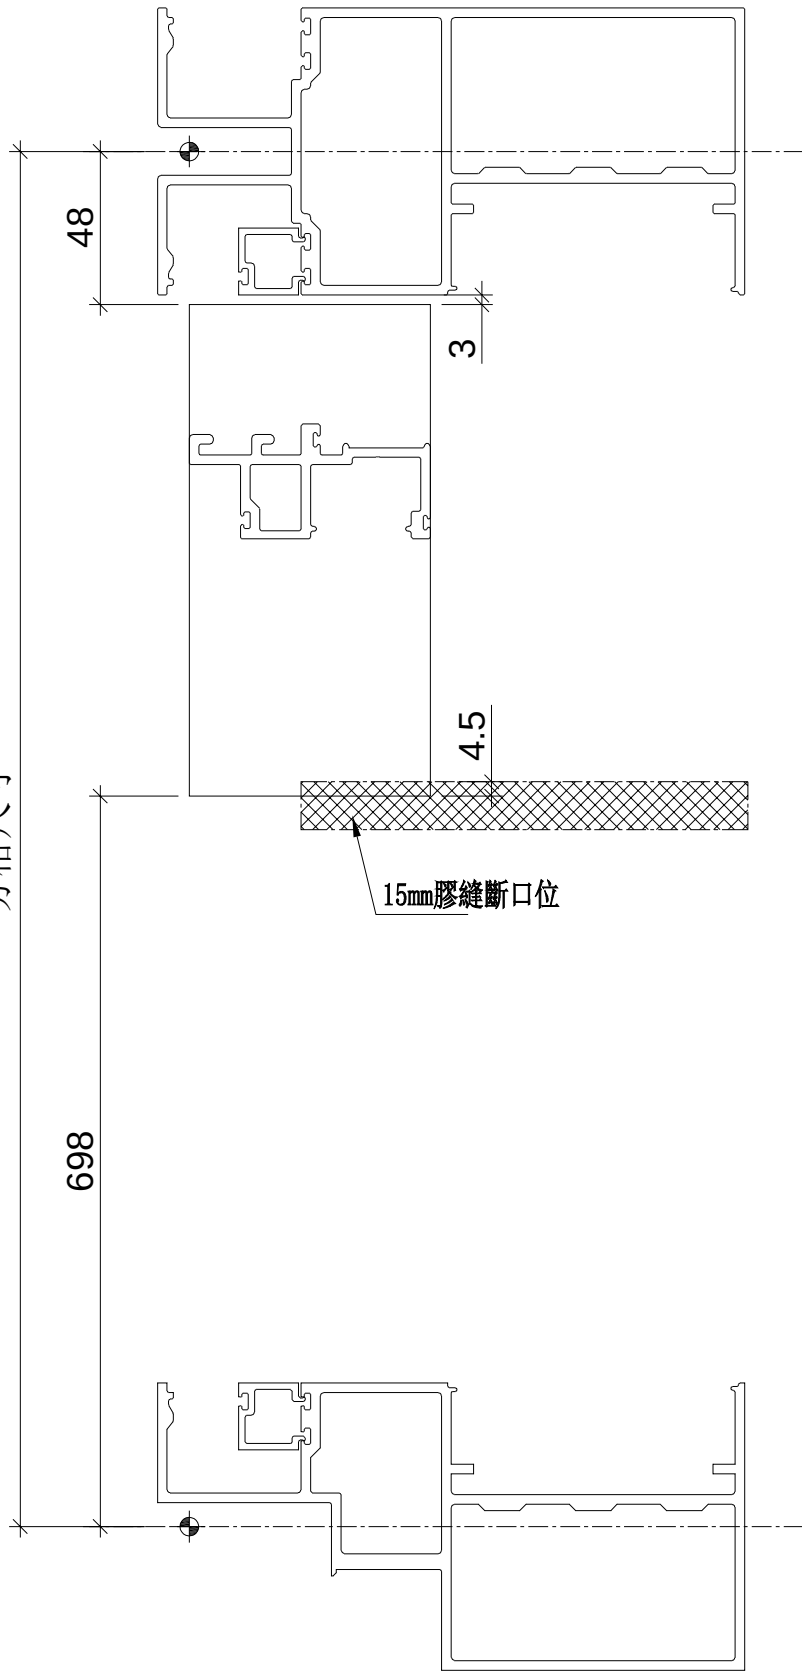

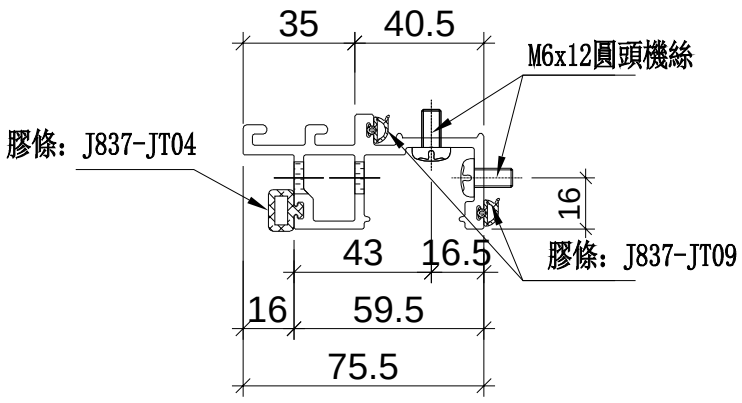

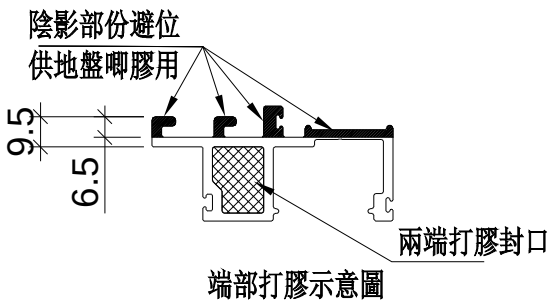

名稱	生梗企單玻	制圖	WX	2019.04.10	修改			
材料	X85561	復核	HH	2019.04.16	日期			
顏色	EC-DG-S332054 (3塗)	批準			圖號	UN-DM1a		

美特鋁質 有限公司
MIDI Aluminium Fabricator Ltd.

工程號	J-837	地盤	觀塘裕民坊

拆圖參見：UN-DM1a

物料編號	層數	每層	總數量	分格尺寸	使用位置	樓層	備註
UN-DM1a	1	3	3	900	T2CW-H-1	26F	
	1	2	2	900	T2CW-G-2	26F	
	1	1	1	900	T2CW-F-2	26F	
	1	2	2	900	T2CW-F-1	26F	
	1	1	1	900	T2CW-E-2	26F	
	1	1	1	900	T2CW-E-1	26F	
	1	1	1	900	T2CW-D-1	26F	
	1	1	1	900	T2CW-C-2	26F	
	1	1	1	900	T2CW-C-1	26F	
	1	3	3	900	T2CW-B-2	26F	
	1	3	3	900	T2CW-A-1	26F	
	1	1	1	900	T2CW-N-2	26F	
	1	1	1	900	T2CW-N-1	26F	
	1	2	2	900	T2CW-M-2	26F	
	1	1	1	900	T2CW-M-1	26F	
	1	1	1	900	T2CW-L-2	26F	
	1	1	1	900	T2CW-L-1	26F	
	1	2	2	900	T2CW-K-1	26F	
	1	2	2	900	T2CW-J-1	26F	
	合計：		30				

名稱	生梗企單玻	制圖	WX	2019.04.10	修改			
材料	X85561	復核	HH	2019.04.16	日期			
顏色	EC-DG-S332054 (3塗)	批準			圖號	UN-DM1a-1		

美特鋁質 有限公司
MIDI Aluminium Fabricator Ltd.


工程號	J-837	地盤	觀塘裕民坊

數據表參見：UN-DM1aR-1


註明：依據EI/10067B/18修改


工廠用


死墻位斷口上用

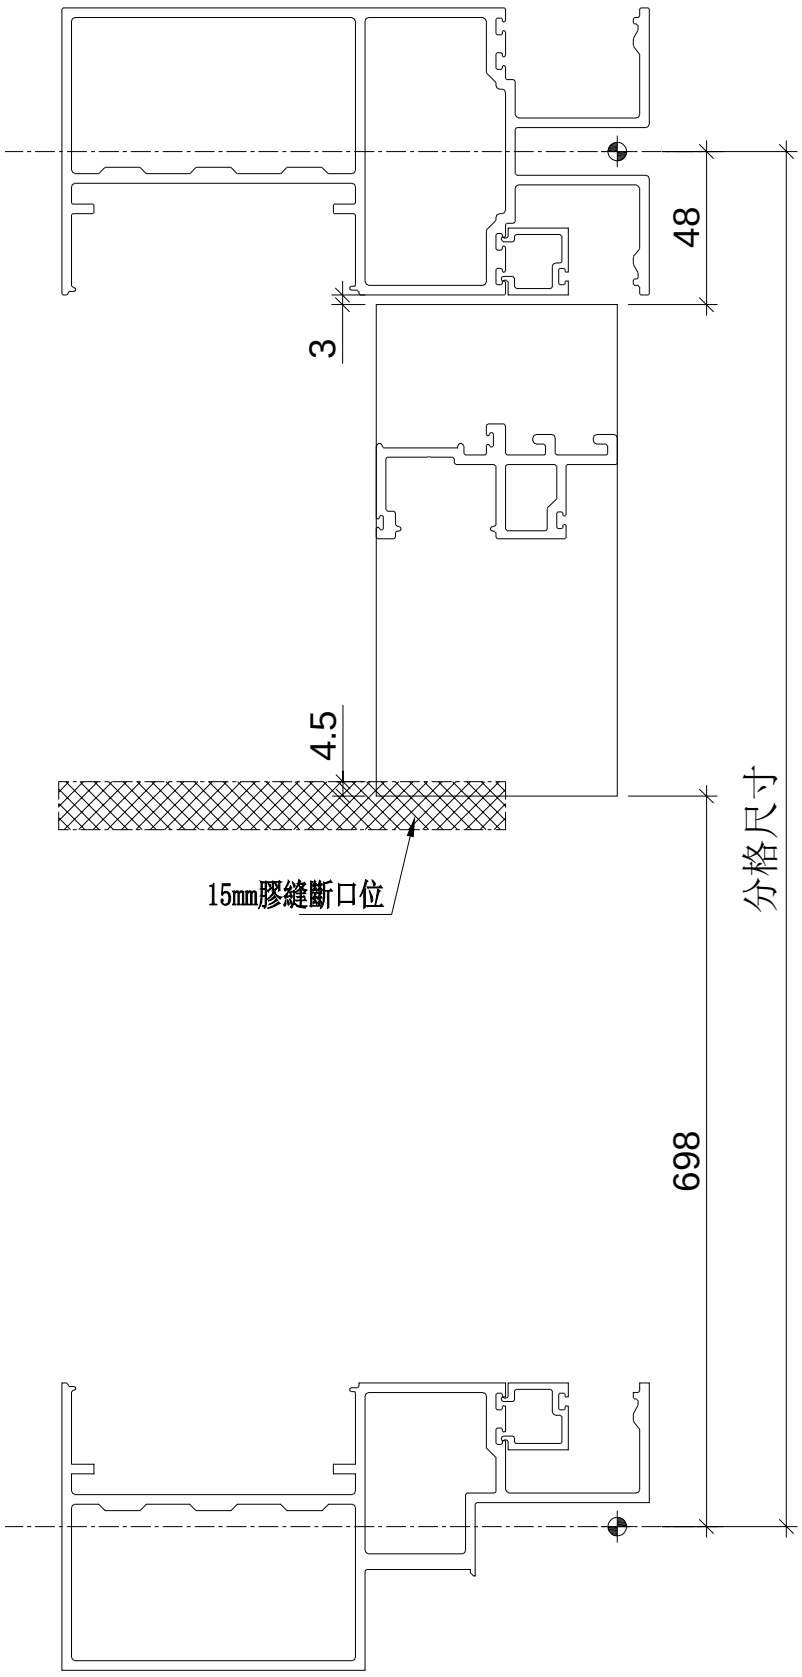

頂

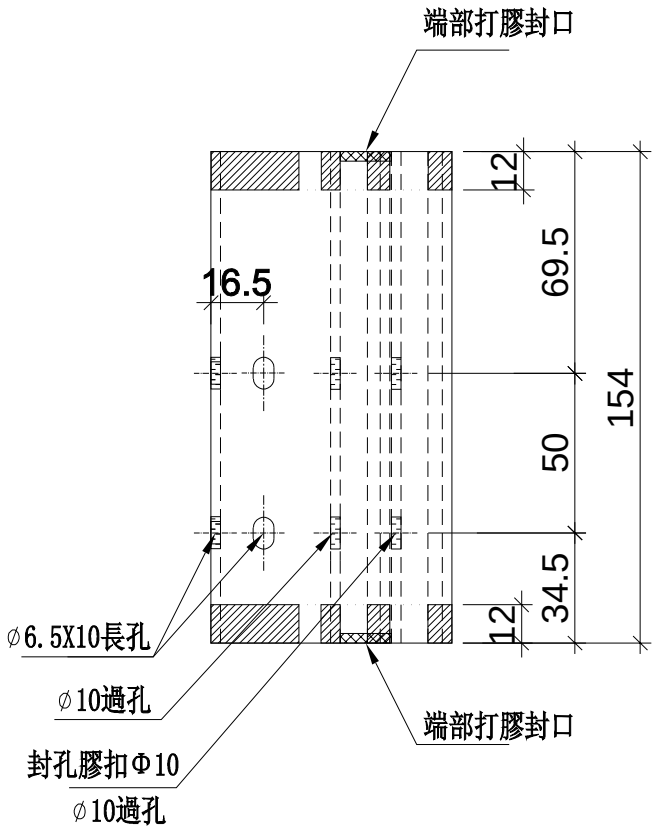

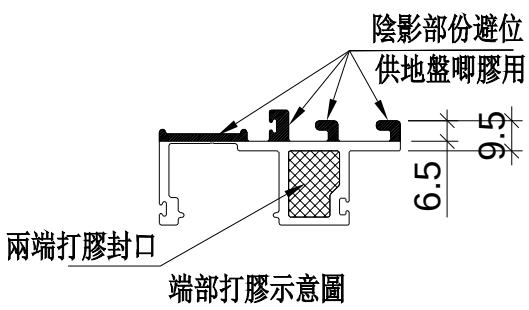

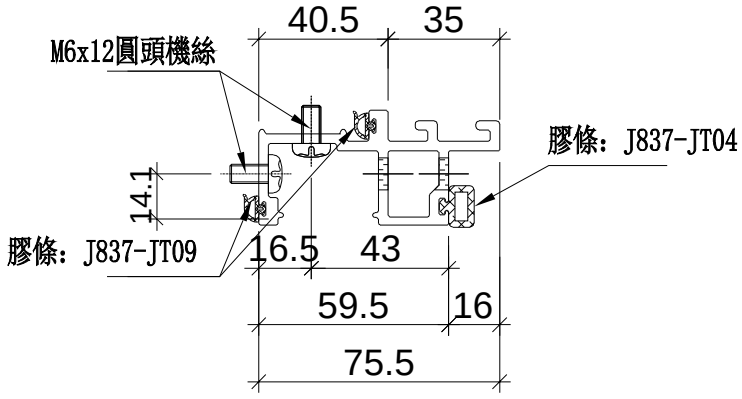

名稱	生梗企單玻	制圖	WX	2019.04.10	修改			
材料	X85561	復核	HH	2019.04.16	日期			
顏色	EC-DG-S332054 (3塗)	批準			圖號	UN-DM1aR		

美特鋁質 有限公司
MIDI Aluminium Fabricator Ltd.

工程號	J-837	地盤	觀塘裕民坊

拆圖參見：UN-DM1aR

物料編號	層數	每層	總數量	分格尺寸	使用位置	樓層	備註
UN-DM1aR	1	3	3	900	T2CW-H-1	26F	
	1	3	3	900	T2CW-G-2	26F	
	1	1	1	900	T2CW-F-2	26F	
	1	1	1	900	T2CW-F-1	26F	
	1	2	2	900	T2CW-E-2	26F	
	1	1	1	900	T2CW-E-1	26F	
	1	1	1	900	T2CW-D-1	26F	
	1	1	1	900	T2CW-C-2	26F	
	1	1	1	900	T2CW-C-1	26F	
	1	3	3	900	T2CW-B-2	26F	
	1	3	3	900	T2CW-A-1	26F	
	1	2	2	900	T2CW-N-2	26F	
	1	1	1	900	T2CW-N-1	26F	
	1	2	2	900	T2CW-M-2	26F	
	1	1	1	900	T2CW-M-1	26F	
	1	1	1	900	T2CW-L-2	26F	
	1	1	1	900	T2CW-K-2	26F	
	1	2	2	900	T2CW-K-1	26F	
	1	3	3	900	T2CW-J-1	26F	
	合計：		33				

名稱	生梗企單玻	制圖	WX	2019.04.10	修改			
材料	X85561	復核	HH	2019.04.16	日期			
顏色	EC-DG-S332054 (3塗)	批準			圖號	UN-DM1aR-1		

美特鋁質 有限公司
MIDI Aluminium Fabricator Ltd.


工程號	J-837	地盤	觀塘裕民坊

工廠用


死墻位斷口下用


數據表參見：UN-DM1b-1


註明：依據EI/10067B/18修改

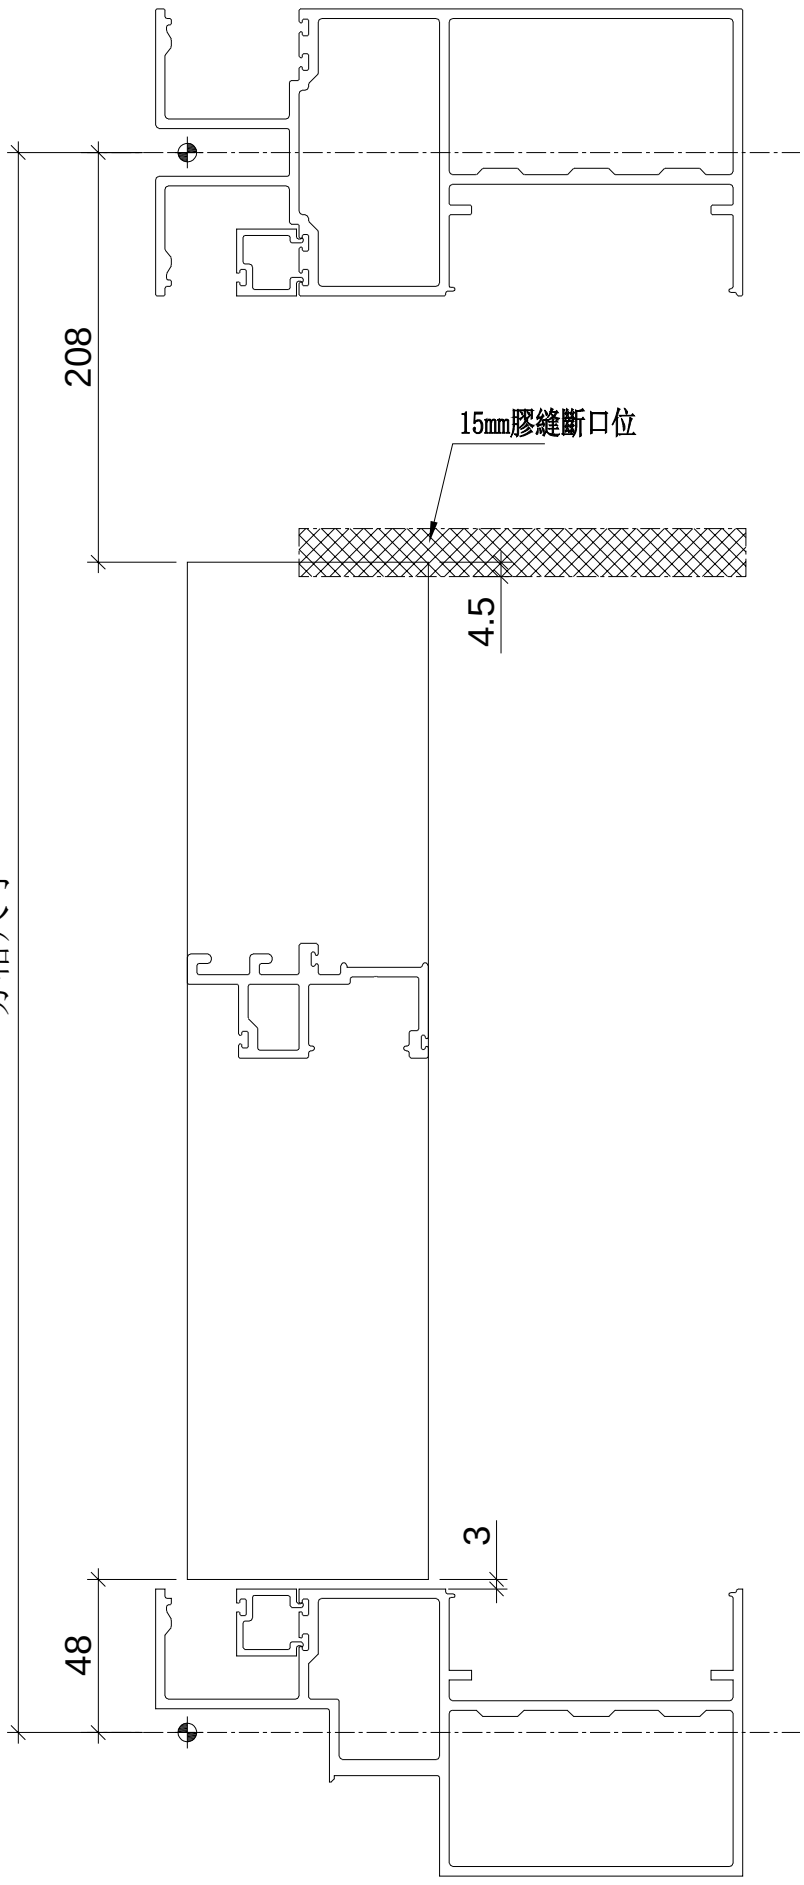

分格尺寸

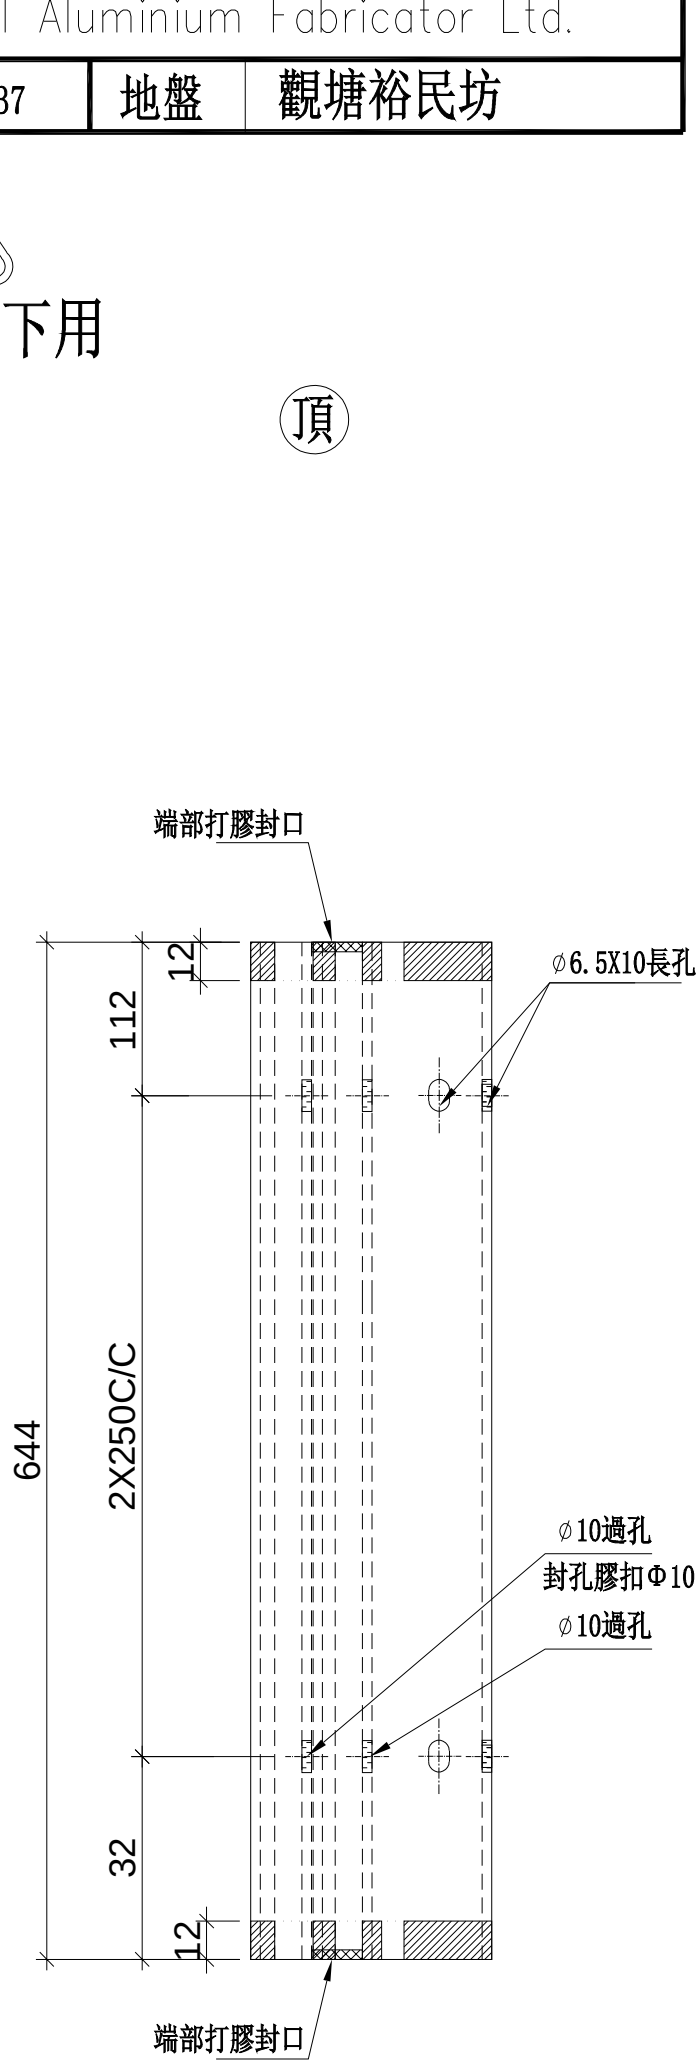

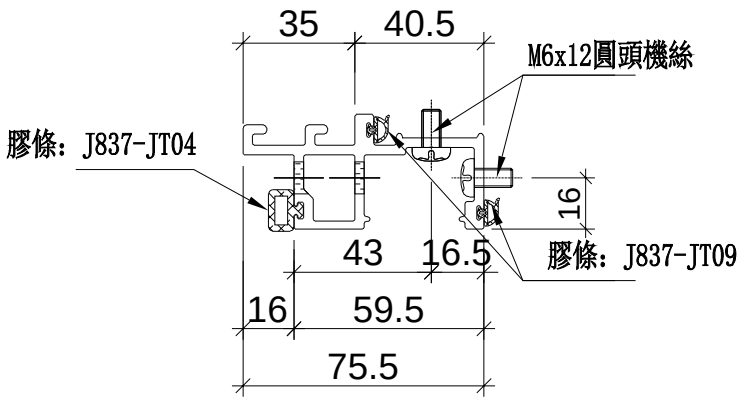

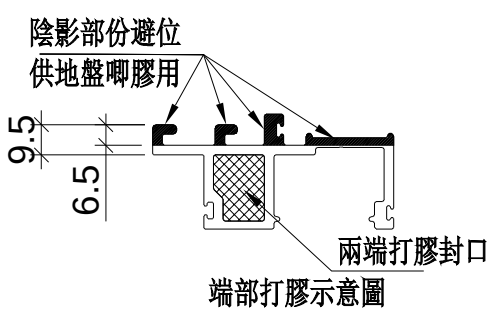

名稱	生梗企單玻	制圖	WX	2019.04.10	修改			
材料	X85561	復核	HH	2019.04.16	日期			
顏色	EC-DG-S332054 (3塗)	批準			圖號	UN-DM1b		

美特鋁質 有限公司
MIDI Aluminium Fabricator Ltd.

工程號	J-837	地盤	觀塘裕民坊

拆圖參見：UN-DM1b

物料編號	層數	每層	總數量	分格尺寸	使用位置	樓層	備註
UN-DM1b	1	3	3	**900**	T2CW-H-1	**28F**	
	1	2	2	**900**	T2CW-G-2	**28F**	
	1	1	1	**900**	T2CW-F-2	**28F**	
	1	2	2	**900**	T2CW-F-1	**28F**	
	1	1	1	**900**	T2CW-E-2	**28F**	
	1	1	1	**900**	T2CW-E-1	**28F**	
	1	1	1	**900**	T2CW-D-1	**28F**	
	1	1	1	**900**	T2CW-C-2	**28F**	
	1	1	1	**900**	T2CW-C-1	**28F**	
	1	3	3	**900**	T2CW-B-2	**28F**	
	1	3	3	**900**	T2CW-A-1	**28F**	
	1	1	1	**900**	T2CW-N-2	**28F**	
	1	1	1	**900**	T2CW-N-1	**28F**	
	1	2	2	**900**	T2CW-M-2	**28F**	
	1	1	1	**900**	T2CW-M-1	**28F**	
	1	1	1	**900**	T2CW-L-2	**28F**	
	1	1	1	**900**	T2CW-L-1	**28F**	
	1	2	2	**900**	T2CW-K-1	**28F**	
	1	2	2	**900**	T2CW-J-1	**28F**	
	合計：		30				

名稱	生梗企單玻	制圖	WX	2019.04.10	修改			
材料	X85561	復核	HH	2019.04.16	日期			
顏色	EC-DG-S332054 (3塗)	批準			圖號	UN-DM1b-1		


美特鋁質 有限公司
MIDI Aluminium Fabricator Ltd.

工程號	J-837	地盤	觀塘裕民坊


數據表參見：UN-DM1bR-1


註明：依據EI/10067B/18修改


工廠用
死墻位斷口下用

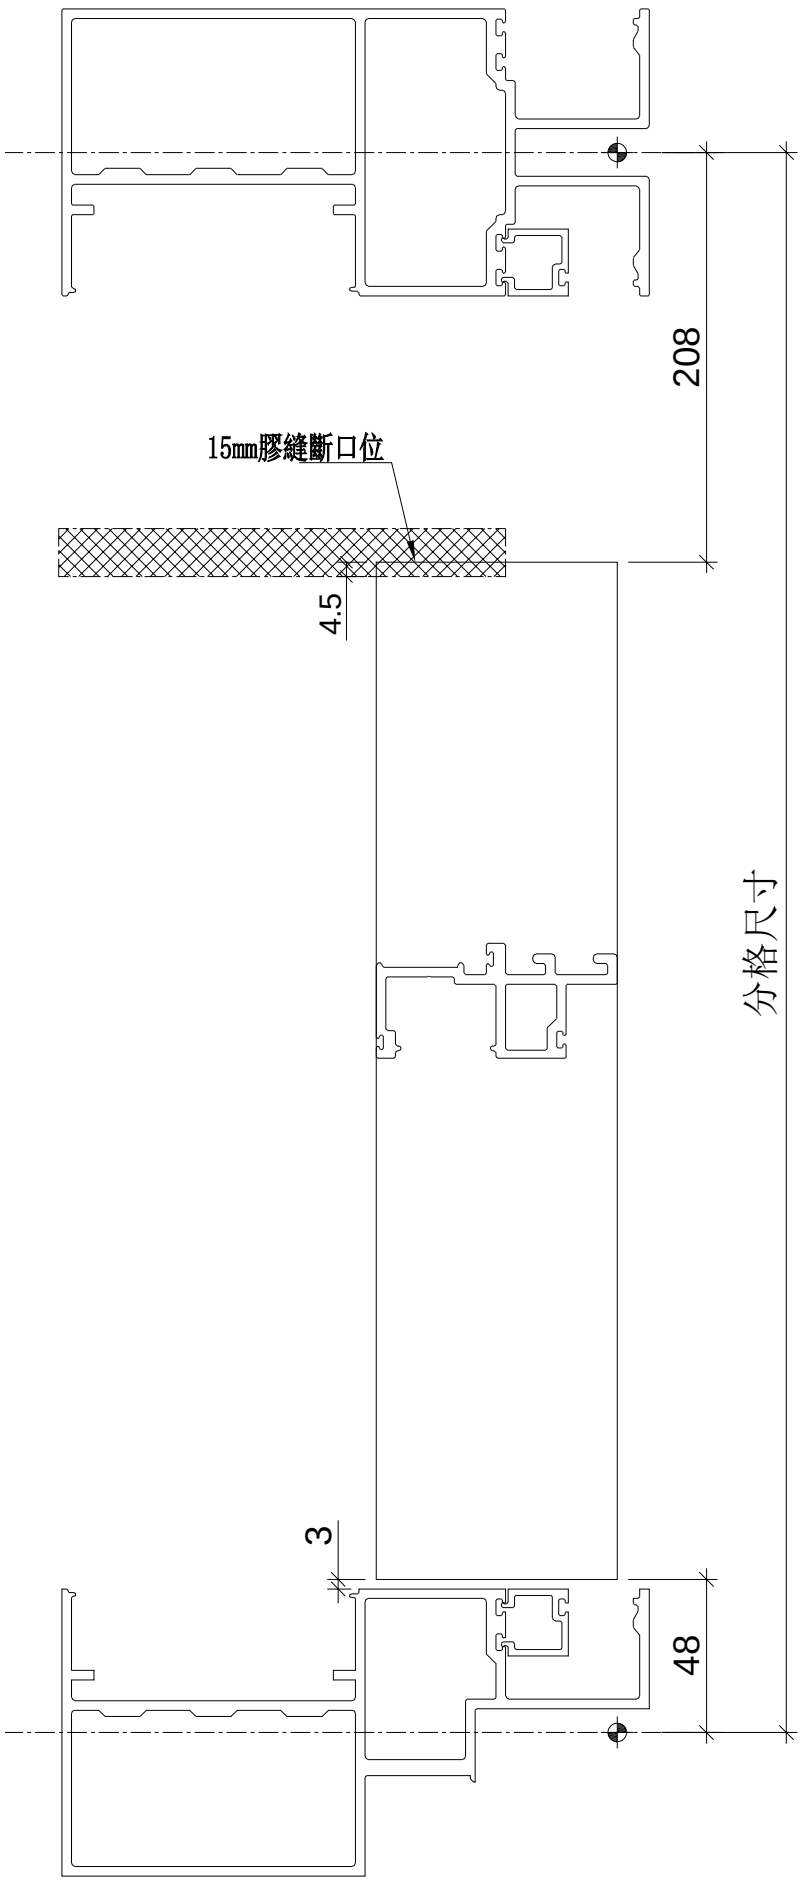

頂

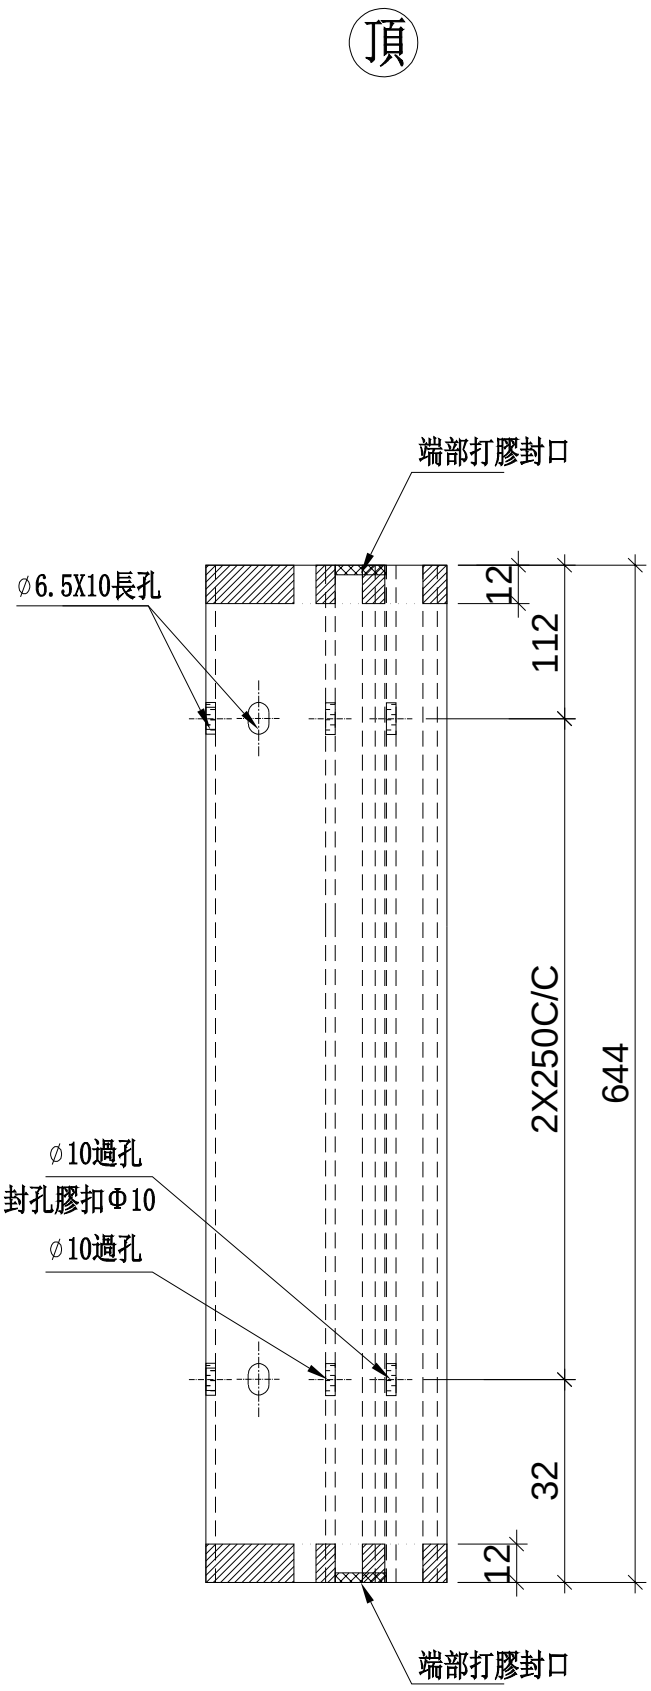

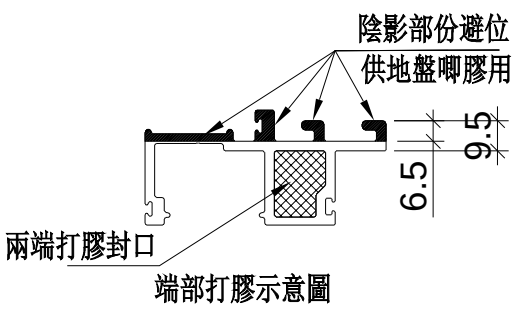

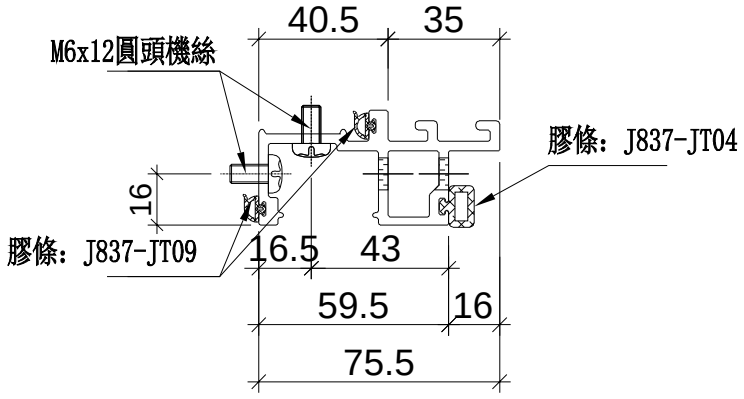

名稱	生梗企單玻	制圖	WX	2019.04.10	修改			
材料	X85561	復核	HH	2019.04.16	日期			
顏色	EC-DG-S332054 (3塗)	批準			圖號	UN-DM1bR		

美特鋁質 有限公司
MIDI Aluminium Fabricator Ltd.

工程號	J-837	地盤	觀塘裕民坊

拆圖參見：UN-DM1bR

物料編號	層數	每層	總數量	分格尺寸	使用位置	樓層	備註
UN-DM1bR	1	3	3	900	T2CW-H-1	28F	
	1	3	3	900	T2CW-G-2	28F	
	1	1	1	900	T2CW-F-2	28F	
	1	1	1	900	T2CW-F-1	28F	
	1	2	2	900	T2CW-E-2	28F	
	1	1	1	900	T2CW-E-1	28F	
	1	1	1	900	T2CW-D-1	28F	
	1	1	1	900	T2CW-C-2	28F	
	1	1	1	900	T2CW-C-1	28F	
	1	3	3	900	T2CW-B-2	28F	
	1	3	3	900	T2CW-A-1	28F	
	1	2	2	900	T2CW-N-2	28F	
	1	1	1	900	T2CW-N-1	28F	
	1	2	2	900	T2CW-M-2	28F	
	1	1	1	900	T2CW-M-1	28F	
	1	1	1	900	T2CW-L-2	28F	
	1	1	1	900	T2CW-K-2	28F	
	1	2	2	900	T2CW-K-1	28F	
	1	3	3	900	T2CW-J-1	28F	
	合計：		33				

名稱	生梗企單玻	制圖	WX	2019.04.10	修改			
材料	X85561	復核	HH	2019.04.16	日期			
顏色	EC-DG-S332054 (3塗)	批準			圖號	UN-DM1bR-1		

美特鋁質 有限公司
MIDI Aluminium Fabricator Ltd.

工程號	J-837	地盤	觀塘裕民坊


數據表參見：UN-DM1d-1


註明：依據EI/10067B/18修改


工廠用


SD頂死墻位用

頂

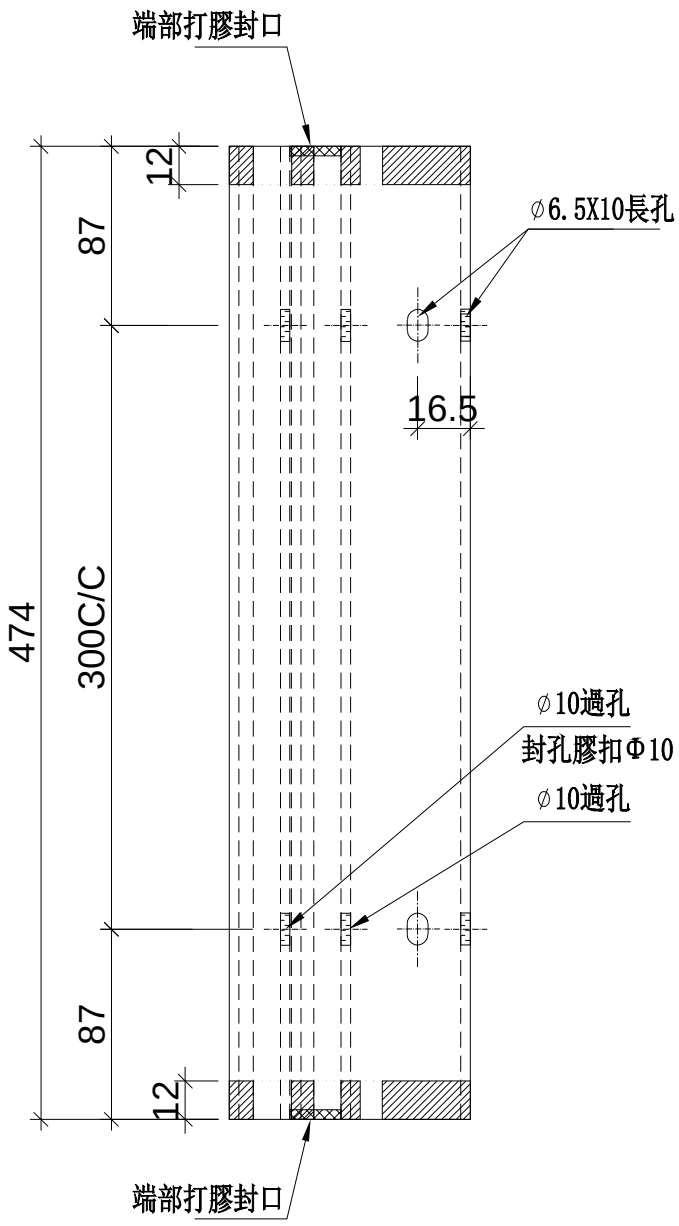

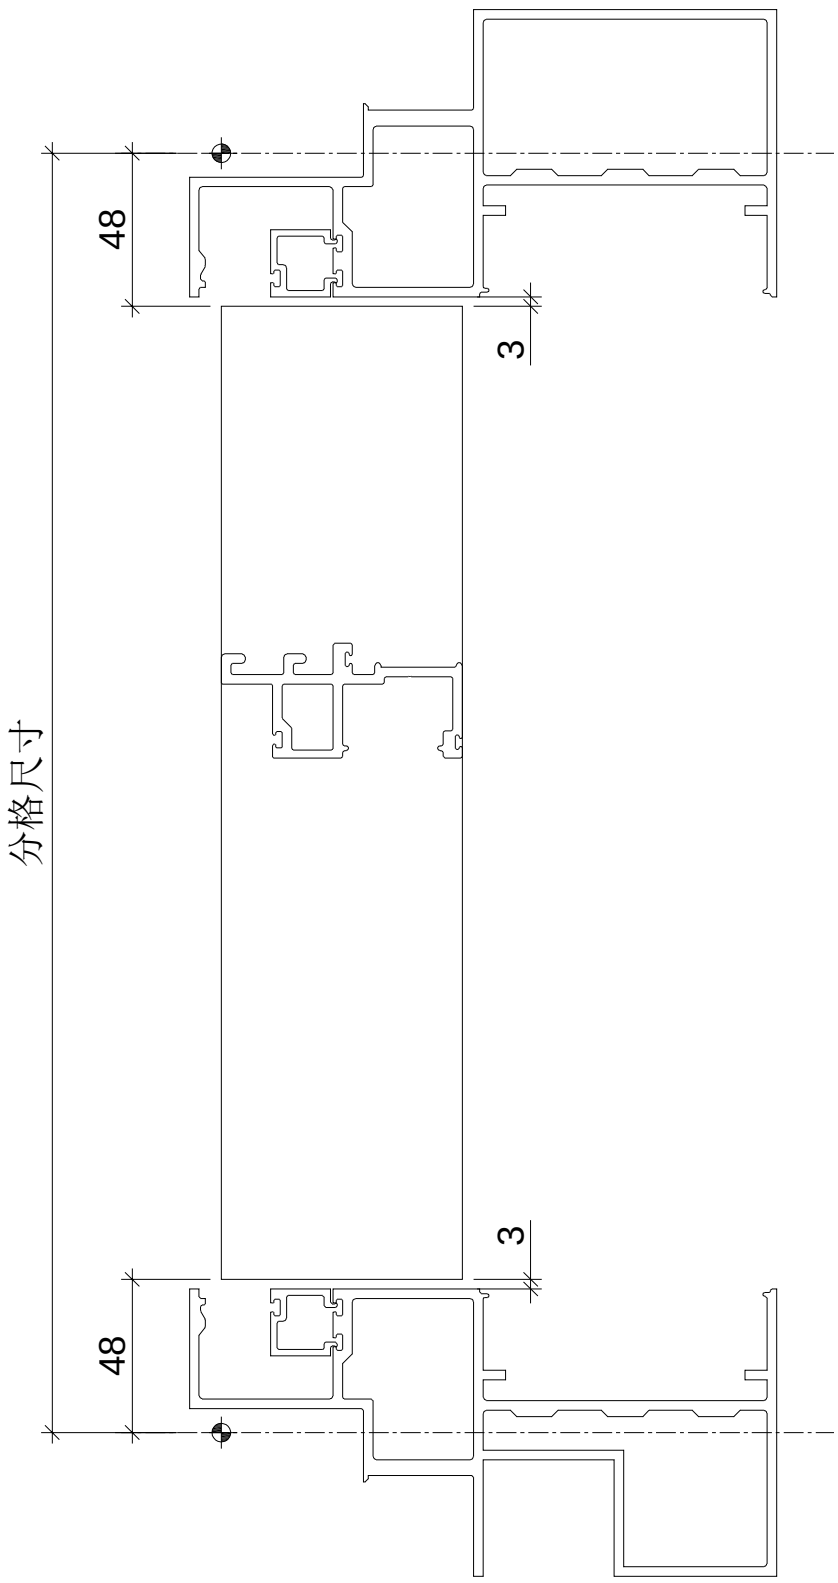

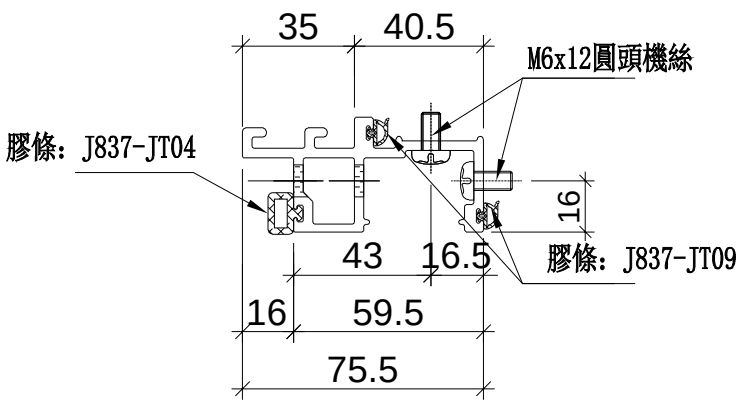

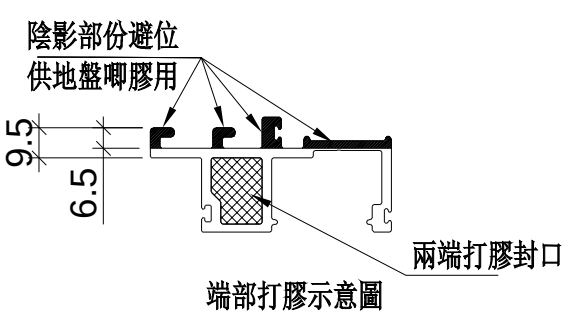

名稱	生梗企單玻	制圖	WX	2019.04.10	修改			
材料	X85561	復核	HH	2019.04.16	日期			
顏色	EC-DG-S332054 (3塗)	批準			圖號	UN-DM1d		

美特鋁質 有限公司
MIDI Aluminium Fabricator Ltd.

工程號	J-837	地盤	觀塘裕民坊

拆圖參見：UN-DM1d

物料編號	層數	每層	數量	分格尺寸	使用位置	樓層	備註
UN-DM1d	2	2	4	570	T2CW-H-1	28F	
	2	2	4	570	T2CW-G-2	28F	
	2	1	2	570	T2CW-F-2	28F	
	2	1	2	570	T2CW-F-1	28F	
	2	1	2	570	T2CW-E-2	28F	
	2	1	2	570	T2CW-E-1	28F	
	2	1	2	570	T2CW-D-1	28F	
	2	1	2	570	T2CW-C-1	28F	
	2	2	4	570	T2CW-B-2	28F	
	2	2	4	570	T2CW-A-1	28F	
	2	1	2	570	T2CW-M-2	28F	
	2	1	2	570	T2CW-M-1	28F	
	2	2	4	570	T2CW-L-2	28F	
	2	2	4	570	T2CW-K-1	28F	
	2	2	4	570	T2CW-J-1	28F	
	合計：		44				

名稱	生梗企單玻	制圖	WX	2019.04.10	修改			
材料	X85561	復核	HH	2019.04.16	日期			
顏色	EC-DG-S332054 (3塗)	批準			圖號	UN-DM1d-1		

美特鋁質 有限公司
MIDI Aluminium Fabricator Ltd.


工程號	J-837	地盤	觀塘裕民坊

數據表參見：UN-DM1dR-1


註明：依據EI/10067B/18修改


工廠用


SD頂死墻位用

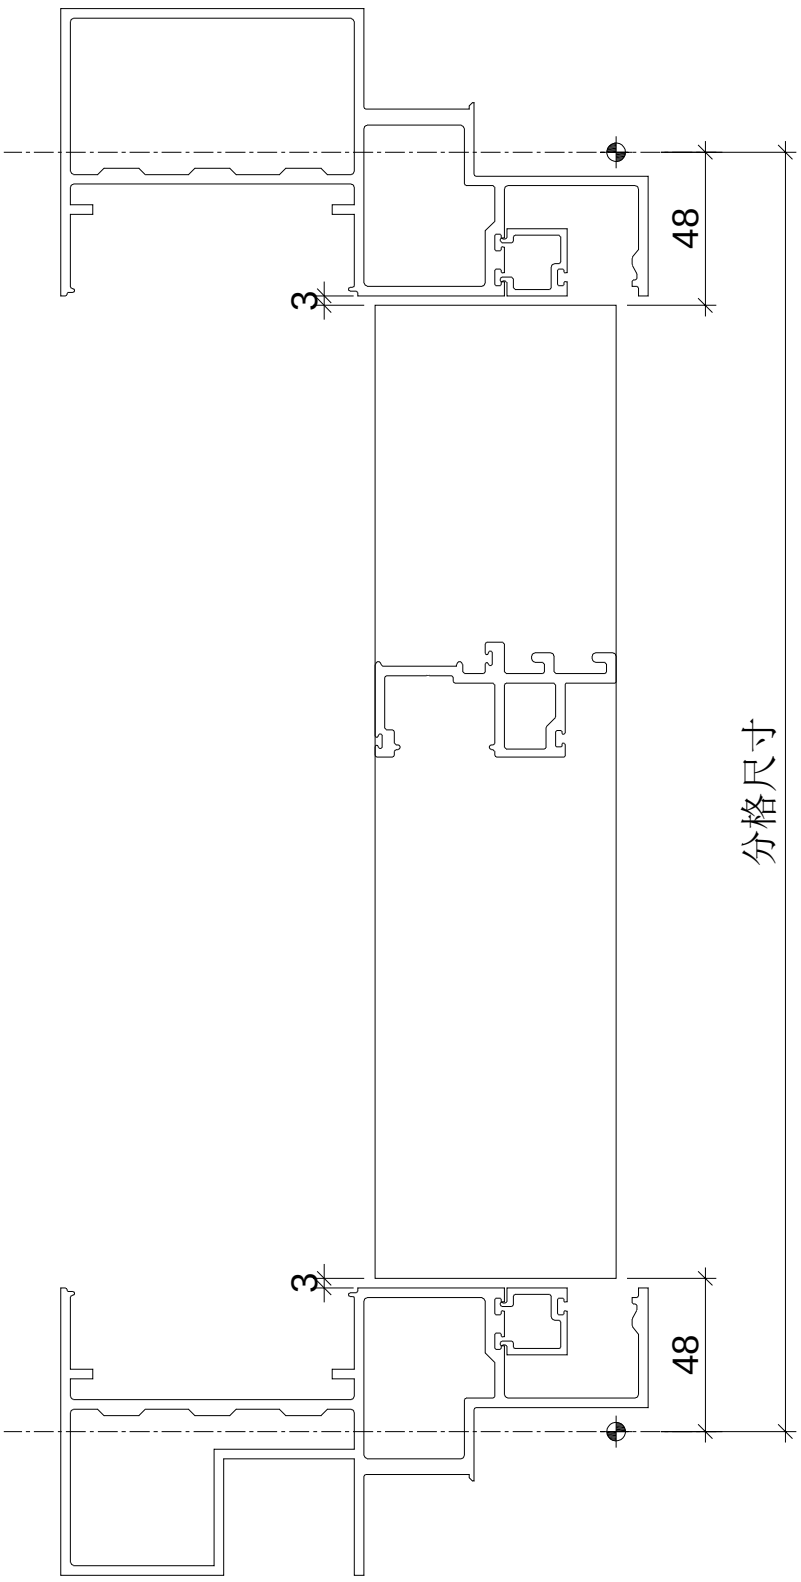

頂

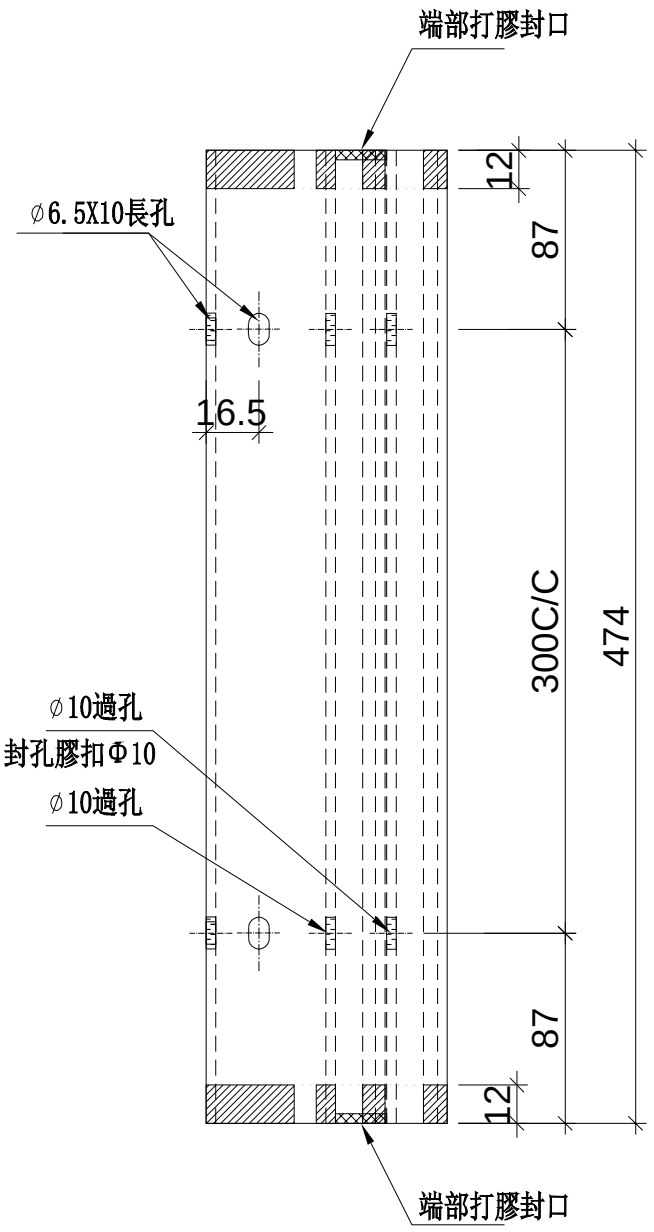

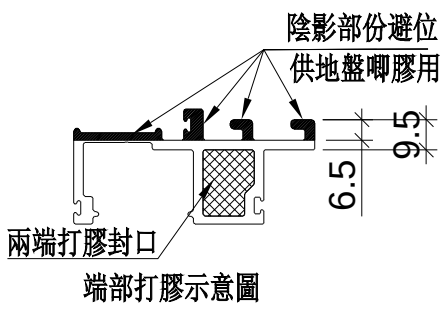

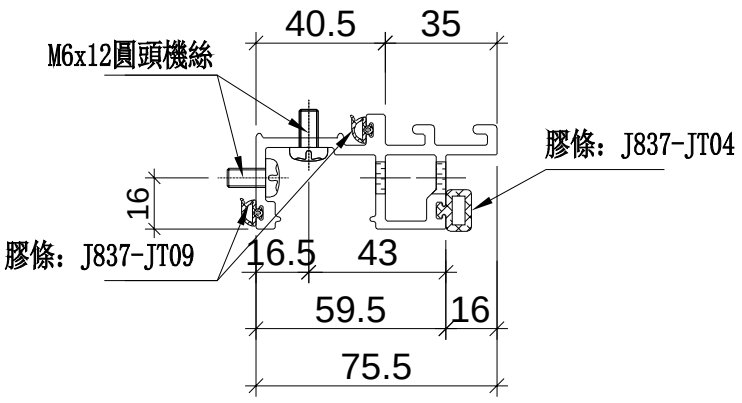

名稱	生梗企單玻	制圖	WX	2019.04.10	修改			
材料	X85561	復核	HH	2019.04.16	日期			
顏色	EC-DG-S332054 (3塗)	批準			圖號	UN-DM1dR		

美特鋁質 有限公司
MIDI Aluminium Fabricator Ltd.

工程號	J-837	地盤	觀塘裕民坊

拆圖參見：UN-DM1dR

物料編號	層數	每層	數量	分格尺寸	使用位置	樓層	備註
UN-DM1dR	2	2	4	570	T2CW-H-1	28F	
	2	2	4	570	T2CW-G-2	28F	
	2	1	2	570	T2CW-F-2	28F	
	2	1	2	570	T2CW-F-1	28F	
	2	1	2	570	T2CW-E-2	28F	
	2	1	2	570	T2CW-E-1	28F	
	2	1	2	570	T2CW-D-1	28F	
	2	1	2	570	T2CW-C-1	28F	
	2	2	4	570	T2CW-B-2	28F	
	2	2	4	570	T2CW-A-1	28F	
	2	1	2	570	T2CW-M-2	28F	
	2	1	2	570	T2CW-M-1	28F	
	2	2	4	570	T2CW-L-2	28F	
	2	2	4	570	T2CW-K-1	28F	
	2	2	4	570	T2CW-J-1	28F	
	合計：		44				

名稱	生梗企單玻	制圖	WX	2019.04.10	修改			
材料	X85561	復核	HH	2019.04.16	日期			
顏色	EC-DG-S332054 (3塗)	批準			圖號	UN-DM1dR-1		

美特鋁質 有限公司
MIDI Aluminium Fabricator Ltd.


工程號	J-837	地盤	觀塘裕民坊


數據表參見：UN-DM6a-1


工廠用


死墻位用

頂

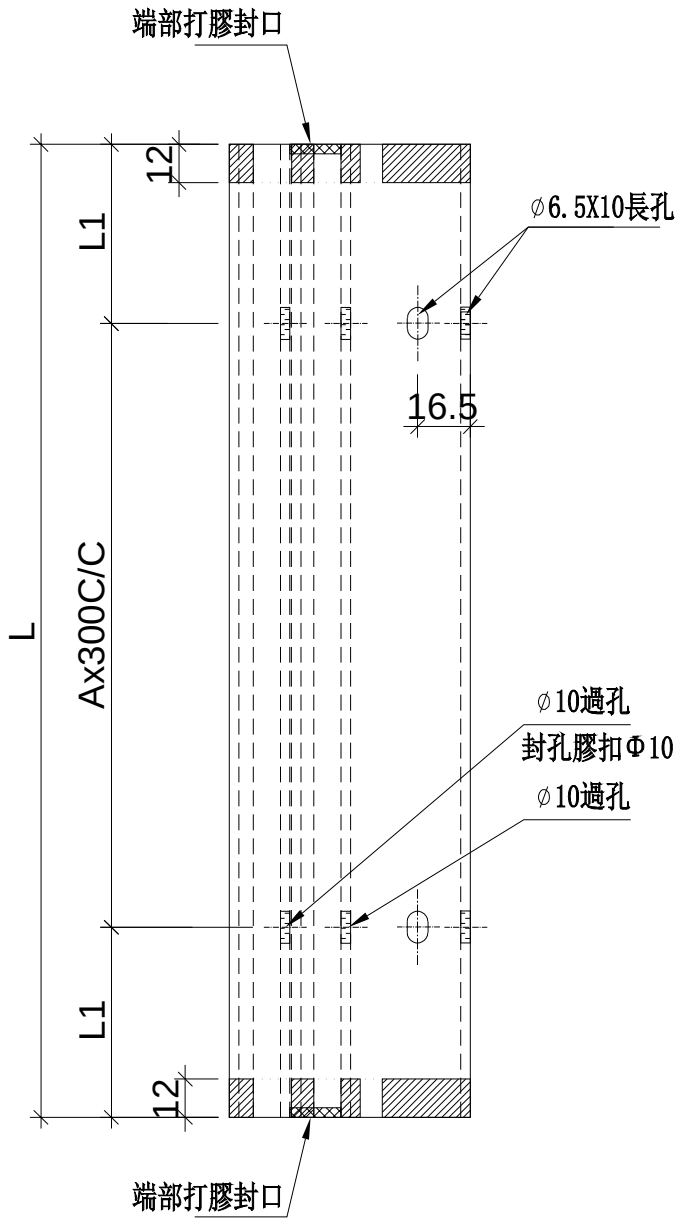

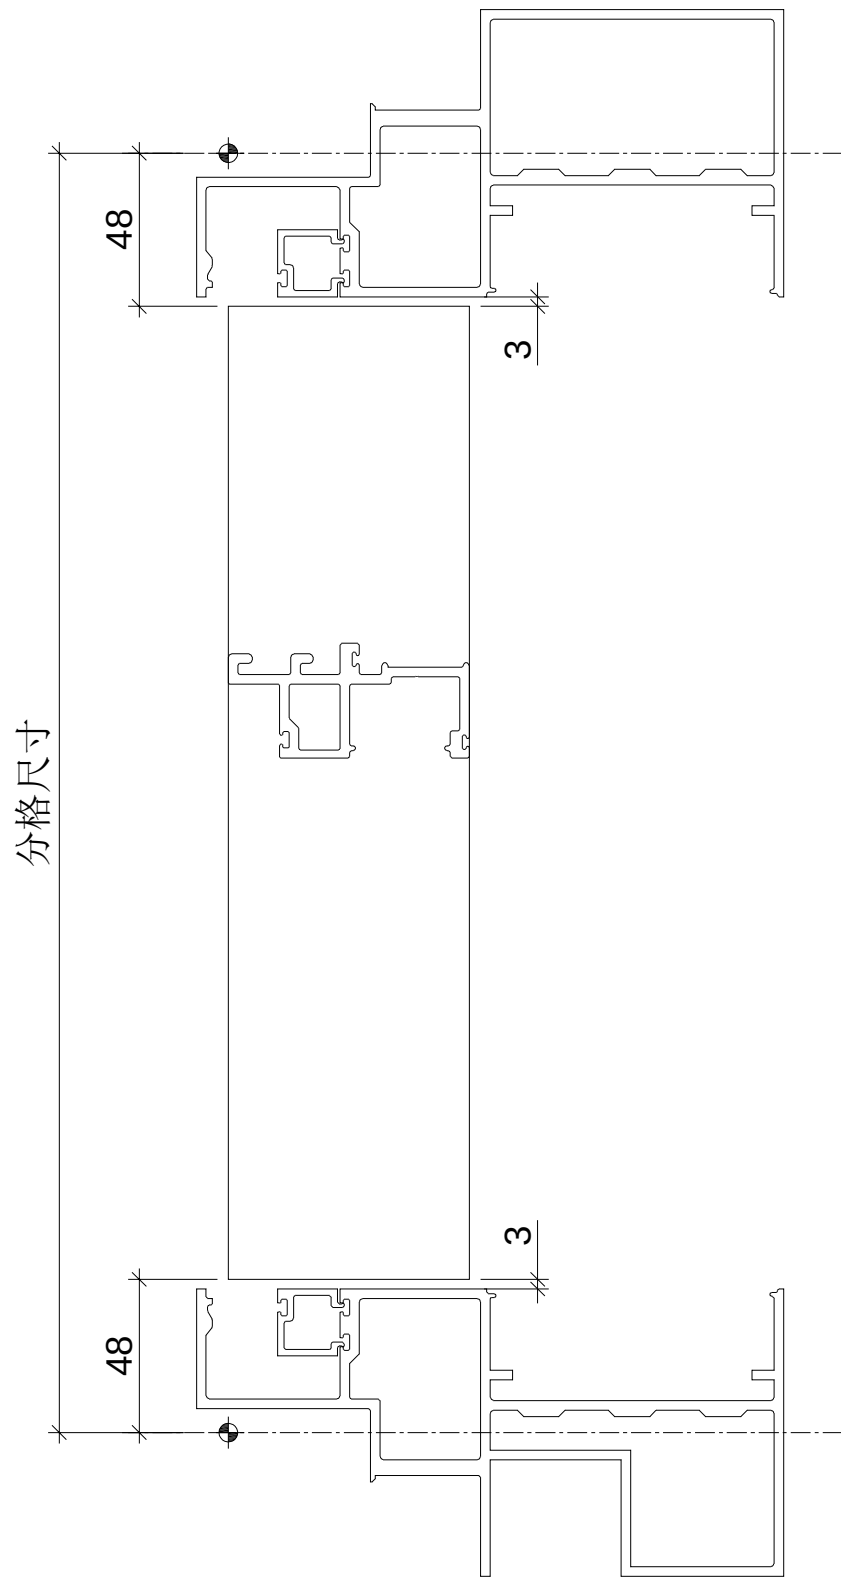

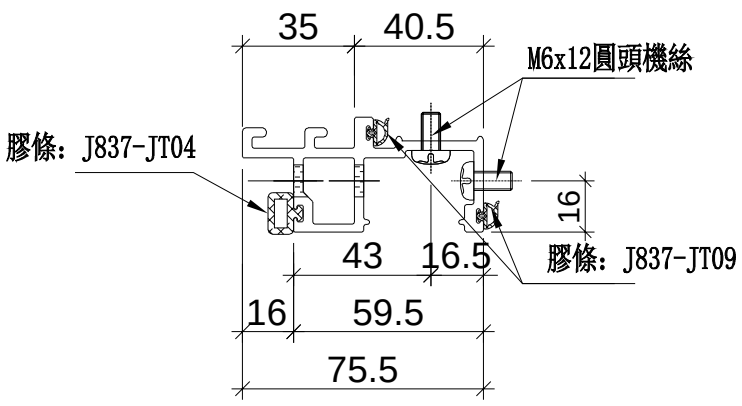

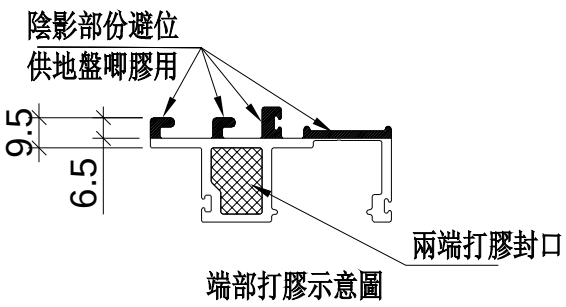

名稱	生梗企單玻	制圖	WX	2019.04.10	修改			
材料	X85561	復核	HH	2019.04.16	日期			
顏色	EC-DG-S332054 (3塗)	批準			圖號	UN-DM6a		

美特鋁質 有限公司
MIDI Aluminium Fabricator Ltd.

拆圖參見：UN-DM6a

工程號	J-837	地盤	觀塘裕民坊

物料編號	層數	每層	總數量	分格尺寸	L	L1	A	使用位置	樓層	備註
UN-DM6a	1	5	5	**900**	**804**	**102**	**2**	T2CW-H-1	**26F**	
	1	4	4	**900**	**804**	**102**	**2**	T2CW-G-2	**26F**	
	1	2	2	**900**	**804**	**102**	**2**	T2CW-F-2	**26F**	
	1	3	3	**900**	**804**	**102**	**2**	T2CW-F-1	**26F**	
	1	2	2	**900**	**804**	**102**	**2**	T2CW-E-2	**26F**	
	1	2	2	**900**	**804**	**102**	**2**	T2CW-E-1	**26F**	
	1	2	2	**900**	**804**	**102**	**2**	T2CW-D-1	**26F**	
	1	1	1	**900**	**804**	**102**	**2**	T2CW-C-2	**26F**	
	1	2	2	**900**	**804**	**102**	**2**	T2CW-C-1	**26F**	
	1	5	5	**900**	**804**	**102**	**2**	T2CW-B-2	**26F**	
	1	5	5	**900**	**804**	**102**	**2**	T2CW-A-1	**26F**	
	1	1	1	**900**	**804**	**102**	**2**	T2CW-N-2	**26F**	
	1	2	2	**900**	**804**	**102**	**2**	T2CW-N-1	**26F**	
	1	3	3	**900**	**804**	**102**	**2**	T2CW-M-2	**26F**	
	1	2	2	**900**	**804**	**102**	**2**	T2CW-M-1	**26F**	
	1	3	3	**900**	**804**	**102**	**2**	T2CW-L-2	**26F**	
	1	1	1	**900**	**804**	**102**	**2**	T2CW-L-1	**26F**	
	1	4	4	**900**	**804**	**102**	**2**	T2CW-K-1	**26F**	
	1	4	4	**900**	**804**	**102**	**2**	T2CW-J-1	**26F**	
	合計：		53							
UN-DM6b	1	5	5	**650**	**554**	**127**	**1**	T2CW-H-1	**26F**	
	1	4	4	**650**	**554**	**127**	**1**	T2CW-G-2	**26F**	
	1	2	2	**650**	**554**	**127**	**1**	T2CW-F-2	**26F**	
	1	3	3	**650**	**554**	**127**	**1**	T2CW-F-1	**26F**	
	1	2	2	**650**	**554**	**127**	**1**	T2CW-E-2	**26F**	
	1	2	2	**650**	**554**	**127**	**1**	T2CW-E-1	**26F**	
	1	2	2	**650**	**554**	**127**	**1**	T2CW-D-1	**26F**	
	1	1	1	**650**	**554**	**127**	**1**	T2CW-C-2	**26F**	
	1	2	2	**650**	**554**	**127**	**1**	T2CW-C-1	**26F**	
	1	5	5	**650**	**554**	**127**	**1**	T2CW-B-2	**26F**	
	1	5	5	**650**	**554**	**127**	**1**	T2CW-A-1	**26F**	
	1	1	1	**650**	**554**	**127**	**1**	T2CW-N-2	**26F**	
	1	2	2	**650**	**554**	**127**	**1**	T2CW-N-1	**26F**	
	1	3	3	**650**	**554**	**127**	**1**	T2CW-M-2	**26F**	
	1	2	2	**650**	**554**	**127**	**1**	T2CW-M-1	**26F**	
	1	3	3	**650**	**554**	**127**	**1**	T2CW-L-2	**26F**	
	1	1	1	**650**	**554**	**127**	**1**	T2CW-L-1	**26F**	
	1	4	4	**650**	**554**	**127**	**1**	T2CW-K-1	**26F**	
	1	4	4	**650**	**554**	**127**	**1**	T2CW-J-1	**26F**	
	合計：		53							
UN-DM6c	1	1	1	**872.5**	**776.5**	**88.25**	**2**	T2CW-H-1	**26F**	
	1	1	1	**872.5**	**776.5**	**88.25**	**2**	T2CW-F-2	**26F**	
	1	1	1	**872.5**	**776.5**	**88.25**	**2**	T2CW-F-1	**26F**	
	1	1	1	**872.5**	**776.5**	**88.25**	**2**	T2CW-D-1	**26F**	
	1	2	2	**872.5**	**776.5**	**88.25**	**2**	T2CW-B-2	**26F**	
	1	1	1	**872.5**	**776.5**	**88.25**	**2**	T2CW-L-2	**26F**	
	1	1	1	**872.5**	**776.5**	**88.25**	**2**	T2CW-K-1	**26F**	
	合計：		8							
UN-DM6d	1	3	3	**900**	**804**	**102**	**2**	T2CW-H-1	**28F**	
	1	2	2	**900**	**804**	**102**	**2**	T2CW-G-2	**28F**	
	1	1	1	**900**	**804**	**102**	**2**	T2CW-F-2	**28F**	
	1	2	2	**900**	**804**	**102**	**2**	T2CW-F-1	**28F**	
	1	1	1	**900**	**804**	**102**	**2**	T2CW-E-2	**28F**	
	1	1	1	**900**	**804**	**102**	**2**	T2CW-E-1	**28F**	
	1	1	1	**900**	**804**	**102**	**2**	T2CW-D-1	**28F**	
	1	1	1	**900**	**804**	**102**	**2**	T2CW-C-2	**28F**	
	1	1	1	**900**	**804**	**102**	**2**	T2CW-C-1	**28F**	
	1	3	3	**900**	**804**	**102**	**2**	T2CW-B-2	**28F**	
	1	3	3	**900**	**804**	**102**	**2**	T2CW-A-1	**28F**	
	1	1	1	**900**	**804**	**102**	**2**	T2CW-N-2	**28F**	
	1	2	2	**900**	**804**	**102**	**2**	T2CW-N-1	**28F**	
	1	2	2	**900**	**804**	**102**	**2**	T2CW-M-2	**28F**	
	1	1	1	**900**	**804**	**102**	**2**	T2CW-M-1	**28F**	
	1	1	1	**900**	**804**	**102**	**2**	T2CW-L-2	**28F**	
	1	1	1	**900**	**804**	**102**	**2**	T2CW-L-1	**28F**	
	1	2	2	**900**	**804**	**102**	**2**	T2CW-K-1	**28F**	
	1	2	2	**900**	**804**	**102**	**2**	T2CW-J-1	**28F**	
	合計：		31							

名稱	生梗企單玻	制圖	WX	2019.04.10	修改			
材料	X85561	復核	HH	2019.04.16	日期			
顏色	EC-DG-S332054 (3塗)	批準			圖號	UN-DM6a-1		


美特鋁質 有限公司
MIDI Aluminium Fabricator Ltd.


工程號	J-837	地盤	觀塘裕民坊


數據表參見：UN-DM6aR-1


工廠用

死墻位用

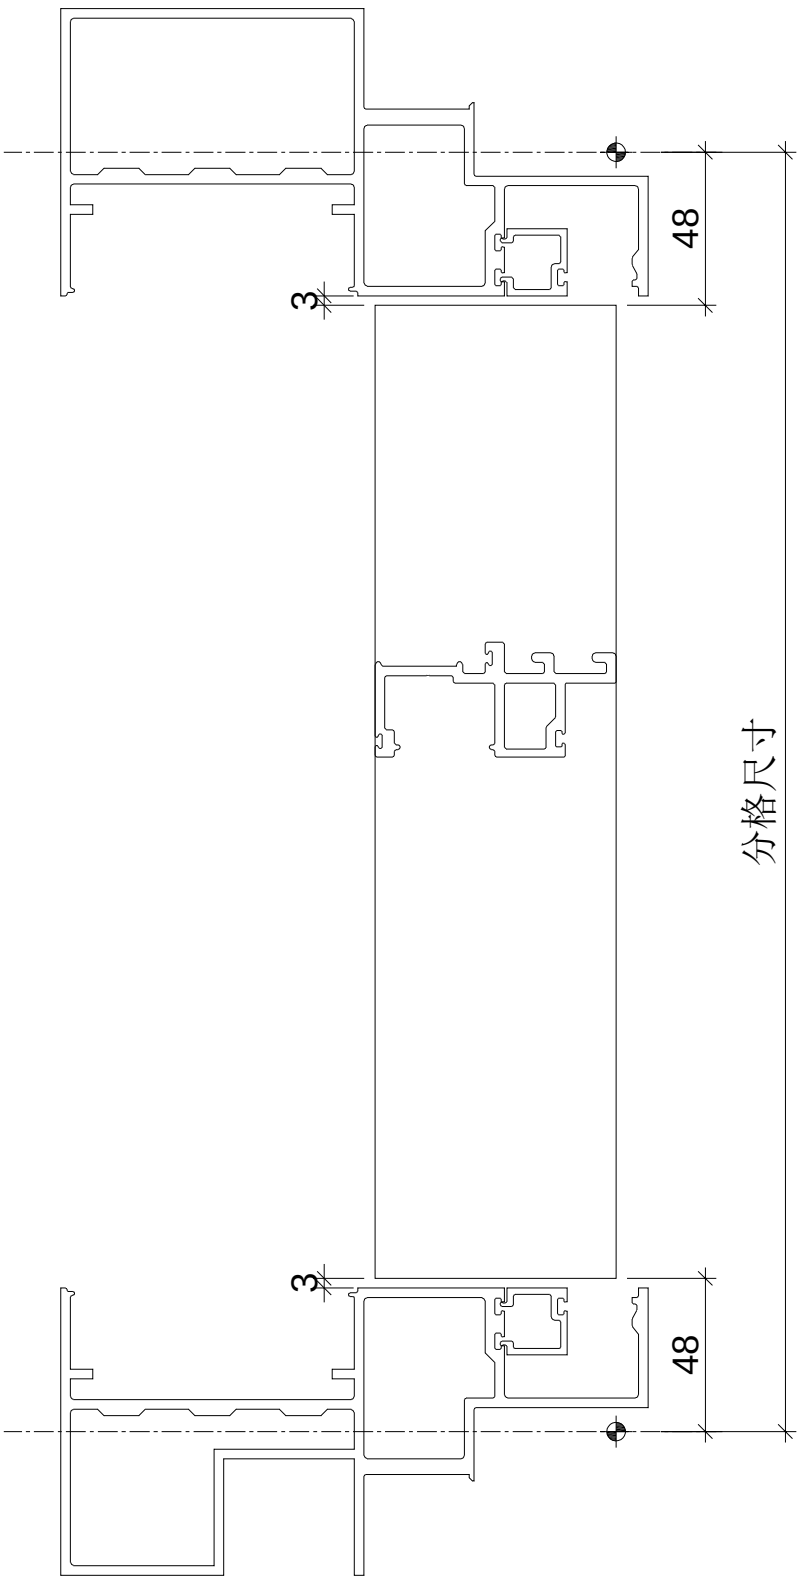

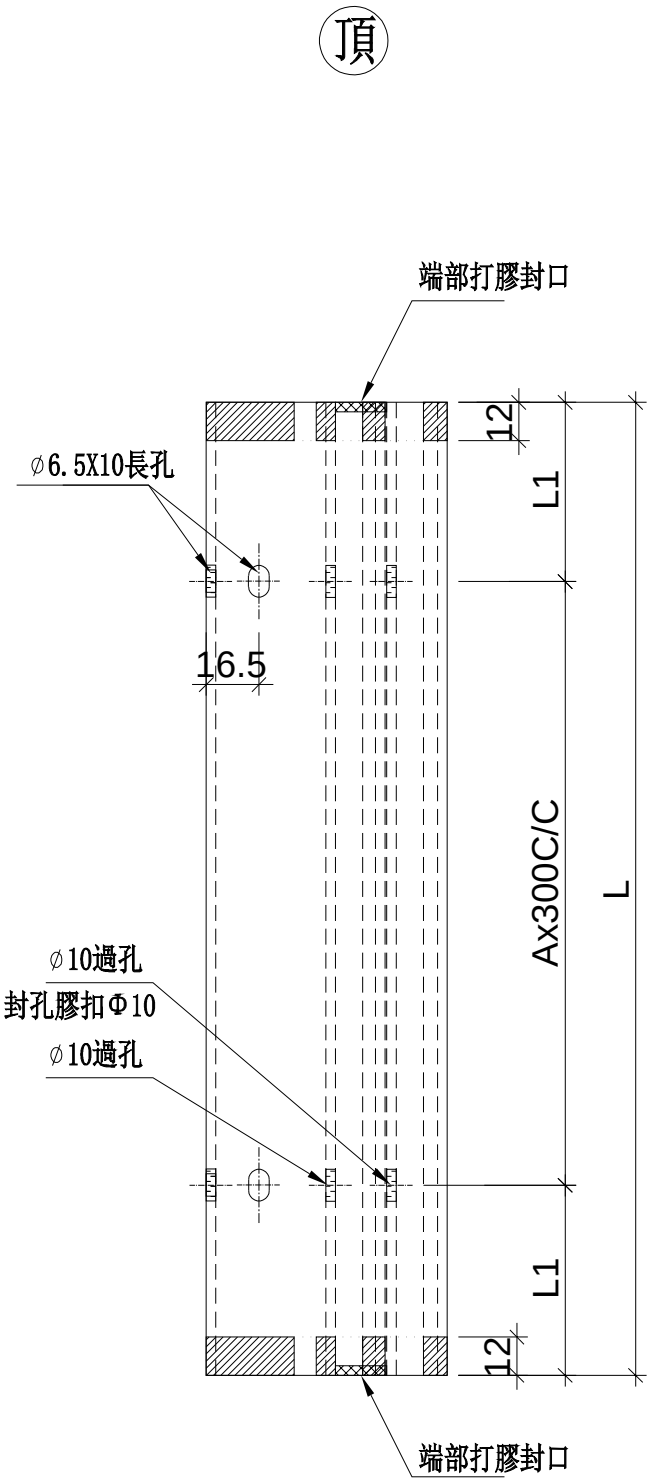

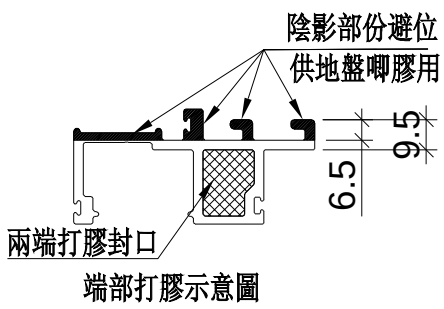

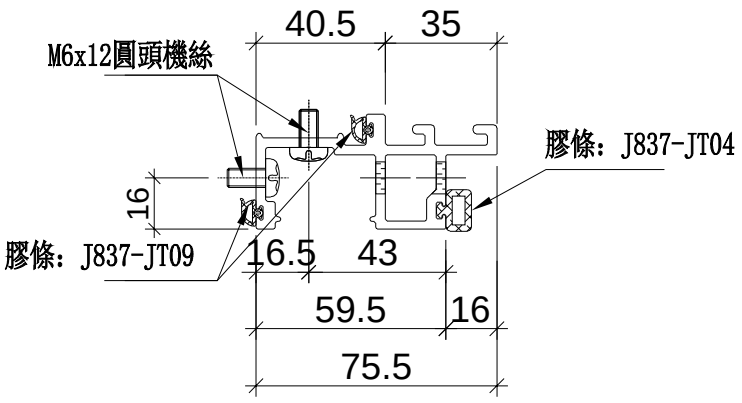

名稱	生梗企單玻	制圖	WX	2019.04.10	修改			
材料	X85561	復核	HH	2019.04.16	日期			
顏色	EC-DG-S332054 (3塗)	批準			圖號	UN-DM6aR		

美特鋁質 有限公司
MIDI Aluminium Fabricator Ltd.

拆圖參見：UN-DM6aR

工程號	J-837	地盤	觀塘裕民坊

物料編號	層數	每層	總數量	分格尺寸	L	L1	A	使用位置	樓層	備註
UN-DM6aR	1	5	5	**900**	**804**	**102**	**2**	T2CW-H-1	**26F**	
	1	5	5	**900**	**804**	**102**	**2**	T2CW-G-2	**26F**	
	1	2	2	**900**	**804**	**102**	**2**	T2CW-F-2	**26F**	
	1	2	2	**900**	**804**	**102**	**2**	T2CW-F-1	**26F**	
	1	3	3	**900**	**804**	**102**	**2**	T2CW-E-2	**26F**	
	1	2	2	**900**	**804**	**102**	**2**	T2CW-E-1	**26F**	
	1	2	2	**900**	**804**	**102**	**2**	T2CW-D-1	**26F**	
	1	1	1	**900**	**804**	**102**	**2**	T2CW-C-2	**26F**	
	1	2	2	**900**	**804**	**102**	**2**	T2CW-C-1	**26F**	
	1	5	5	**900**	**804**	**102**	**2**	T2CW-B-2	**26F**	
	1	5	5	**900**	**804**	**102**	**2**	T2CW-A-1	**26F**	
	1	2	2	**900**	**804**	**102**	**2**	T2CW-N-2	**26F**	
	1	1	1	**900**	**804**	**102**	**2**	T2CW-N-1	**26F**	
	1	3	3	**900**	**804**	**102**	**2**	T2CW-M-2	**26F**	
	1	2	2	**900**	**804**	**102**	**2**	T2CW-M-1	**26F**	
	1	3	3	**900**	**804**	**102**	**2**	T2CW-L-2	**26F**	
	1	1	1	**900**	**804**	**102**	**2**	T2CW-K-2	**26F**	
	1	4	4	**900**	**804**	**102**	**2**	T2CW-K-1	**26F**	
	1	5	5	**900**	**804**	**102**	**2**	T2CW-J-1	**26F**	
	合計：		55							
UN-DM6bR	1	5	5	**650**	**554**	**127**	**1**	T2CW-H-1	**26F**	
	1	5	5	**650**	**554**	**127**	**1**	T2CW-G-2	**26F**	
	1	2	2	**650**	**554**	**127**	**1**	T2CW-F-2	**26F**	
	1	2	2	**650**	**554**	**127**	**1**	T2CW-F-1	**26F**	
	1	3	3	**650**	**554**	**127**	**1**	T2CW-E-2	**26F**	
	1	2	2	**650**	**554**	**127**	**1**	T2CW-E-1	**26F**	
	1	2	2	**650**	**554**	**127**	**1**	T2CW-D-1	**26F**	
	1	1	1	**650**	**554**	**127**	**1**	T2CW-C-2	**26F**	
	1	2	2	**650**	**554**	**127**	**1**	T2CW-C-1	**26F**	
	1	5	5	**650**	**554**	**127**	**1**	T2CW-B-2	**26F**	
	1	5	5	**650**	**554**	**127**	**1**	T2CW-A-1	**26F**	
	1	2	2	**650**	**554**	**127**	**1**	T2CW-N-2	**26F**	
	1	1	1	**650**	**554**	**127**	**1**	T2CW-N-1	**26F**	
	1	3	3	**650**	**554**	**127**	**1**	T2CW-M-2	**26F**	
	1	2	2	**650**	**554**	**127**	**1**	T2CW-M-1	**26F**	
	1	3	3	**650**	**554**	**127**	**1**	T2CW-L-2	**26F**	
	1	1	1	**650**	**554**	**127**	**1**	T2CW-K-2	**26F**	
	1	4	4	**650**	**554**	**127**	**1**	T2CW-K-1	**26F**	
	1	5	5	**650**	**554**	**127**	**1**	T2CW-J-1	**26F**	
	合計：		55							
UN-DM6cR	1	1	1	**872.5**	**776.5**	**88.25**	**2**	T2CW-H-1	**26F**	
	1	2	2	**872.5**	**776.5**	**88.25**	**2**	T2CW-G-2	**26F**	
	1	1	1	**872.5**	**776.5**	**88.25**	**2**	T2CW-E-2	**26F**	
	1	1	1	**872.5**	**776.5**	**88.25**	**2**	T2CW-E-1	**26F**	
	1	1	1	**872.5**	**776.5**	**88.25**	**2**	T2CW-C-1	**26F**	
	1	2	2	**872.5**	**776.5**	**88.25**	**2**	T2CW-A-1	**26F**	
	1	1	1	**872.5**	**776.5**	**88.25**	**2**	T2CW-N-1	**26F**	
	1	1	1	**872.5**	**776.5**	**88.25**	**2**	T2CW-M-2	**26F**	
	1	1	1	**872.5**	**776.5**	**88.25**	**2**	T2CW-M-1	**26F**	
	1	1	1	**872.5**	**776.5**	**88.25**	**2**	T2CW-L-2	**26F**	
	1	1	1	**872.5**	**776.5**	**88.25**	**2**	T2CW-K-1	**26F**	
	1	2	2	**872.5**	**776.5**	**88.25**	**2**	T2CW-J-1	**26F**	
	合計：		15							
UN-DM6dR	1	3	3	**900**	**804**	**102**	**2**	T2CW-H-1	**28F**	
	1	3	3	**900**	**804**	**102**	**2**	T2CW-G-2	**28F**	
	1	1	1	**900**	**804**	**102**	**2**	T2CW-F-2	**28F**	
	1	1	1	**900**	**804**	**102**	**2**	T2CW-F-1	**28F**	
	1	2	2	**900**	**804**	**102**	**2**	T2CW-E-2	**28F**	
	1	1	1	**900**	**804**	**102**	**2**	T2CW-E-1	**28F**	
	1	1	1	**900**	**804**	**102**	**2**	T2CW-D-1	**28F**	
	1	1	1	**900**	**804**	**102**	**2**	T2CW-C-2	**28F**	
	1	1	1	**900**	**804**	**102**	**2**	T2CW-C-1	**28F**	
	1	3	3	**900**	**804**	**102**	**2**	T2CW-B-2	**28F**	
	1	3	3	**900**	**804**	**102**	**2**	T2CW-A-1	**28F**	
	1	2	2	**900**	**804**	**102**	**2**	T2CW-N-2	**28F**	
	1	1	1	**900**	**804**	**102**	**2**	T2CW-N-1	**28F**	
	1	2	2	**900**	**804**	**102**	**2**	T2CW-M-2	**28F**	
	1	1	1	**900**	**804**	**102**	**2**	T2CW-M-1	**28F**	
	1	1	1	**900**	**804**	**102**	**2**	T2CW-L-2	**28F**	
	1	1	1	**900**	**804**	**102**	**2**	T2CW-K-2	**28F**	
	1	2	2	**900**	**804**	**102**	**2**	T2CW-K-1	**28F**	
	1	3	3	**900**	**804**	**102**	**2**	T2CW-J-1	**28F**	
	合計：		33							

名稱	生梗企單玻	制圖	WX	2019.04.10	修改			
材料	X85561	復核	HH	2019.04.16	日期			
顏色	EC-DG-S332054 (3塗)	批準			圖號	UN-DM6aR-1		

美特鋁質 有限公司
MIDI Aluminium Fabricator Ltd.


工程號	J-837	地盤	觀塘裕民坊


數據表參見：UN-DM7a-1


工廠用


死墻位用

頂

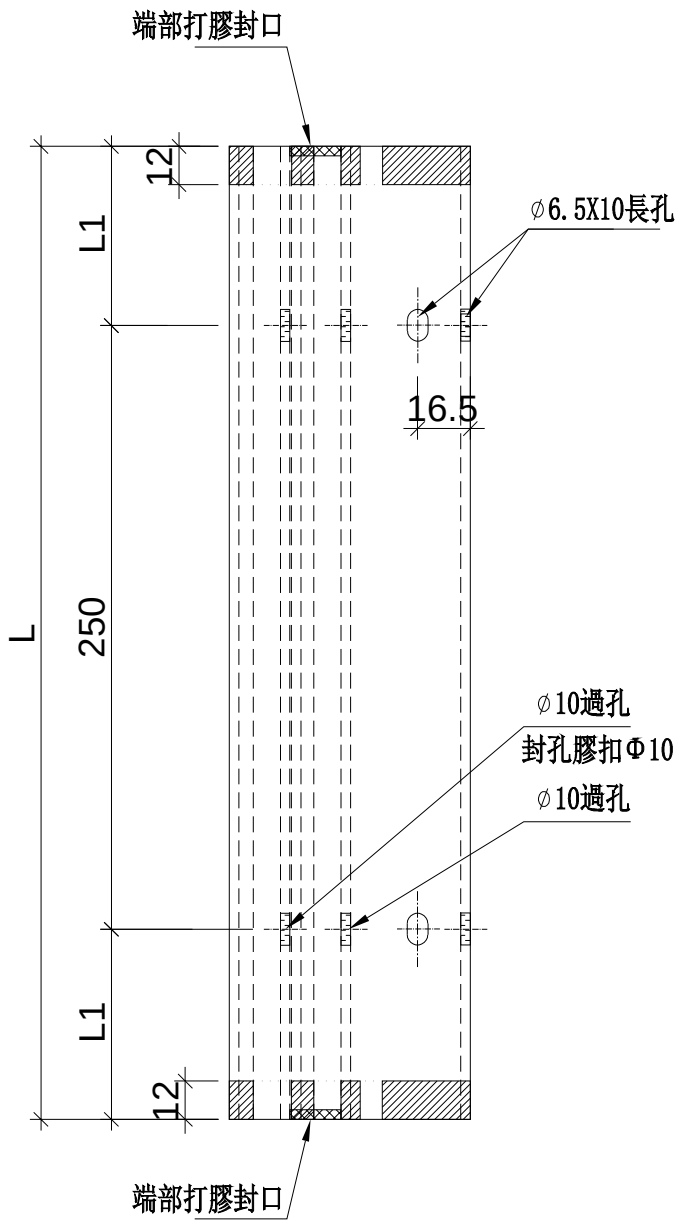

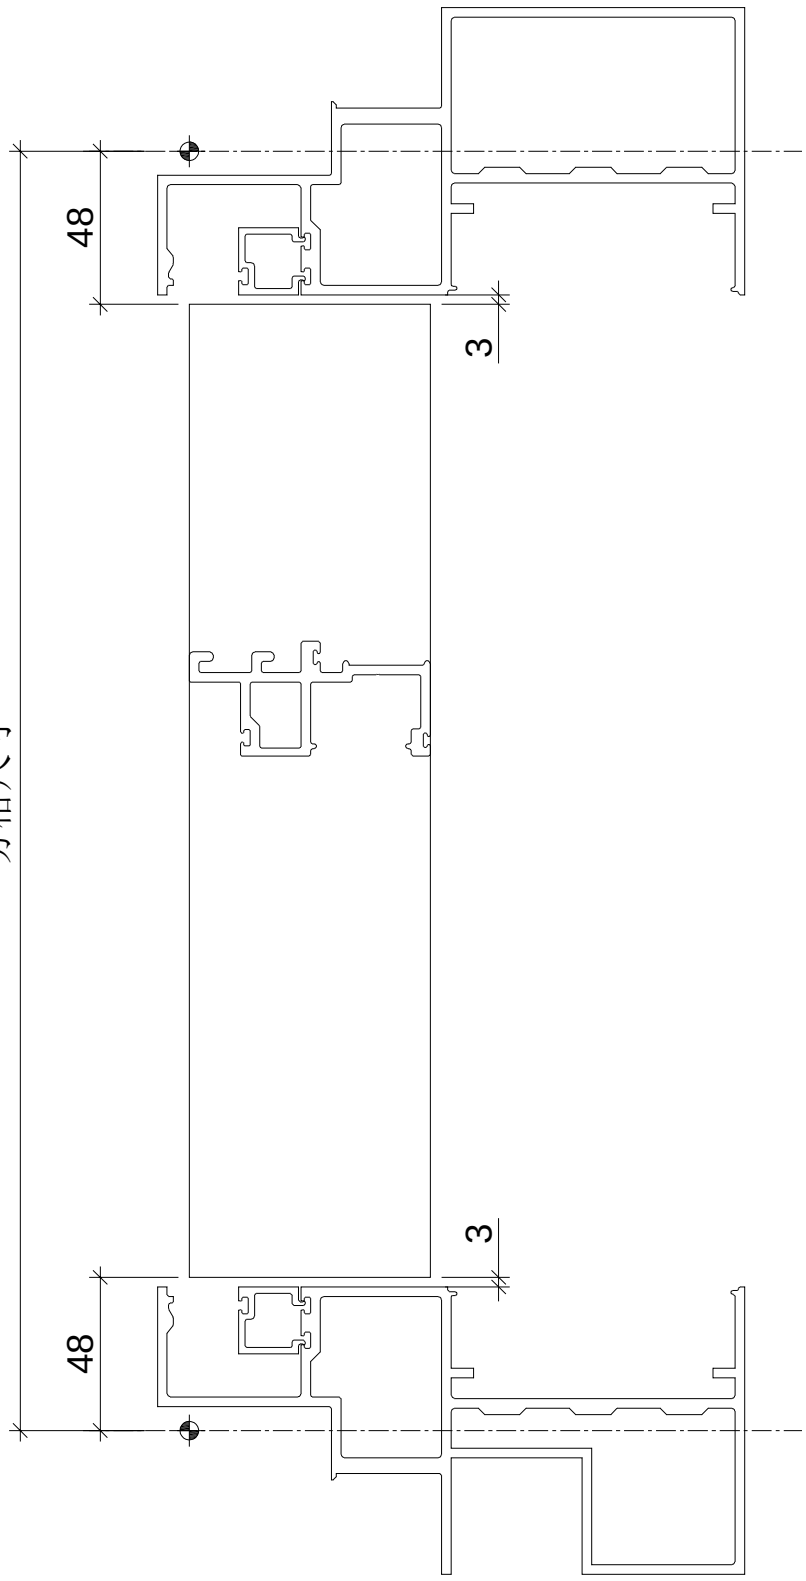

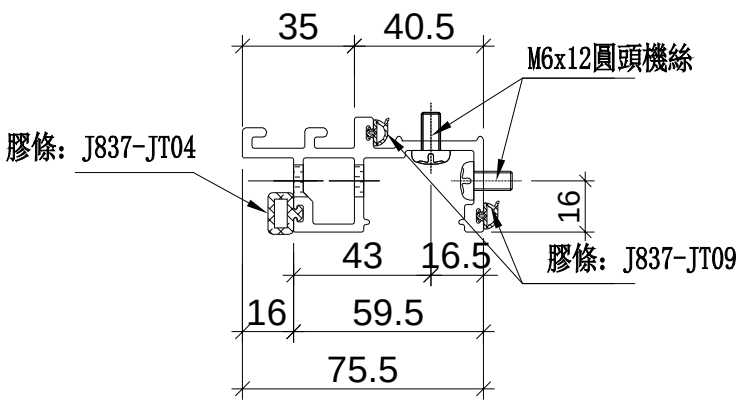

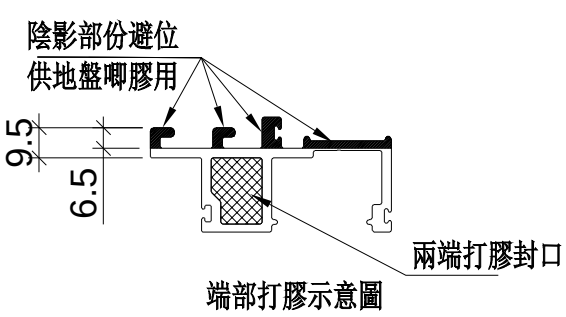

名稱	生梗企單玻	制圖	WX	2019.04.10	修改			
材料	X85561	復核	HH	2019.04.16	日期			
顏色	EC-DG-S332054 (3塗)	批準			圖號	UN-DM7a		

美特鋁質 有限公司
MIDI Aluminium Fabricator Ltd.

工程號	J-837	地盤	觀塘裕民坊

拆圖參見：UN-DM7a

物料編號	層數	每層	總數量	分格尺寸	L	L1	使用位置	樓層	備註
UN-DM7a	1	5	5	**485**	**389**	**69.5**	T2CW-H-1	**28F**	
	1	4	4	**485**	**389**	**69.5**	T2CW-G-2	**28F**	
	1	2	2	**485**	**389**	**69.5**	T2CW-F-2	**28F**	
	1	3	3	**485**	**389**	**69.5**	T2CW-F-1	**28F**	
	1	2	2	**485**	**389**	**69.5**	T2CW-E-2	**28F**	
	1	2	2	**485**	**389**	**69.5**	T2CW-E-1	**28F**	
	1	2	2	**485**	**389**	**69.5**	T2CW-D-1	**28F**	
	1	1	1	**485**	**389**	**69.5**	T2CW-C-2	**28F**	
	1	2	2	**485**	**389**	**69.5**	T2CW-C-1	**28F**	
	1	5	5	**485**	**389**	**69.5**	T2CW-B-2	**28F**	
	1	5	5	**485**	**389**	**69.5**	T2CW-A-1	**28F**	
	1	1	1	**485**	**389**	**69.5**	T2CW-N-2	**28F**	
	1	2	2	**485**	**389**	**69.5**	T2CW-N-1	**28F**	
	1	3	3	**485**	**389**	**69.5**	T2CW-M-2	**28F**	
	1	2	2	**485**	**389**	**69.5**	T2CW-M-1	**28F**	
	1	3	3	**485**	**389**	**69.5**	T2CW-L-2	**28F**	
	1	1	1	**485**	**389**	**69.5**	T2CW-L-1	**28F**	
	1	4	4	**485**	**389**	**69.5**	T2CW-K-1	**28F**	
	1	4	4	**485**	**389**	**69.5**	T2CW-J-1	**28F**	
	合計：		53						
UN-DM7b	1	1	1	**447.5**	**351.5**	**50.75**	T2CW-H-1	**28F**	
	1	1	1	**447.5**	**351.5**	**50.75**	T2CW-F-2	**28F**	
	1	1	1	**447.5**	**351.5**	**50.75**	T2CW-F-1	**28F**	
	1	1	1	**447.5**	**351.5**	**50.75**	T2CW-D-1	**28F**	
	1	2	2	**447.5**	**351.5**	**50.75**	T2CW-B-2	**28F**	
	1	1	1	**447.5**	**351.5**	**50.75**	T2CW-L-2	**28F**	
	1	1	1	**447.5**	**351.5**	**50.75**	T2CW-K-1	**28F**	
	合計：		8						

名稱	生梗企單玻	制圖	WX	2019.04.10	修改			
材料	X85561	復核	HH	2019.04.16	日期			
顏色	EC-DG-S332054 (3塗)	批準			圖號	UN-DM7a-1		


美特鋁質 有限公司
MIDI Aluminium Fabricator Ltd.


工程號	J-837	地盤	觀塘裕民坊


數據表參見：UN-DM7aR-1


工廠用

死墻位用

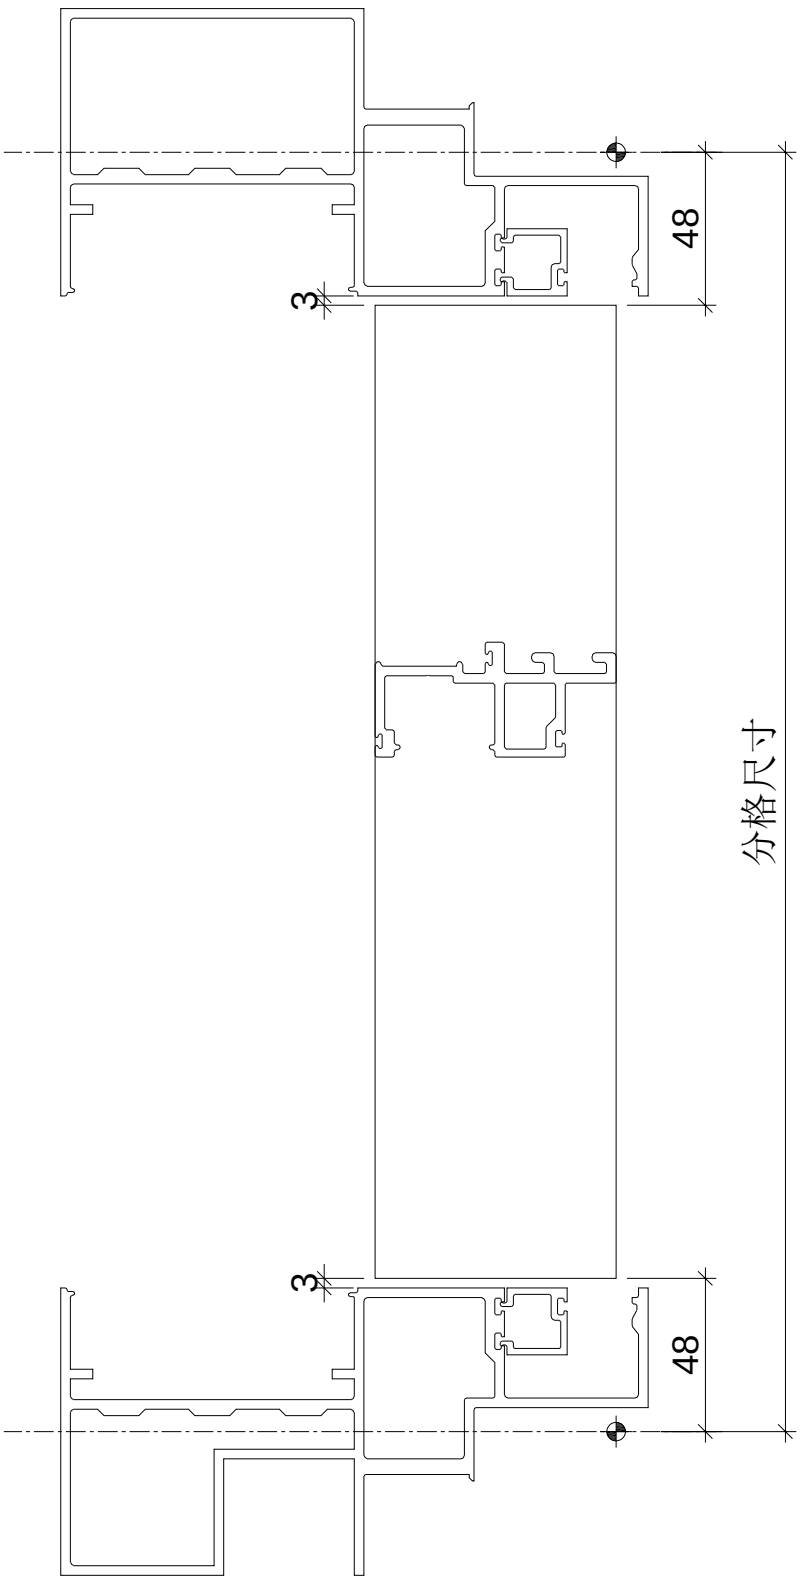

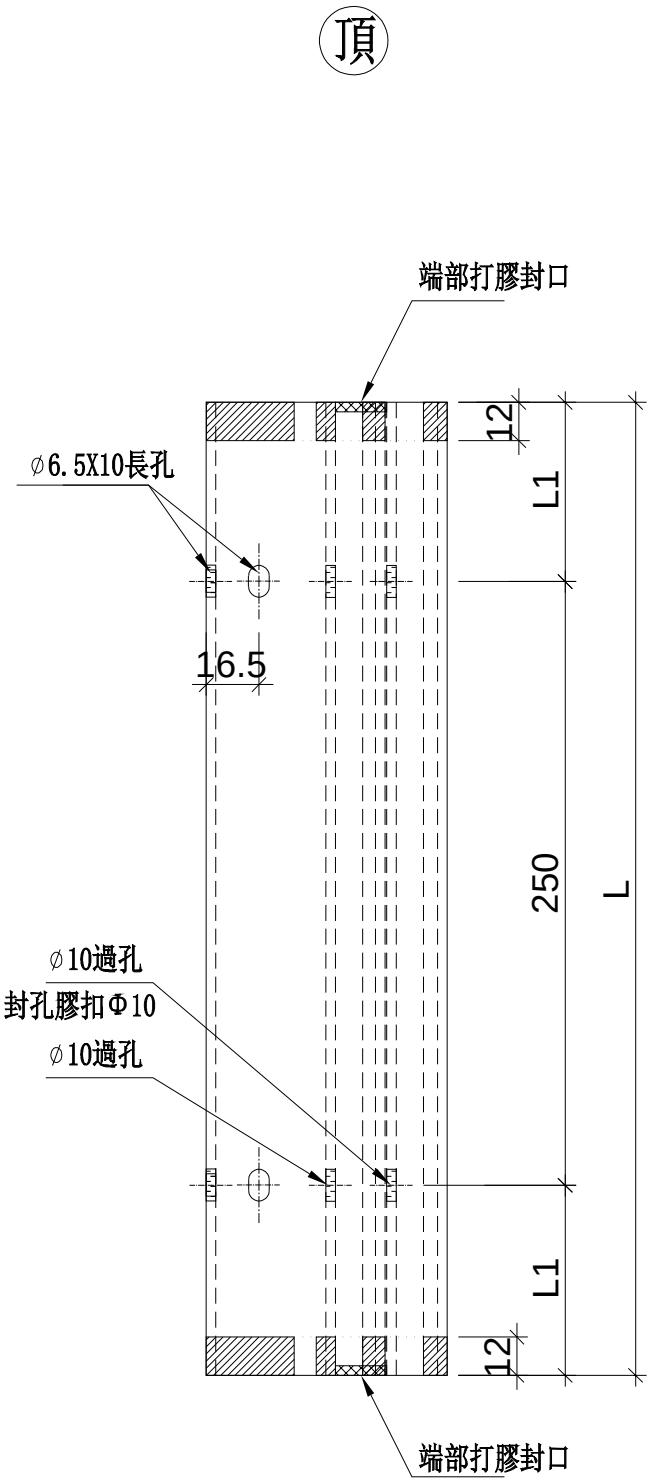

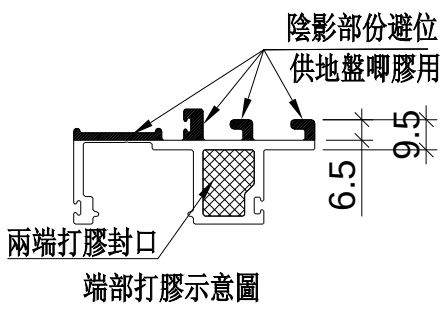

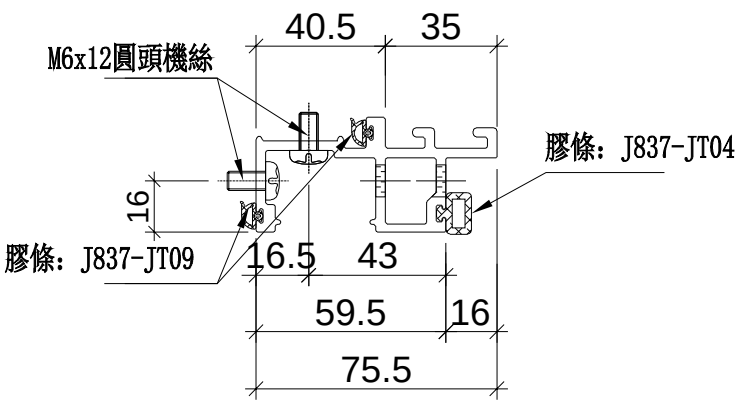

名稱	生梗企單玻	制圖	WX	2019.04.10	修改			
材料	X85561	復核	HH	2019.04.16	日期			
顏色	EC-DG-S332054 (3塗)	批準			圖號	UN-DM7aR		

美特鋁質 有限公司
MIDI Aluminium Fabricator Ltd.

工程號	J-837	地盤	觀塘裕民坊

拆圖參見：UN-DM7aR

物料編號	層數	每層	總數量	分格尺寸	L	L1	使用位置	樓層	備註
UN-DM7aR	1	5	5	**485**	**389**	**69.5**	T2CW-H-1	**28F**	
	1	5	5	**485**	**389**	**69.5**	T2CW-G-2	**28F**	
	1	2	2	**485**	**389**	**69.5**	T2CW-F-2	**28F**	
	1	2	2	**485**	**389**	**69.5**	T2CW-F-1	**28F**	
	1	3	3	**485**	**389**	**69.5**	T2CW-E-2	**28F**	
	1	2	2	**485**	**389**	**69.5**	T2CW-E-1	**28F**	
	1	2	2	**485**	**389**	**69.5**	T2CW-D-1	**28F**	
	1	1	1	**485**	**389**	**69.5**	T2CW-C-2	**28F**	
	1	2	2	**485**	**389**	**69.5**	T2CW-C-1	**28F**	
	1	5	5	**485**	**389**	**69.5**	T2CW-B-2	**28F**	
	1	5	5	**485**	**389**	**69.5**	T2CW-A-1	**28F**	
	1	2	2	**485**	**389**	**69.5**	T2CW-N-2	**28F**	
	1	1	1	**485**	**389**	**69.5**	T2CW-N-1	**28F**	
	1	3	3	**485**	**389**	**69.5**	T2CW-M-2	**28F**	
	1	2	2	**485**	**389**	**69.5**	T2CW-M-1	**28F**	
	1	3	3	**485**	**389**	**69.5**	T2CW-L-2	**28F**	
	1	1	1	**485**	**389**	**69.5**	T2CW-K-2	**28F**	
	1	4	4	**485**	**389**	**69.5**	T2CW-K-1	**28F**	
	1	5	5	**485**	**389**	**69.5**	T2CW-J-1	**28F**	
	合計：		55						
UN-DM7bR	1	1	1	**447.5**	**351.5**	**50.75**	T2CW-H-1	**28F**	
	1	2	2	**447.5**	**351.5**	**50.75**	T2CW-G-2	**28F**	
	1	1	1	**447.5**	**351.5**	**50.75**	T2CW-E-2	**28F**	
	1	1	1	**447.5**	**351.5**	**50.75**	T2CW-E-1	**28F**	
	1	1	1	**447.5**	**351.5**	**50.75**	T2CW-C-1	**28F**	
	1	2	2	**447.5**	**351.5**	**50.75**	T2CW-A-1	**28F**	
	1	1	1	**447.5**	**351.5**	**50.75**	T2CW-N-1	**28F**	
	1	1	1	**447.5**	**351.5**	**50.75**	T2CW-M-2	**28F**	
	1	1	1	**447.5**	**351.5**	**50.75**	T2CW-M-1	**28F**	
	1	1	1	**447.5**	**351.5**	**50.75**	T2CW-L-2	**28F**	
	1	1	1	**447.5**	**351.5**	**50.75**	T2CW-K-1	**28F**	
	1	2	2	**447.5**	**351.5**	**50.75**	T2CW-J-1	**28F**	
	合計：		15						

名稱	生梗企單玻	制圖	WX	2019.04.10	修改			
材料	X85561	復核	HH	2019.04.16	日期			
顏色	EC-DG-S332054 (3塗)	批準			圖號	UN-DM7aR-1		


美特鋁質 有限公司
MIDI Aluminium Fabricator Ltd.


工程號	J-837	地盤	觀塘裕民坊


數據表參見：UN-SM1-1

註明：依據EI/10067B/18修改

工廠用

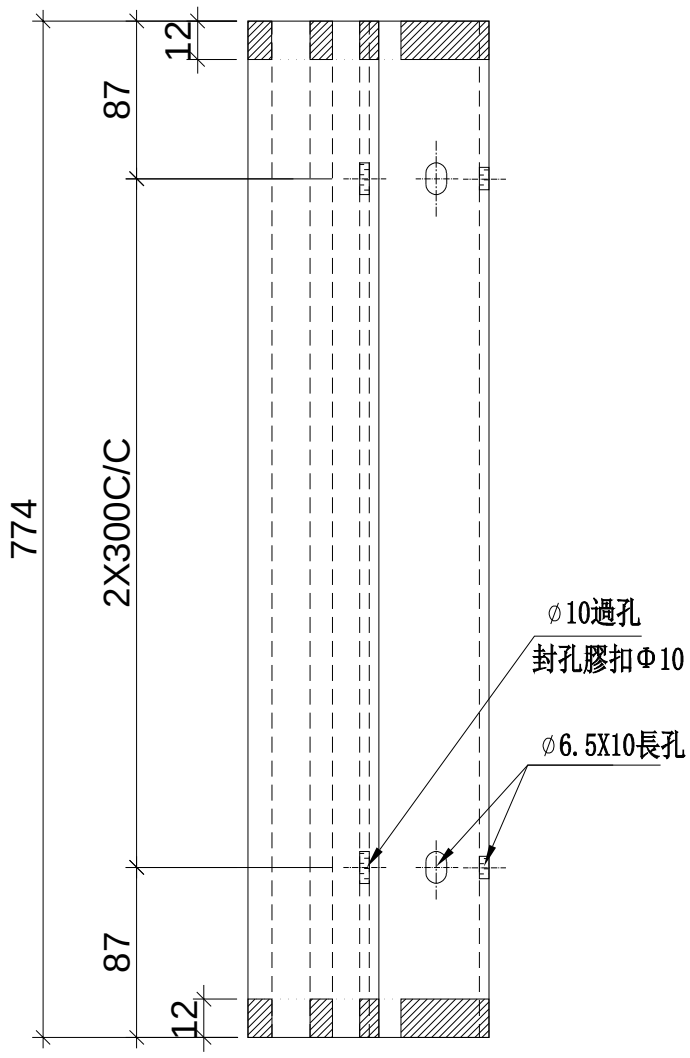

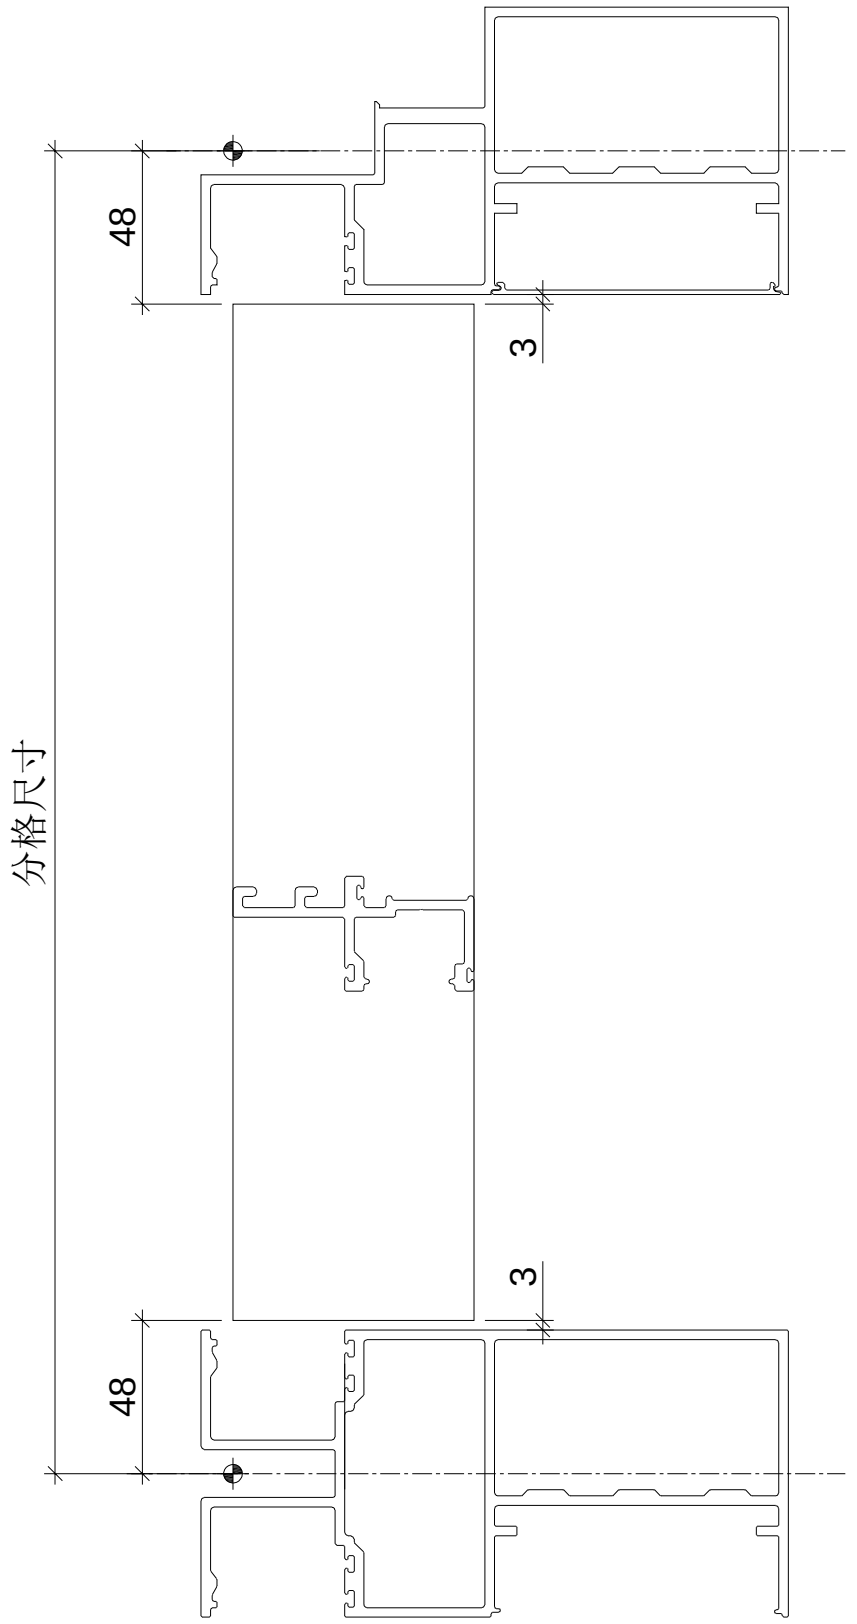

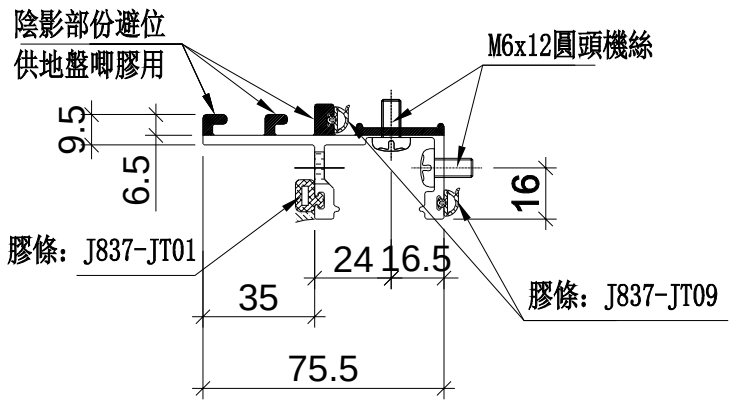

名稱	生梗企雙玻	制圖	WX	2019.04.10	修改			
材料	X85562	復核	HH	2019.04.16	日期			
顏色	EC-DG-S332054 (3塗)	批準			圖號	UN-SM1		

美特鋁質 有限公司
MIDI Aluminium Fabricator Ltd.

工程號	J-837	地盤	觀塘裕民坊

拆圖參見：UN-SM1

物料編號	層數	每層	總數量	分格尺寸	使用位置	樓層
UN-SM1	2	4	8	**870**	T2CW-H-1	**26F , 28F**
	2	3	6	**870**	T2CW-G-2	**26F , 28F**
	2	1	2	**870**	T2CW-F-2	**26F , 28F**
	2	2	4	**870**	T2CW-F-1	**26F , 28F**
	2	2	4	**870**	T2CW-E-2	**26F , 28F**
	2	1	2	**870**	T2CW-E-1	**26F , 28F**
	2	1	2	**870**	T2CW-D-1	**26F , 28F**
	2	2	4	**870**	T2CW-C-2	**26F , 28F**
	2	1	2	**870**	T2CW-C-1	**26F , 28F**
	2	4	8	**870**	T2CW-B-2	**26F , 28F**
	2	4	8	**870**	T2CW-A-1	**26F , 28F**
	2	2	4	**870**	T2CW-N-2	**26F , 28F**
	2	1	2	**870**	T2CW-N-1	**26F , 28F**
	2	3	6	**870**	T2CW-M-2	**26F , 28F**
	2	1	2	**870**	T2CW-M-1	**26F , 28F**
	2	2	4	**870**	T2CW-L-2	**26F , 28F**
	2	1	2	**870**	T2CW-L-1	**26F , 28F**
	2	1	2	**870**	T2CW-K-2	**26F , 28F**
	2	2	4	**870**	T2CW-K-1	**26F , 28F**
	2	3	6	**870**	T2CW-J-1	**26F , 28F**
	合計：		82			

名稱	生梗企雙玻	制圖	WX	2019.04.10	修改			
材料	X85562	復核	HH	2019.04.16	日期			
顏色	EC-DG-S332054 (3塗)	批準			圖號	UN-SM1-1		


美特鋁質 有限公司
MIDI Aluminium Fabricator Ltd.

工程號	J-837	地盤	觀塘裕民坊


數據表參見：UN-SM1R-1


註明：依據EI/10067B/18修改

工廠用

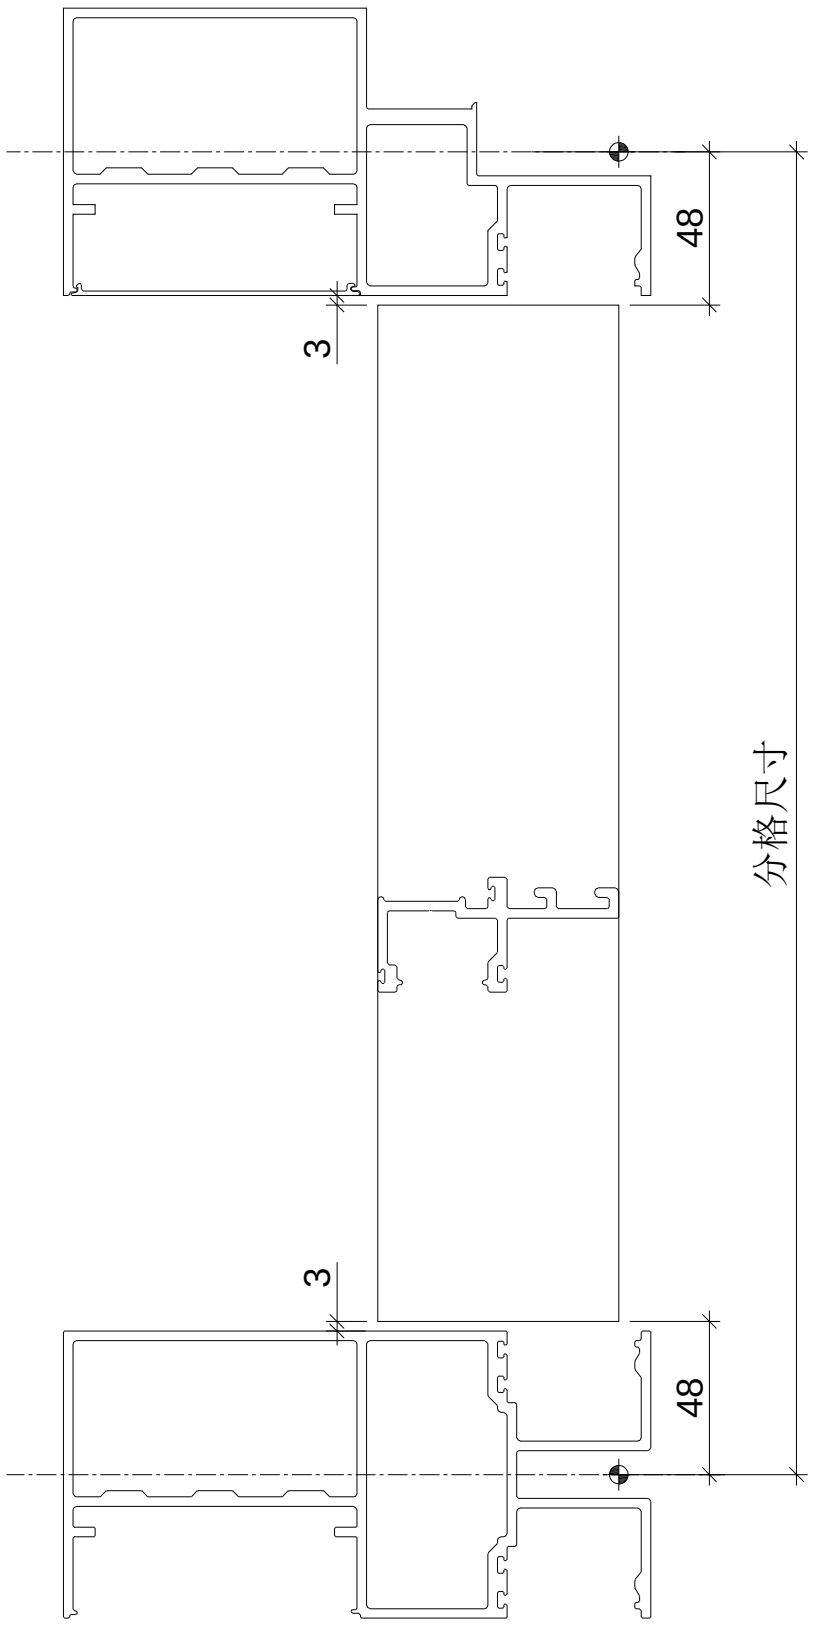

頂

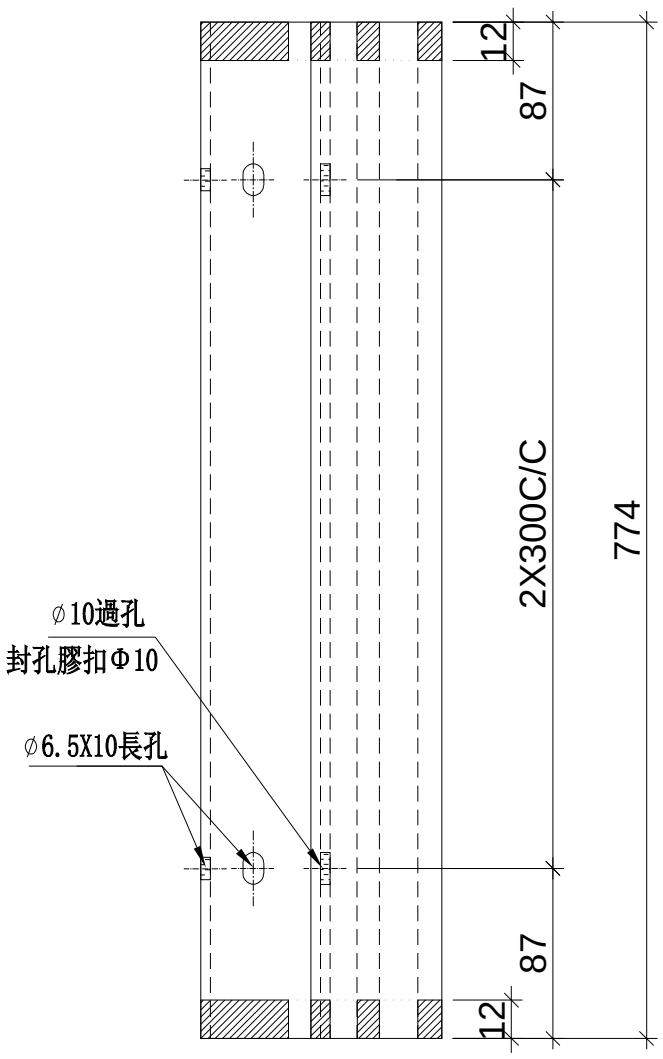

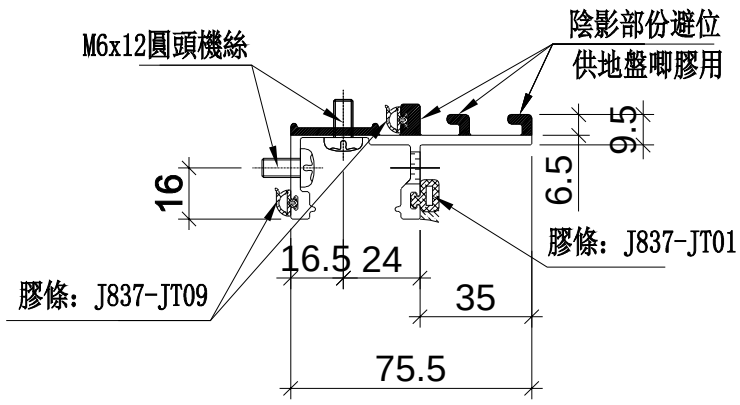

名稱	生梗企雙玻	制圖	WX	2019.04.10	修改			
材料	X85562	復核	HH	2019.04.16	日期			
顏色	EC-DG-S332054 (3塗)	批準			圖號	UN-SM1R		

美特鋁質 有限公司
MIDI Aluminium Fabricator Ltd.

工程號	J-837	地盤	觀塘裕民坊

拆圖參見：UN-SM1R


物料編號	層數	每層	總數量	分格尺寸	使用位置	樓層
UN-SM1R	2	4	8	**870**	T2CW-H-1	**26F , 28F**
	2	3	6	**870**	T2CW-G-2	**26F , 28F**
	2	1	2	**870**	T2CW-F-2	**26F , 28F**
	2	2	4	**870**	T2CW-F-1	**26F , 28F**
	2	2	4	**870**	T2CW-E-2	**26F , 28F**
	2	1	2	**870**	T2CW-E-1	**26F , 28F**
	2	1	2	**870**	T2CW-D-1	**26F , 28F**
	2	2	4	**870**	T2CW-C-2	**26F , 28F**
	2	1	2	**870**	T2CW-C-1	**26F , 28F**
	2	4	8	**870**	T2CW-B-2	**26F , 28F**
	2	4	8	**870**	T2CW-A-1	**26F , 28F**
	2	2	4	**870**	T2CW-N-2	**26F , 28F**
	2	1	2	**870**	T2CW-N-1	**26F , 28F**
	2	3	6	**870**	T2CW-M-2	**26F , 28F**
	2	1	2	**870**	T2CW-M-1	**26F , 28F**
	2	2	4	**870**	T2CW-L-2	**26F , 28F**
	2	1	2	**870**	T2CW-L-1	**26F , 28F**
	2	1	2	**870**	T2CW-K-2	**26F , 28F**
	2	2	4	**870**	T2CW-K-1	**26F , 28F**
	2	3	6	**870**	T2CW-J-1	**26F , 28F**
	合計：		82			

名稱	生梗企雙玻	制圖	WX	2019.04.10	修改			
材料	X85562	復核	HH	2019.04.16	日期			
顏色	EC-DG-S332054 (3塗)	批準			圖號	UN-SM1R-1		

美特鋁質 有限公司
MIDI Aluminium Fabricator Ltd.


工程號	J-837	地盤	觀塘裕民坊

物料編號	L	層數	每層	總數量	MXN			EQ	分格尺寸	使用位置	樓層
ZS-U01	2120	2	1	2	300	X	7	10	**2250**	**T2CW-H-1**	26F, 28F
	2120	2	2	4	300	X	7	10	**2250**	**T2CW-G-2**	26F, 28F
	2120	2	1	2	300	X	7	10	**2250**	**T2CW-E-2**	26F, 28F
	2120	2	1	2	300	X	7	10	**2250**	**T2CW-E-1**	26F, 28F
	2120	2	1	2	300	X	7	10	**2250**	**T2CW-C-1**	26F, 28F
	2120	2	2	4	300	X	7	10	**2250**	**T2CW-A-1**	26F, 28F
	2120	2	1	2	300	X	7	10	**2250**	**T2CW-N-1**	26F, 28F
	2120	2	1	2	300	X	7	10	**2250**	**T2CW-M-2**	26F, 28F
	2120	2	1	2	300	X	7	10	**2250**	**T2CW-M-1**	26F, 28F
	2120	2	1	2	300	X	7	10	**2250**	**T2CW-L-2**	26F, 28F
	2120	2	1	2	300	X	7	10	**2250**	**T2CW-K-1**	26F, 28F
	2120	2	2	4	300	X	7	10	**2250**	**T2CW-J-1**	26F, 28F
	合計：			30							

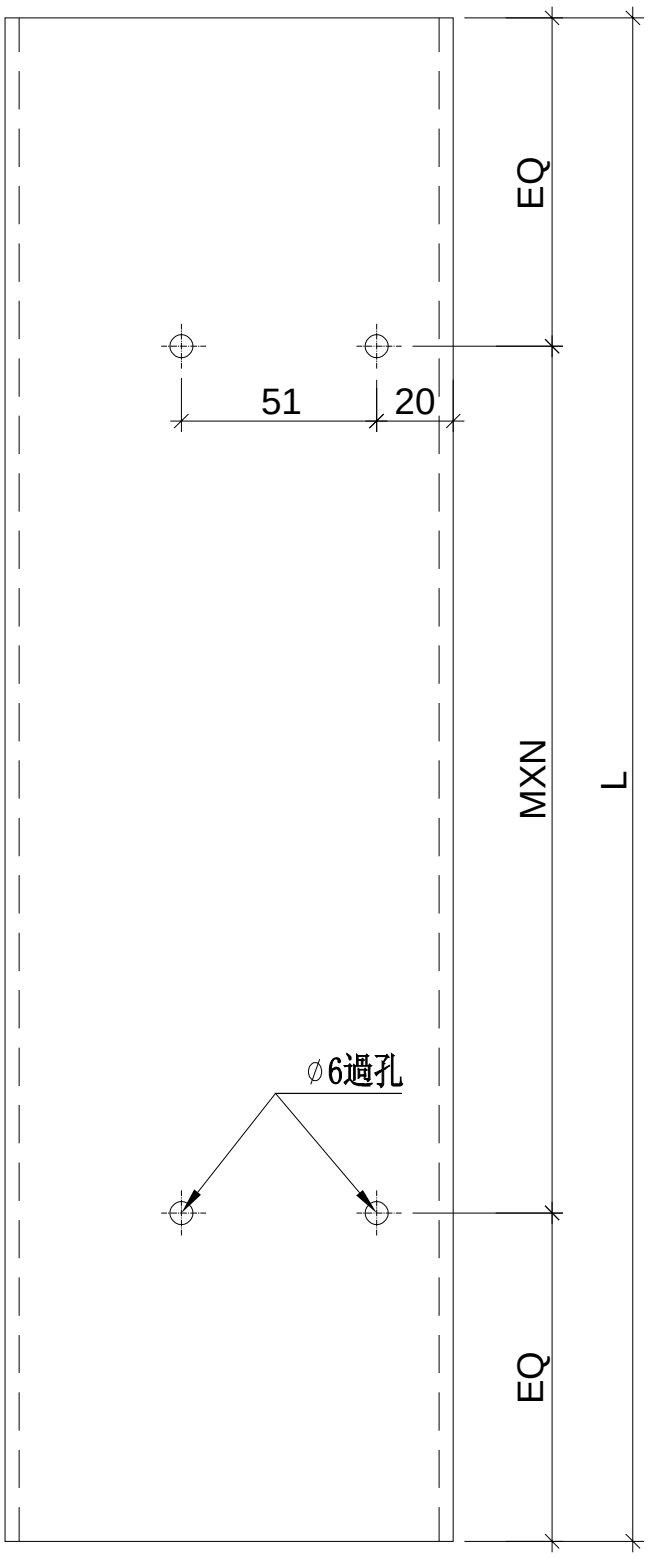

工廠用

註明：依據HK0644修改

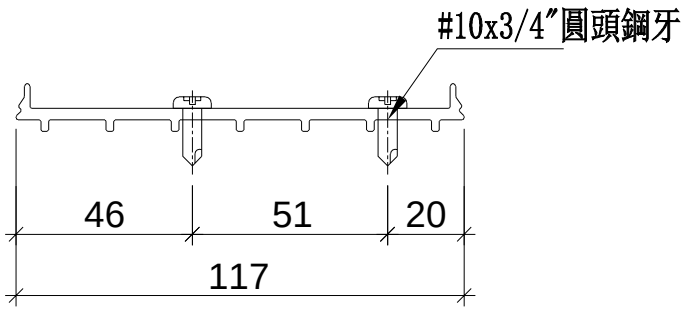


名稱	SD中柱底座	制圖	WX	2019.04.10	修改			
材料	X85579	復核	HH	2019.04.16	日期			
顏色	MILL	批準			圖號	ZS-U01		

美特鋁質 有限公司
MIDI Aluminium Fabricator Ltd.


工程號	J-837	地盤	觀塘裕民坊

物料編號	L	層數	每層	總數量	MXN			EQ	分格尺寸	使用位置	樓層
ZS-U01R	2120	2	1	2	300	X	7	10	**2250**	**T2CW-H-1**	26F, 28F
	2120	2	1	2	300	X	7	10	**2250**	**T2CW-F-2**	26F, 28F
	2120	2	1	2	300	X	7	10	**2250**	**T2CW-F-1**	26F, 28F
	2120	2	1	2	300	X	7	10	**2250**	**T2CW-D-1**	26F, 28F
	2120	2	2	4	300	X	7	10	**2250**	**T2CW-B-2**	26F, 28F
	2120	2	1	2	300	X	7	10	**2250**	**T2CW-L-2**	26F, 28F
	2120	2	1	2	300	X	7	10	**2250**	**T2CW-K-1**	26F, 28F
	合計：			16							

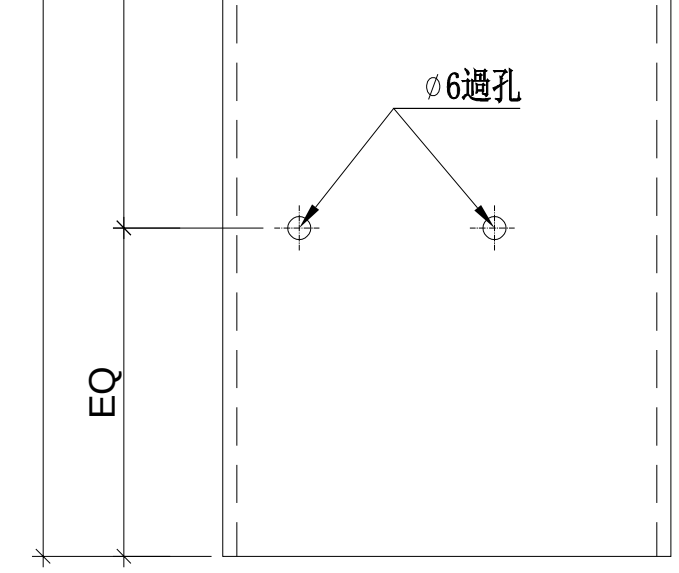

工廠用

註明：依據HK0644修改

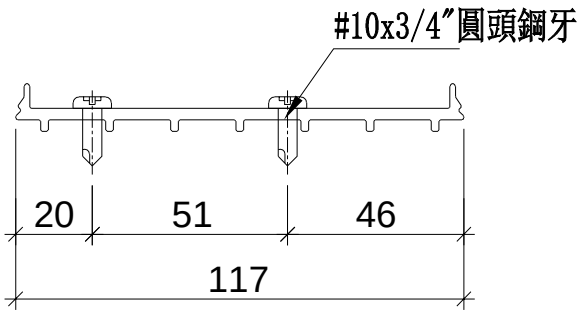


名稱	SD中柱底座	制圖	WX	2019.04.10	修改			
材料	X85579	復核	HH	2019.04.16	日期			
顏色	MILL	批準			圖號	ZS-U01R		

美特鋁質 有限公司
MIDI Aluminium Fabricator Ltd.


工程號	J-837	地盤	觀塘裕民坊

物料編號	L	層數	每層	總數量	MXN			A	分格尺寸	使用位置	樓層
TD-M05	2402.5	2	1	2	280	X	8	107.5	**2580**	**T2CW-H-1**	26F, 28F
	2402.5	2	2	4	280	X	8	107.5	**2580**	**T2CW-G-2**	26F, 28F
	2402.5	2	1	2	280	X	8	107.5	**2580**	**T2CW-E-2**	26F, 28F
	2402.5	2	1	2	280	X	8	107.5	**2580**	**T2CW-E-1**	26F, 28F
	2402.5	2	1	2	280	X	8	107.5	**2580**	**T2CW-C-1**	26F, 28F
	2402.5	2	2	4	280	X	8	107.5	**2580**	**T2CW-A-1**	26F, 28F
	2402.5	2	1	2	280	X	8	107.5	**2580**	**T2CW-N-1**	26F, 28F
	2402.5	2	1	2	280	X	8	107.5	**2580**	**T2CW-M-2**	26F, 28F
	2402.5	2	1	2	280	X	8	107.5	**2580**	**T2CW-M-1**	26F, 28F
	2402.5	2	1	2	280	X	8	107.5	**2580**	**T2CW-L-2**	26F, 28F
	2402.5	2	1	2	280	X	8	107.5	**2580**	**T2CW-K-1**	26F, 28F
	2402.5	2	2	4	280	X	8	107.5	**2580**	**T2CW-J-1**	26F, 28F
	合計：			30							

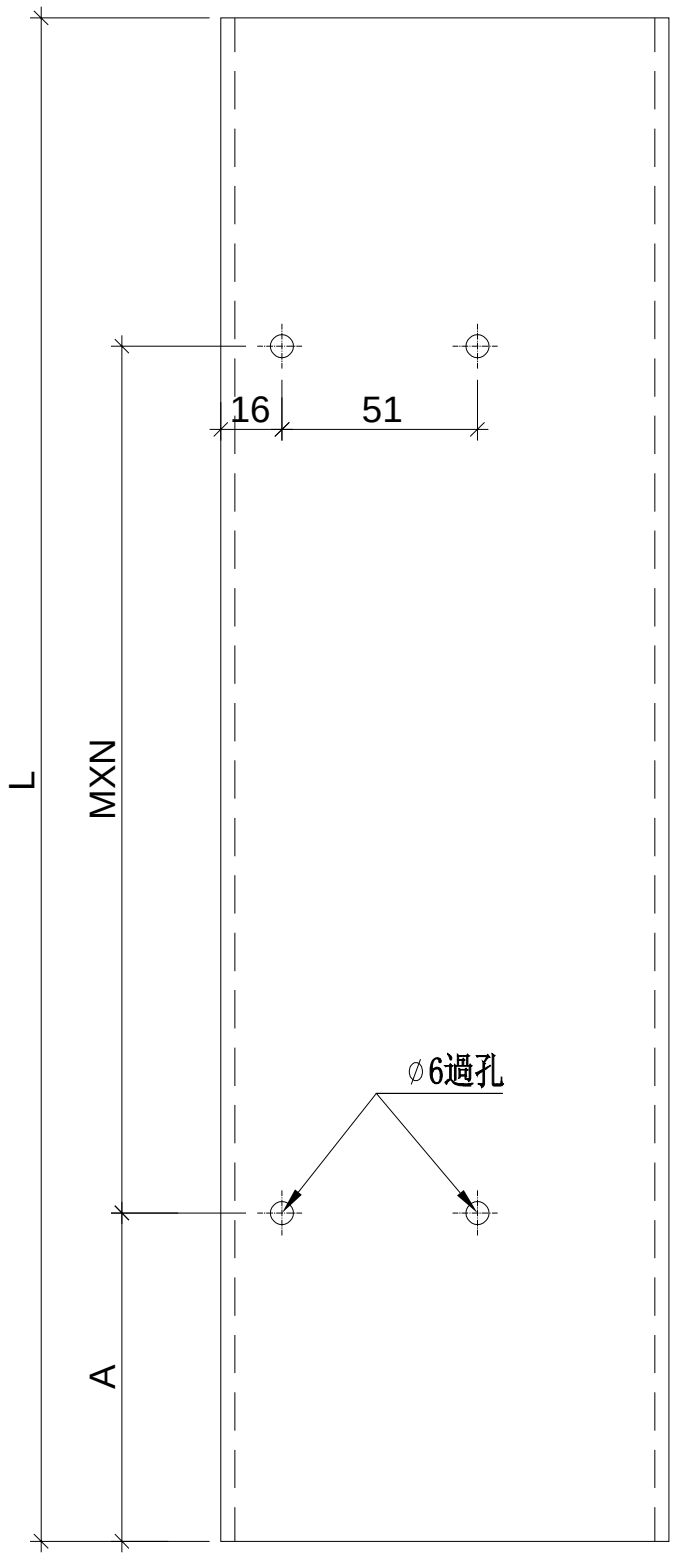

工廠用

註明：依據HK0587修改

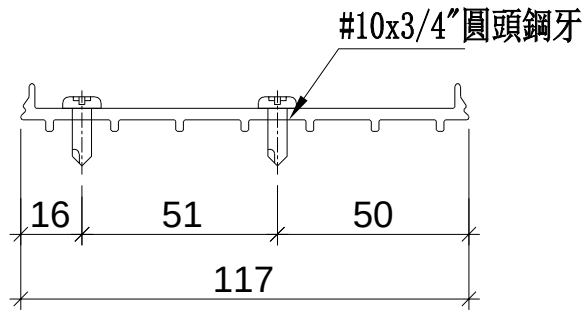


名稱	SD中柱底座	制圖	WX	2019.04.10	修改			
材料	X85579	復核	HH	2019.04.16	日期			
顏色	MILL	批準			圖號	TD-M05		

美特鋁質 有限公司
MIDI Aluminium Fabricator Ltd.


工程號	837	地盤	觀塘裕民坊

物料編號	L	層數	每層	數量	MXN			A	分格尺寸	使用位置	樓層
TD-M05R	2402.5	2	1	2	280	X	8	107.5	**2580**	**T2CW-H-1**	26F, 28F
	2402.5	2	1	2	280	X	8	107.5	**2580**	**T2CW-F-2**	26F, 28F
	2402.5	2	1	2	280	X	8	107.5	**2580**	**T2CW-F-1**	26F, 28F
	2402.5	2	1	2	280	X	8	107.5	**2580**	**T2CW-D-1**	26F, 28F
	2402.5	2	2	4	280	X	8	107.5	**2580**	**T2CW-B-2**	26F, 28F
	2402.5	2	1	2	280	X	8	107.5	**2580**	**T2CW-L-2**	26F, 28F
	2402.5	2	1	2	280	X	8	107.5	**2580**	**T2CW-K-1**	26F, 28F
	合計：			16							

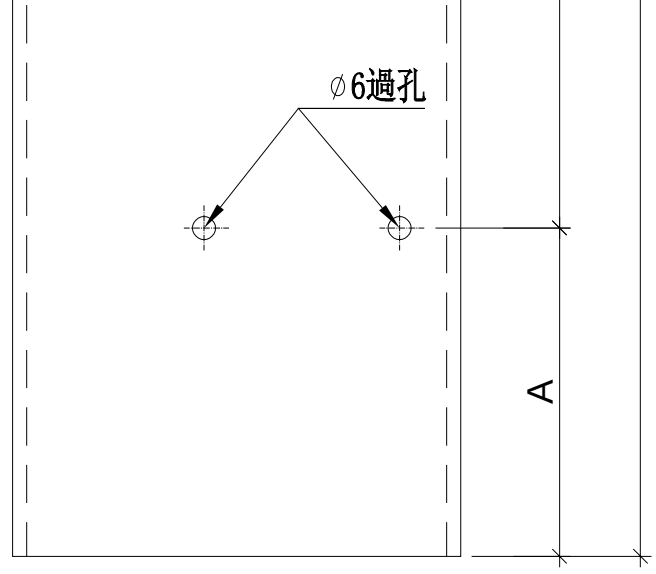

工廠用

註明：依據HK0587修改

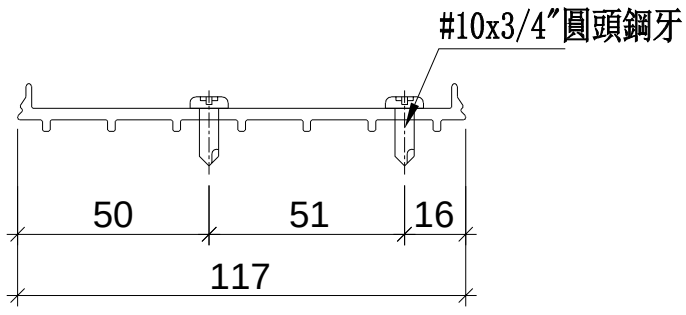

名稱	SD中柱底座	制圖	WX	2019.04.10	修改			
材料	X85579	復核	HH	2019.04.16	日期			
顏色	MILL	批準			圖號	TD-M05R		


美特鋁質 有限公司
MIDI Aluminium Fabricator Ltd.


工程號	J-837	地盤	觀塘裕民坊

物料編號	數量
UN-LC1	82
共計:2層，一層用41支	


工廠用

注意：平頭孔位不可以撥太平

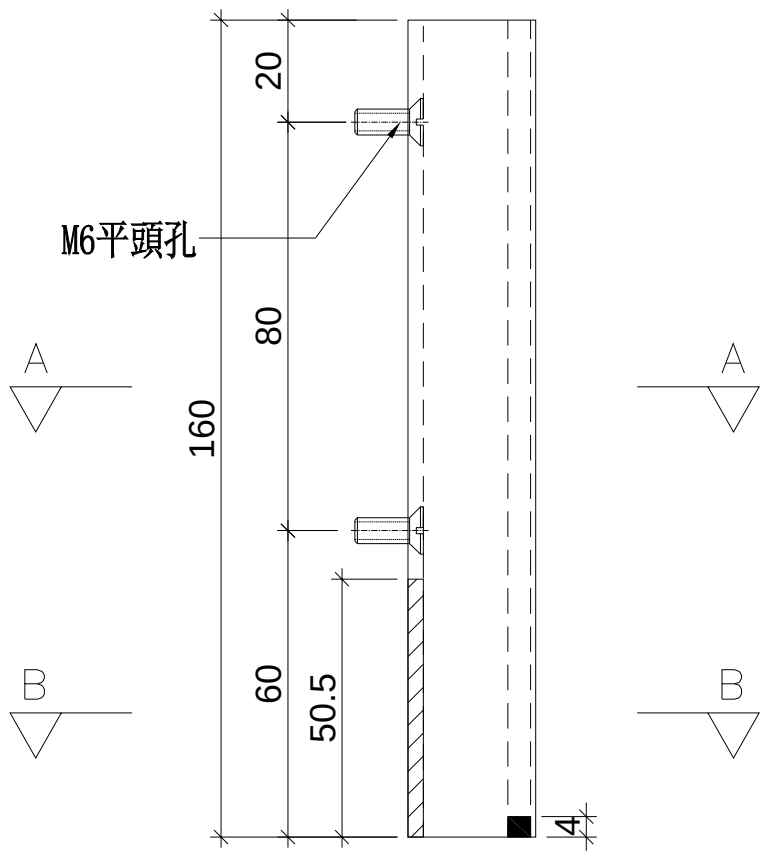

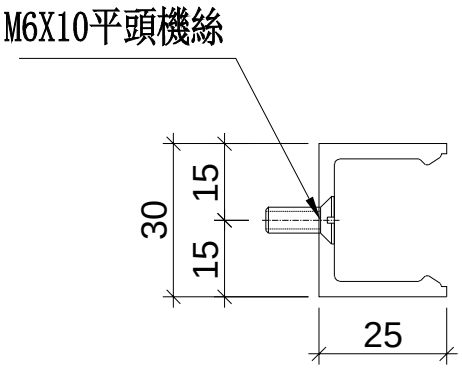

SECTION: A－A

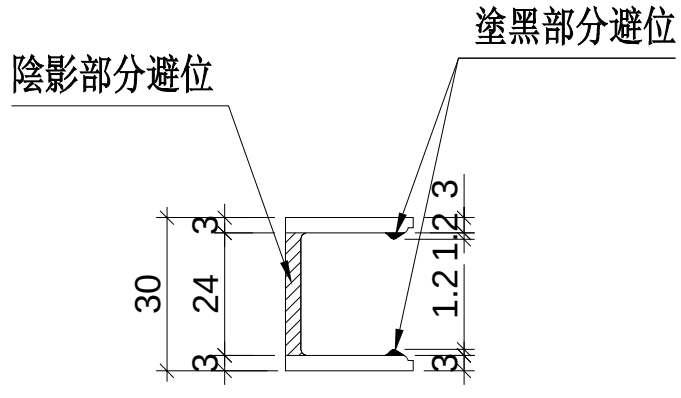

SECTION: B－B

名稱	欄河槽加工圖	制圖	WX	2019.04.10	修改			
材料	X85476	復核	HH	2019.04.16	日期			
顏色	EC-DG-S332054 (3塗)	批準			圖號	UN-LC1		

美特鋁質 有限公司
MIDI Aluminium Fabricator Ltd.


工程號	J-837	地盤	觀塘裕民坊


物料編號	數量
UN-LC2	82

共計:2層，一層用41支

工廠用

注意：平頭孔位不可以撥太平

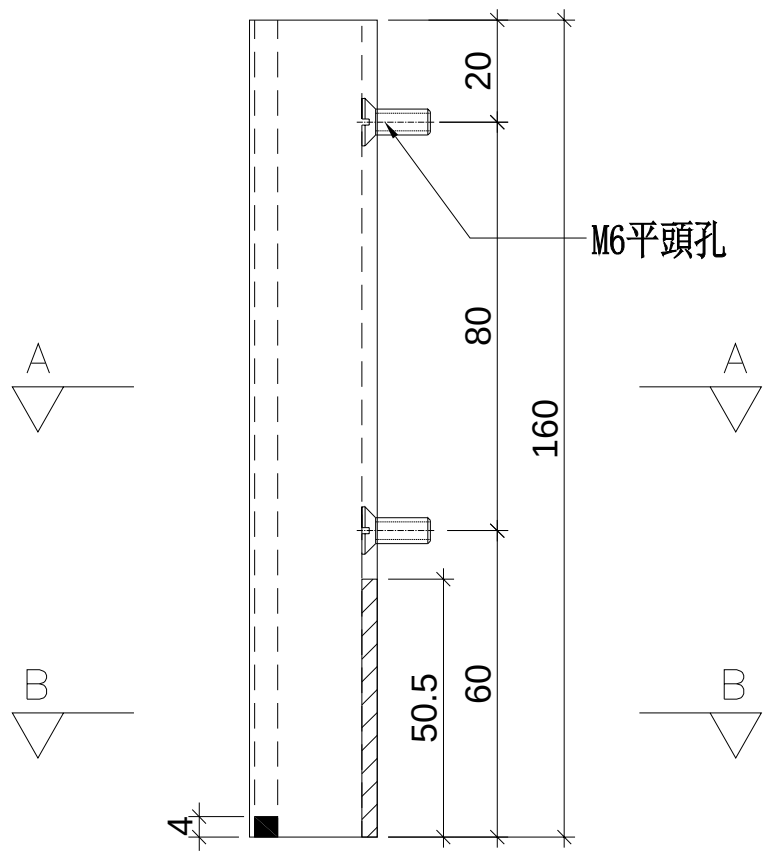

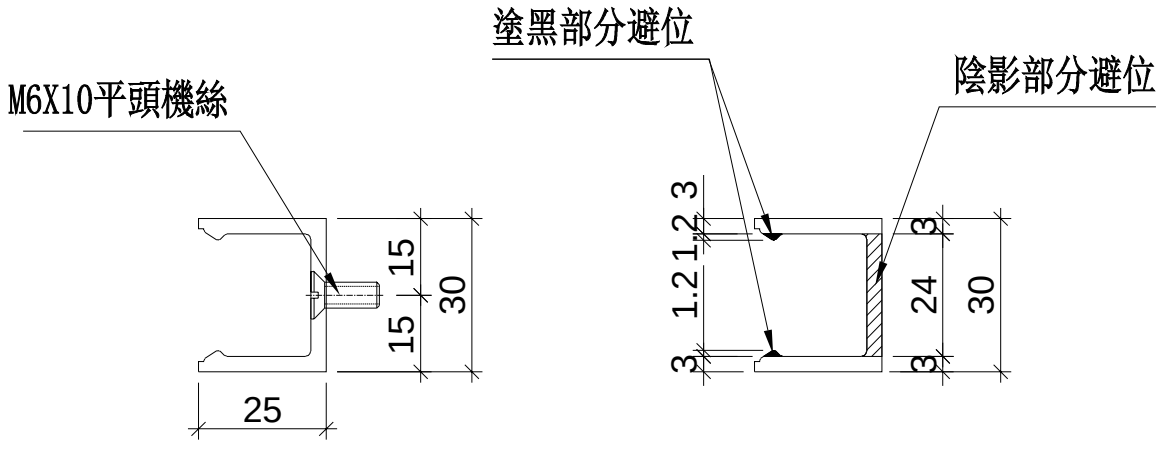

SECTION: A－A　　SECTION: B－B

名稱	欄河槽加工圖	制圖	WX	2019.04.10	修改			
材料	X85476	復核	HH	2019.04.16	日期			
顏色	EC-DG-S332054 (3塗)	批準			圖號	UN-LC2		


美特鋁質 有限公司
MIDI Aluminium Fabricator Ltd.


工程號	J-837	地盤	觀塘裕民坊

物料編號	數量	位置
SC-AL02	164	欄河位用
	共計:2層, 一層用82支	

工廠用

注意：平頭孔位不可以撥太平

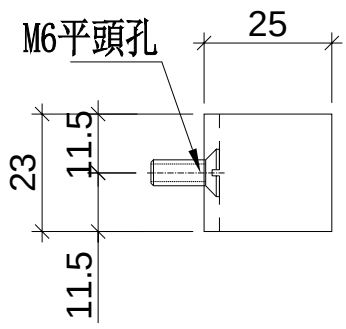

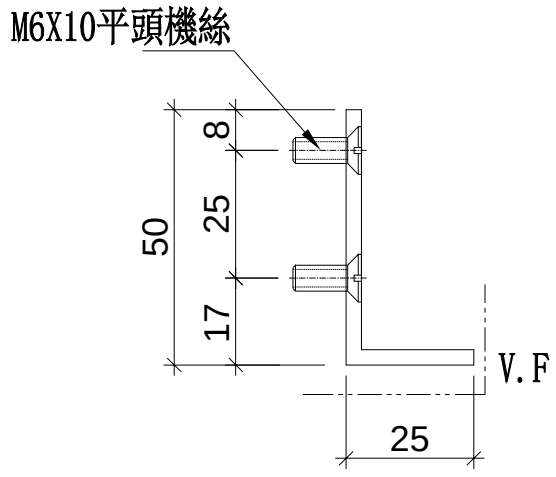


名稱	鋁角加工圖	制圖	WX	2019.04.10	修改			
材料	50*25*3鋁角	復核	HH	2019.04.16	日期			
顏色	EC-DG-S332054 (3塗)	批準			圖號	SC-AL02		


美特鋁質 有限公司
MIDI Aluminium Fabricator Ltd.

工程號	J-837	地盤	觀塘裕民坊

物料編號	數量	使用位置
SC-AL04	780	生窗主企主橫加固用
	共計:3層, 一層用260支	

工廠用

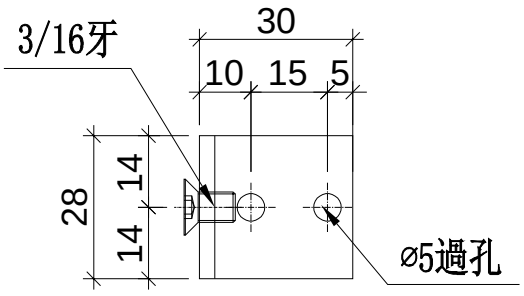

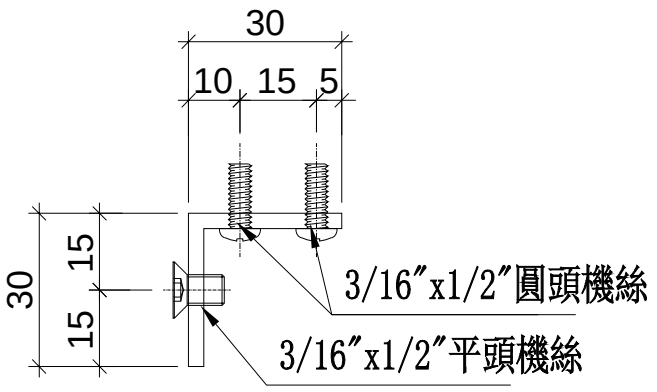


名稱	鋁角加工圖	制圖	WX	2019.04.10	修改			
材料	30*30*3鋁角	復核	HH	2019.04.16	日期			
顏色	MILL	批準			圖號	SC-AL04		


美特鋁質 有限公司
MIDI Aluminium Fabricator Ltd.

工程號	J-837	地盤	觀塘裕民坊

物料編號	數量	使用位置
SC-AL05	300	收鐵固定碼企料用
	共計:3層, 一層用100支	

工廠用

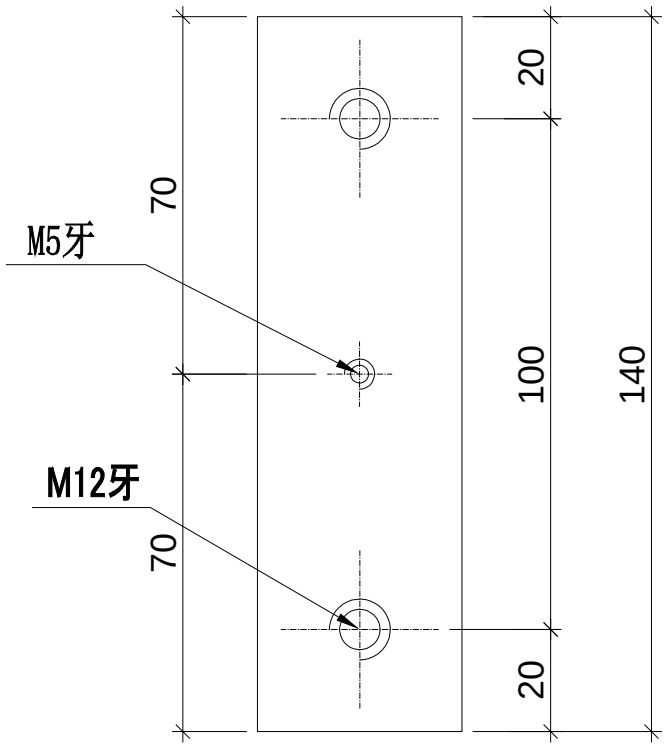

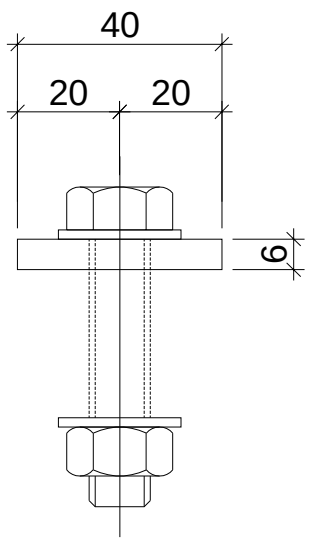


名稱	鋁巴加工圖	制圖	WX	2019.04.10	修改			
材料	40*6鋁巴	復核	HH	2019.04.16	日期			
顏色	MILL	批準			圖號	SC-AL05		


美特鋁質 有限公司
MIDI Aluminium Fabricator Ltd.

工程號	J-837	地盤	觀塘裕民坊

物料編號	數量	
Z-A01	2400	
	共計:2層, 一層用1200支	

工廠用

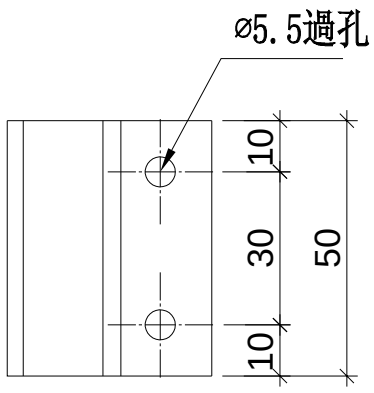

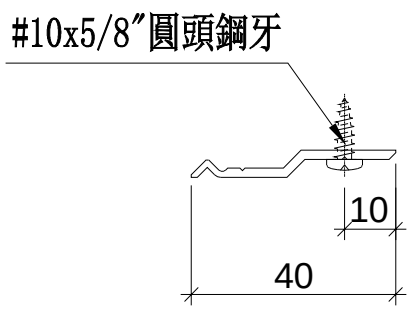


名稱	Z字碼	制圖	WX	2019.04.10	修改			
材料	X84589	復核	HH	2019.04.16	日期			
顏色	MILL	批準			圖號	Z-A01		


美特鋁質 有限公司
MIDI Aluminium Fabricator Ltd.

工程號	J-837	地盤	觀塘裕民坊

數量	位置
6	雙梗企用套芯
共計:1層, 一層用6支	

工廠用

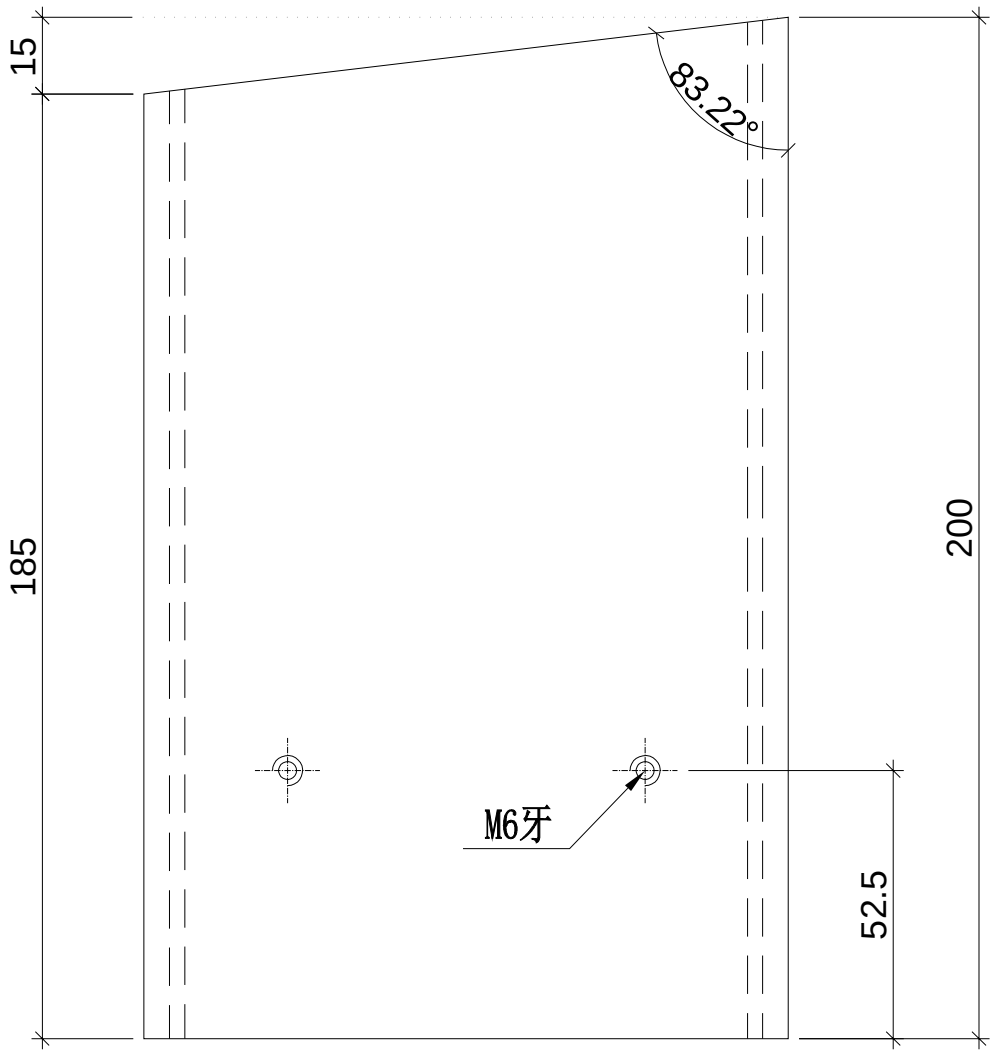

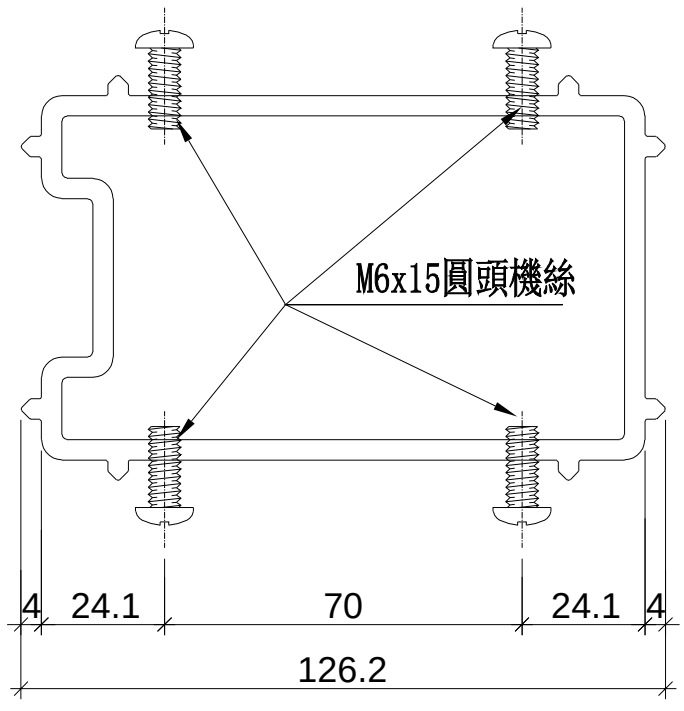


名稱	雙梗企套心	制圖	WX	2019.04.10	修改			
材料	X85565	復核	HH	2019.04.16	日期			
顏色	MILL	批準			圖號	W-TX1		


美特鋁質 有限公司
MIDI Aluminium Fabricator Ltd.

工程號	J-837	地盤	觀塘裕民坊

數量	位置
13	生梗企用套芯
共計:1層, 一層用13支	

工廠用

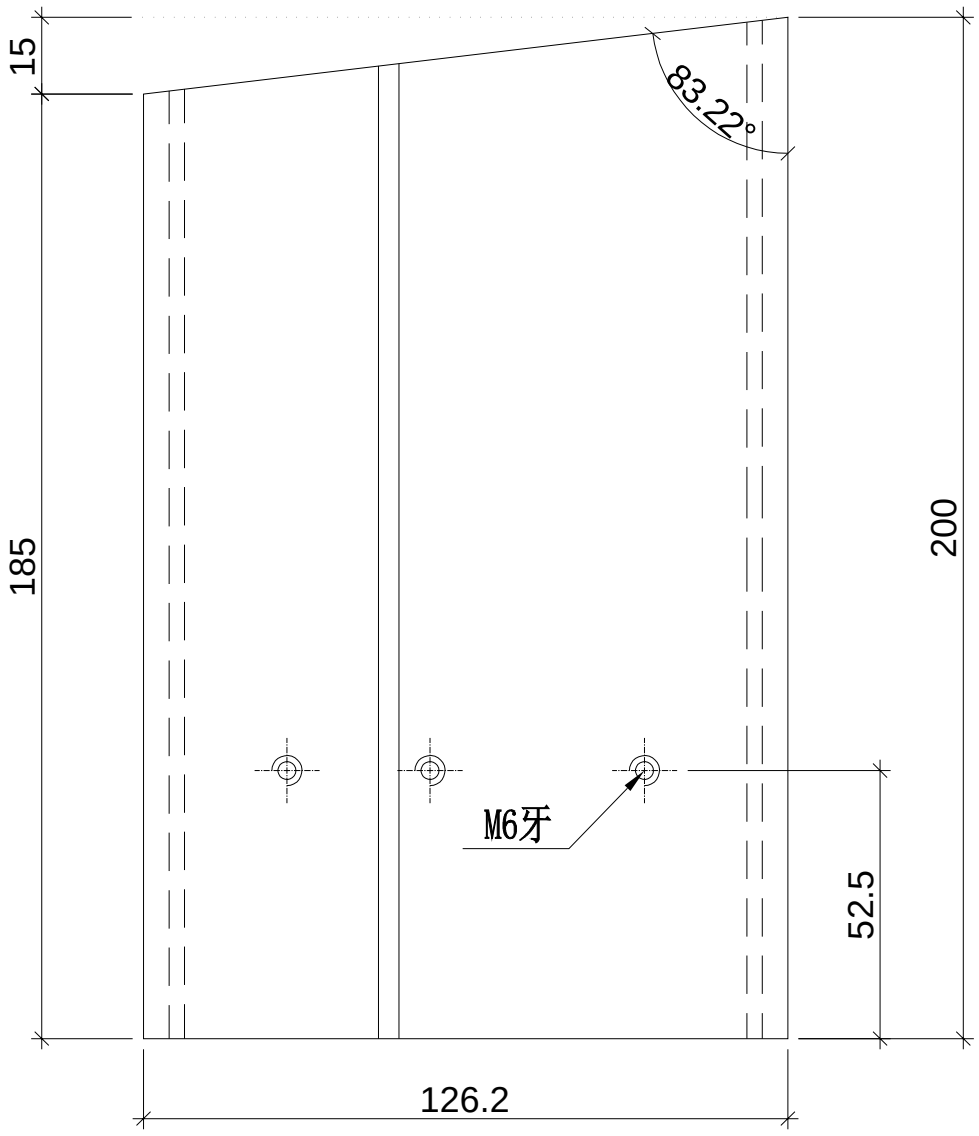

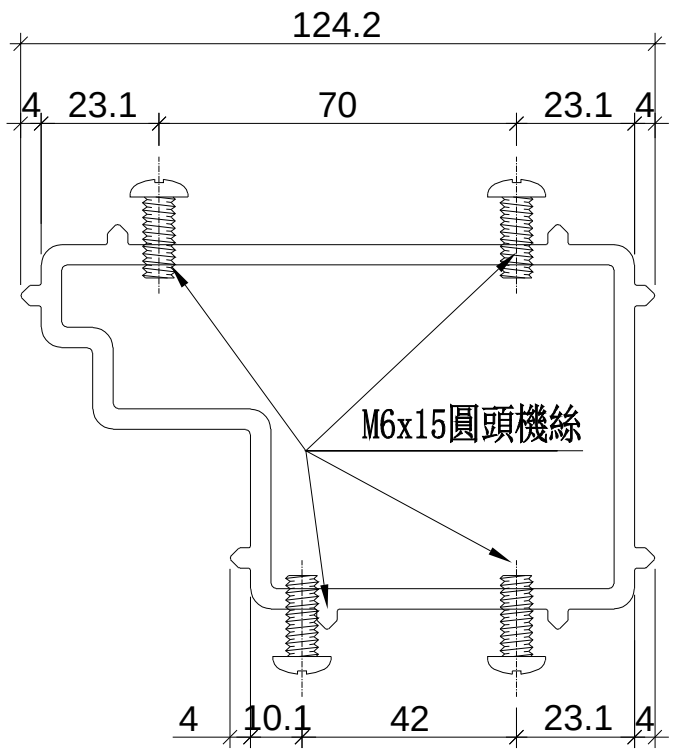


名稱	生梗企套心	制圖	WX	2019.04.10	修改			
材料	X85566	復核	HH	2019.04.16	日期			
顏色	MILL	批準			圖號	W-TX2		


美特鋁質 有限公司
MIDI Aluminium Fabricator Ltd.

工程號	J-837	地盤	觀塘裕民坊

數量	位置
13	生梗企用套芯
共計:1層, 一層用13支	

工廠用

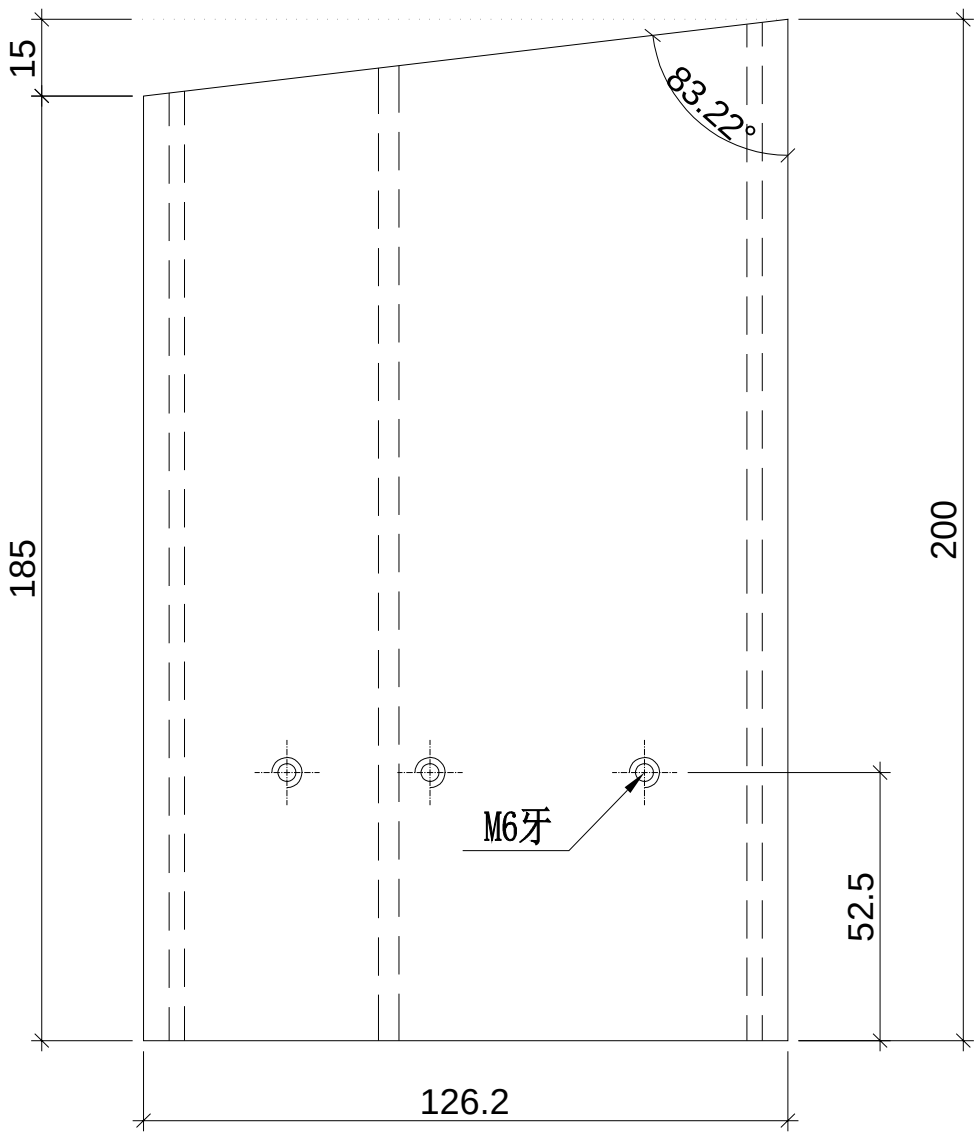

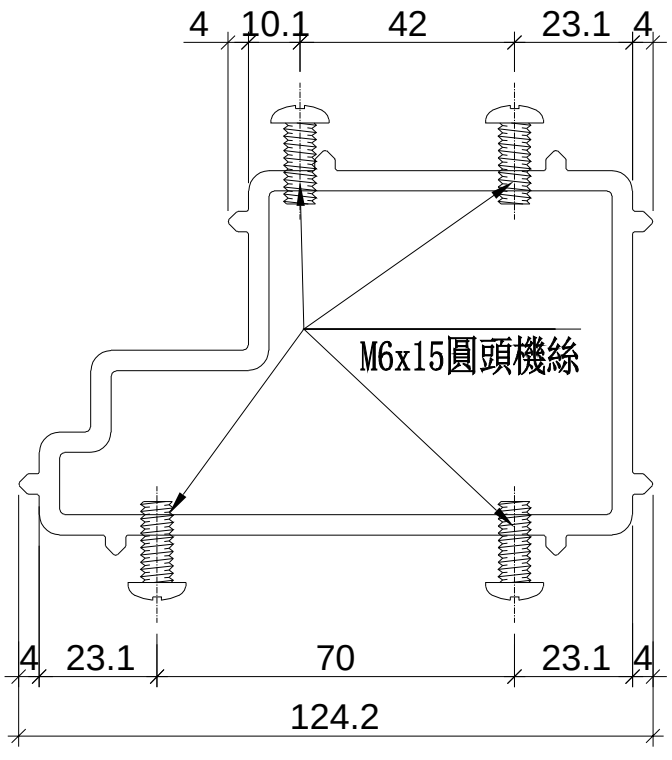


名稱	生梗企套心	制圖	WX	2019.04.10	修改			
材料	X85566	復核	HH	2019.04.16	日期			
顏色	MILL	批準			圖號	W-TX2R		


美特鋁質 有限公司
MIDI Aluminium Fabricator Ltd.

工程號	J-837	地盤	觀塘裕民坊

數量	位置
81	雙生企用套芯
共計:1層, 一層用81支	

工廠用

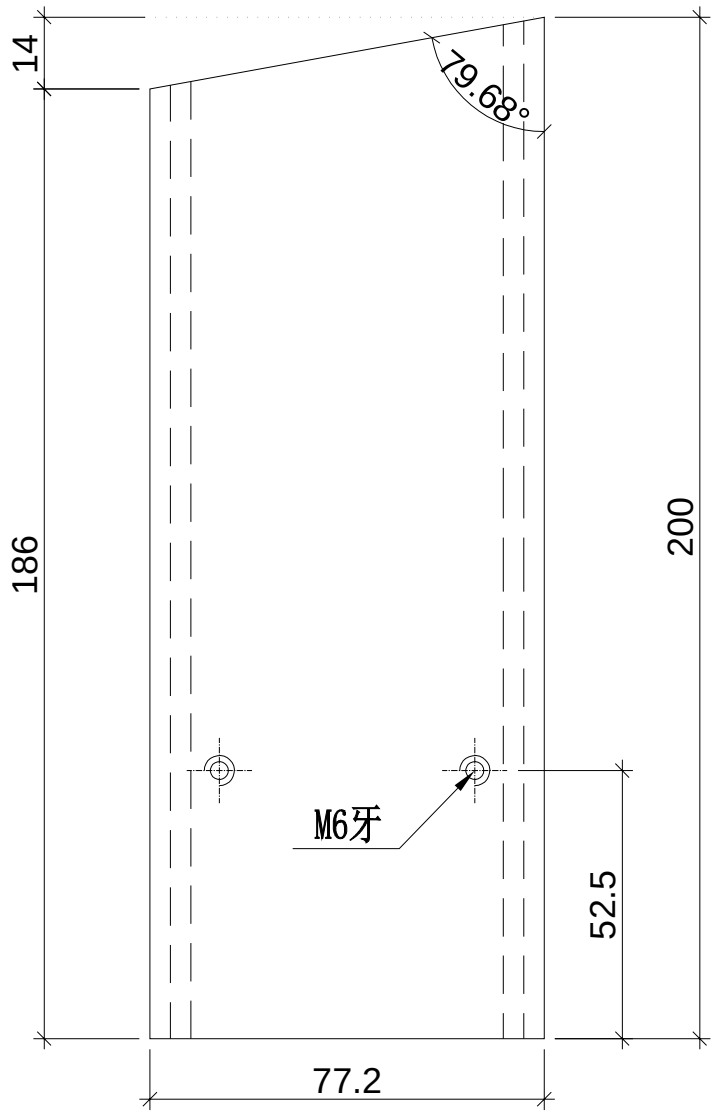

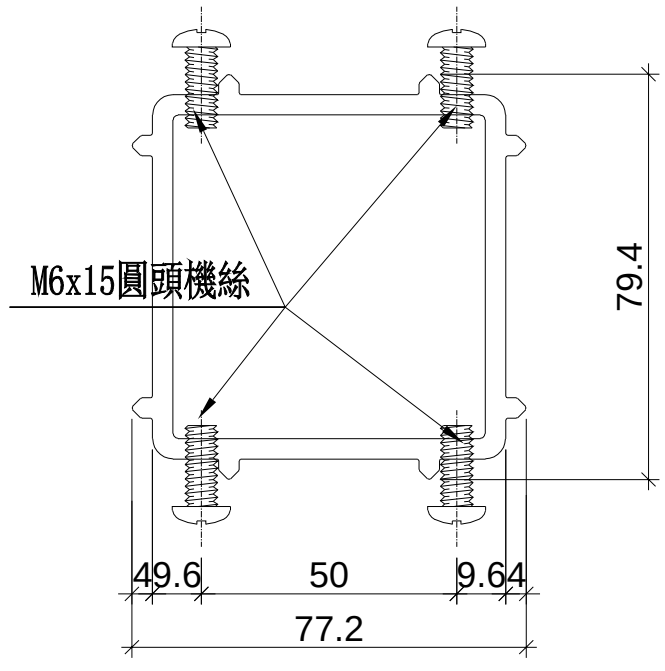

名稱	雙生企套心	制圖	WX	2019.04.10	修改			
材料	X85567	復核	HH	2019.04.16	日期			
顏色	MILL	批準			圖號	W-TX3		


美特鋁質 有限公司
MIDI Aluminium Fabricator L


工程號	J-837	地盤	觀塘裕民坊


*注意:
螺絲鑽平頭孔事宜，請留意M5及3/16″要沉頭（90° X ⌀10），供修螺絲后唧膠用

物料編號	L	層數	每層	總數量	M	EQ	分格尺寸	使用位置	樓層
UN-SE1	597	1	1	1	300 X 1	148.5	570	T2CW-H-1	28F
	597	1	2	2	300 X 1	148.5	570	T2CW-G-2	28F
	597	1	1	1	300 X 1	148.5	570	T2CW-E-2	28F
	597	1	1	1	300 X 1	148.5	570	T2CW-E-1	28F
	597	1	1	1	300 X 1	148.5	570	T2CW-C-1	28F
	597	1	2	2	300 X 1	148.5	570	T2CW-A-1	28F
	597	1	1	1	300 X 1	148.5	570	T2CW-N-1	28F
	597	1	1	1	300 X 1	148.5	570	T2CW-M-2	28F
	597	1	1	1	300 X 1	148.5	570	T2CW-M-1	28F
	597	1	1	1	300 X 1	148.5	570	T2CW-L-2	28F
	597	1	1	1	300 X 1	148.5	570	T2CW-K-1	28F
	597	1	2	2	300 X 1	148.5	570	T2CW-J-1	28F
	合計：			15					


工廠用

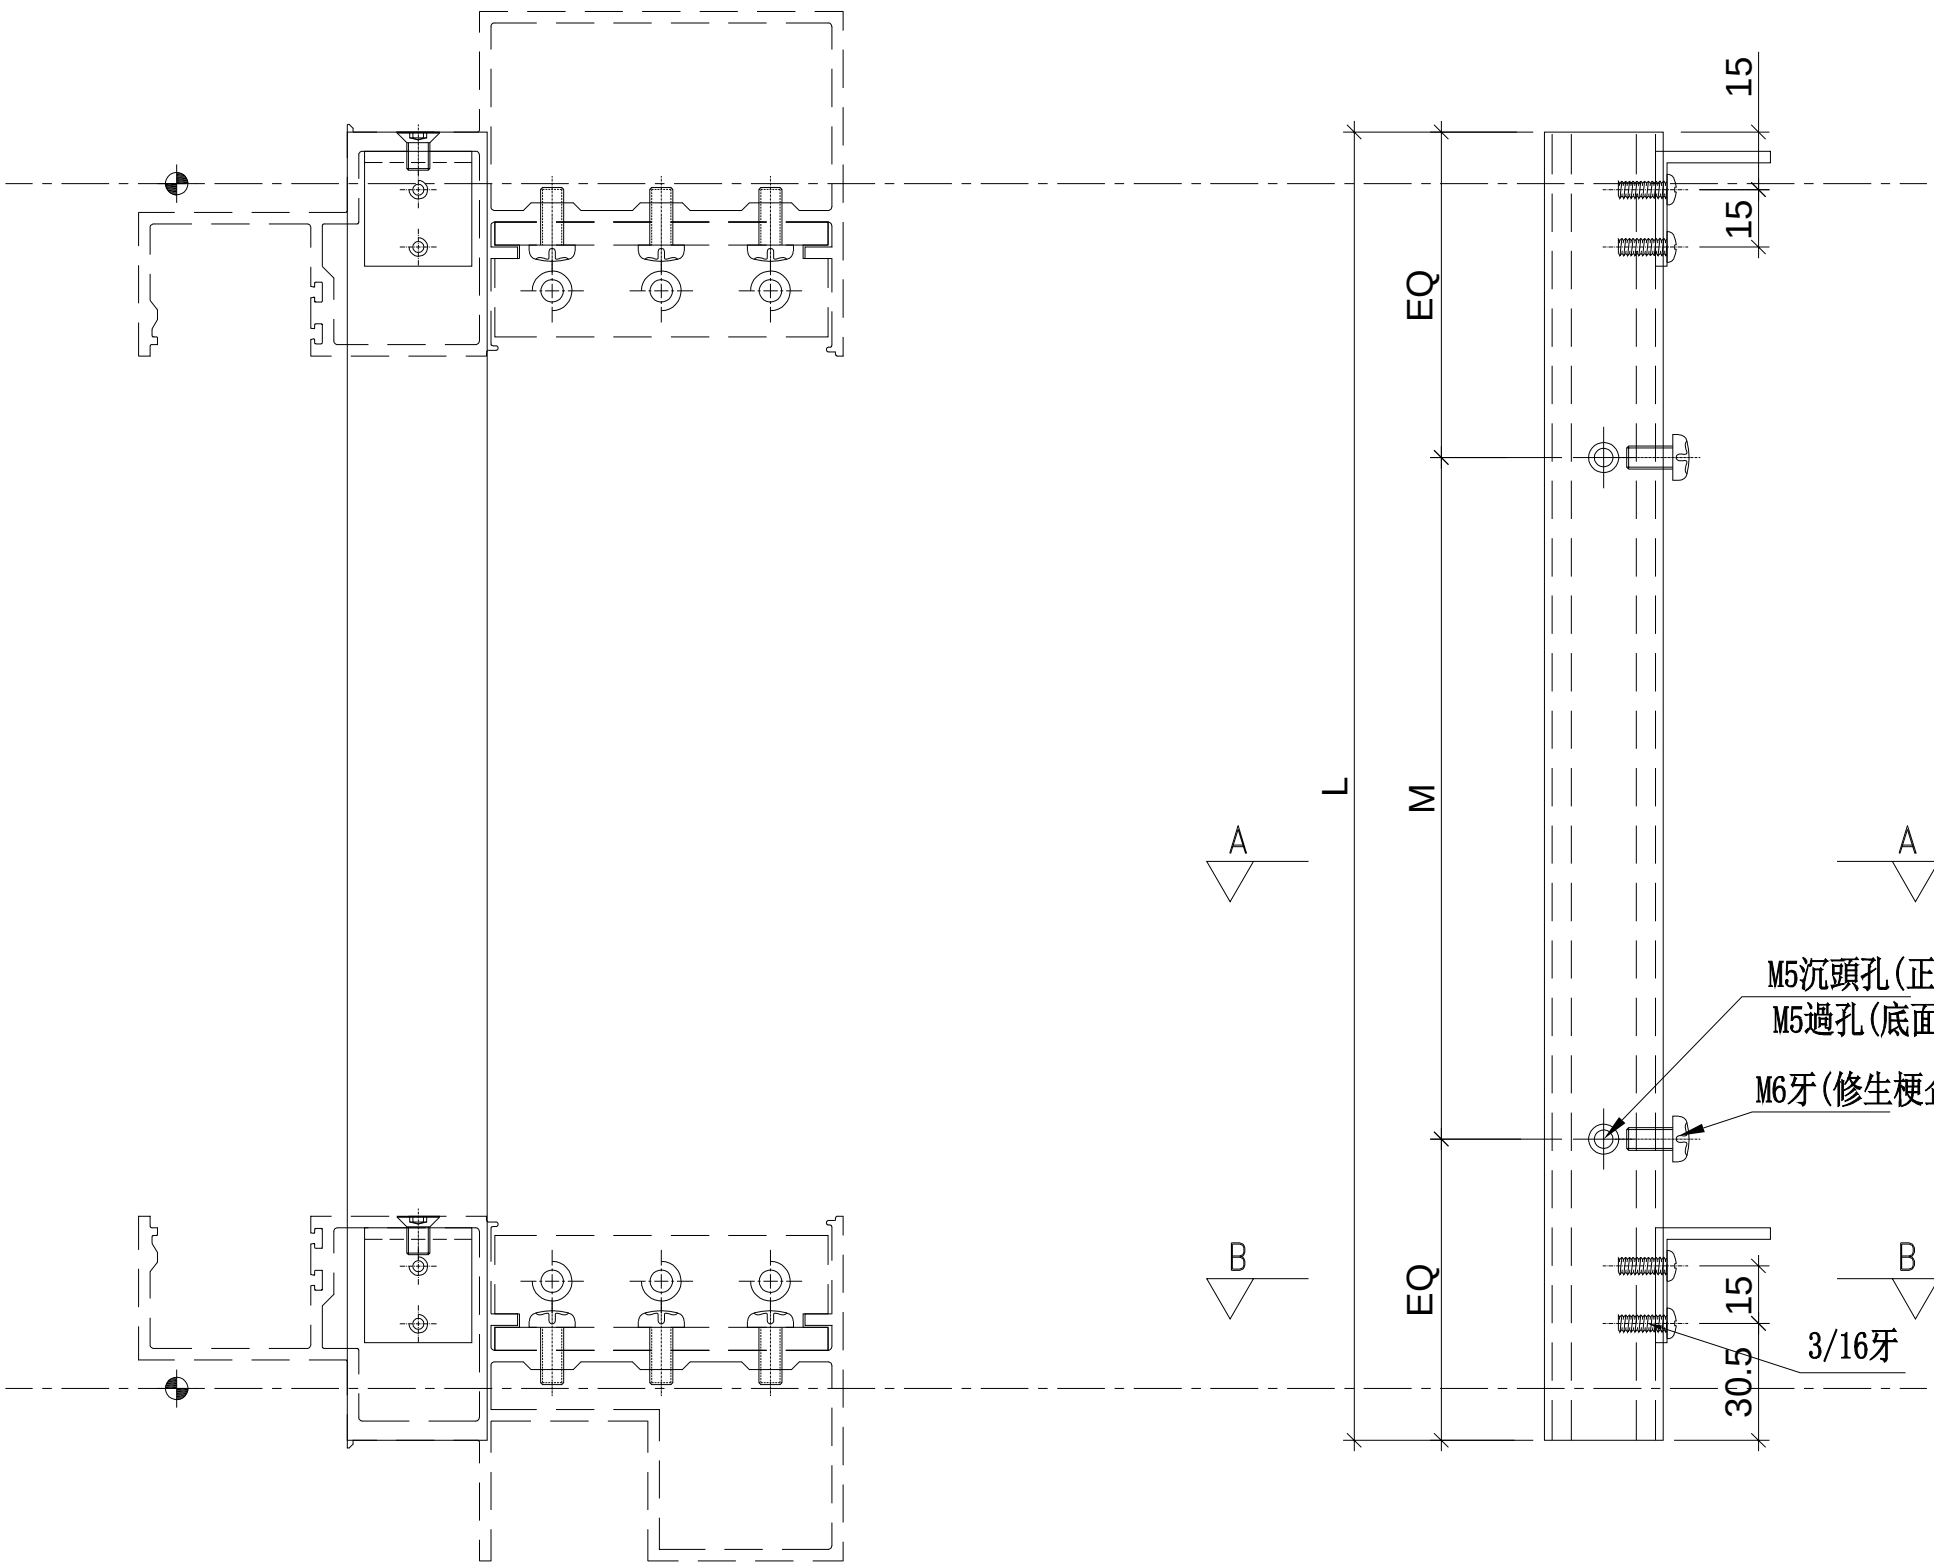

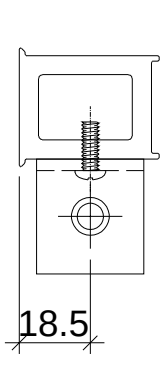

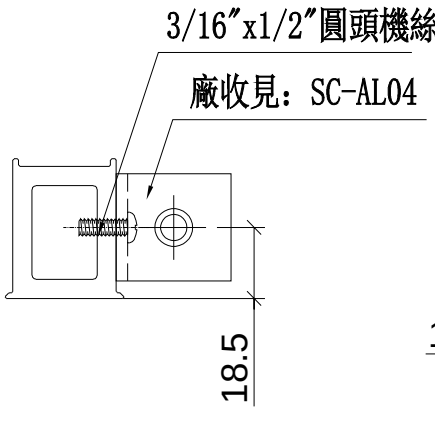

SECTION: B－B

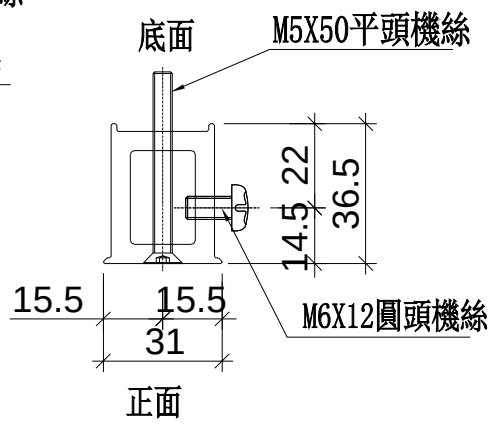

SECTION: A－A

名稱	雙生托	制圖	WX	2019.04.10	修改			
材料	X85551	復核	HH	2019.04.16	日期			
顏色	EC-DG-S332054 (3塗)	批準			圖號	UN-SE1		


美特鋁質 有限公司
MIDI Aluminium Fabricator L

工程號	J-837	地盤	觀塘裕民坊

物料編號	L	層數	每層	總數量	M			EQ	分格尺寸	使用位置	樓層
UN-SE1R	597	1	1	1	300	X	1	148.5	**570**	**T2CW-H-1**	28F
	597	1	1	1	300	X	1	148.5	**570**	**T2CW-F-2**	28F
	597	1	1	1	300	X	1	148.5	**570**	**T2CW-F-1**	28F
	597	1	1	1	300	X	1	148.5	**570**	**T2CW-D-1**	28F
	597	1	2	2	300	X	1	148.5	**570**	**T2CW-B-2**	28F
	597	1	1	1	300	X	1	148.5	**570**	**T2CW-L-2**	28F
	597	1	1	1	300	X	1	148.5	**570**	**T2CW-K-1**	28F
	合計:			8							

*注意:
螺絲鑽平頭孔事宜，請留意M5及3/16″要沉頭（90° X ⌀10），供修螺絲后唧膠用

工廠用

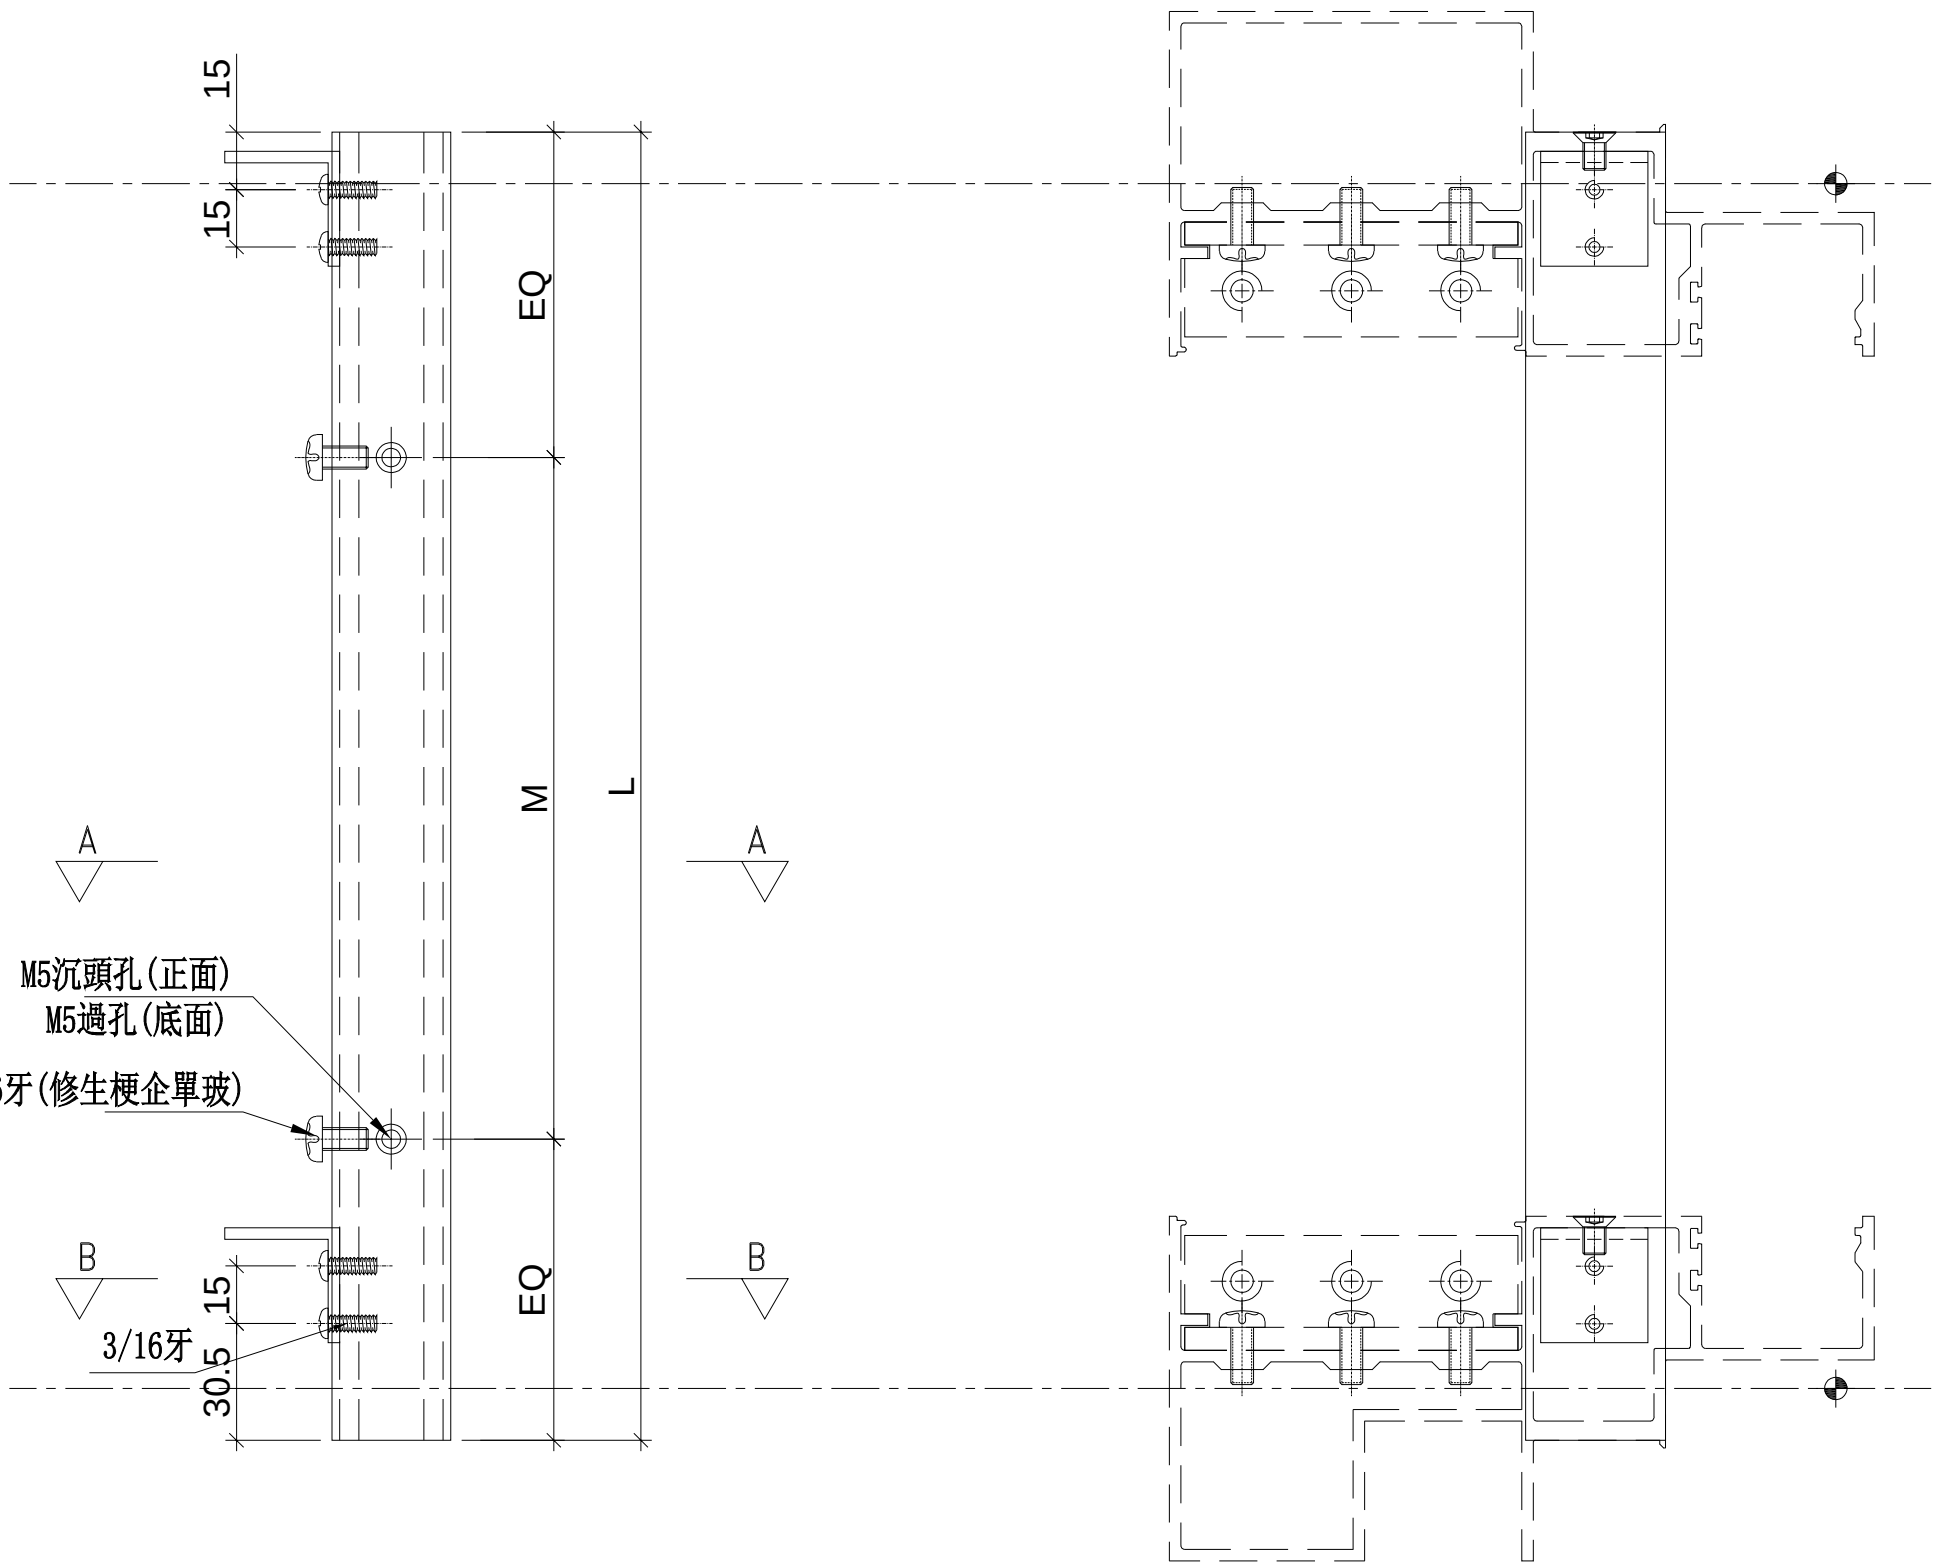

名稱	雙生托	制圖	WX	2019.04.10	修改			
材料	X85551	復核	HH	2019.04.16	日期			
顏色	EC-DG-S332054 (3塗)	批準			圖號	UN-SE1R		


美特鋁質 有限公司
MIDI Aluminium Fabricator Ltd.

工程號	J-837	地盤	觀塘裕民坊

*注意:
螺絲鑽平頭孔事宜，請留意M5及3/16″要沉頭（90° X ⌀10），供修螺絲后唧膠用

物料編號	L	層數	每層	總數量	分格尺寸			使用位置	樓層
UN-SE6	1608.5	1	1	1	650	+	900	T2CW-H-1	26F
	1608.5	1	2	2	650	+	900	T2CW-G-2	26F
	1608.5	1	1	1	650	+	900	T2CW-E-2	26F
	1608.5	1	1	1	650	+	900	T2CW-E-1	26F
	1608.5	1	1	1	650	+	900	T2CW-C-1	26F
	1608.5	1	2	2	650	+	900	T2CW-A-1	26F
	1608.5	1	1	1	650	+	900	T2CW-N-1	26F
	1608.5	1	1	1	650	+	900	T2CW-M-2	26F
	1608.5	1	1	1	650	+	900	T2CW-M-1	26F
	1608.5	1	1	1	650	+	900	T2CW-L-2	26F
	1608.5	1	1	1	650	+	900	T2CW-K-1	26F
	1608.5	1	2	2	650	+	900	T2CW-J-1	26F
	合計:			15					

工廠用

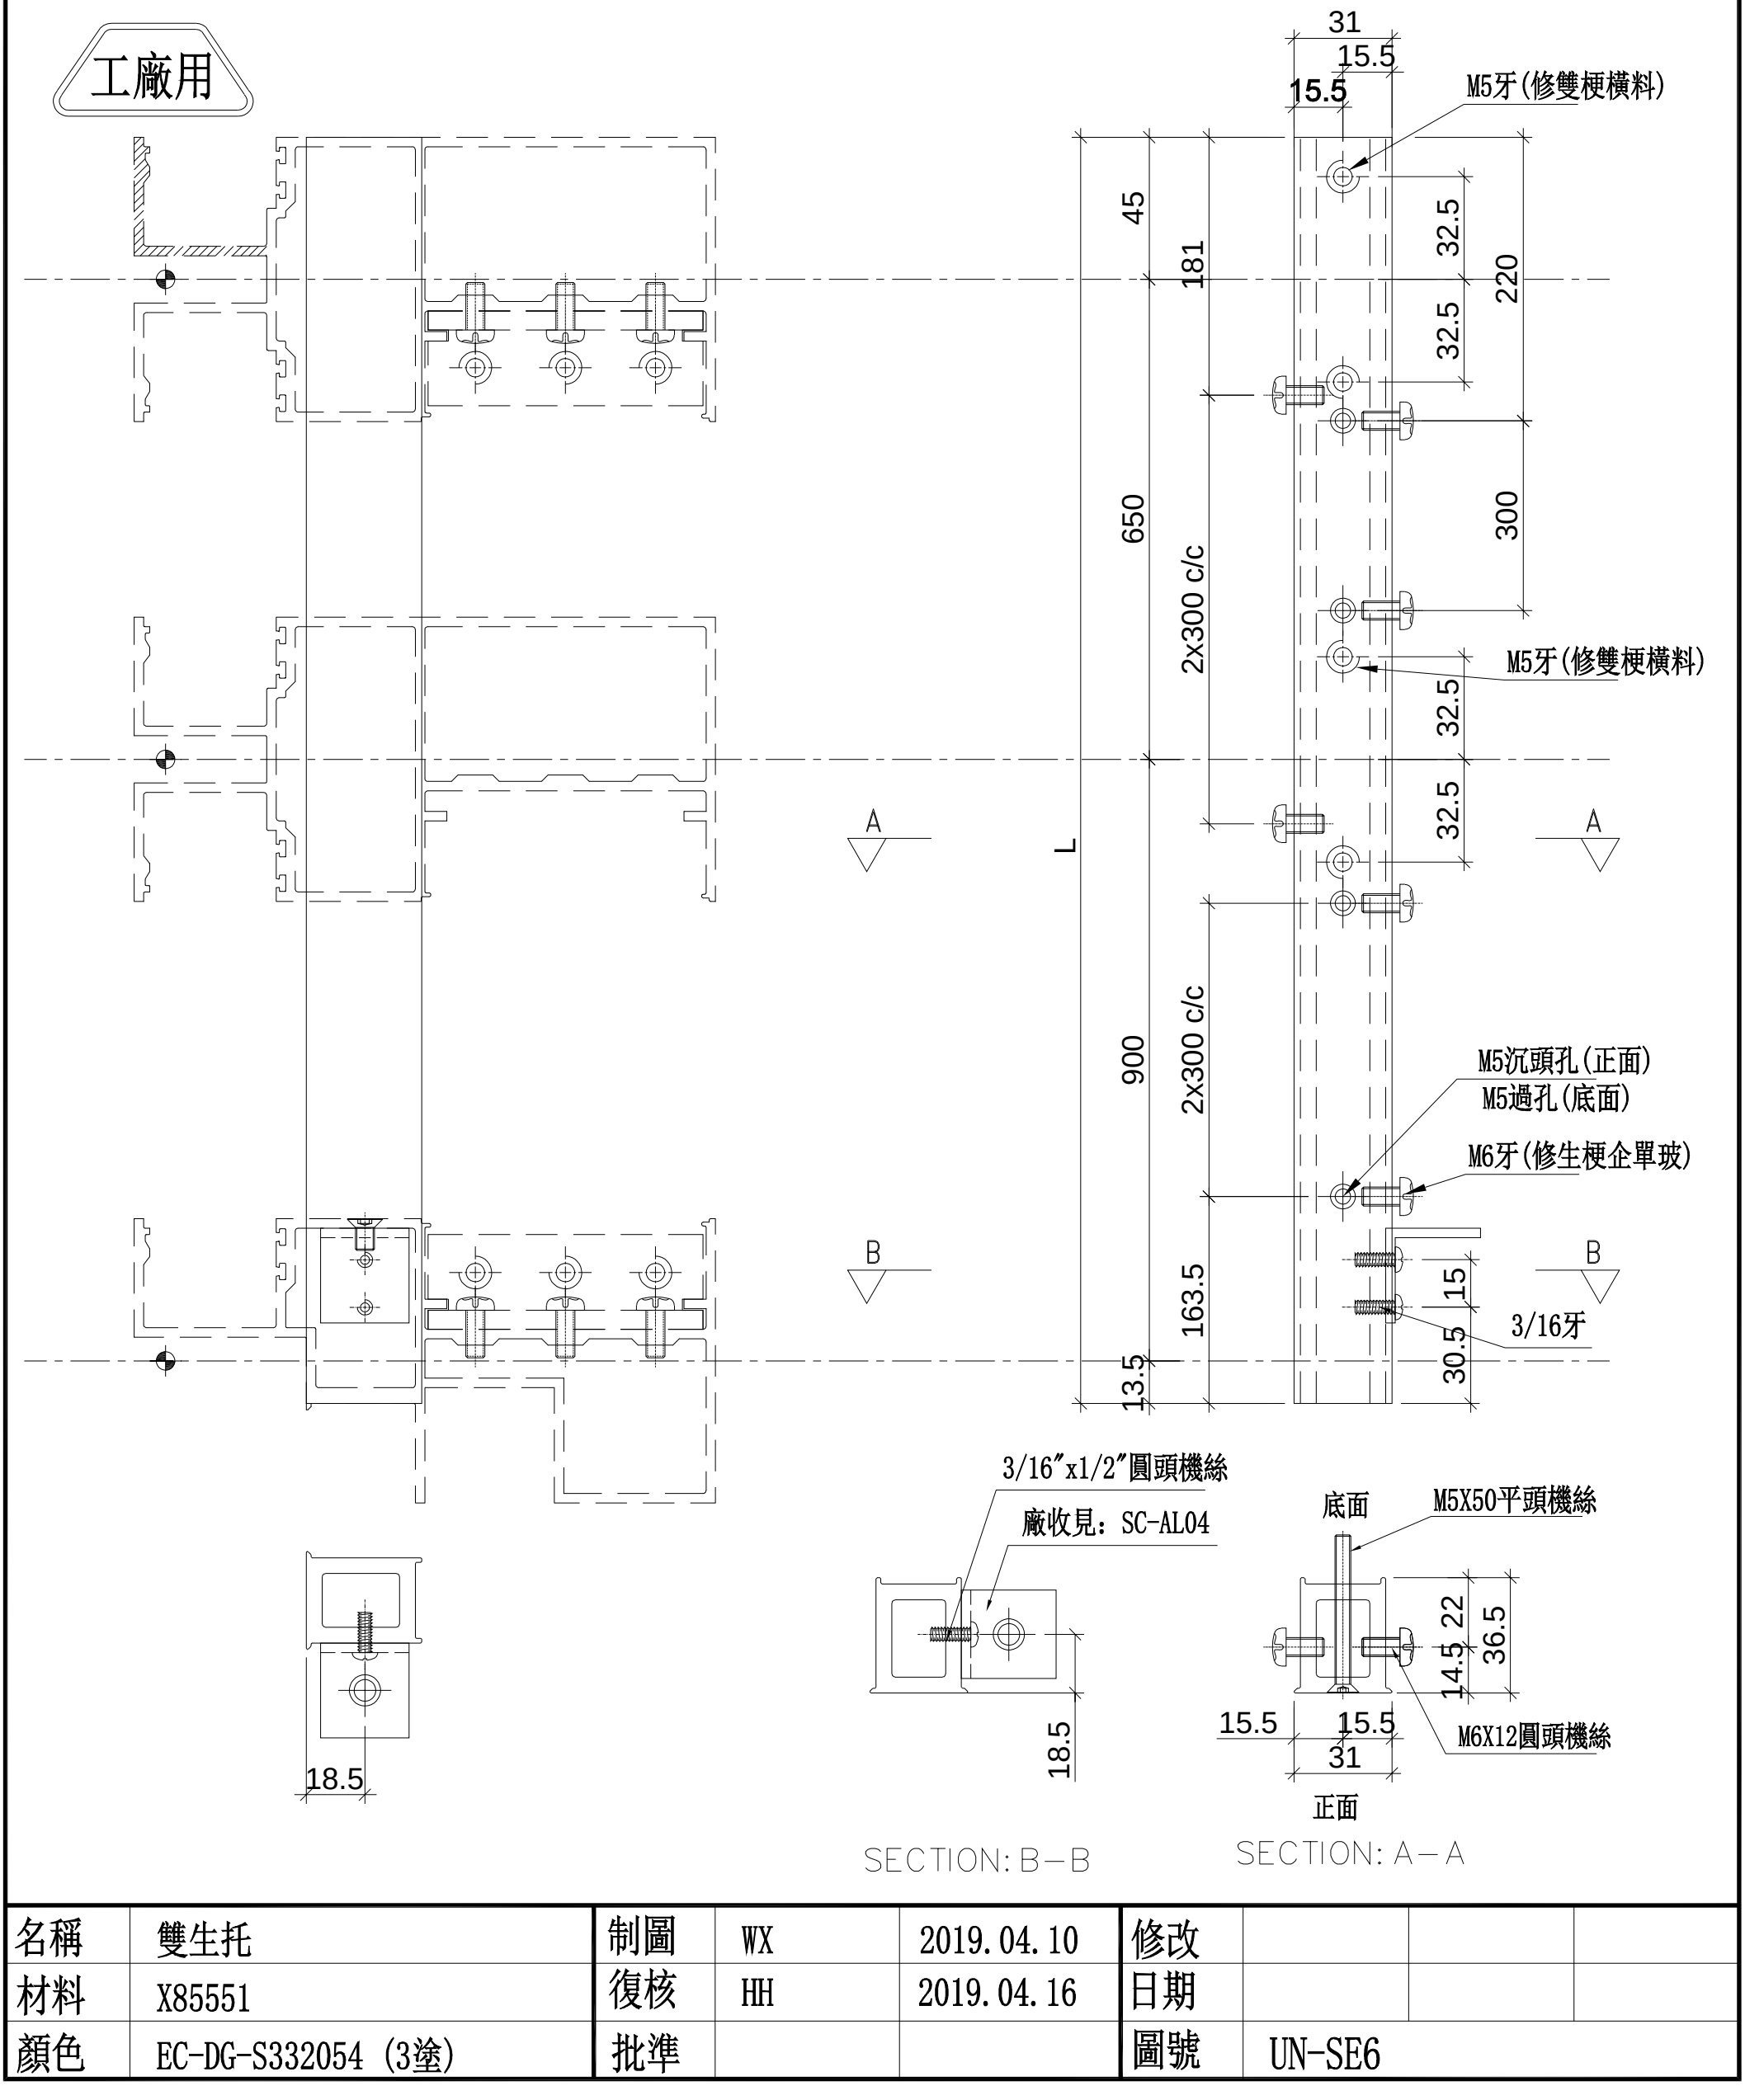

SECTION: B—B

SECTION: A—A

名稱	雙生托	制圖	WX	2019.04.10	修改			
材料	X85551	復核	HH	2019.04.16	日期			
顏色	EC-DG-S332054 (3塗)	批準			圖號	UN-SE6		


美特鋁質 有限公司
MIDI Aluminium Fabricator Ltd.

工程號	J-837	地盤	觀塘裕民坊

物料編號	L	層數	每層	總數量	分格尺寸			使用位置	樓層
UN-SE6R	1608.5	1	1	1	650	+	900	**T2CW-H-1**	26F
	1608.5	1	1	1	650	+	900	**T2CW-F-2**	26F
	1608.5	1	1	1	650	+	900	**T2CW-F-1**	26F
	1608.5	1	1	1	650	+	900	**T2CW-D-1**	26F
	1608.5	1	2	2	650	+	900	**T2CW-B-2**	26F
	1608.5	1	1	1	650	+	900	**T2CW-L-2**	26F
	1608.5	1	1	1	650	+	900	**T2CW-K-1**	26F
	合計:			8					

*注意:
螺絲鑽平頭孔事宜，請留意M5及3/16″要沉頭（90° X ⌀10），供修螺絲后唧膠用

工廠用

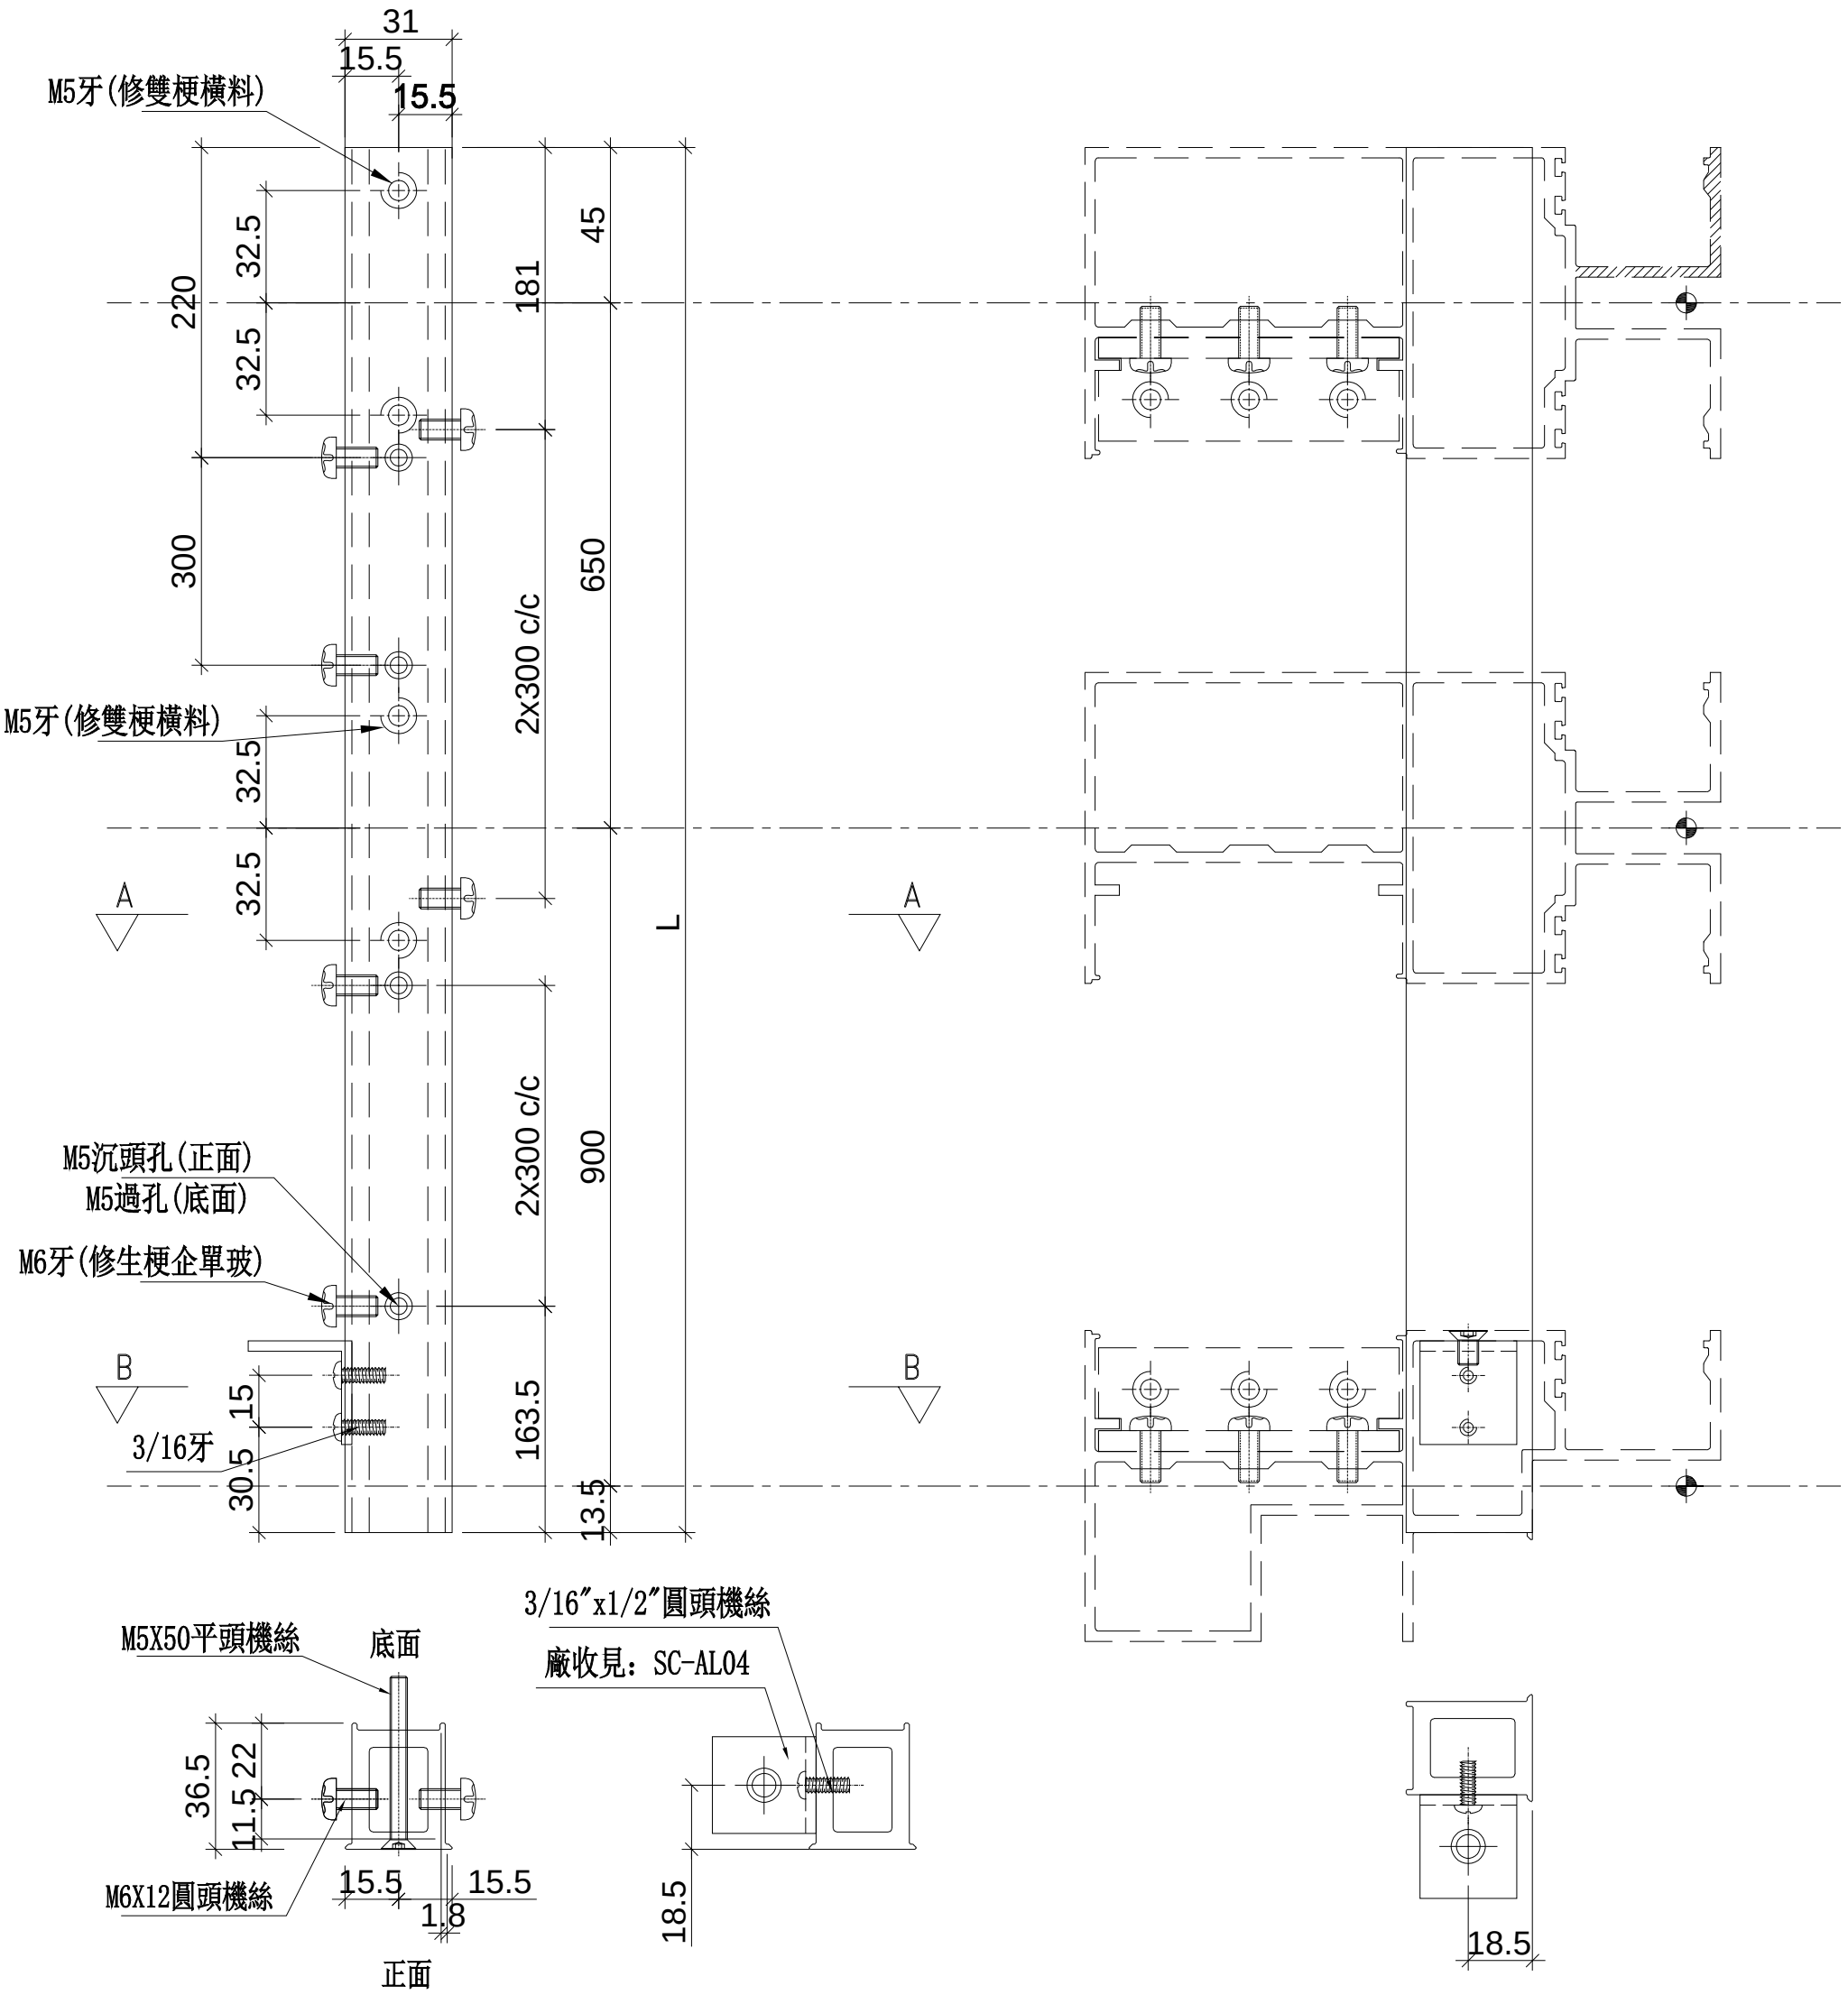

名稱	雙生托	制圖	WX	2019.04.10	修改			
材料	X85551	復核	HH	2019.04.16	日期			
顏色	EC-DG-S332054 (3塗)	批準			圖號	UN-SE6R		


美特鋁質 有限公司
MIDI Aluminium Fabricator Ltd.

工程號	J-837	地盤	觀塘裕民坊

*注意:
螺絲鑽平頭孔事宜，請留意M5及3/16″要沉頭（90° X ⌀10），供修螺絲后唧膠用

物料編號	L	層數	每層	總數量	分格尺寸			使用位置	樓層
UN-SE7	1082	1	1	1	570	+	485	T2CW-H-1	28F
	1082	1	2	2	570	+	485	T2CW-G-2	28F
	1082	1	1	1	570	+	485	T2CW-E-2	28F
	1082	1	1	1	570	+	485	T2CW-E-1	28F
	1082	1	1	1	570	+	485	T2CW-C-1	28F
	1082	1	2	2	570	+	485	T2CW-A-1	28F
	1082	1	1	1	570	+	485	T2CW-N-1	28F
	1082	1	1	1	570	+	485	T2CW-M-2	28F
	1082	1	1	1	570	+	485	T2CW-M-1	28F
	1082	1	1	1	570	+	485	T2CW-L-2	28F
	1082	1	1	1	570	+	485	T2CW-K-1	28F
	1082	1	2	2	570	+	485	T2CW-J-1	28F
	合計:			15					

工廠用

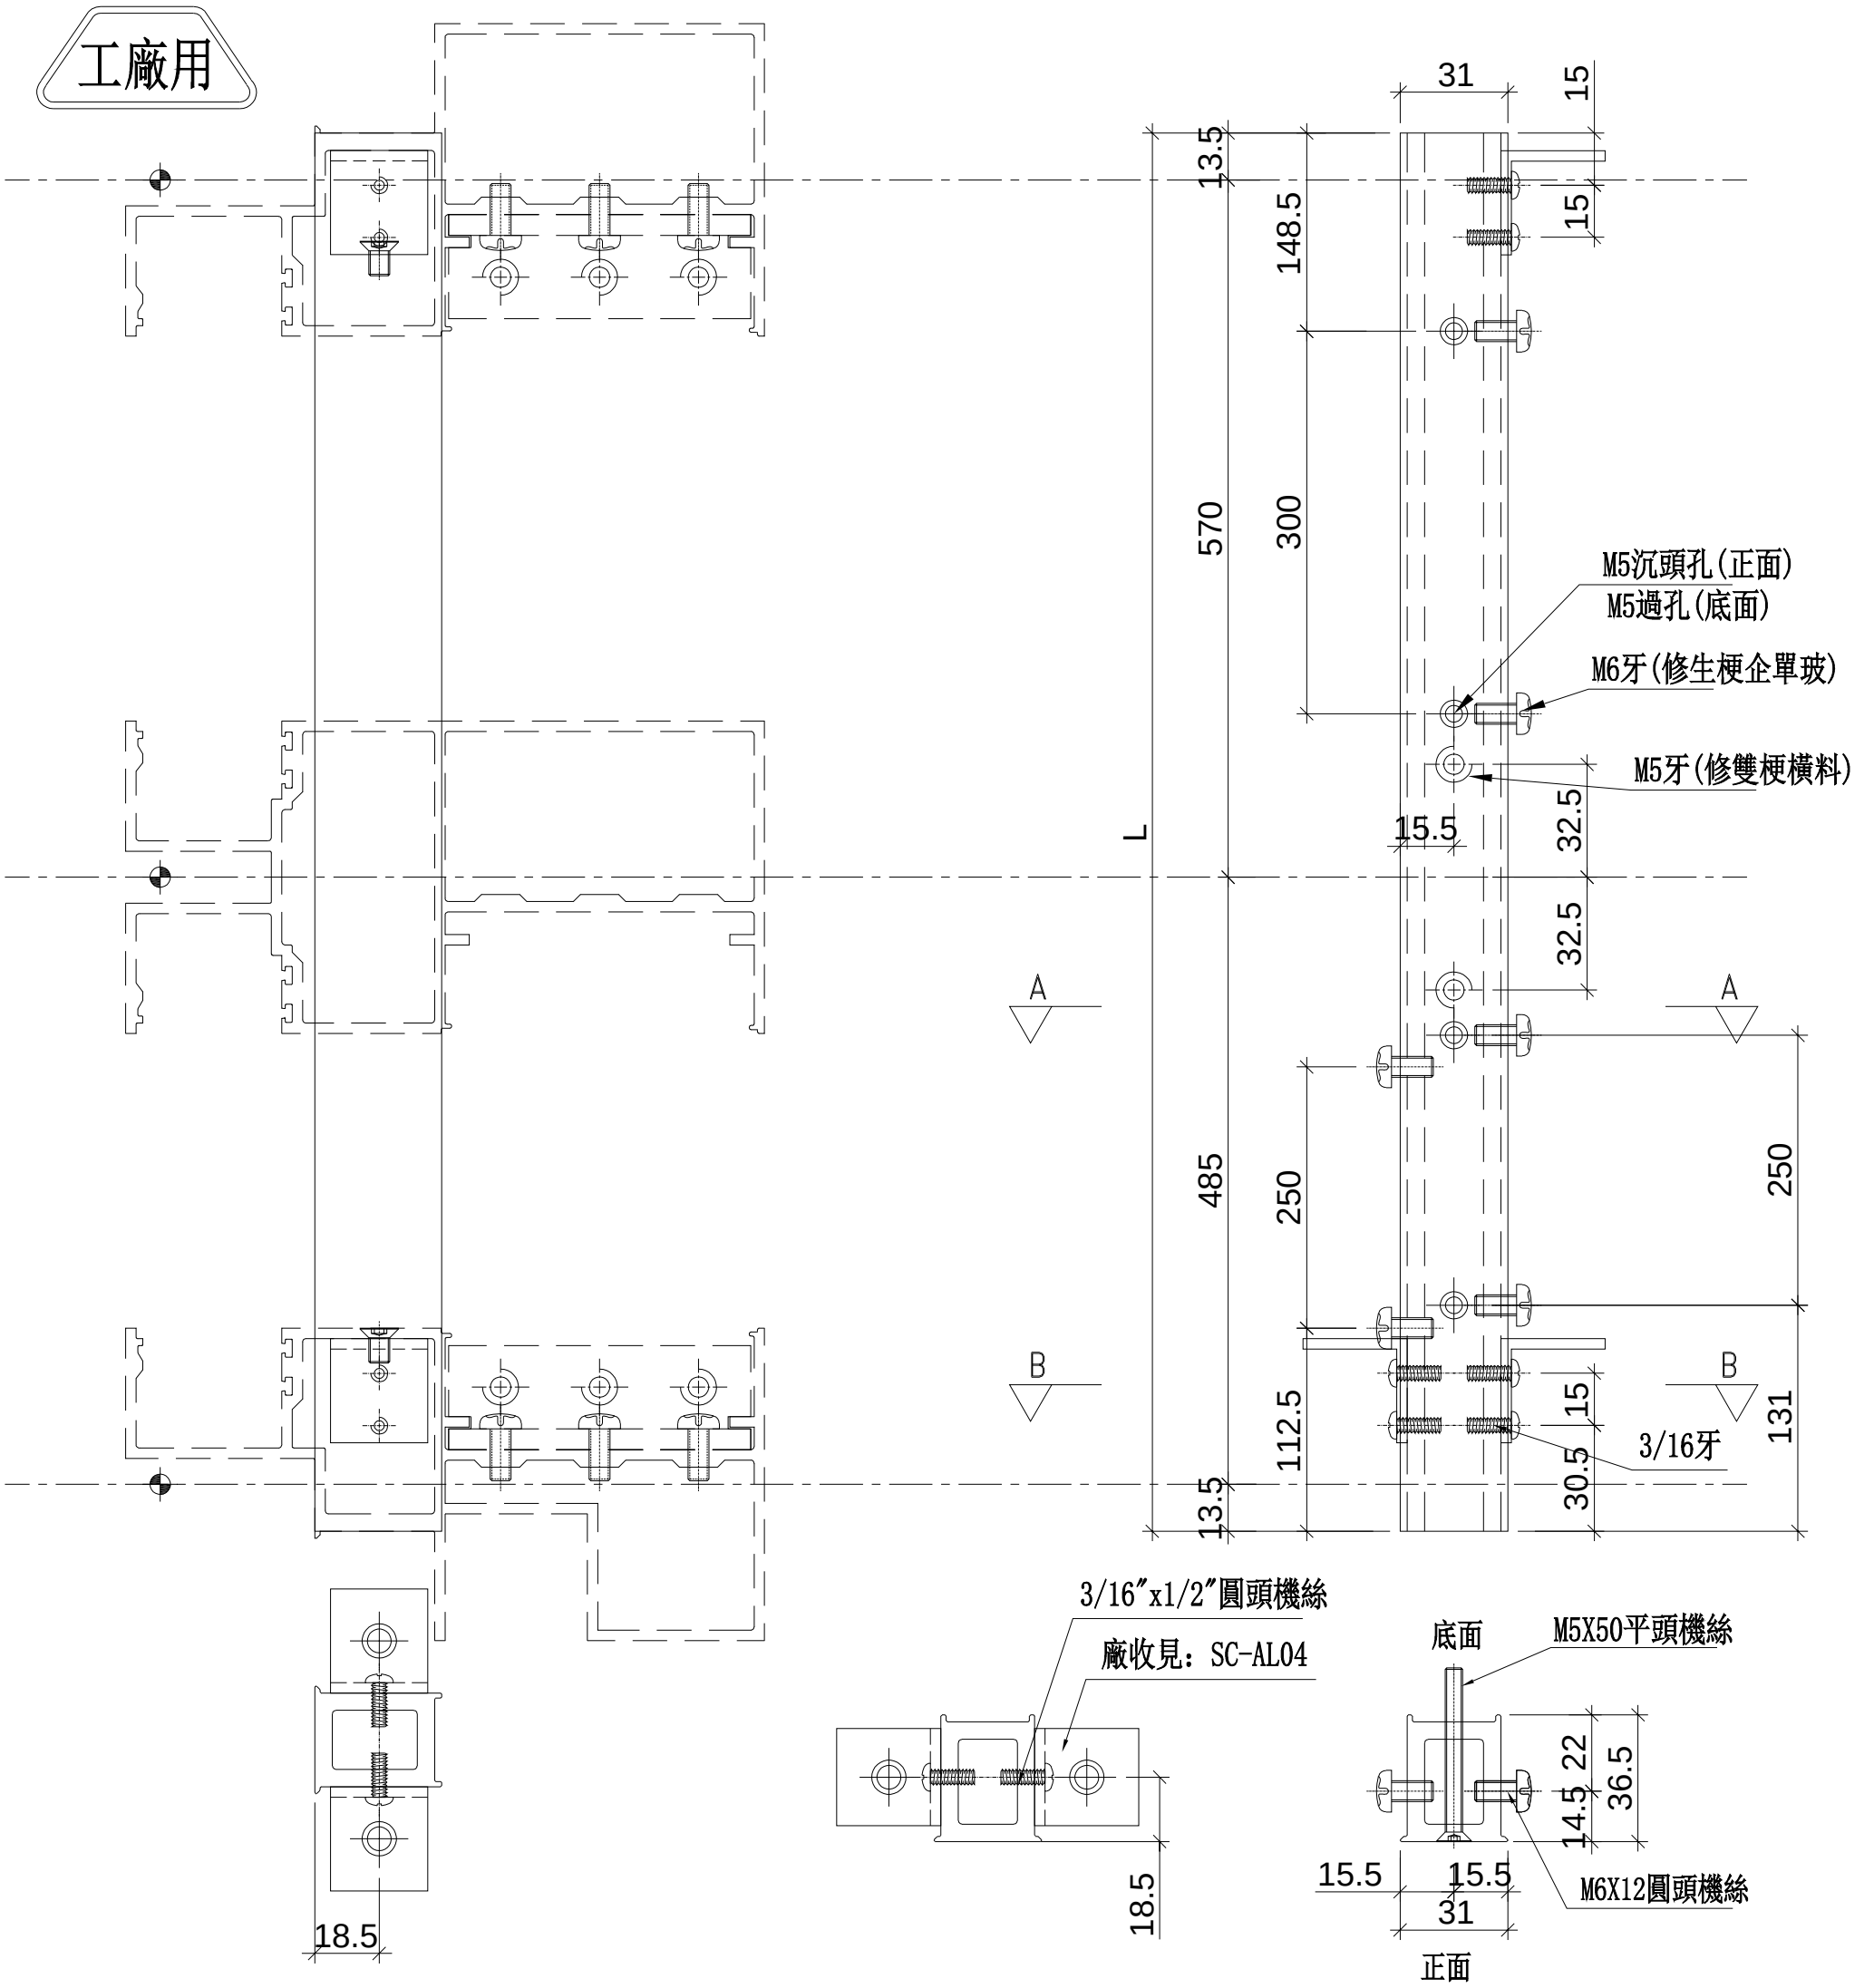

SECTION: B—B

SECTION: A—A

名稱	雙生托	制圖	WX	2019.04.10	修改			
材料	X85551	復核	HH	2019.04.16	日期			
顏色	EC-DG-S332054 (3塗)	批準			圖號	UN-SE7		


美特鋁質 有限公司
MIDI Aluminium Fabricator Ltd.

工程號	J-837	地盤	觀塘裕民坊

物料編號	L	層數	每層	總數量	分格尺寸			使用位置	樓層
UN-SE7R	1082	1	1	1	570	+	485	**T2CW-H-1**	28F
	1082	1	1	1	570	+	485	**T2CW-F-2**	28F
	1082	1	1	1	570	+	485	**T2CW-F-1**	28F
	1082	1	1	1	570	+	485	**T2CW-D-1**	28F
	1082	1	2	2	570	+	485	**T2CW-B-2**	28F
	1082	1	1	1	570	+	485	**T2CW-L-2**	28F
	1082	1	1	1	570	+	485	**T2CW-K-1**	28F
	合計:			8					

*注意:
螺絲鑽平頭孔事宜，請留意M5及3/16″要沉頭（90° X ⌀10），供修螺絲后唧膠用

工廠用

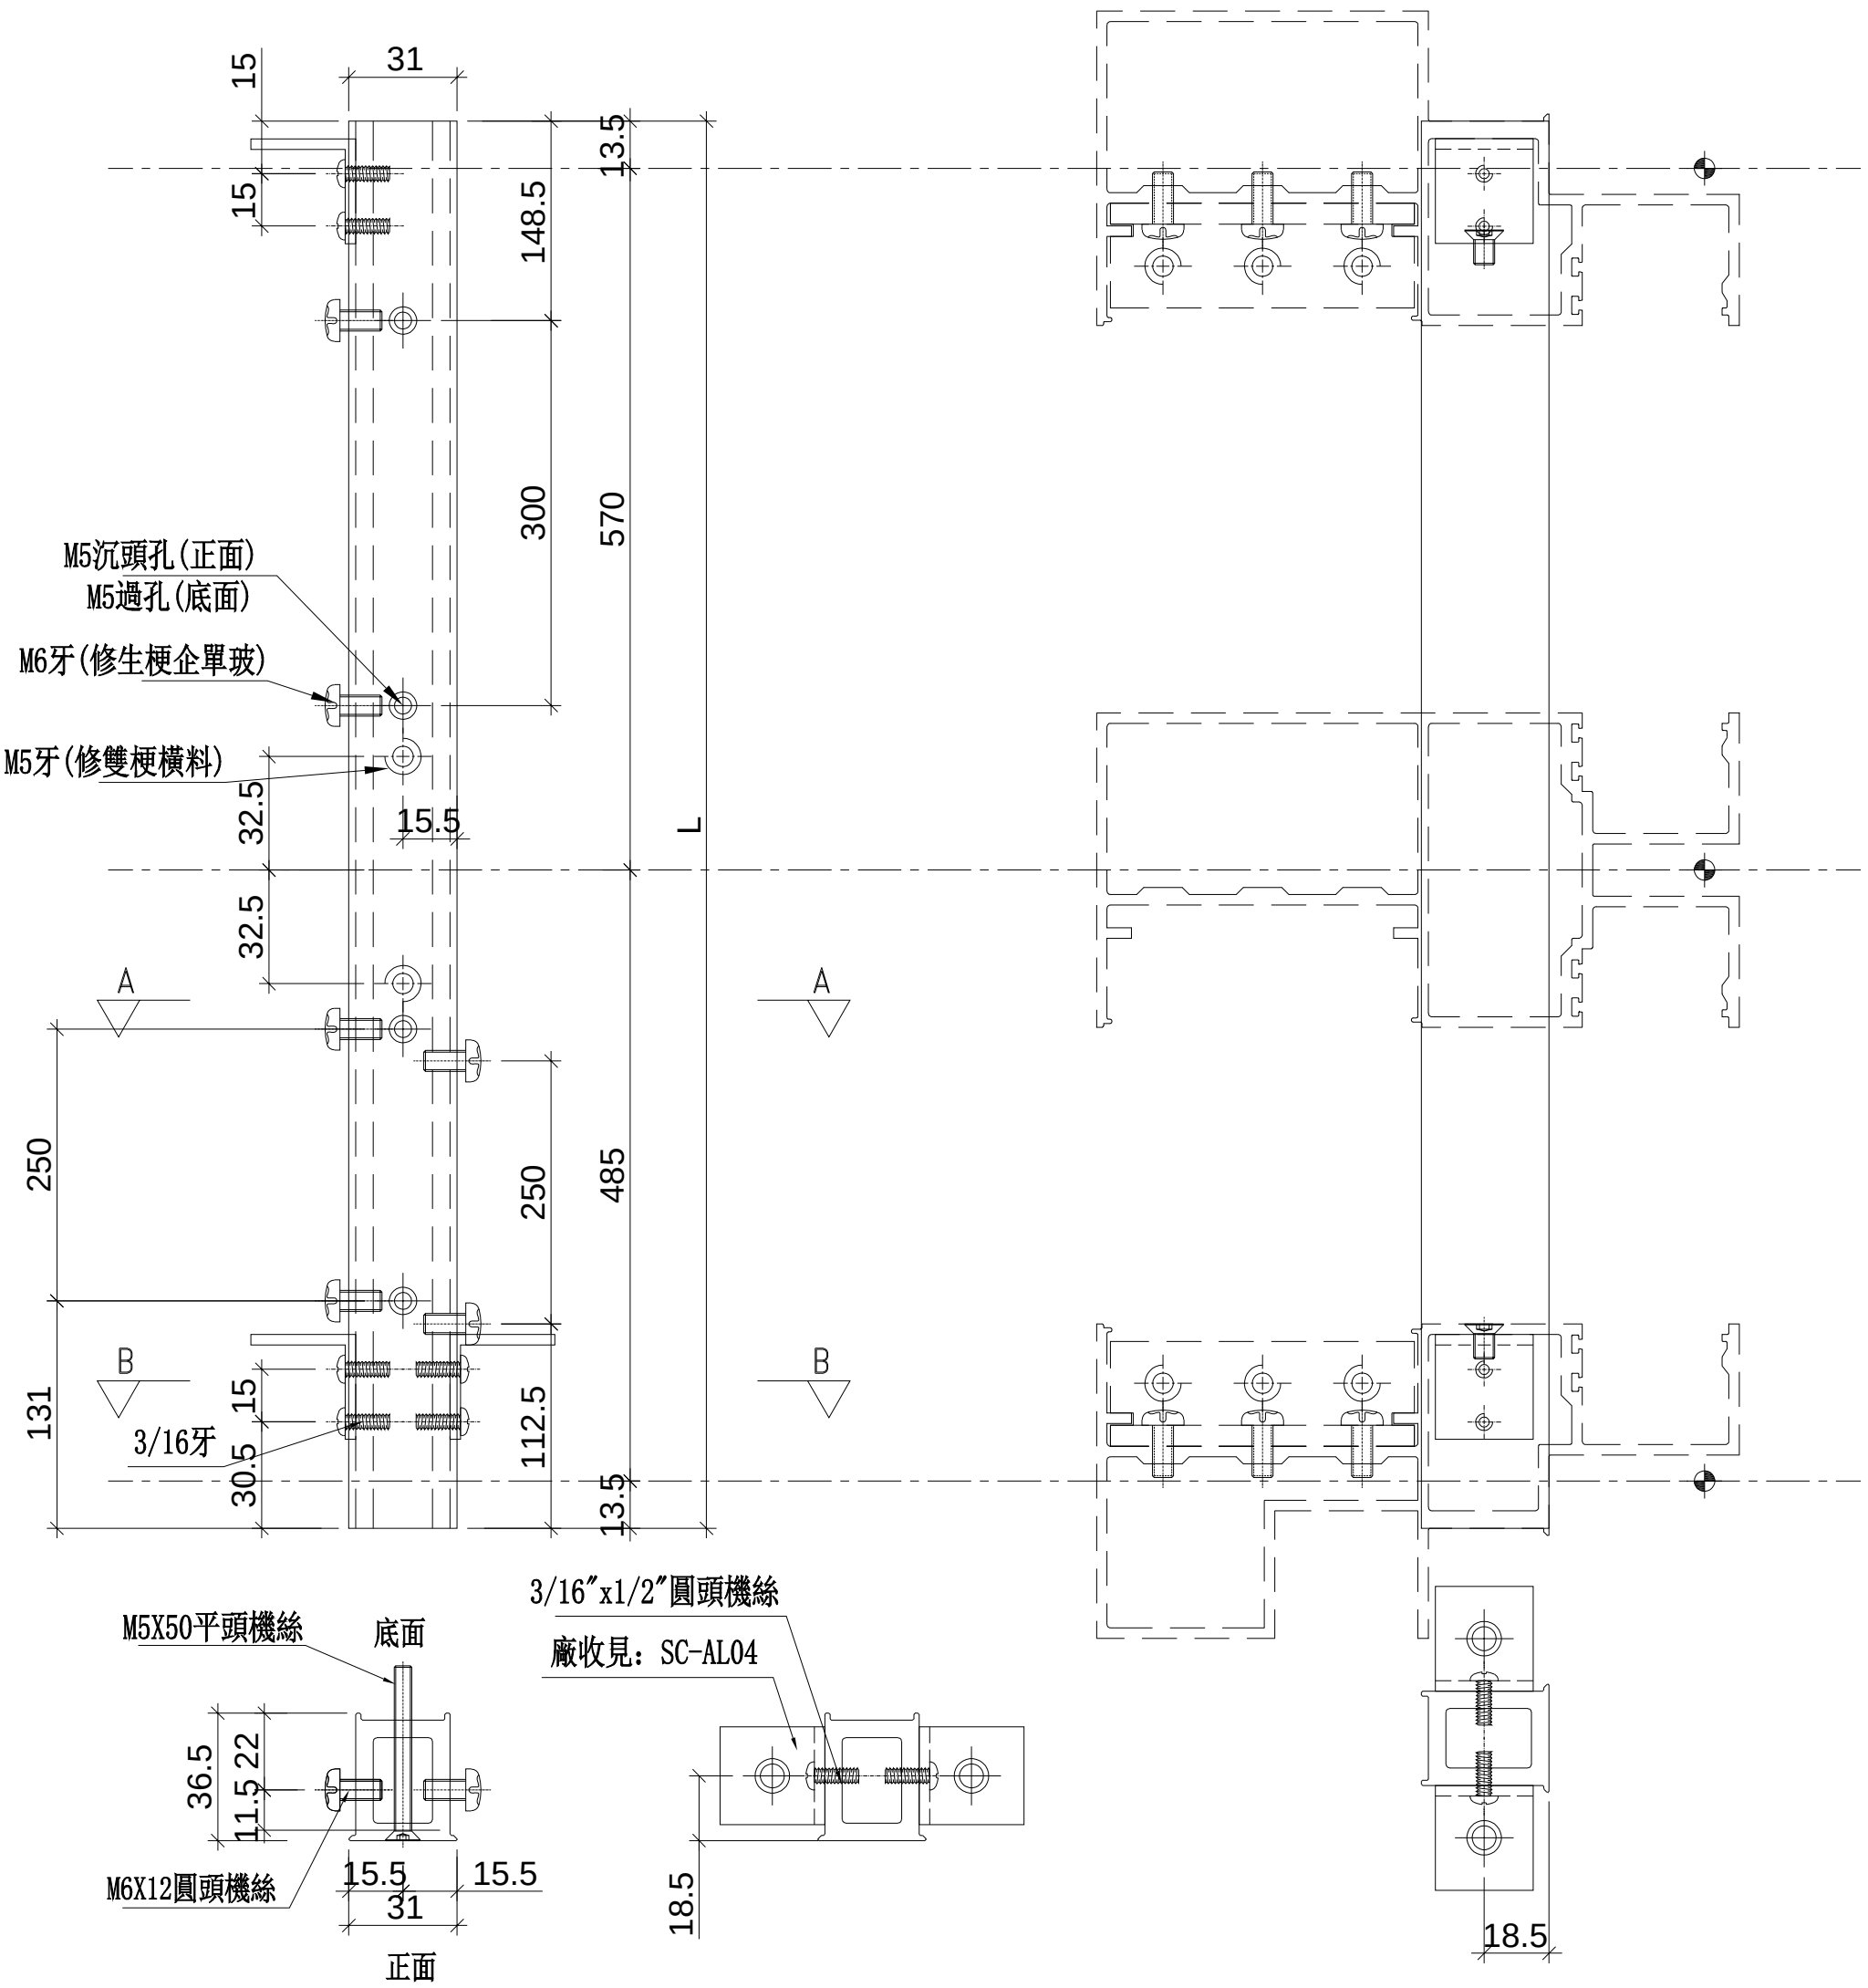


名稱	雙生托	制圖	WX	2019.04.10	修改			
材料	X85551	復核	HH	2019.04.16	日期			
顏色	EC-DG-S332054 (3塗)	批準			圖號	UN-SE7R		


美特鋁質 有限公司
MIDI Aluminium Fabricator Ltd.

工程號	J-837	地盤	觀塘裕民坊

工廠用

物料編號	層數	每層	總數量	使用位置	樓層
LJ-C01	2	6	12	**T2CW-H-1**	28F
	2	4	8	**T2CW-G-2**	28F
	2	1	2	**T2CW-F-2**	28F
	2	3	6	**T2CW-F-1**	28F
	2	3	6	**T2CW-E-2**	28F
	2	1	2	**T2CW-E-1**	28F
	2	1	2	**T2CW-D-1**	28F
	2	6	12	**T2CW-C-2**	28F
	2	1	2	**T2CW-C-1**	28F
	2	7	14	**T2CW-B-2**	28F
	2	7	14	**T2CW-A-1**	28F
	2	4	8	**T2CW-N-2**	28F
	2	1	2	**T2CW-N-1**	28F
	2	6	12	**T2CW-M-2**	28F
	2	1	2	**T2CW-M-1**	28F
	2	2	4	**T2CW-L-2**	28F
	2	2	4	**T2CW-L-1**	28F
	2	2	4	**T2CW-K-2**	28F
	2	2	4	**T2CW-K-1**	28F
	2	4	8	**T2CW-J-1**	28F
	合計：		128		
LJ-C01	1	8	8	**T2CW-H-1**	26F
	1	6	6	**T2CW-G-2**	26F
	1	2	2	**T2CW-F-2**	26F
	1	4	4	**T2CW-F-1**	26F
	1	4	4	**T2CW-E-2**	26F
	1	2	2	**T2CW-E-1**	26F
	1	2	2	**T2CW-D-1**	26F
	1	6	6	**T2CW-C-2**	26F
	1	2	2	**T2CW-C-1**	26F
	1	9	9	**T2CW-B-2**	26F
	1	9	9	**T2CW-A-1**	26F
	1	4	4	**T2CW-N-2**	26F
	1	2	2	**T2CW-N-1**	26F
	1	7	7	**T2CW-M-2**	26F
	1	2	2	**T2CW-M-1**	26F
	1	4	4	**T2CW-L-2**	26F
	1	2	2	**T2CW-L-1**	26F
	1	2	2	**T2CW-K-2**	26F
	1	4	4	**T2CW-K-1**	26F
	1	6	6	**T2CW-J-1**	26F
	合計：		87		

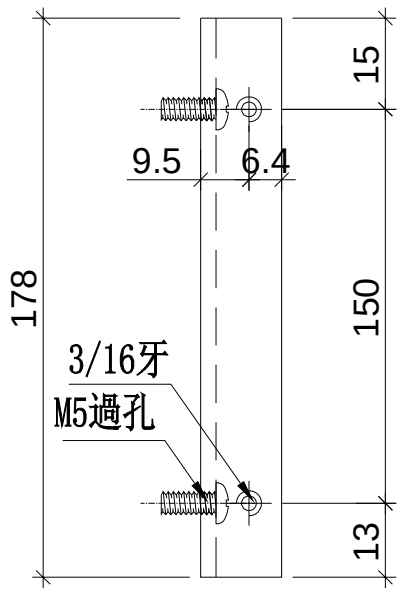

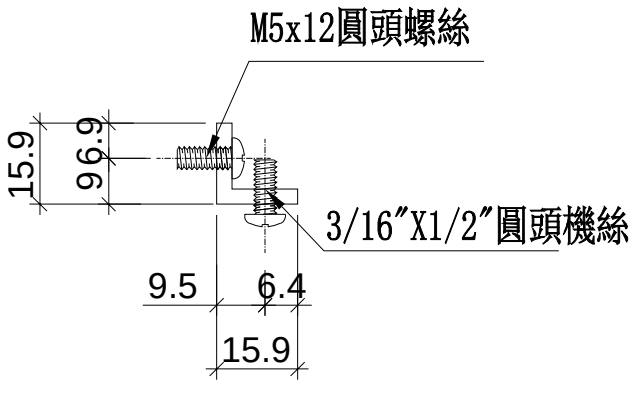


名稱	鋁角加工圖	制圖	WX	2019.04.10	修改			
材料	15.88*15.88*3.18鋁角	復核	HH	2019.04.16	日期			
顏色	MILL	批準			圖號	LJ-C01		


美特鋁質 有限公司
MIDI Aluminium Fabricator Ltd.

工程號	J-837	地盤	觀塘裕民坊

工廠用

物料編號	層數	每層	總數量	使用位置	樓層
LJ-C01R	2	6	12	**T2CW-H-1**	28F
	2	4	8	**T2CW-G-2**	28F
	2	1	2	**T2CW-F-2**	28F
	2	3	6	**T2CW-F-1**	28F
	2	3	6	**T2CW-E-2**	28F
	2	1	2	**T2CW-E-1**	28F
	2	1	2	**T2CW-D-1**	28F
	2	6	12	**T2CW-C-2**	28F
	2	1	2	**T2CW-C-1**	28F
	2	7	14	**T2CW-B-2**	28F
	2	7	14	**T2CW-A-1**	28F
	2	4	8	**T2CW-N-2**	28F
	2	1	2	**T2CW-N-1**	28F
	2	6	12	**T2CW-M-2**	28F
	2	1	2	**T2CW-M-1**	28F
	2	2	4	**T2CW-L-2**	28F
	2	2	4	**T2CW-L-1**	28F
	2	2	4	**T2CW-K-2**	28F
	2	2	4	**T2CW-K-1**	28F
	2	4	8	**T2CW-J-1**	28F
	合計：		128		
LJ-C01R	1	8	8	**T2CW-H-1**	26F
	1	6	6	**T2CW-G-2**	26F
	1	2	2	**T2CW-F-2**	26F
	1	4	4	**T2CW-F-1**	26F
	1	4	4	**T2CW-E-2**	26F
	1	2	2	**T2CW-E-1**	26F
	1	2	2	**T2CW-D-1**	26F
	1	6	6	**T2CW-C-2**	26F
	1	2	2	**T2CW-C-1**	26F
	1	9	9	**T2CW-B-2**	26F
	1	9	9	**T2CW-A-1**	26F
	1	4	4	**T2CW-N-2**	26F
	1	2	2	**T2CW-N-1**	26F
	1	7	7	**T2CW-M-2**	26F
	1	2	2	**T2CW-M-1**	26F
	1	4	4	**T2CW-L-2**	26F
	1	2	2	**T2CW-L-1**	26F
	1	2	2	**T2CW-K-2**	26F
	1	4	4	**T2CW-K-1**	26F
	1	6	6	**T2CW-J-1**	26F
	合計：		87		

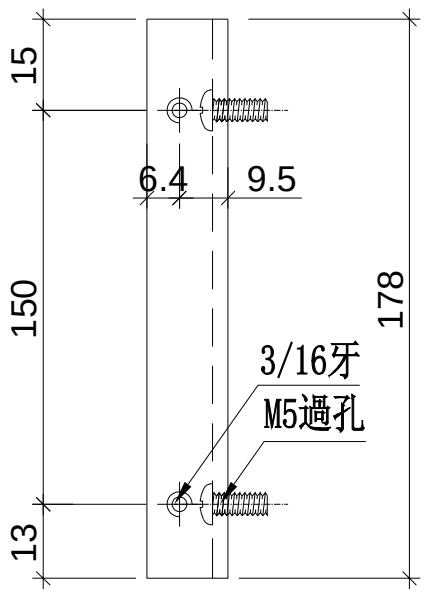

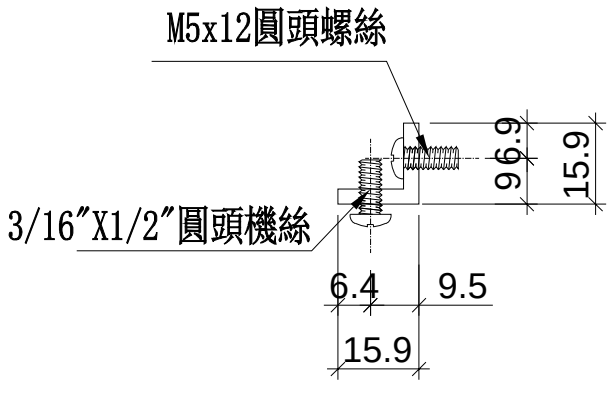



名稱	鋁角加工圖	制圖	WX	2019.04.10	修改			
材料	15.88*15.88*3.18鋁角	復核	HH	2019.04.16	日期			
顏色	MILL	批準			圖號	LJ-C01R		

美特鋁質 有限公司
MIDI Aluminium Fabricator Ltd.

工程號	J-837	地盤	觀塘裕民坊

工廠用

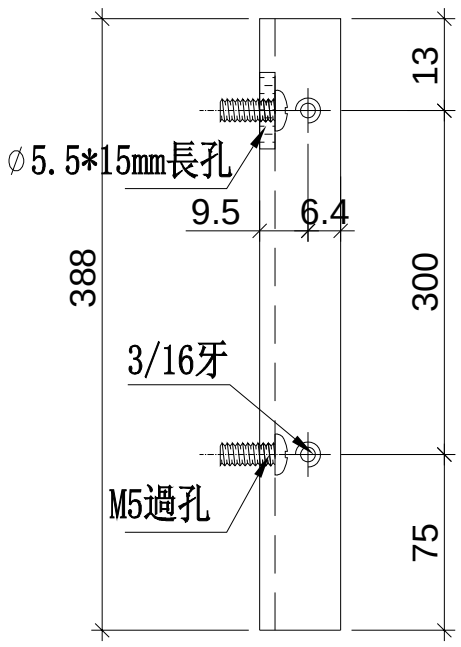

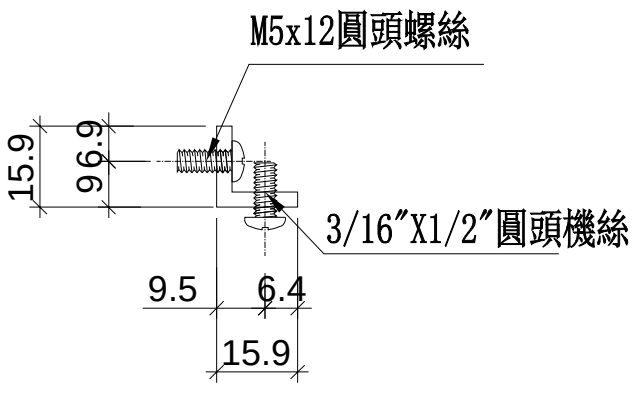


物料編號	層數	每層	總數量	使用位置	樓層
LJ-C01a	2	6	12	**T2CW-H-1**	28F
	2	4	8	**T2CW-G-2**	28F
	2	1	2	**T2CW-F-2**	28F
	2	3	6	**T2CW-F-1**	28F
	2	3	6	**T2CW-E-2**	28F
	2	1	2	**T2CW-E-1**	28F
	2	1	2	**T2CW-D-1**	28F
	2	6	12	**T2CW-C-2**	28F
	2	1	2	**T2CW-C-1**	28F
	2	7	14	**T2CW-B-2**	28F
	2	7	14	**T2CW-A-1**	28F
	2	4	8	**T2CW-N-2**	28F
	2	1	2	**T2CW-N-1**	28F
	2	6	12	**T2CW-M-2**	28F
	2	1	2	**T2CW-M-1**	28F
	2	2	4	**T2CW-L-2**	28F
	2	2	4	**T2CW-L-1**	28F
	2	2	4	**T2CW-K-2**	28F
	2	2	4	**T2CW-K-1**	28F
	2	4	8	**T2CW-J-1**	28F
	合計：		128		
LJ-C01a	1	8	8	**T2CW-H-1**	26F
	1	6	6	**T2CW-G-2**	26F
	1	2	2	**T2CW-F-2**	26F
	1	4	4	**T2CW-F-1**	26F
	1	4	4	**T2CW-E-2**	26F
	1	2	2	**T2CW-E-1**	26F
	1	2	2	**T2CW-D-1**	26F
	1	6	6	**T2CW-C-2**	26F
	1	2	2	**T2CW-C-1**	26F
	1	9	9	**T2CW-B-2**	26F
	1	9	9	**T2CW-A-1**	26F
	1	4	4	**T2CW-N-2**	26F
	1	2	2	**T2CW-N-1**	26F
	1	7	7	**T2CW-M-2**	26F
	1	2	2	**T2CW-M-1**	26F
	1	4	4	**T2CW-L-2**	26F
	1	2	2	**T2CW-L-1**	26F
	1	2	2	**T2CW-K-2**	26F
	1	4	4	**T2CW-K-1**	26F
	1	6	6	**T2CW-J-1**	26F
	合計：		87		


名稱	鋁角加工圖	制圖	WX	2019.04.10	修改			
材料	15.88*15.88*3.18鋁角	復核	HH	2019.04.16	日期			
顏色	MILL	批準			圖號	LJ-C01a		

美特鋁質 有限公司
MIDI Aluminium Fabricator Ltd.

工程號	J-837	地盤	觀塘裕民坊

工廠用

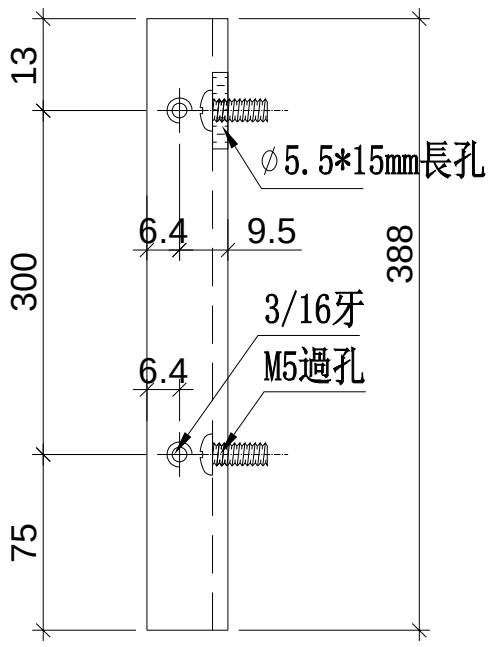

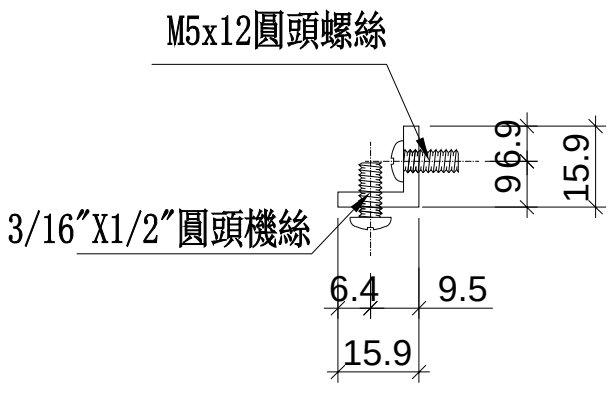

物料編號	層數	每層	總數量	使用位置	樓層
LJ-C01aR	2	6	12	**T2CW-H-1**	28F
	2	4	8	**T2CW-G-2**	28F
	2	1	2	**T2CW-F-2**	28F
	2	3	6	**T2CW-F-1**	28F
	2	3	6	**T2CW-E-2**	28F
	2	1	2	**T2CW-E-1**	28F
	2	1	2	**T2CW-D-1**	28F
	2	6	12	**T2CW-C-2**	28F
	2	1	2	**T2CW-C-1**	28F
	2	7	14	**T2CW-B-2**	28F
	2	7	14	**T2CW-A-1**	28F
	2	4	8	**T2CW-N-2**	28F
	2	1	2	**T2CW-N-1**	28F
	2	6	12	**T2CW-M-2**	28F
	2	1	2	**T2CW-M-1**	28F
	2	2	4	**T2CW-L-2**	28F
	2	2	4	**T2CW-L-1**	28F
	2	2	4	**T2CW-K-2**	28F
	2	2	4	**T2CW-K-1**	28F
	2	4	8	**T2CW-J-1**	28F
	合計：		128		
LJ-C01aR	1	8	8	**T2CW-H-1**	26F
	1	6	6	**T2CW-G-2**	26F
	1	2	2	**T2CW-F-2**	26F
	1	4	4	**T2CW-F-1**	26F
	1	4	4	**T2CW-E-2**	26F
	1	2	2	**T2CW-E-1**	26F
	1	2	2	**T2CW-D-1**	26F
	1	6	6	**T2CW-C-2**	26F
	1	2	2	**T2CW-C-1**	26F
	1	9	9	**T2CW-B-2**	26F
	1	9	9	**T2CW-A-1**	26F
	1	4	4	**T2CW-N-2**	26F
	1	2	2	**T2CW-N-1**	26F
	1	7	7	**T2CW-M-2**	26F
	1	2	2	**T2CW-M-1**	26F
	1	4	4	**T2CW-L-2**	26F
	1	2	2	**T2CW-L-1**	26F
	1	2	2	**T2CW-K-2**	26F
	1	4	4	**T2CW-K-1**	26F
	1	6	6	**T2CW-J-1**	26F
	合計：		87		


名稱	鋁角加工圖	制圖	WX	2019.04.10	修改			
材料	15.88*15.88*3.18鋁角	復核	HH	2019.04.16	日期			
顏色	MILL	批準			圖號	LJ-C01aR		


美特鋁質 有限公司
MIDI Aluminium Fabricator Ltd.

工程號	J-837	地盤	觀塘裕民坊

工廠用

物料編號	層數	每層	總數量	使用位置	樓層
LJ-C02	2	2	4	**T2CW-H-1**	28F
	2	2	4	**T2CW-G-2**	28F
	2	1	2	**T2CW-F-2**	28F
	2	1	2	**T2CW-F-1**	28F
	2	1	2	**T2CW-E-2**	28F
	2	1	2	**T2CW-E-1**	28F
	2	1	2	**T2CW-D-1**	28F
	2	1	2	**T2CW-C-1**	28F
	2	2	4	**T2CW-B-2**	28F
	2	2	4	**T2CW-A-1**	28F
	2	1	2	**T2CW-N-1**	28F
	2	1	2	**T2CW-M-2**	28F
	2	1	2	**T2CW-M-1**	28F
	2	2	4	**T2CW-L-2**	28F
	2	2	4	**T2CW-K-1**	28F
	2	2	4	**T2CW-J-1**	28F
	合計：		46		

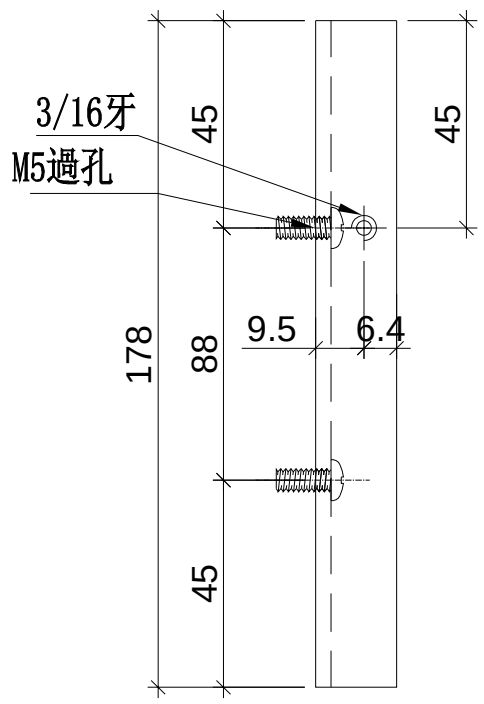

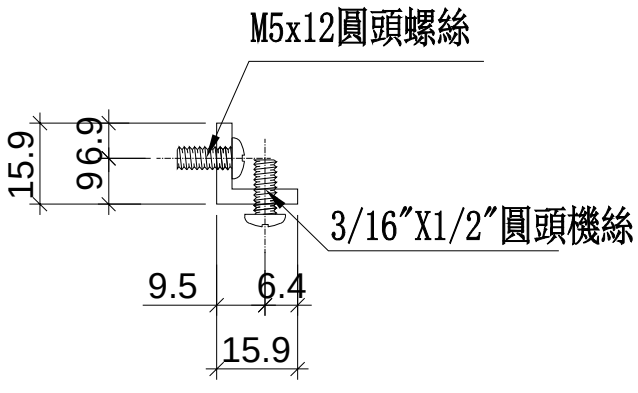


名稱	鋁角加工圖	制圖	WX	2019.04.10	修改			
材料	15.88*15.88*3.18鋁角	復核	HH	2019.04.16	日期			
顏色	MILL	批準			圖號	LJ-C02		


美特鋁質 有限公司
MIDI Aluminium Fabricator Ltd.

工程號	J-837	地盤	觀塘裕民坊

工廠用

物料編號	層數	每層	總數量	使用位置	樓層
LJ-C02R	2	2	4	**T2CW-H-1**	28F
	2	2	4	**T2CW-G-2**	28F
	2	1	2	**T2CW-F-2**	28F
	2	1	2	**T2CW-F-1**	28F
	2	1	2	**T2CW-E-2**	28F
	2	1	2	**T2CW-E-1**	28F
	2	1	2	**T2CW-D-1**	28F
	2	1	2	**T2CW-C-1**	28F
	2	2	4	**T2CW-B-2**	28F
	2	2	4	**T2CW-A-1**	28F
	2	1	2	**T2CW-N-1**	28F
	2	1	2	**T2CW-M-2**	28F
	2	1	2	**T2CW-M-1**	28F
	2	2	4	**T2CW-L-2**	28F
	2	2	4	**T2CW-K-1**	28F
	2	2	4	**T2CW-J-1**	28F
	合計：		46		

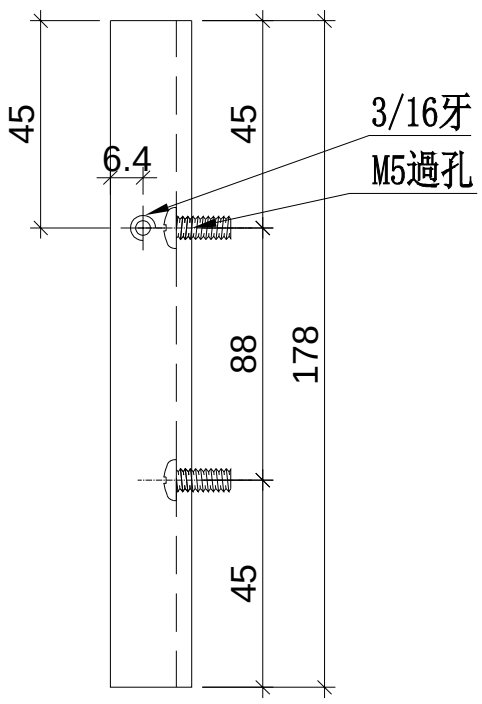

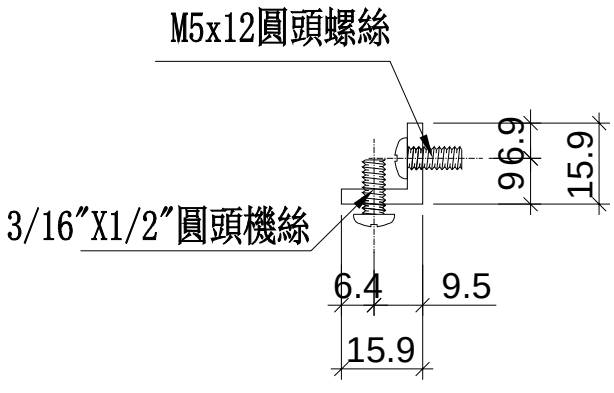


名稱	鋁角加工圖	制圖	WX	2019.04.10	修改			
材料	15.88*15.88*3.18鋁角	復核	HH	2019.04.16	日期			
顏色	MILL	批準			圖號	LJ-C02R		


美特鋁質 有限公司
MIDI Aluminium Fabricator Ltd.

工程號	J-837	地盤	觀塘裕民坊

工廠用

物料編號	層數	每層	總數量	使用位置	樓層
LJ-C02a	2	2	4	**T2CW-H-1**	28F
	2	2	4	**T2CW-G-2**	28F
	2	1	2	**T2CW-F-2**	28F
	2	1	2	**T2CW-F-1**	28F
	2	1	2	**T2CW-E-2**	28F
	2	1	2	**T2CW-E-1**	28F
	2	1	2	**T2CW-D-1**	28F
	2	1	2	**T2CW-C-1**	28F
	2	2	4	**T2CW-B-2**	28F
	2	2	4	**T2CW-A-1**	28F
	2	1	2	**T2CW-N-1**	28F
	2	1	2	**T2CW-M-2**	28F
	2	1	2	**T2CW-M-1**	28F
	2	2	4	**T2CW-L-2**	28F
	2	2	4	**T2CW-K-1**	28F
	2	2	4	**T2CW-J-1**	28F
	合計：		46		

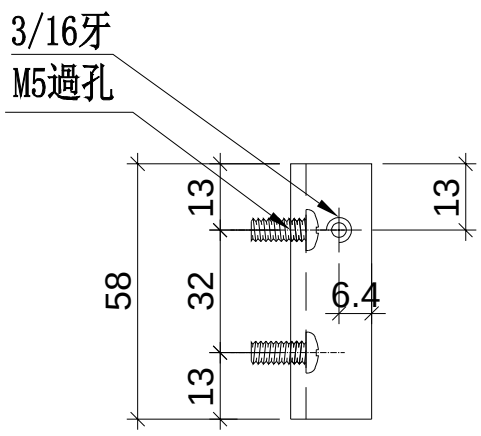

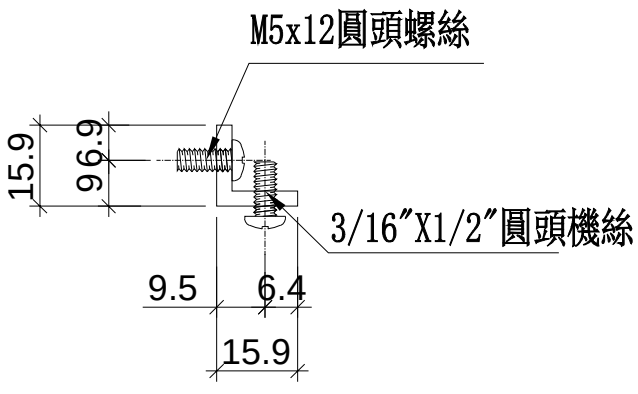


名稱	鋁角加工圖	制圖	WX	2019.04.10	修改			
材料	15.88*15.88*3.18鋁角	復核	HH	2019.04.16	日期			
顏色	MILL	批準			圖號	LJ-C02a		


美特鋁質 有限公司
MIDI Aluminium Fabricator Ltd.

工程號	J-837	地盤	觀塘裕民坊

工廠用

物料編號	層數	每層	總數量	使用位置	樓層
LJ-C02aR	2	2	4	**T2CW-H-1**	28F
	2	2	4	**T2CW-G-2**	28F
	2	1	2	**T2CW-F-2**	28F
	2	1	2	**T2CW-F-1**	28F
	2	1	2	**T2CW-E-2**	28F
	2	1	2	**T2CW-E-1**	28F
	2	1	2	**T2CW-D-1**	28F
	2	1	2	**T2CW-C-1**	28F
	2	2	4	**T2CW-B-2**	28F
	2	2	4	**T2CW-A-1**	28F
	2	1	2	**T2CW-N-1**	28F
	2	1	2	**T2CW-M-2**	28F
	2	1	2	**T2CW-M-1**	28F
	2	2	4	**T2CW-L-2**	28F
	2	2	4	**T2CW-K-1**	28F
	2	2	4	**T2CW-J-1**	28F
	合計：		46		

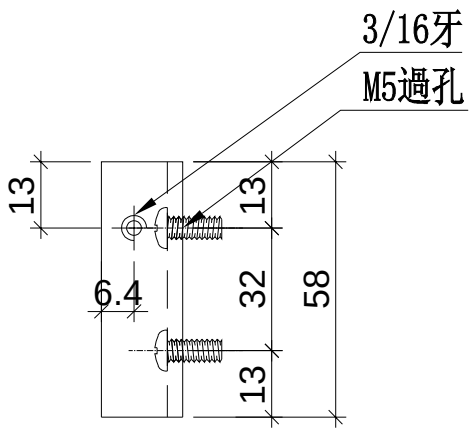

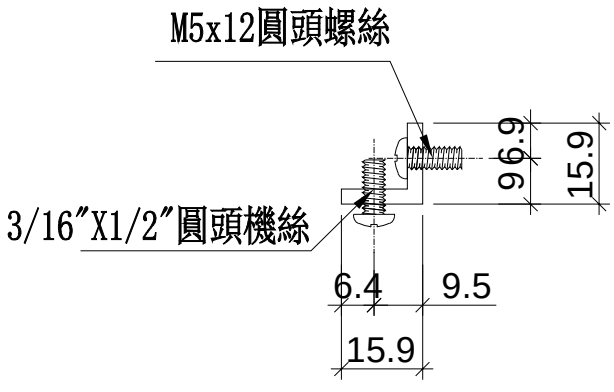


名稱	鋁角加工圖	制圖	WX	2019.04.10	修改			
材料	15.88*15.88*3.18鋁角	復核	HH	2019.04.16	日期			
顏色	MILL	批準			圖號	LJ-C02aR		


美特鋁質 有限公司
MIDI Aluminium Fabricator Ltd.

工程號	J-837	地盤	觀塘裕民坊

物料編號	層數	每層	總數量	使用位置	樓層
LJ-C03	2	2	4	**T2CW-C-2**	26F，28F
	2	1	2	**T2CW-B-2**	26F，28F
	2	1	2	**T2CW-A-1**	26F，28F
	2	1	2	**T2CW-M-2**	26F，28F
	合計：		10		

工廠用

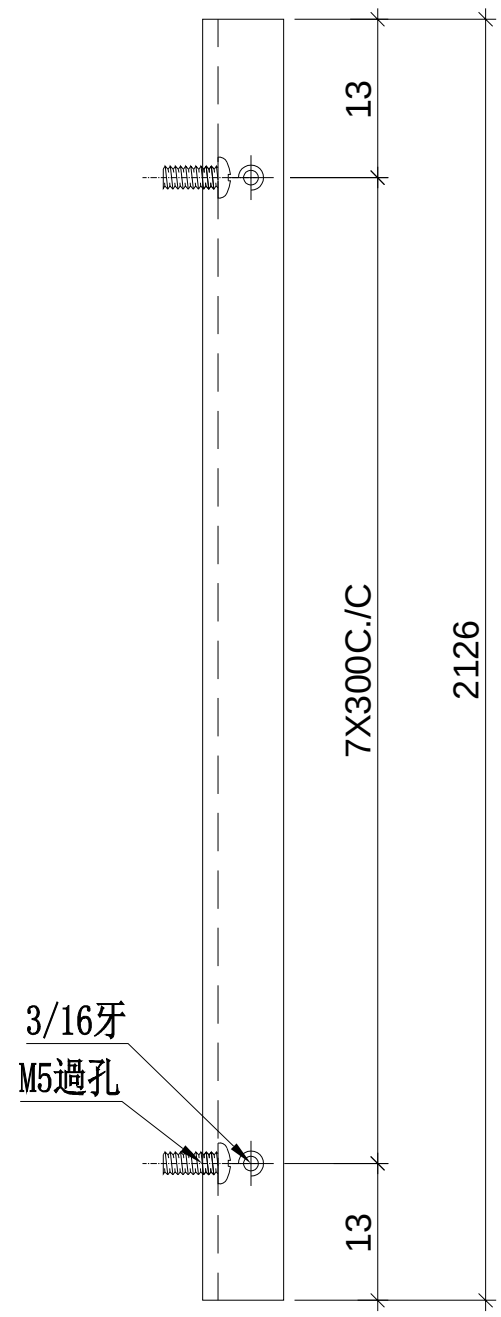

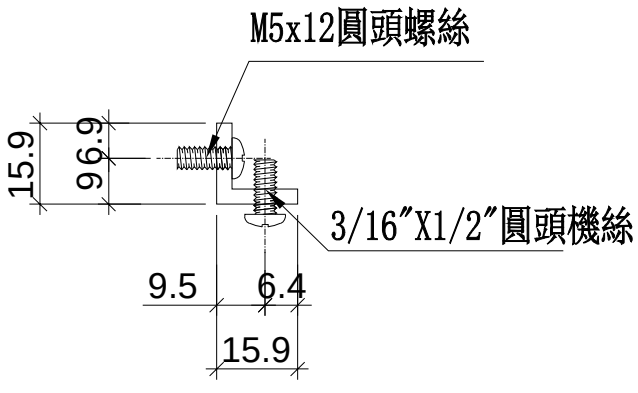


名稱	鋁角加工圖	制圖	WX	2019.04.10	修改			
材料	15.88*15.88*3.18鋁角	復核	HH	2019.04.16	日期			
顏色	MILL	批準			圖號	LJ-C03		


美特鋁質 有限公司
MIDI Aluminium Fabricator Ltd.

工程號	J-837	地盤	觀塘裕民坊

物料編號	層數	每層	總數量	使用位置	樓層
LJ-C03R	2	2	4	**T2CW-C-2**	26F, 28F
	2	1	2	**T2CW-B-2**	26F, 28F
	2	1	2	**T2CW-A-1**	26F, 28F
	2	1	2	**T2CW-M-2**	26F, 28F
	合計:		10		

工廠用

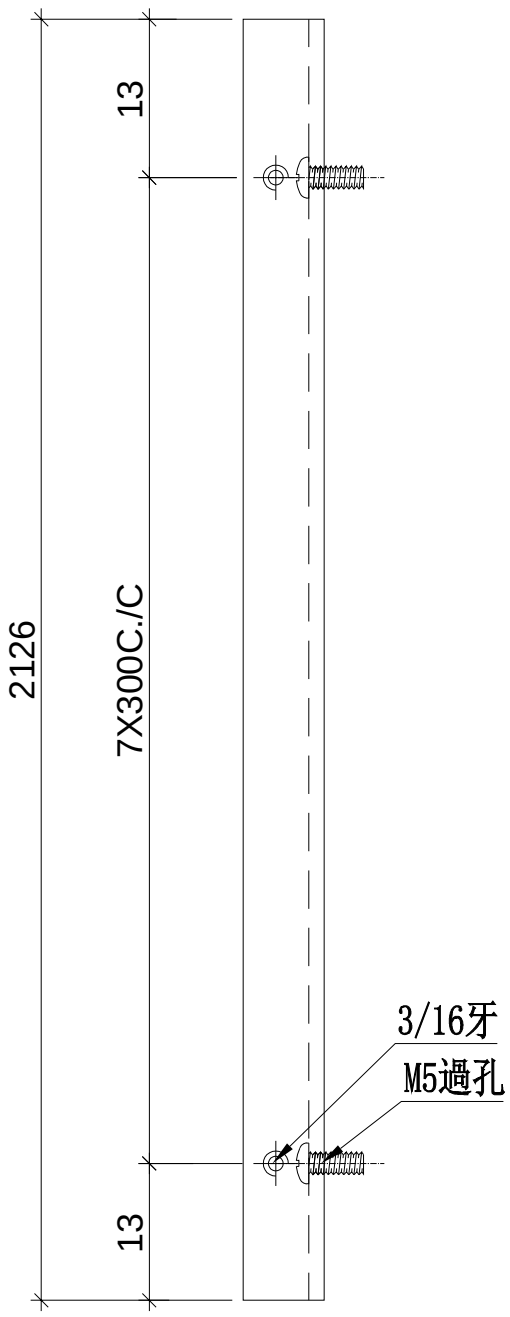

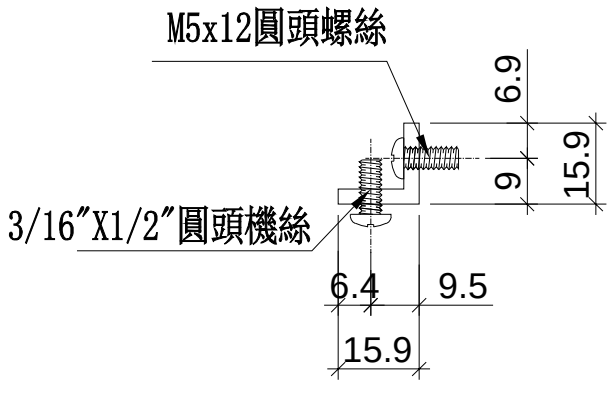


名稱	鋁角加工圖	制圖	WX	2019.04.10	修改			
材料	15.88*15.88*3.18鋁角	復核	HH	2019.04.16	日期			
顏色	MILL	批準			圖號	LJ-C03R		


美特鋁質 有限公司
MIDI Aluminium Fabricator Ltd.

工程號	J-837	地盤	觀塘裕民坊

工廠用

物料編號	層數	每層	總數量	使用位置	樓層
LJ-C61	1	8	8	**T2CW-H-1**	28F
	1	6	6	**T2CW-G-2**	28F
	1	2	2	**T2CW-F-2**	28F
	1	4	4	**T2CW-F-1**	28F
	1	4	4	**T2CW-E-2**	28F
	1	2	2	**T2CW-E-1**	28F
	1	2	2	**T2CW-D-1**	28F
	1	6	6	**T2CW-C-2**	28F
	1	2	2	**T2CW-C-1**	28F
	1	9	9	**T2CW-B-2**	28F
	1	9	9	**T2CW-A-1**	28F
	1	4	4	**T2CW-N-2**	28F
	1	2	2	**T2CW-N-1**	28F
	1	7	7	**T2CW-M-2**	28F
	1	2	2	**T2CW-M-1**	28F
	1	4	4	**T2CW-L-2**	28F
	1	2	2	**T2CW-L-1**	28F
	1	2	2	**T2CW-K-2**	28F
	1	4	4	**T2CW-K-1**	28F
	1	6	6	**T2CW-J-1**	28F
	合計：		87		

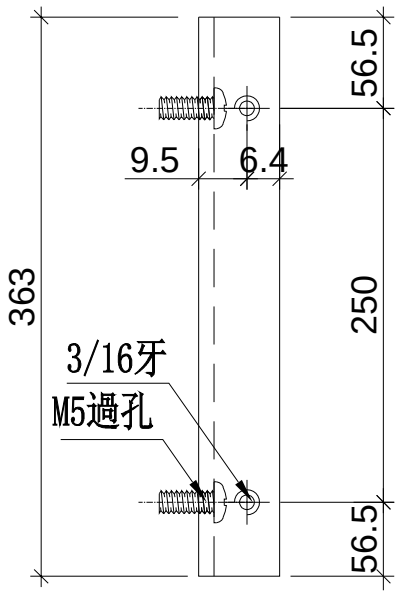

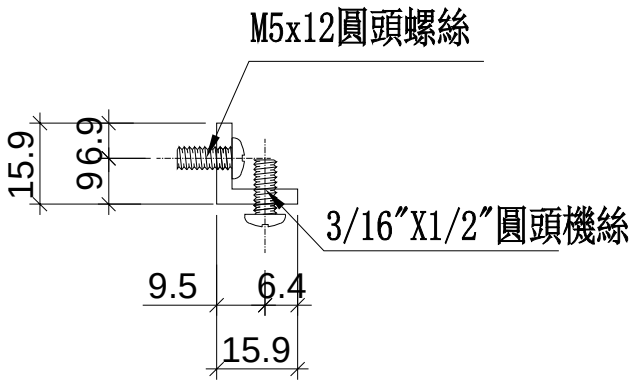


名稱	鋁角加工圖	制圖	WX	2019.04.10	修改			
材料	15.88*15.88*3.18鋁角	復核	HH	2019.04.16	日期			
顏色	MILL	批準			圖號	LJ-C61		


美特鋁質 有限公司
MIDI Aluminium Fabricator Ltd.

工程號	J-837	地盤	觀塘裕民坊

工廠用

物料編號	層數	每層	總數量	使用位置	樓層
LJ-C61R	1	8	8	**T2CW-H-1**	28F
	1	6	6	**T2CW-G-2**	28F
	1	2	2	**T2CW-F-2**	28F
	1	4	4	**T2CW-F-1**	28F
	1	4	4	**T2CW-E-2**	28F
	1	2	2	**T2CW-E-1**	28F
	1	2	2	**T2CW-D-1**	28F
	1	6	6	**T2CW-C-2**	28F
	1	2	2	**T2CW-C-1**	28F
	1	9	9	**T2CW-B-2**	28F
	1	9	9	**T2CW-A-1**	28F
	1	4	4	**T2CW-N-2**	28F
	1	2	2	**T2CW-N-1**	28F
	1	7	7	**T2CW-M-2**	28F
	1	2	2	**T2CW-M-1**	28F
	1	4	4	**T2CW-L-2**	28F
	1	2	2	**T2CW-L-1**	28F
	1	2	2	**T2CW-K-2**	28F
	1	4	4	**T2CW-K-1**	28F
	1	6	6	**T2CW-J-1**	28F
	合計：		87		

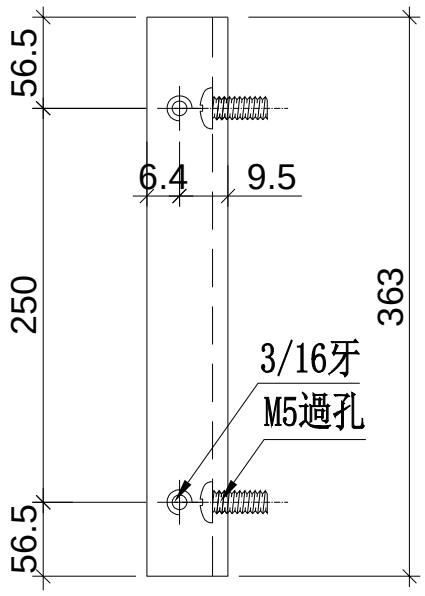

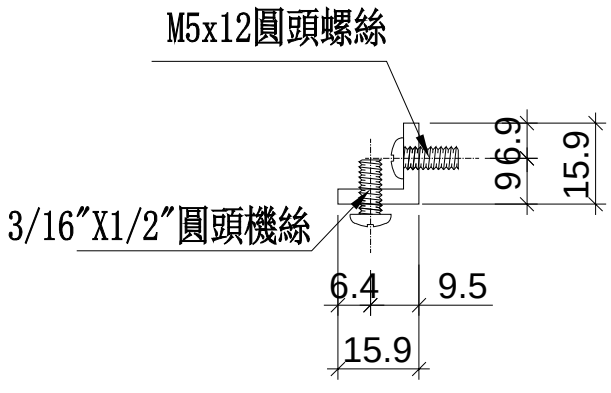


名稱	鋁角加工圖	制圖	WX	2019.04.10	修改			
材料	15.88*15.88*3.18鋁角	復核	HH	2019.04.16	日期			
顏色	MILL	批準			圖號	LJ-C61R		


美特鋁質 有限公司
MIDI Aluminium Fabricator Ltd.

工程號	J-837	地盤	觀塘裕民坊

工廠用

物料編號	層數	每層	總數量	使用位置	樓層
LJ-C62	1	10	10	**T2CW-H-1**	26F
	1	8	8	**T2CW-G-2**	26F
	1	3	3	**T2CW-F-2**	26F
	1	5	5	**T2CW-F-1**	26F
	1	5	5	**T2CW-E-2**	26F
	1	3	3	**T2CW-E-1**	26F
	1	3	3	**T2CW-D-1**	26F
	1	6	6	**T2CW-C-2**	26F
	1	3	3	**T2CW-C-1**	26F
	1	11	11	**T2CW-B-2**	26F
	1	11	11	**T2CW-A-1**	26F
	1	4	4	**T2CW-N-2**	26F
	1	3	3	**T2CW-N-1**	26F
	1	8	8	**T2CW-M-2**	26F
	1	3	3	**T2CW-M-1**	26F
	1	6	6	**T2CW-L-2**	26F
	1	2	2	**T2CW-L-1**	26F
	1	2	2	**T2CW-K-2**	26F
	1	6	6	**T2CW-K-1**	26F
	1	8	8	**T2CW-J-1**	26F
	合計：		110		

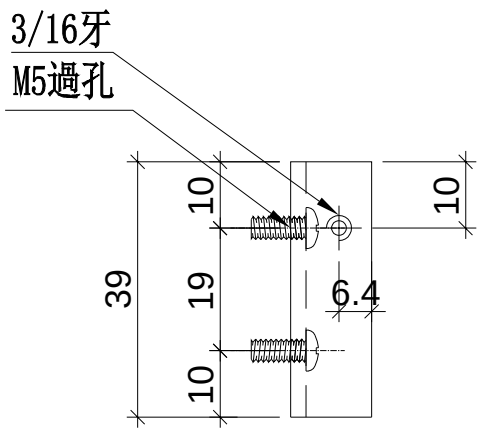

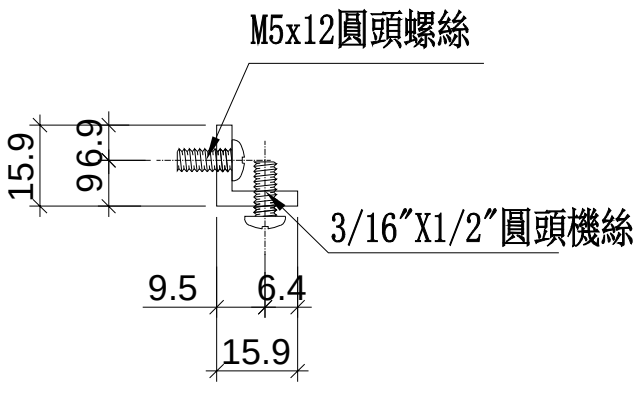


名稱	鋁角加工圖	制圖	WX	2019.04.10	修改			
材料	15.88*15.88*3.18鋁角	復核	HH	2019.04.16	日期			
顏色	MILL	批準			圖號	LJ-C62		


美特鋁質 有限公司
MIDI Aluminium Fabricator Ltd.

工程號	J-837	地盤	觀塘裕民坊

工廠用

物料編號	層數	每層	總數量	使用位置	樓層
LJ-C62R	1	10	10	**T2CW-H-1**	26F
	1	8	8	**T2CW-G-2**	26F
	1	3	3	**T2CW-F-2**	26F
	1	5	5	**T2CW-F-1**	26F
	1	5	5	**T2CW-E-2**	26F
	1	3	3	**T2CW-E-1**	26F
	1	3	3	**T2CW-D-1**	26F
	1	6	6	**T2CW-C-2**	26F
	1	3	3	**T2CW-C-1**	26F
	1	11	11	**T2CW-B-2**	26F
	1	11	11	**T2CW-A-1**	26F
	1	4	4	**T2CW-N-2**	26F
	1	3	3	**T2CW-N-1**	26F
	1	8	8	**T2CW-M-2**	26F
	1	3	3	**T2CW-M-1**	26F
	1	6	6	**T2CW-L-2**	26F
	1	2	2	**T2CW-L-1**	26F
	1	2	2	**T2CW-K-2**	26F
	1	6	6	**T2CW-K-1**	26F
	1	8	8	**T2CW-J-1**	26F
	合計：		110		

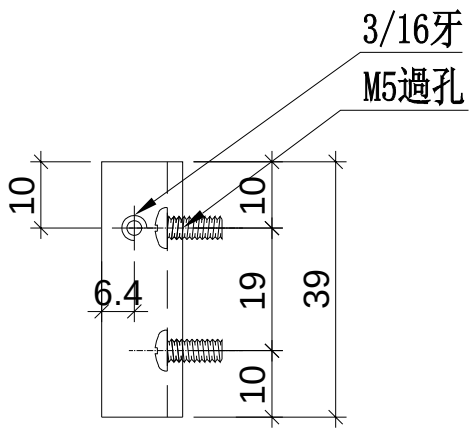

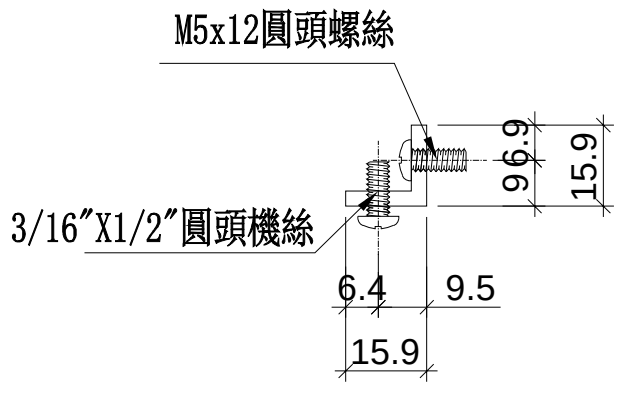


名稱	鋁角加工圖	制圖	WX	2019.04.10	修改			
材料	15.88*15.88*3.18鋁角	復核	HH	2019.04.16	日期			
顏色	MILL	批準			圖號	LJ-C62R		


美特鋁質 有限公司
MIDI Aluminium Fabricator Ltd.

工程號	J-837	地盤	觀塘裕民坊

工廠用

物料編號	層數	每層	總數量	使用位置	樓層
LJ-C62a	1	8	8	**T2CW-H-1**	26F
	1	6	6	**T2CW-G-2**	26F
	1	2	2	**T2CW-F-2**	26F
	1	4	4	**T2CW-F-1**	26F
	1	4	4	**T2CW-E-2**	26F
	1	2	2	**T2CW-E-1**	26F
	1	2	2	**T2CW-D-1**	26F
	1	6	6	**T2CW-C-2**	26F
	1	2	2	**T2CW-C-1**	26F
	1	9	9	**T2CW-B-2**	26F
	1	9	9	**T2CW-A-1**	26F
	1	4	4	**T2CW-N-2**	26F
	1	2	2	**T2CW-N-1**	26F
	1	7	7	**T2CW-M-2**	26F
	1	2	2	**T2CW-M-1**	26F
	1	4	4	**T2CW-L-2**	26F
	1	2	2	**T2CW-L-1**	26F
	1	2	2	**T2CW-K-2**	26F
	1	4	4	**T2CW-K-1**	26F
	1	6	6	**T2CW-J-1**	26F
	合計：		87		

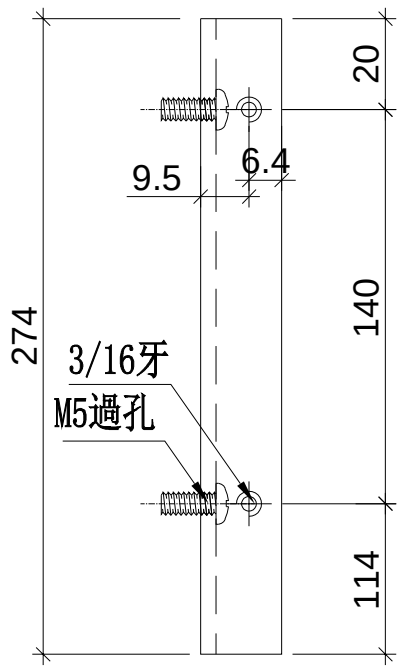

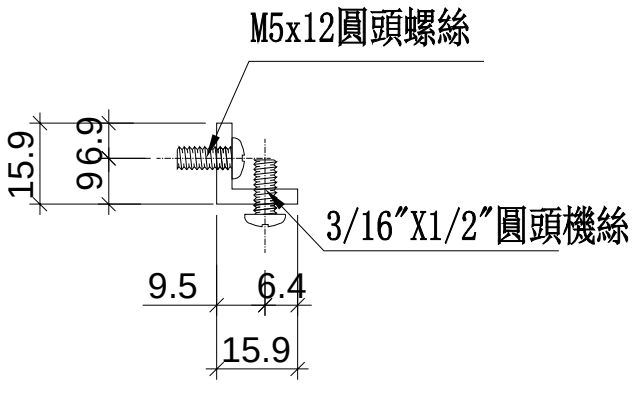


名稱	鋁角加工圖	制圖	WX	2019.04.10	修改			
材料	15.88*15.88*3.18鋁角	復核	HH	2019.04.16	日期			
顏色	MILL	批準			圖號	LJ-C62a		


美特鋁質 有限公司
MIDI Aluminium Fabricator Ltd.

工程號	J-837	地盤	觀塘裕民坊

工廠用

物料編號	層數	每層	總數量	使用位置	樓層
LJ-C62aR	1	8	8	**T2CW-H-1**	26F
	1	6	6	**T2CW-G-2**	26F
	1	2	2	**T2CW-F-2**	26F
	1	4	4	**T2CW-F-1**	26F
	1	4	4	**T2CW-E-2**	26F
	1	2	2	**T2CW-E-1**	26F
	1	2	2	**T2CW-D-1**	26F
	1	6	6	**T2CW-C-2**	26F
	1	2	2	**T2CW-C-1**	26F
	1	9	9	**T2CW-B-2**	26F
	1	9	9	**T2CW-A-1**	26F
	1	4	4	**T2CW-N-2**	26F
	1	2	2	**T2CW-N-1**	26F
	1	7	7	**T2CW-M-2**	26F
	1	2	2	**T2CW-M-1**	26F
	1	4	4	**T2CW-L-2**	26F
	1	2	2	**T2CW-L-1**	26F
	1	2	2	**T2CW-K-2**	26F
	1	4	4	**T2CW-K-1**	26F
	1	6	6	**T2CW-J-1**	26F
	合計：		87		

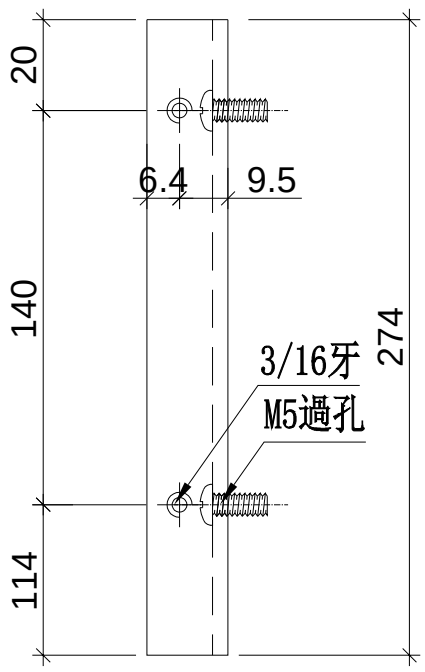

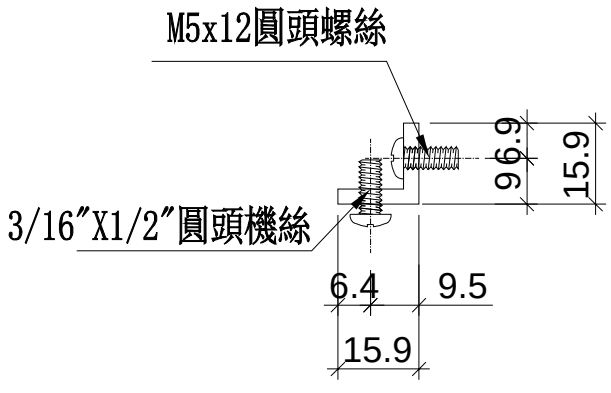


名稱	鋁角加工圖	制圖	WX	2019.04.10	修改			
材料	15.88*15.88*3.18鋁角	復核	HH	2019.04.16	日期			
顏色	MILL	批準			圖號	LJ-C62aR		


美特鋁質 有限公司
MIDI Aluminium Fabricator Ltd.

工程號	J-837	地盤	觀塘裕民坊

工廠用

物料編號	層數	每層	總數量	使用位置	樓層
LJ-C63	1	2	2	**T2CW-H-1**	26F
	1	2	2	**T2CW-G-2**	26F
	1	1	1	**T2CW-F-2**	26F
	1	1	1	**T2CW-F-1**	26F
	1	1	1	**T2CW-E-2**	26F
	1	1	1	**T2CW-E-1**	26F
	1	1	1	**T2CW-D-1**	26F
	1	1	1	**T2CW-C-1**	26F
	1	2	2	**T2CW-B-2**	26F
	1	2	2	**T2CW-A-1**	26F
	1	1	1	**T2CW-N-1**	26F
	1	1	1	**T2CW-M-2**	26F
	1	1	1	**T2CW-M-1**	26F
	1	2	2	**T2CW-L-2**	26F
	1	2	2	**T2CW-K-1**	26F
	1	2	2	**T2CW-J-1**	26F
	合計：		23		

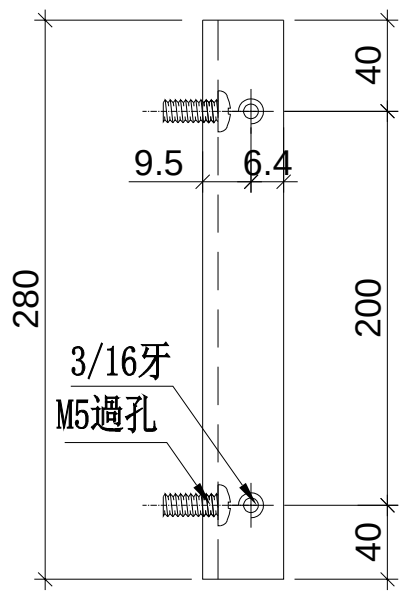

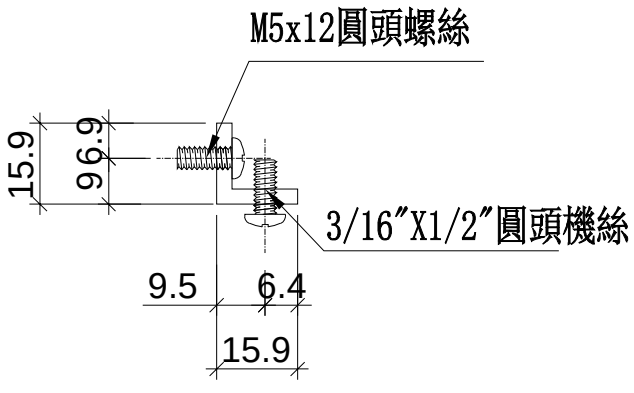


名稱	鋁角加工圖	制圖	WX	2019.04.10	修改			
材料	15.88*15.88*3.18鋁角	復核	HH	2019.04.16	日期			
顏色	MILL	批準			圖號	LJ-C63		


美特鋁質 有限公司
MIDI Aluminium Fabricator Ltd.

工程號	J-837	地盤	觀塘裕民坊

工廠用

物料編號	層數	每層	總數量	使用位置	樓層
LJ-C63R	1	2	2	**T2CW-H-1**	26F
	1	2	2	**T2CW-G-2**	26F
	1	1	1	**T2CW-F-2**	26F
	1	1	1	**T2CW-F-1**	26F
	1	1	1	**T2CW-E-2**	26F
	1	1	1	**T2CW-E-1**	26F
	1	1	1	**T2CW-D-1**	26F
	1	1	1	**T2CW-C-1**	26F
	1	2	2	**T2CW-B-2**	26F
	1	2	2	**T2CW-A-1**	26F
	1	1	1	**T2CW-N-1**	26F
	1	1	1	**T2CW-M-2**	26F
	1	1	1	**T2CW-M-1**	26F
	1	2	2	**T2CW-L-2**	26F
	1	2	2	**T2CW-K-1**	26F
	1	2	2	**T2CW-J-1**	26F
	合計：		23		

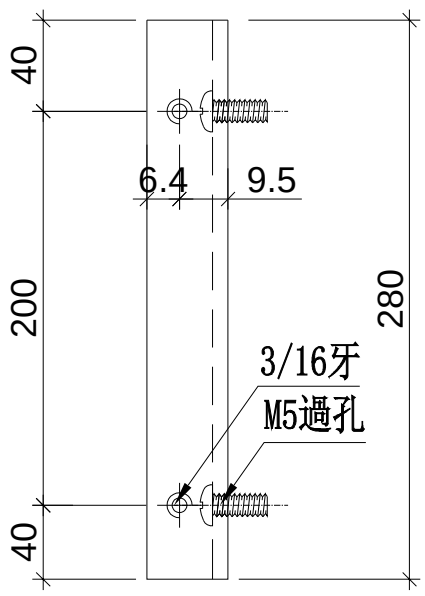

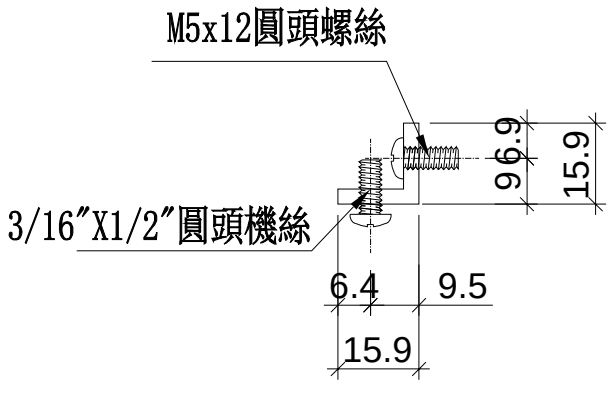


名稱	鋁角加工圖	制圖	WX	2019.04.10	修改			
材料	15.88*15.88*3.18鋁角	復核	HH	2019.04.16	日期			
顏色	MILL	批準			圖號	LJ-C63R		


美特鋁質 有限公司
MIDI Aluminium Fabricator Ltd.

工程號	J-837	地盤	觀塘裕民坊

工廠用

物料編號	層數	每層	總數量	使用位置	樓層
LJ-C64	1	2	2	**T2CW-H-1**	28F
	1	2	2	**T2CW-G-2**	28F
	1	1	1	**T2CW-F-2**	28F
	1	1	1	**T2CW-F-1**	28F
	1	1	1	**T2CW-E-2**	28F
	1	1	1	**T2CW-E-1**	28F
	1	1	1	**T2CW-D-1**	28F
	1	1	1	**T2CW-C-1**	28F
	1	2	2	**T2CW-B-2**	28F
	1	2	2	**T2CW-A-1**	28F
	1	1	1	**T2CW-N-1**	28F
	1	1	1	**T2CW-M-2**	28F
	1	1	1	**T2CW-M-1**	28F
	1	2	2	**T2CW-L-2**	28F
	1	2	2	**T2CW-K-1**	28F
	1	2	2	**T2CW-J-1**	28F
	合計：		23		

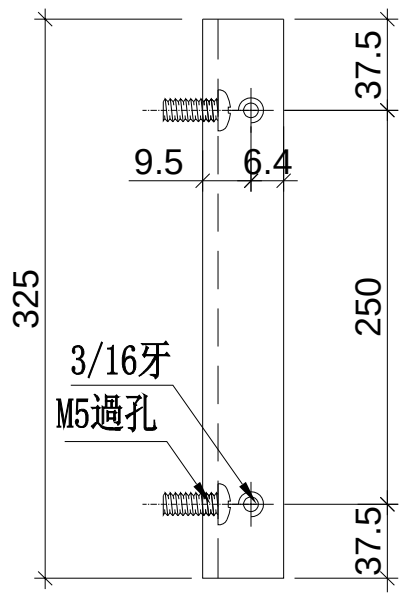

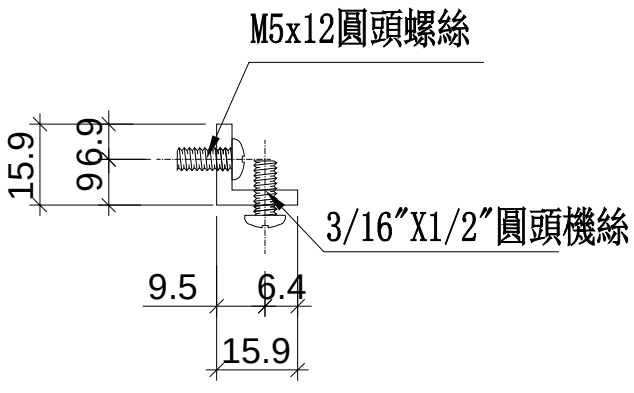


名稱	鋁角加工圖	制圖	WX	2019.04.10	修改			
材料	15.88*15.88*3.18鋁角	復核	HH	2019.04.16	日期			
顏色	MILL	批準			圖號	LJ-C64		


美特鋁質 有限公司
MIDI Aluminium Fabricator Ltd.

工程號	J-837	地盤	觀塘裕民坊

工廠用

物料編號	層數	每層	總數量	使用位置	樓層
LJ-C64R	1	2	2	**T2CW-H-1**	28F
	1	2	2	**T2CW-G-2**	28F
	1	1	1	**T2CW-F-2**	28F
	1	1	1	**T2CW-F-1**	28F
	1	1	1	**T2CW-E-2**	28F
	1	1	1	**T2CW-E-1**	28F
	1	1	1	**T2CW-D-1**	28F
	1	1	1	**T2CW-C-1**	28F
	1	2	2	**T2CW-B-2**	28F
	1	2	2	**T2CW-A-1**	28F
	1	1	1	**T2CW-N-1**	28F
	1	1	1	**T2CW-M-2**	28F
	1	1	1	**T2CW-M-1**	28F
	1	2	2	**T2CW-L-2**	28F
	1	2	2	**T2CW-K-1**	28F
	1	2	2	**T2CW-J-1**	28F
	合計：		23		

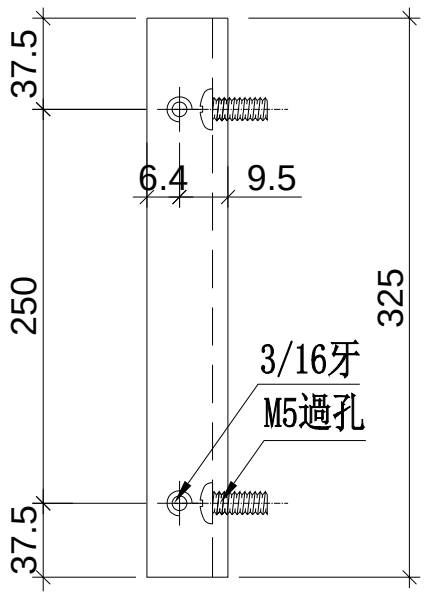

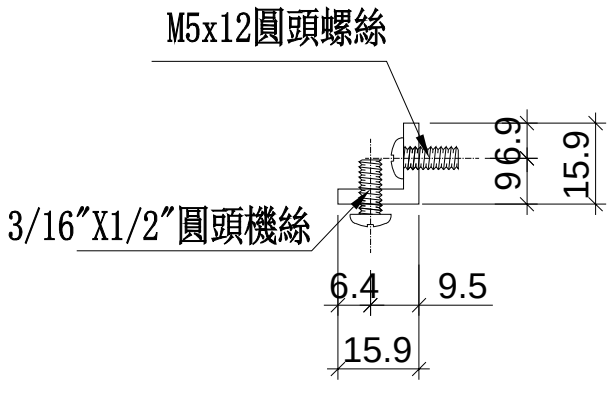


名稱	鋁角加工圖	制圖	WX	2019.04.10	修改			
材料	15.88*15.88*3.18鋁角	復核	HH	2019.04.16	日期			
顏色	MILL	批準			圖號	LJ-C64R		


美特鋁質 有限公司
MIDI Aluminium Fabricator Ltd.

工程號	J-837	地盤	觀塘裕民坊


物料編號	層數	每層	總數量	使用位置	樓層
SZ-Y01	2	1	2	**T2CW-C-2**	26F，28F
	2	1	2	**T2CW-B-2**	26F，28F
	合計：		4		

工廠用

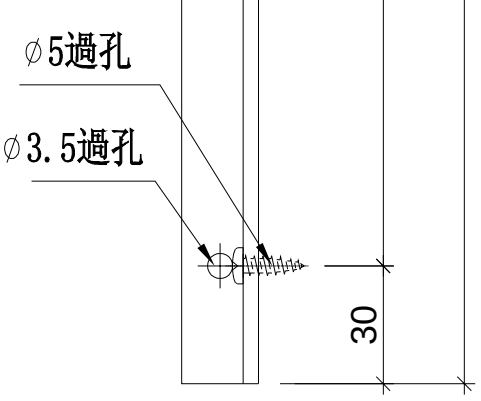


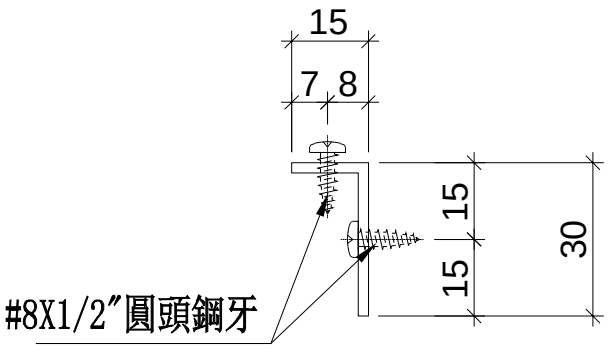

鏜料示意圖

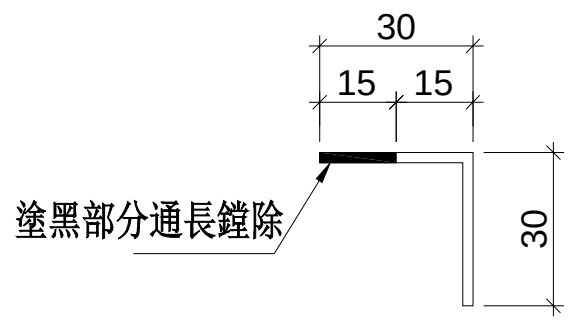

安裝示意圖

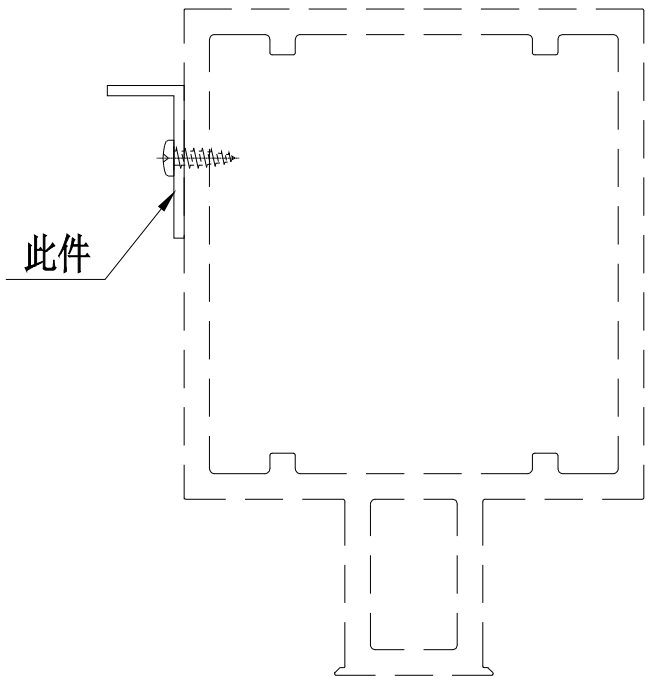


名稱	鋁角加工圖	制圖	WX	2019.04.10	修改			
材料	30*30*2鋁角	復核	HH	2019.04.16	日期			
顏色	MILL	批準			圖號	SZ-Y01		


美特鋁質 有限公司
MIDI Aluminium Fabricator Ltd.

工程號	J-837	地盤	觀塘裕民坊


物料編號	層數	每層	數量	使用位置	樓層
SZ-Y01R	2	1	2	**T2CW-C-2**	26F，28F
	2	1	2	**T2CW-A-1**	26F，28F
	2	1	2	**T2CW-M-2**	26F，28F
	合計：		6		

工廠用

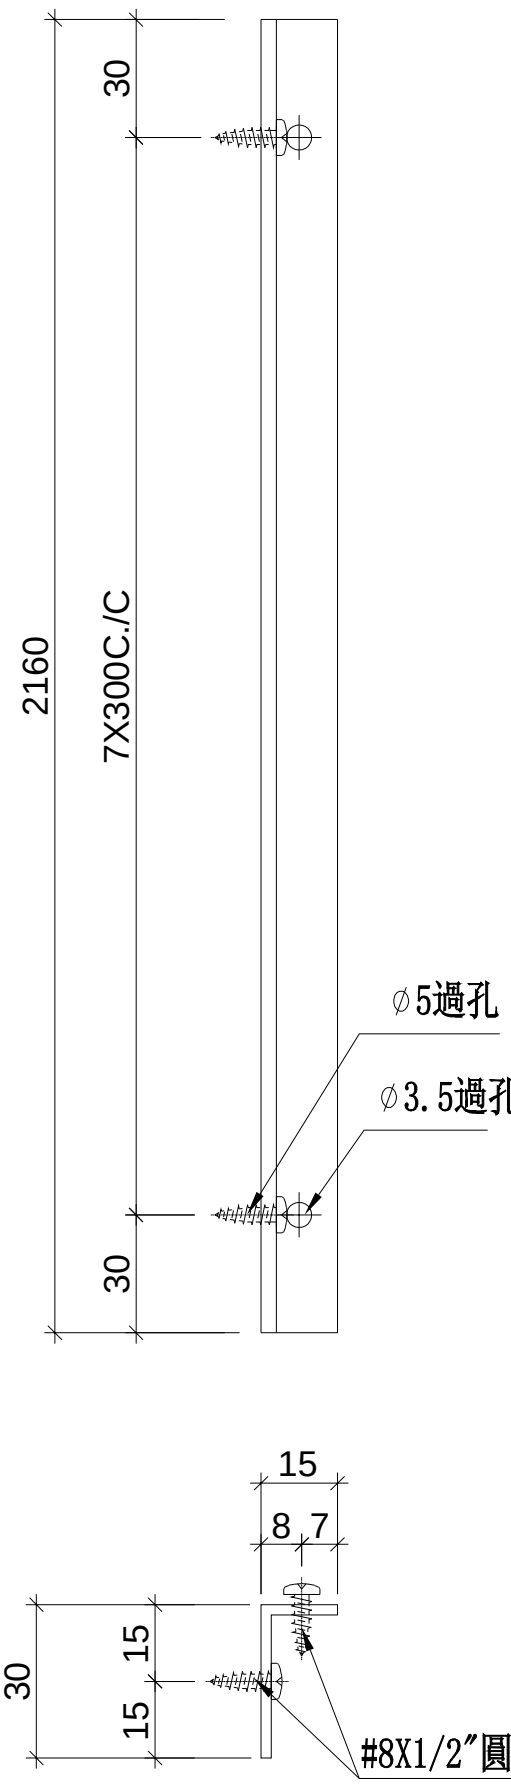


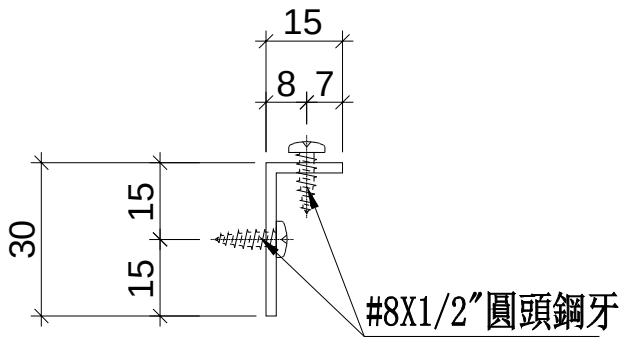

鏜料示意圖

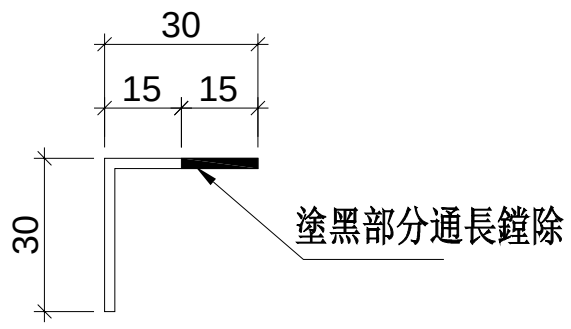


安裝示意圖

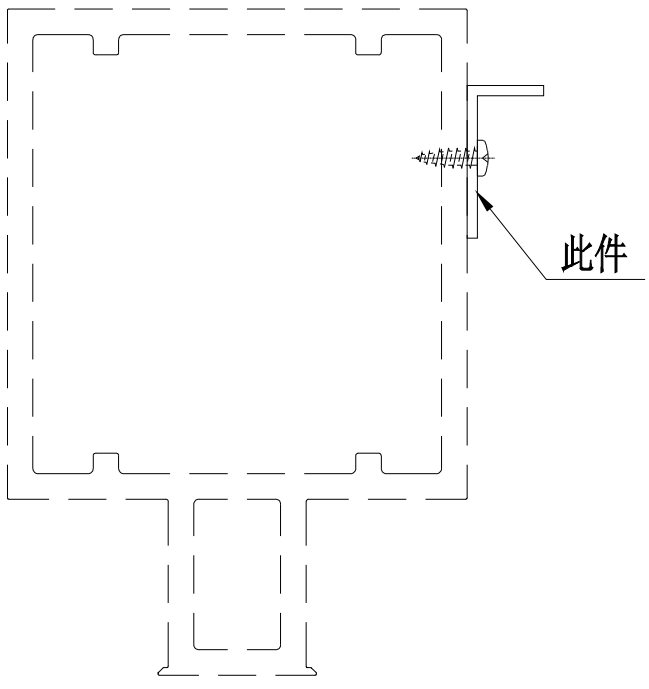



名稱	鋁角加工圖	制圖	WX	2019.04.10	修改			
材料	30*30*2鋁角	復核	HH	2019.04.16	日期			
顏色	MILL	批準			圖號	SZ-Y01R		

物料編號	L	數量	M	X	N	EQ	分格尺寸	使用位置	廠收背板托角編號	廠收單玻插線編號	樓層
UN-L01	635	2	300	X	1	167.5	650	T2CW-F-2	UN-HT1	UN-HM1a	26F,28F
	635	2	300	X	1	167.5	650	T2CW-D-1	UN-HT1	UN-HM1a	26F,28F
	635	2	300	X	1	167.5	650	T2CW-B-2	UN-HT1	UN-HM1a	26F,28F
	635	2	300	X	1	167.5	650	T2CW-N-2	UN-HT1	UN-HM1a	26F,28F
	合計：	8									

*注意:
螺絲鑽平頭孔事宜，請留意M5及3/16"要沉頭（90° X ⌀10），供修螺絲后唧膠用

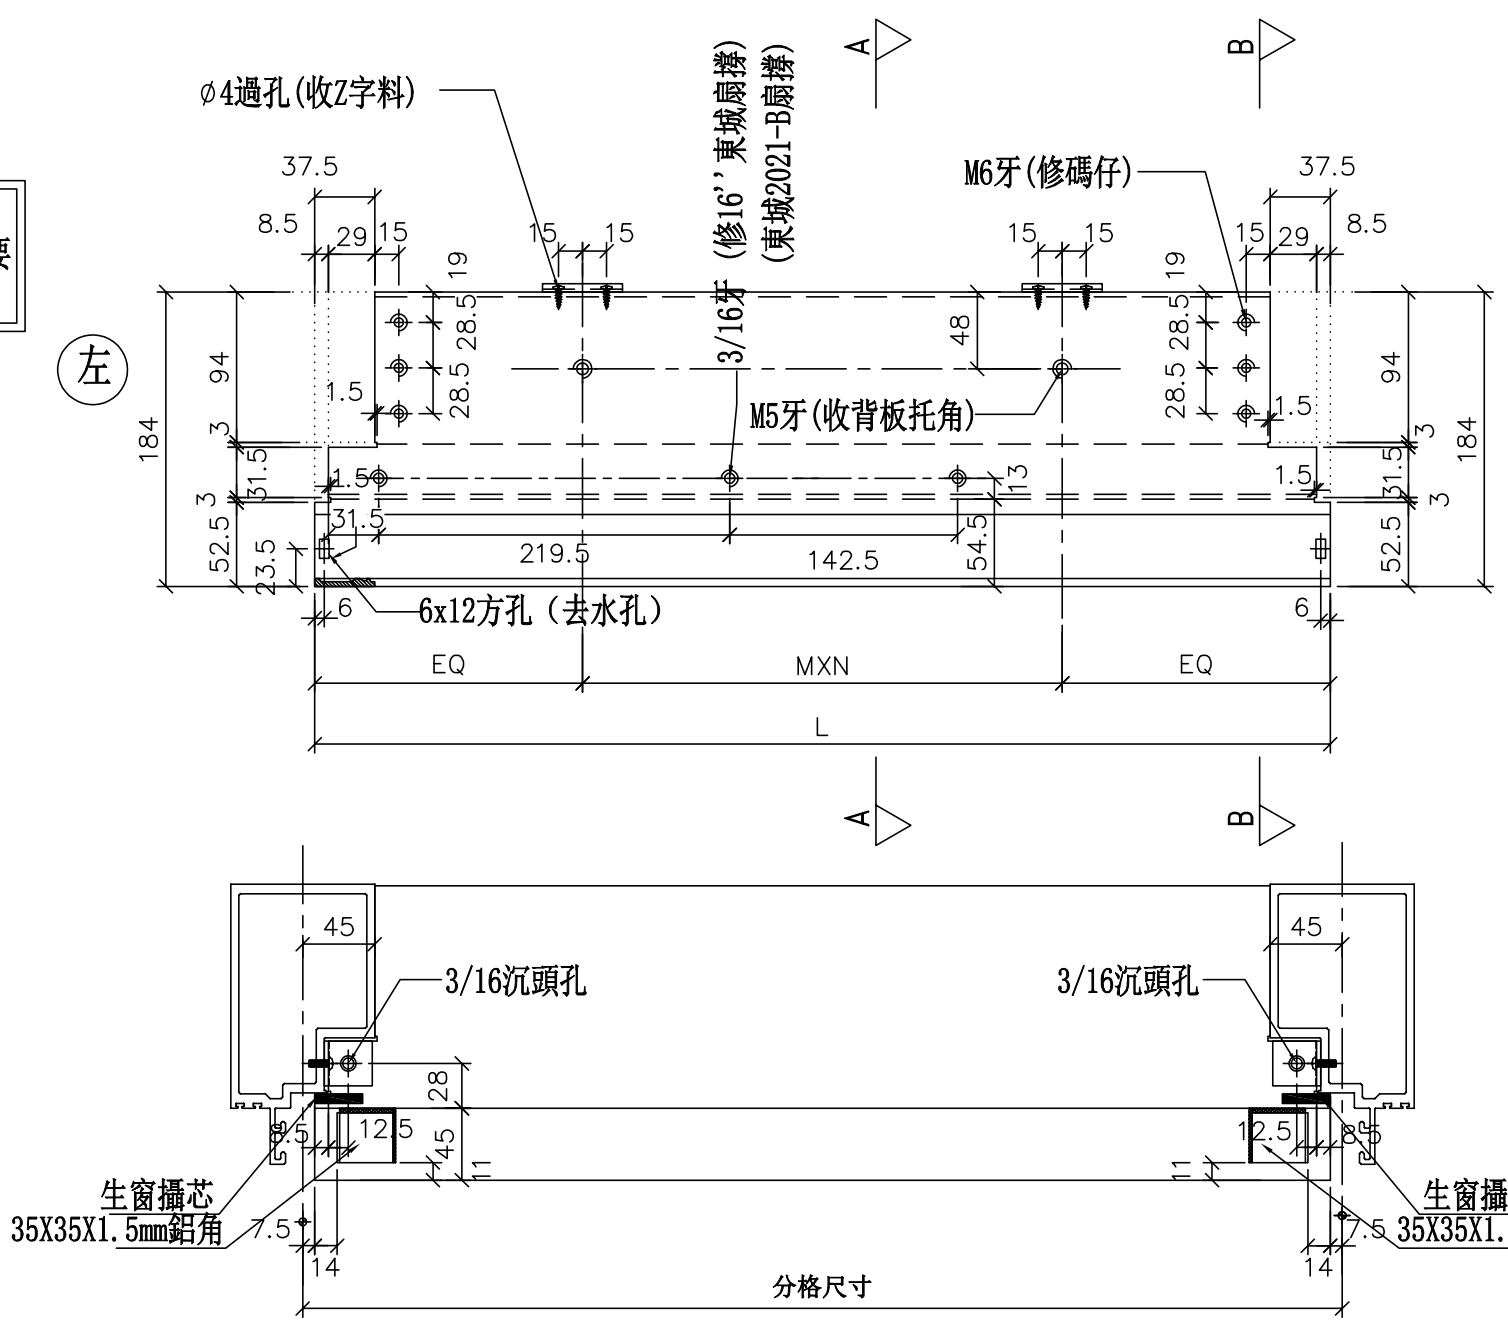

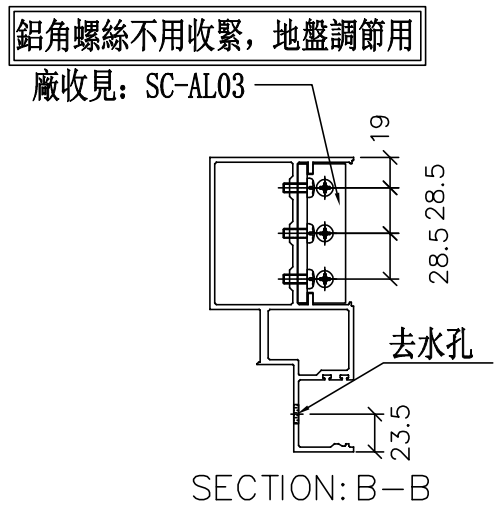

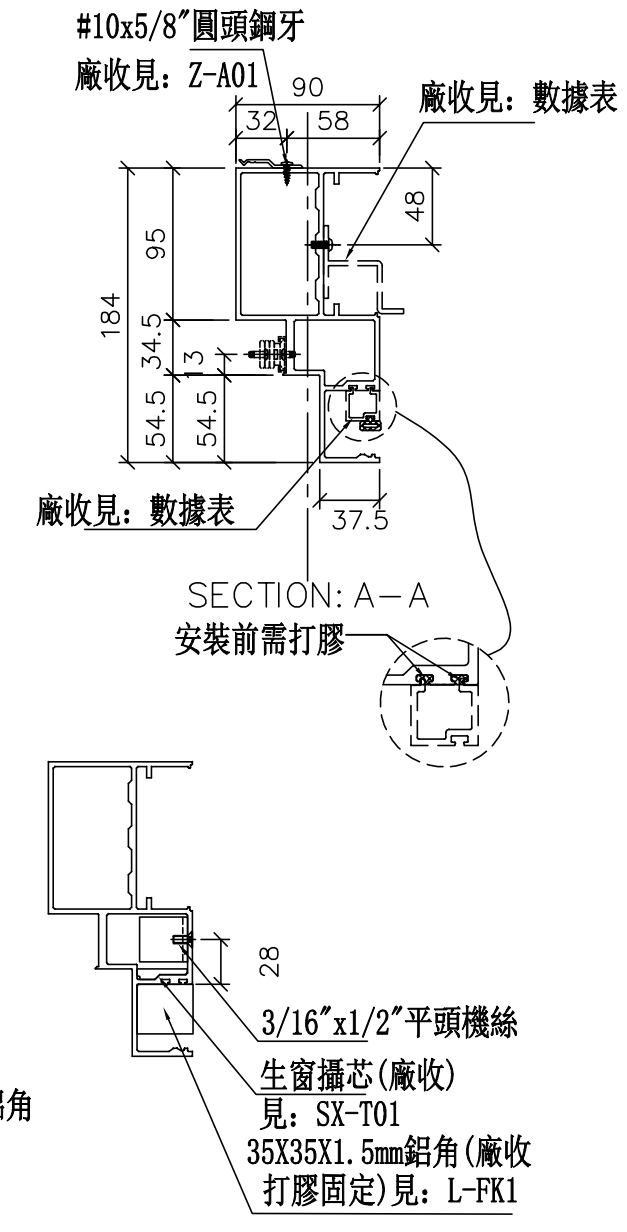


美特鋁質 有限公司 MIDI Aluminium Fabricator Ltd.			
工程號	J-837	地盤	觀塘裕民坊


修改	日期	圖號
2019.04.10	2019.04.16	UN-L01


名稱	生梗橫料	制圖	WX
材料	X85553	復核	HH
顏色	EC-DG-S332054 (3塗)	批準	


物料編號	L	數量	M	X	N	EQ	分格尺寸	使用位置	廠收背板托角編號	廠收單玻插線編號	樓層
UN-L01S	635	2	300	X	1	167.5	650	T2CW-B-2	UN-HT1	UN-HM1a	26F,28F

*注意:
螺絲鑽平頭孔事宜，請留意M5及3/16″要沉頭（90° X ∅10），供修螺絲后唧膠用

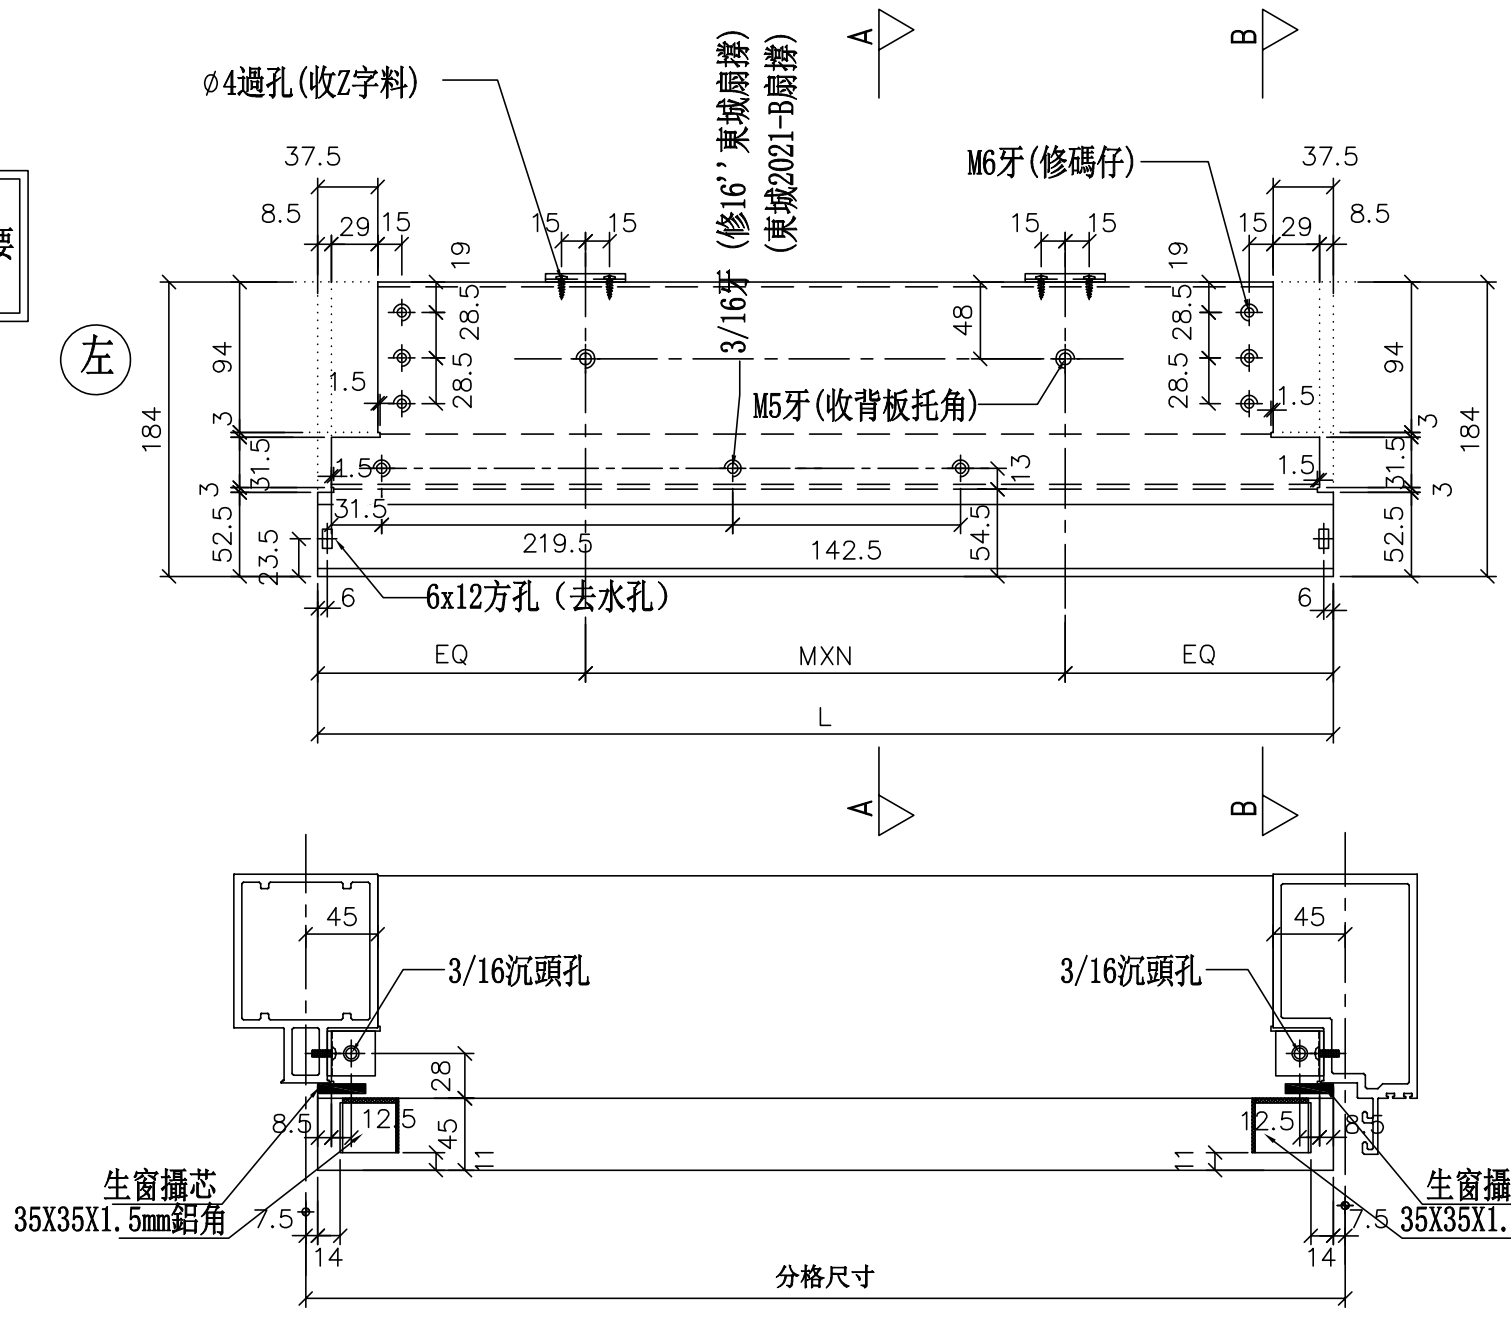

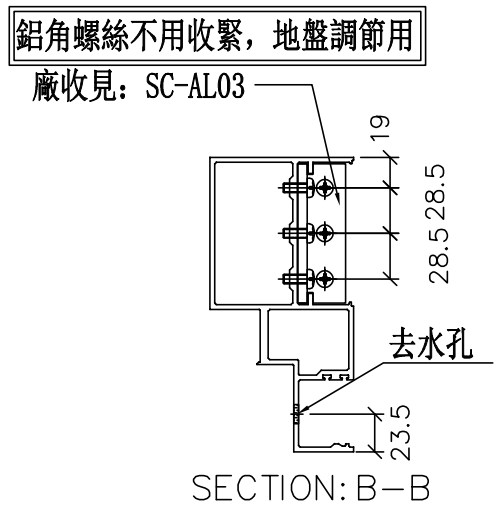

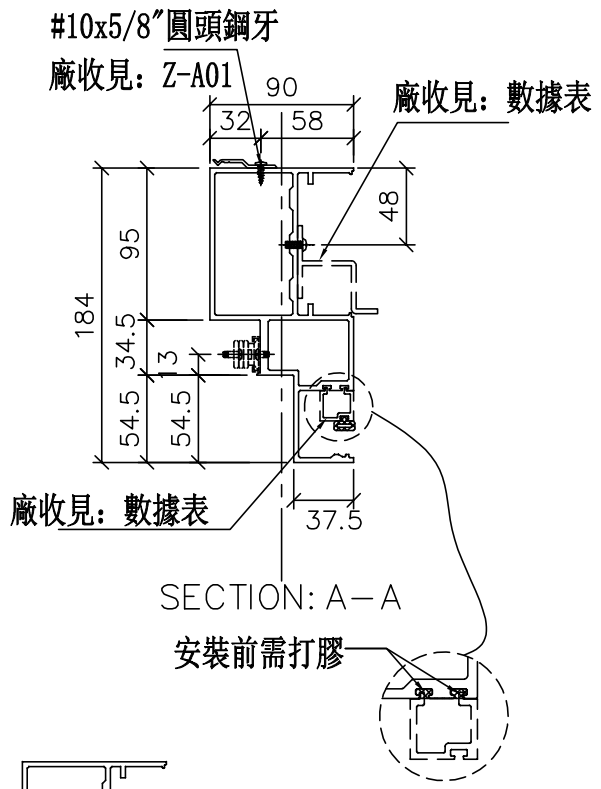

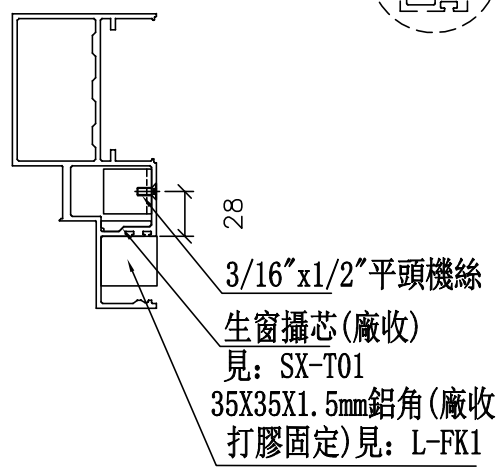



美特鋁質 有限公司 MIDI Aluminium Fabricator Ltd.			
工程號	J-837	地盤	觀塘裕民坊


修改			UN-L01S
日期	2019.04.10	2019.04.16	
圖號			
制圖	WX		
復核	HH		
批準			
名稱	生梗橫料		
材料	X85553		
顏色	EC-DG-S332054 (3塗)		


物料編號	L	數量	M	X	N	EQ	分格尺寸	使用位置	廠收背板托角編號	廠收單玻插線編號	樓層
UN-L02	435	2	250	X	1	92.5	450	T2CW-F-1	UN-HT2	UN-HM2a	26F,28F


*注意:
螺絲鑽平頭孔事宜，請留意M5及3/16″要沉頭（90° X ⌀10），供修螺絲后唧膠用

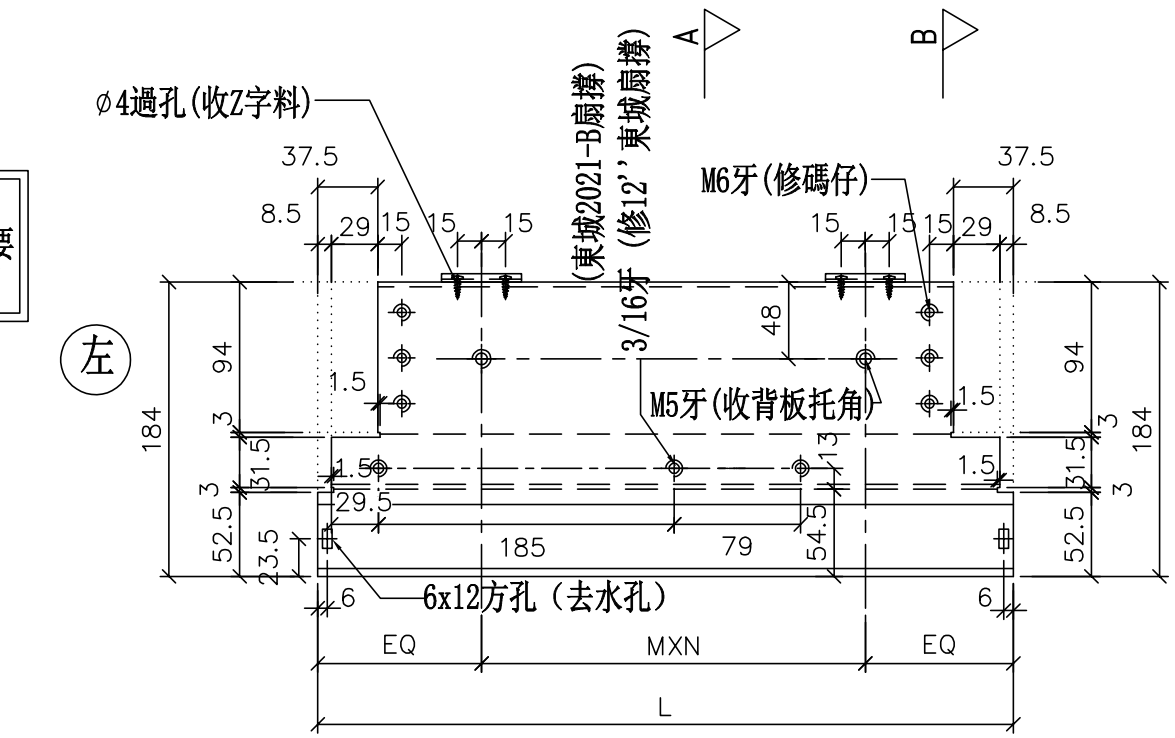

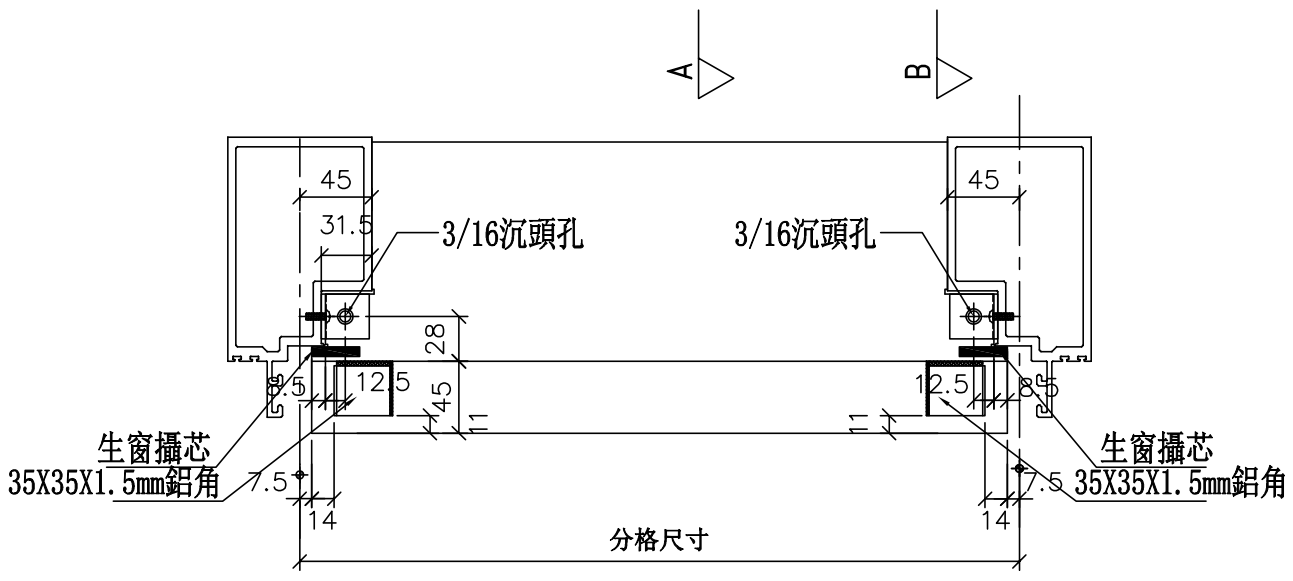

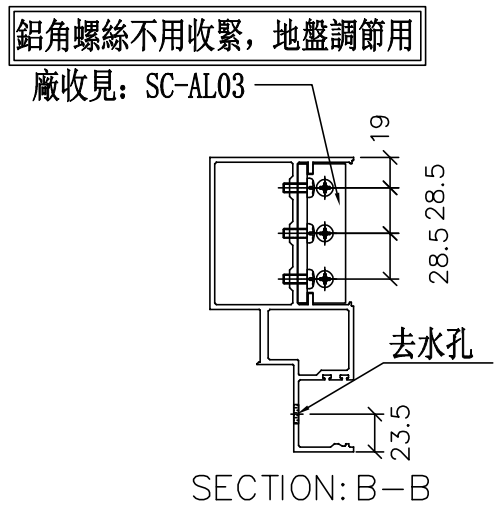

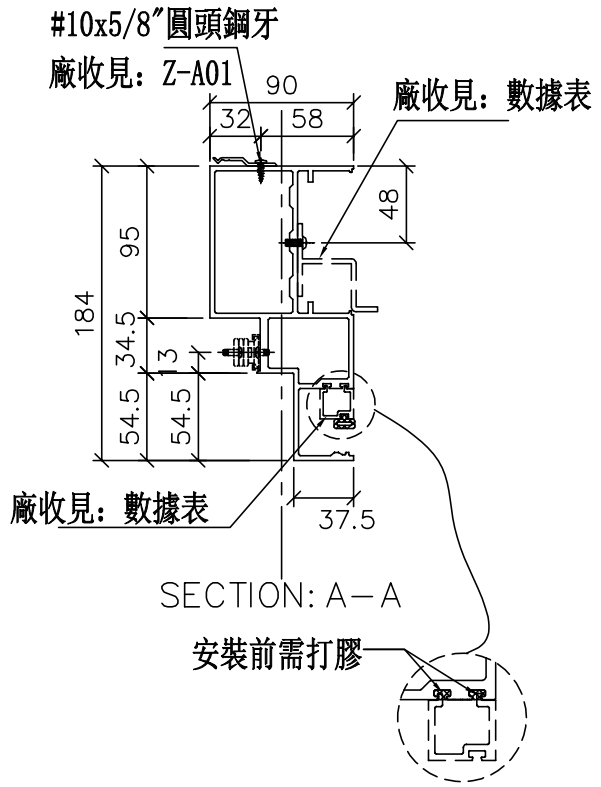

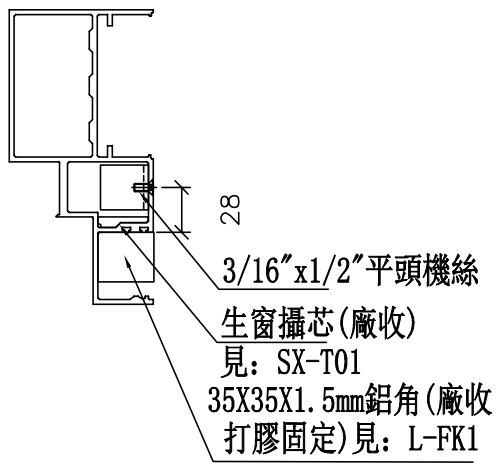

美特鋁質 有限公司
MIDI Aluminium Fabricator Ltd.


工程號	J-837	地盤	觀塘裕民坊


修改	日期	圖號
2019.04.10	2019.04.16	UN-L02


名稱	生梗橫料	制圖	WX
材料	X85553	復核	HH
顏色	EC-DG-S332054 (3塗)	批準	


物料編號	L	數量	M	X	N	EQ	分格尺寸	使用位置	廠收背板托角編號	廠收單玻插線編號	樓層
UN-L02S	435	2	250	X	1	92.5	450	T2CW-H-1	UN-HT2	UN-HM2a	26F,28F


*注意:
螺絲鑽平頭孔事宜，請留意M5及3/16″要沉頭（90° X ⌀10），供修螺絲后唧膠用

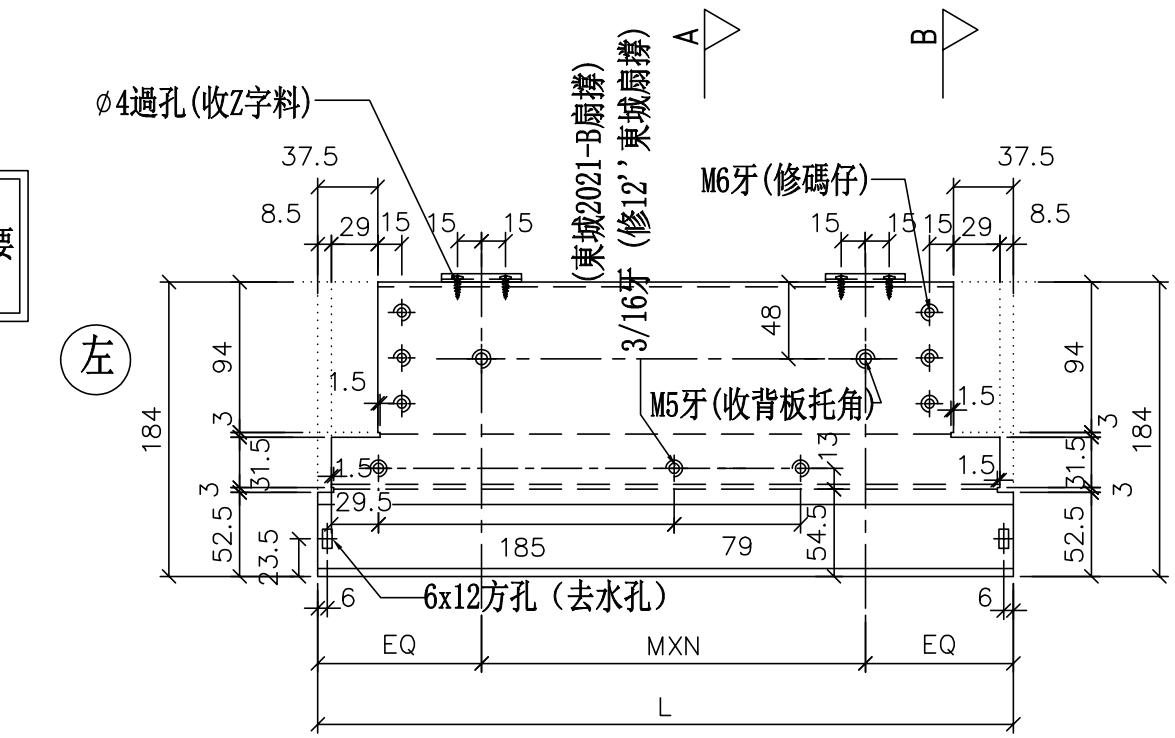

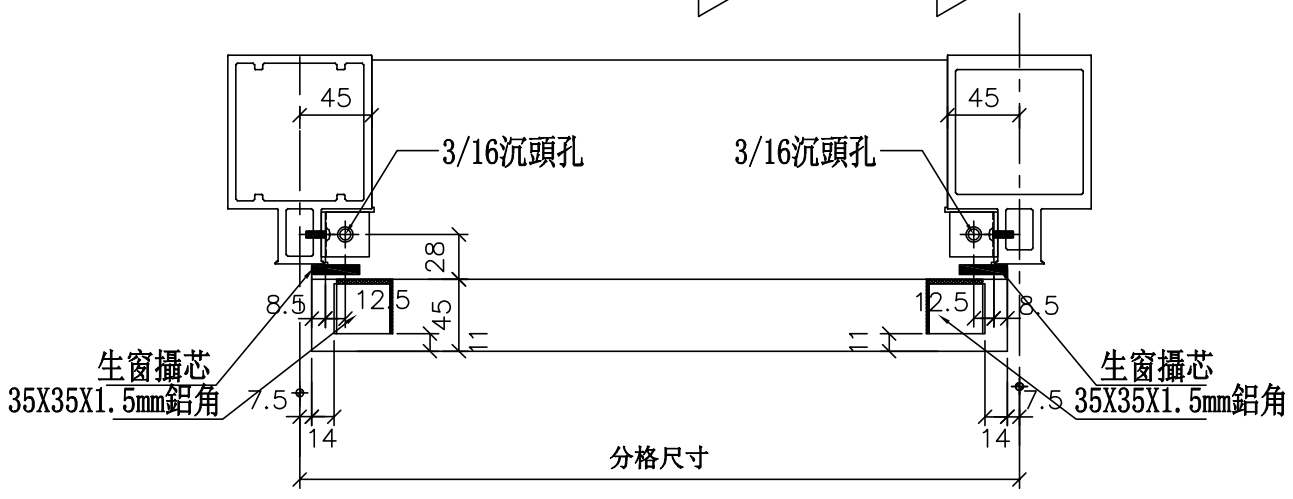

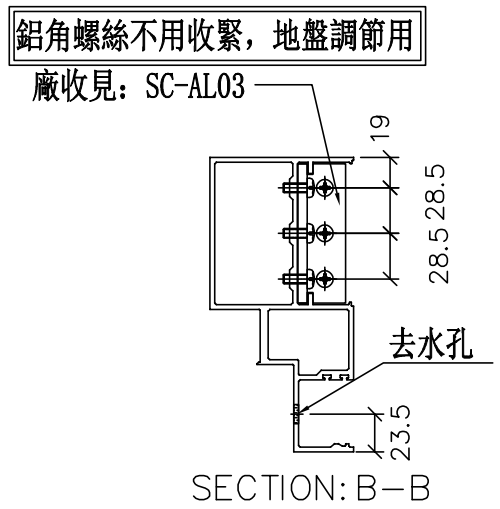

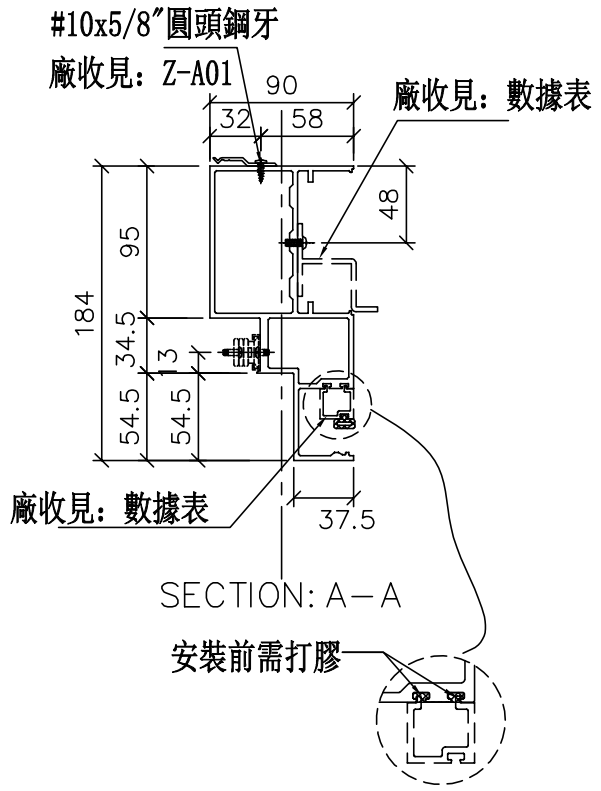

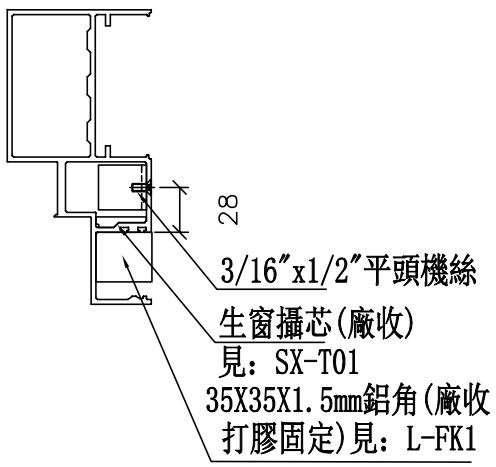

美特鋁質 有限公司
MIDI Aluminium Fabricator Ltd.

工程號	地盤


修改	日期	圖號
2019.04.10	2019.04.16	UN-L02S


制圖	WX
復核	HH
批準	


名稱	
材料	X85553
顏色	EC-DG-S332054 (3塗)


物料編號	L	數量	M	X	N	EQ	分格尺寸	使用位置	廠收背板托角編號	廠收單玻插線編號	樓層
UN-L25S	410	2	200	X	1	105	425	T2CW-K-1	UN-HT25	UN-HM25a	26F,28F

*注意:
螺絲鑽平頭孔事宜，請留意M5及3/16″要沉頭（90° X ⌀10），供修螺絲后唧膠用

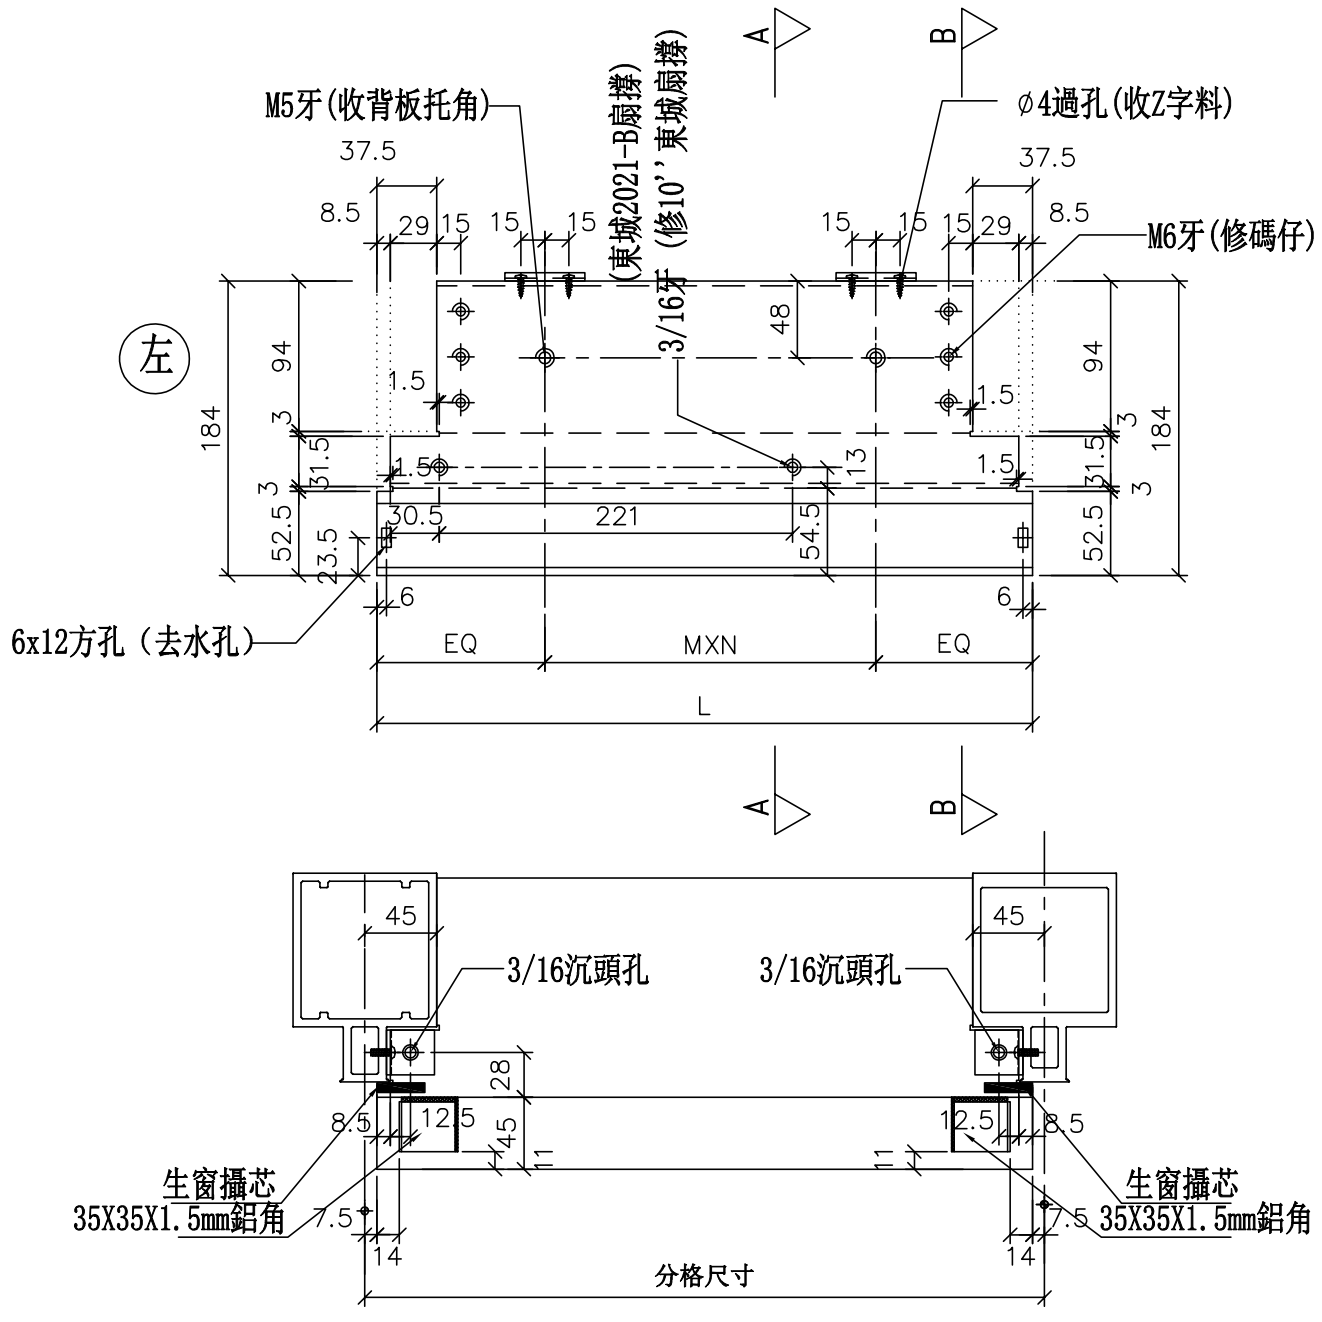

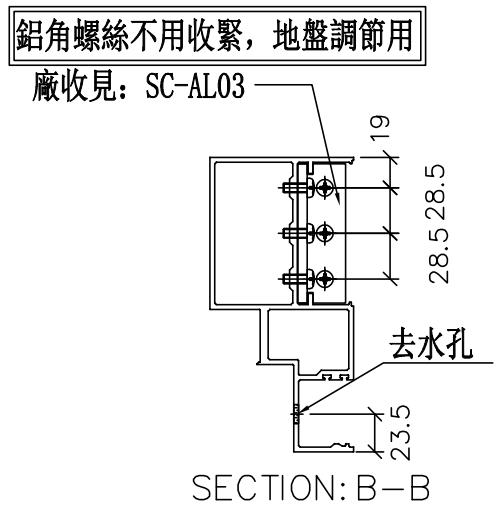

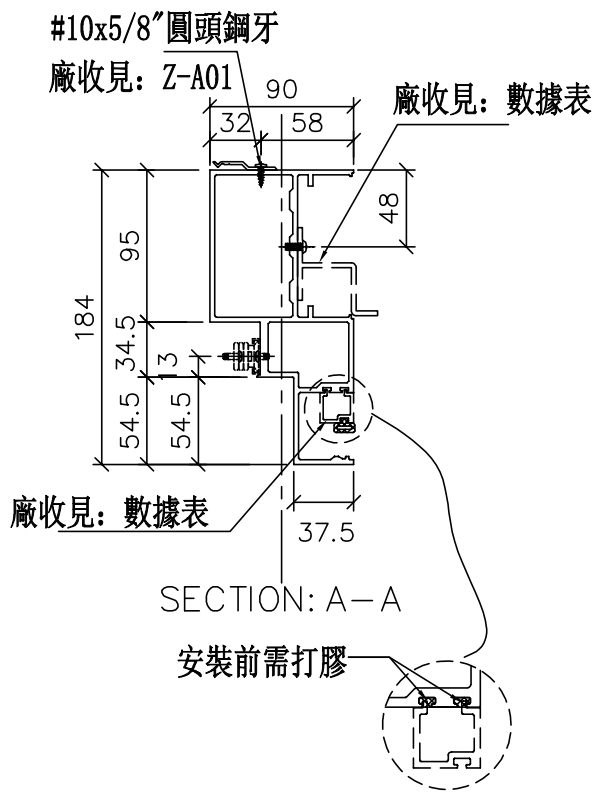

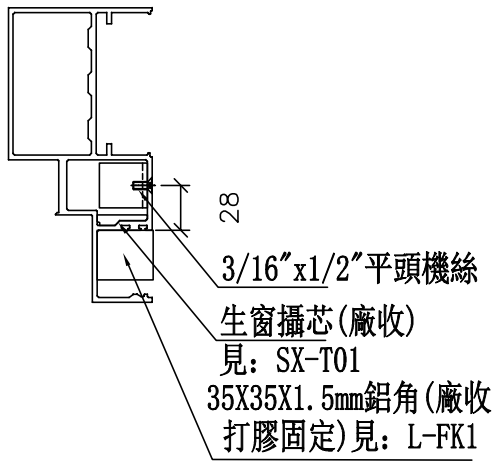


美特鋁質 有限公司 MIDI Aluminium Fabricator Ltd.			
工程號	J-837	地盤	觀塘裕民坊


修改	日期	圖號
2019.04.10	2019.04.16	UN-L25S

名稱	生梗橫料	制圖	WX
材料	X85553	復核	HH
顏色	EC-DG-S332054 (3塗)	批準	


物料編號	L	數量	分格尺寸	使用位置	樓層
UN-L01a	635	2	650	T2CW-F-2	26F,28F
	635	2	650	T2CW-D-1	26F,28F
	635	2	650	T2CW-B-2	26F,28F
	635	2	650	T2CW-N-2	26F,28F
	合計:	8			

*注意:
螺絲鑽平頭孔事宜，請留意M5及3/16"要沉頭（90° X ⌀10），供修螺絲后唧膠用

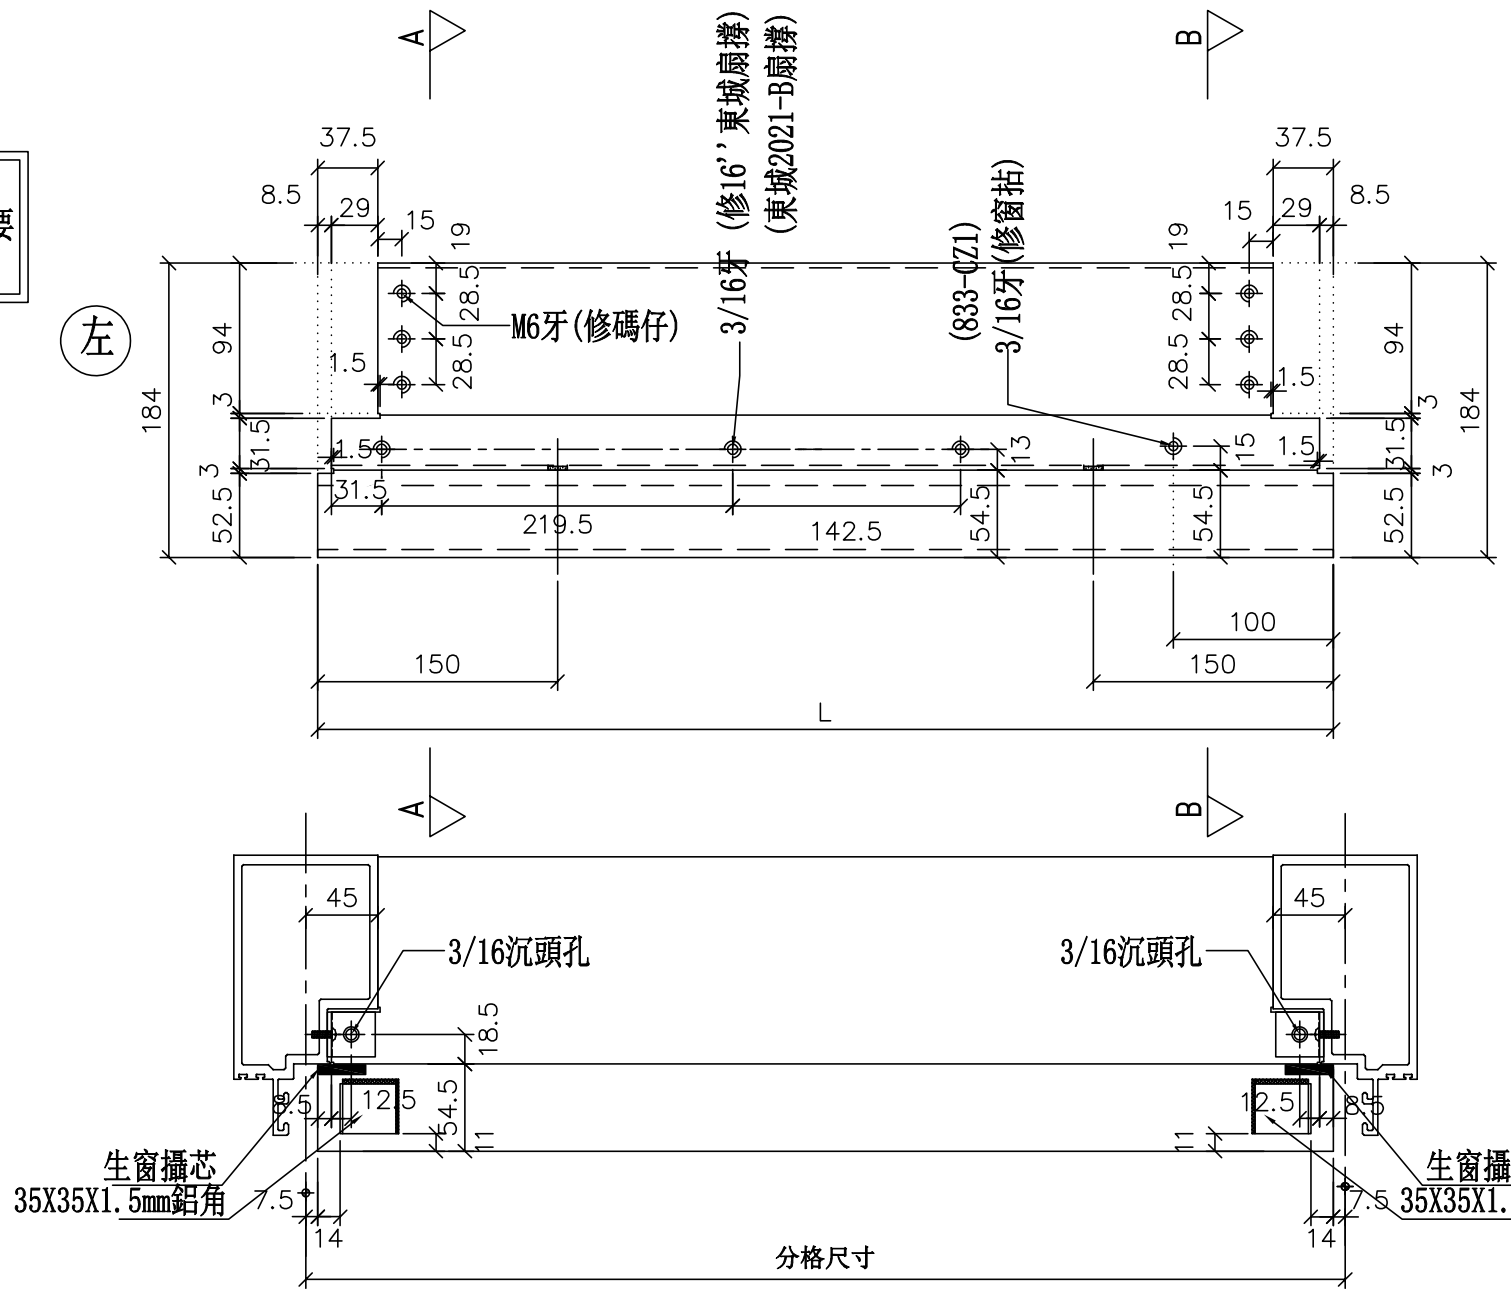


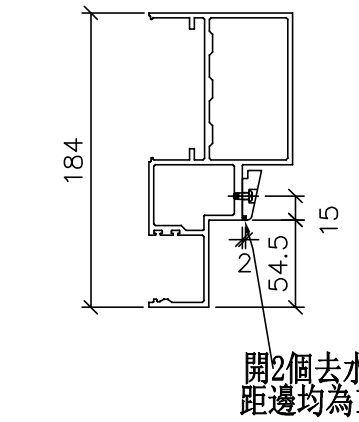

SECTION: B—B

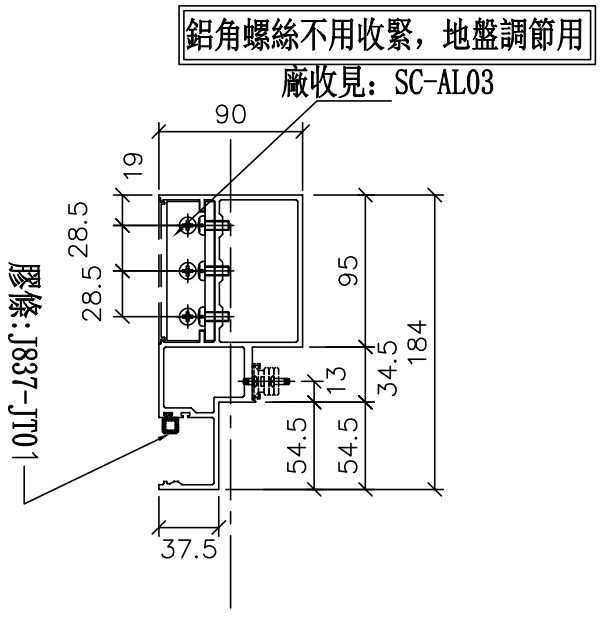

SECTION: A—A

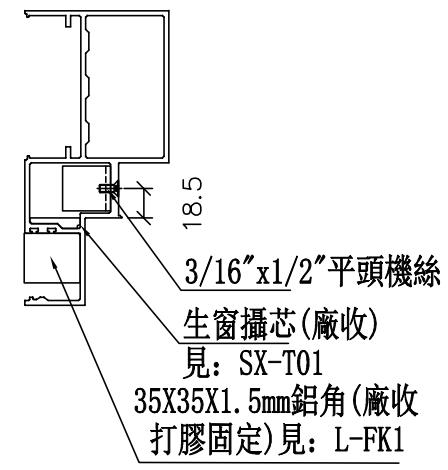

美特鋁質 有限公司
MIDI Aluminium Fabricator Ltd.

工程號	J-837	地盤	觀塘裕民坊

修改	日期	圖號
		UN-L01a
2019.04.10	2019.04.16	


名稱	生梗橫料	制圖	WX
材料	X85553	復核	HH
顏色	EC-DG-S332054 (3塗)	批準	

美特鋁質 有限公司
MIDI Aluminium Fabricator Ltd.

工程號	J-837	地盤	觀塘裕民坊

物料編號	L	數量	分格尺寸	使用位置	樓層
UN-L01aS	635	2	650	T2CW-B-2	26F,28F


*注意:
螺絲鑽平頭孔事宜，請留意M5及3/16"要沉頭(90° X ø10)，供修螺絲后唧膠用

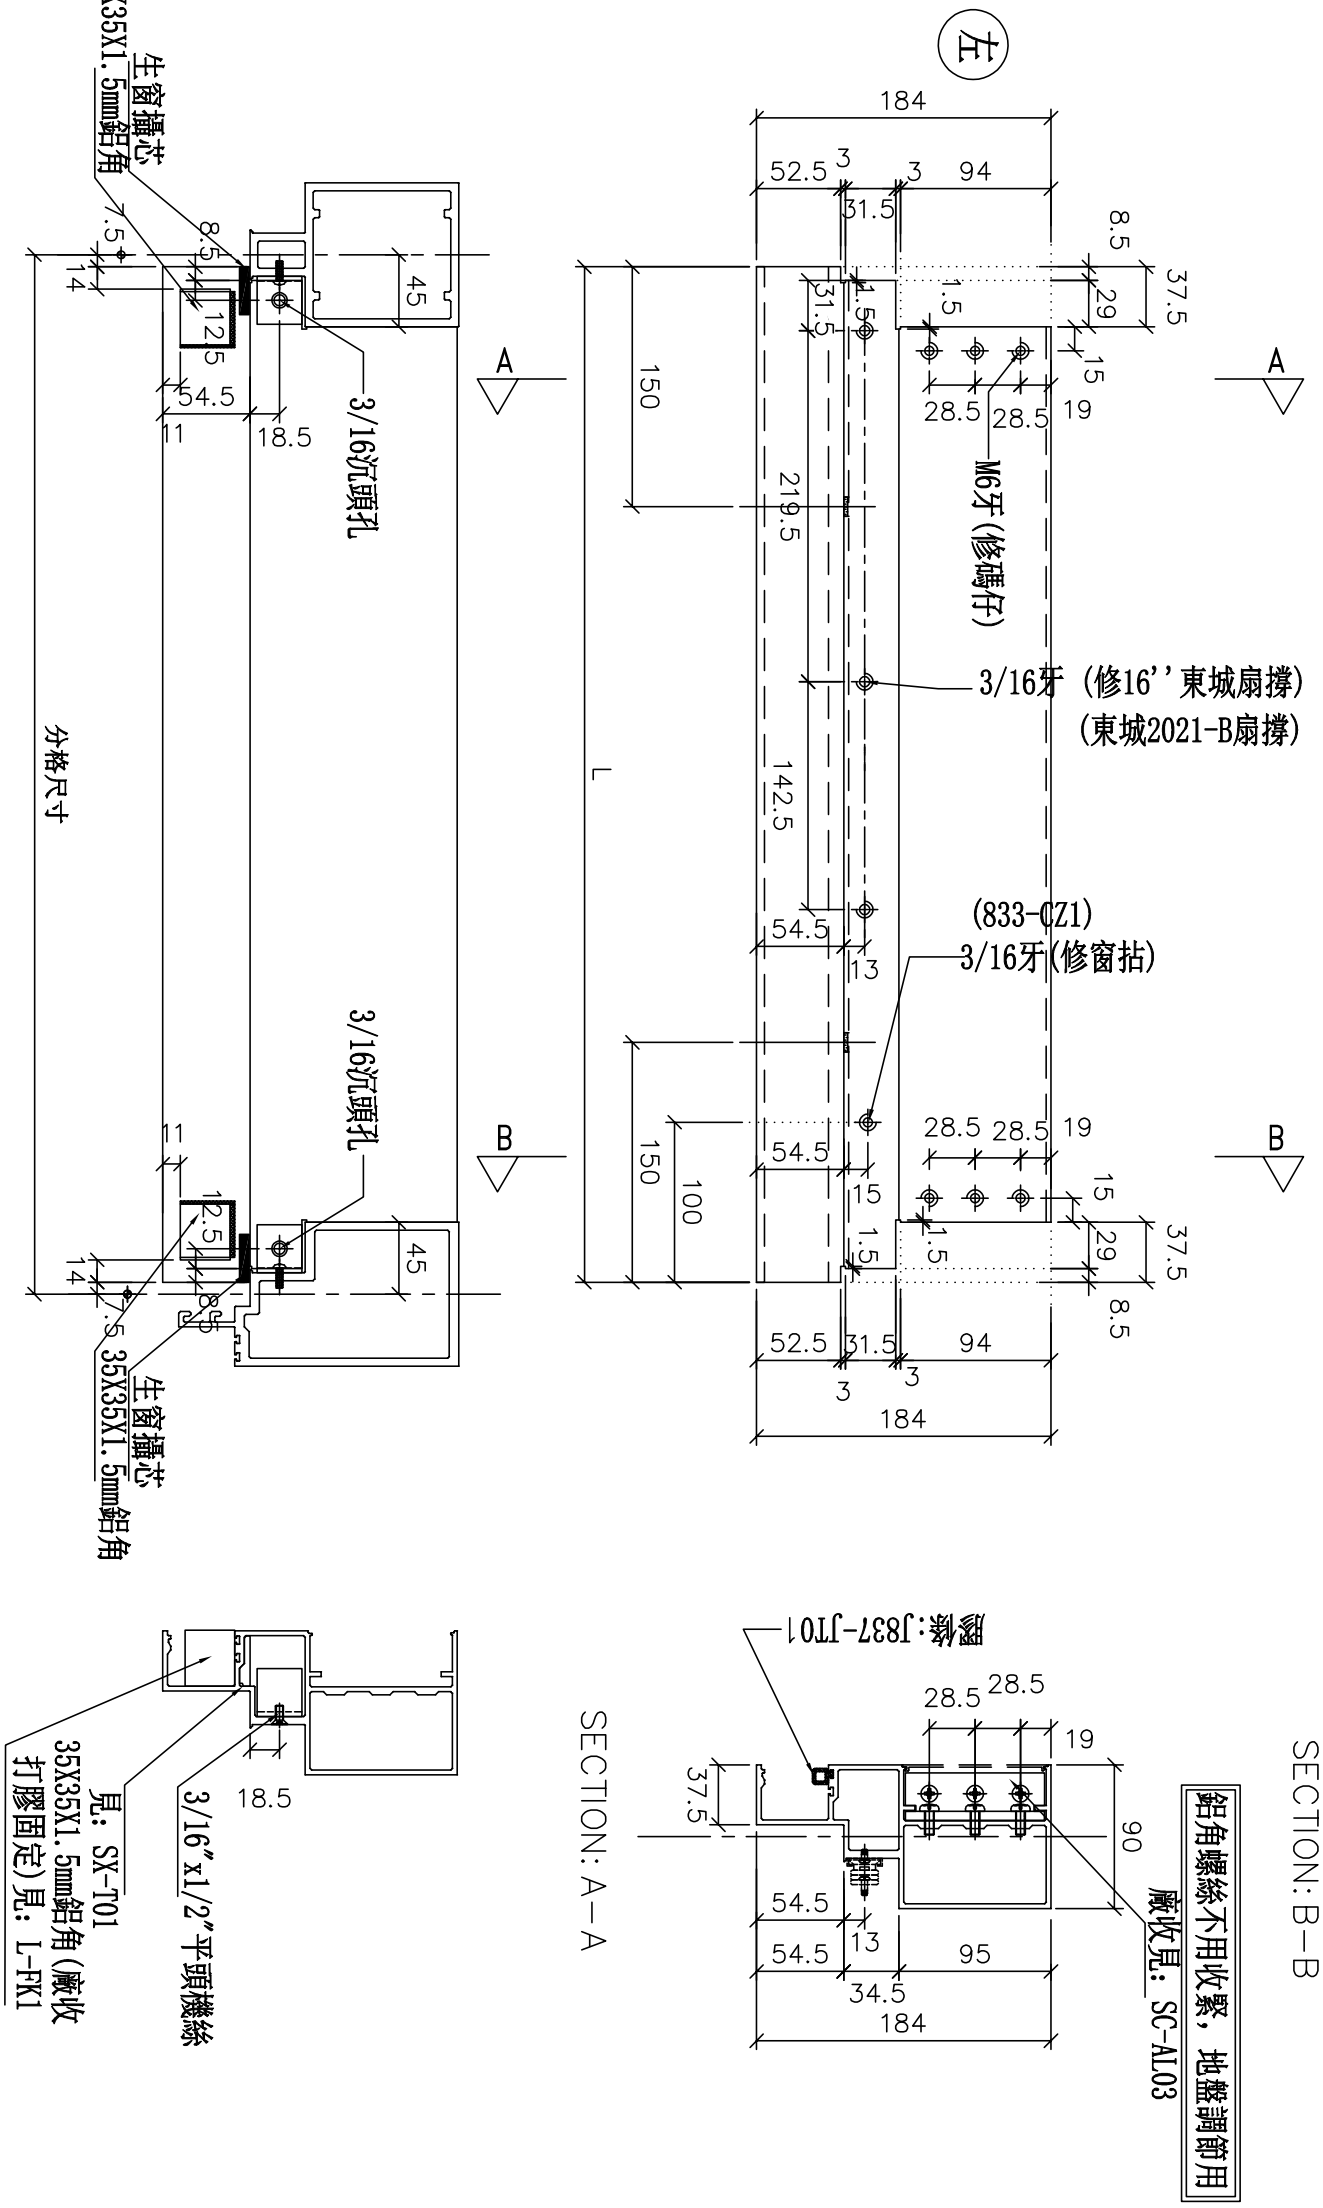


名稱	生梗橫料	制圖	WX	2019.04.10	修改			
材料	X85553	復核	HH	2019.04.16	日期			
顏色	EC-DG-S332054 (3塗)	批準			圖號	UN-L01aS		


物料編號	L	數量	分格尺寸	使用位置	樓層
UN-L02a	435	2	450	T2CW-F-1	26F,28F

*注意:
螺絲鑽平頭孔事宜，請留意M5及3/16"要沉頭（90° X ⌀10），供修螺絲后唧膠用

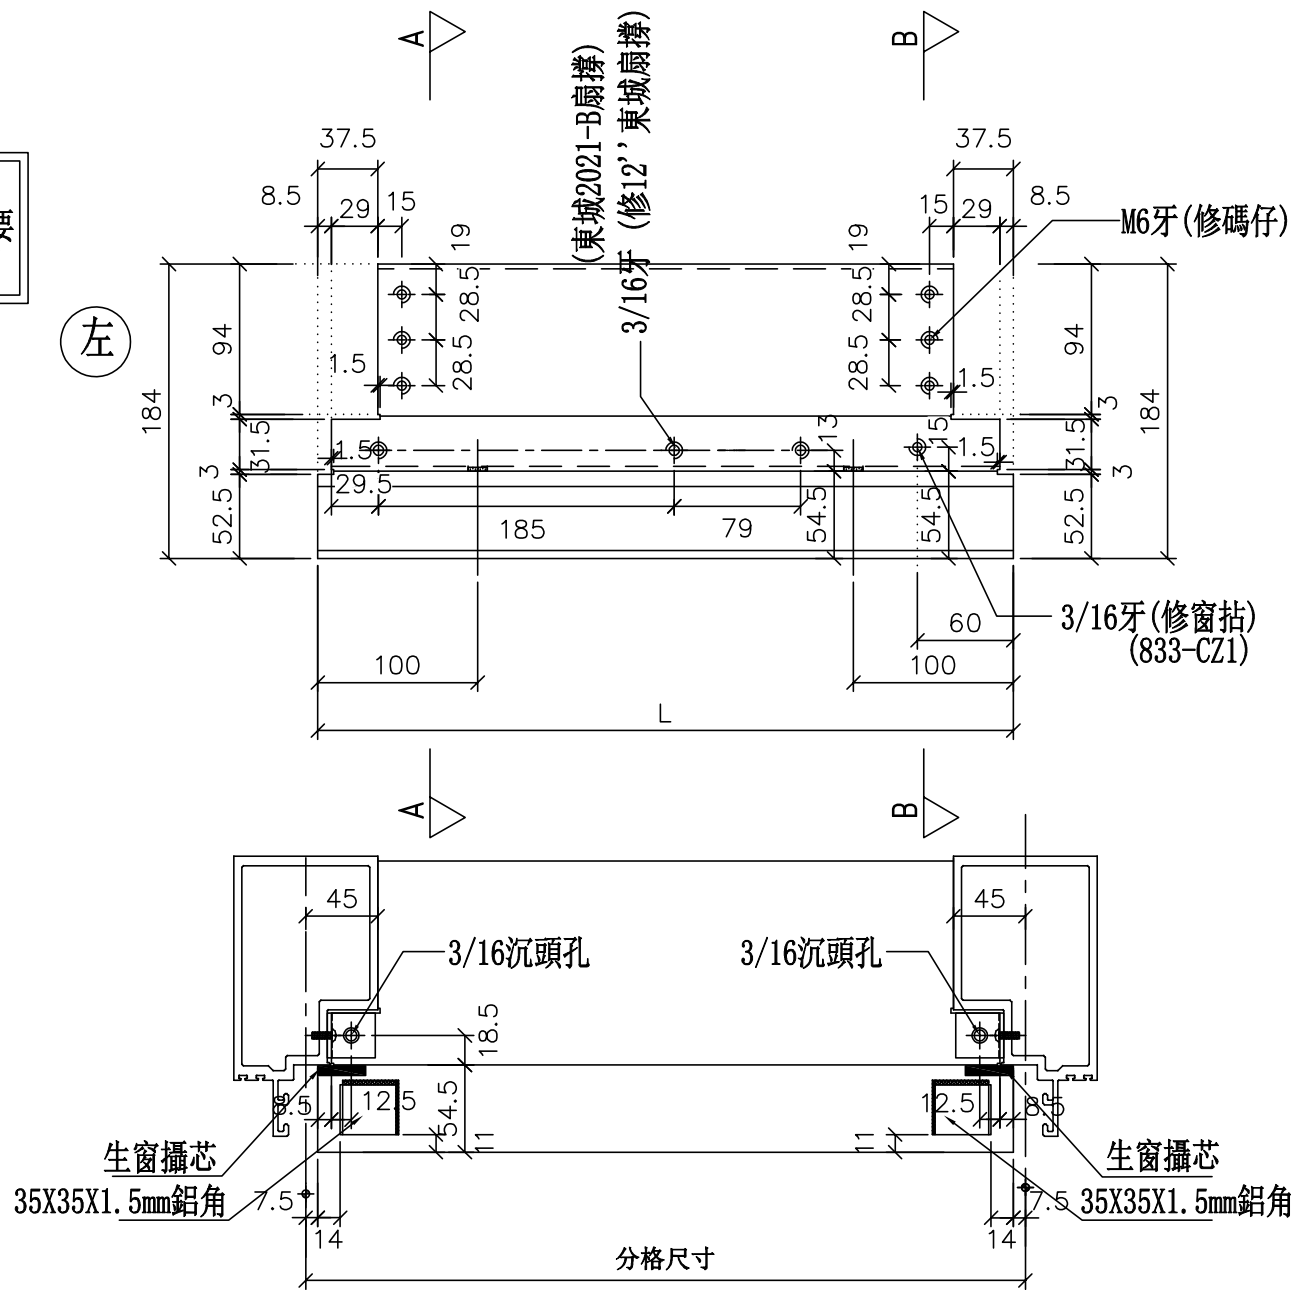


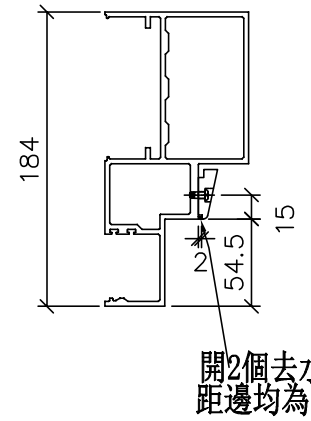

SECTION: B—B

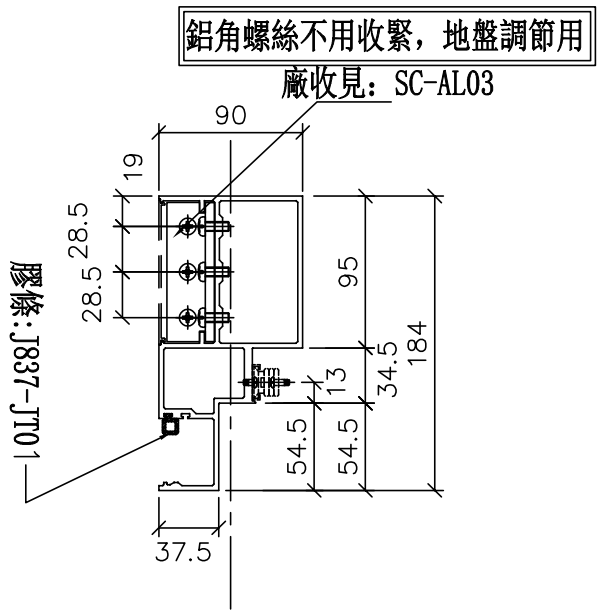

SECTION: A—A

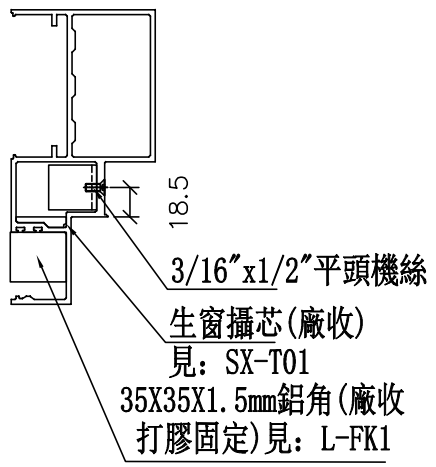

美特鋁質 有限公司
MIDI Aluminium Fabricator Ltd.


工程號	J-837	地盤	觀塘裕民坊


修改	日期	圖號
2019.04.10	2019.04.16	UN-L02a

名稱	生梗橫料	制圖	WX
材料	X85553	復核	HH
顏色	EC-DG-S332054 (3塗)	批準	


物料編號	L	數量	分格尺寸	使用位置	樓層
UN-L02aS	435	2	450	T2CW-H-1	26F,28F

*注意:
螺絲鑽平頭孔事宜，請留意M5及3/16"要沉頭（90° X ∅10），供修螺絲后唧膠用

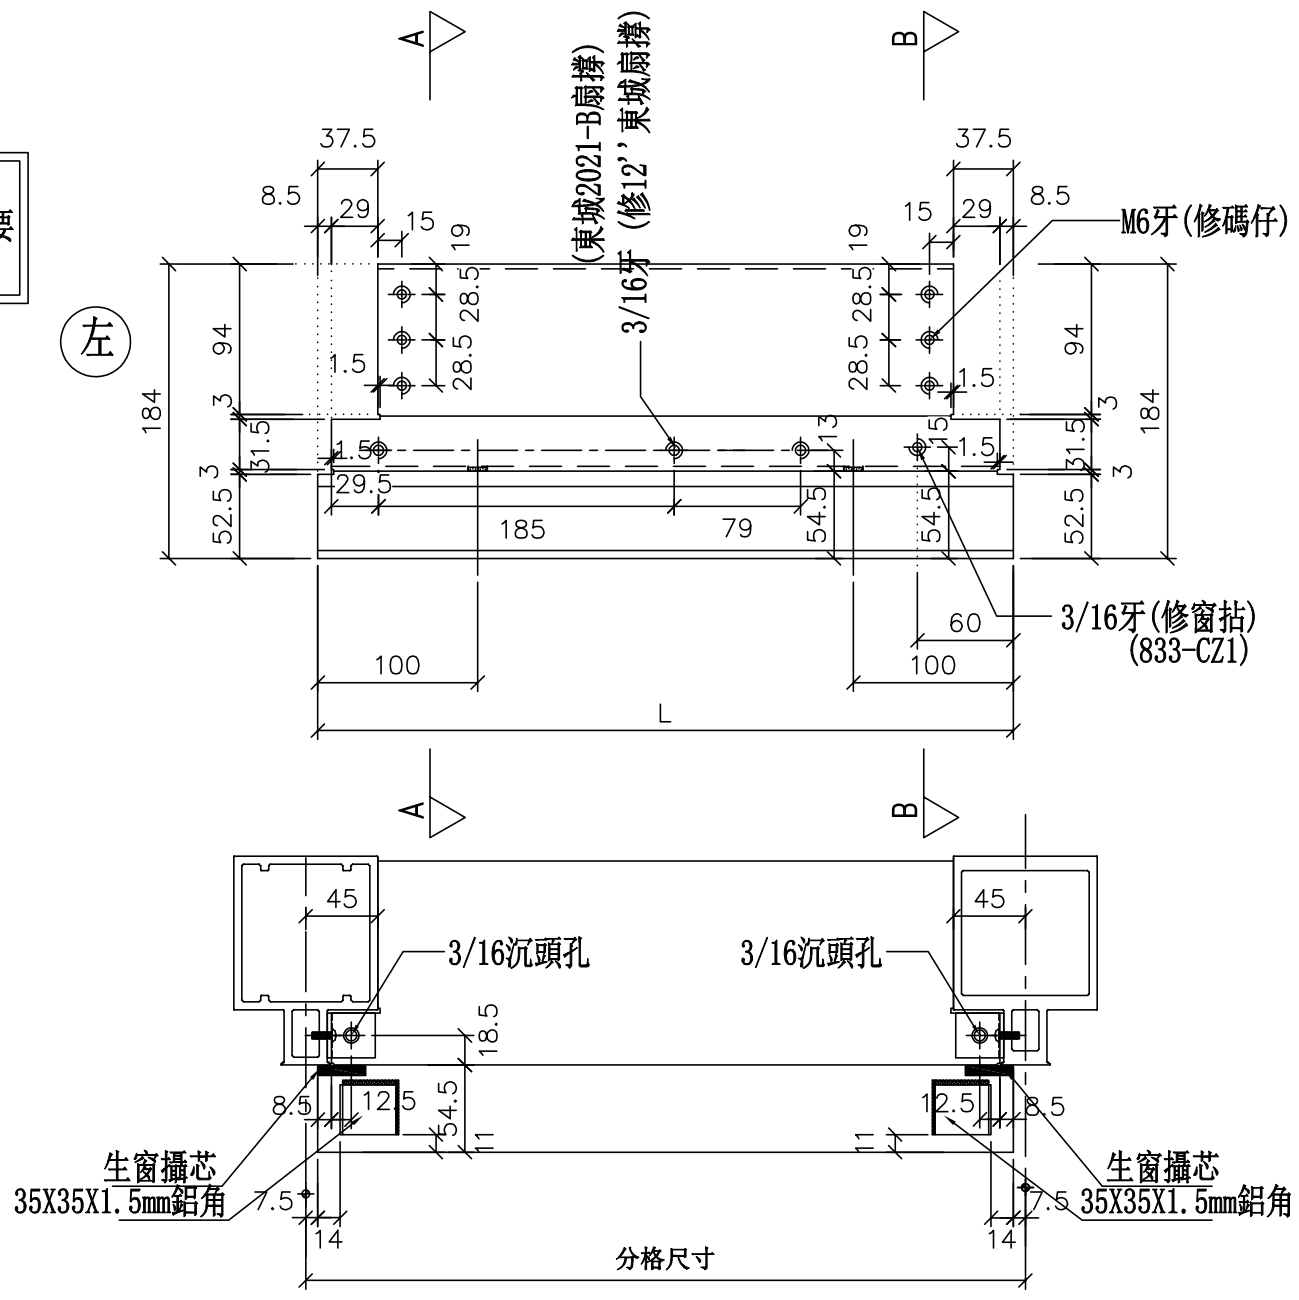


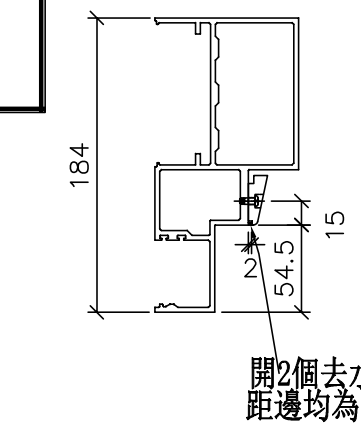

SECTION: B—B

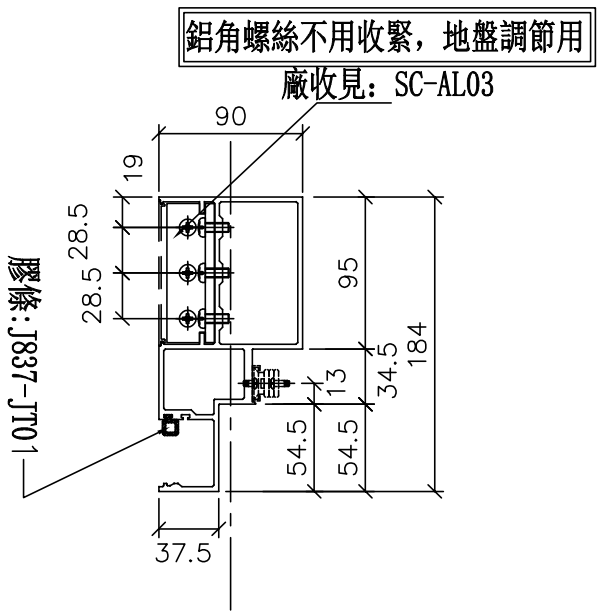

SECTION: A—A

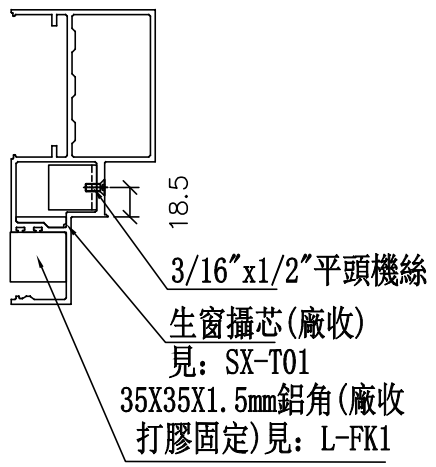

美特鋁質 有限公司
MIDI Aluminium Fabricator Ltd.


工程號	J-837	地盤	觀塘裕民坊


修改	日期	圖號
2019.04.10	2019.04.16	UN-L02aS

名稱	生梗橫料	制圖	WX
材料	X85553	復核	HH
顏色	EC-DG-S332054 (3塗)	批準	


物料編號	L	數量	分格尺寸	使用位置	樓層
UN-L25aS	410	2	425	T2CW-K-1	26F,28F

*注意:
螺絲鑽平頭孔事宜，請留意M5及3/16″要沉頭（90° X ⌀10），供修螺絲后唧膠用

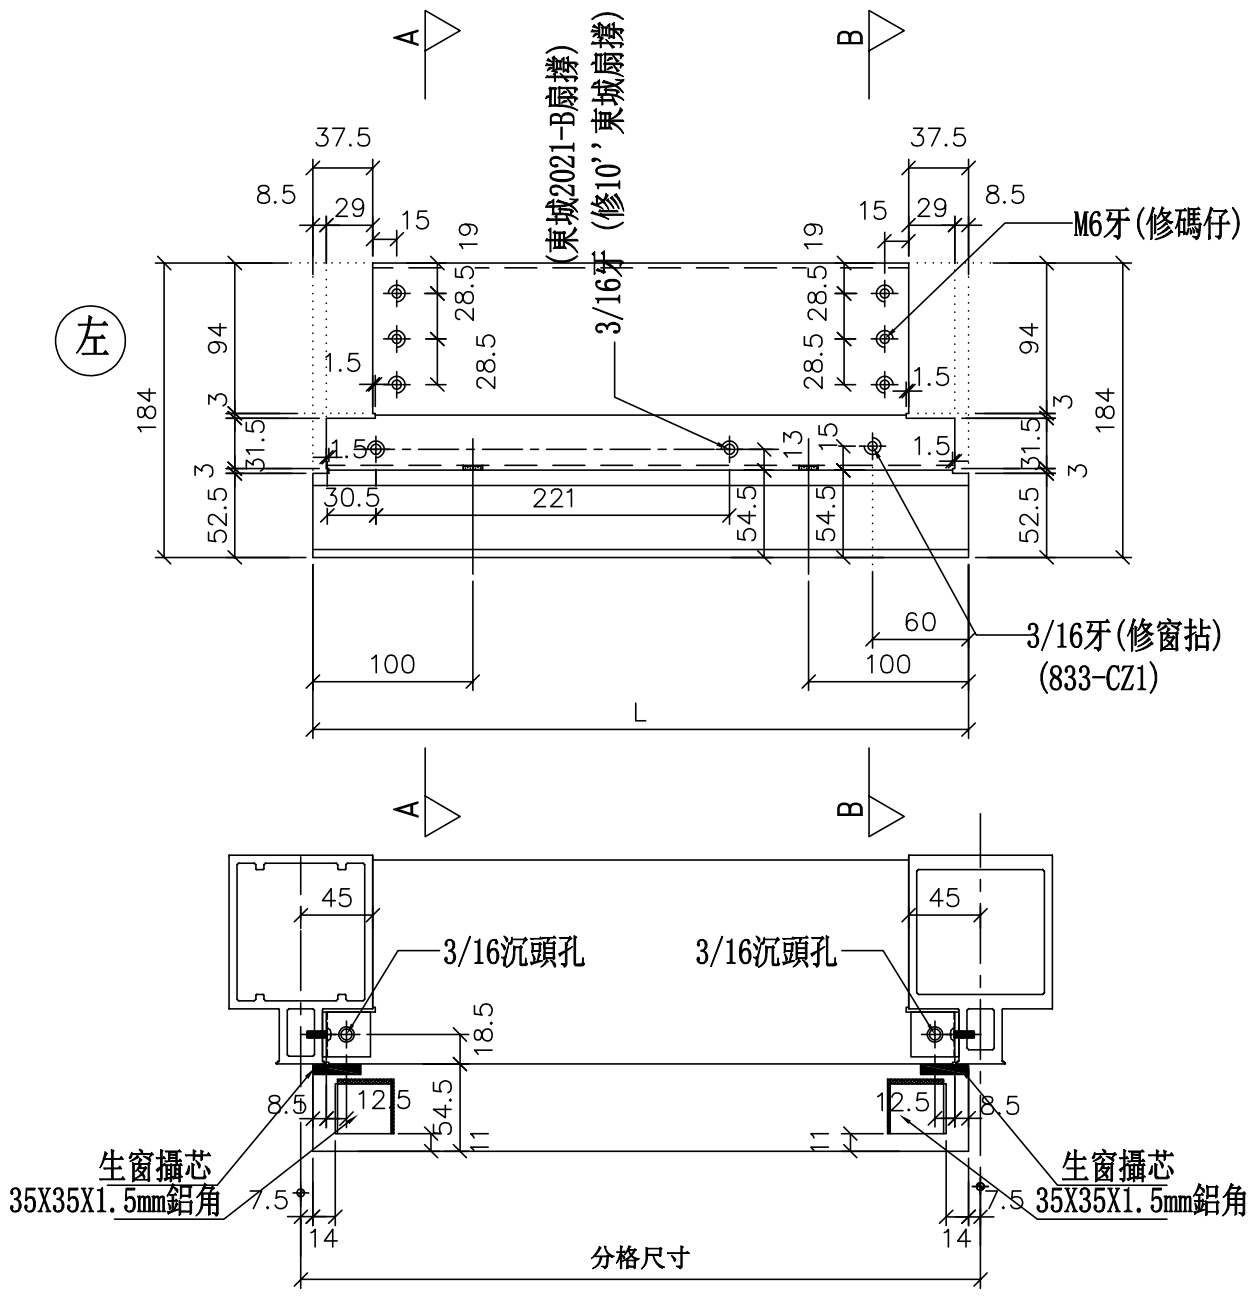


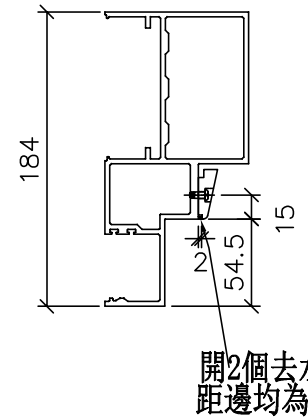

SECTION: B—B

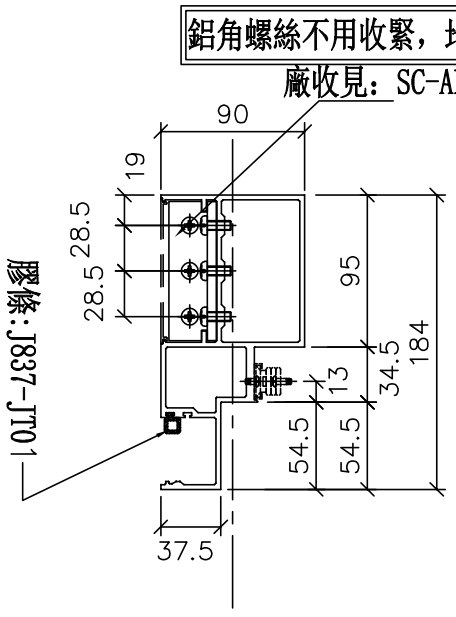

SECTION: A—A

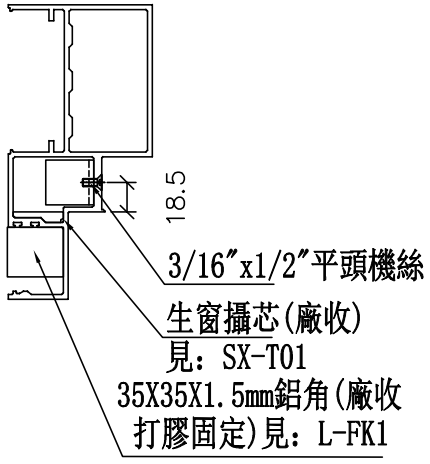

工程號	J-837	地盤	觀塘裕民坊


美特鋁質 有限公司
MIDI Aluminium Fabricator Ltd.

名稱	生梗橫料
材料	X85553
顏色	EC-DG-S332054 (3塗)


制圖	WX
復核	HH
批準	

修改	日期	圖號
2019.04.10	2019.04.16	UN-L25aS


數據表參見：UN-L01b-1

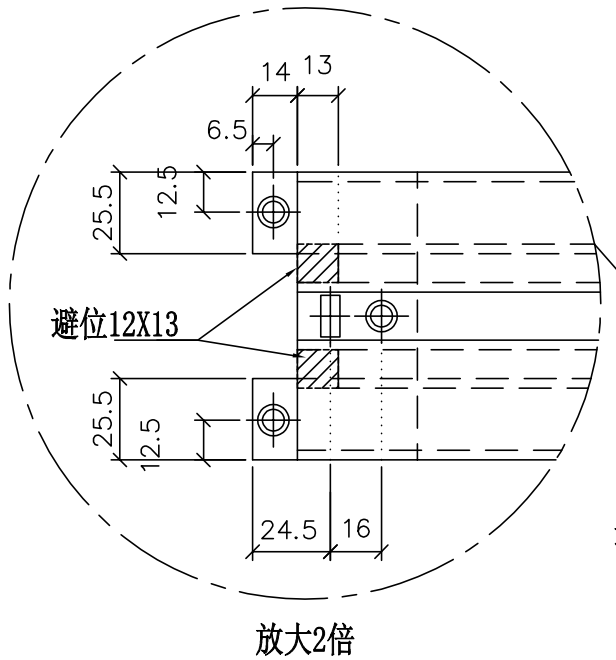


放大2倍

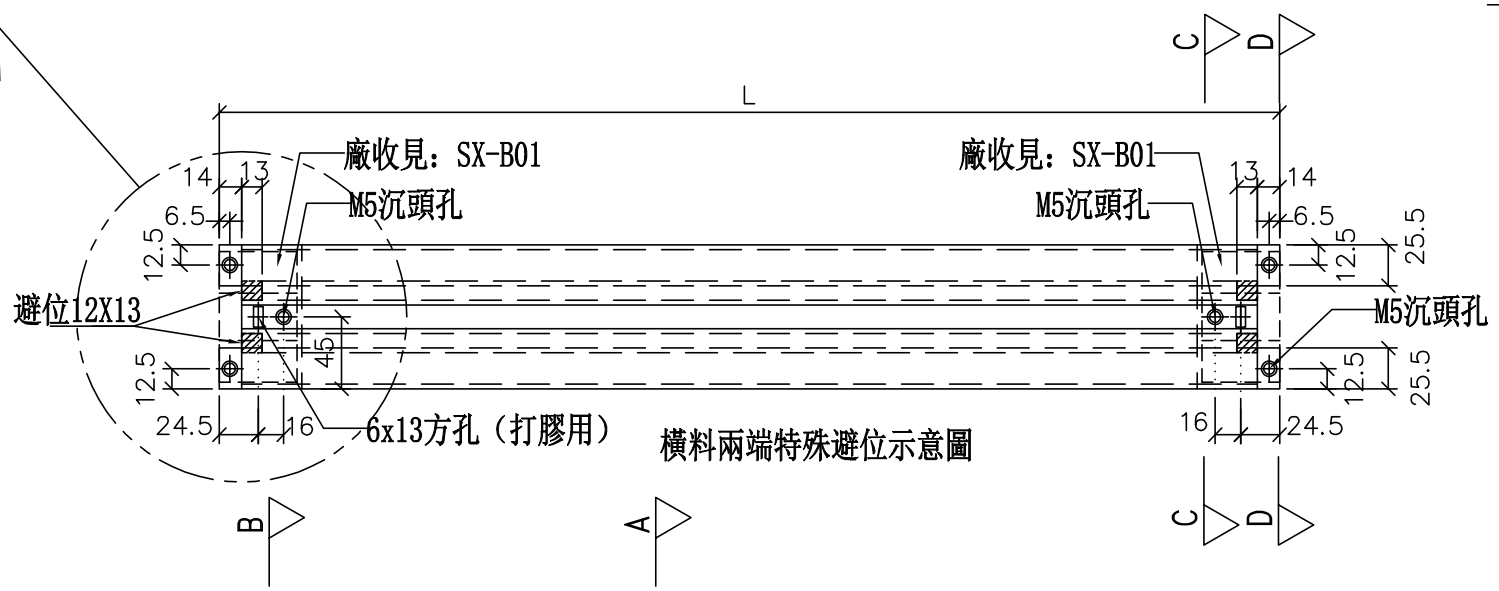

橫料兩端特殊避位示意圖

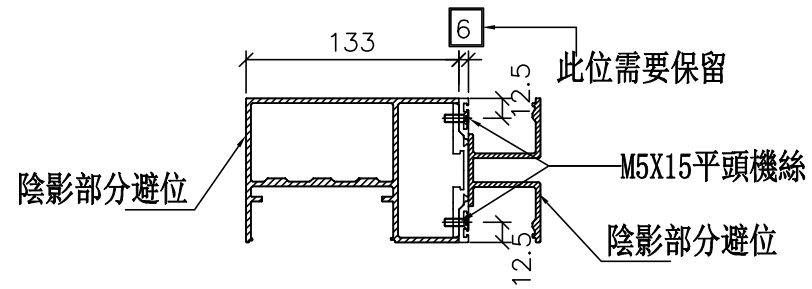



SECTION: D－D

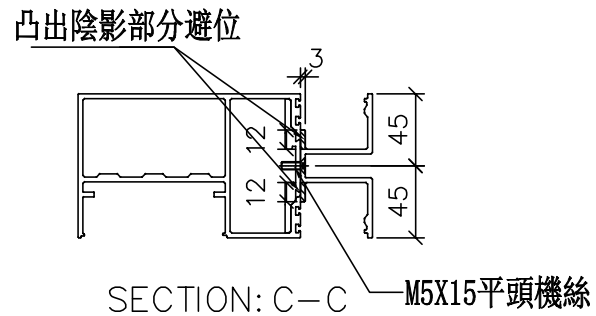


SECTION: C－C


*注意:
螺絲鑽平頭孔事宜，請留意M5及3/16″要沉頭（90° X ∅10），供修螺絲后唧膠用

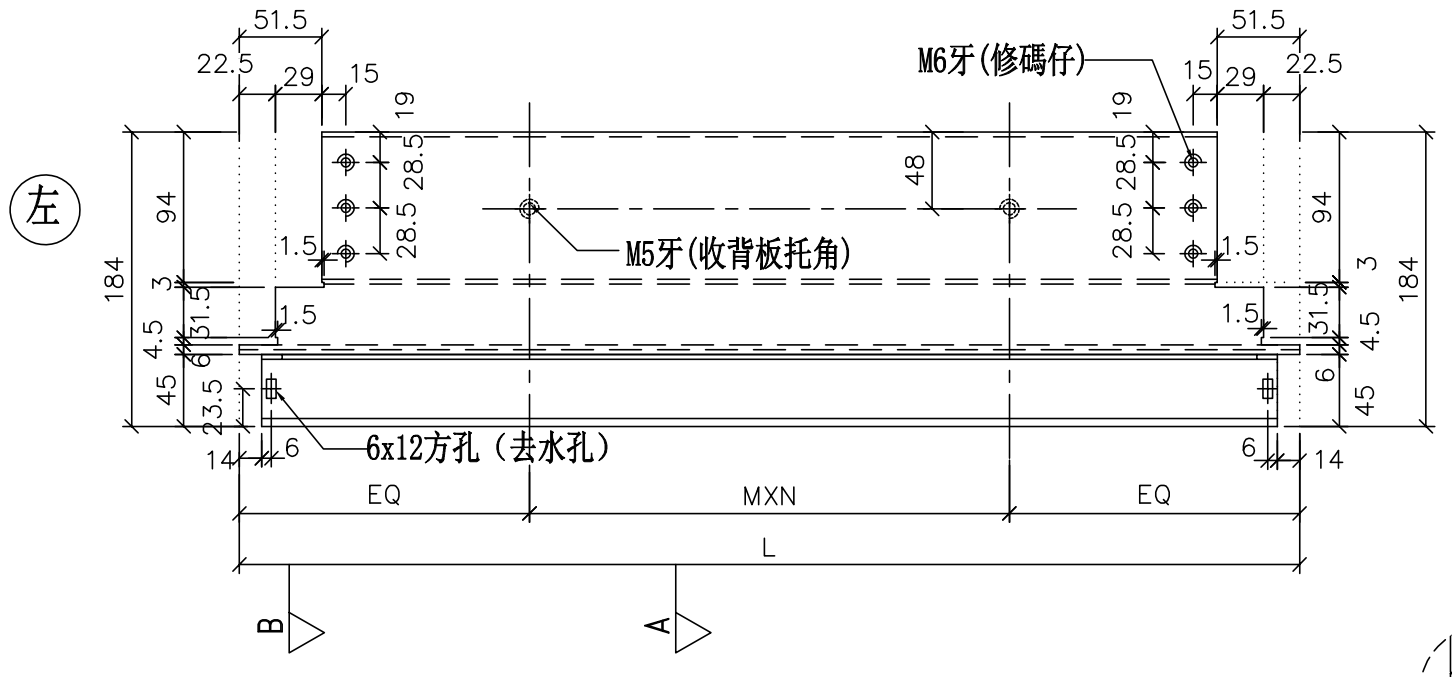

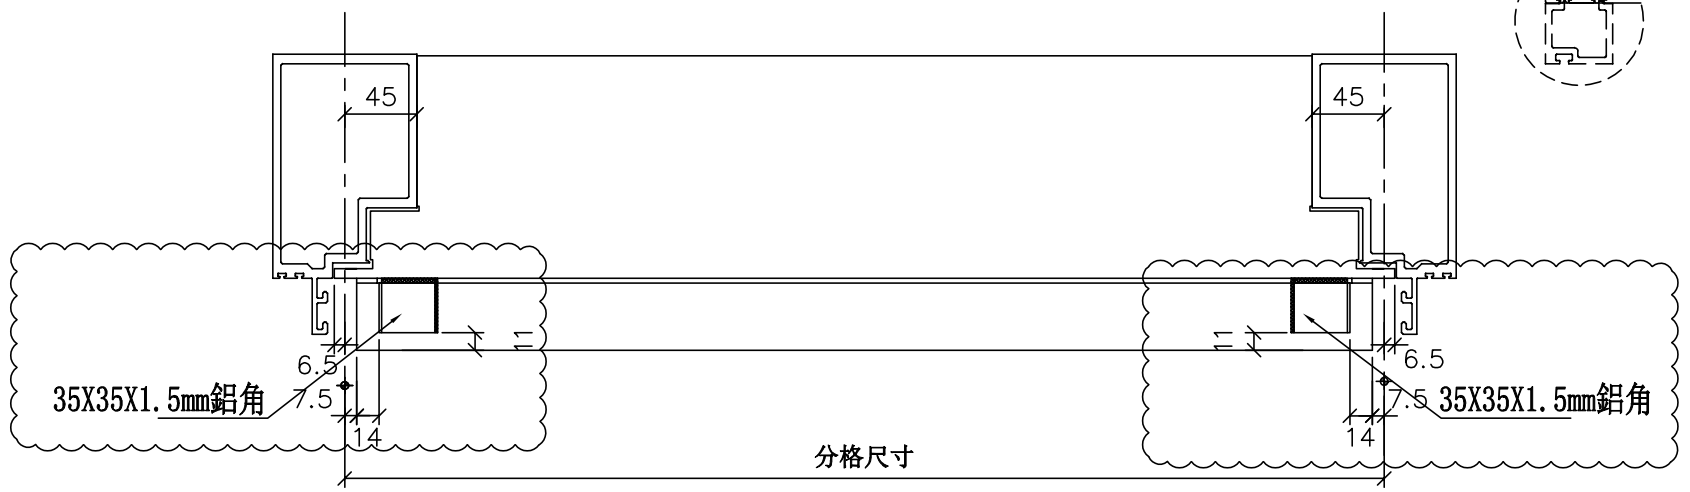

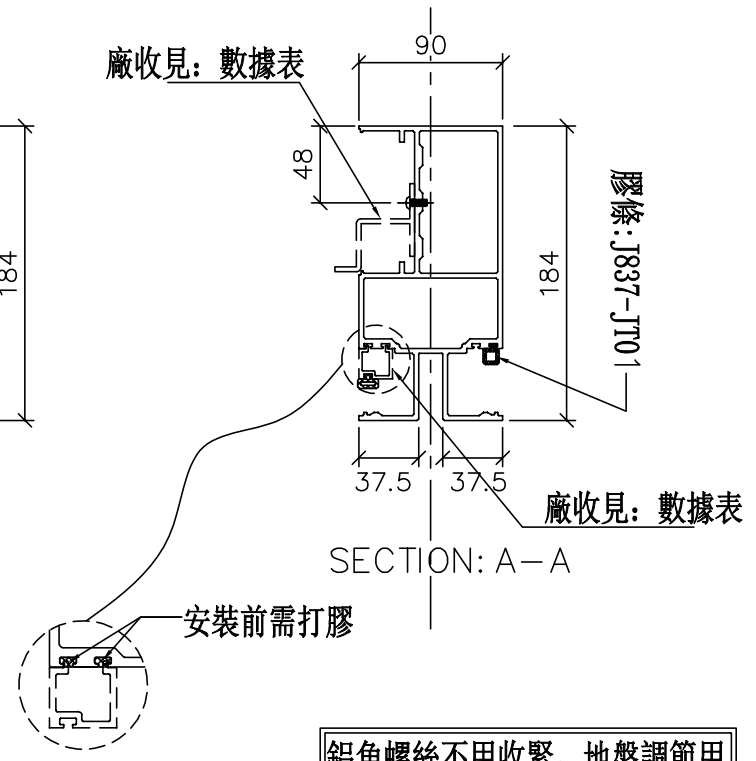

SECTION: A－A

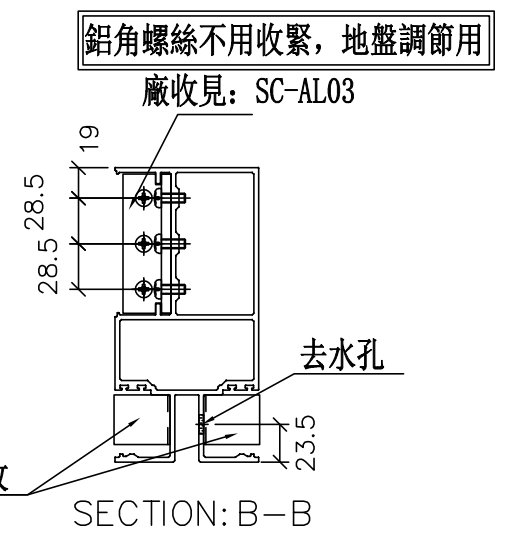

SECTION: B－B

美特鋁質 有限公司
MIDI Aluminium Fabricator Ltd.

工程號	J-837	地盤	觀塘裕民坊

修改	日期	圖號
2019.04.10	2019.04.16	UN-L01b

名稱	雙梗橫料（外凸）	制圖	WX
材料	X85552	復核	HH
顏色	EC-DG-S332054（3塗）	批準	

拆圖參見：UN-L01b

美特鋁質 有限公司
MIDI Aluminium Fabricator Ltd.

工程號	J-837	地盤	觀塘裕民坊

物料編號	L	數量	M	X	N	EQ	分格尺寸	使用位置	廠收背板托角編號	廠收單玻插線編號	樓層
UN-L01b	663	2	300	X	1	181.5	650	T2CW-F-2	UN-HT1a	UN-HM1	26F,28F
	663	2	300	X	1	181.5	650	T2CW-D-1	UN-HT1a	UN-HM1	26F,28F
	663	2	300	X	1	181.5	650	T2CW-B-2	UN-HT1a	UN-HM1	26F,28F
	663	2	300	X	1	181.5	650	T2CW-N-2	UN-HT1a	UN-HM1	26F,28F
	合計：	8									

修改	日期	圖號	UN-L01b-1
2019.04.10	2019.04.16		

制圖	WX
復核	HH
批準	


名稱	雙梗橫料（外凸）
材料	X85552
顏色	EC-DG-S332054（3塗）


美特鋁質 有限公司
MIDI Aluminium Fabricator Ltd.


工程號	J-837	地盤	觀塘裕民坊

*注意:
螺絲鑽平頭孔事宜，請留意M5及3/16"要沉頭（90° X ø10），供修螺絲后唧膠用

數據表參見：UN-L01bS-1

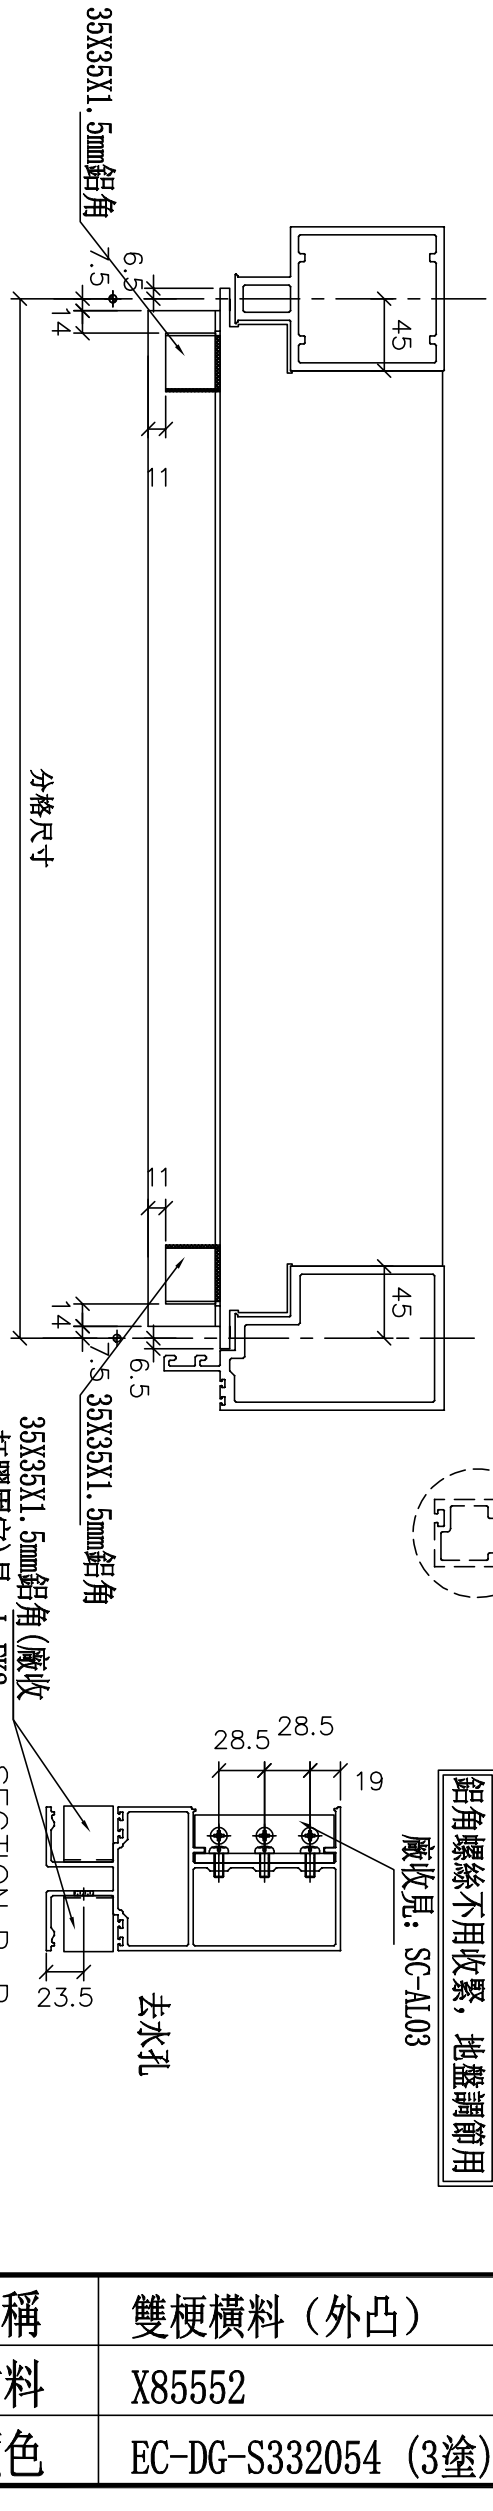

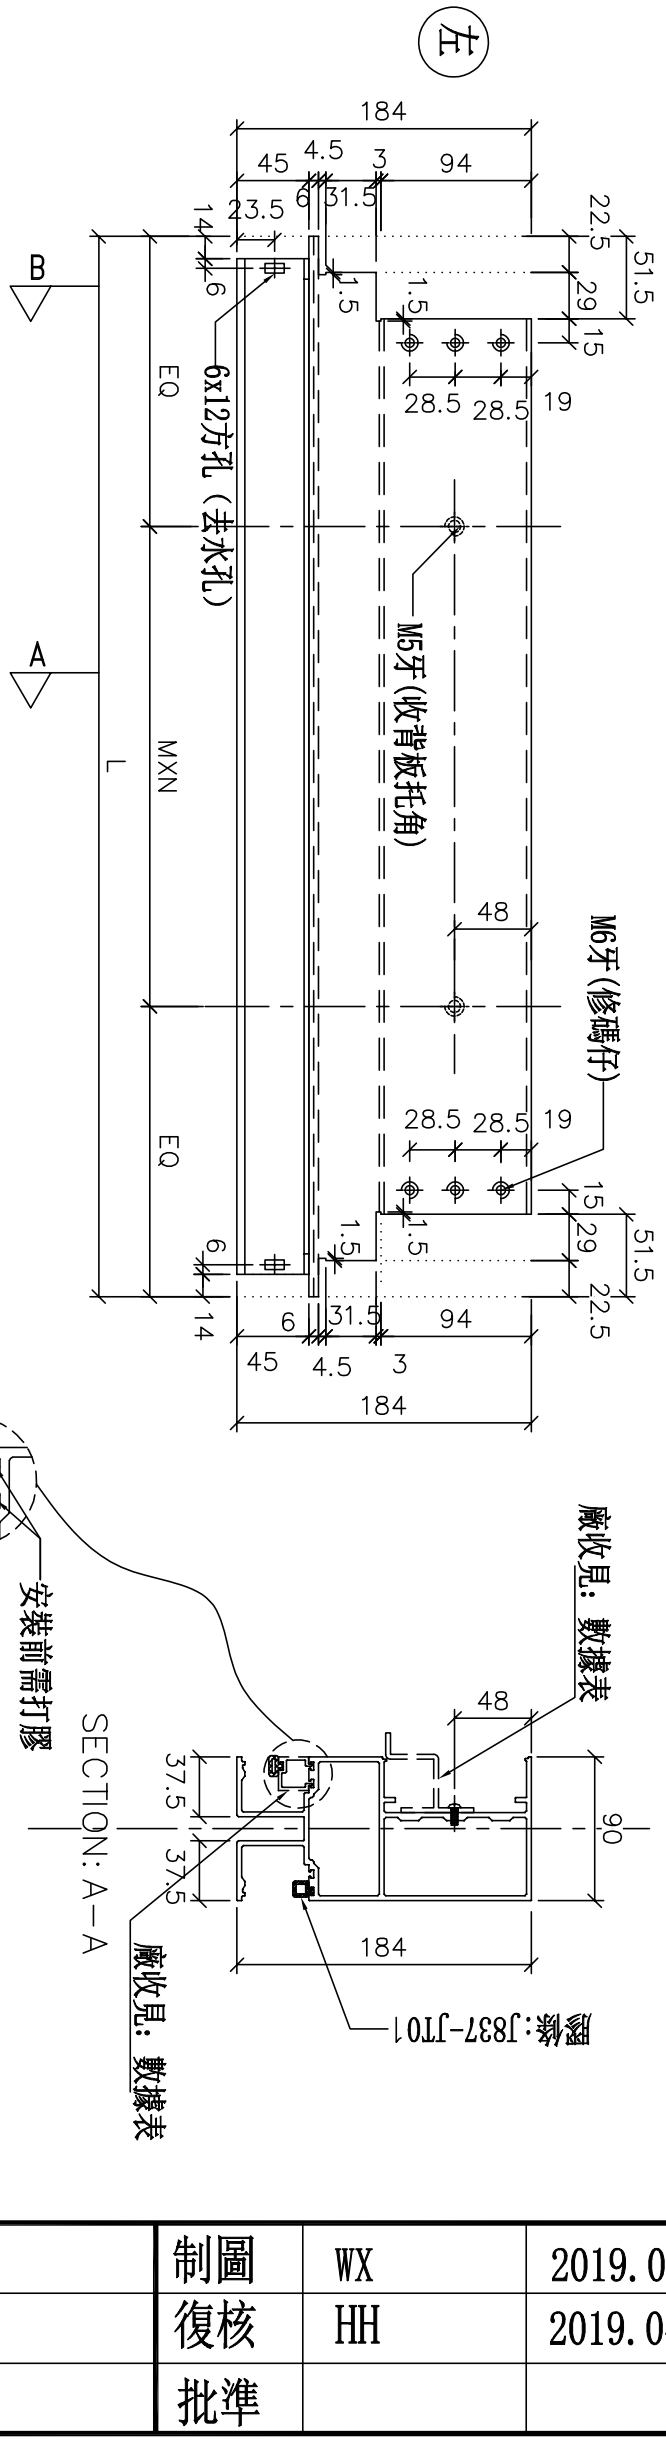

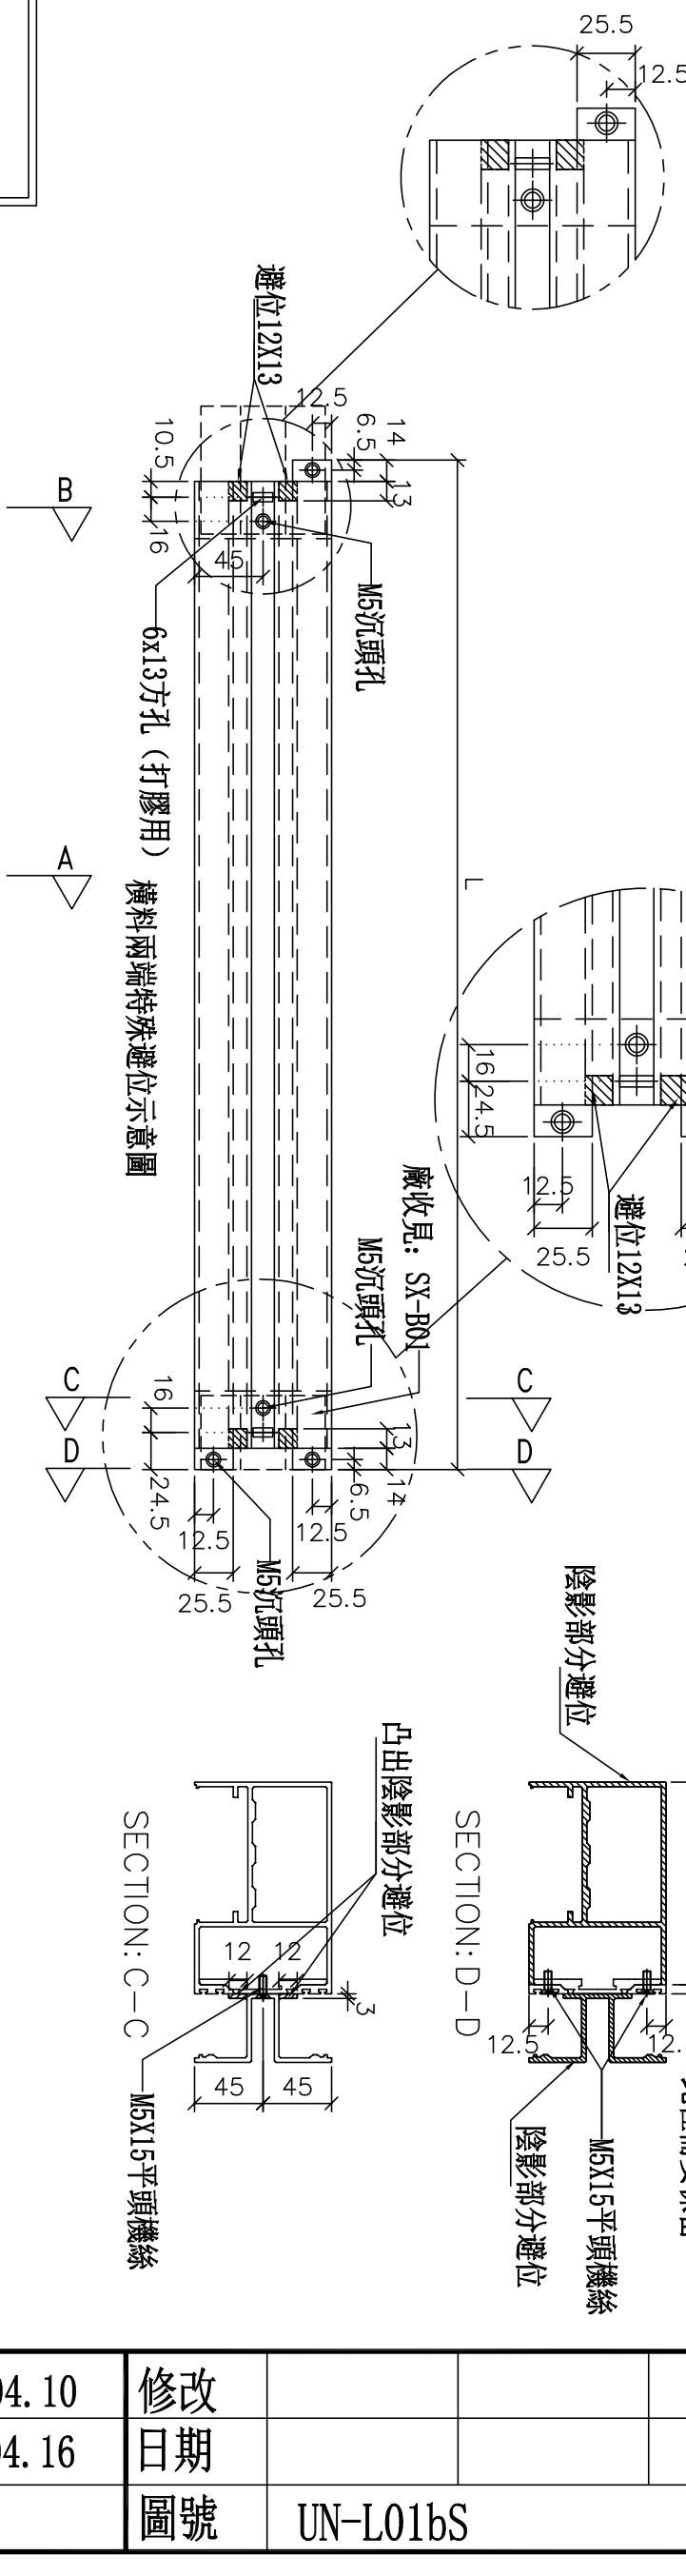

名稱	雙梗橫料（外凸）	制圖	WX	2019.04.10	修改			
材料	X85552	復核	HH	2019.04.16	日期			
顏色	EC-DG-S332054 (3塗)	批準			圖號	UN-L01bS		

拆圖參見：UN-L01bS

美特鋁質 有限公司
MDI Aluminium Fabricator Ltd.

工程號	J-837	地盤	觀塘裕民坊

物料編號	L	數量	M	X	N	EQ	分格尺寸	使用位置	廠收背板托角編號	廠收單玻插線編號	樓層
UN-L01bS	663	2	300	X	1	181.5	650	T2CW-B-2	UN-HT1a	UN-HM1	26F,28F

修改	日期	圖號
		UN-L01bS-1
2019.04.10	2019.04.16	


名稱	雙梗橫料（外凸）	制圖	WX
材料	X85552	復核	HH
顏色	EC-DG-S332054（3塗）	批準	


美特鋁質 有限公司
MIDI Aluminium Fabricator Ltd.


工程號	J-837	地盤	觀塘裕民坊


數據表參見：UN-L02b-1


*注意：
螺絲鑽平頭孔事宜，請留意M5及3/16"要沉頭（90° X ø10），供修螺絲后唧膠用

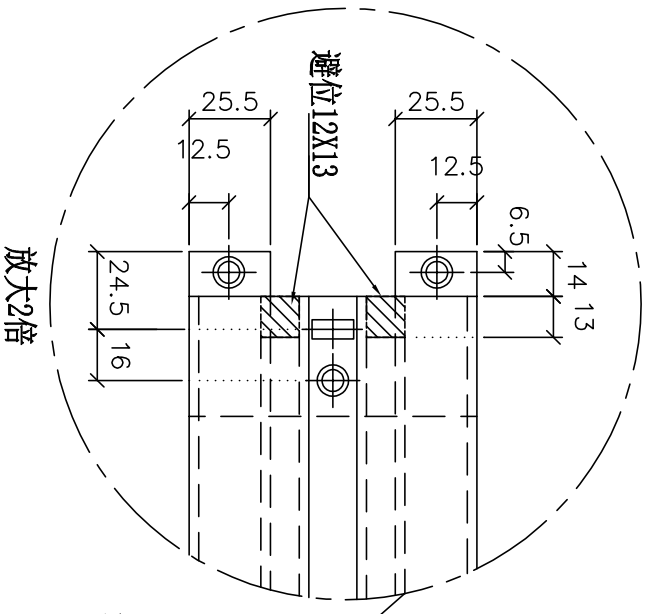


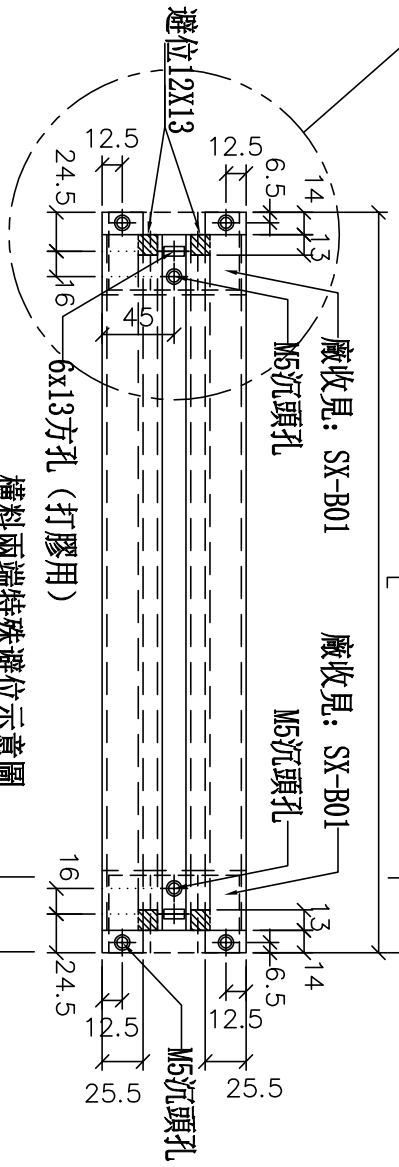


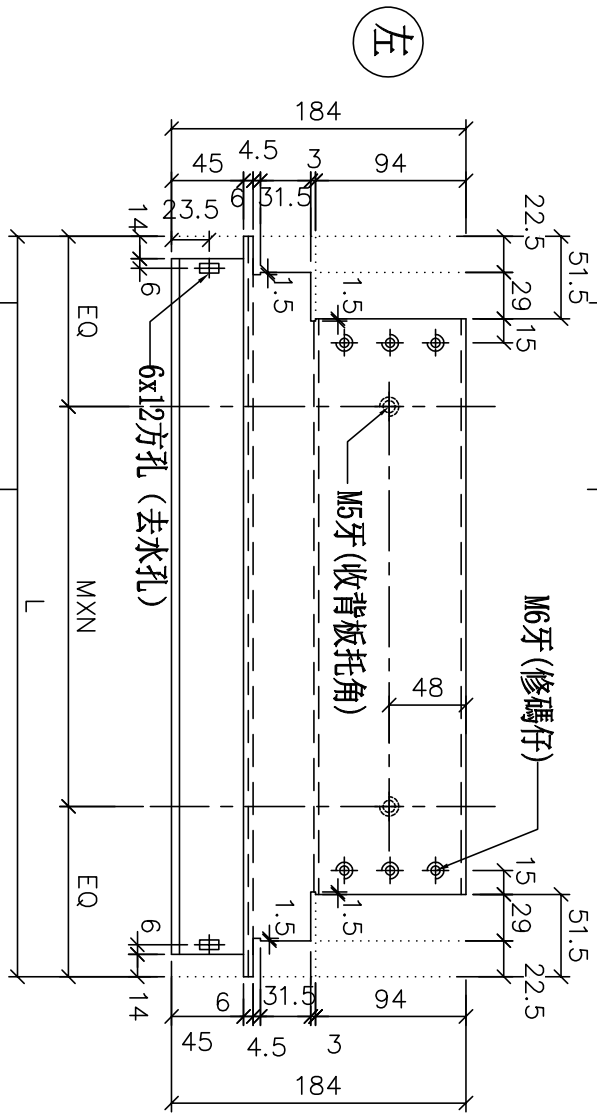

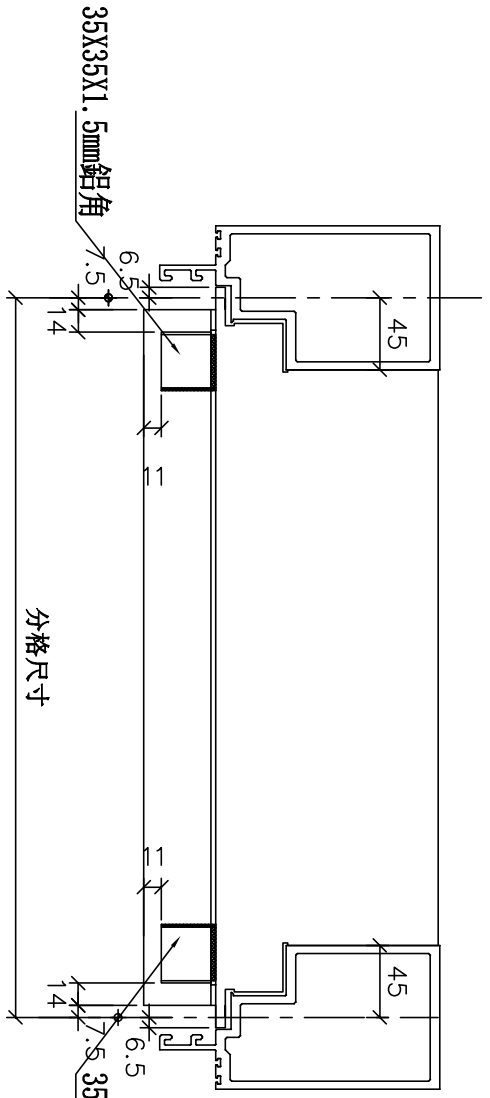

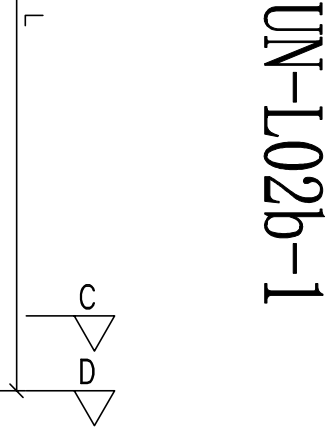

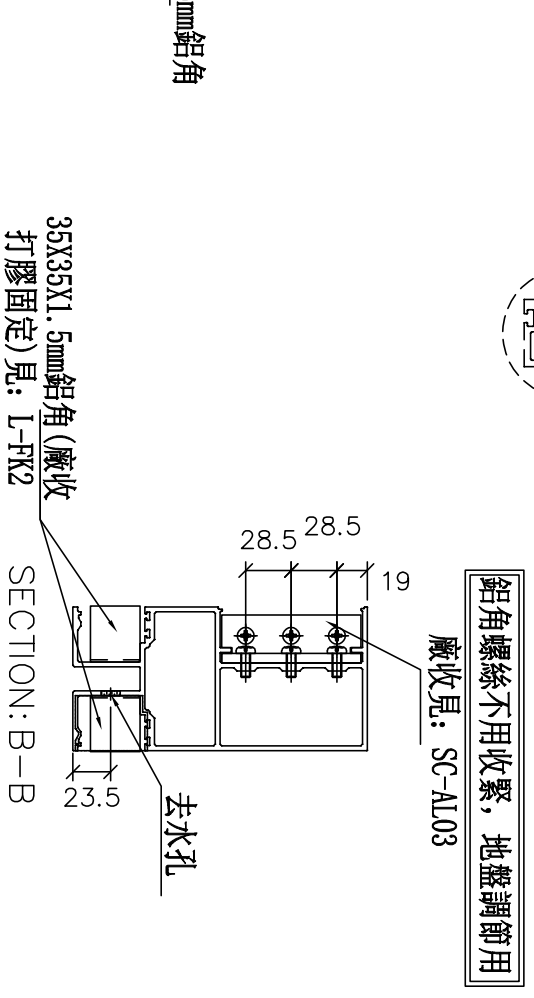

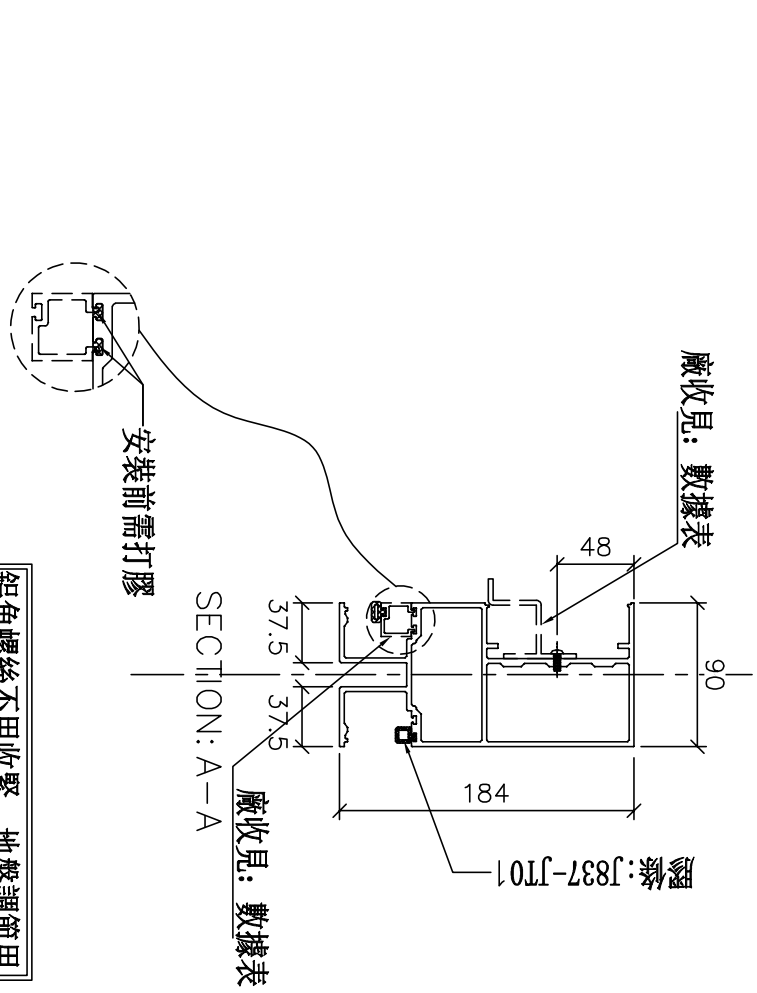

名稱	雙梗橫料（外凸）	制圖	WX	2019.04.10	修改			
材料	X85552	復核	HH	2019.04.16	日期			
顏色	EC-DG-S332054 (3塗)	批準			圖號	UN-L02b		

拆圖參見：UN-L02b

美特鋁質 有限公司
MDI Aluminium Fabricator Ltd.

工程號	J-837	地盤	觀塘裕民坊


物料編號	L	數量	M	X	N	EQ	分格尺寸	使用位置	廠收背板托角編號	廠收單玻插線編號	樓層
UN-L02b	463	2	250	X	1	106.5	450	T2CW-F-1	UN-HT2a	UN-HM2	26F,28F

修改	日期	圖號
		UN-L02b-1
2019.04.10		
2019.04.16		


名稱	雙梗橫料（外凸）	制圖	WX
材料	X85552	復核	HH
顏色	EC-DG-S332054（3塗）	批準	


數據表參見：UN-L02bS-1


新增

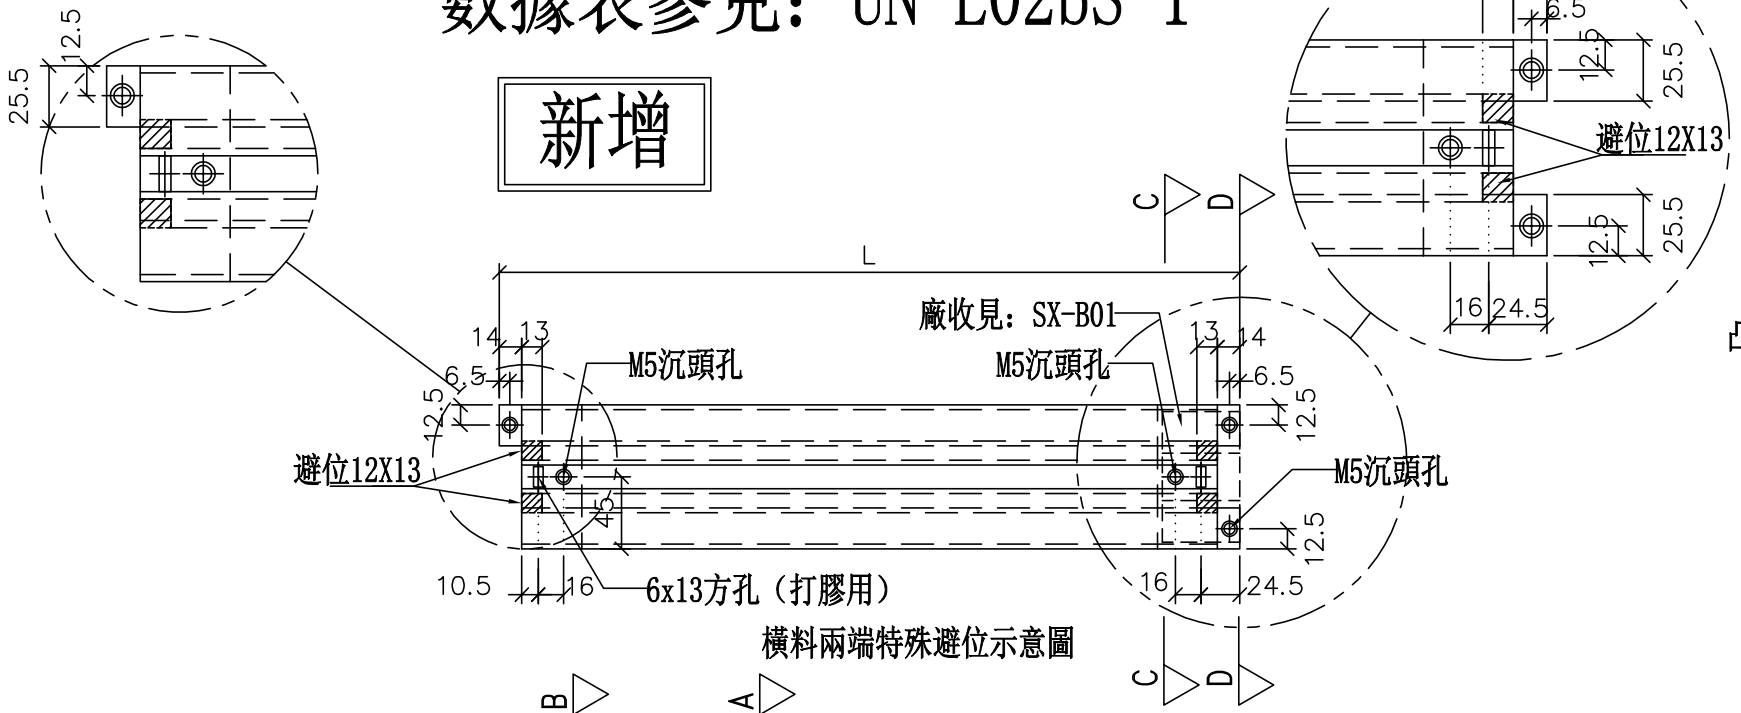

橫料兩端特殊避位示意圖

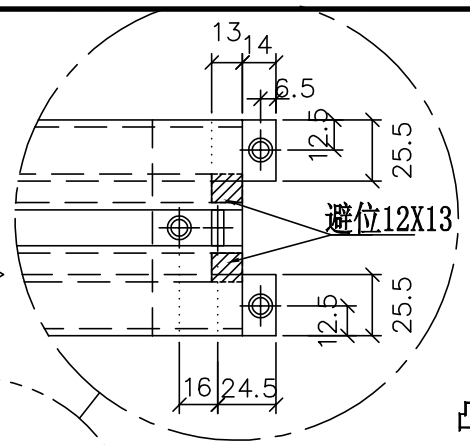


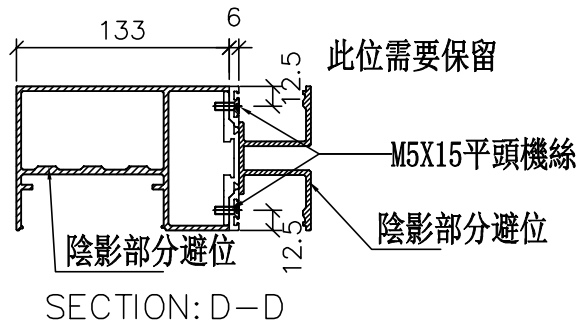


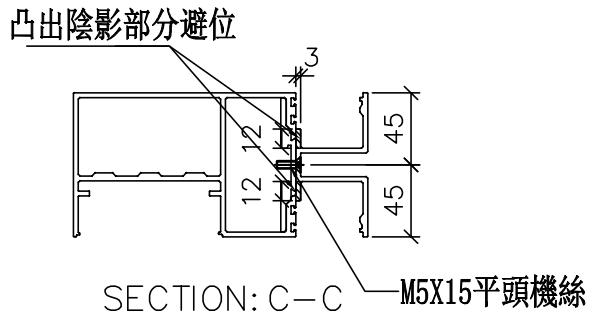



*注意:
螺絲鑽平頭孔事宜，請留意M5及3/16″要沉頭（90° X ∅10），供修螺絲后唧膠用

左

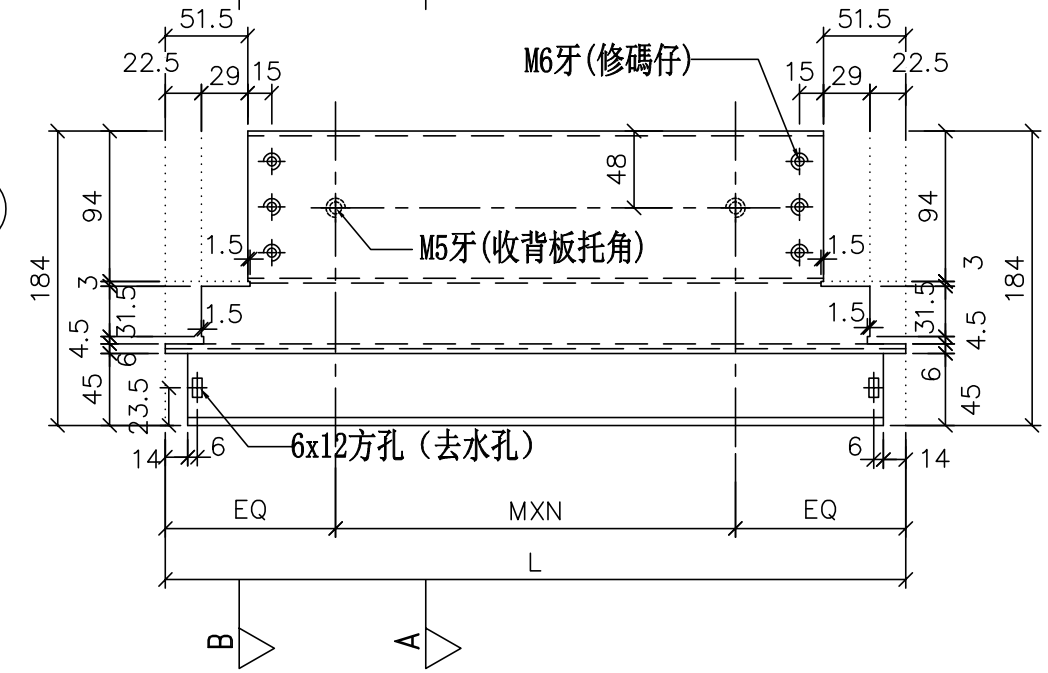

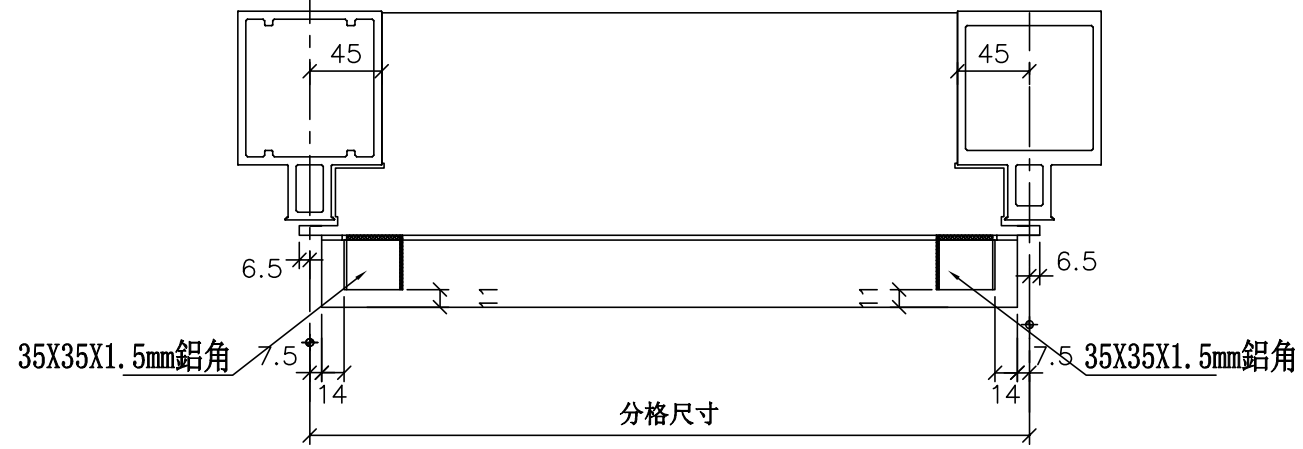

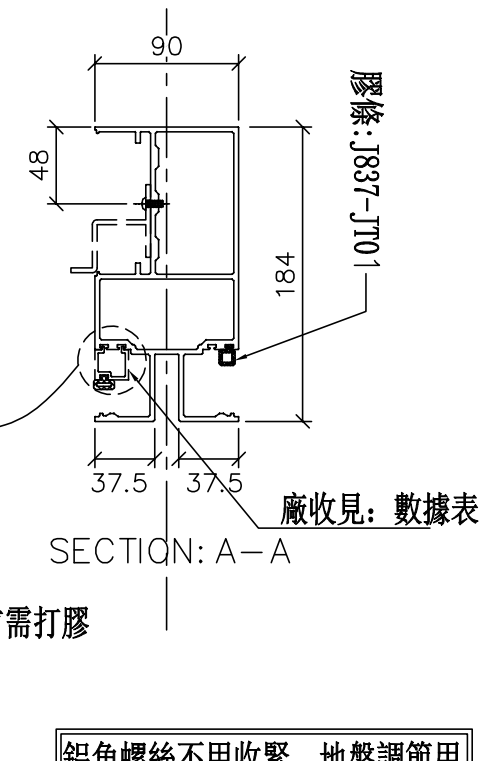

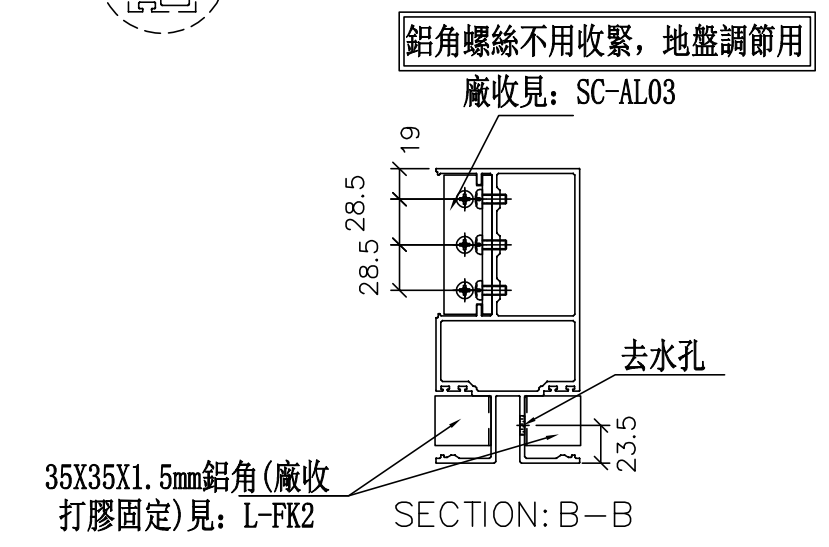

美特鋁質 有限公司 MIDI Aluminium Fabricator Ltd.			
工程號	J-837	地盤	觀塘裕民坊

修改	日期	圖號
		UN-L02bS
	2019.04.16	
	2019.04.10	

名稱	雙梗橫料（外凸）	制圖	WX
材料	X85552	復核	HH
顏色	EC-DG-S332054 (3塗)	批準	

拆圖參見：UN-L02bS

美特鋁質 有限公司
MIDI Aluminium Fabricator Ltd.

工程號	J-837	地盤	觀塘裕民坊

物料編號	L	數量	M	X	N	EQ	分格尺寸	使用位置	廠收背板托角編號	廠收單玻插線編號	樓層
UN-L02bS	463	2	250	X	1	106.5	450	T2CW-H-1	UN-HT2a	UN-HM2	26F,28F

修改	日期	圖號
		UN-L02bS-1
2019.04.10	2019.04.16	

名稱	雙梗橫料（外凸）	制圖	WX
材料	X85552	復核	HH
顏色	EC-DG-S332054（3塗）	批準	


美特鋁質 有限公司
MIDI Aluminium Fabricator Ltd.


工程號	J-837	地盤	觀塘裕民坊


*注意:
螺絲鑽平頭孔事宜，請留意M5及3/16"要沉頭（90° X ø10），供修螺絲后唧膠用


物料編號	L	數量	M	X	N	EQ	分格尺寸
UN-L25bS	438	2	200	X	1	119	425

使用位置	廠收背板托角編號	廠收單玻插線編號	樓層
T2CW-K-1	UN-HT25a	UN-HM25	26F，28F

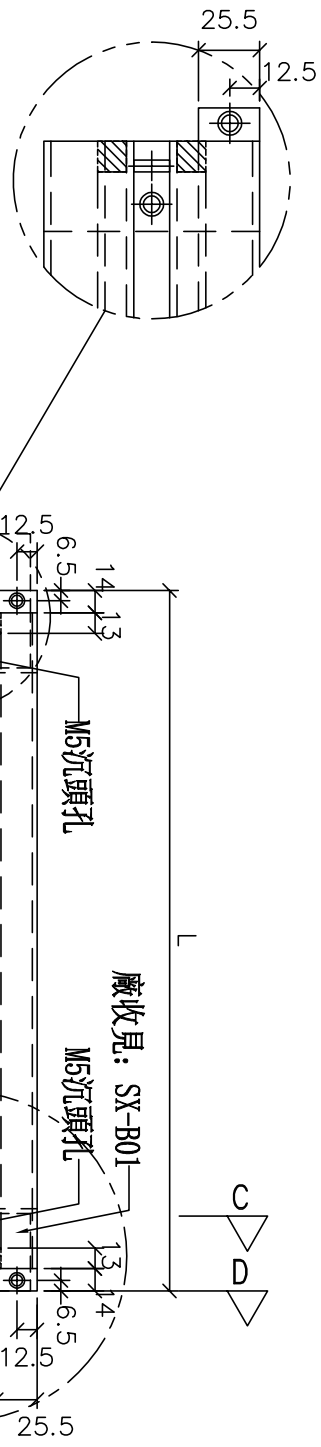

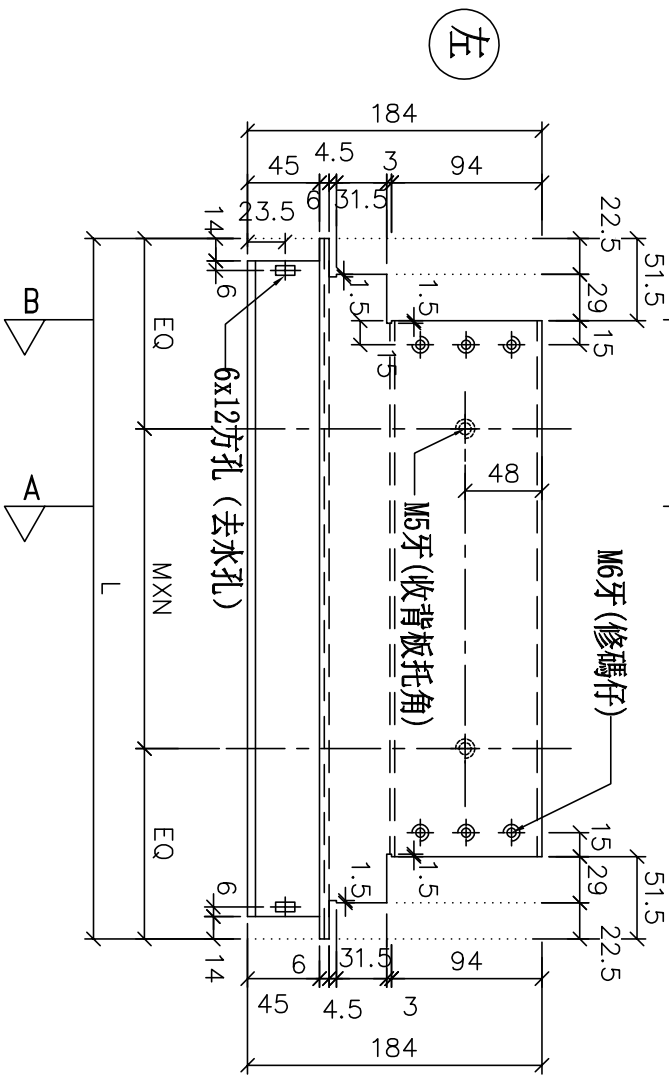

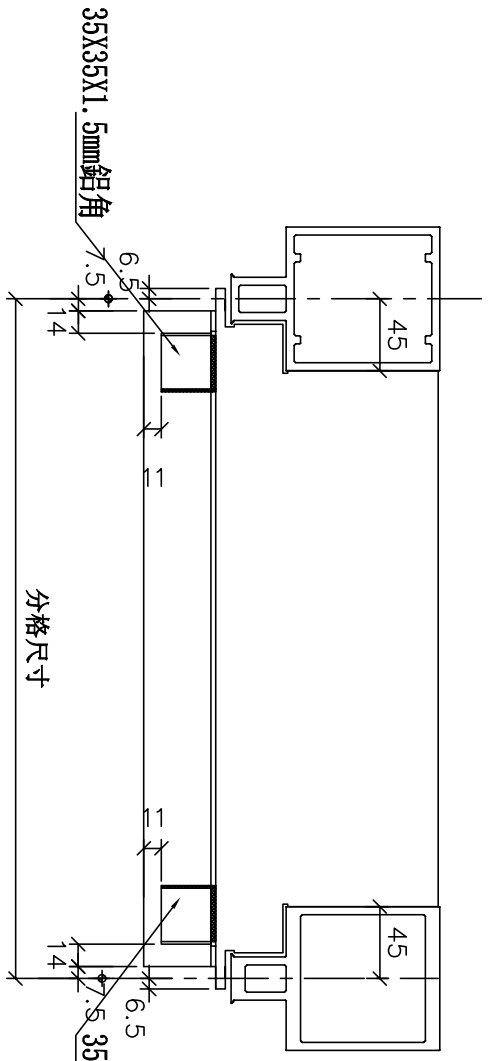

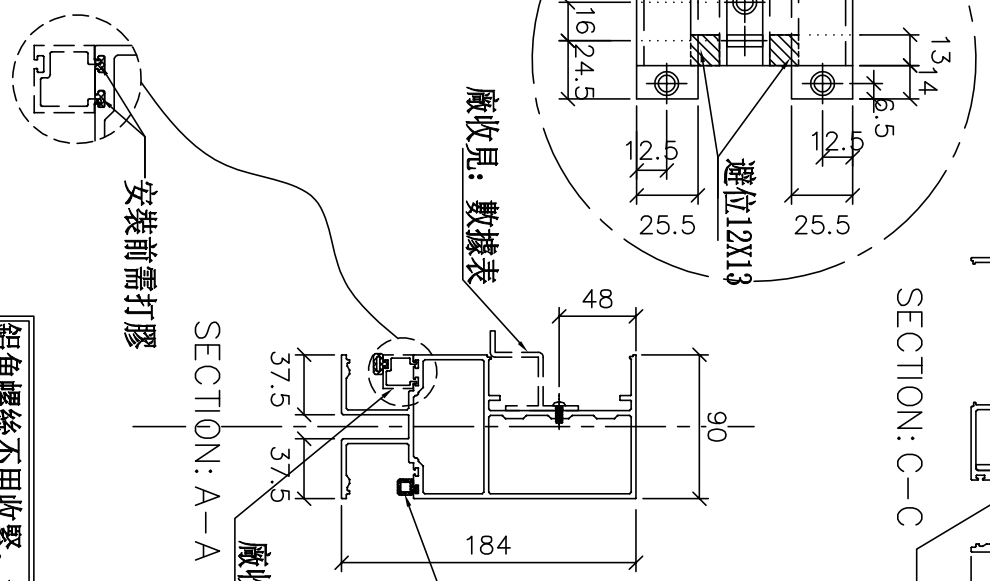


名稱	雙梗橫料（外凸）	制圖	WX	2019.04.10	修改			
材料	X85552	復核	HH	2019.04.16	日期			
顏色	EC-DG-S332054 (3塗)	批準			圖號	UN-L25bS		

物料編號	L	數量	M	X	N	EQ	分格尺寸	使用位置	廠收背板托角編號	廠收單玻插線編號	樓層
UN-R01	635	2	300	X	1	167.5	650	T2CW-G-2	UN-HT1	UN-HM1a	26F,28F
	635	2	300	X	1	167.5	650	T2CW-E-1	UN-HT1	UN-HM1a	26F,28F
	635	2	300	X	1	167.5	650	T2CW-C-1	UN-HT1	UN-HM1a	26F,28F
	635	2	300	X	1	167.5	650	T2CW-A-1	UN-HT1	UN-HM1a	26F,28F
	635	2	300	X	1	167.5	650	T2CW-M-1	UN-HT1	UN-HM1a	26F,28F
	合計：	10									

鋁角螺絲不用收緊，地盤調節用


廠收見：SC-AL03

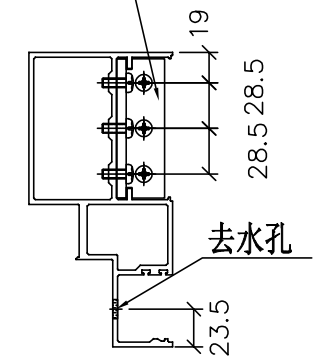

SECTION: B－B

*注意:
螺絲鑽平頭孔事宜，請留意M5及3/16″要沉頭（90° X ∅10），供修螺絲后唧膠用


左

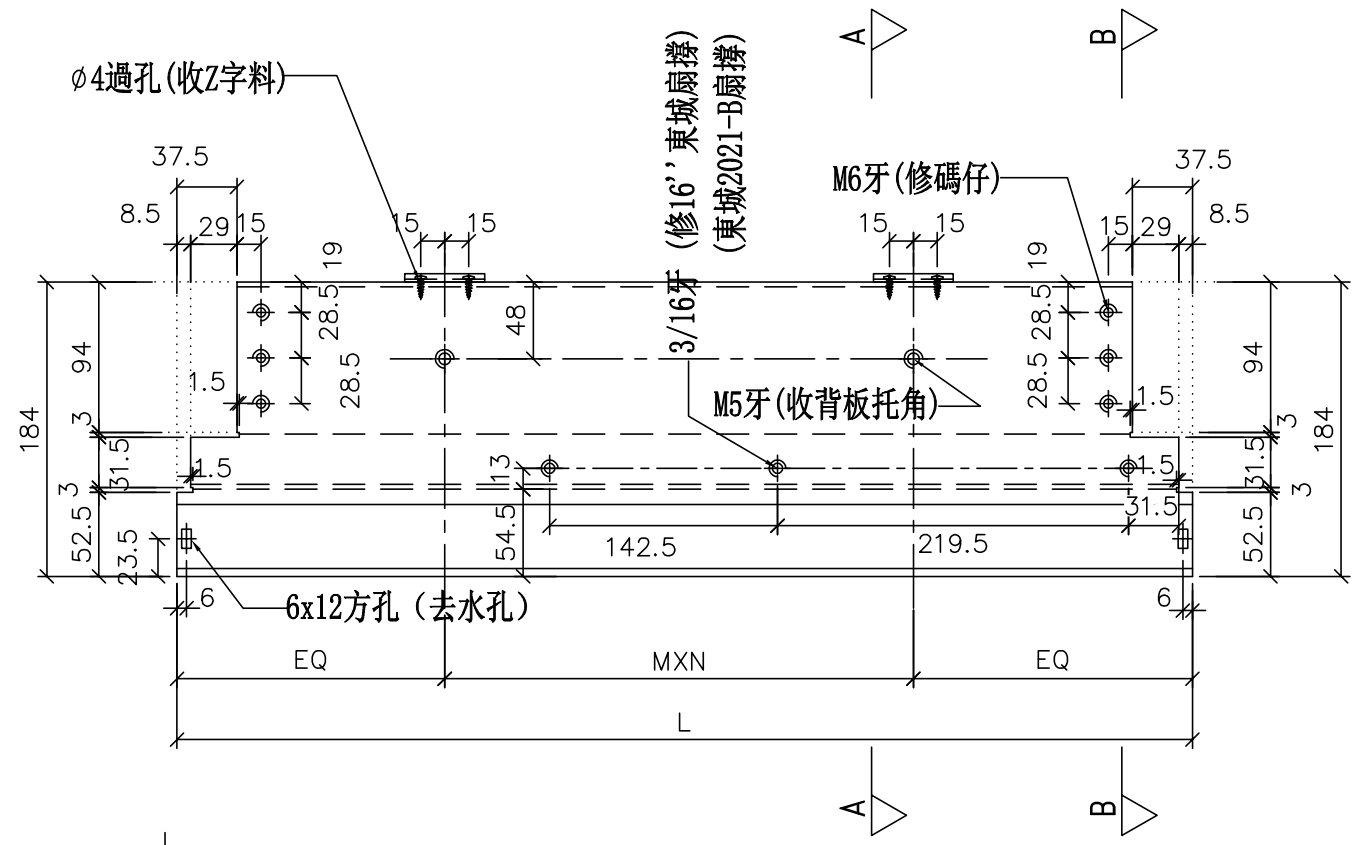

#10x5/8″圓頭鋼牙


廠收見：Z-A01


廠收見：數據表

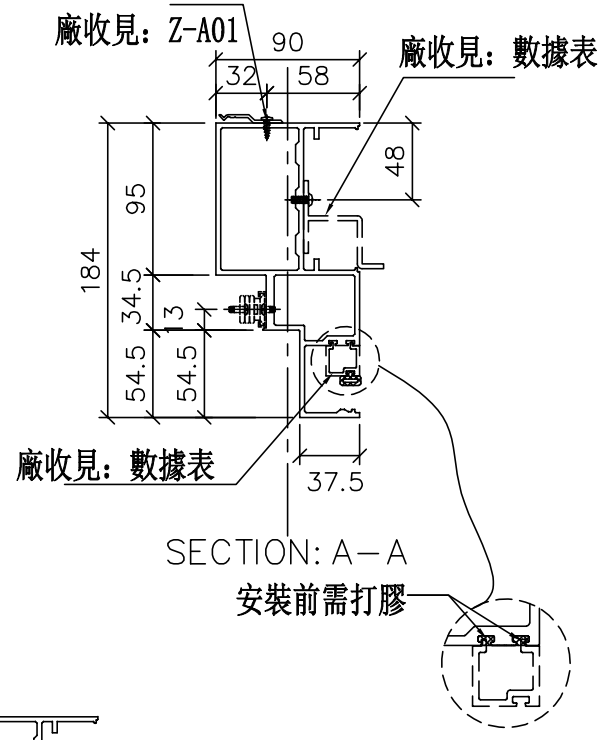

SECTION: A－A

安裝前需打膠

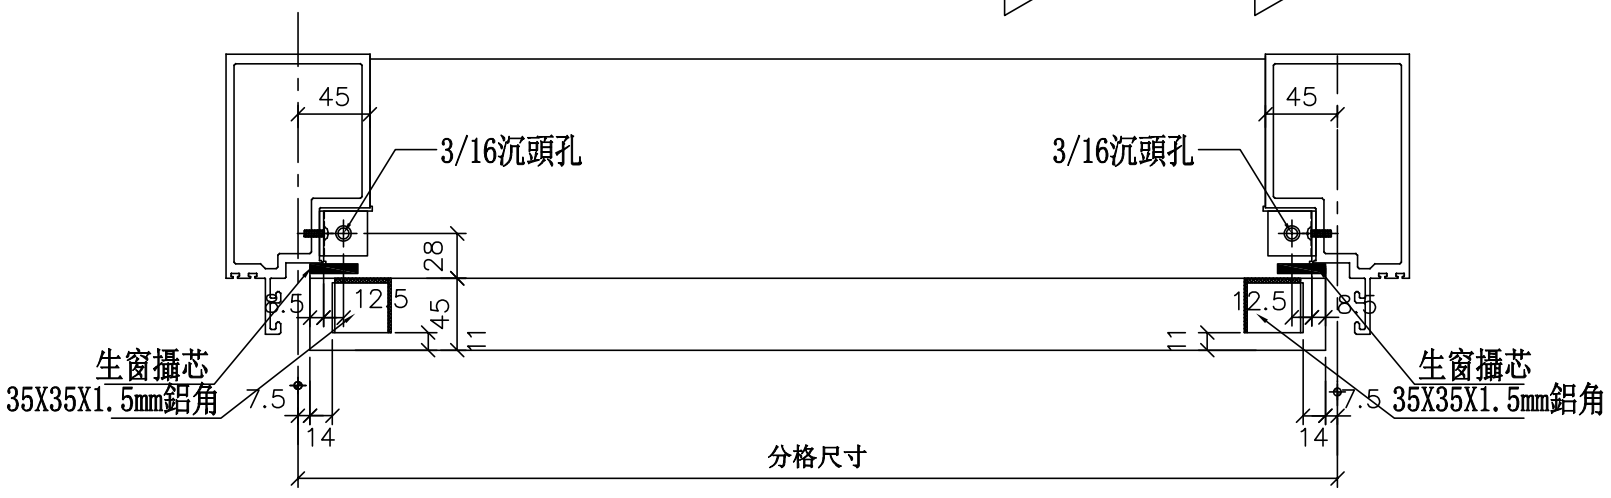

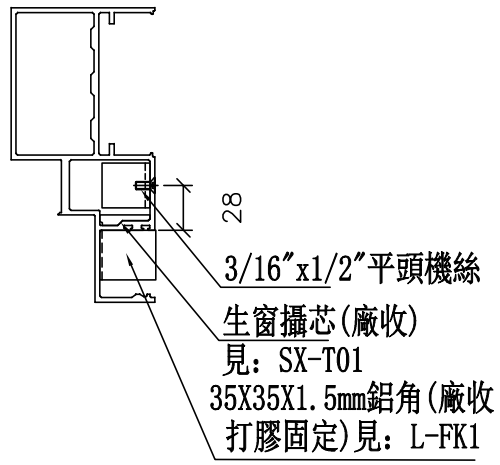

美特鋁質 有限公司
MIDI Aluminium Fabricator Ltd.

工程號	J-837	地盤	觀塘裕民坊

修改	日期	圖號
2019.04.10	2019.04.16	UN-R01


制圖	WX
復核	HH
批準	


名稱	生梗橫料
材料	X85553
顏色	EC-DG-S332054 (3塗)


物料編號	L	數量	M	X	N	EQ	分格尺寸	使用位置	廠收背板托角編號	廠收單玻插線編號	樓層
UN-R01S	635	2	300	X	1	167.5	650	T2CW-A-1	UN-HT1	UN-HM1a	26F,28F
	635	2	300	X	1	167.5	650	T2CW-M-2	UN-HT1	UN-HM1a	26F,28F
	合計：	4									


*注意:
螺絲鑽平頭孔事宜，請留意M5及3/16"要沉頭（90° X ⌀10），供修螺絲后唧膠用

左

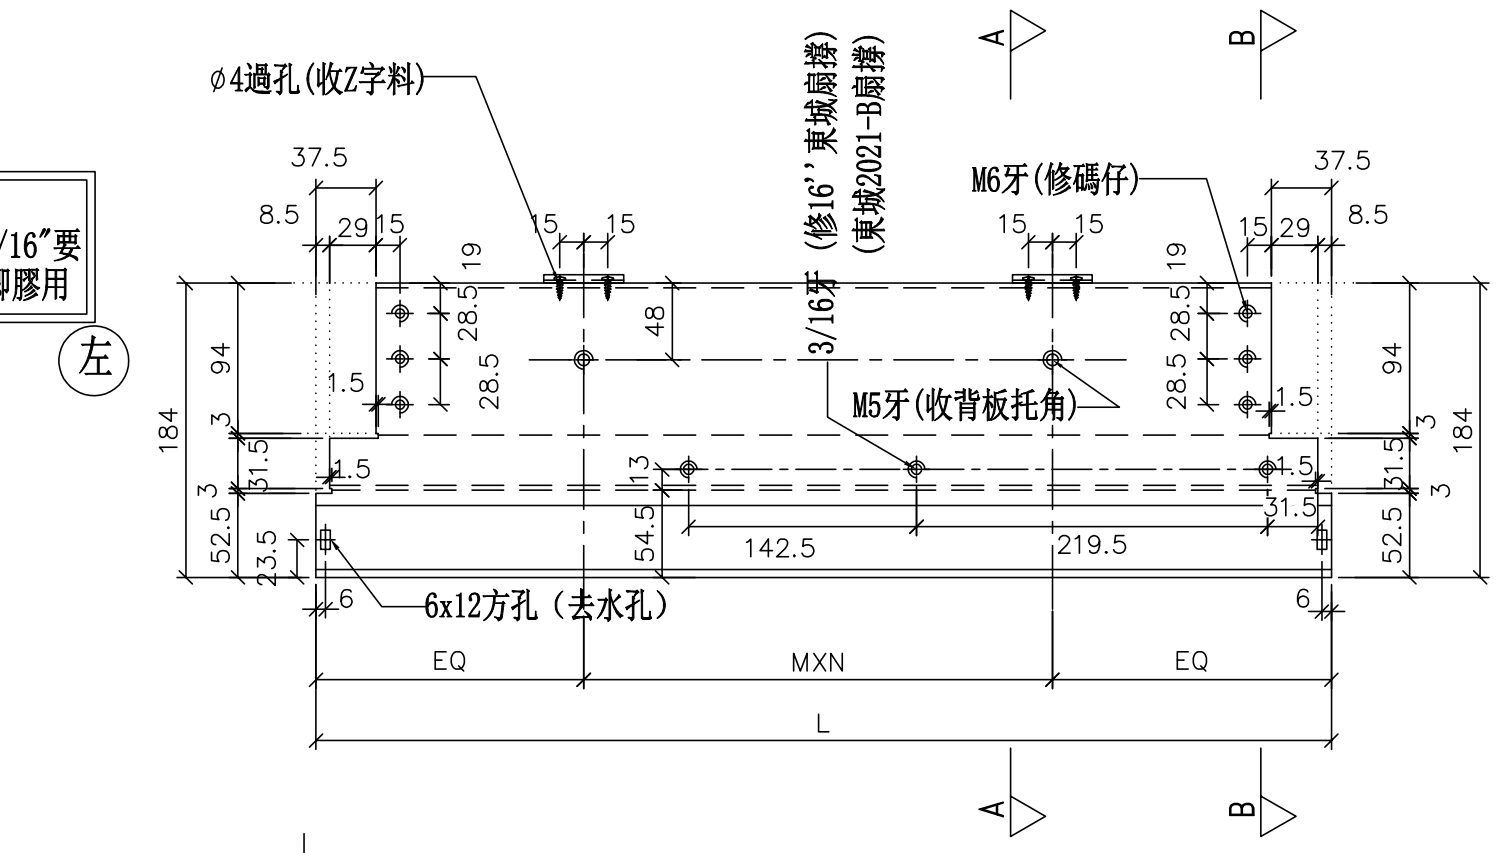

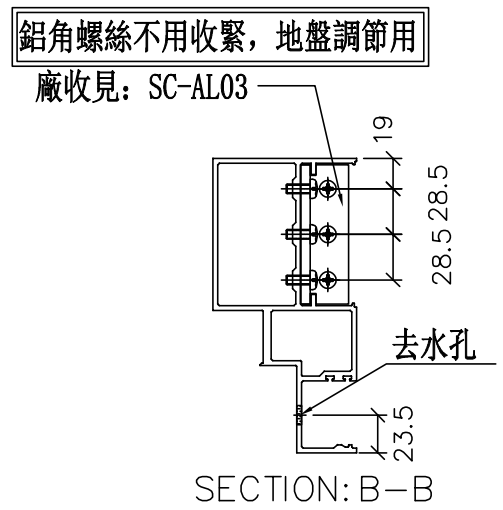

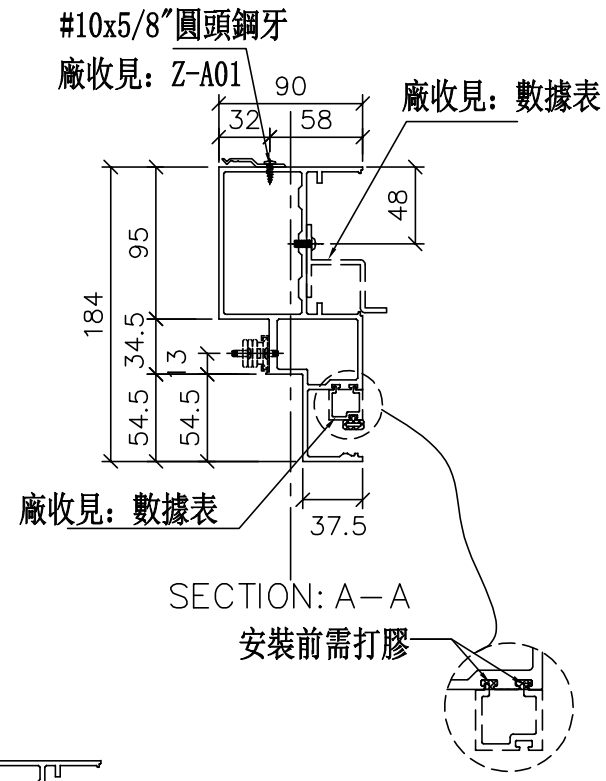

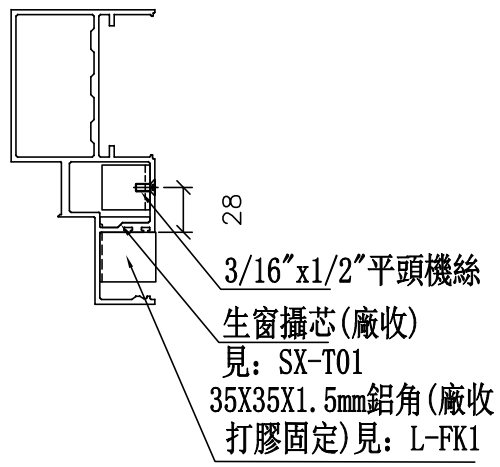

美特鋁質 有限公司
MIDI Aluminium Fabricator Ltd.

工程號	J-837	地盤	觀塘裕民坊


修改	日期	圖號
2019.04.10	2019.04.16	UN-R01S


制圖	WX
復核	HH
批準	


名稱	生梗橫料
材料	X85553
顏色	EC-DG-S332054 (3塗)


物料編號	L	數量	M	X	N	EQ	分格尺寸	使用位置	廠收背板托角編號	廠收單玻插線編號	樓層
UN-R02	435	2	250	X	1	92.5	450	T2CW-G-2	UN-HT2	UN-HM2a	26F,28F
	435	2	250	X	1	92.5	450	T2CW-E-2	UN-HT2	UN-HM2a	26F,28F
	435	2	250	X	1	92.5	450	T2CW-N-1	UN-HT2	UN-HM2a	26F,28F
	435	2	250	X	1	92.5	450	T2CW-J-1	UN-HT2	UN-HM2a	26F,28F
	合計：	8									

*注意：
螺絲鑽平頭孔事宜，請留意M5及3/16″要沉頭（90° X ⌀10），供修螺絲后唧膠用

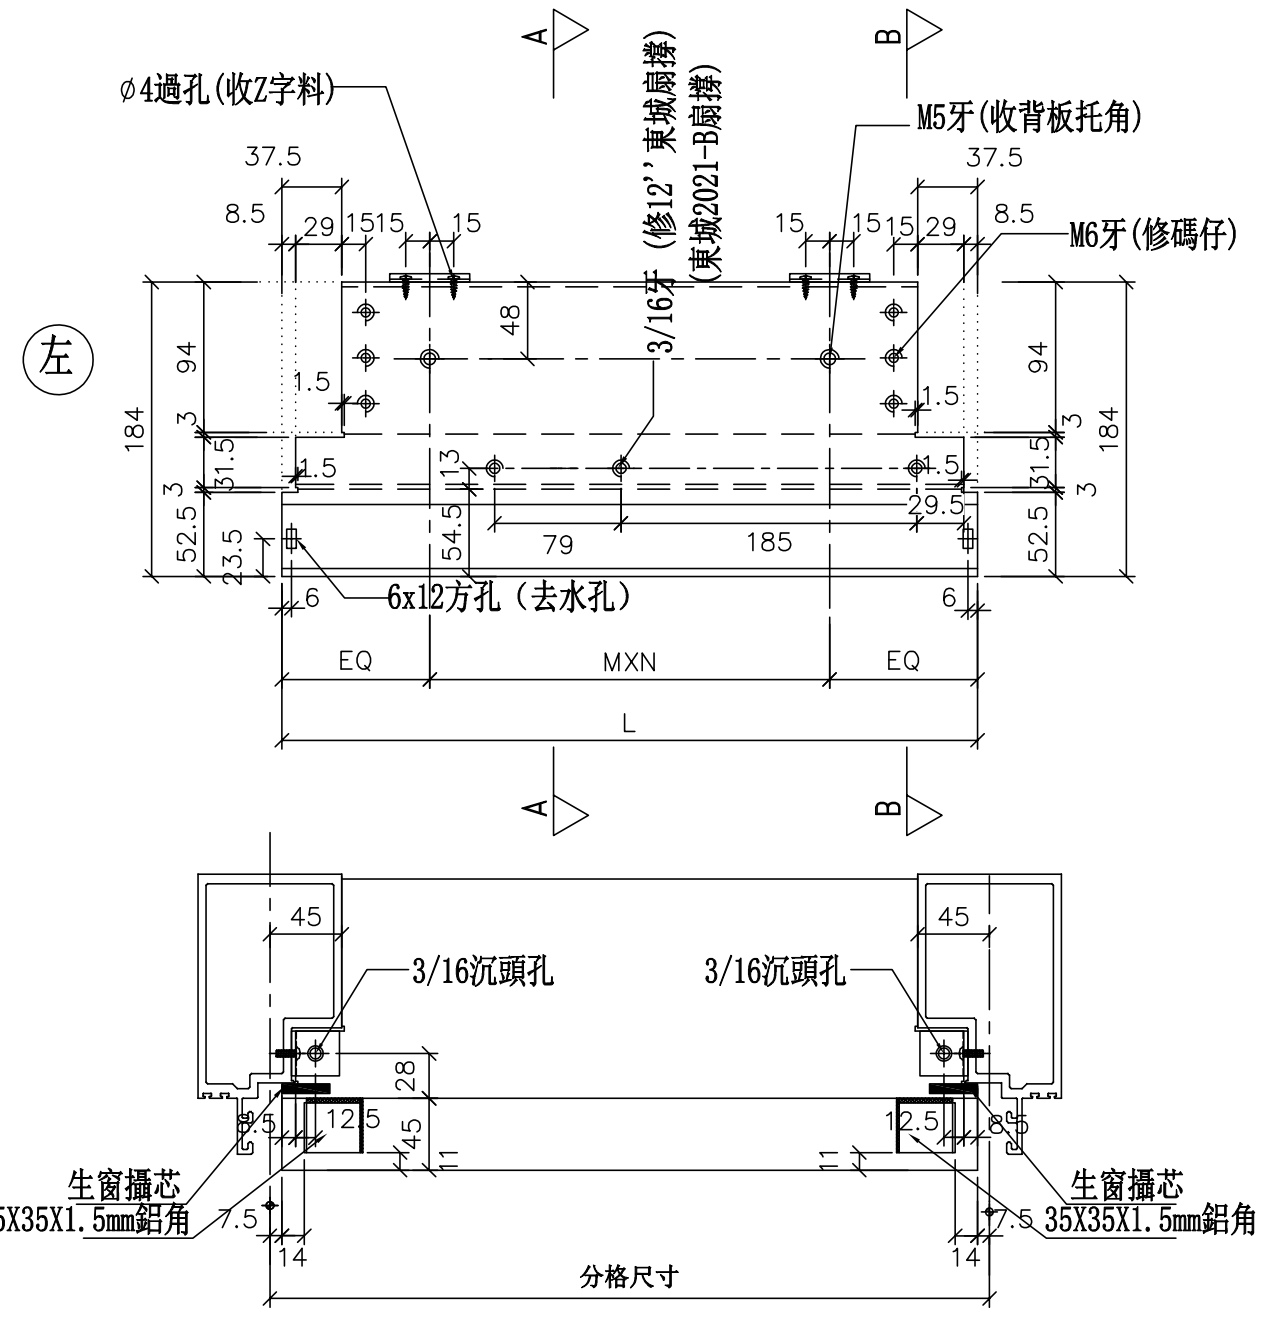

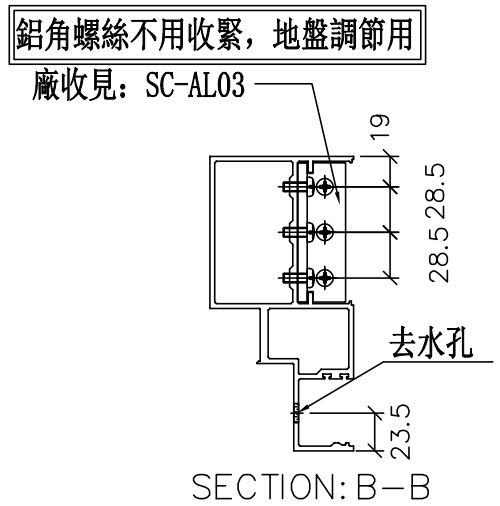

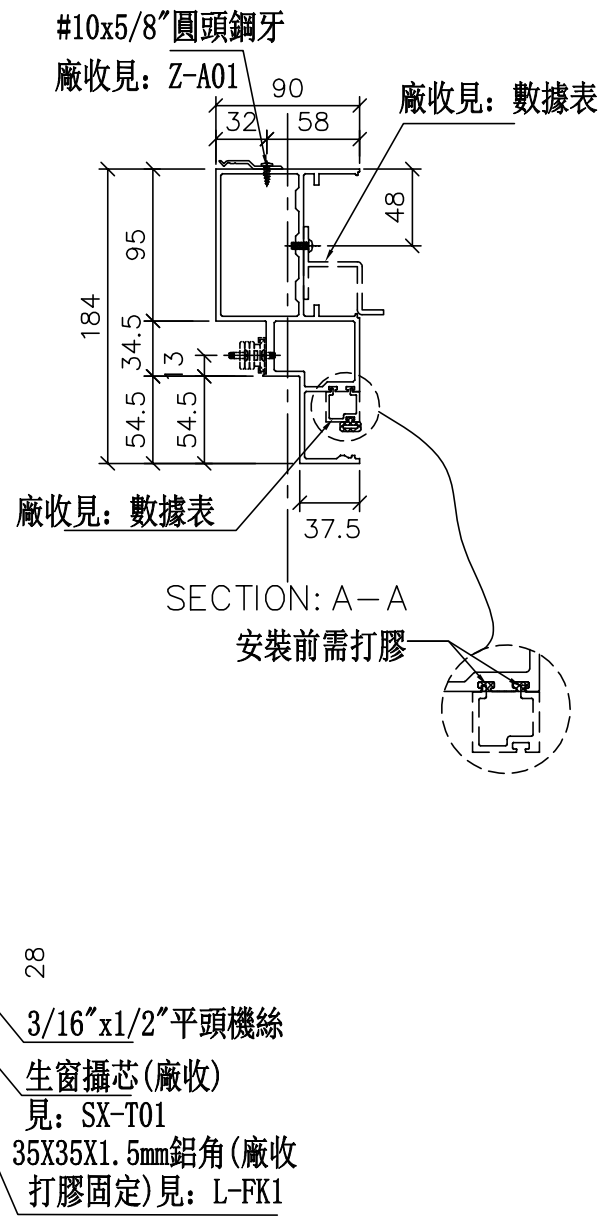

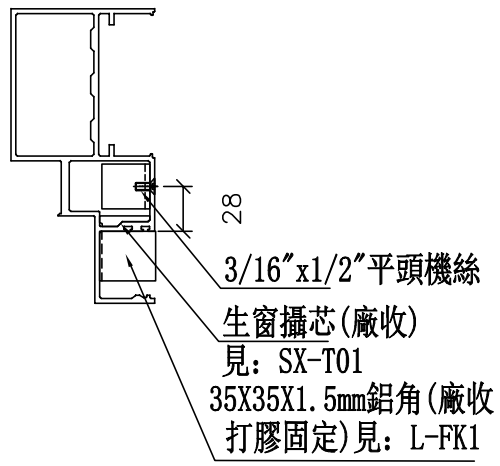

修改	日期	圖號
		UN-R02
2019.04.10	2019.04.16	

制圖	WX
復核	HH
批準	


名稱	生梗橫料
材料	X85553
顏色	EC-DG-S332054 (3塗)


美特鋁質 有限公司
MIDI Aluminium Fabricator Ltd.


工程號	J-837	地盤	觀塘裕民坊


物料編號	L	數量	M	X	N	EQ	分格尺寸	使用位置	廠收背板托角編號	廠收單玻插線編號	樓層
UN-R02S	435	2	250	X	1	92.5	450	T2CW-H-1	UN-HT2	UN-HM2a	26F,28F
	435	2	250	X	1	92.5	450	T2CW-K-1	UN-HT2	UN-HM2a	26F,28F
	合計：	4									

*注意：
螺絲鑽平頭孔事宜，請留意M5及3/16″要沉頭（90° X ⌀10），供修螺絲后唧膠用

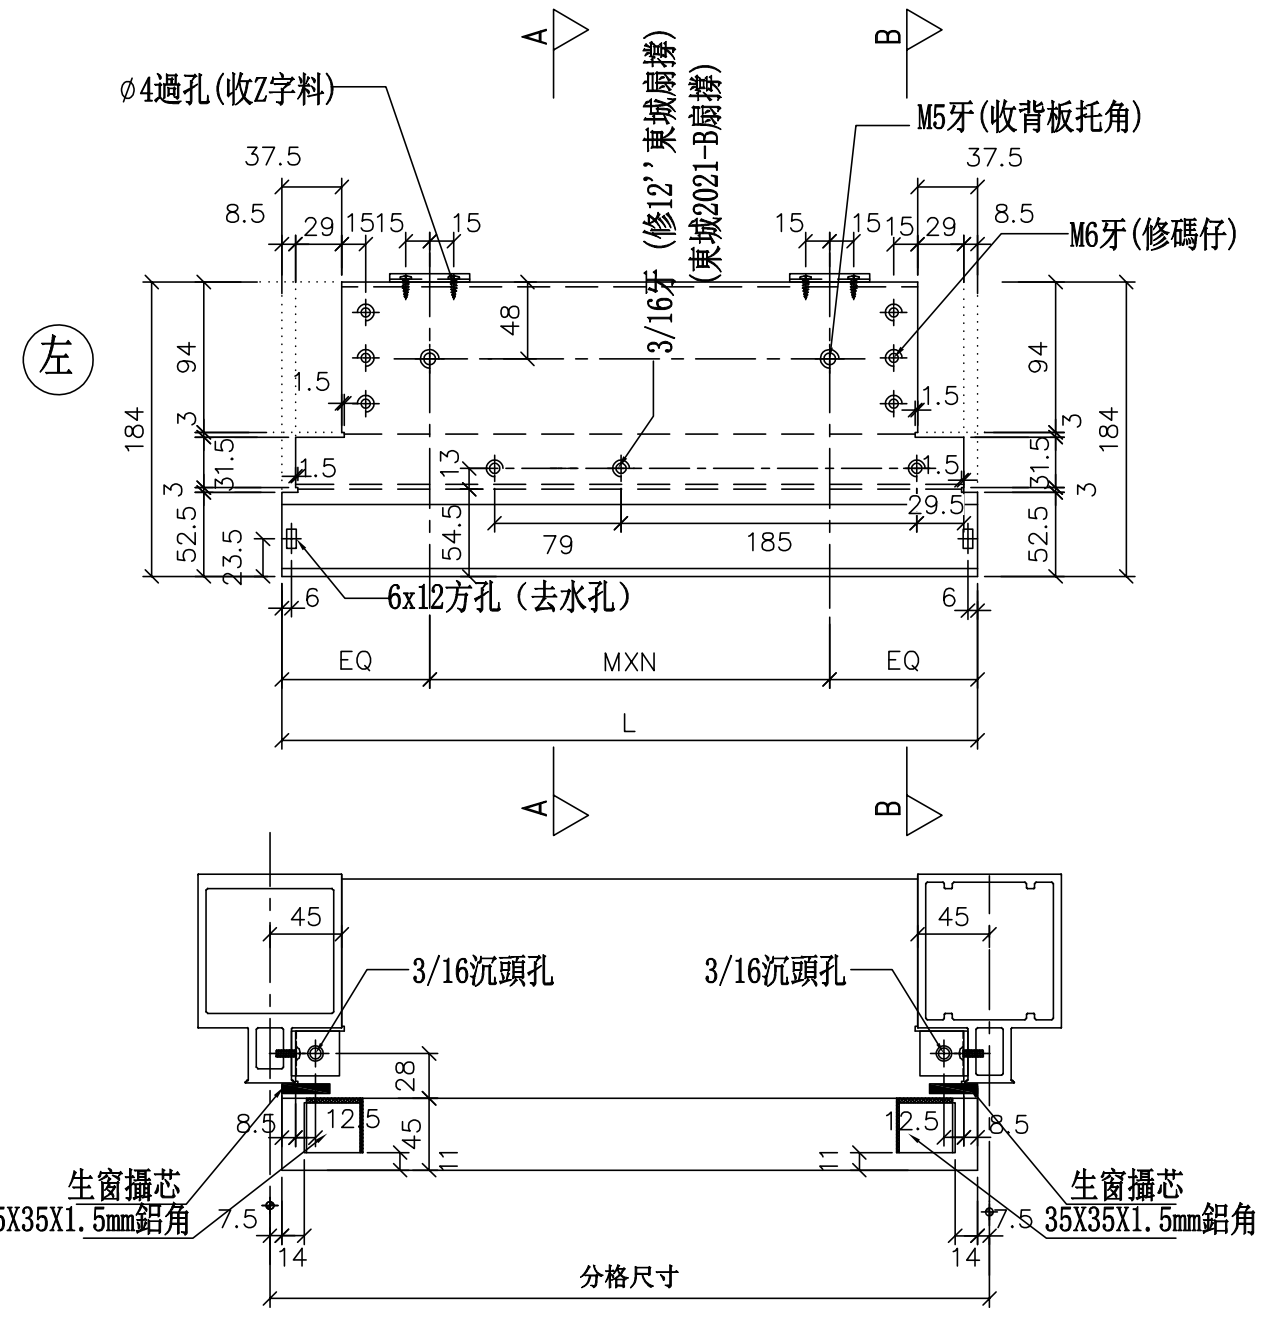

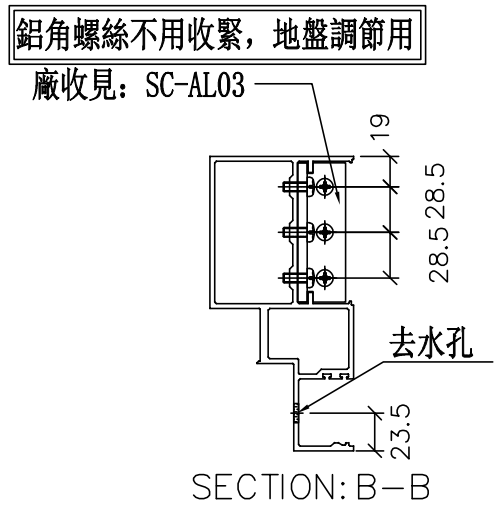

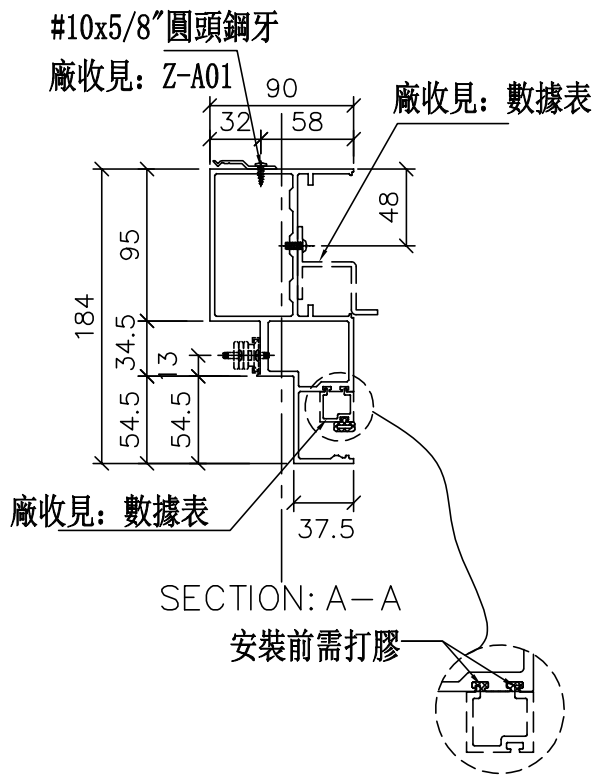

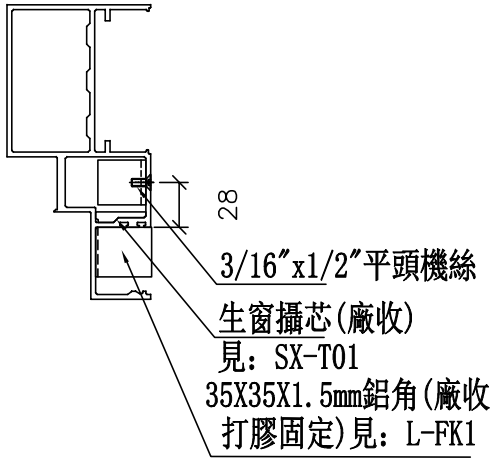

美特鋁質 有限公司
MIDI Aluminium Fabricator Ltd.


工程號	J-837	地盤	觀塘裕民坊


修改	日期	圖號
2019.04.10	2019.04.16	UN-R02S


名稱	生梗橫料	制圖	WX
材料	X85553	復核	HH
顏色	EC-DG-S332054 (3塗)	批準	


物料編號	L	數量	M	X	N	EQ	分格尺寸	使用位置	廠收背板托角編號	廠收單玻插線編號	樓層
UN-R25	410	2	200	X	1	105	425	T2CW-J-1	UN-HT25	UN-HM25a	26F,28F

*注意:
螺絲鑽平頭孔事宜，請留意M5及3/16″要沉頭（90° X ⌀10），供修螺絲后唧膠用

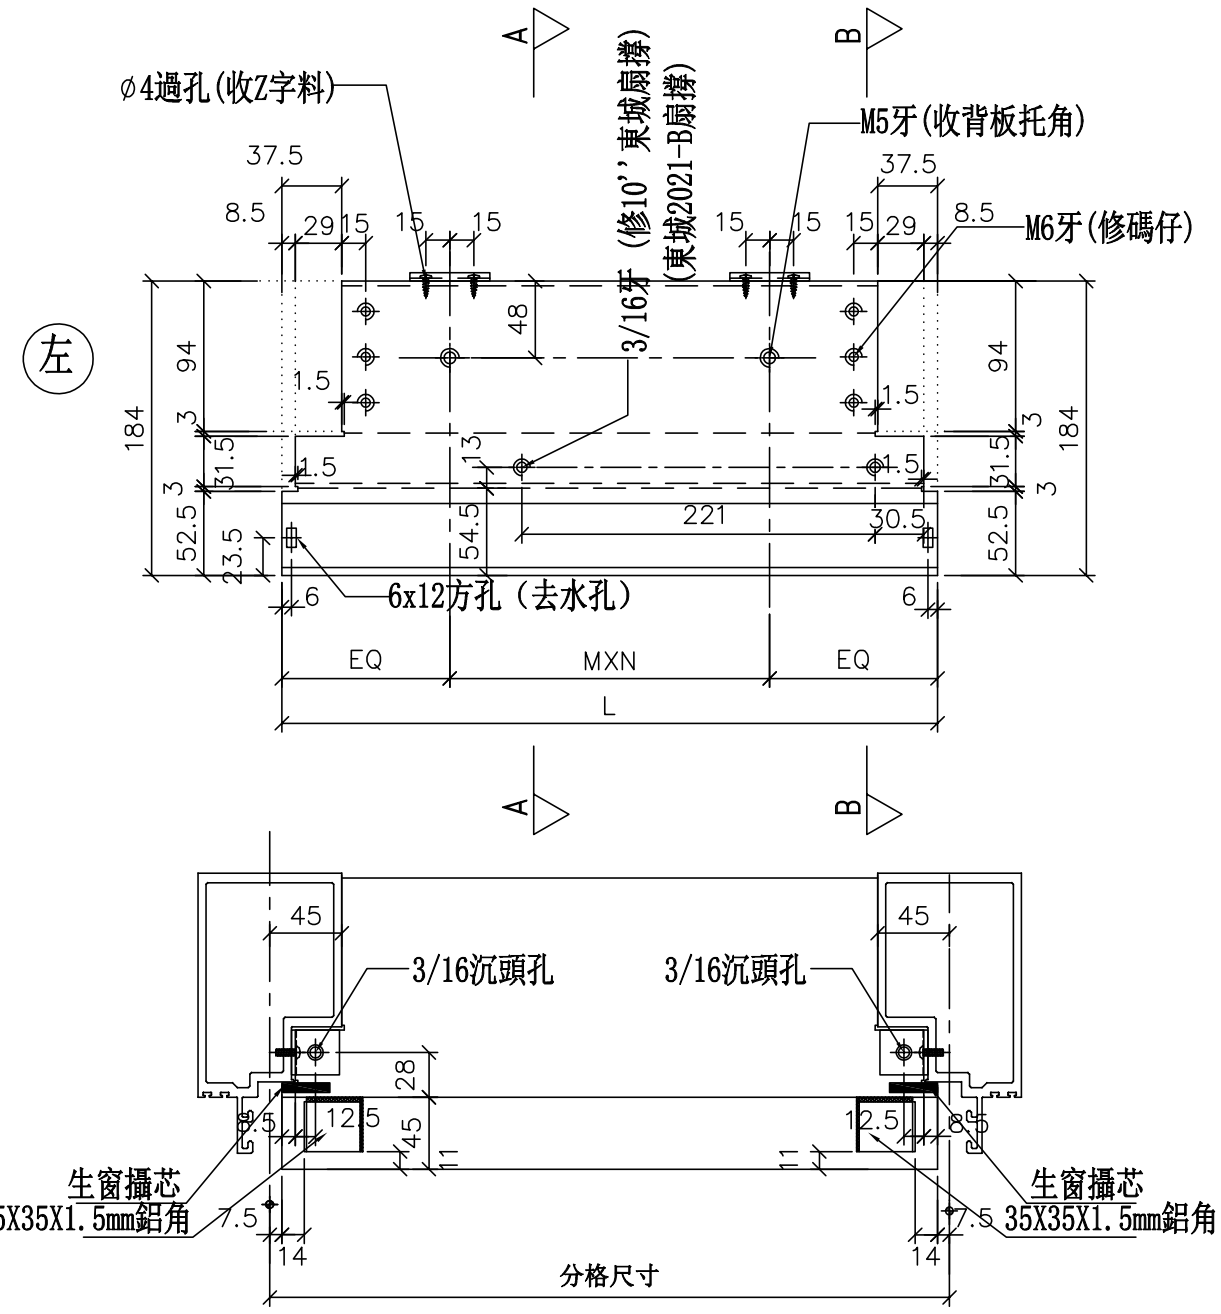

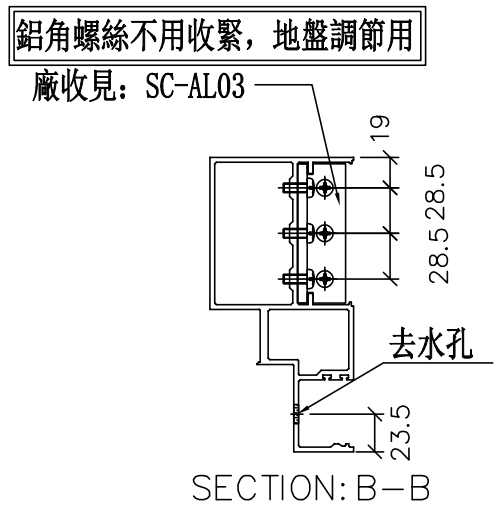

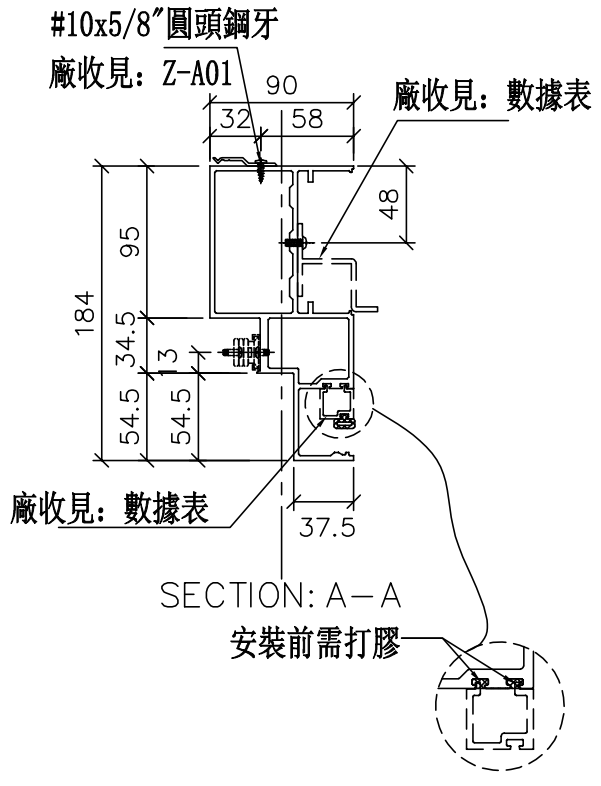

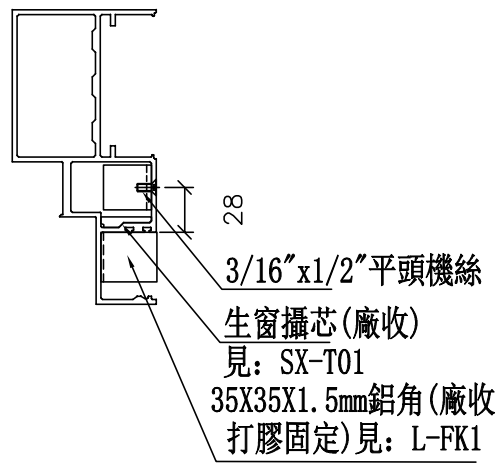

工程號	J-837	地盤	觀塘裕民坊


美特鋁質 有限公司
MIDI Aluminium Fabricator Ltd.


名稱	生梗橫料	制圖	WX
材料	X85553	復核	HH
顏色	EC-DG-S332054 (3塗)	批準	

修改	日期	圖號
2019.04.10	2019.04.16	UN-R25


物料編號	L	數量	分格尺寸	使用位置	樓層
UN-R01a	635	2	650	T2CW-G-2	26F,28F
	635	2	650	T2CW-E-1	26F,28F
	635	2	650	T2CW-C-1	26F,28F
	635	2	650	T2CW-A-1	26F,28F
	635	2	650	T2CW-M-1	26F,28F
	合計:	10			

*注意:
螺絲鑽平頭孔事宜，請留意M5及3/16"要沉頭（90° X ∅10），供修螺絲后唧膠用

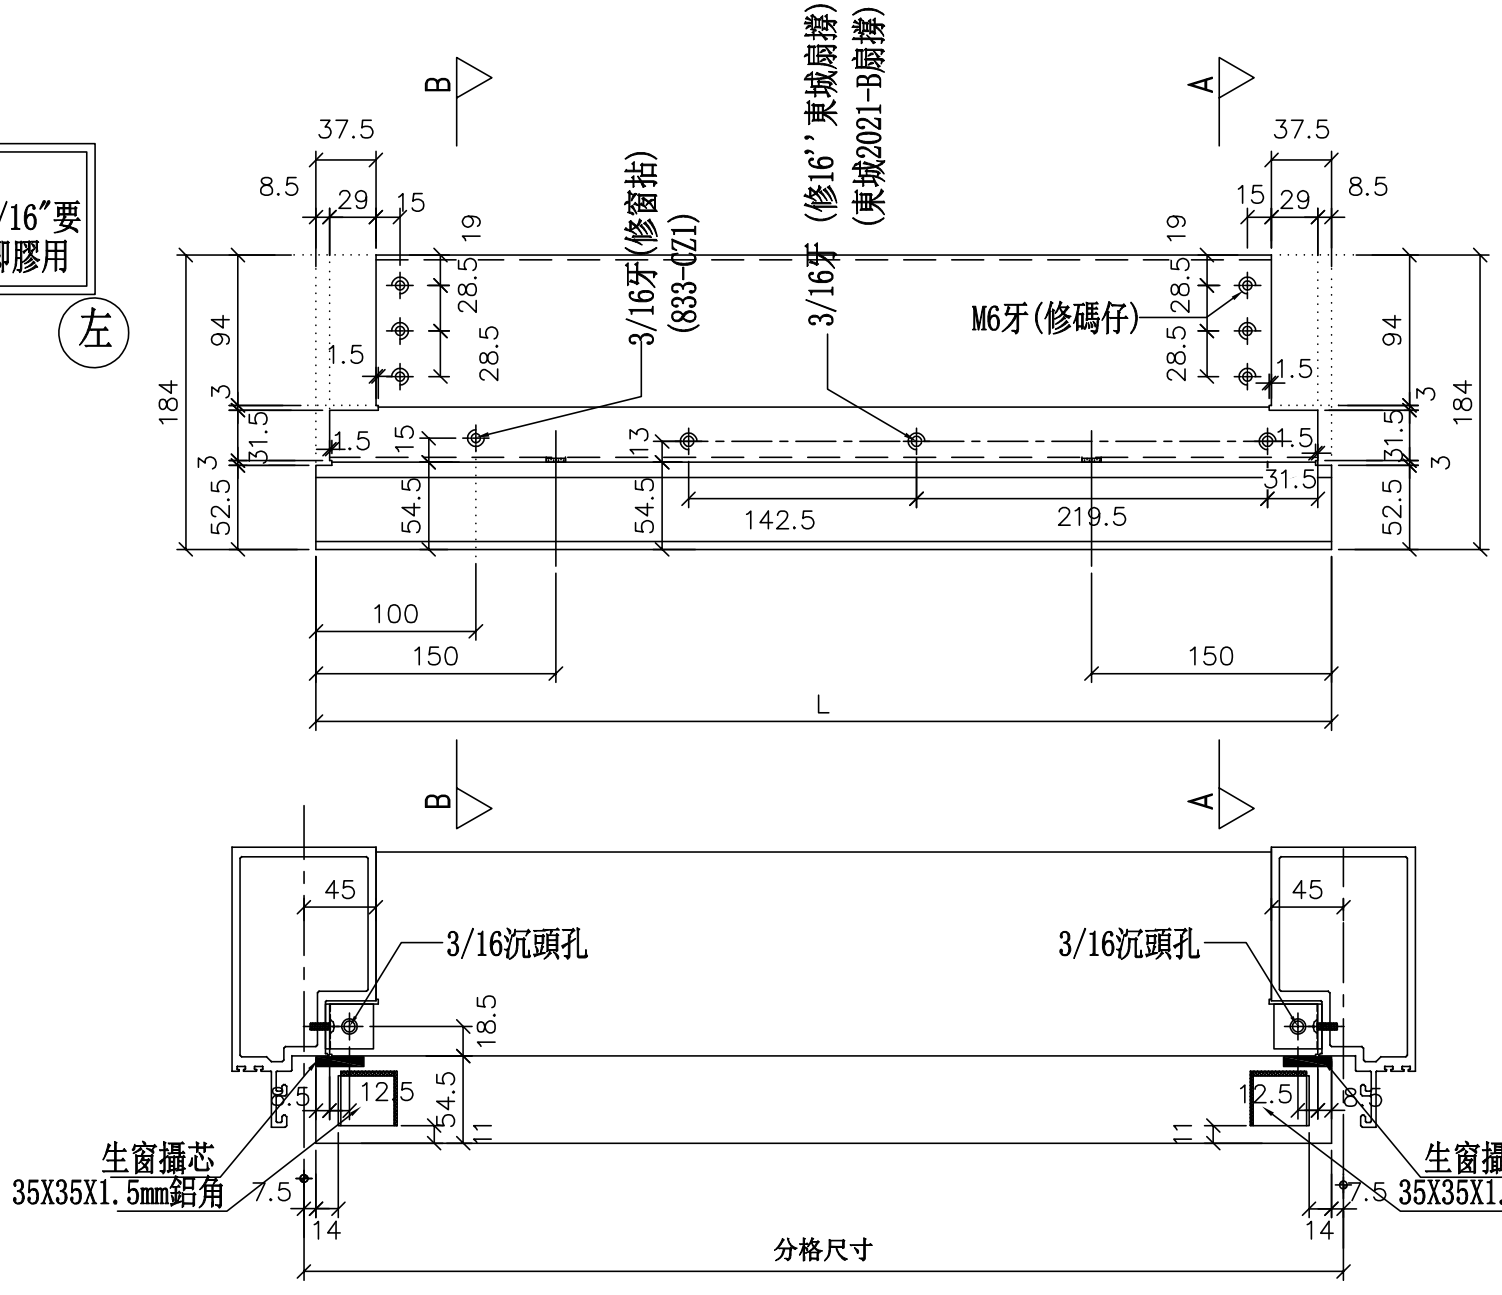


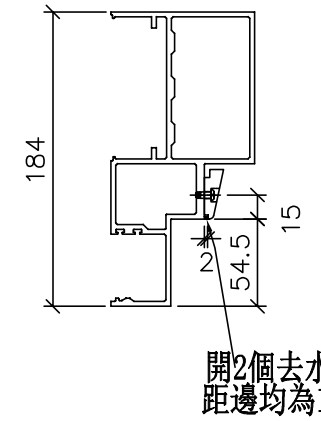

SECTION: B—B

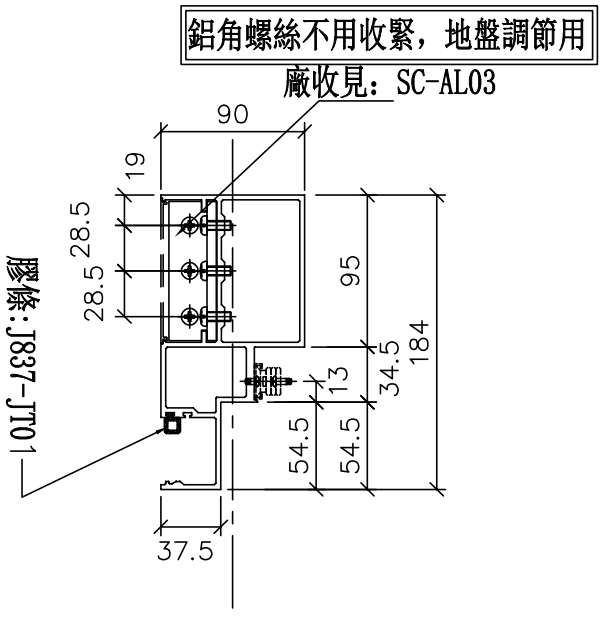

SECTION: A—A

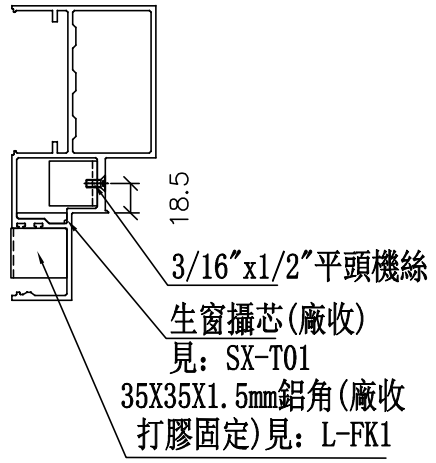

工程號	J-837	地盤	觀塘裕民坊


美特鋁質 有限公司
MIDI Aluminium Fabricator Ltd.


修改	日期	圖號
		UN-R01a
2019.04.10	2019.04.16	

名稱	生梗橫料	制圖	WX
材料	X85553	復核	HH
顏色	EC-DG-S332054 (3塗)	批準	


物料編號	L	數量	分格尺寸	使用位置	樓層
UN-R01aS	635	2	650	T2CW-A-1	26F,28F
	635	2	650	T2CW-M-2	26F,28F
	合計:	4			

*注意:
螺絲鑽平頭孔事宜，請留意M5及3/16″要沉頭（90° X ∅10），供修螺絲后唧膠用

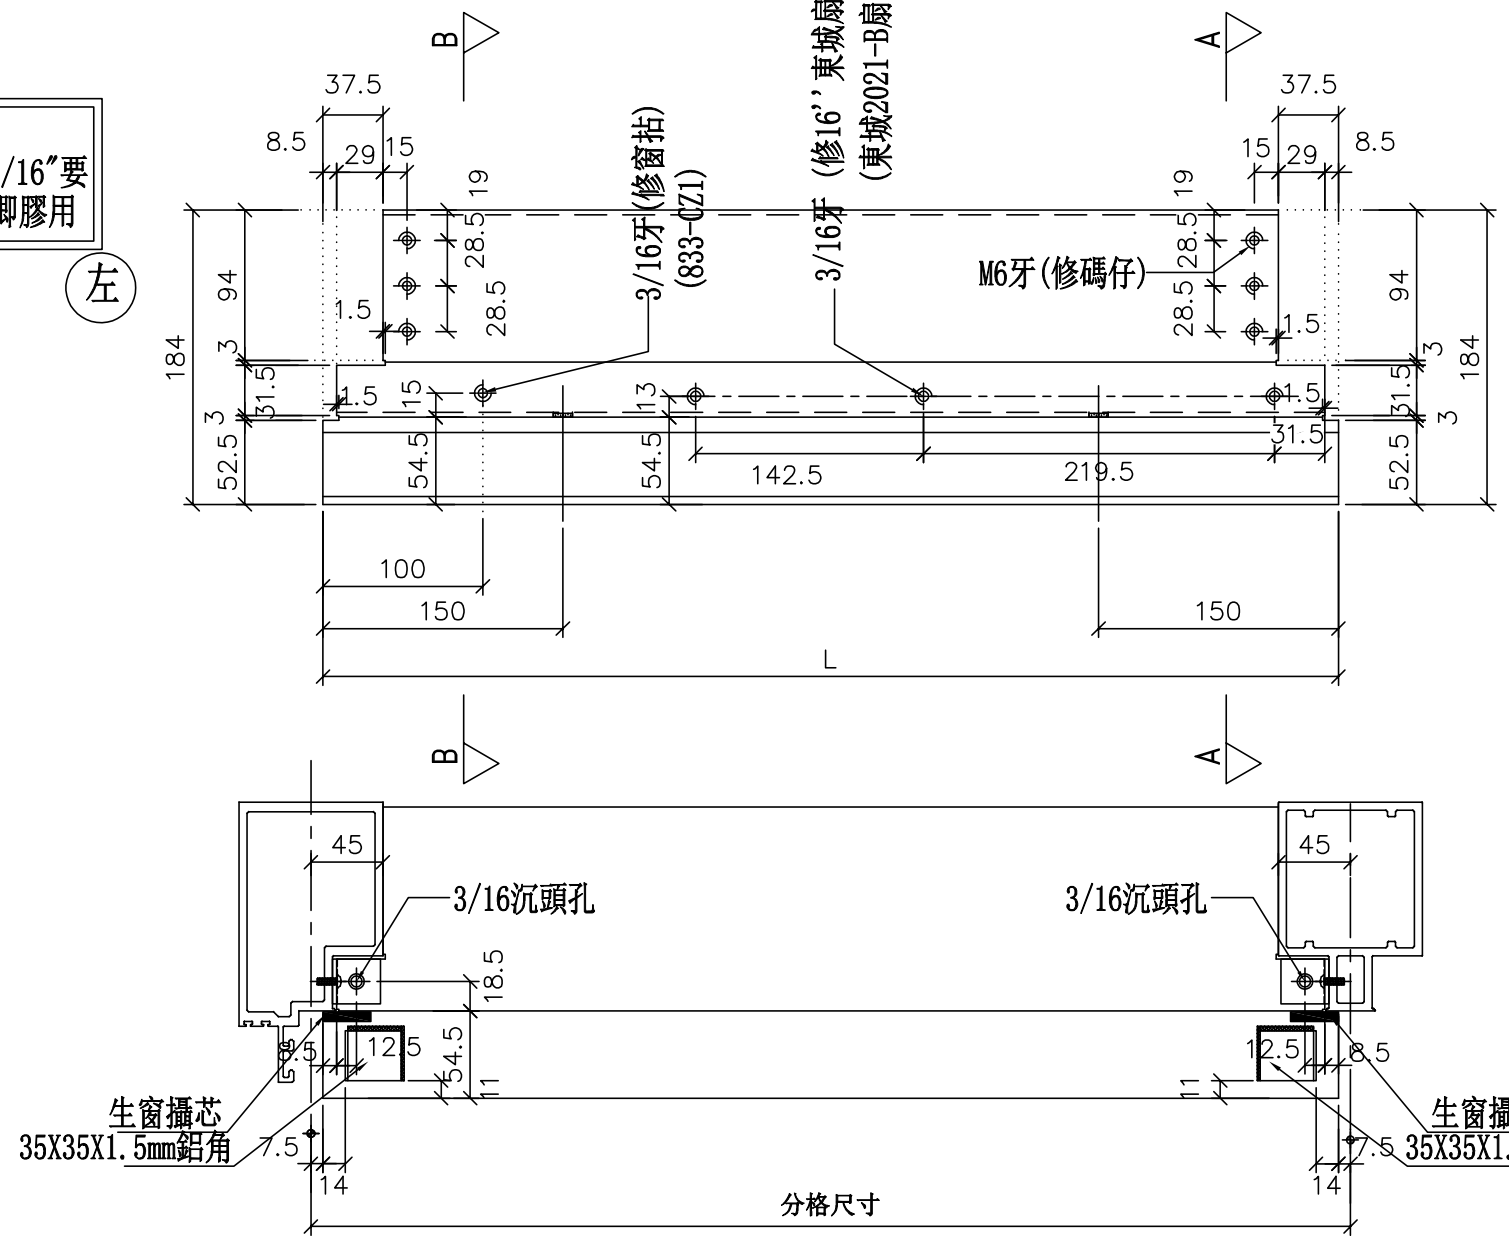


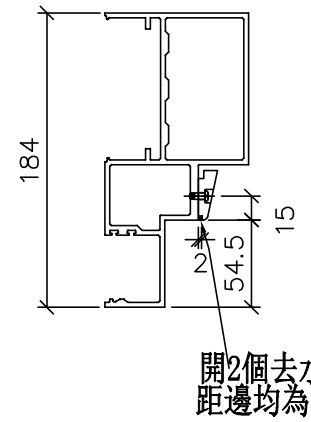

SECTION: B—B

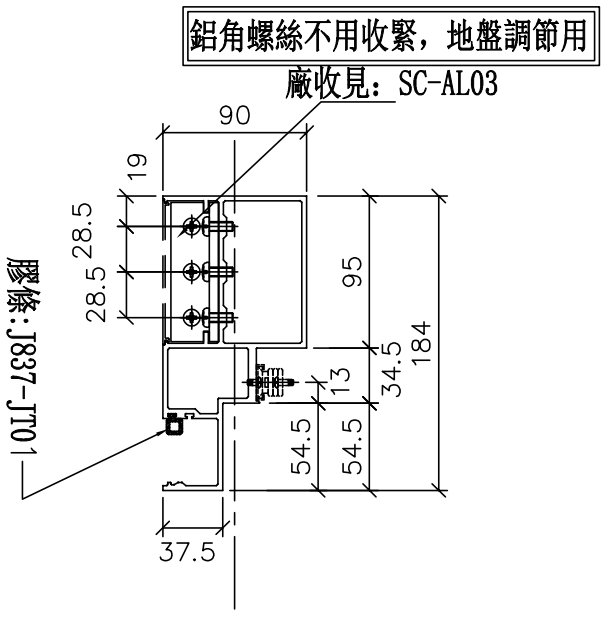

SECTION: A—A

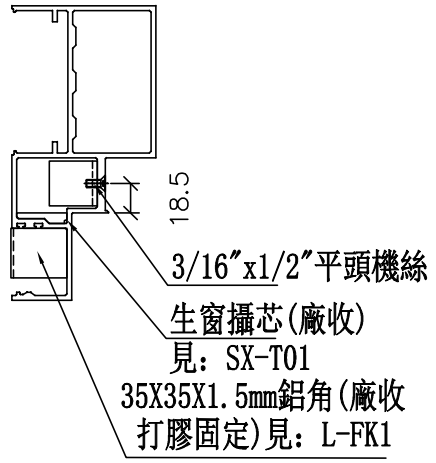

美特鋁質 有限公司
MIDI Aluminium Fabricator Ltd.


工程號	J-837	地盤	觀塘裕民坊


修改	日期	圖號
2019.04.10	2019.04.16	UN-R01aS

名稱	生梗橫料	制圖	WX
材料	X85553	復核	HH
顏色	EC-DG-S332054 (3塗)	批準	

物料編號	L	數量	分格尺寸	使用位置	樓層
UN-R02a	435	2	450	T2CW-G-2	26F,28F
	435	2	450	T2CW-E-2	26F,28F
	435	2	450	T2CW-N-1	26F,28F
	435	2	450	T2CW-J-1	26F,28F
	合計:	8			


*注意:
螺絲鑽平頭孔事宜，請留意M5及3/16"要沉頭（90° X ∅10），供修螺絲后唧膠用

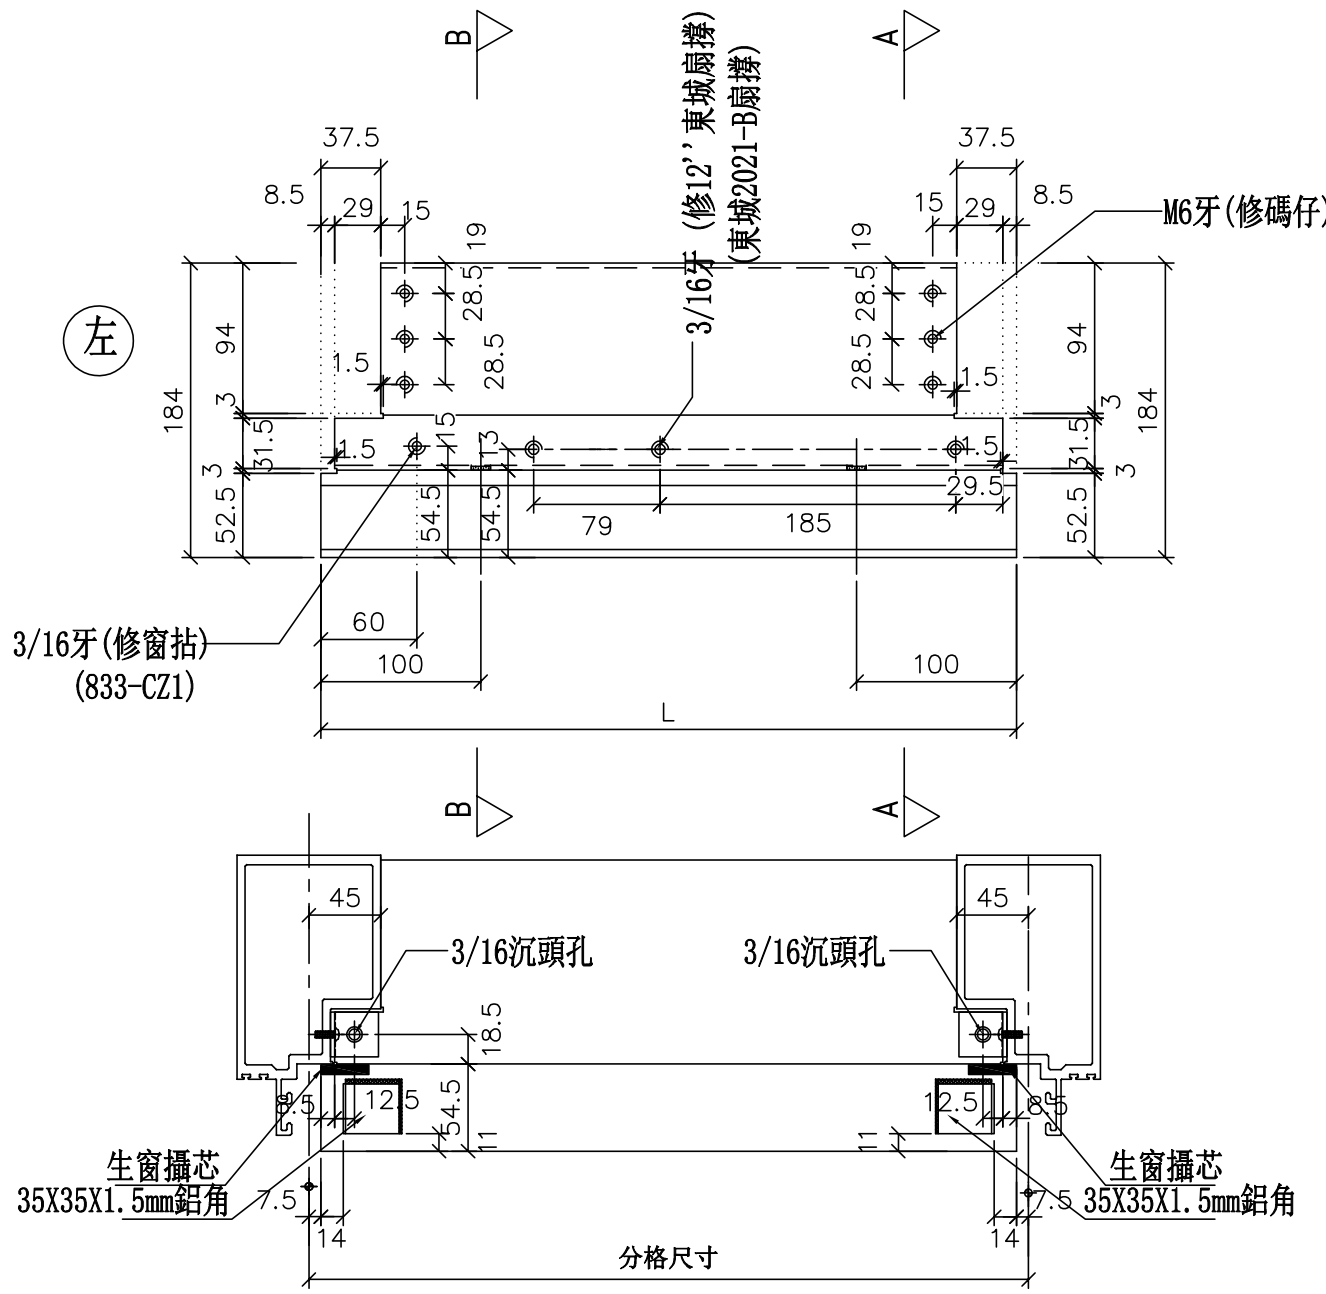

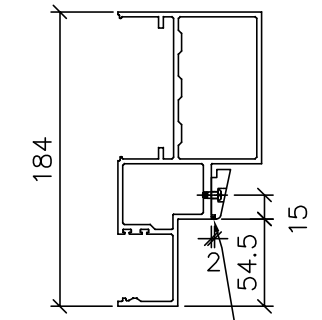


開2個去水孔（方孔長15mm）
距邊均為100mm

SECTION: B—B

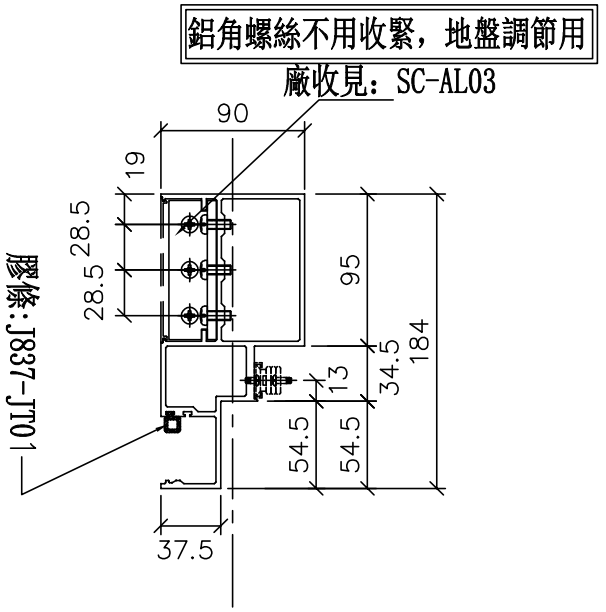

SECTION: A—A

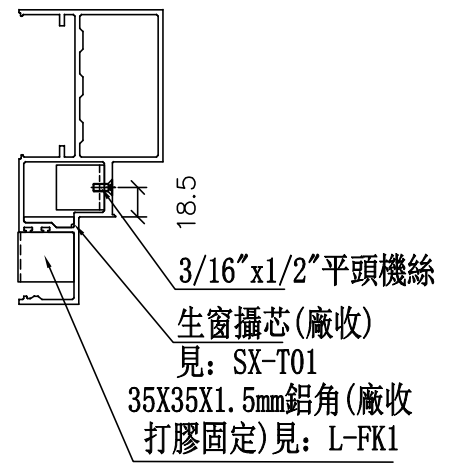

修改	日期	圖號
2019.04.10	2019.04.16	UN-R02a

制圖	WX
復核	HH
批準	


名稱	生梗橫料
材料	X85553
顏色	EC-DG-S332054 (3塗)


美特鋁質 有限公司
MIDI Aluminium Fabricator Ltd.

工程號	J-837	地盤	觀塘裕民坊


物料編號	L	數量	分格尺寸	使用位置	樓層
UN-R02aS	435	2	450	T2CW-H-1	26F,28F
UN-R02aS	435	2	450	T2CW-K-1	26F,28F
	合計:	4			

*注意:
螺絲鑽平頭孔事宜，請留意M5及3/16"要沉頭（90° X ∅10），供修螺絲后唧膠用

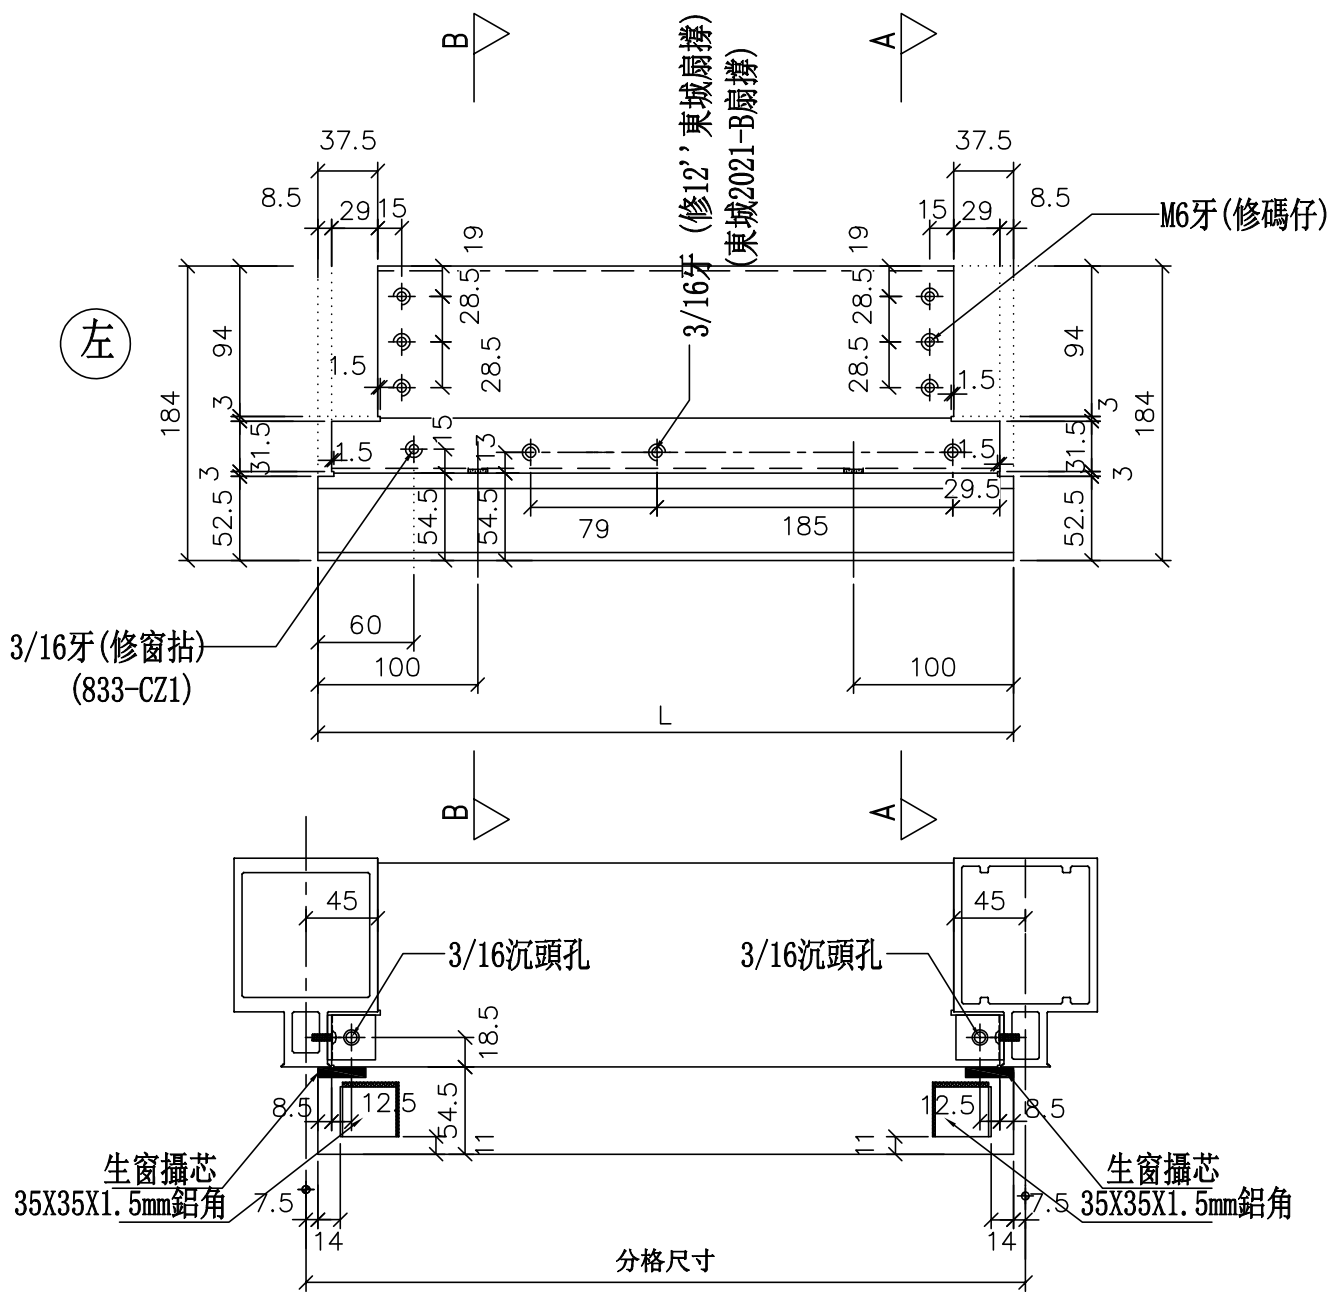


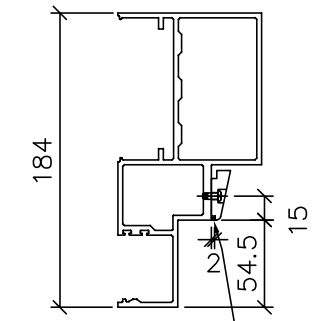

SECTION: B—B

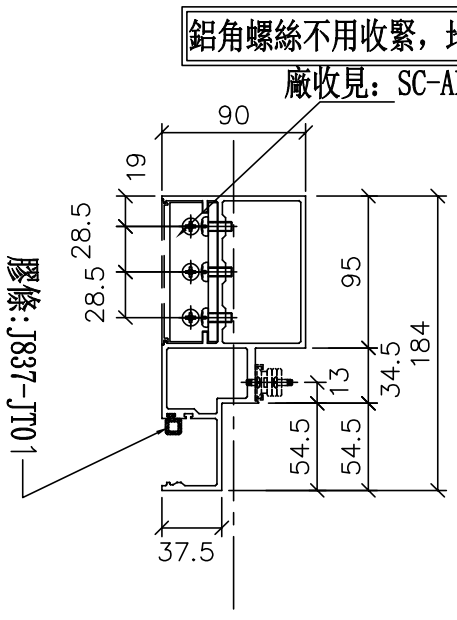

SECTION: A—A

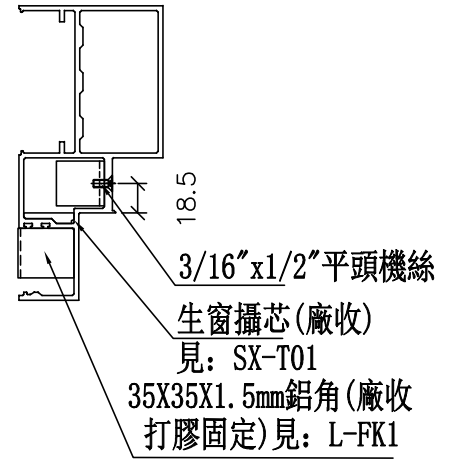

修改	日期	圖號
2019.04.10	2019.04.16	UN-R02aS

制圖	WX
復核	HH
批準	


名稱	生梗橫料
材料	X85553
顏色	EC-DG-S332054 (3塗)


美特鋁質 有限公司
MIDI Aluminium Fabricator Ltd.

工程號	J-837	地盤	觀塘裕民坊


物料編號	L	數量	分格尺寸	使用位置	樓層
UN-R25a	410	2	425	T2CW-J-1	26F,28F

*注意:
螺絲鑽平頭孔事宜，請留意M5及3/16″要沉頭（90° X ∅10），供修螺絲后唧膠用

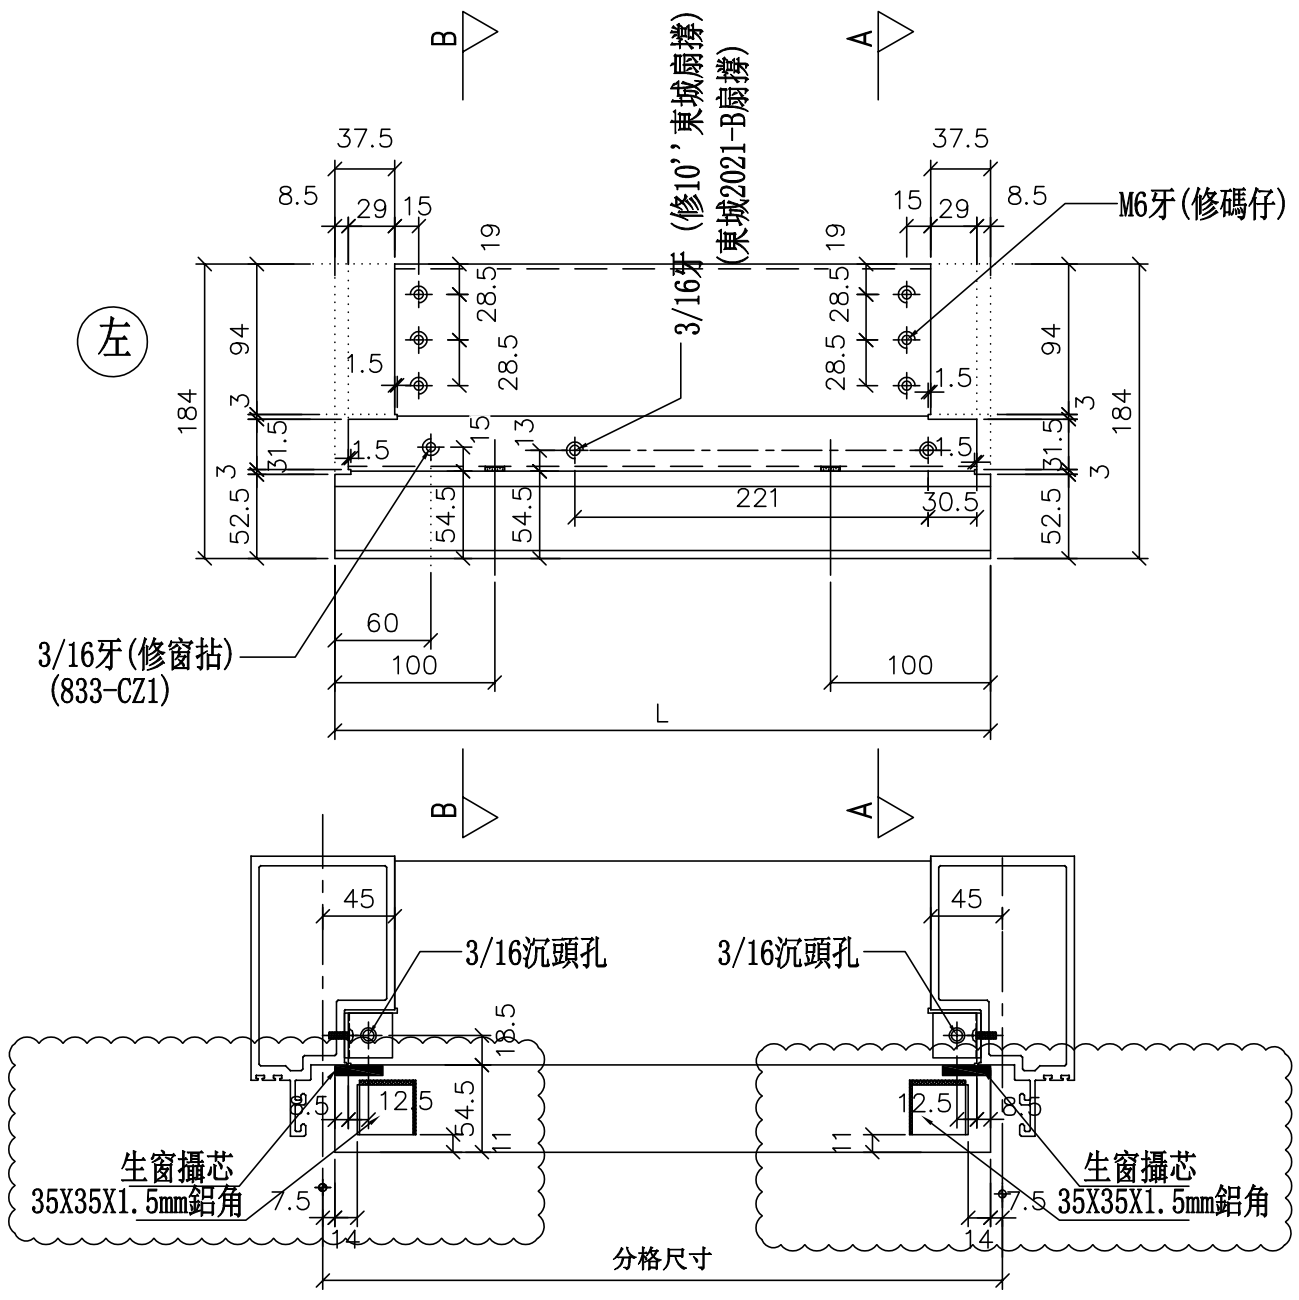


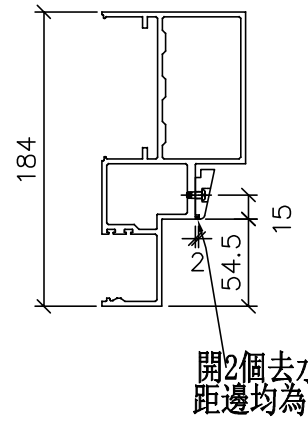

SECTION: B—B

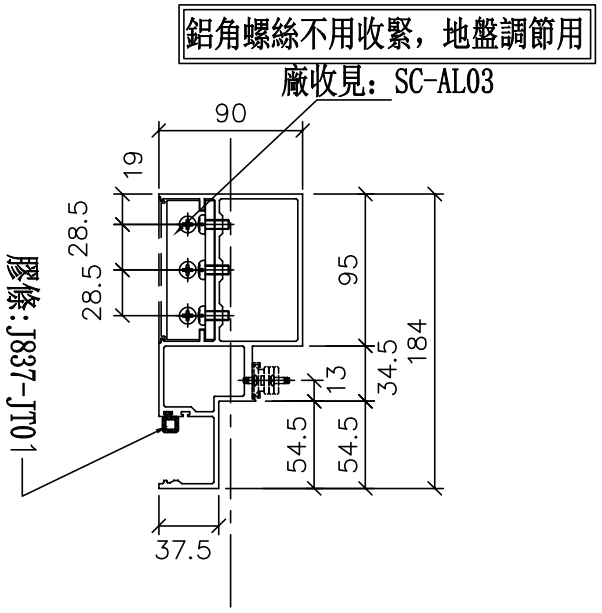

SECTION: A—A

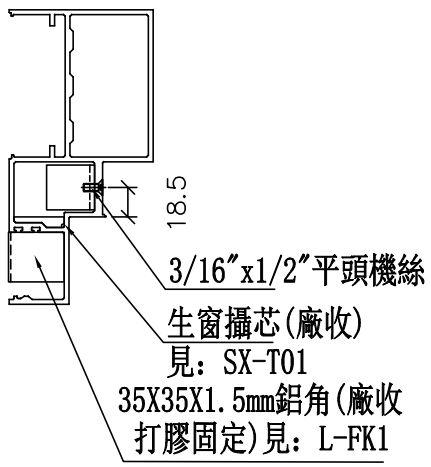


工程號	J-837	地盤	觀塘裕民坊

美特鋁質 有限公司
MIDI Aluminium Fabricator Ltd.


修改	日期	圖號
2019.04.10	2019.04.16	UN-R25a

名稱	生梗橫料	制圖	WX
材料	X85553	復核	HH
顏色	EC-DG-S332054 (3塗)	批準	


數據表參見：UN-R01b-1

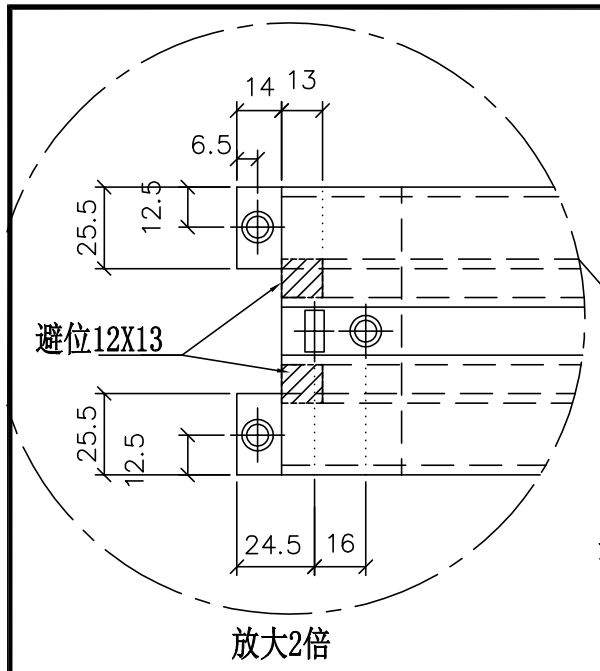


放大2倍

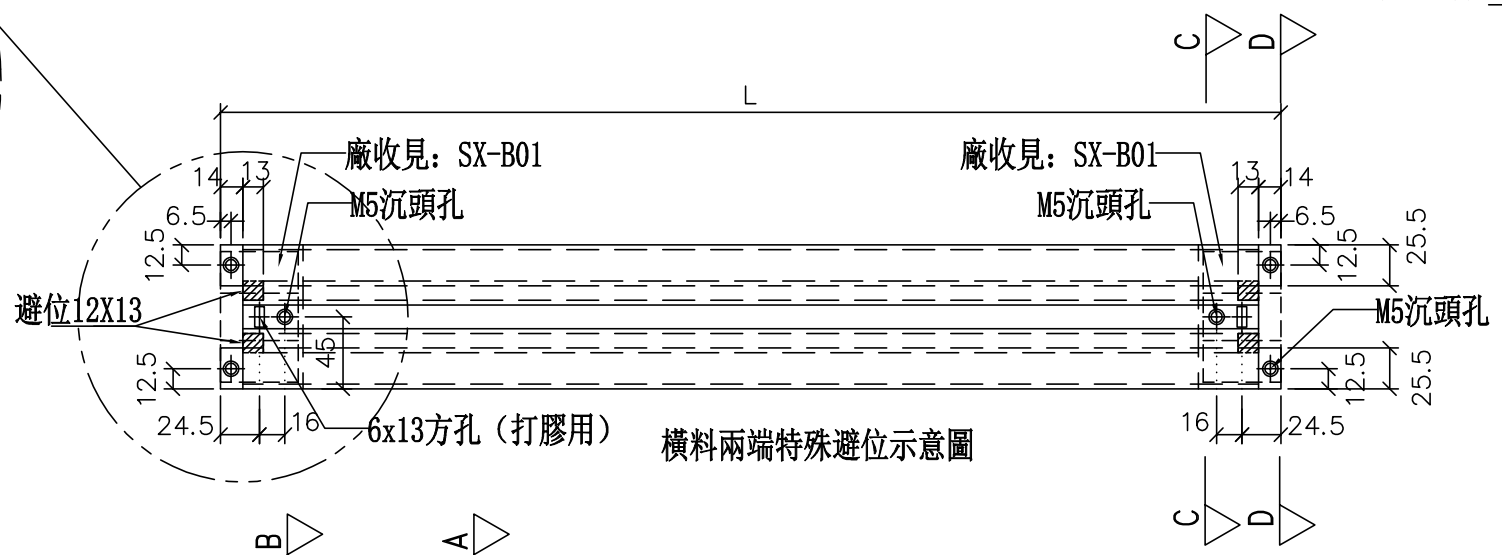

橫料兩端特殊避位示意圖

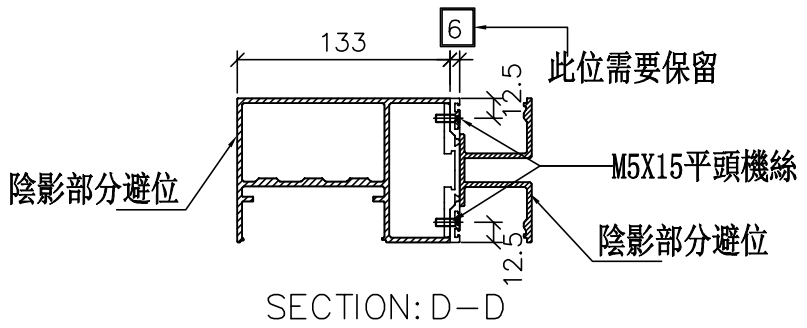


SECTION: D－D

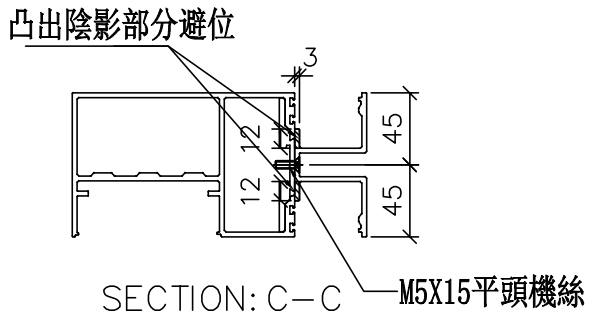


SECTION: C－C

*注意:
螺絲鑽平頭孔事宜，請留意M5及3/16″要沉頭（90° X ∅10），供修螺絲后唧膠用


左

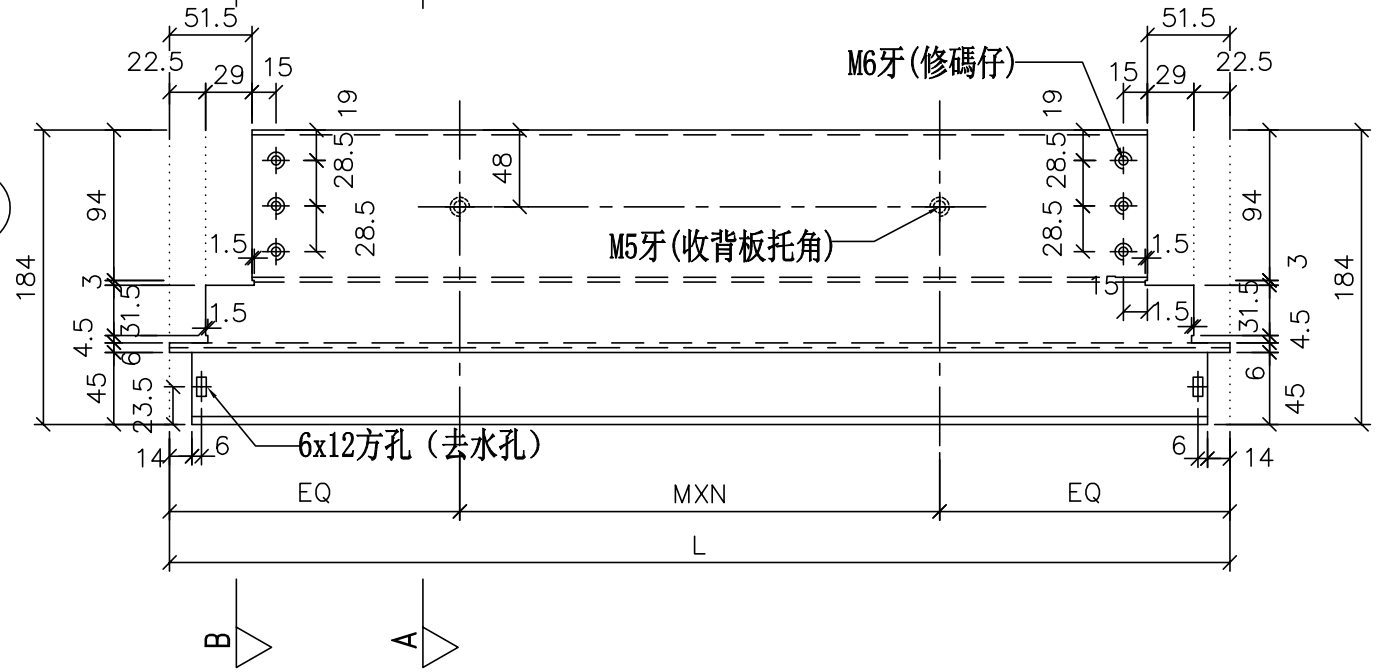

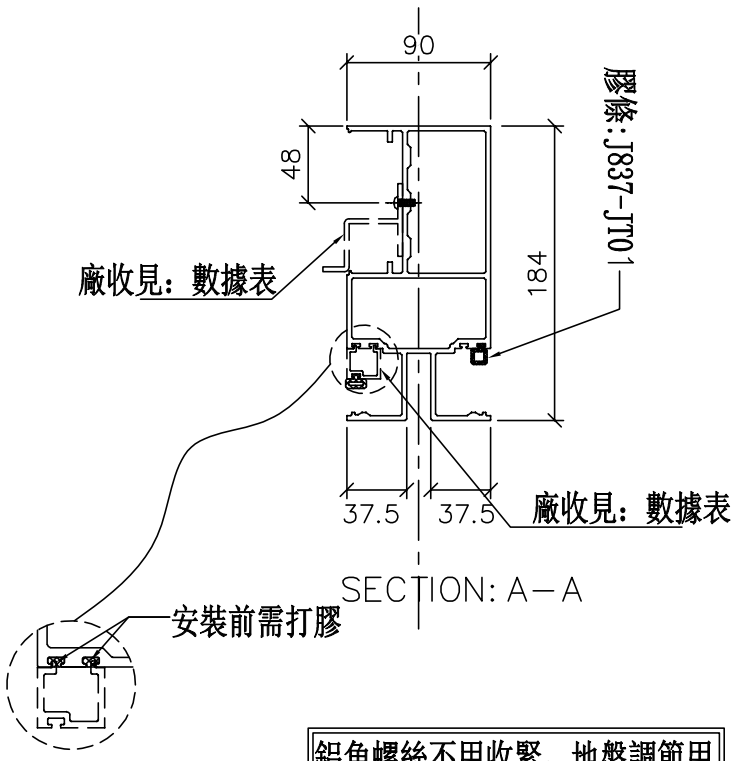

SECTION: A－A



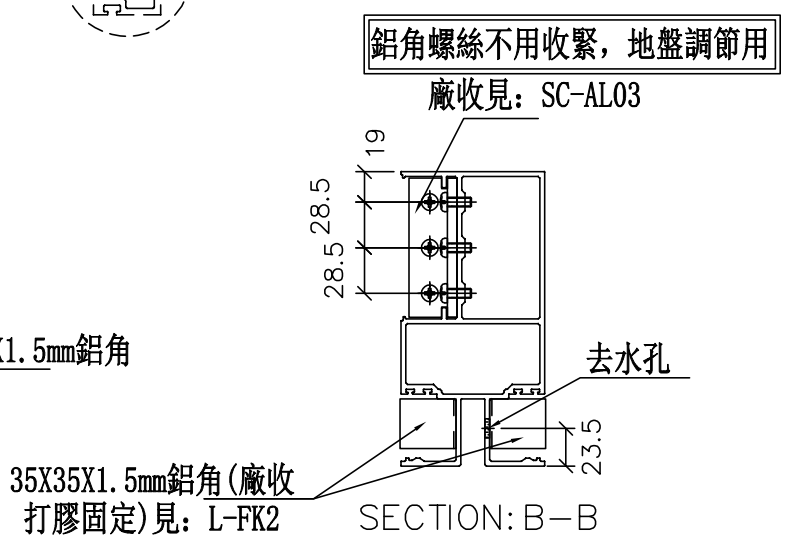

SECTION: B－B

工程號	J-837	地盤	觀塘裕民坊

美特鋁質 有限公司
MIDI Aluminium Fabricator Ltd.

修改	日期	圖號
		UN-R01b
2019.04.10	2019.04.16	

名稱	雙梗橫料（外凸）	制圖	WX
材料	X85552	復核	HH
顏色	EC-DG-S332054（3塗）	批準	

拆圖參見：UN-R01b

修改	日期	圖號
		UN-R01b-1
2019.04.10	2019.04.16	

制圖	復核	批準
WX	HH	

名稱	材料	顏色
雙梗橫料（外凸）	X85552	EC-DG-S332054（3塗）

美特鋁質 有限公司
MIDI Aluminium Fabricator Ltd.


工程號	J-837	地盤	觀塘裕民坊


物料編號	L	數量	M	X	N	EQ	分格尺寸	使用位置	廠收背板托角編號	廠收單玻插線編號	樓層
UN-R01b	663	2	300	X	1	181.5	650	T2CW-G-2	UN-HT1a	UN-HM1	26F,28F
	663	2	300	X	1	181.5	650	T2CW-E-1	UN-HT1a	UN-HM1	26F,28F
	663	2	300	X	1	181.5	650	T2CW-C-1	UN-HT1a	UN-HM1	26F,28F
	663	2	300	X	1	181.5	650	T2CW-A-1	UN-HT1a	UN-HM1	26F,28F
	663	2	300	X	1	181.5	650	T2CW-M-1	UN-HT1a	UN-HM1	26F,28F
	合計：	10									


美特鋁質 有限公司
MIDI Aluminium Fabricator Ltd.


工程號	J-837	地盤	觀塘裕民坊

*注意:
螺絲鑽平頭孔事宜，請留意M5及3/16"要沉頭（90° X ø10），供修螺絲后唧膠用

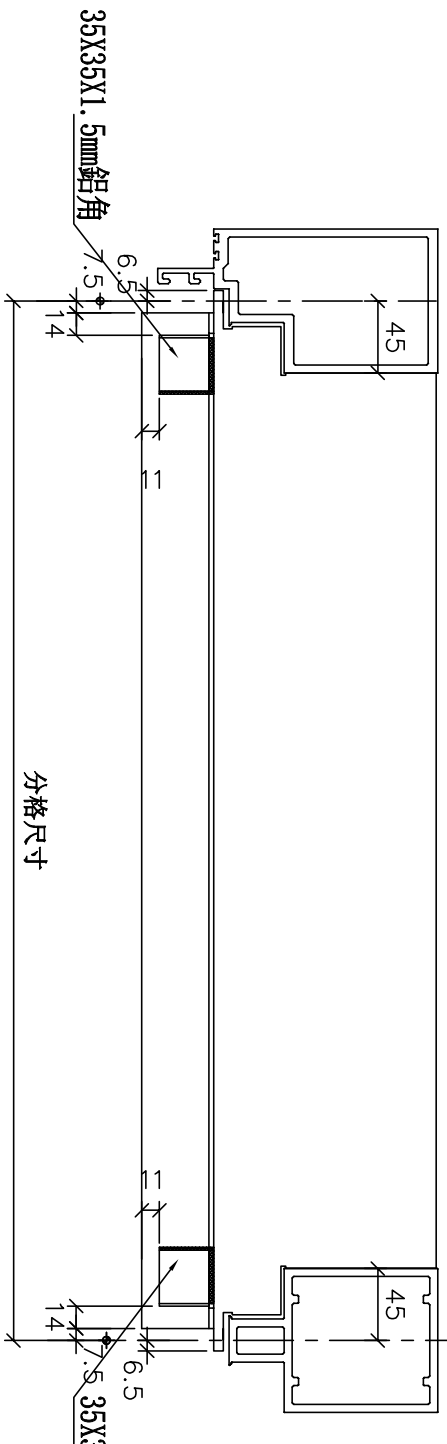

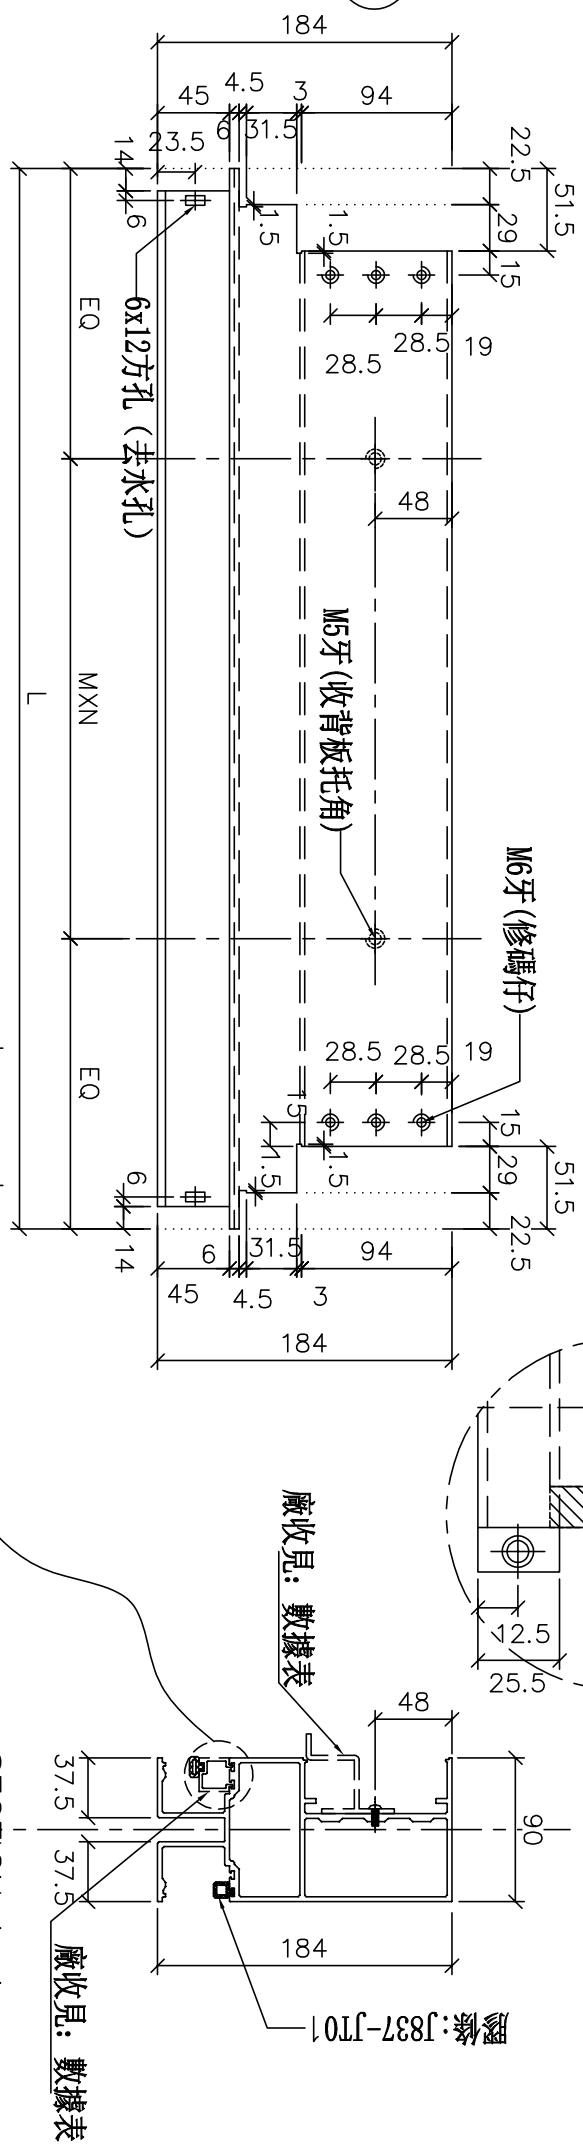

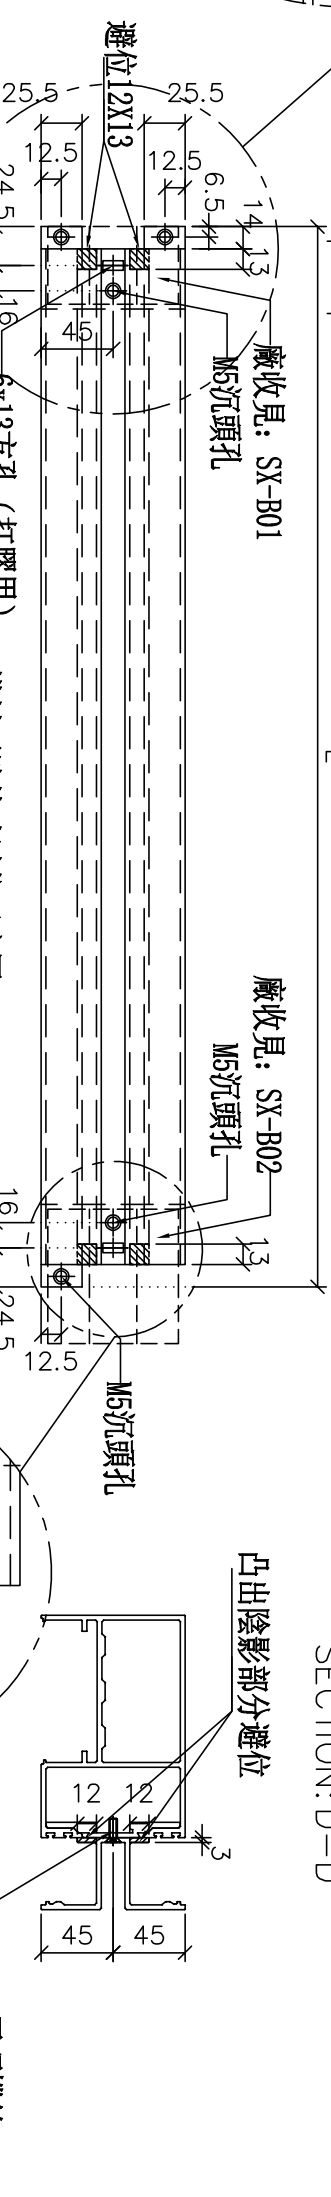

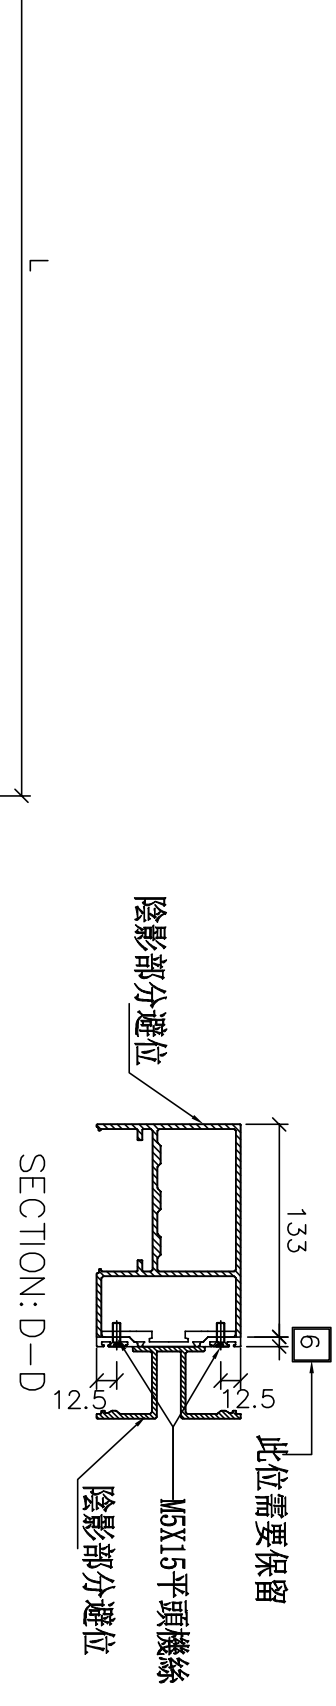

名稱	雙梗橫料（外凸）	制圖	WX	2019.04.10	修改			
材料	X85552	復核	HH	2019.04.16	日期			
顏色	EC-DG-S332054 (3塗)	批準			圖號	UN-R01bS		

拆圖參見：UN-R01bS

美特鋁質 有限公司
MIDI Aluminium Fabricator Ltd.

工程號	J-837	地盤	觀塘裕民坊


物料編號	L	數量	M	X	N	EQ	分格尺寸	使用位置	廠收背板托角編號	廠收單玻插線編號	樓層
UN-R01bS	663	2	300	X	1	181.5	650	T2CW-A-1	UN-HT1a	UN-HM1	26F,28F
	663	2	300	X	1	181.5	650	T2CW-M-2	UN-HT1a	UN-HM1	26F,28F
	合計：	4									

修改	日期	圖號
		UN-R01bS-1
2019.04.10	2019.04.16	


制圖	復核	批準
WX	HH	

名稱	雙梗橫料（外凸）
材料	X85552
顏色	EC-DG-S332054（3塗）


數據表參見：UN-R02b-1

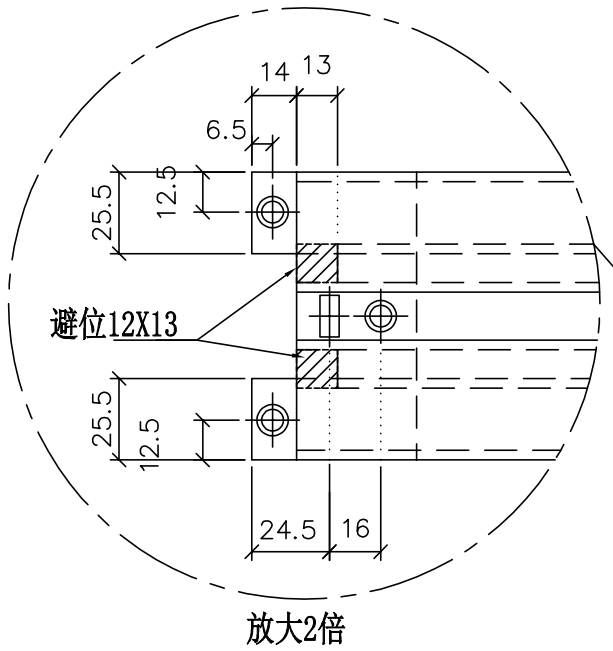


放大2倍

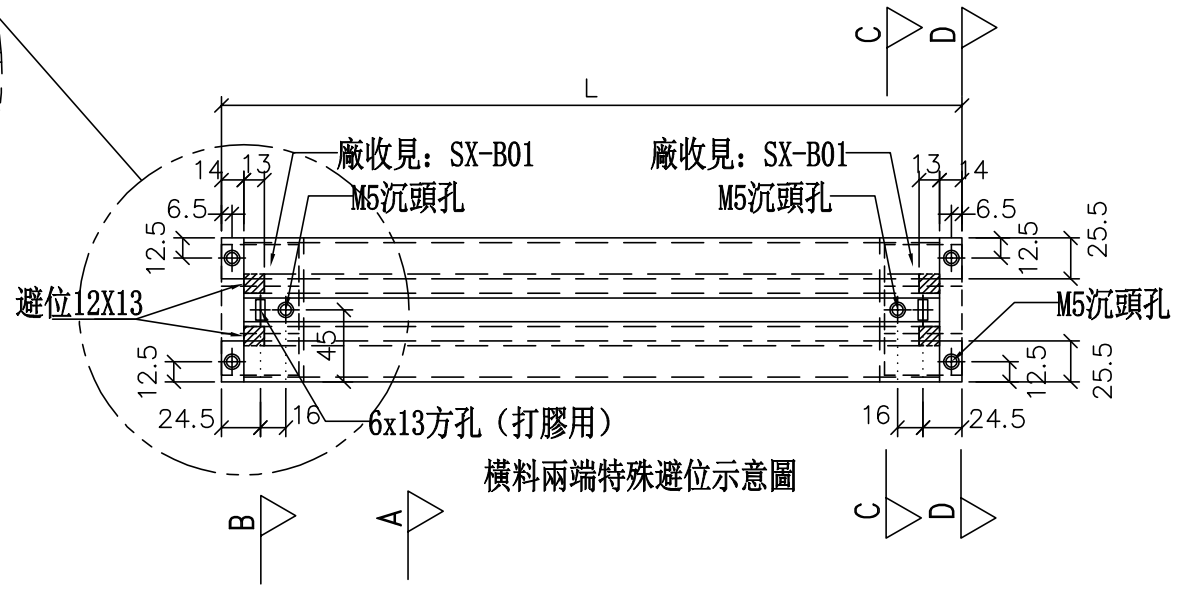


橫料兩端特殊避位示意圖

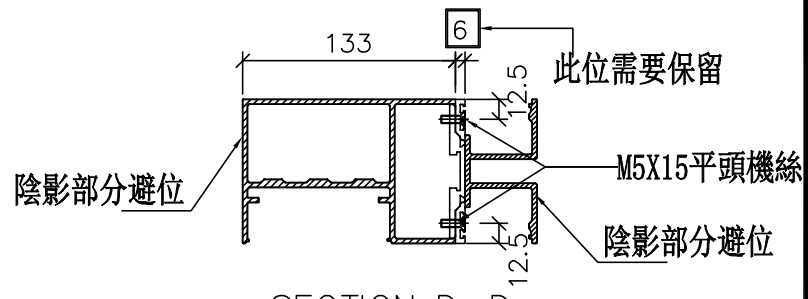



SECTION: D－D

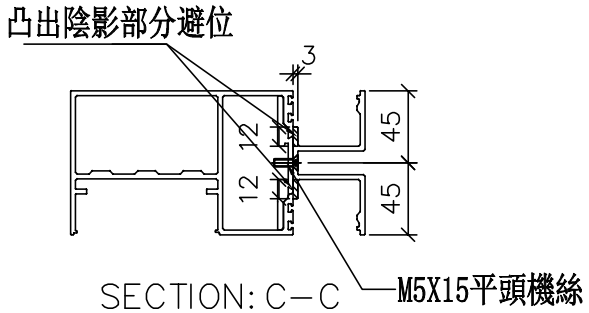


SECTION: C－C

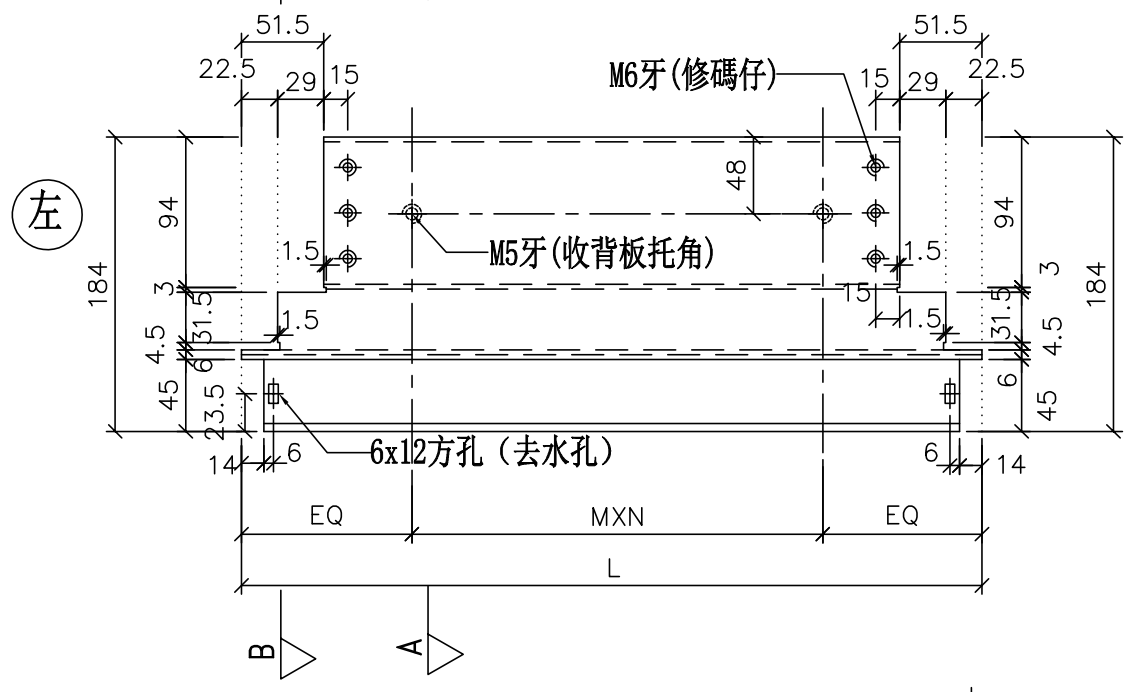

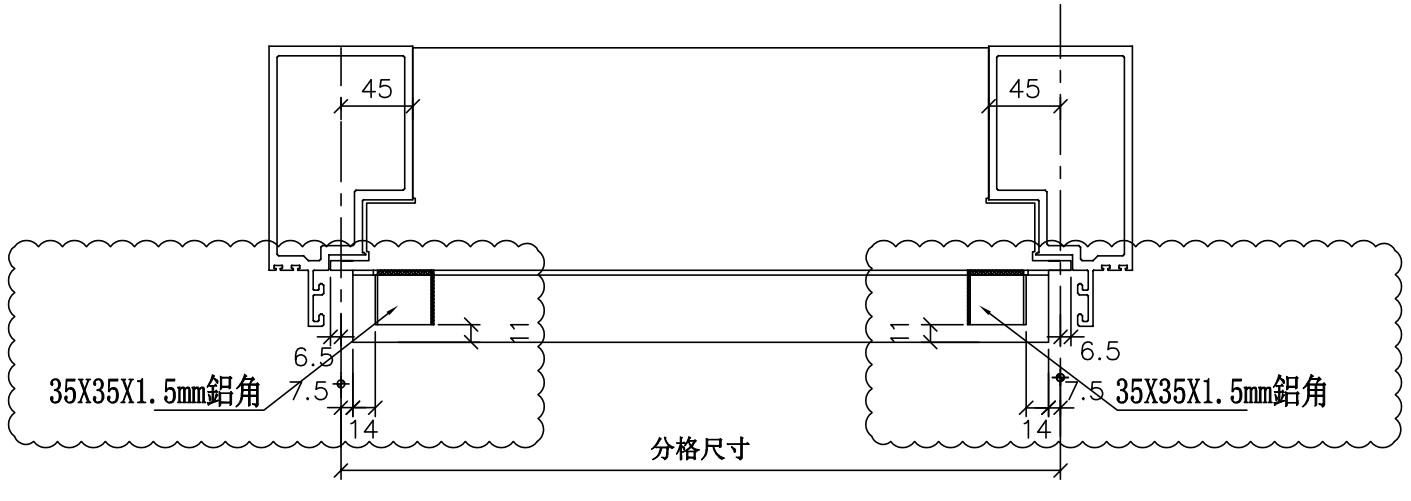

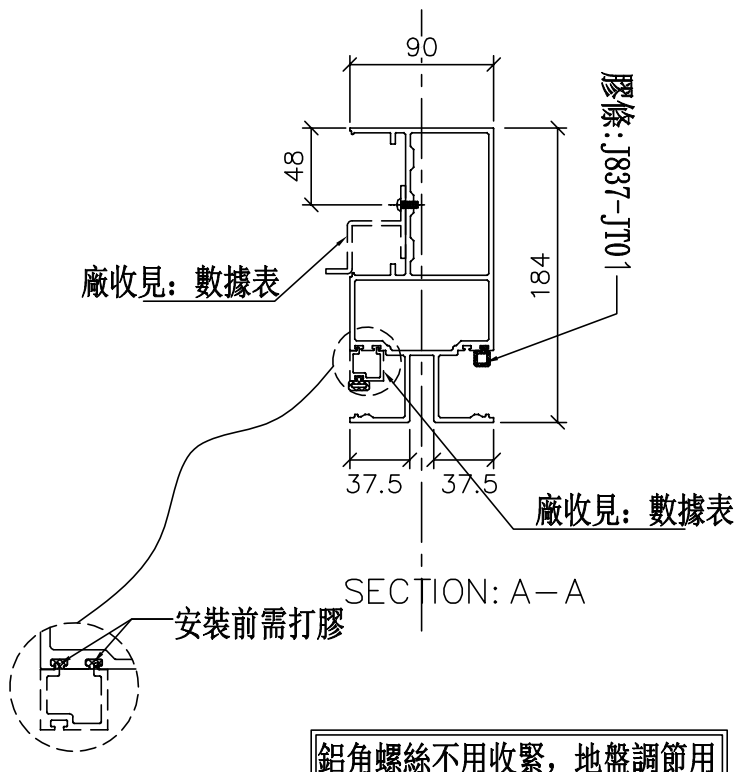

SECTION: A－A

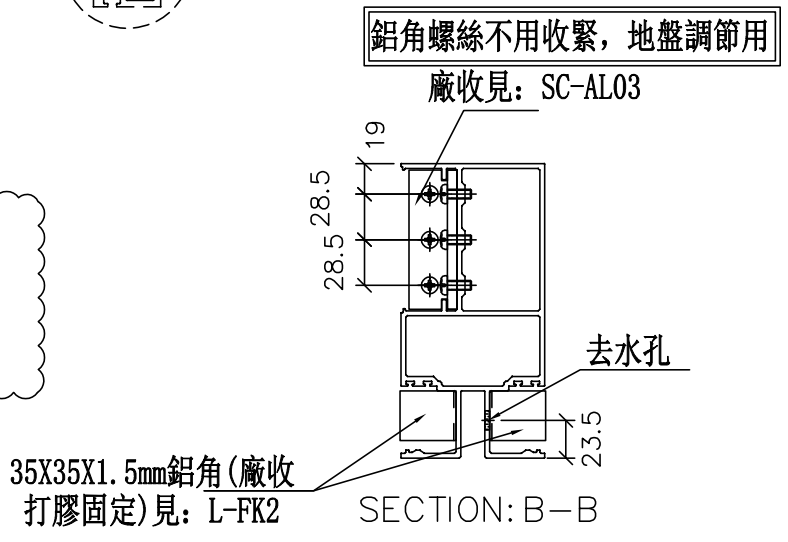

SECTION: B－B

*注意:
螺絲鑽平頭孔事宜，請留意M5及3/16″要沉頭（90° X ∅10），供修螺絲后唧膠用

美特鋁質 有限公司
MIDI Aluminium Fabricator Ltd.

工程號	J-837	地盤	觀塘裕民坊

修改	日期	圖號
		UN-R02b
2019.04.10	2019.04.16	

名稱	雙梗橫料（外凸）	制圖	WX
材料	X85552	復核	HH
顏色	EC-DG-S332054（3塗）	批準	

拆圖參見：UN-R02b

美特鋁質 有限公司
MIDI Aluminium Fabricator Ltd.

工程號	J-837	地盤	觀塘裕民坊


物料編號	L	數量	M	X	N	EQ	分格尺寸	使用位置	廠收背板托角編號	廠收單玻插線編號	樓層
UN-R02b	463	2	250	X	1	106.5	450	T2CW-G-2	UN-HT2a	UN-HM2	26F,28F
	463	2	250	X	1	106.5	450	T2CW-E-2	UN-HT2a	UN-HM2	26F,28F
	463	2	250	X	1	106.5	450	T2CW-N-1	UN-HT2a	UN-HM2	26F,28F
	463	2	250	X	1	106.5	450	T2CW-J-1	UN-HT2a	UN-HM2	26F,28F
	合計：	8									


修改	日期	圖號
		UN-R02b-1
2019.04.10	2019.04.16	

制圖	WX
復核	HH
批準	


名稱	雙梗橫料（外凸）
材料	X85552
顏色	EC-DG-S332054（3塗）


物料編號	L	數量	M	X	N	EQ	分格尺寸	使用位置	廠收背板托角編號	廠收單玻插線編號	樓層
UN-R02bS	463	2	250	X	1	106.5	450	T2CW-H-1	UN-HT2a	UN-HM2	26F,28F
	463	2	250	X	1	106.5	450	T2CW-K-1	UN-HT2a	UN-HM2	26F,28F
	合計：	4									

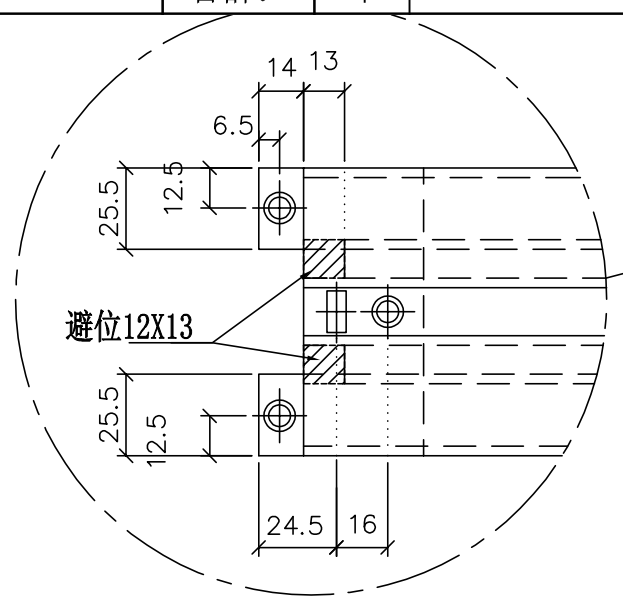


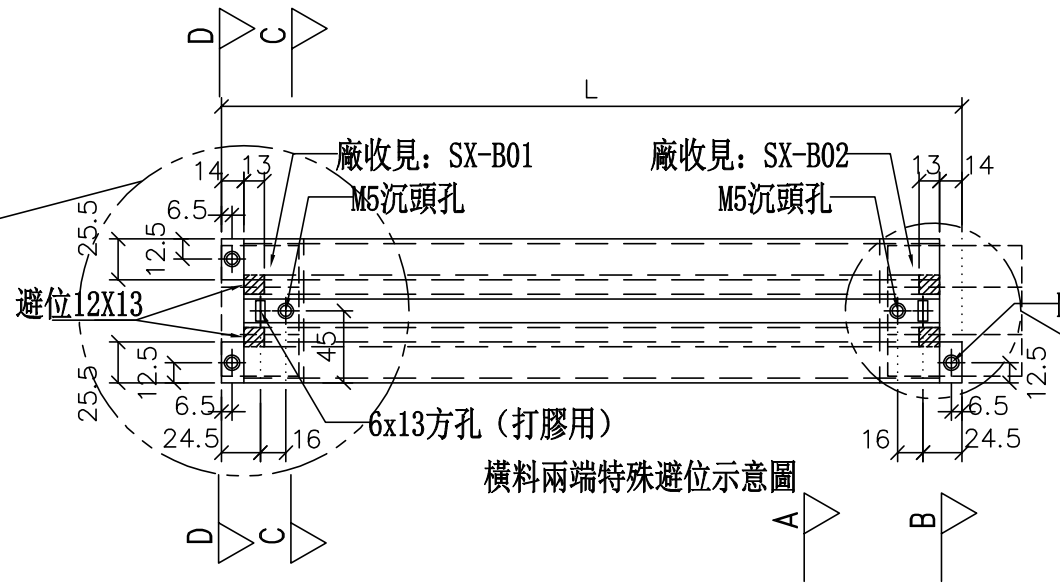


橫料兩端特殊避位示意圖

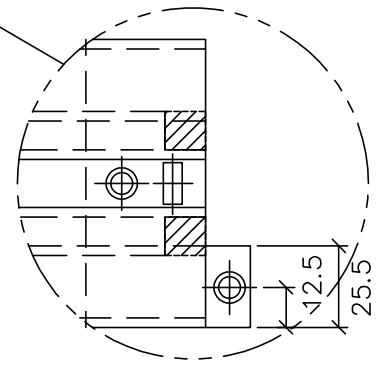


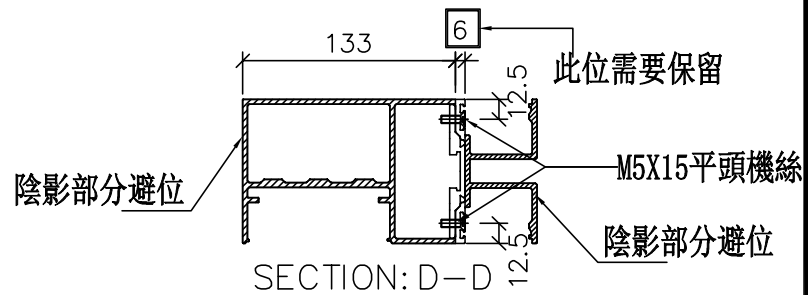


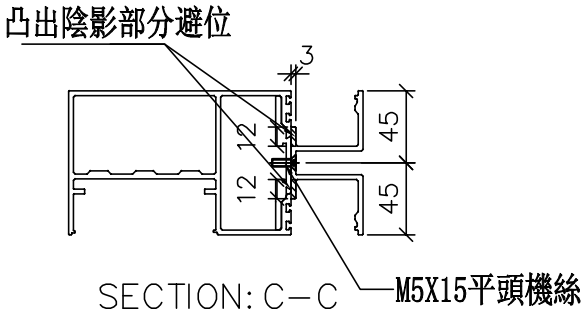

***注意：**
螺絲鑽平頭孔事宜，請留意M5及3/16″要沉頭（90° X ⌀10），供修螺絲后唧膠用

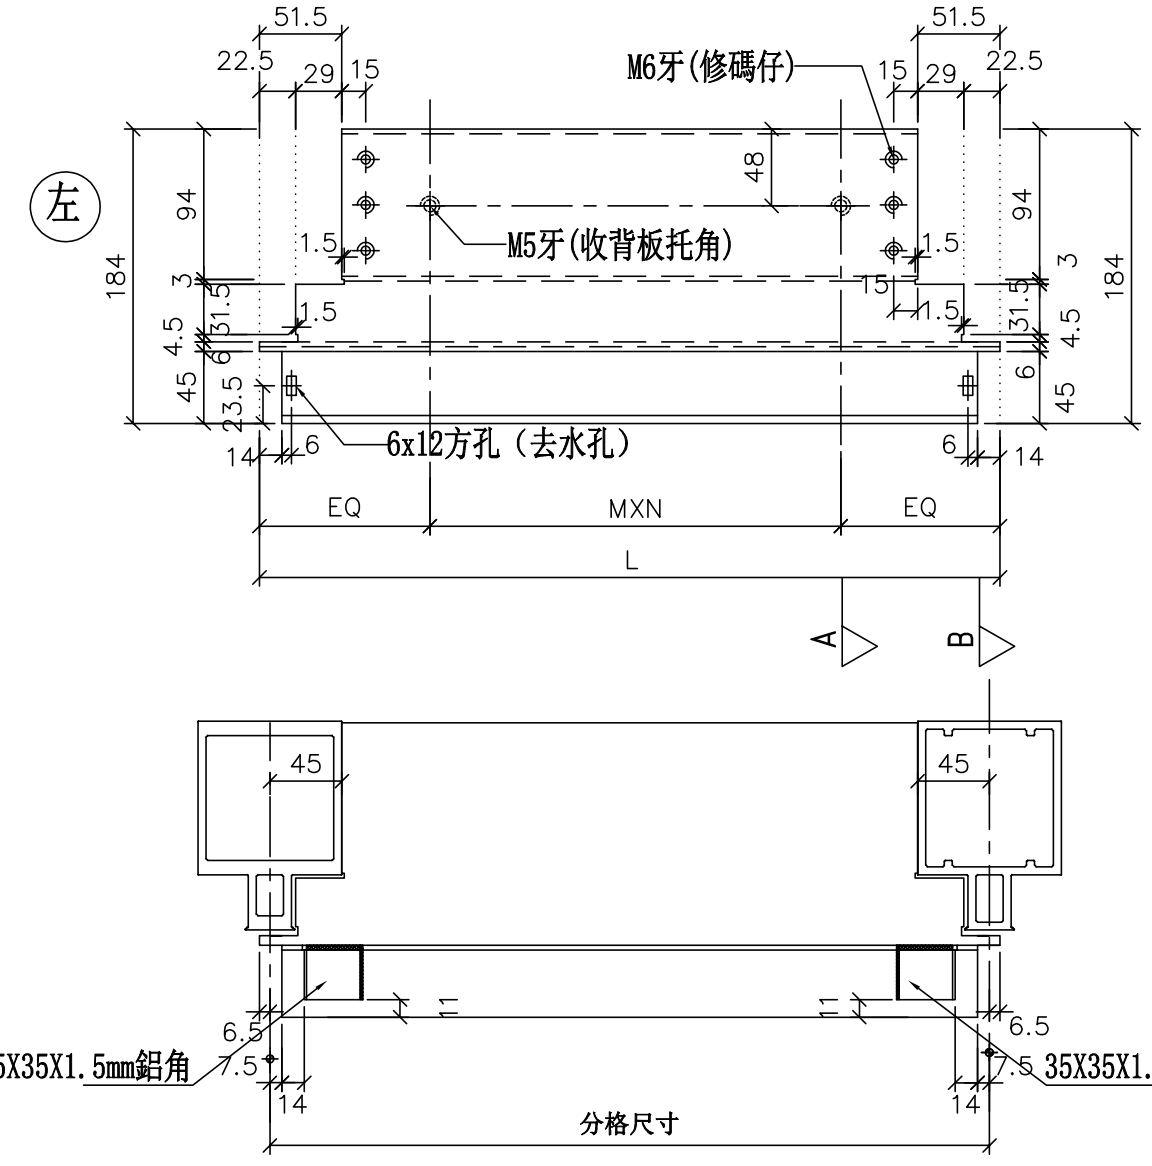

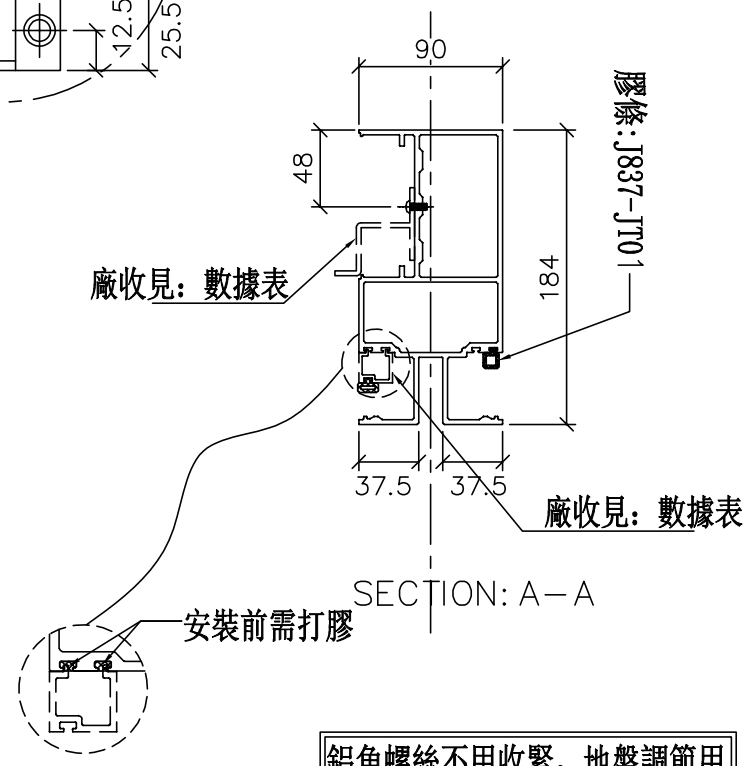

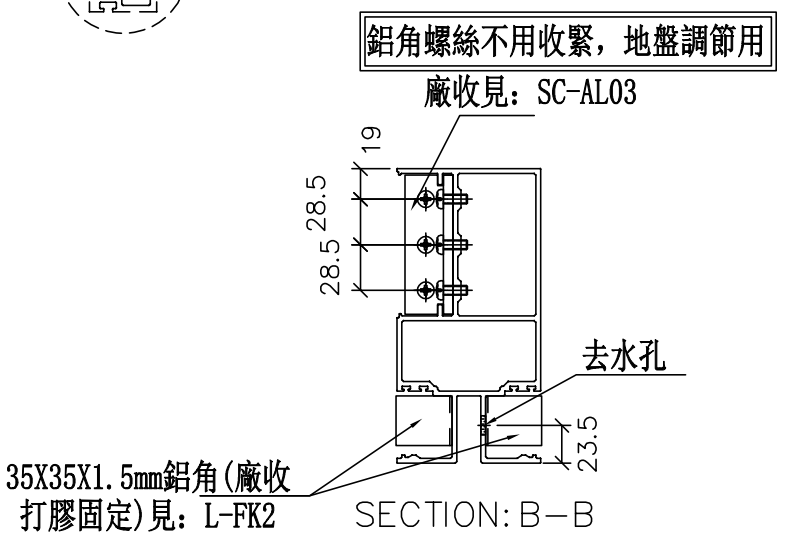

美特鋁質 有限公司
MIDI Aluminium Fabricator Ltd.

工程號	J-837	地盤	觀塘裕民坊

修改	日期	圖號
		UN-R02bS
	2019.04.16	
	2019.04.10	


名稱	雙梗橫料（外凸）	制圖	WX
材料	X85552	復核	HH
顏色	EC-DG-S332054（3塗）	批準	


美特鋁質 有限公司
MIDI Aluminium Fabricator Ltd.


工程號	J-837	地盤	觀塘裕民坊


物料編號	L	數量	M	X	N	EQ	分格尺寸	使用位置	廠收背板托角編號	廠收單玻插線編號	樓層
UN-R25b	438	2	200	X	1	119	425	T2CW-J-1	UN-HT25a	UN-HM25	26F, 28F


*注意:
螺絲鑽平頭孔事宜，請留意M5及3/16"要沉頭(90° X ø10)，供修螺絲后唧膠用

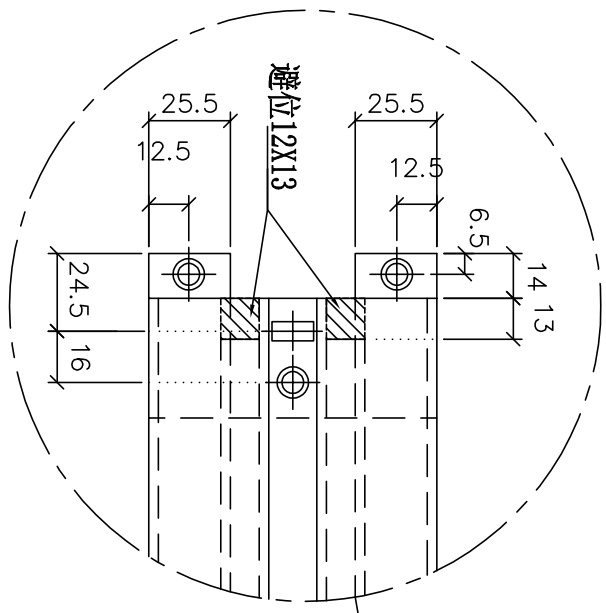


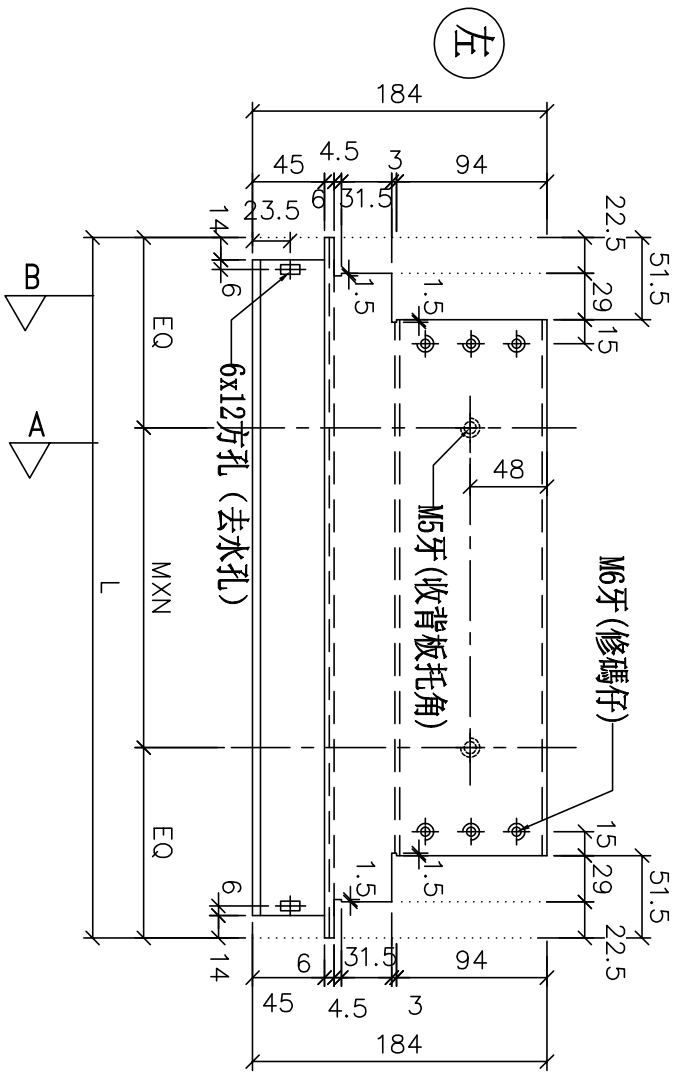

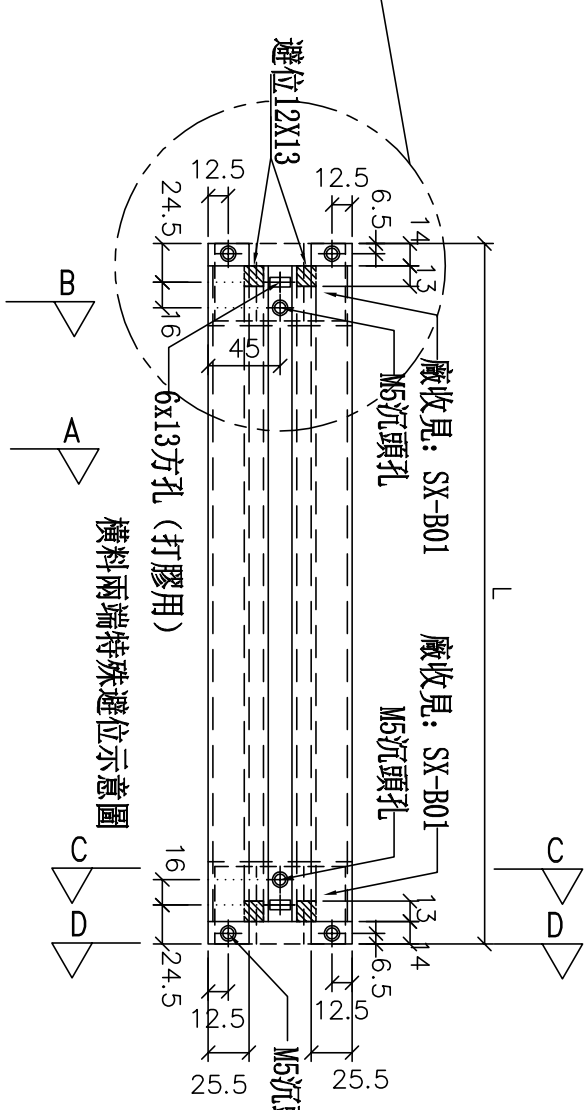

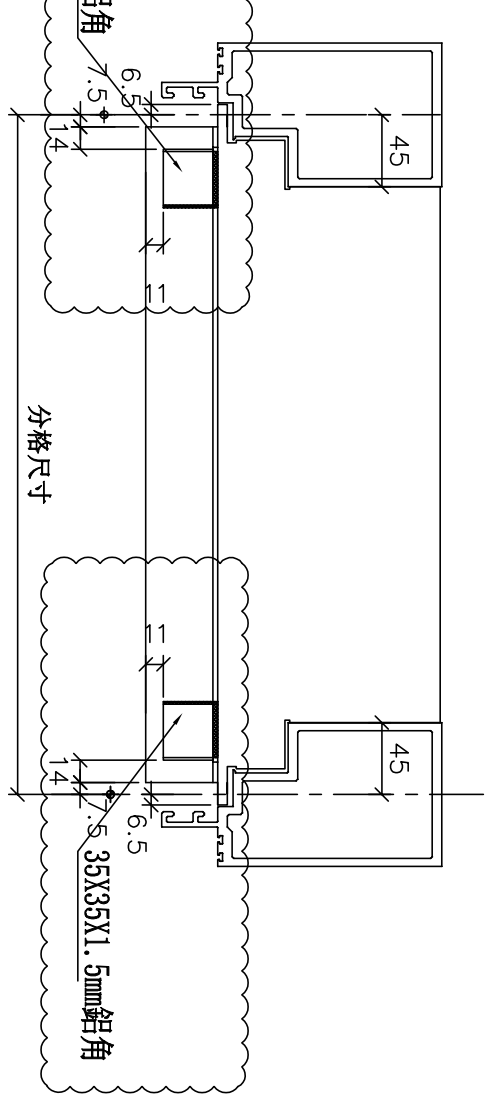

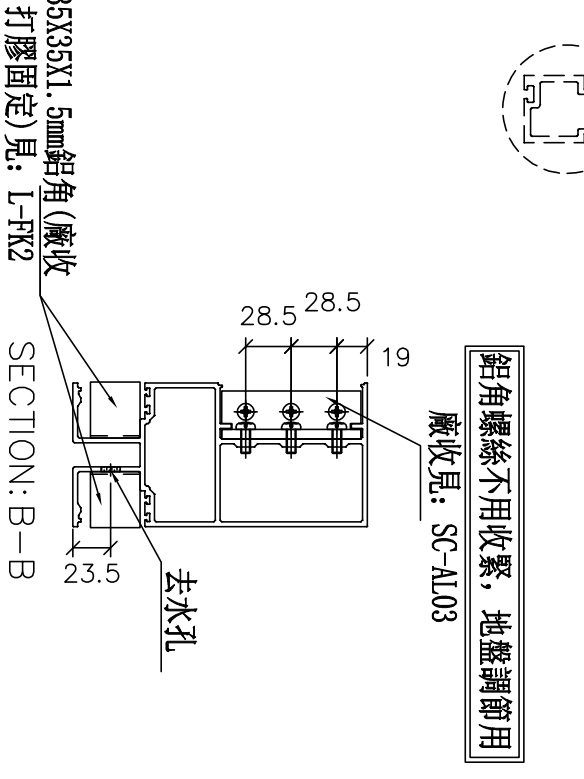


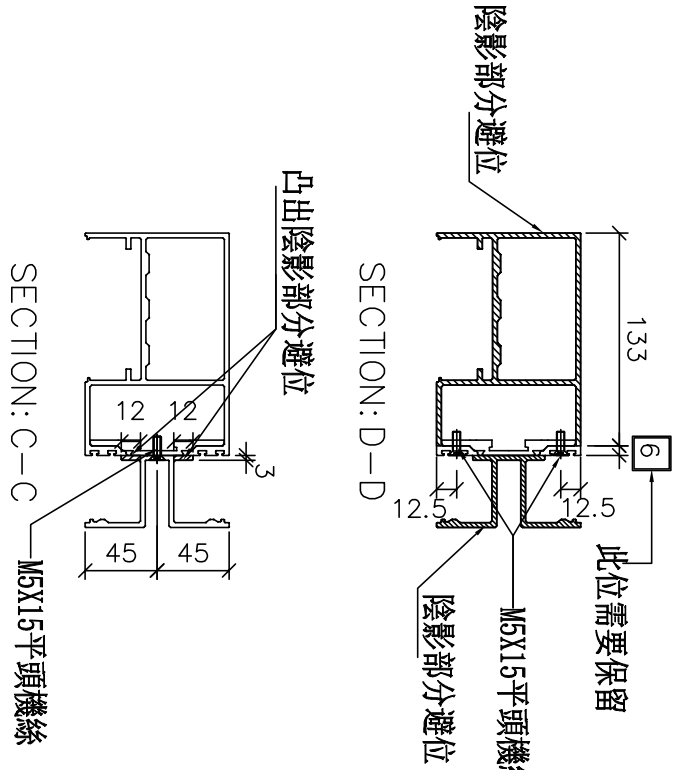



名稱	雙梗橫料（外凸）	制圖	WX	2019.04.10	修改			
材料	X85552	復核	HH	2019.04.16	日期			
顏色	EC-DG-S332054 (3塗)	批準			圖號	UN-R25b		


物料編號	L	數量	M	X	N	A	分格尺寸	使用位置	收背板托角編	收單玻插線編	樓層
UN-EL01	642	2	300	X	1	167.5	650	T2CW-F-1	UN-HT1	UN-EH1a	26F, 28F
	642	2	300	X	1	167.5	650	T2CW-C-2	UN-HT1	UN-EH1a	26F, 28F
	642	2	300	X	1	167.5	650	T2CW-B-2	UN-HT1	UN-EH1a	26F, 28F
	642	2	300	X	1	167.5	650	T2CW-L-1	UN-HT1	UN-EH1a	26F, 28F
	合計：	8									

*注意:
螺絲鑽平頭孔事宜，請留意M5及3/16"要沉頭（90° X ⌀10），供修螺絲后唧膠用

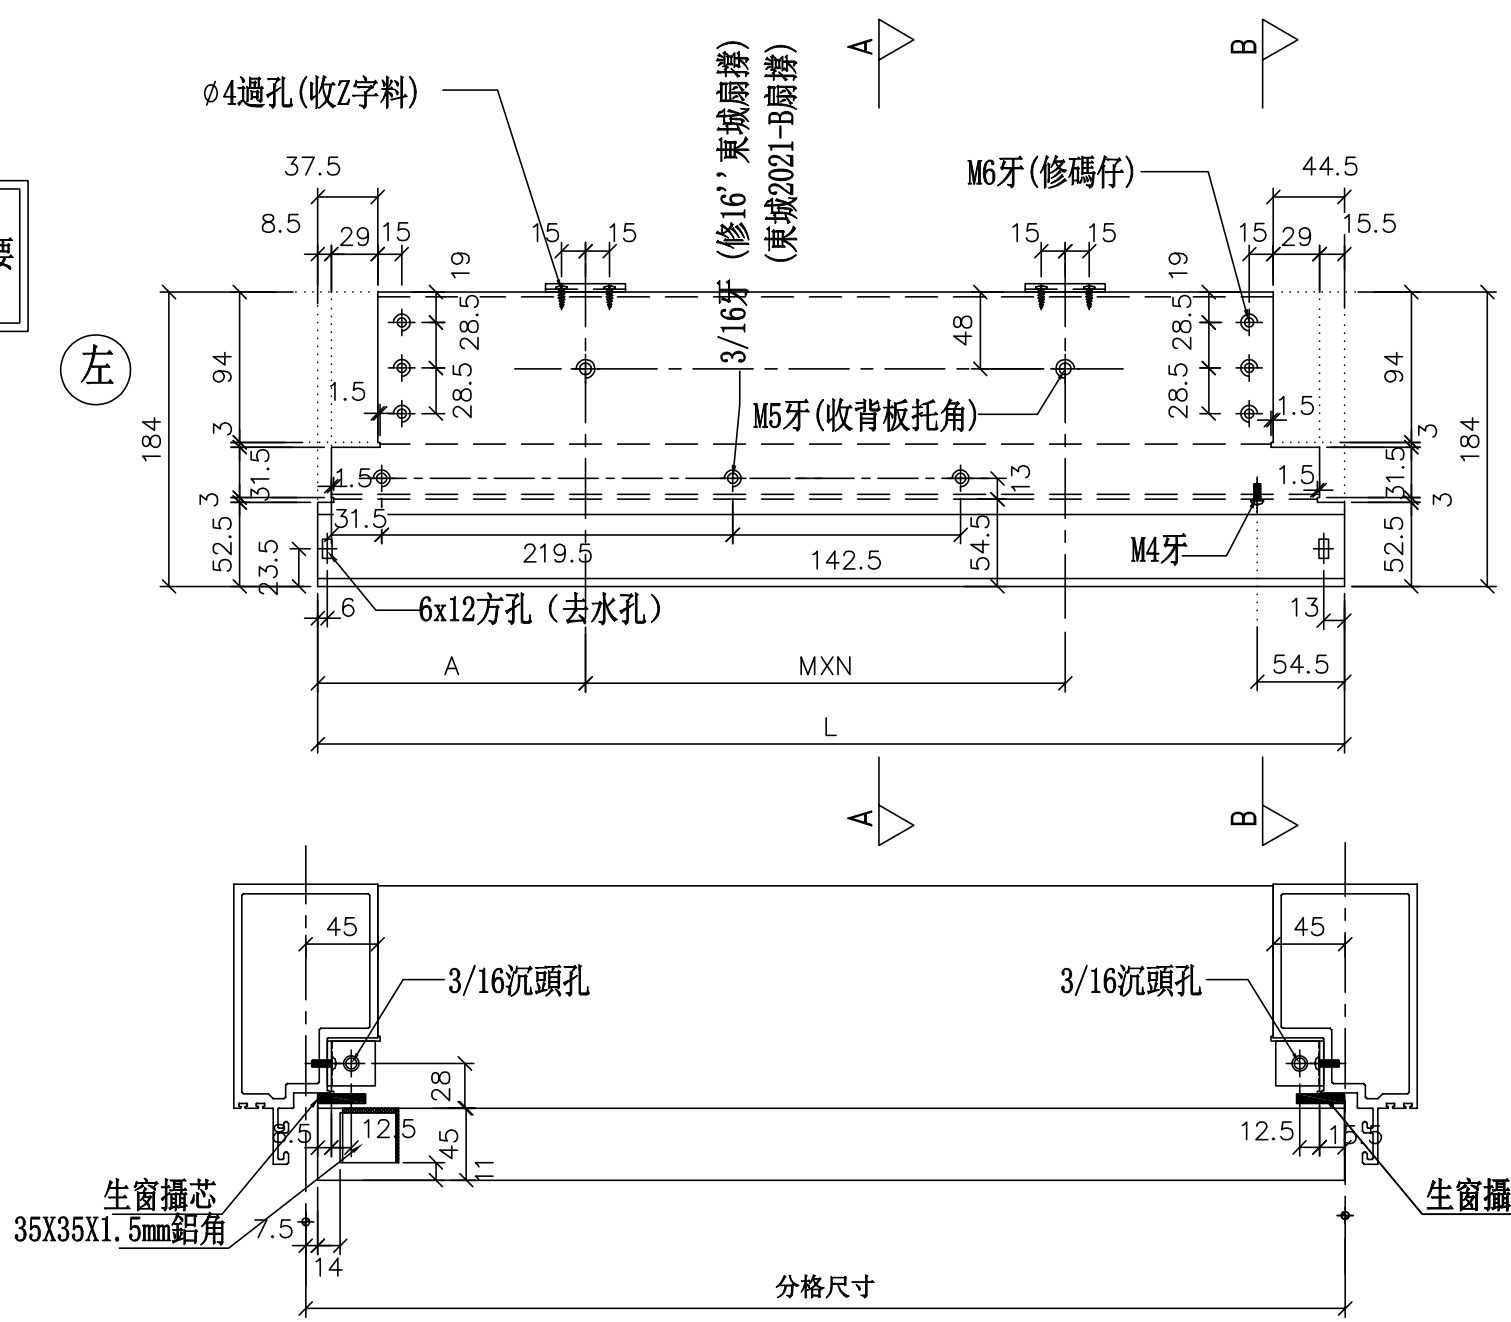

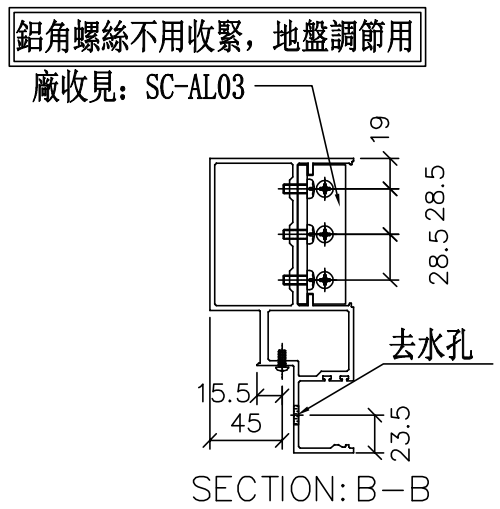

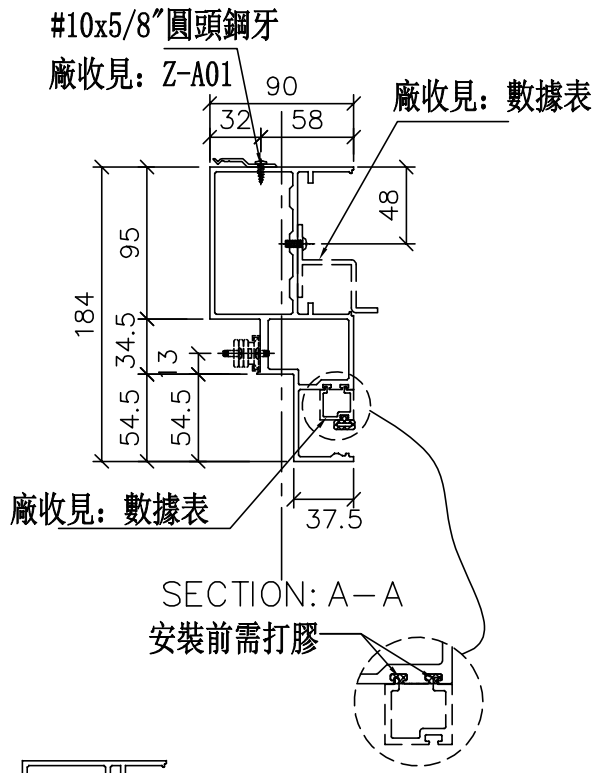

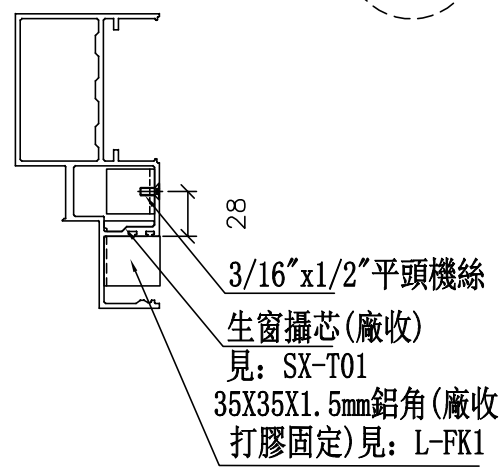

美特鋁質 有限公司
MIDI Aluminium Fabricator Ltd.


工程號	J-837	地盤	觀塘裕民坊


修改	日期	圖號
2019.04.10	2019.04.16	UN-EL01


名稱	生梗橫料	制圖	WX
材料	X85553	復核	HH
顏色	EC-DG-S332054 (3塗)	批準	

物料編號	L	數量	M	X	N	A	分格尺寸	使用位置	廠收背板托角編號	廠收單玻插線編號	樓層
UN-EL01S	642	2	300	X	1	167.5	650	T2CW-H-1	UN-HT1	UN-EH1a	26F,28F
	642	2	300	X	1	167.5	650	T2CW-A-1	UN-HT1	UN-EH1a	26F,28F
	642	2	300	X	1	167.5	650	T2CW-M-2	UN-HT1	UN-EH1a	26F,28F
	合計：	6									

*注意:
螺絲鑽平頭孔事宜，請留意M5及3/16″要沉頭（90° X ⌀10），供修螺絲后唧膠用

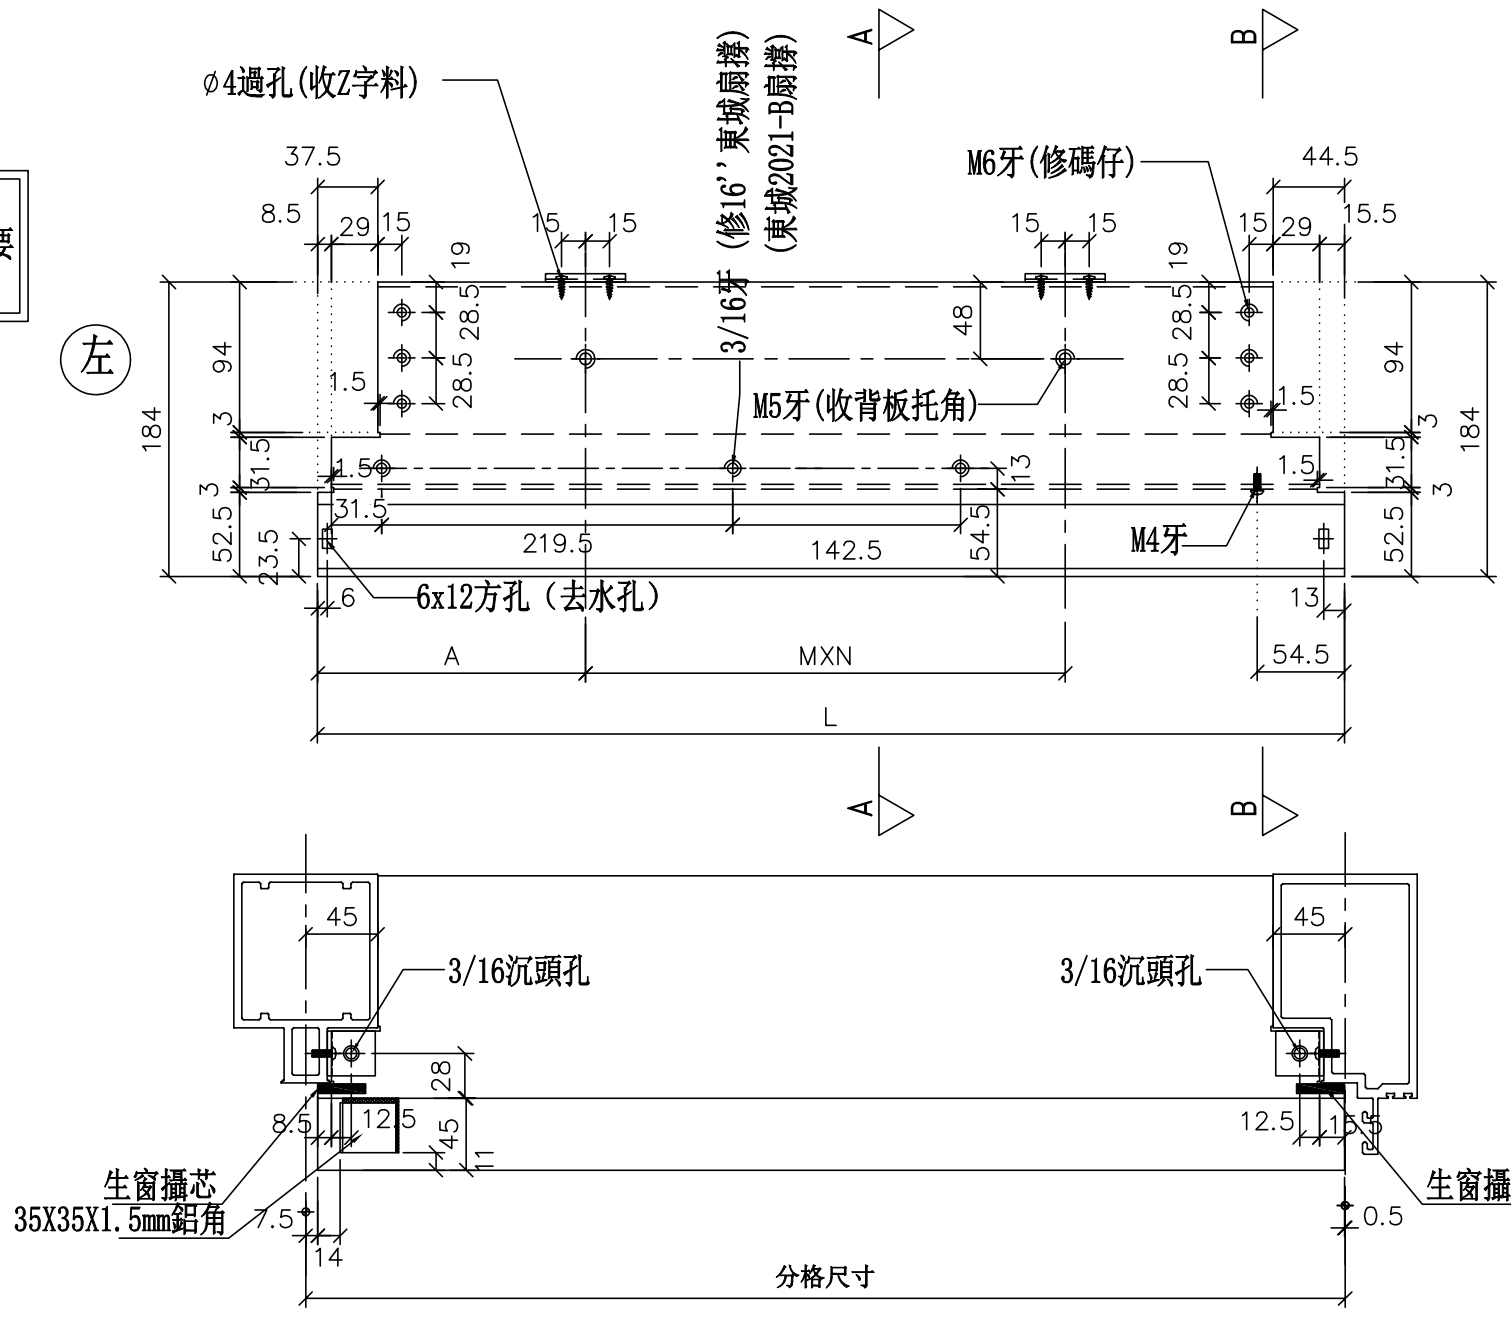

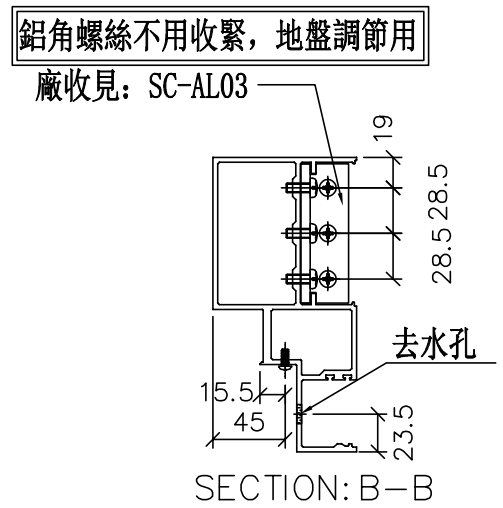

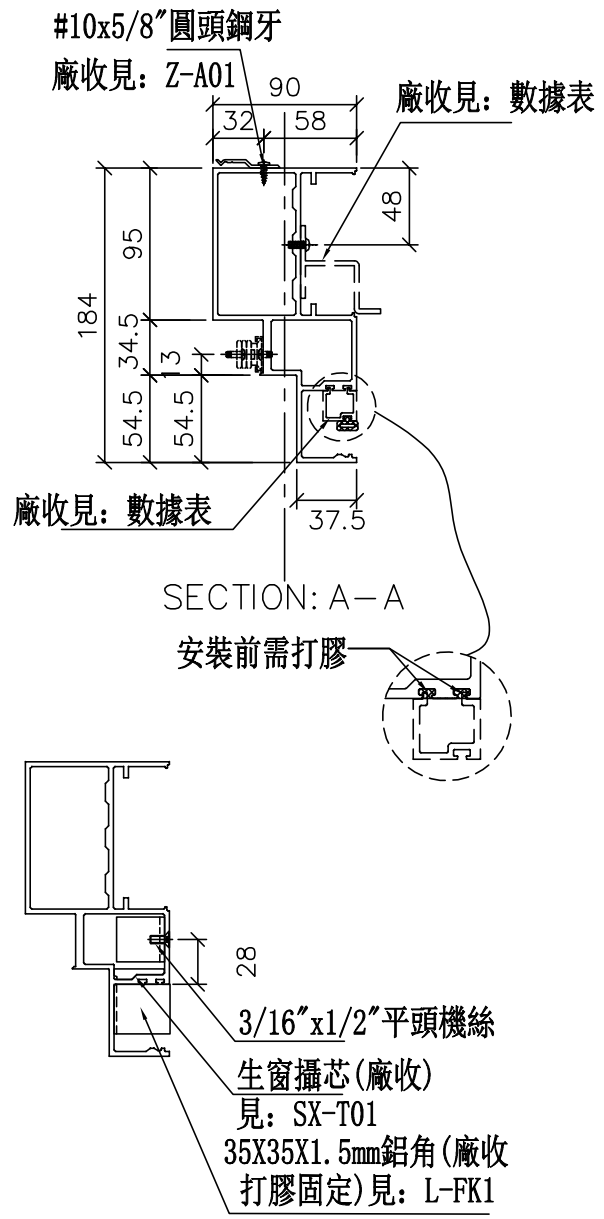

工程號	J-837	地盤	觀塘裕民坊


美特鋁質 有限公司
MIDI Aluminium Fabricator Ltd.


修改	日期	圖號
		UN-EL01S
2019.04.10	2019.04.16	


名稱	生梗橫料	制圖	WX
材料	X85553	復核	HH
顏色	EC-DG-S332054 (3塗)	批準	


物料編號	L	數量	M	X	N	A	分格尺寸	使用位置	廠收背板托角編號	廠收單玻插線編號	樓層
UN-EL02RS	442	2	250	X	1	92.5	450	T2CW-L-2	UN-HT2	UN-EH2aR	26F,28F


*注意:
螺絲鑽平頭孔事宜，請留意M5及3/16″要沉頭（90° X ∅10），供修螺絲后唧膠用

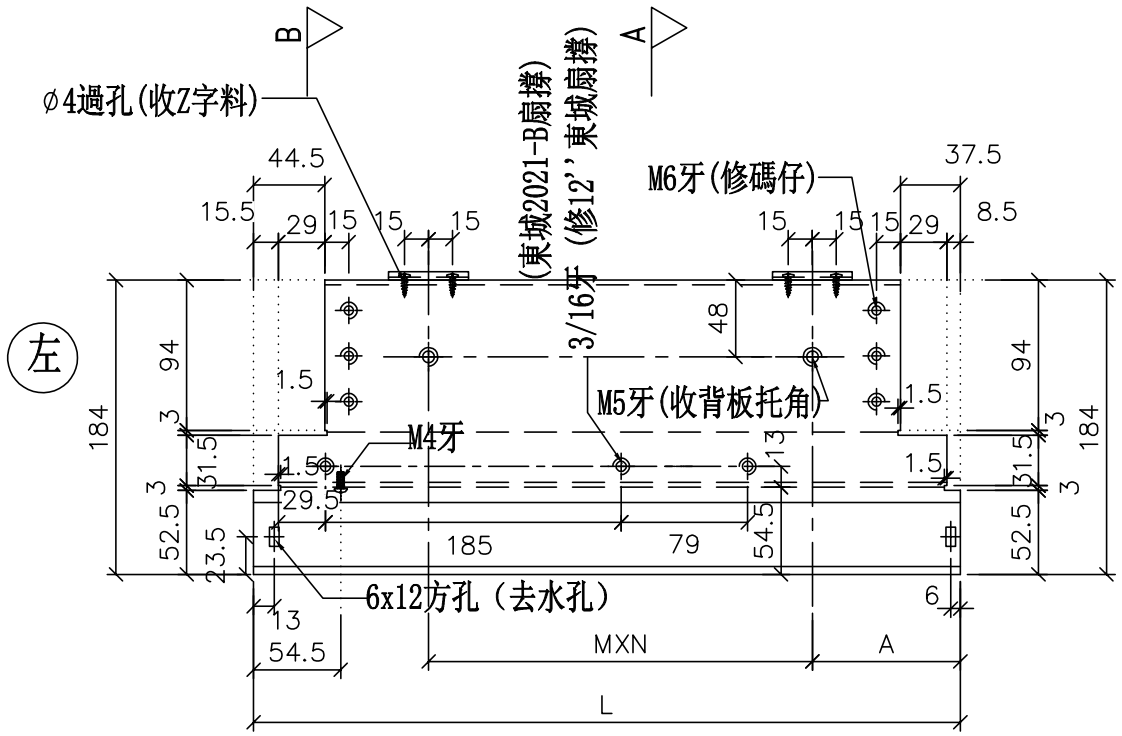

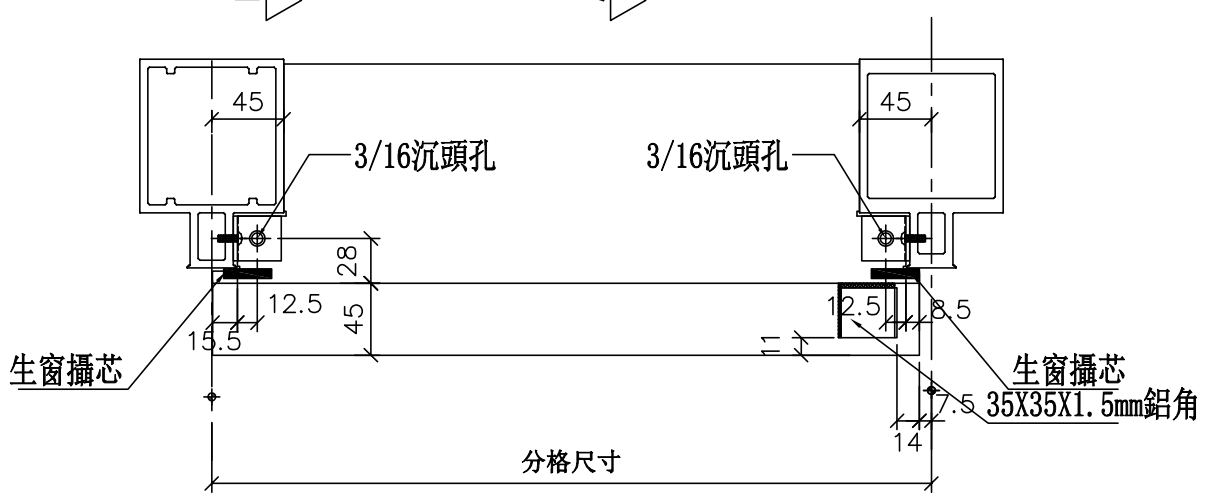

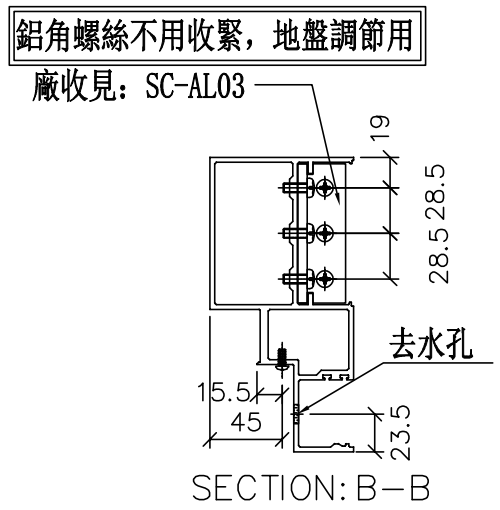

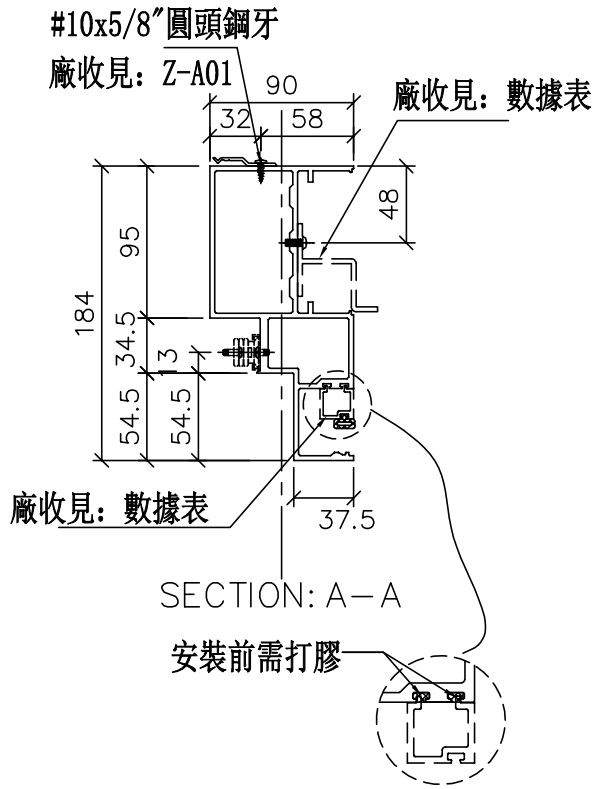

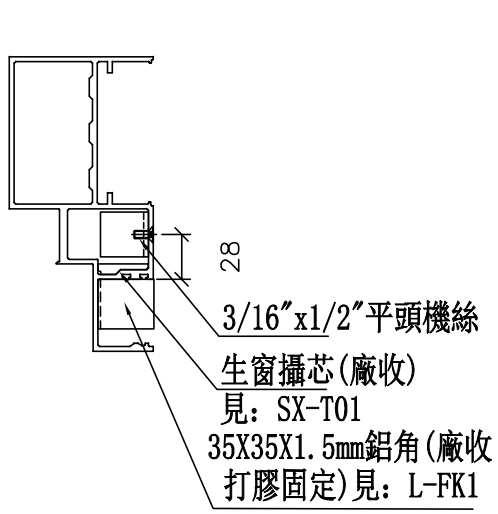

美特鋁質 有限公司 MIDI Aluminium Fabricator Ltd.			
工程號	J-837	地盤	觀塘裕民坊

修改	日期	圖號
A	2019.02.18	UN-EL02RS


2019.04.10	制圖	WX	
2019.04.16	復核	HH	
	批準		


名稱	生梗橫料
材料	X85553
顏色	EC-DG-S332054 (3塗)

物料編號	L	數量	分格尺寸	使用位置	樓層
UN-EL01a	635	2	650	T2CW-F-1	26F,28F
	635	2	650	T2CW-C-2	26F,28F
	635	2	650	T2CW-B-2	26F,28F
	635	2	650	T2CW-L-1	26F,28F
	合計：	8			


新增

*注意:
螺絲鑽平頭孔事宜，請留意M5及3/16"要沉頭（90° X ∅10），供修螺絲后唧膠用

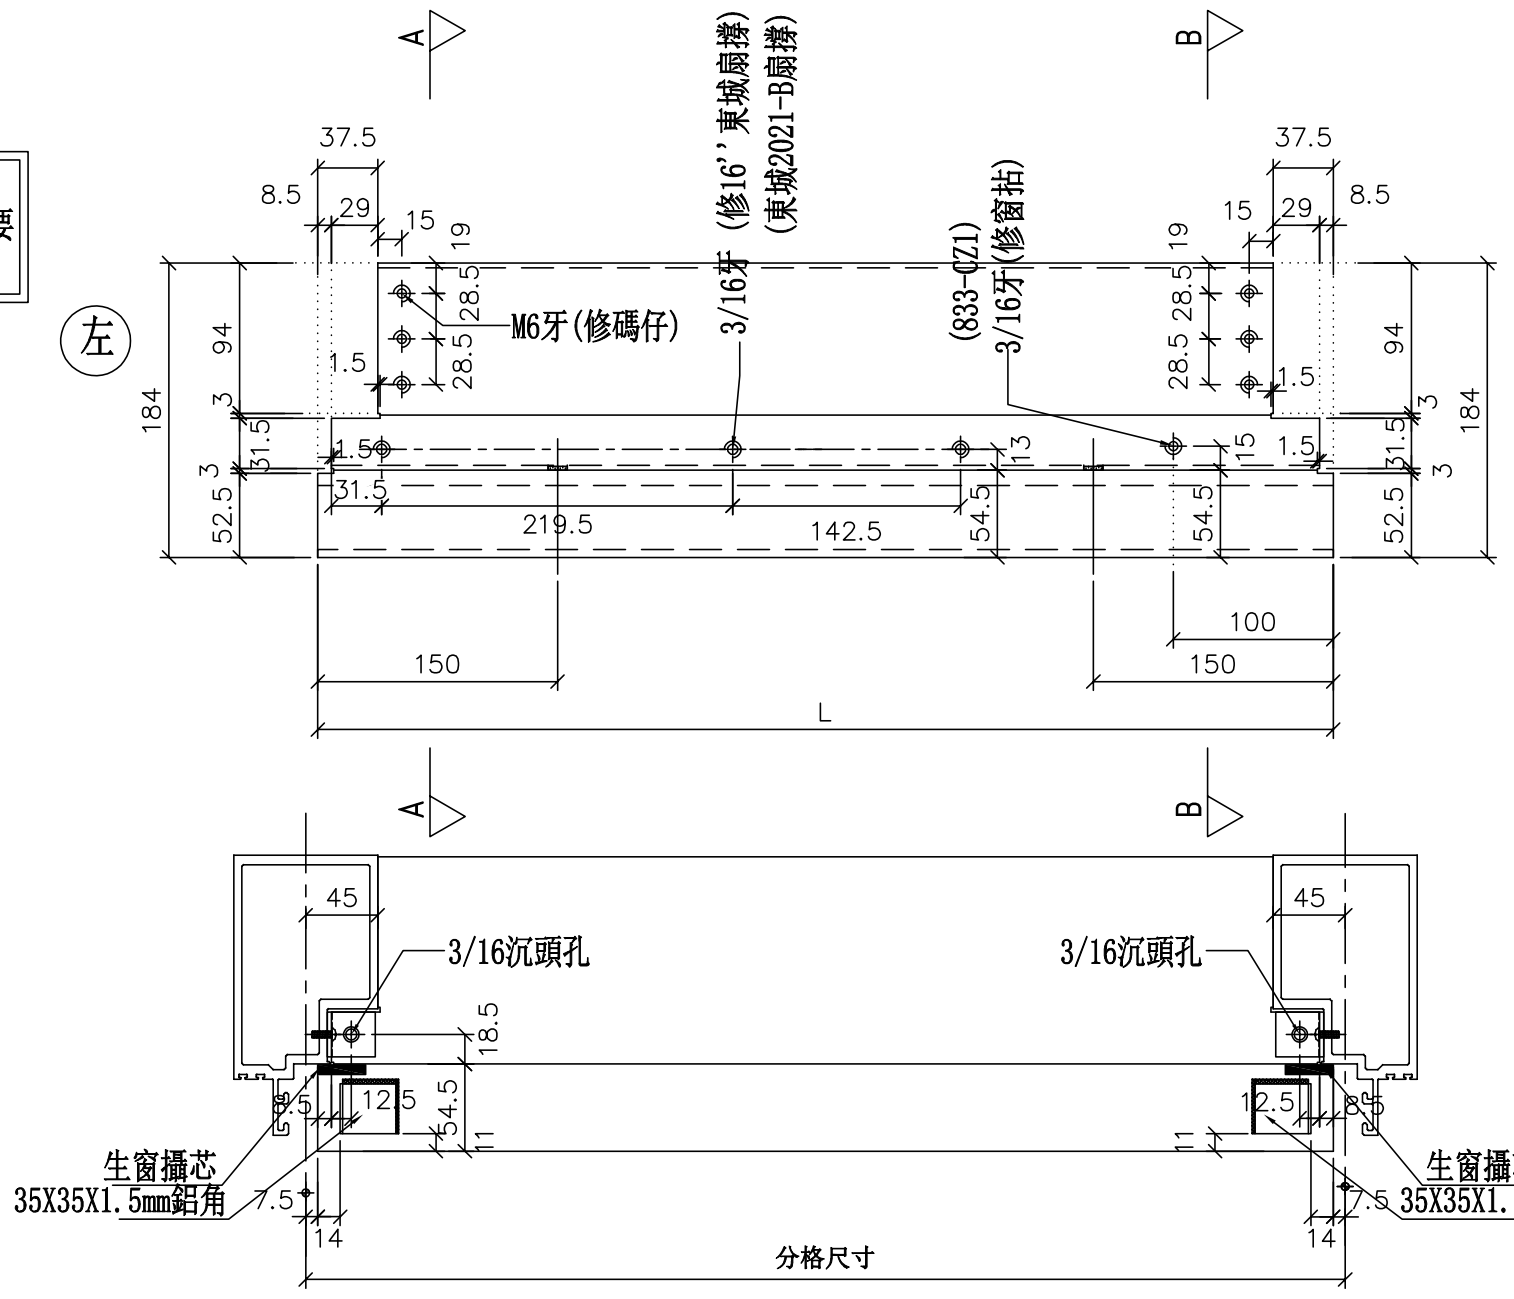


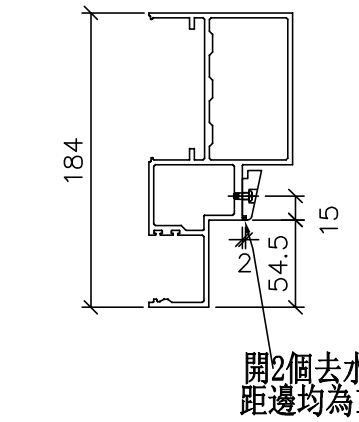

SECTION: B—B

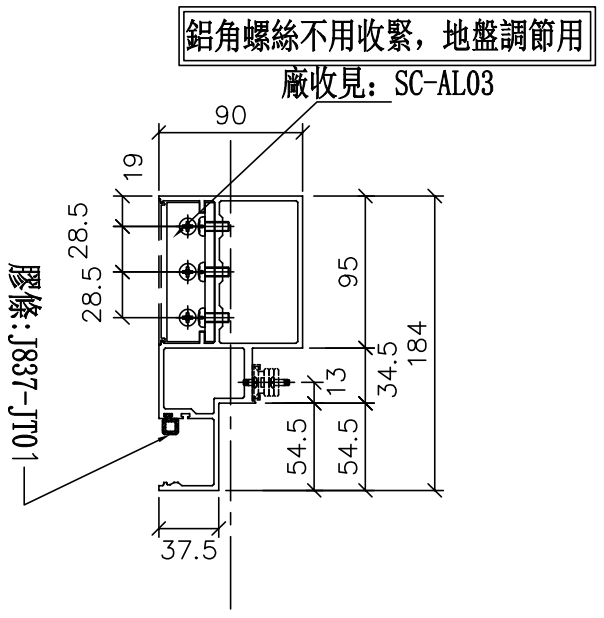

SECTION: A—A

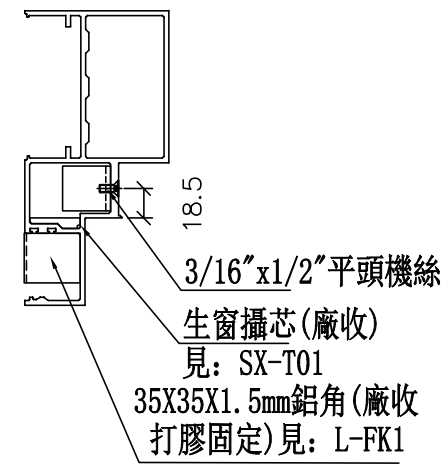


美特鋁質 有限公司 MIDI Aluminium Fabricator Ltd.			
工程號	J-837	地盤	觀塘裕民坊


修改	日期	圖號
2019.04.10	2019.04.16	UN-EL01a

名稱	生梗橫料	制圖	WX
材料	X85553	復核	HH
顏色	EC-DG-S332054 (3塗)	批準	


物料編號	L	數量	分格尺寸	使用位置	樓層
UN-EL01aS	635	2	650	T2CW-H-1	26F,28F
	635	2	650	T2CW-A-1	26F,28F
	635	2	650	T2CW-M-2	26F,28F
	合計：	6			

*注意:
螺絲鑽平頭孔事宜，請留意M5及3/16"要沉頭（90° X ∅10），供修螺絲后唧膠用

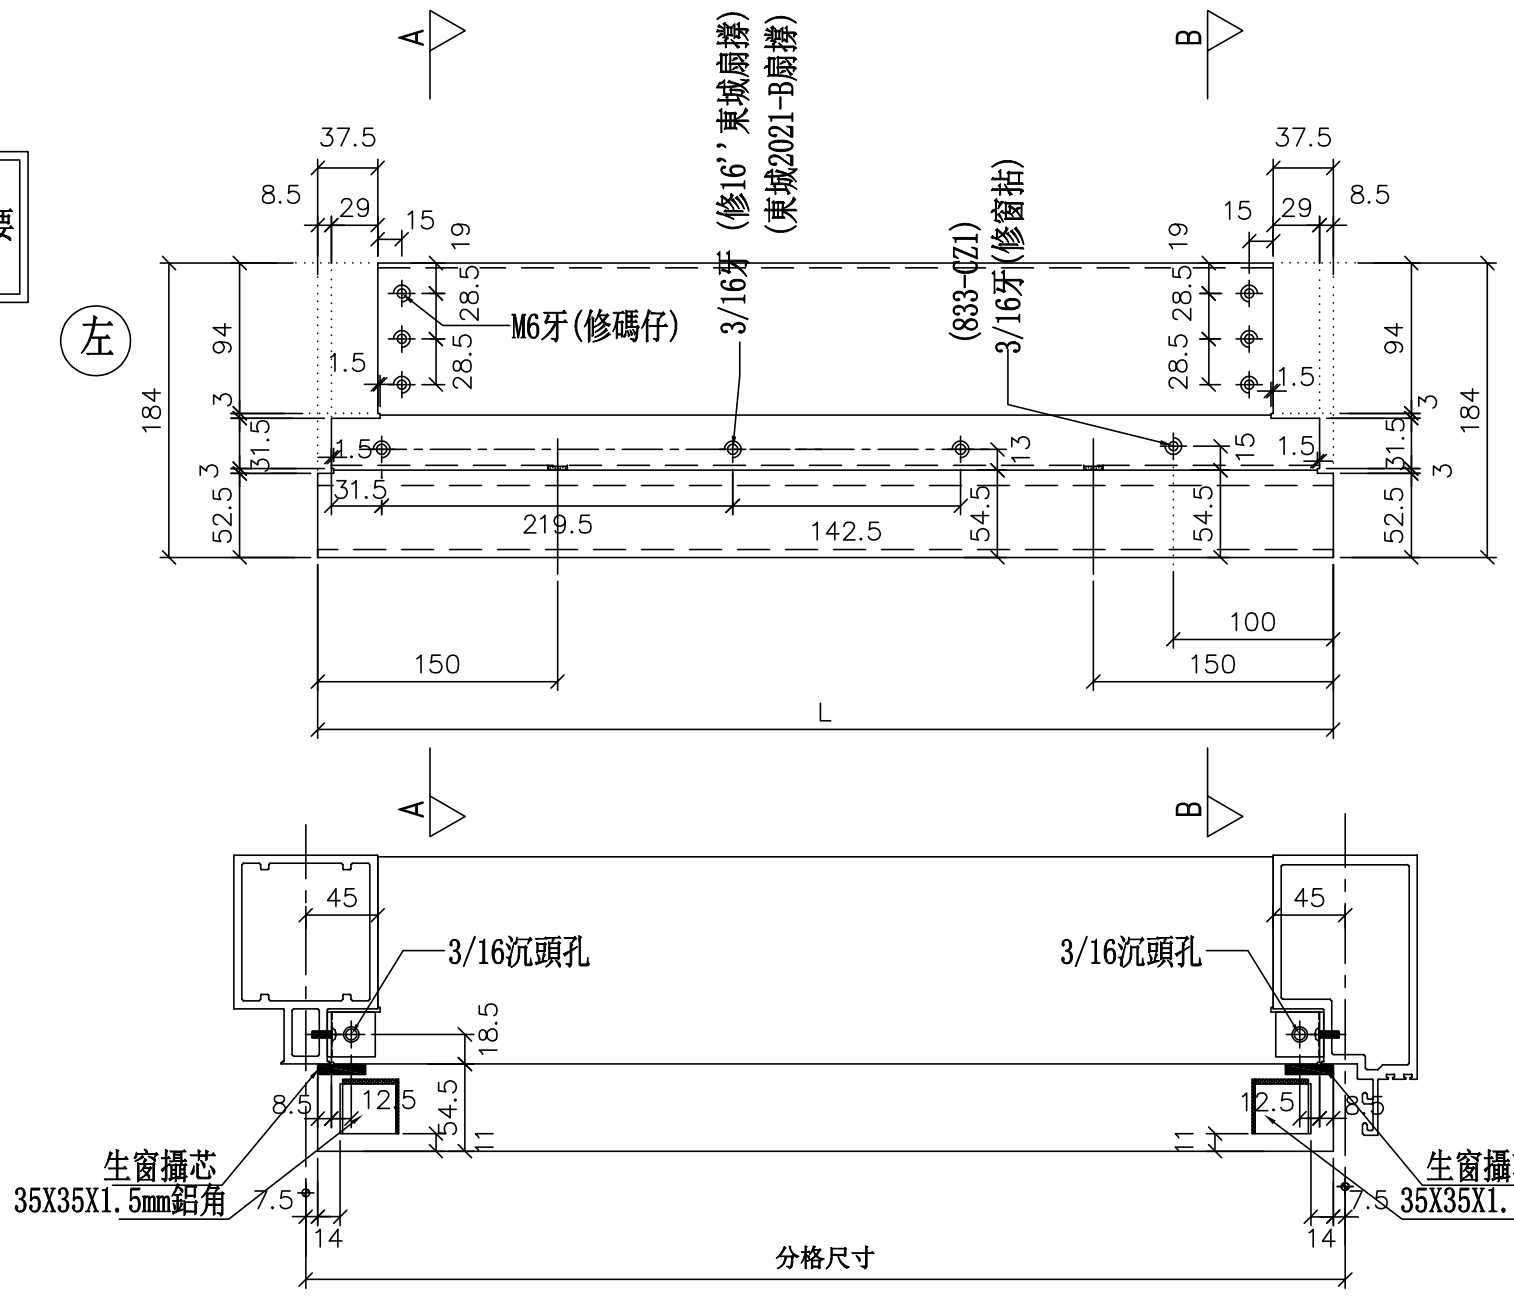


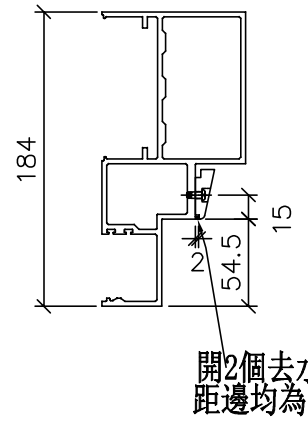

SECTION: B—B

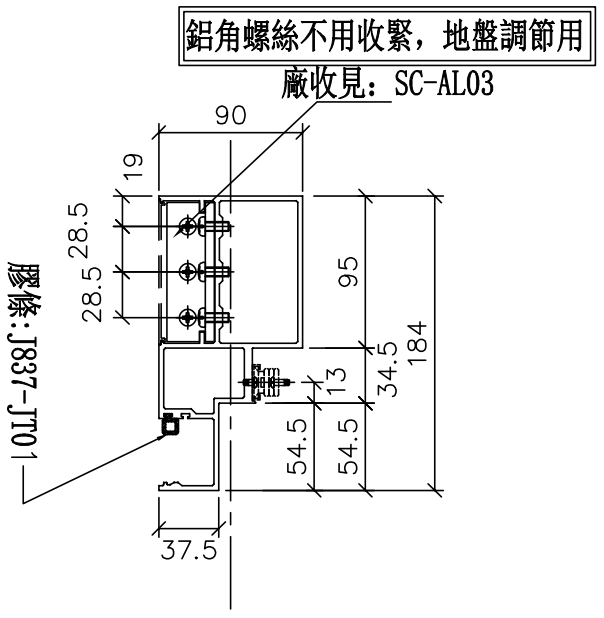

SECTION: A—A

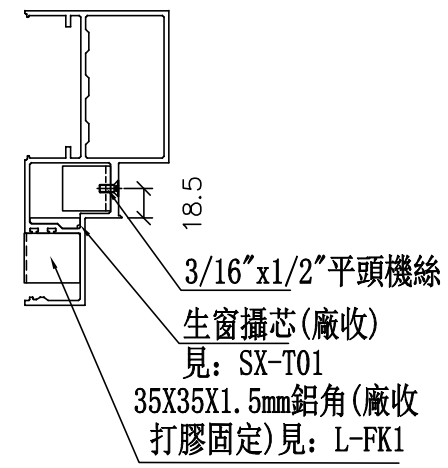

工程號	J-837	地盤	觀塘裕民坊


美特鋁質 有限公司
MIDI Aluminium Fabricator Ltd.


修改	日期	圖號
		UN-EL01aS
2019.04.10	2019.04.16	

名稱	生梗橫料	制圖	WX
材料	X85553	復核	HH
顏色	EC-DG-S332054 (3塗)	批準	


物料編號	L	數量	分格尺寸	使用位置	樓層
UN-EL02aRS	435	2	450	T2CW-L-2	26F,28F

*注意:
螺絲鑽平頭孔事宜，請留意M5及3/16"要沉頭（90° X ∅10），供修螺絲后唧膠用

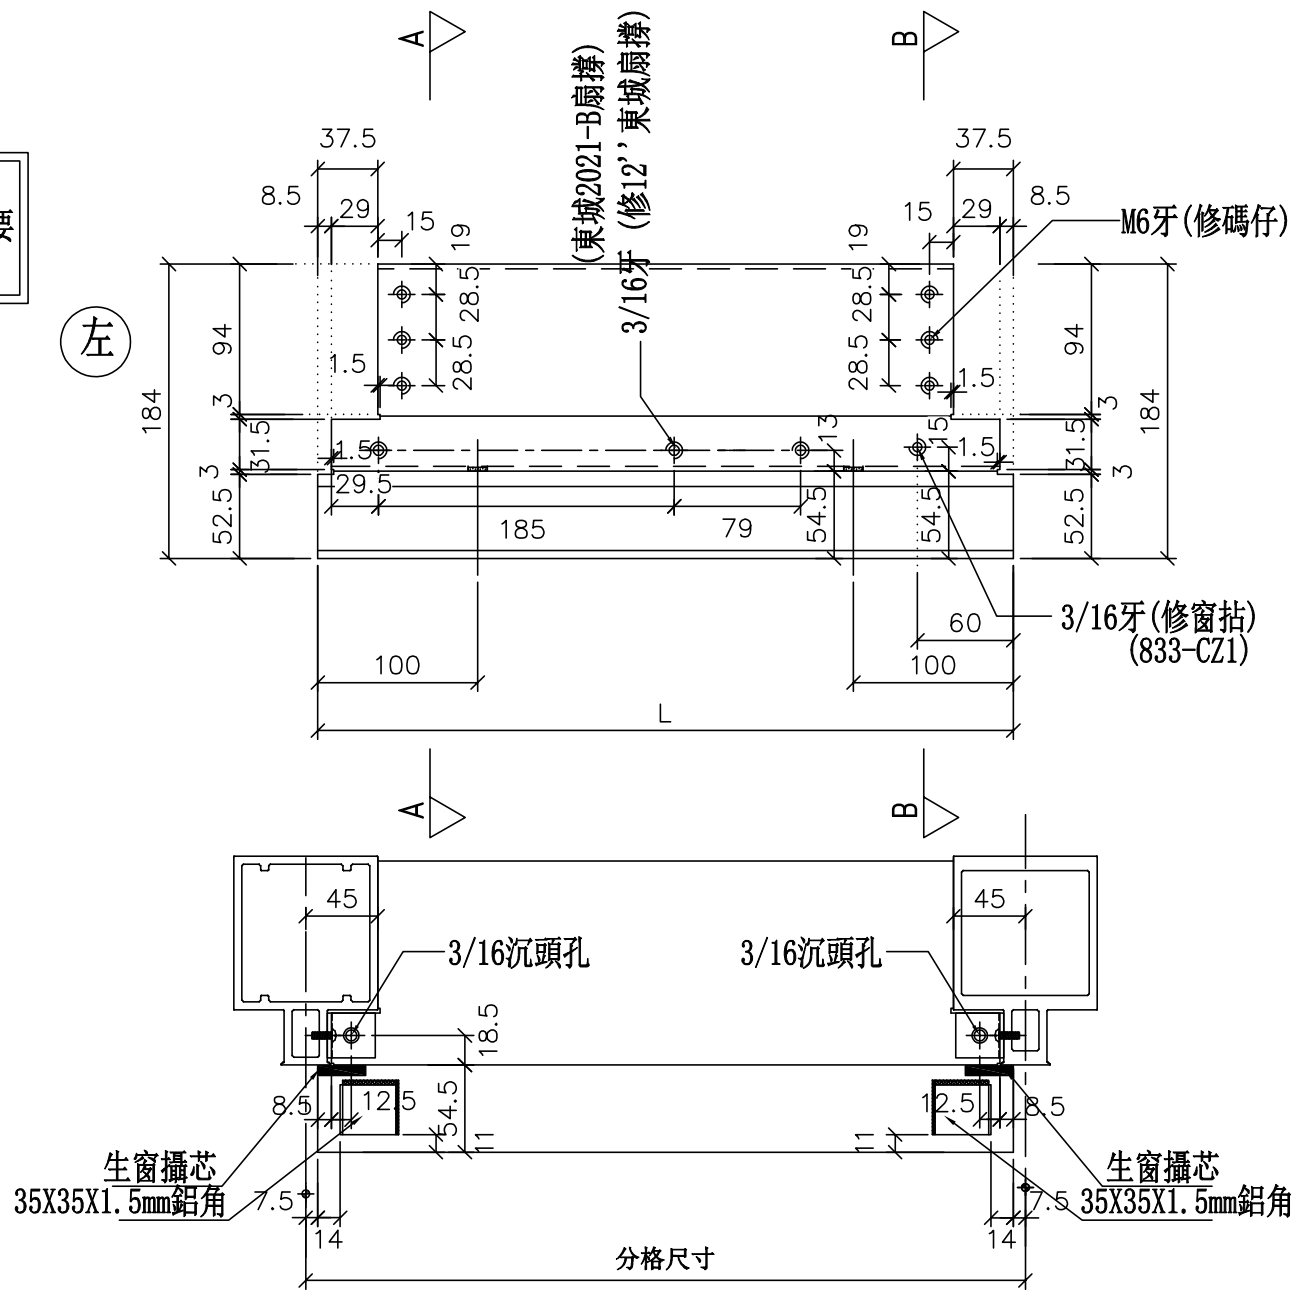


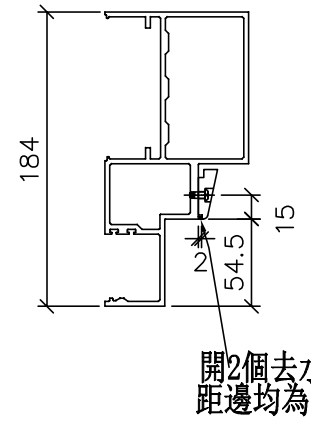

SECTION: B—B

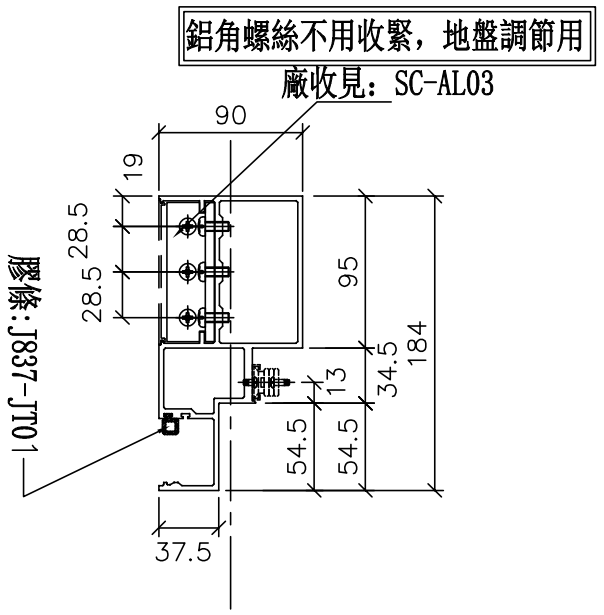

SECTION: A—A

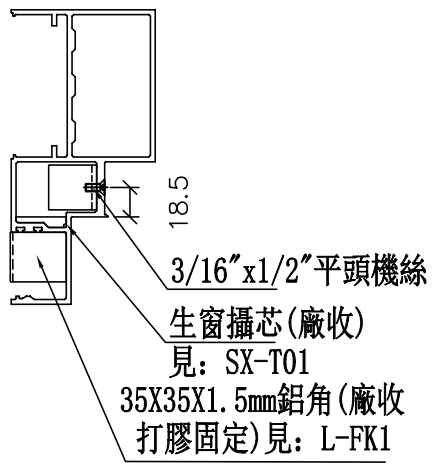

美特鋁質 有限公司
MIDI Aluminium Fabricator Ltd.


工程號	J-837	地盤	觀塘裕民坊


修改	日期	圖號
2019.04.10	2019.04.16	UN-EL02aRS

名稱	生梗橫料	制圖	WX
材料	X85553	復核	HH
顏色	EC-DG-S332054 (3塗)	批準	


數據表參見：UN-EL01b-1


新增

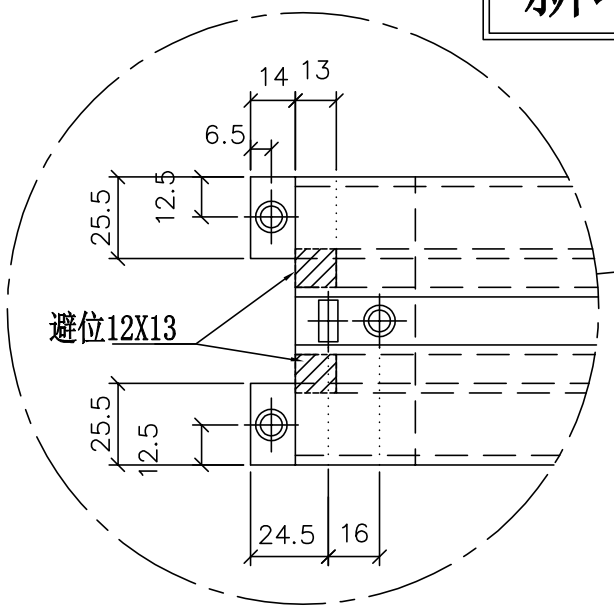


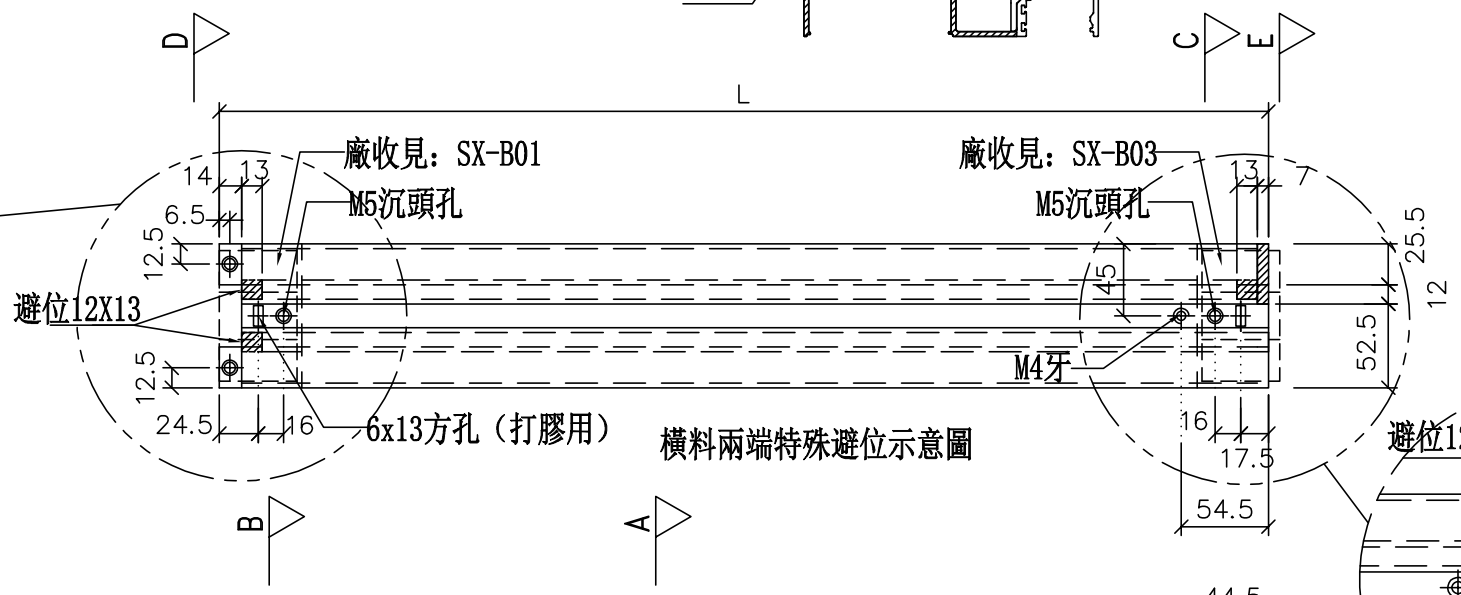


橫料兩端特殊避位示意圖

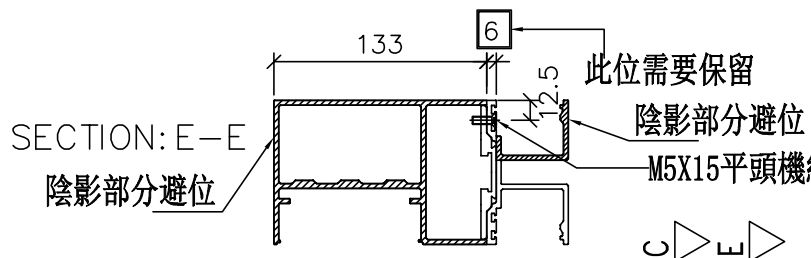

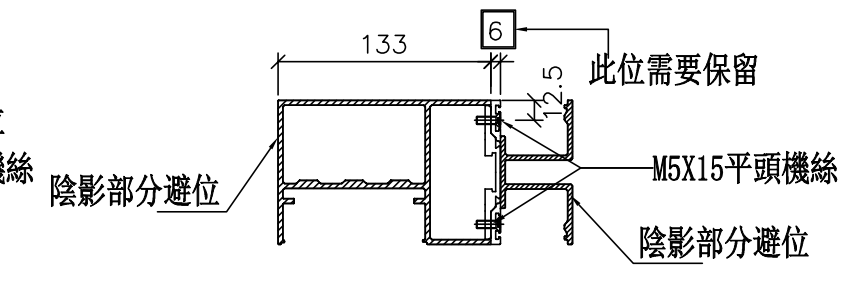


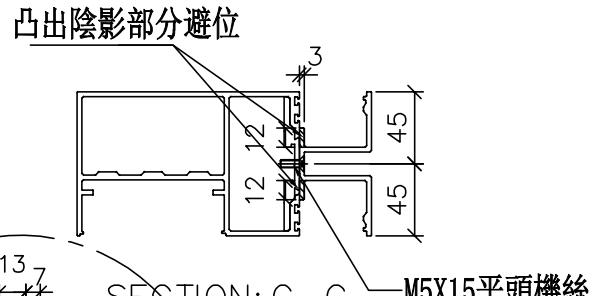


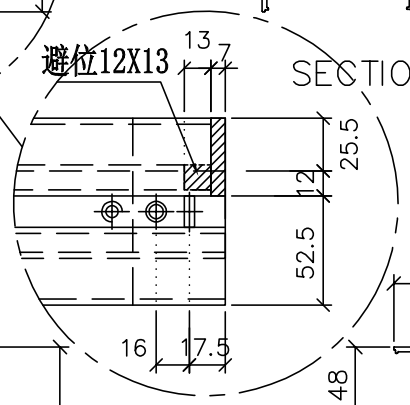



*注意：
螺絲鑽平頭孔事宜，請留意M5及3/16"要沉頭（90° X ⌀10），供修螺絲后唧膠用

左

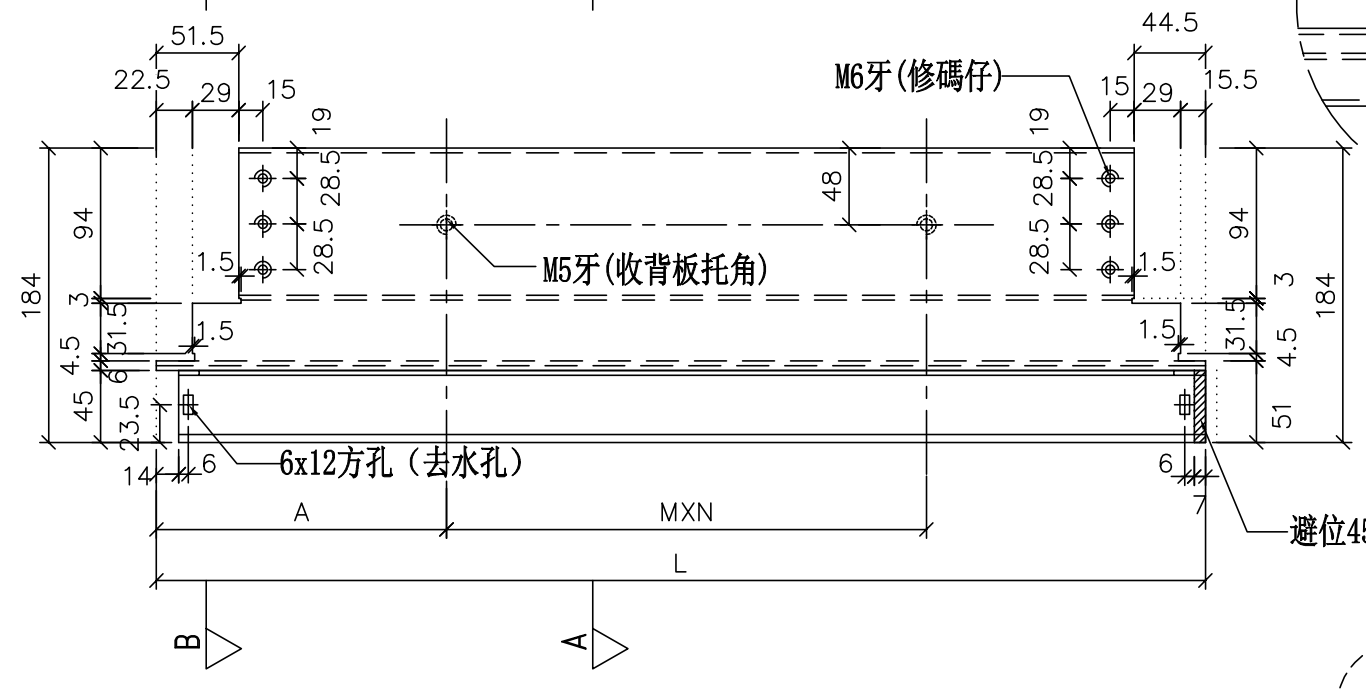

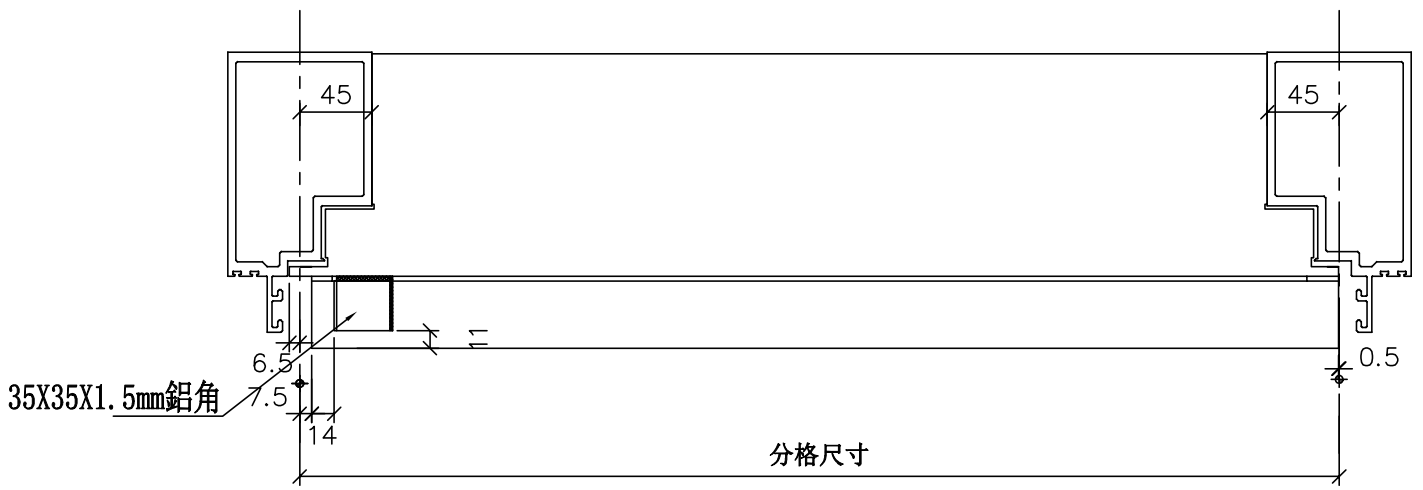

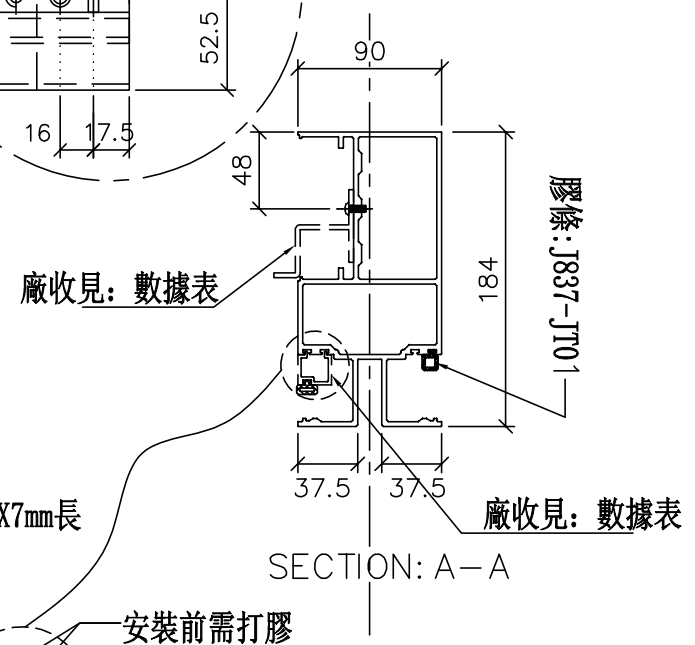

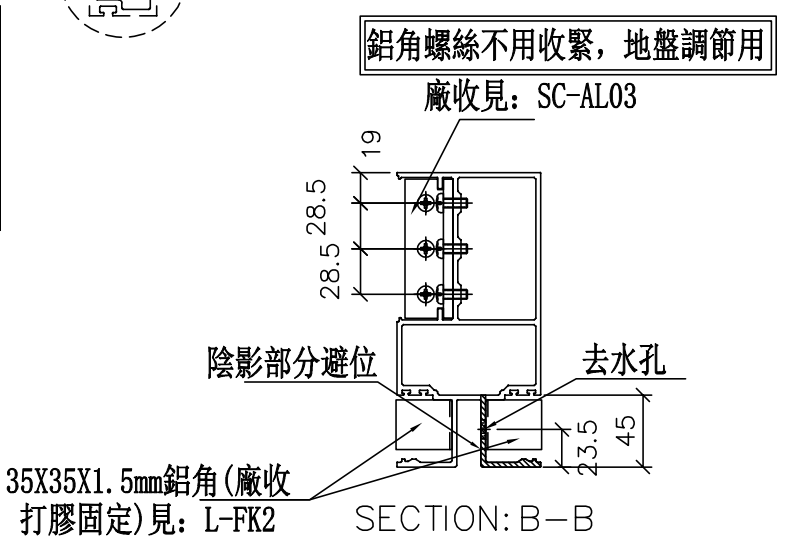

美特鋁質 有限公司 MIDI Aluminium Fabricator Ltd.			
工程號	J-837	地盤	觀塘裕民坊

修改	日期	圖號
		UN-EL01b
	2019.04.16	
	2019.04.10	

制圖	WX
復核	HH
批準	

名稱	雙梗橫料（外凸）
材料	X85552
顏色	EC-DG-S332054 (3塗)

拆圖參見：UN-EL01b

新增

美特鋁質 有限公司
MIDI Aluminium Fabricator Ltd.

工程號	J-837	地盤	觀塘裕民坊

物料編號	L	數量	M	X	N	A	分格尺寸	使用位置	廠收背板托角編號	廠收單玻插線編號	樓層
UN-EL01b	656	2	300	X	1	181.5	650	T2CW-F-1	UN-HT1a	UN-EH1	26F,28F
	656	2	300	X	1	181.5	650	T2CW-C-2	UN-HT1a	UN-EH1	26F,28F
	656	2	300	X	1	181.5	650	T2CW-B-2	UN-HT1a	UN-EH1	26F,28F
	656	2	300	X	1	181.5	650	T2CW-L-1	UN-HT1a	UN-EH1	26F,28F
	合計:	8									

修改	日期	圖號
		UN-EL01b-1
2019.04.10	2019.04.16	

制圖	WX
復核	HH
批準	

名稱	雙梗橫料（外凸）
材料	X85552
顏色	EC-DG-S332054（3塗）


美特鋁質 有限公司
MIDI Aluminium Fabricator Ltd.


工程號	J-837	地盤	觀塘裕民坊


數據表參見：UN-EL01bS-1


新增

*注意：
螺絲鑽平頭孔事宜，請留意M5及3/16"要沉頭（90° X ø10），供修螺絲后唧膠用

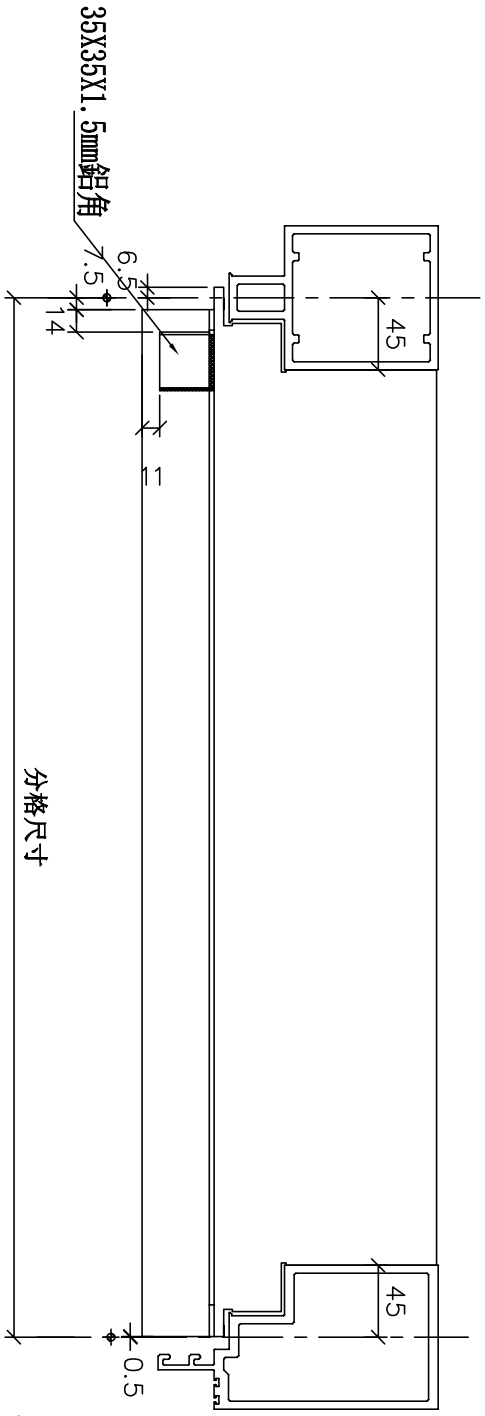

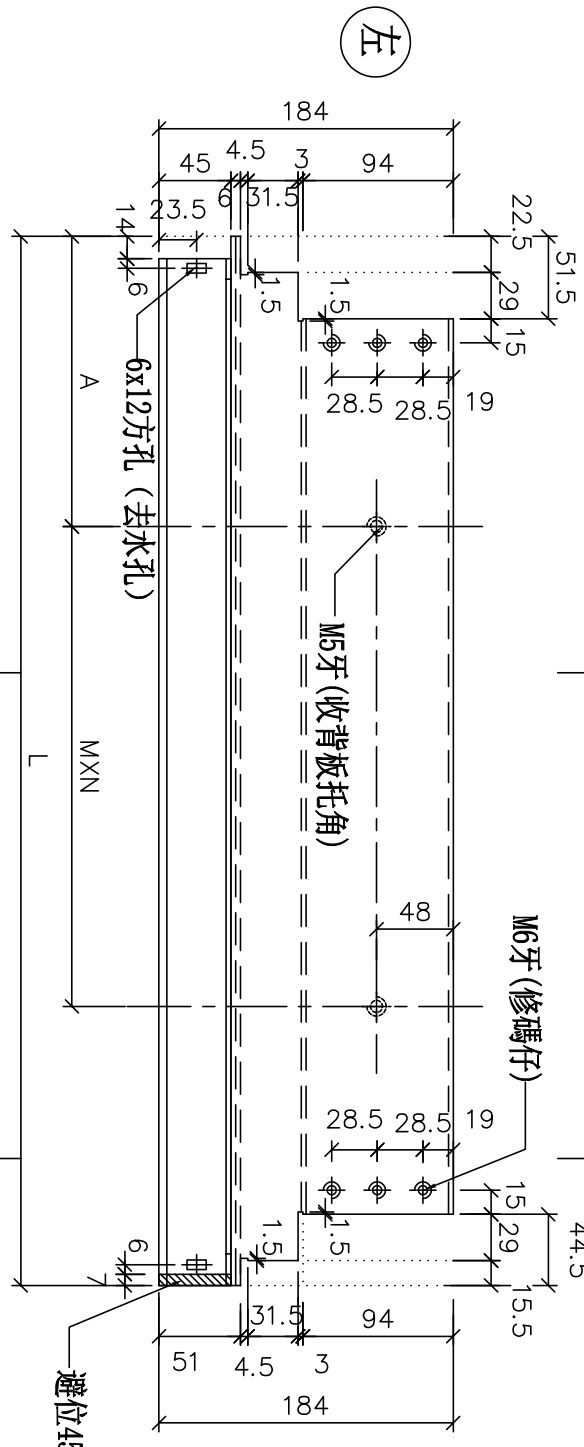

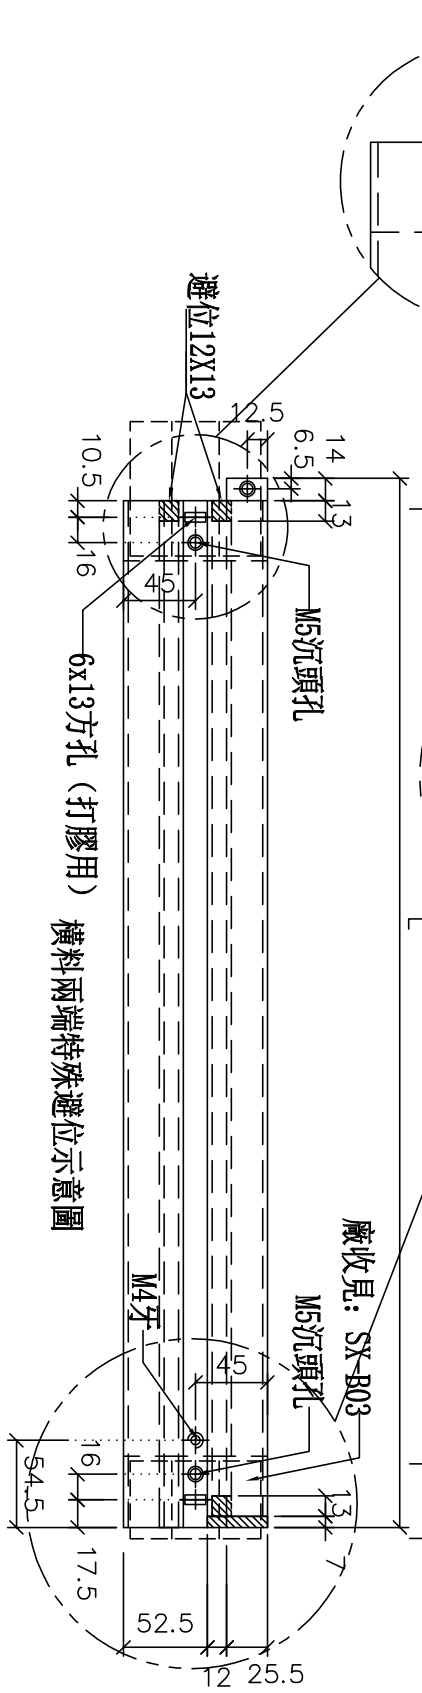

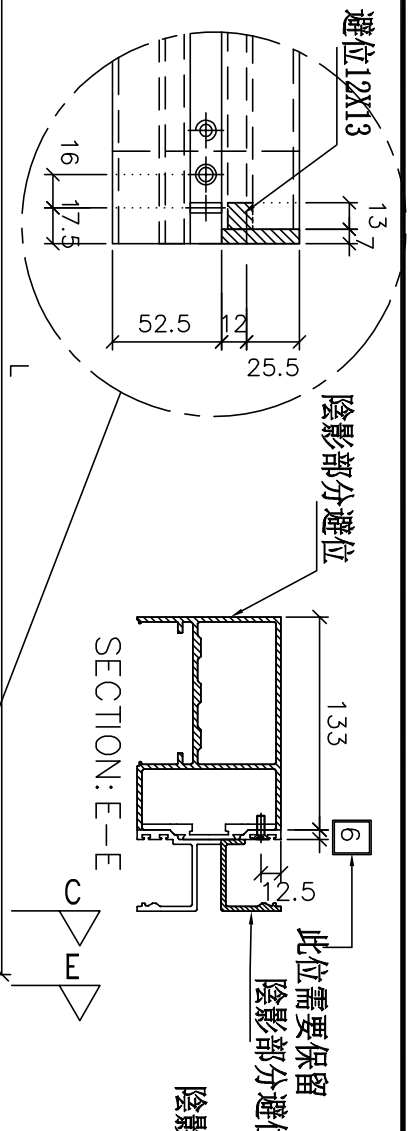

名稱	雙梗橫料（外凸）	制圖	WX	2019.04.10	修改			
材料	X85552	復核	HH	2019.04.16	日期			
顏色	EC-DG-S332054 (3塗)	批準			圖號	UN-EL01bS		

拆圖參見：UN-EL01bS

美特鋁質 有限公司
MIDI Aluminium Fabricator Ltd.

工程號	J-837	地盤	觀塘裕民坊


物料編號	L	數量	M	X	N	A	分格尺寸	使用位置	廠收背板托角編號	廠收單玻插線編號	樓層
UN-EL01bS	656	2	300	X	1	181.5	650	T2CW-H-1	UN-HT1a	UN-EH1	26F,28F
	656	2	300	X	1	181.5	650	T2CW-A-1	UN-HT1a	UN-EH1	26F,28F
	656	2	300	X	1	181.5	650	T2CW-M-2	UN-HT1a	UN-EH1	26F,28F
	合計:	6									


修改	日期	圖號	UN-EL01bS-1
2019.04.10	2019.04.16		

制圖	WX
復核	HH
批準	


名稱	雙梗橫料（外凸）
材料	X85552
顏色	EC-DG-S332054（3塗）

數據表參見：UN-EL02bRS-1

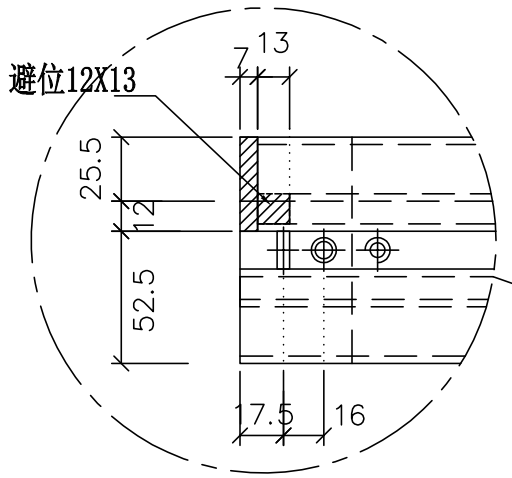


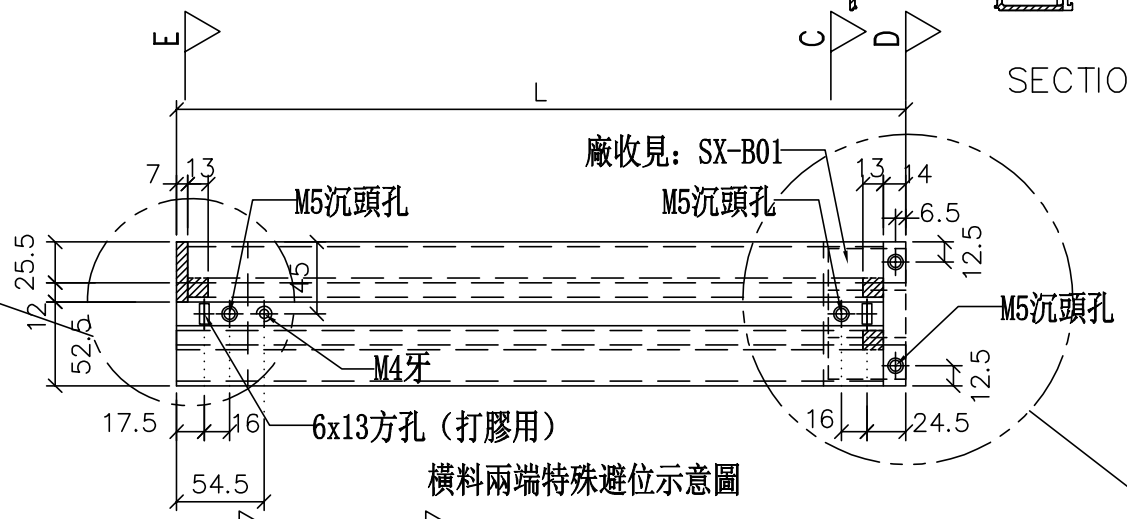


橫料兩端特殊避位示意圖

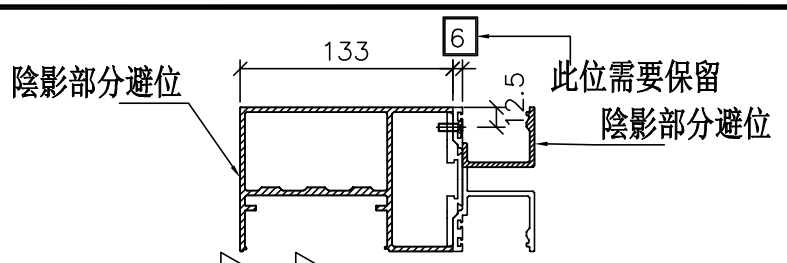

SECTION: E－E

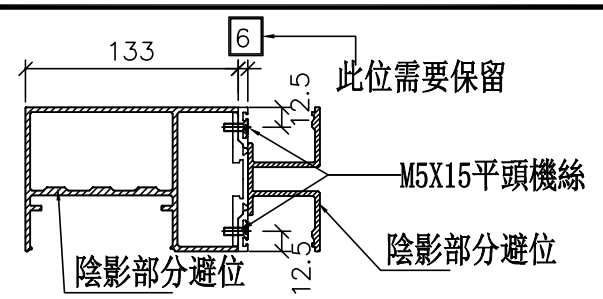


SECTION: D－D

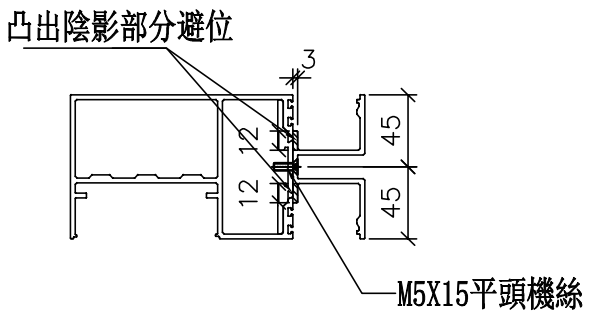



SECTION: C－C


*注意:
螺絲鑽平頭孔事宜，請留意M5及3/16″要沉頭（90° X ∅10），供修螺絲后唧膠用

左

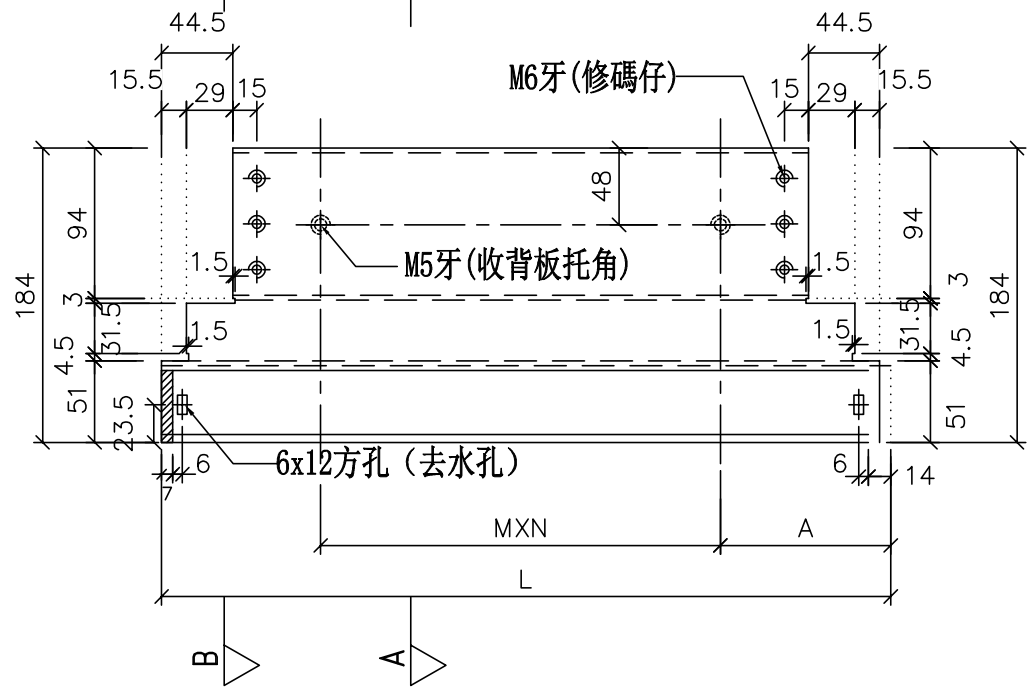


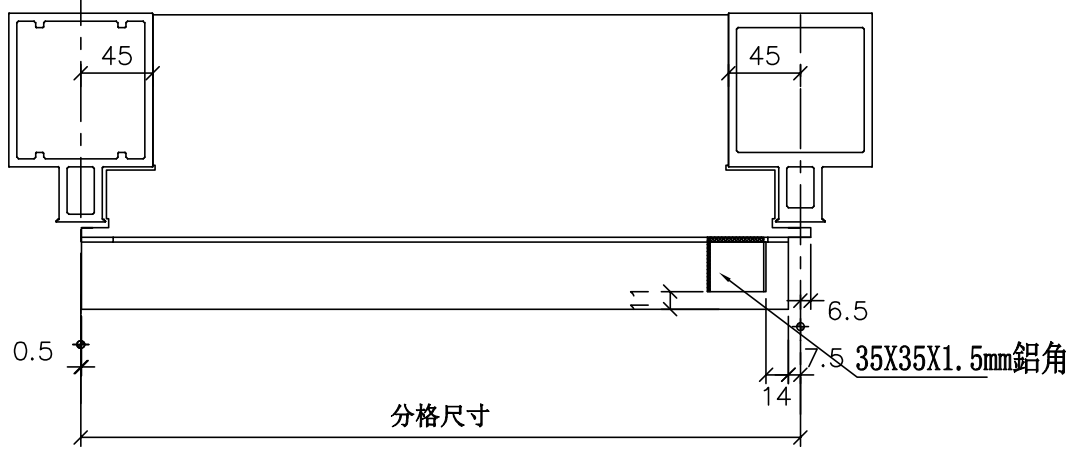

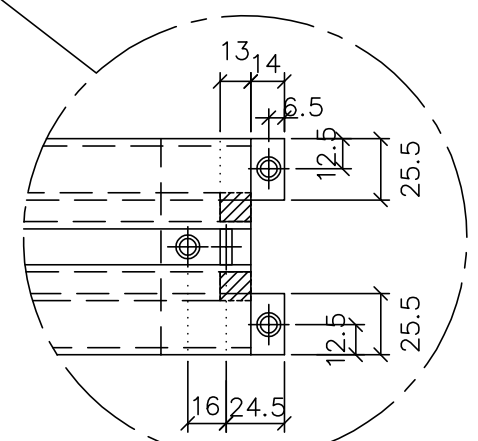


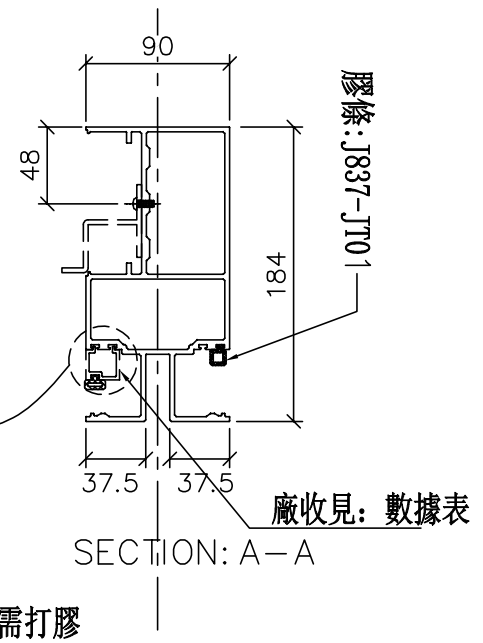

SECTION: A－A

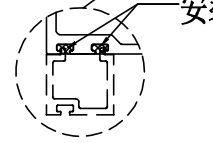

鋁角螺絲不用收緊，地盤調節用

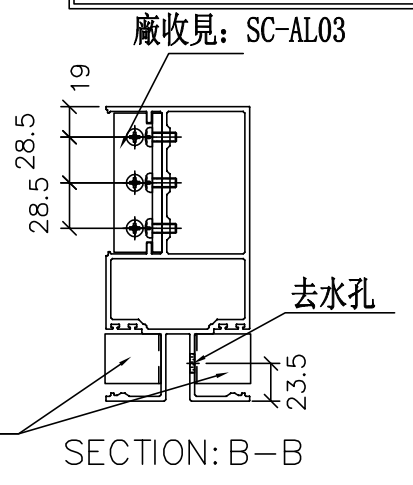

SECTION: B－B

工程號	J-837
地盤	觀塘裕民坊

美特鋁質 有限公司
MIDI Aluminium Fabricator Ltd.

修改	日期	圖號
		UN-EL02bRS
	2019.04.16	
	2019.04.10	

制圖	WX
復核	HH
批準	

名稱	雙梗橫料（外凸）
材料	X85552
顏色	EC-DG-S332054 (3塗)

拆圖參見：UN-EL02bRS

美特鋁質 有限公司
MIDI Aluminium Fabricator Ltd.

工程號	J-837	地盤	觀塘裕民坊

物料編號	L	數量	M	X	N	EQ	分格尺寸	使用位置	廠收背板托角編號	廠收單玻插線編號	樓層
UN-EL02bRS	456	2	250	X	1	106.5	450	T2CW-L-2	UN-HT2a	UN-EH2	26F,28F


修改	日期	圖號
		UN-EL02bRS-1
2019.04.10	2019.04.16	


名稱	雙梗橫料（外凸）	制圖	WX
材料	X85552	復核	HH
顏色	EC-DG-S332054（3塗）	批準	

物料編號	L	數量	M	X	N	A	分格尺寸	使用位置	廠收背板托角編號	廠收單玻插線編號	樓層
UN-ER01	642	2	300	X	1	167.5	650	T2CW-G-2	UN-HT1	UN-EH1aR	26F,28F
	642	2	300	X	1	167.5	650	T2CW-E-2	UN-HT1	UN-EH1aR	26F,28F
	642	2	300	X	1	167.5	650	T2CW-C-2	UN-HT1	UN-EH1aR	26F,28F
	642	2	300	X	1	167.5	650	T2CW-A-1	UN-HT1	UN-EH1aR	26F,28F
	642	2	300	X	1	167.5	650	T2CW-N-2	UN-HT1	UN-EH1aR	26F,28F
	642	2	300	X	1	167.5	650	T2CW-M-2	UN-HT1	UN-EH1aR	26F,28F
	642	2	300	X	1	167.5	650	T2CW-K-2	UN-HT1	UN-EH1aR	26F,28F
	642	2	300	X	1	167.5	650	T2CW-J-1	UN-HT1	UN-EH1aR	26F,28F
	合計：	16									


*注意:
螺絲鑽平頭孔事宜，請留意M5及3/16″要沉頭（90° X ∅10），供修螺絲后唧膠用

左

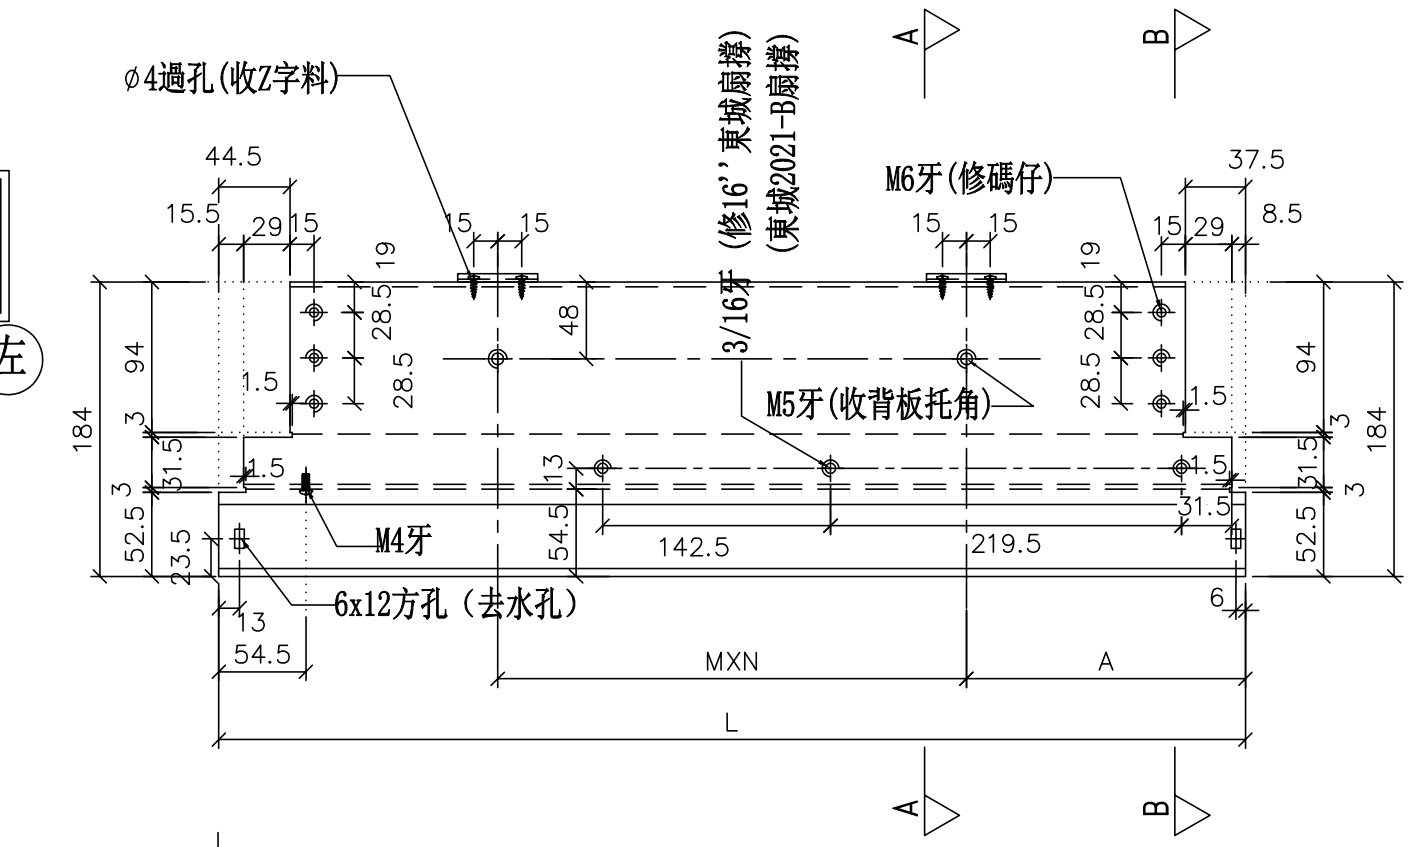

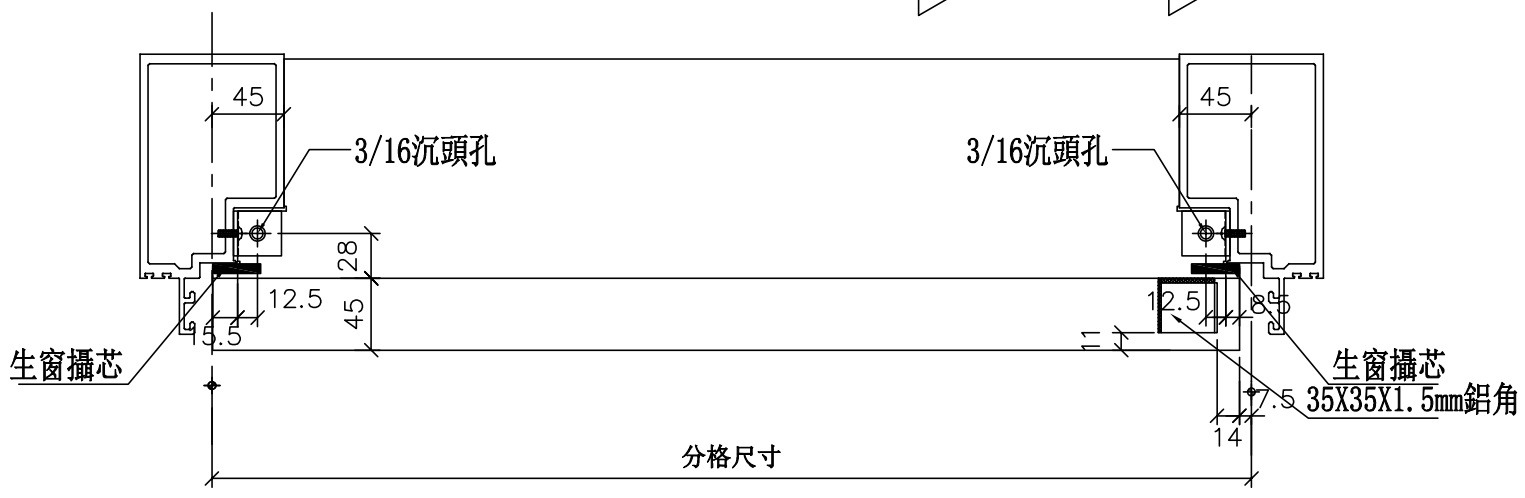


鋁角螺絲不用收緊，地盤調節用
廠收見：SC-AL03

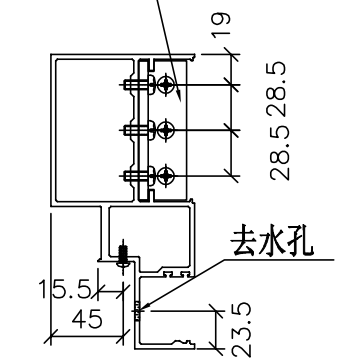


SECTION: B—B

#10x5/8″圓頭鋼牙
廠收見：Z-A01
廠收見：數據表

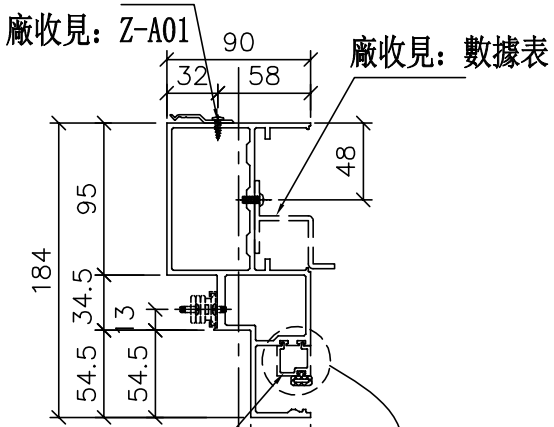

SECTION: A—A
安裝前需打膠

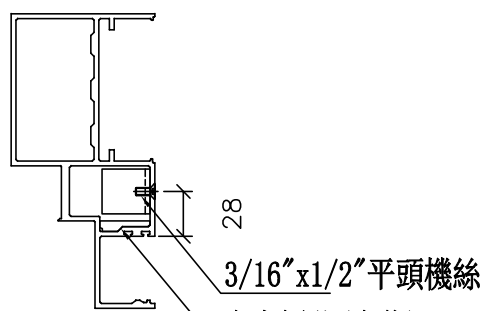

工程號	J-837	地盤	觀塘裕民坊

美特鋁質 有限公司
MIDI Aluminium Fabricator Ltd.


修改	日期	圖號
2019.04.10	2019.04.16	UN-ER01


名稱	生梗橫料	制圖	WX
材料	X85553	復核	HH
顏色	EC-DG-S332054 (3塗)	批準	


物料編號	L	數量	M	X	N	A	分格尺寸	使用位置	廠收背板托角編號	廠收單玻插線編號	樓層
UN-ER01S	642	2	300	X	1	167.5	650	T2CW-H-1	UN-HT1	UN-EH1aR	26F,28F
	642	2	300	X	1	167.5	650	T2CW-B-2	UN-HT1	UN-EH1aR	26F,28F
	合計：	4									


*注意:
螺絲鑽平頭孔事宜，請留意M5及3/16″要沉頭（90° X ∅10），供修螺絲后唧膠用

左

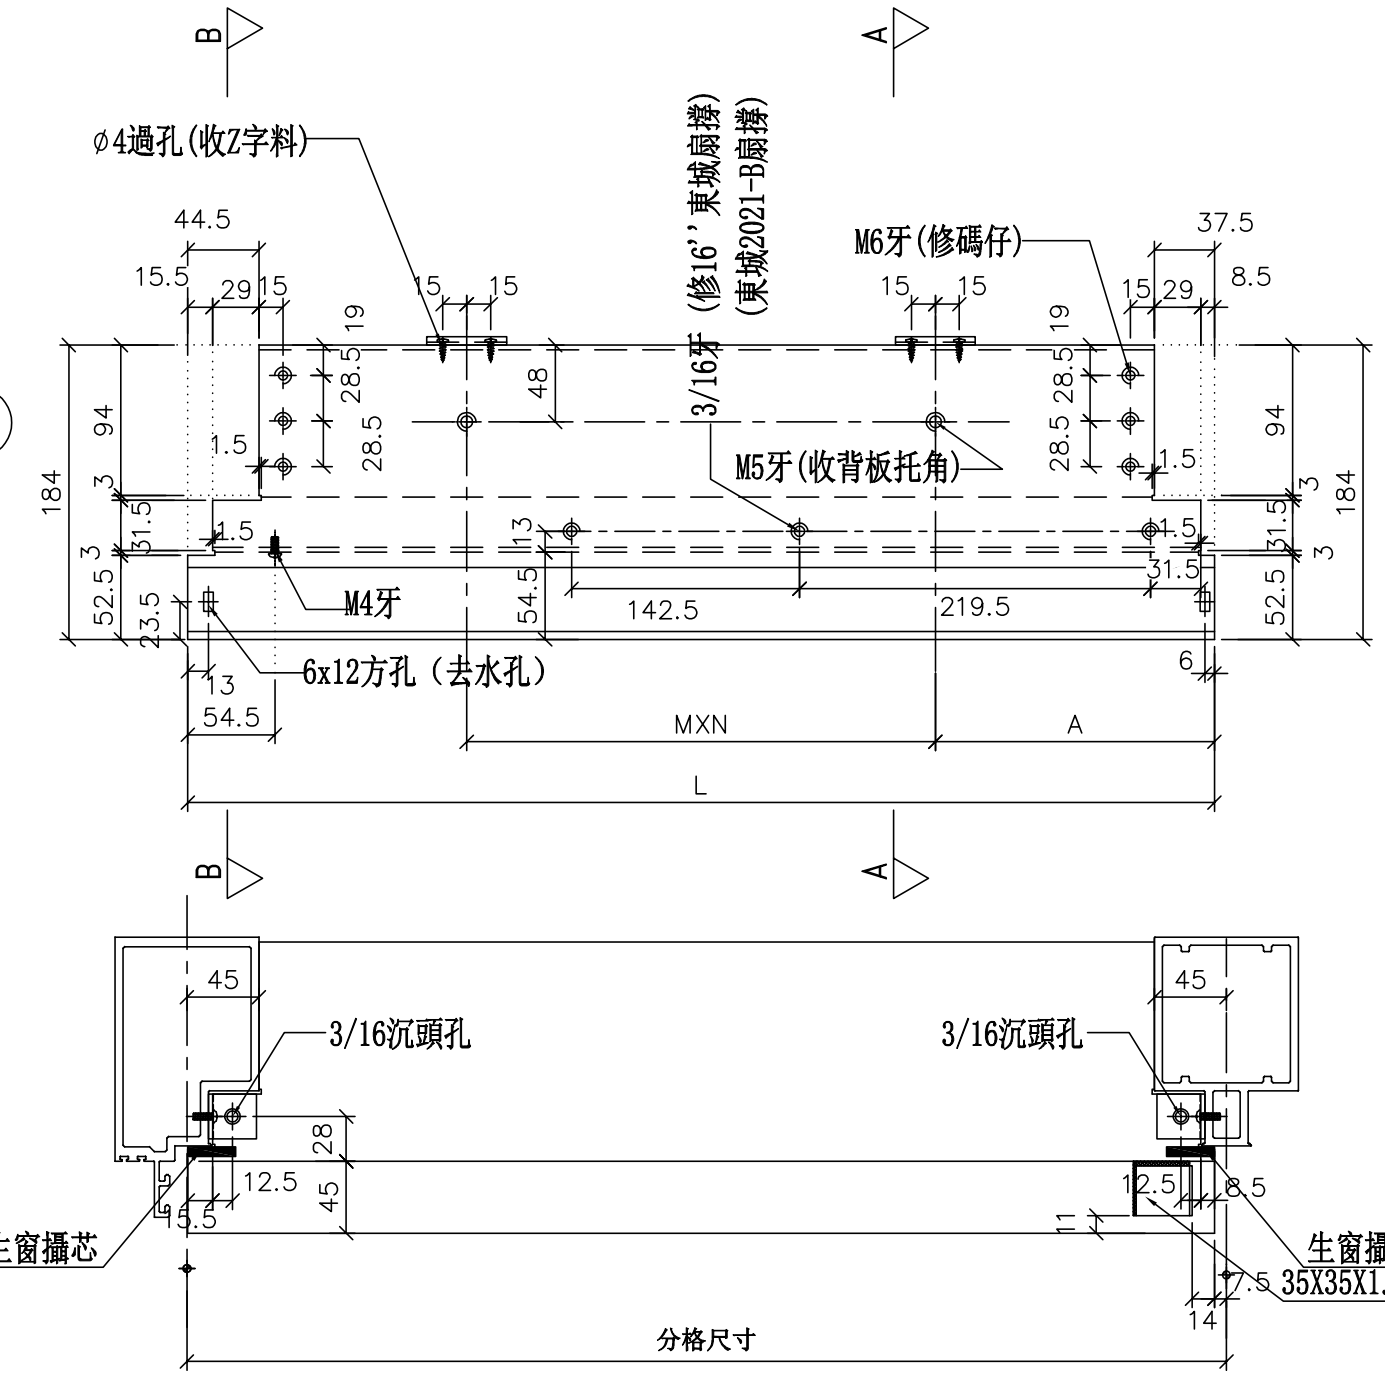

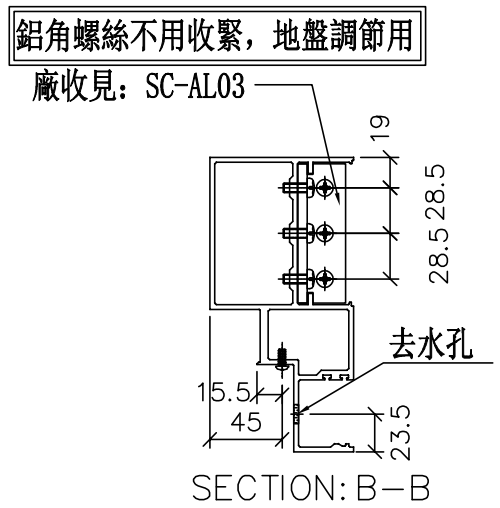

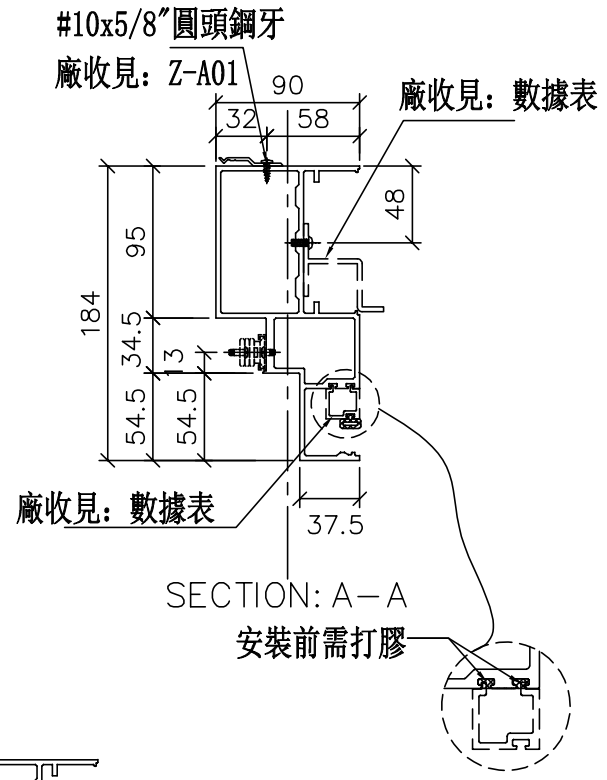

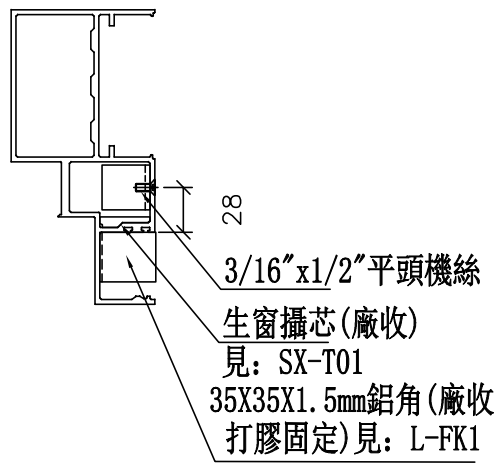

美特鋁質 有限公司
MIDI Aluminium Fabricator Ltd.

工程號	J-837	地盤	觀塘裕民坊


修改	日期	圖號
2019.04.10	2019.04.16	UN-ER01S


制圖	WX
復核	HH
批準	


名稱	生梗橫料
材料	X85553
顏色	EC-DG-S332054 (3塗)


物料編號	L	數量	M	X	N	A	分格尺寸	使用位置	廠收背板托角編號	廠收單玻插線編號	樓層
UN-ER24RS	392	2	200	X	1	92.5	400	T2CW-L-2	UN-HT24	UN-EH24a	26F,28F

*注意:
螺絲鑽平頭孔事宜，請留意M5及3/16″要沉頭（90° X ⌀10），供修螺絲后唧膠用

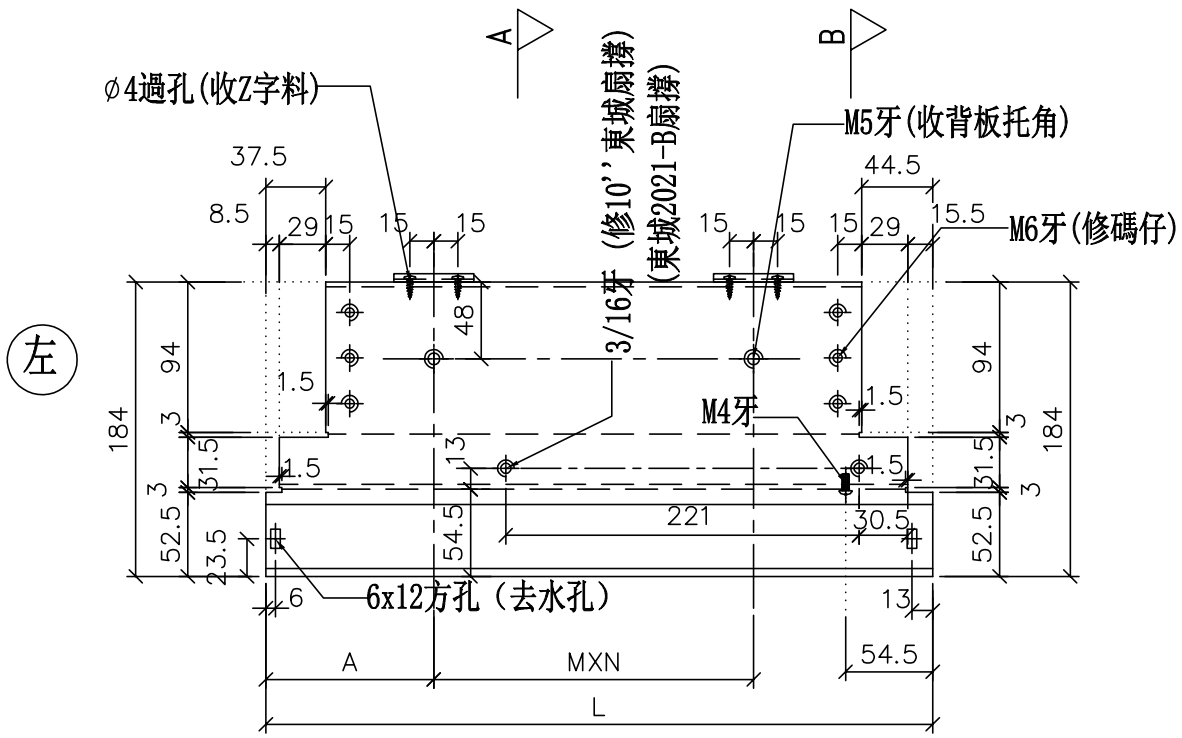

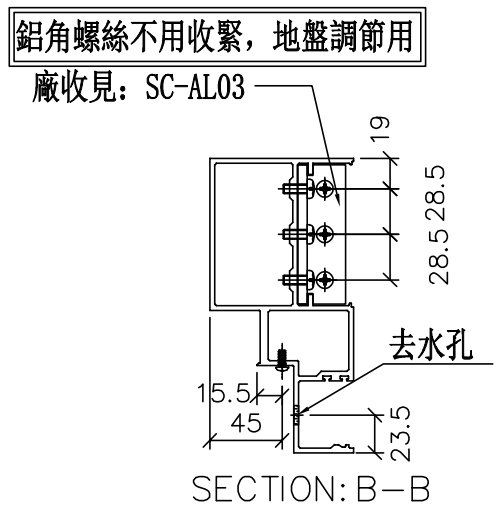

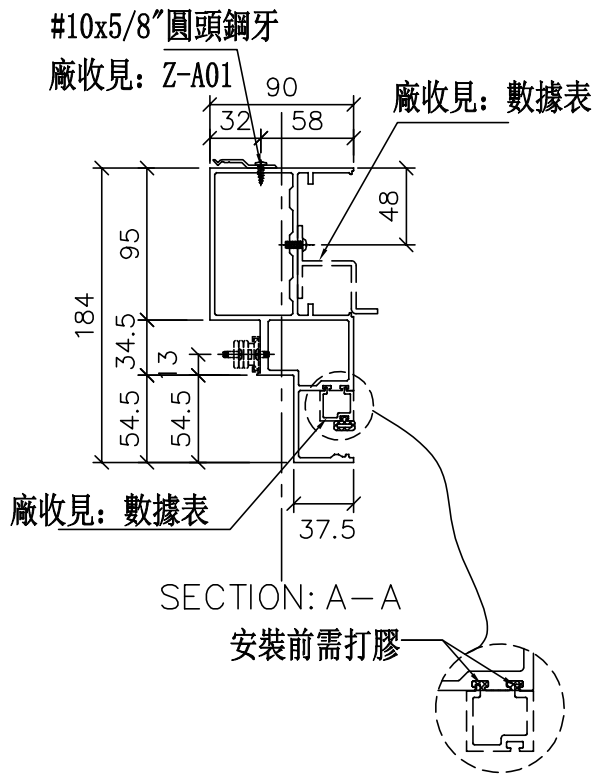

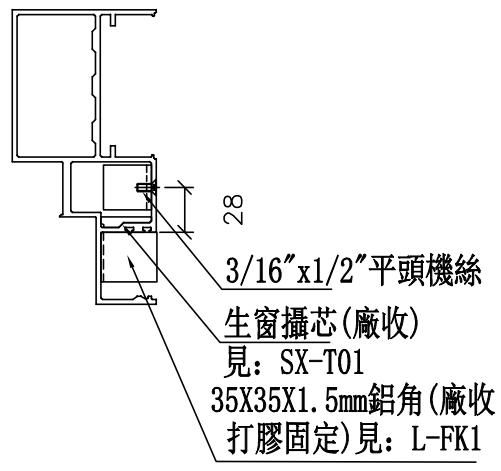

美特鋁質 有限公司
MIDI Aluminium Fabricator Ltd.

工程號	J-837	地盤	觀塘裕民坊

修改	日期	圖號
2019.04.10	2019.04.16	UN-ER24RS


制圖	WX
復核	HH
批準	


名稱	生梗橫料
材料	X85553
顏色	EC-DG-S332054 (3塗)

物料編號	L	數量	分格尺寸	使用位置	樓層
UN-ER01a	635	2	650	T2CW-G-2	26F,28F
	635	2	650	T2CW-E-2	26F,28F
	635	2	650	T2CW-C-2	26F,28F
	635	2	650	T2CW-A-1	26F,28F
	635	2	650	T2CW-N-2	26F,28F
	635	2	650	T2CW-M-2	26F,28F
	635	2	650	T2CW-K-2	26F,28F
	635	2	650	T2CW-J-1	26F,28F
	合計:	16			


*注意:
螺絲鑽平頭孔事宜，請留意M5及3/16"要沉頭（90° X ∅10），供修螺絲后唧膠用

左

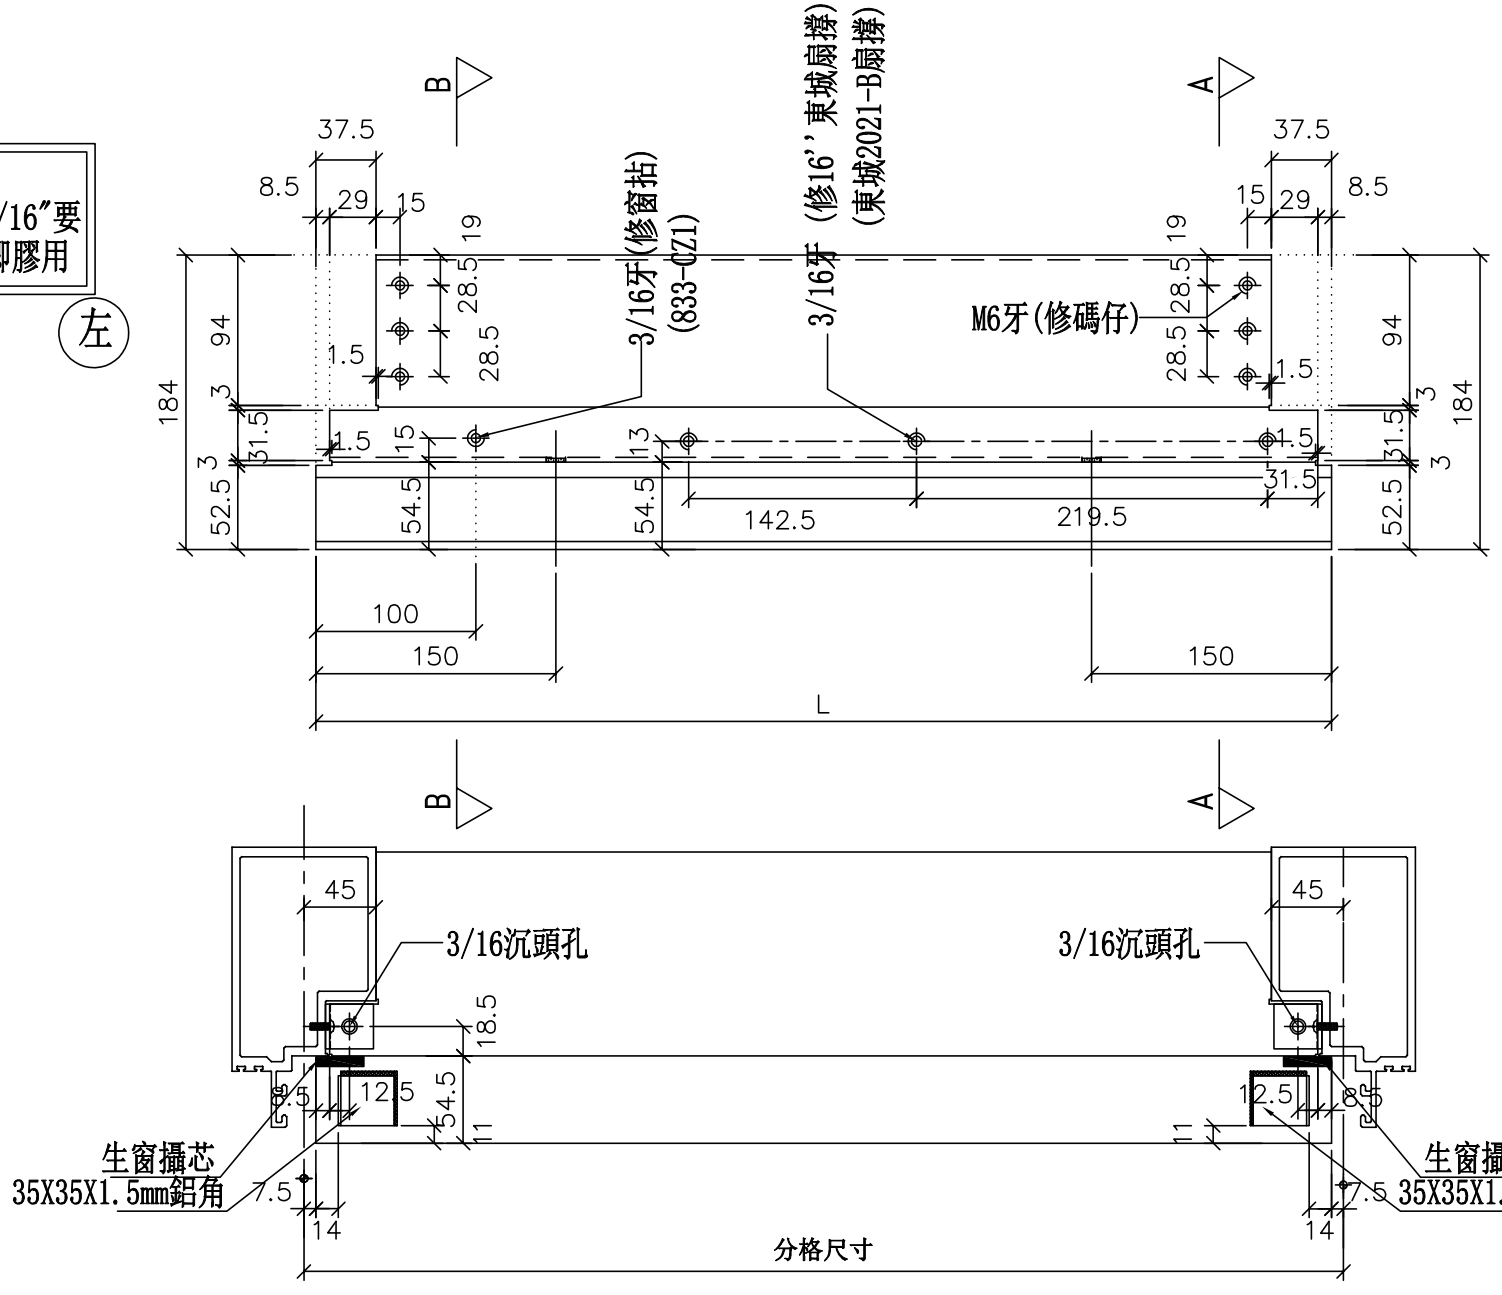


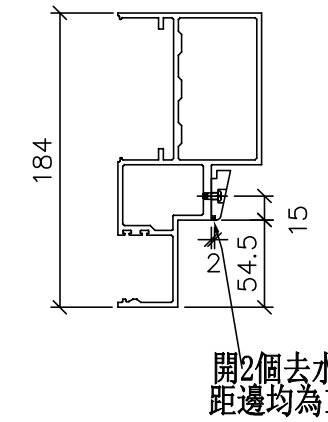

SECTION: B—B

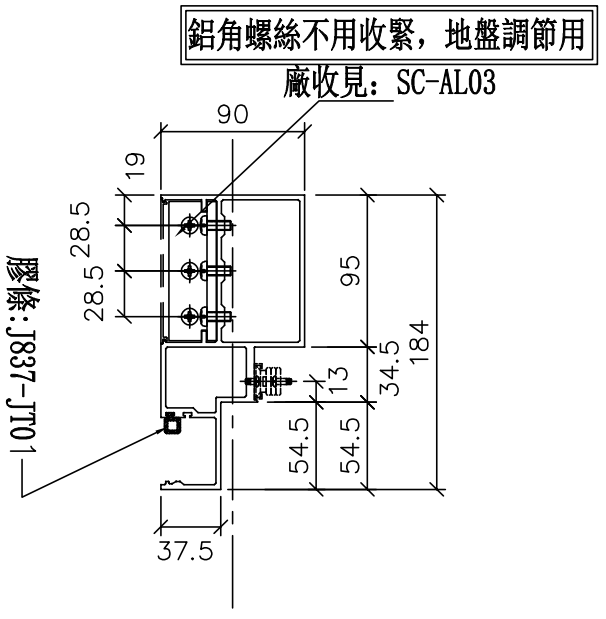

SECTION: A—A

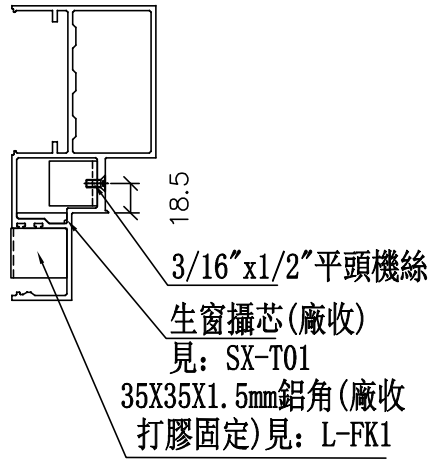

修改	日期	圖號
		UN-ER01a
2019.04.10	2019.04.16	

制圖	WX
復核	HH
批準	

名稱	生梗橫料
材料	X85553
顏色	EC-DG-S332054 (3塗)


美特鋁質 有限公司
MIDI Aluminium Fabricator Ltd.


工程號	J-837	地盤	觀塘裕民坊

物料編號	L	數量	分格尺寸	使用位置	樓層
UN-ER01aS	635	2	650	T2CW-H-1	26F,28F
	635	2	650	T2CW-B-2	26F,28F
	合計:	4			


*注意:
螺絲鑽平頭孔事宜，請留意M5及3/16"要沉頭（90° X ∅10），供修螺絲后唧膠用

左

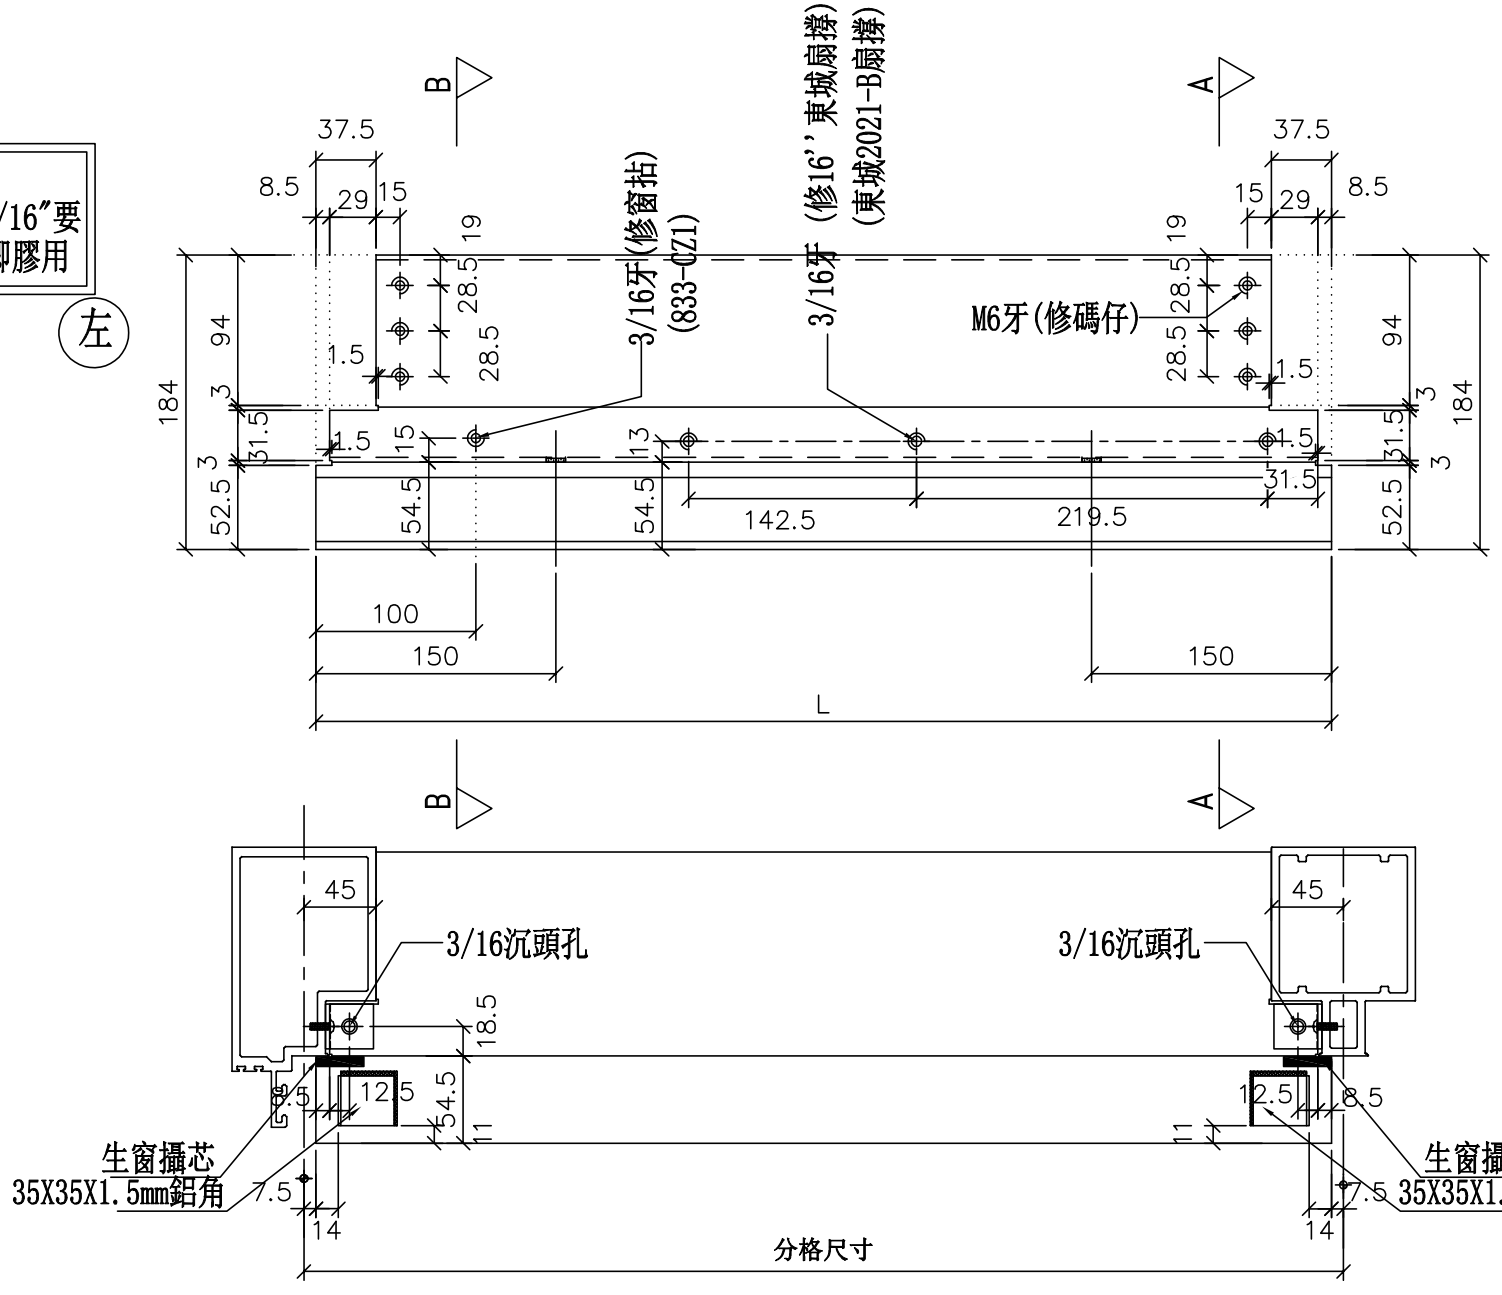


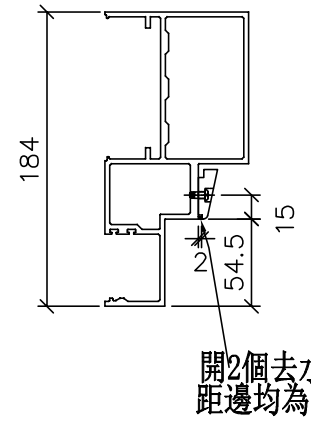

SECTION: B—B

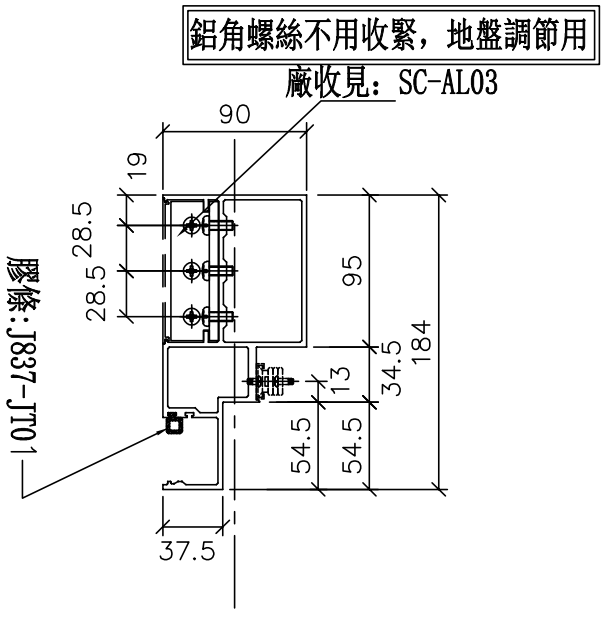

SECTION: A—A

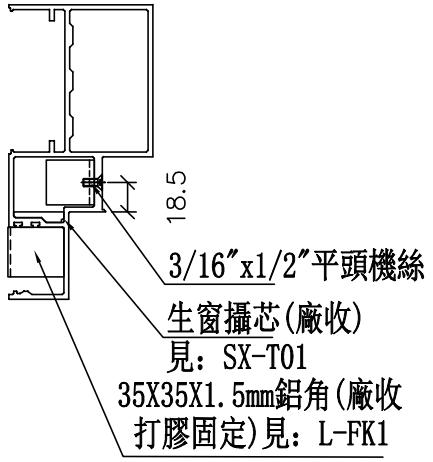


美特鋁質 有限公司 MIDI Aluminium Fabricator Ltd.	
工程號	J-837
地盤	觀塘裕民坊


修改	日期	圖號
		UN-ER01aS
2019.04.10	2019.04.16	

名稱	生梗橫料	制圖	WX
材料	X85553	復核	HH
顏色	EC-DG-S332054 (3塗)	批準	


物料編號	L	數量	分格尺寸	使用位置	樓層
UN-ER24aRS	385	2	400	T2CW-L-2	26F,28F

*注意:
螺絲鑽平頭孔事宜，請留意M5及3/16″要沉頭（90° X ⌀10），供修螺絲后唧膠用

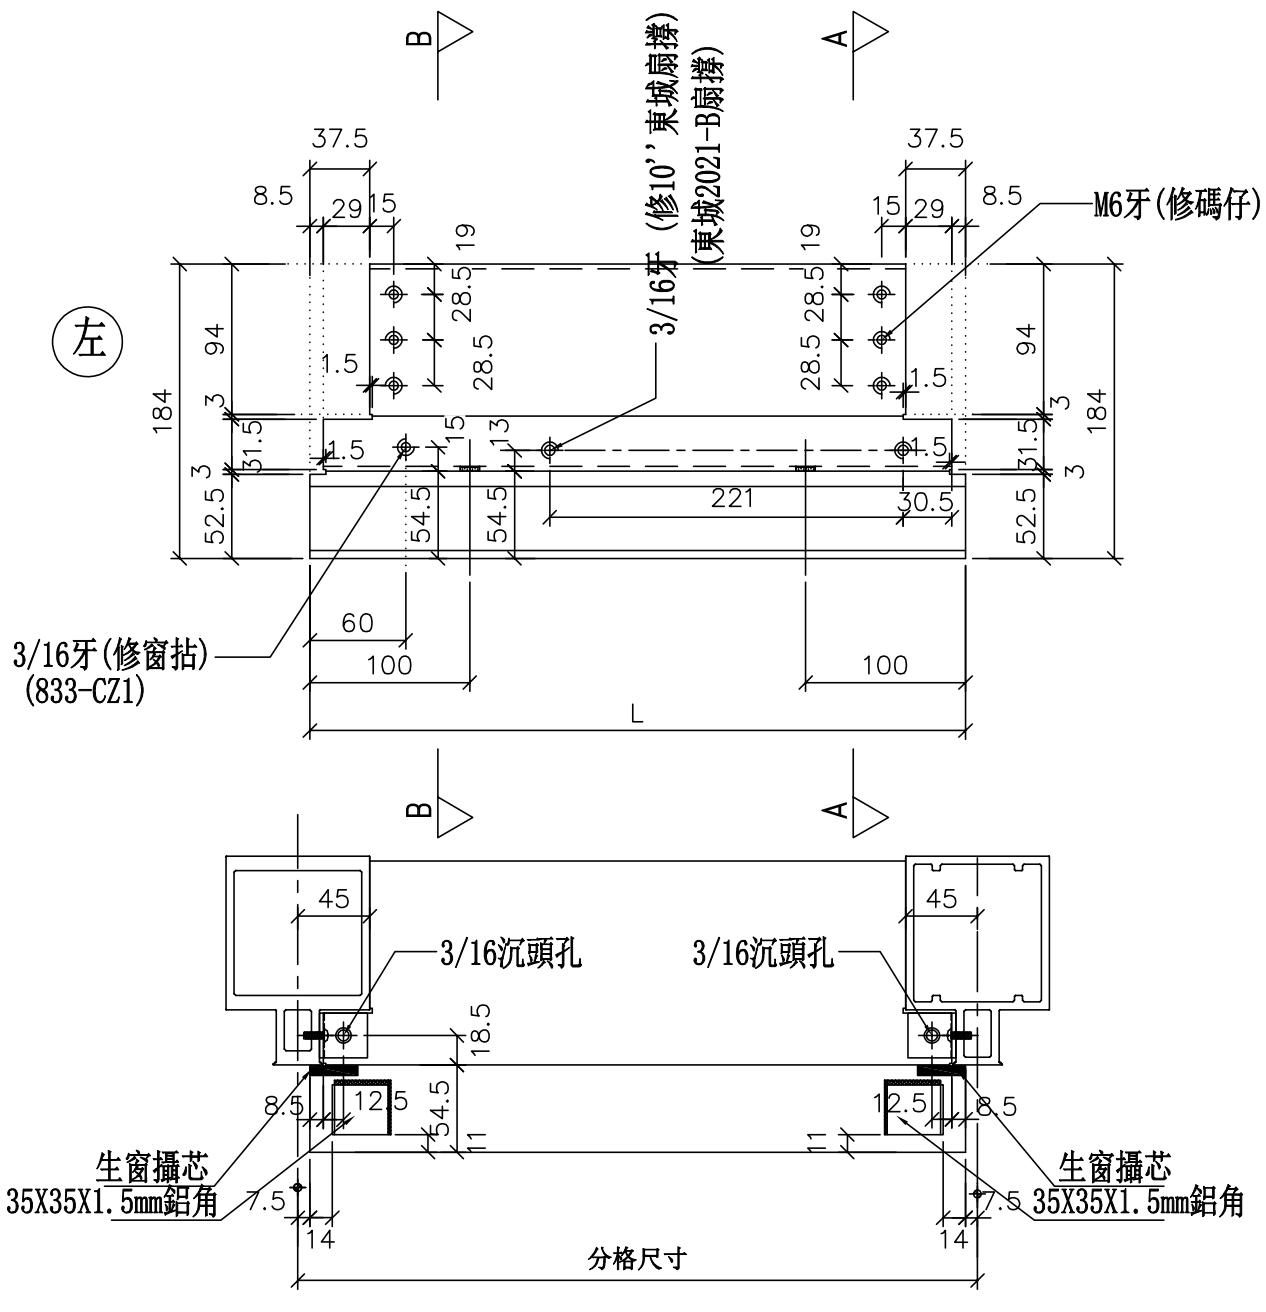


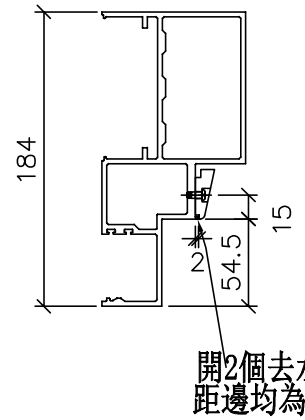

SECTION: B—B

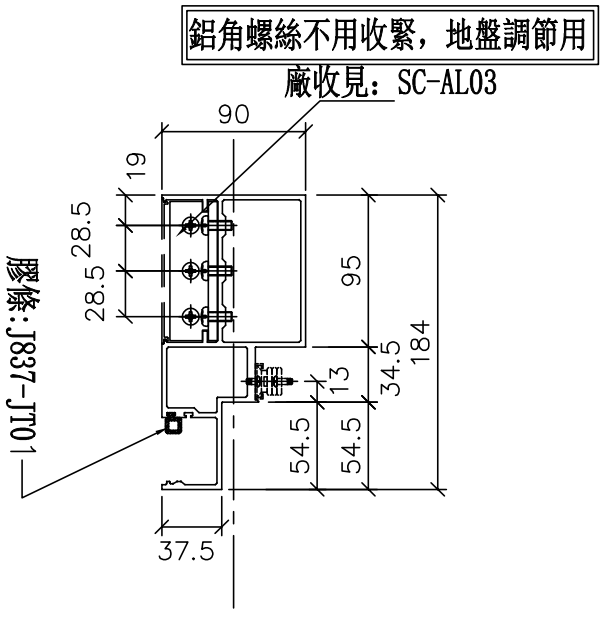

SECTION: A—A

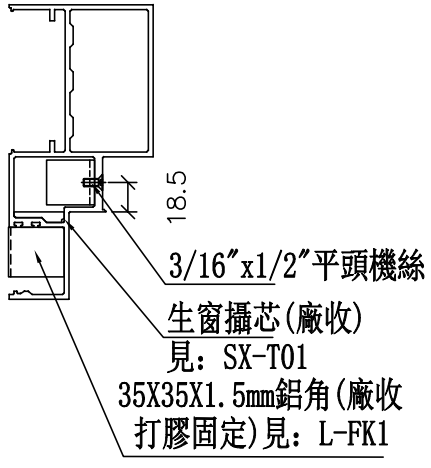

工程號	J-837	地盤	觀塘裕民坊


美特鋁質 有限公司
MIDI Aluminium Fabricator Ltd.


修改	日期	圖號
2019.04.10	2019.04.16	UN-ER24aRS

名稱	生梗橫料	制圖	WX
材料	X85553	復核	HH
顏色	EC-DG-S332054 (3塗)	批準	


數據表參見：UN-ER01b-1

新增

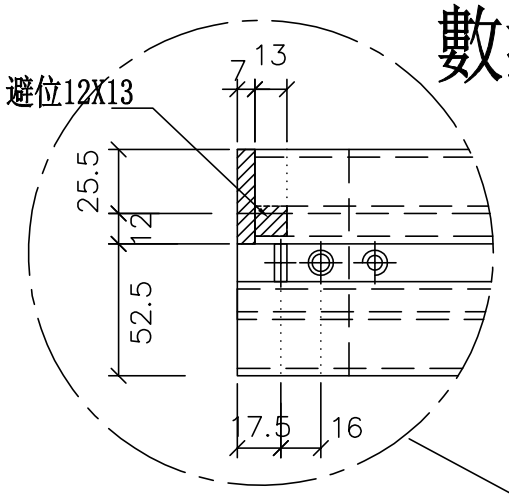


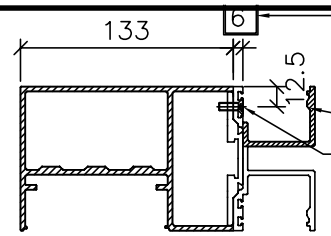


SECTION: E-E

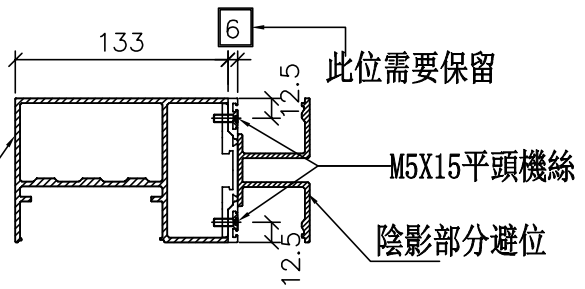

SECTION: D-D

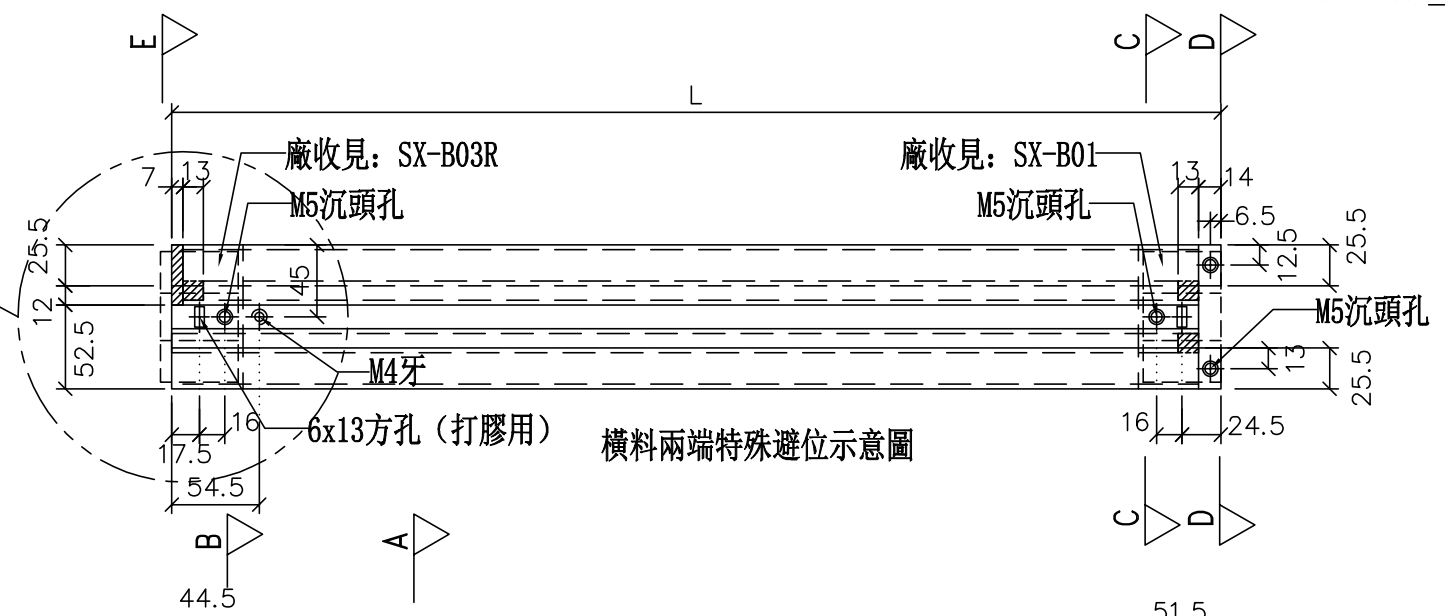


橫料兩端特殊避位示意圖

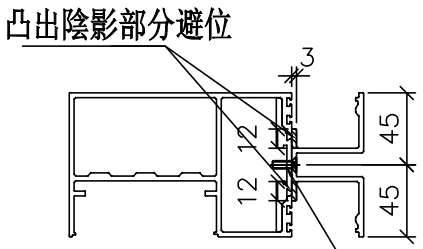


SECTION: C-C

*注意:
螺絲鑽平頭孔事宜，請留意M5及3/16"要沉頭（90° X ∅10），供修螺絲后唧膠用


左

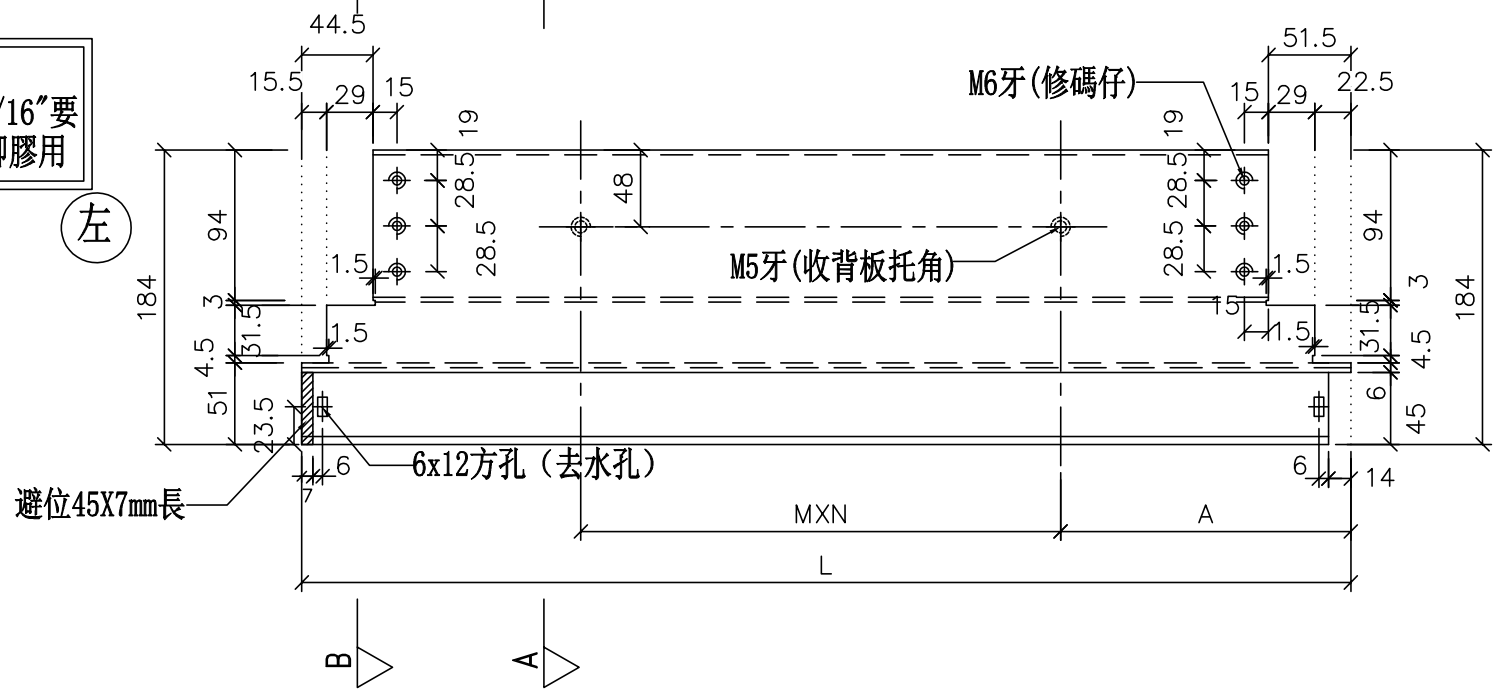

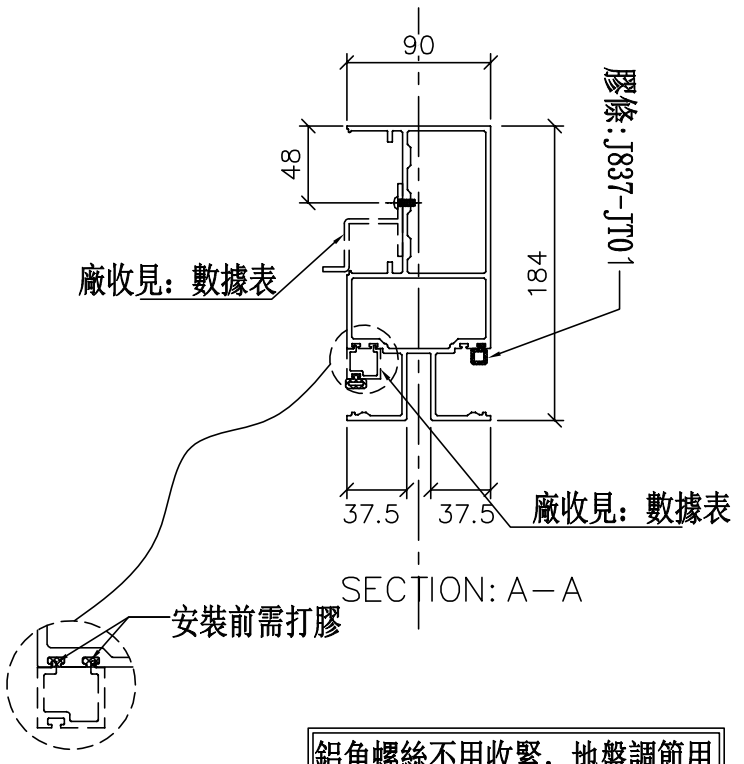

SECTION: A-A



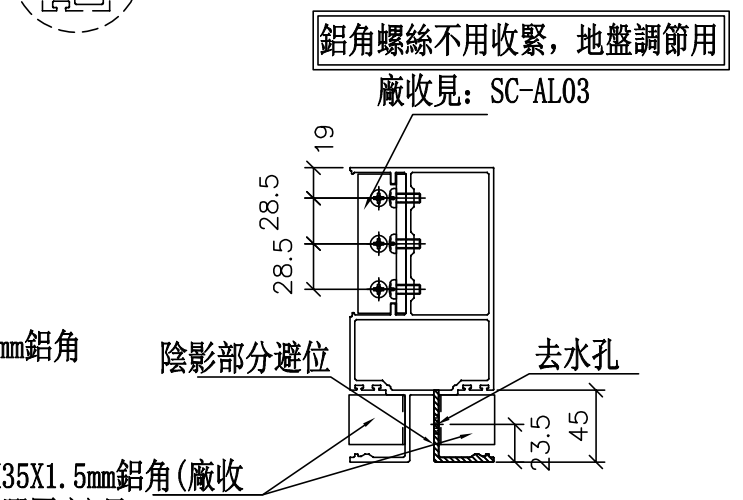

SECTION: B-B

美特鋁質 有限公司
MIDI Aluminium Fabricator Ltd.

工程號	J-837	地盤	觀塘裕民坊

修改	日期	圖號
2019.04.10	2019.04.16	UN-ER01b

名稱	雙梗橫料（外凸）	制圖	WX
材料	X85552	復核	HH
顏色	EC-DG-S332054 (3塗)	批準	

拆圖參見：UN-ER01b

物料編號	L	數量	M	X	N	A	分格尺寸	使用位置	廠收背板托角編號	廠收單玻插線編號	樓層
UN-ER01b	656	2	300	X	1	181.5	650	T2CW-G-2	UN-HT1a	UN-EH1R	26F,28F
	656	2	300	X	1	181.5	650	T2CW-E-2	UN-HT1a	UN-EH1R	26F,28F
	656	2	300	X	1	181.5	650	T2CW-C-2	UN-HT1a	UN-EH1R	26F,28F
	656	2	300	X	1	181.5	650	T2CW-A-1	UN-HT1a	UN-EH1R	26F,28F
	656	2	300	X	1	181.5	650	T2CW-N-2	UN-HT1a	UN-EH1R	26F,28F
	656	2	300	X	1	181.5	650	T2CW-M-2	UN-HT1a	UN-EH1R	26F,28F
	656	2	300	X	1	181.5	650	T2CW-K-2	UN-HT1a	UN-EH1R	26F,28F
	656	2	300	X	1	181.5	650	T2CW-J-1	UN-HT1a	UN-EH1R	26F,28F
	合計：	16									

美特鋁質 有限公司
MIDI Aluminium Fabricator Ltd.

工程號	J-837
地盤	觀塘裕民坊


修改	日期	圖號
		UN-ER01b-1
WX	2019.04.10	
HH	2019.04.16	


制圖	
復核	
批準	
名稱	雙梗橫料（外凸）
材料	X85552
顏色	EC-DG-S332054（3塗）


數據表參見：UN-ER01bS-1


新增

避位12X13

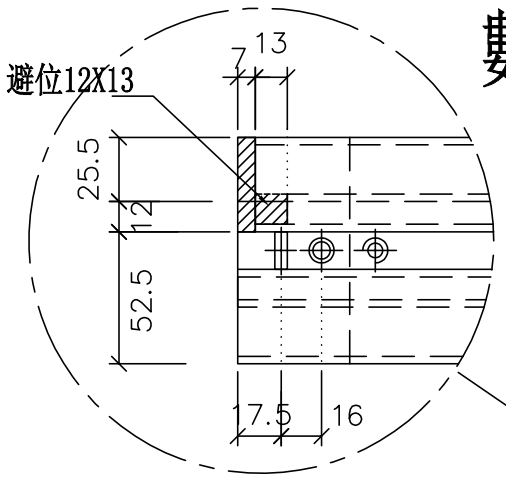


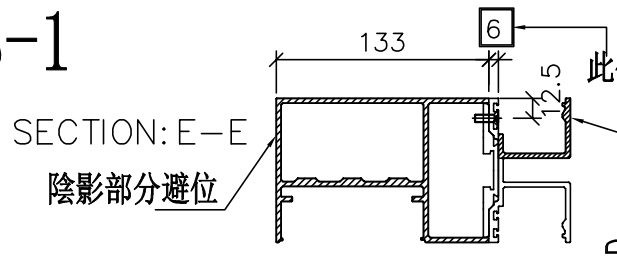

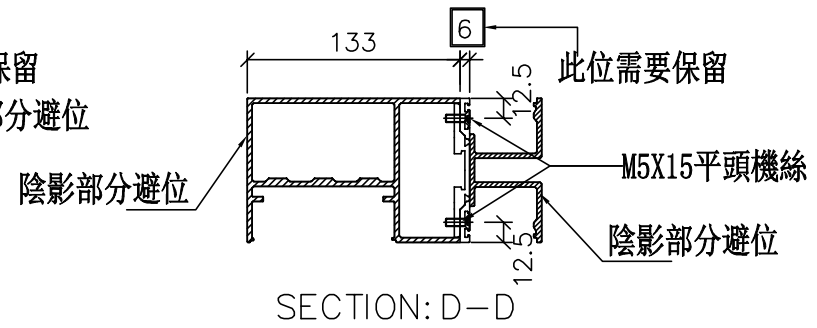

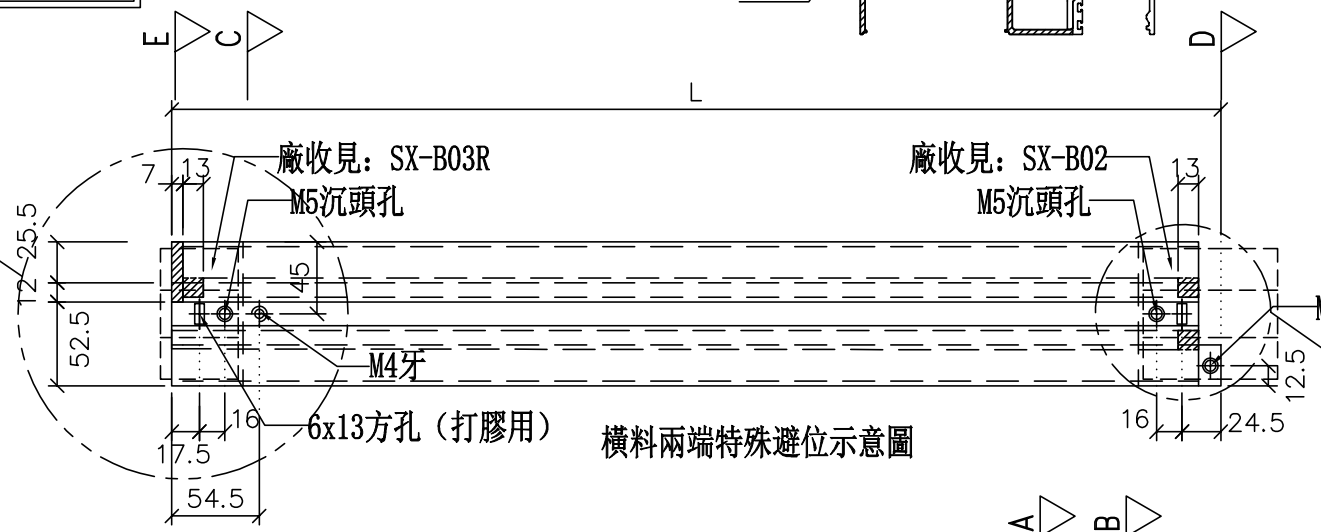



橫料兩端特殊避位示意圖

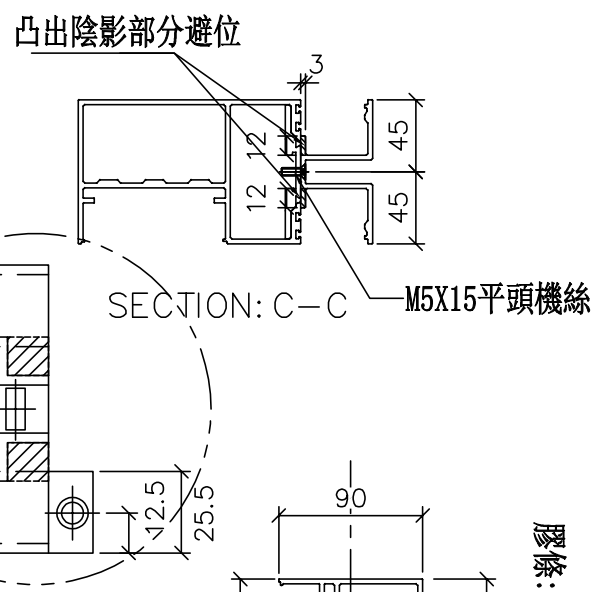



*注意:
螺絲鑽平頭孔事宜，請留意M5及3/16″要沉頭（90° X ∅10），供修螺絲后唧膠用

左

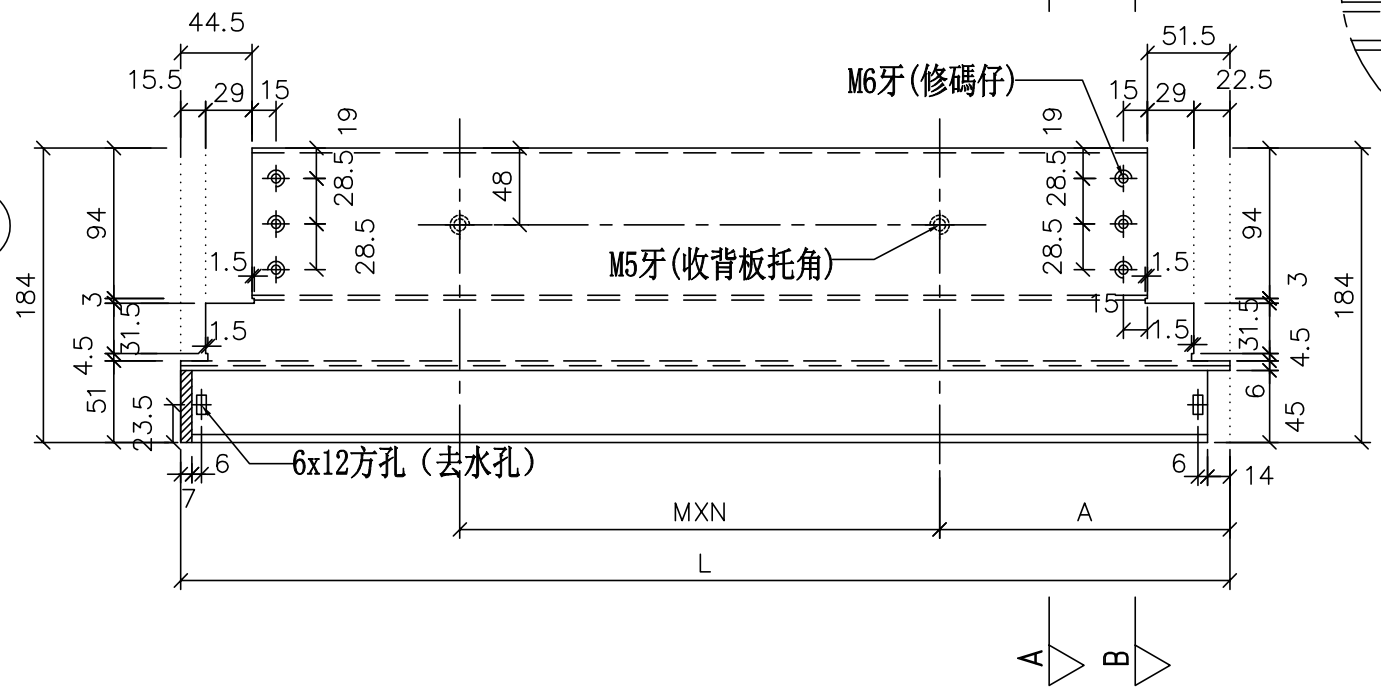

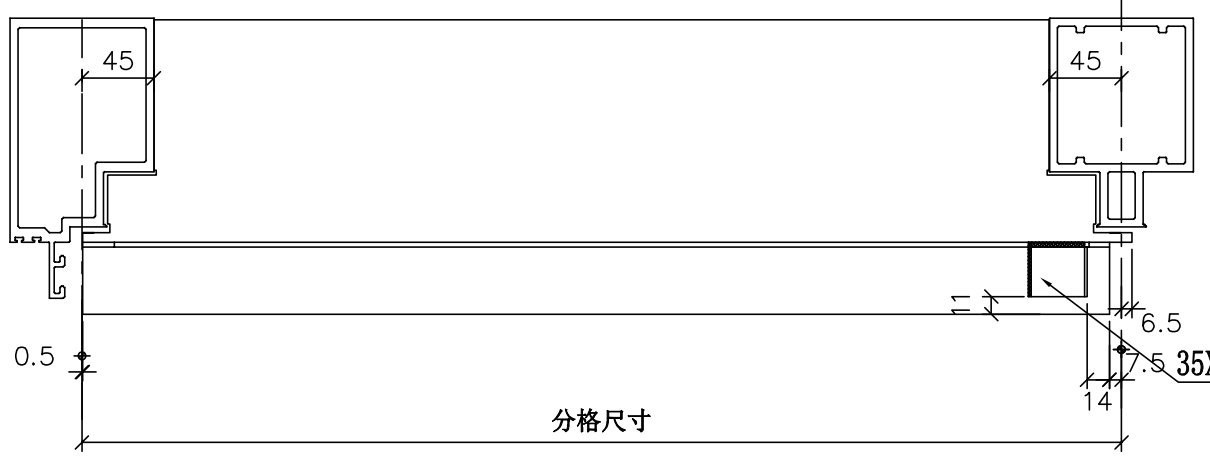

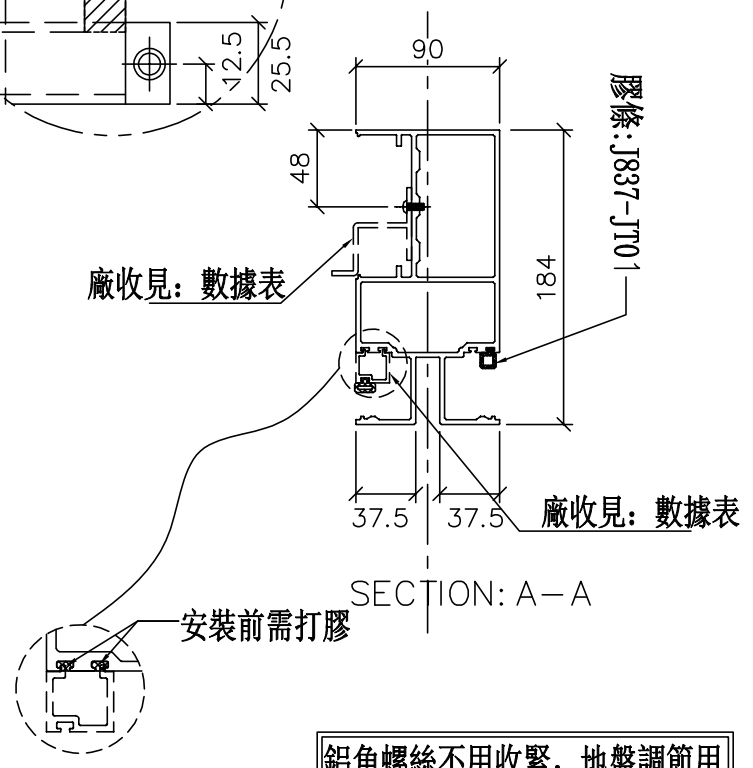

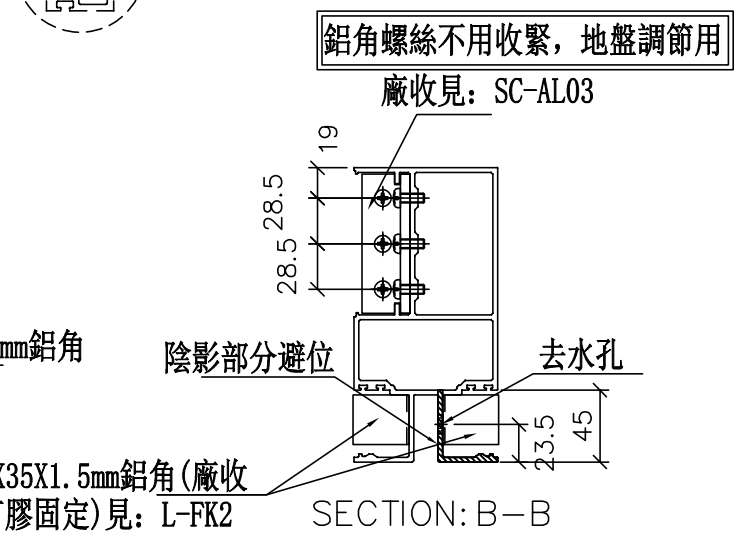

美特鋁質 有限公司 MIDI Aluminium Fabricator Ltd.			
工程號	J-837	地盤	觀塘裕民坊

修改	日期	圖號
		UN-ER01bS
	2019.04.16	
	2019.04.10	

制圖	WX
復核	HH
批準	

名稱	雙梗橫料（外凸）
材料	X85552
顏色	EC-DG-S332054（3塗）

拆圖參見：UN-ER01bS

美特鋁質 有限公司
MDI Aluminium Fabricator Ltd.

工程號	J-837	地盤	觀塘裕民坊

物料編號	L	數量	M	X	N	A	分格尺寸	使用位置	廠收背板托角編號	廠收單玻插線編號	樓層
UN-ER01bS	656	2	300	X	1	181.5	650	T2CW-H-1	UN-HT1a	UN-EH1R	26F,28F
	656	2	300	X	1	181.5	650	T2CW-B-2	UN-HT1a	UN-EH1R	26F,28F
	合計：	4									

修改	日期	圖號	UN-ER01bS-1
2019.04.10	2019.04.16		

制圖	WX
復核	HH
批準	


名稱	雙梗橫料（外凸）
材料	X85552
顏色	EC-DG-S332054（3塗）


美特鋁質 有限公司
MIDI Aluminium Fabricator Ltd.


工程號	J-837	地盤	觀塘裕民坊


物料編號	L	數量	M	X	N	A	分格尺寸	使用位置	廠收背板托角編號	廠收單玻插線編號	樓層
UN-ER24bRS	406	2	200	X	1	106.5	400	T2CW-L-2	UN-HT24a	UN-EH24R	26F,28F


*注意:
螺絲鑽平頭孔事宜，請留意M5及3/16"要沉頭(90° X ø10)，供修螺絲后唧膠用

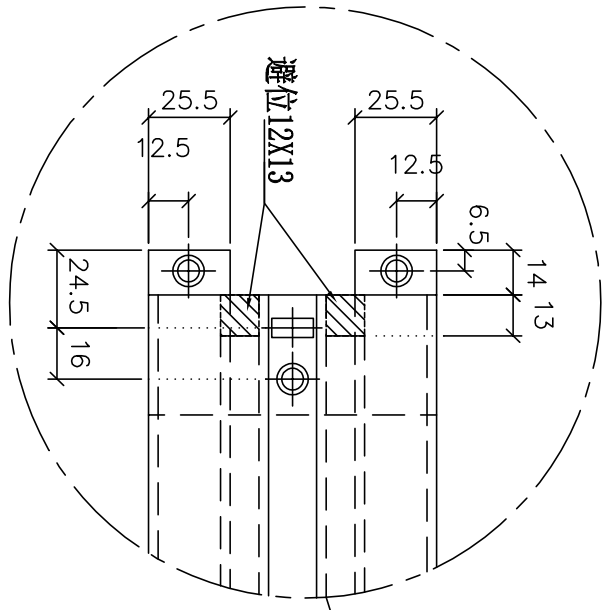


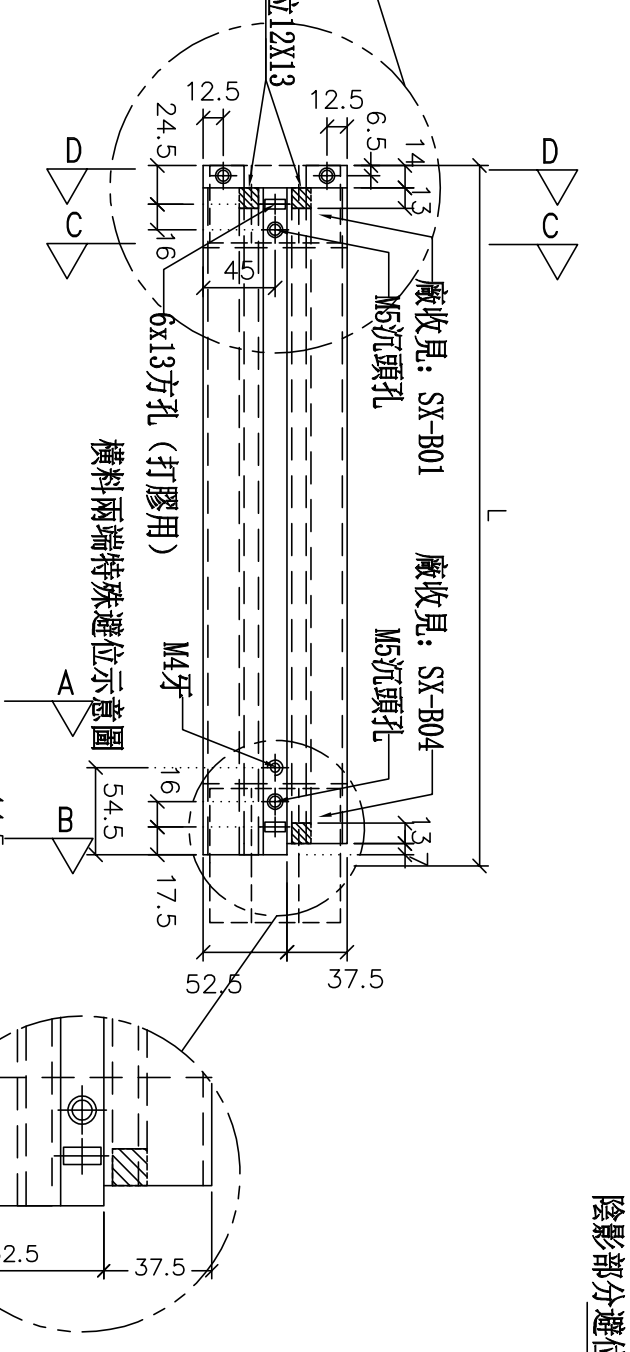


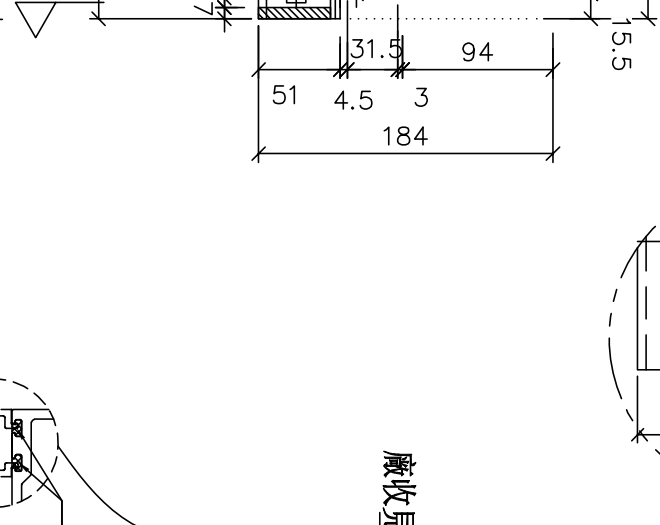


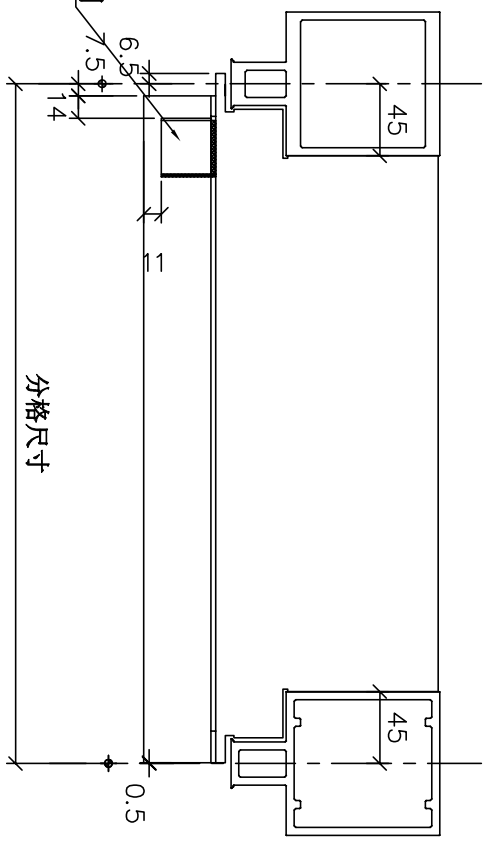


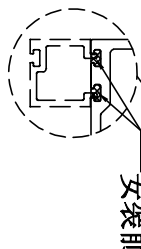

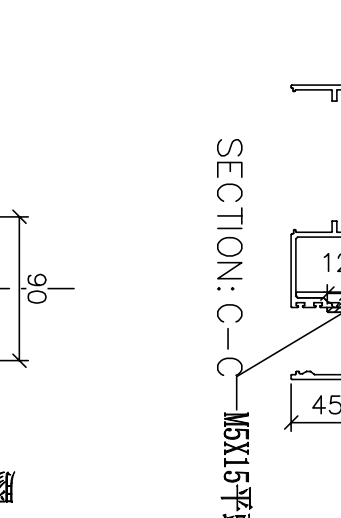

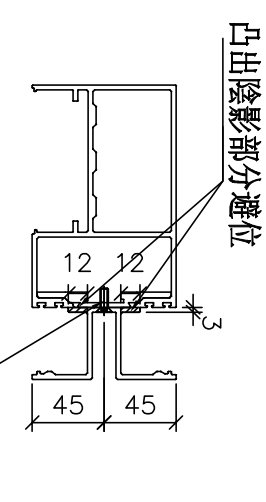

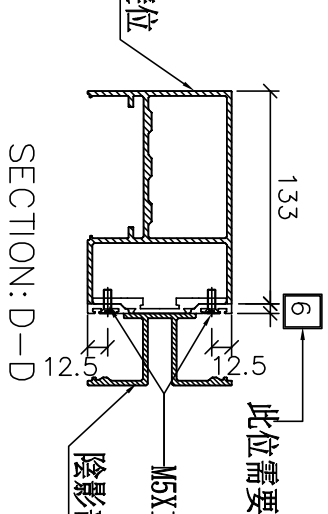


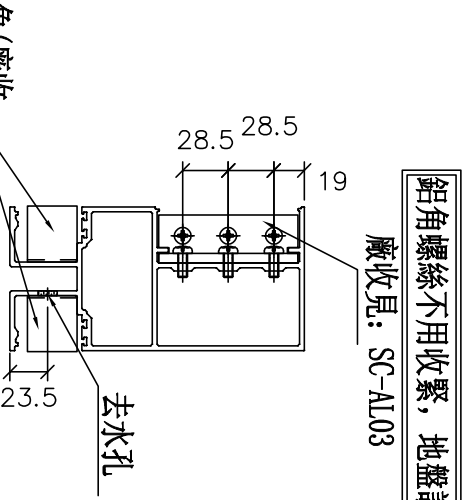



鋁角螺絲不用收緊，地盤調節用
廠收見: SC-AL03

名稱	雙梗橫料（外凸）	制圖	WX	2019.04.10	修改			
材料	X85552	復核	HH	2019.04.16	日期			
顏色	EC-DG-S332054 (3塗)	批準			圖號	UN-ER24bRS		


數據表參見：UN-E201-1

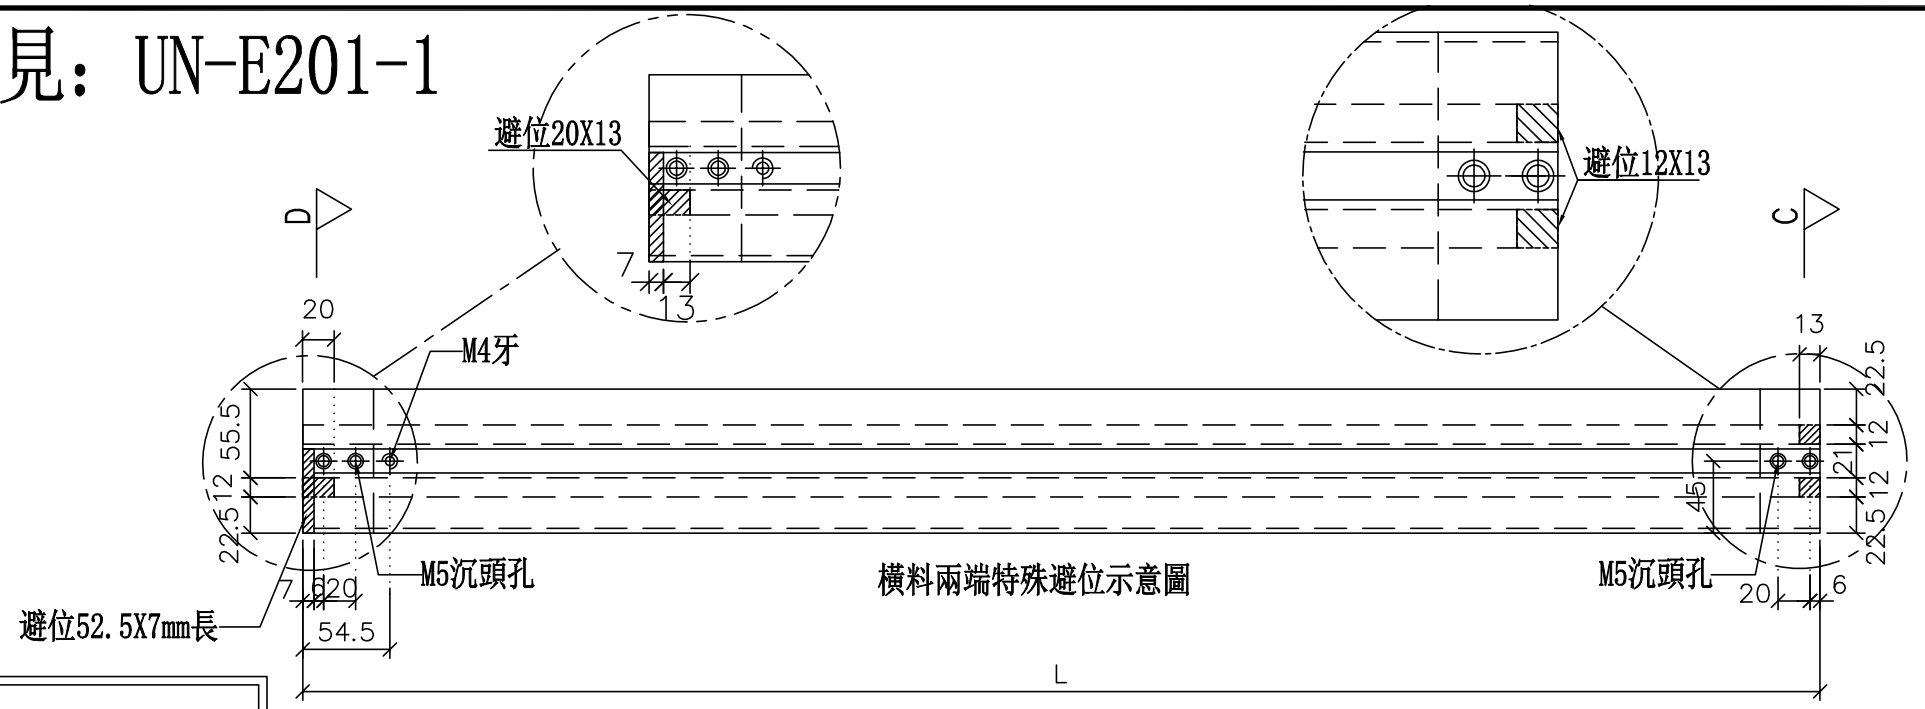

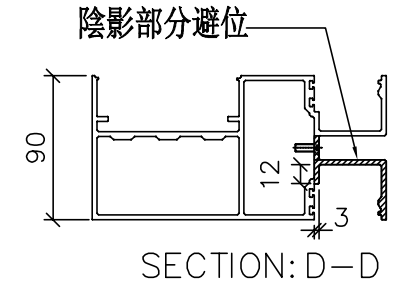


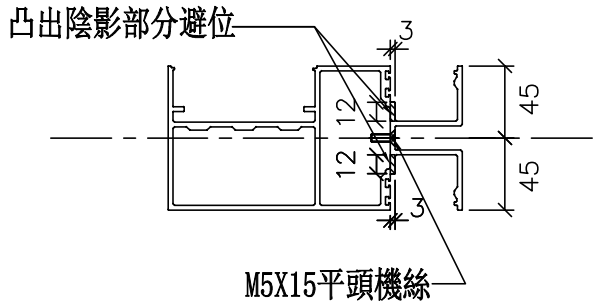


*注意：
螺絲鑽平頭孔事宜，請留意M5及3/16"要沉頭（90° X ⌀10），供修螺絲后唧膠用

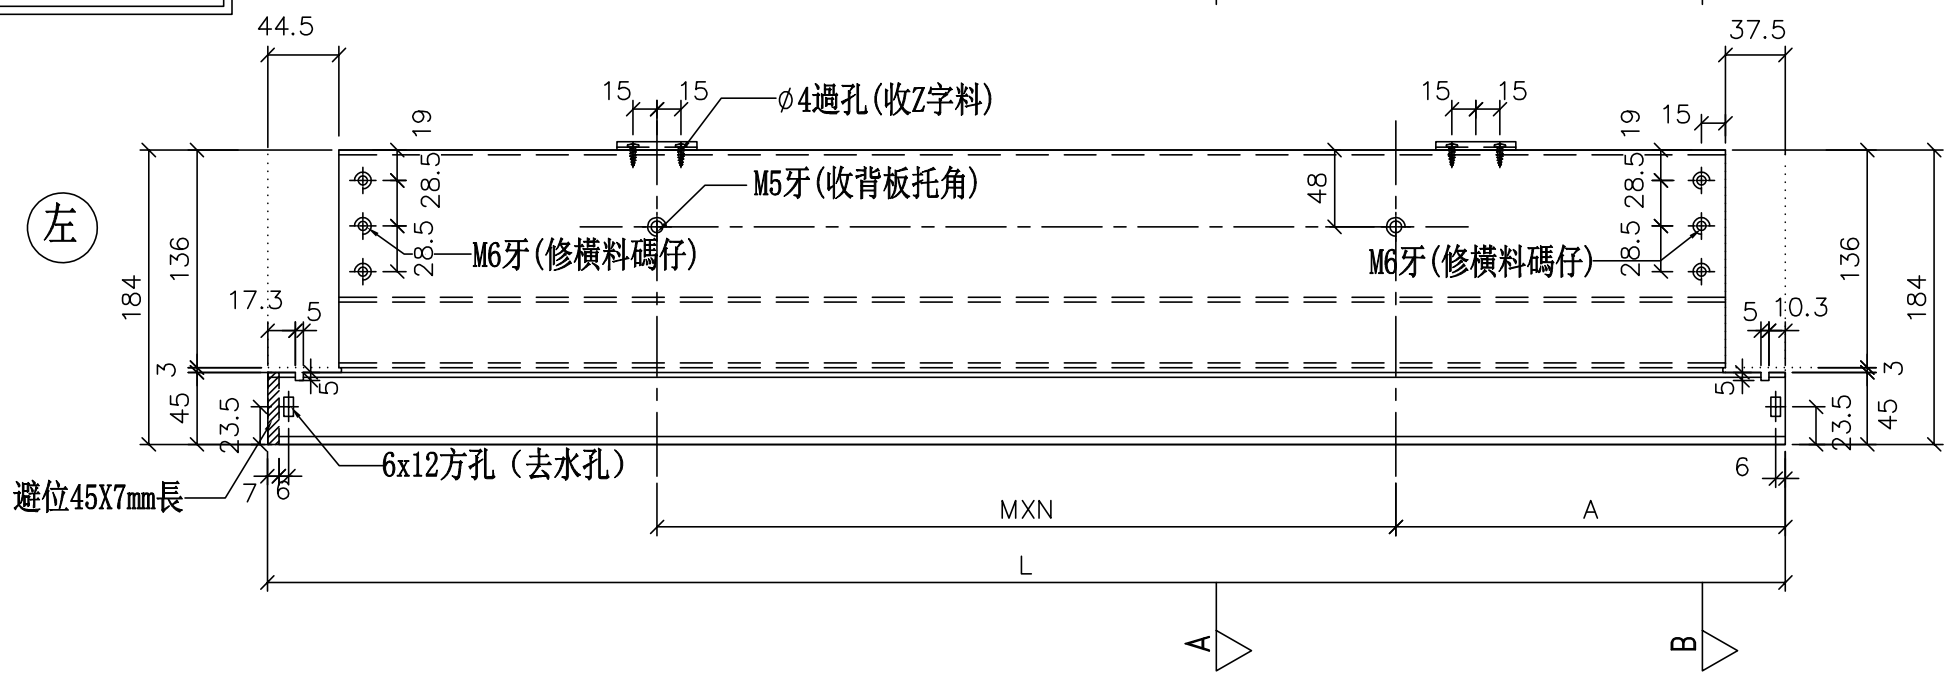



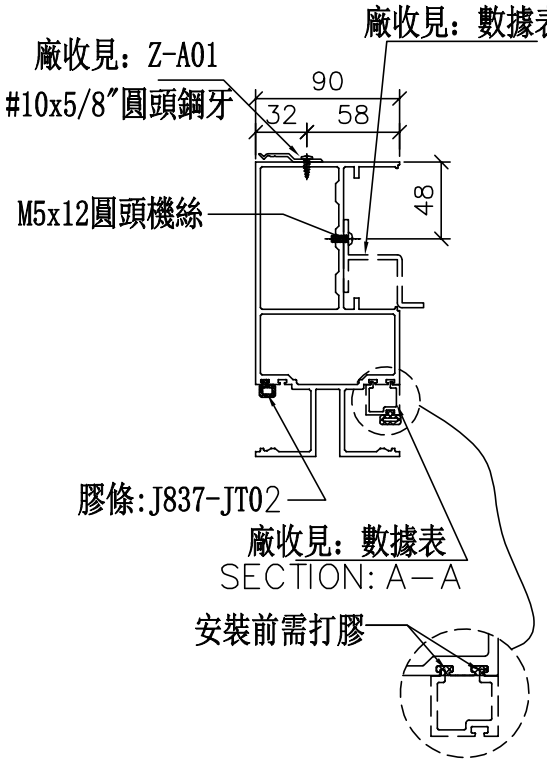

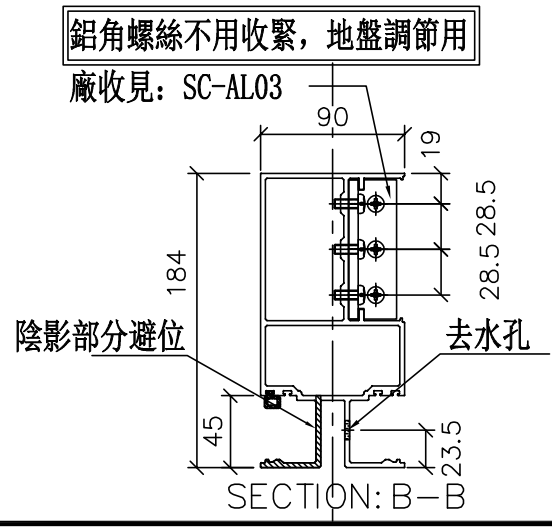

美特鋁質 有限公司
MIDI Aluminium Fabricator Ltd.

工程號	J-837
地盤	觀塘裕民坊

修改	日期	圖號
		UN-E201
2019.04.10	2019.04.16	

名稱	雙梗橫料（外凸）	制圖	WX
材料	X85552	復核	HH
顏色	EC-DG-S332054 (3塗)	批準	

拆圖參見：UN-E201

新增

物料編號	L	數量	M	X	N	A	分格尺寸	使用位置	廠收背板托角編號	廠收單玻插線編號	樓層
UN-E201	1517	2	300	X	4	155	1525	T2CW-H-1	UN-HT201	UN-EH201a	26F,28F
UN-E204	1109.5	2	300	X	3	101.25	1117.5	T2CW-F-1	UN-HT204	UN-EH204a	26F,28F
UN-E206	1372	2	250	X	4	182.5	1380	T2CW-C-2	UN-HT206	UN-EH206a	26F,28F
UN-E208	1134.5	2	300	X	3	113.75	1142.5	T2CW-B-2	UN-HT208	UN-EH208a	26F,28F
UN-E212	1517	2	300	X	4	155	1525	T2CW-A-1	UN-HT212	UN-EH212a	26F,28F
UN-E218	1517	2	300	X	4	155	1525	T2CW-M-2	UN-HT218	UN-EH218a	26F,28F
UN-E220	1302	2	250	X	4	147.5	1310	T2CW-L-1	UN-HT220	UN-EH220a	26F,28F

美特鋁質 有限公司
MIDI Aluminium Fabricator Ltd.

工程號	J-837
地盤	觀塘裕民坊

修改	日期	圖號
		UN-E201-1
2019.04.10		
2019.04.16		

制圖	WX
復核	HH
批準	

名稱	雙梗橫料（外凸）
材料	X85552
顏色	EC-DG-S332054（3塗）

美特鋁質 有限公司
MIDI Aluminium Fabricator Ltd.

工程號	J-837	地盤	觀塘裕民坊

數據表參見：UN-E202R-1

*注意：
螺絲鑽平頭孔事宜，請留意M5及3/16"要沉頭（90° X ϕ10），供修螺絲后唧膠用

避位12X13

避位12X13


避位20X13


避位45X7mm長


避位52.5X7mm長


橫料兩端特殊避位示意圖


分格尺寸

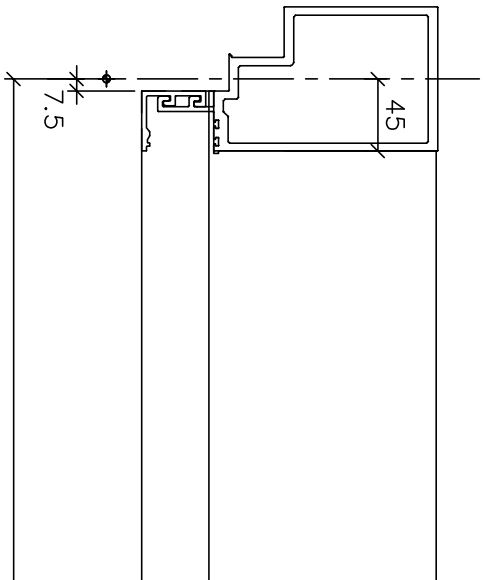


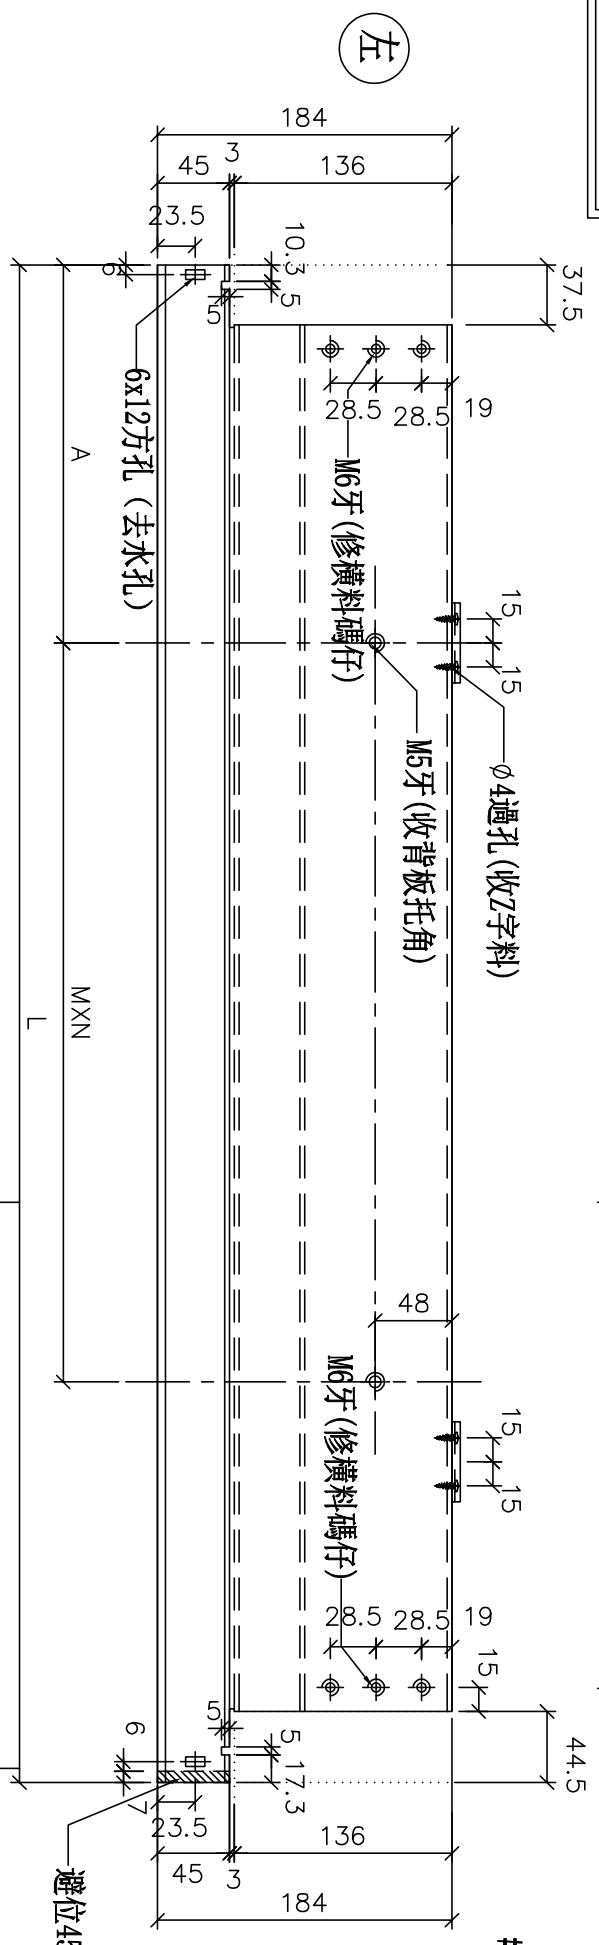


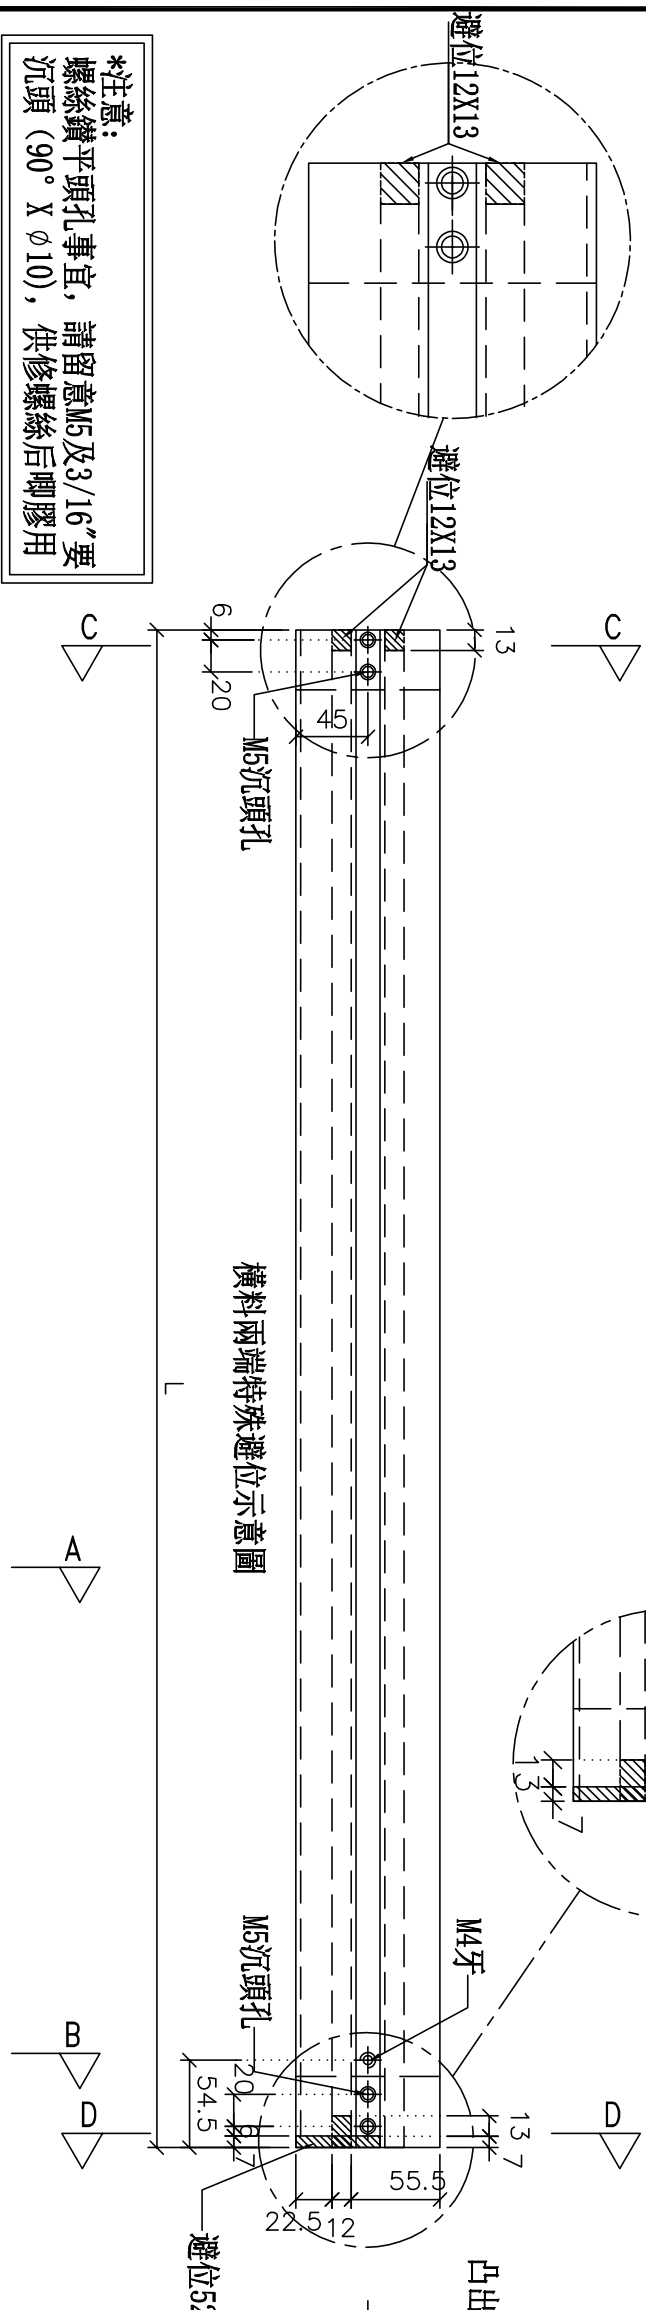

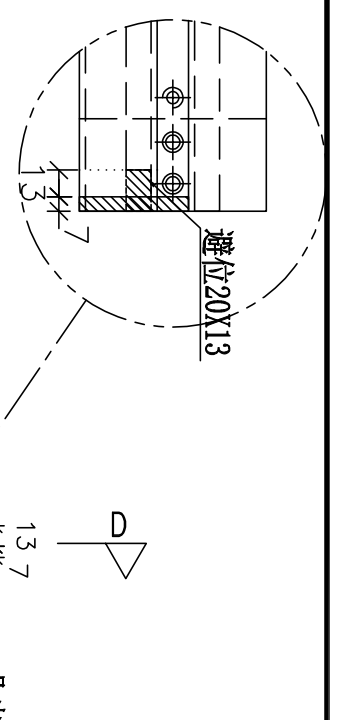

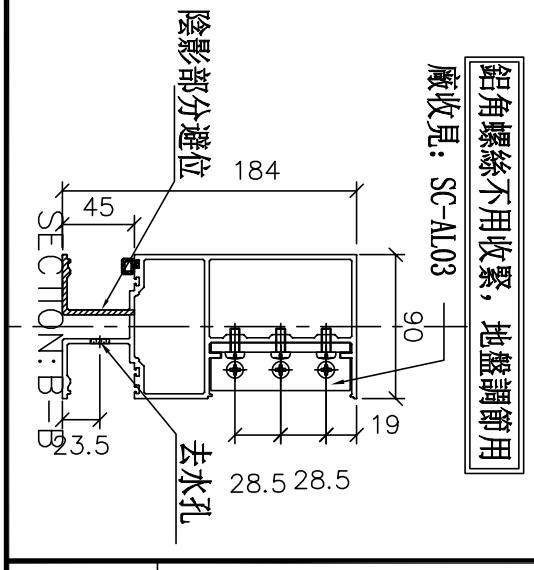

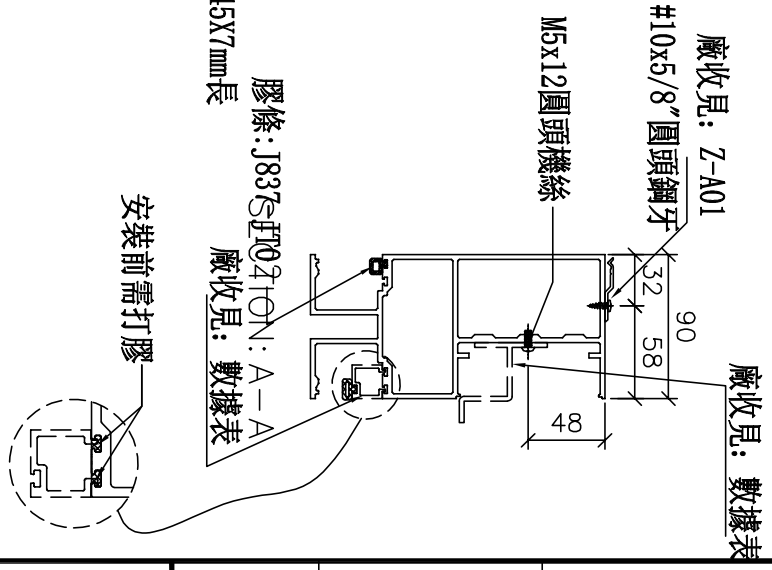

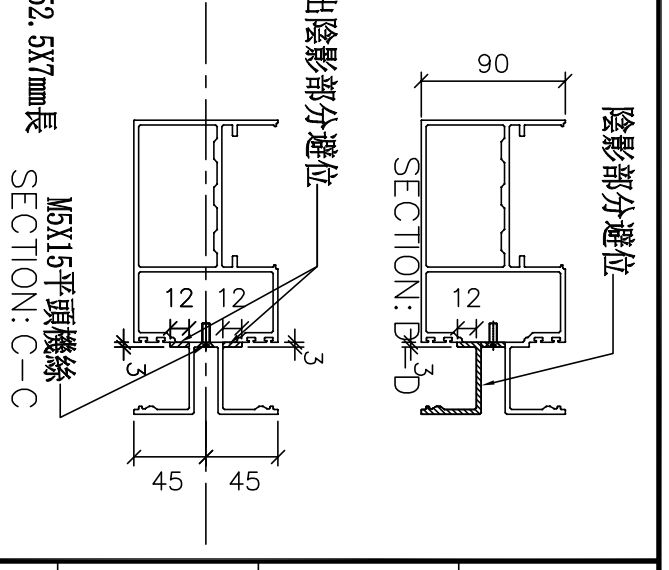

名稱	雙梗橫料（外凸）	制圖	WX	2019.04.10	修改			
材料	X85552	復核	HH	2019.04.16	日期			
顏色	EC-DG-S332054 (3塗)	批準			圖號	UN-E202R		

拆圖參見：UN-E202R

新增

物料編號	L	數量	M	X	N	A	分格尺寸	使用位置	廠收背板托角編號	廠收單玻插線編號	樓層
UN-E202R	1517	2	300	X	4	155	1525	T2CW-H-1	UN-HT202	UN-EH202aR	26F,28F
UN-E203R	1109.5	2	300	X	3	101.25	1117.5	T2CW-G-2	UN-HT203	UN-EH203aR	26F,28F
UN-E205R	1109.5	2	300	X	3	101.25	1117.5	T2CW-E-2	UN-HT205	UN-EH205aR	26F,28F
UN-E207R	1372	2	250	X	4	182.5	1380	T2CW-C-2	UN-HT207	UN-EH207aR	26F,28F
UN-E209R	1517	2	300	X	4	155	1525	T2CW-B-2	UN-HT209	UN-EH209aR	26F,28F
UN-E213R	1134.5	2	300	X	3	113.75	1142.5	T2CW-A-1	UN-HT213	UN-EH213aR	26F,28F
UN-E215R	1109.5	2	300	X	3	101.25	1117.5	T2CW-N-2	UN-HT215	UN-EH215aR	26F,28F
UN-E219R	1134.5	2	300	X	3	113.75	1142.5	T2CW-M-2	UN-HT219	UN-EH219aR	26F,28F
UN-E221R	1577	2	300	X	4	185	1585	T2CW-K-2	UN-HT221	UN-EH221aR	26F,28F
UN-E222R	1034.5	2	250	X	3	138.75	1042.5	T2CW-J-1	UN-HT222	UN-EH222aR	26F,28F

美特鋁質 有限公司
MIDI Aluminium Fabricator Ltd.

工程號	J-837
地盤	觀塘裕民坊

修改	日期	圖號
		UN-E202R-1
2019.04.10	2019.04.16	


制圖	WX
復核	HH
批準	
名稱	雙梗橫料（外凸）
材料	X85552
顏色	EC-DG-S332054 (3塗)

美特鋁質 有限公司
MIDI Aluminium Fabricator Ltd.

工程號	J-837	地盤	觀塘裕民坊

數據表參見：UN-E201a-1

新增

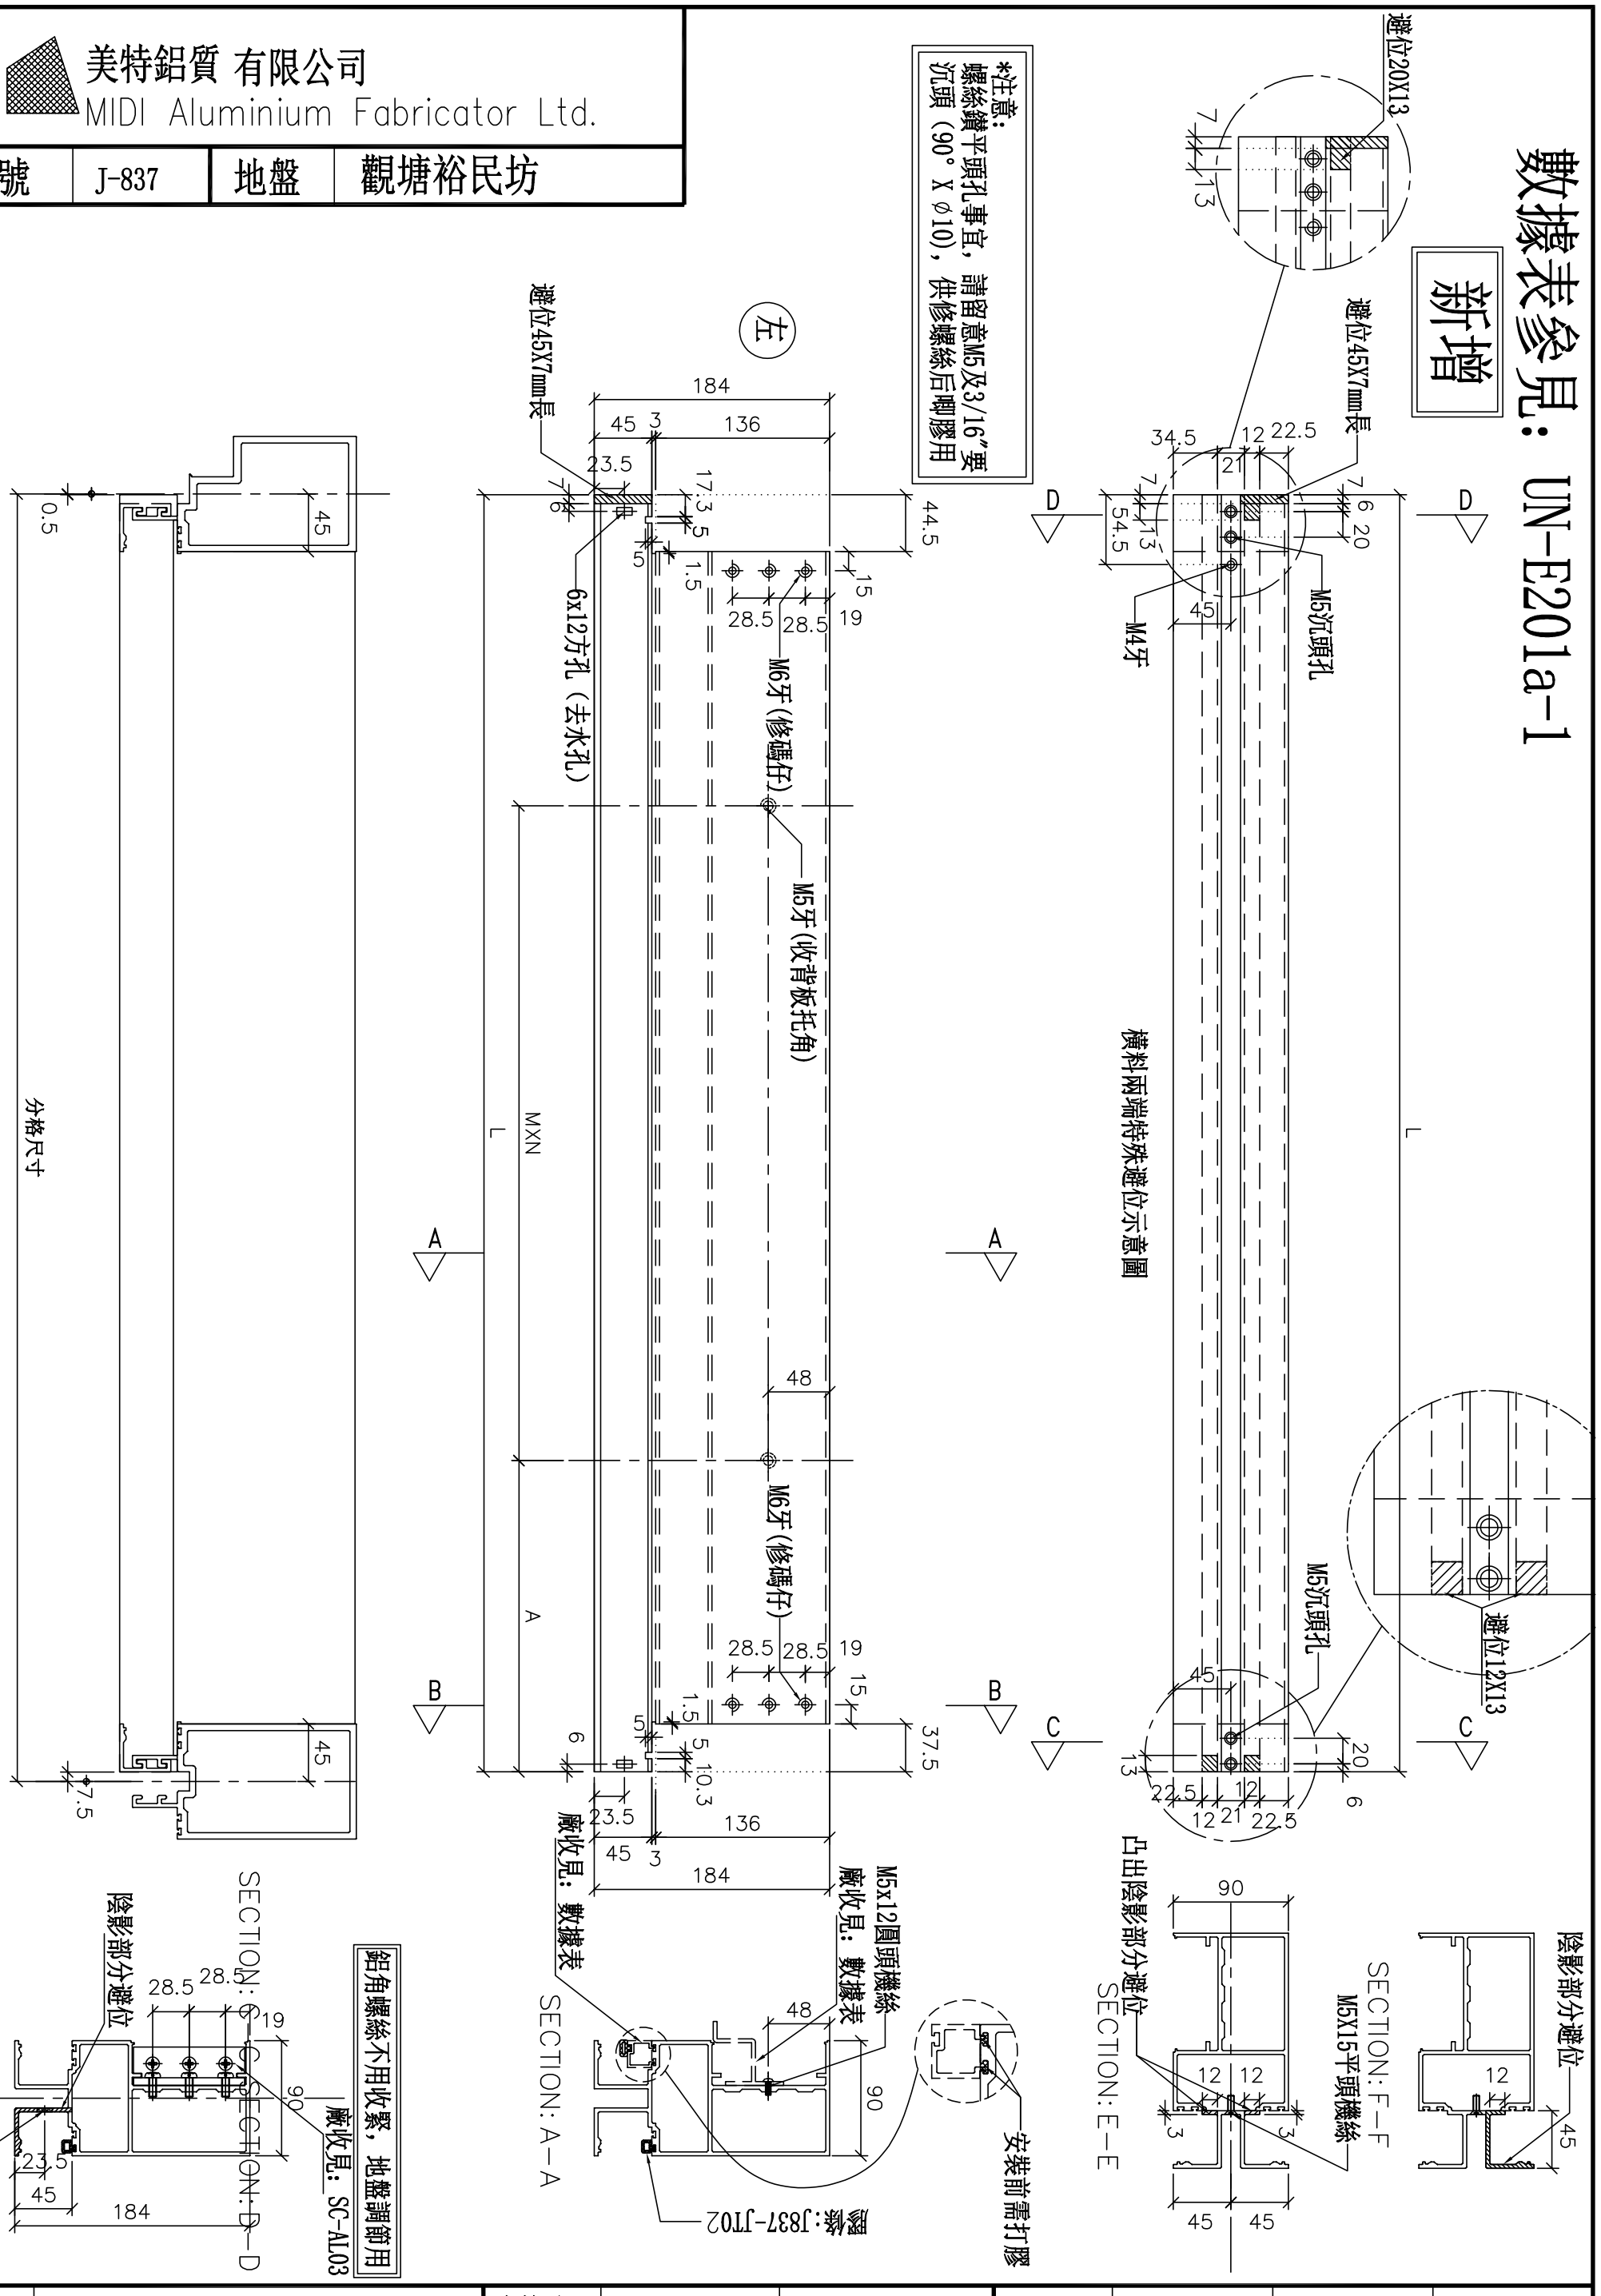

名稱	雙梗橫料（外凸）	制圖	WX	2019.04.10	修改			
材料	X85552	復核	HH	2019.04.16	日期			
顏色	EC-DG-S332054 (3塗)	批準			圖號	UN-E201a		

拆圖參見：UN-E201a

新增

物料編號	L	數量	M	X	N	A	分格尺寸	使用位置	廠收背板托角編號	廠收單玻插線編號	樓層
UN-E201a	1517	2	300	X	4	155	1525	T2CW-H-1	UN-HT201a	UN-EH201	26F,28F
UN-E204a	1109.5	2	300	X	3	101.25	1117.5	T2CW-F-1	UN-HT204a	UN-EH204	26F,28F
UN-E206a	1372	2	250	X	4	182.5	1380	T2CW-C-2	UN-HT206a	UN-EH206	26F,28F
UN-E208a	1134.5	2	300	X	3	113.75	1142.5	T2CW-B-2	UN-HT208a	UN-EH208	26F,28F
UN-E212a	1517	2	300	X	4	155	1525	T2CW-A-1	UN-HT212a	UN-EH212	26F,28F
UN-E218a	1517	2	300	X	4	155	1525	T2CW-M-2	UN-HT218a	UN-EH218	26F,28F
UN-E220a	1302	2	250	X	4	147.5	1310	T2CW-L-1	UN-HT220a	UN-EH220	26F,28F

美特鋁質 有限公司
MIDI Aluminium Fabricator Ltd.

工程號	J-837
地盤	觀塘裕民坊

修改	日期	圖號
		UN-E201a-1
WX	2019.04.16	
HH		

制圖	復核	批準


名稱	材料	顏色
雙梗橫料（外凸）	X85552	EC-DG-S332054（3塗）

美特鋁質 有限公司
MIDI Aluminium Fabricator Ltd.

工程號	J-837	地盤	觀塘裕民坊

數據表參見：UN-E202aR-1

新增

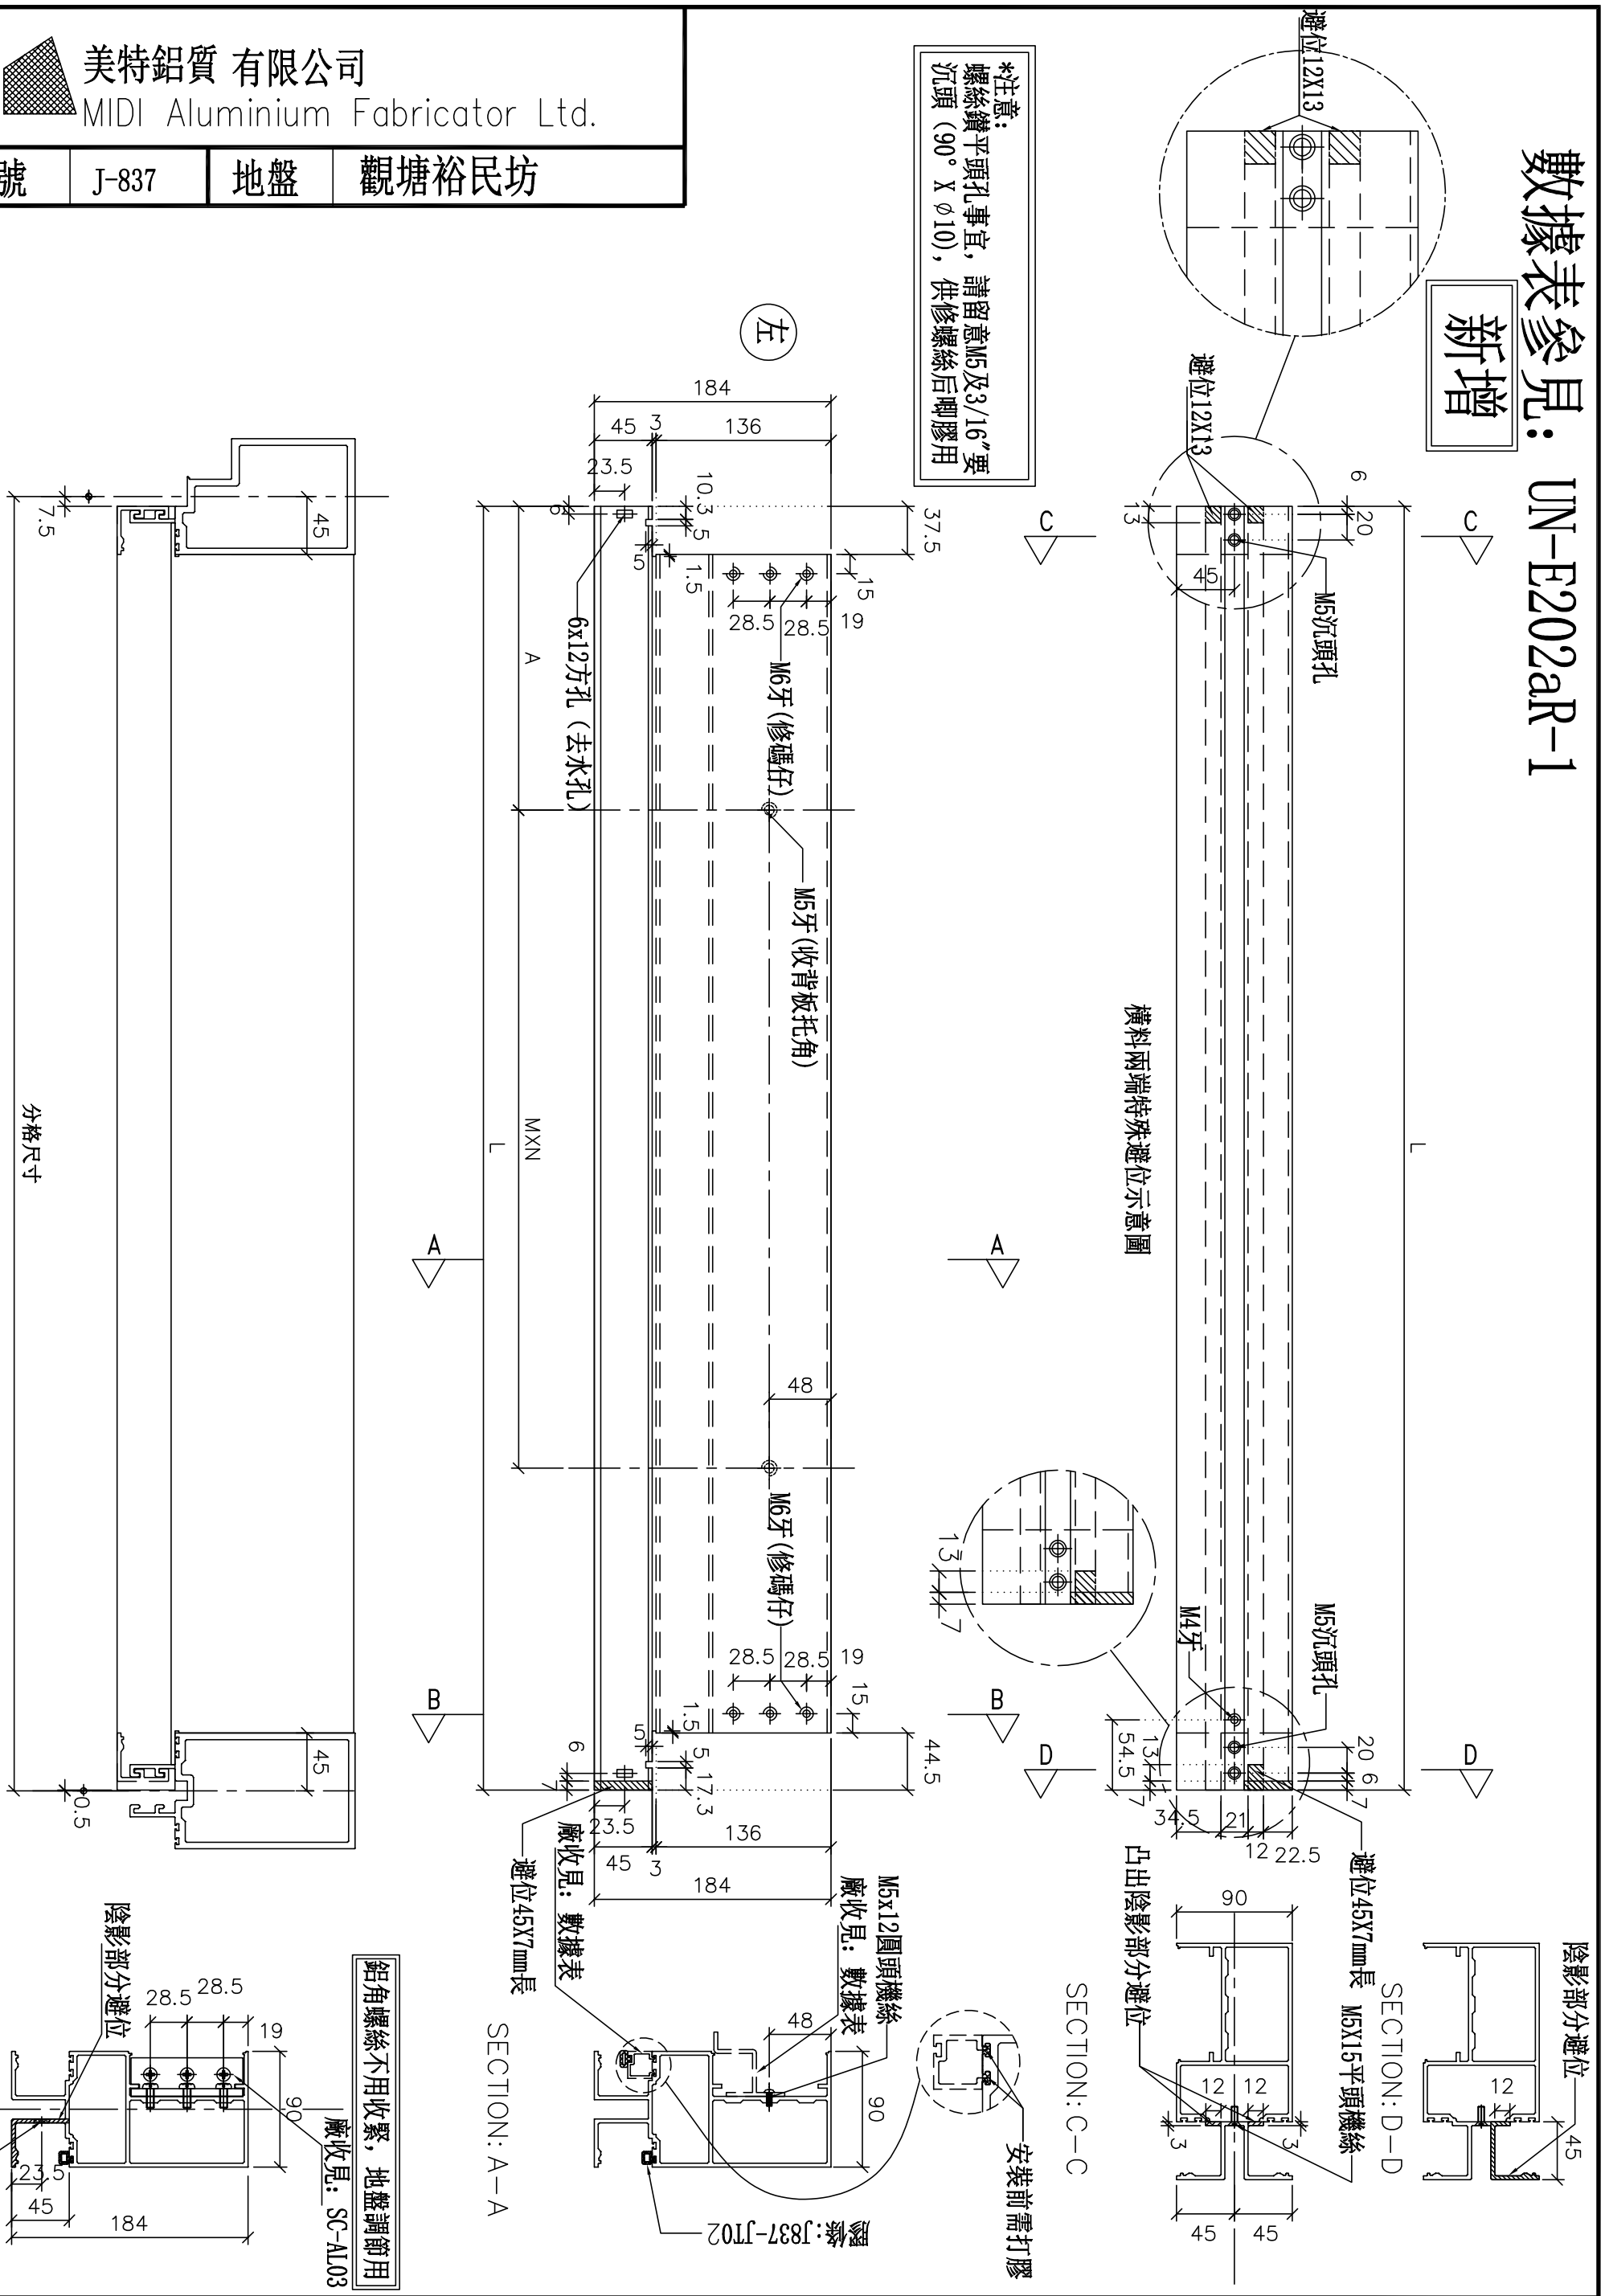

名稱	雙梗橫料（外凸）	制圖	WX	2019.04.10	修改			
材料	X85552	復核	HH	2019.04.16	日期			
顏色	EC-DG-S332054 (3塗)	批準			圖號	UN-E202aR		

拆圖參見：UN-E202aR

新增

物料編號	L	數量	M	X	N	EQ	分格尺寸	使用位置	廠收背板托角編號	廠收單玻插線編號	樓層
UN-E202aR	1517	2	300	X	4	155	1525	T2CW-H-1	UN-HT202a	UN-EH202R	26F,28F
UN-E203aR	1109.5	2	300	X	3	101.25	1117.5	T2CW-G-2	UN-HT203a	UN-EH203R	26F,28F
UN-E205aR	1109.5	2	300	X	3	101.25	1117.5	T2CW-E-2	UN-HT205a	UN-EH205R	26F,28F
UN-E207aR	1372	2	250	X	4	182.5	1380	T2CW-C-2	UN-HT207a	UN-EH207R	26F,28F
UN-E209aR	1517	2	300	X	4	155	1525	T2CW-B-2	UN-HT209a	UN-EH209R	26F,28F
UN-E213aR	1134.5	2	300	X	3	113.75	1142.5	T2CW-A-1	UN-HT213a	UN-EH213R	26F,28F
UN-E215aR	1109.5	2	300	X	3	101.25	1117.5	T2CW-N-2	UN-HT215a	UN-EH215R	26F,28F
UN-E219aR	1134.5	2	300	X	3	113.75	1142.5	T2CW-M-2	UN-HT219a	UN-EH219R	26F,28F
UN-E221aR	1577	2	300	X	4	185	1585	T2CW-K-2	UN-HT221a	UN-EH221R	26F,28F
UN-E222aR	1034.5	2	250	X	3	138.75	1042.5	T2CW-J-1	UN-HT222a	UN-EH222R	26F,28F

美特鋁質 有限公司
MIDI Aluminium Fabricator Ltd.

工程號	J-837
地盤	觀塘裕民坊

修改	日期	圖號
		UN-E202aR-1
2019.04.10	2019.04.16	


制圖	WX		
復核	HH		
批準			
名稱	雙梗橫料（外凸）		
材料	X85552		
顏色	EC-DG-S332054（3塗）		

美特鋁質 有限公司
MIDI Aluminium Fabricator Ltd.


工程號	J-837	地盤	觀塘裕民坊


數據表參見：UN-T201-1


*注意：
螺絲鑽平頭孔事宜，請留意M5及3/16"要沉頭（90° X ϕ10），供修螺絲后唧膠用

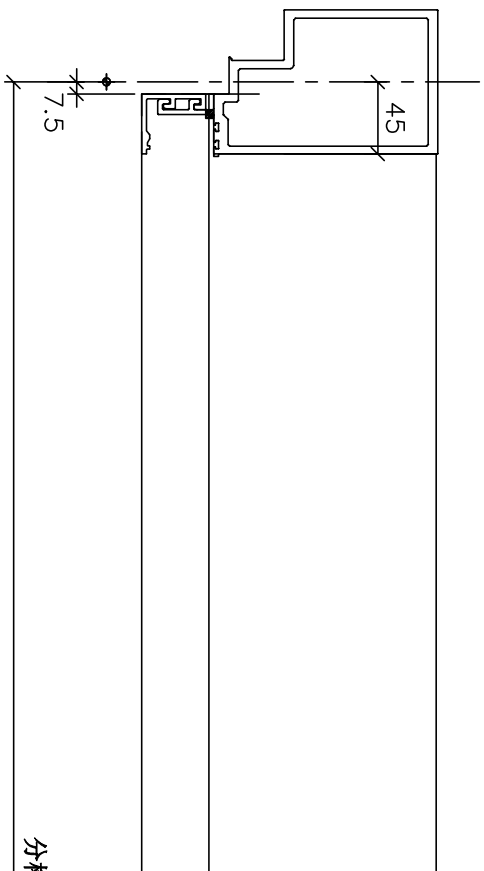



橫料兩端特殊避位示意圖

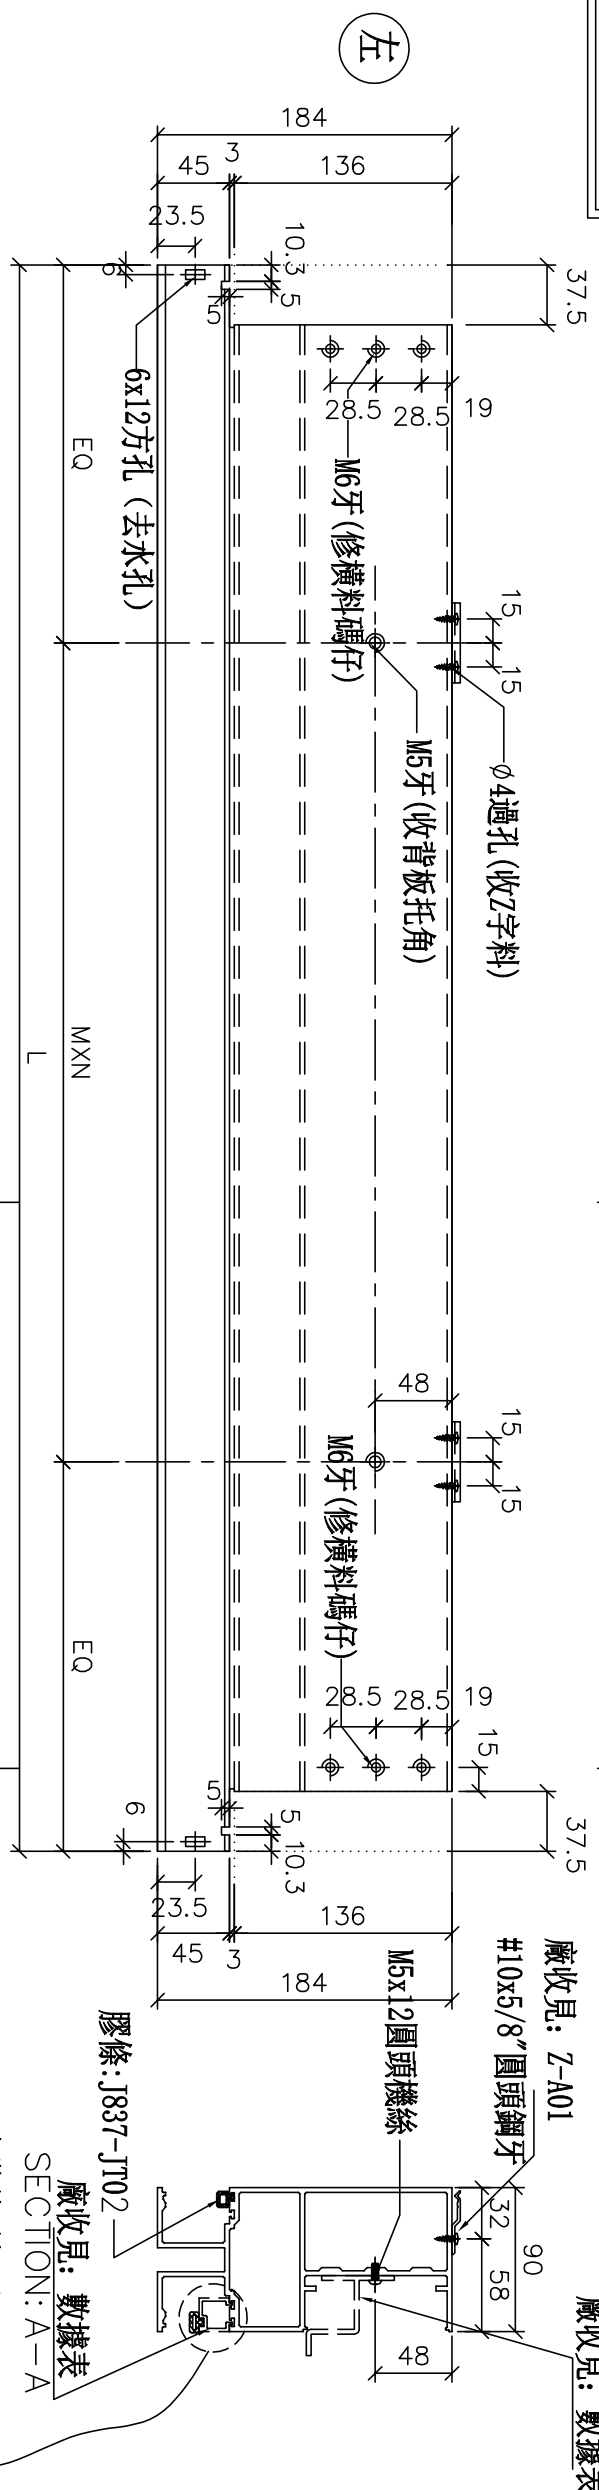

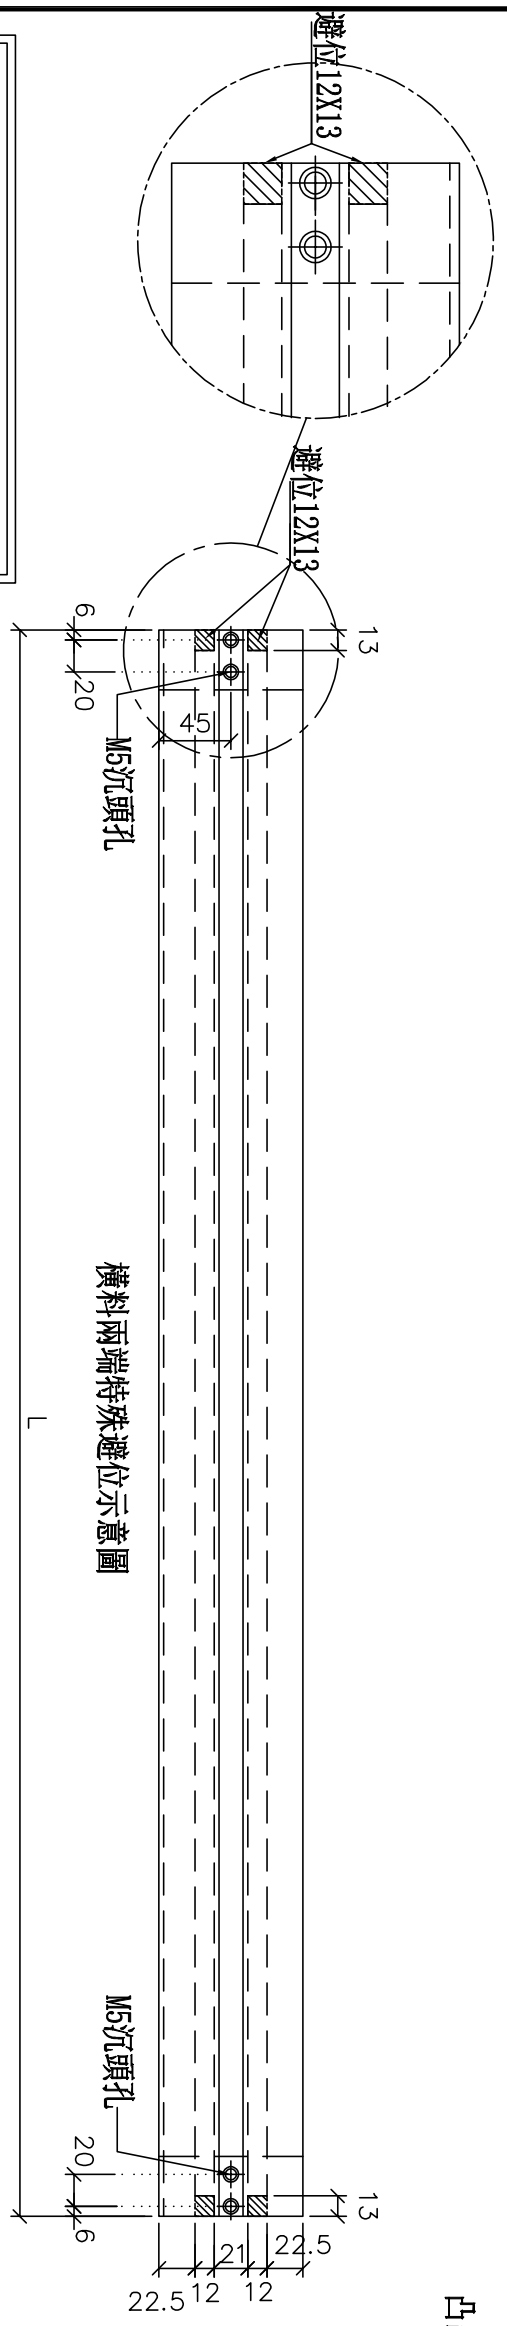

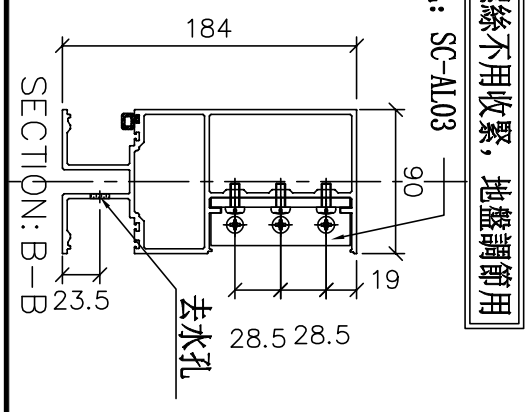

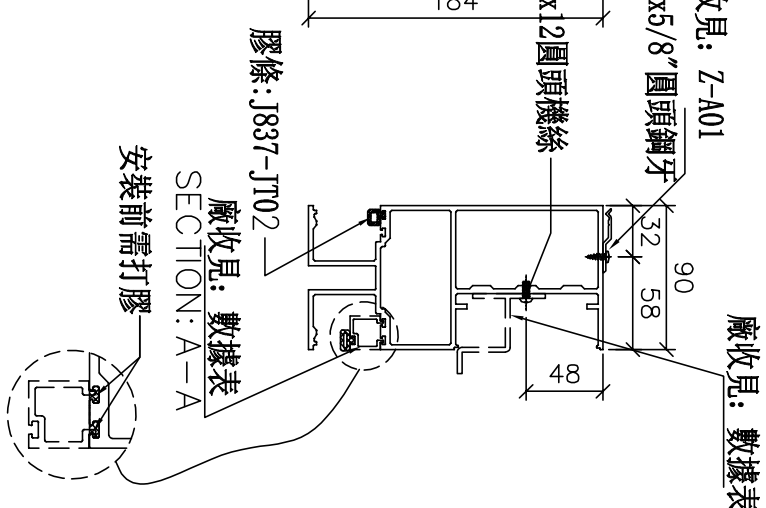

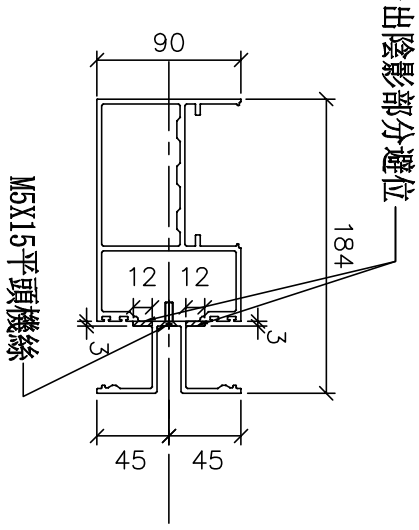

名稱	雙梗橫料（外凸）	制圖	WX	2019.04.10	修改			
材料	X85552	復核	HH	2019.04.16	日期			
顏色	EC-DG-S332054 (3塗)	批準			圖號	UN-T201		

分格尺寸

拆圖參見：UN-T201

修改	日期	圖號
		UN-T201-1
2019.04.10		
2019.04.16		

制圖	WX
復核	HH
批準	

名稱	雙梗橫料（外凸）
材料	X85552
顏色	EC-DG-S332054（3塗）

美特鋁質 有限公司
MIDI Aluminium Fabricator Ltd.

工程號	J-837	地盤	觀塘裕民坊

物料編號	L	數量	M	X	N	EQ	分格尺寸	使用位置	廠收背板托角編號	廠收單玻插線編號	樓層
UN-T214	1742.5	2	300	X	5	121.25	1757.5	T2CW-N-2	UN-HT214	UN-HM214a	26F,28F
UN-T224	595	2	300	X	1	147.5	610	T2CW-N-1	UN-HT224	UN-HM224a	26F,28F

美特鋁質 有限公司
MIDI Aluminium Fabricator Ltd.

工程號	J-837	地盤	觀塘裕民坊

數據表參見：UN-T201a-1

*注意：
螺絲鑽平頭孔事宜，請留意M5及3/16"要沉頭（90° X ϕ10），供修螺絲后唧膠用

避位12X13

避位12X13

M5沉頭孔

M5沉頭孔

橫料兩端特殊避位示意圖

左

184
45
3
136
23.5
10.3
5
1.5
37.5
15
19
28.5
28.5
6
5
EQ
6x12方孔（去水孔）
M6牙(修碼仔)
M5牙(收背板托角)
48
MXN
L
A
B
安裝前需打膠
廠收見：數據表
M5x12圓頭機絲
廠收見：數據表
膠條:J837-JT02
SECTION: A-A
SECTION: B-B
SECTION: C-C
SECTION: D-D
去水孔
廠收見：SC-AL03
鋁角螺絲不用收緊，地盤調節用
7.5
45
90
23.5
184
凸出陰影部分避位
M5X15平頭機絲
22.5
21
12
20
13

分格尺寸

名稱	雙梗橫料（外凸）	制圖	WX	2019.04.10	修改			
材料	X85552	復核	HH	2019.04.16	日期			
顏色	EC-DG-S332054 (3塗)	批準			圖號	UN-T201a		

拆圖參見：UN-T201a

美特鋁質 有限公司
MIDI Aluminium Fabricator Ltd.


工程號	J-837	地盤	觀塘裕民坊


物料編號	L	數量	M	X	N	EQ	分格尺寸	使用位置	廠收背板托角編號	廠收單玻插線編號	樓層
UN-T214a	1742.5	2	300	X	5	121.25	1757.5	T2CW-N-2	UN-HT214a	UN-HM214	26F,28F
UN-T224a	595	2	300	X	1	147.5	610	T2CW-N-1	UN-HT224a	UN-HM224	26F,28F

修改	日期	圖號	UN-T201a-1
2019.04.10	2019.04.16		


名稱	雙梗橫料（外凸）	制圖	WX
材料	X85552	復核	HH
顏色	EC-DG-S332054（3塗）	批準	


數據表參見：UN-SD201-1

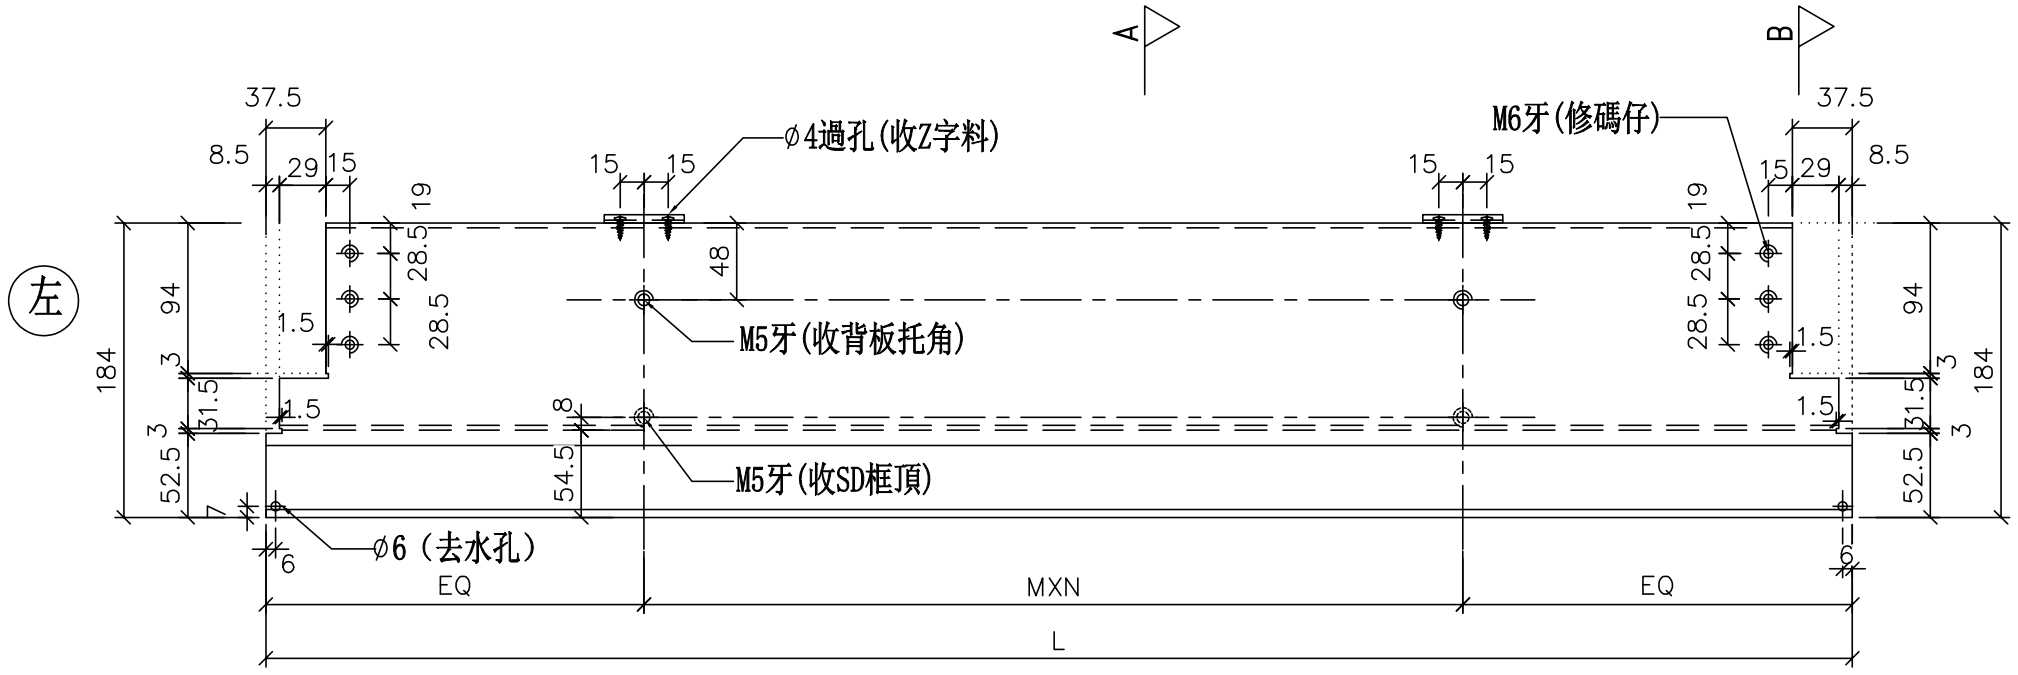

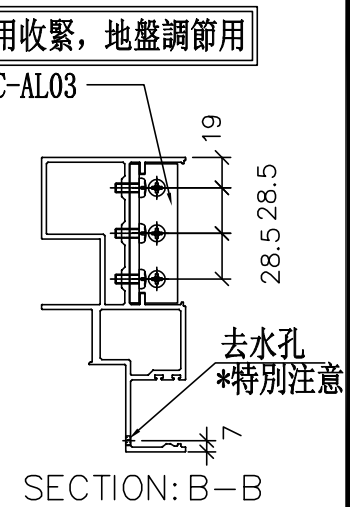

*注意：
螺絲鑽平頭孔事宜，請留意M5及3/16″要沉頭（90° X ø10），供修螺絲后唧膠用

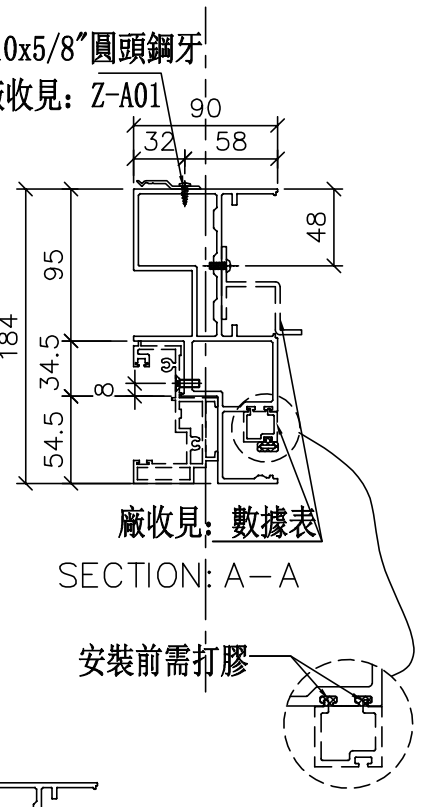

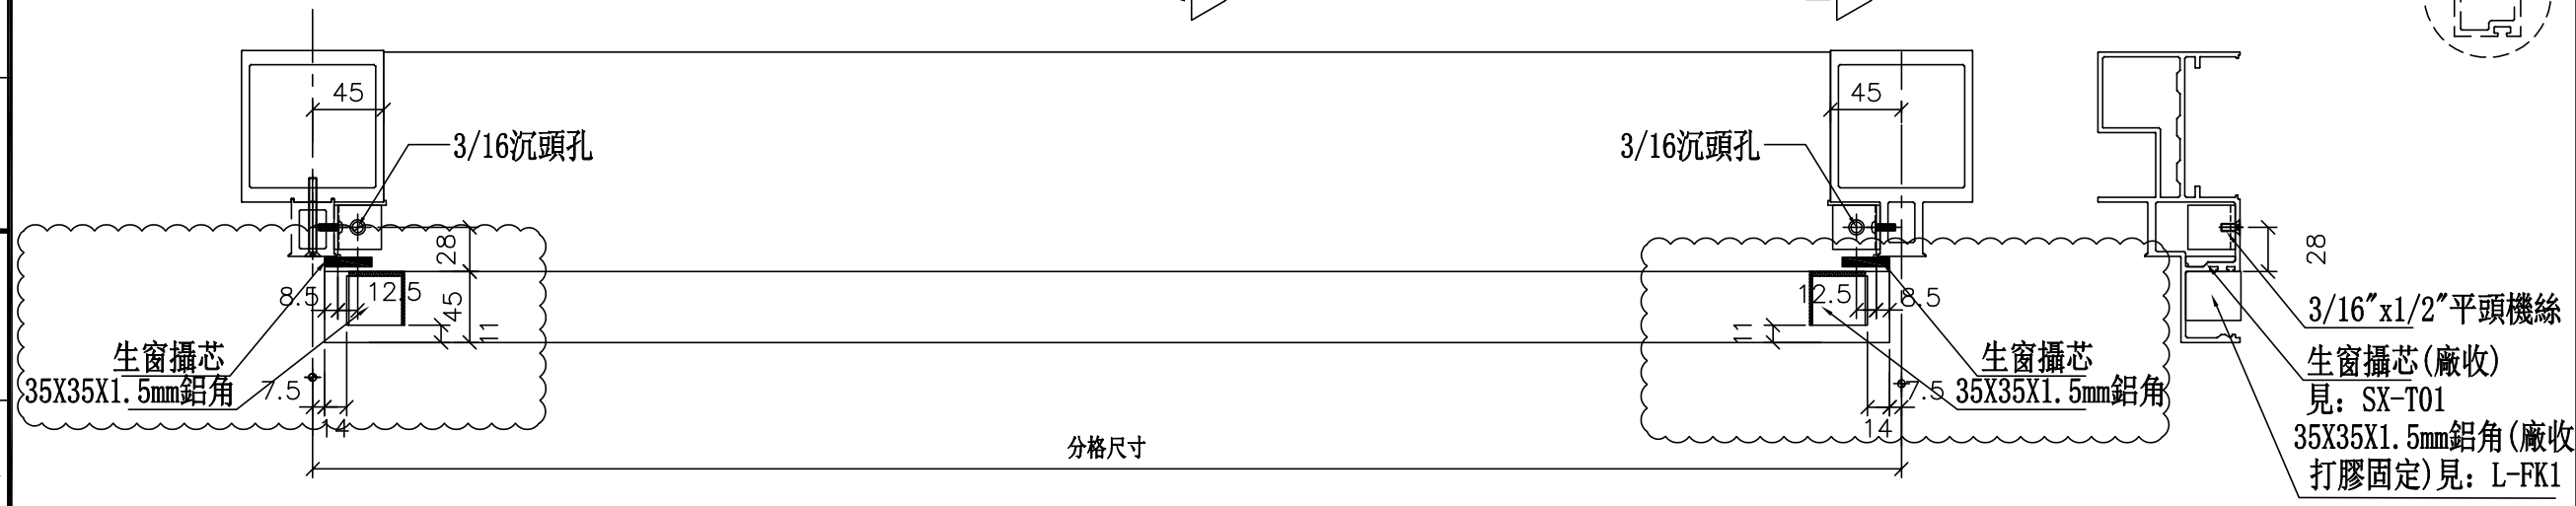

修改	日期	圖號
2019.04.10	2019.04.16	UN-SD201

制圖	WX
復核	HH
批準	

名稱	SD門頂橫
材料	X85555
顏色	EC-DG-S332054 (3塗)

美特鋁質 有限公司
MIDI Aluminium Fabricator Ltd.

工程號	J-837	地盤	觀塘裕民坊

拆圖參見：UN-SD201

物料編號	L	數量	M	X	N	A	分格尺寸	使用位置	廠收背板托角編號	廠收單玻插線編號	樓層
UN-SD201	892.5	2	300	X	2	146.25	907.5	T2CW-H-1	UN-HT201S	UN-HM201aS	26F,28F
UN-SD203	752.5	2	250	X	2	126.25	767.5	T2CW-G-2	UN-HT203S	UN-HM203aS	26F,28F
UN-SD204	920	2	300	X	2	160	935	T2CW-G-2	UN-HT204S	UN-HM204aS	26F,28F
UN-SD207	752.5	2	250	X	2	126.25	767.5	T2CW-E-2	UN-HT207S	UN-HM207aS	26F,28F
UN-SD208	920	2	300	X	2	160	935	T2CW-E-1	UN-HT208S	UN-HM208aS	26F,28F
UN-SD210	845	2	300	X	2	122.5	860	T2CW-C-1	UN-HT210S	UN-HM210aS	26F,28F
UN-SD213	892.5	2	300	X	2	146.25	907.5	T2CW-A-1	UN-HT213S	UN-HM213aS	26F,28F
UN-SD214	1170	2	300	X	3	135	1185	T2CW-A-1	UN-HT214S	UN-HM214aS	26F,28F
UN-SD216	892.5	2	300	X	2	146.25	907.5	T2CW-M-2	UN-HT216S	UN-HM216aS	26F,28F
UN-SD217	1045	2	250	X	3	147.5	1060	T2CW-M-1	UN-HT217S	UN-HM217aS	26F,28F
UN-SD218	677.5	2	230	X	2	108.75	692.5	T2CW-L-2	UN-HT218S	UN-HM218aS	26F,28F
UN-SD220	952.5	2	250	X	3	101.25	967.5	T2CW-K-1	UN-HT220S	UN-HM220aS	26F,28F
UN-SD222	690	2	250	X	2	95	705	T2CW-J-1	UN-HT222S	UN-HM222aS	26F,28F
UN-SD223	845	2	300	X	2	122.5	860	T2CW-J-1	UN-HT223S	UN-HM223aS	26F,28F

修改	日期	圖號
2019.04.10	2019.04.16	UN-SD201-1


制圖	WX
復核	HH
批準	

名稱	SD門頂橫
材料	X85555
顏色	EC-DG-S332054 (3塗)

美特鋁質 有限公司
MIDI Aluminium Fabricator Ltd.

工程號	J-837	地盤	觀塘裕民坊

數據表參見：UN-SD202R-1

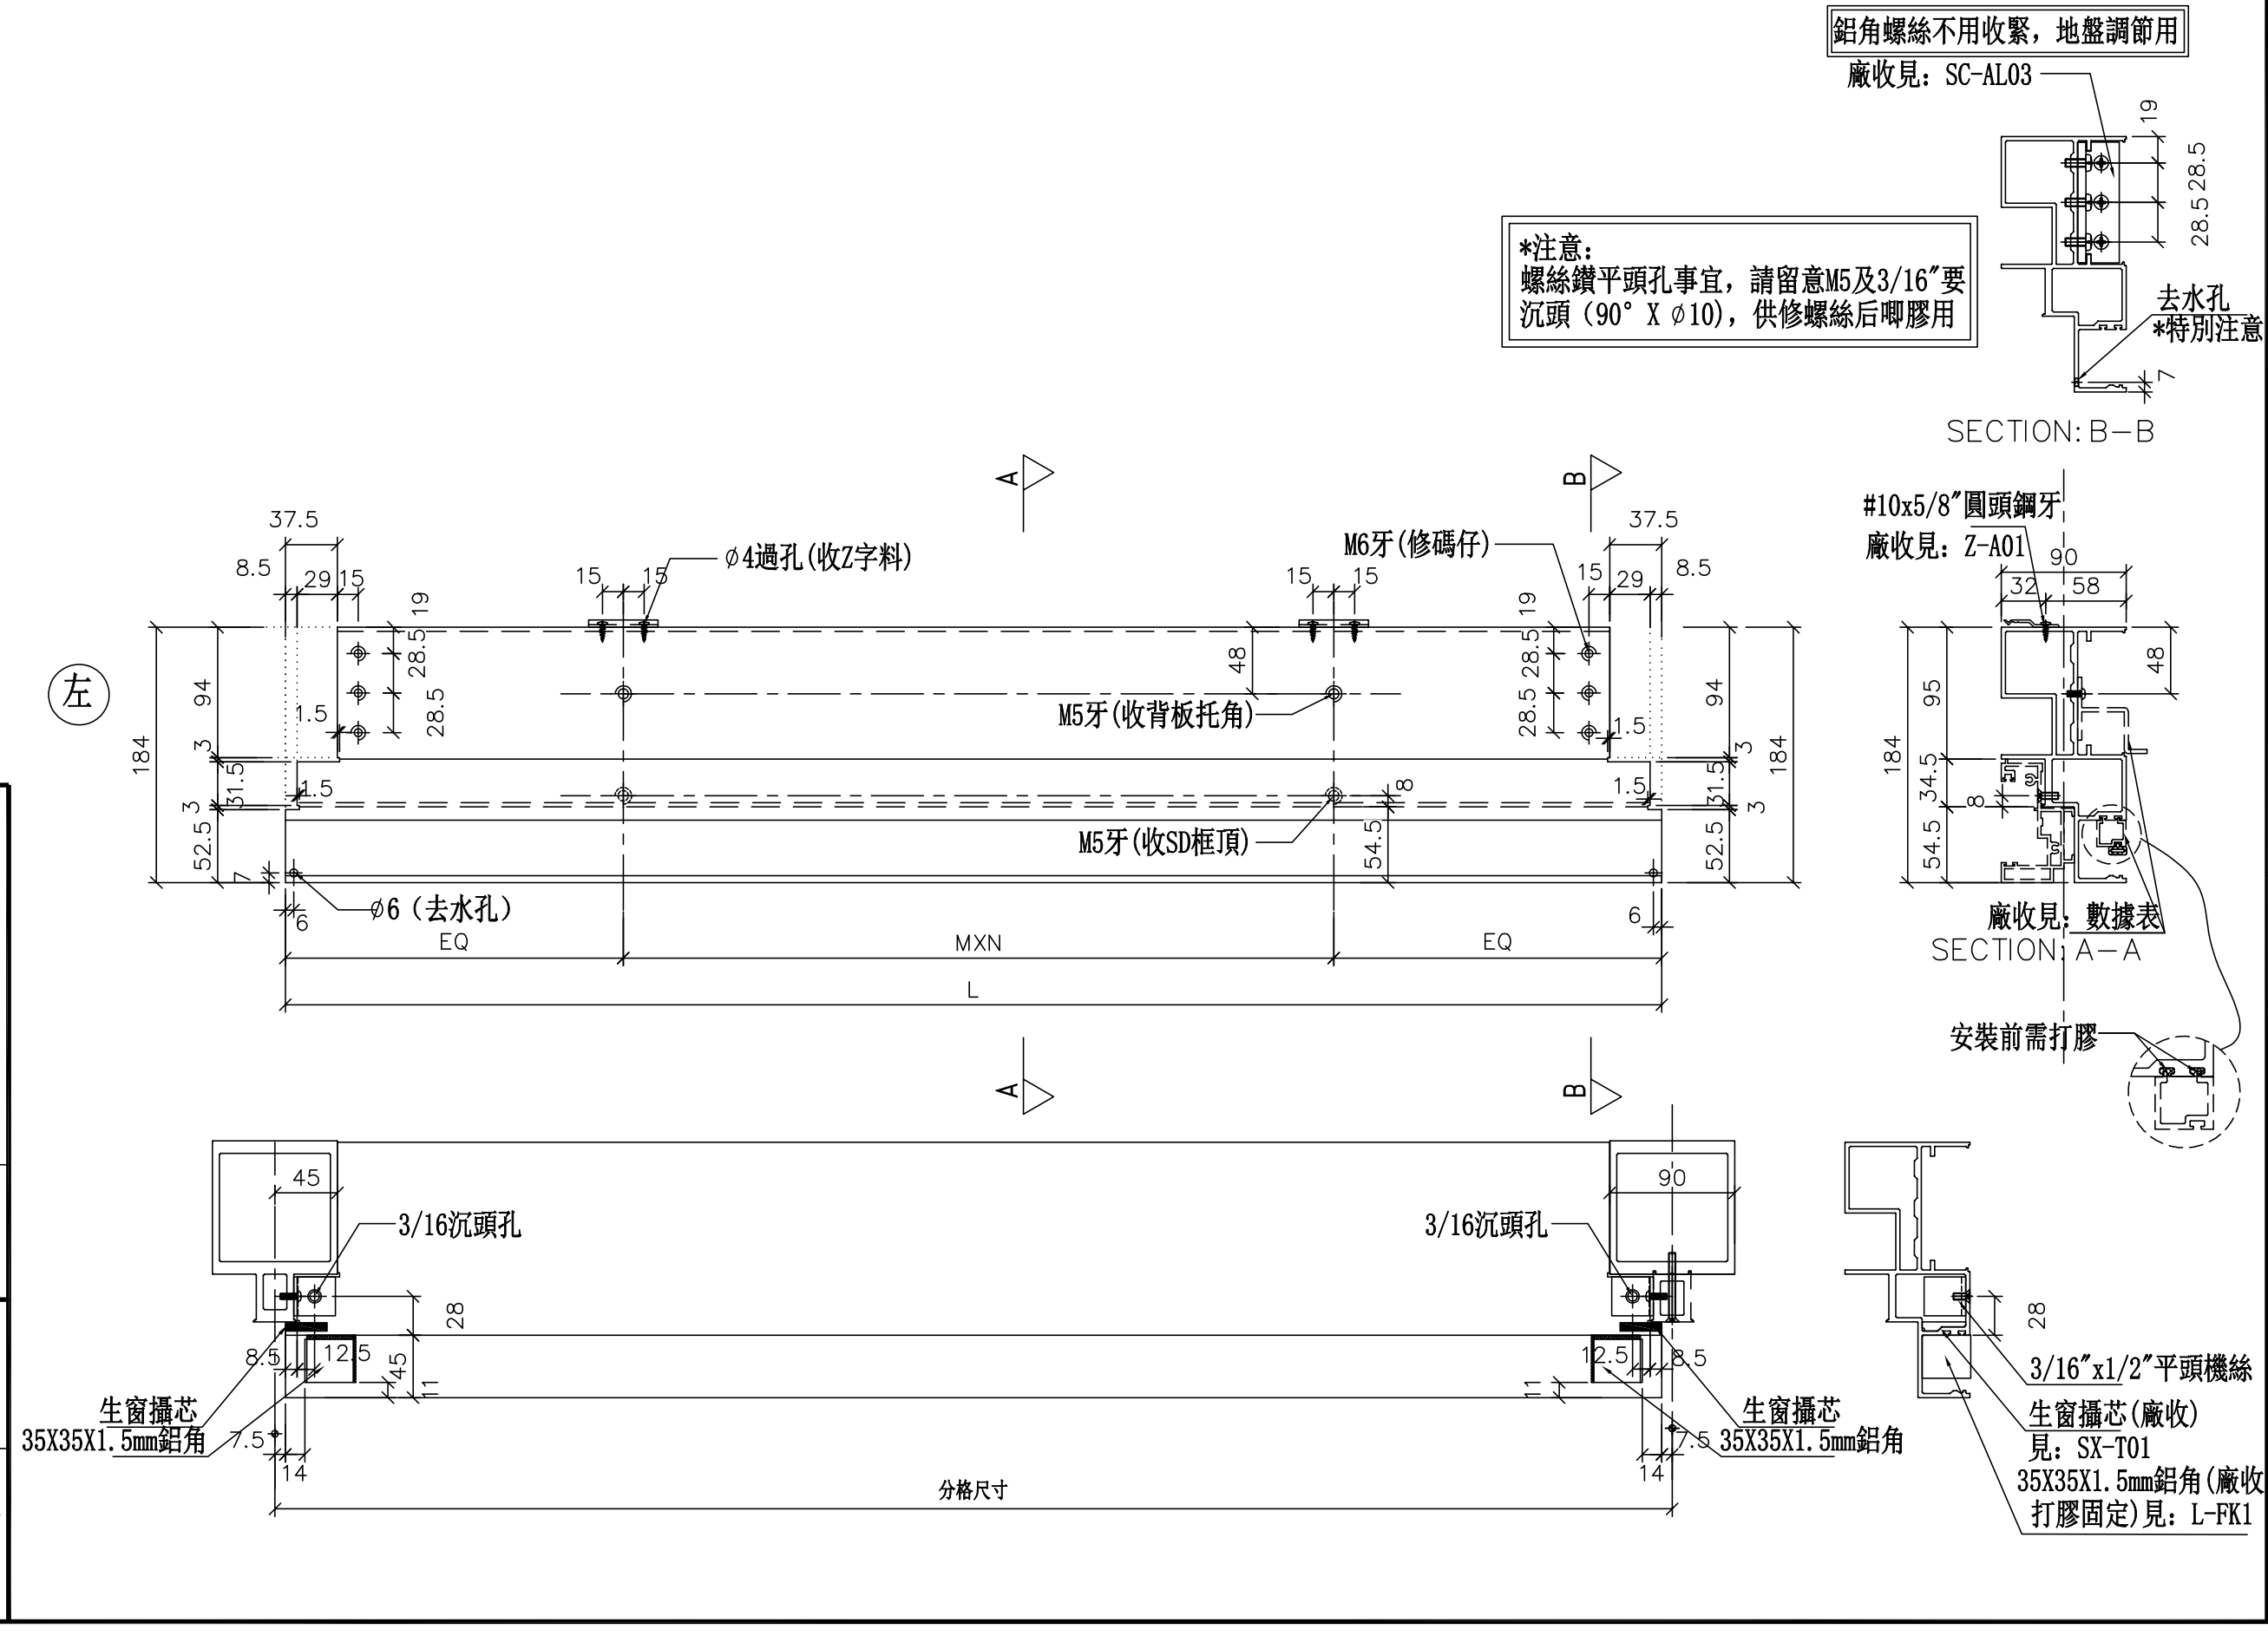

修改	日期	圖號
2019.04.10	2019.04.16	UN-SD202R

制圖	復核	批準
WX	HH	

名稱	材料	顏色
SD門頂橫	X85555	EC-DG-S332054 (3塗)

美特鋁質 有限公司
MIDI Aluminium Fabricator Ltd.

工程號	J-837	地盤	觀塘裕民坊

拆圖參見：UN-SD202R

物料編號	L	數量	M	X	N	A	分格尺寸	使用位置	廠收背板托角編號	廠收單玻插線編號	樓層
UN-SD202R	1002.5	2	250	X	3	126.25	1017.5	T2CW-H-1	UN-HT202S	UN-HM202aS	26F,28F
UN-SD205R	920	2	300	X	2	160	935	T2CW-F-2	UN-HT205S	UN-HM205aS	26F,28F
UN-SD206R	752.5	2	250	X	2	126.25	767.5	T2CW-F-1	UN-HT206S	UN-HM206aS	26F,28F
UN-SD209R	845	2	300	X	2	122.5	860	T2CW-D-1	UN-HT209S	UN-HM209aS	26F,28F
UN-SD211R	1270	2	250	X	4	135	1285	T2CW-B-2	UN-HT211S	UN-HM211aS	26F,28F
UN-SD212R	892.5	2	300	X	2	146.25	907.5	T2CW-B-2	UN-HT212S	UN-HM212aS	26F,28F
UN-SD219R	952.5	2	250	X	3	101.25	967.5	T2CW-L-2	UN-HT219S	UN-HM219aS	26F,28F
UN-SD221R	690	2	250	X	2	95	705	T2CW-K-1	UN-HT221S	UN-HM221aS	26F,28F

修改	日期	圖號
		UN-SD202R-1
2019.04.10		
2019.04.16		

制圖	復核	批準
WX	HH	

名稱	SD門頂橫
材料	X85555
顏色	EC-DG-S332054 (3塗)


美特鋁質 有限公司
MIDI Aluminium Fabricator Ltd.


工程號	J-837	地盤	觀塘裕民坊


物料編號	L	數量	M	X	N	A	分格尺寸	使用位置	廠收背板托角編號	廠收單玻插線編號	樓層
UN-SD201a	892.5	2	300	X	2	146.25	907.5	T2CW-H-1	UN-HT201aS	UN-HM201S	26F,28F
UN-SD203a	752.5	2	250	X	2	126.25	767.5	T2CW-G-2	UN-HT203aS	UN-HM203S	26F,28F
UN-SD204a	920	2	300	X	2	160	935	T2CW-G-2	UN-HT204aS	UN-HM204S	26F,28F
UN-SD207a	752.5	2	250	X	2	126.25	767.5	T2CW-E-2	UN-HT207aS	UN-HM207S	26F,28F
UN-SD208a	920	2	300	X	2	160	935	T2CW-E-1	UN-HT208aS	UN-HM208S	26F,28F
UN-SD210a	845	2	300	X	2	122.5	860	T2CW-C-1	UN-HT210aS	UN-HM210S	26F,28F
UN-SD213a	892.5	2	300	X	2	146.25	907.5	T2CW-A-1	UN-HT213aS	UN-HM213S	26F,28F
UN-SD214a	1170	2	300	X	3	135	1185	T2CW-A-1	UN-HT214aS	UN-HM214S	26F,28F
UN-SD216a	892.5	2	300	X	2	146.25	907.5	T2CW-M-2	UN-HT216aS	UN-HM216S	26F,28F
UN-SD217a	1045	2	250	X	3	147.5	1060	T2CW-M-1	UN-HT217aS	UN-HM217S	26F,28F
UN-SD218a	677.5	2	230	X	2	108.75	692.5	T2CW-L-2	UN-HT218aS	UN-HM218S	26F,28F
UN-SD220a	952.5	2	250	X	3	101.25	967.5	T2CW-K-1	UN-HT220aS	UN-HM220S	26F,28F
UN-SD222a	690	2	250	X	2	95	705	T2CW-J-1	UN-HT222aS	UN-HM222S	26F,28F
UN-SD223a	845	2	300	X	2	122.5	860	T2CW-J-1	UN-HT223aS	UN-HM223S	26F,28F


*注意:
螺絲鑽平頭孔事宜，請留意M5及3/16"要沉頭（90° X ⌀10），供修螺絲后唧膠用

鋁角螺絲不用收緊，地盤調節用

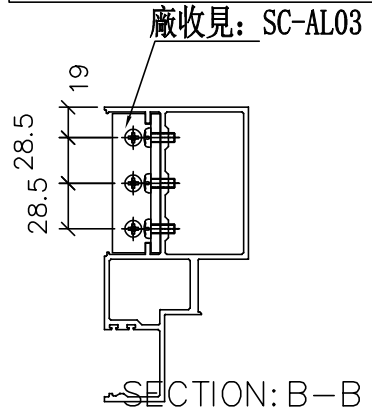

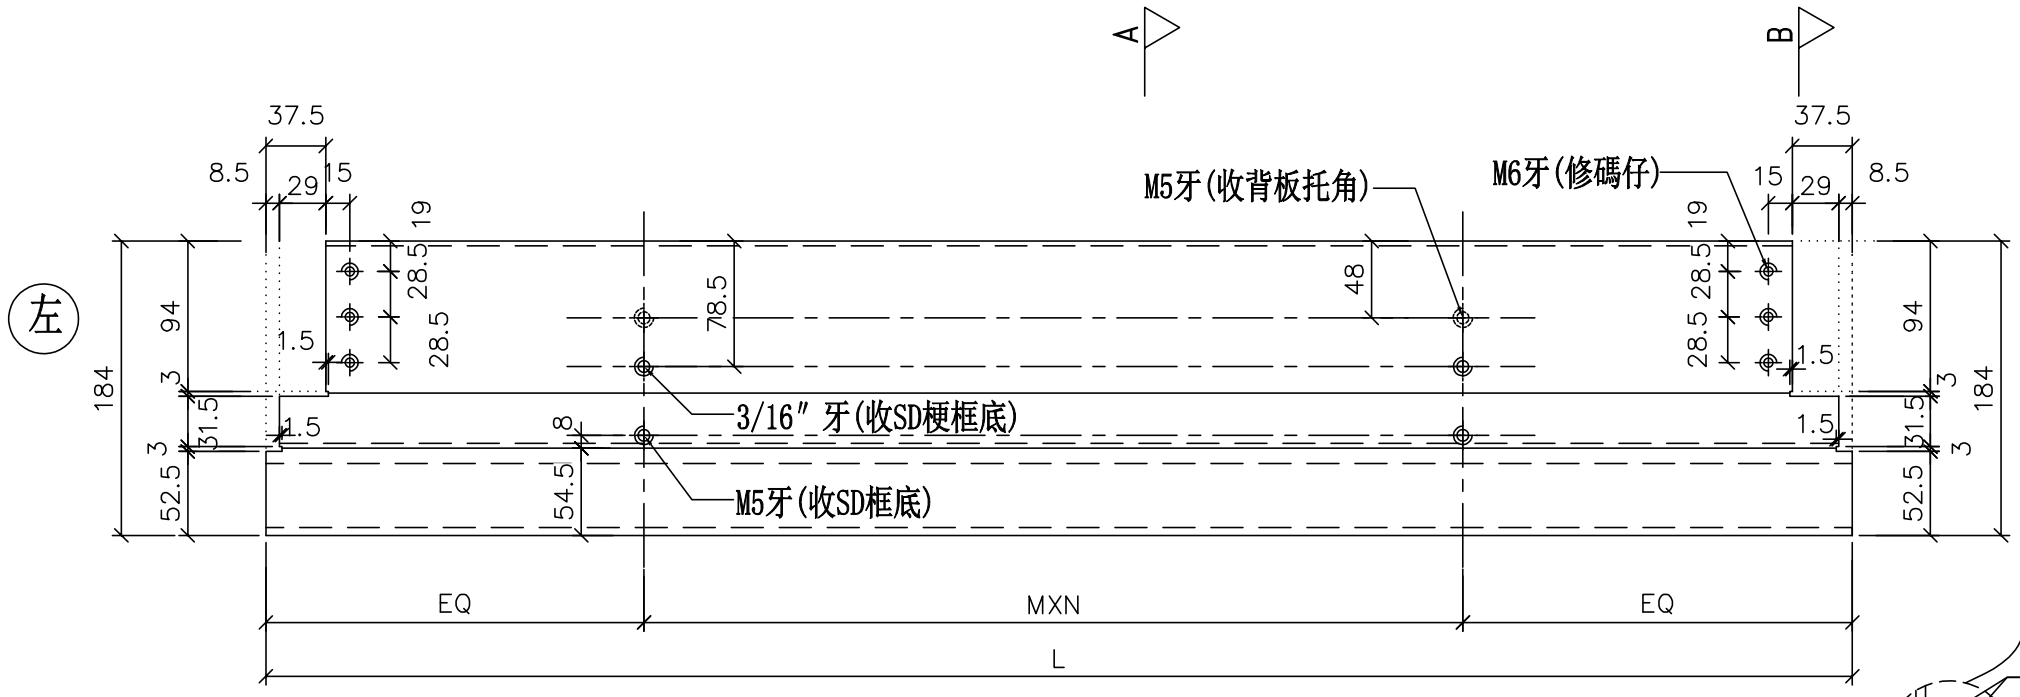

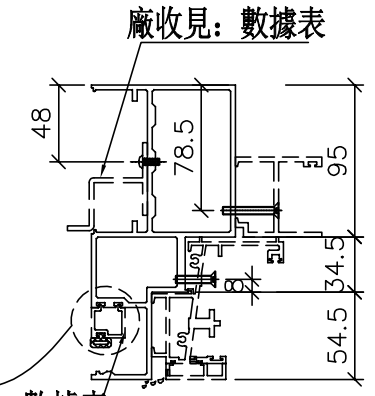

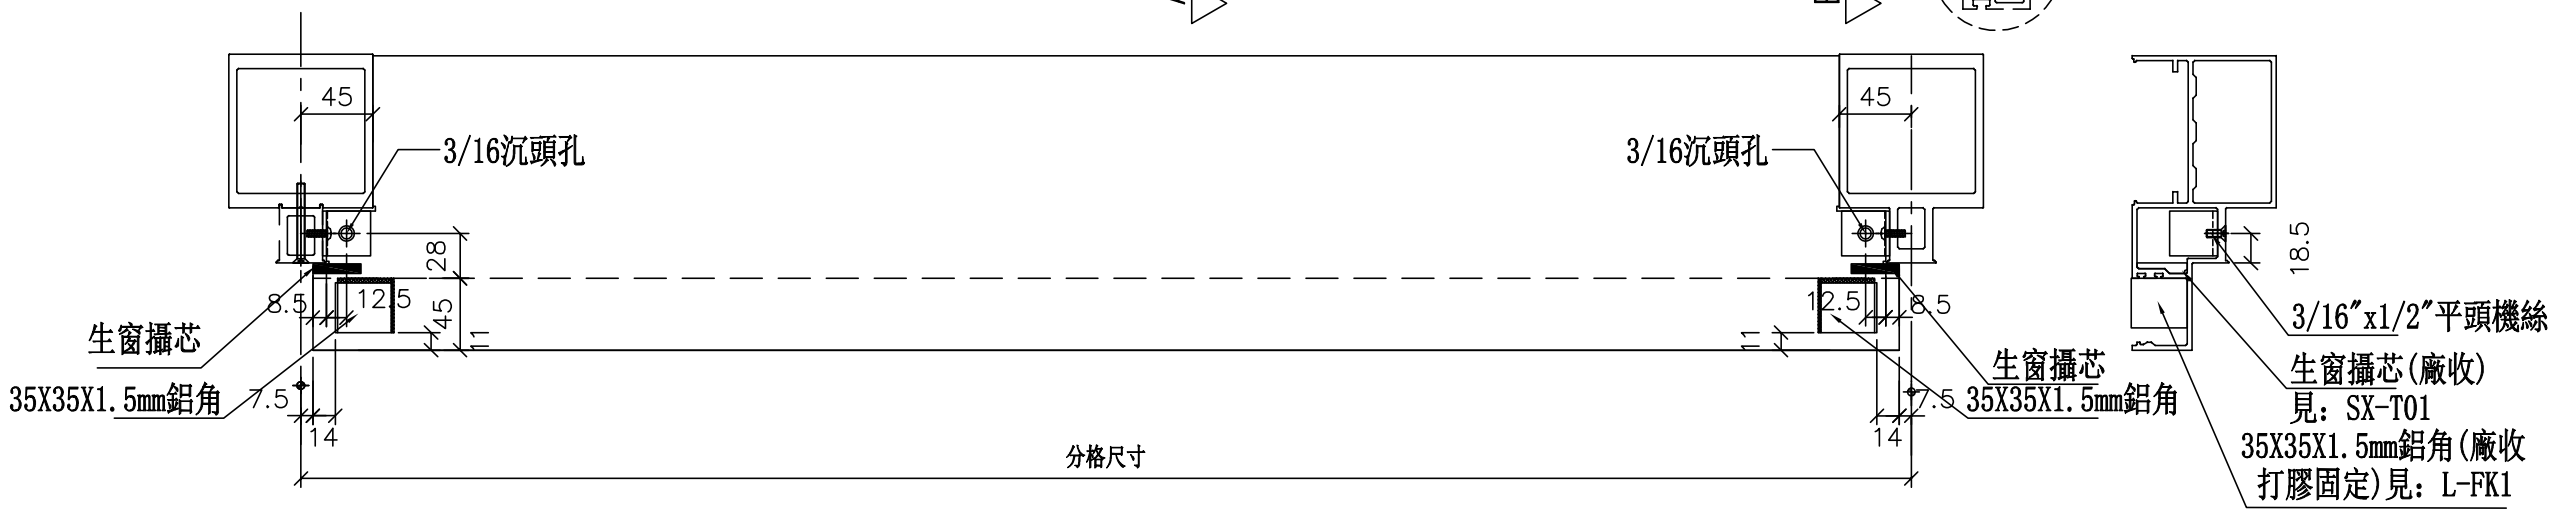

美特鋁質 有限公司
MIDI Aluminium Fabricator Ltd.

工程號	J-837	地盤	觀塘裕民坊

修改	日期	圖號	UN-SD201a
	2019.04.10		
	2019.04.16		


制圖	WX
復核	HH
批準	

名稱	生梗橫料
材料	X85553
顏色	EC-DG-S332054 (3塗)


物料編號	L	數量	M	X	N	A	分格尺寸	使用位置	廠收背板托角編號	廠收單玻插線編號	樓層
UN-SD202aR	1002.5	2	250	X	3	126.25	1017.5	T2CW-H-1	UN-HT202aS	UN-HM202S	26F,28F
UN-SD205aR	920	2	300	X	2	160	935	T2CW-F-2	UN-HT205aS	UN-HM205S	26F,28F
UN-SD206aR	752.5	2	250	X	2	126.25	767.5	T2CW-F-1	UN-HT206aS	UN-HM206S	26F,28F
UN-SD209aR	845	2	300	X	2	122.5	860	T2CW-D-1	UN-HT209aS	UN-HM209S	26F,28F
UN-SD211aR	1270	2	250	X	4	135	1285	T2CW-B-2	UN-HT211aS	UN-HM211S	26F,28F
UN-SD212aR	892.5	2	300	X	2	146.25	907.5	T2CW-B-2	UN-HT212aS	UN-HM212S	26F,28F
UN-SD219aR	952.5	2	250	X	3	101.25	967.5	T2CW-L-2	UN-HT219aS	UN-HM219S	26F,28F
UN-SD221aR	690	2	250	X	2	95	705	T2CW-K-1	UN-HT221aS	UN-HM221S	26F,28F

***注意:**
螺絲鑽平頭孔事宜，請留意M5及3/16″要沉頭（90° X ⌀10），供修螺絲后唧膠用


鋁角螺絲不用收緊，地盤調節用

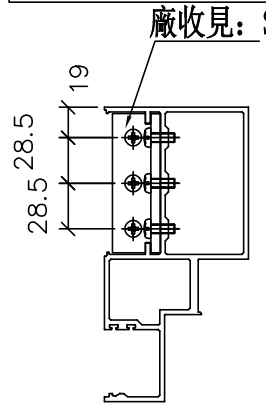

SECTION: B—B

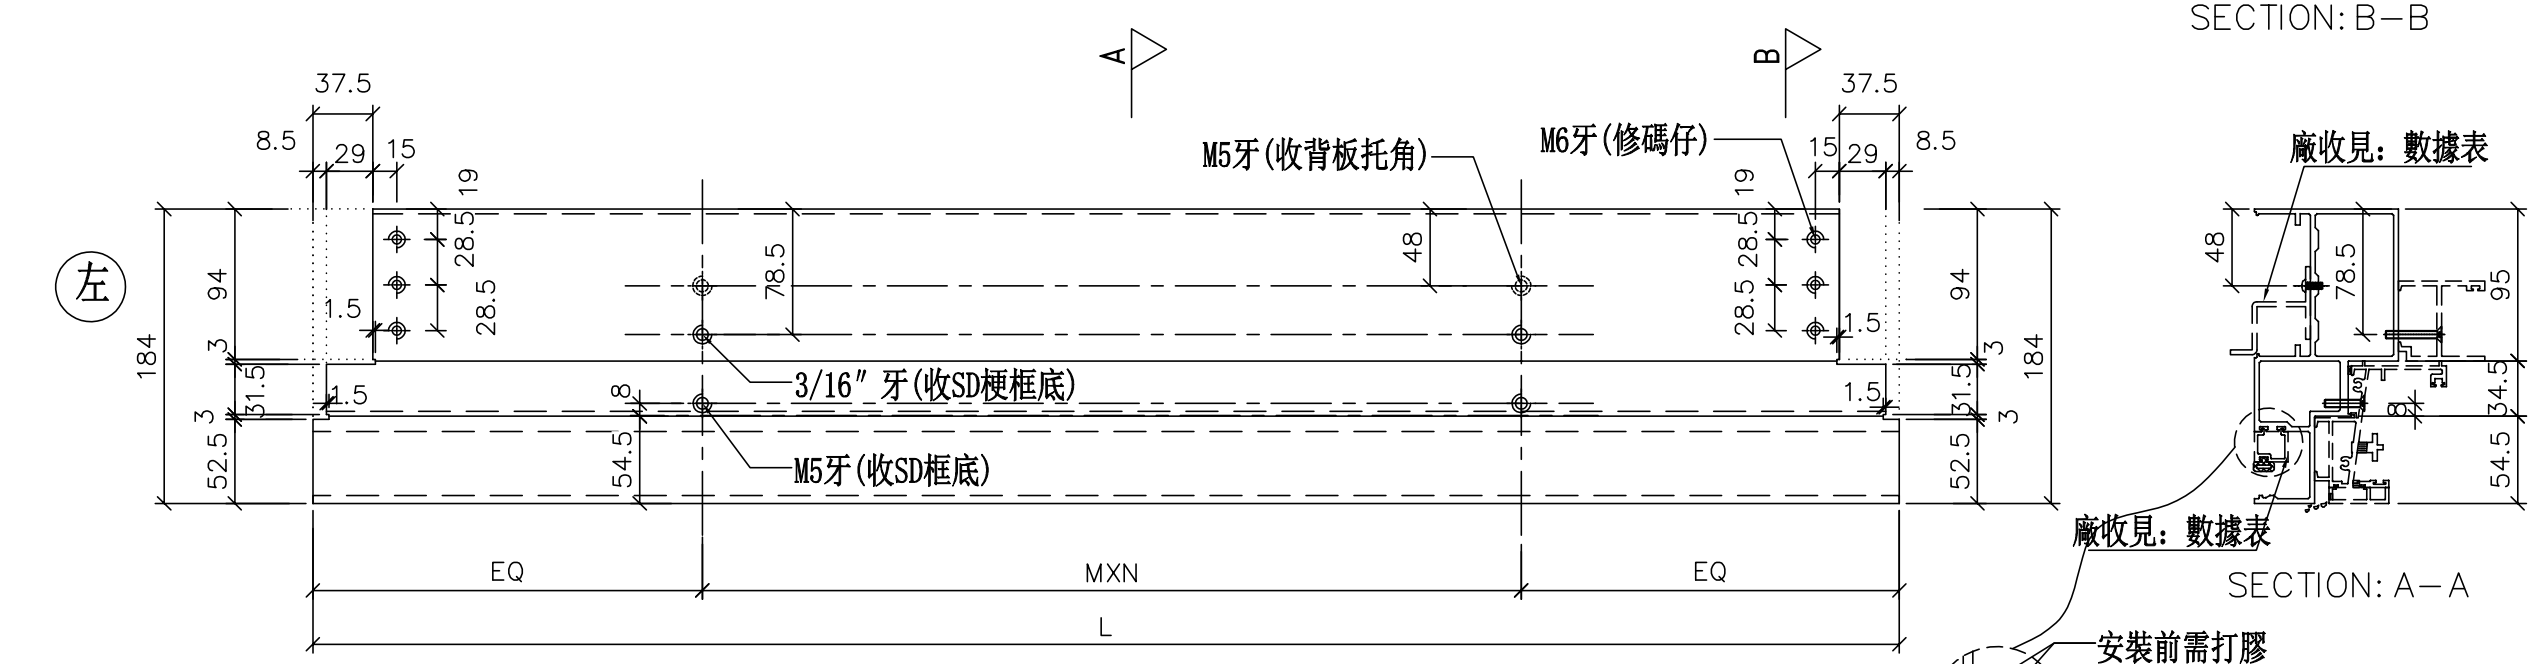

SECTION: A—A

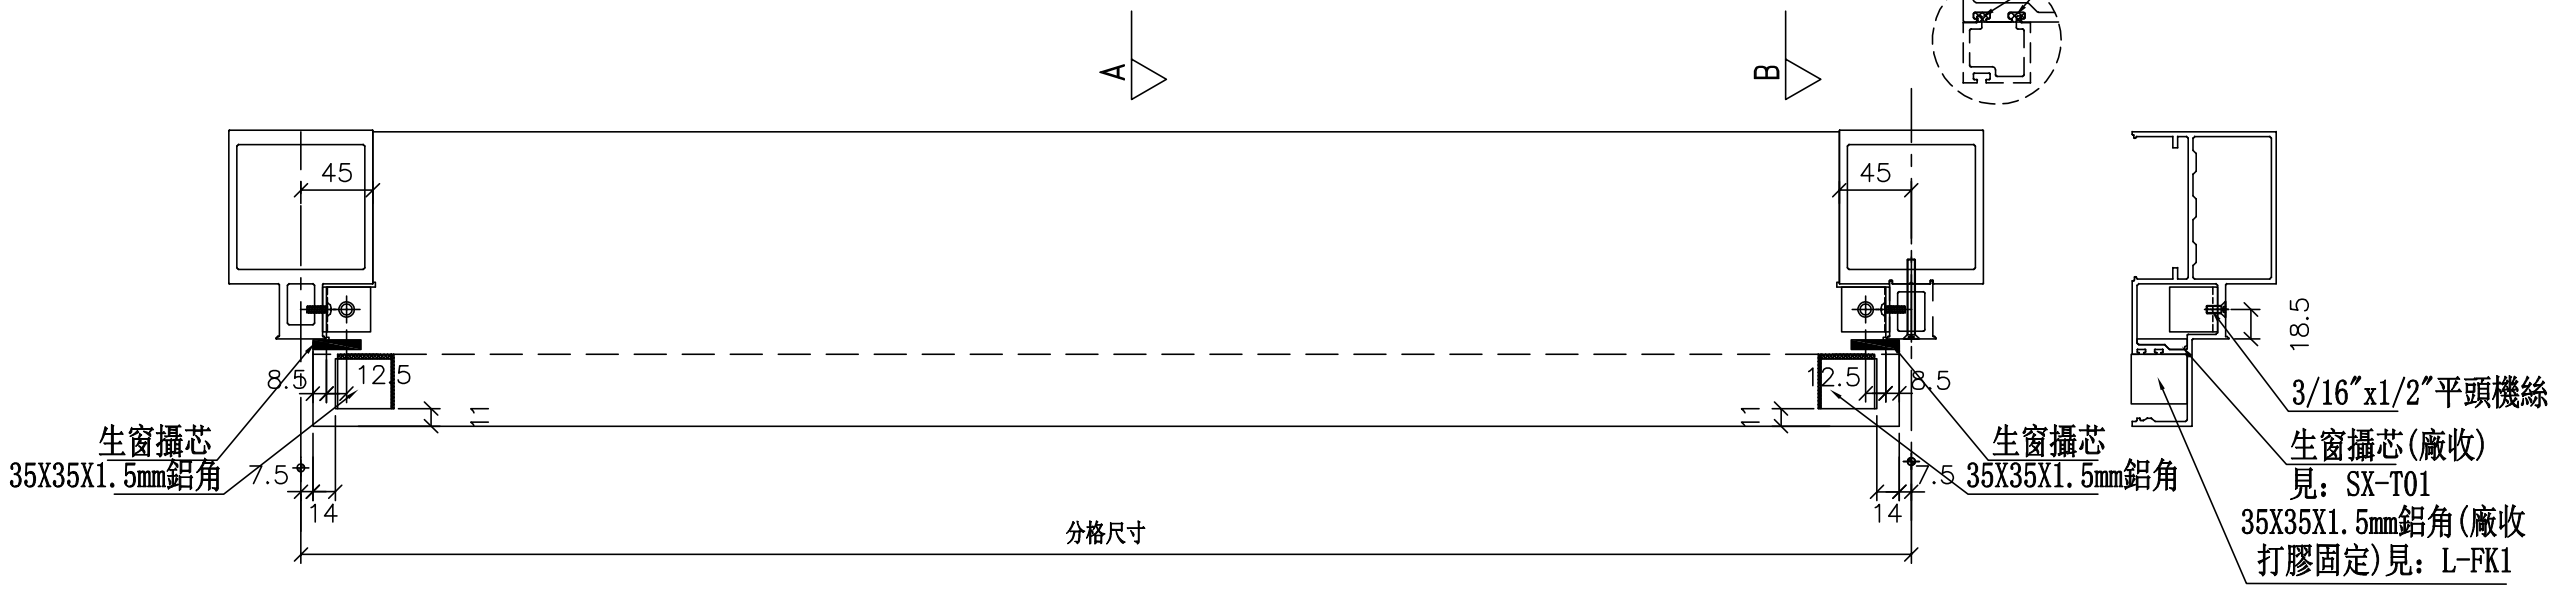

安裝前需打膠

美特鋁質 有限公司
MIDI Aluminium Fabricator Ltd.

工程號	J-837	地盤	觀塘裕民坊


修改	日期	圖號
		UN-SD202aR
2019.04.10	2019.04.16	


制圖	WX
復核	HH
批準	

名稱	生梗橫料
材料	X85553
顏色	EC-DG-S332054 (3塗)

數據表參見：UN-HT1a-1

生窗死墻位頂用

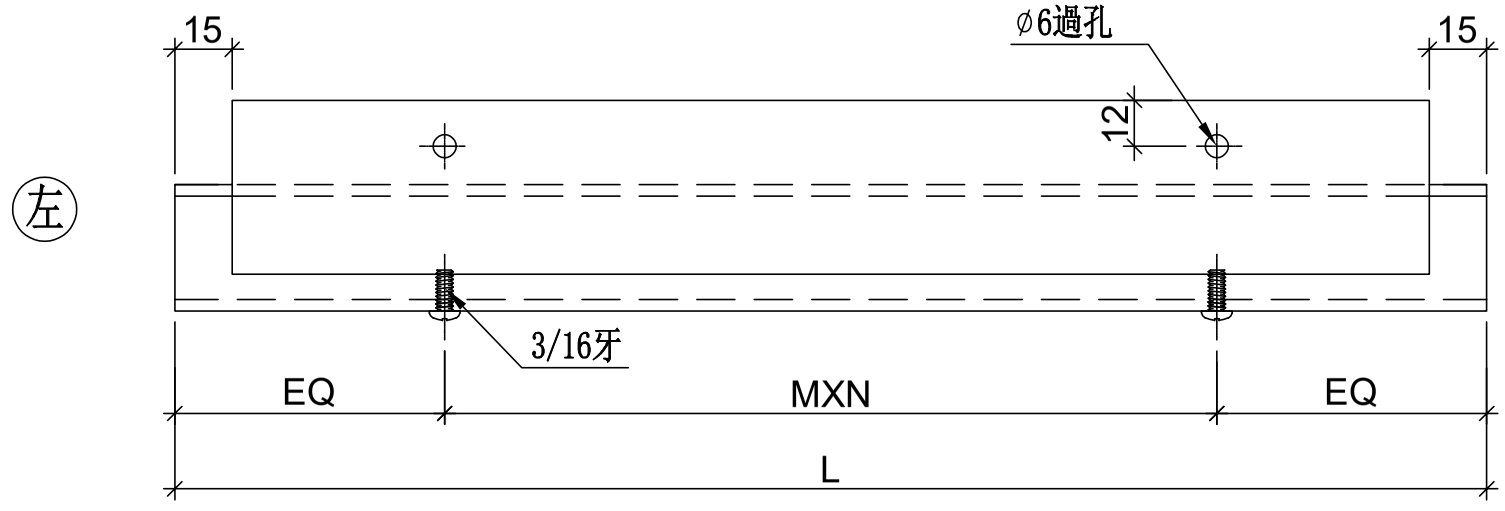

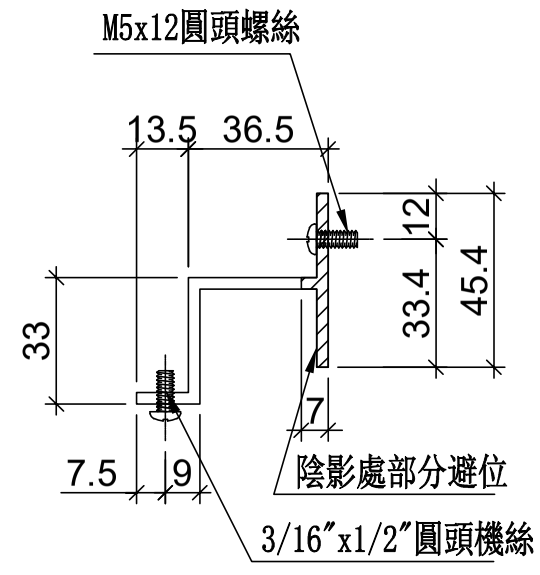

工程號	J-837
地盤	觀塘裕民坊

美特鋁質 有限公司
MIDI Aluminium Fabricator Ltd.

修改	日期	圖號
		UN-HT1a
2019.04.10		
2019.04.16		

制圖	復核	批準
WX	HH	

名稱	背板托角
材料	X85625
顏色	MILL

美特鋁質 有限公司
MIDI Aluminium Fabricator Ltd.

工程號	J-837	地盤	觀塘裕民坊


拆圖參見：UN-HT1a


物料編號	L	層數	每層	總數量	MXN			EQ	分格尺寸	使用位置	樓層
UN-HT1a	524	2	2	4	300	X	1	112	**650**	**T2CW-H-1**	26F,28F
	524	2	2	4	300	X	1	112	**650**	**T2CW-G-2**	26F,28F
	524	2	1	2	300	X	1	112	**650**	**T2CW-F-2**	26F,28F
	524	2	1	2	300	X	1	112	**650**	**T2CW-F-1**	26F,28F
	524	2	1	2	300	X	1	112	**650**	**T2CW-E-2**	26F,28F
	524	2	1	2	300	X	1	112	**650**	**T2CW-E-1**	26F,28F
	524	2	1	2	300	X	1	112	**650**	**T2CW-D-1**	26F,28F
	524	2	2	4	300	X	1	112	**650**	**T2CW-C-2**	26F,28F
	524	2	1	2	300	X	1	112	**650**	**T2CW-C-1**	26F,28F
	524	2	4	8	300	X	1	112	**650**	**T2CW-B-2**	26F,28F
	524	2	4	8	300	X	1	112	**650**	**T2CW-A-1**	26F,28F
	524	2	2	4	300	X	1	112	**650**	**T2CW-N-2**	26F,28F
	524	2	3	6	300	X	1	112	**650**	**T2CW-M-2**	26F,28F
	524	2	1	2	300	X	1	112	**650**	**T2CW-M-1**	26F,28F
	524	2	1	2	300	X	1	112	**650**	**T2CW-L-1**	26F,28F
	524	2	1	2	300	X	1	112	**650**	**T2CW-K-2**	26F,28F
	524	2	1	2	300	X	1	112	**650**	**T2CW-J-1**	26F,28F
UN-HT2a	324	2	2	4	250	X	1	37	**450**	**T2CW-H-1**	26F,28F
	324	2	1	2	250	X	1	37	**450**	**T2CW-G-2**	26F,28F
	324	2	1	2	250	X	1	37	**450**	**T2CW-F-1**	26F,28F
	324	2	1	2	250	X	1	37	**450**	**T2CW-E-2**	26F,28F
	324	2	1	2	250	X	1	37	**450**	**T2CW-N-1**	26F,28F
	324	2	1	2	250	X	1	37	**450**	**T2CW-L-2**	26F,28F
	324	2	1	2	250	X	1	37	**450**	**T2CW-K-1**	26F,28F
	324	2	1	2	250	X	1	37	**450**	**T2CW-J-1**	26F,28F
UN-HT24a	274	2	1	2	200	X	1	37	**400**	**T2CW-L-2**	26F,28F
UN-HT25a	299	2	1	2	200	X	1	49.5	**425**	**T2CW-K-1**	26F,28F
	299	2	1	2	200	X	1	49.5	**425**	**T2CW-J-1**	26F,28F

名稱	背板托角	制圖	WX	2019.04.10	修改			
材料	X85625	復核	HH	2019.04.16	日期			
顏色	MILL	批準			圖號	UN-HT1a-1		

數據表參見：UN-HT201a-1

梗窗死墻位頂用

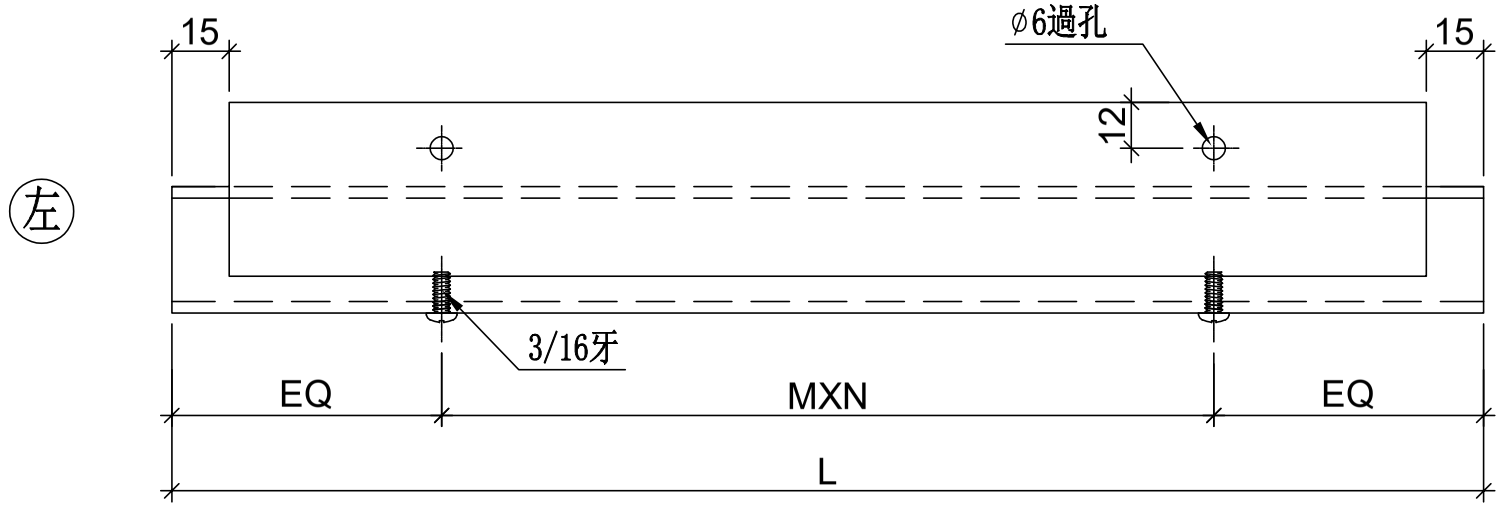

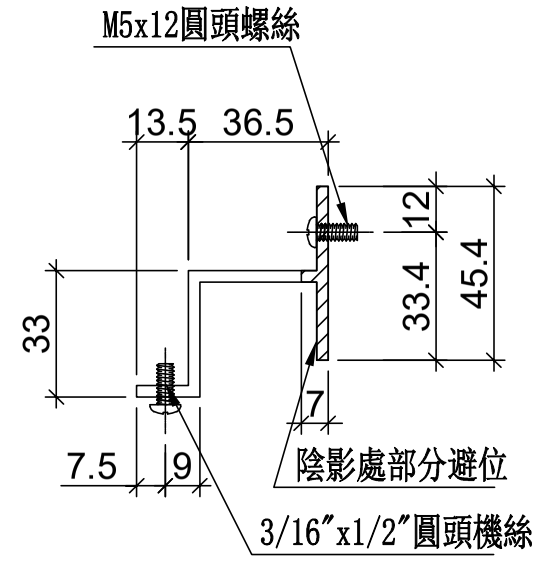

工程號	J-837	地盤	觀塘裕民坊

美特鋁質 有限公司
MIDI Aluminium Fabricator Ltd.

修改	日期	圖號	UN-HT201a
2019.04.10	2019.04.16		

名稱	背板托角	制圖	WX
材料	X85625	復核	HH
顏色	MILL	批準	

美特鋁質 有限公司
MIDI Aluminium Fabricator Ltd.

工程號	J-837	地盤	觀塘裕民坊


拆圖參見：UN-HT201a


物料編號	L	層數	每層	數量	MXN			EQ	分格尺寸	使用位置	樓層
UN-HT201a	1399	2	1	2	300	X	4	99.5	1525	T2CW-H-1	26F,28F
UN-HT202a	1399	2	1	2	300	X	4	99.5	1525	T2CW-H-1	26F,28F
UN-HT203a	991.5	2	1	2	300	X	3	45.75	1117.5	T2CW-G-2	26F,28F
UN-HT204a	991.5	2	1	2	300	X	3	45.75	1117.5	T2CW-F-1	26F,28F
UN-HT205a	991.5	2	1	2	300	X	3	45.75	1117.5	T2CW-E-2	26F,28F
UN-HT206a	1254	2	1	2	250	X	4	127	1380	T2CW-C-2	26F,28F
UN-HT207a	1254	2	1	2	250	X	4	127	1380	T2CW-C-2	26F,28F
UN-HT208a	1016.5	2	1	2	300	X	3	58.25	1142.5	T2CW-B-2	26F,28F
UN-HT209a	1399	2	1	2	300	X	4	99.5	1525	T2CW-B-2	26F,28F
UN-HT212a	1399	2	1	2	300	X	4	99.5	1525	T2CW-A-1	26F,28F
UN-HT213a	1016.5	2	1	2	300	X	3	58.25	1142.5	T2CW-A-1	26F,28F
UN-HT214a	1631.5	2	1	2	300	X	5	65.75	1757.5	T2CW-N-2	26F,28F
UN-HT215a	991.5	2	1	2	300	X	3	45.75	1117.5	T2CW-N-2	26F,28F
UN-HT218a	1399	2	1	2	300	X	4	99.5	1525	T2CW-M-2	26F,28F
UN-HT219a	1016.5	2	1	2	300	X	3	58.25	1142.5	T2CW-M-2	26F,28F
UN-HT220a	1184	2	1	2	250	X	4	92	1310	T2CW-L-1	26F,28F
UN-HT221a	1459	2	1	2	300	X	4	129.5	1585	T2CW-K-2	26F,28F
UN-HT222a	916.5	2	1	2	250	X	3	83.25	1042.5	T2CW-J-1	26F,28F
UN-HT224a	484	2	1	2	300	X	1	92	610	T2CW-N-1	26F,28F

名稱	背板托角	制圖	WX	2019.04.10	修改			
材料	X85625	復核	HH	2019.04.16	日期			
顏色	MILL	批準			圖號	UN-HT201a-1		

物料編號	L	層數	每層	數量	MXN			EQ	分格尺寸	使用位置	樓層
UN-HT201aS	781.5	2	1	2	300	X	2	90.8	907.5	T2CW-H-1	26F,28F
UN-HT202aS	891.5	2	1	2	250	X	3	70.8	1017.5	T2CW-H-1	26F,28F
UN-HT203aS	641.5	2	1	2	250	X	2	70.8	767.5	T2CW-G-2	26F,28F
UN-HT204aS	809	2	1	2	300	X	2	105	935	T2CW-G-2	26F,28F
UN-HT205aS	809	2	1	2	300	X	2	105	935	T2CW-F-2	26F,28F
UN-HT206aS	641.5	2	1	2	250	X	2	70.8	767.5	T2CW-F-1	26F,28F
UN-HT207aS	641.5	2	1	2	250	X	2	70.8	767.5	T2CW-E-2	26F,28F
UN-HT208aS	809	2	1	2	300	X	2	105	935	T2CW-E-1	26F,28F
UN-HT209aS	734	2	1	2	300	X	2	67	860	T2CW-D-1	26F,28F
UN-HT210aS	734	2	1	2	300	X	2	67	860	T2CW-C-1	26F,28F
UN-HT211aS	1159	2	1	2	250	X	4	79.5	1285	T2CW-B-2	26F,28F
UN-HT212aS	781.5	2	1	2	300	X	2	90.8	907.5	T2CW-B-2	26F,28F
UN-HT213aS	781.5	2	1	2	300	X	2	90.8	907.5	T2CW-A-1	26F,28F
UN-HT214aS	1059	2	1	2	300	X	3	79.5	1185	T2CW-A-1	26F,28F
UN-HT216aS	781.5	2	1	2	300	X	2	90.8	907.5	T2CW-M-2	26F,28F
UN-HT217aS	934	2	1	2	250	X	3	92	1060	T2CW-M-1	26F,28F
UN-HT218aS	566.5	2	1	2	230	X	2	53.3	692.5	T2CW-L-2	26F,28F
UN-HT219aS	841.5	2	1	2	250	X	3	45.8	967.5	T2CW-L-2	26F,28F
UN-HT220aS	841.5	2	1	2	250	X	3	45.8	967.5	T2CW-K-1	26F,28F
UN-HT221aS	579	2	1	2	250	X	2	39.5	705	T2CW-K-1	26F,28F
UN-HT222aS	579	2	1	2	250	X	2	39.5	705	T2CW-J-1	26F,28F
UN-HT223aS	734	2	1	2	300	X	2	67	860	T2CW-J-1	26F,28F

SD梗死墻位頂用

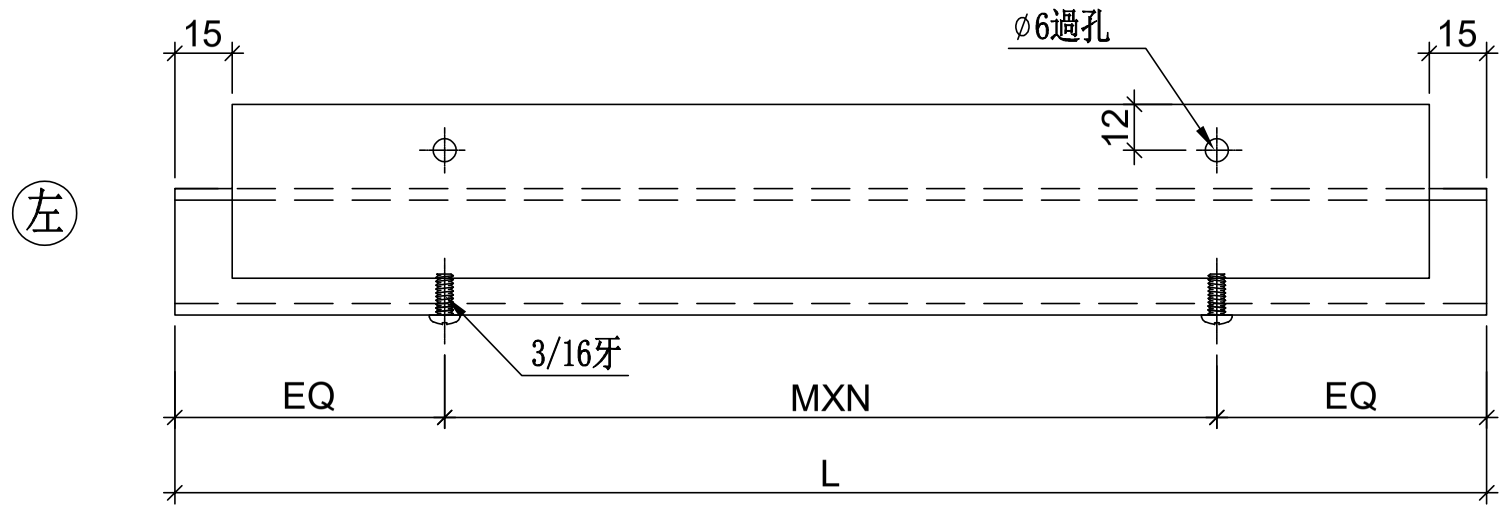

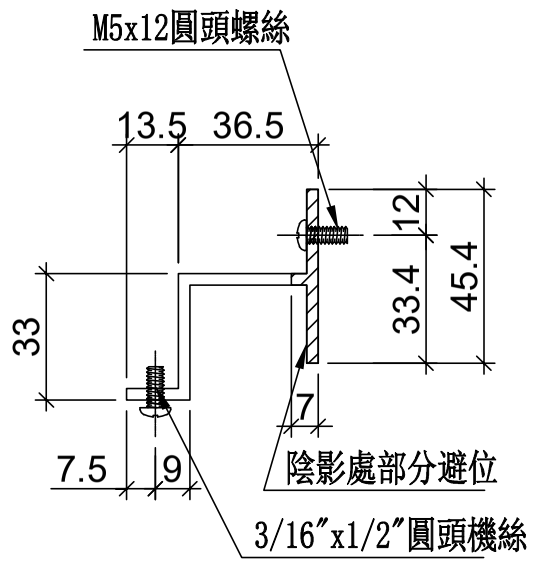

美特鋁質 有限公司
MIDI Aluminium Fabricator Ltd.

工程號	J-837
地盤	觀塘裕民坊


修改	日期	圖號	UN-HT201aS
2019.04.10	2019.04.16		
WX	HH		


名稱	背板托角	制圖	
材料	X85625	復核	
顏色	MILL	批準	

數據表參見：UN-HT1-1

生窗死墻位底用

左

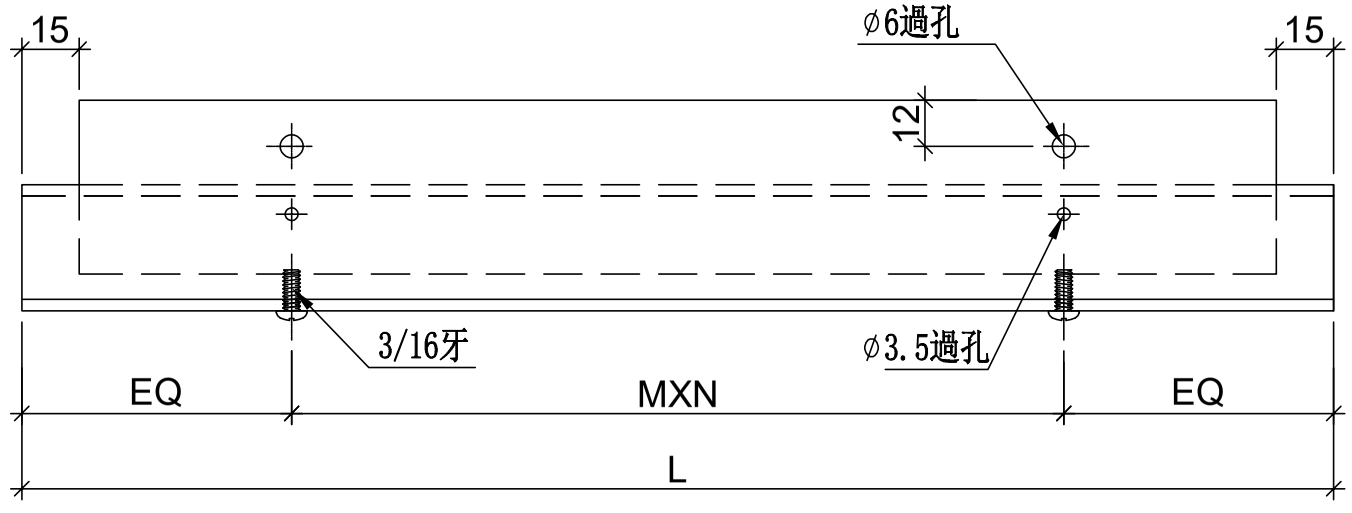

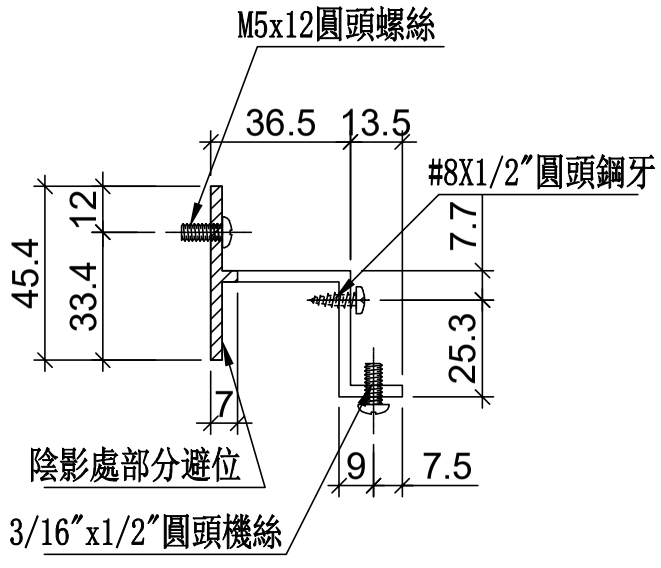

美特鋁質 有限公司
MIDI Aluminium Fabricator Ltd.

工程號	J-837
地盤	觀塘裕民坊

修改	日期	圖號
		UN-HT1
2019.04.10	2019.04.16	

制圖	復核	批準
WX	HH	

名稱	背板托角
材料	X85625
顏色	MILL

美特鋁質 有限公司
MIDI Aluminium Fabricator Ltd.

工程號	J-837	地盤	觀塘裕民坊


拆圖參見：UN-HT1

物料編號	L	層數	每層	總數量	MXN			EQ	分格尺寸	使用位置	樓層
UN-HT1	524	2	2	4	300	X	1	112	**650**	**T2CW-H-1**	26F,28F
	524	2	2	4	300	X	1	112	**650**	**T2CW-G-2**	26F,28F
	524	2	1	2	300	X	1	112	**650**	**T2CW-F-2**	26F,28F
	524	2	1	2	300	X	1	112	**650**	**T2CW-F-1**	26F,28F
	524	2	1	2	300	X	1	112	**650**	**T2CW-E-2**	26F,28F
	524	2	1	2	300	X	1	112	**650**	**T2CW-E-1**	26F,28F
	524	2	1	2	300	X	1	112	**650**	**T2CW-D-1**	26F,28F
	524	2	2	4	300	X	1	112	**650**	**T2CW-C-2**	26F,28F
	524	2	1	2	300	X	1	112	**650**	**T2CW-C-1**	26F,28F
	524	2	4	8	300	X	1	112	**650**	**T2CW-B-2**	26F,28F
	524	2	4	8	300	X	1	112	**650**	**T2CW-A-1**	26F,28F
	524	2	2	4	300	X	1	112	**650**	**T2CW-N-2**	26F,28F
	524	2	3	6	300	X	1	112	**650**	**T2CW-M-2**	26F,28F
	524	2	1	2	300	X	1	112	**650**	**T2CW-M-1**	26F,28F
	524	2	1	2	300	X	1	112	**650**	**T2CW-L-1**	26F,28F
	524	2	1	2	300	X	1	112	**650**	**T2CW-K-2**	26F,28F
	524	2	1	2	300	X	1	112	**650**	**T2CW-J-1**	26F,28F
UN-HT2	324	2	2	4	250	X	1	37	**450**	**T2CW-H-1**	26F,28F
	324	2	1	2	250	X	1	37	**450**	**T2CW-G-2**	26F,28F
	324	2	1	2	250	X	1	37	**450**	**T2CW-F-1**	26F,28F
	324	2	1	2	250	X	1	37	**450**	**T2CW-E-2**	26F,28F
	324	2	1	2	250	X	1	37	**450**	**T2CW-N-1**	26F,28F
	324	2	1	2	250	X	1	37	**450**	**T2CW-L-2**	26F,28F
	324	2	1	2	250	X	1	37	**450**	**T2CW-K-1**	26F,28F
	324	2	1	2	250	X	1	37	**450**	**T2CW-J-1**	26F,28F
UN-HT24	274	2	1	2	200	X	1	37	**400**	**T2CW-L-2**	26F,28F
UN-HT25	299	2	1	2	200	X	1	49.5	**425**	**T2CW-K-1**	26F,28F
	299	2	1	2	200	X	1	49.5	**425**	**T2CW-J-1**	26F,28F


名稱	背板托角	制圖	WX	2019.04.10	修改			
材料	X85625	復核	HH	2019.04.16	日期			
顏色	MILL	批準			圖號	UN-HT1-1		

數據表參見：UN-HT201-1

梗窗死墻位底用

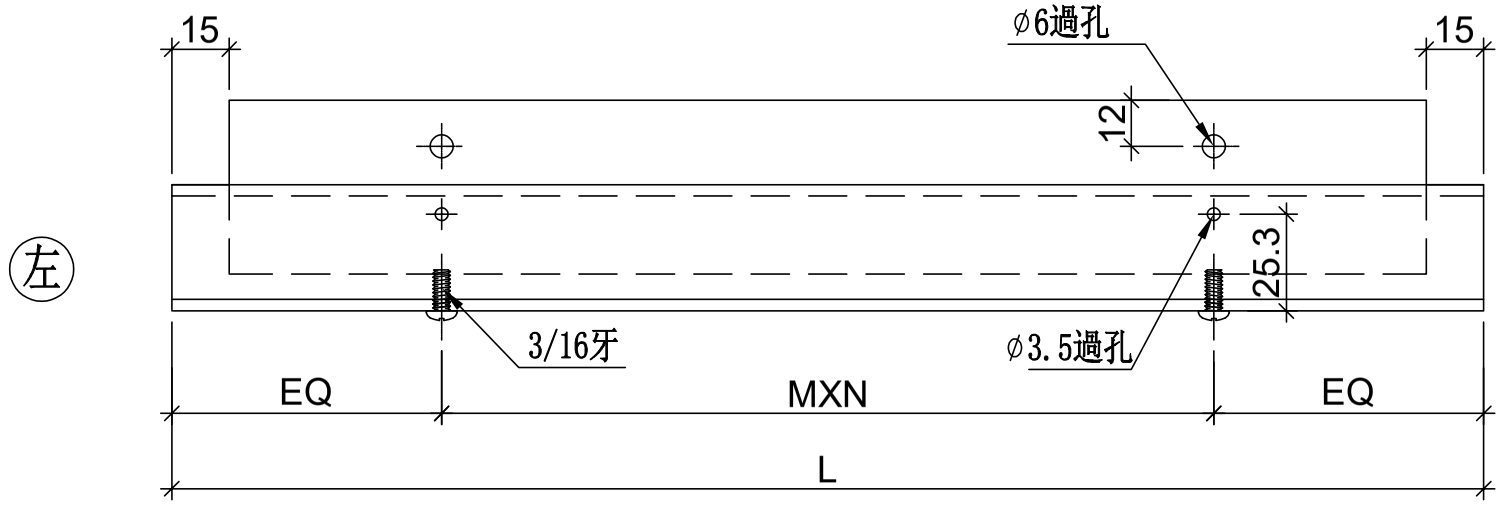

左

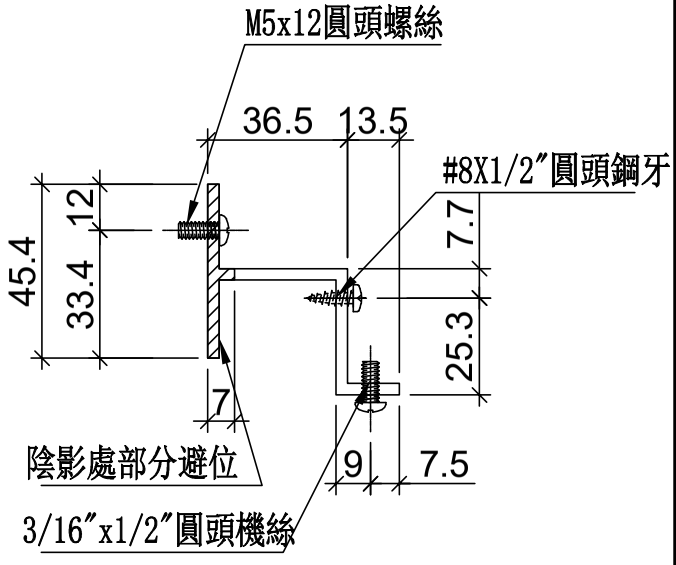

美特鋁質 有限公司
MIDI Aluminium Fabricator Ltd.

工程號	J-837	地盤	觀塘裕民坊

修改	日期	圖號
		UN-HT201
2019.04.10	2019.04.16	

名稱	背板托角	制圖	WX
材料	X85625	復核	HH
顏色	MILL	批準	

美特鋁質 有限公司
MIDI Aluminium Fabricator Ltd.

工程號	J-837	地盤	觀塘裕民坊


拆圖參見：UN-HT201

物料編號	L	層數	每層	數量	MXN			EQ	分格尺寸	使用位置	樓層
UN-HT201	1399	2	1	2	300	X	4	99.5	1525	T2CW-H-1	26F,28F
UN-HT202	1399	2	1	2	300	X	4	99.5	1525	T2CW-H-1	26F,28F
UN-HT203	991.5	2	1	2	300	X	3	45.75	1117.5	T2CW-G-2	26F,28F
UN-HT204	991.5	2	1	2	300	X	3	45.75	1117.5	T2CW-F-1	26F,28F
UN-HT205	991.5	2	1	2	300	X	3	45.75	1117.5	T2CW-E-2	26F,28F
UN-HT206	1254	2	1	2	250	X	4	127	1380	T2CW-C-2	26F,28F
UN-HT207	1254	2	1	2	250	X	4	127	1380	T2CW-C-2	26F,28F
UN-HT208	1016.5	2	1	2	300	X	3	58.25	1142.5	T2CW-B-2	26F,28F
UN-HT209	1399	2	1	2	300	X	4	99.5	1525	T2CW-B-2	26F,28F
UN-HT212	1399	2	1	2	300	X	4	99.5	1525	T2CW-A-1	26F,28F
UN-HT213	1016.5	2	1	2	300	X	3	58.25	1142.5	T2CW-A-1	26F,28F
UN-HT214	1631.5	2	1	2	300	X	5	65.75	1757.5	T2CW-N-2	26F,28F
UN-HT215	991.5	2	1	2	300	X	3	45.75	1117.5	T2CW-N-2	26F,28F
UN-HT218	1399	2	1	2	300	X	4	99.5	1525	T2CW-M-2	26F,28F
UN-HT219	1016.5	2	1	2	300	X	3	58.25	1142.5	T2CW-M-2	26F,28F
UN-HT220	1184	2	1	2	250	X	4	92	1310	T2CW-L-1	26F,28F
UN-HT221	1459	2	1	2	300	X	4	129.5	1585	T2CW-K-2	26F,28F
UN-HT222	916.5	2	1	2	250	X	3	83.25	1042.5	T2CW-J-1	26F,28F
UN-HT224	484	2	1	2	300	X	1	92	610	T2CW-N-1	26F,28F


名稱	背板托角	制圖	WX	2019.04.10	修改			
材料	X85625	復核	HH	2019.04.16	日期			
顏色	MILL	批準			圖號	UN-HT201-1		

物料編號	L	層數	每層	數量	MXN			EQ	分格尺寸	使用位置	樓層
UN-HT201S	781.5	2	1	2	300	X	2	90.8	907.5	T2CW-H-1	26F,28F
UN-HT202S	891.5	2	1	2	250	X	3	70.8	1017.5	T2CW-H-1	26F,28F
UN-HT203S	641.5	2	1	2	250	X	2	70.8	767.5	T2CW-G-2	26F,28F
UN-HT204S	809	2	1	2	300	X	2	105	935	T2CW-G-2	26F,28F
UN-HT205S	809	2	1	2	300	X	2	105	935	T2CW-F-2	26F,28F
UN-HT206S	641.5	2	1	2	250	X	2	70.8	767.5	T2CW-F-1	26F,28F
UN-HT207S	641.5	2	1	2	250	X	2	70.8	767.5	T2CW-E-2	26F,28F
UN-HT208S	809	2	1	2	300	X	2	105	935	T2CW-E-1	26F,28F
UN-HT209S	734	2	1	2	300	X	2	67	860	T2CW-D-1	26F,28F
UN-HT210S	734	2	1	2	300	X	2	67	860	T2CW-C-1	26F,28F
UN-HT211S	1159	2	1	2	250	X	4	79.5	1285	T2CW-B-2	26F,28F
UN-HT212S	781.5	2	1	2	300	X	2	90.8	907.5	T2CW-B-2	26F,28F
UN-HT213S	781.5	2	1	2	300	X	2	90.8	907.5	T2CW-A-1	26F,28F
UN-HT214S	1059	2	1	2	300	X	3	79.5	1185	T2CW-A-1	26F,28F
UN-HT216S	781.5	2	1	2	300	X	2	90.8	907.5	T2CW-M-2	26F,28F
UN-HT217S	934	2	1	2	250	X	3	92	1060	T2CW-M-1	26F,28F
UN-HT218S	566.5	2	1	2	230	X	2	53.3	692.5	T2CW-L-2	26F,28F
UN-HT219S	841.5	2	1	2	250	X	3	45.8	967.5	T2CW-L-2	26F,28F
UN-HT220S	841.5	2	1	2	250	X	3	45.8	967.5	T2CW-K-1	26F,28F
UN-HT221S	579	2	1	2	250	X	2	39.5	705	T2CW-K-1	26F,28F
UN-HT222S	579	2	1	2	250	X	2	39.5	705	T2CW-J-1	26F,28F
UN-HT223S	734	2	1	2	300	X	2	67	860	T2CW-J-1	26F,28F

SD梗死墻位底用

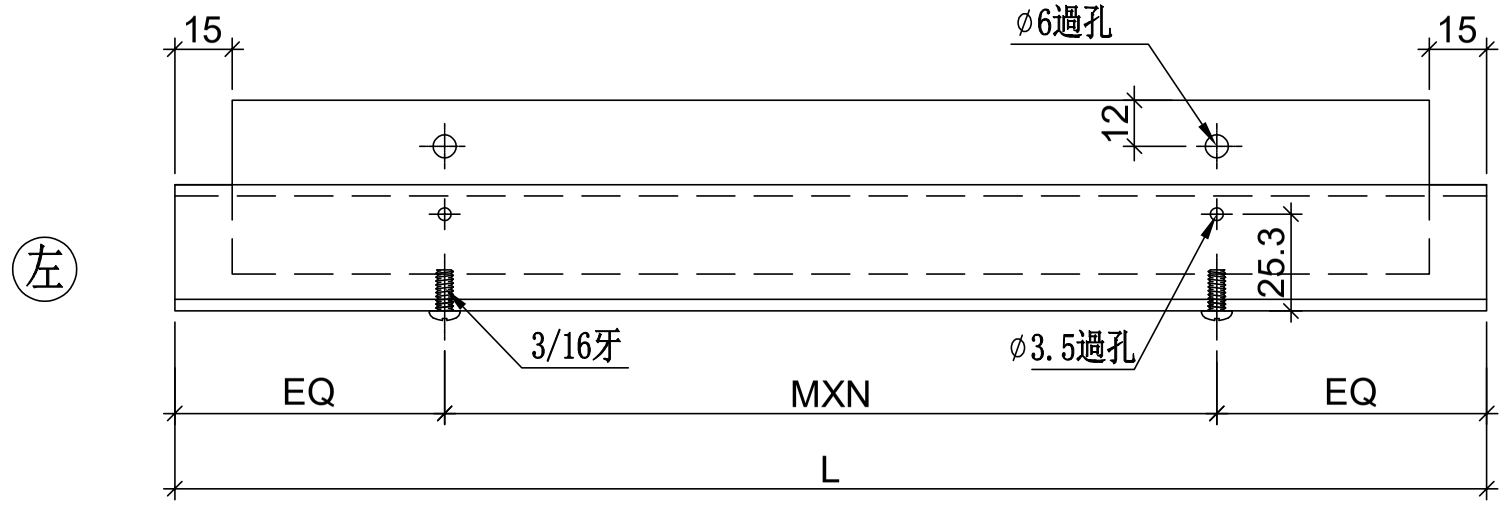

左

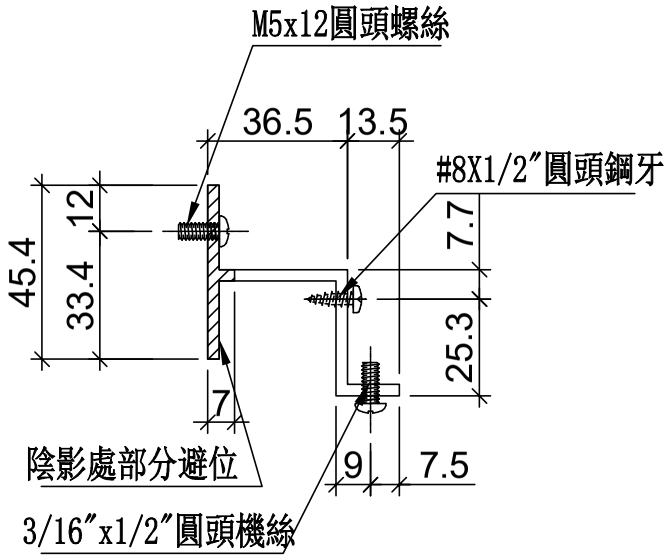

美特鋁質 有限公司 MIDI Aluminium Fabricator Ltd.	
工程號	J-837
地盤	觀塘裕民坊


			UN-HT201S
修改	日期	圖號	
	2019.04.10		
	2019.04.16		
制圖	WX		
復核	HH		
批準			
名稱	背板托角		
材料	X85625		
顏色	MILL		


美特鋁質 有限公司
MIDI Aluminium Fabricator Ltd.


工程號	J-837	地盤	觀塘裕民坊

物料編號	L	層數	每層	總數量	分格尺寸	使用位置	樓層
UN-EH1	625	2	1	**2**	**650**	T2CW-H-1	**26F,28F**
	625	2	1	**2**	**650**	T2CW-F-1	**26F,28F**
	625	2	1	**2**	**650**	T2CW-C-2	**26F,28F**
	625	2	1	**2**	**650**	T2CW-B-2	**26F,28F**
	625	2	1	**2**	**650**	T2CW-A-1	**26F,28F**
	625	2	1	**2**	**650**	T2CW-M-2	**26F,28F**
	625	2	1	**2**	**650**	T2CW-L-1	**26F,28F**
UN-EH2	425	2	1	**2**	**450**	T2CW-L-2	**26F,28F**

生窗右邊死墻位二合一頂用

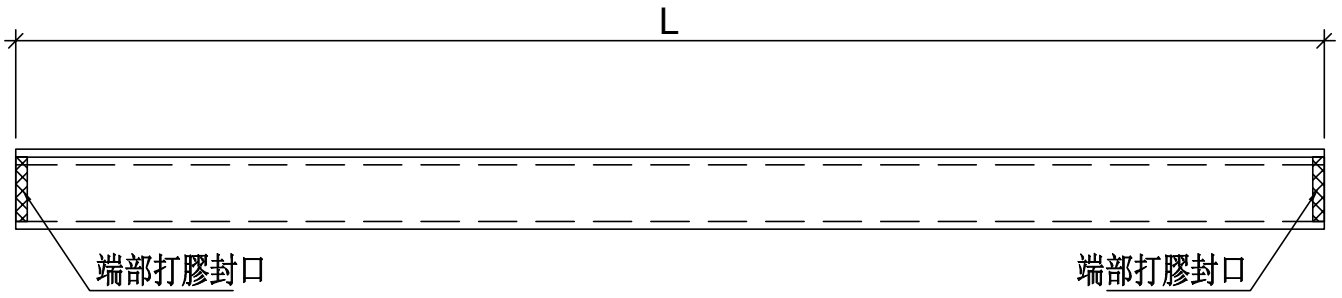

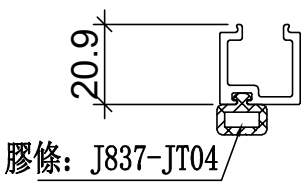

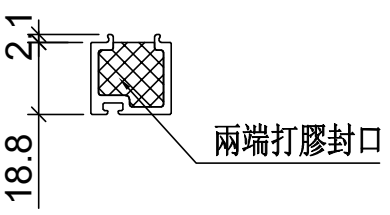

端部打膠示意圖

名稱	單玻插線	制圖	WX	2019.04.10	修改			
材料	X85560	復核	HH	2019.04.16	日期			
顏色	EC-DG-S332054 (3塗)	批準			圖號	UN-EH1		


美特鋁質 有限公司
MIDI Aluminium Fabricator Ltd.


工程號	J-837	地盤	觀塘裕民坊


物料編號	L	層數	每層	總數量	分格尺寸	使用位置	樓層
UN-EH1R	625	2	1	**2**	**650**	T2CW-H-1	**26F,28F**
	625	2	1	**2**	**650**	T2CW-G-2	**26F,28F**
	625	2	1	**2**	**650**	T2CW-E-2	**26F,28F**
	625	2	1	**2**	**650**	T2CW-C-2	**26F,28F**
	625	2	1	**2**	**650**	T2CW-B-2	**26F,28F**
	625	2	1	**2**	**650**	T2CW-A-1	**26F,28F**
	625	2	1	**2**	**650**	T2CW-N-2	**26F,28F**
	625	2	1	**2**	**650**	T2CW-M-2	**26F,28F**
	625	2	1	**2**	**650**	T2CW-K-2	**26F,28F**
	625	2	1	**2**	**650**	T2CW-J-1	**26F,28F**
UN-EH24R	375	2	1	**2**	**400**	T2CW-L-2	**26F,28F**

新增

生窗左邊死墻位二合一頂用

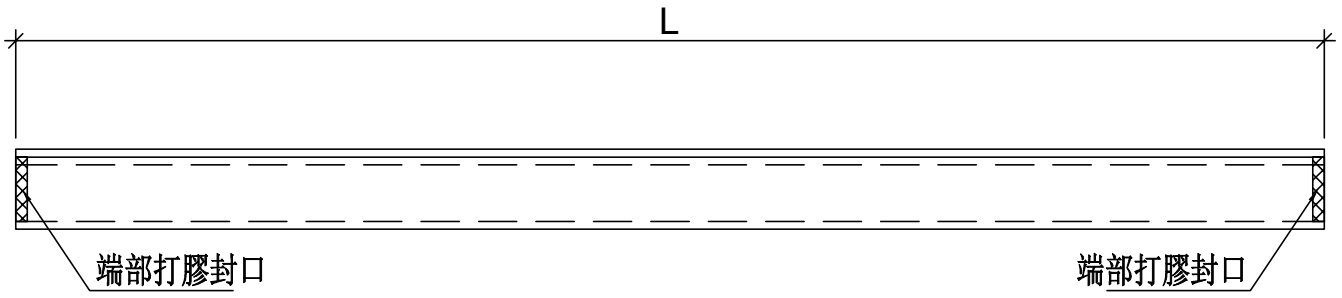

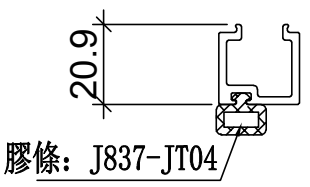

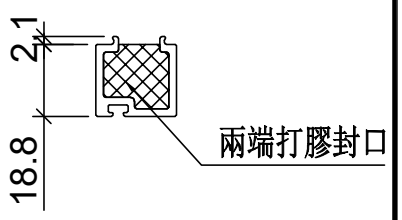

端部打膠示意圖

名稱	單玻插線	制圖	WX	2019.04.10	修改			
材料	X85560	復核	HH	2019.04.16	日期			
顏色	EC-DG-S332054 (3塗)	批準			圖號	UN-EH1R		


美特鋁質 有限公司
MIDI Aluminium Fabricator Ltd.


工程號	J-837	地盤	觀塘裕民坊


物料編號	L	層數	每層	總數量	分格尺寸	使用位置	樓層
UN-EH201	1479.5	2	1	**2**	**1525**	T2CW-H-1	**26F,28F**
UN-EH204	1072	2	1	**2**	**1117.5**	T2CW-F-1	**26F,28F**
UN-EH206	1334.5	2	1	**2**	**1380**	T2CW-C-2	**26F,28F**
UN-EH208	1097	2	1	**2**	**1142.5**	T2CW-B-2	**26F,28F**
UN-EH212	1479.5	2	1	**2**	**1525**	T2CW-A-1	**26F,28F**
UN-EH218	1479.5	2	1	**2**	**1525**	T2CW-M-2	**26F,28F**
UN-EH220	1264.5	2	1	**2**	**1310**	T2CW-L-1	**26F,28F**


新增

梗窗死墻位二合一頂用

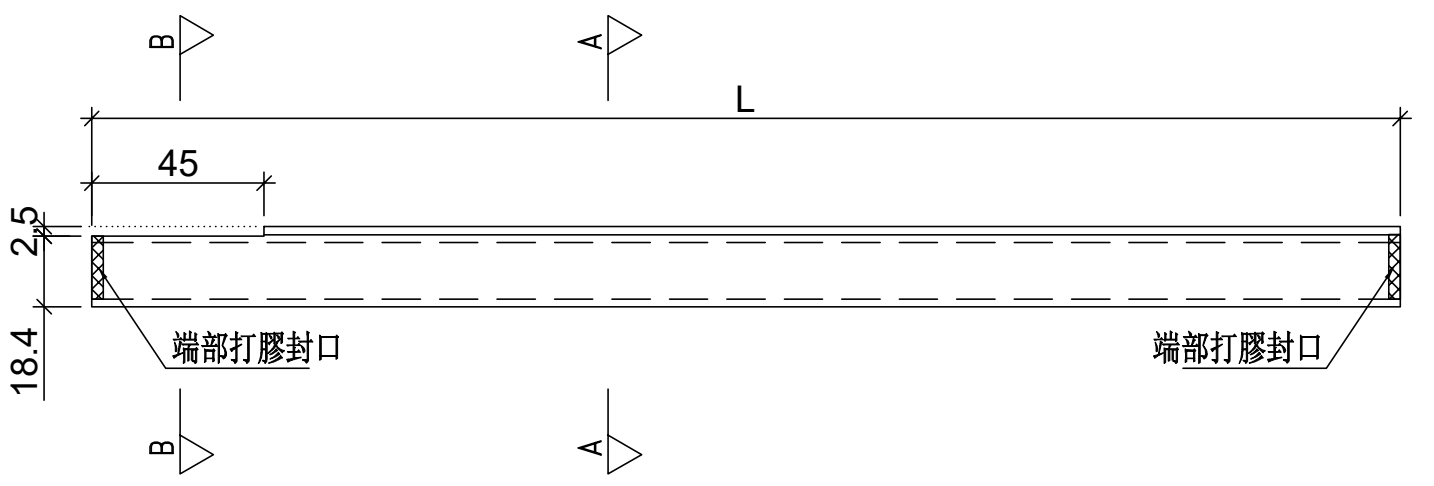

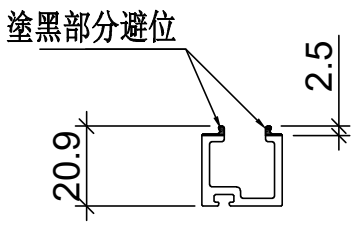

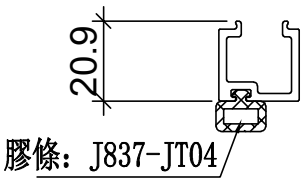

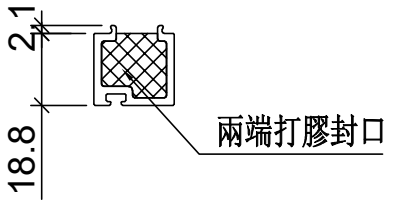

端部打膠示意圖

名稱	單玻插線	制圖	WX	2019.04.10	修改			
材料	X85560	復核	HH	2019.04.16	日期			
顏色	EC-DG-S332054 (3塗)	批準			圖號	UN-EH201		


美特鋁質 有限公司
MIDI Aluminium Fabricator Ltd.


工程號	J-837	地盤	觀塘裕民坊


物料編號	L	層數	每層	總數量	分格尺寸	使用位置	樓層
UN-EH202R	1479.5	2	1	**2**	**1525**	T2CW-H-1	**26F,28F**
UN-EH203R	1072	2	1	**2**	**1117.5**	T2CW-G-2	**26F,28F**
UN-EH205R	1072	2	1	**2**	**1117.5**	T2CW-E-2	**26F,28F**
UN-EH207R	1334.5	2	1	**2**	**1380**	T2CW-C-2	**26F,28F**
UN-EH209R	1479.5	2	1	**2**	**1525**	T2CW-B-2	**26F,28F**
UN-EH213R	1097	2	1	**2**	**1142.5**	T2CW-A-1	**26F,28F**
UN-EH215R	1072	2	1	**2**	**1117.5**	T2CW-N-2	**26F,28F**
UN-EH219R	1097	2	1	**2**	**1142.5**	T2CW-M-2	**26F,28F**
UN-EH221R	1539.5	2	1	**2**	**1585**	T2CW-K-2	**26F,28F**
UN-EH222R	997	2	1	**2**	**1042.5**	T2CW-J-1	**26F,28F**


新增

梗窗死墻位二合一頂用

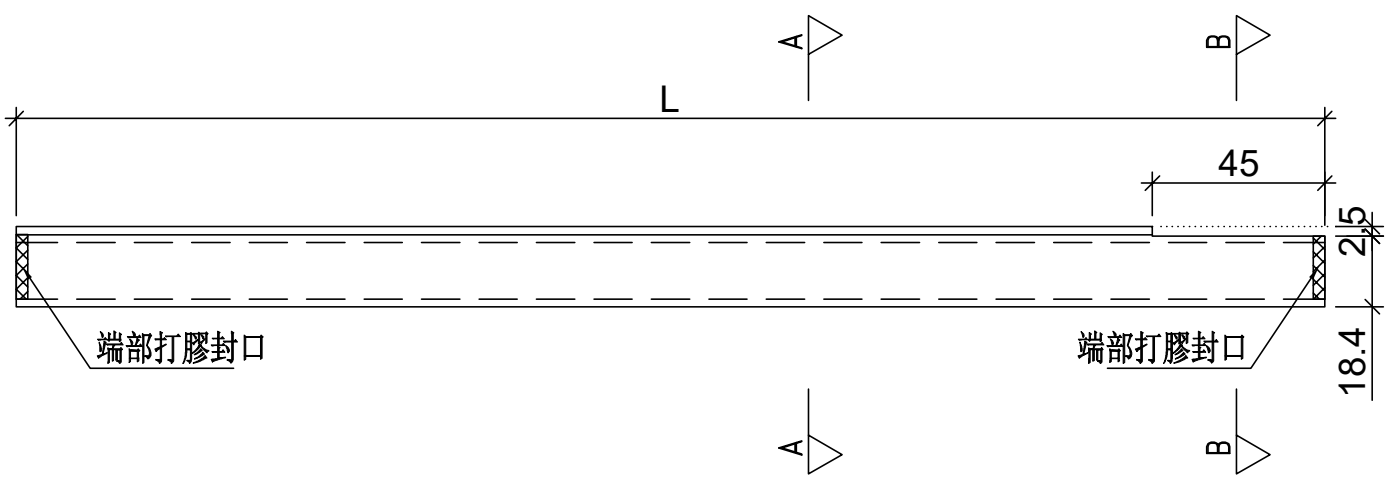

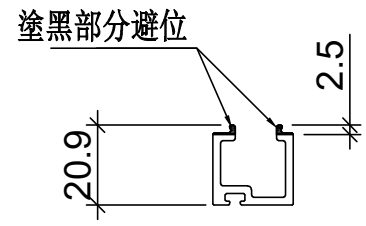

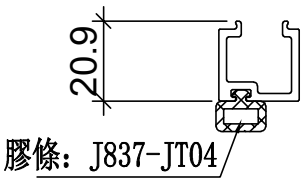

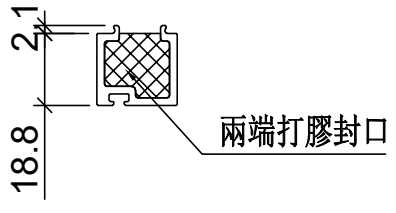

端部打膠示意圖


名稱	單玻插線	制圖	WX	2019.04.10	修改			
材料	X85560	復核	HH	2019.04.16	日期			
顏色	EC-DG-S332054 (3塗)	批準			圖號	UN-EH202R		


美特鋁質 有限公司
MIDI Aluminium Fabricator Ltd.

工程號	J-837	地盤	觀塘裕民坊


物料編號	L	層數	每層	總數量	分格尺寸	使用位置	樓層
UN-EH1a	625	2	1	**2**	**650**	T2CW-H-1	**26F,28F**
	625	2	1	**2**	**650**	T2CW-F-1	**26F,28F**
	625	2	1	**2**	**650**	T2CW-C-2	**26F,28F**
	625	2	1	**2**	**650**	T2CW-B-2	**26F,28F**
	625	2	1	**2**	**650**	T2CW-A-1	**26F,28F**
	625	2	1	**2**	**650**	T2CW-M-2	**26F,28F**
	625	2	1	**2**	**650**	T2CW-L-1	**26F,28F**
UN-EH24a	375	2	1	**2**	**400**	T2CW-L-2	**26F,28F**

生窗右邊死墻位二合一底用

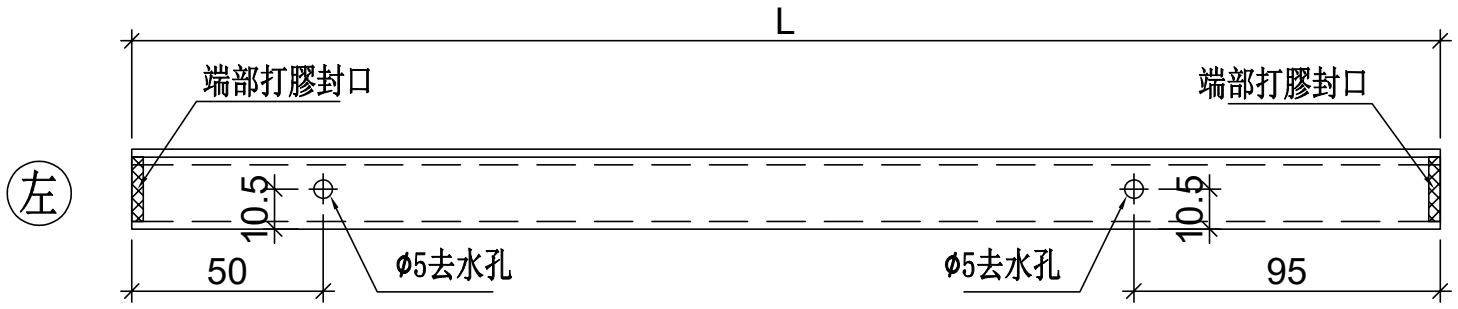

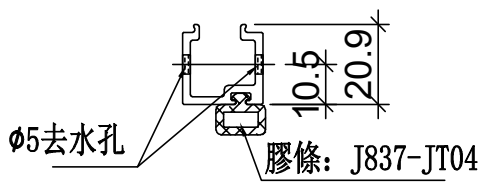

註明：依據EI/10067C/18修改

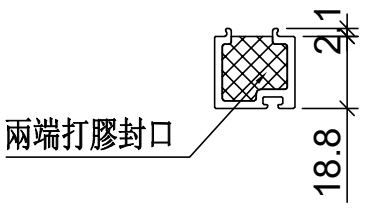

端部打膠示意圖


名稱	單玻插線	制圖	WX	2019.04.10	修改			
材料	X85560	復核	HH	2019.04.16	日期			
顏色	EC-DG-S332054 (3塗)	批準			圖號	UN-EH1a		


美特鋁質 有限公司
MIDI Aluminium Fabricator Ltd.

工程號	J-837	地盤	觀塘裕民坊


物料編號	L	層數	每層	總數量	分格尺寸	使用位置	樓層
UN-EH1aR	625	2	1	**2**	**650**	T2CW-H-1	**26F,28F**
	625	2	1	**2**	**650**	T2CW-G-2	**26F,28F**
	625	2	1	**2**	**650**	T2CW-E-2	**26F,28F**
	625	2	1	**2**	**650**	T2CW-C-2	**26F,28F**
	625	2	1	**2**	**650**	T2CW-B-2	**26F,28F**
	625	2	1	**2**	**650**	T2CW-A-1	**26F,28F**
	625	2	1	**2**	**650**	T2CW-N-2	**26F,28F**
	625	2	1	**2**	**650**	T2CW-M-2	**26F,28F**
	625	2	1	**2**	**650**	T2CW-K-2	**26F,28F**
	625	2	1	**2**	**650**	T2CW-J-1	**26F,28F**
UN-EH2aR	425	2	1	**2**	**450**	T2CW-L-2	**26F,28F**

生窗左邊死墻位二合一底用

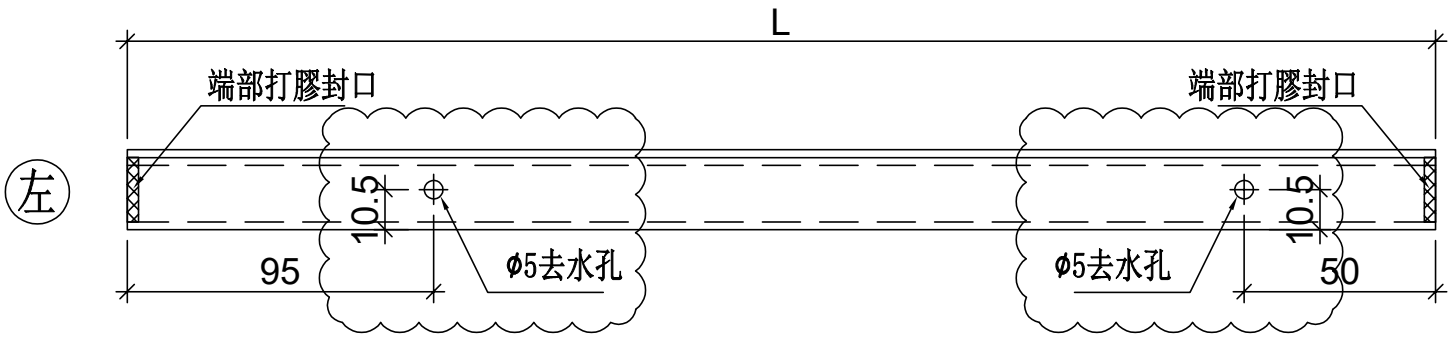

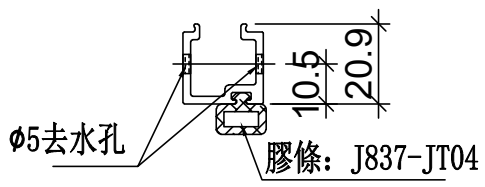

註明：依據EI/10067C/18修改

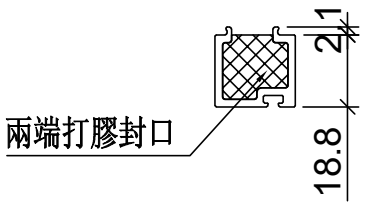

端部打膠示意圖


名稱	單玻插線	制圖	WX	2019.04.10	修改			
材料	X85560	復核	HH	2019.04.16	日期			
顏色	EC-DG-S332054 (3塗)	批準			圖號	UN-EH1aR		


美特鋁質 有限公司
MIDI Aluminium Fabricator Ltd.


工程號	J-837	地盤	觀塘裕民坊


物料編號	L	層數	每層	總數量	分格尺寸	使用位置	樓層
UN-EH201a	1479.5	2	1	**2**	**1525**	T2CW-H-1	**26F,28F**
UN-EH204a	1072	2	1	**2**	**1117.5**	T2CW-F-1	**26F,28F**
UN-EH206a	1334.5	2	1	**2**	**1380**	T2CW-C-2	**26F,28F**
UN-EH208a	1097	2	1	**2**	**1142.5**	T2CW-B-2	**26F,28F**
UN-EH212a	1479.5	2	1	**2**	**1525**	T2CW-A-1	**26F,28F**
UN-EH218a	1479.5	2	1	**2**	**1525**	T2CW-M-2	**26F,28F**
UN-EH220a	1264.5	2	1	**2**	**1310**	T2CW-L-1	**26F,28F**

梗窗死墻位二合一底用

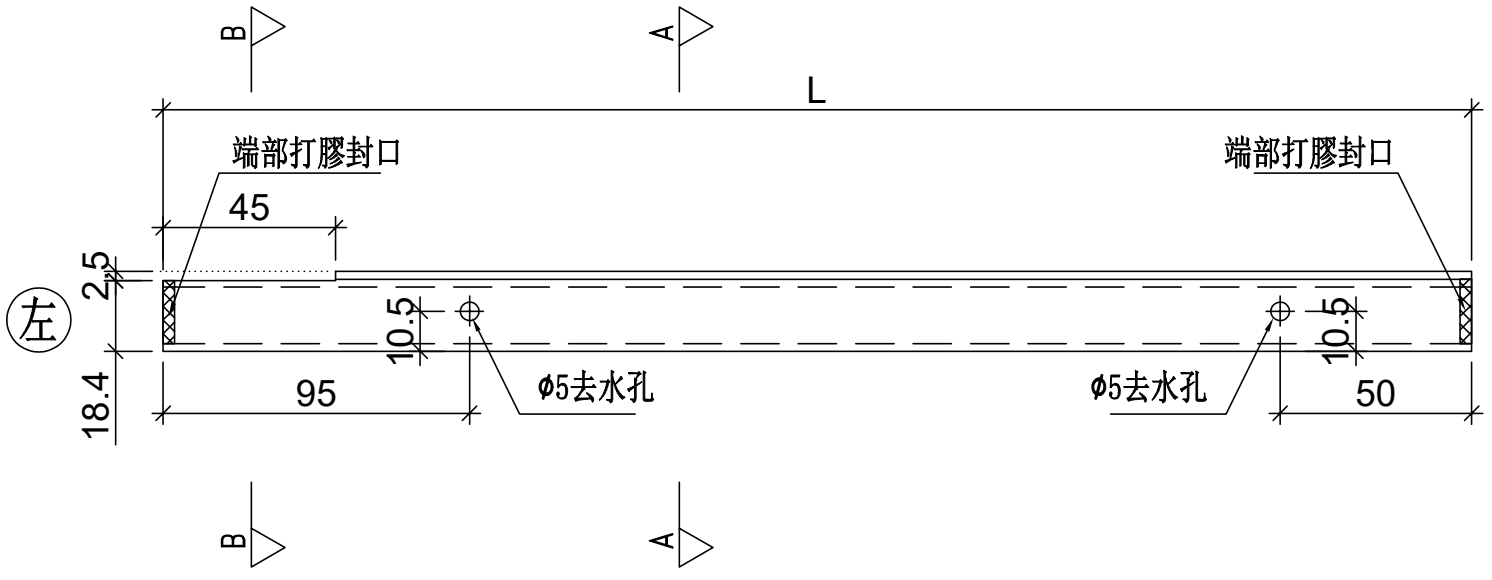

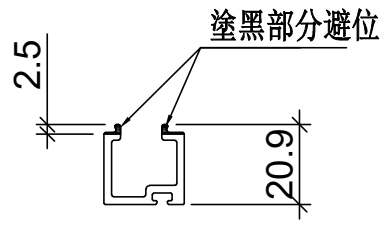

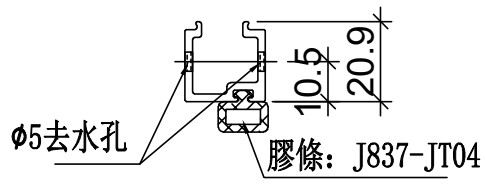

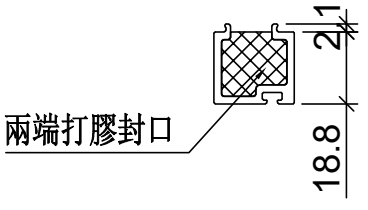

端部打膠示意圖

註明：依據EI/10067C/18修改


名稱	單玻插線	制圖	WX	2019.04.10	修改			
材料	X85560	復核	HH	2019.04.16	日期			
顏色	EC-DG-S332054 (3塗)	批準			圖號	UN-EH201a		


美特鋁質 有限公司
MIDI Aluminium Fabricator Ltd.


工程號	J-837	地盤	觀塘裕民坊


物料編號	L	層數	每層	總數量	分格尺寸	使用位置	樓層
UN-EH202aR	1479.5	2	1	**2**	**1525**	T2CW-H-1	**26F,28F**
UN-EH203aR	1072	2	1	**2**	**1117.5**	T2CW-G-2	**26F,28F**
UN-EH205aR	1072	2	1	**2**	**1117.5**	T2CW-E-2	**26F,28F**
UN-EH207aR	1334.5	2	1	**2**	**1380**	T2CW-C-2	**26F,28F**
UN-EH209aR	1479.5	2	1	**2**	**1525**	T2CW-B-2	**26F,28F**
UN-EH213aR	1097	2	1	**2**	**1142.5**	T2CW-A-1	**26F,28F**
UN-EH215aR	1072	2	1	**2**	**1117.5**	T2CW-N-2	**26F,28F**
UN-EH219aR	1097	2	1	**2**	**1142.5**	T2CW-M-2	**26F,28F**
UN-EH221aR	1539.5	2	1	**2**	**1585**	T2CW-K-2	**26F,28F**
UN-EH222aR	997	2	1	**2**	**1042.5**	T2CW-J-1	**26F,28F**

梗窗死墻位二合一底用

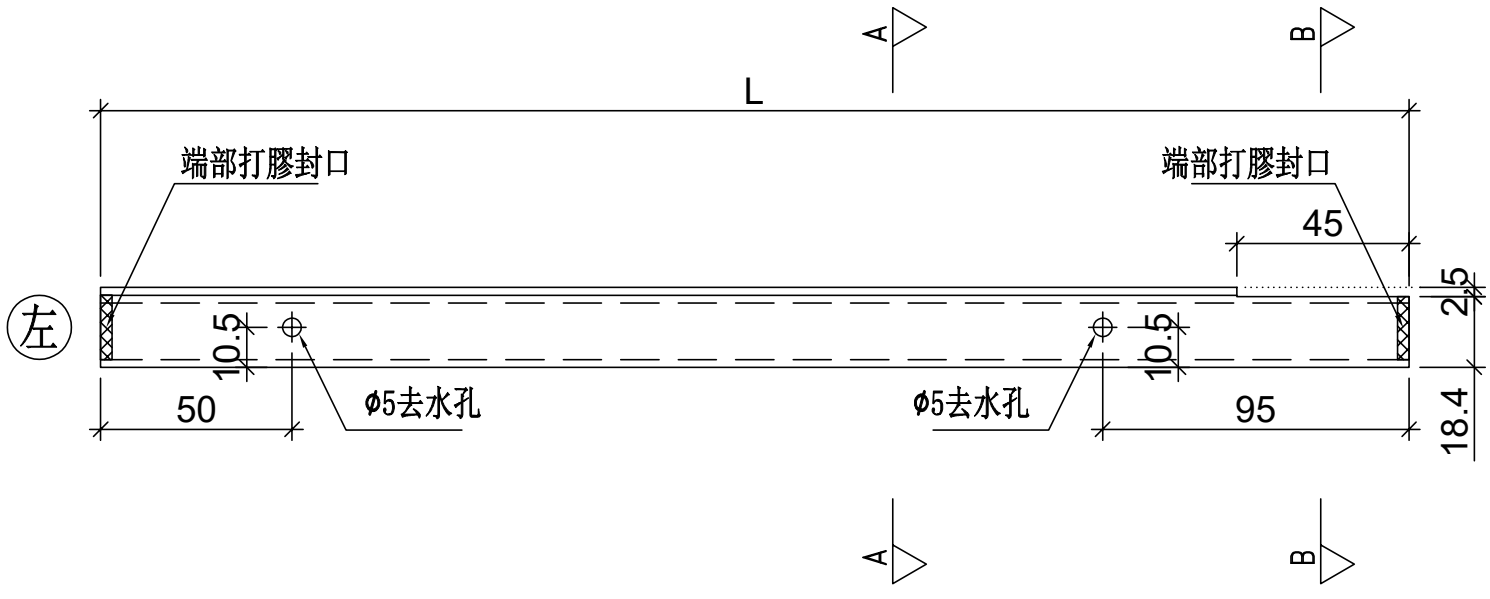

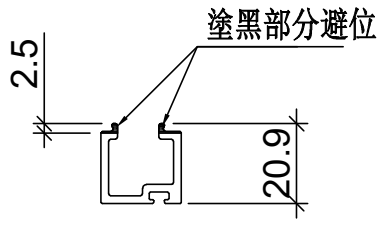

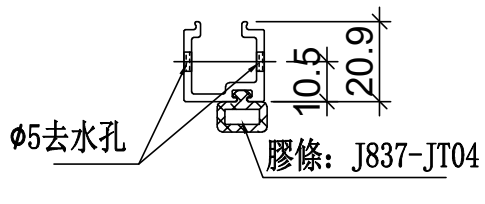

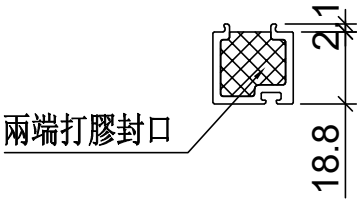

端部打膠示意圖

註明：依據EI/10067C/18修改

名稱	單玻插線	制圖	WX	2019.04.10	修改			
材料	X85560	復核	HH	2019.04.16	日期			
顏色	EC-DG-S332054 (3塗)	批準			圖號	UN-EH202aR		


美特鋁質 有限公司
MIDI Aluminium Fabricator Ltd.


工廠用

工程號	J-837	地盤	觀塘裕民坊


物料編號	L	層數	每層	總數量	分格尺寸	使用位置	樓層
UN-HM1	601	2	1	**2**	**650**	T2CW-G-2	**26F,28F**
	601	2	1	**2**	**650**	T2CW-F-2	**26F,28F**
	601	2	1	**2**	**650**	T2CW-E-1	**26F,28F**
	601	2	1	**2**	**650**	T2CW-D-1	**26F,28F**
	601	2	1	**2**	**650**	T2CW-C-1	**26F,28F**
	601	2	2	**4**	**650**	T2CW-B-2	**26F,28F**
	601	2	2	**4**	**650**	T2CW-A-1	**26F,28F**
	601	2	1	**2**	**650**	T2CW-N-2	**26F,28F**
	601	2	1	**2**	**650**	T2CW-M-2	**26F,28F**
	601	2	1	**2**	**650**	T2CW-M-1	**26F,28F**
UN-HM2	401	2	2	**4**	**450**	T2CW-H-1	**26F,28F**
	401	2	1	**2**	**450**	T2CW-G-2	**26F,28F**
	401	2	1	**2**	**450**	T2CW-F-1	**26F,28F**
	401	2	1	**2**	**450**	T2CW-E-2	**26F,28F**
	401	2	1	**2**	**450**	T2CW-N-1	**26F,28F**
	401	2	1	**2**	**450**	T2CW-K-1	**26F,28F**
	401	2	1	**2**	**450**	T2CW-J-1	**26F,28F**
UN-HM25	376	2	1	**2**	**425**	T2CW-K-1	**26F,28F**
	376	2	1	**2**	**425**	T2CW-J-1	**26F,28F**

生窗死墻位用

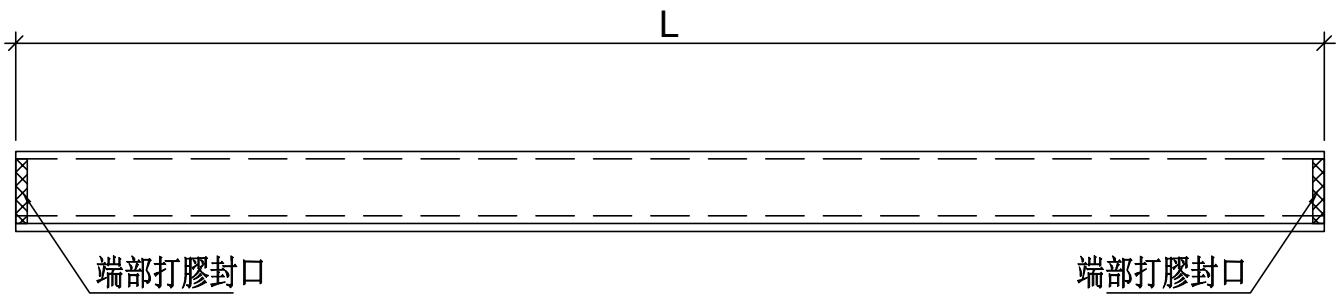

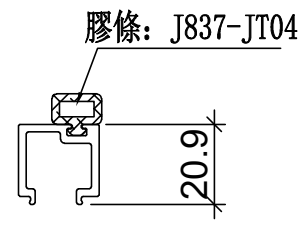

註明：依據EI/10067C/18修改

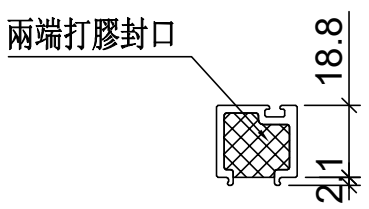

端部打膠示意圖

名稱	單玻插線	制圖	WX	2019.04.10	修改			
材料	X85560	復核	HH	2019.04.16	日期			
顏色	EC-DG-S332054 (3塗)	批準			圖號	UN-HM1		


美特鋁質 有限公司
MIDI Aluminium Fabricator Ltd.


工廠用


工程號	J-837	地盤	觀塘裕民坊

物料編號	L	層數	每層	總數量	分格尺寸	使用位置	樓層
UN-HM214	1667.5	2	1	2	1757.5	T2CW-N-2	**26F,28F**
UN-HM224	520	2	1	2	610	T2CW-N-1	**26F,28F**

梗窗死墻位用

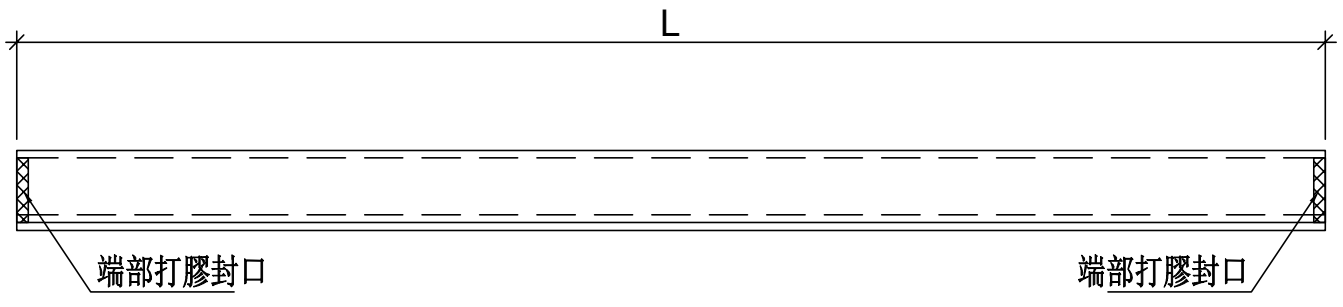

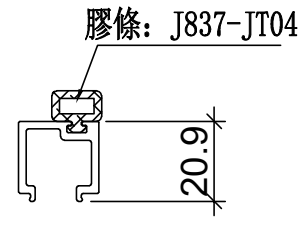

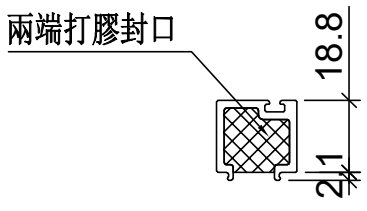

端部打膠示意圖

註明：依據EI/10067C/18修改

名稱	單玻插線	制圖	WX	2019.04.10	修改			
材料	X85560	復核	HH	2019.04.16	日期			
顏色	EC-DG-S332054 (3塗)	批準			圖號	UN-HM201		


美特鋁質 有限公司
MIDI Aluminium Fabricator Ltd.


工廠用


工程號	J-837	地盤	觀塘裕民坊

物料編號	L	層數	每層	總數量	分格尺寸	使用位置	樓層
UN-HM201S	858.5	2	1	2	907.5	T2CW-H-1	**26F,28F**
UN-HM202S	968.5	2	1	2	1017.5	T2CW-H-1	**26F,28F**
UN-HM203S	718.5	2	1	2	767.5	T2CW-G-2	**26F,28F**
UN-HM204S	886	2	1	2	935	T2CW-G-2	**26F,28F**
UN-HM205S	886	2	1	2	935	T2CW-F-2	**26F,28F**
UN-HM206S	718.5	2	1	2	767.5	T2CW-F-1	**26F,28F**
UN-HM207S	718.5	2	1	2	767.5	T2CW-E-2	**26F,28F**
UN-HM208S	886	2	1	2	935	T2CW-E-1	**26F,28F**
UN-HM209S	811	2	1	2	860	T2CW-D-1	**26F,28F**
UN-HM210S	811	2	1	2	860	T2CW-C-1	**26F,28F**
UN-HM211S	1236	2	1	2	1285	T2CW-B-2	**26F,28F**
UN-HM212S	858.5	2	1	2	907.5	T2CW-B-2	**26F,28F**
UN-HM213S	858.5	2	1	2	907.5	T2CW-A-1	**26F,28F**
UN-HM214S	1136	2	1	2	1185	T2CW-A-1	**26F,28F**
UN-HM216S	858.5	2	1	2	907.5	T2CW-M-2	**26F,28F**
UN-HM217S	1011	2	1	2	1060	T2CW-M-1	**26F,28F**
UN-HM218S	643.5	2	1	2	692.5	T2CW-L-2	**26F,28F**
UN-HM219S	918.5	2	1	2	967.5	T2CW-L-2	**26F,28F**
UN-HM220S	918.5	2	1	2	967.5	T2CW-K-1	**26F,28F**
UN-HM221S	656	2	1	2	705	T2CW-K-1	**26F,28F**
UN-HM222S	656	2	1	2	705	T2CW-J-1	**26F,28F**
UN-HM223S	811	2	1	2	860	T2CW-J-1	**26F,28F**

SD頂死墻位用

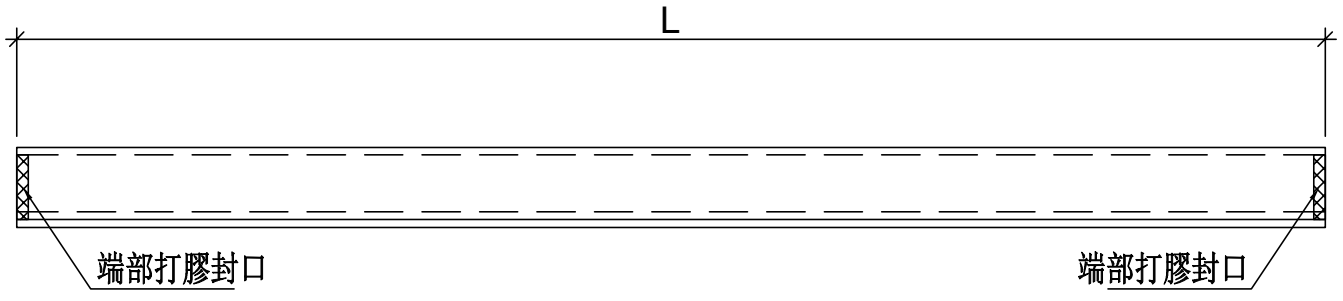

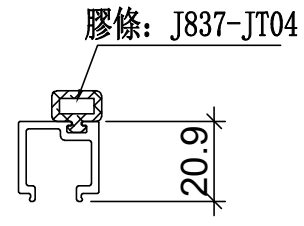

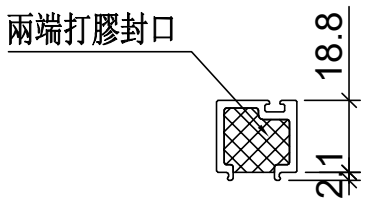

端部打膠示意圖

註明：依據EI/10067C/18修改


名稱	單玻插線	制圖	WX	2019.04.10	修改			
材料	X85560	復核	HH	2019.04.16	日期			
顏色	EC-DG-S332054 (3塗)	批準			圖號	UN-HM201S		


美特鋁質 有限公司
MIDI Aluminium Fabricator Ltd.


工程號	J-837	地盤	觀塘裕民坊

物料編號	L	層數	每層	總數量	分格尺寸	使用位置	樓層
UN-HM1a	601	2	1	**2**	**650**	T2CW-G-2	**26F,28F**
	601	2	1	**2**	**650**	T2CW-F-2	**26F,28F**
	601	2	1	**2**	**650**	T2CW-E-1	**26F,28F**
	601	2	1	**2**	**650**	T2CW-D-1	**26F,28F**
	601	2	1	**2**	**650**	T2CW-C-1	**26F,28F**
	601	2	2	**4**	**650**	T2CW-B-2	**26F,28F**
	601	2	2	**4**	**650**	T2CW-A-1	**26F,28F**
	601	2	1	**2**	**650**	T2CW-N-2	**26F,28F**
	601	2	1	**2**	**650**	T2CW-M-2	**26F,28F**
	601	2	1	**2**	**650**	T2CW-M-1	**26F,28F**
UN-HM2a	401	2	2	**4**	**450**	T2CW-H-1	**26F,28F**
	401	2	1	**2**	**450**	T2CW-G-2	**26F,28F**
	401	2	1	**2**	**450**	T2CW-F-1	**26F,28F**
	401	2	1	**2**	**450**	T2CW-E-2	**26F,28F**
	401	2	1	**2**	**450**	T2CW-N-1	**26F,28F**
	401	2	1	**2**	**450**	T2CW-K-1	**26F,28F**
	401	2	1	**2**	**450**	T2CW-J-1	**26F,28F**
UN-HM25a	376	2	1	**2**	**425**	T2CW-K-1	**26F,28F**
	376	2	1	**2**	**425**	T2CW-J-1	**26F,28F**

生窗死墻位底用

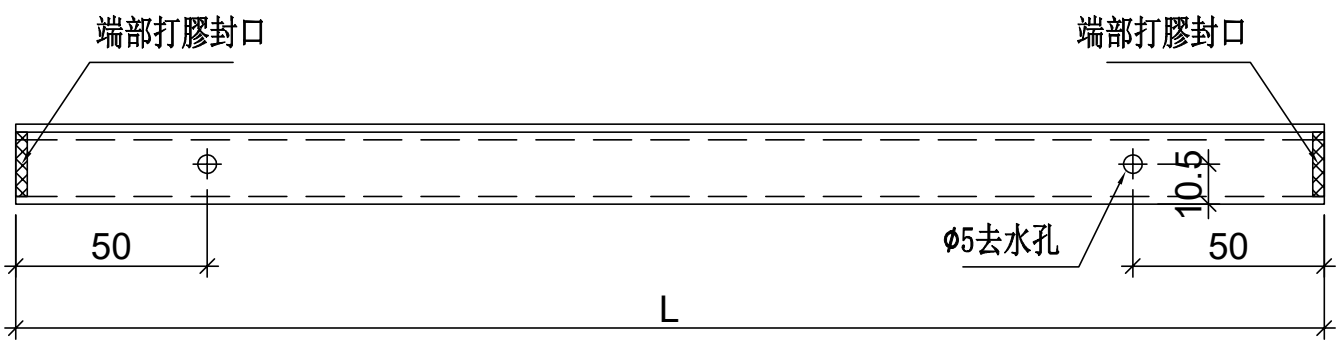

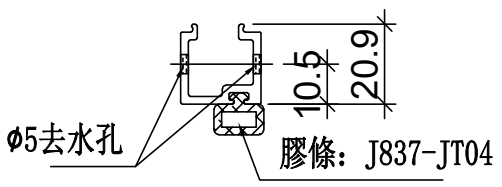

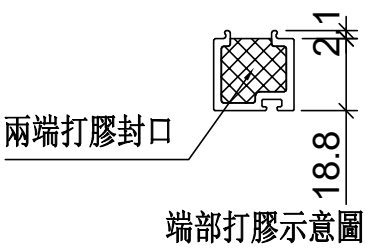

端部打膠示意圖

名稱	單玻插線	制圖	WX	2019.04.10	修改			
材料	X85560	復核	HH	2019.04.16	日期			
顏色	EC-DG-S332054 (3塗)	批準			圖號	UN-HM1a		


美特鋁質 有限公司
MIDI Aluminium Fabricator Ltd.

工程號	J-837	地盤	觀塘裕民坊

物料編號	L	層數	每層	總數量	分格尺寸	使用位置	樓層
UN-HM214a	1667.5	2	1	2	1757.5	T2CW-N-2	**26F,28F**
UN-HM224a	520	2	1	2	610	T2CW-N-1	**26F,28F**

新增

梗窗死墻位底用

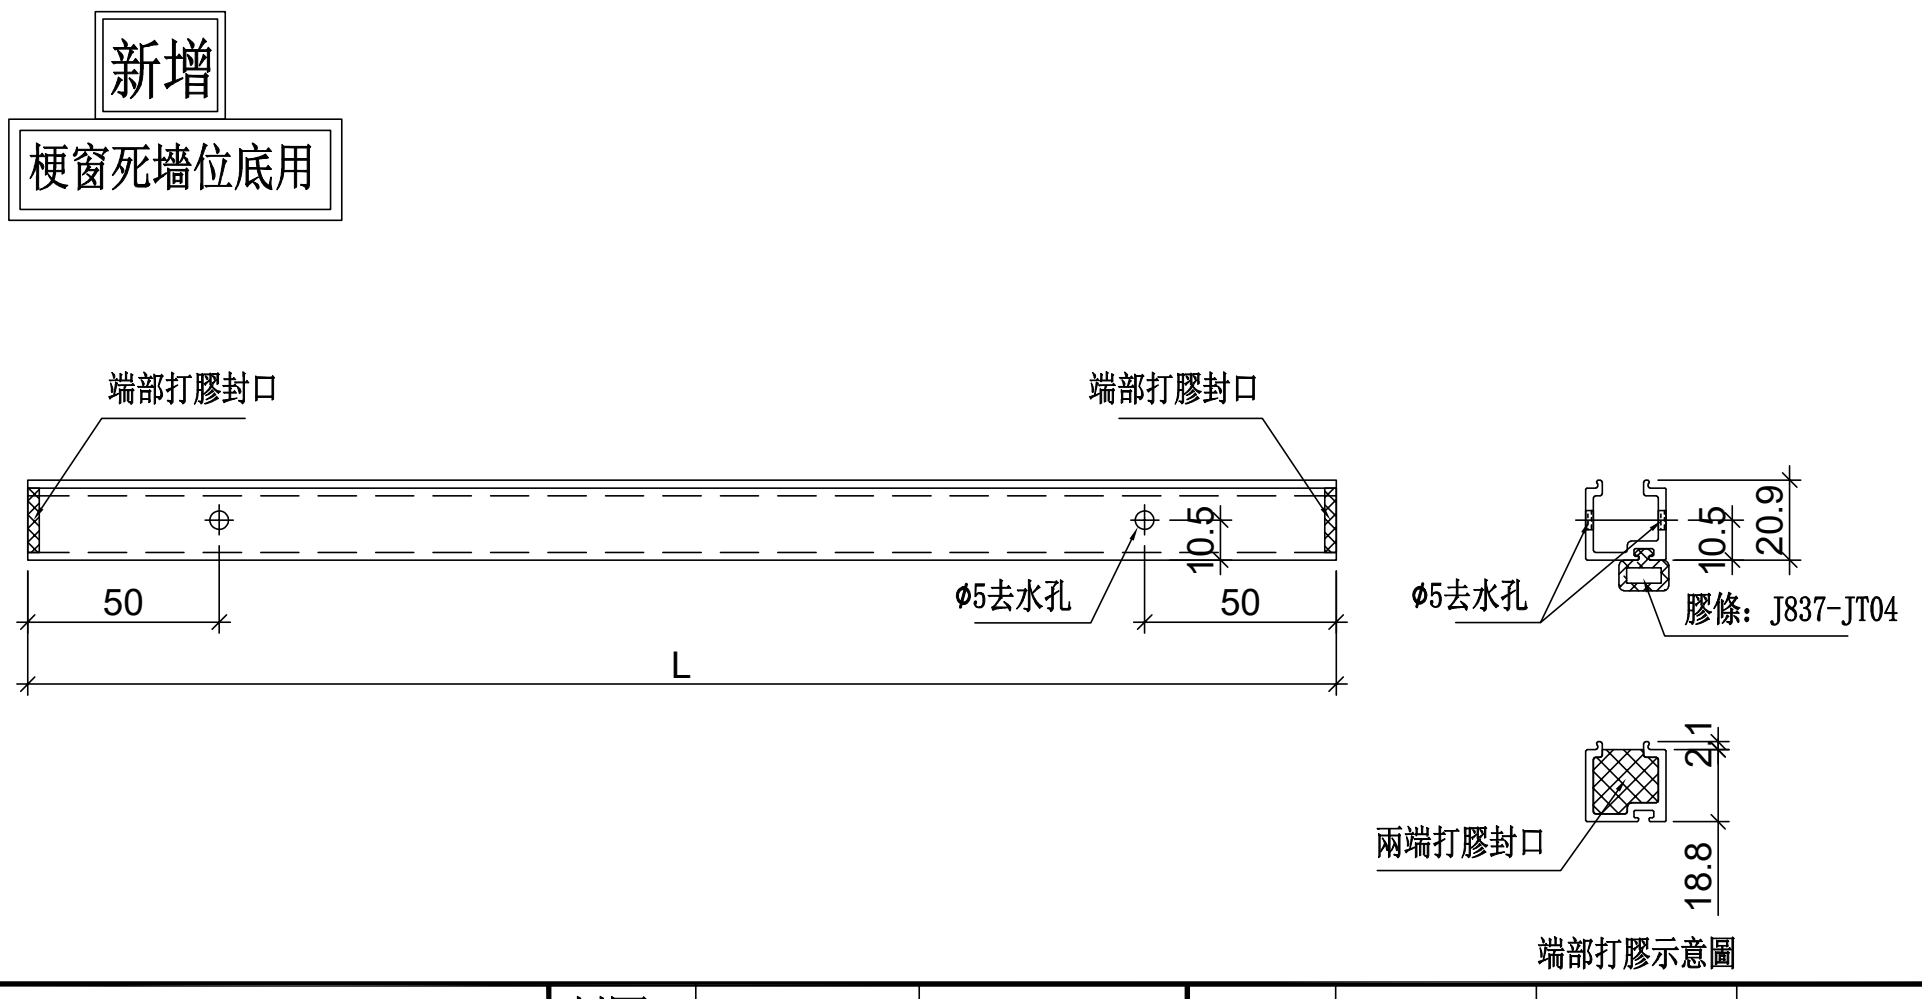

端部打膠示意圖


名稱	單玻插線	制圖	WX	2019.04.10	修改			
材料	X85560	復核	HH	2019.04.16	日期			
顏色	EC-DG-S332054 (3塗)	批準			圖號	UN-HM214a		

美特鋁質 有限公司
MIDI Aluminium Fabricator Ltd.

工程號	J-837	地盤	觀塘裕民坊

物料編號	L	層數	每層	總數量	分格尺寸	使用位置	樓層
UN-HM201aS	858.5	2	1	2	907.5	T2CW-H-1	**26F,28F**
UN-HM202aS	968.5	2	1	2	1017.5	T2CW-H-1	**26F,28F**
UN-HM203aS	718.5	2	1	2	767.5	T2CW-G-2	**26F,28F**
UN-HM204aS	886	2	1	2	935	T2CW-G-2	**26F,28F**
UN-HM205aS	886	2	1	2	935	T2CW-F-2	**26F,28F**
UN-HM206aS	718.5	2	1	2	767.5	T2CW-F-1	**26F,28F**
UN-HM207aS	718.5	2	1	2	767.5	T2CW-E-2	**26F,28F**
UN-HM208aS	886	2	1	2	935	T2CW-E-1	**26F,28F**
UN-HM209aS	811	2	1	2	860	T2CW-D-1	**26F,28F**
UN-HM210aS	811	2	1	2	860	T2CW-C-1	**26F,28F**
UN-HM211aS	1236	2	1	2	1285	T2CW-B-2	**26F,28F**
UN-HM212aS	858.5	2	1	2	907.5	T2CW-B-2	**26F,28F**
UN-HM213aS	858.5	2	1	2	907.5	T2CW-A-1	**26F,28F**
UN-HM214aS	1136	2	1	2	1185	T2CW-A-1	**26F,28F**
UN-HM216aS	858.5	2	1	2	907.5	T2CW-M-2	**26F,28F**
UN-HM217aS	1011	2	1	2	1060	T2CW-M-1	**26F,28F**
UN-HM218aS	643.5	2	1	2	692.5	T2CW-L-2	**26F,28F**
UN-HM219aS	918.5	2	1	2	967.5	T2CW-L-2	**26F,28F**
UN-HM220aS	918.5	2	1	2	967.5	T2CW-K-1	**26F,28F**
UN-HM221aS	656	2	1	2	705	T2CW-K-1	**26F,28F**
UN-HM222aS	656	2	1	2	705	T2CW-J-1	**26F,28F**
UN-HM223aS	811	2	1	2	860	T2CW-J-1	**26F,28F**

SD頂死墻位底用

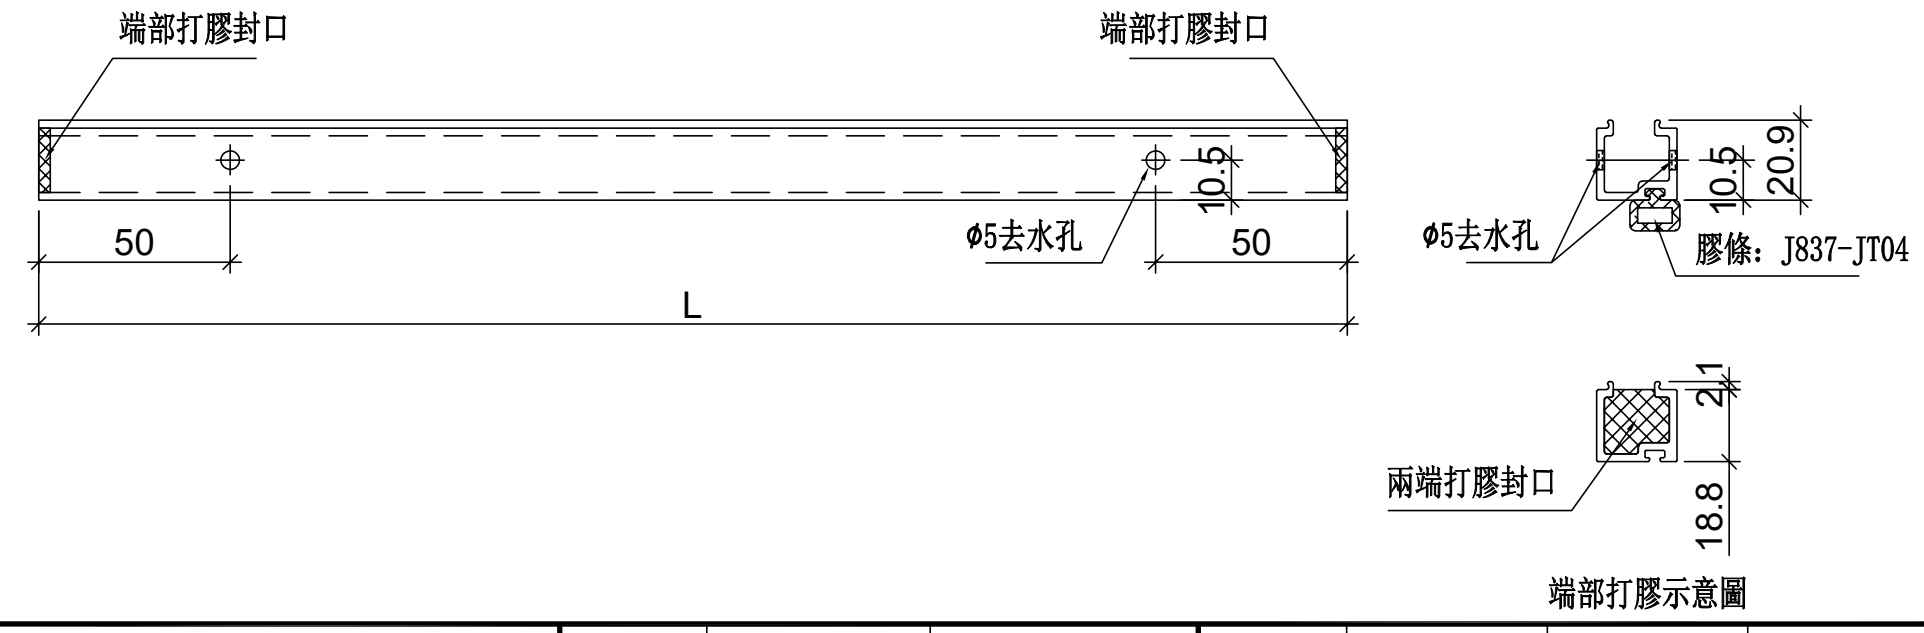

端部打膠示意圖


名稱	單玻插線	制圖	WX	2019.04.10	修改			
材料	X85560	復核	HH	2019.04.16	日期			
顏色	EC-DG-S332054 (3塗)	批準			圖號	UN-HM201aS		


美特鋁質 有限公司
MIDI Aluminium Fabricator Ltd.

工程號	J-837	地盤	觀塘裕民坊

物料編號	數量	使用位置
SC-AL03	1680	主企主橫組裝用
	共計:26F用410支, 27F用840支, 28F用410支	
	一共用1660+(備用)20支	

工廠用

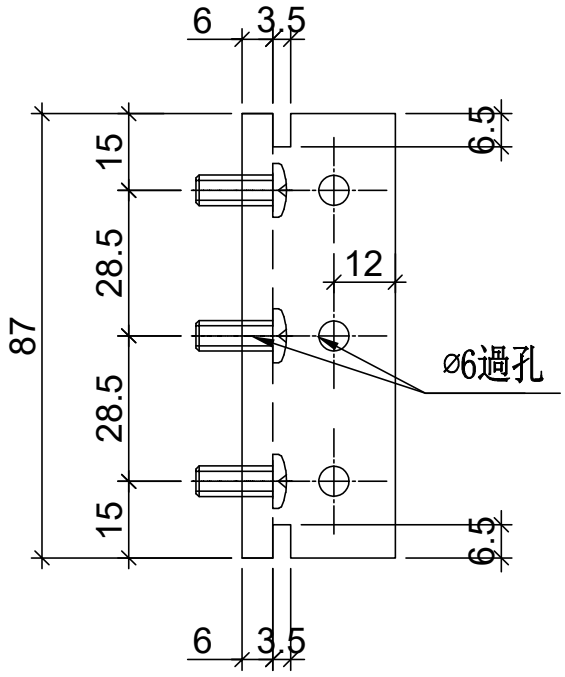

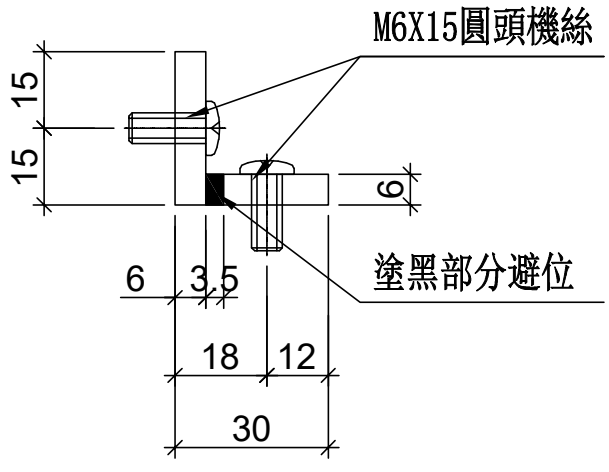


名稱	30x30x6鋁角	制圖	WX	2019.04.10	修改			
材料	X85594	復核	HH	2019.04.16	日期			
顏色	MILL	批準			圖號	SC-AL03		

美特鋁質 有限公司
MIDI Aluminium Fabricator Ltd.


工程號	J-837	地盤	觀塘裕民坊

數量	位置/樓層	使用位置
200	T2(26F,28F)	生窗雙梗橫料用

共計：26F,28F,一層用100支

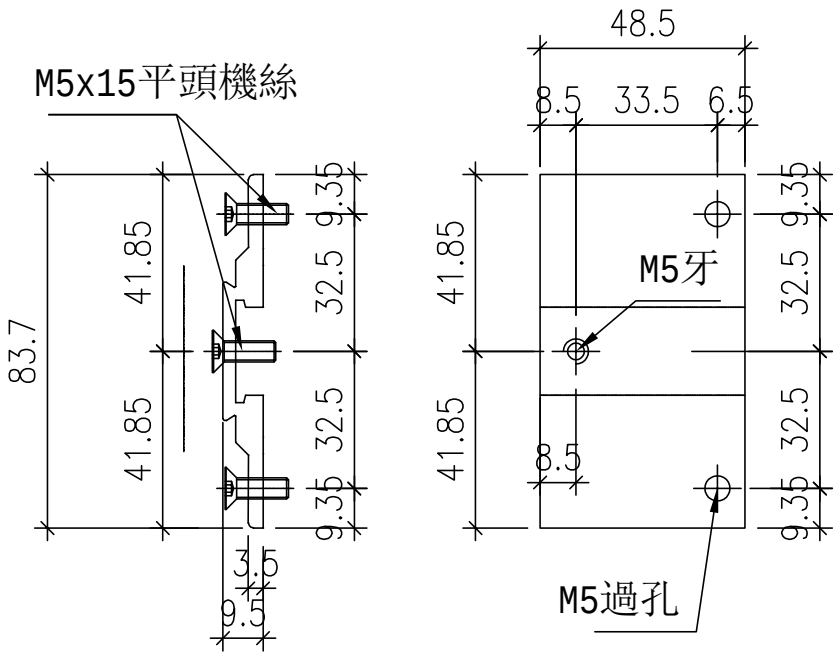

安裝示意圖

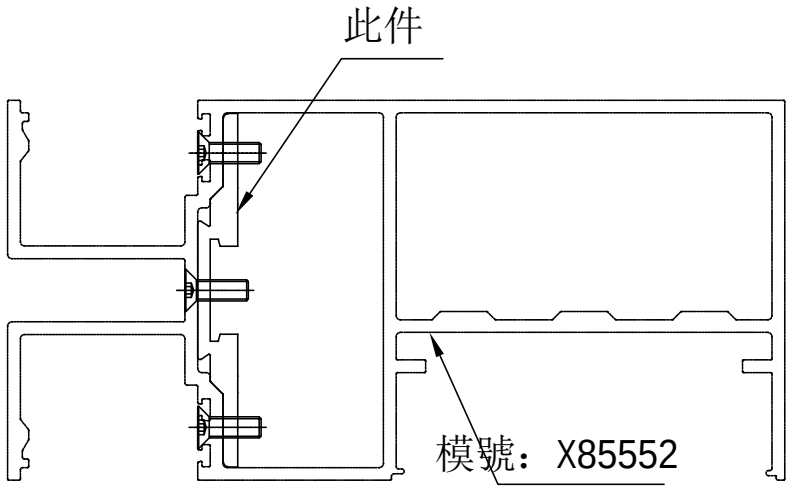


名稱	生窗攝芯拆圖	制圖	WX	2019.04.10	修改			
材料	X85639	復核	HH	2019.04.16	日期			
顏色	EC-DG-S332054 (3塗)	批准			圖號	SX-B01		


美特鋁質 有限公司
MIDI Aluminium Fabricator Ltd.

工程號	J-837	地盤	觀塘裕民坊

數量	位置/樓層	使用位置
12	T2(26F,28F)	蝴蝶生窗雙梗橫料用
共計：26F,28F,一層用6支		

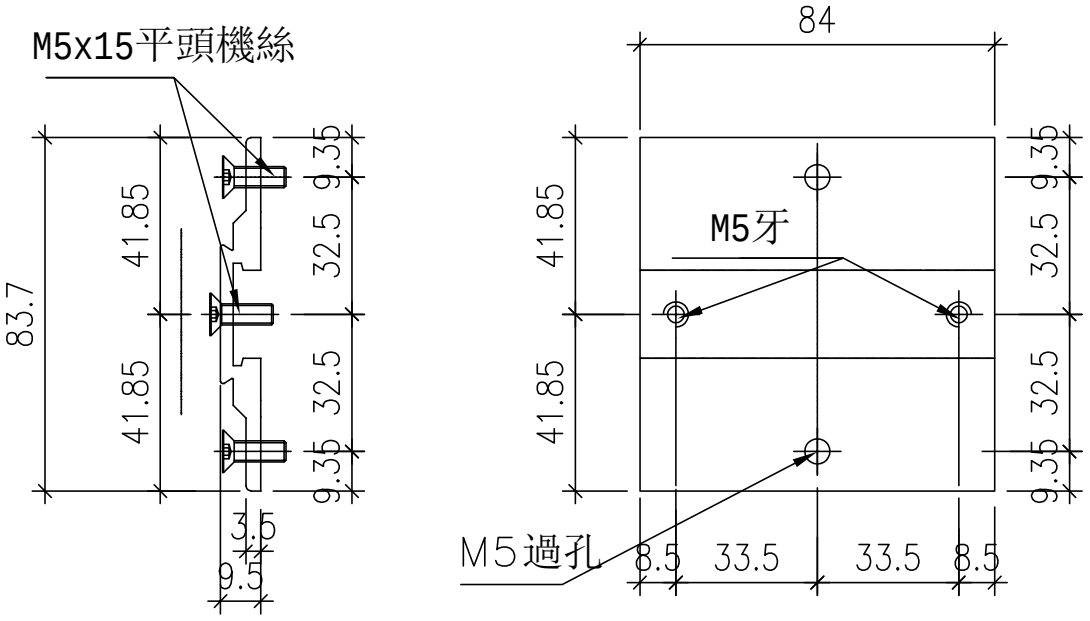

安裝示意圖

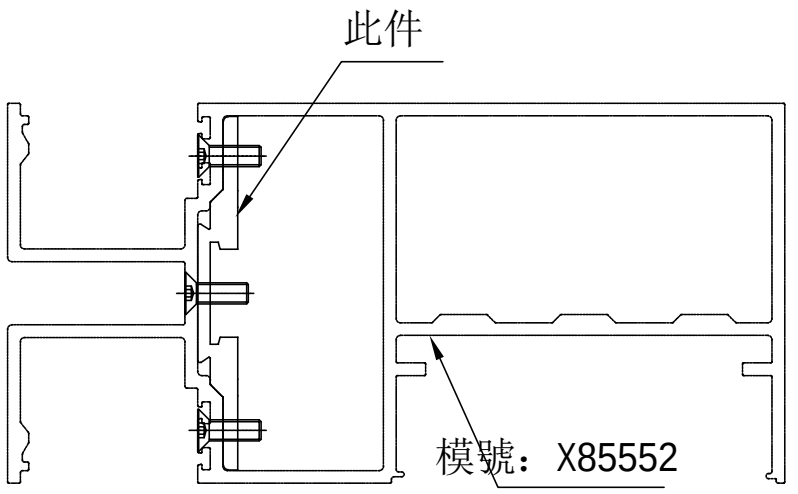


名稱	生窗攝芯拆圖	制圖	WX	2019.04.10	修改			
材料	X85639	復核	HH	2019.04.16	日期			
顏色	EC-DG-S332054 (3塗)	批准			圖號	SX-B02		

美特鋁質 有限公司
MIDI Aluminium Fabricator Ltd.


工程號	J-837	地盤	觀塘裕民坊

數量	位置/樓層	使用位置
40	T2(26F,28F)	生窗二合一雙梗橫料用

共計：26F,28F,一層用20支

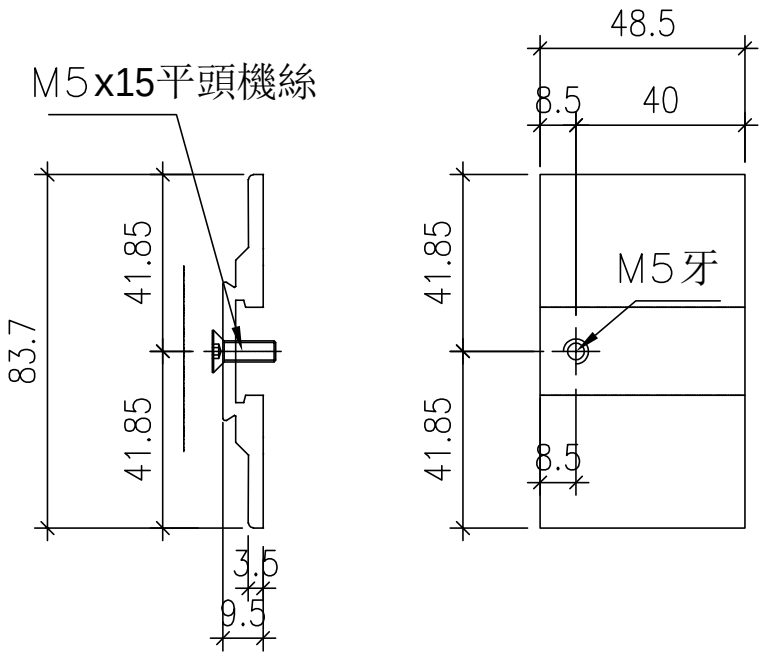

安裝示意圖

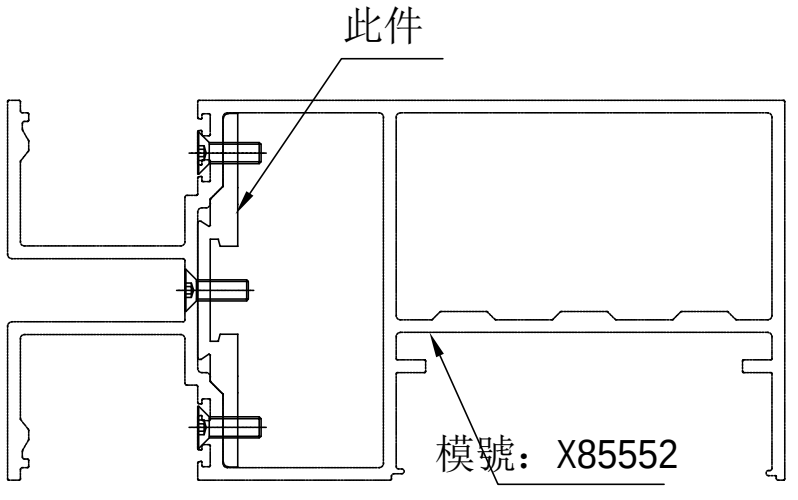


名稱	生窗攝芯拆圖	制圖	WX	2019.04.10	修改			
材料	X85639	復核	HH	2019.04.16	日期			
顏色	EC-DG-S332054 (3塗)	批准			圖號	SX-B03		

美特鋁質 有限公司
MIDI Aluminium Fabricator Ltd.


工程號	J-837	地盤	觀塘裕民坊

數量	位置/樓層	使用位置
40	T2(26F,28F)	生窗二合一雙梗橫料用

共計：26F,28F,一層用20支

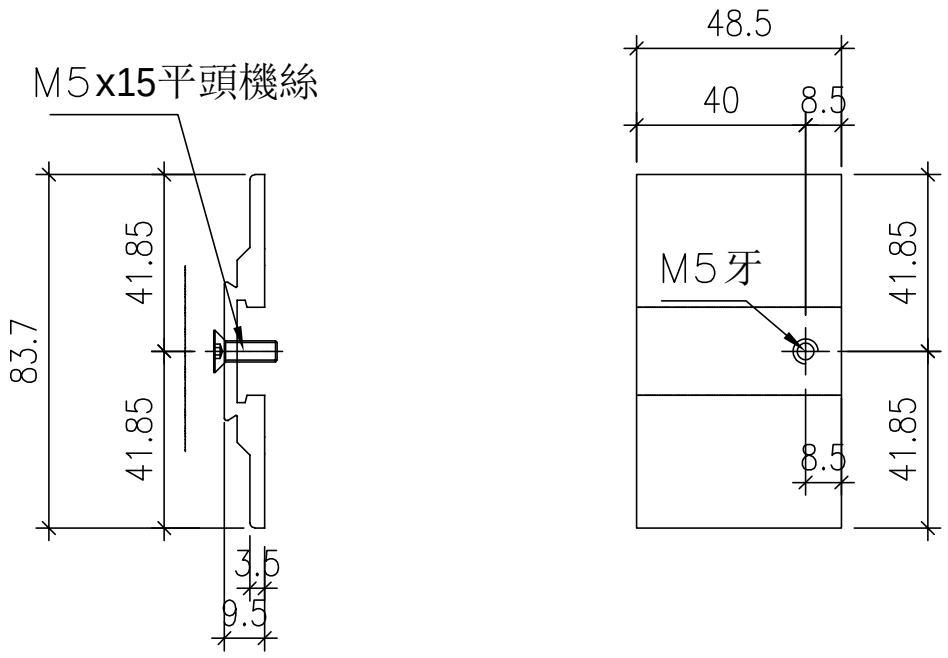

安裝示意圖

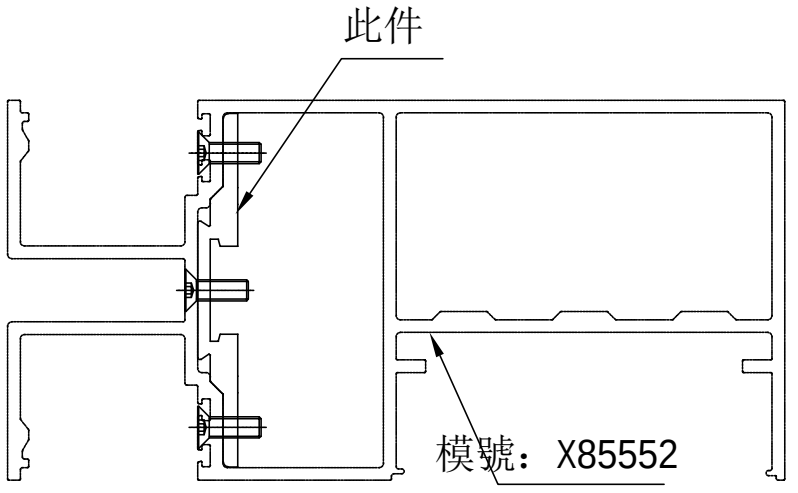


名稱	生窗攝芯拆圖	制圖	WX	2019.04.10	修改			
材料	X85639	復核	HH	2019.04.16	日期			
顏色	EC-DG-S332054 (3塗)	批准			圖號	SX-B03R		


美特鋁質 有限公司
MIDI Aluminium Fabricator Ltd.

工程號	J-837	地盤	觀塘裕民坊

數量	位置/樓層	使用位置
10	T2(26F,28F)	蝴蝶生窗二合一雙梗橫料用
共計：26F,28F,一層用5支		

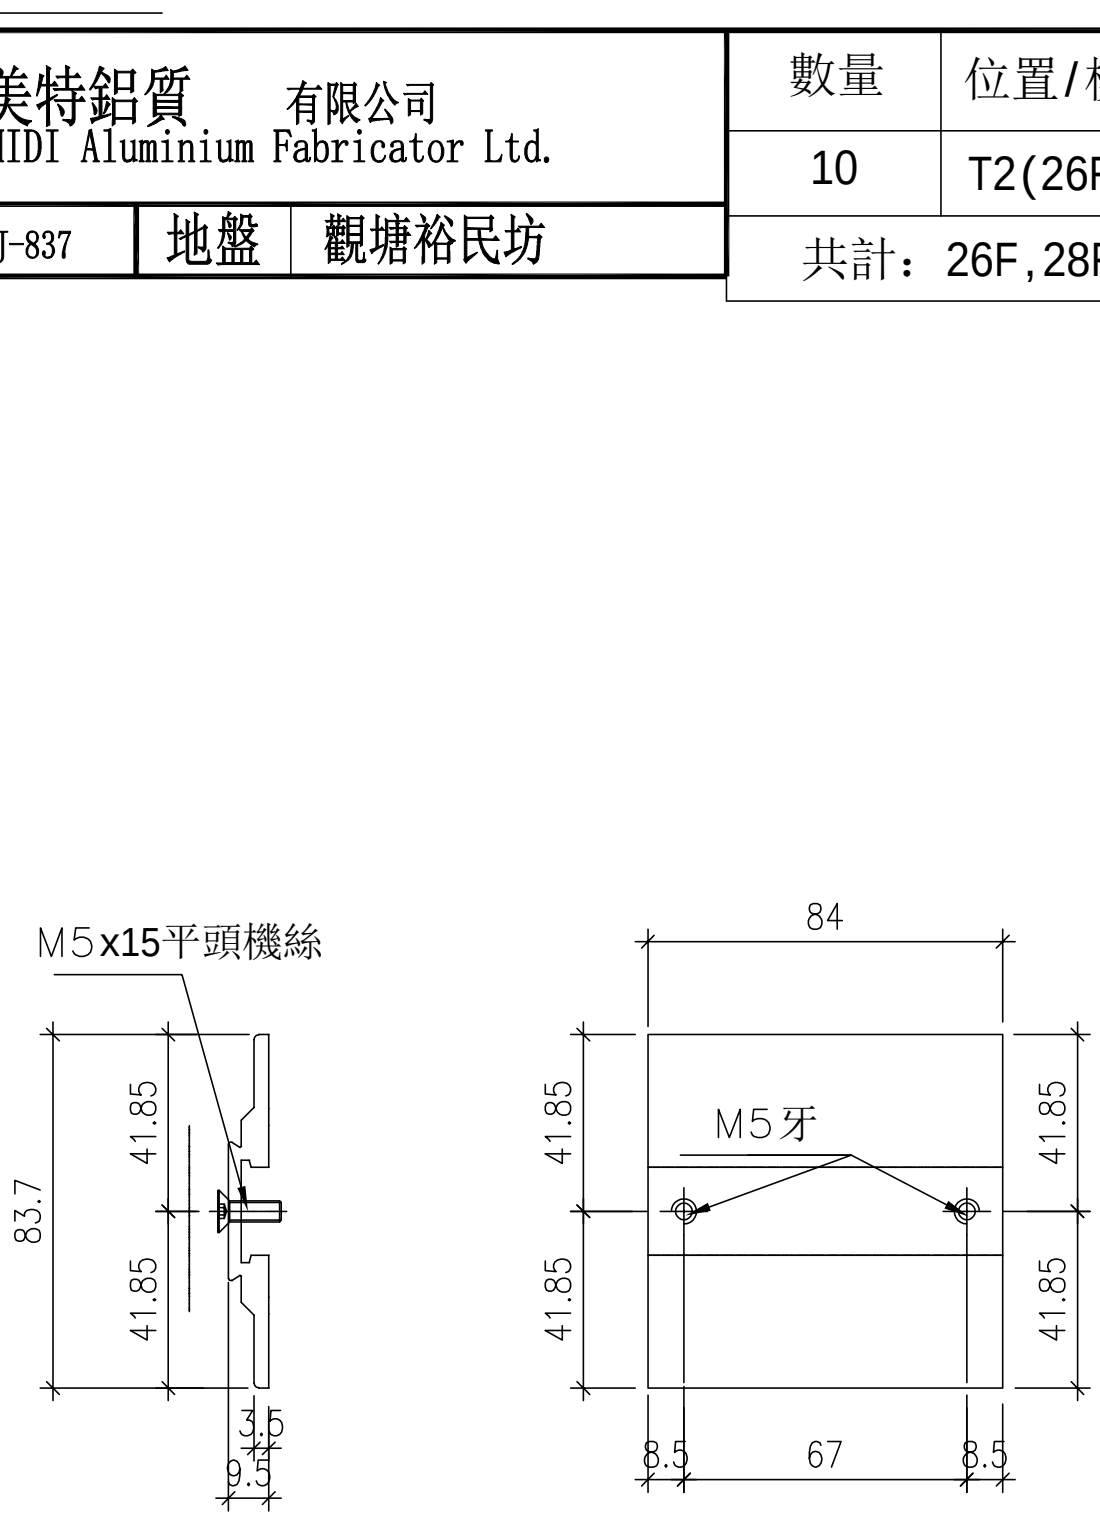

安裝示意圖

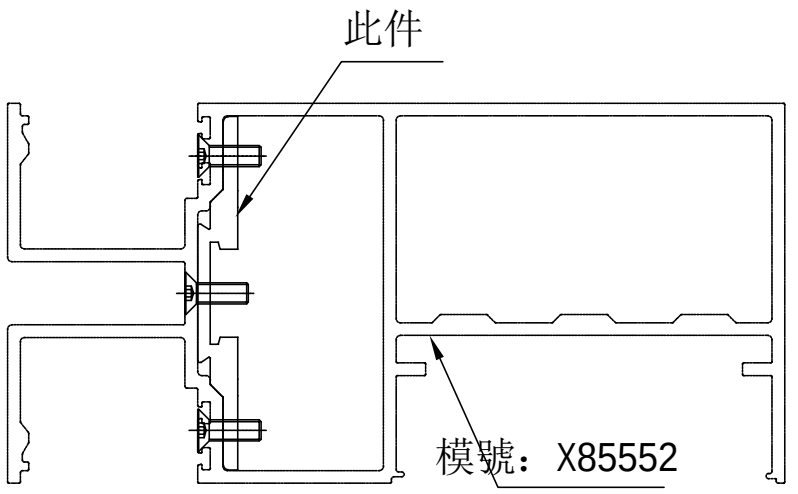


名稱	生窗攝芯拆圖	制圖	WX	2019.04.10	修改			
材料	X85639	復核	HH	2019.04.16	日期			
顏色	EC-DG-S332054 (3塗)	批准			圖號	SX-B04		


美特鋁質 有限公司
MIDI Aluminium Fabricator Ltd.

工程號	J-837	地盤	觀塘裕民坊


物料編號	數量	使用位置
SX-T01	970	主橫組裝用
共計:26F用402支, 27F用150支, 28F用		
402支, 一共用954+(備用)16支		

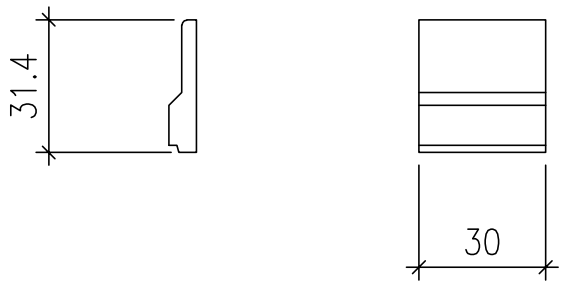


削料示意圖
一開二用

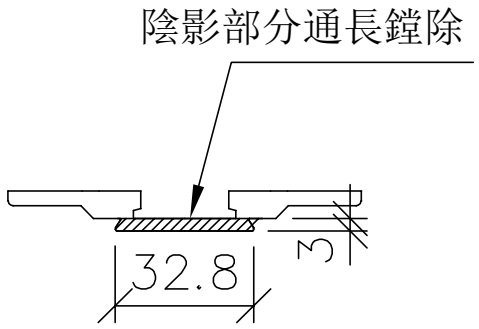

安裝示意圖

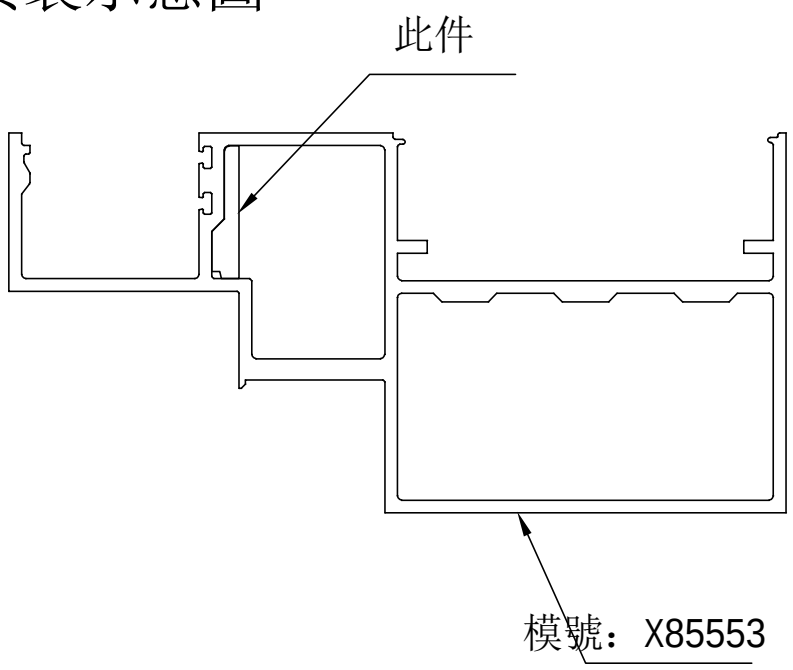


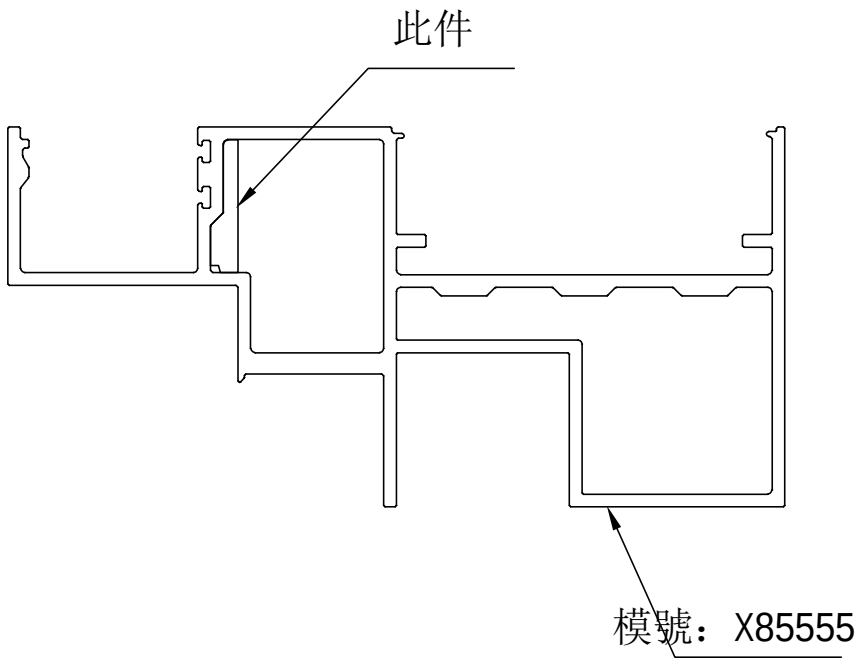


名稱	生窗攝芯拆圖	制圖	WX	2019.04.10	修改			
材料	X85639	復核	HH	2019.04.16	日期			
顏色	MILL	批准			圖號	SX-T01		

美特鋁質 有限公司
MIDI Aluminium Fabricator Ltd.

工程號	J-837	地盤	觀塘裕民坊

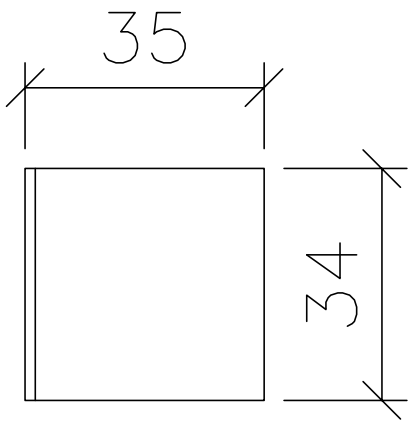

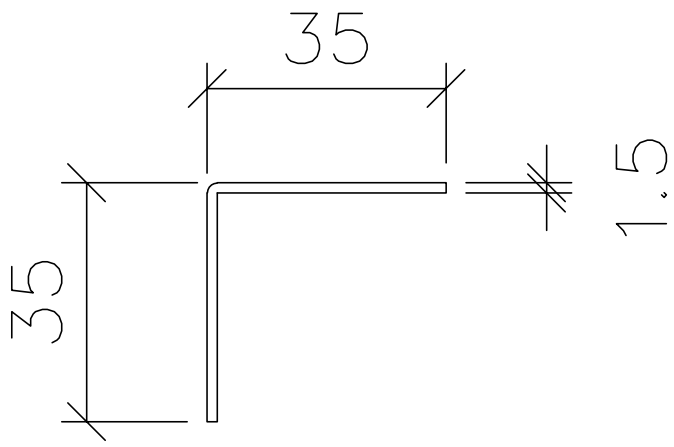

適用：SD頂橫料及生梗橫料

模號：X85555及X85553

工廠用:654+16(後備)=670


一層約用335支

（T2的26F,28F總用量）

名稱	鋁板拆圖	制圖	WX	2019.04.10	修改			
材料	1.5mm厚鋁板	復核	HH	2019.04.16	日期			
顏色	MILL	批准			圖號	L-FK1		

美特鋁質 有限公司
MIDI Aluminium Fabricator Ltd.


工程號	J-837	地盤	觀塘裕民坊

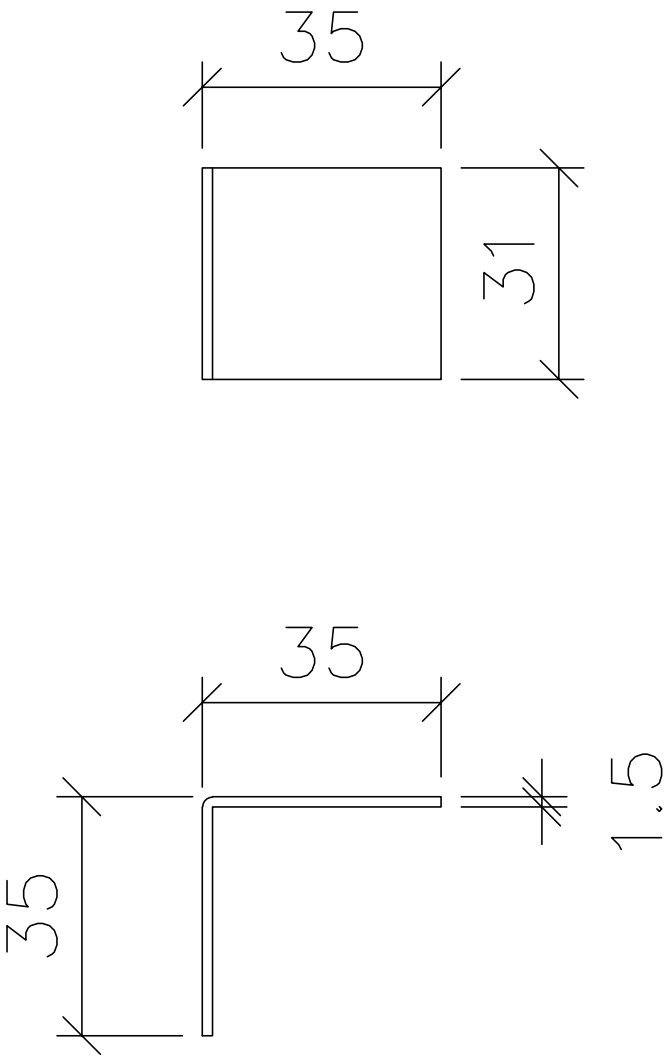


適用：雙梗橫料（生窗位）
模號：X85552
工廠用:478+22(後備)=500
一層約用250支
（T2的26F,28F總用量）

名稱	鋁板拆圖	制圖	WX	2019.04.10	修改			
材料	1.5mm厚鋁板	復核	HH	2019.04.16	日期			
顏色	MILL	批准			圖號	L-FK2		


數據表參見：UN-T63W-1

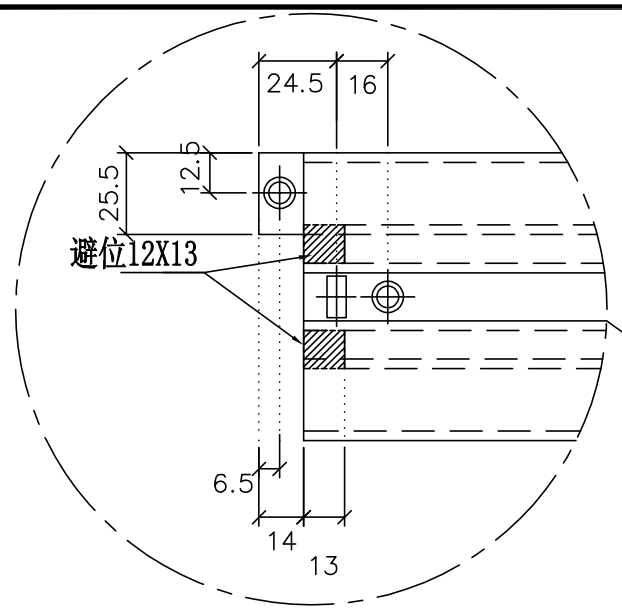


放大2倍

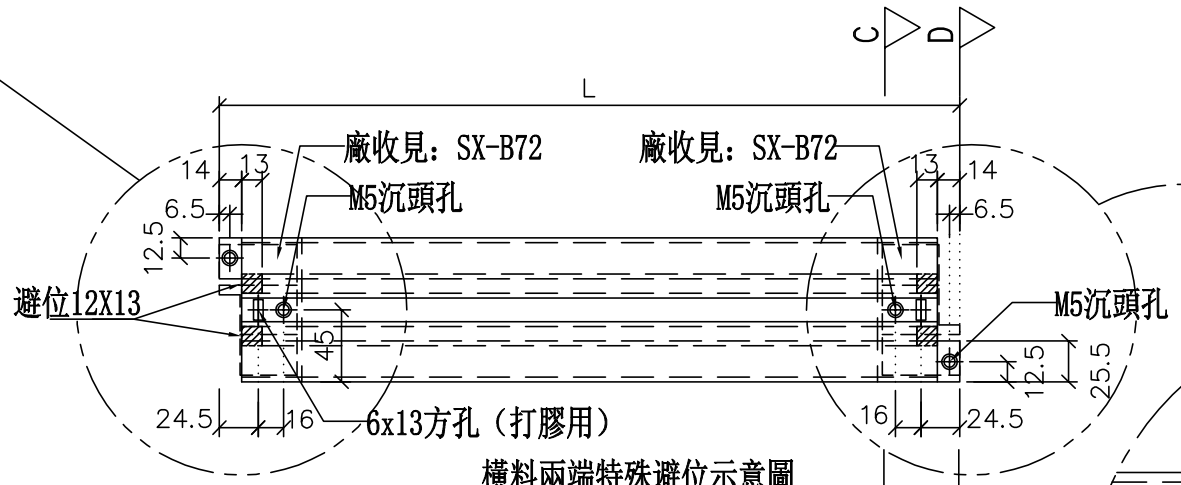


橫料兩端特殊避位示意圖

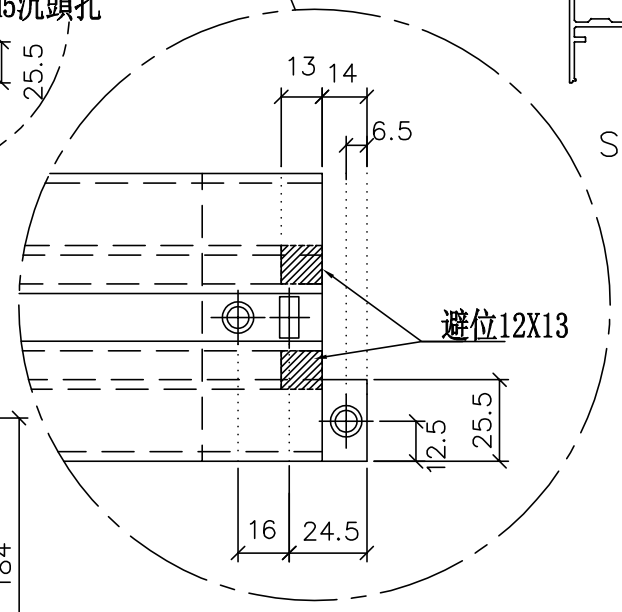

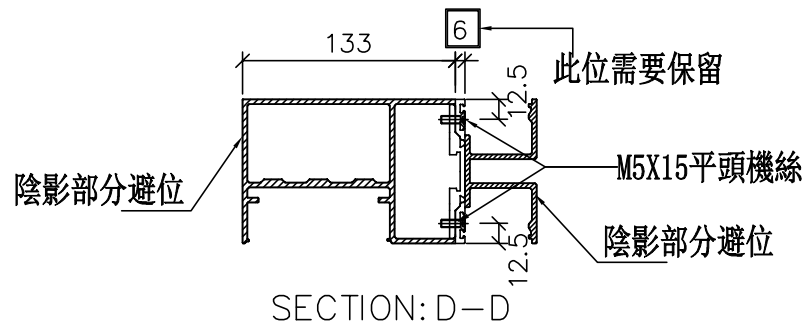


SECTION: D－D

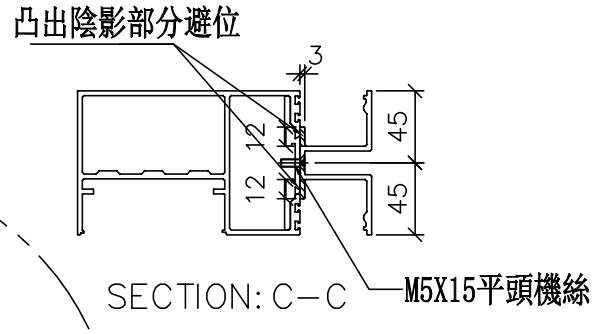



SECTION: C－C

*注意:
螺絲鑽平頭孔事宜，請留意M5及3/16″要沉頭（90° X ∅10），供修螺絲后唧膠用

左

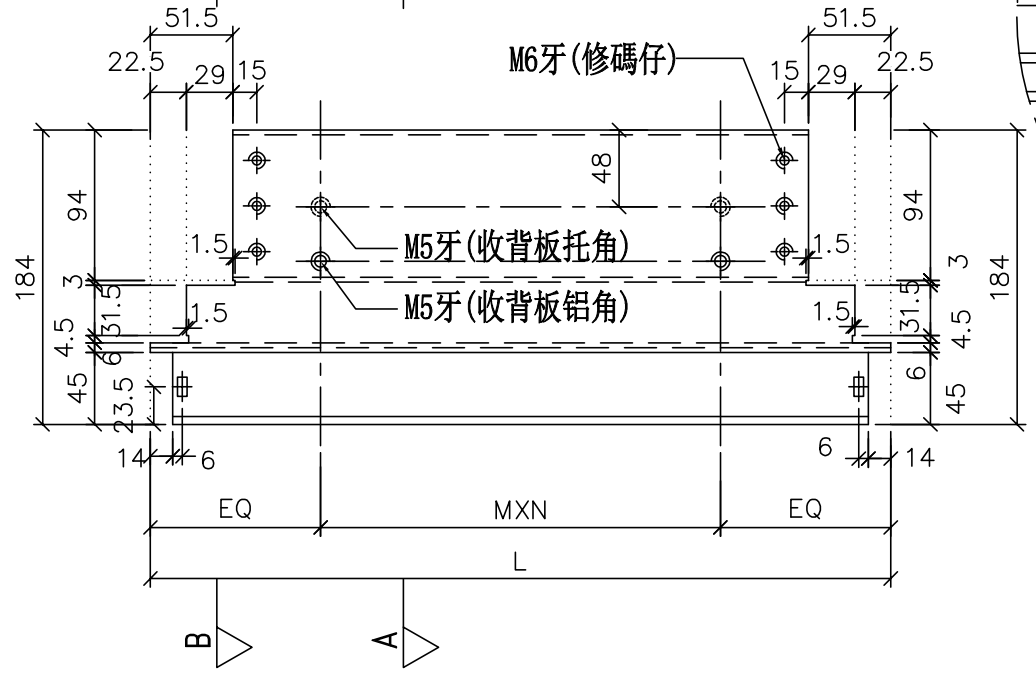

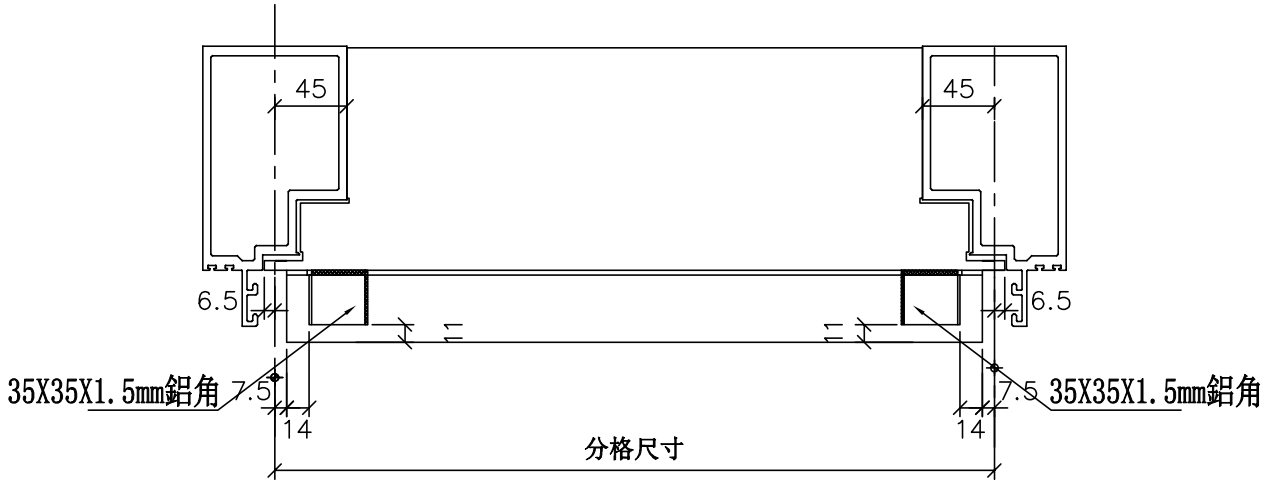

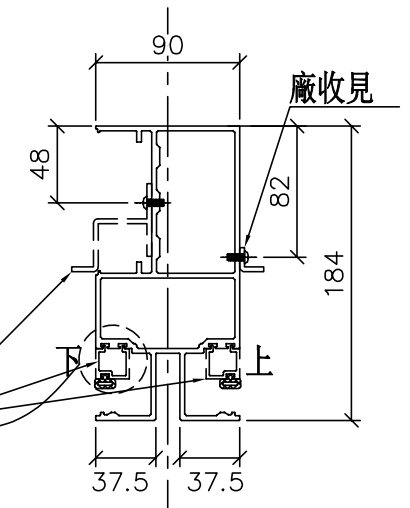


SECTION: A－A

廠收見：數據表

安裝前需打膠

鋁角螺絲不用收緊，地盤調節用

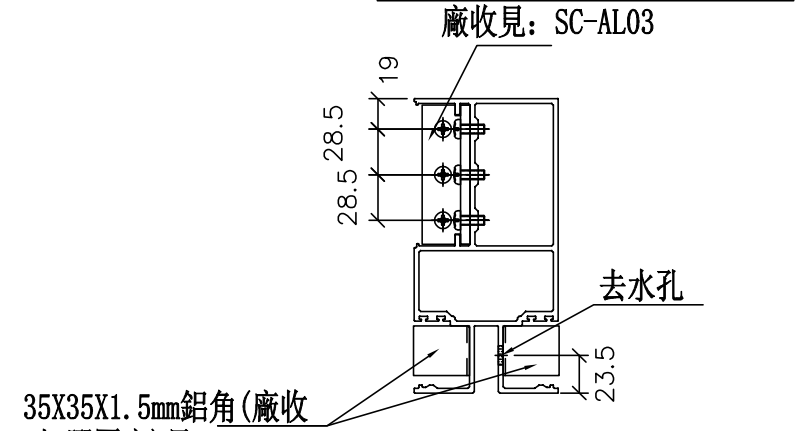

SECTION: B－B

美特鋁質 有限公司 MIDI Aluminium Fabricator Ltd.	
工程號	J-837
地盤	觀塘裕民坊

修改	日期	圖號
		UN-T63W
	2019.04.16	
	2019.04.10	

名稱	雙梗橫料（外凸）	制圖	WX
材料	X85552	復核	HH
顏色	EC-DG-S332054（3塗）	批準	

數據表參見：UN-T63W

物料編號	L	數量	M	X	N	EQ	分格尺寸	使用位置	廠收背板托角編號	廠收背板鋁角編號	廠收單玻線編號(上)	廠收單玻線編號(下)	樓層
UN-T63W	438	2	200	X	1	119	425	T2CW-J-1	UN-HT63a	UN-LG63	UN-HM63a	UN-HM63	27F
	438	2	200	X	1	119	425	T2CW-K-1	UN-HT63a	UN-LG63	UN-HM63a	UN-HM63	27F
UN-T64W	463	2	250	X	1	106.5	450	T2CW-E-2	UN-HT64a	UN-LG64	UN-HM64a	UN-HM64	27F
	463	2	250	X	1	106.5	450	T2CW-F-1	UN-HT64a	UN-LG64	UN-HM64a	UN-HM64	27F
	463	2	250	X	1	106.5	450	T2CW-G-2	UN-HT64a	UN-LG64	UN-HM64a	UN-HM64	27F
	463	4	250	X	1	106.5	450	T2CW-H-1	UN-HT64a	UN-LG64	UN-HM64a	UN-HM64	27F
	463	2	250	X	1	106.5	450	T2CW-J-1	UN-HT64a	UN-LG64	UN-HM64a	UN-HM64	27F
	463	2	250	X	1	106.5	450	T2CW-K-1	UN-HT64a	UN-LG64	UN-HM64a	UN-HM64	27F
	463	2	250	X	1	106.5	450	T2CW-N-1	UN-HT64a	UN-LG64	UN-HM64a	UN-HM64	27F
UN-T66W	663	4	300	X	1	181.5	650	T2CW-A-1	UN-HT66a	UN-LG66	UN-HM66a	UN-HM66	27F
	663	4	300	X	1	181.5	650	T2CW-B-2	UN-HT66a	UN-LG66	UN-HM66a	UN-HM66	27F
	663	2	300	X	1	181.5	650	T2CW-C-1	UN-HT66a	UN-LG66	UN-HM66a	UN-HM66	27F
	663	2	300	X	1	181.5	650	T2CW-D-1	UN-HT66a	UN-LG66	UN-HM66a	UN-HM66	27F
	663	2	300	X	1	181.5	650	T2CW-E-1	UN-HT66a	UN-LG66	UN-HM66a	UN-HM66	27F
	663	2	300	X	1	181.5	650	T2CW-F-2	UN-HT66a	UN-LG66	UN-HM66a	UN-HM66	27F
	663	2	300	X	1	181.5	650	T2CW-G-2	UN-HT66a	UN-LG66	UN-HM66a	UN-HM66	27F
	663	2	300	X	1	181.5	650	T2CW-M-1	UN-HT66a	UN-LG66	UN-HM66a	UN-HM66	27F
	663	2	300	X	1	181.5	650	T2CW-M-2	UN-HT66a	UN-LG66	UN-HM66a	UN-HM66	27F
	663	2	300	X	1	181.5	650	T2CW-N-2	UN-HT66a	UN-LG66	UN-HM66a	UN-HM66	27F
UN-T67W	705.5	2	230	X	2	122.75	692.5	T2CW-L-2	UN-HT67a	UN-LG67	UN-HM67a	UN-HM67	27F
UN-T68W	718	2	250	X	2	109	705	T2CW-J-1	UN-HT68a	UN-LG68	UN-HM68a	UN-HM68	27F
	718	2	250	X	2	109	705	T2CW-K-1	UN-HT68a	UN-LG68	UN-HM68a	UN-HM68	27F
UN-T69W	780.5	2	250	X	2	140.25	767.5	T2CW-E-2	UN-HT69a	UN-LG69	UN-HM69a	UN-HM69	27F
	780.5	2	250	X	2	140.25	767.5	T2CW-F-1	UN-HT69a	UN-LG69	UN-HM69a	UN-HM69	27F
	780.5	2	250	X	2	140.25	767.5	T2CW-G-2	UN-HT69a	UN-LG69	UN-HM69a	UN-HM69	27F
UN-T70W	873	2	300	X	2	136.5	860	T2CW-C-1	UN-HT70a	UN-LG70	UN-HM70a	UN-HM70	27F
	873	2	300	X	2	136.5	860	T2CW-D-1	UN-HT70a	UN-LG70	UN-HM70a	UN-HM70	27F
	873	2	300	X	2	136.5	860	T2CW-J-1	UN-HT70a	UN-LG70	UN-HM70a	UN-HM70	27F
UN-T71W	920.5	2	300	X	2	160.25	907.5	T2CW-A-1	UN-HT71a	UN-LG71	UN-HM71a	UN-HM71	27F
	920.5	2	300	X	2	160.25	907.5	T2CW-B-2	UN-HT71a	UN-LG71	UN-HM71a	UN-HM71	27F
	920.5	2	300	X	2	160.25	907.5	T2CW-H-1	UN-HT71a	UN-LG71	UN-HM71a	UN-HM71	27F
	920.5	2	300	X	2	160.25	907.5	T2CW-M-2	UN-HT71a	UN-LG71	UN-HM71a	UN-HM71	27F
UN-T72W	948	2	300	X	2	174	935	T2CW-E-1	UN-HT72a	UN-LG72	UN-HM72a	UN-HM72	27F
	948	2	300	X	2	174	935	T2CW-F-2	UN-HT72a	UN-LG72	UN-HM72a	UN-HM72	27F
	948	2	300	X	2	174	935	T2CW-G-2	UN-HT72a	UN-LG72	UN-HM72a	UN-HM72	27F
UN-T73W	980.5	2	250	X	3	115.25	967.5	T2CW-K-1	UN-HT73a	UN-LG73	UN-HM73a	UN-HM73	27F
	980.5	2	250	X	3	115.25	967.5	T2CW-L-2	UN-HT73a	UN-LG73	UN-HM73a	UN-HM73	27F
UN-T74W	1030.5	2	250	X	3	140.25	1017.5	T2CW-H-1	UN-HT74a	UN-LG74	UN-HM74a	UN-HM74	27F
UN-T78W	1073	2	250	X	3	161.5	1060	T2CW-M-1	UN-HT78a	UN-LG78	UN-HM78a	UN-HM78	27F
UN-T82W	1198	2	300	X	3	149	1185	T2CW-A-1	UN-HT82a	UN-LG82	UN-HM82a	UN-HM82	27F
UN-T84W	1298	2	250	X	4	149	1285	T2CW-B-2	UN-HT84a	UN-LG84	UN-HM84a	UN-HM84	27F
	合計:	88											


美特鋁質 有限公司
MIDI Aluminium Fabricator Ltd.

工程號	J-837	地盤	觀塘裕民坊


修改	日期	圖號
		UN-T63W-1
2019.04.10	2019.04.16	

名稱	雙梗橫料（外凸）	制圖	WX
材料	X85552	復核	HH
顏色	EC-DG-S332054（3塗）	批準	

數據表參見：UN-TL64W-1

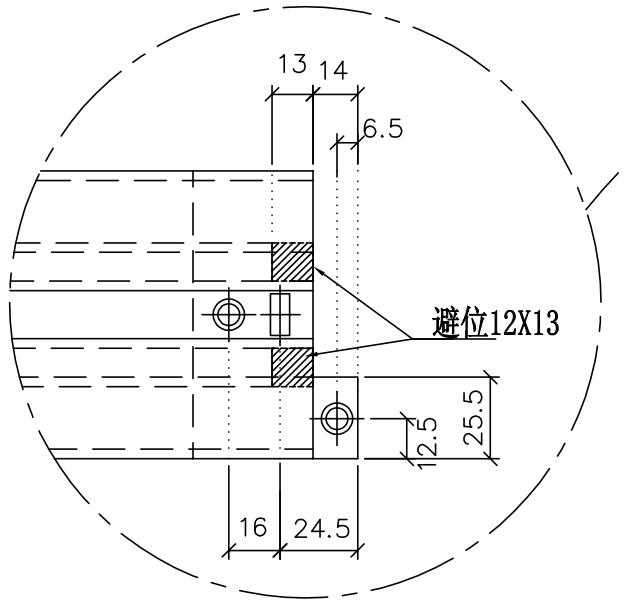



放大2倍

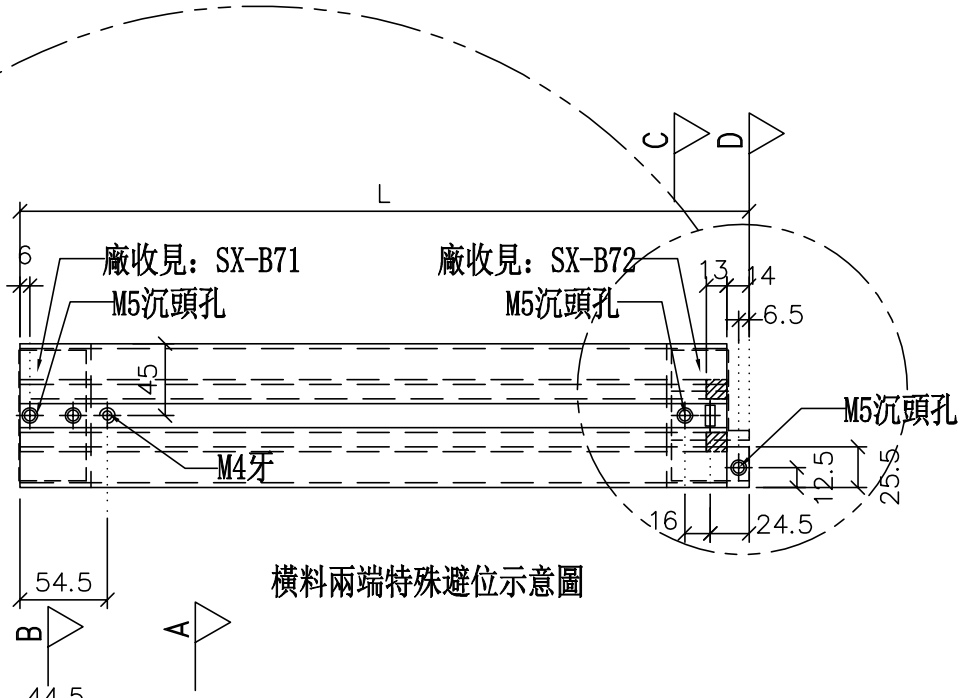



橫料兩端特殊避位示意圖


*注意：
螺絲鑽平頭孔事宜，請留意M5及3/16″要沉頭（90° X ⌀10），供修螺絲后唧膠用

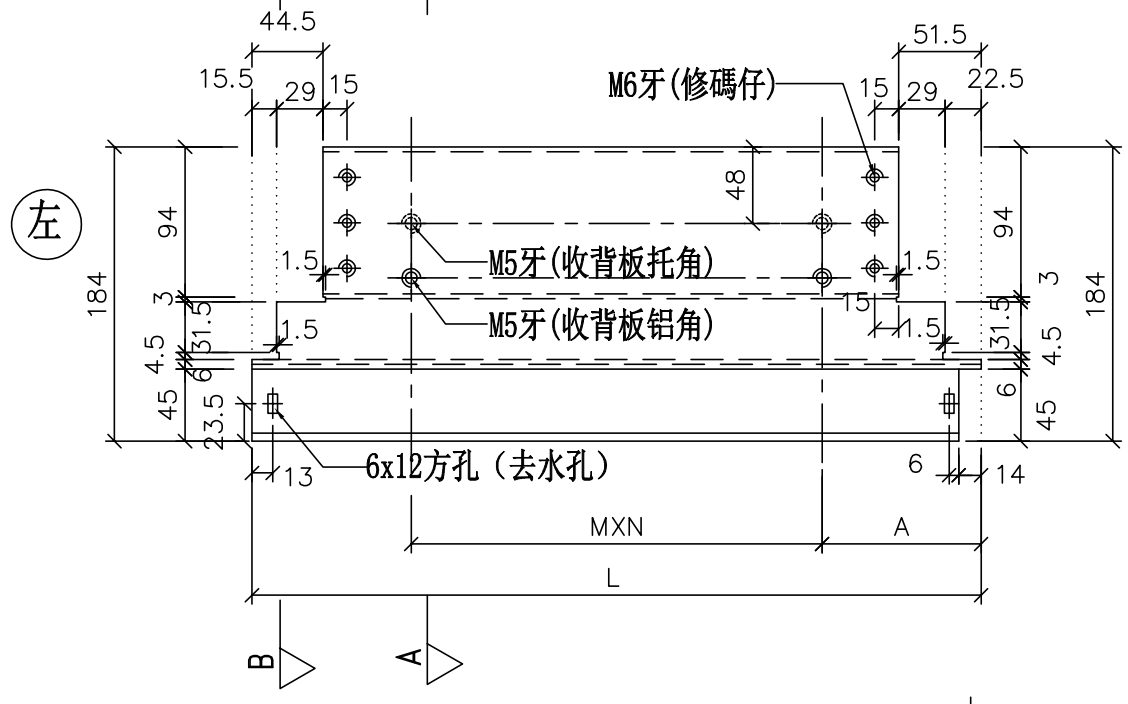


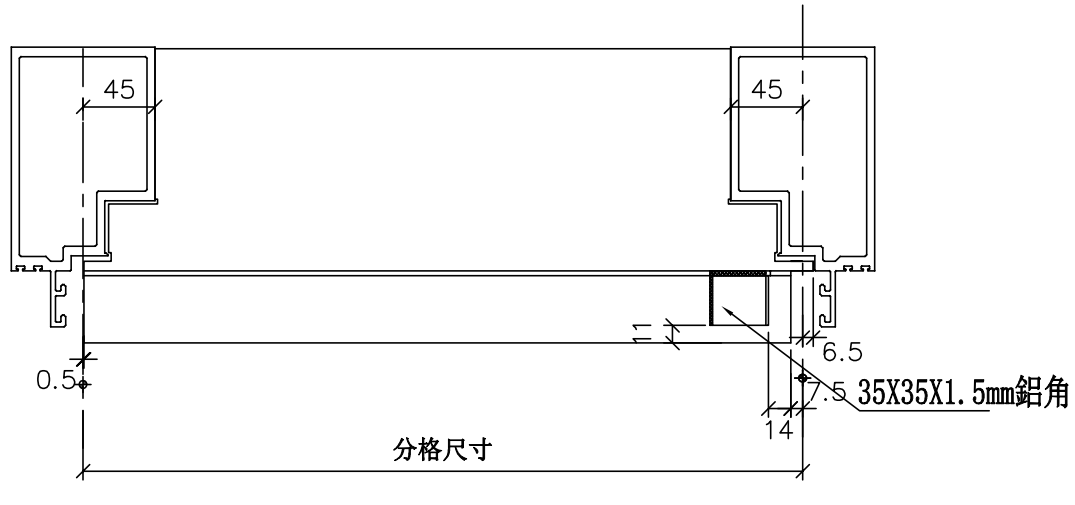

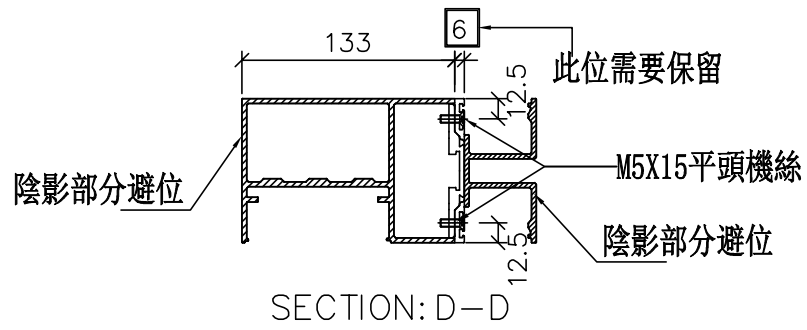

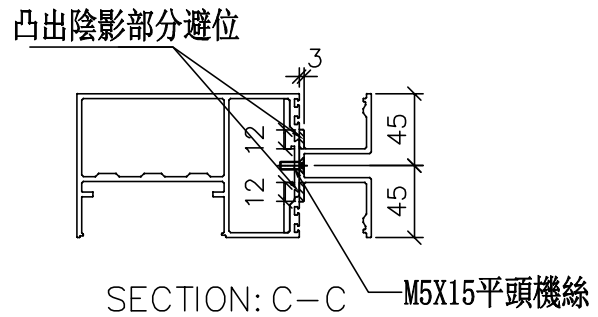

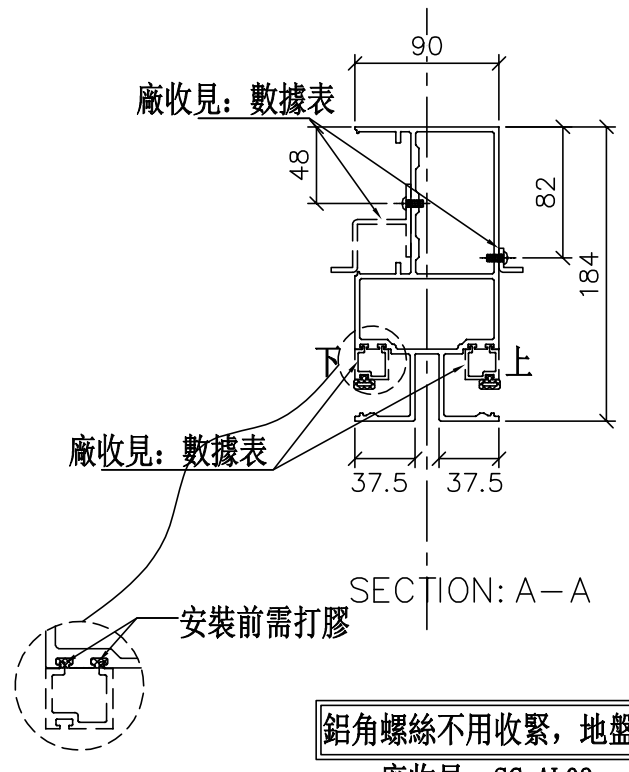

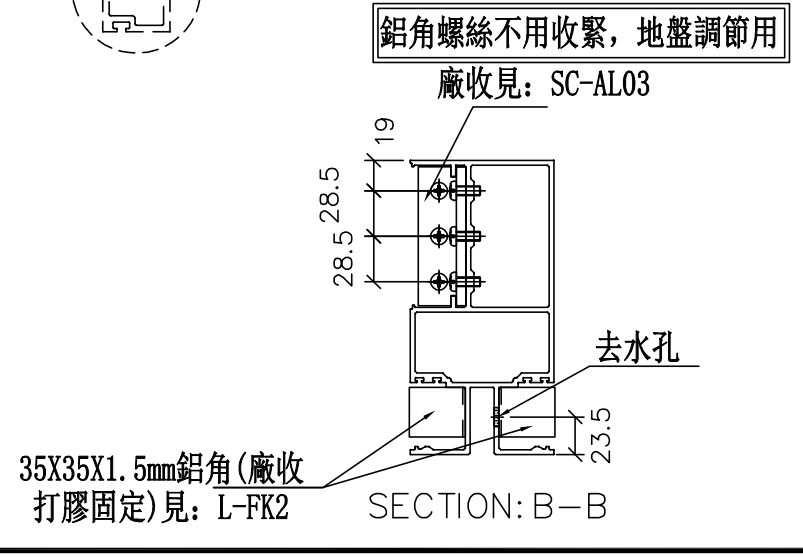

美特鋁質 有限公司 MIDI Aluminium Fabricator Ltd.			
工程號	J-837	地盤	觀塘裕民坊

修改	日期	圖號
		UN-TL64W
	2019.04.16	
	2019.04.10	

名稱	雙梗橫料（外凸）	制圖	WX
材料	X85552	復核	HH
顏色	EC-DG-S332054（3塗）	批準	

數據表參見：UN-TL64W

物料編號	L	數量	M	X	N	A	分格尺寸	使用位置	廠收背板托角編號	廠收背板鋁角編號	廠收單玻線編號(上)	廠收單玻線編號(下)	樓層
UN-TL64W	456	2	250	X	1	106.5	450	T2CW-L-2	UN-HT64a	UN-LG64	UN-HM64aL	UN-HM64L	27F
UN-TL66W	656	2	300	X	1	181.5	650	T2CW-A-1	UN-HT66a	UN-LG66	UN-HM66aL	UN-HM66L	27F
	656	2	300	X	1	181.5	650	T2CW-B-2	UN-HT66a	UN-LG66	UN-HM66aL	UN-HM66L	27F
	656	2	300	X	1	181.5	650	T2CW-C-2	UN-HT66a	UN-LG66	UN-HM66aL	UN-HM66L	27F
	656	2	300	X	1	181.5	650	T2CW-E-2	UN-HT66a	UN-LG66	UN-HM66aL	UN-HM66L	27F
	656	2	300	X	1	181.5	650	T2CW-G-2	UN-HT66a	UN-LG66	UN-HM66aL	UN-HM66L	27F
	656	2	300	X	1	181.5	650	T2CW-H-1	UN-HT66a	UN-LG66	UN-HM66aL	UN-HM66L	27F
	656	2	300	X	1	181.5	650	T2CW-J-1	UN-HT66a	UN-LG66	UN-HM66aL	UN-HM66L	27F
	656	2	300	X	1	181.5	650	T2CW-K-2	UN-HT66a	UN-LG66	UN-HM66aL	UN-HM66L	27F
	656	2	300	X	1	181.5	650	T2CW-M-2	UN-HT66a	UN-LG66	UN-HM66aL	UN-HM66L	27F
	656	2	300	X	1	181.5	650	T2CW-N-2	UN-HT66a	UN-LG66	UN-HM66aL	UN-HM66L	27F
	合計:	22											


美特鋁質 有限公司
MIDI Aluminium Fabricator Ltd.

工程號	J-837	地盤	觀塘裕民坊


修改	日期	圖號
		UN-TL64W-1
2019.04.10	2019.04.16	

名稱	雙梗橫料（外凸）	制圖	WX	2
材料	X85552	復核	HH	2
顏色	EC-DG-S332054（3塗）	批準		

數據表參見：UN-TR62W-1

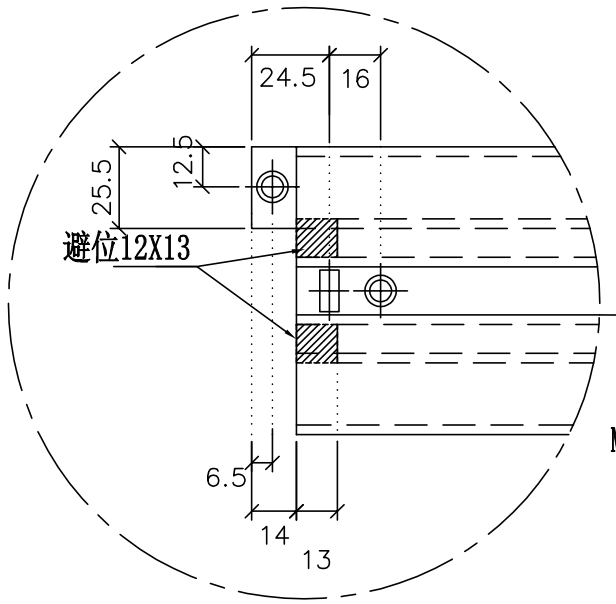



放大2倍

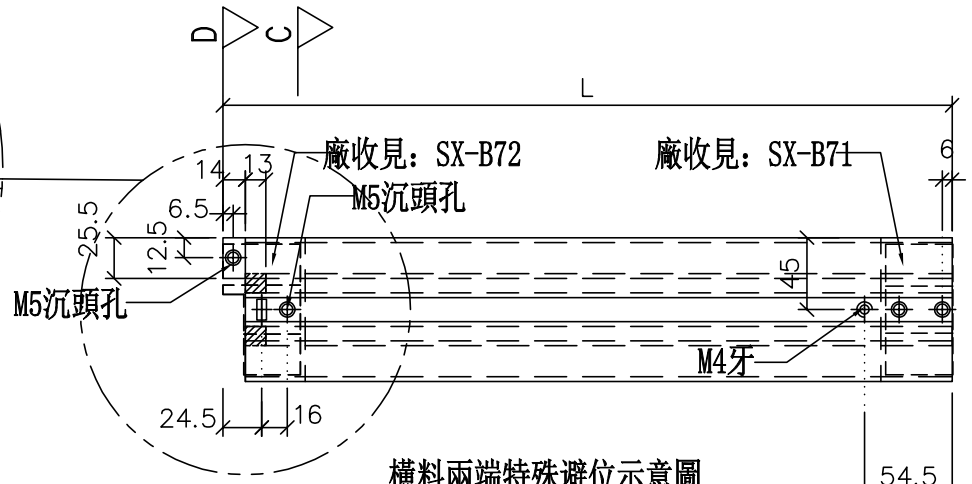



橫料兩端特殊避位示意圖


*注意：
螺絲鑽平頭孔事宜，請留意M5及3/16″要沉頭（90° X ⌀10），供修螺絲后唧膠用

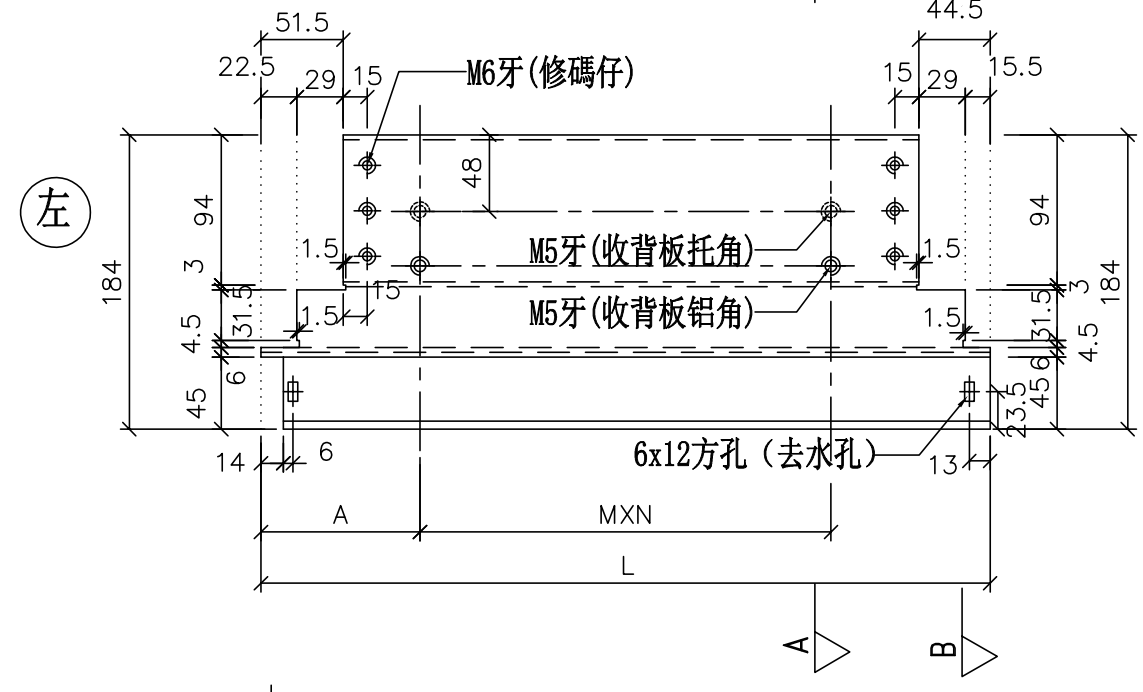


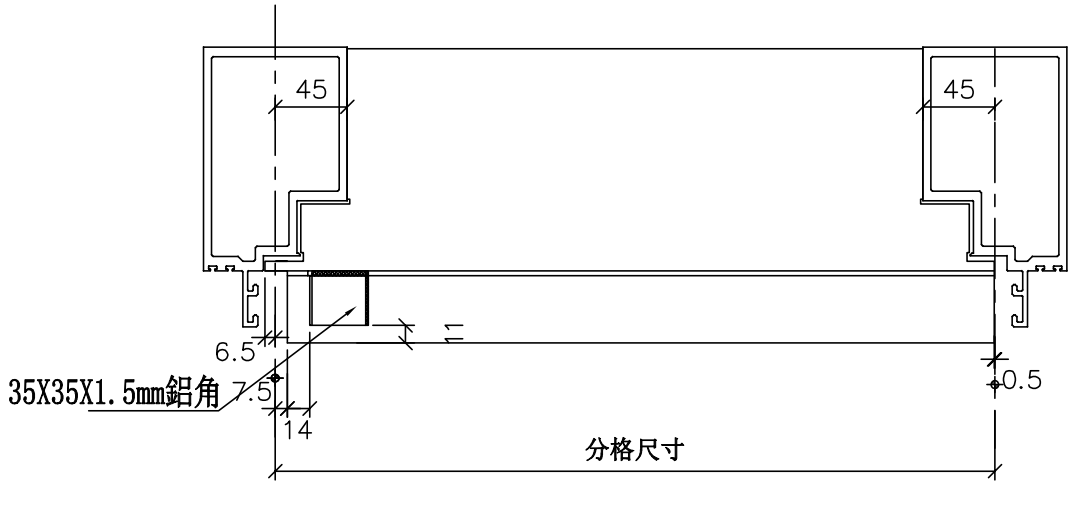

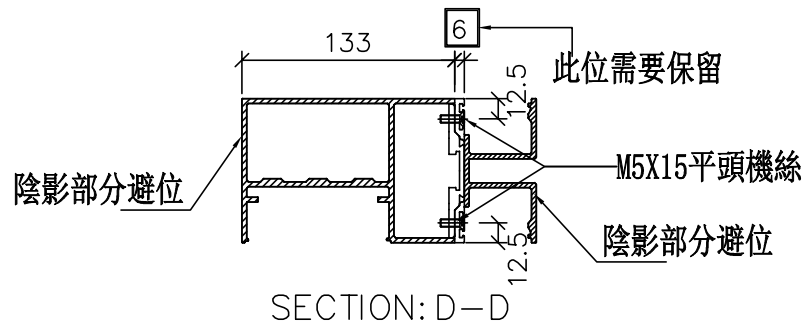

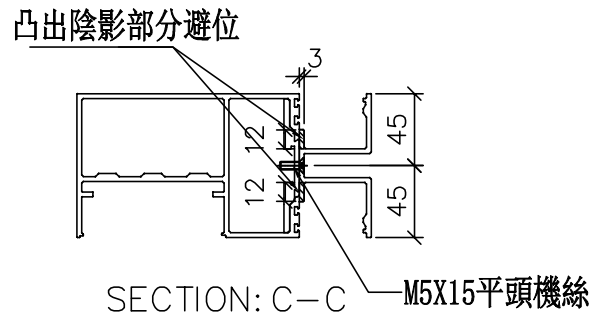

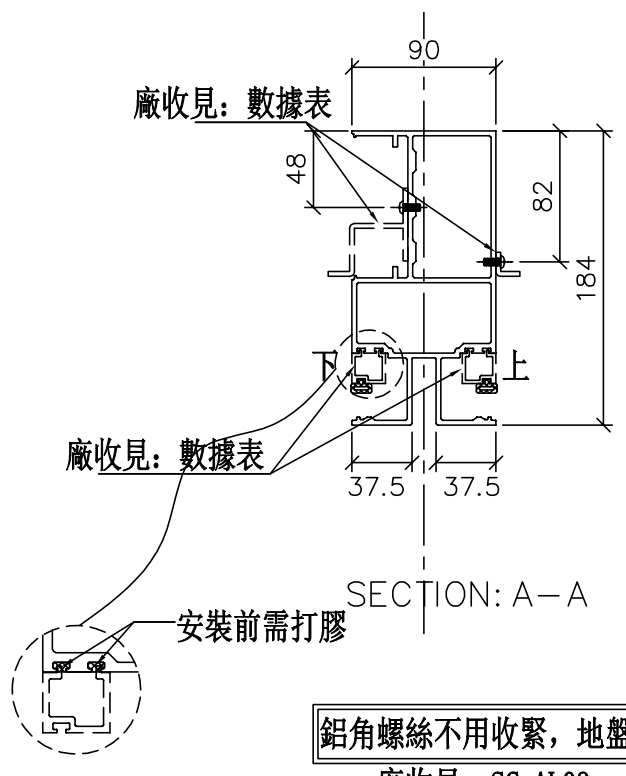

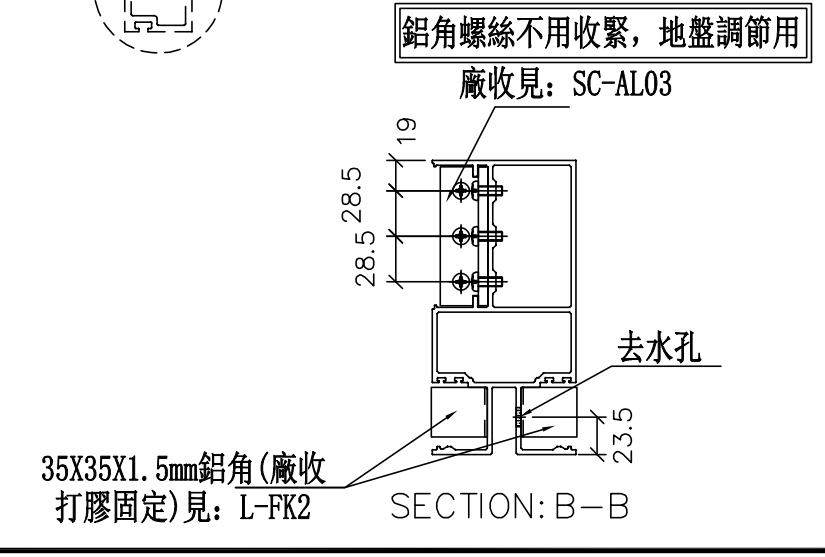

工程號	J-837	地盤	觀塘裕民坊

美特鋁質 有限公司
MIDI Aluminium Fabricator Ltd.

修改	日期	圖號
2019.04.10	2019.04.16	UN-TR62W

名稱	雙梗橫料（外凸）	制圖	WX
材料	X85552	復核	HH
顏色	EC-DG-S332054（3塗）	批準	

數據表參見：UN-TR62W

物料編號	L	數量	M	X	N	A	分格尺寸	使用位置	廠收背板托角編號	廠收背板鋁角編號	廠收單玻線編號(上)	廠收單玻線編號(下)	樓層
UN-TR62W	406	2	200	X	1	106.5	400	T2CW-L-2	UN-HT62a	UN-LG62	UN-HM62aR	UN-HM62R	27F
UN-TR66W	656	2	300	X	1	181.5	650	T2CW-A-1	UN-HT66a	UN-LG66	UN-HM66aR	UN-HM66R	27F
	656	2	300	X	1	181.5	650	T2CW-B-2	UN-HT66a	UN-LG66	UN-HM66aR	UN-HM66R	27F
	656	2	300	X	1	181.5	650	T2CW-C-2	UN-HT66a	UN-LG66	UN-HM66aR	UN-HM66R	27F
	656	2	300	X	1	181.5	650	T2CW-F-1	UN-HT66a	UN-LG66	UN-HM66aR	UN-HM66R	27F
	656	2	300	X	1	181.5	650	T2CW-H-1	UN-HT66a	UN-LG66	UN-HM66aR	UN-HM66R	27F
	656	2	300	X	1	181.5	650	T2CW-L-1	UN-HT66a	UN-LG66	UN-HM66aR	UN-HM66R	27F
	656	2	300	X	1	181.5	650	T2CW-M-2	UN-HT66a	UN-LG66	UN-HM66aR	UN-HM66R	27F
	合計:	16											


美特鋁質 有限公司
MIDI Aluminium Fabricator Ltd.

工程號	J-837	地盤	觀塘裕民坊


修改	日期	圖號
		UN-TR62W-1
2019.04.10	2019.04.16	

名稱	雙梗橫料（外凸）	制圖	WX	2
材料	X85552	復核	HH	2
顏色	EC-DG-S332054（3塗）	批準		

數據表參見：UN-T91-1

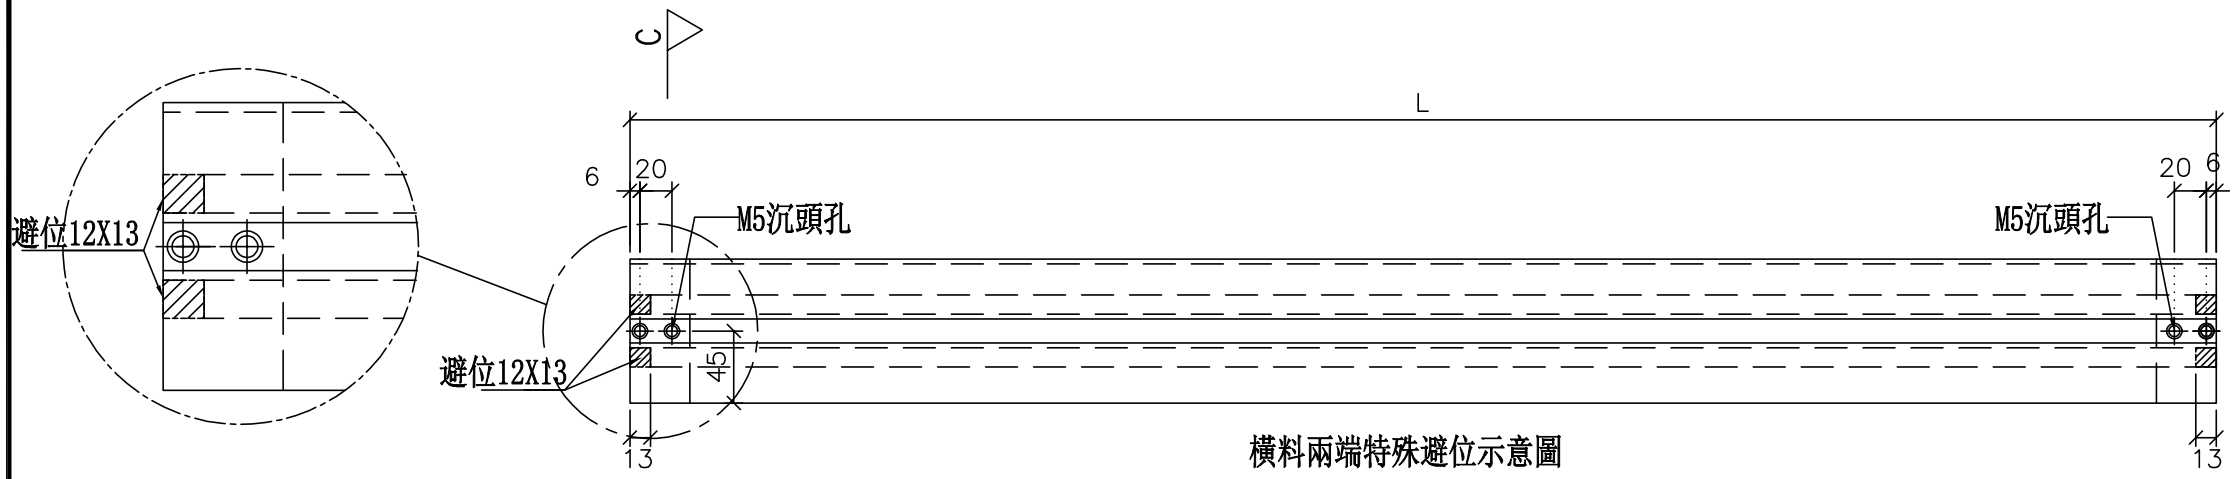


橫料兩端特殊避位示意圖

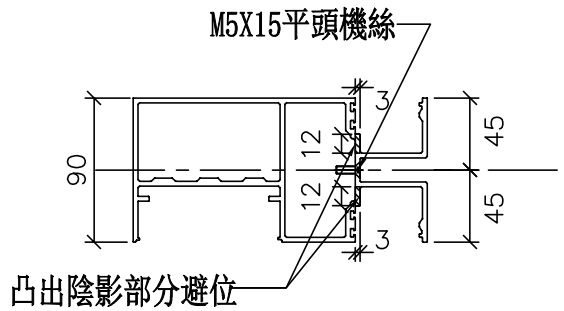


SECTION: C－C

*注意:
螺絲鑽平頭孔事宜，請留意M5及3/16"要沉頭（90° X ⌀10），供修螺絲后唧膠用

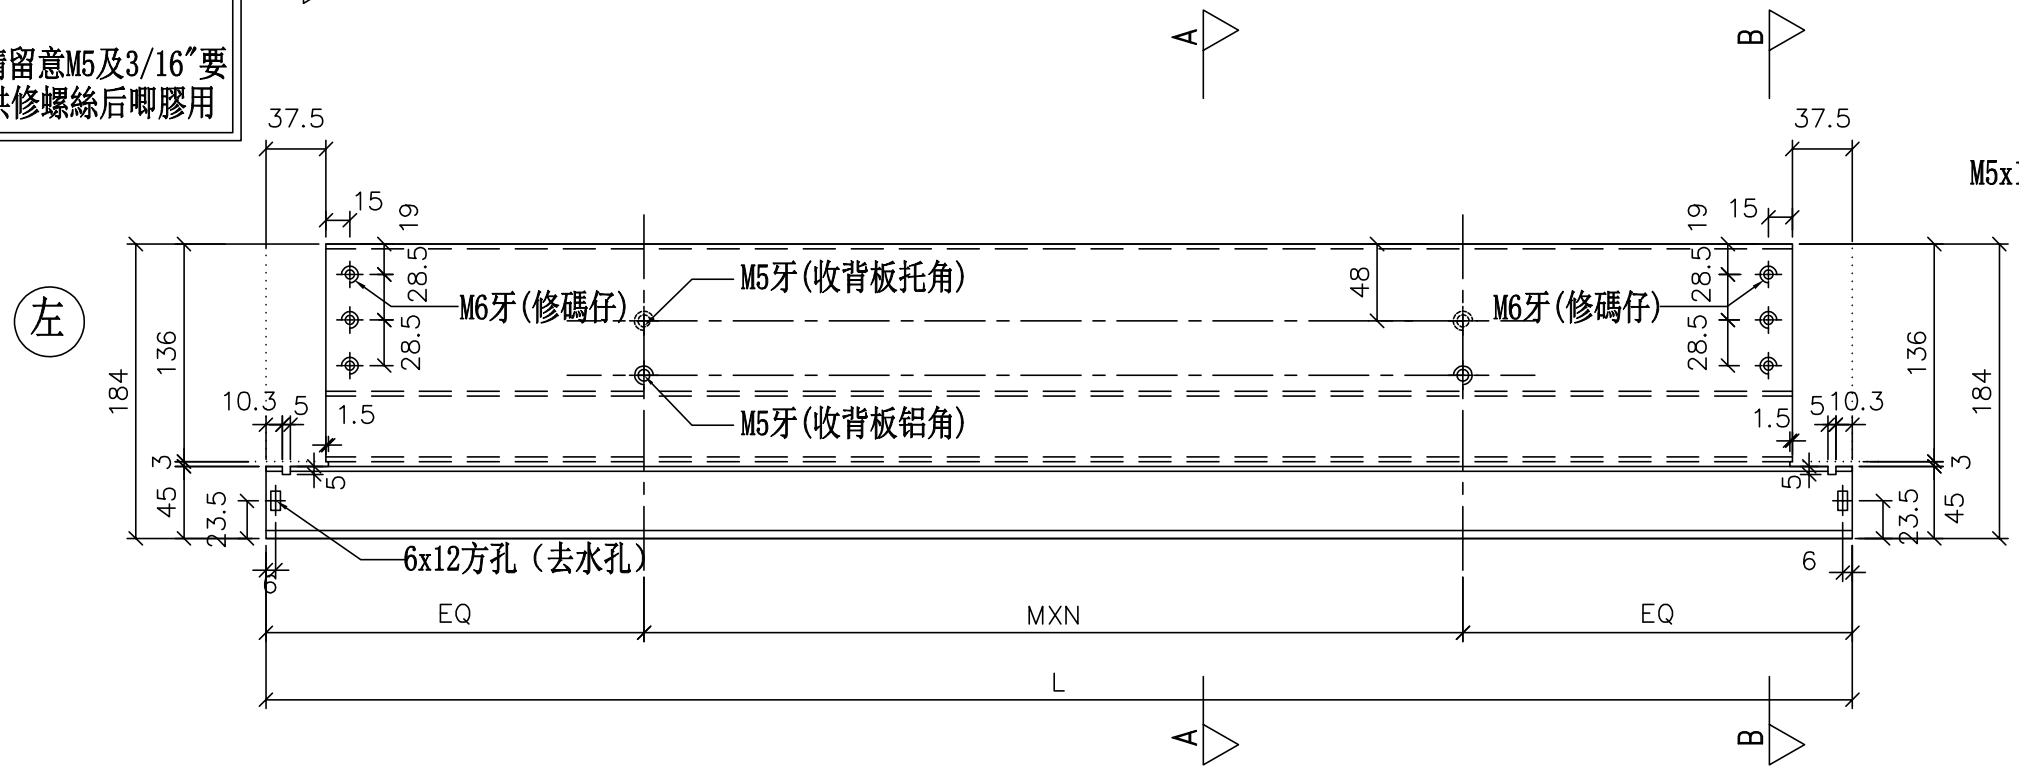




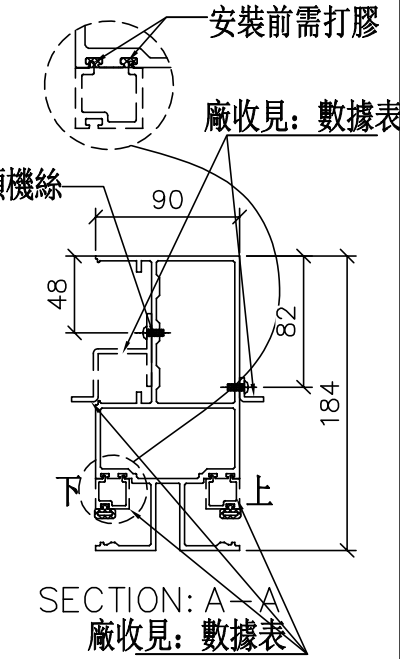

SECTION: A－A
廠收見：數據表

鋁角螺絲不用收緊，地盤調節用

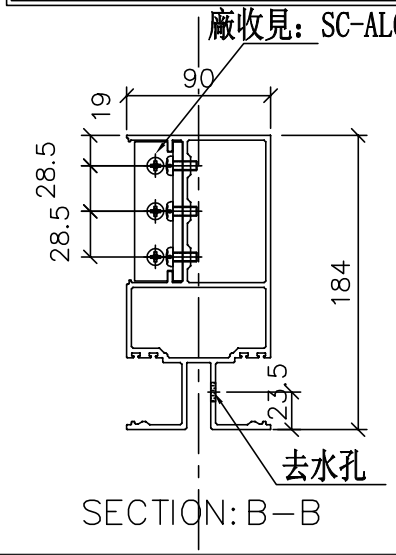

SECTION: B－B

美特鋁質 有限公司 MIDI Aluminium Fabricator Ltd.			
工程號	J-837	地盤	觀塘裕民坊

修改	日期	圖號	UN-T91
	2019.04.10		
	2019.04.16		
制圖	WX		
復核	HH		
批準			
名稱	雙梗橫料（外凸）		
材料	X85552		
顏色	EC-DG-S332054（3塗）		

美特鋁質 有限公司
MIDI Aluminium Fabricator Ltd.


工程號	J-837	地盤	觀塘裕民坊

數據表參見：UN-T91


物料編號	L	數量	M	X	N	EQ	分格尺寸	使用位置	廠收背板托角編號	廠收背板铝角編號	廠收單玻線編號(上)	廠收單玻線編號(下)	樓層
UN-T91	1742.5	2	300	X	5	121.25	1757.5	T2CW-L-2	UN-HT91a	UN-LG91	UN-EH91a	UN-EH91	27F
合計:		2											


名稱	雙梗橫料（外凸）	制圖	WX	2019.04.10	修改			
材料	X85552	復核	HH	2019.04.16	日期			
顏色	EC-DG-S332054 (3塗)	批準			圖號	UN-T91-1		

數據表參見：UN-TL80-1

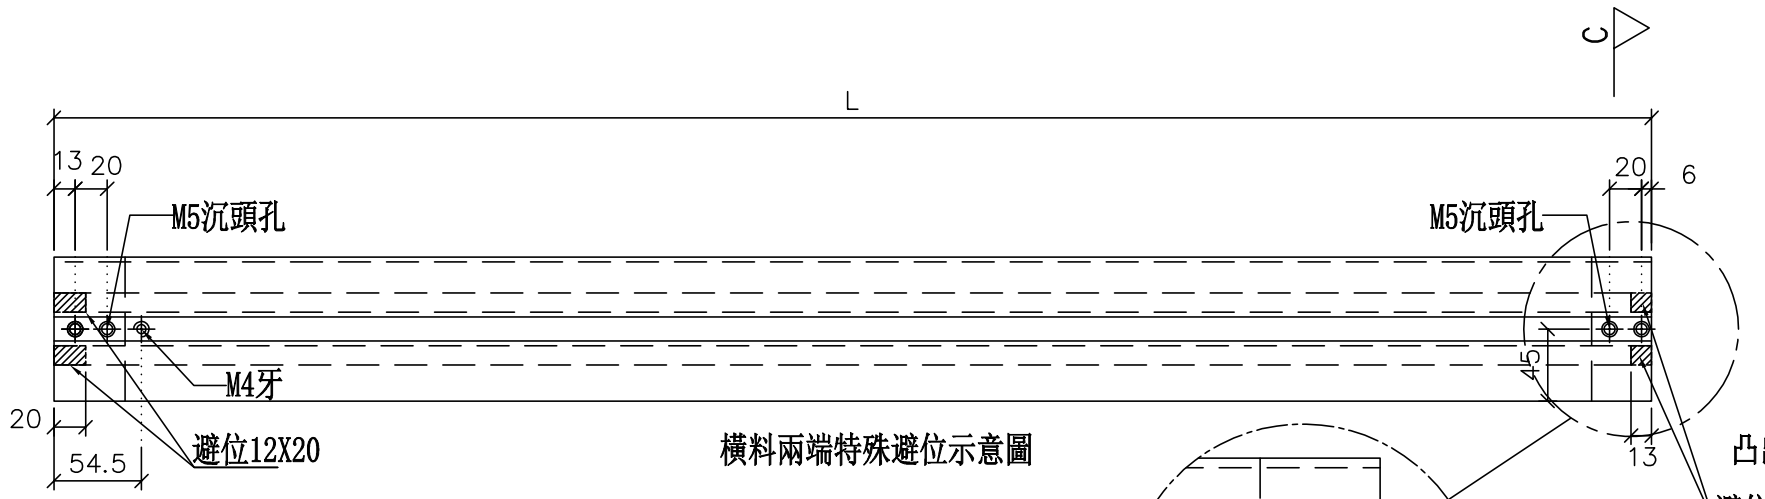

橫料兩端特殊避位示意圖

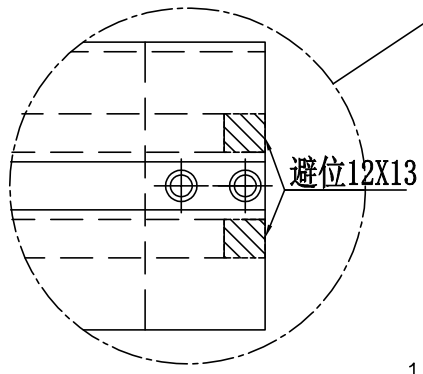


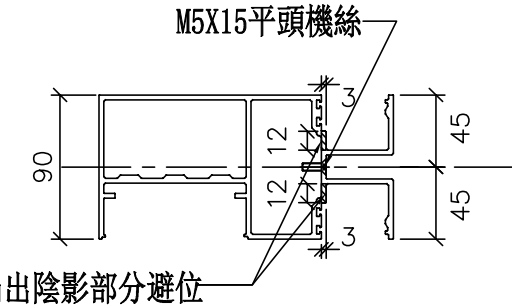

凸出陰影部分避位

避位12X13　SECTION: C－C


*注意:
螺絲鑽平頭孔事宜，請留意M5及3/16"要沉頭（90° X ∅10），供修螺絲后唧膠用

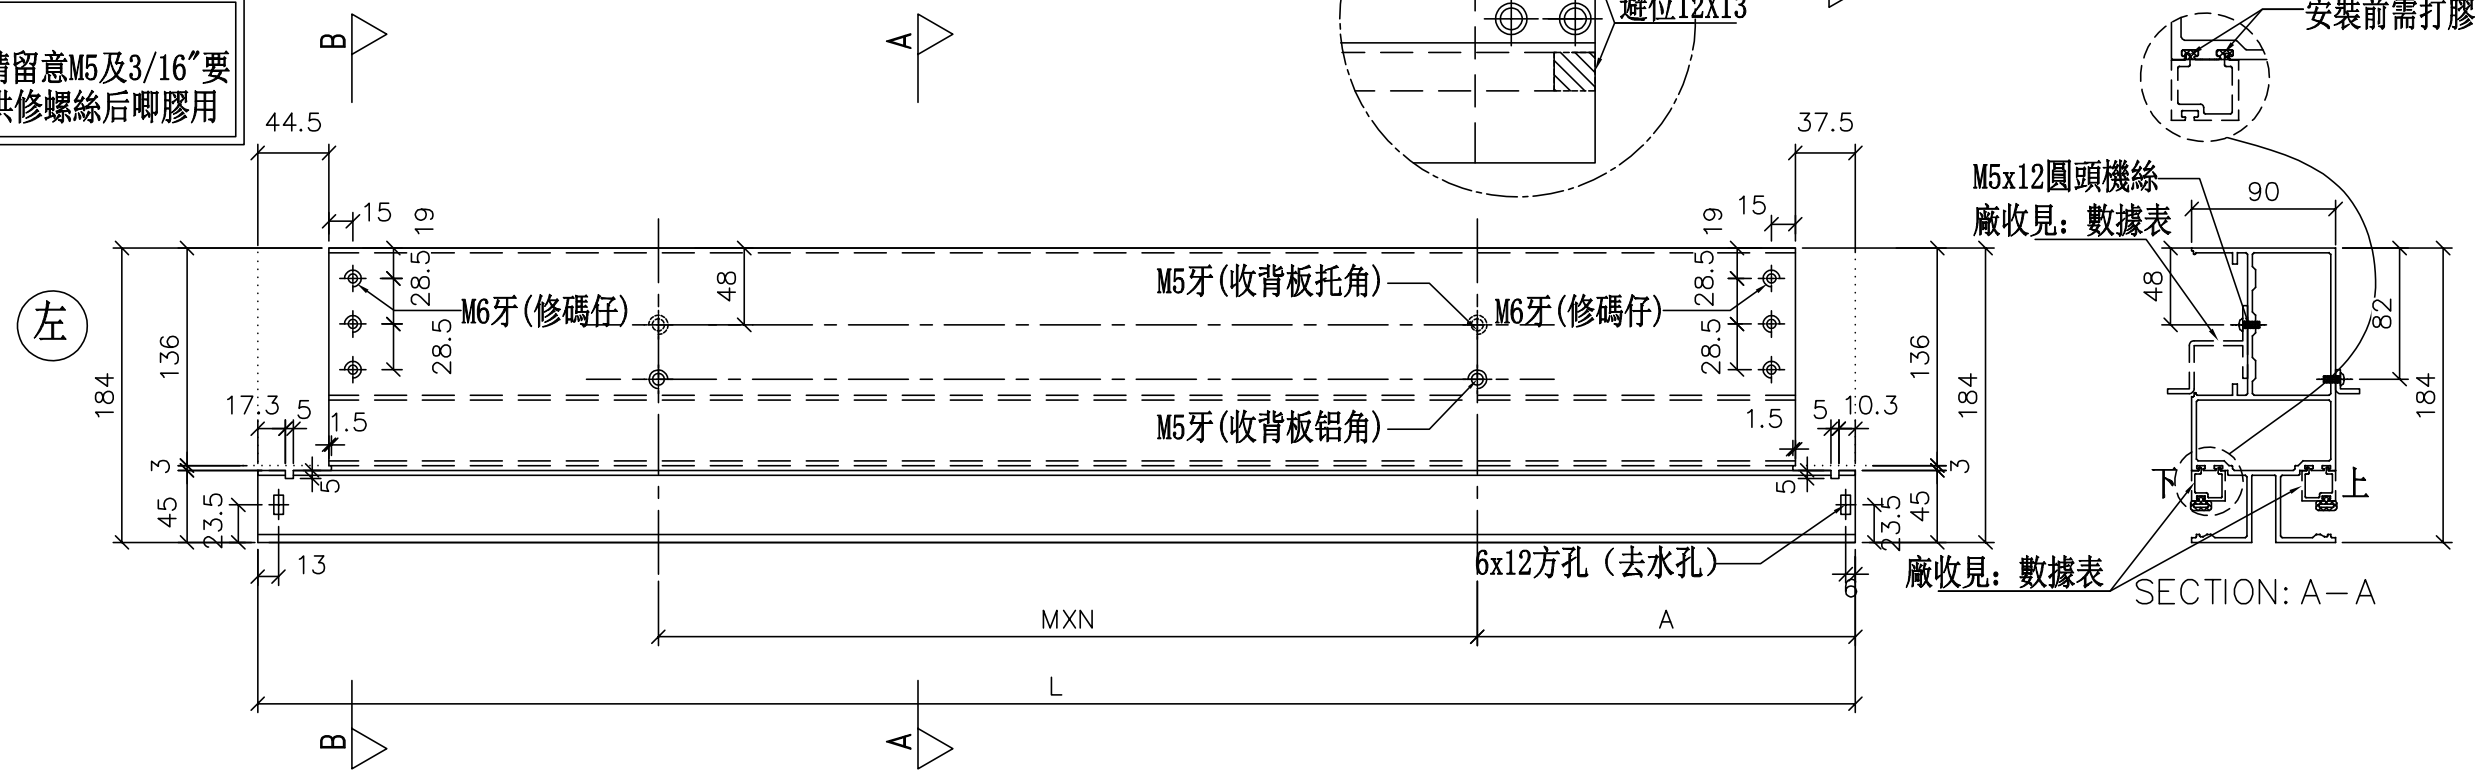



SECTION: A－A

鋁角螺絲不用收緊，地盤調節用

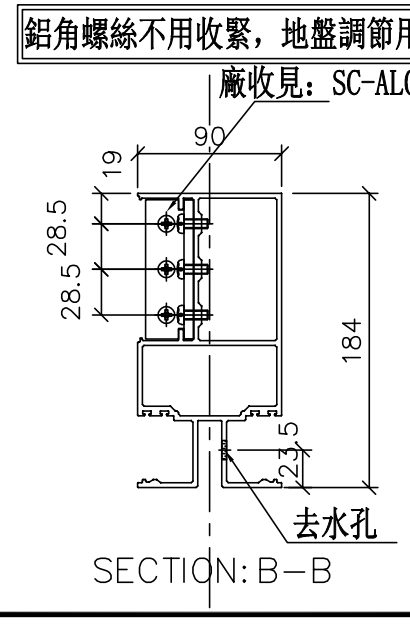

SECTION: B－B

美特鋁質 有限公司
MIDI Aluminium Fabricator Ltd.

工程號	J-837
地盤	觀塘裕民坊

修改	日期	圖號
		UN-TL80
	2019.04.16	
	2019.04.10	

制圖	WX
復核	HH
批準	

名稱	雙梗橫料（外凸）
材料	X85552
顏色	EC-DG-S332054（3塗）

數據表參見：UN-TL80

物料編號	L	數量	M	X	N	A	分格尺寸	使用位置	廠收背板托角編號	廠收背板鋁角編號	廠收單玻線編號(上)	廠收單玻線編號(下)	樓層
UN-TL80	1109.5	2	300	X	3	101.25	1117.5	T2CW-F-1	UN-HT80a	UN-LG80	UN-EH80aL	UN-EH80L	27F
UN-TL81	1134.5	2	300	X	3	113.75	1142.5	T2CW-B-2	UN-HT81a	UN-LG81	UN-EH81aL	UN-EH81L	27F
UN-TL86	1302	2	250	X	4	147.5	1310	T2CW-L-1	UN-HT86a	UN-LG86	UN-EH86aL	UN-EH86L	27F
UN-TL87	1372	2	250	X	4	182.5	1380	T2CW-C-2	UN-HT87a	UN-LG87	UN-EH87aL	UN-EH87L	27F
UN-TL89	1517	2	300	X	4	155	1525	T2CW-A-1	UN-HT89a	UN-LG89	UN-EH89aL	UN-EH89L	27F
	1517	2	300	X	4	155	1525	T2CW-H-1	UN-HT89a	UN-LG89	UN-EH89aL	UN-EH89L	27F
	1517	2	300	X	4	155	1525	T2CW-M-2	UN-HT89a	UN-LG89	UN-EH89aL	UN-EH89L	27F
	合計:	14											


美特鋁質 有限公司
MIDI Aluminium Fabricator Ltd.

工程號	J-837	地盤	觀塘裕民坊


修改	日期	圖號
		UN-TL80-1
2019.04.10	2019.04.16	

名稱	雙梗橫料（外凸）	制圖	WX	2
材料	X85552	復核	HH	2
顏色	EC-DG-S332054（3塗）	批準		

數據表參見：UN-TR76-1

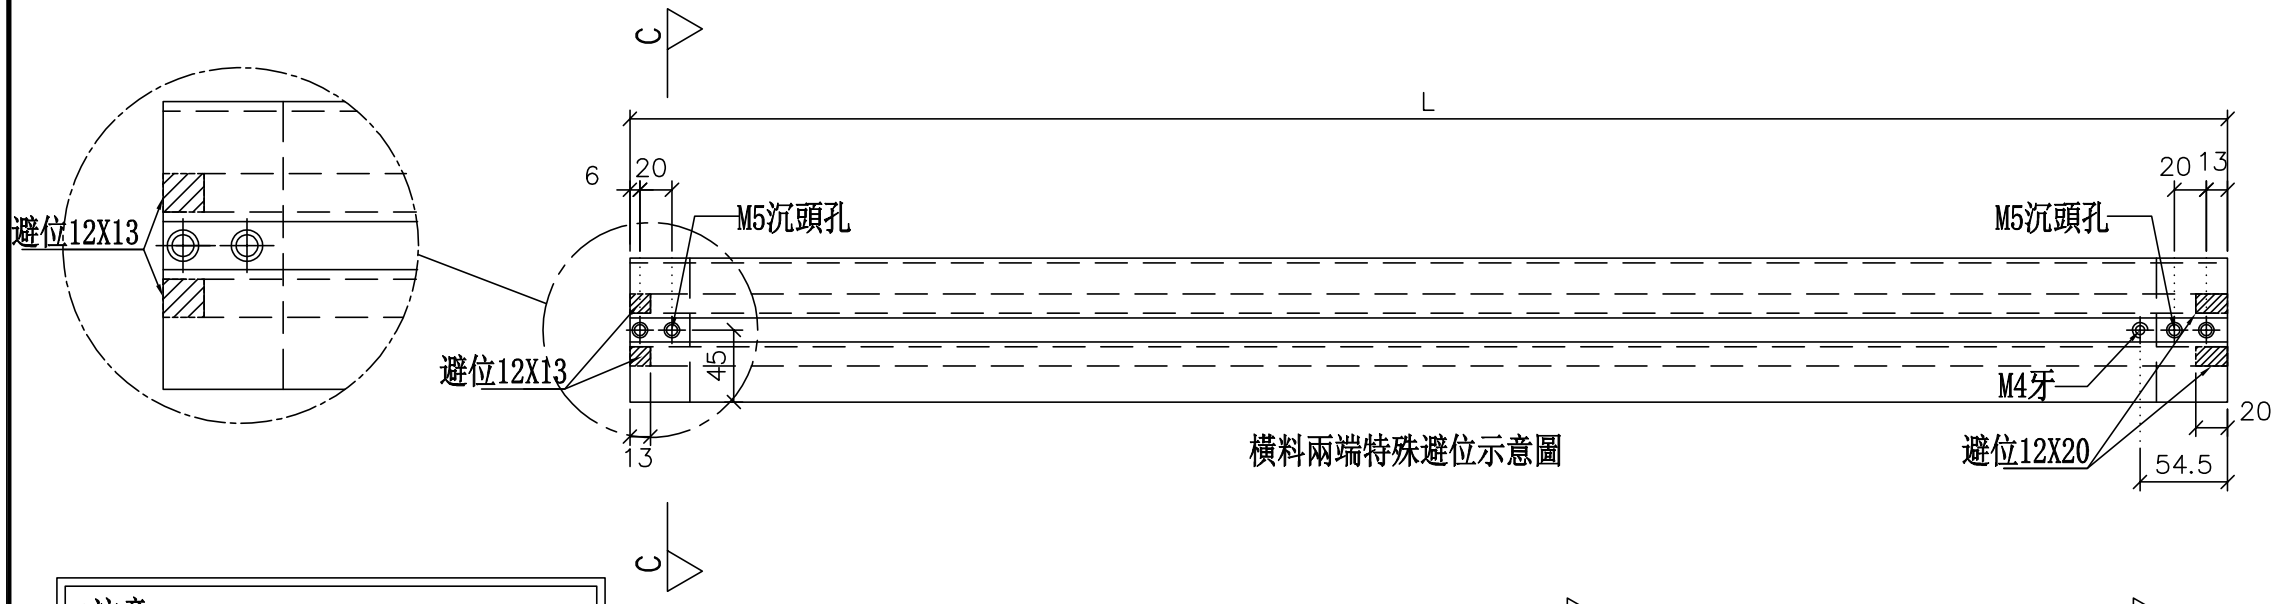


橫料兩端特殊避位示意圖

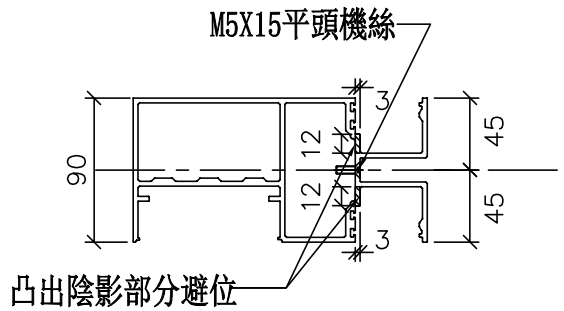


SECTION: C－C

*注意:
螺絲鑽平頭孔事宜，請留意M5及3/16"要沉頭（90° X ⌀10），供修螺絲后唧膠用

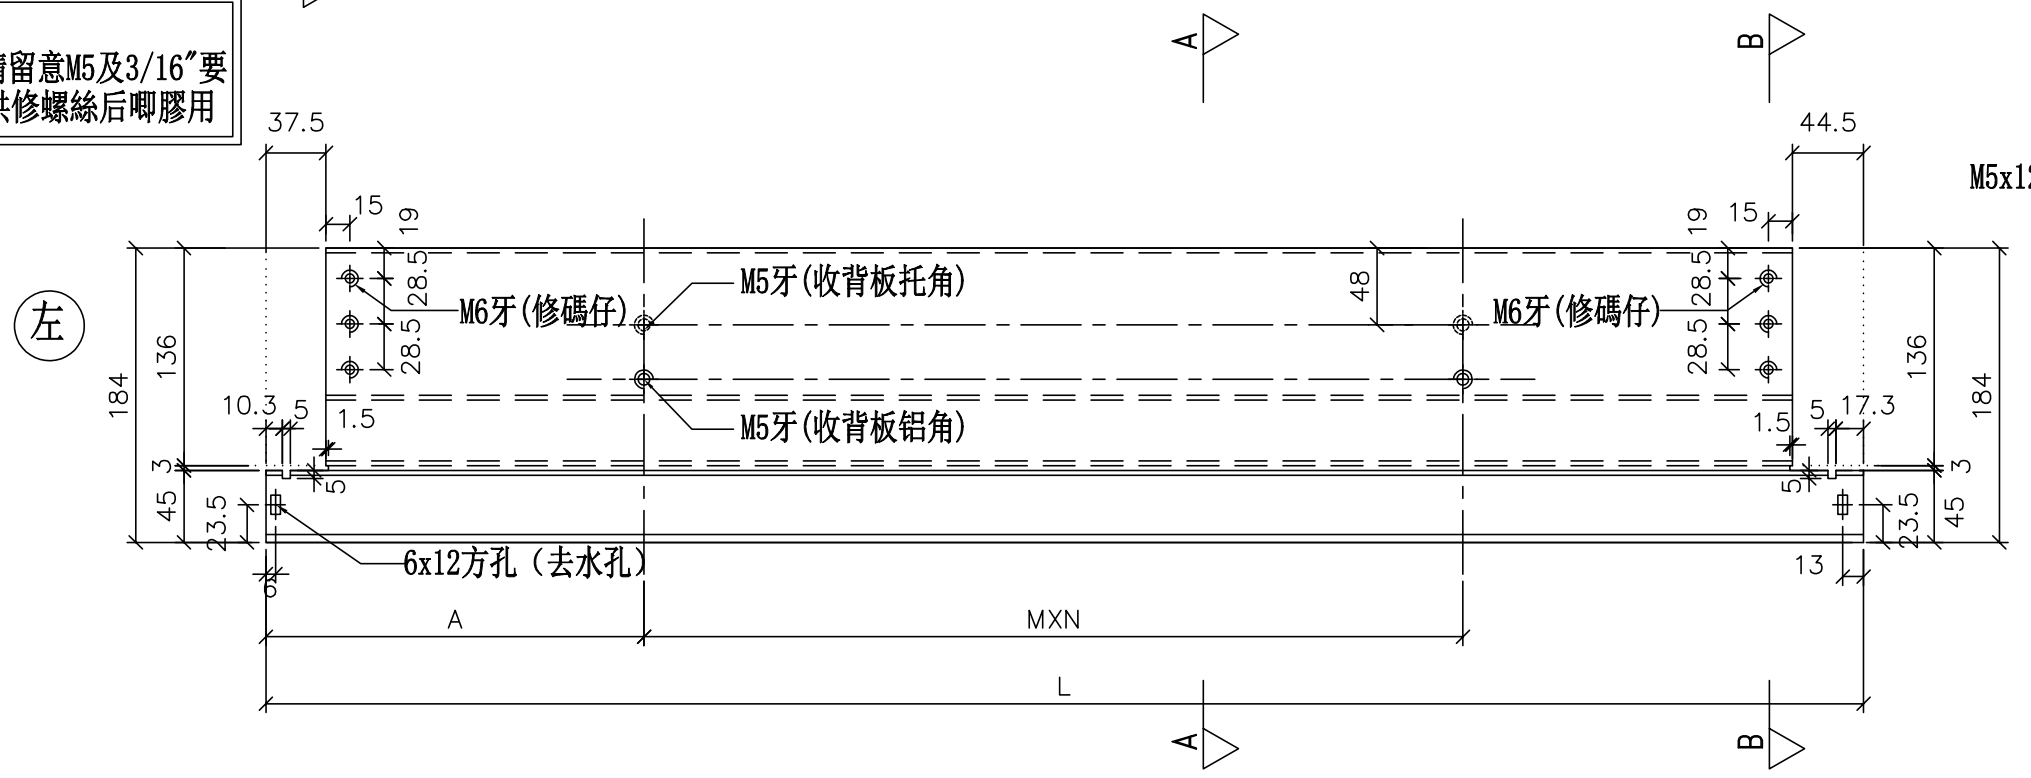




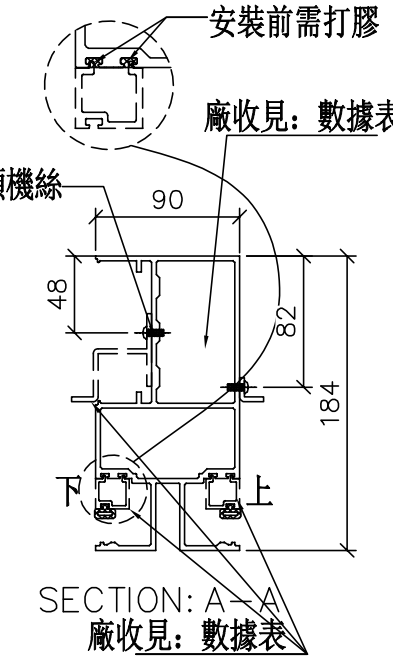

SECTION: A－A
廠收見：數據表

鋁角螺絲不用收緊，地盤調節用

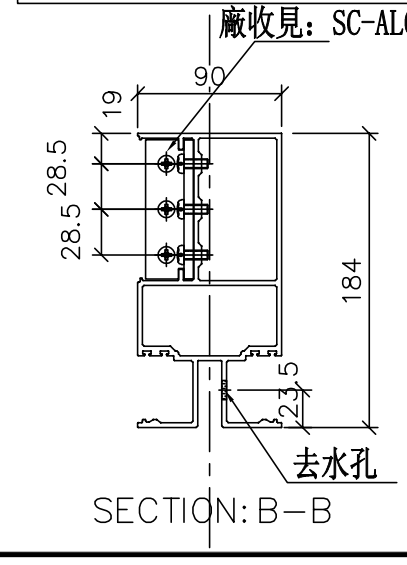

SECTION: B－B

美特鋁質 有限公司 MIDI Aluminium Fabricator Ltd.	
工程號	J-837
地盤	觀塘裕民坊

修改	日期	圖號
		UN-TR76
2019.04.10	2019.04.16	

制圖	WX
復核	HH
批準	
名稱	雙梗橫料（外凸）
材料	X85552
顏色	EC-DG-S332054（3塗）

數據表參見：UN-TR76

物料編號	L	數量	M	X	N	A	分格尺寸	使用位置	廠收背板托角編號	廠收背板鋁角編號	廠收單玻線編號(上)	廠收單玻線編號(下)	樓層
UN-TR76	1034.5	2	250	X	3	138.75	1042.5	T2CW-J-1	UN-HT76a	UN-LG76	UN-EH76aR	UN-EH76R	27F
UN-TR80	1109.5	2	300	X	3	101.25	1117.5	T2CW-E-2	UN-HT80a	UN-LG80	UN-EH80aR	UN-EH80R	27F
	1109.5	2	300	X	3	101.25	1117.5	T2CW-G-2	UN-HT80a	UN-LG80	UN-EH80aR	UN-EH80R	27F
	1109.5	2	300	X	3	101.25	1117.5	T2CW-N-2	UN-HT80a	UN-LG80	UN-EH80aR	UN-EH80R	27F
UN-TR81	1134.5	2	300	X	3	113.75	1142.5	T2CW-A-1	UN-HT81a	UN-LG81	UN-EH81aR	UN-EH81R	27F
	1134.5	2	300	X	3	113.75	1142.5	T2CW-M-2	UN-HT81a	UN-LG81	UN-EH81aR	UN-EH81R	27F
UN-TR87	1372	2	250	X	4	182.5	1380	T2CW-C-2	UN-HT87a	UN-LG87	UN-EH87aR	UN-EH87R	27F
UN-TR89	1517	2	300	X	4	155	1525	T2CW-B-2	UN-HT89a	UN-LG89	UN-EH89aR	UN-EH89R	27F
	1517	2	300	X	4	155	1525	T2CW-H-1	UN-HT89a	UN-LG89	UN-EH89aR	UN-EH89R	27F
UN-TR90	1577	2	300	X	4	185	1585	T2CW-K-2	UN-HT90a	UN-LG90	UN-EH90aR	UN-EH90R	27F
	合計:	20											


美特鋁質 有限公司
MIDI Aluminium Fabricator Ltd.

工程號	J-837	地盤	觀塘裕民坊


修改	日期	圖號
		UN-TR76-1
2019.04.10	2019.04.16	

名稱	雙梗橫料（外凸）	制圖	WX	2
材料	X85552	復核	HH	2
顏色	EC-DG-S332054（3塗）	批準		

數據表參見：UN-T65L-1

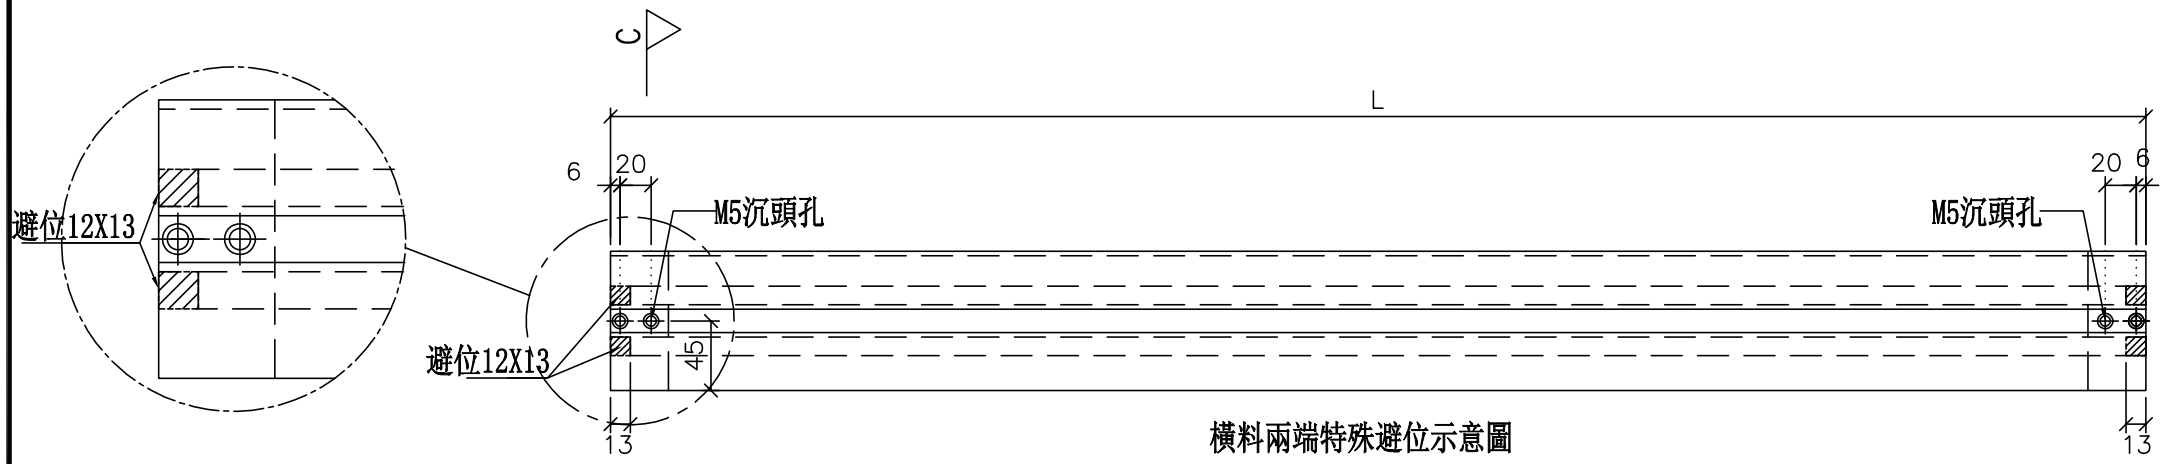


橫料兩端特殊避位示意圖

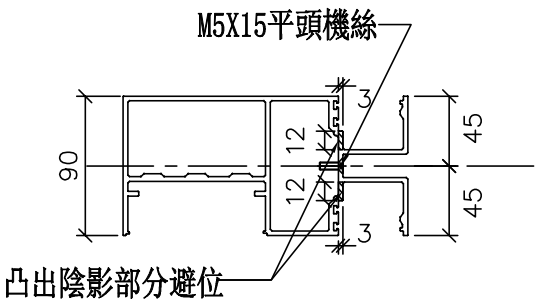


SECTION: C－C

*注意：
螺絲鑽平頭孔事宜，請留意M5及3/16″要沉頭（90° X ⌀10），供修螺絲后唧膠用

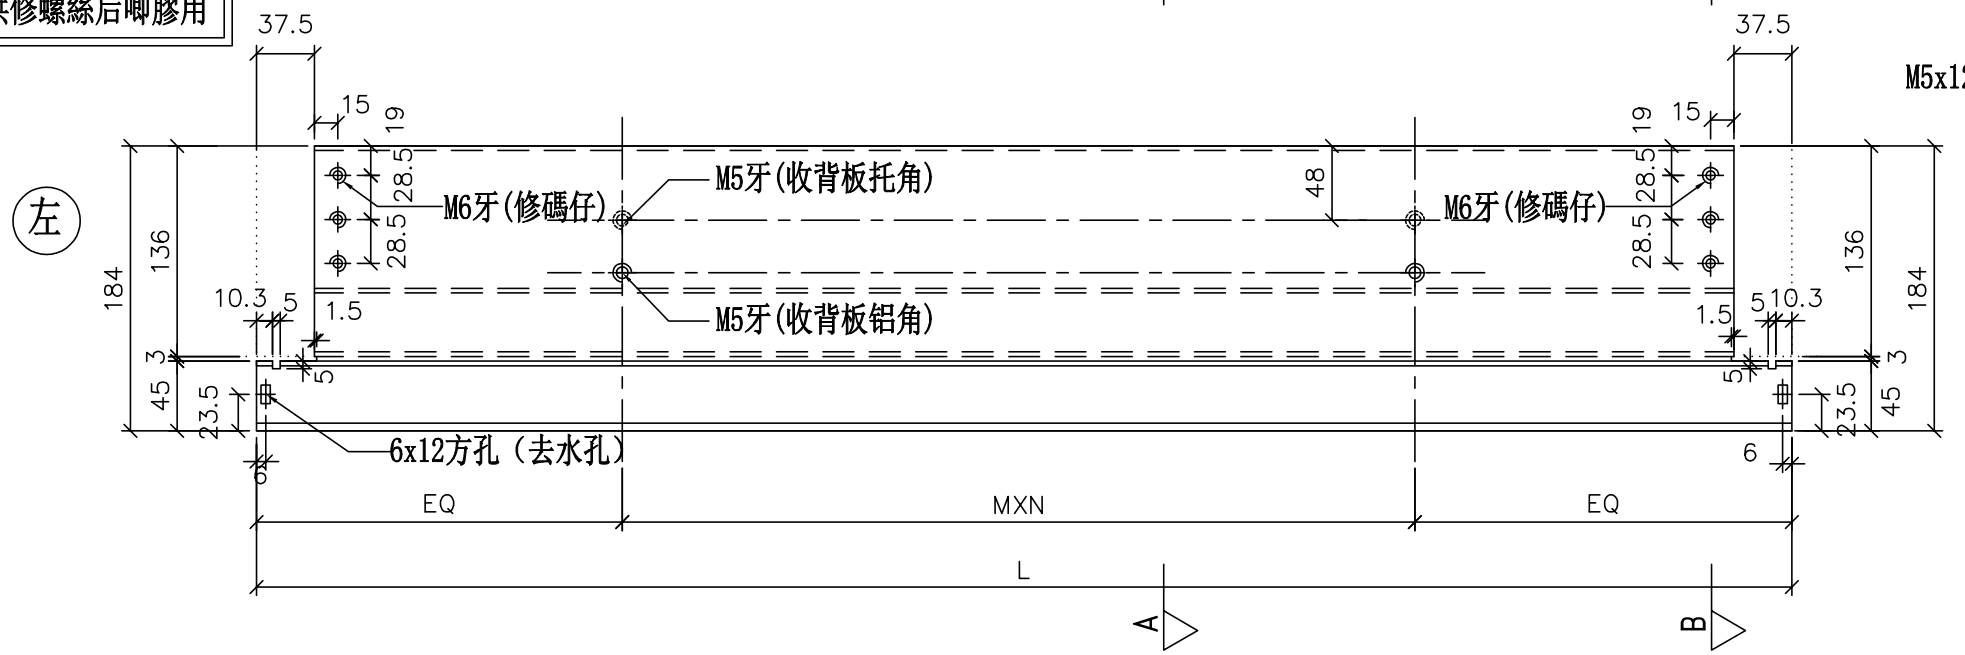




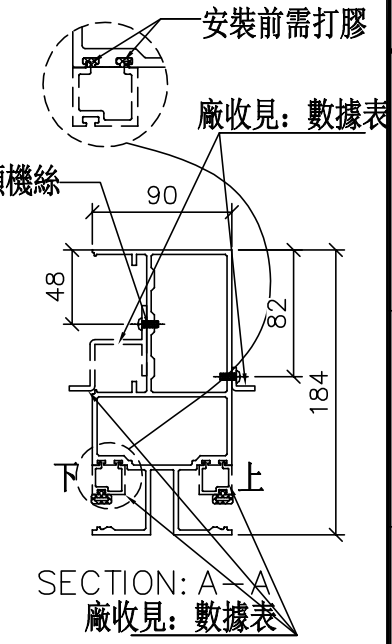

SECTION: A－A
廠收見：數據表

鋁角螺絲不用收緊，地盤調節用

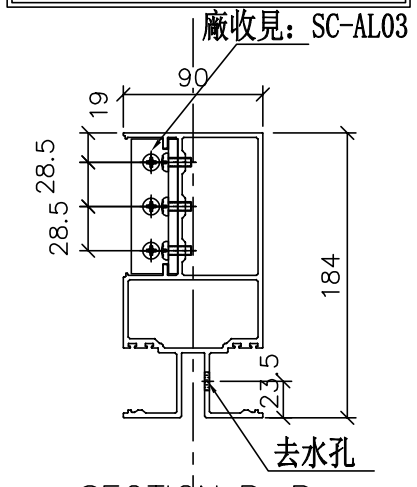

SECTION: B－B

工程號	J-837	地盤	觀塘裕民坊

美特鋁質 有限公司
MIDI Aluminium Fabricator Ltd.

修改	日期	圖號
		UN-T65L
2019.04.10	2019.04.16	

制圖	WX
復核	HH
批準	

名稱	雙梗橫料（外凸）
材料	X85552
顏色	EC-DG-S332054（3塗）

美特鋁質 有限公司
MIDI Aluminium Fabricator Ltd.


工程號	J-837	地盤	觀塘裕民坊

數據表參見：UN-T65L


物料編號	L	數量	M	X	N	A	分格尺寸	使用位置	廠收背板托角編號	廠收背板铝角編號	廠收單玻線編號(上)	廠收單玻線編號(下)	樓層
UN-T65L	595	2	300	X	1	147.5	610	T2CW-N-1	UN-HT65a	UN-LG65	UN-EH65a	UN-EH65	27F
合計:		2											

名稱	雙梗橫料（外凸）	制圖	WX	2019.04.10	修改			
材料	X85552	復核	HH	2019.04.16	日期			
顏色	EC-DG-S332054 (3塗)	批準			圖號	UN-T65L-1		


數據表參見：UN-T77S-1

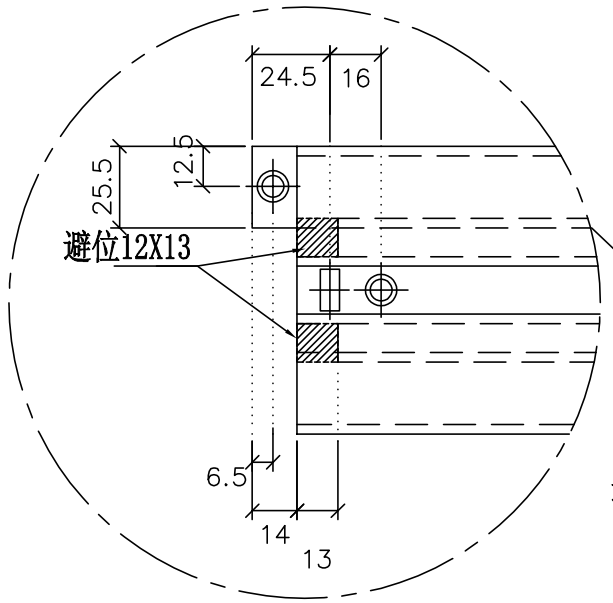


放大2倍

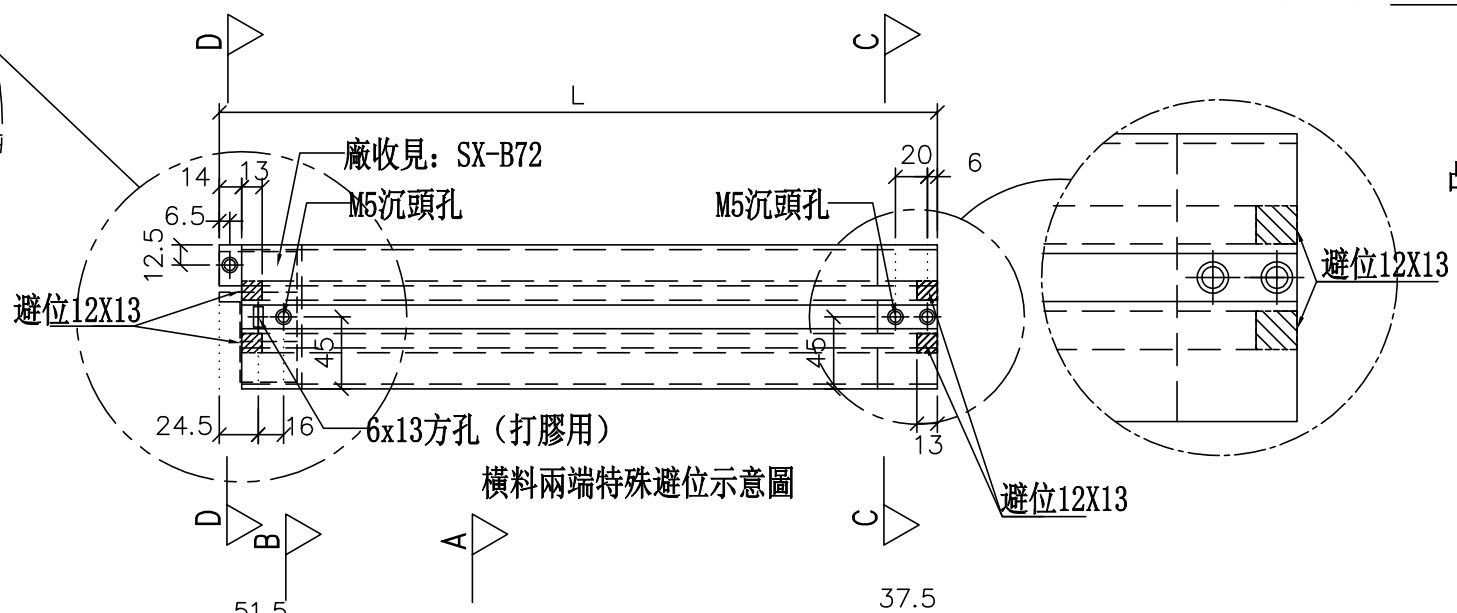

橫料兩端特殊避位示意圖

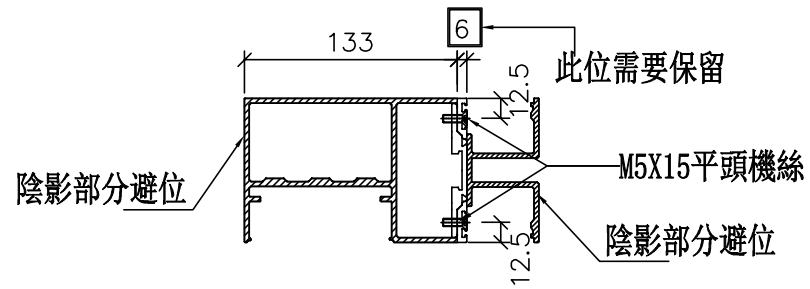



SECTION: D－D

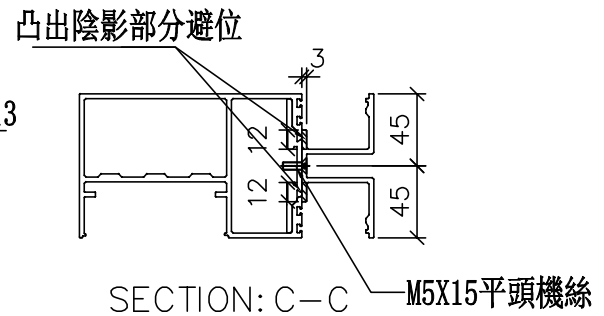


SECTION: C－C


***注意：**
螺絲鑽平頭孔事宜，請留意M5及3/16″要沉頭（90° X ∅10），供修螺絲后唧膠用

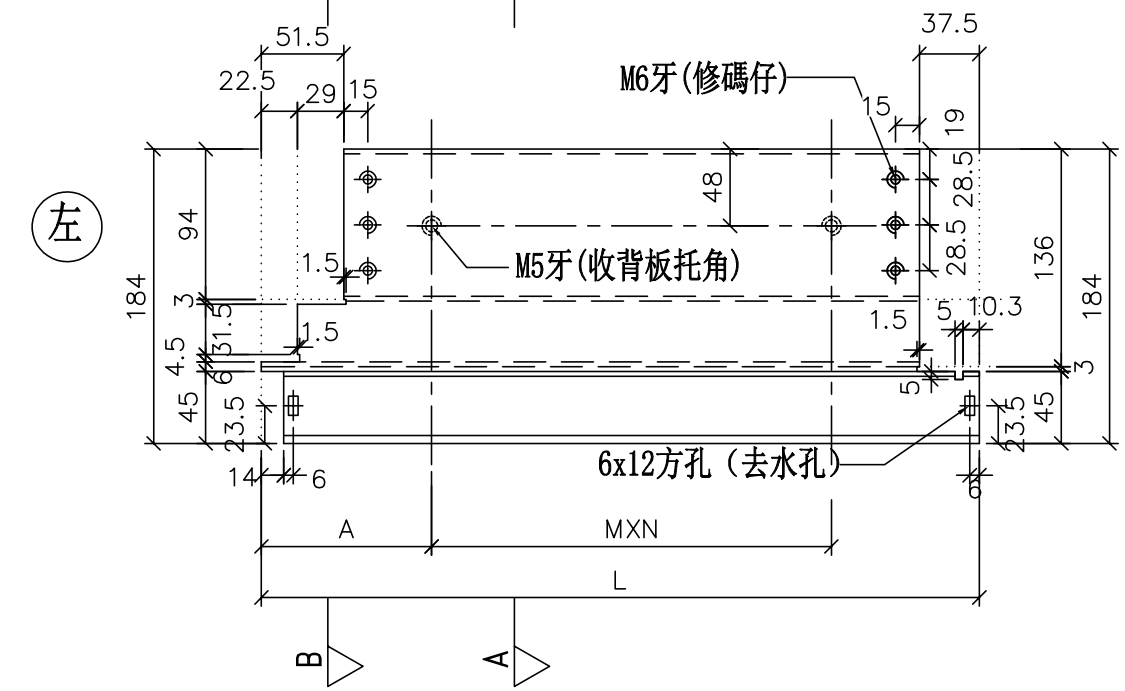

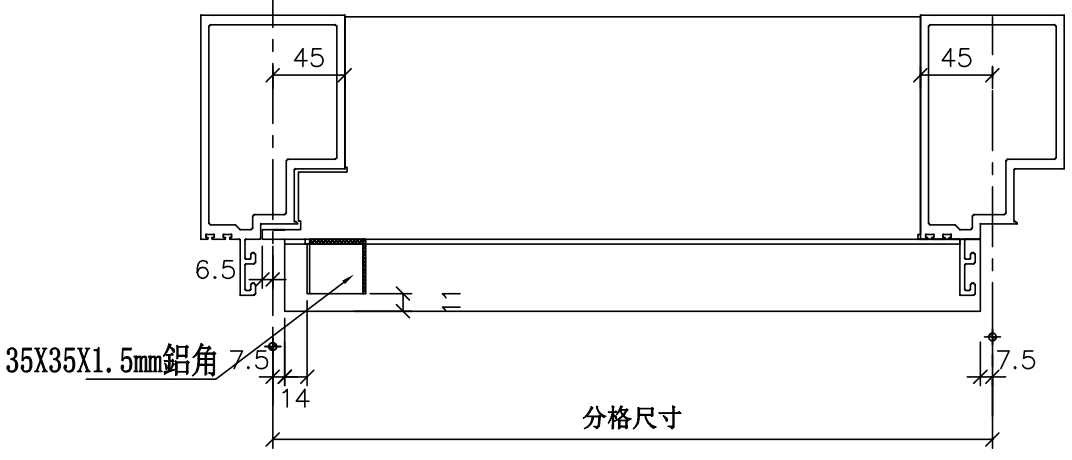

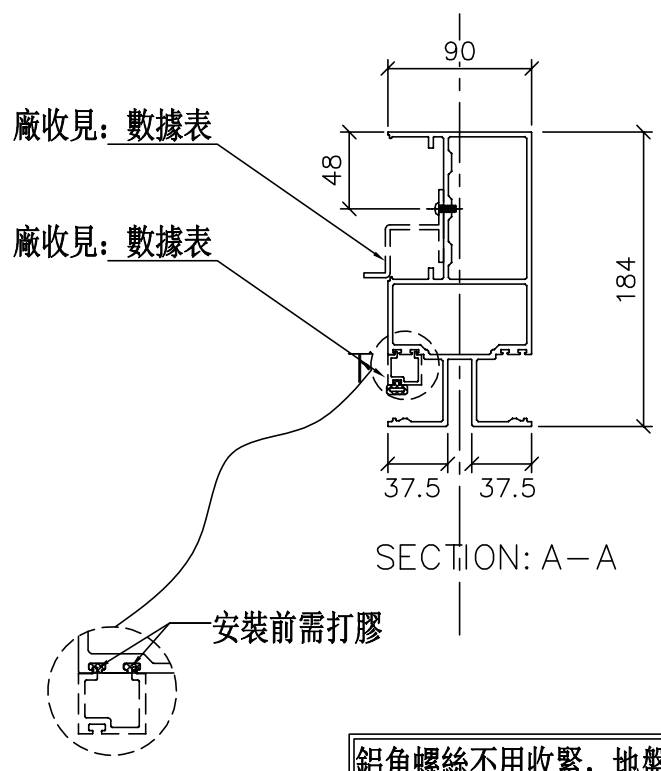

SECTION: A－A

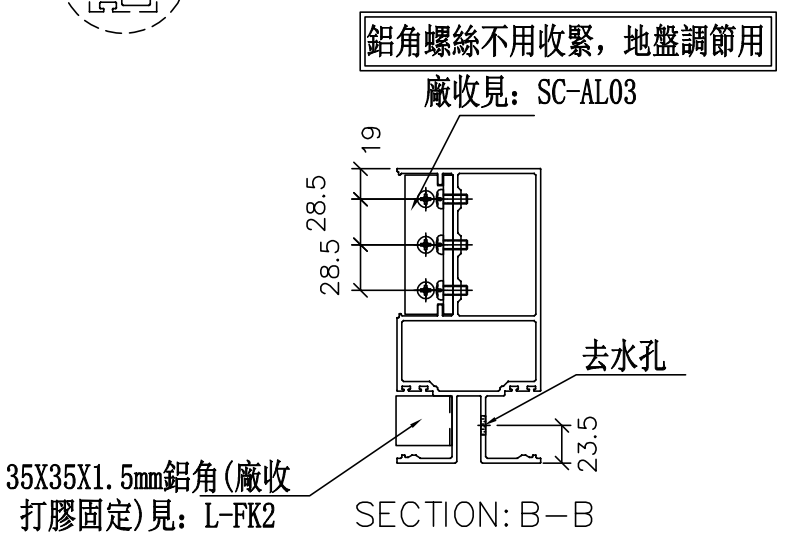

SECTION: B－B

美特鋁質 有限公司
MIDI Aluminium Fabricator Ltd.

工程號	J-837	地盤	觀塘裕民坊

修改	日期	圖號
2019.04.10	2019.04.16	UN-T77S

名稱	雙梗橫料（外凸）	制圖	WX
材料	X85552	復核	HH
顏色	EC-DG-S332054 (3塗)	批準	

數據表參見：UN-T77S

物料編號	L	數量	M	X	N	A	分格尺寸	使用位置	廠收背板托角編號	廠收單玻線編號(下)	樓層
UN-T77S	1049	1	250	X	3	156.5	1050	T2CW-B-2	UN-HT77a	UN-ME77	27F
UN-T79S	1099	1	300	X	3	106.5	1100	T2CW-F-1	UN-HT79a	UN-ME79	27F
UN-T83S	1186.5	1	300	X	3	150.25	1187.5	T2CW-K-1	UN-HT83a	UN-ME83	27F
UN-T85S	1299	1	250	X	4	156.5	1300	T2CW-L-2	UN-HT85a	UN-ME85	27F
	1299	1	250	X	4	156.5	1300	T2CW-D-1	UN-HT85a	UN-ME85	27F
	1299	1	250	X	4	156.5	1300	T2CW-F-2	UN-HT85a	UN-ME85	27F
	1299	1	250	X	4	156.5	1300	T2CW-H-1	UN-HT85a	UN-ME85	27F
UN-T88S	1449	1	300	X	4	131.5	1450	T2CW-B-2	UN-HT88a	UN-ME88	27F
	合計:	8									

美特鋁質 有限公司
MIDI Aluminium Fabricator Ltd.


工程號	J-837	地盤	觀塘裕民坊

修改	日期	圖號
		UN-T77S-1
2019.04.10	2019.04.16	


名稱	雙梗橫料（外凸）	制圖	WX	2
材料	X85552	復核	HH	2
顏色	EC-DG-S332054（3塗）	批準		

數據表參見：UN-T75SR-1


*注意:
螺絲鑽平頭孔事宜，請留意M5及3/16"要沉頭（90° X ∅10），供修螺絲后唧膠用

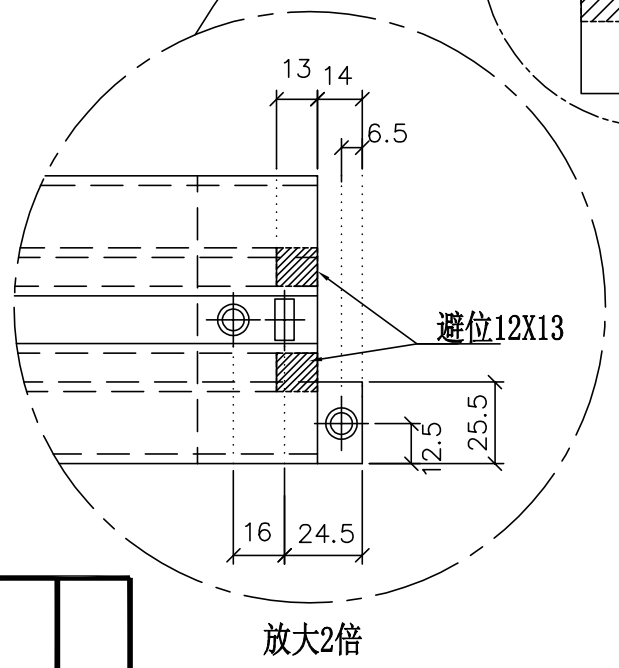



放大2倍

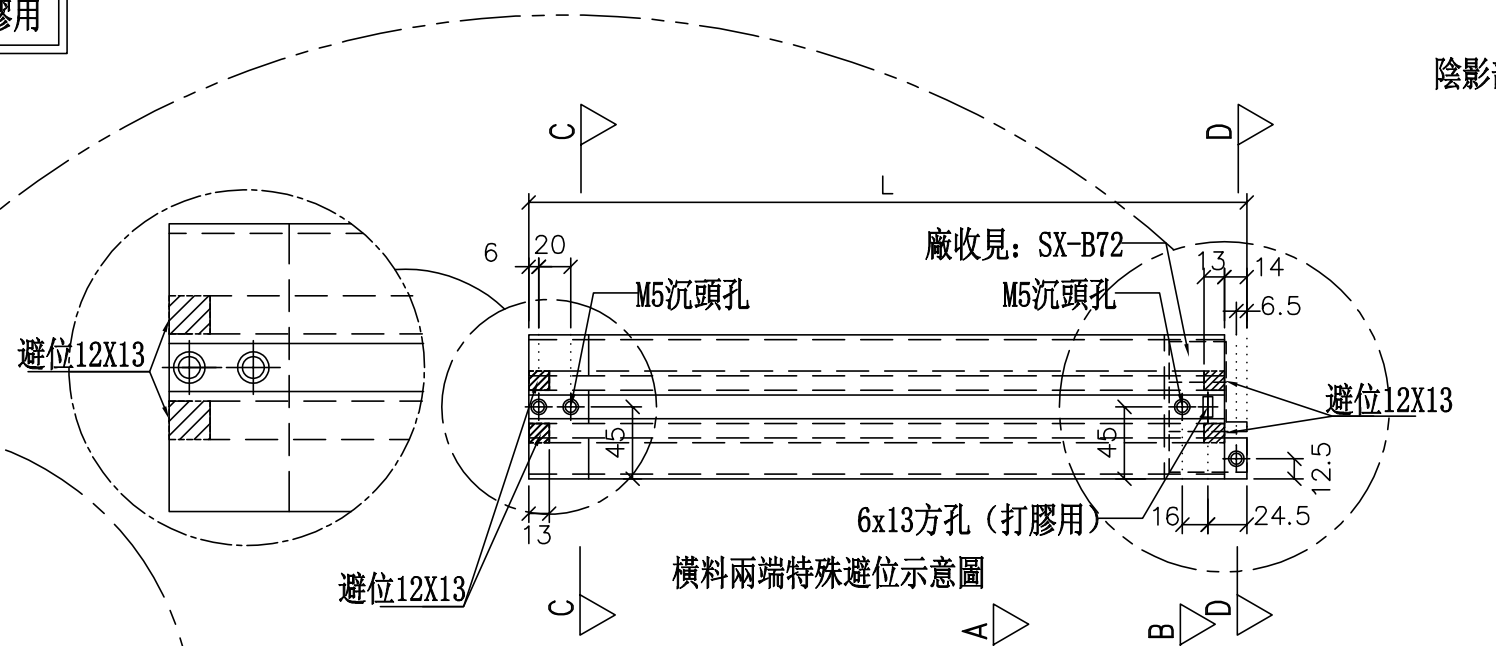


橫料兩端特殊避位示意圖

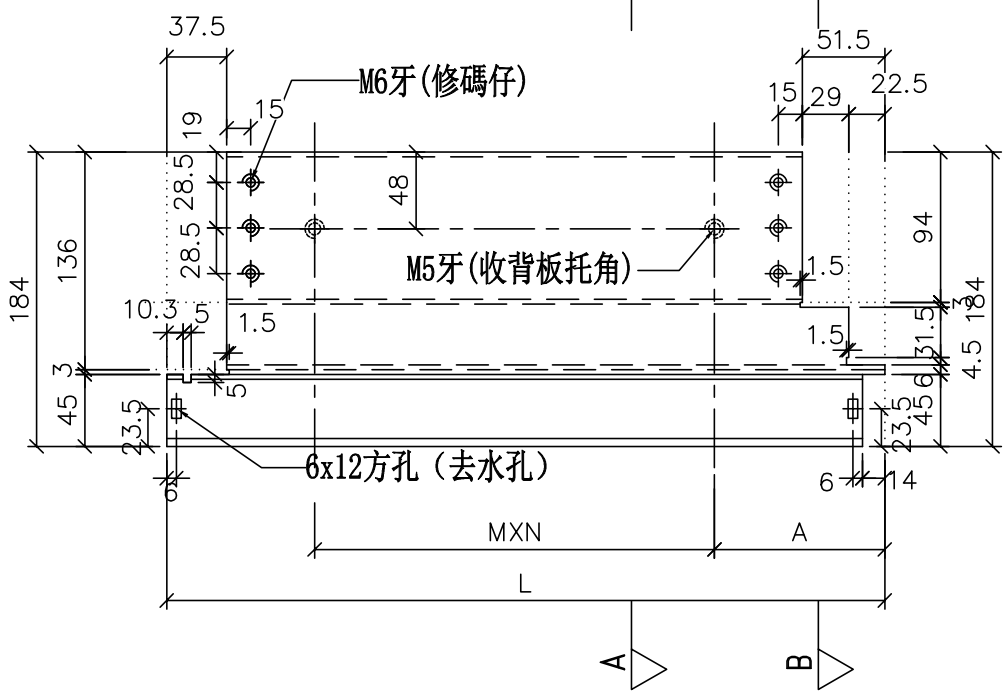

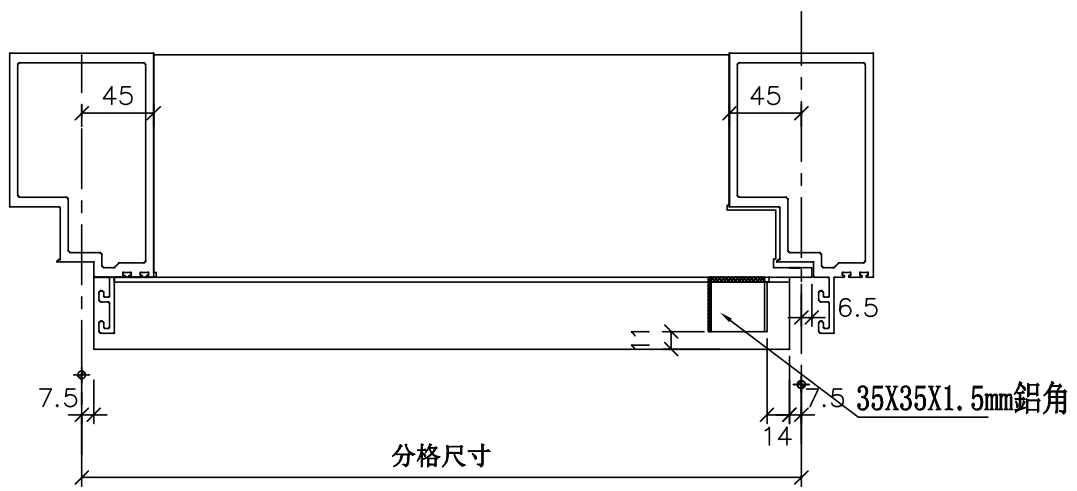


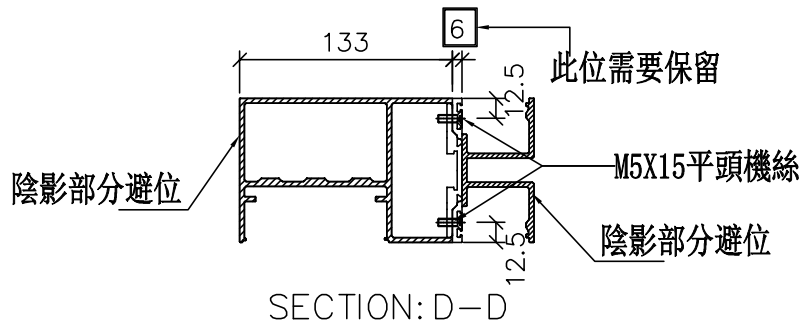


SECTION: D－D

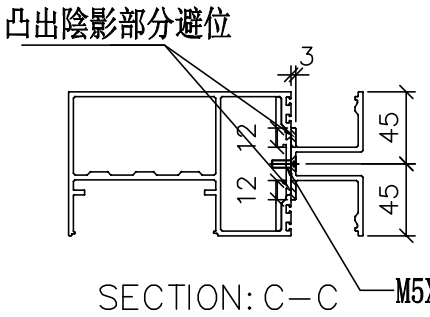

SECTION: C－C

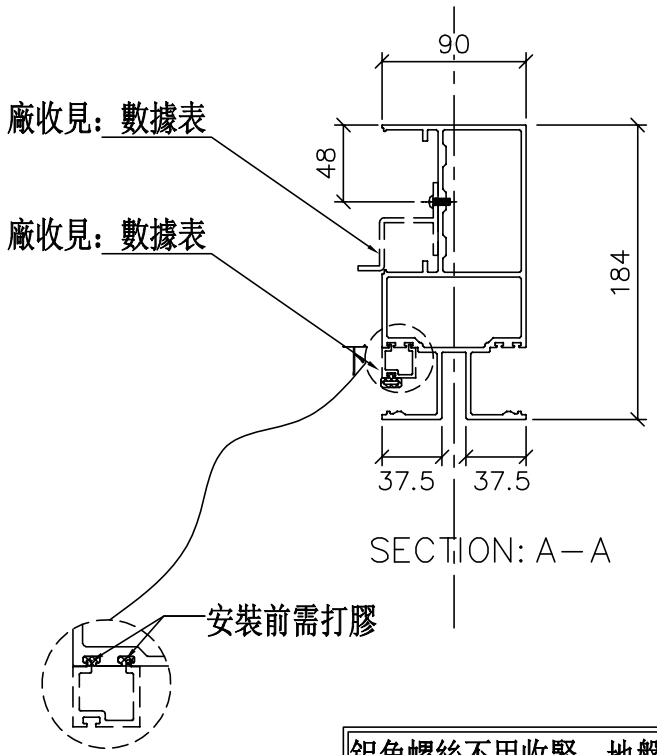

SECTION: A－A

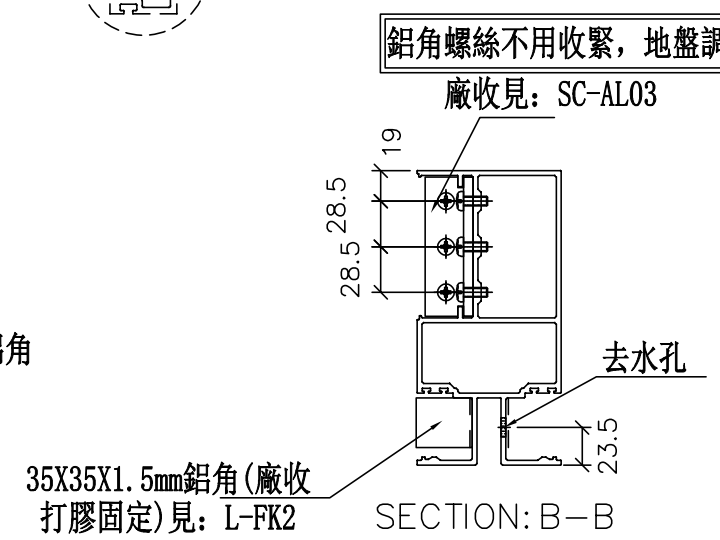

SECTION: B－B

修改	日期	圖號
2019.04.10	2019.04.16	UN-T75SR

名稱	雙梗橫料（外凸）	制圖	WX
材料	X85552	復核	HH
顏色	EC-DG-S332054（3塗）	批準	

工程號	J-837	地盤	觀塘裕民坊

美特鋁質 有限公司
MIDI Aluminium Fabricator Ltd.

數據表參見：UN-T75SR

物料編號	L	數量	M	X	N	A	分格尺寸	使用位置	廠收背板托角編號	廠收單玻線編號(下)	樓層
UN-T75SR	1024	1	250	X	3	144	1025	T2CW-L-2	UN-HT75a	UN-ME75	27F
UN-T77SR	1049	1	250	X	3	156.5	1050	T2CW-M-2	UN-HT77a	UN-ME77	27F
	1049	1	250	X	3	156.5	1050	T2CW-A-1	UN-HT77a	UN-ME77	27F
UN-T79SR	1099	1	300	X	3	106.5	1100	T2CW-E-2	UN-HT79a	UN-ME79	27F
	1099	1	300	X	3	106.5	1100	T2CW-G-2	UN-HT79a	UN-ME79	27F
	1099	1	300	X	3	106.5	1100	T2CW-H-1	UN-HT79a	UN-ME79	27F
UN-T83SR	1186.5	1	300	X	3	150.25	1187.5	T2CW-J-1	UN-HT83a	UN-ME83	27F
UN-T85SR	1299	1	250	X	4	156.5	1300	T2CW-J-1	UN-HT85a	UN-ME85	27F
	1299	1	250	X	4	156.5	1300	T2CW-K-1	UN-HT85a	UN-ME85	27F
	1299	1	250	X	4	156.5	1300	T2CW-N-1	UN-HT85a	UN-ME85	27F
	1299	1	250	X	4	156.5	1300	T2CW-C-1	UN-HT85a	UN-ME85	27F
	1299	1	250	X	4	156.5	1300	T2CW-E-1	UN-HT85a	UN-ME85	27F
	1299	1	250	X	4	156.5	1300	T2CW-G-2	UN-HT85a	UN-ME85	27F
UN-T88SR	1449	1	300	X	4	131.5	1450	T2CW-M-1	UN-HT88a	UN-ME88	27F
	1449	1	300	X	4	131.5	1450	T2CW-A-1	UN-HT88a	UN-ME88	27F
	合計:	15									


美特鋁質 有限公司
MIDI Aluminium Fabricator Ltd.

工程號	J-837	地盤	觀塘裕民坊


名稱	雙梗橫料（外凸）	制圖	WX	2019.04.10
材料	X85552	復核	HH	2019.04.16
顏色	EC-DG-S332054（3塗）	批準		

修改	日期	圖號
		UN-T75SR-1


數據表參見：UN-T77a-1

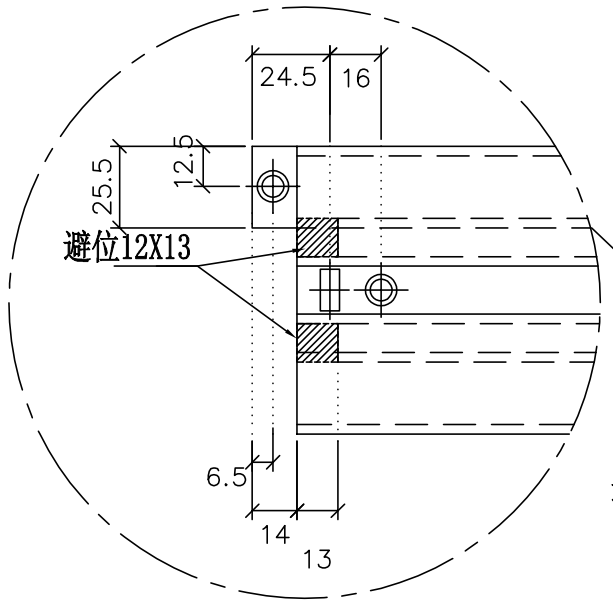


放大2倍

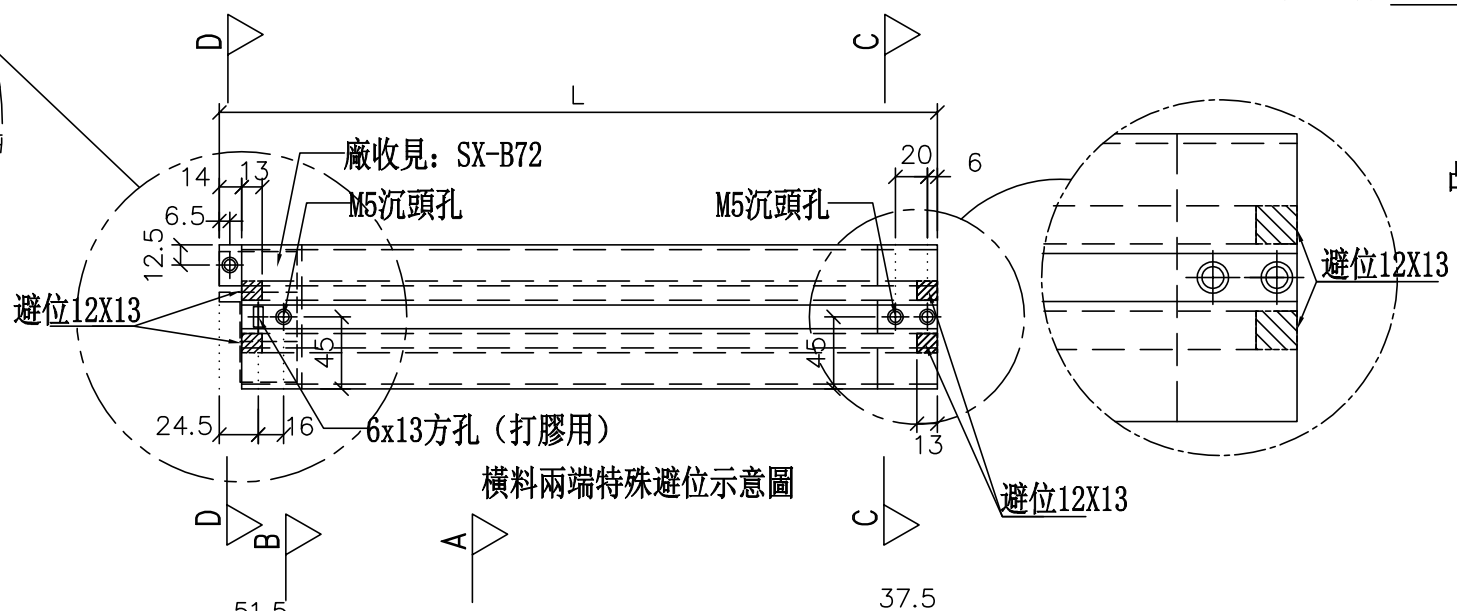

橫料兩端特殊避位示意圖

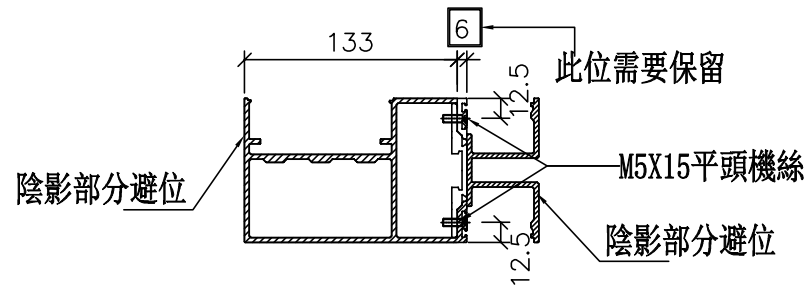



SECTION: D－D

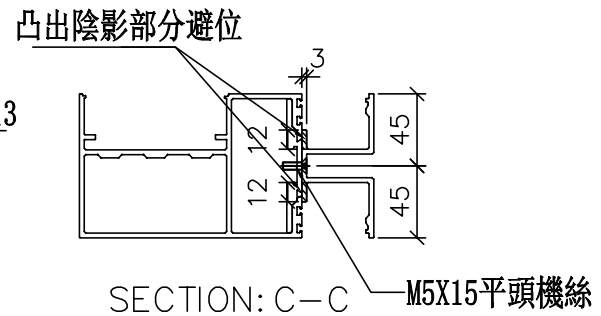


SECTION: C－C

***注意：**
螺絲鑽平頭孔事宜，請留意M5及3/16″要沉頭（90° X ∅10），供修螺絲后唧膠用

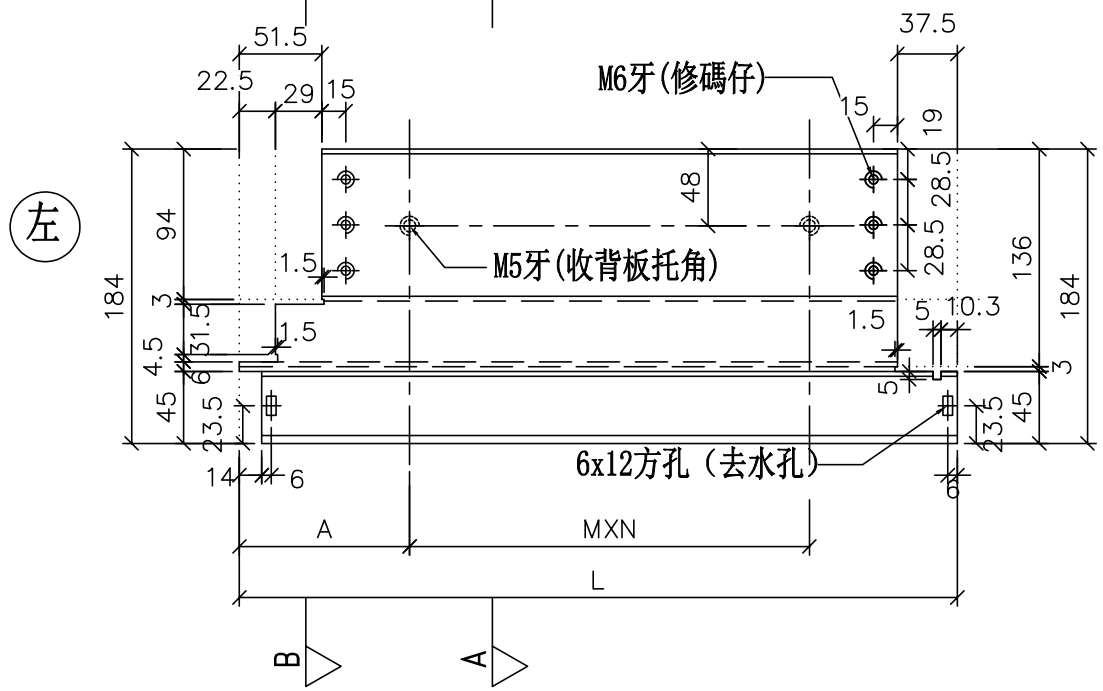

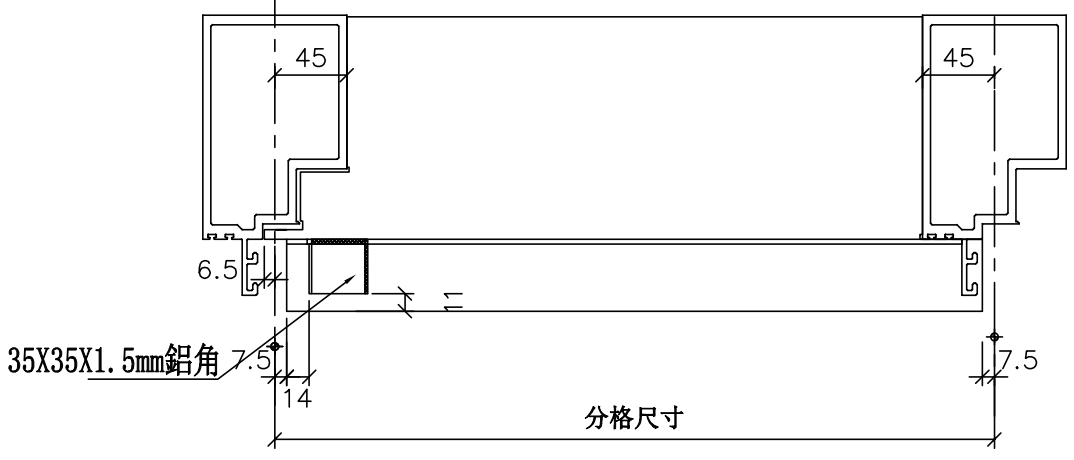


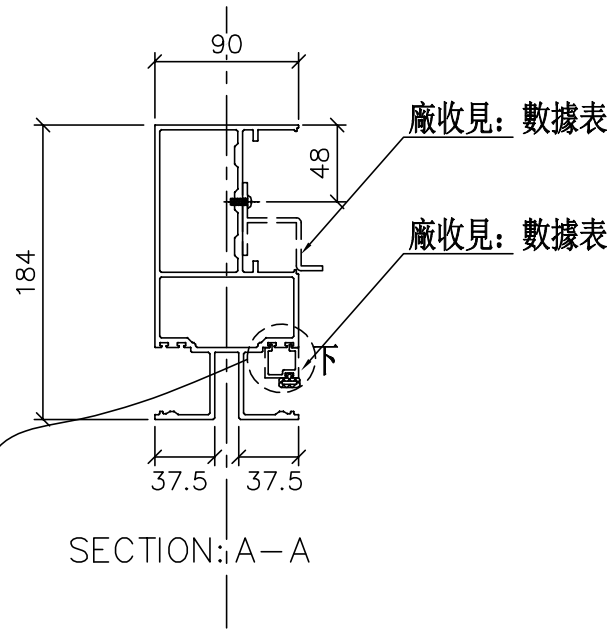

SECTION: A－A

安裝前需打膠

鋁角螺絲不用收緊，地盤調節用

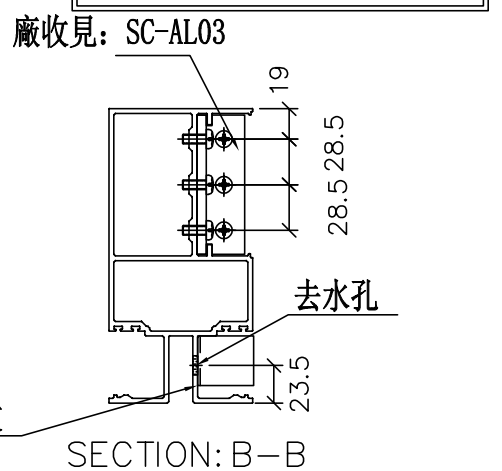

SECTION: B－B

工程號	J-837	地盤	觀塘裕民坊

美特鋁質 有限公司
MIDI Aluminium Fabricator Ltd.

名稱	雙梗橫料（外凸）	制圖	WX
材料	X85552	復核	HH
顏色	EC-DG-S332054 (3塗)	批準	

修改	日期	圖號
2019.04.10	2019.04.16	UN-T77a

數據表參見：UN-T77a

物料編號	L	數量	M	X	N	A	分格尺寸	使用位置	廠收背板托角編號	廠收單玻線編號(上)	樓層
UN-T77a	1049	1	250	X	3	156.5	1050	T2CW-B-2	UN-HT77	UN-ME77a	27F
UN-T79a	1099	1	300	X	3	106.5	1100	T2CW-F-1	UN-HT79	UN-ME79a	27F
UN-T83a	1186.5	1	300	X	3	150.25	1187.5	T2CW-K-1	UN-HT83	UN-ME83a	27F
UN-T85a	1299	1	250	X	4	156.5	1300	T2CW-L-2	UN-HT85	UN-ME85a	27F
	1299	1	250	X	4	156.5	1300	T2CW-D-1	UN-HT85	UN-ME85a	27F
	1299	1	250	X	4	156.5	1300	T2CW-F-2	UN-HT85	UN-ME85a	27F
	1299	1	250	X	4	156.5	1300	T2CW-H-1	UN-HT85	UN-ME85a	27F
UN-T88a	1449	1	300	X	4	131.5	1450	T2CW-B-2	UN-HT88	UN-ME88a	27F
	合計:	8									

美特鋁質 有限公司
MIDI Aluminium Fabricator Ltd.


工程號	J-837	地盤	觀塘裕民坊


修改	日期	圖號
		UN-T77a-1
2019.04.10	2019.04.16	


名稱	雙梗橫料（外凸）	制圖	WX	2
材料	X85552	復核	HH	2
顏色	EC-DG-S332054（3塗）	批準		


數據表參見：UN-T75aR-1


*注意:
螺絲鑽平頭孔事宜，請留意M5及3/16"要沉頭（90° X ⌀10），供修螺絲后唧膠用

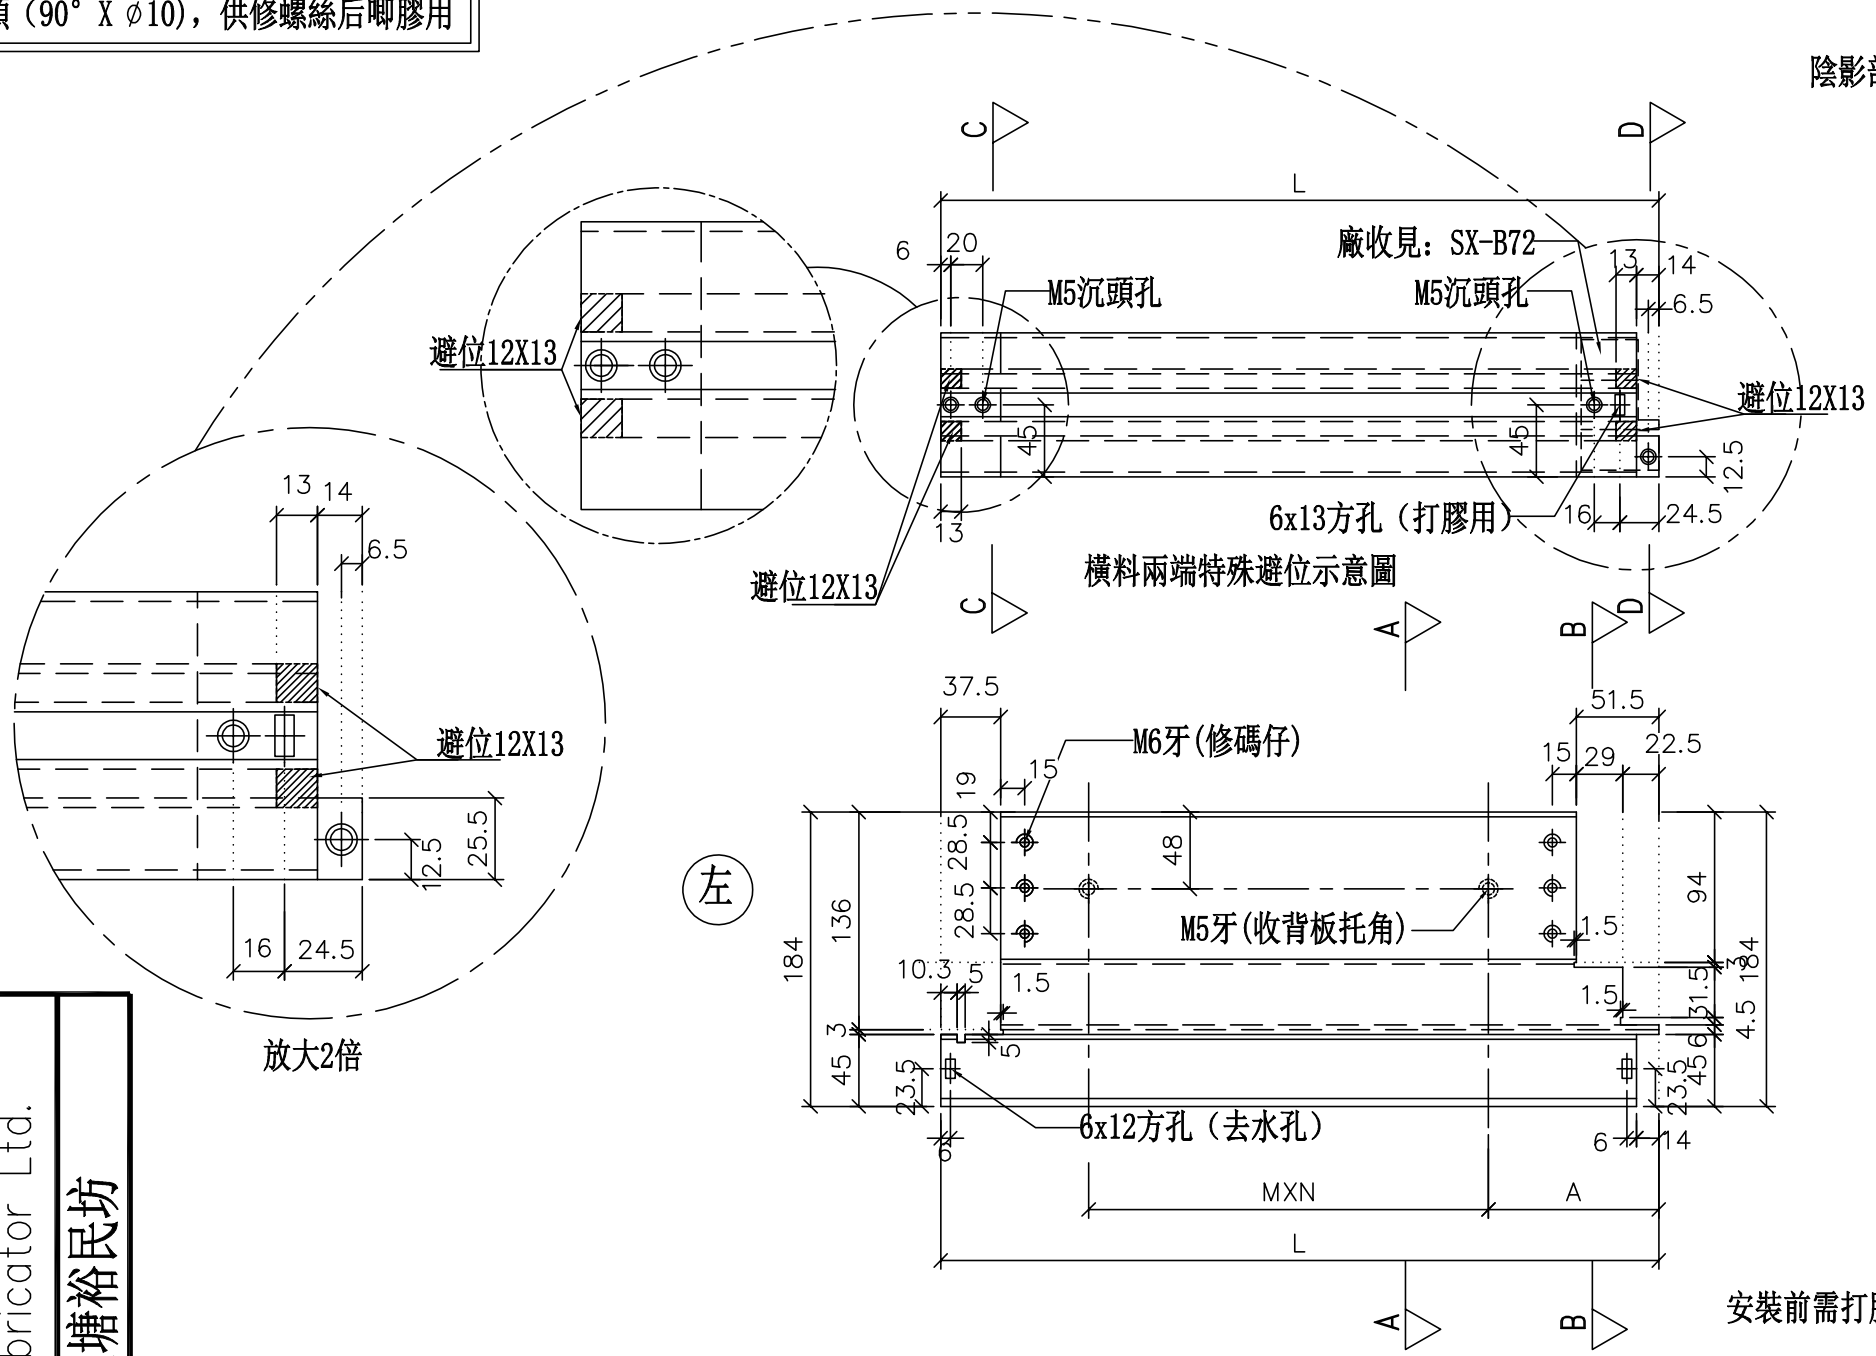

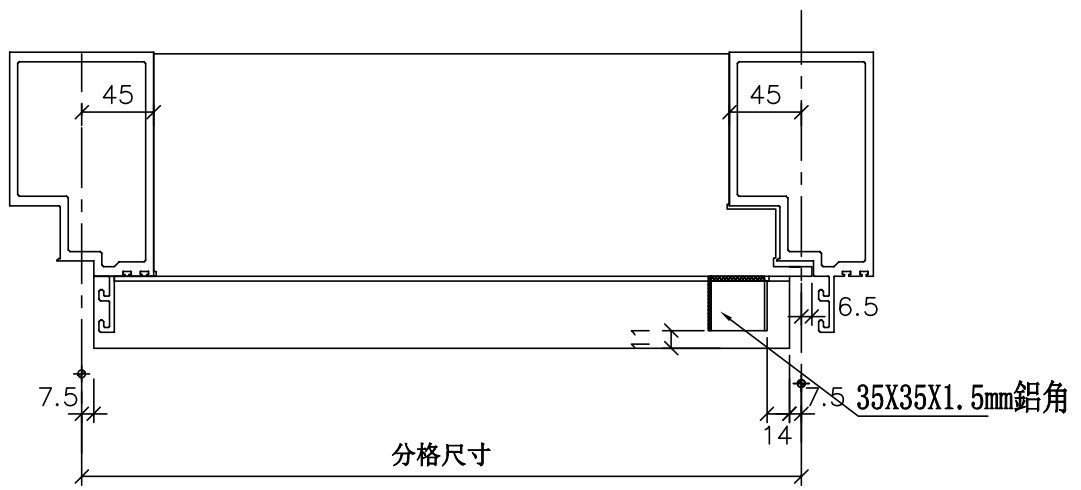


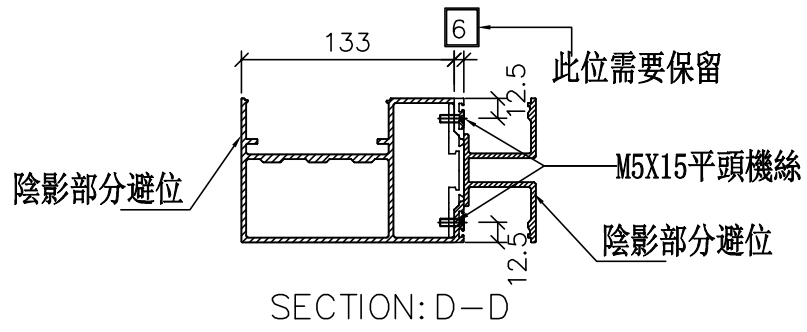

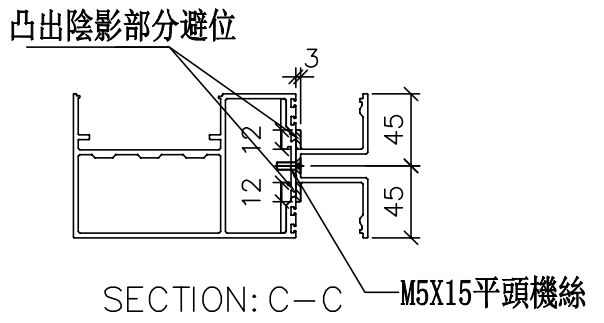

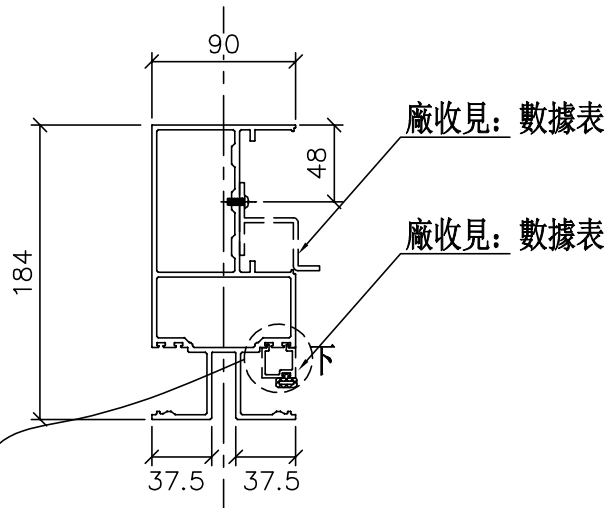

鋁角螺絲不用收緊，地盤調節用

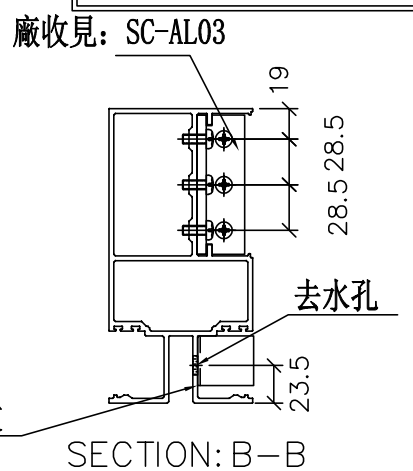

修改	日期	圖號
2019.04.10	2019.04.16	UN-T75aR

制圖	WX
復核	HH
批準	

名稱	雙梗橫料（外凸）
材料	X85552
顏色	EC-DG-S332054 (3塗)

美特鋁質 有限公司
MIDI Aluminium Fabricator Ltd.

工程號	J-837	地盤	觀塘裕民坊

數據表參見：UN-T75aR

物料編號	L	數量	M	X	N	A	分格尺寸	使用位置	廠收背板托角編號	廠收單玻線編號(上)	樓層
UN-T75aR	1024	1	250	X	3	144	1025	T2CW-L-2	UN-HT75	UN-ME75a	27F
UN-T77aR	1049	1	250	X	3	156.5	1050	T2CW-M-2	UN-HT77	UN-ME77a	27F
	1049	1	250	X	3	156.5	1050	T2CW-A-1	UN-HT77	UN-ME77a	27F
UN-T79aR	1099	1	300	X	3	106.5	1100	T2CW-E-2	UN-HT79	UN-ME79a	27F
	1099	1	300	X	3	106.5	1100	T2CW-G-2	UN-HT79	UN-ME79a	27F
	1099	1	300	X	3	106.5	1100	T2CW-H-1	UN-HT79	UN-ME79a	27F
UN-T83aR	1186.5	1	300	X	3	150.25	1187.5	T2CW-J-1	UN-HT83	UN-ME83a	27F
UN-T85aR	1299	1	250	X	4	156.5	1300	T2CW-J-1	UN-HT85	UN-ME85a	27F
	1299	1	250	X	4	156.5	1300	T2CW-K-1	UN-HT85	UN-ME85a	27F
	1299	1	250	X	4	156.5	1300	T2CW-N-1	UN-HT85	UN-ME85a	27F
	1299	1	250	X	4	156.5	1300	T2CW-C-1	UN-HT85	UN-ME85a	27F
	1299	1	250	X	4	156.5	1300	T2CW-E-1	UN-HT85	UN-ME85a	27F
	1299	1	250	X	4	156.5	1300	T2CW-G-2	UN-HT85	UN-ME85a	27F
UN-T88aR	1449	1	300	X	4	131.5	1450	T2CW-M-1	UN-HT88	UN-ME88a	27F
	1449	1	300	X	4	131.5	1450	T2CW-A-1	UN-HT88	UN-ME88a	27F
	合計:	15									

修改	日期	圖號
2019.04.10	2019.04.16	UN-T77aR-1

美特鋁質 有限公司
MIDI Aluminium Fabricator Ltd.


工程號	J-837	地盤	觀塘裕民坊


名稱	雙梗橫料（外凸）	制圖	WX	2019.04.10
材料	X85552	復核	HH	2019.04.16
顏色	EC-DG-S332054（3塗）	批準		


數據表參見：UN-E63W-1


*注意:
螺絲鑽平頭孔事宜，請留意M5及3/16"要沉頭（90° X ∅10），供修螺絲后唧膠用

左

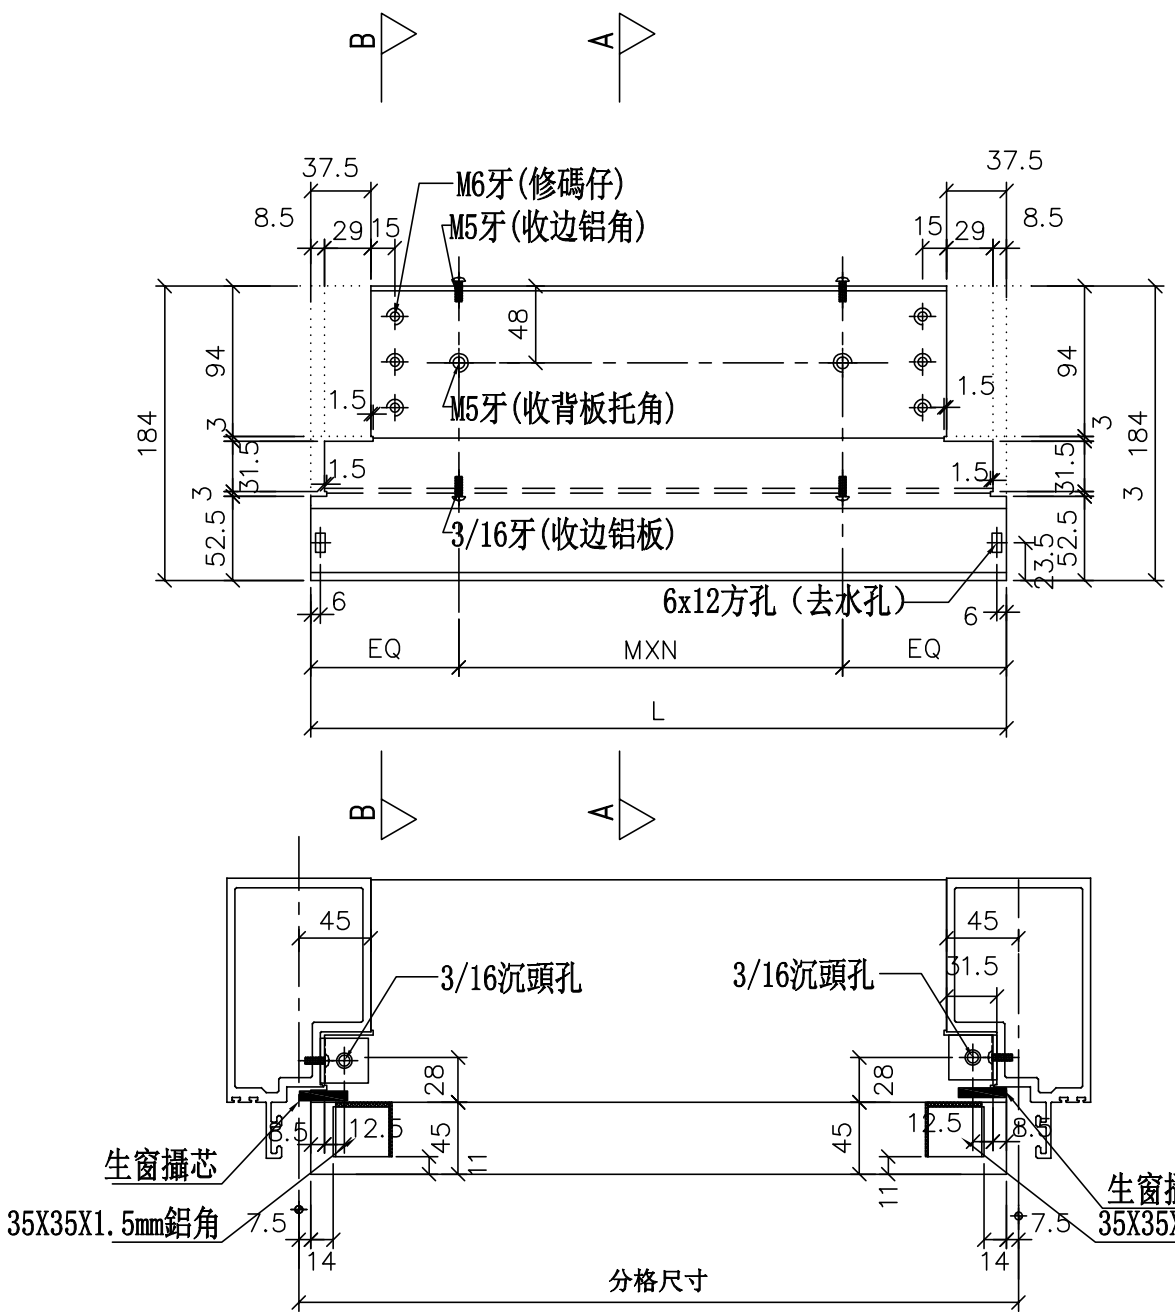

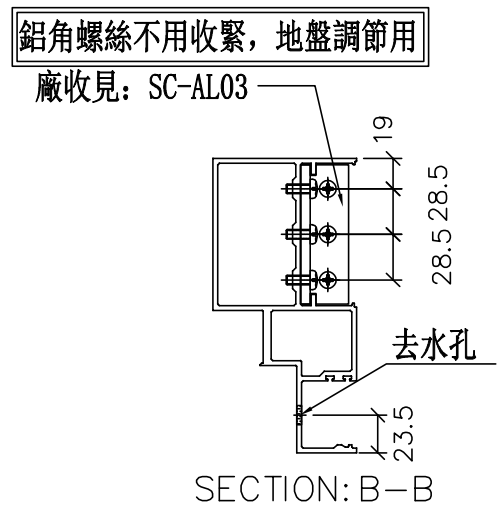

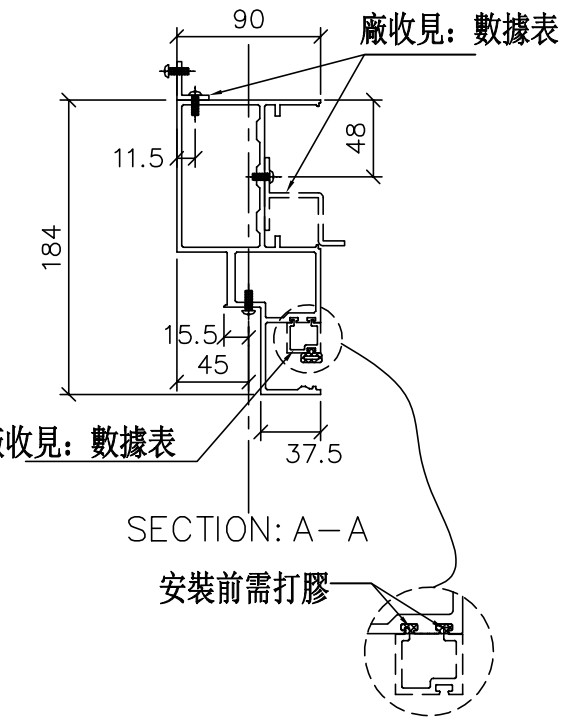

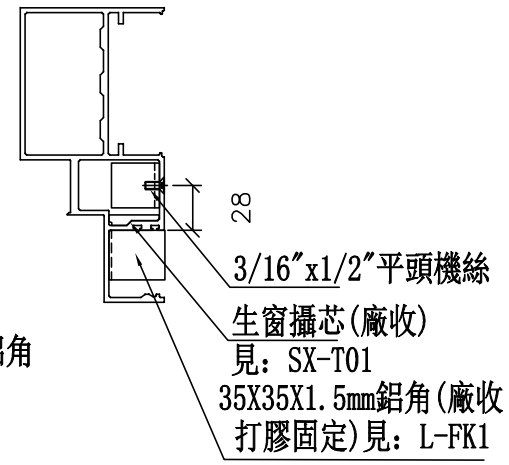

美特鋁質 有限公司 MIDI Aluminium Fabricator Ltd.	
工程號	J-837
地盤	觀塘裕民坊

修改	日期	圖號
		UN-E63W
2019.04.10	2019.04.16	

制圖	邱紅
復核	HH
批準	

名稱	生梗橫料
材料	X85553
顏色	EC-DG-S332054 (3塗)

數據表參見：UN-E63W

物料編號	L	數量	M	X	N	EQ	分格尺寸	使用位置	廠收背板托角編號	廠收边铝角編號	廠收單玻線編號(上)	樓層
UN-E63W	410	1	200	X	1	105	425	T2CW-J-1	UN-HT63	UN-AG63	UN-HM63a	27F
	410	1	200	X	1	105	425	T2CW-K-1	UN-HT63	UN-AG63	UN-HM63a	27F
UN-E64W	435	1	250	X	1	92.5	450	T2CW-E-2	UN-HT64	UN-AG64	UN-HM64a	27F
	435	1	250	X	1	92.5	450	T2CW-F-1	UN-HT64	UN-AG64	UN-HM64a	27F
	435	1	250	X	1	92.5	450	T2CW-G-2	UN-HT64	UN-AG64	UN-HM64a	27F
	435	2	250	X	1	92.5	450	T2CW-H-1	UN-HT64	UN-AG64	UN-HM64a	27F
	435	1	250	X	1	92.5	450	T2CW-J-1	UN-HT64	UN-AG64	UN-HM64a	27F
	435	1	250	X	1	92.5	450	T2CW-K-1	UN-HT64	UN-AG64	UN-HM64a	27F
	435	1	250	X	1	92.5	450	T2CW-N-1	UN-HT64	UN-AG64	UN-HM64a	27F
UN-E66W	635	2	300	X	1	167.5	650	T2CW-A-1	UN-HT66	UN-AG66	UN-HM66a	27F
	635	2	300	X	1	167.5	650	T2CW-B-2	UN-HT66	UN-AG66	UN-HM66a	27F
	635	1	300	X	1	167.5	650	T2CW-C-1	UN-HT66	UN-AG66	UN-HM66a	27F
	635	1	300	X	1	167.5	650	T2CW-D-1	UN-HT66	UN-AG66	UN-HM66a	27F
	635	1	300	X	1	167.5	650	T2CW-E-1	UN-HT66	UN-AG66	UN-HM66a	27F
	635	1	300	X	1	167.5	650	T2CW-F-2	UN-HT66	UN-AG66	UN-HM66a	27F
	635	1	300	X	1	167.5	650	T2CW-G-2	UN-HT66	UN-AG66	UN-HM66a	27F
	635	1	300	X	1	167.5	650	T2CW-M-1	UN-HT66	UN-AG66	UN-HM66a	27F
	635	1	300	X	1	167.5	650	T2CW-M-2	UN-HT66	UN-AG66	UN-HM66a	27F
	635	1	300	X	1	167.5	650	T2CW-N-2	UN-HT66	UN-AG66	UN-HM66a	27F
UN-E67W	677.5	1	230	X	2	108.75	692.5	T2CW-L-2	UN-HT67	UN-AG67	UN-HM67a	27F
UN-E68W	690	1	250	X	2	95	705	T2CW-J-1	UN-HT68	UN-AG68	UN-HM68a	27F
	690	1	250	X	2	95	705	T2CW-K-1	UN-HT68	UN-AG68	UN-HM68a	27F
UN-E69W	752.5	1	250	X	2	126.25	767.5	T2CW-E-2	UN-HT69	UN-AG69	UN-HM69a	27F
	752.5	1	250	X	2	126.25	767.5	T2CW-F-1	UN-HT69	UN-AG69	UN-HM69a	27F
	752.5	1	250	X	2	126.25	767.5	T2CW-G-2	UN-HT69	UN-AG69	UN-HM69a	27F
UN-E70W	845	1	300	X	2	122.5	860	T2CW-C-1	UN-HT70	UN-AG70	UN-HM70a	27F
	845	1	300	X	2	122.5	860	T2CW-D-1	UN-HT70	UN-AG70	UN-HM70a	27F
	845	1	300	X	2	122.5	860	T2CW-J-1	UN-HT70	UN-AG70	UN-HM70a	27F
UN-E71W	892.5	1	300	X	2	146.25	907.5	T2CW-A-1	UN-HT71	UN-AG71	UN-HM71a	27F
	892.5	1	300	X	2	146.25	907.5	T2CW-B-2	UN-HT71	UN-AG71	UN-HM71a	27F
	892.5	1	300	X	2	146.25	907.5	T2CW-H-1	UN-HT71	UN-AG71	UN-HM71a	27F
	892.5	1	300	X	2	146.25	907.5	T2CW-M-2	UN-HT71	UN-AG71	UN-HM71a	27F
UN-E72W	920	1	300	X	2	160	935	T2CW-E-1	UN-HT72	UN-AG72	UN-HM72a	27F
	920	1	300	X	2	160	935	T2CW-F-2	UN-HT72	UN-AG72	UN-HM72a	27F
	920	1	300	X	2	160	935	T2CW-G-2	UN-HT72	UN-AG72	UN-HM72a	27F
UN-E73W	952.5	1	250	X	3	101.25	967.5	T2CW-K-1	UN-HT73	UN-AG73	UN-HM73a	27F
	952.5	1	250	X	3	101.25	967.5	T2CW-L-2	UN-HT73	UN-AG73	UN-HM73a	27F
UN-E74W	1002.5	1	250	X	3	126.25	1017.5	T2CW-H-1	UN-HT74	UN-AG74	UN-HM74a	27F
UN-E78W	1045	1	250	X	3	147.5	1060	T2CW-M-1	UN-HT78	UN-AG78	UN-HM78a	27F
UN-E82W	1170	1	300	X	3	135	1185	T2CW-A-1	UN-HT82	UN-AG82	UN-HM82a	27F
UN-E84W	1270	1	250	X	4	135	1285	T2CW-B-2	UN-HT84	UN-AG84	UN-HM84a	27F
	合計:	44										

美特鋁質 有限公司
MIDI Aluminium Fabricator Ltd.

工程號	J-837	地盤	觀塘裕民坊


修改	日期	圖號
		UN-E63W-1
2019.04.10	2019.04.16	


名稱	生梗橫料	制圖	WX
材料	X85552	復核	HH
顏色	EC-DG-S332054 (3塗)	批準	


數據表參見：UN-EL64W-1


*注意:
螺絲鑽平頭孔事宜，請留意M5及3/16"要沉頭（90° X ∅10），供修螺絲后唧膠用


左

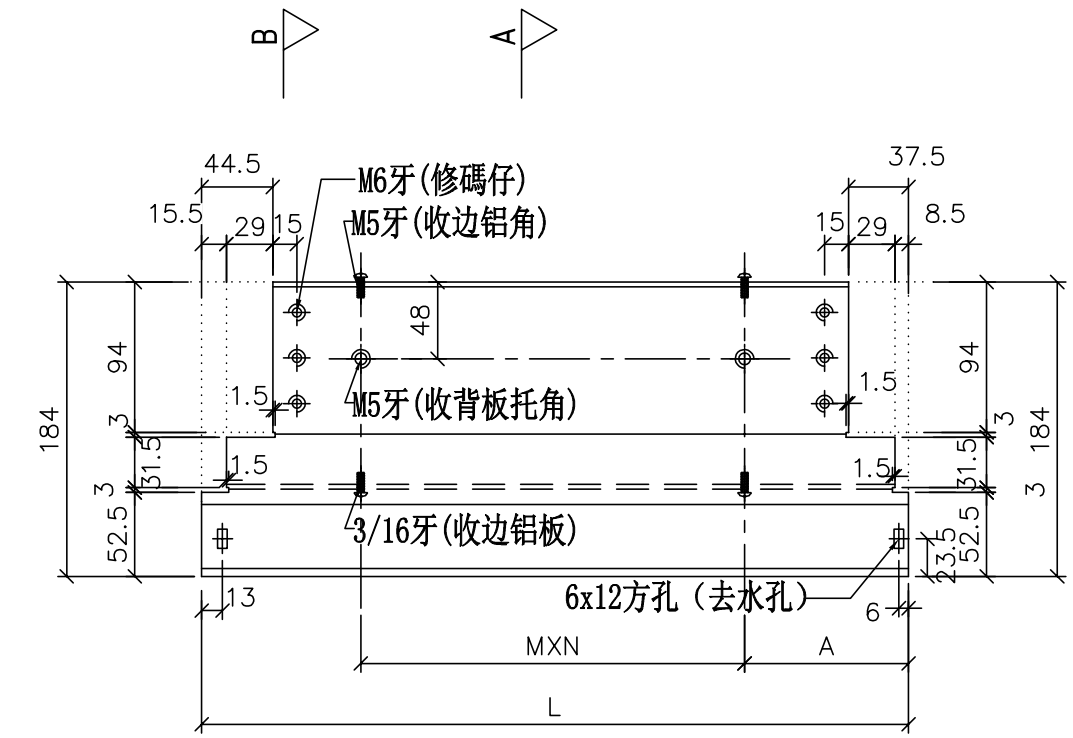

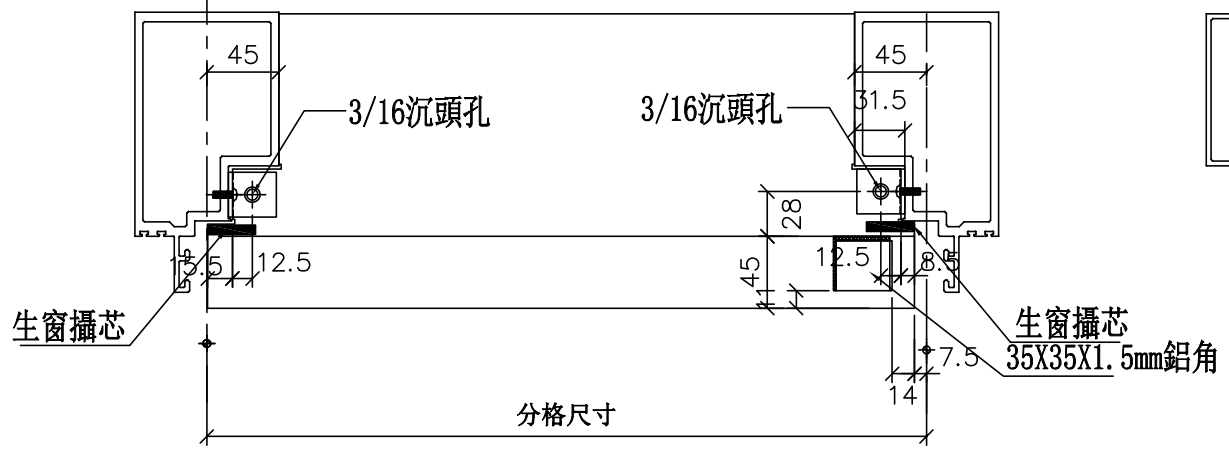

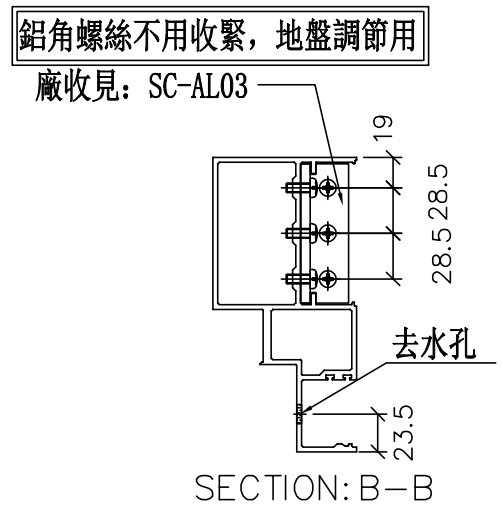

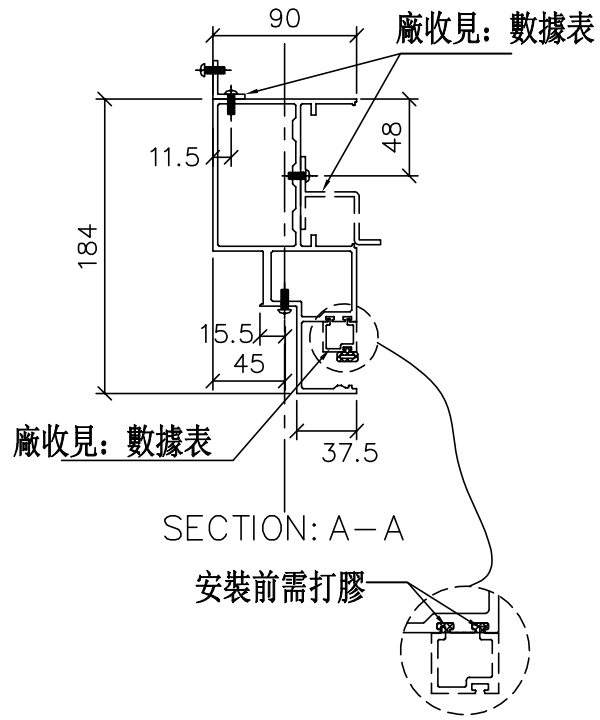

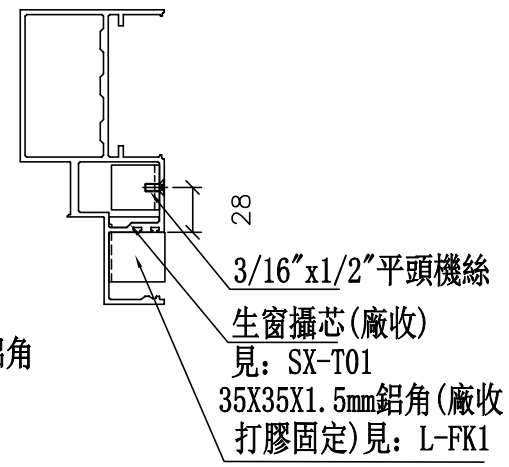

美特鋁質 有限公司 MIDI Aluminium Fabricator Ltd.	
工程號	J-837
地盤	觀塘裕民坊

修改	日期	圖號
		UN-EL64W
2019.04.10	2019.04.16	

制圖	邱紅
復核	HH
批準	

名稱	生梗橫料
材料	X85553
顏色	EC-DG-S332054 (3塗)

數據表參見：UN-EL64W

物料編號	L	數量	M	X	N	A	分格尺寸	使用位置	廠收背板托角編號	廠收边铝角編號	廠收單玻線編號(上)	樓層
UN-EL64W	442	1	250	X	1	92.5	450	T2CW-L-2	UN-HT64	UN-AG64	UN-HM64aL	27F
UN-EL66W	642	1	300	X	1	167.5	650	T2CW-A-1	UN-HT66	UN-AG66	UN-HM66aL	27F
	642	1	300	X	1	167.5	650	T2CW-B-2	UN-HT66	UN-AG66	UN-HM66aL	27F
	642	1	300	X	1	167.5	650	T2CW-C-2	UN-HT66	UN-AG66	UN-HM66aL	27F
	642	1	300	X	1	167.5	650	T2CW-E-2	UN-HT66	UN-AG66	UN-HM66aL	27F
	642	1	300	X	1	167.5	650	T2CW-G-2	UN-HT66	UN-AG66	UN-HM66aL	27F
	642	1	300	X	1	167.5	650	T2CW-H-1	UN-HT66	UN-AG66	UN-HM66aL	27F
	642	1	300	X	1	167.5	650	T2CW-J-1	UN-HT66	UN-AG66	UN-HM66aL	27F
	642	1	300	X	1	167.5	650	T2CW-K-2	UN-HT66	UN-AG66	UN-HM66aL	27F
	642	1	300	X	1	167.5	650	T2CW-M-2	UN-HT66	UN-AG66	UN-HM66aL	27F
	642	1	300	X	1	167.5	650	T2CW-N-2	UN-HT66	UN-AG66	UN-HM66aL	27F
	合計:	11										

美特鋁質 有限公司
MIDI Aluminium Fabricator Ltd.


工程號	J-837	地盤	觀塘裕民坊


修改	日期	圖號
2019.04.10	2019.04.16	UN-EL64W-1


名稱	生梗橫料	制圖	WX	2
材料	X85552	復核	HH	2
顏色	EC-DG-S332054 (3塗)	批準		


數據表參見：UN-ER62W-1

*注意:
螺絲鑽平頭孔事宜，請留意M5及3/16″要沉頭（90° X ∅10），供修螺絲后唧膠用

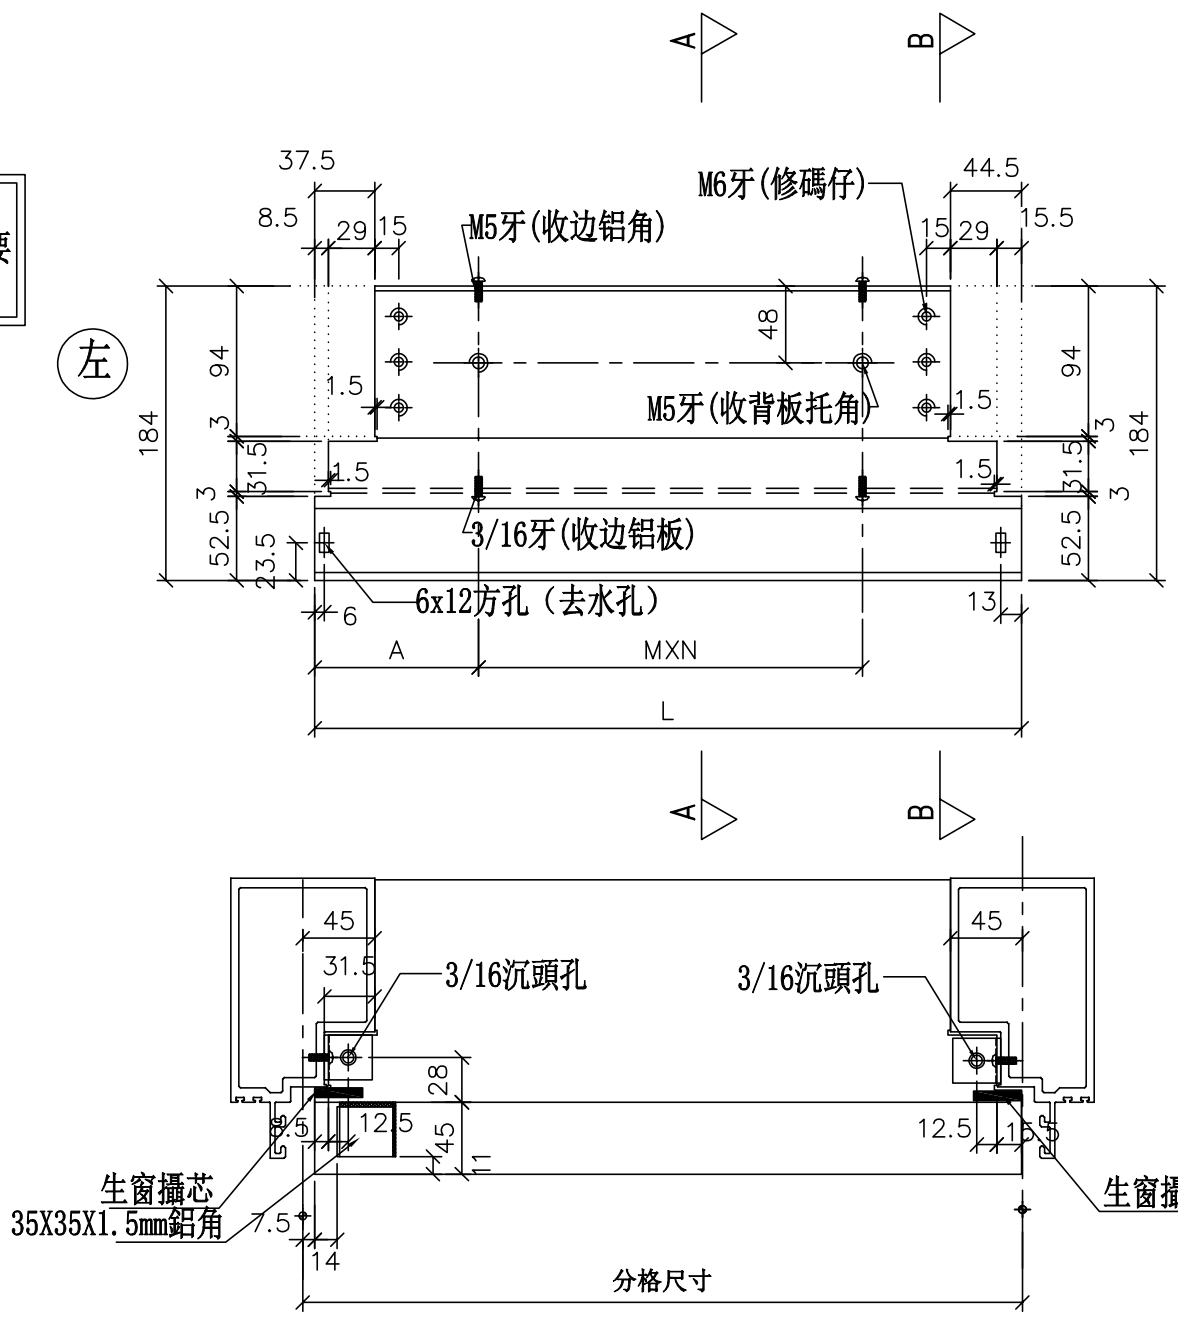

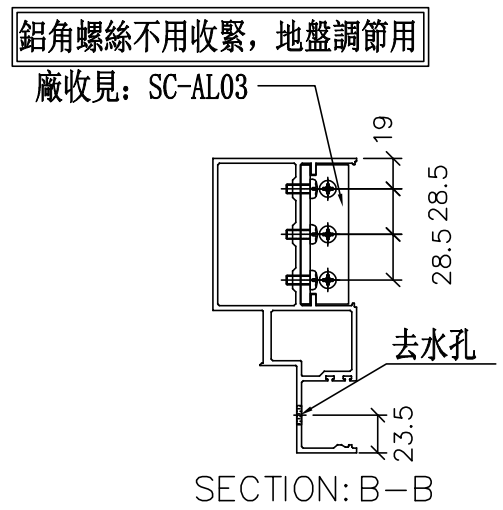

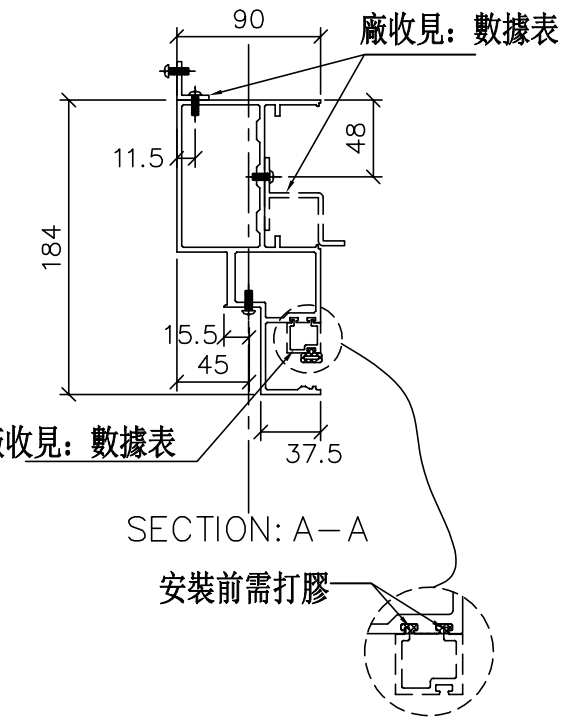

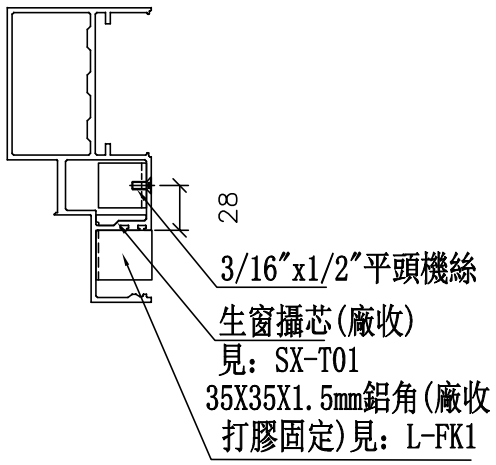

修改	日期	圖號
2019.04.10	2019.04.16	UN-ER62W

制圖	邱紅
復核	HH
批準	

名稱	生梗橫料
材料	X85553
顏色	EC-DG-S332054 (3塗)

工程號	J-837	地盤	觀塘裕民坊

美特鋁質 有限公司
MIDI Aluminium Fabricator Ltd.

數據表參見：UN-ER62W

物料編號	L	數量	M	X	N	A	分格尺寸	使用位置	廠收背板托角編號	廠收L边铝角編號	廠收單玻線編號(上)	樓層
UN-ER62W	392	1	200	X	1	92.5	400	T2CW-L-2	UN-HT62	UN-AG62	UN-HM62aR	27F
UN-ER66W	642	1	300	X	1	167.5	650	T2CW-A-1	UN-HT66	UN-AG66	UN-HM66aR	27F
	642	1	300	X	1	167.5	650	T2CW-B-2	UN-HT66	UN-AG66	UN-HM66aR	27F
	642	1	300	X	1	167.5	650	T2CW-C-2	UN-HT66	UN-AG66	UN-HM66aR	27F
	642	1	300	X	1	167.5	650	T2CW-F-1	UN-HT66	UN-AG66	UN-HM66aR	27F
	642	1	300	X	1	167.5	650	T2CW-H-1	UN-HT66	UN-AG66	UN-HM66aR	27F
	642	1	300	X	1	167.5	650	T2CW-L-1	UN-HT66	UN-AG66	UN-HM66aR	27F
	642	1	300	X	1	167.5	650	T2CW-M-2	UN-HT66	UN-AG66	UN-HM66aR	27F
	合計:	8										

美特鋁質 有限公司
MIDI Aluminium Fabricator Ltd.

工程號	J-837	地盤	觀塘裕民坊


修改	日期	圖號
		UN-ER62W-1
2019.04.10		
2019.04.16		


名稱	生梗橫料	制圖	WX	2
材料	X85552	復核	HH	2
顏色	EC-DG-S332054 (3塗)	批準		


數據表參見：UN-E91-1


*注意：
螺絲鑽平頭孔事宜，請留意M5及3/16″要沉頭（90° X ∅10），供修螺絲后唧膠用

左

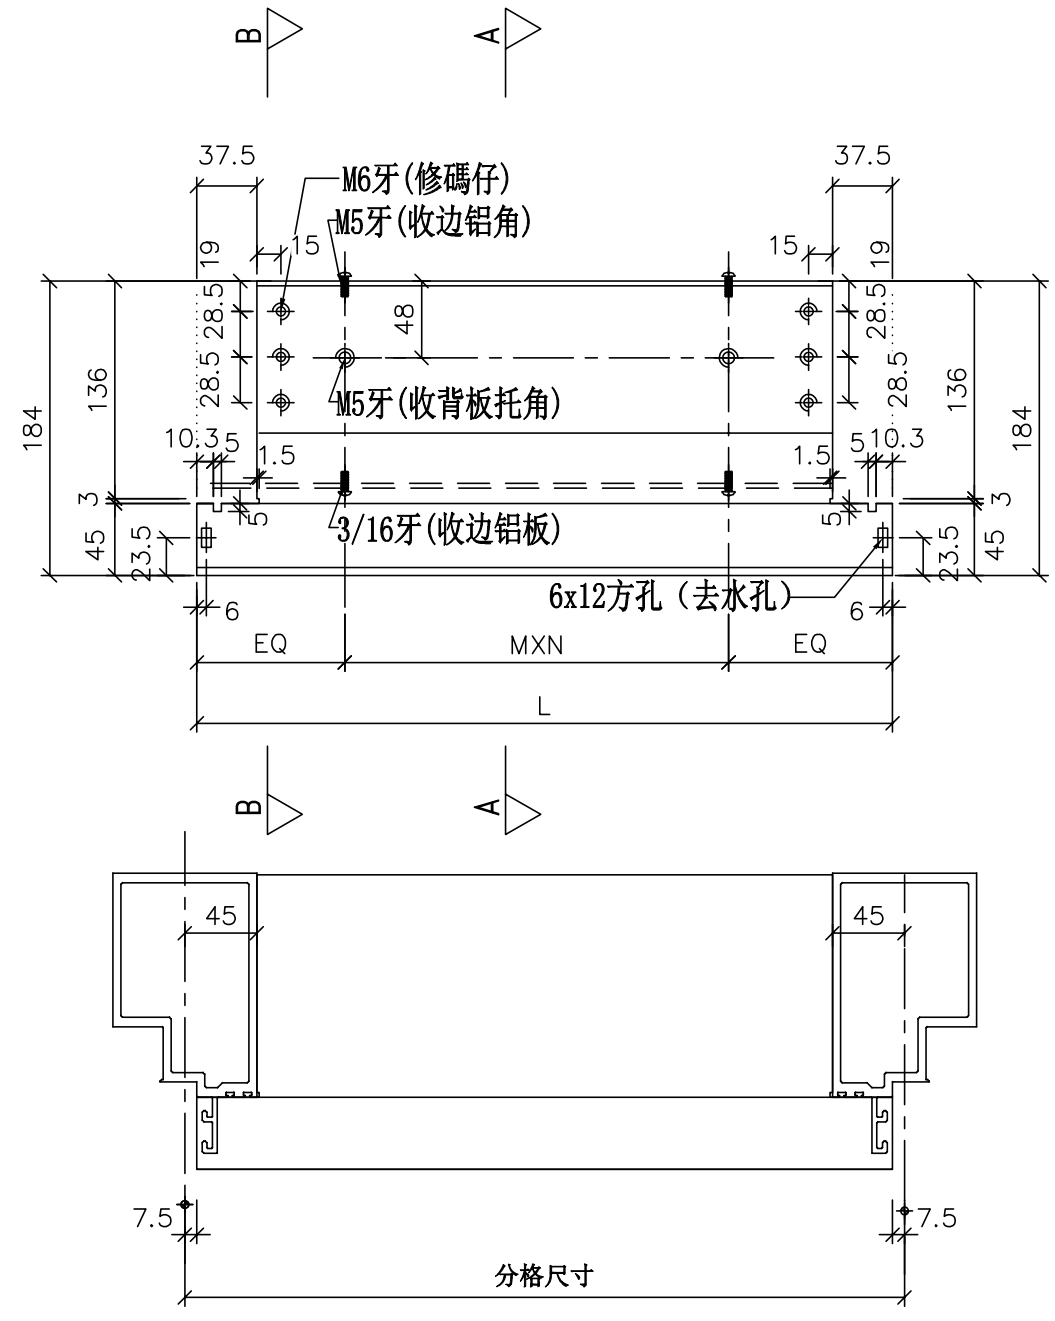

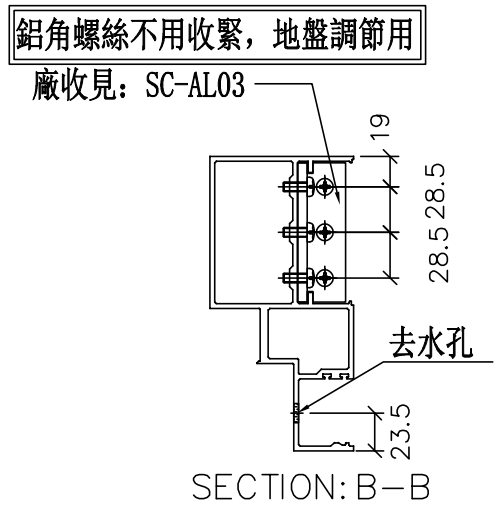

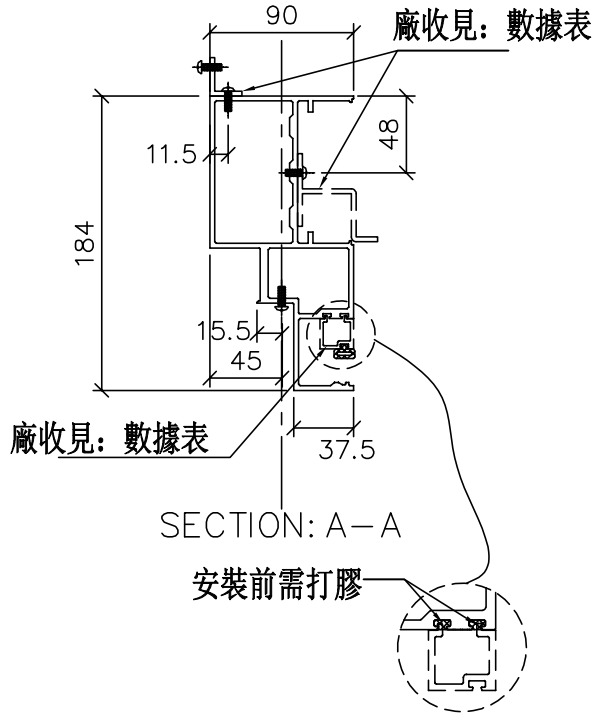

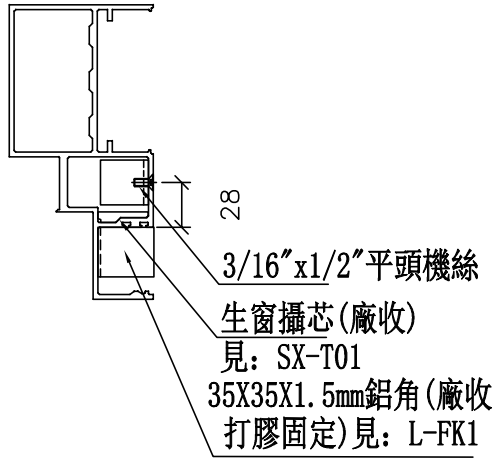

美特鋁質 有限公司 MIDI Aluminium Fabricator Ltd.	
工程號	J-837
地盤	觀塘裕民坊

修改	日期	圖號
		UN-E91
2019.04.10		
2019.04.16		

名稱	生梗橫料	制圖	邱紅
材料	X85553	復核	HH
顏色	EC-DG-S332054 (3塗)	批準	

美特鋁質 有限公司
MIDI Aluminium Fabricator Ltd.

工程號	J-837	地盤	觀塘裕民坊

數據表參見：UN-E91


物料編號	L	數量	M	X	N	EQ	分格尺寸	使用位置	廠收背板托角編號	廠收边铝角編號	廠收單玻線編號(上)	樓層
UN-E91	1742.5	1	300	X	5	121.25	1757.5	T2CW-L-2	UN-HT91	UN-AG91	UN-EH91a	27F
UN-E65L	595	1	300	X	1	147.5	610	T2CW-N-1	UN-HT65	UN-AG65	UN-EH65a	27F
	合計:	2										


名稱	生梗橫料	制圖	WX	2019.04.10	修改			
材料	X85552	復核	HH	2019.04.16	日期			
顏色	EC-DG-S332054 (3塗)	批準			圖號	UN-E91-1		


數據表參見：UN-EL80-1


*注意:
螺絲鑽平頭孔事宜，請留意M5及3/16"要沉頭（90° X ∅10），供修螺絲后唧膠用

左

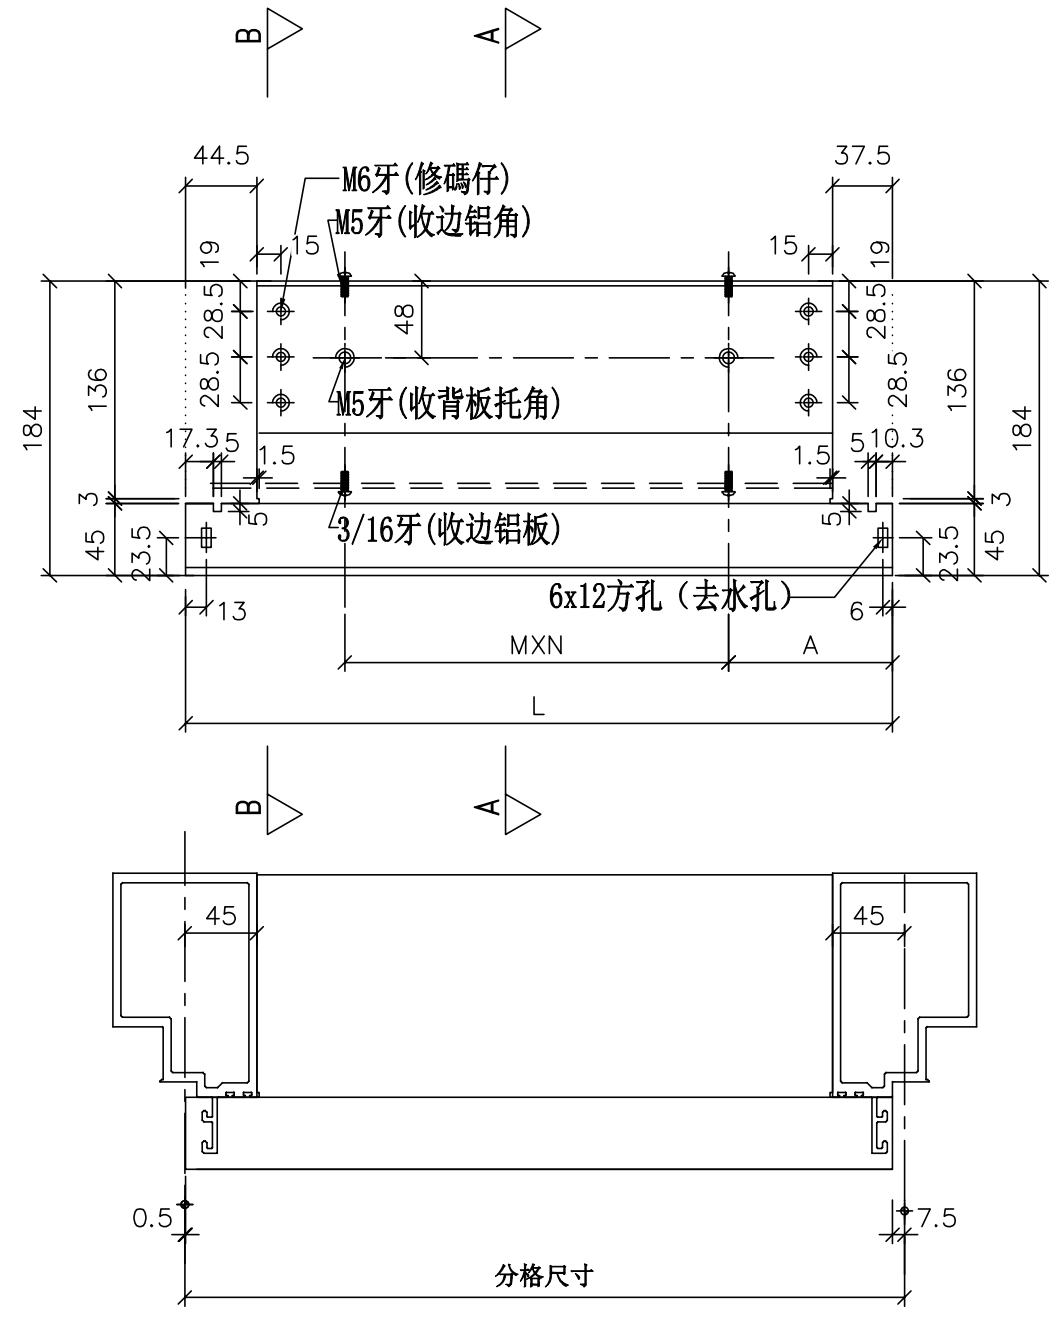

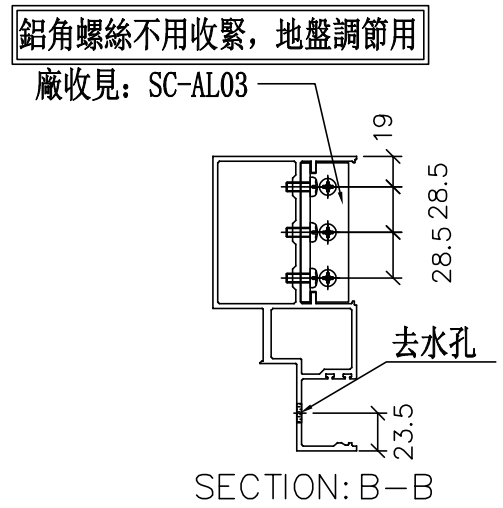

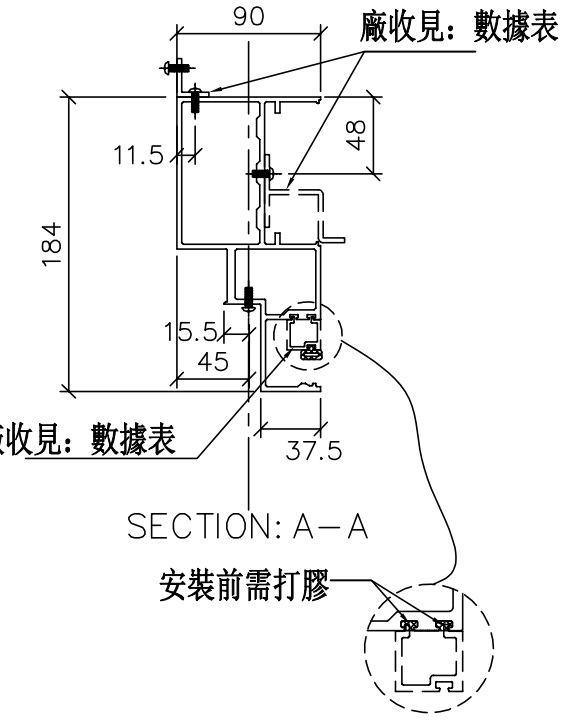

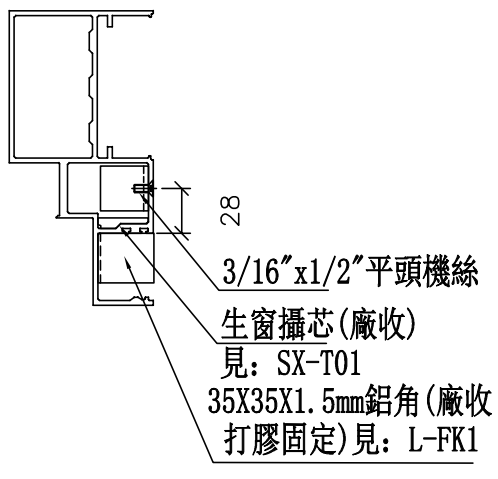

美特鋁質 有限公司 MIDI Aluminium Fabricator Ltd.	
工程號	J-837
地盤	觀塘裕民坊

修改	日期	圖號
		UN-EL80
2019.04.10		
2019.04.16		

名稱	生梗橫料	制圖	邱紅
材料	X85553	復核	HH
顏色	EC-DG-S332054 (3塗)	批準	

數據表參見：UN-EL80

物料編號	L	數量	M	X	N	A	分格尺寸	使用位置	廠收背板托角編號	廠收边铝角編號	廠收單玻線編號(上)	樓層
UN-EL80	1109.5	1	300	X	3	101.25	1117.5	T2CW-F-1	UN-HT80	UN-AG80	UN-EH80aL	27F
UN-EL81	1134.5	1	300	X	3	113.75	1142.5	T2CW-B-2	UN-HT81	UN-AG81	UN-EH81aL	27F
UN-EL86	1302	1	250	X	4	147.5	1310	T2CW-L-1	UN-HT86	UN-AG86	UN-EH86aL	27F
UN-EL87	1372	1	250	X	4	182.5	1380	T2CW-C-2	UN-HT87	UN-AG87	UN-EH87aL	27F
UN-EL89	1517	1	300	X	4	155	1525	T2CW-A-1	UN-HT89	UN-AG89	UN-EH89aL	27F
	1517	1	300	X	4	155	1525	T2CW-H-1	UN-HT89	UN-AG89	UN-EH89aL	27F
	1517	1	300	X	4	155	1525	T2CW-M-2	UN-HT89	UN-AG89	UN-EH89aL	27F
	合計:	**7**										

修改	日期	圖號
2019.04.10	2019.04.16	UN-EL80-1

美特鋁質 有限公司
MIDI Aluminium Fabricator Ltd.


工程號	J-837	地盤	觀塘裕民坊


名稱	生梗橫料	制圖	WX	2019.04.10
材料	X85552	復核	HH	2019.04.16
顏色	EC-DG-S332054 (3塗)	批準		


數據表參見：UN-ER76-1


*注意:
螺絲鑽平頭孔事宜，請留意M5及3/16″要沉頭（90° X ∅10），供修螺絲后唧膠用

左

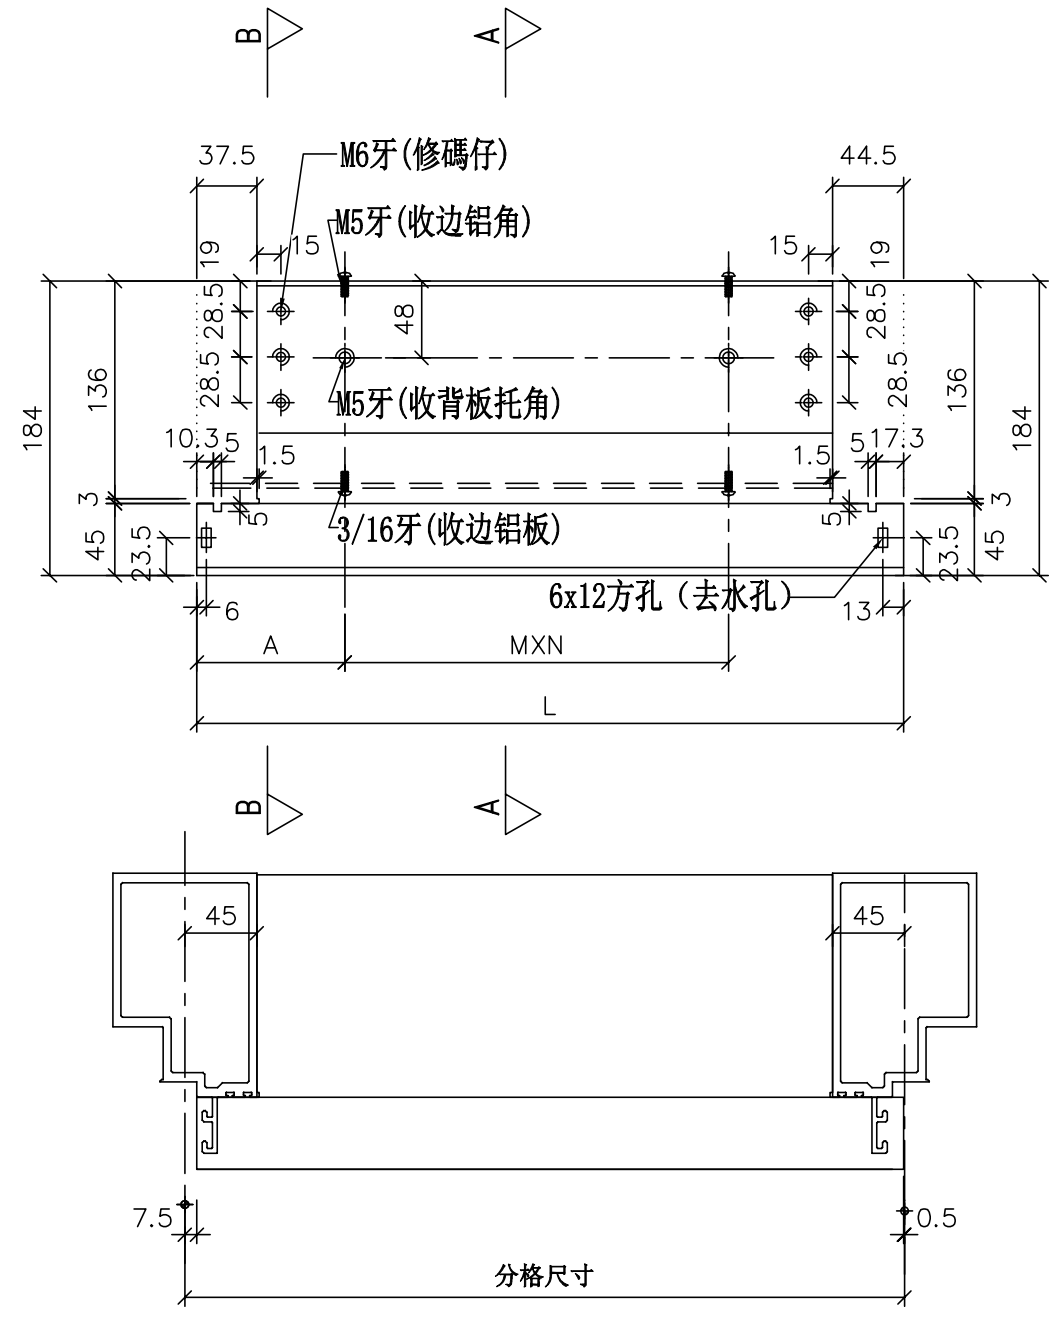

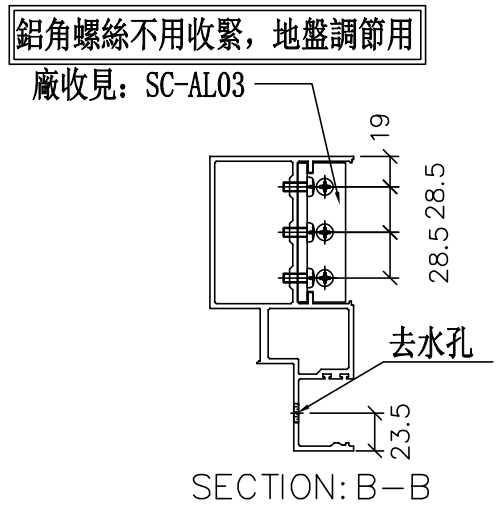

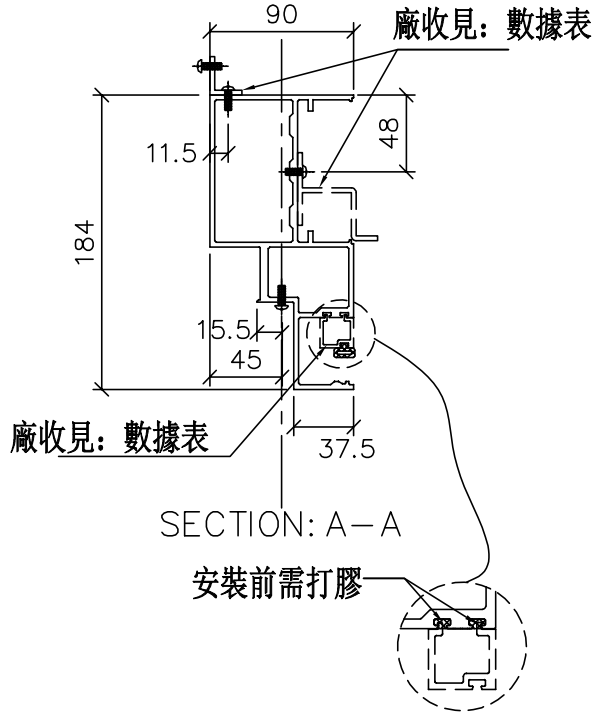

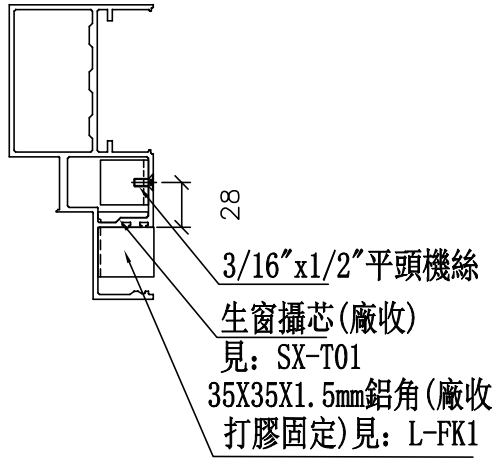

美特鋁質 有限公司 MIDI Aluminium Fabricator Ltd.	
工程號	J-837
地盤	觀塘裕民坊

修改	日期	圖號
		UN-ER76
2019.04.10	2019.04.16	

名稱	生梗橫料	制圖	邱紅
材料	X85553	復核	HH
顏色	EC-DG-S332054 (3塗)	批準	

數據表參見：UN-ER76

物料編號	L	數量	M	X	N	A	分格尺寸	使用位置	廠收背板托角編號	廠收边铝角編號	廠收單玻線編號(上)	樓層
UN-ER76	1034.5	1	250	X	3	138.75	1042.5	T2CW-J-1	UN-HT76	UN-AG76	UN-EH76aR	27F
UN-ER80	1109.5	1	300	X	3	101.25	1117.5	T2CW-E-2	UN-HT80	UN-AG80	UN-EH80aR	27F
	1109.5	1	300	X	3	101.25	1117.5	T2CW-G-2	UN-HT80	UN-AG80	UN-EH80aR	27F
	1109.5	1	300	X	3	101.25	1117.5	T2CW-N-2	UN-HT80	UN-AG80	UN-EH80aR	27F
UN-ER81	1134.5	1	300	X	3	113.75	1142.5	T2CW-A-1	UN-HT81	UN-AG81	UN-EH81aR	27F
	1134.5	1	300	X	3	113.75	1142.5	T2CW-M-2	UN-HT81	UN-AG81	UN-EH81aR	27F
UN-ER87	1372	1	250	X	4	182.5	1380	T2CW-C-2	UN-HT87	UN-AG87	UN-EH87aR	27F
UN-ER89	1517	1	300	X	4	155	1525	T2CW-B-2	UN-HT89	UN-AG89	UN-EH89aR	27F
	1517	1	300	X	4	155	1525	T2CW-H-1	UN-HT89	UN-AG89	UN-EH89aR	27F
UN-ER90	1577	1	300	X	4	185	1585	T2CW-K-2	UN-HT90	UN-AG90	UN-EH90aR	27F
	合計:	10										

美特鋁質 有限公司
MIDI Aluminium Fabricator Ltd.


工程號	J-837	地盤	觀塘裕民坊


修改	日期	圖號
2019.04.10	2019.04.16	UN-ER76-1


名稱	生梗橫料	制圖	WX	2
材料	X85552	復核	HH	2
顏色	EC-DG-S332054 (3塗)	批準		


數據表參見：UN-E65L-1

*注意：
螺絲鑽平頭孔事宜，請留意M5及3/16″要沉頭（90° X ∅10），供修螺絲后唧膠用

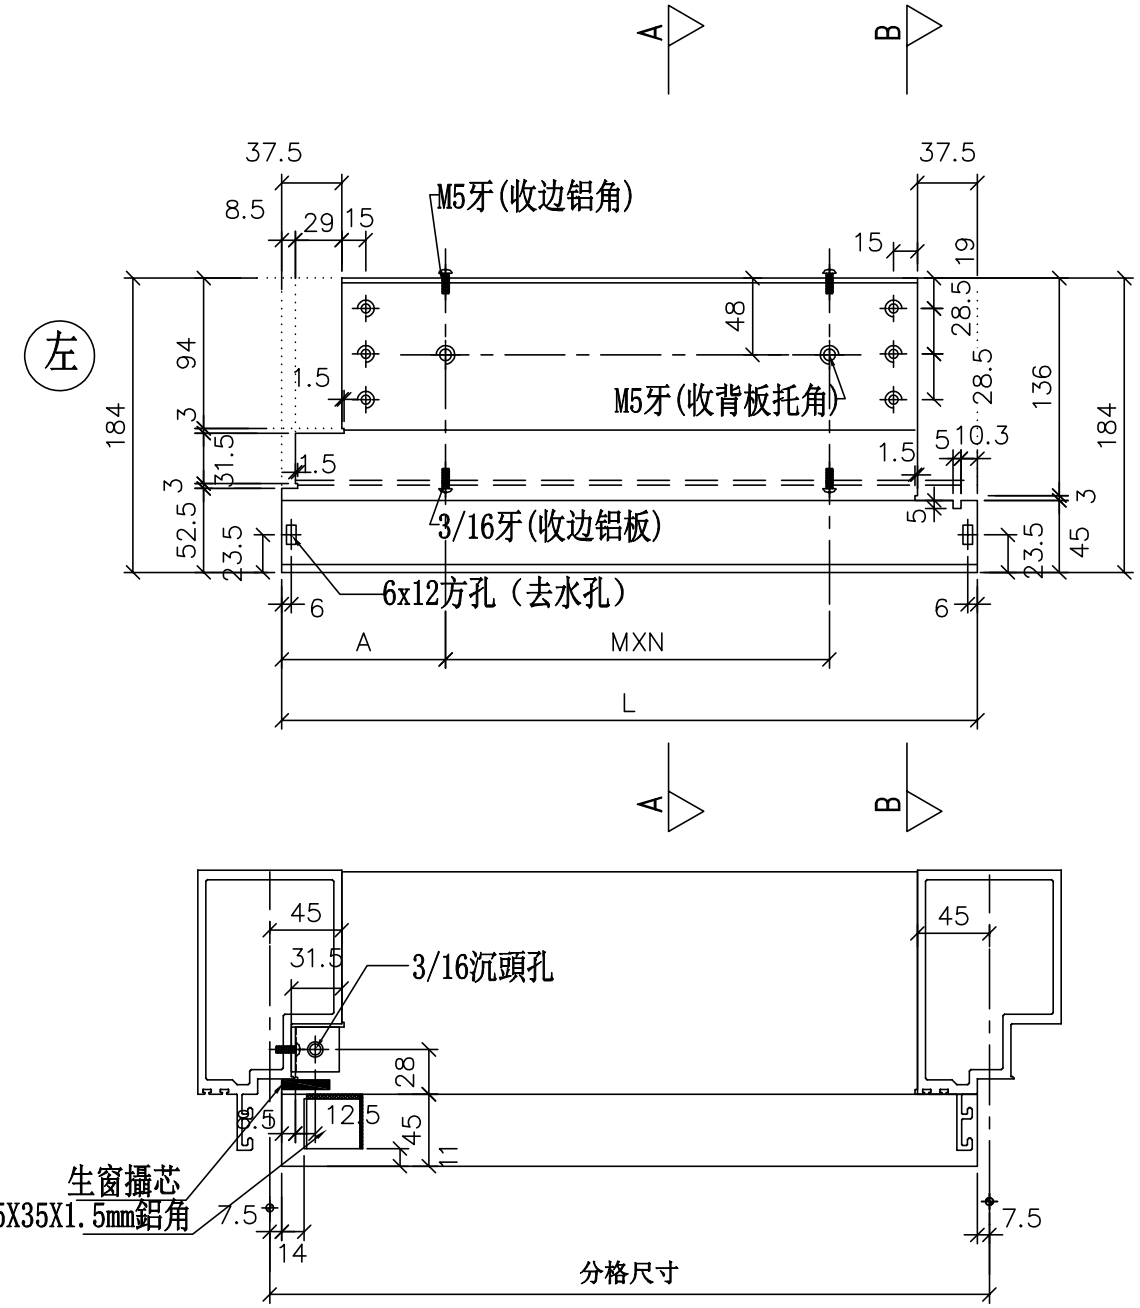

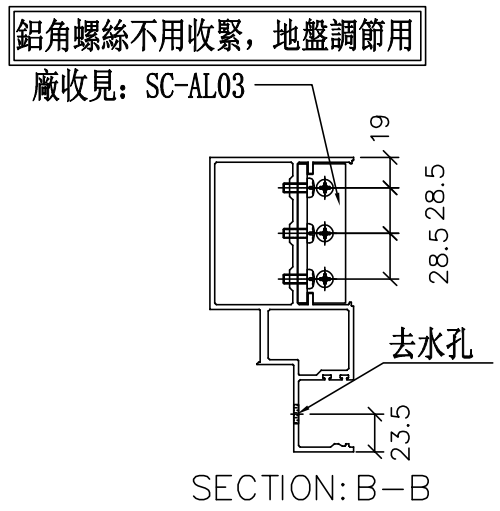

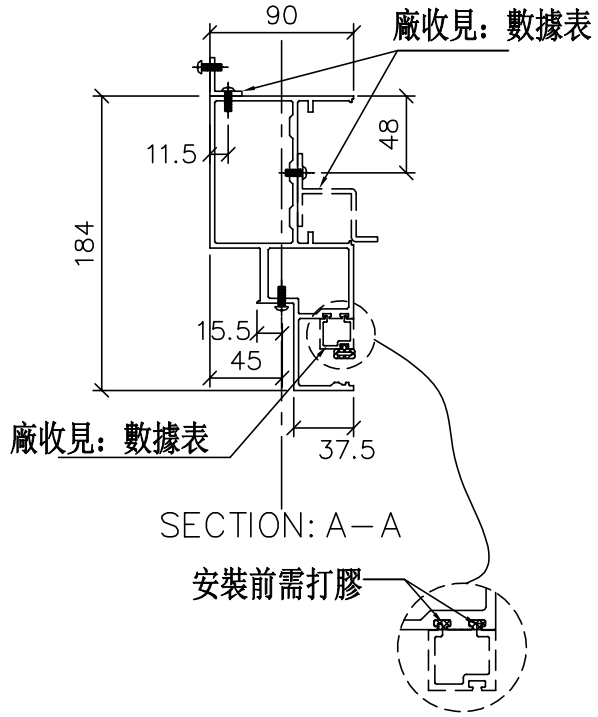

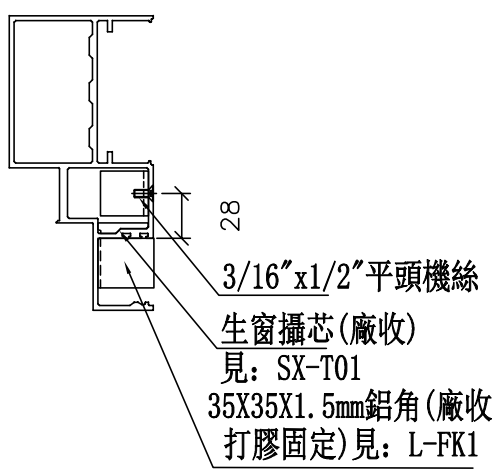

美特鋁質 有限公司 MIDI Aluminium Fabricator Ltd.	
工程號	J-837
地盤	觀塘裕民坊

修改	日期	圖號
		UN-E65L
2019.04.10	2019.04.16	

名稱	生梗橫料	制圖	邱紅
材料	X85553	復核	HH
顏色	EC-DG-S332054 (3塗)	批準	

數據表參見：UN-E65L

物料編號	L	數量	M	X	N	A	分格尺寸	使用位置	廠收背板托角編號	廠收背板鋁角編號	廠收單玻線編號(上)	樓層
UN-E77L	1035	1	250	X	3	142.5	1050	T2CW-B-2	UN-HT77	UN-AG77	UN-ME77a	27F
UN-E79L	1085	1	300	X	3	92.5	1100	T2CW-F-1	UN-HT79	UN-AG79	UN-ME79a	27F
UN-E83L	1172.5	1	300	X	3	136.25	1187.5	T2CW-K-1	UN-HT83	UN-AG83	UN-ME83a	27F
UN-E85L	1285	1	250	X	4	142.5	1300	T2CW-L-2	UN-HT85	UN-AG85	UN-ME85a	27F
	1285	1	250	X	4	142.5	1300	T2CW-D-1	UN-HT85	UN-AG85	UN-ME85a	27F
	1285	1	250	X	4	142.5	1300	T2CW-F-2	UN-HT85	UN-AG85	UN-ME85a	27F
	1285	1	250	X	4	142.5	1300	T2CW-H-1	UN-HT85	UN-AG85	UN-ME85a	27F
UN-E88L	1435	1	300	X	4	117.5	1450	T2CW-B-2	UN-HT88	UN-AG88	UN-ME88a	27F
	合計:	8										

修改	日期	圖號
		UN-E65L-1
2019.04.10	2019.04.16	


名稱	生梗橫料	制圖	WX
材料	X85552	復核	HH
顏色	EC-DG-S332054 (3塗)	批準	


工程號	J-837	地盤	觀塘裕民坊


美特鋁質 有限公司
MIDI Aluminium Fabricator Ltd.


數據表參見：UN-E75R-1

*注意:
螺絲鑽平頭孔事宜，請留意M5及3/16″要沉頭（90° X ∅10），供修螺絲后唧膠用

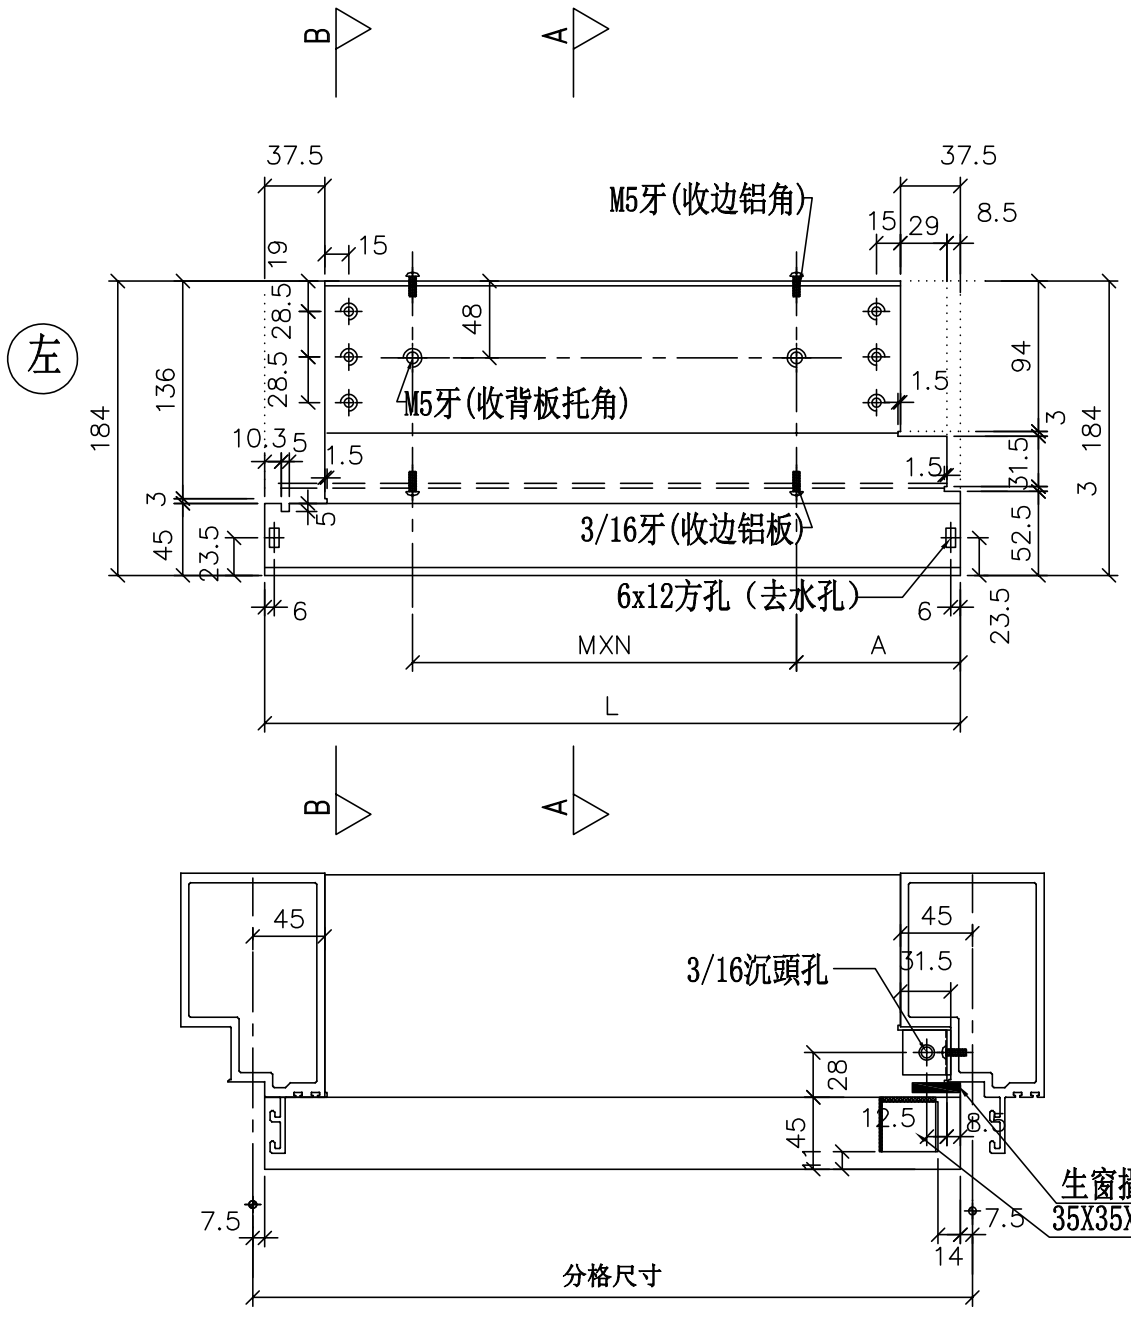

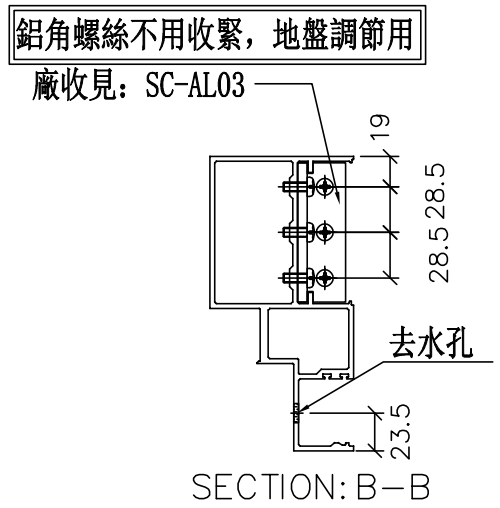

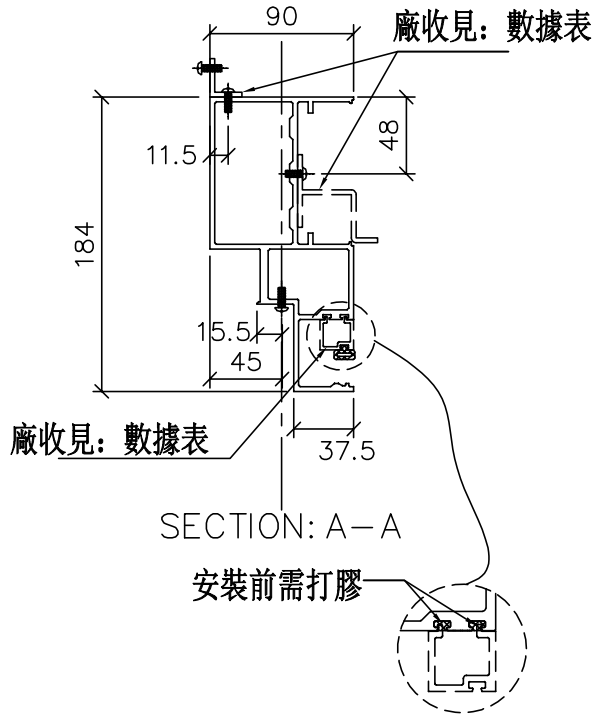

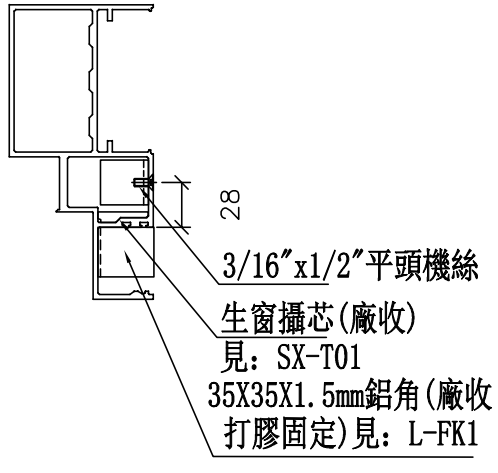

美特鋁質 有限公司 MIDI Aluminium Fabricator Ltd.	
工程號	J-837
地盤	觀塘裕民坊

修改	日期	圖號
		UN-E75R
2019.04.10		
2019.04.16		

名稱	生梗橫料	制圖	邱紅
材料	X85553	復核	HH
顏色	EC-DG-S332054 (3塗)	批準	

數據表參見：UN-E75R

物料編號	L	數量	M	X	N	A	分格尺寸	使用位置	廠收背板托角編號	廠收背板鋁角編號	廠收單玻線編號(上)	樓層
UN-E75R	1010	1	250	X	3	130	1025	T2CW-L-2	UN-HT75	UN-AG75	UN-ME75a	27F
UN-E77R	1035	1	250	X	3	142.5	1050	T2CW-M-2	UN-HT77	UN-AG77	UN-ME77a	27F
	1035	1	250	X	3	142.5	1050	T2CW-A-1	UN-HT77	UN-AG77	UN-ME77a	27F
UN-E79R	1085	1	300	X	3	92.5	1100	T2CW-E-2	UN-HT79	UN-AG79	UN-ME79a	27F
	1085	1	300	X	3	92.5	1100	T2CW-G-2	UN-HT79	UN-AG79	UN-ME79a	27F
	1085	1	300	X	3	92.5	1100	T2CW-H-1	UN-HT79	UN-AG79	UN-ME79a	27F
UN-E83R	1172.5	1	300	X	3	136.25	1187.5	T2CW-J-1	UN-HT83	UN-AG83	UN-ME83a	27F
UN-E85R	1285	1	250	X	4	142.5	1300	T2CW-J-1	UN-HT85	UN-AG85	UN-ME85a	27F
	1285	1	250	X	4	142.5	1300	T2CW-K-1	UN-HT85	UN-AG85	UN-ME85a	27F
	1285	1	250	X	4	142.5	1300	T2CW-N-1	UN-HT85	UN-AG85	UN-ME85a	27F
	1285	1	250	X	4	142.5	1300	T2CW-C-1	UN-HT85	UN-AG85	UN-ME85a	27F
	1285	1	250	X	4	142.5	1300	T2CW-E-1	UN-HT85	UN-AG85	UN-ME85a	27F
	1285	1	250	X	4	142.5	1300	T2CW-G-2	UN-HT85	UN-AG85	UN-ME85a	27F
UN-E88R	1435	1	300	X	4	117.5	1450	T2CW-M-1	UN-HT88	UN-AG88	UN-ME88a	27F
	1435	1	300	X	4	117.5	1450	T2CW-A-1	UN-HT88	UN-AG88	UN-ME88a	27F
	合計:	15										


美特鋁質 有限公司
MIDI Aluminium Fabricator Ltd.

工程號	J-837	地盤	觀塘裕民坊


修改	日期	圖號
		UN-E75R-1
2019.04.10	2019.04.16	

名稱	生梗橫料	制圖	WX	2
材料	X85552	復核	HH	2
顏色	EC-DG-S332054 (3塗)	批準		


數據表參見：UN-E63aW-1

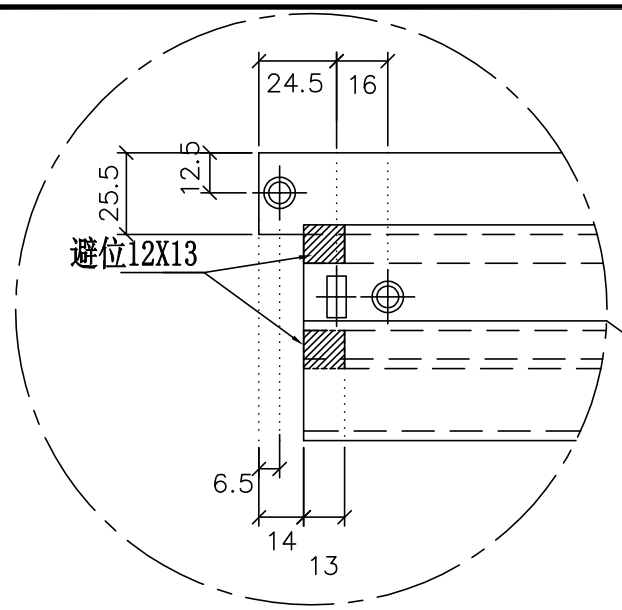


放大2倍

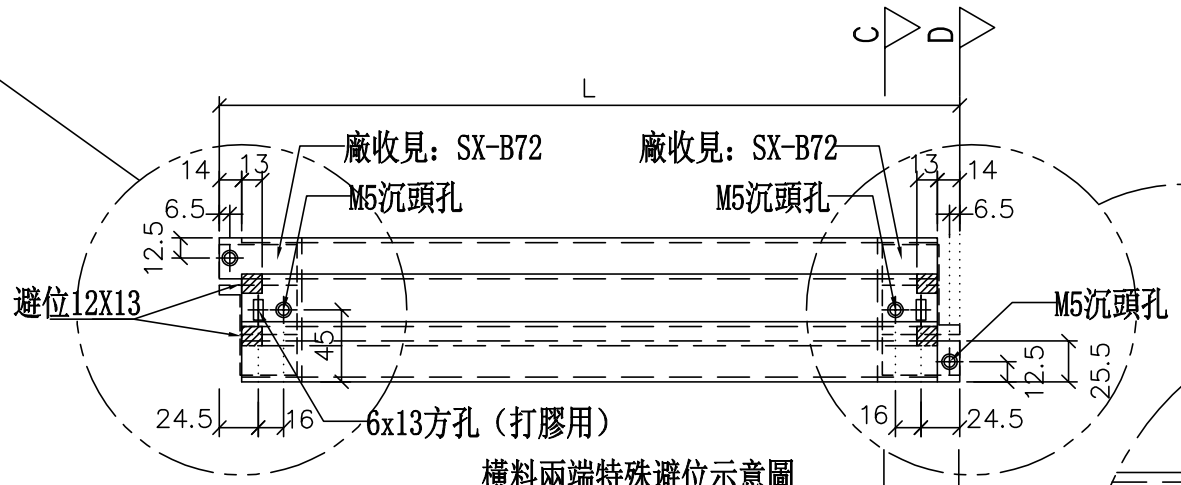


橫料兩端特殊避位示意圖

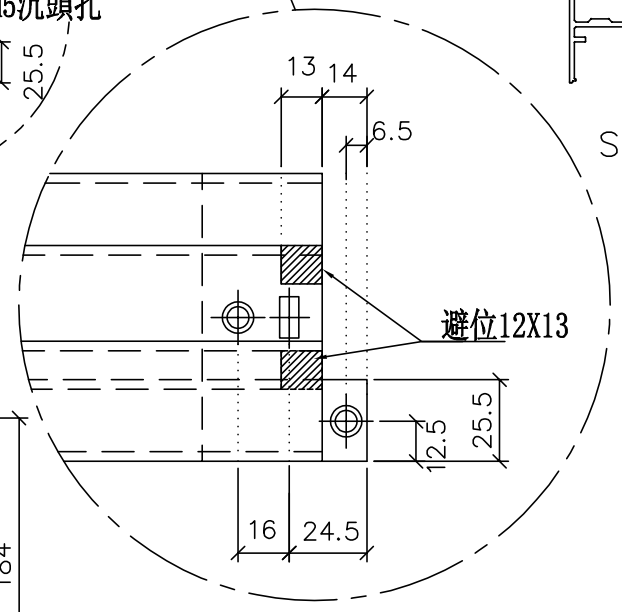

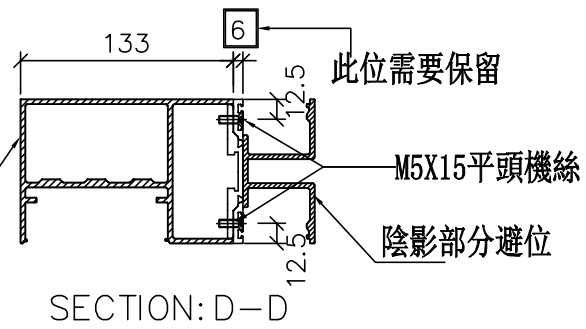


SECTION: D－D

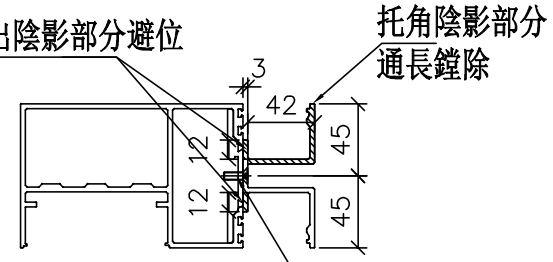



SECTION: C－C

*注意:
螺絲鑽平頭孔事宜，請留意M5及3/16″要沉頭（90° X ∅10），供修螺絲后唧膠用


左

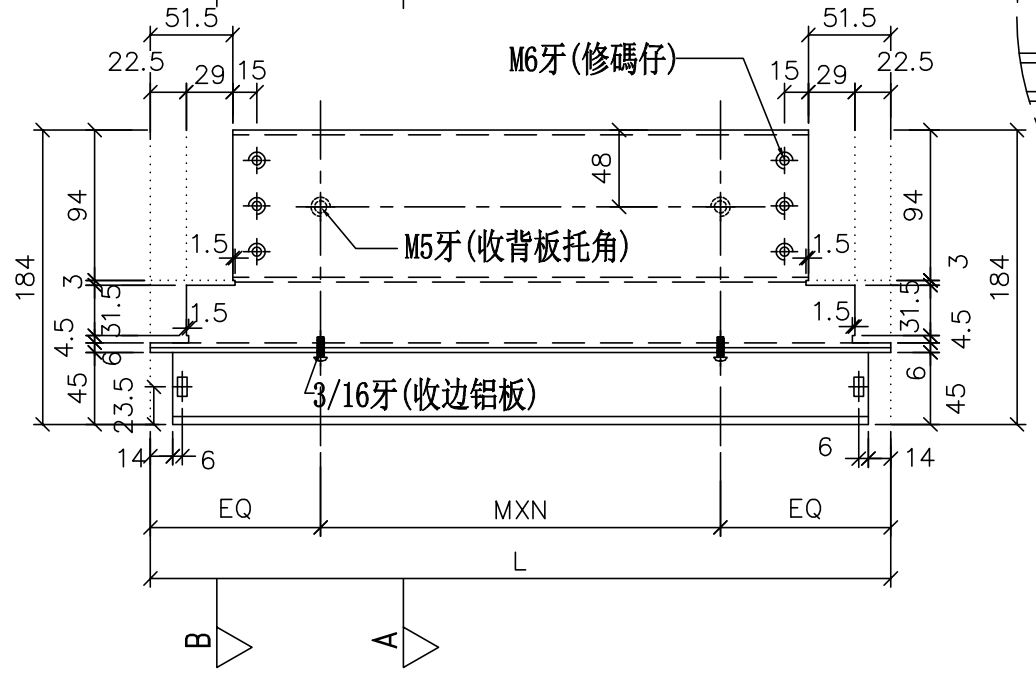


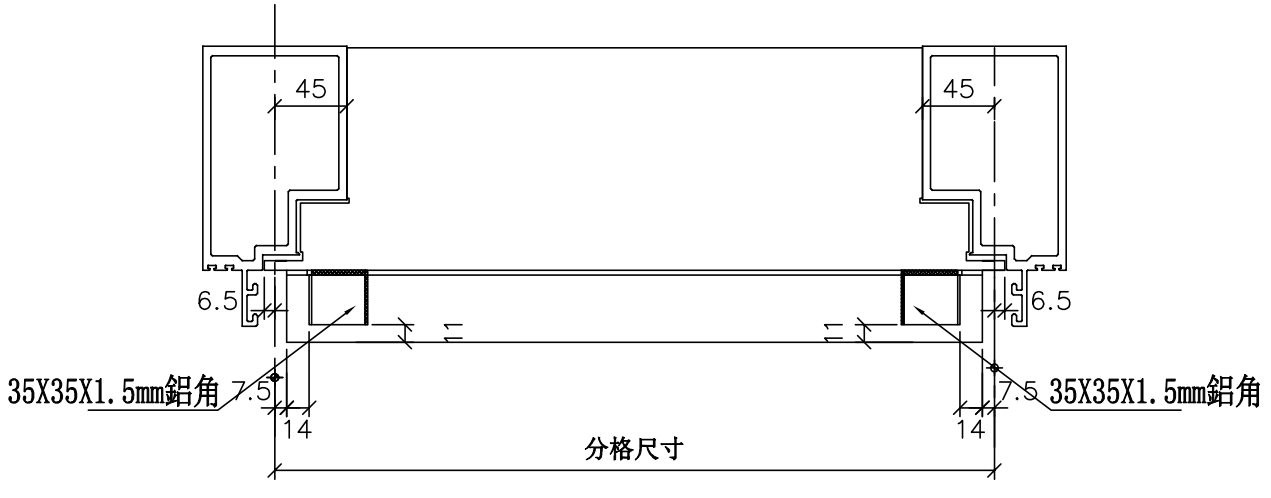

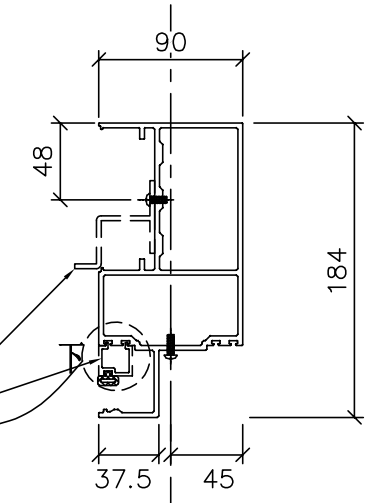

SECTION: A－A

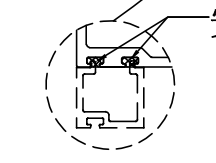

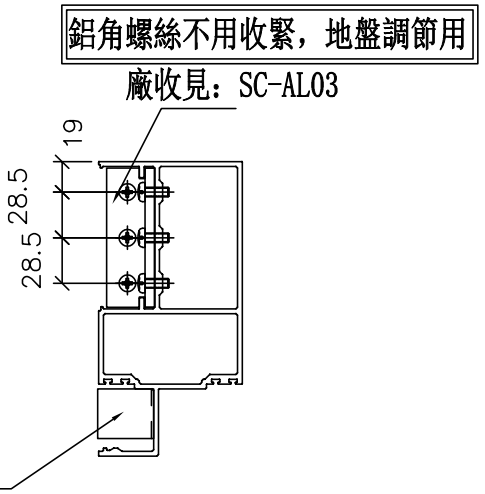

SECTION: B－B

美特鋁質 有限公司 MIDI Aluminium Fabricator Ltd.	
工程號	J-837
地盤	觀塘裕民坊

修改	日期	圖號
		UN-E63aW
	2019.04.16	
	2019.04.10	

制圖	邱紅
復核	HH
批準	

名稱	生梗橫料
材料	X85553
顏色	EC-DG-S332054 (3塗)

數據表參見：UN-E63aW

物料編號	L	數量	M	X	N	EQ	分格尺寸	使用位置	廠收背板托角編號	廠收單玻線編號(下)	樓層
UN-T63aW	438	1	200	X	1	119	425	T2CW-J-1	UN-HT63a	UN-HM63	27F
	438	1	200	X	1	119	425	T2CW-K-1	UN-HT63a	UN-HM63	27F
UN-T64aW	463	1	250	X	1	106.5	450	T2CW-E-2	UN-HT64a	UN-HM64	27F
	463	1	250	X	1	106.5	450	T2CW-F-1	UN-HT64a	UN-HM64	27F
	463	1	250	X	1	106.5	450	T2CW-G-2	UN-HT64a	UN-HM64	27F
	463	2	250	X	1	106.5	450	T2CW-H-1	UN-HT64a	UN-HM64	27F
	463	1	250	X	1	106.5	450	T2CW-J-1	UN-HT64a	UN-HM64	27F
	463	1	250	X	1	106.5	450	T2CW-K-1	UN-HT64a	UN-HM64	27F
	463	1	250	X	1	106.5	450	T2CW-N-1	UN-HT64a	UN-HM64	27F
UN-T66aW	663	2	300	X	1	181.5	650	T2CW-A-1	UN-HT66a	UN-HM66	27F
	663	2	300	X	1	181.5	650	T2CW-B-2	UN-HT66a	UN-HM66	27F
	663	1	300	X	1	181.5	650	T2CW-C-1	UN-HT66a	UN-HM66	27F
	663	1	300	X	1	181.5	650	T2CW-D-1	UN-HT66a	UN-HM66	27F
	663	1	300	X	1	181.5	650	T2CW-E-1	UN-HT66a	UN-HM66	27F
	663	1	300	X	1	181.5	650	T2CW-F-2	UN-HT66a	UN-HM66	27F
	663	1	300	X	1	181.5	650	T2CW-G-2	UN-HT66a	UN-HM66	27F
	663	1	300	X	1	181.5	650	T2CW-M-1	UN-HT66a	UN-HM66	27F
	663	1	300	X	1	181.5	650	T2CW-M-2	UN-HT66a	UN-HM66	27F
	663	1	300	X	1	181.5	650	T2CW-N-2	UN-HT66a	UN-HM66	27F
UN-T67aW	705.5	1	230	X	2	122.75	692.5	T2CW-L-2	UN-HT67a	UN-HM67	27F
UN-T68aW	718	1	250	X	2	109	705	T2CW-J-1	UN-HT68a	UN-HM68	27F
	718	1	250	X	2	109	705	T2CW-K-1	UN-HT68a	UN-HM68	27F
UN-T69aW	780.5	1	250	X	2	140.25	767.5	T2CW-E-2	UN-HT69a	UN-HM69	27F
	780.5	1	250	X	2	140.25	767.5	T2CW-F-1	UN-HT69a	UN-HM69	27F
	780.5	1	250	X	2	140.25	767.5	T2CW-G-2	UN-HT69a	UN-HM69	27F
UN-T70aW	873	1	300	X	2	136.5	860	T2CW-C-1	UN-HT70a	UN-HM70	27F
	873	1	300	X	2	136.5	860	T2CW-D-1	UN-HT70a	UN-HM70	27F
	873	1	300	X	2	136.5	860	T2CW-J-1	UN-HT70a	UN-HM70	27F
UN-T71aW	920.5	1	300	X	2	160.25	907.5	T2CW-A-1	UN-HT71a	UN-HM71	27F
	920.5	1	300	X	2	160.25	907.5	T2CW-B-2	UN-HT71a	UN-HM71	27F
	920.5	1	300	X	2	160.25	907.5	T2CW-H-1	UN-HT71a	UN-HM71	27F
	920.5	1	300	X	2	160.25	907.5	T2CW-M-2	UN-HT71a	UN-HM71	27F
UN-T72aW	948	1	300	X	2	174	935	T2CW-E-1	UN-HT72a	UN-HM72	27F
	948	1	300	X	2	174	935	T2CW-F-2	UN-HT72a	UN-HM72	27F
	948	1	300	X	2	174	935	T2CW-G-2	UN-HT72a	UN-HM72	27F
UN-T73aW	980.5	1	250	X	3	115.25	967.5	T2CW-K-1	UN-HT73a	UN-HM73	27F
	980.5	1	250	X	3	115.25	967.5	T2CW-L-2	UN-HT73a	UN-HM73	27F
UN-T74aW	1030.5	1	250	X	3	140.25	1017.5	T2CW-H-1	UN-HT74a	UN-HM74	27F
UN-T78aW	1073	1	250	X	3	161.5	1060	T2CW-M-1	UN-HT78a	UN-HM78	27F
UN-T82aW	1198	1	300	X	3	149	1185	T2CW-A-1	UN-HT82a	UN-HM82	27F
UN-T84aW	1298	1	250	X	4	149	1285	T2CW-B-2	UN-HT84a	UN-HM84	27F
	合計:	44									


美特鋁質 有限公司
MIDI Aluminium Fabricator Ltd.

工程號	J-837	地盤	觀塘裕民坊


修改	日期	圖號
		UN-E63aW-1
2019.04.10	2019.04.16	

名稱	生梗橫料	制圖	WX
材料	X85552	復核	HH
顏色	EC-DG-S332054 (3塗)	批準	

數據表參見：UN-EL64aW-1

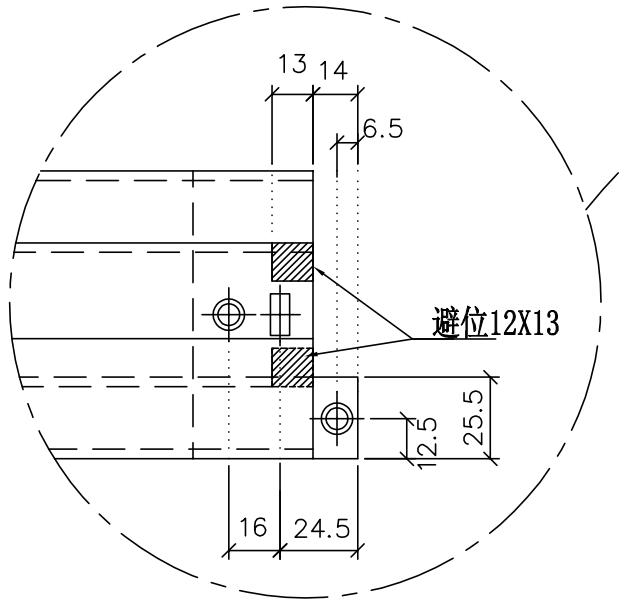



放大2倍

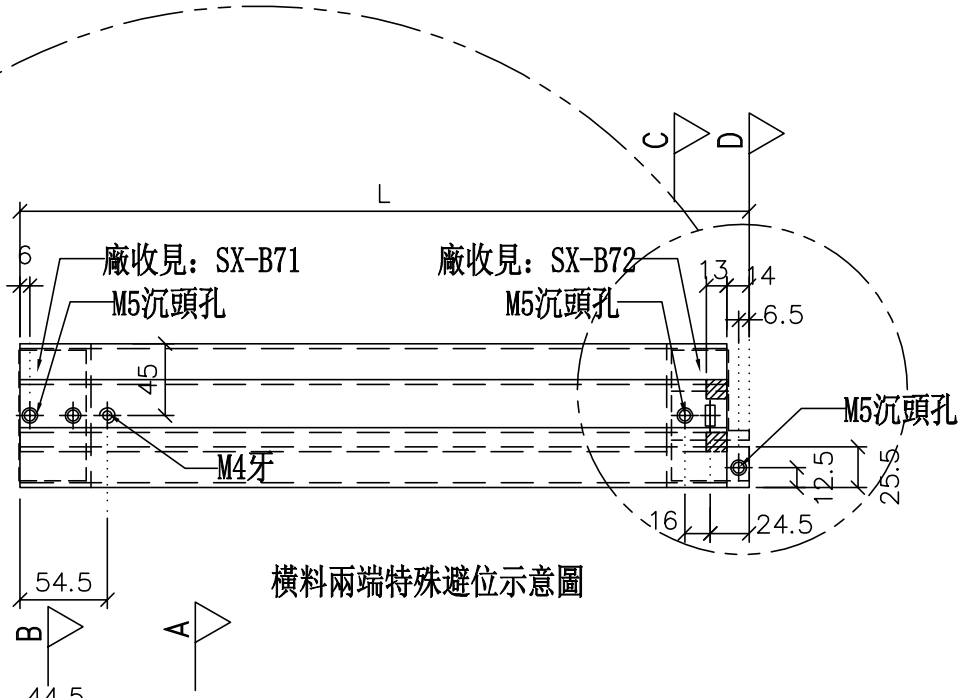


橫料兩端特殊避位示意圖


*注意:
螺絲鑽平頭孔事宜，請留意M5及3/16"要沉頭（90° X ∅10），供修螺絲后唧膠用

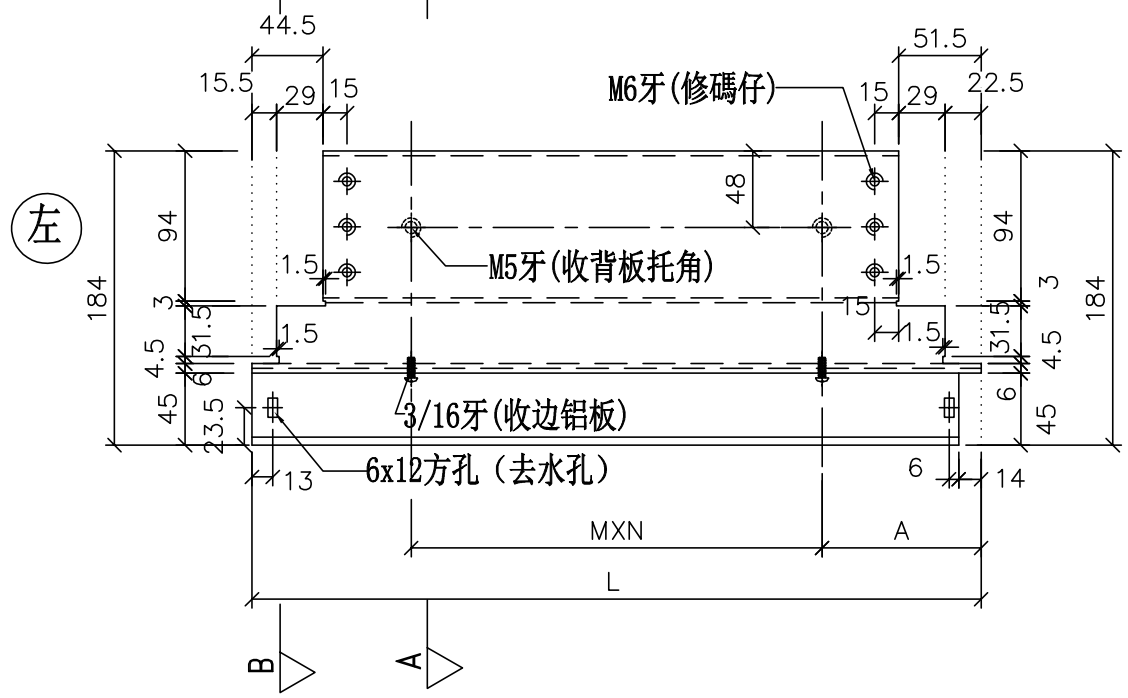

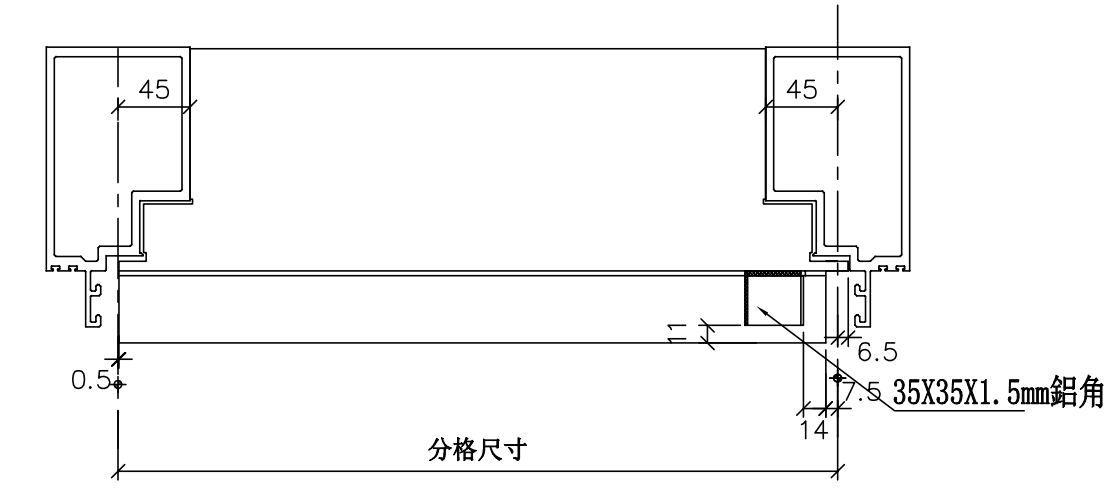


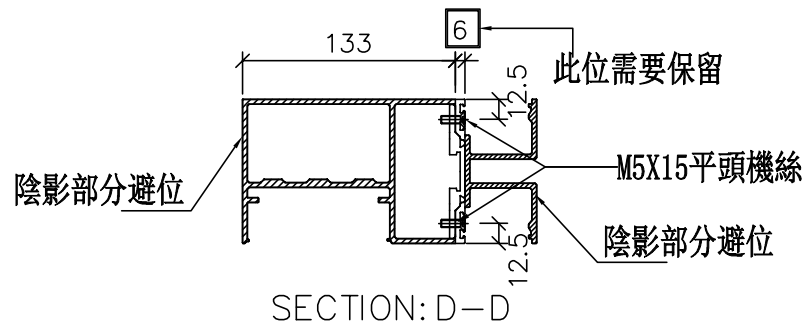


SECTION: D－D

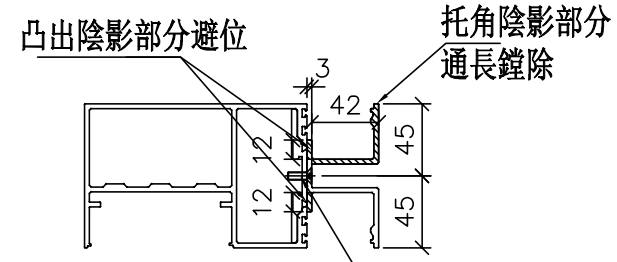

SECTION: C－C

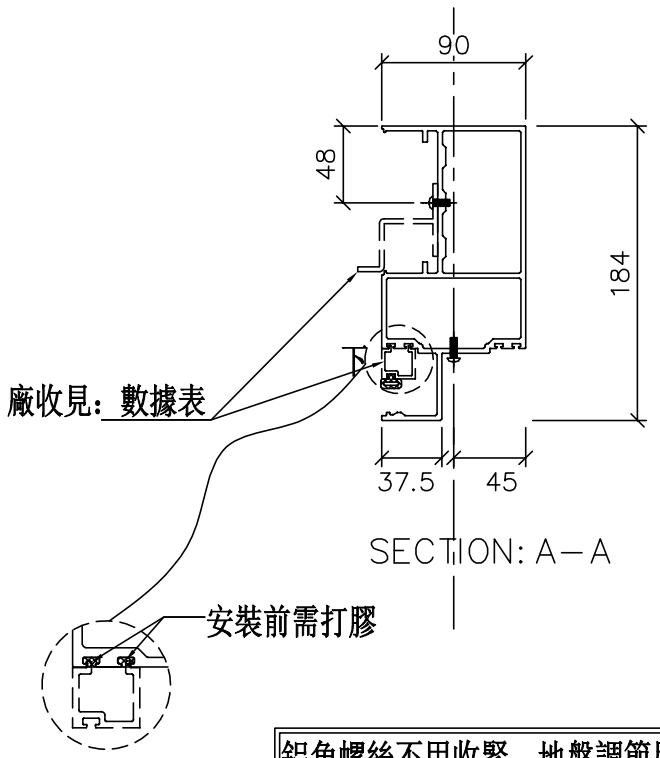

SECTION: A－A

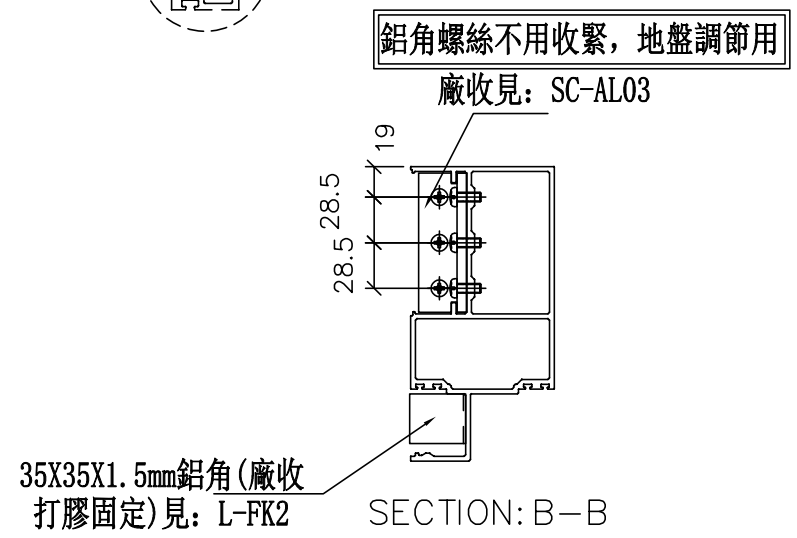

SECTION: B－B

修改	日期	圖號
		UN-EL64aW
2019.04.10	2019.04.16	

制圖	邱紅
復核	HH
批準	

名稱	生梗橫料
材料	X85553
顏色	EC-DG-S332054（3塗）

工程號	J-837	地盤	觀塘裕民坊

美特鋁質 有限公司
MIDI Aluminium Fabricator Ltd.

數據表參見：UN-EL64aW

物料編號	L	數量	M	X	N	A	分格尺寸	使用位置	廠收背板托角編號	廠收單玻線編號(下)	樓層
UN-EL64aW	456	1	250	X	1	106.5	450	T2CW-L-2	UN-HT64a	UN-HM64L	27F
UN-EL66aW	656	1	300	X	1	181.5	650	T2CW-A-1	UN-HT66a	UN-HM66L	27F
	656	1	300	X	1	181.5	650	T2CW-B-2	UN-HT66a	UN-HM66L	27F
	656	1	300	X	1	181.5	650	T2CW-C-2	UN-HT66a	UN-HM66L	27F
	656	1	300	X	1	181.5	650	T2CW-E-2	UN-HT66a	UN-HM66L	27F
	656	1	300	X	1	181.5	650	T2CW-G-2	UN-HT66a	UN-HM66L	27F
	656	1	300	X	1	181.5	650	T2CW-H-1	UN-HT66a	UN-HM66L	27F
	656	1	300	X	1	181.5	650	T2CW-J-1	UN-HT66a	UN-HM66L	27F
	656	1	300	X	1	181.5	650	T2CW-K-2	UN-HT66a	UN-HM66L	27F
	656	1	300	X	1	181.5	650	T2CW-M-2	UN-HT66a	UN-HM66L	27F
	656	1	300	X	1	181.5	650	T2CW-N-2	UN-HT66a	UN-HM66L	27F
	合計:	11									


美特鋁質 有限公司
MIDI Aluminium Fabricator Ltd.

工程號	J-837	地盤	觀塘裕民坊


修改	日期	圖號
2019.04.10	2019.04.16	UN-EL64aW-1

名稱	生梗橫料	制圖	WX	2
材料	X85552	復核	HH	2
顏色	EC-DG-S332054 (3塗)	批準		

數據表參見：UN-ER62aW-1

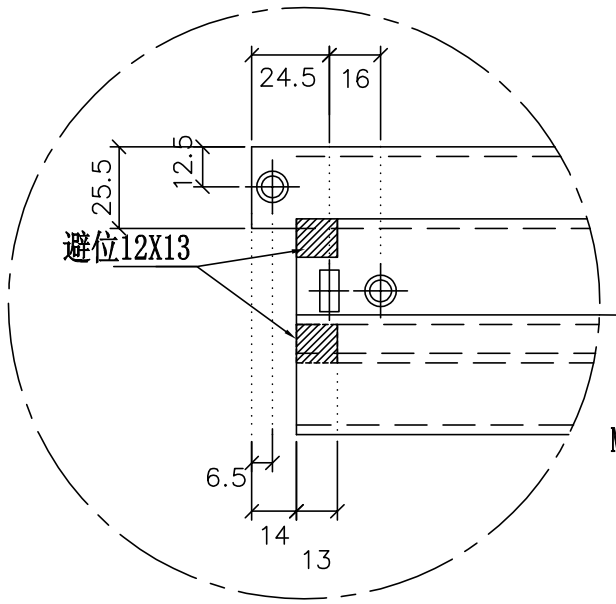



放大2倍

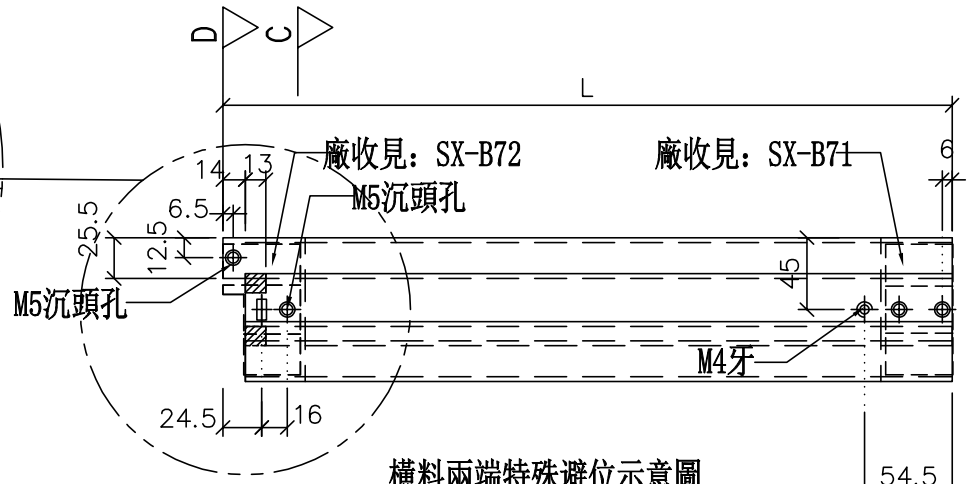


橫料兩端特殊避位示意圖

*注意:
螺絲鑽平頭孔事宜，請留意M5及3/16"要沉頭（90° X ⌀10），供修螺絲后唧膠用

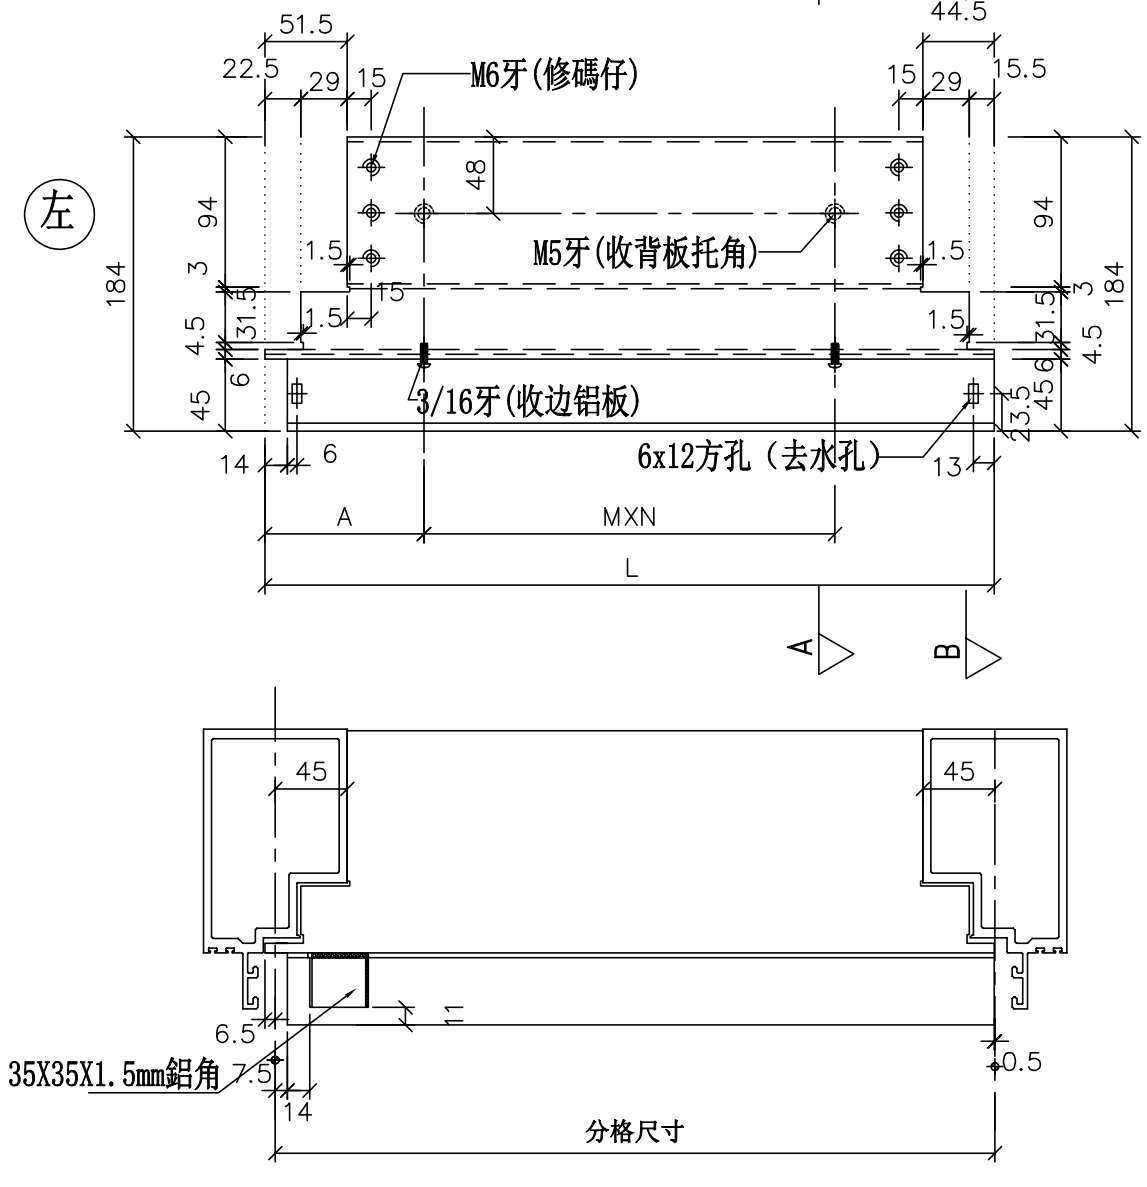


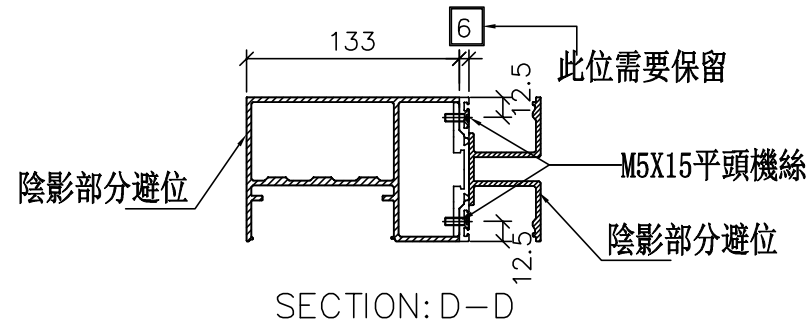


SECTION: D—D

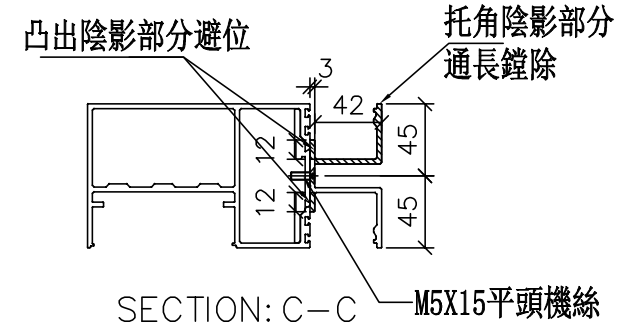

SECTION: C—C

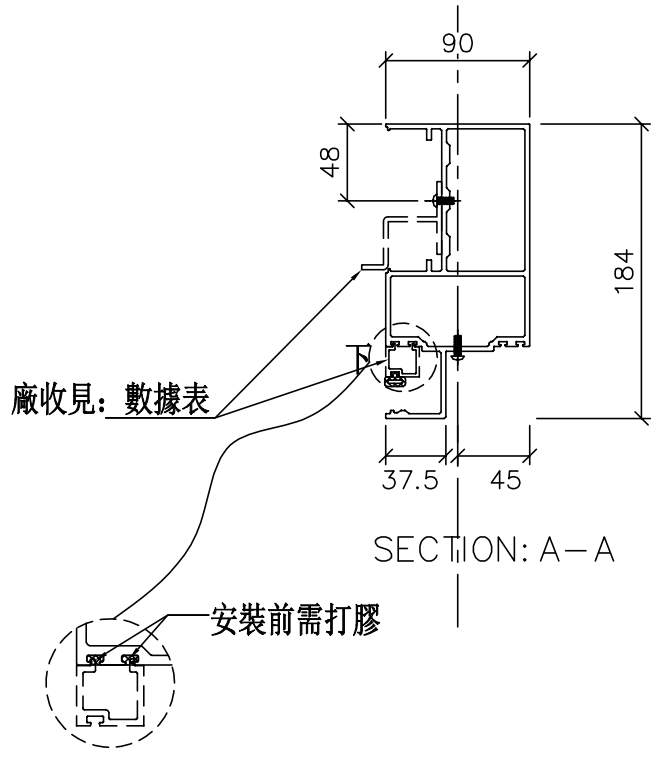

SECTION: A—A

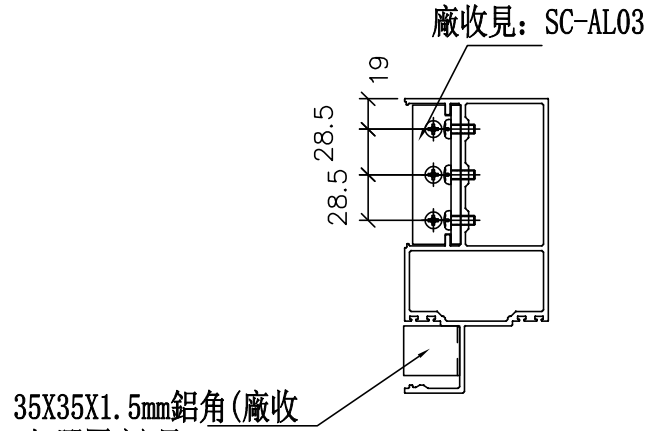

SECTION: B—B

美特鋁質 有限公司
MIDI Aluminium Fabricator Ltd.

工程號	J-837
地盤	觀塘裕民坊

修改	日期	圖號
2019.04.10	2019.04.16	UN-ER62aW

名稱	生梗橫料	制圖	邱紅
材料	X85553	復核	HH
顏色	EC-DG-S332054 (3塗)	批準	

數據表參見：UN-ER62aW

物料編號	L	數量	M	X	N	A	分格尺寸	使用位置	廠收背板托角編號	廠收單玻線編號(下)	樓層
UN-ER62aW	406	1	200	X	1	106.5	400	T2CW-L-2	UN-HT62a	UN-HM62R	27F
UN-ER66aW	656	1	300	X	1	181.5	650	T2CW-A-1	UN-HT66a	UN-HM66R	27F
	656	1	300	X	1	181.5	650	T2CW-B-2	UN-HT66a	UN-HM66R	27F
	656	1	300	X	1	181.5	650	T2CW-C-2	UN-HT66a	UN-HM66R	27F
	656	1	300	X	1	181.5	650	T2CW-F-1	UN-HT66a	UN-HM66R	27F
	656	1	300	X	1	181.5	650	T2CW-H-1	UN-HT66a	UN-HM66R	27F
	656	1	300	X	1	181.5	650	T2CW-L-1	UN-HT66a	UN-HM66R	27F
	656	1	300	X	1	181.5	650	T2CW-M-2	UN-HT66a	UN-HM66R	27F
	合計:	8									

美特鋁質 有限公司
MIDI Aluminium Fabricator Ltd.

工程號	J-837	地盤	觀塘裕民坊

修改	日期	圖號
		UN-ER62aW-1
2019.04.10		
2019.04.16		

名稱	生梗橫料	制圖	WX	2
材料	X85552	復核	HH	2
顏色	EC-DG-S332054 (3塗)	批準		

美特鋁質 有限公司
MIDI Aluminium Fabricator Ltd.

工程號	J-837	地盤	觀塘裕民坊

數據表參見：UN-E91a-1

*注意：
螺絲鑽平頭孔事宜，請留意M5及3/16"要沉頭（90° X ϕ10），供修螺絲后唧膠用

避位12X13

避位12X13

M5沉頭孔

M5沉頭孔

橫料兩端特殊避位示意圖

凸出陰影部分避位

M5X15平頭機絲

托角陰影部分通長鏟除

SECTION: C－C

左

184
45
3
136
23.5
10.3
5
6
5
1.5
37.5
15
19
28.5
28.5
6x12方孔（去水孔）
EQ
M6牙(修碼仔)
3/16牙(收边铝板)
M5牙(收背板托角)
48
MXN
L
A
B
C

SECTION: A－A
廠收見：數據表

M5x12圓頭機絲
安裝前需打膠
廠收見：數據表

SECTION: B－B

鋁角螺絲不用收緊，地盤調節用
廠收見：SC-AL03

分格尺寸

名稱	生梗橫料	制圖	邱紅	2019.04.10	修改			
材料	X85553	復核	HH	2019.04.16	日期			
顏色	EC-DG-S332054 (3塗)	批準			圖號	UN-E91a		

美特鋁質 有限公司
MIDI Aluminium Fabricator Ltd.

工程號	J-837	地盤	觀塘裕民坊

數據表參見：UN-E91a

物料編號	L	數量	M	X	N	EQ	分格尺寸	使用位置	廠收背板托角編號	廠收單玻線編號(下)	樓層
UN-E91a	1742.5	1	300	X	5	121.25	1757.5	T2CW-L-2	UN-HT91a	UN-EH91	27F
UN-E65aL	595	1	300	X	1	147.5	610	T2CW-N-1	UN-HT65a	UN-EH65	27F
	合計:	2									


名稱	生梗橫料	制圖	WX	2019.04.10	修改			
材料	X85552	復核	HH	2019.04.16	日期			
顏色	EC-DG-S332054 (3塗)	批準			圖號	UN-E91a-1		


數據表參見：UN-EL80a-1


美特鋁質 有限公司
MIDI Aluminium Fabricator Ltd.

工程號	J-837	地盤	觀塘裕民坊


*注意：
螺絲鑽平頭孔事宜，請留意M5及3/16"要沉頭（90° X ϕ10），供修螺絲后唧膠用

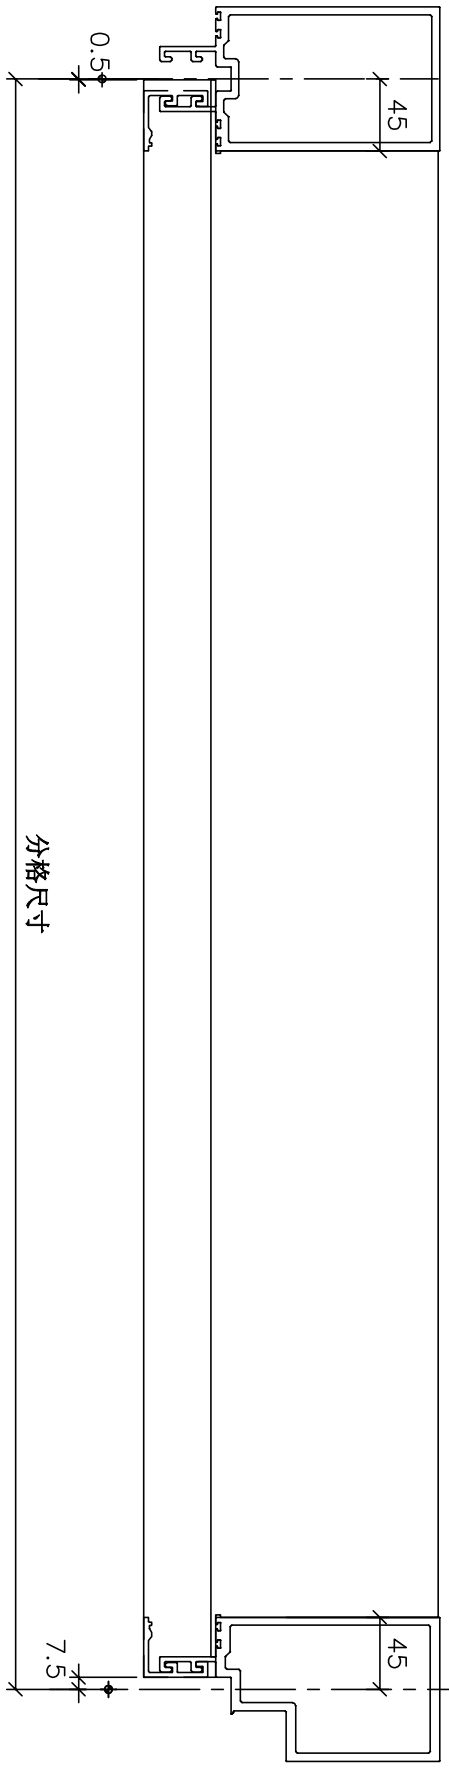


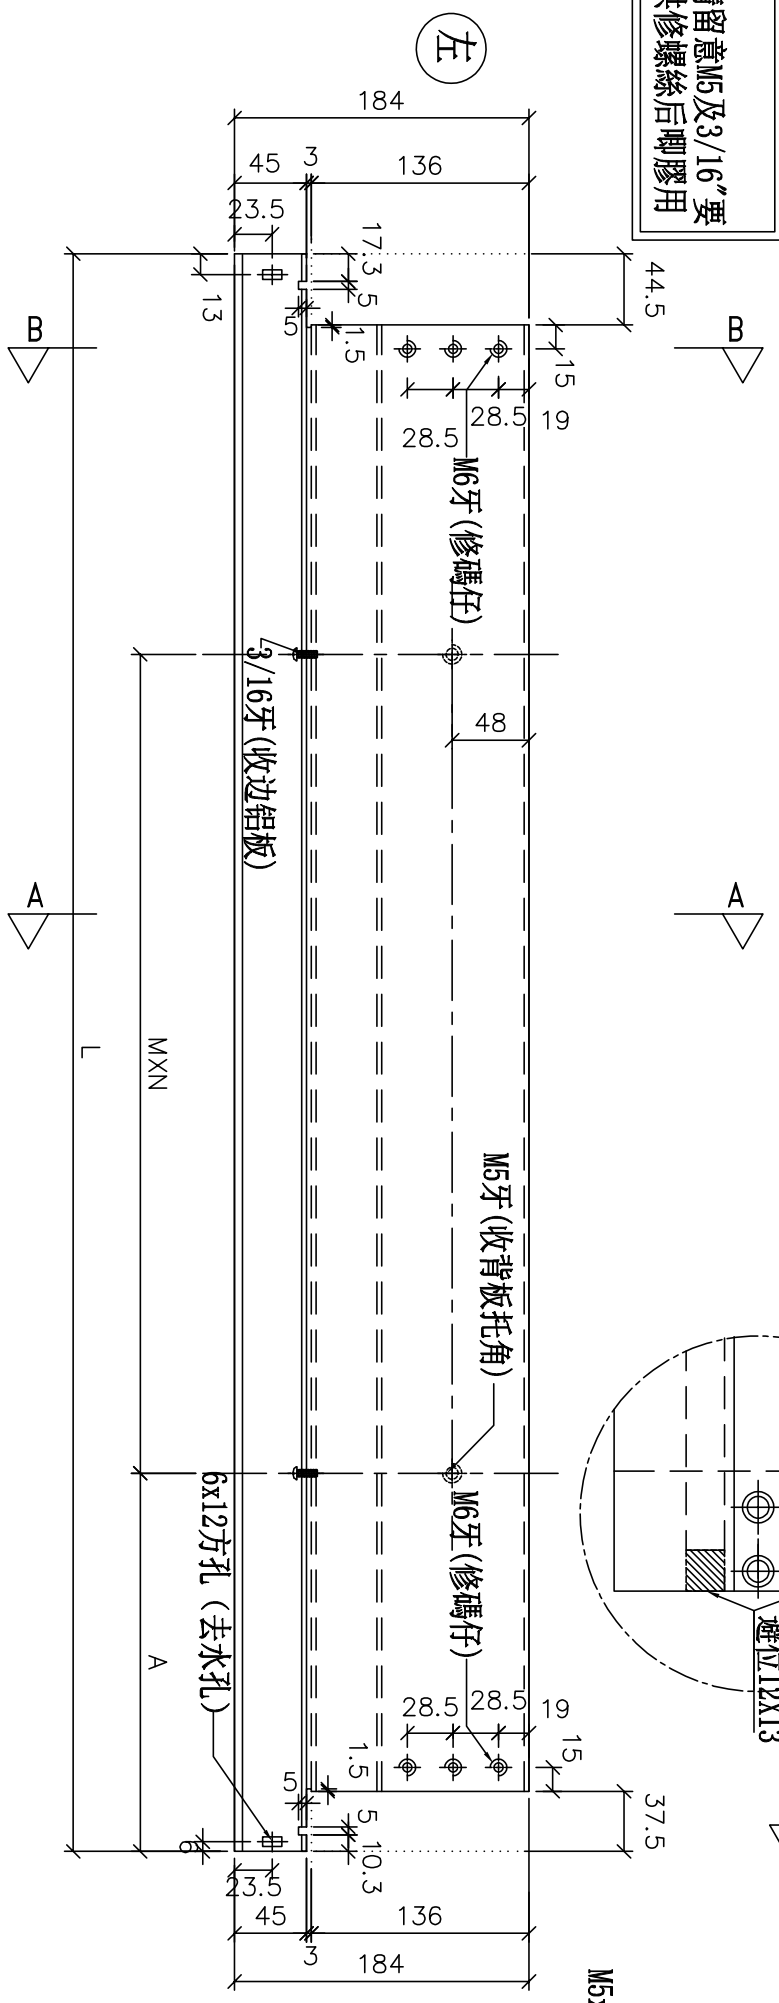

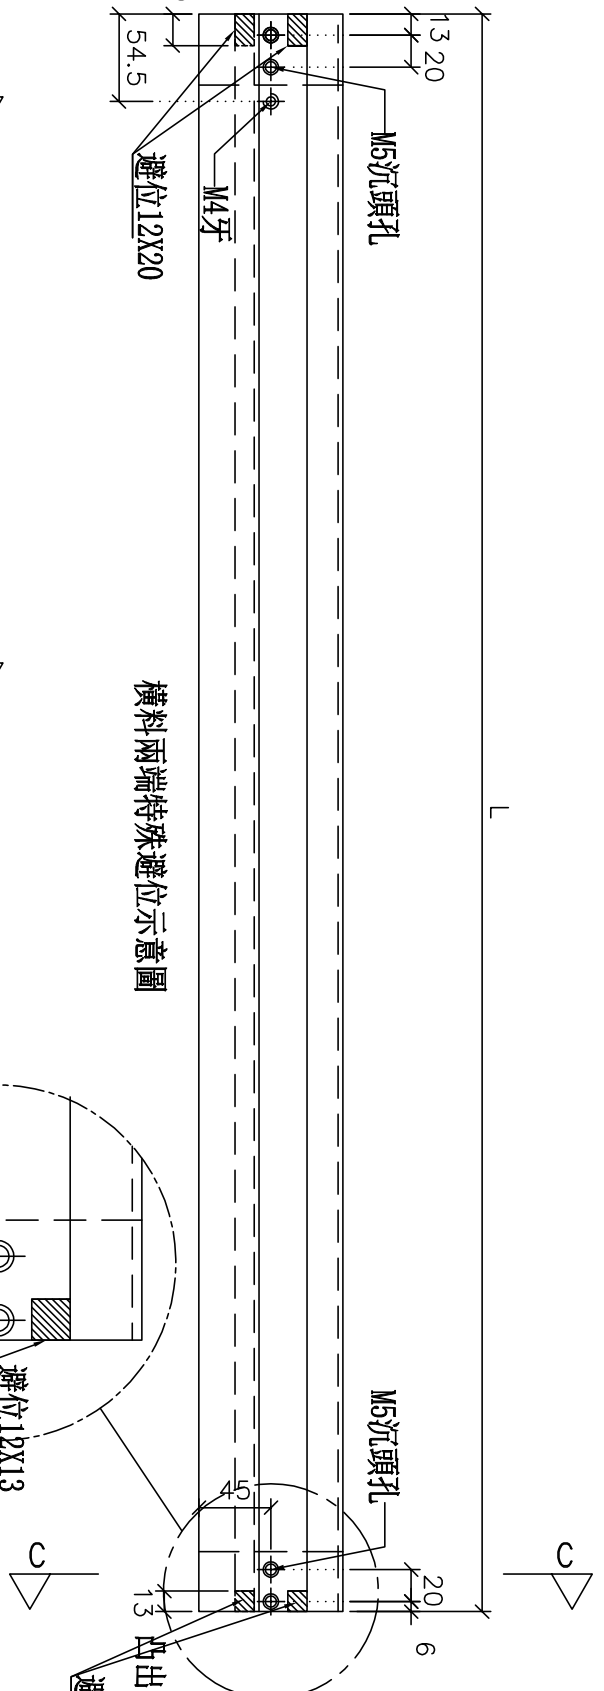


橫料兩端特殊避位示意圖

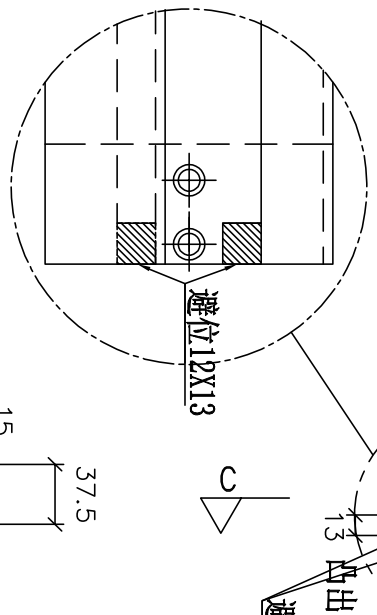

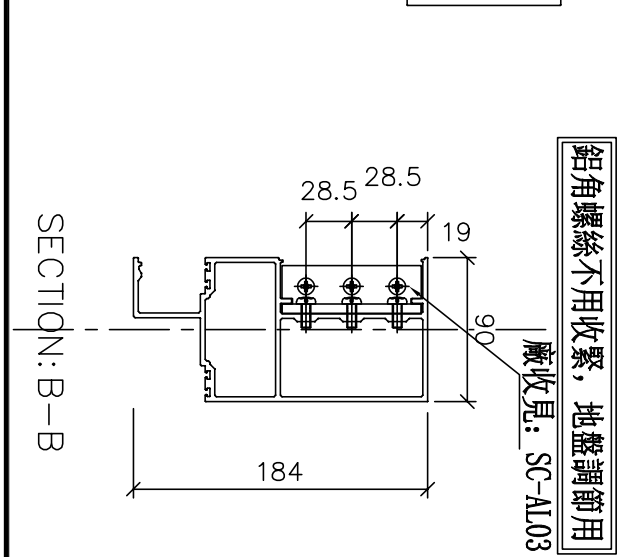

鋁角螺絲不用收緊，地盤調節用
廠收見：SC-AL03

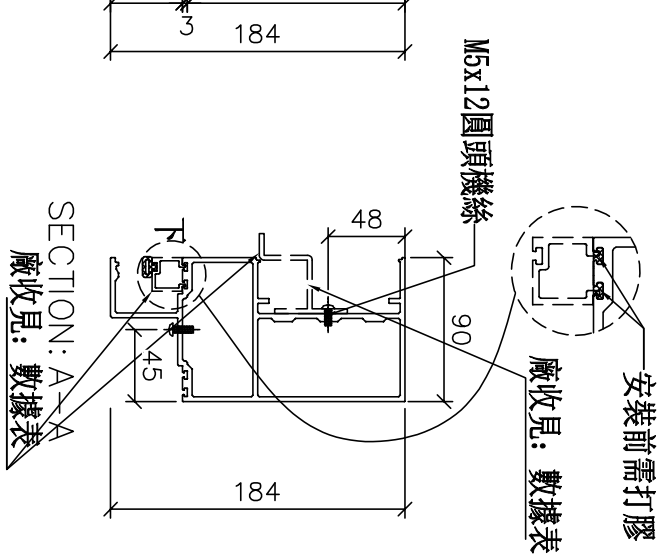

名稱	生梗橫料	制圖	邱紅	2019.04.10	修改			
材料	X85553	復核	HH	2019.04.16	日期			
顏色	EC-DG-S332054 (3塗)	批準			圖號	UN-EL80a		

數據表參見：UN-EL80a

物料編號	L	數量	M	X	N	A	分格尺寸	使用位置	廠收背板托角編號	廠收單玻線編號(下)	樓層
UN-EL80a	1109.5	1	300	X	3	101.25	1117.5	T2CW-F-1	UN-HT80a	UN-EH80L	27F
UN-EL81a	1134.5	1	300	X	3	113.75	1142.5	T2CW-B-2	UN-HT81a	UN-EH81L	27F
UN-EL86a	1302	1	250	X	4	147.5	1310	T2CW-L-1	UN-HT86a	UN-EH86L	27F
UN-EL87a	1372	1	250	X	4	182.5	1380	T2CW-C-2	UN-HT87a	UN-EH87L	27F
UN-EL89a	1517	1	300	X	4	155	1525	T2CW-A-1	UN-HT89a	UN-EH89L	27F
	1517	1	300	X	4	155	1525	T2CW-H-1	UN-HT89a	UN-EH89L	27F
	1517	1	300	X	4	155	1525	T2CW-M-2	UN-HT89a	UN-EH89L	27F
	合計:	7									


美特鋁質 有限公司
MIDI Aluminium Fabricator Ltd.

工程號	J-837	地盤	觀塘裕民坊


修改	日期	圖號
		UN-EL80a-1
2019.04.10	2019.04.16	

名稱	生梗橫料	制圖	WX	2
材料	X85552	復核	HH	2
顏色	EC-DG-S332054 (3塗)	批準		

數據表參見：UN-ER76a-1

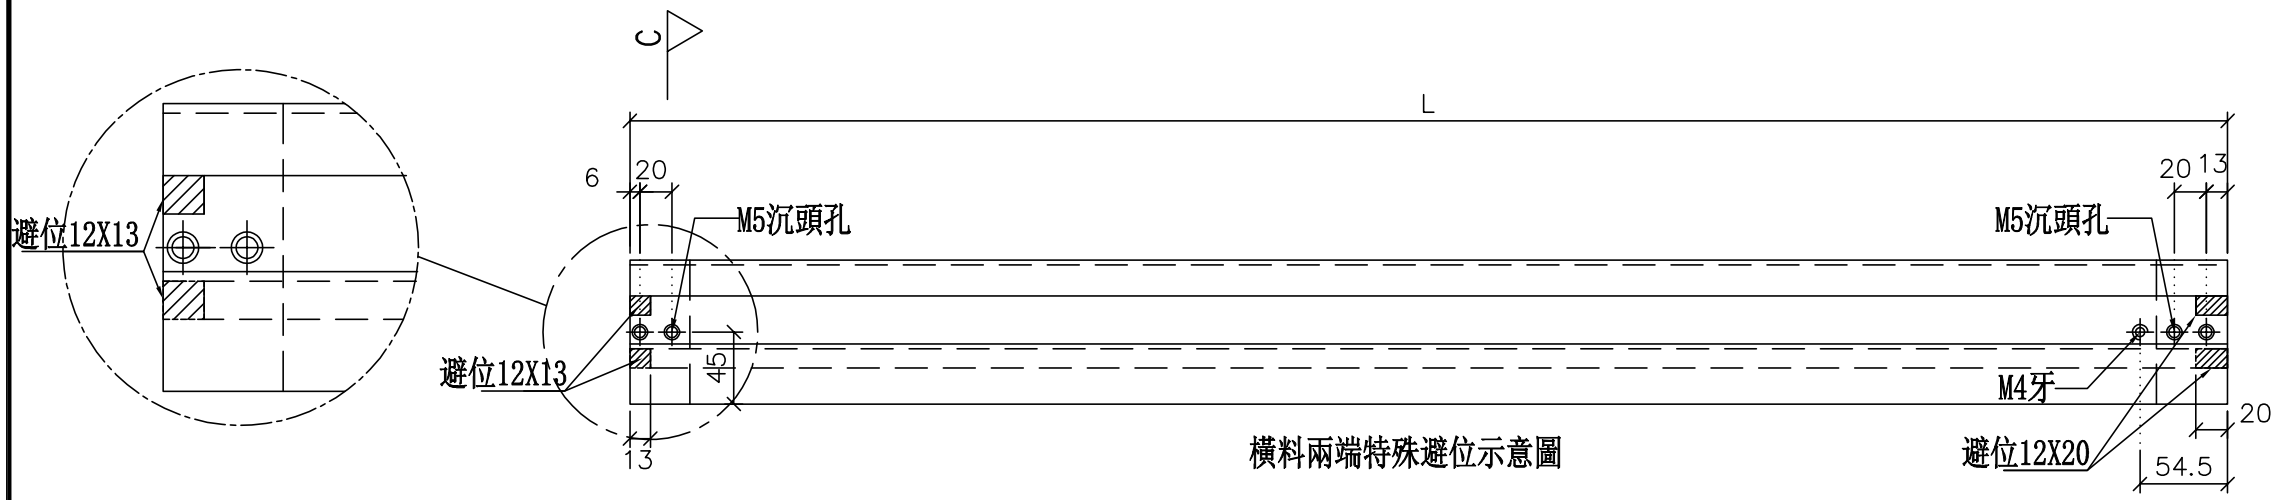


橫料兩端特殊避位示意圖

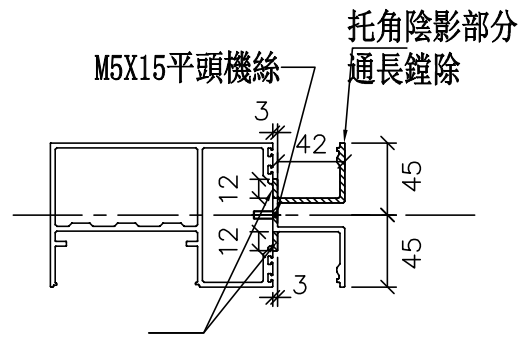


SECTION: C—C

*注意:
螺絲鑽平頭孔事宜，請留意M5及3/16"要沉頭（90° X ⌀10），供修螺絲后唧膠用

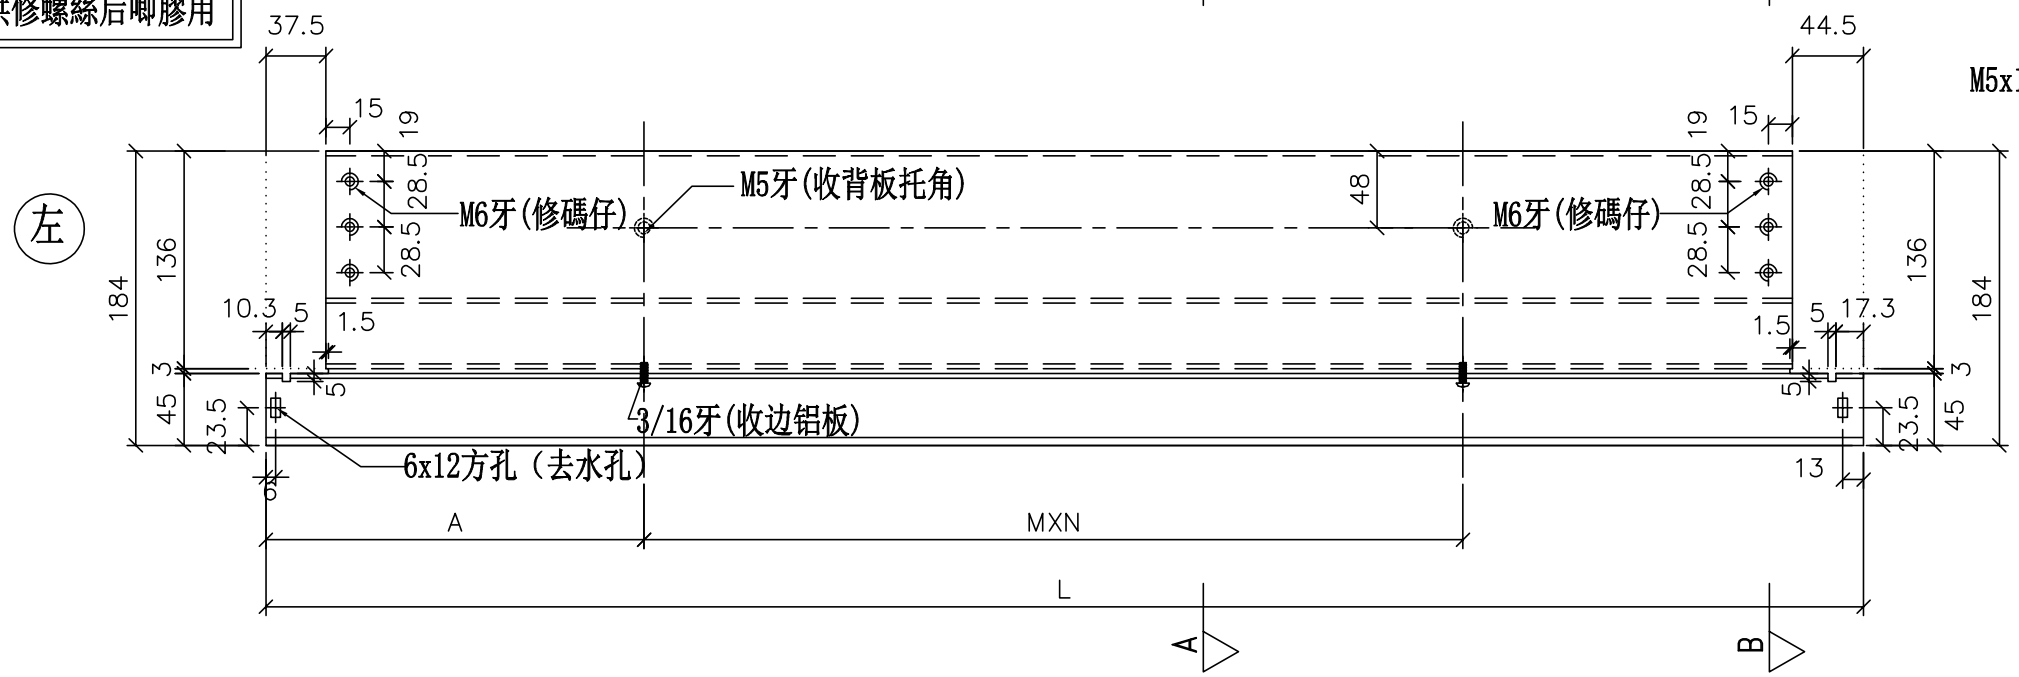


左



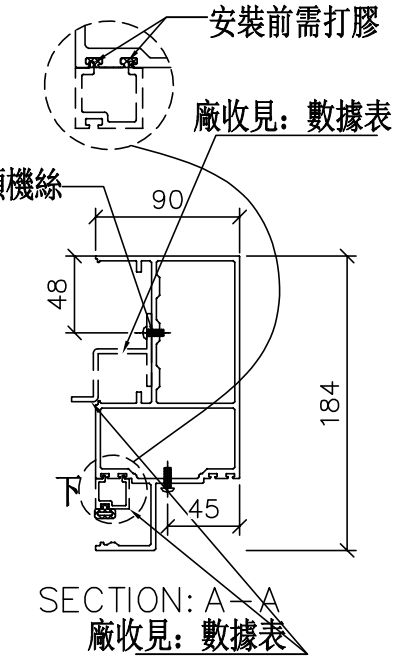

SECTION: A—A
廠收見：數據表

鋁角螺絲不用收緊，地盤調節用

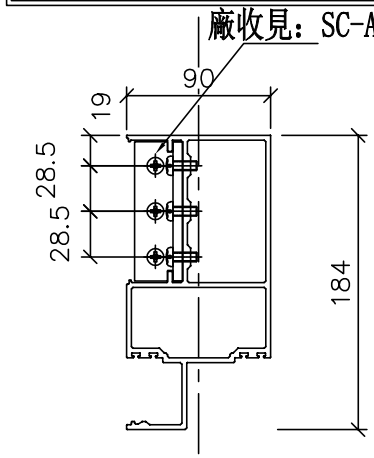

SECTION: B—B

修改	日期	圖號
2019.04.10	2019.04.16	UN-ER76a

制圖	邱紅
復核	HH
批準	

名稱	生梗橫料
材料	X85553
顏色	EC-DG-S332054 (3塗)

美特鋁質 有限公司
MIDI Aluminium Fabricator Ltd.

工程號	J-837	地盤	觀塘裕民坊

數據表參見：UN-ER76a

物料編號	L	數量	M	X	N	A	分格尺寸	使用位置	廠收背板托角編號	廠收單玻線編號(下)	樓層
UN-ER76a	1034.5	1	250	X	3	138.75	1042.5	T2CW-J-1	UN-HT76a	UN-EH76R	27F
UN-ER80a	1109.5	1	300	X	3	101.25	1117.5	T2CW-E-2	UN-HT80a	UN-EH80R	27F
	1109.5	1	300	X	3	101.25	1117.5	T2CW-G-2	UN-HT80a	UN-EH80R	27F
	1109.5	1	300	X	3	101.25	1117.5	T2CW-N-2	UN-HT80a	UN-EH80R	27F
UN-ER81a	1134.5	1	300	X	3	113.75	1142.5	T2CW-A-1	UN-HT81a	UN-EH81R	27F
	1134.5	1	300	X	3	113.75	1142.5	T2CW-M-2	UN-HT81a	UN-EH81R	27F
UN-ER87a	1372	1	250	X	4	182.5	1380	T2CW-C-2	UN-HT87a	UN-EH87R	27F
UN-ER89a	1517	1	300	X	4	155	1525	T2CW-B-2	UN-HT89a	UN-EH89R	27F
	1517	1	300	X	4	155	1525	T2CW-H-1	UN-HT89a	UN-EH89R	27F
UN-ER90a	1577	1	300	X	4	185	1585	T2CW-K-2	UN-HT90a	UN-EH90R	27F
	合計:	10									


美特鋁質 有限公司
MIDI Aluminium Fabricator Ltd.

工程號	J-837	地盤	觀塘裕民坊


修改	日期	圖號
2019.04.10	2019.04.16	UN-ER76a-1

名稱	生梗橫料	制圖	WX	2
材料	X85552	復核	HH	2
顏色	EC-DG-S332054 (3塗)	批準		


數據表參見：UN-E65aL-1

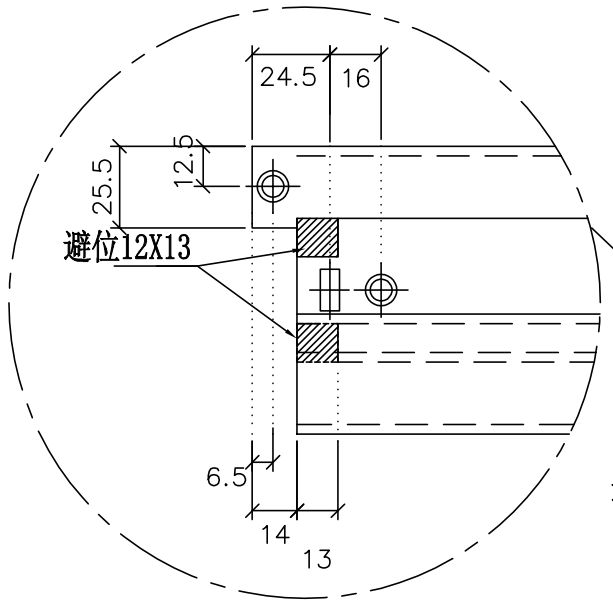


放大2倍

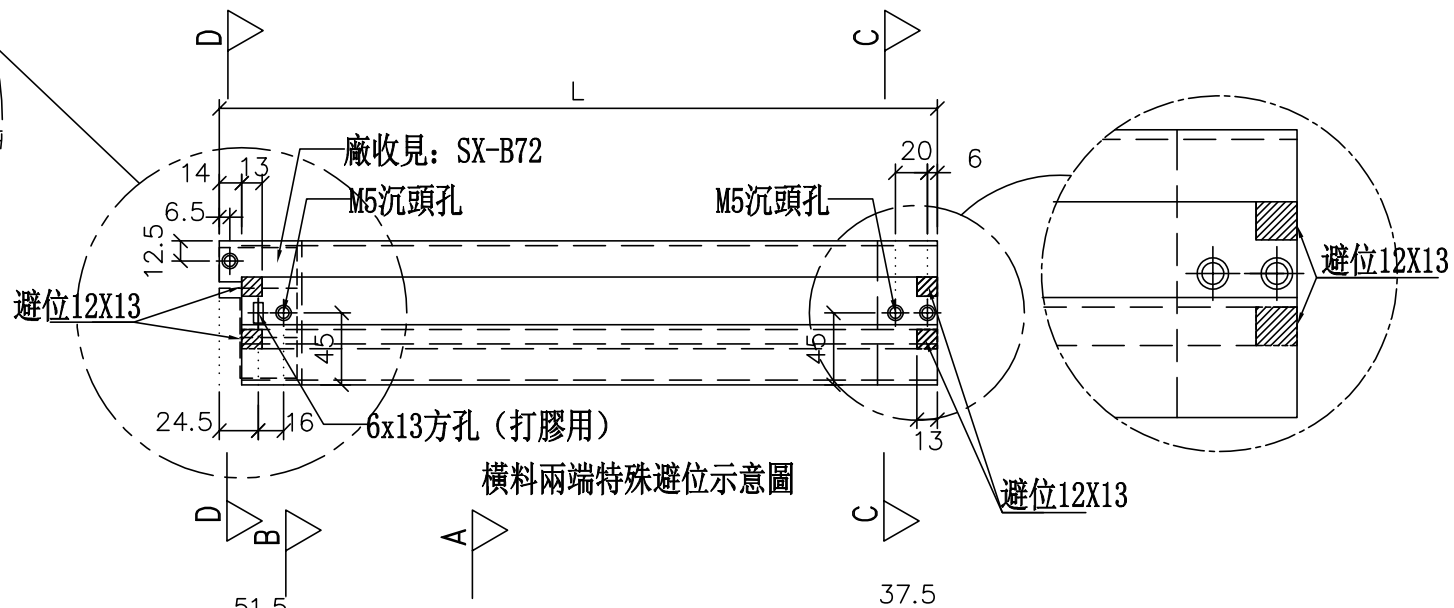

橫料兩端特殊避位示意圖

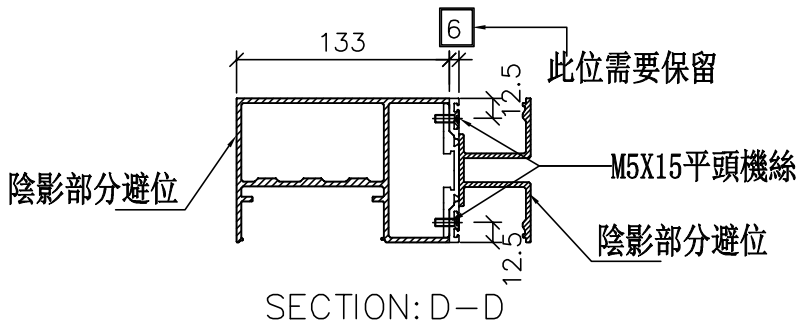


SECTION: D－D

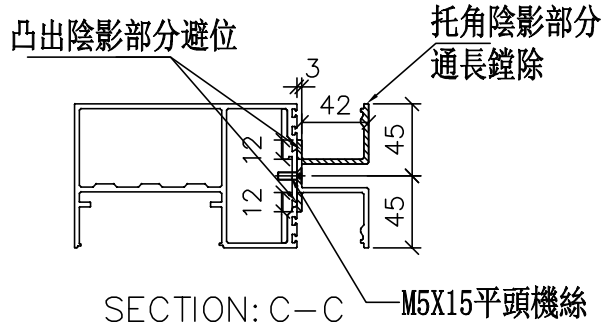



SECTION: C－C

*注意:
螺絲鑽平頭孔事宜，請留意M5及3/16″要沉頭（90° X ∅10），供修螺絲后唧膠用


左

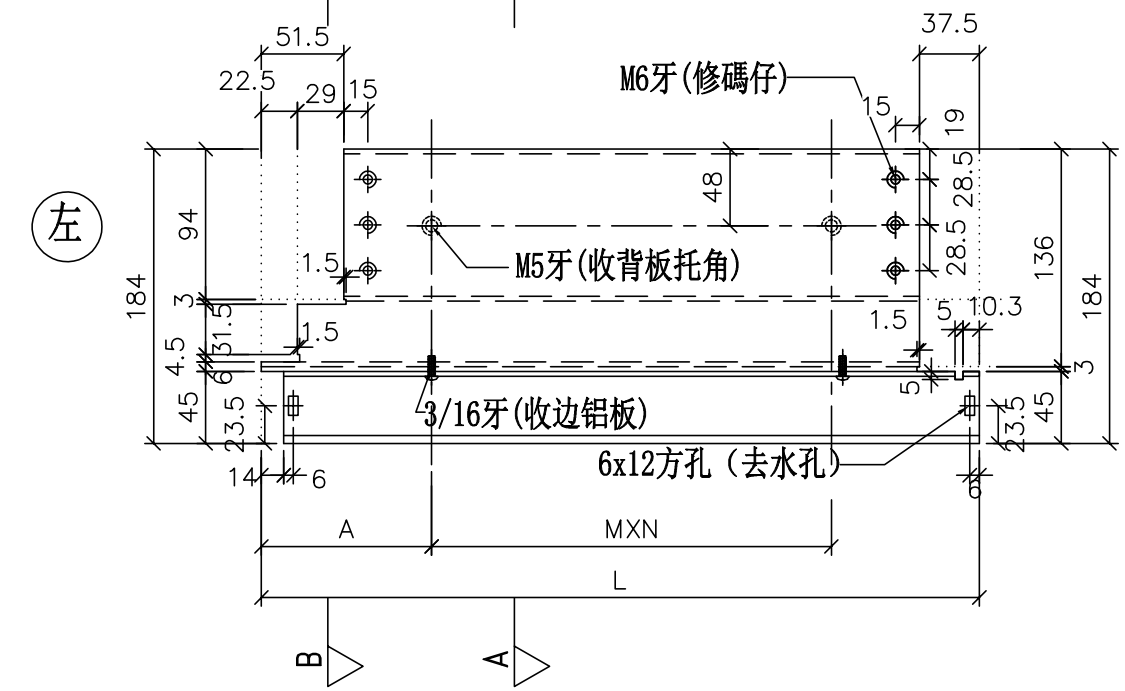

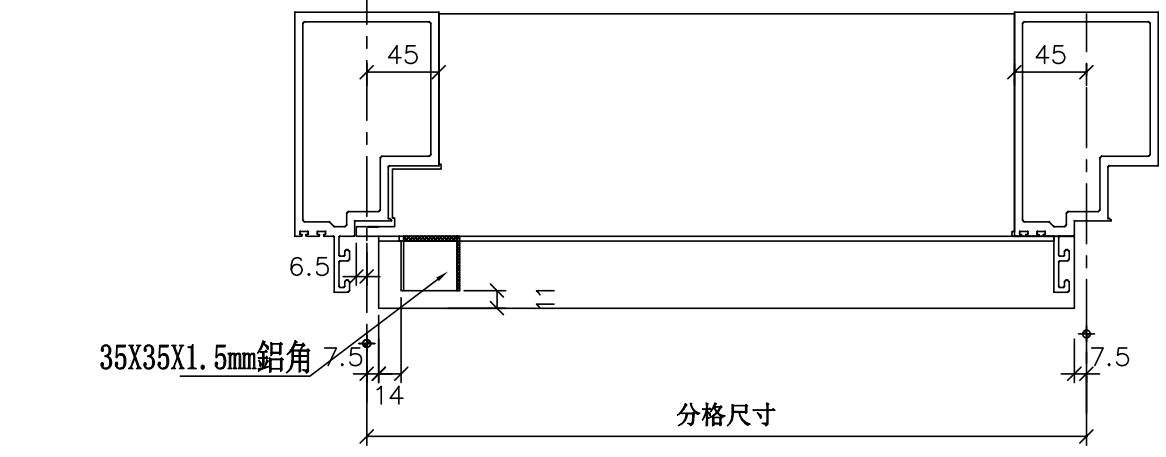

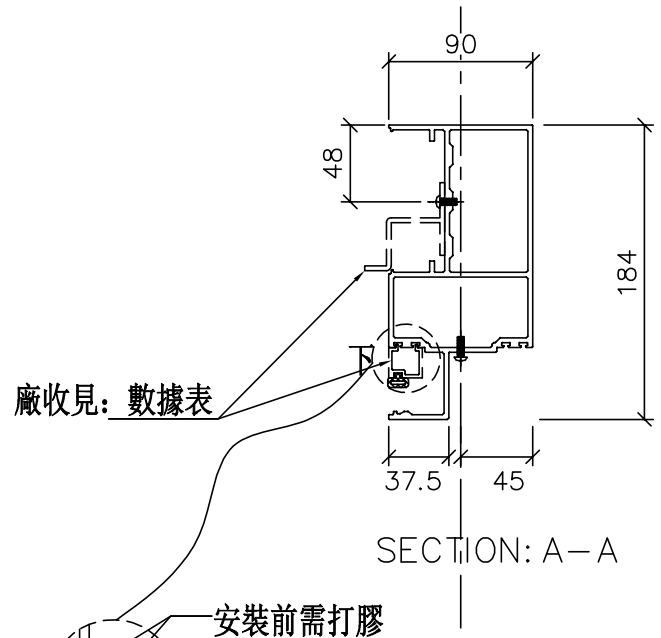

SECTION: A－A

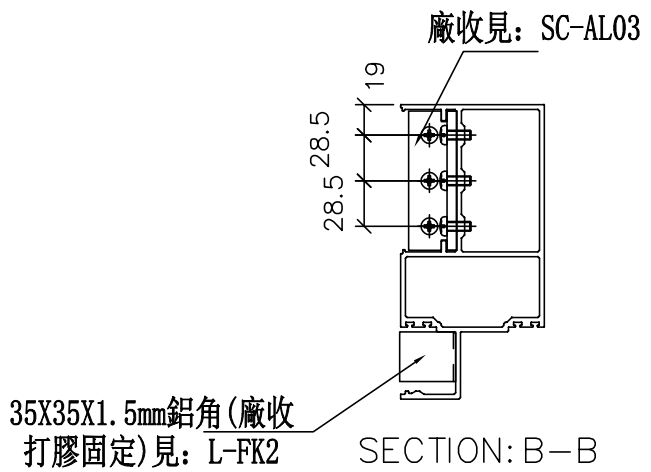

SECTION: B－B

美特鋁質 有限公司 MIDI Aluminium Fabricator Ltd.			
工程號	J-837	地盤	觀塘裕民坊

修改	日期	圖號
		UN-E65aL
2019.04.10	2019.04.16	

名稱	生梗橫料	制圖	邱紅
材料	X85553	復核	HH
顏色	EC-DG-S332054 (3塗)	批準	

數據表參見：UN-E65aL

物料編號	L	數量	M	X	N	A	分格尺寸	使用位置	廠收背板托角編號	廠收單玻線編號(下)	樓層
UN-E77aL	1049	1	250	X	3	156.5	1050	T2CW-B-2	UN-HT77a	UN-ME77	27F
UN-E79aL	1099	1	300	X	3	106.5	1100	T2CW-F-1	UN-HT79a	UN-ME79	27F
UN-E83aL	1186.5	1	300	X	3	150.25	1187.5	T2CW-K-1	UN-HT83a	UN-ME83	27F
UN-E85aL	1299	1	250	X	4	156.5	1300	T2CW-L-2	UN-HT85a	UN-ME85	27F
	1299	1	250	X	4	156.5	1300	T2CW-D-1	UN-HT85a	UN-ME85	27F
	1299	1	250	X	4	156.5	1300	T2CW-F-2	UN-HT85a	UN-ME85	27F
	1299	1	250	X	4	156.5	1300	T2CW-H-1	UN-HT85a	UN-ME85	27F
UN-E88aL	1449	1	300	X	4	131.5	1450	T2CW-B-2	UN-HT88a	UN-ME88	27F
	合計:	8									

修改	日期	圖號
		UN-E65aL-1
2019.04.10	2019.04.16	


美特鋁質 有限公司
MIDI Aluminium Fabricator Ltd.

工程號	J-837	地盤	觀塘裕民坊


名稱	生梗橫料	制圖	WX
材料	X85552	復核	HH
顏色	EC-DG-S332054 (3塗)	批準	


*注意:
螺絲鑽平頭孔事宜，請留意M5及3/16"要沉頭（90° X ∅10），供修螺絲后唧膠用


數據表參見：UN-E75aR-1

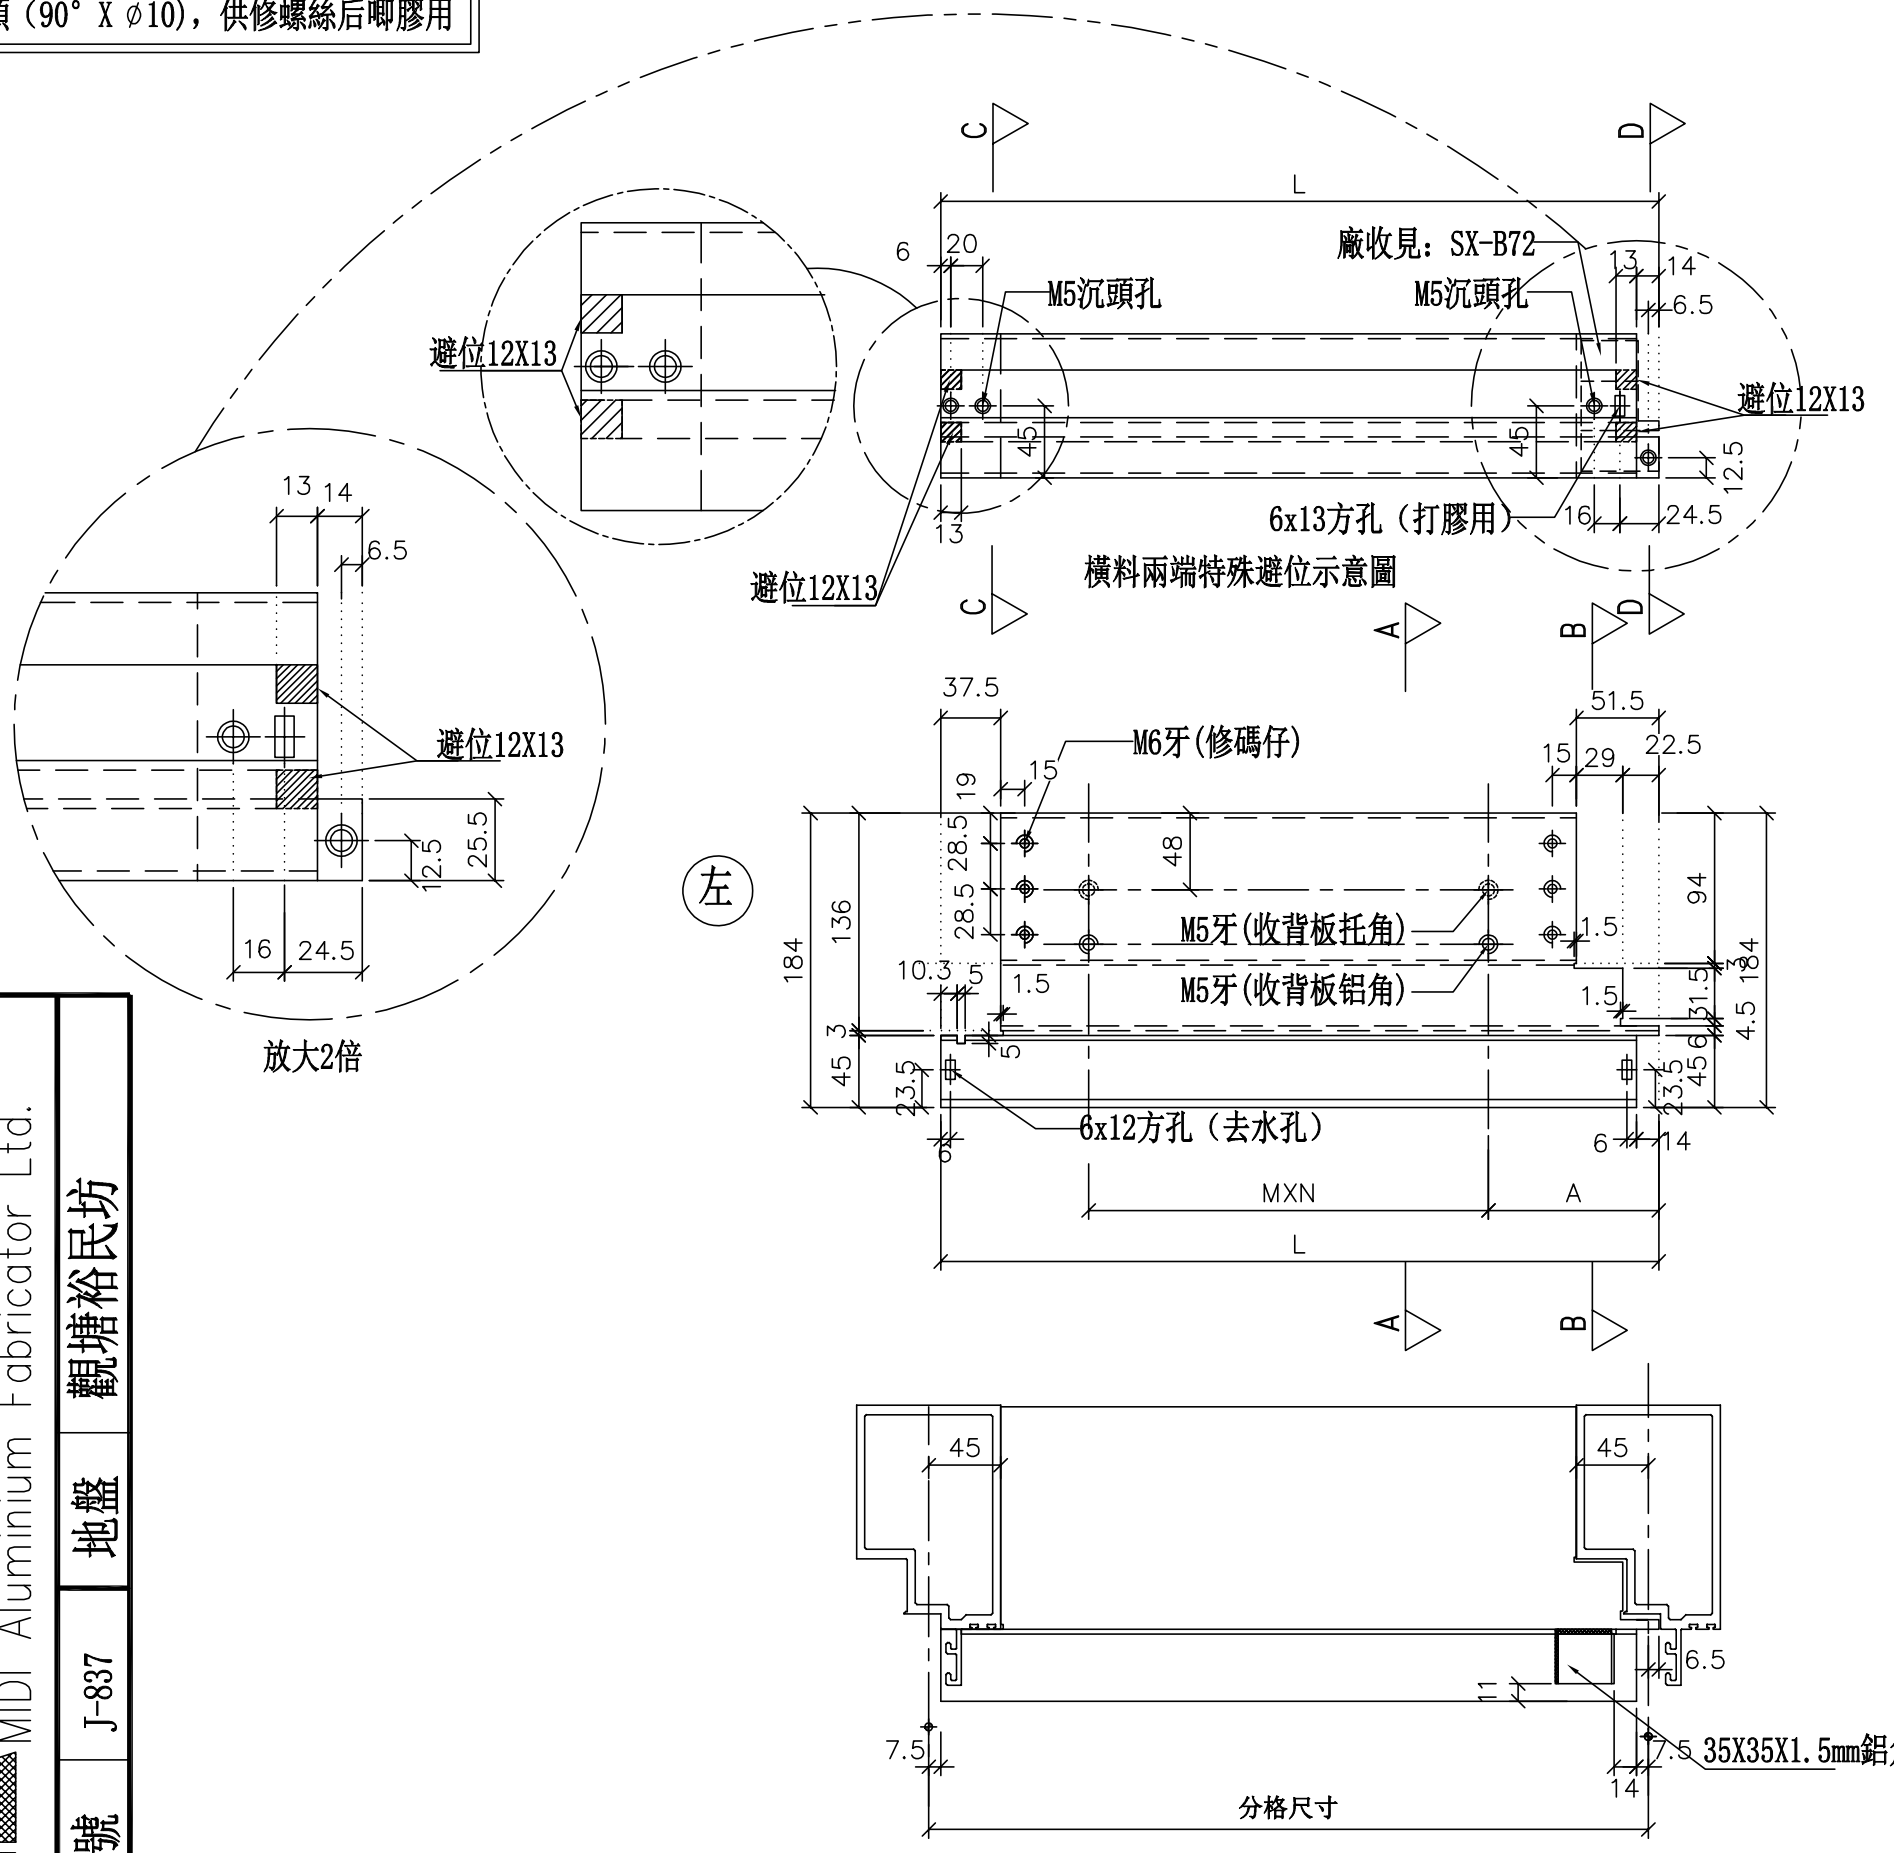


左

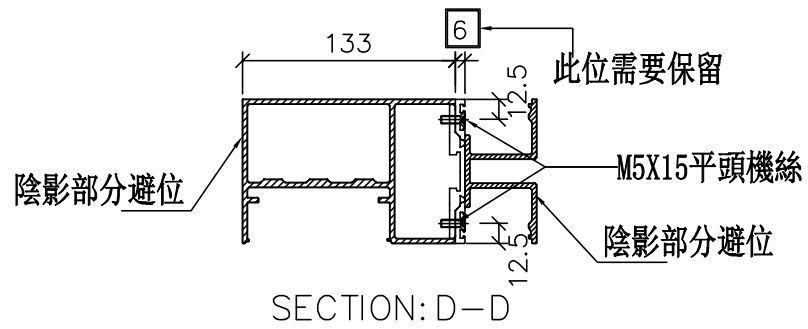

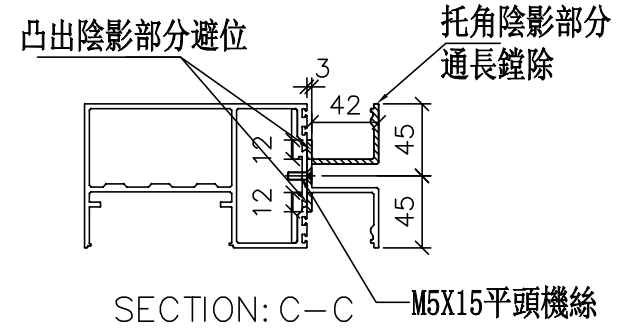

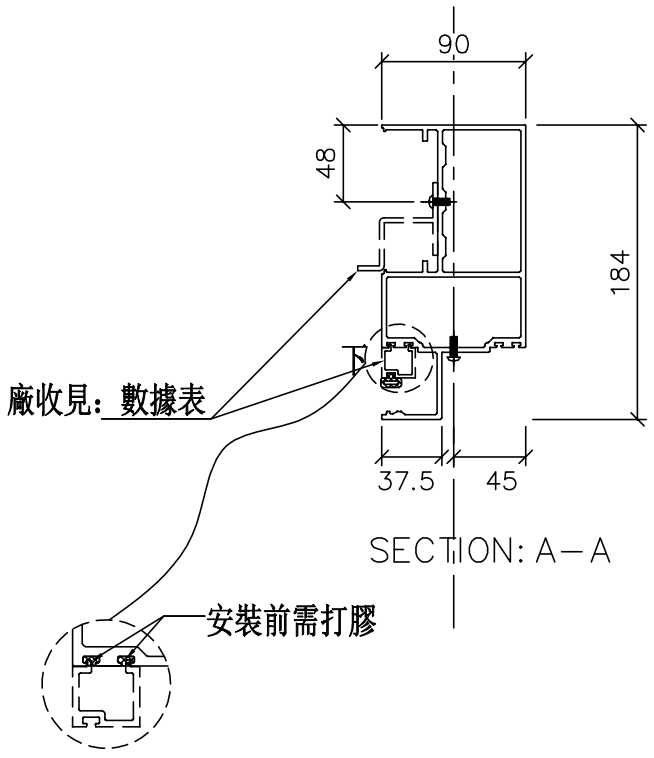

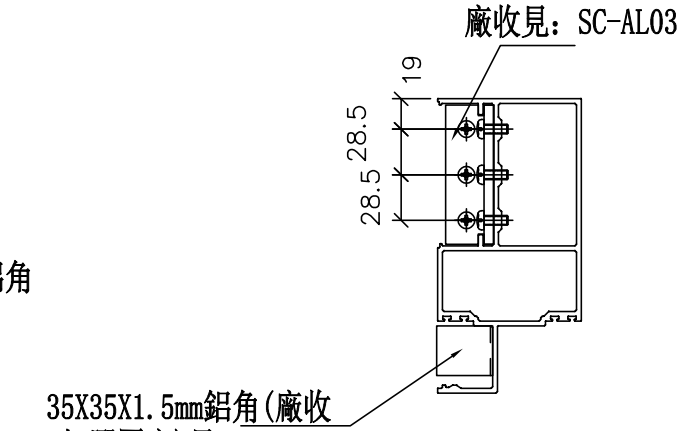

美特鋁質 有限公司 MIDI Aluminium Fabricator Ltd.	工程號	J-837	地盤	觀塘裕民坊

修改	日期	圖號
		UN-E75aR
2019.04.10	2019.04.16	

名稱	生梗橫料	制圖	邱紅
材料	X85553	復核	HH
顏色	EC-DG-S332054 (3塗)	批準	

數據表參見：UN-E75aR

物料編號	L	數量	M	X	N	A	分格尺寸	使用位置	廠收背板托角編號	廠收單玻線編號(下)	樓層
UN-E75aR	1024	1	250	X	3	144	1025	T2CW-L-2	UN-HT75a	UN-ME75	27F
UN-E77aR	1049	1	250	X	3	156.5	1050	T2CW-M-2	UN-HT77a	UN-ME77	27F
	1049	1	250	X	3	156.5	1050	T2CW-A-1	UN-HT77a	UN-ME77	27F
UN-E79aR	1099	1	300	X	3	106.5	1100	T2CW-E-2	UN-HT79a	UN-ME79	27F
	1099	1	300	X	3	106.5	1100	T2CW-G-2	UN-HT79a	UN-ME79	27F
	1099	1	300	X	3	106.5	1100	T2CW-H-1	UN-HT79a	UN-ME79	27F
UN-E83aR	1186.5	1	300	X	3	150.25	1187.5	T2CW-J-1	UN-HT83a	UN-ME83	27F
UN-E85aR	1299	1	250	X	4	156.5	1300	T2CW-J-1	UN-HT85a	UN-ME85	27F
	1299	1	250	X	4	156.5	1300	T2CW-K-1	UN-HT85a	UN-ME85	27F
	1299	1	250	X	4	156.5	1300	T2CW-N-1	UN-HT85a	UN-ME85	27F
	1299	1	250	X	4	156.5	1300	T2CW-C-1	UN-HT85a	UN-ME85	27F
	1299	1	250	X	4	156.5	1300	T2CW-E-1	UN-HT85a	UN-ME85	27F
	1299	1	250	X	4	156.5	1300	T2CW-G-2	UN-HT85a	UN-ME85	27F
UN-E88aR	1449	1	300	X	4	131.5	1450	T2CW-M-1	UN-HT88a	UN-ME88	27F
	1449	1	300	X	4	131.5	1450	T2CW-A-1	UN-HT88a	UN-ME88	27F
	合計:	15									

美特鋁質 有限公司
MIDI Aluminium Fabricator Ltd.

工程號	J-837	地盤	觀塘裕民坊

修改	日期	圖號
2019.04.10	2019.04.16	UN-E75aR-1


名稱	生梗橫料	制圖	WX	2019.04.10
材料	X85552	復核	HH	2019.04.16
顏色	EC-DG-S332054 (3塗)	批準		


美特鋁質 有限公司
MIDI Aluminium Fabricator Ltd.


工廠用

工程號	J-837	地盤	觀塘裕民坊

物料編號	物料編號	L	數量	分格尺寸	使用位置	樓層
UN-HM63	UN-HM63	376	3	425	T2CW-J-1	27F
UN-HM63		376	3	425	T2CW-K-1	27F
UN-HM64	UN-HM64	401	3	450	T2CW-E-2	27F
UN-HM64		401	3	450	T2CW-F-1	27F
UN-HM64		401	3	450	T2CW-G-2	27F
UN-HM64		401	6	450	T2CW-H-1	27F
UN-HM64		401	3	450	T2CW-J-1	27F
UN-HM64		401	3	450	T2CW-K-1	27F
UN-HM64		401	3	450	T2CW-N-1	27F
UN-HM66	UN-HM66	601	6	650	T2CW-A-1	27F
UN-HM66		601	6	650	T2CW-B-2	27F
UN-HM66		601	3	650	T2CW-C-1	27F
UN-HM66		601	3	650	T2CW-D-1	27F
UN-HM66		601	3	650	T2CW-E-1	27F
UN-HM66		601	3	650	T2CW-F-2	27F
UN-HM66		601	3	650	T2CW-G-2	27F
UN-HM66		601	3	650	T2CW-M-1	27F
UN-HM66		601	3	650	T2CW-M-2	27F
UN-HM66		601	3	650	T2CW-N-2	27F
UN-HM67	UN-HM67	643.5	3	692.5	T2CW-L-2	27F
UN-HM68	UN-HM68	656	3	705	T2CW-J-1	27F
UN-HM68		656	3	705	T2CW-K-1	27F
UN-HM69	UN-HM69	718.5	3	767.5	T2CW-E-2	27F
UN-HM69		718.5	3	767.5	T2CW-F-1	27F
UN-HM69		718.5	3	767.5	T2CW-G-2	27F
UN-HM70	UN-HM70	811	3	860	T2CW-C-1	27F
UN-HM70		811	3	860	T2CW-D-1	27F
UN-HM70		811	3	860	T2CW-J-1	27F
UN-HM71	UN-HM71	858.5	3	907.5	T2CW-A-1	27F
UN-HM71		858.5	3	907.5	T2CW-B-2	27F
UN-HM71		858.5	3	907.5	T2CW-H-1	27F
UN-HM71		858.5	3	907.5	T2CW-M-2	27F
UN-HM72	UN-HM72	886	3	935	T2CW-E-1	27F
UN-HM72		886	3	935	T2CW-F-2	27F
UN-HM72		886	3	935	T2CW-G-2	27F
UN-HM73	UN-HM73	918.5	3	967.5	T2CW-K-1	27F
UN-HM73		918.5	3	967.5	T2CW-L-2	27F
UN-HM74	UN-HM74	968.5	3	1017.5	T2CW-H-1	27F
UN-HM78	UN-HM78	1011	3	1060	T2CW-M-1	27F
UN-HM82	UN-HM82	1136	3	1185	T2CW-A-1	27F
UN-HM84	UN-HM84	1236	3	1285	T2CW-B-2	27F
		合計：	132			

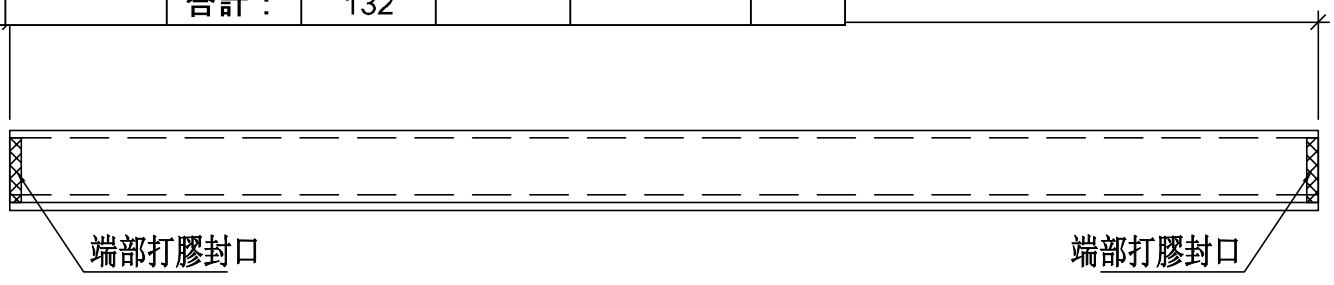

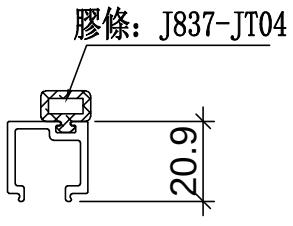

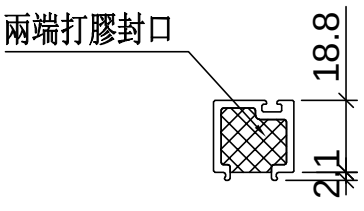

端部打膠示意圖


名稱	單玻插線	制圖	WX	2019.04.10	修改			
材料	X85560	復核	HH	2019.04.16	日期			
顏色	EC-DG-S332054 (3塗)	批準			圖號	UN-HM63		


美特鋁質 有限公司
MIDI Aluminium Fabricator Ltd.


工廠用

工程號	J-837	地盤	觀塘裕民坊

物料編號	物料編號	L	數量	分格尺寸	使用位置	樓層
UN-HM64L	UN-HM64L	425	3	450	T2CW-L-2	27F
UN-HM66L	UN-HM66L	625	3	650	T2CW-A-1	27F
UN-HM66L		625	3	650	T2CW-B-2	27F
UN-HM66L		625	3	650	T2CW-C-2	27F
UN-HM66L		625	3	650	T2CW-E-2	27F
UN-HM66L		625	3	650	T2CW-G-2	27F
UN-HM66L		625	3	650	T2CW-H-1	27F
UN-HM66L		625	3	650	T2CW-J-1	27F
UN-HM66L		625	3	650	T2CW-K-2	27F
UN-HM66L		625	3	650	T2CW-M-2	27F
UN-HM66L		625	3	650	T2CW-N-2	27F
		合計：	33			

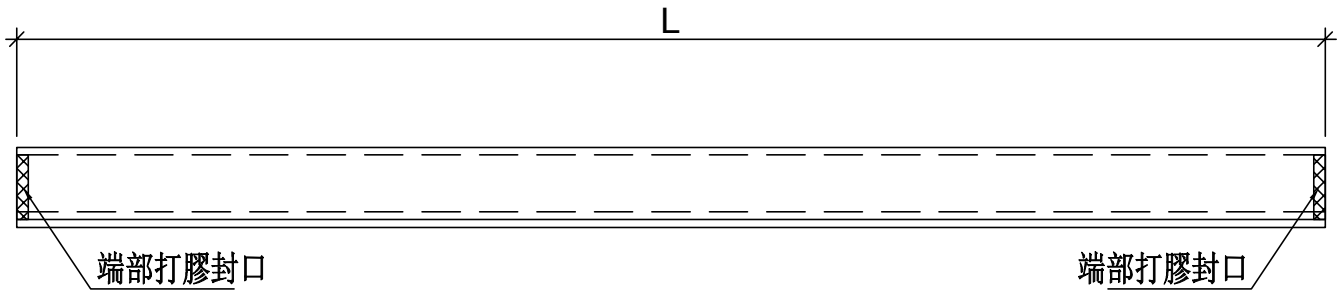

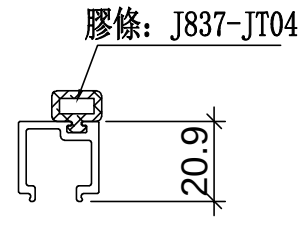

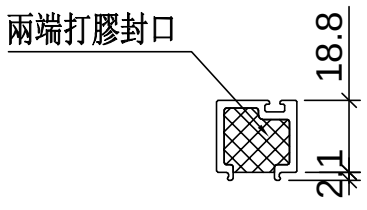

端部打膠示意圖


名稱	單玻插線	制圖	WX	2019.04.10	修改			
材料	X85560	復核	HH	2019.04.16	日期			
顏色	EC-DG-S332054 (3塗)	批準			圖號	UN-HM64L		


美特鋁質 有限公司
MIDI Aluminium Fabricator Ltd.


工廠用

工程號	J-837	地盤	觀塘裕民坊

物料編號	物料編號	L	數量	分格尺寸	使用位置	樓層
UN-HM62R	UN-HM62R	375	3	400	T2CW-L-2	27F
UN-HM66R	UN-HM66R	625	3	650	T2CW-A-1	27F
UN-HM66R		625	3	650	T2CW-B-2	27F
UN-HM66R		625	3	650	T2CW-C-2	27F
UN-HM66R		625	3	650	T2CW-F-1	27F
UN-HM66R		625	3	650	T2CW-H-1	27F
UN-HM66R		625	3	650	T2CW-L-1	27F
UN-HM66R		625	3	650	T2CW-M-2	27F
		合計：	24			

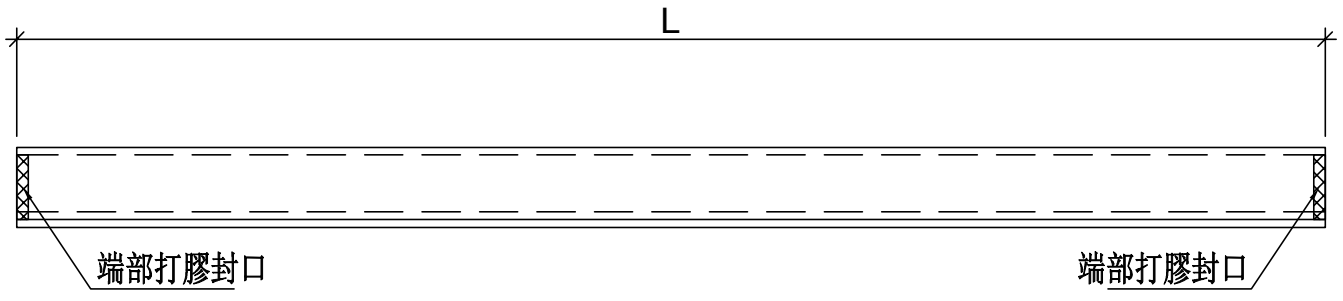

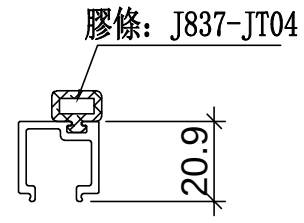

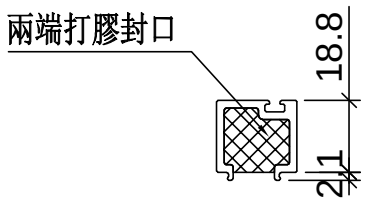

端部打膠示意圖


名稱	單玻插線	制圖	WX	2019.04.10	修改			
材料	X85560	復核	HH	2019.04.16	日期			
顏色	EC-DG-S332054 (3塗)	批準			圖號	UN-HM62R		


美特鋁質 有限公司
MIDI Aluminium Fabricator Ltd.

工廠用


工程號	J-837	地盤	觀塘裕民坊

物料編號	物料編號	L	數量	分格尺寸	使用位置	樓層
UN-EH91	UN-EH91	1666.5	3	1757.5	T2CW-L-2	27F
UN-EH65	UN-EH65	519	3	610	T2CW-N-1	27F
		合計：	6			

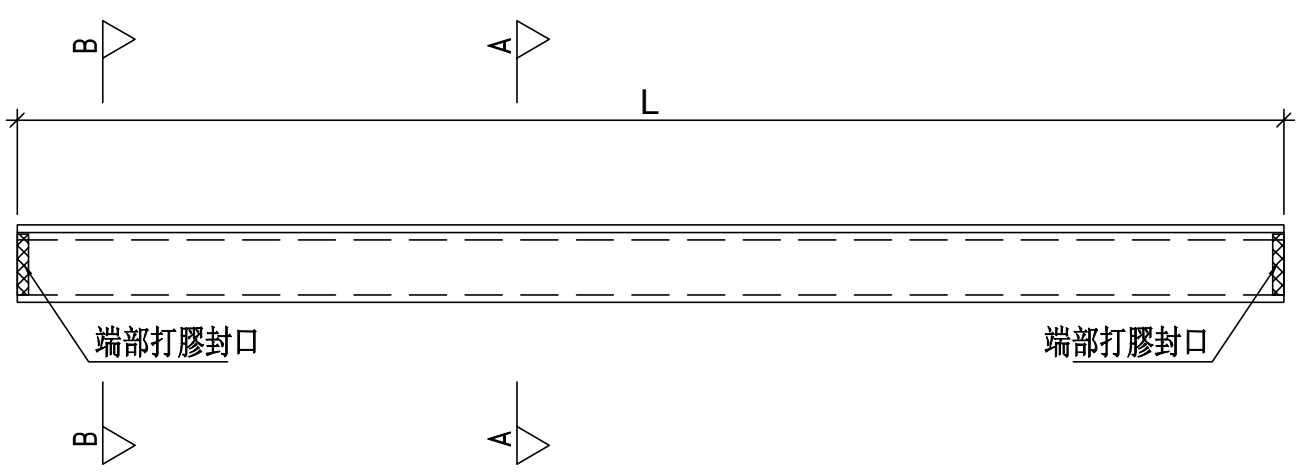

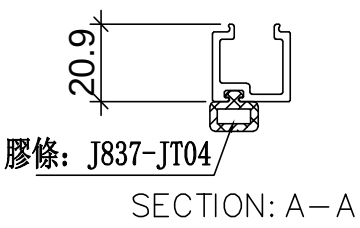

SECTION: A－A

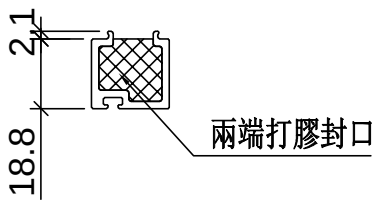

端部打膠示意圖


名稱	單玻插線	制圖	WX	2019.04.10	修改			
材料	X85560	復核	HH	2019.04.16	日期			
顏色	EC-DG-S332054 (3塗)	批準			圖號	UN-EH91		


美特鋁質 有限公司
MIDI Aluminium Fabricator Ltd.

工廠用


工程號	J-837	地盤	觀塘裕民坊

物料編號	物料編號	L	數量	分格尺寸	使用位置	樓層
UN-EH80L	UN-EH80L	1071.5	3	1117.5	T2CW-F-1	27F
UN-EH81L	UN-EH81L	1096.5	3	1142.5	T2CW-B-2	27F
UN-EH86L	UN-EH86L	1264	3	1310	T2CW-L-1	27F
UN-EH87L	UN-EH87L	1334	3	1380	T2CW-C-2	27F
UN-EH89L	UN-EH89L	1479	3	1525	T2CW-A-1	27F
UN-EH89L		1479	3	1525	T2CW-H-1	27F
UN-EH89L		1479	3	1525	T2CW-M-2	27F
		合計：	21			

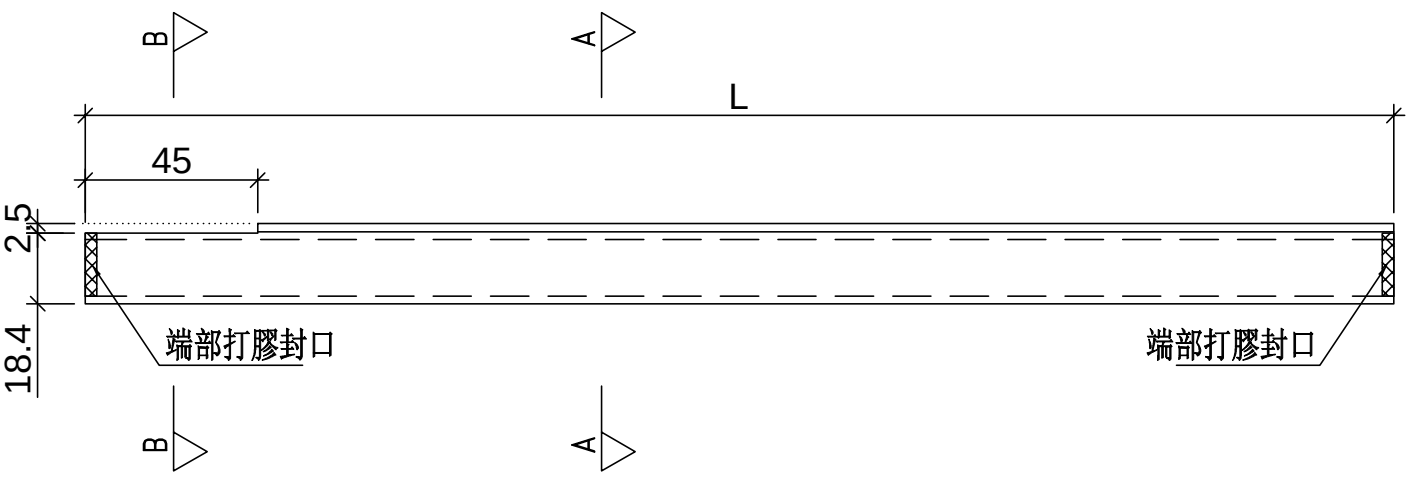


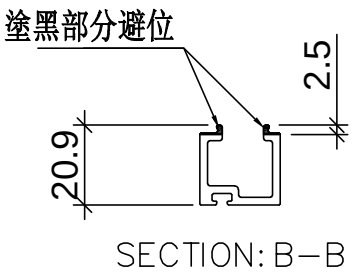

SECTION: B－B

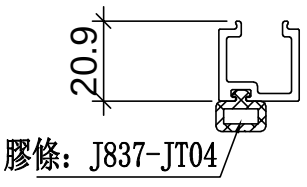

SECTION: A－A

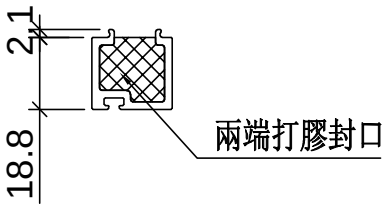

端部打膠示意圖


名稱	單玻插線	制圖	WX	2019.04.10	修改			
材料	X85560	復核	HH	2019.04.16	日期			
顏色	EC-DG-S332054 (3塗)	批準			圖號	UN-EH80L		


美特鋁質 有限公司
MIDI Aluminium Fabricator Ltd.

工廠用


工程號	J-837	地盤	觀塘裕民坊

物料編號	物料編號	L	數量	分格尺寸	使用位置	樓層
UN-EH76R	UN-EH76R	996.5	3	1042.5	T2CW-J-1	27F
UN-EH80R	UN-EH80R	1071.5	3	1117.5	T2CW-E-2	27F
UN-EH80R		1071.5	3	1117.5	T2CW-G-2	27F
UN-EH80R		1071.5	3	1117.5	T2CW-N-2	27F
UN-EH81R	UN-EH81R	1096.5	3	1142.5	T2CW-A-1	27F
UN-EH81R		1096.5	3	1142.5	T2CW-M-2	27F
UN-EH87R	UN-EH87R	1334	3	1380	T2CW-C-2	27F
UN-EH89R	UN-EH89R	1479	3	1525	T2CW-B-2	27F
UN-EH89R		1479	3	1525	T2CW-H-1	27F
UN-EH90R	UN-EH90R	1539	3	1585	T2CW-K-2	27F
		合計：	30			

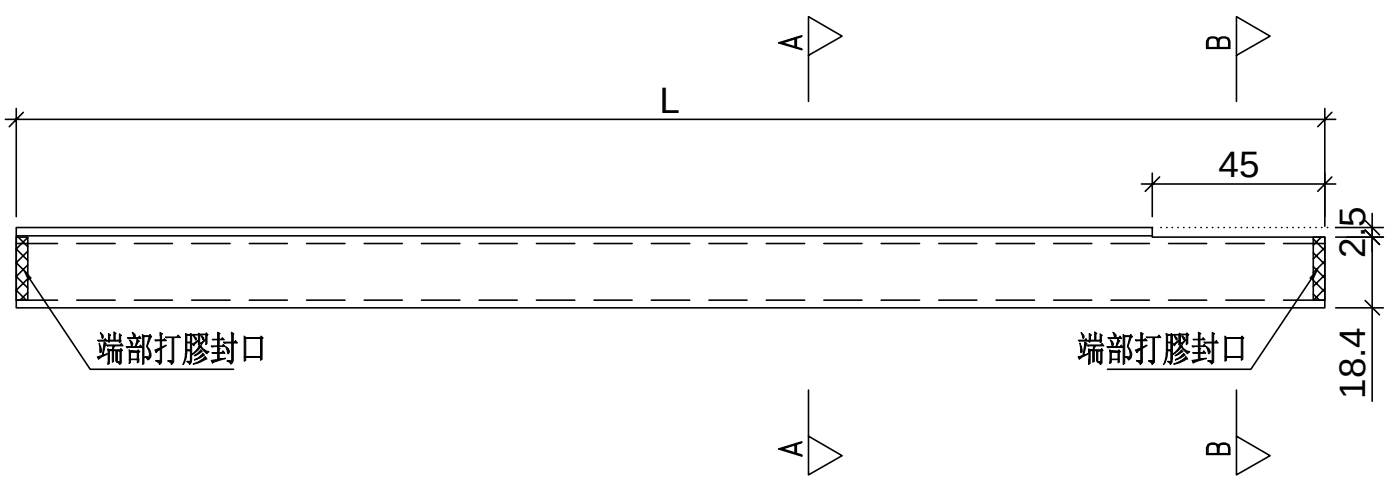


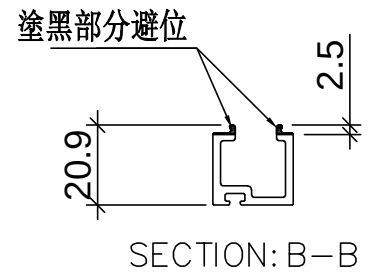

SECTION: B－B

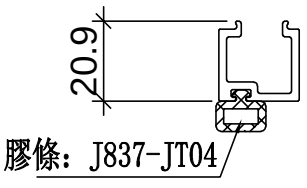

SECTION: A－A

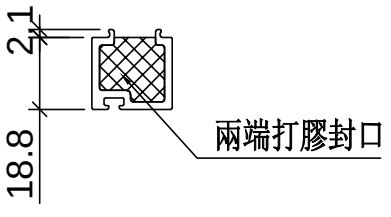

端部打膠示意圖


名稱	單玻插線	制圖	WX	2019.04.10	修改			
材料	X85560	復核	HH	2019.04.16	日期			
顏色	EC-DG-S332054 (3塗)	批準			圖號	UN-EH76R		


美特鋁質 有限公司
MIDI Aluminium Fabricator Ltd.


工廠用

工程號	J-837	地盤	觀塘裕民坊

物料編號	L	數量	分格尺寸	使用位置	樓層
UN-ME75	955	2	1025	T2CW-L-2	27F
UN-ME77	980	2	1050	T2CW-A-1	27F
	980	2	1050	T2CW-B-2	27F
	980	2	1050	T2CW-M-2	27F
UN-ME79	1030	2	1100	T2CW-E-2	27F
	1030	2	1100	T2CW-F-1	27F
	1030	2	1100	T2CW-G-2	27F
	1030	2	1100	T2CW-H-1	27F
UN-ME83	1117.5	2	1187.5	T2CW-J-1	27F
	1117.5	2	1187.5	T2CW-K-1	27F
UN-ME85	1230	2	1300	T2CW-C-1	27F
	1230	2	1300	T2CW-D-1	27F
	1230	2	1300	T2CW-E-1	27F
	1230	2	1300	T2CW-F-2	27F
	1230	2	1300	T2CW-G-2	27F
	1230	2	1300	T2CW-H-1	27F
	1230	2	1300	T2CW-J-1	27F
	1230	2	1300	T2CW-K-1	27F
	1230	2	1300	T2CW-L-2	27F
	1230	2	1300	T2CW-N-1	27F
UN-ME88	1380	2	1450	T2CW-A-1	27F
	1380	2	1450	T2CW-B-2	27F
	1380	2	1450	T2CW-M-1	27F
	合計：	46			

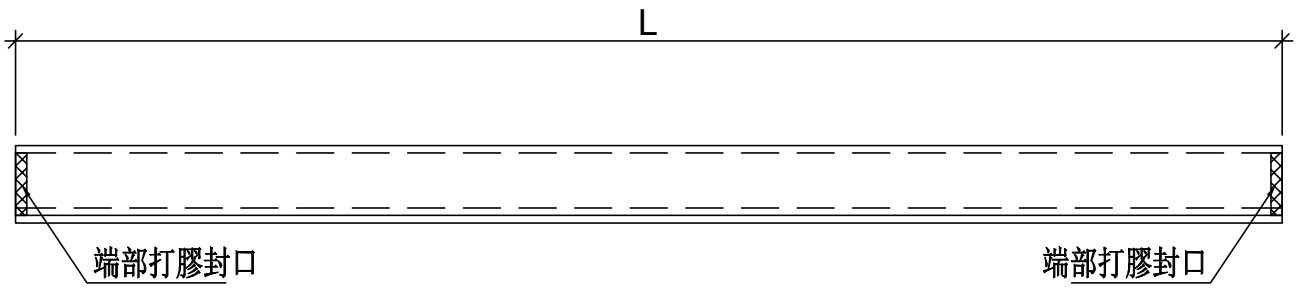

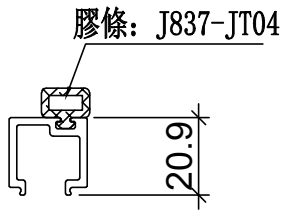

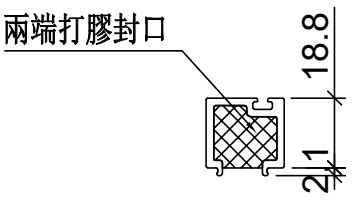

端部打膠示意圖


名稱	單玻插線	制圖	WX	2019.04.10	修改			
材料	X85560	復核	HH	2019.04.16	日期			
顏色	EC-DG-S332054 (3塗)	批準			圖號	UN-ME65		


美特鋁質 有限公司
MIDI Aluminium Fabricator Ltd.


工廠用

工程號	J-837	地盤	觀塘裕民坊

物料編號	物料編號	L	數量	分格尺寸	使用位置	樓層
UN-HM63a	UN-HM63a	376	3	425	T2CW-J-1	27F
UN-HM63a		376	3	425	T2CW-K-1	27F
UN-HM64a	UN-HM64a	401	3	450	T2CW-E-2	27F
UN-HM64a		401	3	450	T2CW-F-1	27F
UN-HM64a		401	3	450	T2CW-G-2	27F
UN-HM64a		401	6	450	T2CW-H-1	27F
UN-HM64a		401	3	450	T2CW-J-1	27F
UN-HM64a		401	3	450	T2CW-K-1	27F
UN-HM64a		401	3	450	T2CW-N-1	27F
UN-HM66a	UN-HM66a	601	6	650	T2CW-A-1	27F
UN-HM66a		601	6	650	T2CW-B-2	27F
UN-HM66a		601	3	650	T2CW-C-1	27F
UN-HM66a		601	3	650	T2CW-D-1	27F
UN-HM66a		601	3	650	T2CW-E-1	27F
UN-HM66a		601	3	650	T2CW-F-2	27F
UN-HM66a		601	3	650	T2CW-G-2	27F
UN-HM66a		601	3	650	T2CW-M-1	27F
UN-HM66a		601	3	650	T2CW-M-2	27F
UN-HM66a		601	3	650	T2CW-N-2	27F
UN-HM67a	UN-HM67a	643.5	3	692.5	T2CW-L-2	27F
UN-HM68a	UN-HM68a	656	3	705	T2CW-J-1	27F
UN-HM68a		656	3	705	T2CW-K-1	27F
UN-HM69a	UN-HM69a	718.5	3	767.5	T2CW-E-2	27F
UN-HM69a		718.5	3	767.5	T2CW-F-1	27F
UN-HM69a		718.5	3	767.5	T2CW-G-2	27F
UN-HM70a	UN-HM70a	811	3	860	T2CW-C-1	27F
UN-HM70a		811	3	860	T2CW-D-1	27F
UN-HM70a		811	3	860	T2CW-J-1	27F
UN-HM71a	UN-HM71a	858.5	3	907.5	T2CW-A-1	27F
UN-HM71a		858.5	3	907.5	T2CW-B-2	27F
UN-HM71a		858.5	3	907.5	T2CW-H-1	27F
UN-HM71a		858.5	3	907.5	T2CW-M-2	27F
UN-HM72a	UN-HM72a	886	3	935	T2CW-E-1	27F
UN-HM72a		886	3	935	T2CW-F-2	27F
UN-HM72a		886	3	935	T2CW-G-2	27F
UN-HM73a	UN-HM73a	918.5	3	967.5	T2CW-K-1	27F
UN-HM73a		918.5	3	967.5	T2CW-L-2	27F
UN-HM74a	UN-HM74a	968.5	3	1017.5	T2CW-H-1	27F
UN-HM78a	UN-HM78a	1011	3	1060	T2CW-M-1	27F
UN-HM82a	UN-HM82a	1136	3	1185	T2CW-A-1	27F
UN-HM84a	UN-HM84a	1236	3	1285	T2CW-B-2	27F
		合計：	132			

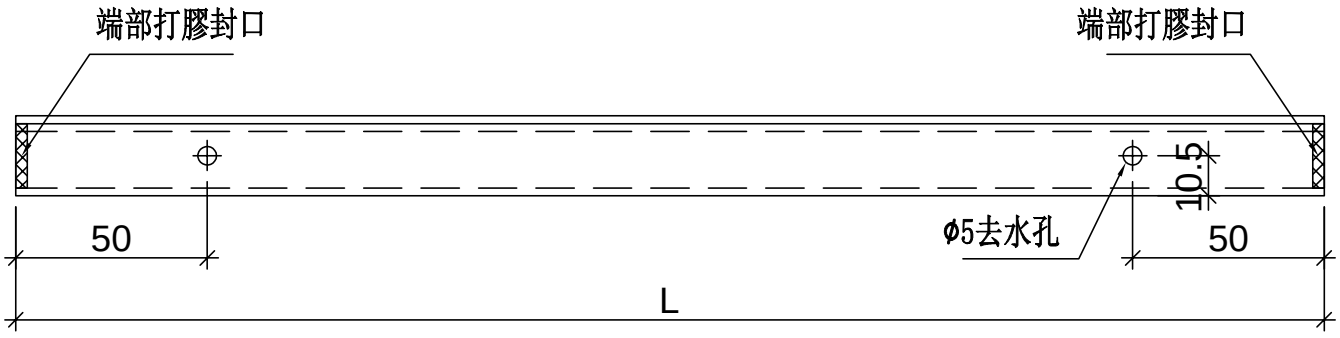

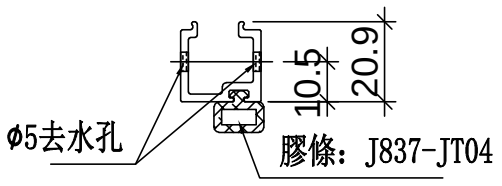

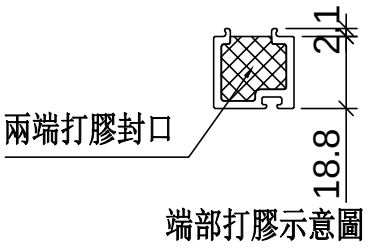

端部打膠示意圖


名稱	單玻插線	制圖	WX	2019.04.10	修改			
材料	X85560	復核	HH	2019.04.16	日期			
顏色	EC-DG-S332054 (3塗)	批準			圖號	UN-HM63a		


美特鋁質 有限公司
MIDI Aluminium Fabricator Ltd.

工廠用


工程號	J-837	地盤	觀塘裕民坊

物料編號	物料編號	L	數量	分格尺寸	使用位置	樓層
UN-HM64aL	UN-HM64aL	425	3	450	T2CW-L-2	27F
UN-HM66aL	UN-HM66aL	625	3	650	T2CW-A-1	27F
UN-HM66aL		625	3	650	T2CW-B-2	27F
UN-HM66aL		625	3	650	T2CW-C-2	27F
UN-HM66aL		625	3	650	T2CW-E-2	27F
UN-HM66aL		625	3	650	T2CW-G-2	27F
UN-HM66aL		625	3	650	T2CW-H-1	27F
UN-HM66aL		625	3	650	T2CW-J-1	27F
UN-HM66aL		625	3	650	T2CW-K-2	27F
UN-HM66aL		625	3	650	T2CW-M-2	27F
UN-HM66aL		625	3	650	T2CW-N-2	27F
		合計：	33			

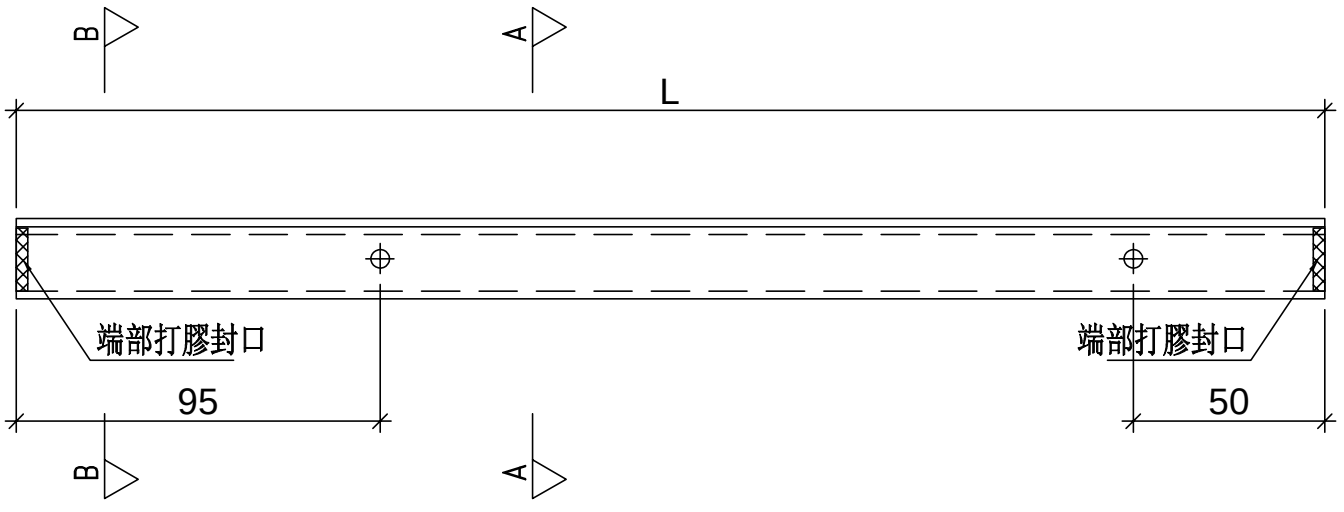

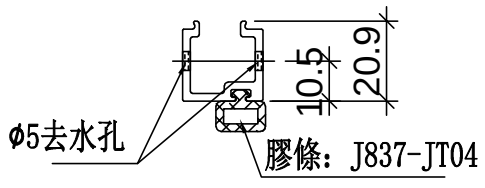

SECTION: A－A

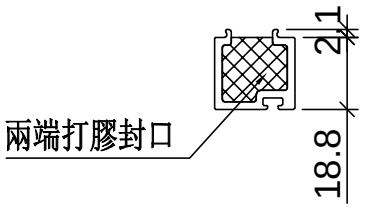

端部打膠示意圖


名稱	單玻插線	制圖	WX	2019.04.10	修改			
材料	X85560	復核	HH	2019.04.16	日期			
顏色	EC-DG-S332054 (3塗)	批準			圖號	UN-HM64aL		


美特鋁質 有限公司
MIDI Aluminium Fabricator Ltd.

工廠用


工程號	J-837	地盤	觀塘裕民坊

物料編號	物料編號	L	數量	分格尺寸	使用位置	樓層
UN-HM62aR	UN-HM62aR	375	3	400	T2CW-L-2	27F
UN-HM66aR	UN-HM66aR	625	3	650	T2CW-A-1	27F
UN-HM66aR		625	3	650	T2CW-B-2	27F
UN-HM66aR		625	3	650	T2CW-C-2	27F
UN-HM66aR		625	3	650	T2CW-F-1	27F
UN-HM66aR		625	3	650	T2CW-H-1	27F
UN-HM66aR		625	3	650	T2CW-L-1	27F
UN-HM66aR		625	3	650	T2CW-M-2	27F
		合計：	24			

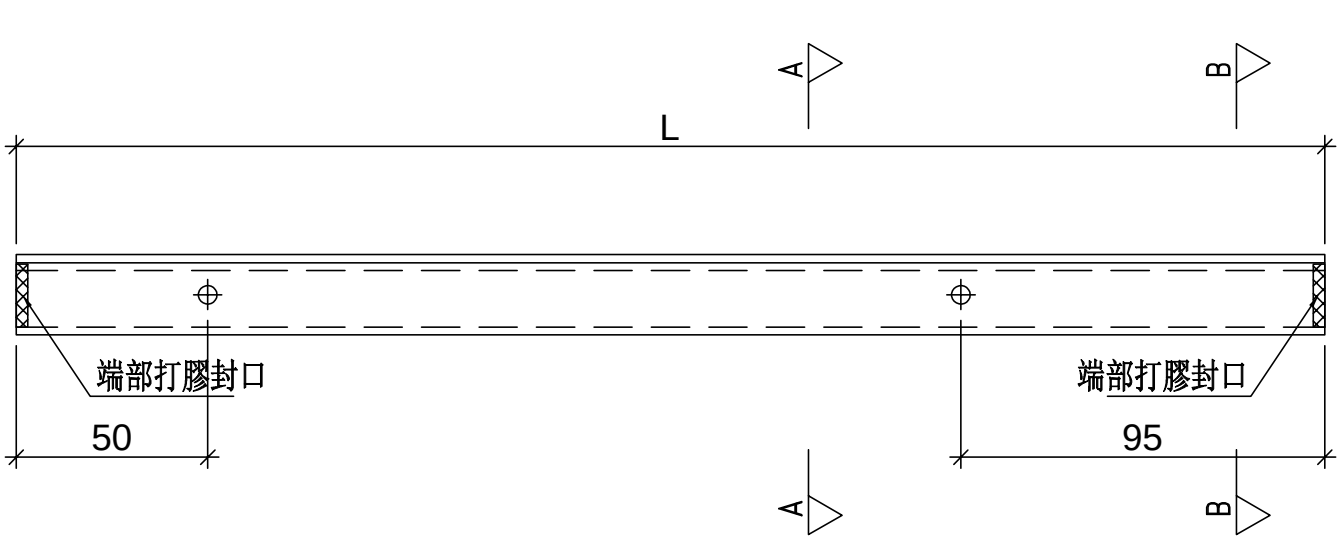

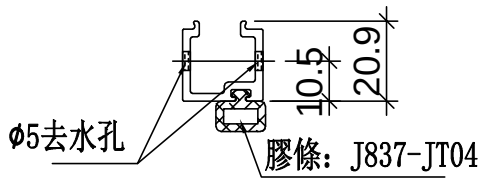

SECTION: A－A

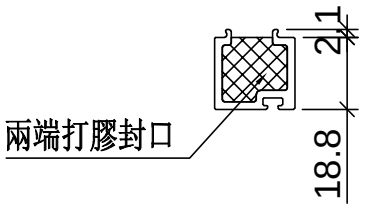

端部打膠示意圖


名稱	單玻插線	制圖	WX	2019.04.10	修改			
材料	X85560	復核	HH	2019.04.16	日期			
顏色	EC-DG-S332054 (3塗)	批準			圖號	UN-HM62aR		


美特鋁質 有限公司
MIDI Aluminium Fabricator Ltd.

工廠用


工程號	J-837	地盤	觀塘裕民坊

物料編號	物料編號	L	數量	分格尺寸	使用位置	樓層
UN-EH91a	UN-EH91a	1666.5	3	1757.5	T2CW-L-2	27F
UN-EH65a	UN-EH65a	519	3	610	T2CW-N-1	27F
		合計：	6			

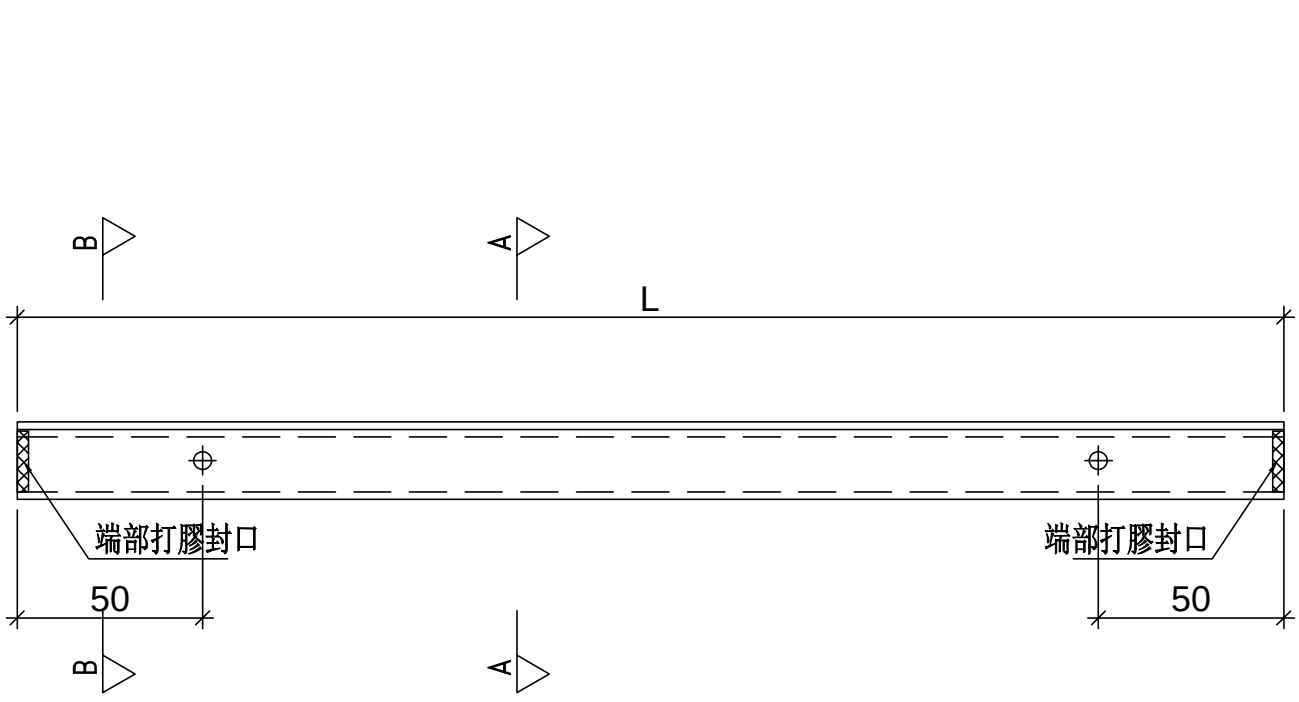


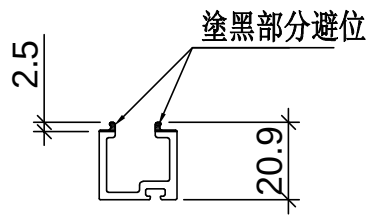

SECTION: B－B

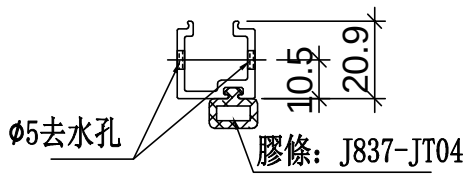

SECTION: A－A

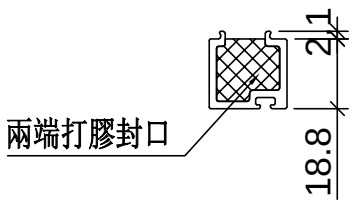

端部打膠示意圖


名稱	單玻插線	制圖	WX	2019.04.10	修改			
材料	X85560	復核	HH	2019.04.16	日期			
顏色	EC-DG-S332054 (3塗)	批準			圖號	UN-EH91a		

美特鋁質 有限公司
MIDI Aluminium Fabricator Ltd.


工廠用


工程號	J-837	地盤	觀塘裕民坊

物料編號	物料編號	L	數量	分格尺寸	使用位置	樓層
UN-EH80aL	UN-EH80aL	1071.5	3	1117.5	T2CW-F-1	27F
UN-EH81aL	UN-EH81aL	1096.5	3	1142.5	T2CW-B-2	27F
UN-EH86aL	UN-EH86aL	1264	3	1310	T2CW-L-1	27F
UN-EH87aL	UN-EH87aL	1334	3	1380	T2CW-C-2	27F
UN-EH89aL	UN-EH89aL	1479	3	1525	T2CW-A-1	27F
UN-EH89aL		1479	3	1525	T2CW-H-1	27F
UN-EH89aL		1479	3	1525	T2CW-M-2	27F
		合計：	21			

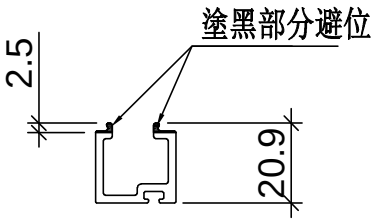


SECTION: B－B

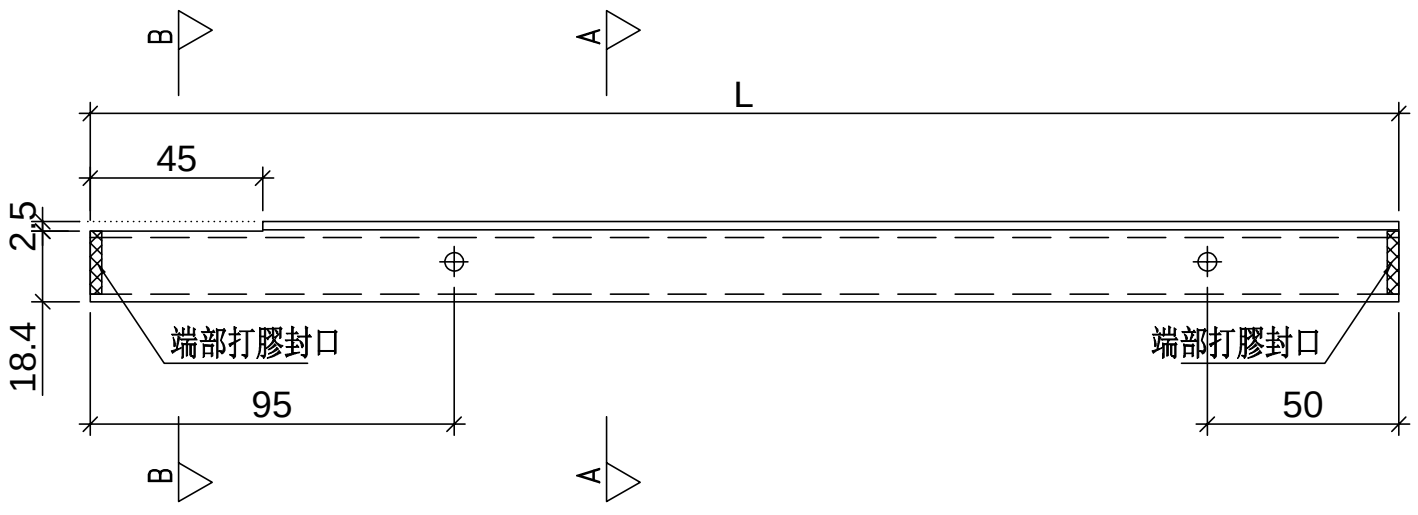

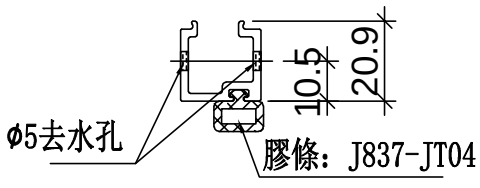

SECTION: A－A

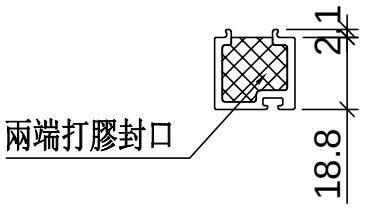

端部打膠示意圖


名稱	單玻插線	制圖	WX	2019.04.10	修改			
材料	X85560	復核	HH	2019.04.16	日期			
顏色	EC-DG-S332054 (3塗)	批準			圖號	UN-EH80aL		

美特鋁質 有限公司
MIDI Aluminium Fabricator Ltd.


工廠用


工程號	J-837	地盤	觀塘裕民坊

物料編號	物料編號	L	數量	分格尺寸	使用位置	樓層
UN-EH76aR	UN-EH76aR	996.5	3	1042.5	T2CW-J-1	27F
UN-EH80aR	UN-EH80aR	1071.5	3	1117.5	T2CW-E-2	27F
UN-EH80aR		1071.5	3	1117.5	T2CW-G-2	27F
UN-EH80aR		1071.5	3	1117.5	T2CW-N-2	27F
UN-EH81aR	UN-EH81aR	1096.5	3	1142.5	T2CW-A-1	27F
UN-EH81aR		1096.5	3	1142.5	T2CW-M-2	27F
UN-EH87aR	UN-EH87aR	1334	3	1380	T2CW-C-2	27F
UN-EH89aR	UN-EH89aR	1479	3	1525	T2CW-B-2	27F
UN-EH89aR		1479	3	1525	T2CW-H-1	27F
UN-EH90aR	UN-EH90aR	1539	3	1585	T2CW-K-2	27F
		合計：	30			

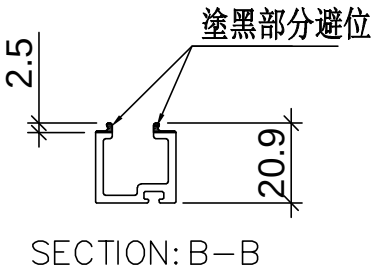


SECTION: B－B

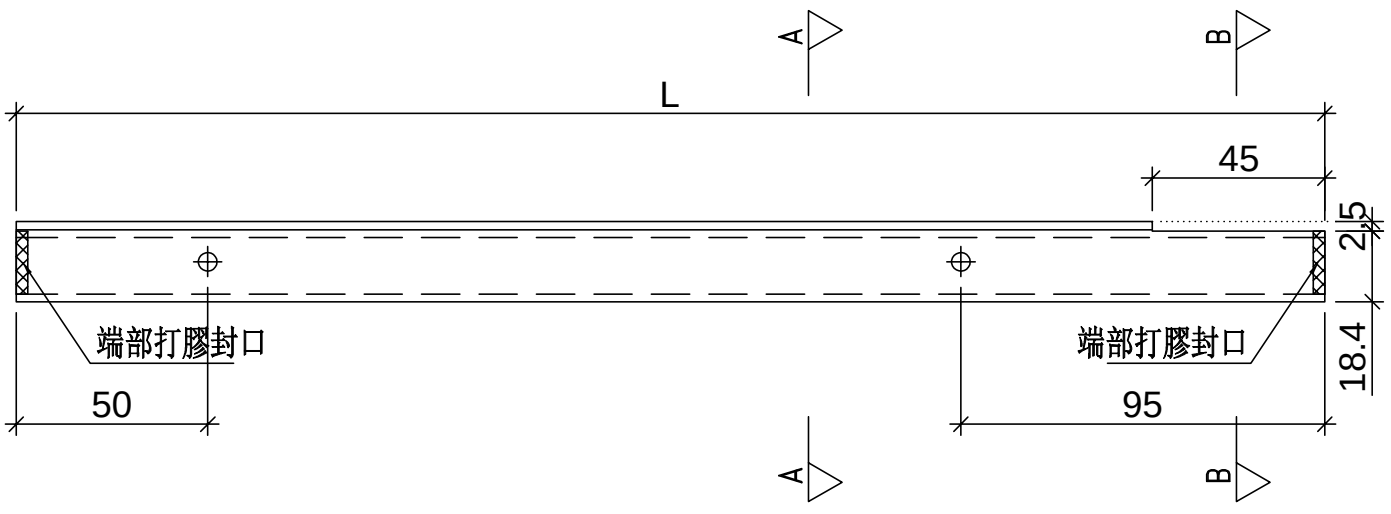

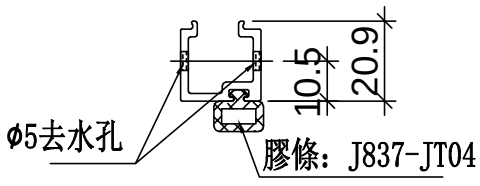

SECTION: A－A

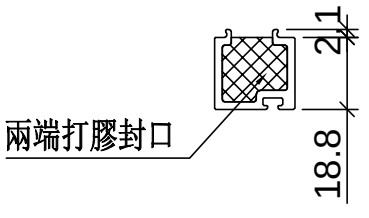

端部打膠示意圖


名稱	單玻插線	制圖	WX	2019.04.10	修改			
材料	X85560	復核	HH	2019.04.16	日期			
顏色	EC-DG-S332054 (3塗)	批準			圖號	UN-EH76aR		


美特鋁質 有限公司
MIDI Aluminium Fabricator Ltd.


工廠用

工程號	J-837	地盤	觀塘裕民坊

物料編號	L	數量	分格尺寸	使用位置	樓層
UN-ME75a	955	2	1025	T2CW-L-2	27F
UN-ME77a	980	2	1050	T2CW-A-1	27F
	980	2	1050	T2CW-B-2	27F
	980	2	1050	T2CW-M-2	27F
UN-ME79a	1030	2	1100	T2CW-E-2	27F
	1030	2	1100	T2CW-F-1	27F
	1030	2	1100	T2CW-G-2	27F
	1030	2	1100	T2CW-H-1	27F
UN-ME83a	1117.5	2	1187.5	T2CW-J-1	27F
	1117.5	2	1187.5	T2CW-K-1	27F
UN-ME85a	1230	2	1300	T2CW-C-1	27F
	1230	2	1300	T2CW-D-1	27F
	1230	2	1300	T2CW-E-1	27F
	1230	2	1300	T2CW-F-2	27F
	1230	2	1300	T2CW-G-2	27F
	1230	2	1300	T2CW-H-1	27F
	1230	2	1300	T2CW-J-1	27F
	1230	2	1300	T2CW-K-1	27F
	1230	2	1300	T2CW-L-2	27F
	1230	2	1300	T2CW-N-1	27F
UN-ME88a	1380	2	1450	T2CW-A-1	27F
	1380	2	1450	T2CW-B-2	27F
	1380	2	1450	T2CW-M-1	27F
	合計：	46			

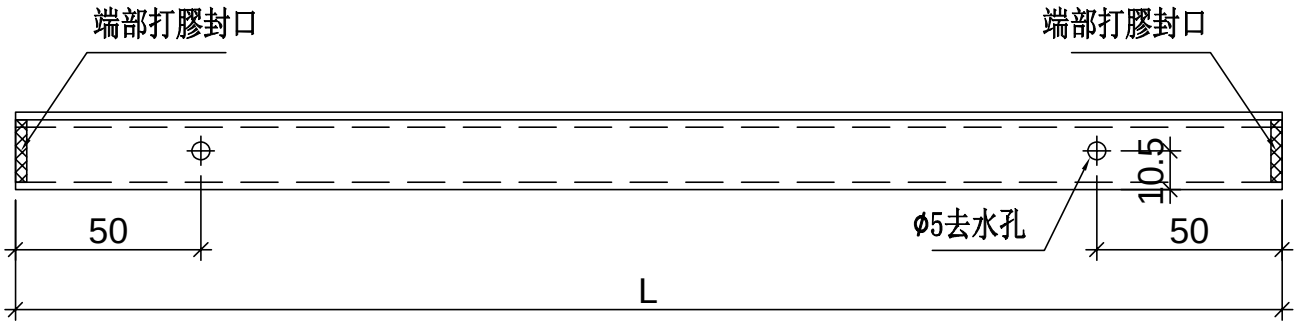

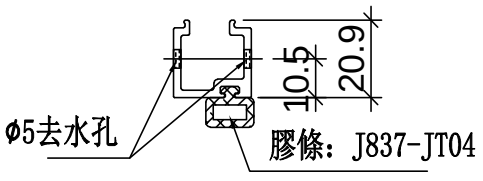

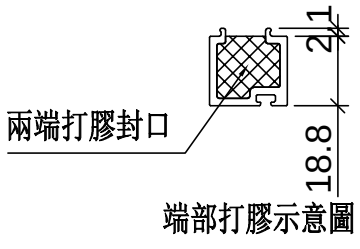


名稱	單玻插線	制圖	WX	2019.04.10	修改			
材料	X85560	復核	HH	2019.04.16	日期			
顏色	EC-DG-S332054 (3塗)	批準			圖號	UN-ME65a		


美特鋁質 有限公司
MIDI Aluminium Fabricator Ltd.

拆圖參見：UN-LG62-1

工程號	J-837	地盤	觀塘裕民坊

物料編號	L	數量	M	X	N	EQ	分格尺寸	使用位置	樓層
UN-LG62	274	2	200	X	1	37.0	400	T2CW-L-2	27F
UN-LG63	299	2	200	X	1	49.5	425	T2CW-K-1	27F
	299	2	200	X	1	49.5	425	T2CW-J-1	27F
UN-LG64	324	2	250	X	1	37.0	450	T2CW-H-1	27F
	324	2	250	X	1	37.0	450	T2CW-H-1	27F
	324	2	250	X	1	37.0	450	T2CW-G-2	27F
	324	2	250	X	1	37.0	450	T2CW-F-1	27F
	324	2	250	X	1	37.0	450	T2CW-E-2	27F
	324	2	250	X	1	37.0	450	T2CW-N-1	27F
	324	2	250	X	1	37.0	450	T2CW-L-2	27F
	324	2	250	X	1	37.0	450	T2CW-K-1	27F
	324	2	250	X	1	37.0	450	T2CW-J-1	27F
UN-LG65	484	2	300	X	1	92.0	610	T2CW-N-1	27F
UN-LG66	524	2	300	X	1	112.0	650	T2CW-H-1	27F
	524	2	300	X	1	112.0	650	T2CW-H-1	27F
	524	2	300	X	1	112.0	650	T2CW-G-2	27F
	524	2	300	X	1	112.0	650	T2CW-G-2	27F
	524	2	300	X	1	112.0	650	T2CW-F-2	27F
	524	2	300	X	1	112.0	650	T2CW-F-1	27F
	524	2	300	X	1	112.0	650	T2CW-E-2	27F
	524	2	300	X	1	112.0	650	T2CW-E-1	27F
	524	2	300	X	1	112.0	650	T2CW-D-1	27F
	524	2	300	X	1	112.0	650	T2CW-C-2	27F
	524	2	300	X	1	112.0	650	T2CW-C-2	27F
	524	2	300	X	1	112.0	650	T2CW-C-1	27F
	524	2	300	X	1	112.0	650	T2CW-B-2	27F
	524	2	300	X	1	112.0	650	T2CW-B-2	27F
	524	2	300	X	1	112.0	650	T2CW-B-2	27F
	524	2	300	X	1	112.0	650	T2CW-B-2	27F
	524	2	300	X	1	112.0	650	T2CW-A-1	27F
	524	2	300	X	1	112.0	650	T2CW-A-1	27F
	524	2	300	X	1	112.0	650	T2CW-A-1	27F
	524	2	300	X	1	112.0	650	T2CW-A-1	27F
	524	2	300	X	1	112.0	650	T2CW-N-2	27F
	524	2	300	X	1	112.0	650	T2CW-N-2	27F
	524	2	300	X	1	112.0	650	T2CW-M-2	27F
	524	2	300	X	1	112.0	650	T2CW-M-2	27F
	524	2	300	X	1	112.0	650	T2CW-M-2	27F
	524	2	300	X	1	112.0	650	T2CW-M-1	27F
	524	2	300	X	1	112.0	650	T2CW-L-1	27F
	524	2	300	X	1	112.0	650	T2CW-K-2	27F
	524	2	300	X	1	112.0	650	T2CW-J-1	27F

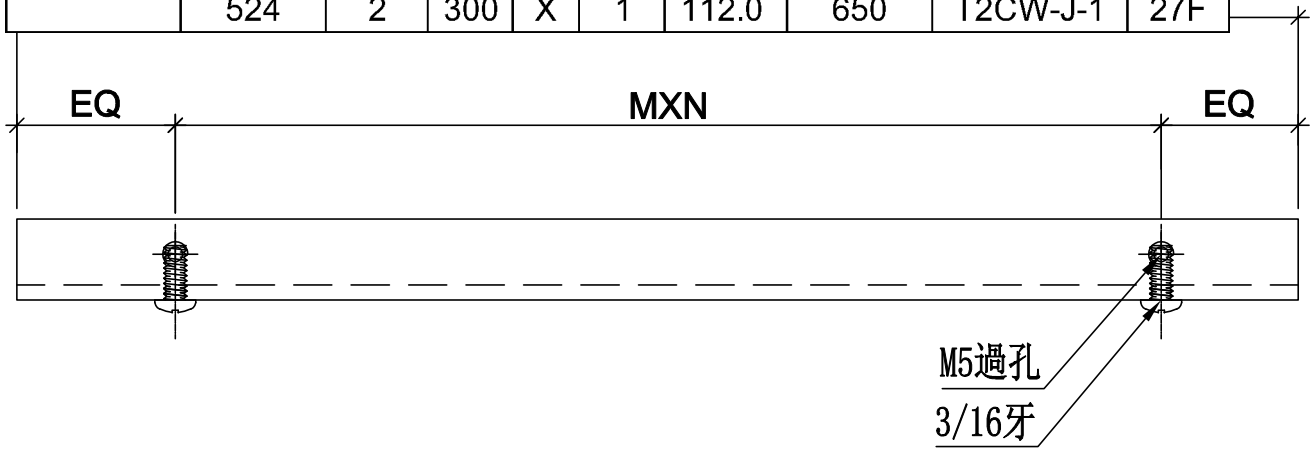

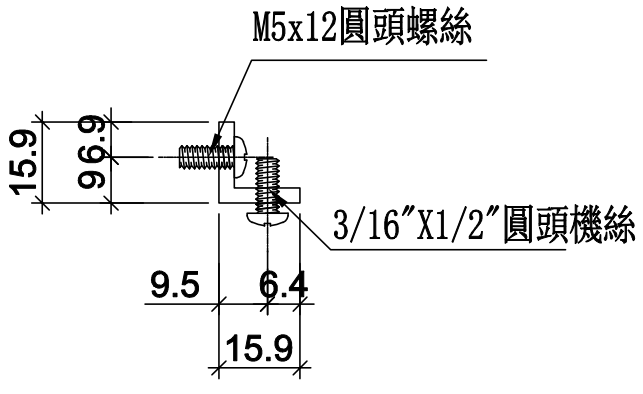

名稱	鋁角加工圖	制圖	WX	2019.04.10	修改			
材料	15.88*15.88*3.18鋁角	復核	HH	2019.04.16	日期			
顏色	MILL	批準			圖號	UN-LG62		

美特鋁質 有限公司
MIDI Aluminium Fabricator Ltd.

拆圖參見：UN-LG62

工程號	J-837	地盤	觀塘裕民坊

UN-LG67	566.5	2	230	X	2	53.3	692.5	T2CW-L-2	27F
UN-LG68	579	2	250	X	2	39.5	705	T2CW-K-1	27F
	579	2	250	X	2	39.5	705	T2CW-J-1	27F
UN-LG69	641.5	2	250	X	2	70.8	767.5	T2CW-G-2	27F
	641.5	2	250	X	2	70.8	767.5	T2CW-F-1	27F
	641.5	2	250	X	2	70.8	767.5	T2CW-E-2	27F
UN-LG70	734	2	300	X	2	67.0	860	T2CW-D-1	27F
	734	2	300	X	2	67.0	860	T2CW-C-1	27F
	734	2	300	X	2	67.0	860	T2CW-J-1	27F
UN-LG71	781.5	2	300	X	2	90.8	907.5	T2CW-H-1	27F
	781.5	2	300	X	2	90.8	907.5	T2CW-B-2	27F
	781.5	2	300	X	2	90.8	907.5	T2CW-A-1	27F
	781.5	2	300	X	2	90.8	907.5	T2CW-M-2	27F
UN-LG72	809	2	300	X	2	104.5	935	T2CW-G-2	27F
	809	2	300	X	2	104.5	935	T2CW-F-2	27F
	809	2	300	X	2	104.5	935	T2CW-E-1	27F
UN-LG73	841.5	2	250	X	3	45.8	967.5	T2CW-L-2	27F
	841.5	2	250	X	3	45.8	967.5	T2CW-K-1	27F
UN-LG74	891.5	2	250	X	3	70.8	1017.5	T2CW-H-1	27F
UN-LG76	916.5	2	250	X	3	83.3	1042.5	T2CW-J-1	27F
UN-LG78	934	2	250	X	3	92.0	1060	T2CW-M-1	27F
UN-LG80	991.5	2	300	X	3	45.8	1117.5	T2CW-G-2	27F
	991.5	2	300	X	3	45.8	1117.5	T2CW-F-1	27F
	991.5	2	300	X	3	45.8	1117.5	T2CW-E-2	27F
	991.5	2	300	X	3	45.8	1117.5	T2CW-N-2	27F
UN-LG81	1016.5	2	300	X	3	58.3	1142.5	T2CW-B-2	27F
	1016.5	2	300	X	3	58.3	1142.5	T2CW-A-1	27F
	1016.5	2	300	X	3	58.3	1142.5	T2CW-M-2	27F
UN-LG82	1059	2	300	X	3	79.5	1185	T2CW-A-1	27F
UN-LG84	1159	2	250	X	4	79.5	1285	T2CW-B-2	27F
UN-LG86	1184	2	250	X	4	92.0	1310	T2CW-L-1	27F
UN-LG87	1254	2	250	X	4	127.0	1380	T2CW-C-2	27F
	1254	2	250	X	4	127.0	1380	T2CW-C-2	27F
UN-LG89	1399	2	300	X	4	99.5	1525	T2CW-H-1	27F
	1399	2	300	X	4	99.5	1525	T2CW-H-1	27F
	1399	2	300	X	4	99.5	1525	T2CW-B-2	27F
	1399	2	300	X	4	99.5	1525	T2CW-A-1	27F
	1399	2	300	X	4	99.5	1525	T2CW-M-2	27F
UN-LG90	1459	2	300	X	4	129.5	1585	T2CW-K-2	27F
UN-LG91	1631.5	2	300	X	5	65.8	1757.5	T2CW-N-2	27F
	合計：	164							


名稱	鋁角加工圖	制圖	WX	2019.04.10	修改			
材料	15.88*15.88*3.18鋁角	復核	HH	2019.04.16	日期			
顏色	MILL	批準			圖號	UN-LG62-1		


數據表參見：UN-HT62a-1


物料編號	L	數量	M	X	N	EQ	分格尺寸	使用位置	樓層
UN-HT62a	274	3	200	X	1	37.0	400	T2CW-L-2	27F
UN-HT63a	299	3	200	X	1	49.5	425	T2CW-K-1	27F
	299	3	200	X	1	49.5	425	T2CW-J-1	27F
UN-HT64a	324	3	250	X	1	37.0	450	T2CW-H-1	27F
	324	3	250	X	1	37.0	450	T2CW-H-1	27F
	324	3	250	X	1	37.0	450	T2CW-G-2	27F
	324	3	250	X	1	37.0	450	T2CW-F-1	27F
	324	3	250	X	1	37.0	450	T2CW-E-2	27F
	324	3	250	X	1	37.0	450	T2CW-N-1	27F
	324	3	250	X	1	37.0	450	T2CW-L-2	27F
	324	3	250	X	1	37.0	450	T2CW-K-1	27F
	324	3	250	X	1	37.0	450	T2CW-J-1	27F
UN-HT65a	484	3	300	X	1	92.0	610	T2CW-N-1	27F

UN-HT66a	524	3	300	X	1	112.0	650	T2CW-H-1	27F
	524	3	300	X	1	112.0	650	T2CW-H-1	27F
	524	3	300	X	1	112.0	650	T2CW-G-2	27F
	524	3	300	X	1	112.0	650	T2CW-G-2	27F
	524	3	300	X	1	112.0	650	T2CW-F-2	27F
	524	3	300	X	1	112.0	650	T2CW-F-1	27F
	524	3	300	X	1	112.0	650	T2CW-E-2	27F
	524	3	300	X	1	112.0	650	T2CW-E-1	27F
	524	3	300	X	1	112.0	650	T2CW-D-1	27F
	524	3	300	X	1	112.0	650	T2CW-C-2	27F
	524	3	300	X	1	112.0	650	T2CW-C-2	27F
	524	3	300	X	1	112.0	650	T2CW-C-1	27F
	524	3	300	X	1	112.0	650	T2CW-B-2	27F
	524	3	300	X	1	112.0	650	T2CW-B-2	27F
	524	3	300	X	1	112.0	650	T2CW-B-2	27F
	524	3	300	X	1	112.0	650	T2CW-B-2	27F
	524	3	300	X	1	112.0	650	T2CW-A-1	27F
	524	3	300	X	1	112.0	650	T2CW-A-1	27F
	524	3	300	X	1	112.0	650	T2CW-A-1	27F
	524	3	300	X	1	112.0	650	T2CW-A-1	27F
	524	3	300	X	1	112.0	650	T2CW-N-2	27F
	524	3	300	X	1	112.0	650	T2CW-N-2	27F
	524	3	300	X	1	112.0	650	T2CW-M-2	27F
	524	3	300	X	1	112.0	650	T2CW-M-2	27F
	524	3	300	X	1	112.0	650	T2CW-M-2	27F
	524	3	300	X	1	112.0	650	T2CW-M-2	27F
	524	3	300	X	1	112.0	650	T2CW-M-1	27F
	524	3	300	X	1	112.0	650	T2CW-L-1	27F
	524	3	300	X	1	112.0	650	T2CW-K-2	27F
	524	3	300	X	1	112.0	650	T2CW-J-1	27F

安裝示意圖

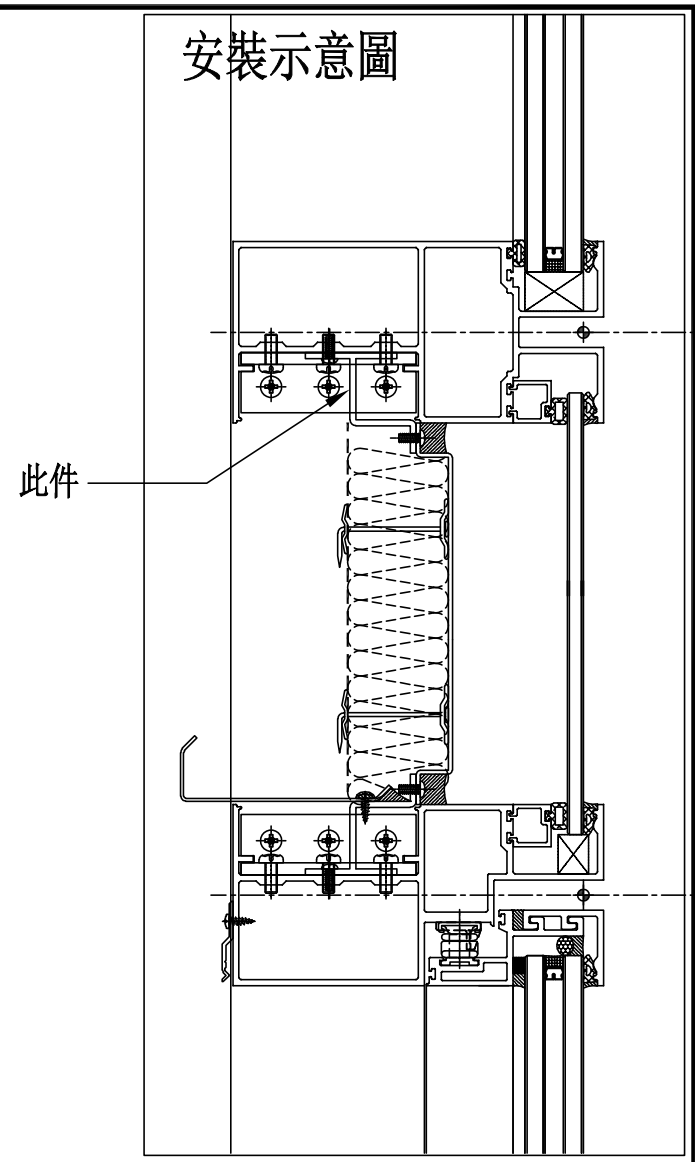

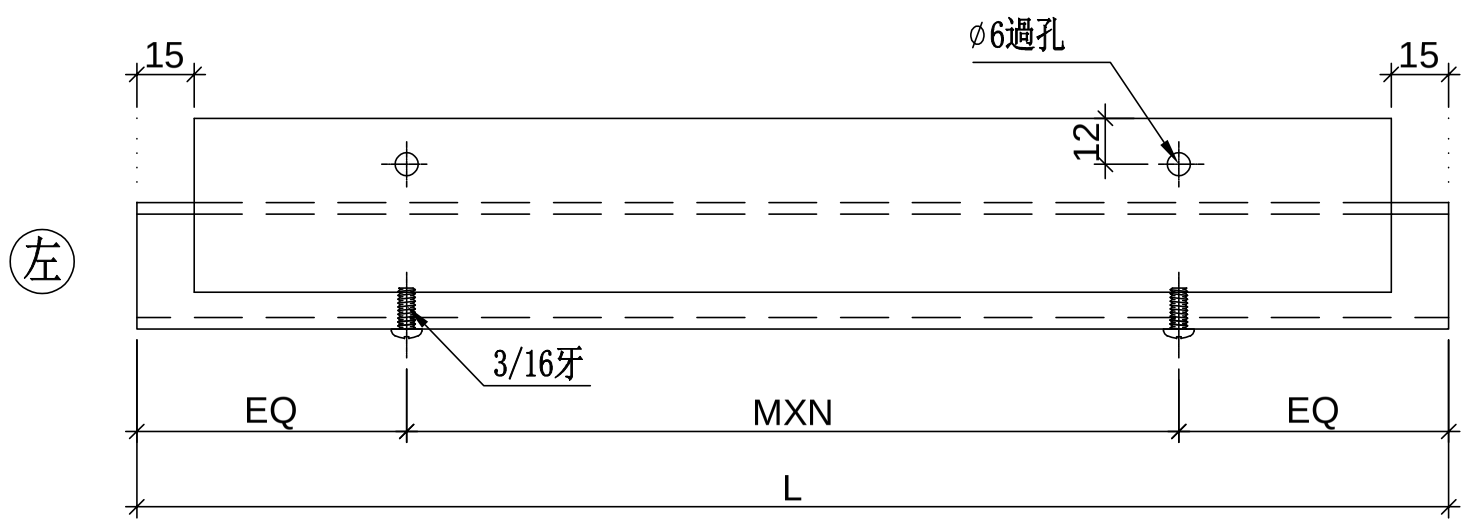

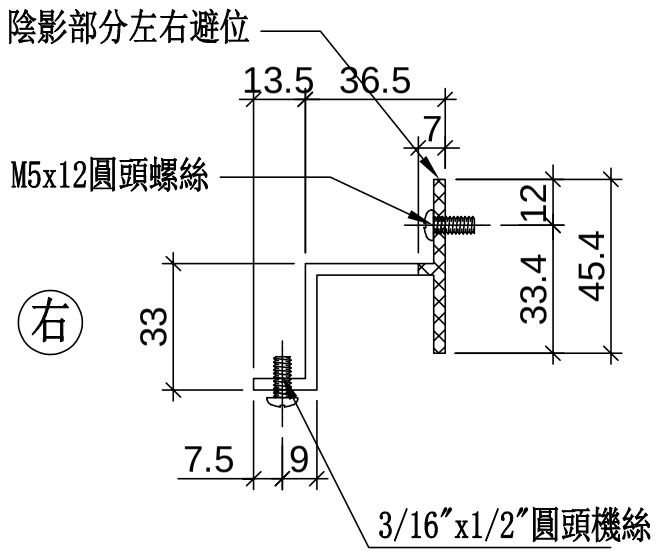

室 外
OUTSIDE

生窗死墻位頂用

工程號	J-837	地盤	觀塘裕民坊

美特鋁質 有限公司
MIDI Aluminium Fabricator Ltd.

修改	日期	圖號
		UN-HT62a
2019.04.10	2019.04.16	

制圖	復核	批準
WX	HH	

名稱	背板托角
材料	X85625
顏色	MILL

數據表參見：UN-HT62a

UN-HT67a	566.5	3	230	X	2	53.3	692.5	T2CW-L-2	27F
UN-HT68a	579	3	250	X	2	39.5	705	T2CW-K-1	27F
	579	3	250	X	2	39.5	705	T2CW-J-1	27F
UN-HT69a	641.5	3	250	X	2	70.8	767.5	T2CW-G-2	27F
	641.5	3	250	X	2	70.8	767.5	T2CW-F-1	27F
	641.5	3	250	X	2	70.8	767.5	T2CW-E-2	27F
UN-HT70a	734	3	300	X	2	67.0	860	T2CW-D-1	27F
	734	3	300	X	2	67.0	860	T2CW-C-1	27F
	734	3	300	X	2	67.0	860	T2CW-J-1	27F
UN-HT71a	781.5	3	300	X	2	90.8	907.5	T2CW-H-1	27F
	781.5	3	300	X	2	90.8	907.5	T2CW-B-2	27F
	781.5	3	300	X	2	90.8	907.5	T2CW-A-1	27F
	781.5	3	300	X	2	90.8	907.5	T2CW-M-2	27F
UN-HT72a	809	3	300	X	2	104.5	935	T2CW-G-2	27F
	809	3	300	X	2	104.5	935	T2CW-F-2	27F
	809	3	300	X	2	104.5	935	T2CW-E-1	27F
UN-HT73a	841.5	3	250	X	3	45.8	967.5	T2CW-L-2	27F
	841.5	3	250	X	3	45.8	967.5	T2CW-K-1	27F
UN-HT74a	891.5	3	250	X	3	70.8	1017.5	T2CW-H-1	27F
UN-HT75a	899	2	250	X	3	74.5	1025	T2CW-L-2	27F
UN-HT76a	916.5	3	250	X	3	83.3	1042.5	T2CW-J-1	27F
UN-HT77a	924	2	250	X	3	87.0	1050	T2CW-B-2	27F
	924	2	250	X	3	87.0	1050	T2CW-A-1	27F
	924	2	250	X	3	87.0	1050	T2CW-M-2	27F
UN-HT78a	934	3	250	X	3	92.0	1060	T2CW-M-1	27F
UN-HT79a	974	2	300	X	3	37.0	1100	T2CW-H-1	27F
	974	2	300	X	3	37.0	1100	T2CW-G-2	27F
	974	2	300	X	3	37.0	1100	T2CW-F-1	27F
	974	2	300	X	3	37.0	1100	T2CW-E-2	27F
UN-HT80a	991.5	3	300	X	3	45.8	1117.5	T2CW-G-2	27F
	991.5	3	300	X	3	45.8	1117.5	T2CW-F-1	27F
	991.5	3	300	X	3	45.8	1117.5	T2CW-E-2	27F
	991.5	3	300	X	3	45.8	1117.5	T2CW-N-2	27F

UN-HT81a	1016.5	3	300	X	3	58.3	1142.5	T2CW-B-2	27F
	1016.5	3	300	X	3	58.3	1142.5	T2CW-A-1	27F
	1016.5	3	300	X	3	58.3	1142.5	T2CW-M-2	27F
UN-HT82a	1059	3	300	X	3	79.5	1185	T2CW-A-1	27F
UN-HT83a	1061.5	2	300	X	3	80.8	1187.5	T2CW-K-1	27F
	1061.5	2	300	X	3	80.8	1187.5	T2CW-J-1	27F
UN-HT84a	1159	3	250	X	4	79.5	1285	T2CW-B-2	27F
UN-HT85a	1174	2	250	X	4	87.0	1300	T2CW-H-1	27F
	1174	2	250	X	4	87.0	1300	T2CW-G-2	27F
	1174	2	250	X	4	87.0	1300	T2CW-F-2	27F
	1174	2	250	X	4	87.0	1300	T2CW-E-1	27F
	1174	2	250	X	4	87.0	1300	T2CW-D-1	27F
	1174	2	250	X	4	87.0	1300	T2CW-C-1	27F
	1174	2	250	X	4	87.0	1300	T2CW-N-1	27F
	1174	2	250	X	4	87.0	1300	T2CW-L-2	27F
	1174	2	250	X	4	87.0	1300	T2CW-K-1	27F
	1174	2	250	X	4	87.0	1300	T2CW-J-1	27F
UN-HT86a	1184	3	250	X	4	92.0	1310	T2CW-L-1	27F
UN-HT87a	1254	3	250	X	4	127.0	1380	T2CW-C-2	27F
	1254	3	250	X	4	127.0	1380	T2CW-C-2	27F
UN-HT88a	1324	2	300	X	4	62.0	1450	T2CW-B-2	27F
	1324	2	300	X	4	62.0	1450	T2CW-A-1	27F
	1324	2	300	X	4	62.0	1450	T2CW-M-1	27F
UN-HT89a	1399	3	300	X	4	99.5	1525	T2CW-H-1	27F
	1399	3	300	X	4	99.5	1525	T2CW-H-1	27F
	1399	3	300	X	4	99.5	1525	T2CW-B-2	27F
	1399	3	300	X	4	99.5	1525	T2CW-A-1	27F
	1399	3	300	X	4	99.5	1525	T2CW-M-2	27F
UN-HT90a	1459	3	300	X	4	129.5	1585	T2CW-K-2	27F
UN-HT91a	1631.5	3	300	X	5	65.8	1757.5	T2CW-N-2	27F
	合計：	292							

美特鋁質 有限公司
MIDI Aluminium Fabricator Ltd.

工程號	J-837
地盤	觀塘裕民坊


修改	
日期	2019.04.10
圖號	2019.04.16
	UN-HT62a-1
制圖	WX
復核	HH
批準	
名稱	背板托角
材料	X85625
顏色	MILL


美特鋁質 有限公司
MIDI Aluminium Fabricator Ltd.

拆圖參見：UN-AG62-1

工程號	J-837	地盤	觀塘裕民坊

物料編號	L	數量	M	X	N	EQ	分格尺寸	使用位置	樓層
UN-AG62	274	1	200	X	1	37.0	400	T2CW-L-2	27F
UN-AG63	299	1	200	X	1	49.5	425	T2CW-K-1	27F
	299	1	200	X	1	49.5	425	T2CW-J-1	27F
UN-AG64	324	1	250	X	1	37.0	450	T2CW-H-1	27F
	324	1	250	X	1	37.0	450	T2CW-H-1	27F
	324	1	250	X	1	37.0	450	T2CW-G-2	27F
	324	1	250	X	1	37.0	450	T2CW-F-1	27F
	324	1	250	X	1	37.0	450	T2CW-E-2	27F
	324	1	250	X	1	37.0	450	T2CW-N-1	27F
	324	1	250	X	1	37.0	450	T2CW-L-2	27F
	324	1	250	X	1	37.0	450	T2CW-K-1	27F
	324	1	250	X	1	37.0	450	T2CW-J-1	27F
UN-AG65	484	1	300	X	1	92.0	610	T2CW-N-1	27F
UN-AG66	524	1	300	X	1	112.0	650	T2CW-H-1	27F
	524	1	300	X	1	112.0	650	T2CW-H-1	27F
	524	1	300	X	1	112.0	650	T2CW-G-2	27F
	524	1	300	X	1	112.0	650	T2CW-G-2	27F
	524	1	300	X	1	112.0	650	T2CW-F-2	27F
	524	1	300	X	1	112.0	650	T2CW-F-1	27F
	524	1	300	X	1	112.0	650	T2CW-E-2	27F
	524	1	300	X	1	112.0	650	T2CW-E-1	27F
	524	1	300	X	1	112.0	650	T2CW-D-1	27F
	524	1	300	X	1	112.0	650	T2CW-C-2	27F
	524	1	300	X	1	112.0	650	T2CW-C-2	27F
	524	1	300	X	1	112.0	650	T2CW-C-1	27F
	524	1	300	X	1	112.0	650	T2CW-B-2	27F
	524	1	300	X	1	112.0	650	T2CW-B-2	27F
	524	1	300	X	1	112.0	650	T2CW-B-2	27F
	524	1	300	X	1	112.0	650	T2CW-B-2	27F
	524	1	300	X	1	112.0	650	T2CW-A-1	27F
	524	1	300	X	1	112.0	650	T2CW-A-1	27F
	524	1	300	X	1	112.0	650	T2CW-A-1	27F
	524	1	300	X	1	112.0	650	T2CW-A-1	27F
	524	1	300	X	1	112.0	650	T2CW-N-2	27F
	524	1	300	X	1	112.0	650	T2CW-N-2	27F
	524	1	300	X	1	112.0	650	T2CW-M-2	27F
	524	1	300	X	1	112.0	650	T2CW-M-2	27F
	524	1	300	X	1	112.0	650	T2CW-M-2	27F
	524	1	300	X	1	112.0	650	T2CW-M-1	27F
	524	1	300	X	1	112.0	650	T2CW-L-1	27F
	524	1	300	X	1	112.0	650	T2CW-K-2	27F
	524	1	300	X	1	112.0	650	T2CW-J-1	27F

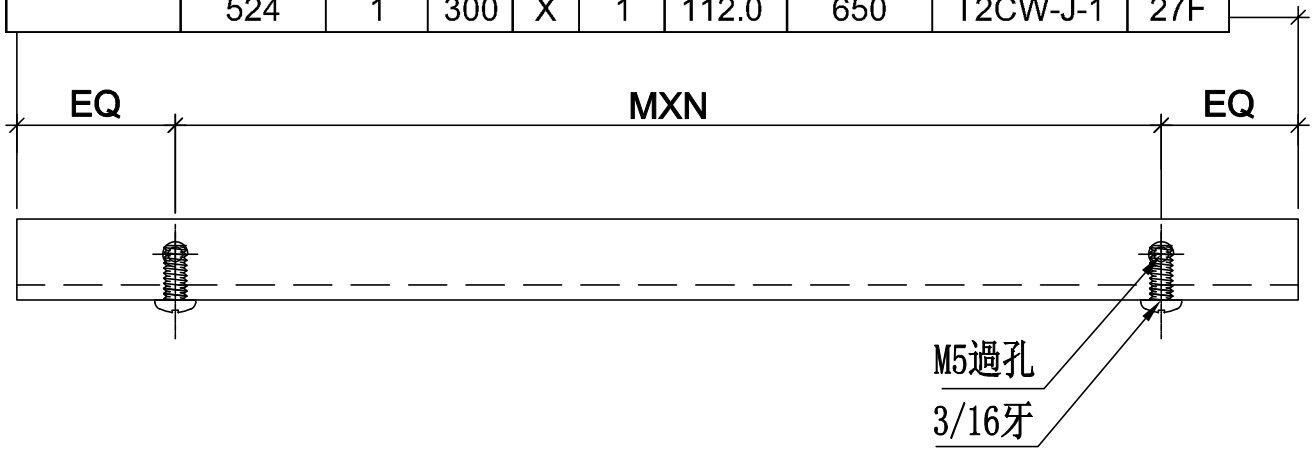

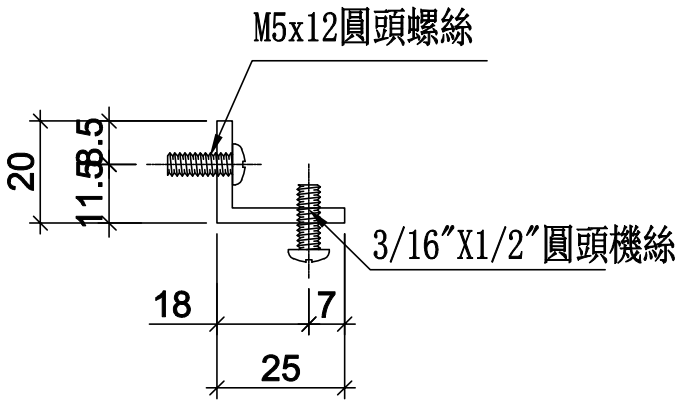

名稱	鋁角加工圖	制圖	WX	2019.04.10	修改			
材料	20*25*3.18鋁角	復核	HH	2019.04.16	日期			
顏色	MILL	批準			圖號	UN-AG62		

拆圖參見：UN-AG62

UN-AG67	566.5	1	230	X	2	53.3	692.5	T2CW-L-2	27F
UN-AG68	579	1	250	X	2	39.5	705	T2CW-K-1	27F
	579	1	250	X	2	39.5	705	T2CW-J-1	27F
UN-AG69	641.5	1	250	X	2	70.8	767.5	T2CW-G-2	27F
	641.5	1	250	X	2	70.8	767.5	T2CW-F-1	27F
	641.5	1	250	X	2	70.8	767.5	T2CW-E-2	27F
UN-AG70	734	1	300	X	2	67.0	860	T2CW-D-1	27F
	734	1	300	X	2	67.0	860	T2CW-C-1	27F
	734	1	300	X	2	67.0	860	T2CW-J-1	27F
UN-AG71	781.5	1	300	X	2	90.8	907.5	T2CW-H-1	27F
	781.5	1	300	X	2	90.8	907.5	T2CW-B-2	27F
	781.5	1	300	X	2	90.8	907.5	T2CW-A-1	27F
	781.5	1	300	X	2	90.8	907.5	T2CW-M-2	27F
UN-AG72	809	1	300	X	2	104.5	935	T2CW-G-2	27F
	809	1	300	X	2	104.5	935	T2CW-F-2	27F
	809	1	300	X	2	104.5	935	T2CW-E-1	27F
UN-AG73	841.5	1	250	X	3	45.8	967.5	T2CW-L-2	27F
	841.5	1	250	X	3	45.8	967.5	T2CW-K-1	27F
UN-AG74	891.5	1	250	X	3	70.8	1017.5	T2CW-H-1	27F
UN-AG75	899	1	250	X	3	74.5	1025	T2CW-L-2	27F
UN-AG76	916.5	1	250	X	3	83.3	1042.5	T2CW-J-1	27F
UN-AG77	924	1	250	X	3	87.0	1050	T2CW-B-2	27F
	924	1	250	X	3	87.0	1050	T2CW-A-1	27F
	924	1	250	X	3	87.0	1050	T2CW-M-2	27F
UN-AG78	934	1	250	X	3	92.0	1060	T2CW-M-1	27F
UN-AG79	974	1	300	X	3	37.0	1100	T2CW-H-1	27F
	974	1	300	X	3	37.0	1100	T2CW-G-2	27F
	974	1	300	X	3	37.0	1100	T2CW-F-1	27F
	974	1	300	X	3	37.0	1100	T2CW-E-2	27F
UN-AG80	991.5	1	300	X	3	45.8	1117.5	T2CW-G-2	27F
	991.5	1	300	X	3	45.8	1117.5	T2CW-F-1	27F
	991.5	1	300	X	3	45.8	1117.5	T2CW-E-2	27F
	991.5	1	300	X	3	45.8	1117.5	T2CW-N-2	27F
UN-AG81	1016.5	1	300	X	3	58.3	1142.5	T2CW-B-2	27F
	1016.5	1	300	X	3	58.3	1142.5	T2CW-A-1	27F
	1016.5	1	300	X	3	58.3	1142.5	T2CW-M-2	27F
UN-AG82	1059	1	300	X	3	79.5	1185	T2CW-A-1	27F
UN-AG83	1061.5	1	300	X	3	80.8	1187.5	T2CW-K-1	27F
	1061.5	1	300	X	3	80.8	1187.5	T2CW-J-1	27F
UN-AG84	1159	1	250	X	4	79.5	1285	T2CW-B-2	27F
UN-AG85	1174	1	250	X	4	87.0	1300	T2CW-H-1	27F
	1174	1	250	X	4	87.0	1300	T2CW-G-2	27F
	1174	1	250	X	4	87.0	1300	T2CW-F-2	27F
	1174	1	250	X	4	87.0	1300	T2CW-E-1	27F
	1174	1	250	X	4	87.0	1300	T2CW-D-1	27F
	1174	1	250	X	4	87.0	1300	T2CW-C-1	27F
	1174	1	250	X	4	87.0	1300	T2CW-N-1	27F
	1174	1	250	X	4	87.0	1300	T2CW-L-2	27F
	1174	1	250	X	4	87.0	1300	T2CW-K-1	27F
	1174	1	250	X	4	87.0	1300	T2CW-J-1	27F
UN-AG86	1184	1	250	X	4	92.0	1310	T2CW-L-1	27F
UN-AG87	1254	1	250	X	4	127.0	1380	T2CW-C-2	27F
	1254	1	250	X	4	127.0	1380	T2CW-C-2	27F
UN-AG88	1324	1	300	X	4	62.0	1450	T2CW-B-2	27F
	1324	1	300	X	4	62.0	1450	T2CW-A-1	27F
	1324	1	300	X	4	62.0	1450	T2CW-M-1	27F
UN-AG89	1399	1	300	X	4	99.5	1525	T2CW-H-1	27F
	1399	1	300	X	4	99.5	1525	T2CW-H-1	27F
	1399	1	300	X	4	99.5	1525	T2CW-B-2	27F
	1399	1	300	X	4	99.5	1525	T2CW-A-1	27F
	1399	1	300	X	4	99.5	1525	T2CW-M-2	27F
UN-AG90	1459	1	300	X	4	129.5	1585	T2CW-K-2	27F
UN-AG91	1631.5	1	300	X	5	65.8	1757.5	T2CW-N-2	27F
	合計：	105							

美特鋁質 有限公司
MIDI Aluminium Fabricator Ltd.

工程號	J-837
地盤	觀塘裕民坊

修改	日期	圖號
2019.04.10	2019.04.16	UN-AG62-1


制圖	WX
復核	HH
批準	


名稱	鋁角加工圖
材料	15.88*15.88*3.18鋁角
顏色	MILL


數據表參見：UN-HT62-1

物料編號	L	數量	M	X	N	EQ	分格尺寸	使用位置	樓層
UN-HT62	274	1	200	X	1	37.0	400	T2CW-L-2	27F
UN-HT63	299	1	200	X	1	49.5	425	T2CW-K-1	27F
	299	1	200	X	1	49.5	425	T2CW-J-1	27F
UN-HT64	324	1	250	X	1	37.0	450	T2CW-H-1	27F
	324	1	250	X	1	37.0	450	T2CW-H-1	27F
	324	1	250	X	1	37.0	450	T2CW-G-2	27F
	324	1	250	X	1	37.0	450	T2CW-F-1	27F
	324	1	250	X	1	37.0	450	T2CW-E-2	27F
	324	1	250	X	1	37.0	450	T2CW-N-1	27F
	324	1	250	X	1	37.0	450	T2CW-L-2	27F
	324	1	250	X	1	37.0	450	T2CW-K-1	27F
	324	1	250	X	1	37.0	450	T2CW-J-1	27F
UN-HT65	484	1	300	X	1	92.0	610	T2CW-N-1	27F
UN-HT66	524	1	300	X	1	112.0	650	T2CW-H-1	27F
	524	1	300	X	1	112.0	650	T2CW-H-1	27F
	524	1	300	X	1	112.0	650	T2CW-G-2	27F
	524	1	300	X	1	112.0	650	T2CW-G-2	27F
	524	1	300	X	1	112.0	650	T2CW-F-2	27F
	524	1	300	X	1	112.0	650	T2CW-F-1	27F
	524	1	300	X	1	112.0	650	T2CW-E-2	27F
	524	1	300	X	1	112.0	650	T2CW-E-1	27F
	524	1	300	X	1	112.0	650	T2CW-D-1	27F
	524	1	300	X	1	112.0	650	T2CW-C-2	27F
	524	1	300	X	1	112.0	650	T2CW-C-2	27F
	524	1	300	X	1	112.0	650	T2CW-C-1	27F
	524	1	300	X	1	112.0	650	T2CW-B-2	27F
	524	1	300	X	1	112.0	650	T2CW-B-2	27F
	524	1	300	X	1	112.0	650	T2CW-B-2	27F
	524	1	300	X	1	112.0	650	T2CW-B-2	27F
	524	1	300	X	1	112.0	650	T2CW-A-1	27F
	524	1	300	X	1	112.0	650	T2CW-A-1	27F
	524	1	300	X	1	112.0	650	T2CW-A-1	27F
	524	1	300	X	1	112.0	650	T2CW-A-1	27F
	524	1	300	X	1	112.0	650	T2CW-N-2	27F
	524	1	300	X	1	112.0	650	T2CW-N-2	27F
	524	1	300	X	1	112.0	650	T2CW-M-2	27F
	524	1	300	X	1	112.0	650	T2CW-M-2	27F
	524	1	300	X	1	112.0	650	T2CW-M-2	27F
	524	1	300	X	1	112.0	650	T2CW-M-2	27F
	524	1	300	X	1	112.0	650	T2CW-M-1	27F
	524	1	300	X	1	112.0	650	T2CW-L-1	27F
	524	1	300	X	1	112.0	650	T2CW-K-2	27F
	524	1	300	X	1	112.0	650	T2CW-J-1	27F

安裝示意圖

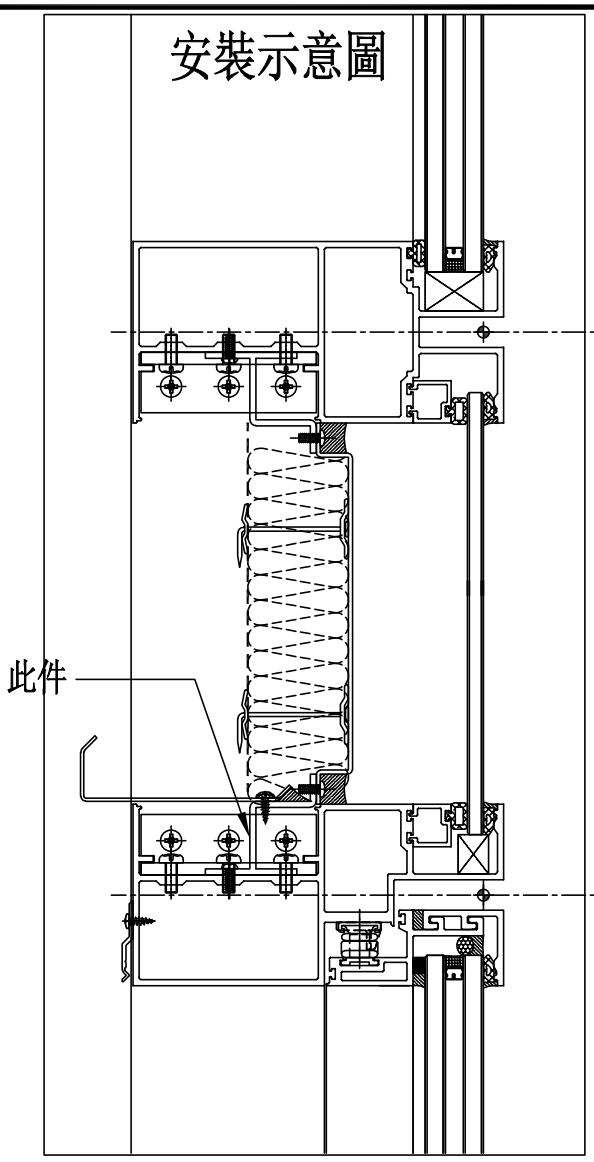

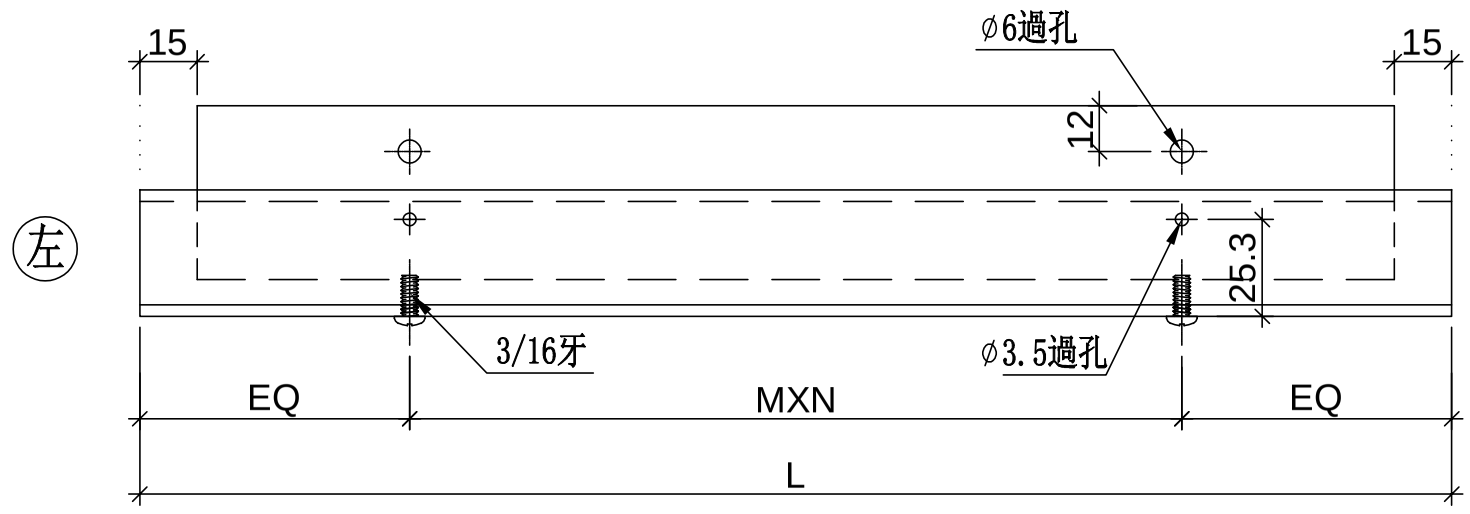

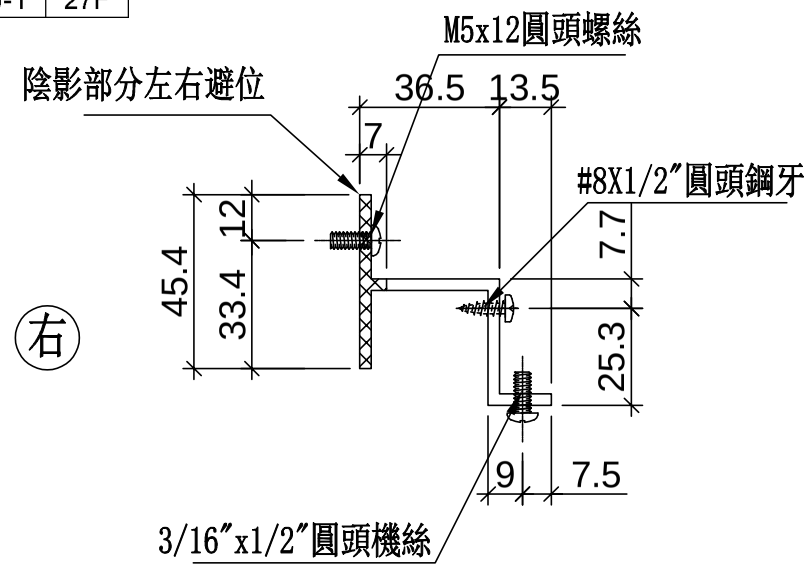

生窗死墻位底用

室 外
OUTSIDE

美特鋁質 有限公司
MIDI Aluminium Fabricator Ltd.

工程號	J-837	地盤	觀塘裕民坊

修改	日期	圖號
		UN-HT62
2019.04.10	2019.04.16	

制圖	復核	批準
WX	HH	

名稱	背板托角
材料	X85625
顏色	MILL

數據表參見：UN-HT62

UN-HT67	566.5	1	230	X	2	53.3	692.5	T2CW-L-2	27F
UN-HT68	579	1	250	X	2	39.5	705	T2CW-K-1	27F
	579	1	250	X	2	39.5	705	T2CW-J-1	27F
UN-HT69	641.5	1	250	X	2	70.8	767.5	T2CW-G-2	27F
	641.5	1	250	X	2	70.8	767.5	T2CW-F-1	27F
	641.5	1	250	X	2	70.8	767.5	T2CW-E-2	27F
UN-HT70	734	1	300	X	2	67.0	860	T2CW-D-1	27F
	734	1	300	X	2	67.0	860	T2CW-C-1	27F
	734	1	300	X	2	67.0	860	T2CW-J-1	27F
UN-HT71	781.5	1	300	X	2	90.8	907.5	T2CW-H-1	27F
	781.5	1	300	X	2	90.8	907.5	T2CW-B-2	27F
	781.5	1	300	X	2	90.8	907.5	T2CW-A-1	27F
	781.5	1	300	X	2	90.8	907.5	T2CW-M-2	27F
UN-HT72	809	1	300	X	2	104.5	935	T2CW-G-2	27F
	809	1	300	X	2	104.5	935	T2CW-F-2	27F
	809	1	300	X	2	104.5	935	T2CW-E-1	27F
UN-HT73	841.5	1	250	X	3	45.8	967.5	T2CW-L-2	27F
	841.5	1	250	X	3	45.8	967.5	T2CW-K-1	27F
UN-HT74	891.5	1	250	X	3	70.8	1017.5	T2CW-H-1	27F
UN-HT75	899	2	250	X	3	74.5	1025	T2CW-L-2	27F
UN-HT76	916.5	1	250	X	3	83.3	1042.5	T2CW-J-1	27F
UN-HT77	924	2	250	X	3	87.0	1050	T2CW-B-2	27F
	924	2	250	X	3	87.0	1050	T2CW-A-1	27F
	924	2	250	X	3	87.0	1050	T2CW-M-2	27F
UN-HT78	934	1	250	X	3	92.0	1060	T2CW-M-1	27F
UN-HT79	974	2	300	X	3	37.0	1100	T2CW-H-1	27F
	974	2	300	X	3	37.0	1100	T2CW-G-2	27F
	974	2	300	X	3	37.0	1100	T2CW-F-1	27F
	974	2	300	X	3	37.0	1100	T2CW-E-2	27F
UN-HT80	991.5	1	300	X	3	45.8	1117.5	T2CW-G-2	27F
	991.5	1	300	X	3	45.8	1117.5	T2CW-F-1	27F
	991.5	1	300	X	3	45.8	1117.5	T2CW-E-2	27F
	991.5	1	300	X	3	45.8	1117.5	T2CW-N-2	27F

UN-HT81	1016.5	1	300	X	3	58.3	1142.5	T2CW-B-2	27F
	1016.5	1	300	X	3	58.3	1142.5	T2CW-A-1	27F
	1016.5	1	300	X	3	58.3	1142.5	T2CW-M-2	27F
UN-HT82	1059	1	300	X	3	79.5	1185	T2CW-A-1	27F
UN-HT83	1061.5	2	300	X	3	80.8	1187.5	T2CW-K-1	27F
	1061.5	2	300	X	3	80.8	1187.5	T2CW-J-1	27F
UN-HT84	1159	1	250	X	4	79.5	1285	T2CW-B-2	27F
UN-HT85	1174	2	250	X	4	87.0	1300	T2CW-H-1	27F
	1174	2	250	X	4	87.0	1300	T2CW-G-2	27F
	1174	2	250	X	4	87.0	1300	T2CW-F-2	27F
	1174	2	250	X	4	87.0	1300	T2CW-E-1	27F
	1174	2	250	X	4	87.0	1300	T2CW-D-1	27F
	1174	2	250	X	4	87.0	1300	T2CW-C-1	27F
	1174	2	250	X	4	87.0	1300	T2CW-N-1	27F
	1174	2	250	X	4	87.0	1300	T2CW-L-2	27F
	1174	2	250	X	4	87.0	1300	T2CW-K-1	27F
	1174	2	250	X	4	87.0	1300	T2CW-J-1	27F
UN-HT86	1184	1	250	X	4	92.0	1310	T2CW-L-1	27F
UN-HT87	1254	1	250	X	4	127.0	1380	T2CW-C-2	27F
	1254	1	250	X	4	127.0	1380	T2CW-C-2	27F
UN-HT88	1324	2	300	X	4	62.0	1450	T2CW-B-2	27F
	1324	2	300	X	4	62.0	1450	T2CW-A-1	27F
	1324	2	300	X	4	62.0	1450	T2CW-M-1	27F
UN-HT89	1399	1	300	X	4	99.5	1525	T2CW-H-1	27F
	1399	1	300	X	4	99.5	1525	T2CW-H-1	27F
	1399	1	300	X	4	99.5	1525	T2CW-B-2	27F
	1399	1	300	X	4	99.5	1525	T2CW-A-1	27F
	1399	1	300	X	4	99.5	1525	T2CW-M-2	27F
UN-HT90	1459	1	300	X	4	129.5	1585	T2CW-K-2	27F
UN-HT91	1631.5	1	300	X	5	65.8	1757.5	T2CW-N-2	27F
	合計：	128							

美特鋁質 有限公司
MIDI Aluminium Fabricator Ltd.

工程號	J-837
地盤	觀塘裕民坊

名稱	背板托角
材料	X85625
顏色	MILL


修改	日期	圖號
2019.04.10	2019.04.16	UN-HT62-1

制圖	WX
復核	HH
批準	


美特鋁質 有限公司
MIDI Aluminium Fabricator Ltd.

工程號	J-837	地盤	觀塘裕民坊

物料編號	數量	使用位置
SX-B71	57	主橫組裝用
共計:1層(27F)		

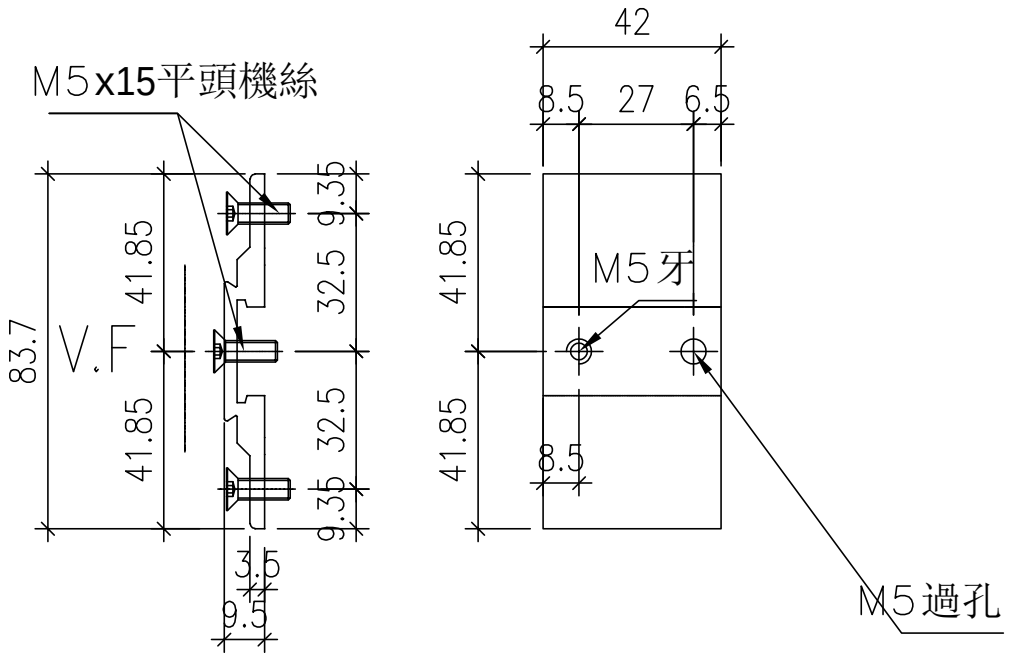

安裝示意圖

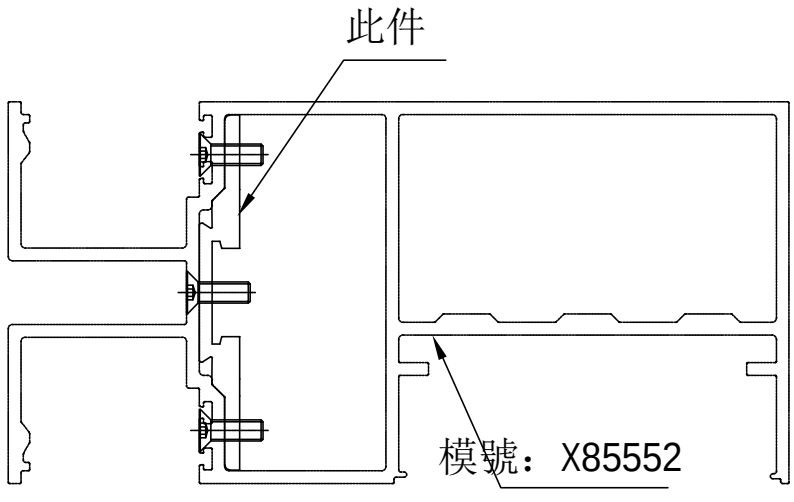


名稱	生窗攝芯拆圖	制圖	WX	2019.04.10	修改			
材料	X85639	復核	HH	2019.04.16	日期			
顏色	EC-DG-S332054 (3塗)	批準			圖號	SX-B71		


美特鋁質 有限公司
MIDI Aluminium Fabricator Ltd.

工程號	J-837	地盤	觀塘裕民坊


物料編號	數量	使用位置
SX-B72	393	主橫組裝用
共計:1層(27F)		

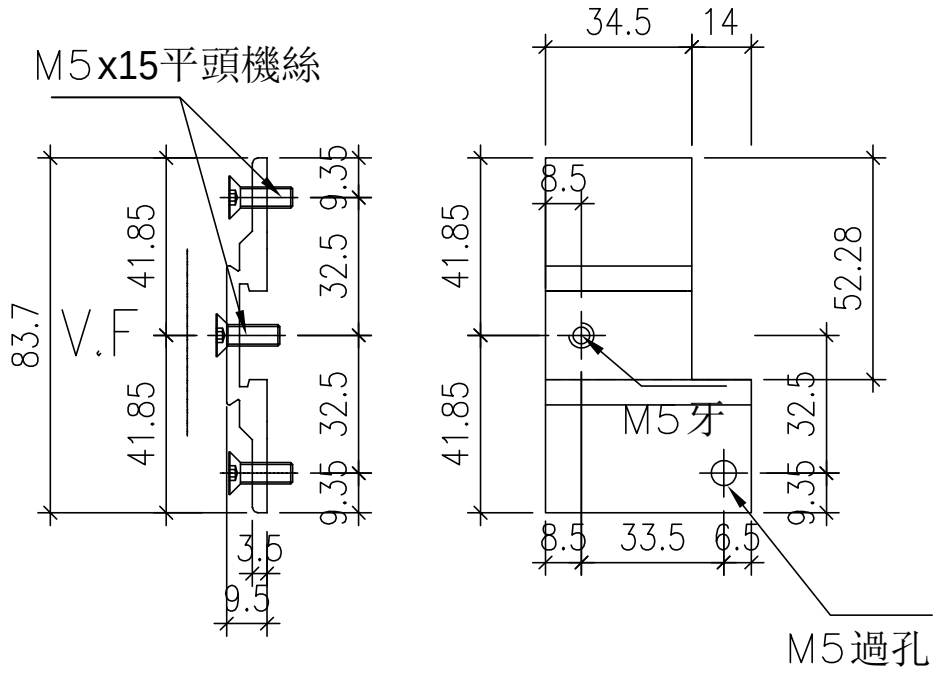

安裝示意圖

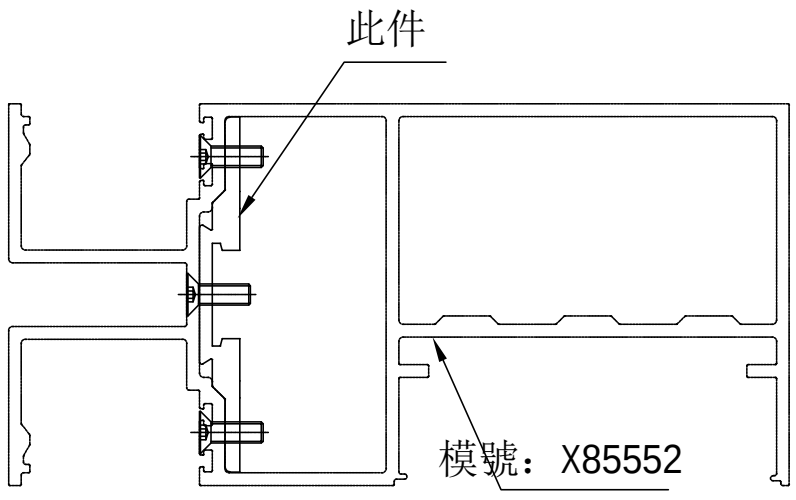

名稱	生窗攝芯拆圖	制圖	WX	2019.04.10	修改			
材料	X85639	復核	HH	2019.04.16	日期			
顏色	EC-DG-S332054 (3塗)	批準			圖號	SX-B72		

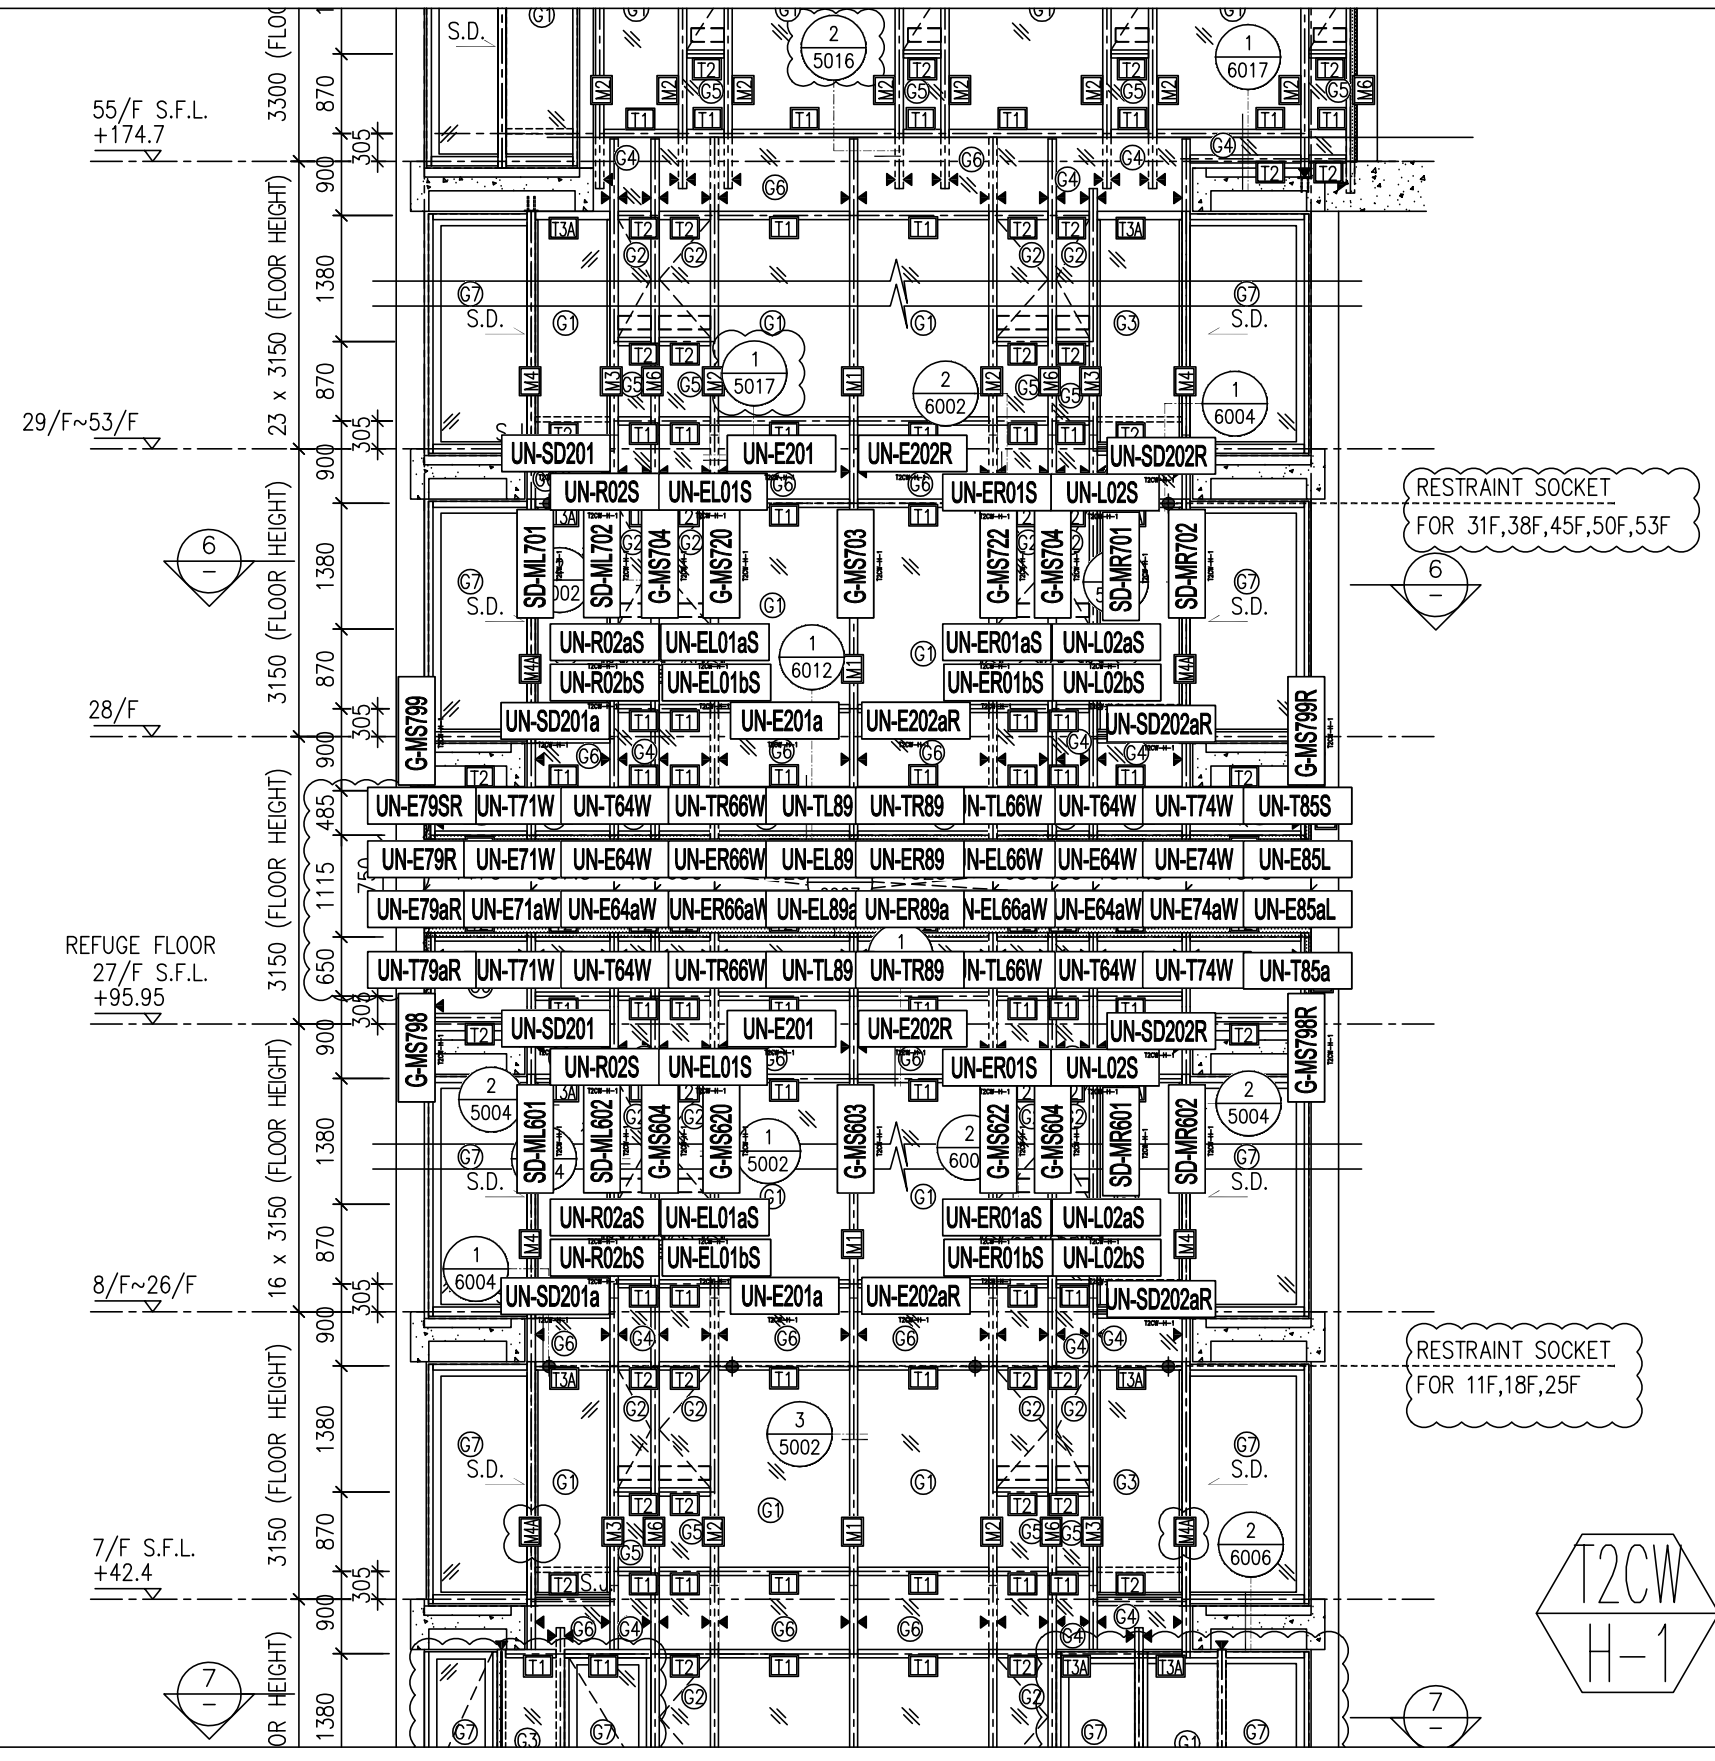


*注意:

1：”SD－ML”開頭代表左SD門位主企料
2：”SD－MR”開頭代表右SD門位主企料
3：”G－MS”開頭代表幕墻位主企料
4：”AG－MR”開頭代表梗窗转角位主企料
5：”UN－SD”開頭代表SD門位用主横料
6：”UN－T”開頭代表梗窗位用主横料
7：”UN－L”開頭代表SHL生窗位用主横料
8：”UN－R”開頭代表SHR生窗位用主横料
9：”AG－T”開頭代表T窗位用主横料
10：”G－ES”開頭代表转角位用企料
11：”SD－MT”開頭代表SD門T窗位用企料
12：”G－ES”開頭代表幕墻位T窗用企料
13：”(D)”結尾代表吊船碼位主横料

A版

圖號：837-CW-2201a

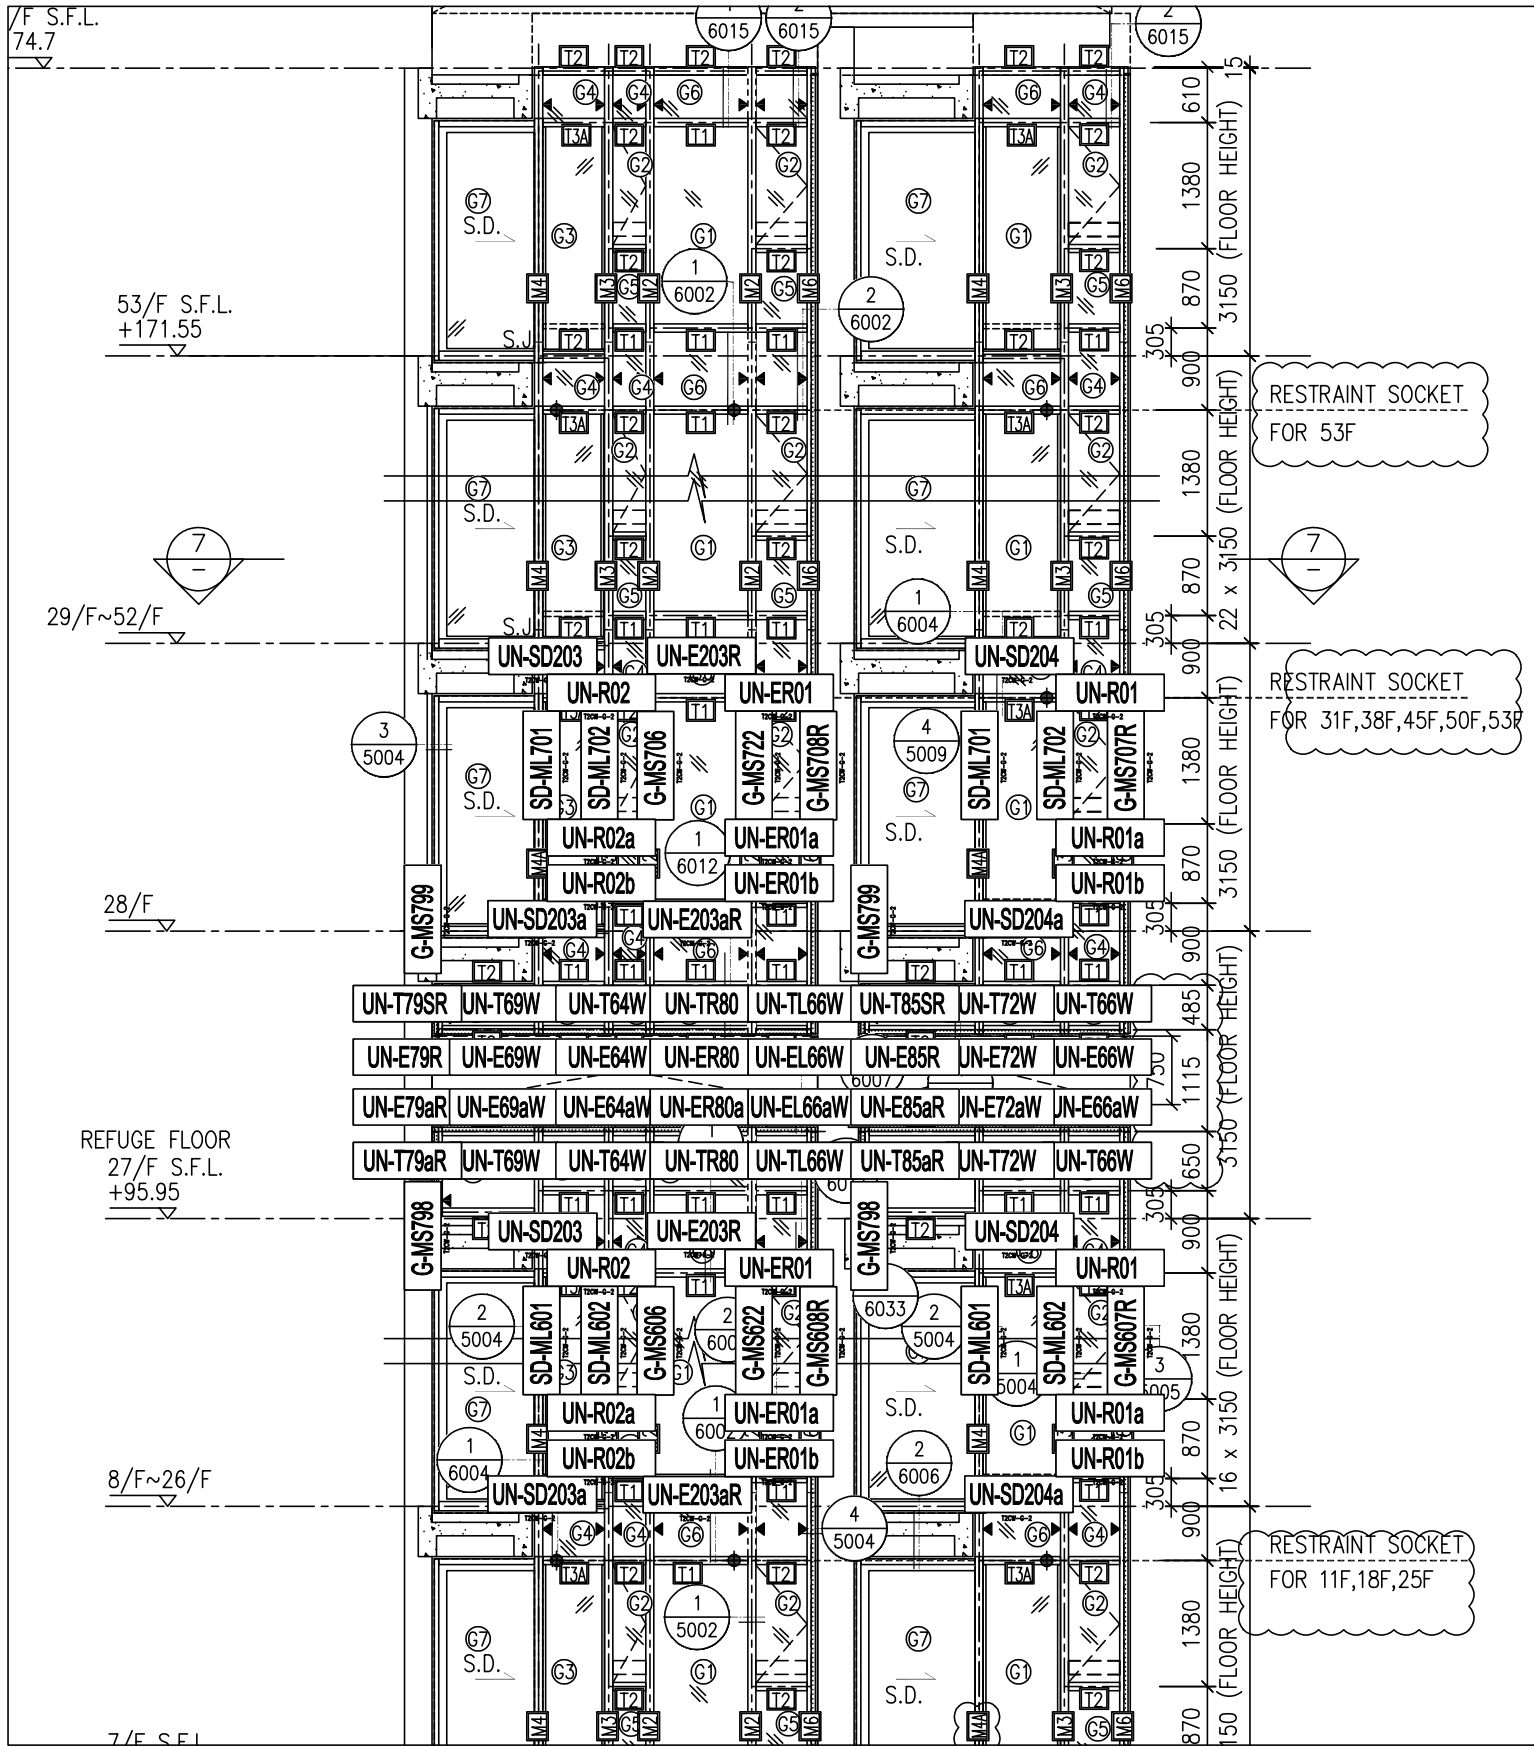


*注意:

1：”SD－ML”開頭代表左SD門位主企料
2：”SD－MR”開頭代表右SD門位主企料
3：”G－MS”開頭代表幕墻位主企料
4：”AG－MR”開頭代表梗窗转角位主企料
5：”UN－SD”開頭代表SD門位用主横料
6：”UN－T”開頭代表梗窗位用主横料
7：”UN－L”開頭代表SHL生窗位用主横料
8：”UN－R”開頭代表SHR生窗位用主横料
9：”AG－T”開頭代表T窗位用主横料
10：”G－ES”開頭代表转角位用企料
11：”SD－MT”開頭代表SD門T窗位用企料
12：”G－ES”開頭代表幕墻位T窗用企料
13：”(D)”結尾代表吊船碼位主横料

A版

圖號：837-CW-2202a

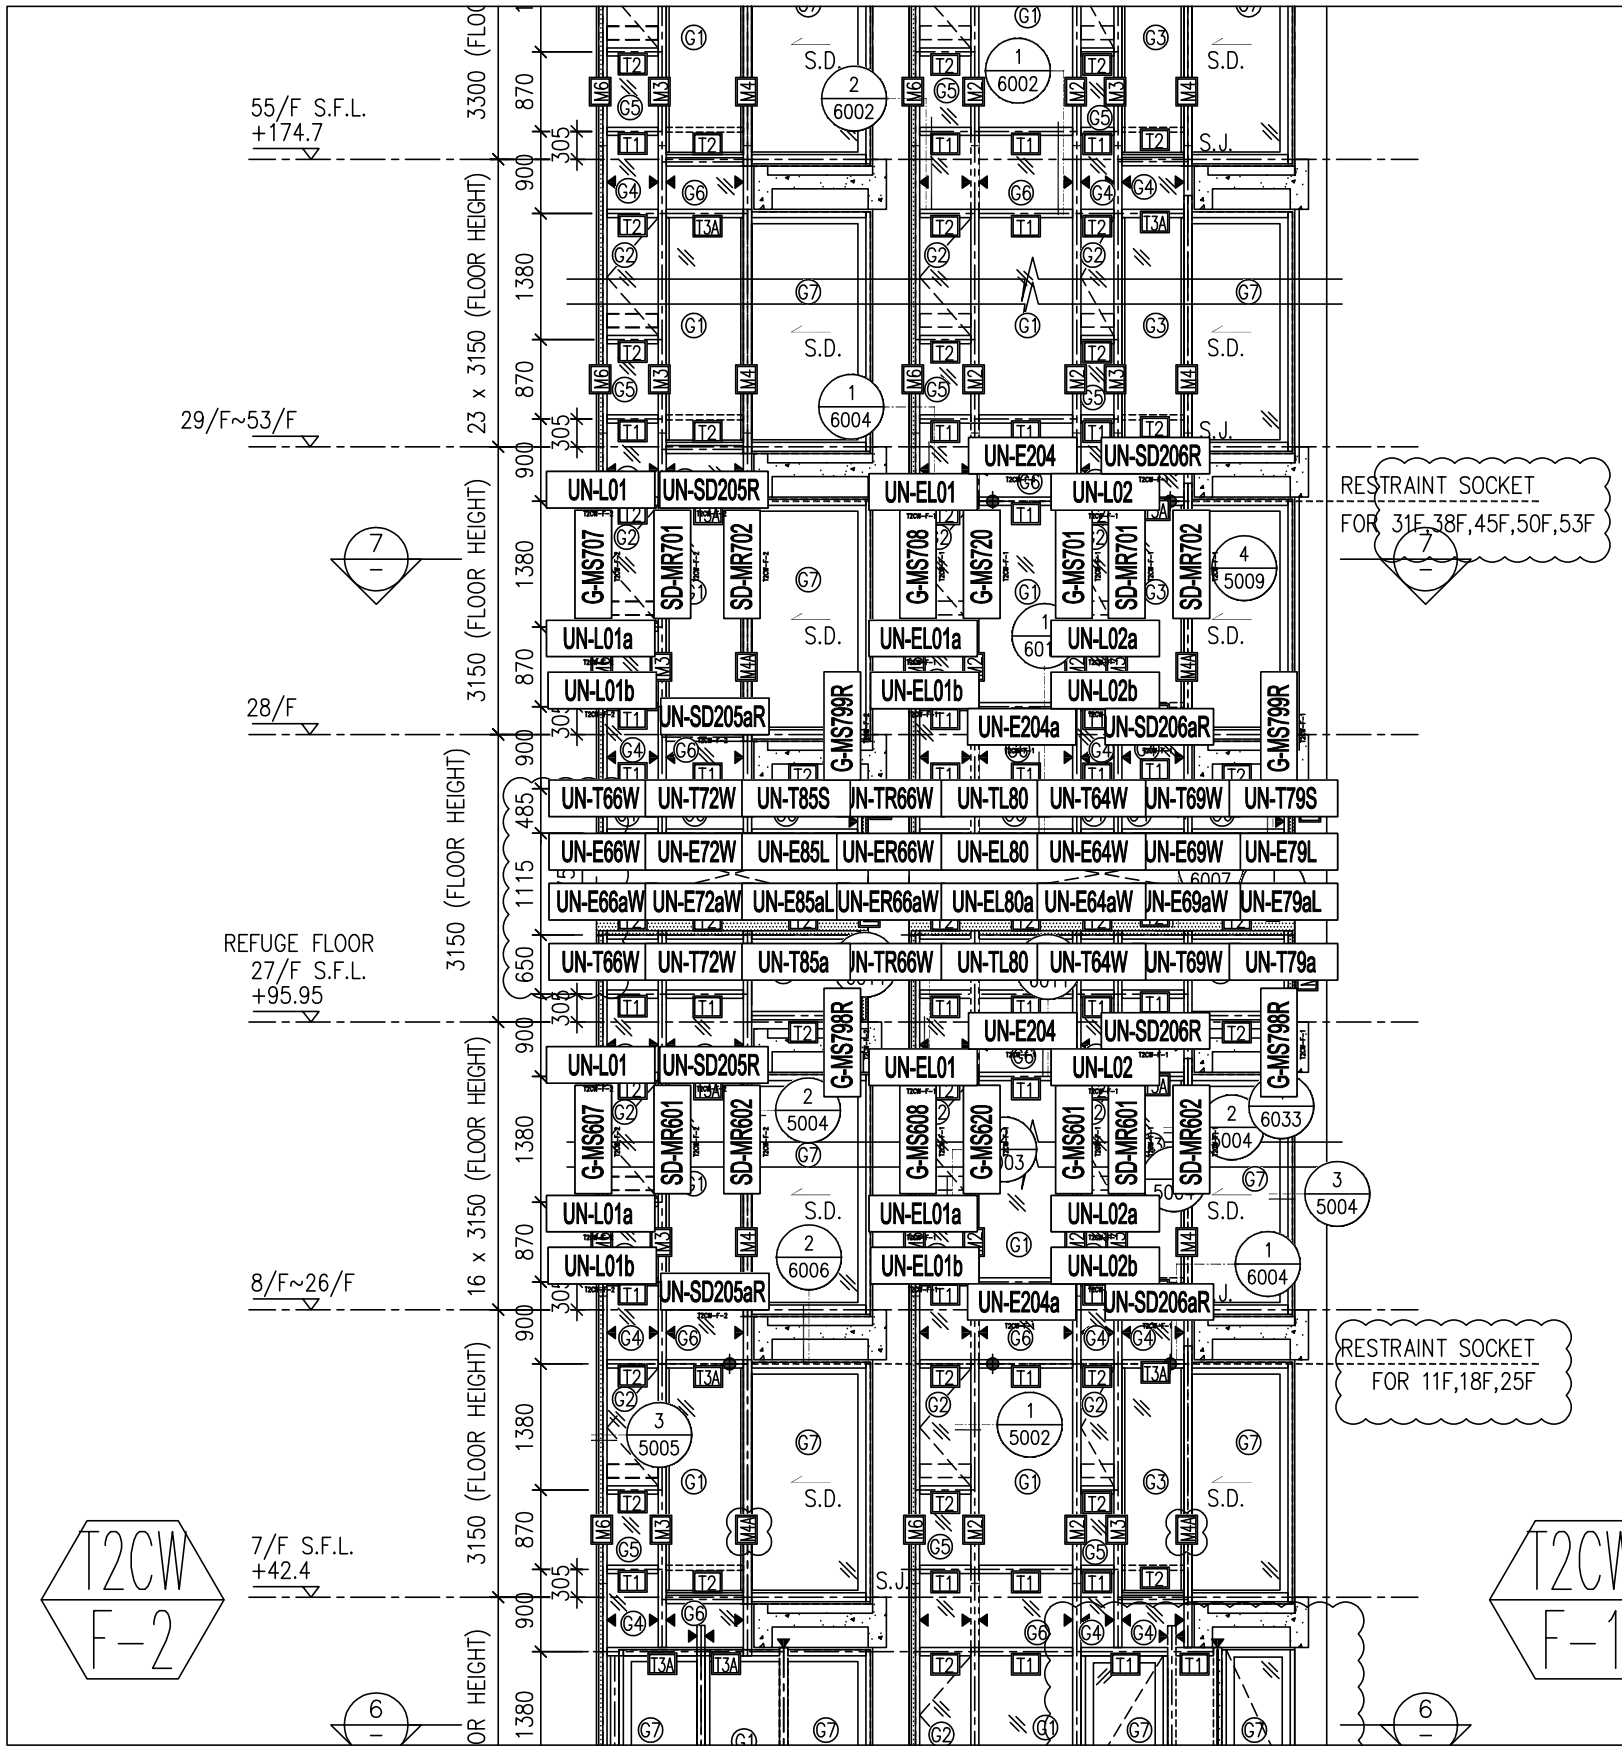


*注意:

1：”SD－ML”開頭代表左SD門位主企料
2：”SD－MR”開頭代表右SD門位主企料
3：”G－MS”開頭代表幕墻位主企料
4：”AG－MR”開頭代表梗窗转角位主企料
5：”UN－SD”開頭代表SD門位用主横料
6：”UN－T”開頭代表梗窗位用主横料
7：”UN－L”開頭代表SHL生窗位用主横料
8：”UN－R”開頭代表SHR生窗位用主横料
9：”AG－T”開頭代表T窗位用主横料
10：”G－ES”開頭代表转角位用企料
11：”SD－MT”開頭代表SD門T窗位用企料
12：”G－ES”開頭代表幕墻位T窗用企料
13：”(D)”結尾代表吊船碼位主横料

A版

圖號：837-CW-2203a

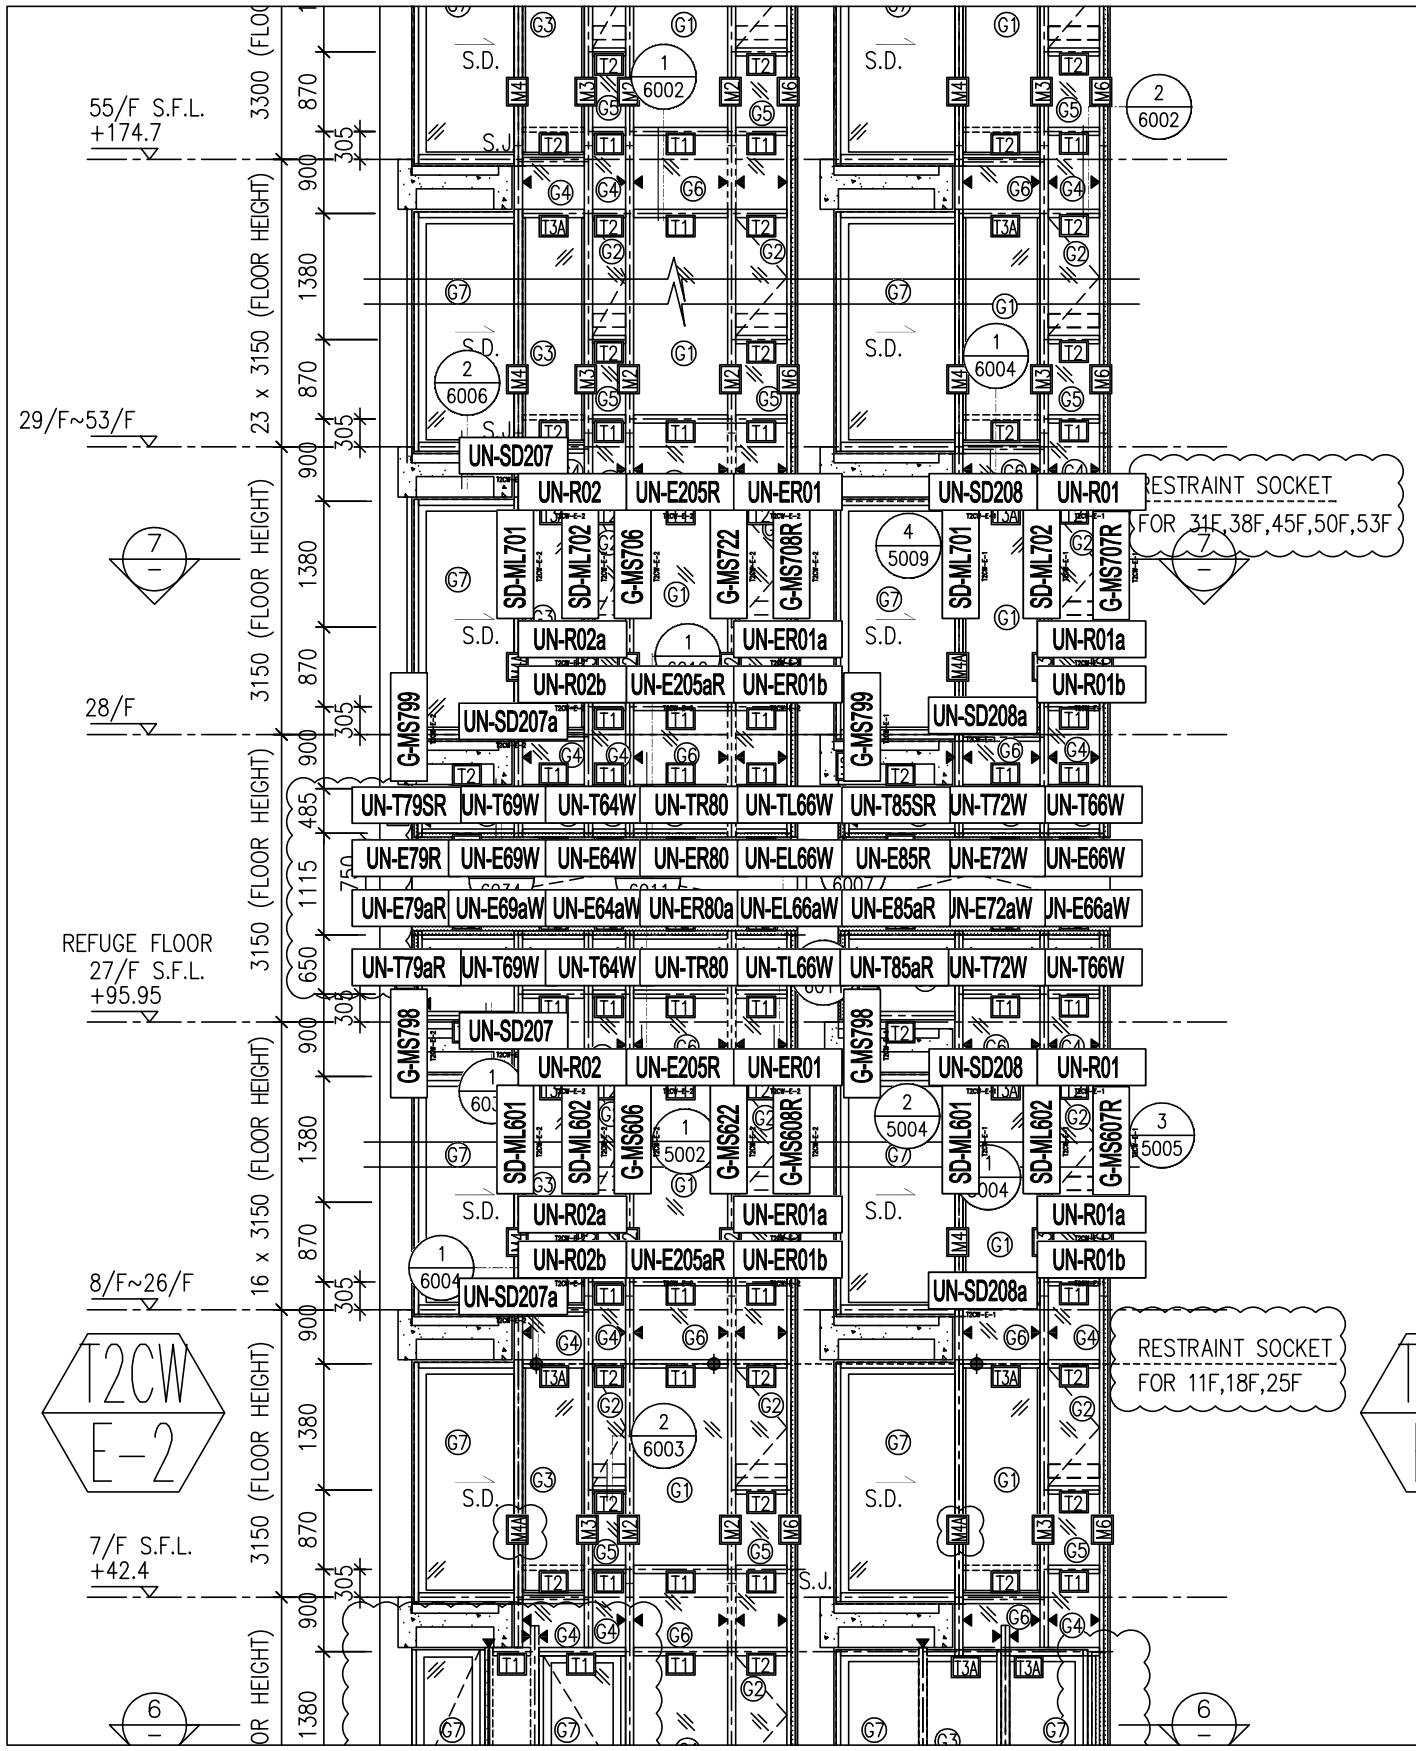


*注意:

1：”SD－ML”開頭代表左SD門位主企料
2：”SD－MR”開頭代表右SD門位主企料
3：”G－MS”開頭代表幕墻位主企料
4：”AG－MR”開頭代表梗窗转角位主企料
5：”UN－SD”開頭代表SD門位用主横料
6：”UN－T”開頭代表梗窗位用主横料
7：”UN－L”開頭代表SHL生窗位用主横料
8：”UN－R”開頭代表SHR生窗位用主横料
9：”AG－T”開頭代表T窗位用主横料
10：”G－ES”開頭代表转角位用企料
11：”SD－MT”開頭代表SD門T窗位用企料
12：”G－ES”開頭代表幕墻位T窗用企料
13：”(D)”結尾代表吊船碼位主横料

A版

圖號：837-CW-2204a

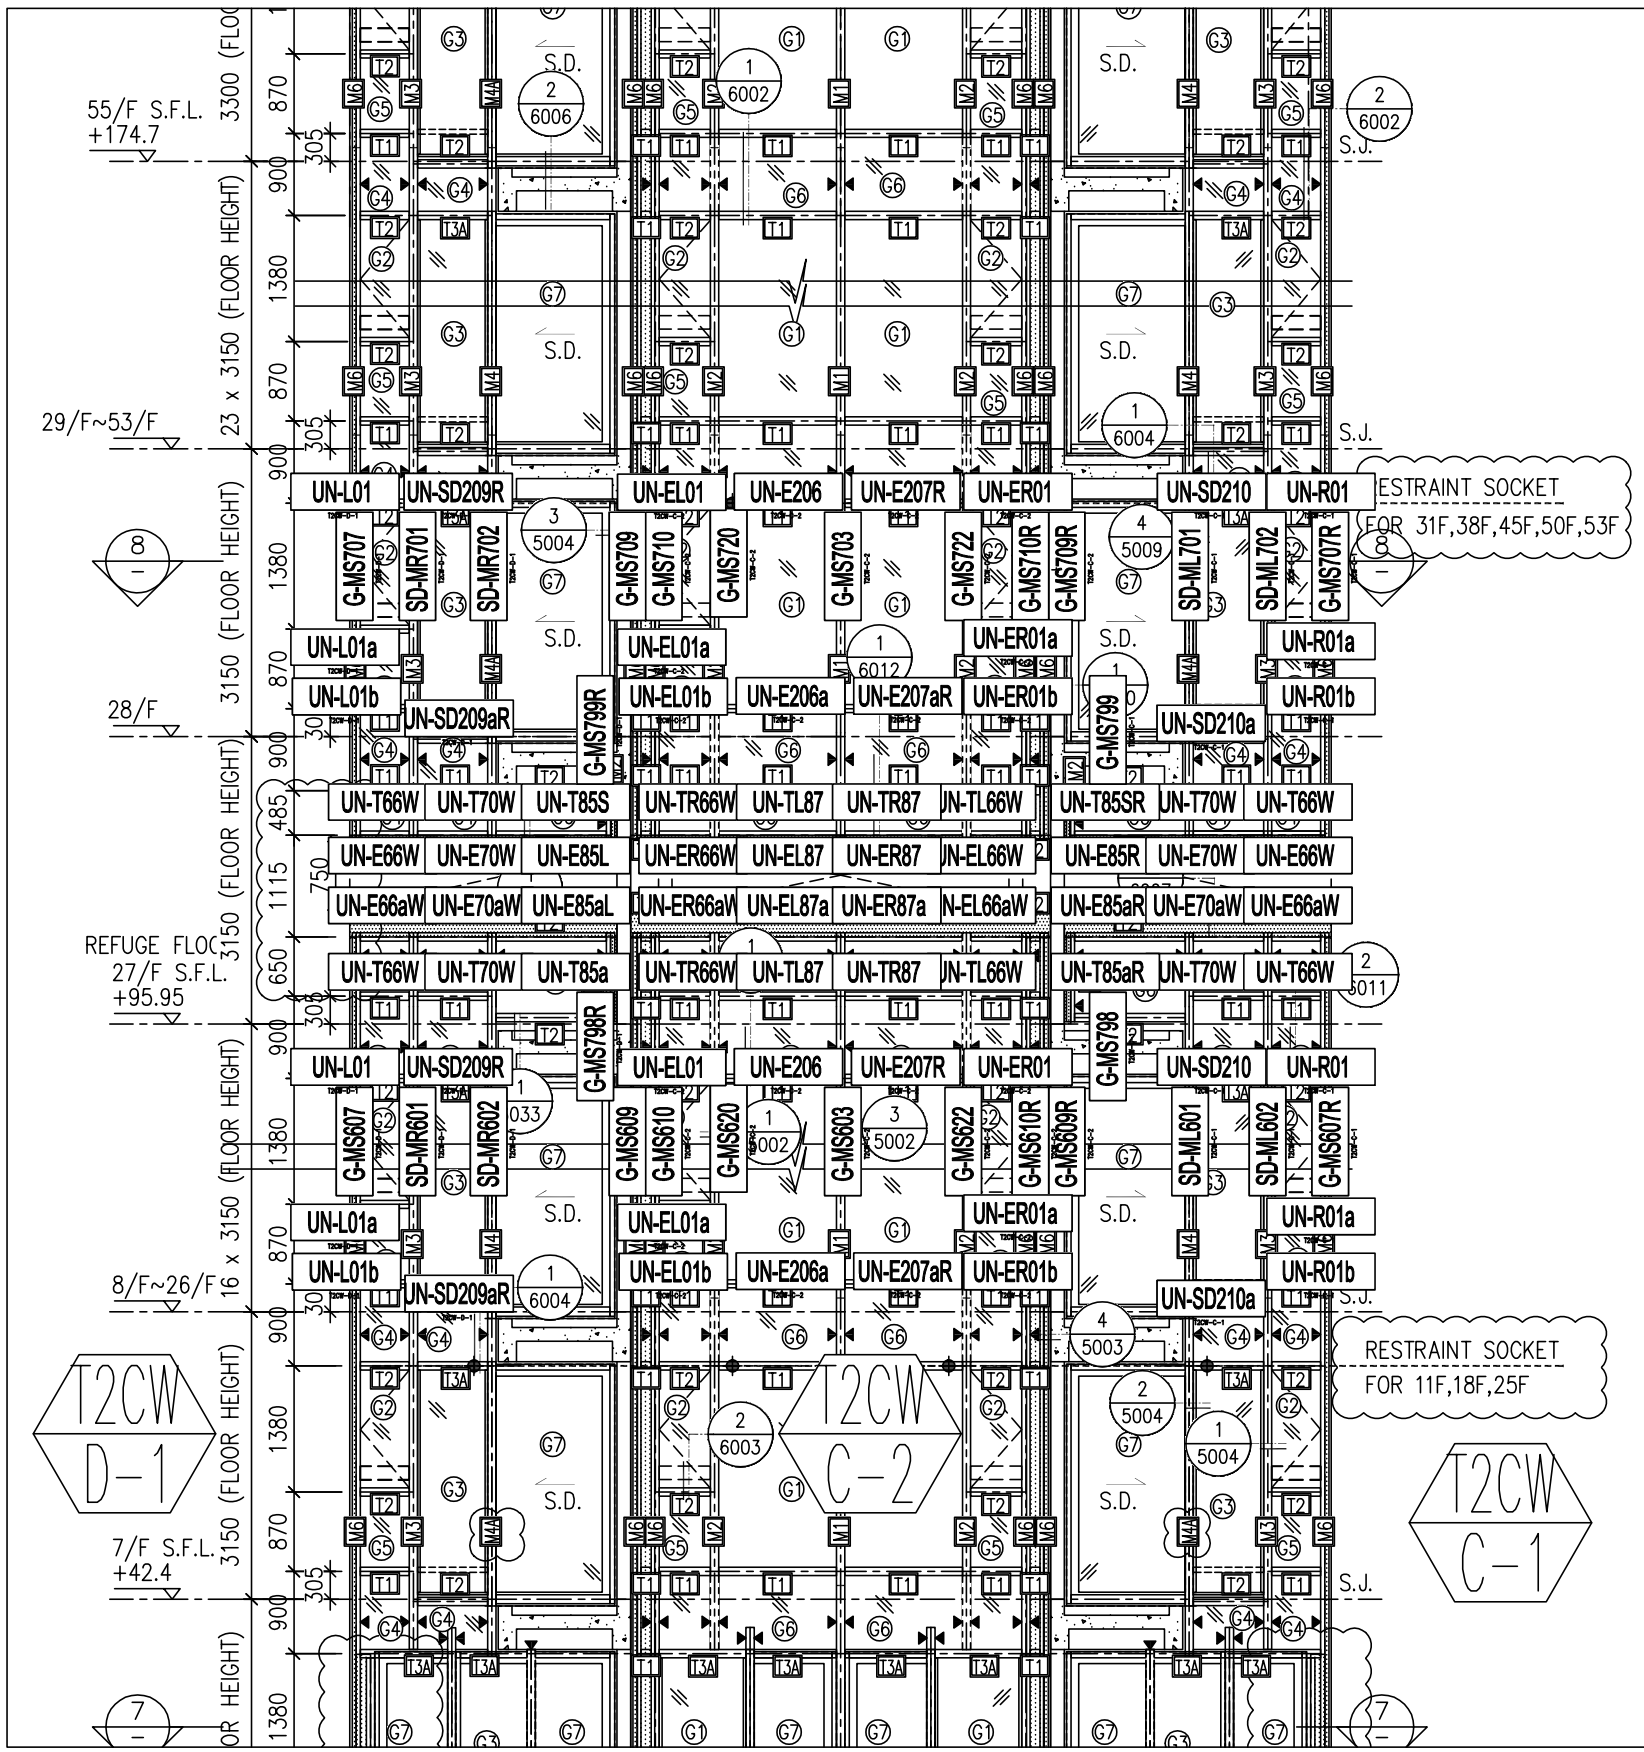


*注意:

1：”SD－ML”開頭代表左SD門位主企料
2：”SD－MR”開頭代表右SD門位主企料
3：”G－MS”開頭代表幕墻位主企料
4：”AG－MR”開頭代表梗窗转角位主企料
5：”UN－SD”開頭代表SD門位用主横料
6：”UN－T”開頭代表梗窗位用主横料
7：”UN－L”開頭代表SHL生窗位用主横料
8：”UN－R”開頭代表SHR生窗位用主横料
9：”AG－T”開頭代表T窗位用主横料
10：”G－ES”開頭代表转角位用企料
11：”SD－MT”開頭代表SD門T窗位用企料
12：”G－ES”開頭代表幕墻位T窗用企料
13：”(D)”結尾代表吊船碼位主横料

A版

圖號：837-CW-2205a

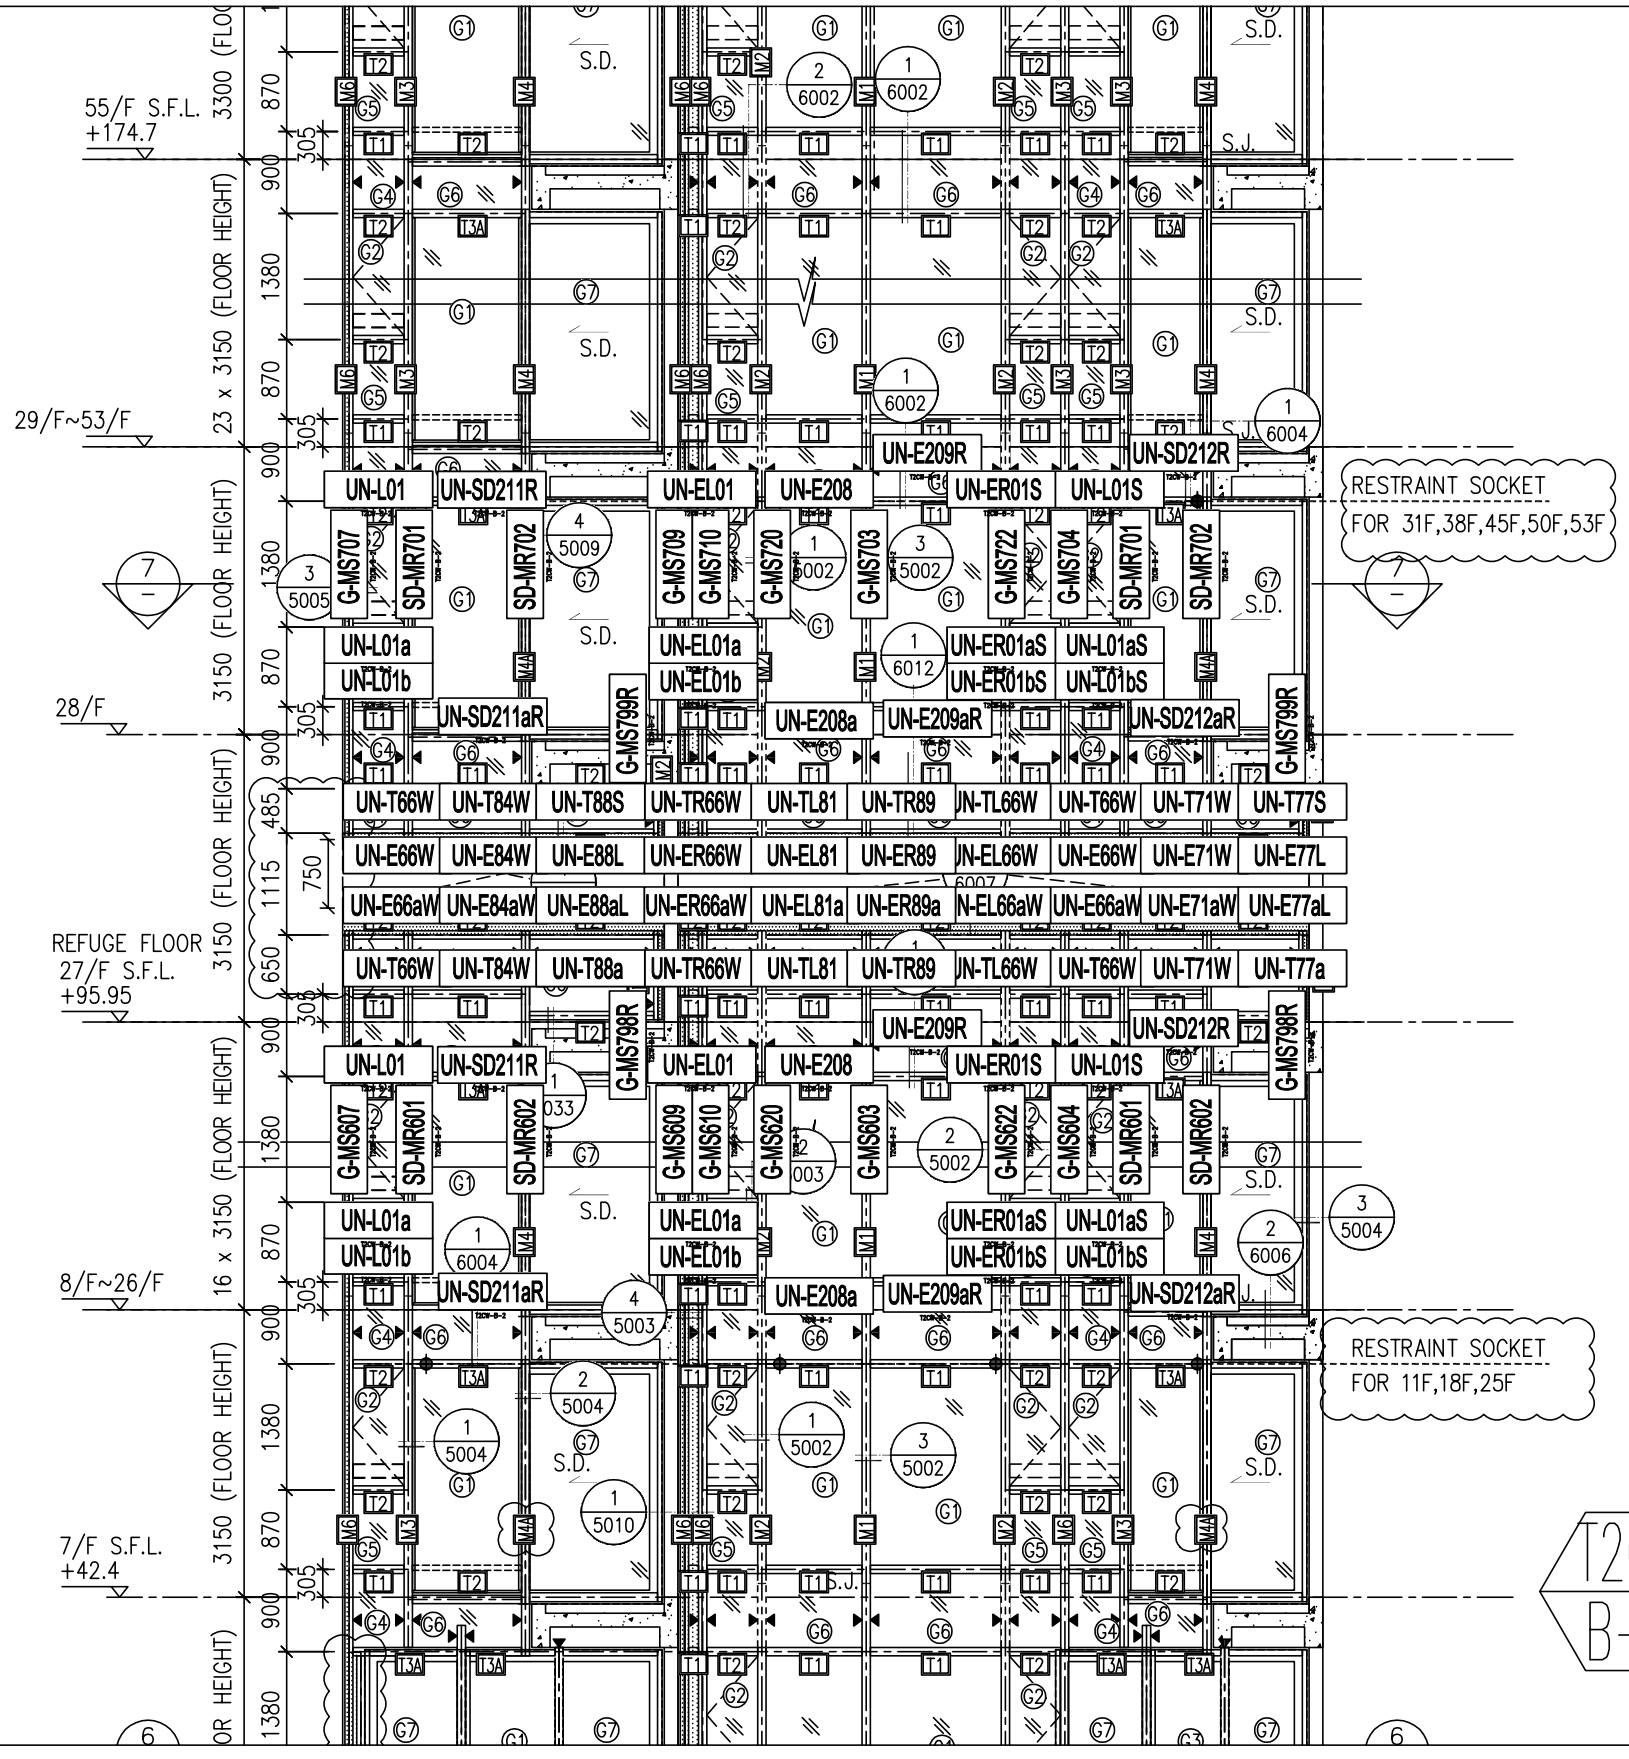


T2CW
B-2

*注意:

1：”SD－ML”開頭代表左SD門位主企料
2：”SD－MR”開頭代表右SD門位主企料
3：”G－MS”開頭代表幕墻位主企料
4：”AG－MR”開頭代表梗窗转角位主企料
5：”UN－SD”開頭代表SD門位用主横料
6：”UN－T”開頭代表梗窗位用主横料
7：”UN－L”開頭代表SHL生窗位用主横料
8：”UN－R”開頭代表SHR生窗位用主横料
9：”AG－T”開頭代表T窗位用主横料
10：”G－ES”開頭代表转角位用企料
11：”SD－MT”開頭代表SD門T窗位用企料
12：”G－ES”開頭代表幕墻位T窗用企料
13：”(D)”結尾代表吊船碼位主横料

A版

圖號：837-CW-2206a

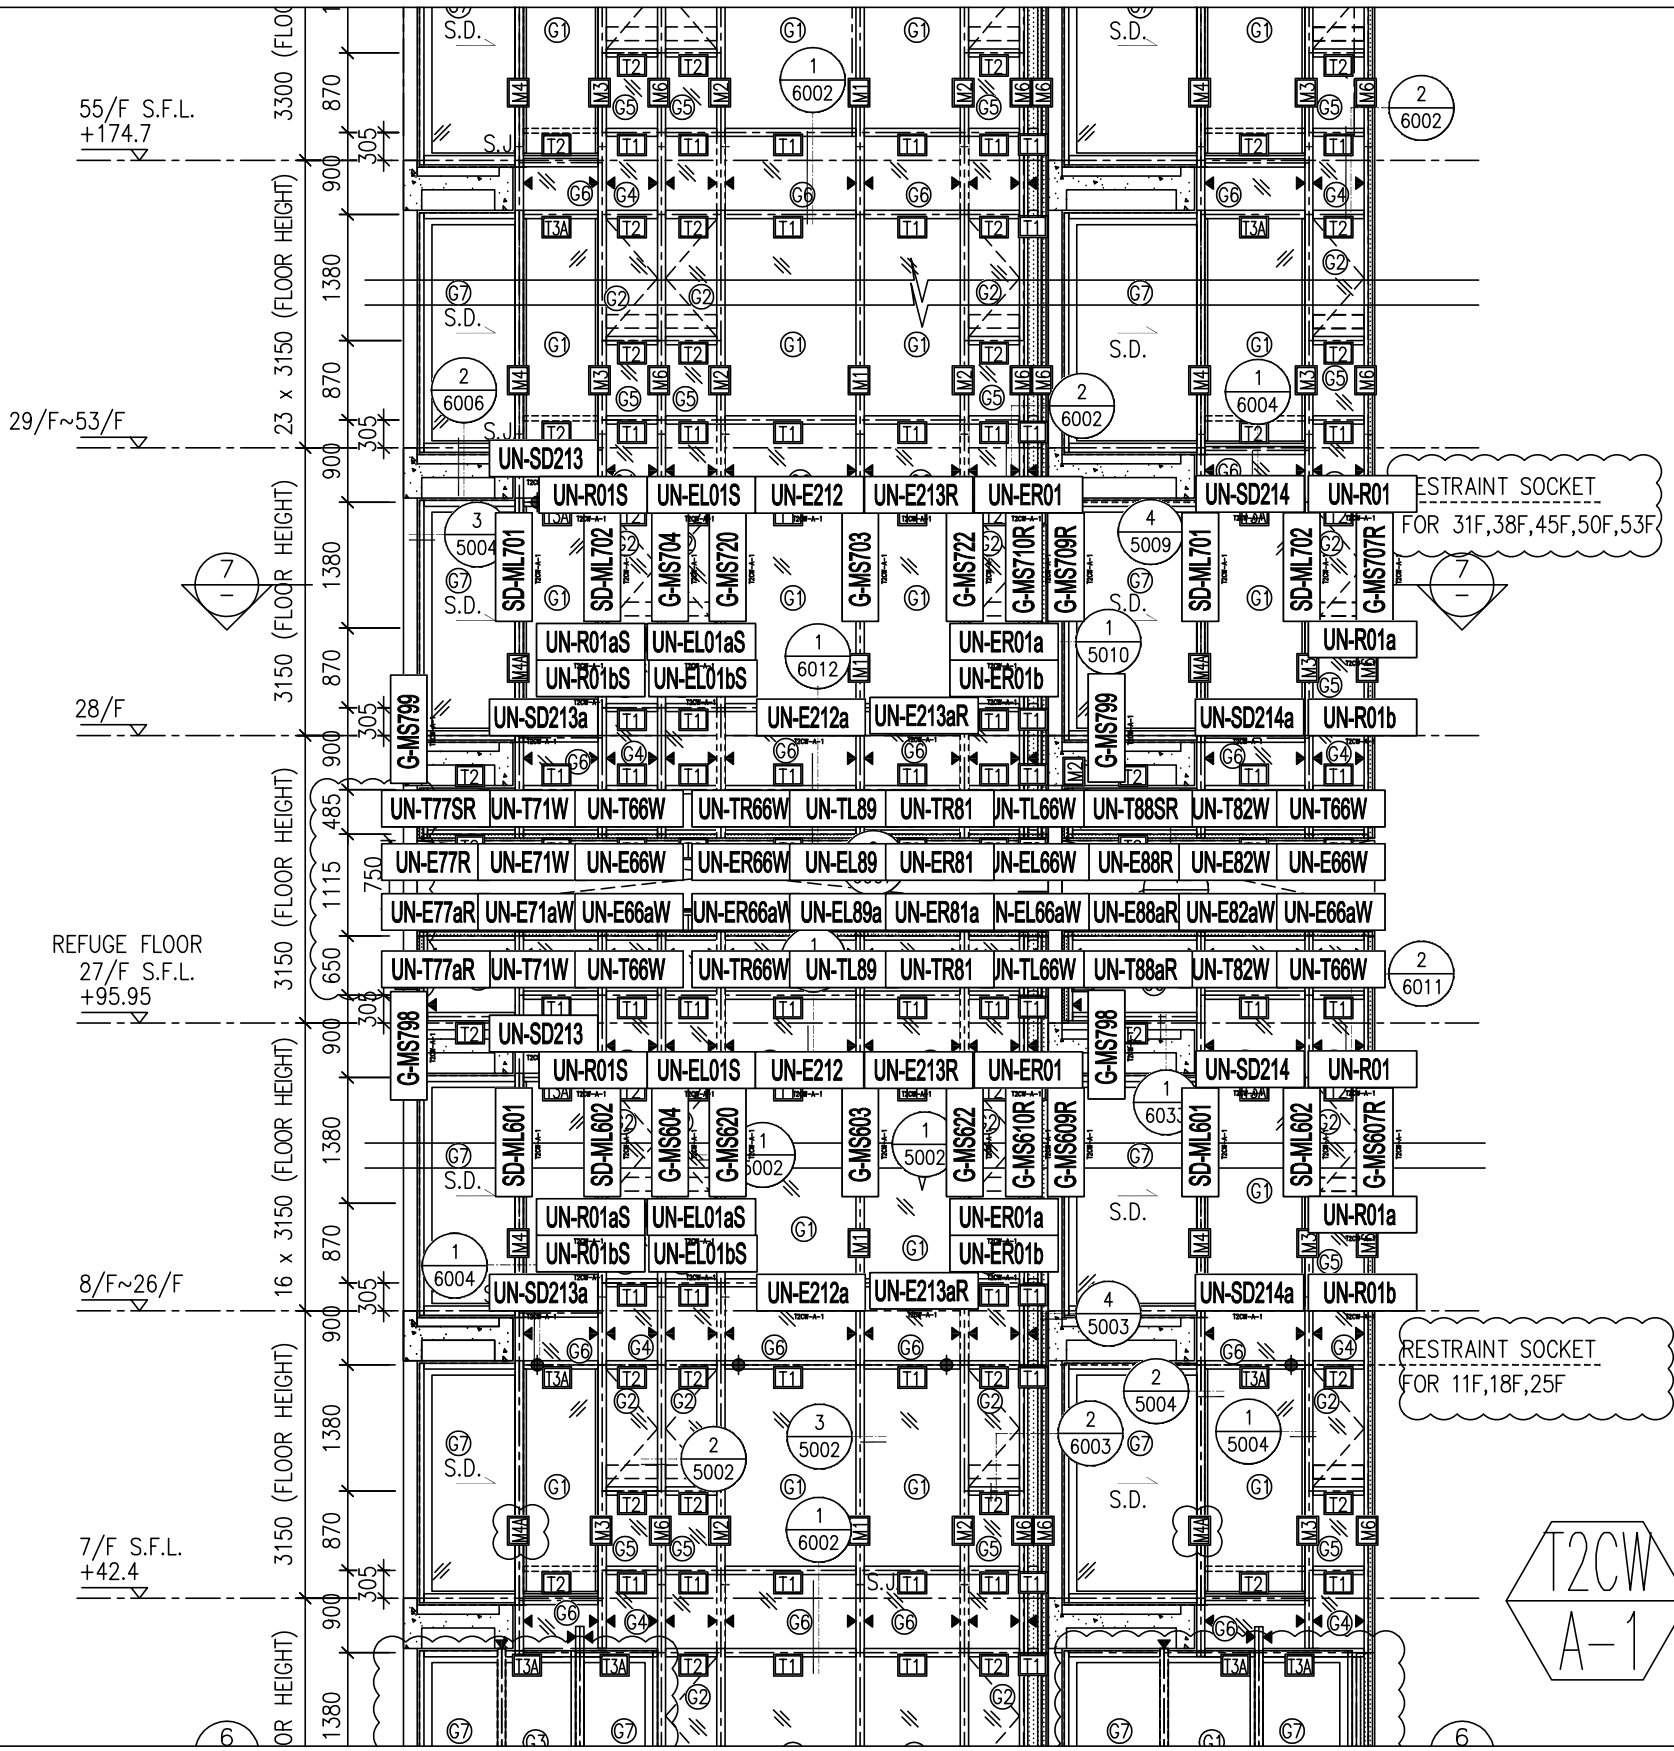


*注意:

1：”SD－ML”開頭代表左SD門位主企料
2：”SD－MR”開頭代表右SD門位主企料
3：”G－MS”開頭代表幕墻位主企料
4：”AG－MR”開頭代表梗窗转角位主企料
5：”UN－SD”開頭代表SD門位用主横料
6：”UN－T”開頭代表梗窗位用主横料
7：”UN－L”開頭代表SHL生窗位用主横料
8：”UN－R”開頭代表SHR生窗位用主横料
9：”AG－T”開頭代表T窗位用主横料
10：”G－ES”開頭代表转角位用企料
11：”SD－MT”開頭代表SD門T窗位用企料
12：”G－ES”開頭代表幕墻位T窗用企料
13：”(D)”結尾代表吊船碼位主横料

A版

圖號：837-CW-2208a

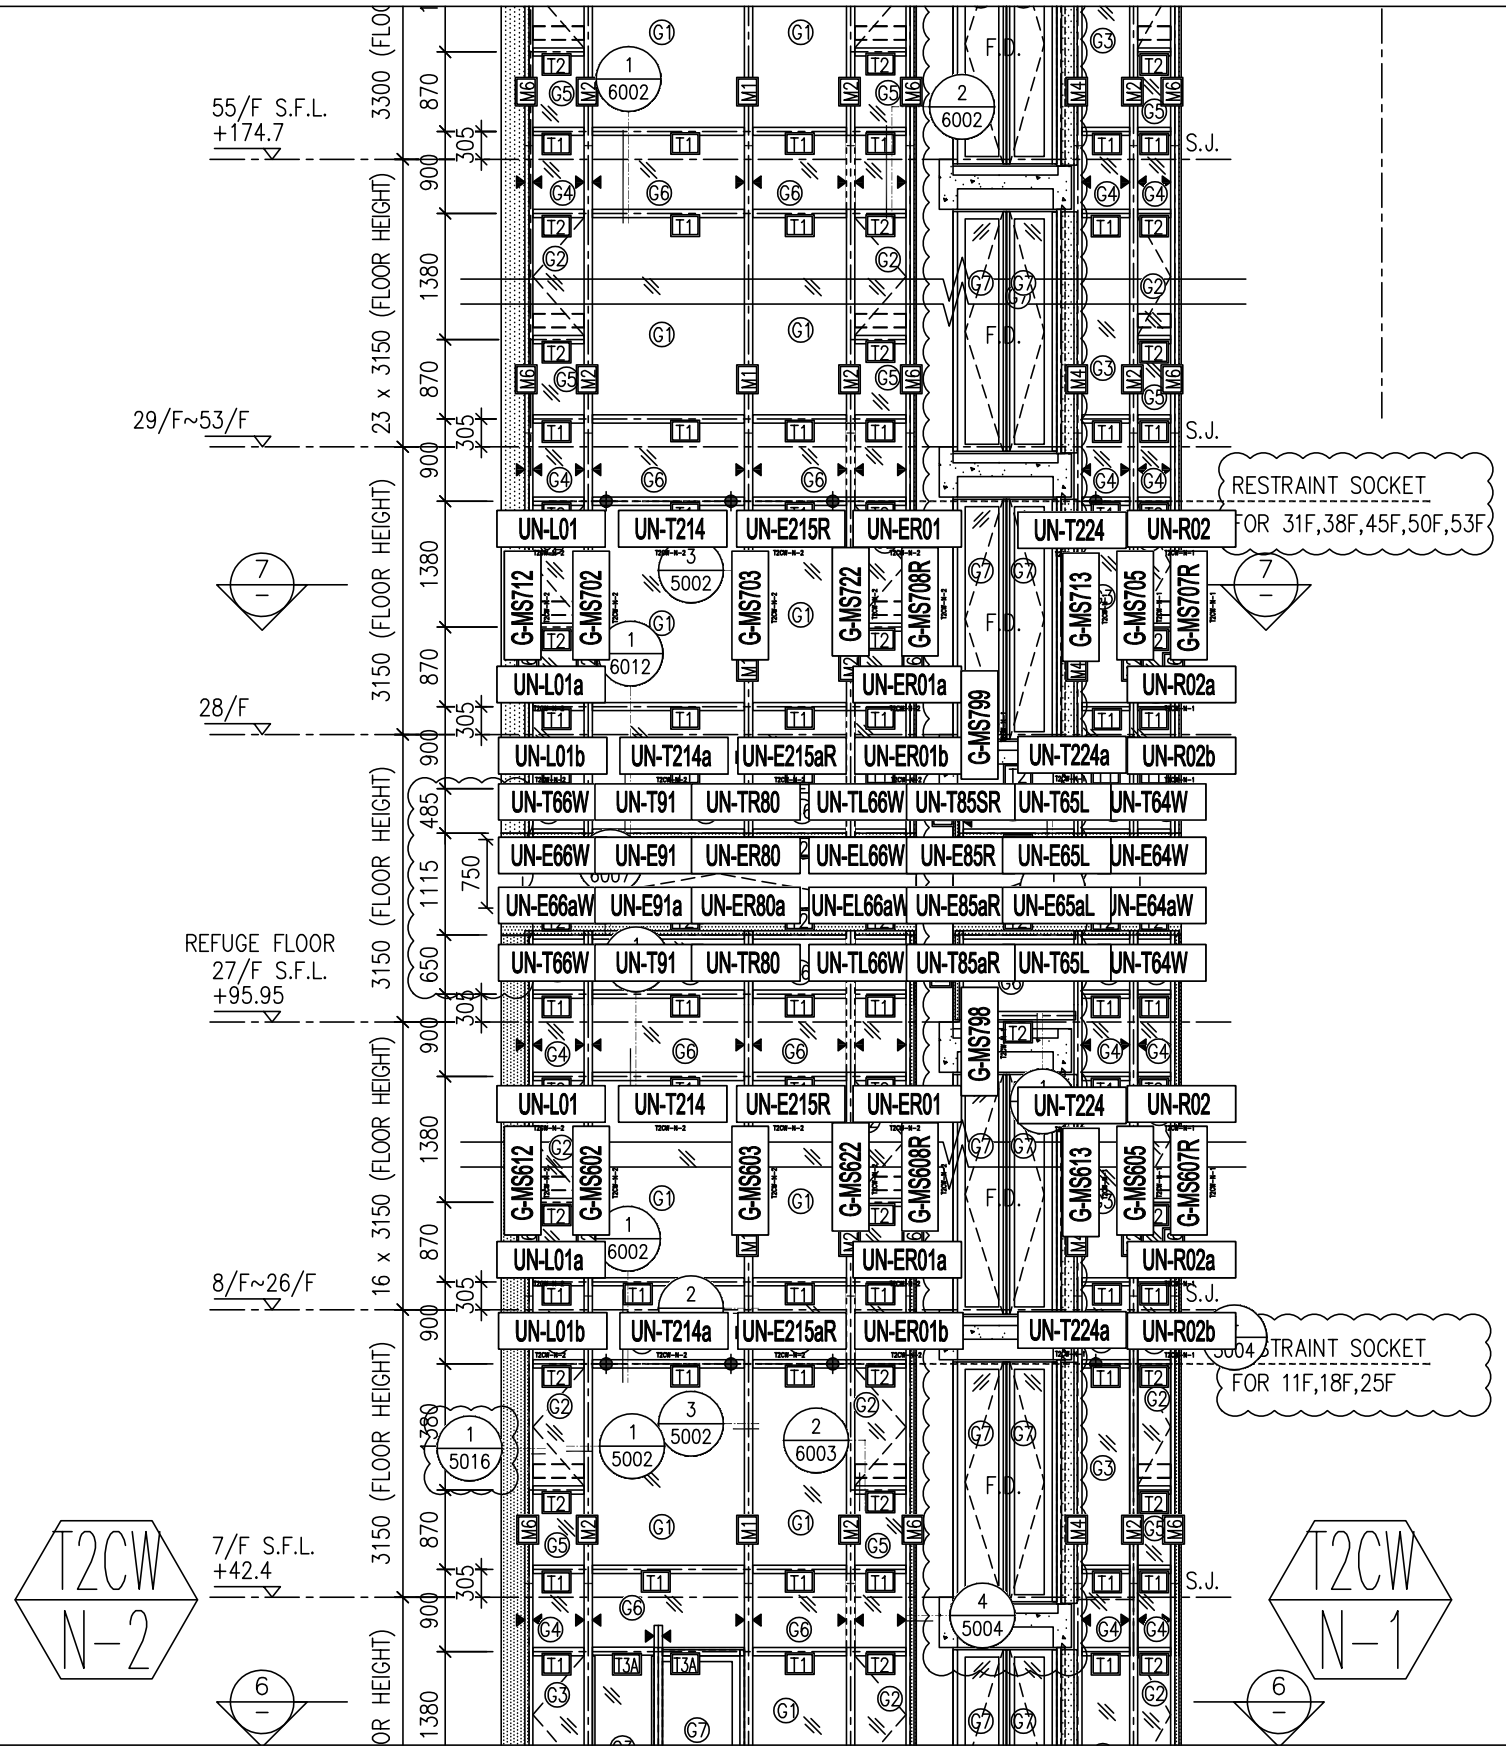

*注意:

1：”SD－ML”開頭代表左SD門位主企料
2：”SD－MR”開頭代表右SD門位主企料
3：”G－MS”開頭代表幕墻位主企料
4：”AG－MR”開頭代表梗窗转角位主企料
5：”UN－SD”開頭代表SD門位用主横料
6：”UN－T”開頭代表梗窗位用主横料
7：”UN－L”開頭代表SHL生窗位用主横料
8：”UN－R”開頭代表SHR生窗位用主横料
9：”AG－T”開頭代表T窗位用主横料
10：”G－ES”開頭代表转角位用企料
11：”SD－MT”開頭代表SD門T窗位用企料
12：”G－ES”開頭代表幕墻位T窗用企料
13：”(D)”結尾代表吊船碼位主横料

A版

圖號：837-CW-2209a

55/F S.F.L.
+174.7

/F~53/F

28/F

REFUGE FLOOR
27/F S.F.L.
+95.95

8/F~26/F

7/F S.F.L.
+42.4

3300 (FLOOR HEIGHT)
23 x 3150 (FLOOR HEIGHT)
3150 (FLOOR HEIGHT)
3150 (FLOOR HEIGHT)
16 x 3150 (FLOOR HEIGHT)
3150 (FLOOR HEIGHT)
1380 (FLOOR HEIGHT)

870 900 1380 870 305 900 1380 870 305 900 1380 870 305 900 1380 870 305 900 1380 870 485 1115 650 305 900 1380 870 305 900 1380

UN-T77SR UN-T71W UN-T66W UN-TR66W UN-TL89 UN-TR81 UN-TL66W UN-T88SR UN-T78W UN-T66W UN-T75SR UN-T67W UN-TR62W UN-TL64W UN-T73W UN-T85S UN-TR66W UN-TL86

UN-E77R UN-E71W UN-E66W UN-ER66W UN-EL89 UN-ER81 UN-EL66W UN-E88R UN-E78W UN-E66W UN-E75R UN-E67W UN-ER62W UN-EL64W UN-E73W UN-E85L UN-ER66W UN-EL86

UN-E77aR UN-E71aW UN-E66aW UN-ER66aW UN-EL89a UN-ER81a UN-EL66aW UN-E88aR UN-E78aW UN-E66aW UN-E75aR UN-E67aW UN-ER62aW UN-EL64aW UN-E73aW UN-E85aL UN-ER66aW UN-EL86a

UN-T77aR UN-T71W UN-T66W UN-TR66W UN-TL89 UN-TR81 UN-TL66W UN-T88aR UN-T78W UN-T66W UN-T75aR UN-T67W UN-TR62W UN-TL64W UN-T73W UN-T85a UN-TR66W UN-TL86

UN-SD216 UN-SD217 UN-SD218 UN-SD219R

UN-R01S UN-EL01S UN-E218 UN-E219R UN-ER01 UN-R01 UN-ER24RS UN-EL02RS UN-EL01 UN-E220

UN-R01aS UN-EL01aS UN-R01a UN-ER24aRS UN-EL02aRS UN-EL01a

UN-R01bS UN-EL01bS UN-E218a UN-E219aR UN-ER01a UN-R01b UN-ER24bRS UN-EL02bRS UN-EL01b UN-E220a

UN-SD216a UN-SD217a UN-SD218a UN-SD219aR

SD-ML701 SD-ML702 G-MS704 G-MS720 G-MS703 G-MS722 G-MS710R G-MS709R SD-ML701 SD-ML702 G-MS708R SD-ML701 SD-ML702A G-MS721 SD-MR701 SD-MR702 G-MS708 G-MS720 G-MS711R

G-MS799 G-MS799 G-MS799 G-MS799R

SD-ML601 SD-ML602 G-MS604 G-MS620 G-MS603 G-MS622 G-MS610R G-MS609R SD-ML601 SD-ML602 G-MS608R SD-ML601 SD-ML602A G-MS621 SD-MR601 SD-MR602 G-MS608 G-MS620 G-MS611R

G-MS798 G-MS798 G-MS798 G-MS798R

T2CW M-2 T2CW M-1 T2CW L-2 T2CW L-1

RESTRAINT SOCKET
FOR 31F,38F,45F,50F,53F

RESTRAINT SOCKET
FOR 11F,18F,25F


S.J.

*注意:

1：”SD－ML”開頭代表左SD門位主企料
2：”SD－MR”開頭代表右SD門位主企料
3：”G－MS”開頭代表幕墻位主企料
4：”AG－MR”開頭代表梗窗转角位主企
5：”UN－SD”開頭代表SD門位用主横料
6：”UN－T”開頭代表梗窗位用主横料
7：”UN－L”開頭代表SHL生窗位用主横
8：”UN－R”開頭代表SHR生窗位用主横
9：”AG－T”開頭代表T窗位用主横料
10：”G－ES”開頭代表转角位用企料
11：”SD－MT”開頭代表SD門T窗位用企料
12：”G－ES”開頭代表幕墻位T窗用企料
13：”(D)”結尾代表吊船碼位主横料

A版

圖號：837-CW-2211a

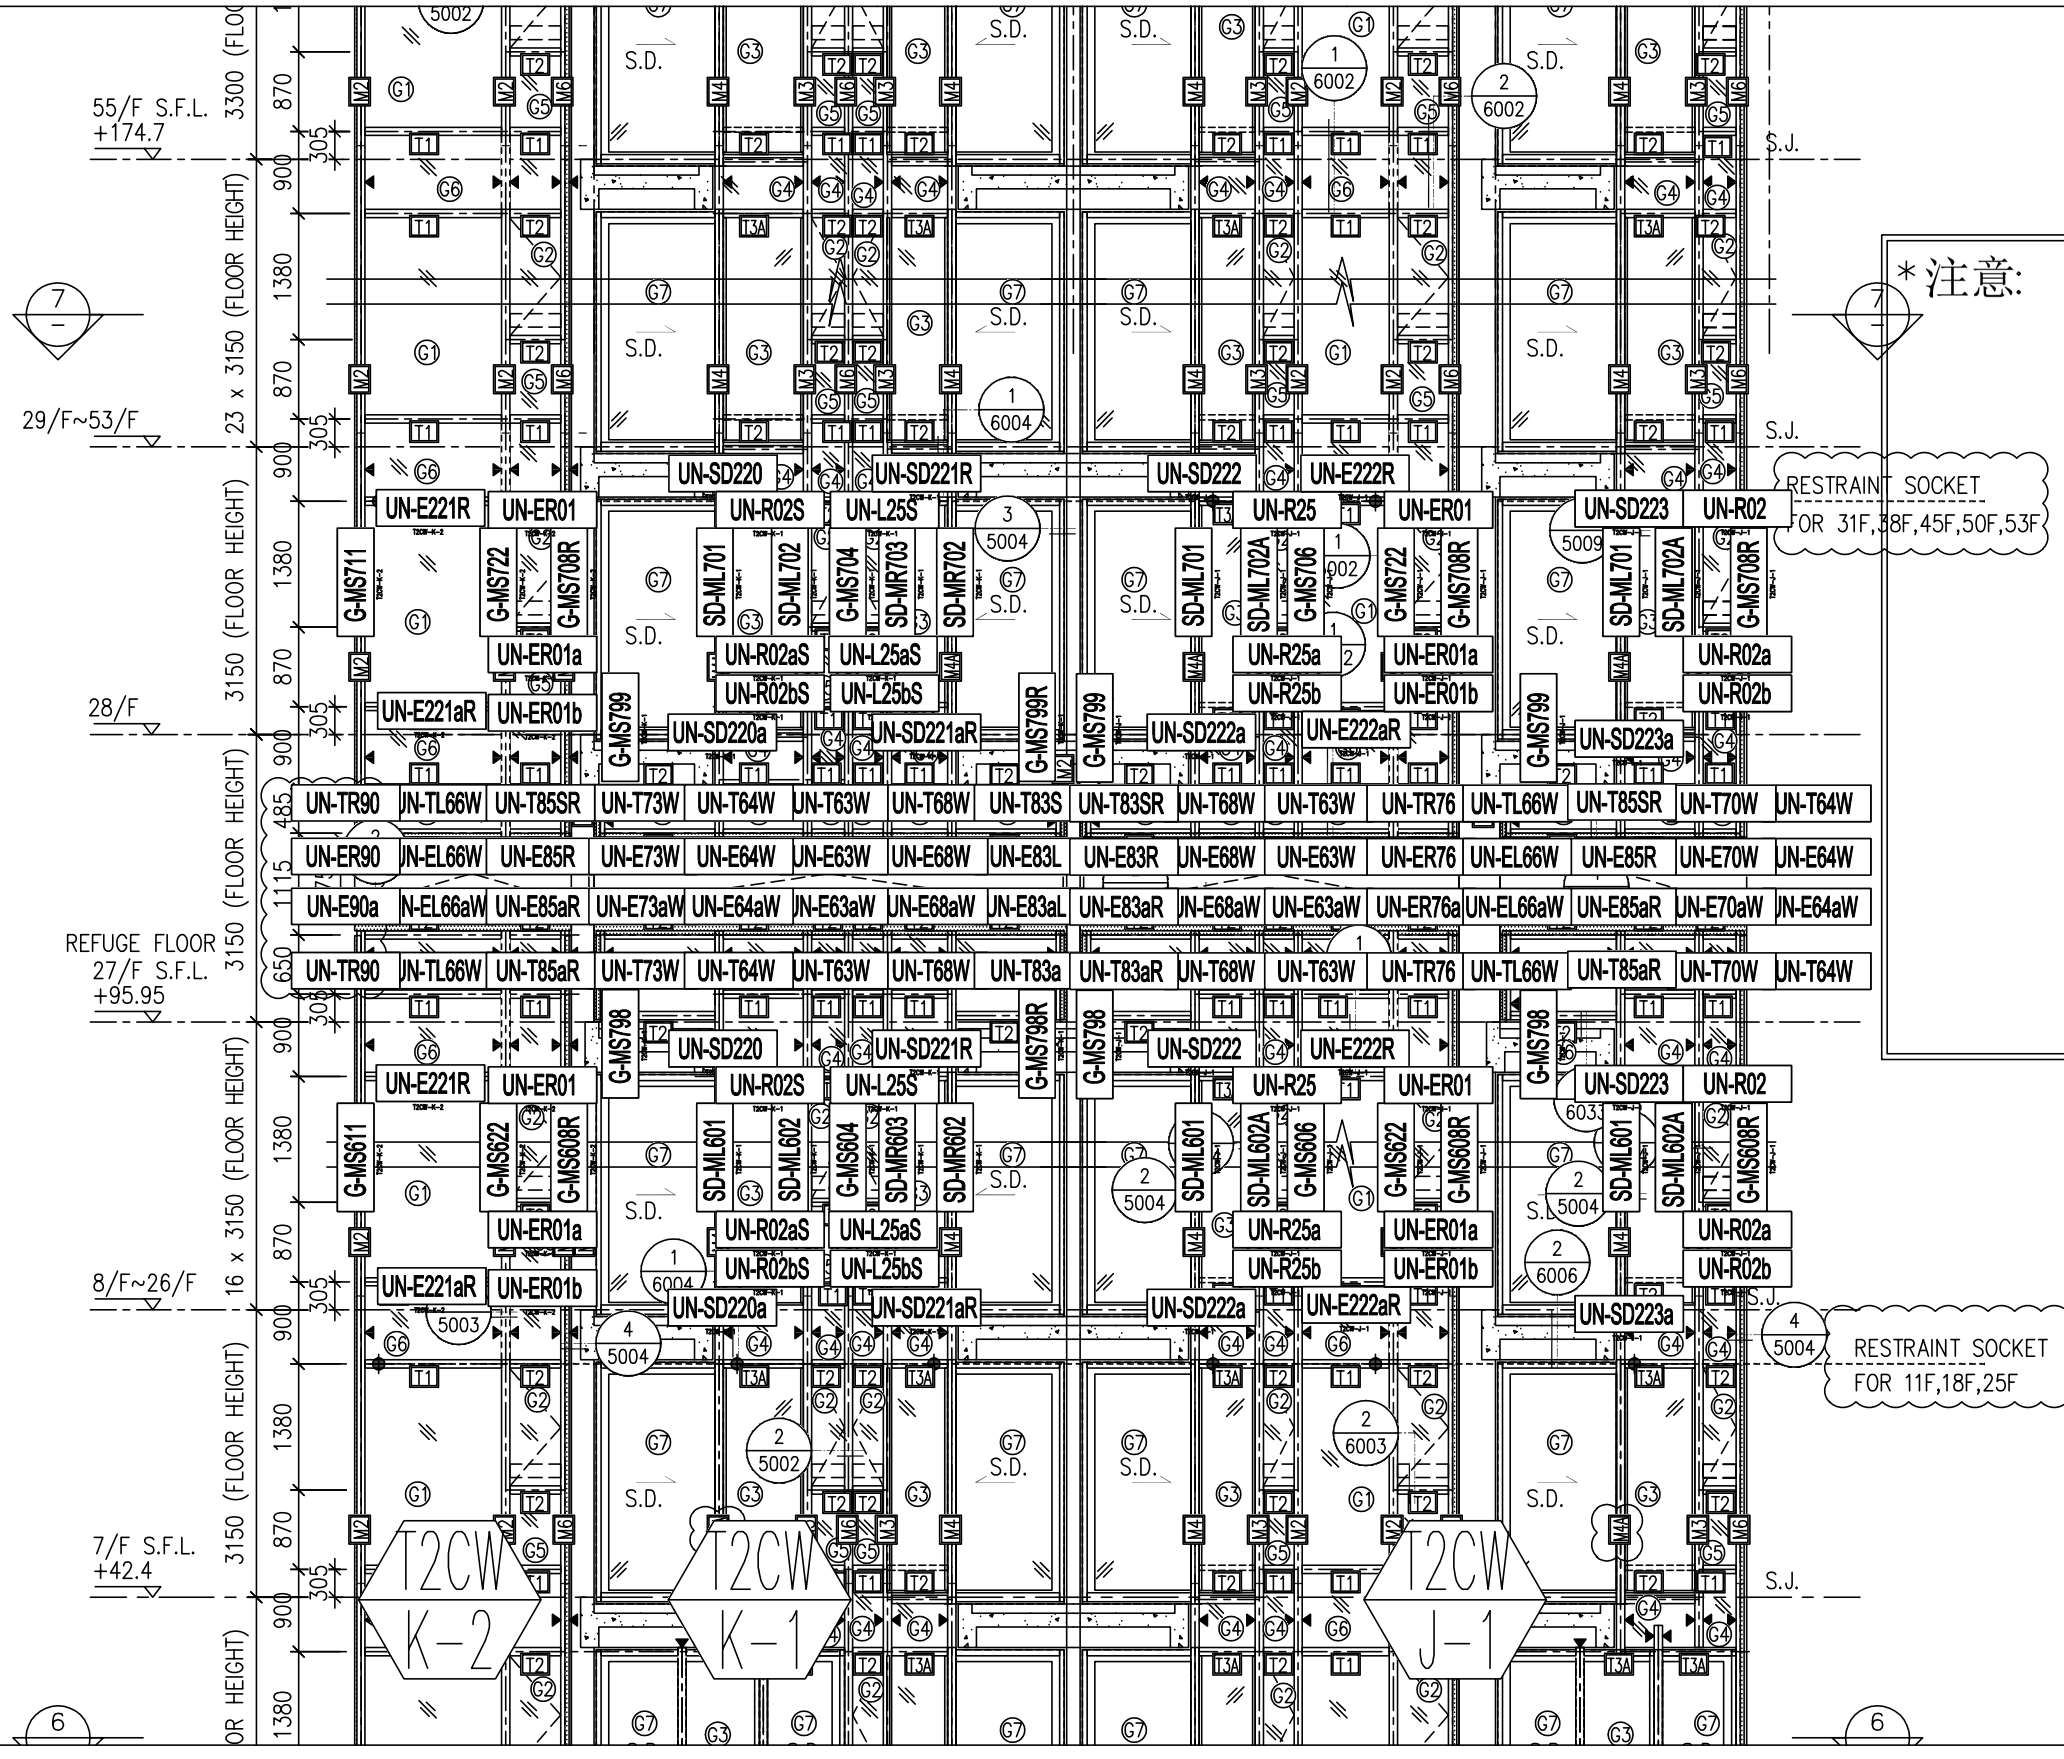

*注意:

1：”SD－ML”開頭代表左SD門位主企料
2：”SD－MR”開頭代表右SD門位主企料
3：”G－MS”開頭代表幕墻位主企料
4：”AG－MR”開頭代表梗窗转角位主企料
5：”UN－SD”開頭代表SD門位用主横料
6：”UN－T”開頭代表梗窗位用主横料
7：”UN－L”開頭代表SHL生窗位用主横料
8：”UN－R”開頭代表SHR生窗位用主横料
9：”AG－T”開頭代表T窗位用主横料
10：”G－ES”開頭代表转角位用企料
11：”SD－MT”開頭代表SD門T窗位用企料
12：”G－ES”開頭代表幕墻位T窗用企料
13：”(D)”結尾代表吊船碼位主横料

A版

圖號：837-CW-2212a