



工程指示 / 要求簡箋(E.I.)

工程指示編號：EI / 0511 / 19

修改版次：D

工程編號：J - 837

工程名稱：觀塘裕民坊

工程項目：幕牆 室外企身收口鋁板(大貨 T1-T5)(10-53F)

收件人：生統/ 永林

發件人：Eric Liu

日期：16/09/2019

要求提供 / 確認 事項：

- | | | |
|------------------------------------|-------------------------------------|-------------------------------|
| <input type="checkbox"/> 初步鋁料 B.M. | <input type="checkbox"/> 加工拆圖，然後生產 | <input type="checkbox"/> 尺寸表 |
| <input type="checkbox"/> 正式鋁料 B.M. | <input type="checkbox"/> 技術上資料 / 指示 | <input type="checkbox"/> 報價 |
| <input type="checkbox"/> 配件 B.M. | <input type="checkbox"/> 樣辦或貨品說明書 | <input type="checkbox"/> 分判合約 |
| <input type="checkbox"/> 其他：_____ | | |

內容：

請按加工圖生產企身收口鋁板，送地盤安裝

D 版請留意: 1) 因應現場孖企位置有水管，要先安裝室外收口

請安排孖企位置收口優先出貨: APB-H02, ABP-H02a, APB-H02R, ABP-H02aR,

ABP-H02b, APB-H02bR, ABP-H02c, APB-H02cR

附上加工圖作參考用，請留意不要重覆生產，出貨數量及排期按地盤安排

謝謝！

請在 2019/9/27 前完成上列要求。

附：7頁加工圖

以上項目為：

- 原合約工程包 原合約工程加 / 減賬 新工程報價

原因：-

分發東莞各部門：

- () 生產技術總監 連附件 技術部 連附件 () 生產部 連附件 () 機械設計部 連附件
 () 採購部 連附件 生產統籌部 連附件
 () 質檢部 連附件 () 會計部 連附件 () 報關組 連附件 () 其他 楊榮輝 連附件

分發其他分判：

- () 王禮秋 連附件

分發香港各部門：

- () 行政部 連附件 () 會計部 連附件 () 統籌部 連附件 工程部地盤科文 連附件
 () 採購部 連附件 () QS 部 連附件 () 維修部 連附件 () 其他 _____ 連附件

傳遞編號：

發件人簽署：

HK 2011 / 19


項目經理簽署：



美特鋁質 有限公司
MIDI Aluminium Fabricator Ltd.

工程號 J-837 地盤 觀塘裕民坊

物料編號	總層	每層	總數量	使用位置	樓層
APB-H02	35	1	35	T1CW D-1	10-26F,27-49F
APB-H02	35	1	35	T1CW C-1	10-26F,27-49F
APB-H02	35	1	35	T1CW H-2	10-26F,27-49F
APB-H02	39	1	39	T2CWC-2	10-26F,27-53F
APB-H02	39	1	39	T2CWB-2	10-26F,27-53F
APB-H02	37	1	37	T3CW B-2	10-26F,27-51F
APB-H02	35	1	35	T5CW M-2	10-26F,27-49F
APB-H02	10	1	10	T5CW C-1	10-21F
合計			265		

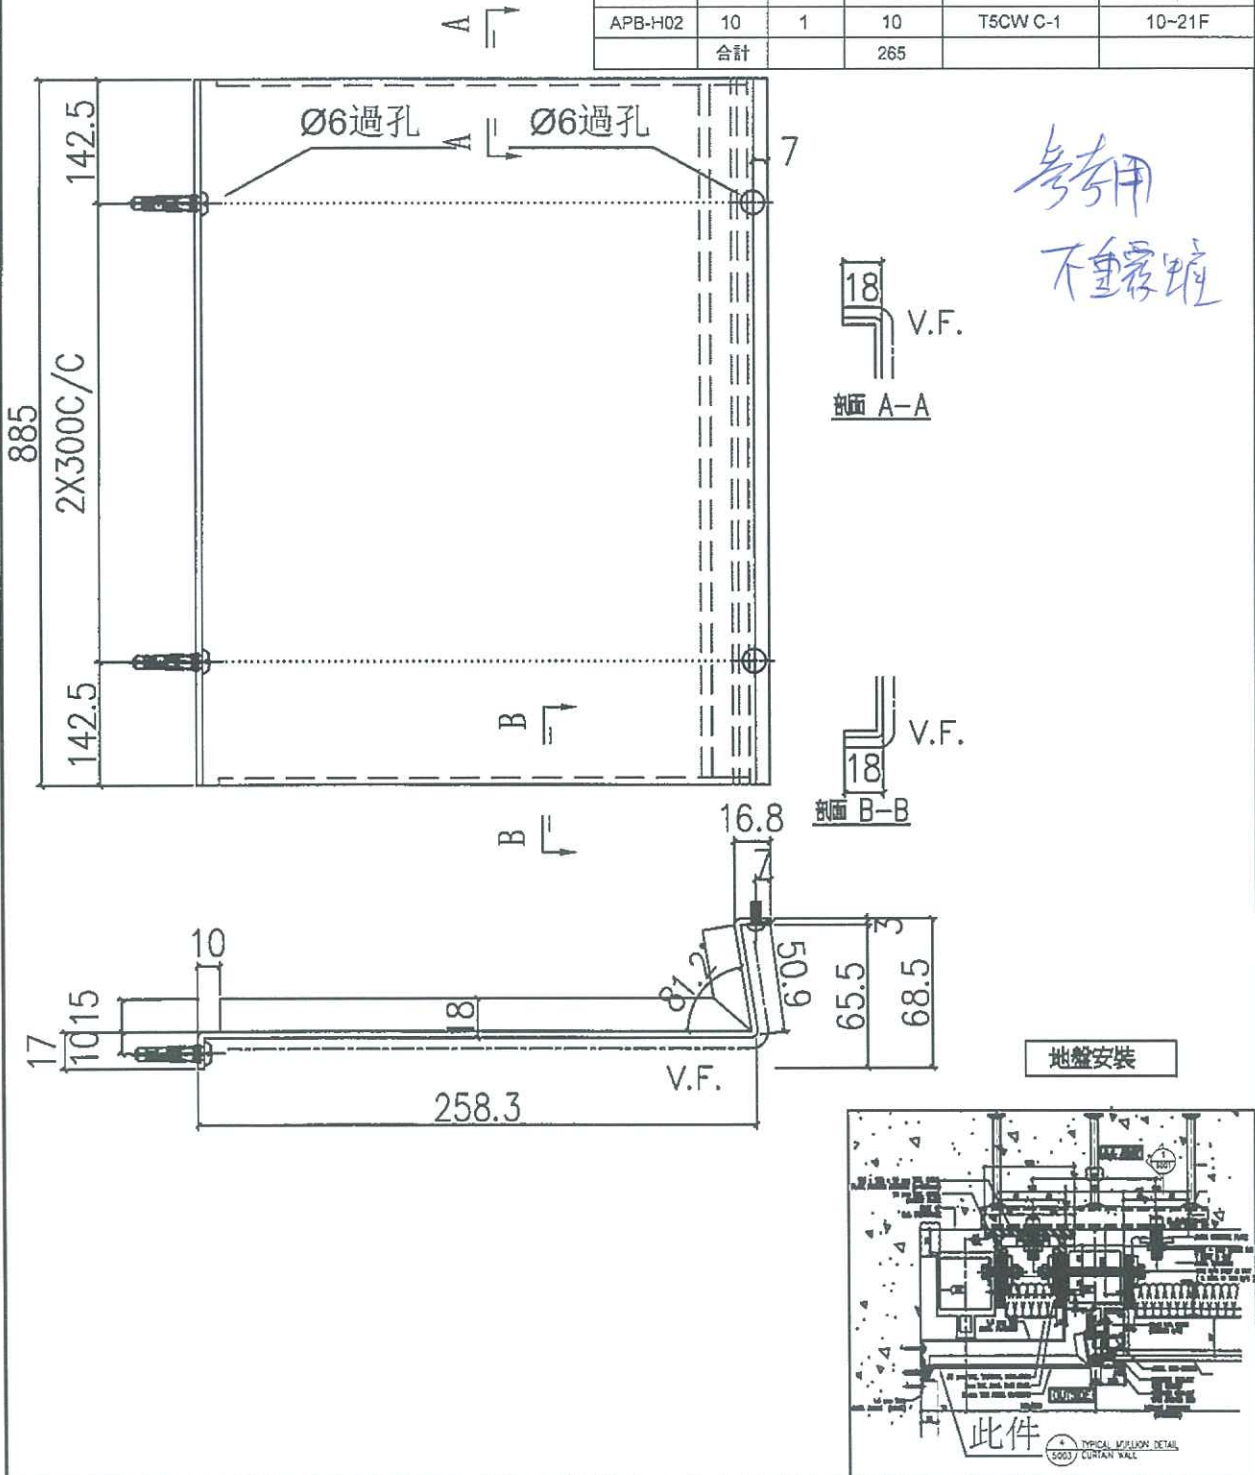


名稱	室外收口件拆圖	制圖	鞠章芳	2019.4.15	修改		
材料	3mm版	復核	謝永林	2019.4.20	日期		
顏色	UCT803649 FXL-3	批准			圖號	APB-H02	

EG-DWG3

 美特鋁質 有限公司
MIDI Aluminium Fabricator Ltd.

工程號 J-837 地盤 觀塘裕民坊

物料編號	總層	每層	總數量	使用位置	樓層
APB-H02a	34	1	34	T1CW D-1	10~26F,28~49F
APB-H02a	34	1	34	T1CW C-1	10~26F,28~49F
APB-H02a	34	1	34	T1CW H-2	10~26F,28~49F
APB-H02a	38	1	38	T2CWG-2	10~26F,28~53F
APB-H02a	38	1	38	T2CWB-2	10~26F,28~53F
APB-H02a	36	1	36	T3CW B-2	10~26F,28~51F
APB-H02a	34	1	34	T5CW M-2	10~26F,28~49F
APB-H02a	10	1	10	T5CW C-1	10~21F
合計			258		

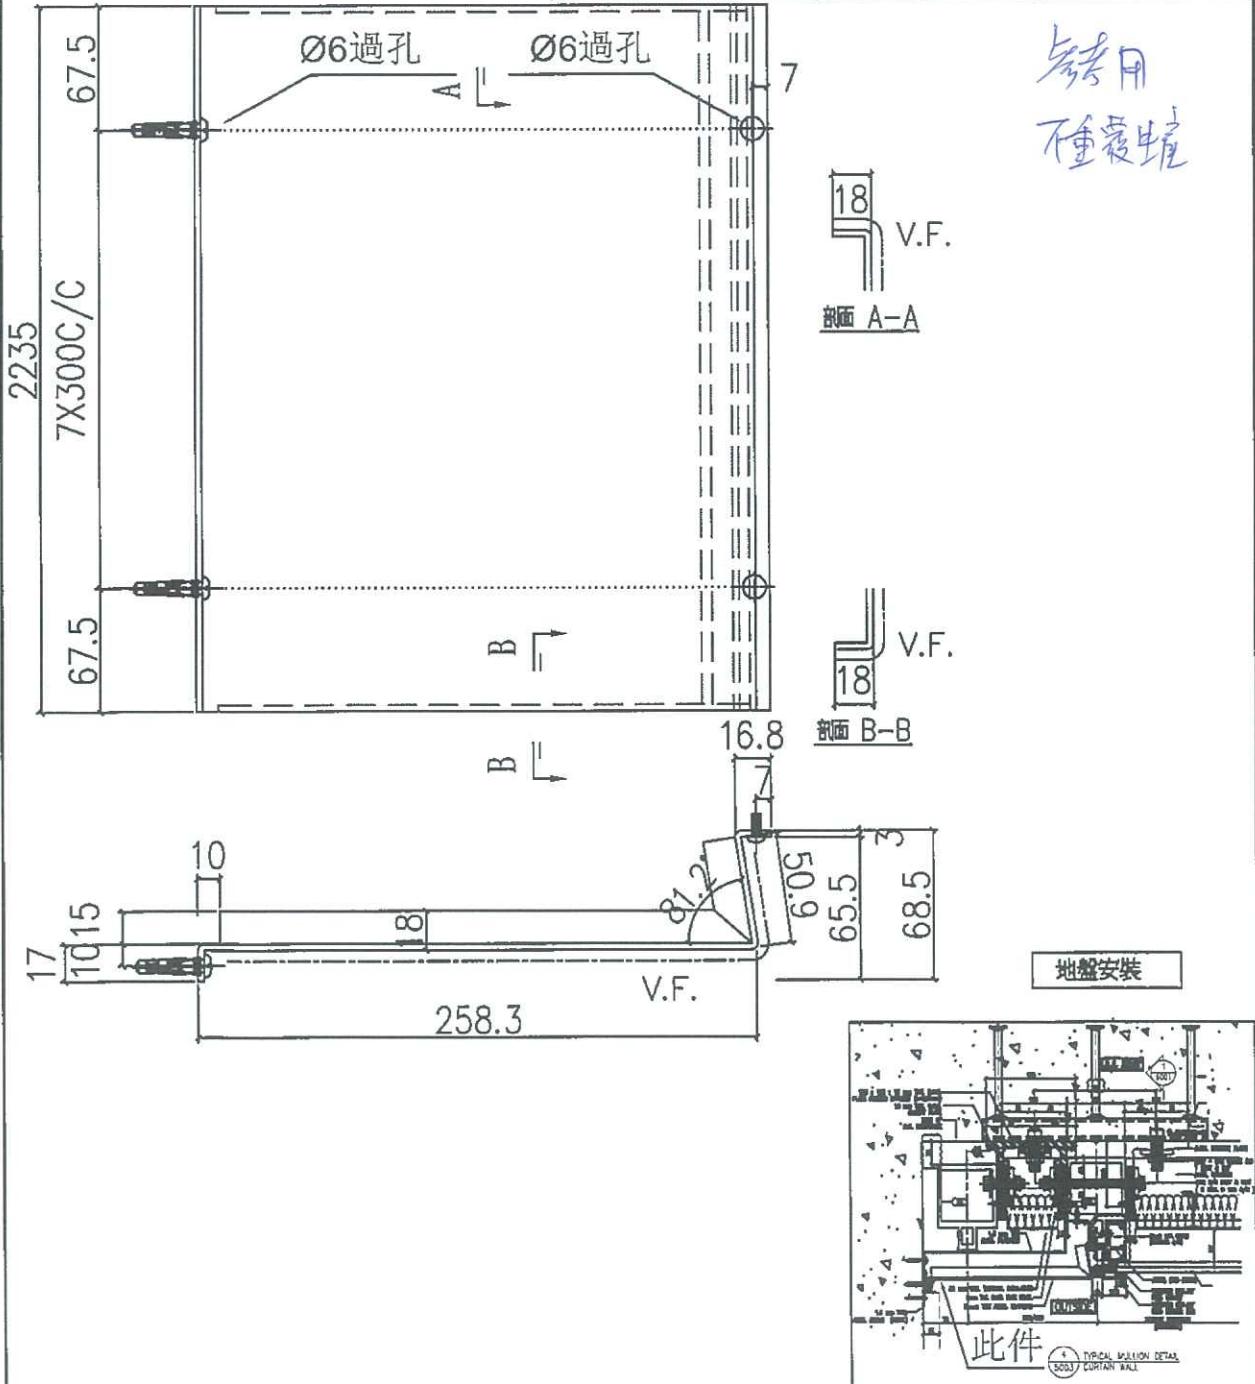


名稱	室外收口件拆圖	制圖	鞠章芳	2019.4.15	修改		
材料	3mm鋁	復核	謝永林	2019.4.20	日期		
顏色	UCT803649 FXL-3	批准			圖號	APB-H02a	

EG-DWG3


美特鋁質 有限公司
MIDI Aluminium Fabricator Ltd.

工程號 J-837 地盤 觀塘裕民坊


物料編號	總層	每層	總數量	使用位置	樓層
APB-H02R	35	1	35	T1CW G-1	10~26F,27~49F
APB-H02R	39	1	39	T2CWC-2	10~26F,27~53F
APB-H02R	39	1	39	T2CWA-1	10~26F,27~53F
APB-H02R	39	1	39	T2CWM-2	10~26F,27~53F
APB-H02R	37	1	37	T3CW E-1	10~26F,27~51F
APB-H02R	37	1	37	T3CW A-1	10~26F,27~51F
APB-H02R	35	1	35	T5CW N-1	10~26F,27~49F
APB-H02R	35	1	35	T5CW L-1	10~26F,27~49F
APB-H02R	35	1	35	T5CW H-2	10~26F,27~49F
APB-H02R	10	1	10	T5CW C-1	10~21F
合計			341		

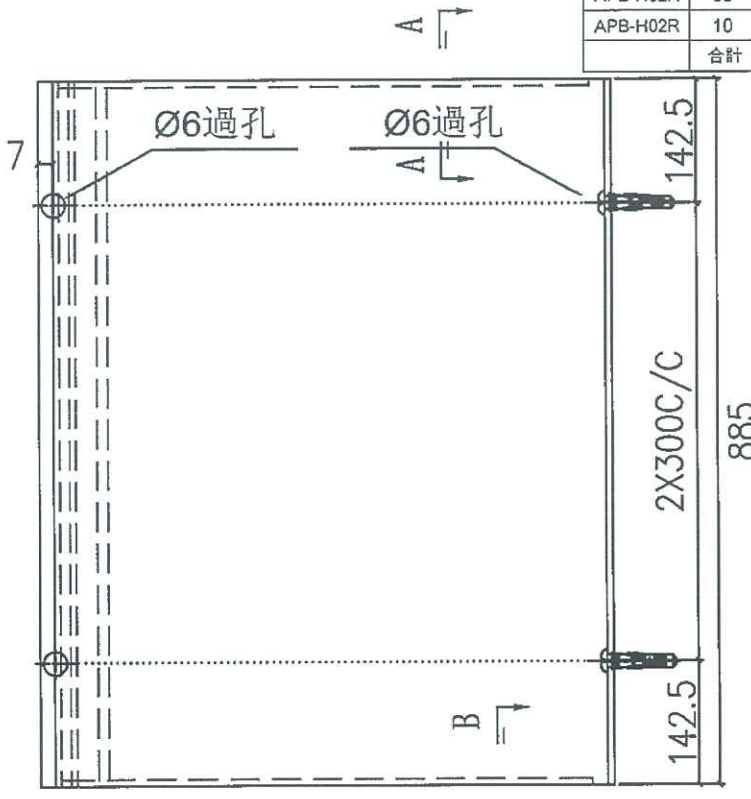

參考
不重覆

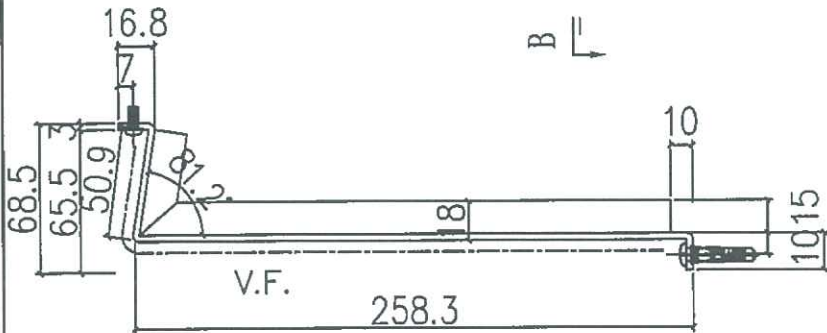

地盤安裝

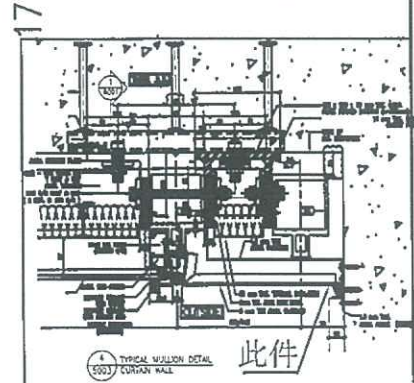





名稱	室外收口件拆圖	制圖	鞠章芳	2019.4.15	修改		
材料	3mm鋁	復核	謝永林	2019.4.20	日期		
顏色	UCT803649 FXL-3	批准			圖號	APB-H02R	



美特鋁質 有限公司
MIDI Aluminium Fabricator Ltd.

工程號 J-837 地盤 觀塘裕民坊

物料編號	總層	每層	總數量	使用位置	樓層
APB-H02aR	34	1	34	T1CW G-1	10~26F,28~49F
APB-H02aR	38	1	38	T2CWC-2	10~26F,28~53F
APB-H02aR	38	1	38	T2CWA-1	10~26F,28~53F
APB-H02aR	38	1	38	T2CWM-2	10~26F,28~53F
APB-H02aR	36	1	36	T3CW E-1	10~26F,28~51F
APB-H02aR	36	1	36	T3CW A-1	10~26F,28~51F
APB-H02aR	34	1	34	T5CW N-1	10~26F,28~49F
APB-H02aR	34	1	34	T5CW L-1	10~26F,28~49F
APB-H02aR	34	1	34	T5CW H-2	10~26F,28~49F
APB-H02aR	10	1	10	T5CW C-1	10~21F
合計			332		

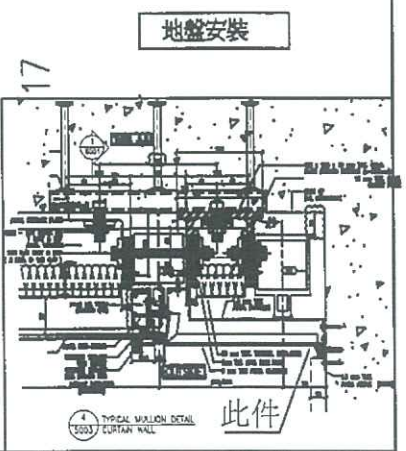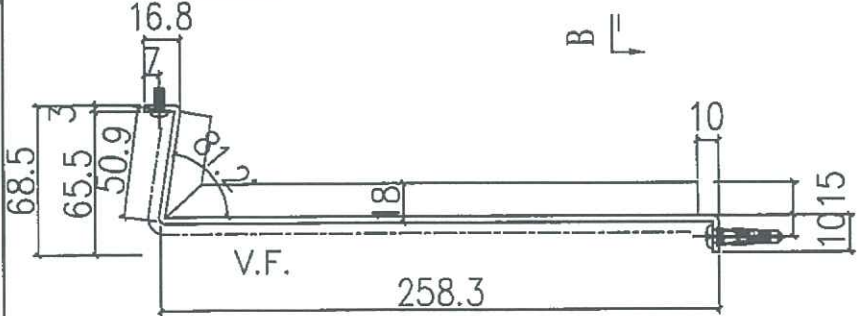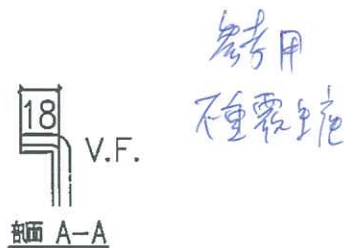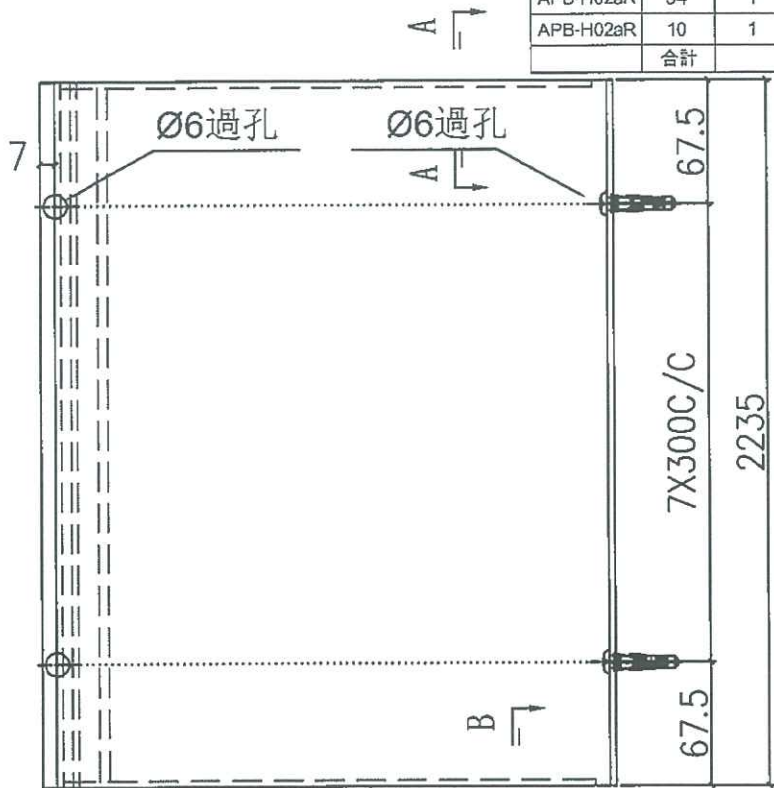


名稱	室外收口件拆圖	制圖	鞠章芳	2019.4.15	修改		
材料	3mm鋁	復核	謝永林	2019.4.20	日期		
顏色	UCT803649 FXL-3	批准			圖號	APB-H02aR	




美特鋁質 有限公司
MIDI Aluminium Fabricator Ltd.

工程號 J-837 地盤 觀塘裕民坊


物料編號	總層	每層	總數量	使用位置	樓層
APB-H02b	1	1	1	T1CW D-1	27F
APB-H02b	1	1	1	T1CW C-1	27F
APB-H02b	1	1	1	T1CW H-2	27F
APB-H02b	1	1	1	T2CWC-2	27F
APB-H02b	1	1	1	T2CWB-2	27F
APB-H02b	1	1	1	T3CW B-2	27F
APB-H02b	1	1	1	T5CW M-2	27F
APB-H02b	1	1	1	T5CW C-1	27F
合計			7		

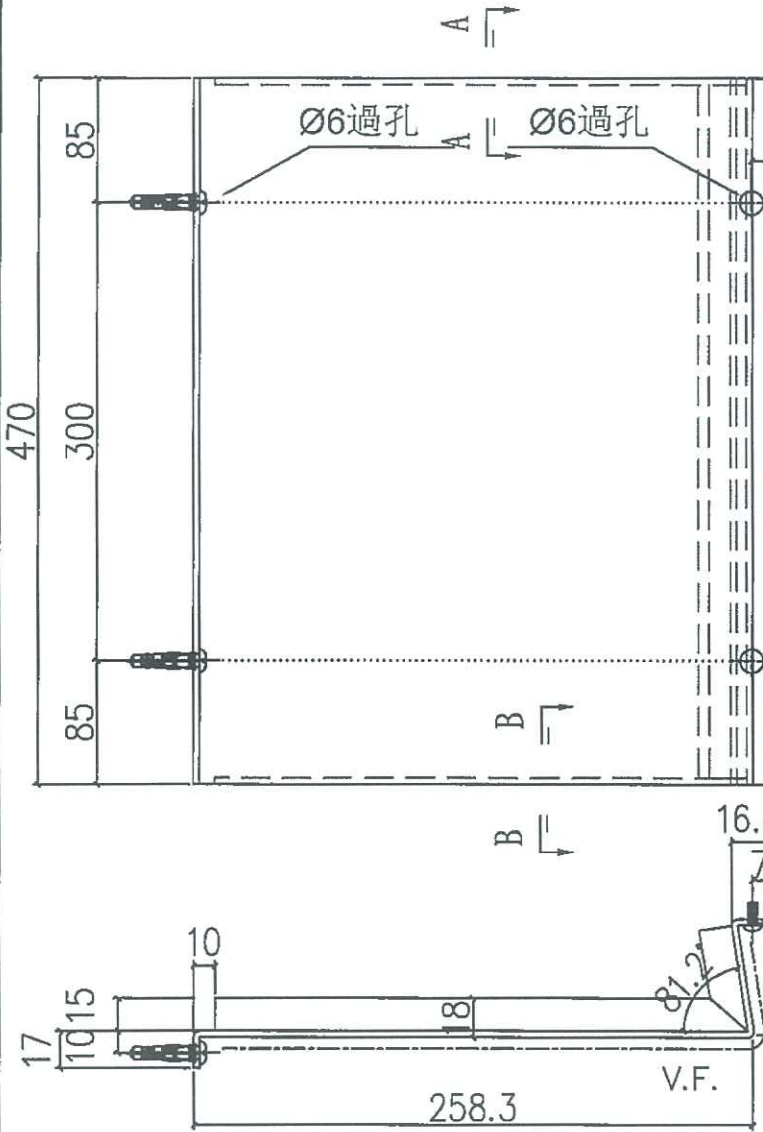

參考
不鑲地

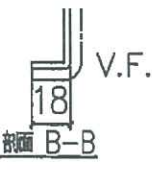

地盤安裝

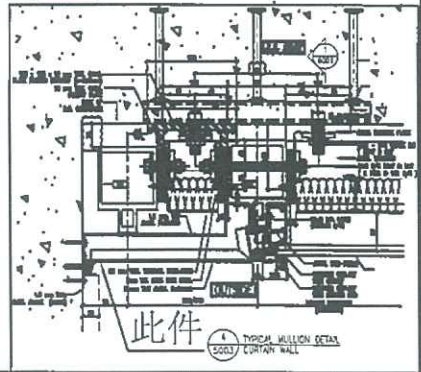

名稱	室外收口件拆圖	制圖	鞠章芳	2019.4.15	修改		
材料	3mm 壓	復核	謝永林	2019.4.20	日期		
顏色	UCT803649 FXL-3	批准			圖號	APB-H02b	


EG-DWG3



美特鋁質 有限公司
MIDI Aluminium Fabricator Ltd.

工程號 J-837 地盤 觀塘裕民坊

物料編號	總層	每層	總數量	使用位置	樓層
APB-H02bR	1	1	1	T1CW G-1	27F
APB-H02bR	1	1	1	T2CWC-2	27F
APB-H02bR	1	1	1	T2CWA-1	27F
APB-H02bR	1	1	1	T2CWM-2	27F
APB-H02bR	1	1	1	T3CW E-1	27F
APB-H02bR	1	1	1	T3CW A-1	27F
APB-H02bR	1	1	1	T5CW N-1	27F
APB-H02bR	1	1	1	T5CW L-1	27F
APB-H02bR	1	1	1	T5CW H-2	27F
合計			9		

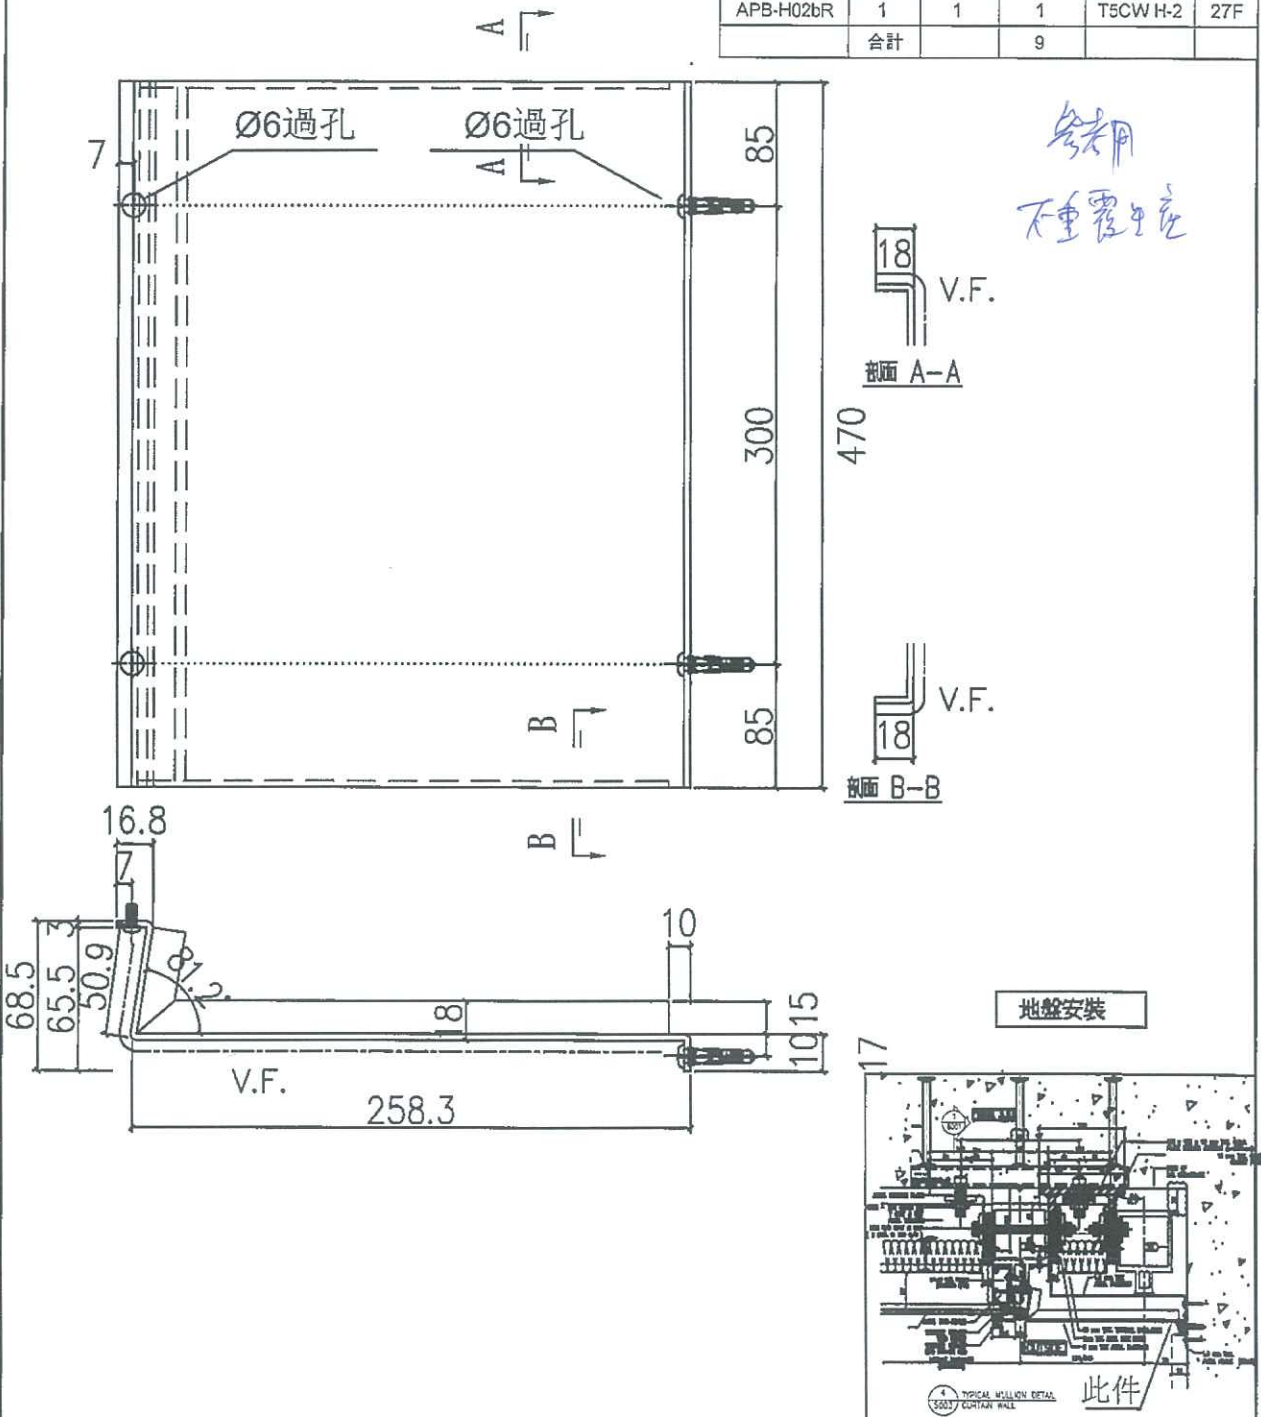


名稱	室外收口件拆圖	制圖	鞠章芳	2019.4.15	修改		
材料	3mm 鋁	復核	謝永林	2019.4.20	日期		
顏色	UCT803649 FXL-3	批准			圖號	APB-H02bR	

EG-DWG3

美特鋁質 有限公司
MIDI Aluminium Fabricator Ltd.

工程號 J-837 地盤 觀塘裕民坊

物料編號	總層	每層	總數量	使用位置	樓層
APB-H02cR	1	1	1	T1CW G-1	27F
APB-H02cR	1	1	1	T2CWC-2	27F
APB-H02cR	1	1	1	T2CWA-1	27F
APB-H02cR	1	1	1	T2CWM-2	27F
APB-H02cR	1	1	1	T3CW E-1	27F
APB-H02cR	1	1	1	T3CW A-1	27F
APB-H02cR	1	1	1	T5CW N-1	27F
APB-H02cR	1	1	1	T5CW L-1	27F
APB-H02cR	1	1	1	T5CW H-2	27F
合計			9		

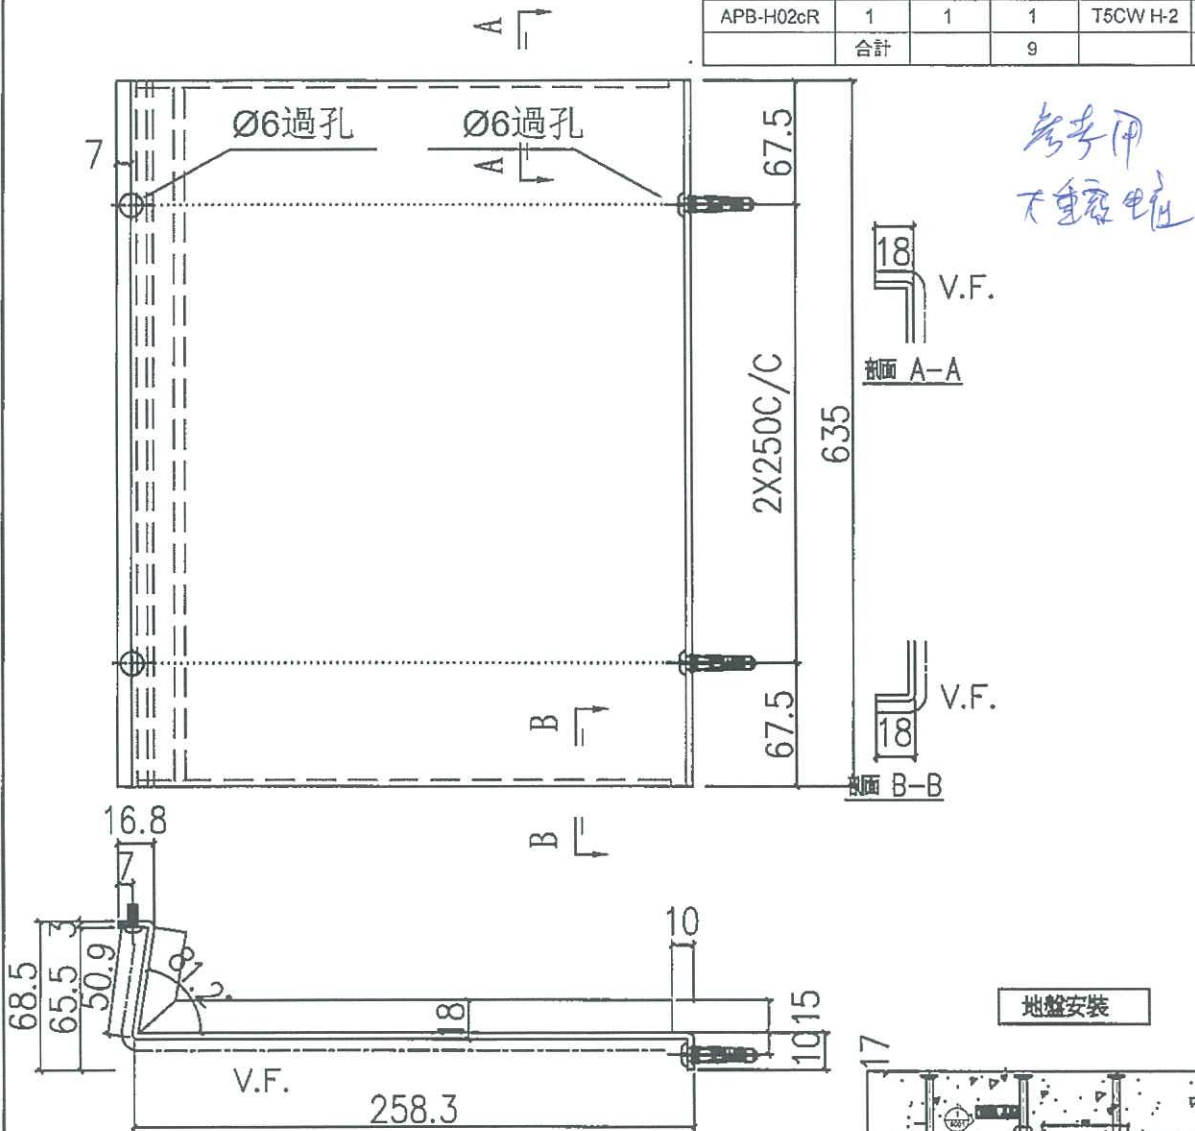

名稱	室外收口件拆圖	制圖	鞠章芳	2019.4.15	修改		
材料	3mm 蠟	復核	謝永林	2019.4.20	日期		
顏色	UCT803649 FXL-3	批准			圖號	APB-H02cR	