美 特 鋁 質 有 限 公 司
MIDI ALUMINIUM FABRICATOR LTD.

工程指示 / 要求簡箋(E.I.)

工程指示編號：EI /0517 / 19　　修改版次：-

工程編號　：J - 837　　工程名稱　：觀塘裕民坊

工程項目　：幕牆 大貨企橫(T5)(26,28/F)(不連層款)

收件人　：生統/ 永林　　發件人　：Eric Liu　　日　期：30/04/2019

☐要求提供 / ☐確認 事項 ：

( ) 初步鋁料 B.M.　( ) 加工拆圖，然後生產　( ) 尺寸表

( ) 正式鋁料 B.M.　( ) 技術上資料 / 指示　( ) 報價

( ) 配件 B.M.　( ) 樣辦或貨品說明書　( ) 分判合約

( ) 其他 ：_____

內容 ：

請按加工圖生產幕牆鋁料送到地盤安裝(T5)(26-28/F)(斷層款)

1) 分座包裝出貨

2) 由隔火層後(28/F)開始，趟門框要跟企橫出貨

3) 後做位可生產，但暫不出貨(跟 EI0087)

謝謝！

請在 2019/ 5 / 11 前完成上列要求。

附： 8 頁圖登，333 頁加工圖，9 頁位置圖

以上項目為:

☐ 原合約工程包　☐ 原合約工程加 / 減賬　☐ 新工程報價

原因 :-

分發東莞各部門 ：

( )生產技術總監☐連附件　(✓)技術部　☐連附件 永林　( )生產部　☐連附件　( )機械設計部☐連附件

( )採購部　☐連附件　(✓)生產統籌部☐連附件 楊

( )質檢部　☐連附件　( )會計部　☐連附件　( )報關組　☐連附件　( )其他 楊榮輝 ☐連附件

分發其他分判：

( ) 王禮秋 ☐連附件

分發香港各部門 ：

( )行政部☐連附件　( )會計部☐連附件　( )統籌部☐連附件　(✓)工程部地盤科文 ☐連附件

( )採購部☐連附件　( )QS 部 ☐連附件　( )維修部☐連附件　( )其他 _____☐連附件

傳遞編號：

HK 1018 /19

發件人簽署：

項目經理簽署：

圖則登記表
DRAWING REGISTER

			接收日期 Receiving Date (適用於客戶圖則)									
工程名稱 Project Title:	觀塘裕民坊(T5座)26F~28F斷接位	年										
	框架式幕墙 （主企+主橫+部分小配料拆圖）	月										
工程編號 Project No:	J-837	日										
分發予 Distributed To			發出日期 Issued Date									
		年	19									
		月	4									
		日	27									

圖則編號 Drg. No.	圖則名稱 Drawing Title		修訂編號 Revision No.									
SD-ML801	SD中企（外凹）	1	-									
SD-ML801A	SD中企（外凹）	2	-									
SD-ML802	雙生企	3	-									
SD-ML802A	雙生企	4	-									
SD-MR801	雙生企	5	-									
SD-MR801A	雙生企	6	-									
SD-MR802	SD中企（外凹）	7	-									
G-CS801	生梗企	8	-									
G-MS801A	生梗企	9	-									
G-MS801	生梗企	10	-									
G-MS802	生梗企	11	-									
G-MS803	雙梗企	12	-									
G-MS804	雙生企1	13	-									
G-MS804a	雙生企1	14	-									
G-MS806	生梗企	15	-									
G-MS807	雙生企1	16	-									
G-MS807R	雙生企1	17	-									
G-MS808	雙生企1	18	-									
G-MS808R	雙生企1	19	-									
G-MS820	生梗企	20	-									
G-MS822	生梗企	21	-									
G-MS809	雙生企1	22	-									
G-MS809R	雙生企1	23	-									
G-MS810	雙生企1	24	-									
G-MS810R	雙生企1	25	-									
G-MS813	生梗企	26	-									
G-MS813R	生梗企	27	-									
G-MS798	生梗企	28	-									
G-MS798R	生梗企	29	-									
G-MS799	生梗企	30	-									
G-MS799R	生梗企	31	-									
SD-ML601	SD中企（外凹）	32	-									
SD-ML601A	SD中企（外凹）	33	-									
SD-ML602	雙生企	34	-									
SD-ML602A	雙生企	35	-									
SD-MR601	雙生企	36	-									
SD-MR601A	雙生企	37	-									
SD-MR602	SD中企（外凹）	38	-									
G-CS601	生梗企	39	-									
G-MS601A	生梗企	40	-									
G-MS601	生梗企	41	-									
G-MS602	生梗企	42	-									
G-MS603	雙梗企	43	-									

圖則登記表
DRAWING REGISTER

			接收日期 Receiving Date (適用於客戶圖則)									
工程名稱 Project Title:	**觀塘裕民坊**(T5座)26F~28F**斷接位**	年										
框架式幕墙 （主企+主橫+部分小配料拆圖）		月										
工程編號 Project No:	**J-837**	日										
分發予 Distributed To			發出日期 Issued Date									
		年	19									
		月	4									
		日	27									

圖則編號 Drg. No.	圖則名稱 Drawing Title		修訂編號 Revision No.									
G-MS604	雙生企1	44	-									
G-MS604a	雙生企1	45	-									
G-MS606	生梗企	46	-									
G-MS607	雙生企1	47	-									
G-MS607R	雙生企1	48	-									
G-MS608	雙生企1	49	-									
G-MS608R	雙生企1	50	-									
G-MS620	生梗企	51	-									
G-MS622	生梗企	52	-									
G-MS609	雙生企1	53	-									
G-MS609R	雙生企1	54	-									
G-MS610	雙生企1	55	-									
G-MS610R	雙生企1	56	-									
G-MS613	生梗企	57	-									
G-MS613R	生梗企	58	-									
UN-AM1a	單玻線插線	59	-									
UN-AM1a-1	單玻線插線 數據表	60	-									
UN-AM1aR	單玻線插線	61	-									
UN-AM1aR-1	單玻線插線 數據表	62	-									
UN-AM1b	單玻線插線	63	-									
UN-AM1b-1	單玻線插線 數據表	64	-									
UN-AM1bR	單玻線插線	65	-									
UN-AM1bR-1	單玻線插線 數據表	66	-									
UN-AM61a	單玻線插線	67	-									
UN-AM61a-1	單玻線插線 數據表	68	-									
UN-AM61aR	單玻線插線	69	-									
UN-AM61aR-1	單玻線插線 數據表	70	-									
UN-DM1a	生梗企單玻	71	-									
UN-DM1a-1	生梗企單玻 數據表	72	-									
UN-DM1aR	生梗企單玻	73	-									
UN-DM1aR-1	生梗企單玻 數據表	74	-									
UN-DM1b	生梗企單玻	75	-									
UN-DM1b-1	生梗企單玻 數據表	76	-									
UN-DM1bR	生梗企單玻	77	-									
UN-DM1bR-1	生梗企單玻 數據表	78	-									
UN-DM1d	生梗企單玻	79	-									
UN-DM1d-1	生梗企單玻 數據表	80	-									
UN-DM1dR	生梗企單玻	81	-									
UN-DM1dR-1	生梗企單玻 數據表	82	-									
UN-DM6a	生梗企單玻	83	-									
UN-DM6a-1	生梗企單玻 數據表	84	-									
UN-DM6aR	生梗企單玻	85	-									
UN-DM6aR-1	生梗企單玻 數據表	86	-									
UN-DM7a	生梗企單玻	87	-									

圖則登記表
DRAWING REGISTER

			接收日期 Receiving Date (適用於客戶圖則)									
工程名稱 Project Title:	觀塘裕民坊(T5座)26F~28F斷接位	年										
	框架式幕墙 （主企+主橫+部分小配料拆圖）	月										
工程編號 Project No:	J-837	日										
分發予 Distributed To			發出日期 Issued Date									
		年	19									
		月	4									
		日	27									
圖則編號 Drg. No.	圖則名稱 Drawing Title		修訂編號 Revision No.									
UN-DM7a-1	生梗企單玻 數據表	88	-									
UN-DM7aR	生梗企單玻	89	-									
UN-DM7aR-1	生梗企單玻 數據表	90	-									
UN-SM1	生梗企雙玻	91	-									
UN-SM1-1	生梗企雙玻 數據表	92	-									
UN-SM1R	生梗企雙玻	93	-									
UN-SM1R-1	生梗企雙玻 數據表	94	-									
ZS-U01	SD中柱底座	95	-									
ZS-U01R	SD中柱底座	96	-									
TD-M05	SD中柱底座	97	-									
TD-M05R	SD中柱底座	98	-									
UN-LC1	欄河槽加工圖	99	-									
UN-LC2	欄河槽加工圖	100	-									
SC-AL02	鋁角加工圖	101	-									
SC-AL04	鋁角加工圖	102	-									
SC-AL05	鋁巴加工圖	103	-									
Z-A01	Z字碼	104	-									
W-TX1	雙梗企套心	105	-									
W-TX2	生梗企套心	106	-									
W-TX2R	生梗企套心	107	-									
W-TX3	雙生企套心	108	-									
SC-AL75	鋁巴加工圖	109	-									
UN-SE1	雙生托	110	-									
UN-SE1R	雙生托	111	-									
UN-SE6	雙生托	112	-									
UN-SE6R	雙生托	113	-									
UN-SE7	雙生托	114	-									
UN-SE7R	雙生托	115	-									
LJ-C01	鋁角加工圖	116	-									
LJ-C01R	鋁角加工圖	117	-									
LJ-C01a	鋁角加工圖	118	-									
LJ-C01aR	鋁角加工圖	119	-									
LJ-C02	鋁角加工圖	120	-									
LJ-C02R	鋁角加工圖	121	-									
LJ-C02a	鋁角加工圖	122	-									
LJ-C02aR	鋁角加工圖	123	-									
LJ-C03	鋁角加工圖	124	-									
LJ-C03R	鋁角加工圖	125	-									
LJ-C61	鋁角加工圖	126	-									
LJ-C61R	鋁角加工圖	127	-									
LJ-C62	鋁角加工圖	128	-									
LJ-C62R	鋁角加工圖	129	-									
LJ-C62a	鋁角加工圖	130	-									
LJ-C62aR	鋁角加工圖	131	-									

圖則登記表
DRAWING REGISTER

			接收日期 Receiving Date (適用於客戶圖則)									
工程名稱 Project Title:	觀塘裕民坊(T5座)26F~28F斷接位	年										
	框架式幕墙 （主企+主橫+部分小配料拆圖）	月										
工程編號 Project No:	J-837	日										
分發予 Distributed To			發出日期 Issued Date									
		年	19									
		月	4									
		日	27									

圖則編號 Drg. No.	圖則名稱 Drawing Title		修訂編號 Revision No.									
LJ-C63	鋁角加工圖	132	-									
LJ-C63R	鋁角加工圖	133	-									
LJ-C64	鋁角加工圖	134	-									
LJ-C64R	鋁角加工圖	135	-									
SZ-Y01	鋁角加工圖	136	-									
SZ-Y01R	鋁角加工圖	137	-									
FD-L01	鋁角加工圖	138	-									
FD-L01R	鋁角加工圖	139	-									
UN-L01	生梗橫料	140	-									
UN-L02	生梗橫料	141	-									
UN-L02S	生梗橫料	142	-									
UN-L01a	生梗橫料	143	-									
UN-L02a	生梗橫料	144	-									
UN-L02aS	生梗橫料	145	-									
UN-L01b	雙梗橫料（外凸）	146	-									
UN-L01b-1	雙梗橫料（外凸）數據表	147	-									
UN-L02b	雙梗橫料（外凸）	148	-									
UN-L02b-1	雙梗橫料（外凸）數據表	149	-									
UN-L02bS	雙梗橫料（外凸）	150	-									
UN-R01	生梗橫料	151	-									
UN-R02	生梗橫料	152	-									
UN-R02S	生梗橫料	153	-									
UN-R20S	生梗橫料	154	-									
UN-R01a	生梗橫料	155	-									
UN-R02a	生梗橫料	156	-									
UN-R02aS	生梗橫料	157	-									
UN-R20aS	生梗橫料	158	-									
UN-R01b	雙梗橫料（外凸）	159	-									
UN-R01b-1	雙梗橫料（外凸）數據表	160	-									
UN-R02b	雙梗橫料（外凸）	161	-									
UN-R02b-1	雙梗橫料（外凸）數據表	162	-									
UN-R02bS	雙梗橫料（外凸）	163	-									
UN-R02bS-1	雙梗橫料（外凸）數據表	164	-									
UN-R20bS	雙梗橫料（外凸）	165	-									
UN-EL01	生梗橫料	166	-									
UN-EL01S	生梗橫料	167	-									
UN-EL02	生梗橫料	168	-									
UN-EL02S	生梗橫料	169	-									
UN-EL01S(T)	生梗橫料	170	-									
UN-EL01a	生梗橫料	171	-									
UN-EL01aS	生梗橫料	172	-									
UN-EL02a	生梗橫料	173	-									
UN-EL02aS	生梗橫料	174	-									
UN-EL01aS(T)	生梗橫料	175	-									

圖則登記表
DRAWING REGISTER

			接收日期 Receiving Date (適用於客戶圖則)									
工程名稱 Project Title:	**觀塘裕民坊**(T5座)26F~28F**斷接位**	年										
	框架式幕墙 （主企+主橫+部分小配料拆圖）	月										
工程編號 Project No:	**J-837**	日										
分發予 Distributed To			發出日期 Issued Date									
		年	19									
		月	4									
		日	27									

圖則編號 Drg. No.	圖則名稱 Drawing Title		修訂編號 Revision No.									
UN-EL01b	雙梗橫料（外凸）	176	-									
UN-EL01b-1	雙梗橫料（外凸）數據表	177	-									
UN-EL01bS	雙梗橫料（外凸）	178	-									
UN-EL01bS-1	雙梗橫料（外凸）數據表	179	-									
UN-EL02b	雙梗橫料（外凸）	180	-									
UN-EL02b-1	雙梗橫料（外凸）數據表	181	-									
UN-EL02bS	雙梗橫料（外凸）	182	-									
UN-EL02bS-1	雙梗橫料（外凸）數據表	183	-									
UN-EL01bS(T)	雙梗橫料（外凸）	184	-									
UN-EL01bS(T)-1	雙梗橫料（外凸）數據表	185	-									
UN-ER01	生梗橫料	186	-									
UN-ER01S	生梗橫料	187	-									
UN-ER02	生梗橫料	188	-									
UN-ER02S	生梗橫料	189	-									
UN-ER01S(T)	生梗橫料	190	-									
UN-ER01a	生梗橫料	191	-									
UN-ER01aS	生梗橫料	192	-									
UN-ER02a	生梗橫料	193	-									
UN-ER02aS	生梗橫料	194	-									
UN-ER01aS(T)	生梗橫料	195	-									
UN-ER01b	雙梗橫料（外凸）	196	-									
UN-ER01b-1	雙梗橫料（外凸）數據表	197	-									
UN-ER01bS	雙梗橫料（外凸）	198	-									
UN-ER01bS-1	雙梗橫料（外凸）數據表	199	-									
UN-ER02b	雙梗橫料（外凸）	200	-									
UN-ER02b-1	雙梗橫料（外凸）數據表	201	-									
UN-ER02bS	雙梗橫料（外凸）	202	-									
UN-ER02bS-1	雙梗橫料（外凸）數據表	203	-									
UN-ER01bS(T)	雙梗橫料（外凸）	204	-									
UN-ER01bS(T)-1	雙梗橫料（外凸）數據表	205	-									
UN-E502	雙梗橫料（外凸）	206	-									
UN-E502-1	雙梗橫料（外凸）數據表	207	-									
UN-E503R	雙梗橫料（外凸）	208	-									
UN-E503R-1	雙梗橫料（外凸）數據表	209	-									
UN-E502a	雙梗橫料（外凸）	210	-									
UN-E502a-1	雙梗橫料（外凸）數據表	211	-									
UN-E503aR	雙梗橫料（外凸）	212	-									
UN-E503aR-1	雙梗橫料（外凸）數據表	213	-									
UN-T524	雙梗橫料（外凸）	214	-									
UN-T524-1	雙梗橫料（外凸）數據表	215	-									
UN-T524a	雙梗橫料（外凸）	216	-									
UN-T524a-1	雙梗橫料（外凸）數據表	217	-									
UN-SD501	SD門頂橫	218	-									
UN-SD501-1	SD門頂橫 數據表	219	-									

圖則登記表
DRAWING REGISTER

			接收日期 Receiving Date (適用於客戶圖則)										
工程名稱 Project Title:	**觀塘裕民坊**(T5座)26F~28F斷接位	年											
	框架式幕墙 （主企+主横+部分小配料拆圖）	月											
工程編號 Project No:	**J-837**	日											
分發予 Distributed To			發出日期 Issued Date										
		年	19										
		月	4										
		日	27										
圖則編號 Drg. No.	圖則名稱 Drawing Title		修訂編號 Revision No.										
UN-SD502R	SD門頂横	220	-										
UN-SD502R-1	SD門頂横 數據表	221	-										
UN-SD501a	生梗横料	222	-										
UN-SD502aR	生梗横料	223	-										
UN-HT1	背板托角	224	-										
UN-HT1-1	背板托角 數據表	225	-										
UN-HT501	背板托角	226	-										
UN-HT501-1	背板托角 數據表	227	-										
UN-HT501S	背板托角	228	-										
UN-HT1a	背板托角	229	-										
UN-HT1a-1	背板托角 數據表	230	-										
UN-HT501a	背板托角	231	-										
UN-HT501a-1	背板托角 數據表	232	-										
UN-HT501aS	背板托角	233	-										
UN-HM1	單玻插線	234	-										
UN-HM532	單玻插線	235	-										
UN-HM501S	單玻插線	236	-										
UN-HM1a	單玻插線	237	-										
UN-HM532a	單玻插線	238	-										
UN-HM501aS	單玻插線	239	-										
UN-EH1	單玻插線	240	-										
UN-EH1R	單玻插線	241	-										
UN-EH502	單玻插線	242	-										
UN-EH503R	單玻插線	243	-										
UN-EH1a	單玻插線	244	-										
UN-EH1aR	單玻插線	245	-										
UN-EH502a	單玻插線	246	-										
UN-EH503aR	單玻插線	247	-										
SC-AL03	30x30x6鋁角	248	-										
SX-B01	生窗攝芯拆圖	249	-										
SX-B02	生窗攝芯拆圖	250	-										
SX-B03	生窗攝芯拆圖	251	-										
SX-B03R	生窗攝芯拆圖	252	-										
SX-B04	生窗攝芯拆圖	253	-										
SX-T01	生窗攝芯拆圖	254	-										
L-FK1	鋁板拆圖	255	-										
L-FK2	鋁板拆圖	256	-										
UN-T63W	雙梗横料（外凸）	257	-										
UN-T63W-1	雙梗横料（外凸）數據表	258	-										
UN-TL64W	雙梗横料（外凸）	259	-										
UN-TL64W-1	雙梗横料（外凸）數據表	260	-										
UN-TR62W	雙梗横料（外凸）	261	-										
UN-TR62W-1	雙梗横料（外凸）	262	-										
UN-T91	雙梗横料（外凸）	263	-										

圖則登記表
DRAWING REGISTER

			接收日期 Receiving Date (適用於客戶圖則)									
工程名稱 Project Title:	**觀塘裕民坊**(T5座)26F~28F**斷接位**	年										
	框架式幕墻 （主企+主橫+部分小配料拆圖）	月										
工程編號 Project No:	**J-837**	日										
分發予 Distributed To			發出日期 Issued Date									
		年	19									
		月	4									
		日	27									

圖則編號 Drg. No.	圖則名稱 Drawing Title		修訂編號 Revision No.									
UN-T91-1	雙梗橫料（外凸）數據表	264	-									
UN-TL80	雙梗橫料（外凸）	265	-									
UN-TL80-1	雙梗橫料（外凸）數據表	266	-									
UN-TR76	雙梗橫料（外凸）	267	-									
UN-TR76-1	雙梗橫料（外凸）數據表	268	-									
UN-T77S	雙梗橫料（外凸）	269	-									
UN-T77S-1	雙梗橫料（外凸）數據表	270	-									
UN-T75SR	雙梗橫料（外凸）	271	-									
UN-T75SR-1	雙梗橫料（外凸）數據表	272	-									
UN-T77a	雙梗橫料（外凸）	273	-									
UN-T77a-1	雙梗橫料（外凸）數據表	274	-									
UN-T75aR	雙梗橫料（外凸）	275	-									
UN-T75aR-1	雙梗橫料（外凸）數據表	276	-									
UN-E63W	生梗橫料	277	-									
UN-E63W-1	生梗橫料 數據表	278	-									
UN-EL64W	生梗橫料	279	-									
UN-EL64W-1	生梗橫料 數據表	280	-									
UN-ER62W	生梗橫料	281	-									
UN-ER62W-1	生梗橫料 數據表	282	-									
UN-E91	生梗橫料	283	-									
UN-E91-1	生梗橫料 數據表	284	-									
UN-EL80	生梗橫料	285	-									
UN-EL80-1	生梗橫料 數據表	286	-									
UN-ER76	生梗橫料	287	-									
UN-ER76-1	生梗橫料 數據表	288	-									
UN-E65L	生梗橫料	289	-									
UN-E65L-1	生梗橫料 數據表	290	-									
UN-E75R	生梗橫料	291	-									
UN-E75R-1	生梗橫料 數據表	292	-									
UN-E63aW	雙梗橫料（外凸）	293	-									
UN-E63aW-1	雙梗橫料（外凸）數據表	294	-									
UN-EL64aW	雙梗橫料（外凸）	295	-									
UN-EL64aW-1	雙梗橫料（外凸）數據表	296	-									
UN-ER62aW	雙梗橫料（外凸）	297	-									
UN-ER62aW-1	雙梗橫料（外凸）數據表	298	-									
UN-E91a	雙梗橫料（外凸）	299	-									
UN-E91a-1	雙梗橫料（外凸）數據表	300	-									
UN-EL80a	雙梗橫料（外凸）	301	-									
UN-EL80a-1	雙梗橫料（外凸）數據表	302	-									
UN-ER76a	雙梗橫料（外凸）	303	-									
UN-ER76a-1	雙梗橫料（外凸）數據表	304	-									
UN-E65aL	雙梗橫料（外凸）	305	-									
UN-E65aL-1	雙梗橫料（外凸）數據表	306	-									
UN-E75aR	雙梗橫料（外凸）	307	-									

圖則登記表
DRAWING REGISTER

			接收日期 Receiving Date (適用於客戶圖則)											
工程名稱 Project Title:	**觀塘裕民坊**(T5座)26F~28F斷接位	年												
	框架式幕墙 （主企+主橫+部分小配料拆圖）	月												
工程編號 Project No:	**J-837**	日												
分發予 Distributed To			發出日期 Issued Date											
		年	19											
		月	4											
		日	27											
圖則編號 Drg. No.	圖則名稱 Drawing Title		修訂編號 Revision No.											
UN-E75aR-1	雙梗橫料（外凸）數據表	308	-											
UN-HM63	單玻插線	309	-											
UN-HM64L	單玻插線	310	-											
UN-HM62R	單玻插線	311	-											
UN-EH91	單玻插線	312	-											
UN-EH80L	單玻插線	313	-											
UN-EH76R	單玻插線	314	-											
UN-ME65	單玻插線	315	-											
UN-HM63a	單玻插線	316	-											
UN-HM64aL	單玻插線	317	-											
UN-HM62aR	單玻插線	318	-											
UN-EH91a	單玻插線	319	-											
UN-EH80aL	單玻插線	320	-											
UN-EH76aR	單玻插線	321	-											
UN-ME65a	單玻插線	322	-											
UN-LG62	鋁角加工圖	323	-											
UN-LG62-1	鋁角加工圖 數據表	324	-											
UN-HT62a	背板托角	325	-											
UN-HT62a-1	背板托角 數據表	326	-											
UN-AG62	鋁角加工圖	327	-											
UN-AG62-1	鋁角加工圖 數據表	328	-											
UN-HT62	背板托角	329	-											
UN-HT62-1	背板托角 數據表	330	-											
SX-B71	生窗攝芯拆圖	331	-											
SX-B72	生窗攝芯拆圖	332	-											
J837-CW-2502a	主企主橫位置圖	333	-											
J837-CW-2503a	主企主橫位置圖	334	-											
J837-CW-2505a	主企主橫位置圖	335	-											
J837-CW-2506a	主企主橫位置圖	336	-											
J837-CW-2508a	主企主橫位置圖	337	-											
J837-CW-2509a	主企主橫位置圖	338	-											
J837-CW-2510a	主企主橫位置圖	339	-											
J837-CW-2511a	主企主橫位置圖	340	-											
J837-CW-2512a	主企主橫位置圖	341	-											

美特鋁質 有限公司
MIDI Aluminium Fabricator Ltd.


工程號	J-837	地盤	觀塘裕民坊


左SD生右SD梗

*請用A3紙打印

數量	位置	樓層
1	T5CW-A-3	28F
1	T5CW-D-1	28F
1	T5CW-D-2	28F
1	T5CW-F-1	28F
1	T5CW-F-2	28F
1	T5CW-H-1	28F
1	T5CW-H-2	28F
1	T5CW-L-1	28F
1	T5CW-N-1	28F

*注意：
螺絲鑽平頭孔事宜，請留意M5及3/16″要沉頭（90° X ∅10），供修螺絲后唧膠用

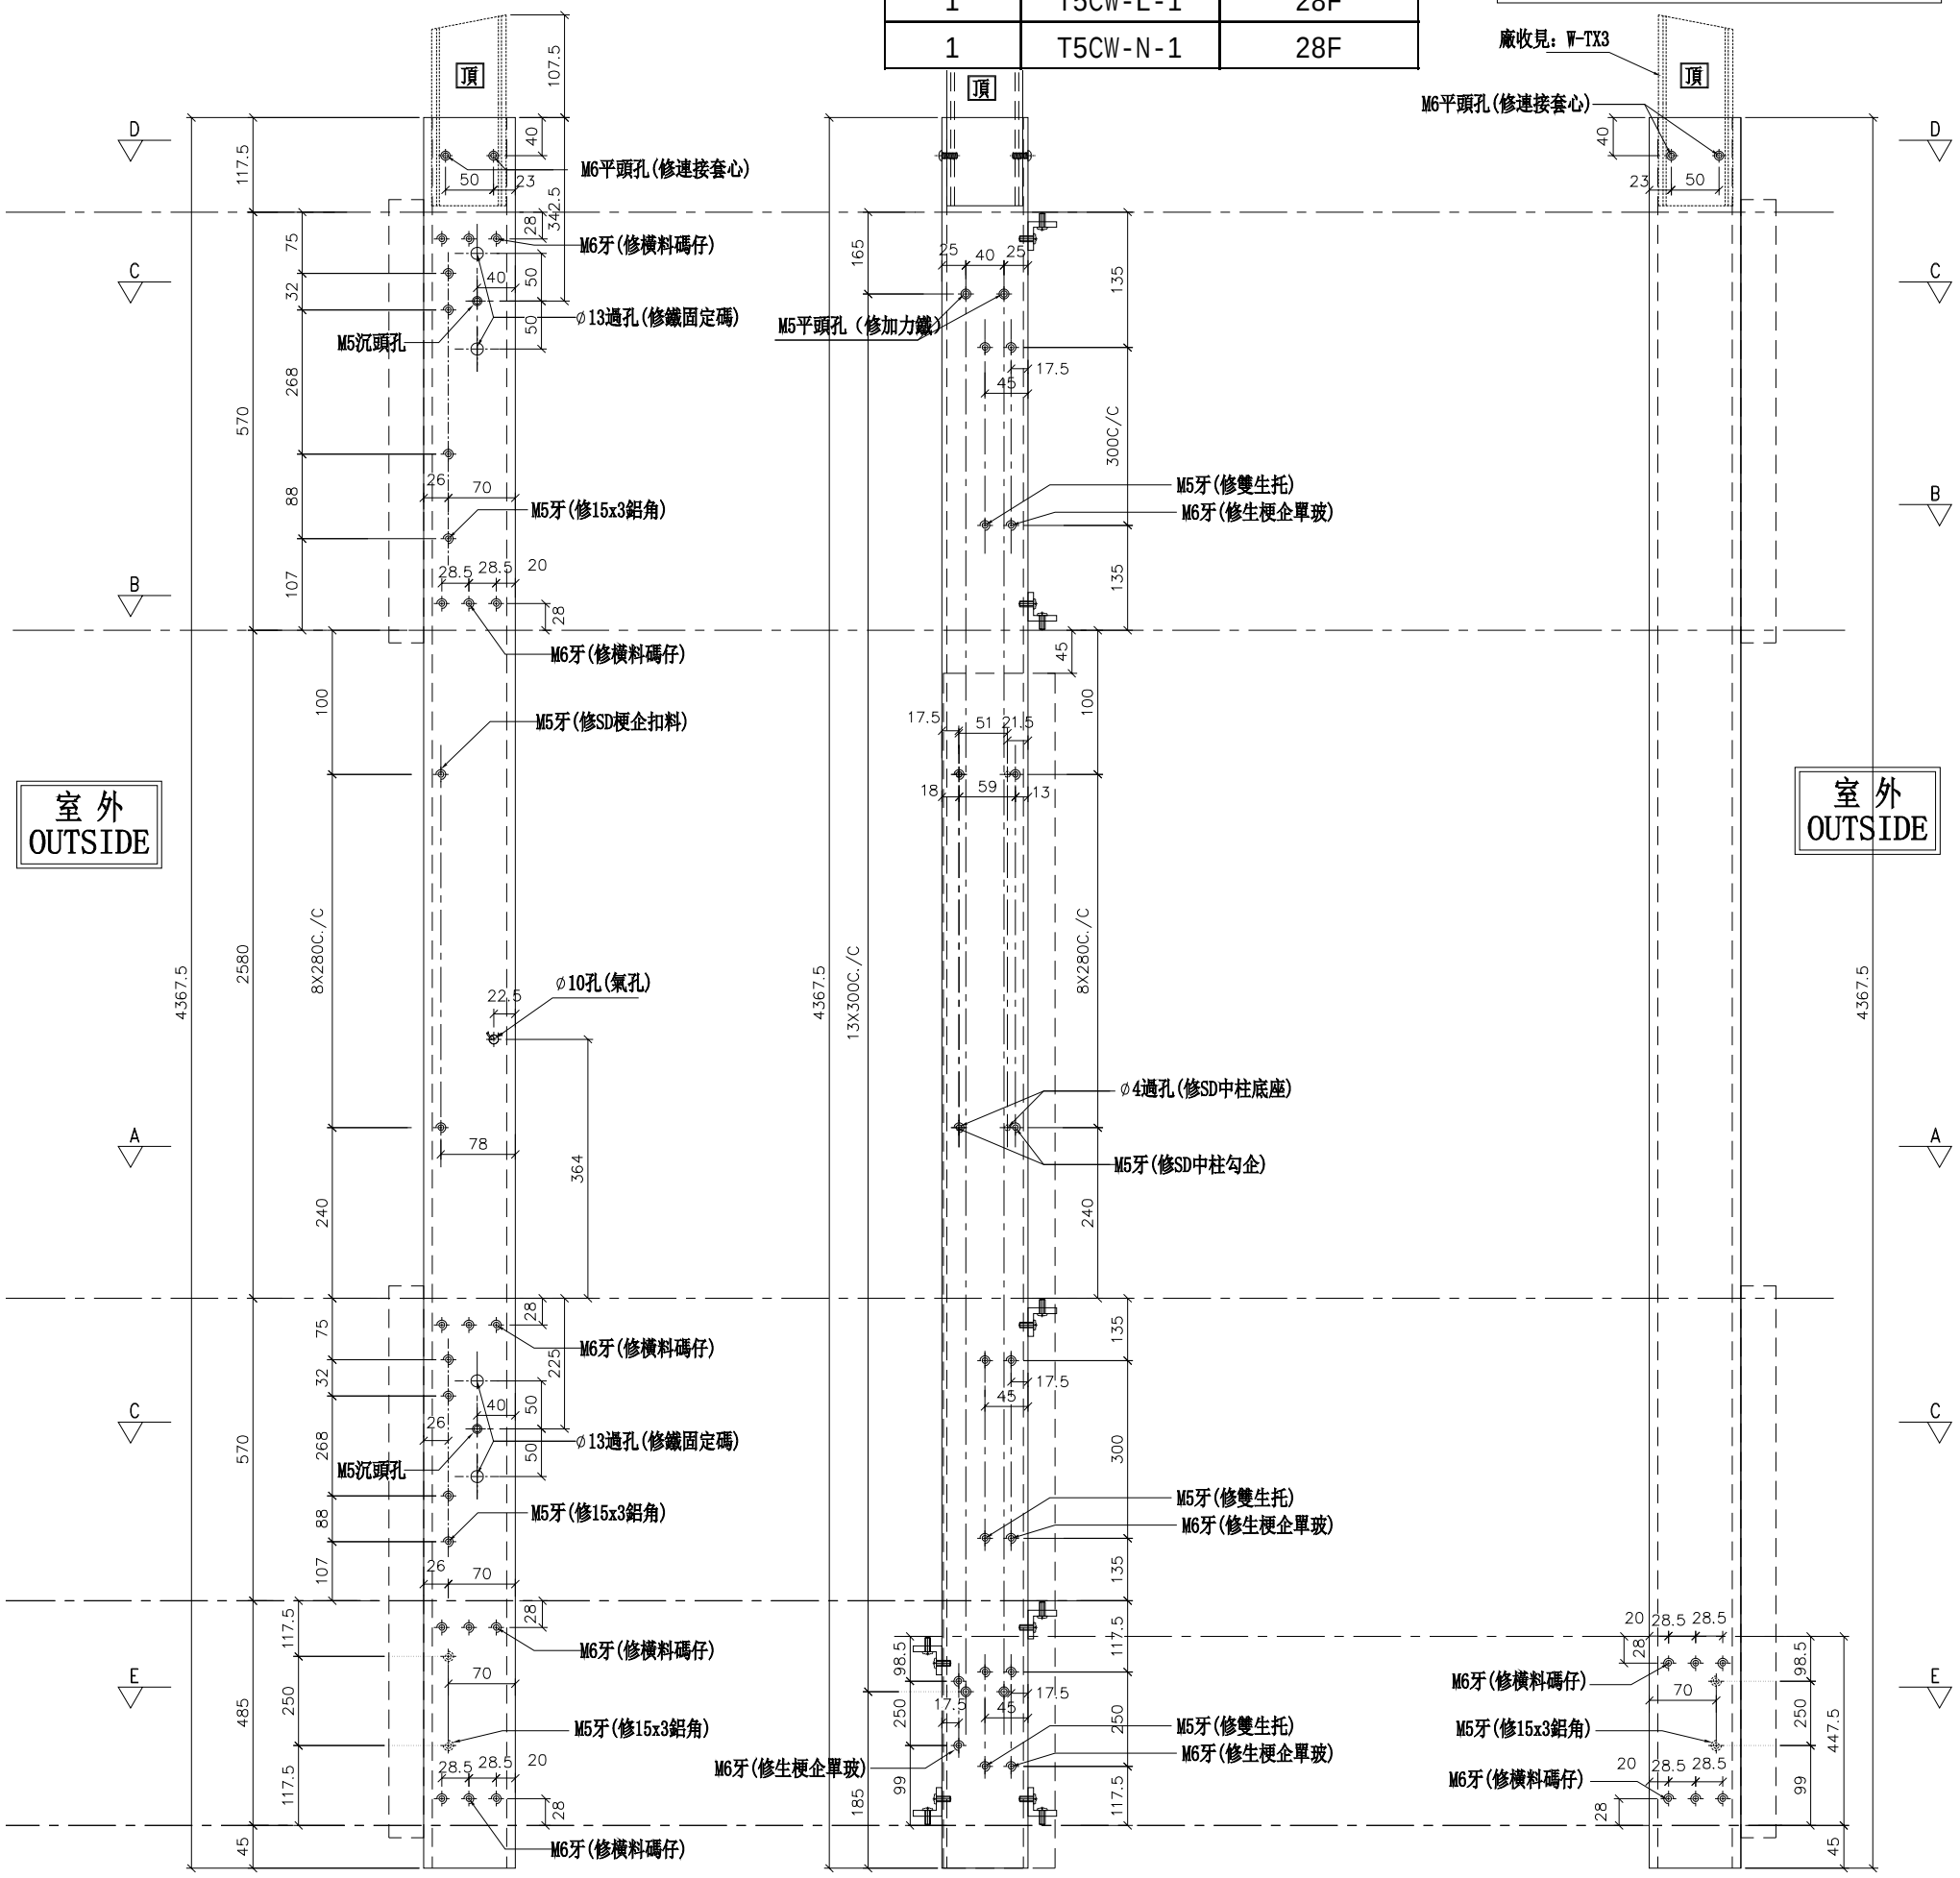

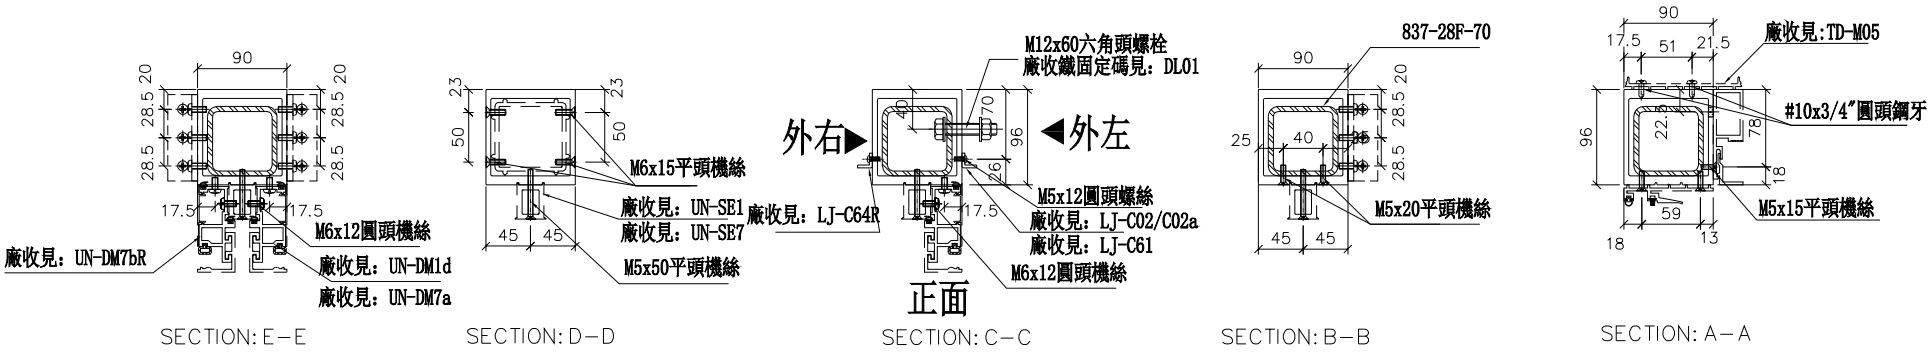

SECTION: E-E　SECTION: D-D　SECTION: C-C　SECTION: B-B　SECTION: A-A

名稱	SD中企（外凹）	制圖	WX	2019.04.10	修改			
材料	X85548	復核	HH	2019.04.16	日期			
顏色	EC-DG-S332054 (3塗)	批準			圖號	SD-ML801		

美特鋁質 有限公司
MIDI Aluminium Fabricator Ltd.


數量	位置	樓層
1	T5CW-JK-1	28F


工程號	J-837	地盤	觀塘裕民坊

SD雙主企位用

*請用A3紙打印

*注意：
螺絲鑽平頭孔事宜，請留意M5及3/16″要沉頭（90° X ∅10），供修螺絲后唧膠用

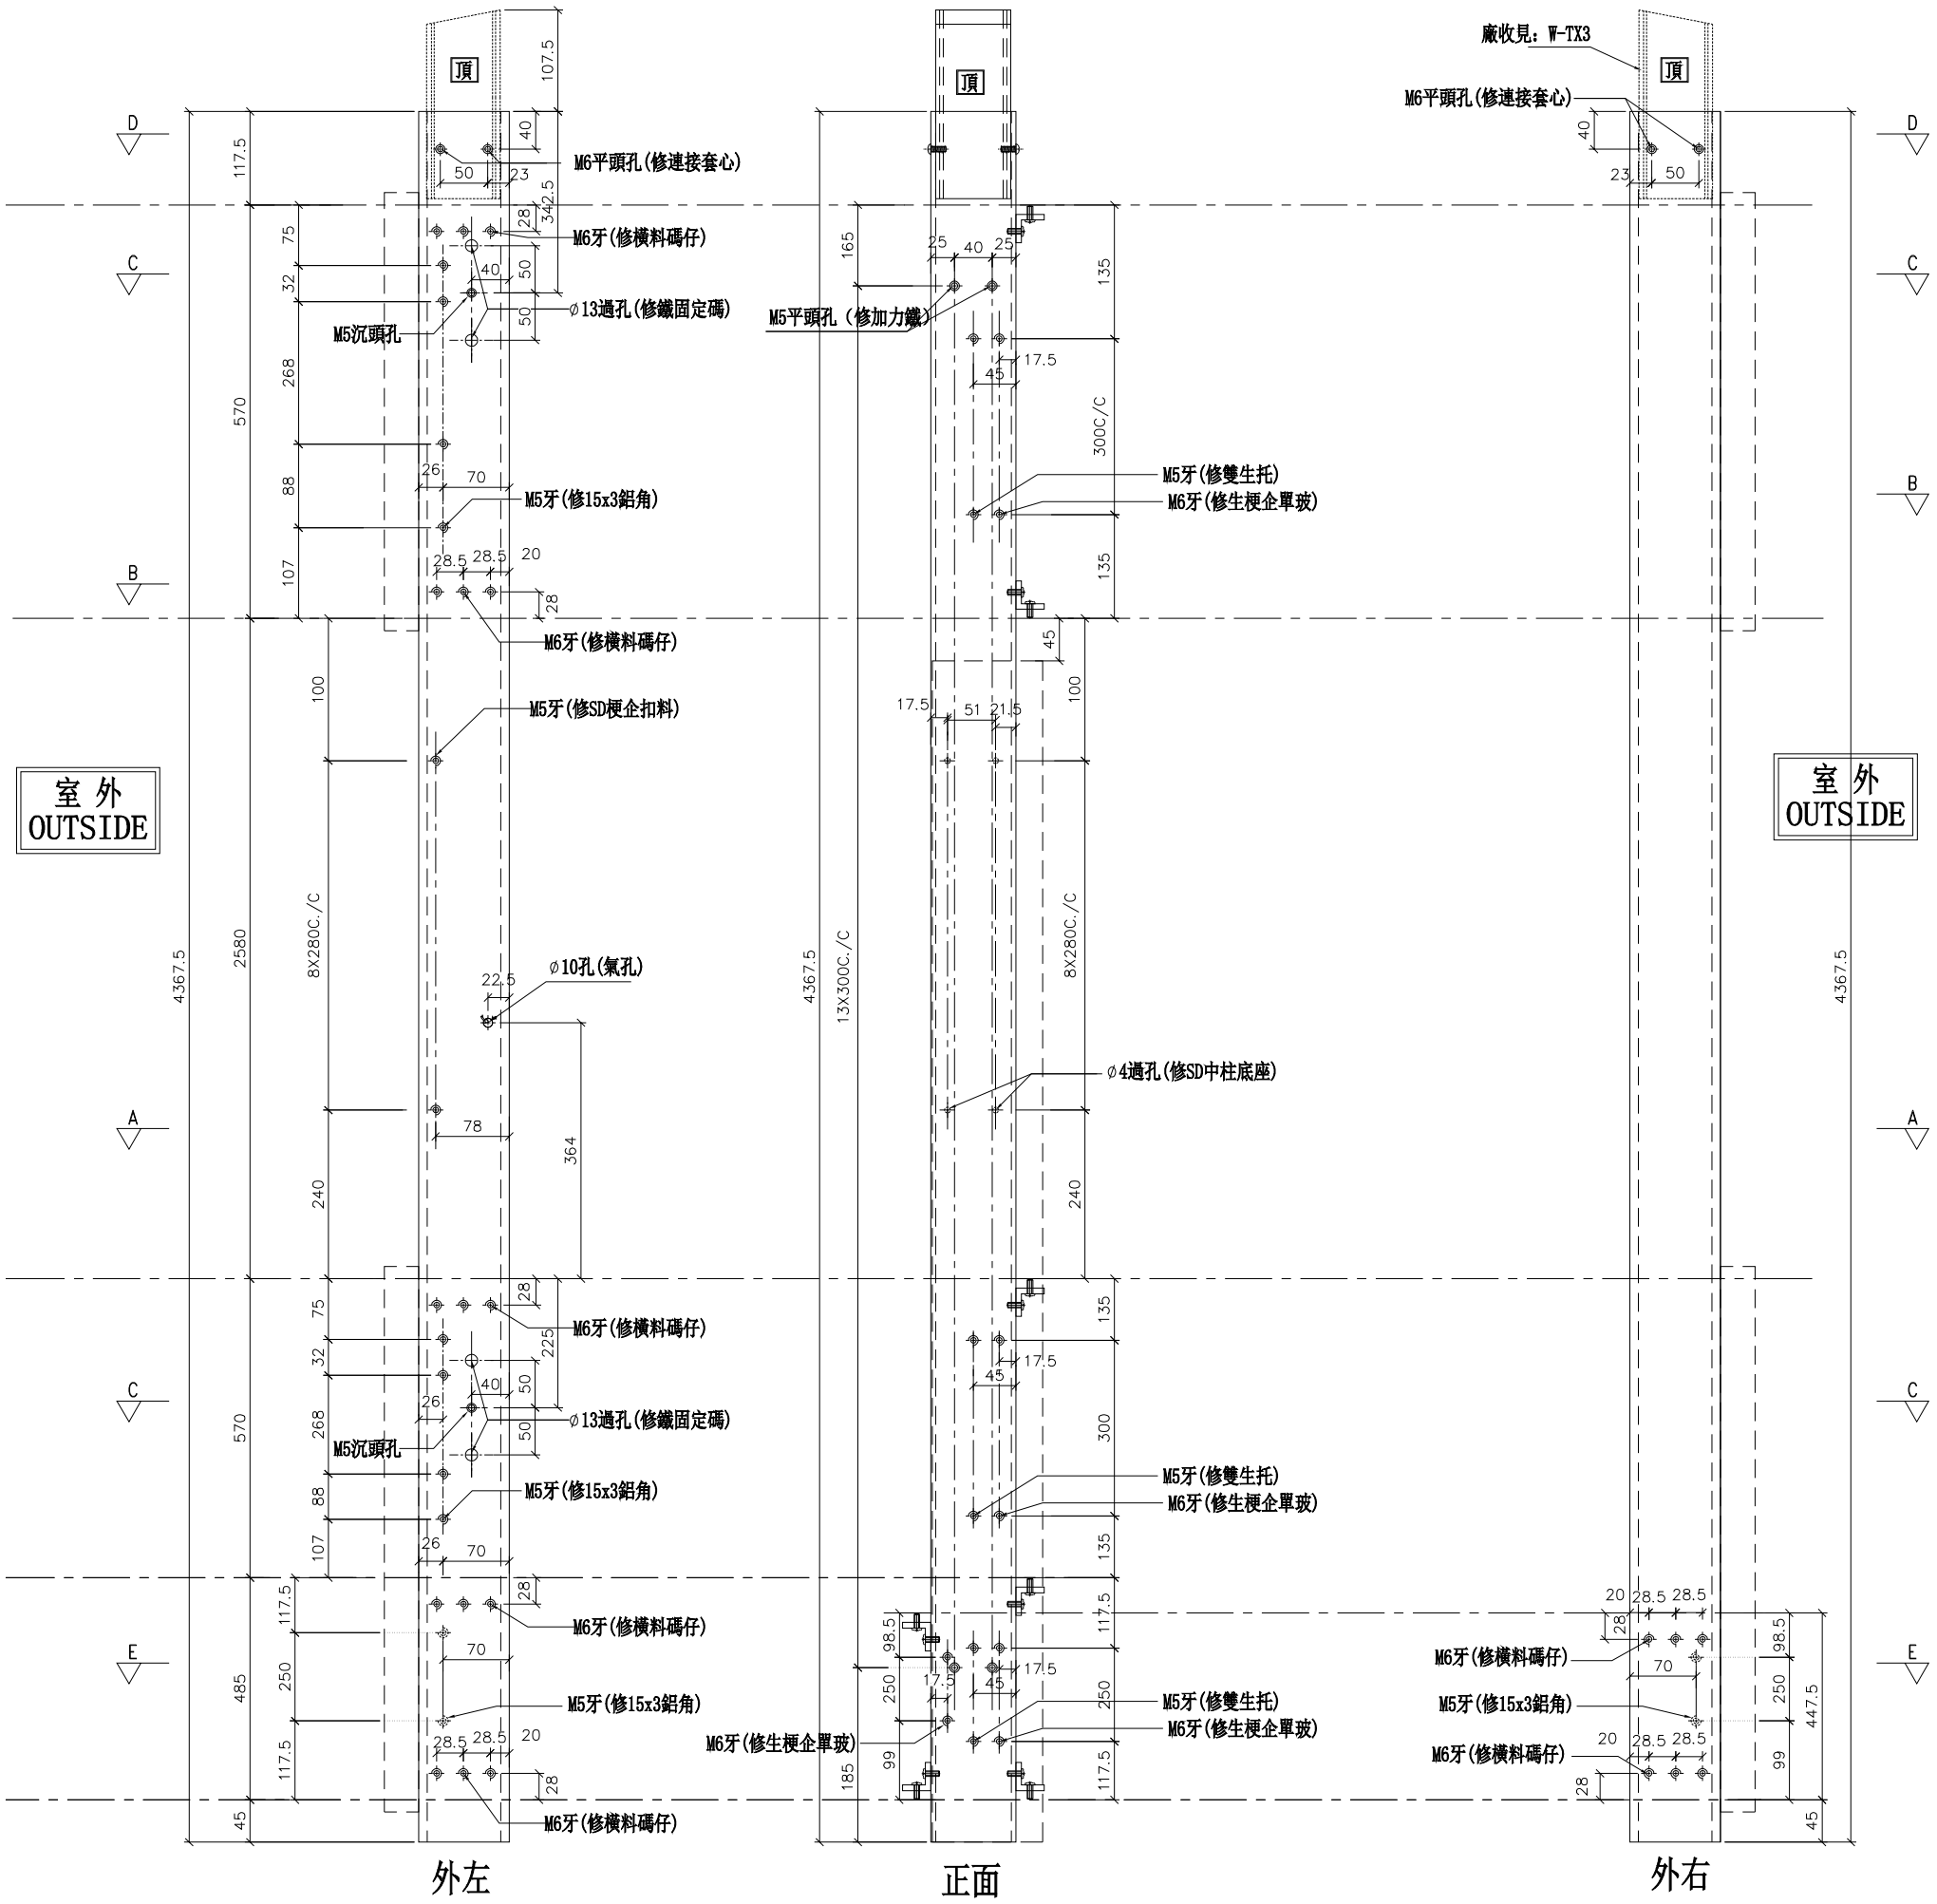

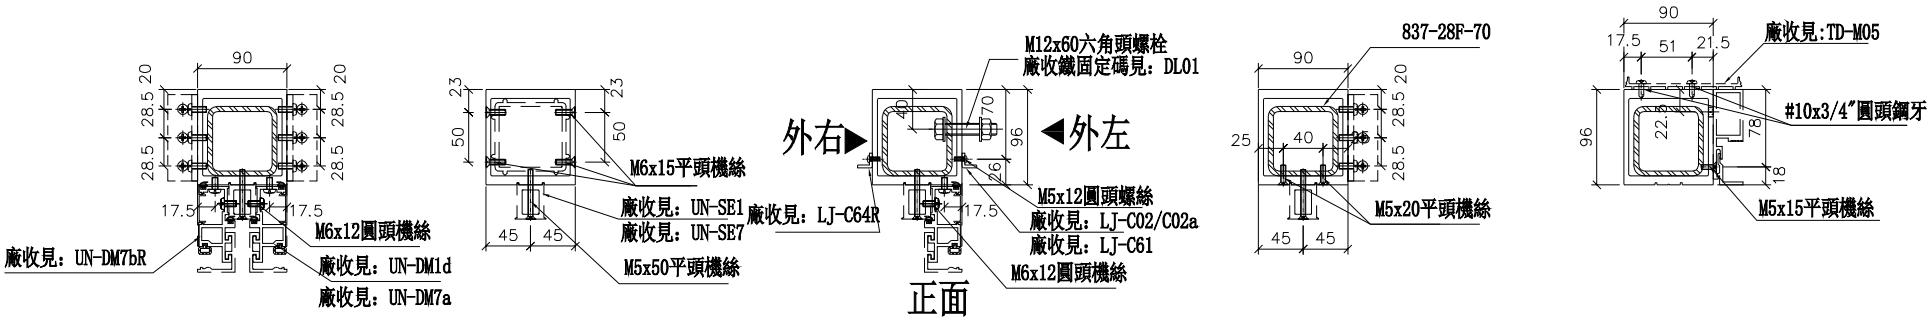

SECTION: E-E　SECTION: D-D　SECTION: C-C　SECTION: B-B　SECTION: A-A

名稱	SD中企（外凹）	制圖	邱紅	2019.01.25	修改			
材料	X85548	復核	謝永林	2019.01.28	日期			
顏色	EC-DG-S332054 (3塗)	批準			圖號	SD-ML801A		


美特鋁質 有限公司
MIDI Aluminium Fabricator Ltd.

工程號	J-837	地盤	觀塘裕民坊

數量	位置	樓層
1	T5CW-A-3	28F
1	T5CW-D-1	28F
1	T5CW-D-2	28F
1	T5CW-F-1	28F
1	T5CW-F-2	28F
1	T5CW-H-1	28F
1	T5CW-H-2	28F
1	T5CW-L-1	28F
1	T5CW-N-1	28F

左SD梗右SHR

*請用A3紙打印

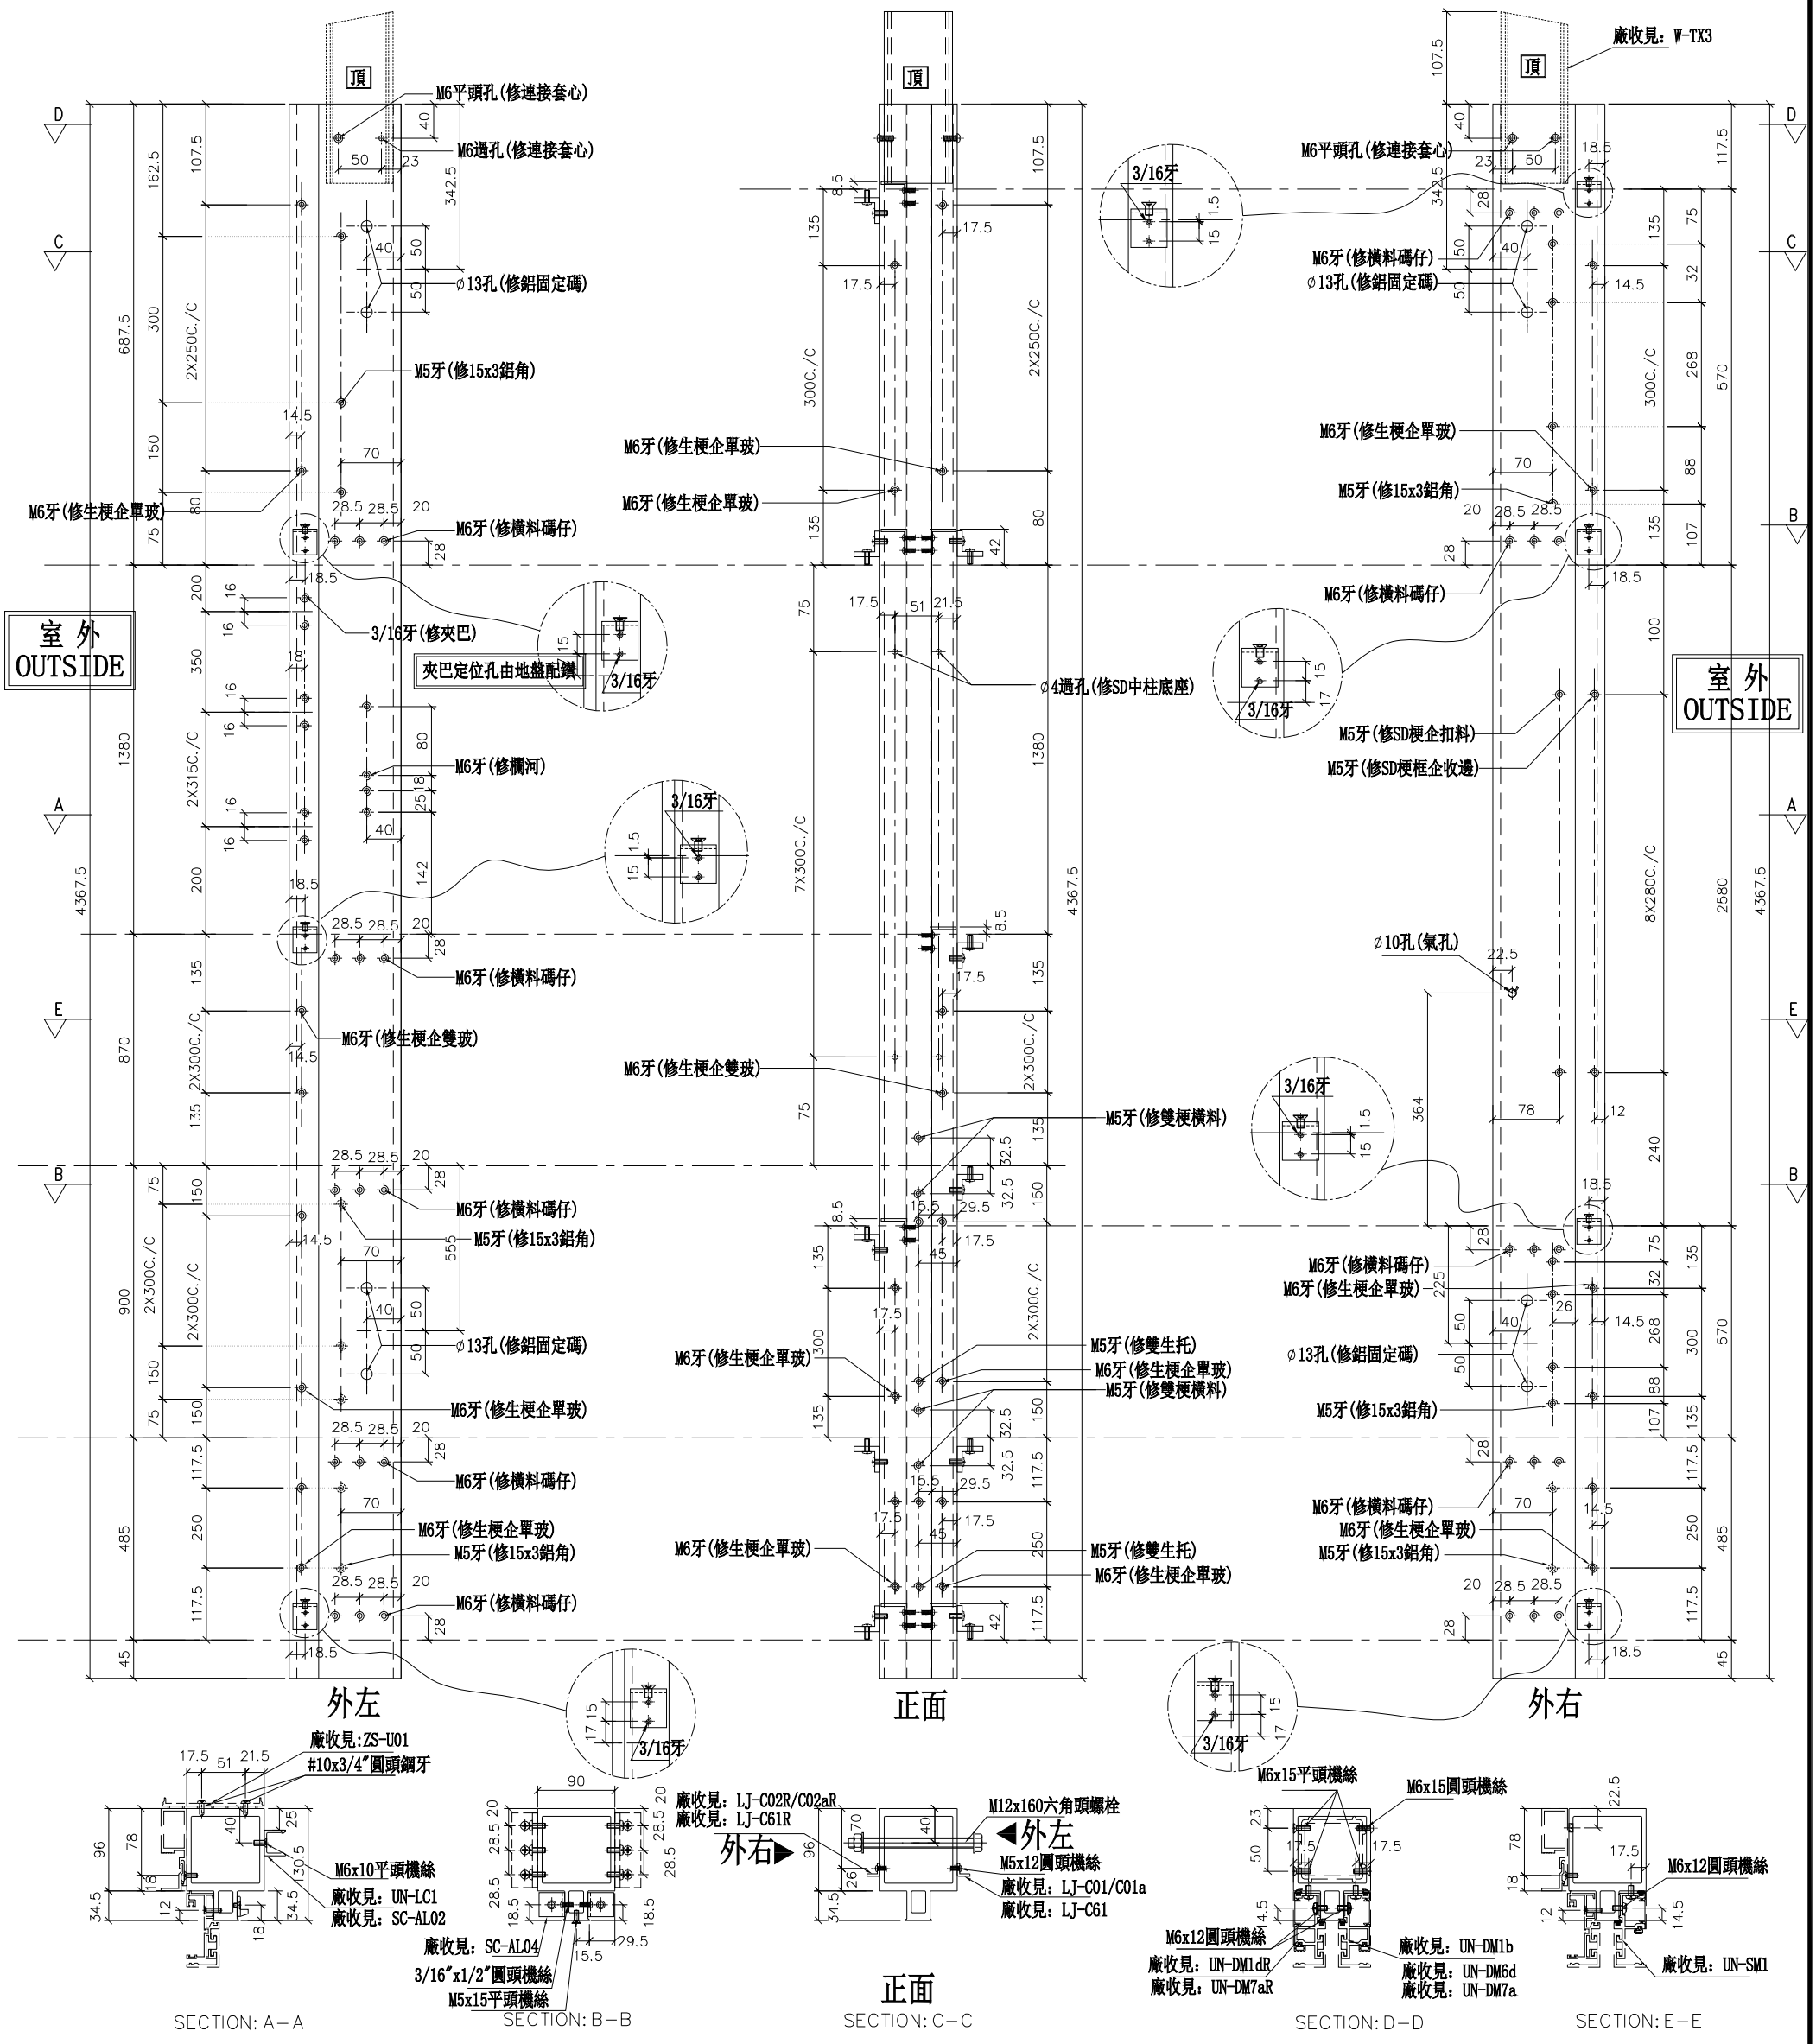

名稱	雙生企	制圖	WX	2019.04.10	修改			
材料	X85547	復核	HH	2019.04.16	日期			
顏色	EC-DG-S332054 (3塗)	批準			圖號	SD-ML802		

美特鋁質 有限公司
MIDI Aluminium Fabricator Ltd.


數量	位置	樓層
1	T5CW-JK-1	28F

工程號	J-837	地盤	觀塘裕民坊

左SD梗右SHR

*請用A3紙打印

*注意:
螺絲鑽平頭孔事宜，請留意M5及3/16″要沉頭（90° X ∅10），供修螺絲后唧膠用

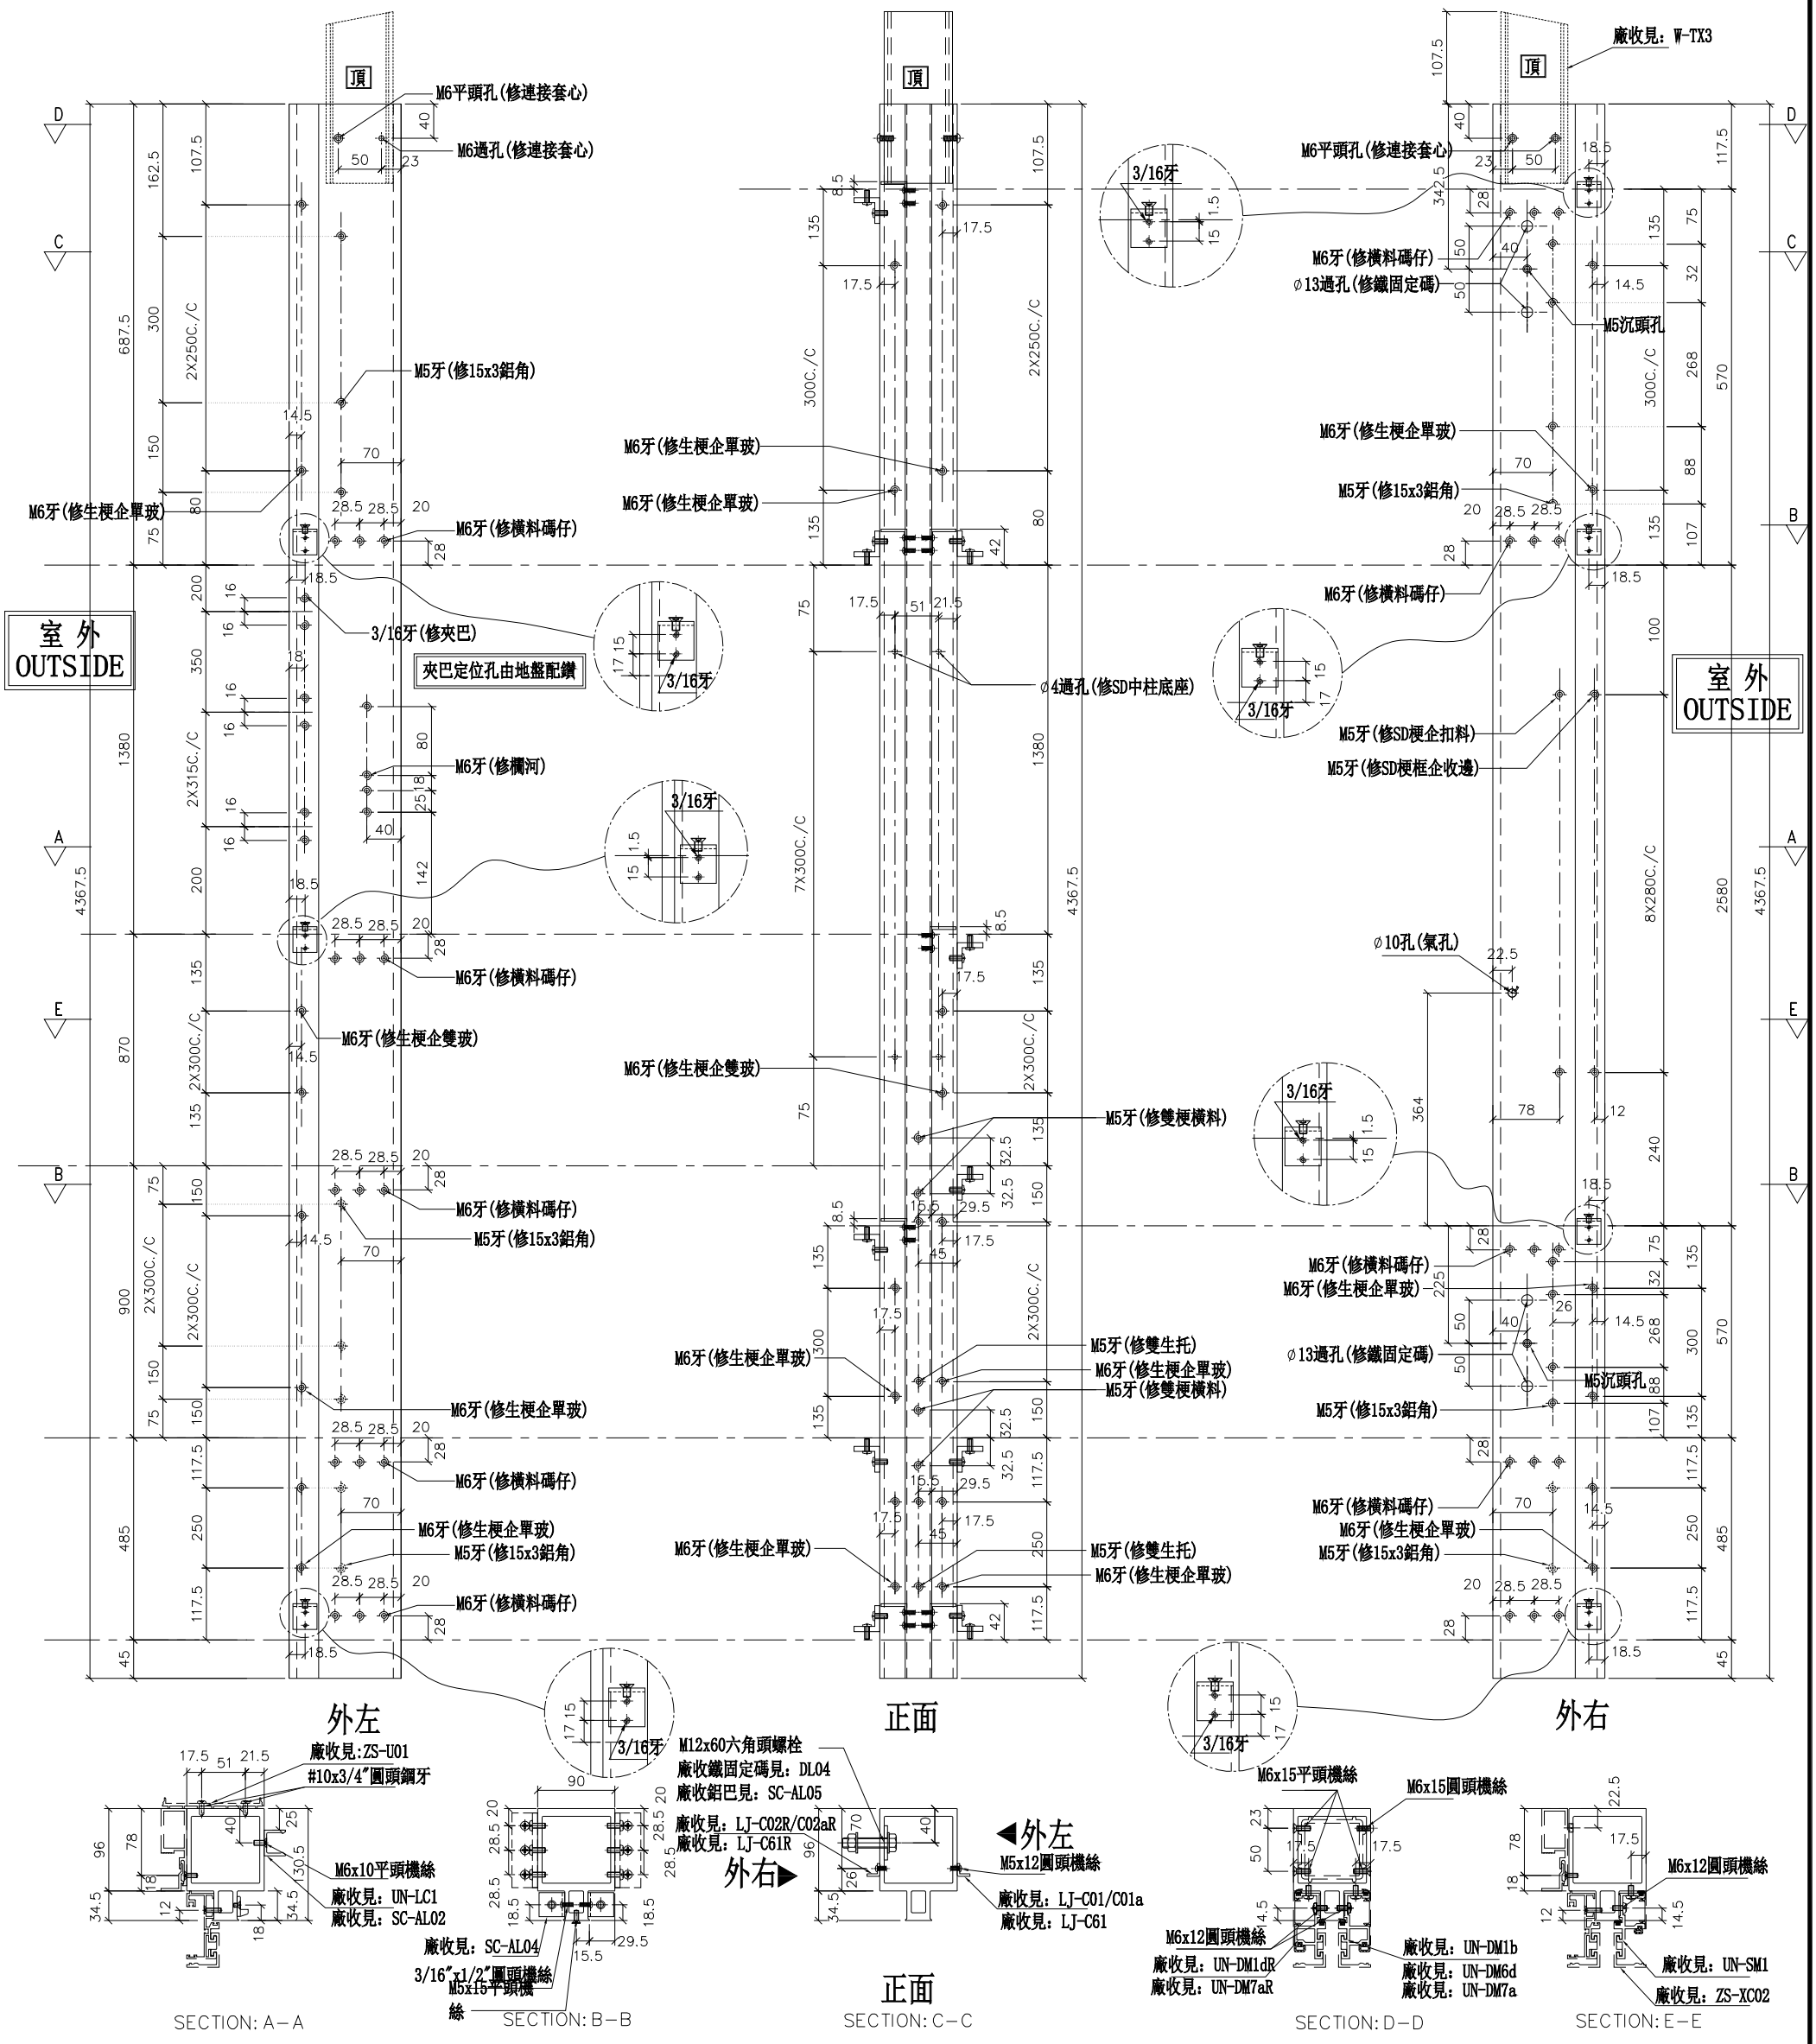

名稱	雙生企	制圖	WX	2019.04.10	修改			
材料	X85547	復核	HH	2019.04.16	日期			
顏色	EC-DG-S332054 (3塗)	批準			圖號	SD-ML802A		


美特鋁質 有限公司
MIDI Aluminium Fabricator Ltd.

工程號	J-837	地盤	觀塘裕民坊

數量	位置	樓層
1	T5CW-A-3	28F
1	T5CW-E-1	28F
1	T5CW-E-2	28F
1	T5CW-G-1	28F
1	T5CW-G-2	28F
1	T5CW-M-2	28F

左SHL右SD梗

*請用A3紙打印

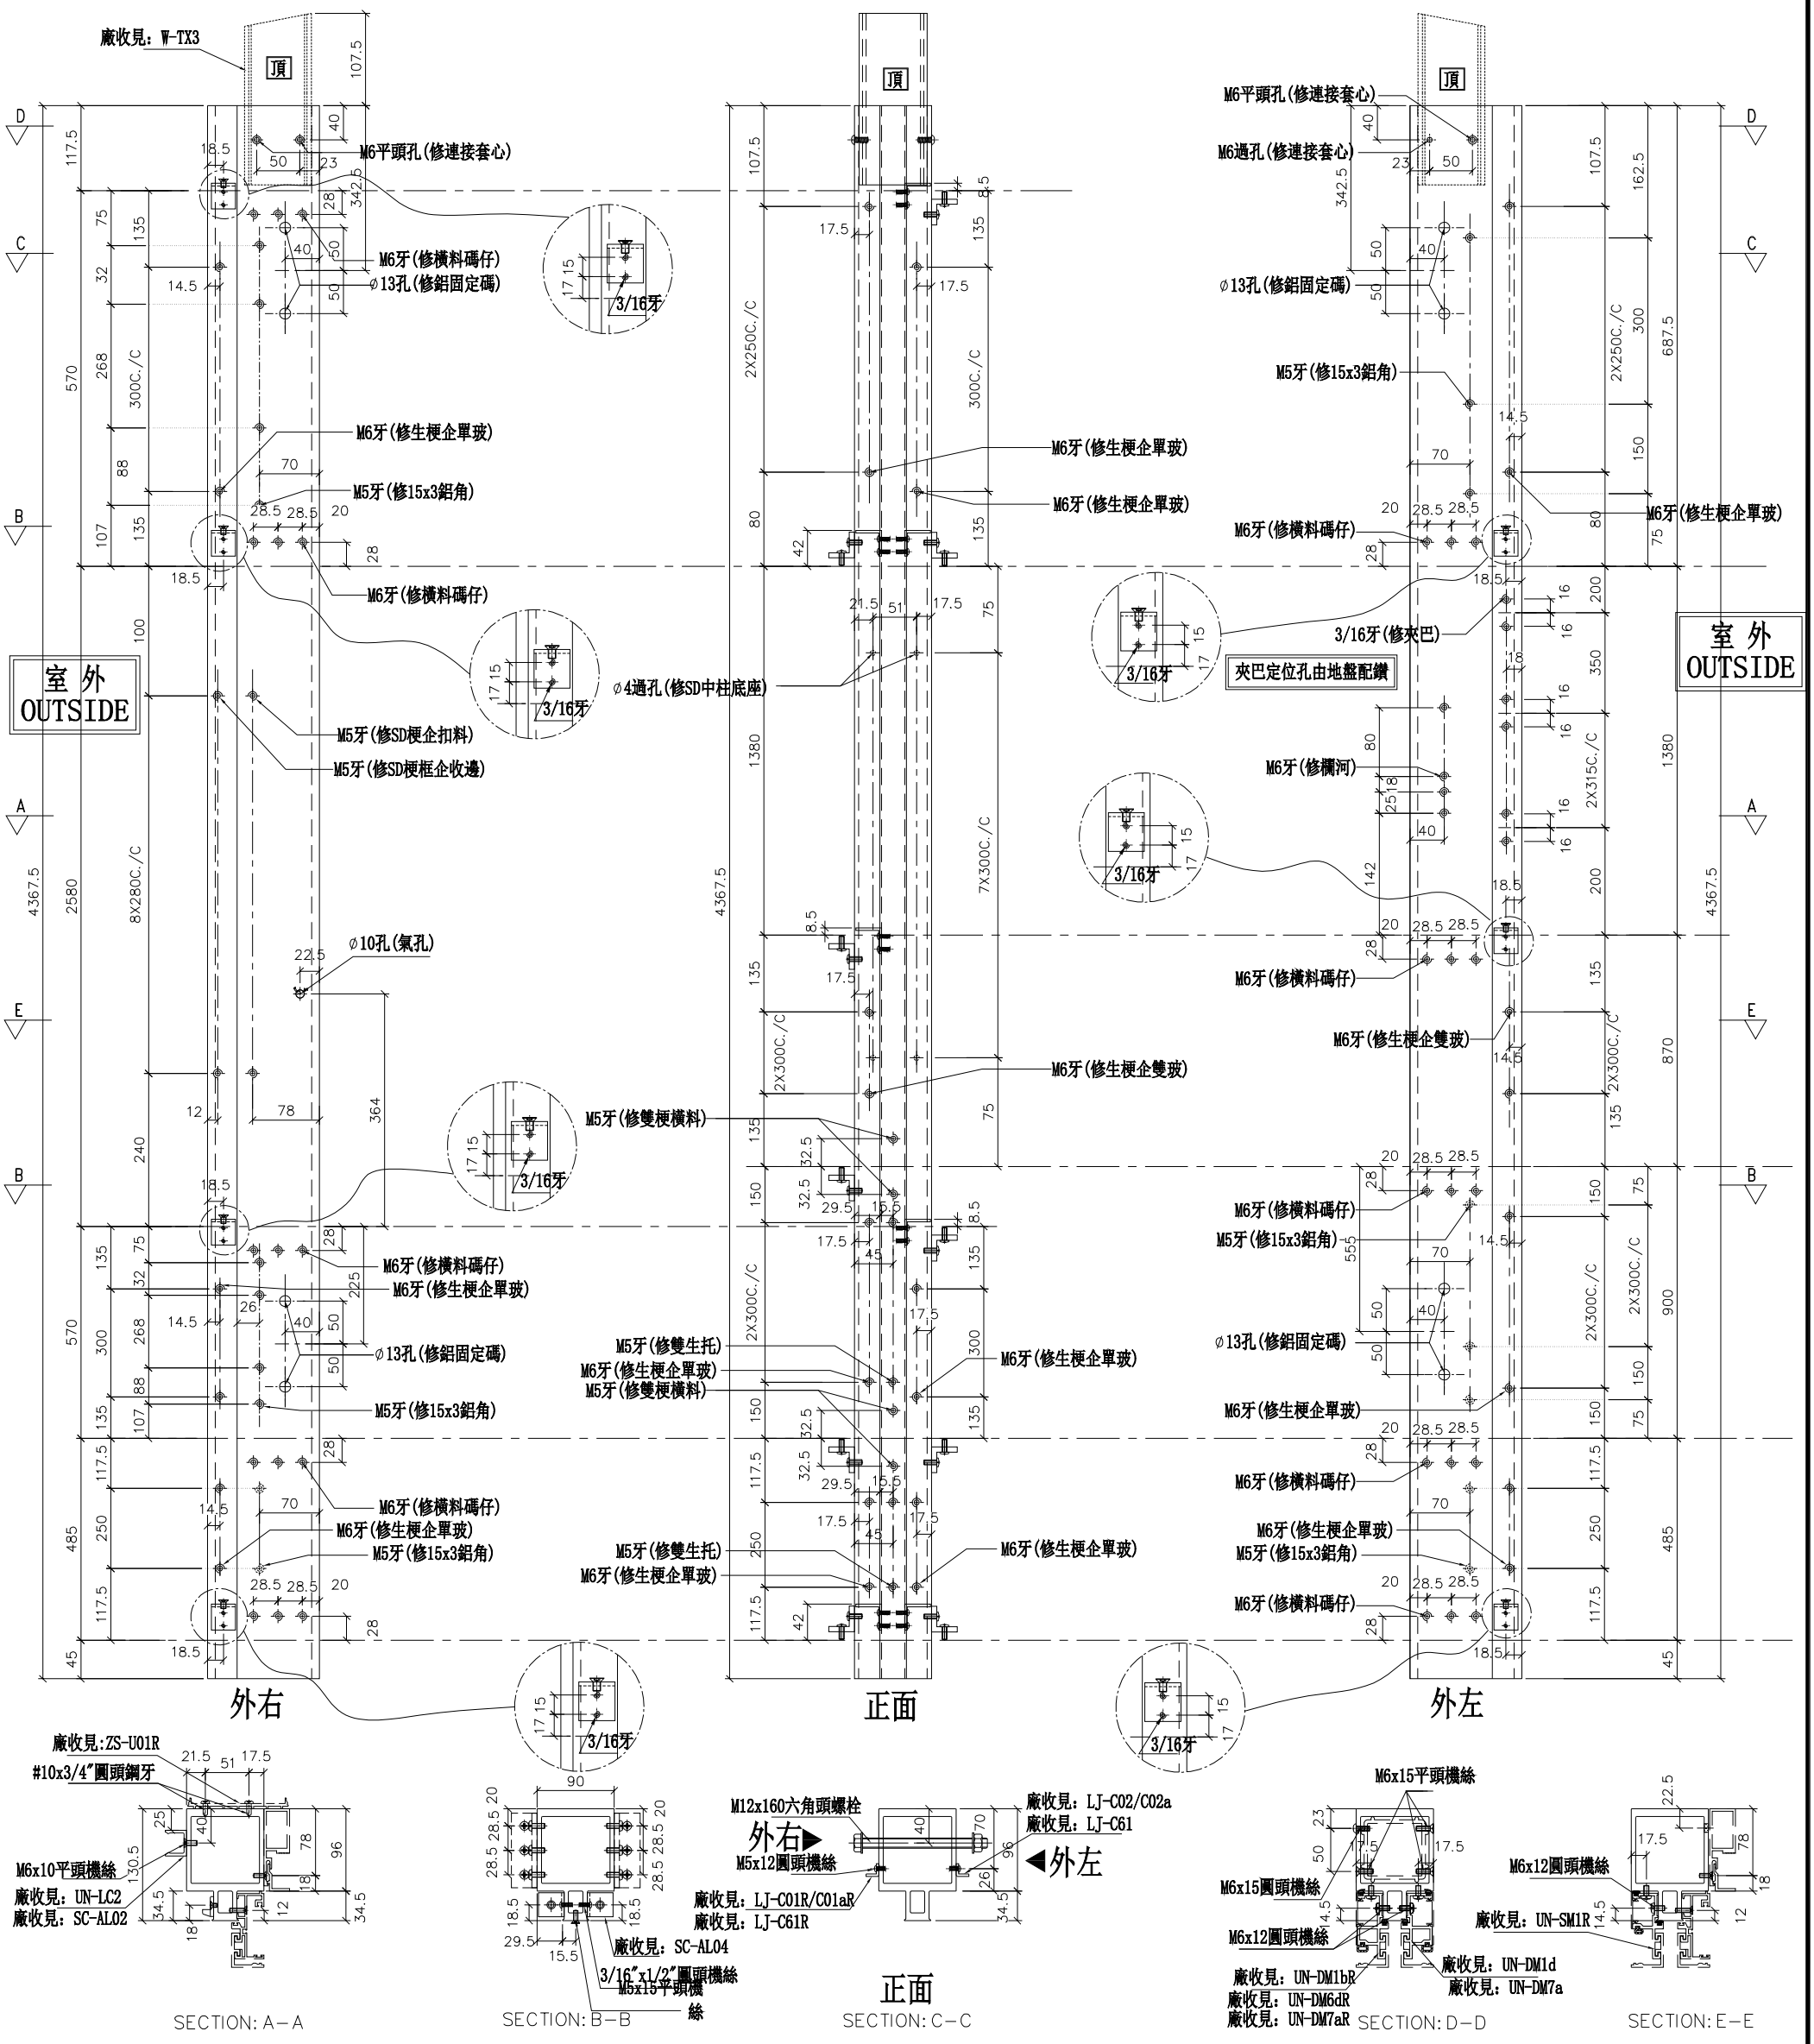

名稱	雙生企	制圖	WX	2019.04.10	修改			
材料	X85547	復核	HH	2019.04.16	日期			
顏色	EC-DG-S332054 (3塗)	批準			圖號	SD-MR801		


美特鋁質 有限公司
MIDI Aluminium Fabricator Ltd.


數量	位置	樓層
1	T5CW-C-1	28F

工程號	J-837	地盤	觀塘裕民坊

左SHR右SD梗

*請用A3紙打印

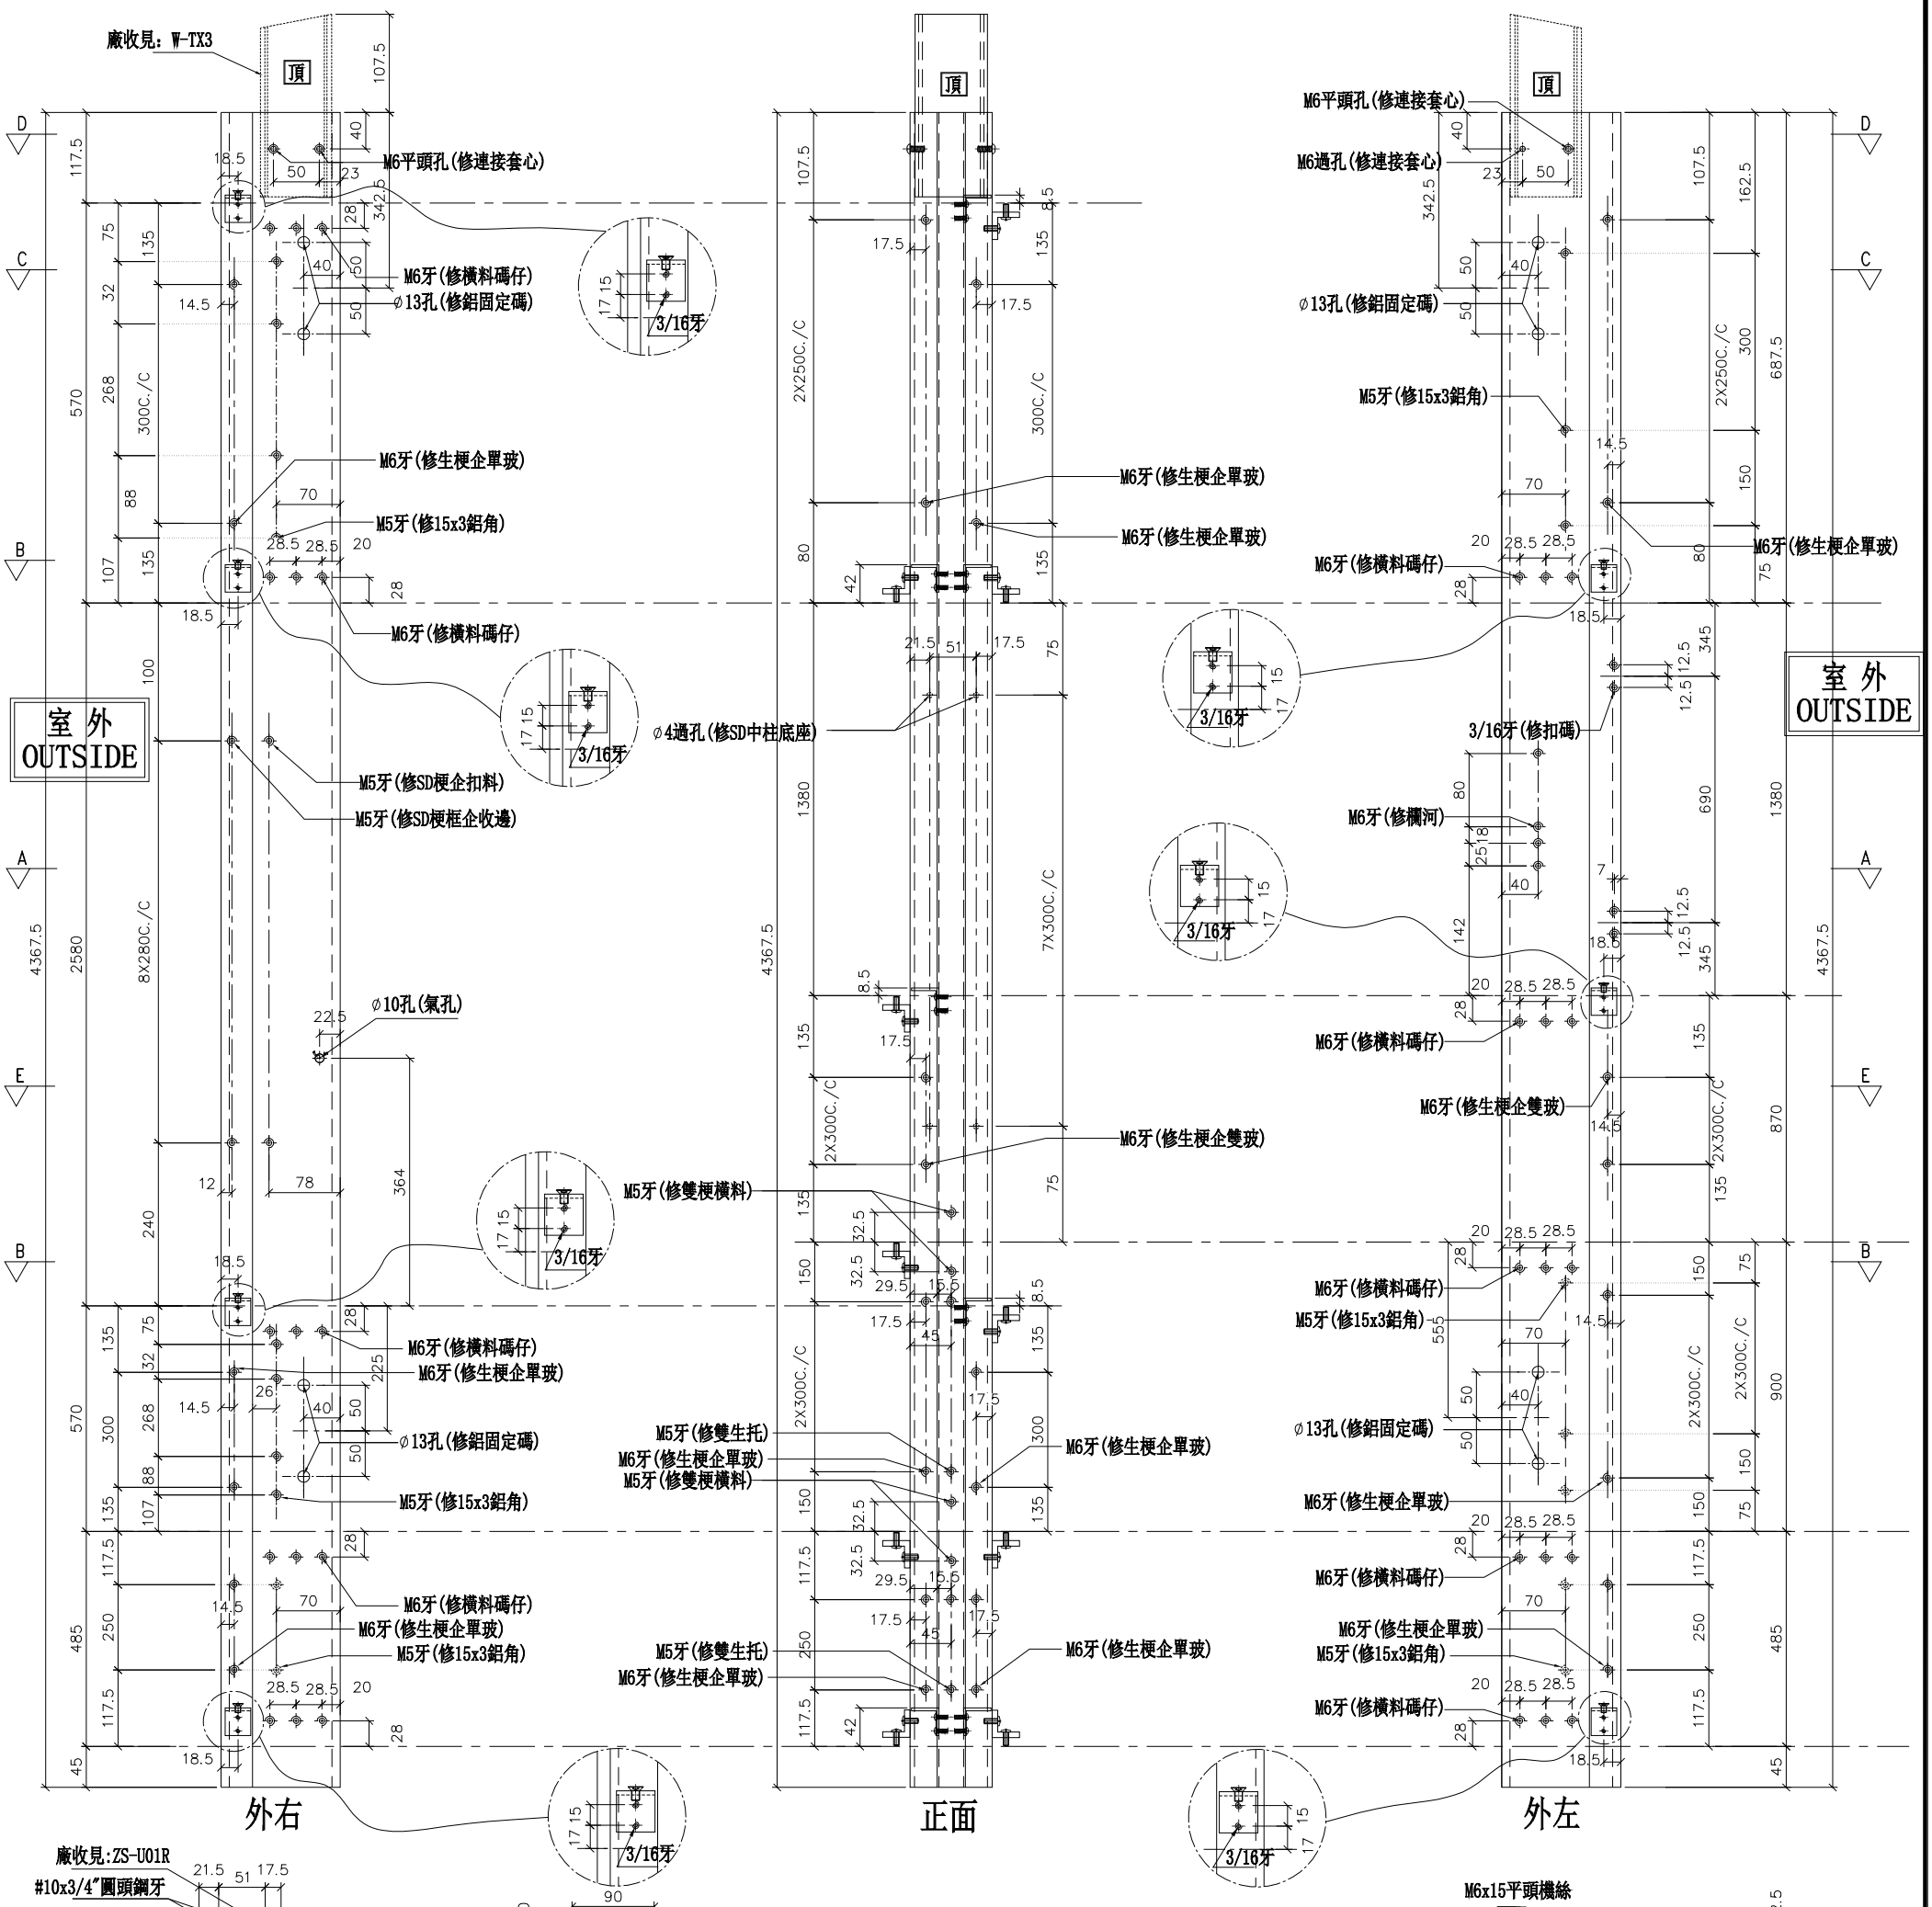

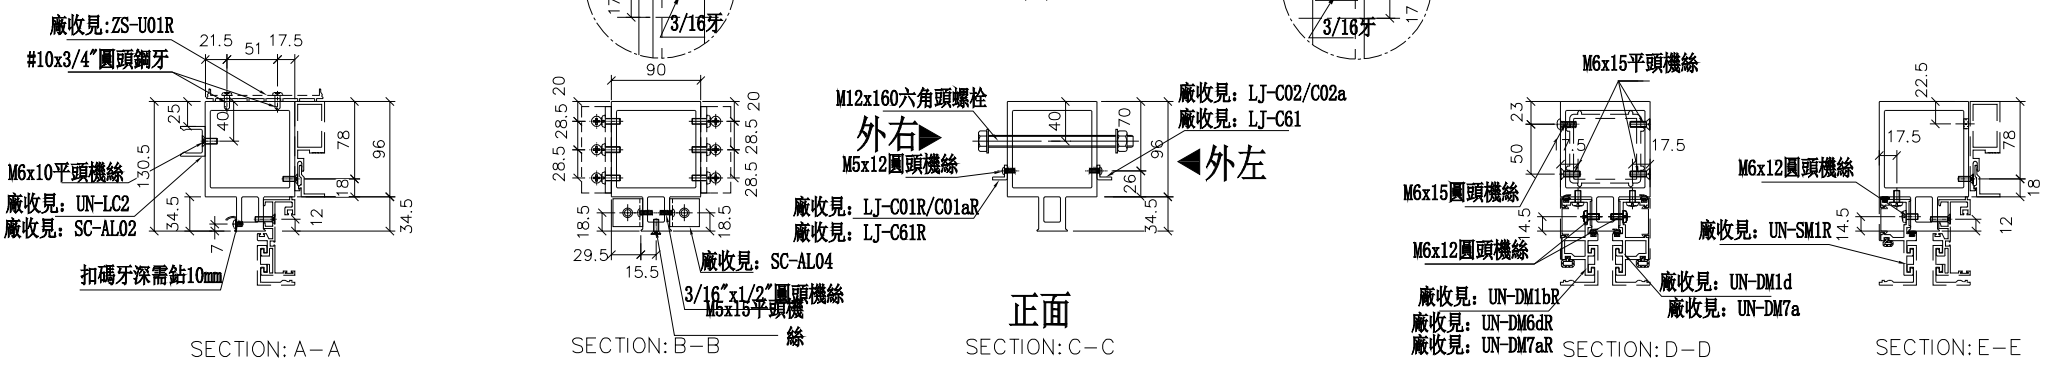

名稱	雙生企	制圖	邱紅	2019.01.25	修改			
材料	X85547	復核	謝永林	2019.01.28	日期			
顏色	EC-DG-S332054 (3塗)	批準			圖號	SD-MR801A		

美特鋁質 有限公司
MIDI Aluminium Fabricator Ltd.


工程號	J-837	地盤	觀塘裕民坊


左SD梗右SD生

*請用A3紙打印

數量	位置	樓層
1	T5CW-A-3	28F
1	T5CW-C-1	28F
1	T5CW-E-1	28F
1	T5CW-E-2	28F
1	T5CW-G-1	28F
1	T5CW-G-2	28F
1	T5CW-M-2	28F

*注意：
螺絲鑽平頭孔事宜，請留意M5及3/16"要沉頭（90° X ∅10），供修螺絲后唧膠用

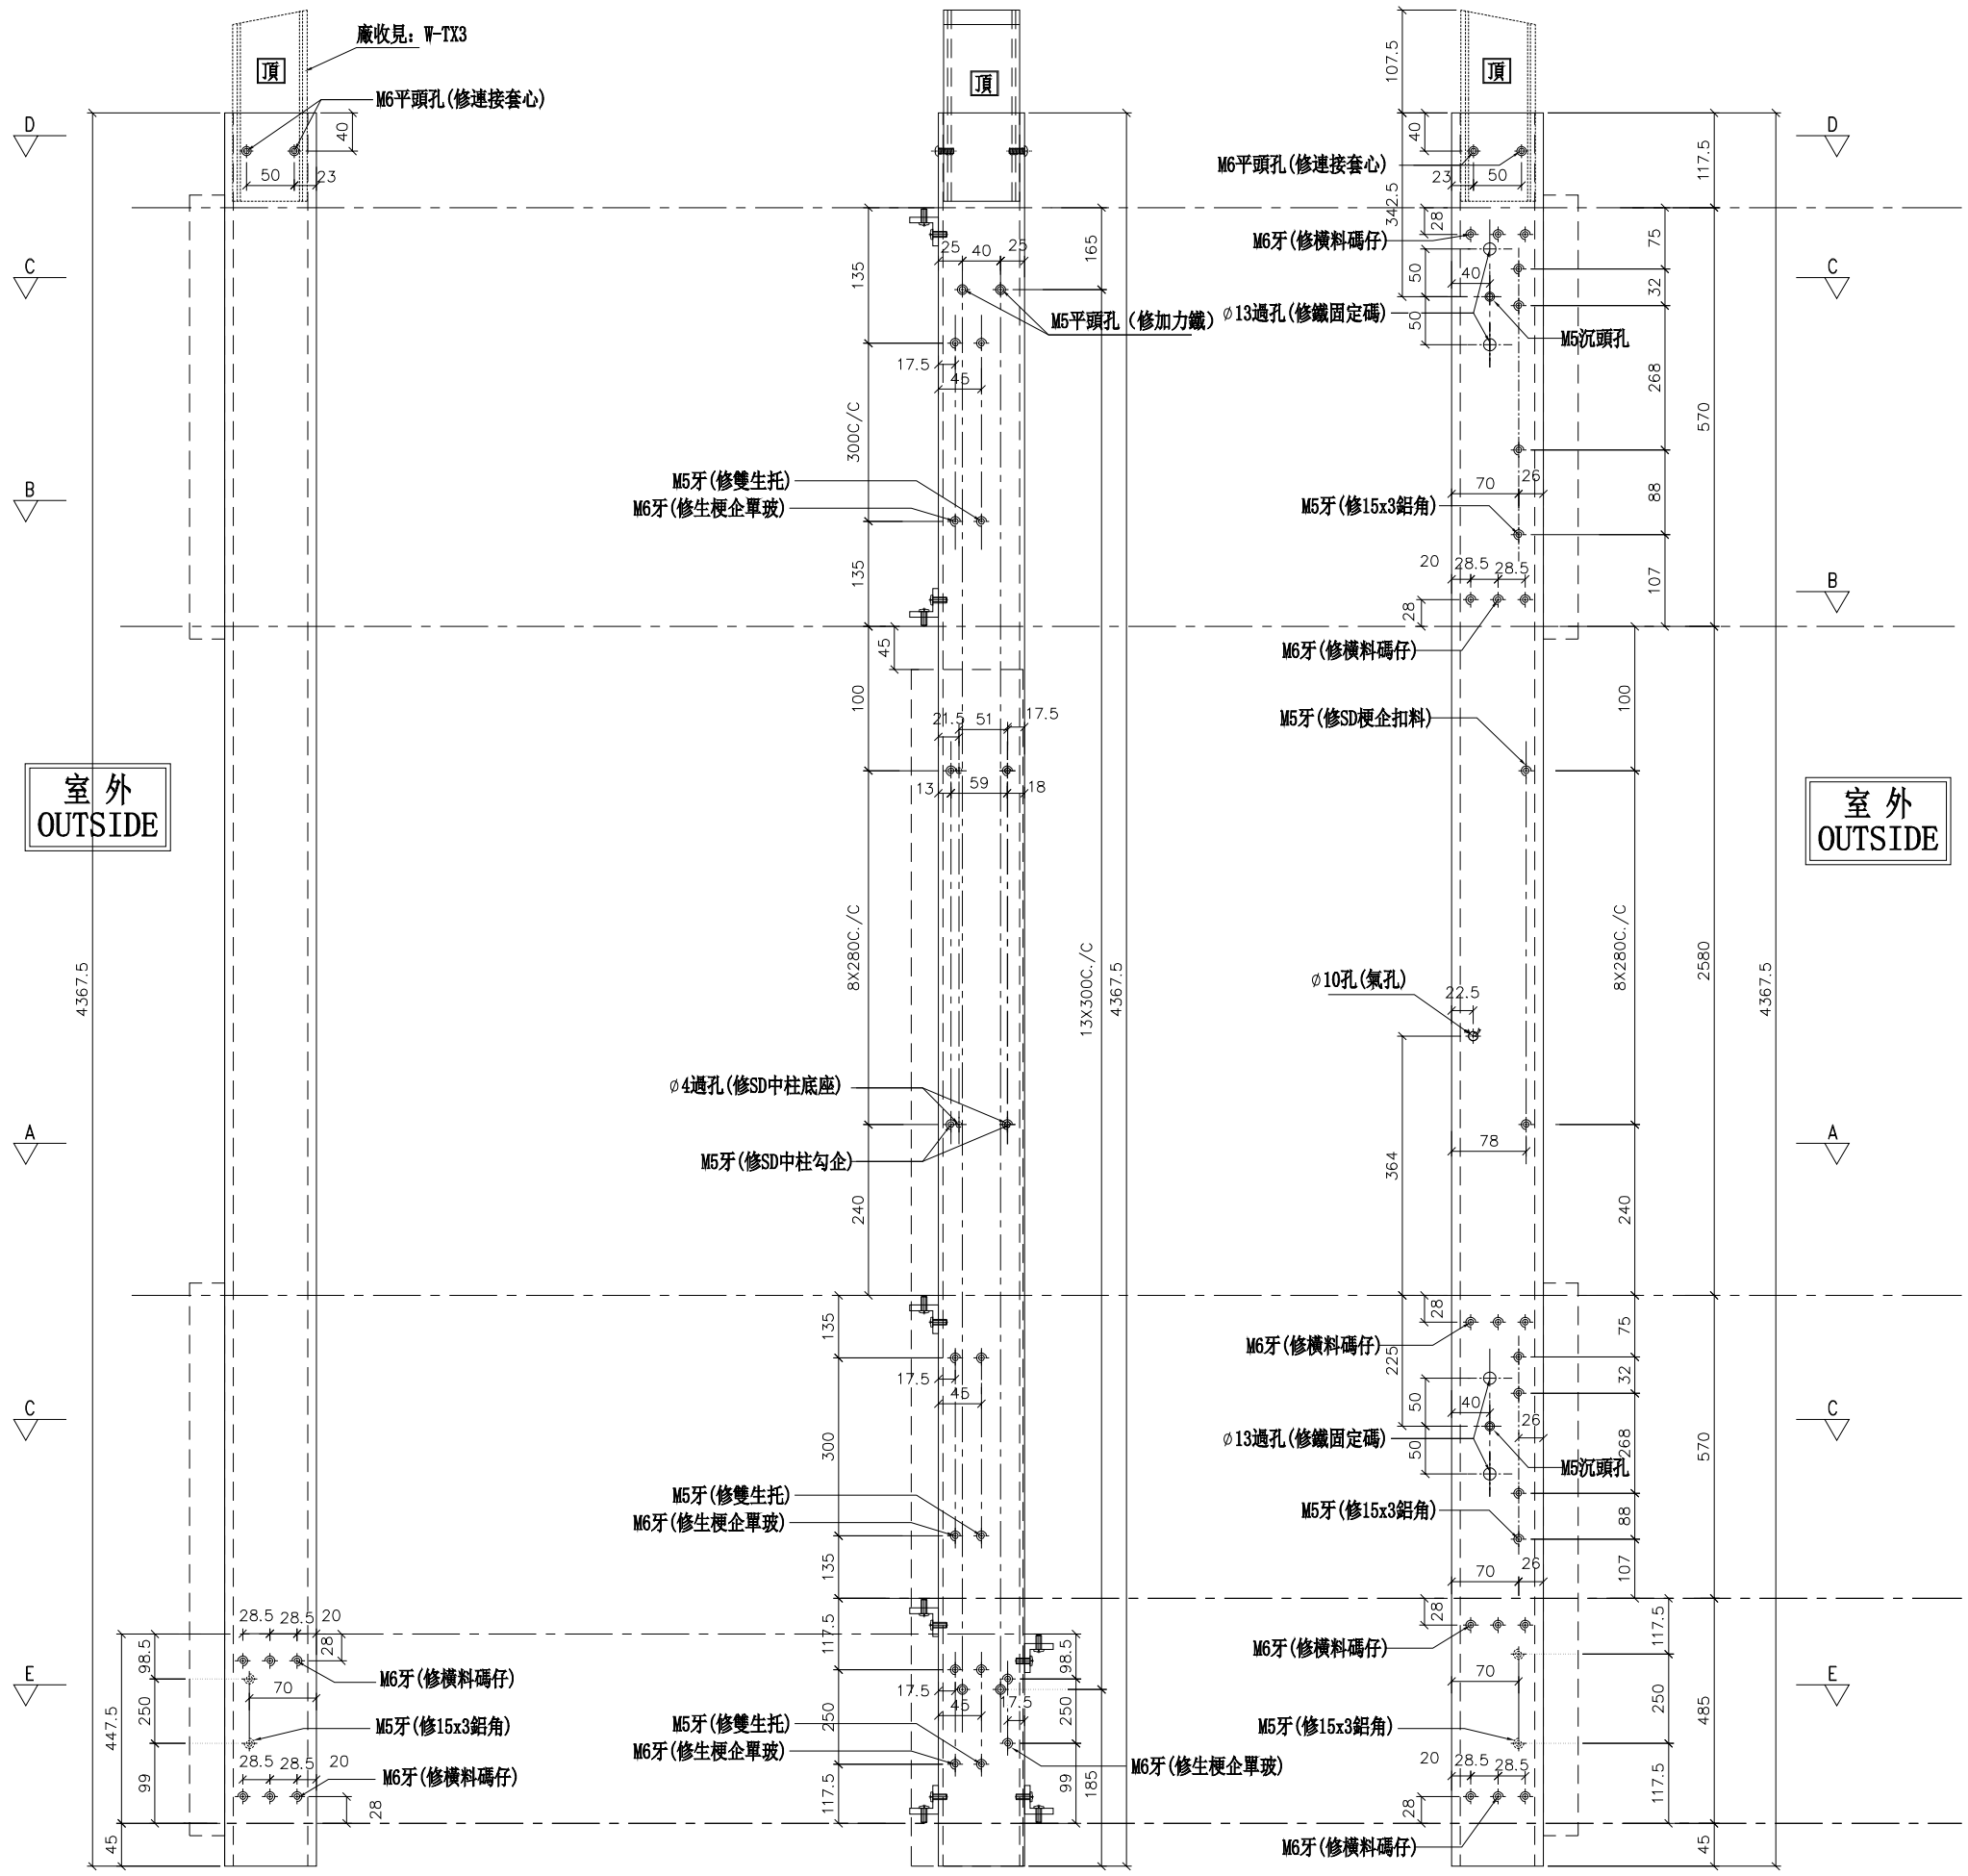

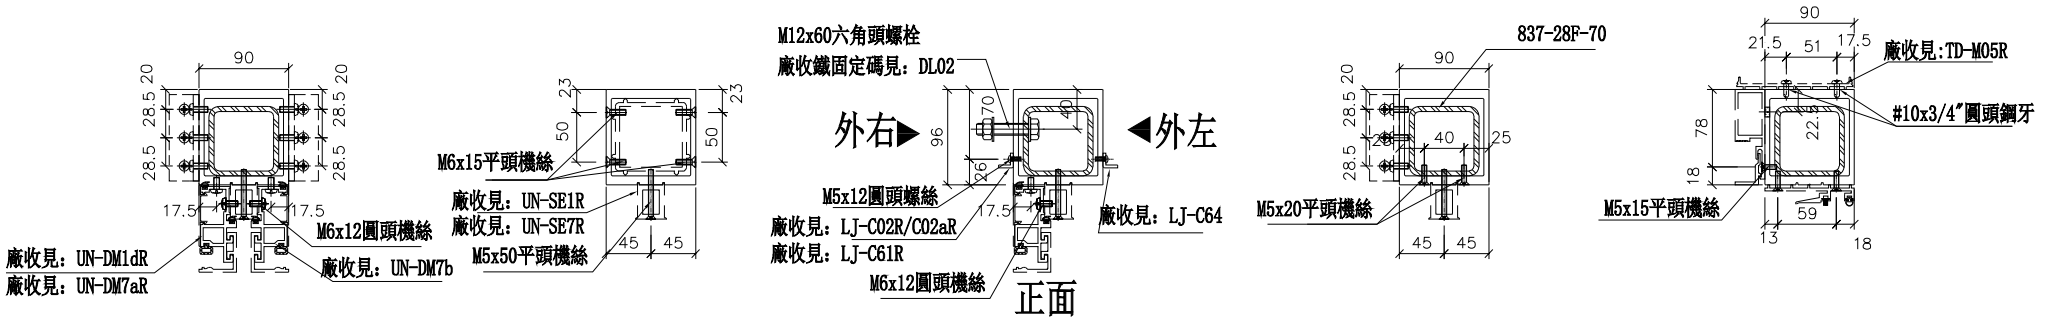

名稱	SD中企（外凹）	制圖	WX	2019.04.10	修改			
材料	X85548	復核	HH	2019.04.16	日期			
顏色	EC-DG-S332054 (3塗)	批準			圖號	SD-MR802		

美特鋁質 有限公司
MIDI Aluminium Fabricator Ltd.


數量	位置	樓層
1	T5CW-C-1	28F

工程號	J-837	地盤	觀塘裕民坊

*注意：
螺絲鑽平頭孔事宜，請留意M5及3/16"要沉頭（90° X ϕ10），供修螺絲后唧膠用

左梗窗右SD梗

*請用A3紙打印

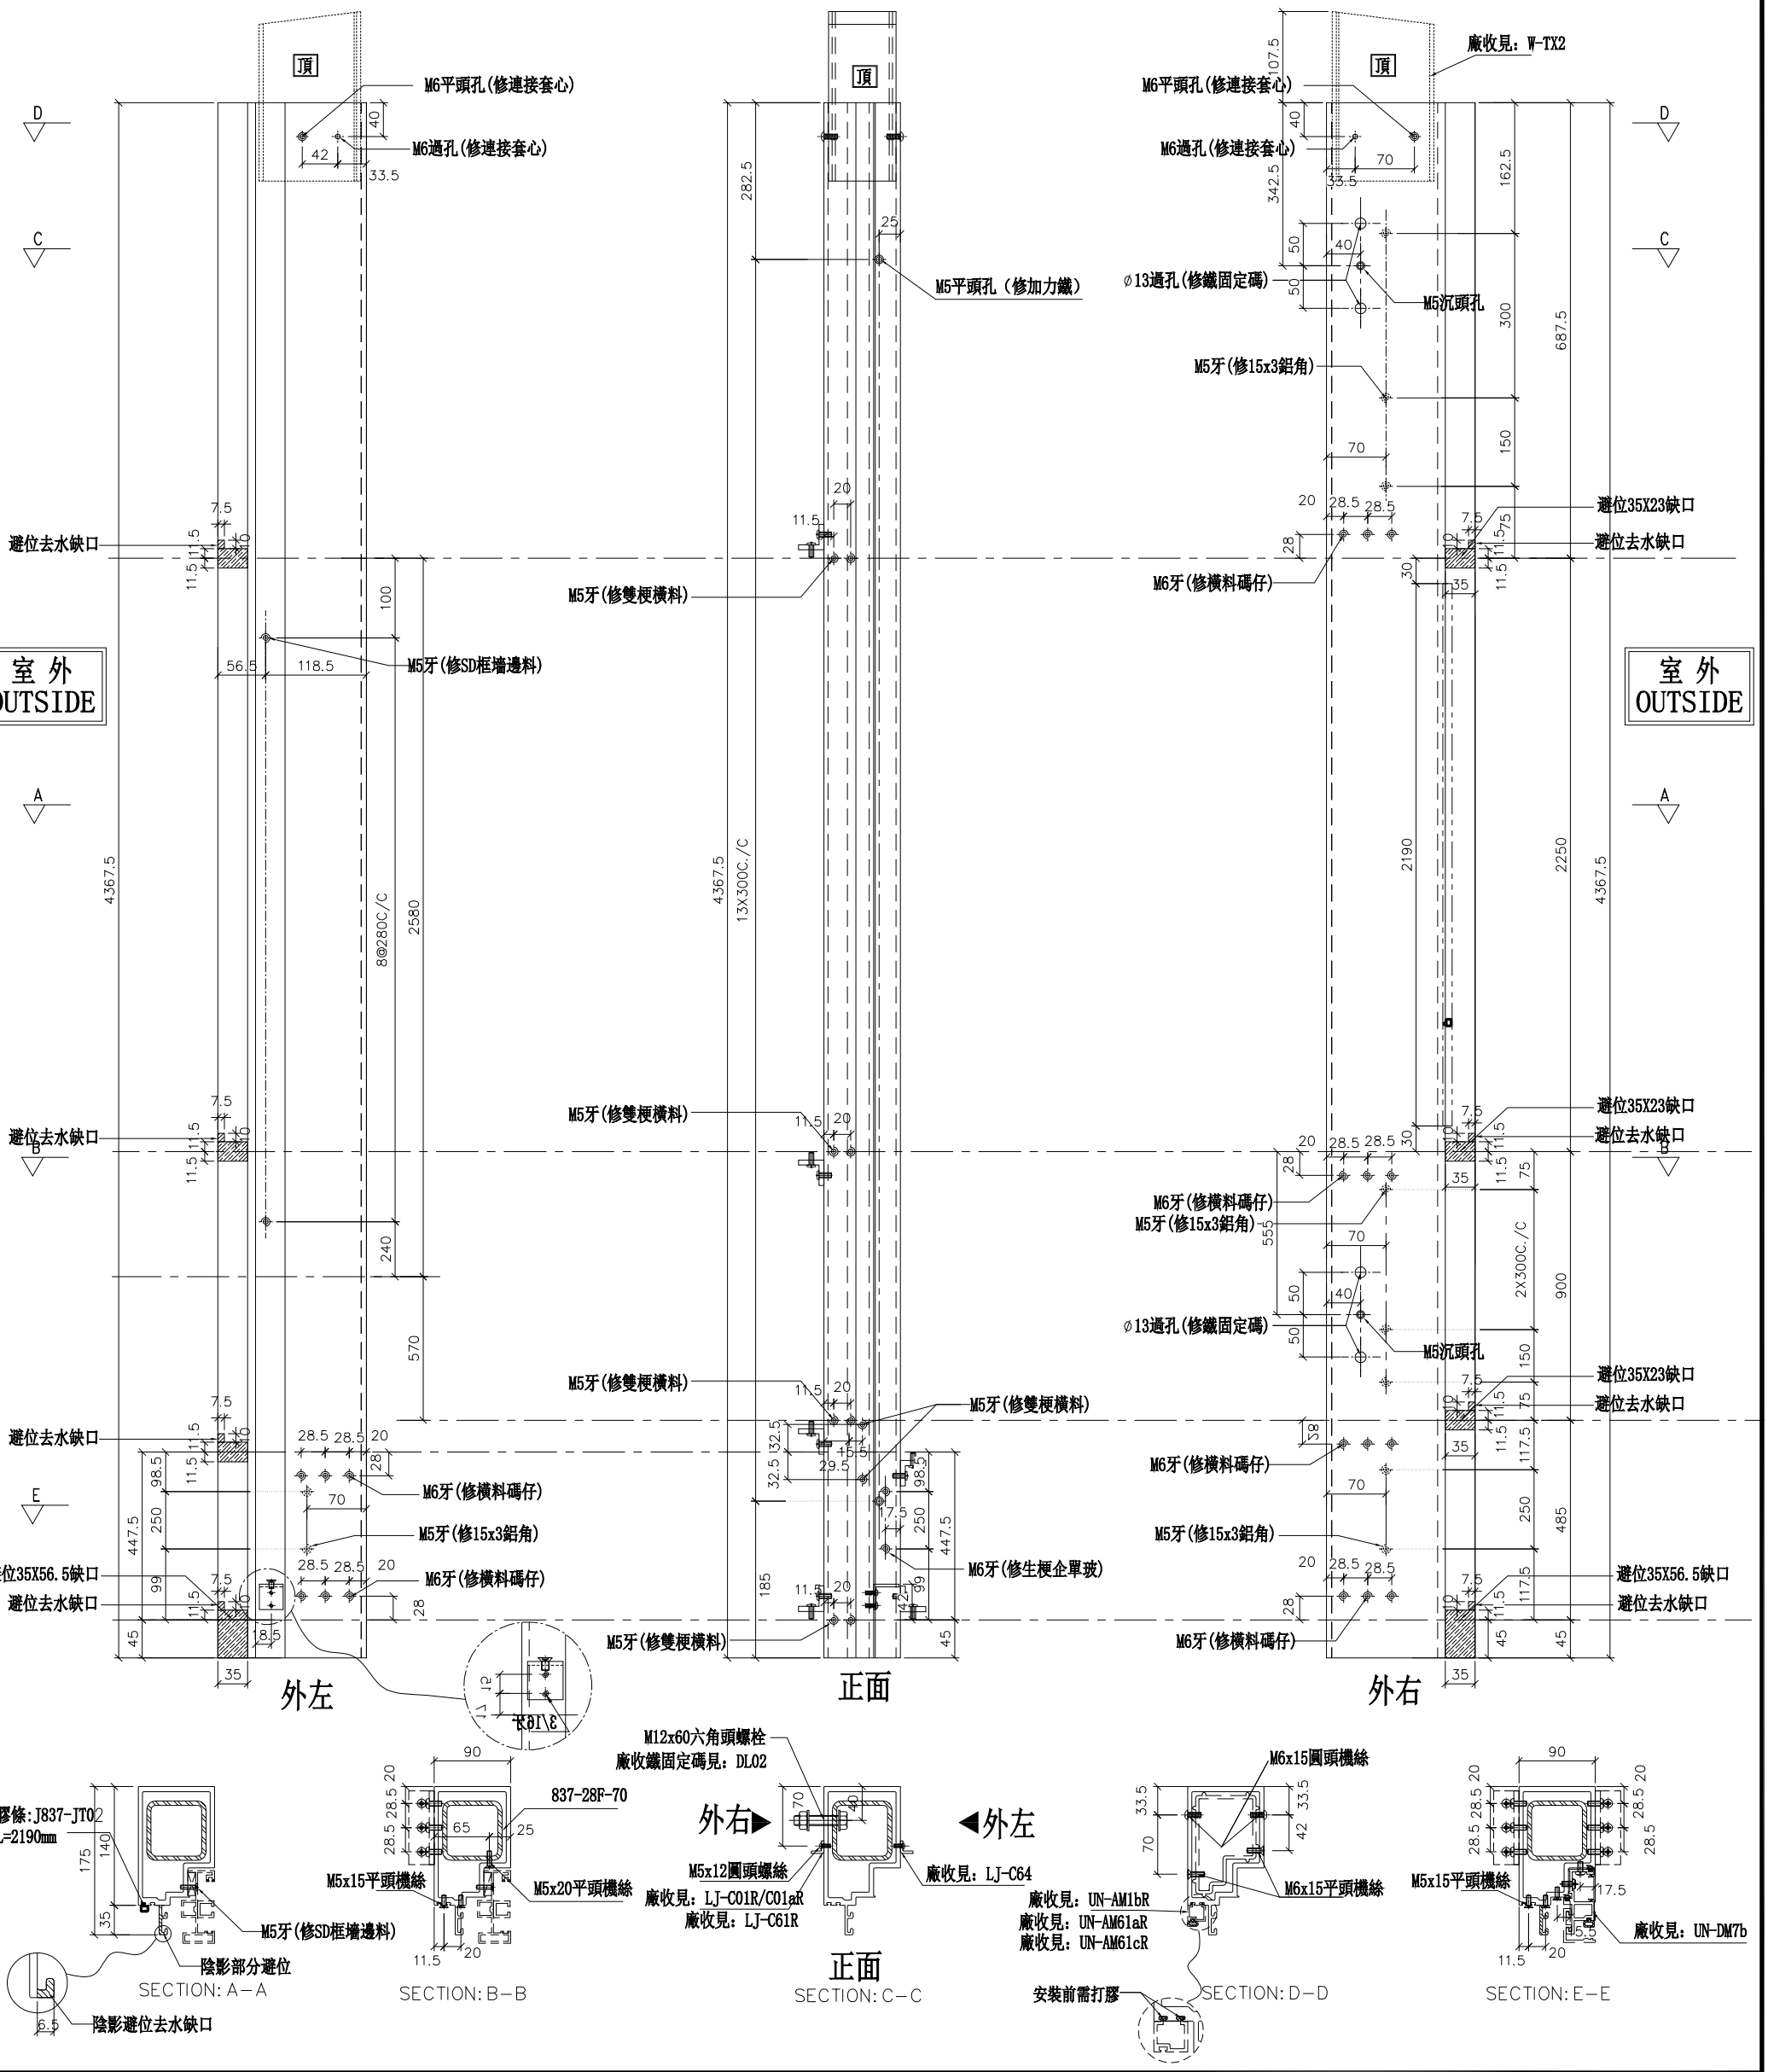

名稱	生梗企	制圖	邱紅	2019.03.26	修改			
材料	X85546	復核	謝永林	2019.04.08	日期			
顏色	EC-DG-S332054 (3塗)	批準			圖號	G-CS801		


美特鋁質 有限公司
MIDI Aluminium Fabricator Ltd.

數量	位置	樓層
1	T5CW-C-1	28F

工程號	J-837	地盤	觀塘裕民坊

左梗窗右SHL

*請用A3紙打印

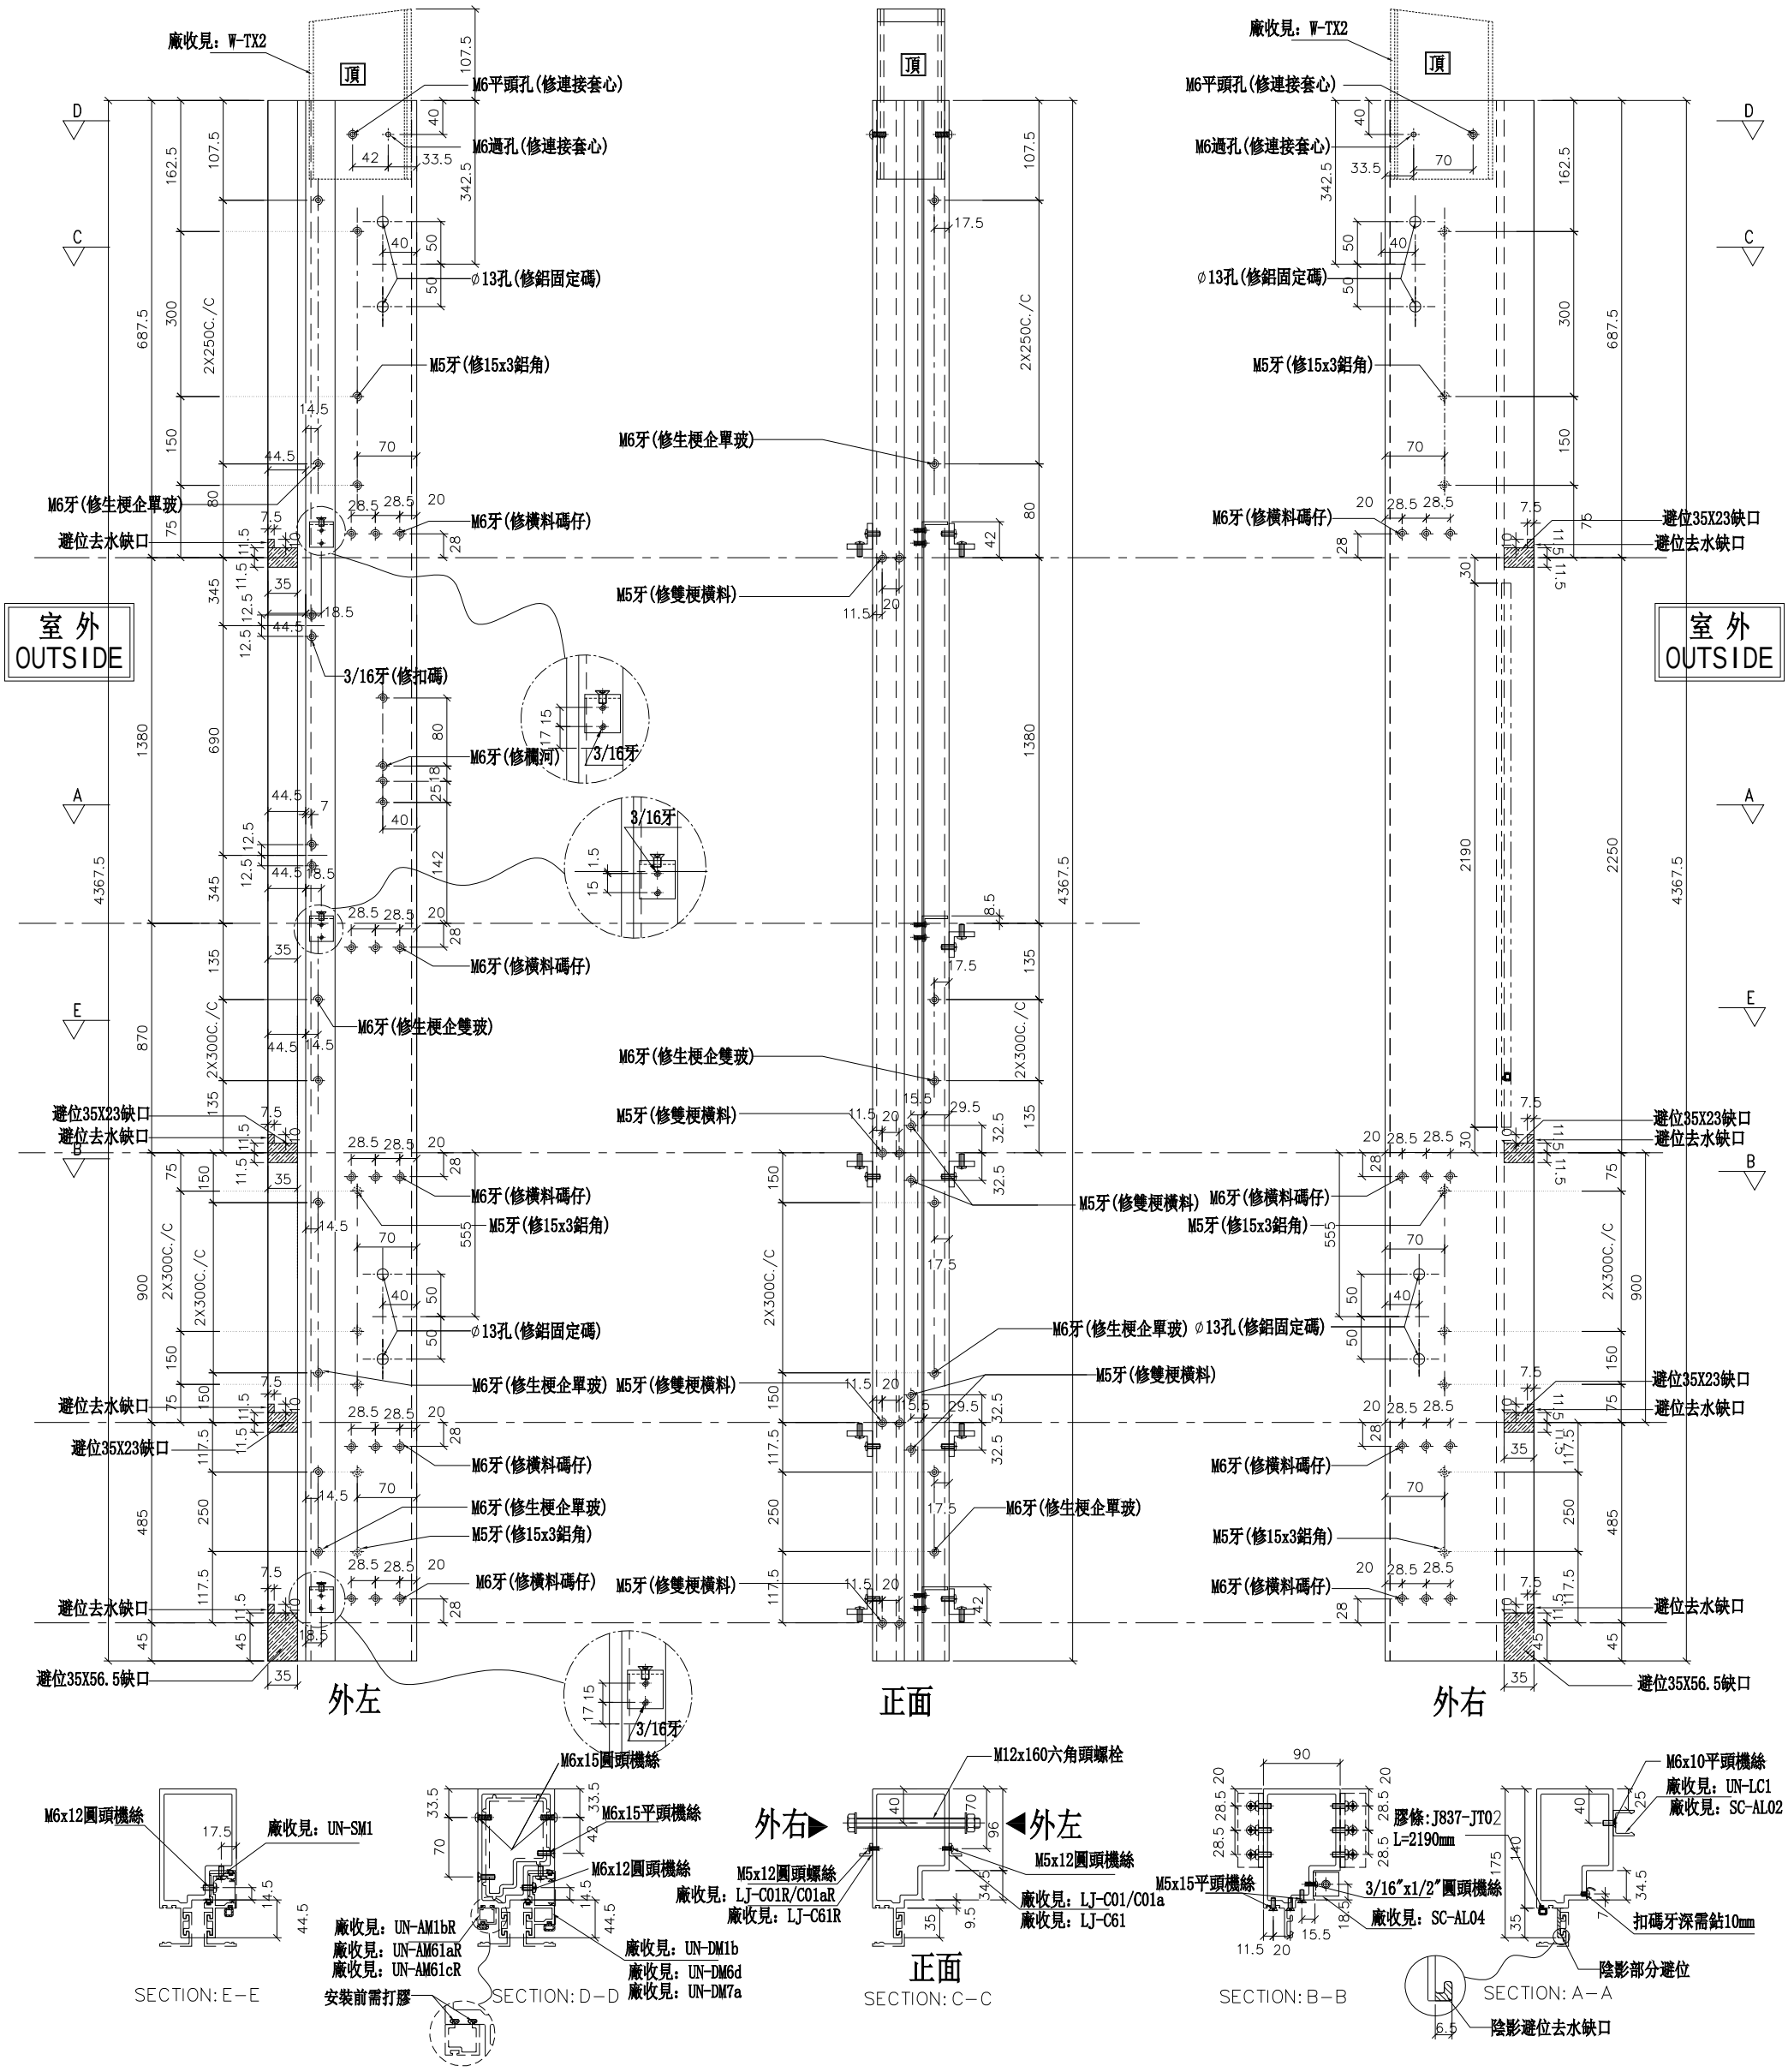

名稱	生梗企	制圖	邱紅	2019.03.26	修改			
材料	X85546	復核	謝永林	2019.04.08	日期			
顏色	EC-DG-S332054 (3塗)	批準			圖號	G-MS801A		


美特鋁質 有限公司
MIDI Aluminium Fabricator Ltd.

工程號	J-837	地盤	觀塘裕民坊

數量	位置	樓層
1	T5CW-E-1	28F
1	T5CW-G-1	28F
2	T5CW-M-2	28F

左梗窗右SHL

*請用A3紙打印

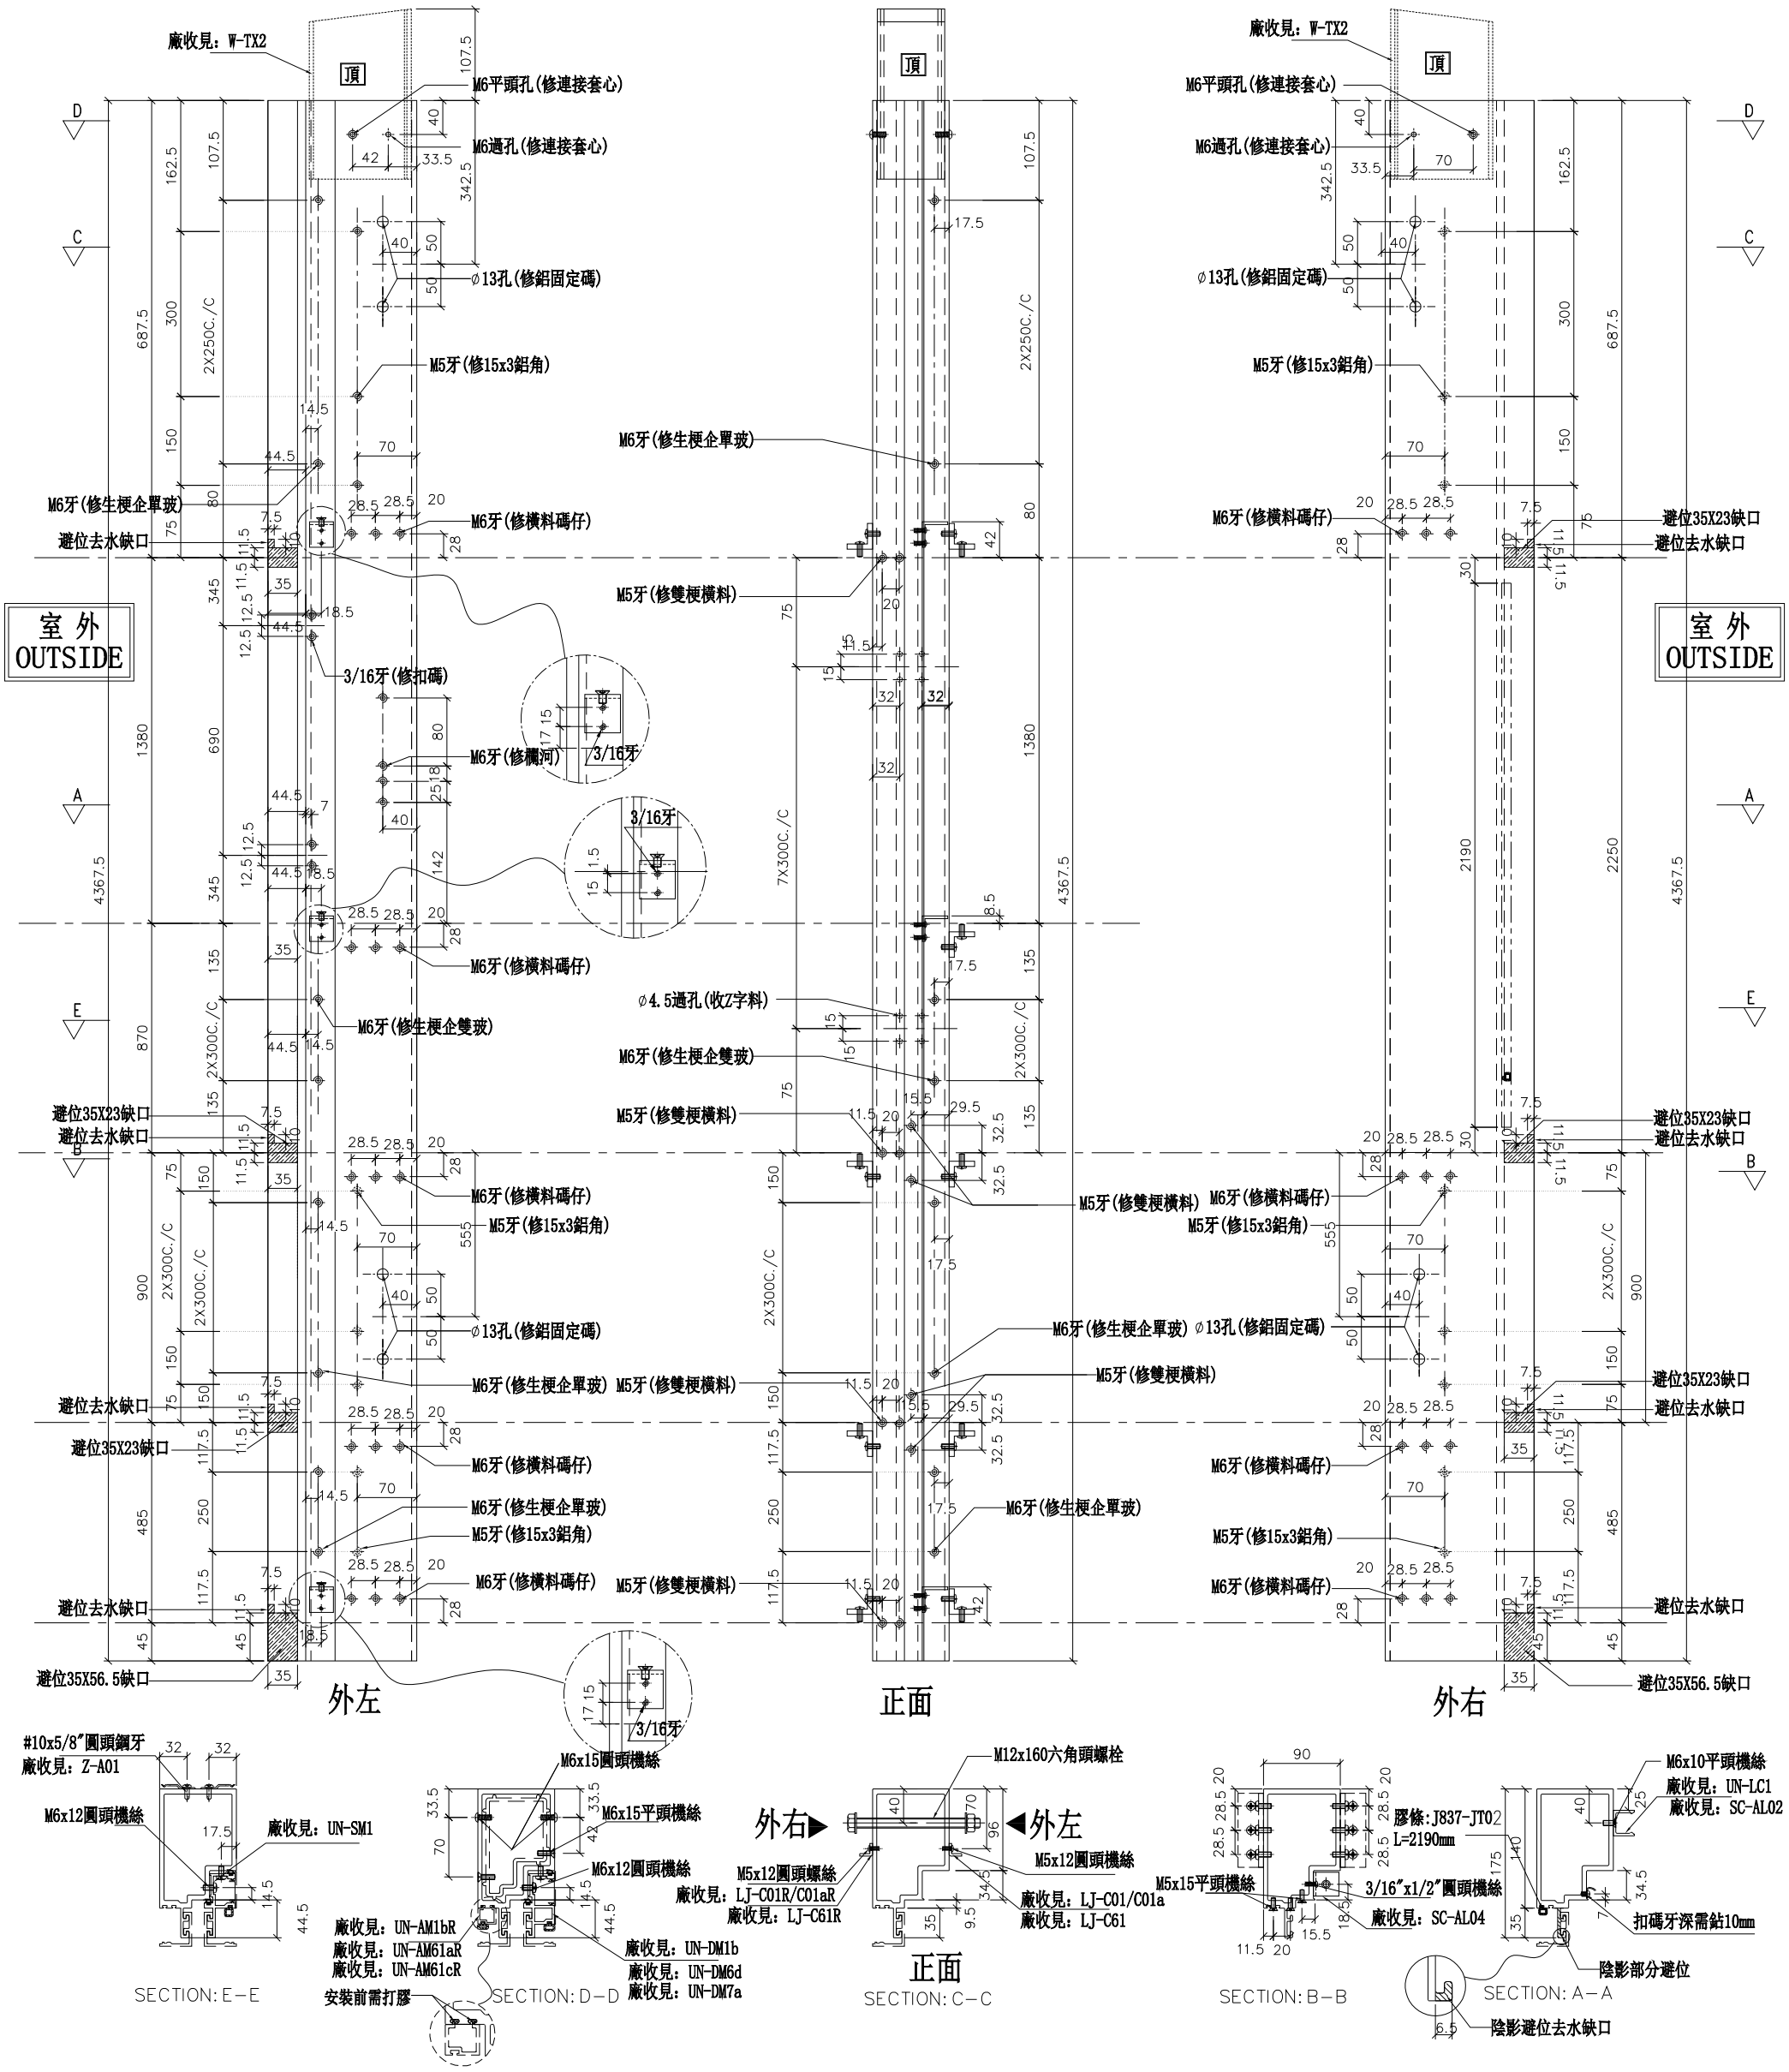

名稱	生梗企	制圖	WX	2019.04.10	修改			
材料	X85546	復核	HH	2019.04.16	日期			
顏色	EC-DG-S332054 (3塗)	批準			圖號	G-MS801		


美特鋁質 有限公司
MIDI Aluminium Fabricator Ltd.

數量	位置	樓層
1	T5CW-C-1	28F

工程號	J-837	地盤	觀塘裕民坊

左SHL右梗窗

*請用A3紙打印

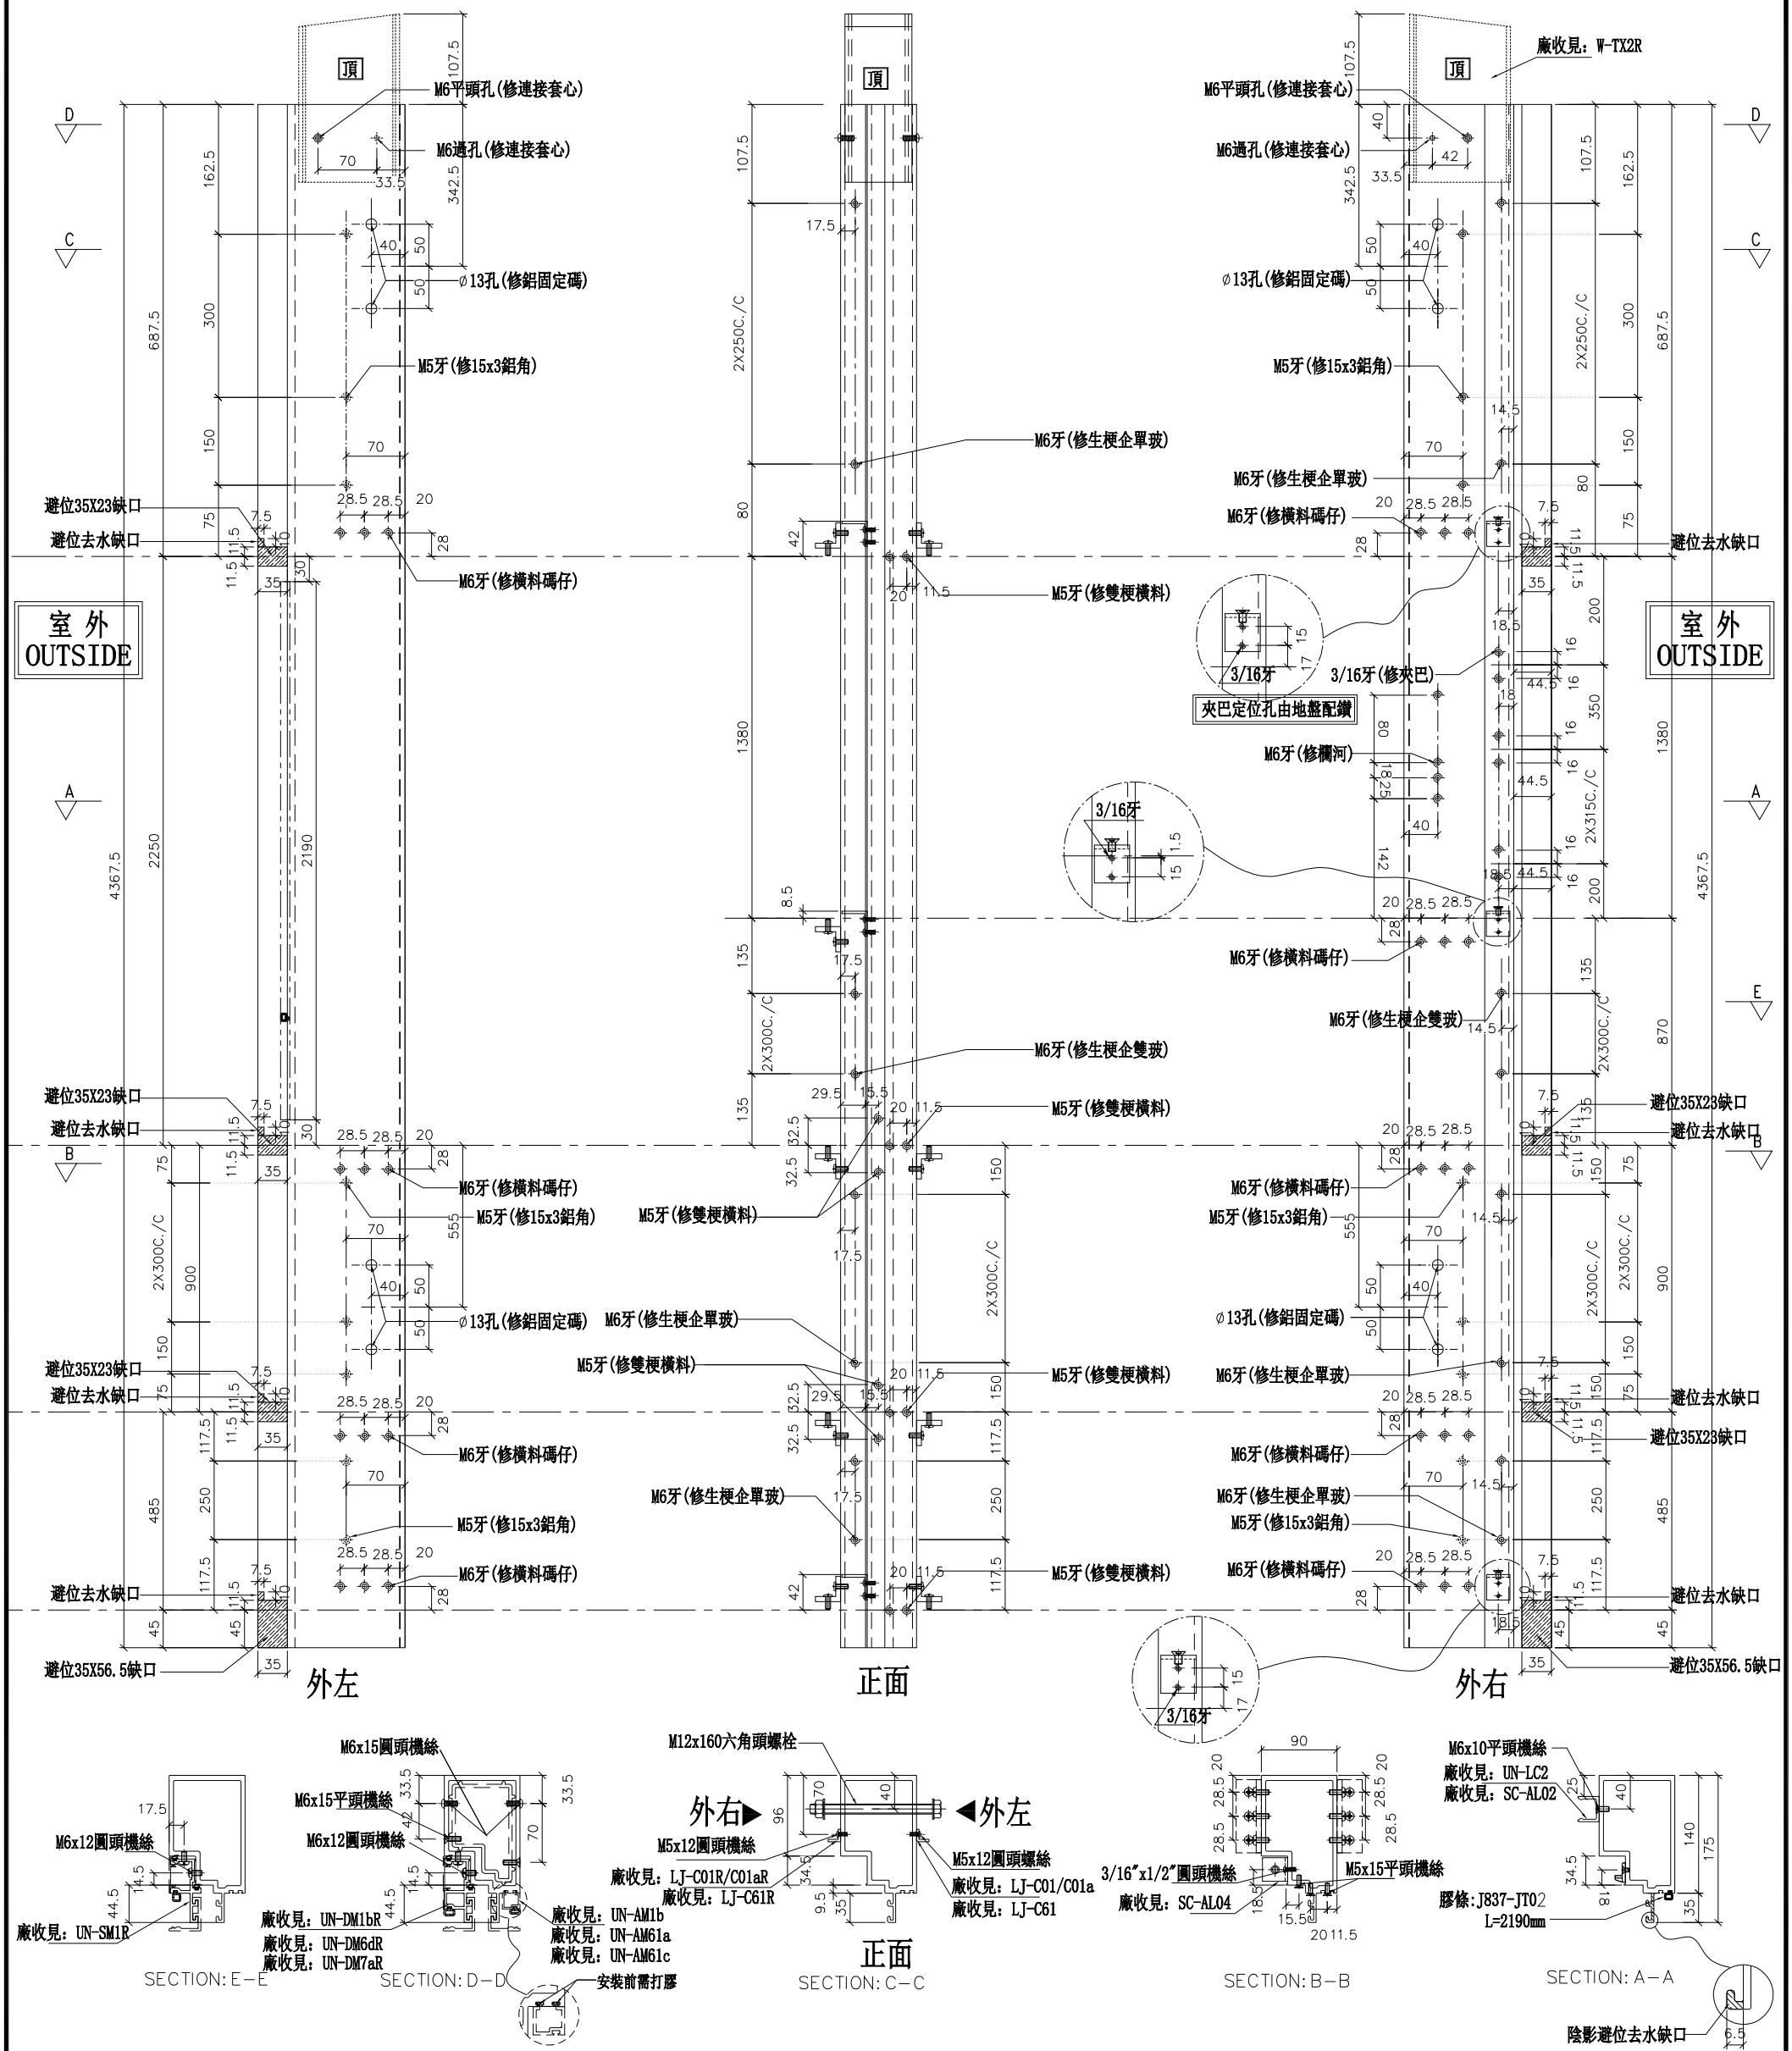


名稱	生梗企	制圖	WX	2019.04.10	修改			
材料	X85546	復核	HH	2019.04.16	日期			
顏色	EC-DG-S332054 (3塗)	批準			圖號	G-MS802		


美特鋁質 有限公司
MIDI Aluminium Fabricator Ltd.

數量	位置	樓層
1	T5CW-A-3	28F
1	T5CW-C-1	28F
1	T5CW-H-2	28F

工程號	J-837	地盤	觀塘裕民坊

左梗窗右梗窗 *請用A3紙打印

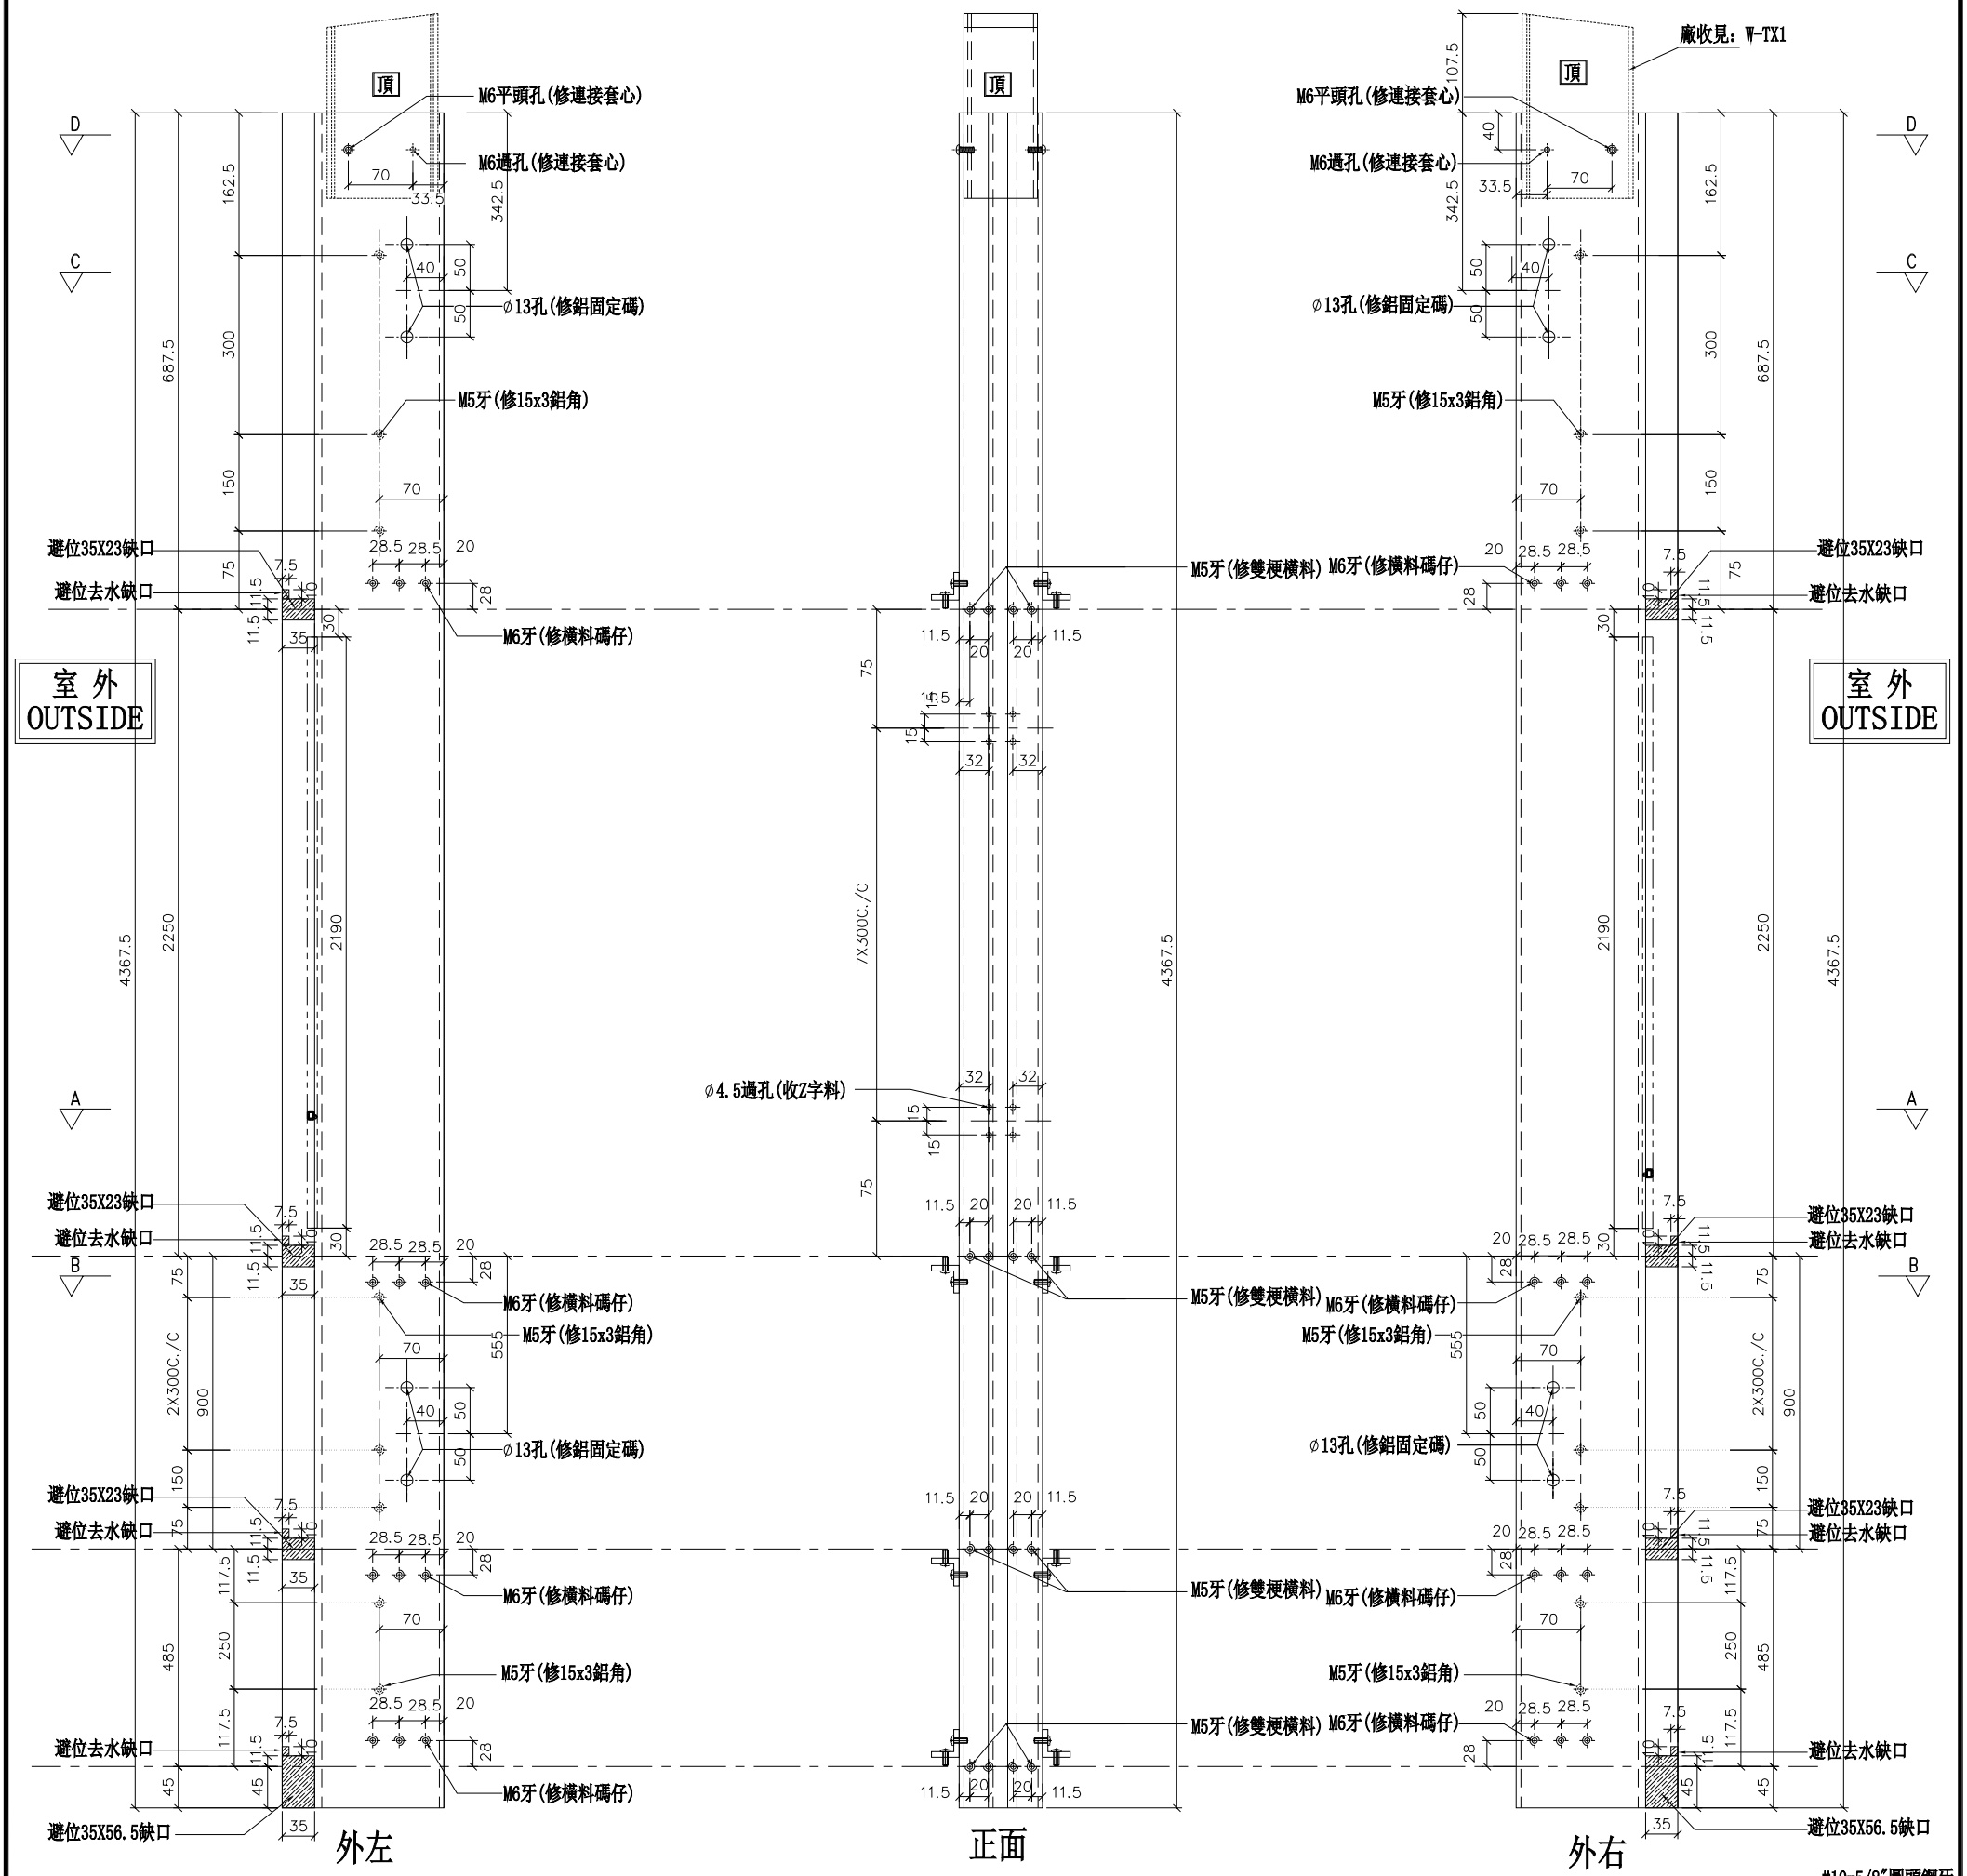

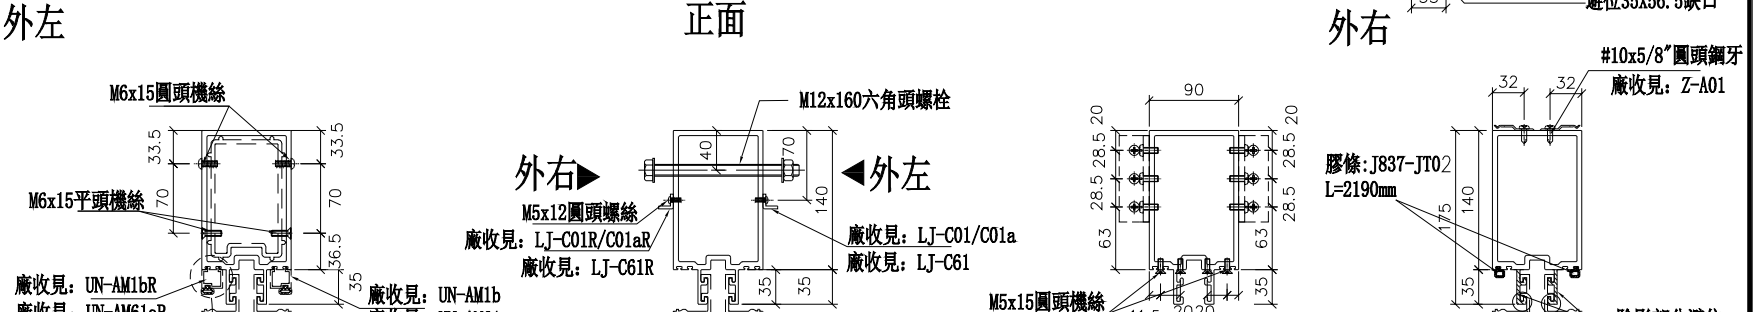


名稱	雙梗企	制圖	WX	2019.04.10	修改			
材料	X85545	復核	HH	2019.04.16	日期			
顏色	EC-DG-S332054 (3塗)	批準			圖號	G-MS803		

美特鋁質 有限公司
MIDI Aluminium Fabricator Ltd.

工程號	J-837	地盤	觀塘裕民坊

數量	位置	樓層
2	T5CW-A-3	28F
1	T5CW-H-2	28F
2	T5CW-JK-1	28F

左SHR右SHL *請用A3紙打印

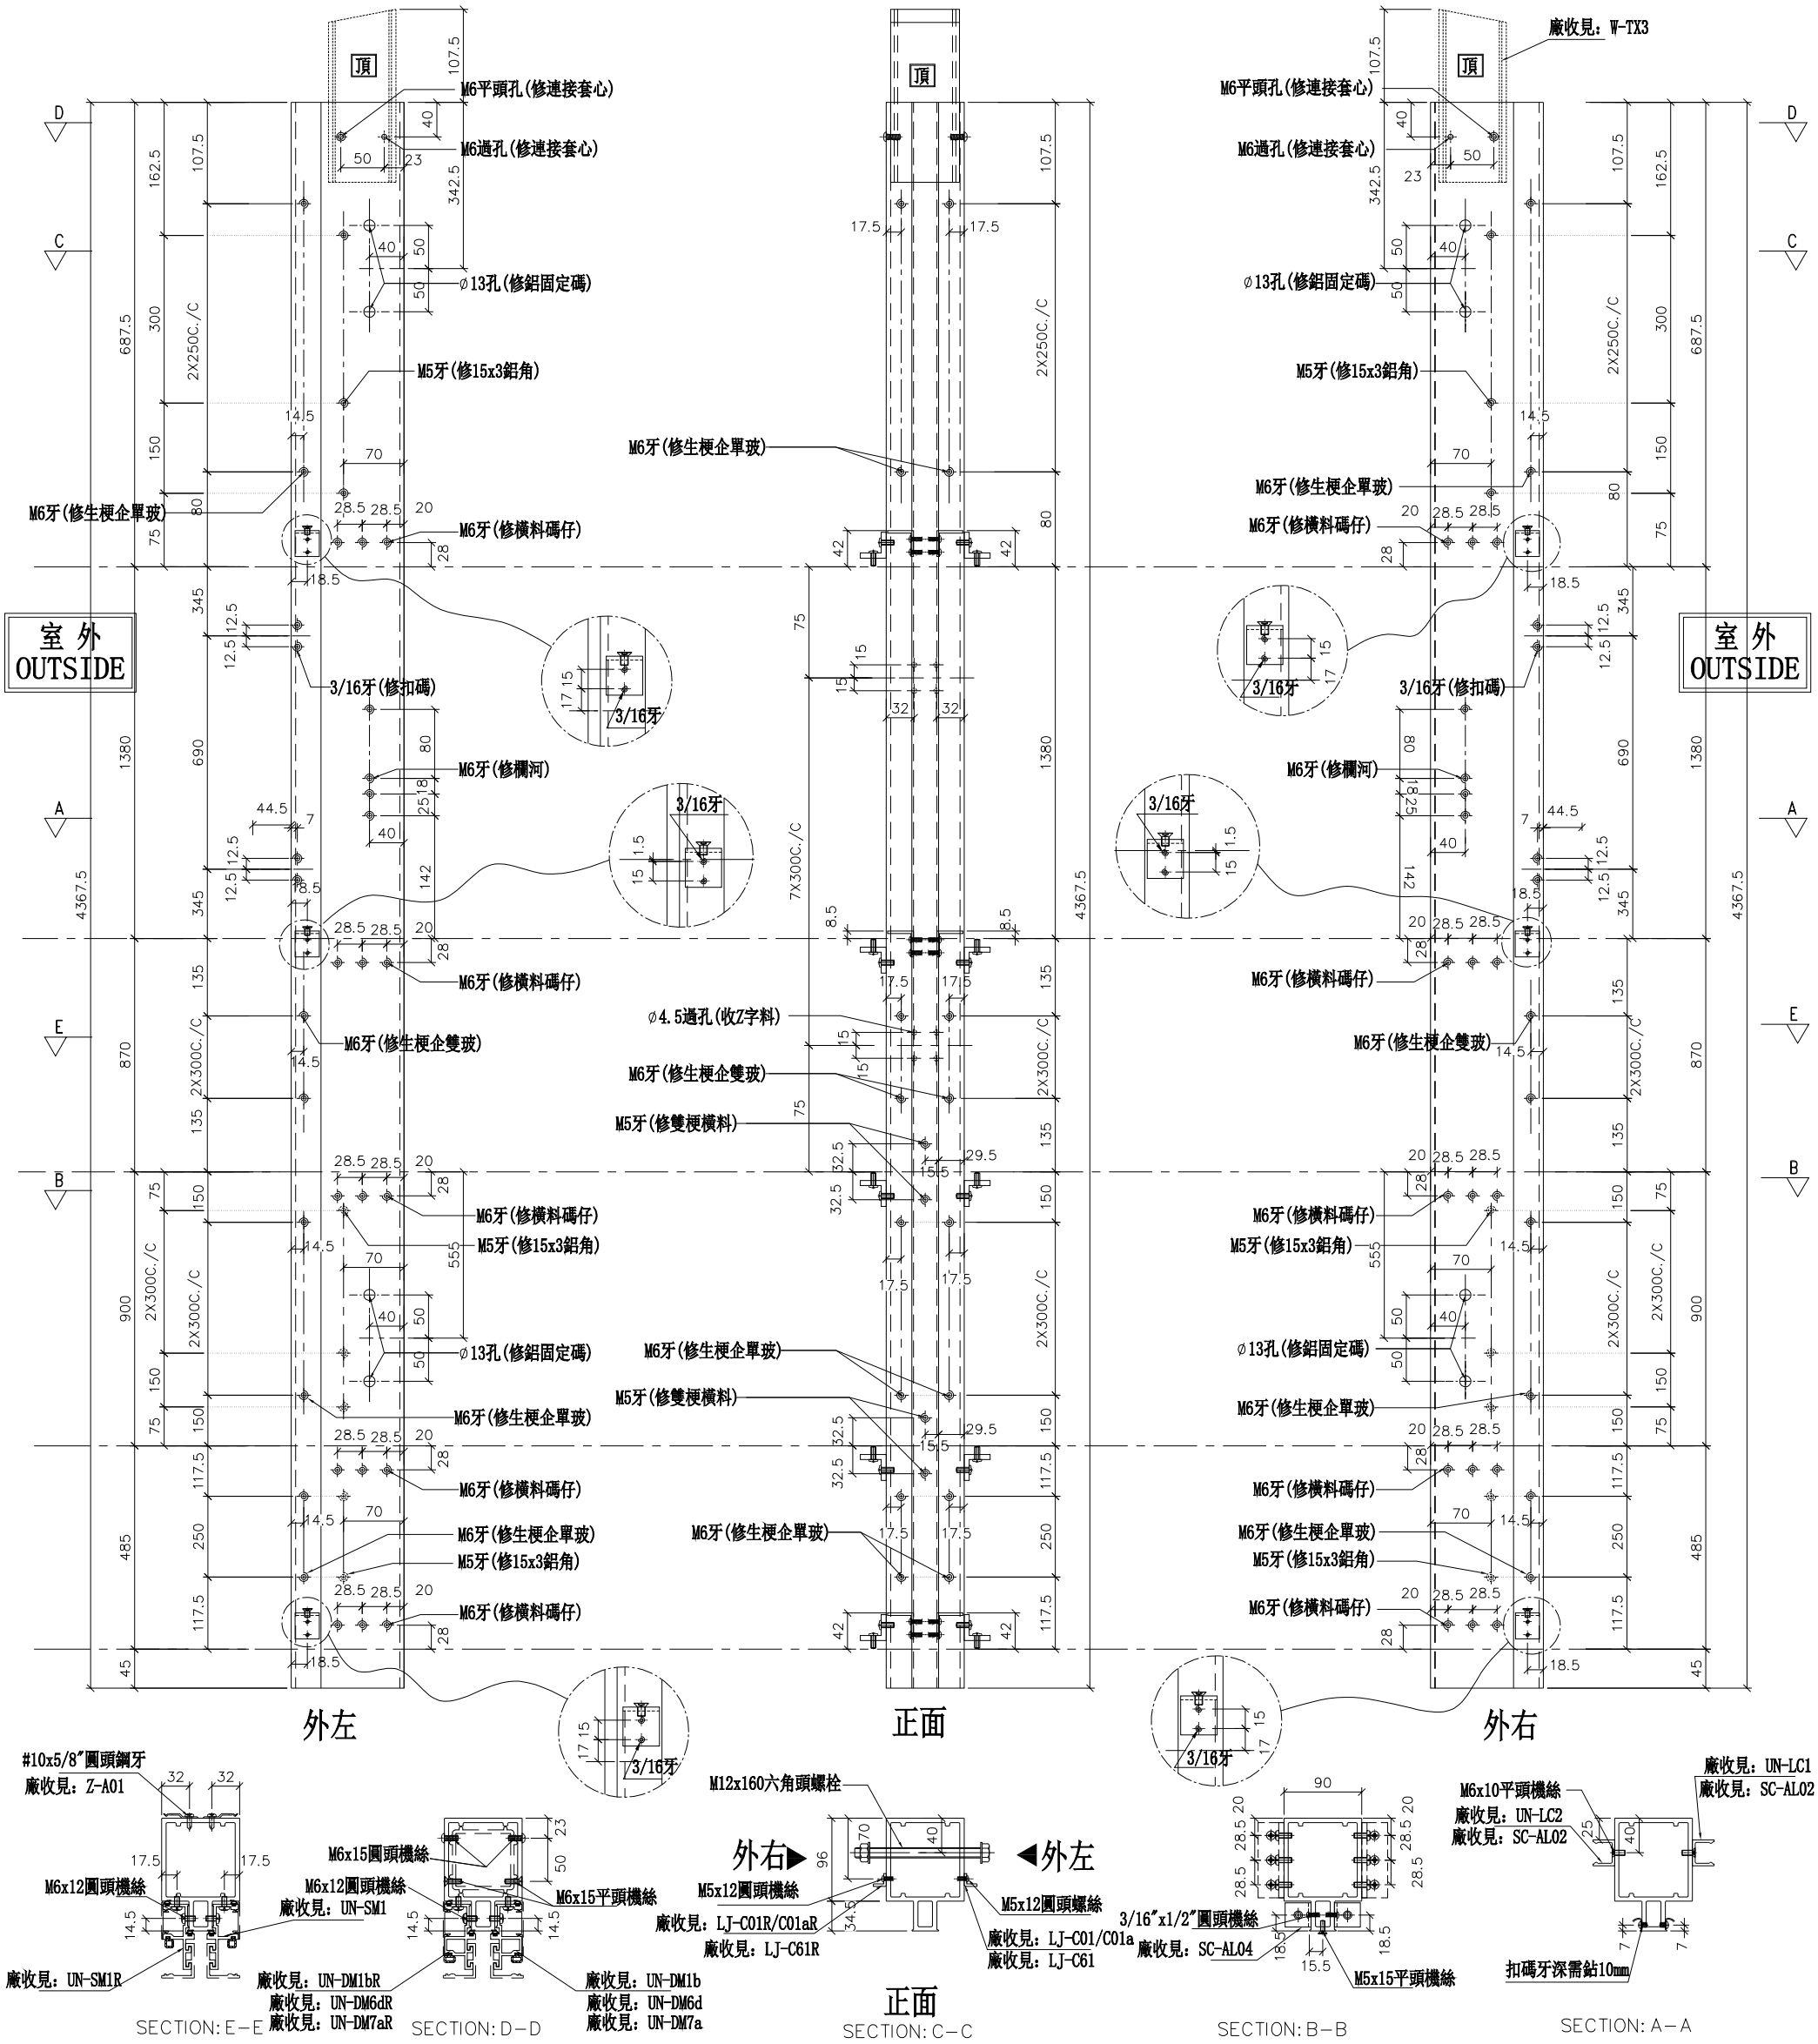

名稱	雙生企1	制圖	WX	2019.04.10	修改			
材料	X85550	復核	HH	2019.04.16	日期			
顏色	EC-DG-S332054 (3塗)	批準			圖號	G-MS804		


美特鋁質 有限公司
MIDI Aluminium Fabricator Ltd.

數量	位置	樓層
1	T5CW-C-1	28F

工程號	J-837	地盤	觀塘裕民坊

左SHR右SHL
死墻二合一用

*請用A3紙打印

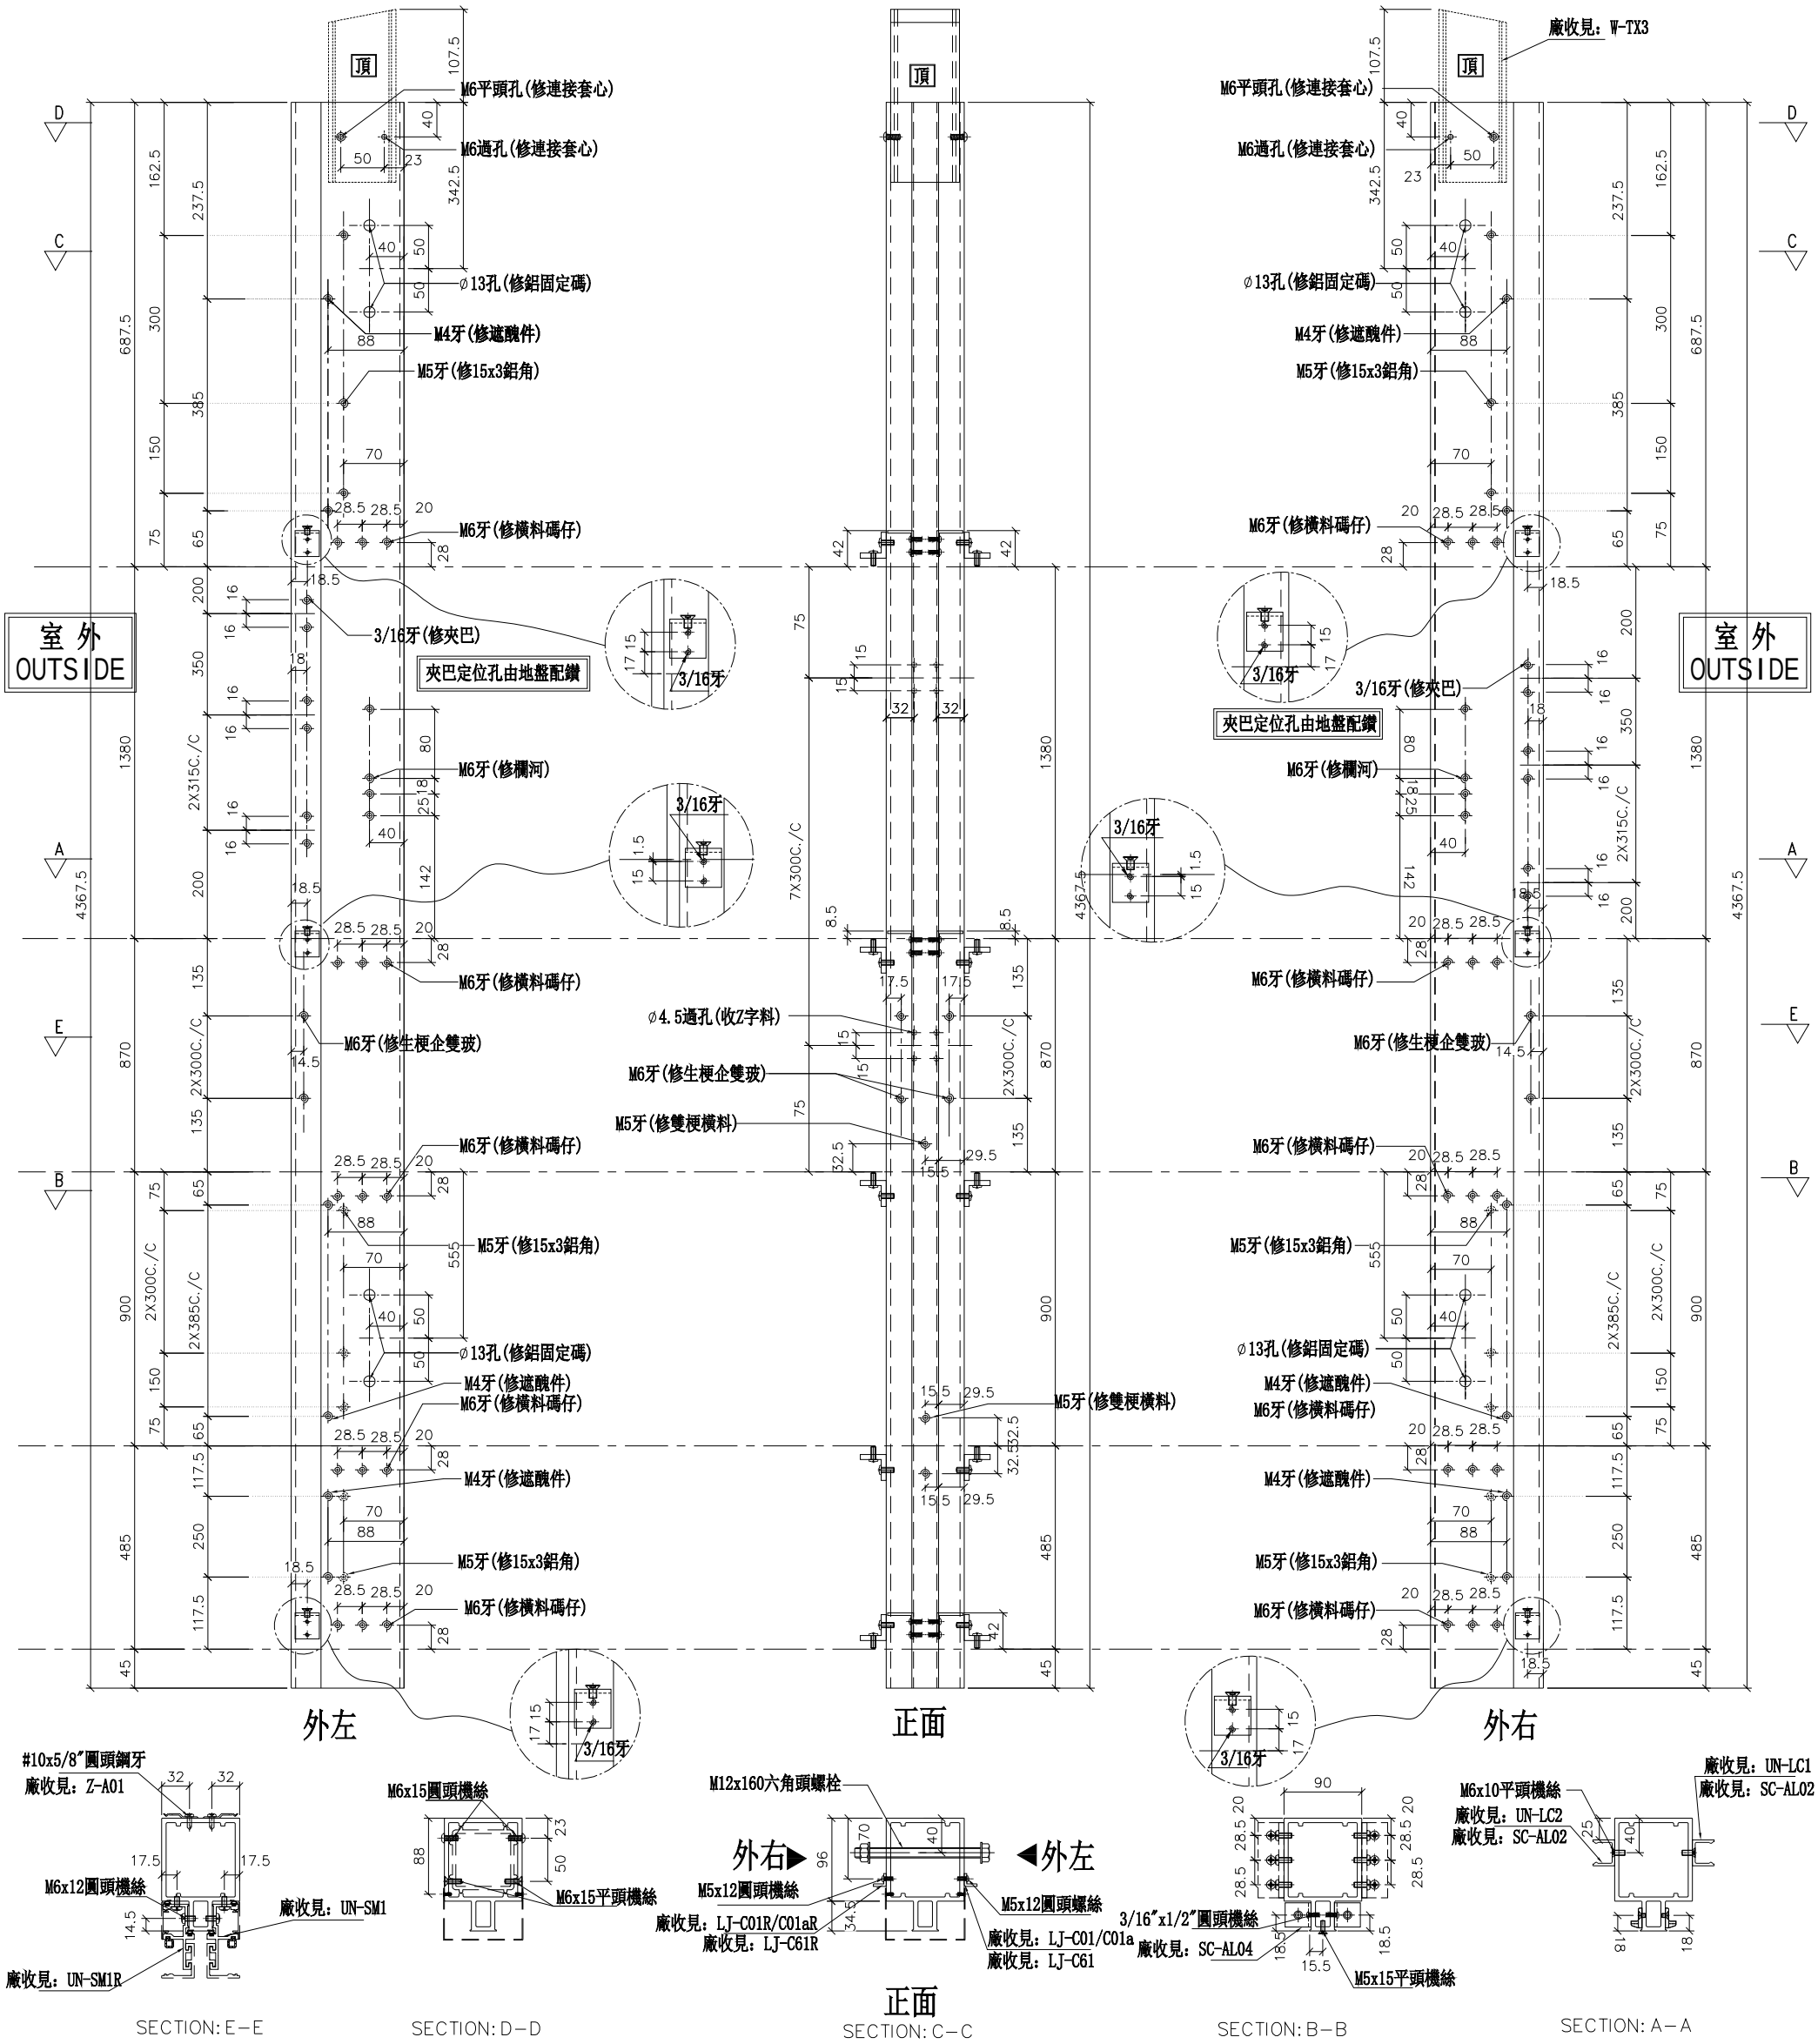

名稱	雙生企1	制圖	邱紅	2019.01.25	修改			
材料	X85550	復核	謝永林	2019.01.25	日期			
顏色	EC-DG-S332054 (3塗)	批準			圖號	G-MS804a		


美特鋁質 有限公司
MIDI Aluminium Fabricator Ltd.

工程號	J-837	地盤	觀塘裕民坊

數量	位置	樓層
1	T5CW-D-2	28F
1	T5CW-F-2	28F
2	T5CW-L-1	28F
2	T5CW-N-1	28F

左SHR右梗窗

*請用A3紙打印

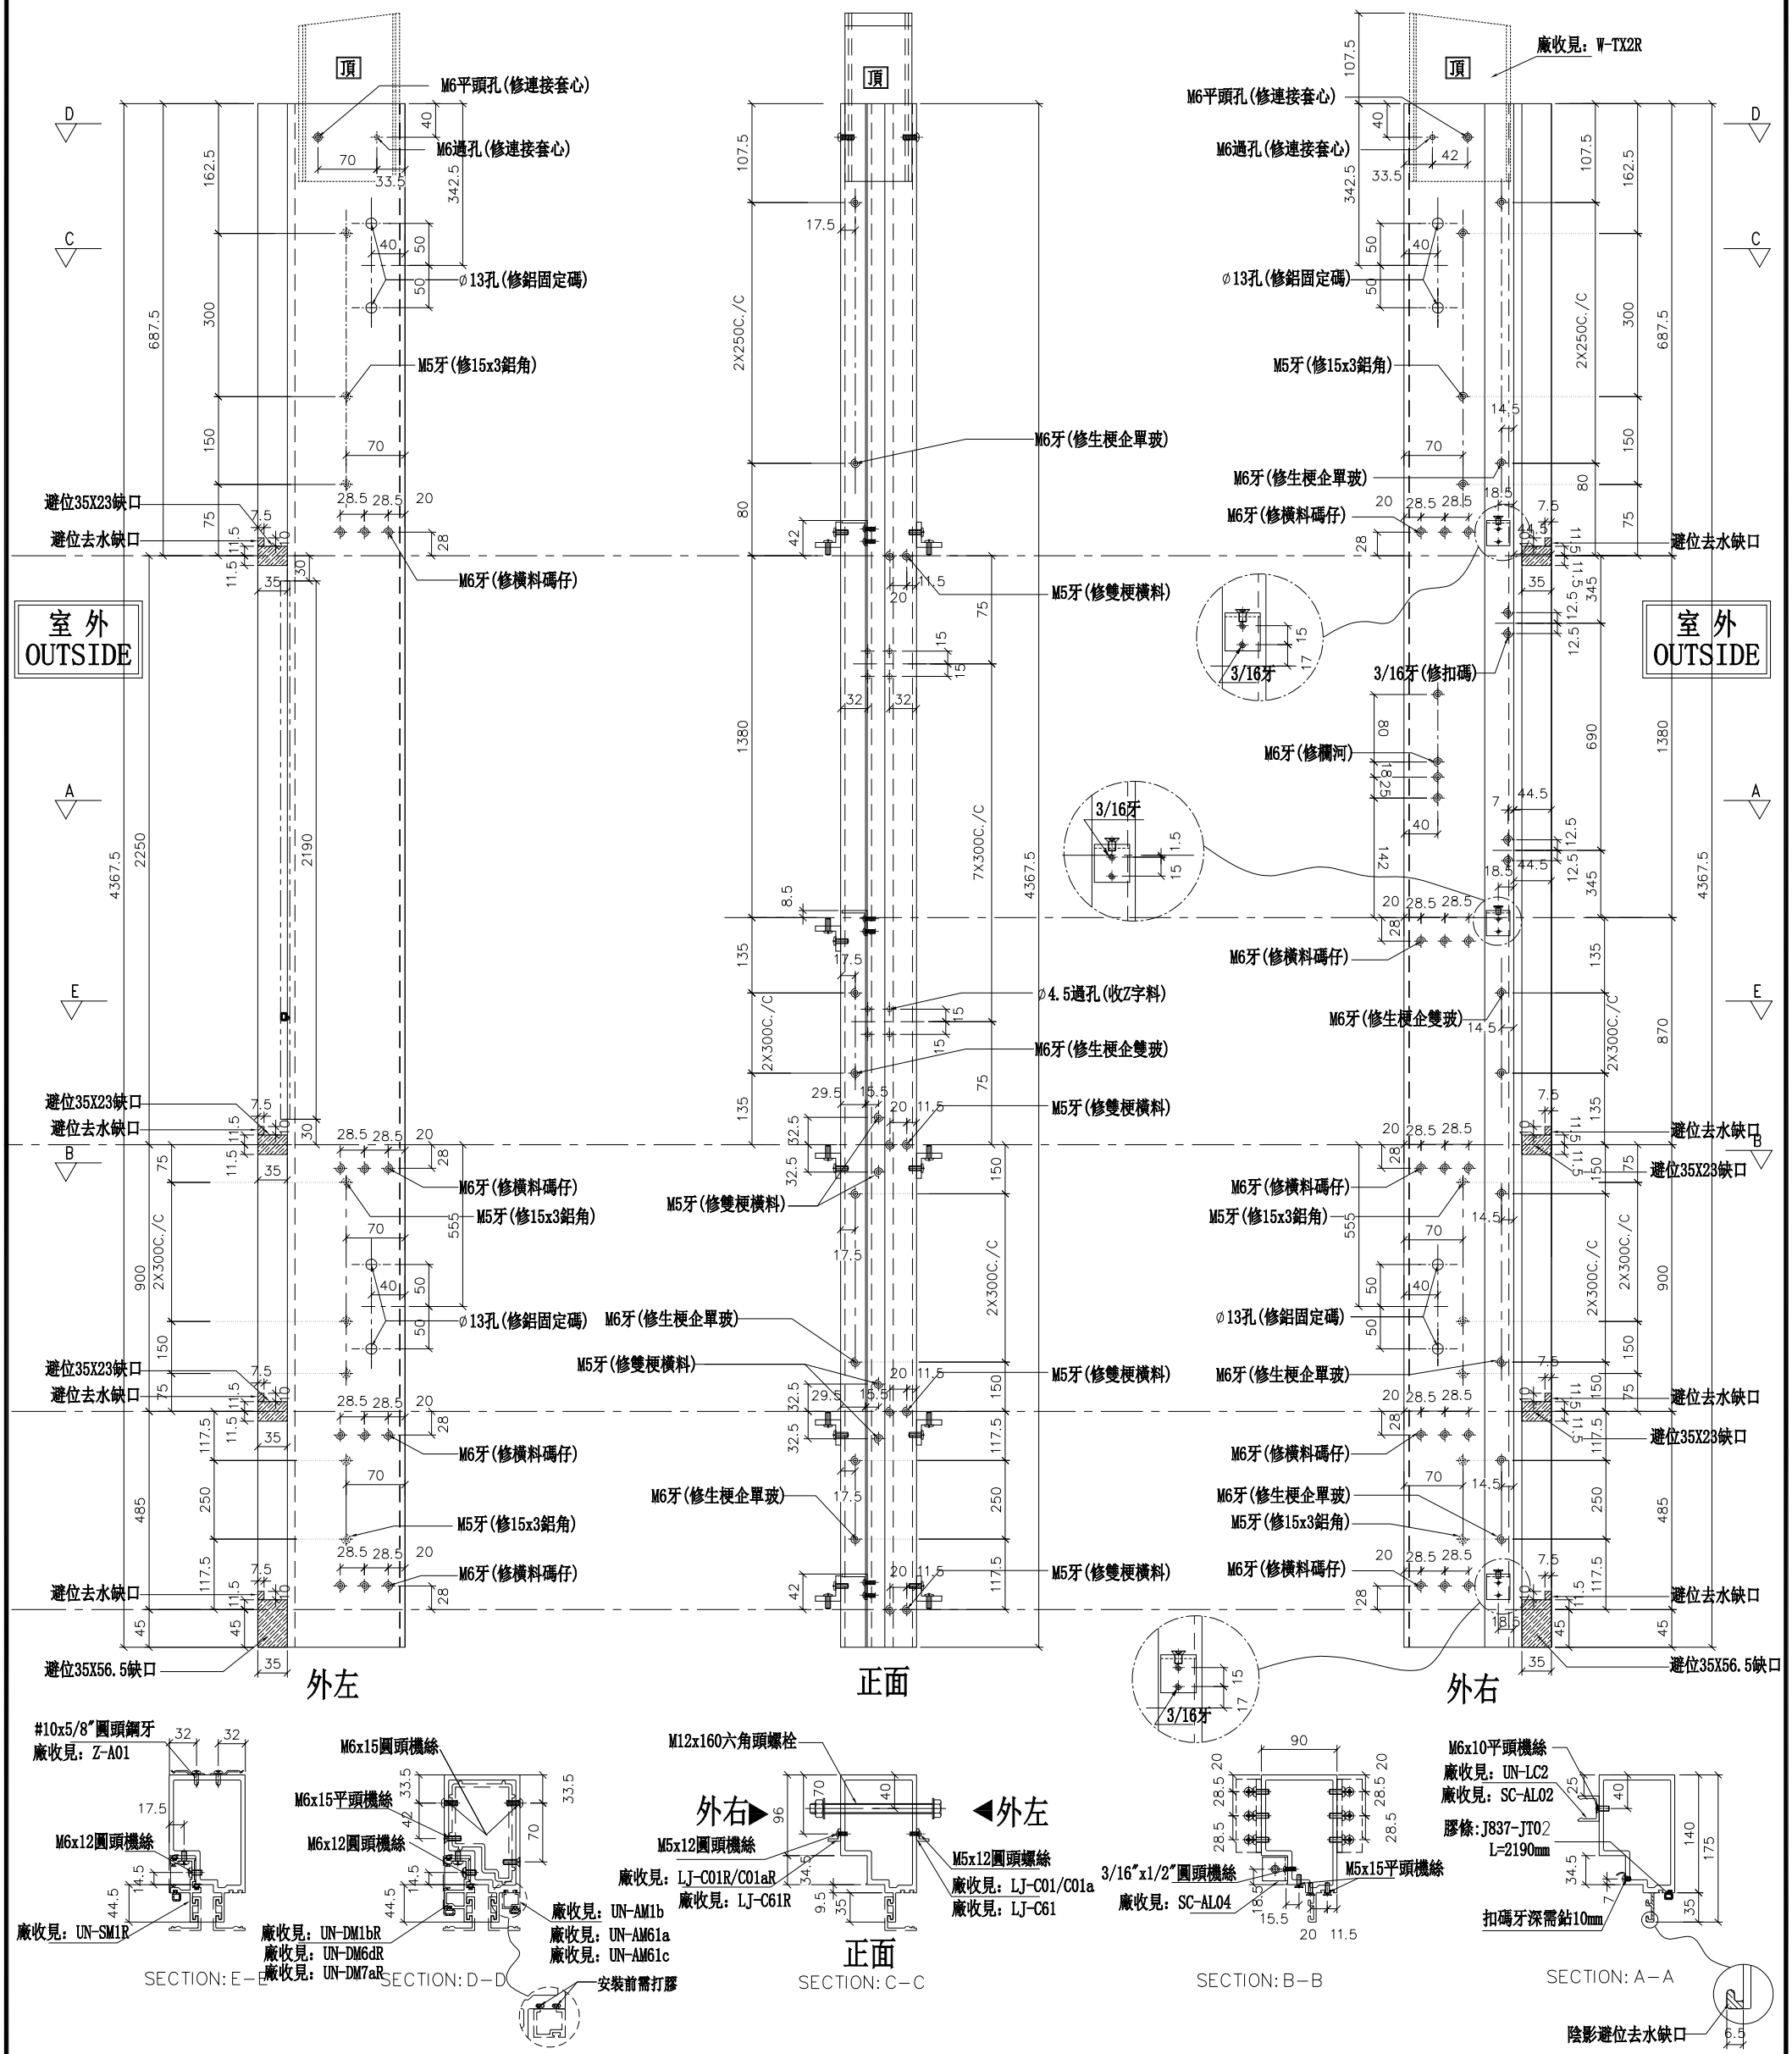

名稱	生梗企	制圖	WX	2019.04.10	修改			
材料	X85546	復核	HH	2019.04.16	日期			
顏色	EC-DG-S332054 (3塗)	批準			圖號	G-MS806		

美特鋁質 有限公司
MIDI Aluminium Fabricator Ltd.


工程號	J-837	地盤	觀塘裕民坊

數量	位置	樓層
1	T5CW-C-1	28F
1	T5CW-E-2	28F
1	T5CW-G-2	28F
1	T5CW-M-2	28F

*注意：
螺絲鑽平頭孔事宜，請留意M5及3/16"要沉頭（90° X ∅10），供修螺絲后唧膠用

左靠墻(SHL)

*請用A3紙打印

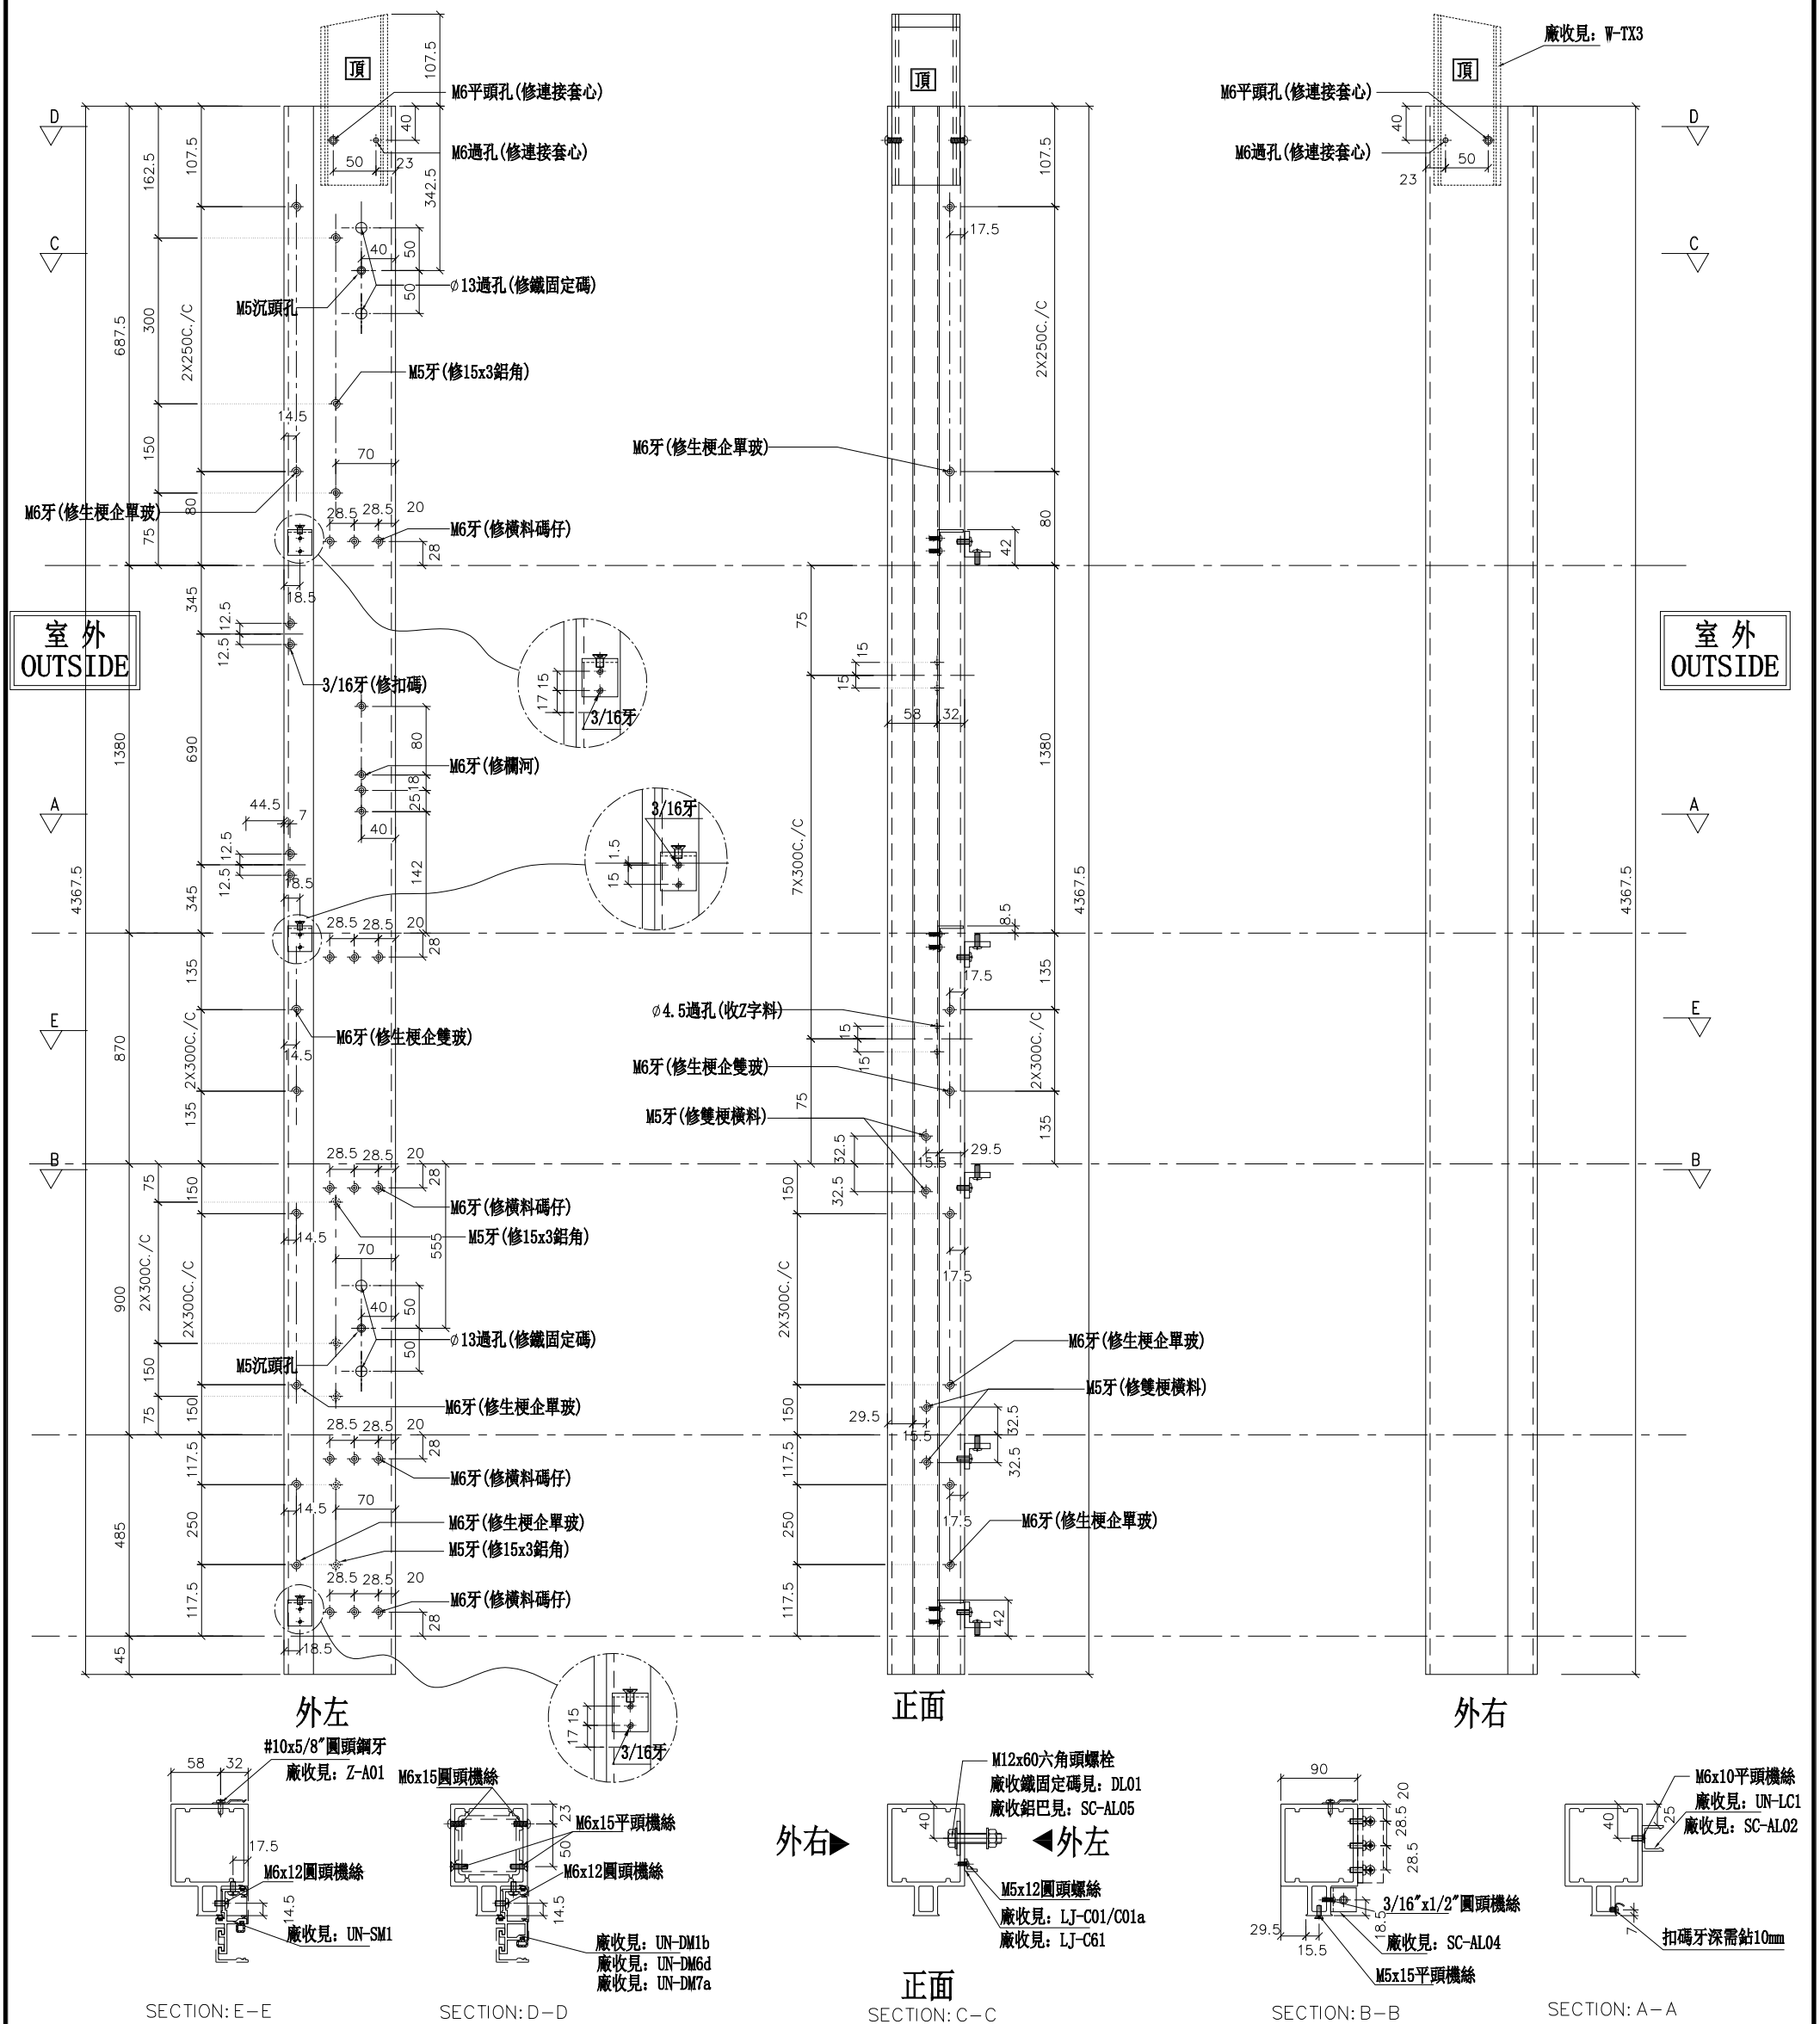

名稱	雙生企1	制圖	WX	2019.04.10	修改			
材料	X85550	復核	HH	2019.04.16	日期			
顏色	EC-DG-S332054 (3塗)	批準			圖號	G-MS807		

美特鋁質 有限公司
MIDI Aluminium Fabricator Ltd.


工程號	J-837	地盤	觀塘裕民坊

右靠墻(SHR)

*請用A3紙打印

數量	位置	樓層
1	T5CW-D-1	28F
1	T5CW-F-1	28F
1	T5CW-H-1	28F
1	T5CW-L-1	28F
1	T5CW-N-1	28F

*注意:
螺絲鑽平頭孔事宜，請留意M5及3/16″要沉頭（90° X ∅10），供修螺絲后唧膠用

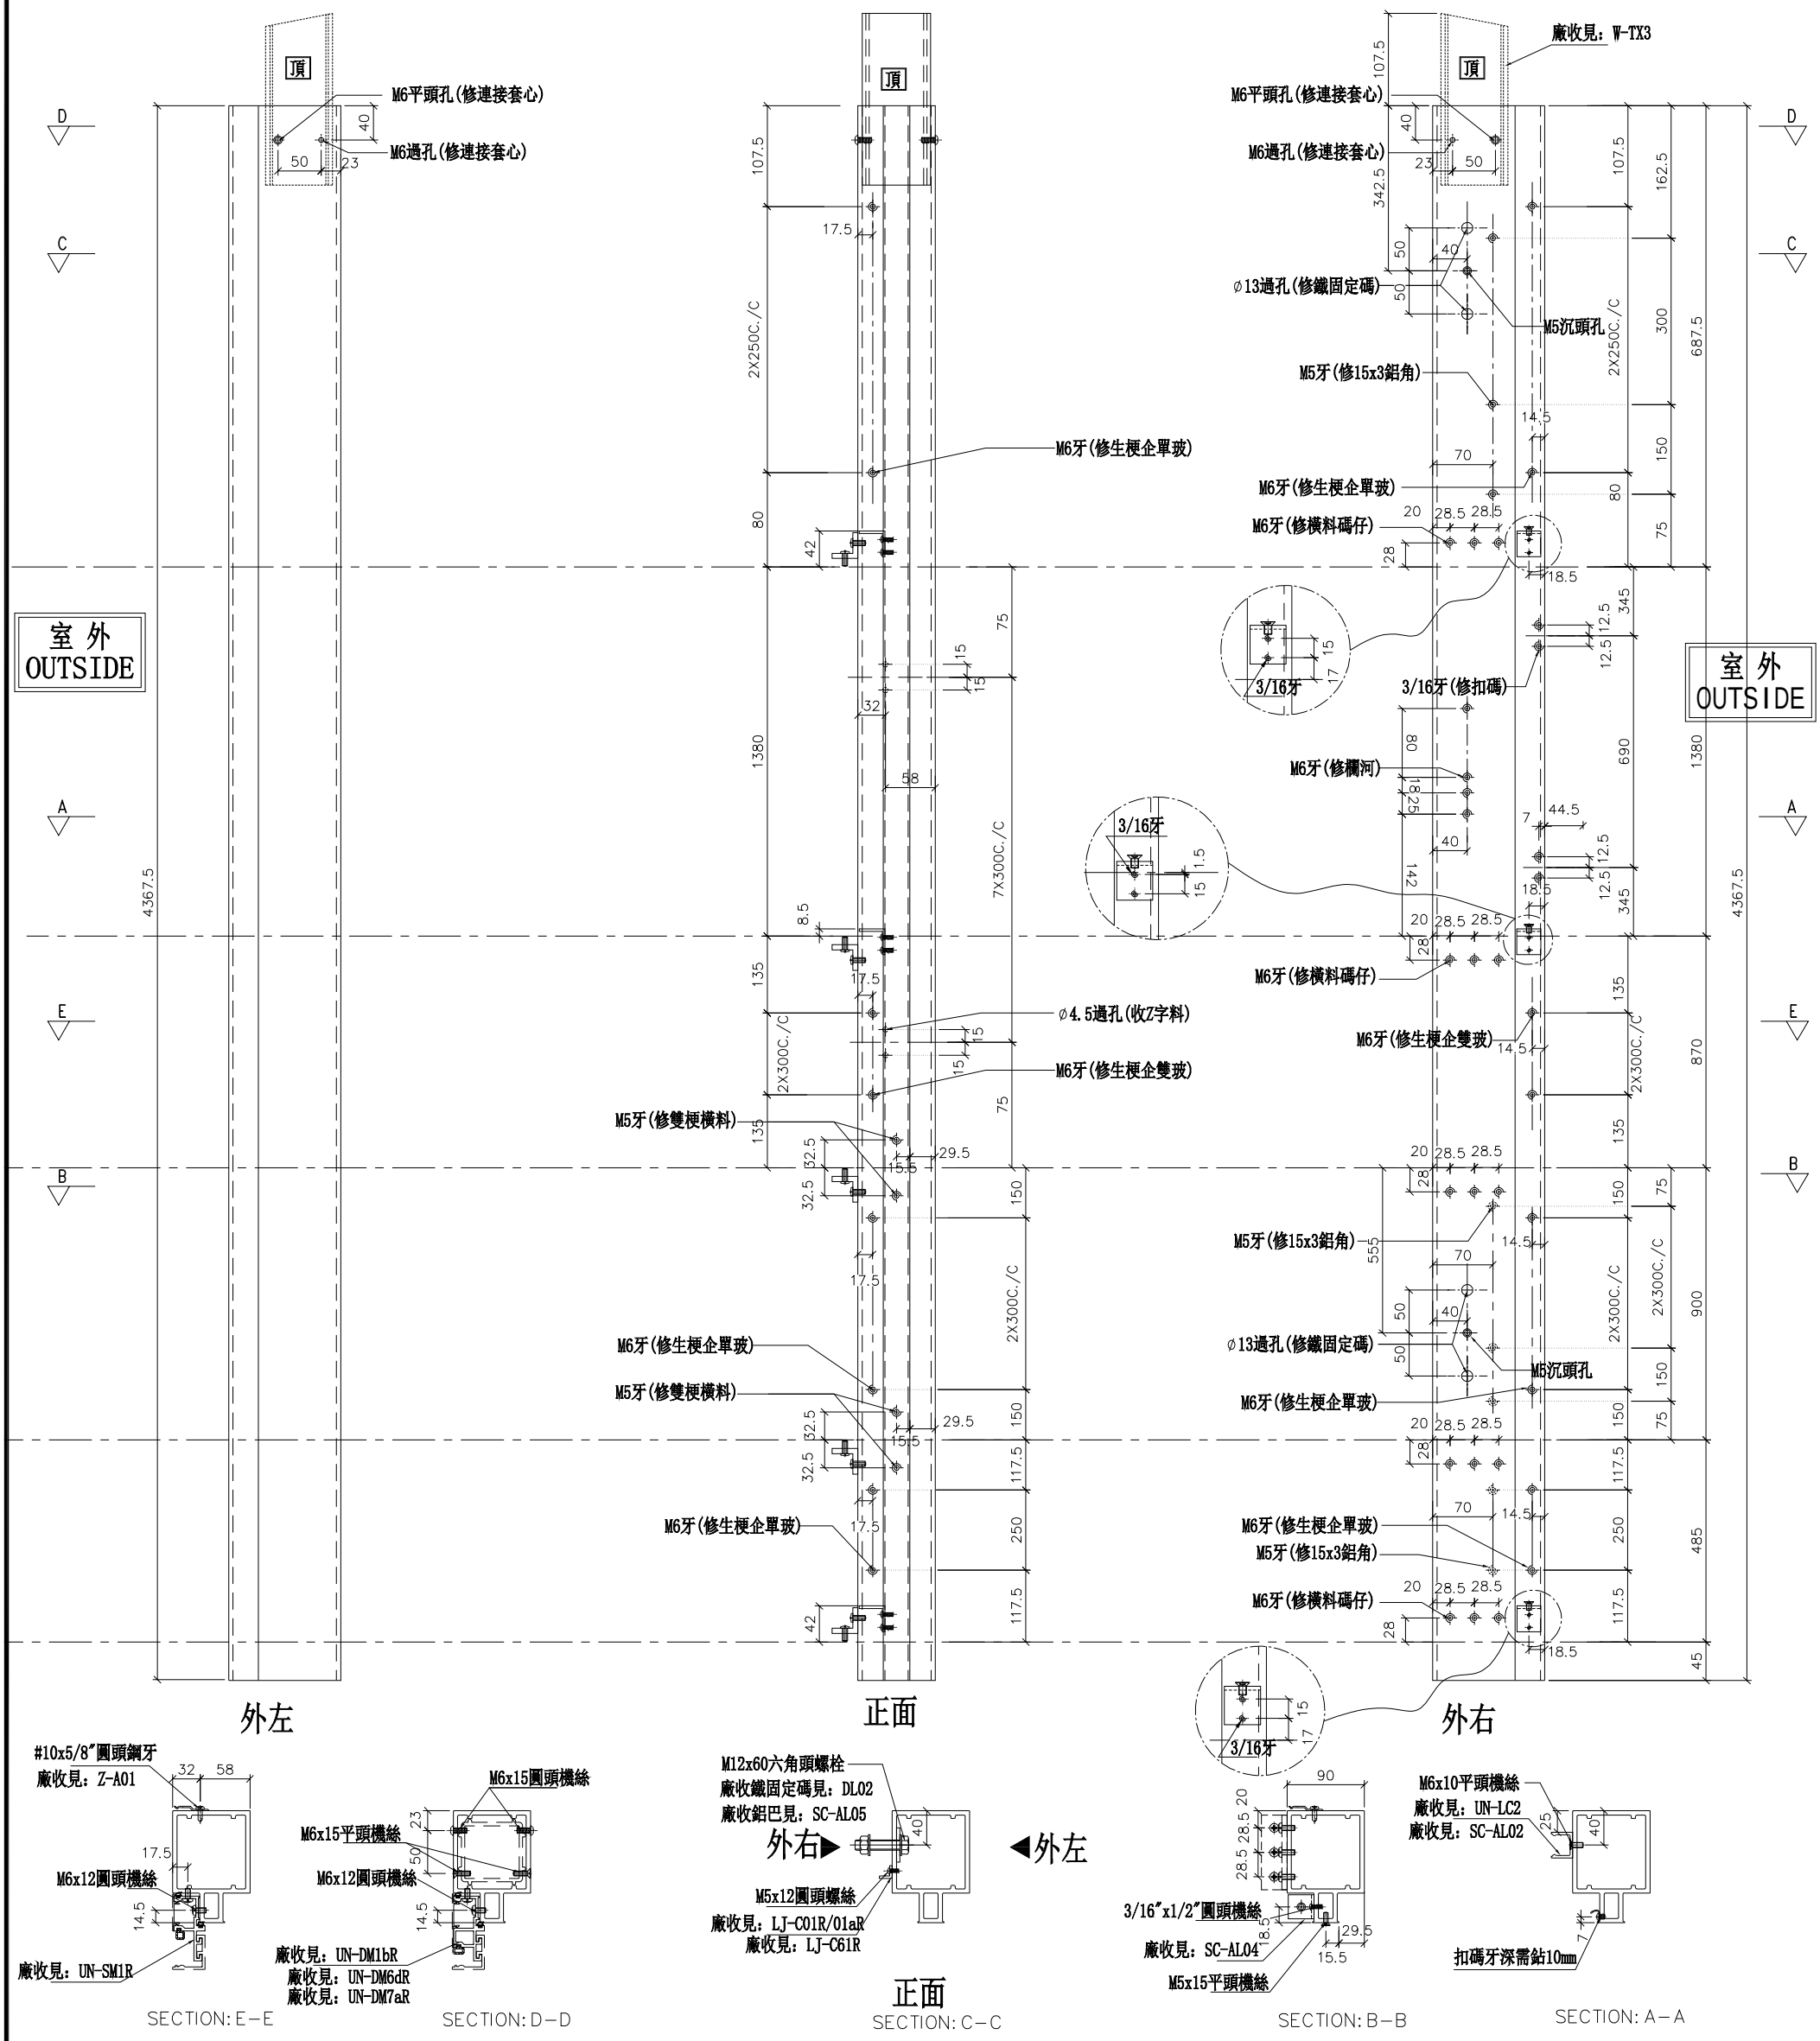

名稱	雙生企1	制圖	WX	2019.04.10	修改			
材料	X85550	復核	HH	2019.04.16	日期			
顏色	EC-DG-S332054 (3塗)	批準			圖號	G-MS807R		

美特鋁質 有限公司
MIDI Aluminium Fabricator Ltd.


數量	位置	樓層
1	T5CW-E-1	28F
1	T5CW-G-1	28F

工程號	J-837	地盤	觀塘裕民坊

左靠墻(SHL)

*請用A3紙打印

*注意：
螺絲鑽平頭孔事宜，請留意M5及3/16"要沉頭（90° X ∅10），供修螺絲后唧膠用

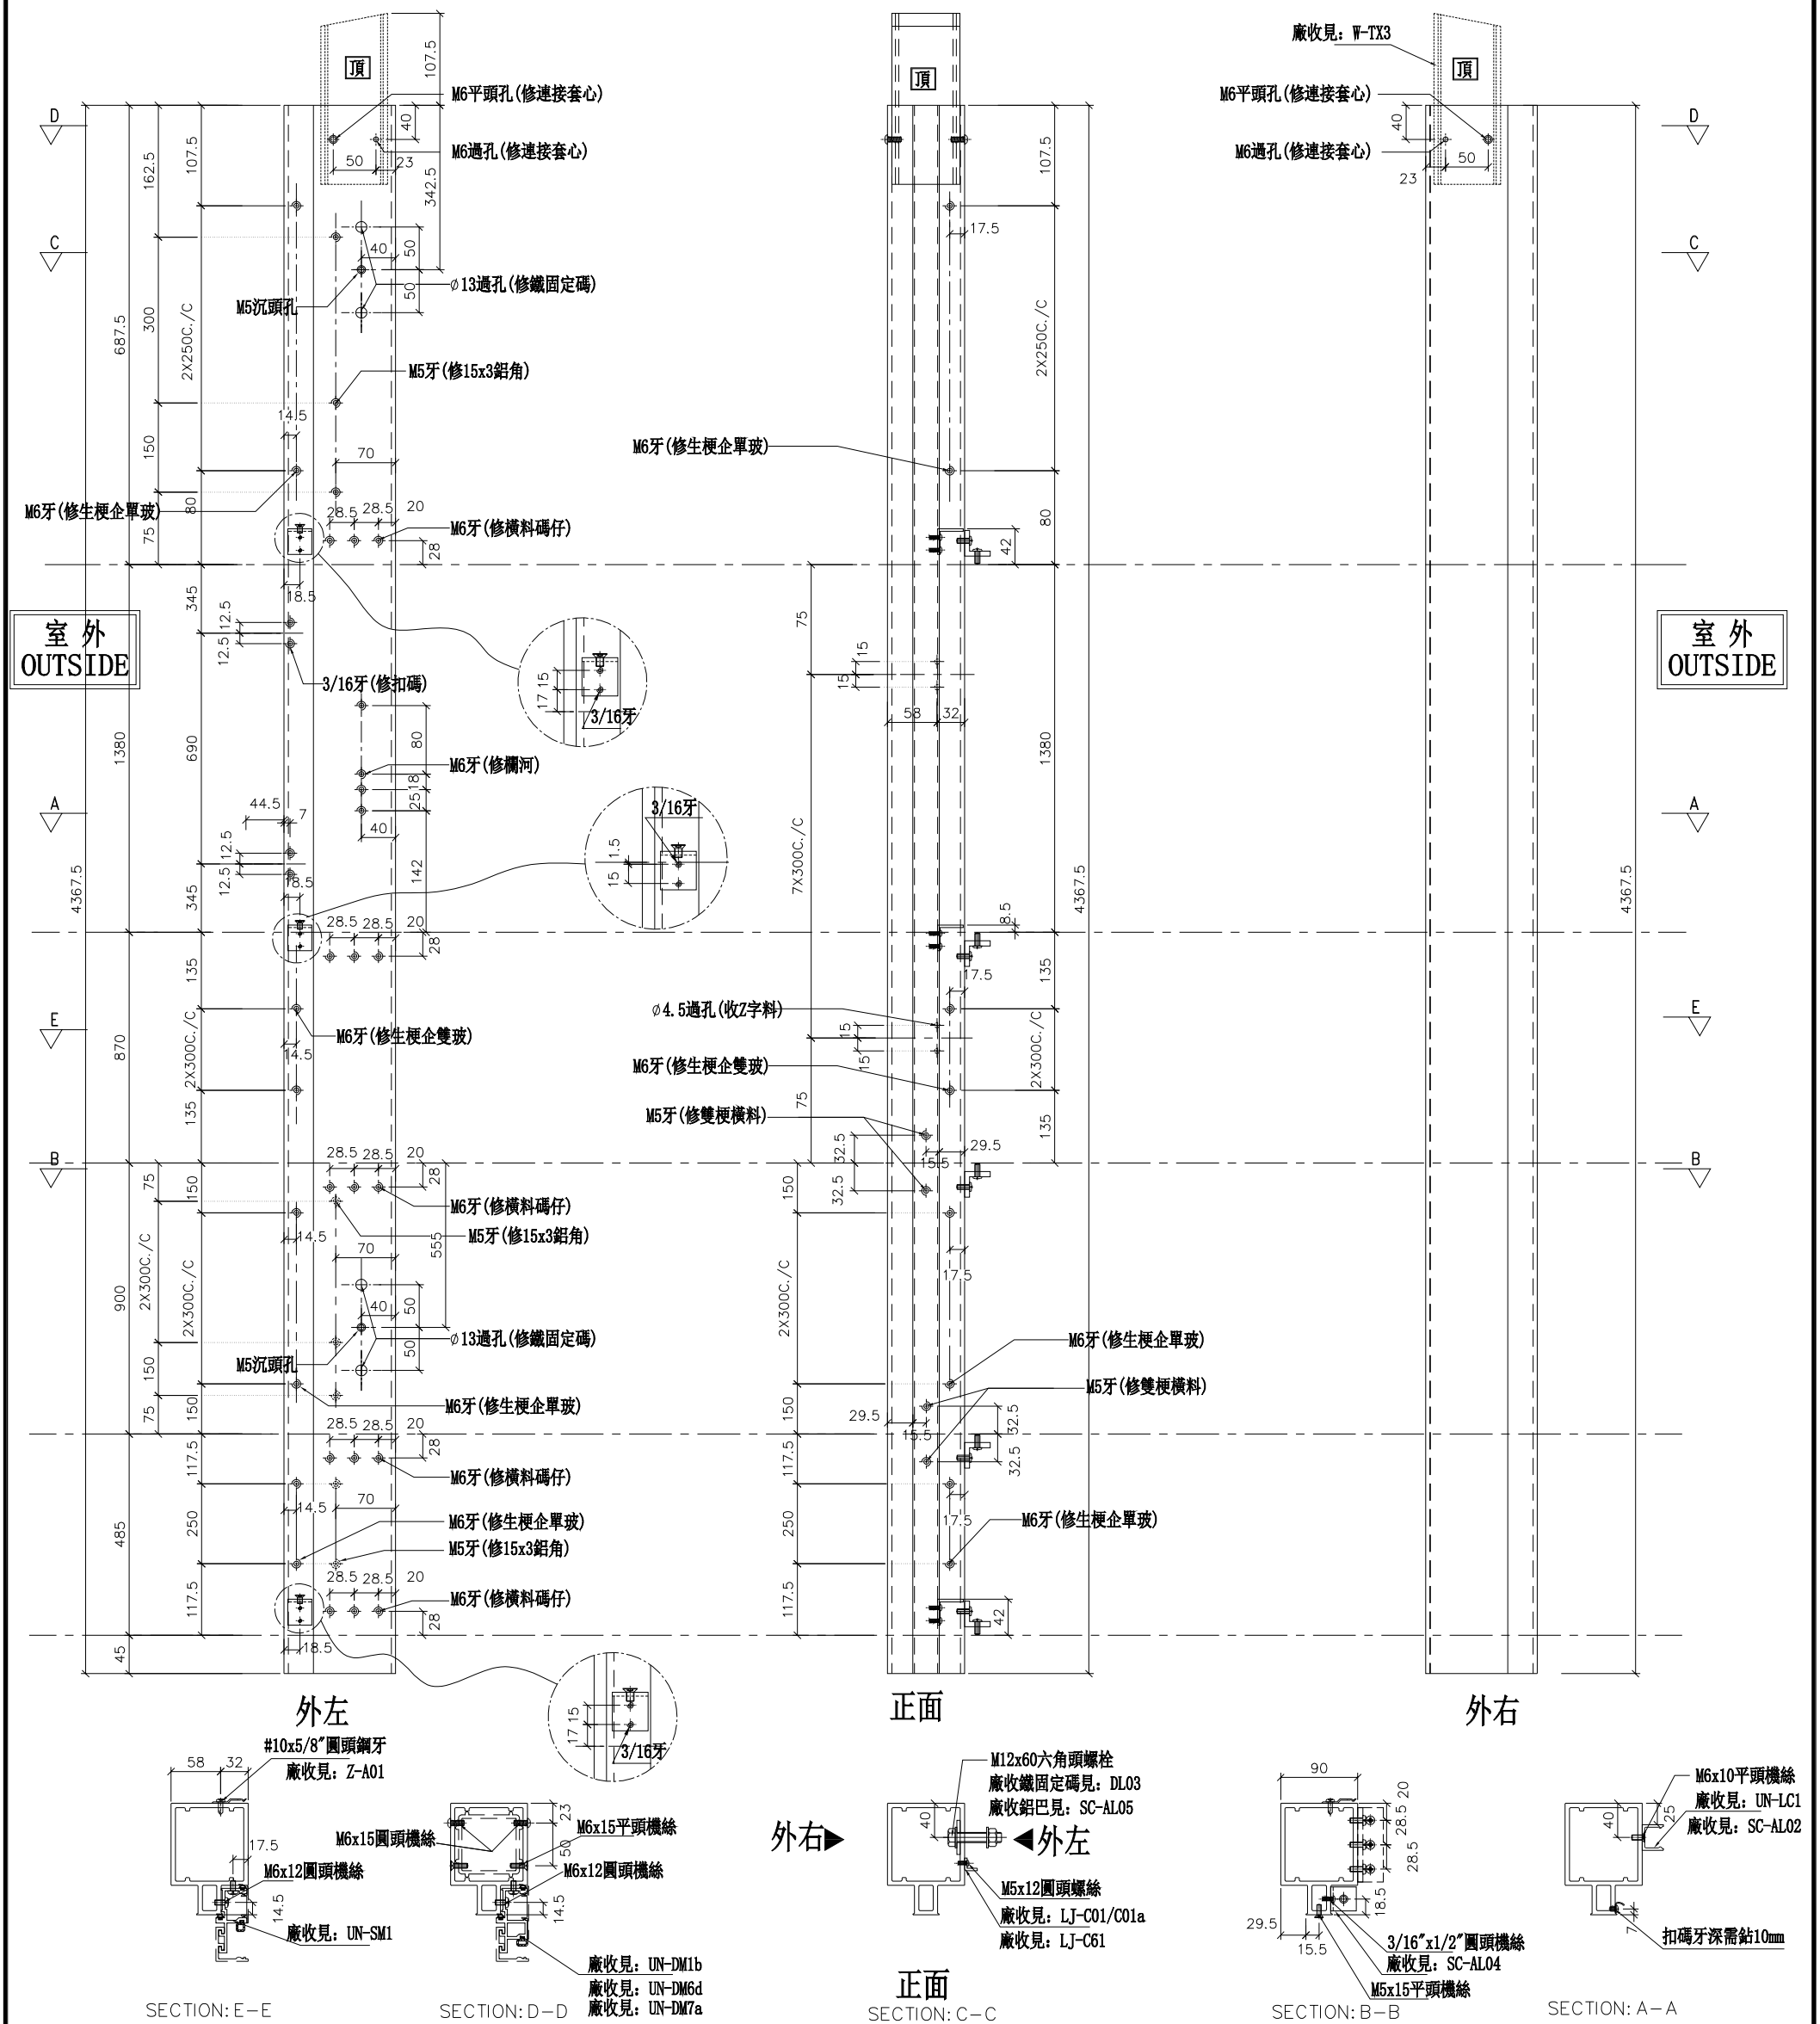

名稱	雙生企1	制圖	WX	2019.04.10	修改			
材料	X85550	復核	HH	2019.04.16	日期			
顏色	EC-DG-S332054 (3塗)	批準			圖號	G-MS808		

美特鋁質 有限公司
MIDI Aluminium Fabricator Ltd.


數量	位置	樓層
1	T5CW-D-2	28F
1	T5CW-F-2	28F

工程號	J-837	地盤	觀塘裕民坊

右靠墻(SHR)

*請用A3紙打印

*注意:
螺絲鑽平頭孔事宜，請留意M5及3/16"要沉頭（90° X ∅10），供修螺絲后啲膠用

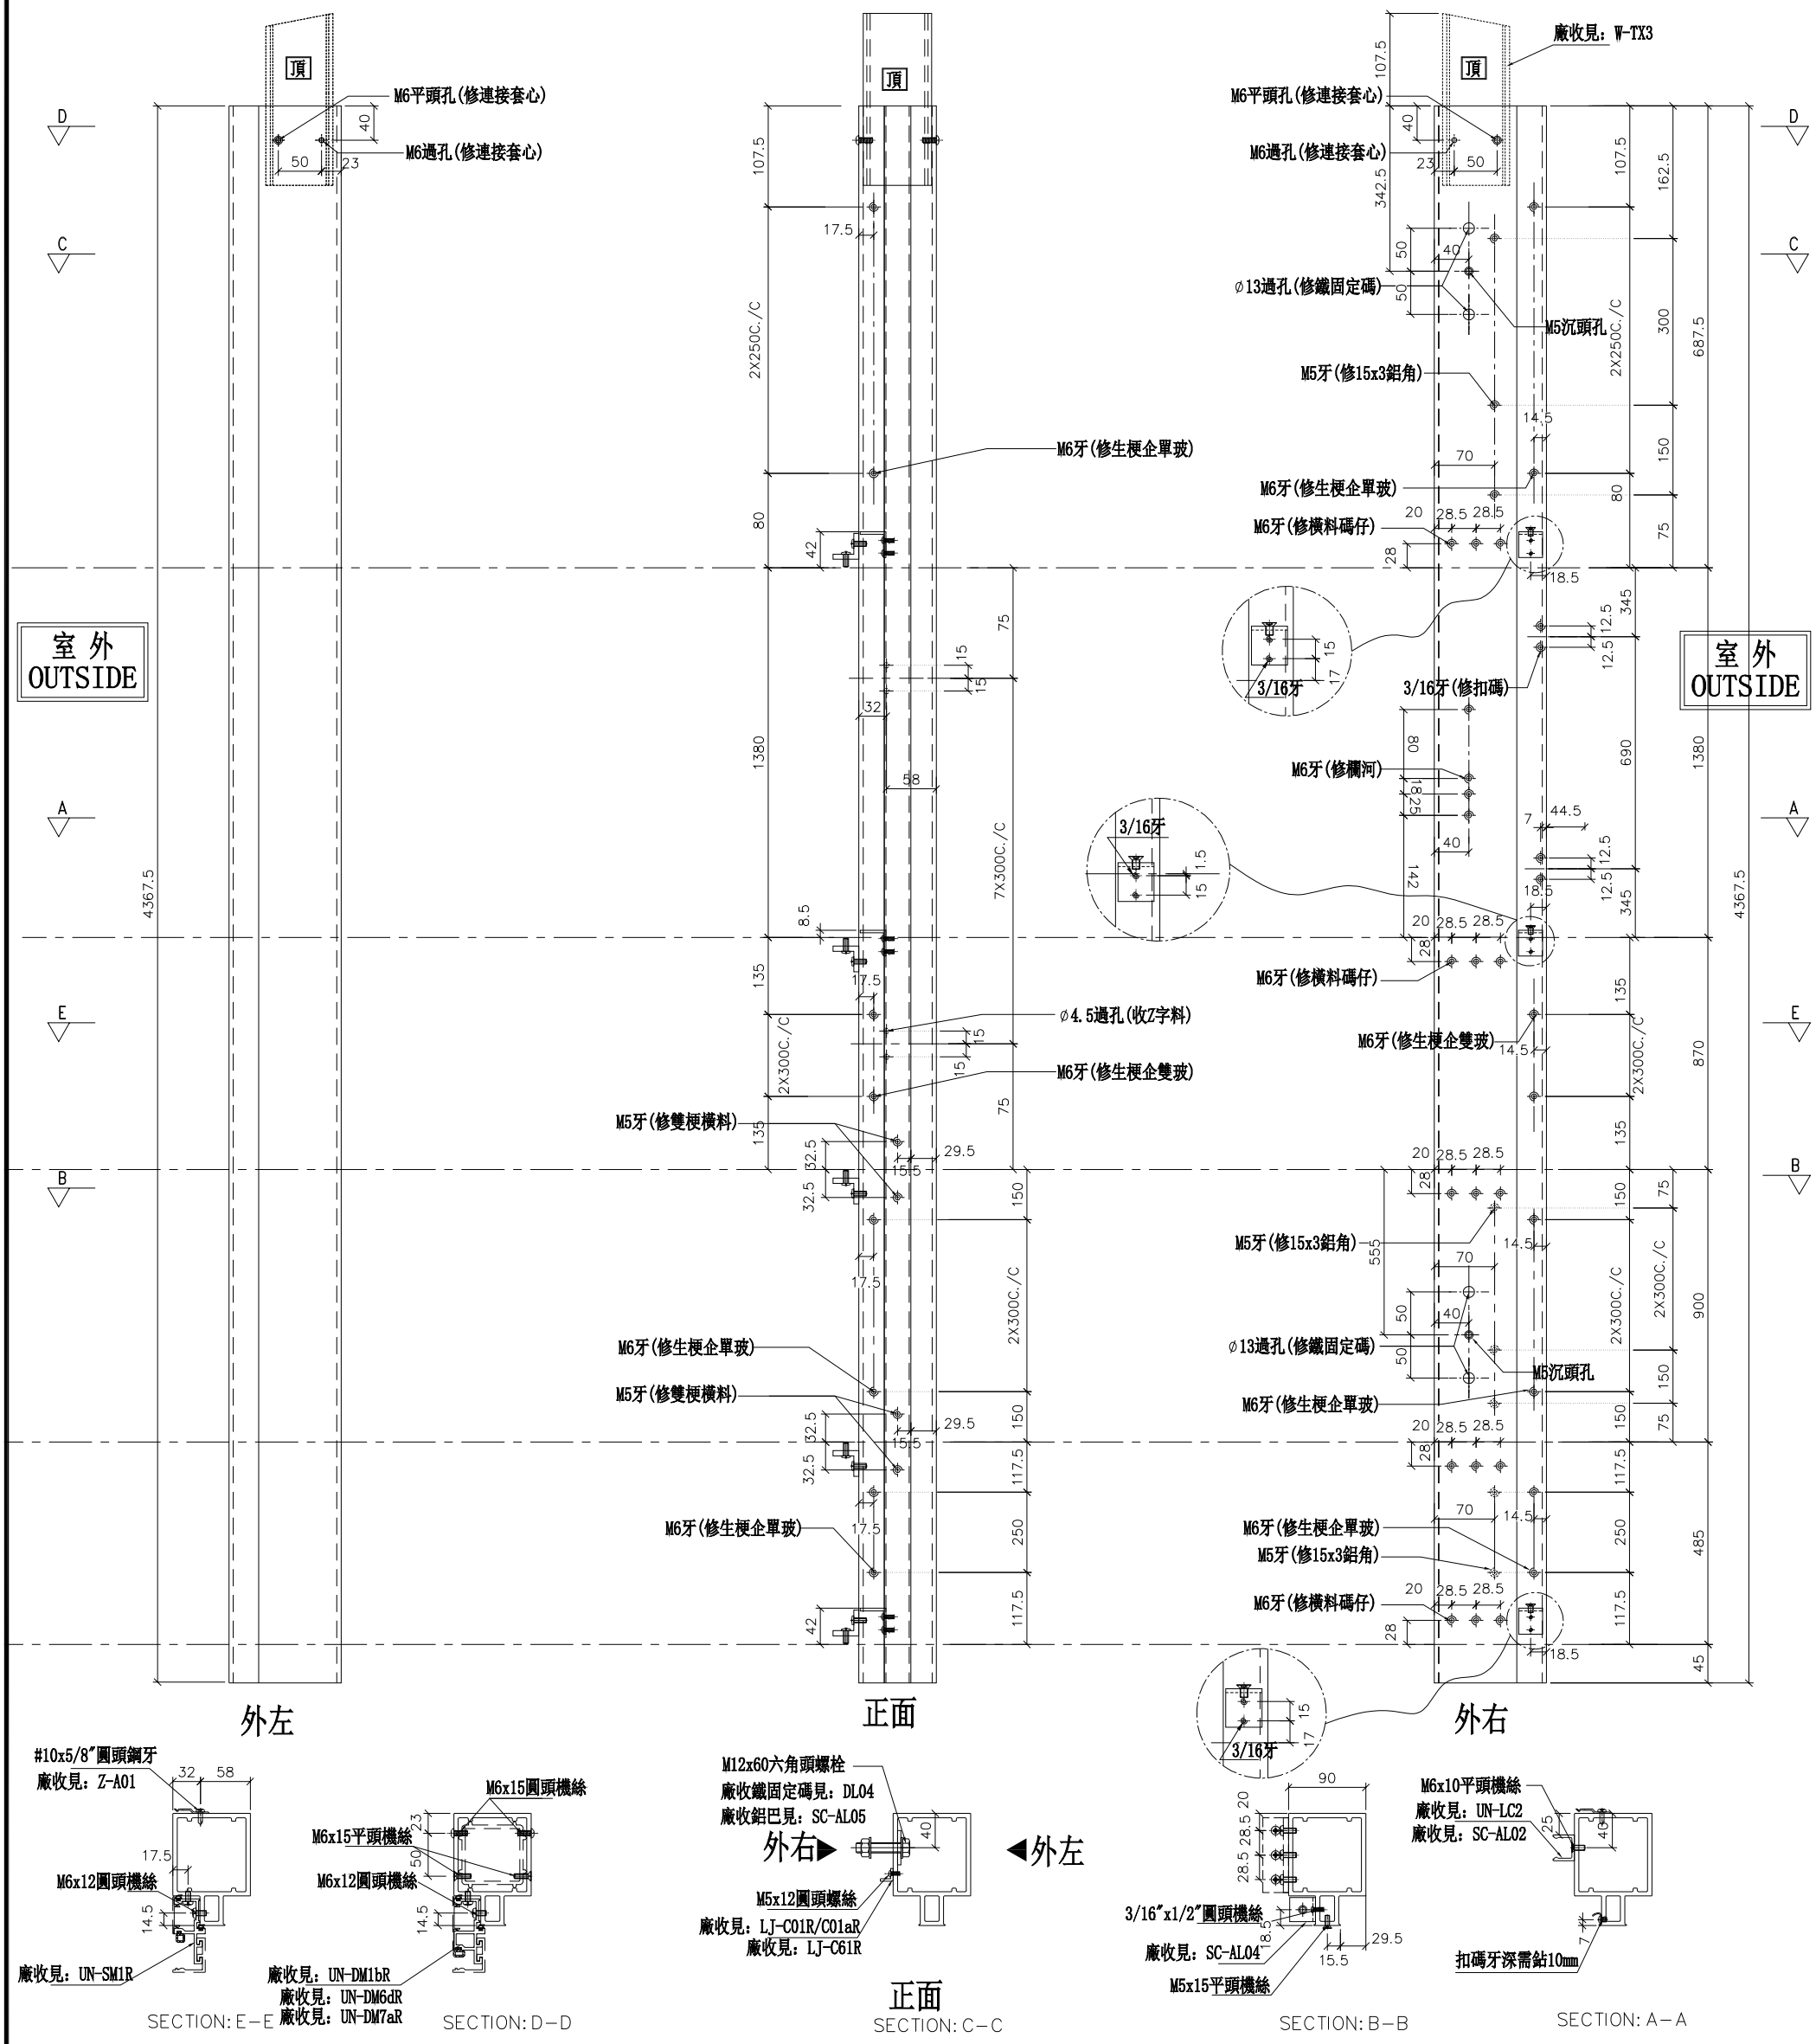

名稱	雙生企1	制圖	WX	2019.04.10	修改			
材料	X85550	復核	HH	2019.04.16	日期			
顏色	EC-DG-S332054 (3塗)	批準			圖號	G-MS808R		


美特鋁質 有限公司
MIDI Aluminium Fabricator Ltd.


工程號	J-837	地盤	觀塘裕民坊


左SHL右梗窗
死墻二合一用


*請用A3紙打印

數量	位置	樓層
1	T5CW-A-3	28F
1	T5CW-C-1	28F
1	T5CW-E-1	28F
1	T5CW-G-1	28F
1	T5CW-H-2	28F
2	T5CW-JK-1	28F
3	T5CW-M-2	28F

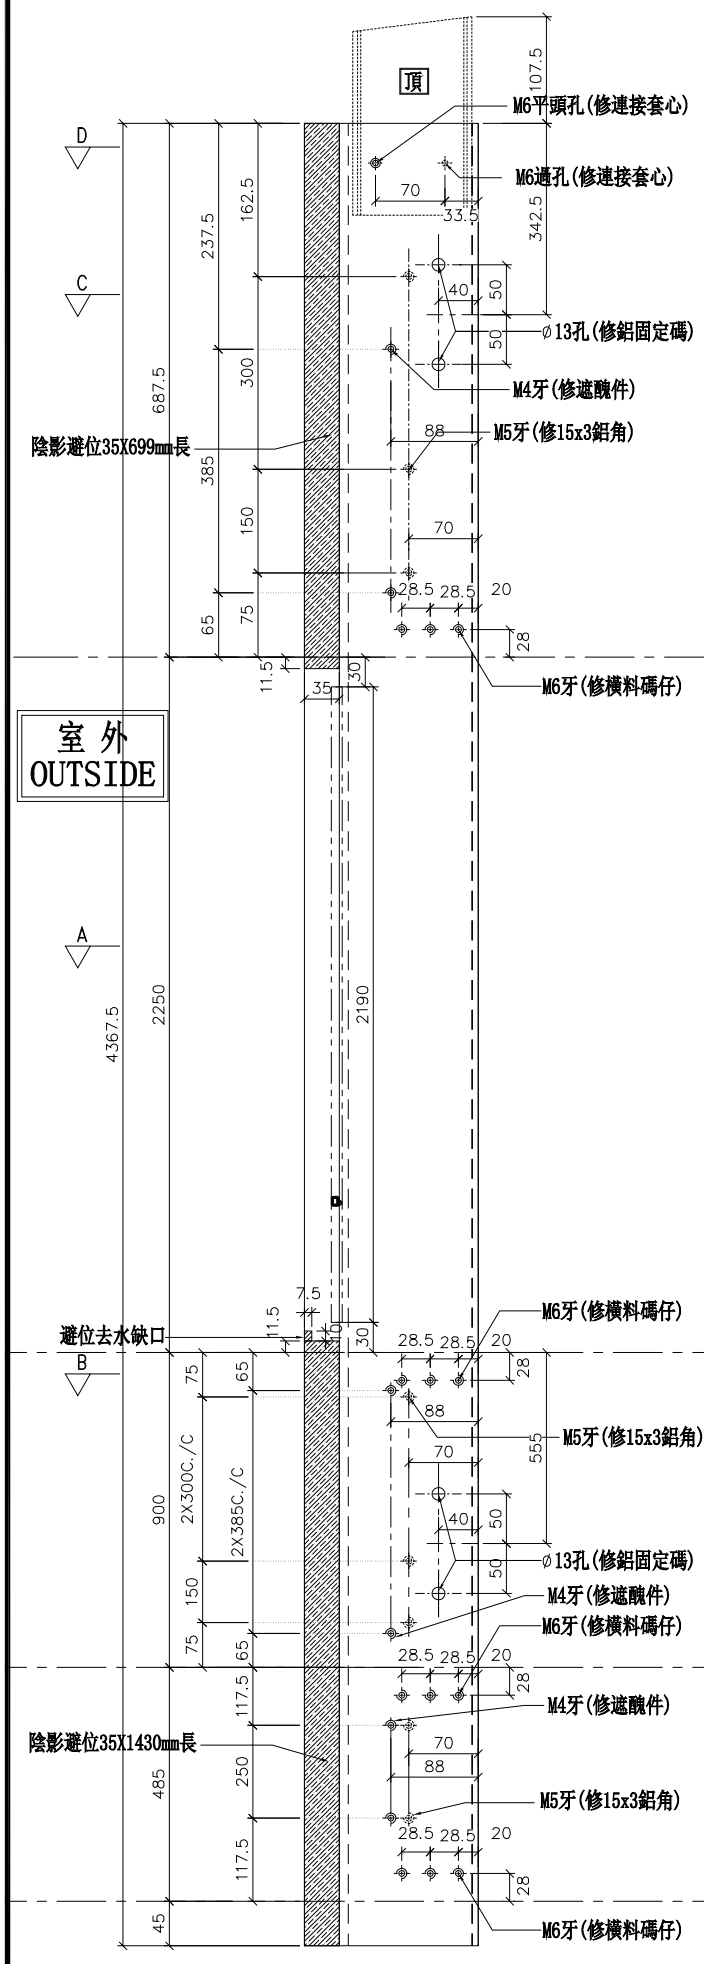


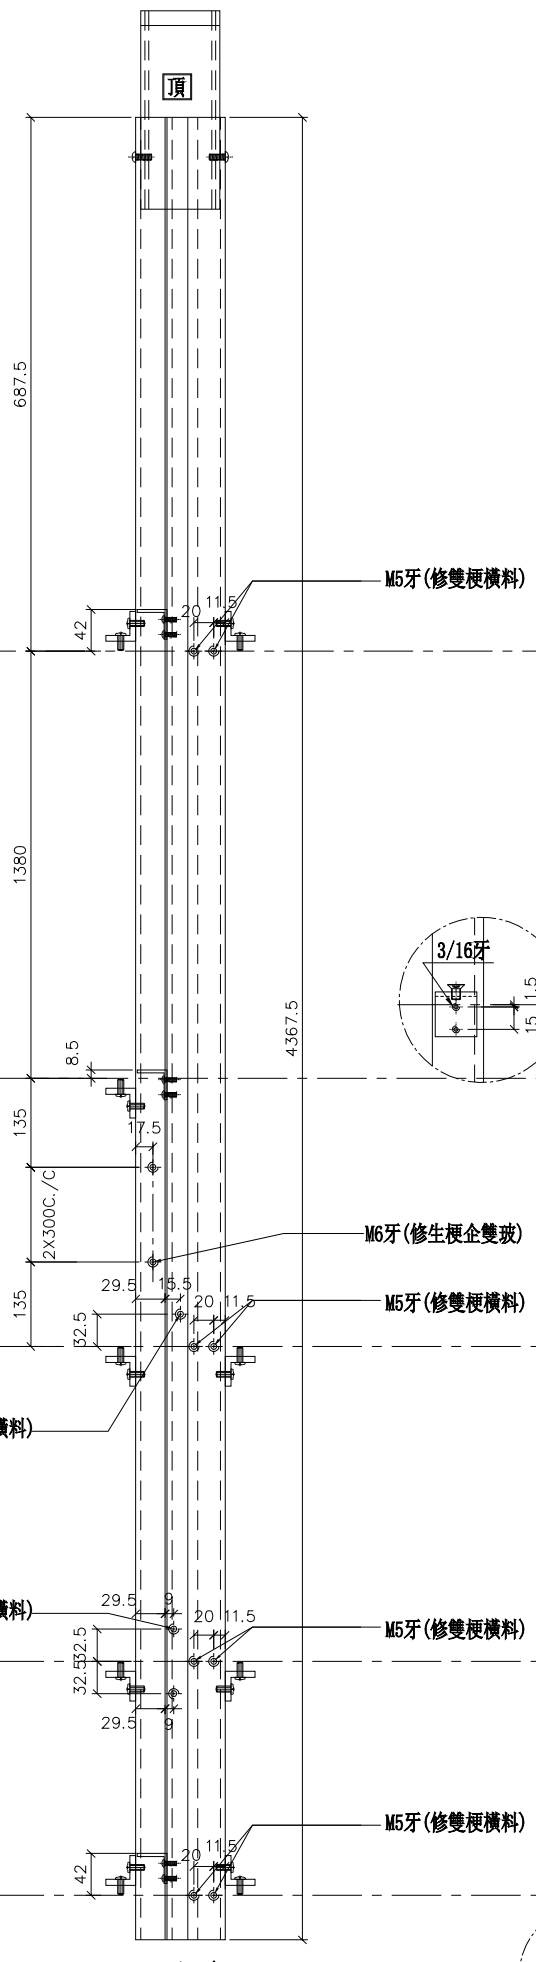

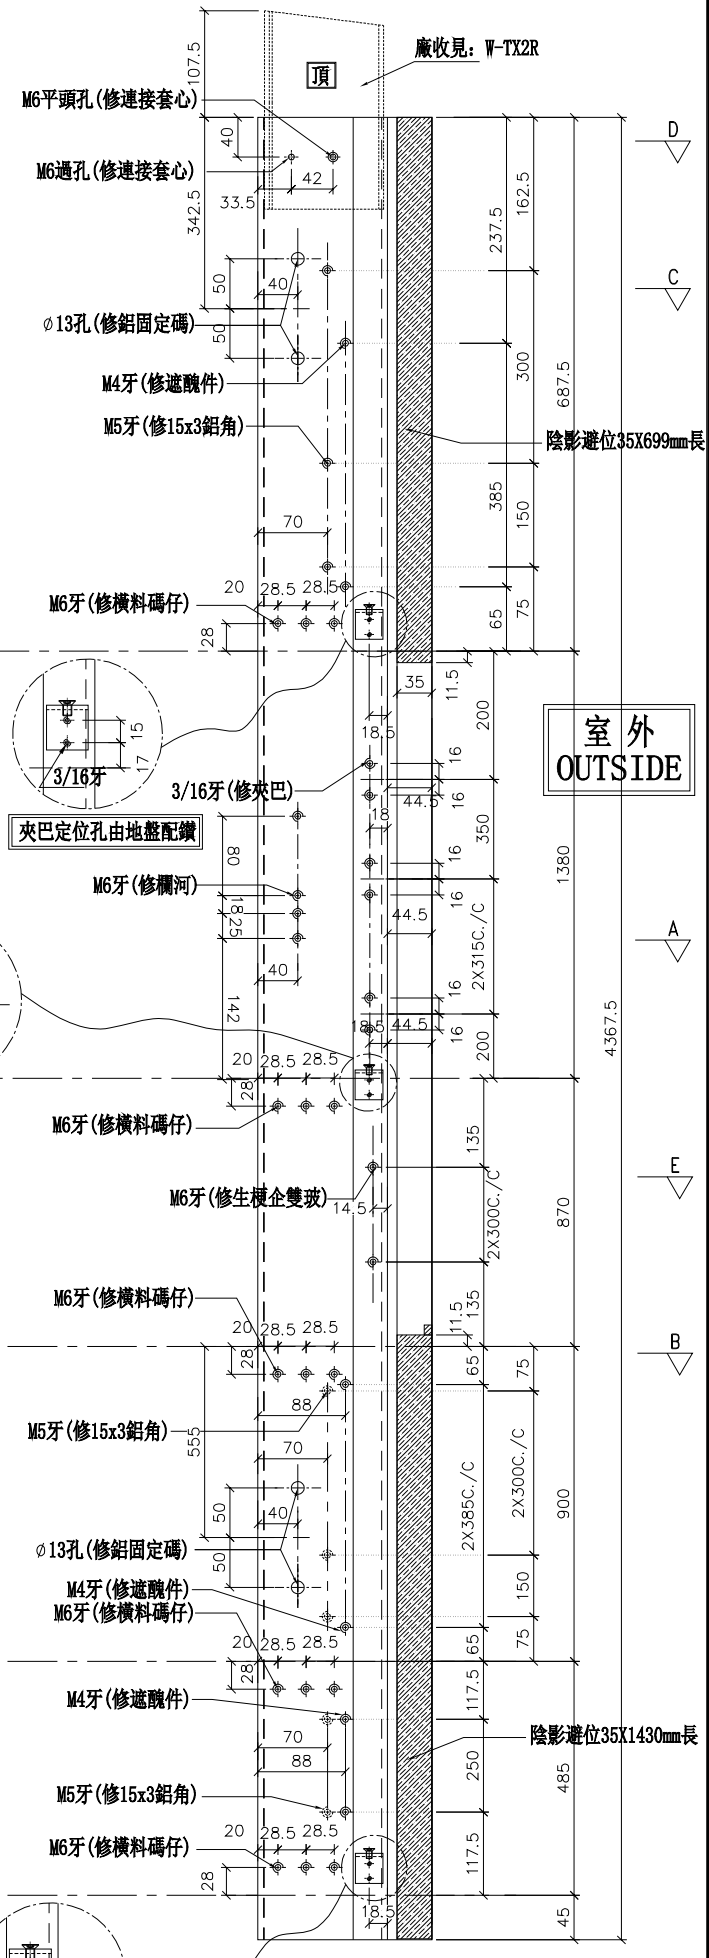


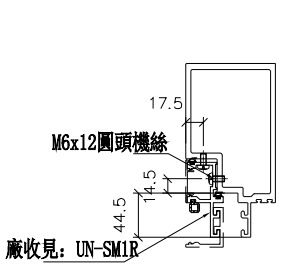


SECTION: E-E

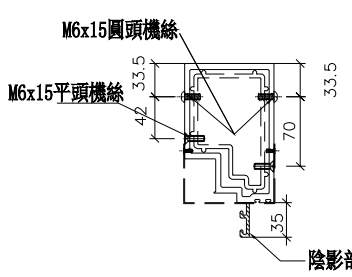


SECTION: D-D

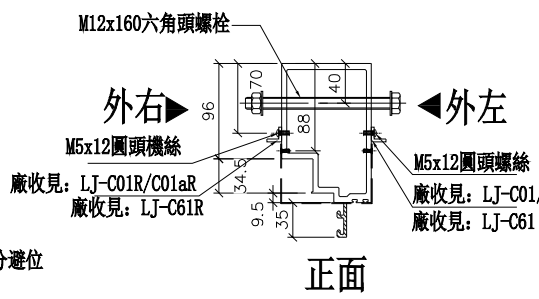

正面
SECTION: C-C

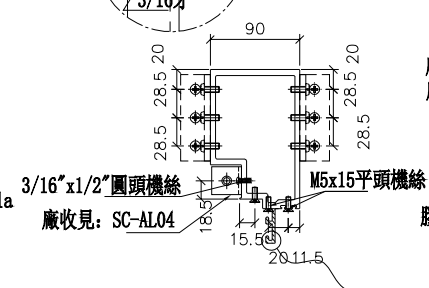

SECTION: B-B

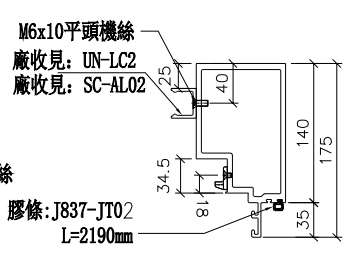

SECTION: A-A

名稱	生梗企	制圖	WX	2019.04.10	修改			
材料	X85546	復核	HH	2019.04.16	日期			
顏色	EC-DG-S332054 (3塗)	批準			圖號	G-MS820		


美特鋁質 有限公司
MIDI Aluminium Fabricator Ltd.


工程號	J-837	地盤	觀塘裕民坊

左梗窗右SHR
死墻二合一用

*請用A3紙打印

數量	位置	樓層
1	T5CW-A-3	28F
1	T5CW-D-2	28F
1	T5CW-F-2	28F
1	T5CW-H-2	28F
1	T5CW-JK-1	28F
3	T5CW-L-1	28F
3	T5CW-N-1	28F

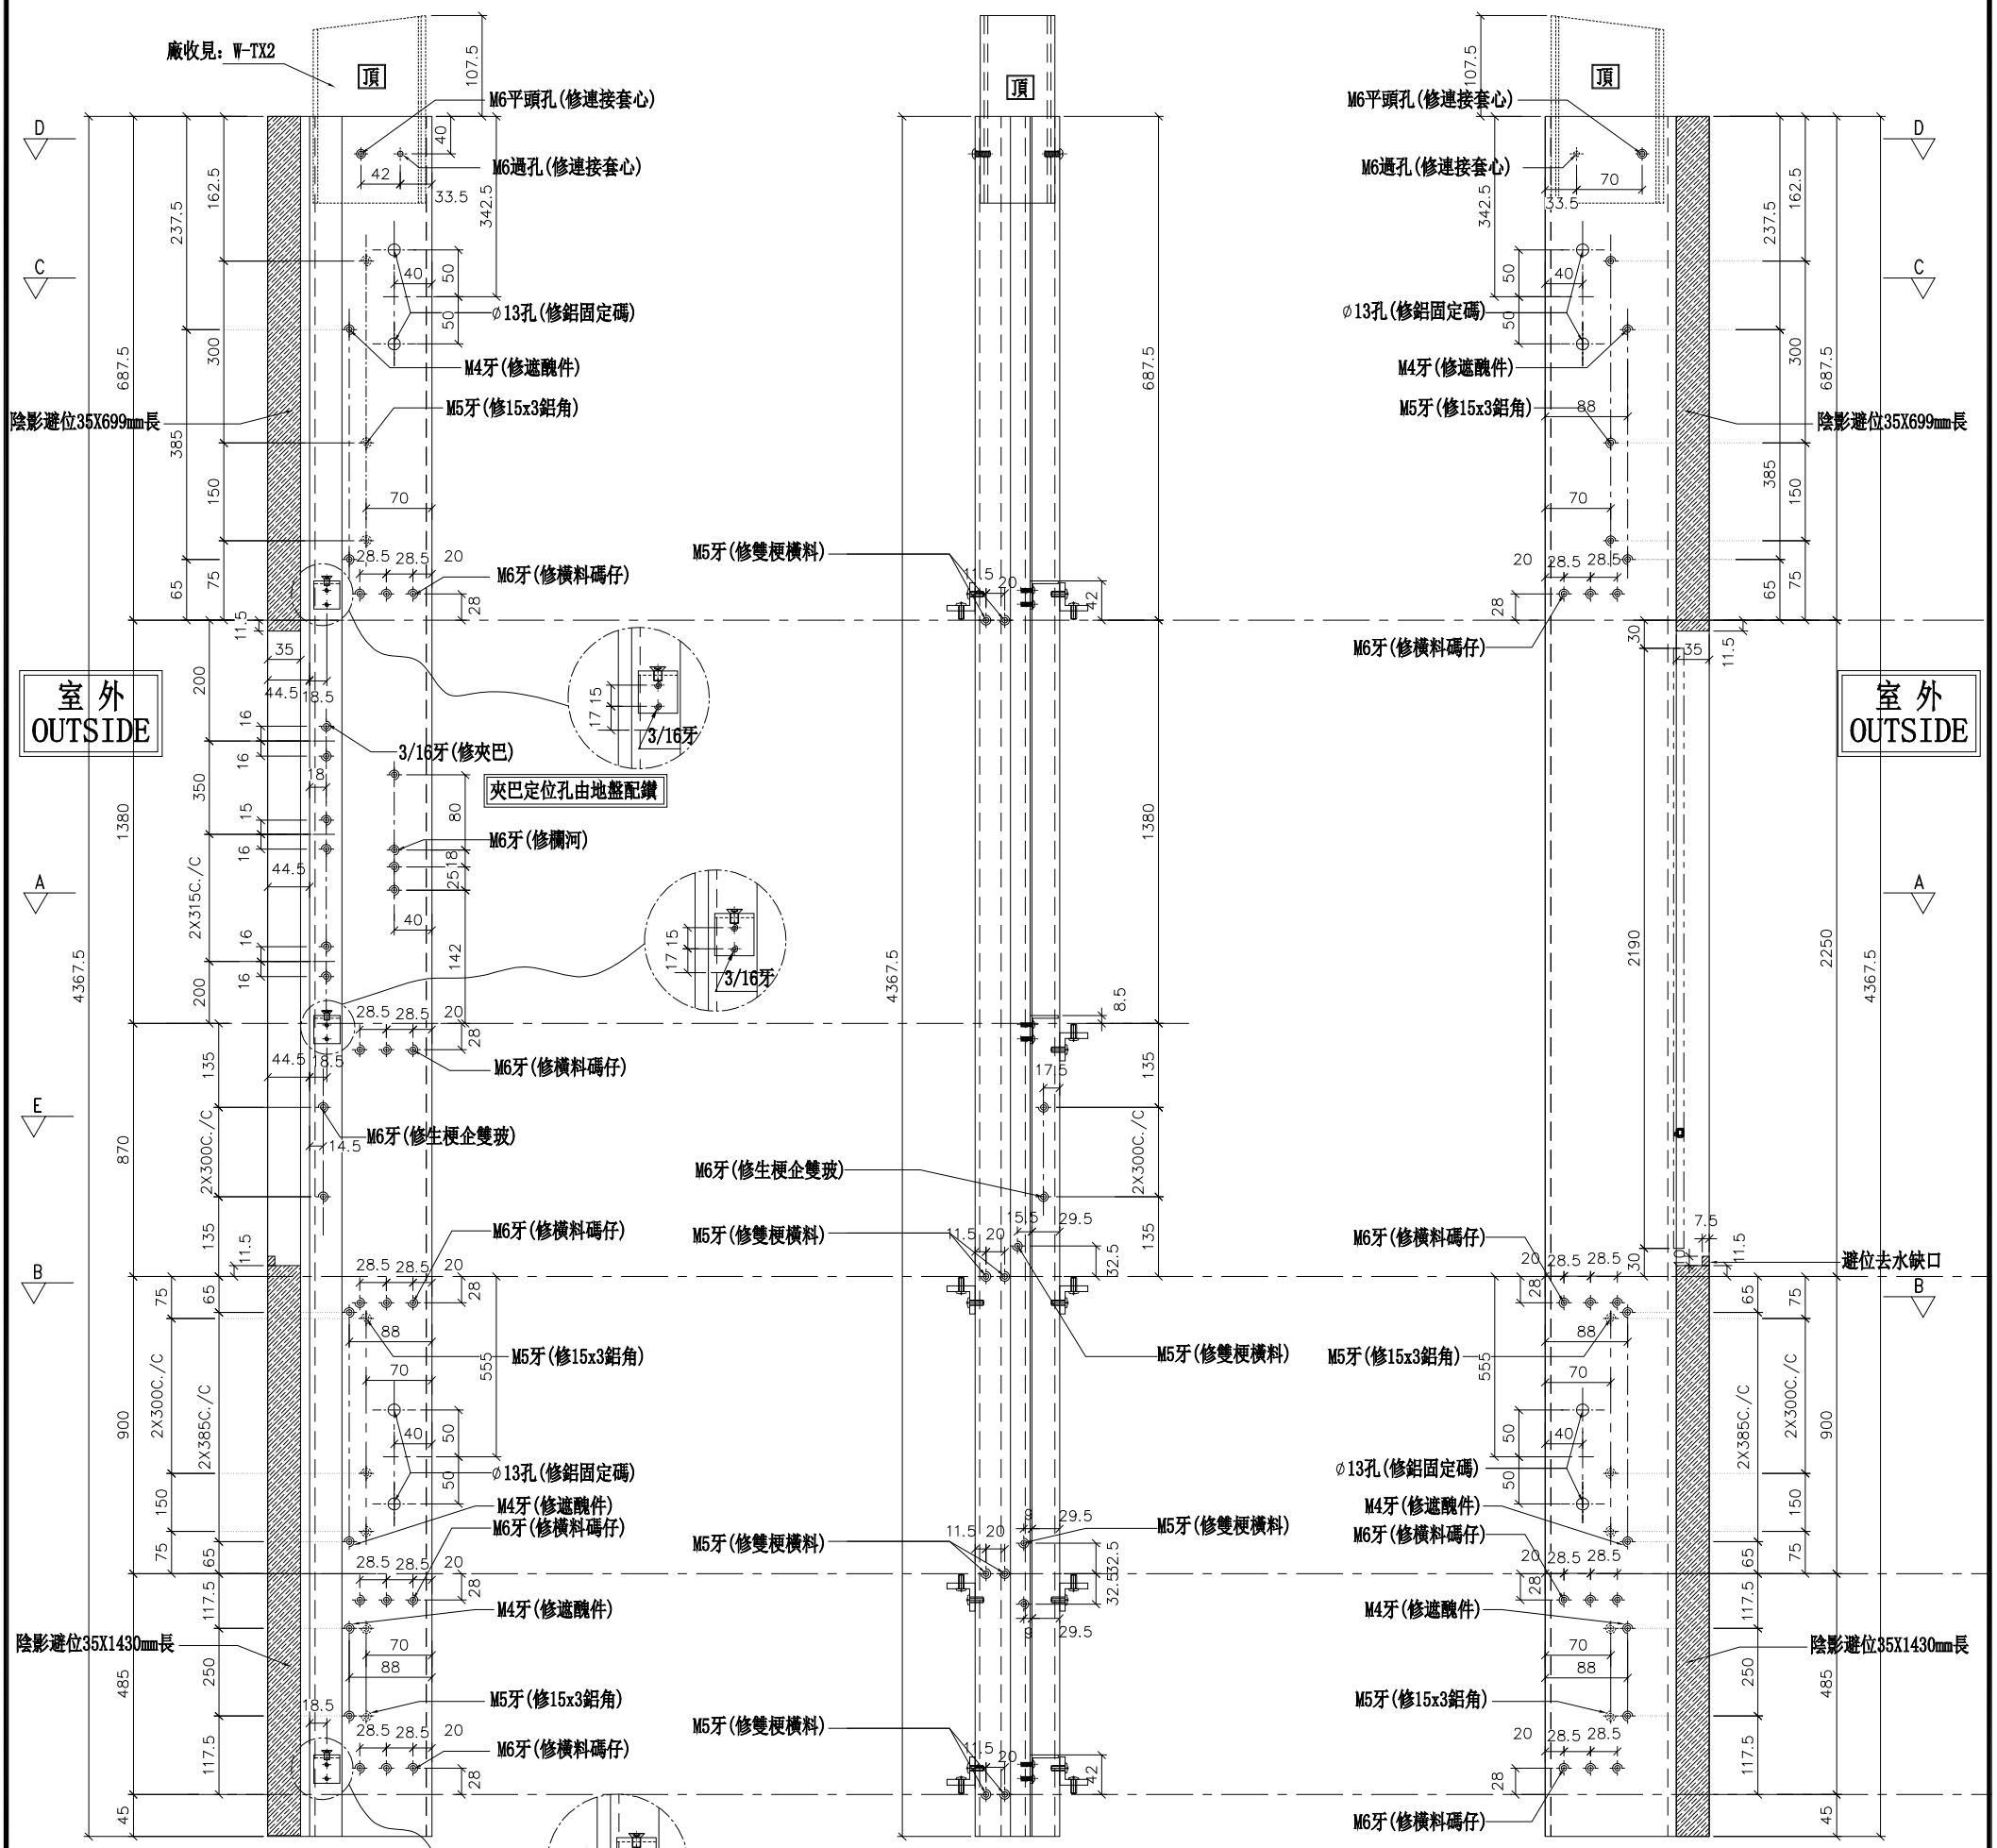

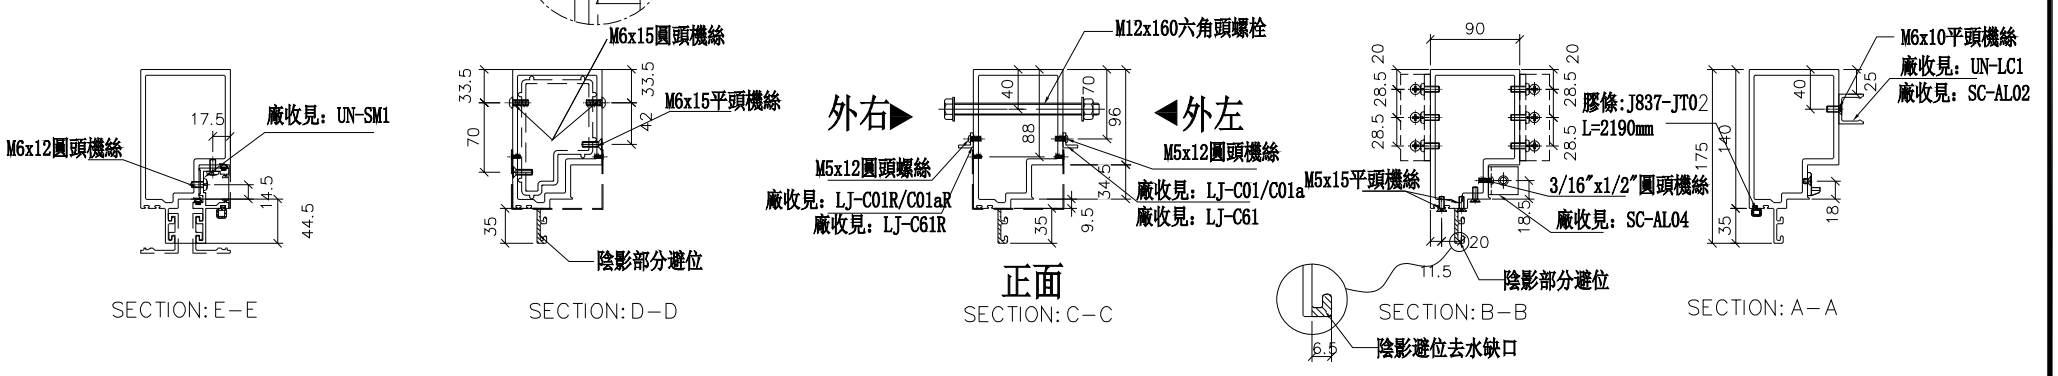

名稱	生梗企	制圖	WX	2019.04.10	修改			
材料	X85546	復核	HH	2019.04.16	日期			
顏色	EC-DG-S332054 (3塗)	批準			圖號	G-MS822		

美特鋁質 有限公司
MIDI Aluminium Fabricator Ltd.


數量	位置	樓層
1	T5CW-C-1	28F
1	T5CW-M-2	28F


工程號	J-837	地盤	觀塘裕民坊

（左邊）雙主企位


*請用A3紙打印

*注意：
螺絲鑽平頭孔事宜，請留意M5及3/16"要沉頭（90° X ∅10），供修螺絲后唧膠用

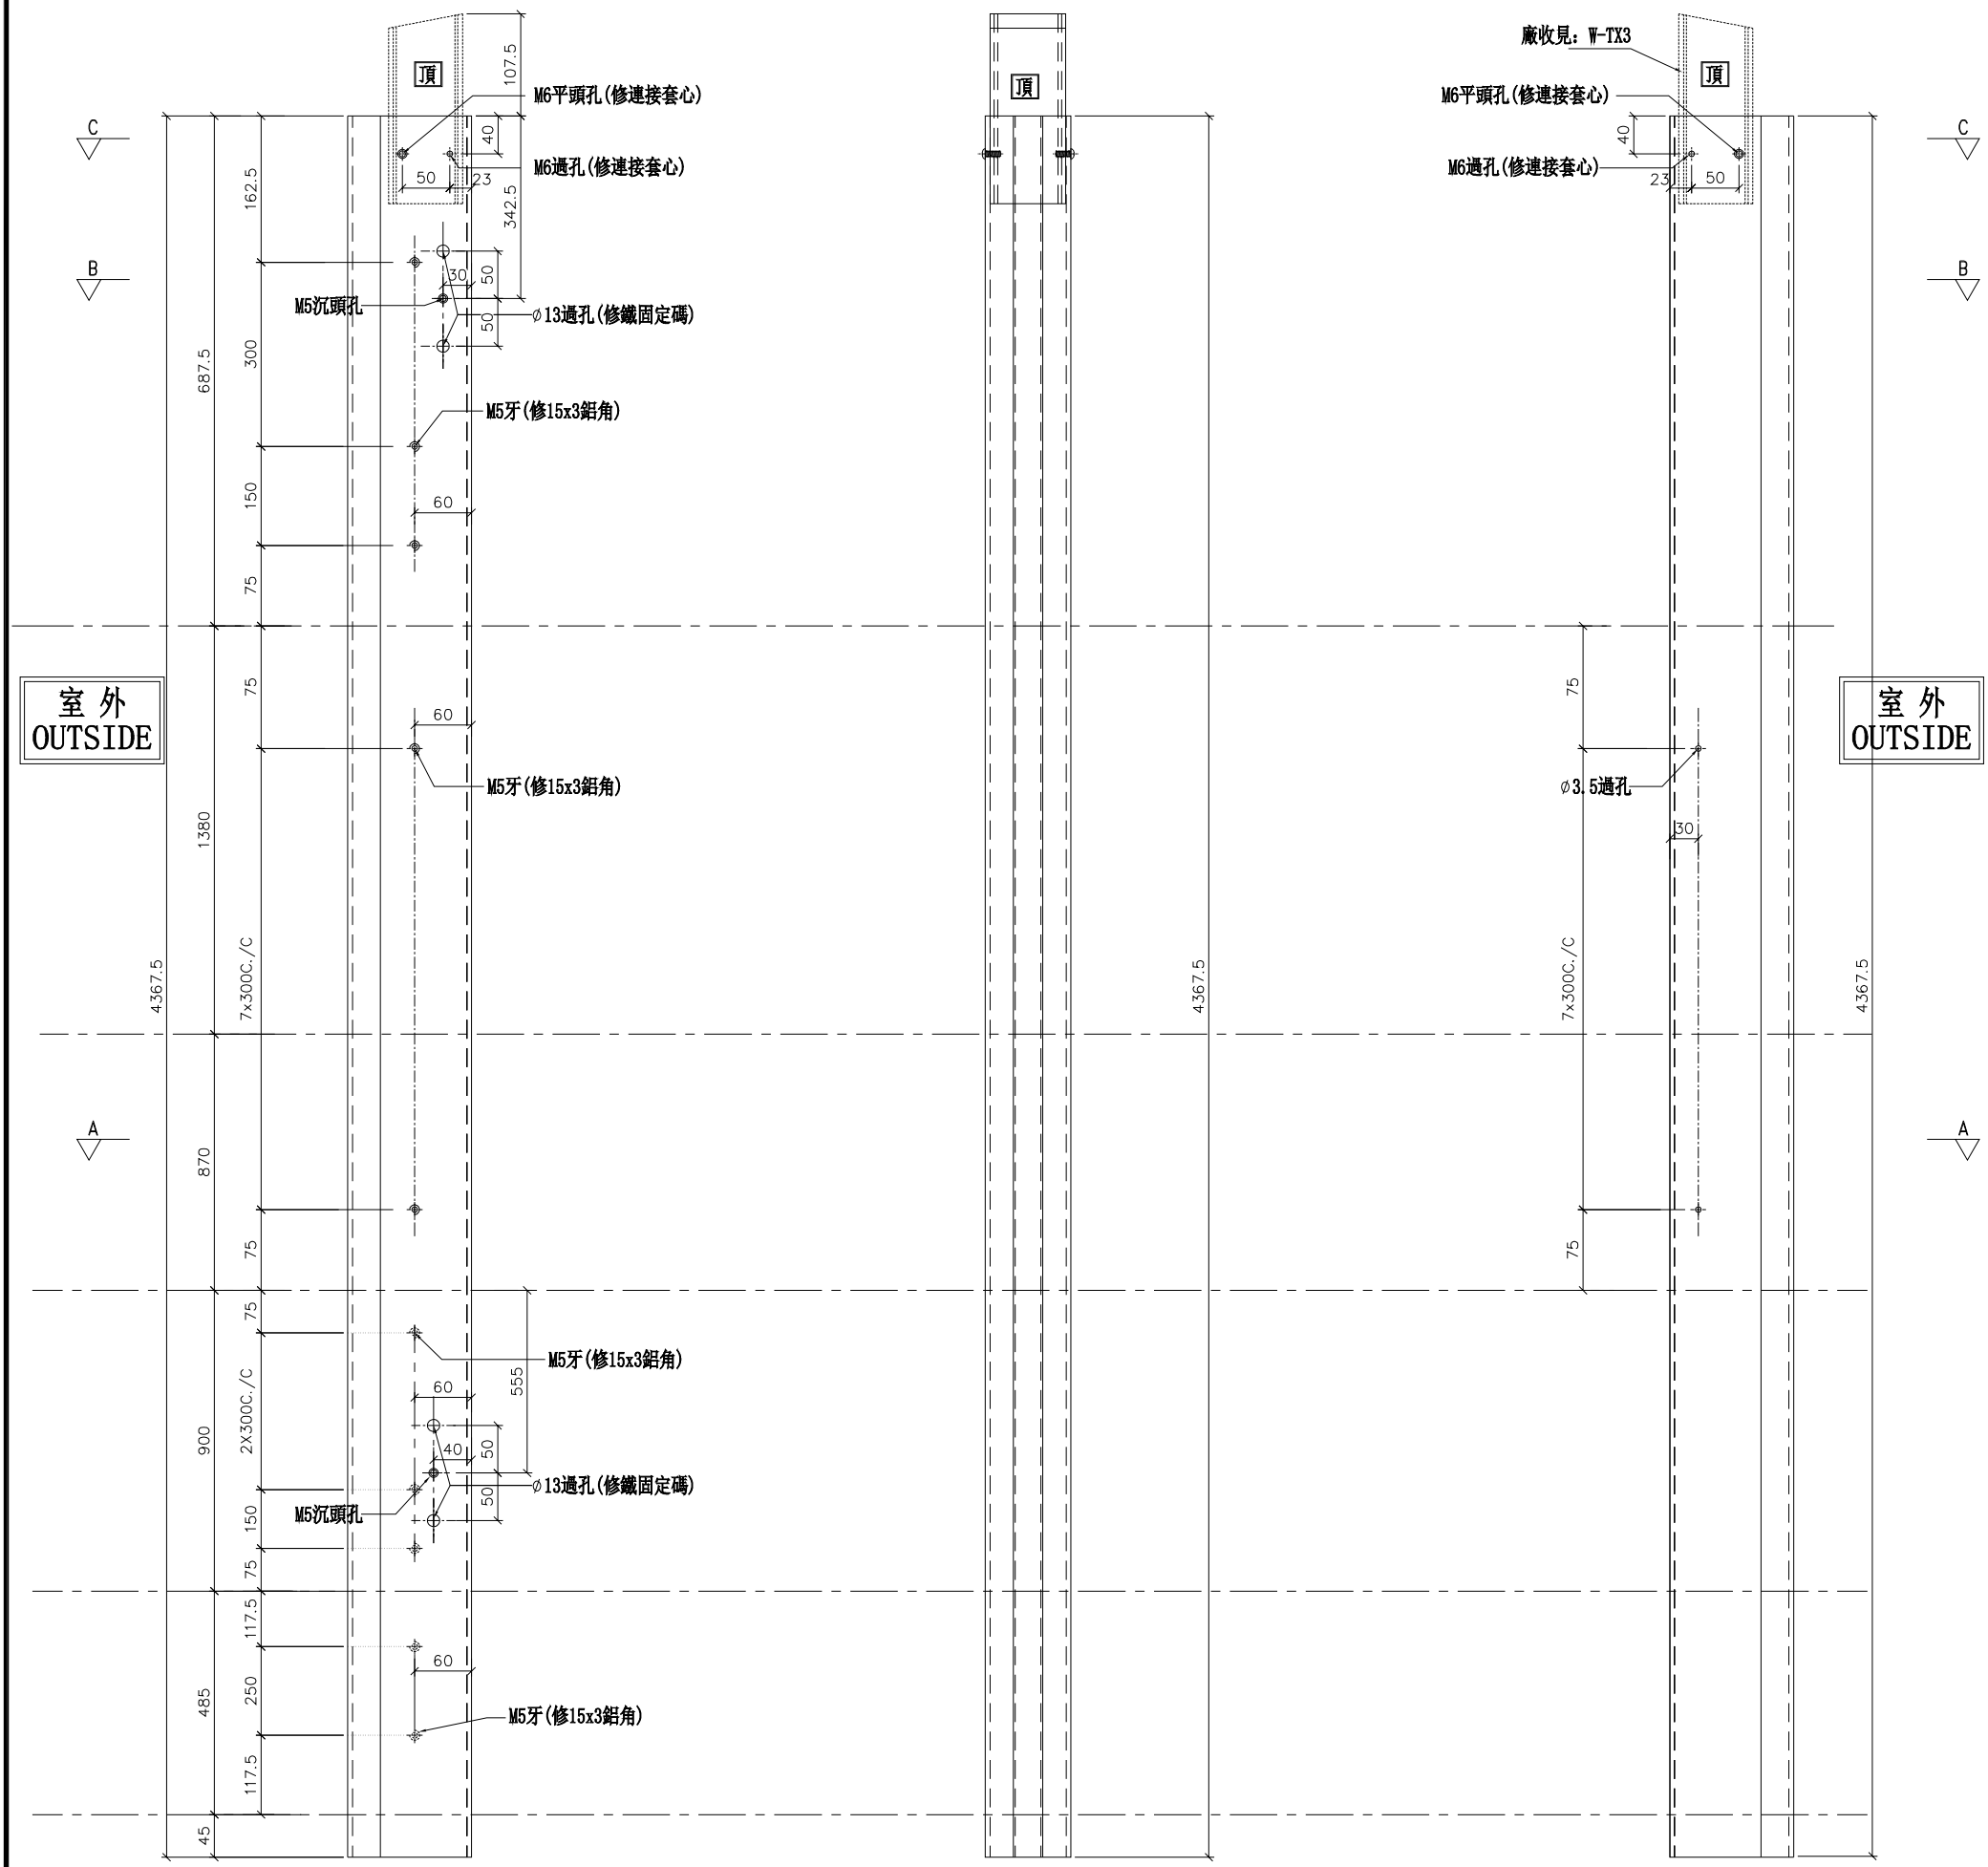

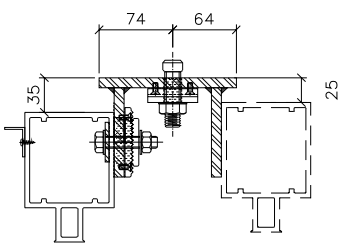


鐵固定碼見：DL05安裝示意圖

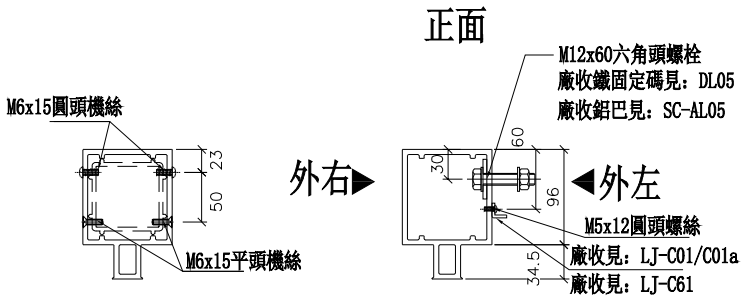

SECTION: C－C

正面
SECTION: B－B

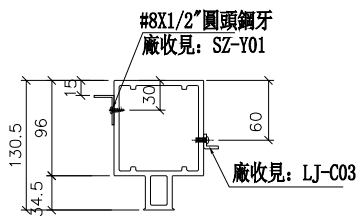

SECTION: A－A

名稱	雙生企1	制圖	WX	2019.04.10	修改			
材料	X85550	復核	HH	2019.04.16	日期			
顏色	EC-DG-S332054 (3塗)	批準			圖號	G-MS809		

美特鋁質 有限公司
MIDI Aluminium Fabricator Ltd.


工程號	J-837	地盤	觀塘裕民坊


數量	位置	樓層
1	T5CW-H-2	28F
1	T5CW-L-1	28F
1	T5CW-N-1	28F

（右邊）雙主企位

*請用A3紙打印

*注意：
螺絲鑽平頭孔事宜，請留意M5及3/16″要沉頭（90° X ∅10），供修螺絲后唧膠用

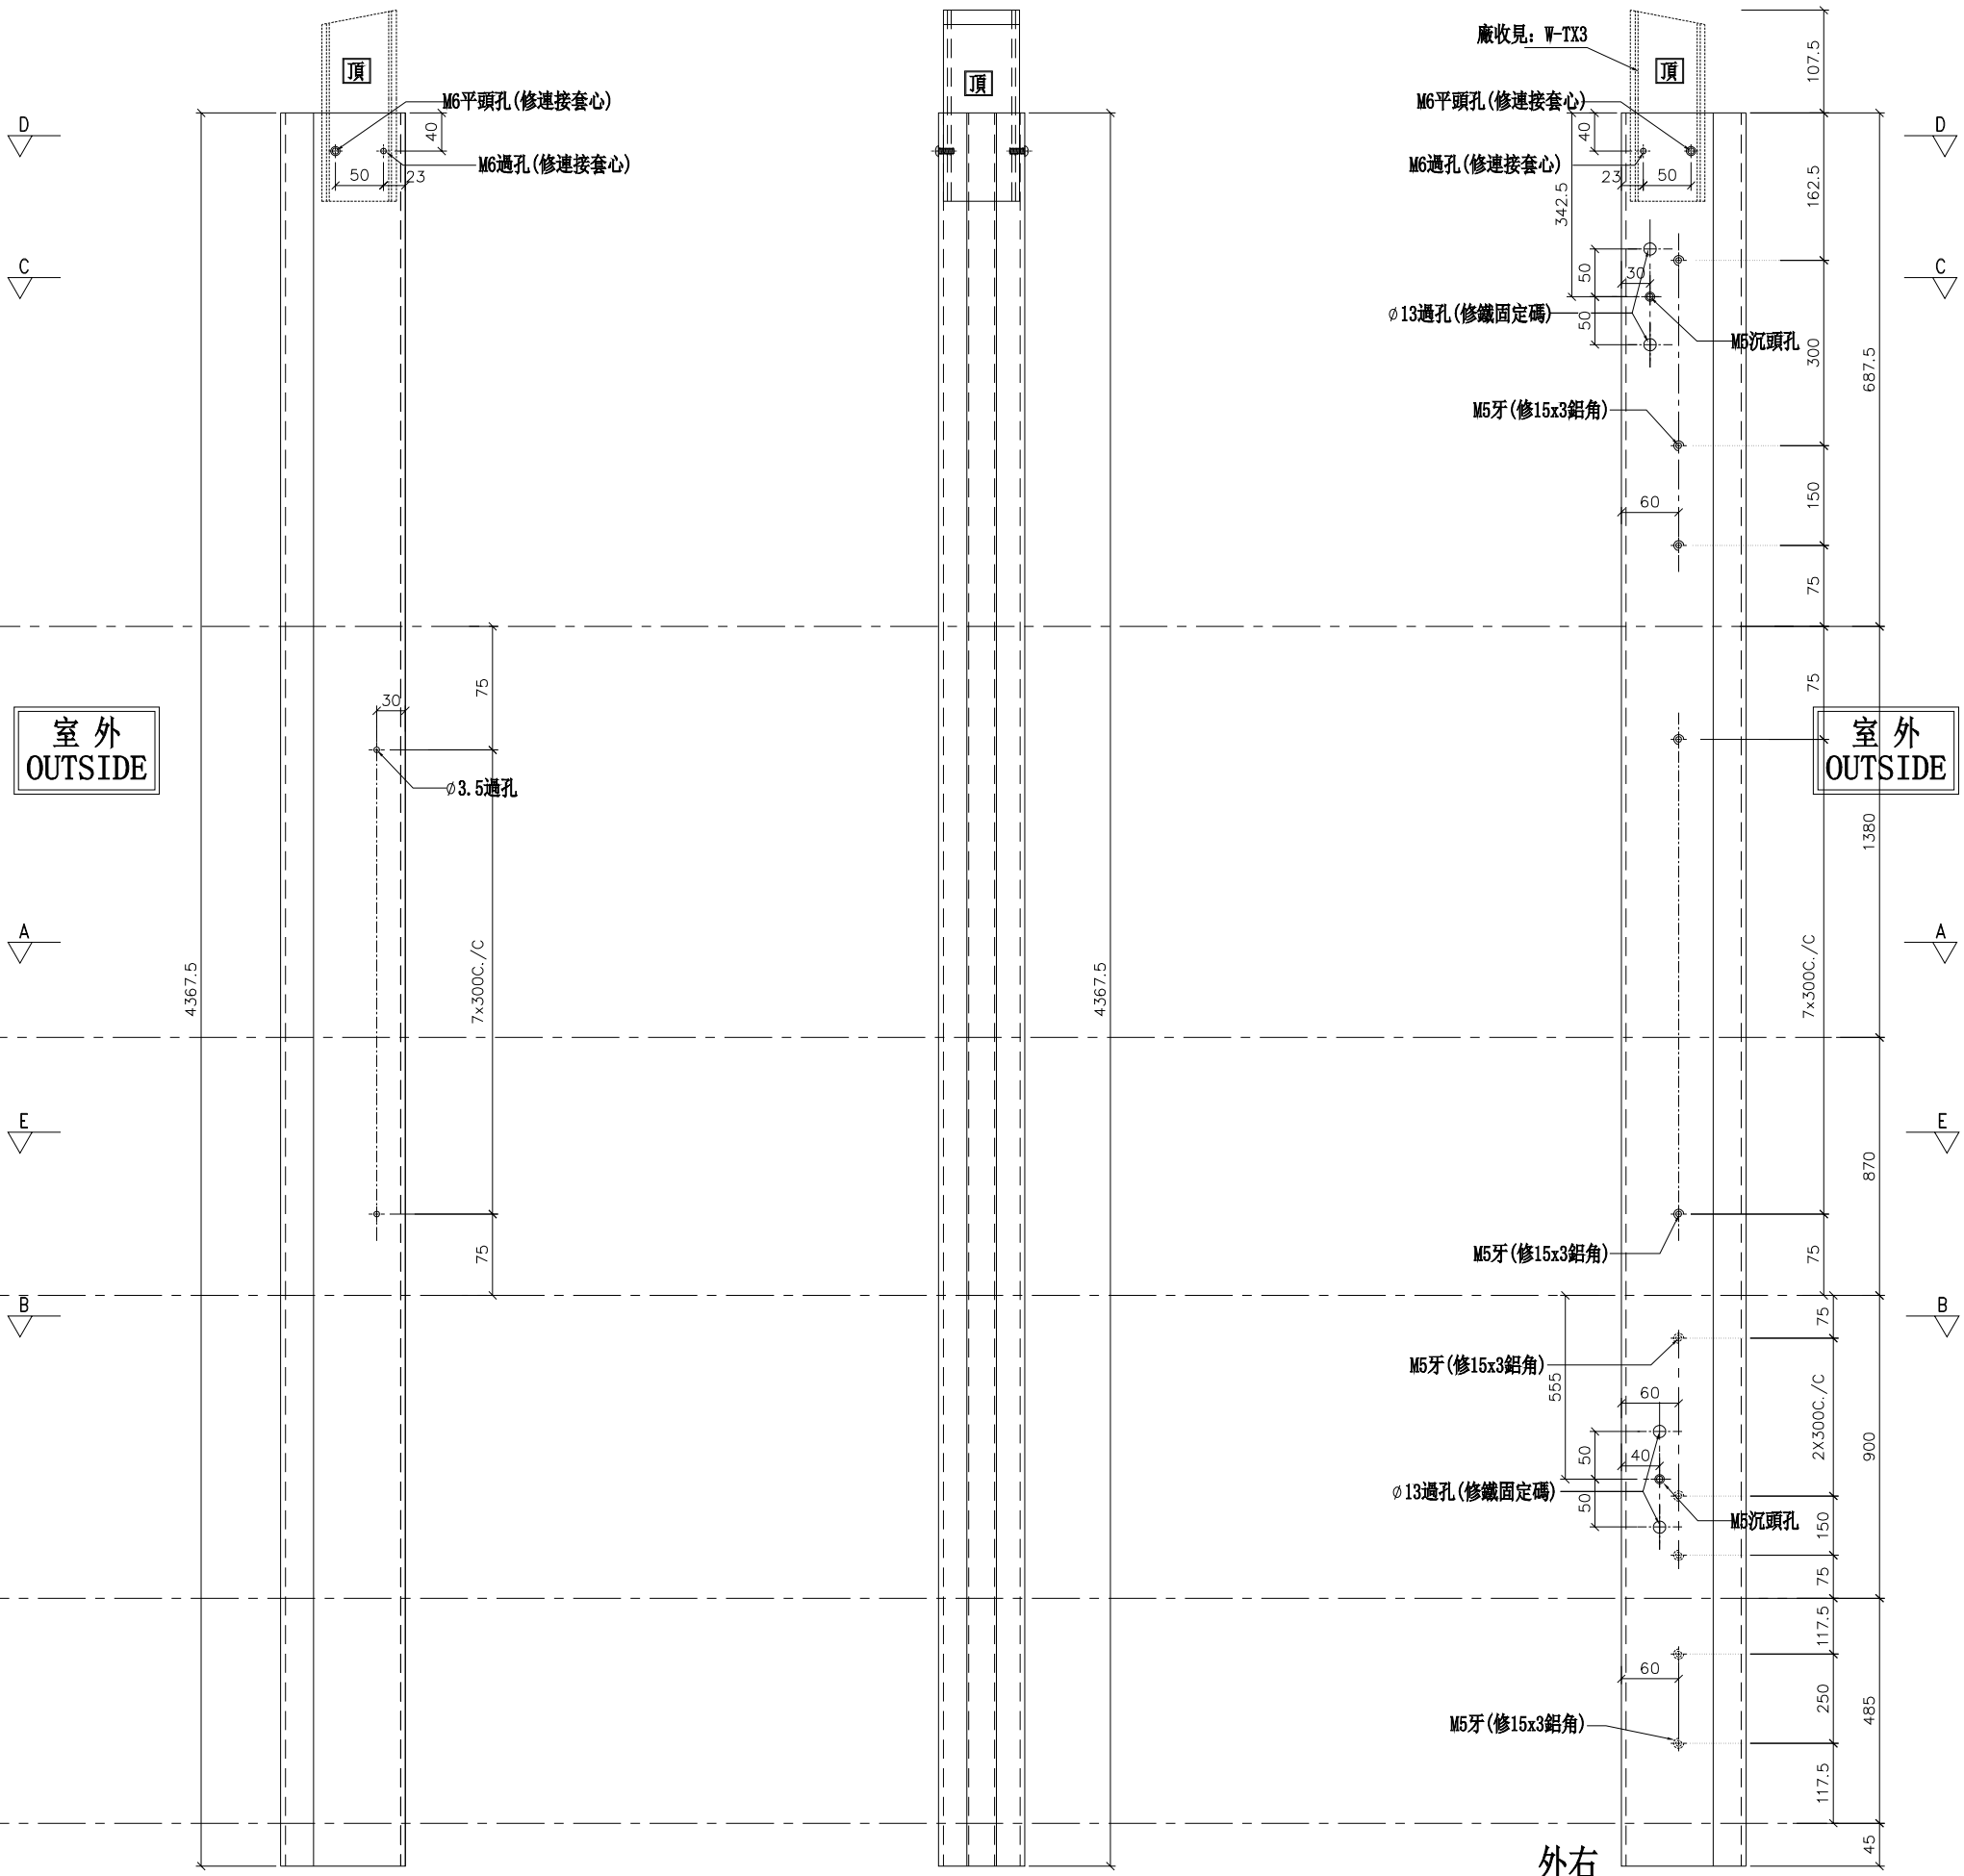

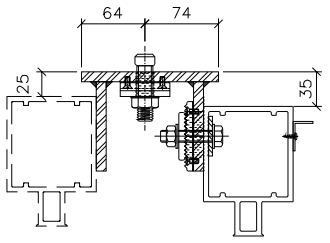

鐵固定碼見：DL06安裝示意圖

名稱	雙生企1	制圖	WX	2019.04.10	修改			
材料	X85550	復核	HH	2019.04.16	日期			
顏色	EC-DG-S332054 (3塗)	批準			圖號	G-MS809R		


美特鋁質 有限公司
MIDI Aluminium Fabricator Ltd.

數量	位置	樓層
1	T5CW-C-1	28F
1	T5CW-M-2	28F

工程號	J-837	地盤	觀塘裕民坊

（左邊）雙主企位

*請用A3紙打印

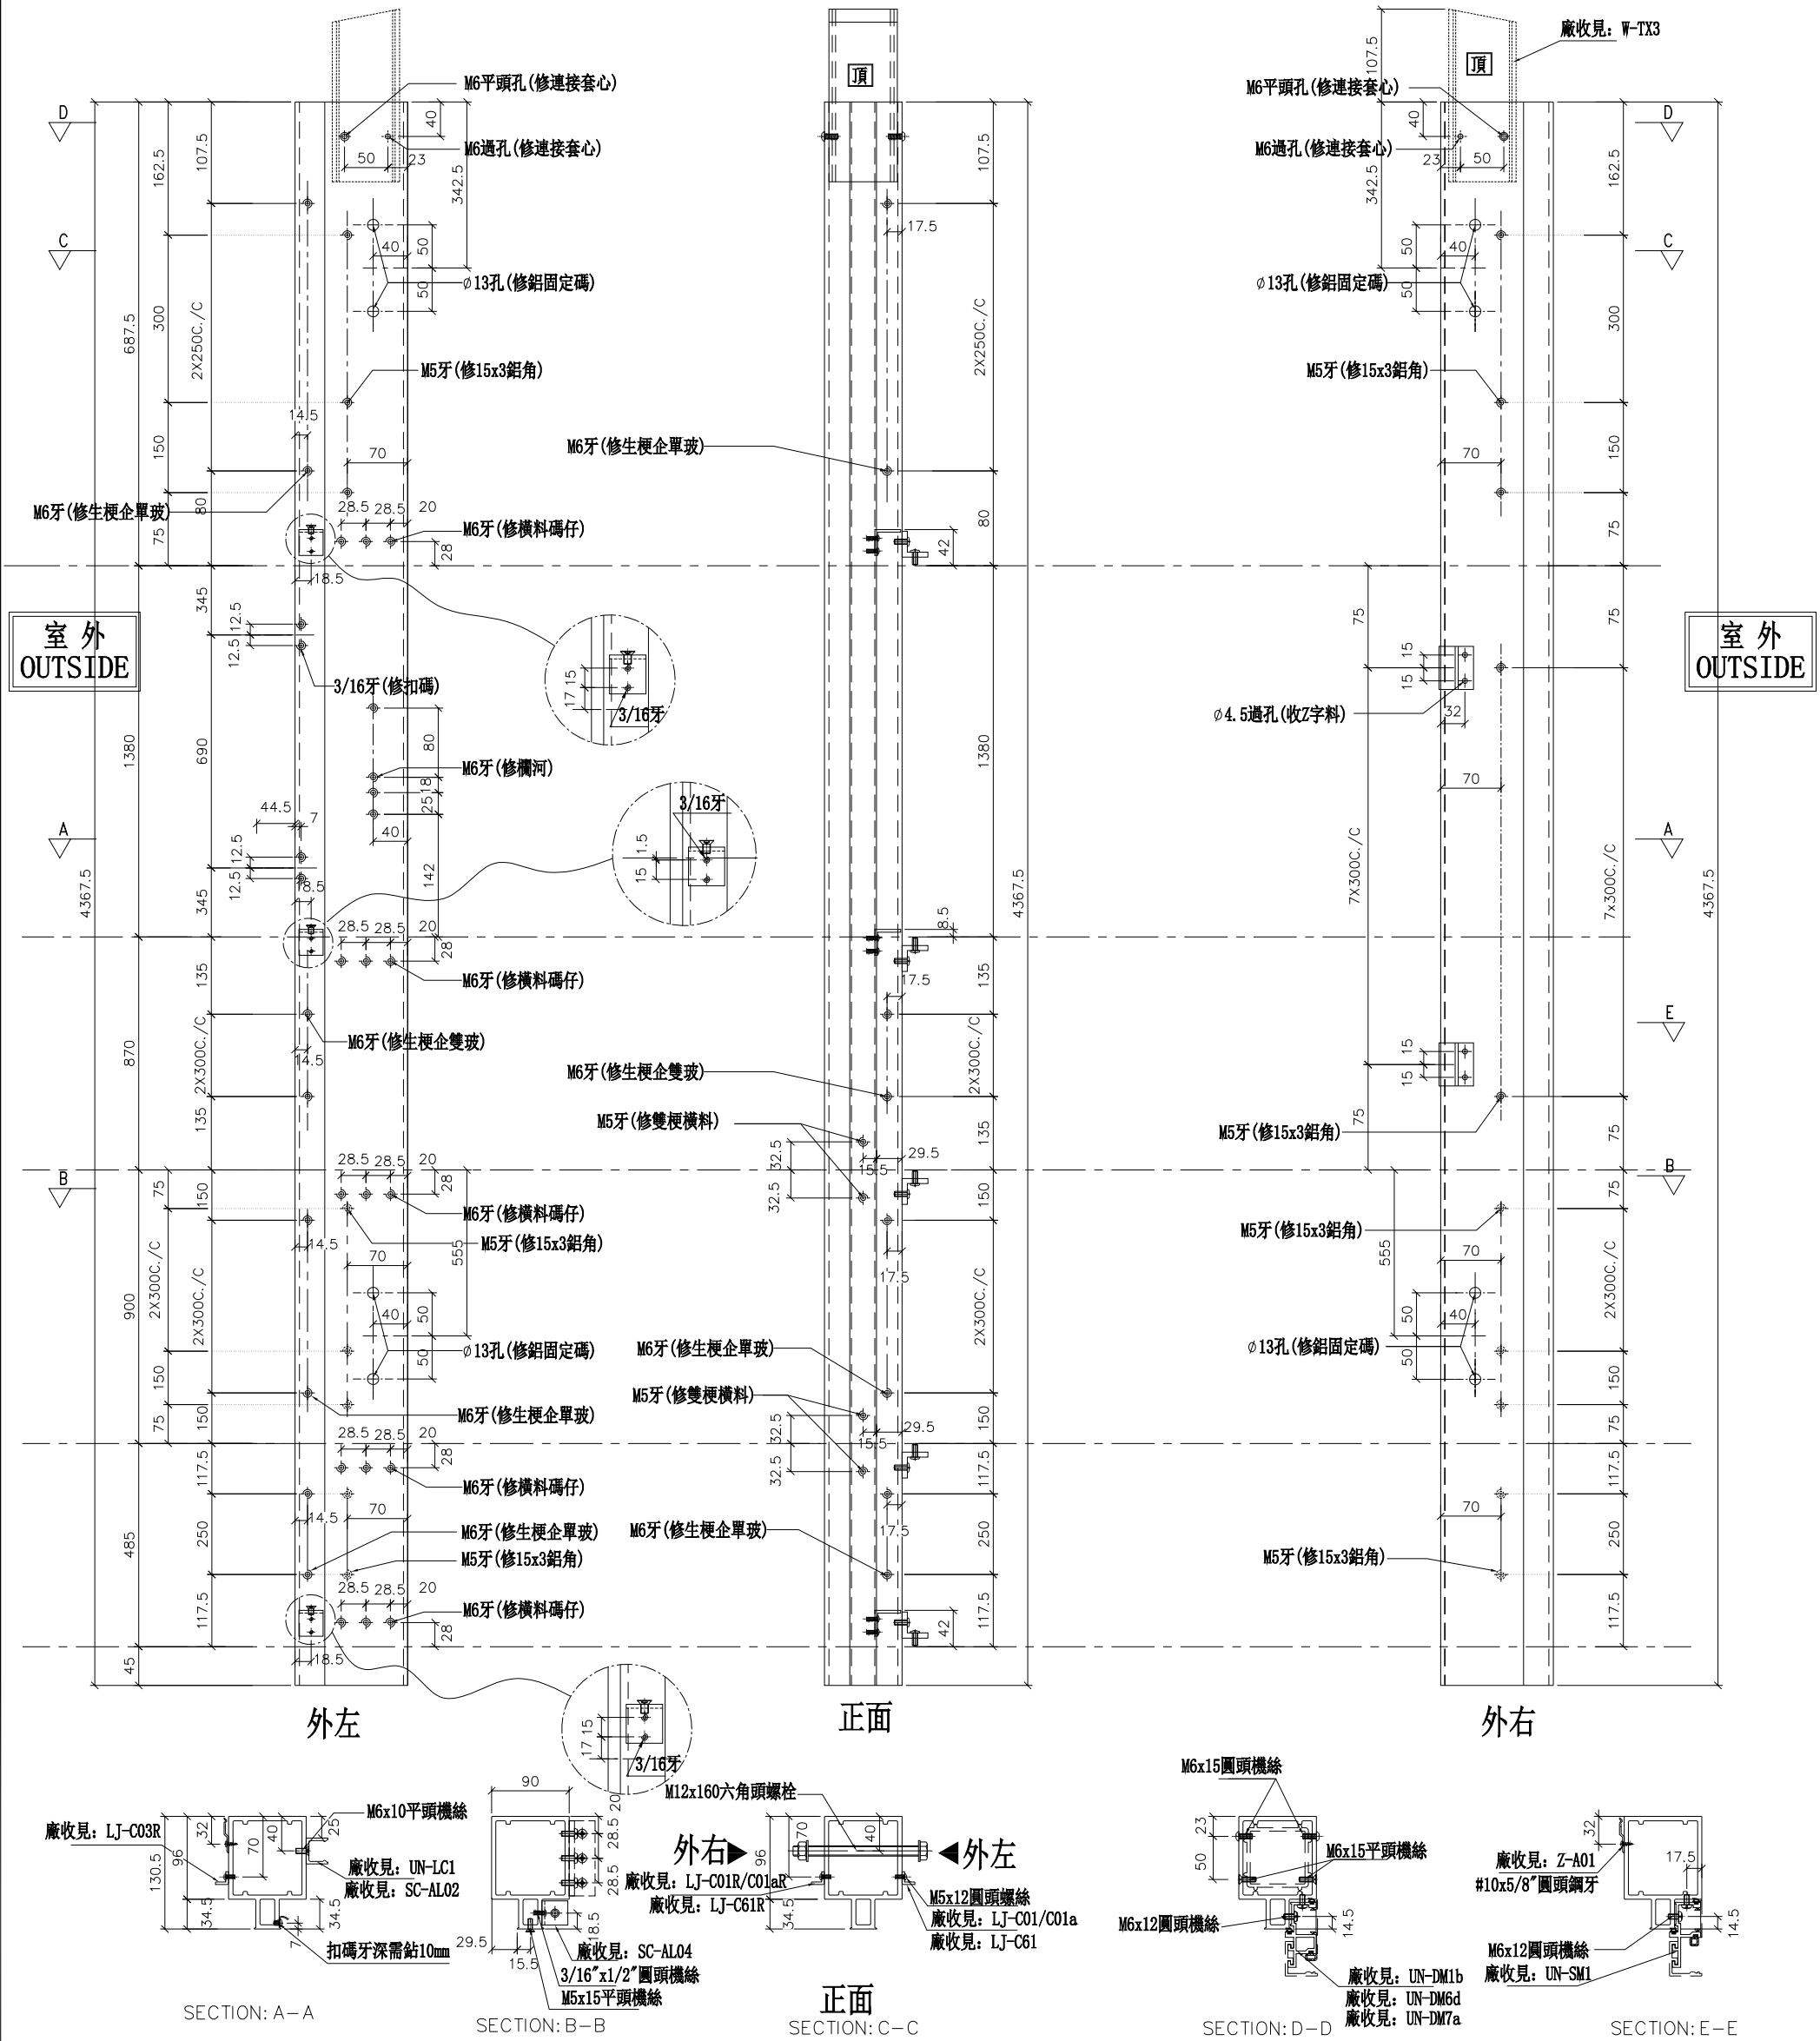

名稱	雙生企1	制圖	WX	2019.04.10	修改			
材料	X85550	復核	HH	2019.04.16	日期			
顏色	EC-DG-S332054 (3塗)	批準			圖號	G-MS810		


美特鋁質 有限公司
MIDI Aluminium Fabricator Ltd.

數量	位置	樓層
1	T5CW-H-2	28F
1	T5CW-L-1	28F
1	T5CW-N-1	28F

工程號	J-837	地盤	觀塘裕民坊

（右邊）雙主企位

*請用A3紙打印

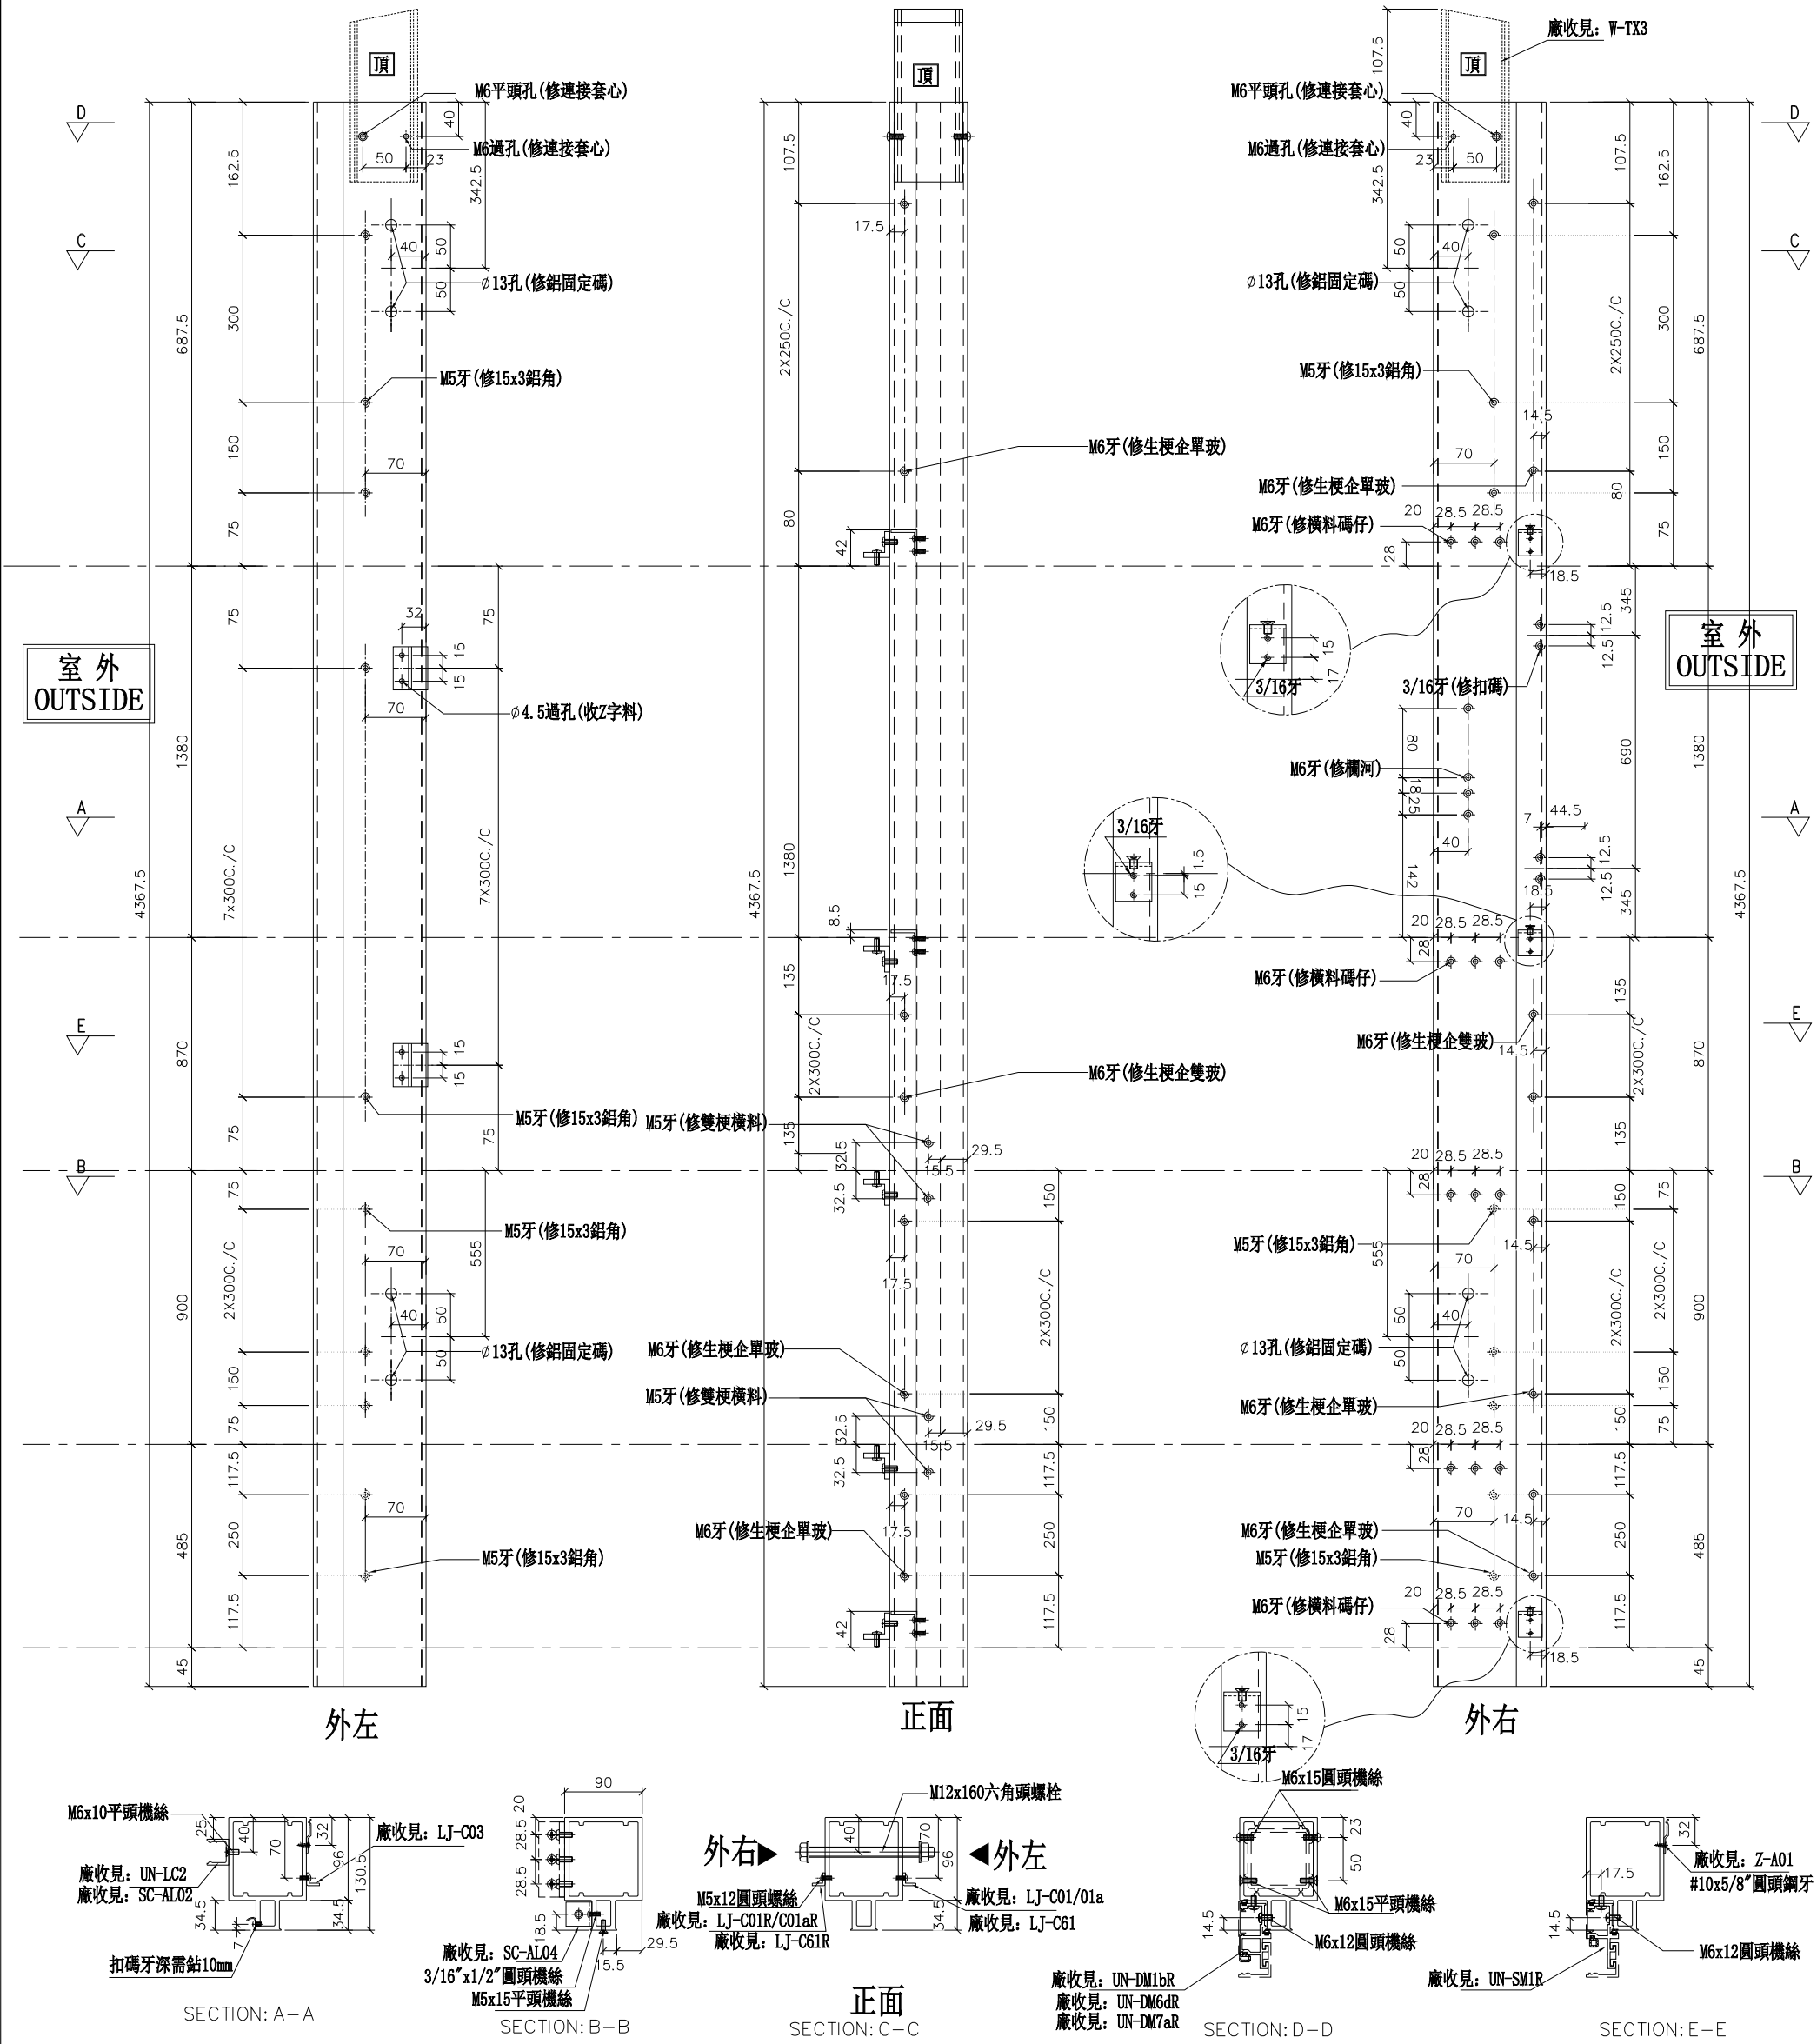

名稱	雙生企1	制圖	WX	2019.04.10	修改			
材料	X85550	復核	HH	2019.04.16	日期			
顏色	EC-DG-S332054 (3塗)	批準			圖號	G-MS810R		

美特鋁質 有限公司
MIDI Aluminium Fabricator Ltd.


工程號	J-837	地盤	觀塘裕民坊

數量	位置	樓層
1	T5CW-JK-1	28F
1	T5CW-L-1	28F
1	T5CW-N-1	28F

左靠FD門(梗窗)

*請用A3紙打印

*注意:
螺絲鑽平頭孔事宜，請留意M5及3/16"要沉頭（90° X ∅10），供修螺絲后唧膠用

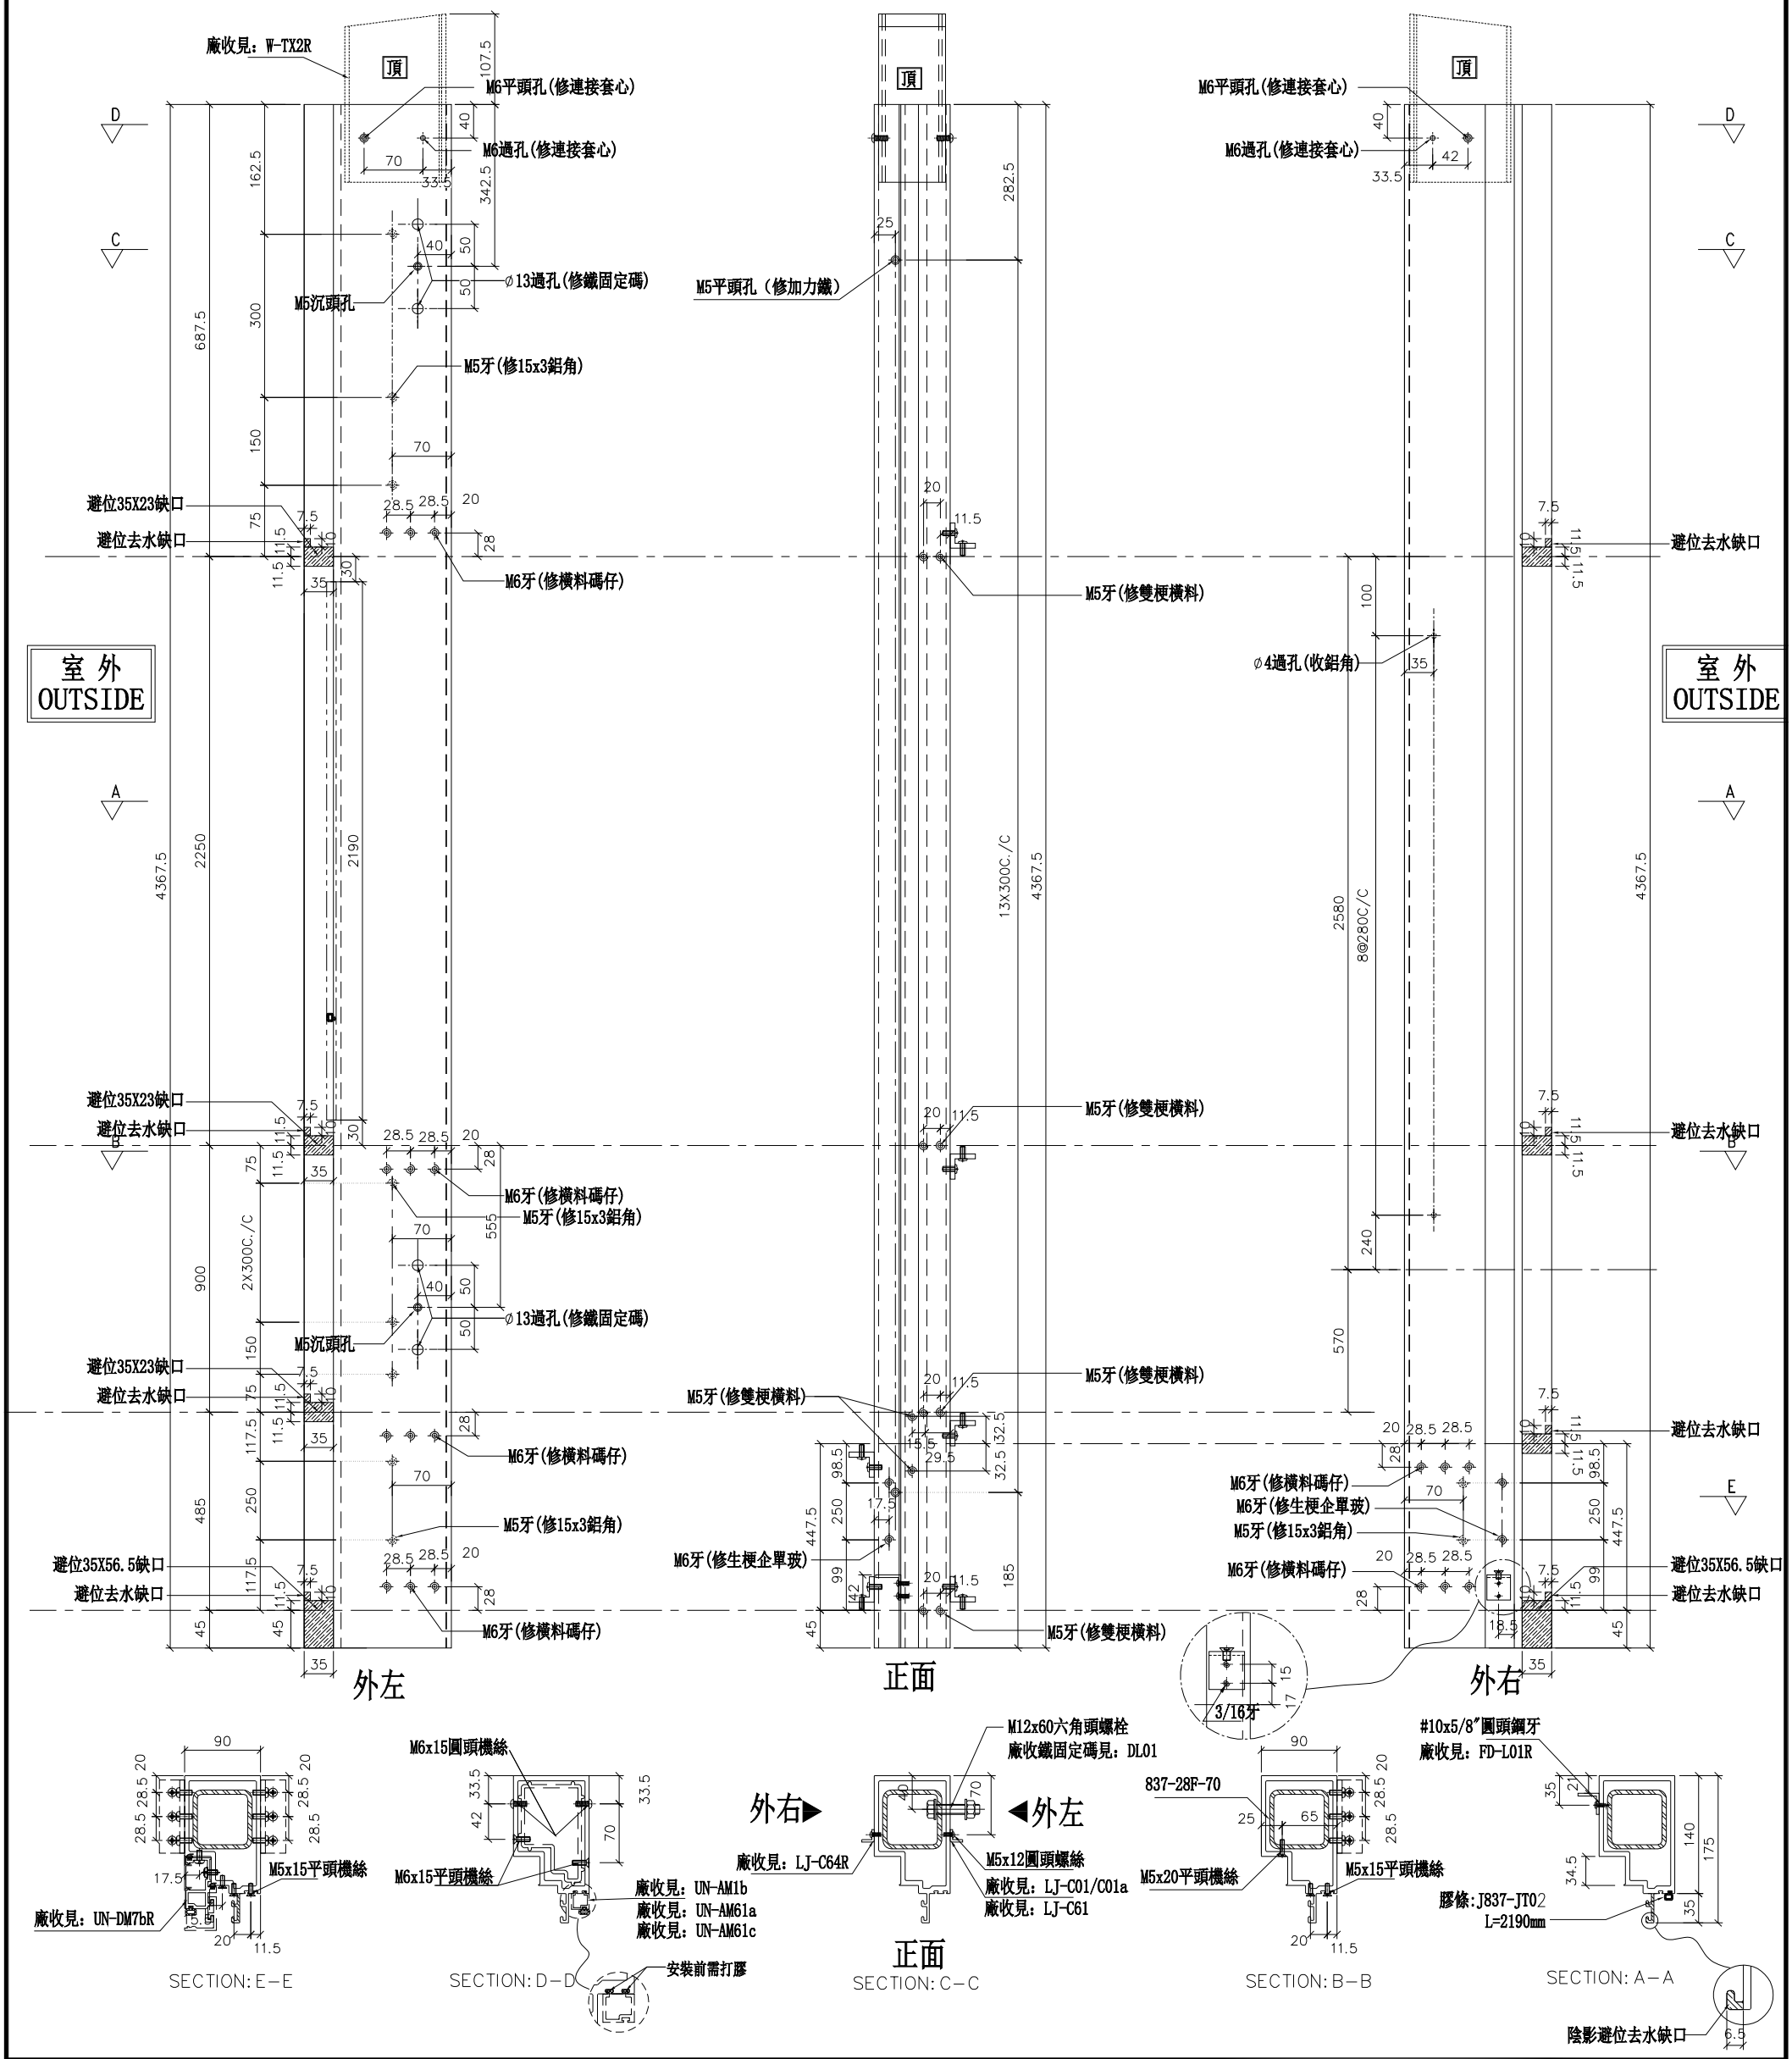

名稱	生梗企	制圖	WX	2019.04.10	修改			
材料	X85546	復核	HH	2019.04.16	日期			
顏色	EC-DG-S332054 (3塗)	批準			圖號	G-MS813		

美特鋁質 有限公司
MIDI Aluminium Fabricator Ltd.


數量	位置	樓層
2	T5CW-JK-1	28F
1	T5CW-M-2	28F

工程號	J-837	地盤	觀塘裕民坊

*注意：
螺絲鑽平頭孔事宜，請留意M5及3/16"要沉頭（90° X ϕ10），供修螺絲后唧膠用

右靠FD門(梗窗)

*請用A3紙打印

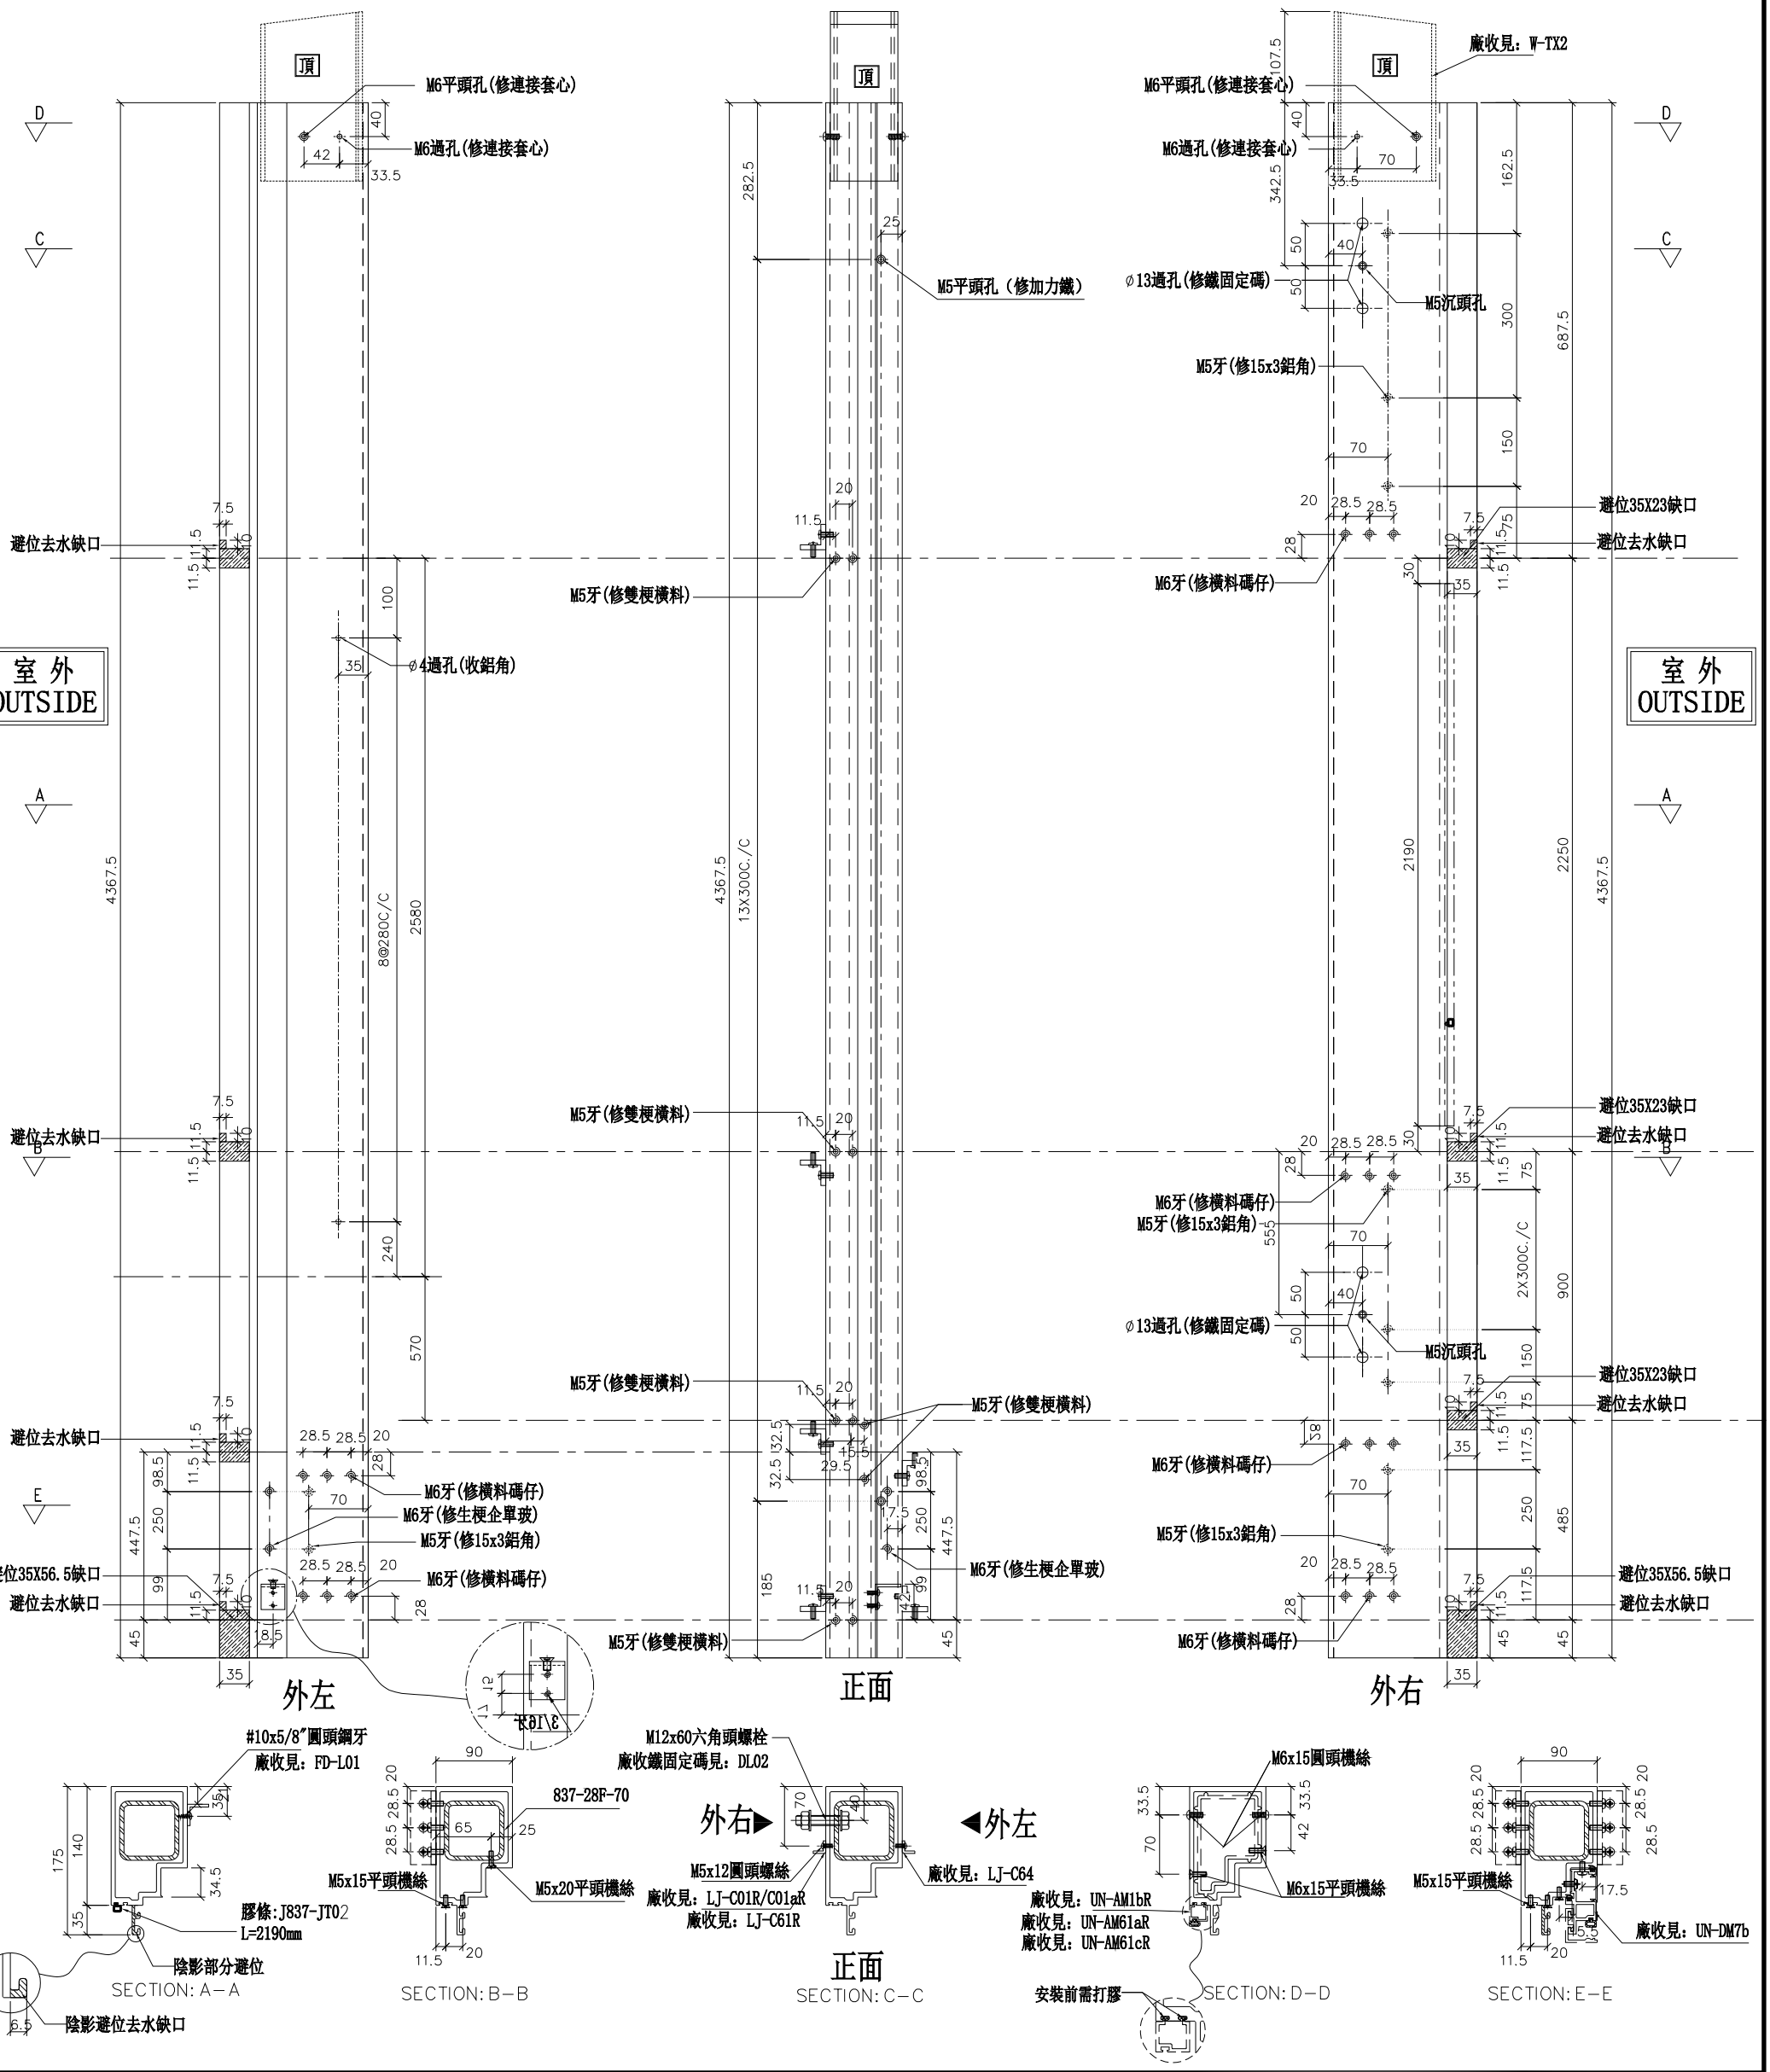

名稱	生梗企	制圖	邱紅	2019.04.25	修改			
材料	X85546	復核	謝永林	2019.04.28	日期			
顏色	EC-DG-S332054 (3塗)	批準			圖號	G-MS813R		


美特鋁質 有限公司
MIDI Aluminium Fabricator Ltd.


工程號	J-837	地盤	觀塘裕民坊

左靠墻(梗窗)

*請用A3紙打印

數量	位置	樓層
1	T5CW-A-3	27F
1	T5CW-D-1	27F
1	T5CW-D-2	27F
1	T5CW-F-1	27F
1	T5CW-H-1	27F
1	T5CW-F-2	27F
1	T5CW-H-2	27F
2	T5CW-JK-1	27F
2	T5CW-L-1	27F
2	T5CW-N-1	27F

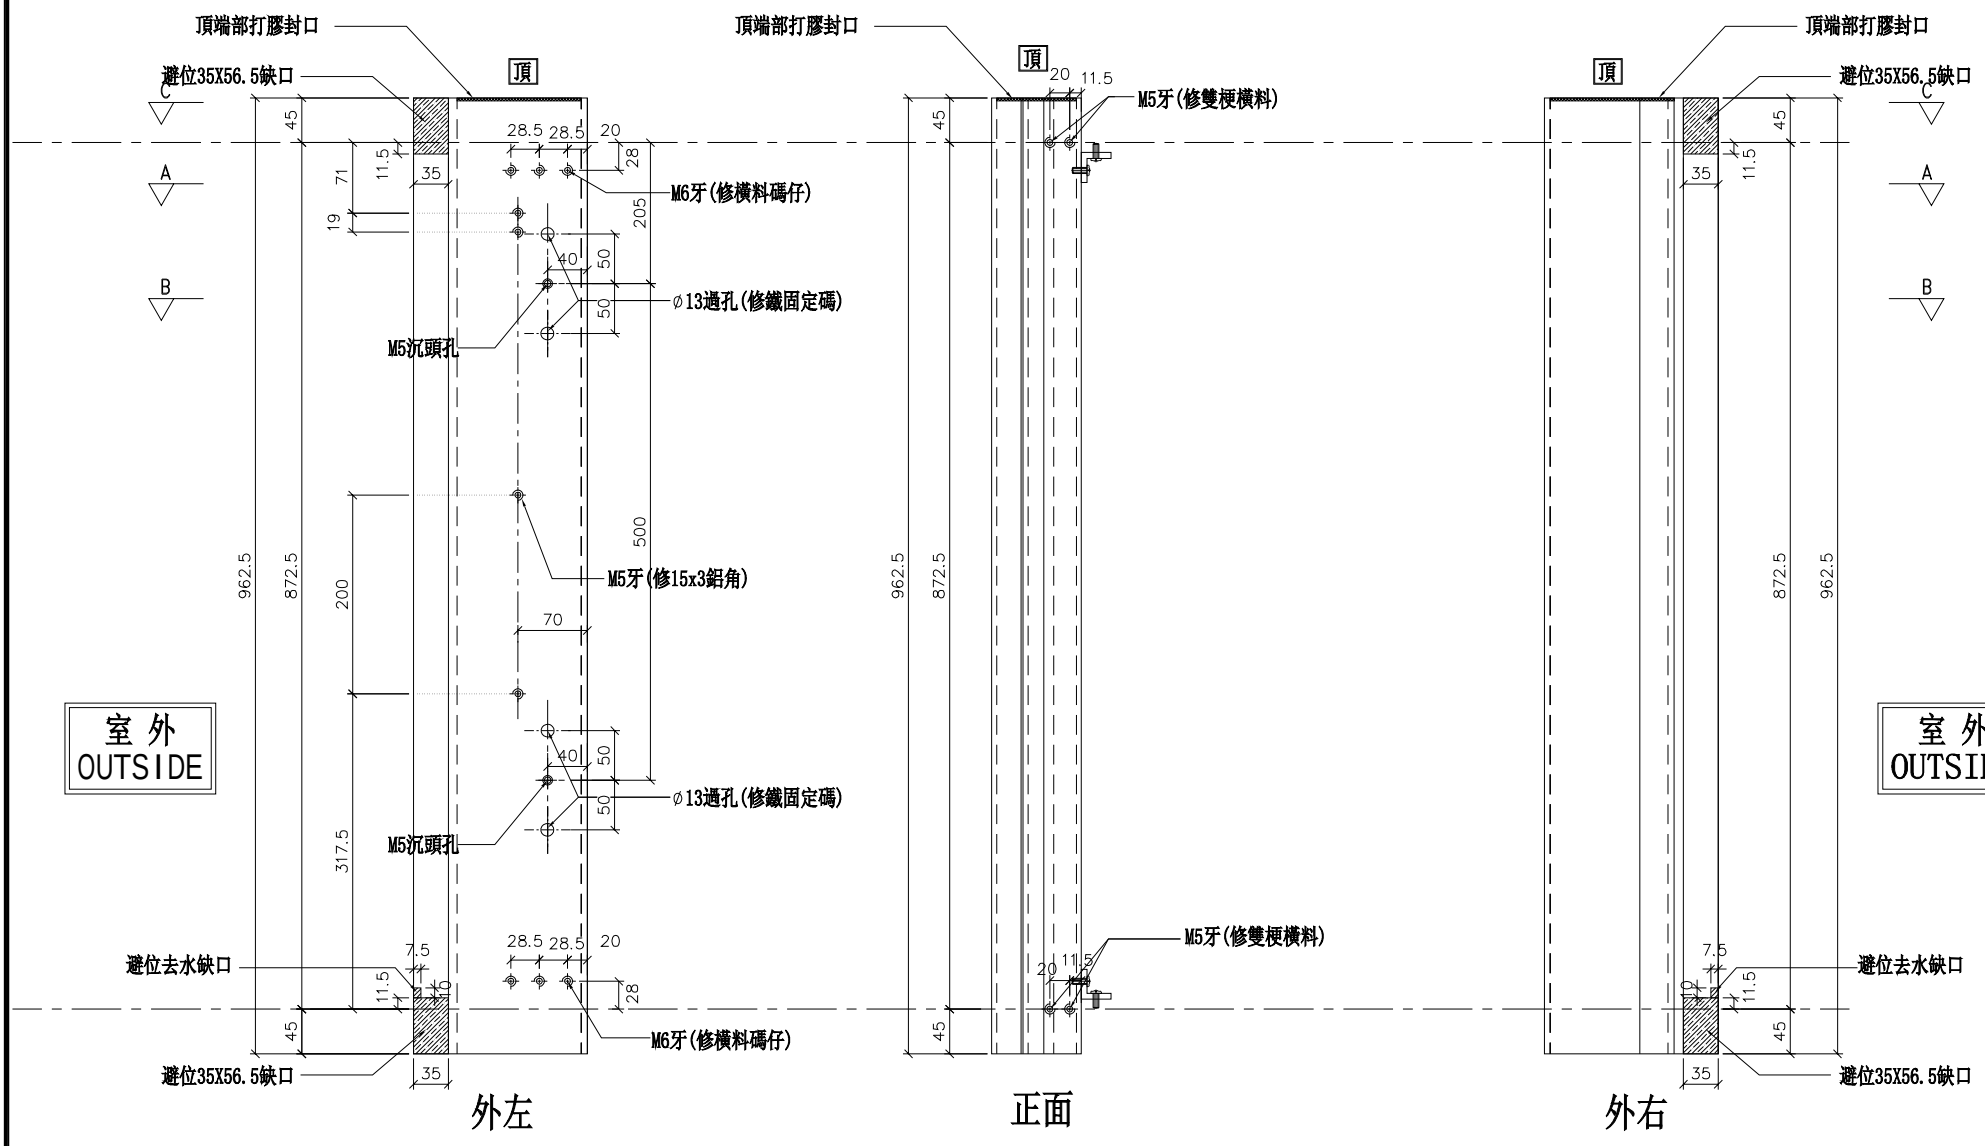

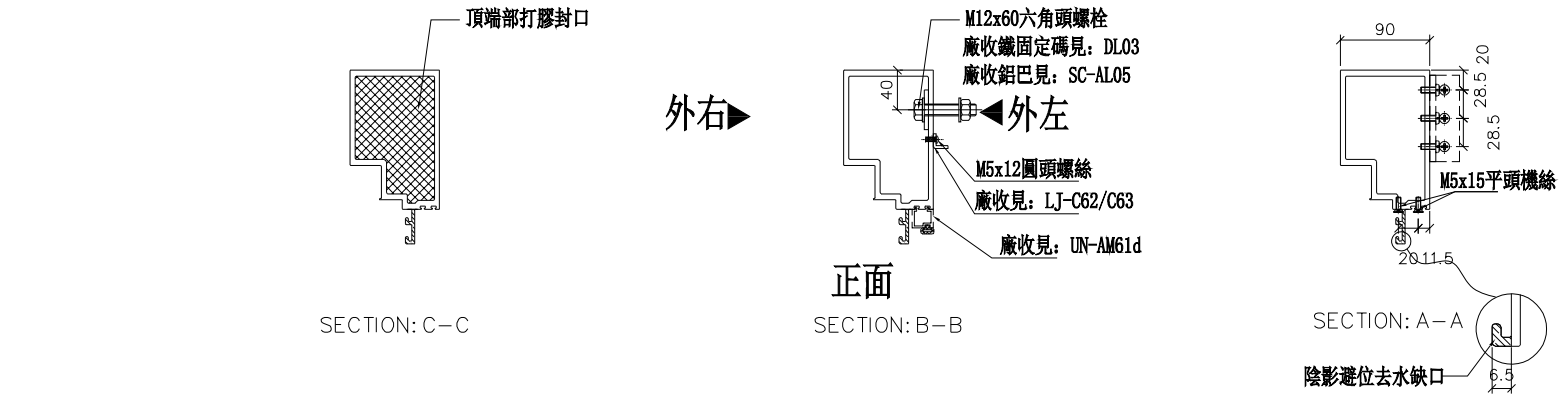

名稱	生梗企	制圖	WX	2019.04.10	修改			
材料	X85546	復核	HH	2019.04.16	日期			
顏色	EC-DG-S332054 (3塗)	批準			圖號	G-MS798		


美特鋁質 有限公司
MIDI Aluminium Fabricator Ltd.


工程號	J-837	地盤	觀塘裕民坊


右靠墻(梗窗)


*請用A3紙打印

數量	位置	樓層
1	T5CW-A-3	27F
1	T5CW-E-1	27F
1	T5CW-E-2	27F
1	T5CW-G-2	27F
1	T5CW-G-1	27F
2	T5CW-C-1	27F
2	T5CW-JK-1	27F
2	T5CW-M-2	27F

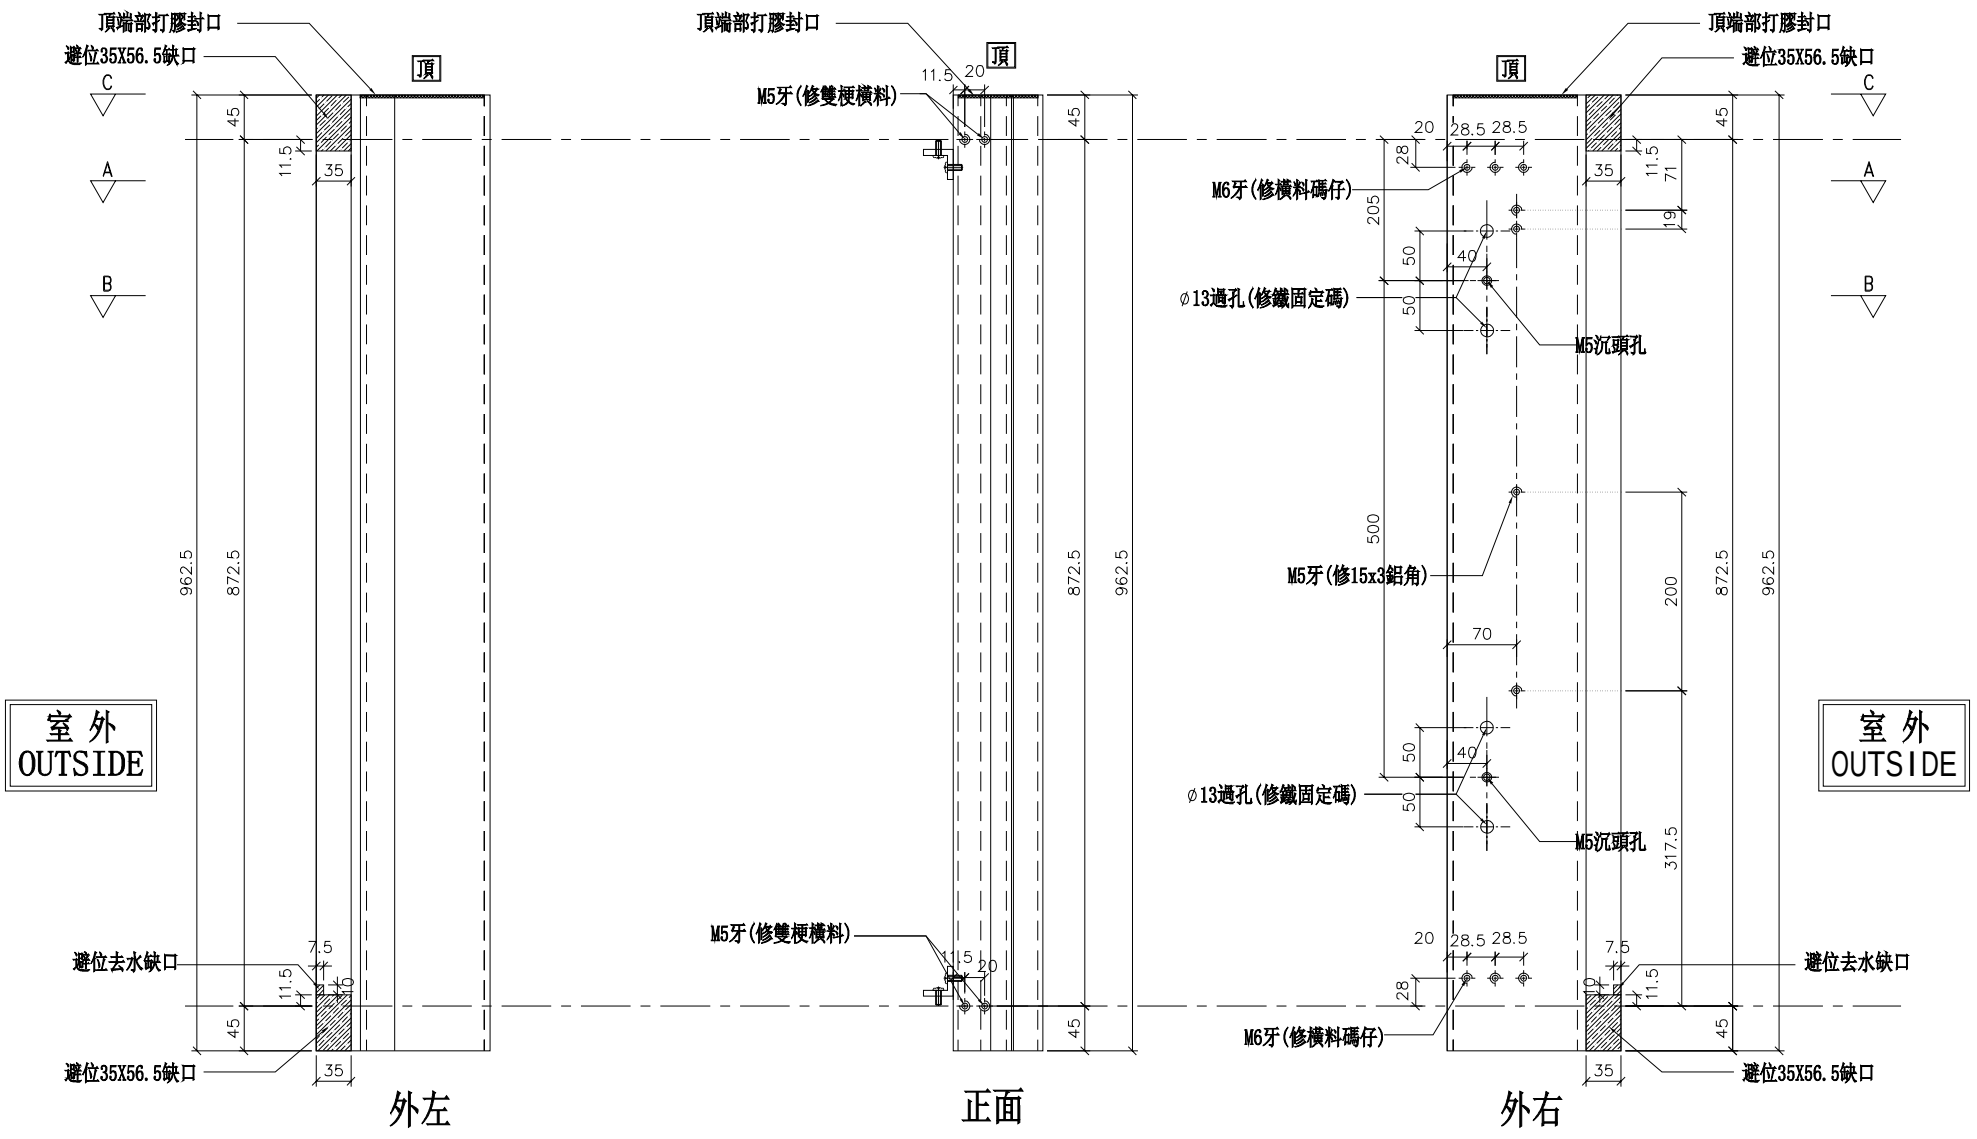

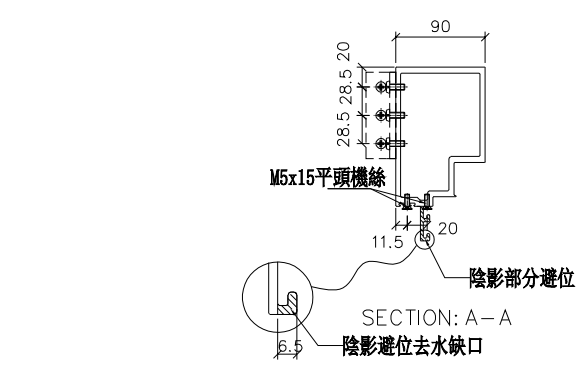

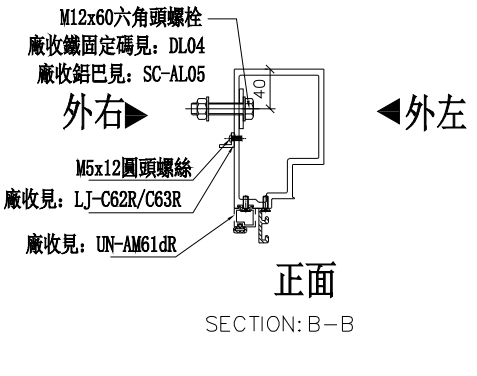

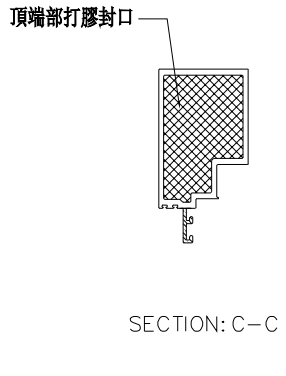

名稱	生梗企	制圖	WX	2019.04.10	修改			
材料	X85546	復核	HH	2019.04.16	日期			
顏色	EC-DG-S332054 (3塗)	批準			圖號	G-MS798R		


美特鋁質 有限公司
MIDI Aluminium Fabricator Ltd.


工程號	J-837	地盤	觀塘裕民坊

左靠墻(梗窗)

*請用A3紙打印


數量	位置	樓層
1	T5CW-A-3	27F
1	T5CW-D-1	27F
1	T5CW-D-2	27F
1	T5CW-F-1	27F
1	T5CW-H-1	27F
1	T5CW-F-2	27F
1	T5CW-H-2	27F
2	T5CW-JK-1	27F
2	T5CW-L-1	27F
2	T5CW-N-1	27F

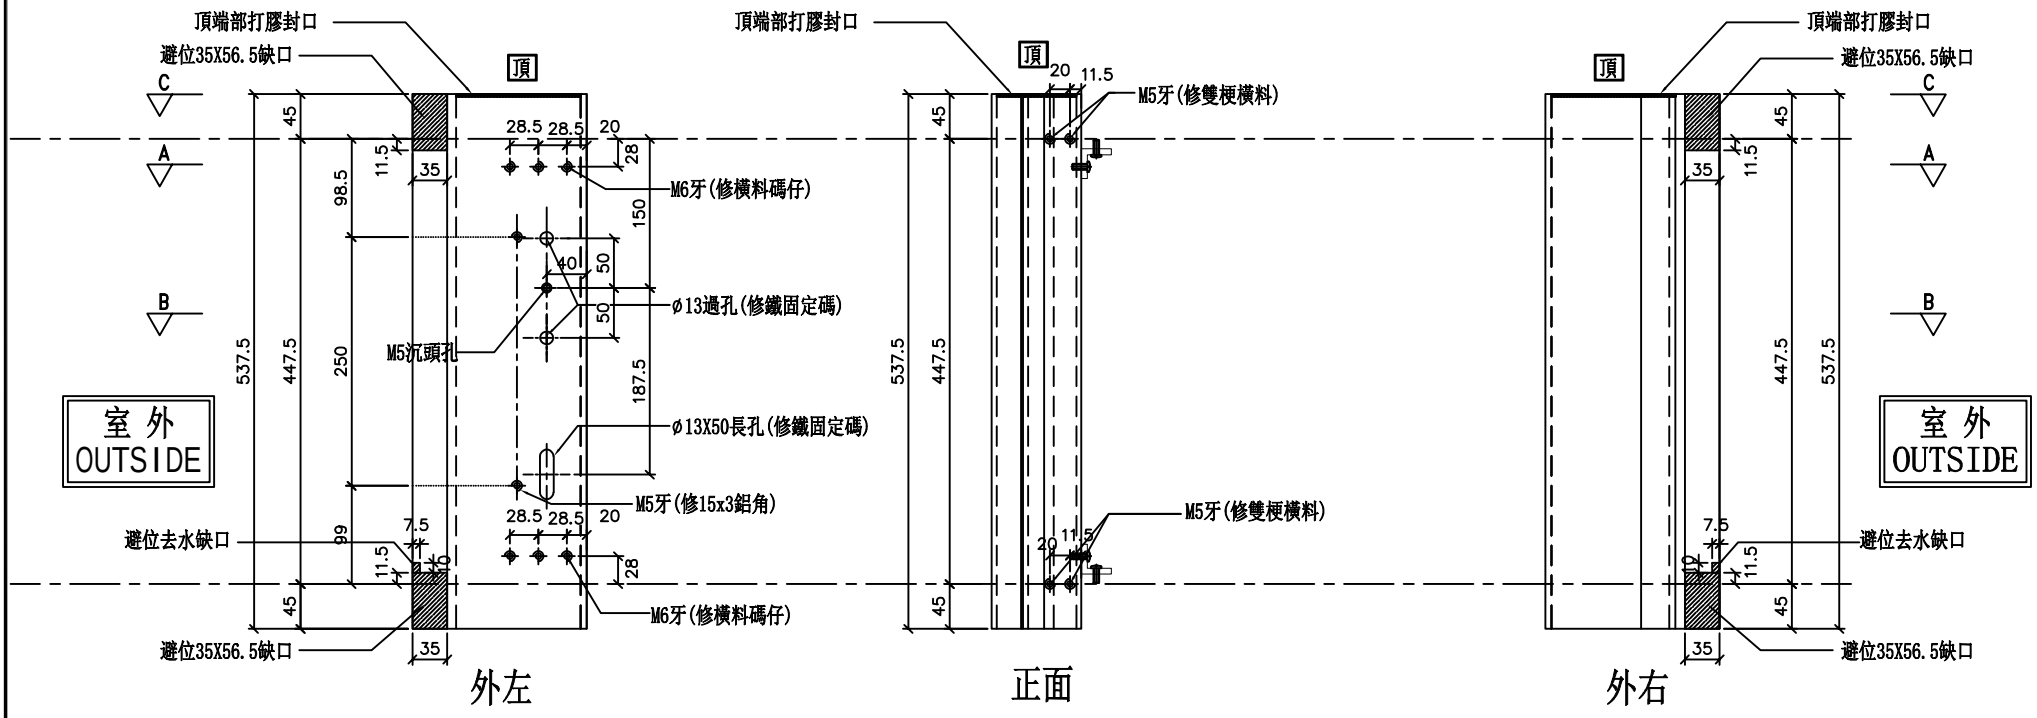

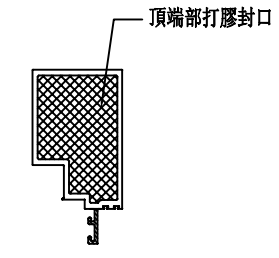


SECTION: C—C

外右▶

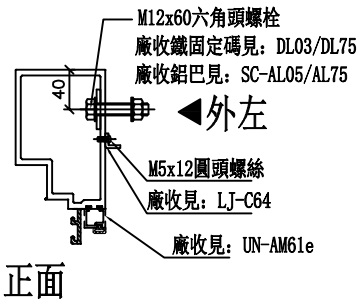

正面

SECTION: B—B

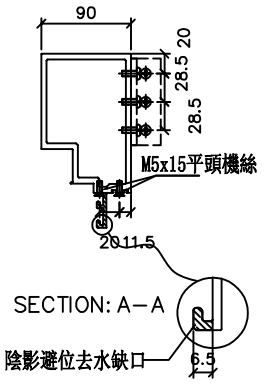

SECTION: A—A

名稱	生梗企	制圖	WX	2019.04.10	修改			
材料	X85546	復核	HH	2019.04.16	日期			
顏色	EC-DG-S332054 (3塗)	批準			圖號	G-MS799		


美特鋁質 有限公司
MIDI Aluminium Fabricator Ltd.


工程號	J-837	地盤	觀塘裕民坊


左靠墻(梗窗)


*請用A3紙打印

數量	位置	樓層
1	T5CW-A-3	27F
1	T5CW-E-1	27F
1	T5CW-E-2	27F
1	T5CW-G-2	27F
1	T5CW-G-1	27F
2	T5CW-C-1	27F
2	T5CW-JK-1	27F
2	T5CW-M-2	27F

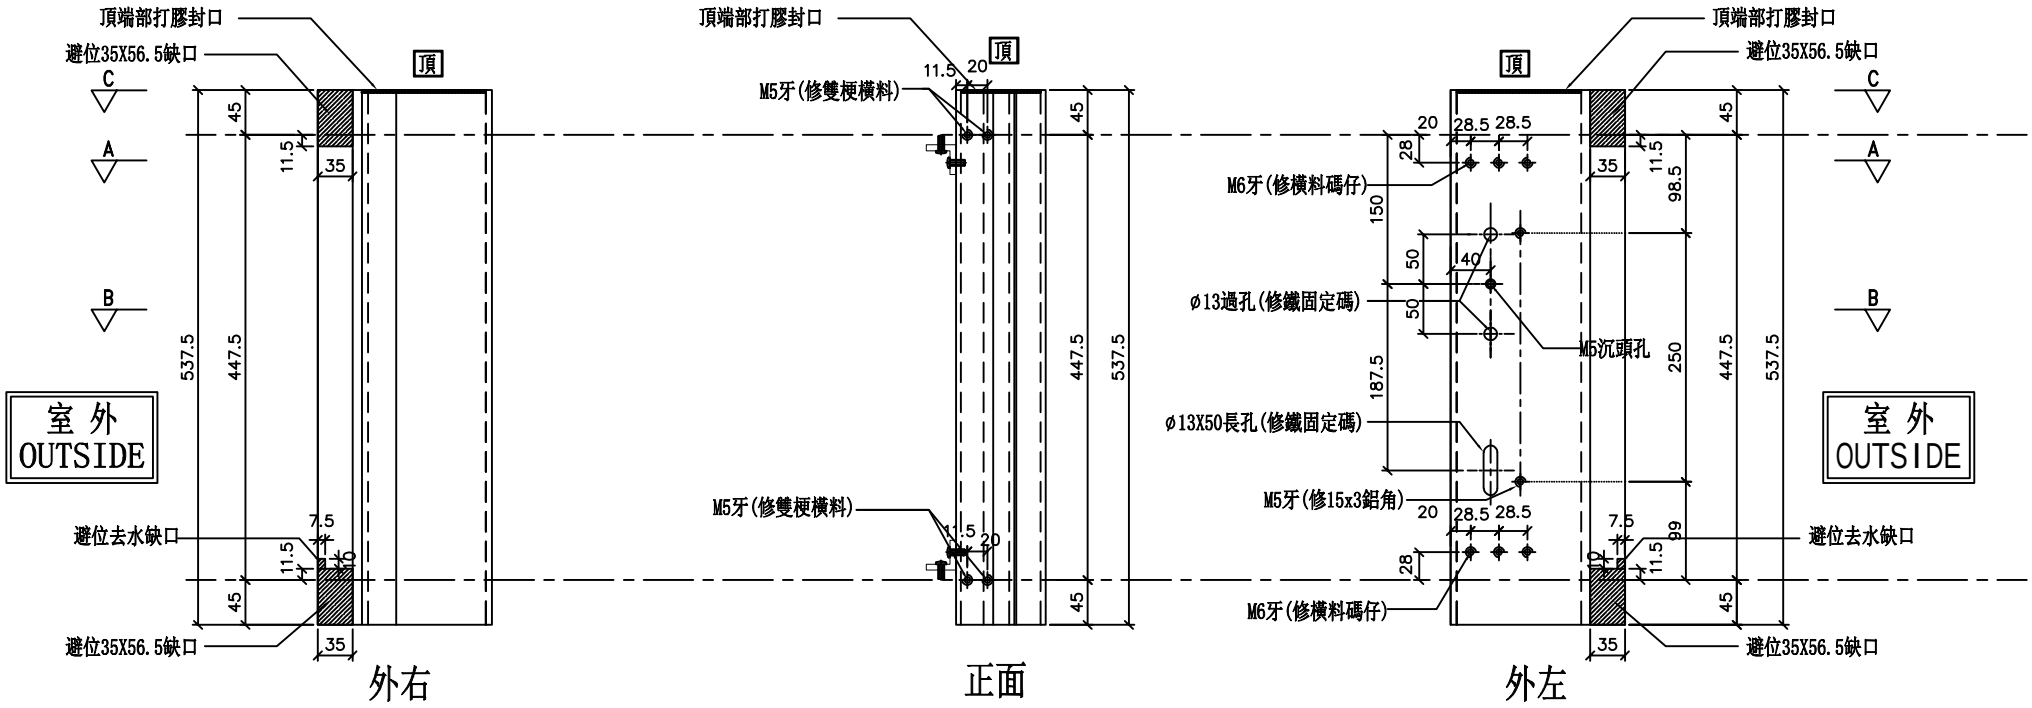

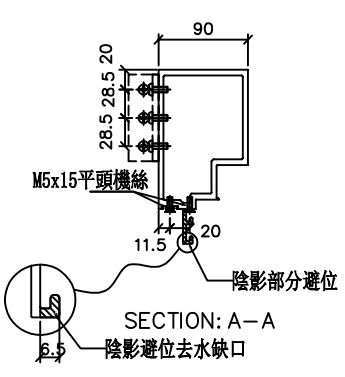

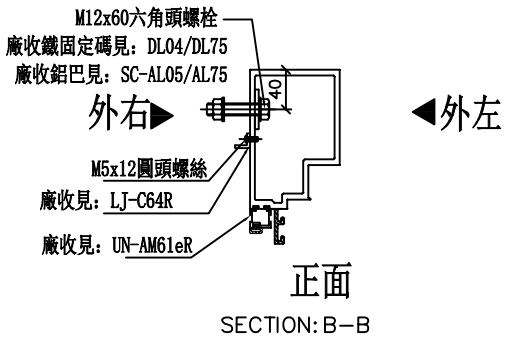

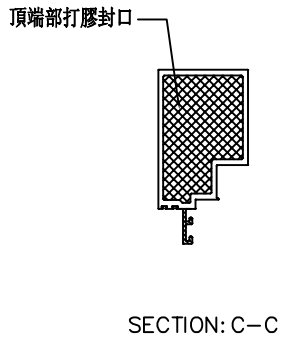

名稱	生梗企	制圖	WX	2019.04.10	修改			
材料	X85546	復核	HH	2019.04.16	日期			
顏色	EC-DG-S332054 (3塗)	批準			圖號	G-MS799R		

美特鋁質 有限公司
MIDI Aluminium Fabricator Ltd.


工程號	J-837	地盤	觀塘裕民坊


數量	位置	樓層
1	T5CW-A-3	26F
1	T5CW-D-1	26F
1	T5CW-D-2	26F
1	T5CW-F-1	26F
1	T5CW-F-2	26F
1	T5CW-H-1	26F
1	T5CW-H-2	26F
1	T5CW-L-1	26F
1	T5CW-N-1	26F

左SD生右SD梗

*請用A3紙打印

*注意:
螺絲鑽平頭孔事宜，請留意M5及3/16″要沉頭（90° X ∅10），供修螺絲后唧膠用

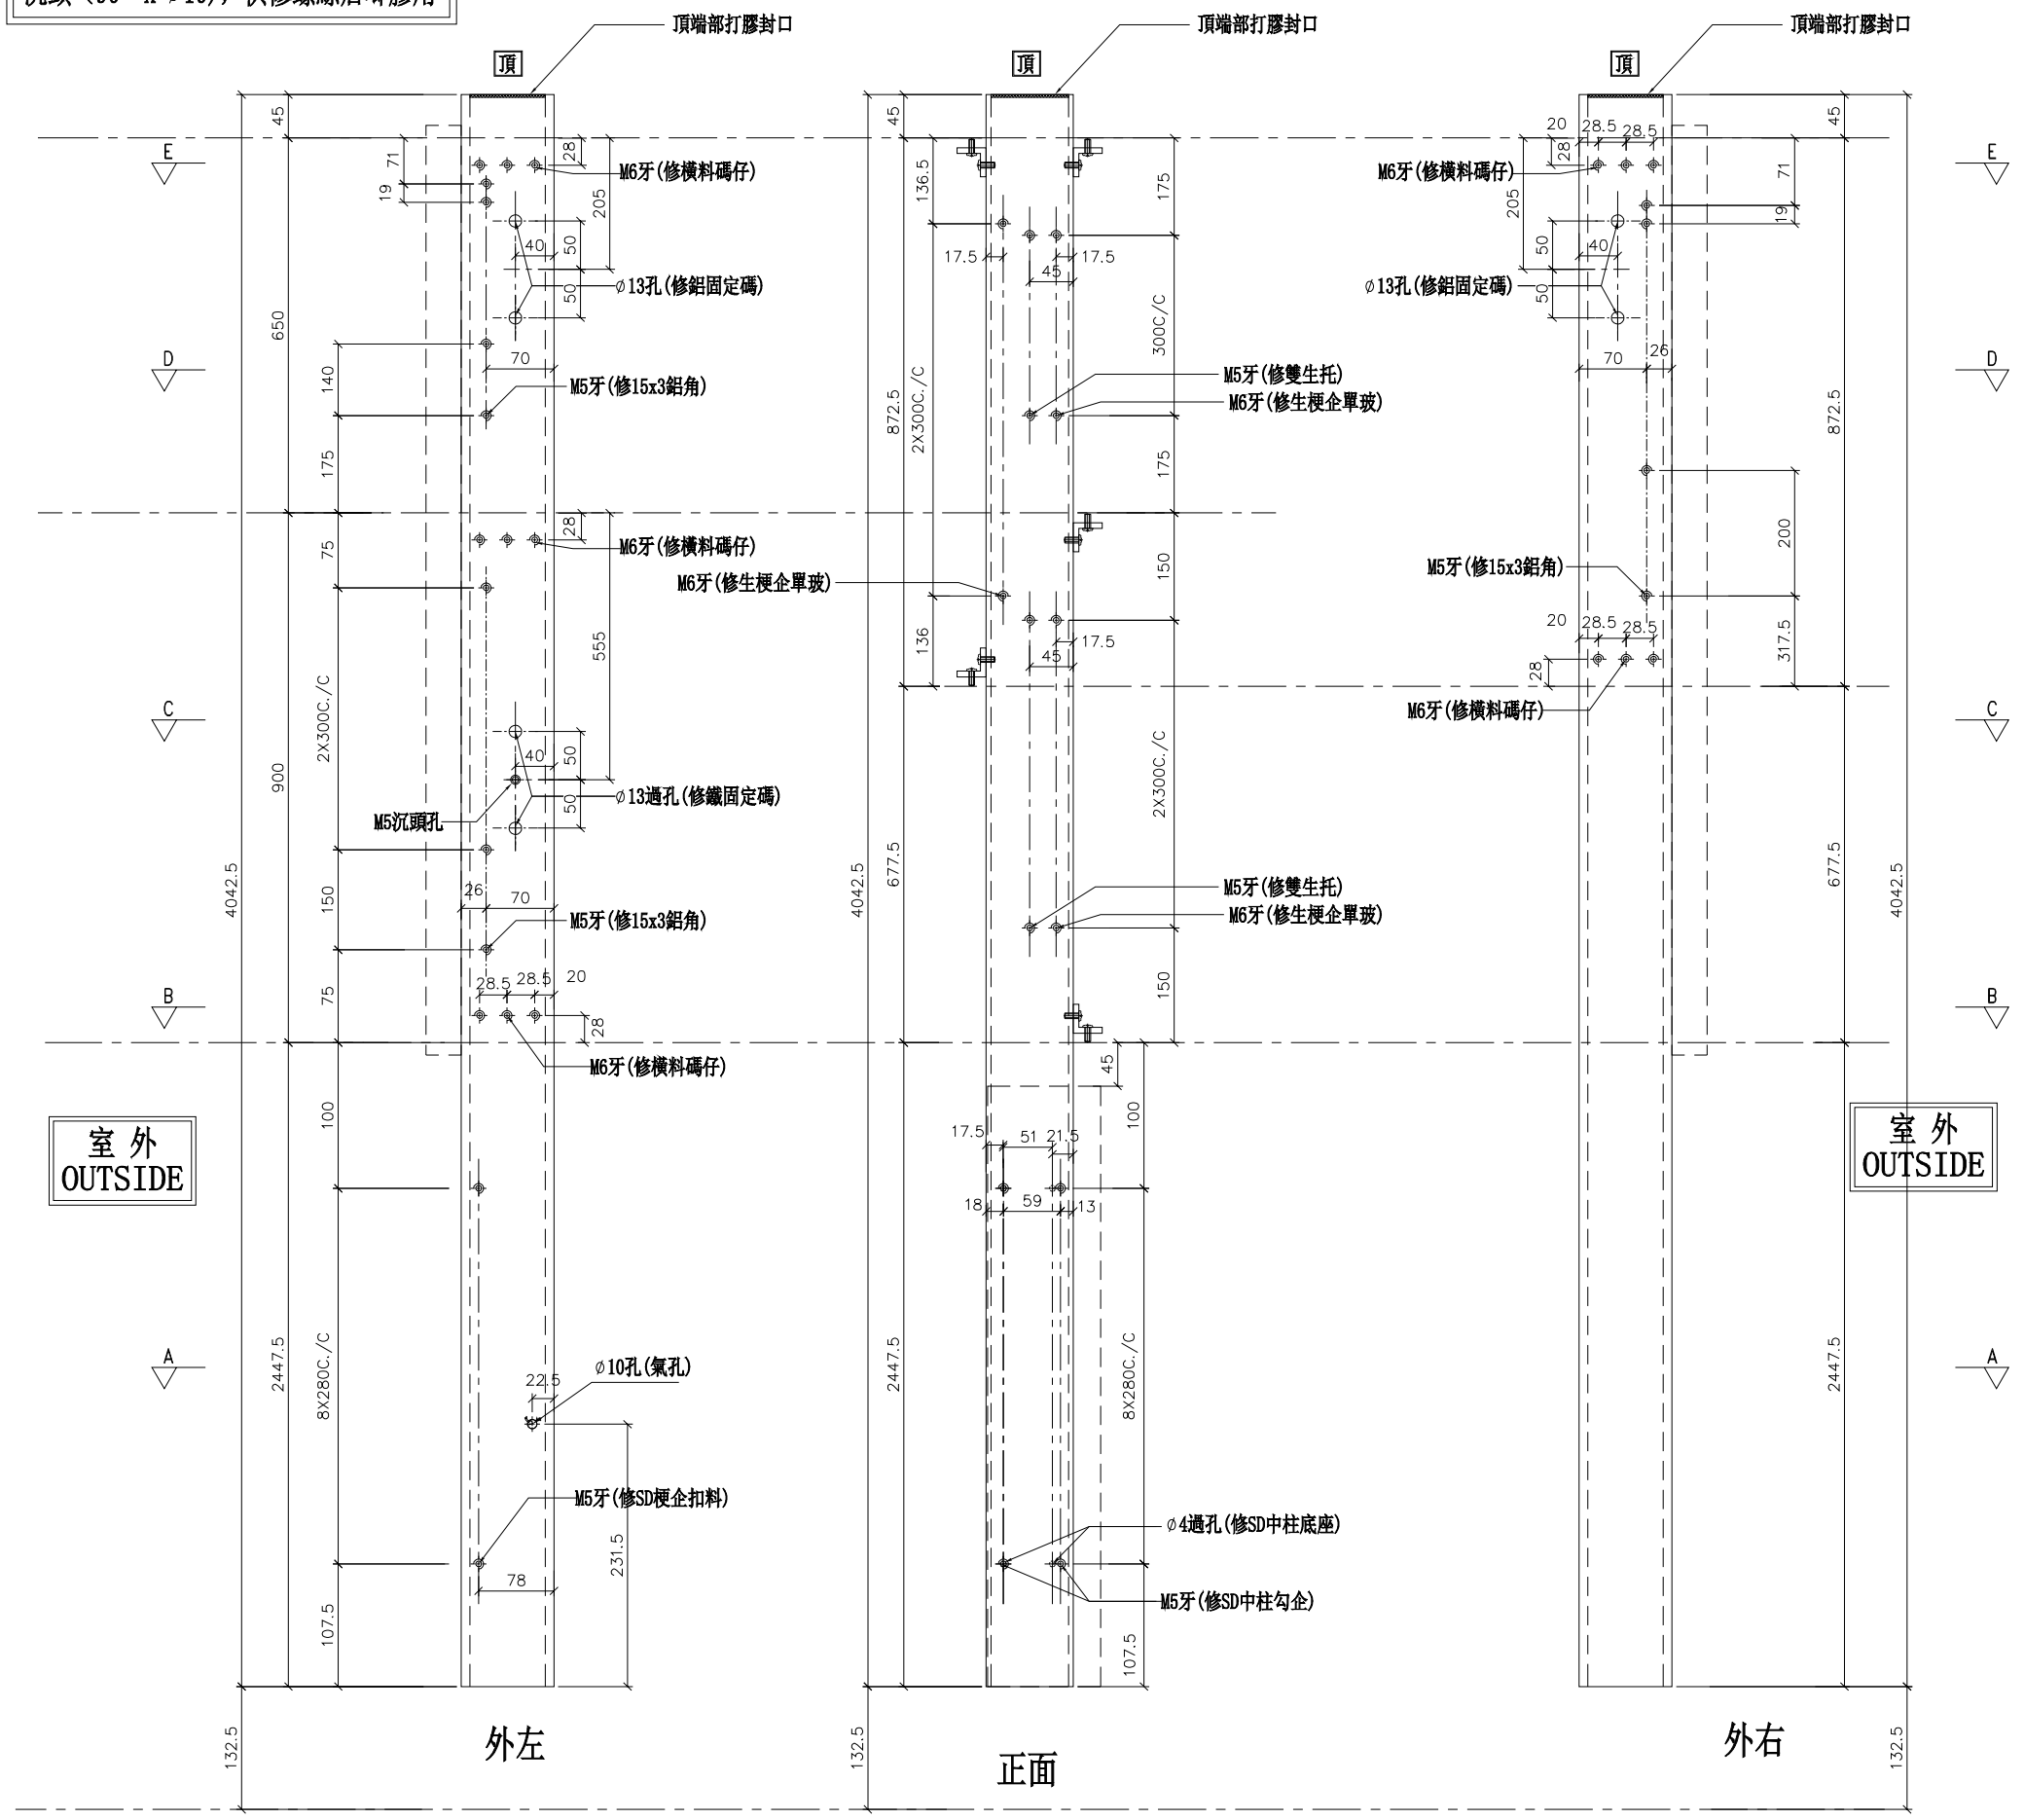

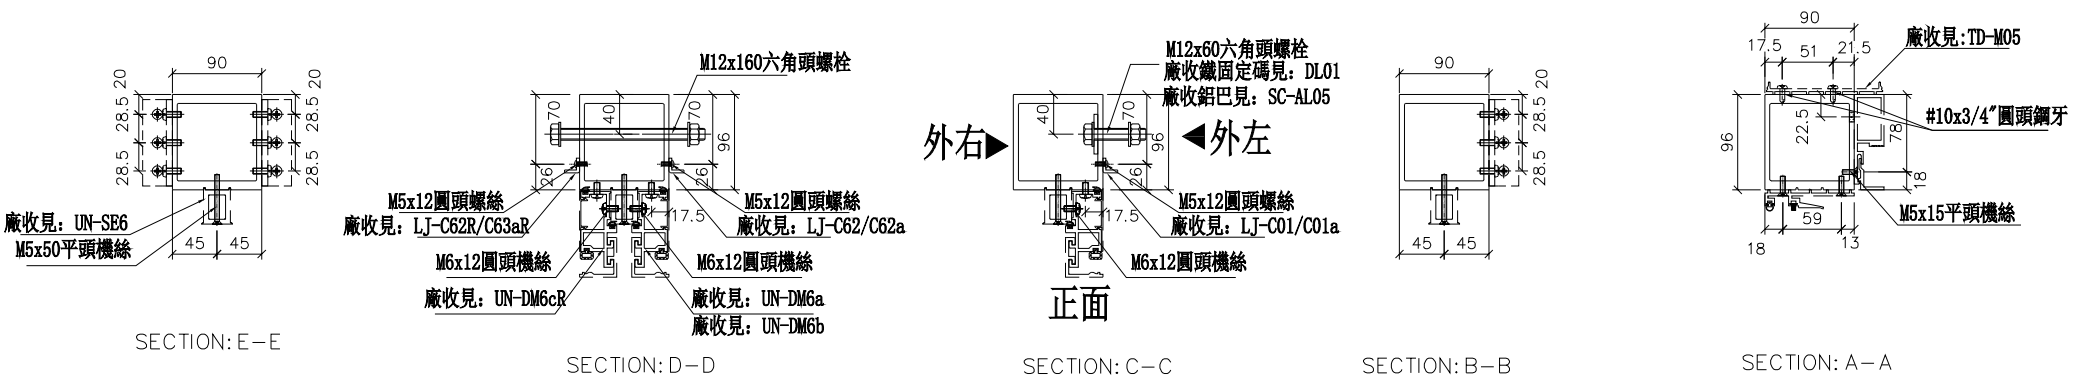

名稱	SD中企（外凹）	制圖	WX	2019.04.10	修改			
材料	X85548	復核	HH	2019.04.16	日期			
顏色	EC-DG-S332054 (3塗)	批準			圖號	SD-ML601		

美特鋁質 有限公司
MIDI Aluminium Fabricator Ltd.


數量	位置	樓層
1	T5CW-JK-1	26F


工程號	J-837	地盤	觀塘裕民坊

SD雙主企位用

*請用A3紙打印

*注意:
螺絲鑽平頭孔事宜，請留意M5及3/16″要沉頭（90° X ∅10），供修螺絲后唧膠用

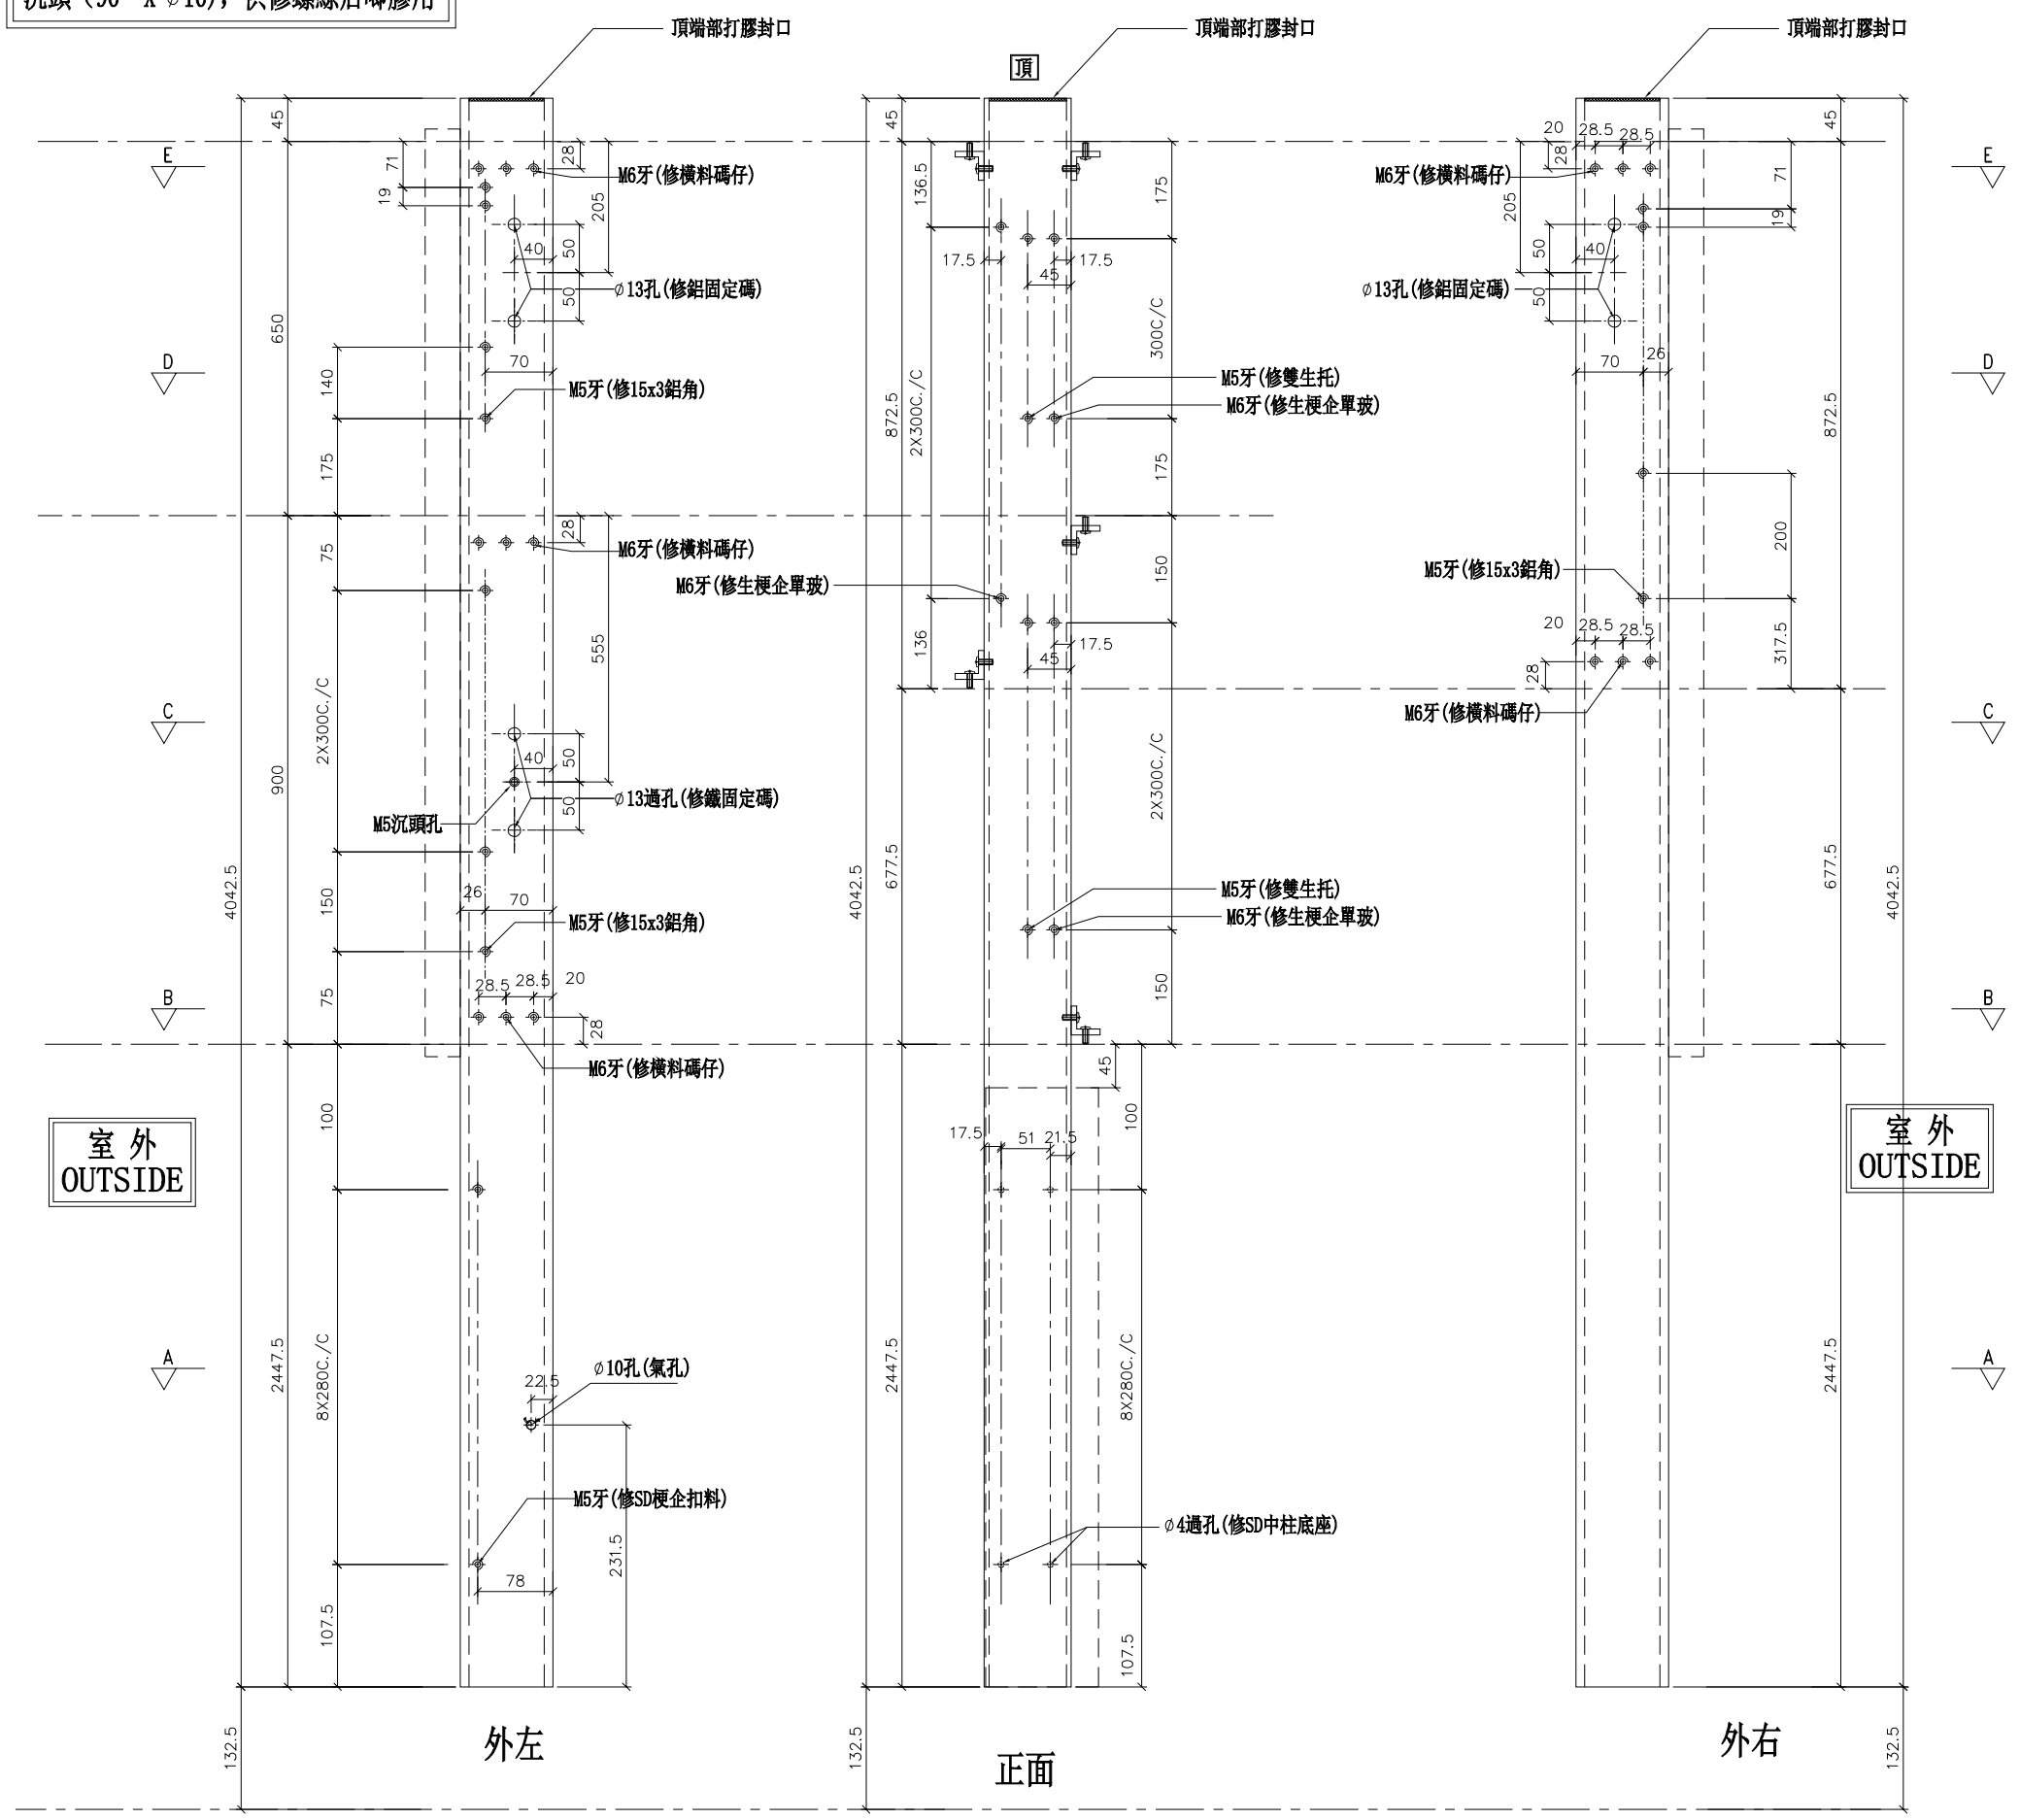

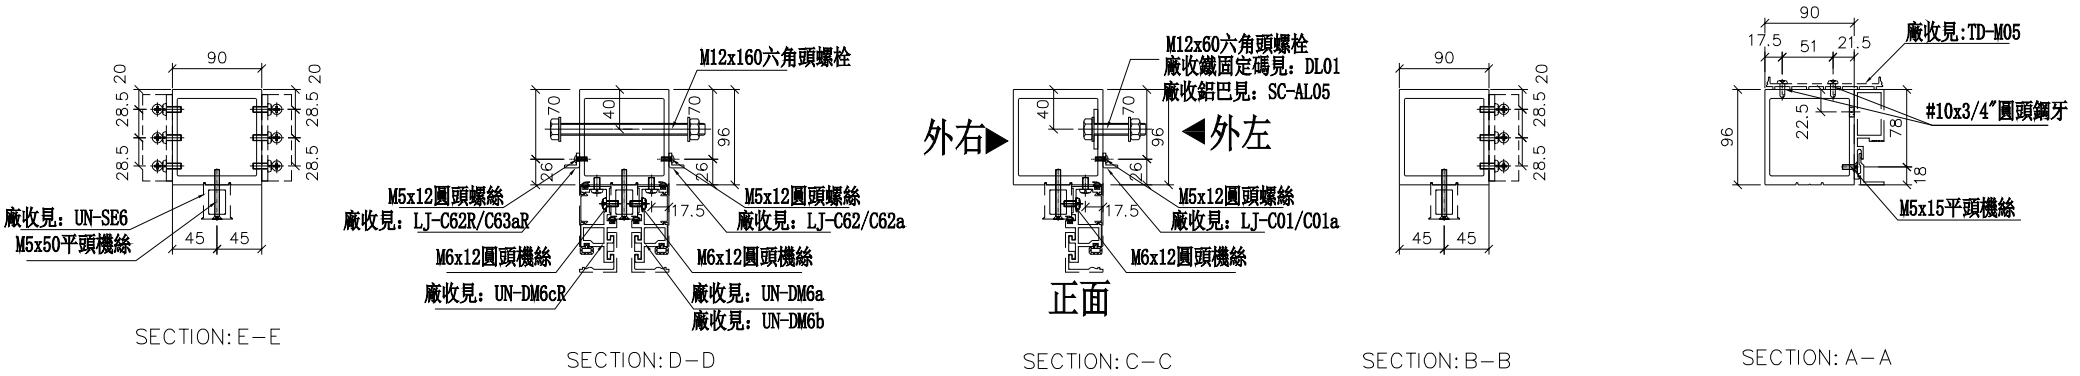

名稱	SD中企（外凹）	制圖	邱紅	2019.01.25	修改			
材料	X85548	復核	謝永林	2019.01.28	日期			
顏色	EC-DG-S332054 (3塗)	批準			圖號	SD-ML601A		

美特鋁質 有限公司
MIDI Aluminium Fabricator Ltd.


工程號	J-837	地盤	觀塘裕民坊


數量	位置	樓層
1	T5CW-A-3	26F
1	T5CW-D-1	26F
1	T5CW-D-2	26F
1	T5CW-F-1	26F
1	T5CW-F-2	26F

數量	位置	樓層
1	T5CW-H-1	26F
1	T5CW-H-2	26F
1	T5CW-L-1	26F
1	T5CW-N-1	26F

左SD梗右SHR

*請用A3紙打印

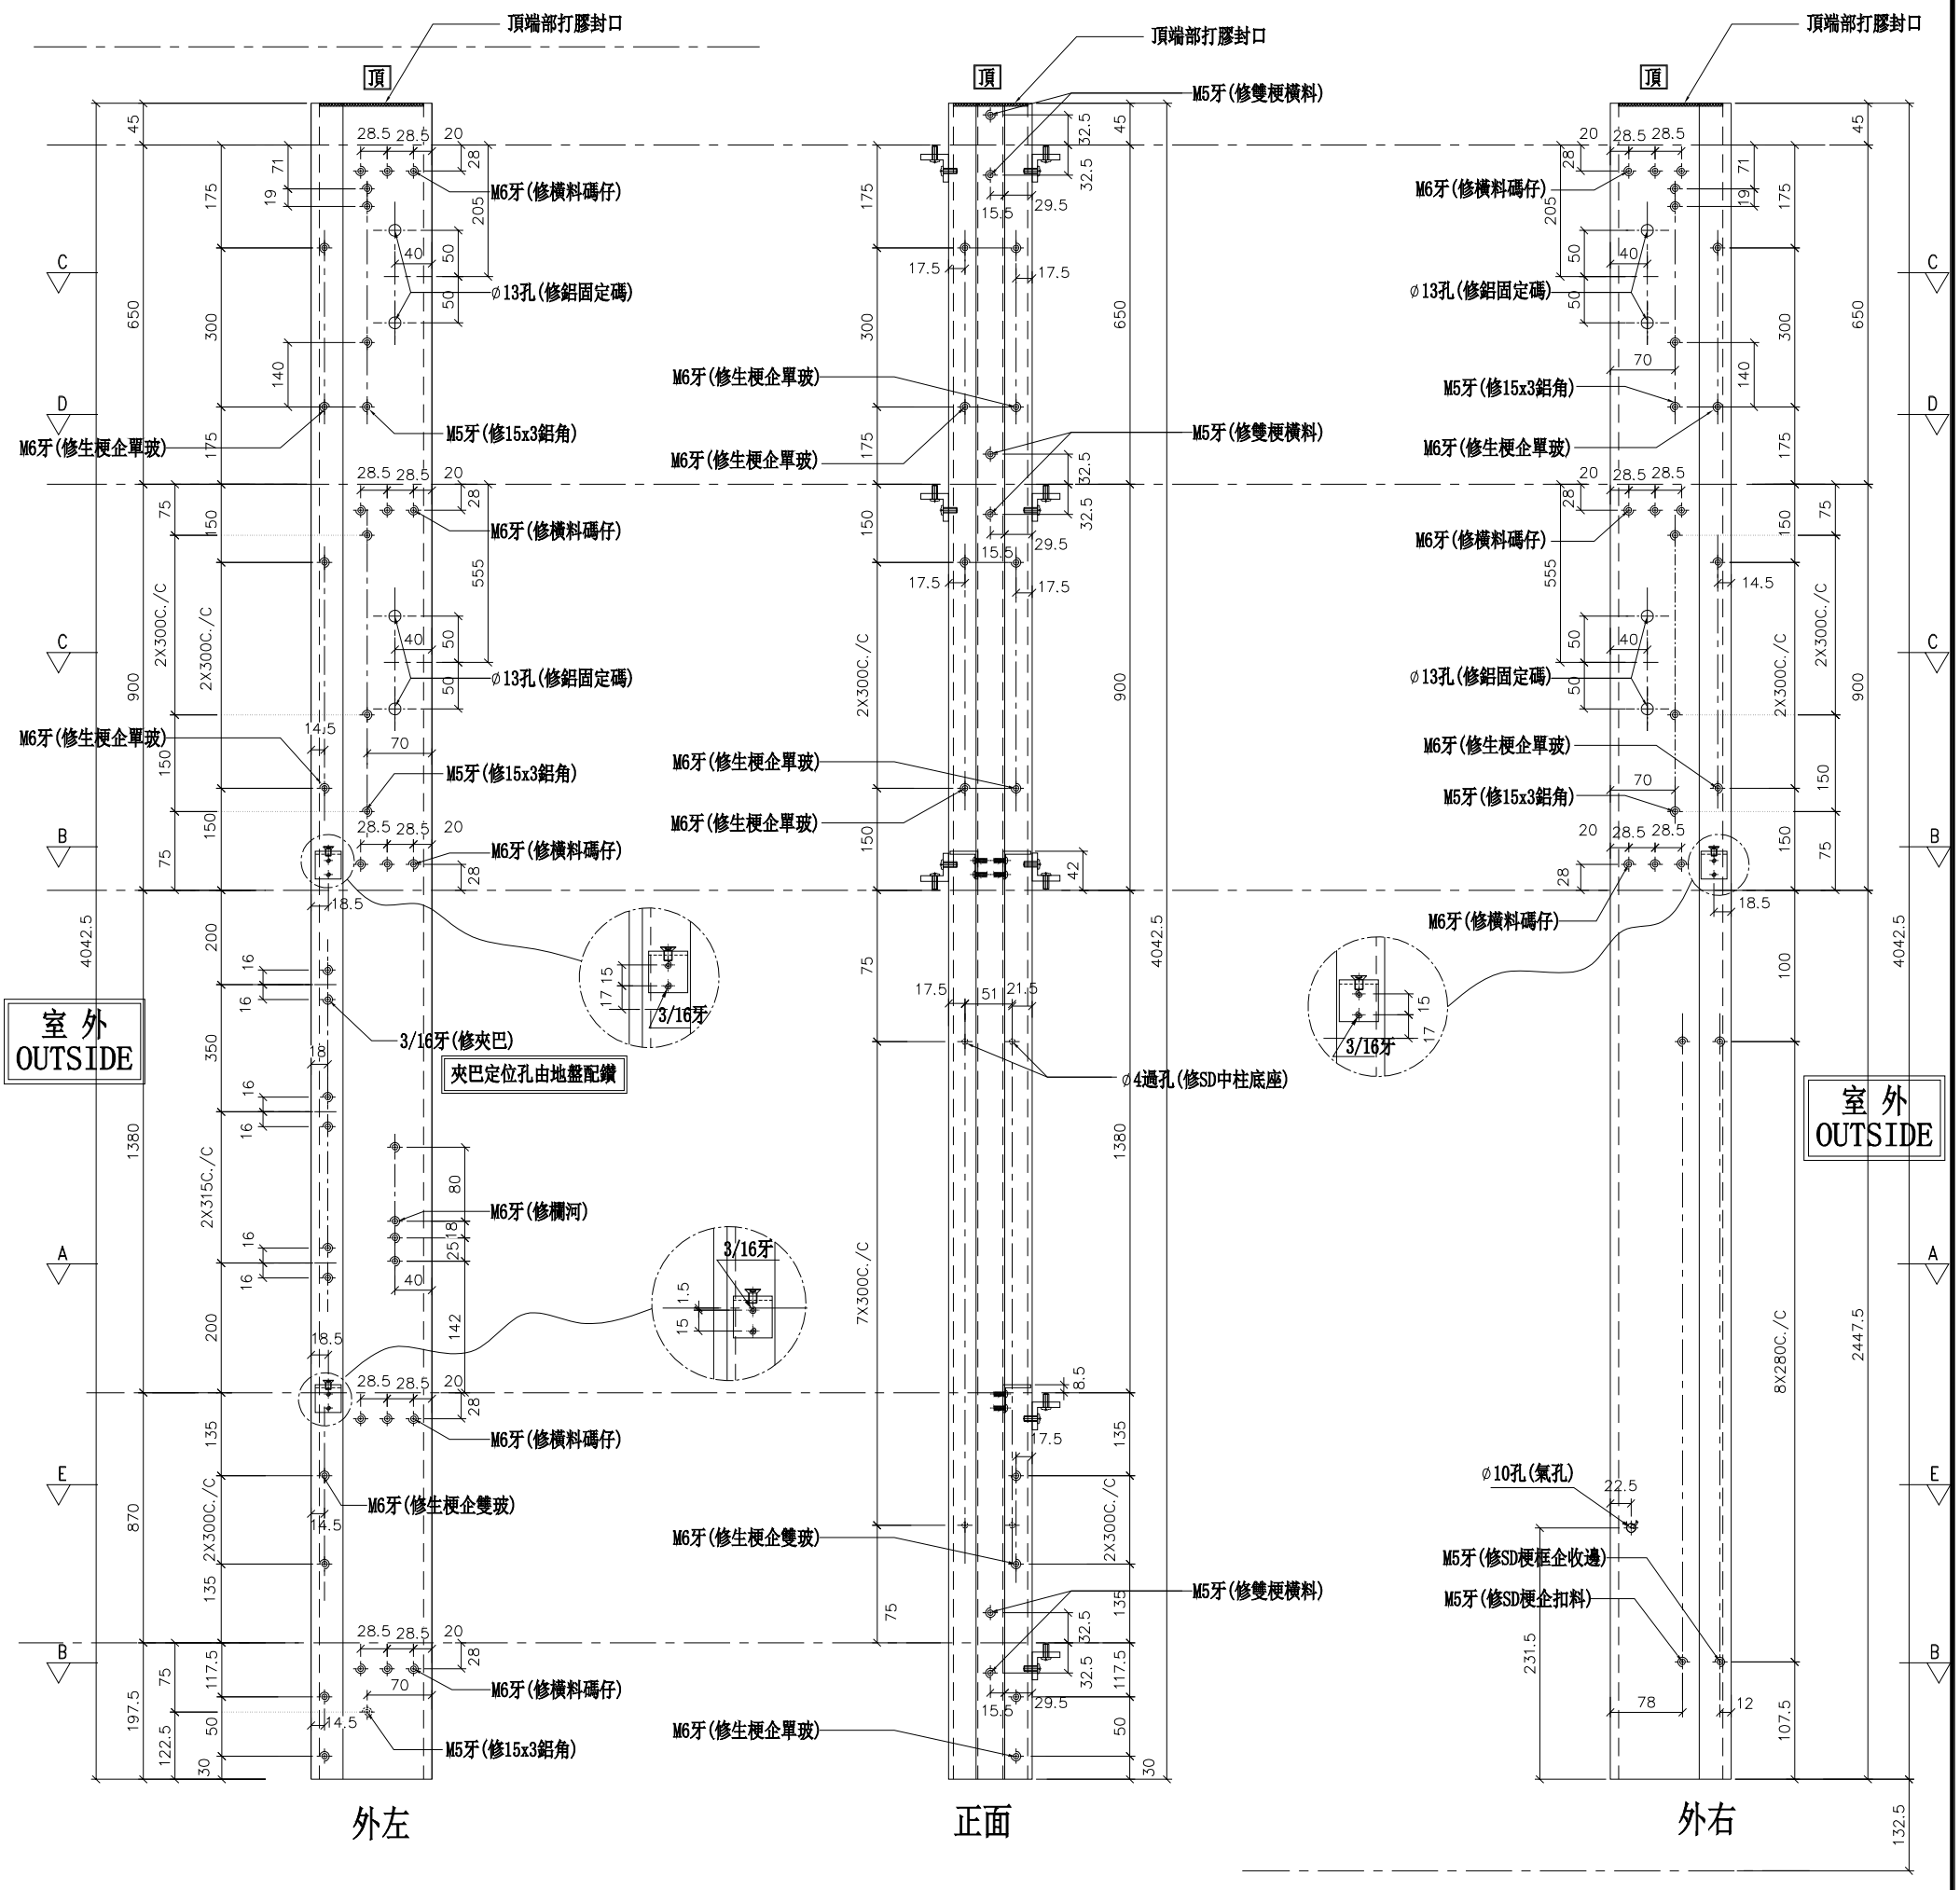

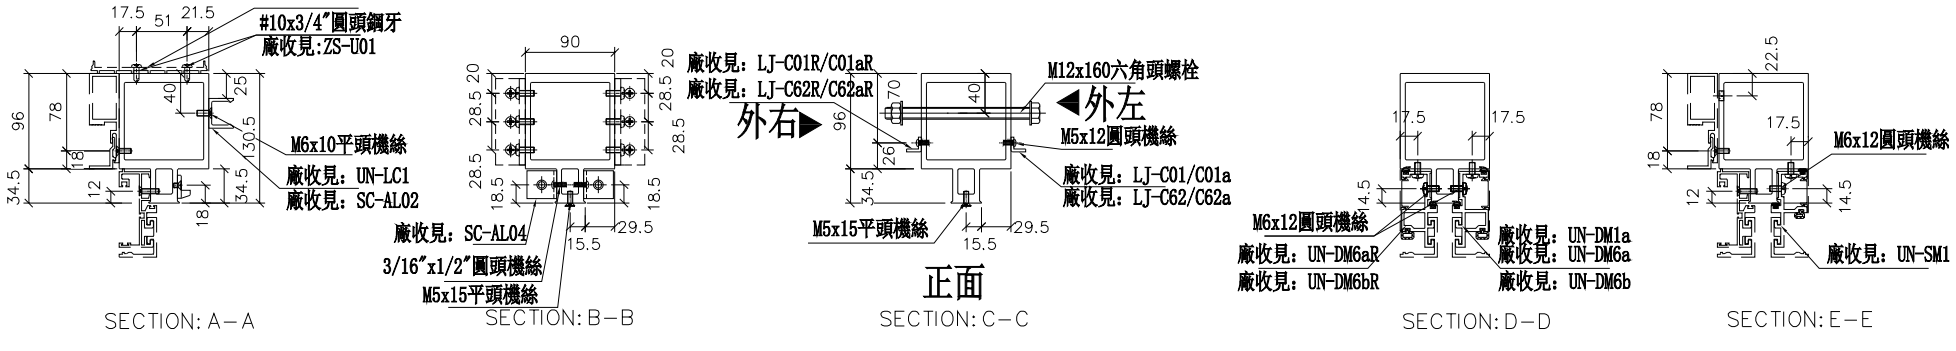

名稱	雙生企	制圖	WX	2019.04.10	修改			
材料	X85547	復核	HH	2019.04.16	日期			
顏色	EC-DG-S332054 (3塗)	批準			圖號	SD-ML602		

美特鋁質 有限公司
MIDI Aluminium Fabricator Ltd.


數量	位置	樓層
1	T5CW-JK-1	26F


工程號	J-837	地盤	觀塘裕民坊

左SD梗右SHR

*請用A3紙打印

*注意:
螺絲鑽平頭孔事宜，請留意M5及3/16"要沉頭（90° X ∅10），供修螺絲后唧膠用

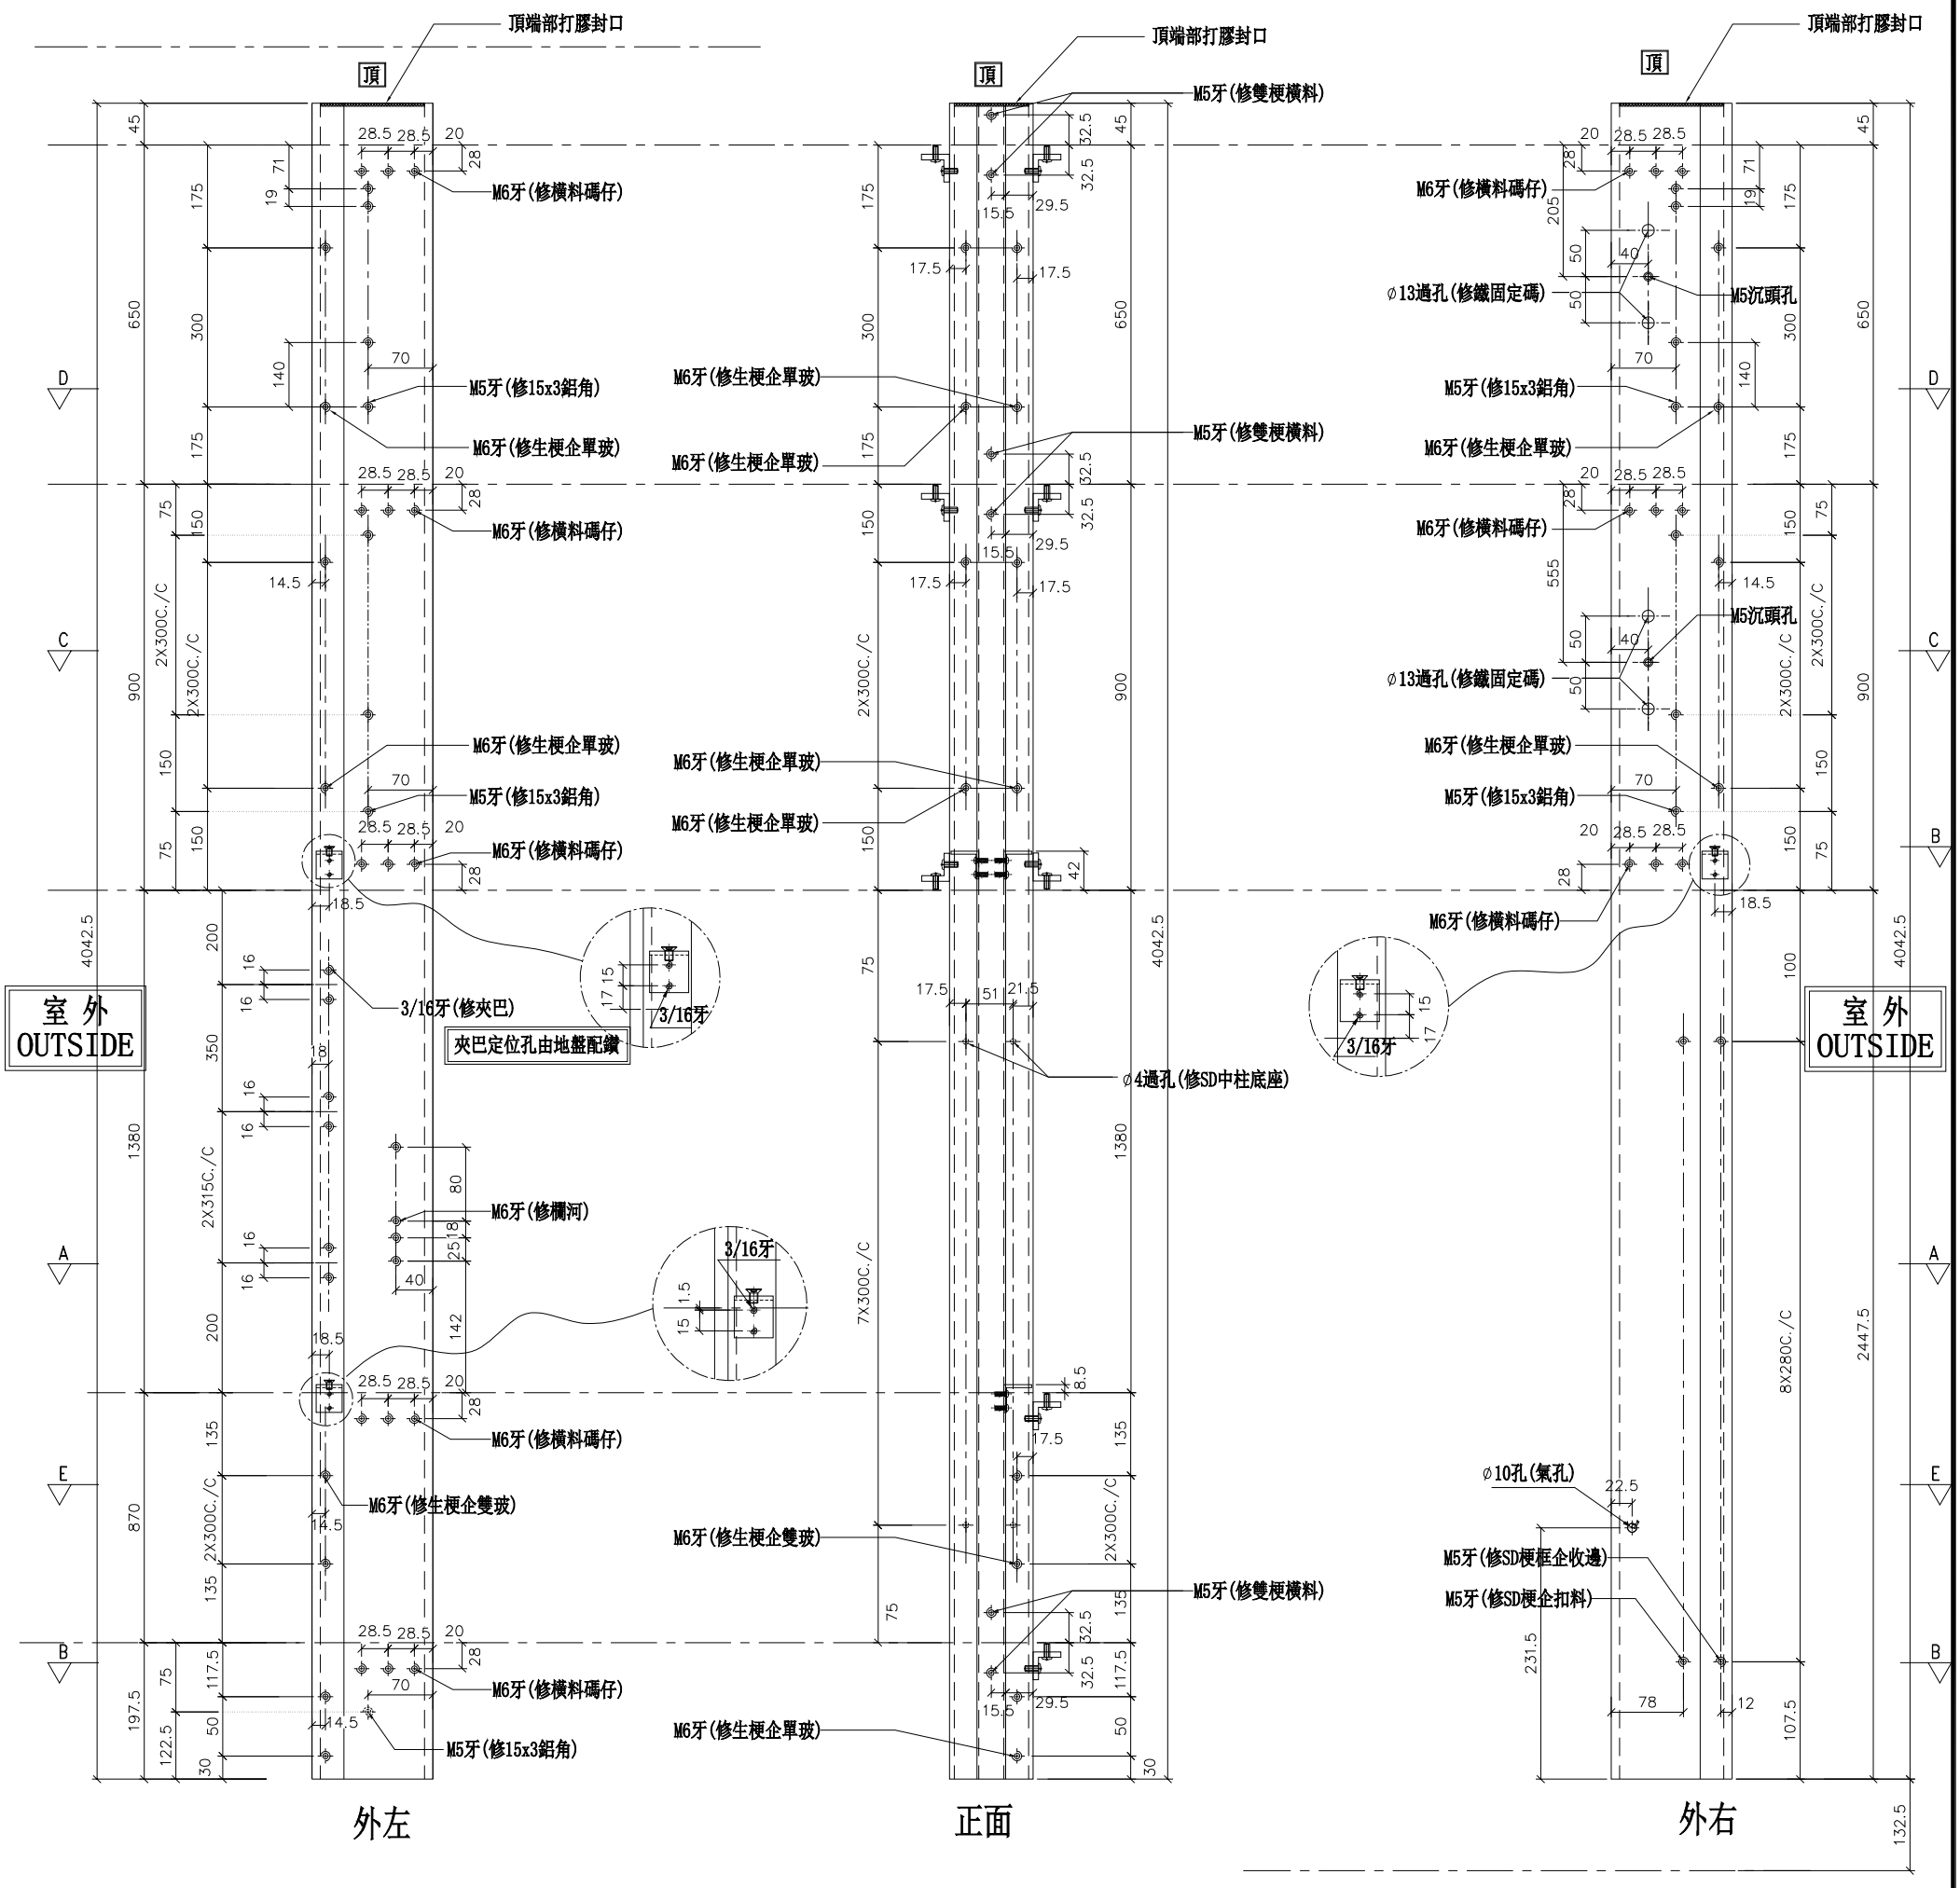

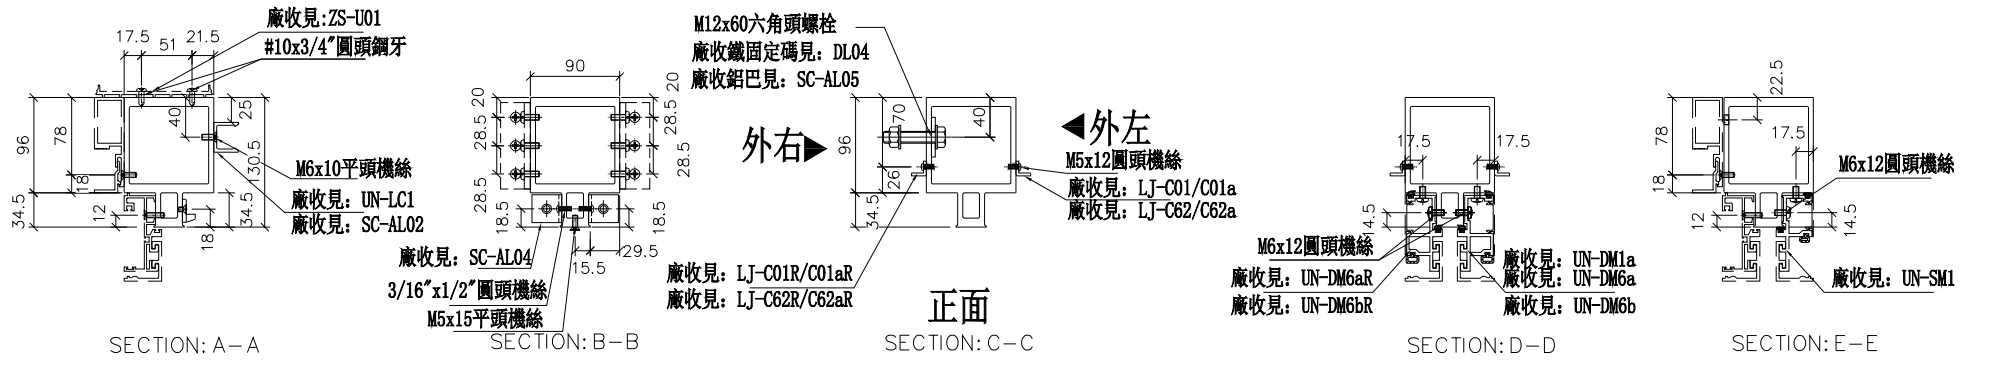

名稱	雙生企	制圖	WX	2019.04.10	修改			
材料	X85547	復核	HH	2019.04.16	日期			
顏色	EC-DG-S332054 (3塗)	批準			圖號	SD-ML602A		


美特鋁質 有限公司
MIDI Aluminium Fabricator Ltd.


工程號	J-837	地盤	觀塘裕民坊

數量	位置	樓層
1	T5CW-A-3	26F
1	T5CW-E-1	26F
1	T5CW-E-2	26F
1	T5CW-G-1	26F
1	T5CW-G-2	26F
1	T5CW-M-2	26F

左SHL右SD梗

*請用A3紙打印

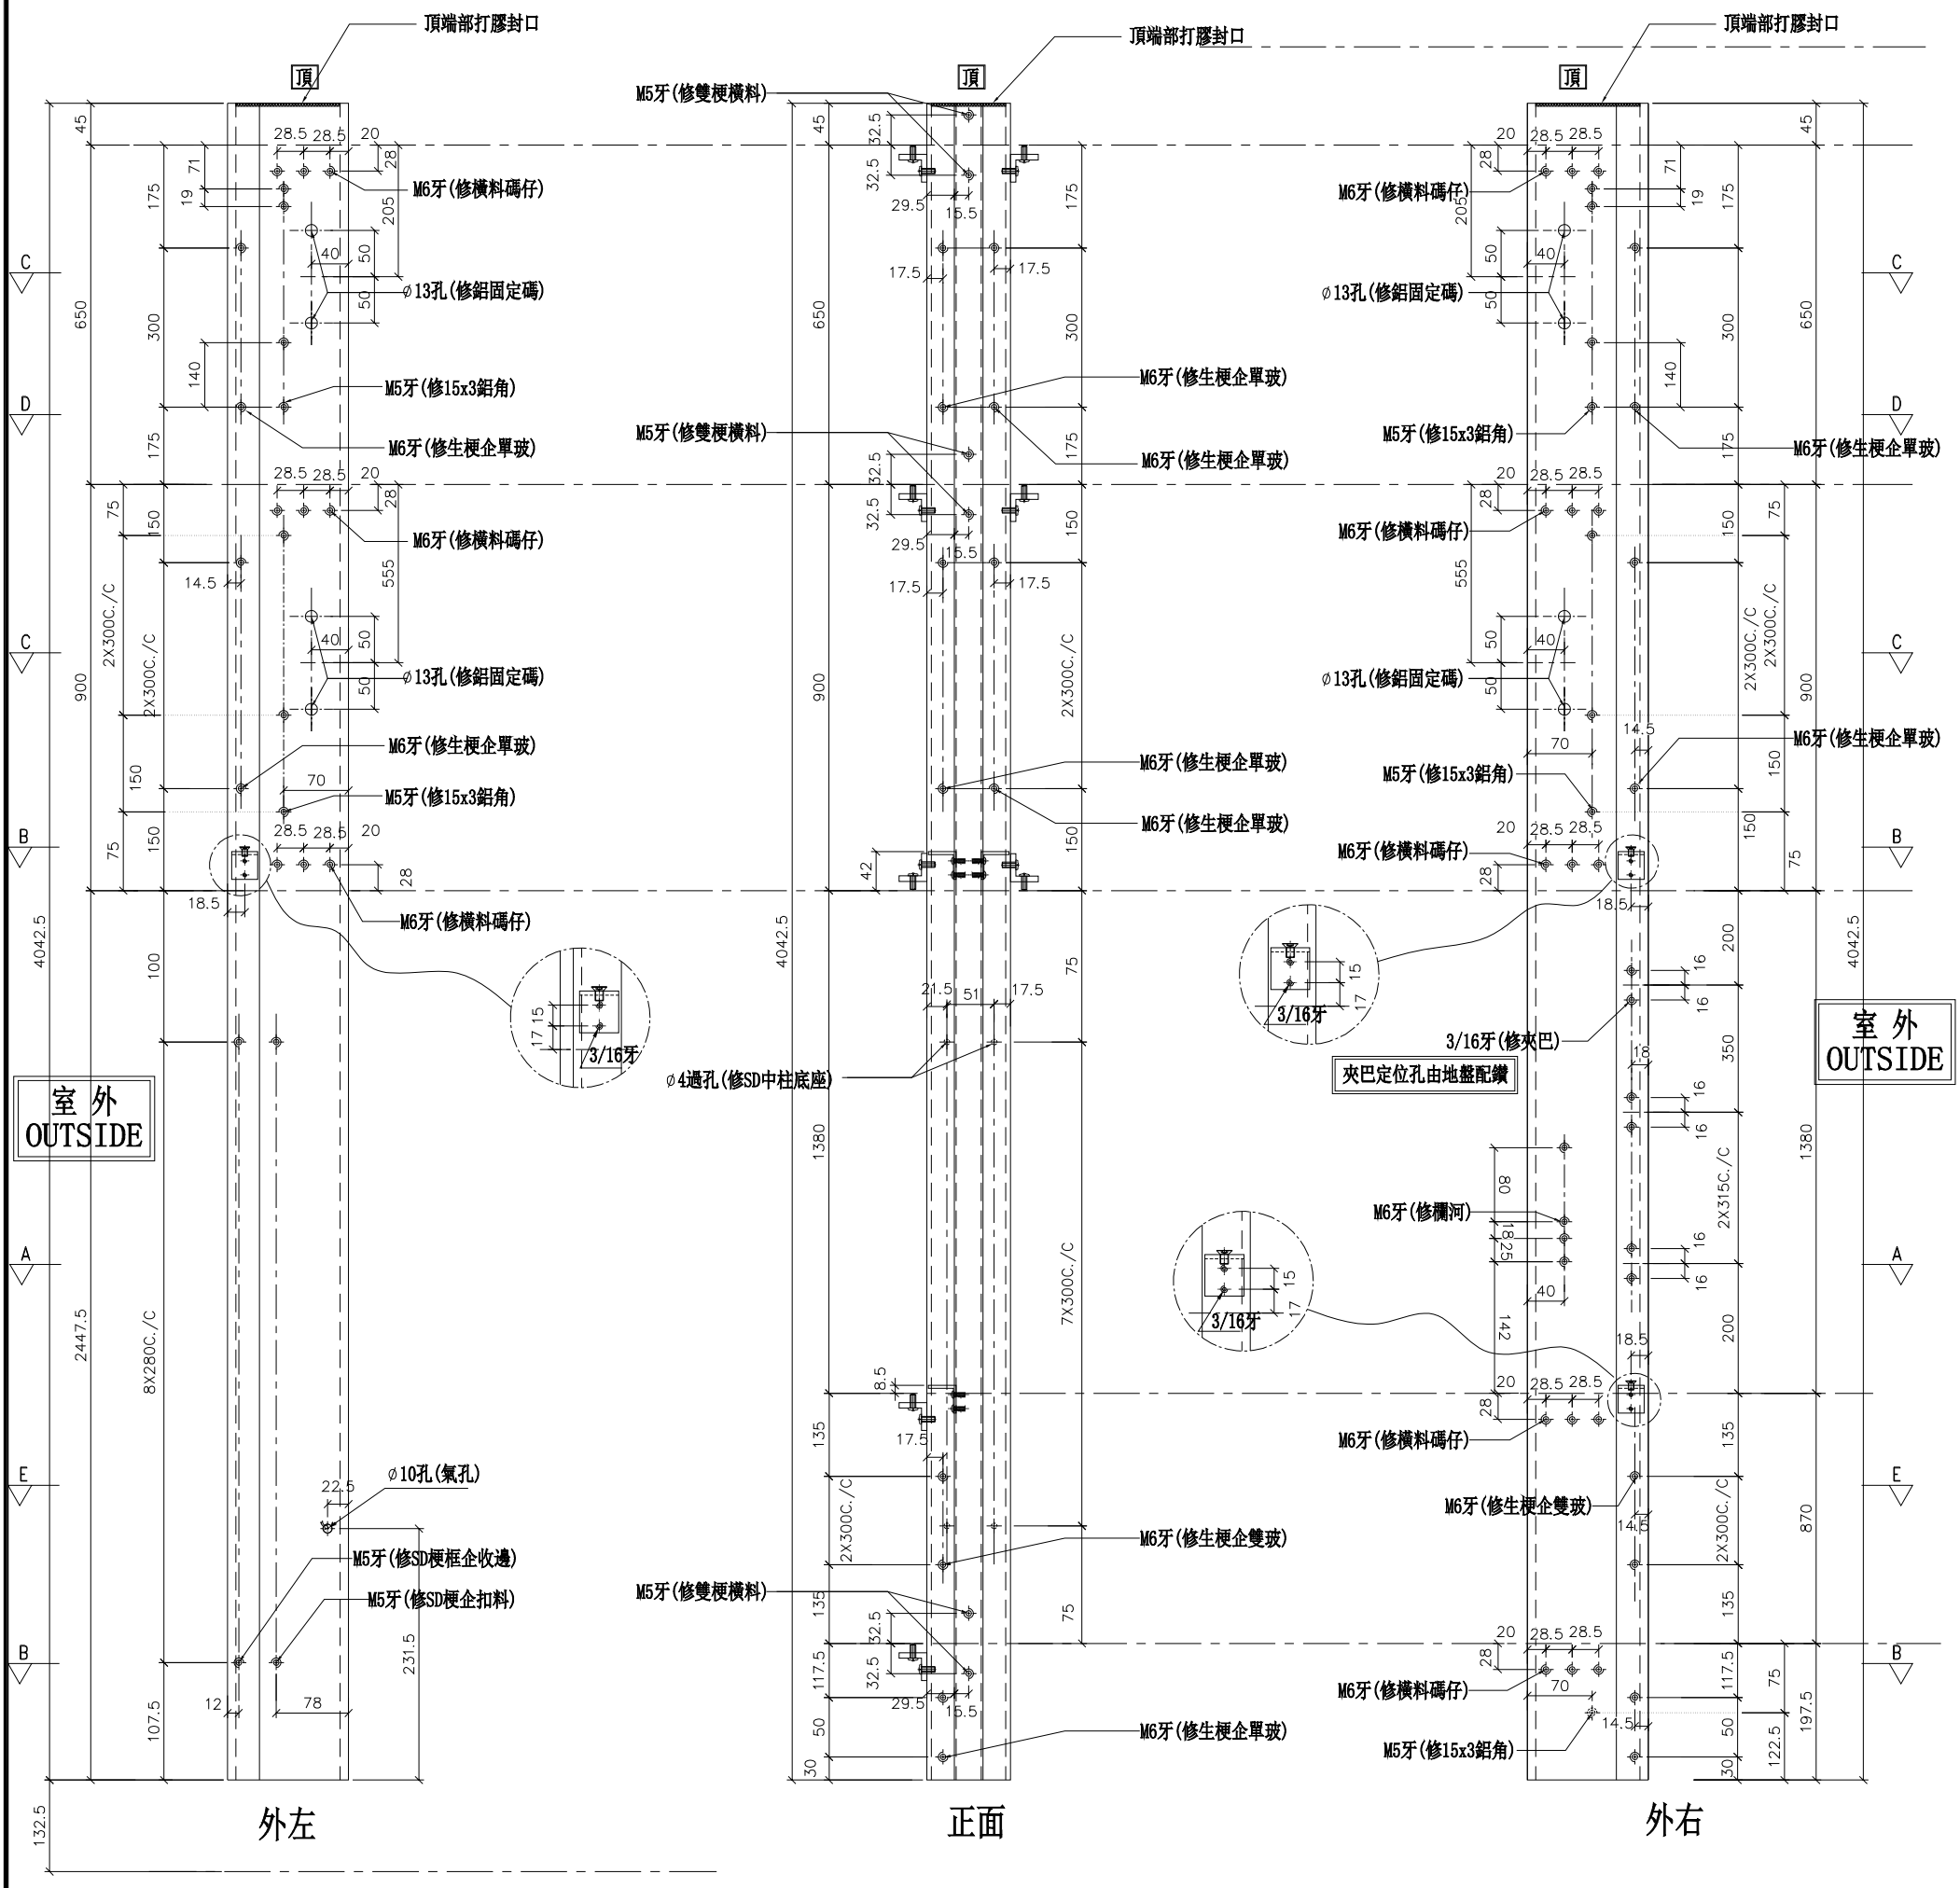

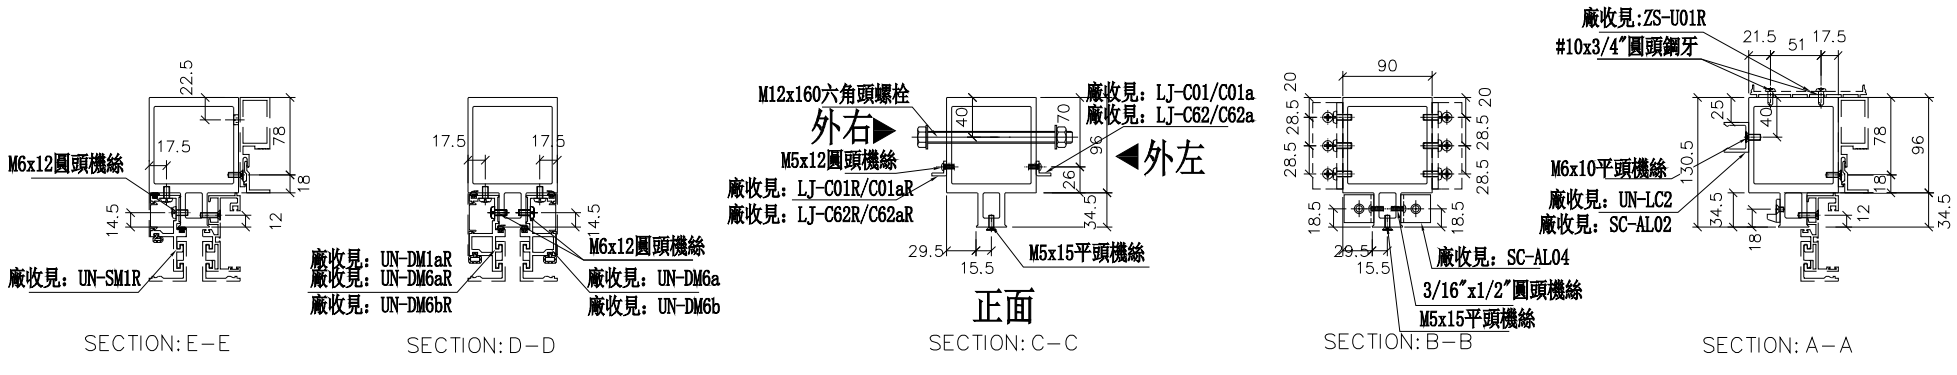

名稱	雙生企	制圖	WX	2019.04.10	修改			
材料	X85547	復核	HH	2019.04.16	日期			
顏色	EC-DG-S332054 (3塗)	批準			圖號	SD-MR601		


美特鋁質 有限公司
MIDI Aluminium Fabricator Ltd.


數量	位置	樓層
1	T5CW-C-1	26F

工程號	J-837	地盤	觀塘裕民坊

左SHR右SD梗

*請用A3紙打印

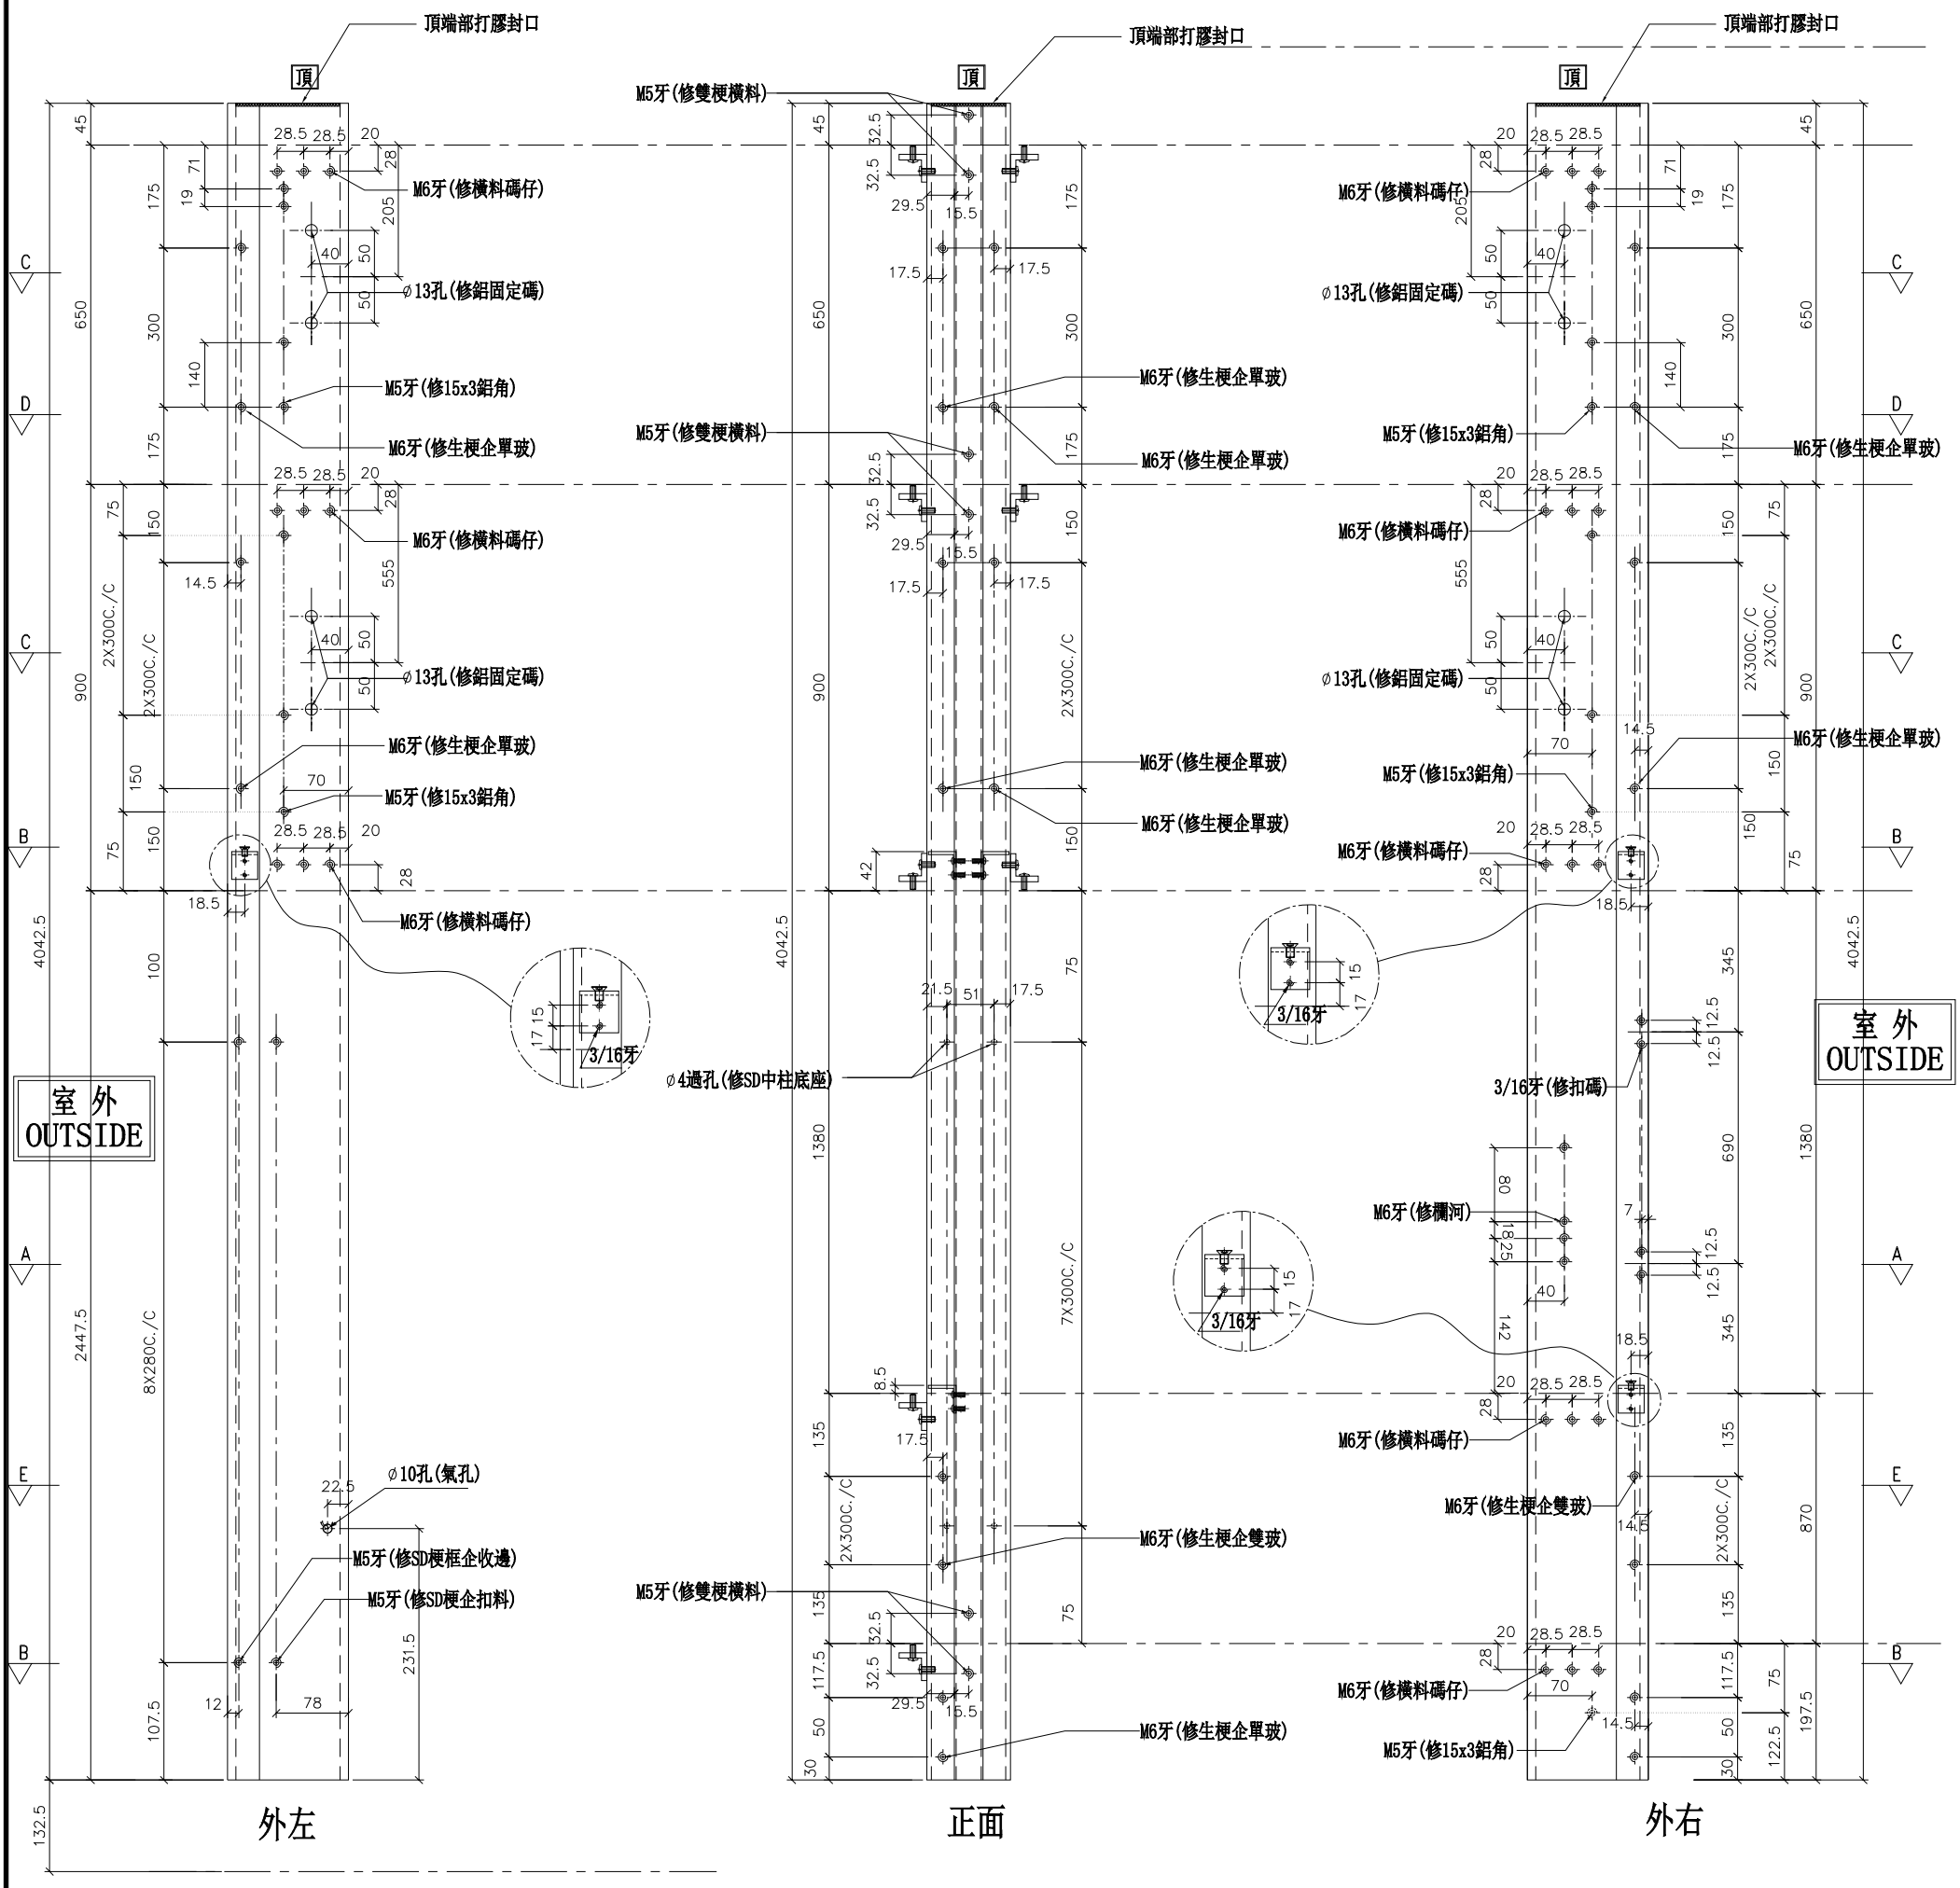

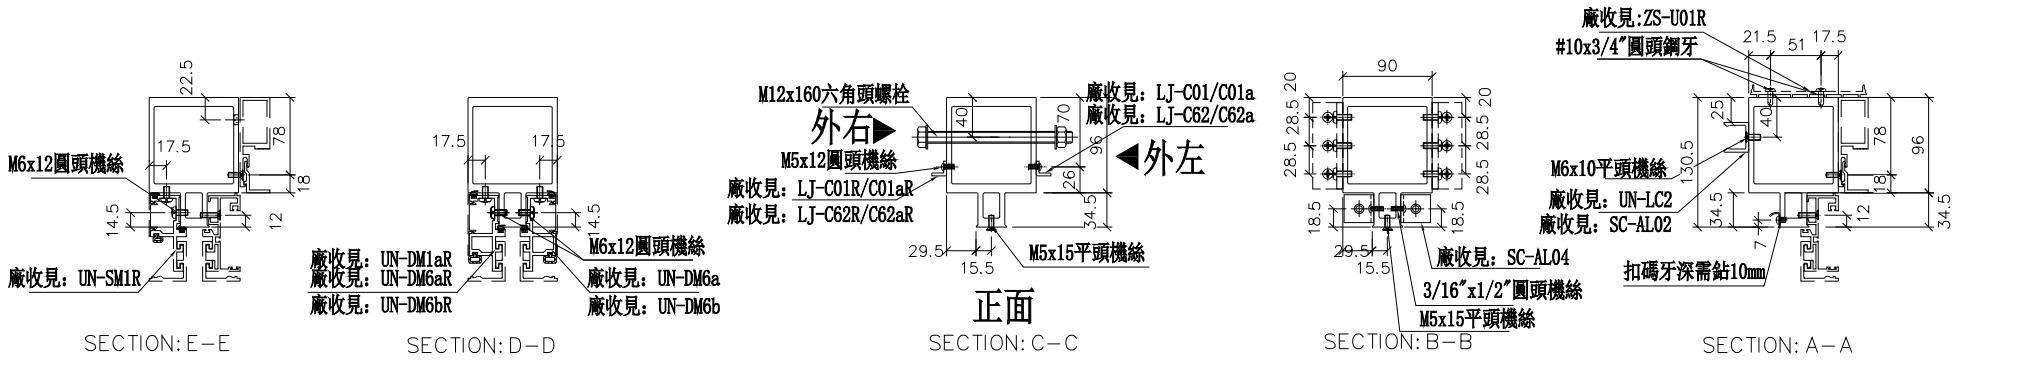


名稱	雙生企	制圖	邱紅	2019.01.25	修改			
材料	X85547	復核	謝永林	2019.01.28	日期			
顏色	EC-DG-S332054 (3塗)	批準			圖號	SD-MR601A		


美特鋁質 有限公司
MIDI Aluminium Fabricator Ltd.

工程號	J-837	地盤	觀塘裕民坊

左SD梗右SD生 *請用A3紙打印

數量	位置	樓層
1	T5CW-A-3	26F
1	T5CW-C-1	26F
1	T5CW-E-1	26F
1	T5CW-E-2	26F
1	T5CW-G-1	26F
1	T5CW-G-2	26F
1	T5CW-M-2	26F

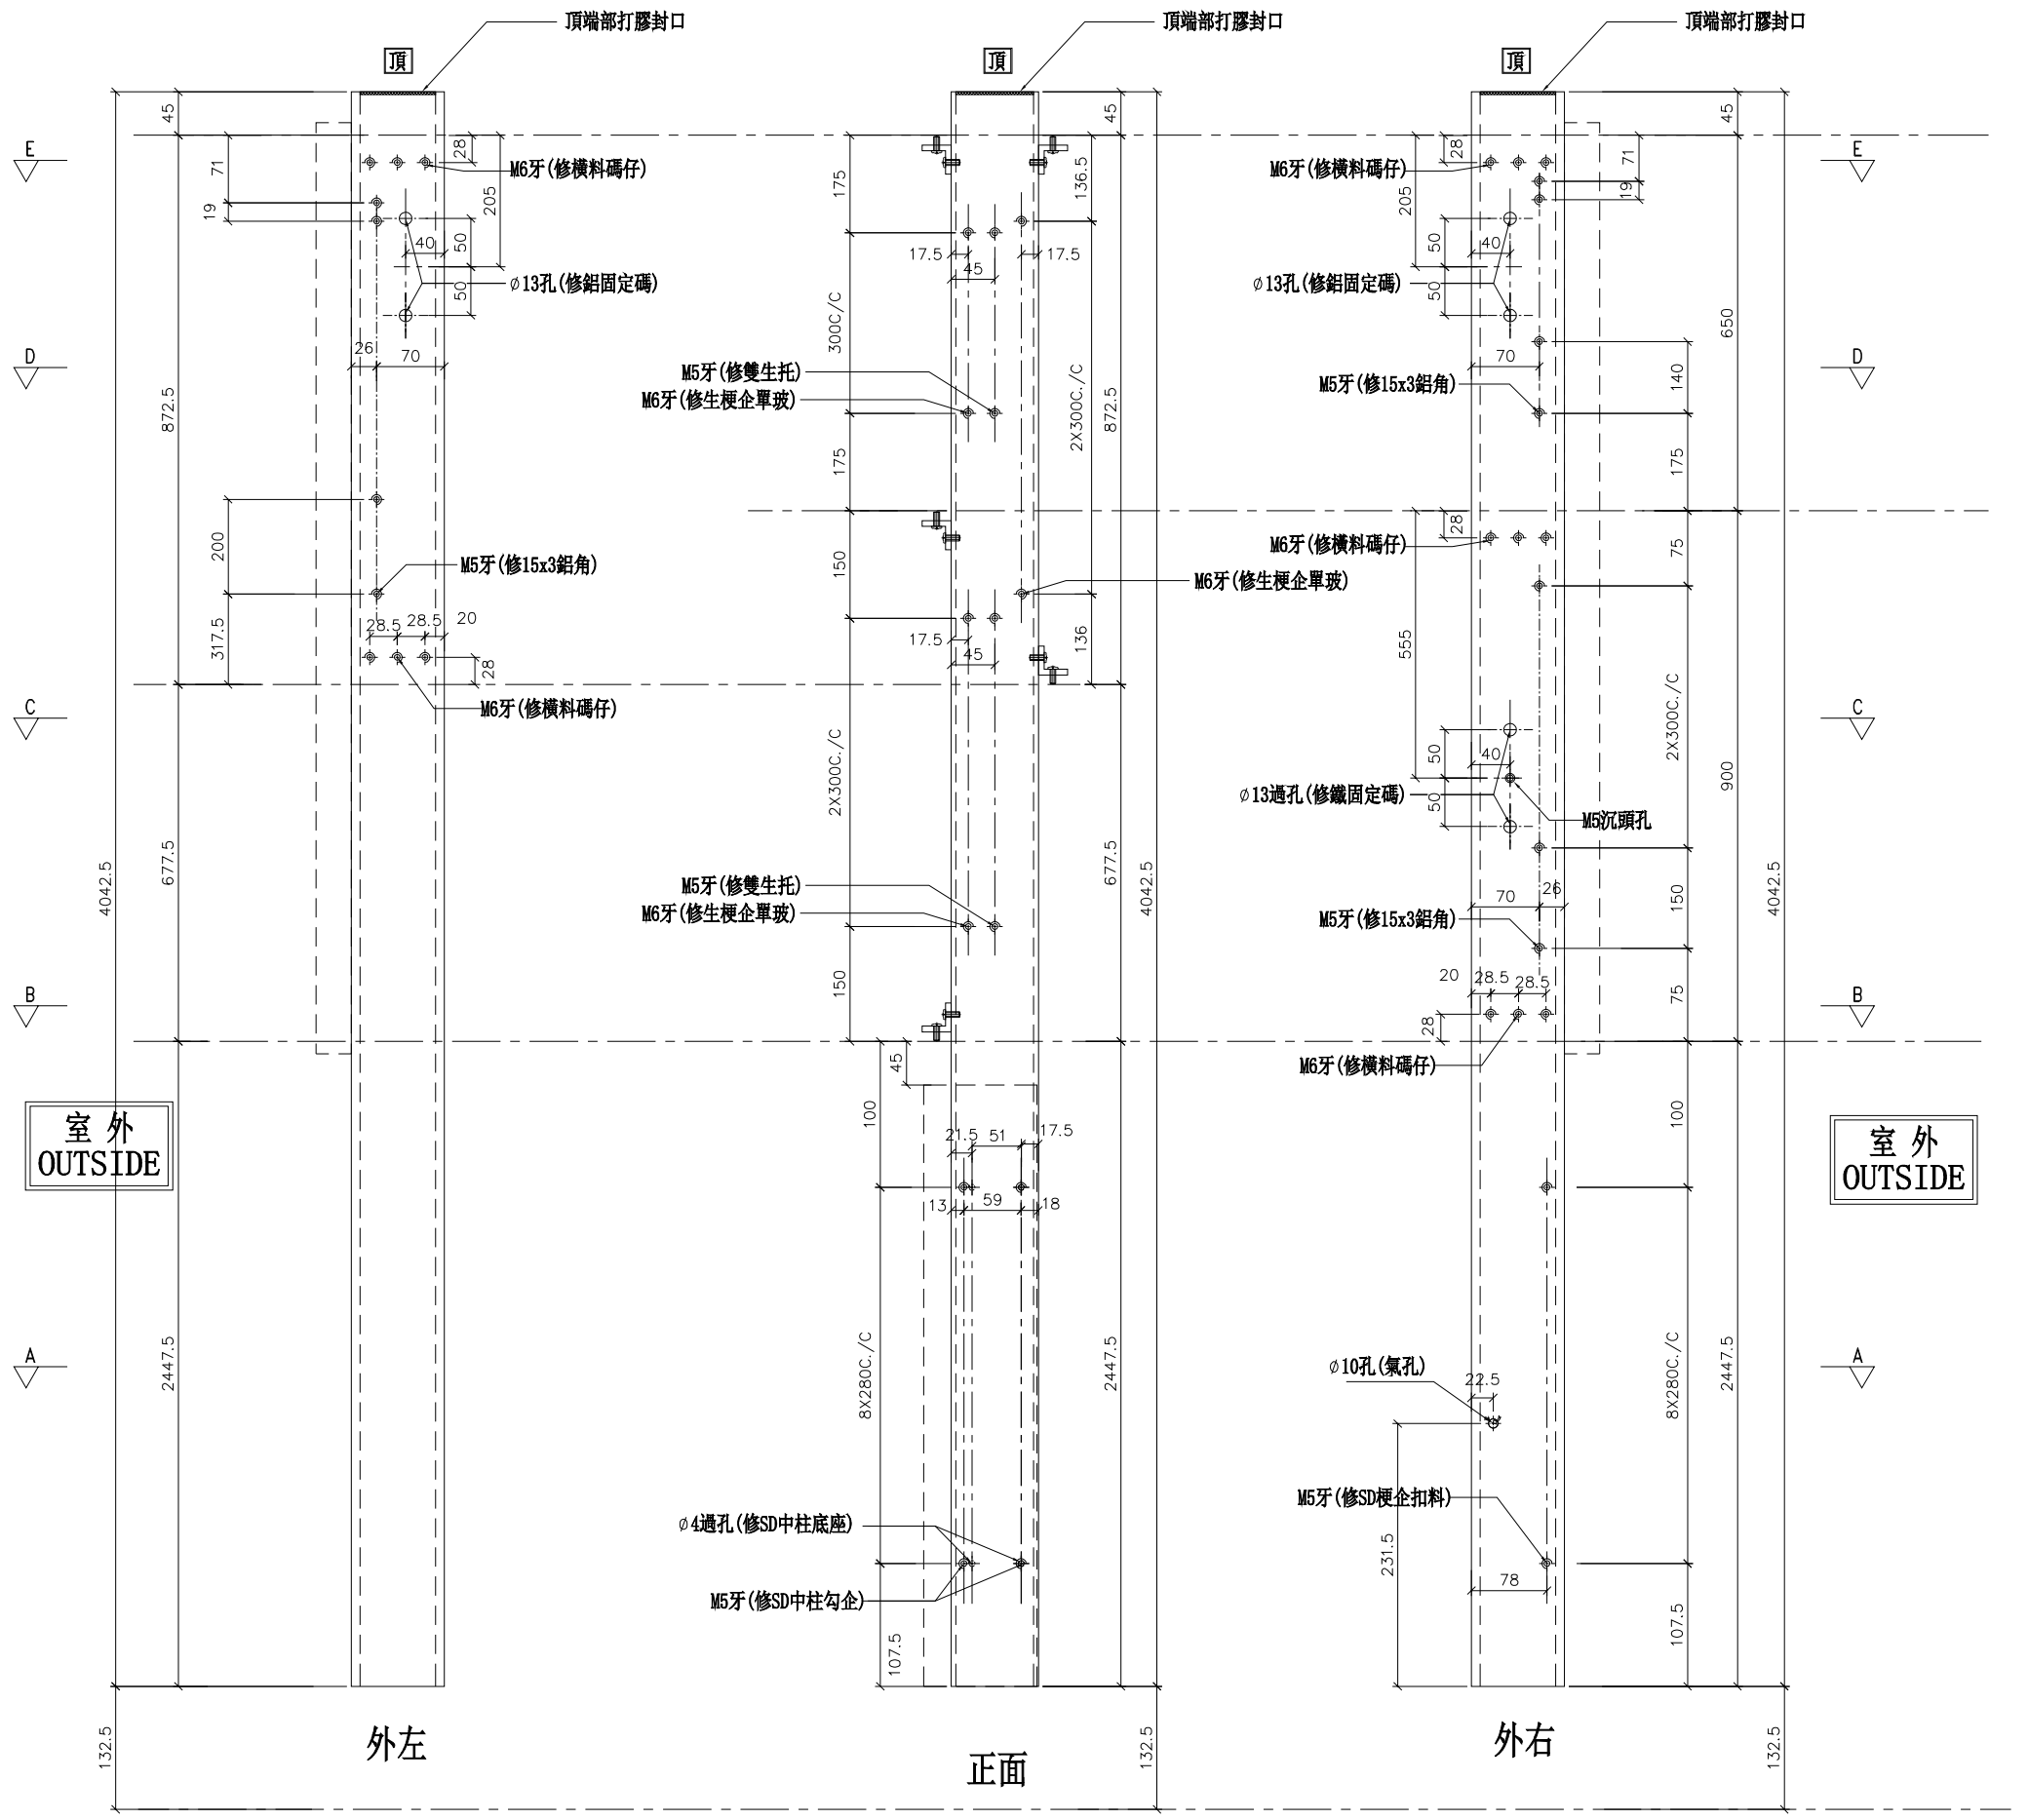

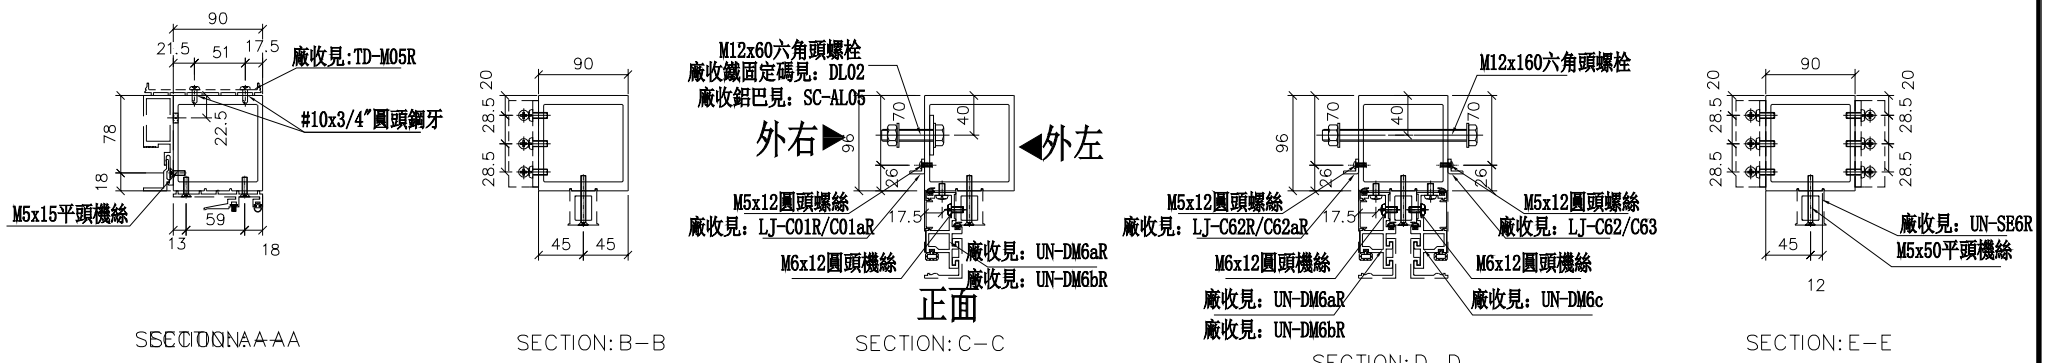

名稱	SD中企（外凹）	制圖	WX	2019.04.10	修改			
材料	X85548	復核	HH	2019.04.16	日期			
顏色	EC-DG-S332054 (3塗)	批準			圖號	SD-MR602		

美特鋁質 有限公司
MIDI Aluminium Fabricator Ltd.


數量	位置	樓層
1	T5CW-C-1	26F


工程號	J-837	地盤	觀塘裕民坊

左梗窗右SD梗

*請用A3紙打印

*注意:
螺絲鑽平頭孔事宜，請留意M5及3/16″要沉頭（90° X ∅10），供修螺絲后唧膠用

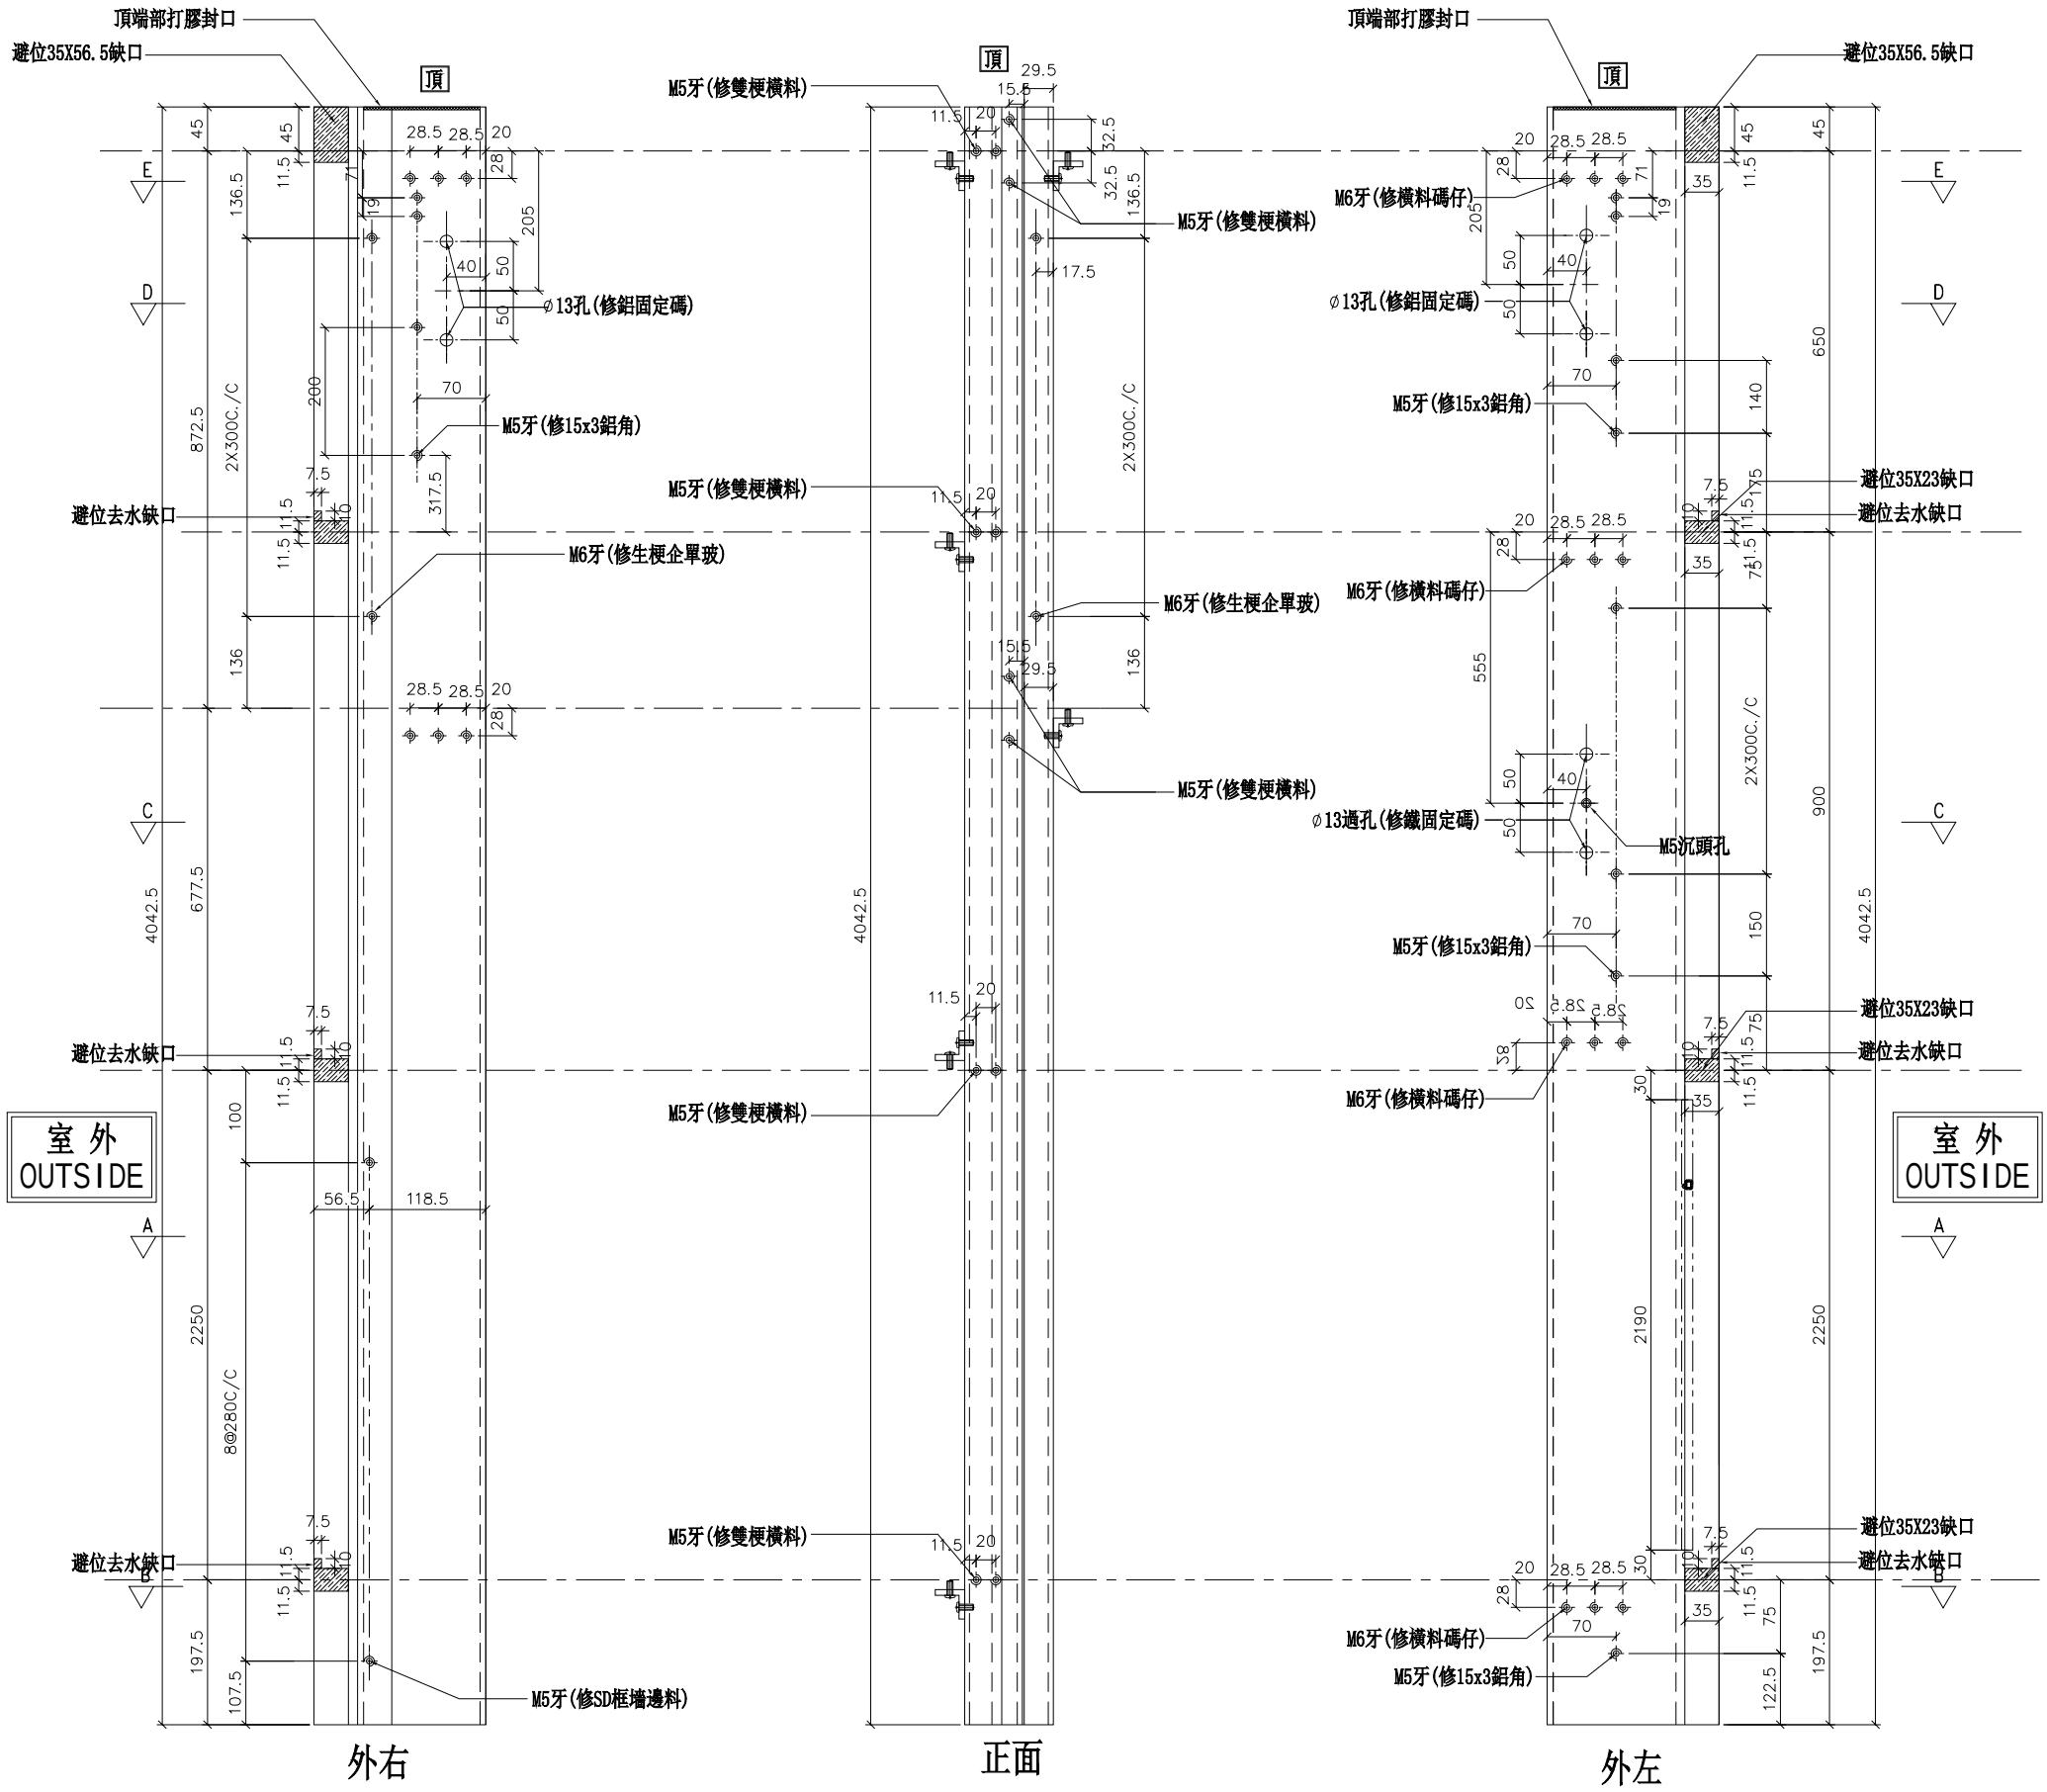

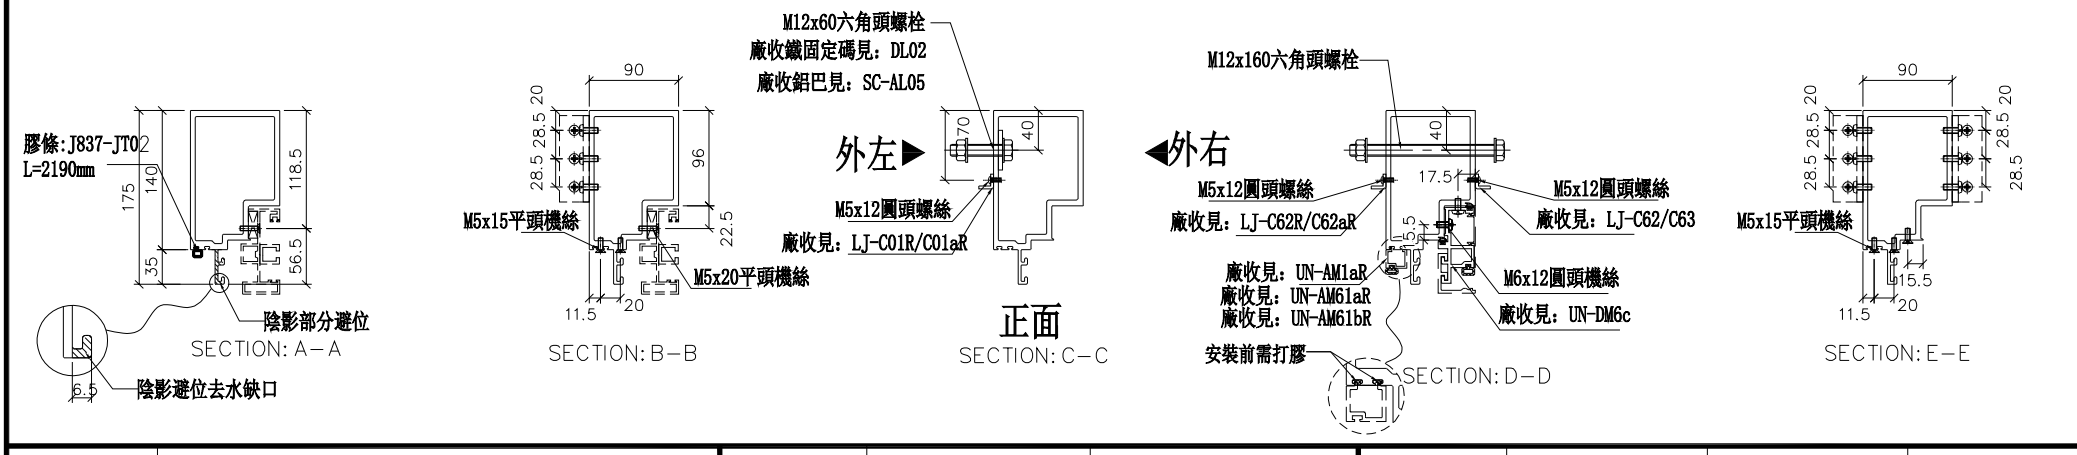

名稱	生梗企	制圖	邱紅	2019.03.26	修改			
材料	X85546	復核	謝永林	2019.04.08	日期			
顏色	EC-DG-S332054 (3塗)	批準			圖號	G-CS601		


美特鋁質 有限公司
MIDI Aluminium Fabricator Ltd.


數量	位置	樓層
1	T5CW-C-1	26F

工程號	J-837	地盤	觀塘裕民坊

左梗窗右SHL

*請用A3紙打印

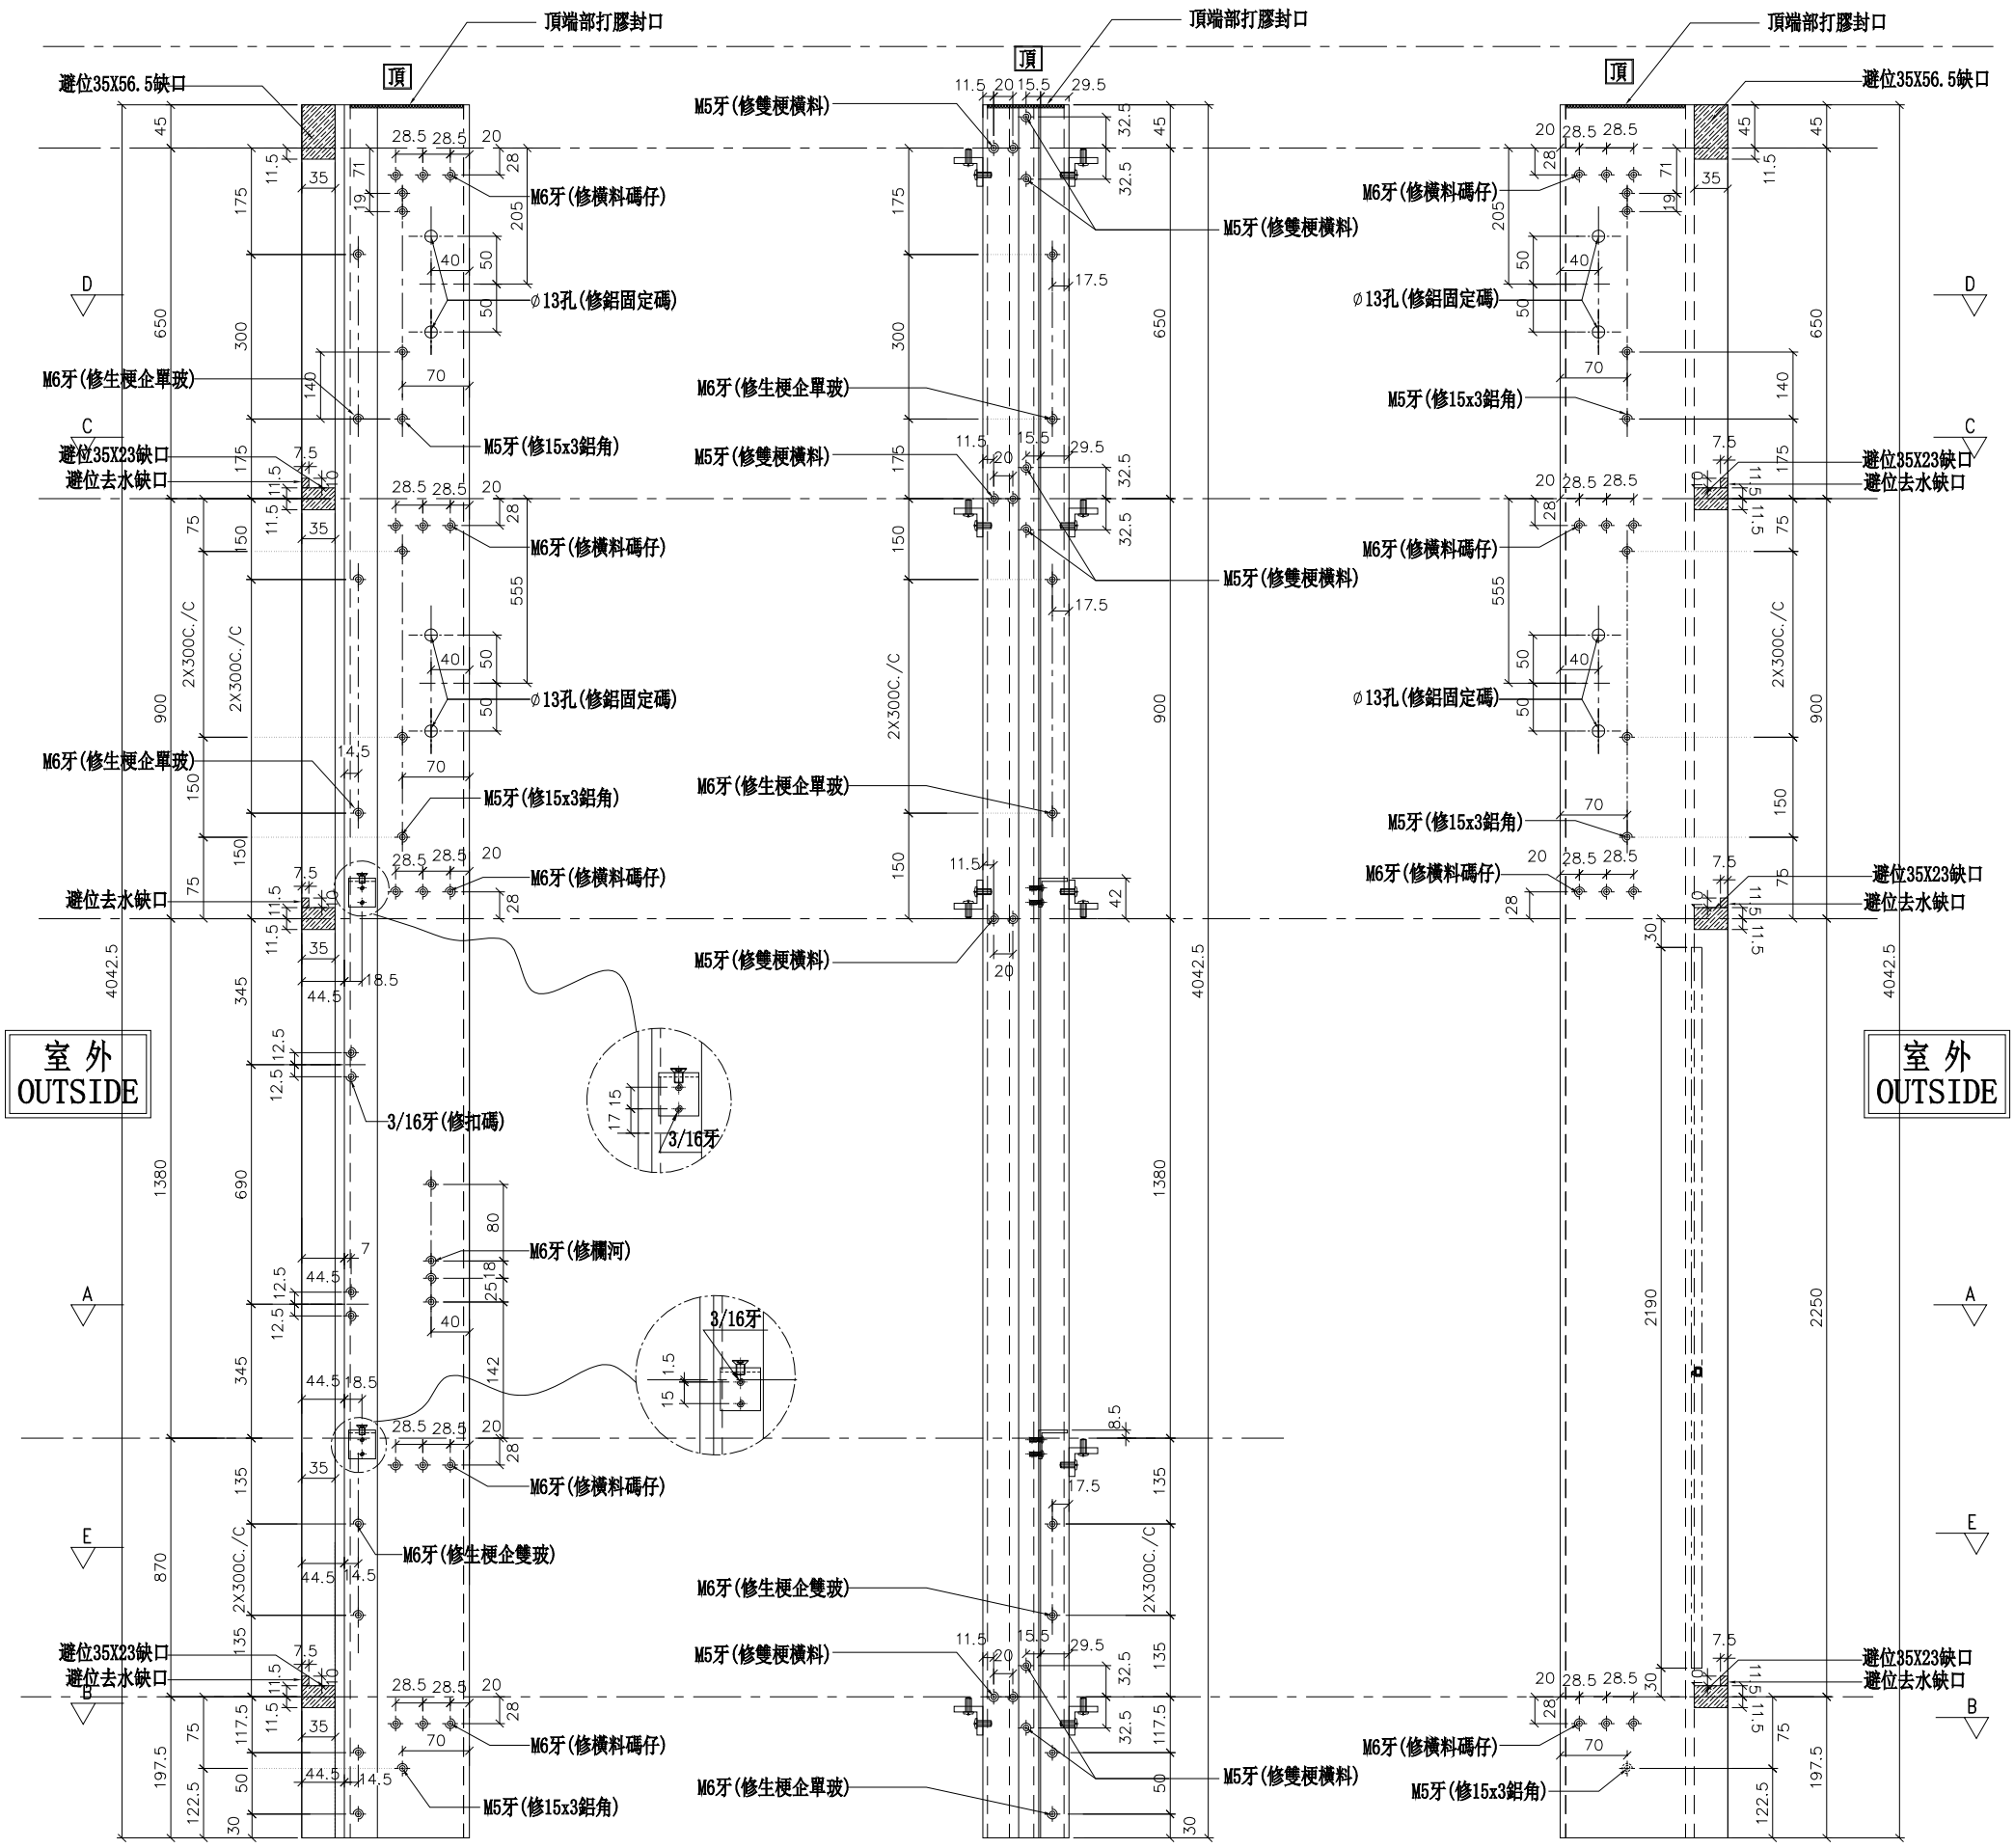

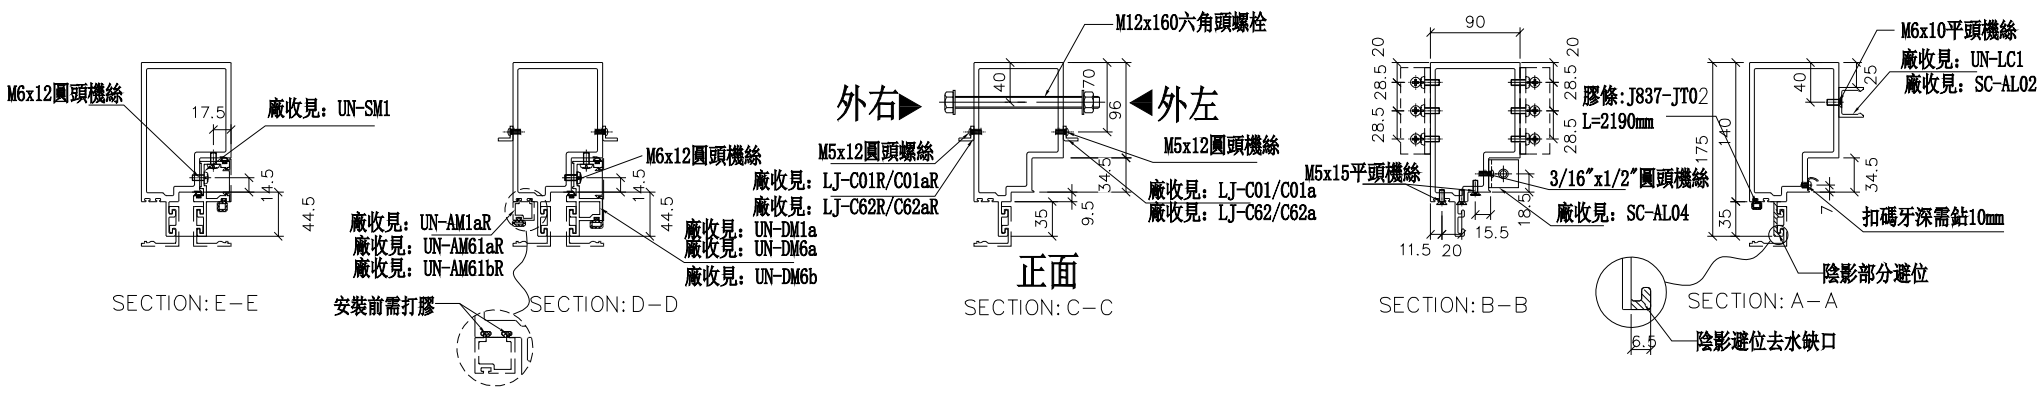

名稱	生梗企	制圖	邱紅	2019.03.26	修改			
材料	X85546	復核	謝永林	2019.04.08	日期			
顏色	EC-DG-S332054 (3塗)	批準			圖號	G-MS601A		


美特鋁質 有限公司
MIDI Aluminium Fabricator Ltd.


數量	位置	樓層
1	T5CW-E-1	26F
1	T5CW-G-1	26F
2	T5CW-M-2	26F

工程號	J-837	地盤	觀塘裕民坊

左梗窗右SHL

*請用A3紙打印

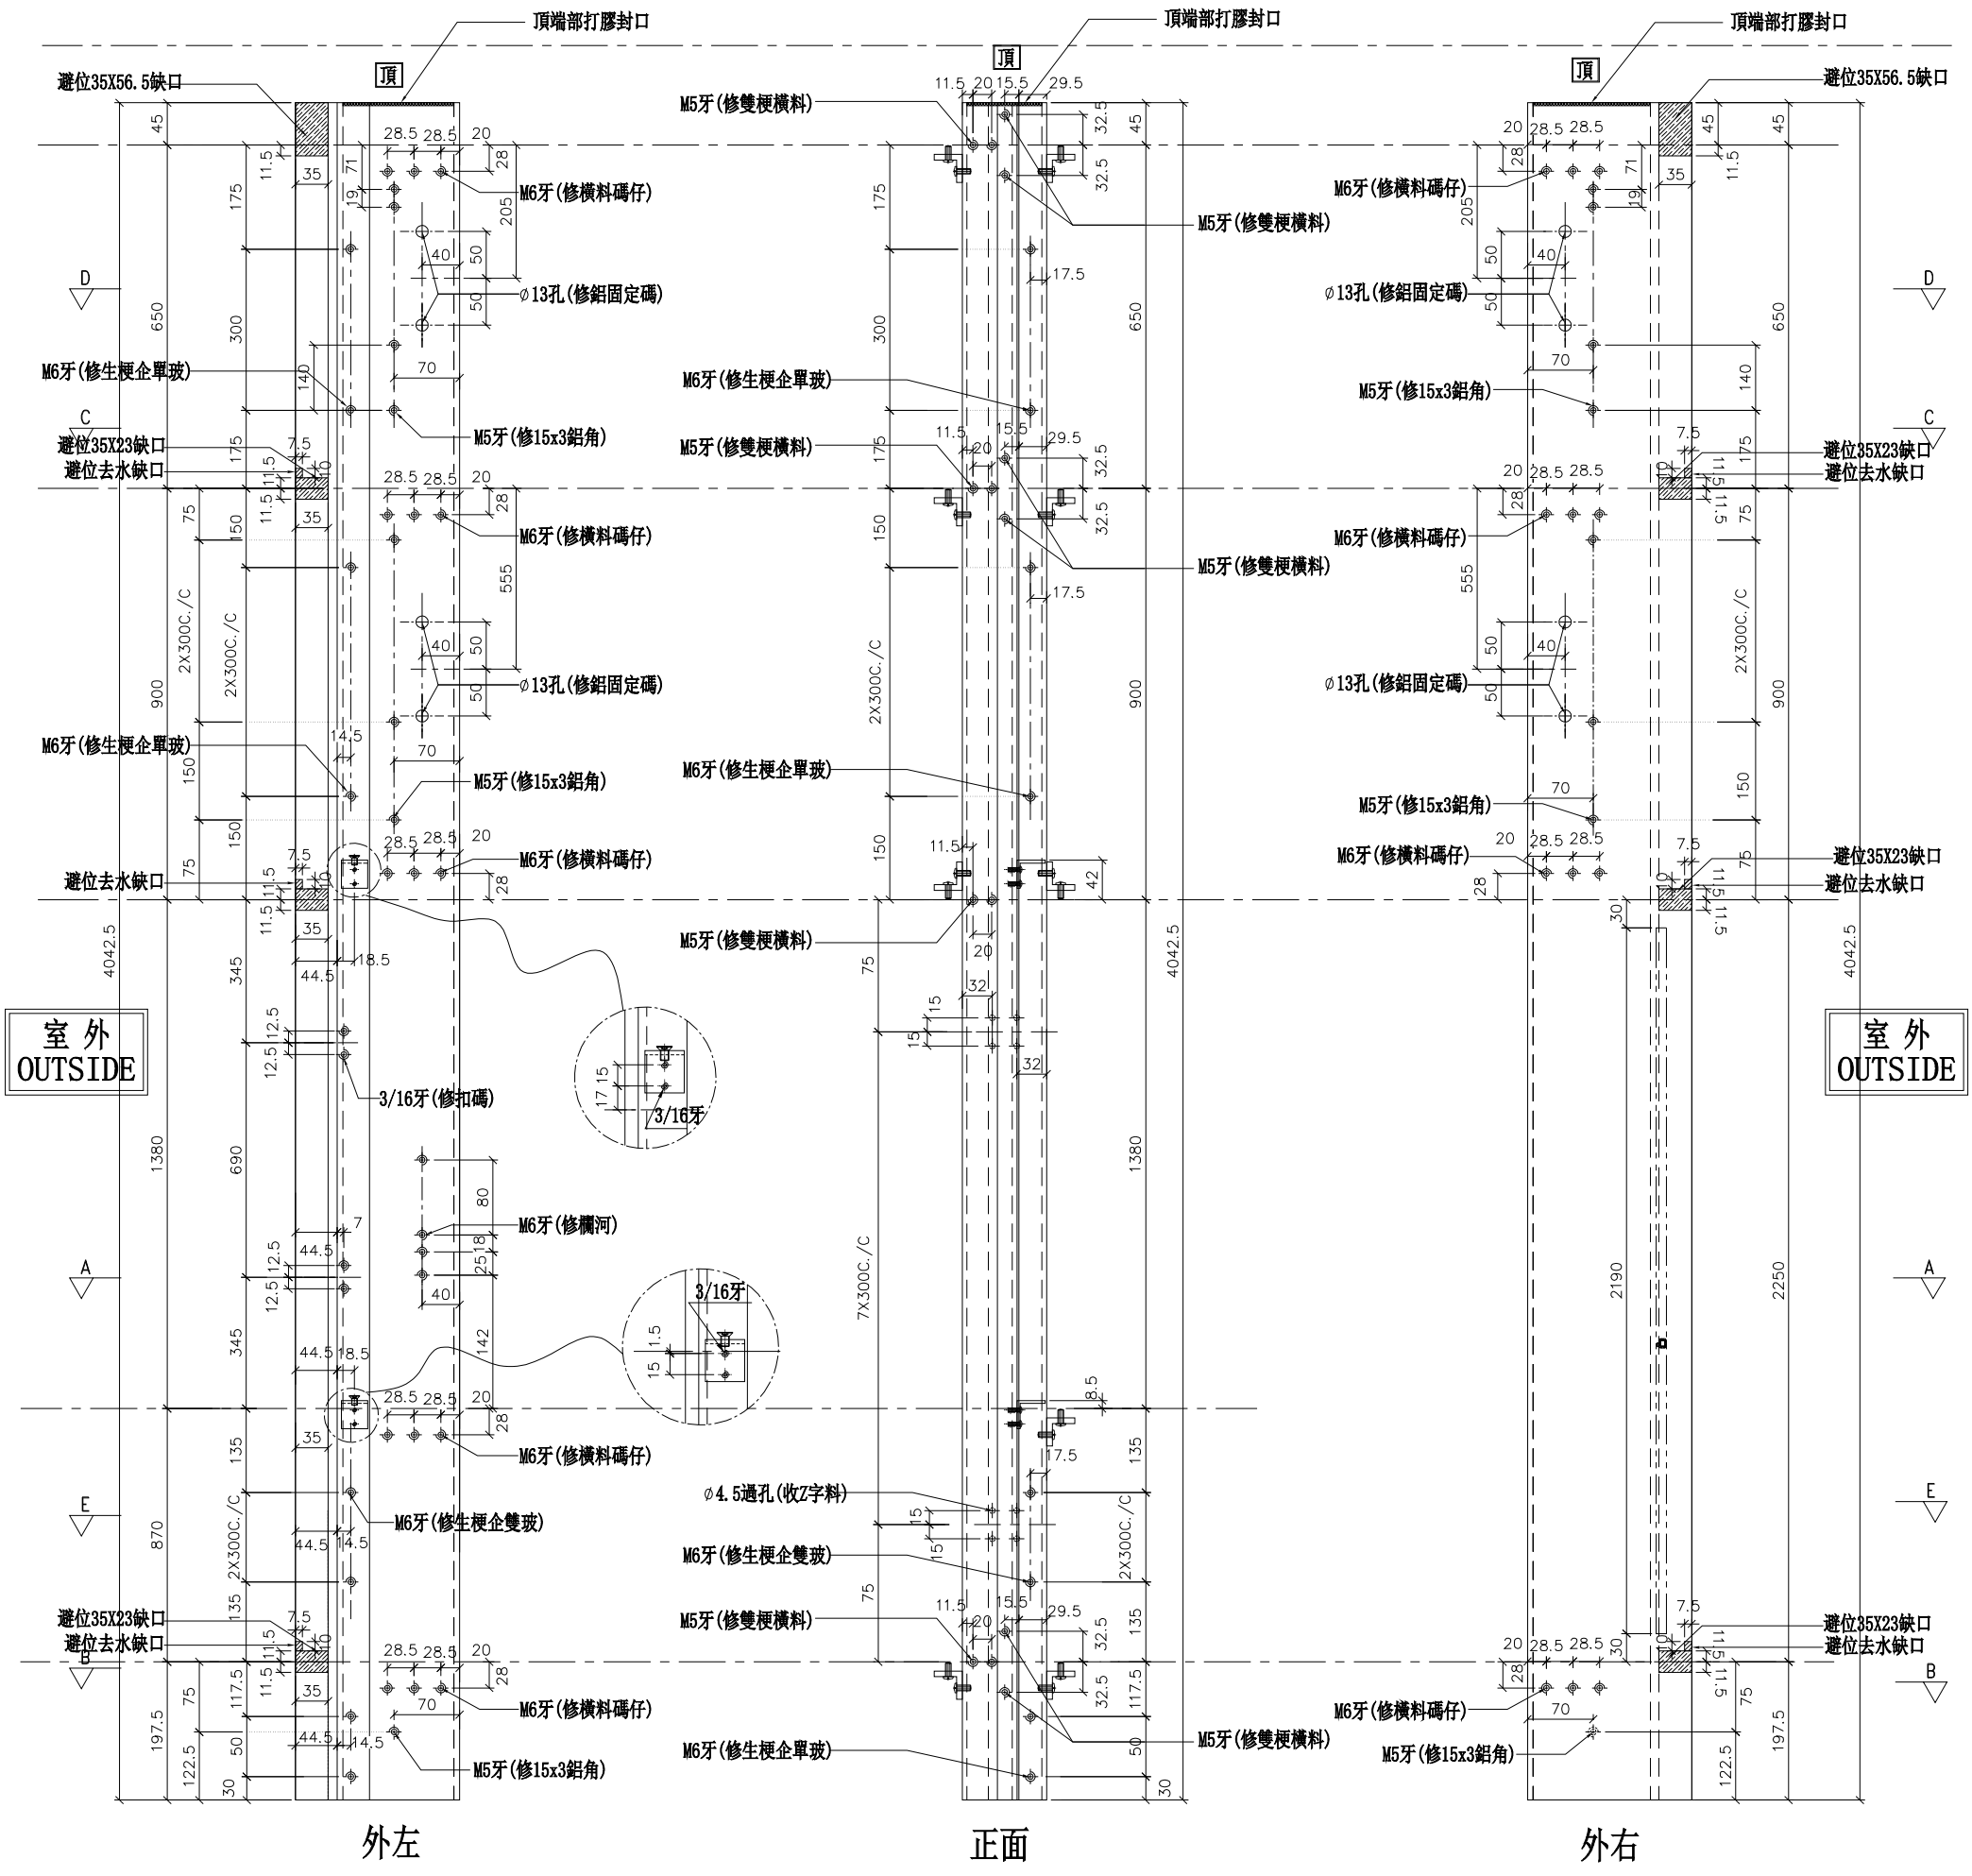

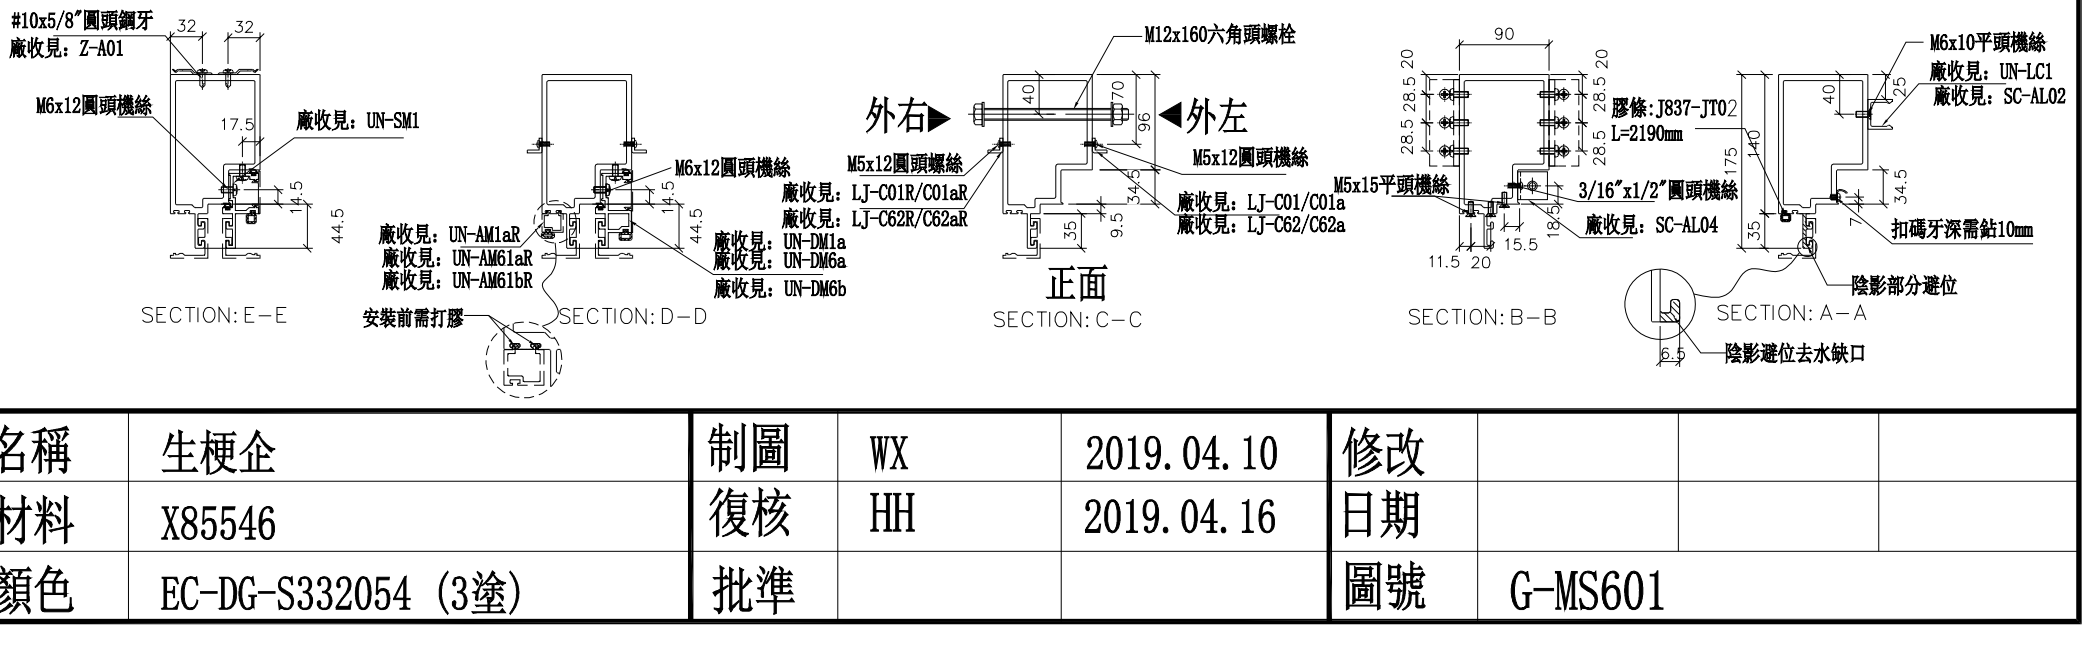

名稱	生梗企	制圖	WX	2019.04.10	修改			
材料	X85546	復核	HH	2019.04.16	日期			
顏色	EC-DG-S332054 (3塗)	批準			圖號	G-MS601		


美特鋁質 有限公司
MIDI Aluminium Fabricator Ltd.


數量	位置	樓層
1	T5CW-C-1	26F

工程號	J-837	地盤	觀塘裕民坊

左SHL右梗窗

*請用A3紙打印

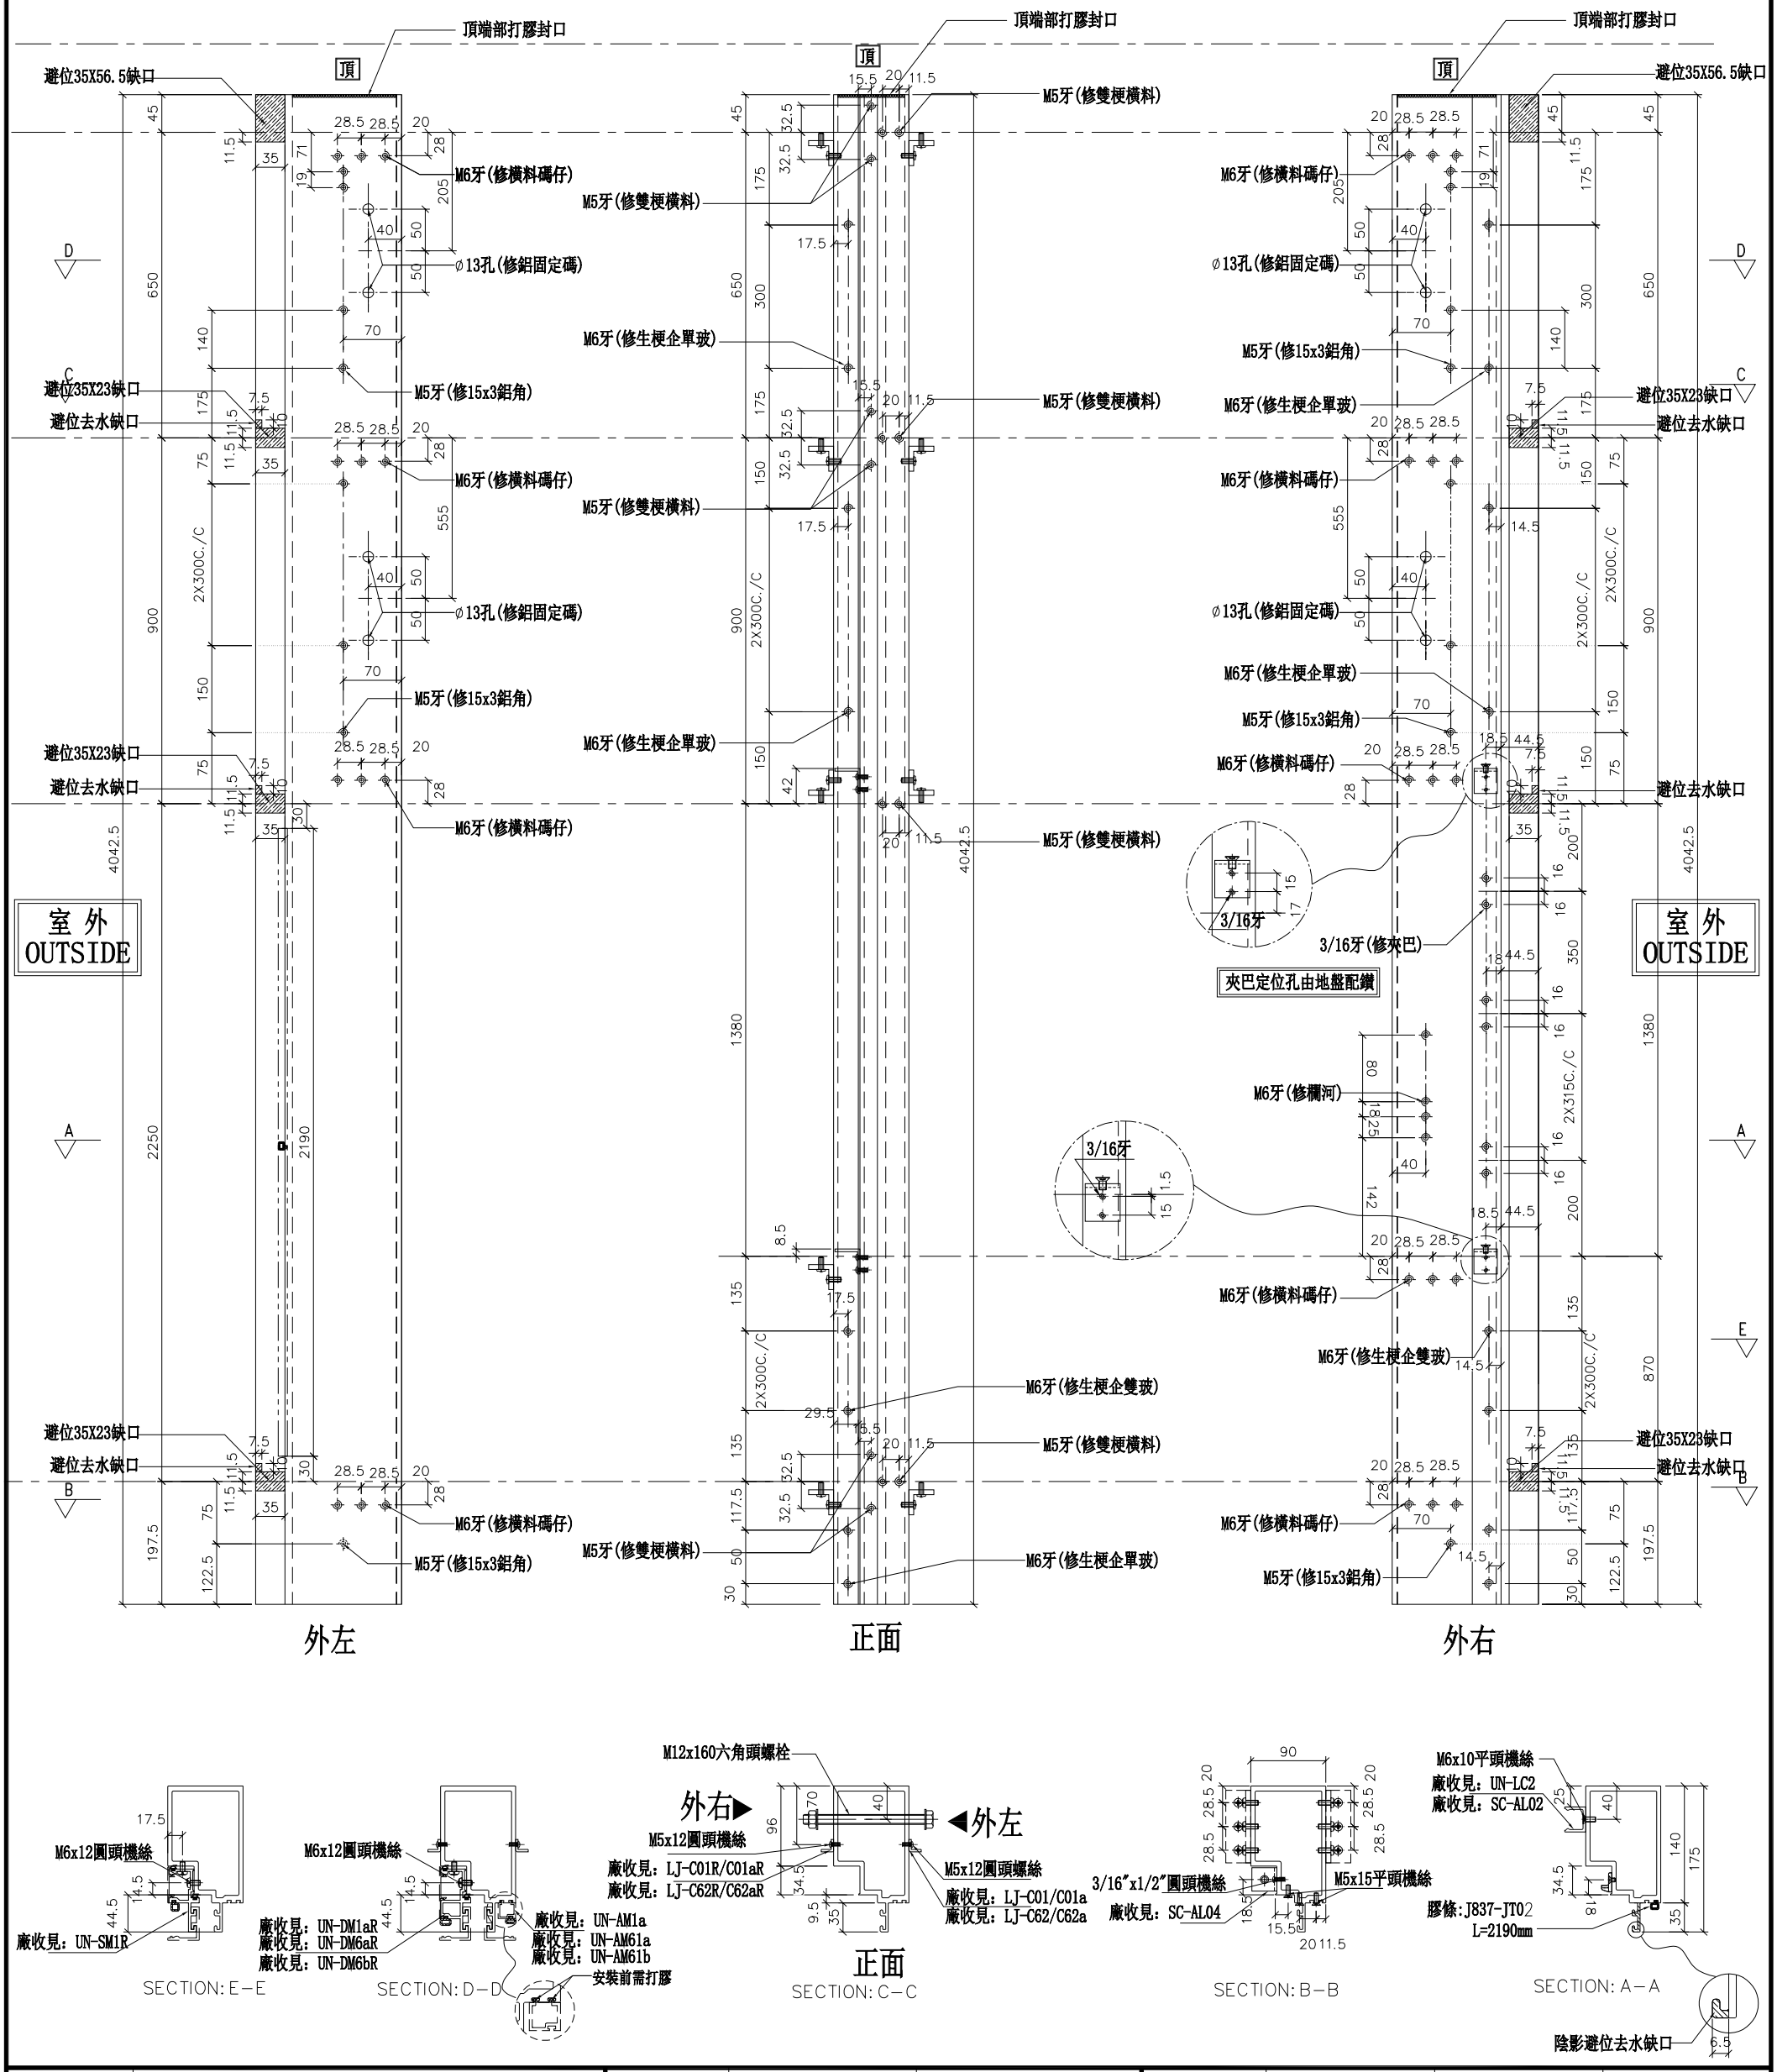

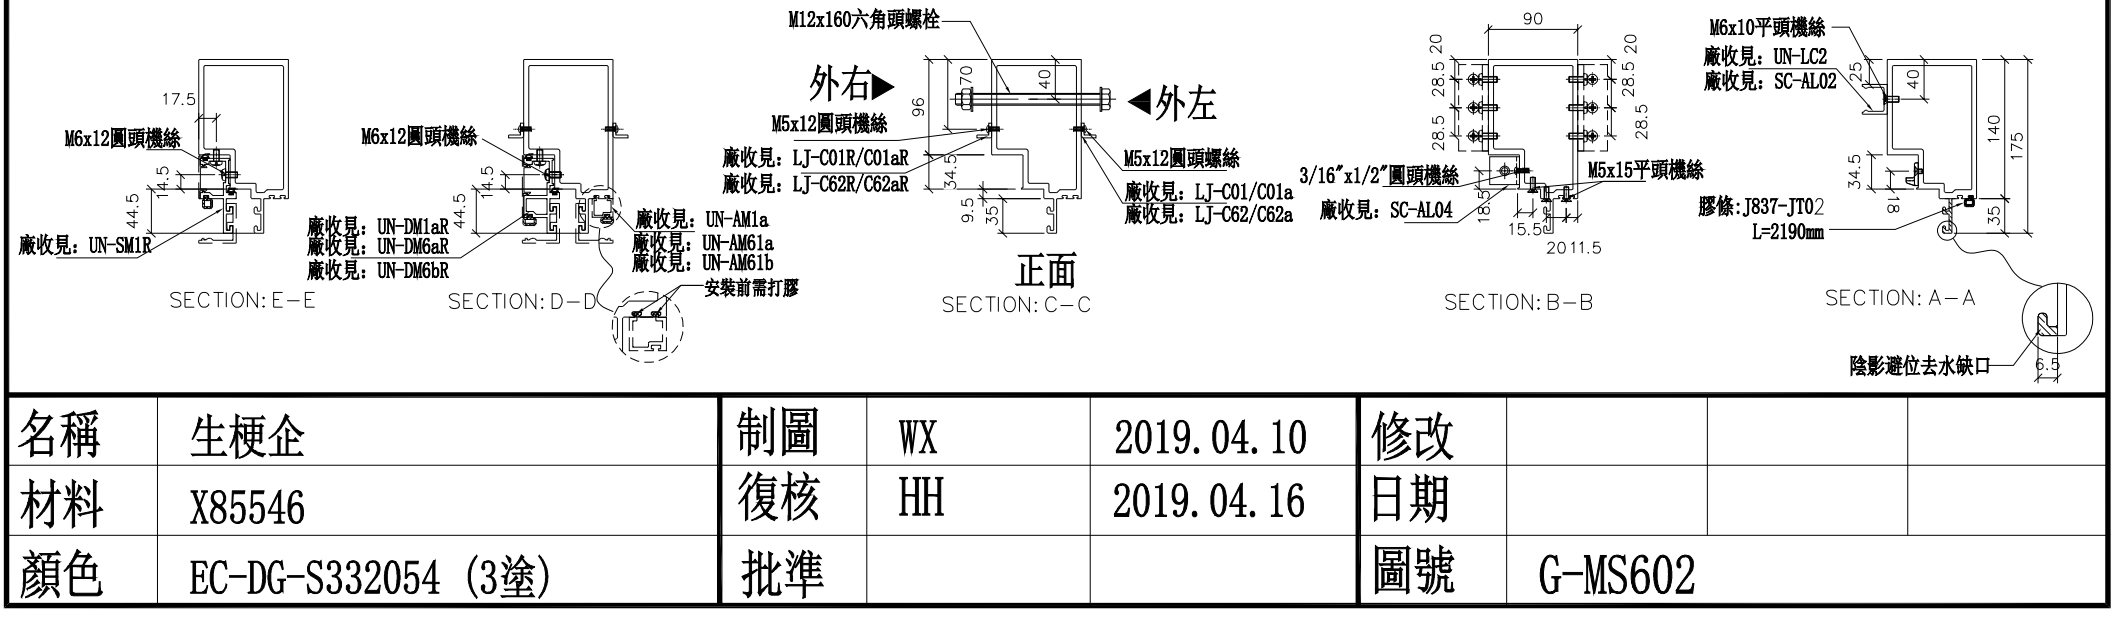


名稱	生梗企	制圖	WX	2019.04.10	修改			
材料	X85546	復核	HH	2019.04.16	日期			
顏色	EC-DG-S332054 (3塗)	批準			圖號	G-MS602		


美特鋁質 有限公司
MIDI Aluminium Fabricator Ltd.

工程號	J-837	地盤	觀塘裕民坊

數量	位置	樓層
1	T5CW-A-3	26F
1	T5CW-C-1	26F
1	T5CW-H-2	26F

左梗窗右梗窗 *請用A3紙打印

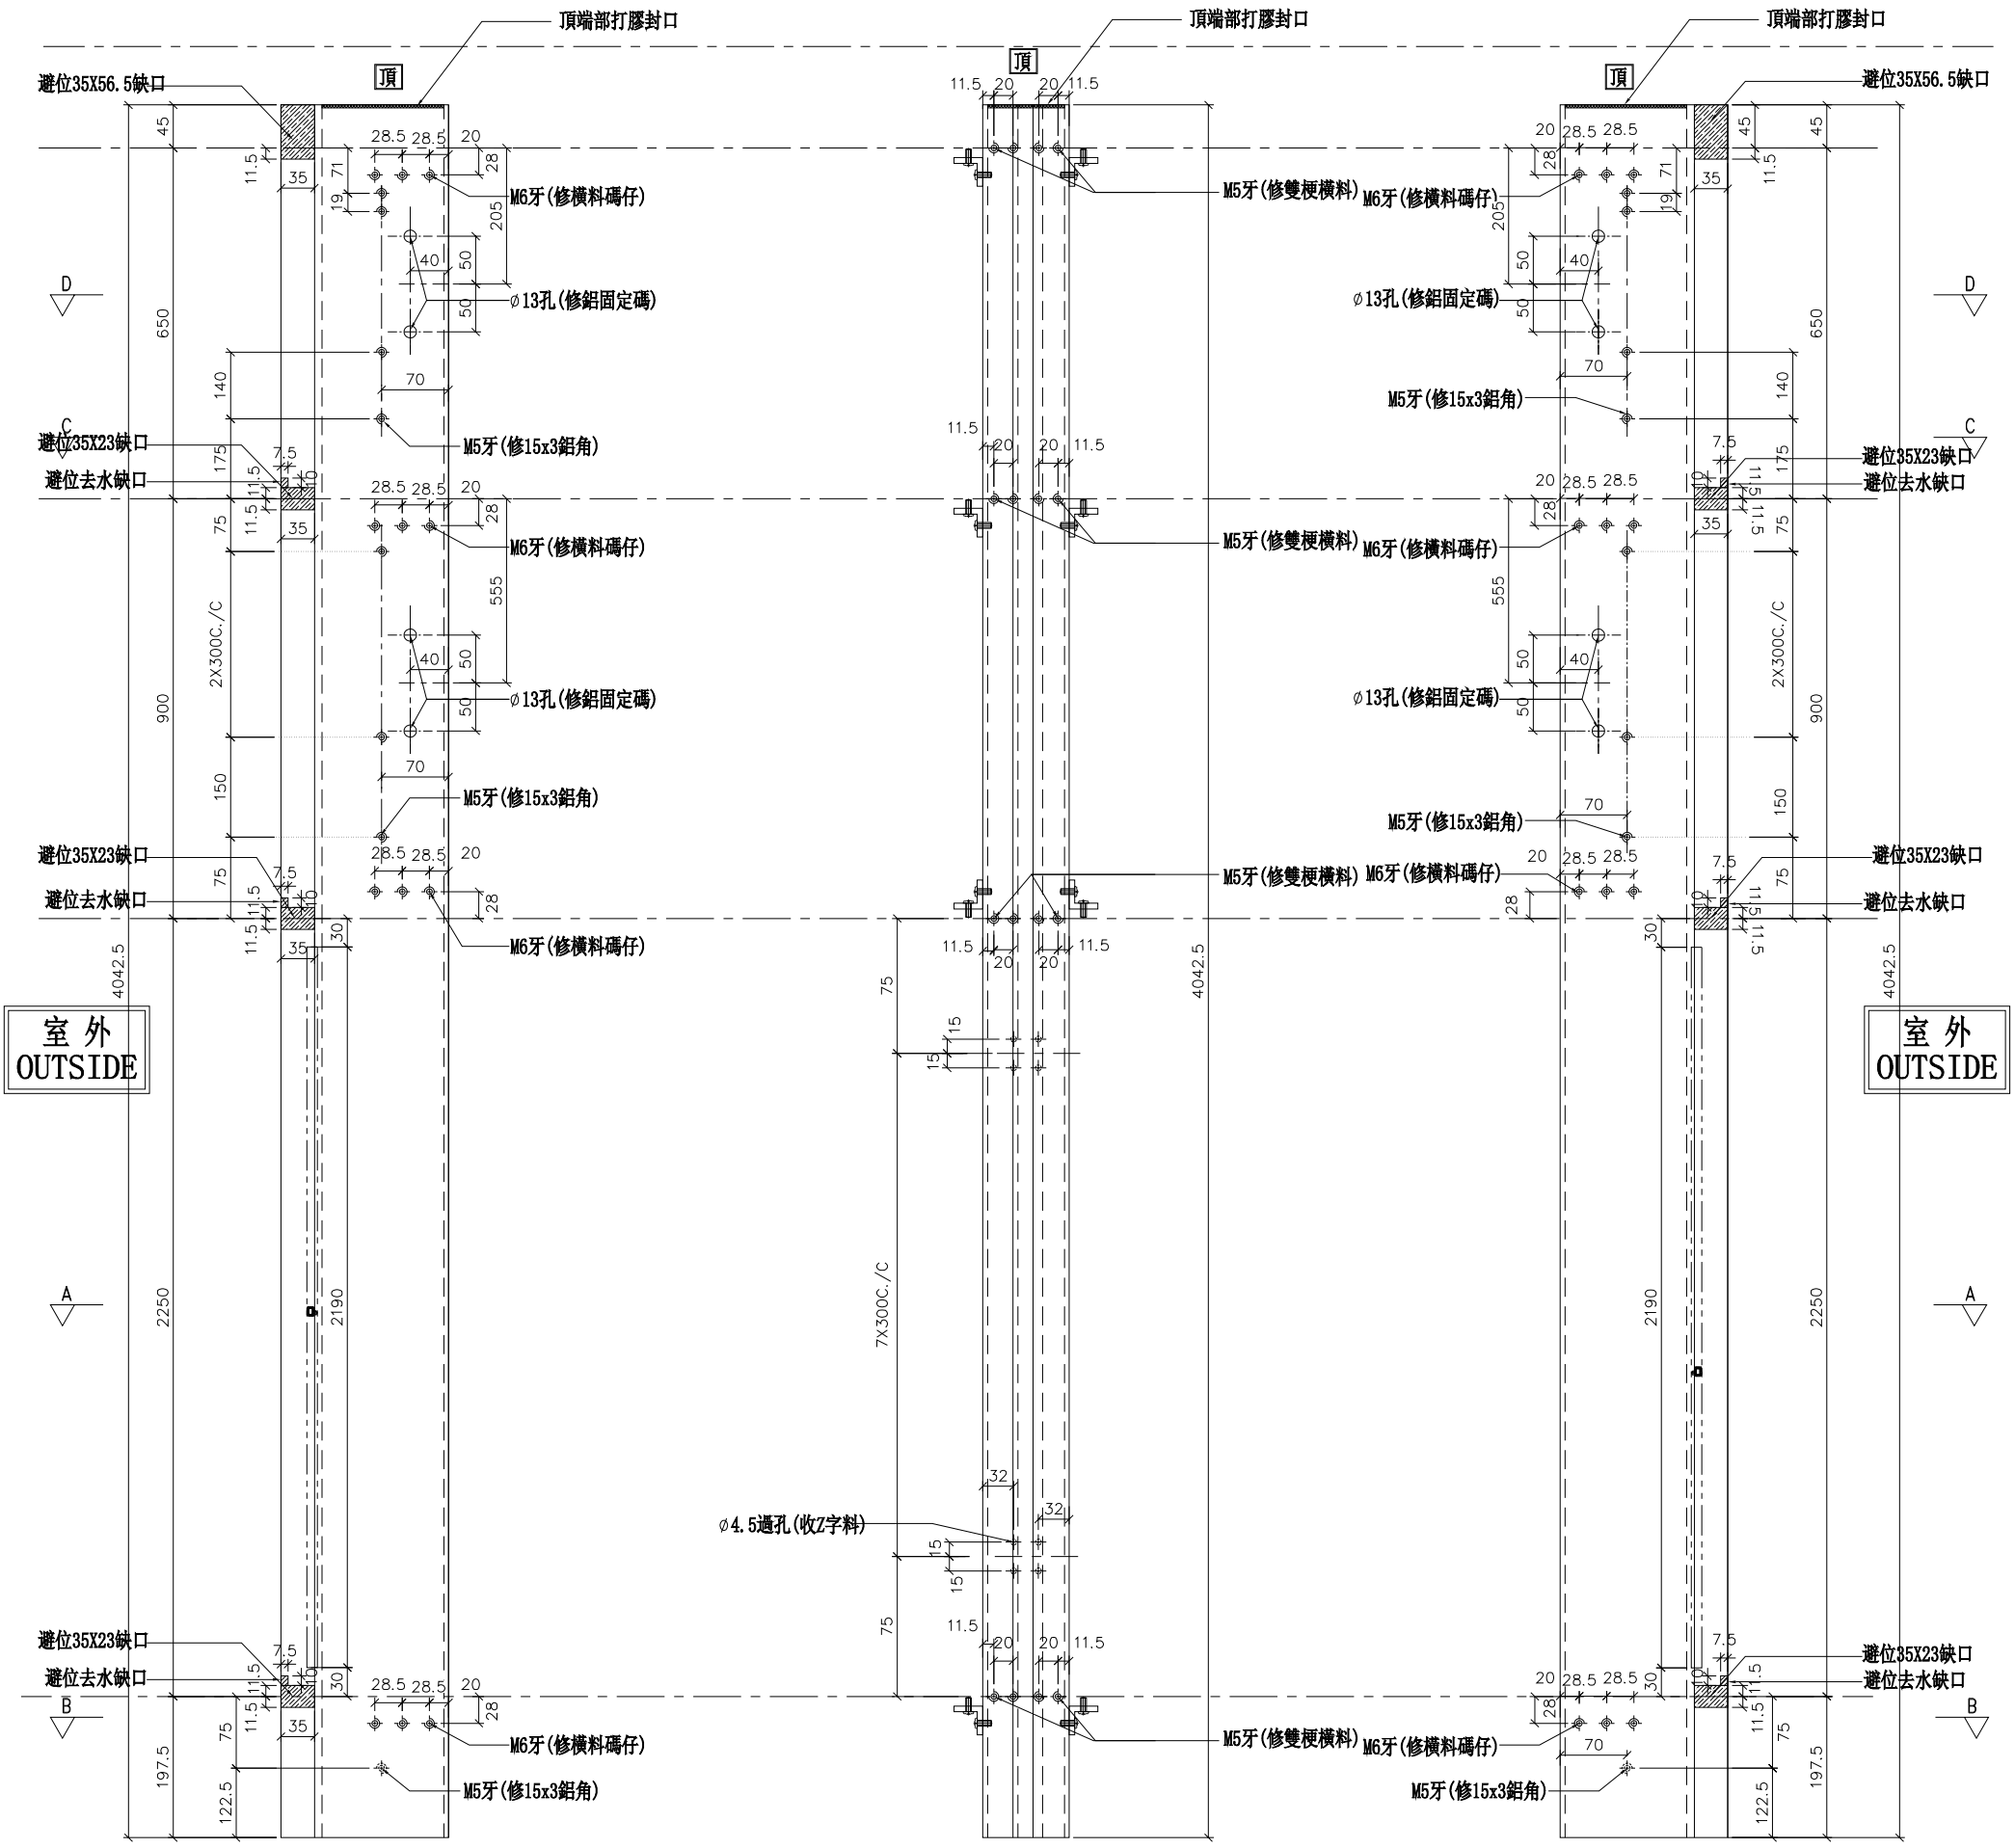

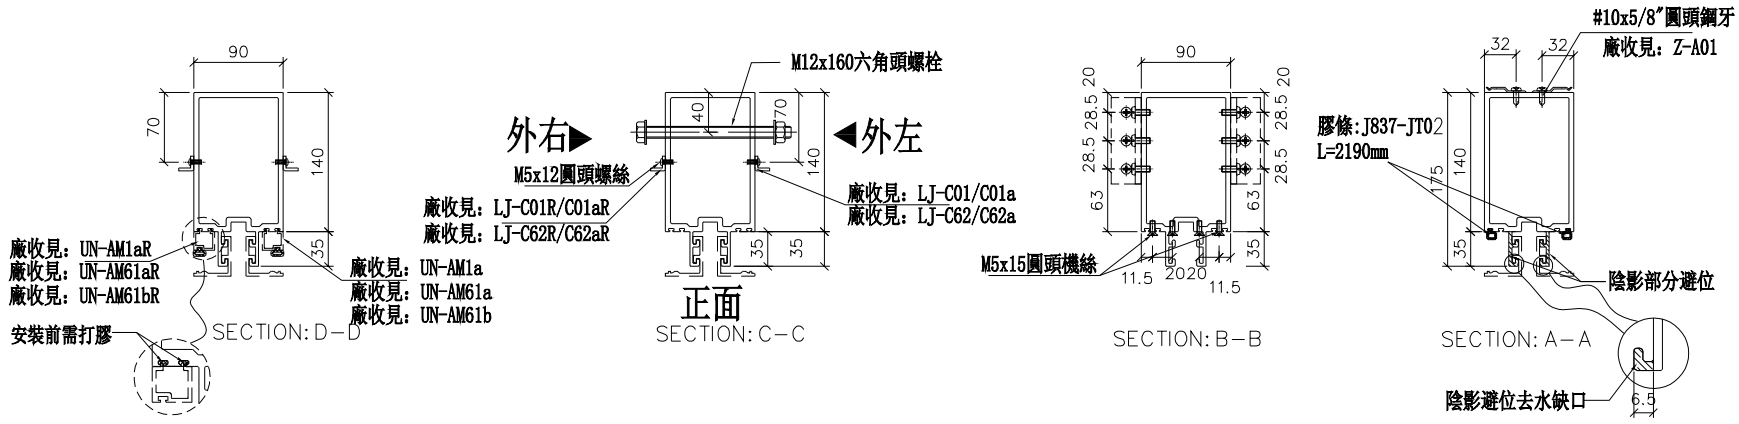


名稱	雙梗企	制圖	WX	2019.04.10	修改			
材料	X85545	復核	HH	2019.04.16	日期			
顏色	EC-DG-S332054 (3塗)	批準			圖號	G-MS603		


美特鋁質 有限公司
MIDI Aluminium Fabricator Ltd.

工程號	J-837	地盤	觀塘裕民坊

數量	位置	樓層
2	T5CW-A-3	26F
1	T5CW-H-2	26F
2	T5CW-JK-1	26F

左SHR右SHL *請用A3紙打印

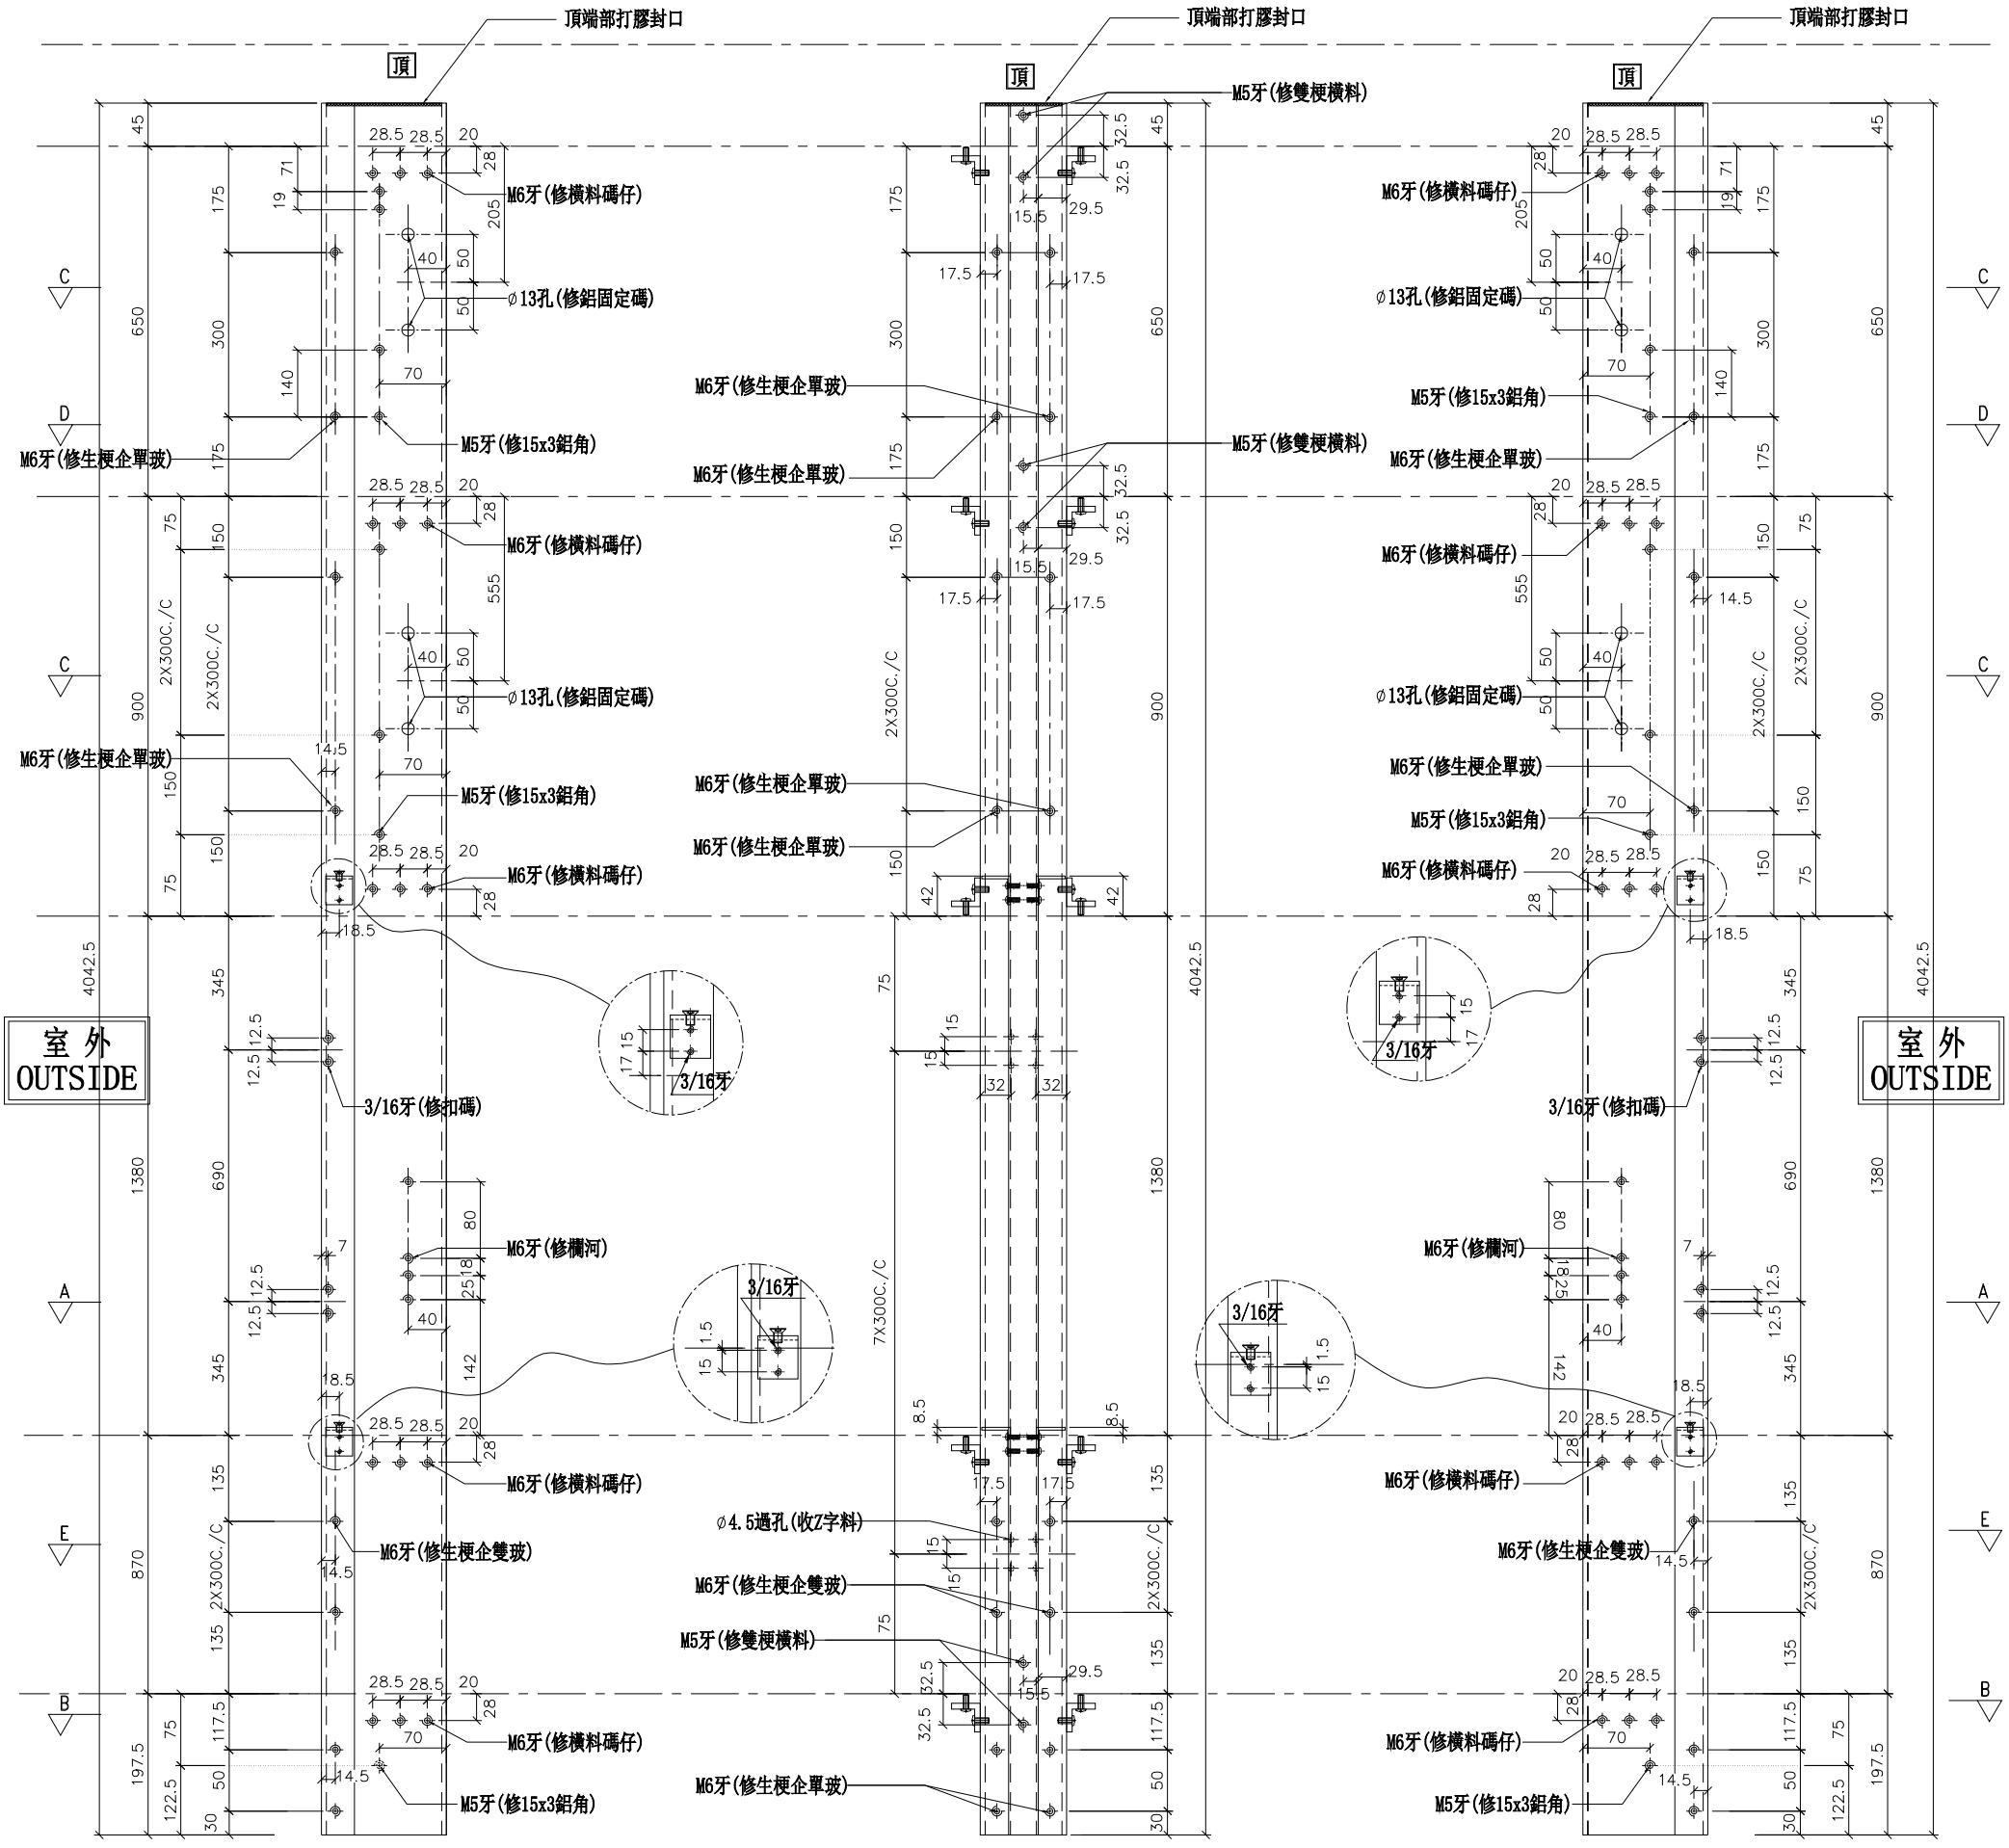

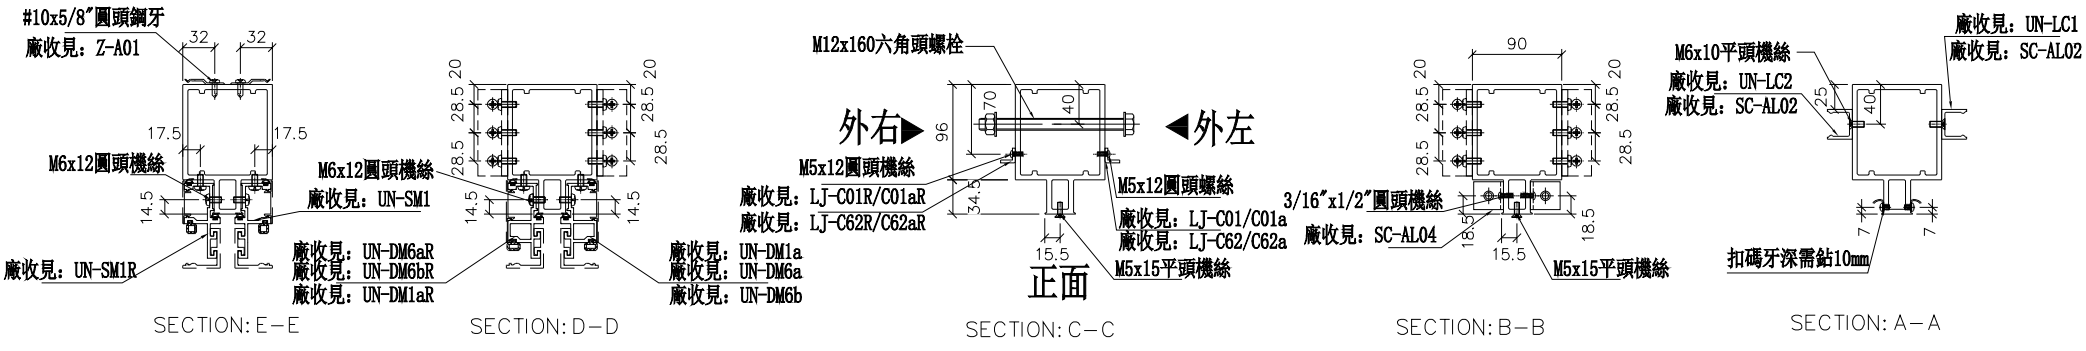

名稱	雙生企1	制圖	WX	2019.04.10	修改			
材料	X85550	復核	HH	2019.04.16	日期			
顏色	EC-DG-S332054 (3塗)	批準			圖號	G-MS604		


美特鋁質 有限公司
MIDI Aluminium Fabricator Ltd.


數量	位置	樓層
1	T5CW-C-1	26F

工程號	J-837	地盤	觀塘裕民坊

左SHR右SHL
死墻二合一用

*請用A3紙打印

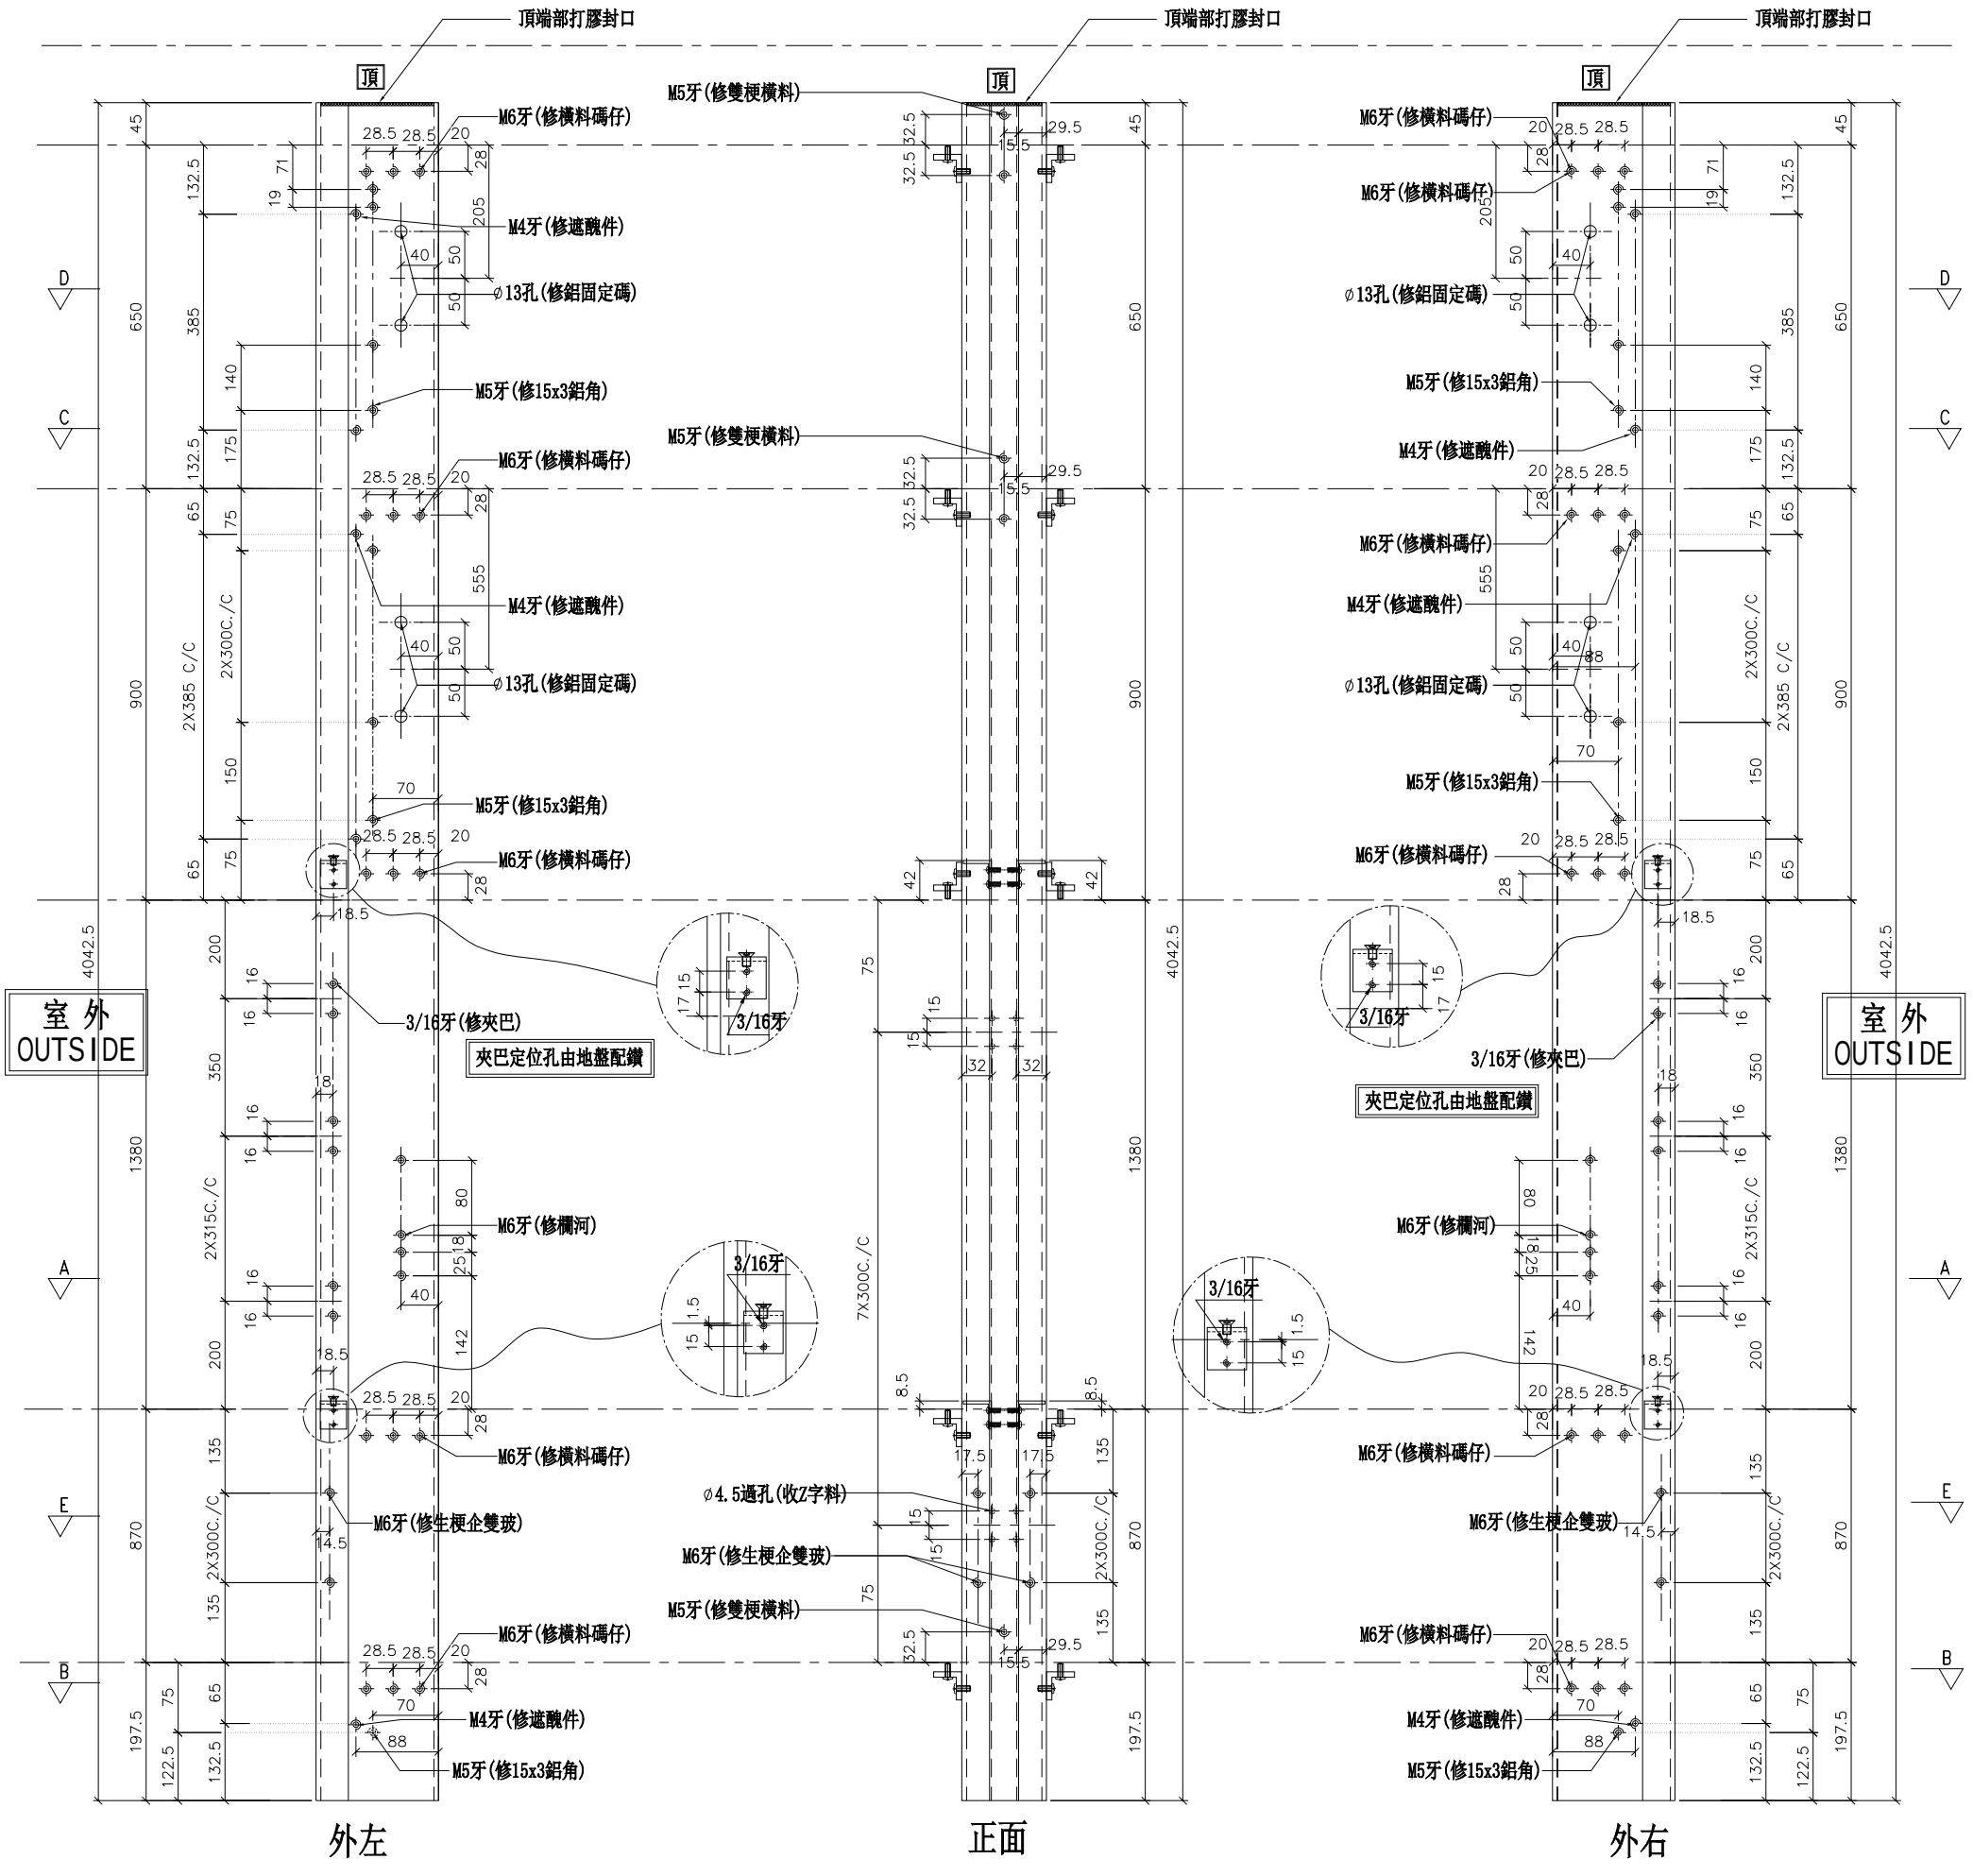

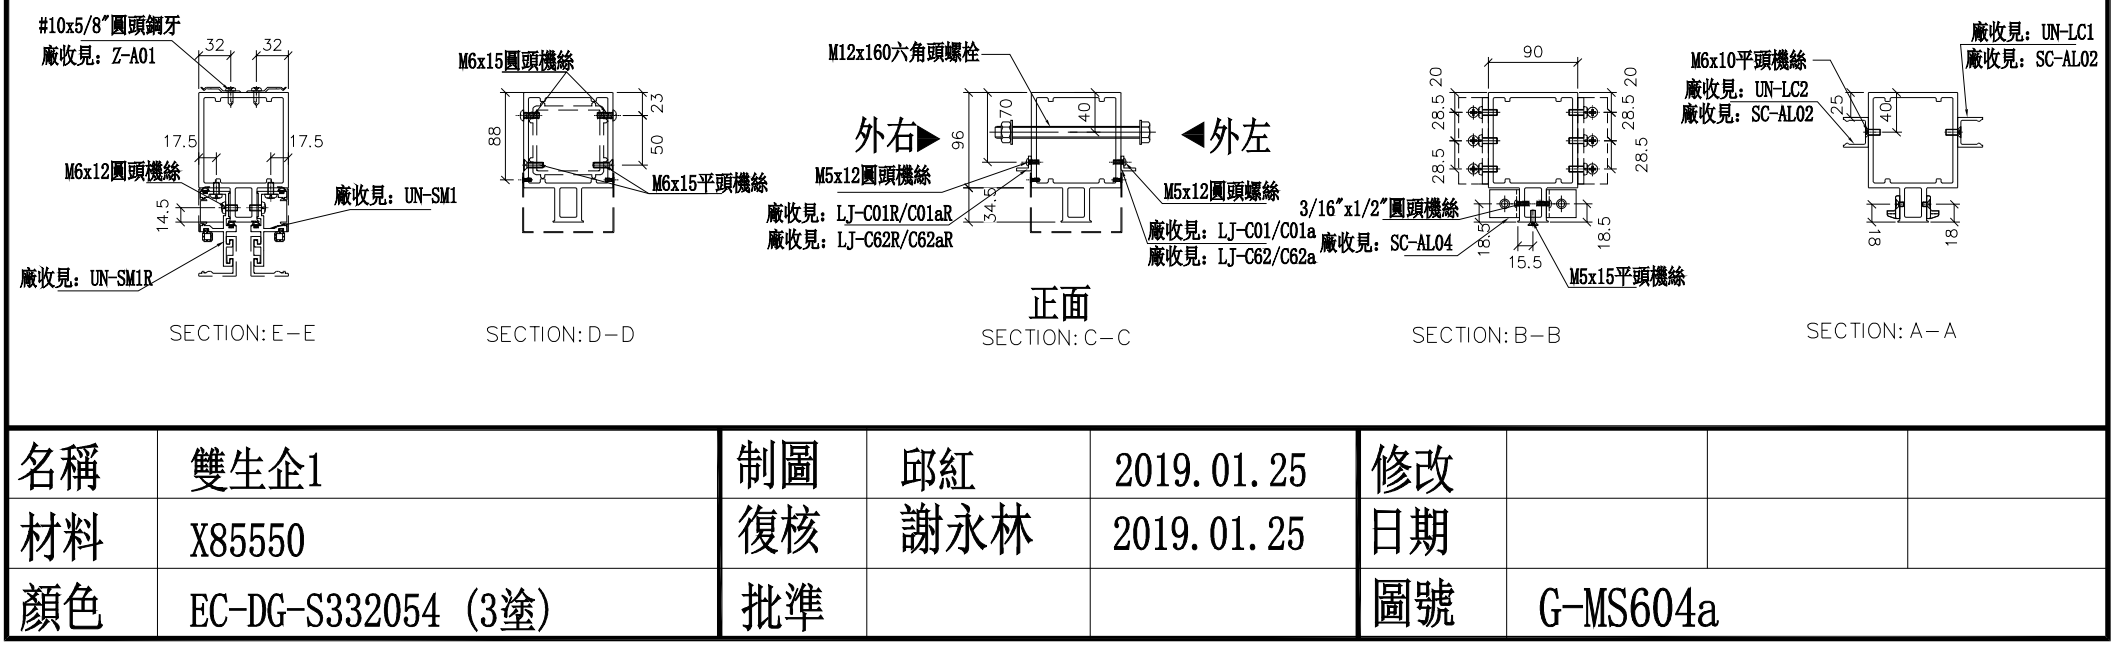

名稱	雙生企1	制圖	邱紅	2019.01.25	修改			
材料	X85550	復核	謝永林	2019.01.25	日期			
顏色	EC-DG-S332054 (3塗)	批準			圖號	G-MS604a		


美特鋁質 有限公司
MIDI Aluminium Fabricator Ltd.


工程號	J-837	地盤	觀塘裕民坊

數量	位置	樓層
1	T5CW-D-2	26F
1	T5CW-F-2	26F
2	T5CW-L-1	26F
2	T5CW-N-1	26F

左SHR右梗窗

*請用A3紙打印

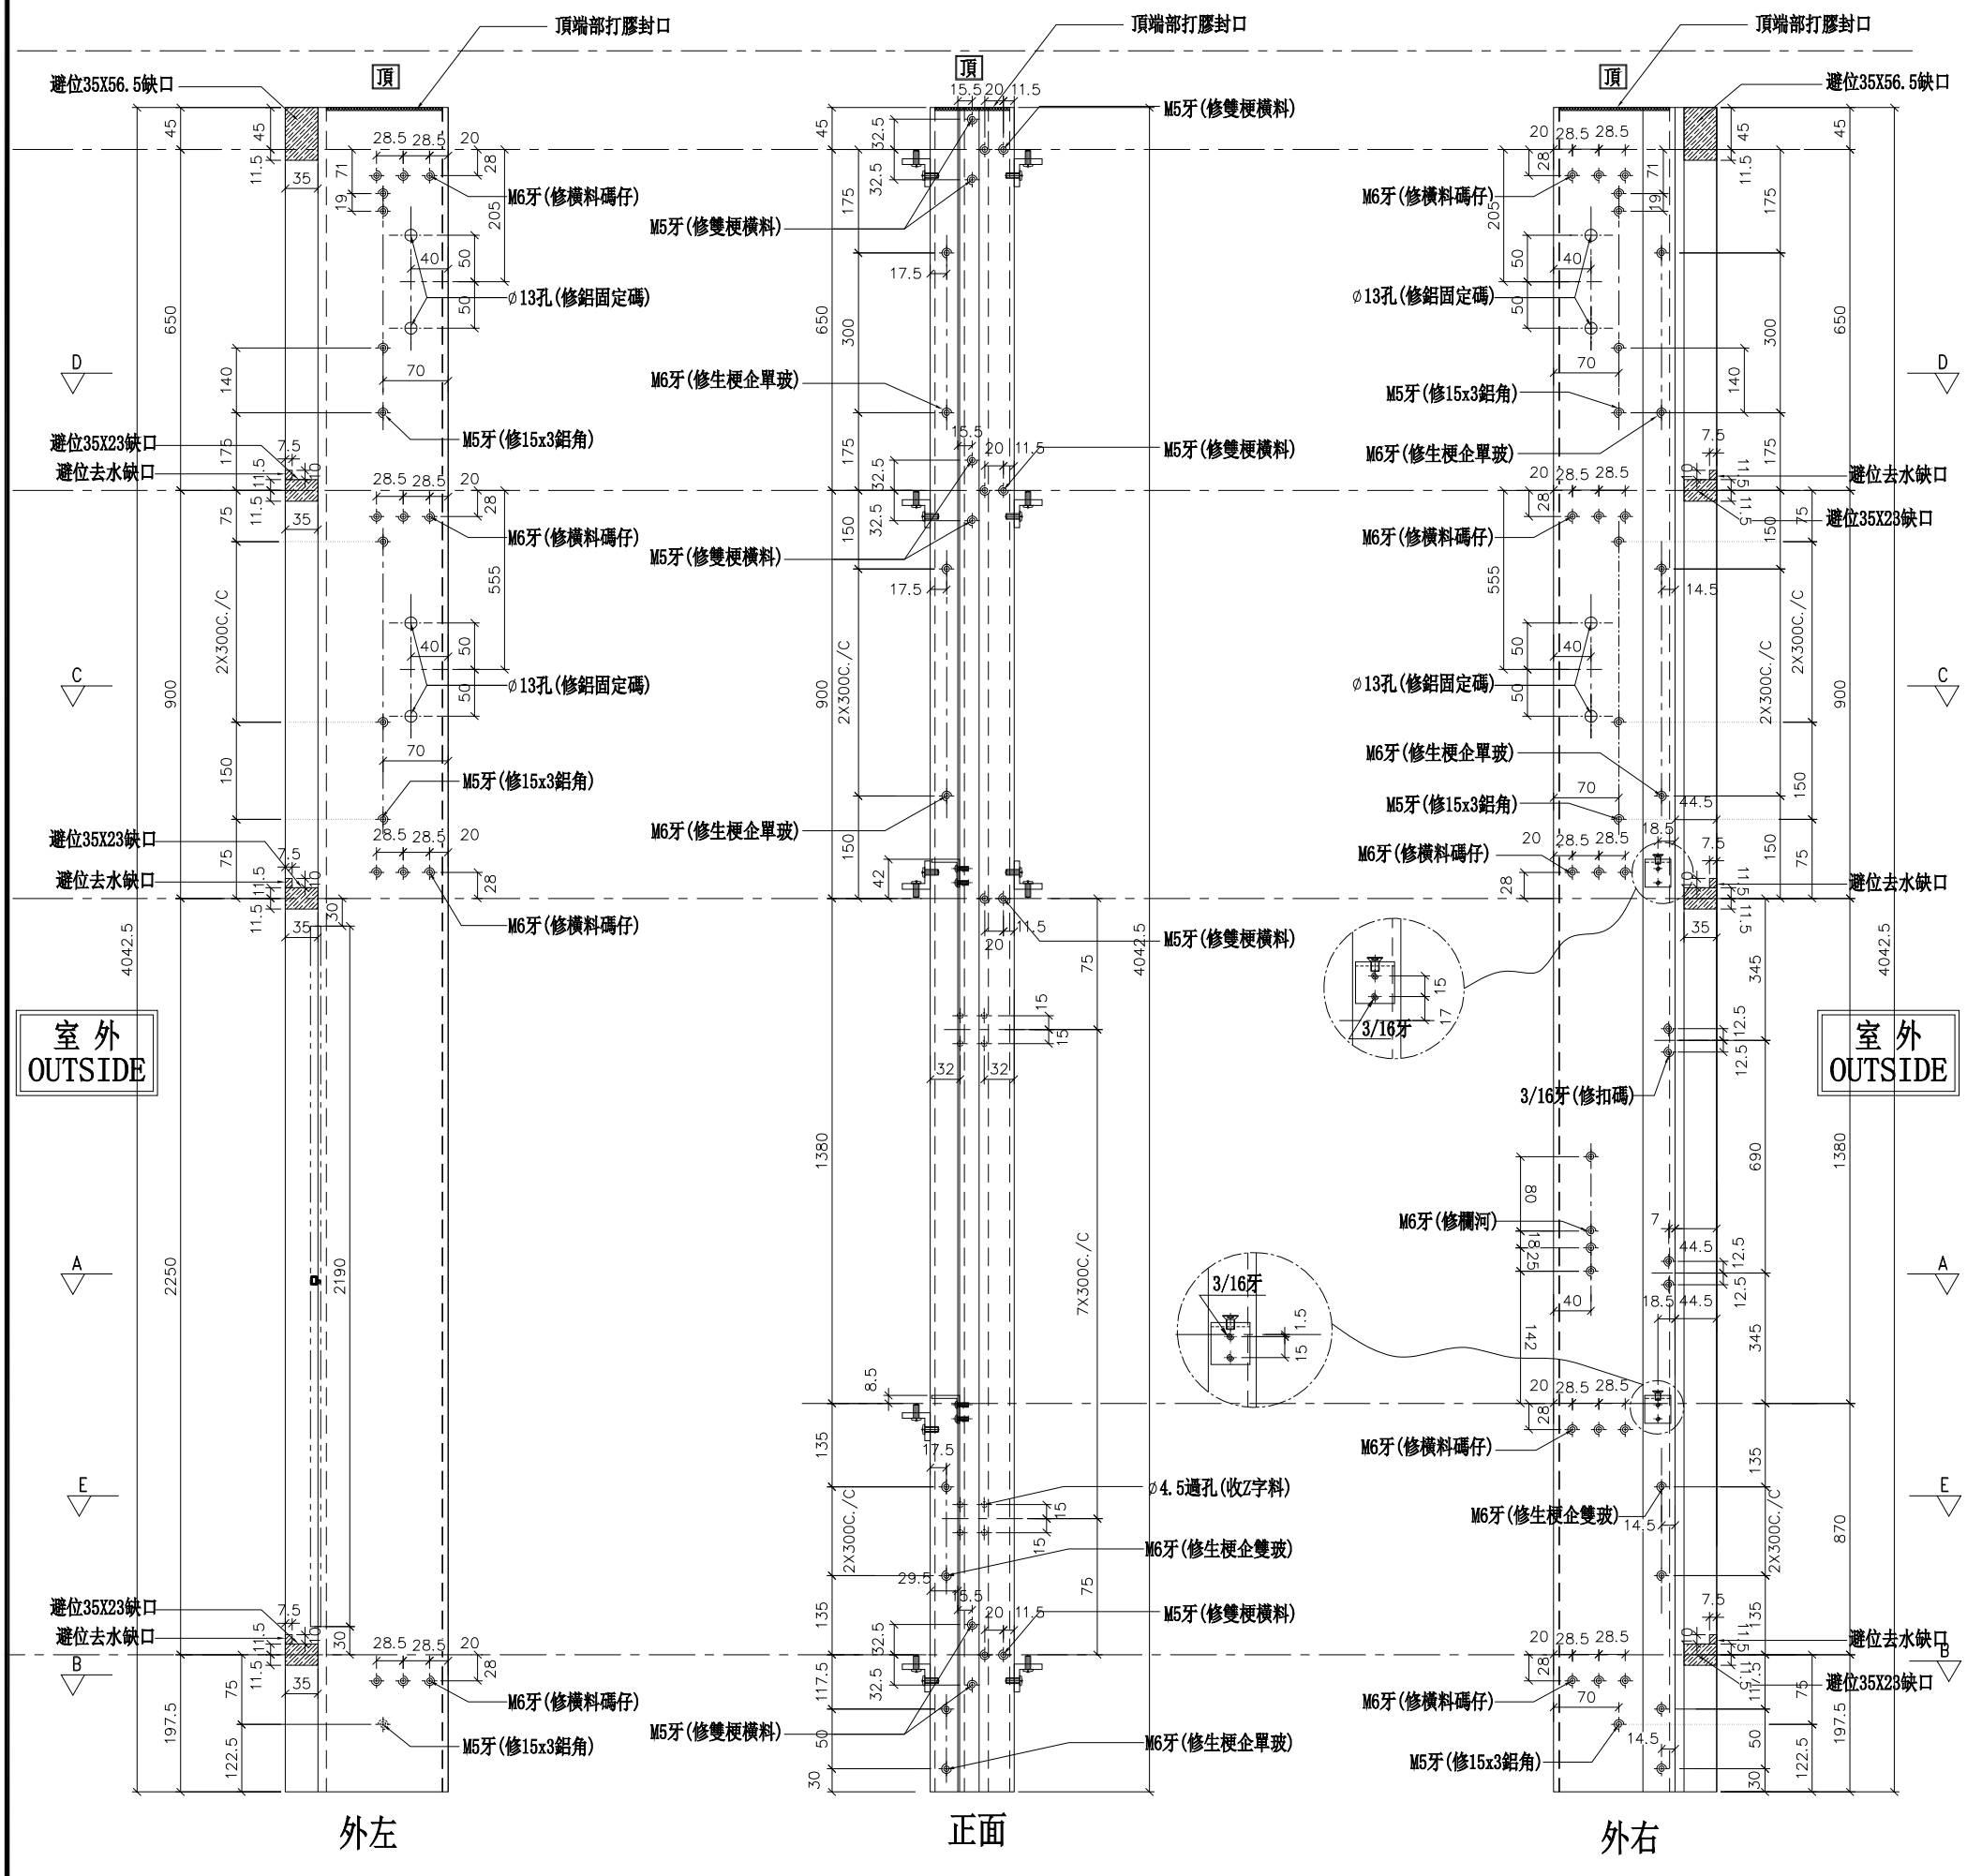

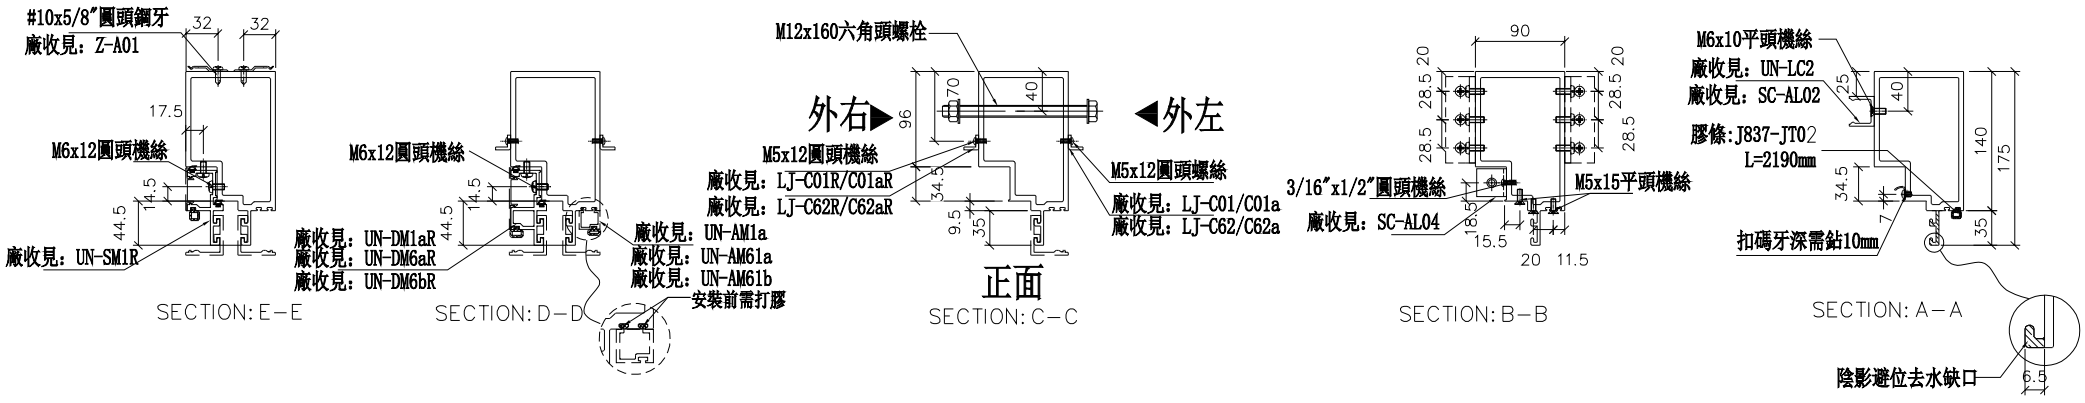

名稱	生梗企	制圖	WX	2019.04.10	修改			
材料	X85546	復核	HH	2019.04.16	日期			
顏色	EC-DG-S332054 (3塗)	批準			圖號	G-MS606		

美特鋁質 有限公司
MIDI Aluminium Fabricator Ltd.


工程號	J-837	地盤	觀塘裕民坊


數量	位置	樓層
1	T5CW-C-1	26F
1	T5CW-E-2	26F
1	T5CW-G-2	26F
1	T5CW-M-2	26F

*注意：
螺絲鑽平頭孔事宜，請留意M5及3/16"要沉頭（90° X ∅10），供修螺絲后唧膠用

左靠墻(SHL)

*請用A3紙打印

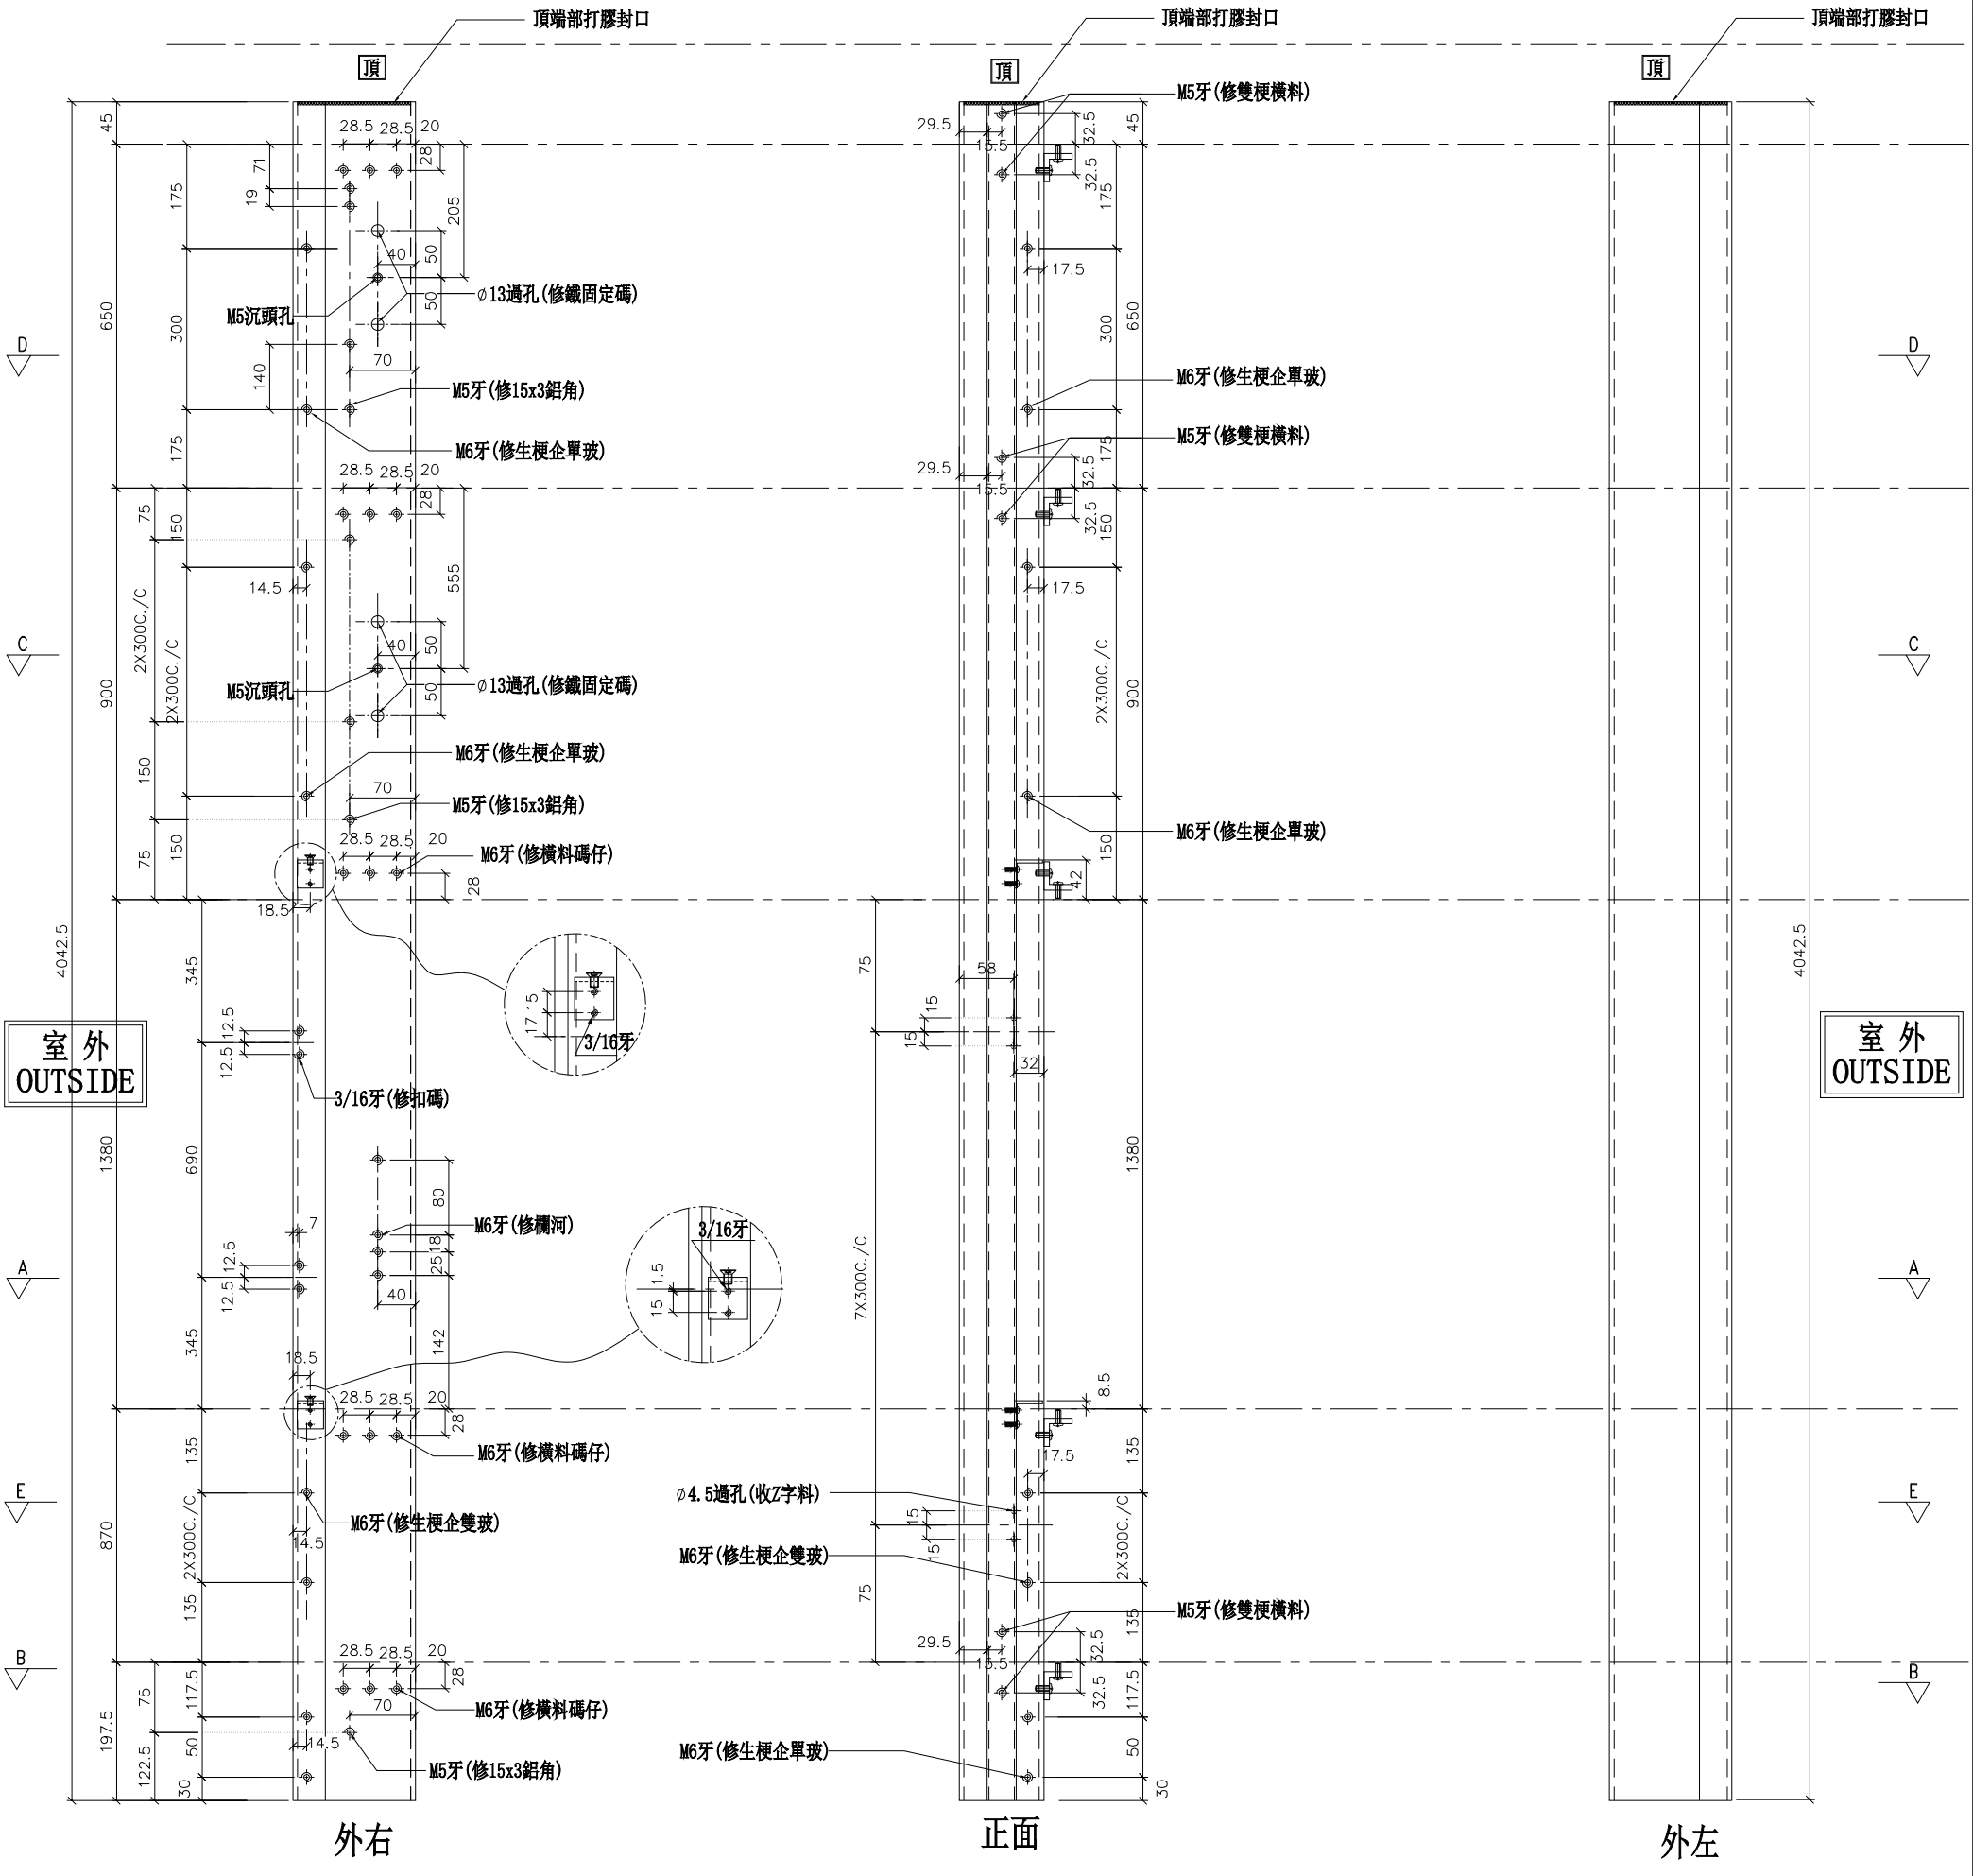

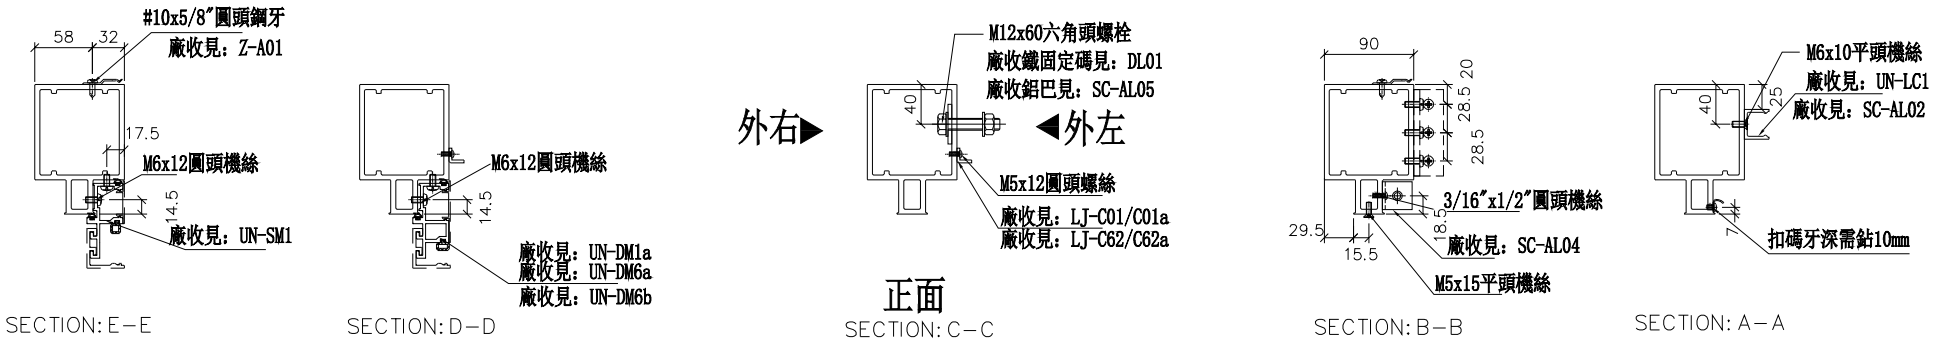

名稱	雙生企1	制圖	WX	2019.04.10	修改			
材料	X85550	復核	HH	2019.04.16	日期			
顏色	EC-DG-S332054 (3塗)	批準			圖號	G-MS607		

美特鋁質 有限公司
MIDI Aluminium Fabricator Ltd.


工程號	J-837	地盤	觀塘裕民坊


數量	位置	樓層
1	T5CW-D-1	26F
1	T5CW-F-1	26F
1	T5CW-H-1	26F
1	T5CW-L-1	26F
1	T5CW-N-1	26F

*注意：
螺絲鑽平頭孔事宜，請留意M5及3/16"要沉頭（90° X ∅10），供修螺絲后唧膠用

右靠墻(SHR)

*請用A3紙打印

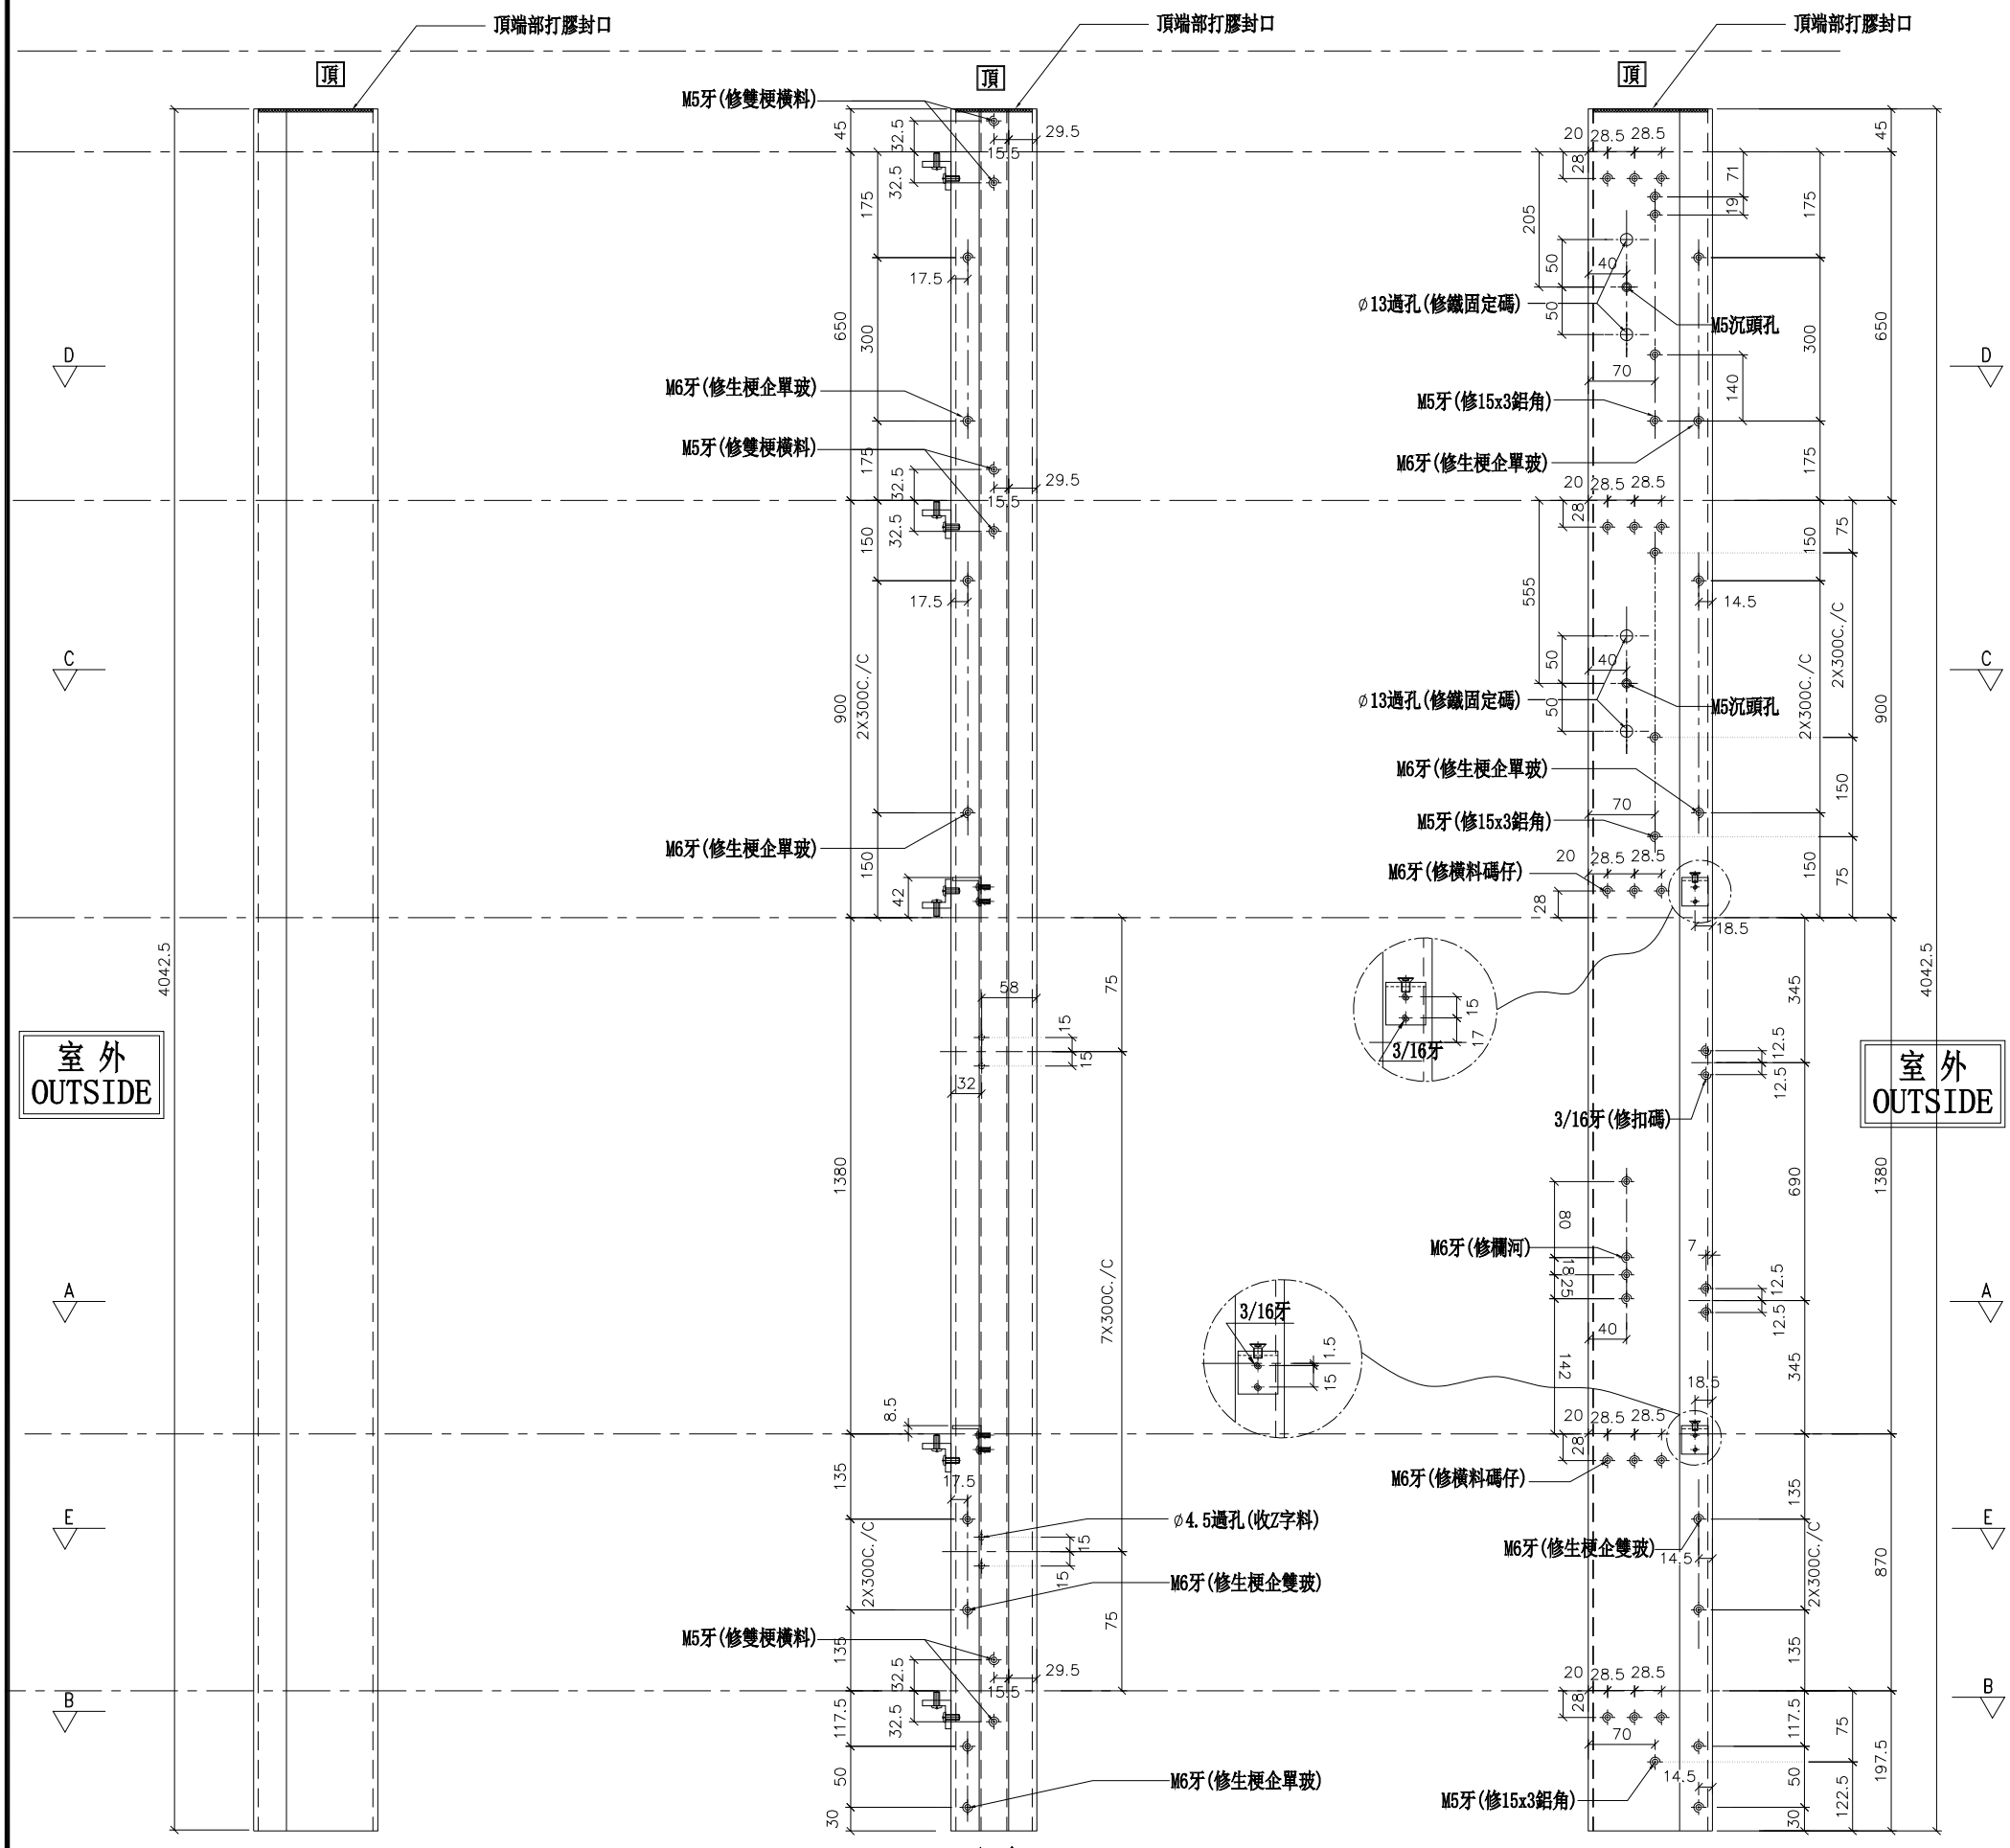

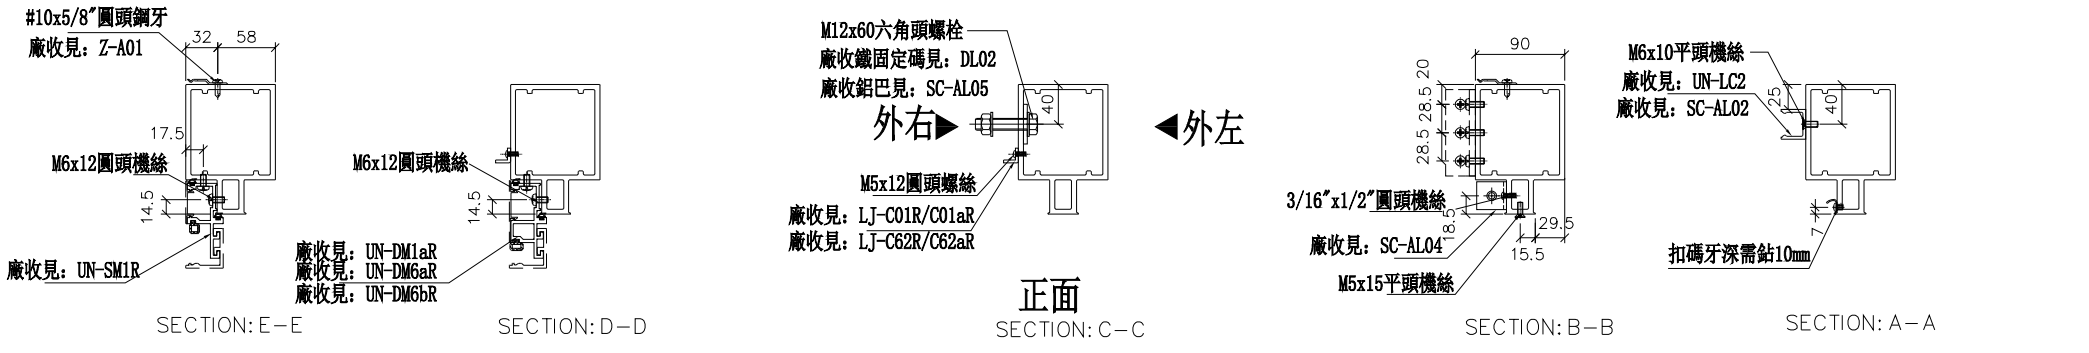

名稱	雙生企1	制圖	WX	2019.04.10	修改			
材料	X85550	復核	HH	2019.04.16	日期			
顏色	EC-DG-S332054 (3塗)	批準			圖號	G-MS607R		

美特鋁質 有限公司
MIDI Aluminium Fabricator Ltd.


數量	位置	樓層
1	T5CW-E-1	26F
1	T5CW-G-1	26F


工程號	J-837	地盤	觀塘裕民坊

左靠墻(SHL)

*請用A3紙打印

*注意：
螺絲鑽平頭孔事宜，請留意M5及3/16"要沉頭（90° X ∅10），供修螺絲后唧膠用

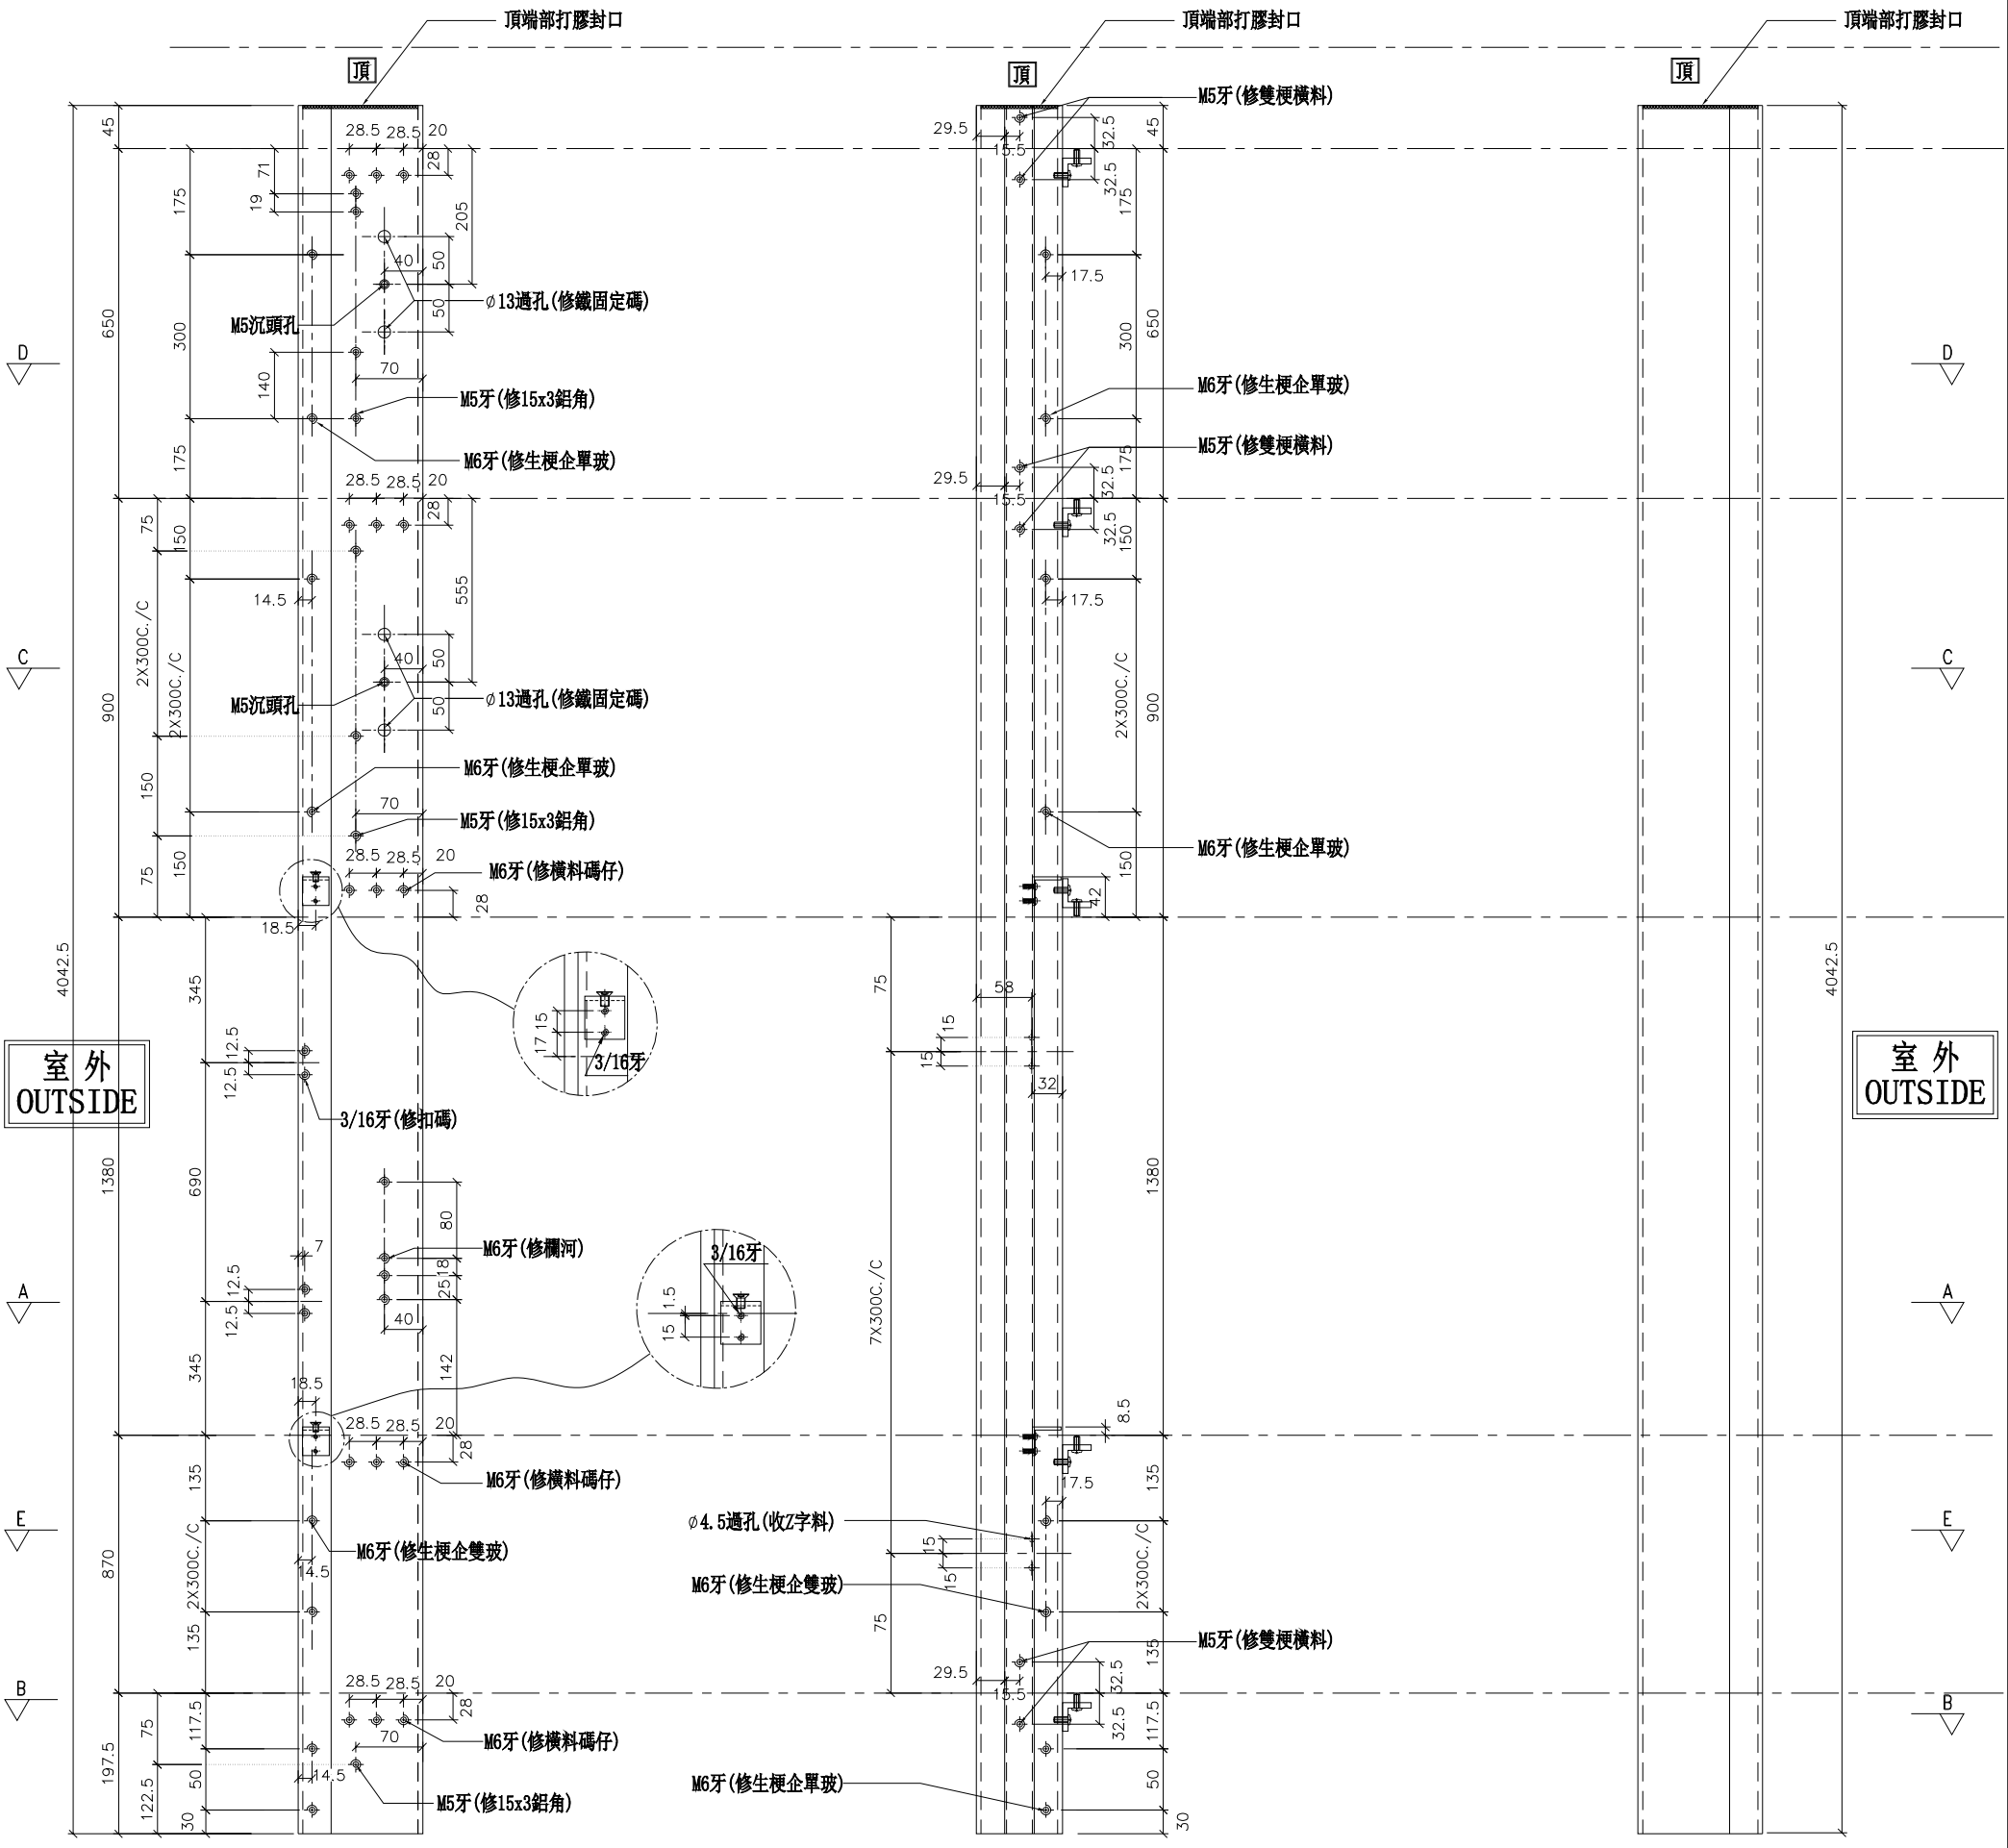

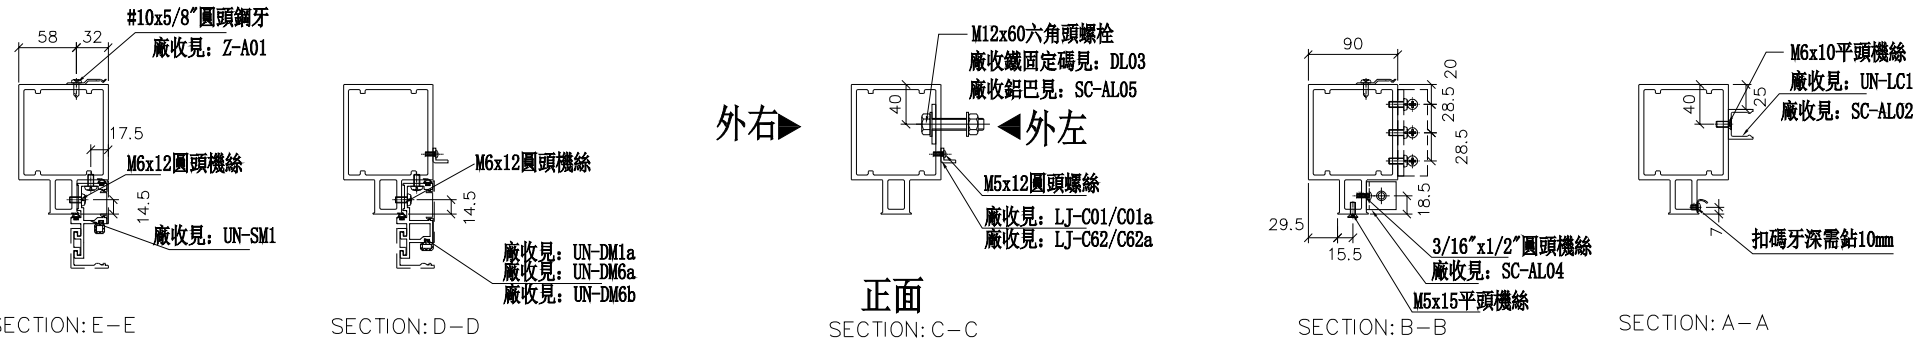

名稱	雙生企1	制圖	WX	2019.04.10	修改			
材料	X85550	復核	HH	2019.04.16	日期			
顏色	EC-DG-S332054 (3塗)	批準			圖號	G-MS608		

美特鋁質 有限公司
MIDI Aluminium Fabricator Ltd.


數量	位置	樓層
1	T5CW-D-2	26F
1	T5CW-F-2	26F


工程號	J-837	地盤	觀塘裕民坊


右靠墻(SHR)


*請用A3紙打印

*注意:
螺絲鑽平頭孔事宜，請留意M5及3/16"要沉頭（90° X ∅10），供修螺絲后唧膠用

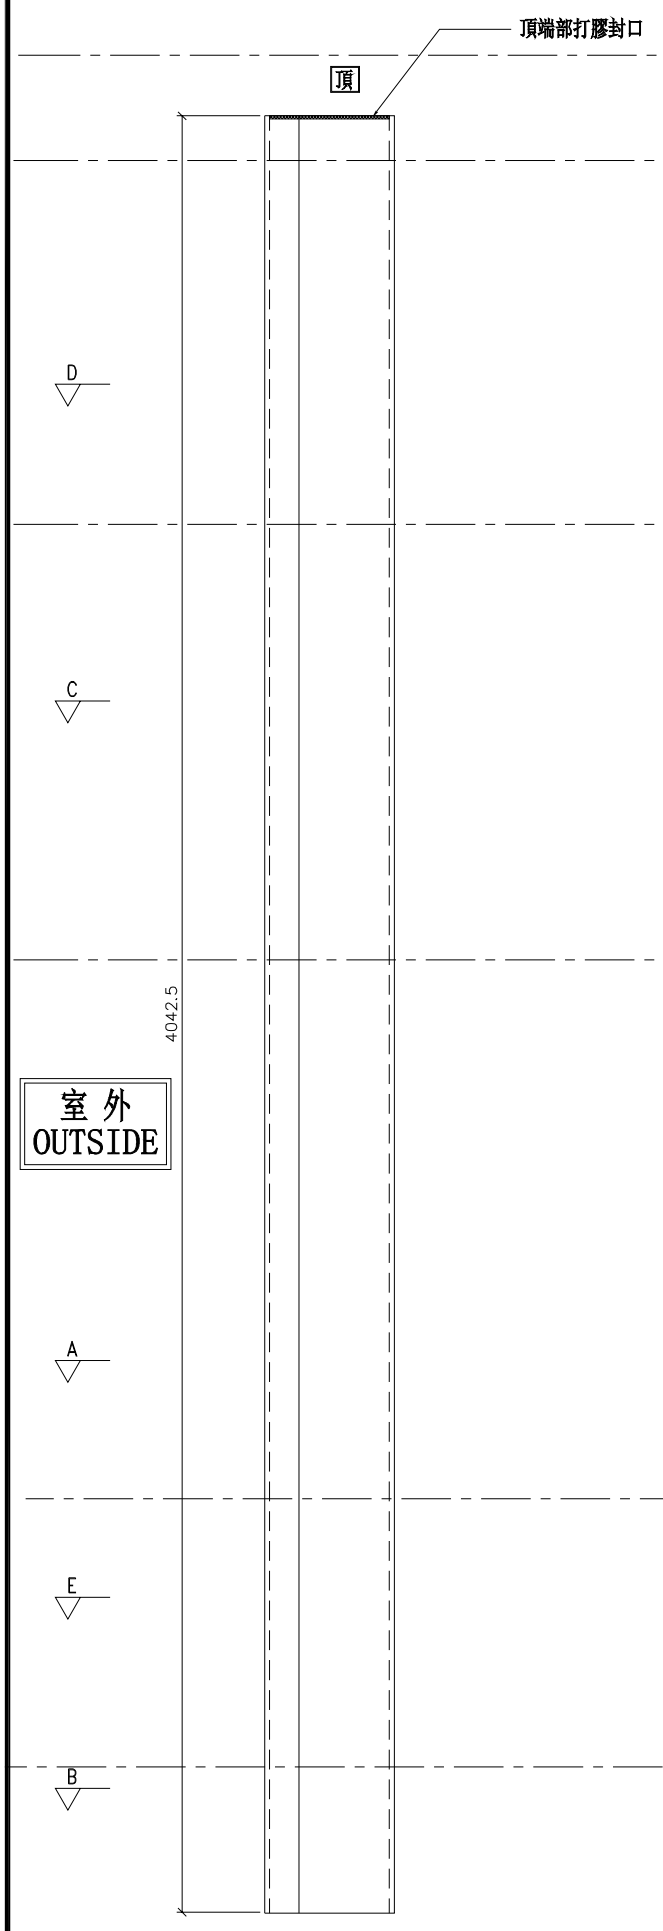


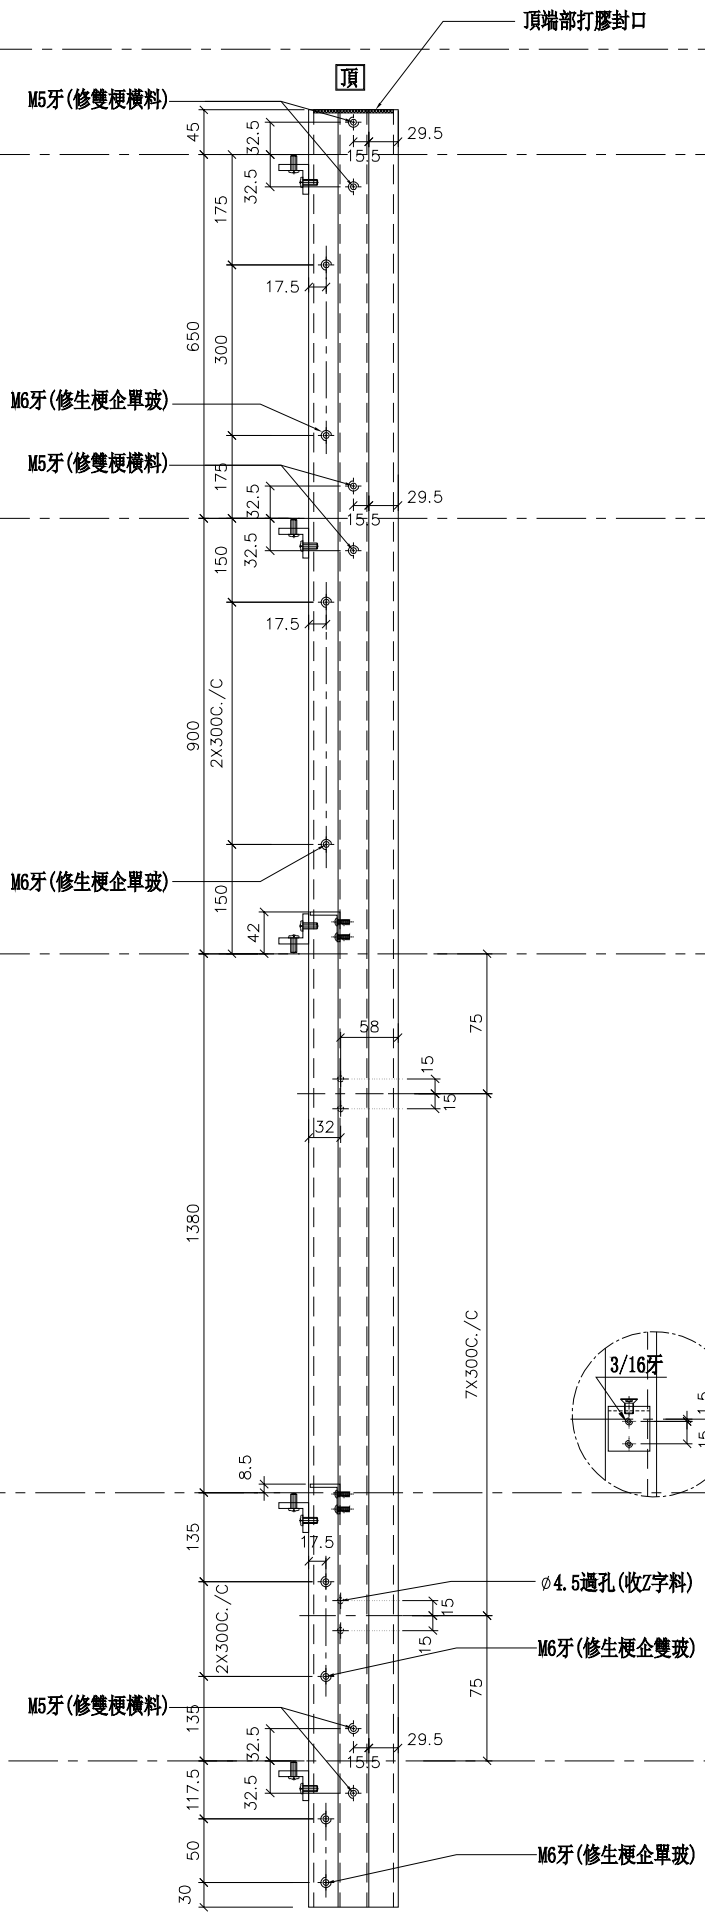

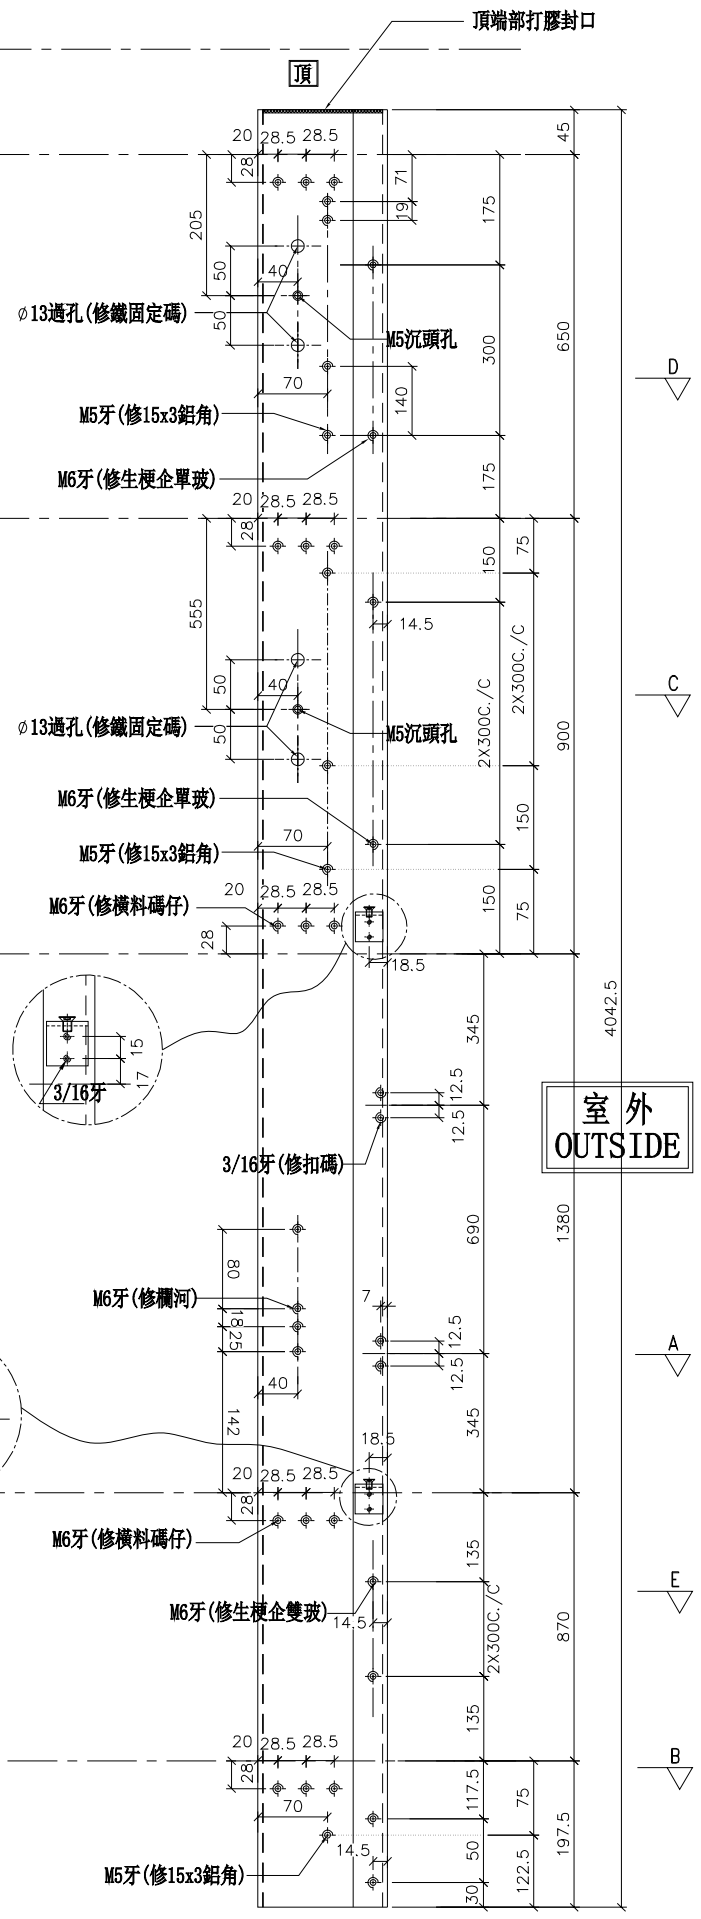


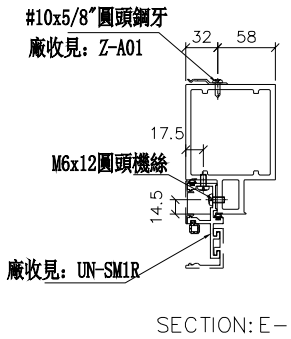


SECTION: E－E

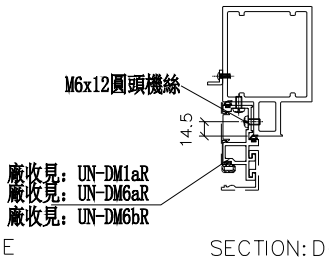


SECTION: D－D

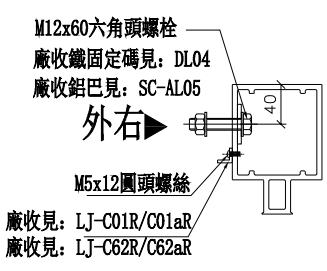

正面
SECTION: C－C

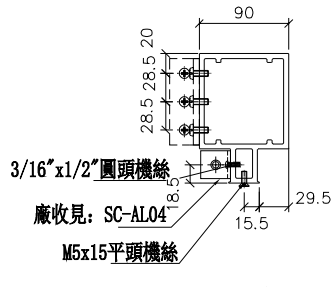

SECTION: B－B

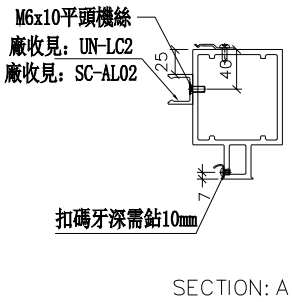

SECTION: A－A

名稱	雙生企1	制圖	WX	2019.04.10	修改			
材料	X85550	復核	HH	2019.04.16	日期			
顏色	EC-DG-S332054 (3塗)	批準			圖號	G-MS608R		


美特鋁質 有限公司
MIDI Aluminium Fabricator Ltd.


工程號	J-837	地盤	觀塘裕民坊

左SHL右梗窗
死墻二合一用

*請用A3紙打印

數量	位置	樓層
1	T5CW-A-3	26F
1	T5CW-C-1	26F
1	T5CW-E-1	26F
1	T5CW-G-1	26F
1	T5CW-H-2	26F
2	T5CW-JK-1	26F
3	T5CW-M-2	26F

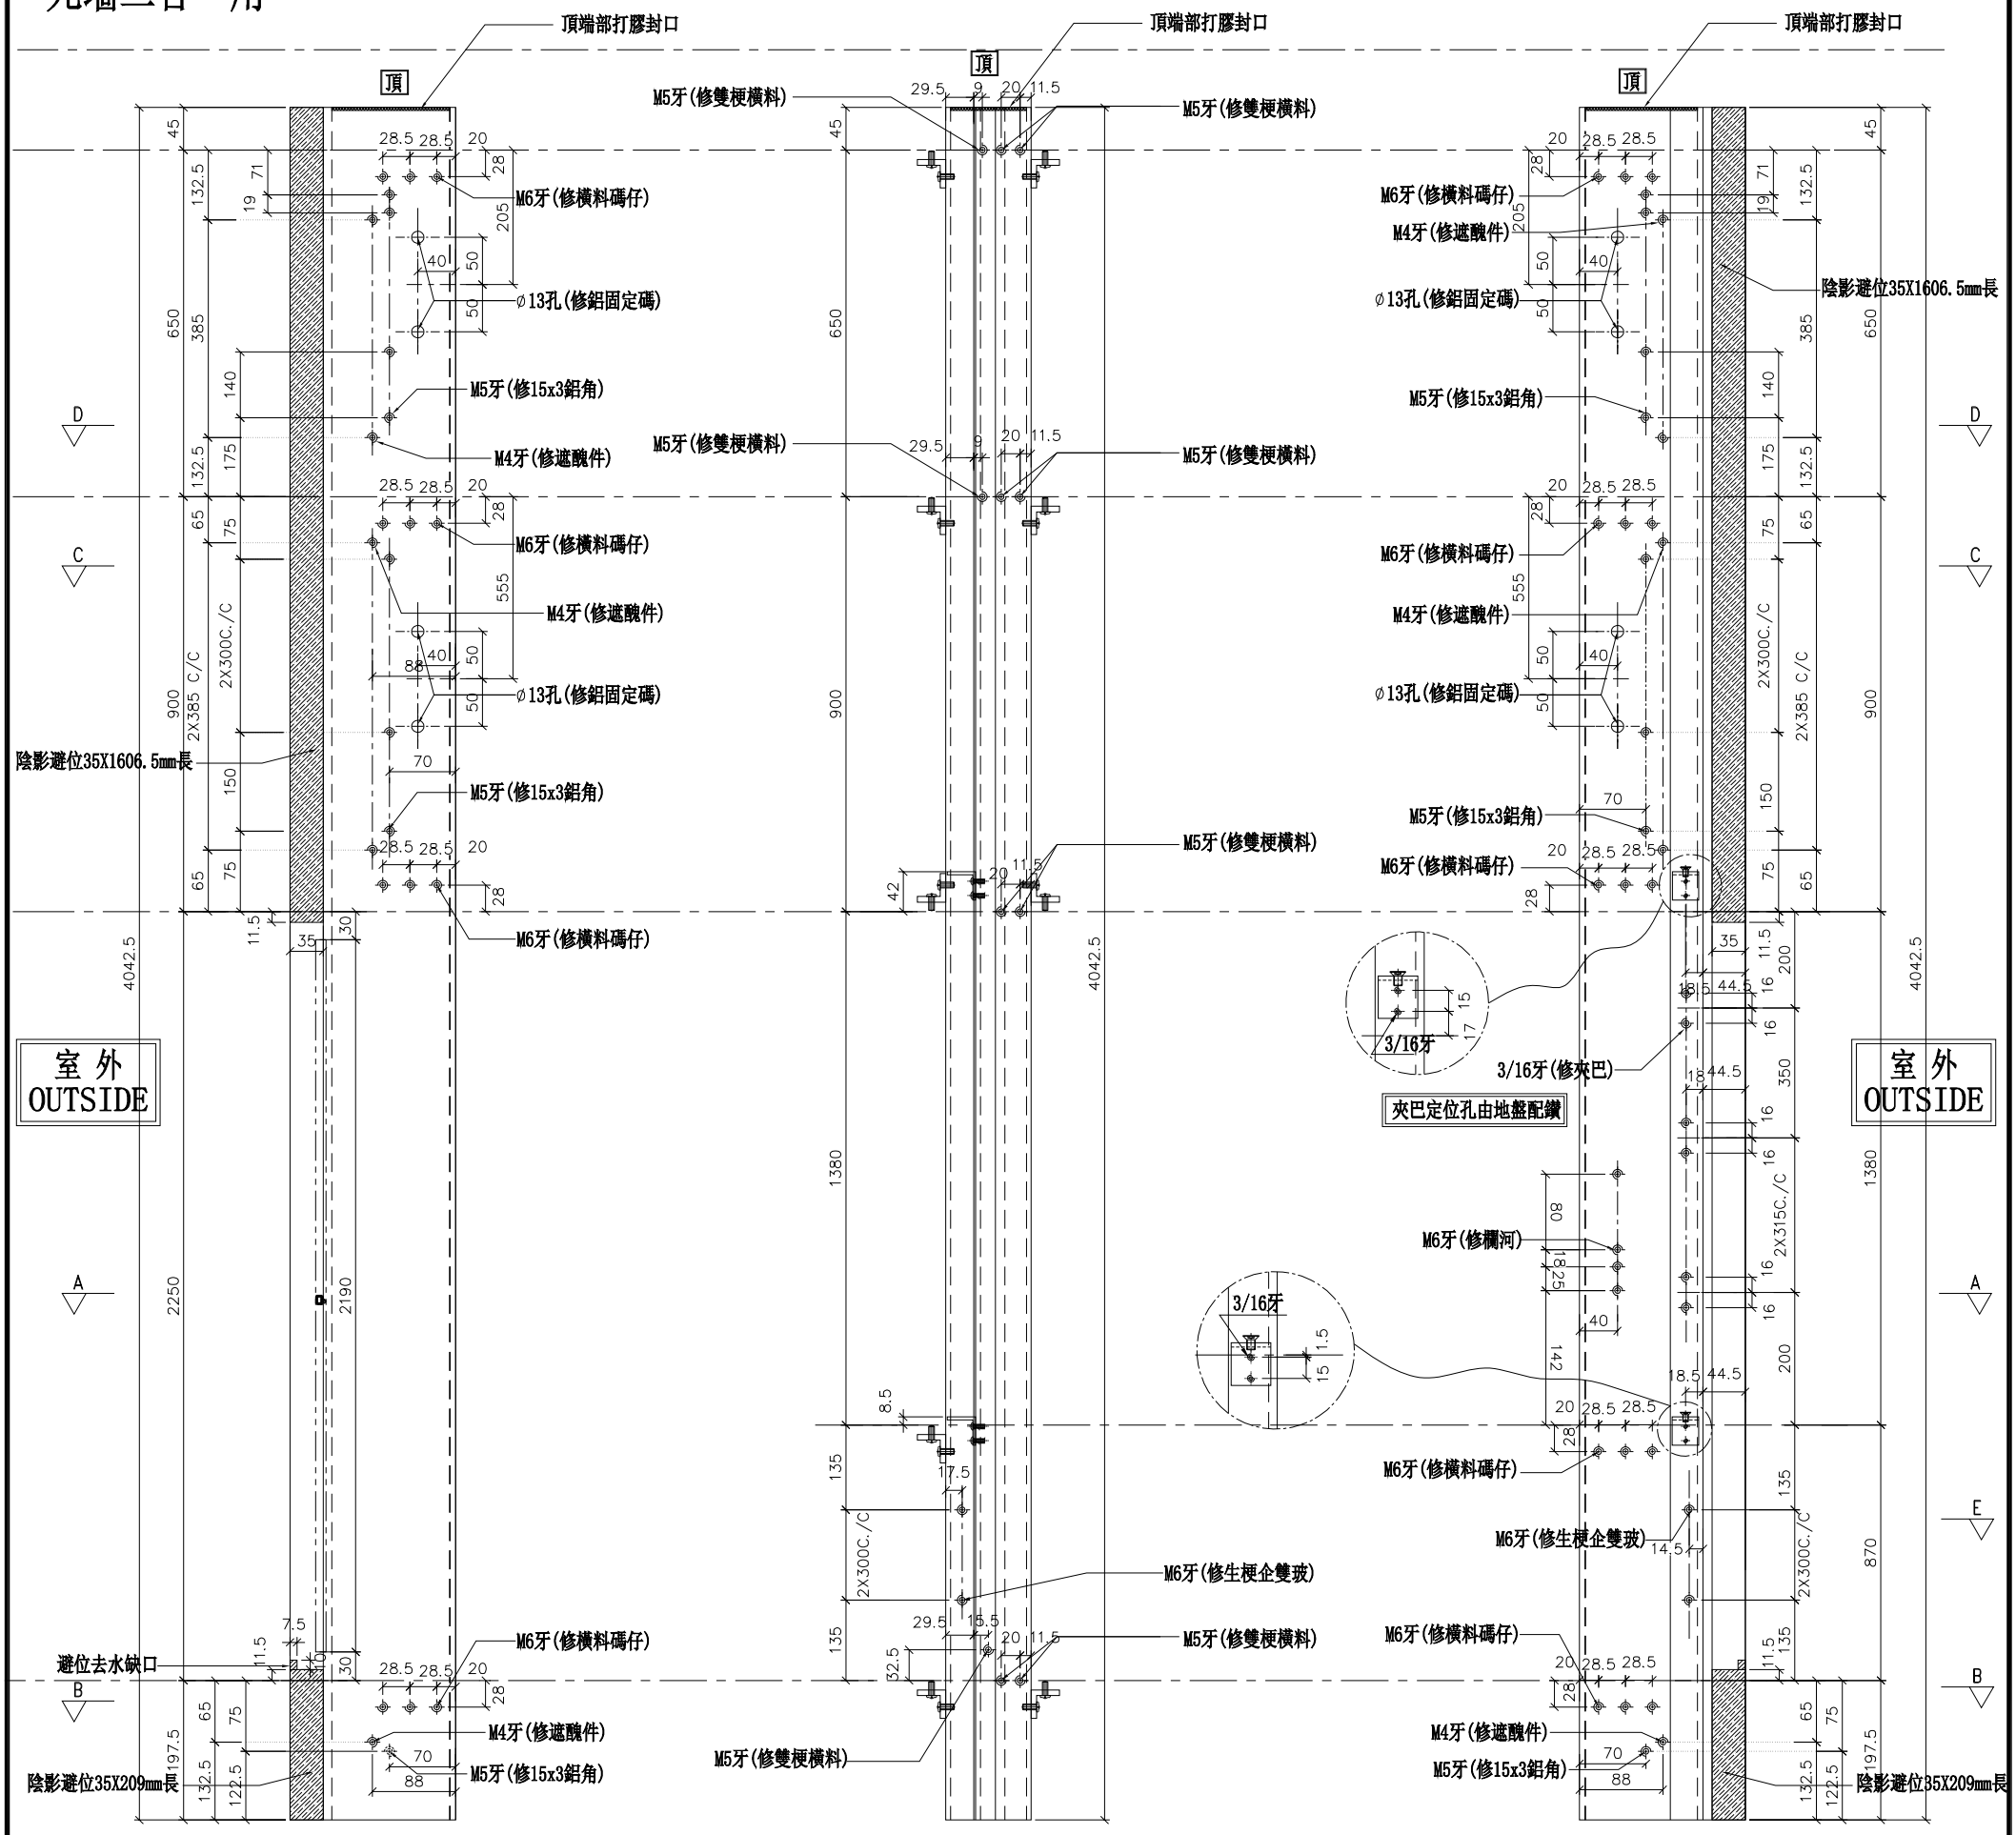

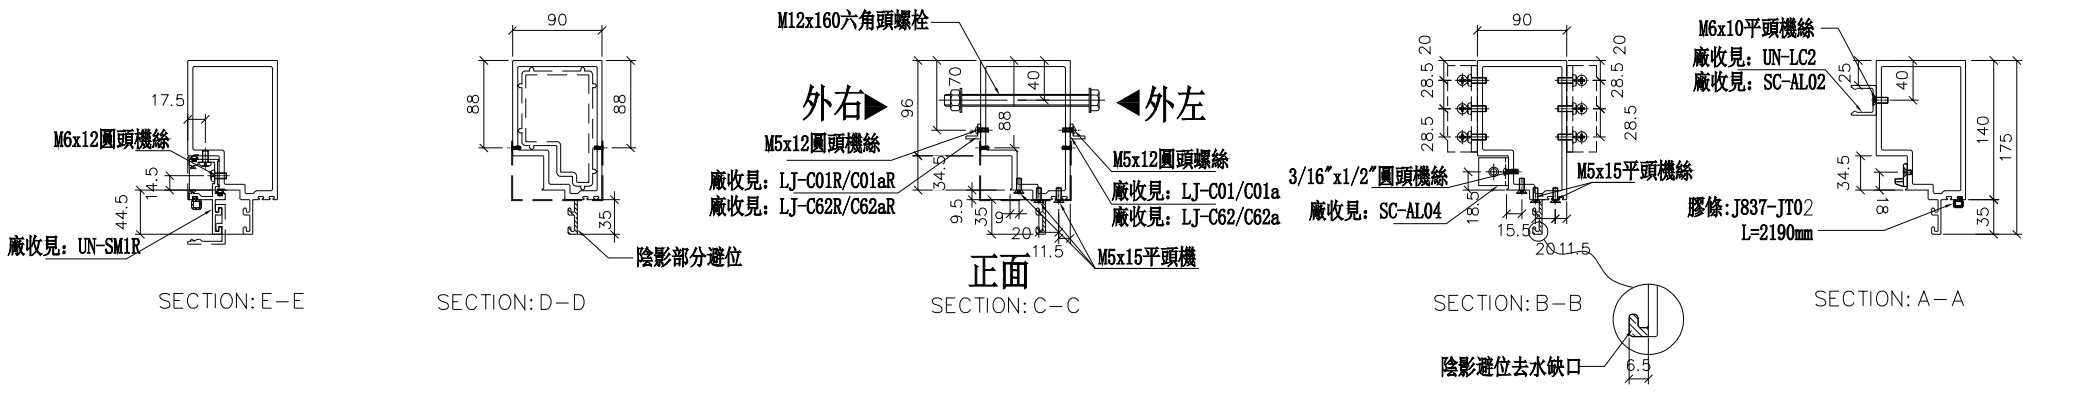

名稱	生梗企	制圖	WX	2019.04.10	修改			
材料	X85546	復核	HH	2019.04.16	日期			
顏色	EC-DG-S332054 (3塗)	批準			圖號	G-MS620		


美特鋁質 有限公司
MIDI Aluminium Fabricator Ltd.


工程號	J-837	地盤	觀塘裕民坊


左梗窗右SHR
死墻二合一用


*請用A3紙打印


數量	位置	樓層
1	T5CW-A-3	26F
1	T5CW-D-2	26F
1	T5CW-F-2	26F
1	T5CW-H-2	26F
1	T5CW-JK-1	26F
3	T5CW-L-1	26F
3	T5CW-N-1	26F

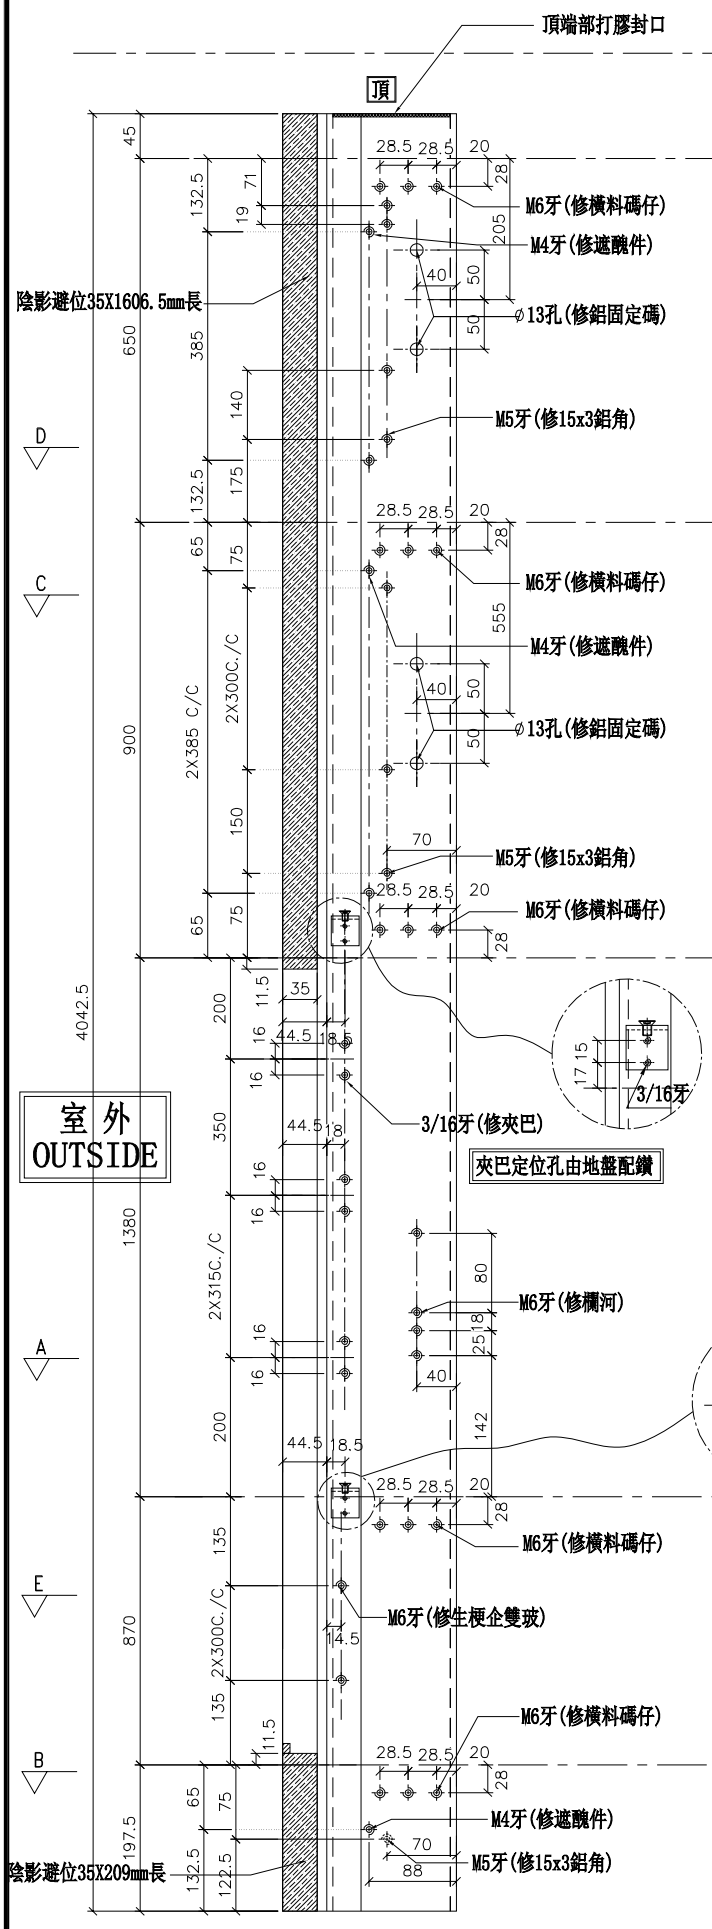


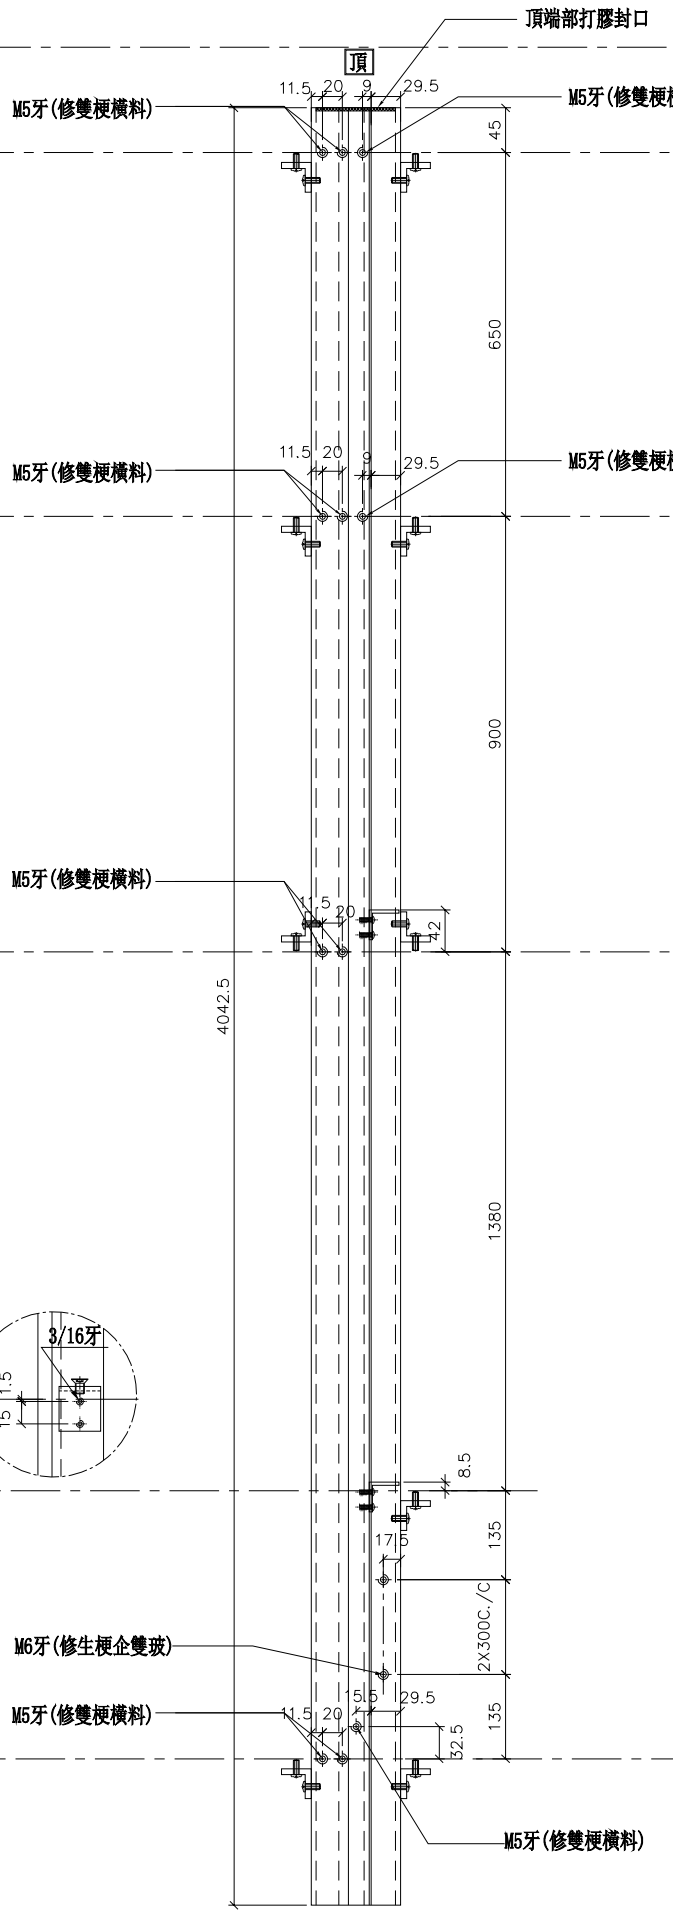


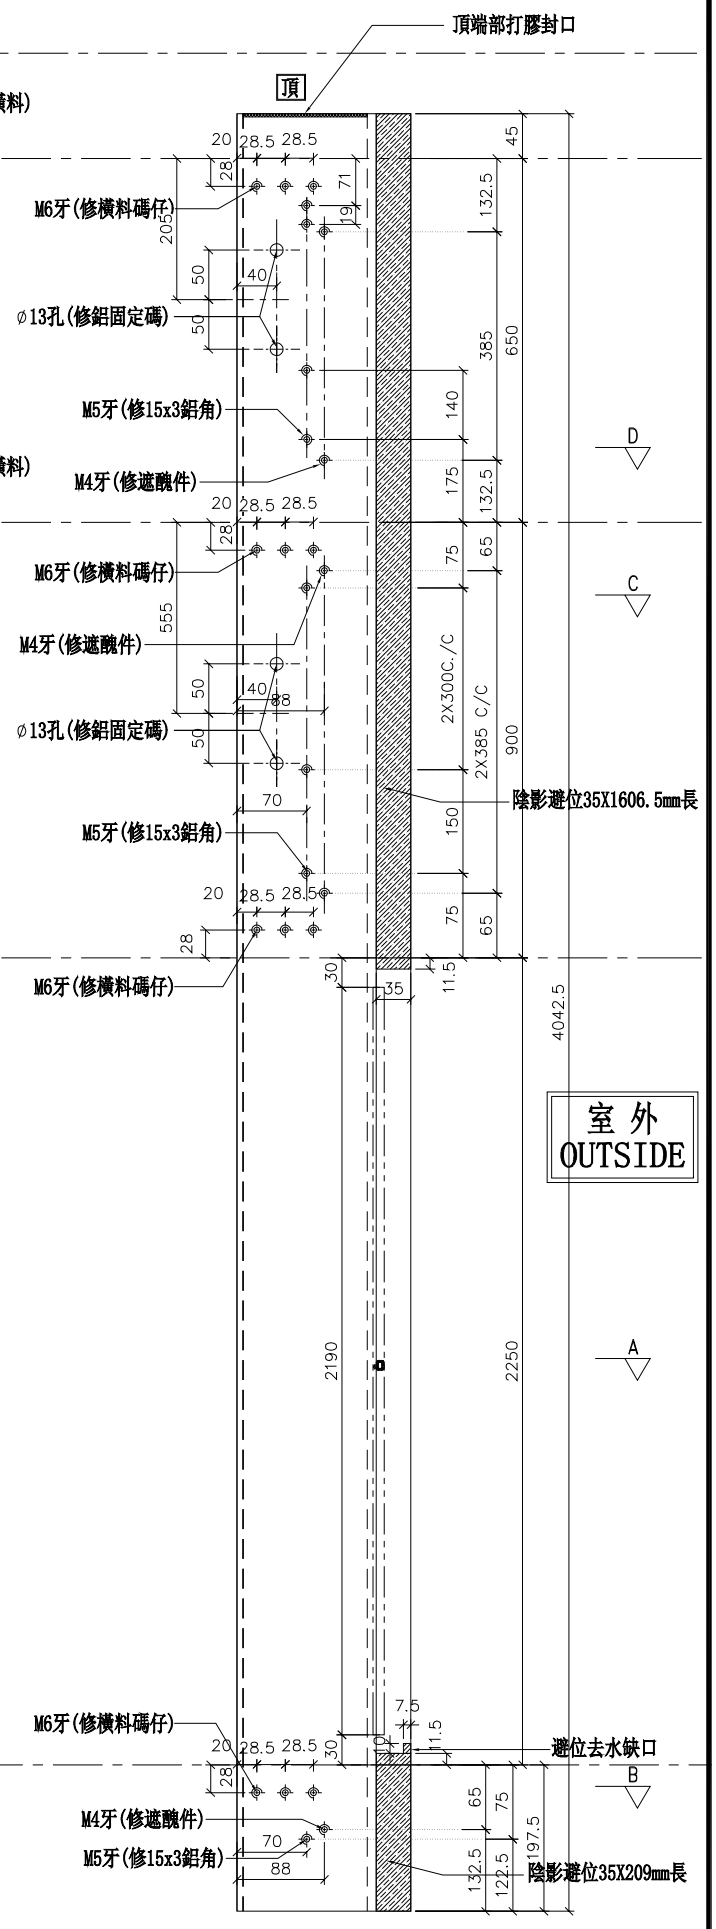

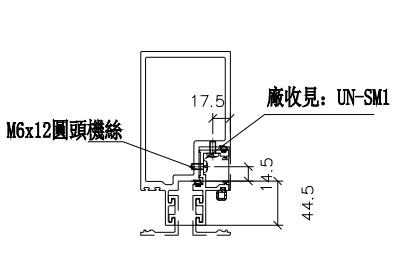

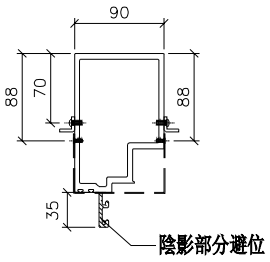

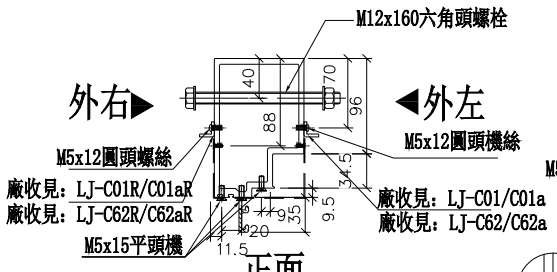

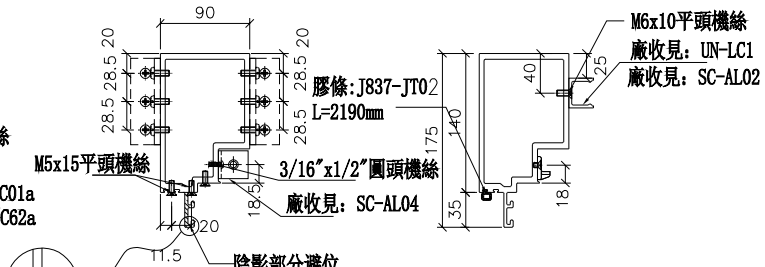

名稱	生梗企	制圖	WX	2019.04.10	修改			
材料	X85546	復核	HH	2019.04.16	日期			
顏色	EC-DG-S332054 (3塗)	批準			圖號	G-MS622		

美特鋁質 有限公司
MIDI Aluminium Fabricator Ltd.


數量	位置	樓層
1	T5CW-C-1	26F
1	T5CW-M-2	26F


工程號	J-837	地盤	觀塘裕民坊

（左邊）雙主企位


*請用A3紙打印

*注意：
螺絲鑽平頭孔事宜，請留意M5及3/16"要沉頭（90° X ∅10），供修螺絲后唧膠用

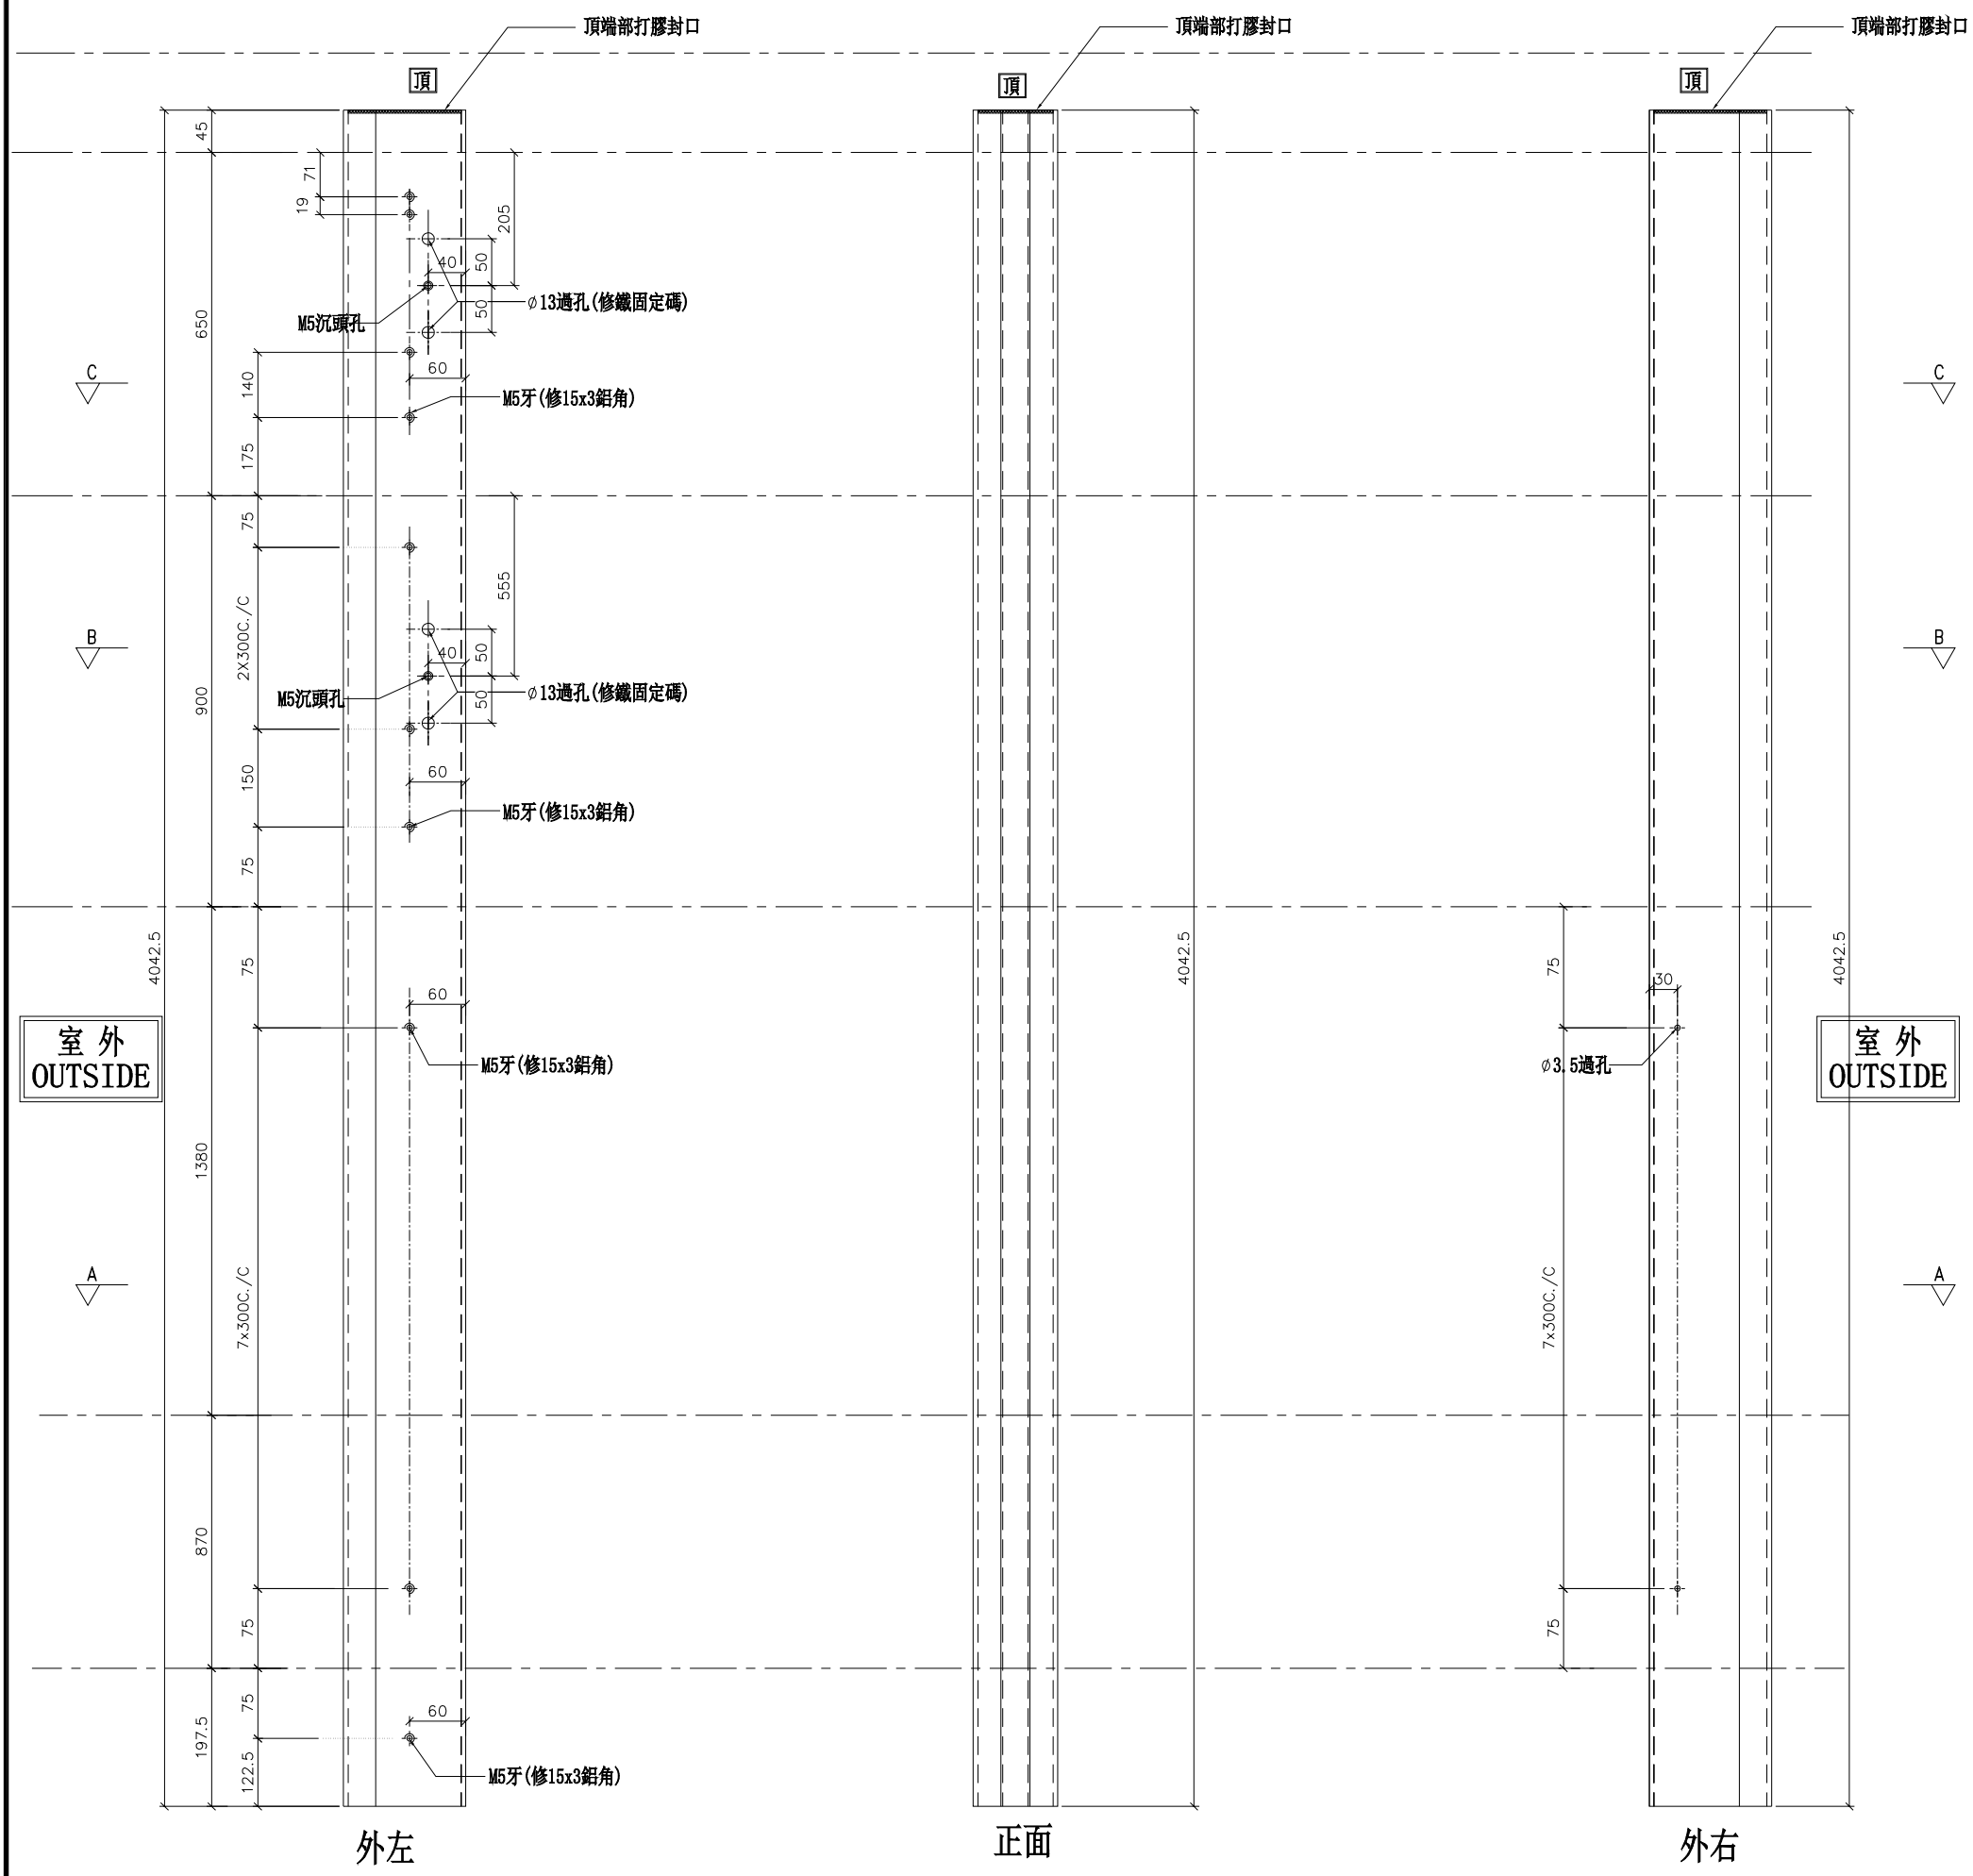


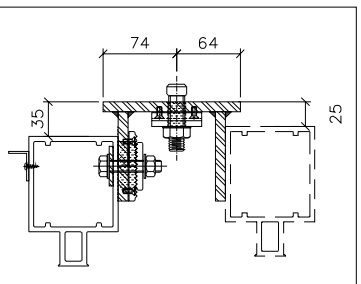


鐵固定碼見：DL05安裝示意圖

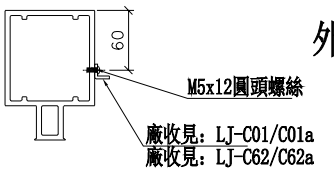

SECTION: C－C

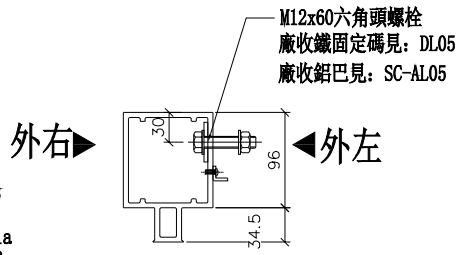

正面
SECTION: B－B

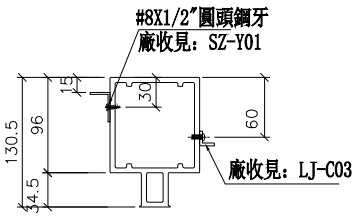

SECTION: A－A

名稱	雙生企1	制圖	WX	2019.04.10	修改			
材料	X85550	復核	HH	2019.04.16	日期			
顏色	EC-DG-S332054 (3塗)	批準			圖號	G-MS609		

美特鋁質 有限公司
MIDI Aluminium Fabricator Ltd.


工程號	J-837	地盤	觀塘裕民坊


數量	位置	樓層
1	T5CW-H-2	26F
1	T5CW-L-1	26F
1	T5CW-N-1	26F

（右邊）雙主企位

*請用A3紙打印

*注意:
螺絲鑽平頭孔事宜，請留意M5及3/16"要沉頭（90° X ∅10），供修螺絲后唧膠用

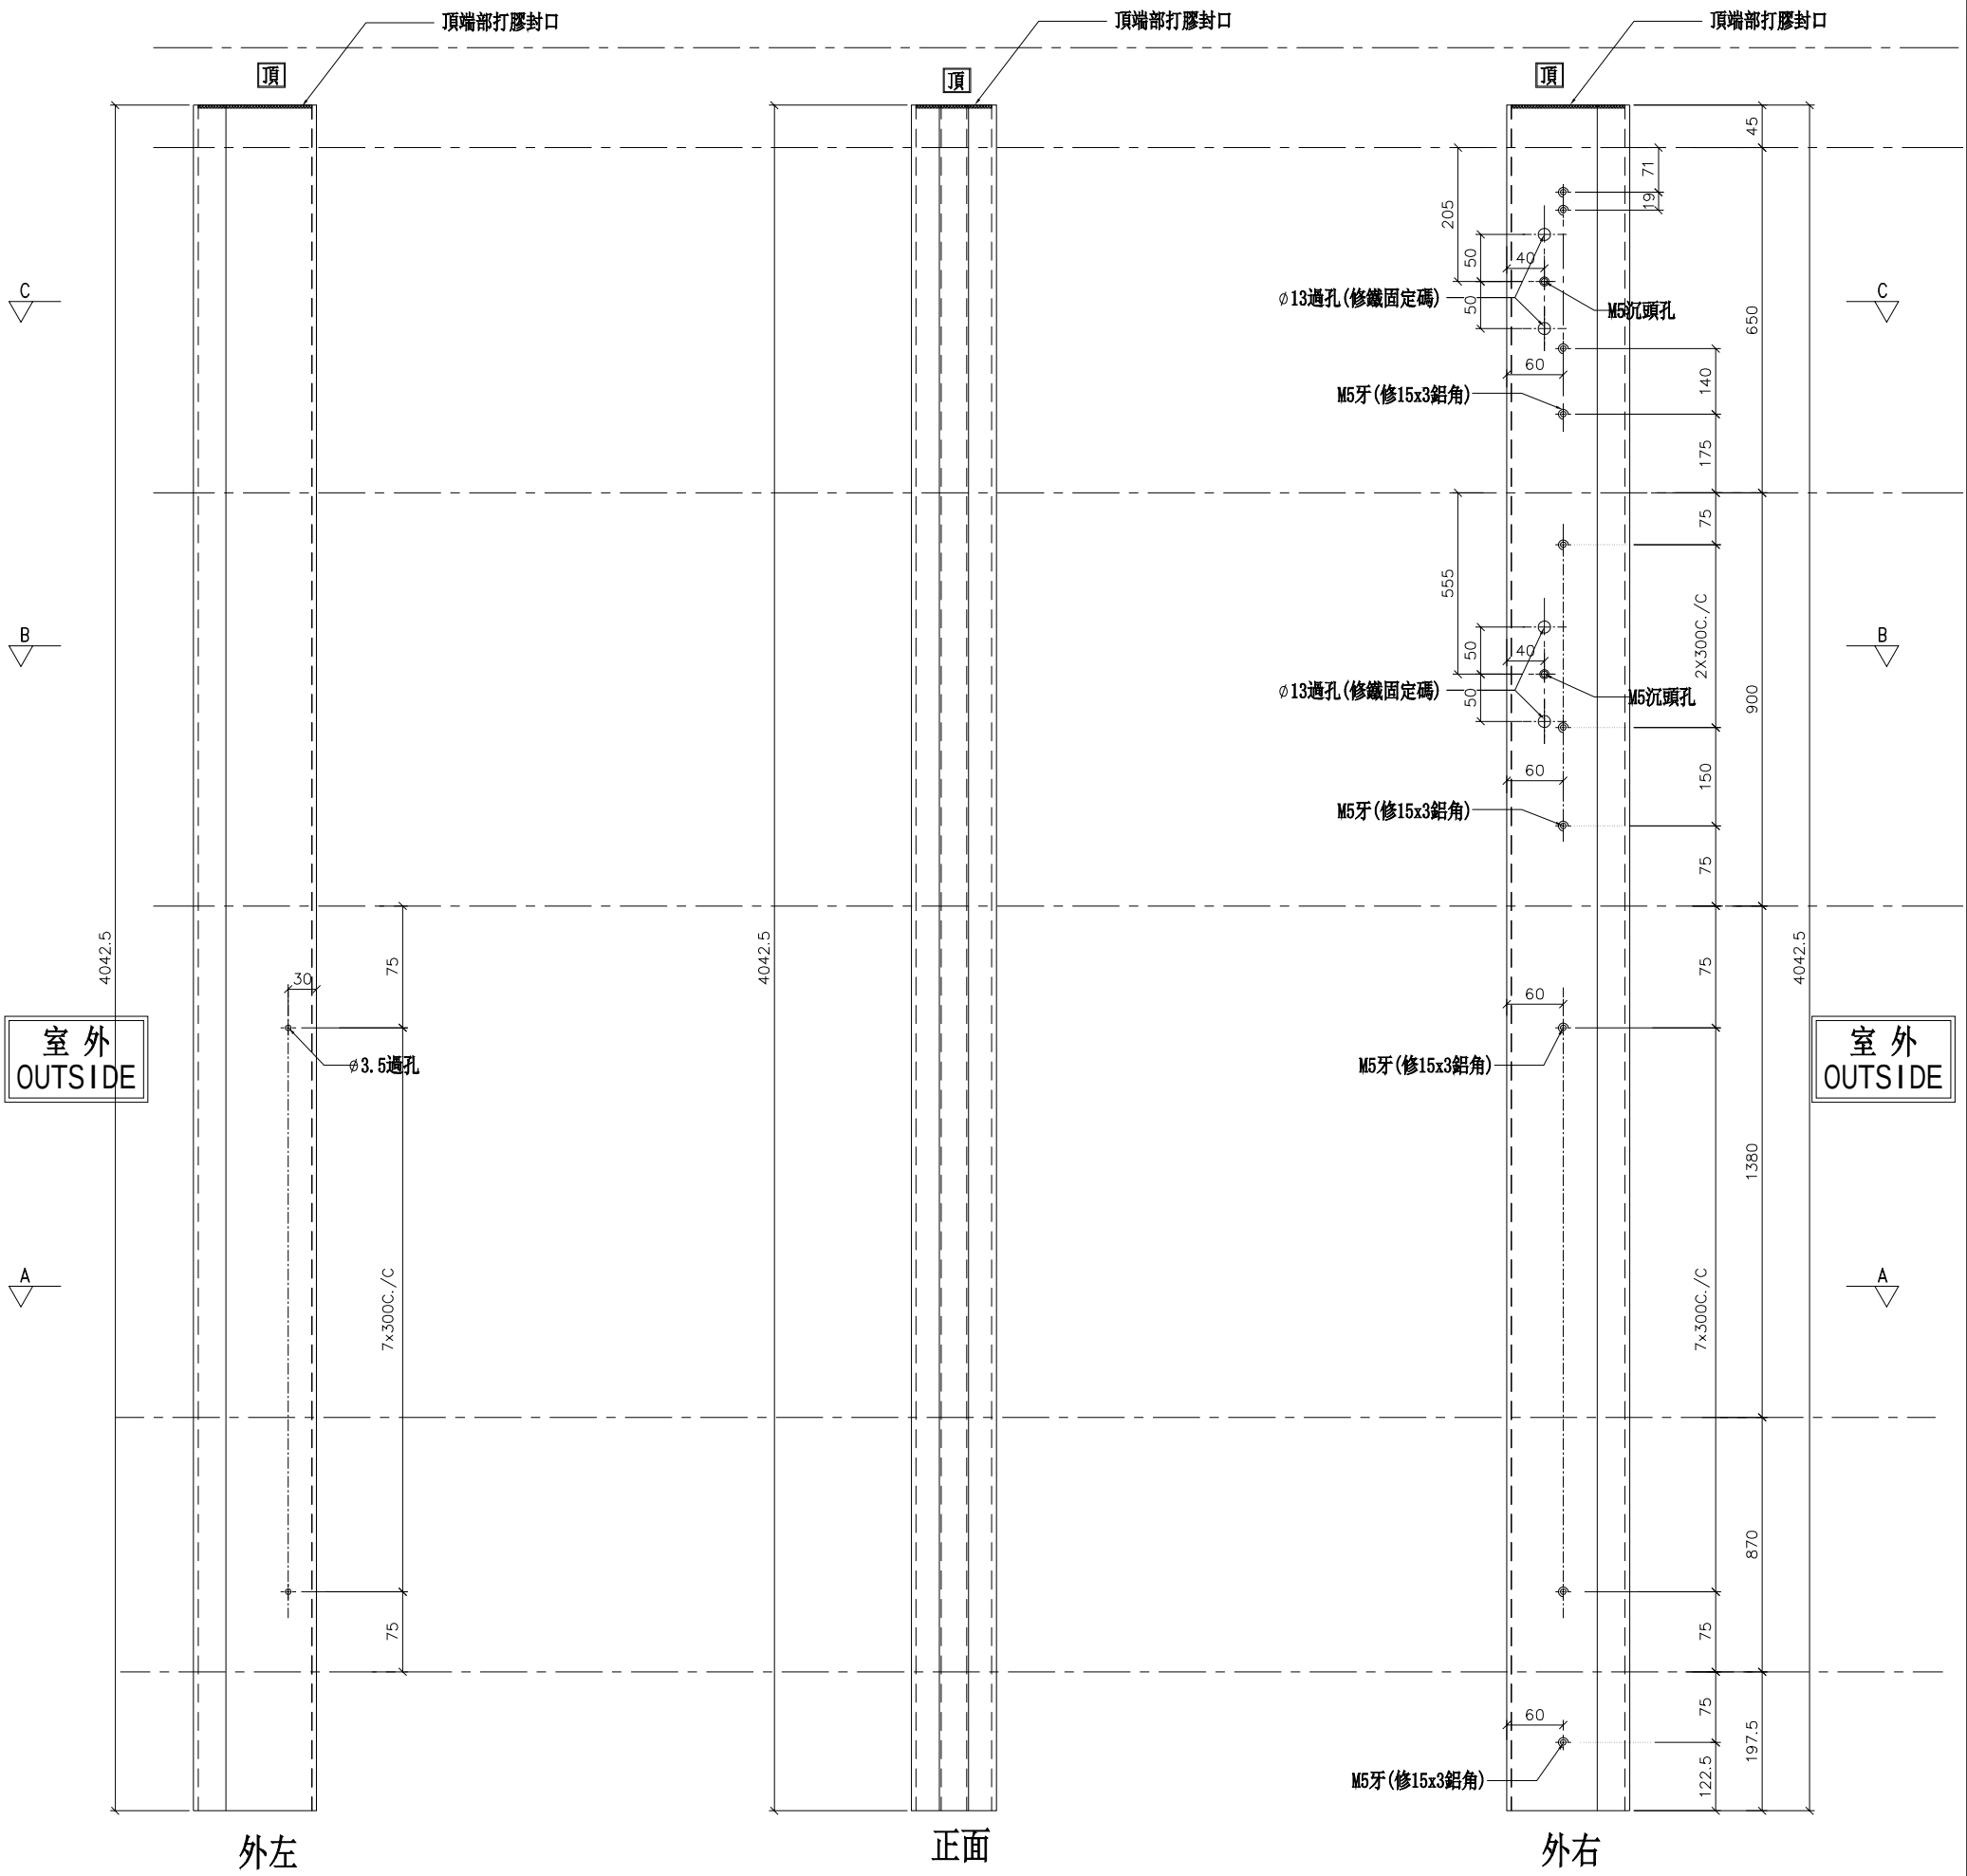

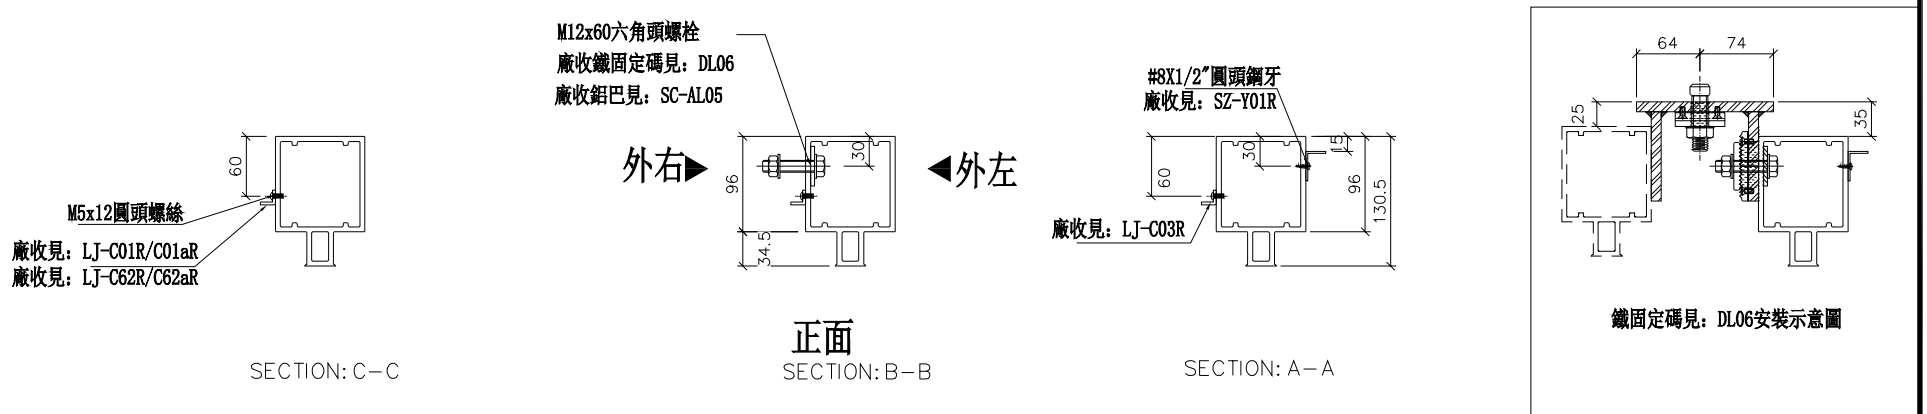

名稱	雙生企1	制圖	WX	2019.04.10	修改			
材料	X85550	復核	HH	2019.04.16	日期			
顏色	EC-DG-S332054 (3塗)	批準			圖號	G-MS609R		


美特鋁質 有限公司
MIDI Aluminium Fabricator Ltd.


數量	位置	樓層
1	T5CW-C-1	26F
1	T5CW-M-2	26F

工程號	J-837	地盤	觀塘裕民坊

（左邊）雙主企位

*請用A3紙打印

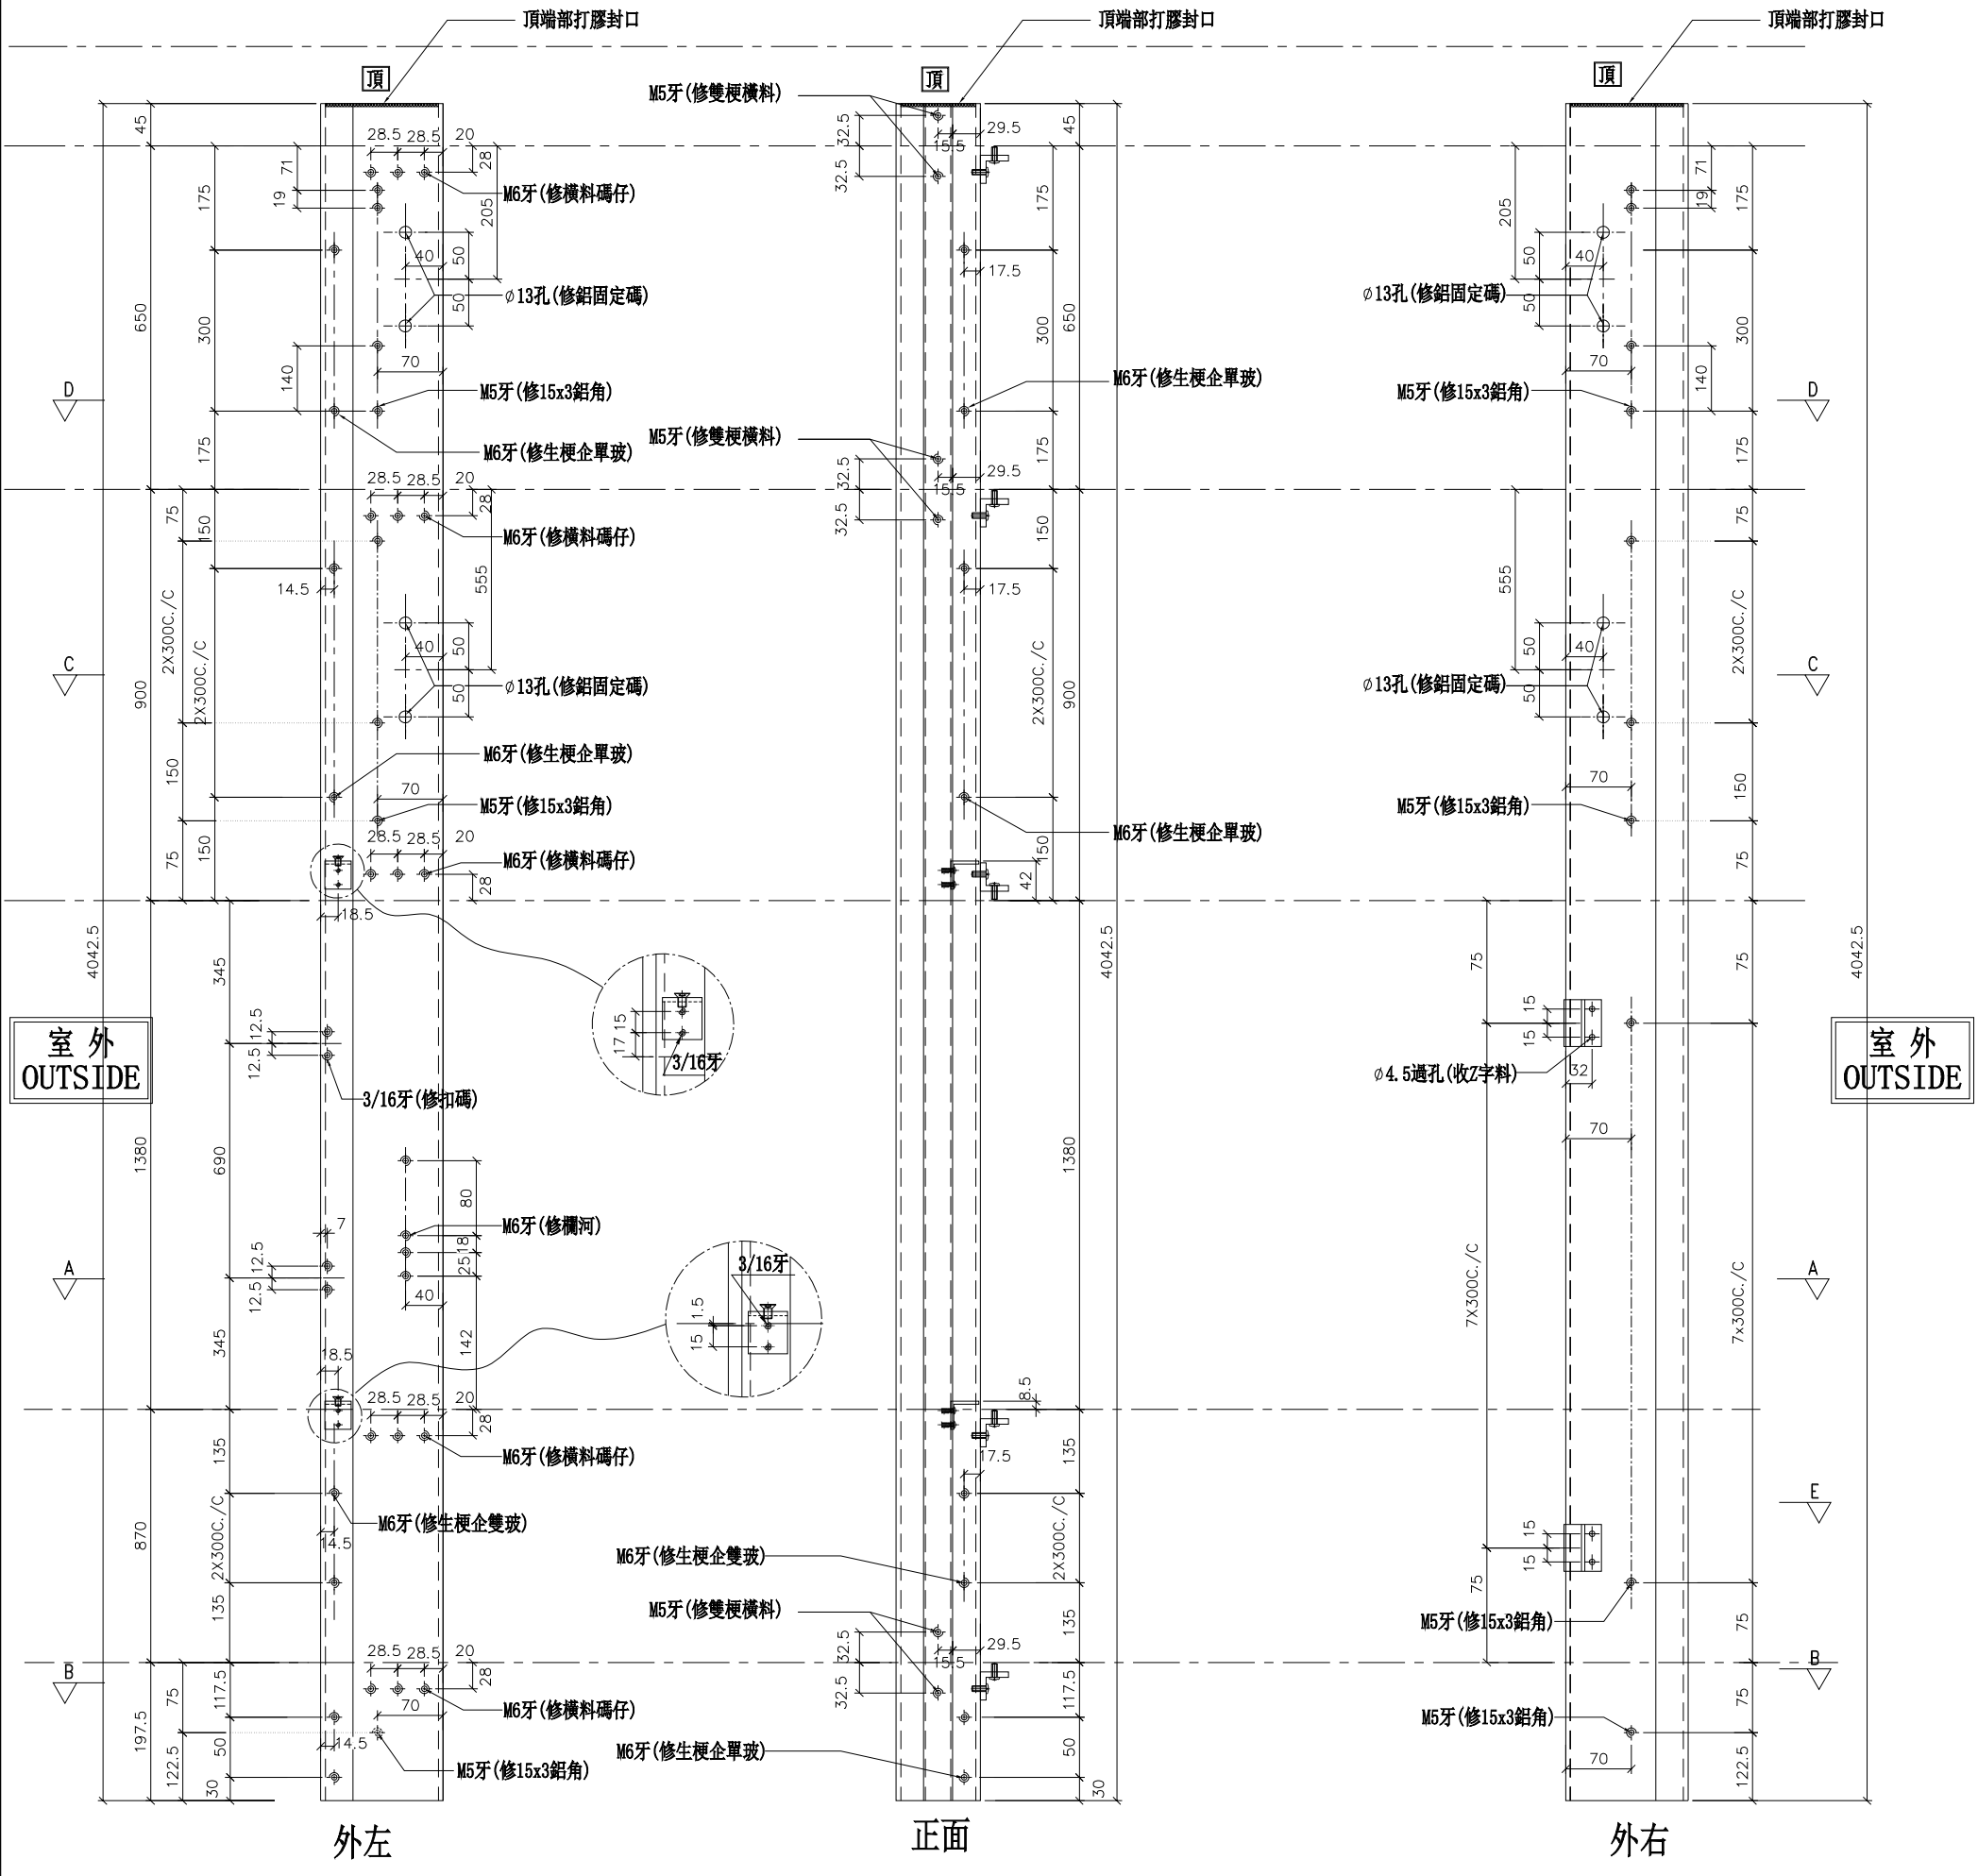

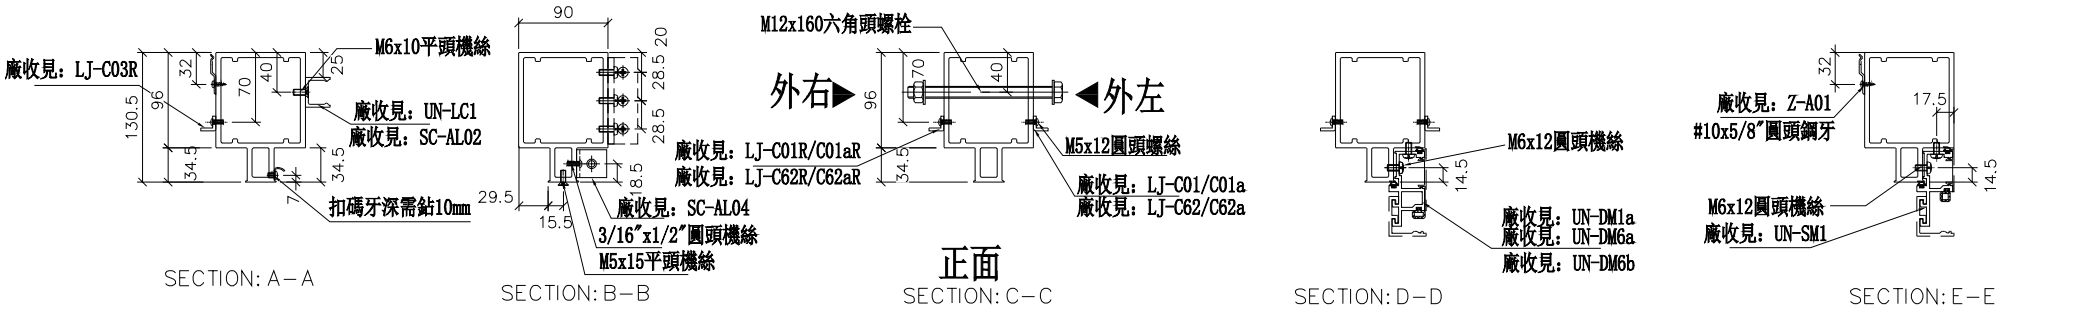

名稱	雙生企1	制圖	WX	2019.04.10	修改			
材料	X85550	復核	HH	2019.04.16	日期			
顏色	EC-DG-S332054 (3塗)	批準			圖號	G-MS610		


美特鋁質 有限公司
MIDI Aluminium Fabricator Ltd.


工程號	J-837	地盤	觀塘裕民坊

數量	位置	樓層
1	T5CW-H-2	26F
1	T5CW-L-1	26F
1	T5CW-N-1	26F

（右邊）雙主企位

*請用A3紙打印

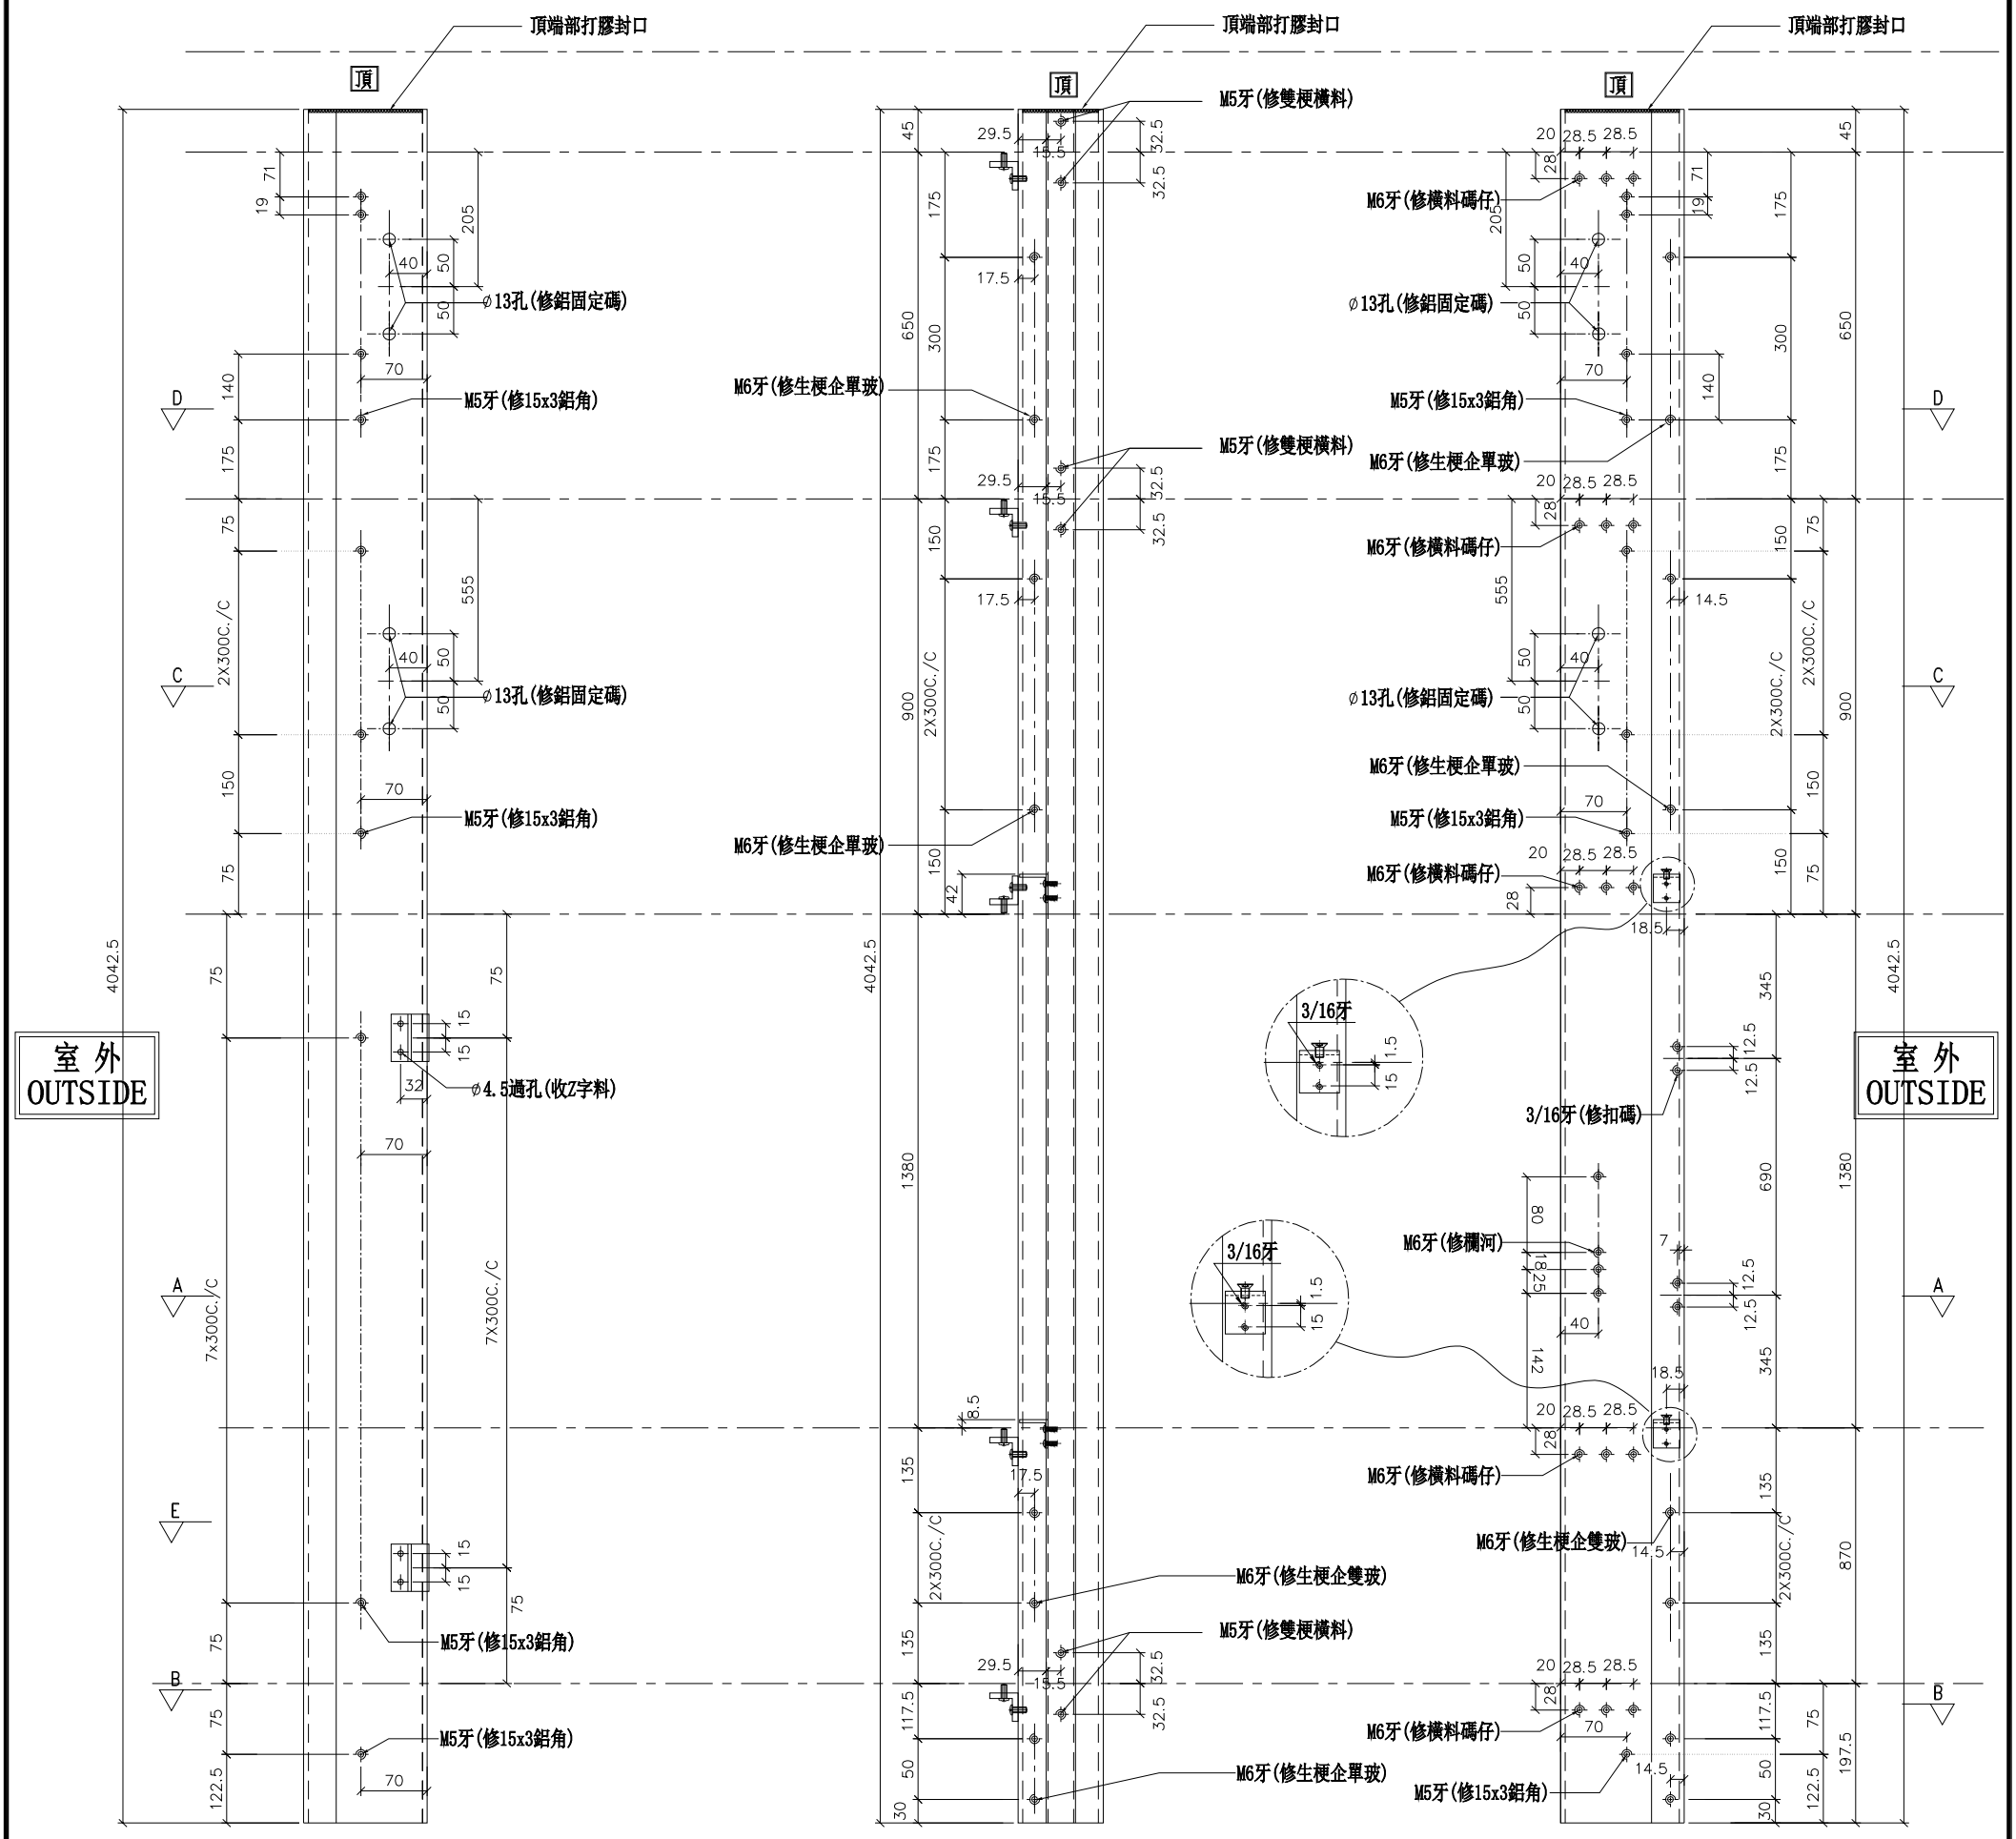

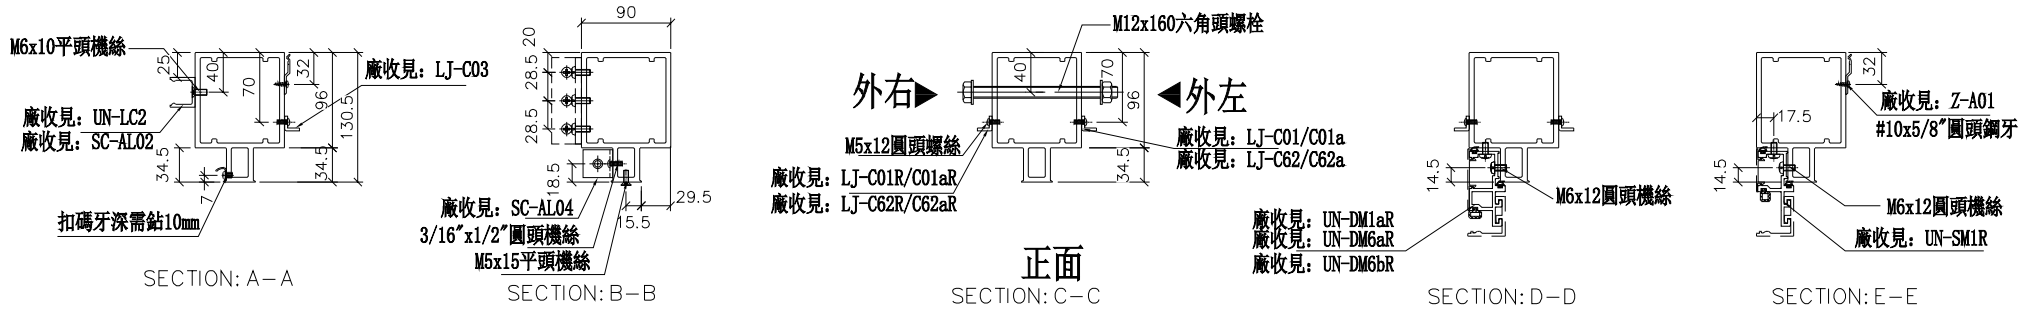

名稱	雙生企1	制圖	WX	2019.04.10	修改			
材料	X85550	復核	HH	2019.04.16	日期			
顏色	EC-DG-S332054 (3塗)	批準			圖號	G-MS610R		

美特鋁質 有限公司
MIDI Aluminium Fabricator Ltd.


工程號	J-837	地盤	觀塘裕民坊


數量	位置	樓層
1	T5CW-JK-1	26F
1	T5CW-L-1	26F
1	T5CW-N-1	26F

左靠FD門(梗窗)

*請用A3紙打印

*注意:
螺絲鑽平頭孔事宜，請留意M5及3/16"要沉頭（90° X ∅10），供修螺絲后唧膠用

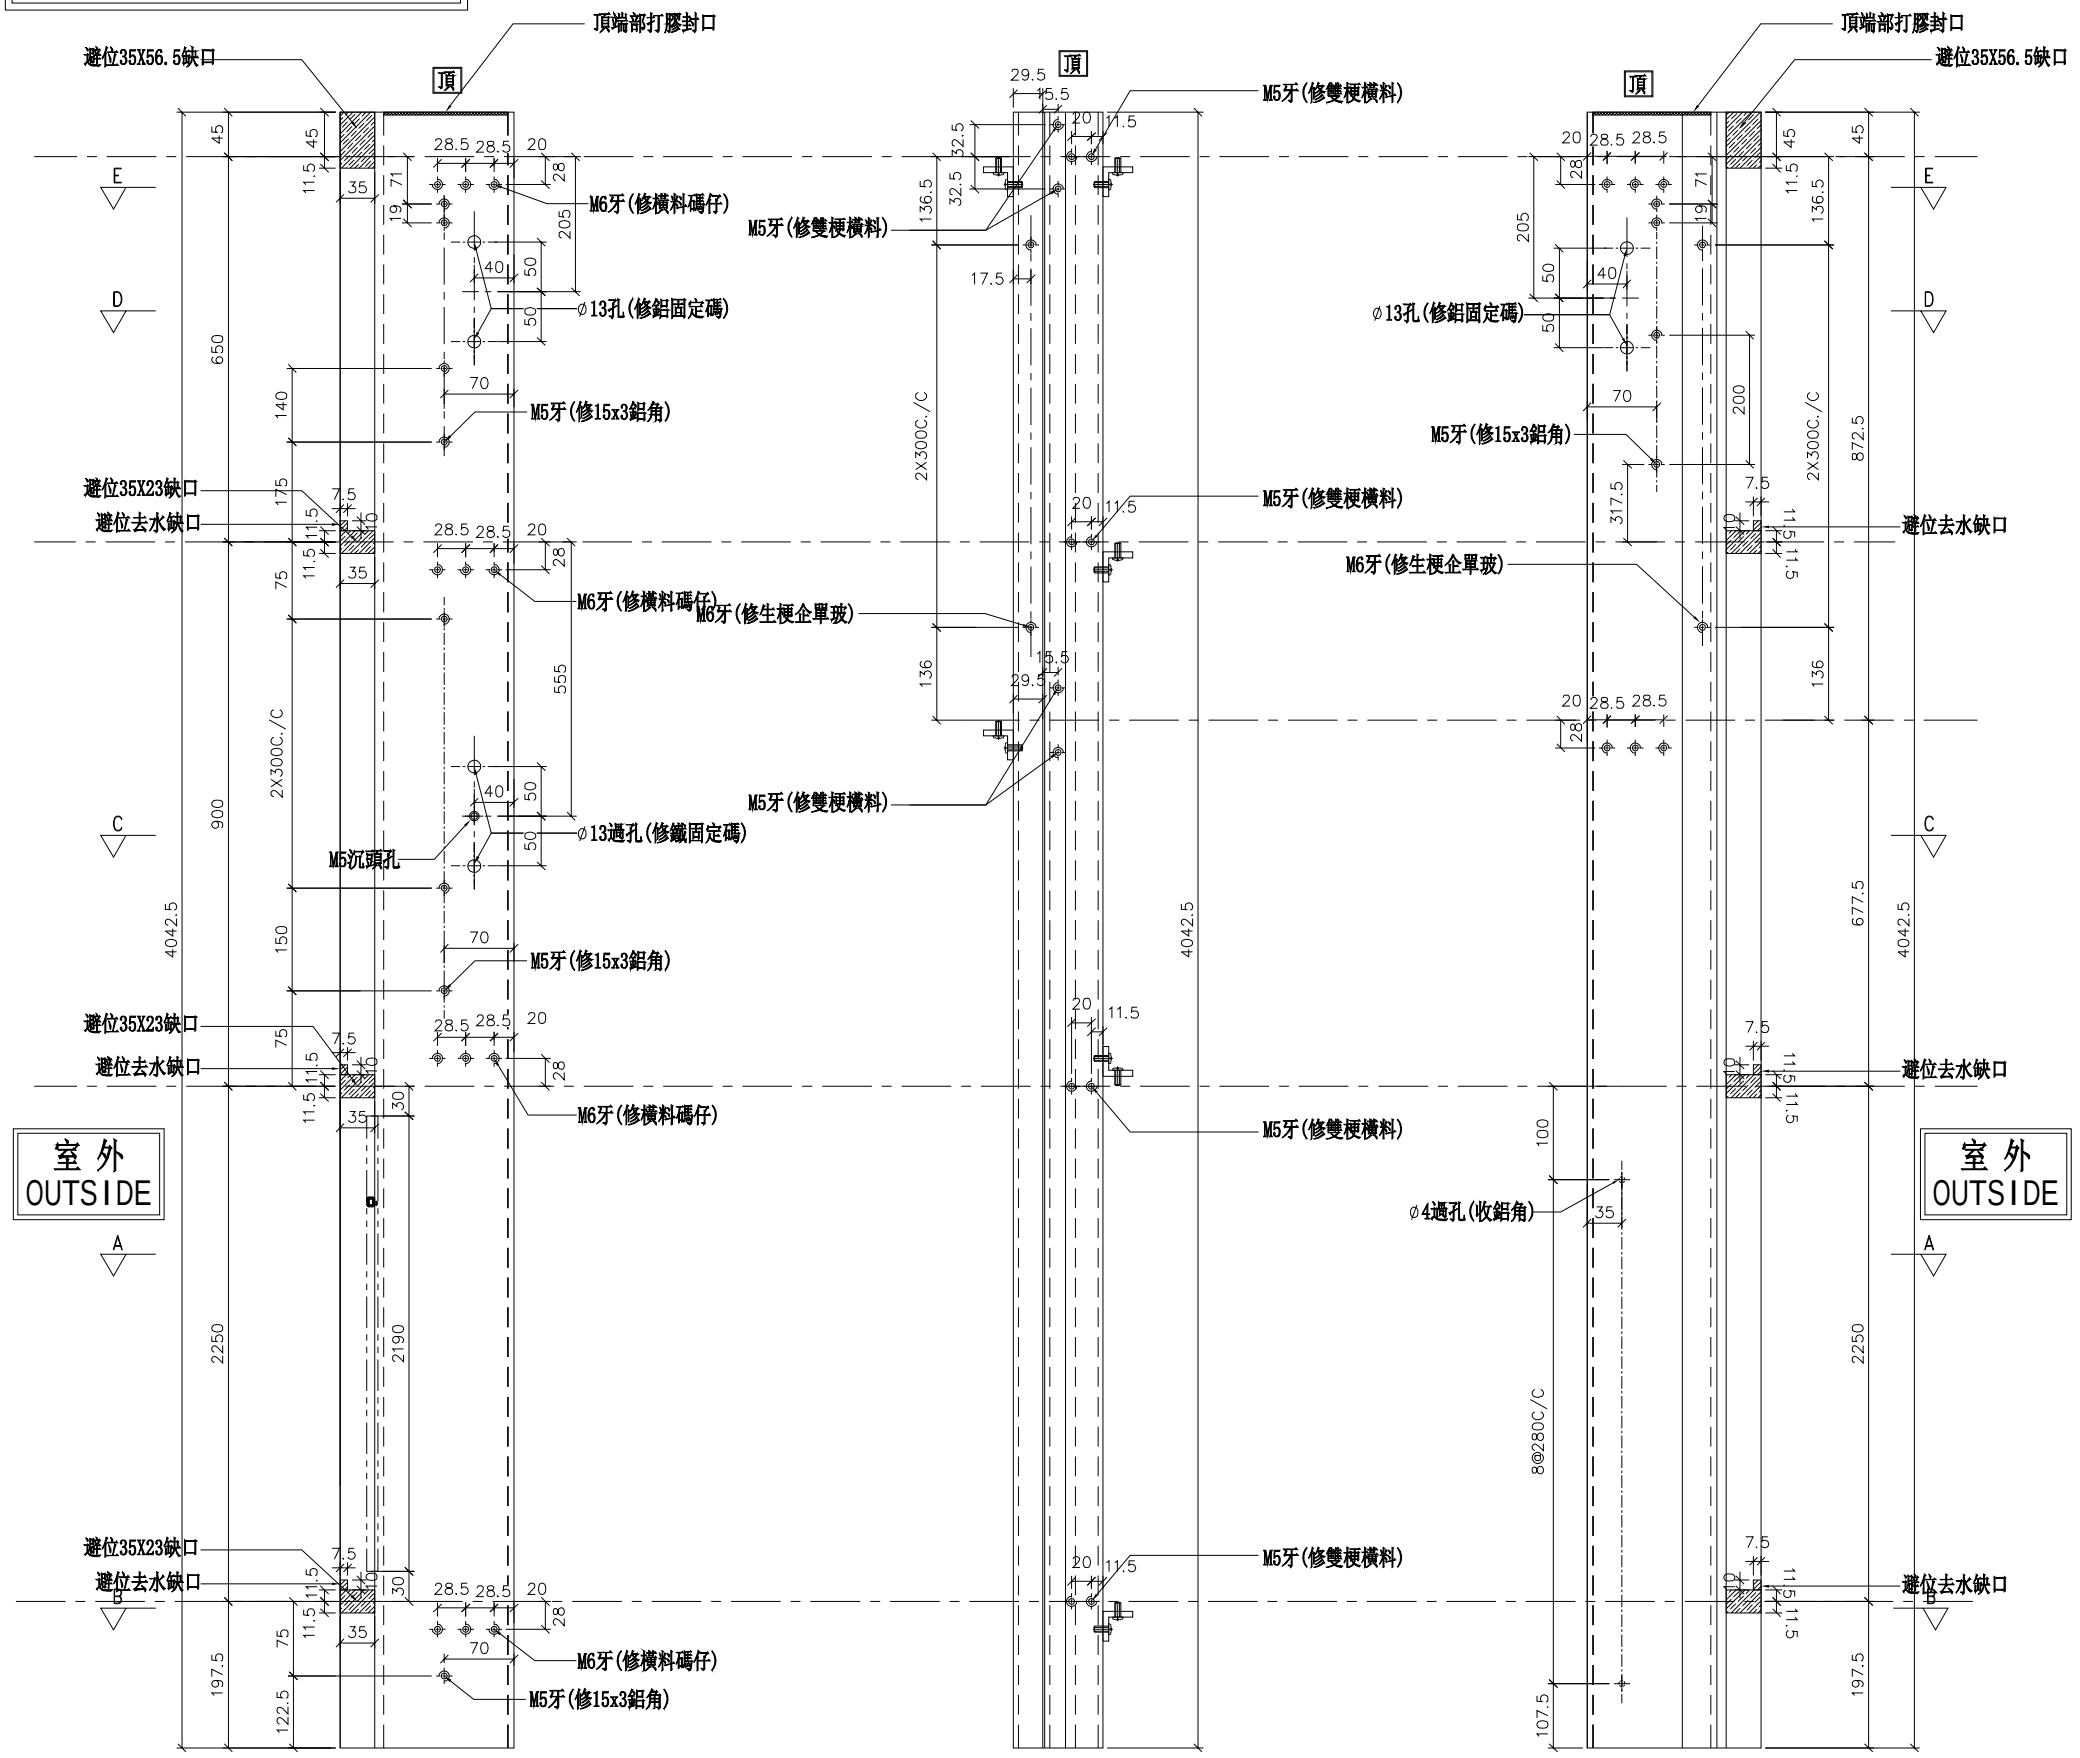

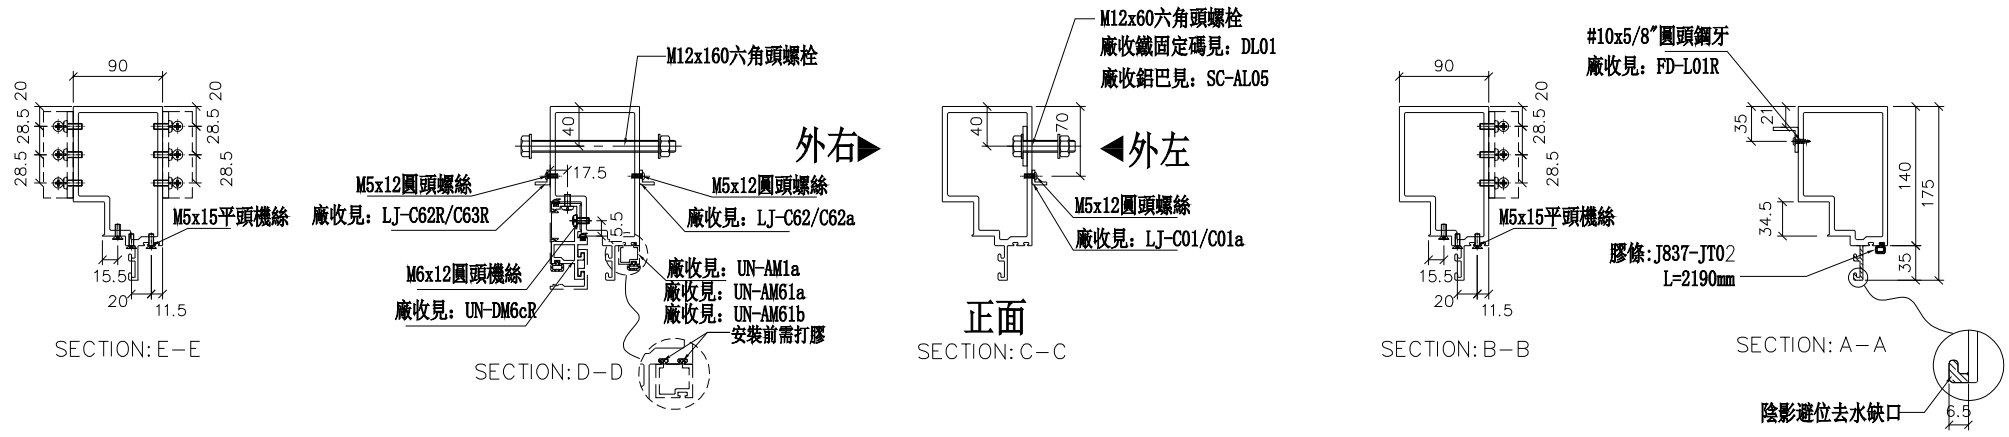

名稱	生梗企	制圖	WX	2019.04.10	修改			
材料	X85546	復核	HH	2019.04.16	日期			
顏色	EC-DG-S332054 (3塗)	批準			圖號	G-MS613		

美特鋁質 有限公司
MIDI Aluminium Fabricator Ltd.


數量	位置	樓層
2	T5CW-JK-1	26F
1	T5CW-M-2	26F


工程號	J-837	地盤	觀塘裕民坊

右靠FD門(梗窗)

*請用A3紙打印

*注意:
螺絲鑽平頭孔事宜，請留意M5及3/16″要沉頭（90° X ∅10），供修螺絲后唧膠用

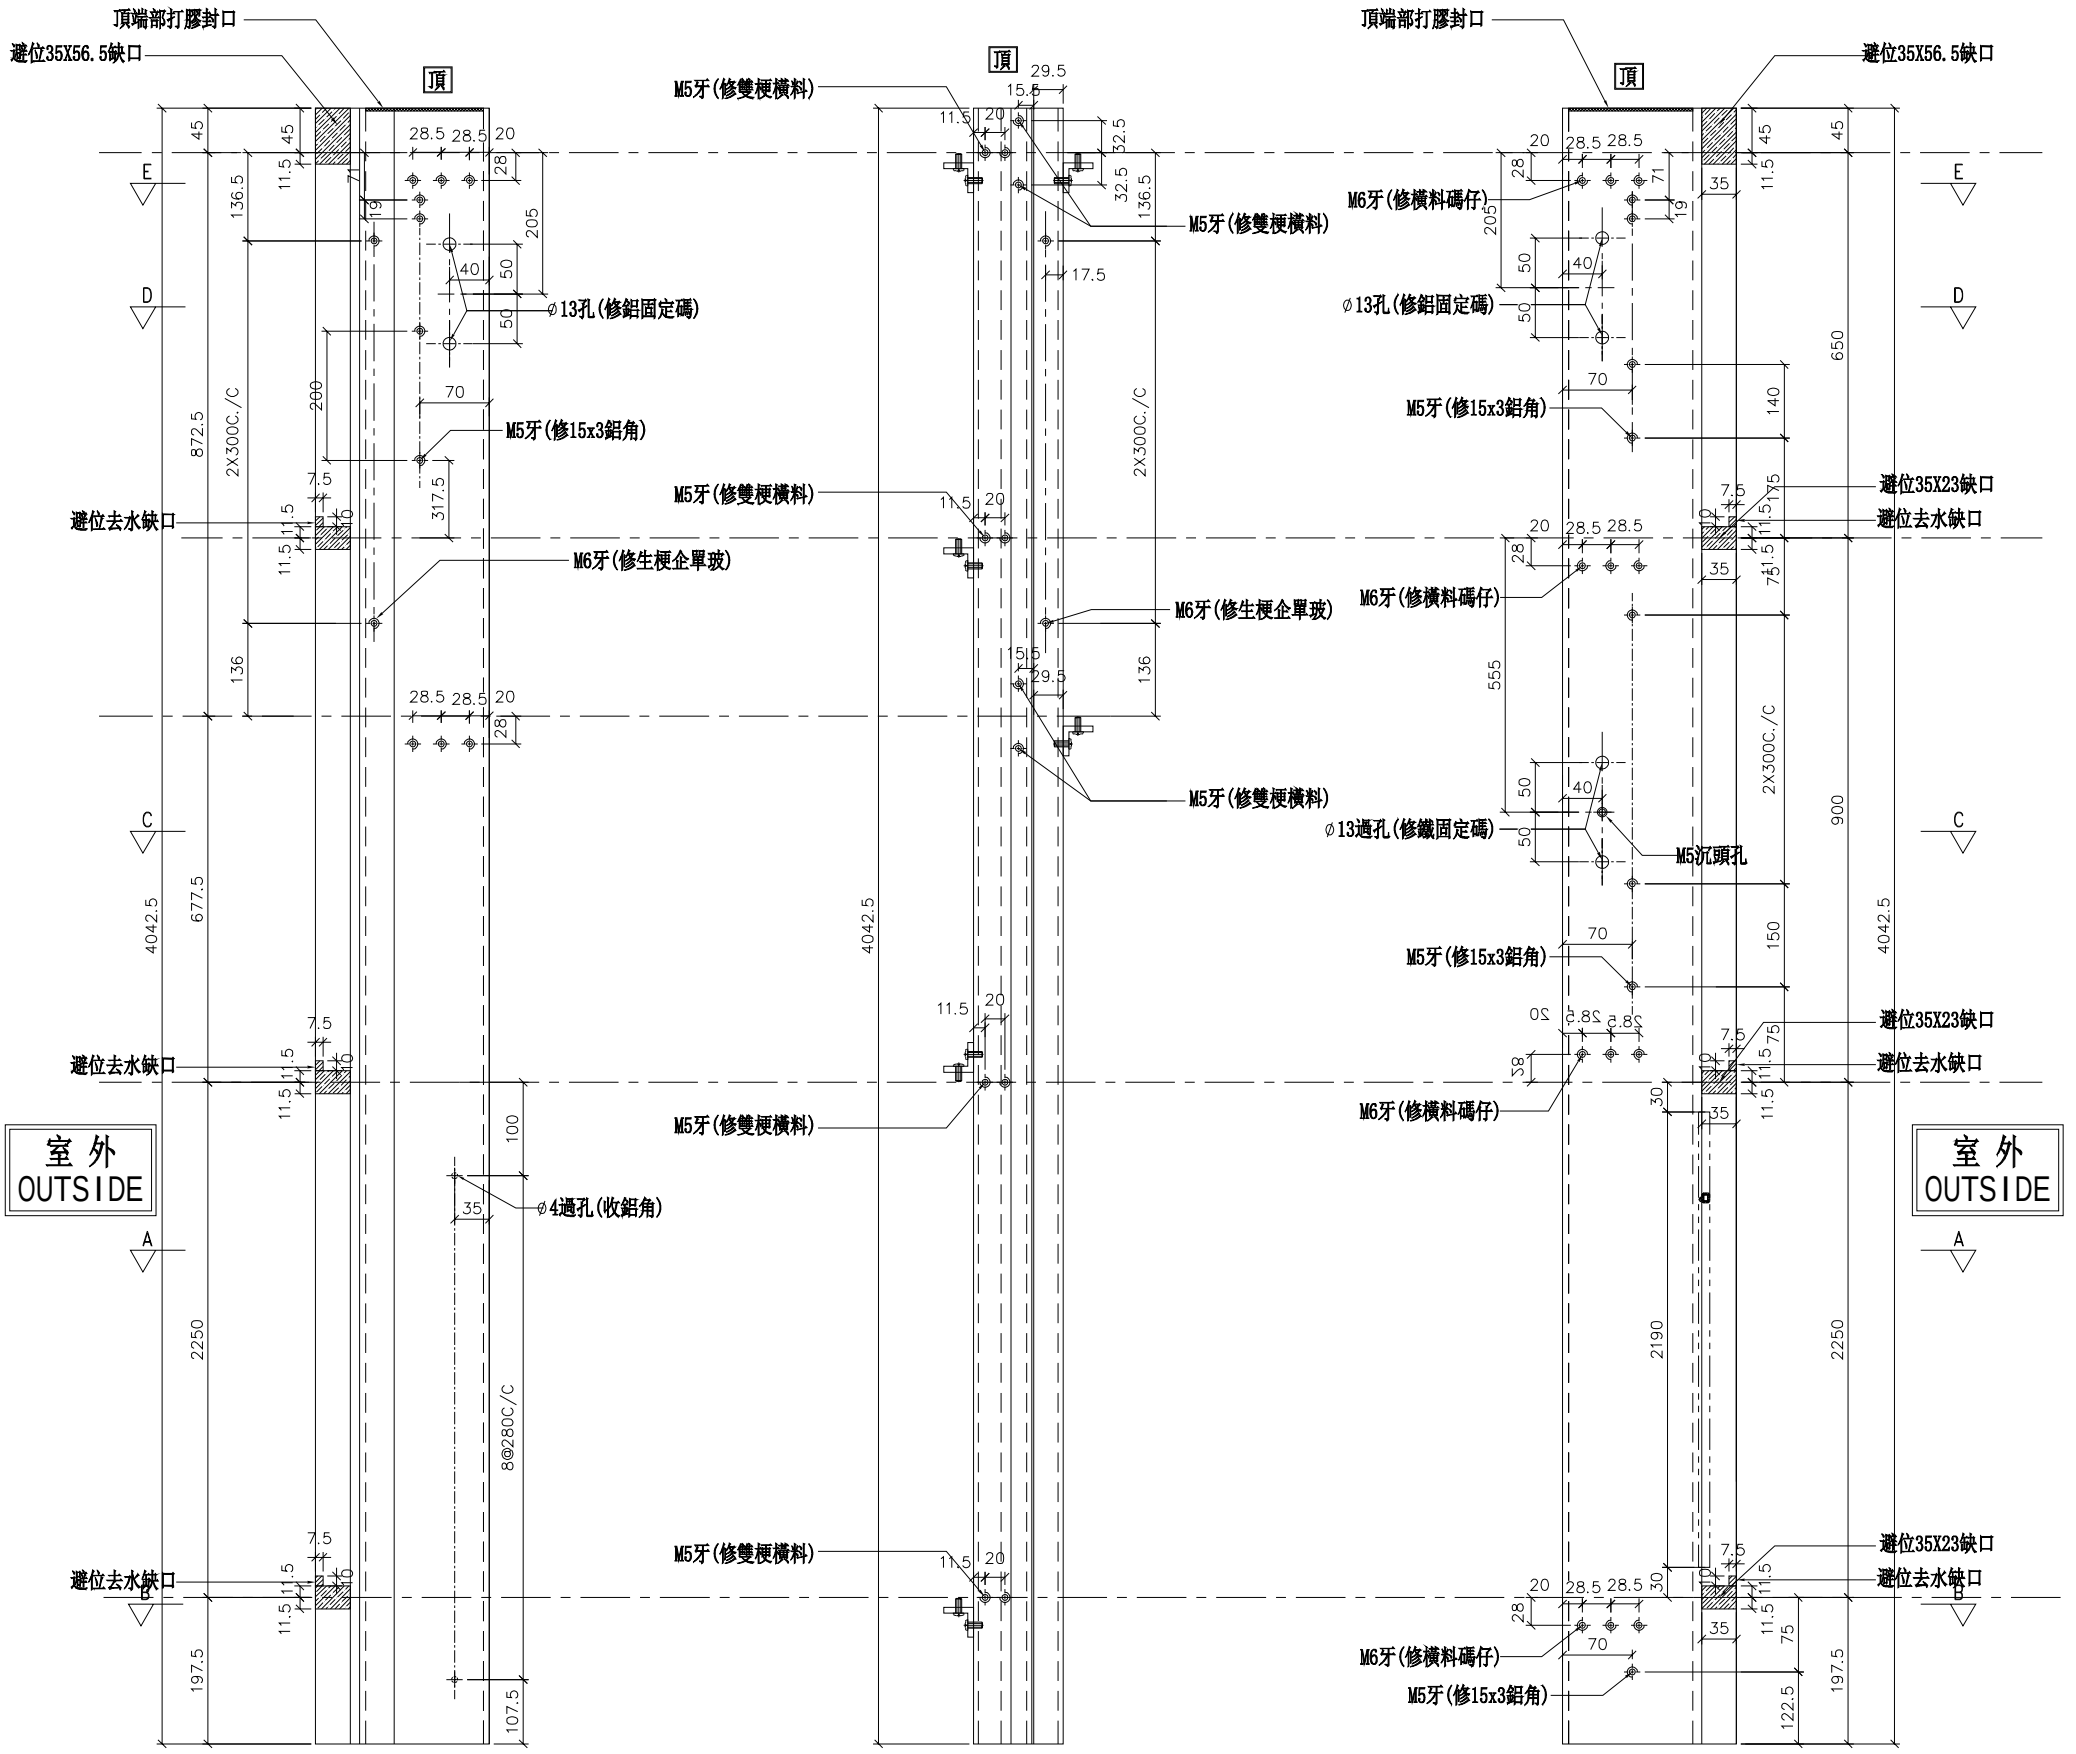

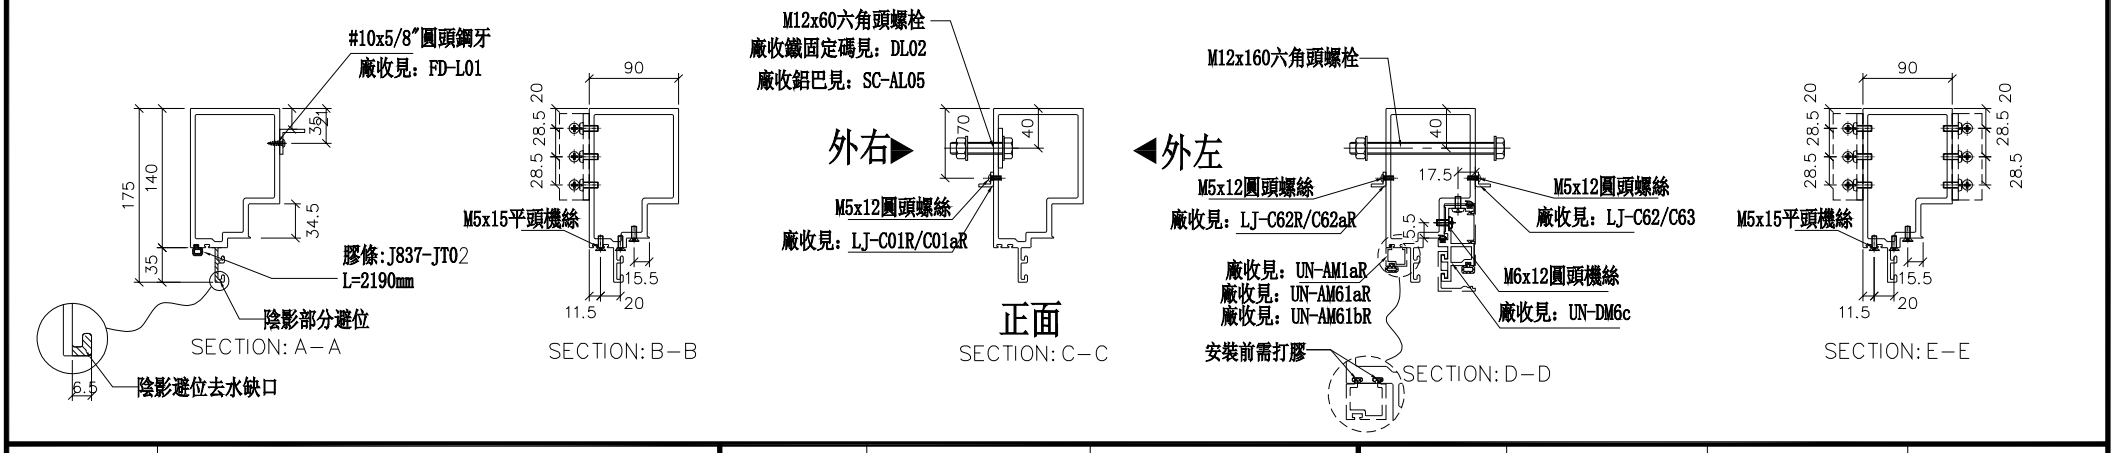


名稱	生梗企	制圖	邱紅	2019.04.25	修改			
材料	X85546	復核	謝永林	2019.04.28	日期			
顏色	EC-DG-S332054 (3塗)	批準			圖號	G-MS613R		


美特鋁質 有限公司
MIDI Aluminium Fabricator Ltd.

工程號	J-837	地盤	觀塘裕民坊


數據表參見：UN-AM1a-1


工廠用

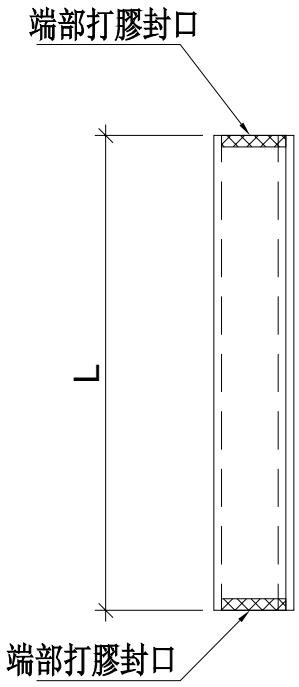

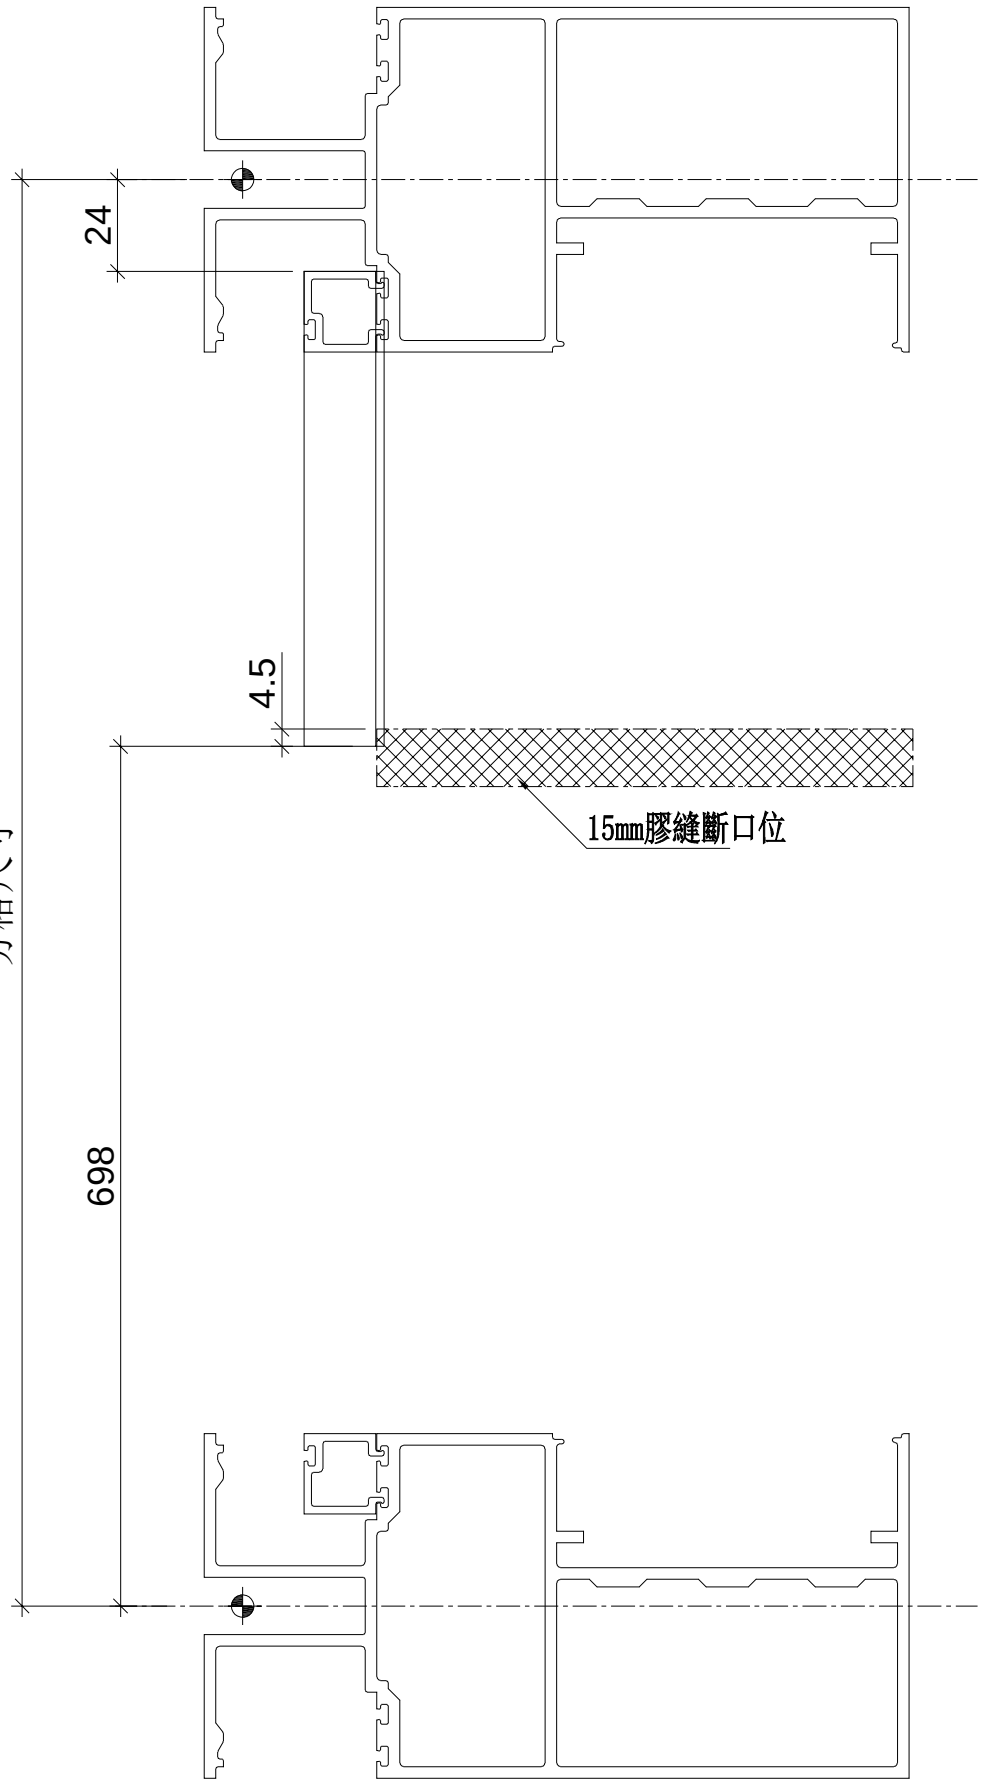

膠條長度等于鋁料長度

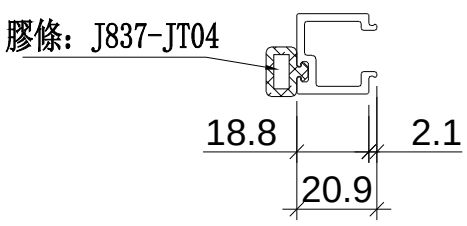

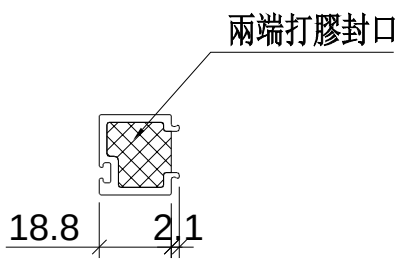

端部打膠示意圖

名稱	單玻線插線	制圖	WX	2019.04.10	修改			
材料	X85560	復核	HH	2019.04.16	日期			
顏色	EC-DG-S332054 (3塗)	批準			圖號	UN-AM1a		

美特鋁質 有限公司
MIDI Aluminium Fabricator Ltd.

拆圖參見：UN-AM1a

工程號	J-837	地盤	觀塘裕民坊

物料編號	L	層數	每層	總數量	分格尺寸	使用位置	樓層	備註
UN-AM1a	178	1	1	1	900	T5CW-A-3	26F	
	178	1	3	3	900	T5CW-C-1	26F	
	178	1	1	1	900	T5CW-D-2	26F	
	178	1	1	1	900	T5CW-F-2	26F	
	178	1	1	1	900	T5CW-H-2	26F	
	178	1	3	3	900	T5CW-L-1	26F	
	178	1	3	3	900	T5CW-N-1	26F	
	合計：			13				


名稱	單玻線插線	制圖	WX	2019.04.10	修改			
材料	X85560	復核	HH	2019.04.16	日期			
顏色	EC-DG-S332054 (3塗)	批準			圖號	UN-AM1a-1		


美特鋁質 有限公司
MIDI Aluminium Fabricator Ltd.

數據表參見：UN-AM1aR-1


工程號	J-837	地盤	觀塘裕民坊


工廠用

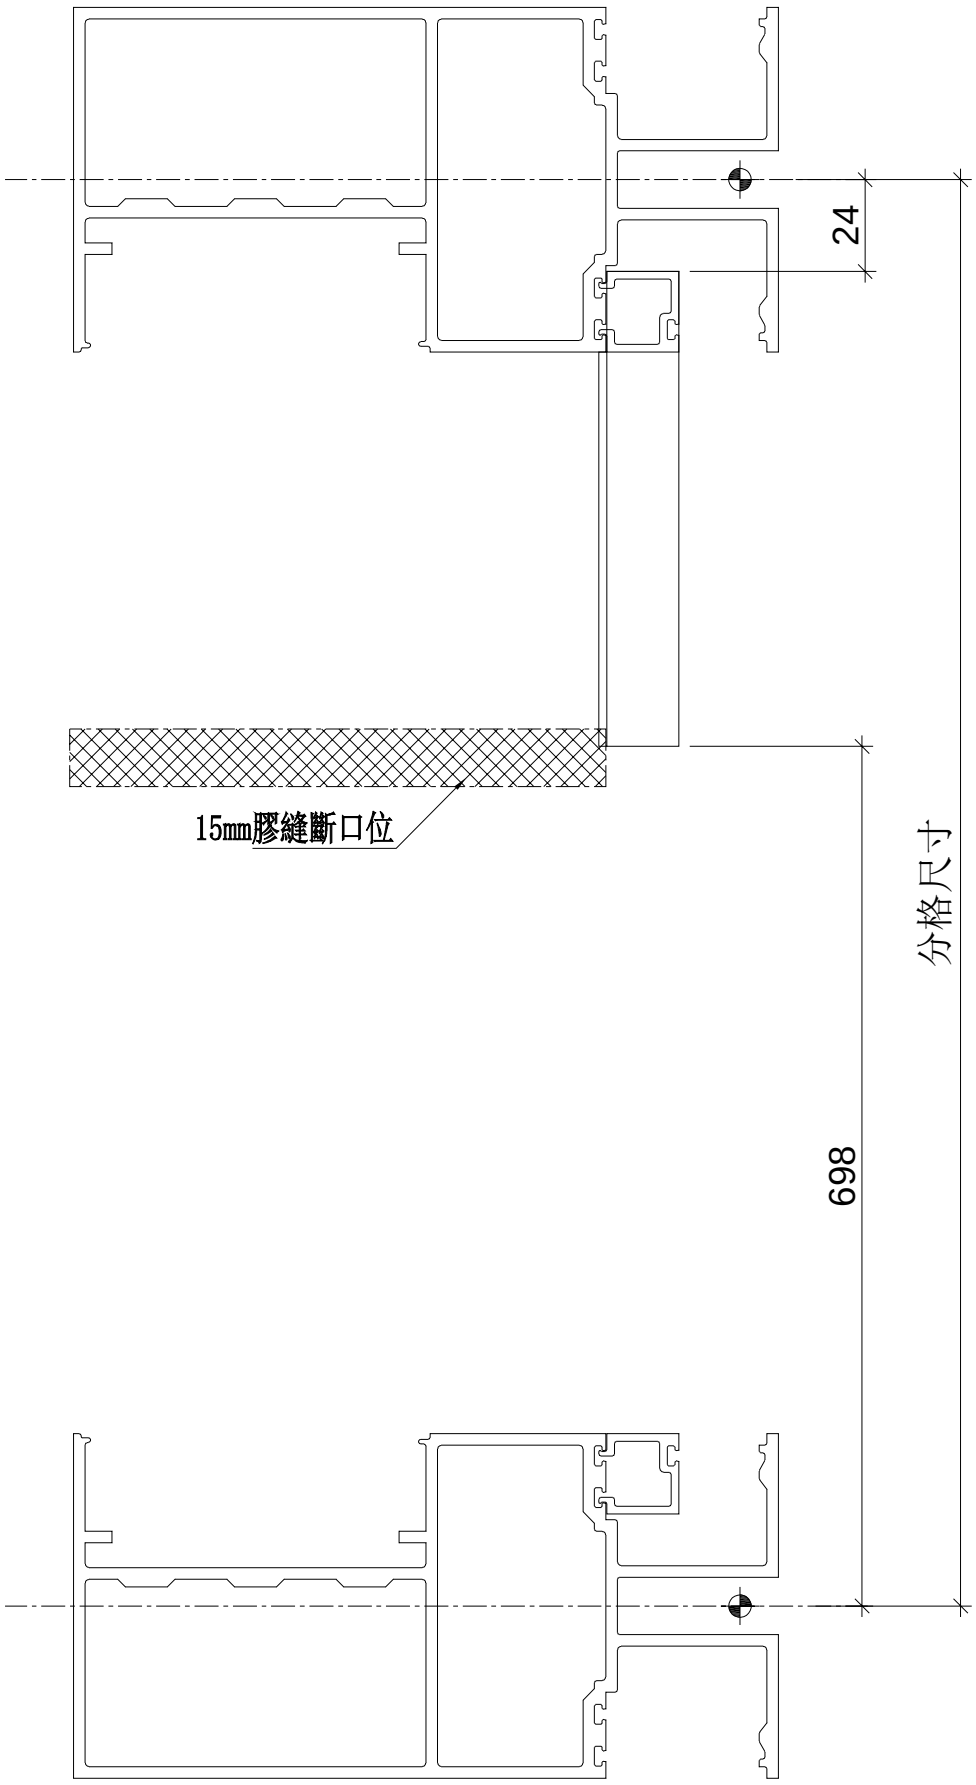

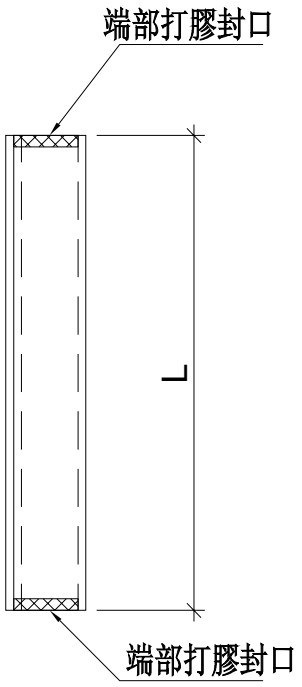

膠條长度等于铝料长度

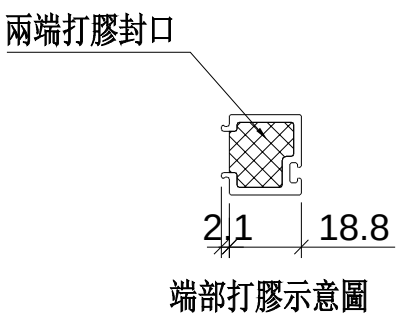

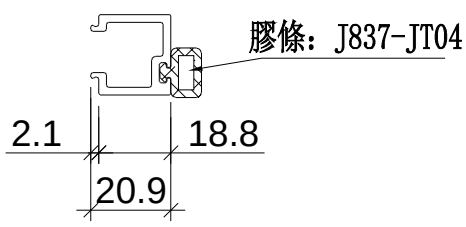

名稱	單玻線插線	制圖	WX	2019.04.10	修改			
材料	X85560	復核	HH	2019.04.16	日期			
顏色	EC-DG-S332054 (3塗)	批準			圖號	UN-AM1aR		

美特鋁質 有限公司
MIDI Aluminium Fabricator Ltd.

拆圖參見：UN-AM1aR

工程號	J-837	地盤	觀塘裕民坊

物料編號	L	層數	每層	總數量	分格尺寸	使用位置	樓層	備註
UN-AM1aR	178	1	1	1	900	T5CW-A-3	26F	
	178	1	2	2	900	T5CW-C-1	26F	
	178	1	1	1	900	T5CW-E-1	26F	
	178	1	1	1	900	T5CW-G-1	26F	
	178	1	1	1	900	T5CW-H-2	26F	
	178	1	3	3	900	T5CW-M-2	26F	
	178	1	3	3	900	T5CW-JK-1	26F	
	合計：			12				

名稱	單玻線插線	制圖	WX	2019.04.10	修改			
材料	X85560	復核	HH	2019.04.16	日期			
顏色	EC-DG-S332054 (3塗)	批準			圖號	UN-AM1aR-1		


美特鋁質 有限公司
MIDI Aluminium Fabricator Ltd.


工程號	J-837	地盤	觀塘裕民坊


數據表參見：UN-AM1b-1


工廠用

膠條长度等于铝料长度

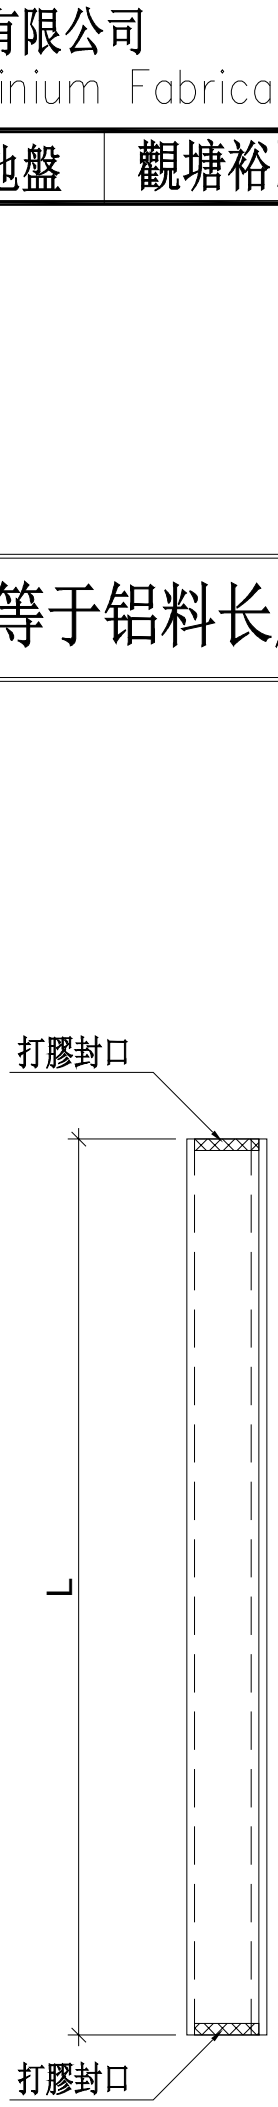

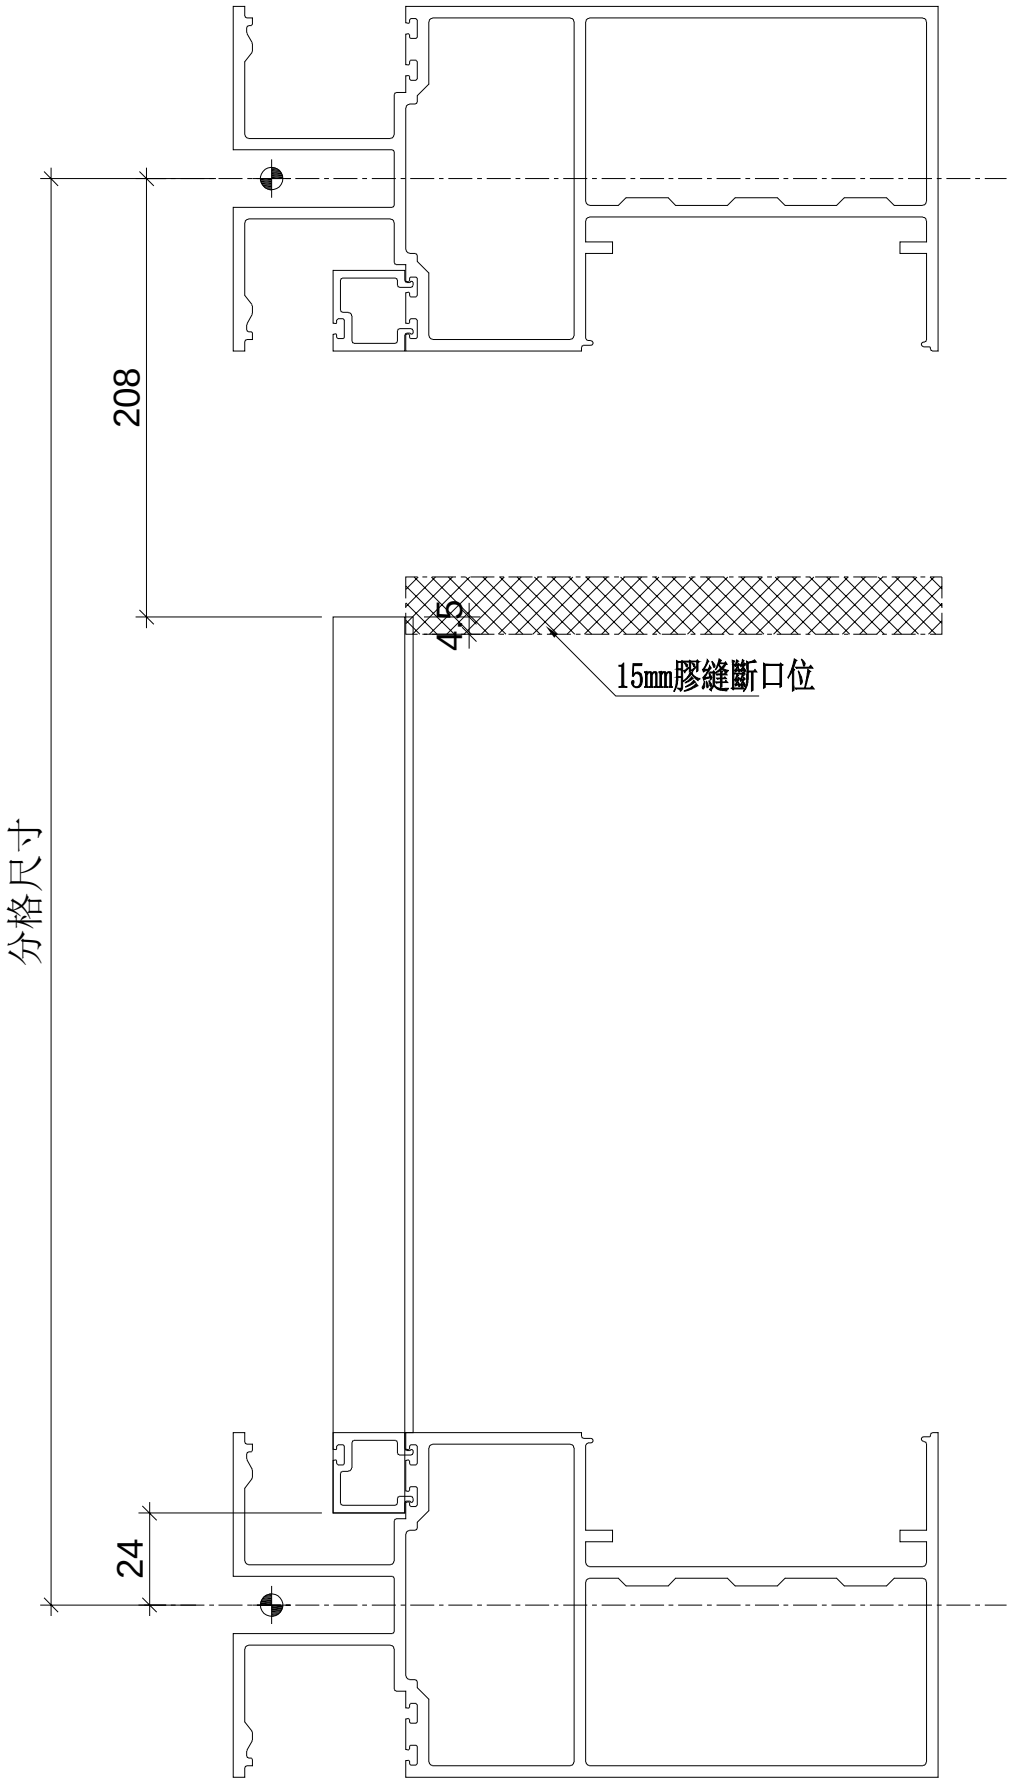

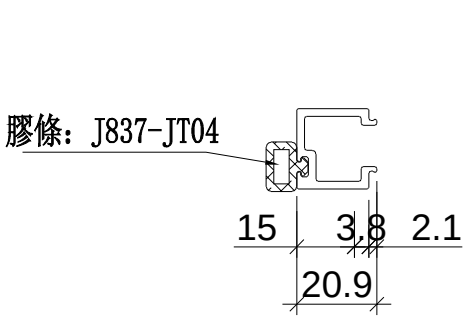

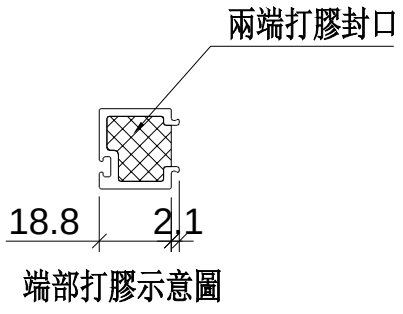

端部打膠示意圖

名稱	單玻線插線	制圖	WX	2019.04.10	修改			
材料	X85560	復核	HH	2019.04.16	日期			
顏色	EC-DG-S332054 (3塗)	批準			圖號	UN-AM1b		

美特鋁質 有限公司
MIDI Aluminium Fabricator Ltd.

拆圖參見：UN-AM1b

工程號	J-837	地盤	觀塘裕民坊

物料編號	L	層數	每層	總數量	分格尺寸	使用位置	樓層	備註
UN-AM1b	668	1	1	1	900	T5CW-A-3	28F	
	668	1	2	2	900	T5CW-C-1	28F	
	668	1	1	1	900	T5CW-D-2	28F	
	668	1	1	1	900	T5CW-F-2	28F	
	668	1	1	1	900	T5CW-H-2	28F	
	668	1	1	1	900	T5CW-JK-1	28F	
	668	1	3	3	900	T5CW-L-1	28F	
	668	1	3	3	900	T5CW-N-1	28F	
	合計：			13				

名稱	單玻線插線	制圖	WX	2019.04.10	修改			
材料	X85560	復核	HH	2019.04.16	日期			
顏色	EC-DG-S332054 (3塗)	批準			圖號	UN-AM1b-1		


美特鋁質 有限公司
MIDI Aluminium Fabricator Ltd.

工程號	J-837	地盤	觀塘裕民坊


數據表參見：UN-AM1bR-1


工廠用

膠條长度等于铝料长度

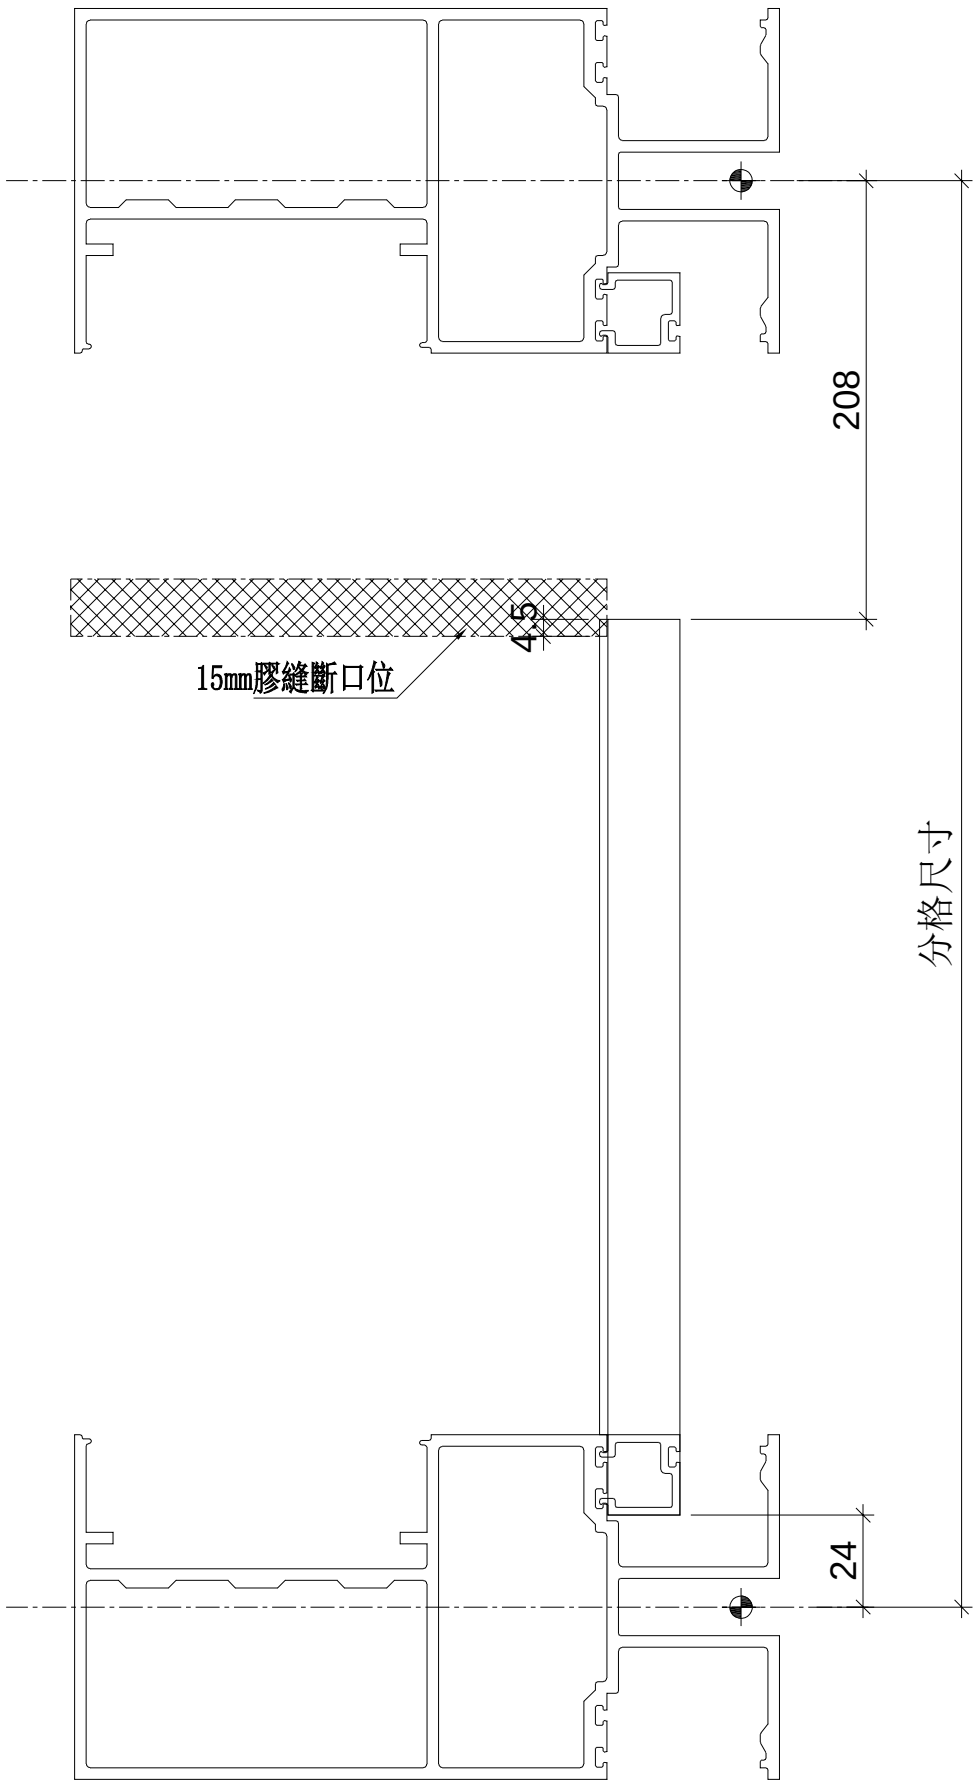


分格尺寸

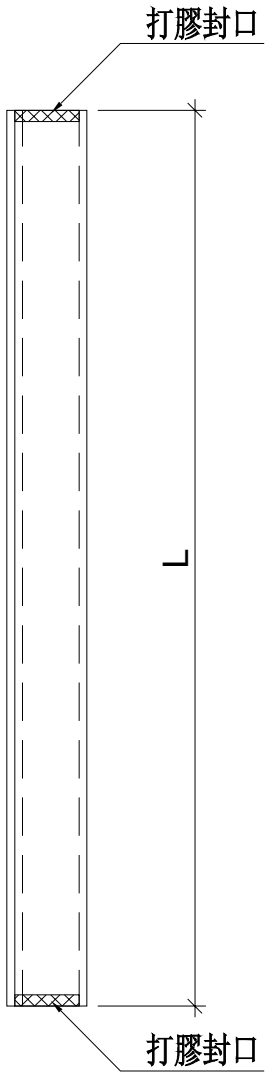

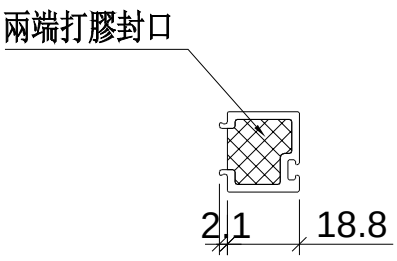

端部打膠示意圖

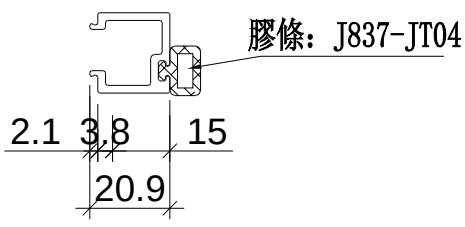

名稱	單玻線插線	制圖	WX	2019.04.10	修改			
材料	X85560	復核	HH	2019.04.16	日期			
顏色	EC-DG-S332054 (3塗)	批準			圖號	UN-AM1bR		

美特鋁質 有限公司
MIDI Aluminium Fabricator Ltd.

工程號	J-837	地盤	觀塘裕民坊

拆圖參見：UN-AM1bR

物料編號	L	層數	每層	總數量	分格尺寸	使用位置	樓層	備註
UN-AM1bR	668	1	1	1	900	T5CW-A-3	28F	
	668	1	3	3	900	T5CW-C-1	28F	
	668	1	1	1	900	T5CW-E-1	28F	
	668	1	1	1	900	T5CW-G-1	28F	
	668	1	1	1	900	T5CW-H-2	28F	
	668	1	2	2	900	T5CW-JK-1	28F	
	668	1	3	3	900	T5CW-M-2	28F	
	合計：			12				

名稱	單玻線插線	制圖	WX	2019.04.10	修改			
材料	X85560	復核	HH	2019.04.16	日期			
顏色	EC-DG-S332054 (3塗)	批準			圖號	UN-AM1bR-1		


美特鋁質 有限公司
MIDI Aluminium Fabricator Ltd.


數據表參見：UN-AM61a-1


工程號	J-837	地盤	觀塘裕民坊


工廠用

膠條长度等于铝料长度

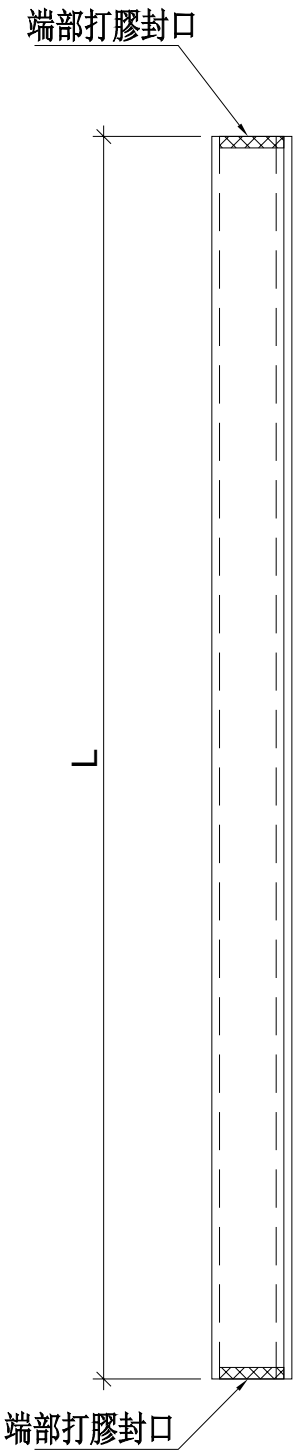

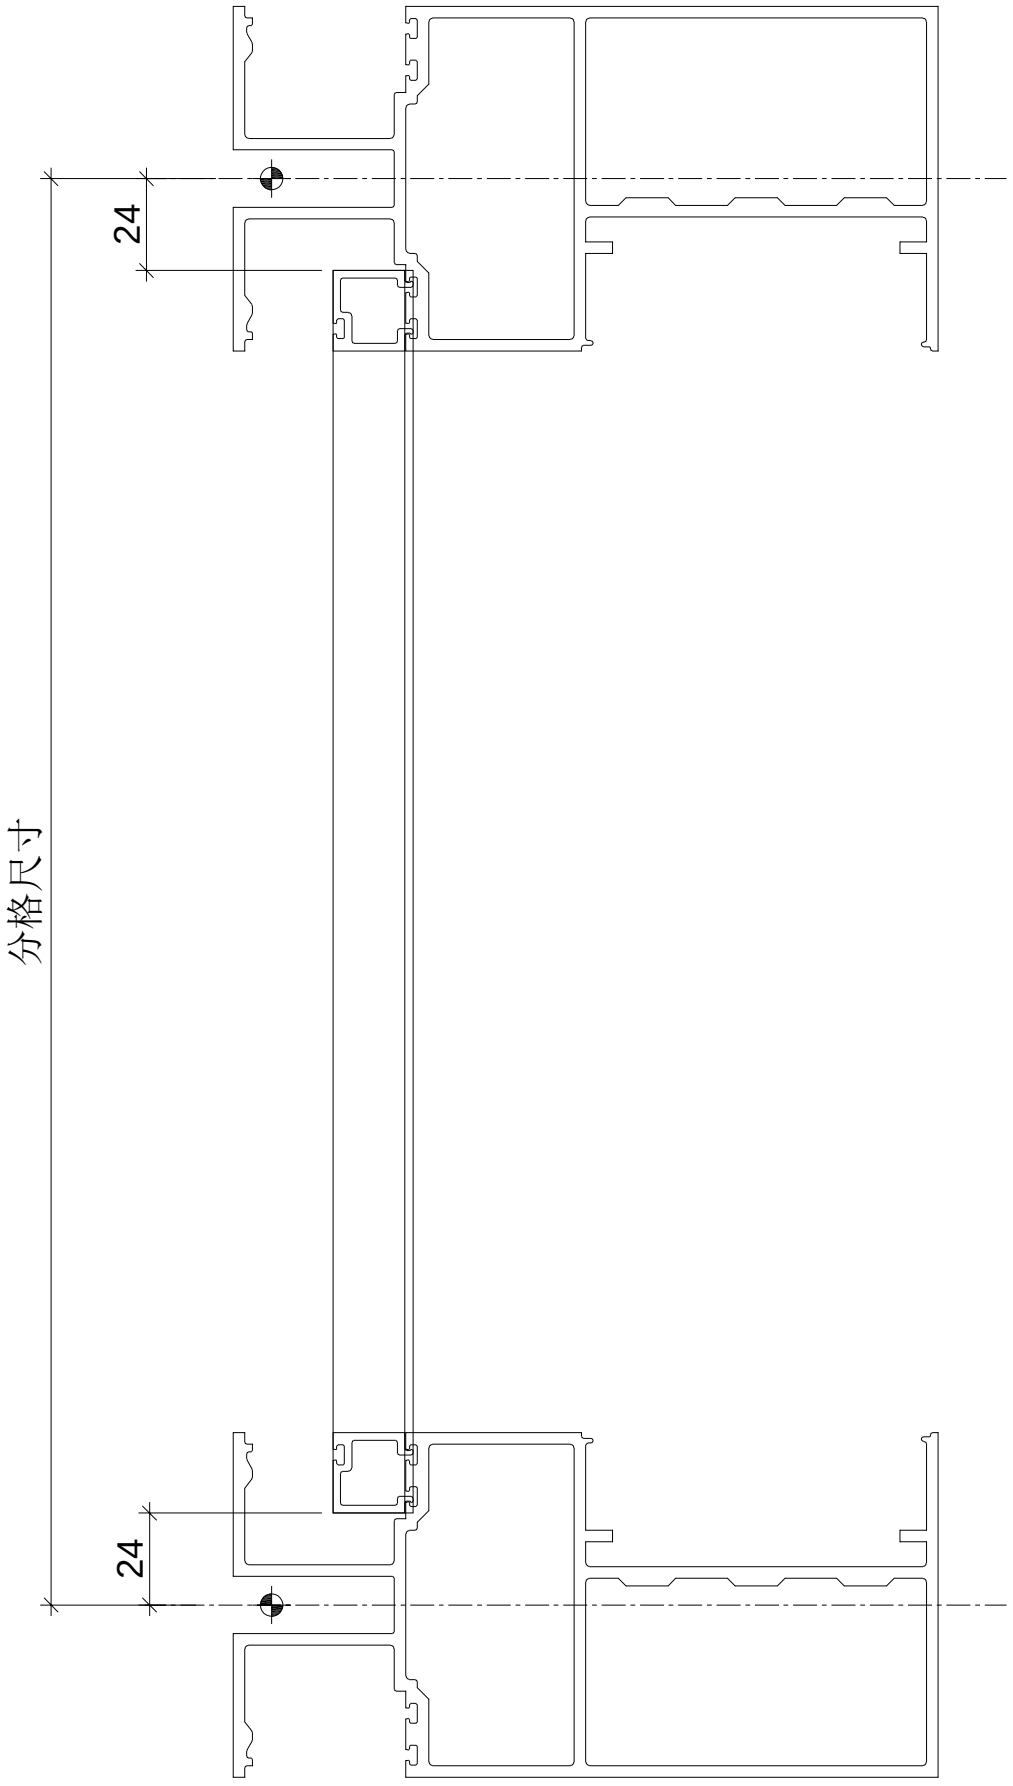

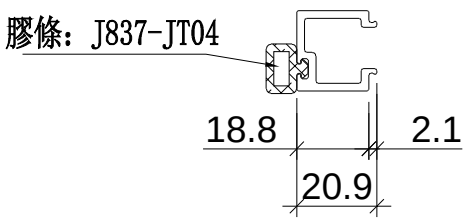

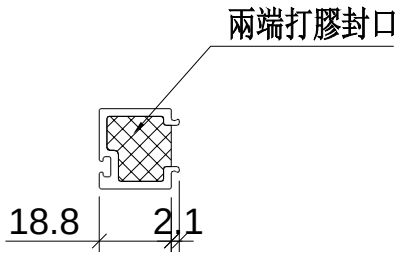

端部打膠示意圖

名稱	單玻線插線	制圖	WX	2019.04.10	修改			
材料	X85560	復核	HH	2019.04.16	日期			
顏色	EC-DG-S332054 (3塗)	批準			圖號	UN-AM61a		

美特鋁質 有限公司
MIDI Aluminium Fabricator Ltd.

拆圖參見：UN-AM61a

工程號	J-837	地盤	觀塘裕民坊

物料編號	L	層數	每層	總數量	分格尺寸	使用位置	樓層	備註
UN-AM61a	852	2	1	2	900	T5CW-A-3	26F,28F	
	852	2	2	4	900	T5CW-C-1	26F,28F	
	852	2	1	2	900	T5CW-D-2	26F,28F	
	852	2	1	2	900	T5CW-F-2	26F,28F	
	852	2	1	2	900	T5CW-H-2	26F,28F	
	852	2	1	2	900	T5CW-JK-1	26F,28F	
	852	2	3	6	900	T5CW-L-1	26F,28F	
	852	2	3	6	900	T5CW-N-1	26F,28F	
	合計：			26				
UN-AM61b	602	1	1	1	650	T5CW-A-3	26F	
	602	1	2	2	650	T5CW-C-1	26F	
	602	1	1	1	650	T5CW-D-2	26F	
	602	1	1	1	650	T5CW-F-2	26F	
	602	1	1	1	650	T5CW-H-2	26F	
	602	1	1	1	650	T5CW-JK-1	26F	
	602	1	3	3	650	T5CW-L-1	26F	
	602	1	3	3	650	T5CW-N-1	26F	
	合計：			13				
UN-AM61c	437	1	1	1	485	T5CW-A-3	28F	
	437	1	2	2	485	T5CW-C-1	28F	
	437	1	1	1	485	T5CW-D-2	28F	
	437	1	1	1	485	T5CW-F-2	28F	
	437	1	1	1	485	T5CW-H-2	28F	
	437	1	1	1	485	T5CW-JK-1	28F	
	437	1	3	3	485	T5CW-L-1	28F	
	437	1	3	3	485	T5CW-N-1	28F	
	合計：			13				
UN-AM61d	824.5	1	1	1	872.5	T5CW-A-3	27F	
	824.5	1	1	1	872.5	T5CW-D-1	27F	
	824.5	1	1	1	872.5	T5CW-D-2	27F	
	824.5	1	1	1	872.5	T5CW-F-1	27F	
	824.5	1	1	1	872.5	T5CW-F-2	27F	
	824.5	1	1	1	872.5	T5CW-H-1	27F	
	824.5	1	1	1	872.5	T5CW-H-2	27F	
	824.5	1	2	2	872.5	T5CW-JK-1	27F	
	824.5	1	2	2	872.5	T5CW-L-1	27F	
	824.5	1	2	2	872.5	T5CW-N-1	27F	
	合計：			13				
UN-AM61e	399.5	1	1	1	447.5	T5CW-A-3	27F	
	399.5	1	1	1	447.5	T5CW-D-1	27F	
	399.5	1	1	1	447.5	T5CW-D-2	27F	
	399.5	1	1	1	447.5	T5CW-F-1	27F	
	399.5	1	1	1	447.5	T5CW-F-2	27F	
	399.5	1	1	1	447.5	T5CW-H-1	27F	
	399.5	1	1	1	447.5	T5CW-H-2	27F	
	399.5	1	2	2	447.5	T5CW-JK-1	27F	
	399.5	1	2	2	447.5	T5CW-L-1	27F	
	399.5	1	2	2	447.5	T5CW-N-1	27F	
	合計：			13				

名稱	單玻線插線	制圖	WX	2019.04.10	修改			
材料	X85560	復核	HH	2019.04.16	日期			
顏色	EC-DG-S332054 (3塗)	批準			圖號	UN-AM61a-1		


美特鋁質 有限公司
MIDI Aluminium Fabricator Ltd.


數據表參見：UN-AM61aR-1


工程號	J-837	地盤	觀塘裕民坊

工廠用


膠條长度等于铝料长度

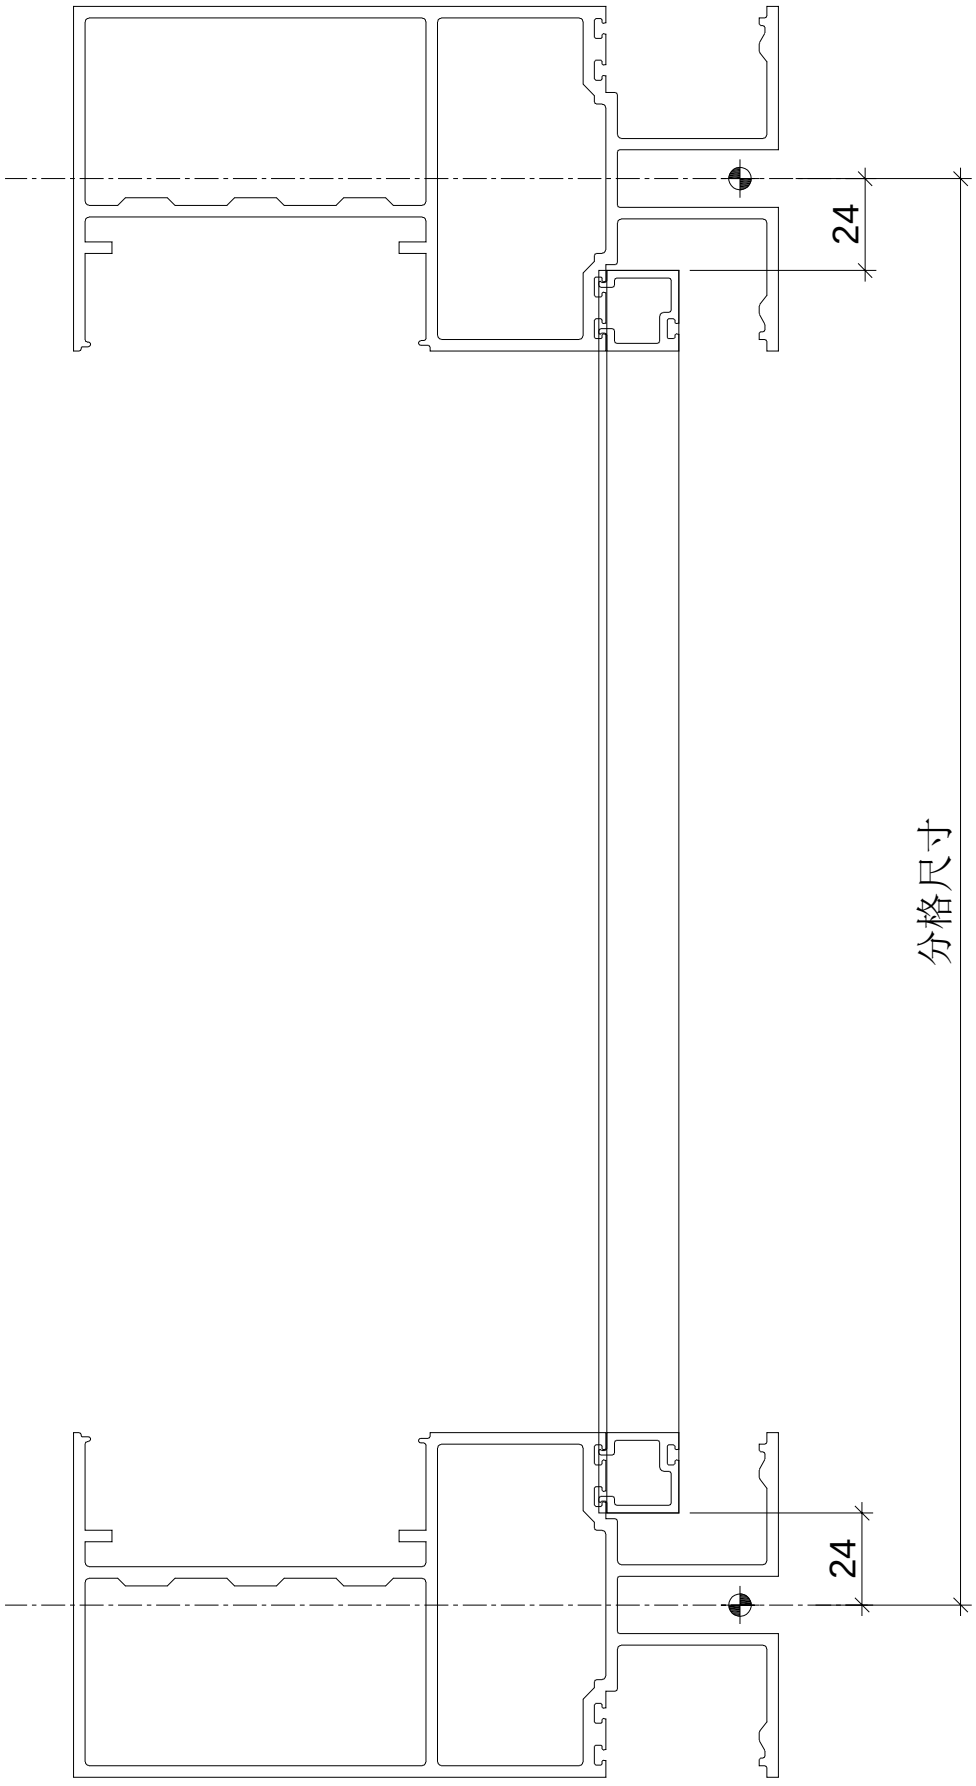

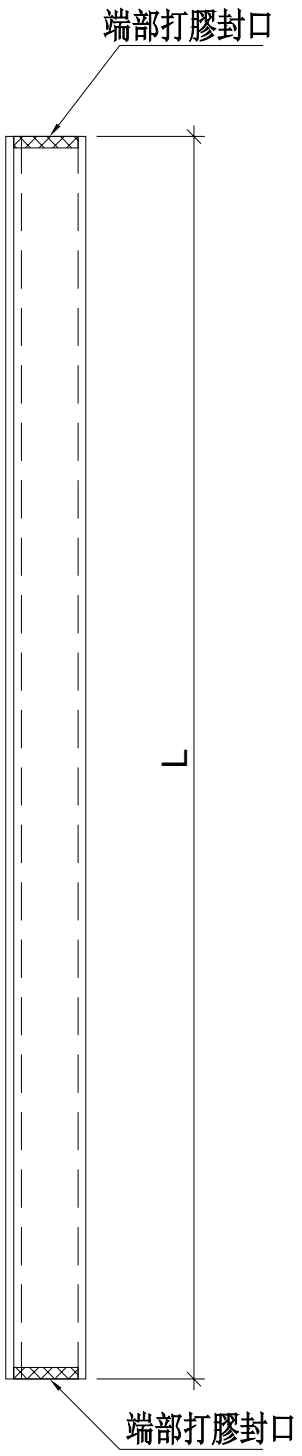

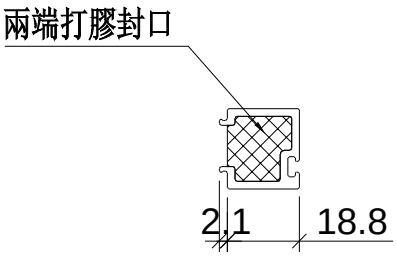

端部打膠示意圖

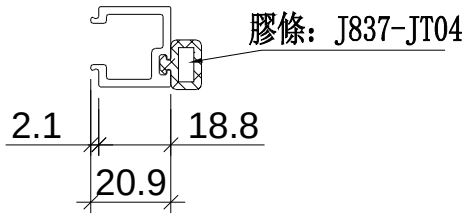

名稱	單玻線插線	制圖	WX	2019.04.10	修改			
材料	X85560	復核	HH	2019.04.16	日期			
顏色	EC-DG-S332054 (3塗)	批準			圖號	UN-AM61aR		

美特鋁質 有限公司
MIDI Aluminium Fabricator Ltd.

拆圖參見：UN-AM61aR

工程號	J-837	地盤	觀塘裕民坊

物料編號	L	層數	每層	總數量	分格尺寸	使用位置	樓層	備註
UN-AM61aR	852	2	1	2	900	T5CW-A-3	26F,28F	
	852	2	3	6	900	T5CW-C-1	26F,28F	
	852	2	1	2	900	T5CW-E-1	26F,28F	
	852	2	1	2	900	T5CW-G-1	26F,28F	
	852	2	1	2	900	T5CW-H-2	26F,28F	
	852	2	2	4	900	T5CW-JK-1	26F,28F	
	852	2	3	6	900	T5CW-M-2	26F,28F	
	合計：			24				
UN-AM61bR	602	1	1	1	650	T5CW-A-3	26F	
	602	1	3	3	650	T5CW-C-1	26F	
	602	1	1	1	650	T5CW-E-1	26F	
	602	1	1	1	650	T5CW-G-1	26F	
	602	1	1	1	650	T5CW-H-2	26F	
	602	1	2	2	650	T5CW-JK-1	26F	
	602	1	3	3	650	T5CW-M-2	26F	
	合計：			12				
UN-AM61cR	437	1	1	1	485	T5CW-A-3	28F	
	437	1	3	3	485	T5CW-C-1	28F	
	437	1	1	1	485	T5CW-E-1	28F	
	437	1	1	1	485	T5CW-G-1	28F	
	437	1	1	1	485	T5CW-H-2	28F	
	437	1	2	2	485	T5CW-JK-1	28F	
	437	1	3	3	485	T5CW-M-2	28F	
	合計：			12				
UN-AM61dR	824.5	1	1	1	872.5	T5CW-A-3	27F	
	824.5	1	2	2	872.5	T5CW-C-1	27F	
	824.5	1	1	1	872.5	T5CW-E-1	27F	
	824.5	1	1	1	872.5	T5CW-E-2	27F	
	824.5	1	1	1	872.5	T5CW-G-1	27F	
	824.5	1	1	1	872.5	T5CW-G-2	27F	
	824.5	1	2	2	872.5	T5CW-JK-1	27F	
	824.5	1	2	2	872.5	T5CW-M-2	27F	
	合計：			11				
UN-AM61eR	399.5	1	1	1	447.5	T5CW-A-3	27F	
	399.5	1	2	2	447.5	T5CW-C-1	27F	
	399.5	1	1	1	447.5	T5CW-E-1	27F	
	399.5	1	1	1	447.5	T5CW-E-2	27F	
	399.5	1	1	1	447.5	T5CW-G-1	27F	
	399.5	1	1	1	447.5	T5CW-G-2	27F	
	399.5	1	2	2	447.5	T5CW-JK-1	27F	
	399.5	1	2	2	447.5	T5CW-M-2	27F	
	合計：			11				

名稱	單玻線插線	制圖	WX	2019.04.10	修改			
材料	X85560	復核	HH	2019.04.16	日期			
顏色	EC-DG-S332054 (3塗)	批準			圖號	UN-AM61aR-1		

美特鋁質 有限公司
MIDI Aluminium Fabricator Ltd.

工程號	J-837	地盤	觀塘裕民坊


數據表參見：UN-DM1a-1


註明：依據EI/10067B/18修改

工廠用


死墻位斷口上用


頂

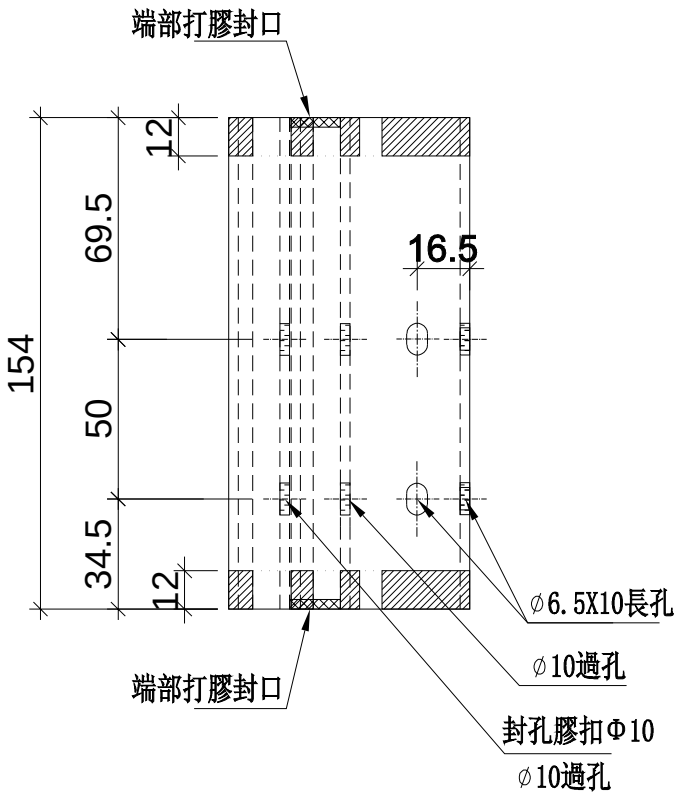

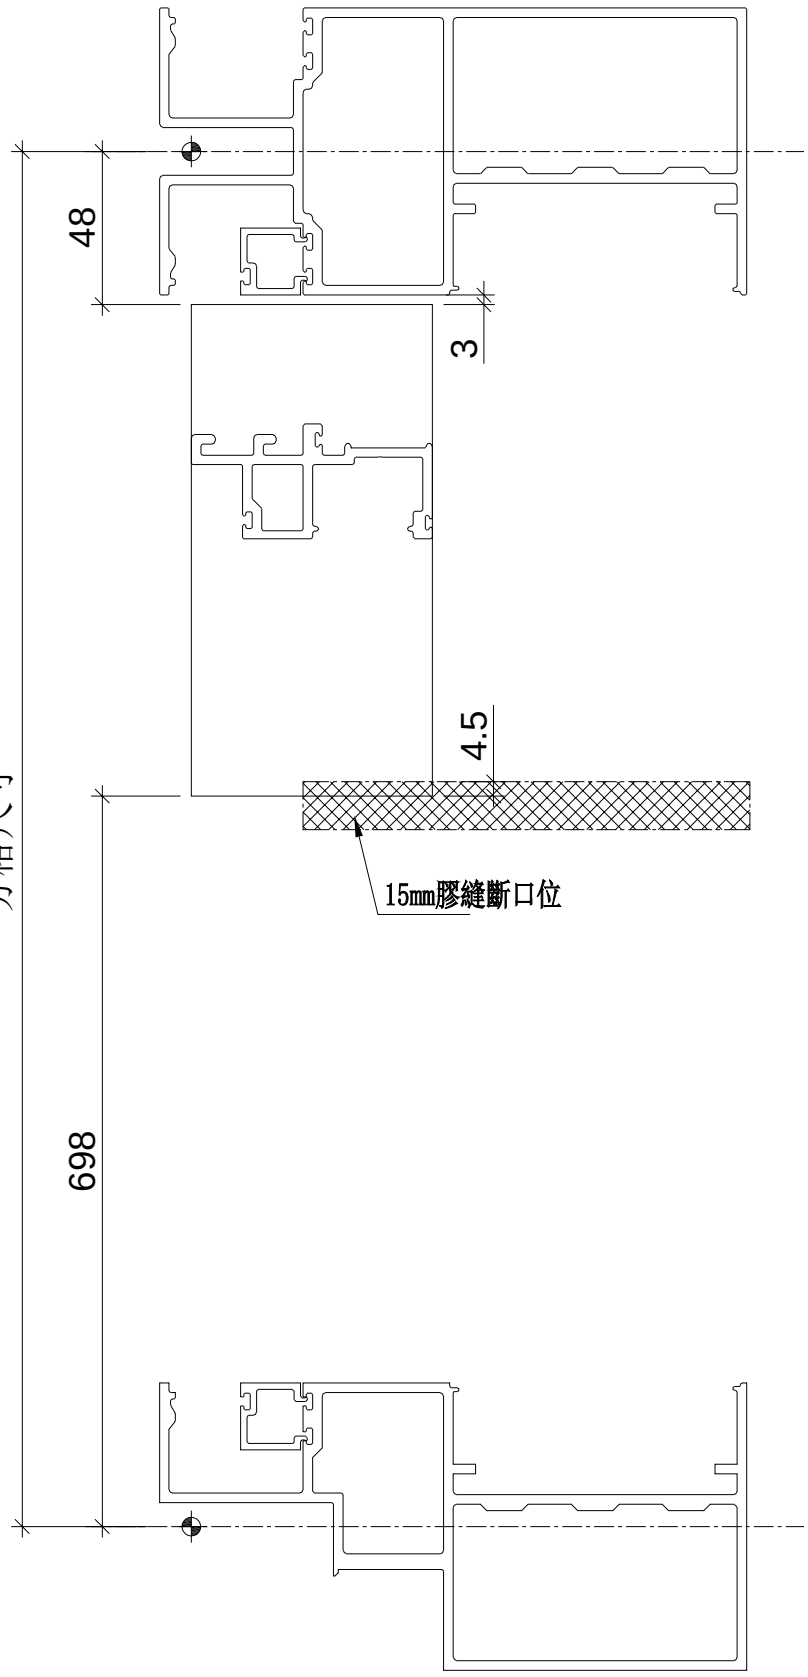

膠條长度等于铝料长度

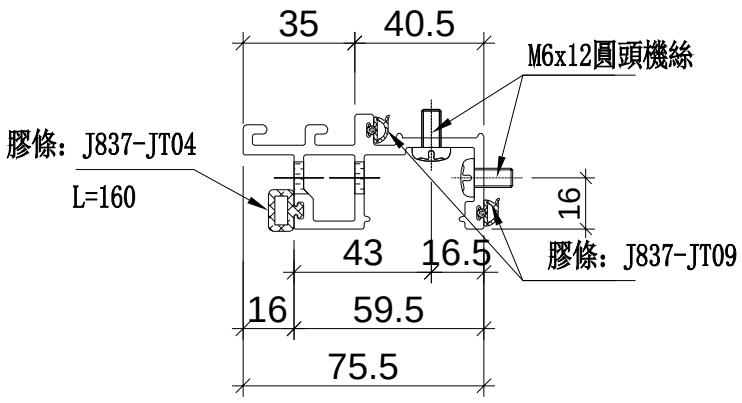

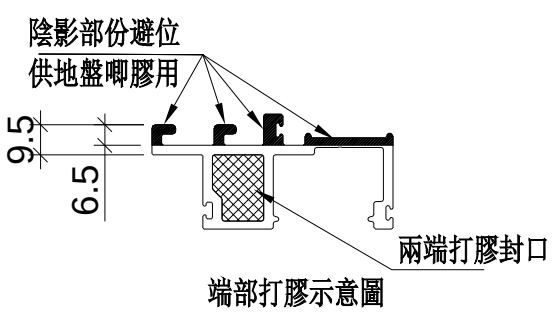

名稱	生梗企單玻	制圖	WX	2019.04.10	修改			
材料	X85561	復核	HH	2019.04.16	日期			
顏色	EC-DG-S332054 (3塗)	批準			圖號	UN-DM1a		

美特鋁質 有限公司
MIDI Aluminium Fabricator Ltd.

工程號	J-837	地盤	觀塘裕民坊

拆圖參見：UN-DM1a

物料編號	層數	每層	總數量	分格尺寸	使用位置	樓層	備註
UN-DM1a	1	3	3	900	T5CW-A-3	26F	
	1	3	3	900	T5CW-C-1	26F	
	1	1	1	900	T5CW-D-1	26F	
	1	1	1	900	T5CW-D-2	26F	
	1	2	2	900	T5CW-E-1	26F	
	1	1	1	900	T5CW-E-2	26F	
	1	1	1	900	T5CW-F-1	26F	
	1	1	1	900	T5CW-F-2	26F	
	1	2	2	900	T5CW-G-1	26F	
	1	1	1	900	T5CW-G-2	26F	
	1	1	1	900	T5CW-H-1	26F	
	1	2	2	900	T5CW-H-2	26F	
	1	3	3	900	T5CW-JK-1	26F	
	1	1	1	900	T5CW-L-1	26F	
	1	4	4	900	T5CW-M-2	26F	
	1	1	1	900	T5CW-N-1	26F	
	合計：		28				

名稱	生梗企單玻	制圖	WX	2019.04.10	修改			
材料	X85561	復核	HH	2019.04.16	日期			
顏色	EC-DG-S332054 (3塗)	批準			圖號	UN-DM1a-1		

美特鋁質 有限公司
MIDI Aluminium Fabricator Ltd.


工程號	J-837	地盤	觀塘裕民坊

數據表參見：UN-DM1aR-1


註明：依據EI/10067B/18修改


工廠用


死墻位斷口上用

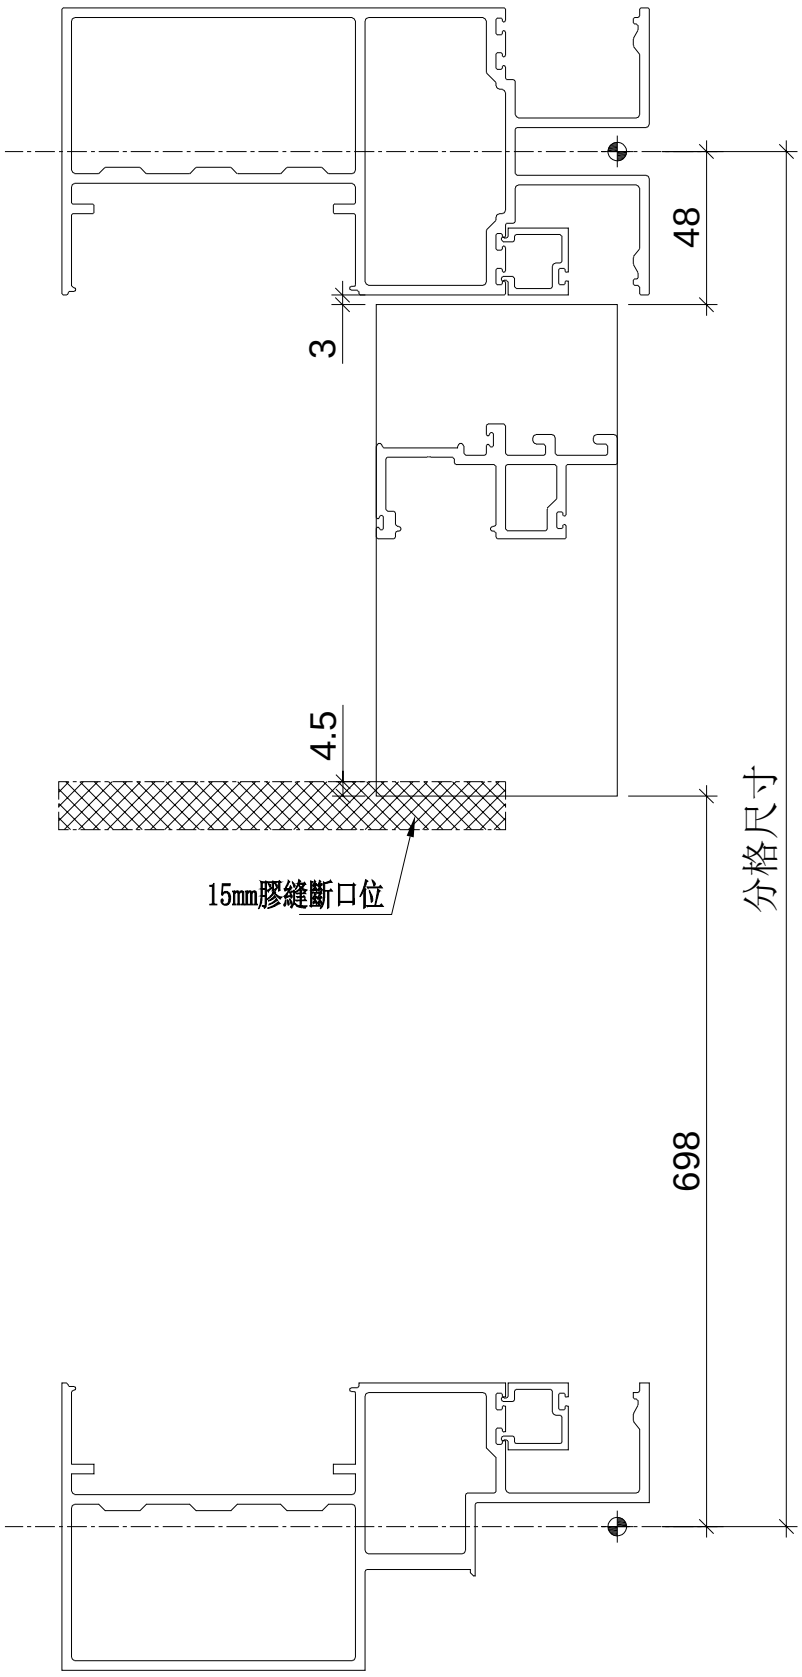

頂

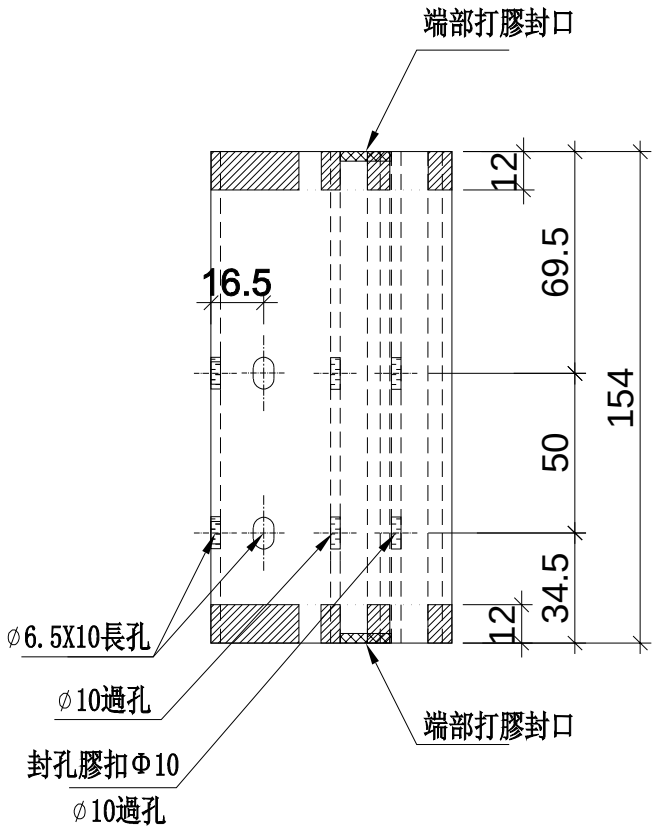

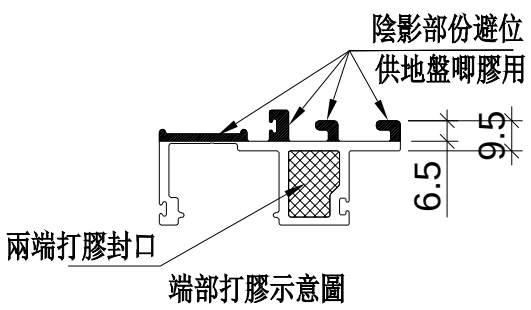

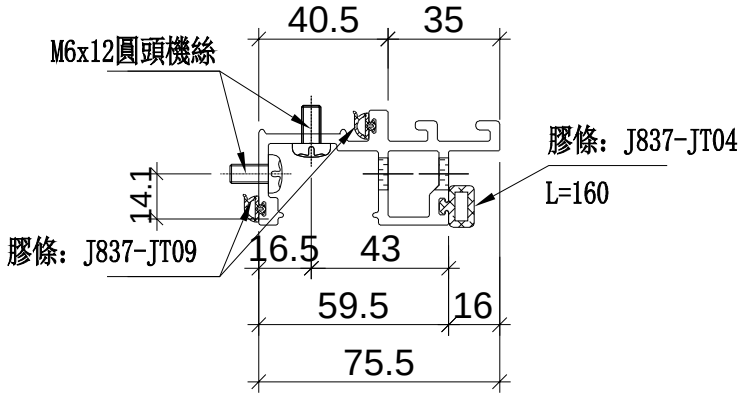

名稱	生梗企單玻	制圖	WX	2019.04.10	修改			
材料	X85561	復核	HH	2019.04.16	日期			
顏色	EC-DG-S332054 (3塗)	批準			圖號	UN-DM1aR		

美特鋁質 有限公司
MIDI Aluminium Fabricator Ltd.

工程號	J-837	地盤	觀塘裕民坊

拆圖參見：UN-DM1aR

物料編號	層數	每層	總數量	分格尺寸	使用位置	樓層	備註
UN-DM1aR	1	3	3	900	T5CW-A-3	26F	
	1	2	2	900	T5CW-C-1	26F	
	1	1	1	900	T5CW-D-1	26F	
	1	2	2	900	T5CW-D-2	26F	
	1	1	1	900	T5CW-E-1	26F	
	1	1	1	900	T5CW-E-2	26F	
	1	1	1	900	T5CW-F-1	26F	
	1	2	2	900	T5CW-F-2	26F	
	1	1	1	900	T5CW-G-1	26F	
	1	1	1	900	T5CW-G-2	26F	
	1	1	1	900	T5CW-H-1	26F	
	1	2	2	900	T5CW-H-2	26F	
	1	2	2	900	T5CW-JK-1	26F	
	1	4	4	900	T5CW-L-1	26F	
	1	1	1	900	T5CW-M-2	26F	
	1	4	4	900	T5CW-N-1	26F	
	合計：		29				

名稱	生梗企單玻	制圖	WX	2019.04.10	修改			
材料	X85561	復核	HH	2019.04.16	日期			
顏色	EC-DG-S332054 (3塗)	批準			圖號	UN-DM1aR-1		

美特鋁質 有限公司
MIDI Aluminium Fabricator Ltd.

工程號	J-837	地盤	觀塘裕民坊


數據表參見：UN-DM1b-1

註明：依據EI/10067B/18修改


工廠用


死墻位斷口下用


頂

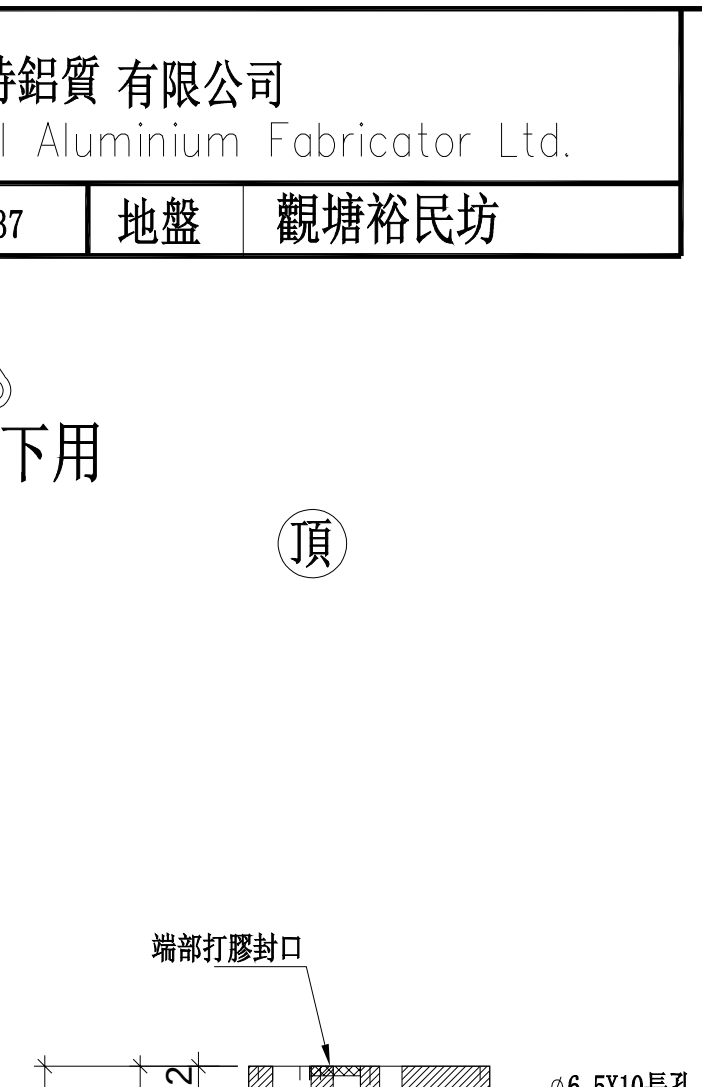

分格尺寸

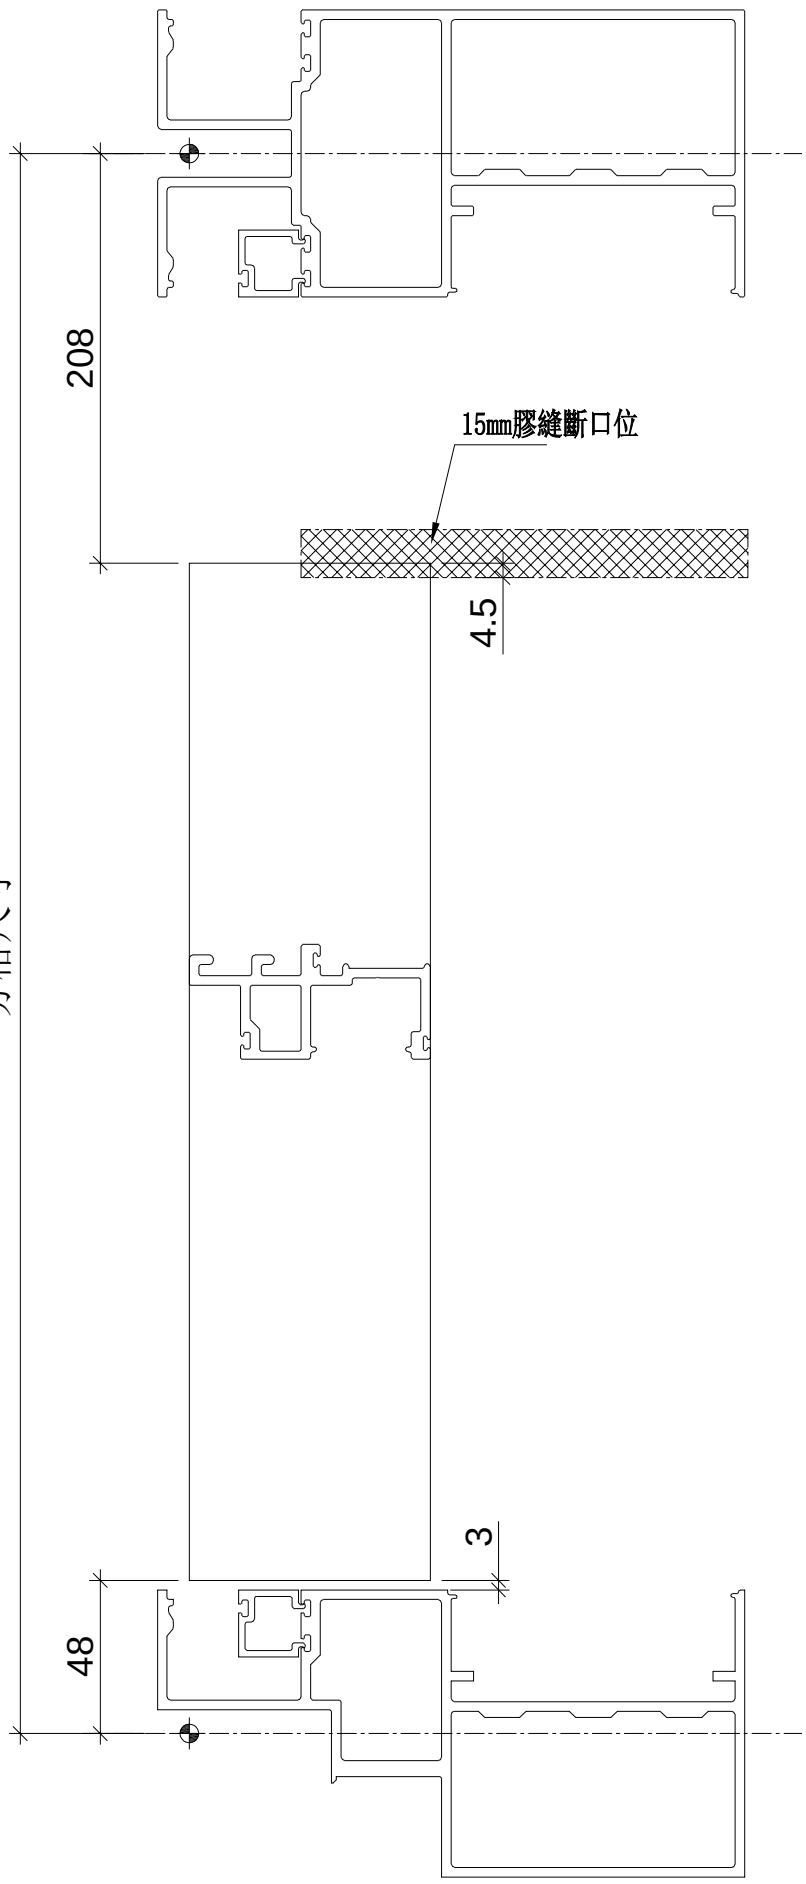

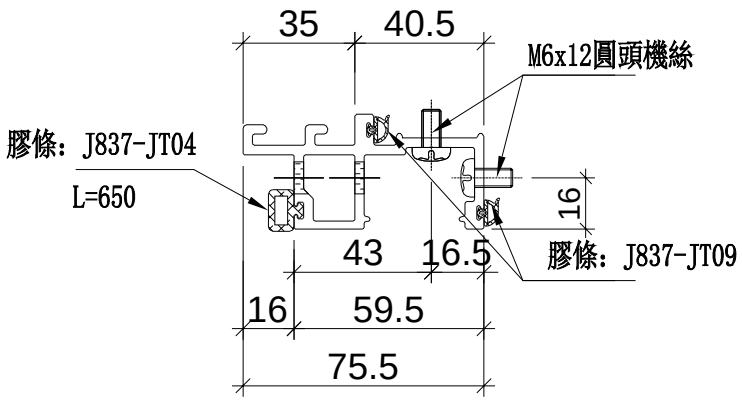

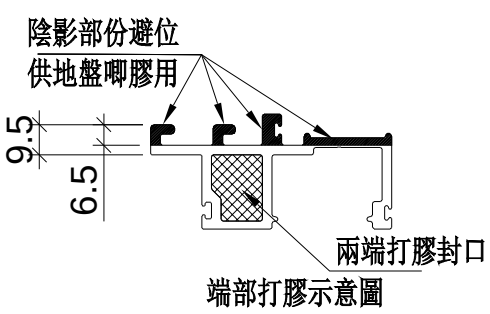

名稱	生梗企單玻	制圖	WX	2019.04.10	修改			
材料	X85561	復核	HH	2019.04.16	日期			
顏色	EC-DG-S332054 (3塗)	批準			圖號	UN-DM1b		

美特鋁質 有限公司
MIDI Aluminium Fabricator Ltd.

工程號	J-837	地盤	觀塘裕民坊

拆圖參見：UN-DM1b

物料編號	層數	每層	總數量	分格尺寸	使用位置	樓層	備註
UN-DM1b	1	3	3	900	T5CW-A-3	28F	
	1	3	3	900	T5CW-C-1	28F	
	1	1	1	900	T5CW-D-1	28F	
	1	1	1	900	T5CW-D-2	28F	
	1	2	2	900	T5CW-E-1	28F	
	1	1	1	900	T5CW-E-2	28F	
	1	1	1	900	T5CW-F-1	28F	
	1	1	1	900	T5CW-F-2	28F	
	1	2	2	900	T5CW-G-1	28F	
	1	1	1	900	T5CW-G-2	28F	
	1	1	1	900	T5CW-H-1	28F	
	1	2	2	900	T5CW-H-2	28F	
	1	3	3	900	T5CW-JK-1	28F	
	1	1	1	900	T5CW-L-1	28F	
	1	4	4	900	T5CW-M-2	28F	
	1	1	1	900	T5CW-N-1	28F	
	合計：		28				

名稱	生梗企單玻	制圖	WX	2019.04.10	修改			
材料	X85561	復核	HH	2019.04.16	日期			
顏色	EC-DG-S332054 (3塗)	批準			圖號	UN-DM1b-1		

美特鋁質 有限公司
MIDI Aluminium Fabricator Ltd.


工程號	J-837	地盤	觀塘裕民坊

數據表參見：UN-DM1bR-1


註明：依據EI/10067B/18修改


工廠用


死墻位斷口下用

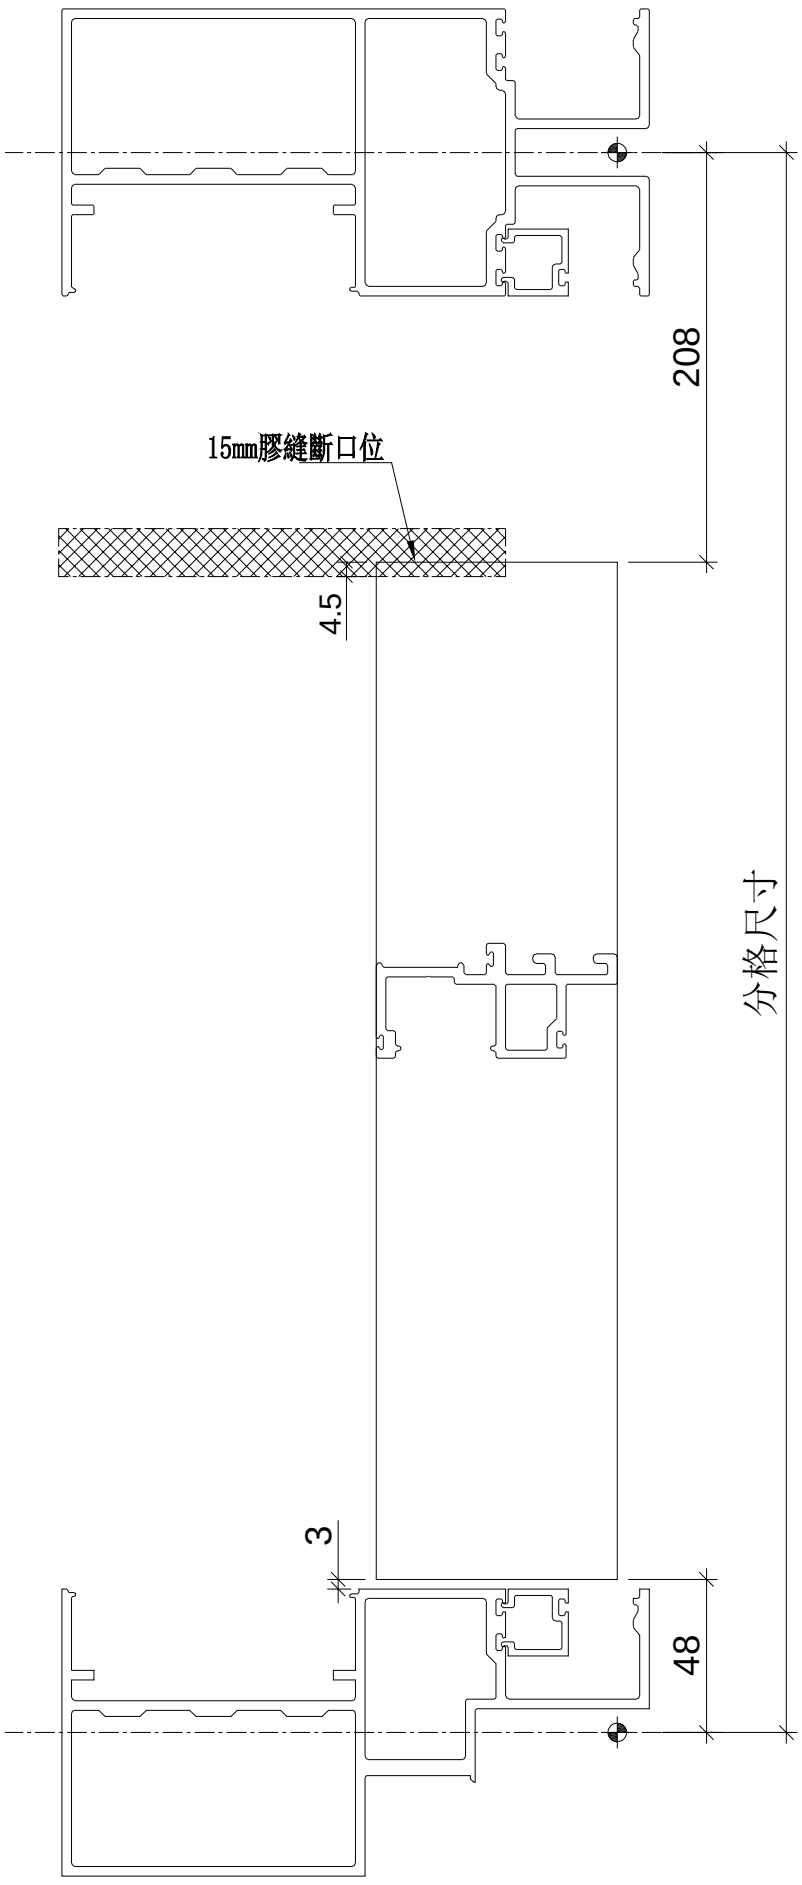

頂

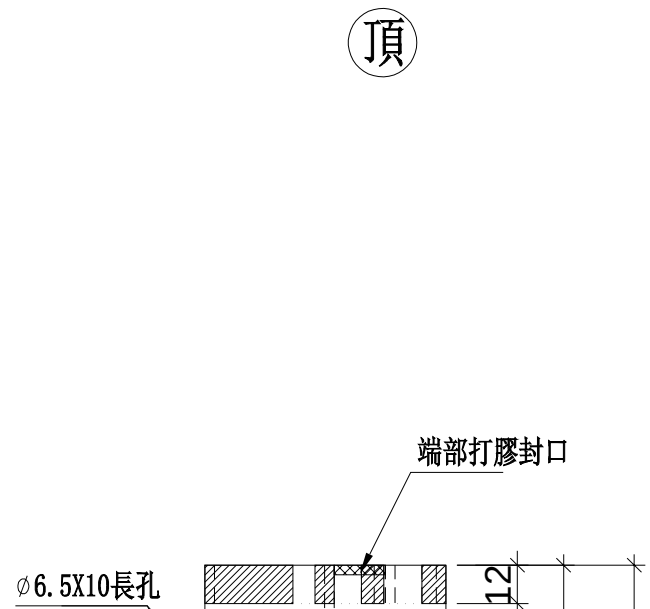

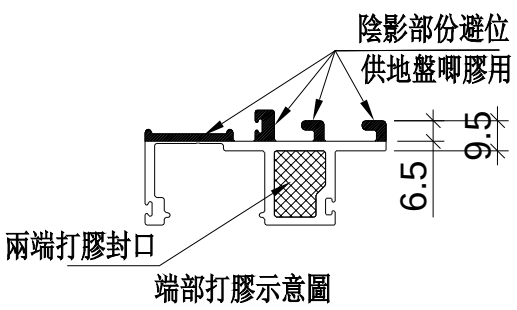

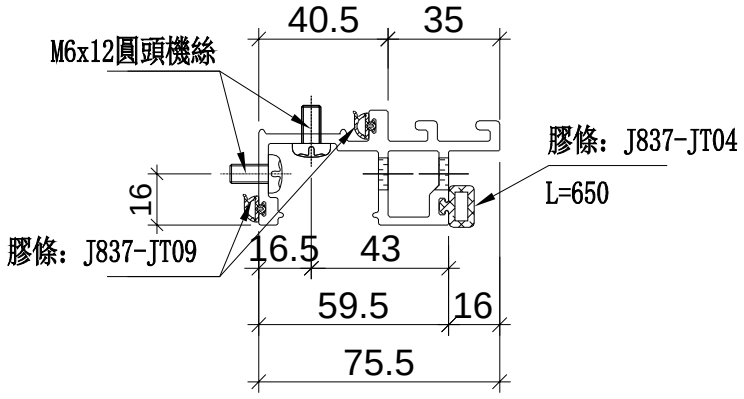

名稱	生梗企單玻	制圖	WX	2019.04.10	修改			
材料	X85561	復核	HH	2019.04.16	日期			
顏色	EC-DG-S332054 (3塗)	批準			圖號	UN-DM1bR		

美特鋁質 有限公司
MIDI Aluminium Fabricator Ltd.

工程號	J-837	地盤	觀塘裕民坊

拆圖參見：UN-DM1bR

物料編號	層數	每層	總數量	分格尺寸	使用位置	樓層	備註
UN-DM1bR	1	3	3	900	T5CW-A-3	28F	
	1	2	2	900	T5CW-C-1	28F	
	1	1	1	900	T5CW-D-1	28F	
	1	2	2	900	T5CW-D-2	28F	
	1	1	1	900	T5CW-E-1	28F	
	1	1	1	900	T5CW-E-2	28F	
	1	1	1	900	T5CW-F-1	28F	
	1	2	2	900	T5CW-F-2	28F	
	1	1	1	900	T5CW-G-1	28F	
	1	1	1	900	T5CW-G-2	28F	
	1	1	1	900	T5CW-H-1	28F	
	1	2	2	900	T5CW-H-2	28F	
	1	2	2	900	T5CW-JK-1	28F	
	1	4	4	900	T5CW-L-1	28F	
	1	1	1	900	T5CW-M-2	28F	
	1	4	4	900	T5CW-N-1	28F	
	合計：		29				

名稱	生梗企單玻	制圖	WX	2019.04.10	修改			
材料	X85561	復核	HH	2019.04.16	日期			
顏色	EC-DG-S332054 (3塗)	批準			圖號	UN-DM1bR-1		

美特鋁質 有限公司
MIDI Aluminium Fabricator Ltd.

工程號	J-837	地盤	觀塘裕民坊


數據表參見：UN-DM1d-1


註明：依據EI/10067B/18修改


工廠用


SD頂死墻位用

頂

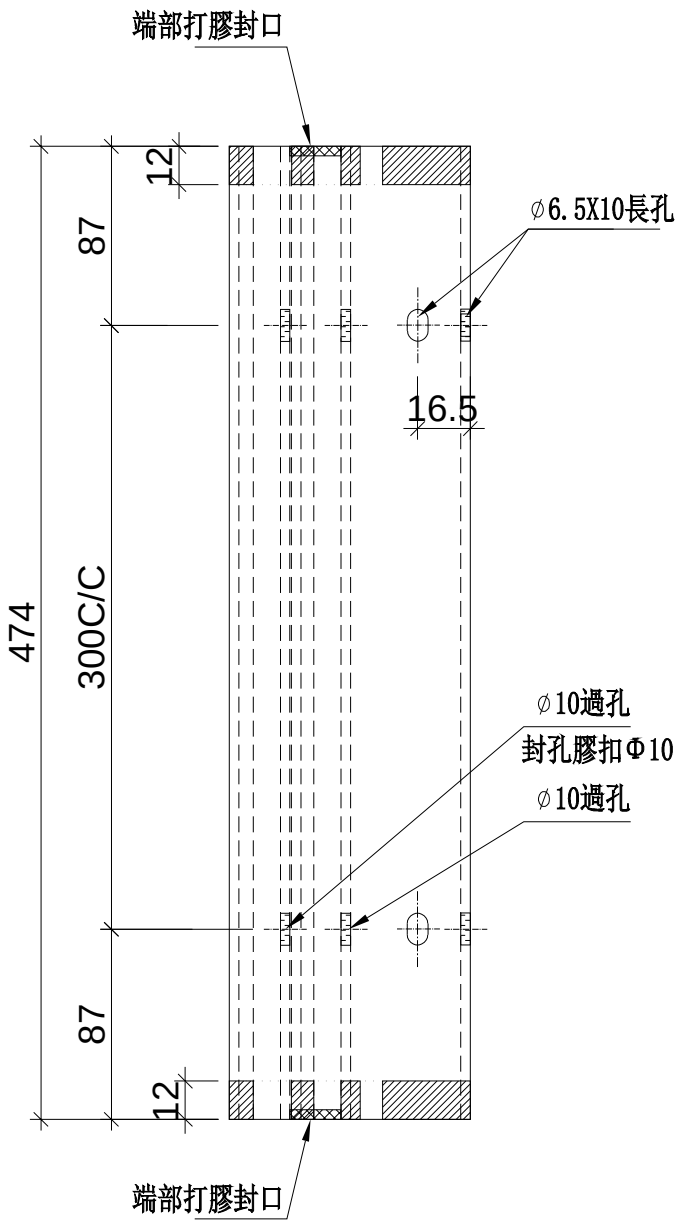

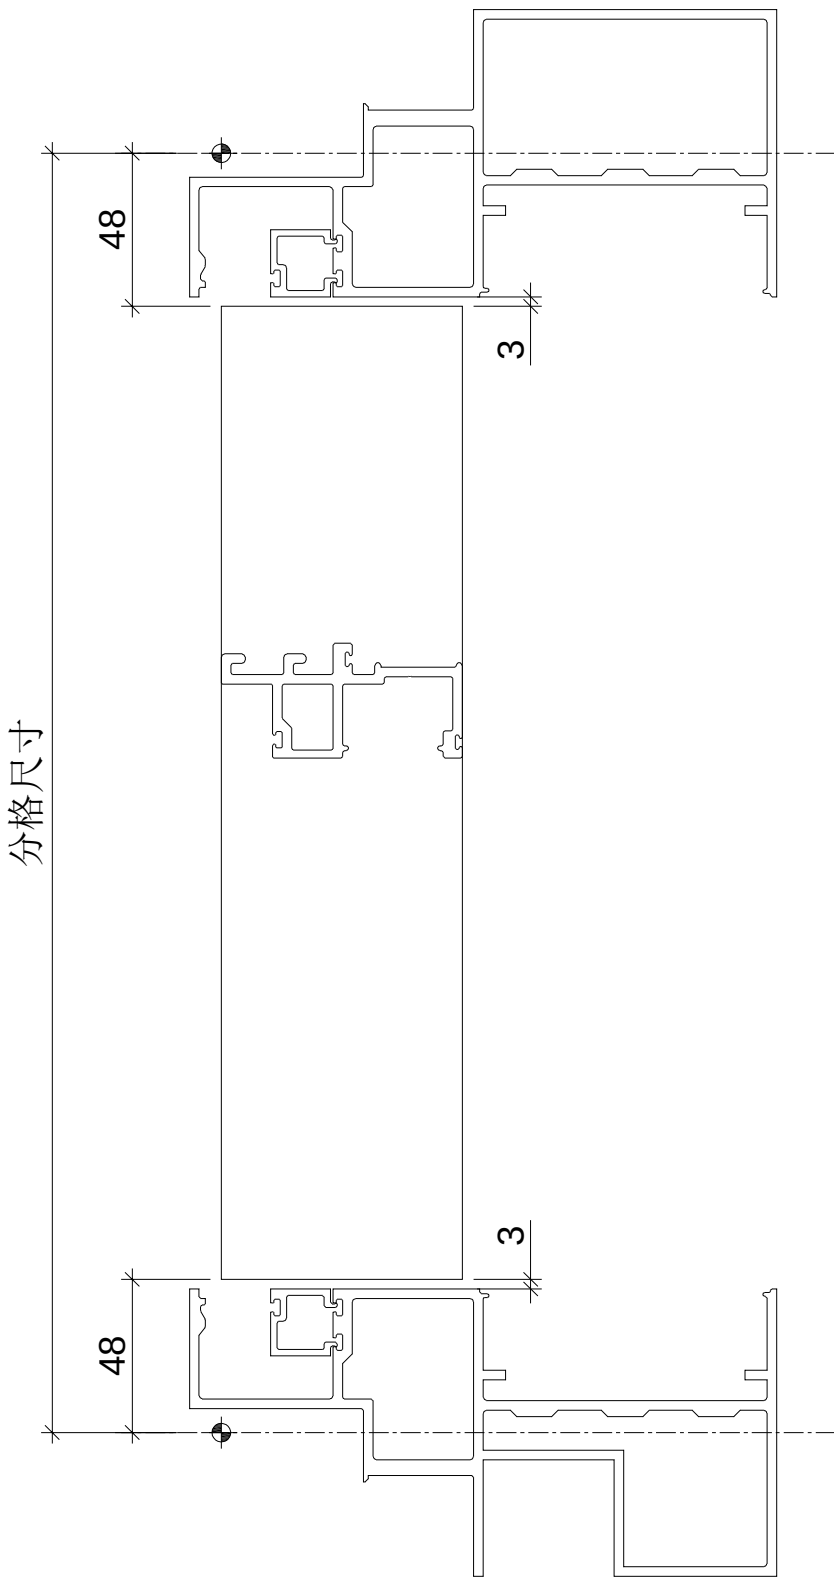

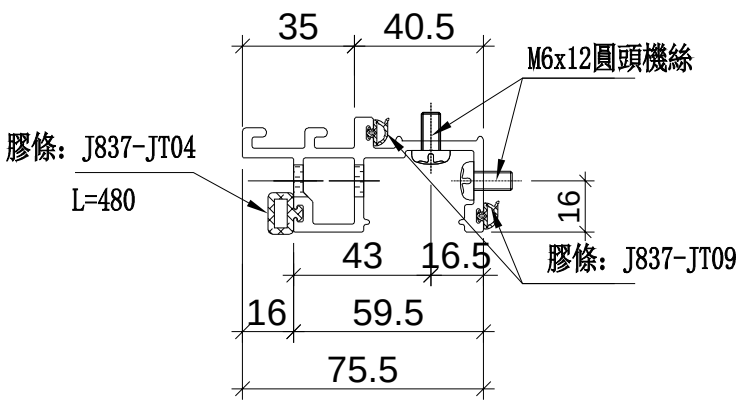

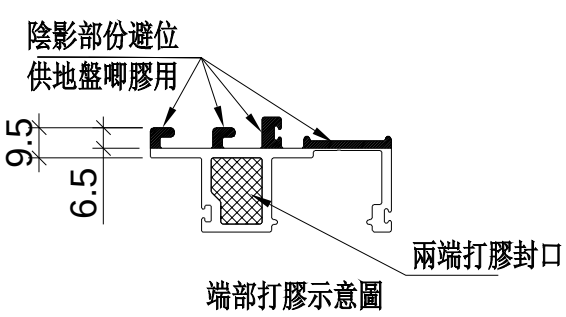

名稱	生梗企單玻	制圖	WX	2019.04.10	修改			
材料	X85561	復核	HH	2019.04.16	日期			
顏色	EC-DG-S332054 (3塗)	批準			圖號	UN-DM1d		

美特鋁質 有限公司
MIDI Aluminium Fabricator Ltd.

工程號	J-837	地盤	觀塘裕民坊

拆圖參見：UN-DM1d

物料編號	層數	每層	數量	分格尺寸	使用位置	樓層	備註
UN-DM1d	2	2	4	570	T5CW-A-3	28F	
	2	1	2	570	T5CW-C-1	28F	
	2	1	2	570	T5CW-D-1	28F	
	2	1	2	570	T5CW-D-2	28F	
	2	1	2	570	T5CW-E-1	28F	
	2	1	2	570	T5CW-E-2	28F	
	2	1	2	570	T5CW-F-1	28F	
	2	1	2	570	T5CW-F-2	28F	
	2	1	2	570	T5CW-G-1	28F	
	2	1	2	570	T5CW-G-2	28F	
	2	1	2	570	T5CW-H-1	28F	
	2	1	2	570	T5CW-H-2	28F	
	2	1	2	570	T5CW-JK-1	28F	
	2	1	2	570	T5CW-L-1	28F	
	2	1	2	570	T5CW-M-2	28F	
	2	1	2	570	T5CW-N-1	28F	
	合計：		34				

名稱	生梗企單玻	制圖	WX	2019.04.10	修改			
材料	X85561	復核	HH	2019.04.16	日期			
顏色	EC-DG-S332054 (3塗)	批準			圖號	UN-DM1d-1		

美特鋁質 有限公司
MIDI Aluminium Fabricator Ltd.


工程號	J-837	地盤	觀塘裕民坊

數據表參見：UN-DM1dR-1


註明：依據EI/10067B/18修改


工廠用


SD頂死墻位用

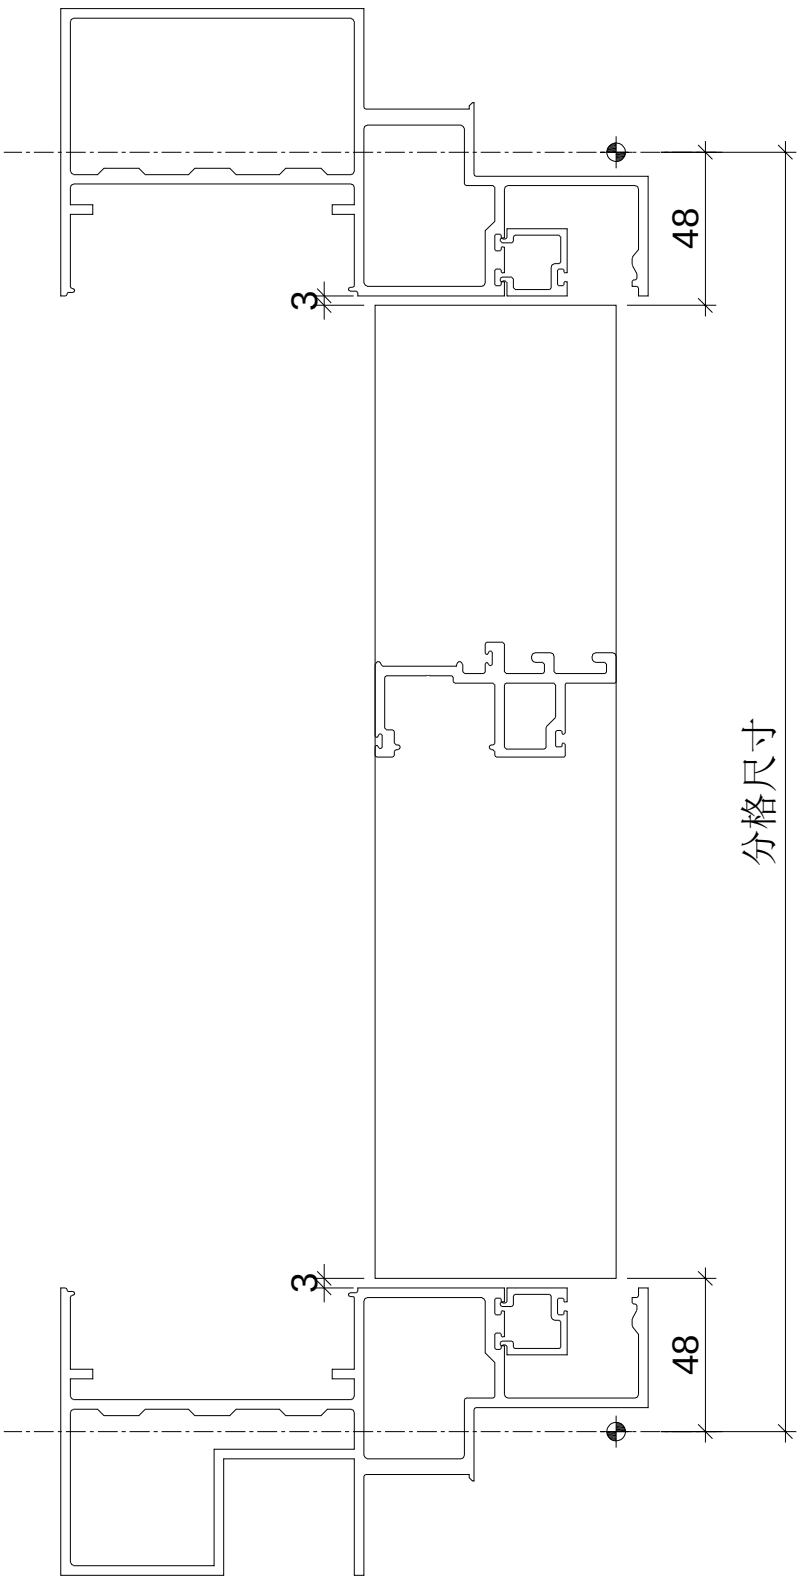

頂

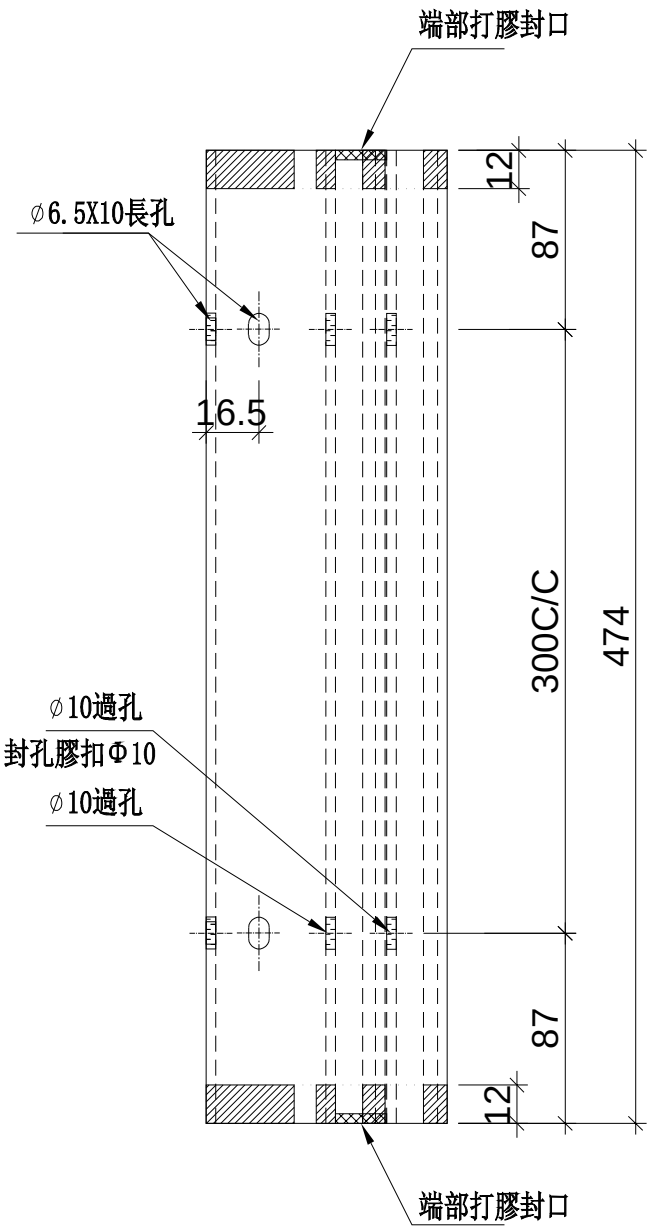

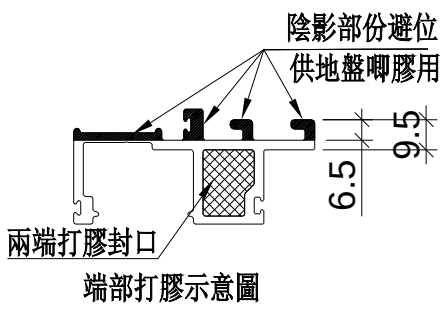

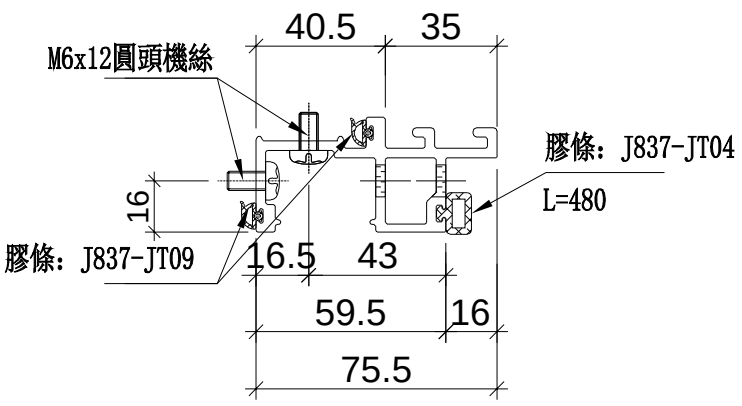

名稱	生梗企單玻	制圖	WX	2019.04.10	修改			
材料	X85561	復核	HH	2019.04.16	日期			
顏色	EC-DG-S332054 (3塗)	批準			圖號	UN-DM1dR		

美特鋁質 有限公司
MIDI Aluminium Fabricator Ltd.

拆圖參見：UN-DM1dR

工程號	J-837	地盤	觀塘裕民坊

物料編號	層數	每層	數量	分格尺寸	使用位置	樓層	備註
UN-DM1dR	2	2	4	570	T5CW-A-3	28F	
	2	1	2	570	T5CW-C-1	28F	
	2	1	2	570	T5CW-D-1	28F	
	2	1	2	570	T5CW-D-2	28F	
	2	1	2	570	T5CW-E-1	28F	
	2	1	2	570	T5CW-E-2	28F	
	2	1	2	570	T5CW-F-1	28F	
	2	1	2	570	T5CW-F-2	28F	
	2	1	2	570	T5CW-G-1	28F	
	2	1	2	570	T5CW-G-2	28F	
	2	1	2	570	T5CW-H-1	28F	
	2	1	2	570	T5CW-H-2	28F	
	2	1	2	570	T5CW-JK-1	28F	
	2	1	2	570	T5CW-L-1	28F	
	2	1	2	570	T5CW-M-2	28F	
	2	1	2	570	T5CW-N-1	28F	
	合計：		34				

名稱	生梗企單玻	制圖	WX	2019.04.10	修改			
材料	X85561	復核	HH	2019.04.16	日期			
顏色	EC-DG-S332054 (3塗)	批準			圖號	UN-DM1dR-1		

美特鋁質 有限公司
MIDI Aluminium Fabricator Ltd.


工程號	J-837	地盤	觀塘裕民坊


數據表參見：UN-DM6a-1


工廠用


死墻位用

頂

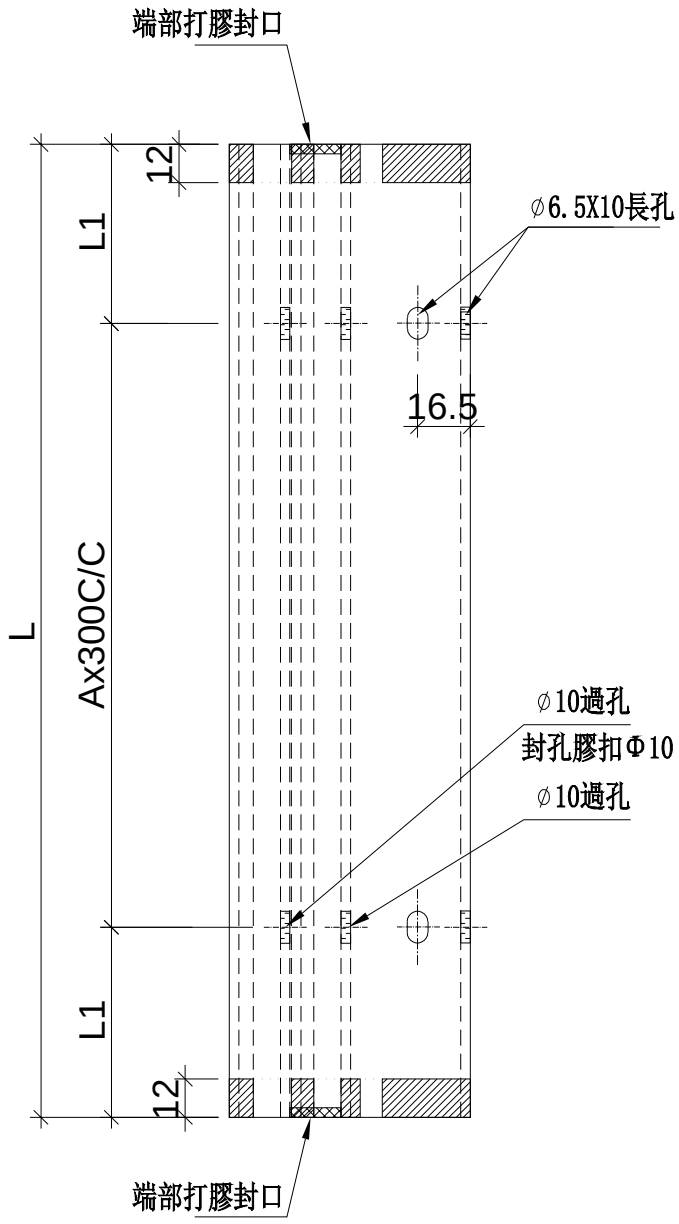

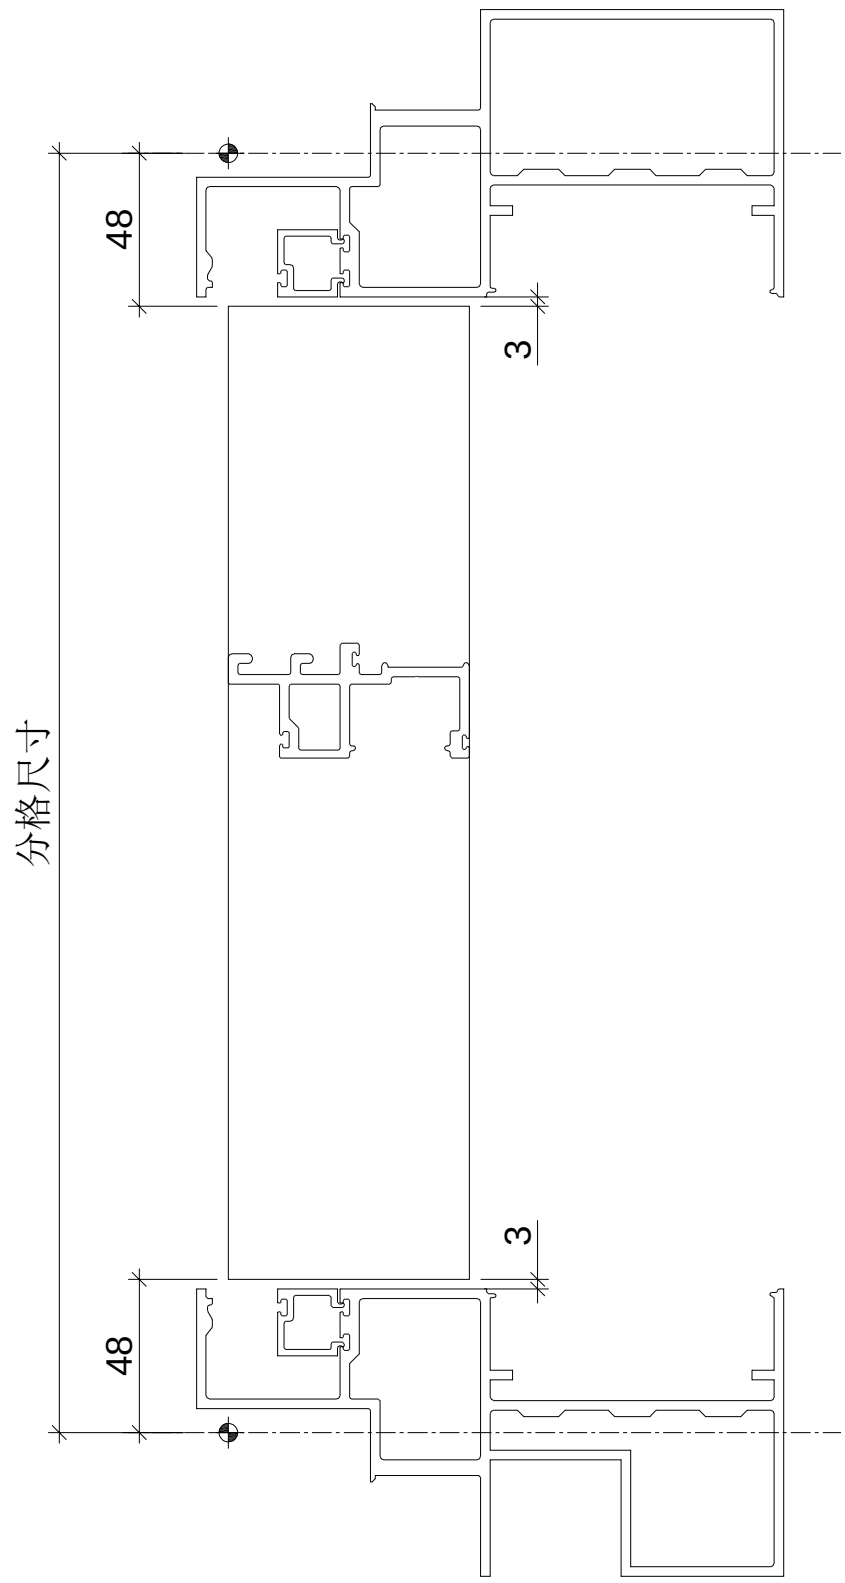

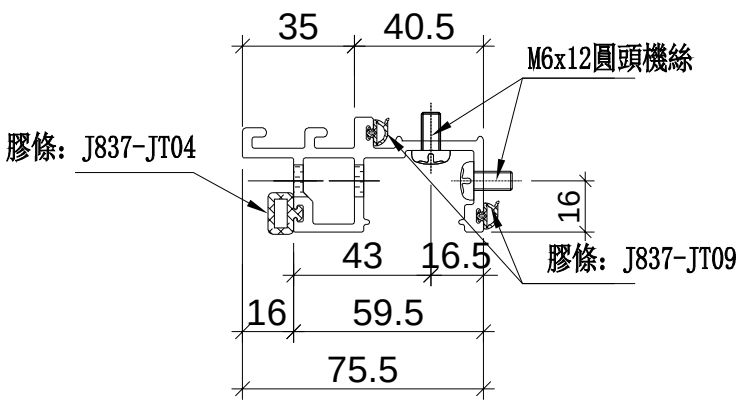

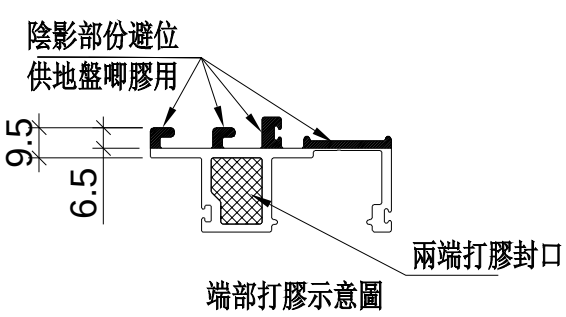

名稱	生梗企單玻	制圖	WX	2019.04.10	修改			
材料	X85561	復核	HH	2019.04.16	日期			
顏色	EC-DG-S332054 (3塗)	批準			圖號	UN-DM6a		

美特鋁質 有限公司
MIDI Aluminium Fabricator Ltd.

拆圖參見：UN-DM6a

工程號	J-837	地盤	觀塘裕民坊

物料編號	層數	每層	總數量	分格尺寸	L	L1	A	使用位置	樓層	膠條長度
UN-DM6a	1	5	5	900	804	102	2	T5CW-A-3	26F	810
	1	4	4	900	804	102	2	T5CW-C-1	26F	810
	1	2	2	900	804	102	2	T5CW-D-1	26F	810
	1	2	2	900	804	102	2	T5CW-D-2	26F	810
	1	3	3	900	804	102	2	T5CW-E-1	26F	810
	1	2	2	900	804	102	2	T5CW-E-2	26F	810
	1	2	2	900	804	102	2	T5CW-F-1	26F	810
	1	2	2	900	804	102	2	T5CW-F-2	26F	810
	1	3	3	900	804	102	2	T5CW-G-1	26F	810
	1	2	2	900	804	102	2	T5CW-G-2	26F	810
	1	2	2	900	804	102	2	T5CW-H-1	26F	810
	1	3	3	900	804	102	2	T5CW-H-2	26F	810
	1	4	4	900	804	102	2	T5CW-JK-1	26F	810
	1	2	2	900	804	102	2	T5CW-L-1	26F	810
	1	5	5	900	804	102	2	T5CW-M-2	26F	810
	1	2	2	900	804	102	2	T5CW-N-1	26F	810
	合計：		45							
UN-DM6b	1	5	5	650	554	127	1	T5CW-A-3	26F	560
	1	4	4	650	554	127	1	T5CW-C-1	26F	560
	1	2	2	650	554	127	1	T5CW-D-1	26F	560
	1	2	2	650	554	127	1	T5CW-D-2	26F	560
	1	3	3	650	554	127	1	T5CW-E-1	26F	560
	1	2	2	650	554	127	1	T5CW-E-2	26F	560
	1	2	2	650	554	127	1	T5CW-F-1	26F	560
	1	2	2	650	554	127	1	T5CW-F-2	26F	560
	1	3	3	650	554	127	1	T5CW-G-1	26F	560
	1	2	2	650	554	127	1	T5CW-G-2	26F	560
	1	2	2	650	554	127	1	T5CW-H-1	26F	560
	1	3	3	650	554	127	1	T5CW-H-2	26F	560
	1	4	4	650	554	127	1	T5CW-JK-1	26F	560
	1	2	2	650	554	127	1	T5CW-L-1	26F	560
	1	5	5	650	554	127	1	T5CW-M-2	26F	560
	1	2	2	650	554	127	1	T5CW-N-1	26F	560
	合計：		45							
UN-DM6c	1	1	1	872.5	776.5	88.25	2	T5CW-A-3	26F	782.5
	1	2	2	872.5	776.5	88.25	2	T5CW-C-1	26F	782.5
	1	1	1	872.5	776.5	88.25	2	T5CW-E-1	26F	782.5
	1	1	1	872.5	776.5	88.25	2	T5CW-E-2	26F	782.5
	1	1	1	872.5	776.5	88.25	2	T5CW-G-1	26F	782.5
	1	1	1	872.5	776.5	88.25	2	T5CW-G-2	26F	782.5
	1	2	2	872.5	776.5	88.25	2	T5CW-JK-1	26F	782.5
	1	2	2	872.5	776.5	88.25	2	T5CW-M-2	26F	782.5
	合計：		11							
UN-DM6d	1	3	3	900	804	102	2	T5CW-A-3	28F	810
	1	3	3	900	804	102	2	T5CW-C-1	28F	810
	1	1	1	900	804	102	2	T5CW-D-1	28F	810
	1	1	1	900	804	102	2	T5CW-D-2	28F	810
	1	2	2	900	804	102	2	T5CW-E-1	28F	810
	1	1	1	900	804	102	2	T5CW-E-2	28F	810
	1	1	1	900	804	102	2	T5CW-F-1	28F	810
	1	1	1	900	804	102	2	T5CW-F-2	28F	810
	1	2	2	900	804	102	2	T5CW-G-1	28F	810
	1	1	1	900	804	102	2	T5CW-G-2	28F	810
	1	1	1	900	804	102	2	T5CW-H-1	28F	810
	1	2	2	900	804	102	2	T5CW-H-2	28F	810
	1	3	3	900	804	102	2	T5CW-JK-1	28F	810
	1	1	1	900	804	102	2	T5CW-L-1	28F	810
	1	4	4	900	804	102	2	T5CW-M-2	28F	810
	1	1	1	900	804	102	2	T5CW-N-1	28F	810
	合計：		28							

名稱	生梗企單玻	制圖	WX	2019.04.10	修改			
材料	X85561	復核	HH	2019.04.16	日期			
顏色	EC-DG-S332054 (3塗)	批準			圖號	UN-DM6a-1		


美特鋁質 有限公司
MIDI Aluminium Fabricator Ltd.

工程號	J-837	地盤	觀塘裕民坊


數據表參見：UN-DM6aR-1


工廠用


死墻位用

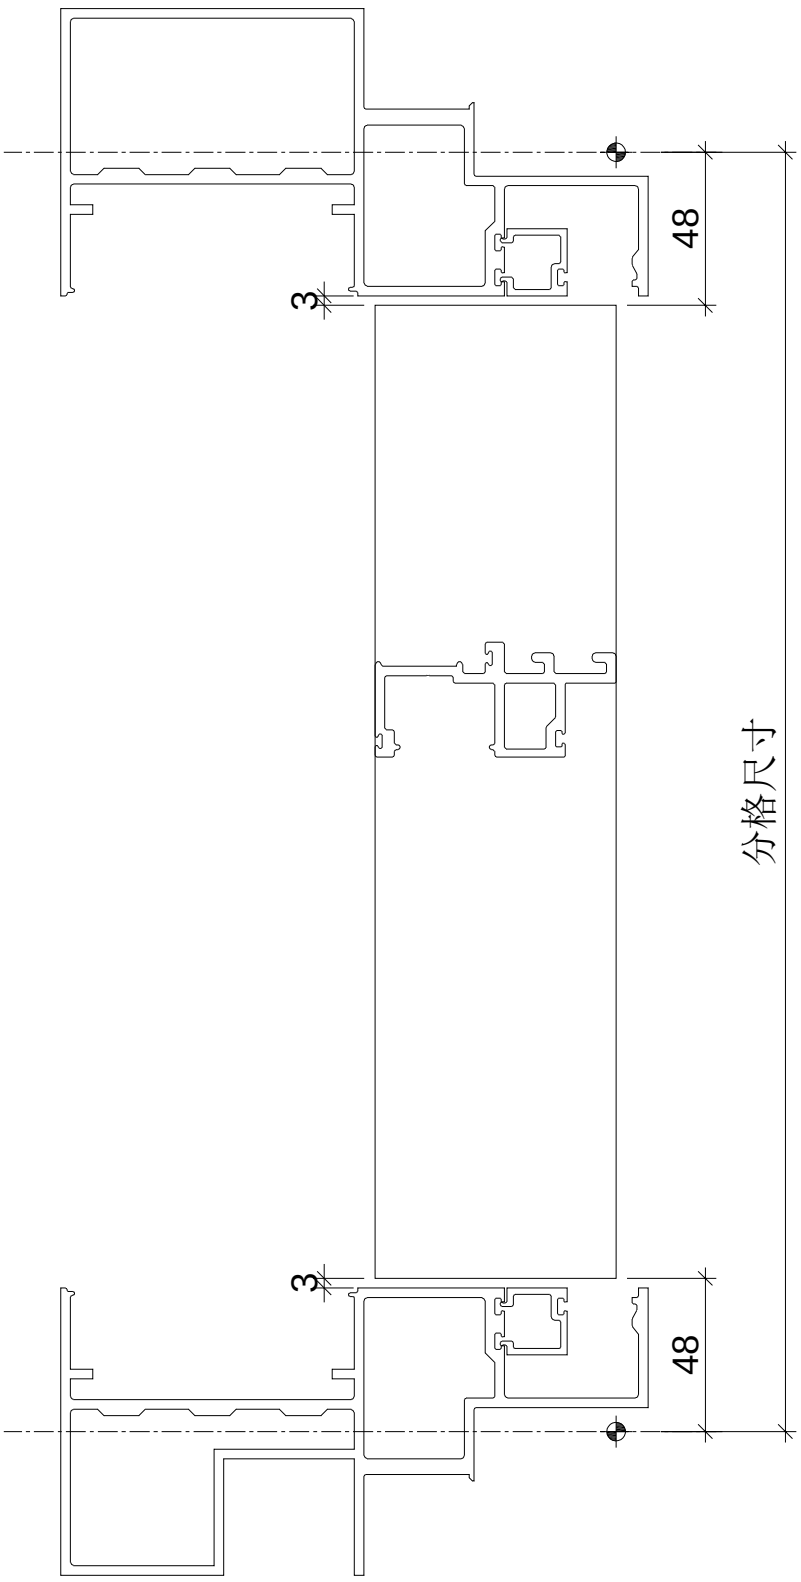

頂

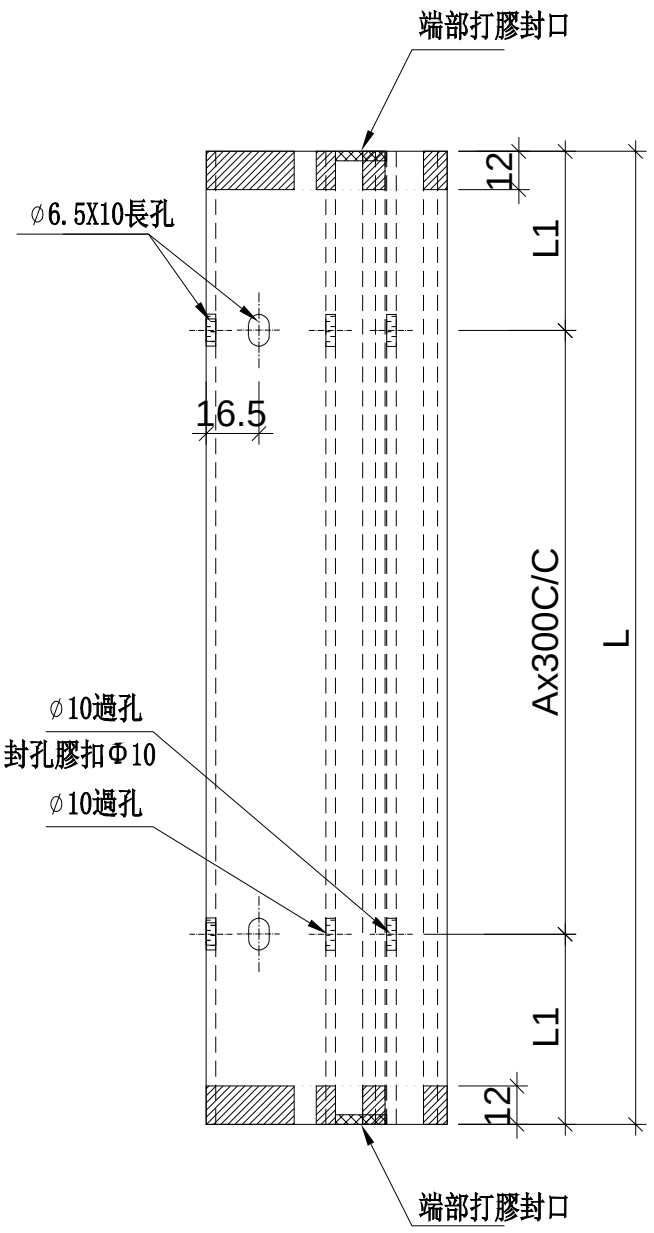

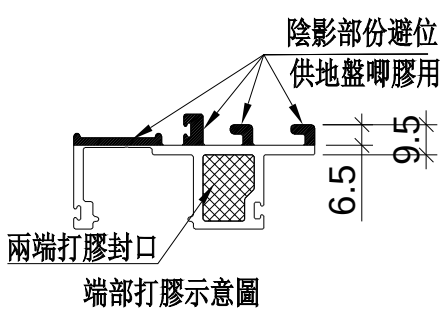

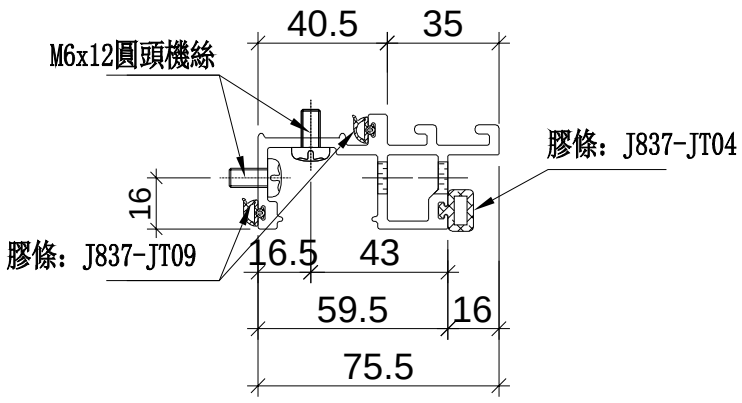

名稱	生梗企單玻	制圖	WX	2019.04.10	修改			
材料	X85561	復核	HH	2019.04.16	日期			
顏色	EC-DG-S332054 (3塗)	批準			圖號	UN-DM6aR		

美特鋁質 有限公司
MIDI Aluminium Fabricator Ltd.

拆圖參見：UN-DM6aR

工程號	J-837	地盤	觀塘裕民坊

物料編號	層數	每層	總數量	分格尺寸	L	L1	A	使用位置	樓層	膠條長度
UN-DM6aR	1	5	5	900	804	102	2	T5CW-A-3	26F	810
	1	3	3	900	804	102	2	T5CW-C-1	26F	810
	1	2	2	900	804	102	2	T5CW-D-1	26F	810
	1	3	3	900	804	102	2	T5CW-D-2	26F	810
	1	2	2	900	804	102	2	T5CW-E-1	26F	810
	1	2	2	900	804	102	2	T5CW-E-2	26F	810
	1	2	2	900	804	102	2	T5CW-F-1	26F	810
	1	3	3	900	804	102	2	T5CW-F-2	26F	810
	1	2	2	900	804	102	2	T5CW-G-1	26F	810
	1	2	2	900	804	102	2	T5CW-G-2	26F	810
	1	2	2	900	804	102	2	T5CW-H-1	26F	810
	1	3	3	900	804	102	2	T5CW-H-2	26F	810
	1	3	3	900	804	102	2	T5CW-JK-1	26F	810
	1	5	5	900	804	102	2	T5CW-L-1	26F	810
	1	2	2	900	804	102	2	T5CW-M-2	26F	810
	1	5	5	900	804	102	2	T5CW-N-1	26F	810
	合計：		46							
UN-DM6bR	1	5	5	650	554	127	1	T5CW-A-3	26F	560
	1	3	3	650	554	127	1	T5CW-C-1	26F	560
	1	2	2	650	554	127	1	T5CW-D-1	26F	560
	1	3	3	650	554	127	1	T5CW-D-2	26F	560
	1	2	2	650	554	127	1	T5CW-E-1	26F	560
	1	2	2	650	554	127	1	T5CW-E-2	26F	560
	1	2	2	650	554	127	1	T5CW-F-1	26F	560
	1	3	3	650	554	127	1	T5CW-F-2	26F	560
	1	2	2	650	554	127	1	T5CW-G-1	26F	560
	1	2	2	650	554	127	1	T5CW-G-2	26F	560
	1	2	2	650	554	127	1	T5CW-H-1	26F	560
	1	3	3	650	554	127	1	T5CW-H-2	26F	560
	1	3	3	650	554	127	1	T5CW-JK-1	26F	560
	1	5	5	650	554	127	1	T5CW-L-1	26F	560
	1	2	2	650	554	127	1	T5CW-M-2	26F	560
	1	5	5	650	554	127	1	T5CW-N-1	26F	560
	合計：		46							
UN-DM6cR	1	1	1	872.5	776.5	88.25	2	T5CW-A-3	26F	782.5
	1	1	1	872.5	776.5	88.25	2	T5CW-D-1	26F	782.5
	1	1	1	872.5	776.5	88.25	2	T5CW-D-2	26F	782.5
	1	1	1	872.5	776.5	88.25	2	T5CW-F-1	26F	782.5
	1	1	1	872.5	776.5	88.25	2	T5CW-F-2	26F	782.5
	1	1	1	872.5	776.5	88.25	2	T5CW-H-1	26F	782.5
	1	1	1	872.5	776.5	88.25	2	T5CW-H-2	26F	782.5
	1	2	2	872.5	776.5	88.25	2	T5CW-JK-1	26F	782.5
	1	2	2	872.5	776.5	88.25	2	T5CW-L-1	26F	782.5
	1	2	2	872.5	776.5	88.25	2	T5CW-N-1	26F	782.5
	合計：		13							
UN-DM6dR	1	3	3	900	804	102	2	T5CW-A-3	28F	810
	1	2	2	900	804	102	2	T5CW-C-1	28F	810
	1	1	1	900	804	102	2	T5CW-D-1	28F	810
	1	2	2	900	804	102	2	T5CW-D-2	28F	810
	1	1	1	900	804	102	2	T5CW-E-1	28F	810
	1	1	1	900	804	102	2	T5CW-E-2	28F	810
	1	1	1	900	804	102	2	T5CW-F-1	28F	810
	1	2	2	900	804	102	2	T5CW-F-2	28F	810
	1	1	1	900	804	102	2	T5CW-G-1	28F	810
	1	1	1	900	804	102	2	T5CW-G-2	28F	810
	1	1	1	900	804	102	2	T5CW-H-1	28F	810
	1	2	2	900	804	102	2	T5CW-H-2	28F	810
	1	2	2	900	804	102	2	T5CW-JK-1	28F	810
	1	4	4	900	804	102	2	T5CW-L-1	28F	810
	1	1	1	900	804	102	2	T5CW-M-2	28F	810
	1	4	4	900	804	102	2	T5CW-N-1	28F	810
	合計：		29							

名稱	生梗企單玻	制圖	WX	2019.04.10	修改			
材料	X85561	復核	HH	2019.04.16	日期			
顏色	EC-DG-S332054 (3塗)	批準			圖號	UN-DM6aR-1		

美特鋁質 有限公司
MIDI Aluminium Fabricator Ltd.


工程號	J-837	地盤	觀塘裕民坊


數據表參見：UN-DM7a-1


工廠用


死墻位用

頂

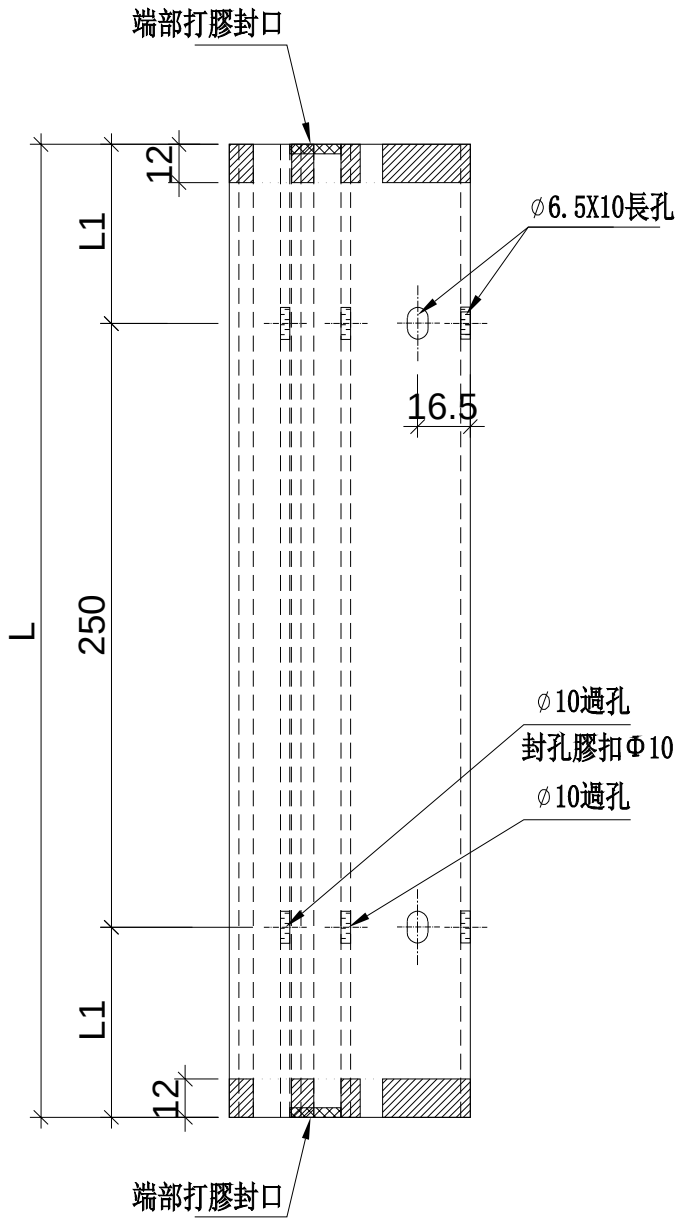

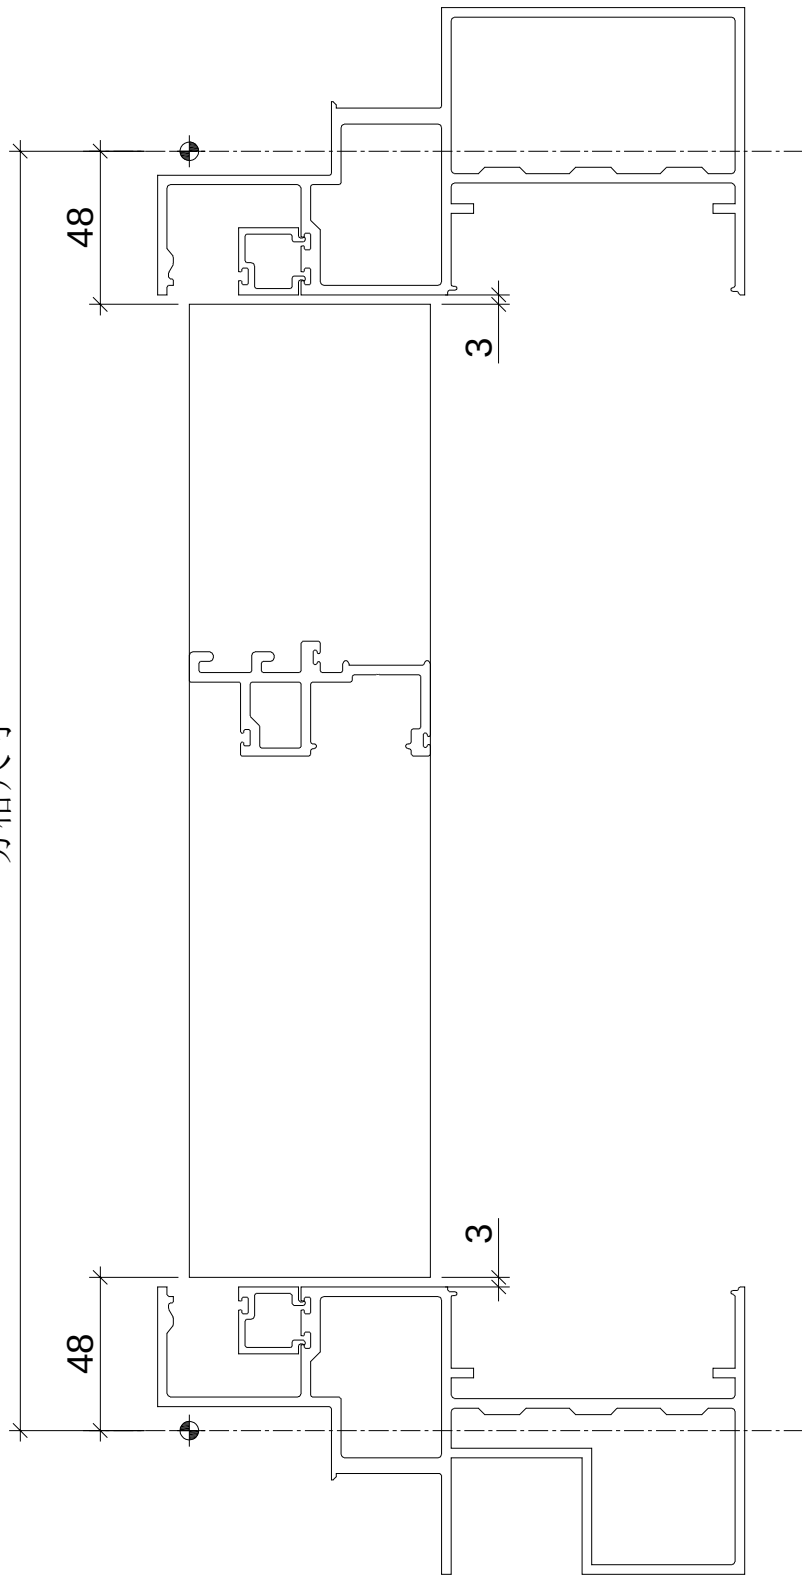

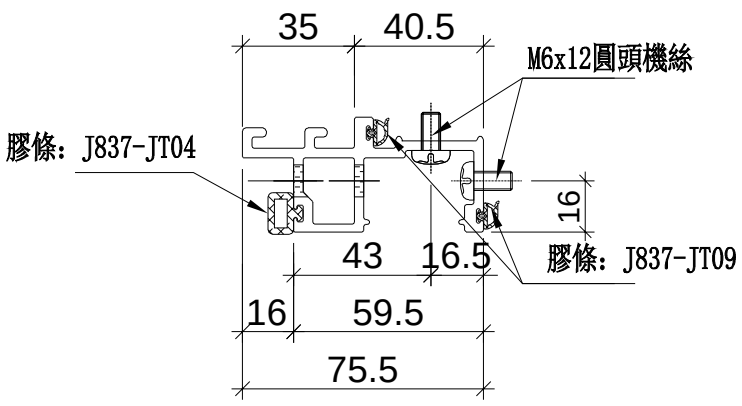

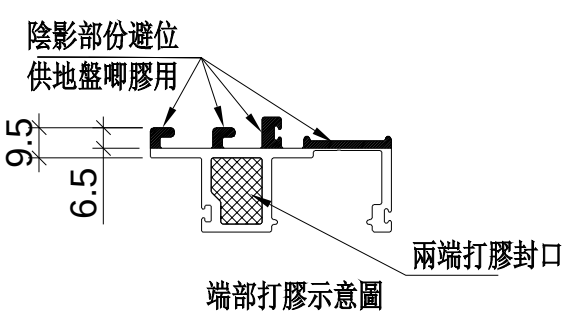

名稱	生梗企單玻	制圖	WX	2019.04.10	修改			
材料	X85561	復核	HH	2019.04.16	日期			
顏色	EC-DG-S332054 (3塗)	批準			圖號	UN-DM7a		

美特鋁質 有限公司
MIDI Aluminium Fabricator Ltd.

工程號	J-837	地盤	觀塘裕民坊

拆圖參見：UN-DM7a

物料編號	層數	每層	總數量	分格尺寸	L	L1	使用位置	樓層	膠條長度
UN-DM7a	1	5	5	485	389	69.5	T5CW-A-3	28F	395
	1	4	4	485	389	69.5	T5CW-C-1	28F	395
	1	2	2	485	389	69.5	T5CW-D-1	28F	395
	1	2	2	485	389	69.5	T5CW-D-2	28F	395
	1	3	3	485	389	69.5	T5CW-E-1	28F	395
	1	2	2	485	389	69.5	T5CW-E-2	28F	395
	1	2	2	485	389	69.5	T5CW-F-1	28F	395
	1	2	2	485	389	69.5	T5CW-F-2	28F	395
	1	3	3	485	389	69.5	T5CW-G-1	28F	395
	1	2	2	485	389	69.5	T5CW-G-2	28F	395
	1	2	2	485	389	69.5	T5CW-H-1	28F	395
	1	3	3	485	389	69.5	T5CW-H-2	28F	395
	1	4	4	485	389	69.5	T5CW-JK-1	28F	395
	1	2	2	485	389	69.5	T5CW-L-1	28F	395
	1	5	5	485	389	69.5	T5CW-M-2	28F	395
	1	2	2	485	389	69.5	T5CW-N-1	28F	395
	合計：		45						
UN-DM7b	1	1	1	447.5	351.5	50.75	T5CW-A-3	28F	357.5
	1	2	2	447.5	351.5	50.75	T5CW-C-1	28F	357.5
	1	1	1	447.5	351.5	50.75	T5CW-E-1	28F	357.5
	1	1	1	447.5	351.5	50.75	T5CW-E-2	28F	357.5
	1	1	1	447.5	351.5	50.75	T5CW-G-1	28F	357.5
	1	1	1	447.5	351.5	50.75	T5CW-G-2	28F	357.5
	1	2	2	447.5	351.5	50.75	T5CW-JK-1	28F	357.5
	1	2	2	447.5	351.5	50.75	T5CW-M-2	28F	357.5
	合計：		11						

名稱	生梗企單玻	制圖	WX	2019.04.10	修改			
材料	X85561	復核	HH	2019.04.16	日期			
顏色	EC-DG-S332054 (3塗)	批準			圖號	UN-DM7a-1		


美特鋁質 有限公司
MIDI Aluminium Fabricator Ltd.


工程號	J-837	地盤	觀塘裕民坊


數據表參見：UN-DM7aR-1


工廠用

死墻位用

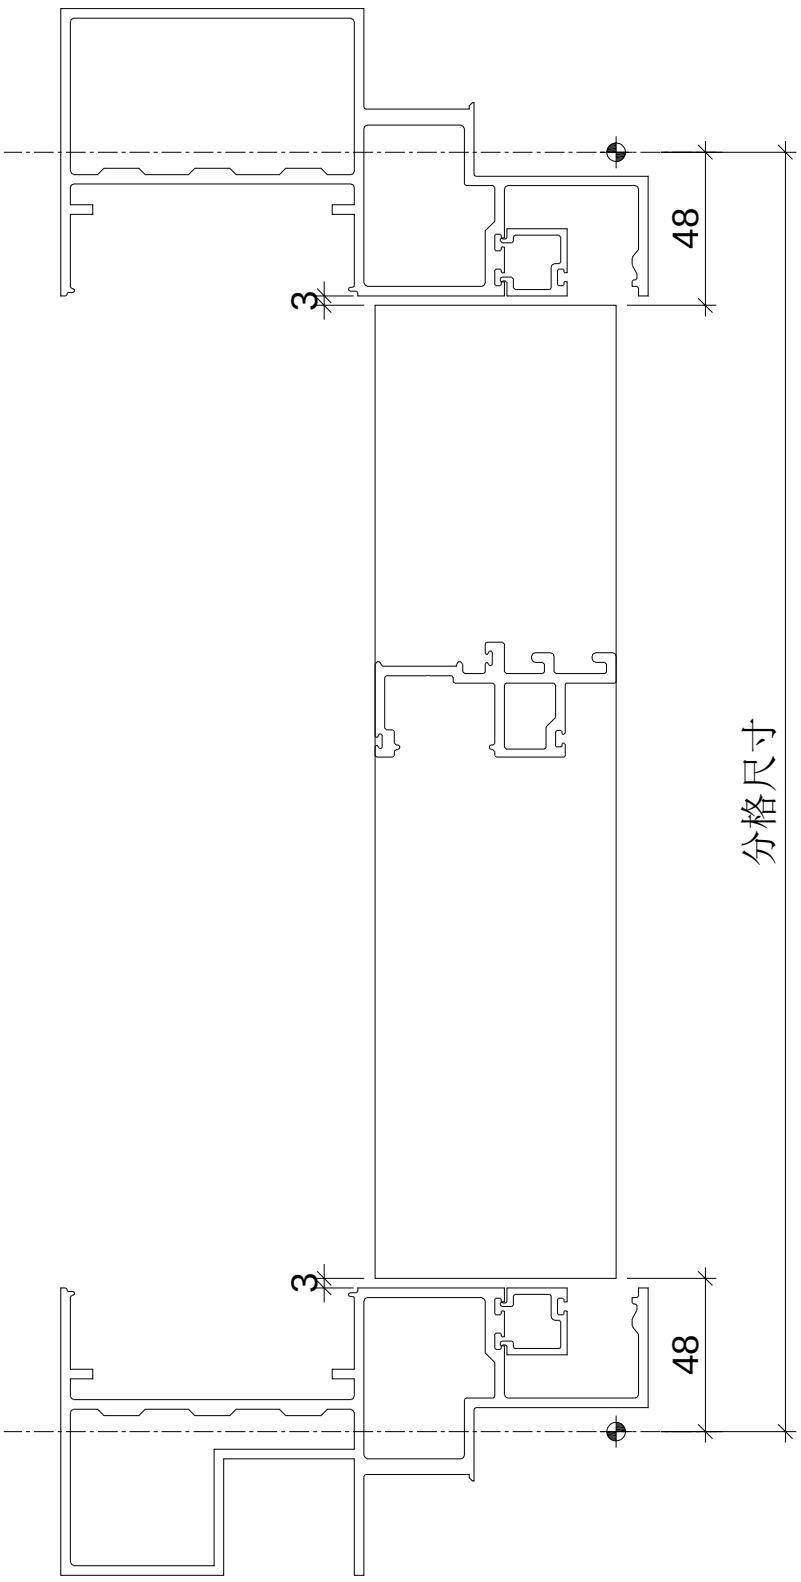

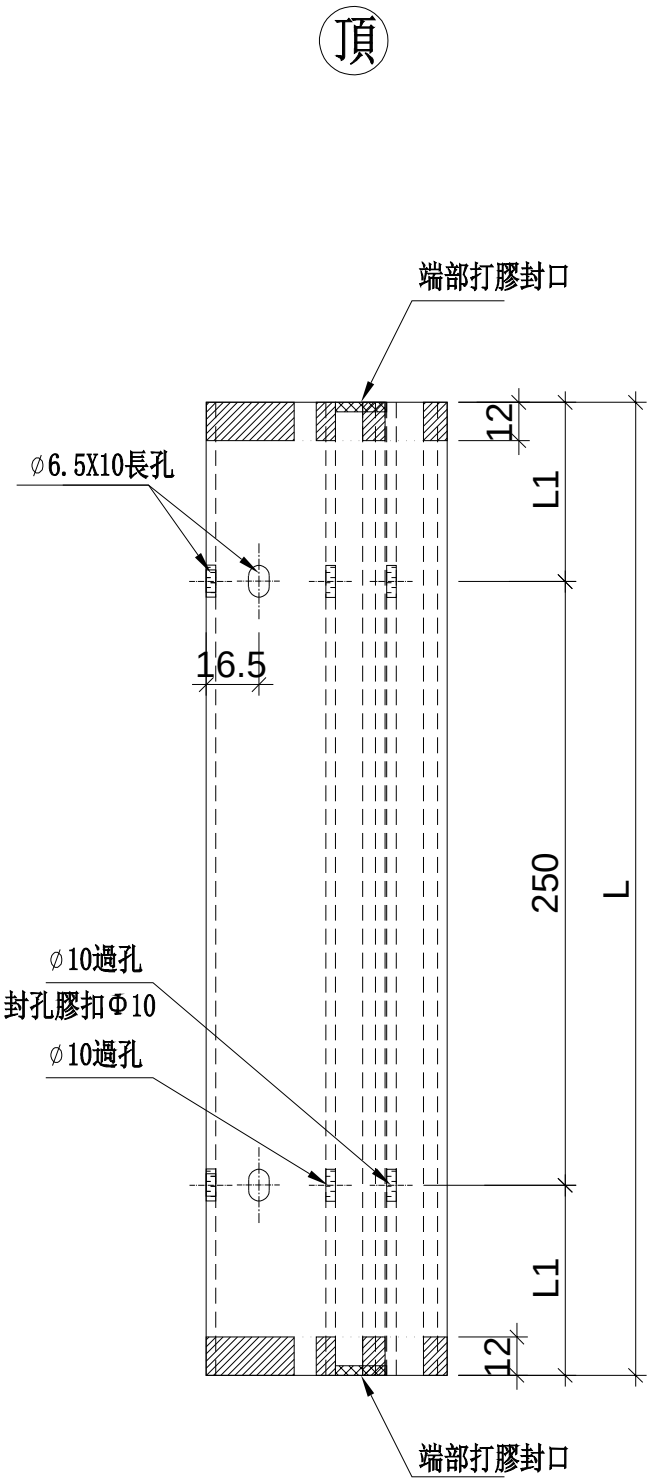

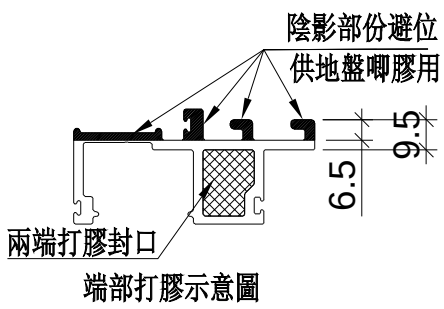

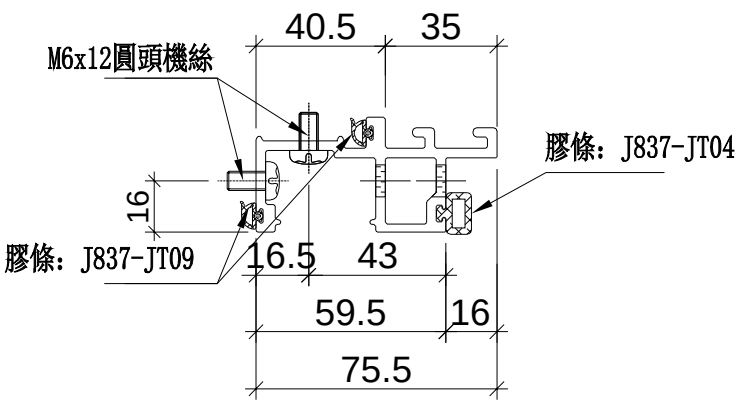

名稱	生梗企單玻	制圖	WX	2019.04.10	修改			
材料	X85561	復核	HH	2019.04.16	日期			
顏色	EC-DG-S332054 (3塗)	批準			圖號	UN-DM7aR		

美特鋁質 有限公司
MIDI Aluminium Fabricator Ltd.

工程號	J-837	地盤	觀塘裕民坊

拆圖參見：UN-DM7aR

物料編號	層數	每層	總數量	分格尺寸	L	L1	使用位置	樓層	膠條長度
UN-DM7aR	1	5	5	485	389	69.5	T5CW-A-3	28F	395
	1	3	3	485	389	69.5	T5CW-C-1	28F	395
	1	2	2	485	389	69.5	T5CW-D-1	28F	395
	1	3	3	485	389	69.5	T5CW-D-2	28F	395
	1	2	2	485	389	69.5	T5CW-E-1	28F	395
	1	2	2	485	389	69.5	T5CW-E-2	28F	395
	1	2	2	485	389	69.5	T5CW-F-1	28F	395
	1	3	3	485	389	69.5	T5CW-F-2	28F	395
	1	2	2	485	389	69.5	T5CW-G-1	28F	395
	1	2	2	485	389	69.5	T5CW-G-2	28F	395
	1	2	2	485	389	69.5	T5CW-H-1	28F	395
	1	3	3	485	389	69.5	T5CW-H-2	28F	395
	1	3	3	485	389	69.5	T5CW-JK-1	28F	395
	1	5	5	485	389	69.5	T5CW-L-1	28F	395
	1	2	2	485	389	69.5	T5CW-M-2	28F	395
	1	5	5	485	389	69.5	T5CW-N-1	28F	395
	合計：		46						
UN-DM7bR	1	1	1	447.5	351.5	50.75	T5CW-A-3	28F	357.5
	1	1	1	447.5	351.5	50.75	T5CW-D-1	28F	357.5
	1	1	1	447.5	351.5	50.75	T5CW-D-2	28F	357.5
	1	1	1	447.5	351.5	50.75	T5CW-F-1	28F	357.5
	1	1	1	447.5	351.5	50.75	T5CW-F-2	28F	357.5
	1	1	1	447.5	351.5	50.75	T5CW-H-1	28F	357.5
	1	1	1	447.5	351.5	50.75	T5CW-H-2	28F	357.5
	1	2	2	447.5	351.5	50.75	T5CW-JK-1	28F	357.5
	1	2	2	447.5	351.5	50.75	T5CW-L-1	28F	357.5
	1	2	2	447.5	351.5	50.75	T5CW-N-1	28F	357.5
	合計：		13						

名稱	生梗企單玻	制圖	WX	2019.04.10	修改			
材料	X85561	復核	HH	2019.04.16	日期			
顏色	EC-DG-S332054 (3塗)	批準			圖號	UN-DM7aR-1		


美特鋁質 有限公司
MIDI Aluminium Fabricator Ltd.


工程號	J-837	地盤	觀塘裕民坊


工廠用

數據表參見：UN-SM1-1

註明：依據EI/10067B/18修改

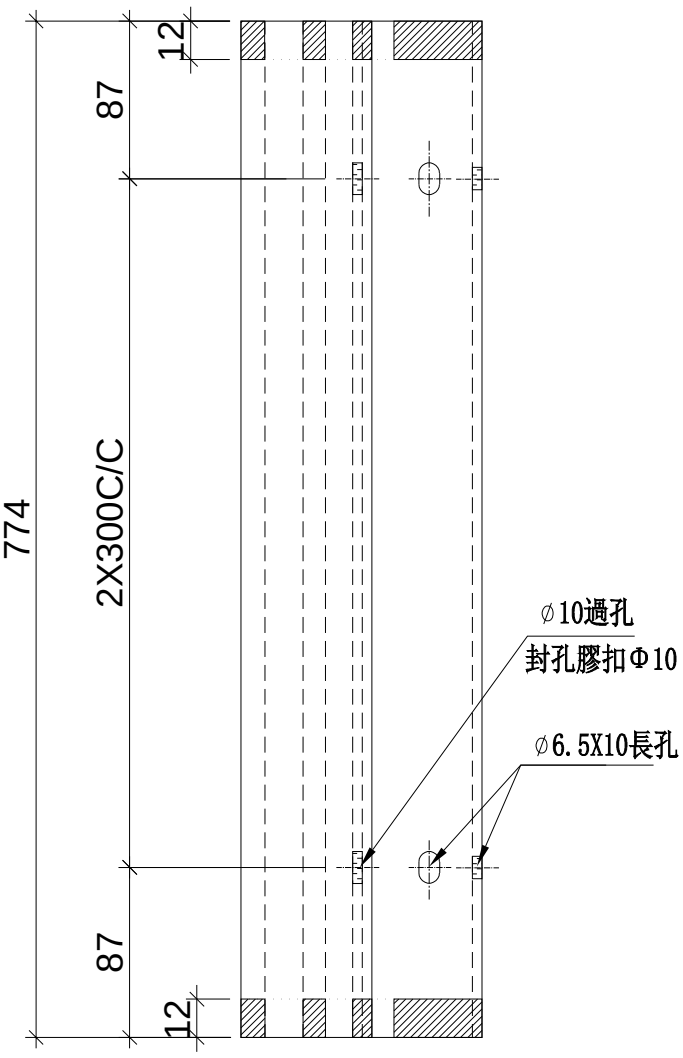

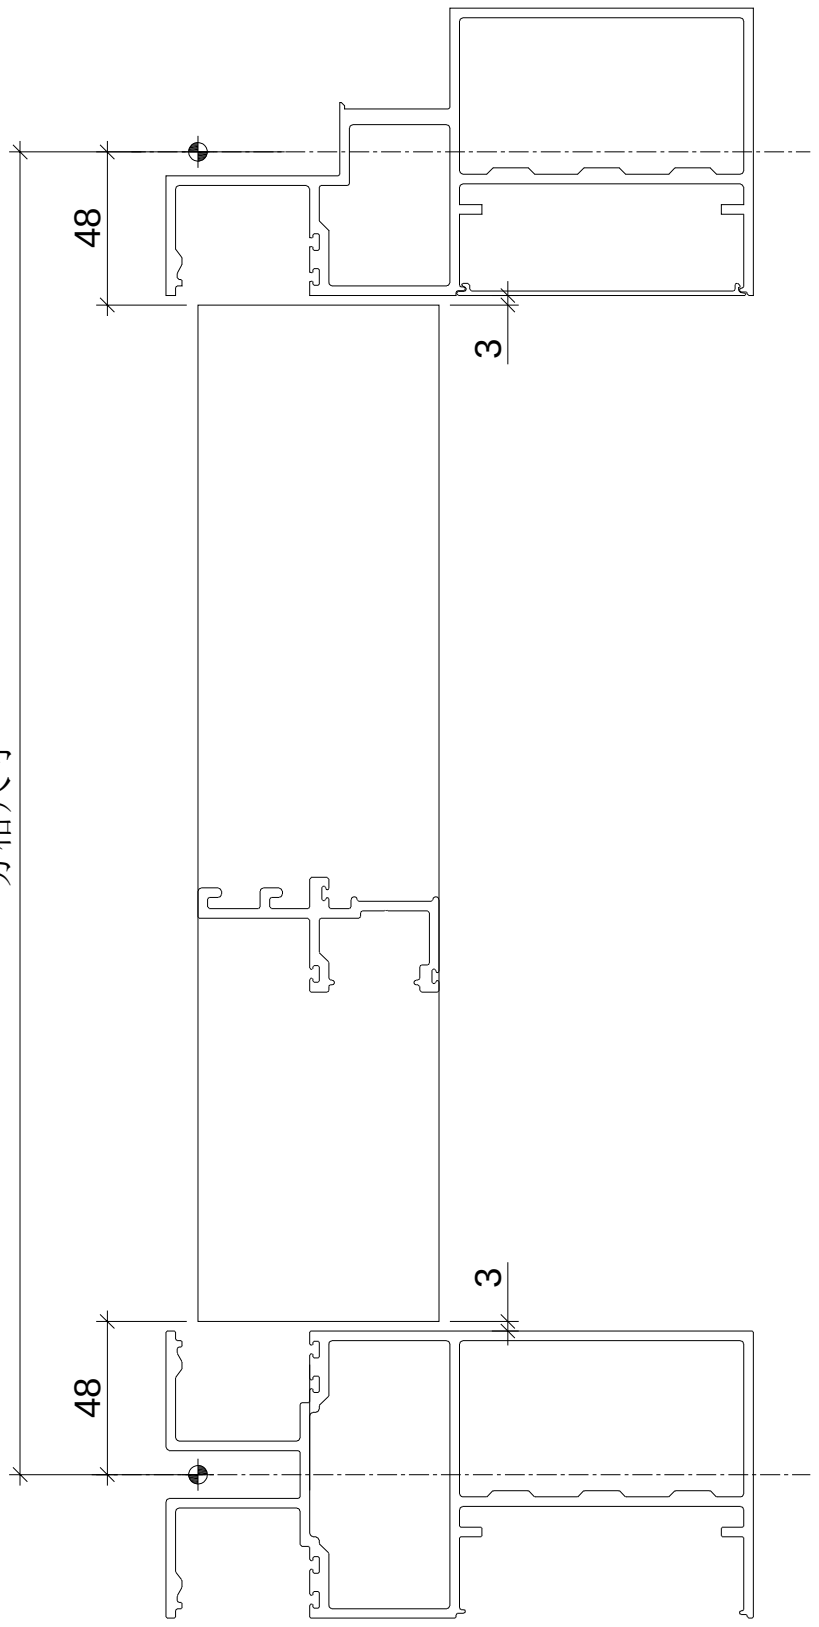

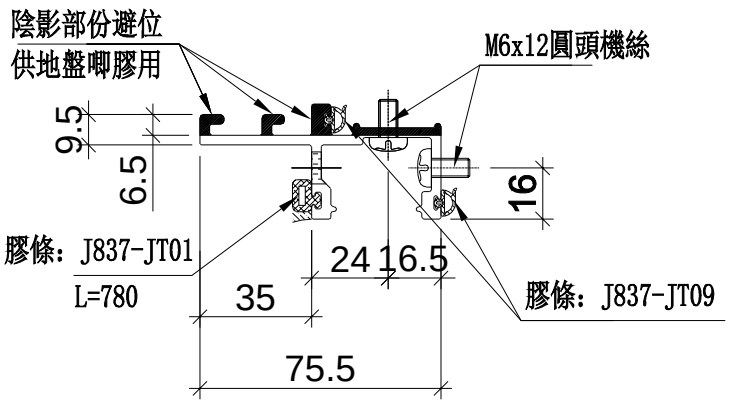

名稱	生梗企雙玻	制圖	WX	2019.04.10	修改			
材料	X85562	復核	HH	2019.04.16	日期			
顏色	EC-DG-S332054 (3塗)	批準			圖號	UN-SM1		

美特鋁質 有限公司
MIDI Aluminium Fabricator Ltd.

工程號	J-837	地盤	觀塘裕民坊

拆圖參見：UN-SM1

物料編號	層數	每層	總數量	分格尺寸	使用位置	樓層
UN-SM1	2	4	8	870	T5CW-A-3	26F , 28F
	2	4	8	870	T5CW-C-1	26F , 28F
	2	1	2	870	T5CW-D-1	26F , 28F
	2	2	4	870	T5CW-D-2	26F , 28F
	2	2	4	870	T5CW-E-1	26F , 28F
	2	1	2	870	T5CW-E-2	26F , 28F
	2	1	2	870	T5CW-F-1	26F , 28F
	2	2	4	870	T5CW-F-2	26F , 28F
	2	2	4	870	T5CW-G-1	26F , 28F
	2	1	2	870	T5CW-G-2	26F , 28F
	2	1	2	870	T5CW-H-1	26F , 28F
	2	3	6	870	T5CW-H-2	26F , 28F
	2	4	8	870	T5CW-JK-1	26F , 28F
	2	4	8	870	T5CW-L-1	26F , 28F
	2	4	8	870	T5CW-M-2	26F , 28F
	2	4	8	870	T5CW-N-1	26F , 28F
	合計：		80			

名稱	生梗企雙玻	制圖	WX	2019.04.10	修改			
材料	X85562	復核	HH	2019.04.16	日期			
顏色	EC-DG-S332054 (3塗)	批準			圖號	UN-SM1-1		


美特鋁質 有限公司
MIDI Aluminium Fabricator Ltd.

工程號	J-837	地盤	觀塘裕民坊


數據表參見：UN-SM1R-1


註明：依據EI/10067B/18修改

工廠用

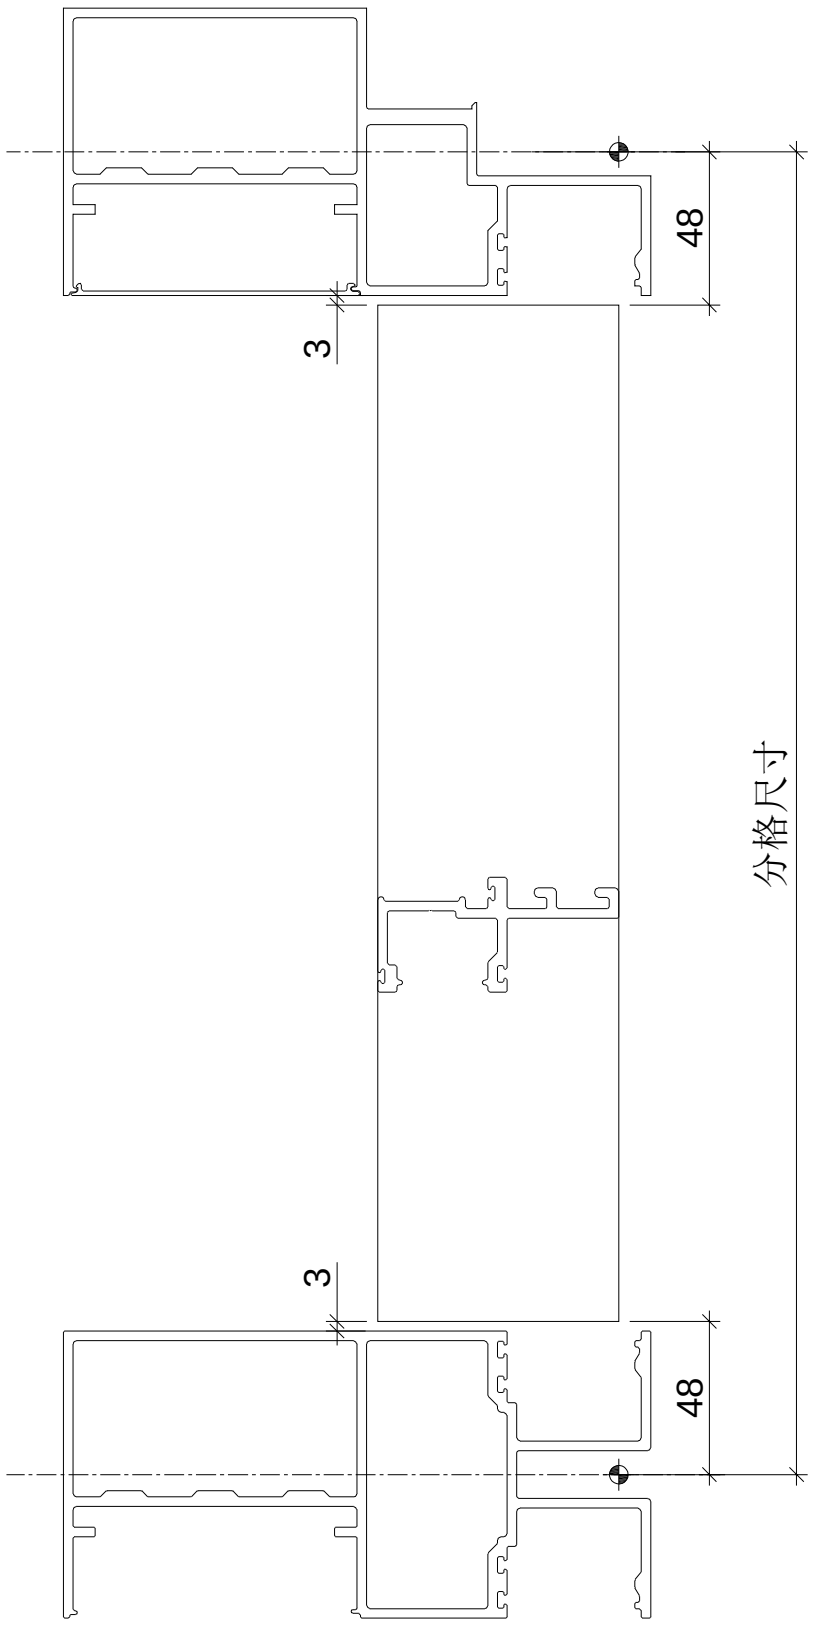

頂

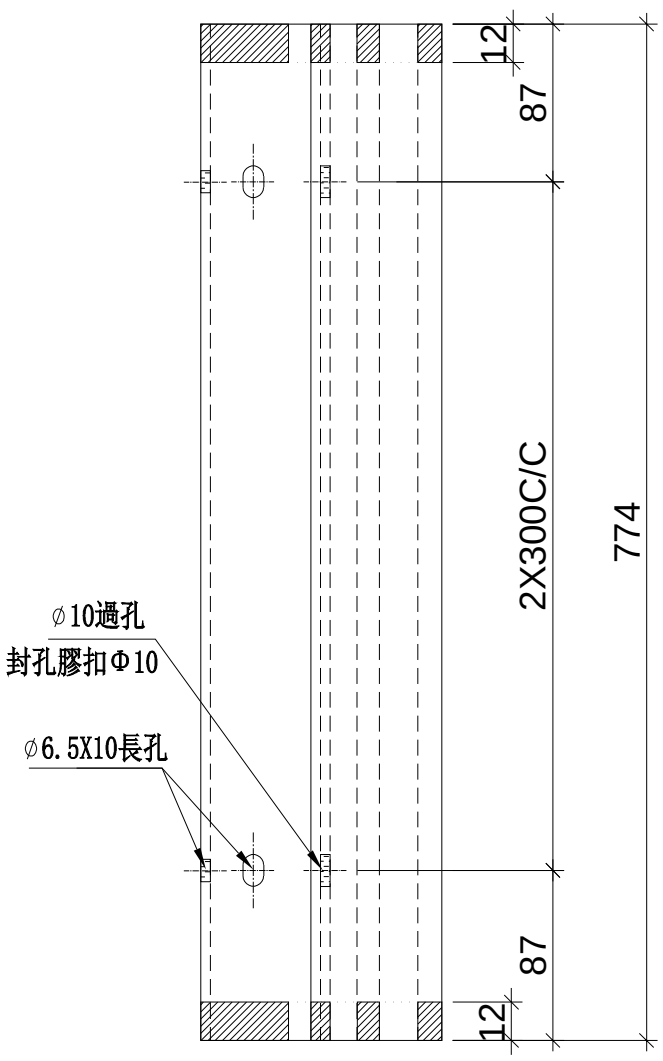

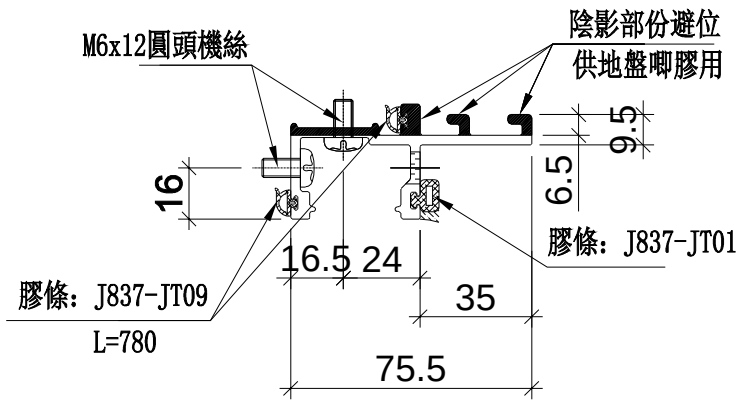

名稱	生梗企雙玻	制圖	WX	2019.04.10	修改			
材料	X85562	復核	HH	2019.04.16	日期			
顏色	EC-DG-S332054 (3塗)	批準			圖號	UN-SM1R		

美特鋁質 有限公司
MIDI Aluminium Fabricator Ltd.

工程號	J-837	地盤	觀塘裕民坊

拆圖參見：UN-SM1R


物料編號	層數	每層	總數量	分格尺寸	使用位置	樓層
UN-SM1R	2	4	8	870	T5CW-A-3	26F , 28F
	2	4	8	870	T5CW-C-1	26F , 28F
	2	1	2	870	T5CW-D-1	26F , 28F
	2	2	4	870	T5CW-D-2	26F , 28F
	2	2	4	870	T5CW-E-1	26F , 28F
	2	1	2	870	T5CW-E-2	26F , 28F
	2	1	2	870	T5CW-F-1	26F , 28F
	2	2	4	870	T5CW-F-2	26F , 28F
	2	2	4	870	T5CW-G-1	26F , 28F
	2	1	2	870	T5CW-G-2	26F , 28F
	2	1	2	870	T5CW-H-1	26F , 28F
	2	3	6	870	T5CW-H-2	26F , 28F
	2	4	8	870	T5CW-JK-1	26F , 28F
	2	4	8	870	T5CW-L-1	26F , 28F
	2	4	8	870	T5CW-M-2	26F , 28F
	2	4	8	870	T5CW-N-1	26F , 28F
	合計：		80			

名稱	生梗企雙玻	制圖	WX	2019.04.10	修改			
材料	X85562	復核	HH	2019.04.16	日期			
顏色	EC-DG-S332054 (3塗)	批準			圖號	UN-SM1R-1		

美特鋁質 有限公司
MIDI Aluminium Fabricator Ltd.


工程號	J-837	地盤	觀塘裕民坊

物料編號	L	層數	每層	總數量	MXN			EQ	分格尺寸	使用位置	樓層
ZS-U01	2120	2	1	2	300	X	7	10	**2250**	**T5CW-A-3**	26F, 28F
	2120	2	1	2	300	X	7	10	**2250**	**T5CW-D-1**	26F, 28F
	2120	2	1	2	300	X	7	10	**2250**	**T5CW-D-2**	26F, 28F
	2120	2	1	2	300	X	7	10	**2250**	**T5CW-F-1**	26F, 28F
	2120	2	1	2	300	X	7	10	**2250**	**T5CW-F-2**	26F, 28F
	2120	2	1	2	300	X	7	10	**2250**	**T5CW-H-1**	26F, 28F
	2120	2	1	2	300	X	7	10	**2250**	**T5CW-H-2**	26F, 28F
	2120	2	1	2	300	X	7	10	**2250**	**T5CW-JK-1**	26F, 28F
	2120	2	1	2	300	X	7	10	**2250**	**T5CW-L-1**	26F, 28F
	2120	2	1	2	300	X	7	10	**2250**	**T5CW-N-1**	26F, 28F
	合計：			20							

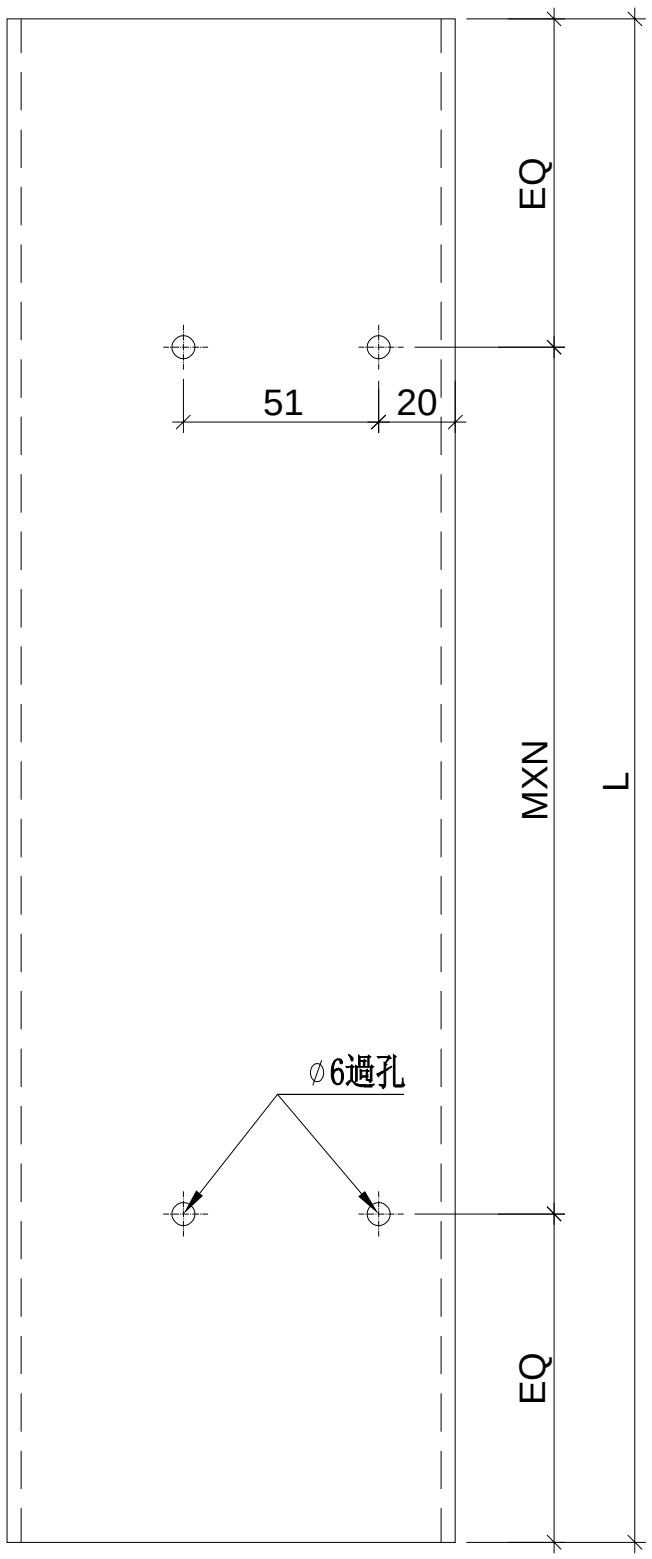

工廠用

註明：依據HK0644修改

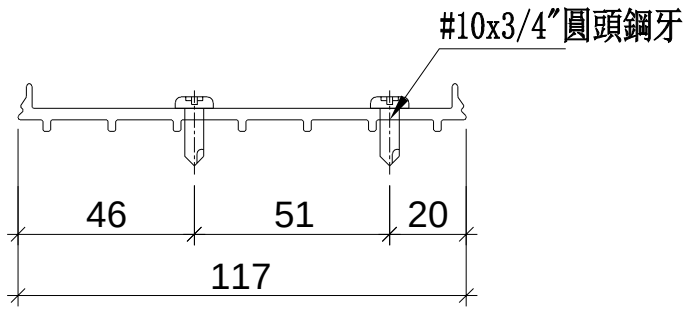


名稱	SD中柱底座	制圖	WX	2019.04.10	修改			
材料	X85579	復核	HH	2019.04.16	日期			
顏色	MILL	批準			圖號	ZS-U01		

美特鋁質 有限公司
MIDI Aluminium Fabricator Ltd.


工程號	J-837	地盤	觀塘裕民坊

物料編號	L	層數	每層	總數量	MXN			EQ	分格尺寸	使用位置	樓層
ZS-U01R	2120	2	1	2	300	X	7	10	**2250**	**T5CW-A-3**	26F, 28F
	2120	2	1	2	300	X	7	10	**2250**	**T5CW-C-1**	26F, 28F
	2120	2	1	2	300	X	7	10	**2250**	**T5CW-E-1**	26F, 28F
	2120	2	1	2	300	X	7	10	**2250**	**T5CW-E-2**	26F, 28F
	2120	2	1	2	300	X	7	10	**2250**	**T5CW-G-1**	26F, 28F
	2120	2	1	2	300	X	7	10	**2250**	**T5CW-G-2**	26F, 28F
	2120	2	1	2	300	X	7	10	**2250**	**T5CW-M-2**	26F, 28F
	合計：			14							

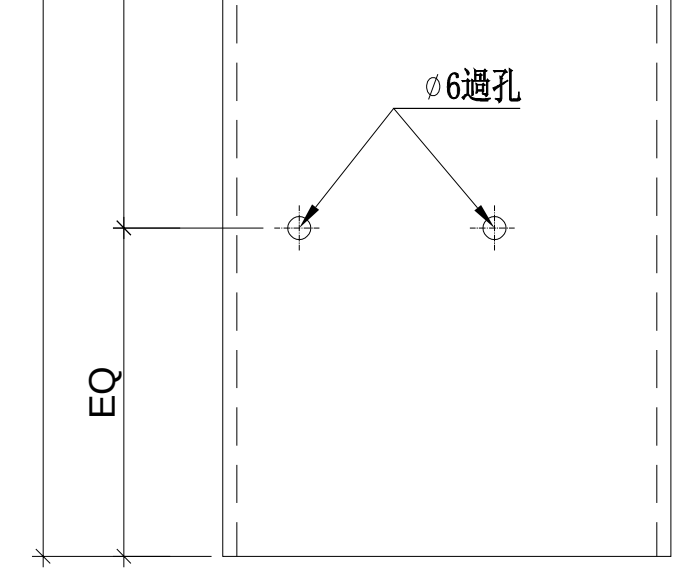

工廠用

註明：依據HK0644修改

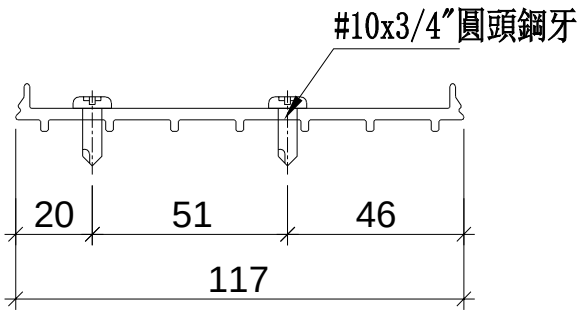


名稱	SD中柱底座	制圖	WX	2019.04.10	修改			
材料	X85579	復核	HH	2019.04.16	日期			
顏色	MILL	批準			圖號	ZS-U01R		

美特鋁質 有限公司
MIDI Aluminium Fabricator Ltd.


工程號	J-837	地盤	觀塘裕民坊

物料編號	L	層數	每層	總數量	MXN			A	分格尺寸	使用位置	樓層
TD-M05	2402.5	2	1	2	280	X	8	107.5	**2580**	**T5CW-A-3**	26F, 28F
	2402.5	2	1	2	280	X	8	107.5	**2580**	**T5CW-D-1**	26F, 28F
	2402.5	2	1	2	280	X	8	107.5	**2580**	**T5CW-D-2**	26F, 28F
	2402.5	2	1	2	280	X	8	107.5	**2580**	**T5CW-F-1**	26F, 28F
	2402.5	2	1	2	280	X	8	107.5	**2580**	**T5CW-F-2**	26F, 28F
	2402.5	2	1	2	280	X	8	107.5	**2580**	**T5CW-H-1**	26F, 28F
	2402.5	2	1	2	280	X	8	107.5	**2580**	**T5CW-H-2**	26F, 28F
	2402.5	2	1	2	280	X	8	107.5	**2580**	**T5CW-JK-1**	26F, 28F
	2402.5	2	1	2	280	X	8	107.5	**2580**	**T5CW-L-1**	26F, 28F
	2402.5	2	1	2	280	X	8	107.5	**2580**	**T5CW-N-1**	26F, 28F
	合計：			20							

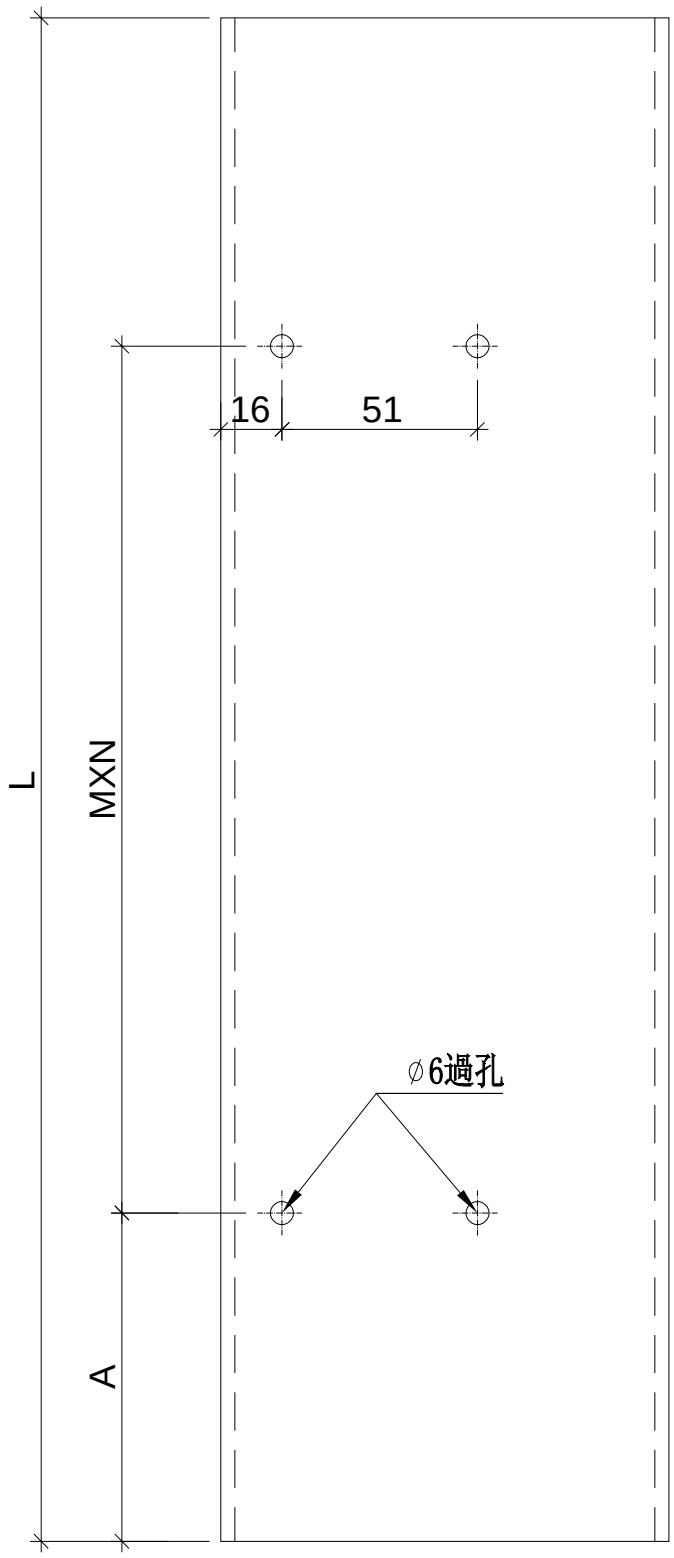

工廠用

註明：依據HK0587修改

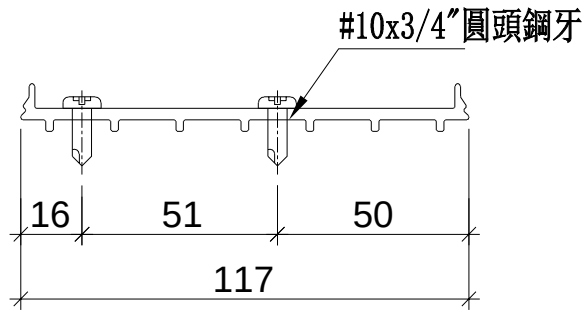


名稱	SD中柱底座	制圖	WX	2019.04.10	修改			
材料	X85579	復核	HH	2019.04.16	日期			
顏色	MILL	批準			圖號	TD-M05		

美特鋁質 有限公司
MIDI Aluminium Fabricator Ltd.


工程號	837	地盤	觀塘裕民坊

物料編號	L	層數	每層	數量	MXN			A	分格尺寸	使用位置	樓層
TD-M05R	2402.5	2	1	2	280	X	8	107.5	**2580**	**T5CW-A-3**	26F, 28F
	2402.5	2	1	2	280	X	8	107.5	**2580**	**T5CW-C-1**	26F, 28F
	2402.5	2	1	2	280	X	8	107.5	**2580**	**T5CW-E-1**	26F, 28F
	2402.5	2	1	2	280	X	8	107.5	**2580**	**T5CW-E-2**	26F, 28F
	2402.5	2	1	2	280	X	8	107.5	**2580**	**T5CW-G-1**	26F, 28F
	2402.5	2	1	2	280	X	8	107.5	**2580**	**T5CW-G-2**	26F, 28F
	2402.5	2	1	2	280	X	8	107.5	**2580**	**T5CW-M-2**	26F, 28F
	合計：			14							

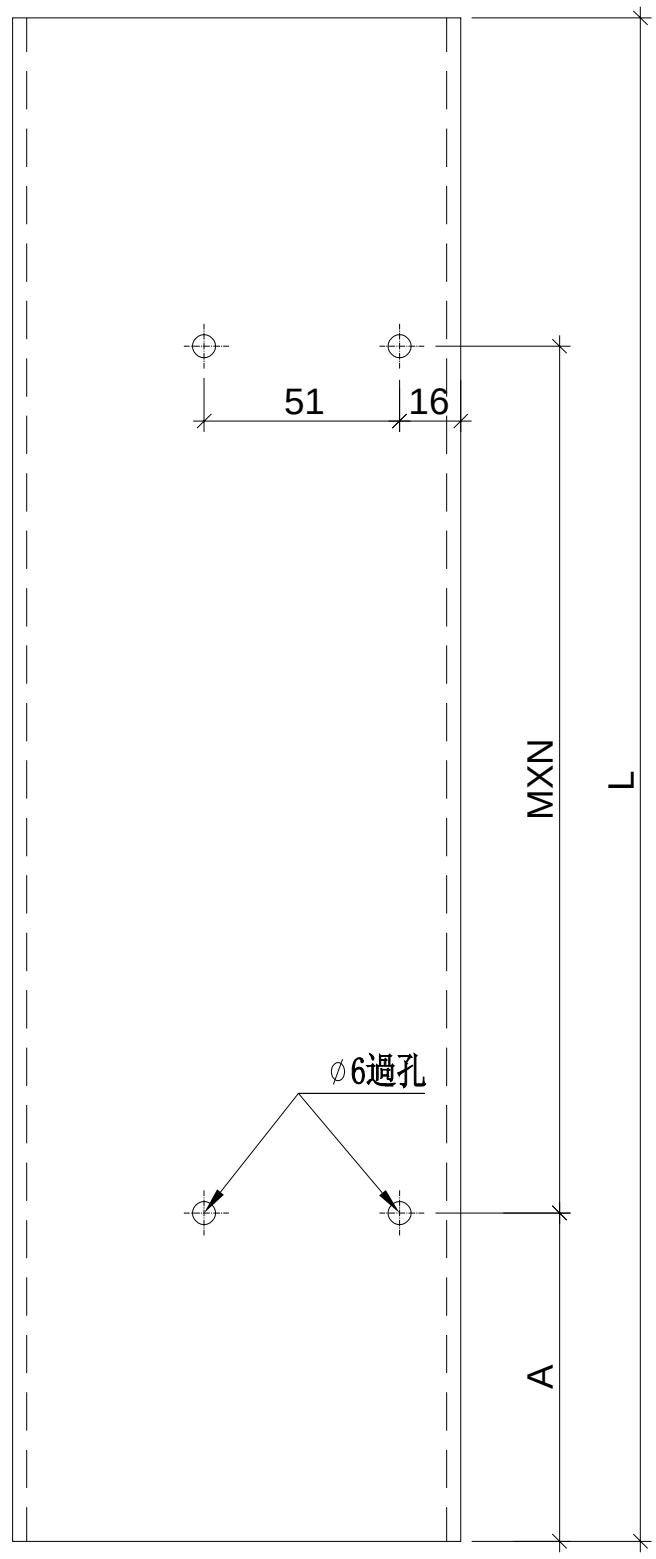

工廠用

註明：依據HK0587修改

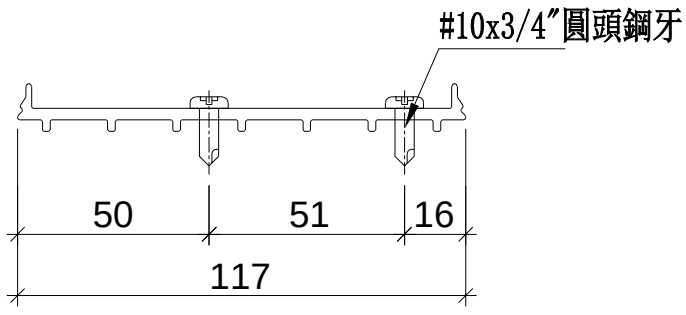

名稱	SD中柱底座	制圖	WX	2019.04.10	修改			
材料	X85579	復核	HH	2019.04.16	日期			
顏色	MILL	批準			圖號	TD-M05R		

美特鋁質 有限公司
MIDI Aluminium Fabricator Ltd.


工程號	J-837	地盤	觀塘裕民坊


物料編號	數量
UN-LC1	80

共計:2層，一層用40支


工廠用

注意：平頭孔位不可以撥太平

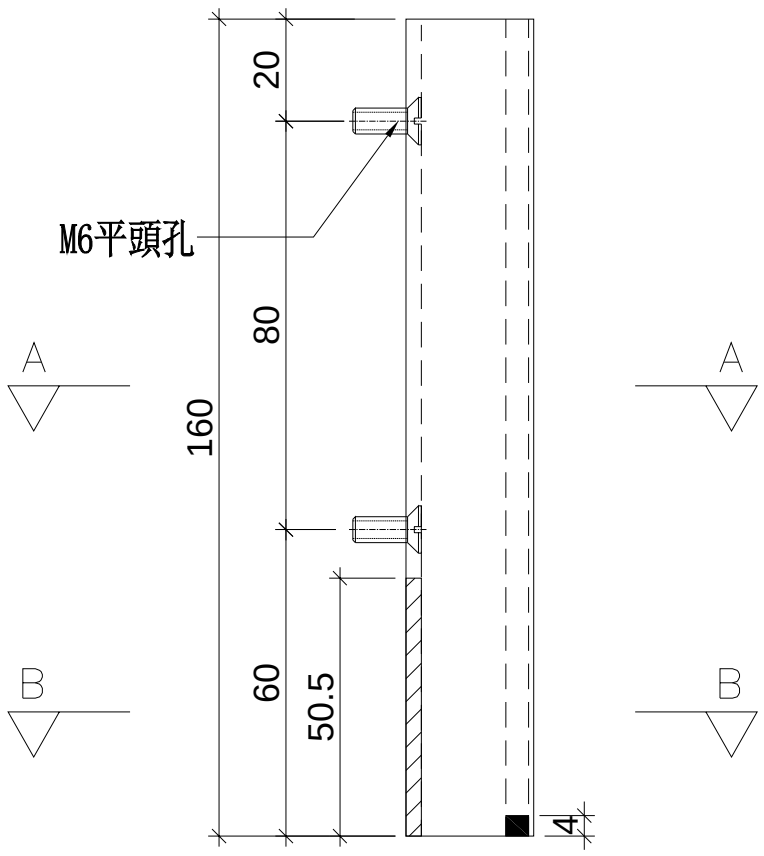

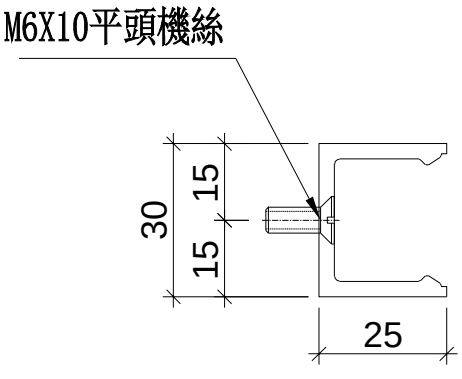

SECTION: A－A

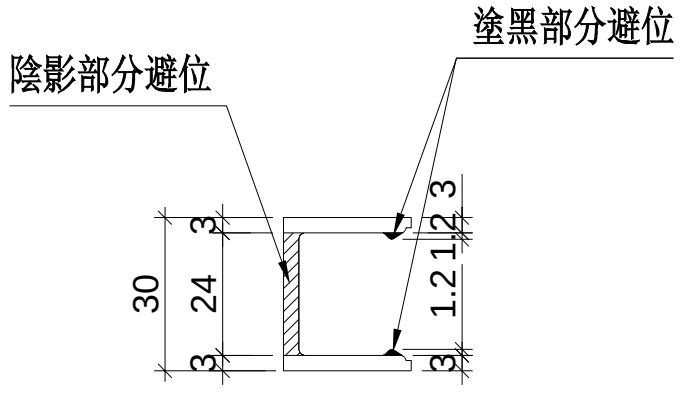

SECTION: B－B

名稱	欄河槽加工圖	制圖	WX	2019.04.10	修改			
材料	X85476	復核	HH	2019.04.16	日期			
顏色	EC-DG-S332054 (3塗)	批準			圖號	UN-LC1		

美特鋁質 有限公司
MIDI Aluminium Fabricator Ltd.


工程號	J-837	地盤	觀塘裕民坊


物料編號	數量
UN-LC2	80

共計:2層，一層用40支

工廠用

注意：平頭孔位不可以撥太平

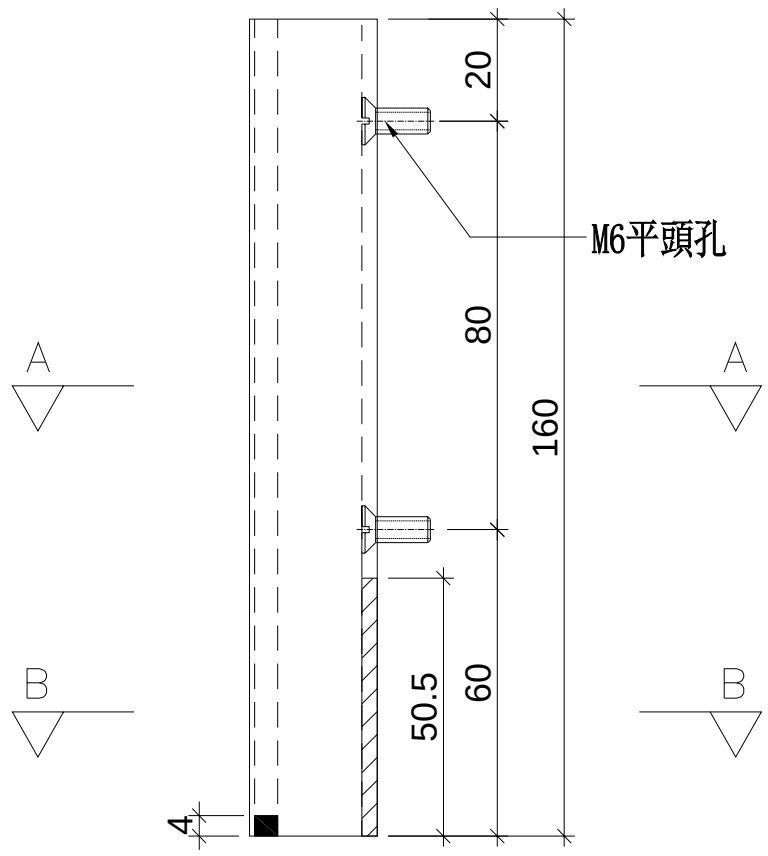

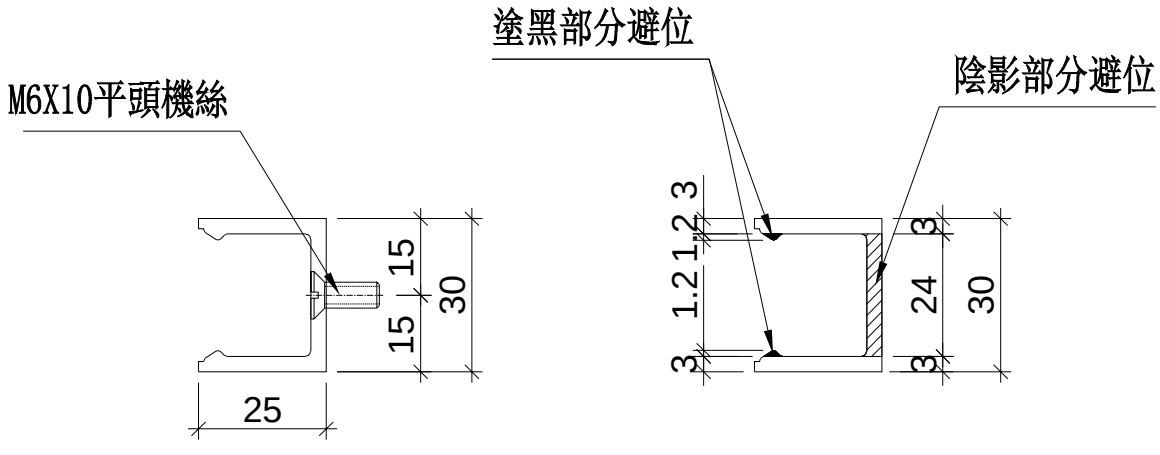

SECTION: A－A　　SECTION: B－B

名稱	欄河槽加工圖	制圖	WX	2019.04.10	修改			
材料	X85476	復核	HH	2019.04.16	日期			
顏色	EC-DG-S332054 (3塗)	批準			圖號	UN-LC2		


美特鋁質 有限公司
MIDI Aluminium Fabricator Ltd.


工程號	J-837	地盤	觀塘裕民坊

物料編號	數量	位置
SC-AL02	160	欄河位用
	共計:2層, 一層用80支	

工廠用

注意：平頭孔位不可以撥太平

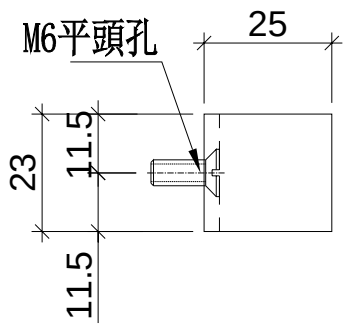

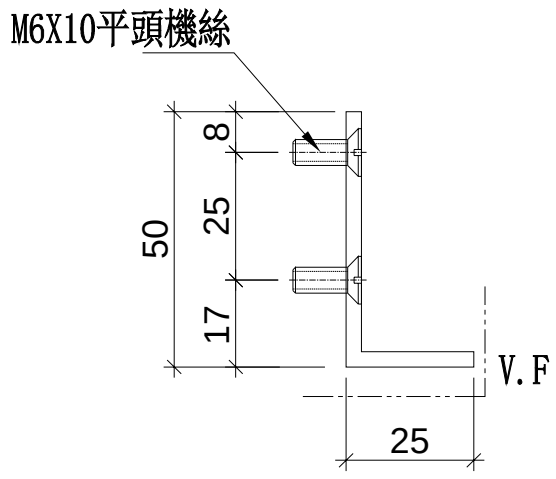


名稱	鋁角加工圖	制圖	WX	2019.04.10	修改			
材料	50*25*3鋁角	復核	HH	2019.04.16	日期			
顏色	EC-DG-S332054 (3塗)	批準			圖號	SC-AL02		


美特鋁質 有限公司
MIDI Aluminium Fabricator Ltd.

工程號	J-837	地盤	觀塘裕民坊

物料編號	數量	使用位置
SC-AL04	600	生窗主企主橫加固用
	共計:3層, 一層用200支	

工廠用

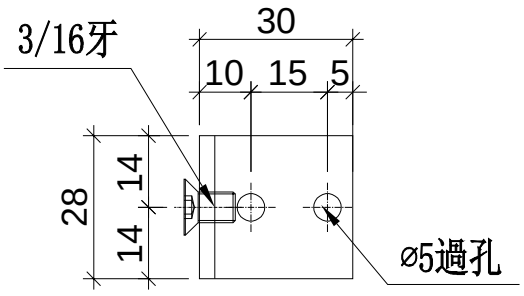

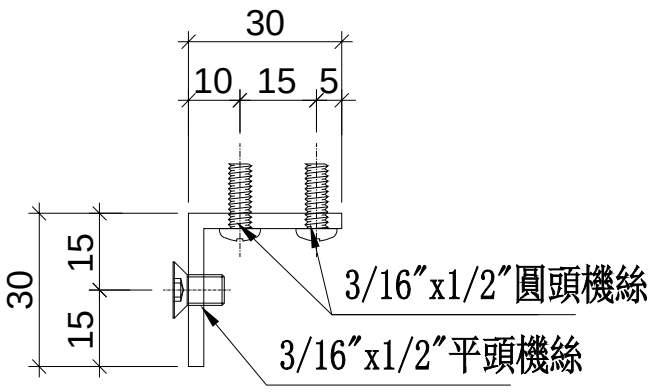


名稱	鋁角加工圖	制圖	WX	2019.04.10	修改			
材料	30*30*3鋁角	復核	HH	2019.04.16	日期			
顏色	MILL	批準			圖號	SC-AL04		


美特鋁質 有限公司
MIDI Aluminium Fabricator Ltd.

工程號	J-837	地盤	觀塘裕民坊

物料編號	數量	使用位置
SC-AL05	240	收鐵固定碼企料用
	共計:3層, 一層用80支	

工廠用

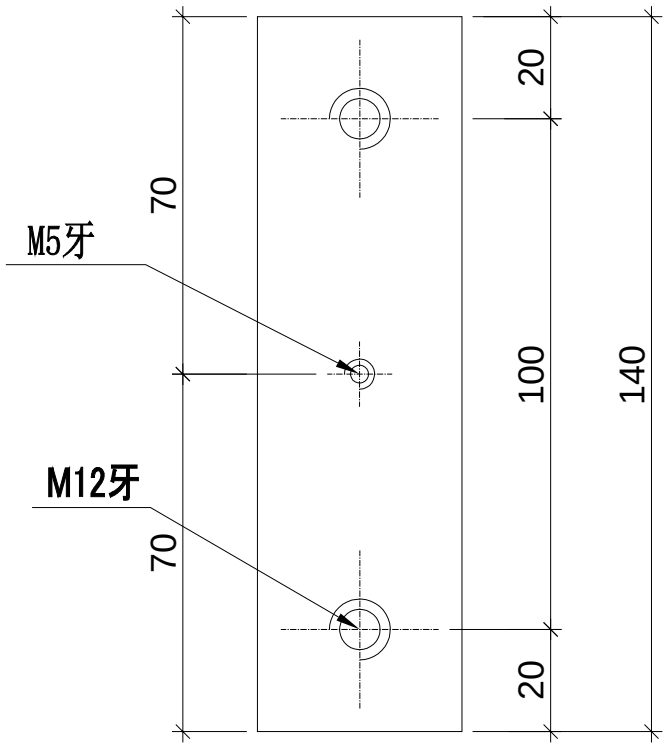

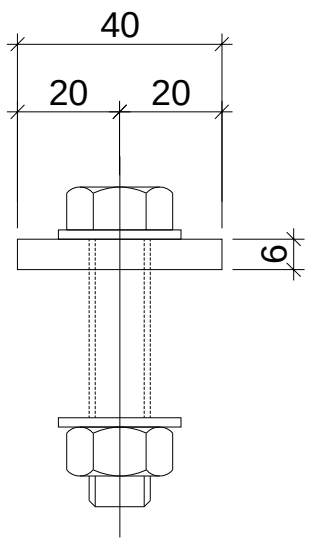


名稱	鋁巴加工圖	制圖	WX	2019.04.10	修改			
材料	40*6鋁巴	復核	HH	2019.04.16	日期			
顏色	MILL	批準			圖號	SC-AL05		


美特鋁質 有限公司
MIDI Aluminium Fabricator Ltd.

工程號	J-837	地盤	觀塘裕民坊

物料編號	數量	
Z-A01	1200	
	共計:2層, 一層用600支	

工廠用

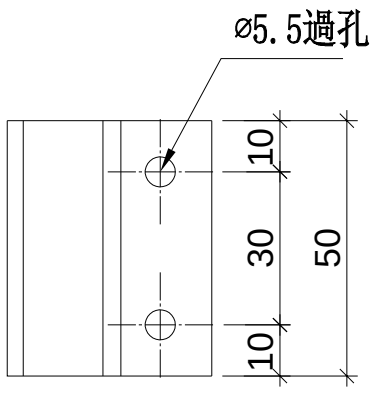

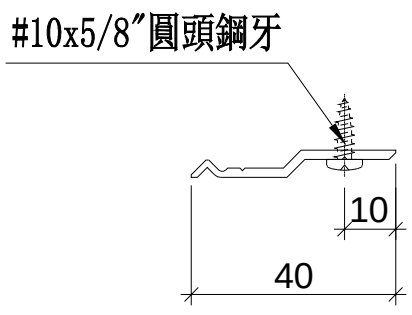


名稱	Z字碼	制圖	WX	2019.04.10	修改			
材料	X84589	復核	HH	2019.04.16	日期			
顏色	MILL	批準			圖號	Z-A01		


美特鋁質 有限公司
MIDI Aluminium Fabricator Ltd.

工程號	J-837	地盤	觀塘裕民坊

數量	位置
3	雙梗企用套芯
共計:1層, 一層用3支	

工廠用

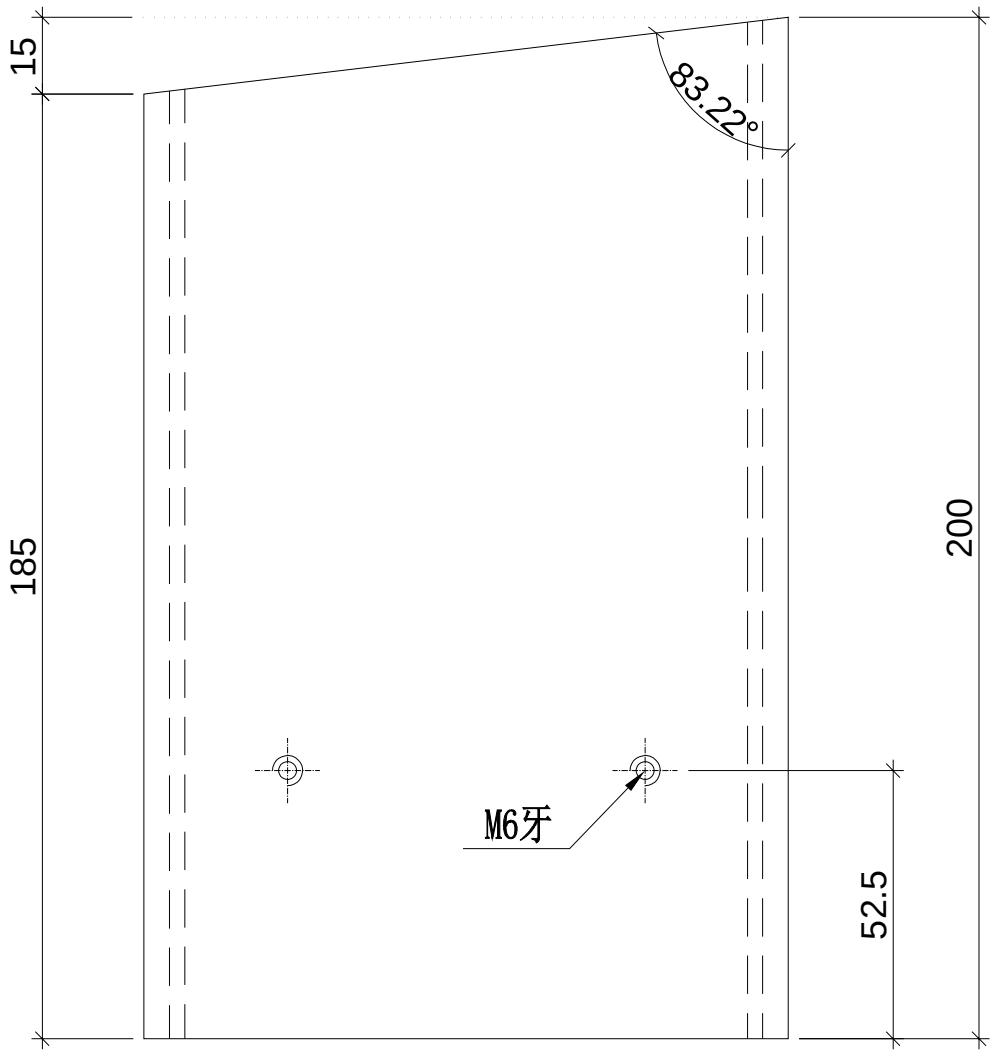

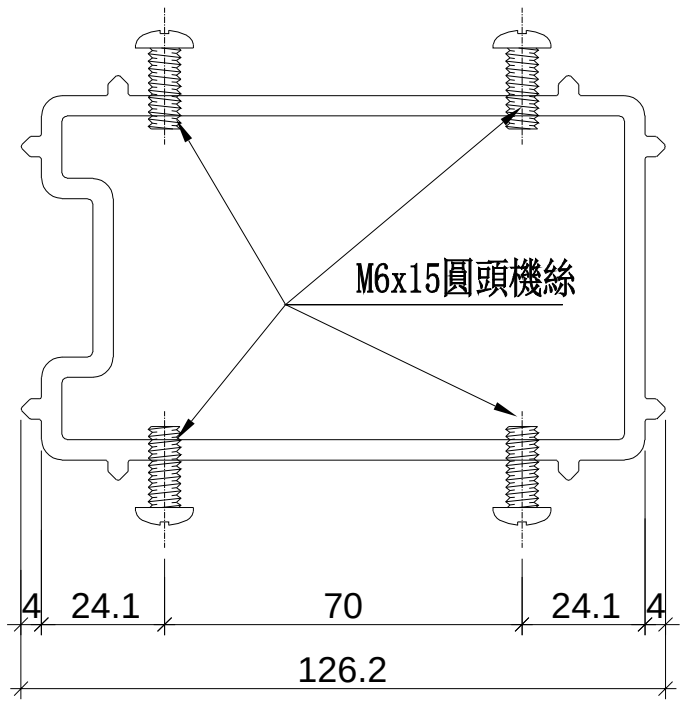


名稱	雙梗企套心	制圖	WX	2019.04.10	修改			
材料	X85565	復核	HH	2019.04.16	日期			
顏色	MILL	批準			圖號	W-TX1		


美特鋁質 有限公司
MIDI Aluminium Fabricator Ltd.

工程號	J-837	地盤	觀塘裕民坊

數量	位置
20	生梗企用套芯
共計:1層, 一層用20支	

工廠用

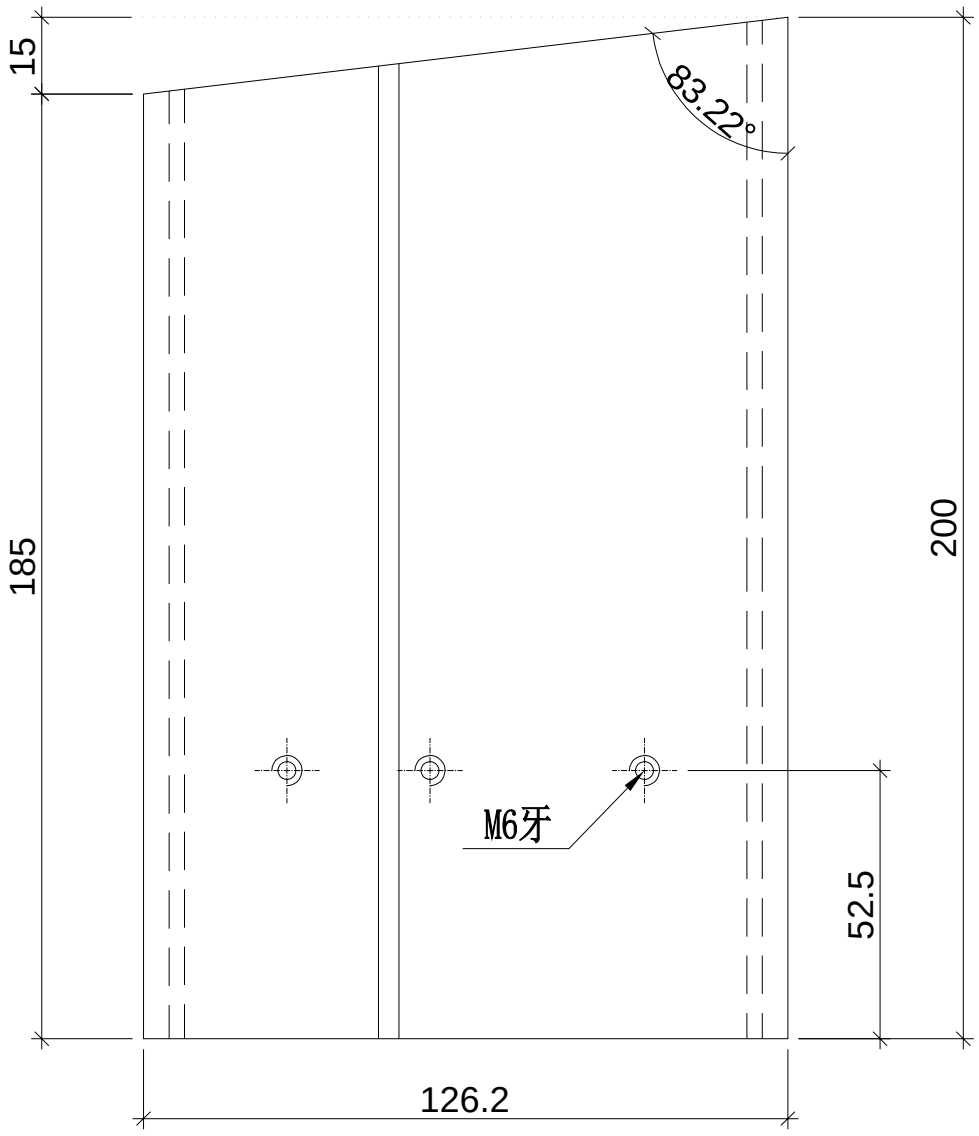

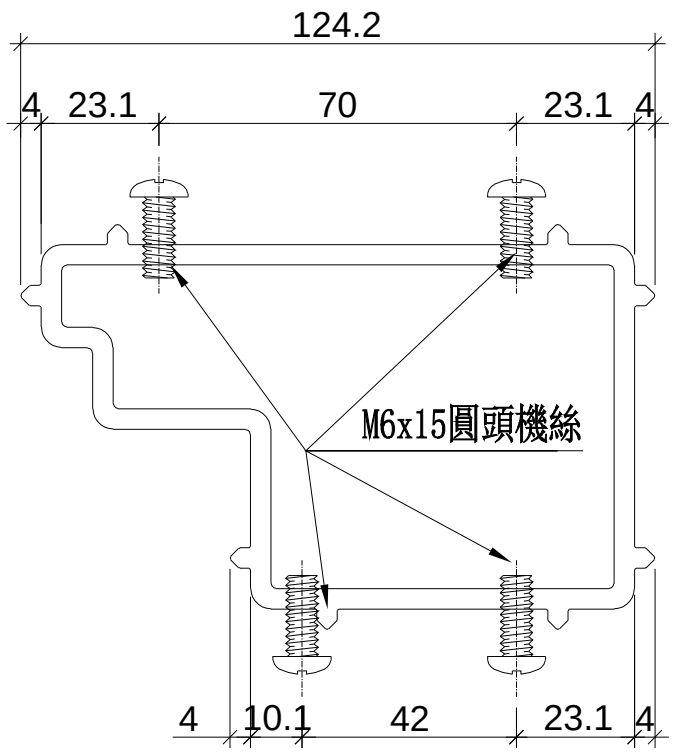


名稱	生梗企套心	制圖	WX	2019.04.10	修改			
材料	X85566	復核	HH	2019.04.16	日期			
顏色	MILL	批準			圖號	W-TX2		


美特鋁質 有限公司
MIDI Aluminium Fabricator Ltd.

工程號	J-837	地盤	觀塘裕民坊

數量	位置
20	生梗企用套芯
共計:1層, 一層用20支	

工廠用

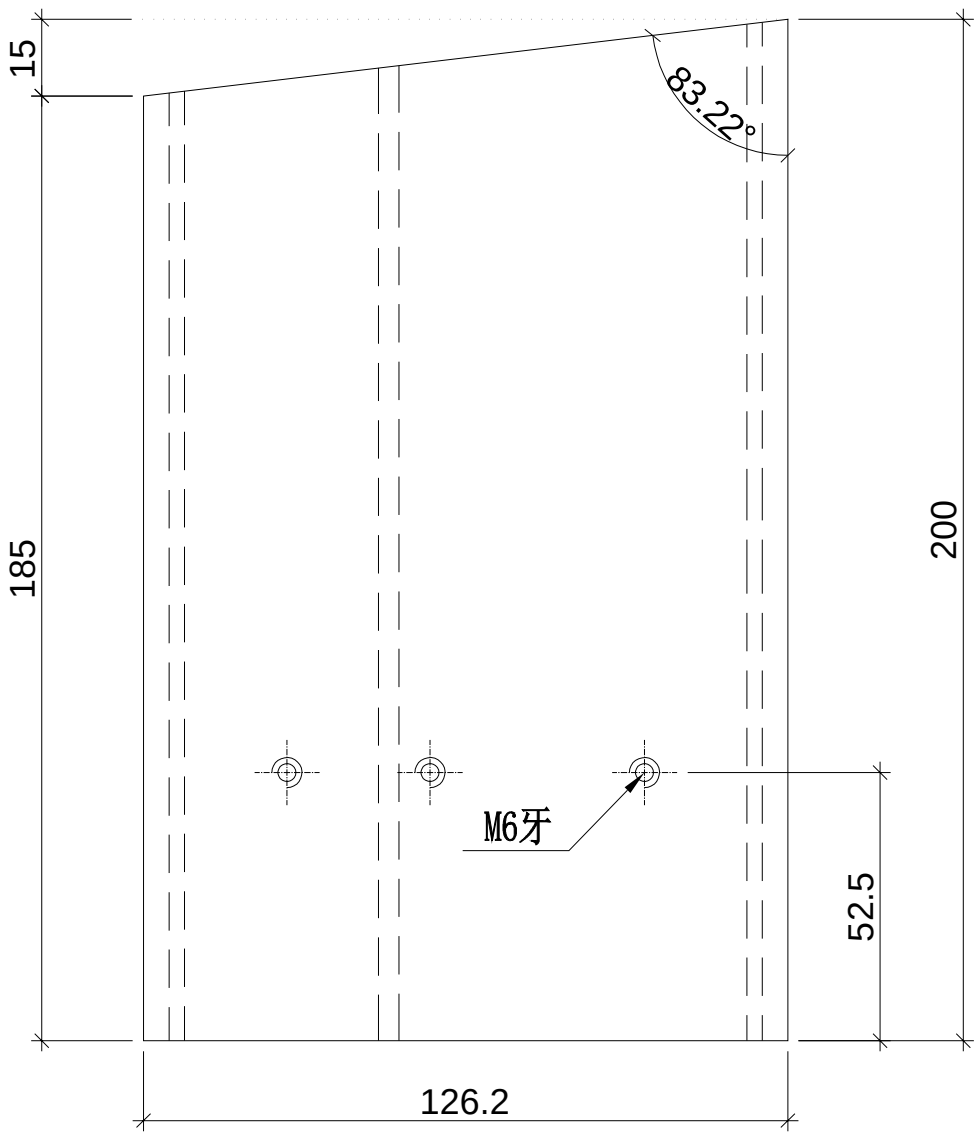

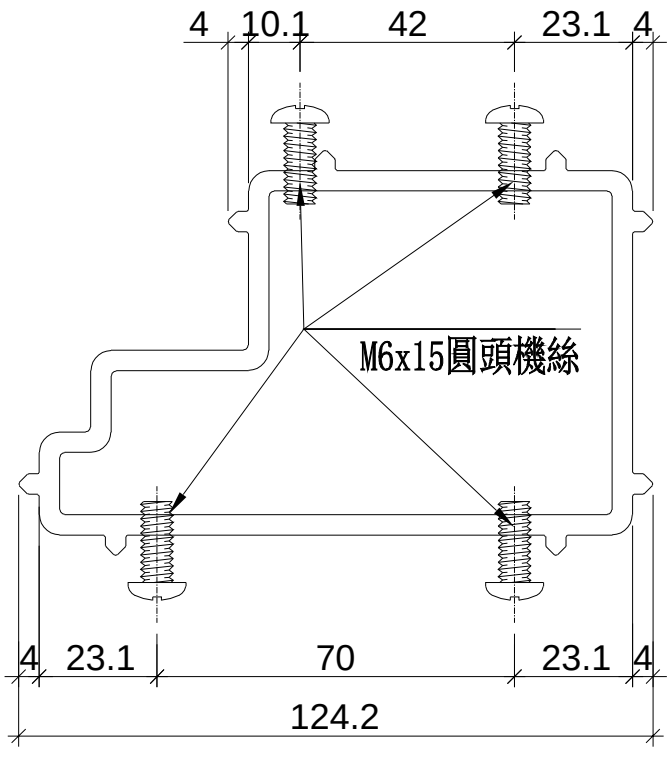


名稱	生梗企套心	制圖	WX	2019.04.10	修改			
材料	X85566	復核	HH	2019.04.16	日期			
顏色	MILL	批準			圖號	W-TX2R		


美特鋁質 有限公司
MIDI Aluminium Fabricator Ltd.

工程號	J-837	地盤	觀塘裕民坊

數量	位置
63	雙生企用套芯
共計:1層, 一層用63支	

工廠用

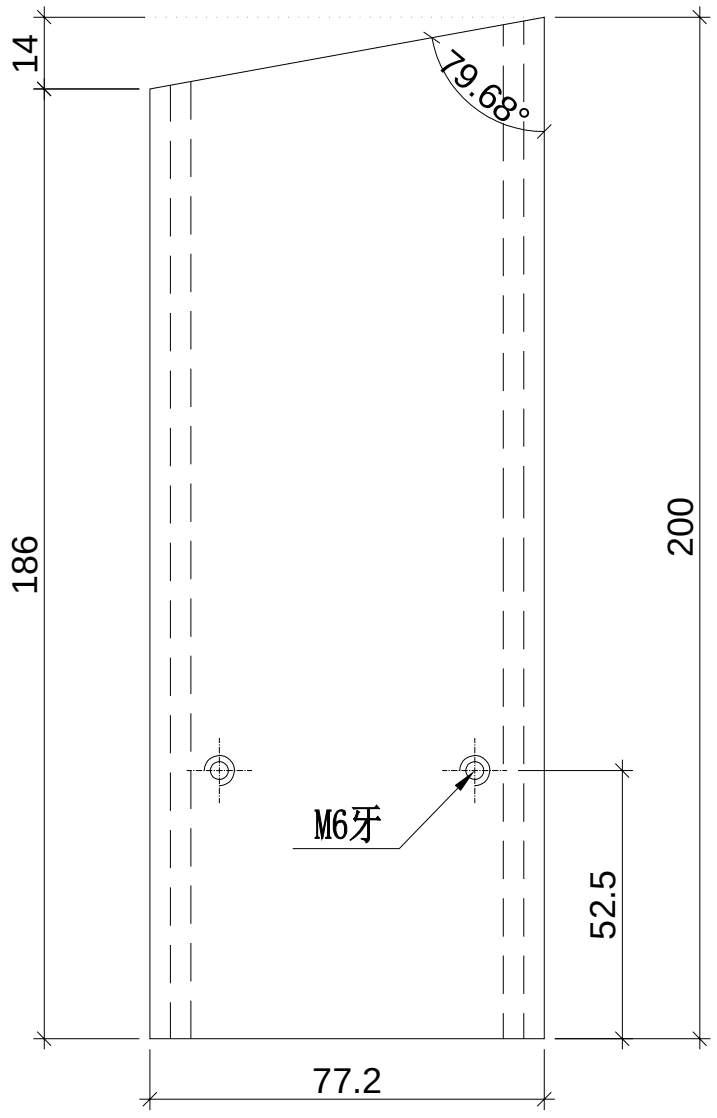

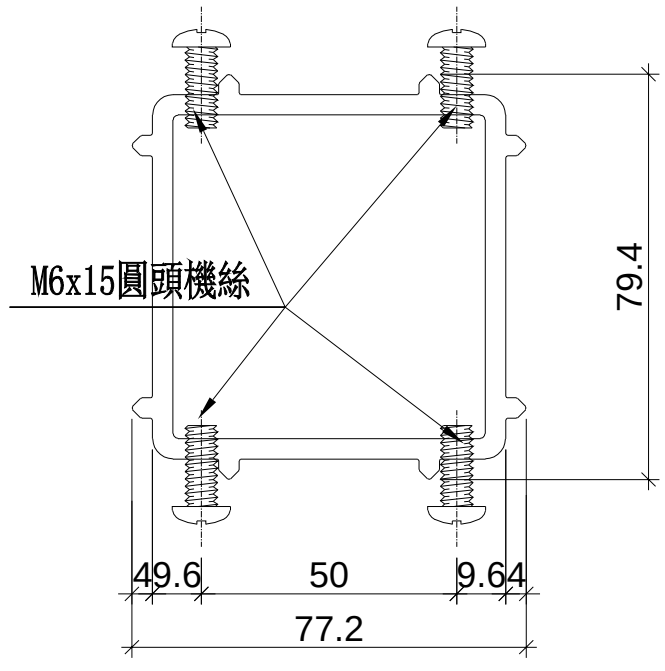


名稱	雙生企套心	制圖	WX	2019.04.10	修改			
材料	X85567	復核	HH	2019.04.16	日期			
顏色	MILL	批準			圖號	W-TX3		


美特鋁質 有限公司
MIDI Aluminium Fabricator Ltd.

工程號	J-837	地盤	觀塘裕民坊

物料編號	數量	使用位置
SC-AL75	50	收鐵固定碼企料用
	共計　層　一層用　支　棟	
	共計　層　一層用　支　棟	

工廠用

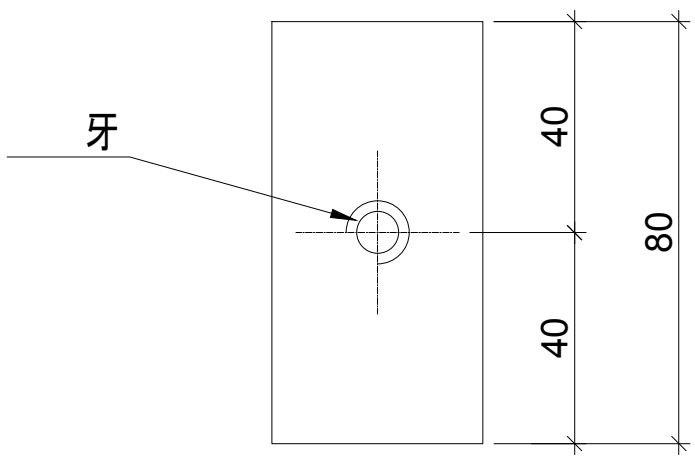

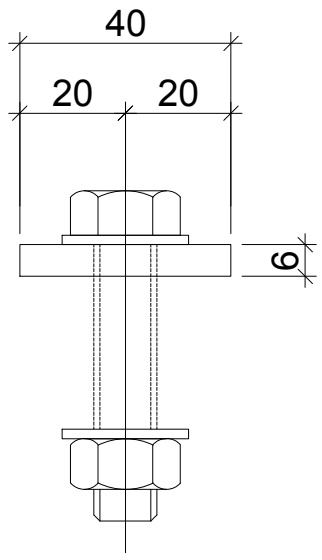

名稱	鋁巴加工圖	制圖	WX	2019.04.10	修改			
材料	40*6鋁巴	復核	HH	2019.04.16	日期			
顏色	MILL	批準			圖號	SC-AL75		


美特鋁質 有限公司
MIDI Aluminium Fabricator L


工程號	J-837	地盤	觀塘裕民坊


*注意:
螺絲鑽平頭孔事宜，請留意M5及3/16″要沉頭（90° X ⌀10），供修螺絲后唧膠用

物料編號	L	層數	每層	總數量	M	EQ	分格尺寸	使用位置	樓層
UN-SE1	597	1	1	1	300 X 1	148.5	570	T5CW-A-3	28F
	597	1	1	1	300 X 1	148.5	570	T5CW-D-1	28F
	597	1	1	1	300 X 1	148.5	570	T5CW-D-2	28F
	597	1	1	1	300 X 1	148.5	570	T5CW-F-1	28F
	597	1	1	1	300 X 1	148.5	570	T5CW-F-2	28F
	597	1	1	1	300 X 1	148.5	570	T5CW-H-1	28F
	597	1	1	1	300 X 1	148.5	570	T5CW-H-2	28F
	597	1	1	1	300 X 1	148.5	570	T5CW-JK-1	28F
	597	1	1	1	300 X 1	148.5	570	T5CW-L-1	28F
	597	1	1	1	300 X 1	148.5	570	T5CW-N-1	28F
	合計:			10					


工廠用

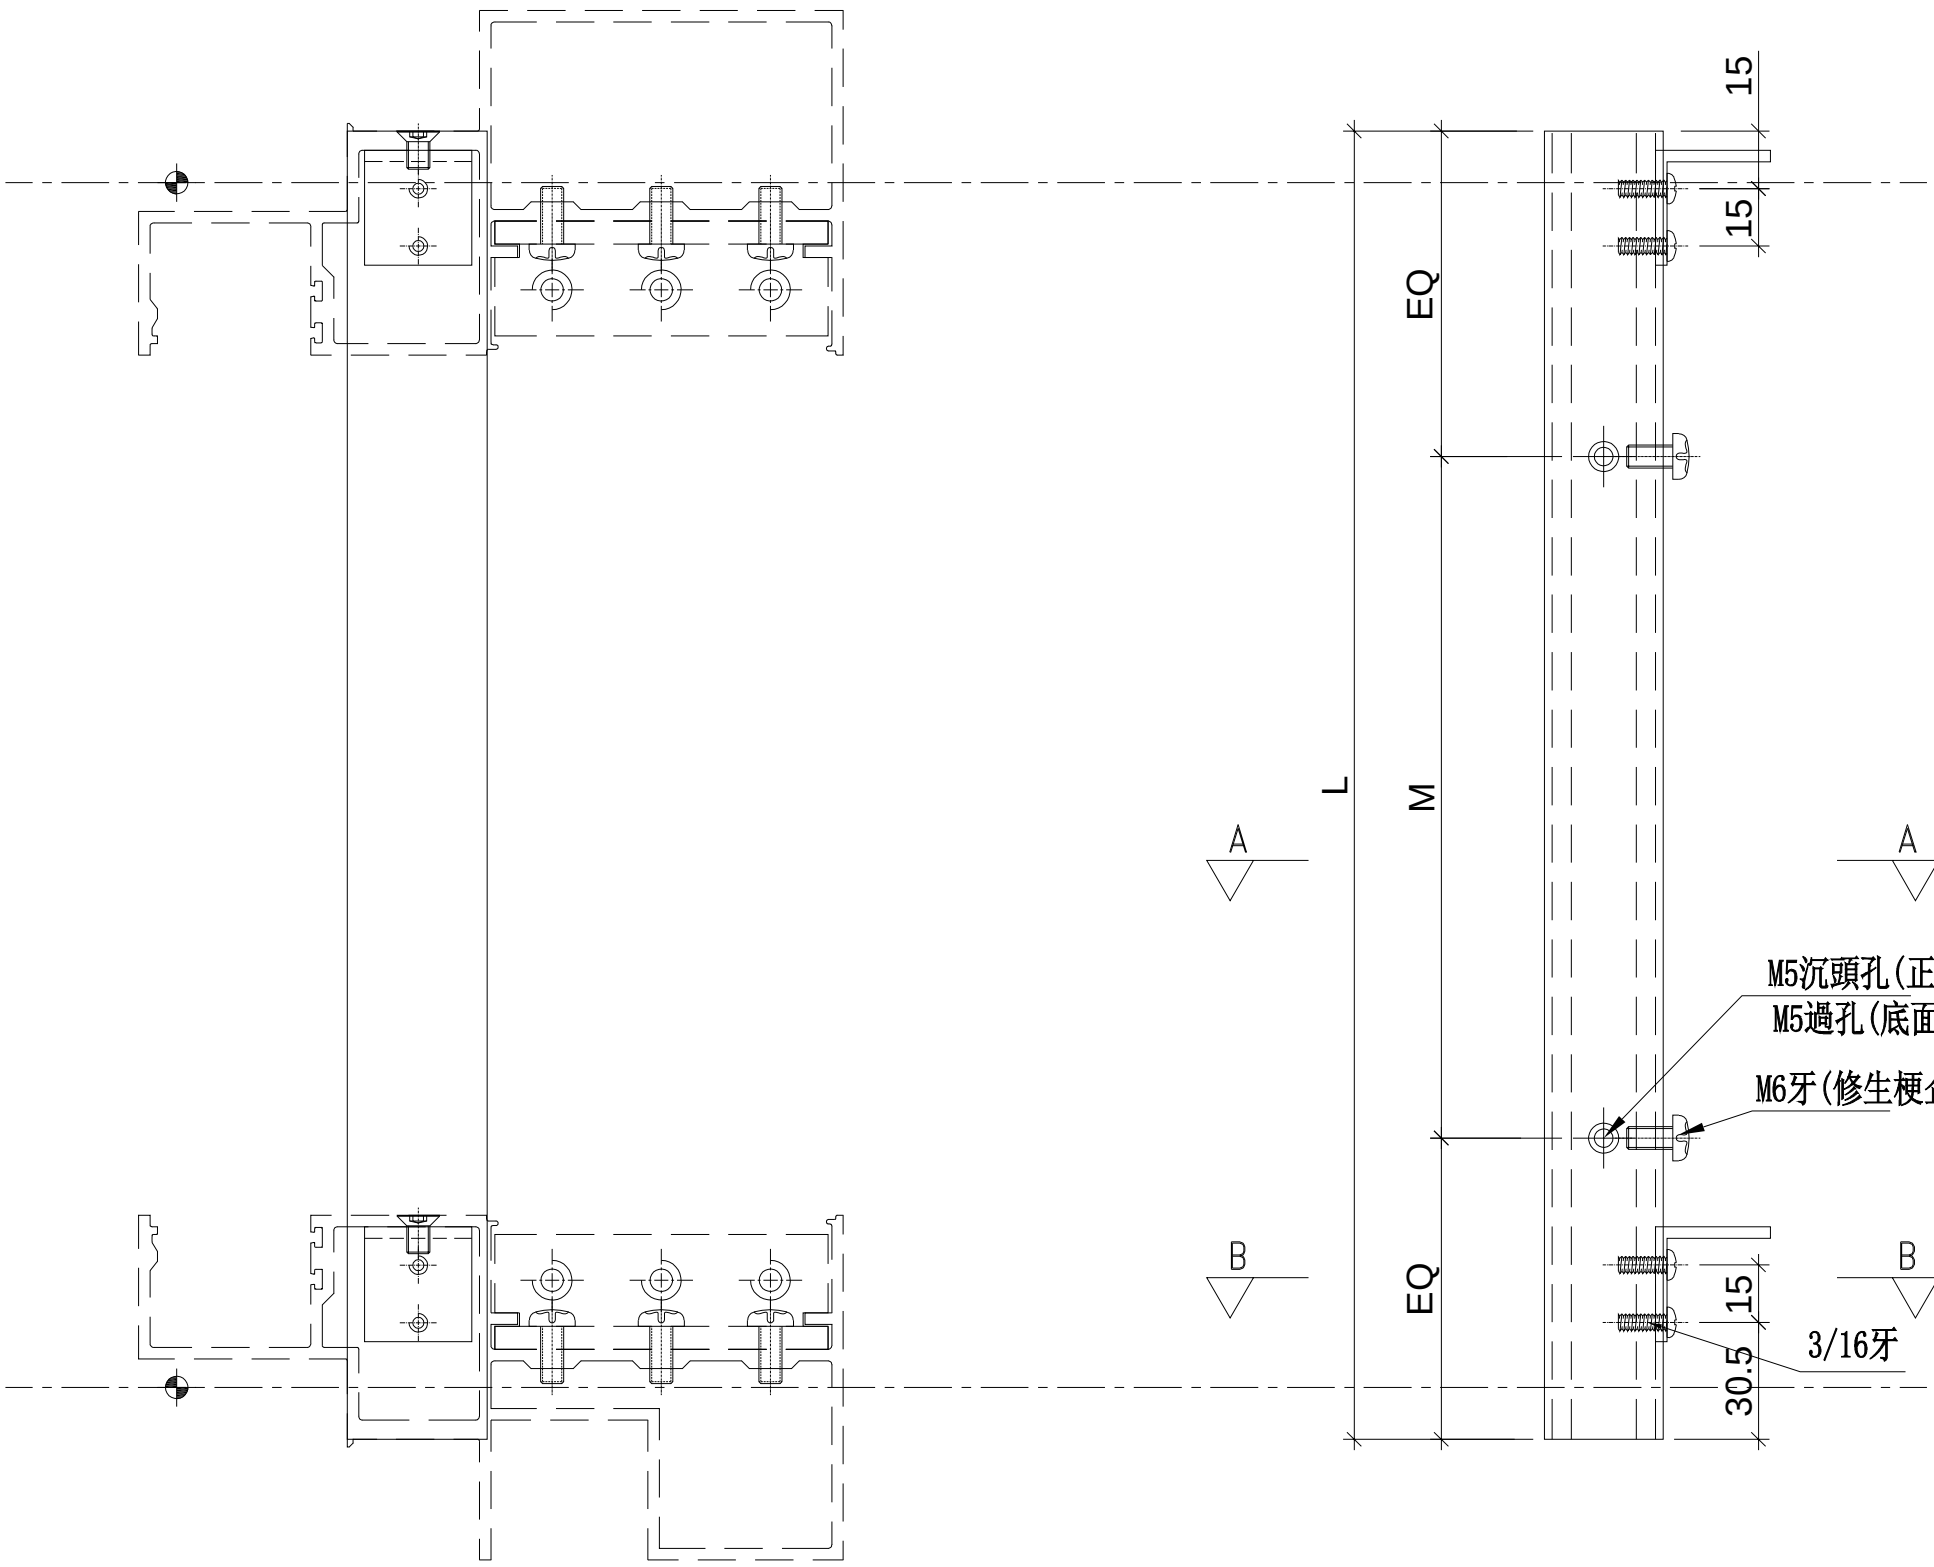

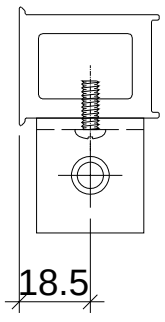

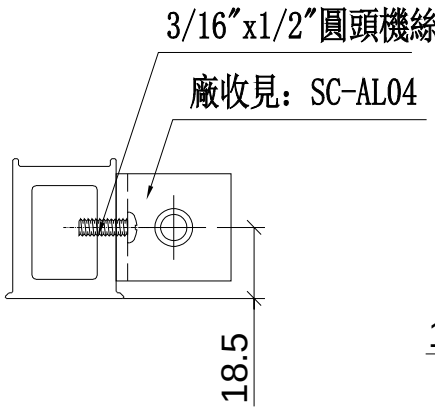

SECTION: B－B

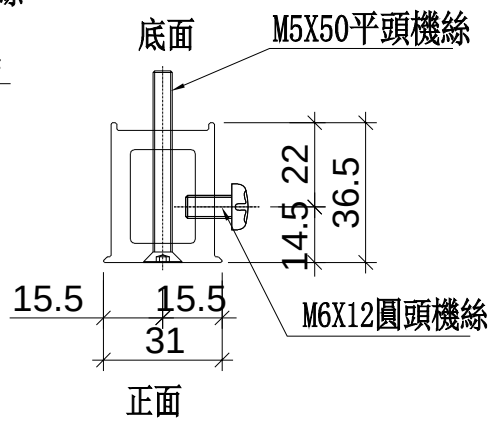

SECTION: A－A

名稱	雙生托	制圖	WX	2019.04.10	修改			
材料	X85551	復核	HH	2019.04.16	日期			
顏色	EC-DG-S332054 (3塗)	批準			圖號	UN-SE1		


美特鋁質 有限公司
MIDI Aluminium Fabricator L


工程號	J-837	地盤	觀塘裕民坊

物料編號	L	層數	每層	總數量	M			EQ	分格尺寸	使用位置	樓層
UN-SE1R	597	1	1	1	300	X	1	148.5	**570**	**T5CW-A-3**	28F
	597	1	1	1	300	X	1	148.5	**570**	**T5CW-C-1**	28F
	597	1	1	1	300	X	1	148.5	**570**	**T5CW-E-1**	28F
	597	1	1	1	300	X	1	148.5	**570**	**T5CW-E-2**	28F
	597	1	1	1	300	X	1	148.5	**570**	**T5CW-G-1**	28F
	597	1	1	1	300	X	1	148.5	**570**	**T5CW-G-2**	28F
	597	1	1	1	300	X	1	148.5	**570**	**T5CW-M-2**	28F
	合計:			7							


*注意:
螺絲鑽平頭孔事宜，請留意M5及3/16″要沉頭（90° X ∅10），供修螺絲后唧膠用

工廠用

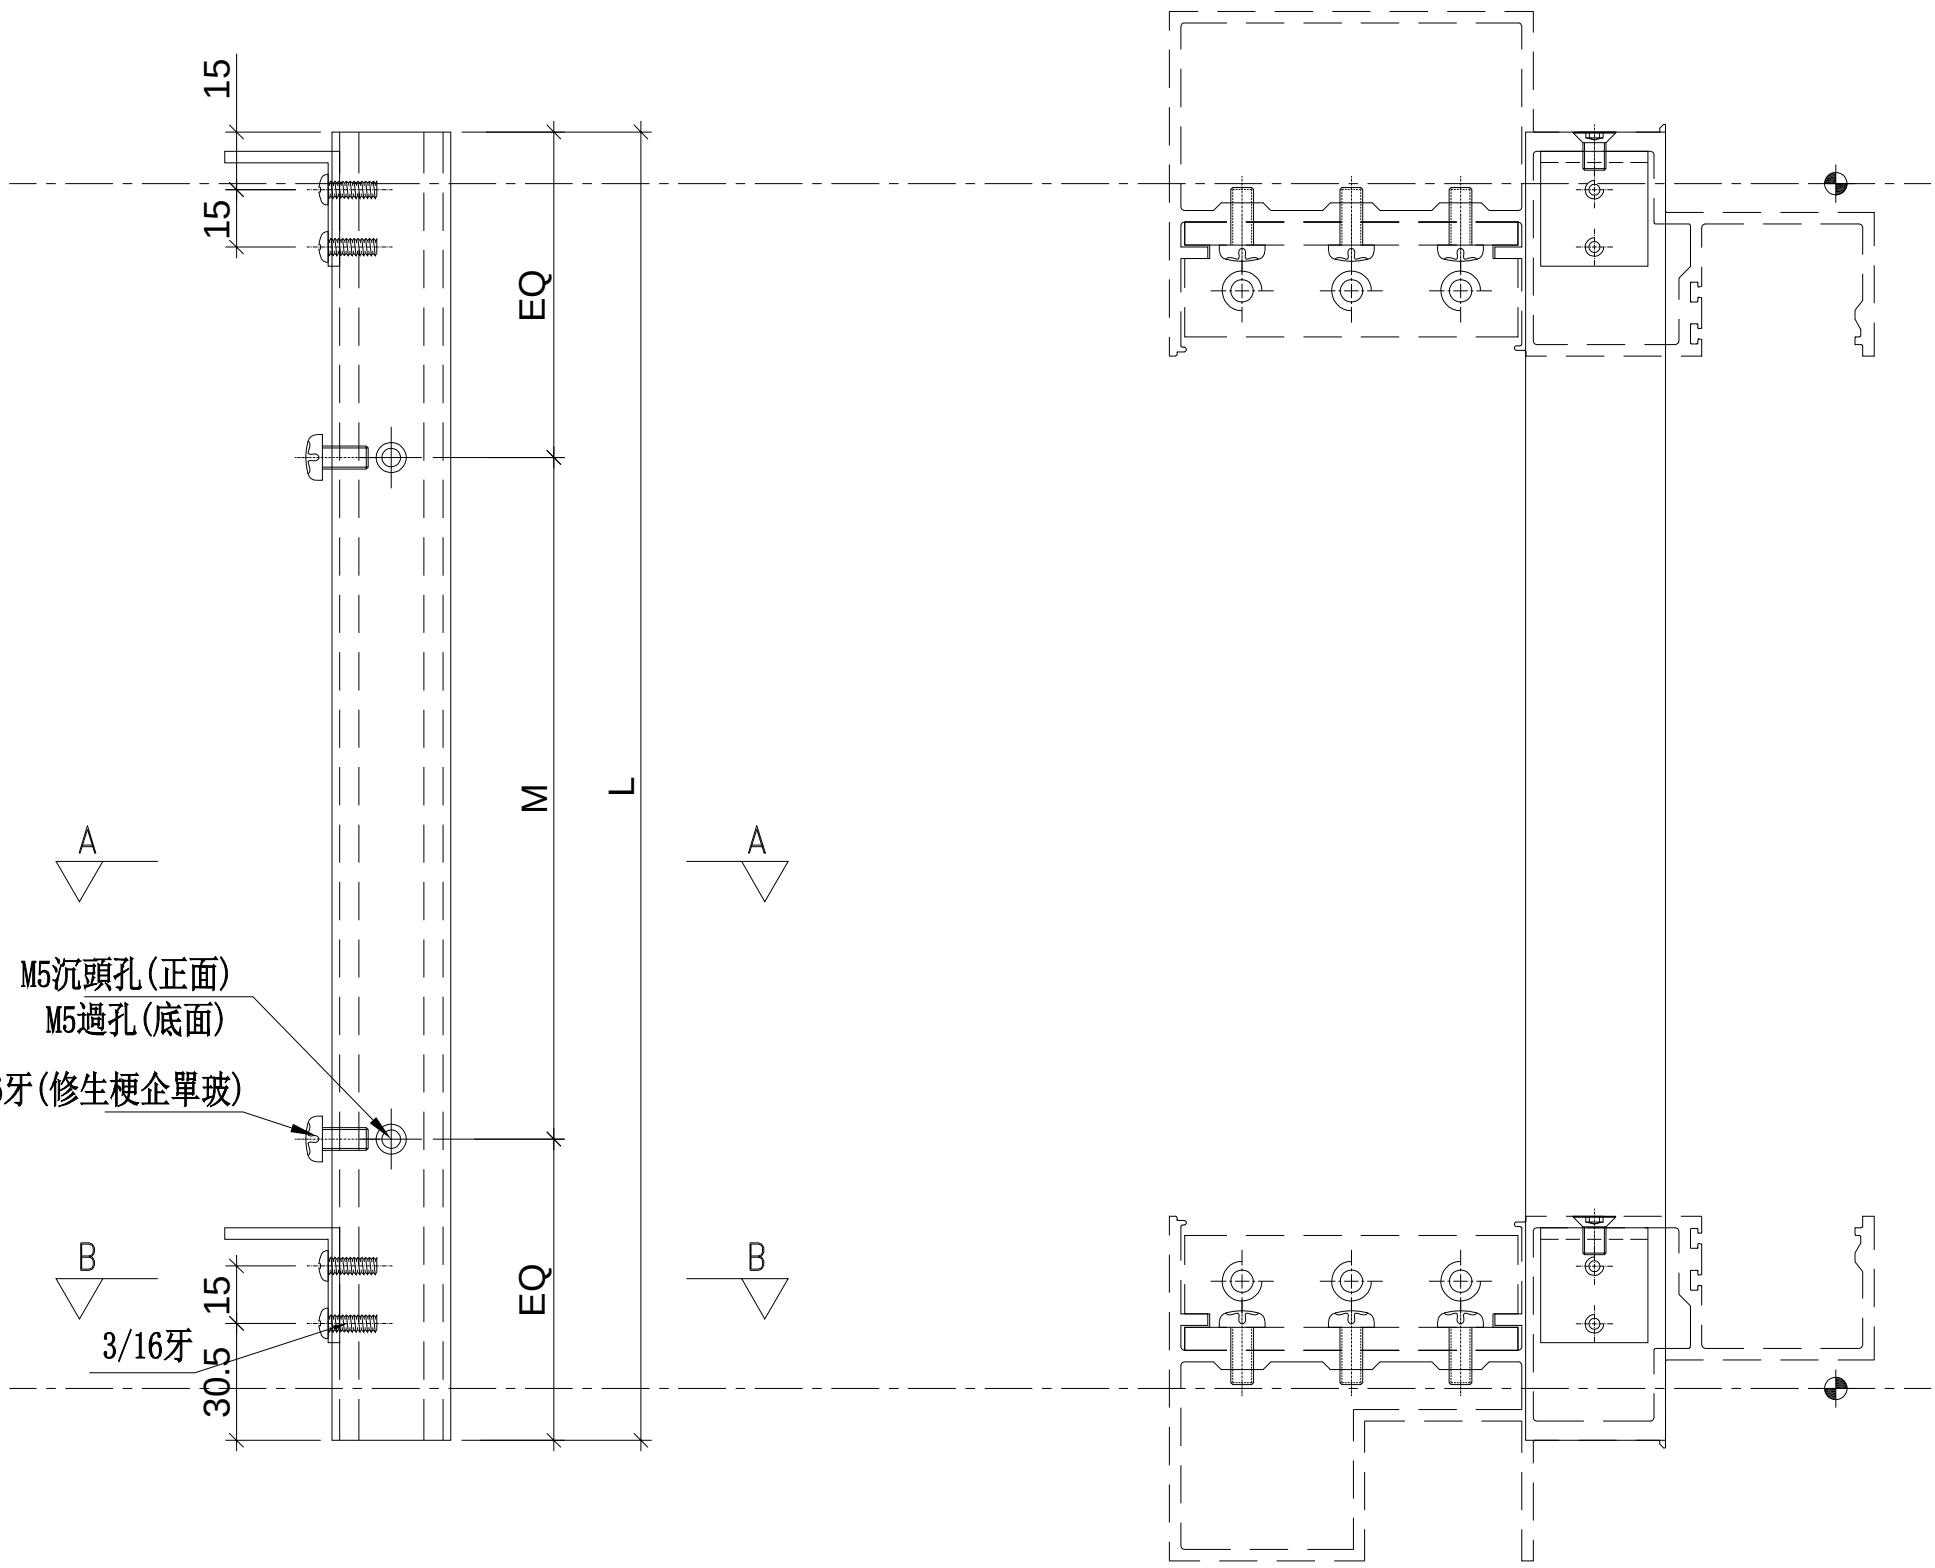


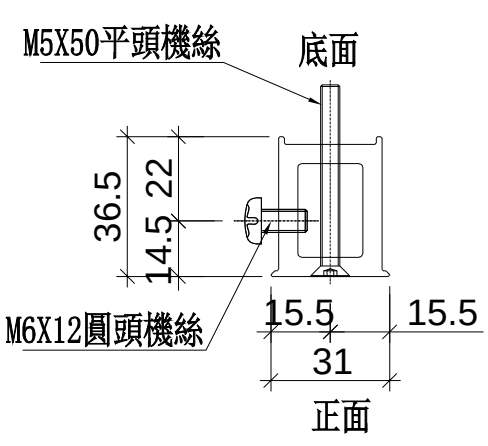

SECTION: A－A

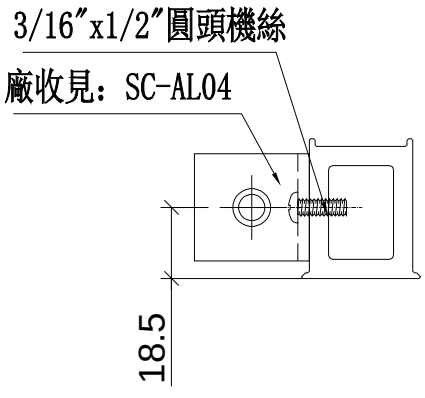

SECTION: B－B

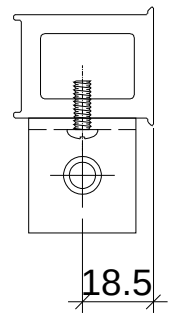

名稱	雙生托	制圖	WX	2019.04.10	修改			
材料	X85551	復核	HH	2019.04.16	日期			
顏色	EC-DG-S332054 (3塗)	批準			圖號	UN-SE1R		


美特鋁質 有限公司
MIDI Aluminium Fabricator Ltd.

工程號	J-837	地盤	觀塘裕民坊

*注意:
螺絲鑽平頭孔事宜，請留意M5及3/16″要沉頭（90° X ⌀10），供修螺絲后唧膠用

物料編號	L	層數	每層	總數量	分格尺寸			使用位置	樓層
UN-SE6	1608.5	1	1	1	650	+	900	T5CW-A-3	26F
	1608.5	1	1	1	650	+	900	T5CW-D-1	26F
	1608.5	1	1	1	650	+	900	T5CW-D-2	26F
	1608.5	1	1	1	650	+	900	T5CW-F-1	26F
	1608.5	1	1	1	650	+	900	T5CW-F-2	26F
	1608.5	1	1	1	650	+	900	T5CW-H-1	26F
	1608.5	1	1	1	650	+	900	T5CW-H-2	26F
	1608.5	1	1	1	650	+	900	T5CW-JK-1	26F
	1608.5	1	1	1	650	+	900	T5CW-L-1	26F
	1608.5	1	1	1	650	+	900	T5CW-N-1	26F
	合計:			10					

工廠用

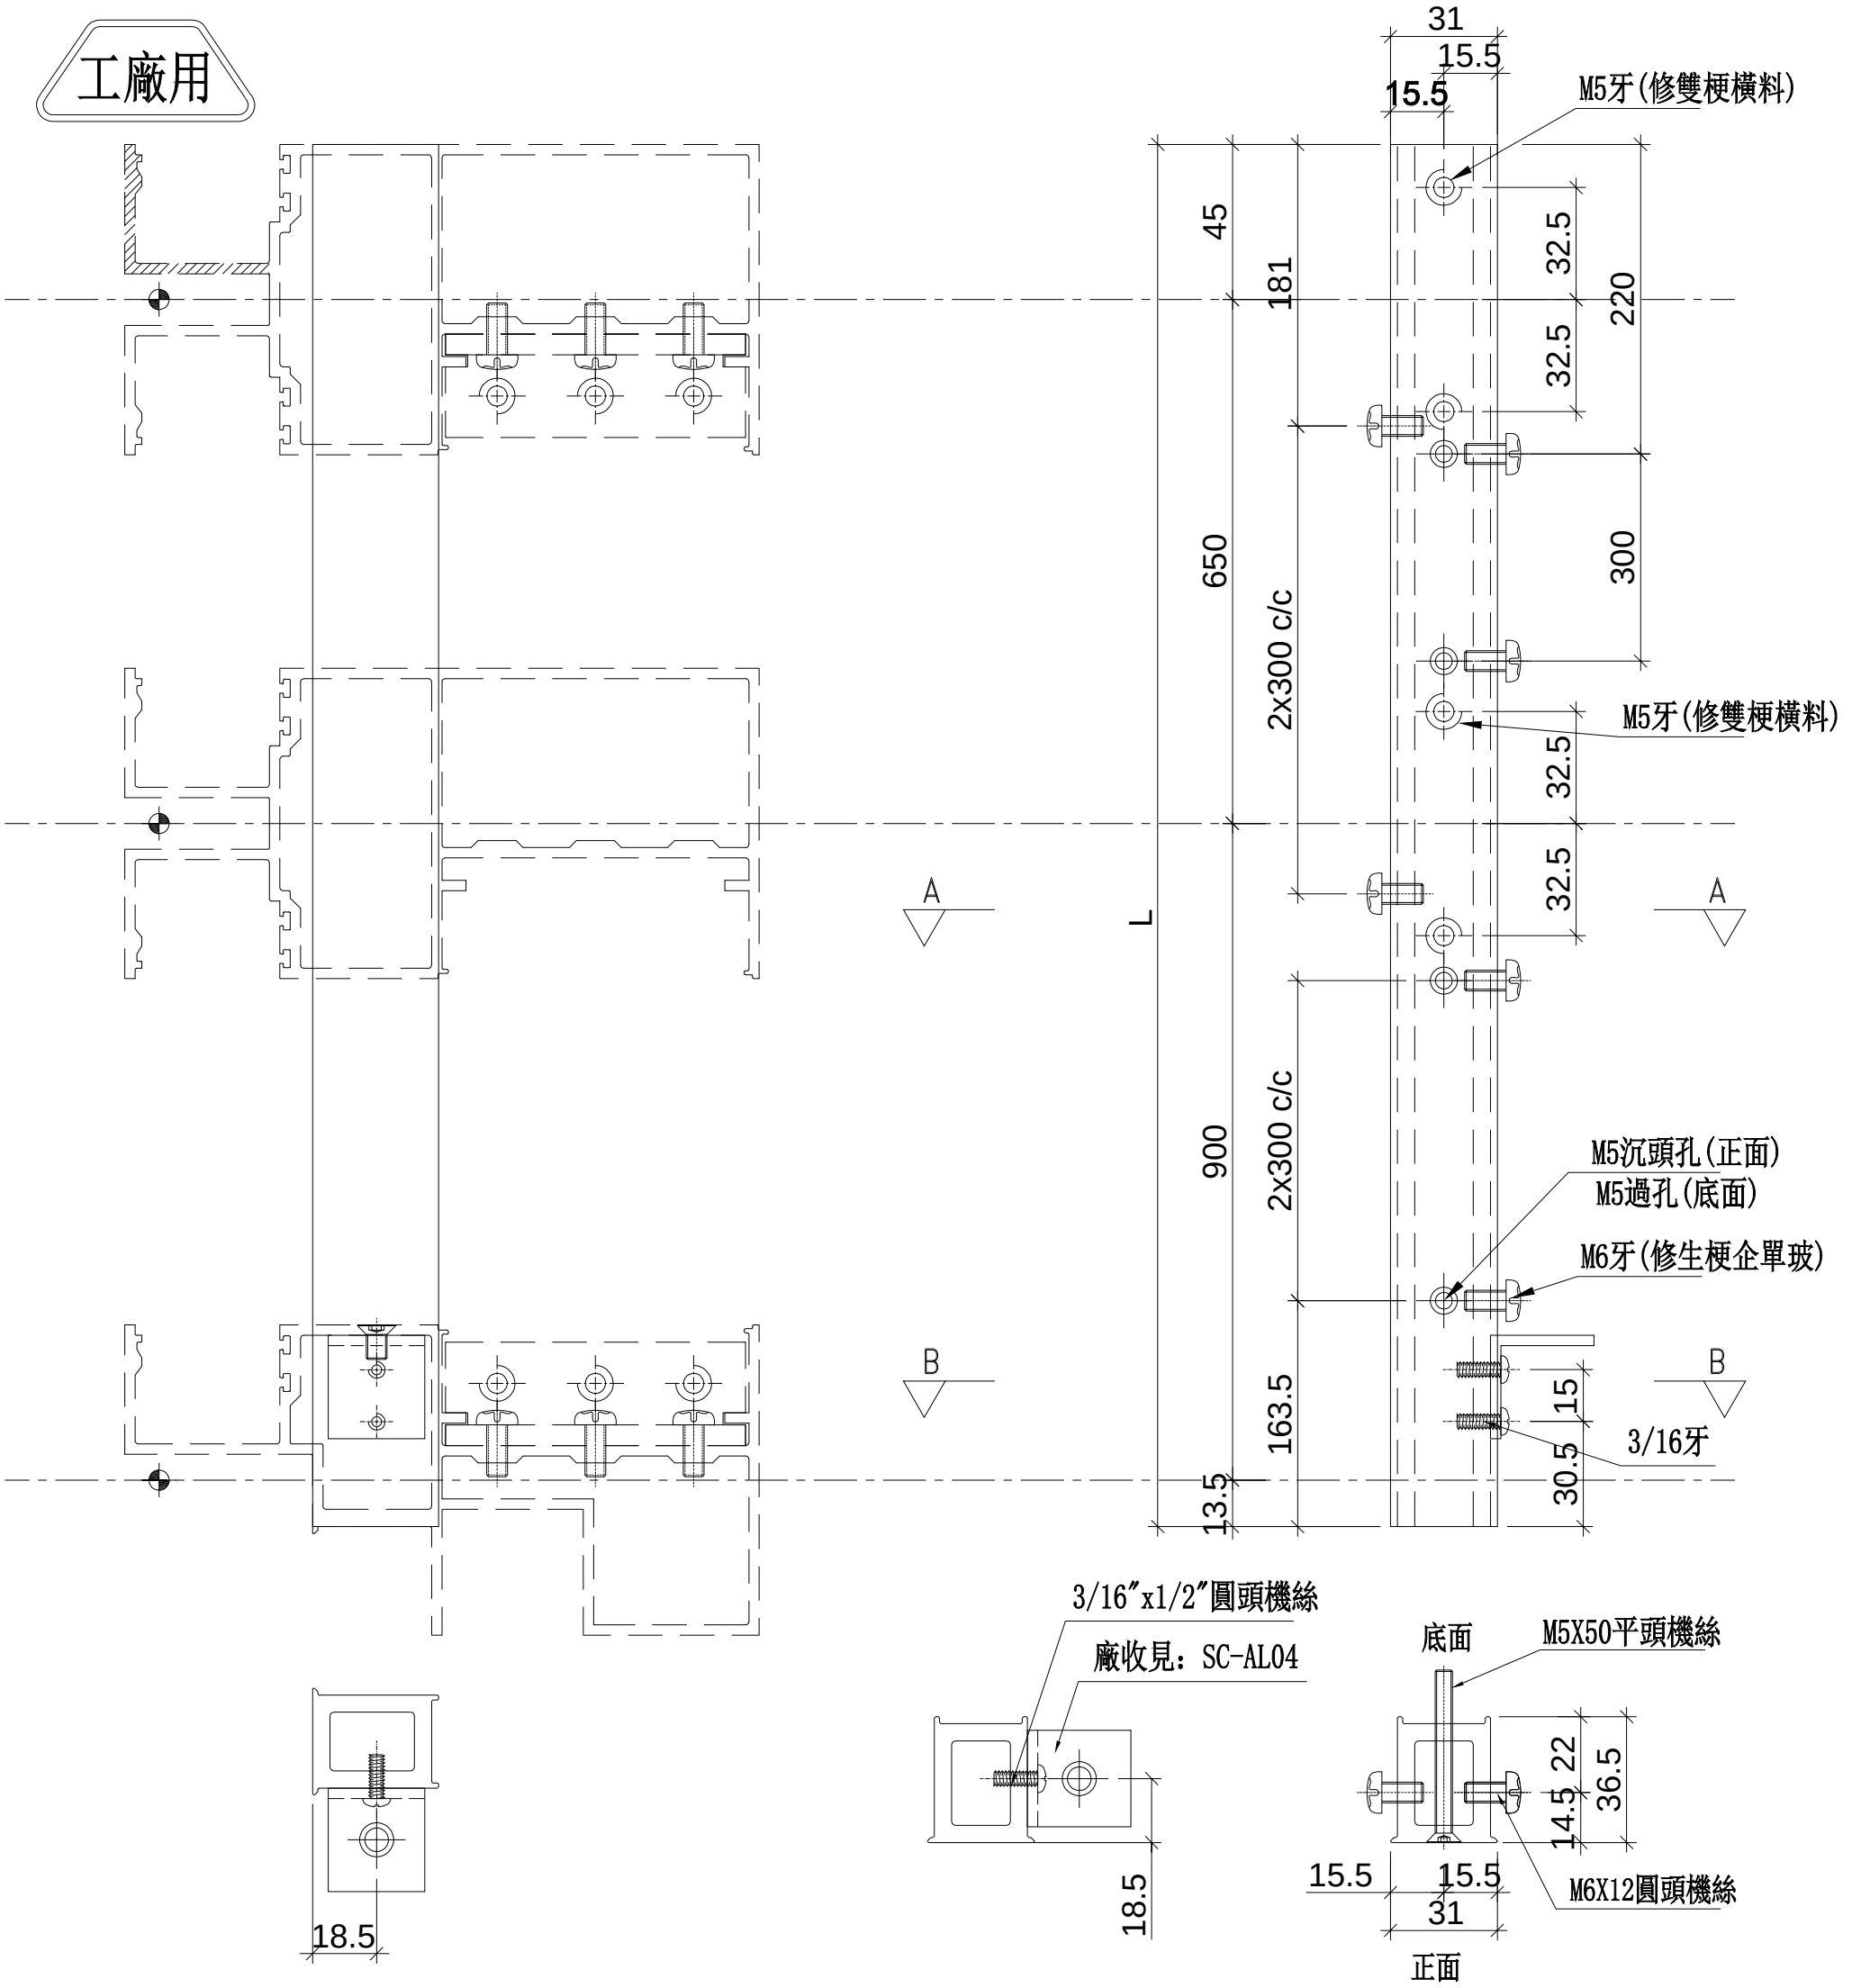

名稱	雙生托	制圖	WX	2019.04.10	修改			
材料	X85551	復核	HH	2019.04.16	日期			
顏色	EC-DG-S332054 (3塗)	批準			圖號	UN-SE6		


美特鋁質 有限公司
MIDI Aluminium Fabricator Ltd.

工程號	J-837	地盤	觀塘裕民坊

物料編號	L	層數	每層	總數量	分格尺寸			使用位置	樓層
UN-SE6R	1608.5	1	1	1	650	+	900	T5CW-A-3	26F
	1608.5	1	1	1	650	+	900	T5CW-C-1	26F
	1608.5	1	1	1	650	+	900	T5CW-E-1	26F
	1608.5	1	1	1	650	+	900	T5CW-E-2	26F
	1608.5	1	1	1	650	+	900	T5CW-G-1	26F
	1608.5	1	1	1	650	+	900	T5CW-G-2	26F
	1608.5	1	1	1	650	+	900	T5CW-M-2	26F
	合計：			7					

*注意:
螺絲鑽平頭孔事宜，請留意M5及3/16″要沉頭（90° X ⌀10），供修螺絲后唧膠用

工廠用

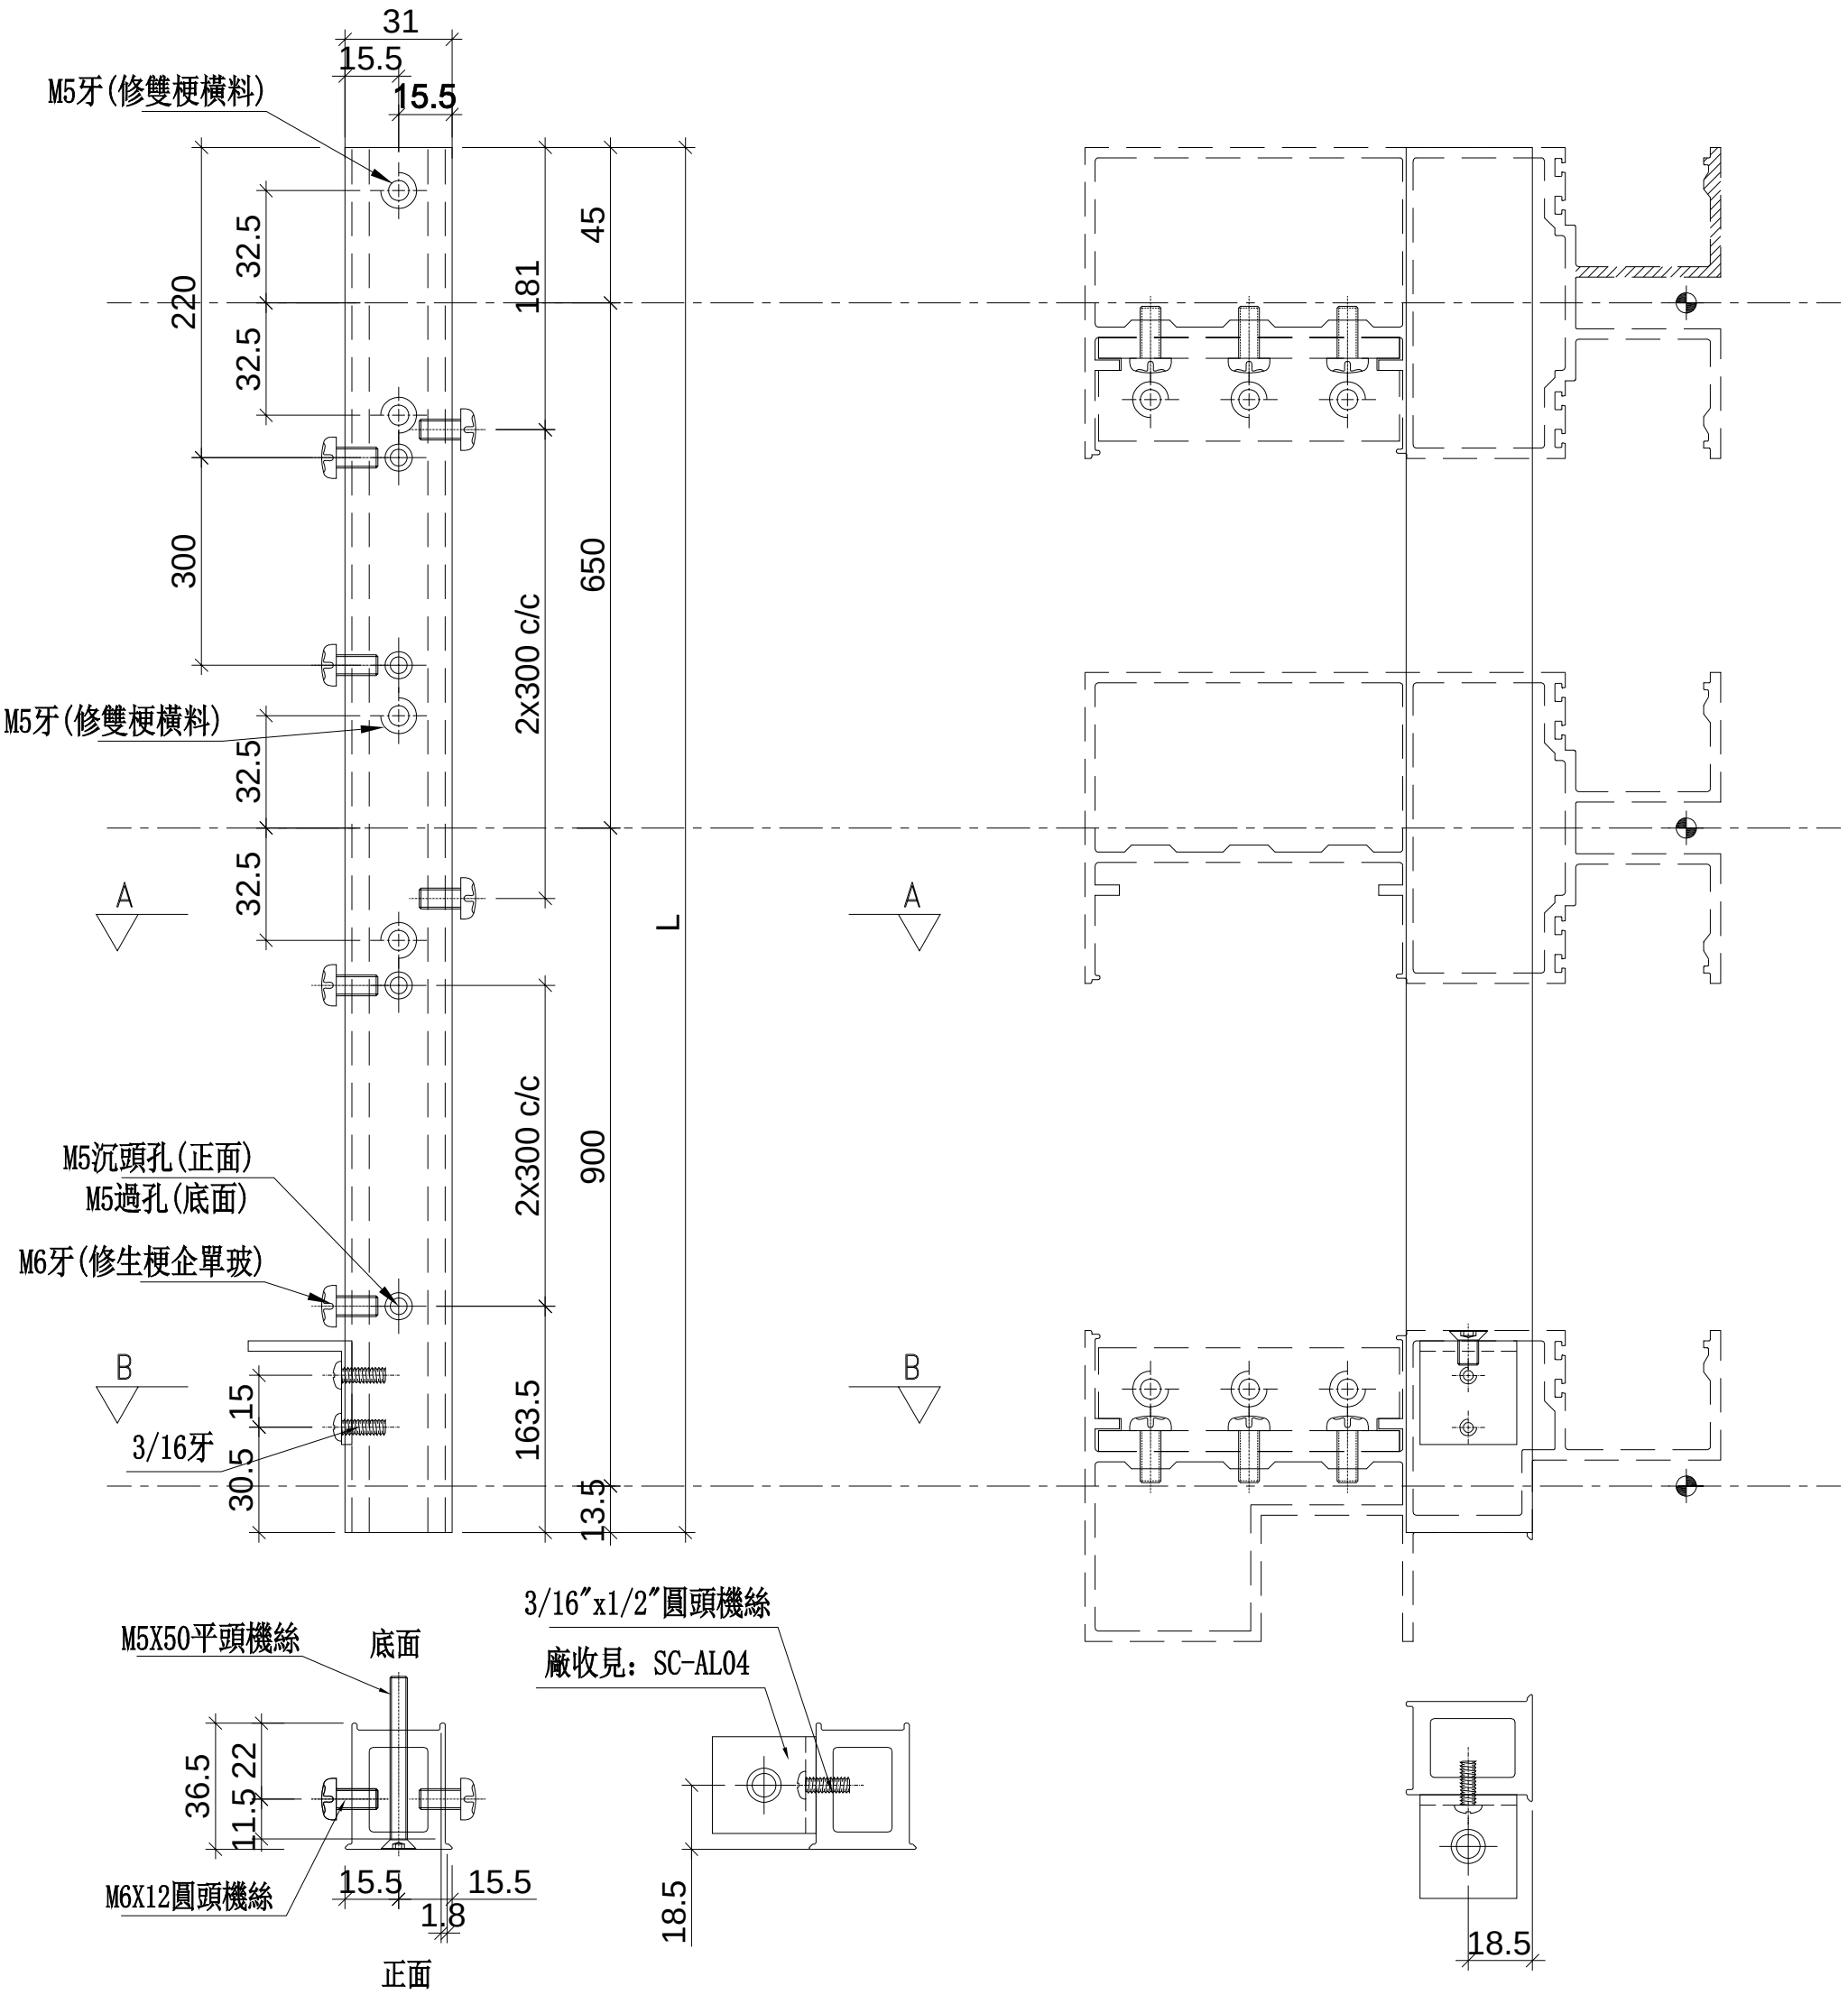

名稱	雙生托	制圖	WX	2019.04.10	修改			
材料	X85551	復核	HH	2019.04.16	日期			
顏色	EC-DG-S332054 (3塗)	批準			圖號	UN-SE6R		


美特鋁質 有限公司
MIDI Aluminium Fabricator Ltd.

工程號	J-837	地盤	觀塘裕民坊

*注意:
螺絲鑽平頭孔事宜，請留意M5及3/16″要沉頭（90° X ⌀10），供修螺絲后唧膠用

物料編號	L	層數	每層	總數量	分格尺寸			使用位置	樓層
UN-SE7	1082	1	1	1	570	+	485	T5CW-A-3	28F
	1082	1	1	1	570	+	485	T5CW-D-1	28F
	1082	1	1	1	570	+	485	T5CW-D-2	28F
	1082	1	1	1	570	+	485	T5CW-F-1	28F
	1082	1	1	1	570	+	485	T5CW-F-2	28F
	1082	1	1	1	570	+	485	T5CW-H-1	28F
	1082	1	1	1	570	+	485	T5CW-H-2	28F
	1082	1	1	1	570	+	485	T5CW-JK-1	28F
	1082	1	1	1	570	+	485	T5CW-L-1	28F
	1082	1	1	1	570	+	485	T5CW-N-1	28F
	合計:			10					

工廠用

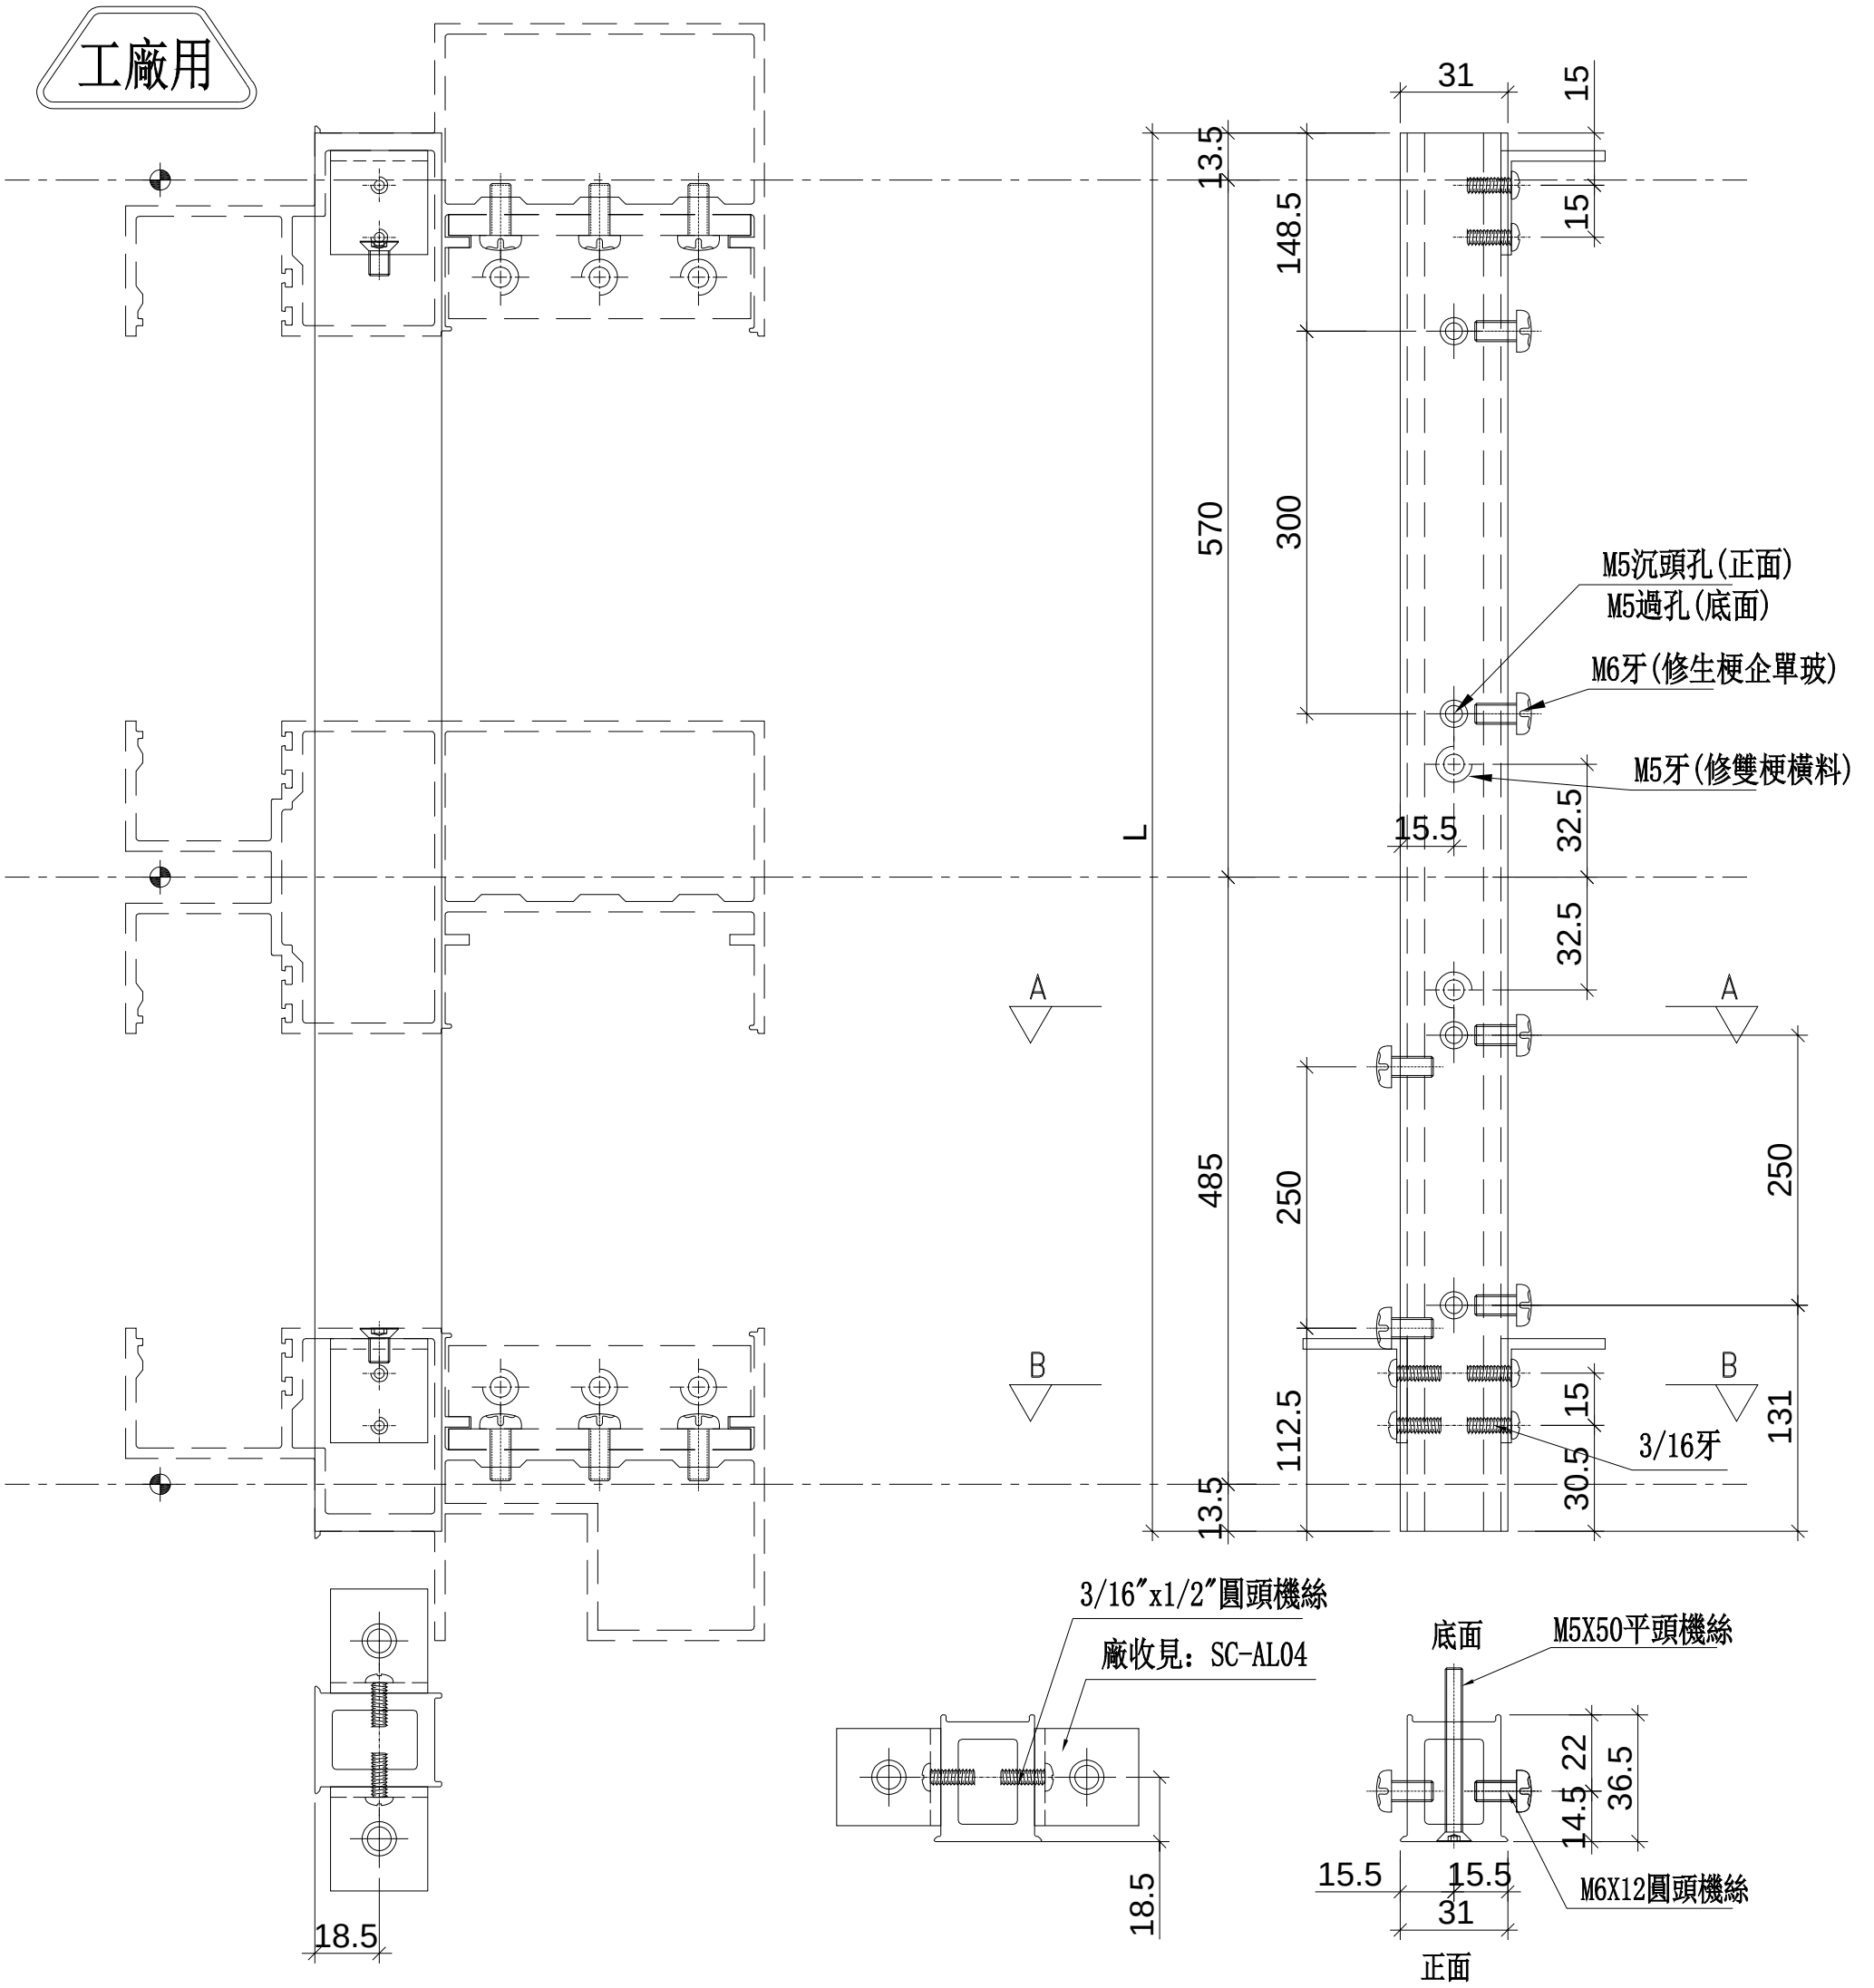

SECTION: B—B

SECTION: A—A

名稱	雙生托	制圖	WX	2019.04.10	修改			
材料	X85551	復核	HH	2019.04.16	日期			
顏色	EC-DG-S332054 (3塗)	批準			圖號	UN-SE7		


美特鋁質 有限公司
MIDI Aluminium Fabricator Ltd.

工程號	J-837	地盤	觀塘裕民坊

物料編號	L	層數	每層	總數量	分格尺寸			使用位置	樓層
UN-SE7R	1082	1	1	1	570	+	485	T5CW-A-3	28F
	1082	1	1	1	570	+	485	T5CW-C-1	28F
	1082	1	1	1	570	+	485	T5CW-E-1	28F
	1082	1	1	1	570	+	485	T5CW-E-2	28F
	1082	1	1	1	570	+	485	T5CW-G-1	28F
	1082	1	1	1	570	+	485	T5CW-G-2	28F
	1082	1	1	1	570	+	485	T5CW-M-2	28F
	合計:			7					

*注意:
螺絲鑽平頭孔事宜，請留意M5及3/16″要沉頭（90° X ∅10），供修螺絲后唧膠用

工廠用

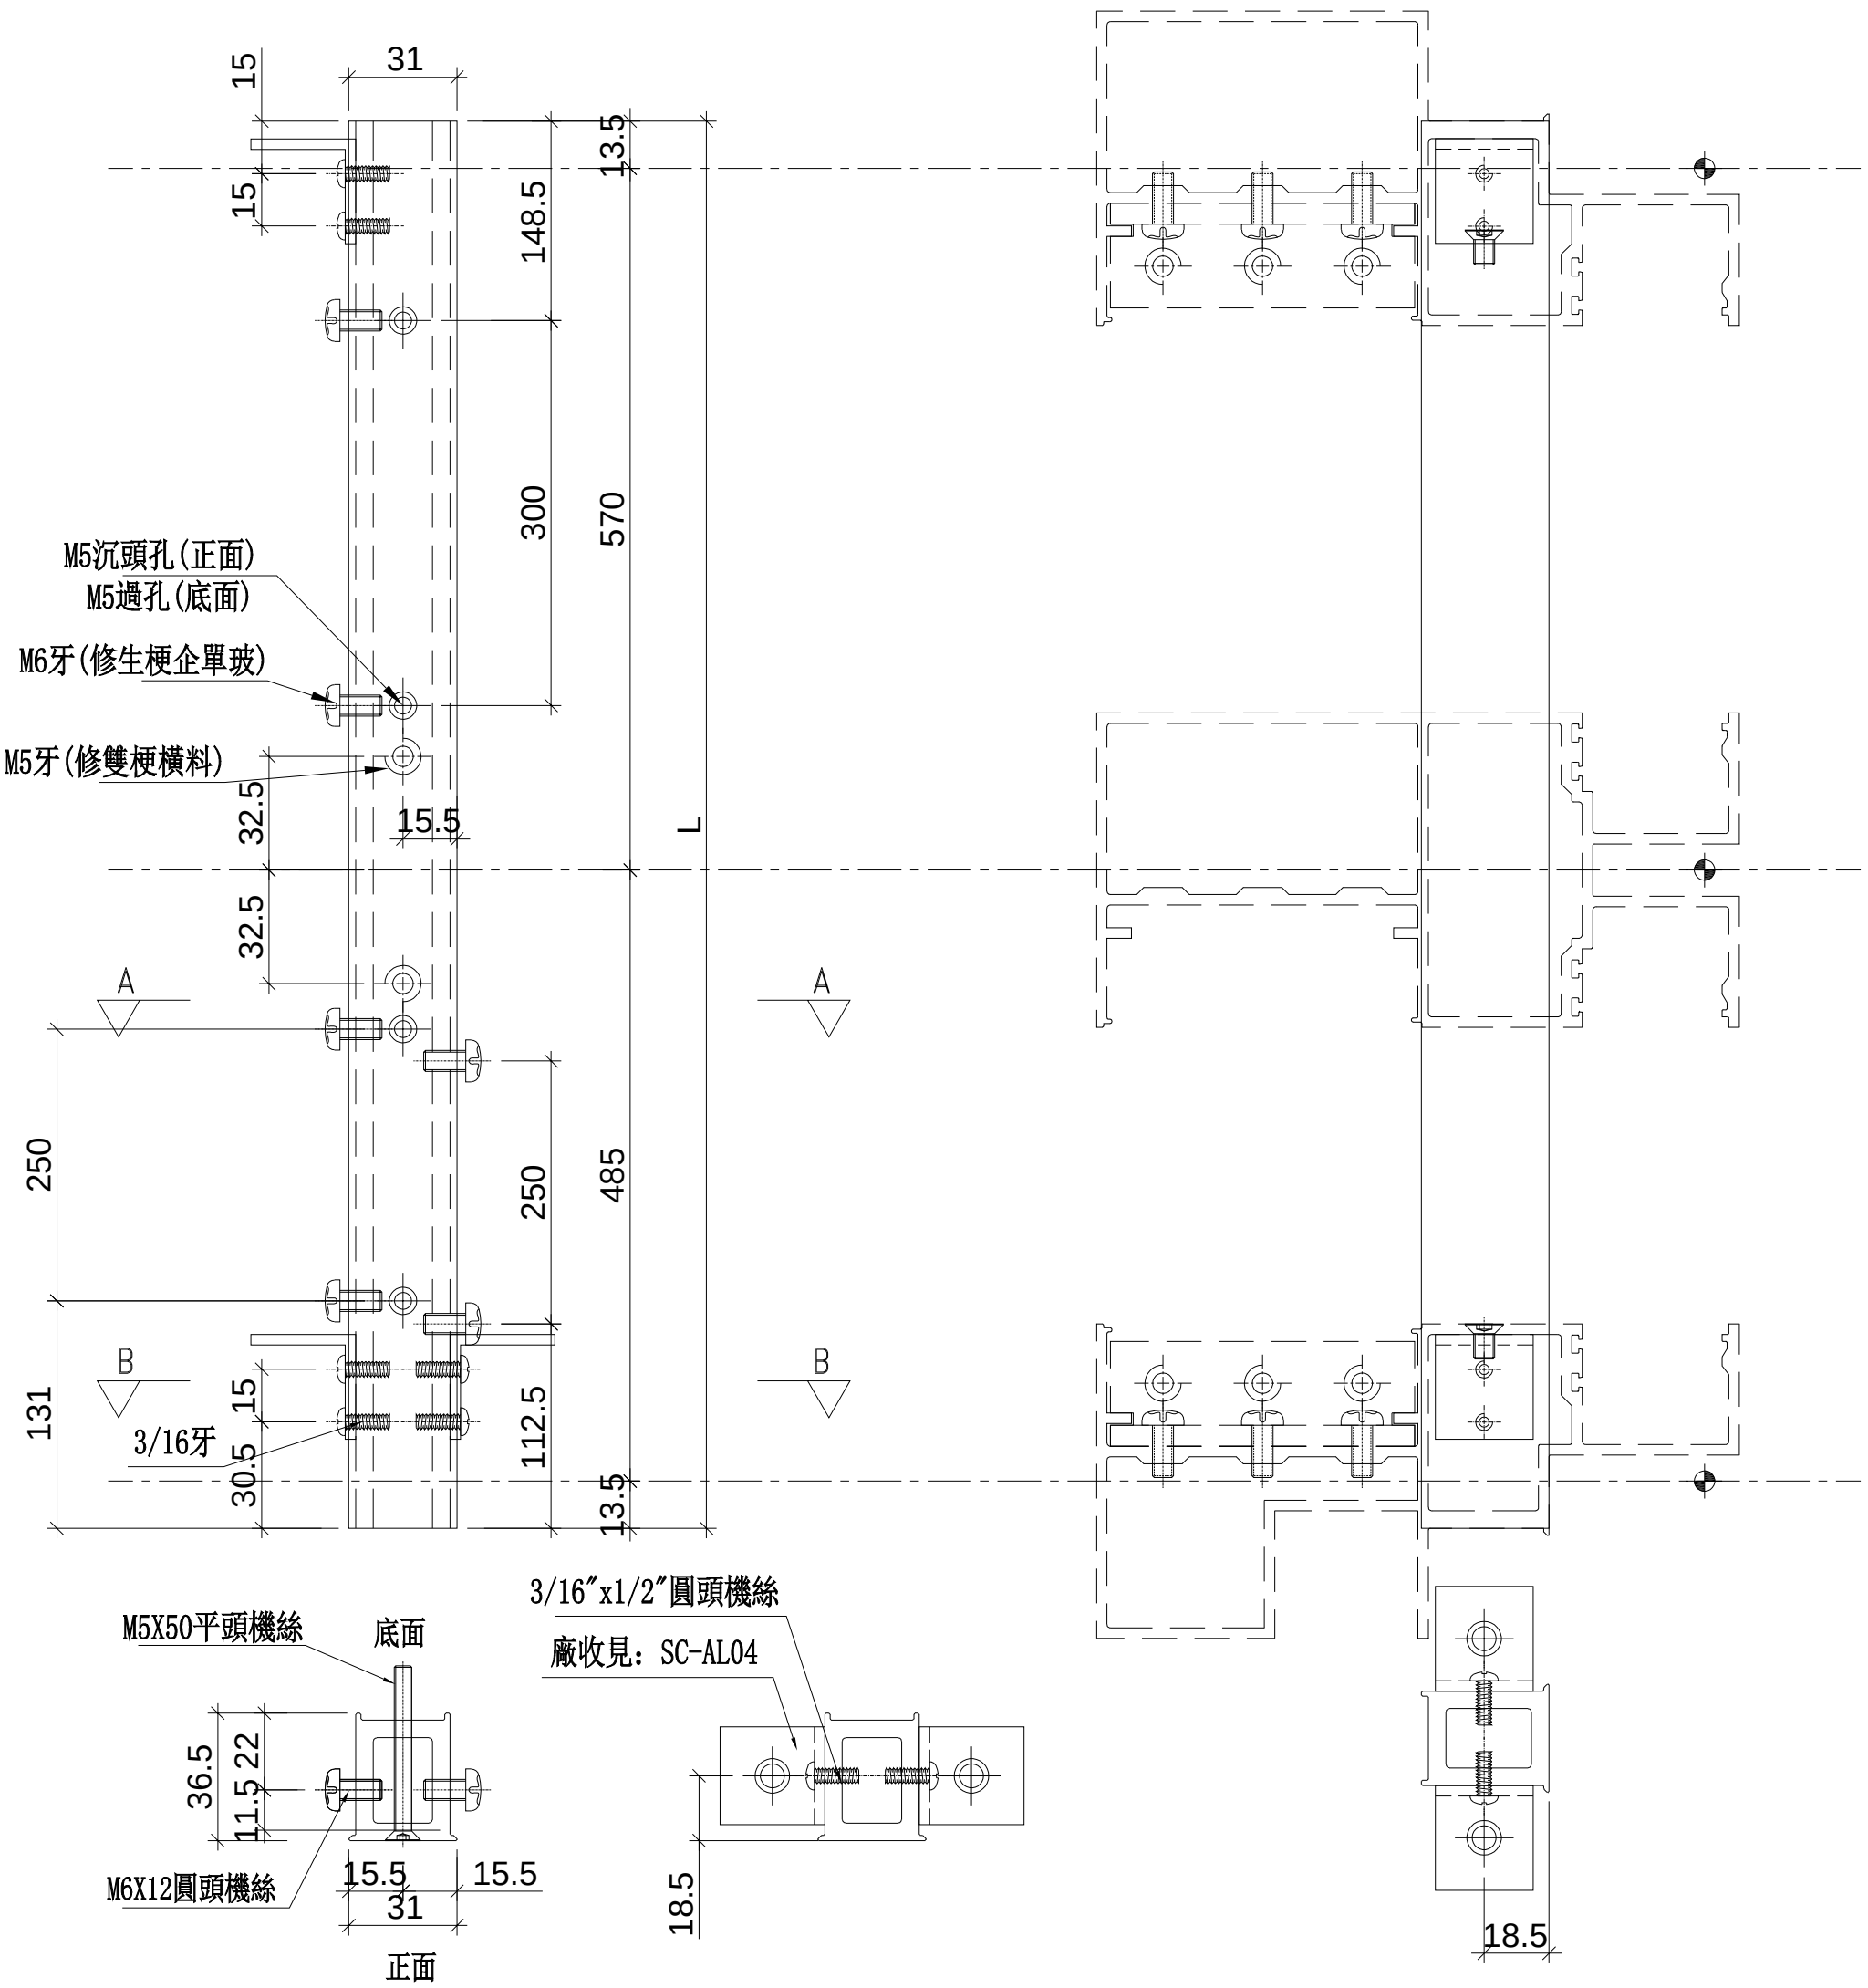


名稱	雙生托	制圖	WX	2019.04.10	修改			
材料	X85551	復核	HH	2019.04.16	日期			
顏色	EC-DG-S332054 (3塗)	批準			圖號	UN-SE7R		


美特鋁質 有限公司
MIDI Aluminium Fabricator Ltd.

工程號	J-837	地盤	觀塘裕民坊

工廠用

物料編號	層數	每層	總數量	使用位置	樓層
LJ-C01	-	-	20	**T5CW-A-3**	26F,28F
	-	-	25	**T5CW-C-1**	26F,28F
	-	-	4	**T5CW-D-1**	26F,28F
	-	-	10	**T5CW-D-2**	26F,28F
	-	-	10	**T5CW-E-1**	26F,28F
	-	-	4	**T5CW-E-2**	26F,28F
	-	-	4	**T5CW-F-1**	26F,28F
	-	-	10	**T5CW-F-2**	26F,28F
	-	-	10	**T5CW-G-1**	26F,28F
	-	-	4	**T5CW-G-2**	26F,28F
	-	-	4	**T5CW-H-1**	26F,28F
	-	-	19	**T5CW-H-2**	26F,28F
	-	-	22	**T5CW-JK-1**	26F,28F
	-	-	25	**T5CW-L-1**	26F,28F
	-	-	25	**T5CW-M-2**	26F,28F
	-	-	25	**T5CW-N-1**	26F,28F
	合計：		221		

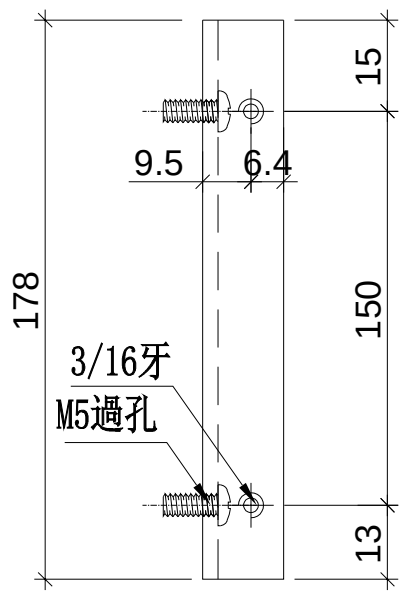

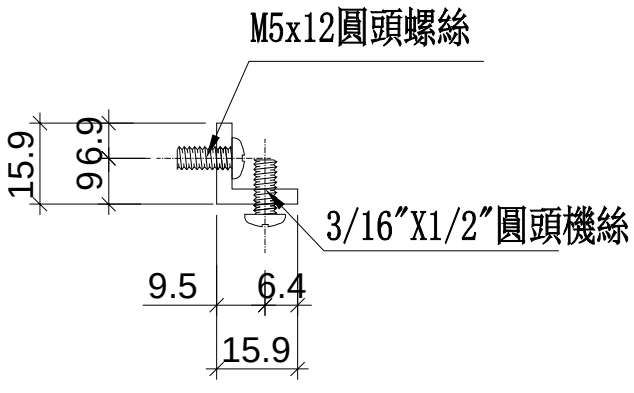


名稱	鋁角加工圖	制圖	WX	2019.04.10	修改			
材料	15.88*15.88*3.18鋁角	復核	HH	2019.04.16	日期			
顏色	MILL	批準			圖號	LJ-C01		


美特鋁質 有限公司
MIDI Aluminium Fabricator Ltd.

工程號	J-837	地盤	觀塘裕民坊

工廠用

物料編號	層數	每層	總數量	使用位置	樓層
LJ-C01R	-	-	20	**T5CW-A-3**	26F,28F
	-	-	25	**T5CW-C-1**	26F,28F
	-	-	4	**T5CW-D-1**	26F,28F
	-	-	10	**T5CW-D-2**	26F,28F
	-	-	10	**T5CW-E-1**	26F,28F
	-	-	4	**T5CW-E-2**	26F,28F
	-	-	4	**T5CW-F-1**	26F,28F
	-	-	10	**T5CW-F-2**	26F,28F
	-	-	10	**T5CW-G-1**	26F,28F
	-	-	4	**T5CW-G-2**	26F,28F
	-	-	4	**T5CW-H-1**	26F,28F
	-	-	19	**T5CW-H-2**	26F,28F
	-	-	22	**T5CW-JK-1**	26F,28F
	-	-	25	**T5CW-L-1**	26F,28F
	-	-	25	**T5CW-M-2**	26F,28F
	-	-	25	**T5CW-N-1**	26F,28F
	合計：		221		

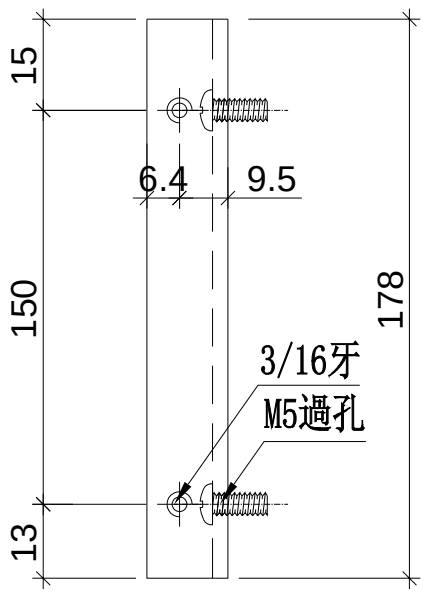

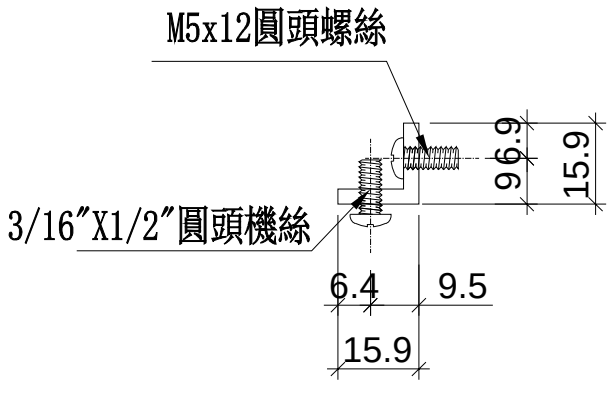


名稱	鋁角加工圖	制圖	WX	2019.04.10	修改			
材料	15.88*15.88*3.18鋁角	復核	HH	2019.04.16	日期			
顏色	MILL	批準			圖號	LJ-C01R		


美特鋁質 有限公司
MIDI Aluminium Fabricator Ltd.

工程號	J-837	地盤	觀塘裕民坊

工廠用

物料編號	層數	每層	總數量	使用位置	樓層
LJ-C01a	-	-	20	**T5CW-A-3**	26F,28F
	-	-	25	**T5CW-C-1**	26F,28F
	-	-	4	**T5CW-D-1**	26F,28F
	-	-	10	**T5CW-D-2**	26F,28F
	-	-	10	**T5CW-E-1**	26F,28F
	-	-	4	**T5CW-E-2**	26F,28F
	-	-	4	**T5CW-F-1**	26F,28F
	-	-	10	**T5CW-F-2**	26F,28F
	-	-	10	**T5CW-G-1**	26F,28F
	-	-	4	**T5CW-G-2**	26F,28F
	-	-	4	**T5CW-H-1**	26F,28F
	-	-	19	**T5CW-H-2**	26F,28F
	-	-	22	**T5CW-JK-1**	26F,28F
	-	-	25	**T5CW-L-1**	26F,28F
	-	-	25	**T5CW-M-2**	26F,28F
	-	-	25	**T5CW-N-1**	26F,28F
	合計：		221		

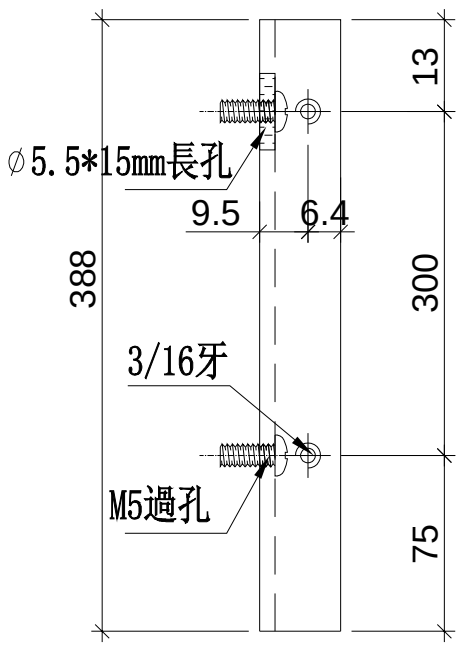

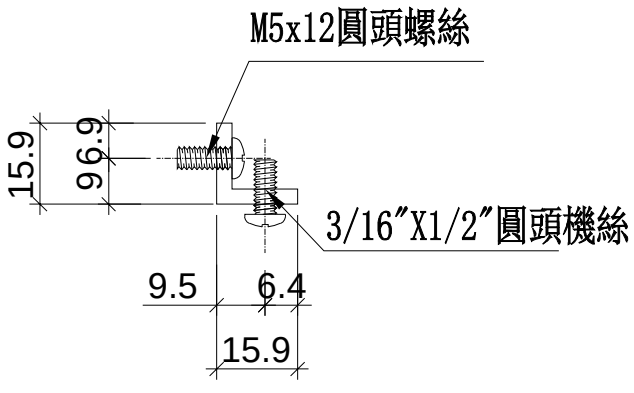


名稱	鋁角加工圖	制圖	WX	2019.04.10	修改			
材料	15.88*15.88*3.18鋁角	復核	HH	2019.04.16	日期			
顏色	MILL	批準			圖號	LJ-C01a		


美特鋁質 有限公司
MIDI Aluminium Fabricator Ltd.

工程號	J-837	地盤	觀塘裕民坊

工廠用

物料編號	層數	每層	總數量	使用位置	樓層
LJ-C01aR	-	-	20	**T5CW-A-3**	26F,28F
	-	-	25	**T5CW-C-1**	26F,28F
	-	-	4	**T5CW-D-1**	26F,28F
	-	-	10	**T5CW-D-2**	26F,28F
	-	-	10	**T5CW-E-1**	26F,28F
	-	-	4	**T5CW-E-2**	26F,28F
	-	-	4	**T5CW-F-1**	26F,28F
	-	-	10	**T5CW-F-2**	26F,28F
	-	-	10	**T5CW-G-1**	26F,28F
	-	-	4	**T5CW-G-2**	26F,28F
	-	-	4	**T5CW-H-1**	26F,28F
	-	-	19	**T5CW-H-2**	26F,28F
	-	-	22	**T5CW-JK-1**	26F,28F
	-	-	25	**T5CW-L-1**	26F,28F
	-	-	25	**T5CW-M-2**	26F,28F
	-	-	25	**T5CW-N-1**	26F,28F
	合計：		221		

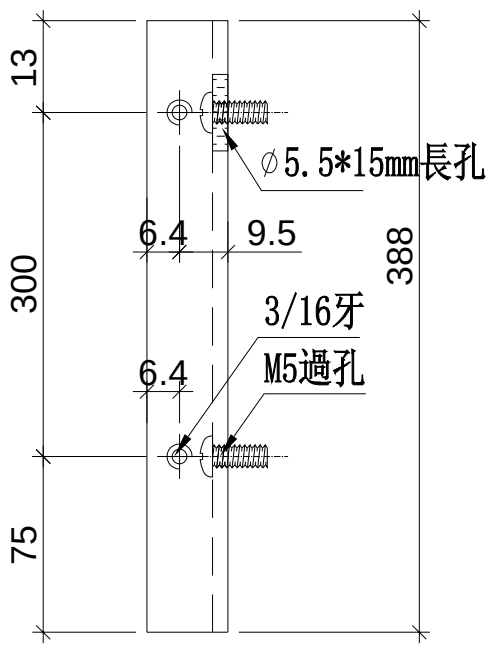

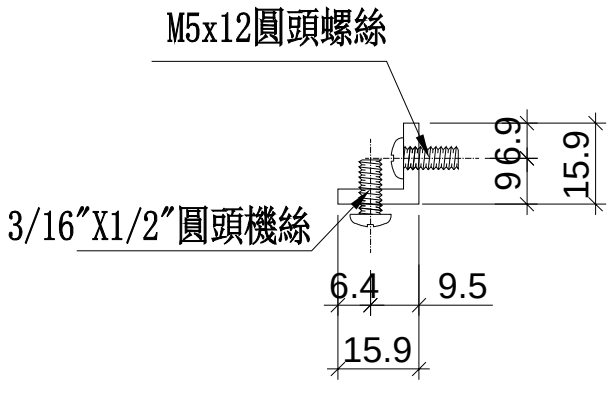


名稱	鋁角加工圖	制圖	WX	2019.04.10	修改			
材料	15.88*15.88*3.18鋁角	復核	HH	2019.04.16	日期			
顏色	MILL	批準			圖號	LJ-C01aR		


美特鋁質 有限公司
MIDI Aluminium Fabricator Ltd.

工程號	J-837	地盤	觀塘裕民坊

工廠用

物料編號	層數	每層	總數量	使用位置	樓層
LJ-C02	2	2	4	**T5CW-A-3**	28F
	2	1	2	**T5CW-C-1**	28F
	2	1	2	**T5CW-D-1**	28F
	2	1	2	**T5CW-D-2**	28F
	2	1	2	**T5CW-E-1**	28F
	2	1	2	**T5CW-E-2**	28F
	2	1	2	**T5CW-F-1**	28F
	2	1	2	**T5CW-F-2**	28F
	2	1	2	**T5CW-G-1**	28F
	2	1	2	**T5CW-G-2**	28F
	2	1	2	**T5CW-H-1**	28F
	2	1	2	**T5CW-H-2**	28F
	2	1	2	**T5CW-JK-1**	28F
	2	1	2	**T5CW-L-1**	28F
	2	1	2	**T5CW-M-2**	28F
	2	1	2	**T5CW-N-1**	28F
	合計：		34		

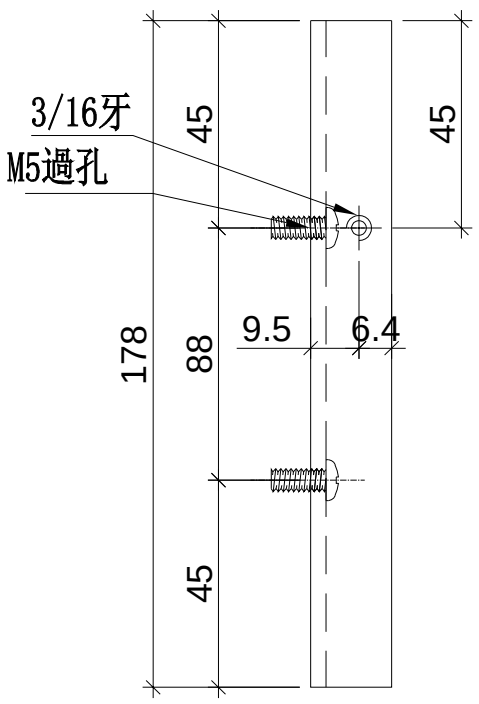

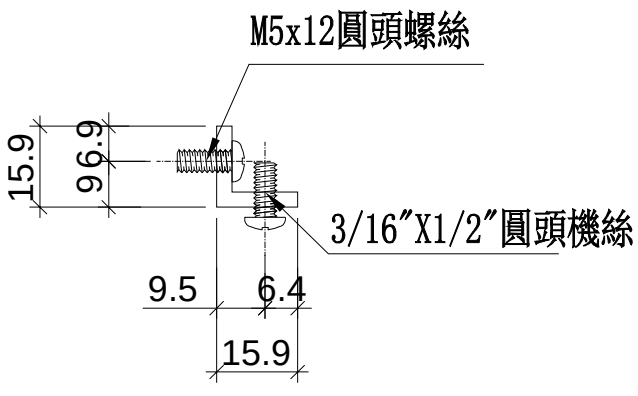


名稱	鋁角加工圖	制圖	WX	2019.04.10	修改			
材料	15.88*15.88*3.18鋁角	復核	HH	2019.04.16	日期			
顏色	MILL	批準			圖號	LJ-C02		


美特鋁質 有限公司
MIDI Aluminium Fabricator Ltd.

工程號	J-837	地盤	觀塘裕民坊

工廠用

物料編號	層數	每層	總數量	使用位置	樓層
LJ-C02R	2	2	4	**T5CW-A-3**	28F
	2	1	2	**T5CW-C-1**	28F
	2	1	2	**T5CW-D-1**	28F
	2	1	2	**T5CW-D-2**	28F
	2	1	2	**T5CW-E-1**	28F
	2	1	2	**T5CW-E-2**	28F
	2	1	2	**T5CW-F-1**	28F
	2	1	2	**T5CW-F-2**	28F
	2	1	2	**T5CW-G-1**	28F
	2	1	2	**T5CW-G-2**	28F
	2	1	2	**T5CW-H-1**	28F
	2	1	2	**T5CW-H-2**	28F
	2	1	2	**T5CW-JK-1**	28F
	2	1	2	**T5CW-L-1**	28F
	2	1	2	**T5CW-M-2**	28F
	2	1	2	**T5CW-N-1**	28F
	合計：		34		

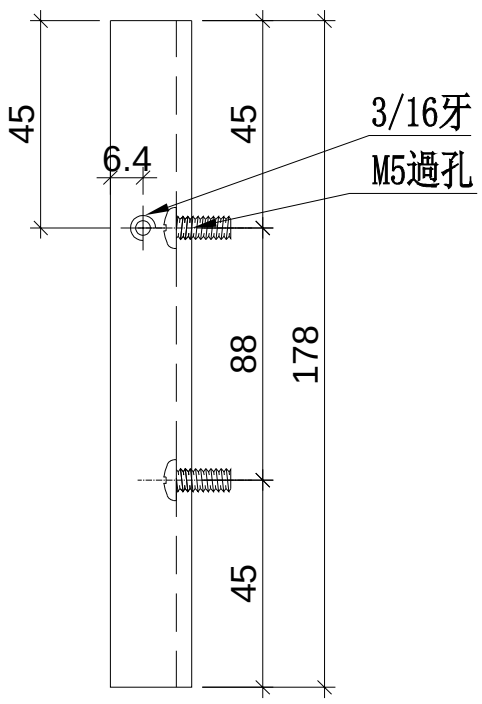

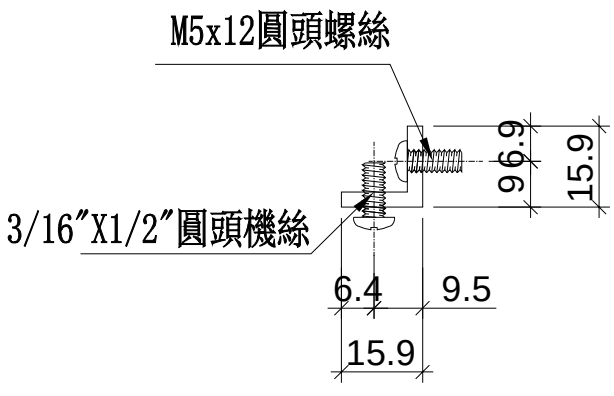


名稱	鋁角加工圖	制圖	WX	2019.04.10	修改			
材料	15.88*15.88*3.18鋁角	復核	HH	2019.04.16	日期			
顏色	MILL	批準			圖號	LJ-C02R		


美特鋁質 有限公司
MIDI Aluminium Fabricator Ltd.

工程號	J-837	地盤	觀塘裕民坊

工廠用

物料編號	層數	每層	總數量	使用位置	樓層
LJ-C02a	2	2	4	**T5CW-A-3**	28F
	2	1	2	**T5CW-C-1**	28F
	2	1	2	**T5CW-D-1**	28F
	2	1	2	**T5CW-D-2**	28F
	2	1	2	**T5CW-E-1**	28F
	2	1	2	**T5CW-E-2**	28F
	2	1	2	**T5CW-F-1**	28F
	2	1	2	**T5CW-F-2**	28F
	2	1	2	**T5CW-G-1**	28F
	2	1	2	**T5CW-G-2**	28F
	2	1	2	**T5CW-H-1**	28F
	2	1	2	**T5CW-H-2**	28F
	2	1	2	**T5CW-JK-1**	28F
	2	1	2	**T5CW-L-1**	28F
	2	1	2	**T5CW-M-2**	28F
	2	1	2	**T5CW-N-1**	28F
	合計：		34		

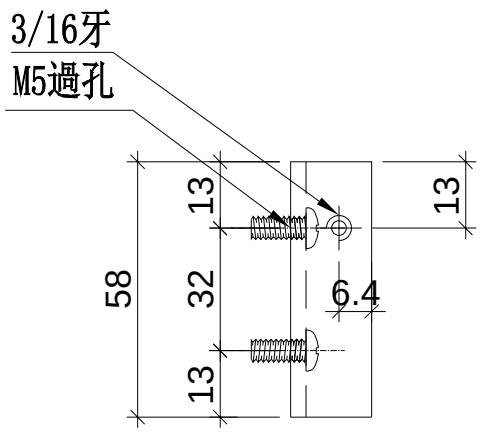

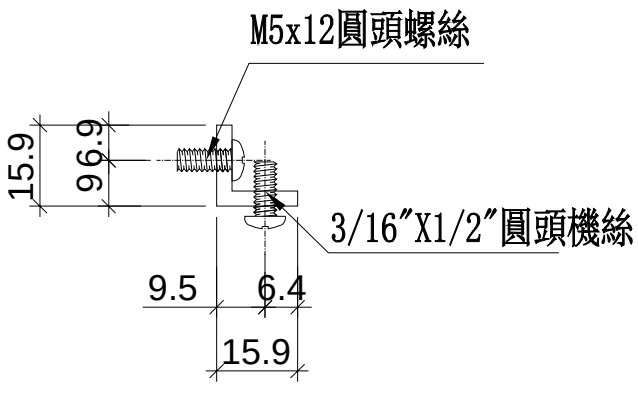


名稱	鋁角加工圖	制圖	WX	2019.04.10	修改			
材料	15.88*15.88*3.18鋁角	復核	HH	2019.04.16	日期			
顏色	MILL	批準			圖號	LJ-C02a		


美特鋁質 有限公司
MIDI Aluminium Fabricator Ltd.

工程號	J-837	地盤	觀塘裕民坊

工廠用

物料編號	層數	每層	總數量	使用位置	樓層
LJ-C02aR	2	2	4	**T5CW-A-3**	28F
	2	1	2	**T5CW-C-1**	28F
	2	1	2	**T5CW-D-1**	28F
	2	1	2	**T5CW-D-2**	28F
	2	1	2	**T5CW-E-1**	28F
	2	1	2	**T5CW-E-2**	28F
	2	1	2	**T5CW-F-1**	28F
	2	1	2	**T5CW-F-2**	28F
	2	1	2	**T5CW-G-1**	28F
	2	1	2	**T5CW-G-2**	28F
	2	1	2	**T5CW-H-1**	28F
	2	1	2	**T5CW-H-2**	28F
	2	1	2	**T5CW-JK-1**	28F
	2	1	2	**T5CW-L-1**	28F
	2	1	2	**T5CW-M-2**	28F
	2	1	2	**T5CW-N-1**	28F
	合計：		34		

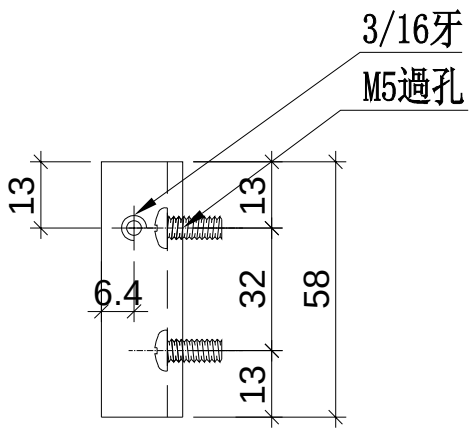

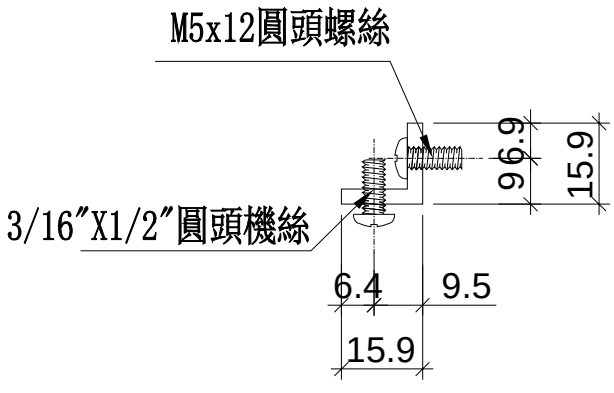


名稱	鋁角加工圖	制圖	WX	2019.04.10	修改			
材料	15.88*15.88*3.18鋁角	復核	HH	2019.04.16	日期			
顏色	MILL	批準			圖號	LJ-C02aR		


美特鋁質 有限公司
MIDI Aluminium Fabricator Ltd.

工程號	J-837	地盤	觀塘裕民坊

物料編號	層數	每層	總數量	使用位置	樓層
LJ-C03	2	1	2	**T5CW-C-1**	26F，28F
	2	1	2	**T5CW-H-2**	26F，28F
	2	1	2	**T5CW-L-1**	26F，28F
	2	1	2	**T5CW-M-2**	26F，28F
	2	1	2	**T5CW-N-1**	26F，28F
	合計：		8		

工廠用

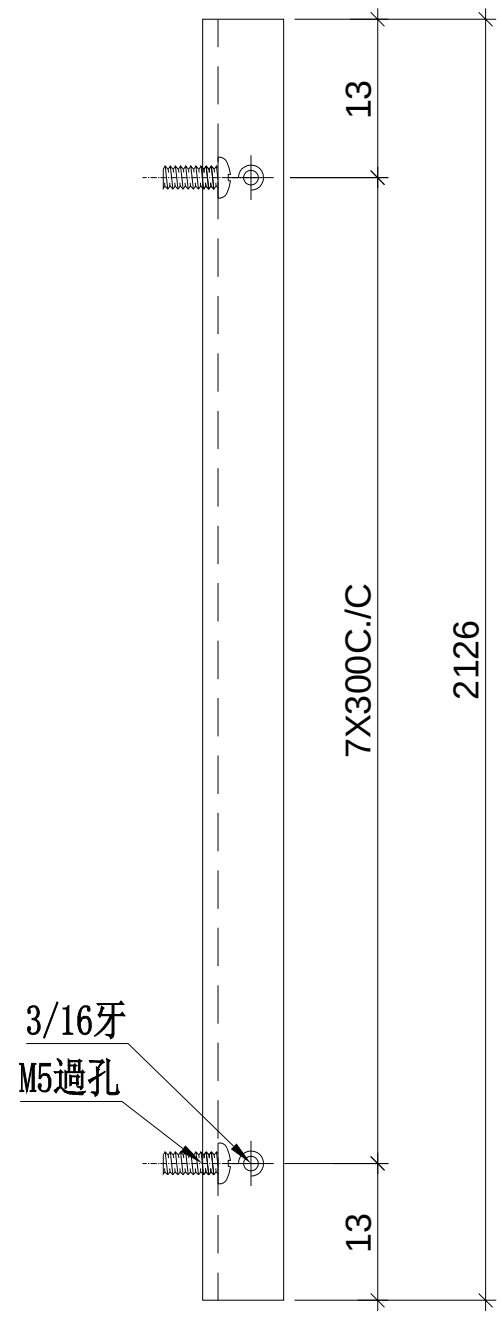

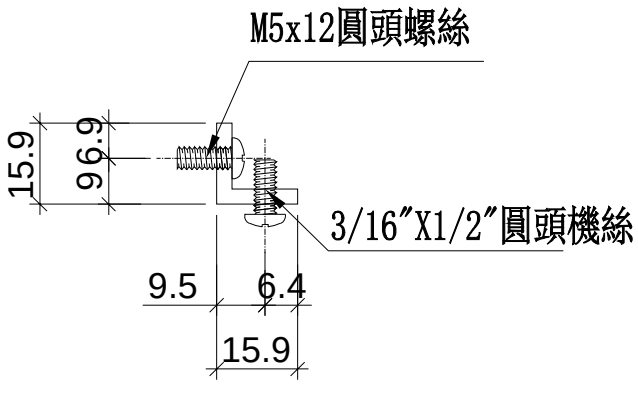


名稱	鋁角加工圖	制圖	WX	2019.04.10	修改			
材料	15.88*15.88*3.18鋁角	復核	HH	2019.04.16	日期			
顏色	MILL	批準			圖號	LJ-C03		


美特鋁質 有限公司
MIDI Aluminium Fabricator Ltd.

工程號	J-837	地盤	觀塘裕民坊

物料編號	層數	每層	總數量	使用位置	樓層
LJ-C03R	2	1	2	**T5CW-C-1**	26F，28F
	2	1	2	**T5CW-H-2**	26F，28F
	2	1	2	**T5CW-L-1**	26F，28F
	2	1	2	**T5CW-M-2**	26F，28F
	2	1	2	**T5CW-N-1**	26F，28F
	合計：		8		

工廠用

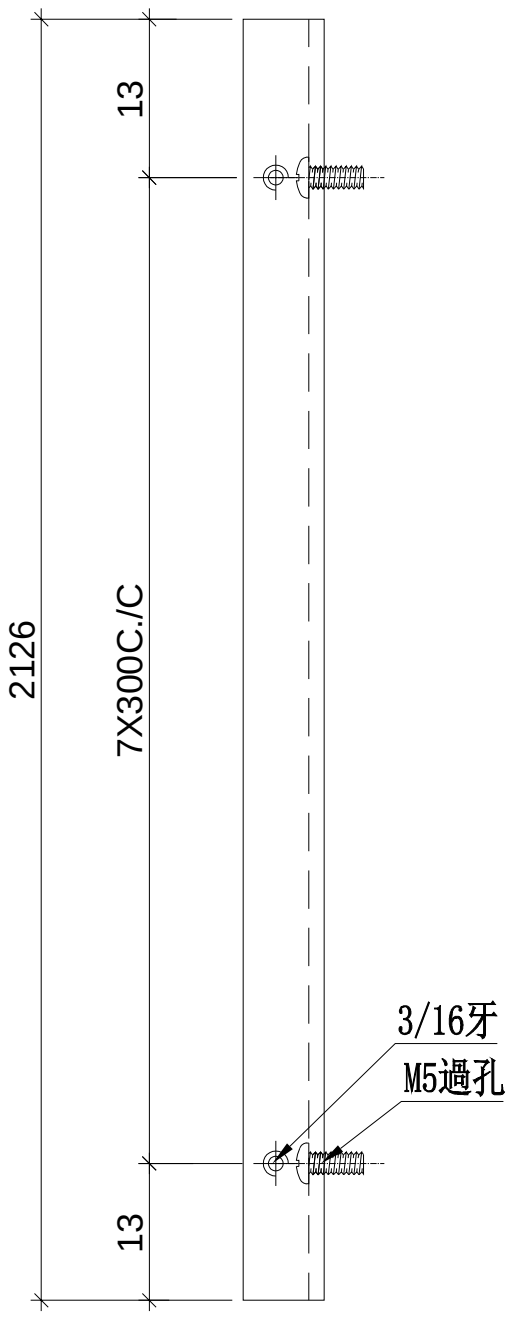

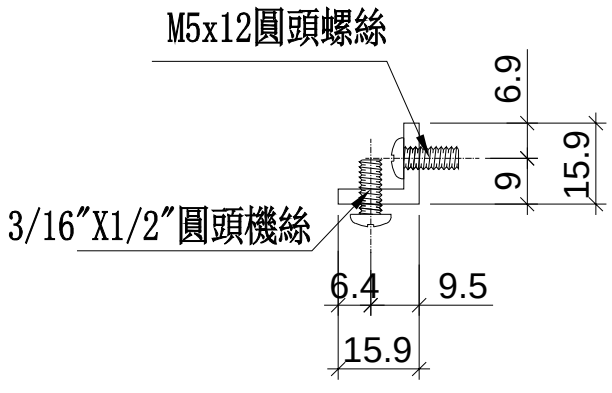


名稱	鋁角加工圖	制圖	WX	2019.04.10	修改			
材料	15.88*15.88*3.18鋁角	復核	HH	2019.04.16	日期			
顏色	MILL	批準			圖號	LJ-C03R		


美特鋁質 有限公司
MIDI Aluminium Fabricator Ltd.

工程號	J-837	地盤	觀塘裕民坊

工廠用

物料編號	層數	每層	總數量	使用位置	樓層
LJ-C61	1	8	8	**T5CW-A-3**	28F
	1	9	9	**T5CW-C-1**	28F
	1	2	2	**T5CW-D-1**	28F
	1	4	4	**T5CW-D-2**	28F
	1	4	4	**T5CW-E-1**	28F
	1	2	2	**T5CW-E-2**	28F
	1	2	2	**T5CW-F-1**	28F
	1	4	4	**T5CW-F-2**	28F
	1	4	4	**T5CW-G-1**	28F
	1	2	2	**T5CW-G-2**	28F
	1	2	2	**T5CW-H-1**	28F
	1	7	7	**T5CW-H-2**	28F
	1	8	8	**T5CW-JK-1**	28F
	1	9	9	**T5CW-L-1**	28F
	1	9	9	**T5CW-M-2**	28F
	1	9	9	**T5CW-N-1**	28F
	合計：		85		

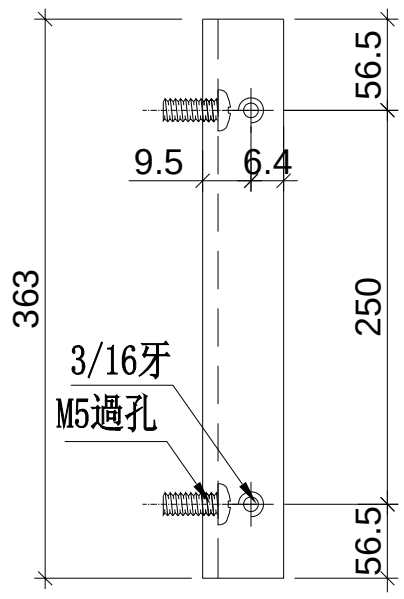

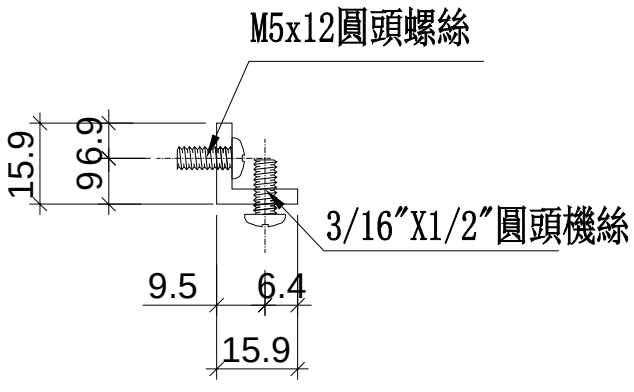


名稱	鋁角加工圖	制圖	WX	2019.04.10	修改			
材料	15.88*15.88*3.18鋁角	復核	HH	2019.04.16	日期			
顏色	MILL	批準			圖號	LJ-C61		


美特鋁質 有限公司
MIDI Aluminium Fabricator Ltd.

工程號	J-837	地盤	觀塘裕民坊

工廠用

物料編號	層數	每層	總數量	使用位置	樓層
LJ-C61R	1	8	8	**T5CW-A-3**	28F
	1	9	9	**T5CW-C-1**	28F
	1	2	2	**T5CW-D-1**	28F
	1	4	4	**T5CW-D-2**	28F
	1	4	4	**T5CW-E-1**	28F
	1	2	2	**T5CW-E-2**	28F
	1	2	2	**T5CW-F-1**	28F
	1	4	4	**T5CW-F-2**	28F
	1	4	4	**T5CW-G-1**	28F
	1	2	2	**T5CW-G-2**	28F
	1	2	2	**T5CW-H-1**	28F
	1	7	7	**T5CW-H-2**	28F
	1	8	8	**T5CW-JK-1**	28F
	1	9	9	**T5CW-L-1**	28F
	1	9	9	**T5CW-M-2**	28F
	1	9	9	**T5CW-N-1**	28F
	合計：		85		

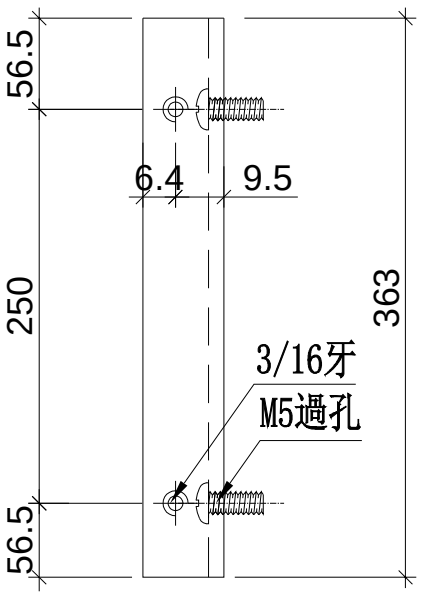

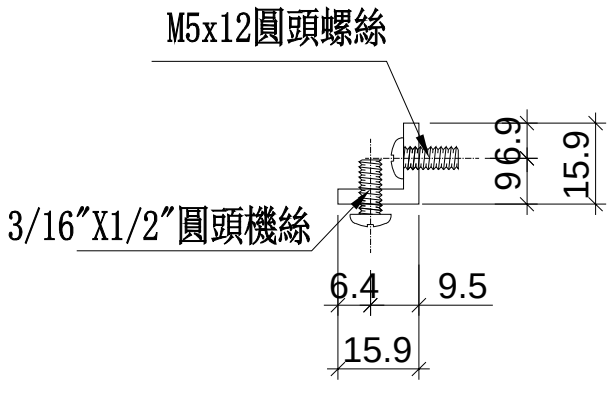


名稱	鋁角加工圖	制圖	WX	2019.04.10	修改			
材料	15.88*15.88*3.18鋁角	復核	HH	2019.04.16	日期			
顏色	MILL	批準			圖號	LJ-C61R		


美特鋁質 有限公司
MIDI Aluminium Fabricator Ltd.

工程號	J-837	地盤	觀塘裕民坊

工廠用

物料編號	層數	每層	總數量	使用位置	樓層
LJ-C62	1	10	10	**T5CW-A-3**	26F
	1	11	11	**T5CW-C-1**	26F
	1	3	3	**T5CW-D-1**	26F
	1	5	5	**T5CW-D-2**	26F
	1	5	5	**T5CW-E-1**	26F
	1	3	3	**T5CW-E-2**	26F
	1	3	3	**T5CW-F-1**	26F
	1	5	5	**T5CW-F-2**	26F
	1	5	5	**T5CW-G-1**	26F
	1	3	3	**T5CW-G-2**	26F
	1	3	3	**T5CW-H-1**	26F
	1	8	8	**T5CW-H-2**	26F
	1	12	12	**T5CW-JK-1**	26F
	1	11	11	**T5CW-L-1**	26F
	1	11	11	**T5CW-M-2**	26F
	1	11	11	**T5CW-N-1**	26F
	合計：		109		

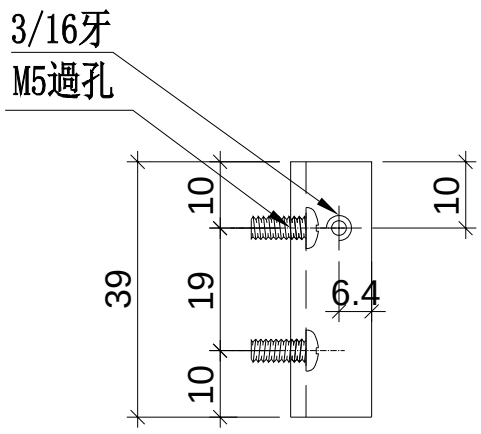

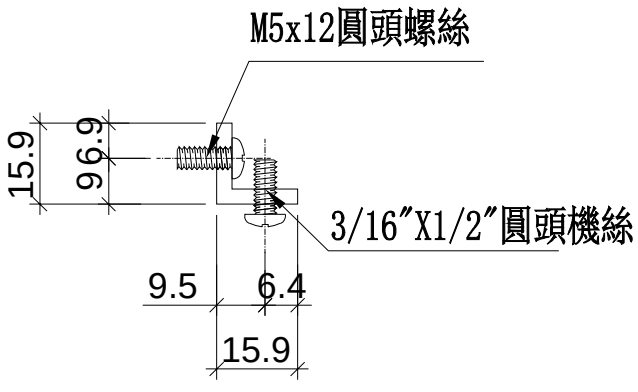


名稱	鋁角加工圖	制圖	WX	2019.04.10	修改			
材料	15.88*15.88*3.18鋁角	復核	HH	2019.04.16	日期			
顏色	MILL	批準			圖號	LJ-C62		


美特鋁質 有限公司
MIDI Aluminium Fabricator Ltd.

工程號	J-837	地盤	觀塘裕民坊

工廠用

物料編號	層數	每層	總數量	使用位置	樓層
LJ-C62R	1	10	10	**T5CW-A-3**	26F
	1	11	11	**T5CW-C-1**	26F
	1	3	3	**T5CW-D-1**	26F
	1	5	5	**T5CW-D-2**	26F
	1	5	5	**T5CW-E-1**	26F
	1	3	3	**T5CW-E-2**	26F
	1	3	3	**T5CW-F-1**	26F
	1	5	5	**T5CW-F-2**	26F
	1	5	5	**T5CW-G-1**	26F
	1	3	3	**T5CW-G-2**	26F
	1	3	3	**T5CW-H-1**	26F
	1	8	8	**T5CW-H-2**	26F
	1	12	12	**T5CW-JK-1**	26F
	1	11	11	**T5CW-L-1**	26F
	1	11	11	**T5CW-M-2**	26F
	1	11	11	**T5CW-N-1**	26F
	合計：		109		

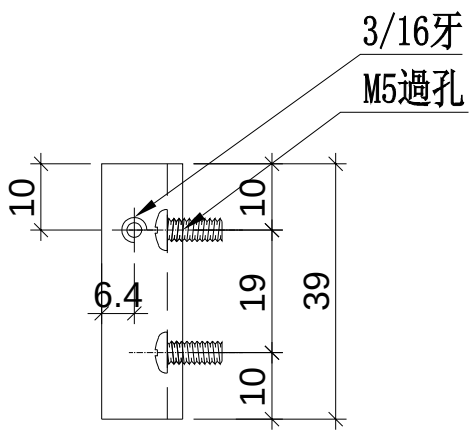

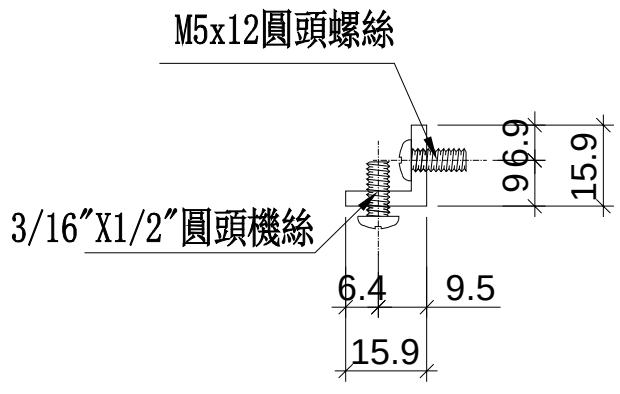


名稱	鋁角加工圖	制圖	WX	2019.04.10	修改			
材料	15.88*15.88*3.18鋁角	復核	HH	2019.04.16	日期			
顏色	MILL	批準			圖號	LJ-C62R		


美特鋁質 有限公司
MIDI Aluminium Fabricator Ltd.

工程號	J-837	地盤	觀塘裕民坊

工廠用

物料編號	層數	每層	總數量	使用位置	樓層
LJ-C62a	1	8	8	**T5CW-A-3**	26F
	1	9	9	**T5CW-C-1**	26F
	1	2	2	**T5CW-D-1**	26F
	1	4	4	**T5CW-D-2**	26F
	1	4	4	**T5CW-E-1**	26F
	1	2	2	**T5CW-E-2**	26F
	1	2	2	**T5CW-F-1**	26F
	1	4	4	**T5CW-F-2**	26F
	1	4	4	**T5CW-G-1**	26F
	1	2	2	**T5CW-G-2**	26F
	1	2	2	**T5CW-H-1**	26F
	1	7	7	**T5CW-H-2**	26F
	1	8	8	**T5CW-JK-1**	26F
	1	9	9	**T5CW-L-1**	26F
	1	9	9	**T5CW-M-2**	26F
	1	9	9	**T5CW-N-1**	26F
	合計：		85		

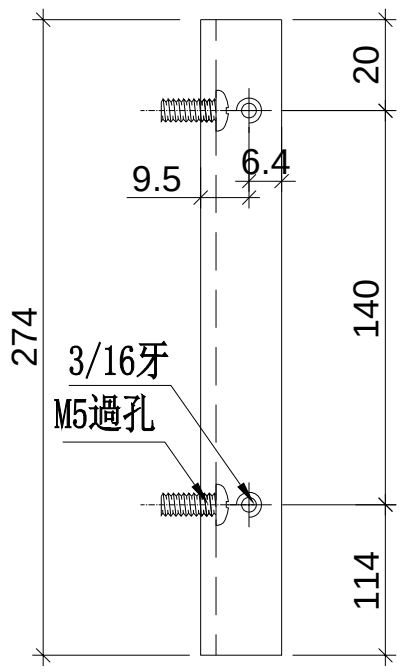

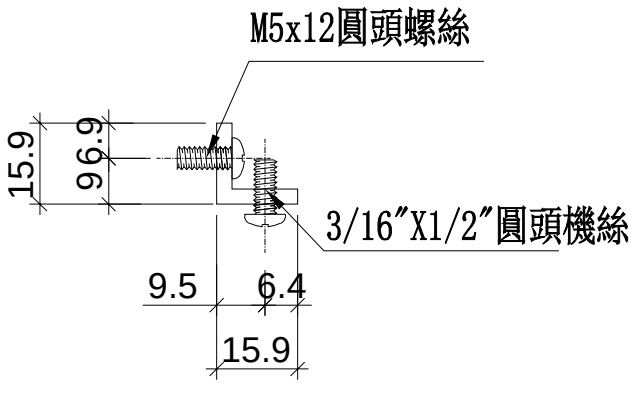


名稱	鋁角加工圖	制圖	WX	2019.04.10	修改			
材料	15.88*15.88*3.18鋁角	復核	HH	2019.04.16	日期			
顏色	MILL	批準			圖號	LJ-C62a		


美特鋁質 有限公司
MIDI Aluminium Fabricator Ltd.

工程號	J-837	地盤	觀塘裕民坊

工廠用

物料編號	層數	每層	總數量	使用位置	樓層
LJ-C62aR	1	8	8	**T5CW-A-3**	26F
	1	9	9	**T5CW-C-1**	26F
	1	2	2	**T5CW-D-1**	26F
	1	4	4	**T5CW-D-2**	26F
	1	4	4	**T5CW-E-1**	26F
	1	2	2	**T5CW-E-2**	26F
	1	2	2	**T5CW-F-1**	26F
	1	4	4	**T5CW-F-2**	26F
	1	4	4	**T5CW-G-1**	26F
	1	2	2	**T5CW-G-2**	26F
	1	2	2	**T5CW-H-1**	26F
	1	7	7	**T5CW-H-2**	26F
	1	8	8	**T5CW-JK-1**	26F
	1	9	9	**T5CW-L-1**	26F
	1	9	9	**T5CW-M-2**	26F
	1	9	9	**T5CW-N-1**	26F
	合計：		85		

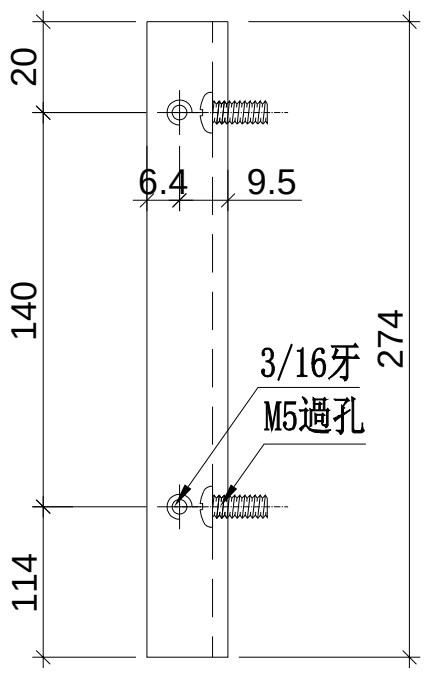

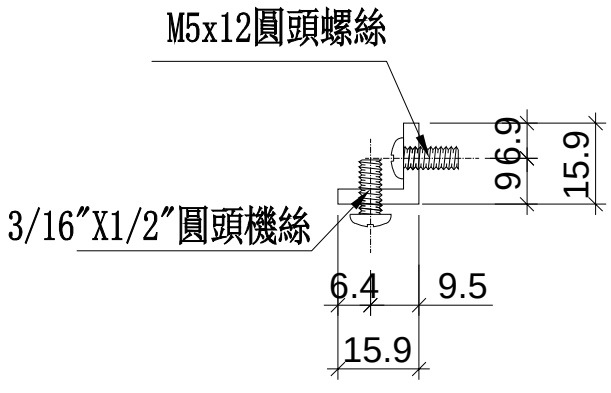


名稱	鋁角加工圖	制圖	WX	2019.04.10	修改			
材料	15.88*15.88*3.18鋁角	復核	HH	2019.04.16	日期			
顏色	MILL	批準			圖號	LJ-C62aR		


美特鋁質 有限公司
MIDI Aluminium Fabricator Ltd.

工程號	J-837	地盤	觀塘裕民坊

工廠用

物料編號	層數	每層	總數量	使用位置	樓層
LJ-C63	1	2	2	**T5CW-A-3**	26F
	1	2	2	**T5CW-C-1**	26F
	1	1	1	**T5CW-D-1**	26F
	1	1	1	**T5CW-D-2**	26F
	1	1	1	**T5CW-E-1**	26F
	1	1	1	**T5CW-E-2**	26F
	1	1	1	**T5CW-F-1**	26F
	1	1	1	**T5CW-F-2**	26F
	1	1	1	**T5CW-G-1**	26F
	1	1	1	**T5CW-G-2**	26F
	1	1	1	**T5CW-H-1**	26F
	1	1	1	**T5CW-H-2**	26F
	1	4	4	**T5CW-JK-1**	26F
	1	2	2	**T5CW-L-1**	26F
	1	2	2	**T5CW-M-2**	26F
	1	2	2	**T5CW-N-1**	26F
	合計：		24		

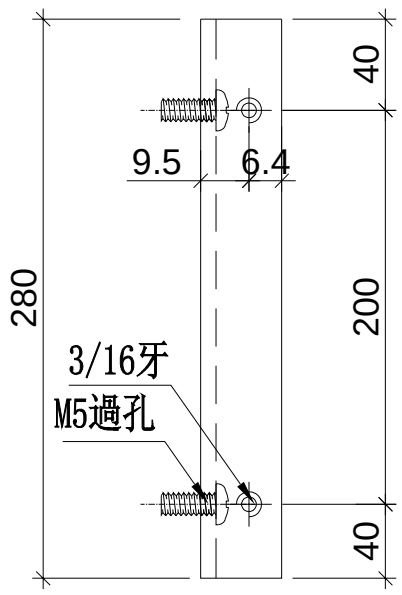

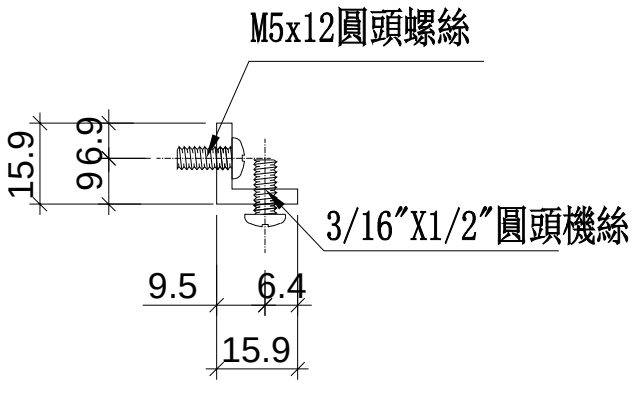


名稱	鋁角加工圖	制圖	WX	2019.04.10	修改			
材料	15.88*15.88*3.18鋁角	復核	HH	2019.04.16	日期			
顏色	MILL	批準			圖號	LJ-C63		


美特鋁質 有限公司
MIDI Aluminium Fabricator Ltd.

工程號	J-837	地盤	觀塘裕民坊

工廠用

物料編號	層數	每層	總數量	使用位置	樓層
LJ-C63R	1	2	2	**T5CW-A-3**	26F
	1	2	2	**T5CW-C-1**	26F
	1	1	1	**T5CW-D-1**	26F
	1	1	1	**T5CW-D-2**	26F
	1	1	1	**T5CW-E-1**	26F
	1	1	1	**T5CW-E-2**	26F
	1	1	1	**T5CW-F-1**	26F
	1	1	1	**T5CW-F-2**	26F
	1	1	1	**T5CW-G-1**	26F
	1	1	1	**T5CW-G-2**	26F
	1	1	1	**T5CW-H-1**	26F
	1	1	1	**T5CW-H-2**	26F
	1	4	4	**T5CW-JK-1**	26F
	1	2	2	**T5CW-L-1**	26F
	1	2	2	**T5CW-M-2**	26F
	1	2	2	**T5CW-N-1**	26F
	合計：		24		

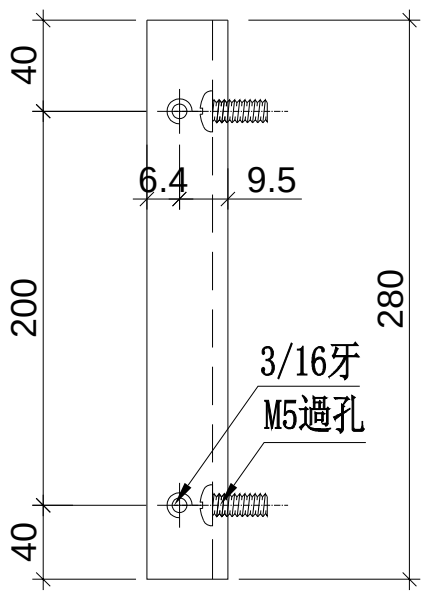

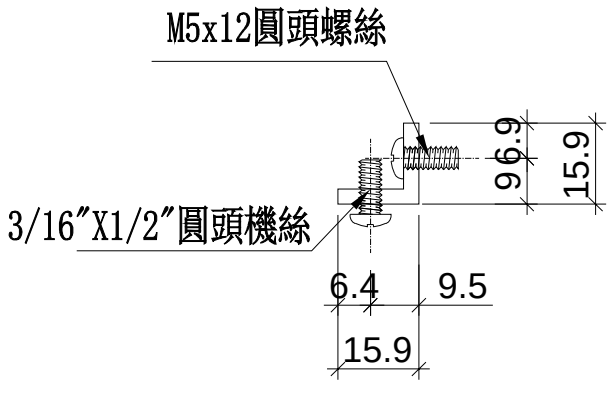


名稱	鋁角加工圖	制圖	WX	2019.04.10	修改			
材料	15.88*15.88*3.18鋁角	復核	HH	2019.04.16	日期			
顏色	MILL	批準			圖號	LJ-C63R		


美特鋁質 有限公司
MIDI Aluminium Fabricator Ltd.

工程號	J-837	地盤	觀塘裕民坊

工廠用

物料編號	層數	每層	總數量	使用位置	樓層
LJ-C64	1	2	2	**T5CW-A-3**	28F
	1	2	2	**T5CW-C-1**	28F
	1	1	1	**T5CW-D-1**	28F
	1	1	1	**T5CW-D-2**	28F
	1	1	1	**T5CW-E-1**	28F
	1	1	1	**T5CW-E-2**	28F
	1	1	1	**T5CW-F-1**	28F
	1	1	1	**T5CW-F-2**	28F
	1	1	1	**T5CW-G-1**	28F
	1	1	1	**T5CW-G-2**	28F
	1	1	1	**T5CW-H-1**	28F
	1	1	1	**T5CW-H-2**	28F
	1	4	4	**T5CW-JK-1**	28F
	1	2	2	**T5CW-L-1**	28F
	1	2	2	**T5CW-M-2**	28F
	1	2	2	**T5CW-N-1**	28F
	合計：		24		

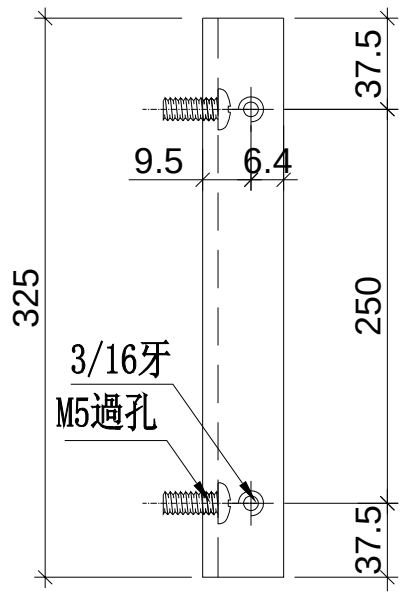

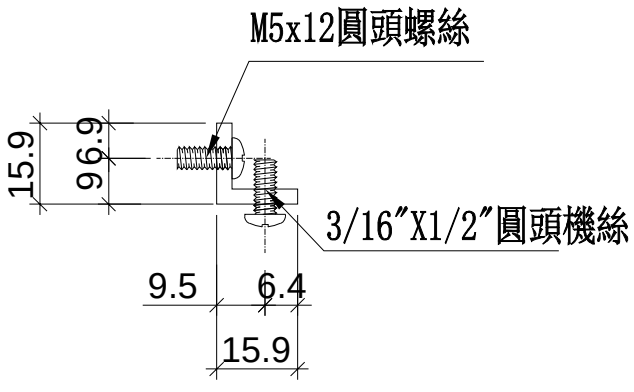


名稱	鋁角加工圖	制圖	WX	2019.04.10	修改			
材料	15.88*15.88*3.18鋁角	復核	HH	2019.04.16	日期			
顏色	MILL	批準			圖號	LJ-C64		


美特鋁質 有限公司
MIDI Aluminium Fabricator Ltd.

工程號	J-837	地盤	觀塘裕民坊

工廠用

物料編號	層數	每層	總數量	使用位置	樓層
LJ-C64R	1	2	2	**T5CW-A-3**	28F
	1	2	2	**T5CW-C-1**	28F
	1	1	1	**T5CW-D-1**	28F
	1	1	1	**T5CW-D-2**	28F
	1	1	1	**T5CW-E-1**	28F
	1	1	1	**T5CW-E-2**	28F
	1	1	1	**T5CW-F-1**	28F
	1	1	1	**T5CW-F-2**	28F
	1	1	1	**T5CW-G-1**	28F
	1	1	1	**T5CW-G-2**	28F
	1	1	1	**T5CW-H-1**	28F
	1	1	1	**T5CW-H-2**	28F
	1	4	4	**T5CW-JK-1**	28F
	1	2	2	**T5CW-L-1**	28F
	1	2	2	**T5CW-M-2**	28F
	1	2	2	**T5CW-N-1**	28F
	合計：		24		

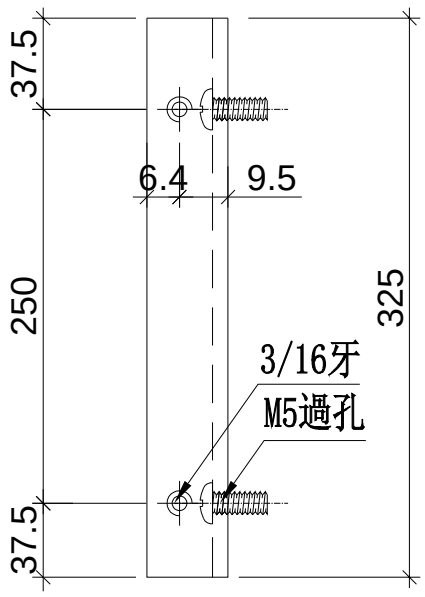

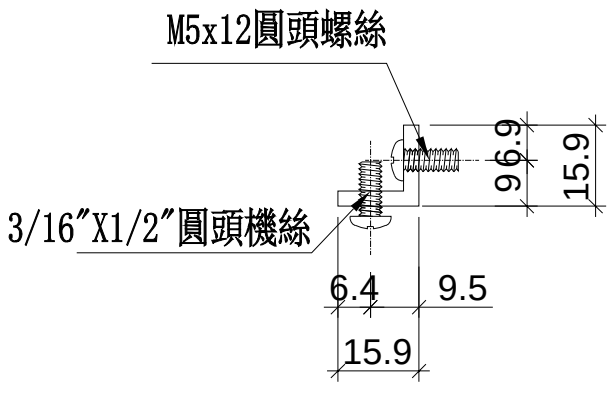


名稱	鋁角加工圖	制圖	WX	2019.04.10	修改			
材料	15.88*15.88*3.18鋁角	復核	HH	2019.04.16	日期			
顏色	MILL	批準			圖號	LJ-C64R		

美特鋁質 有限公司
MIDI Aluminium Fabricator Ltd.


工程號	J-837	地盤	觀塘裕民坊

物料編號	層數	每層	總數量	使用位置	樓層
SZ-Y01	2	1	2	**T5CW-C-1**	26F，28F
	2	1	2	**T5CW-M-2**	26F，28F
	合計：		4		


工廠用

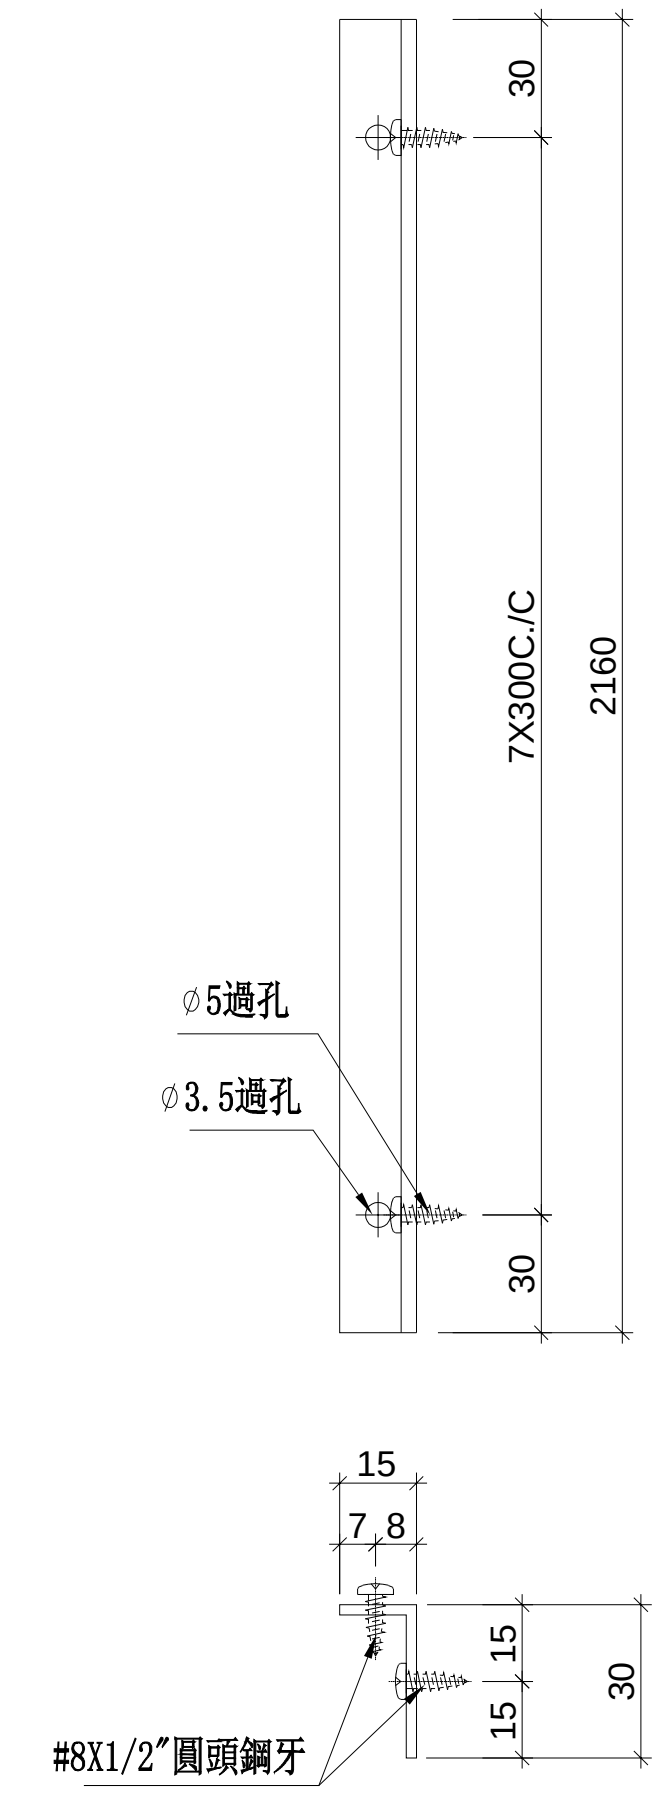

鏜料示意圖

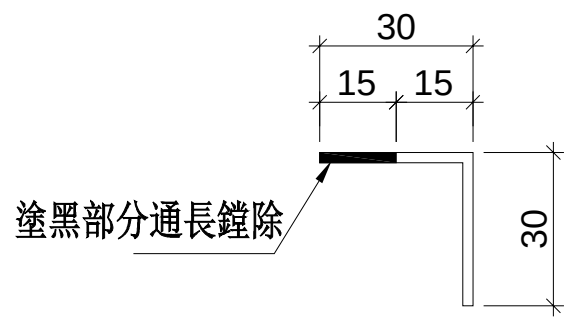

安裝示意圖

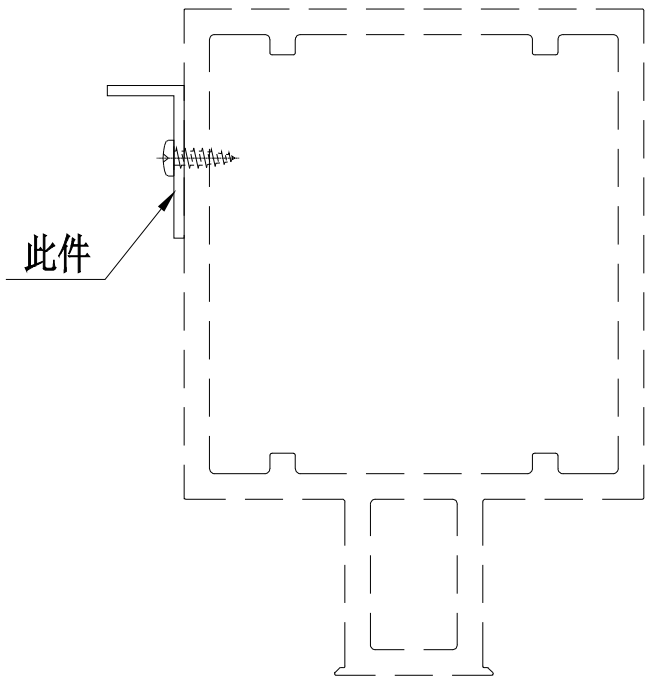


名稱	鋁角加工圖	制圖	WX	2019.04.10	修改			
材料	30*30*2鋁角	復核	HH	2019.04.16	日期			
顏色	MILL	批準			圖號	SZ-Y01		

美特鋁質 有限公司
MIDI Aluminium Fabricator Ltd.


工程號	J-837	地盤	觀塘裕民坊

物料編號	層數	每層	數量	使用位置	樓層
SZ-Y01R	2	1	2	**T5CW-H-2**	26F，28F
	2	1	2	**T5CW-L-1**	26F，28F
	2	1	2	**T5CW-N-1**	26F，28F
	合計：		6		


工廠用

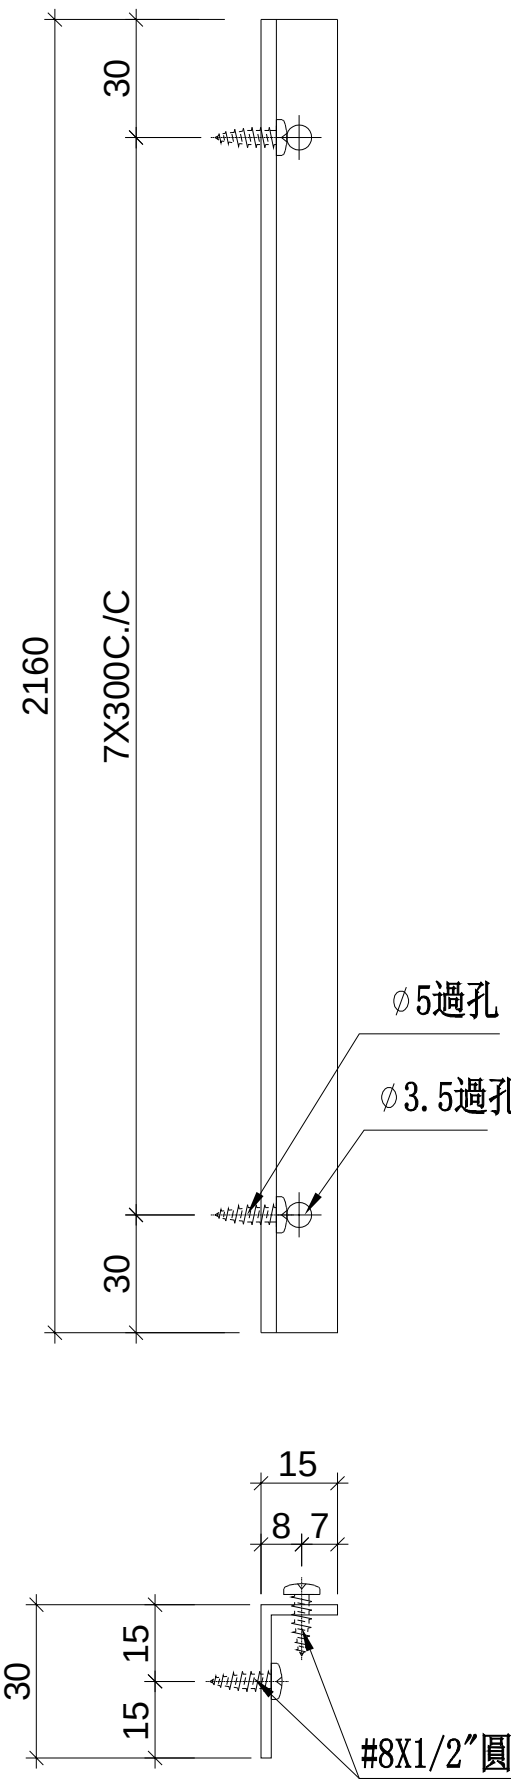

鏜料示意圖

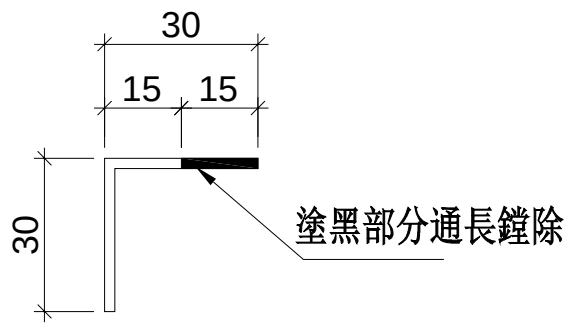

安裝示意圖

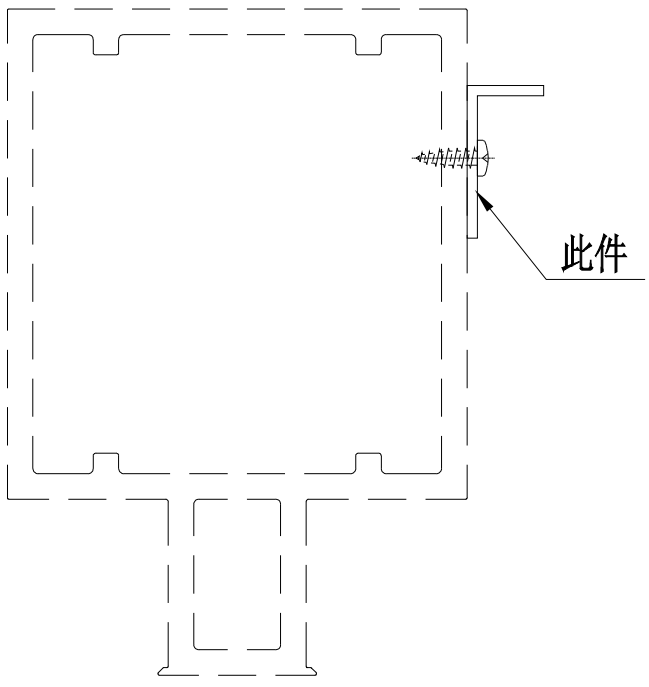


名稱	鋁角加工圖	制圖	WX	2019.04.10	修改			
材料	30*30*2鋁角	復核	HH	2019.04.16	日期			
顏色	MILL	批準			圖號	SZ-Y01R		

美特鋁質 有限公司
MIDI Aluminium Fabricator Ltd.


工程號	J-837	地盤	觀塘裕民坊

物料編號	層數	每層	總數量	使用位置	樓層
FD-L01	2	2	4	**T5CW-JK-1**	26F,28F
	2	1	2	**T5CW-M-2**	26F,28F
	合計:		6		

工廠用

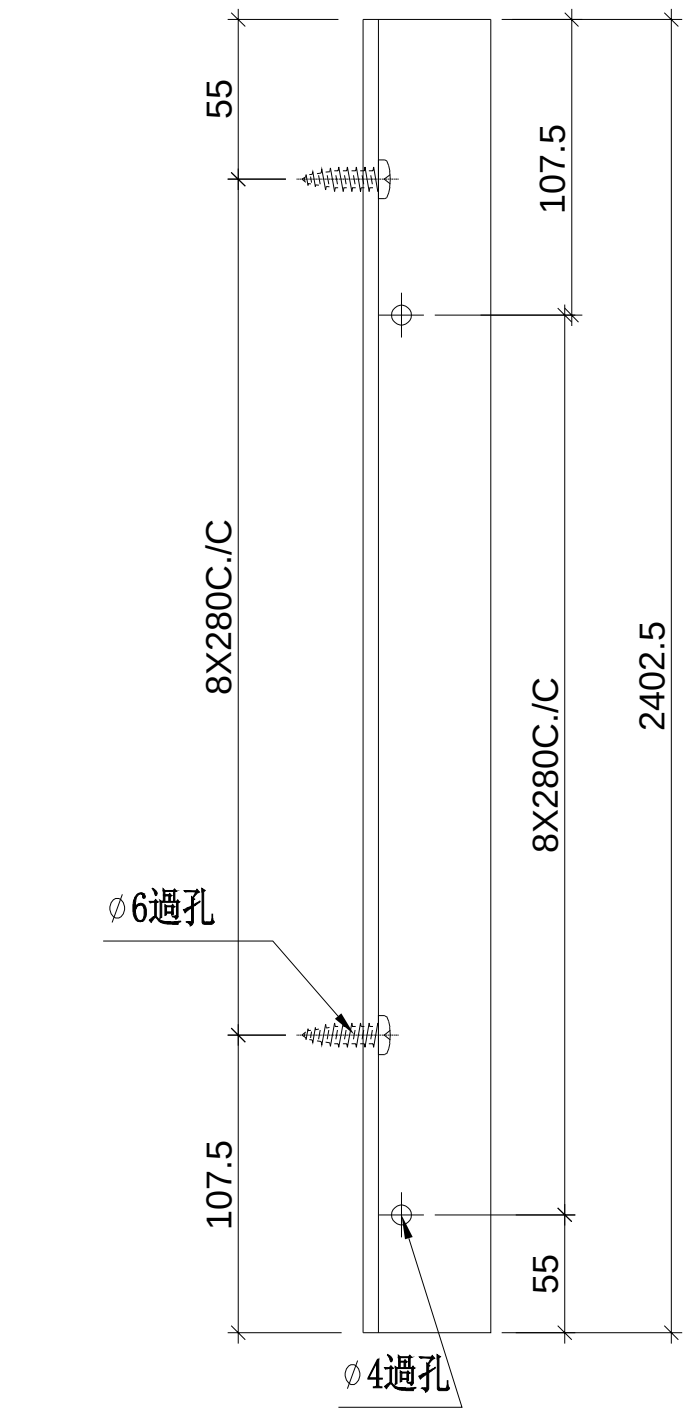

安裝示意圖

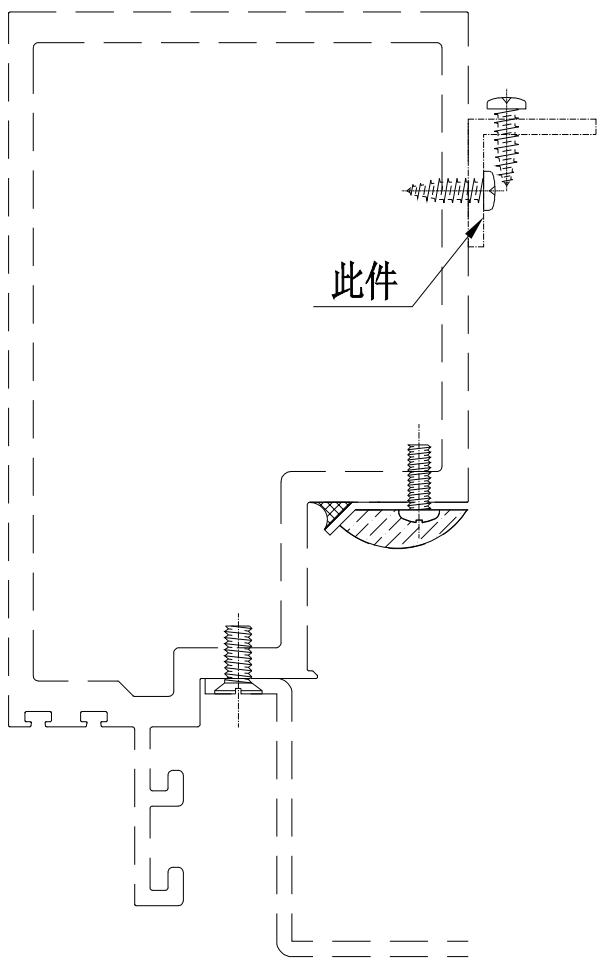

名稱	鋁角加工圖	制圖	WX	2019.04.10	修改			
材料	25*25*3鋁角	復核	HH	2019.04.16	日期			
顏色	MILL	批準			圖號	FD-L01		


美特鋁質 有限公司
MIDI Aluminium Fabricator Ltd.


工程號	J-837	地盤	觀塘裕民坊

物料編號	層數	每層	總數量	使用位置	樓層
FD-L01R	2	1	2	**T5CW-N-1**	26F, 28F
	2	1	2	**T5CW-L-1**	26F, 28F
	2	1	2	**T5CW-JK-1**	26F, 28F
	合計:		6		


工廠用

物料編號	層數	每層	總數量	使用位置	樓層
FD-L01R	2	1	2	**T2CW-N-1**	26F,28F
	合計：		2		

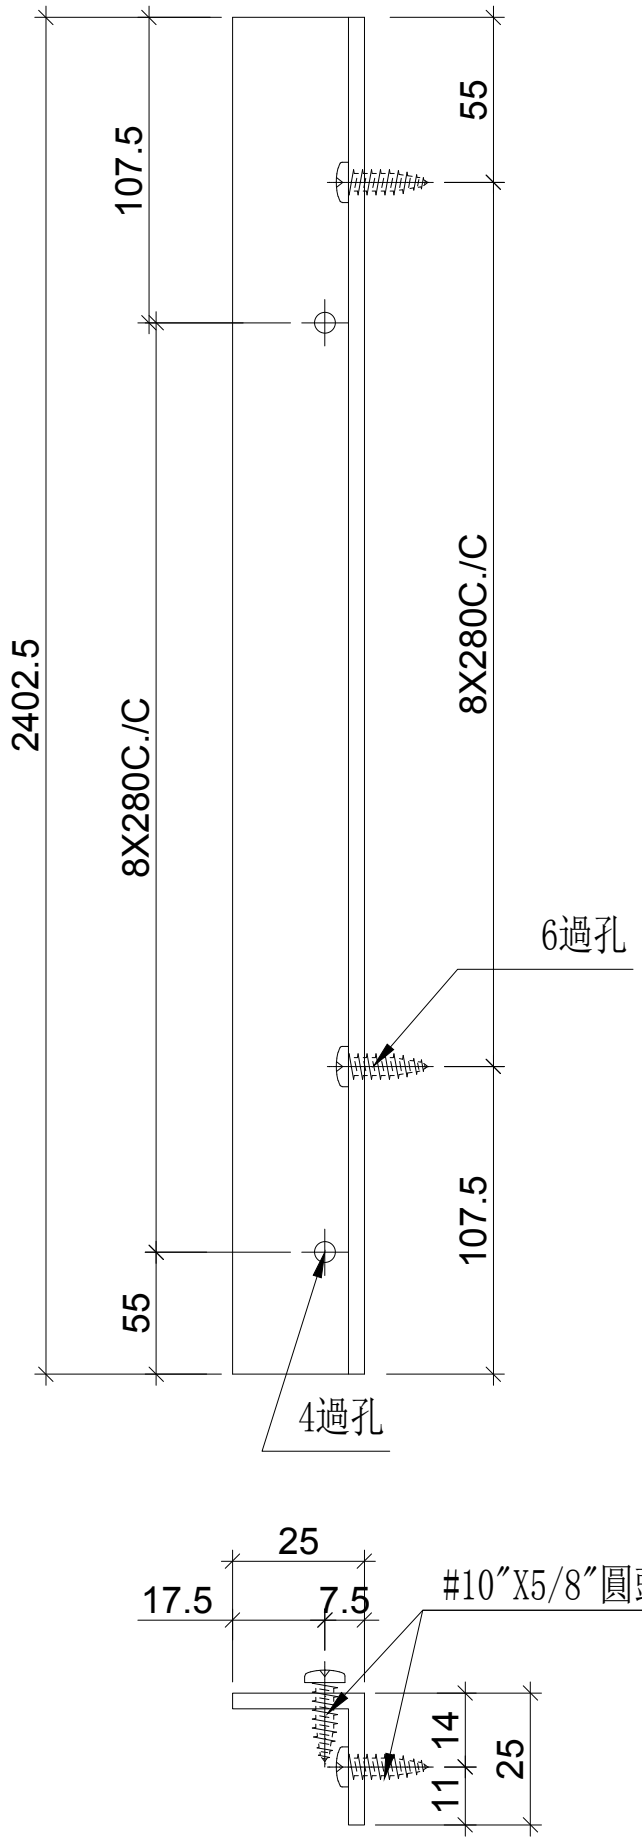

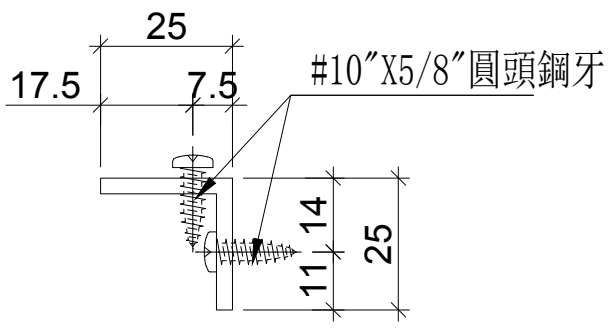


安裝示意圖

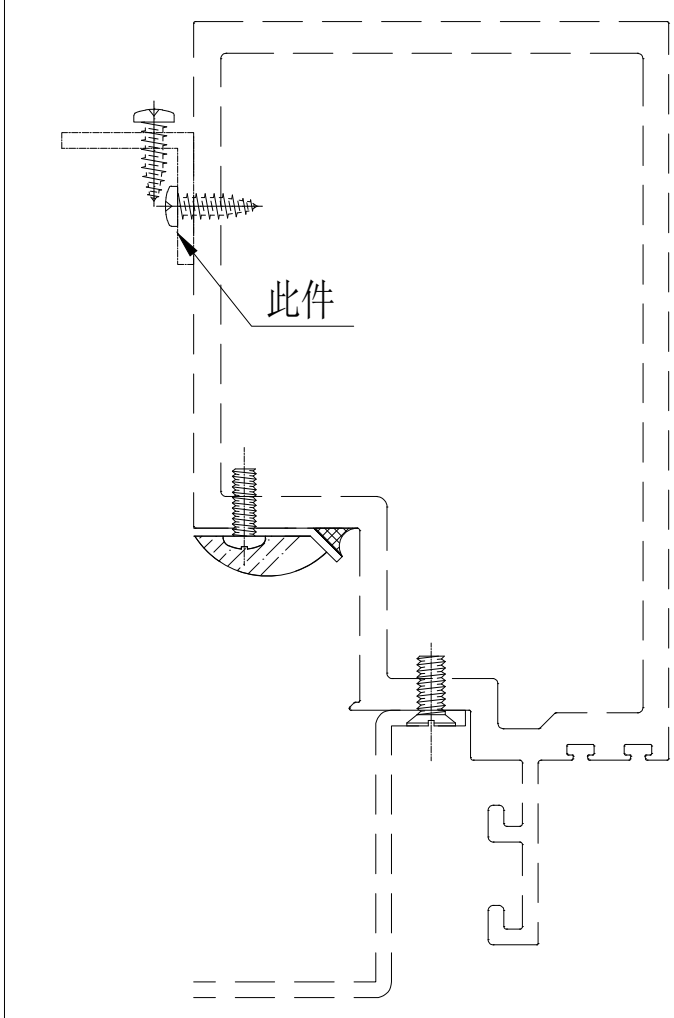



名稱	鋁角加工圖	制圖	WX	2019.04.10	修改			
材料	25*25*3鋁角	復核	HH	2019.04.16	日期			
顏色	MILL	批準			圖號	FD-L01R		


物料編號	L	數量	M	X	N	EQ	分格尺寸	使用位置	廠收背板托角編號	廠收單玻插線編號	樓層
UN-L01	635	2	300	X	1	167.5	650	T5CW-M-2	UN-HT1	UN-HM1a	26F,28F
	635	2	300	X	1	167.5	650	T5CW-G-2	UN-HT1	UN-HM1a	26F,28F
	635	2	300	X	1	167.5	650	T5CW-E-2	UN-HT1	UN-HM1a	26F,28F
	635	2	300	X	1	167.5	650	T5CW-C-1	UN-HT1	UN-HM1a	26F,28F
	合計：	8									

*注意:
螺絲鑽平頭孔事宜，請留意M5及3/16″要沉頭（90° X ∅10），供修螺絲后唧膠用

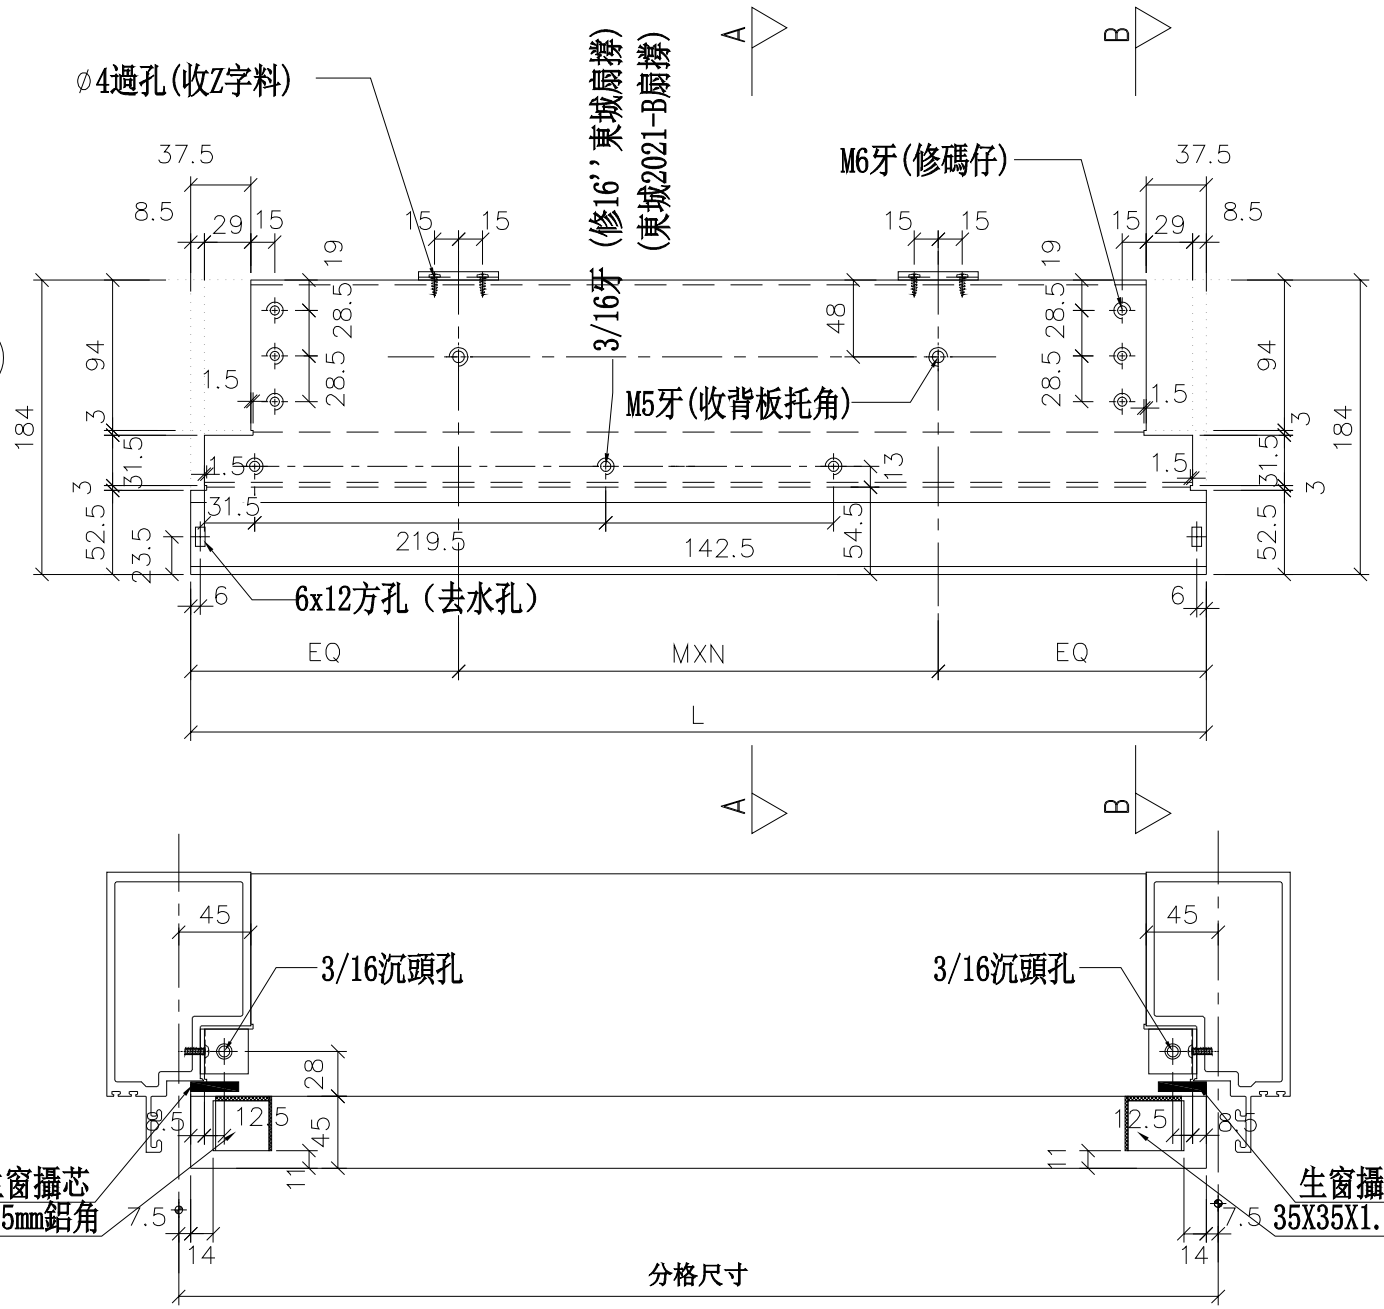

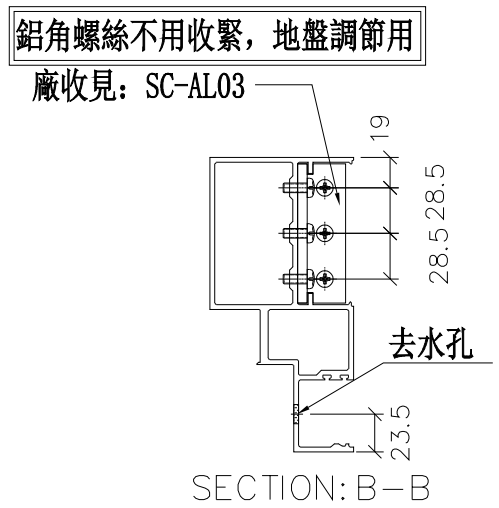

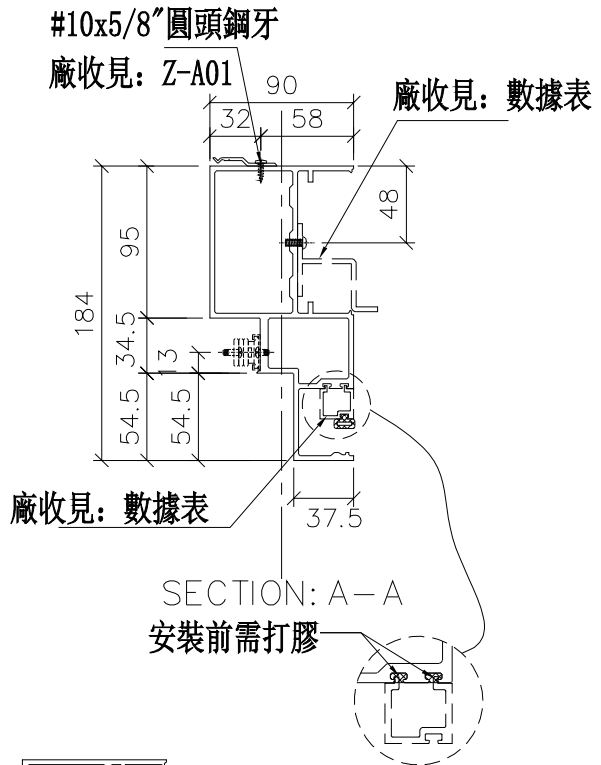

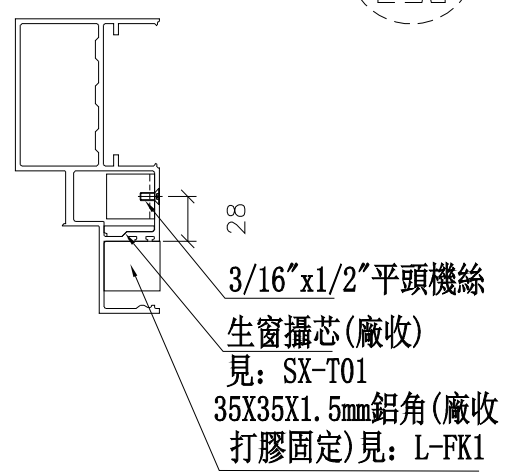

美特鋁質 有限公司 MIDI Aluminium Fabricator Ltd.			
工程號	J-837	地盤	觀塘裕民坊


修改	日期	圖號
A	2019.02.18	UN-L01


2019.01.25	制圖	邱紅
2019.01.28	復核	謝永林
	批準	


名稱	生梗橫料
材料	X85553
顏色	EC-DG-S332054 (3塗)


物料編號	L	數量	M	X	N	EQ	分格尺寸	使用位置	廠收背板托角編號	廠收單玻插線編號	樓層
UN-L02	435	2	250	X	1	92.5	450	T5CW-G-1	UN-HT2	UN-HM2a	26F,28F
	435	2	250	X	1	92.5	450	T5CW-E-1	UN-HT2	UN-HM2a	26F,28F
	合計：	4									

*注意:
螺絲鑽平頭孔事宜，請留意M5及3/16"要沉頭（90° X ∅10），供修螺絲后唧膠用

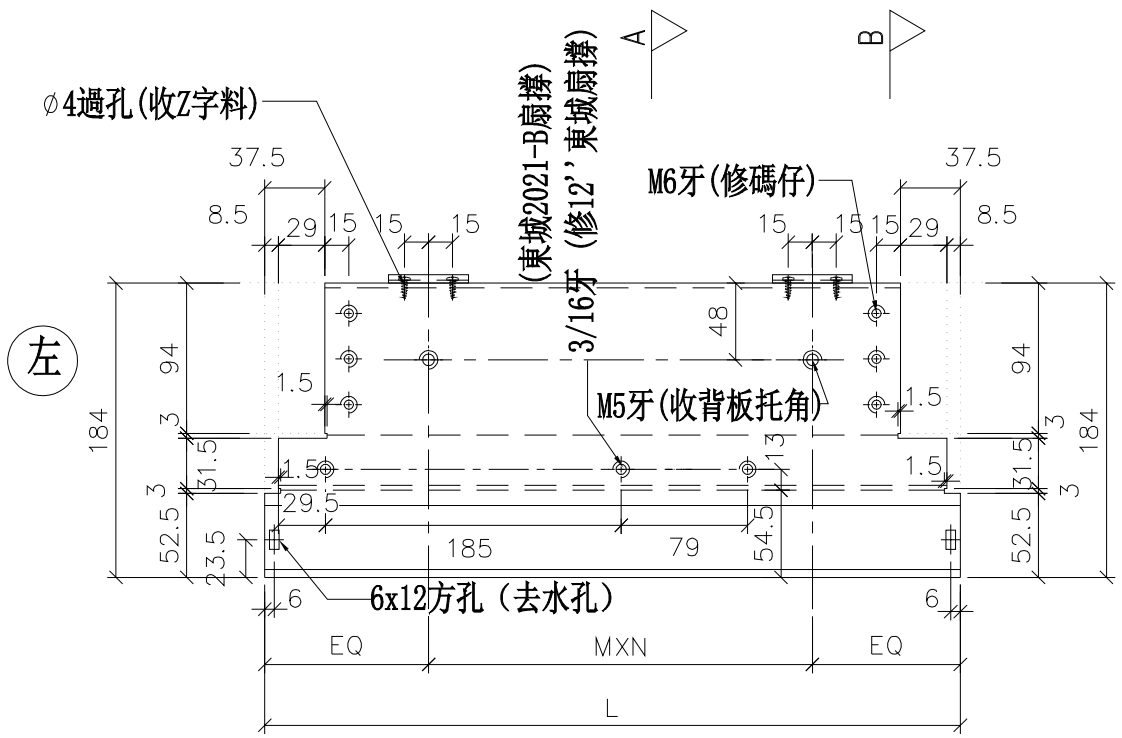

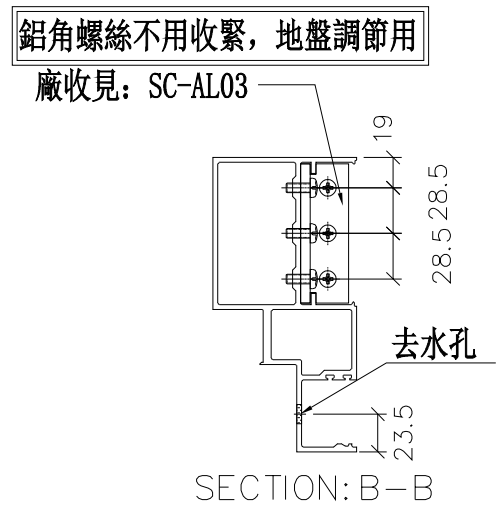

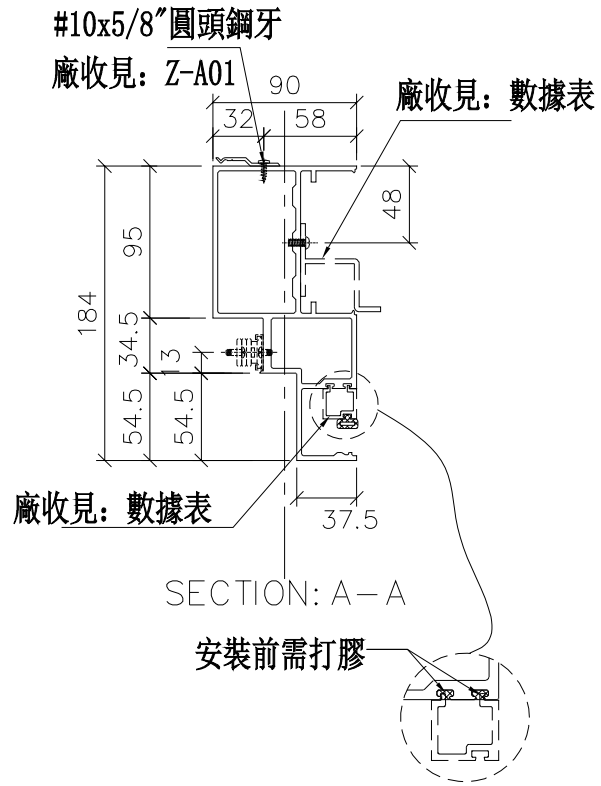

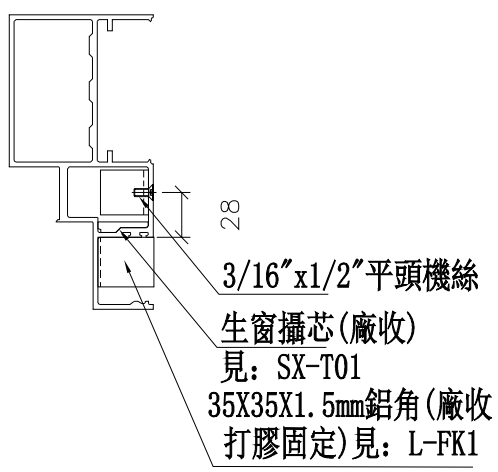

修改	日期	圖號
A	2019.02.18	UN-L02
2019.01.25	2019.01.28	

制圖	邱紅
復核	謝永林
批準	


名稱	生梗橫料
材料	X85553
顏色	EC-DG-S332054 (3塗)


美特鋁質 有限公司
MIDI Aluminium Fabricator Ltd.


工程號	J-837	地盤	觀塘裕民坊


物料編號	L	數量	M	X	N	EQ	分格尺寸	使用位置	廠收背板托角編號	廠收單玻插線編號	樓層
UN-L02S	435	2	250	X	1	92.5	450	T5CW-A-3	UN-HT2	UN-HM2a	26F,28F

*注意:
螺絲鑽平頭孔事宜，請留意M5及3/16″要沉頭（90° X ∅10），供修螺絲后唧膠用

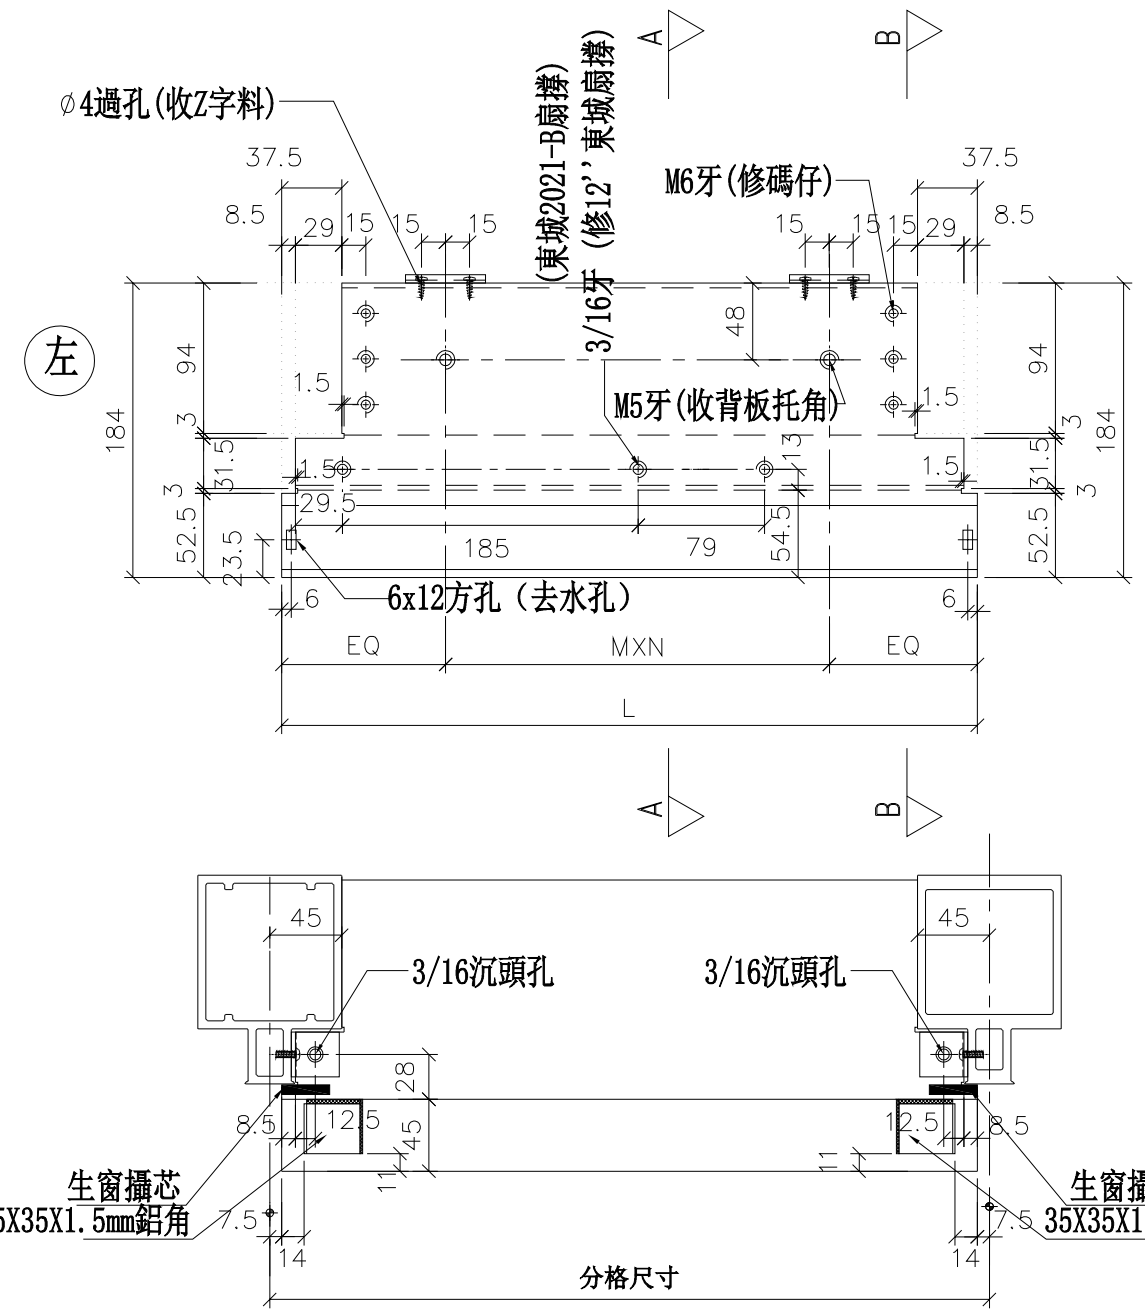

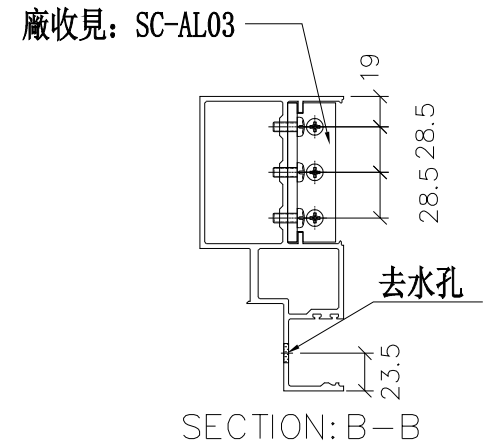

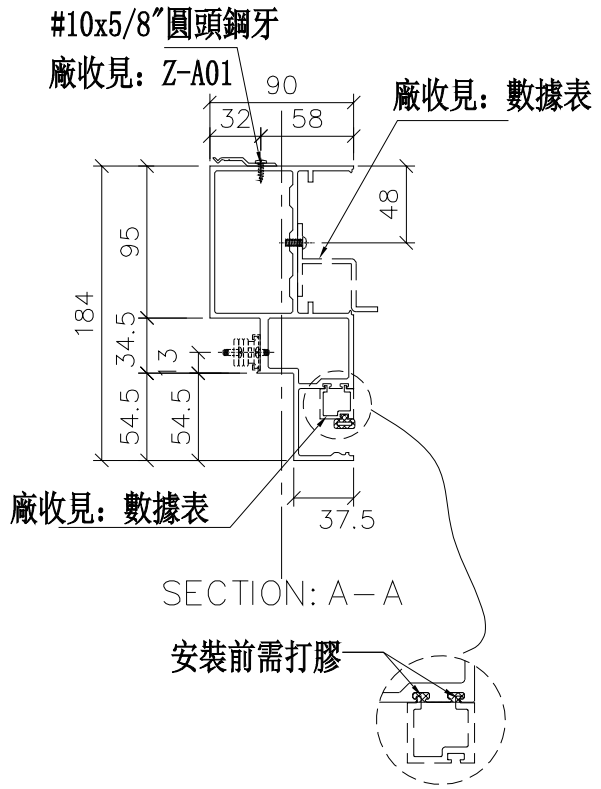

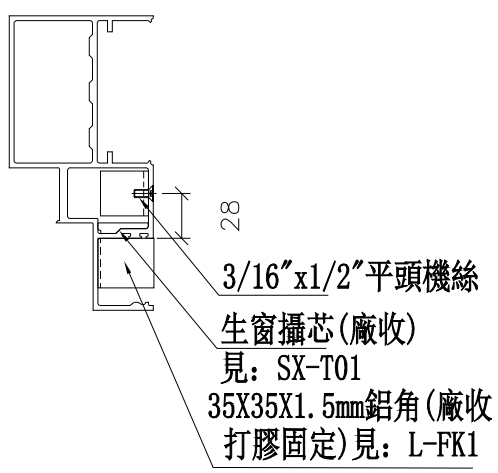

工程號	J-837	地盤	觀塘裕民坊

美特鋁質 有限公司
MIDI Aluminium Fabricator Ltd.


修改	日期	圖號
		UN-L02S
	2019.03.26	
	2019.04.08	

制圖	邱紅		
復核	謝永林		
批準			

名稱	生梗橫料
材料	X85553
顏色	EC-DG-S332054 (3塗)

物料編號	L	數量	分格尺寸	使用位置	樓層
UN-L01a	635	2	650	T5CW-M-2	26F,28F
	635	2	650	T5CW-G-2	26F,28F
	635	2	650	T5CW-E-2	26F,28F
	635	2	650	T5CW-C-1	26F,28F
	合計:	8			

*注意:
螺絲鑽平頭孔事宜，請留意M5及3/16"要沉頭（90° X ∅10），供修螺絲后唧膠用

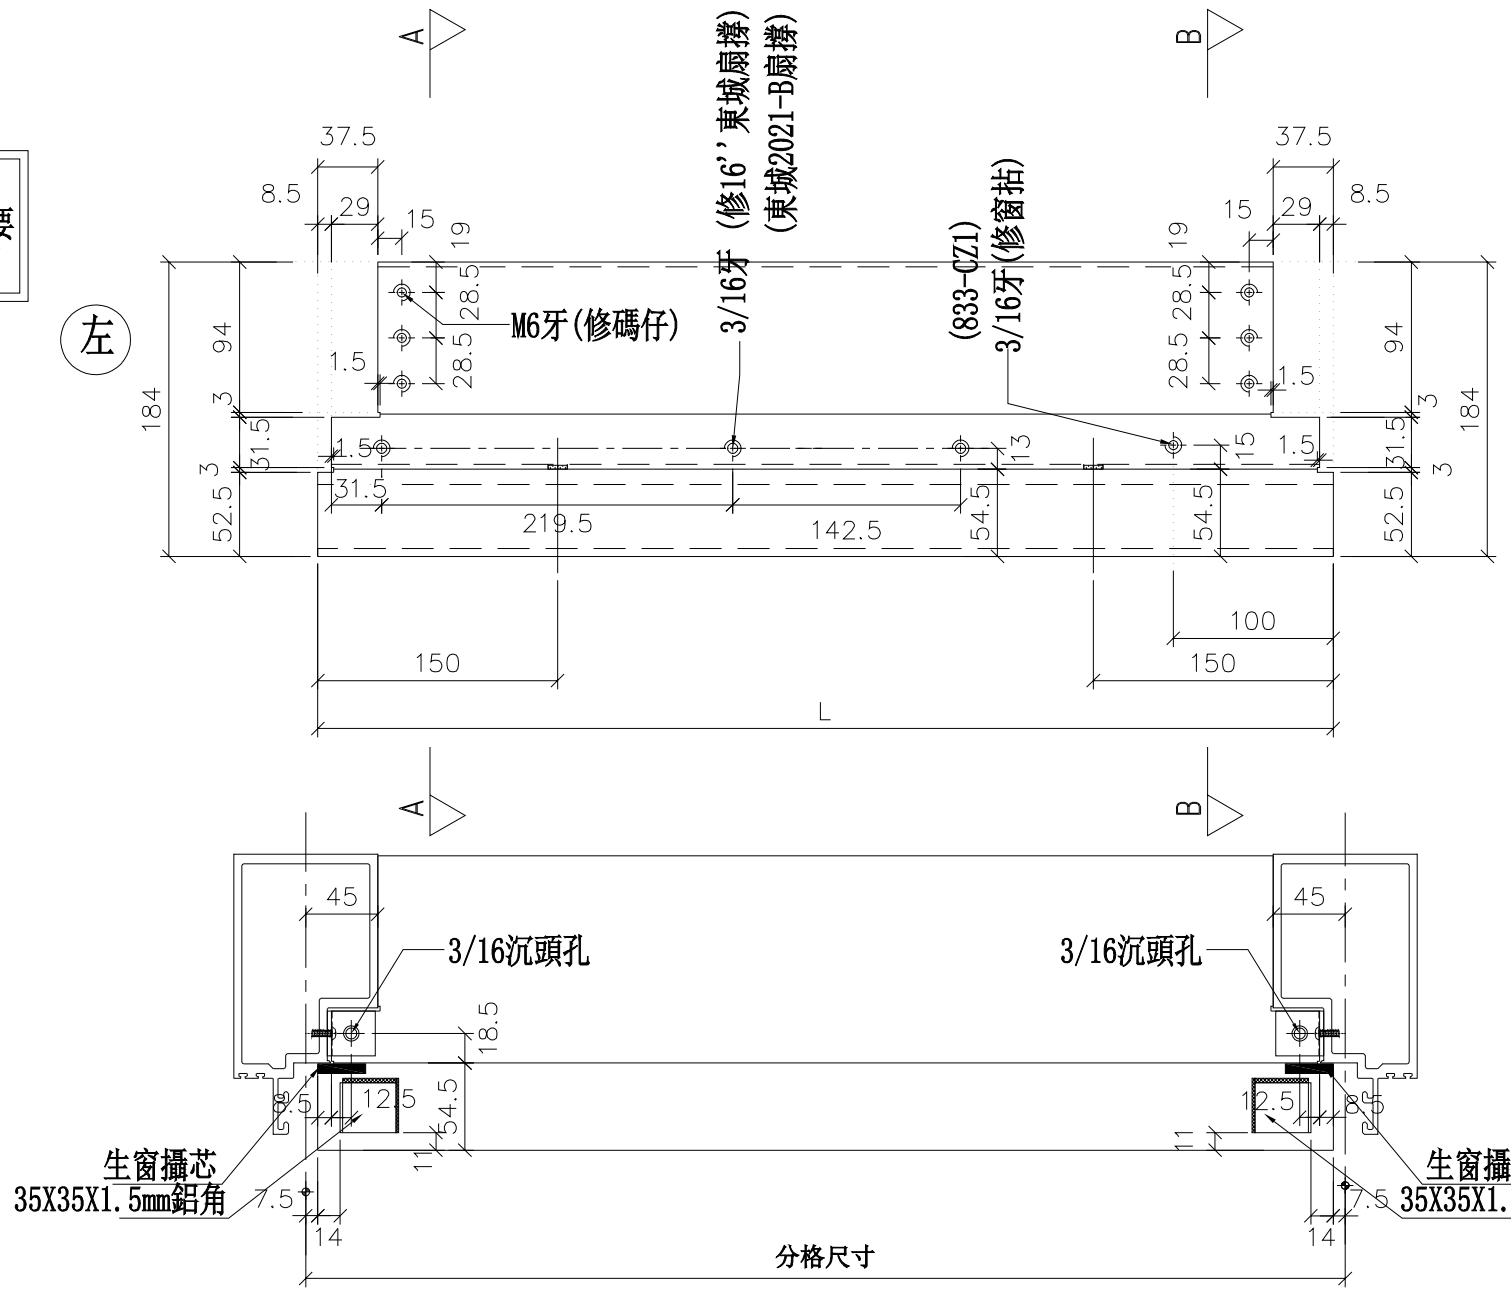

修改	日期	圖號
	2019.01.25	UN-L01a
	2019.01.28	

制圖	邱紅
復核	謝永林
批準	


名稱	生梗橫料
材料	X85553
顏色	EC-DG-S332054 (3塗)


工程號	J-837	地盤	觀塘裕民坊


美特鋁質 有限公司
MIDI Aluminium Fabricator Ltd.


物料編號	L	數量	分格尺寸	使用位置	樓層
UN-L02a	435	2	450	T5CW-G-1	26F,28F
	435	2	450	T5CW-E-1	26F,28F
	合計:	4			

*注意:
螺絲鑽平頭孔事宜，請留意M5及3/16"要沉頭（90° X ∅10），供修螺絲后唧膠用

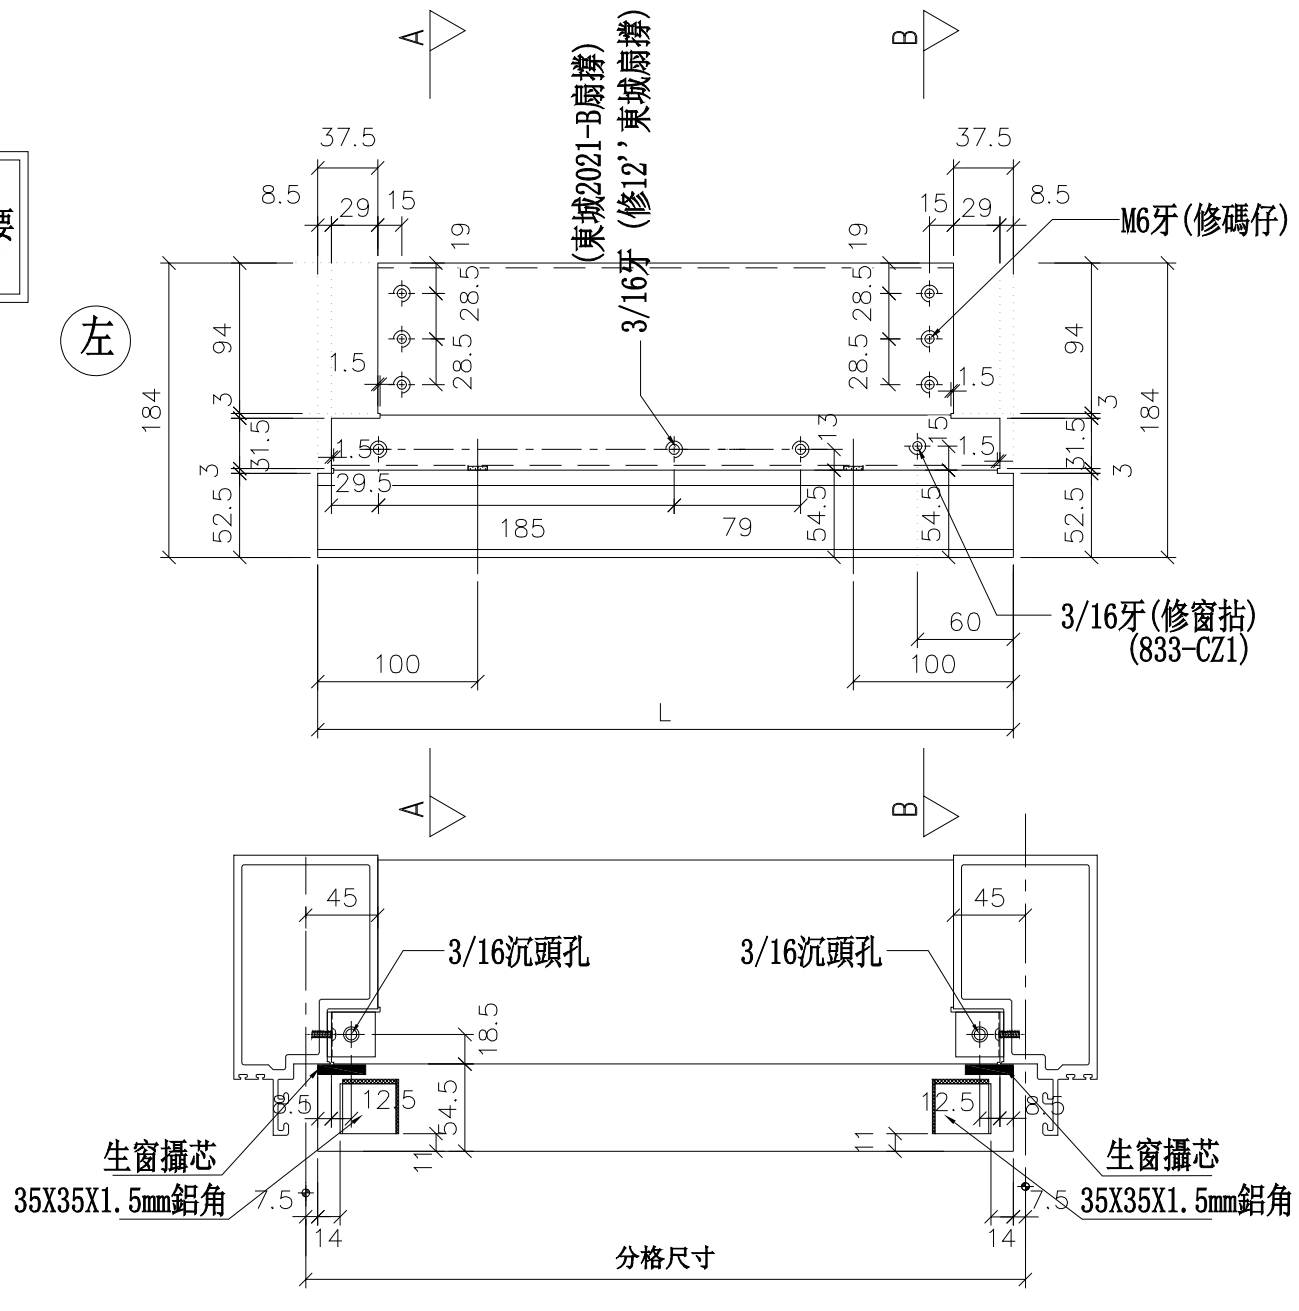

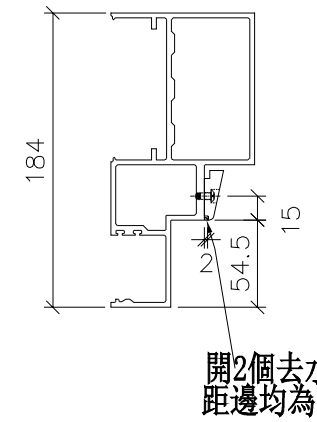

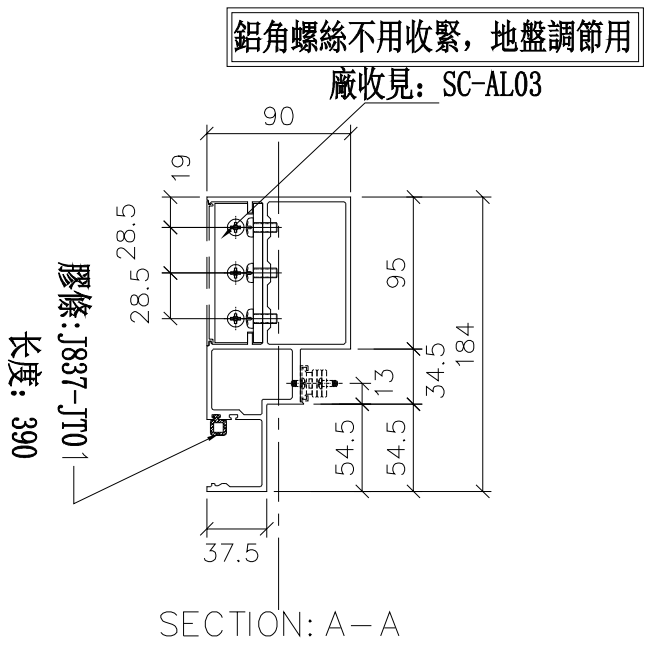

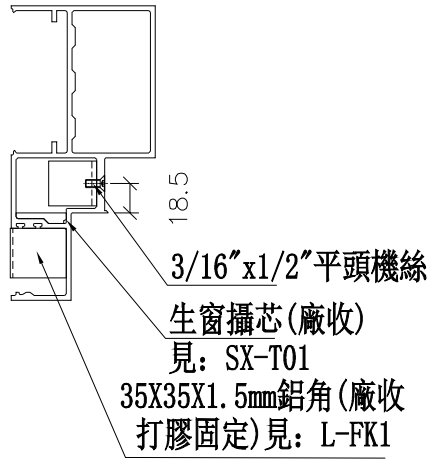


美特鋁質 有限公司 MIDI Aluminium Fabricator Ltd.		
工程號	J-837	地盤 觀塘裕民坊

修改	日期	圖號
		UN-L02a
	2019.01.25	
	2019.01.28	


名稱	生梗橫料	制圖	邱紅
材料	X85553	復核	謝永林
顏色	EC-DG-S332054 (3塗)	批準	


物料編號	L	數量	分格尺寸	使用位置	樓層
UN-L02aS	435	2	450	T5CW-A-3	26F,28F

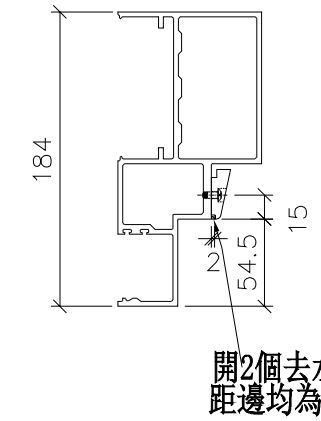


SECTION: B－B

*注意:
螺絲鑽平頭孔事宜，請留意M5及3/16″要沉頭（90° X ∅10），供修螺絲后唧膠用

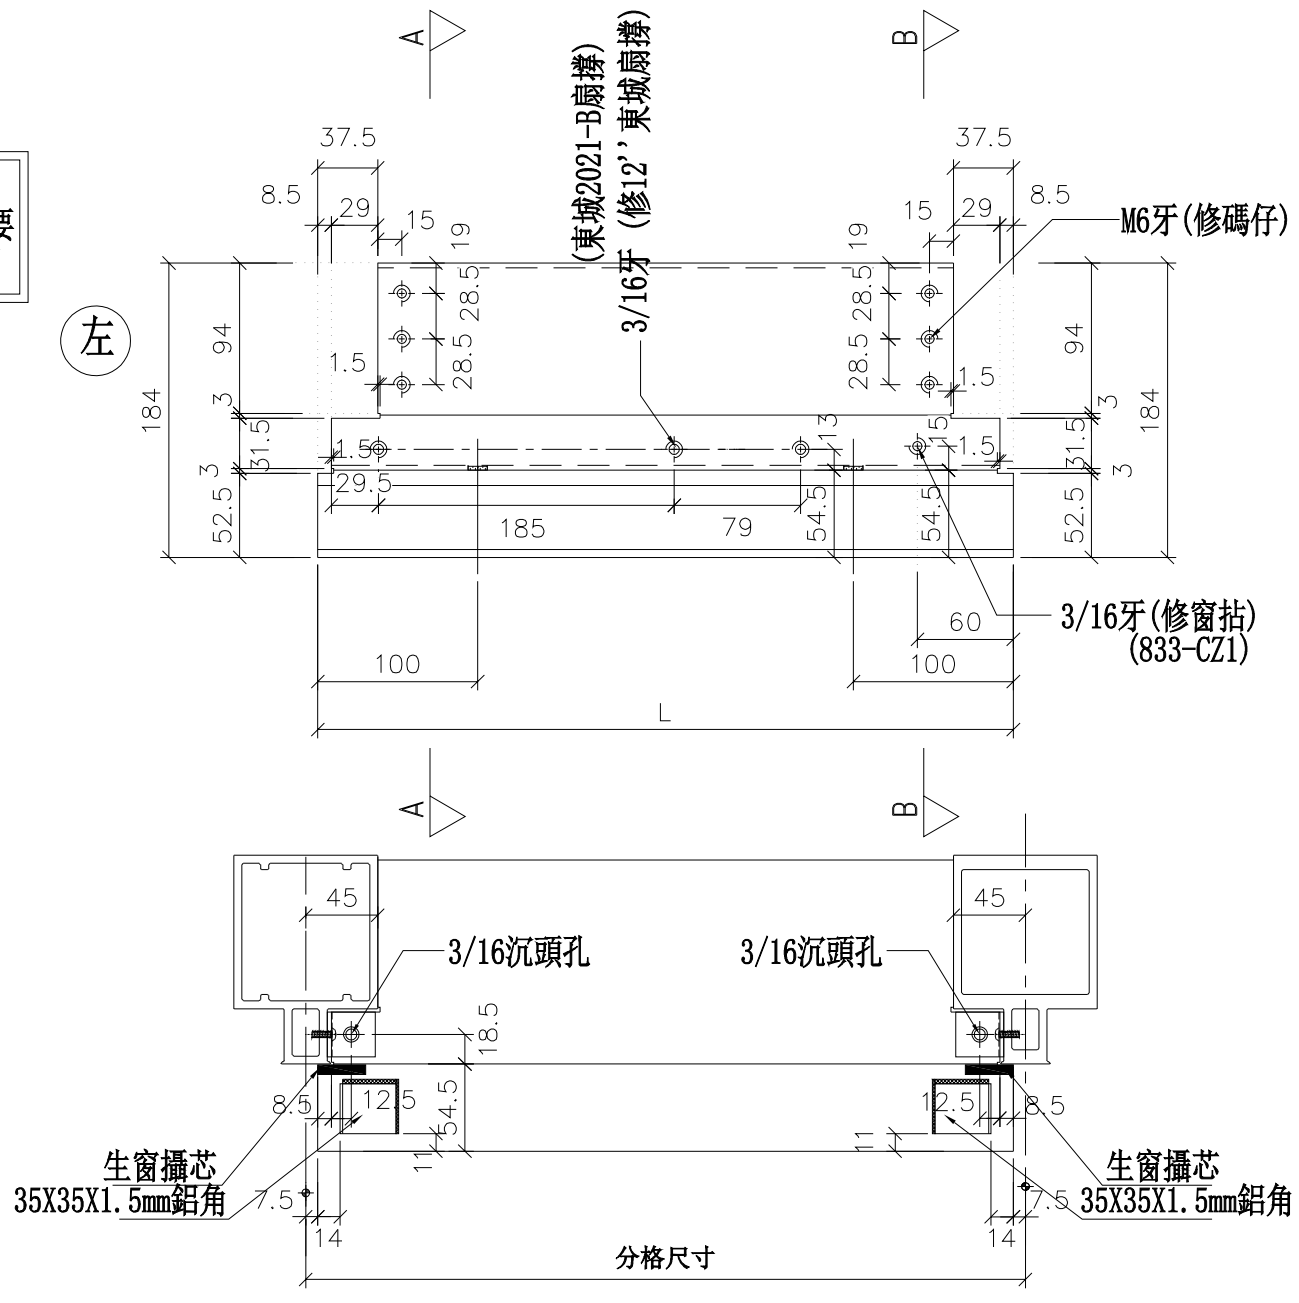

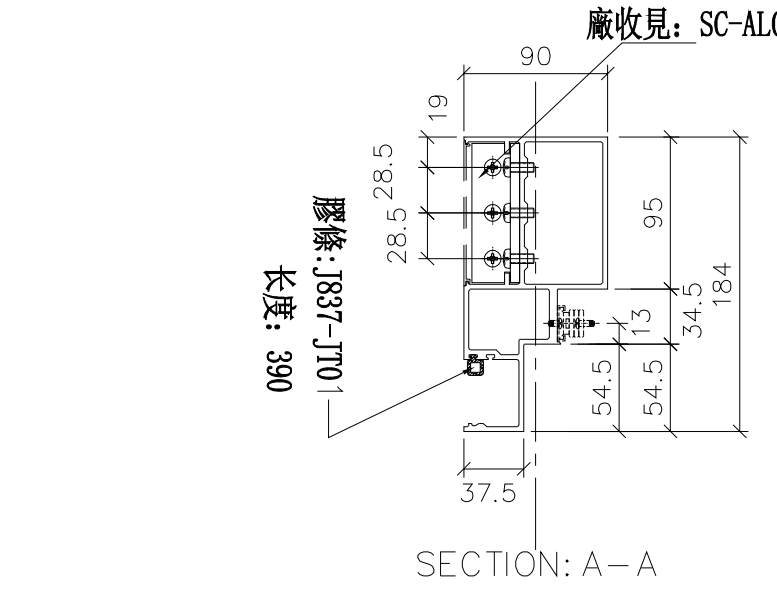

SECTION: A－A

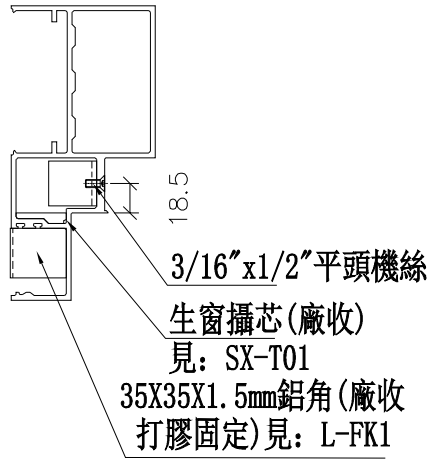


美特鋁質 有限公司 MIDI Aluminium Fabricator Ltd.			
工程號	J-837	地盤	觀塘裕民坊

修改	日期	圖號
		UN-L02aS
2019.03.26	2019.04.08	


制圖	邱紅
復核	謝永林
批準	

名稱	生梗橫料
材料	X85553
顏色	EC-DG-S332054 (3塗)


數據表參見：UN-L01b-1

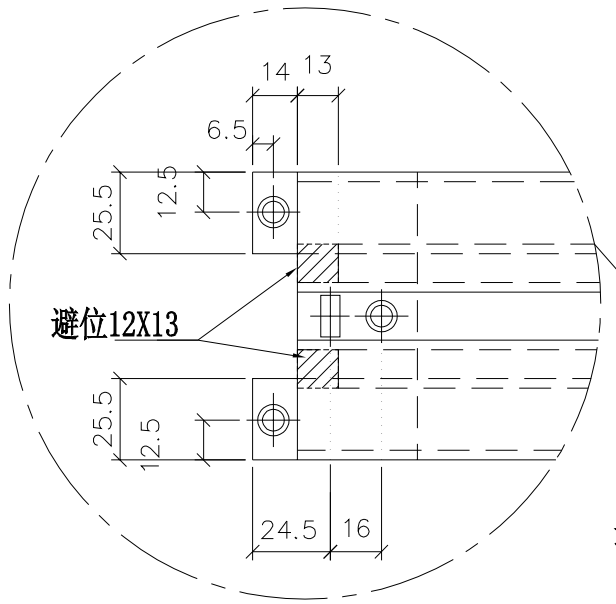


放大2倍

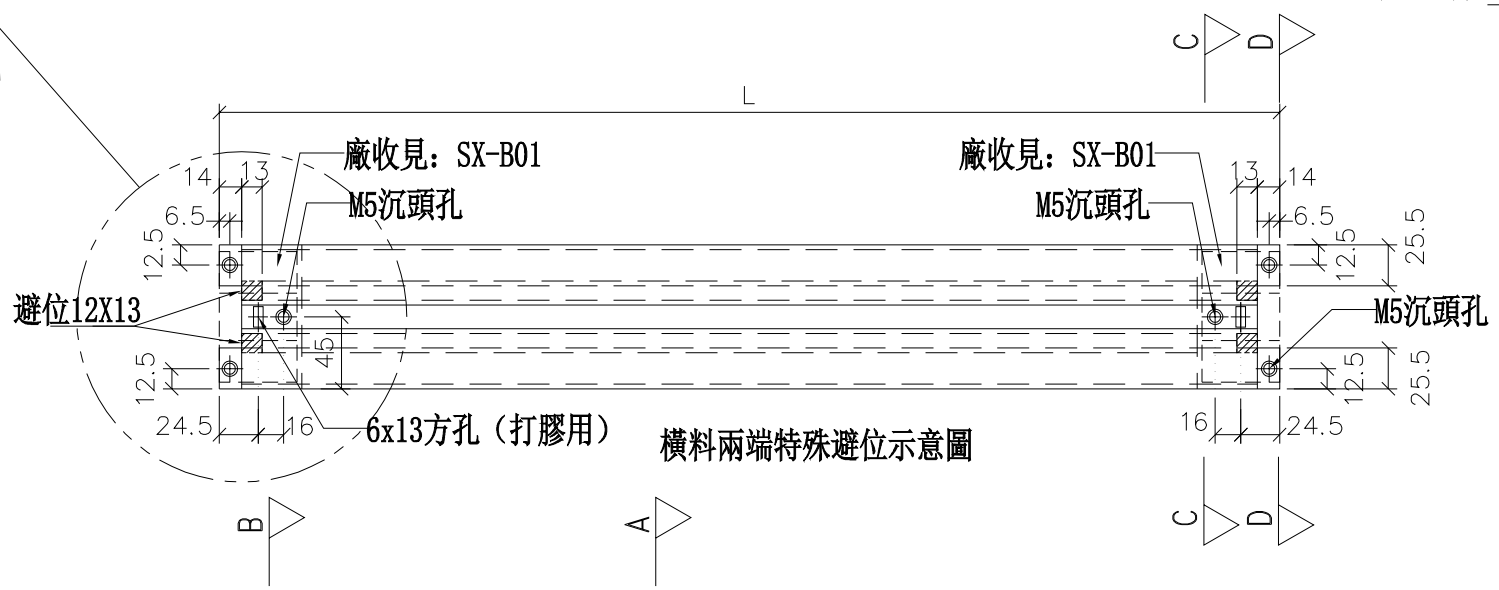


橫料兩端特殊避位示意圖

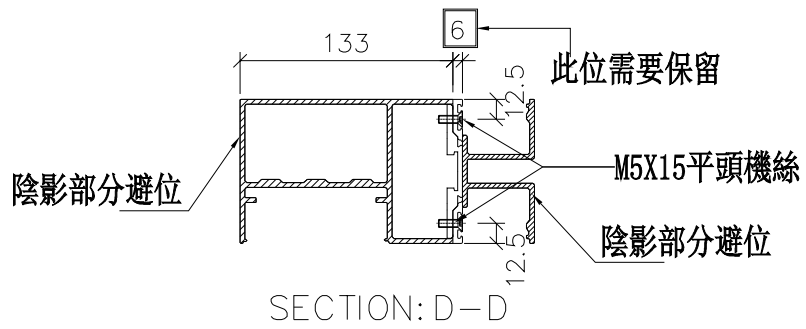


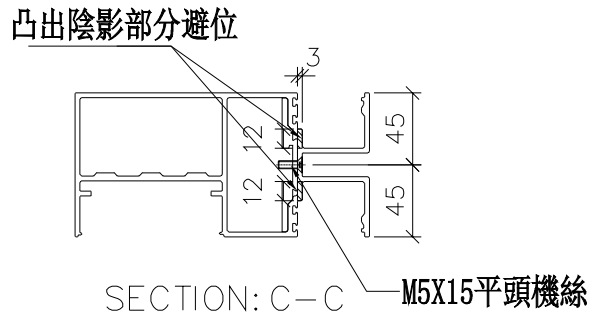


*注意:
螺絲鑽平頭孔事宜，請留意M5及3/16″要沉頭（90° X ∅10），供修螺絲后唧膠用


左

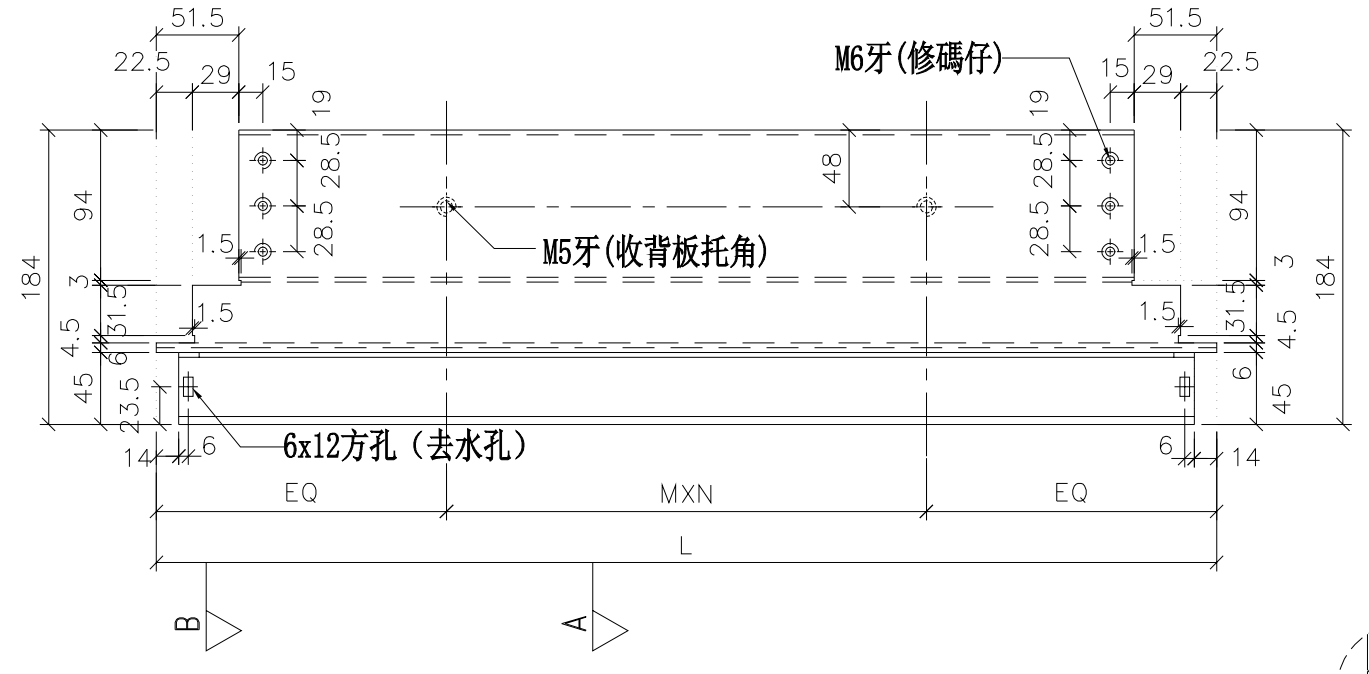

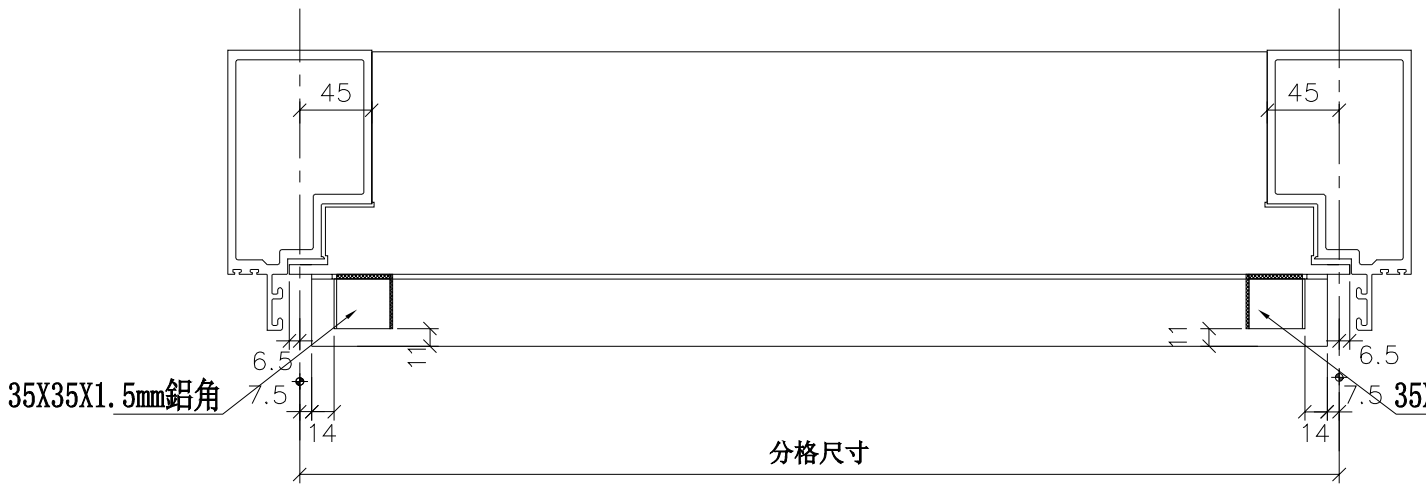

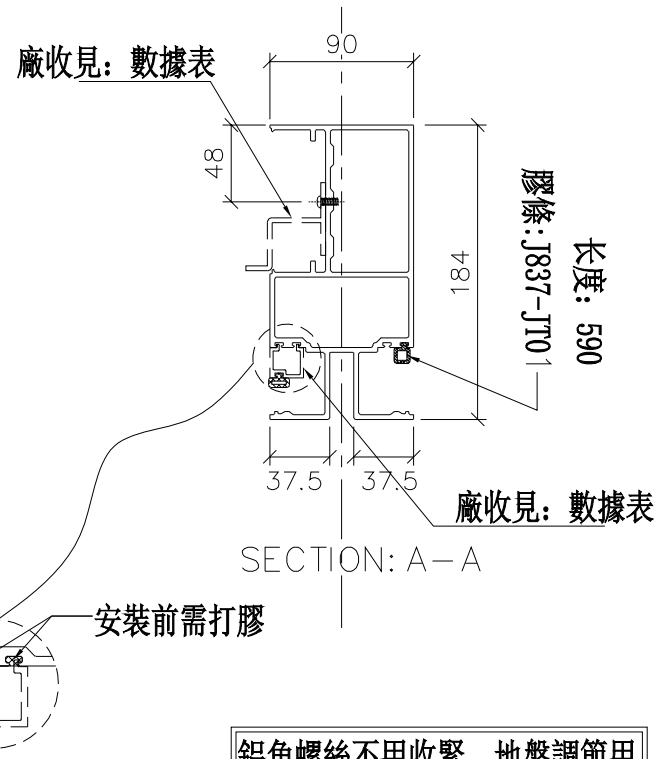

本身：5390
膠條:J837-JT01

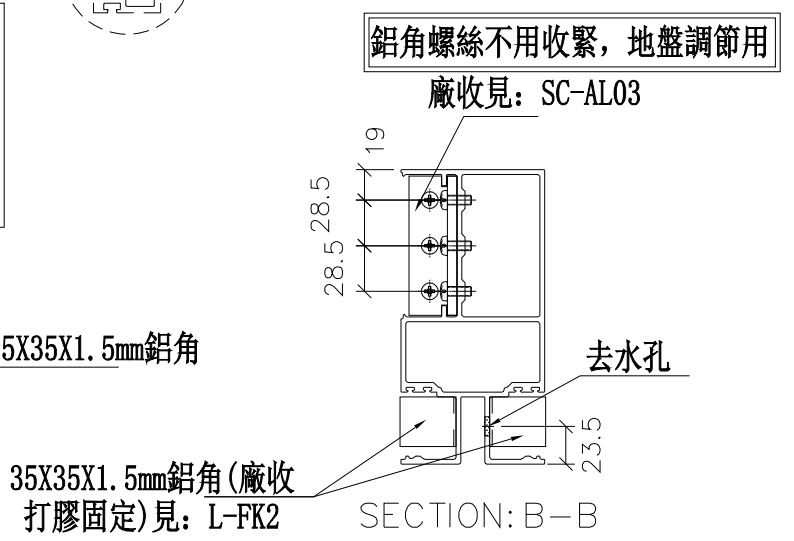

美特鋁質 有限公司 MIDI Aluminium Fabricator Ltd.	
工程號	J-837
地盤	觀塘裕民坊

修改	日期	圖號
		UN-L01b
	2019.01.25	
	2019.01.28	

名稱	雙梗橫料（外凸）
材料	X85552
顏色	EC-DG-S332054 (3塗)

制圖	邱紅
復核	謝永林
批準	

拆圖參見：UN-L01b

修改	日期	圖號
		UN-L01b-1
	2019.01.25	
	2019.01.28	

制圖	邱紅
復核	謝永林
批準	


名稱	雙梗橫料（外凸）
材料	X85552
顏色	EC-DG-S332054（3塗）

美特鋁質 有限公司
MIDI Aluminium Fabricator Ltd.


工程號	J-837	地盤	觀塘裕民坊

物料編號	L	數量	M	X	N	EQ	分格尺寸	使用位置	廠收背板托角編號	廠收單玻插線編號	樓層
UN-L01b	663	2	300	X	1	181.5	650	T5CW-M-2	UN-HT1a	UN-HM1	26F,28F
	663	2	300	X	1	181.5	650	T5CW-G-2	UN-HT1a	UN-HM1	26F,28F
	663	2	300	X	1	181.5	650	T5CW-E-2	UN-HT1a	UN-HM1	26F,28F
	663	2	300	X	1	181.5	650	T5CW-C-1	UN-HT1a	UN-HM1	26F,28F
	合計：	8									

數據表參見：UN-L02b-1

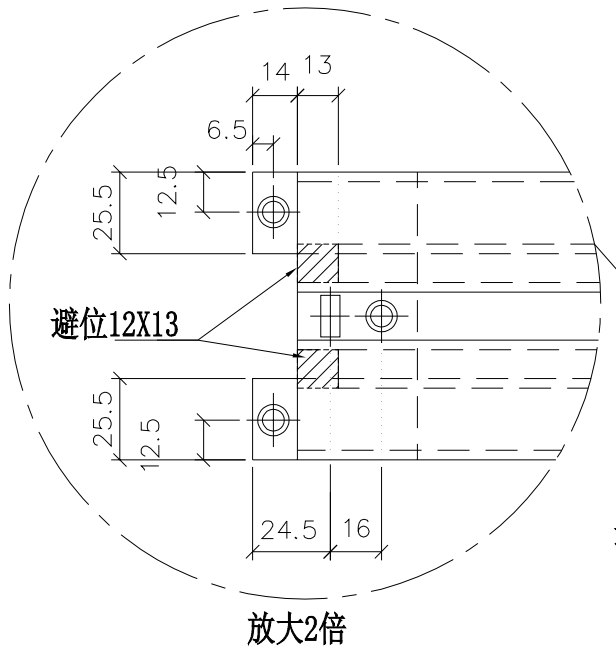


放大2倍

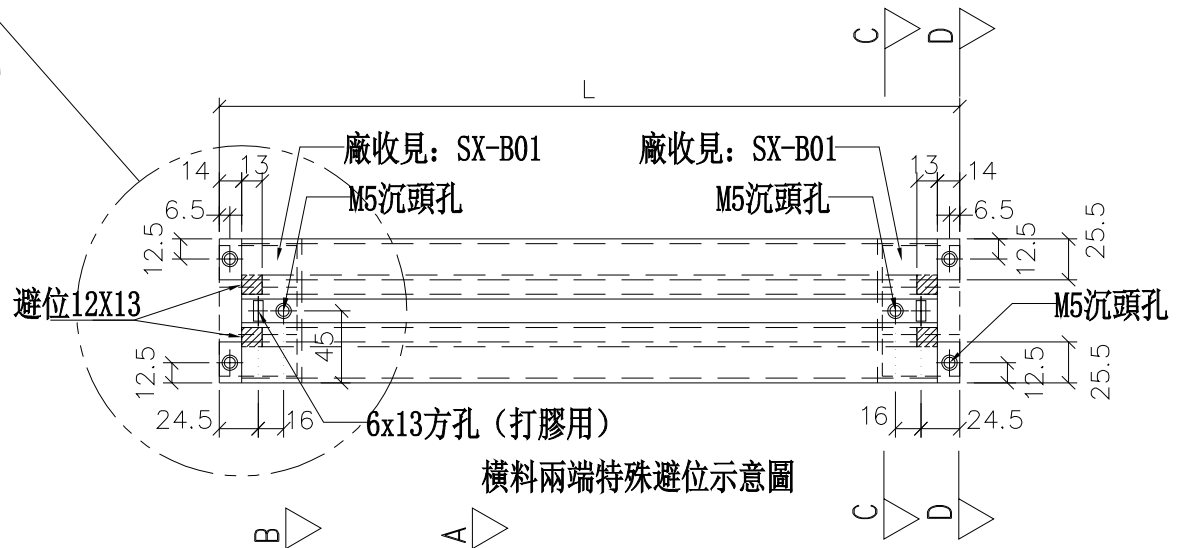



橫料兩端特殊避位示意圖


*注意:
螺絲鑽平頭孔事宜，請留意M5及3/16"要沉頭（90° X ∅10），供修螺絲后唧膠用

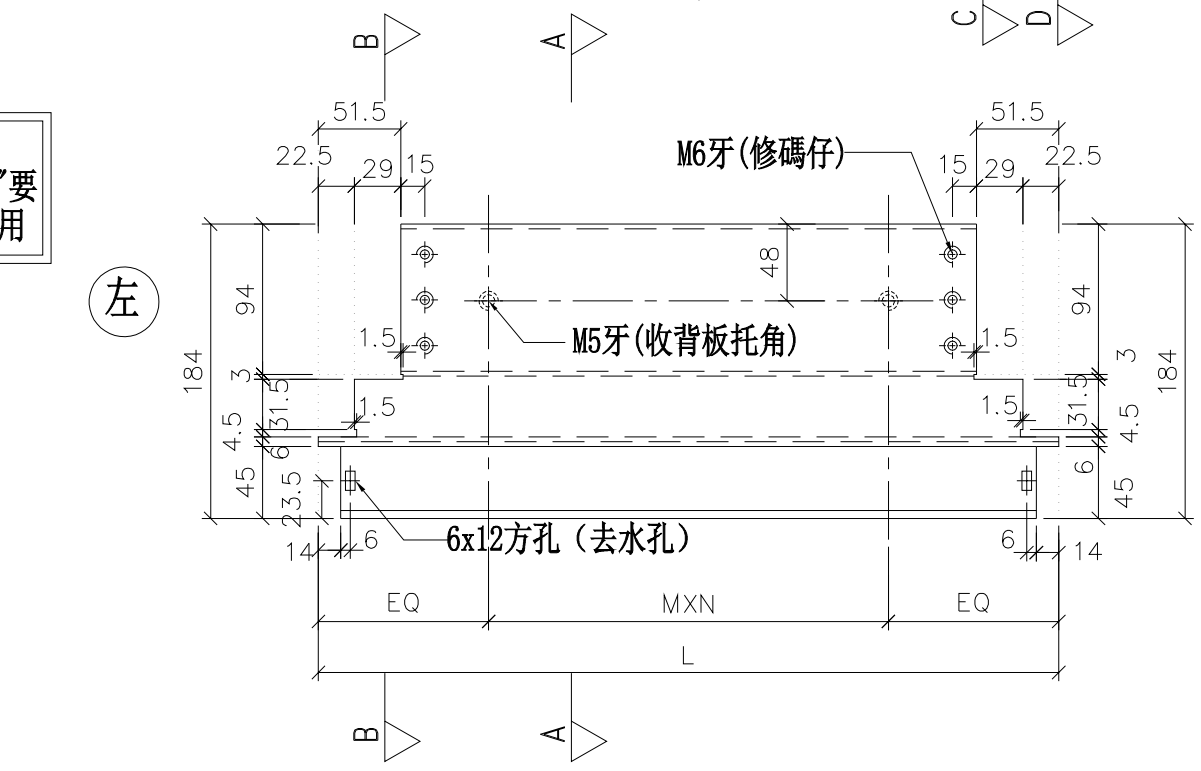


左

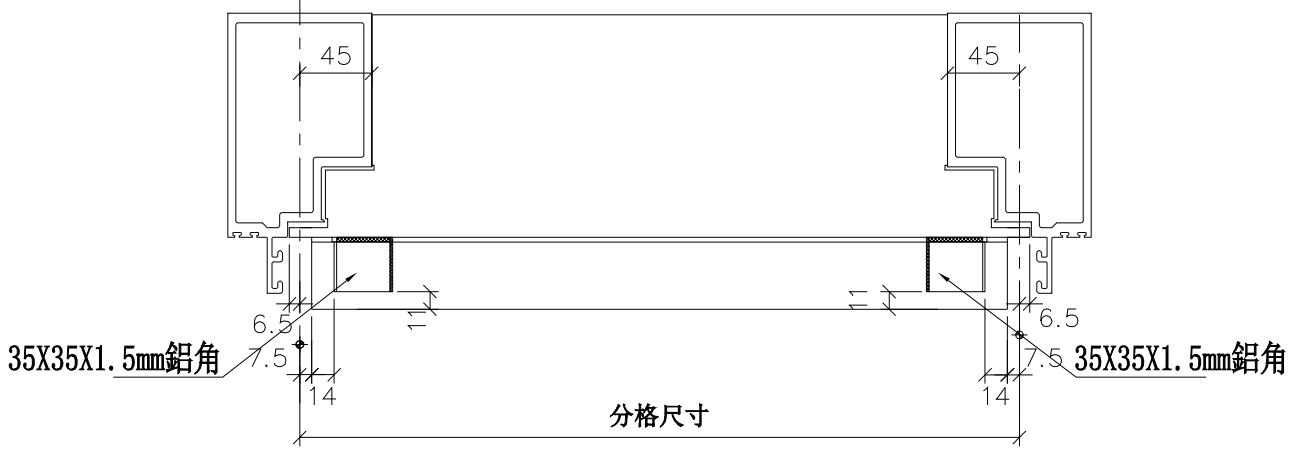


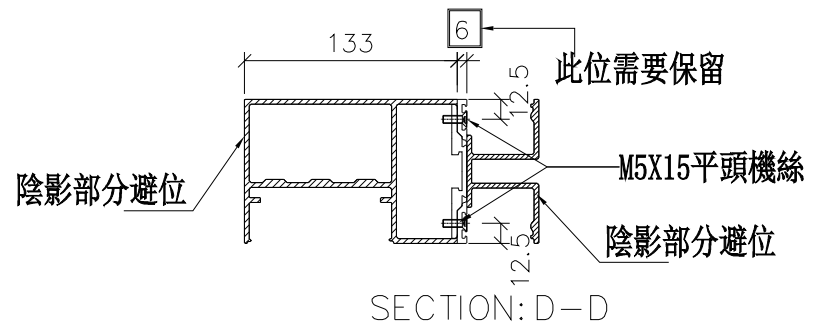

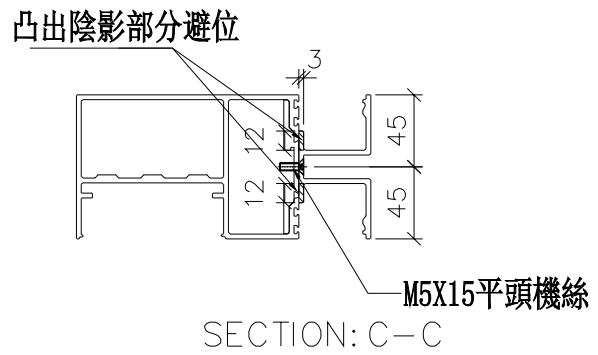

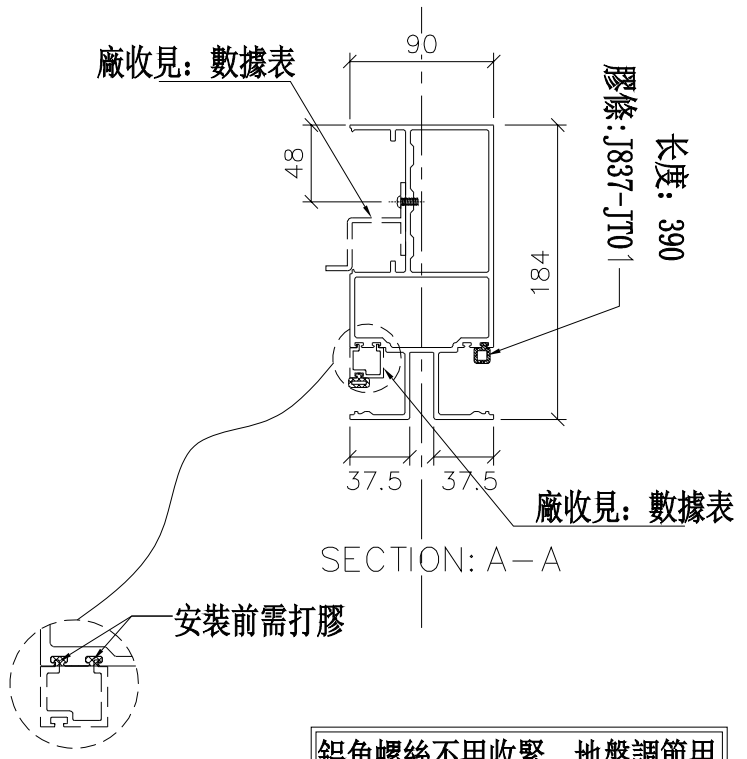

長度：390
膠條:J837-JT01

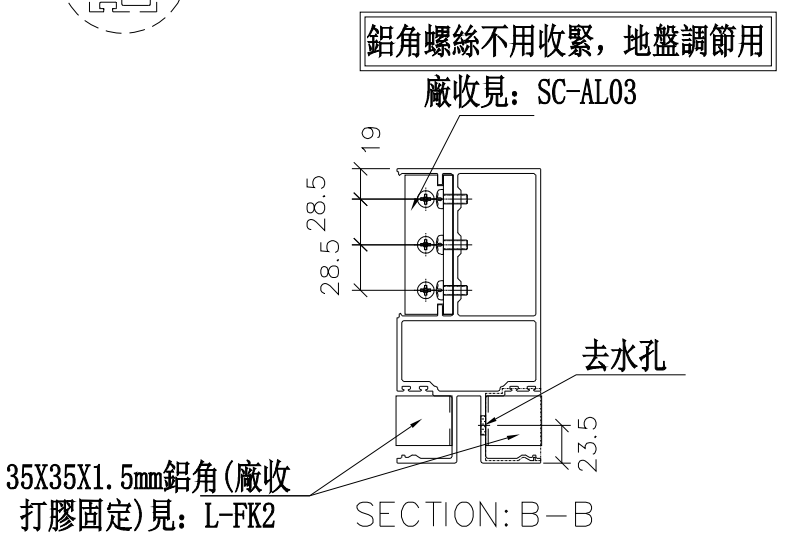

美特鋁質 有限公司 MIDI Aluminium Fabricator Ltd.	
工程號	J-837
地盤	觀塘裕民坊

修改	日期	圖號
		UN-L02b
2019.01.25	2019.01.28	

制圖	邱紅
復核	謝永林
批準	

名稱	雙梗橫料（外凸）
材料	X85552
顏色	EC-DG-S332054 (3塗)

拆圖參見：UN-L02b

修改	日期	圖號
		UN-L02b-1
2019.01.25		
2019.01.28		

制圖	邱紅
復核	謝永林
批準	


名稱	雙梗橫料（外凸）
材料	X85552
顏色	EC-DG-S332054（3塗）

美特鋁質 有限公司
MIDI Aluminium Fabricator Ltd.


工程號	J-837	地盤	觀塘裕民坊


物料編號	L	數量	M	X	N	EQ	分格尺寸	使用位置	廠收背板托角編號	廠收單玻插線編號	樓層
UN-L02b	463	2	250	X	1	106.5	450	T5CW-G-1	UN-HT2a	UN-HM2	26F,28F
	463	2	250	X	1	106.5	450	T5CW-E-1	UN-HT2a	UN-HM2	26F,28F
	合計:	4									

物料編號	L	數量	M	X	N	EQ	分格尺寸	使用位置	廠收背板托角編號	廠收單玻插線編號	樓層
UN-L02bS	463	2	250	X	1	106.5	450	T5CW-A-3	UN-HT2a	UN-HM2	26F,28F

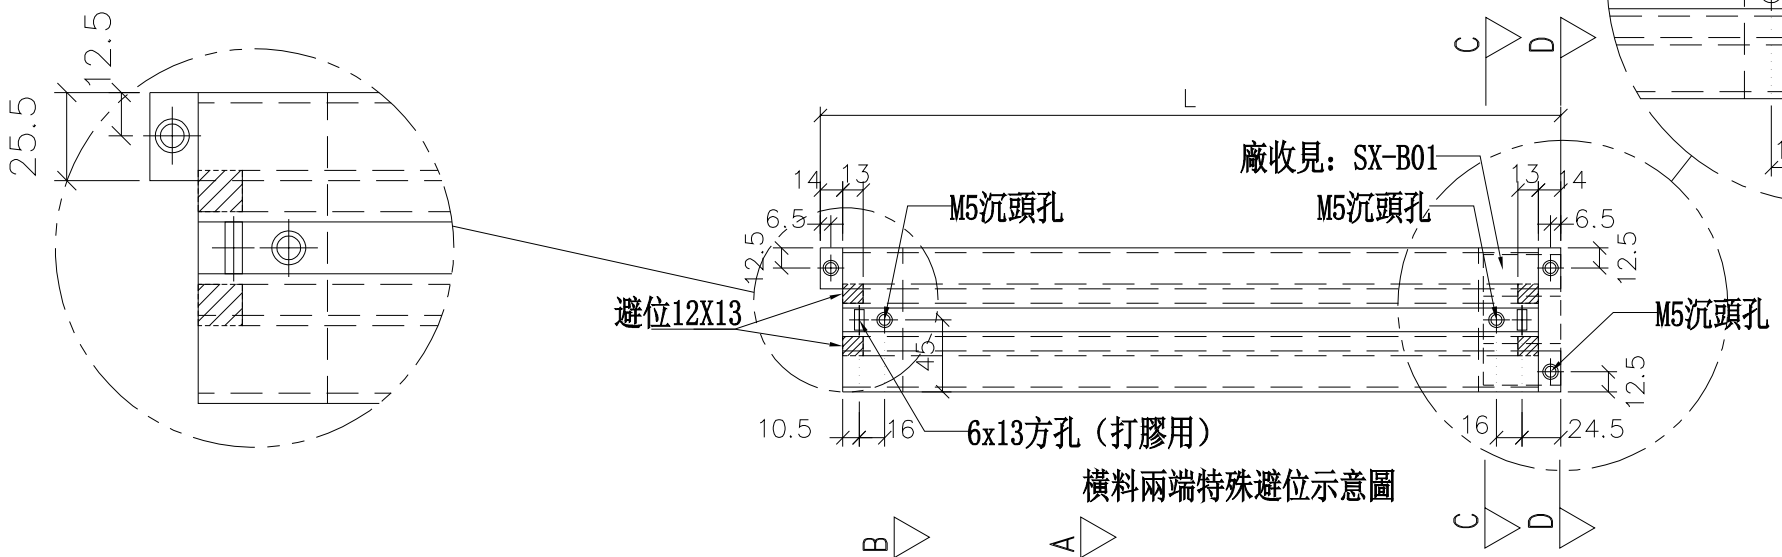


橫料兩端特殊避位示意圖

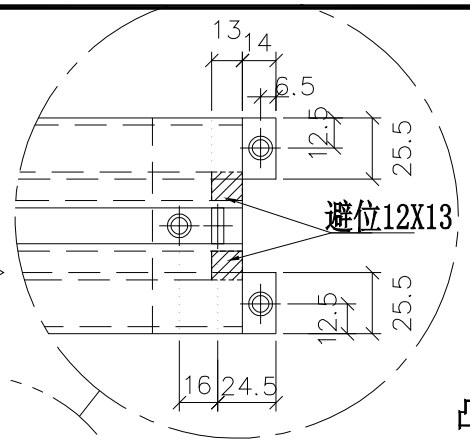

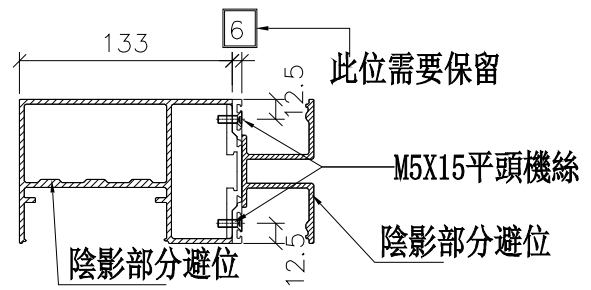


SECTION: D－D

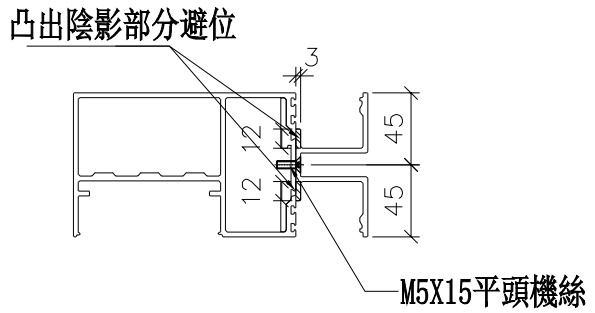



SECTION: C－C

***注意:**
螺絲鑽平頭孔事宜，請留意M5及3/16"要沉頭（90° X ∅10），供修螺絲后唧膠用


左

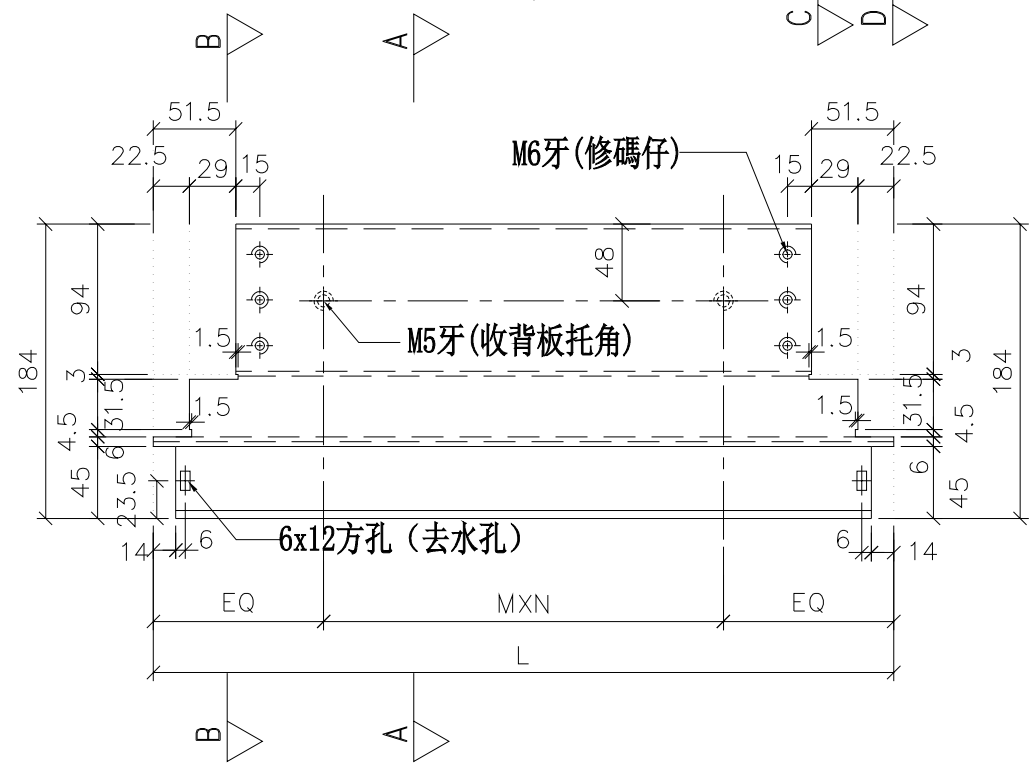

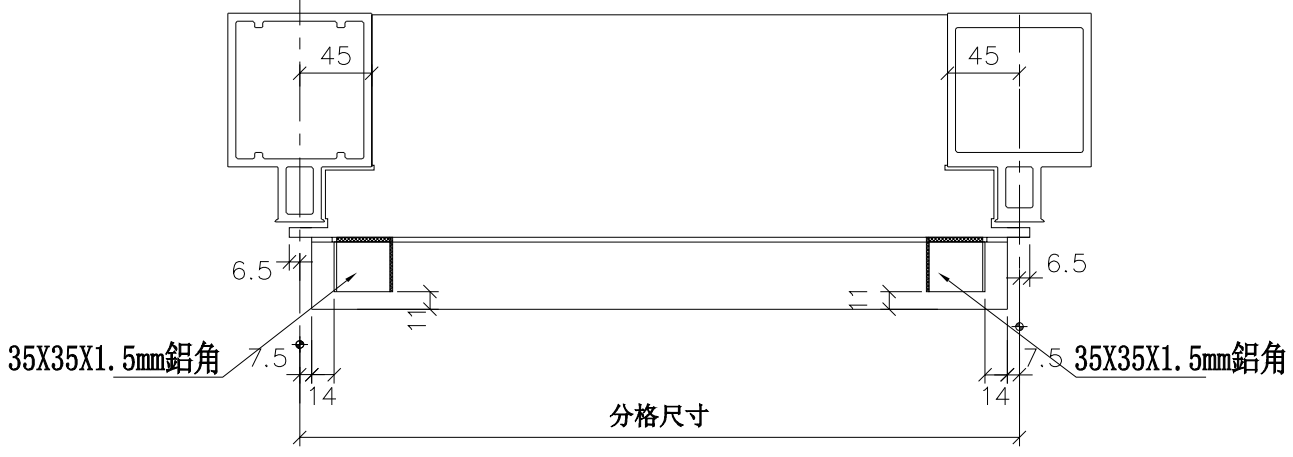

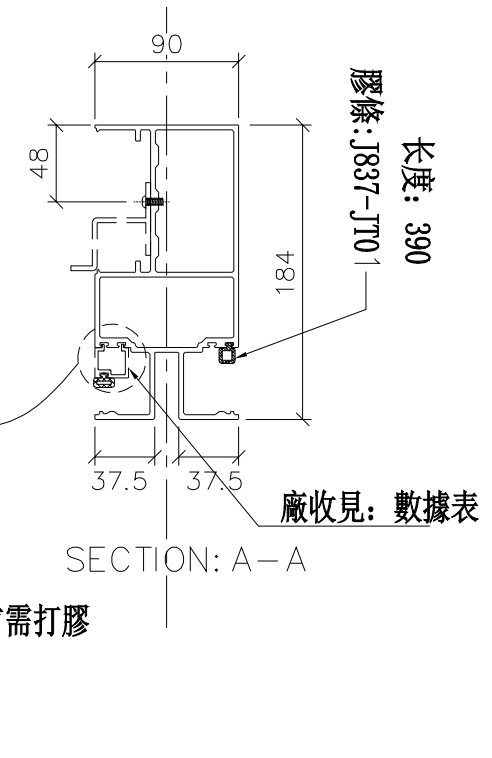

SECTION: A－A

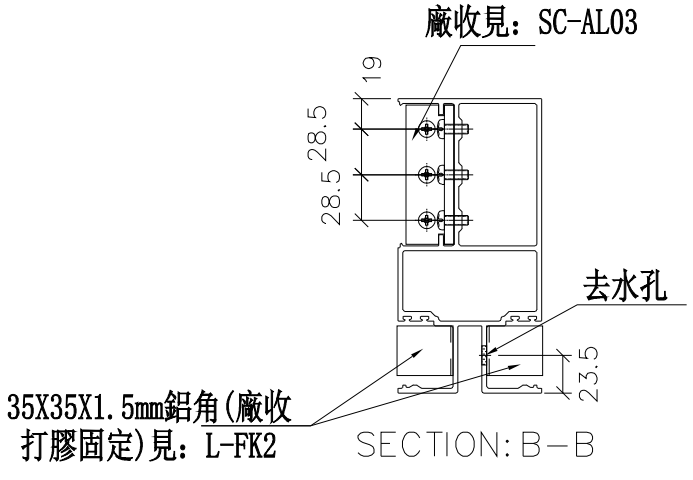

SECTION: B－B

工程號	J-837	地盤	觀塘裕民坊

美特鋁質 有限公司
MIDI Aluminium Fabricator Ltd.


名稱	雙梗橫料（外凸）	制圖	邱紅
材料	X85552	復核	謝永林
顏色	EC-DG-S332054 (3塗)	批準	


修改	日期	圖號
	2019.03.26	UN-L02bS
	2019.04.08	

物料編號	L	數量	M	X	N	EQ	分格尺寸	使用位置	廠收背板托角編號	廠收單玻插線編號	樓層
UN-R01	635	2	300	X	1	167.5	650	T5CW-N-1	UN-HT1	UN-HM1a	26F,28F
	635	2	300	X	1	167.5	650	T5CW-L-1	UN-HT1	UN-HM1a	26F,28F
	635	2	300	X	1	167.5	650	T5CW-H-1	UN-HT1	UN-HM1a	26F,28F
	635	2	300	X	1	167.5	650	T5CW-F-1	UN-HT1	UN-HM1a	26F,28F
	635	2	300	X	1	167.5	650	T5CW-D-1	UN-HT1	UN-HM1a	26F,28F
	合計：	10									


*注意:
螺絲鑽平頭孔事宜，請留意M5及3/16″要沉頭（90° X ∅10），供修螺絲后唧膠用

左

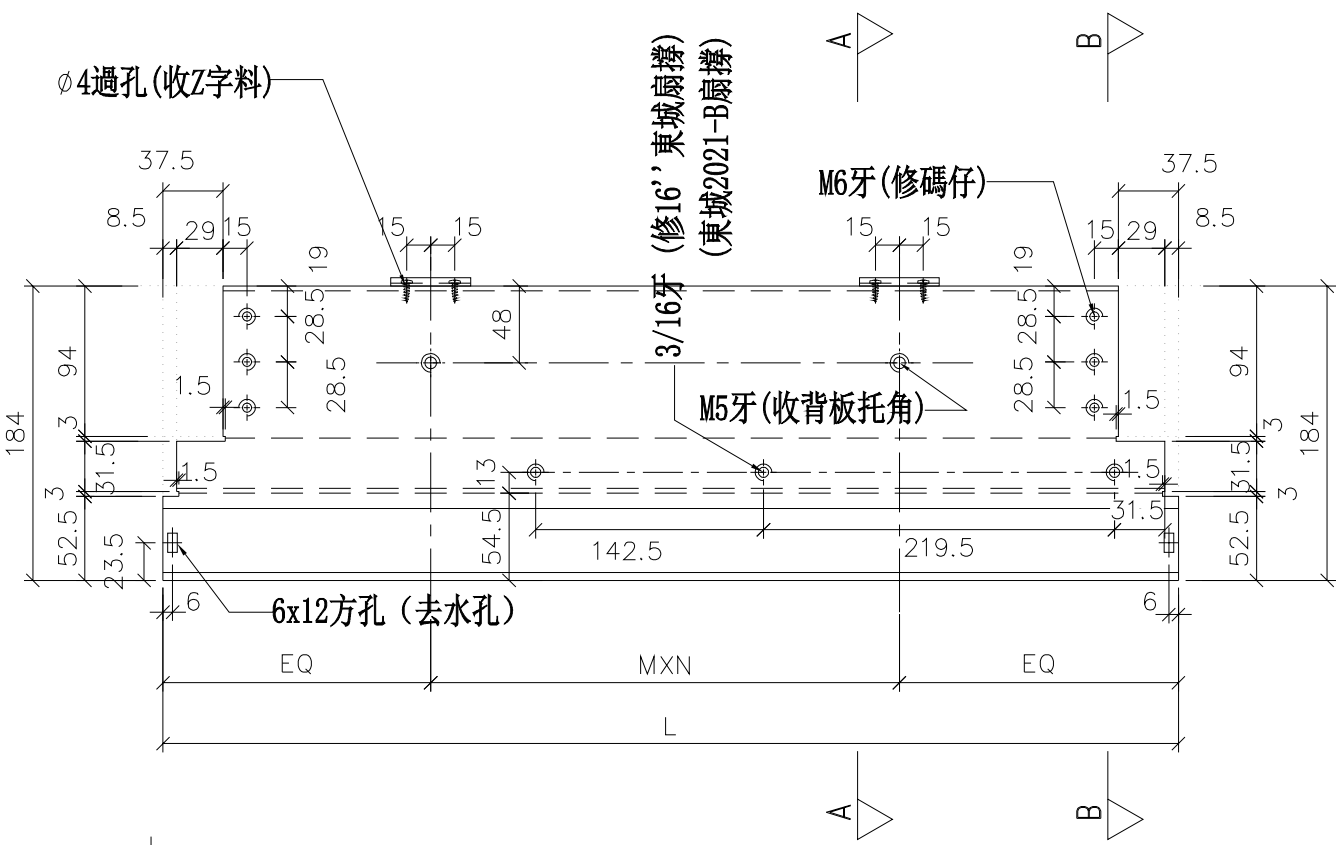

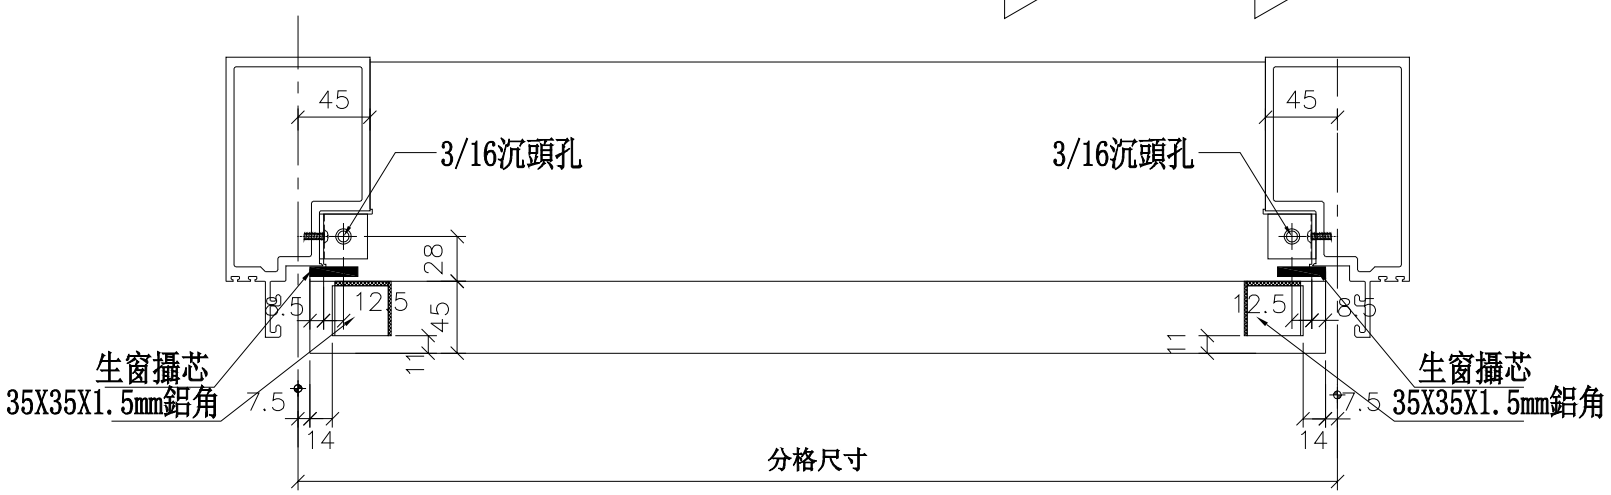


鋁角螺絲不用收緊，地盤調節用
廠收見：SC-AL03

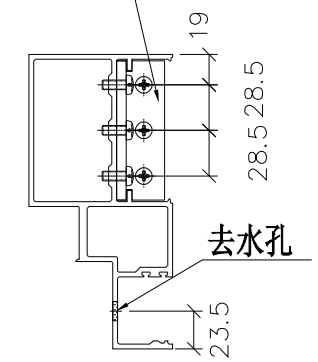


SECTION: B－B

#10x5/8″圓頭鋼牙
廠收見：Z-A01
廠收見：數據表

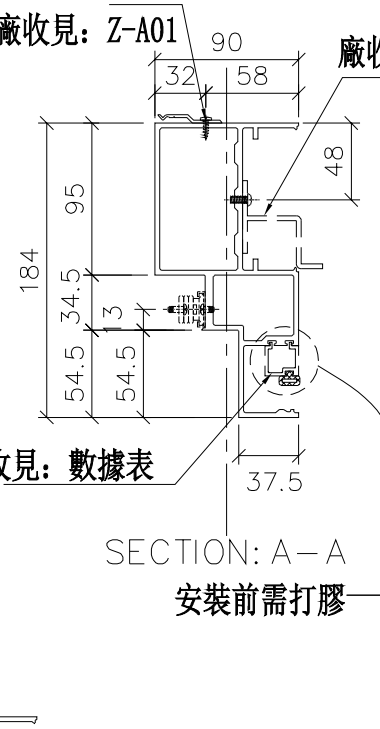

SECTION: A－A
安裝前需打膠

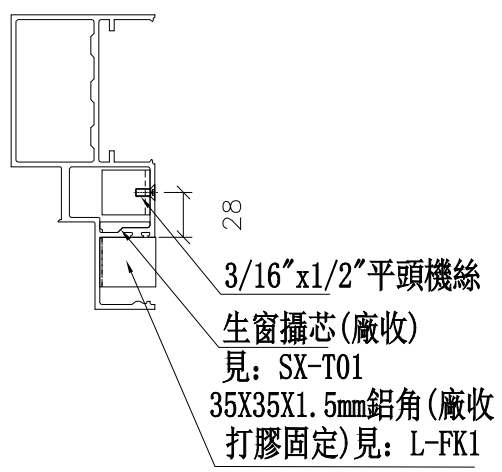

修改	日期	圖號
A	2019.02.18	UN-R01
2019.01.25	2019.01.28	

制圖	邱紅
復核	謝永林
批準	


名稱	生梗橫料
材料	X85553
顏色	EC-DG-S332054 (3塗)


美特鋁質 有限公司
MIDI Aluminium Fabricator Ltd.


工程號	J-837	地盤	觀塘裕民坊


物料編號	L	數量	M	X	N	EQ	分格尺寸	使用位置	廠收背板托角編號	廠收單玻插線編號	樓層
UN-R02	435	2	250	X	1	92.5	450	T5CW-F-2	UN-HT2	UN-HM2a	26F,28F
	435	2	250	X	1	92.5	450	T5CW-D-2	UN-HT2	UN-HM2a	26F,28F
	合計：	4									


*注意：
螺絲鑽平頭孔事宜，請留意M5及3/16"要沉頭（90° X ⌀10），供修螺絲后唧膠用

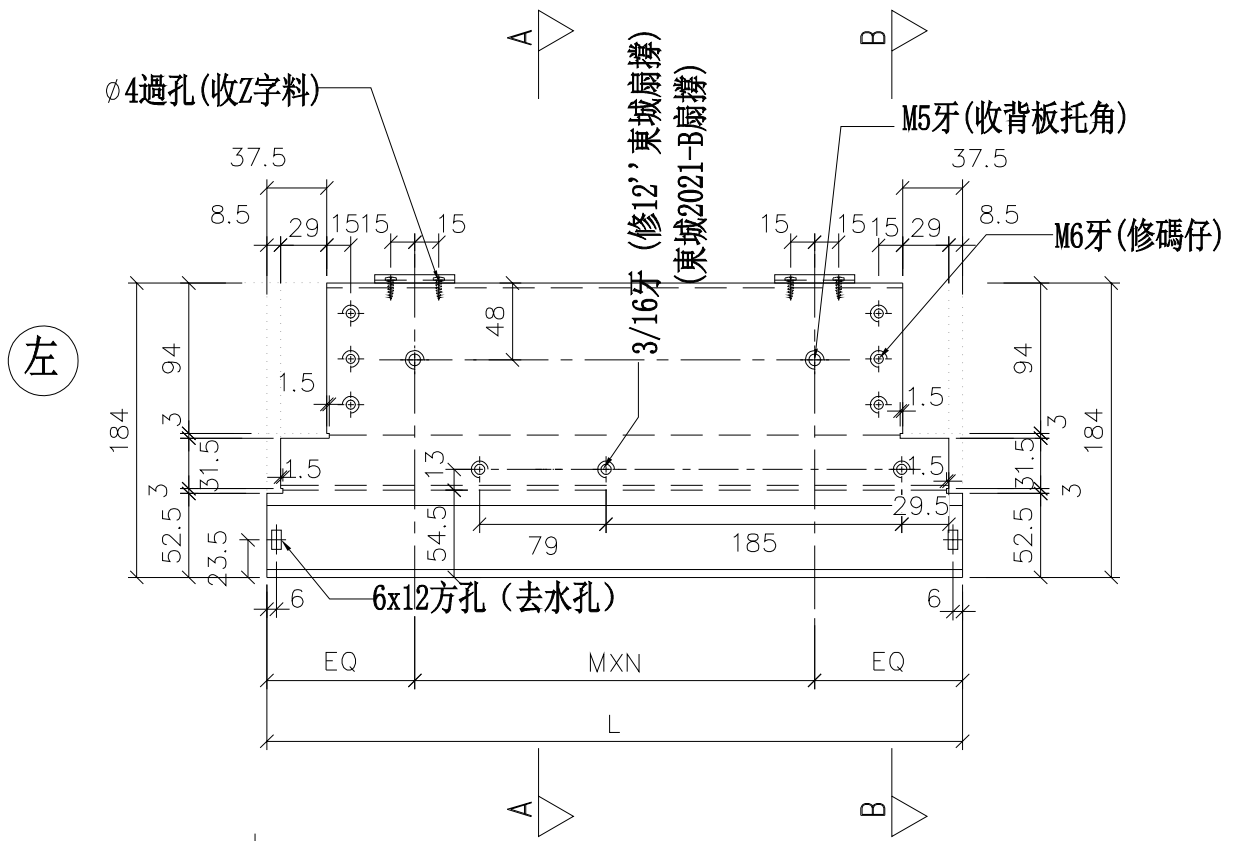

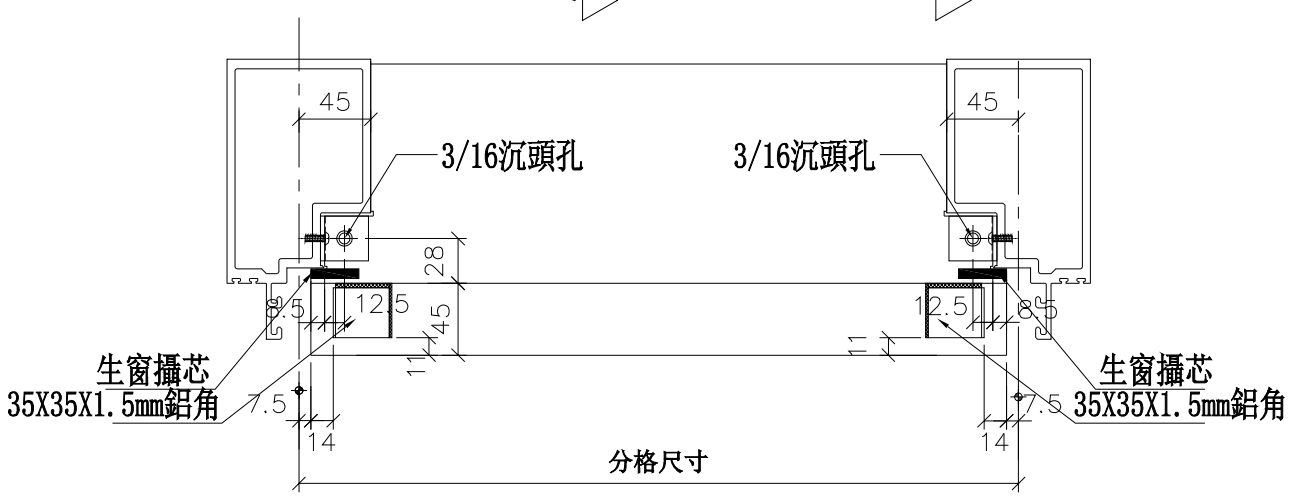

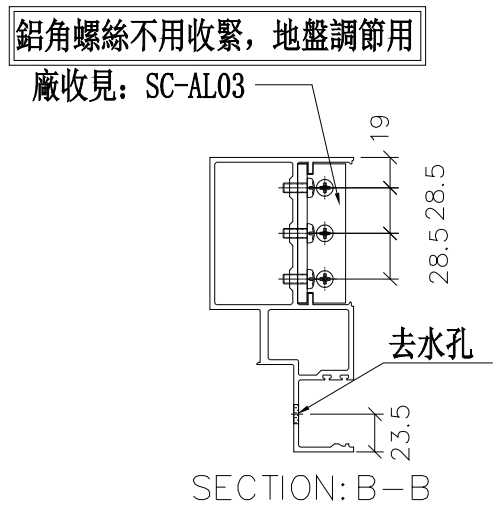

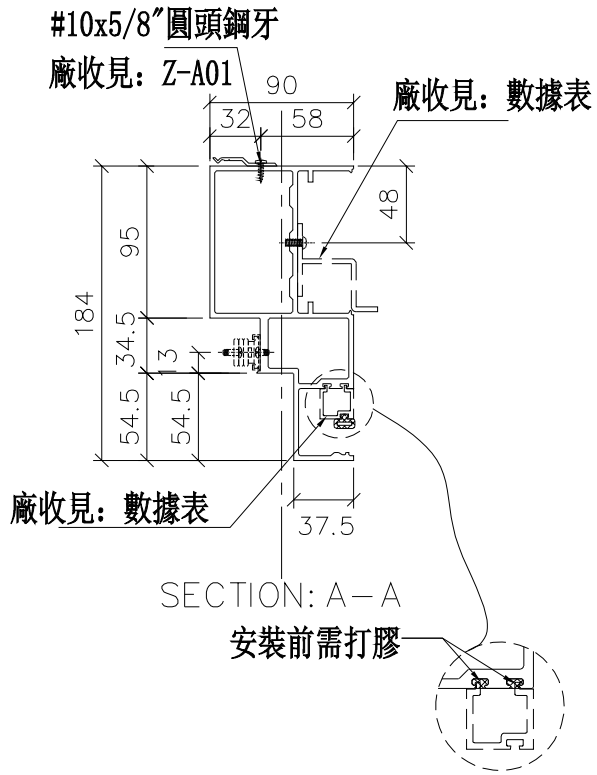

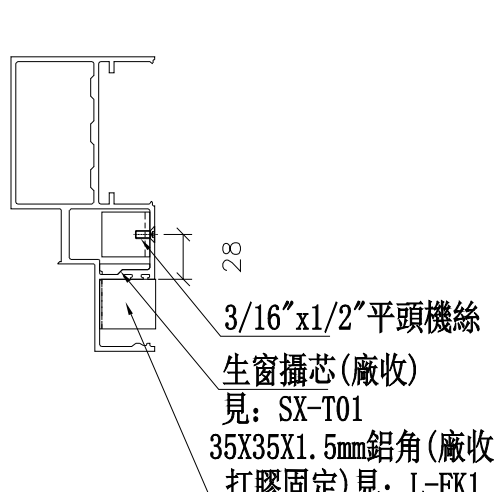

修改	日期	圖號
A	2019.02.18	UN-R02

制圖	邱紅	2019.01.25
復核	謝永林	2019.01.28
批準		


名稱	生梗橫料
材料	X85553
顏色	EC-DG-S332054 (3塗)


美特鋁質 有限公司
MIDI Aluminium Fabricator Ltd.


工程號	J-837	地盤	觀塘裕民坊


物料編號	L	數量	M	X	N	EQ	分格尺寸	使用位置	廠收背板托角編號	廠收單玻插線編號	樓層
UN-R02S	435	2	250	X	1	92.5	450	T5CW-H-2	UN-HT2	UN-HM2a	26F,28F
	435	2	250	X	1	92.5	450	T5CW-A-3	UN-HT2	UN-HM2a	26F,28F
	合計：	4									


*注意：
螺絲鑽平頭孔事宜，請留意M5及3/16″要沉頭（90° X ∅10），供修螺絲后唧膠用

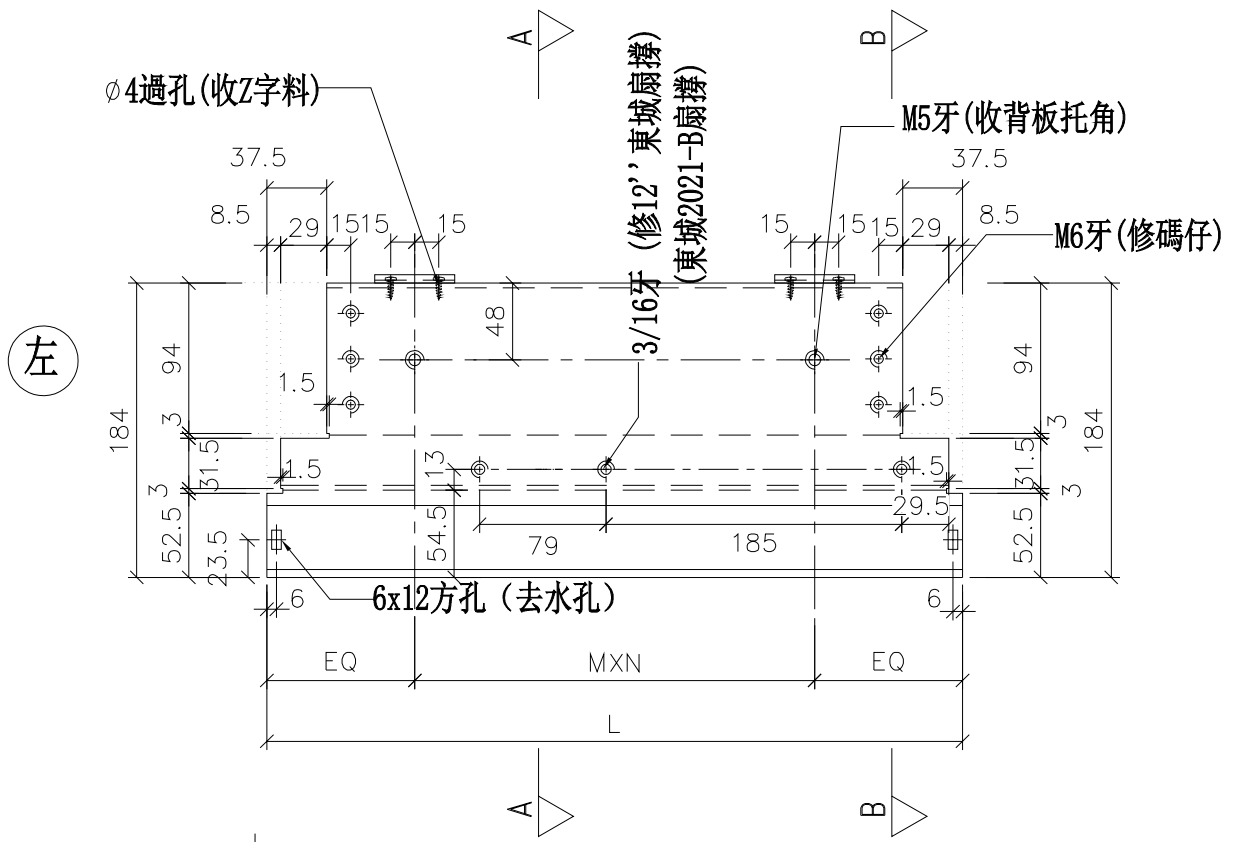

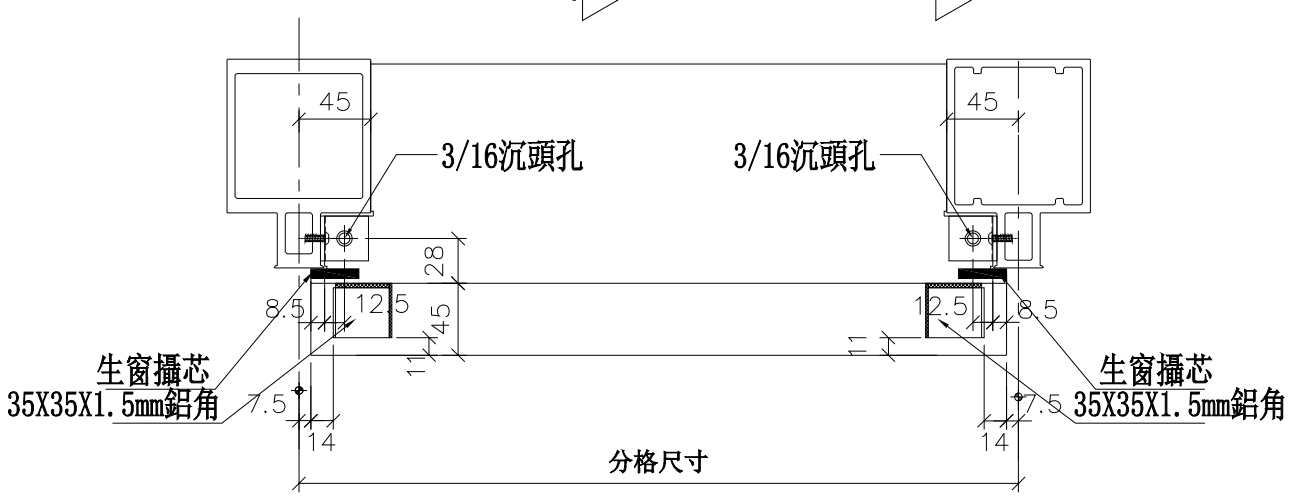

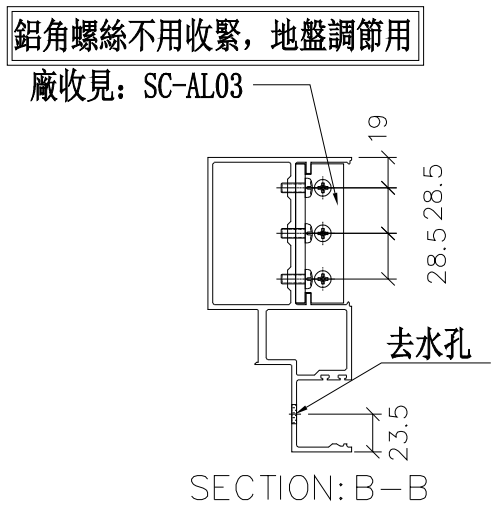

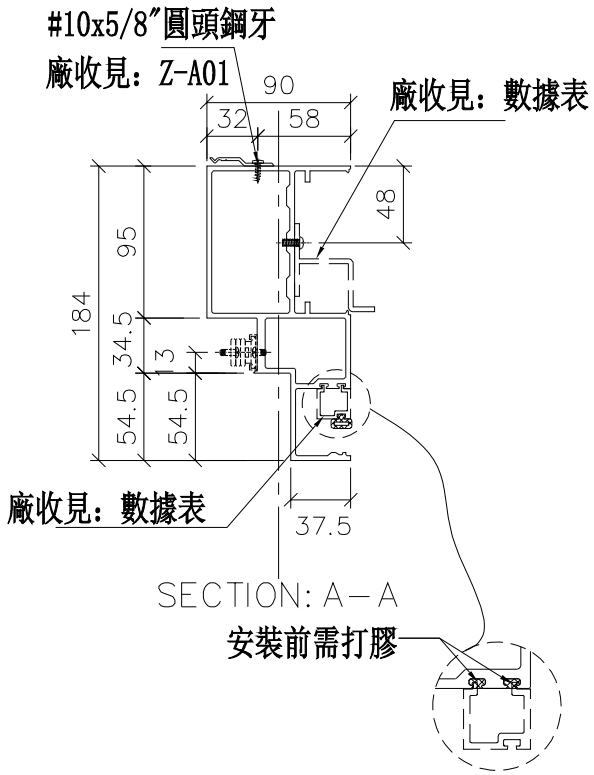

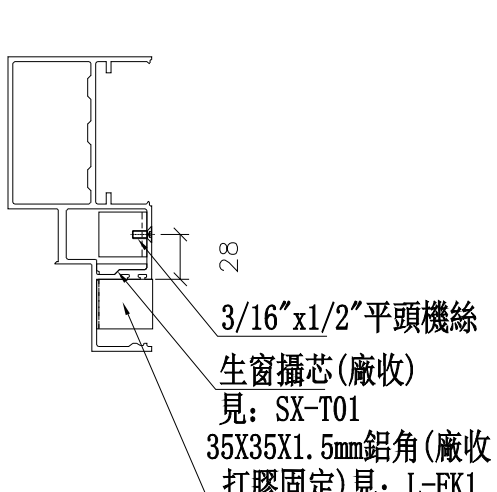

修改	日期	圖號
A	2019.02.18	UN-R02S
2019.01.25	2019.01.28	

制圖	邱紅
復核	謝永林
批準	


名稱	生梗橫料
材料	X85553
顏色	EC-DG-S332054 (3塗)


美特鋁質 有限公司
MIDI Aluminium Fabricator Ltd.


工程號	J-837	地盤	觀塘裕民坊


物料編號	L	數量	M	X	N	EQ	分格尺寸	使用位置	廠收背板托角編號	廠收單玻插線編號	樓層
UN-R20S	365	2	180	X	1	92.5	380	T5CW-JK-1	UN-HT20	UN-HM20a	26F,28F

*注意:
螺絲鑽平頭孔事宜，請留意M5及3/16″要沉頭（90° X ∅10），供修螺絲后唧膠用

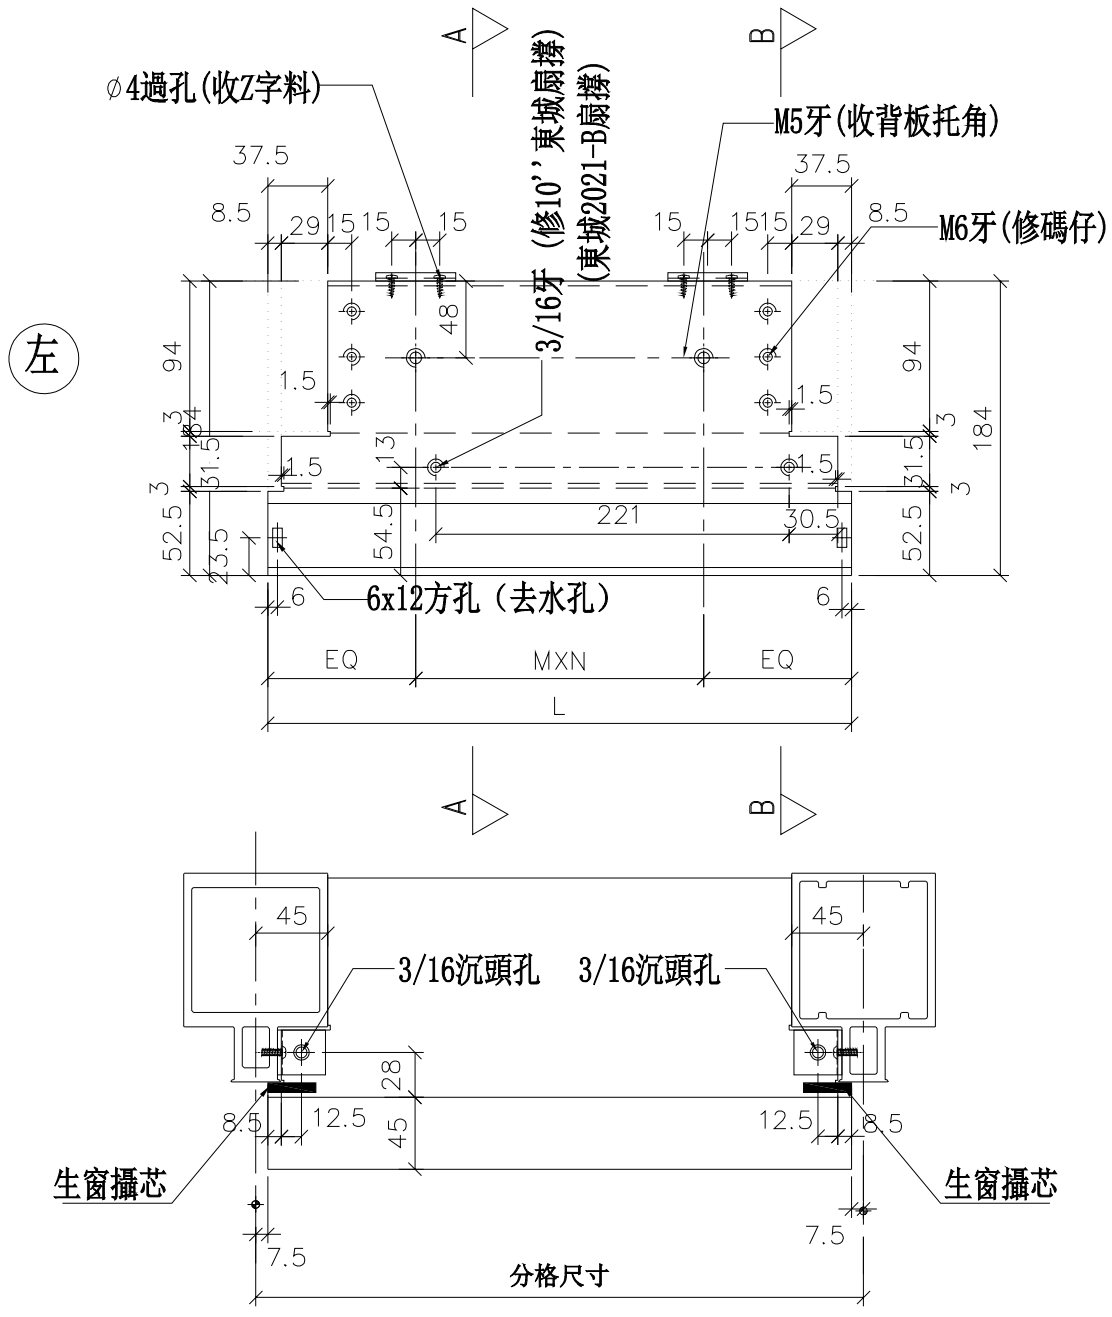

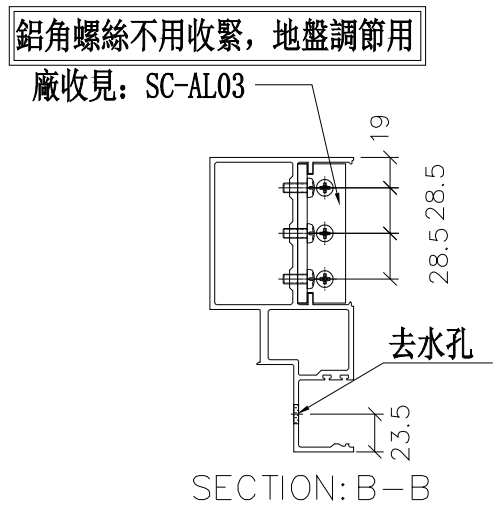

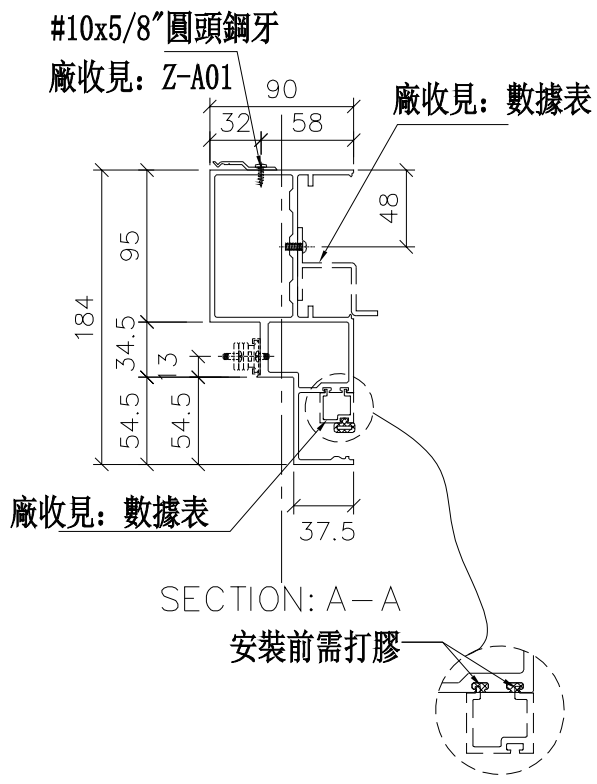

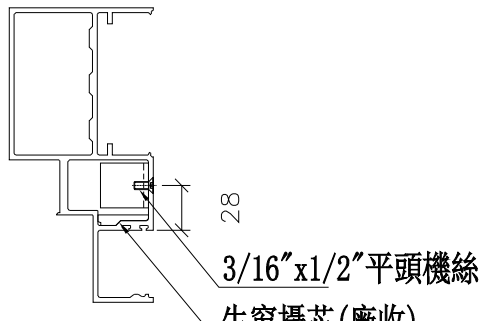

美特鋁質 有限公司 MIDI Aluminium Fabricator Ltd.		
工程號	J-837	地盤 觀塘裕民坊


修改	日期	圖號
A	2019.02.18	UN-R20S
2019.01.25	2019.01.28	


名稱	生梗橫料	制圖	邱紅
材料	X85553	復核	謝永林
顏色	EC-DG-S332054 (3塗)	批準	

物料編號	L	數量	分格尺寸	使用位置	樓層
UN-R01a	635	2	650	T5CW-N-1	26F,28F
	635	2	650	T5CW-L-1	26F,28F
	635	2	650	T5CW-H-1	26F,28F
	635	2	650	T5CW-F-1	26F,28F
	635	2	650	T5CW-D-1	26F,28F
	合計:	10			


*注意:
螺絲鑽平頭孔事宜，請留意M5及3/16"要沉頭（90° X ∅10），供修螺絲后唧膠用

左

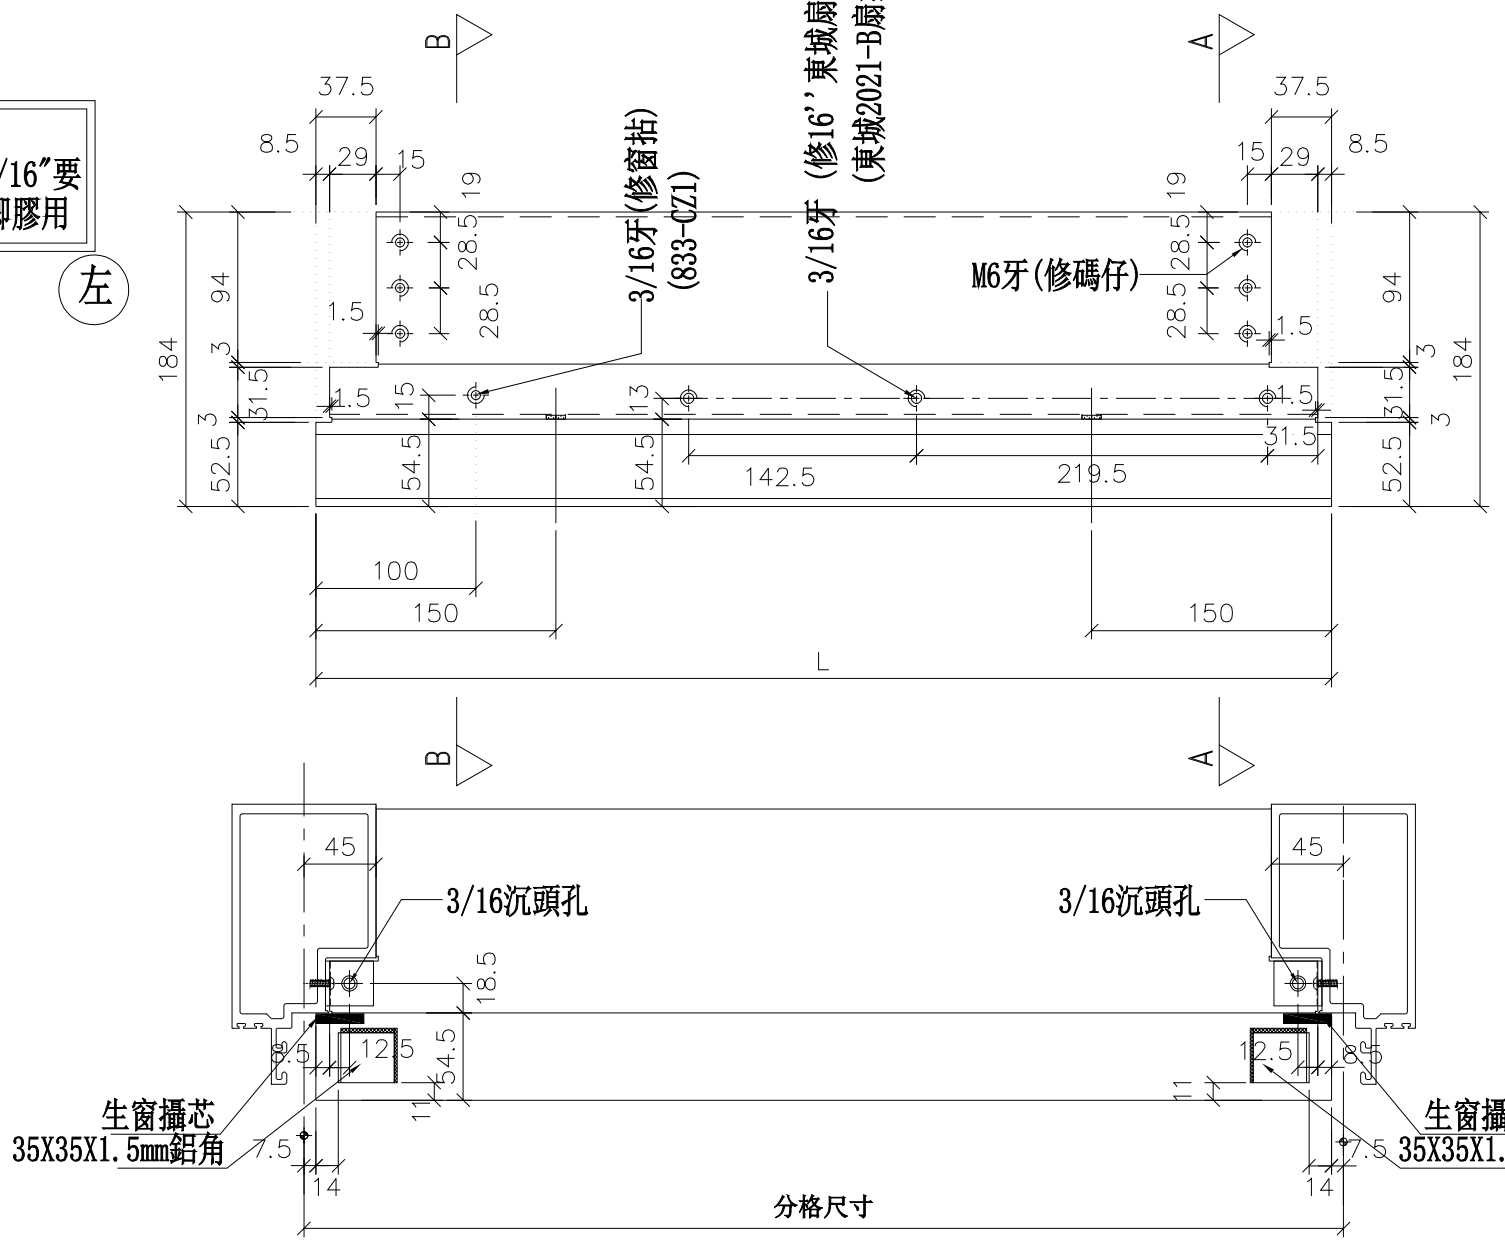


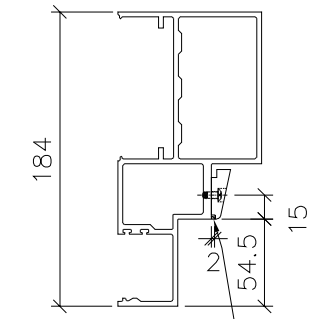

SECTION: B－B

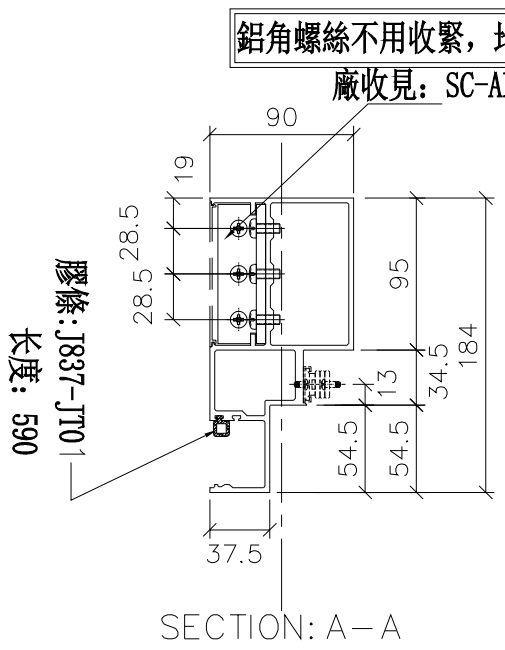

SECTION: A－A

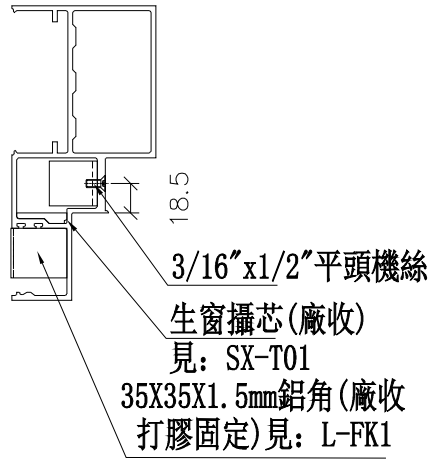

工程號	J-837	地盤	觀塘裕民坊


美特鋁質 有限公司
MIDI Aluminium Fabricator Ltd.


名稱	生梗橫料	制圖	邱紅
材料	X85553	復核	謝永林
顏色	EC-DG-S332054 (3塗)	批準	

修改	日期	圖號
	2019.01.25	UN-R01a
	2019.01.28	


物料編號	L	數量	分格尺寸	使用位置	樓層
UN-R02a	435	2	450	T5CW-F-2	26F,28F
	435	2	450	T5CW-D-2	26F,28F
	合計:	4			

*注意:
螺絲鑽平頭孔事宜，請留意M5及3/16"要沉頭（90° X ∅10），供修螺絲后唧膠用

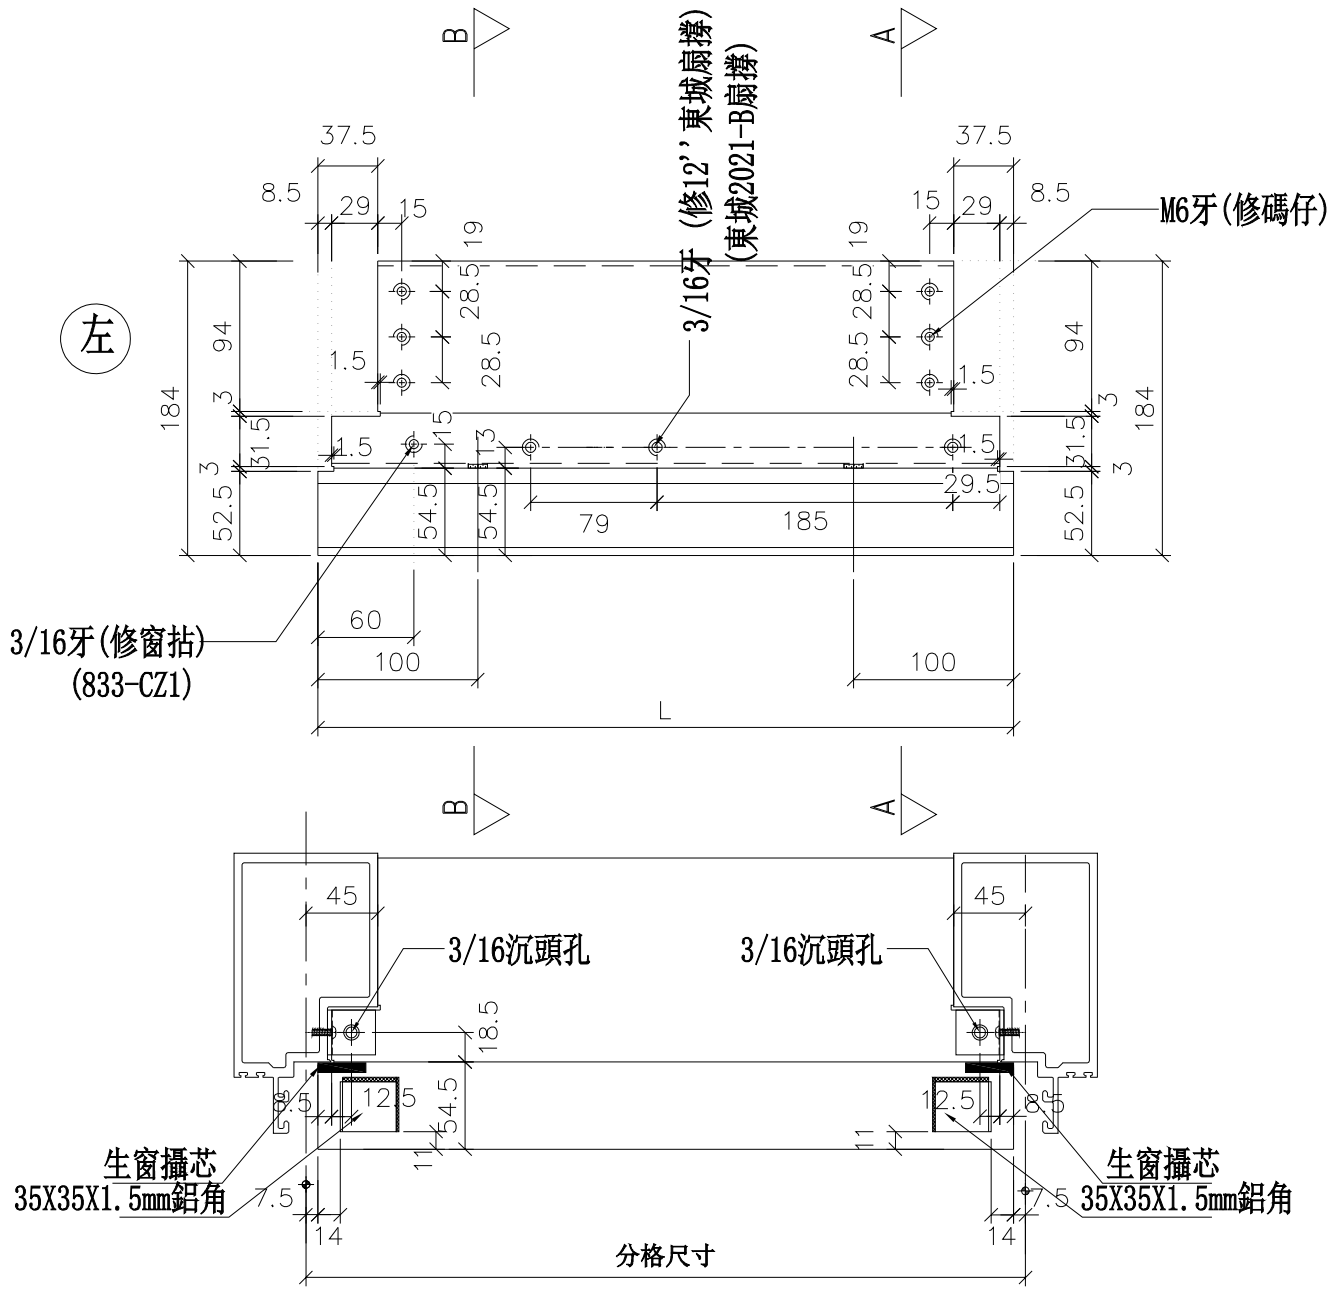


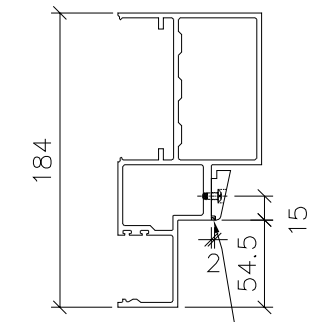

SECTION: B－B

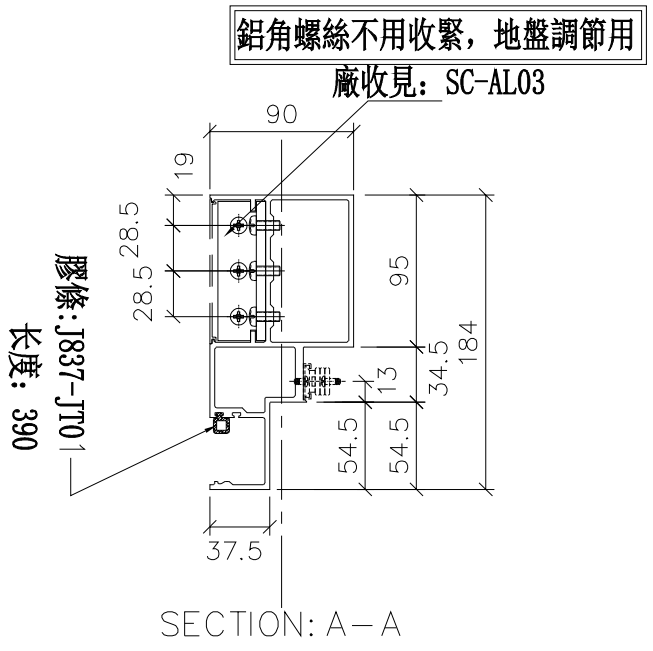

SECTION: A－A

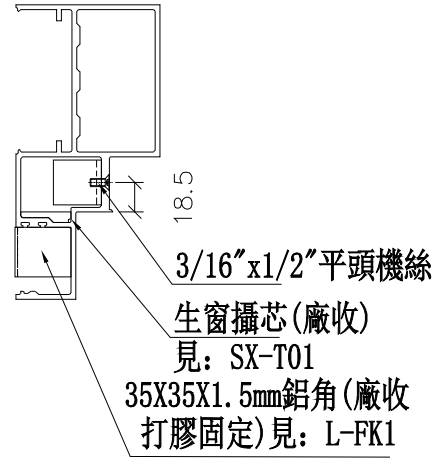

修改	日期	圖號
		UN-R02a
2019.01.25	2019.01.28	

制圖	邱紅
復核	謝永林
批準	


名稱	生梗橫料
材料	X85553
顏色	EC-DG-S332054 (3塗)


美特鋁質 有限公司
MIDI Aluminium Fabricator Ltd.

工程號	J-837	地盤	觀塘裕民坊


物料編號	L	數量	分格尺寸	使用位置	樓層
UN-R02aS	435	2	450	T5CW-H-2	26F,28F
	435	2	450	T5CW-A-3	26F,28F
	合計:	4			

*注意:
螺絲鑽平頭孔事宜，請留意M5及3/16"要沉頭（90° X ∅10），供修螺絲后唧膠用

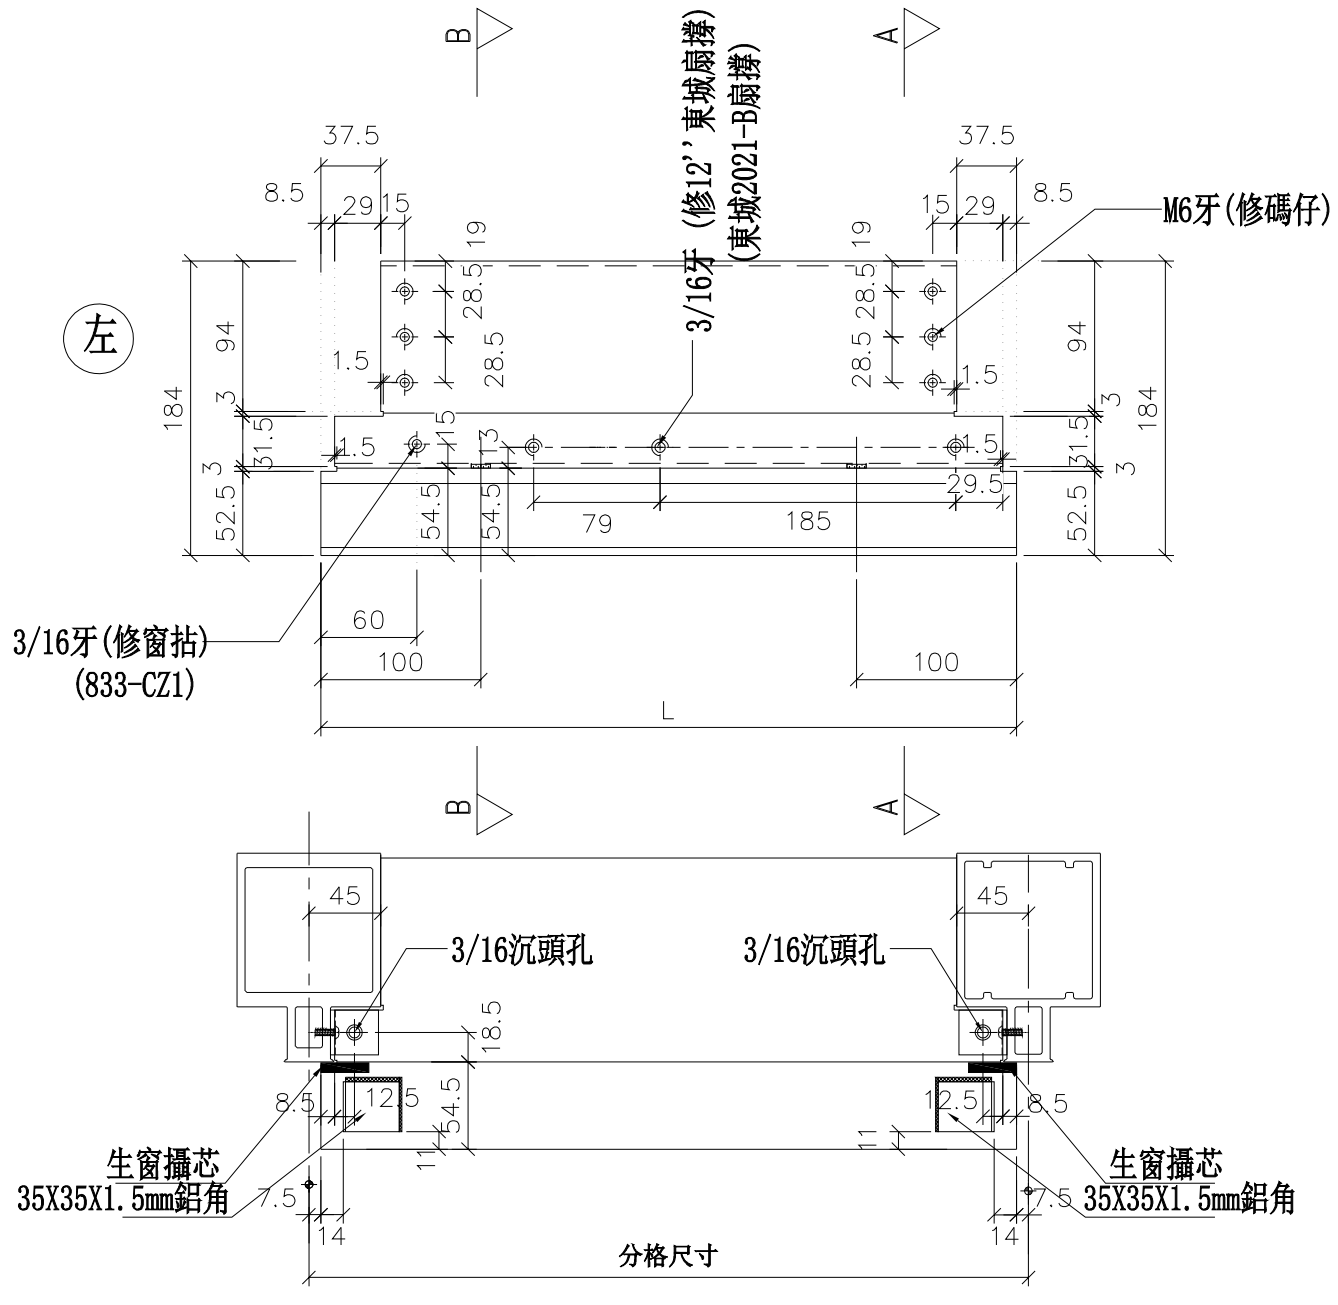


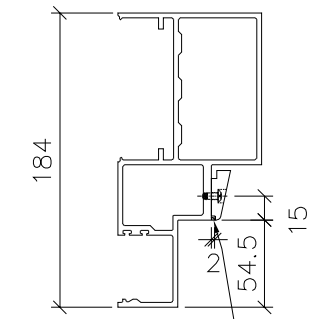

SECTION: B－B

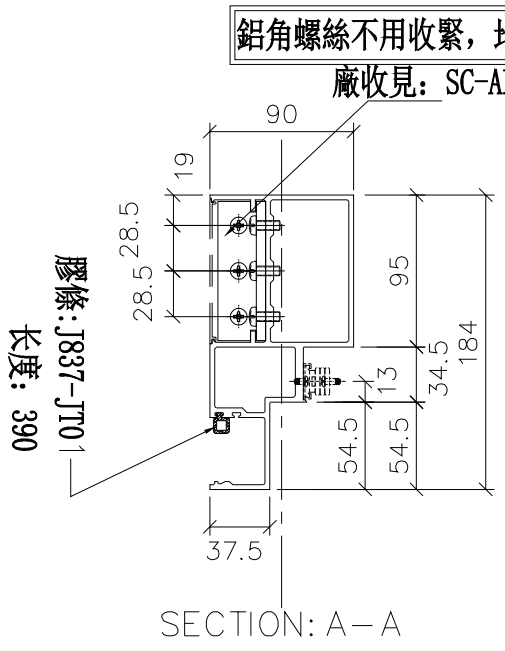

SECTION: A－A

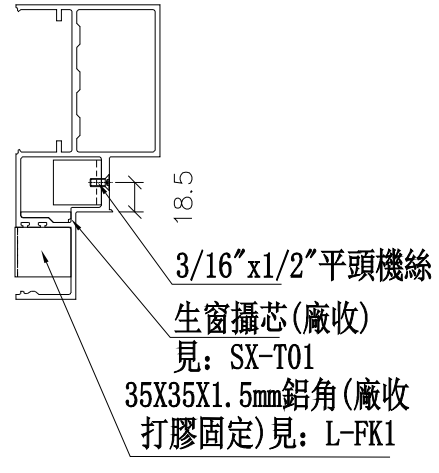


美特鋁質 有限公司 MIDI Aluminium Fabricator Ltd.			
工程號	J-837	地盤	觀塘裕民坊


修改	日期	圖號
		UN-R02aS
2019.01.25	2019.01.28	

名稱	生梗橫料	制圖	邱紅
材料	X85553	復核	謝永林
顏色	EC-DG-S332054 (3塗)	批準	


物料編號	L	數量	分格尺寸	使用位置	樓層
UN-R20aS	365	2	380	T5CW-JK-1	26F,28F

*注意:
螺絲鑽平頭孔事宜，請留意M5及3/16″要沉頭（90° X ∅10），供修螺絲后唧膠用

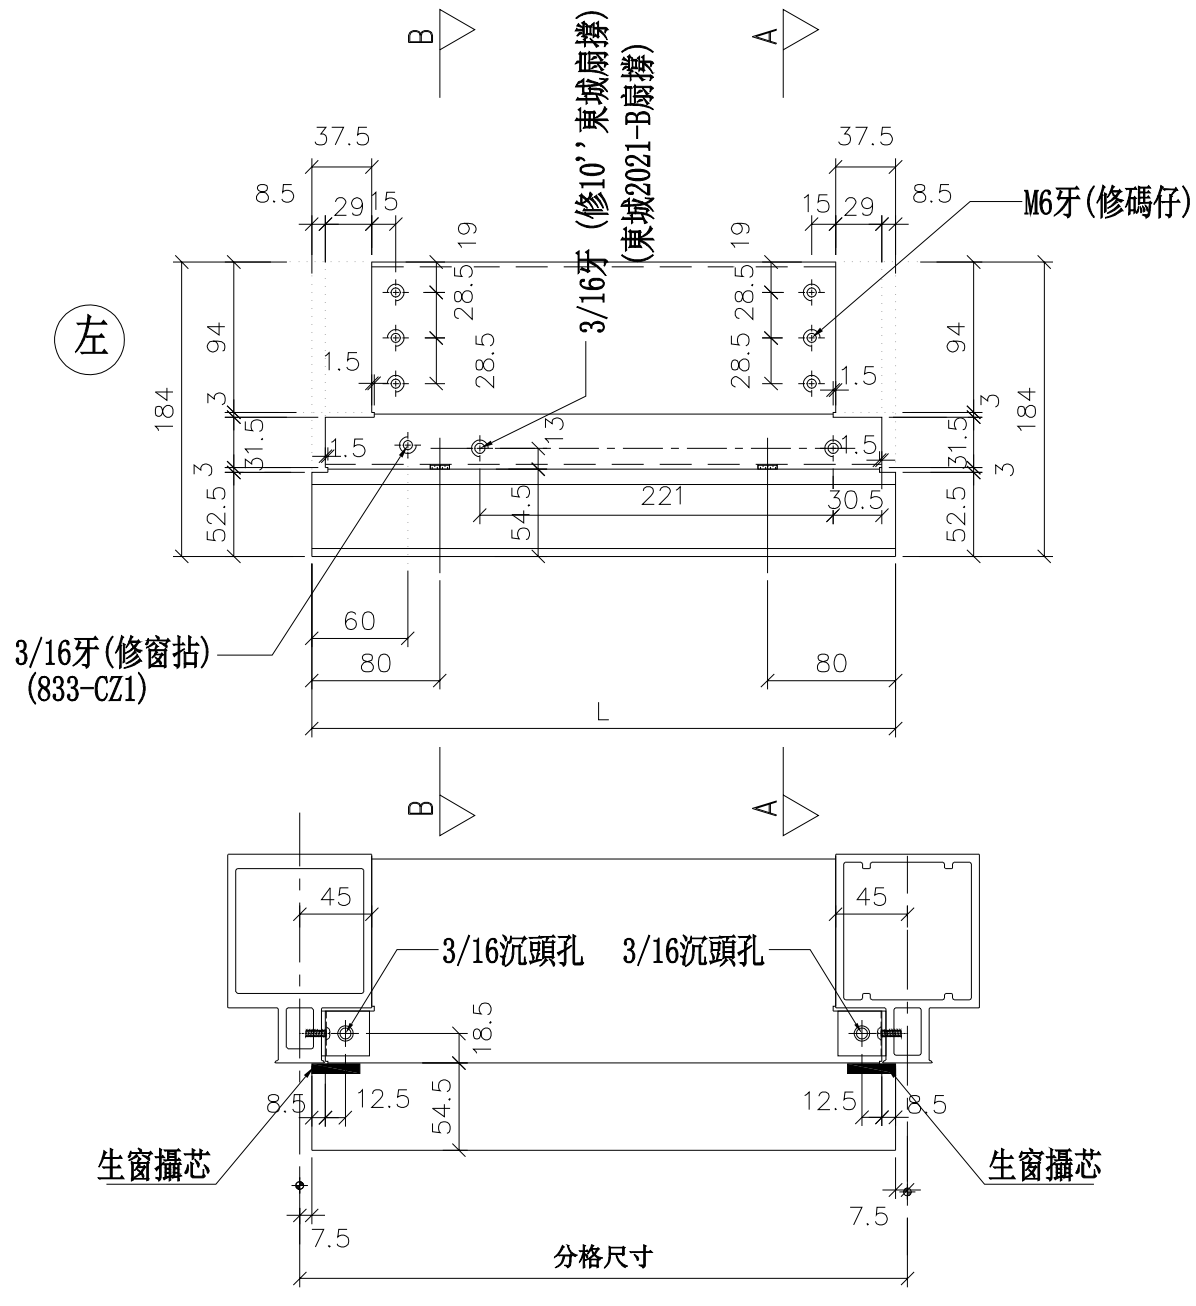


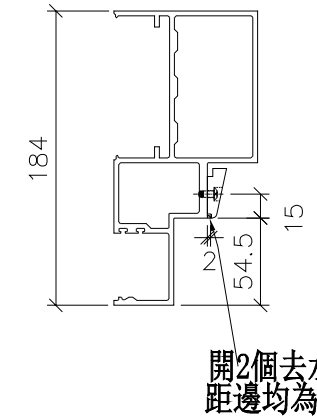

SECTION: B－B

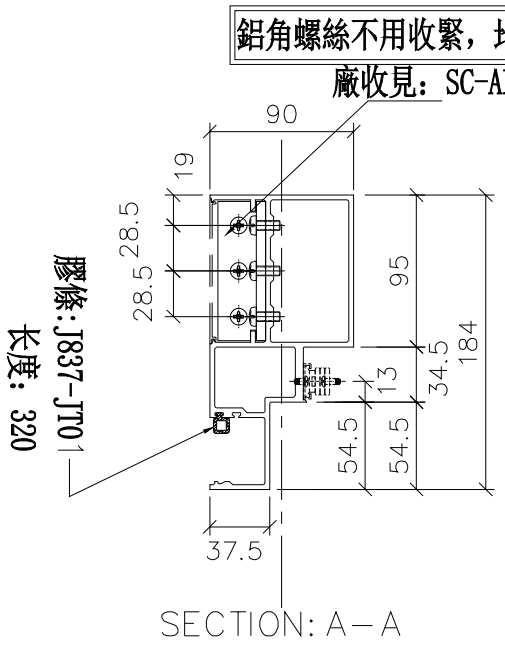

SECTION: A－A

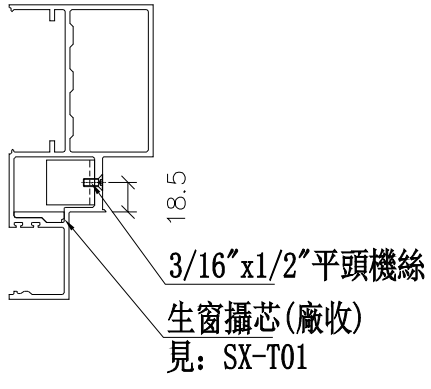

修改	日期	圖號
2019.01.25	2019.01.28	UN-R20aS


制圖	邱紅
復核	謝永林
批準	

名稱	生梗橫料
材料	X85553
顏色	EC-DG-S332054 (3塗)


工程號	J-837	地盤	觀塘裕民坊

美特鋁質 有限公司
MIDI Aluminium Fabricator Ltd.


數據表參見：UN-R01b-1

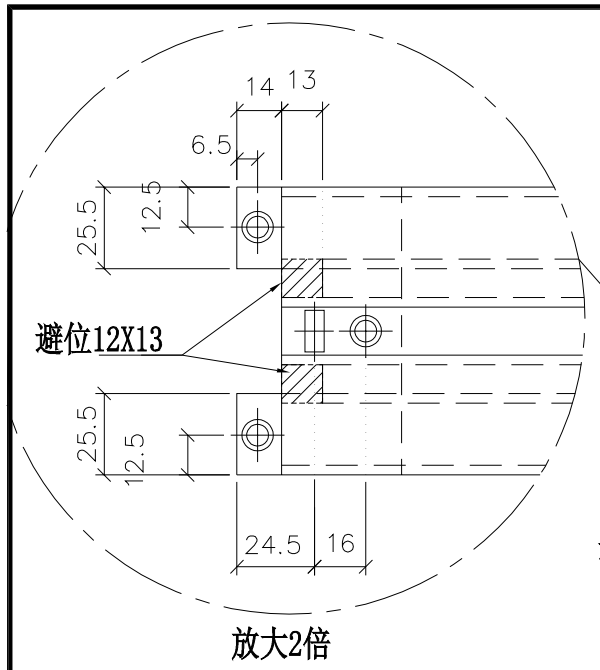


放大2倍

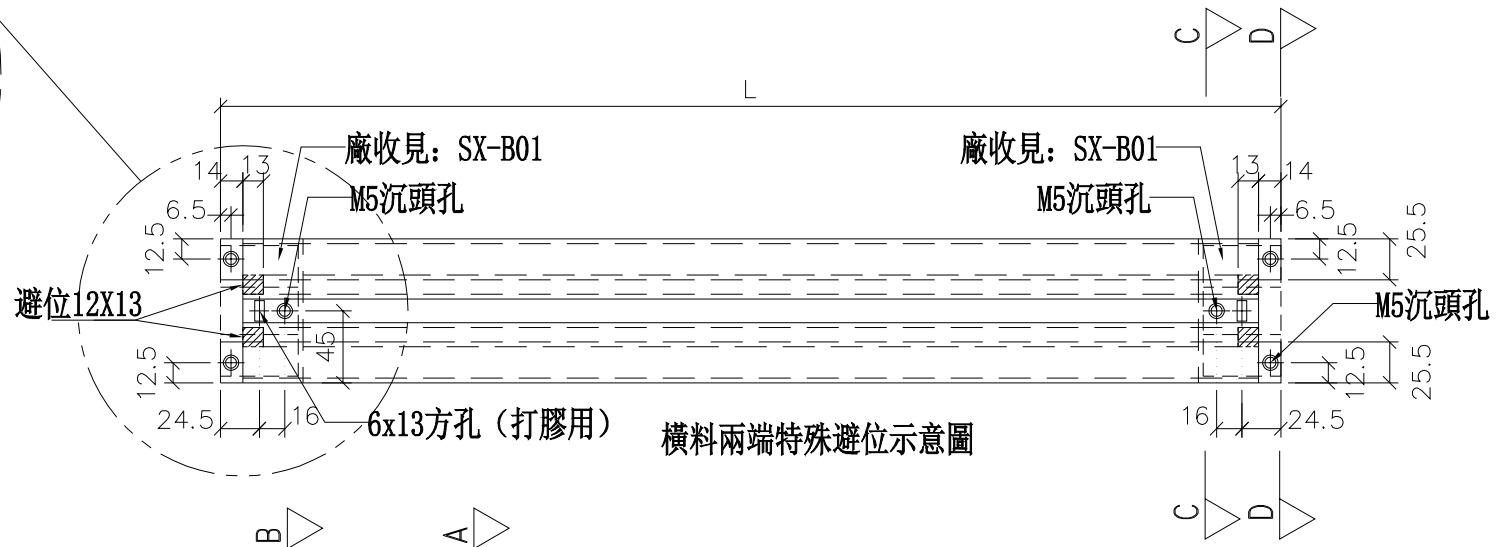


橫料兩端特殊避位示意圖

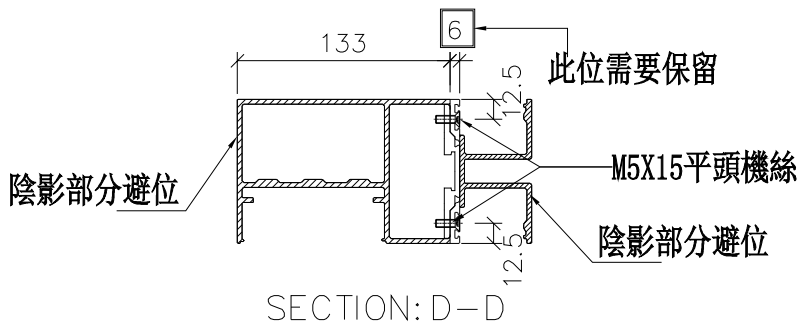

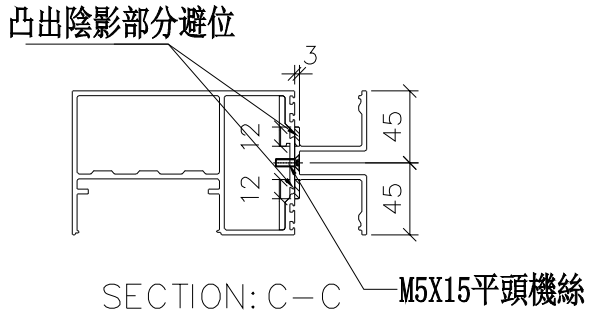



*注意:
螺絲鑽平頭孔事宜，請留意M5及3/16"要沉頭（90° X ∅10），供修螺絲后唧膠用

左

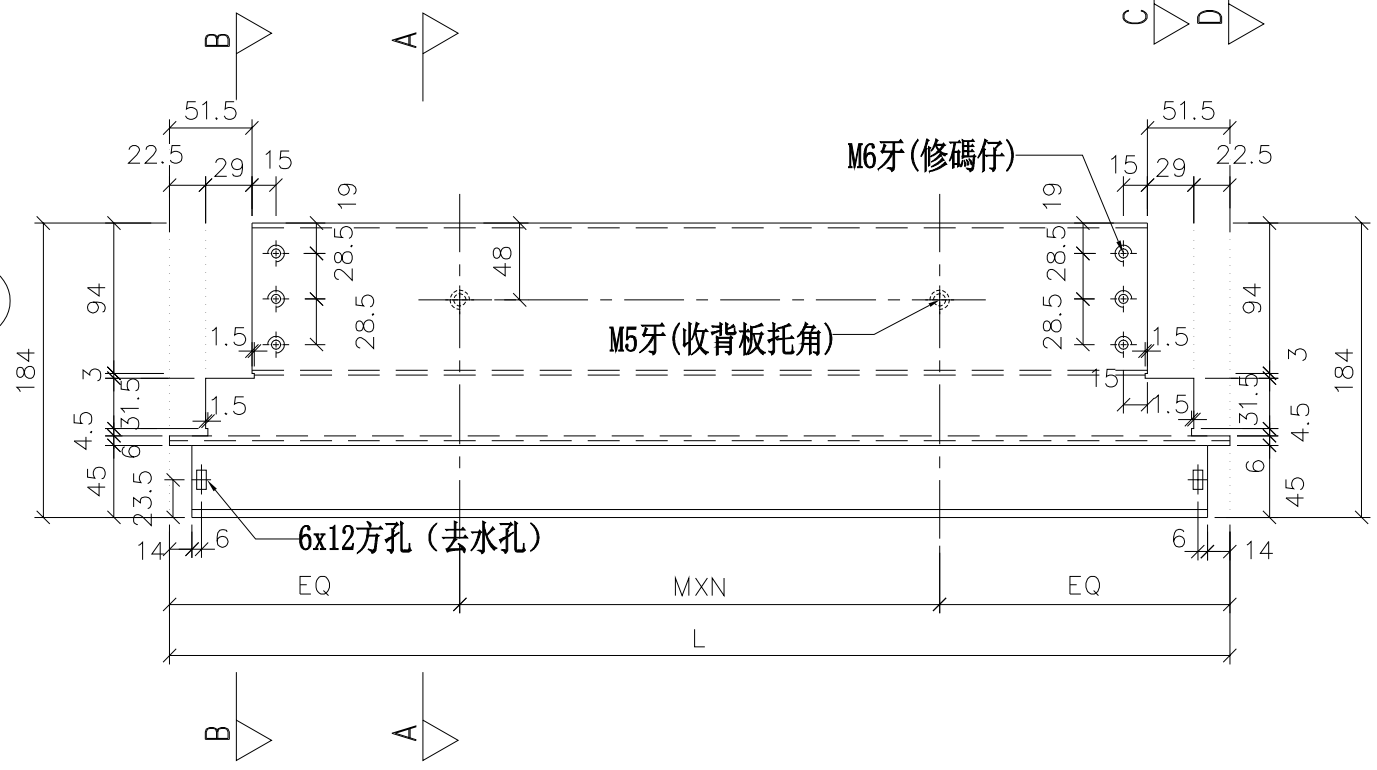



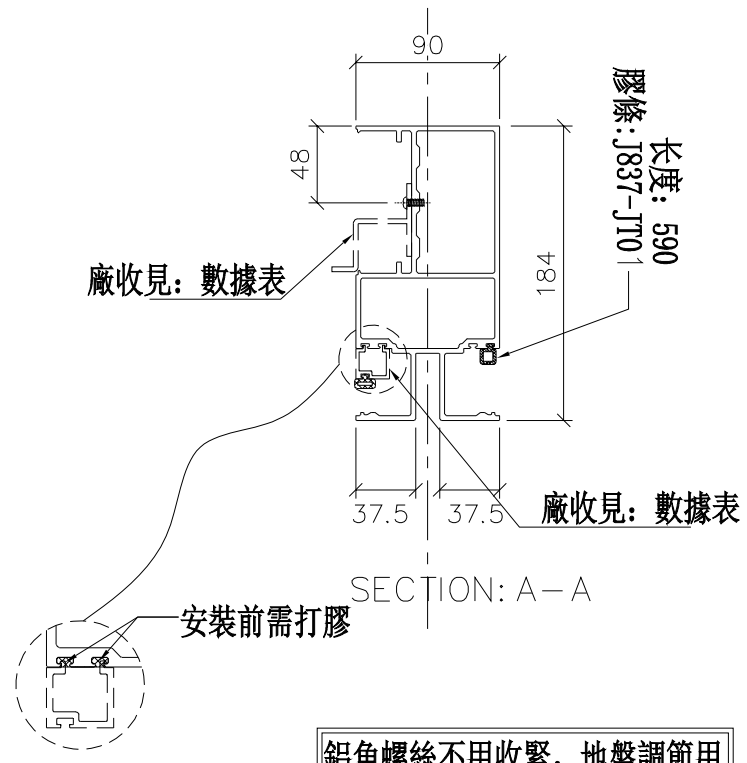

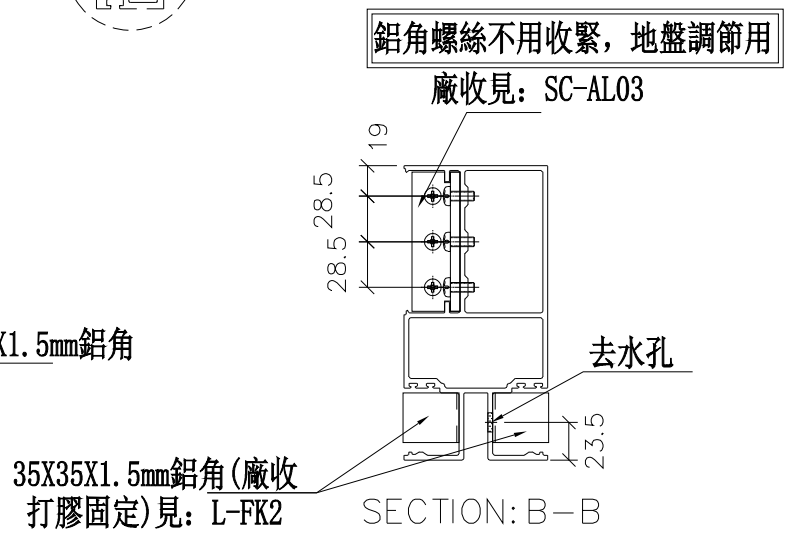

美特鋁質 有限公司 MIDI Aluminium Fabricator Ltd.	
工程號	J-837
地盤	觀塘裕民坊

修改	日期	圖號
	2019.01.25	UN-R01b
	2019.01.28	

制圖	邱紅
復核	謝永林
批準	

名稱	雙梗橫料（外凸）
材料	X85552
顏色	EC-DG-S332054（3塗）

拆圖參見：UN-R01b

物料編號	L	數量	M	X	N	EQ	分格尺寸	使用位置	廠收背板托角編號	廠收單玻插線編號	樓層
UN-R01b	663	2	300	X	1	181.5	650	T5CW-N-1	UN-HT1a	UN-HM1	26F,28F
	663	2	300	X	1	181.5	650	T5CW-L-1	UN-HT1a	UN-HM1	26F,28F
	663	2	300	X	1	181.5	650	T5CW-H-1	UN-HT1a	UN-HM1	26F,28F
	663	2	300	X	1	181.5	650	T5CW-F-1	UN-HT1a	UN-HM1	26F,28F
	663	2	300	X	1	181.5	650	T5CW-D-1	UN-HT1a	UN-HM1	26F,28F
	合計：	10									

美特鋁質 有限公司
MIDI Aluminium Fabricator Ltd.


工程號	J-837	地盤	觀塘裕民坊

修改	日期	圖號
		UN-R01b-1
2019.01.25		
2019.01.28		


制圖	邱紅
復核	謝永林
批準	

名稱	雙梗橫料（外凸）
材料	X85552
顏色	EC-DG-S332054（3塗）


數據表參見：UN-R02b-1

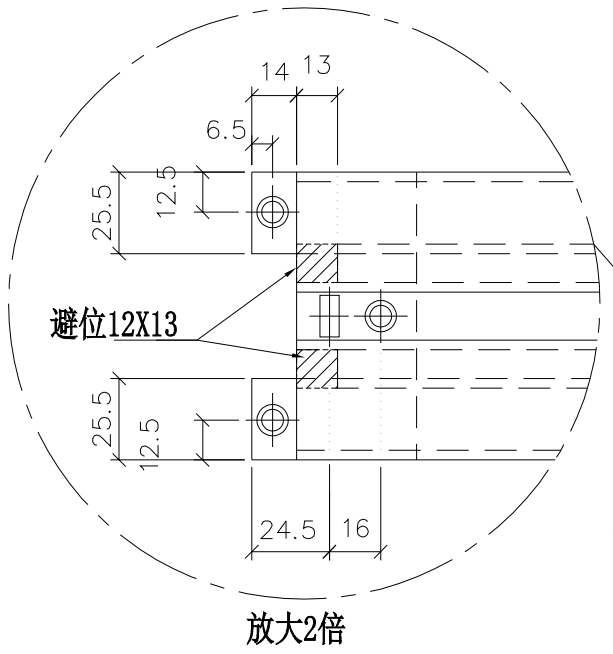


放大2倍

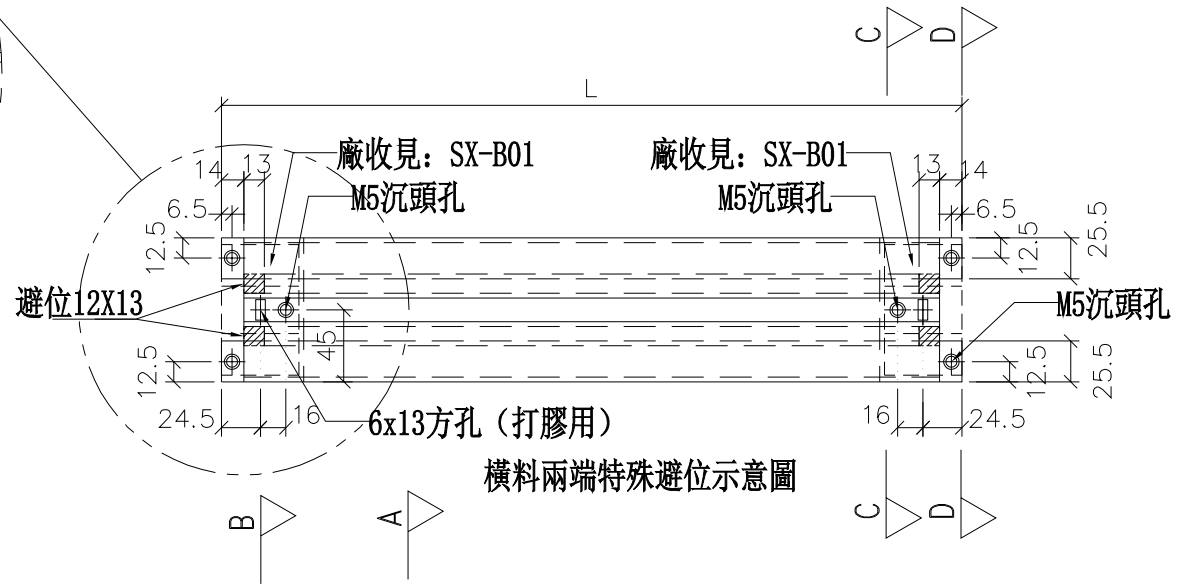


橫料兩端特殊避位示意圖

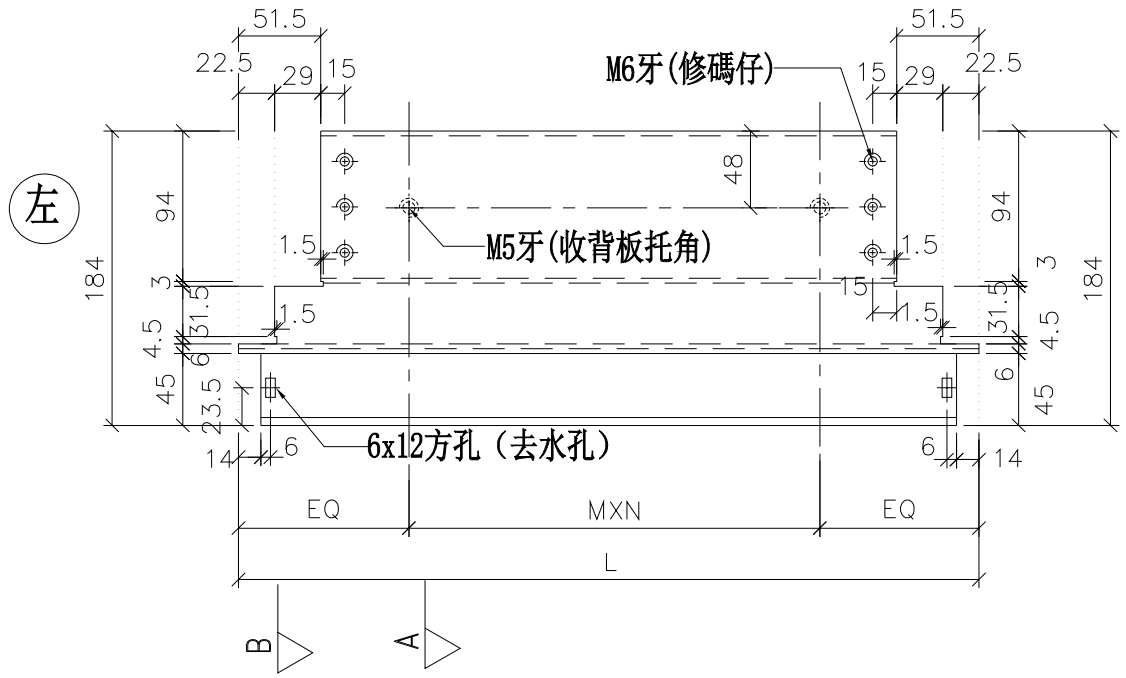


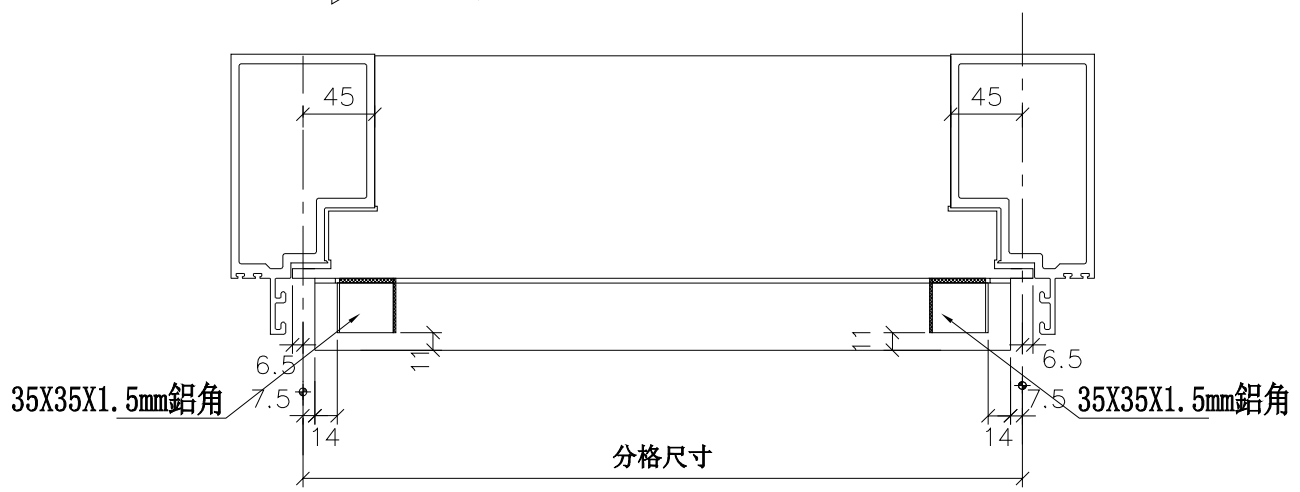


*注意:
螺絲鑽平頭孔事宜，請留意M5及3/16"要沉頭（90° X ∅10），供修螺絲后唧膠用

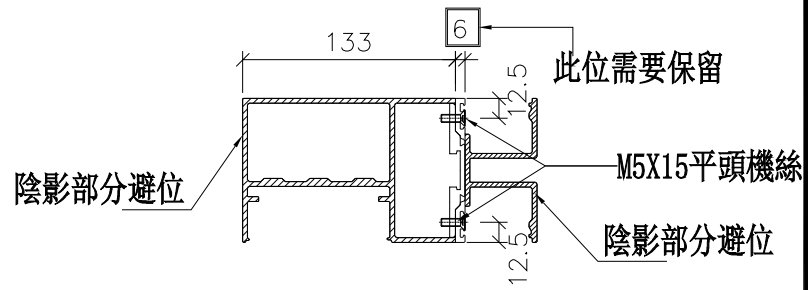


SECTION: D－D

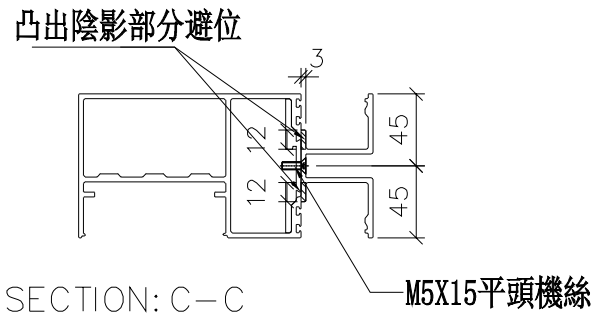

SECTION: C－C

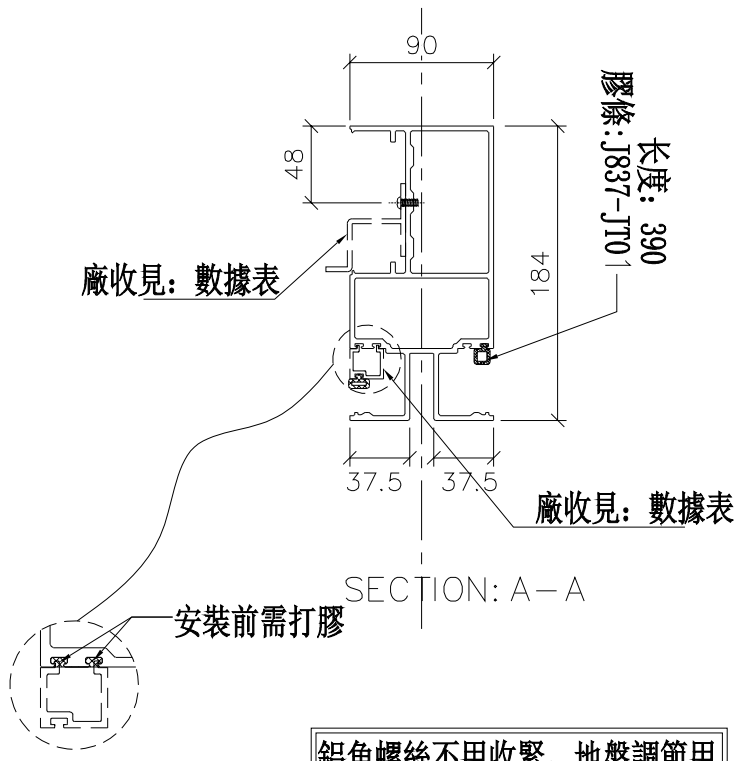

SECTION: A－A

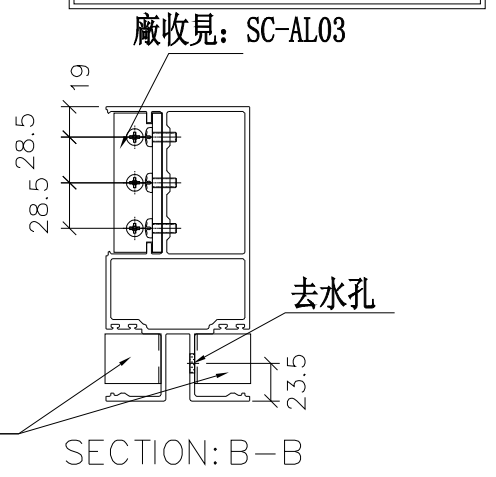

SECTION: B－B

美特鋁質 有限公司 MIDI Aluminium Fabricator Ltd.	
工程號	J-837
地盤	觀塘裕民坊

修改	日期	圖號
		UN-R02b
	2019.01.25	
	2019.01.28	

制圖	邱紅	
復核	謝永林	
批準		

名稱	雙梗橫料（外凸）
材料	X85552
顏色	EC-DG-S332054（3塗）

拆圖參見：UN-R02b


美特鋁質 有限公司
MIDI Aluminium Fabricator Ltd.


工程號	J-837	地盤	觀塘裕民坊

物料編號	L	數量	M	X	N	EQ	分格尺寸	使用位置	廠收背板托角編號	廠收單玻插線編號	樓層
UN-R02b	463	2	250	X	1	106.5	450	T5CW-F-2	UN-HT2a	UN-HM2	26F,28F
	463	2	250	X	1	106.5	450	T5CW-D-2	UN-HT2a	UN-HM2	26F,28F
	合計：	4									


修改	日期	圖號
		UN-R02b-1
2019.01.25	2019.01.28	


名稱	雙梗橫料（外凸）	制圖	邱紅
材料	X85552	復核	謝永林
顏色	EC-DG-S332054（3塗）	批準	

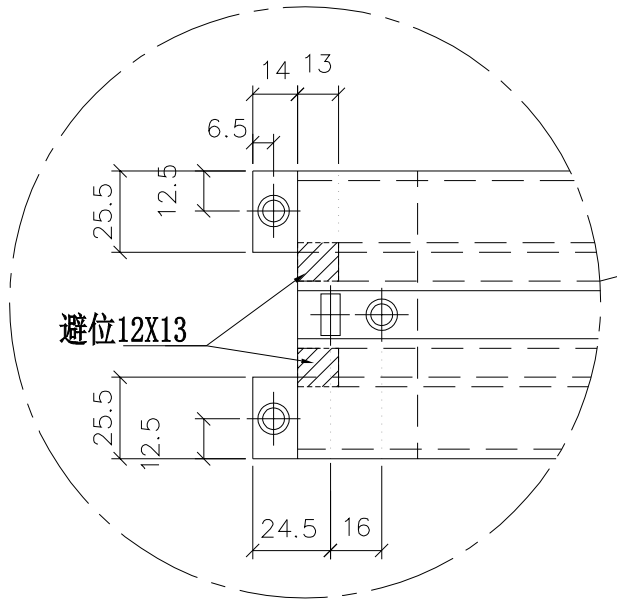


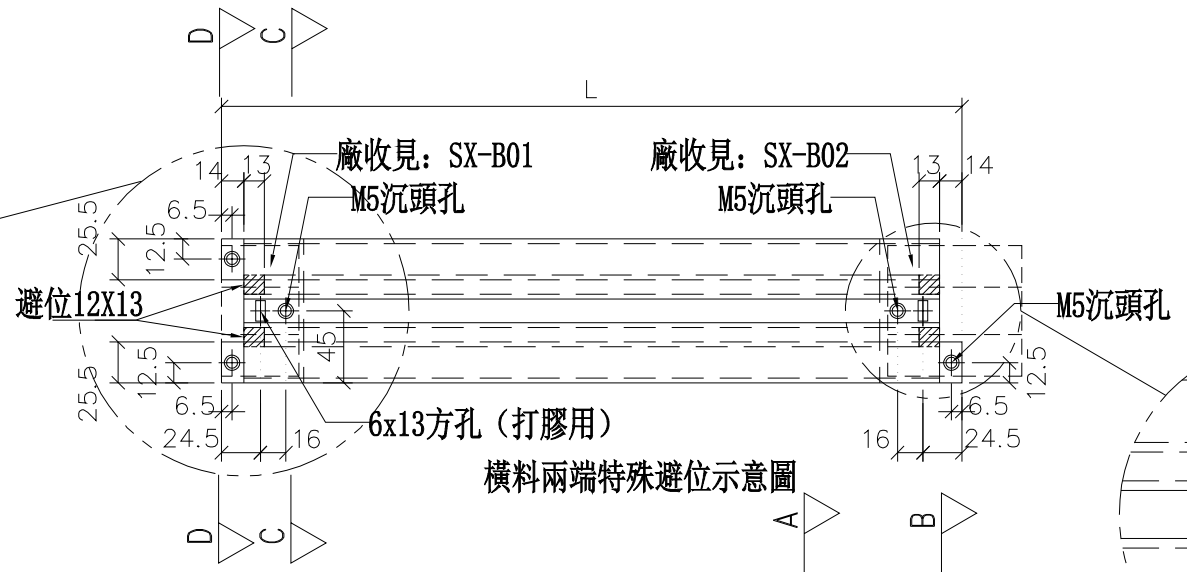


橫料兩端特殊避位示意圖

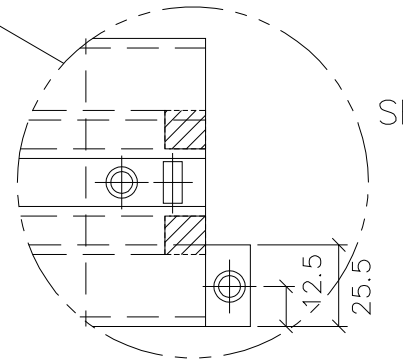


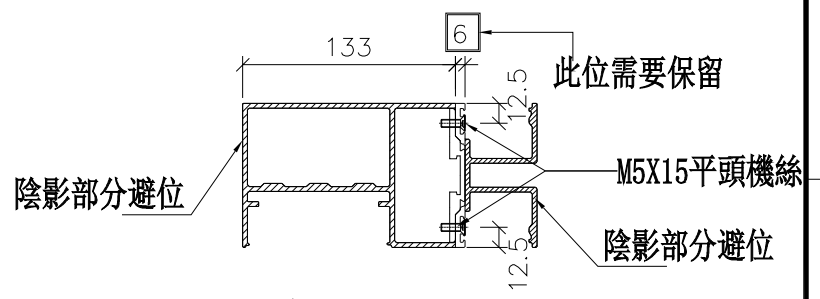


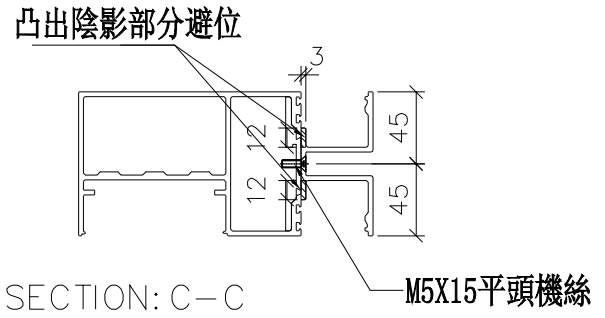

*注意:
螺絲鑽平頭孔事宜，請留意M5及3/16″要沉頭（90° X ∅10），供修螺絲后唧膠用

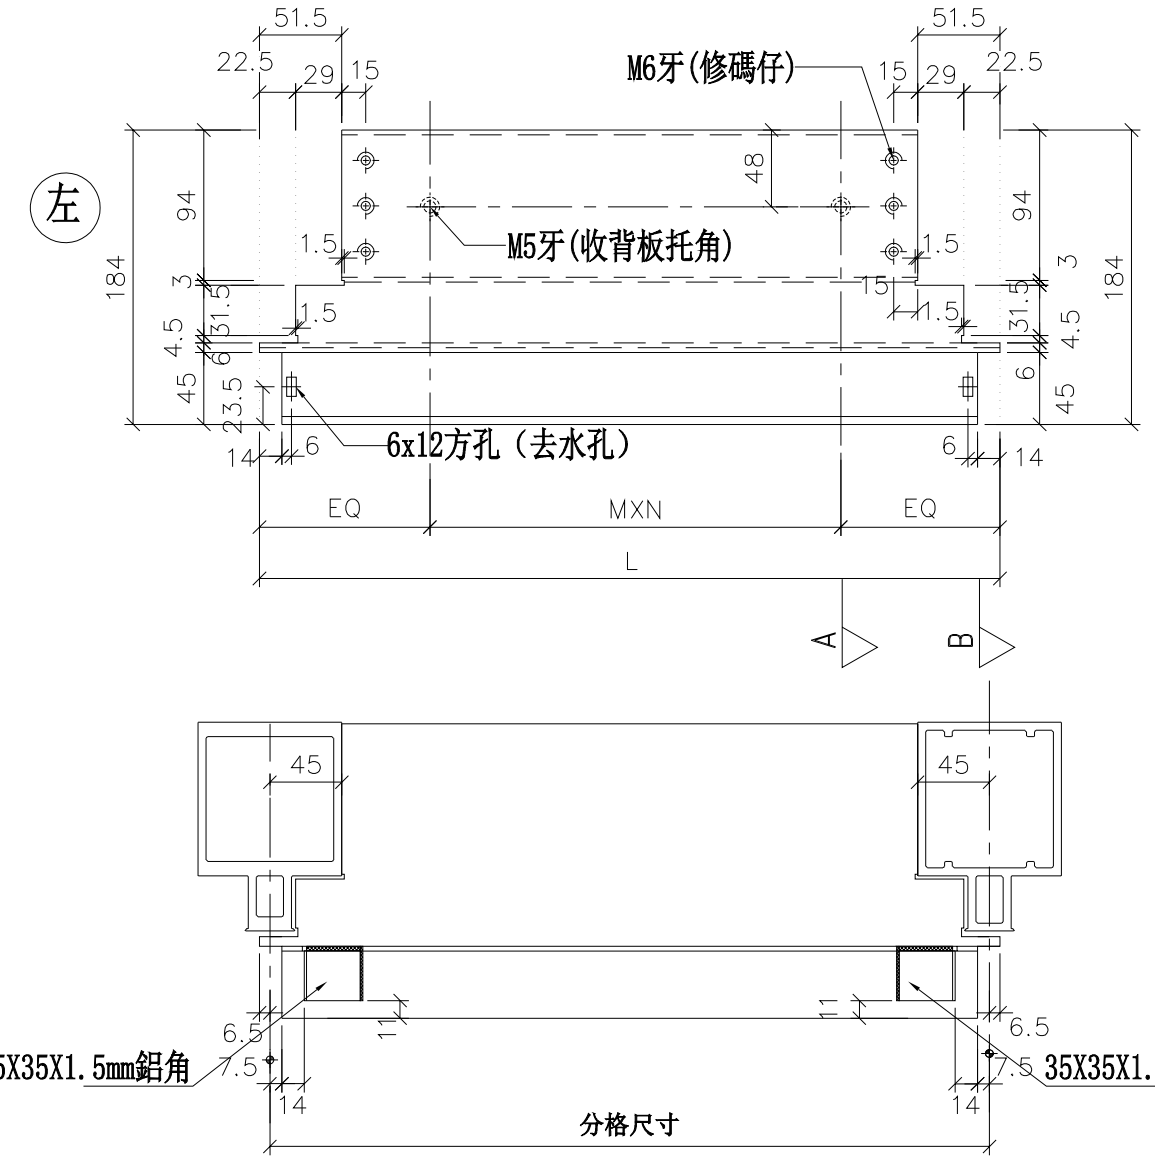

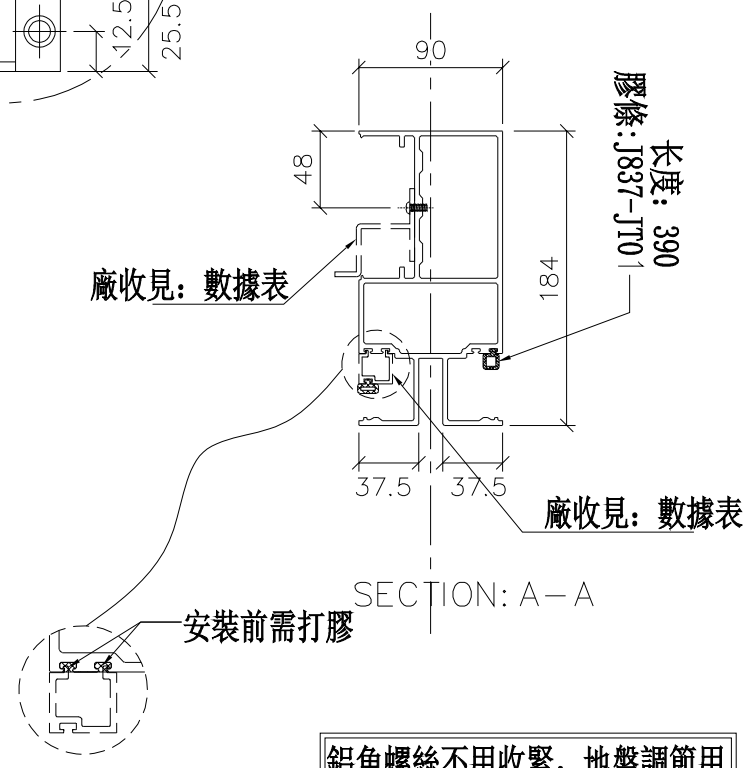

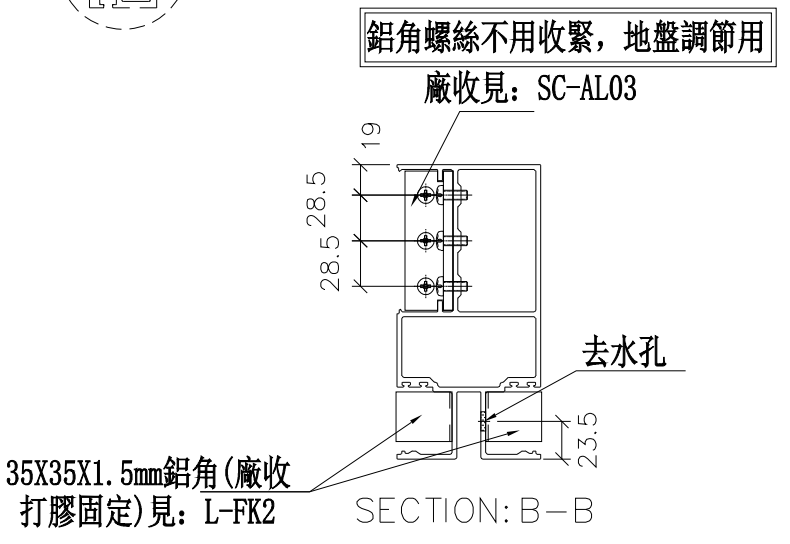

美特鋁質 有限公司 MIDI Aluminium Fabricator Ltd.			
工程號	J-837	地盤	觀塘裕民坊

修改	日期	圖號
		UN-R02bS

拆圖參見：UN-R02bS

美特鋁質 有限公司
MIDI Aluminium Fabricator Ltd.


工程號	J-837	地盤	觀塘裕民坊


物料編號	L	數量	M	X	N	EQ	分格尺寸	使用位置	廠收背板托角編號	廠收單玻插線編號	樓層
UN-R02bS	463	2	250	X	1	106.5	450	T5CW-H-2	UN-HT2a	UN-HM2	26F,28F
	463	2	250	X	1	106.5	450	T5CW-A-3	UN-HT2a	UN-HM2	26F,28F
	合計：	4									


修改	日期	圖號
		UN-R02bS-1
2019.01.25	2019.01.28	


名稱	雙梗橫料（外凸）	制圖	邱紅
材料	X85552	復核	謝永林
顏色	EC-DG-S332054（3塗）	批準	


物料編號	L	數量	M	X	N	EQ	分格尺寸	使用位置	廠收背板托角編號	廠收單玻插線編號	樓層
UN-R20bS	393	2	180	X	1	106.5	380	T5CW-JK-1	UN-HT20a	UN-HM20	26F,28F

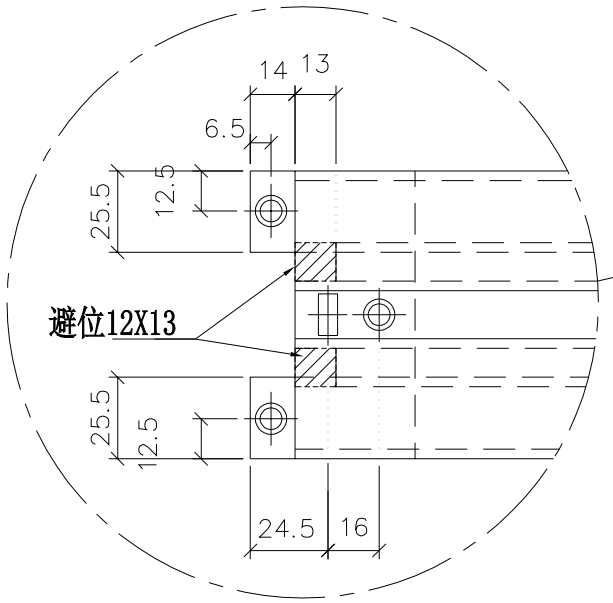

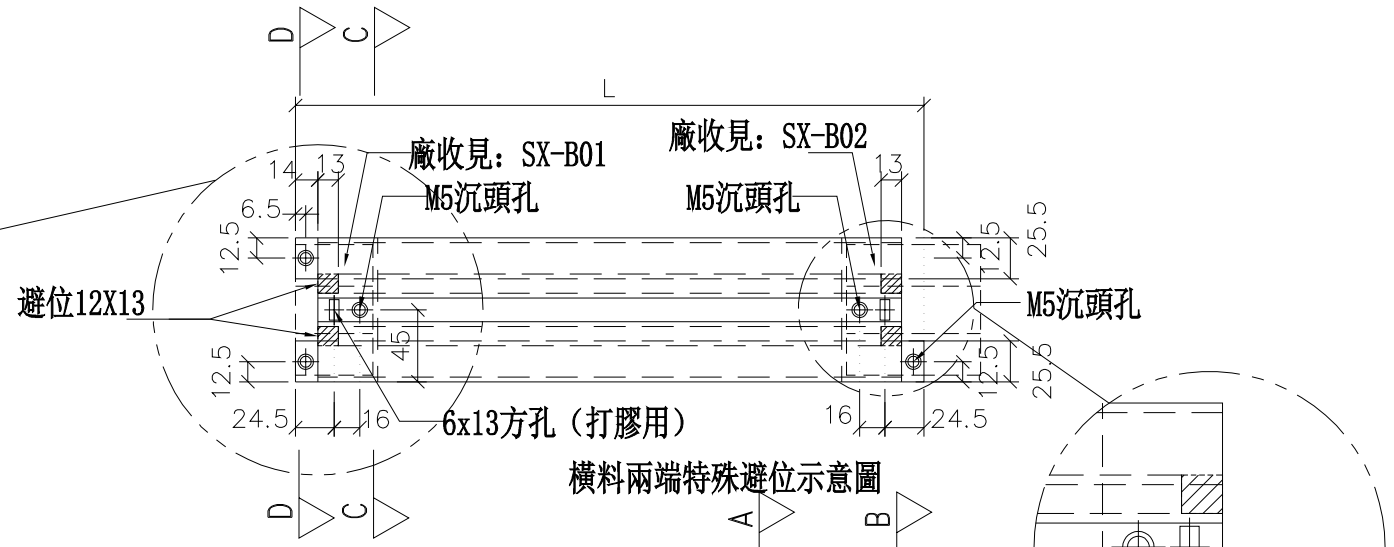

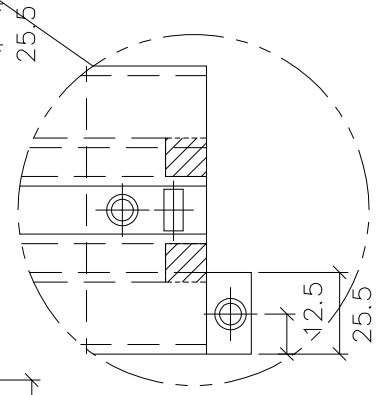


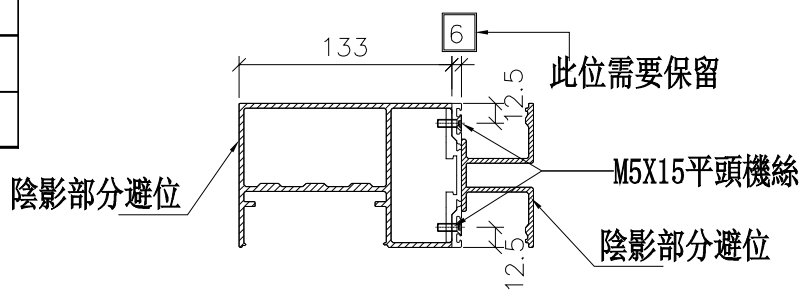


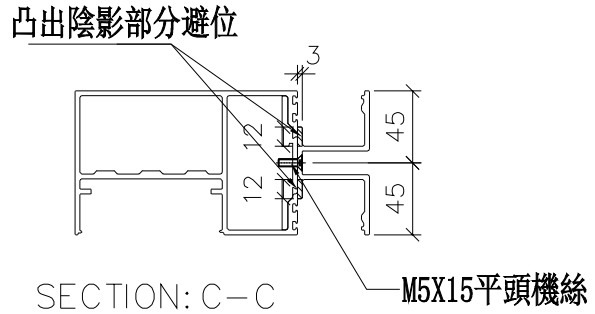



*注意:
螺絲鑽平頭孔事宜，請留意M5及3/16"要沉頭（90° X ∅10），供修螺絲后唧膠用

左

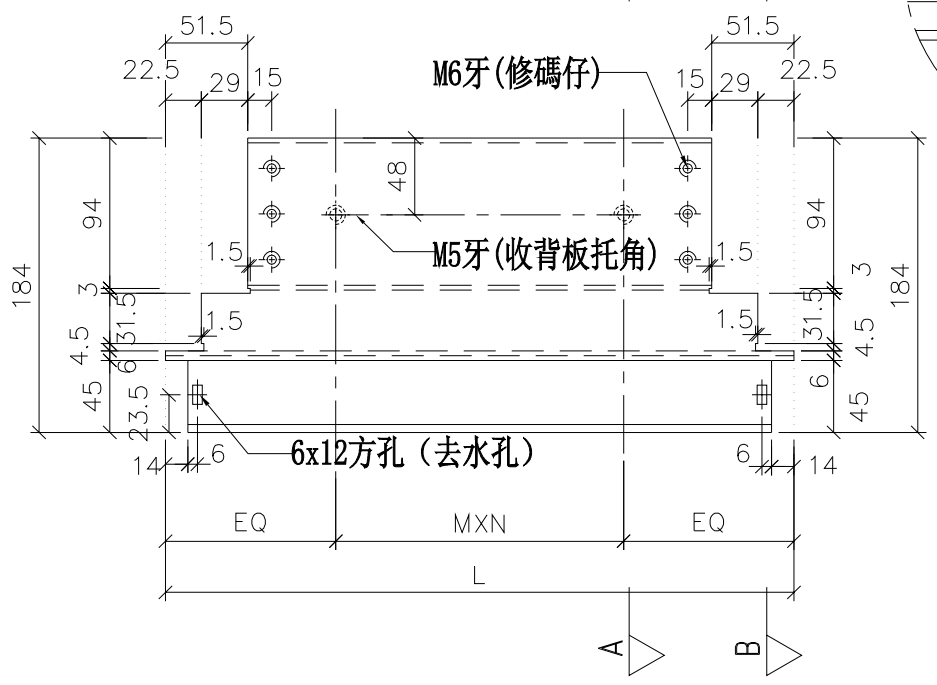

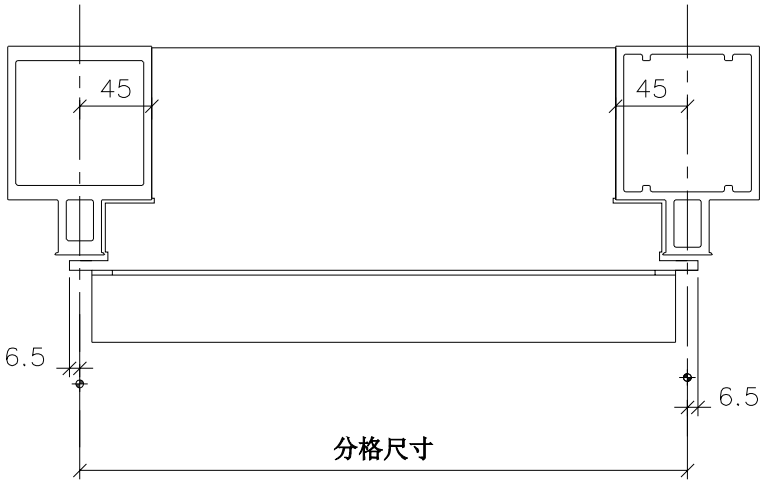

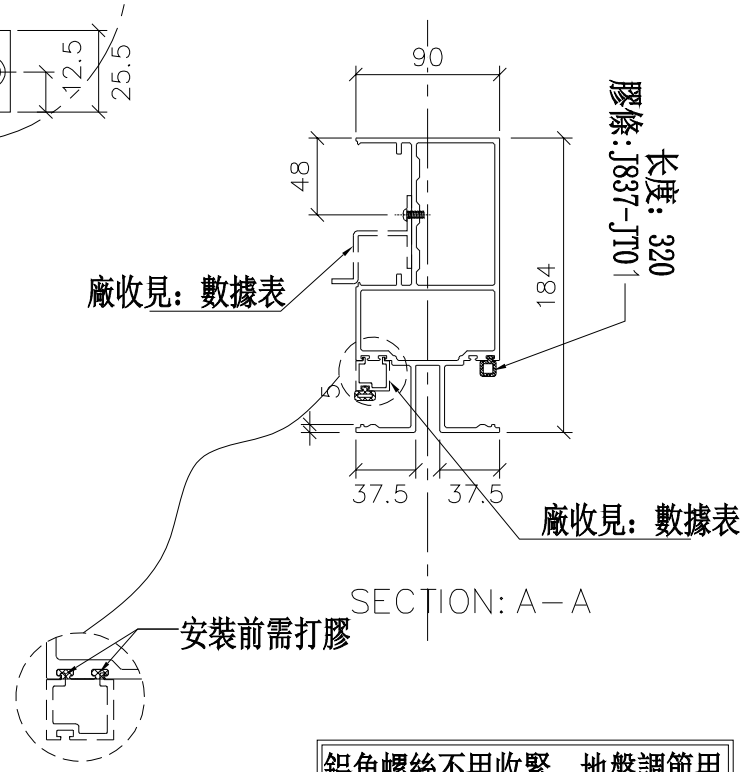

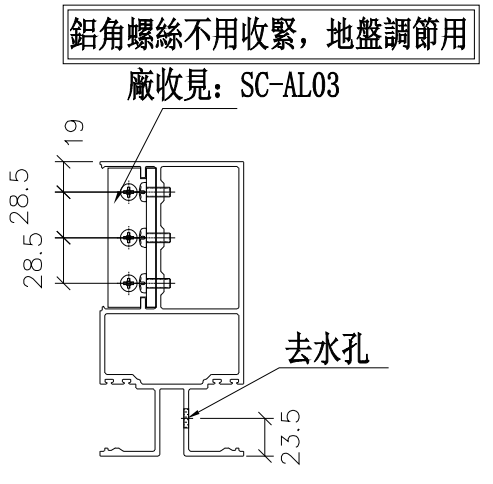

美特鋁質 有限公司
MIDI Aluminium Fabricator Ltd.


工程號	J-837	地盤	觀塘裕民坊


修改	日期	圖號
		UN-R20bS
2019.01.25	2019.01.28	


名稱	雙梗橫料（外凸）	制圖	邱紅
材料	X85552	復核	謝永林
顏色	EC-DG-S332054（3塗）	批準	


物料編號	L	數量	M	X	N	A	分格尺寸	使用位置	廠收背板托角編號	廠收單玻插線編號	樓層
UN-EL01	642	4	300	X	1	167.5	650	T5CW-M-2	UN-HT1	UN-EH1a	26F,28F
	642	2	300	X	1	167.5	650	T5CW-G-1	UN-HT1	UN-EH1a	26F,28F
	642	2	300	X	1	167.5	650	T5CW-E-1	UN-HT1	UN-EH1a	26F,28F
	642	2	300	X	1	167.5	650	T5CW-C-1	UN-HT1	UN-EH1a	26F,28F
	合計：	10									

*注意:
螺絲鑽平頭孔事宜，請留意M5及3/16"要沉頭（90° X ∅10），供修螺絲后唧膠用

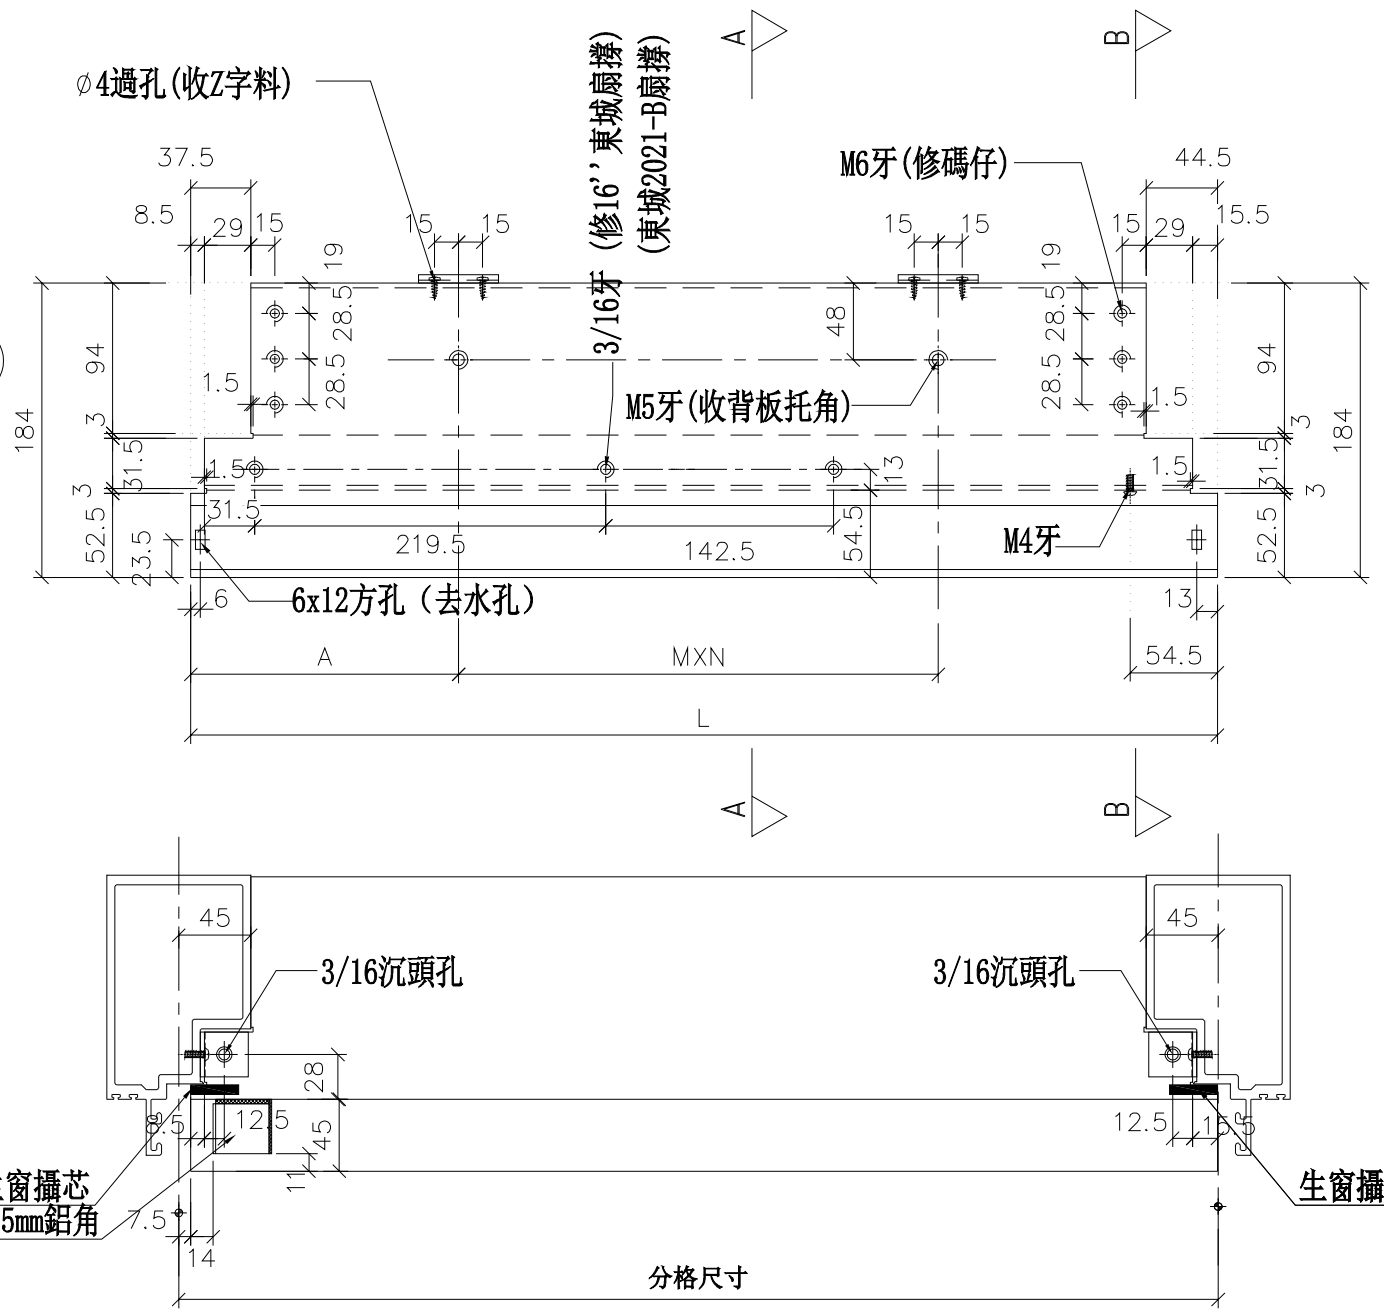

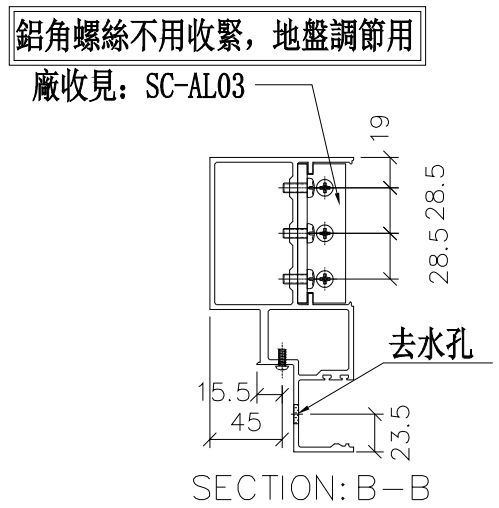

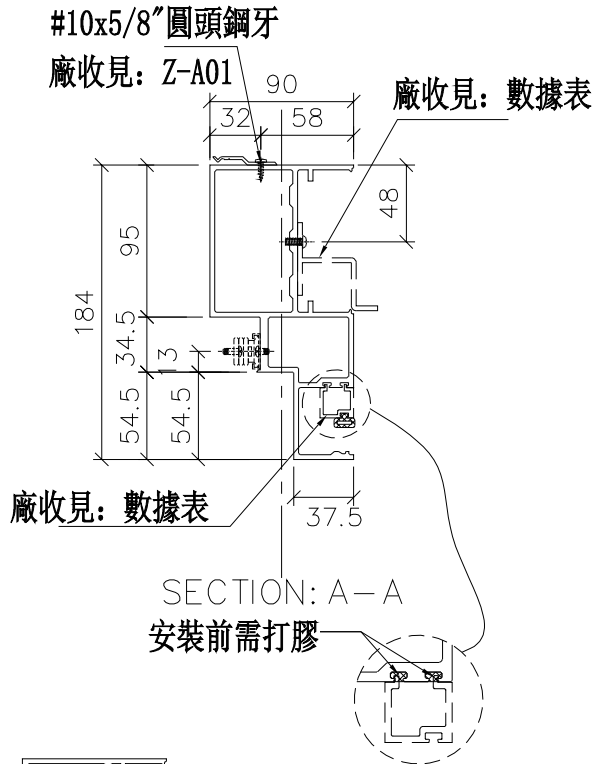

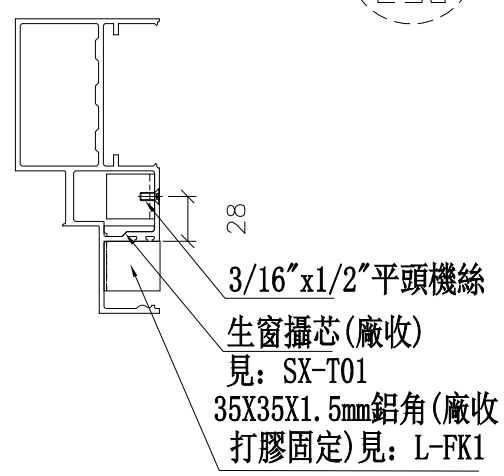

美特鋁質 有限公司
MIDI Aluminium Fabricator Ltd.

工程號	J-837	地盤	觀塘裕民坊


修改	日期	圖號
		UN-EL01
2019.01.25		
2019.01.28		


制圖	邱紅
復核	謝永林
批準	


名稱	生梗橫料
材料	X85553
顏色	EC-DG-S332054 (3塗)


物料編號	L	數量	M	X	N	A	分格尺寸	使用位置	廠收背板托角編號	廠收單玻插線編號	樓層
UN-EL01S	642	2	300	X	1	167.5	650	T5CW-H-2	UN-HT1	UN-EH1a	26F,28F
	642	2	300	X	1	167.5	650	T5CW-A-3	UN-HT1	UN-EH1a	26F,28F
	合計：	4									

*注意:
螺絲鑽平頭孔事宜，請留意M5及3/16"要沉頭（90° X ∅10），供修螺絲后唧膠用

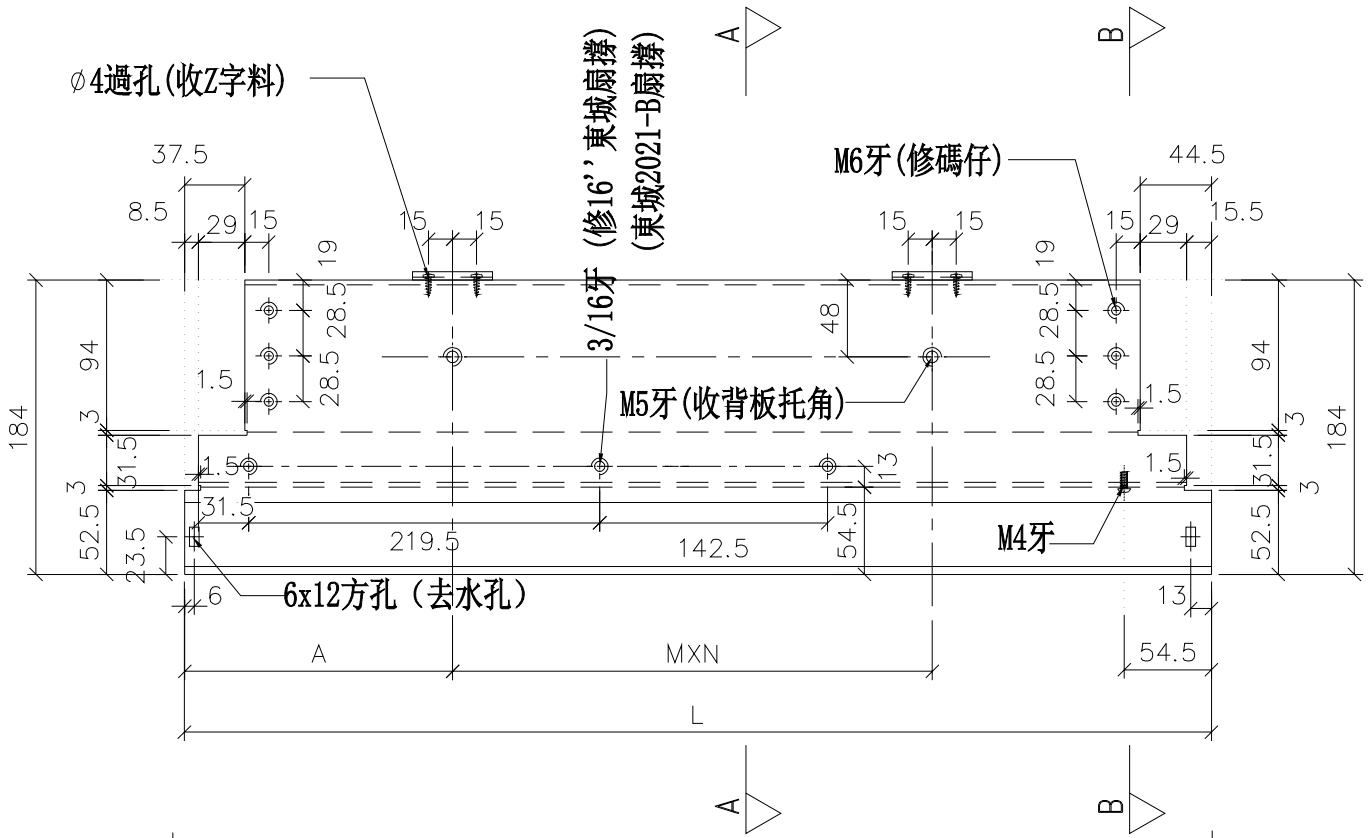

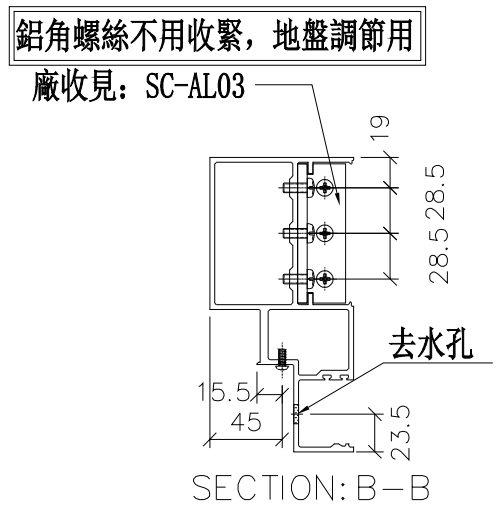

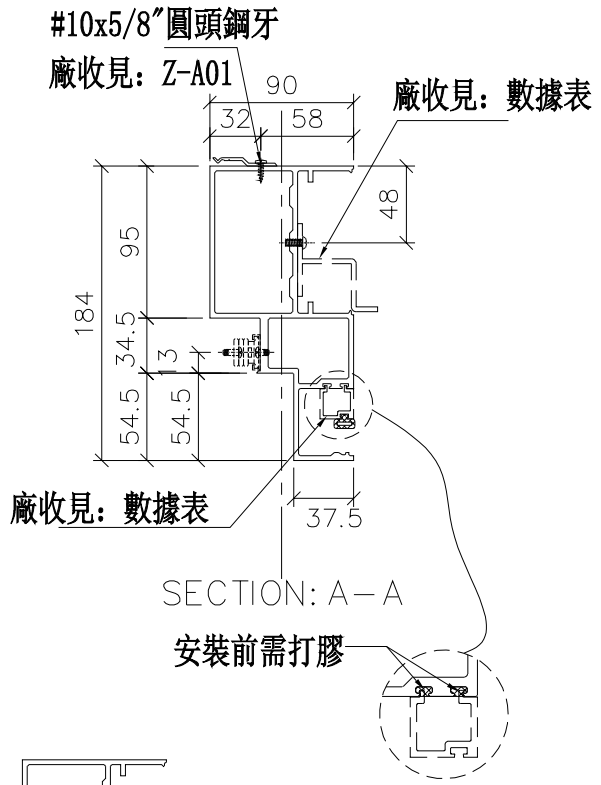

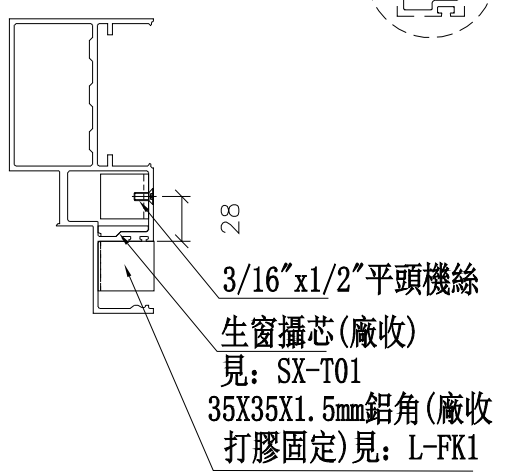

美特鋁質 有限公司
MIDI Aluminium Fabricator Ltd.

工程號	J-837	地盤	觀塘裕民坊


修改	日期	圖號
		UN-EL01S
2019.01.25		
2019.01.28		


制圖	邱紅
復核	謝永林
批準	


名稱	生梗橫料
材料	X85553
顏色	EC-DG-S332054 (3塗)


物料編號	L	數量	M	X	N	A	分格尺寸	使用位置	廠收背板托角編號	廠收單玻插線編號	樓層
UN-EL02	442	2	250	X	1	92.5	450	T5CW-M-2	UN-HT2	UN-EH2a	26F,28F

*注意:
螺絲鑽平頭孔事宜，請留意M5及3/16″要沉頭（90° X ∅10），供修螺絲后唧膠用

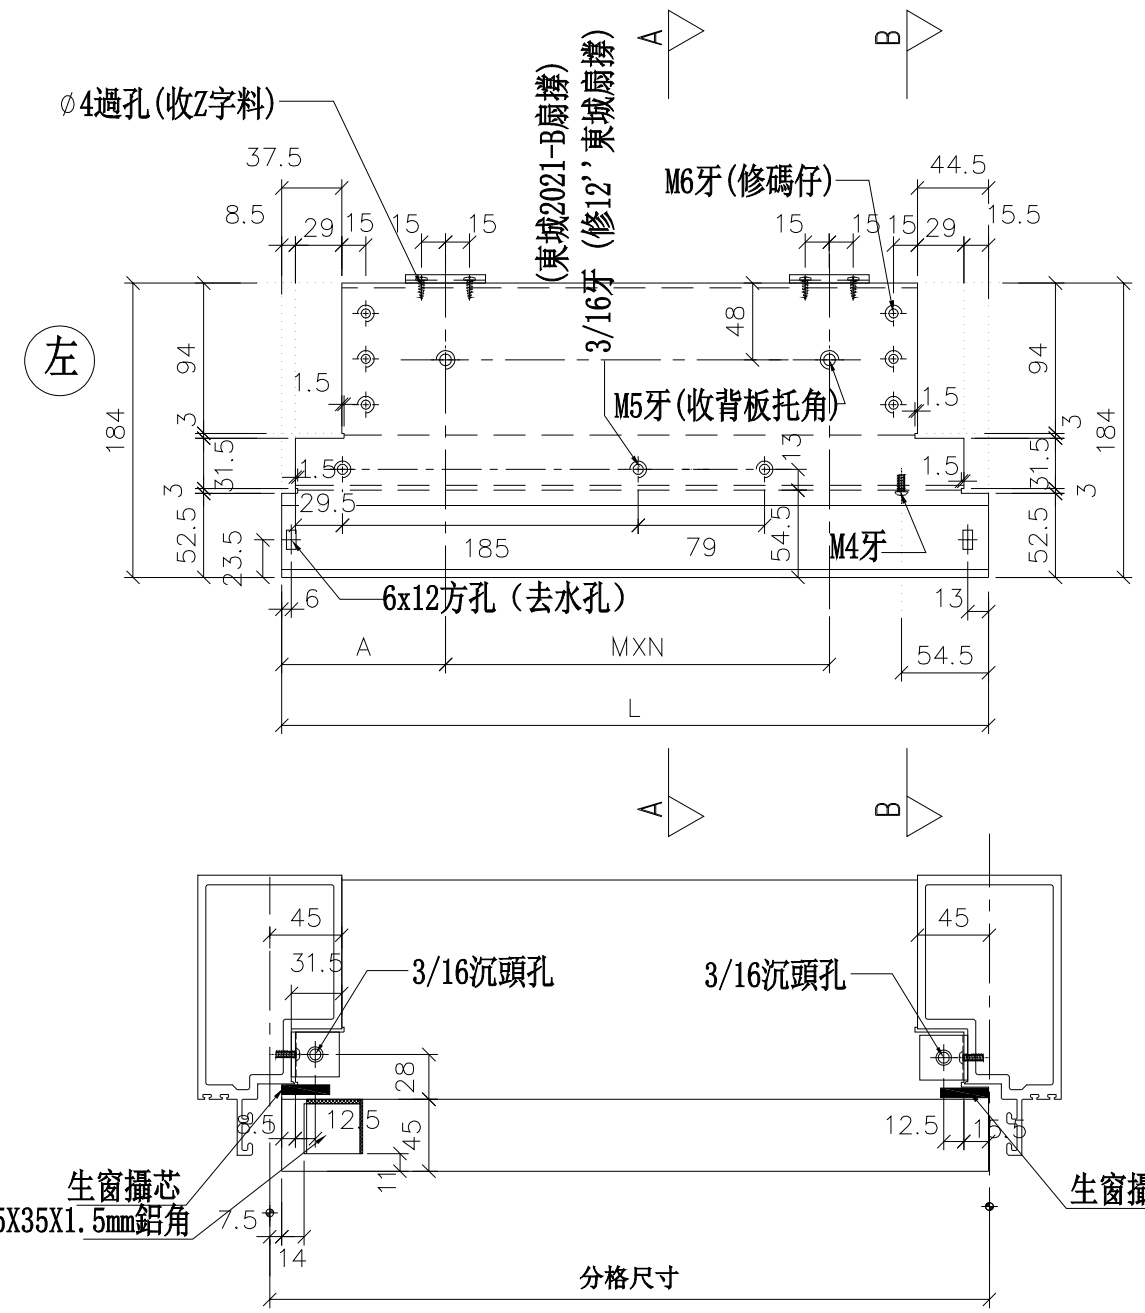

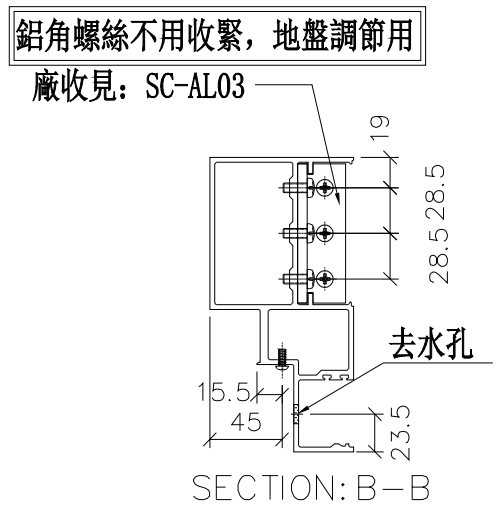

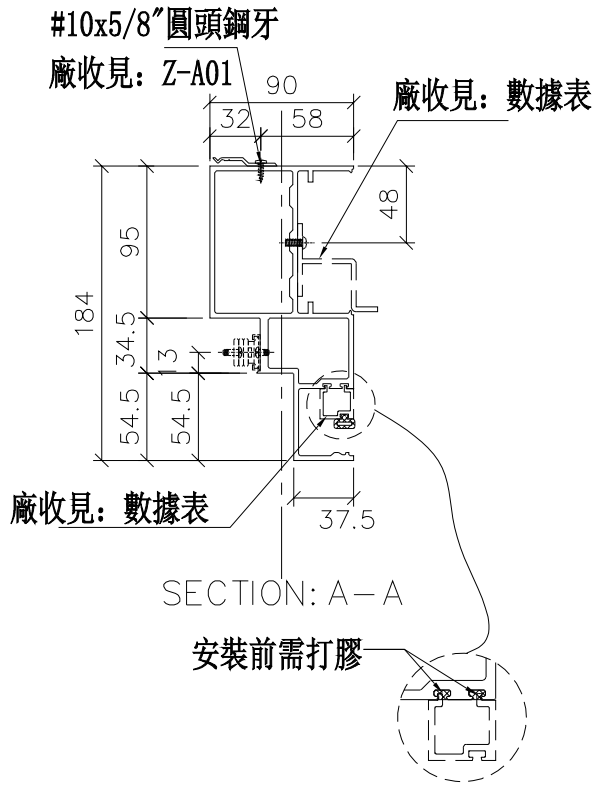

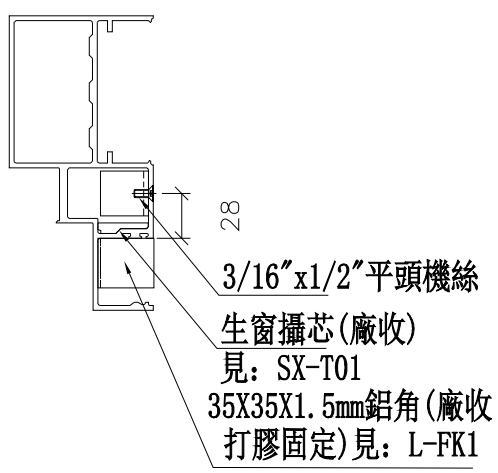

工程號	J-837	地盤	觀塘裕民坊

美特鋁質 有限公司
MIDI Aluminium Fabricator Ltd.


名稱	生梗橫料
材料	X85553
顏色	EC-DG-S332054 (3塗)


制圖	邱紅
復核	謝永林
批準	


修改	日期	圖號
2019.01.25	2019.01.28	UN-EL02


物料編號	L	數量	M	X	N	A	分格尺寸	使用位置	廠收背板托角編號	廠收單玻插線編號	樓層
UN-EL02S	442	4	250	X	1	92.5	450	T5CW-JK-1	UN-HT2	UN-EH2a	26F,28F

*注意:
螺絲鑽平頭孔事宜，請留意M5及3/16"要沉頭（90° X ∅10），供修螺絲后唧膠用

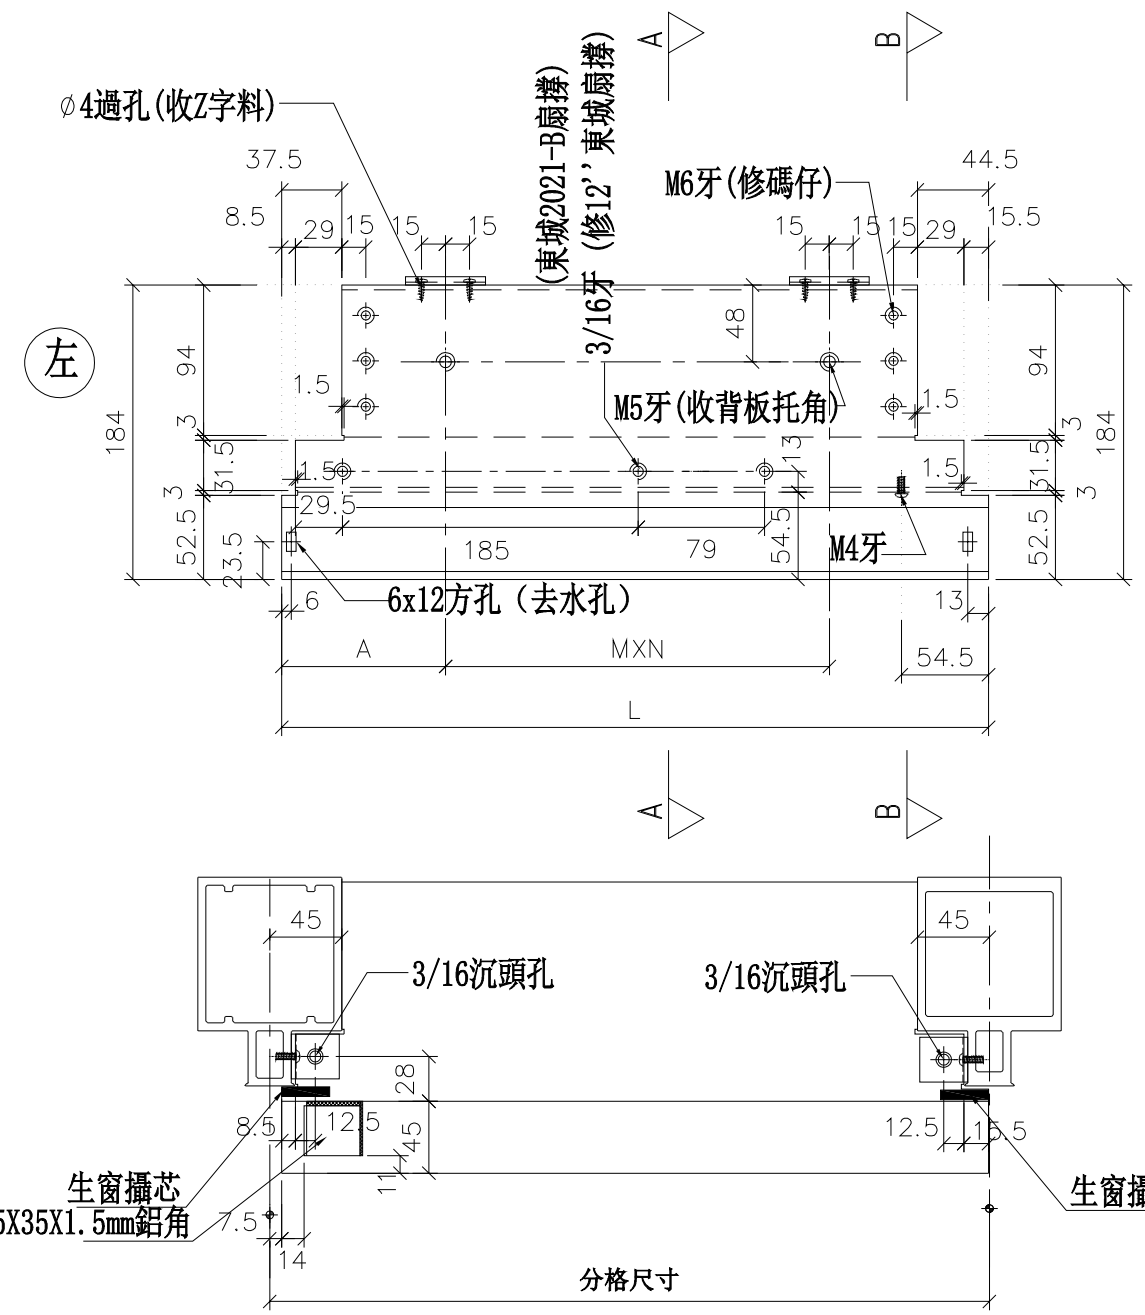

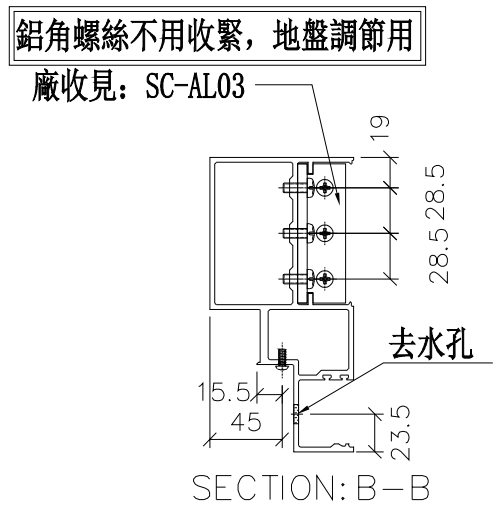

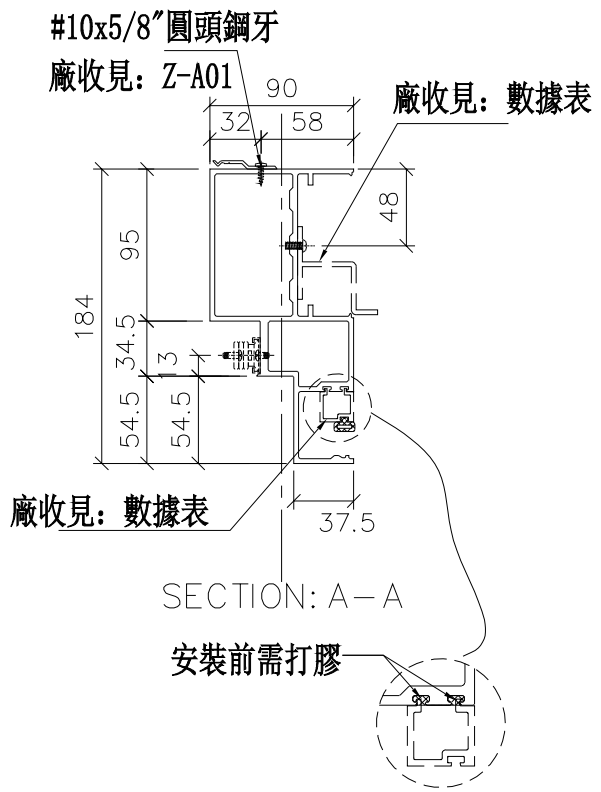

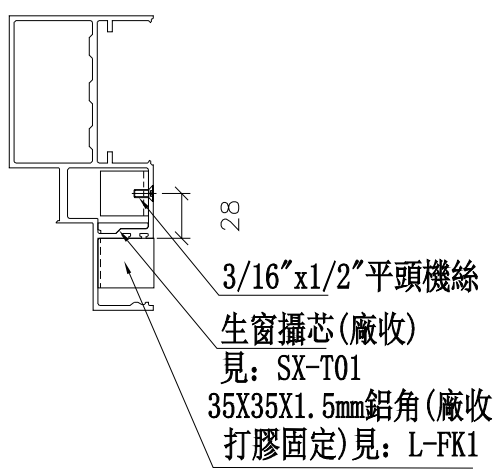

修改	日期	圖號
2019.01.25	2019.01.28	UN-EL02S

制圖	邱紅
復核	謝永林
批準	


名稱	生梗橫料
材料	X85553
顏色	EC-DG-S332054 (3塗)


美特鋁質 有限公司
MIDI Aluminium Fabricator Ltd.


工程號	J-837	地盤	觀塘裕民坊


物料編號	L	數量	M	X	N	A	分格尺寸	使用位置	廠收背板托角編號	廠收單玻插線編號	樓層
UN-EL01S(T)	642	2	300	X	1	167.5	650	T5CW-C-1	UN-HT1	UN-EH1a	26F,28F

*注意:
螺絲鑽平頭孔事宜，請留意M5及3/16"要沉頭（90° X ∅10），供修螺絲后唧膠用

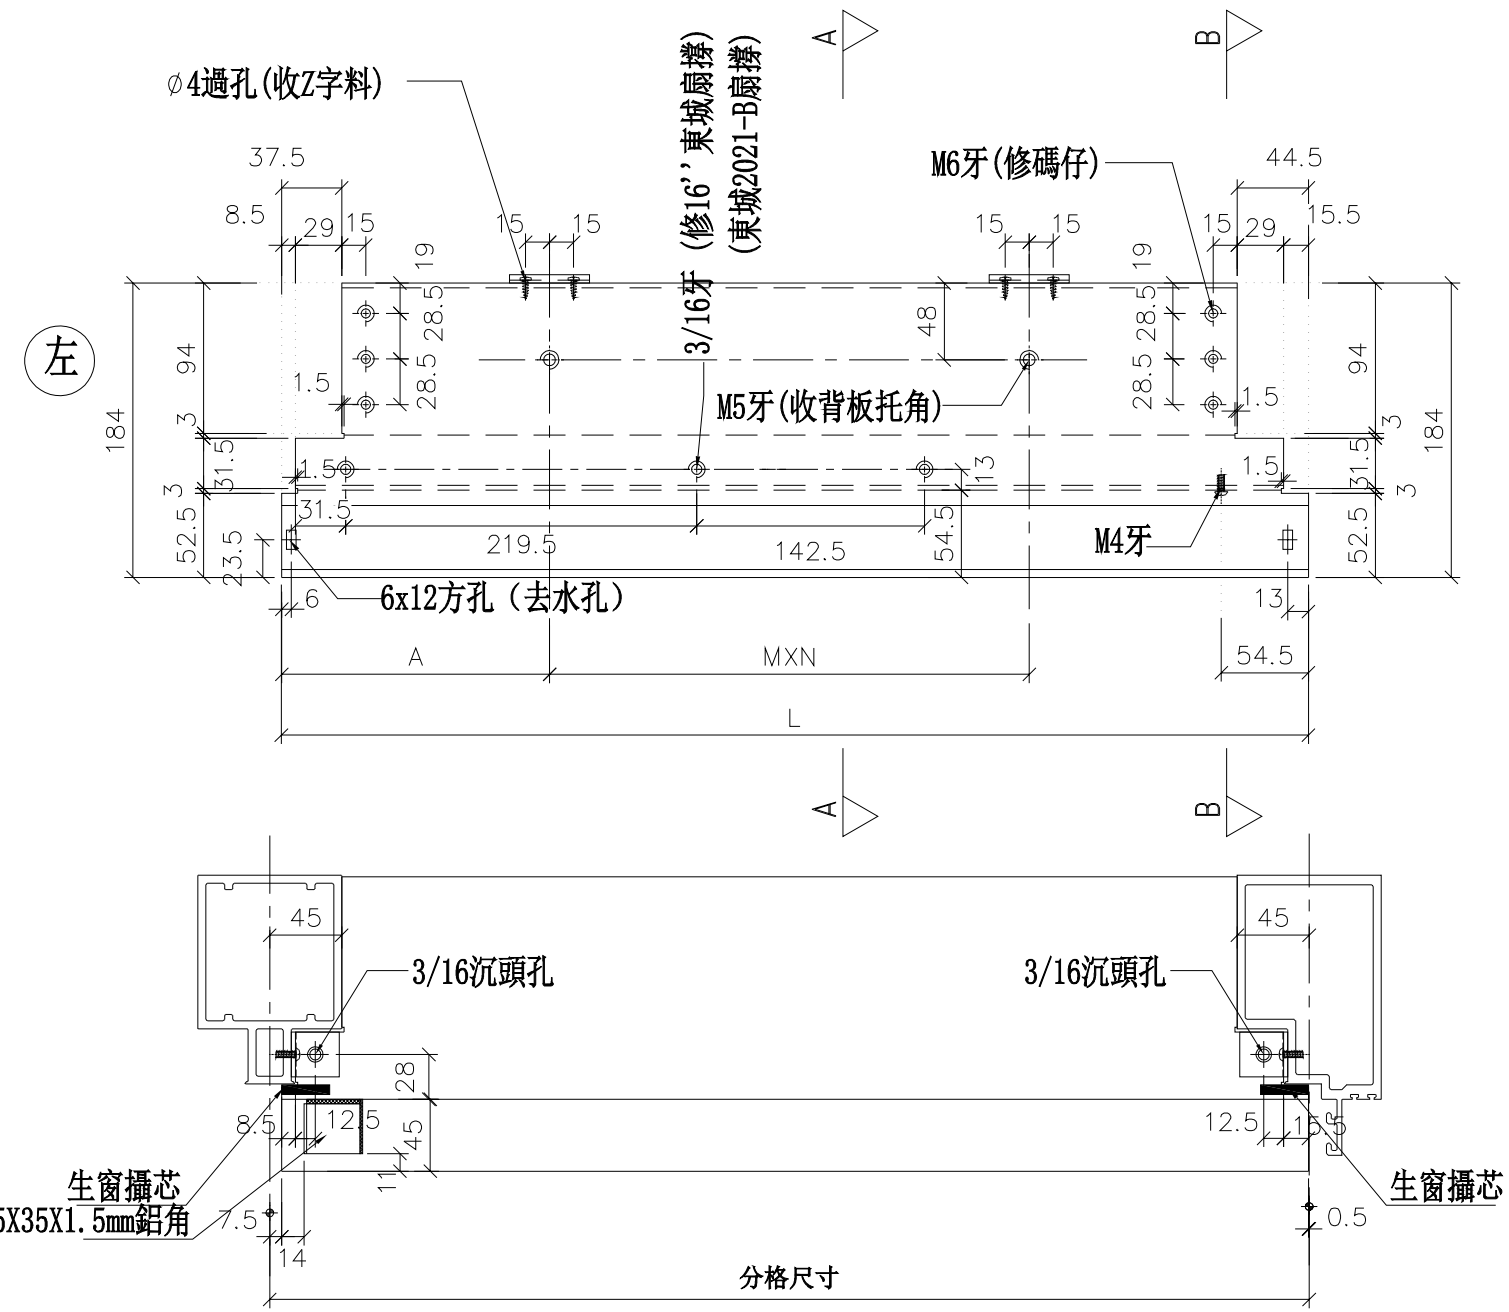

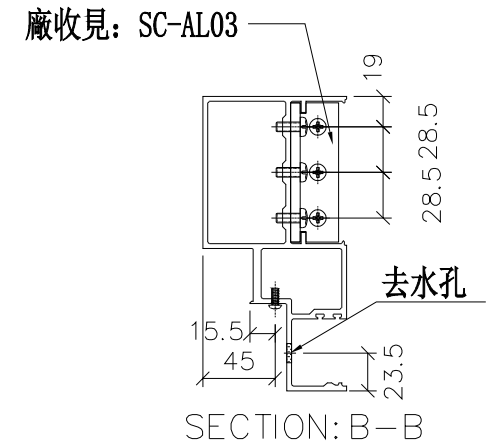

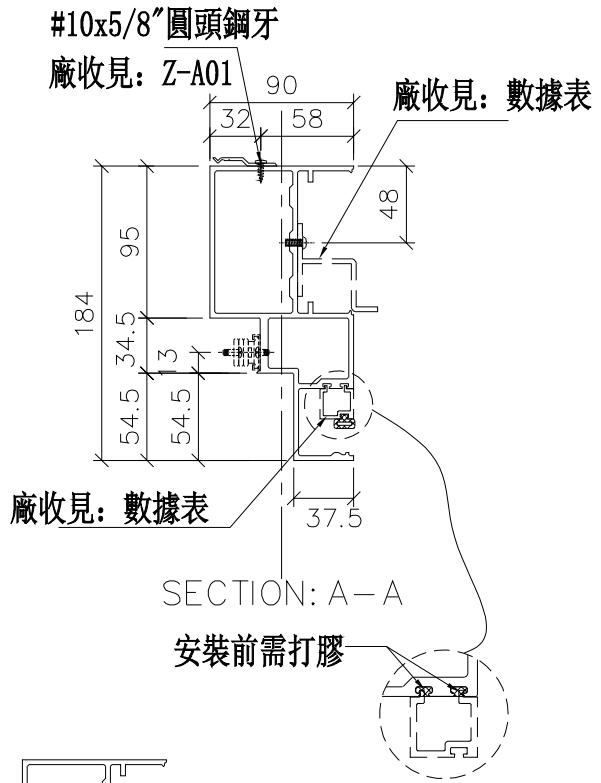

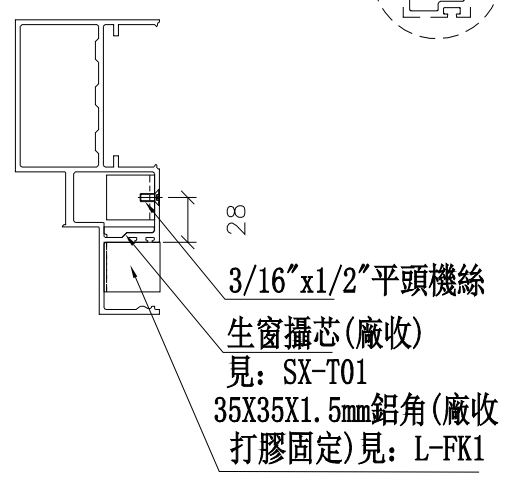

美特鋁質 有限公司
MIDI Aluminium Fabricator Ltd.

工程號	J-837	地盤	觀塘裕民坊


修改	日期	圖號	UN-EL01S(T)
	2019.03.26		
	2019.04.08		


制圖	邱紅
復核	謝永林
批準	

名稱	生梗橫料
材料	X85553
顏色	EC-DG-S332054 (3塗)


物料編號	L	數量	分格尺寸	使用位置	樓層
UN-EL01a	635	4	650	T5CW-M-2	26F,28F
	635	2	650	T5CW-G-1	26F,28F
	635	2	650	T5CW-E-1	26F,28F
	635	2	650	T5CW-C-1	26F,28F
	合計:	10			

*注意:
螺絲鑽平頭孔事宜，請留意M5及3/16"要沉頭（90° X ∅10），供修螺絲后唧膠用

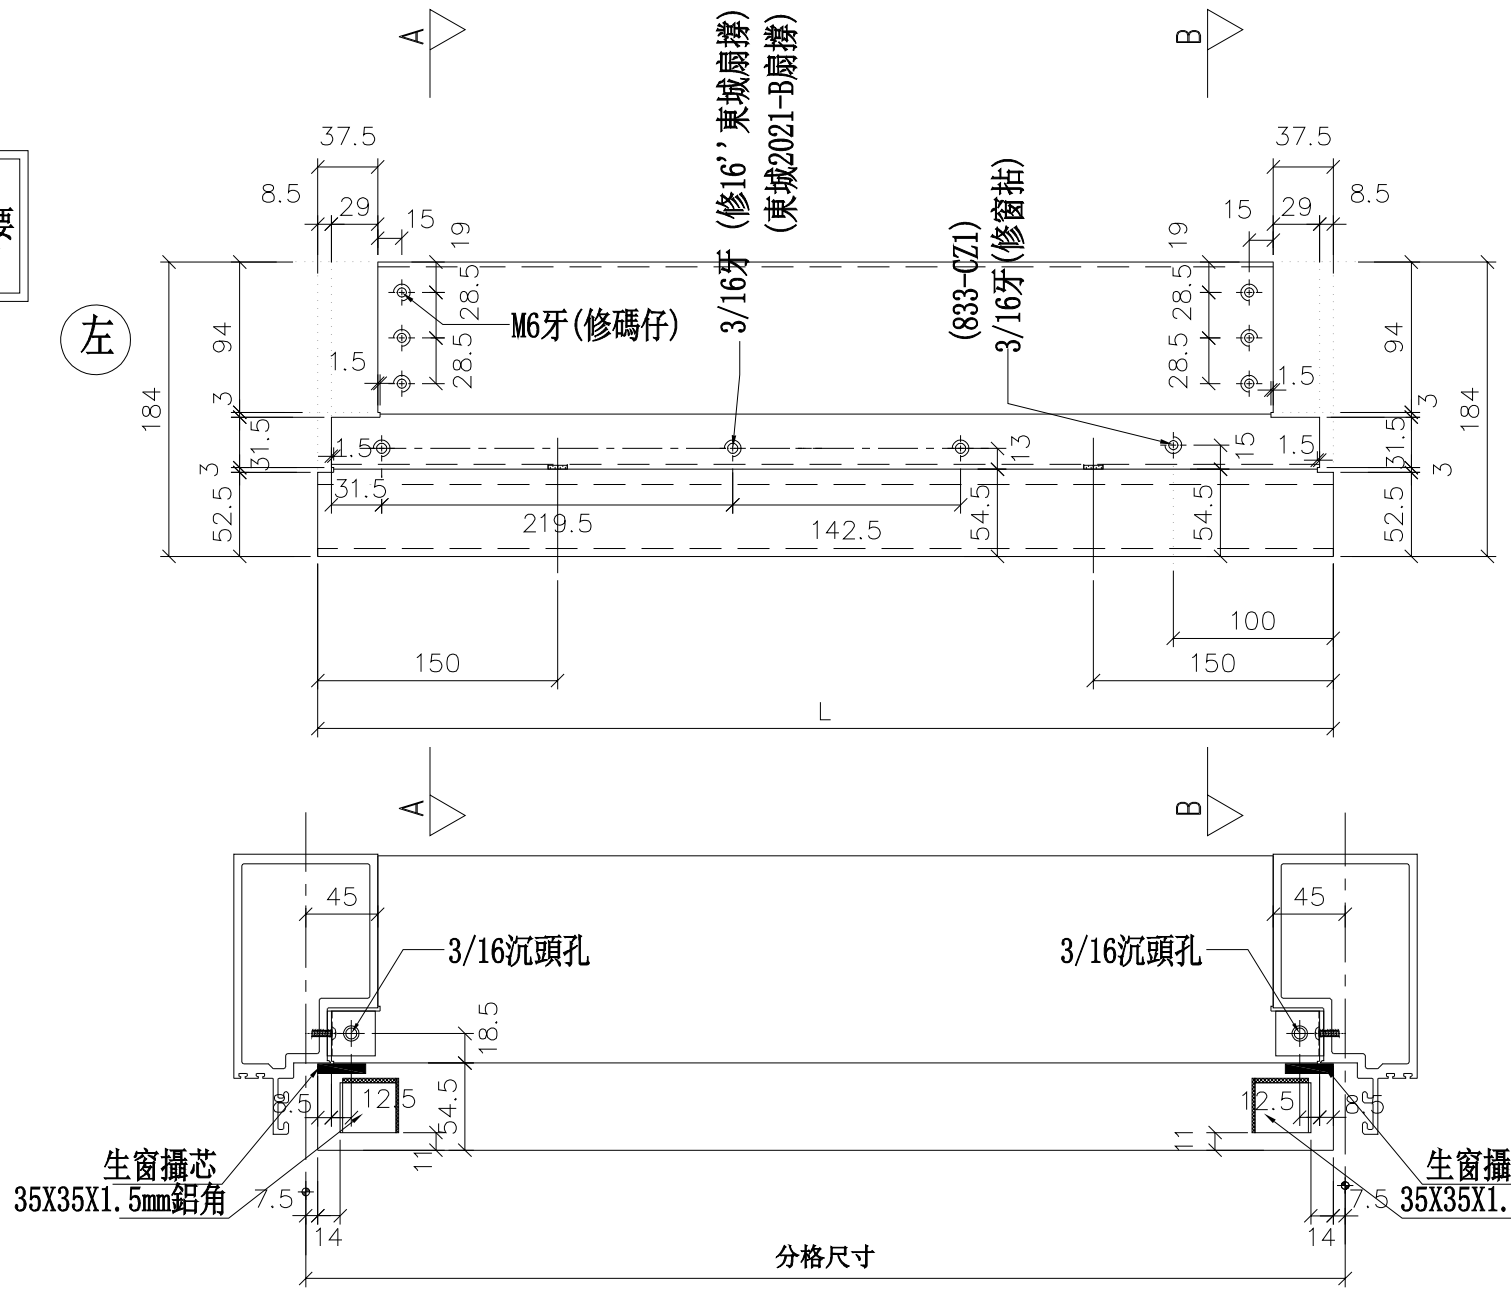


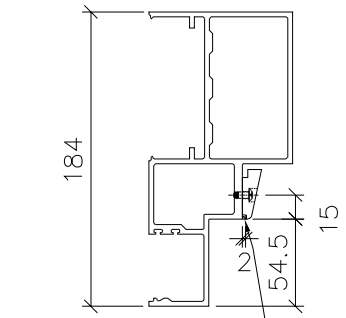

SECTION: B－B

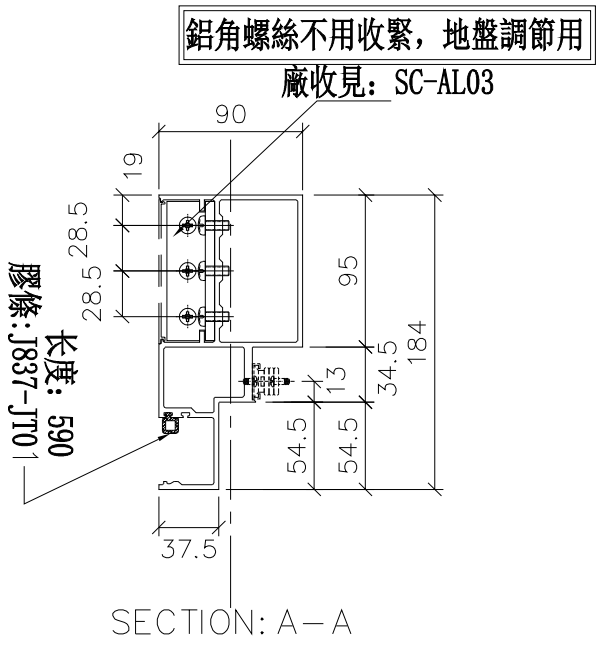

SECTION: A－A

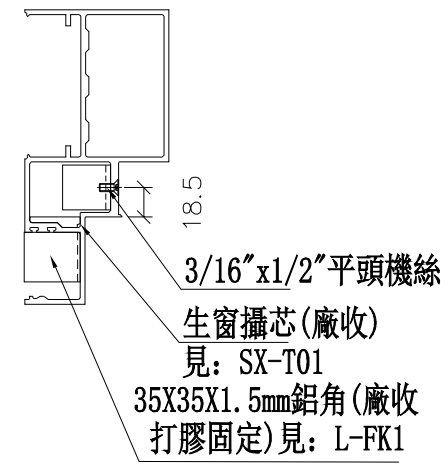


美特鋁質 有限公司 MIDI Aluminium Fabricator Ltd.		
工程號	J-837	地盤 觀塘裕民坊


修改	日期	圖號
		UN-EL01a
	2019.01.25	
	2019.01.28	

名稱	生梗橫料	制圖	邱紅
材料	X85553	復核	謝永林
顏色	EC-DG-S332054 (3塗)	批準	


物料編號	L	數量	分格尺寸	使用位置	樓層
UN-EL01aS	635	2	650	T5CW-H-2	26F,28F
	635	2	650	T5CW-A-3	26F,28F
	合計：	4			

*注意:
螺絲鑽平頭孔事宜，請留意M5及3/16"要沉頭（90° X ∅10），供修螺絲后唧膠用

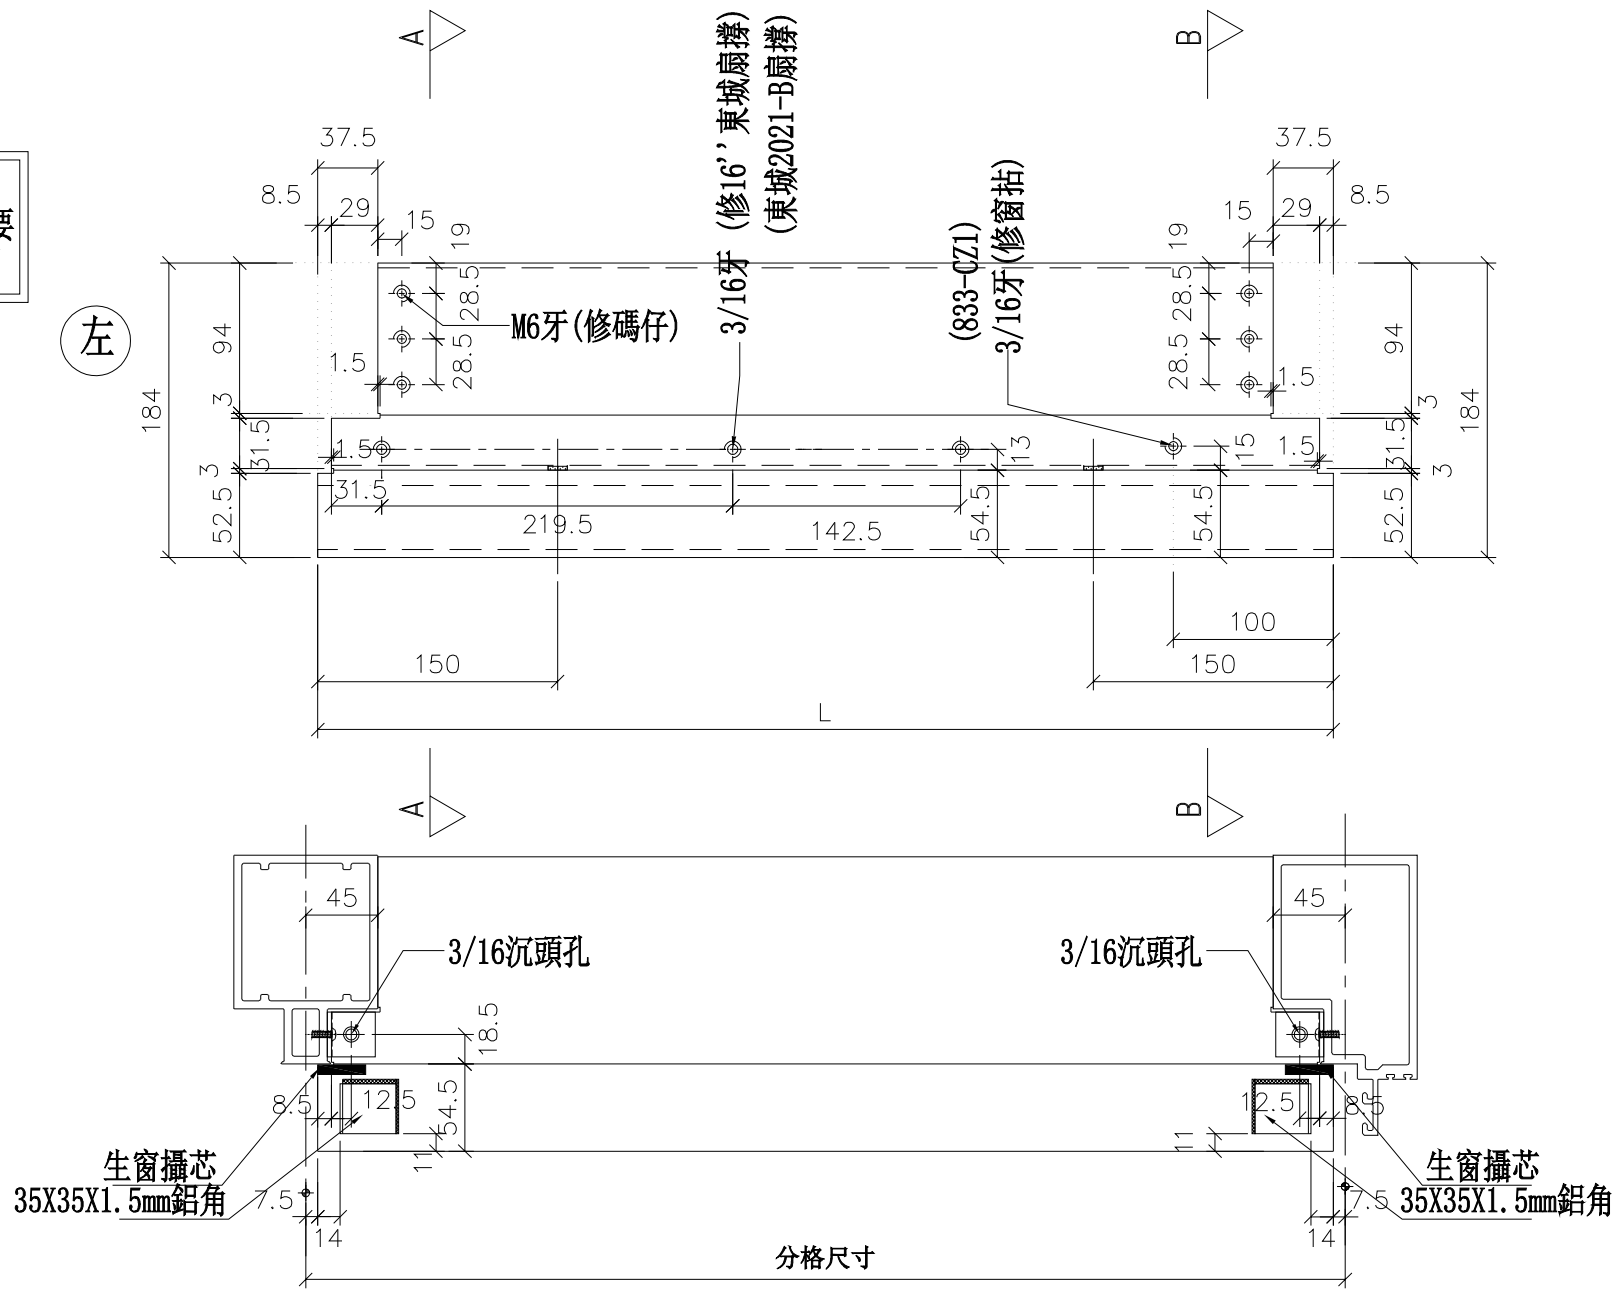


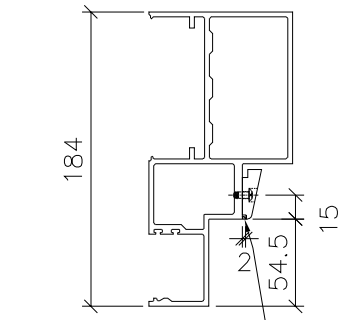

SECTION: B－B

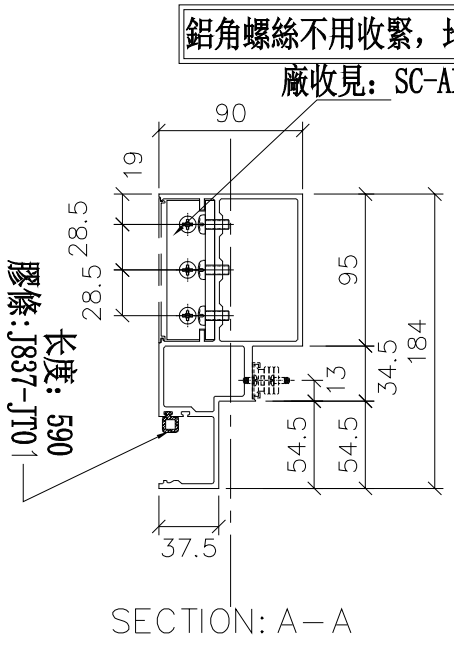

SECTION: A－A

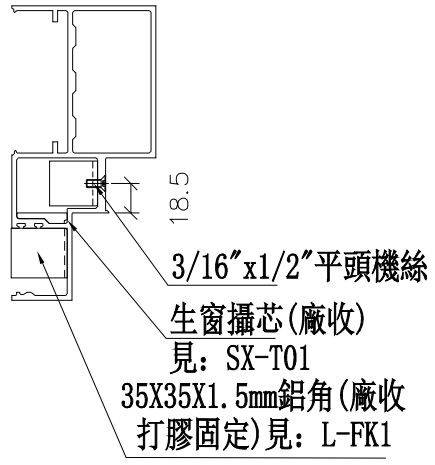

修改	日期	圖號
		UN-EL01aS
	2019.01.25	
	2019.01.28	

制圖	邱紅
復核	謝永林
批準	


名稱	生梗橫料
材料	X85553
顏色	EC-DG-S332054 (3塗)


工程號	J-837	地盤	觀塘裕民坊

美特鋁質 有限公司
MIDI Aluminium Fabricator Ltd.


物料編號	L	數量	分格尺寸	使用位置	樓層
UN-EL02a	435	2	450	T5CW-M-2	26F,28F

*注意:
螺絲鑽平頭孔事宜，請留意M5及3/16″要沉頭（90° X ∅10），供修螺絲后唧膠用

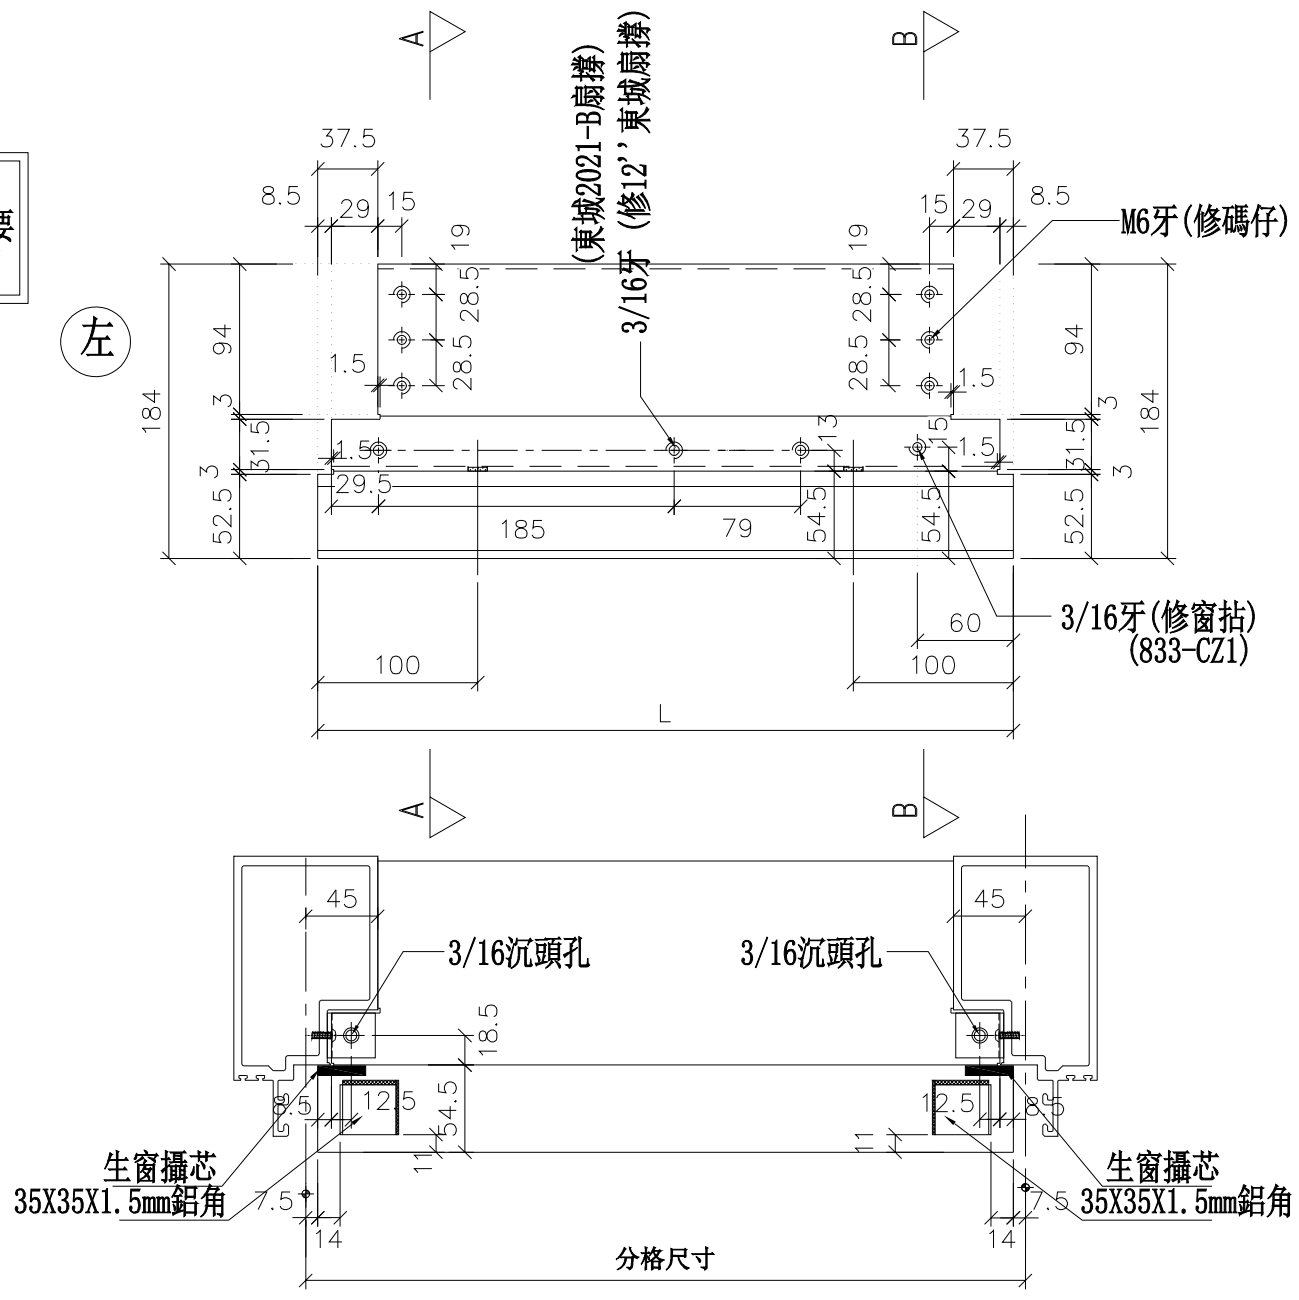


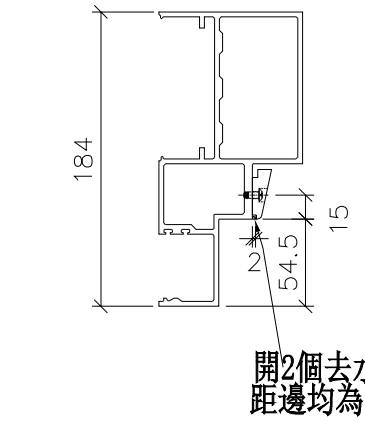

SECTION: B—B

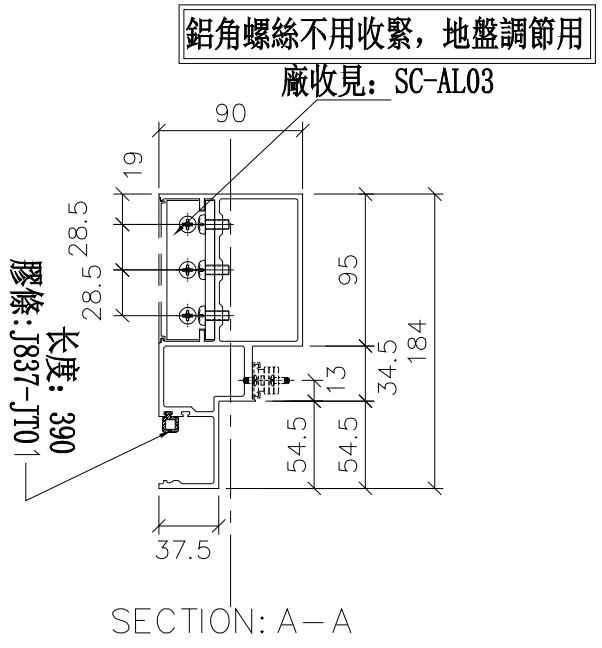

SECTION: A—A

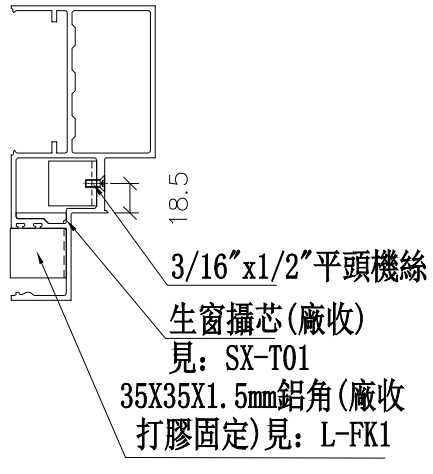


美特鋁質 有限公司 MIDI Aluminium Fabricator Ltd.		
工程號	J-837	地盤 觀塘裕民坊


修改	日期	圖號
	2019.01.25	UN-EL02a
	2019.01.28	

名稱	生梗橫料	制圖	邱紅
材料	X85553	復核	謝永林
顏色	EC-DG-S332054 (3塗)	批準	


物料編號	L	數量	分格尺寸	使用位置	樓層
UN-EL02aS	435	4	450	T5CW-JK-1	26F,28F

*注意:
螺絲鑽平頭孔事宜，請留意M5及3/16"要沉頭（90° X ∅10），供修螺絲后唧膠用

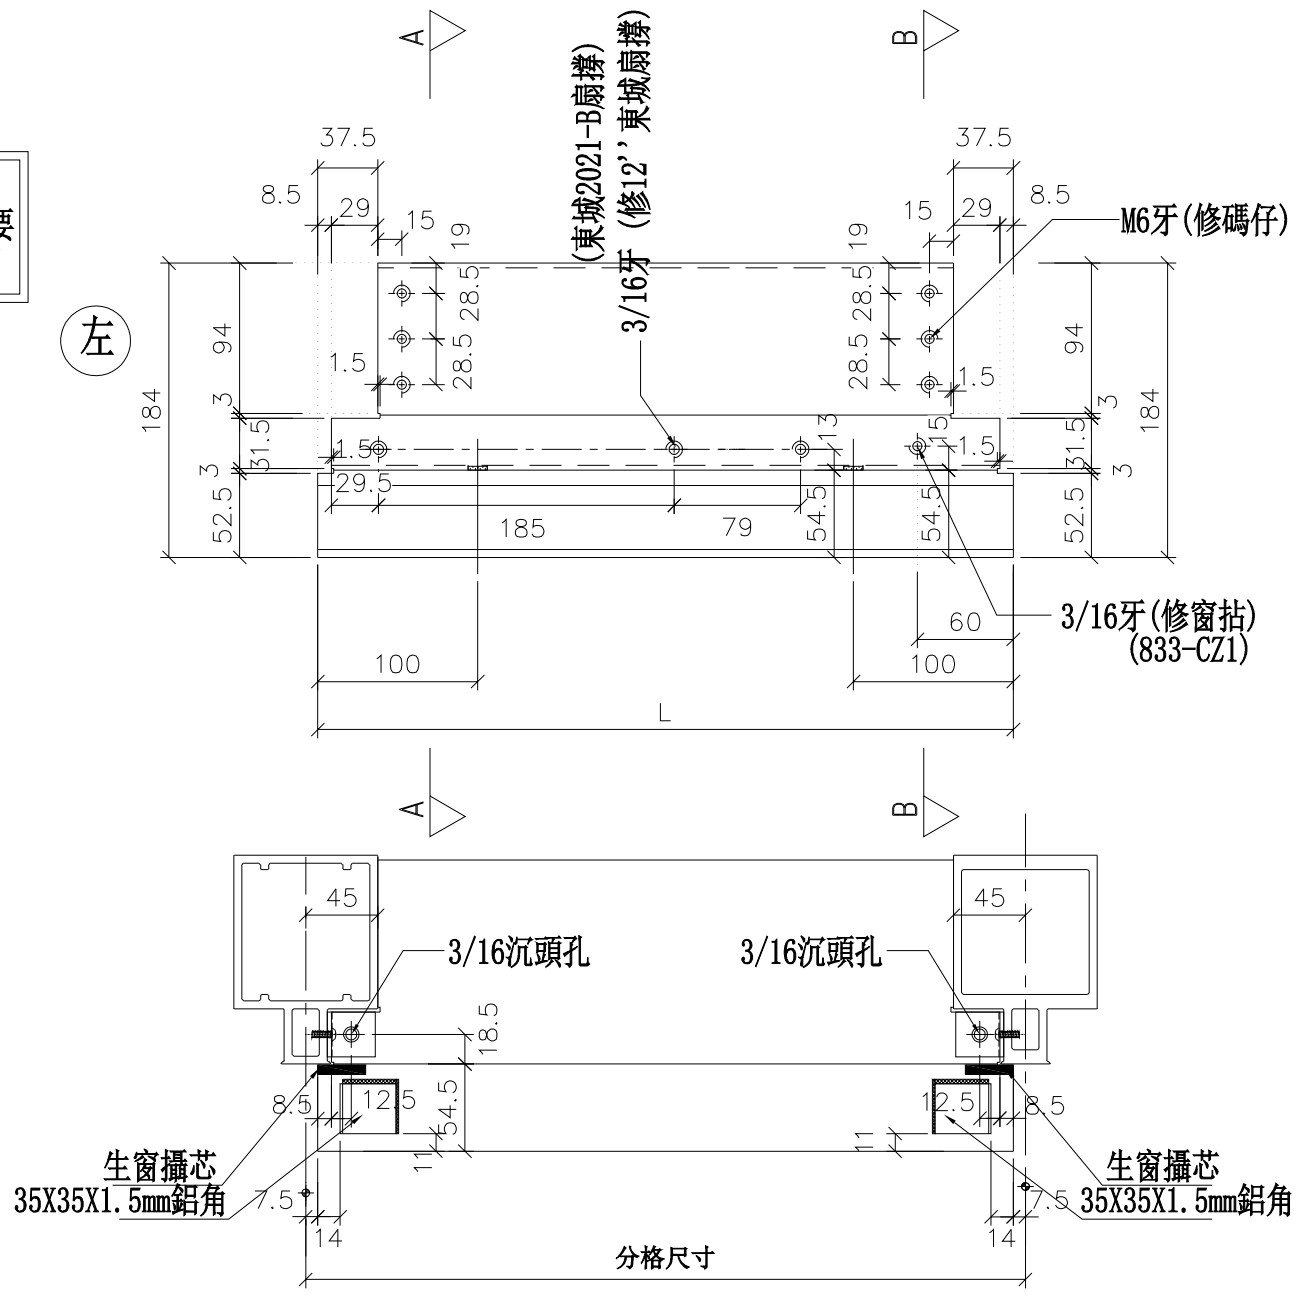


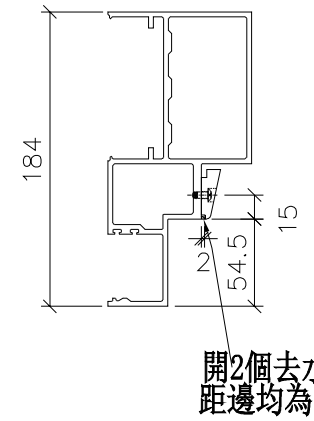

SECTION: B—B

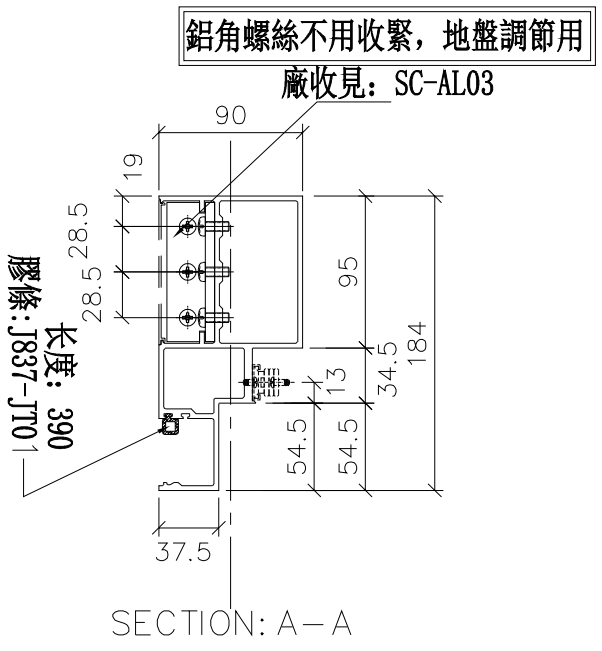

SECTION: A—A

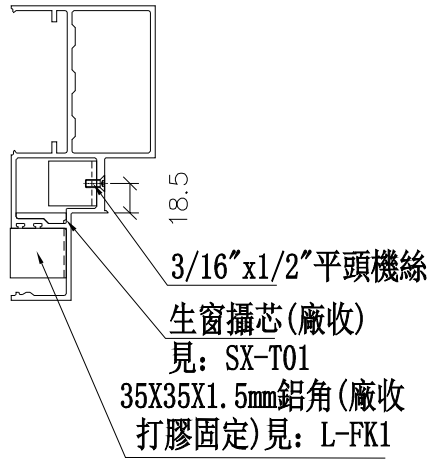


工程號	J-837	地盤	觀塘裕民坊

美特鋁質 有限公司
MIDI Aluminium Fabricator Ltd.

修改	日期	圖號
		UN-EL02aS
2019.01.25	2019.01.28	


名稱	生梗橫料	制圖	邱紅
材料	X85553	復核	謝永林
顏色	EC-DG-S332054 (3塗)	批準	


物料編號	L	數量	分格尺寸	使用位置	樓層
UN-EL01aS(T)	635	2	650	T5CW-C-1	26F,28F

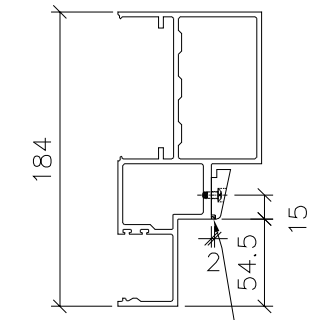


SECTION: B－B

*注意:
螺絲鑽平頭孔事宜，請留意M5及3/16″要沉頭（90° X ∅10），供修螺絲后唧膠用

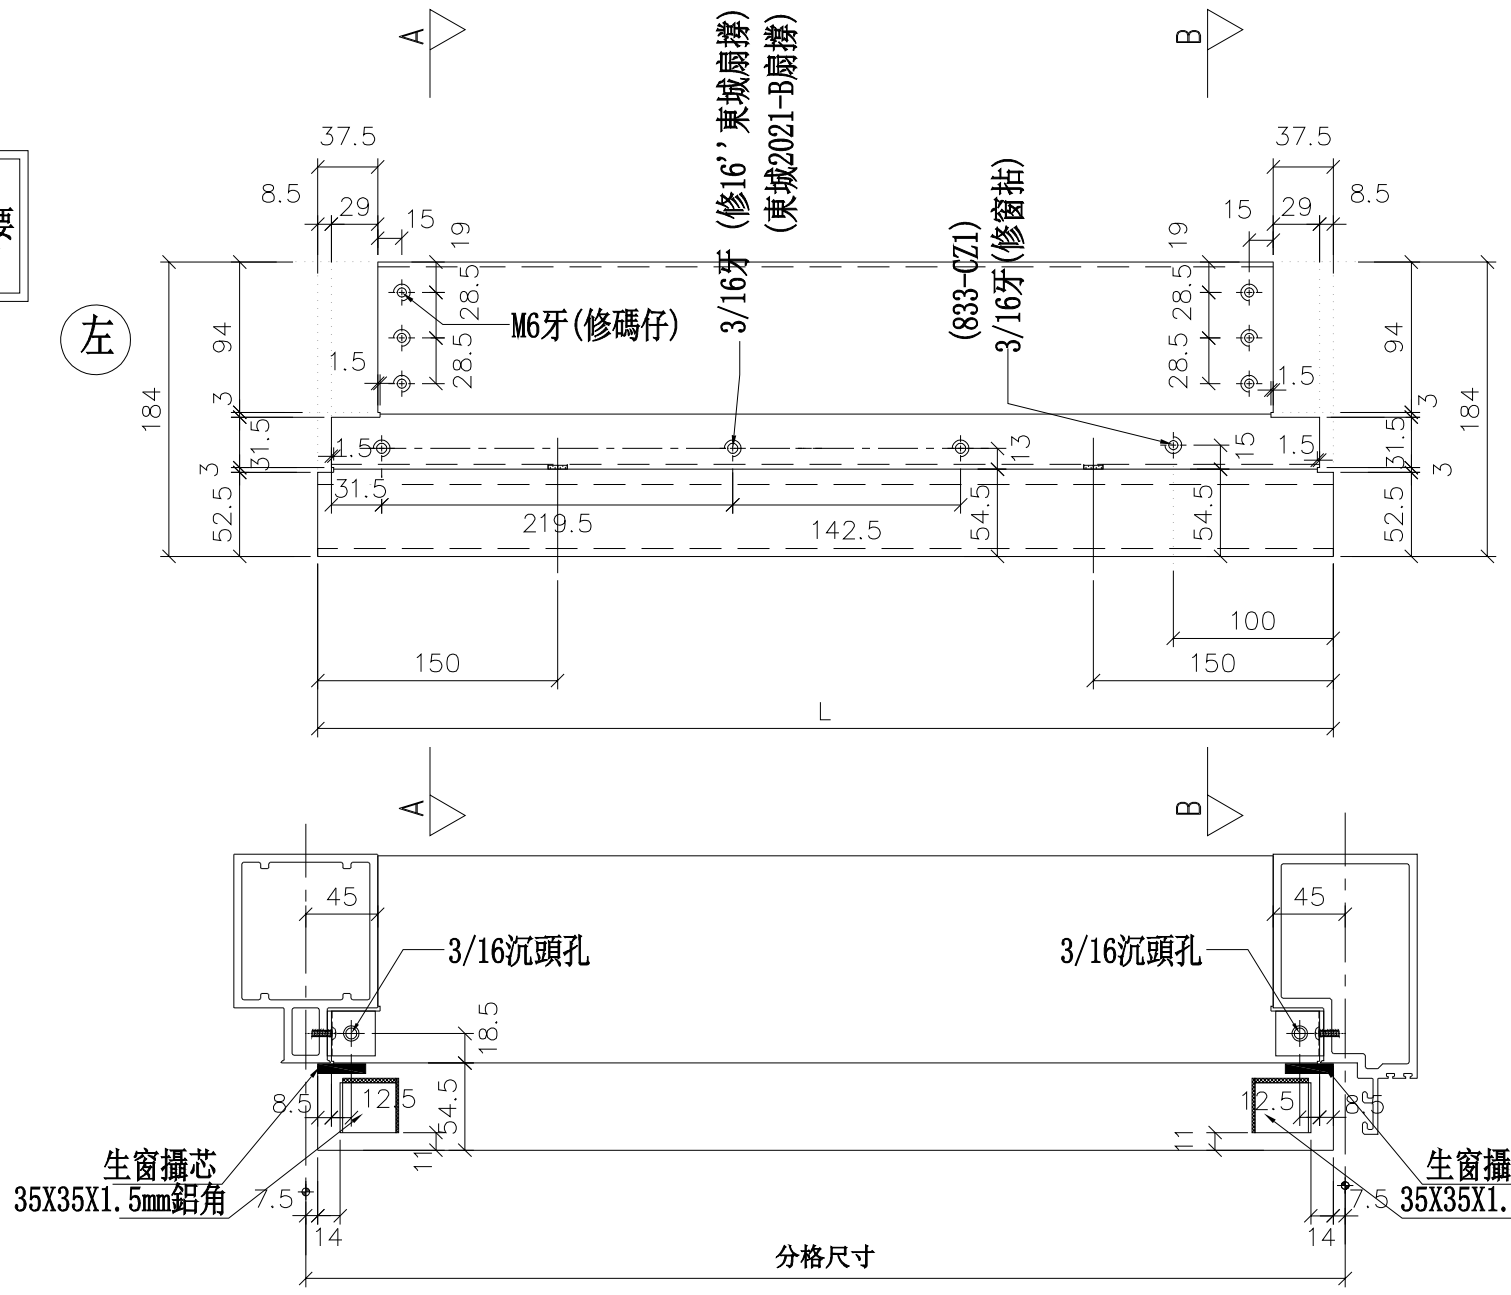

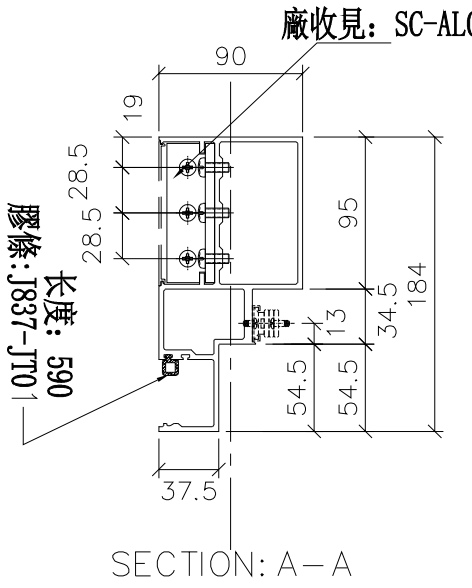

SECTION: A－A

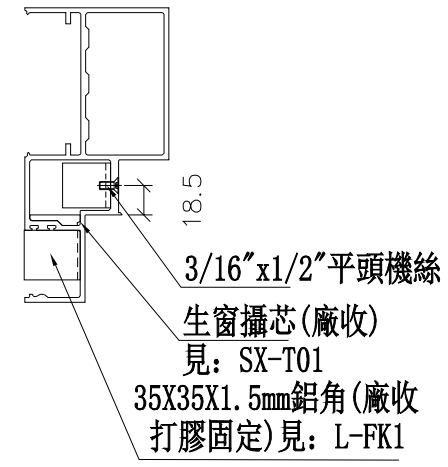

修改	日期	圖號
		UN-EL01aS(T)
	2019.03.26	
	2019.04.08	


制圖	邱紅
復核	謝永林
批準	


名稱	生梗橫料
材料	X85553
顏色	EC-DG-S332054 (3塗)

工程號	J-837	地盤	觀塘裕民坊


美特鋁質 有限公司
MIDI Aluminium Fabricator Ltd.


數據表參見：UN-EL01b-1

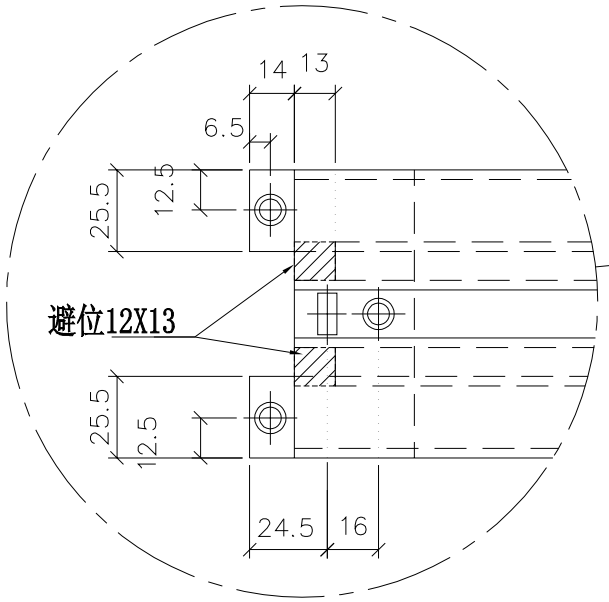


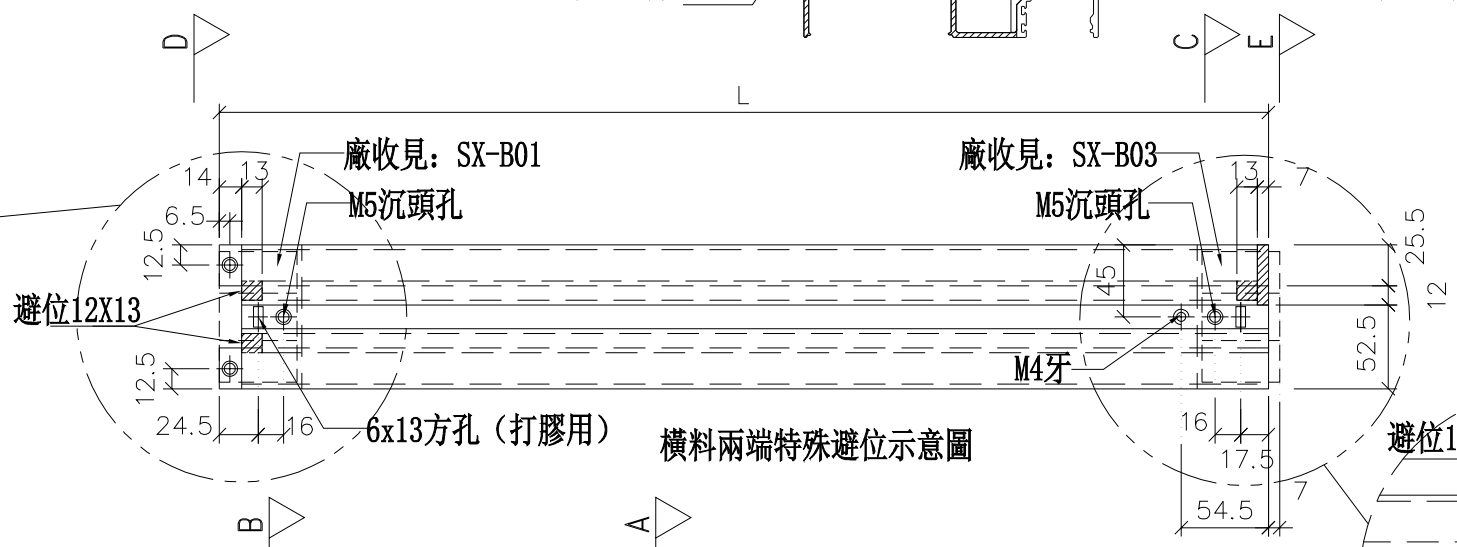



橫料兩端特殊避位示意圖

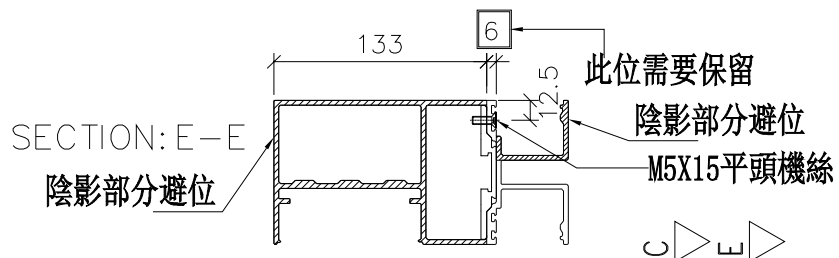

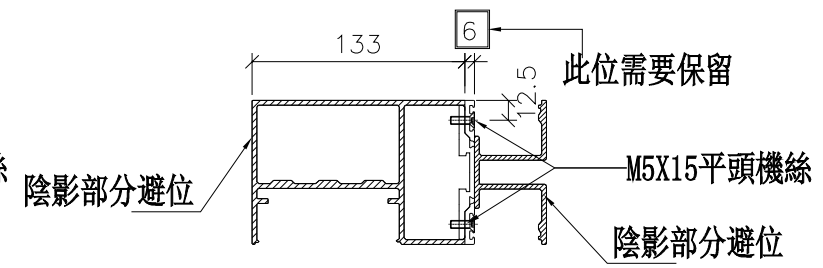


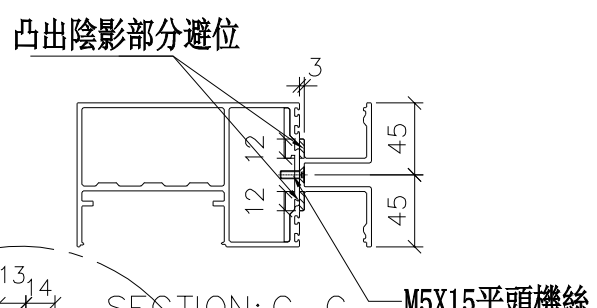

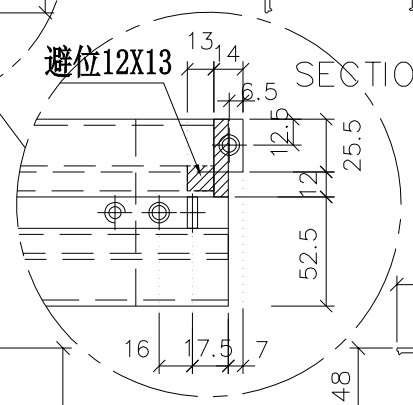

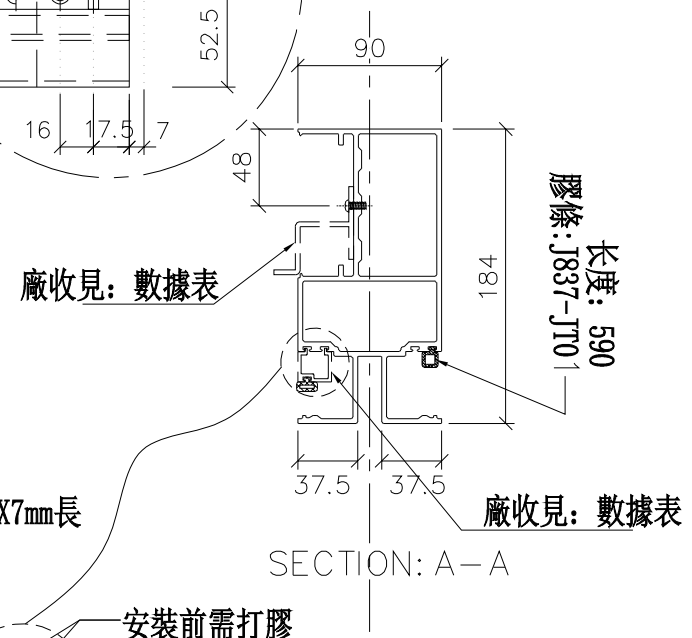



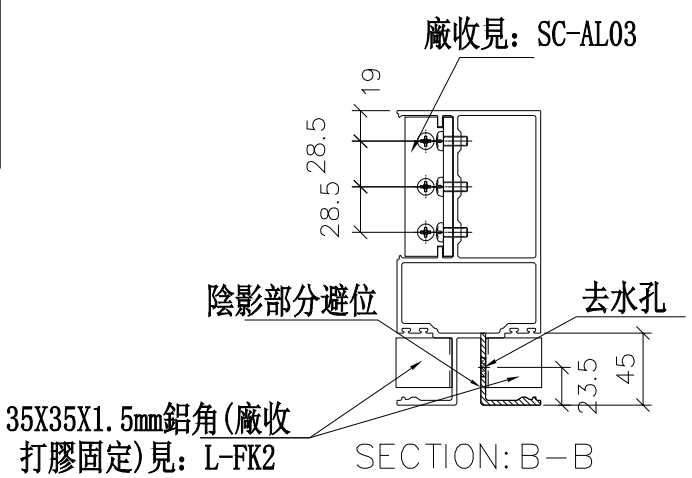

左

***注意：**
螺絲鑽平頭孔事宜，請留意M5及3/16"要沉頭（90° X ∅10），供修螺絲后唧膠用

美特鋁質 有限公司 MIDI Aluminium Fabricator Ltd.	
工程號	J-837
地盤	觀塘裕民坊

修改	日期	圖號
		UN-EL01b
	2019.03.26	
	2019.04.08	

制圖	邱紅		
復核	謝永林		
批準			

名稱	雙梗橫料（外凸）
材料	X85552
顏色	EC-DG-S332054（3塗）

拆圖參見：UN-EL01b

物料編號	L	數量	M	X	N	EQ	分格尺寸	使用位置	廠收背板托角編號	廠收單玻插線編號	樓層
UN-EL01b	656	4	300	X	1	181.5	650	T5CW-M-2	UN-HT1a	UN-EH1	26F,28F
	656	2	300	X	1	181.5	650	T5CW-G-1	UN-HT1a	UN-EH1	26F,28F
	656	2	300	X	1	181.5	650	T5CW-E-1	UN-HT1a	UN-EH1	26F,28F
	656	2	300	X	1	181.5	650	T5CW-C-1	UN-HT1a	UN-EH1	26F,28F
	合計：	10									

美特鋁質 有限公司
MIDI Aluminium Fabricator Ltd.


工程號	J-837
地盤	觀塘裕民坊


修改	日期	圖號
		UN-EL01b-1
	2019.03.26	
	2019.04.08	


制圖	邱紅	
復核	謝永林	
批準		


名稱	雙梗橫料（外凸）
材料	X85552
顏色	EC-DG-S332054（3塗）

數據表參見：UN-EL01bS-1

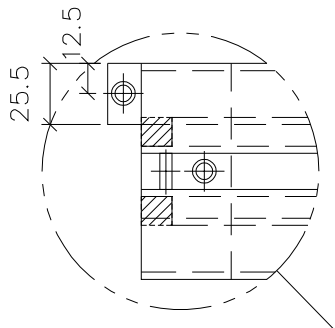


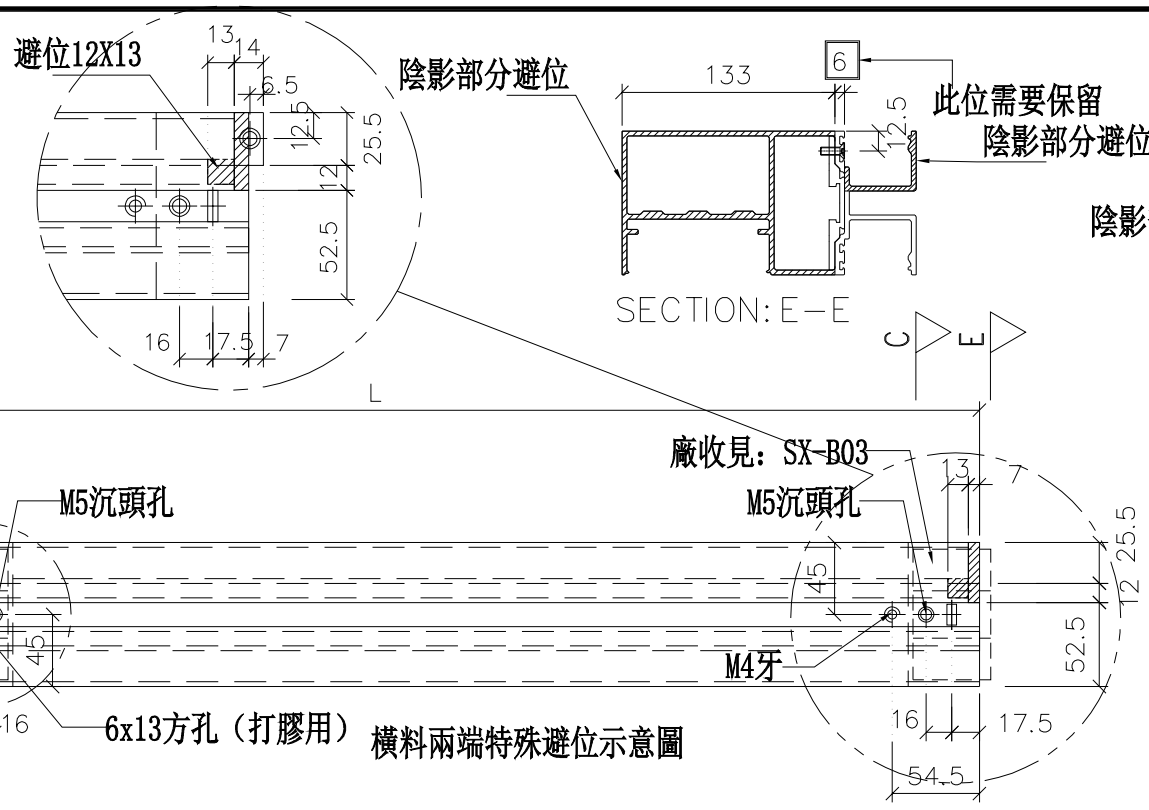

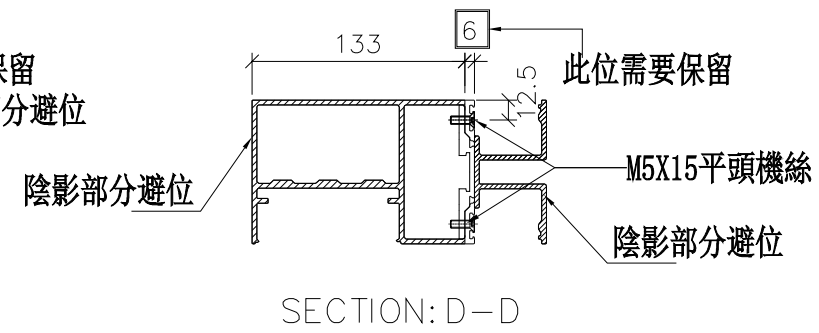


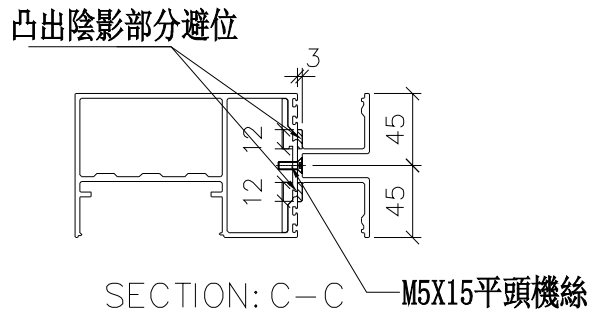


*注意:
螺絲鑽平頭孔事宜，請留意M5及3/16″要沉頭（90° X ∅10），供修螺絲后唧膠用

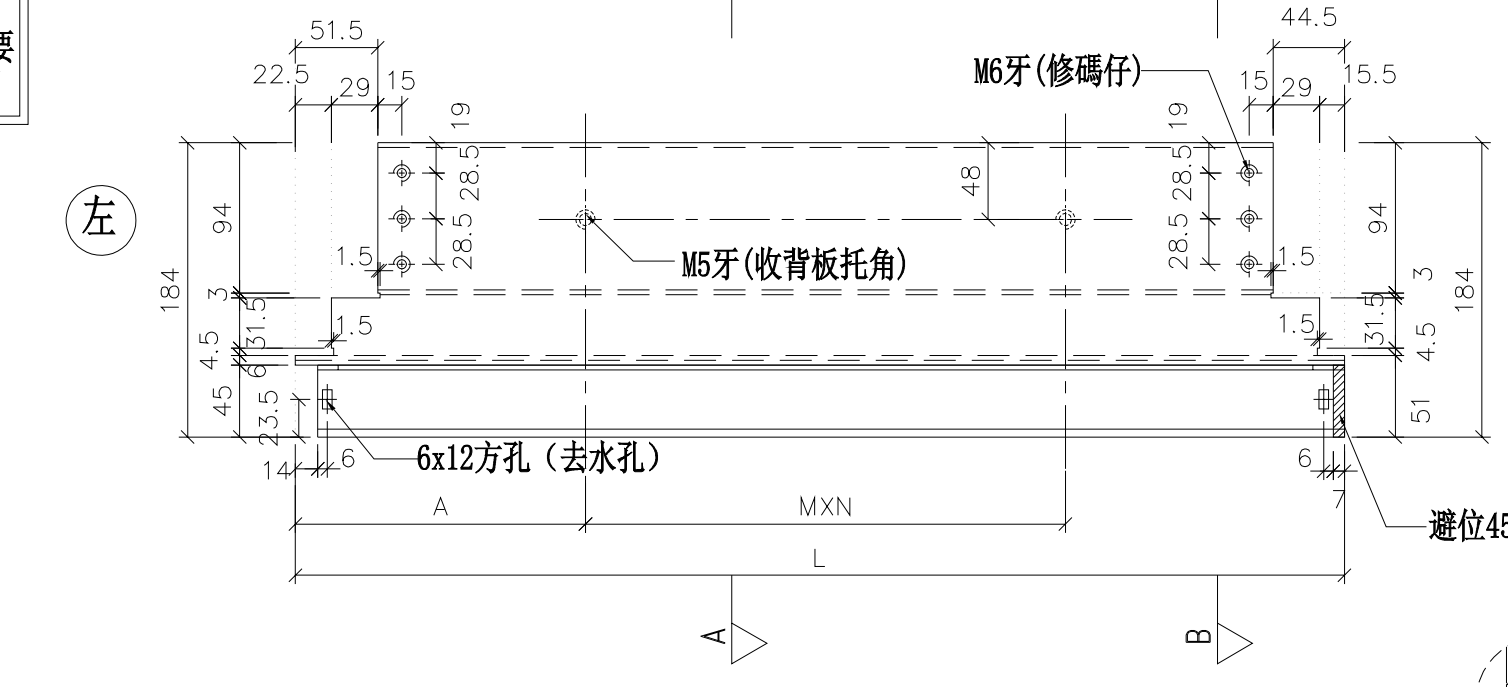



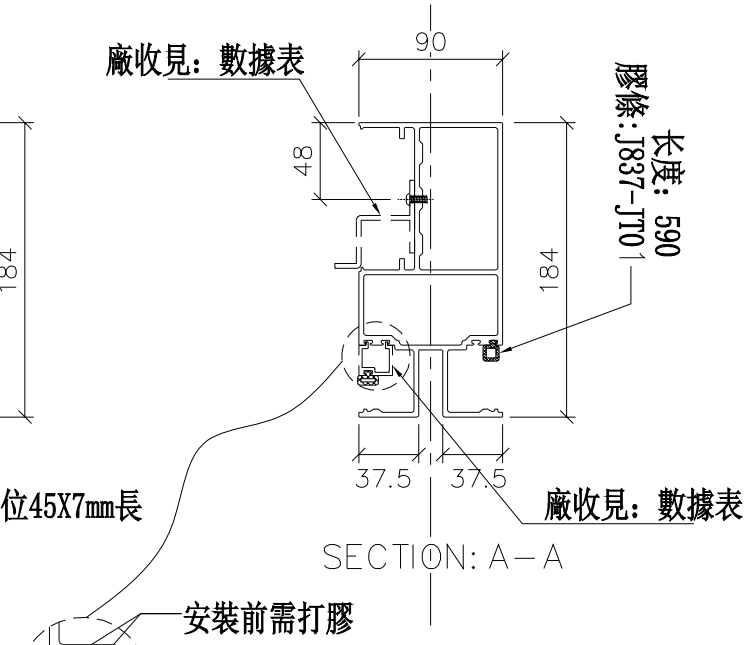

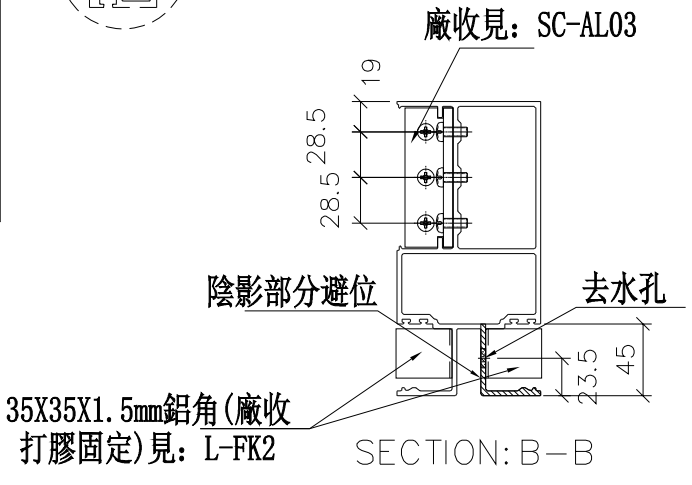

美特鋁質 有限公司
MIDI Aluminium Fabricator Ltd.

工程號	J-837
地盤	觀塘裕民坊

名稱	雙梗橫料（外凸）
材料	X85552
顏色	EC-DG-S332054 (3塗)

制圖	邱紅	2019.03.26
復核	謝永林	2019.04.08
批準		

修改	日期	圖號
		UN-EL01bS

拆圖參見：UN-EL01bS

物料編號	L	數量	M	X	N	EQ	分格尺寸	使用位置	廠收背板托角編號	廠收單玻插線編號	樓層
UN-EL01bS	656	2	300	X	1	181.5	650	T5CW-H-2	UN-HT1a	UN-EH1	26F,28F
	656	2	300	X	1	181.5	650	T5CW-A-3	UN-HT1a	UN-EH1	26F,28F
	合計：	4									

美特鋁質 有限公司
MIDI Aluminium Fabricator Ltd.


工程號	J-837
地盤	觀塘裕民坊


修改	日期	圖號
		UN-EL01bS-1
2019.03.26	2019.04.08	

制圖	邱紅	
復核	謝永林	
批準		


名稱	雙梗橫料（外凸）
材料	X85552
顏色	EC-DG-S332054（3塗）

數據表參見：UN-EL02b-1

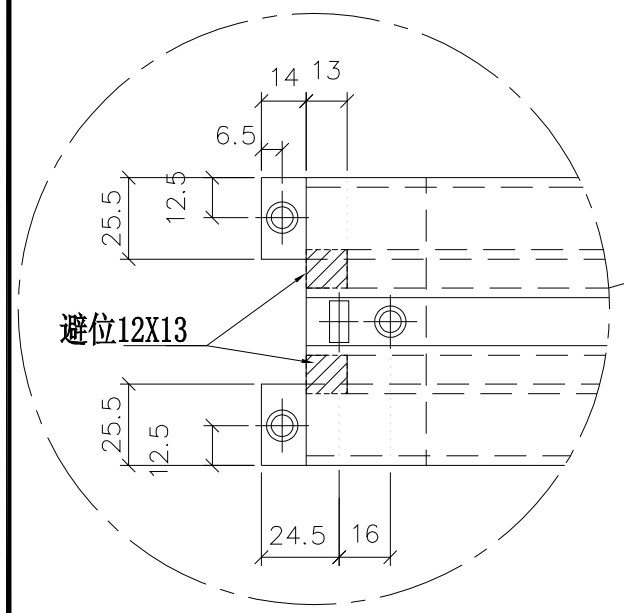


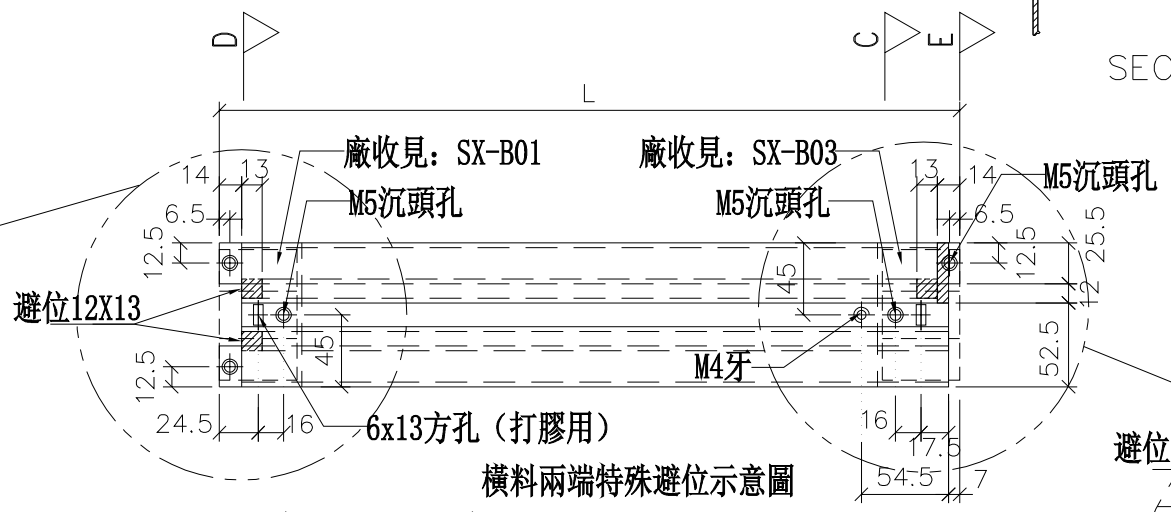


橫料兩端特殊避位示意圖

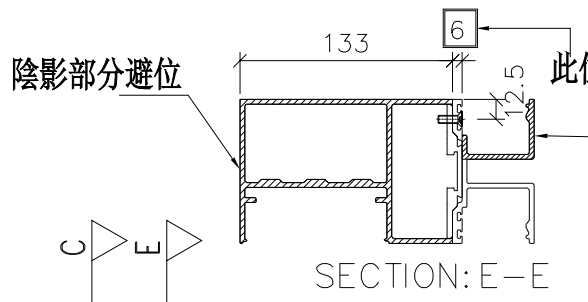


SECTION: E－E

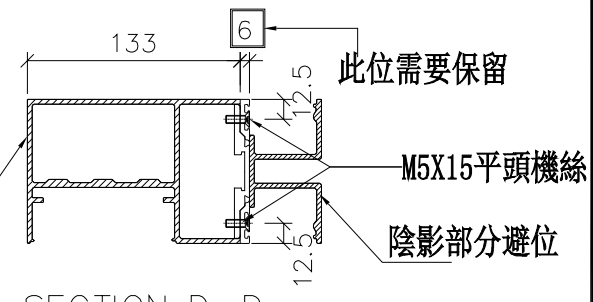

SECTION: D－D

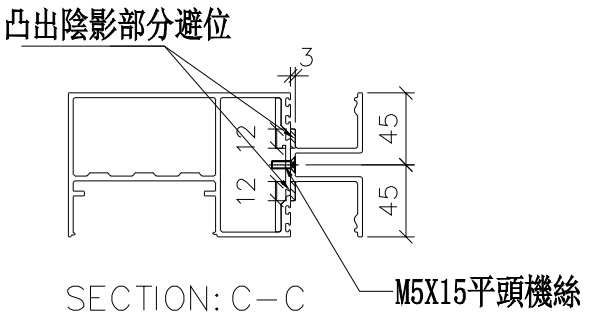



SECTION: C－C

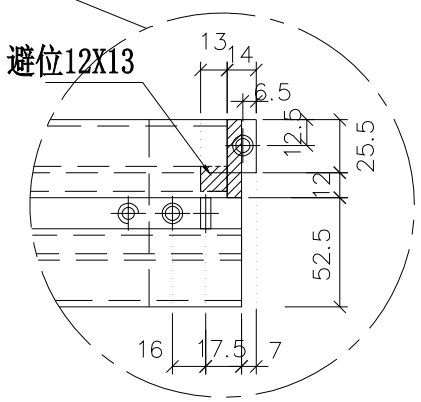


***注意：**
螺絲鑽平頭孔事宜，請留意M5及3/16″要沉頭（90° X ∅10），供修螺絲后唧膠用


左

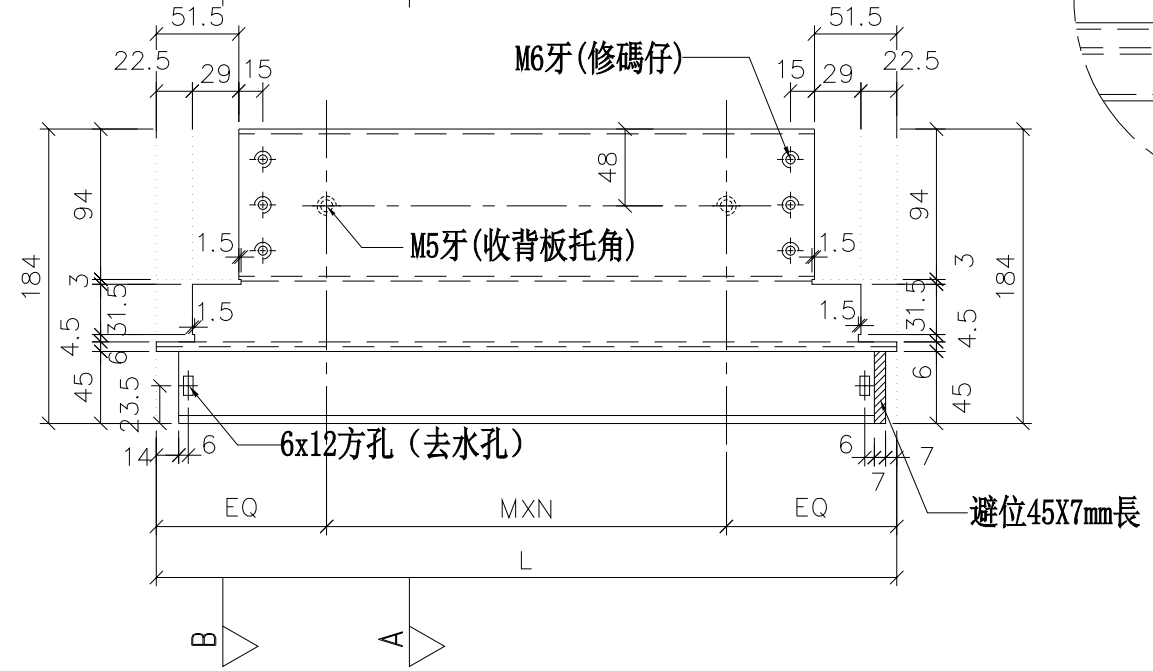

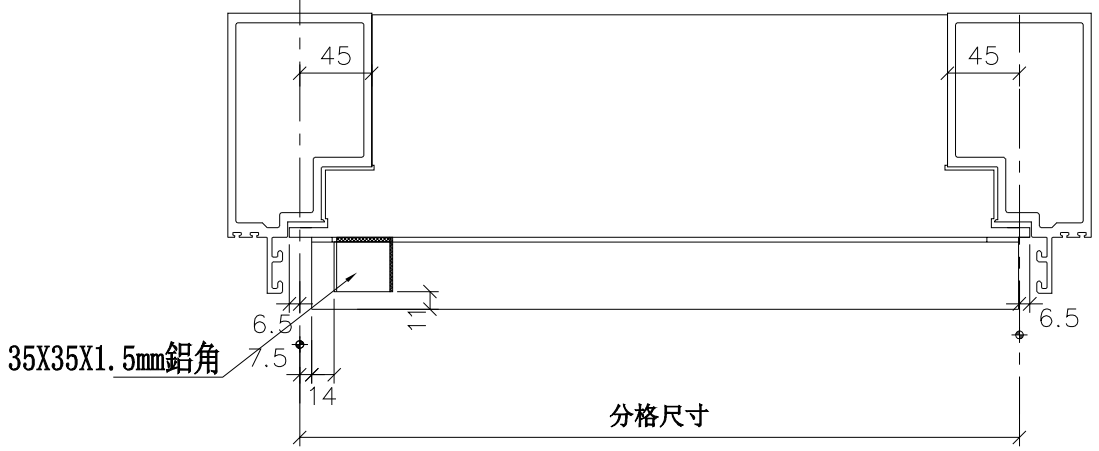

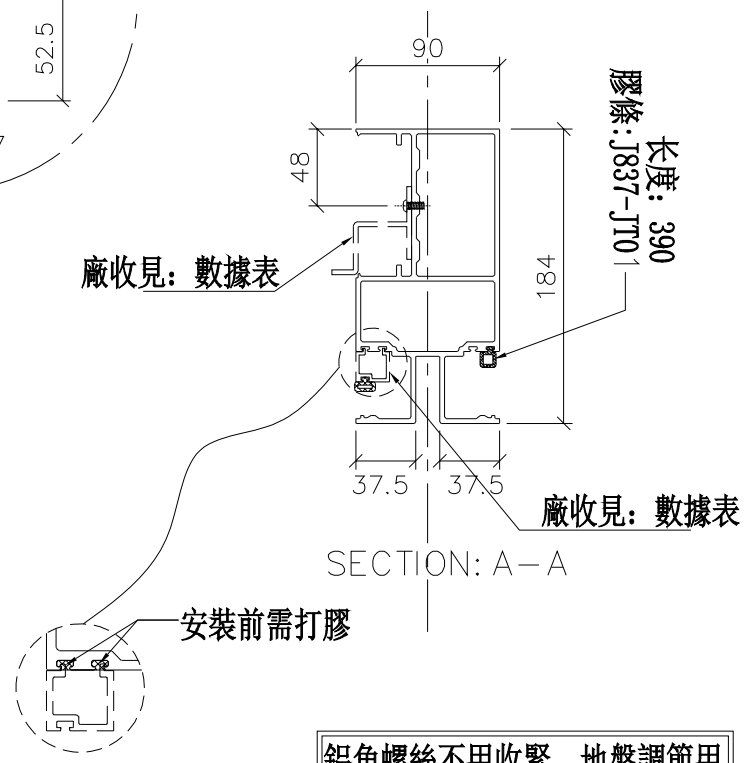

SECTION: A－A

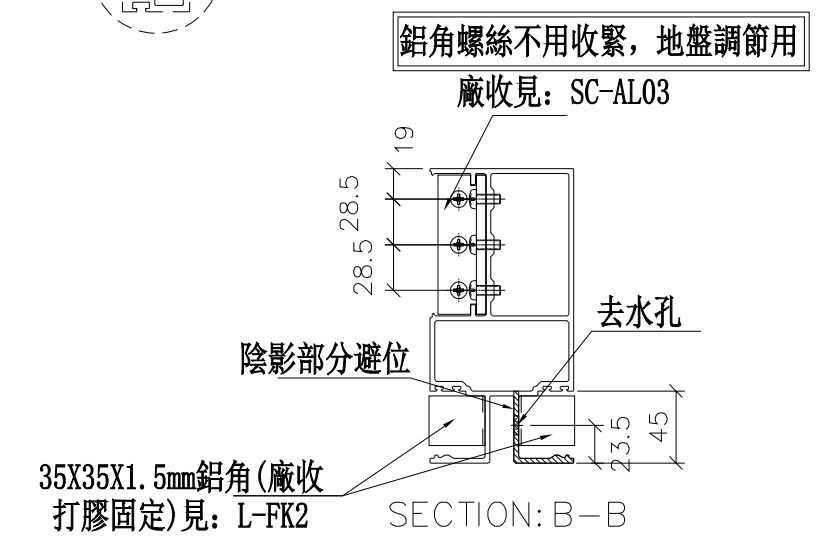

SECTION: B－B

工程號	J-837	地盤	觀塘裕民坊

美特鋁質 有限公司
MIDI Aluminium Fabricator Ltd.

修改	日期	圖號
		UN-EL02b
	2019.01.25	
	2019.01.28	

名稱	雙梗橫料（外凸）	制圖	邱紅
材料	X85552	復核	謝永林
顏色	EC-DG-S332054 (3塗)	批準	

拆圖參見：UN-EL02b

美特鋁質 有限公司
MDI Aluminium Fabricator Ltd.


工程號	J-837	地盤	觀塘裕民坊

物料編號	L	數量	M	X	N	EQ	分格尺寸	使用位置	廠收背板托角編號	廠收單玻插線編號	樓層
UN-EL02b	463	2	250	X	1	106.5	450	T5CW-M-2	UN-HT2a	UN-EH2	26F,28F

修改	日期	圖號
		UN-EL02b-1
2019.01.25	2019.01.28	


名稱	雙梗橫料（外凸）	制圖	邱紅
材料	X85552	復核	謝永林
顏色	EC-DG-S332054（3塗）	批準	


數據表參見：UN-EL02bS-1

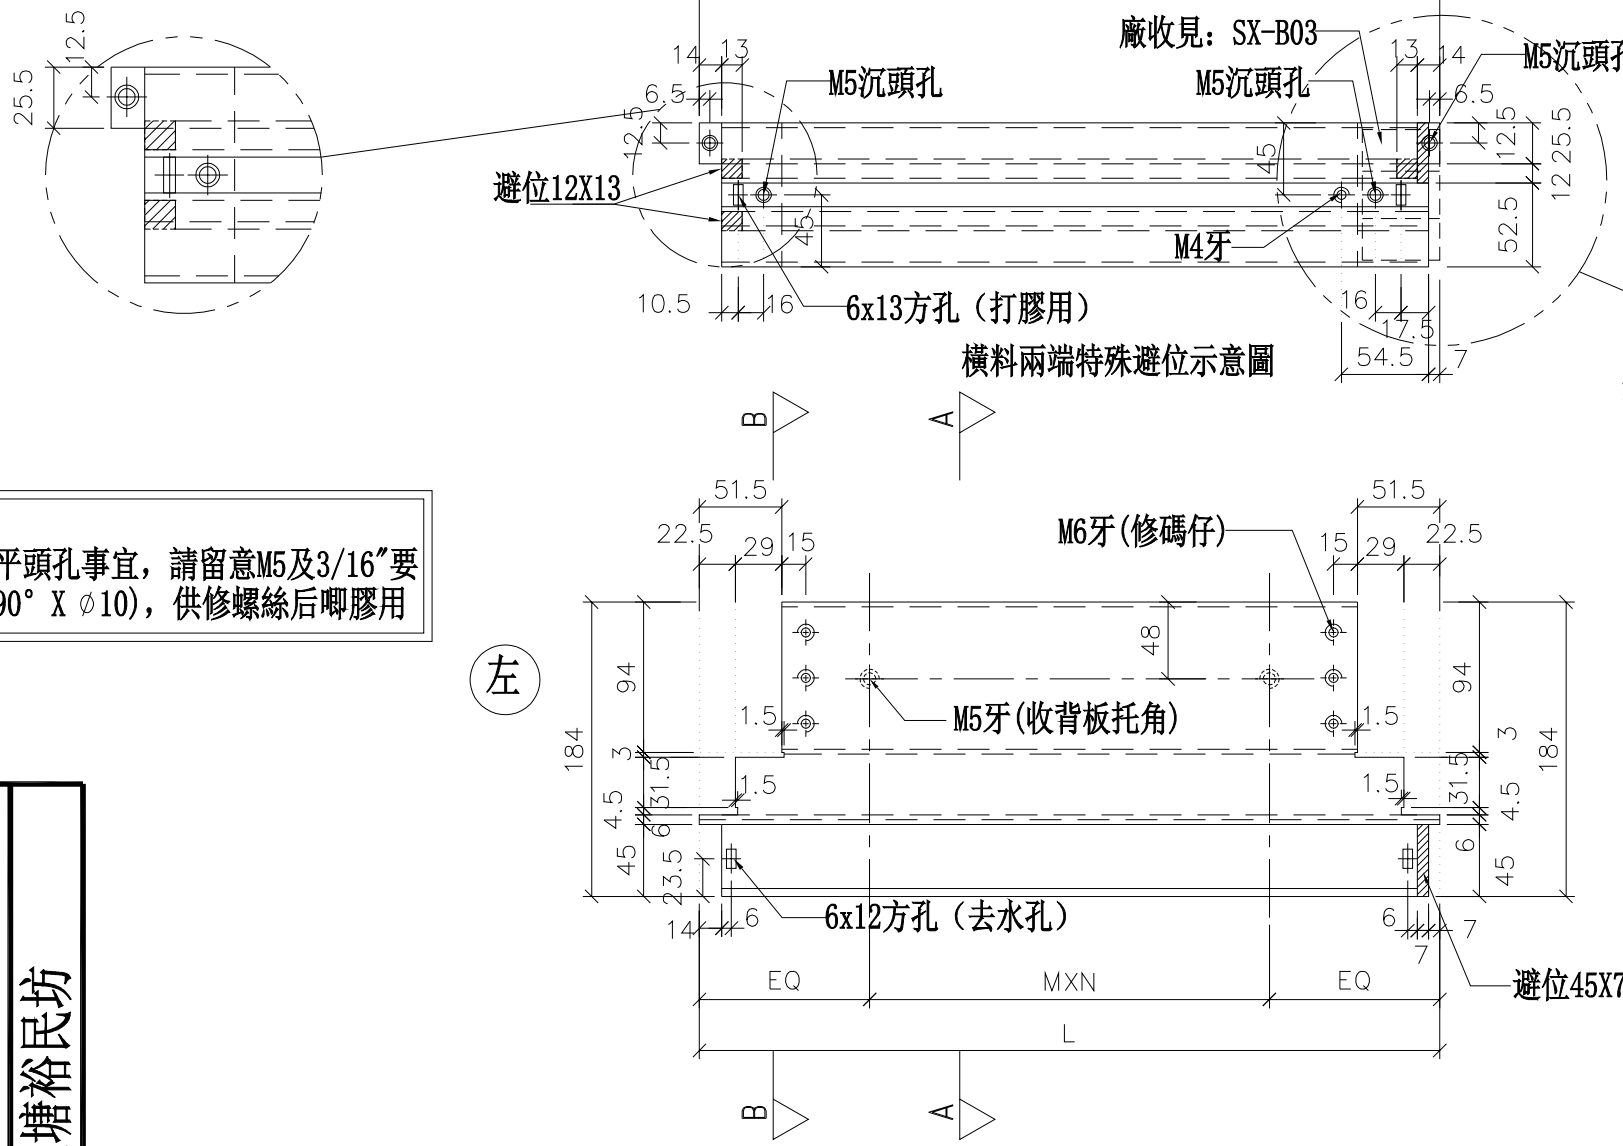



左


*注意:
螺絲鑽平頭孔事宜，請留意M5及3/16"要沉頭（90° X ∅10），供修螺絲后唧膠用

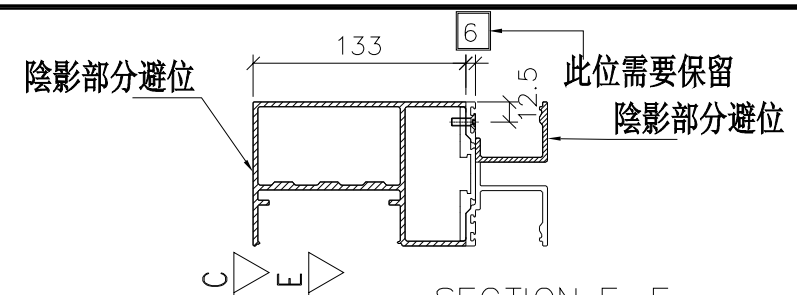


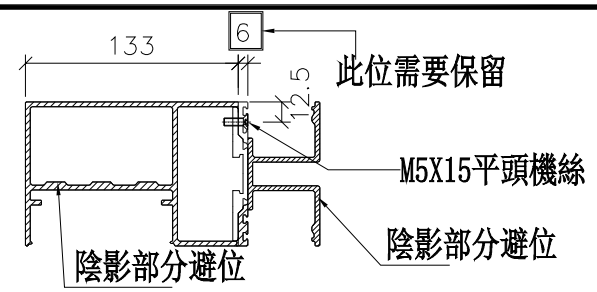


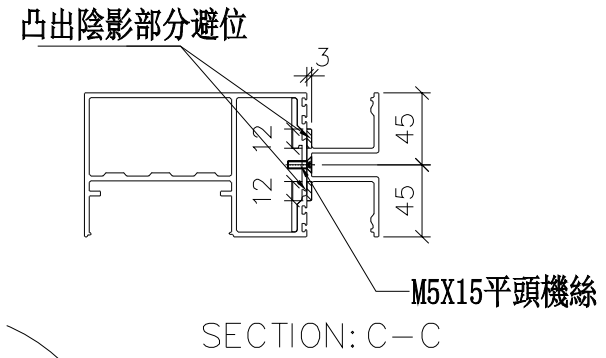

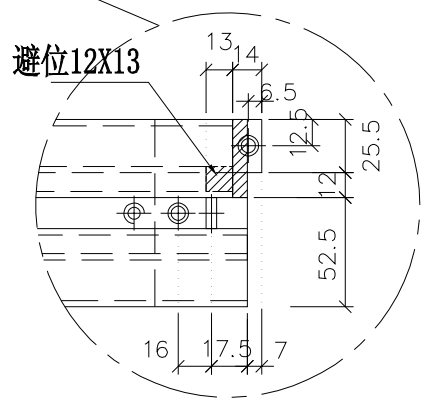

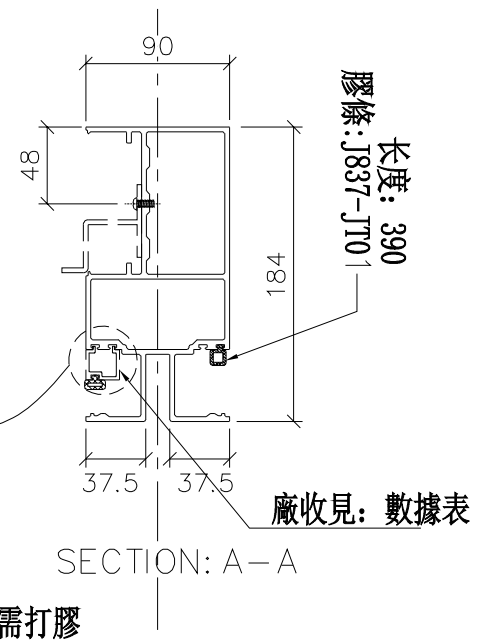

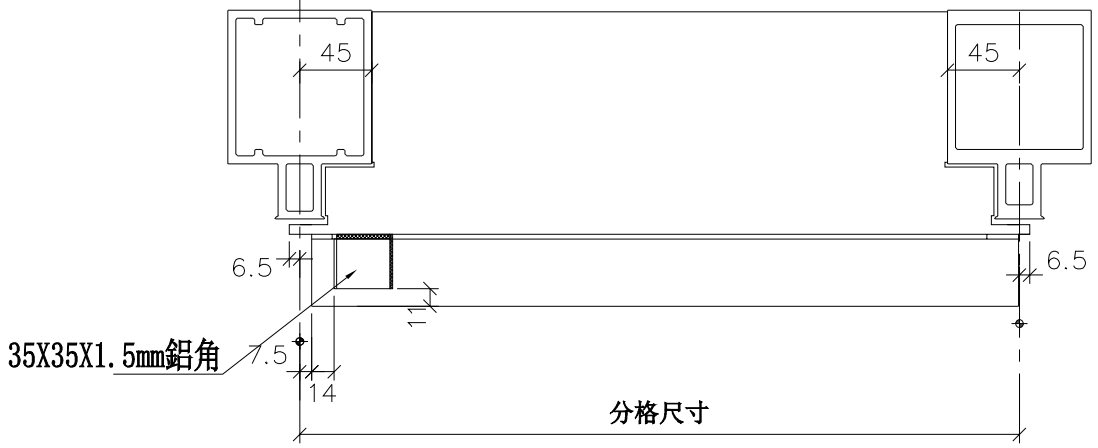

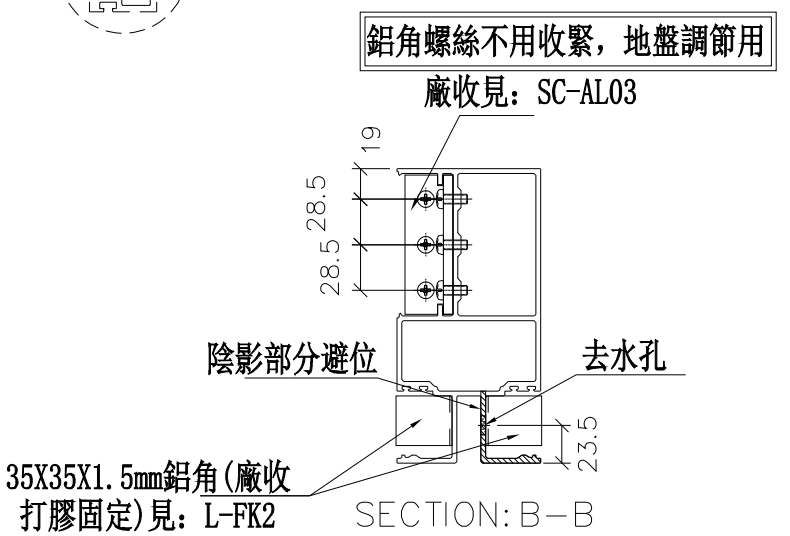

美特鋁質 有限公司 MIDI Aluminium Fabricator Ltd.	
工程號	J-837
地盤	觀塘裕民坊

修改	日期	圖號
		UN-EL02bS
	2019.01.25	
	2019.01.28	

制圖	邱紅
復核	謝永林
批準	

名稱	雙梗橫料（外凸）
材料	X85552
顏色	EC-DG-S332054 (3塗)

拆圖參見：UN-EL02bS

美特鋁質 有限公司
MIDI Aluminium Fabricator Ltd.


工程號	J-837	地盤	觀塘裕民坊


物料編號	L	數量	M	X	N	EQ	分格尺寸	使用位置	廠收背板托角編號	廠收單玻插線編號	樓層
UN-EL02bS	463	4	250	X	1	106.5	450	T5CW-JK-1	UN-HT2a	UN-EH2	26F,28F


修改	日期	圖號
		UN-EL02bS-1
2019.01.25		
2019.01.28		

名稱	雙梗橫料（外凸）	制圖	邱紅
材料	X85552	復核	謝永林
顏色	EC-DG-S332054（3塗）	批準	


數據表參見：UN-EL01bS(T)-1

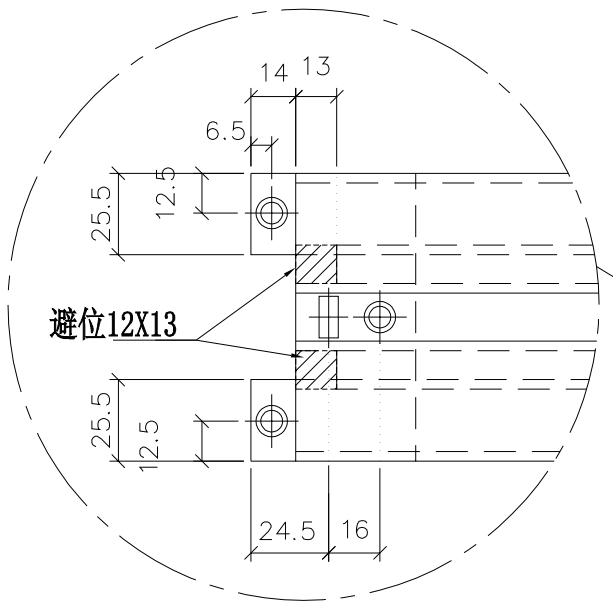

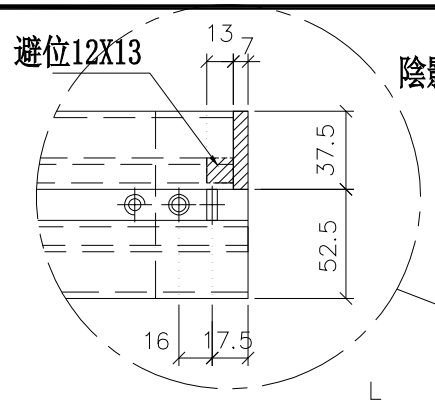


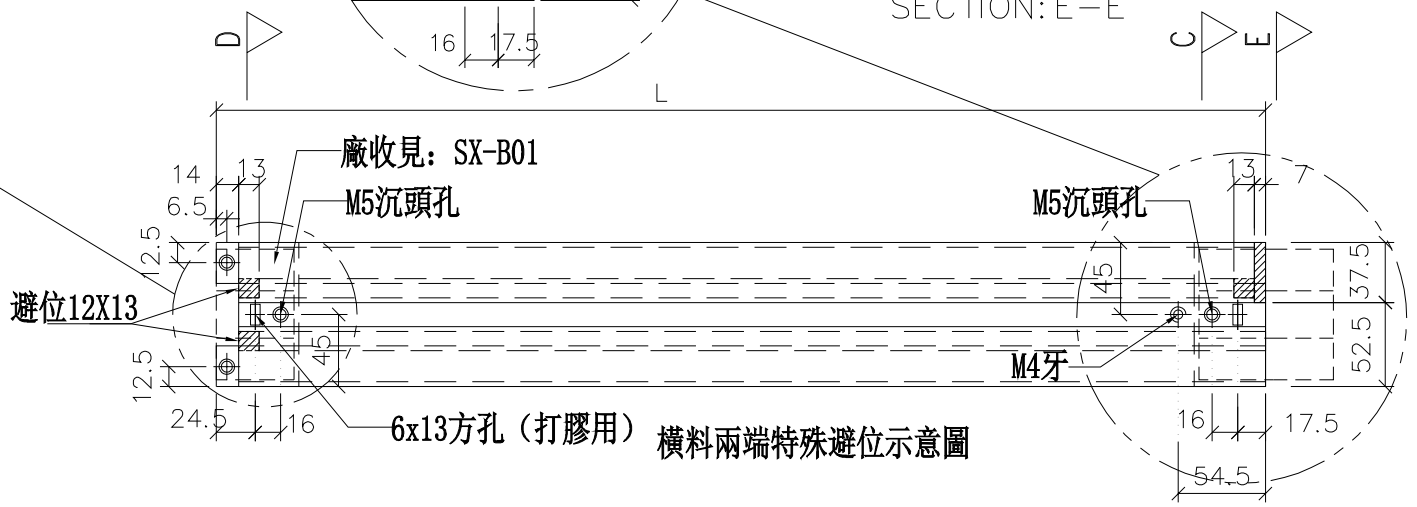


橫料兩端特殊避位示意圖

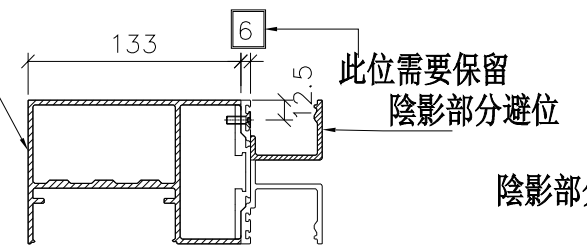

SECTION: E－E

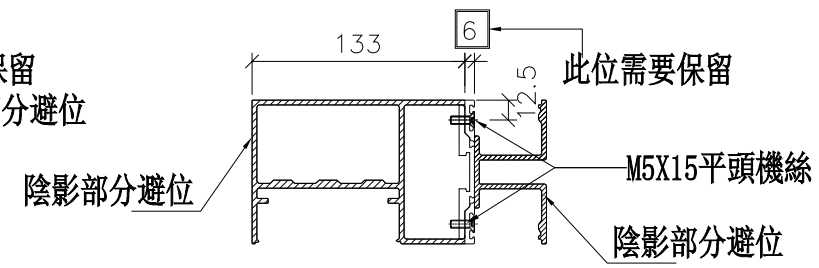


SECTION: D－D

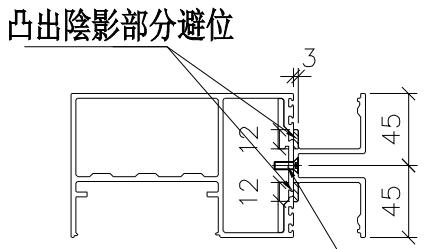


SECTION: C－C

*注意:
螺絲鑽平頭孔事宜，請留意M5及3/16″要沉頭（90° X ∅10），供修螺絲后唧膠用

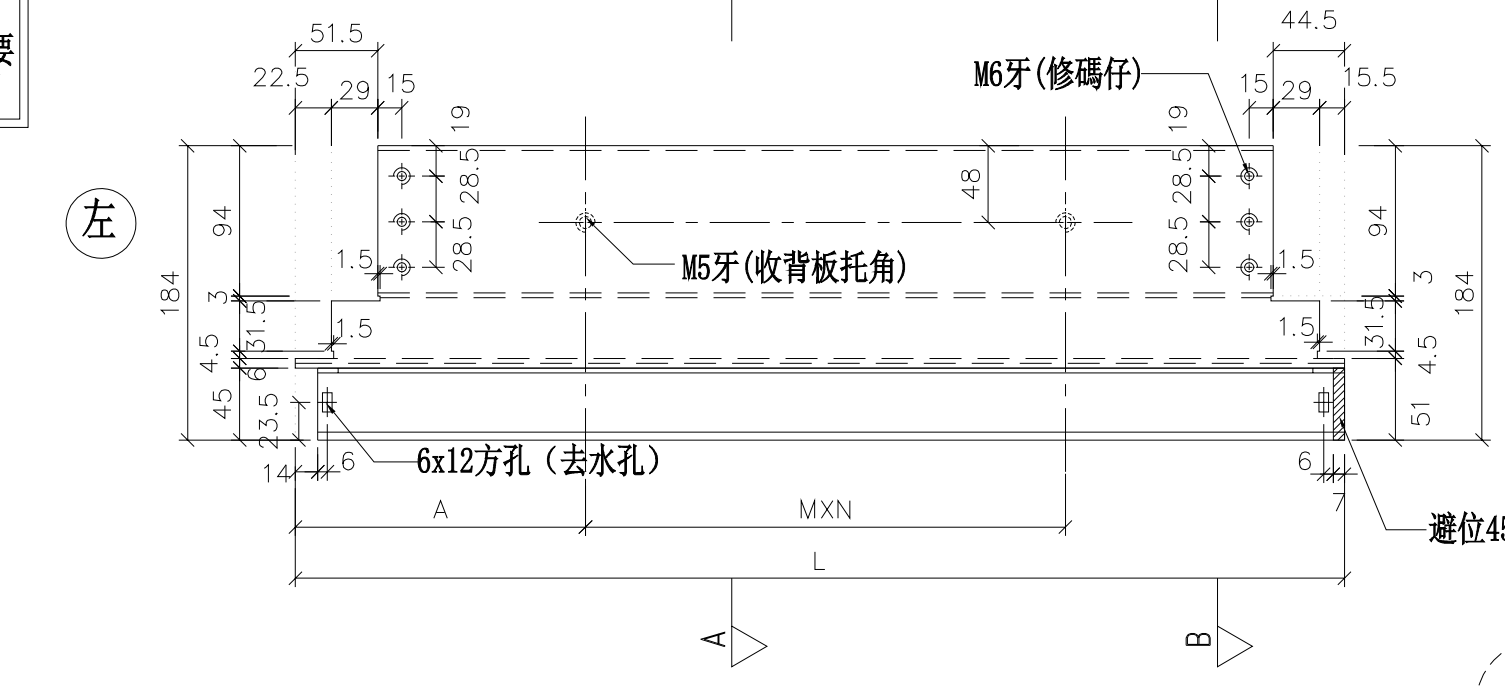


左



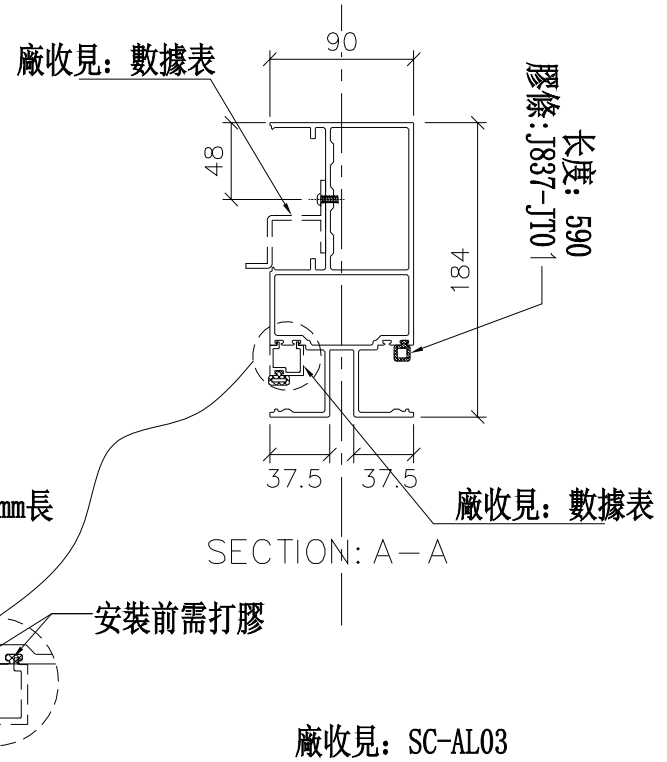

SECTION: A－A

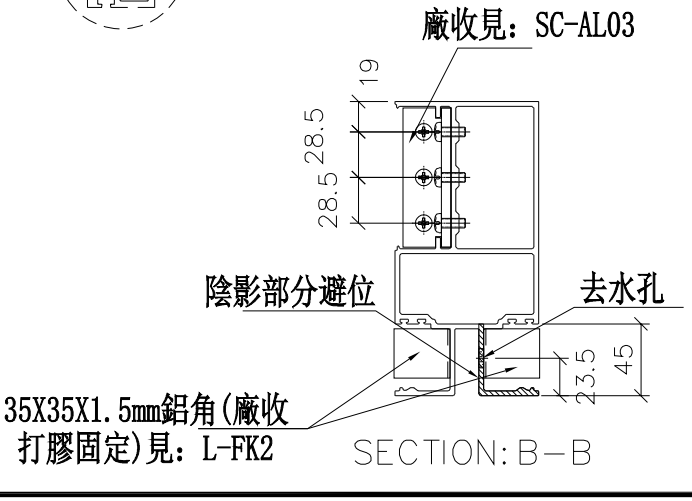

SECTION: B－B

美特鋁質 有限公司
MIDI Aluminium Fabricator Ltd.

工程號	J-837
地盤	觀塘裕民坊

修改	日期	圖號
		UN-EL01bS(T)
	2019.04.08	
	2019.03.26	

名稱	雙梗橫料（外凸）	制圖	邱紅
材料	X85552	復核	謝永林
顏色	EC-DG-S332054 (3塗)	批準	

拆圖參見：UN-EL01bS(T)

美特鋁質 有限公司
MDI Aluminium Fabricator Ltd.

工程號	J-837	地盤	觀塘裕民坊

物料編號	L	數量	M	X	N	A	分格尺寸	使用位置	廠收背板托角編號	廠收單玻插線編號	樓層
UN-EL01bS(T)	656	2	300	X	1	181.5	650	T5CW-C-1	UN-HT1a	UN-EH1	26F,28F


修改	日期	圖號
		UN-EL01bS(T)-1
2019.03.26		
2019.04.08		


名稱	雙梗橫料（外凸）	制圖	邱紅
材料	X85552	復核	謝永林
顏色	EC-DG-S332054（3塗）	批準	

物料編號	L	數量	M	X	N	A	分格尺寸	使用位置	廠收背板托角編號	廠收單玻插線編號	樓層
UN-ER01	642	4	300	X	1	171	650	T5CW-N-1	UN-HT1	UN-EH1aR	26F,28F
	642	4	300	X	1	171	650	T5CW-L-1	UN-HT1	UN-EH1aR	26F,28F
	642	2	300	X	1	171	650	T5CW-H-2	UN-HT1	UN-EH1aR	26F,28F
	642	2	300	X	1	171	650	T5CW-F-2	UN-HT1	UN-EH1aR	26F,28F
	642	2	300	X	1	171	650	T5CW-D-2	UN-HT1	UN-EH1aR	26F,28F
	合計：	14									


*注意:
螺絲鑽平頭孔事宜，請留意M5及3/16″要沉頭（90° X ∅10），供修螺絲后唧膠用


左

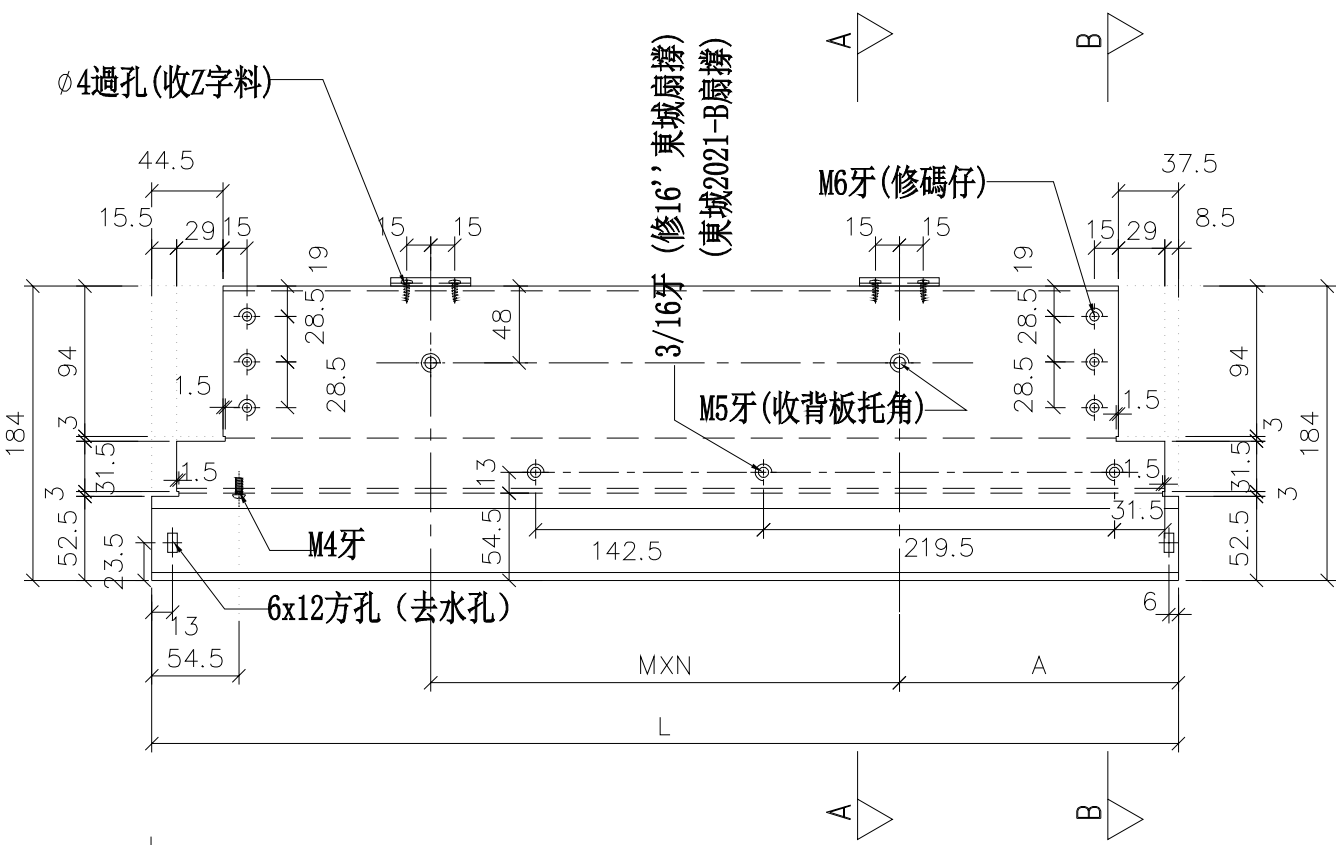


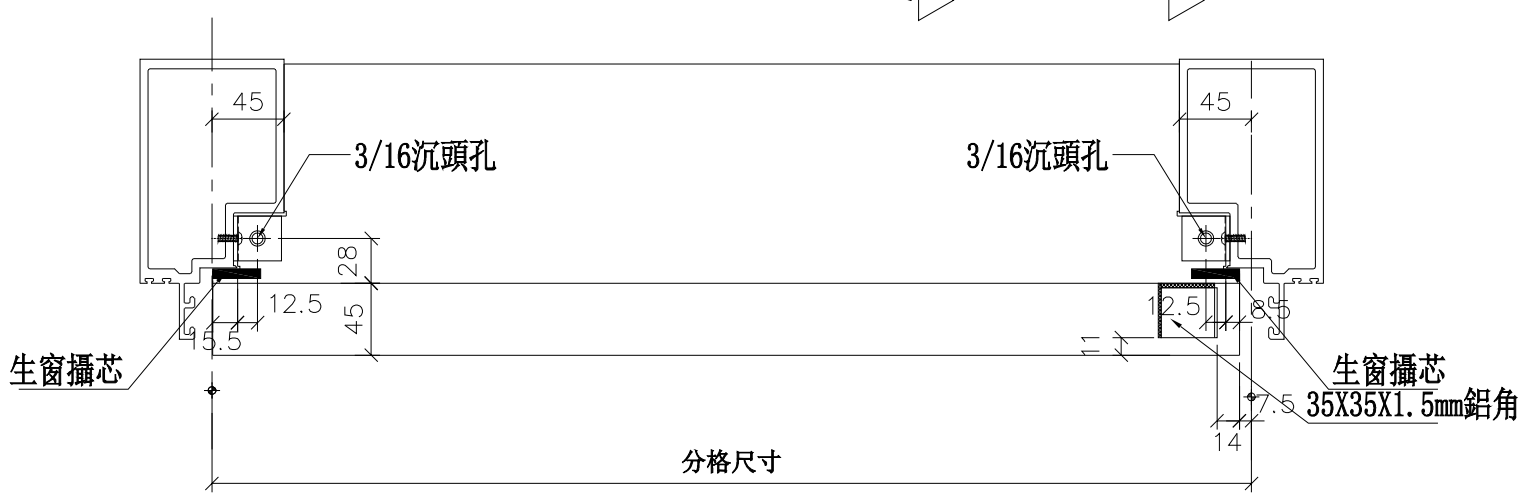

鋁角螺絲不用收緊，地盤調節用

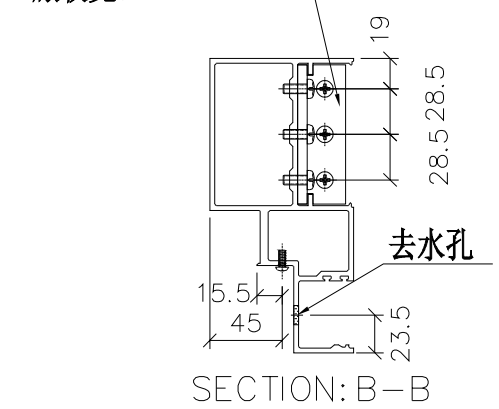

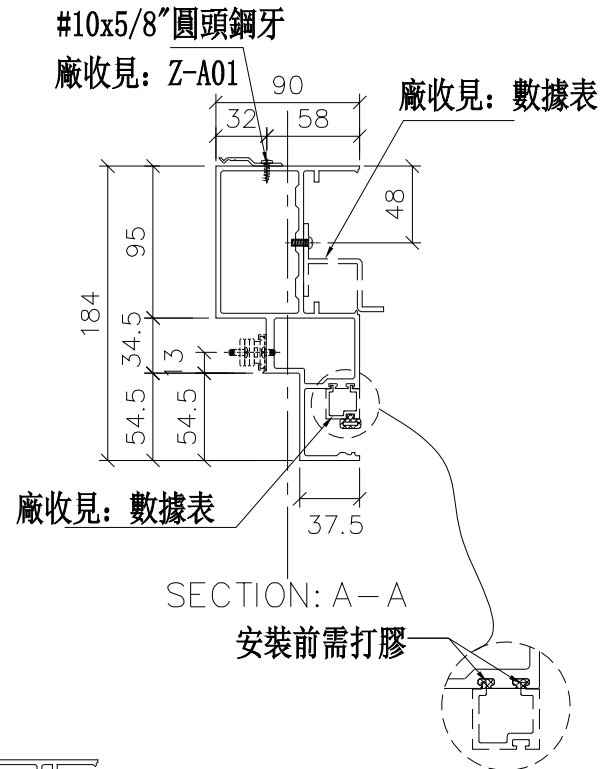

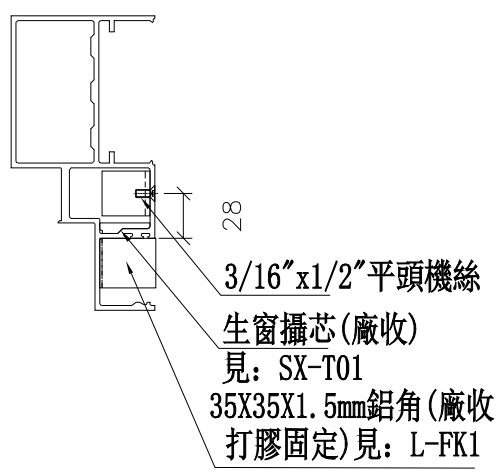

修改	日期	圖號
A	2019.02.18	UN-ER01

制圖	邱紅	2019.01.25
復核	謝永林	2019.01.28
批準		

名稱	生梗橫料
材料	X85553
顏色	EC-DG-S332054 (3塗)


美特鋁質 有限公司
MIDI Aluminium Fabricator Ltd.


工程號	J-837	地盤	觀塘裕民坊


物料編號	L	數量	M	X	N	A	分格尺寸	使用位置	廠收背板托角編號	廠收單玻插線編號	樓層
UN-ER01S	642	2	300	X	1	167.5	650	T5CW-A-3	UN-HT1	UN-EH1aR	26F,28F


*注意:
螺絲鑽平頭孔事宜，請留意M5及3/16"要沉頭（90° X ∅10），供修螺絲后唧膠用


左

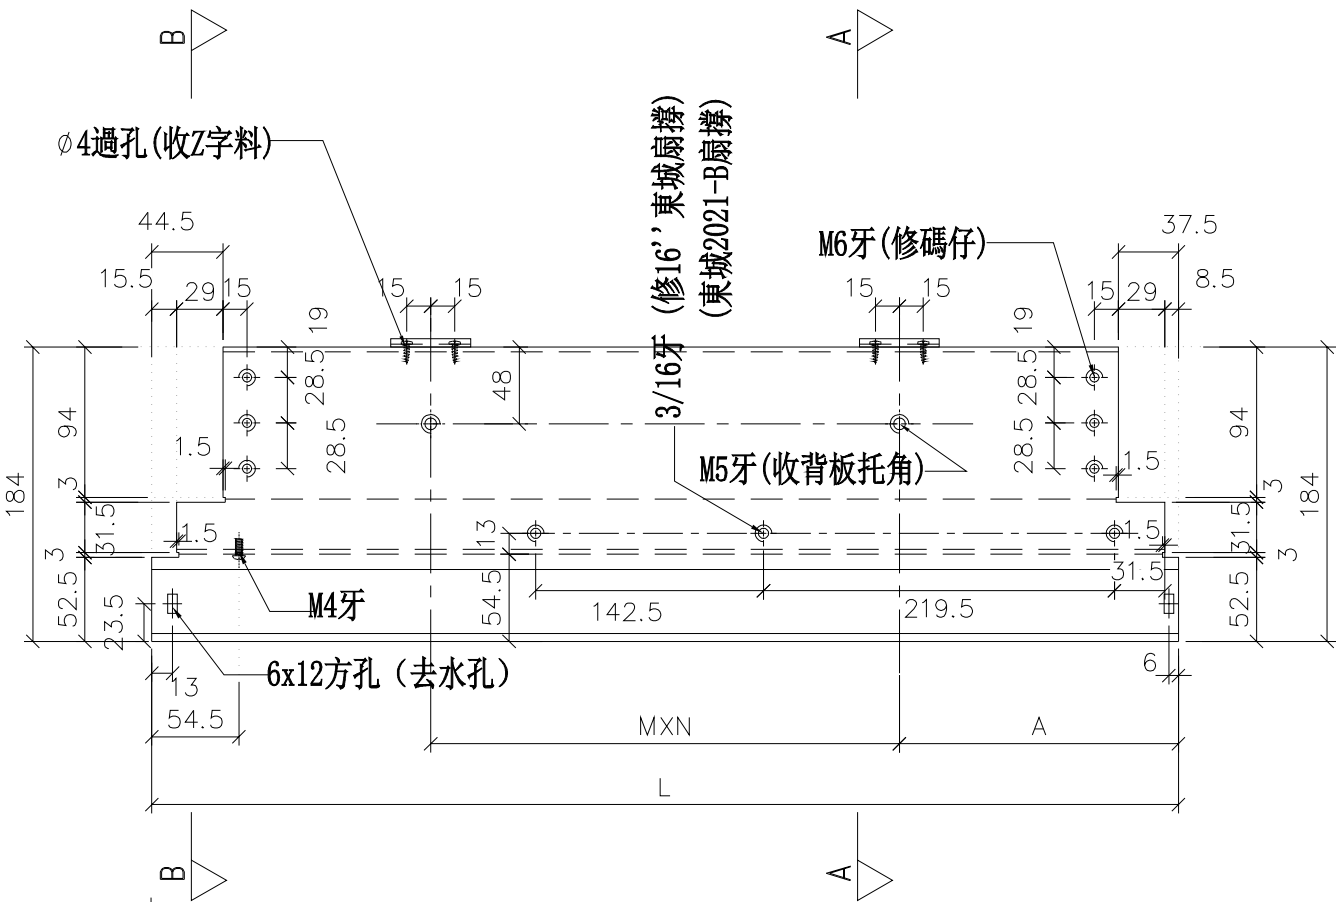

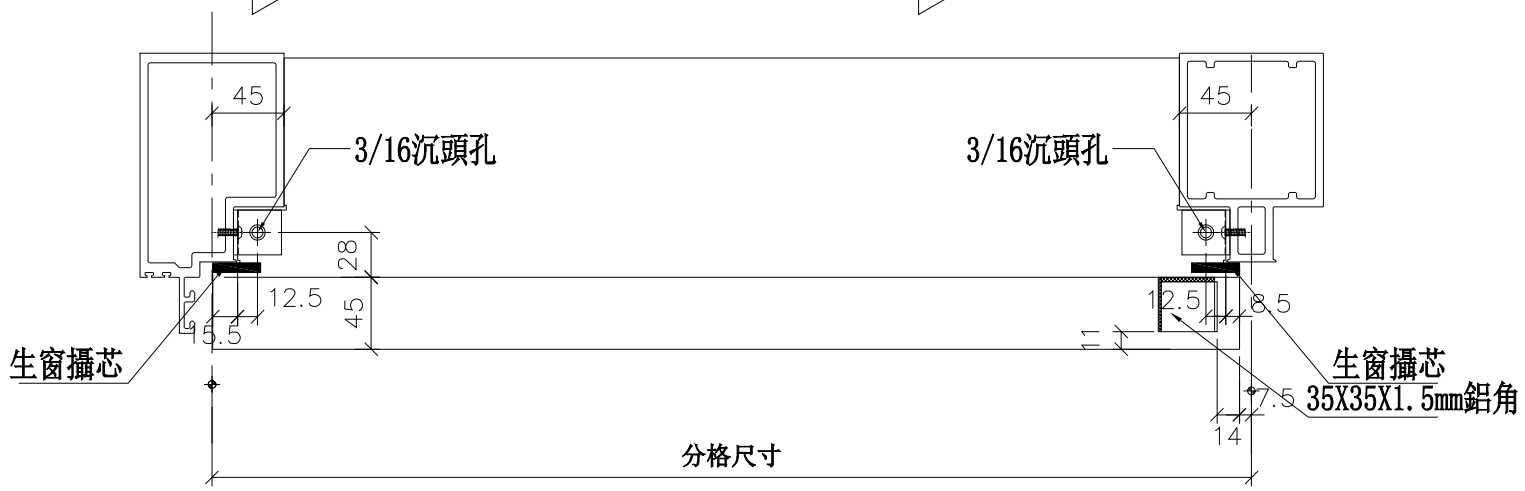

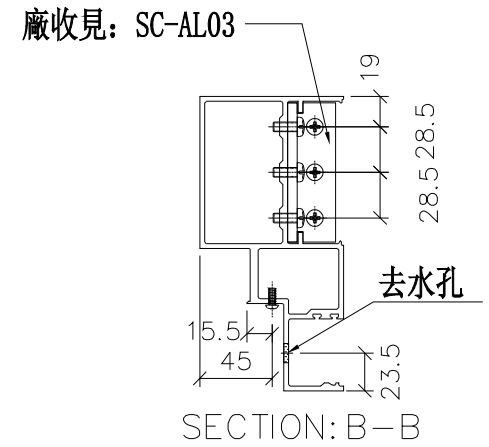

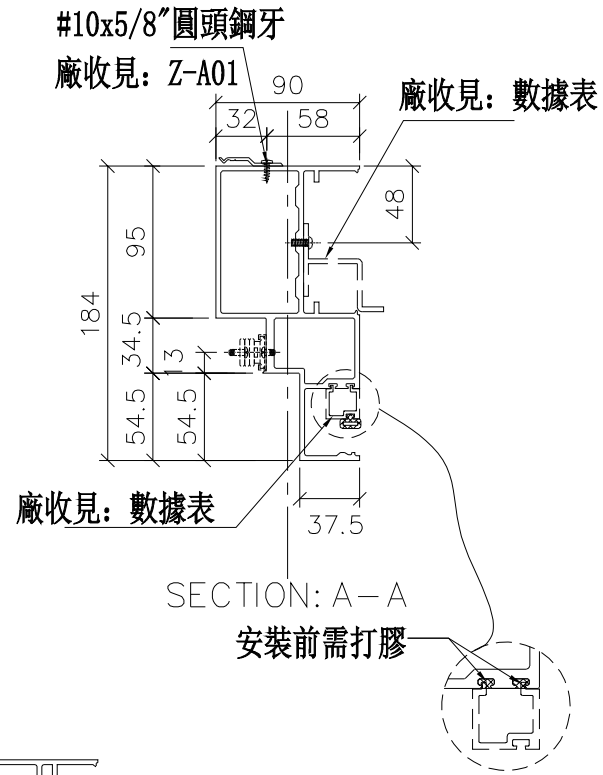

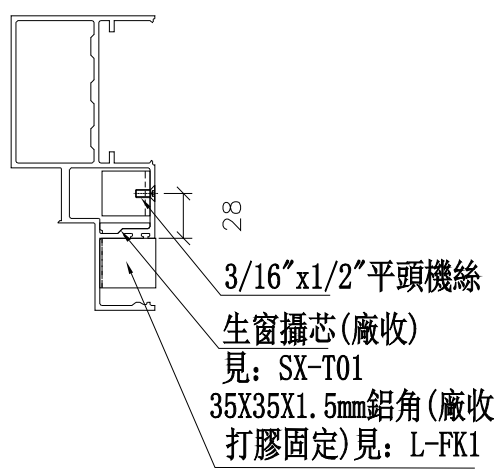


美特鋁質 有限公司 MIDI Aluminium Fabricator Ltd.		
工程號	J-837	地盤 觀塘裕民坊


修改	日期	圖號
	2019.03.26	UN-ER01S
	2019.04.08	


名稱	生梗橫料	制圖	邱紅
材料	X85553	復核	謝永林
顏色	EC-DG-S332054 (3塗)	批準	


物料編號	L	數量	M	X	N	A	分格尺寸	使用位置	廠收背板托角編號	廠收單玻插線編號	樓層
UN-ER02	442	2	250	X	1	92.5	450	T5CW-N-1	UN-HT2	UN-EH2aR	26F,28F
	442	2	250	X	1	92.5	450	T5CW-L-1	UN-HT2	UN-EH2aR	26F,28F
	合計：	4									

*注意：
螺絲鑽平頭孔事宜，請留意M5及3/16″要沉頭（90° X ∅10），供修螺絲后唧膠用

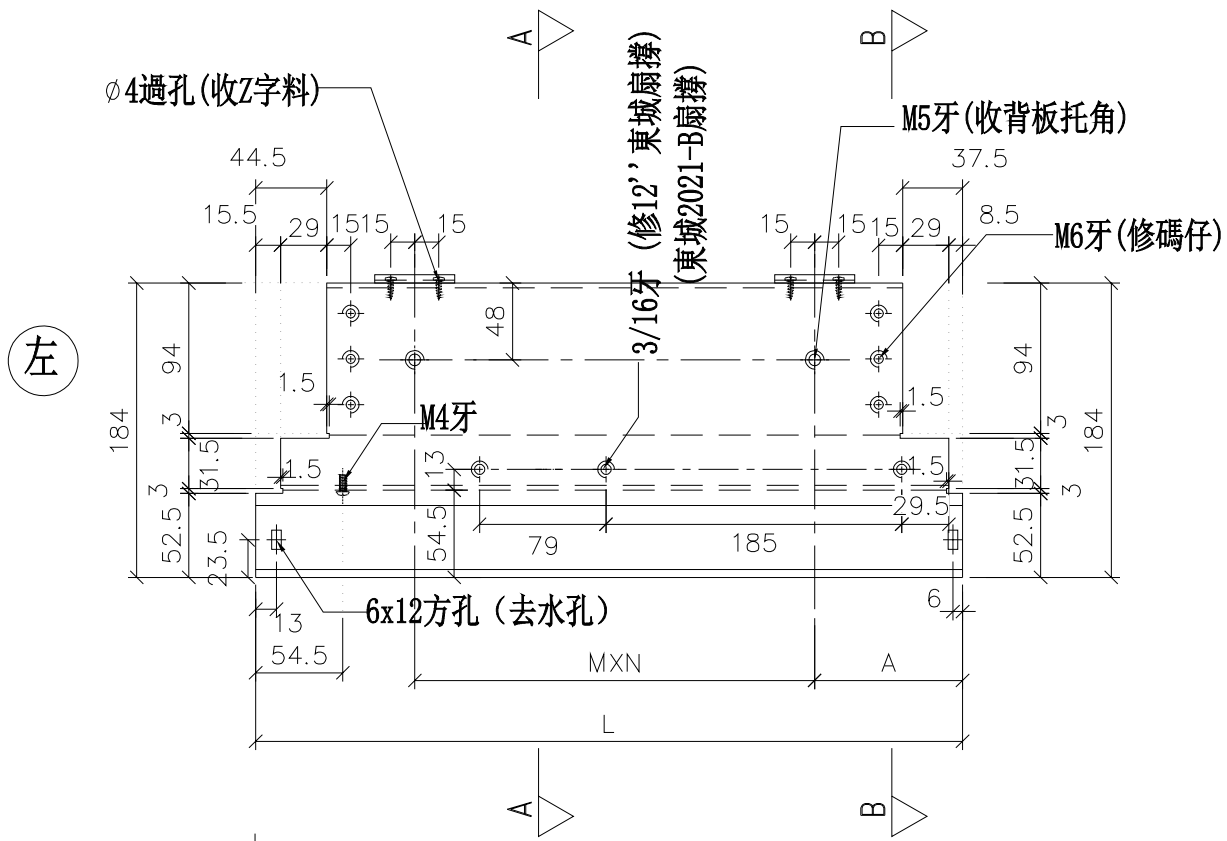

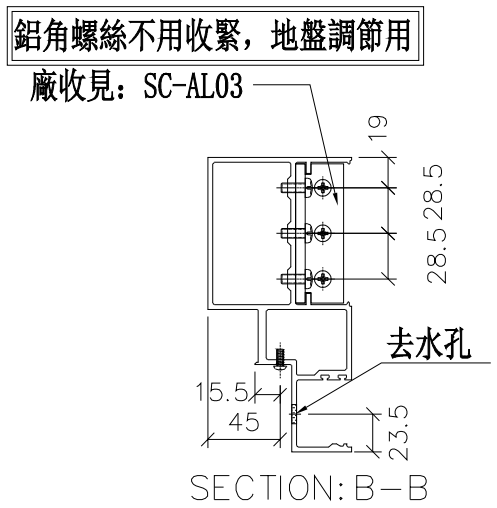

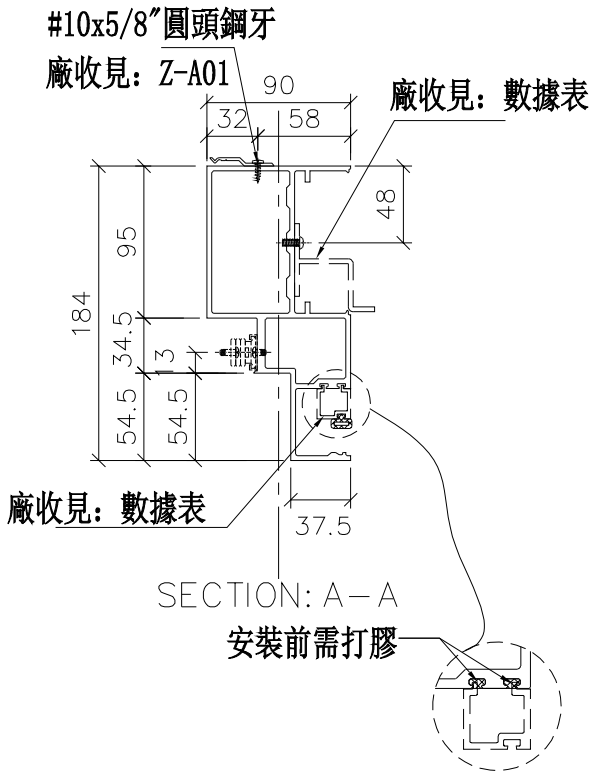

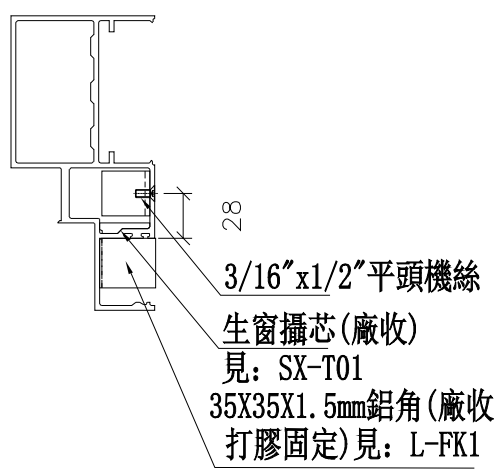

修改	日期	圖號
		UN-ER02
	2019.01.25	
	2019.01.28	

制圖	邱紅
復核	謝永林
批準	


名稱	生梗橫料
材料	X85553
顏色	EC-DG-S332054 (3塗)


工程號	J-837	地盤	觀塘裕民坊


美特鋁質 有限公司
MIDI Aluminium Fabricator Ltd.


物料編號	L	數量	M	X	N	A	分格尺寸	使用位置	廠收背板托角編號	廠收單玻插線編號	樓層
UN-ER02S	442	2	250	X	1	92.5	450	T5CW-JK-1	UN-HT2	UN-EH2aR	26F,28F


*注意：
螺絲鑽平頭孔事宜，請留意M5及3/16″要沉頭（90° X ∅10），供修螺絲后唧膠用

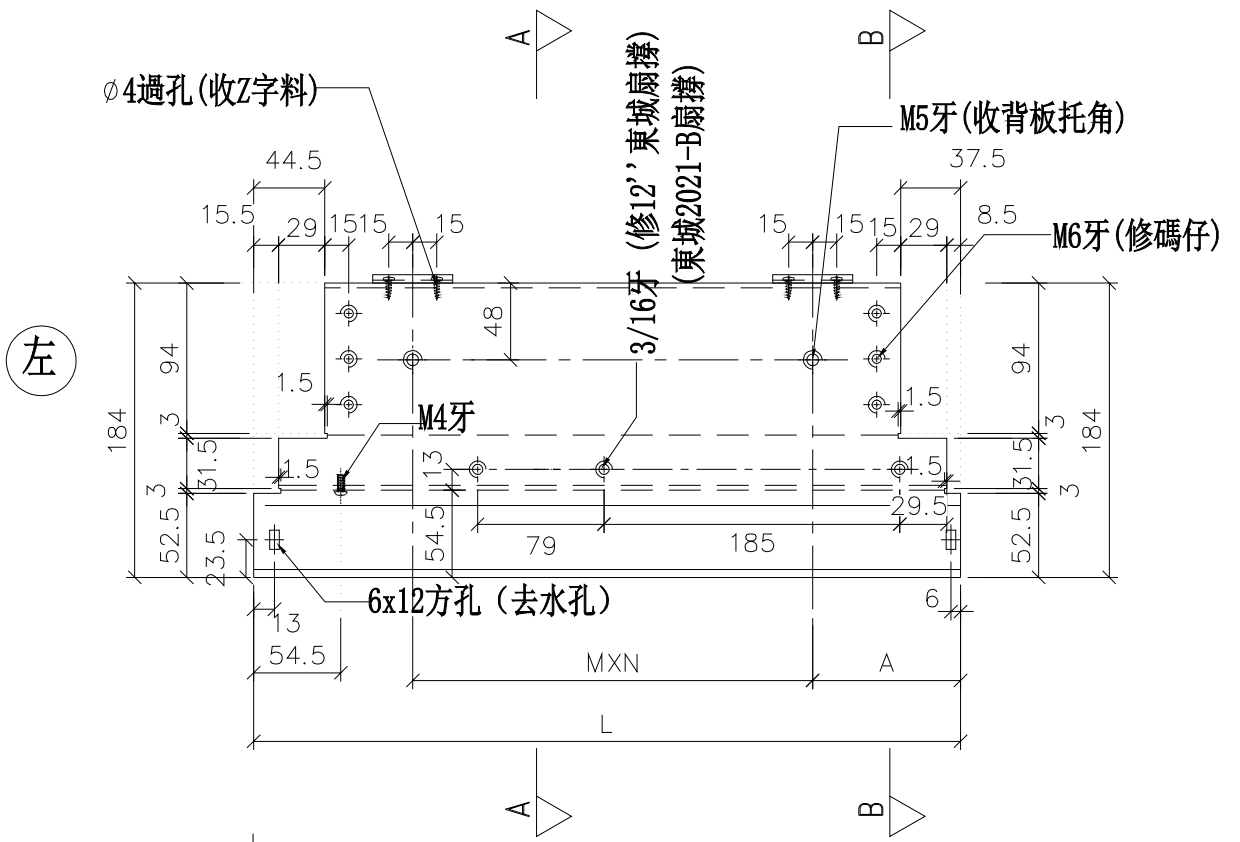

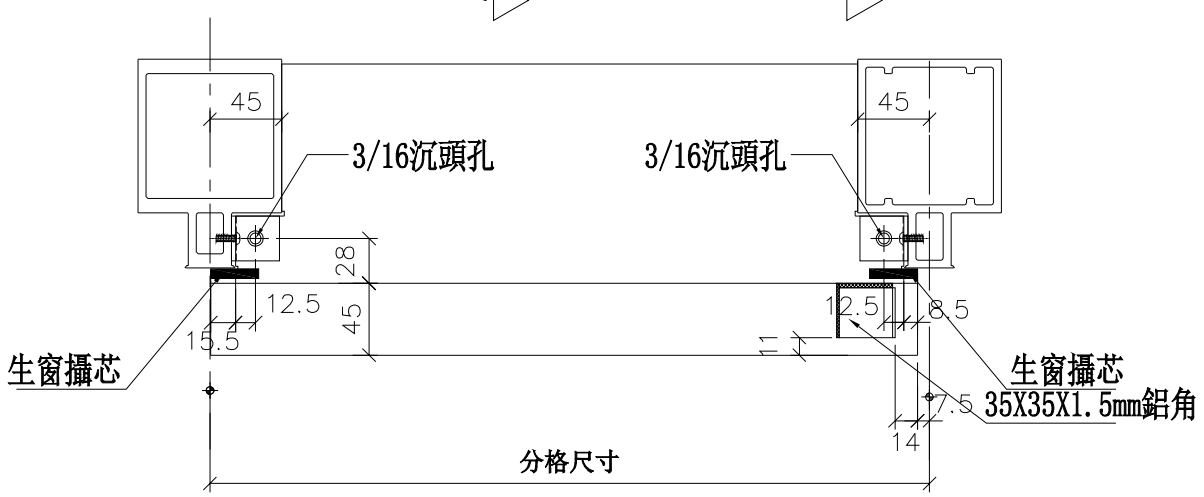

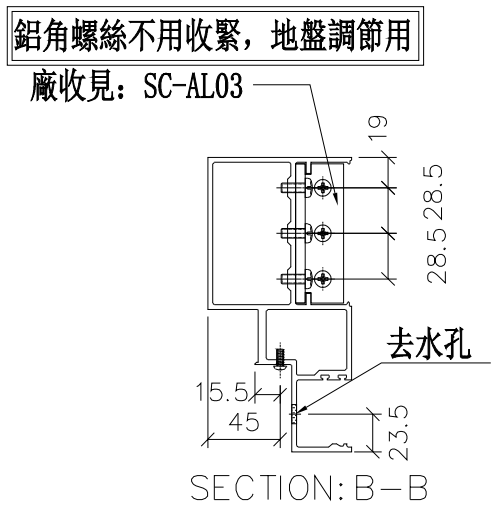

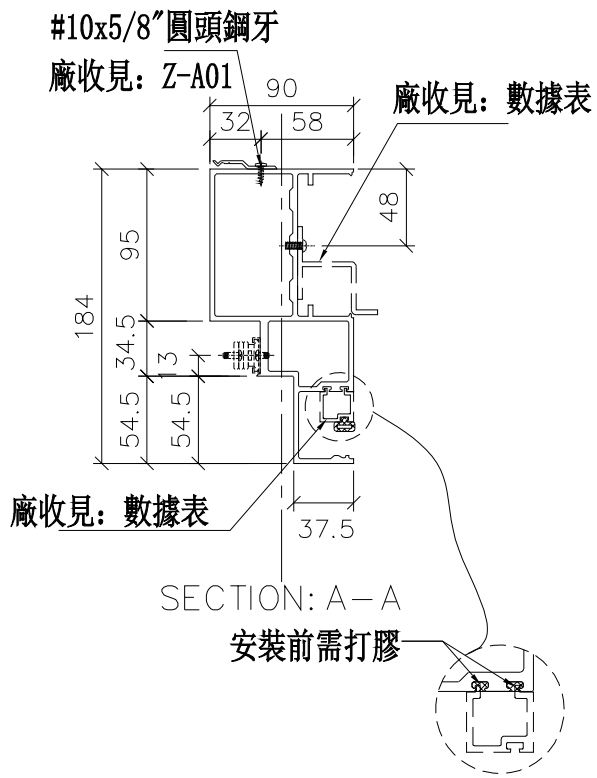

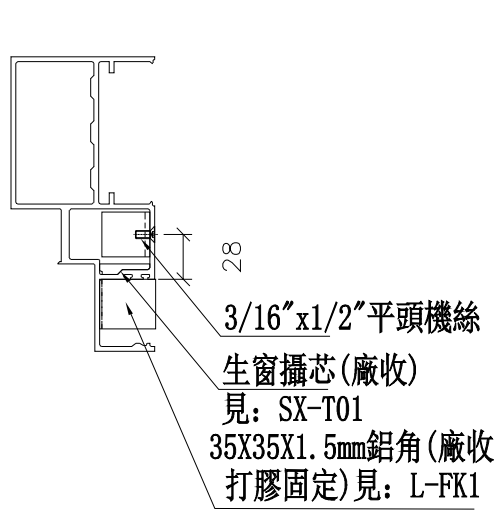

美特鋁質 有限公司 MIDI Aluminium Fabricator Ltd.		
工程號	J-837	地盤	觀塘裕民坊


修改	日期	圖號	UN-ER02S
	2019.01.25		
	2019.01.28		


名稱	生梗橫料	制圖	邱紅
材料	X85553	復核	謝永林
顏色	EC-DG-S332054 (3塗)	批準	


物料編號	L	數量	M	X	N	A	分格尺寸	使用位置	廠收背板托角編號	廠收單玻插線編號	樓層
UN-ER01S(T)	642	2	300	X	1	167.5	650	T5CW-C-1	UN-HT1	UN-EH1aR	26F,28F


*注意:
螺絲鑽平頭孔事宜，請留意M5及3/16"要沉頭（90° X ∅10），供修螺絲后唧膠用


左

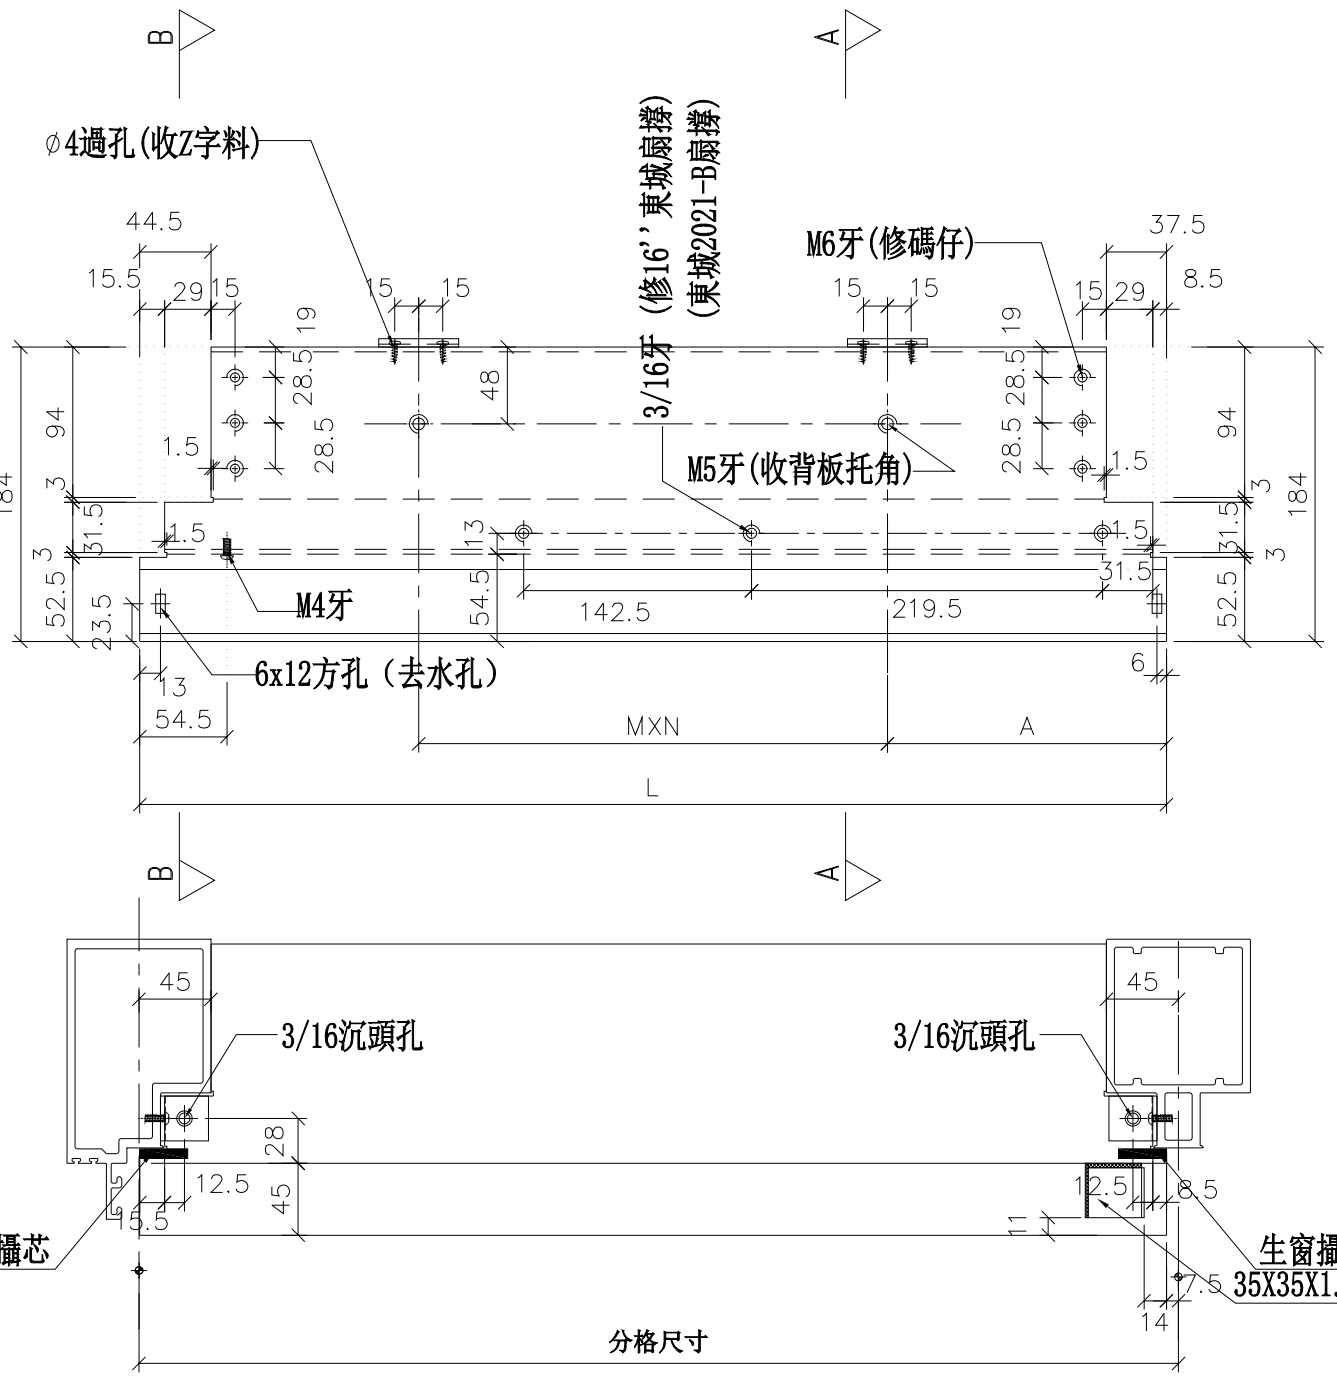

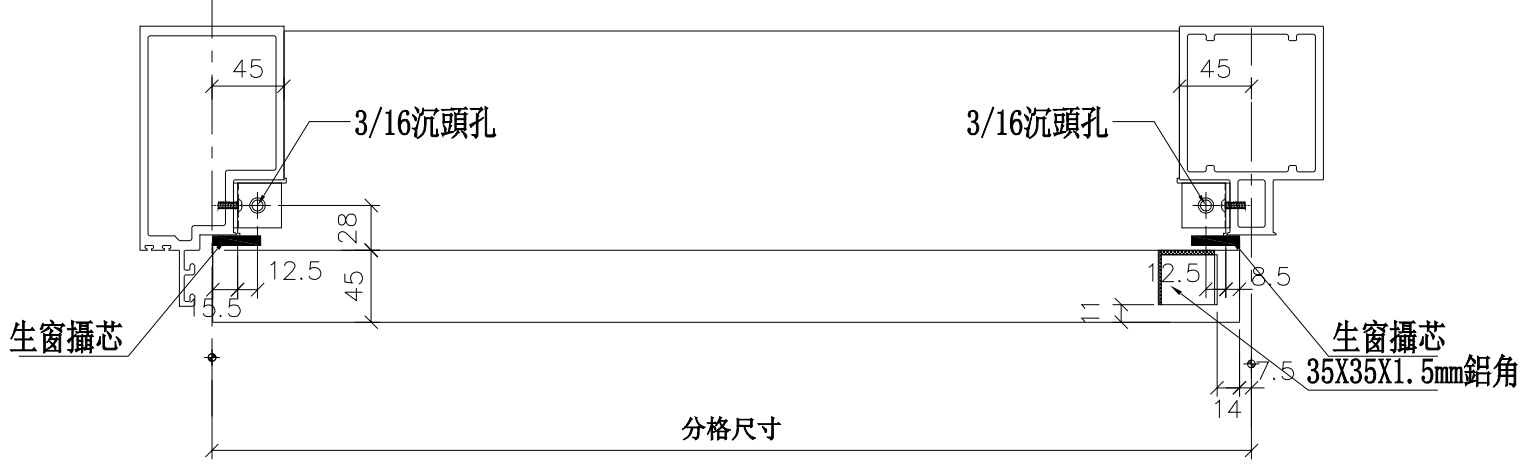

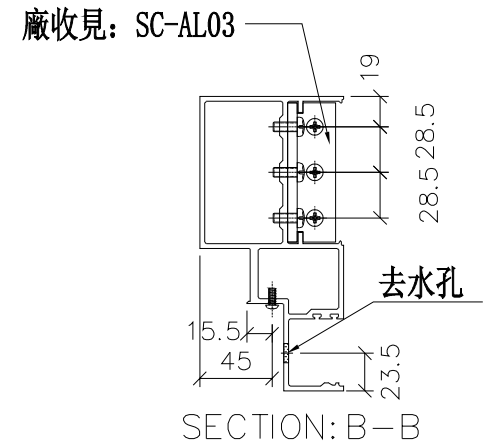

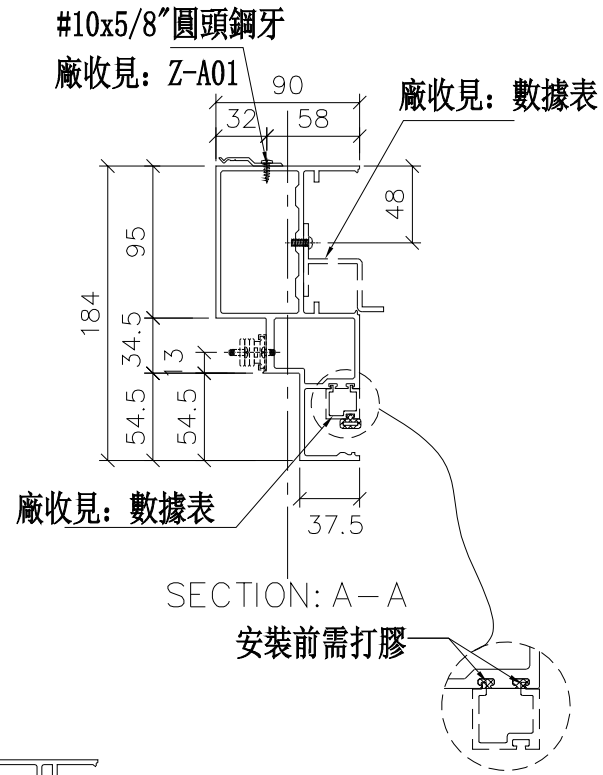

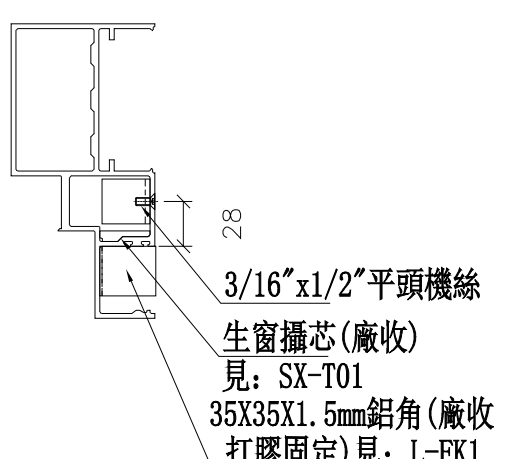

美特鋁質 有限公司
MIDI Aluminium Fabricator Ltd.

工程號	J-837	地盤	觀塘裕民坊


修改	日期	圖號
		UN-ER01S(T)
2019.03.26	2019.04.08	


制圖	邱紅	
復核	謝永林	
批準		

名稱	生梗橫料
材料	X85553
顏色	EC-DG-S332054 (3塗)


物料編號	L	數量	分格尺寸	使用位置	樓層
UN-ER01a	635	4	650	T5CW-N-1	26F,28F
	635	4	650	T5CW-L-1	26F,28F
	635	2	650	T5CW-H-2	26F,28F
	635	2	650	T5CW-F-2	26F,28F
	635	2	650	T5CW-D-2	26F,28F
	合計:	14			

*注意:
螺絲鑽平頭孔事宜，請留意M5及3/16"要沉頭（90° X ∅10），供修螺絲后唧膠用

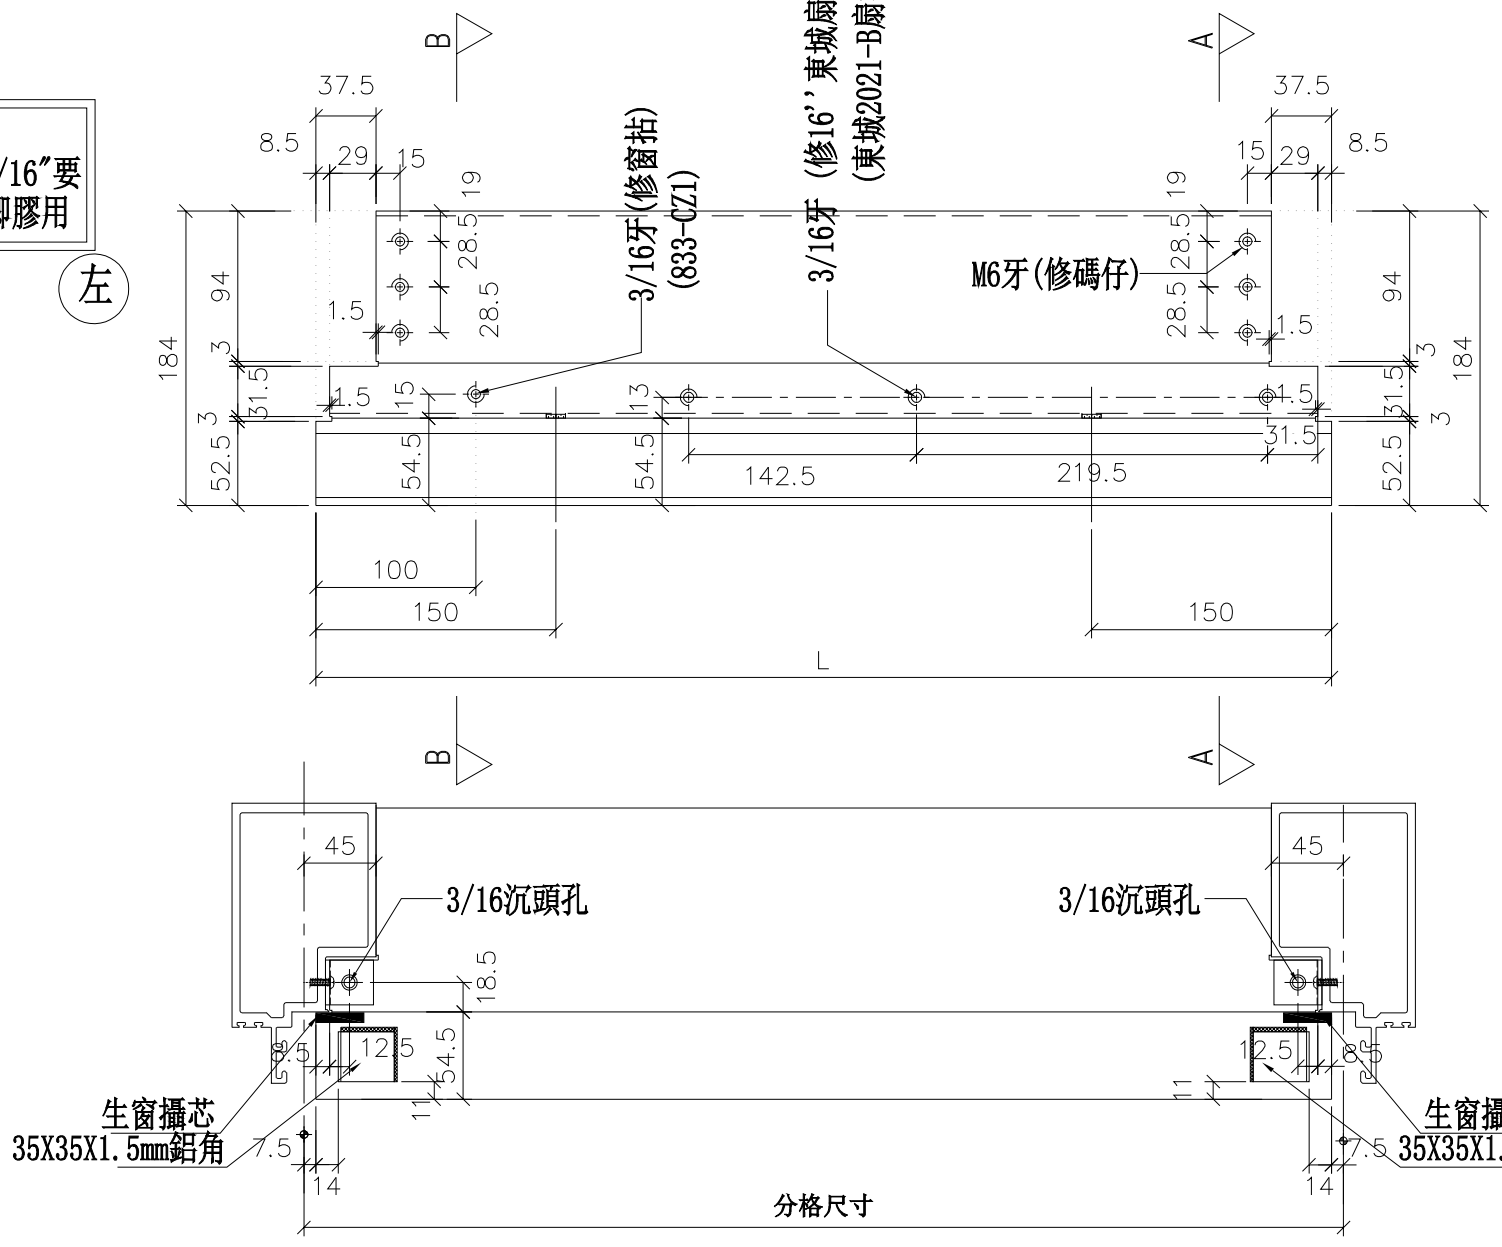


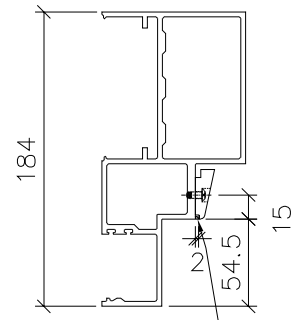

SECTION: B—B

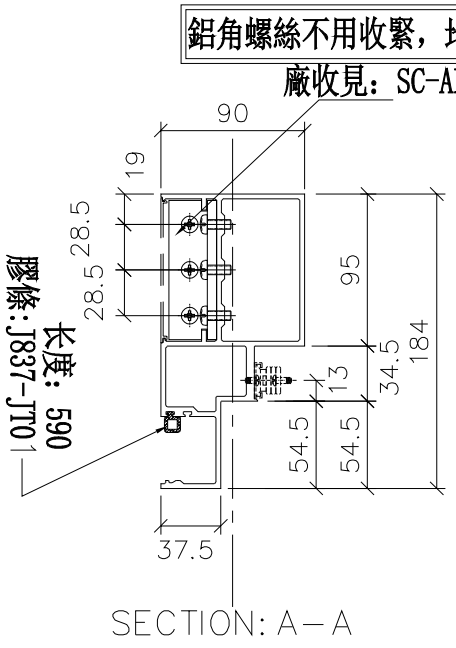

SECTION: A—A

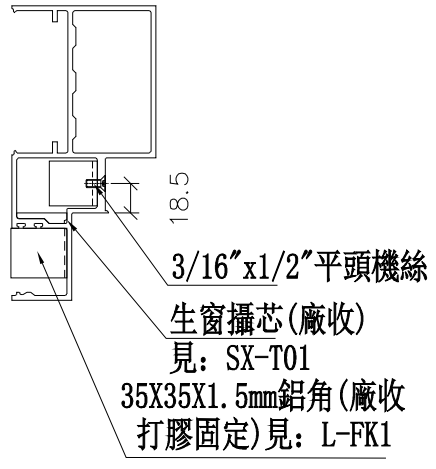

修改	日期	圖號
	2019.01.25	UN-ER01a
	2019.01.28	


制圖	邱紅
復核	謝永林
批準	

名稱	生梗橫料
材料	X85553
顏色	EC-DG-S332054 (3塗)

工程號	J-837	地盤	觀塘裕民坊

美特鋁質 有限公司
MIDI Aluminium Fabricator Ltd.


物料編號	L	數量	分格尺寸	使用位置	樓層
UN-ER01aS	635	2	650	T5CW-A-3	26F,28F

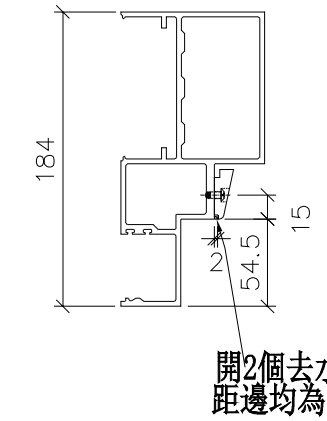


SECTION: B－B


*注意:
螺絲鑽平頭孔事宜，請留意M5及3/16″要沉頭（90° X ∅10），供修螺絲后唧膠用

左

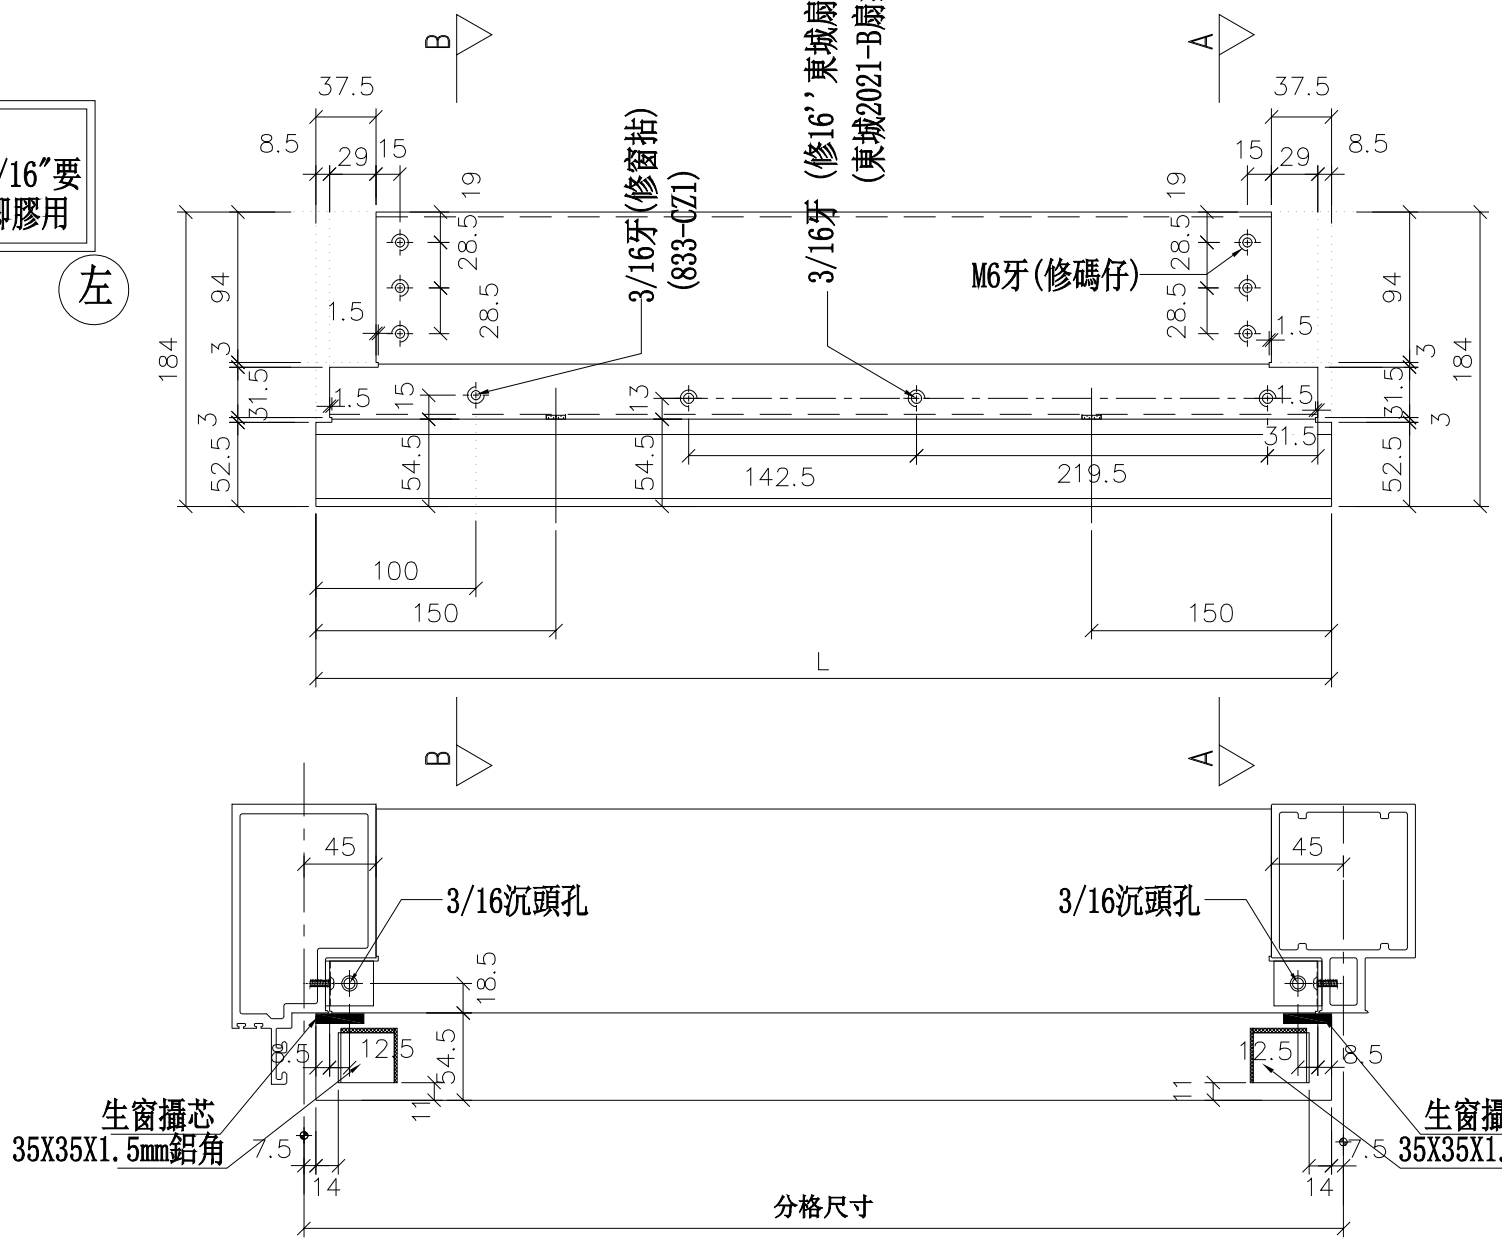

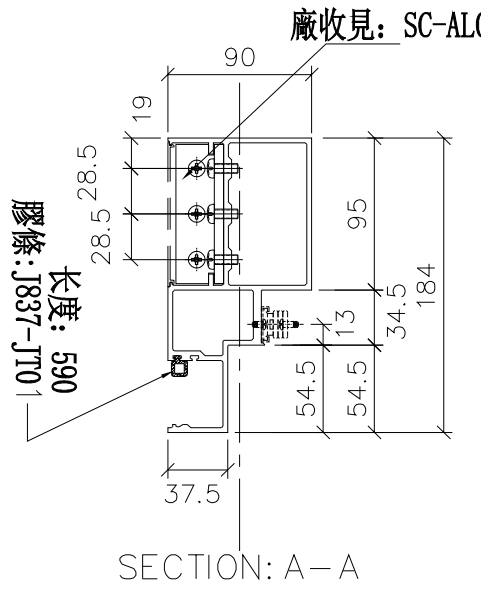

SECTION: A－A

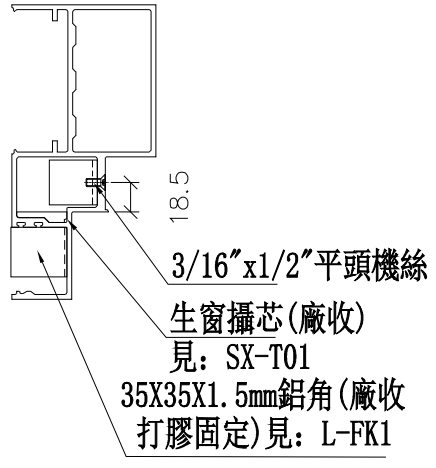

工程號	J-837	地盤	觀塘裕民坊


美特鋁質 有限公司
MIDI Aluminium Fabricator Ltd.


修改	日期	圖號	UN-ER01aS
	2019.03.26		
	2019.04.08		

名稱	生梗橫料	制圖	邱紅
材料	X85553	復核	謝永林
顏色	EC-DG-S332054 (3塗)	批準	


物料編號	L	數量	分格尺寸	使用位置	樓層
UN-ER02a	435	2	450	T5CW-N-1	26F,28F
	435	2	450	T5CW-L-1	26F,28F
	合計：	4			

*注意:
螺絲鑽平頭孔事宜，請留意M5及3/16"要沉頭（90° X ∅10），供修螺絲后唧膠用

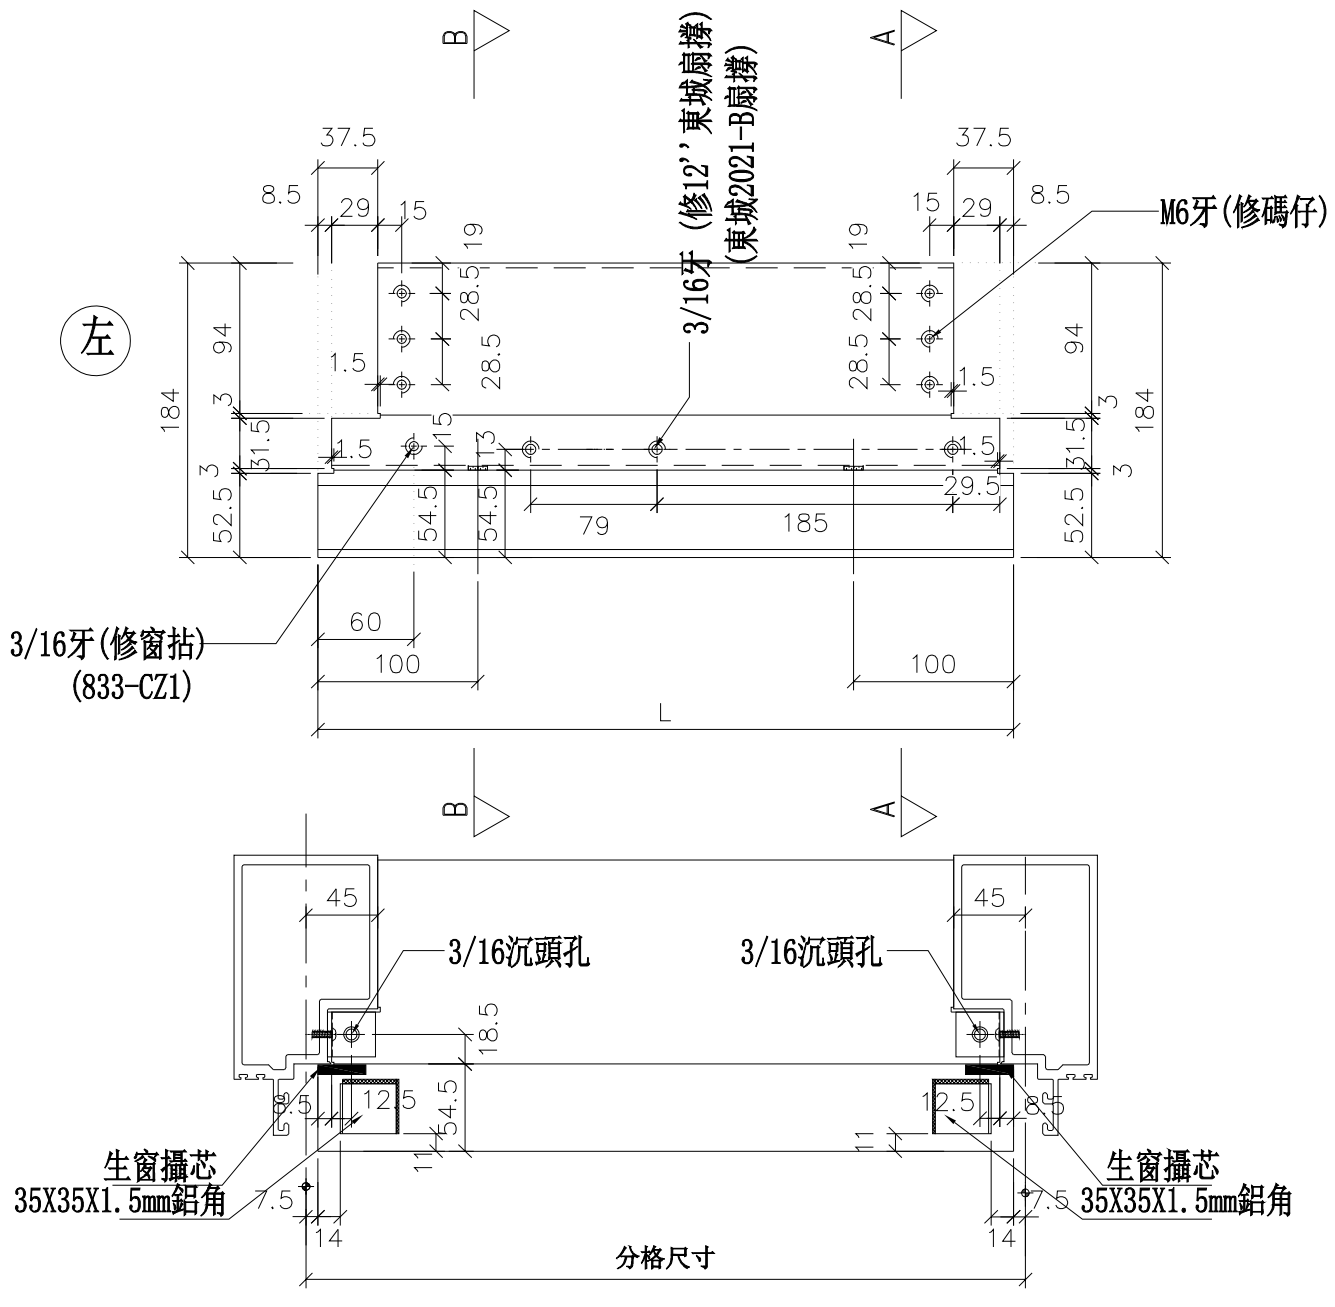


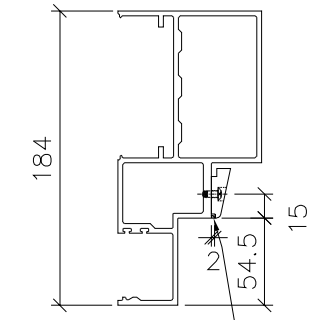

SECTION: B－B

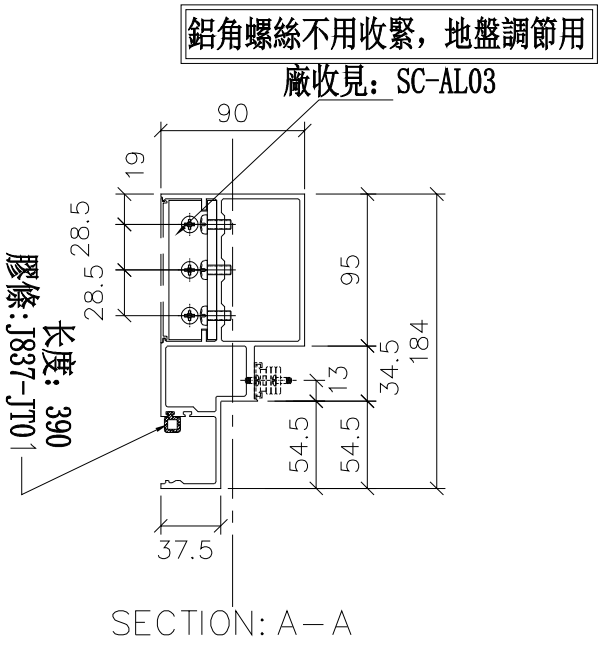

SECTION: A－A

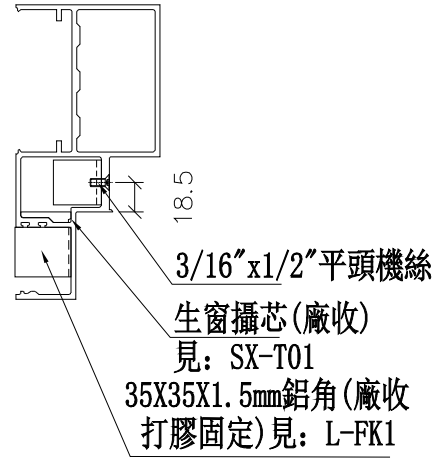

修改	日期	圖號
		UN-ER02a
2019.01.25	2019.01.28	

制圖	邱紅
復核	謝永林
批準	


名稱	生梗橫料
材料	X85553
顏色	EC-DG-S332054 (3塗)


美特鋁質 有限公司
MIDI Aluminium Fabricator Ltd.

工程號	J-837	地盤	觀塘裕民坊


物料編號	L	數量	分格尺寸	使用位置	樓層
UN-ER02aS	435	2	450	T5CW-JK-1	26F,28F

*注意:
螺絲鑽平頭孔事宜，請留意M5及3/16"要沉頭（90° X ∅10），供修螺絲后唧膠用

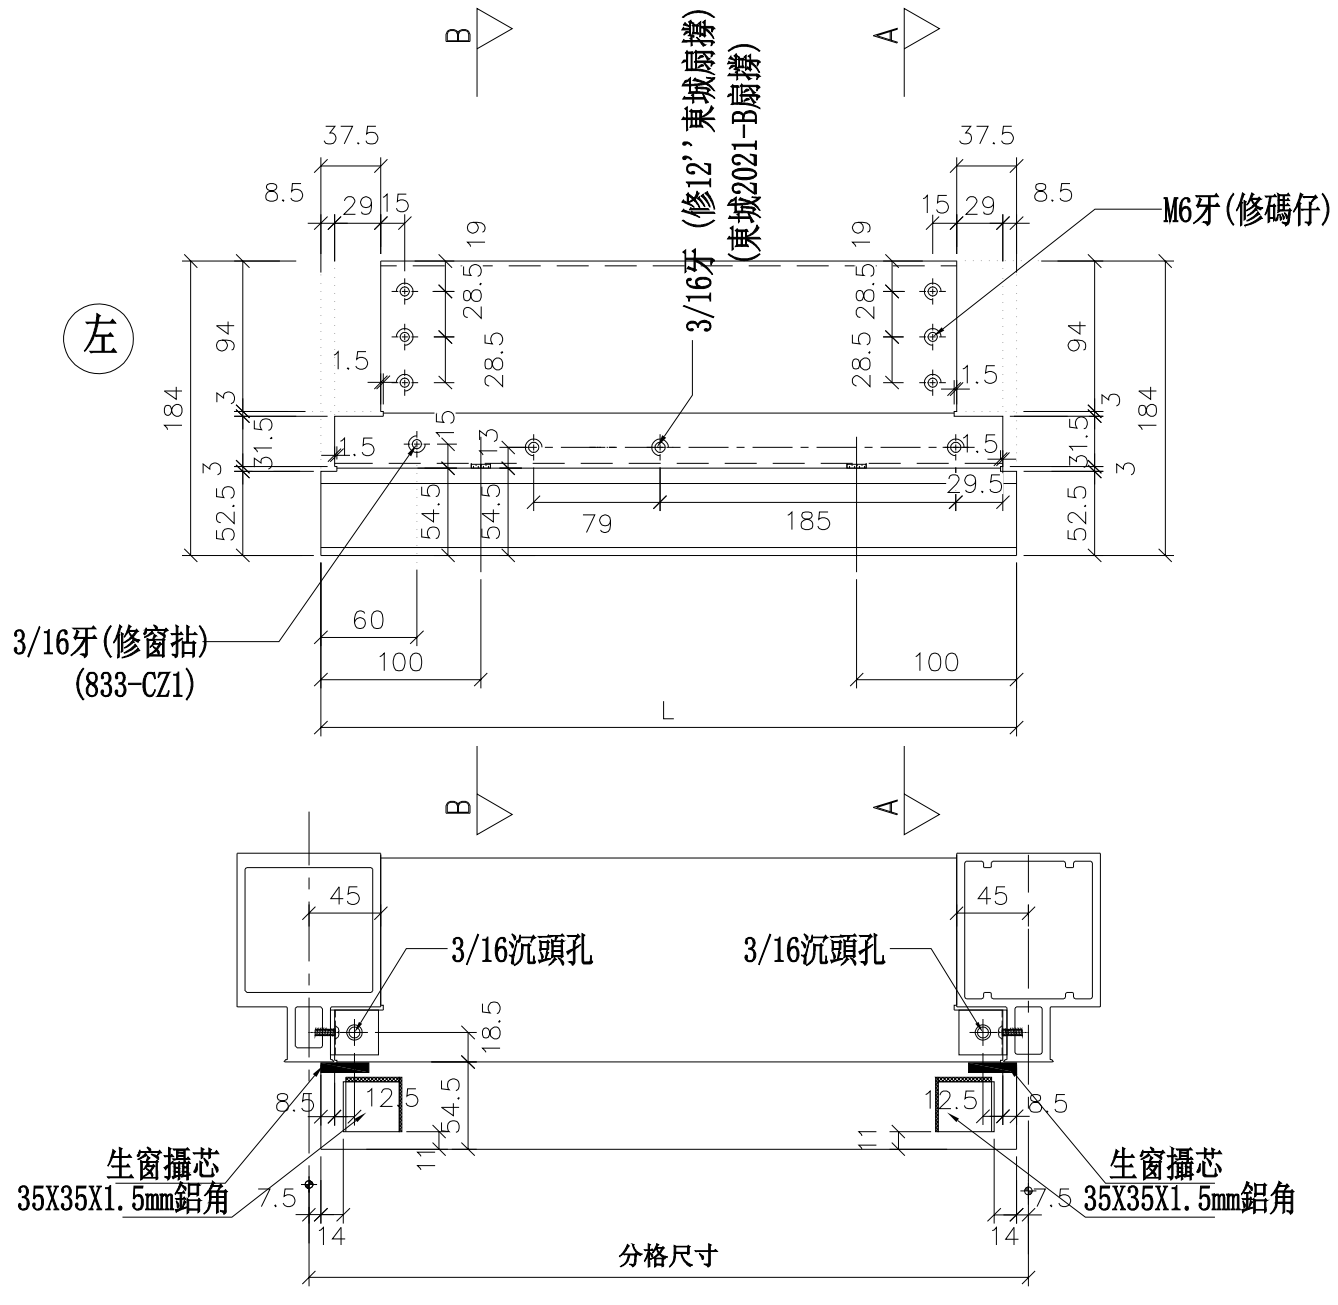


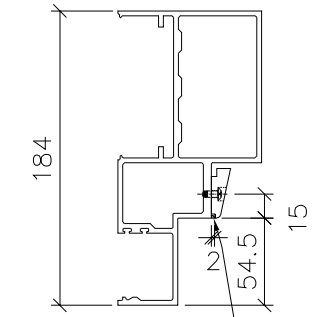

SECTION: B－B

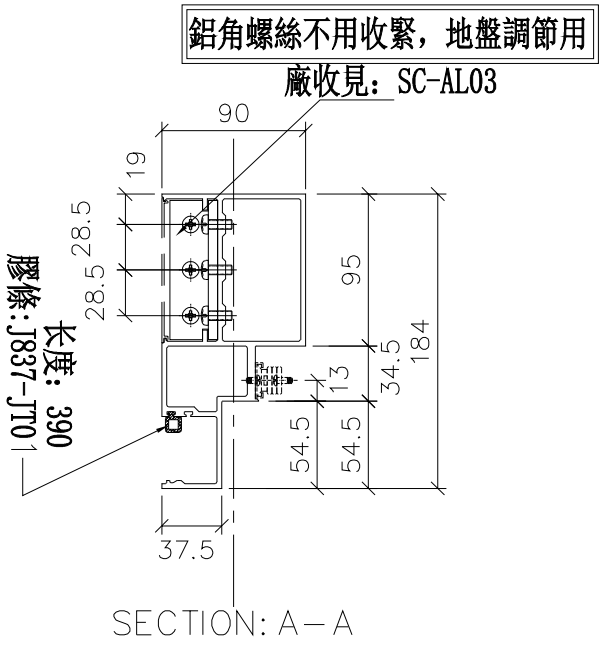

SECTION: A－A

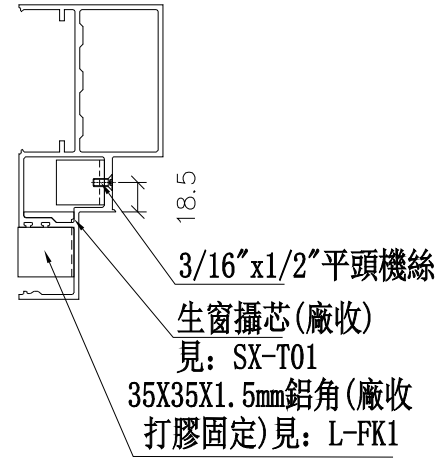


工程號	J-837	地盤	觀塘裕民坊

美特鋁質 有限公司
MIDI Aluminium Fabricator Ltd.

修改	日期	圖號
		UN-ER02aS
2019.01.25	2019.01.28	

名稱	生梗橫料	制圖	邱紅
材料	X85553	復核	謝永林
顏色	EC-DG-S332054 (3塗)	批準	


物料編號	L	數量	分格尺寸	使用位置	樓層
UN-ER01aS(T)	635	2	650	T5CW-C-1	26F,28F

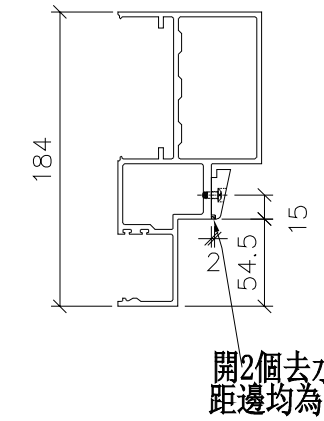


SECTION: B－B


*注意:
螺絲鑽平頭孔事宜，請留意M5及3/16″要沉頭（90° X ∅10），供修螺絲后唧膠用

左

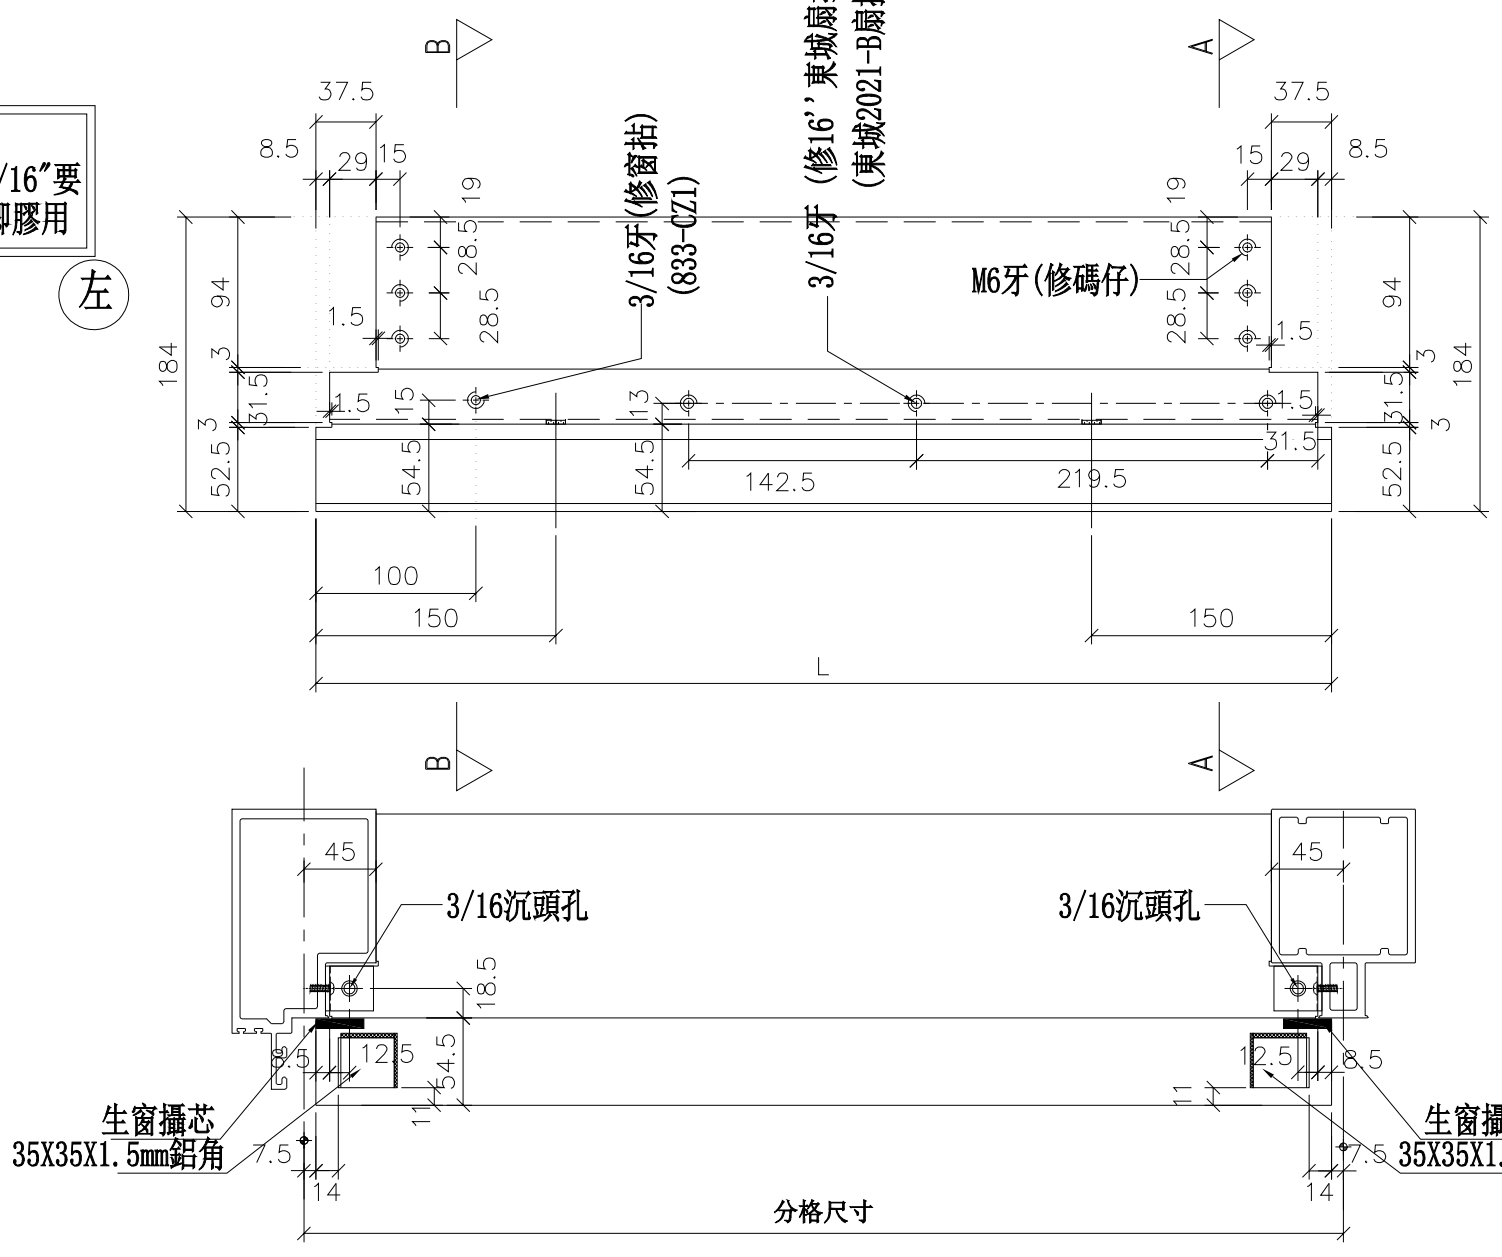

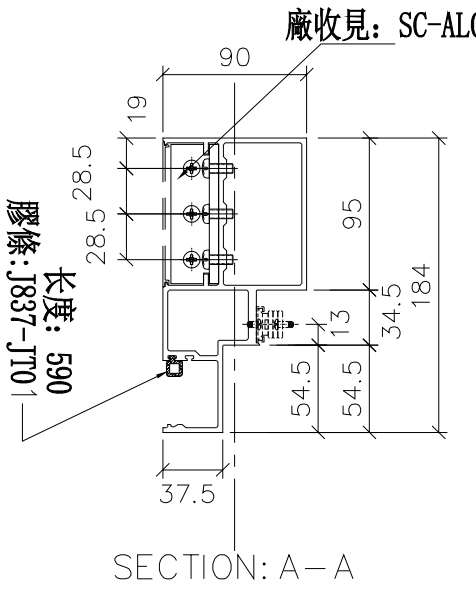

SECTION: A－A

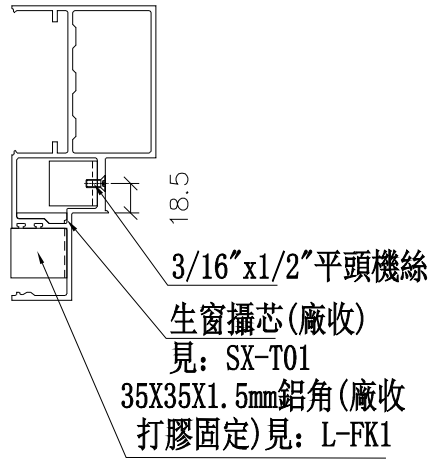


工程號	J-837	地盤	觀塘裕民坊


美特鋁質 有限公司
MIDI Aluminium Fabricator Ltd.


修改	日期	圖號
		UN-ER01aS(T)
	2019.03.26	
	2019.04.08	


名稱	生梗橫料	制圖	邱紅
材料	X85553	復核	謝永林
顏色	EC-DG-S332054 (3塗)	批準	

數據表參見：UN-ER01b-1

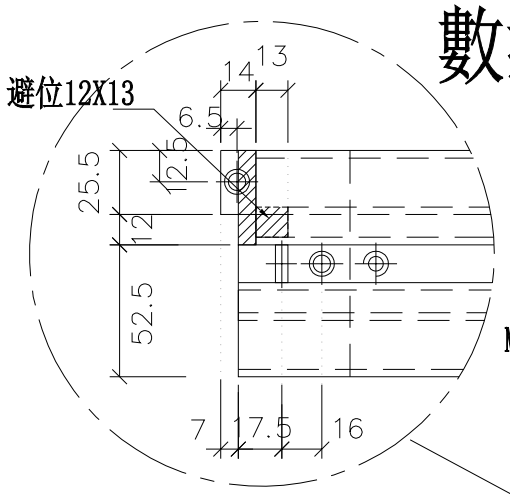


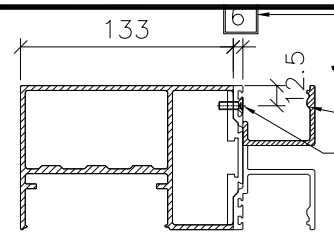

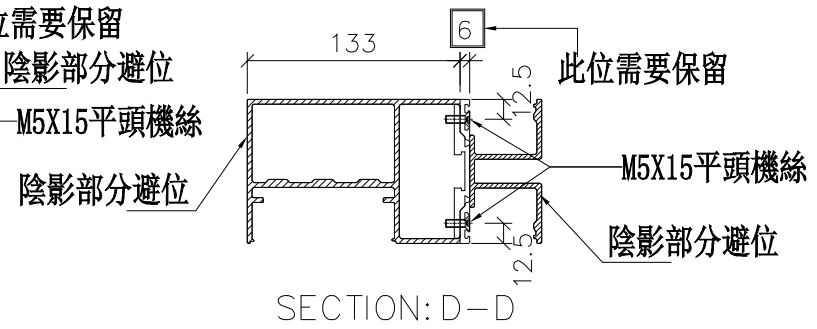

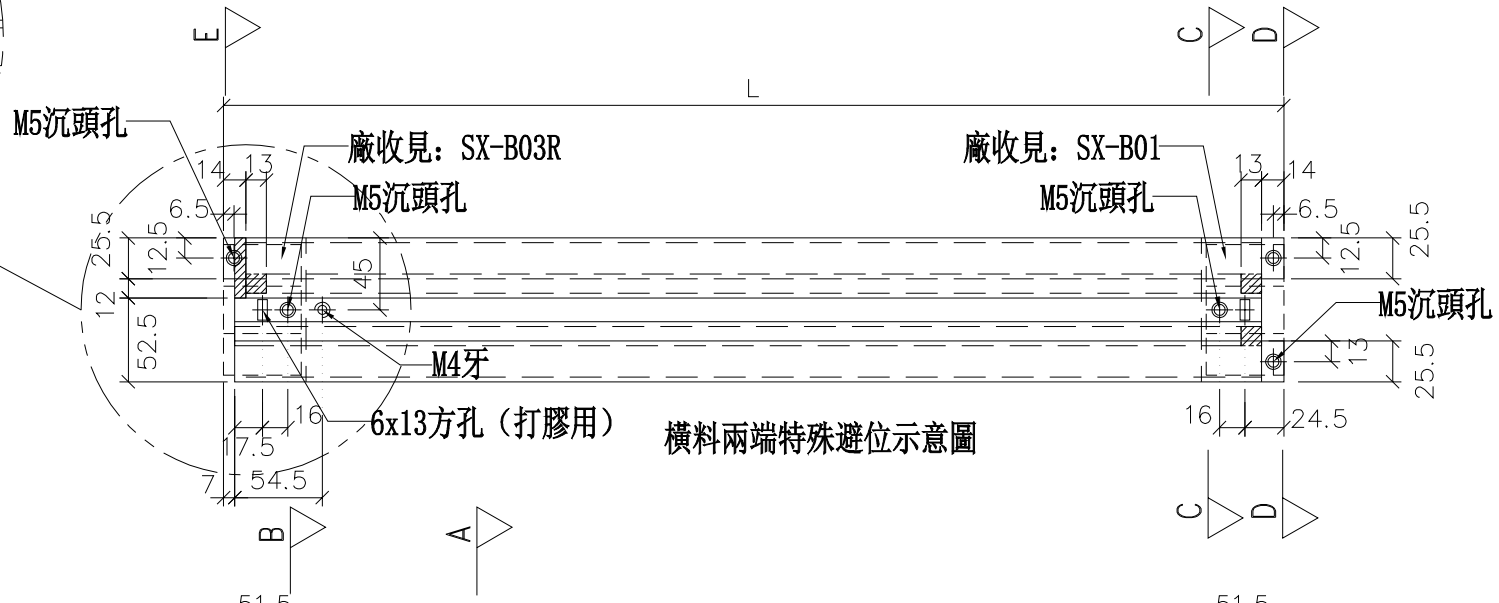



橫料兩端特殊避位示意圖

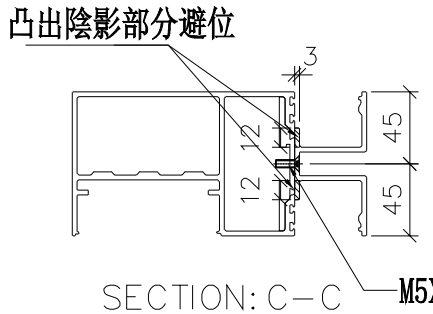


*注意:
螺絲鑽平頭孔事宜，請留意M5及3/16"要沉頭（90° X ∅10），供修螺絲后唧膠用

左

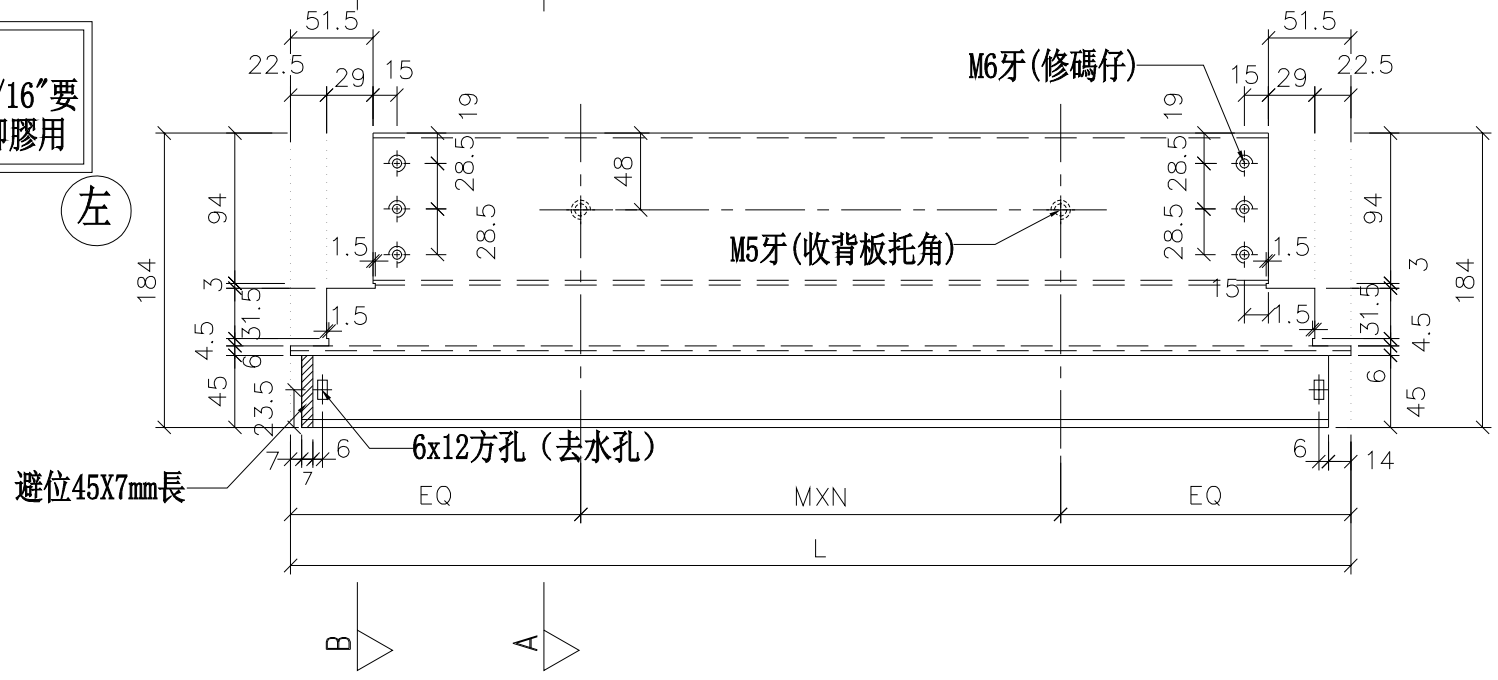

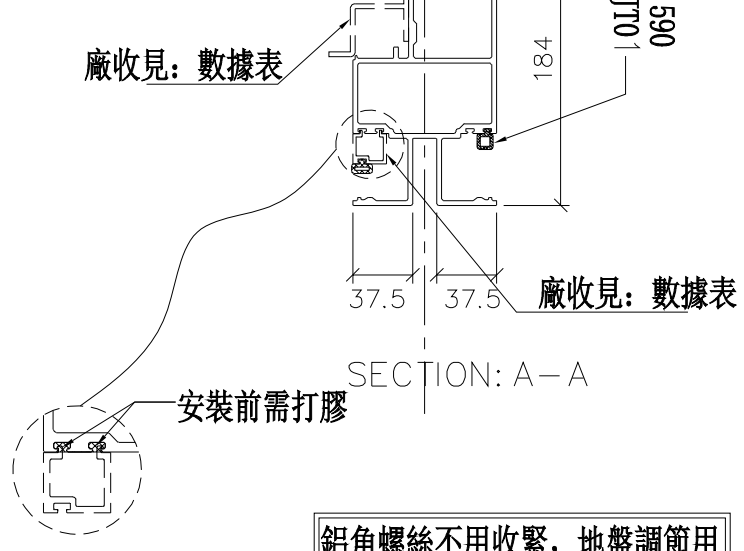



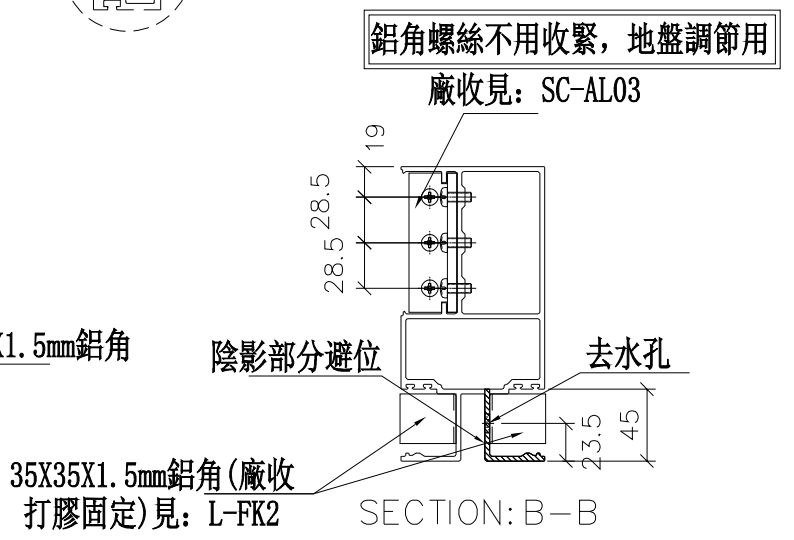

美特鋁質 有限公司
MIDI Aluminium Fabricator Ltd.

工程號	J-837
地盤	觀塘裕民坊

修改	日期	圖號
	2019.01.25	UN-ER01b
	2019.01.28	

制圖	邱紅	
復核	謝永林	
批準		

名稱	雙梗橫料（外凸）
材料	X85552
顏色	EC-DG-S332054（3塗）

拆圖參見：UN-ER01b

物料編號	L	數量	M	X	N	EQ	分格尺寸	使用位置	廠收背板托角編號	廠收單玻插線編號	樓層
UN-ER01b	663	4	300	X	1	181.5	650	T5CW-N-1	UN-HT1a	UN-EH1R	26F,28F
	663	4	300	X	1	181.5	650	T5CW-L-1	UN-HT1a	UN-EH1R	26F,28F
	663	2	300	X	1	181.5	650	T5CW-H-2	UN-HT1a	UN-EH1R	26F,28F
	663	2	300	X	1	181.5	650	T5CW-F-2	UN-HT1a	UN-EH1R	26F,28F
	663	2	300	X	1	181.5	650	T5CW-D-2	UN-HT1a	UN-EH1R	26F,28F
	合計：	14									

美特鋁質 有限公司
MIDI Aluminium Fabricator Ltd.

工程號	J-837
地盤	觀塘裕民坊


修改	日期	圖號
		UN-ER01b-1
2019.01.25	2019.01.28	


制圖	復核	批準
邱紅	謝永林	


名稱	雙梗橫料（外凸）
材料	X85552
顏色	EC-DG-S332054（3塗）


數據表參見：UN-ER01bS-1

避位12X13

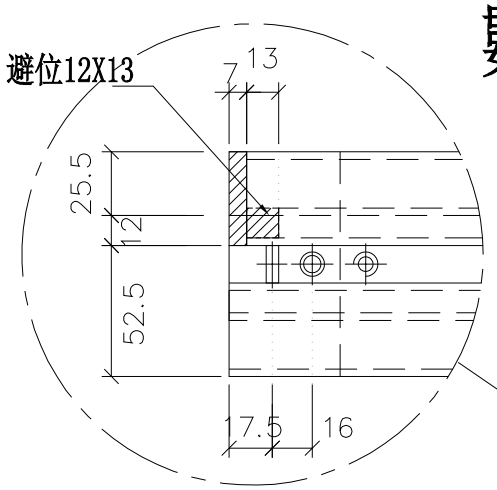


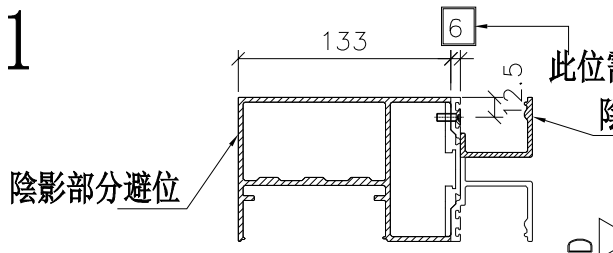

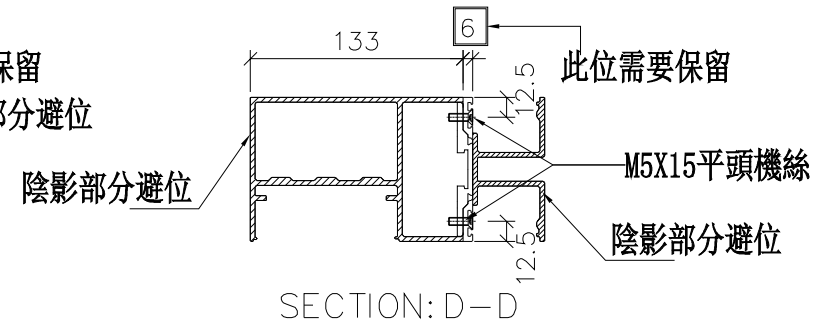

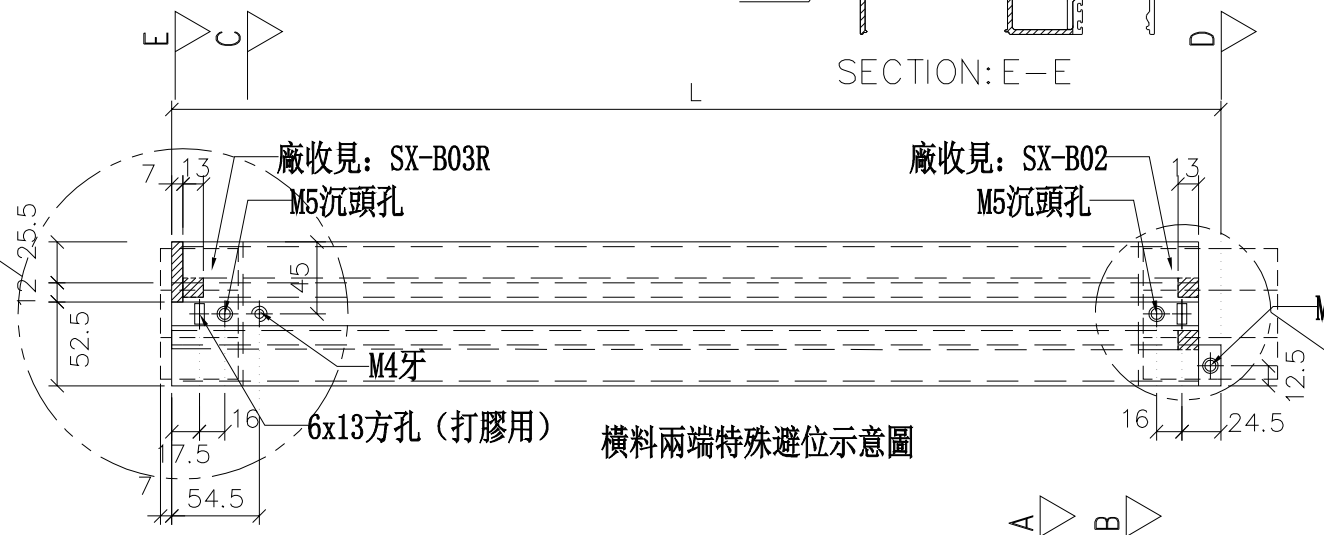


橫料兩端特殊避位示意圖

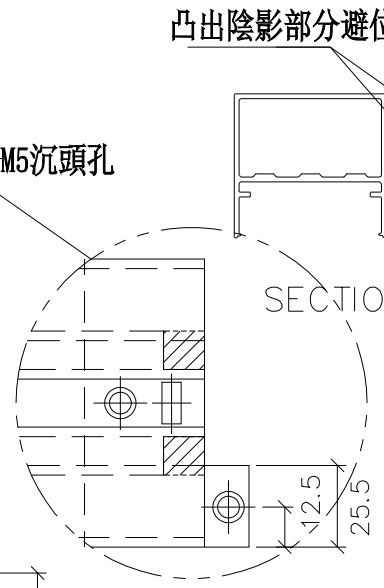



*注意:
螺絲鑽平頭孔事宜，請留意M5及3/16"要沉頭（90° X ∅10），供修螺絲后唧膠用

左

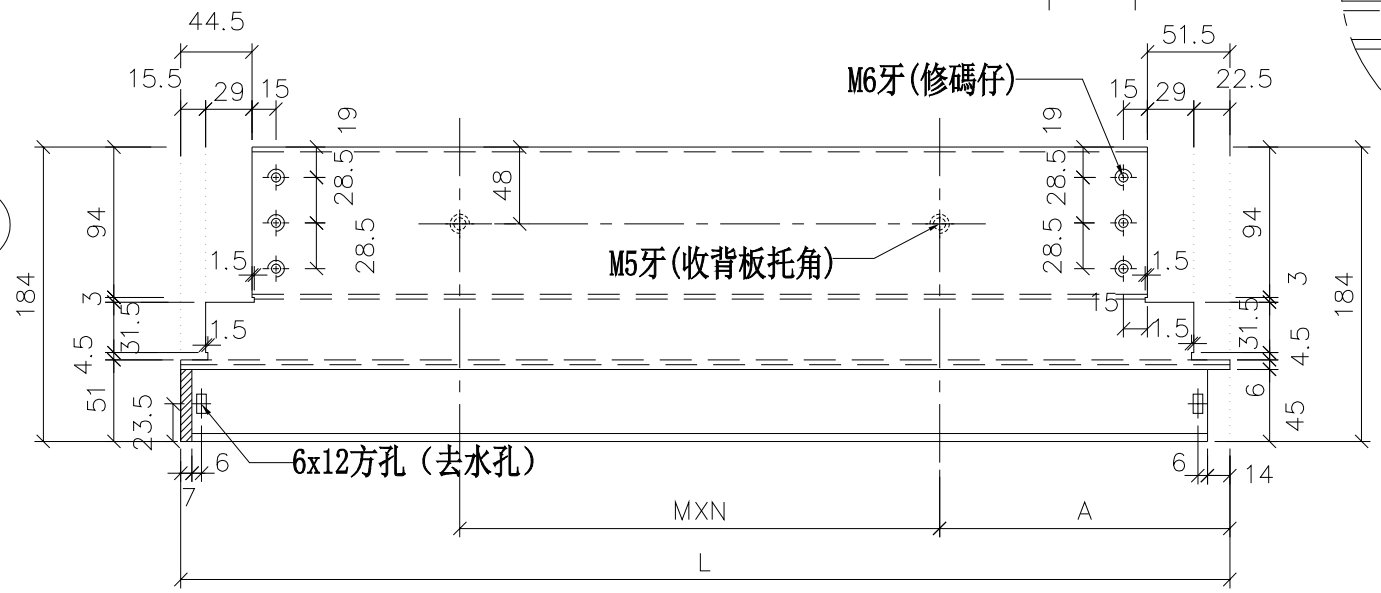



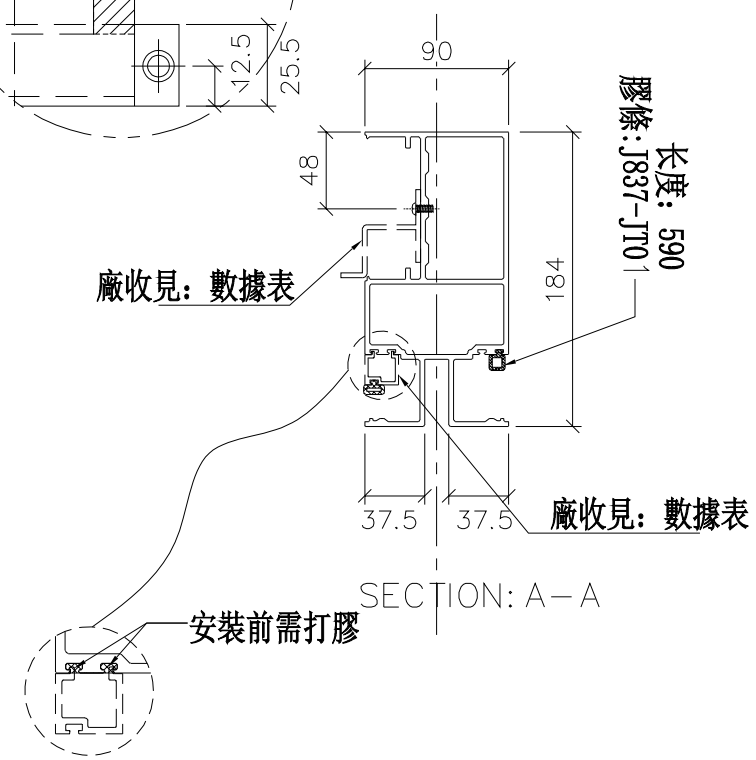

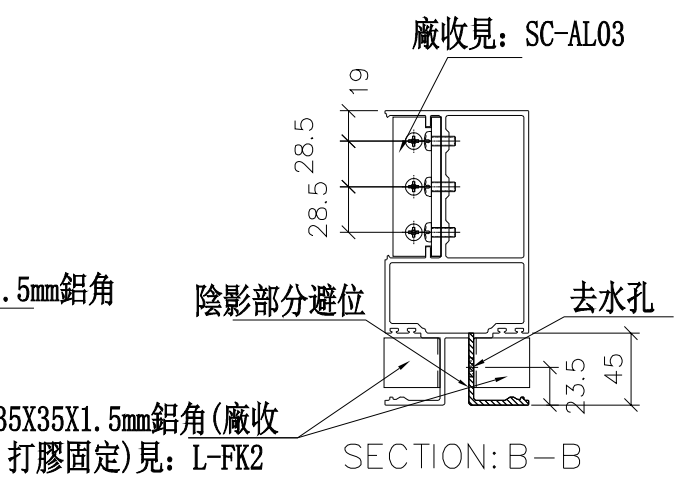

美特鋁質 有限公司
MIDI Aluminium Fabricator Ltd.

工程號	J-837
地盤	觀塘裕民坊

修改	日期	圖號
	2019.03.26	UN-ER01bS
	2019.04.08	

名稱	雙梗橫料（外凸）	制圖	邱紅
材料	X85552	復核	謝永林
顏色	EC-DG-S332054 (3塗)	批準	

拆圖參見：UN-ER01bS

美特鋁質 有限公司
MIDI Aluminium Fabricator Ltd.


工程號	J-837	地盤	觀塘裕民坊


物料編號	L	數量	M	X	N	A	分格尺寸	使用位置	廠收背板托角編號	廠收單玻插線編號	樓層
UN-ER01bS	656	2	300	X	1	181.5	650	T5CW-A-3	UN-HT1a	UN-EH1R	26F,28F

修改	日期	圖號
		UN-ER01bS-1
2019.03.26		
2019.04.08		


名稱	雙梗橫料（外凸）	制圖	邱紅
材料	X85552	復核	謝永林
顏色	EC-DG-S332054（3塗）	批準	


數據表參見：UN-ER02b-1

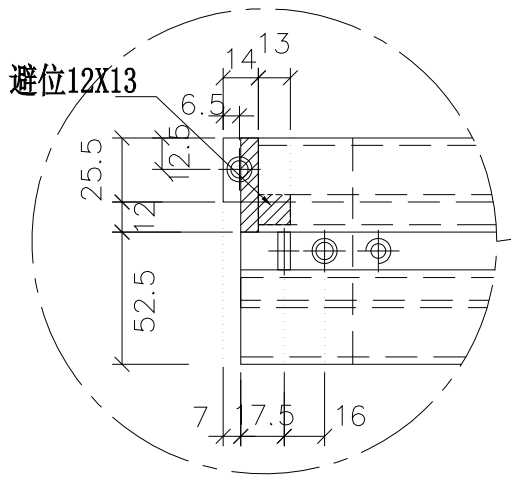


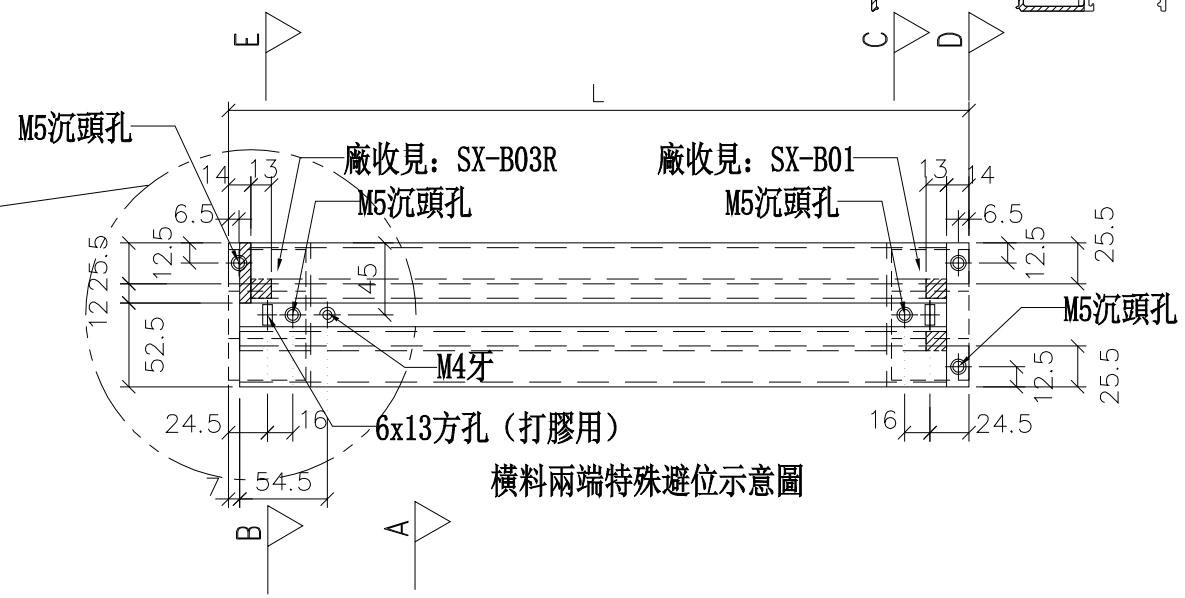


橫料兩端特殊避位示意圖

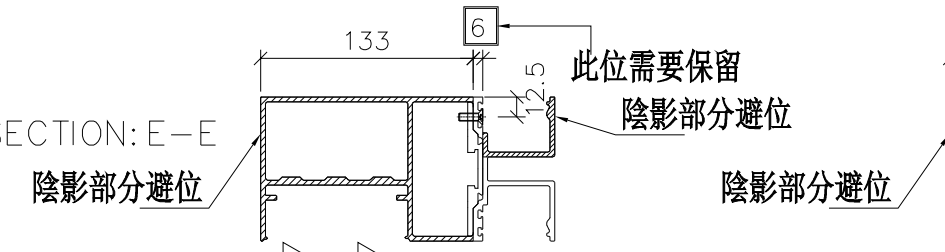


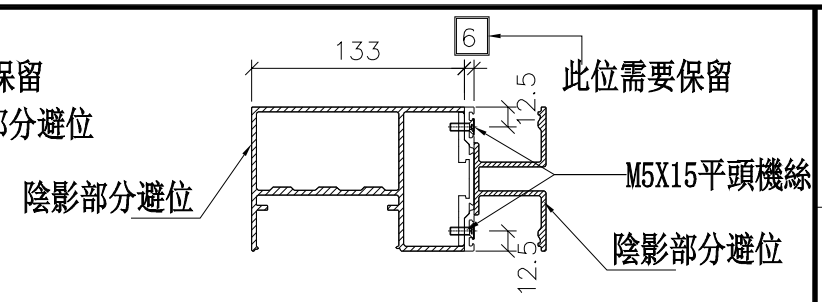


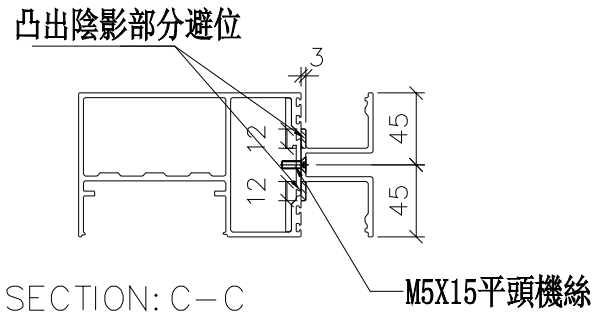


*注意:
螺絲鑽平頭孔事宜，請留意M5及3/16"要沉頭（90° X ∅10），供修螺絲后唧膠用

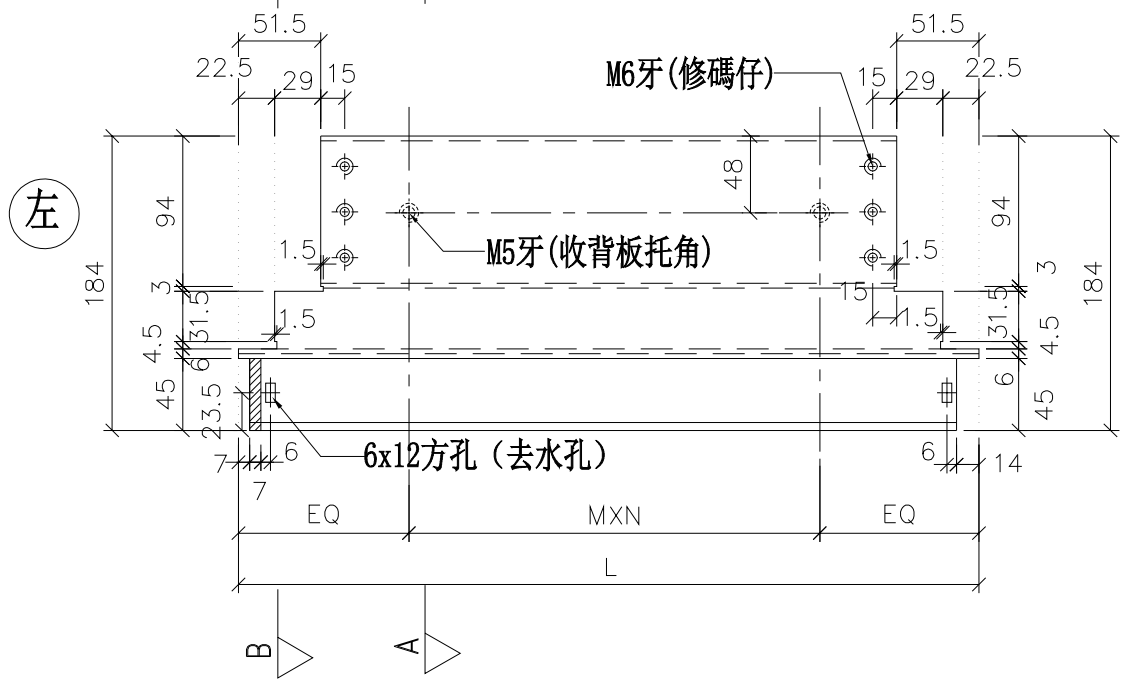

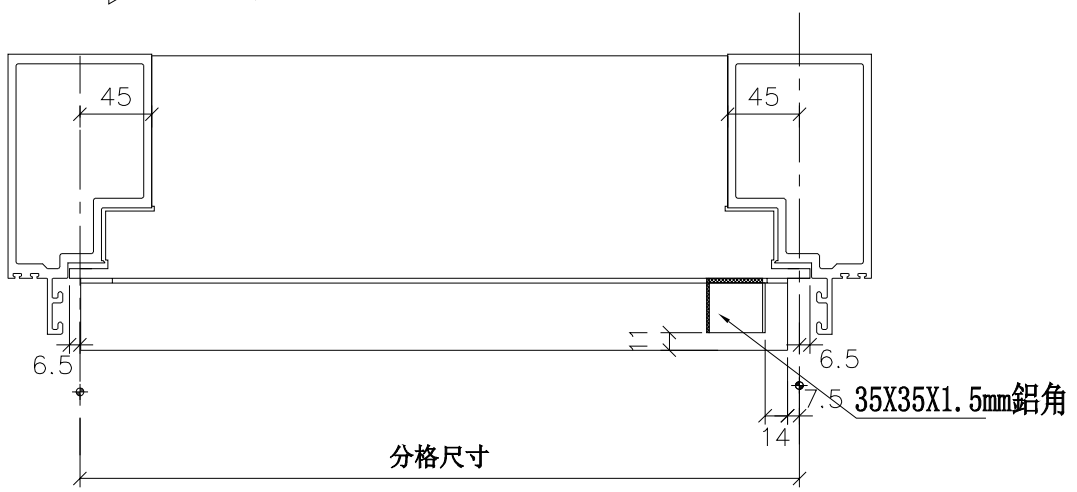

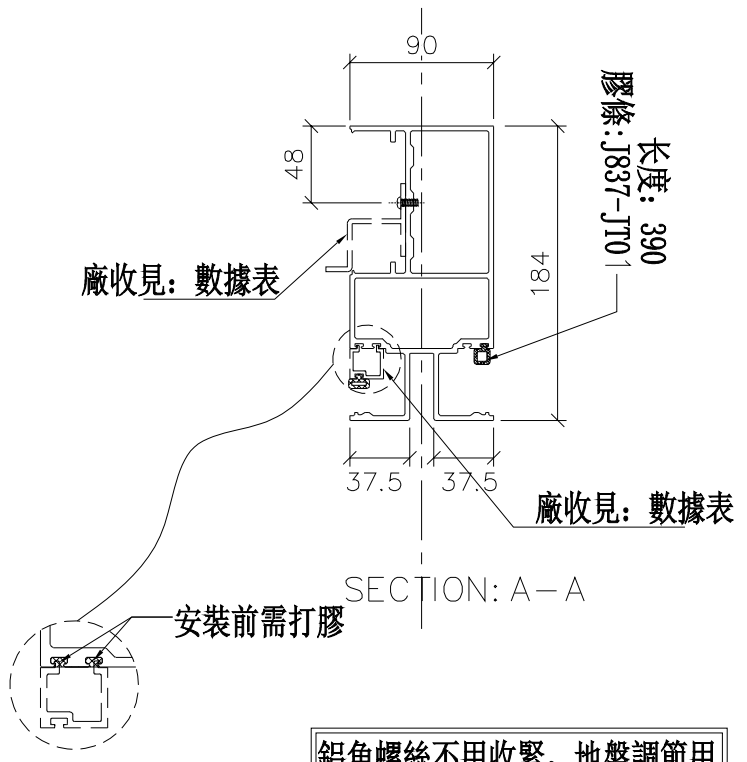

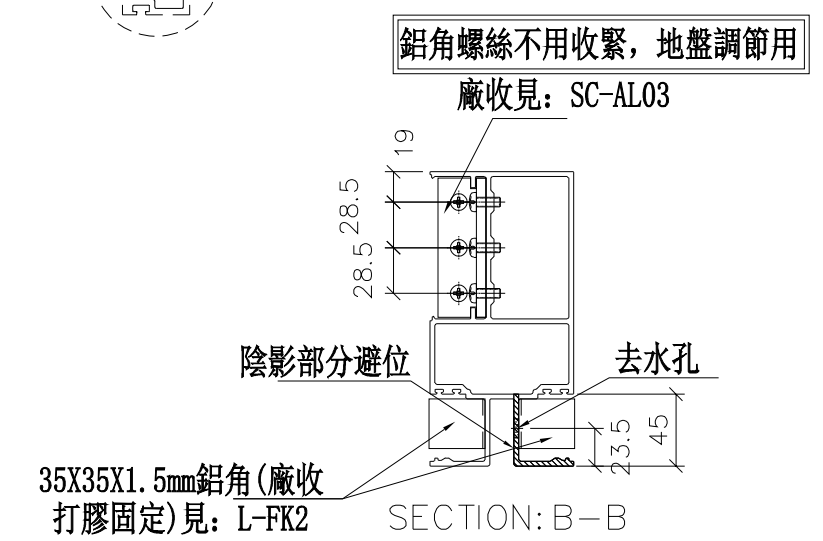

修改	日期	圖號
		UN-ER02b
	2019.01.25	
	2019.01.28	

制圖	邱紅
復核	謝永林
批準	

名稱	雙梗橫料（外凸）
材料	X85552
顏色	EC-DG-S332054（3塗）

工程號	J-837	地盤	觀塘裕民坊

美特鋁質 有限公司
MIDI Aluminium Fabricator Ltd.

拆圖參見：UN-ER02b

修改	日期	圖號
		UN-ER02b-1
2019.01.25		
2019.01.28		


制圖	邱紅
復核	謝永林
批準	


名稱	雙梗橫料（外凸）
材料	X85552
顏色	EC-DG-S332054（3塗）

美特鋁質 有限公司
MIDI Aluminium Fabricator Ltd.


工程號	J-837	地盤	觀塘裕民坊


物料編號	L	數量	M	X	N	A	分格尺寸	使用位置	廠收背板托角編號	廠收單玻插線編號	樓層
UN-ER02b	463	2	250	X	1	106.5	450	T5CW-N-1	UN-HT2a	UN-EH2R	26F,28F
	463	2	250	X	1	106.5	450	T5CW-L-1	UN-HT2a	UN-EH2R	26F,28F
	合計：	4									

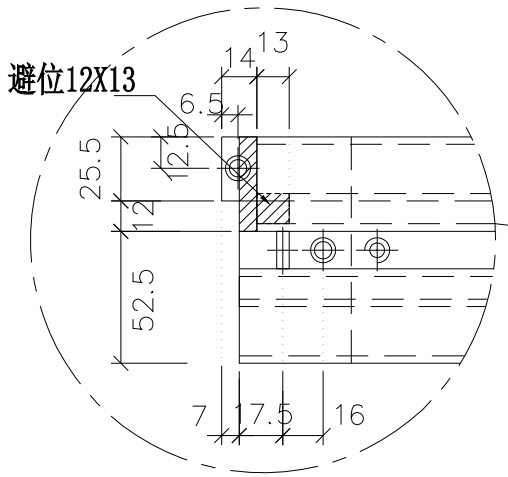


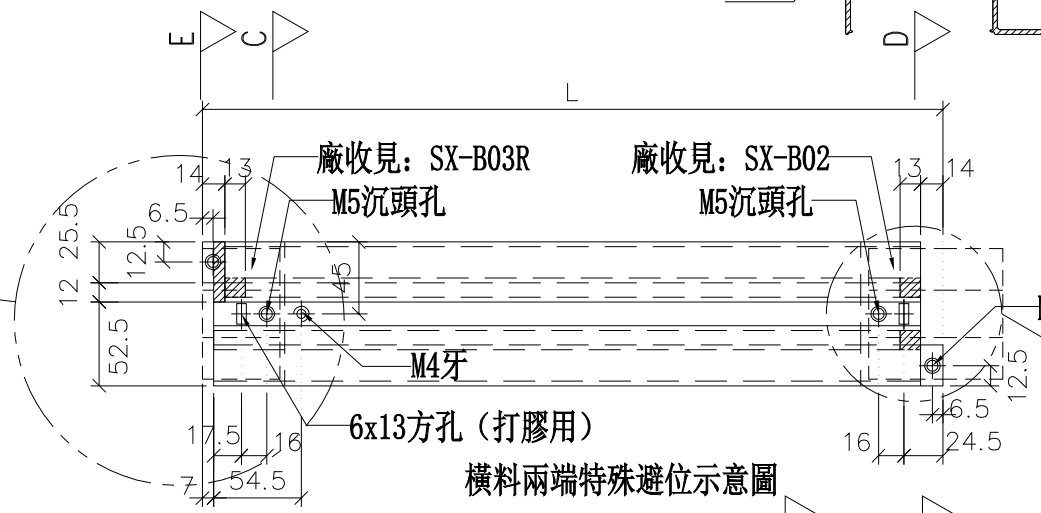


橫料兩端特殊避位示意圖

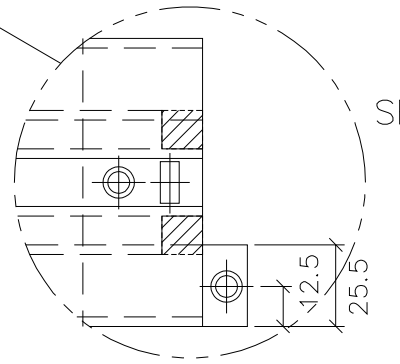


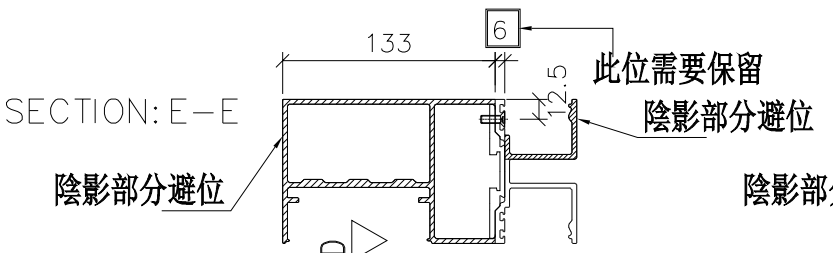


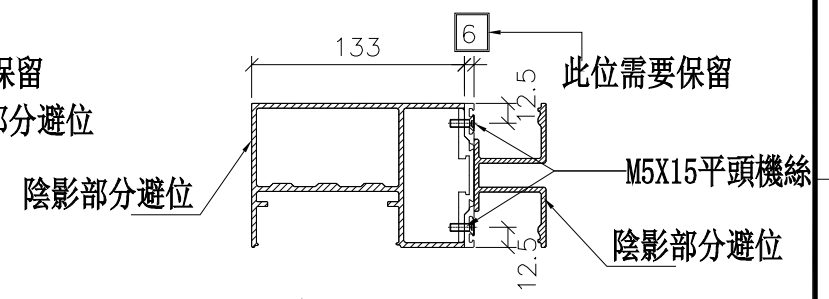

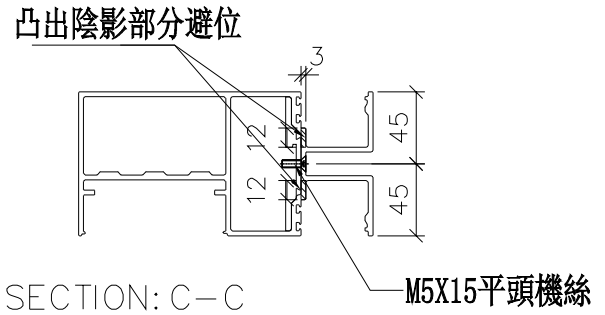


*注意:
螺絲鑽平頭孔事宜，請留意M5及3/16"要沉頭（90° X ∅10），供修螺絲后唧膠用

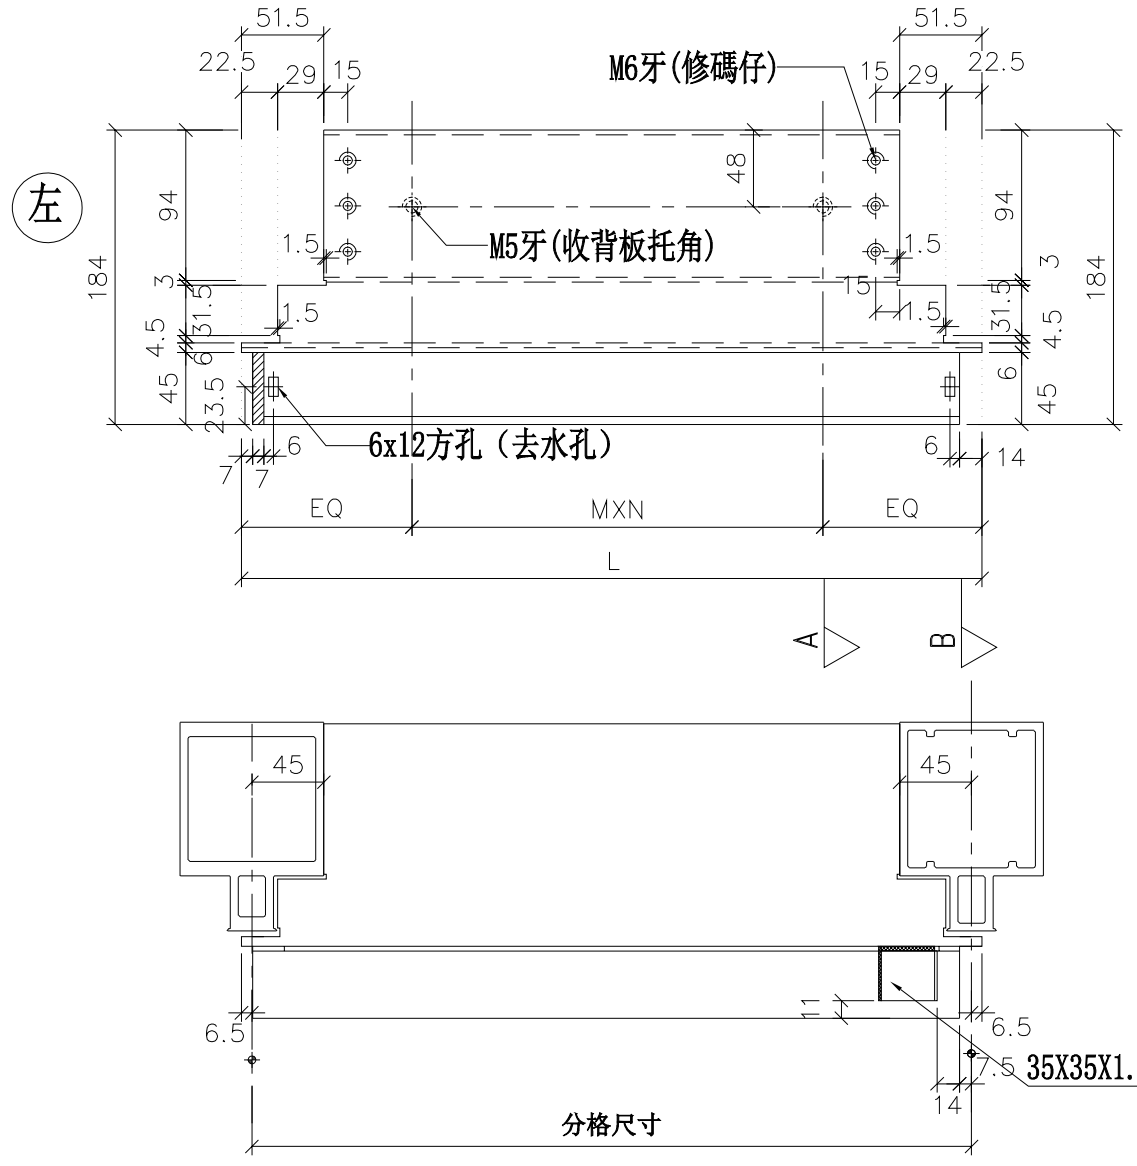

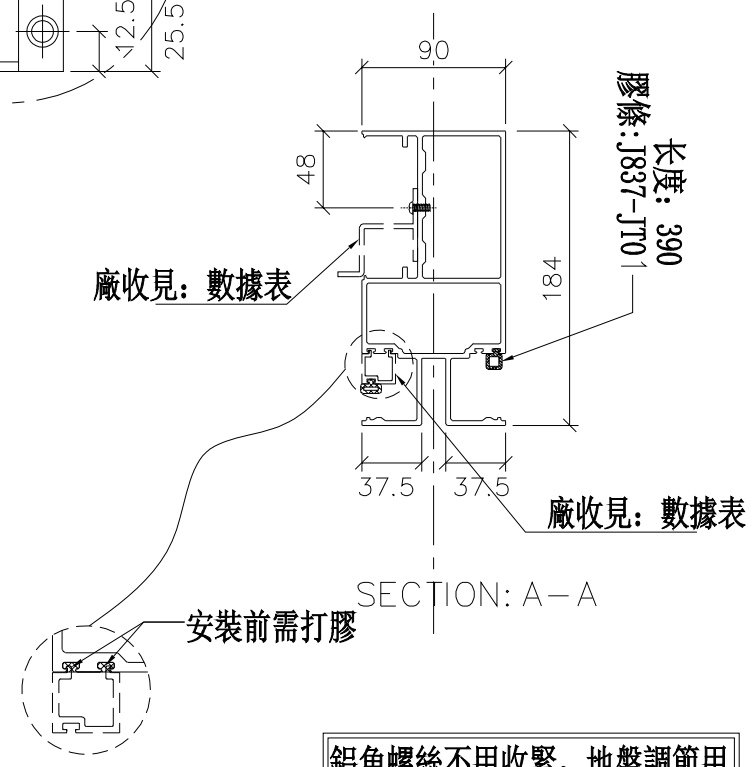

膠條:J837-JT01 長度: 390

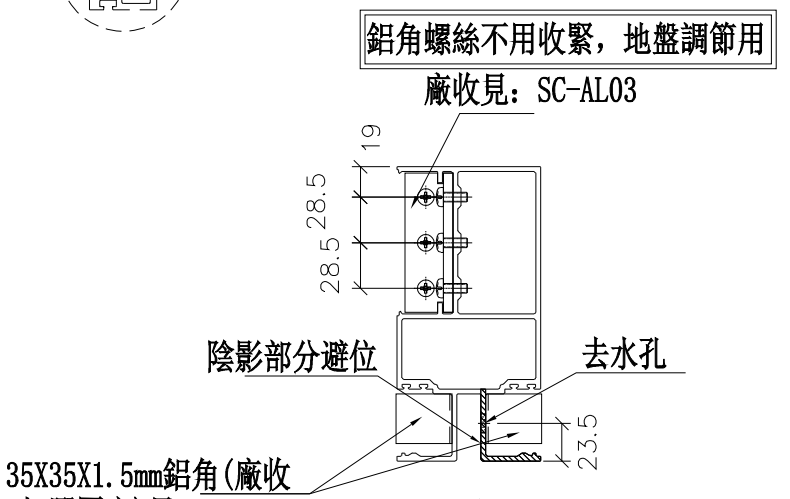

美特鋁質 有限公司 MIDI Aluminium Fabricator Ltd.			
工程號	J-837	地盤	觀塘裕民坊

修改	日期	圖號
		UN-ER02bS

拆圖參見：UN-ER02bS

美特鋁質 有限公司
MIDI Aluminium Fabricator Ltd.


工程號	J-837	地盤	觀塘裕民坊


物料編號	L	數量	M	X	N	A	分格尺寸	使用位置	廠收背板托角編號	廠收單玻插線編號	樓層
UN-ER02bS	463	2	250	X	1	106.5	450	T5CW-JK-1	UN-HT2a	UN-EH2R	26F,28F


修改	日期	圖號
		UN-ER02bS-1
2019.01.25		
2019.01.28		


名稱	雙梗橫料（外凸）	制圖	邱紅
材料	X85552	復核	謝永林
顏色	EC-DG-S332054（3塗）	批準	

數據表參見：UN-ER01bS(T)-1

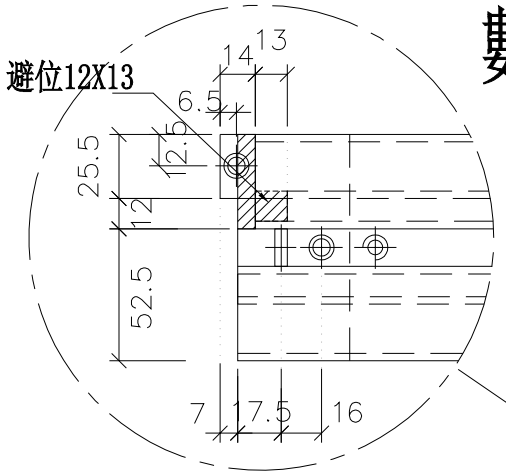


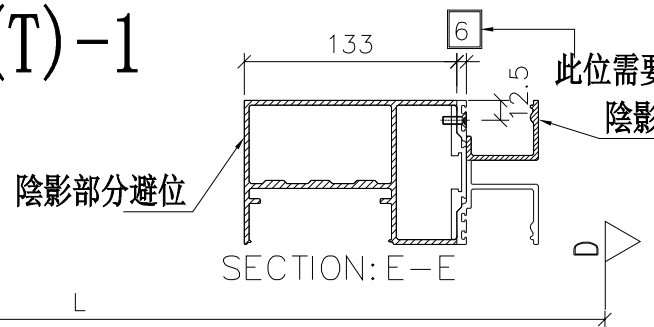

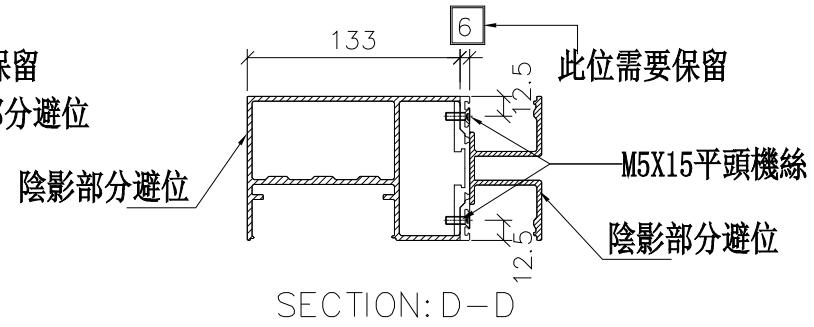

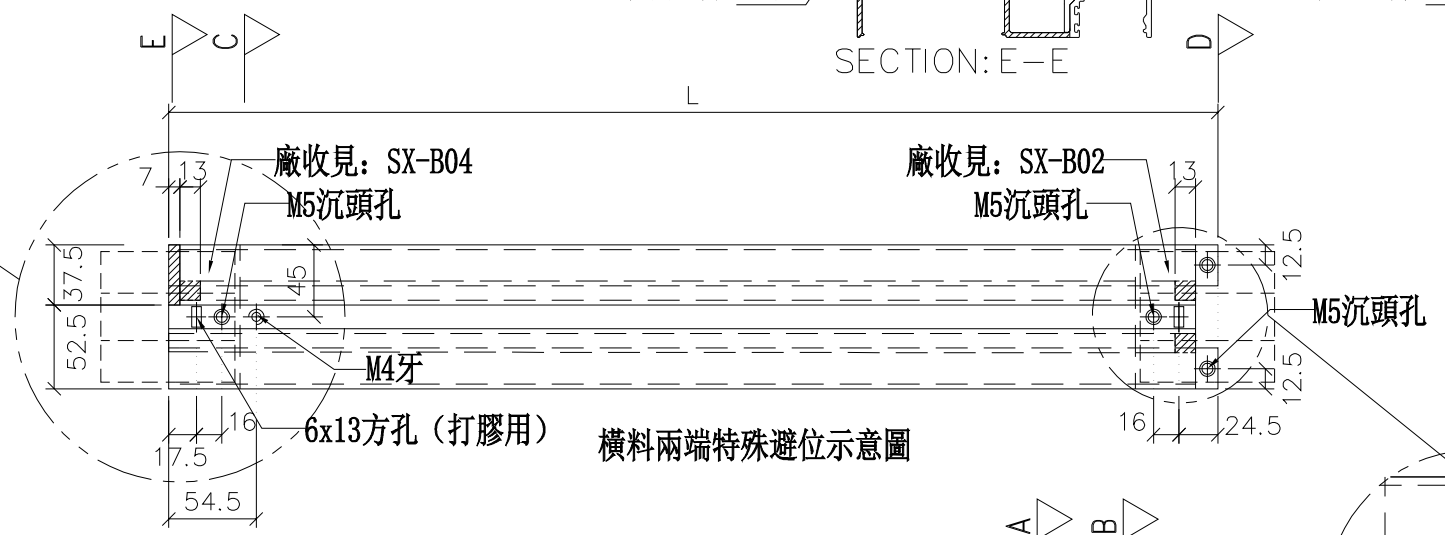



橫料兩端特殊避位示意圖

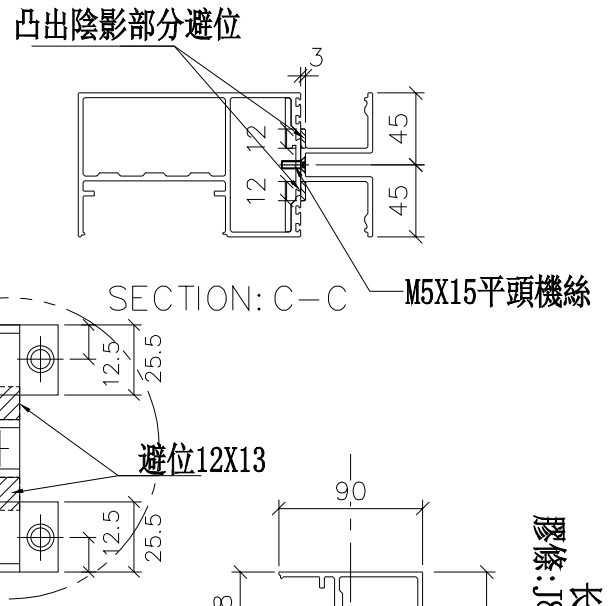


*注意:
螺絲鑽平頭孔事宜，請留意M5及3/16″要沉頭（90° X ∅10），供修螺絲后唧膠用

左

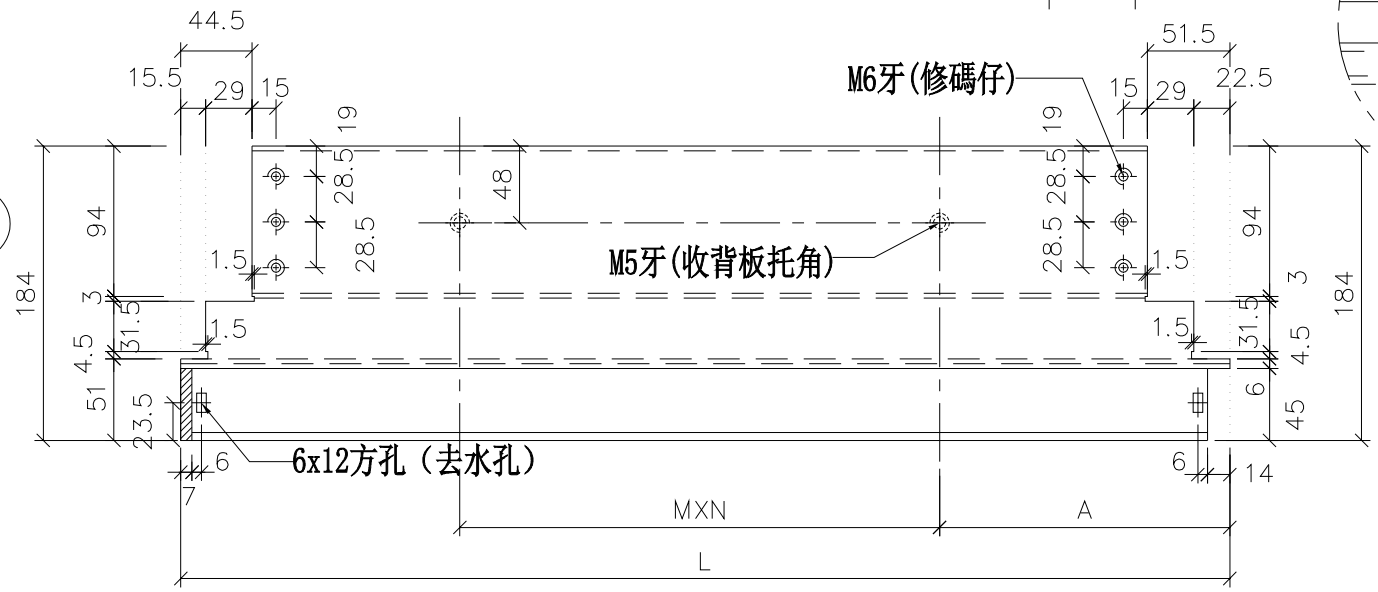


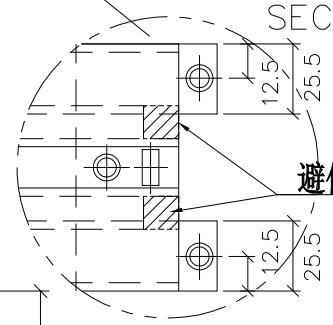

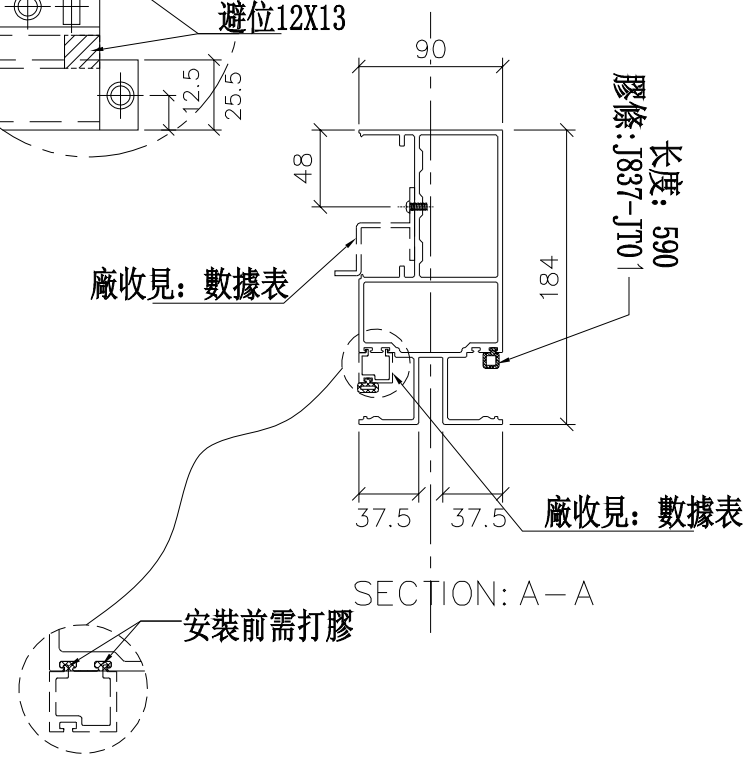

膠條:J837-JT01
長度：590



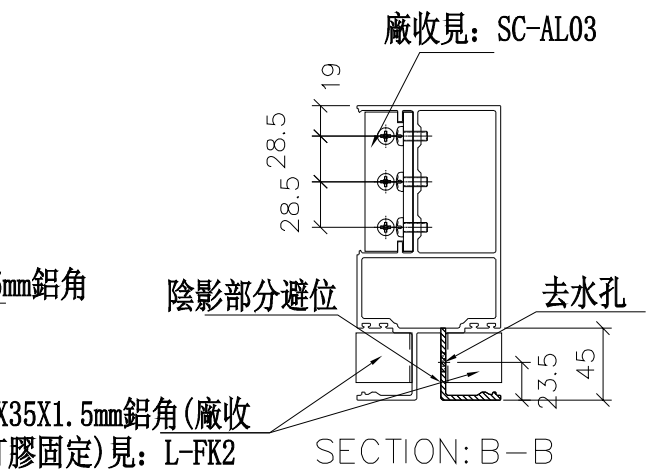

美特鋁質 有限公司 MIDI Aluminium Fabricator Ltd.	
工程號	J-837
地盤	觀塘裕民坊

修改	日期	圖號
		UN-ER01bS(T)
	2019.03.26	
	2019.04.08	

制圖	邱紅
復核	謝永林
批準	

名稱	雙梗橫料（外凸）
材料	X85552
顏色	EC-DG-S332054 (3塗)

拆圖參見：UN-ER01bS(T)

美特鋁質 有限公司
MDI Aluminium Fabricator Ltd.


工程號	J-837	地盤	觀塘裕民坊


物料編號	L	數量	M	X	N	A	分格尺寸	使用位置	廠收背板托角編號	廠收單玻插線編號	樓層
UN-ER01bS(T)	656	2	300	X	1	181.5	650	T5CW-C-1	UN-HT1a	UN-EH1R	26F,28F


修改	日期	圖號
		UN-ER01bS(T)-1
2019.03.26		
2019.04.08		

名稱	雙梗橫料（外凸）	制圖	邱紅
材料	X85552	復核	謝永林
顏色	EC-DG-S332054（3塗）	批準	


數據表參見：UN-E502-1

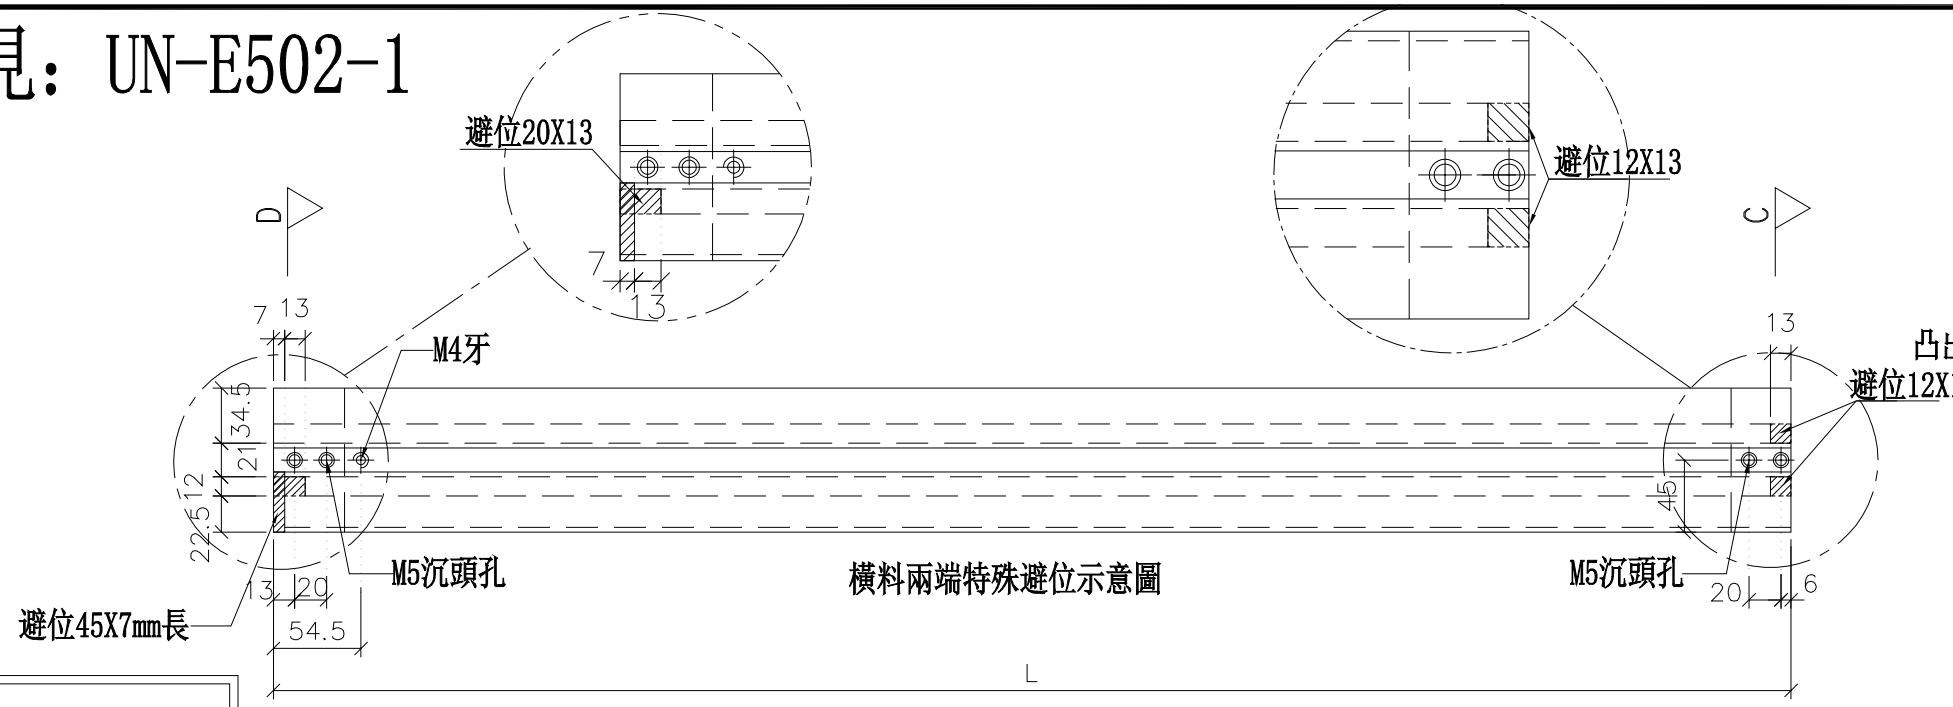

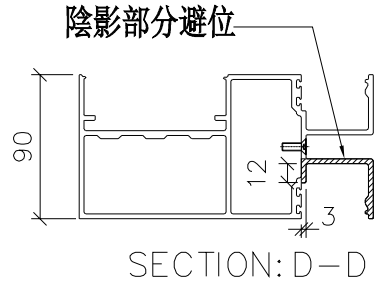


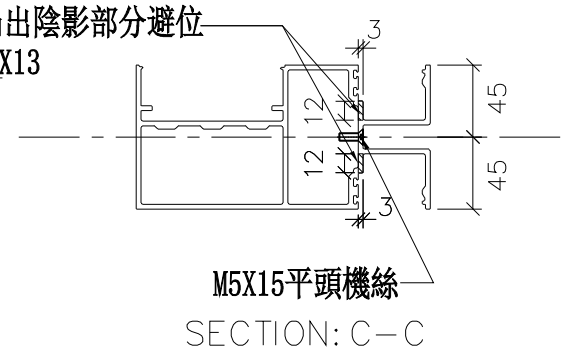


*注意：
螺絲鑽平頭孔事宜，請留意M5及3/16″要沉頭（90° X ∅10），供修螺絲后唧膠用

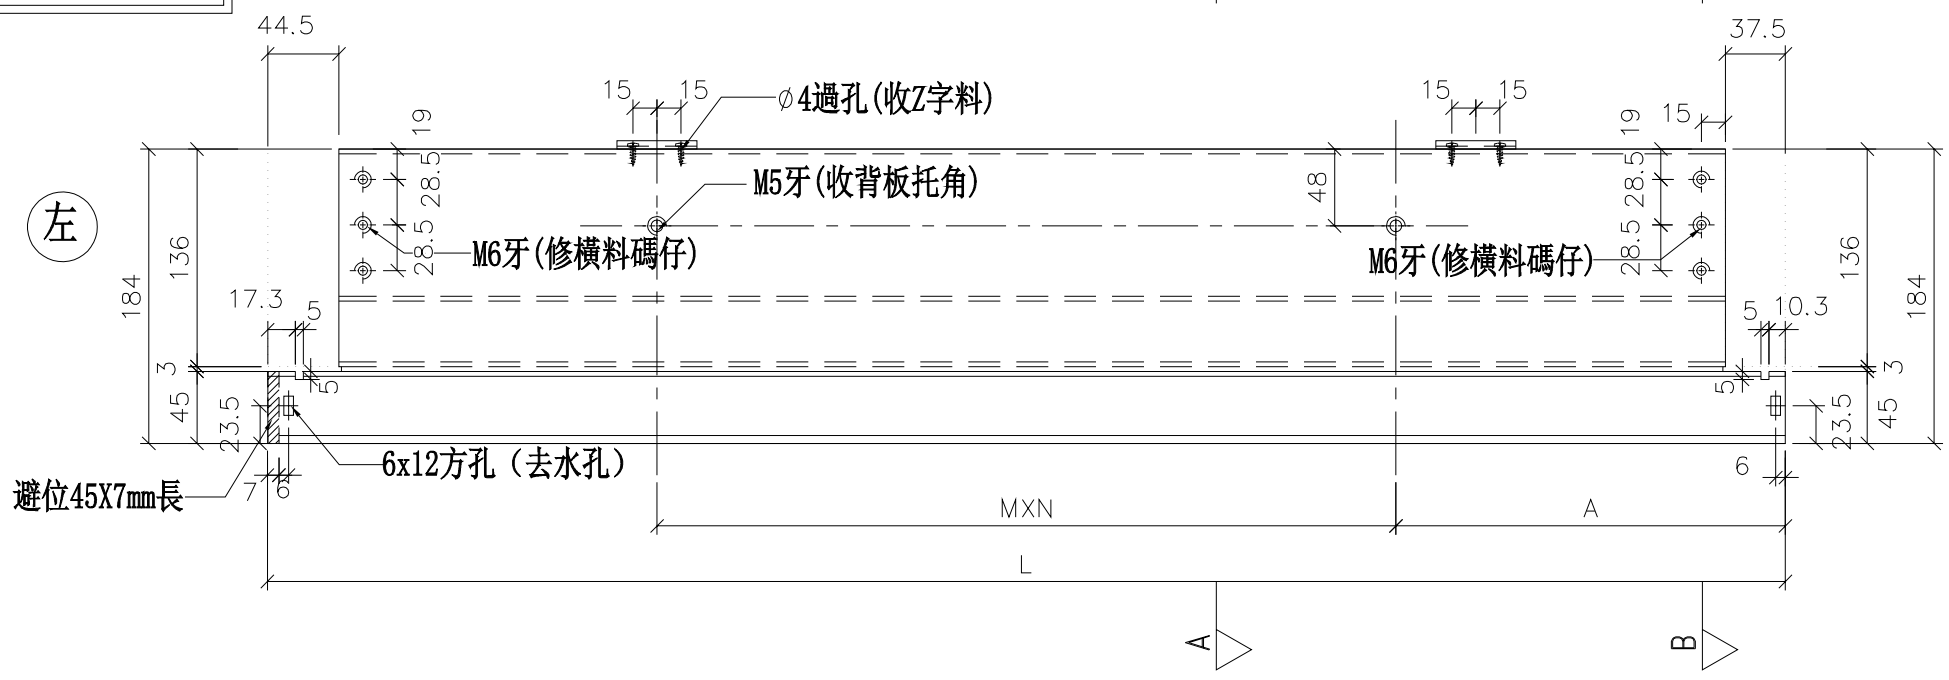



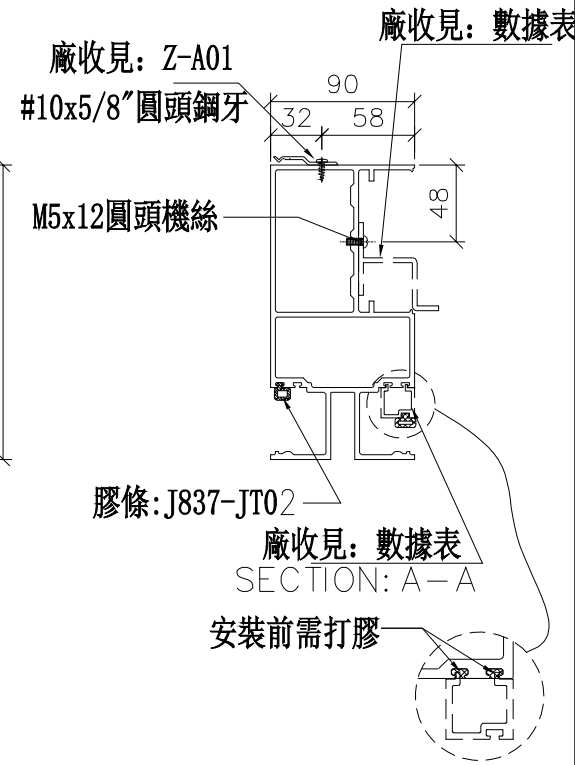

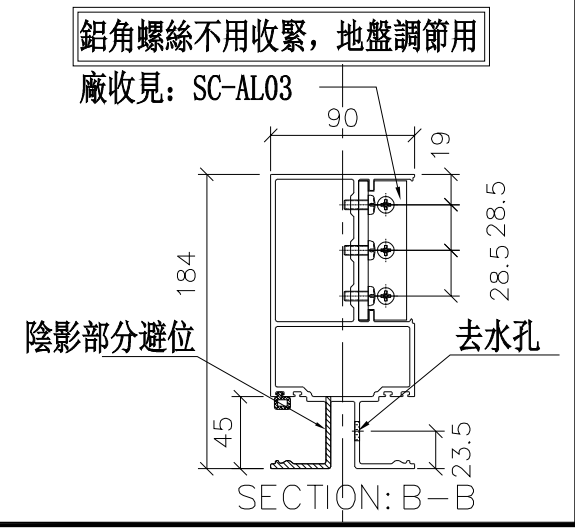

美特鋁質 有限公司
MIDI Aluminium Fabricator Ltd.

工程號	J-837	地盤	觀塘裕民坊

修改	日期	圖號
		UN-E502
2019.01.25	2019.01.28	

名稱	雙梗橫料（外凸）	制圖	邱紅
材料	X85552	復核	謝永林
顏色	EC-DG-S332054（3塗）	批準	

拆圖參見：UN-E502

物料編號	L	數量	M	X	N	A	分格尺寸	使用位置	廠收背板托角編號	廠收單玻插線編號	樓層	膠條長度
UN-E506	1209.5	2	300	X	3	151.25	1217.5	T5CW-M-2	UN-HT506	UN-EH506a	26F,28F	1133.5
UN-E507	1517	2	300	X	4	155	1525	T5CW-M-2	UN-HT507	UN-EH507a	26F,28F	1441
UN-E508	1099.5	2	300	X	3	96.25	1107.5	T5CW-M-2	UN-HT508	UN-EH508a	26F,28F	1023.5
UN-E514	634.5	2	300	X	1	163.75	642.5	T5CW-JK-1	UN-HT514	UN-EH514a	26F,28F	558.5
UN-E516	719.5	2	250	X	2	106.25	727.5	T5CW-JK-1	UN-HT516	UN-EH516a	26F,28F	643.5
UN-E518	1517	2	300	X	4	155	1525	T5CW-H-2	UN-HT518	UN-EH518a	26F,28F	1441
UN-E520	1034.5	2	250	X	3	138.75	1042.5	T5CW-G-1	UN-HT520	UN-EH520a	26F,28F	958.5
UN-E522	1109.5	2	300	X	3	101.25	1117.5	T5CW-E-1	UN-HT522	UN-EH522a	26F,28F	1033.5
UN-E525	1574.5	2	250	X	5	158.75	1582.5	T5CW-A-3	UN-HT525	UN-EH525a	26F,28F	1498.5
UN-E530	1209.5	2	250	X	4	101.25	1217.5	T5CW-C-1	UN-HT530	UN-EH530a	26F,28F	1133.5

美特鋁質 有限公司
MIDI Aluminium Fabricator Ltd.


工程號	J-837
地盤	觀塘裕民坊


修改	日期	圖號
		UN-E502-1
	2019.01.25	
	2019.01.28	


制圖	邱紅	
復核	謝永林	
批準		

名稱	雙梗橫料（外凸）
材料	X85552
顏色	EC-DG-S332054（3塗）


數據表參見：UN-E503R-1

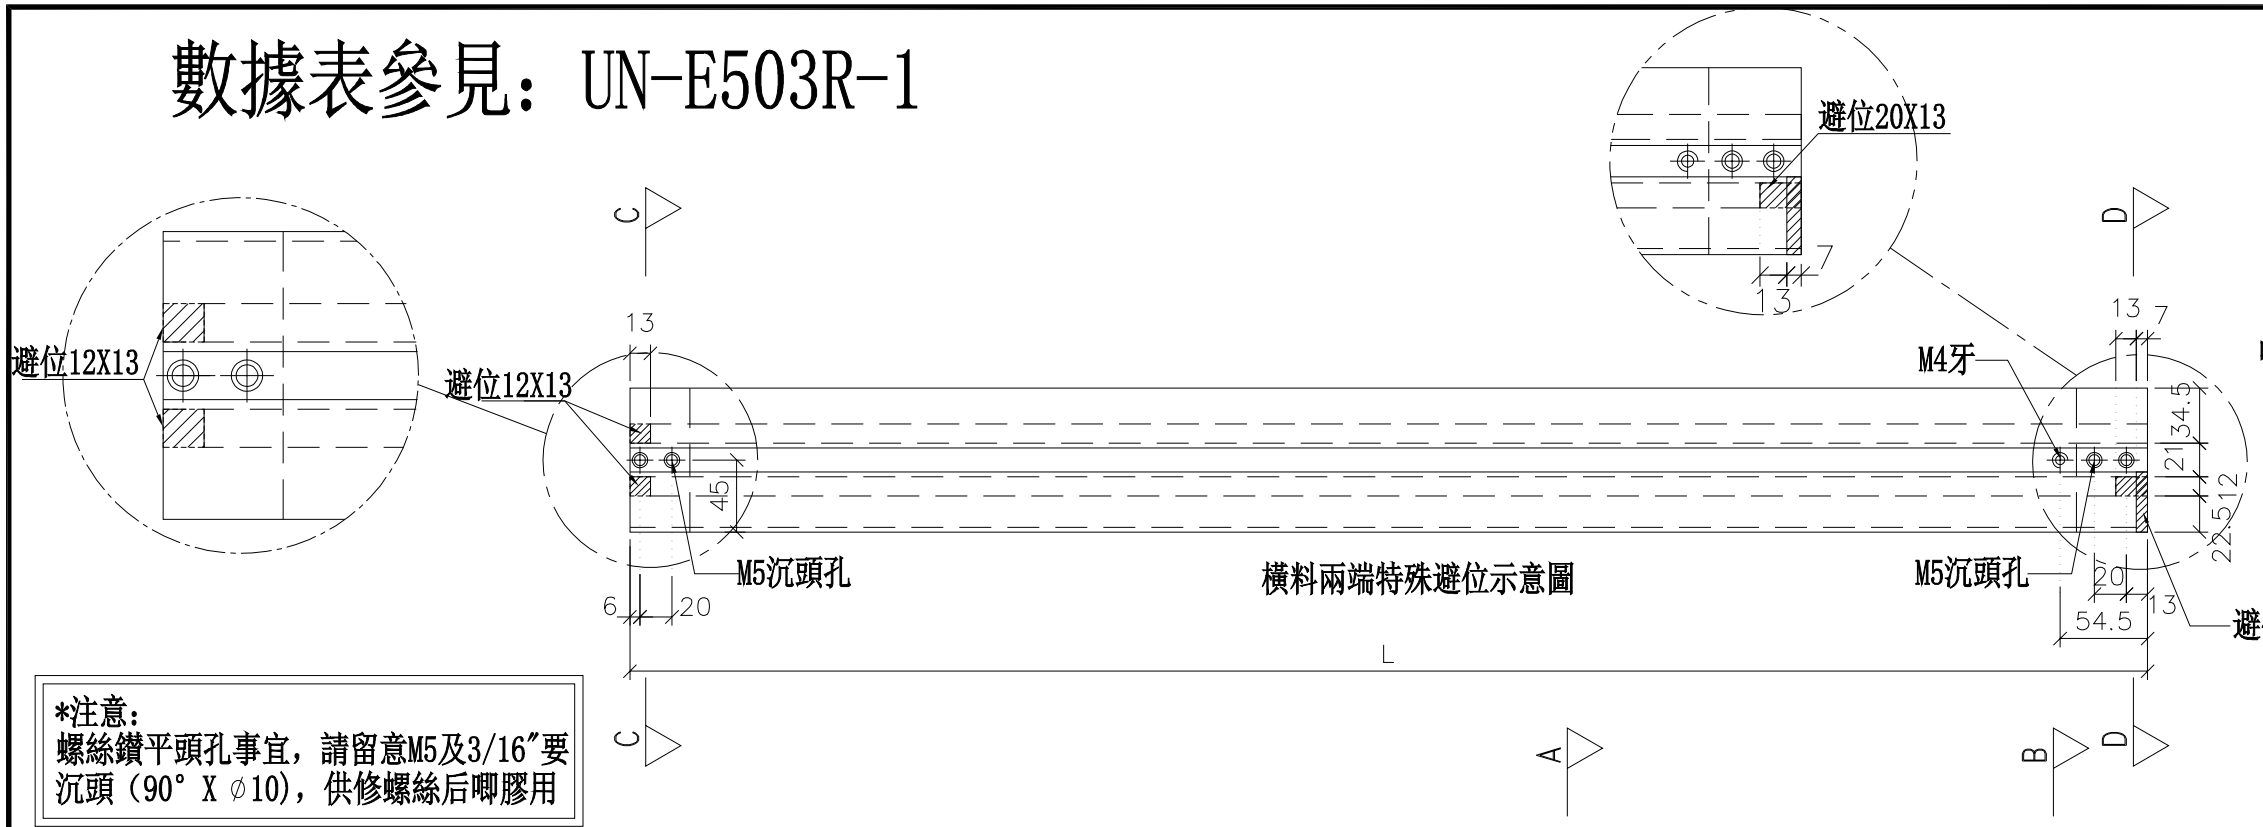

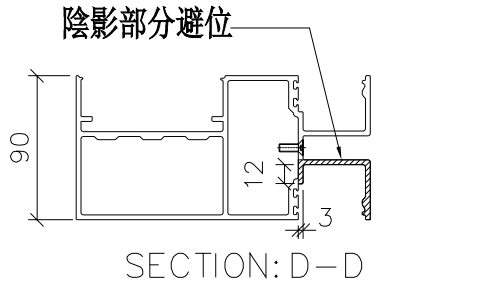


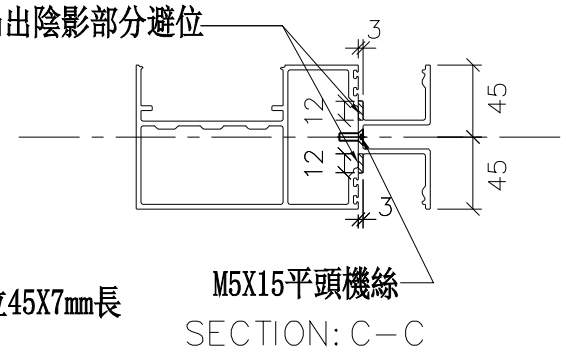


*注意：
螺絲鑽平頭孔事宜，請留意M5及3/16″要沉頭（90° X ∅10），供修螺絲后唧膠用

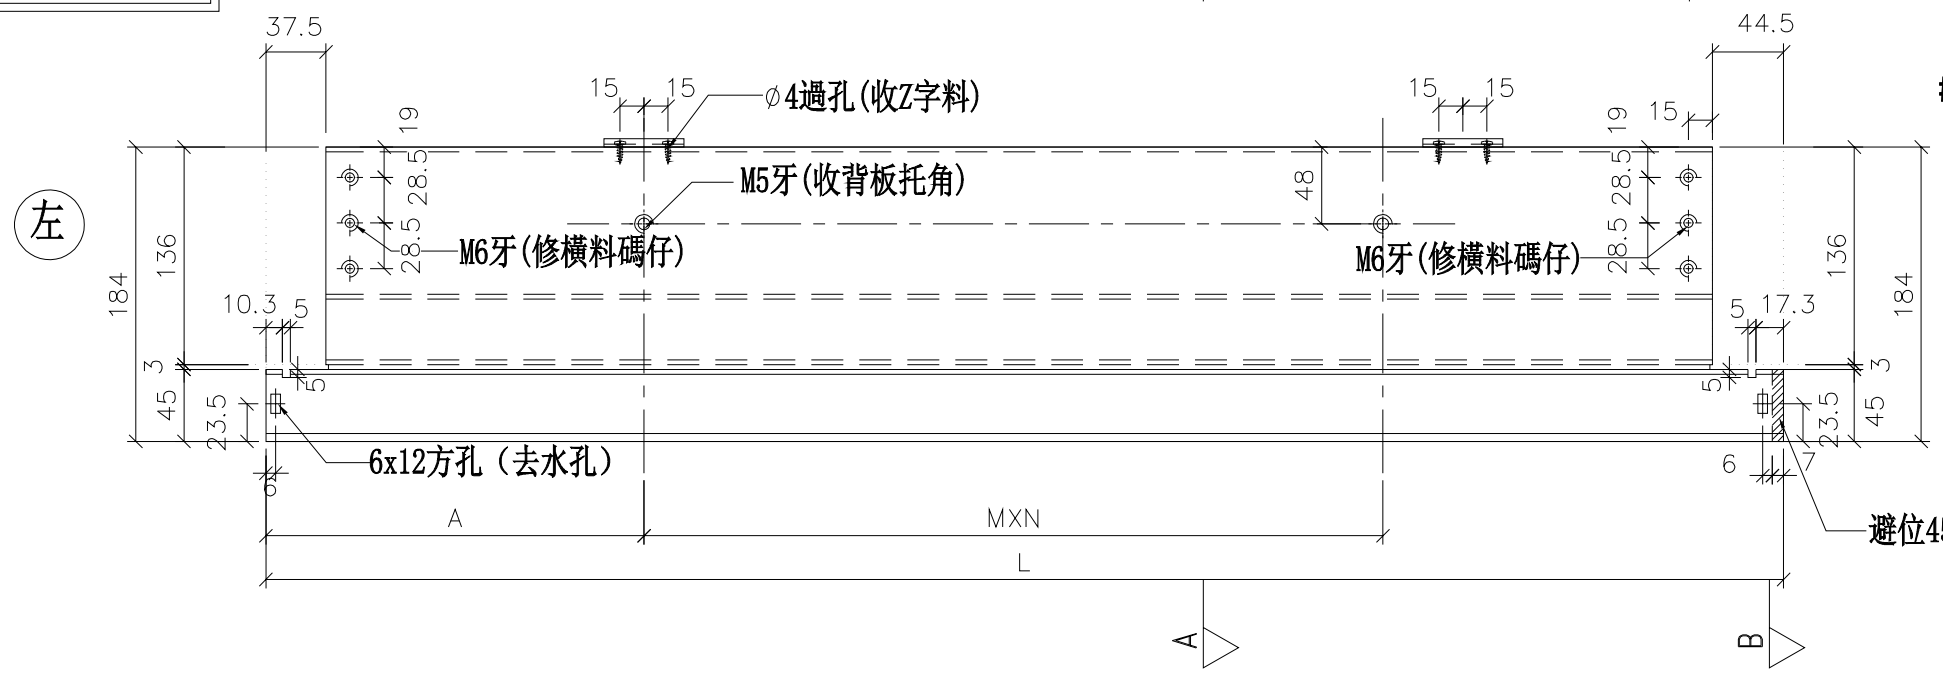



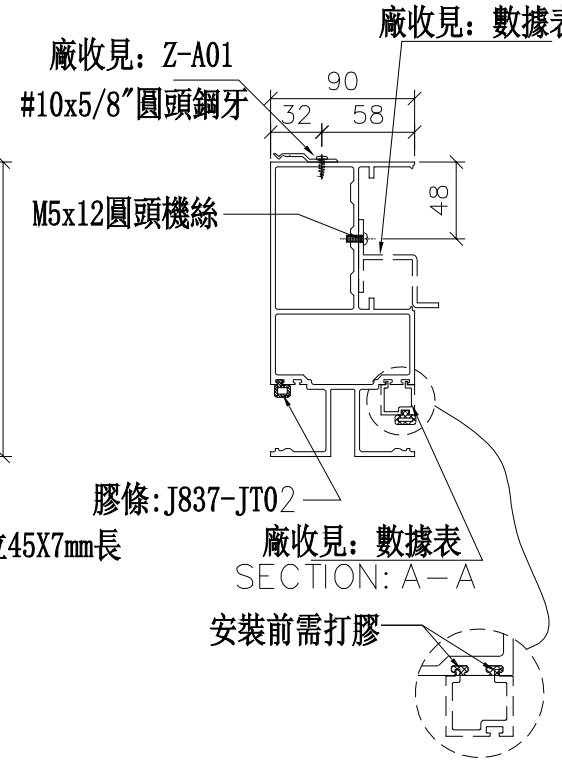

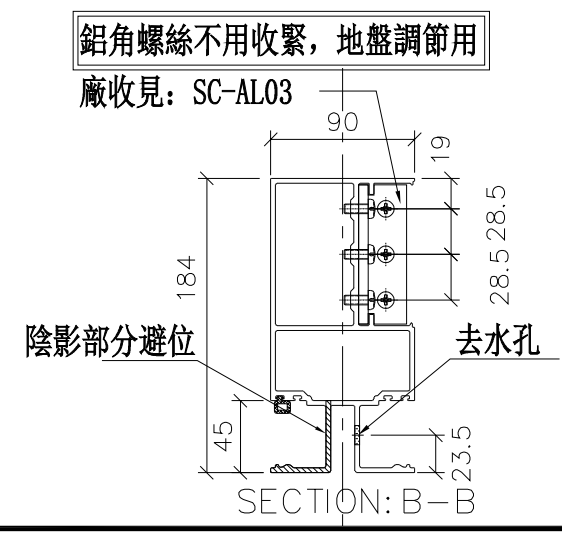

修改	日期	圖號
	2019.01.25	UN-E503R
	2019.01.28	

制圖	邱紅
復核	謝永林
批準	

名稱	雙梗橫料（外凸）
材料	X85552
顏色	EC-DG-S332054（3塗）

美特鋁質 有限公司
MIDI Aluminium Fabricator Ltd.

工程號	J-837	地盤	觀塘裕民坊

拆圖參見：UN-E503R

物料編號	L	數量	M	X	N	A	分格尺寸	使用位置	廠收背板托角編號	廠收單玻插線編號	樓層	膠條長度
UN-E503R	909.5	2	300	X	2	151.25	917.5	T5CW-N-1	UN-HT503	UN-EH503aR	26F,28F	833.5
UN-E504R	1517	2	300	X	4	155	1525	T5CW-N-1	UN-HT504	UN-EH504aR	26F,28F	1441
UN-E505R	1209.5	2	300	X	3	151.25	1217.5	T5CW-N-1	UN-HT505	UN-EH505aR	26F,28F	1133.5
UN-E511R	799.5	2	300	X	2	96.25	807.5	T5CW-L-1	UN-HT511	UN-EH511aR	26F,28F	723.5
UN-E512R	1514.5	2	300	X	4	153.75	1522.5	T5CW-L-1	UN-HT512	UN-EH512aR	26F,28F	1438.5
UN-E513R	1212	2	300	X	3	152.5	1220	T5CW-L-1	UN-HT513	UN-EH513aR	26F,28F	1136
UN-E515R	634.5	2	300	X	1	163.75	642.5	T5CW-JK-1	UN-HT515	UN-EH515aR	26F,28F	558.5
UN-E519R	1209.5	2	300	X	3	151.25	1217.5	T5CW-H-2	UN-HT519	UN-EH519aR	26F,28F	1133.5
UN-E521R	1109.5	2	300	X	3	101.25	1117.5	T5CW-F-2	UN-HT521	UN-EH521aR	26F,28F	1033.5
UN-E523R	1109.5	2	300	X	3	101.25	1117.5	T5CW-D-2	UN-HT523	UN-EH523aR	26F,28F	1033.5
UN-E526R	1574.5	2	250	X	5	158.75	1582.5	T5CW-A-3	UN-HT526	UN-EH526aR	26F,28F	

美特鋁質 有限公司
MIDI Aluminium Fabricator Ltd.


工程號	J-837
地盤	觀塘裕民坊

修改	日期	圖號
		UN-E503R-1
2019.01.25	2019.01.28	


制圖	邱紅
復核	謝永林
批準	

名稱	雙梗橫料（外凸）
材料	X85552
顏色	EC-DG-S332054（3塗）

數據表參見：UN-E502a-1

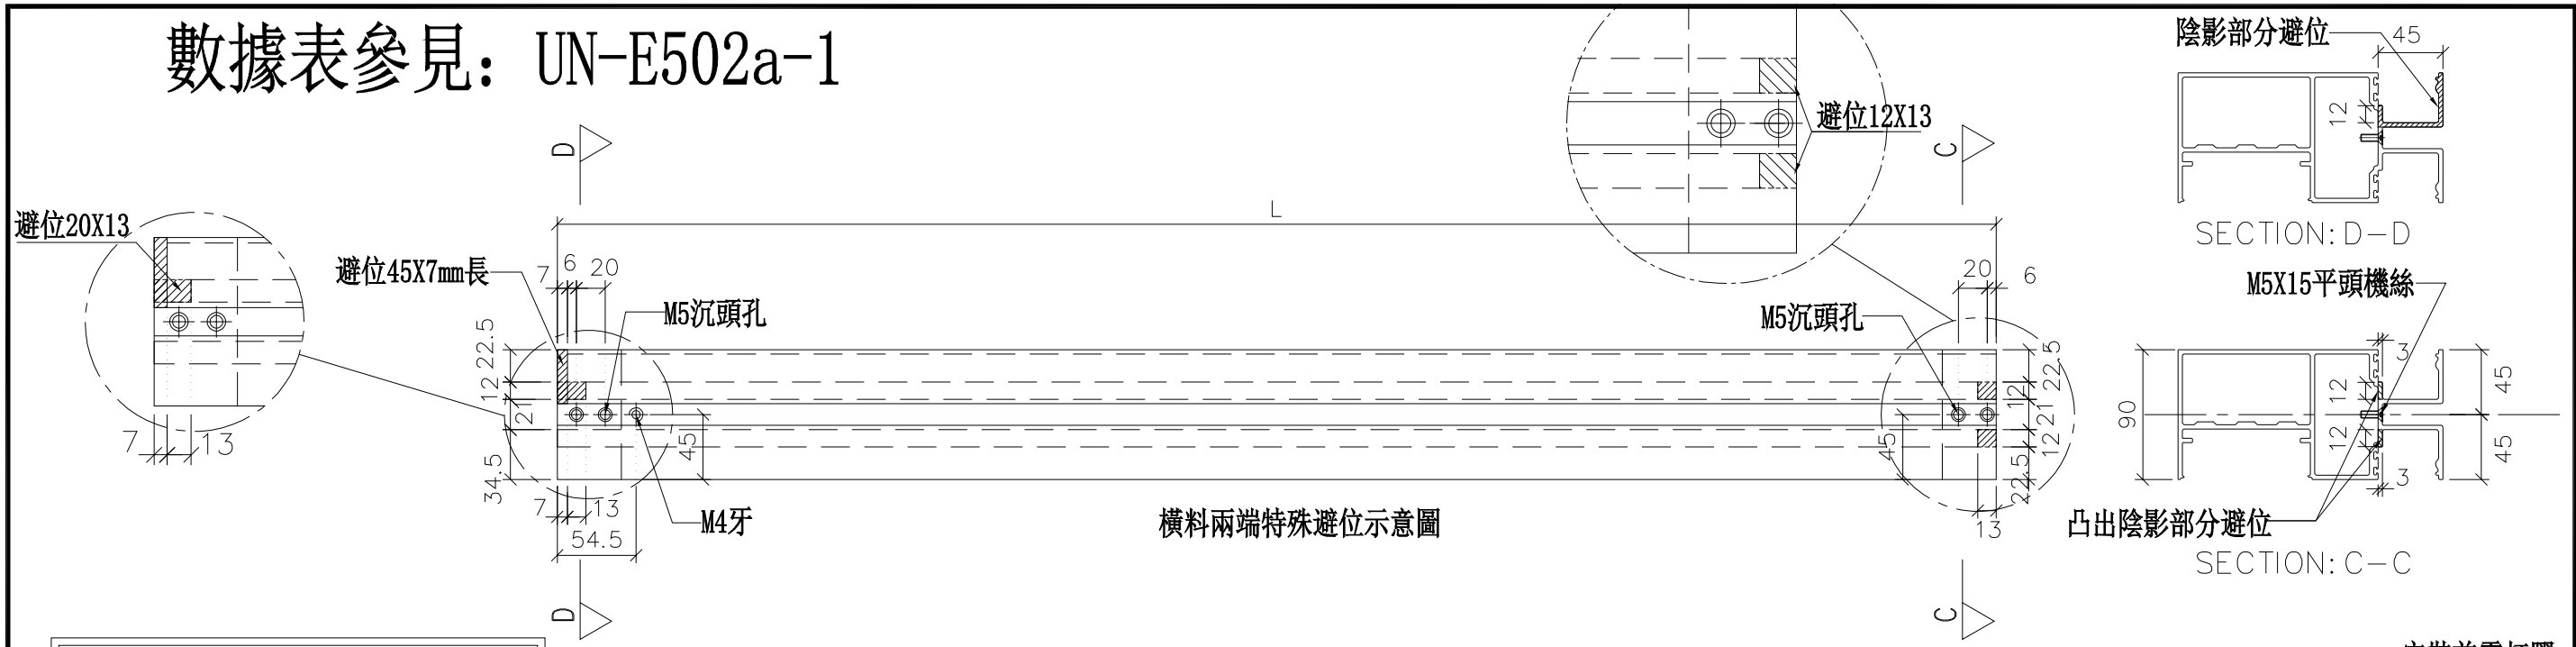


*注意：
螺絲鑽平頭孔事宜，請留意M5及3/16"要沉頭（90° X ∅10），供修螺絲后唧膠用

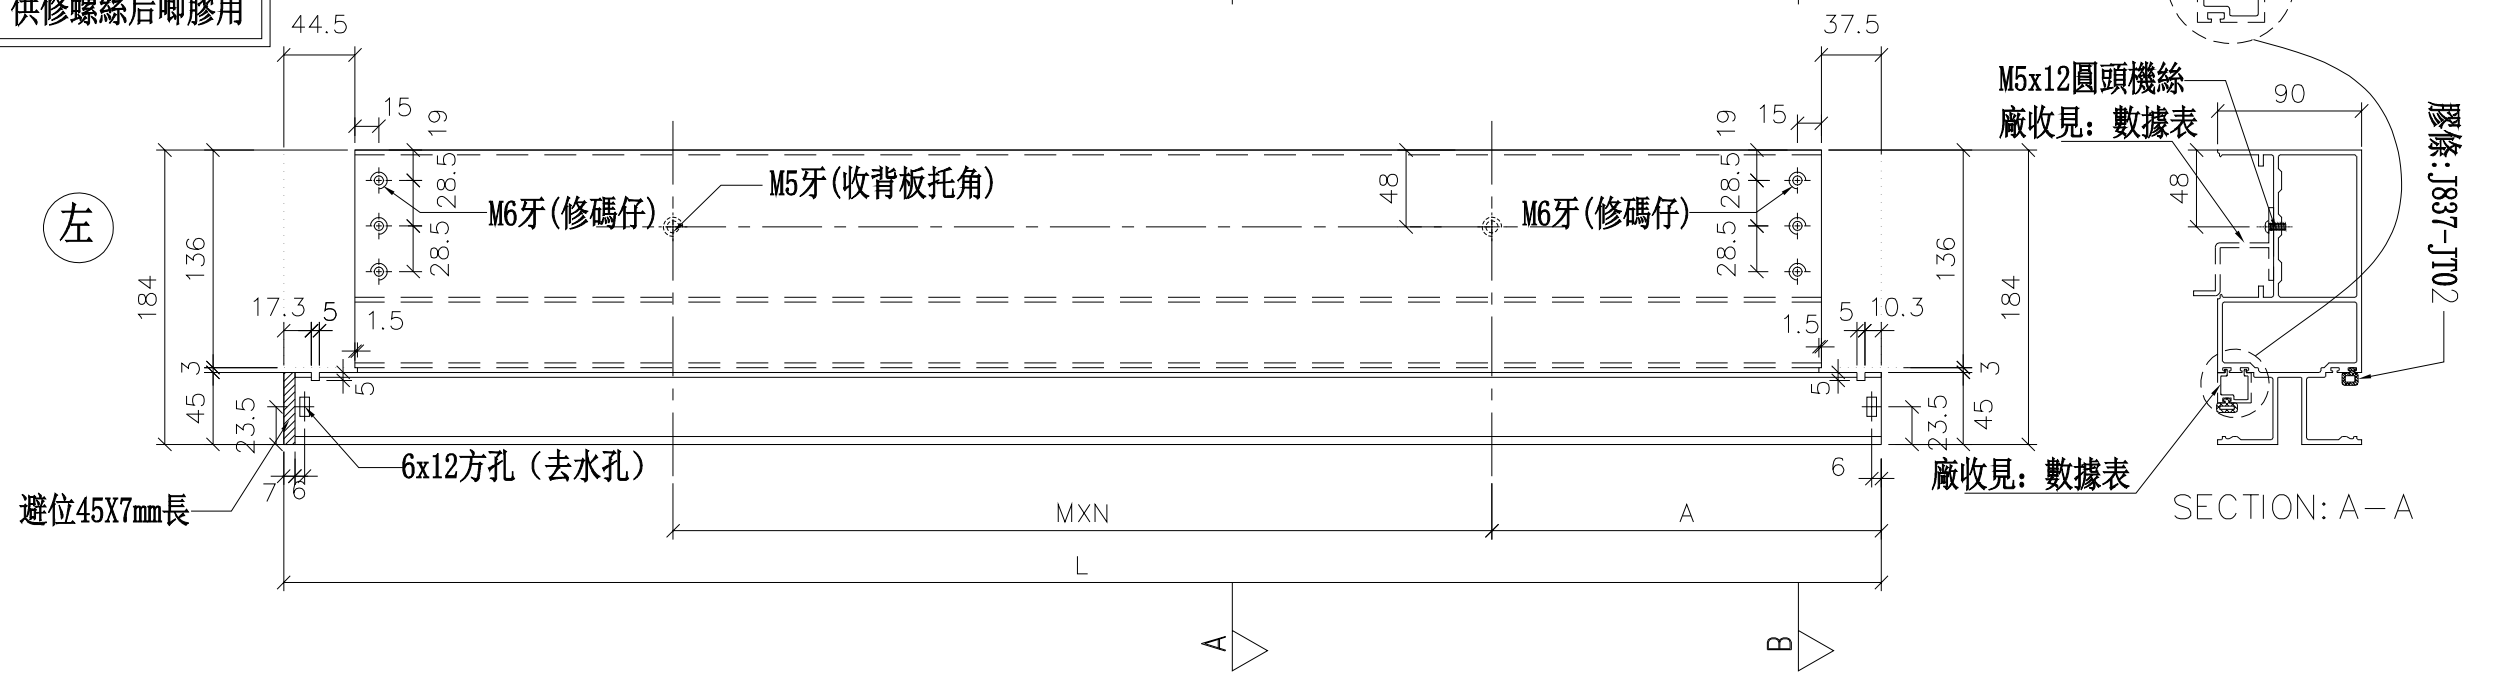



鋁角螺絲不用收緊，地盤調節用

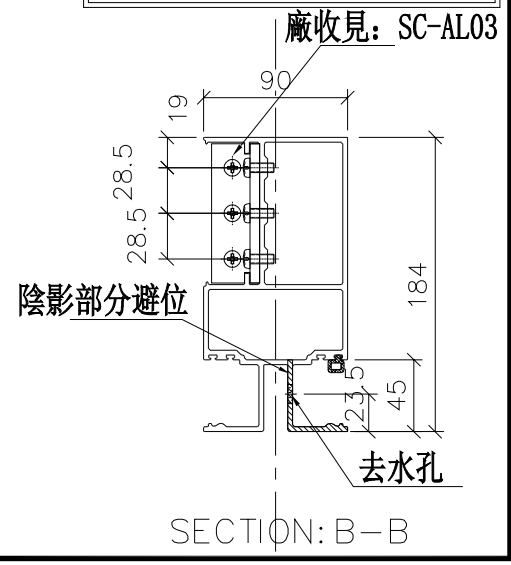

修改	日期	圖號
	2019.01.25	UN-E502a
	2019.01.28	

制圖	邱紅
復核	謝永林
批準	

名稱	雙梗橫料（外凸）
材料	X85552
顏色	EC-DG-S332054（3塗）

工程號	J-837	地盤	觀塘裕民坊

美特鋁質 有限公司
MIDI Aluminium Fabricator Ltd.

拆圖參見：UN-E502a

物料編號	L	數量	M	X	N	A	分格尺寸	使用位置	廠收背板托角編號	廠收單玻插線編號	樓層	膠條長度
UN-E506a	1209.5	2	300	X	3	151.25	1217.5	T5CW-M-2	UN-HT506a	UN-EH506	26F,28F	1133.5
UN-E507a	1517	2	300	X	4	155	1525	T5CW-M-2	UN-HT507a	UN-EH507	26F,28F	1441
UN-E508a	1099.5	2	300	X	3	96.25	1107.5	T5CW-M-2	UN-HT508a	UN-EH508	26F,28F	1023.5
UN-E514a	634.5	2	300	X	1	163.75	642.5	T5CW-JK-1	UN-HT514a	UN-EH514	26F,28F	558.5
UN-E516a	719.5	2	250	X	2	106.25	727.5	T5CW-JK-1	UN-HT516a	UN-EH516	26F,28F	643.5
UN-E518a	1517	2	300	X	4	155	1525	T5CW-H-2	UN-HT518a	UN-EH518	26F,28F	1441
UN-E520a	1034.5	2	250	X	3	138.75	1042.5	T5CW-G-1	UN-HT520a	UN-EH520	26F,28F	958.5
UN-E522a	1109.5	2	300	X	3	101.25	1117.5	T5CW-E-1	UN-HT522a	UN-EH522	26F,28F	1033.5
UN-E525a	1574.5	2	250	X	5	158.75	1582.5	T5CW-A-3	UN-HT525a	UN-EH525	26F,28F	1498.5
UN-E530a	1209.5	2	250	X	4	101.25	1217.5	T5CW-C-1	UN-HT530a	UN-EH530	26F,28F	1133.5

美特鋁質 有限公司
MIDI Aluminium Fabricator Ltd.


工程號	J-837
地盤	觀塘裕民坊

修改	日期	圖號
		UN-E502a-1
2019.01.25	2019.01.28	


制圖	邱紅
復核	謝永林
批準	

名稱	雙梗橫料（外凸）
材料	X85552
顏色	EC-DG-S332054（3塗）

數據表參見：UN-E503aR-1

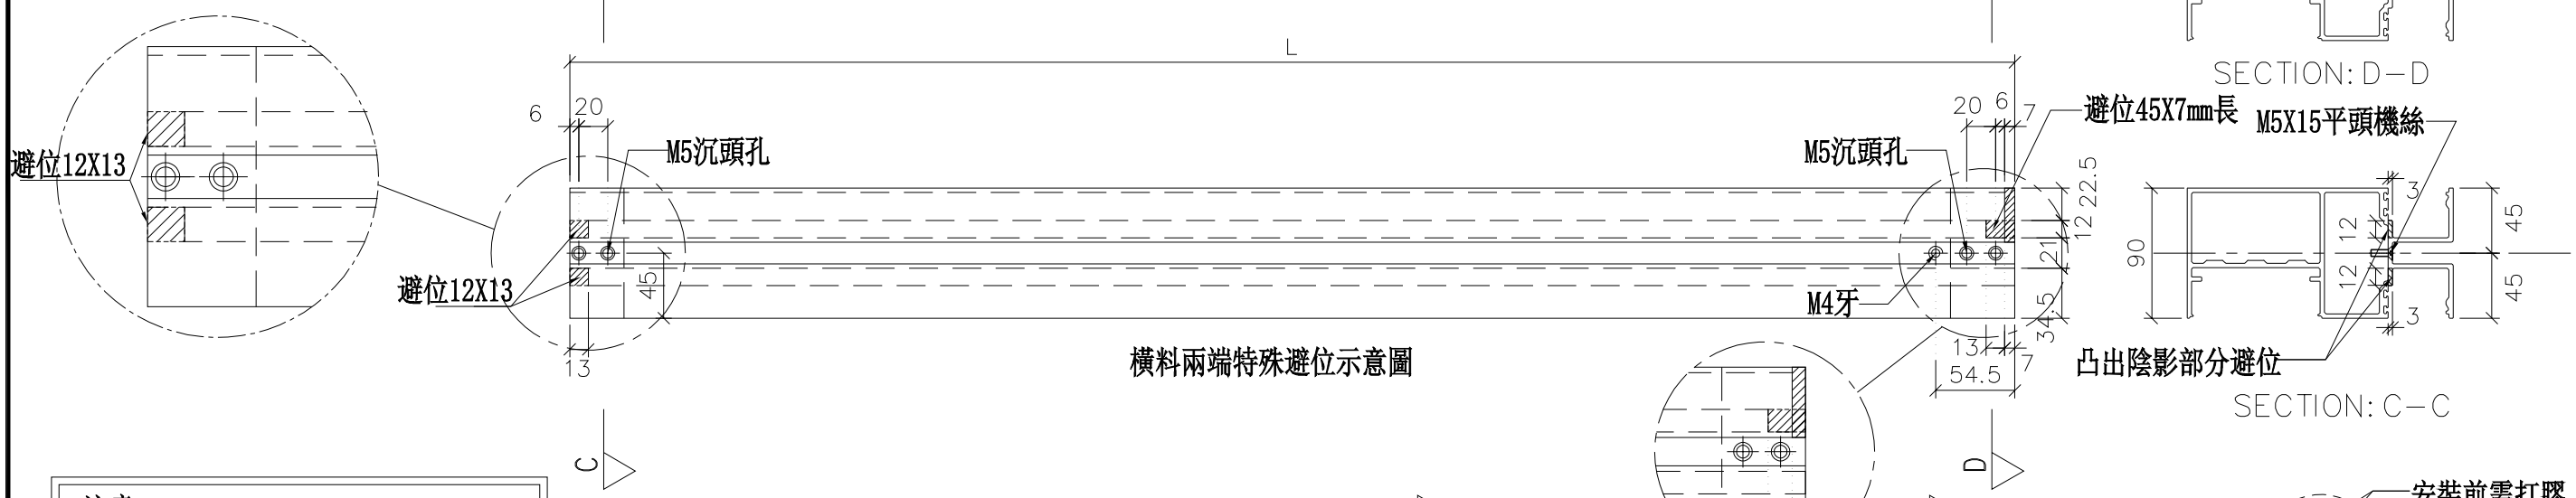

*注意:
螺絲鑽平頭孔事宜，請留意M5及3/16"要沉頭（90° X ∅10），供修螺絲后唧膠用

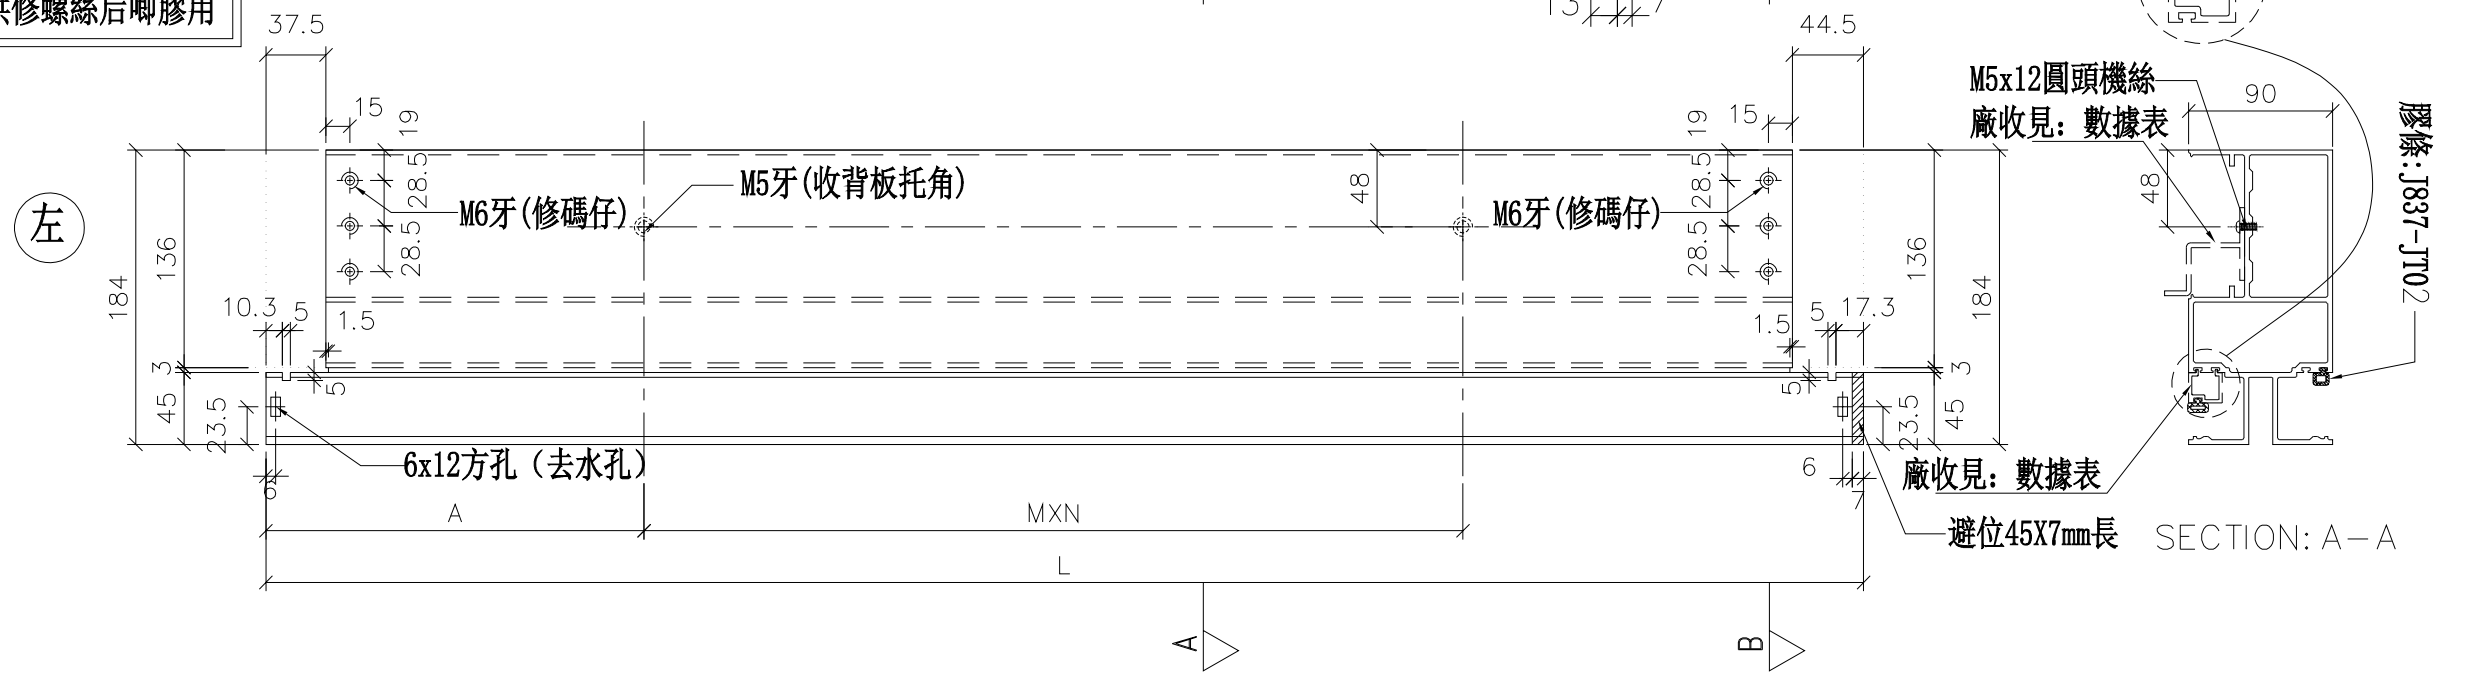

美特鋁質 有限公司
MIDI Aluminium Fabricator Ltd.

工程號	J-837	地盤	觀塘裕民坊

修改	日期	圖號	UN-E503aR
	2019.01.25		
	2019.01.28		

制圖	邱紅
復核	謝永林
批準	

名稱	雙梗橫料（外凸）
材料	X85552
顏色	EC-DG-S332054 (3塗)

拆圖參見：UN-E503aR

物料編號	L	數量	M	X	N	A	分格尺寸	使用位置	廠收背板托角編號	廠收單玻插線編號	樓層	膠條長度
UN-E503aR	909.5	2	300	X	2	151.25	917.5	T5CW-N-1	UN-HT503a	UN-EH503R	26F,28F	833.5
UN-E504aR	1517	2	300	X	4	155	1525	T5CW-N-1	UN-HT504a	UN-EH504R	26F,28F	1441
UN-E505aR	1209.5	2	300	X	3	151.25	1217.5	T5CW-N-1	UN-HT505a	UN-EH505R	26F,28F	1133.5
UN-E511aR	799.5	2	300	X	2	96.25	807.5	T5CW-L-1	UN-HT511a	UN-EH511R	26F,28F	723.5
UN-E512aR	1514.5	2	300	X	4	153.75	1522.5	T5CW-L-1	UN-HT512a	UN-EH512R	26F,28F	1438.5
UN-E513aR	1212	2	300	X	3	152.5	1220	T5CW-L-1	UN-HT513a	UN-EH513R	26F,28F	1136
UN-E515aR	634.5	2	300	X	1	163.75	642.5	T5CW-JK-1	UN-HT515a	UN-EH515R	26F,28F	558.5
UN-E519aR	1209.5	2	300	X	3	151.25	1217.5	T5CW-H-2	UN-HT519a	UN-EH519R	26F,28F	1133.5
UN-E521aR	1109.5	2	300	X	3	101.25	1117.5	T5CW-F-2	UN-HT521a	UN-EH521R	26F,28F	1033.5
UN-E523aR	1109.5	2	300	X	3	101.25	1117.5	T5CW-D-2	UN-HT523a	UN-EH523R	26F,28F	1033.5
UN-E526aR	1574.5	2	250	X	5	158.75	1582.5	T5CW-A-3	UN-HT526a	UN-EH526R	26F,28F	


美特鋁質 有限公司
MIDI Aluminium Fabricator Ltd.


工程號	J-837
地盤	觀塘裕民坊

修改	日期	圖號
		UN-E503aR-1
2019.01.25	2019.01.28	


制圖	邱紅		
復核	謝永林		
批準			
名稱	雙梗橫料（外凸）		
材料	X85552		
顏色	EC-DG-S332054（3塗）		

數據表參見：UN-T524-1

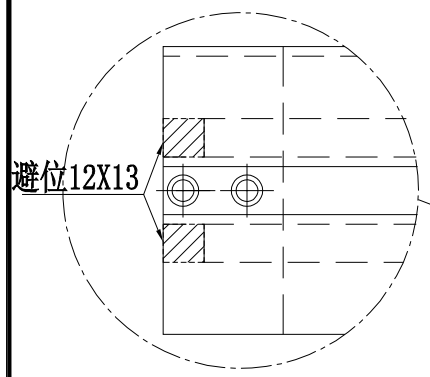


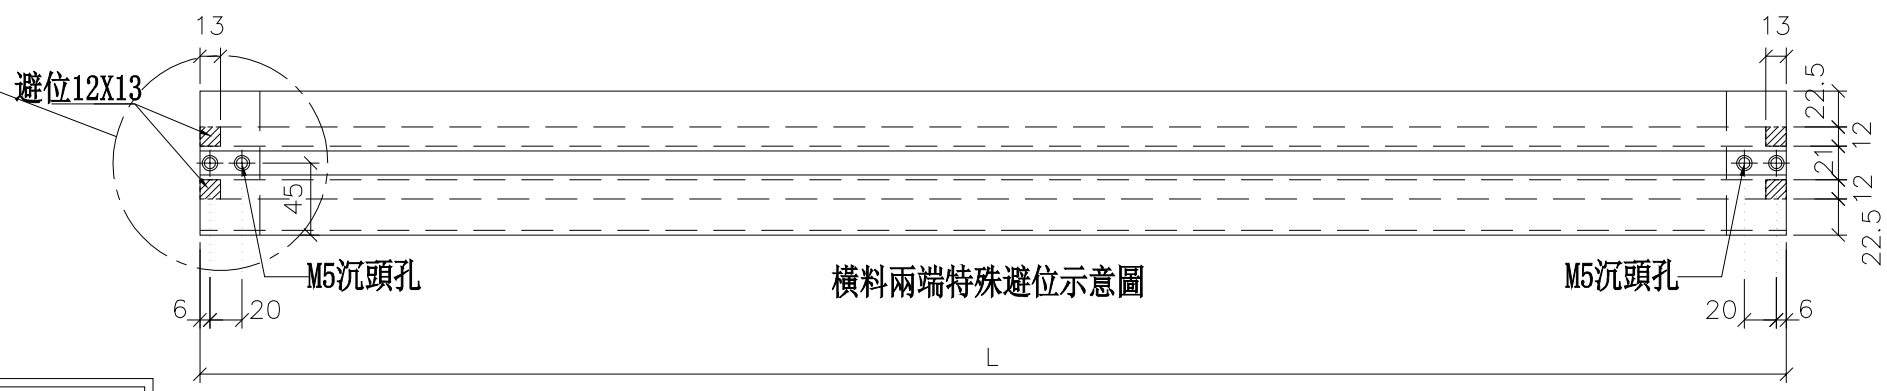


橫料兩端特殊避位示意圖

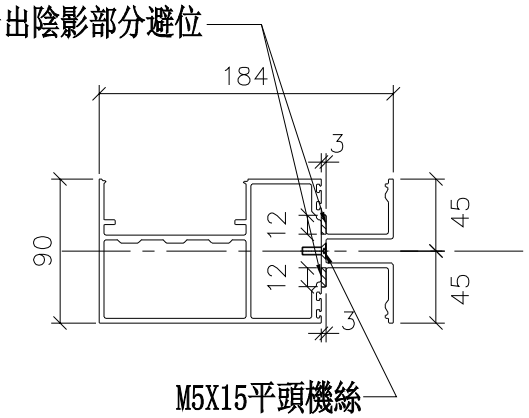


*注意：
螺絲鑽平頭孔事宜，請留意M5及3/16"要沉頭（90° X ∅10），供修螺絲后唧膠用

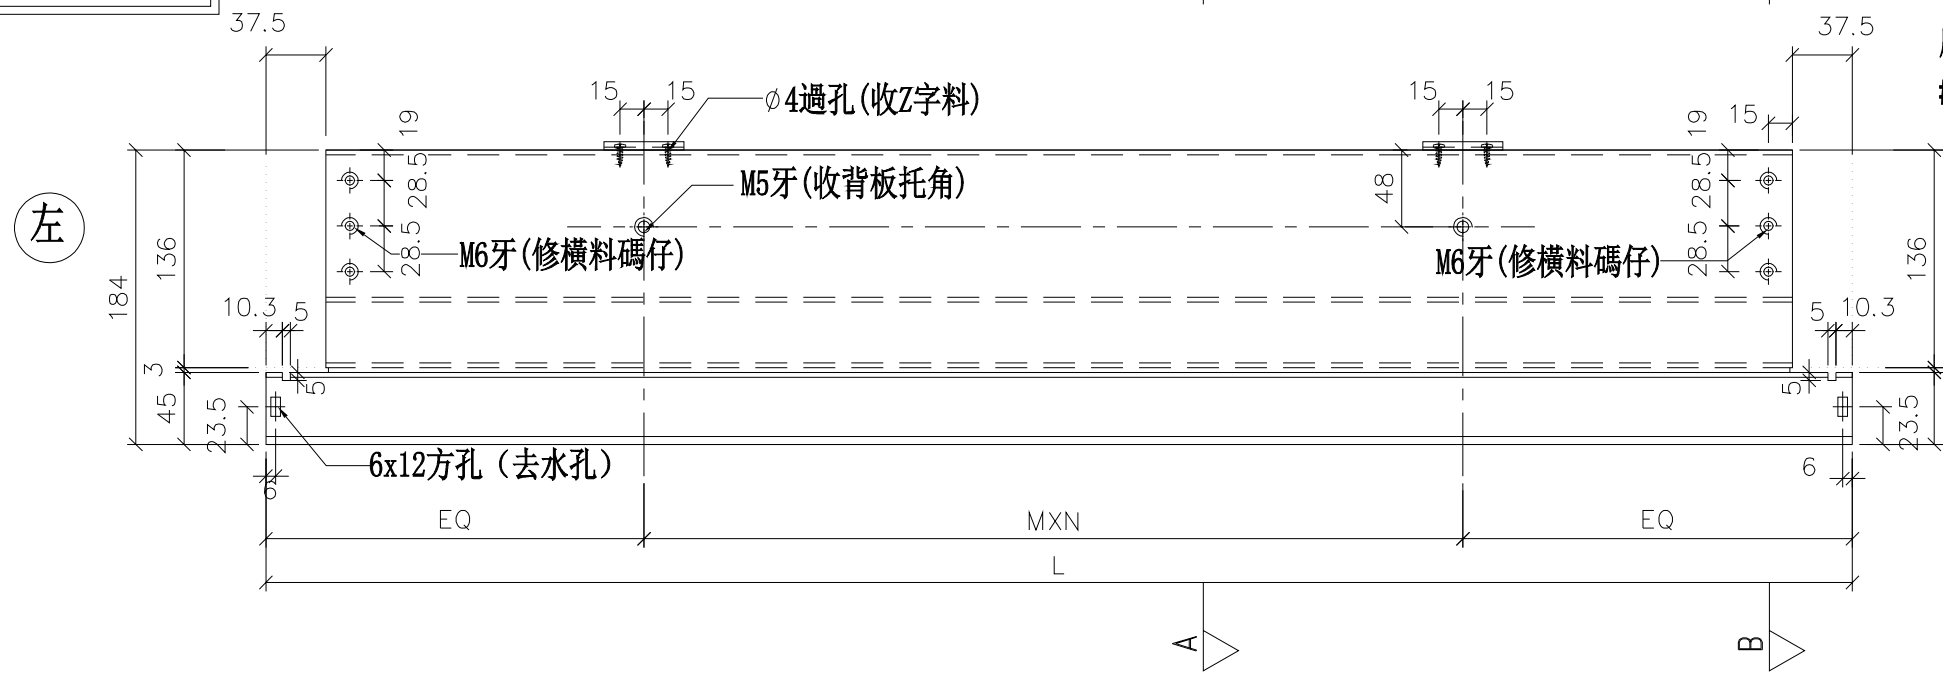



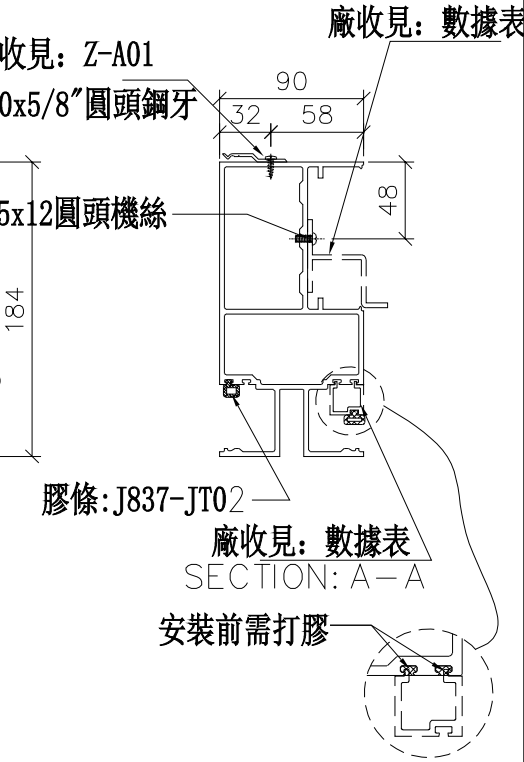

鋁角螺絲不用收緊，地盤調節用
廠收見：SC-AL03

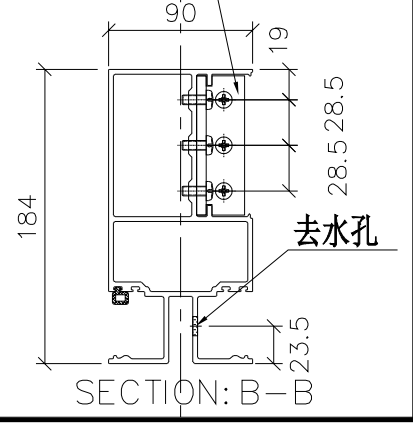

工程號	J-837	地盤	觀塘裕民坊

美特鋁質 有限公司
MIDI Aluminium Fabricator Ltd.

修改	日期	圖號
		UN-T524
2019.03.26	2019.04.08	

制圖	邱紅
復核	謝永林
批準	

名稱	雙梗橫料（外凸）
材料	X85552
顏色	EC-DG-S332054（3塗）

拆圖參見：UN-T524

美特鋁質 有限公司
MIDI Aluminium Fabricator Ltd.

工程號	J-837	地盤	觀塘裕民坊

物料編號	L	數量	M	X	N	EQ	分格尺寸	使用位置	廠收背板托角編號	廠收單玻插線編號	樓層	膠條長度
UN-T531	1510	2	300	X	4	155	1525	T5CW-C-1	UN-HT531	UN-HM531a	26F,28F	1441
UN-T532	870	2	300	X	2	135	885	T5CW-C-1	UN-HT532	UN-HM532a	26F,28F	801

修改	日期	圖號
2019.03.26	2019.04.08	UN-T524-1

名稱	雙梗橫料（外凸）	制圖	邱紅
材料	X85552	復核	謝永林
顏色	EC-DG-S332054（3塗）	批準	

美特鋁質 有限公司
MIDI Aluminium Fabricator Ltd.

工程號	J-837	地盤	觀塘裕民坊

數據表參見：UN-T524a-1

*注意：
螺絲鑽平頭孔事宜，請留意M5及3/16"要沉頭（90° X ϕ10），供修螺絲后唧膠用

避位12X13

避位12X13

M5沉頭孔

M5沉頭孔

橫料兩端特殊避位示意圖

凸出陰影部分避位

M5X15平頭機絲

左

M5牙(收背板托角)

6x12方孔（去水孔）

M6牙(修碼仔)

M6牙(修碼仔)

M5x12圓頭機絲

膠條:J837-JT02

安裝前需打膠

廠收見：數據表

廠收見：數據表

廠收見：SC-AL03

去水孔

分格尺寸

SECTION: A－A

SECTION: B－B

名稱	雙梗橫料（外凸）	制圖	邱紅	2019.03.26	修改			
材料	X85552	復核	謝永林	2019.04.08	日期			
顏色	EC-DG-S332054 (3塗)	批準			圖號	UN-T524a		

拆圖參見：UN-T524a

美特鋁質 有限公司
MIDI Aluminium Fabricator Ltd.


工程號	J-837	地盤	觀塘裕民坊


物料編號	L	數量	M	X	N	EQ	分格尺寸	使用位置	廠收背板托角編號	廠收單玻插線編號	樓層	膠條長度
UN-T531a	1510	2	300	X	4	155	1525	T5CW-C-1	UN-HT531a	UN-HM531	26F,28F	1441
UN-T532a	870	2	300	X	2	135	885	T5CW-C-1	UN-HT532a	UN-HM532	26F,28F	801

修改	日期	圖號
		UN-T524a-1
2019.03.26		
2019.04.08		


名稱	雙梗橫料（外凸）	制圖	邱紅
材料	X85552	復核	謝永林
顏色	EC-DG-S332054（3塗）	批準	


數據表參見：UN-SD501-1

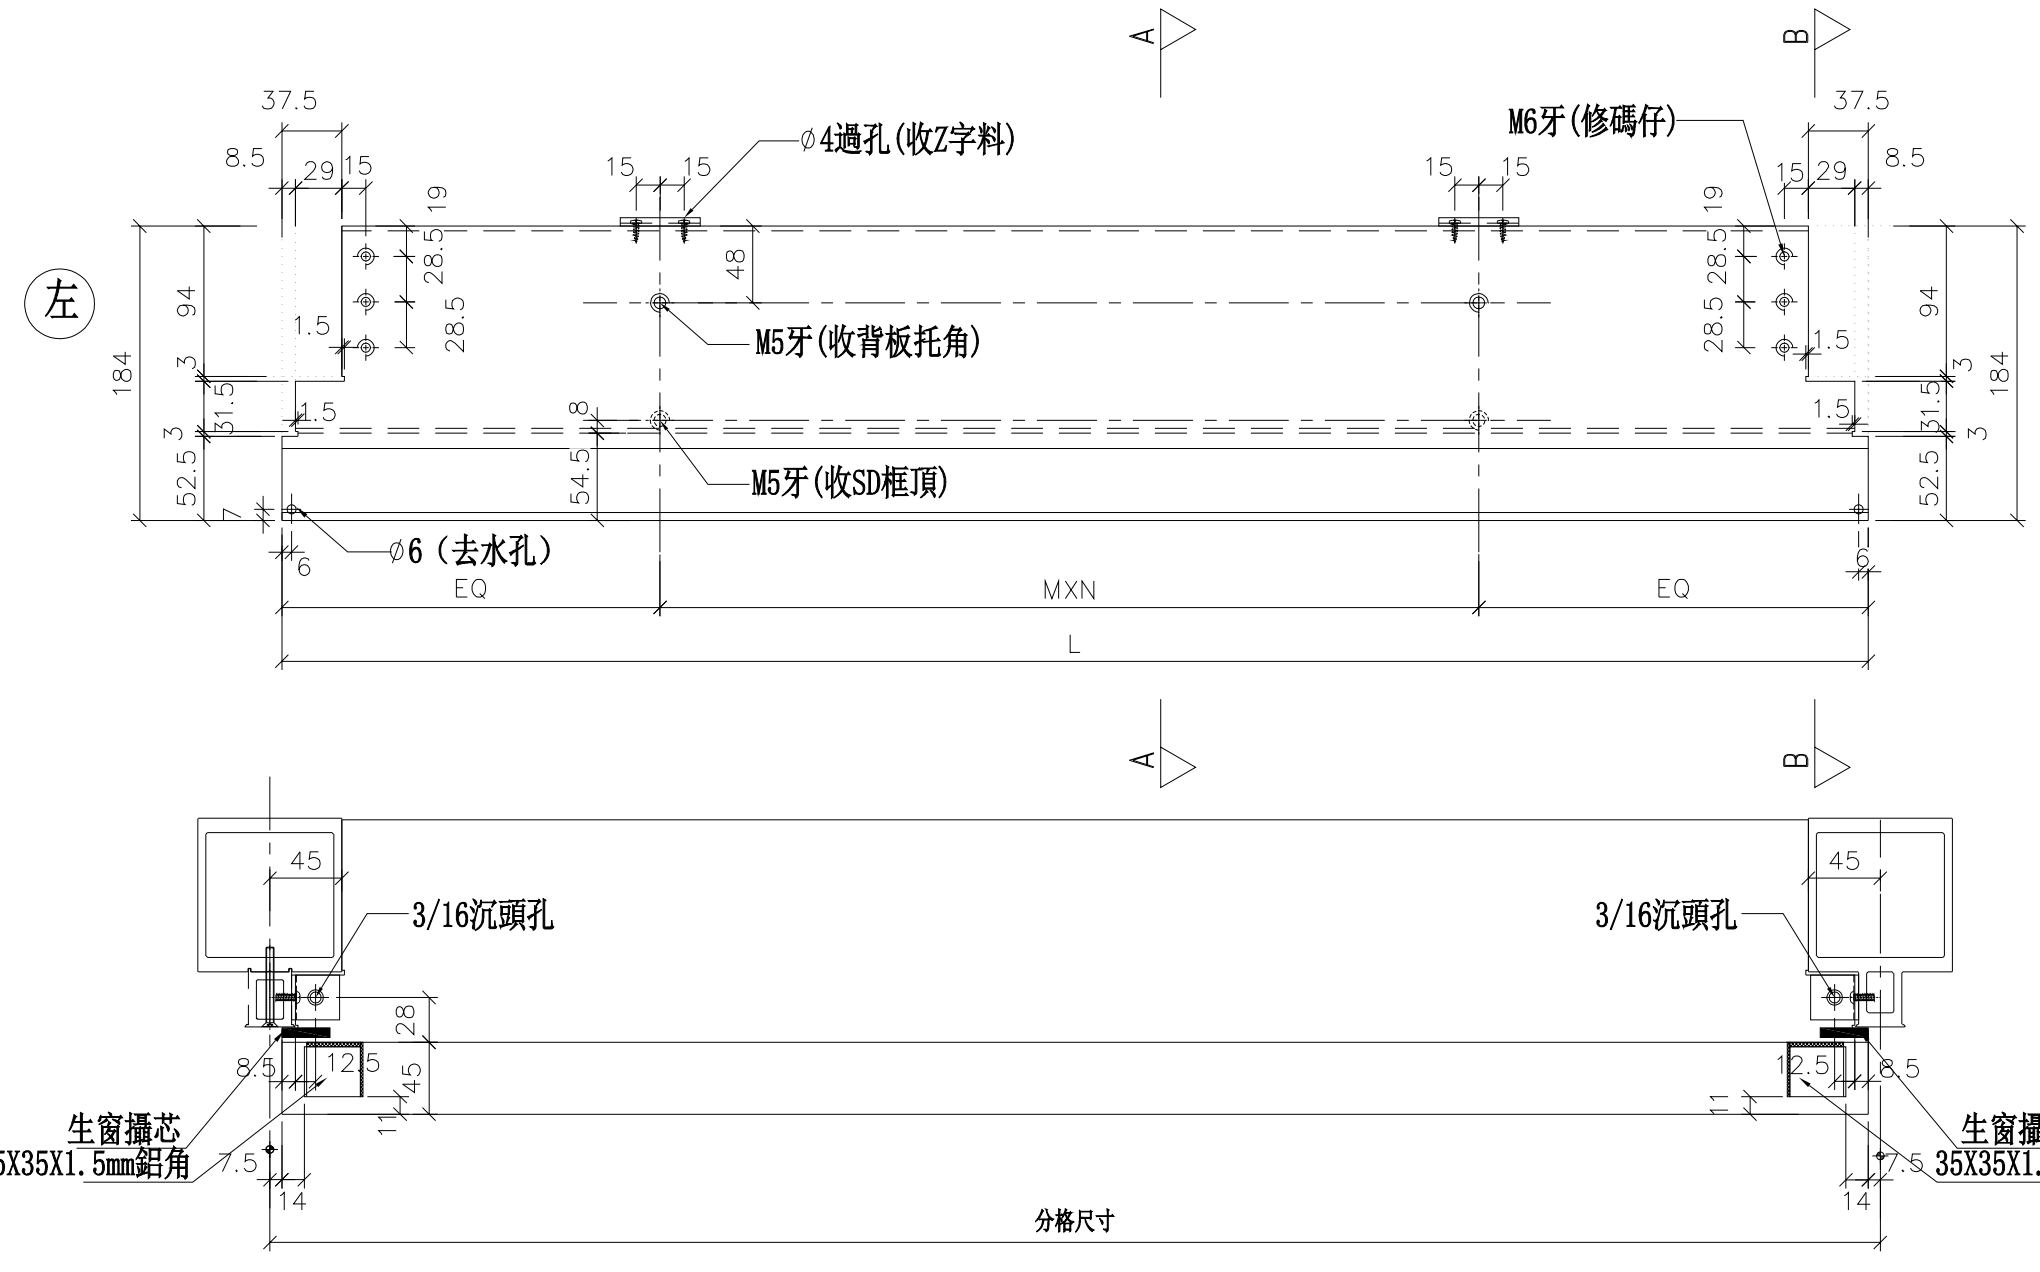

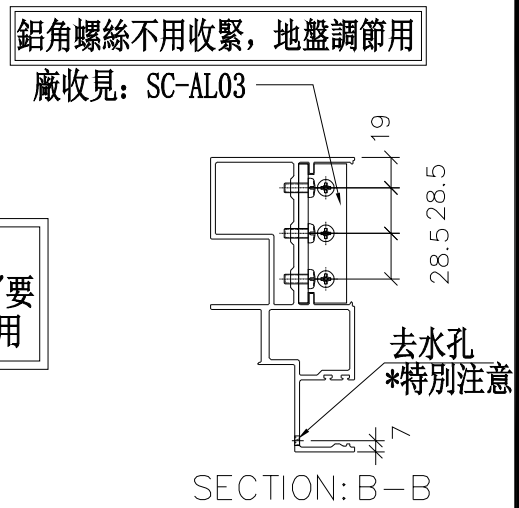

*注意：
螺絲鑽平頭孔事宜，請留意M5及3/16″要沉頭（90° X Ø10），供修螺絲后唧膠用

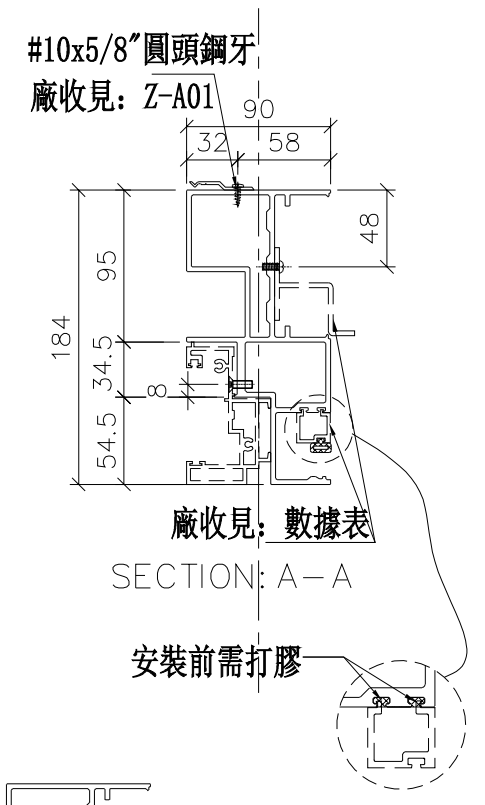

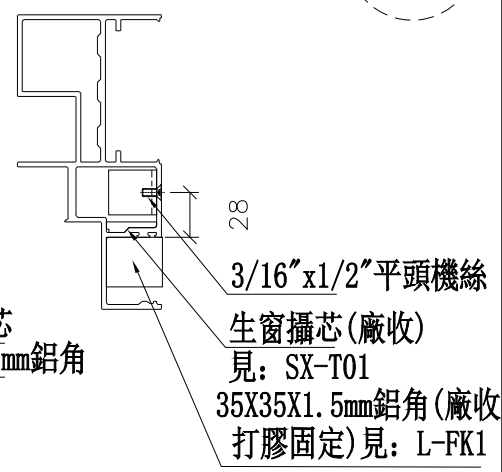

美特鋁質 有限公司 MIDI Aluminium Fabricator Ltd.			
工程號	J-837	地盤	觀塘裕民坊

修改	日期	圖號
		UN-SD501
	2019.01.25	
	2019.01.28	

制圖	邱紅
復核	謝永林
批準	

名稱	SD門頂橫
材料	X85555
顏色	EC-DG-S332054 (3塗)

拆圖參見：UN-SD501


物料編號	L	數量	M	X	N	EQ	分格尺寸	使用位置	廠收背板托角編號	廠收單玻插線編號	樓層
UN-SD501	1045	2	250	X	3	147.5	1060	T5CW-N-1	UN-HT501S	UN-HM501aS	26F,28F
UN-SD503	995	2	250	X	3	122.5	1010	T5CW-L-1	UN-HT503S	UN-HM503aS	26F,28F
UN-SD504	697.5	2	250	X	2	98.75	712.5	T5CW-JK-1	UN-HT504S	UN-HM504aS	26F,28F
UN-SD505	892.5	2	300	X	2	146.25	907.5	T5CW-H-2	UN-HT505S	UN-HM505aS	26F,28F
UN-SD506	920	2	300	X	2	160	935	T5CW-H-1	UN-HT506S	UN-HM506aS	26F,28F
UN-SD509	752.5	2	250	X	2	126.25	767.5	T5CW-F-2	UN-HT509S	UN-HM509aS	26F,28F
UN-SD510	920	2	300	X	2	160	935	T5CW-F-1	UN-HT510S	UN-HM510aS	26F,28F
UN-SD513	752.5	2	250	X	2	126.25	767.5	T5CW-D-2	UN-HT513S	UN-HM513aS	26F,28F
UN-SD514	945	2	250	X	3	97.5	960	T5CW-D-1	UN-HT514S	UN-HM514aS	26F,28F
UN-SD518	1465	2	300	X	4	132.5	1480	T5CW-A-3	UN-HT518S	UN-HM518aS	26F,28F

美特鋁質 有限公司
MIDI Aluminium Fabricator Ltd.


工程號	J-837
地盤	觀塘裕民坊


修改	A	
日期	2019.02.18	2019.01.25
圖號	UN-SD501-1	2019.01.28
制圖	邱紅	
復核	謝永林	
批準		
名稱	SD門頂橫	
材料	X85555	
顏色	EC-DG-S332054 (3塗)	


數據表參見：UN-SD202R-1

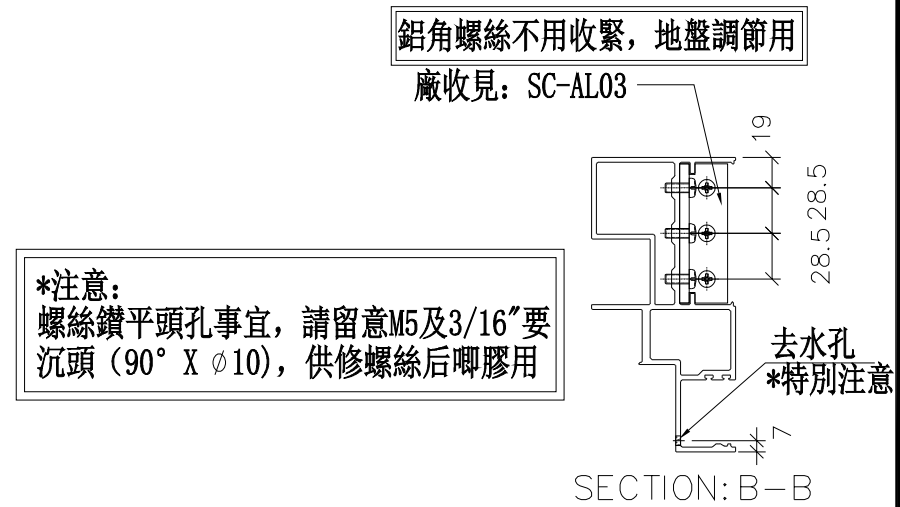


*注意：
螺絲鑽平頭孔事宜，請留意M5及3/16"要沉頭（90° X ∅10），供修螺絲后唧膠用

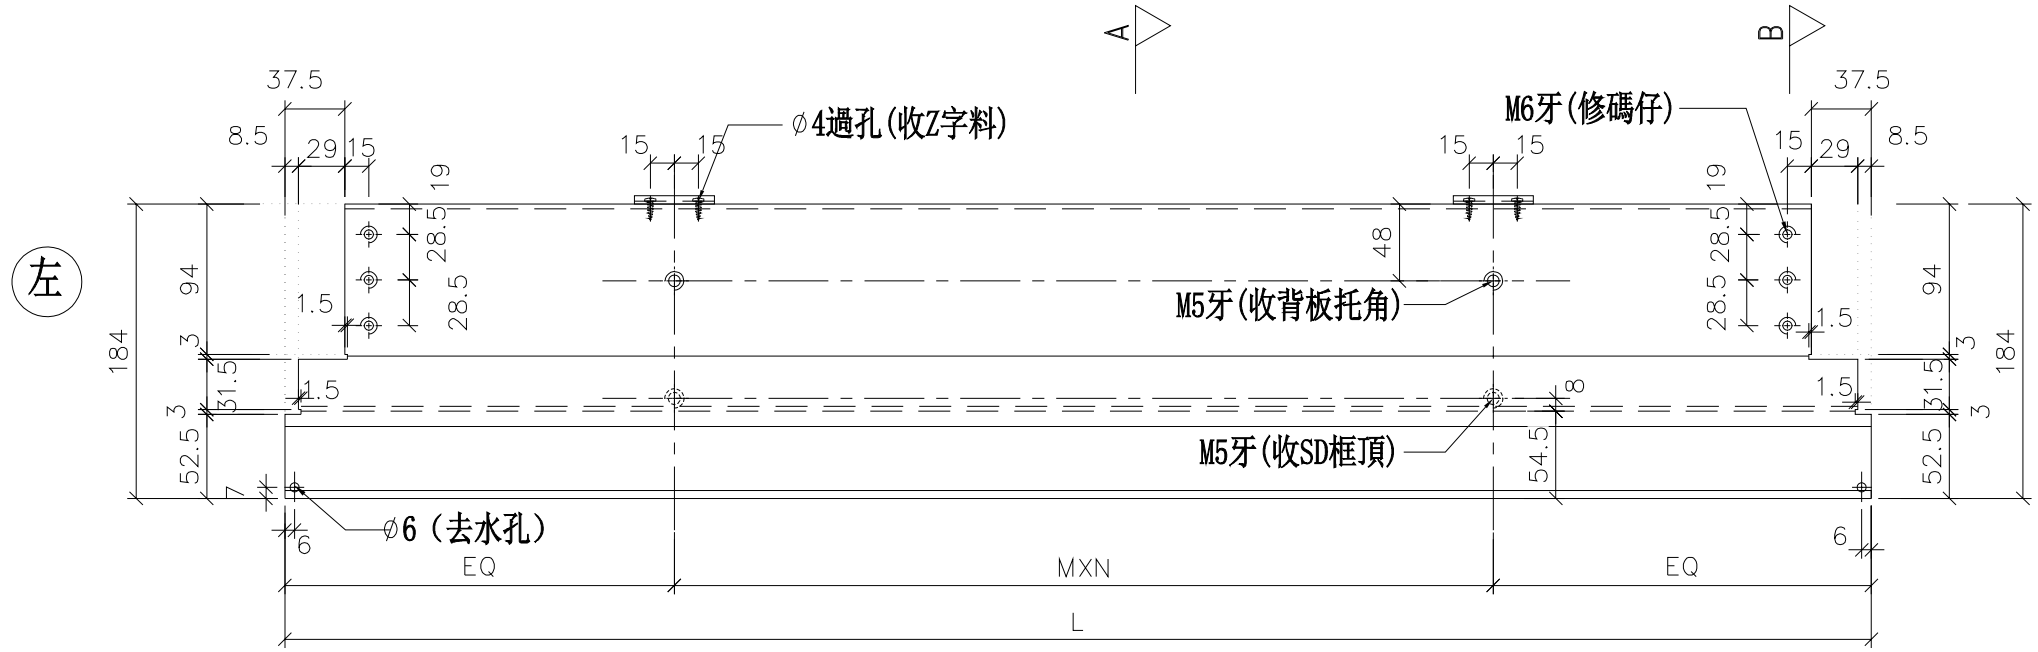

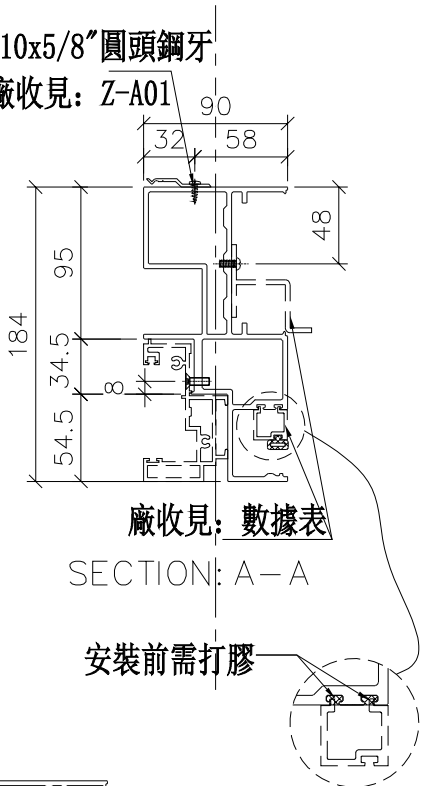

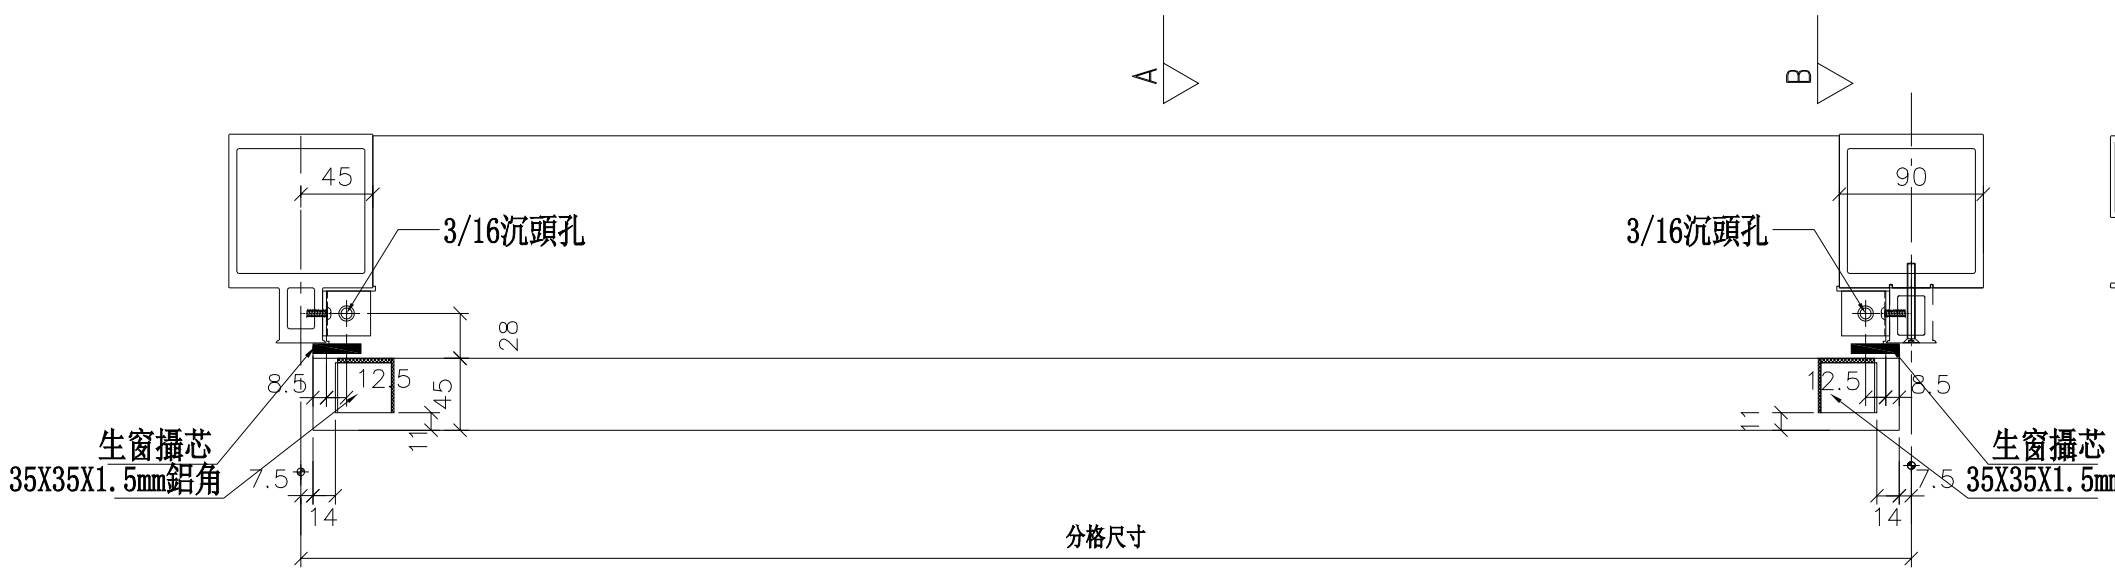

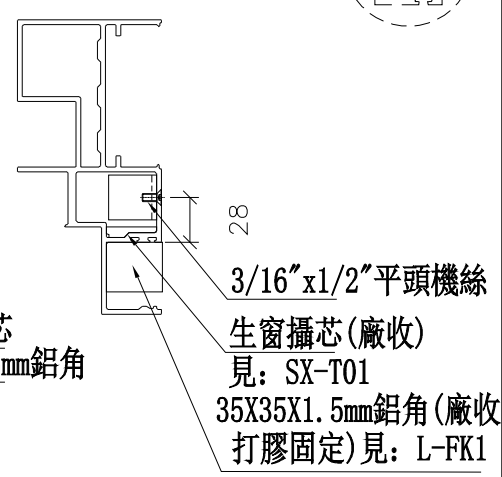

工程號	J-837	地盤	觀塘裕民坊

美特鋁質 有限公司
MIDI Aluminium Fabricator Ltd.

修改	日期	圖號
		UN-SD502R
2019.01.25		
2019.01.28		

制圖	邱紅		
復核	謝永林		
批準			

名稱	SD門頂橫
材料	X85555
顏色	EC-DG-S332054 (3塗)

拆圖參見：UN-SD202R

美特鋁質 有限公司
MIDI Aluminium Fabricator Ltd.

工程號	J-837	地盤	觀塘裕民坊

物料編號	L	數量	M	X	N	EQ	分格尺寸	使用位置	廠收背板托角編號	廠收單玻插線編號	樓層
UN-SD502R	1245	2	250	X	4	122.5	1260	T5CW-M-2	UN-HT502S	UN-HM502aS	26F,28F
UN-SD507R	870	2	300	X	2	135	885	T5CW-G-2	UN-HT507S	UN-HM507aS	26F,28F
UN-SD508R	752.5	2	250	X	2	126.25	767.5	T5CW-G-1	UN-HT508S	UN-HM508aS	26F,28F
UN-SD511R	945	2	250	X	3	97.5	960	T5CW-E-2	UN-HT511S	UN-HM511aS	26F,28F
UN-SD512R	752.5	2	250	X	2	126.25	767.5	T5CW-E-1	UN-HT512S	UN-HM512aS	26F,28F
UN-SD520R	978	2	250	X	3	114	993	T5CW-C-1	UN-HT520S	UN-HM520aS	26F,28F
UN-SD521R	1092.5	2	300	X	3	96.25	1107.5	T5CW-A-3	UN-HT521S	UN-HM521aS	26F,28F

修改	A		
日期	2019.02.18		
圖號	UN-SD502R-1		


2019.01.25	制圖	邱紅
2019.01.28	復核	謝永林
	批準	

名稱	SD門頂橫
材料	X85555
顏色	EC-DG-S332054 (3塗)


物料編號	L	數量	M	X	N	EQ	分格尺寸	使用位置	廠收背板托角編號	廠收單玻插線編號	樓層
UN-SD501a	1045	2	250	X	3	147.5	1060	T5CW-N-1	UN-HT501aS	UN-HM501S	26F,28F
UN-SD503a	995	2	250	X	3	122.5	1010	T5CW-L-1	UN-HT503aS	UN-HM503S	26F,28F
UN-SD504a	697.5	2	250	X	2	98.75	712.5	T5CW-JK-1	UN-HT504aS	UN-HM504S	26F,28F
UN-SD505a	892.5	2	300	X	2	146.25	907.5	T5CW-H-2	UN-HT505aS	UN-HM505S	26F,28F
UN-SD506a	920	2	300	X	2	160	935	T5CW-H-1	UN-HT506aS	UN-HM506S	26F,28F
UN-SD509a	752.5	2	250	X	2	126.25	767.5	T5CW-F-2	UN-HT509aS	UN-HM509S	26F,28F
UN-SD510a	920	2	300	X	2	160	935	T5CW-F-1	UN-HT510aS	UN-HM510S	26F,28F
UN-SD513a	752.5	2	250	X	2	126.25	767.5	T5CW-D-2	UN-HT513aS	UN-HM513S	26F,28F
UN-SD514a	945	2	250	X	3	97.5	960	T5CW-D-1	UN-HT514aS	UN-HM514S	26F,28F
UN-SD518a	1465	2	300	X	4	132.5	1480	T5CW-A-3	UN-HT518aS	UN-HM518S	26F,28F


*注意:
螺絲鑽平頭孔事宜，請留意M5及3/16"要沉頭（90° X ∅10），供修螺絲后唧膠用


鋁角螺絲不用收緊，地盤調節用

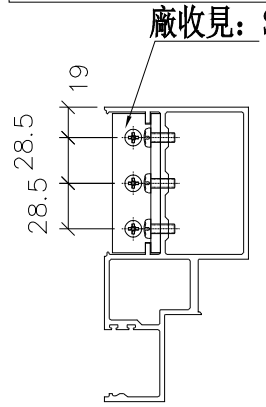


SECTION: B－B

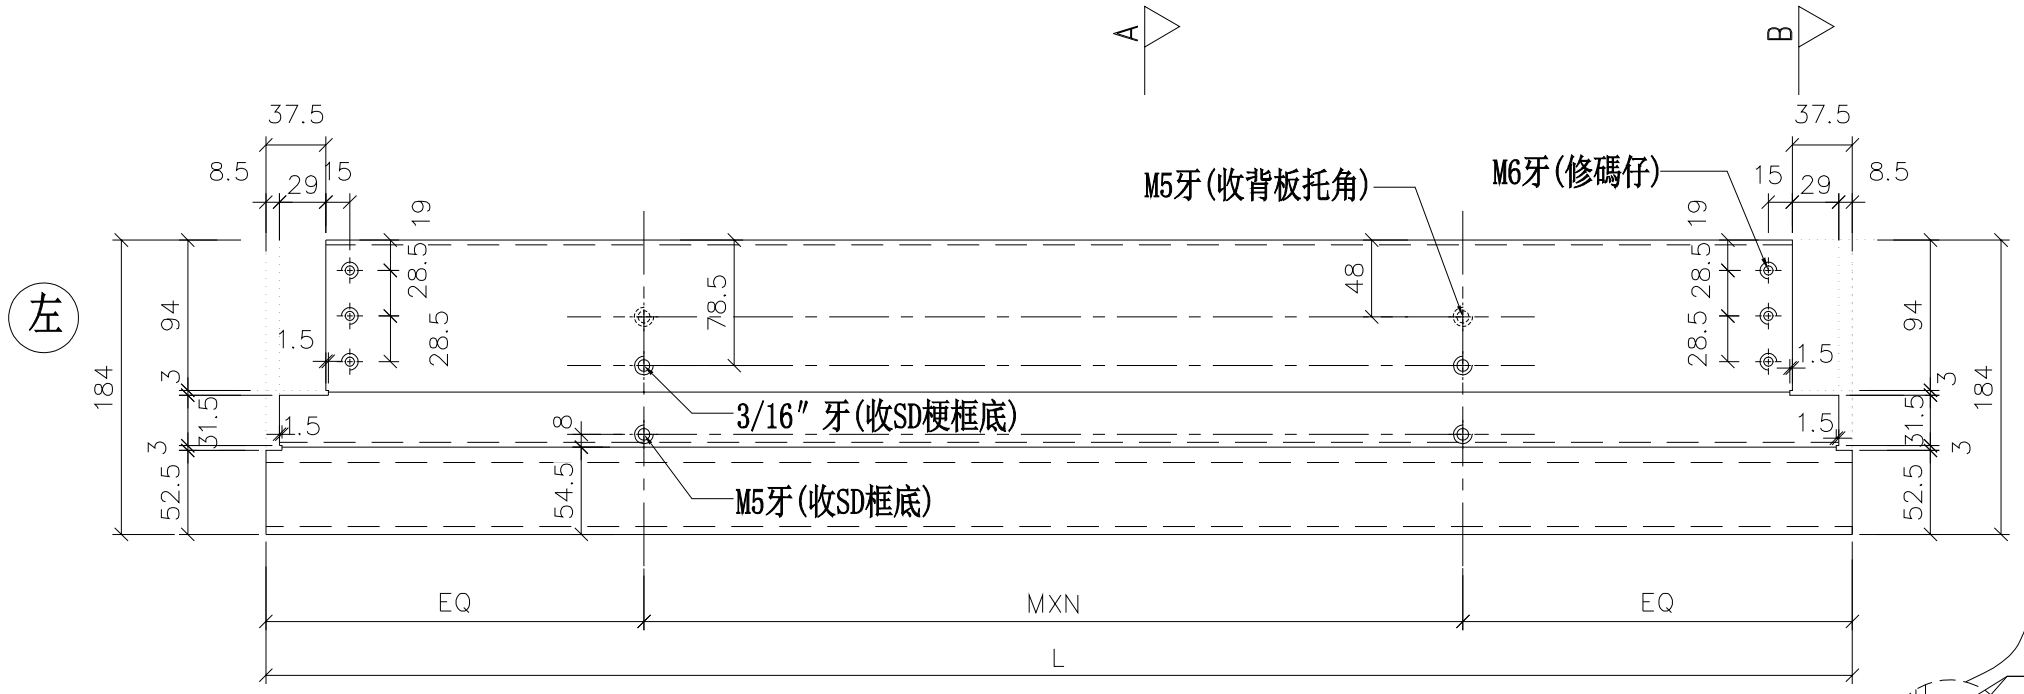

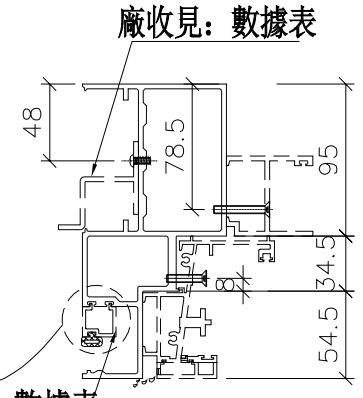

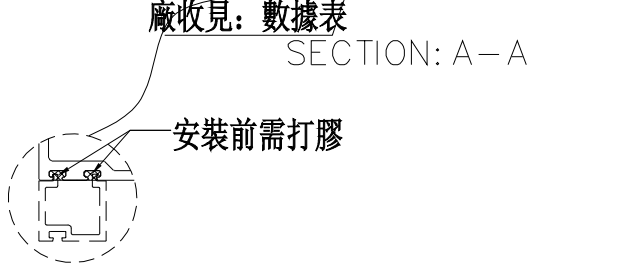

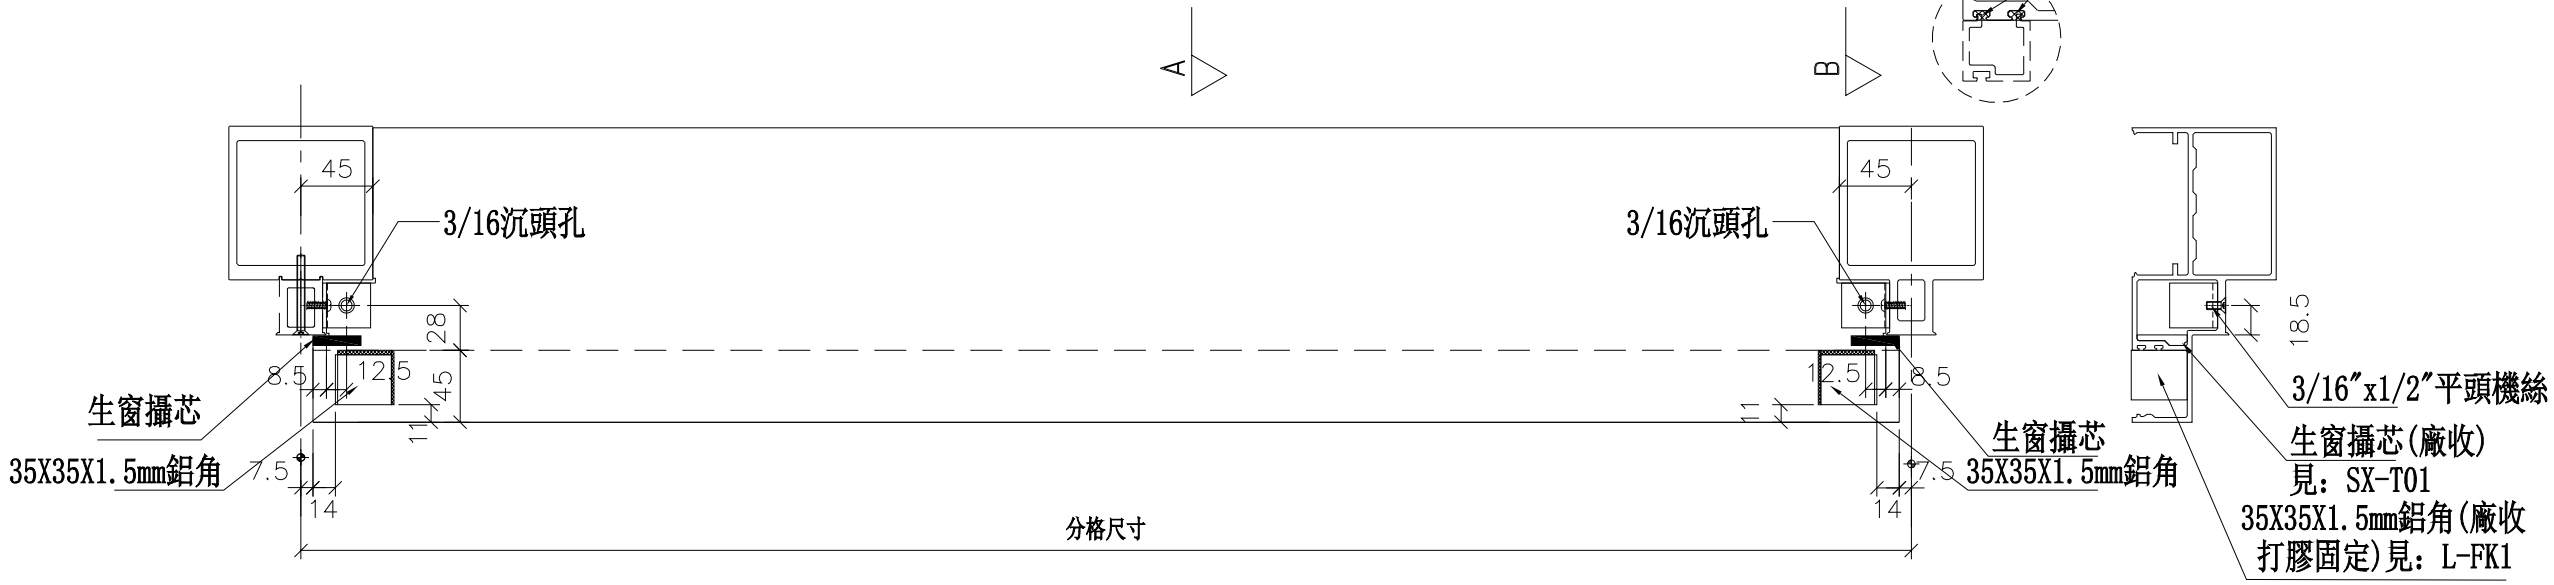

修改	日期	圖號
A	2019.02.21	UN-SD501a
2019.01.25	2019.01.28	

制圖	邱紅
復核	謝永林
批準	

名稱	生梗橫料
材料	X85553
顏色	EC-DG-S332054 (3塗)

美特鋁質 有限公司
MIDI Aluminium Fabricator Ltd.


工程號	J-837	地盤	觀塘裕民坊

物料編號	L	數量	M	X	N	EQ	分格尺寸	使用位置	廠收背板托角編號	廠收單玻插線編號	樓層
UN-SD502aR	1245	2	250	X	4	122.5	1260	T5CW-M-2	UN-HT502aS	UN-HM502S	26F,28F
UN-SD507aR	870	2	300	X	2	135	885	T5CW-G-2	UN-HT507aS	UN-HM507S	26F,28F
UN-SD508aR	752.5	2	250	X	2	126.25	767.5	T5CW-G-1	UN-HT508aS	UN-HM508S	26F,28F
UN-SD511aR	945	2	250	X	3	97.5	960	T5CW-E-2	UN-HT511aS	UN-HM511S	26F,28F
UN-SD512aR	752.5	2	250	X	2	126.25	767.5	T5CW-E-1	UN-HT512aS	UN-HM512S	26F,28F
UN-SD520aR	978	2	250	X	3	114	993	T5CW-C-1	UN-HT520aS	UN-HM520S	26F,28F
UN-SD521aR	1092.5	2	300	X	3	96.25	1107.5	T5CW-A-3	UN-HT521aS	UN-HM521S	26F,28F


*注意:
螺絲鑽平頭孔事宜，請留意M5及3/16″要沉頭（90° X ∅10），供修螺絲后唧膠用


鋁角螺絲不用收緊，地盤調節用


廠收見：SC-AL03

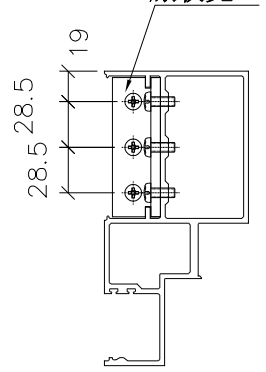

SECTION: B－B

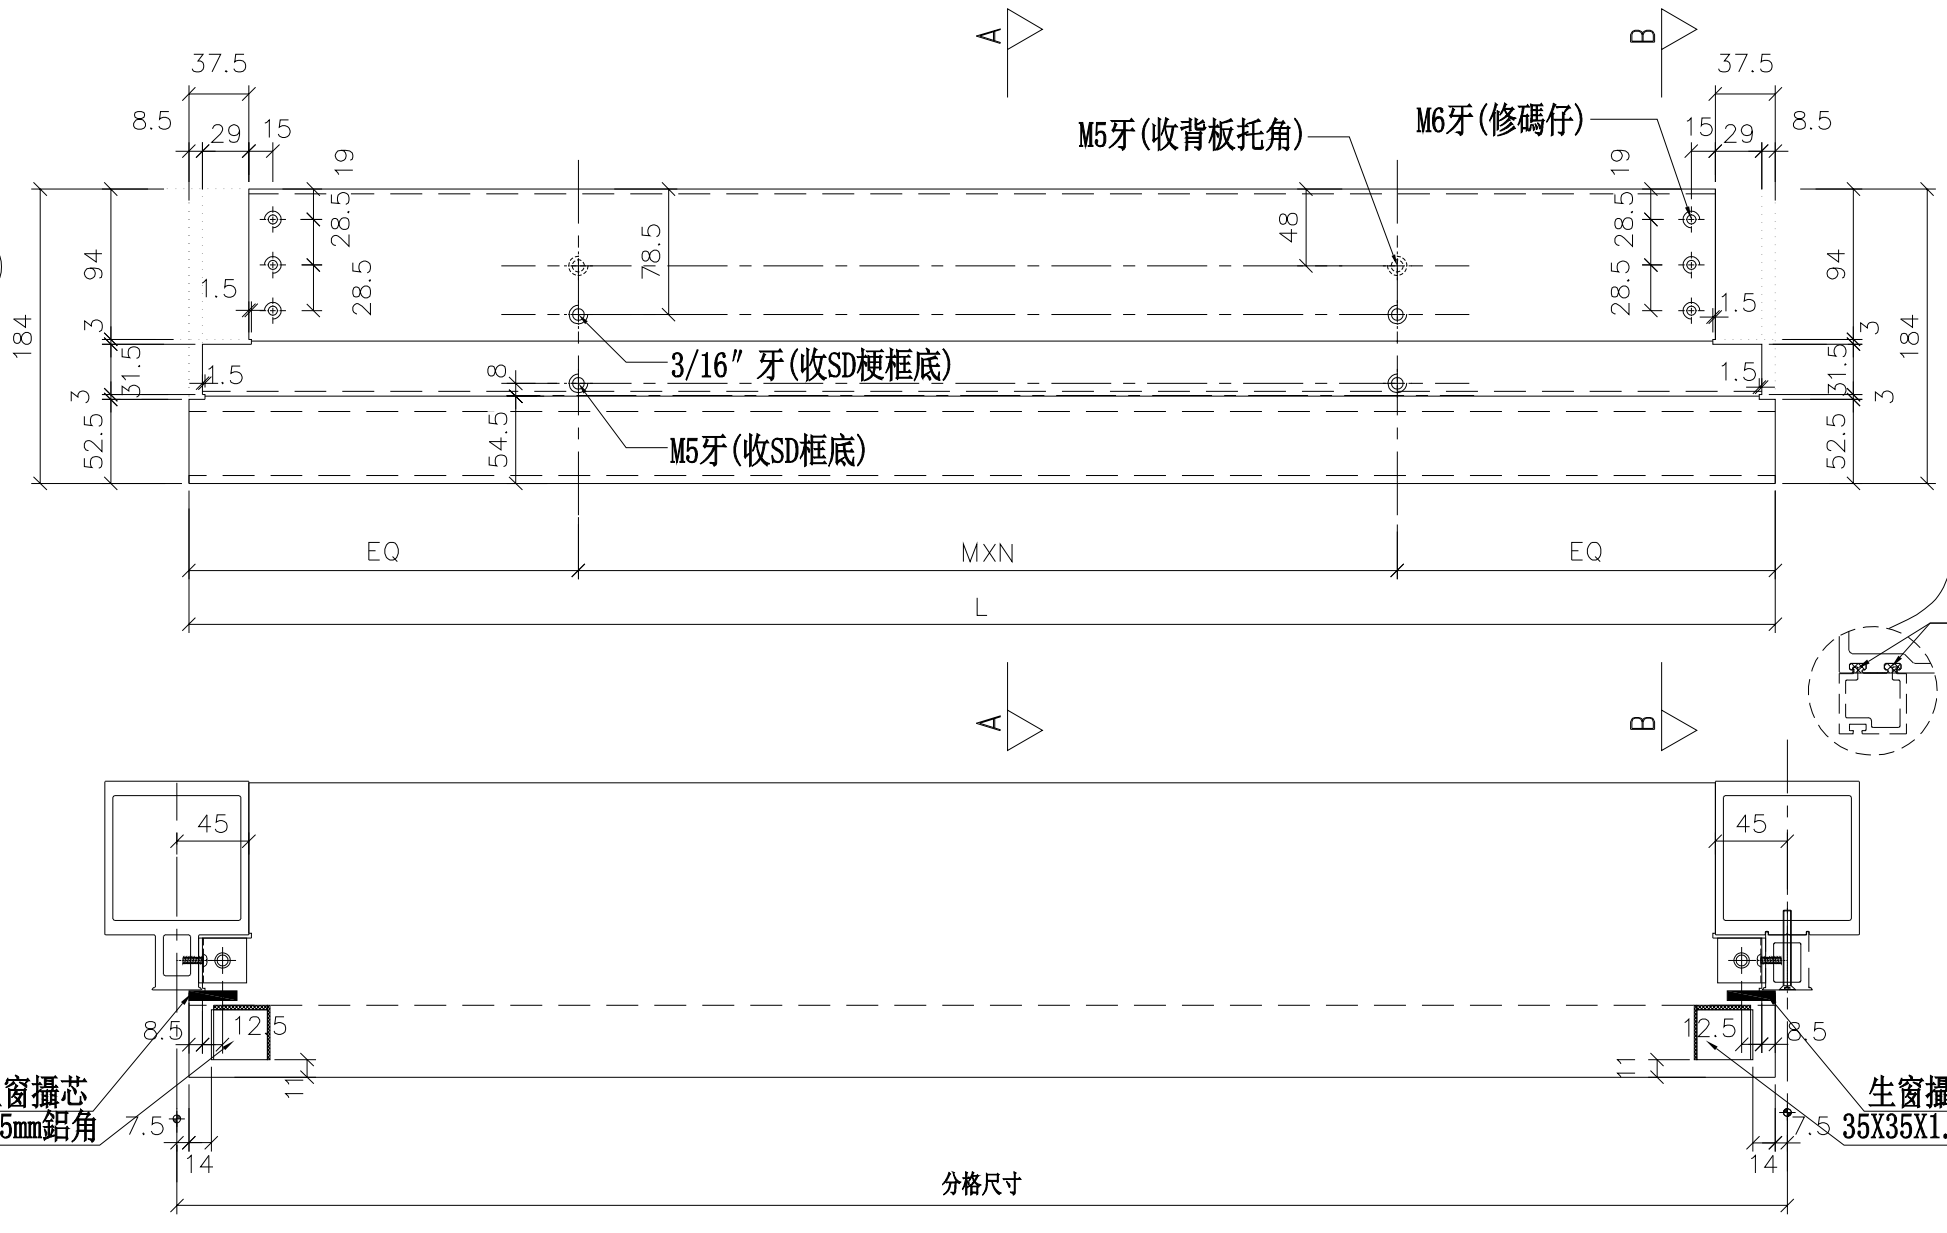

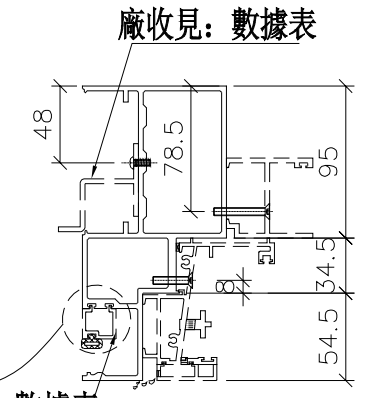

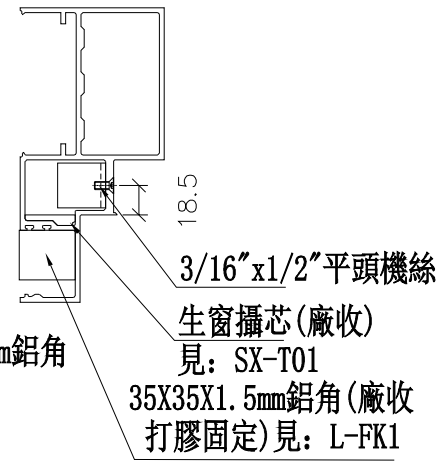

修改	日期	圖號
A	2019.02.21	UN-SD502aR
2019.01.25	2019.01.28	

制圖	邱紅
復核	謝永林
批準	

名稱	生梗橫料
材料	X85553
顏色	EC-DG-S332054 (3塗)


美特鋁質 有限公司
MIDI Aluminium Fabricator Ltd.


工程號	J-837	地盤	觀塘裕民坊

數據表參見：UN-HT1-1

生窗死墻位底用

左

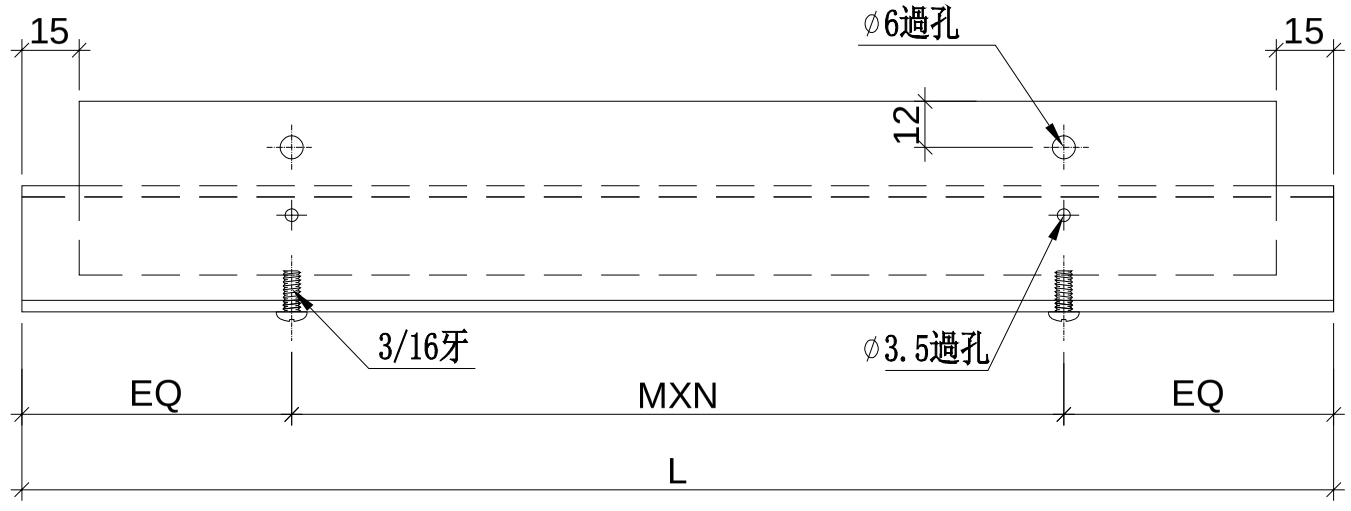

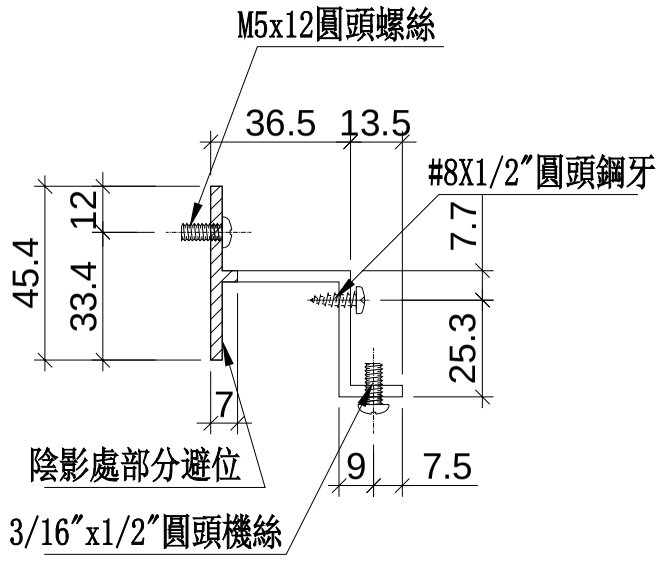

美特鋁質 有限公司 MIDI Aluminium Fabricator Ltd.	
工程號	J-837
地盤	觀塘裕民坊

修改	日期	圖號
		UN-HT1
2019.01.25	2019.02.18	

制圖	復核	批準
邱紅	謝永林	

名稱	背板托角
材料	X85625
顏色	MILL

美特鋁質 有限公司
MIDI Aluminium Fabricator Ltd.

工程號	J-837	地盤	觀塘裕民坊


拆圖參見：UN-HT1


物料編號	L	層數	每層	總數量	MXN			EQ	分格尺寸	使用位置	樓層
UN-HT1	524	2	3	6	300	X	1	112	650	T5CW N-1	26F,28F
	524	2	3	6	300	X	1	112	650	T5CW M-2	26F,28F
	524	2	3	6	300	X	1	112	650	T5CW L-1	26F,28F
	524	2	2	4	300	X	1	112	650	T5CW H-2	26F,28F
	524	2	1	2	300	X	1	112	650	T5CW H-1	26F,28F
	524	2	1	2	300	X	1	112	650	T5CW G-2	26F,28F
	524	2	1	2	300	X	1	112	650	T5CW G-1	26F,28F
	524	2	1	2	300	X	1	112	650	T5CW F-2	26F,28F
	524	2	1	2	300	X	1	112	650	T5CW F-1	26F,28F
	524	2	1	2	300	X	1	112	650	T5CW E-2	26F,28F
	524	2	1	2	300	X	1	112	650	T5CW E-1	26F,28F
	524	2	1	2	300	X	1	112	650	T5CW D-2	26F,28F
	524	2	1	2	300	X	1	112	650	T5CW D-1	26F,28F
	524	2	4	8	300	X	1	112	650	T5CW C-1	26F,28F
	524	2	2	4	300	X	1	112	650	T5CW A-3	26F,28F
UN-HT2	324	2	1	2	250	X	1	37	450	T5CW N-1	26F,28F
	324	2	1	2	250	X	1	37	450	T5CW M-2	26F,28F
	324	2	1	2	250	X	1	37	450	T5CW L-1	26F,28F
	324	2	3	6	250	X	1	37	450	T5CW JK-1	26F,28F
	324	2	1	2	250	X	1	37	450	T5CW H-2	26F,28F
	324	2	1	2	250	X	1	37	450	T5CW G-1	26F,28F
	324	2	1	2	250	X	1	37	450	T5CW F-2	26F,28F
	324	2	1	2	250	X	1	37	450	T5CW E-1	26F,28F
	324	2	1	2	250	X	1	37	450	T5CW D-2	26F,28F
	324	2	2	4	250	X	1	37	450	T5CW A-3	26F,28F
UN-HT20	254	2	1	2	180	X	1	37	380	T5CW JK-1	26F,28F

名稱	背板托角	制圖	邱紅	2019.01.25	修改			
材料	X85625	復核	琅蚗輿	2019.02.18	日期			
顏色	MILL	批準			圖號	UN-HT1-1		

數據表參見：UN-HT501-1

梗窗死墻位底用

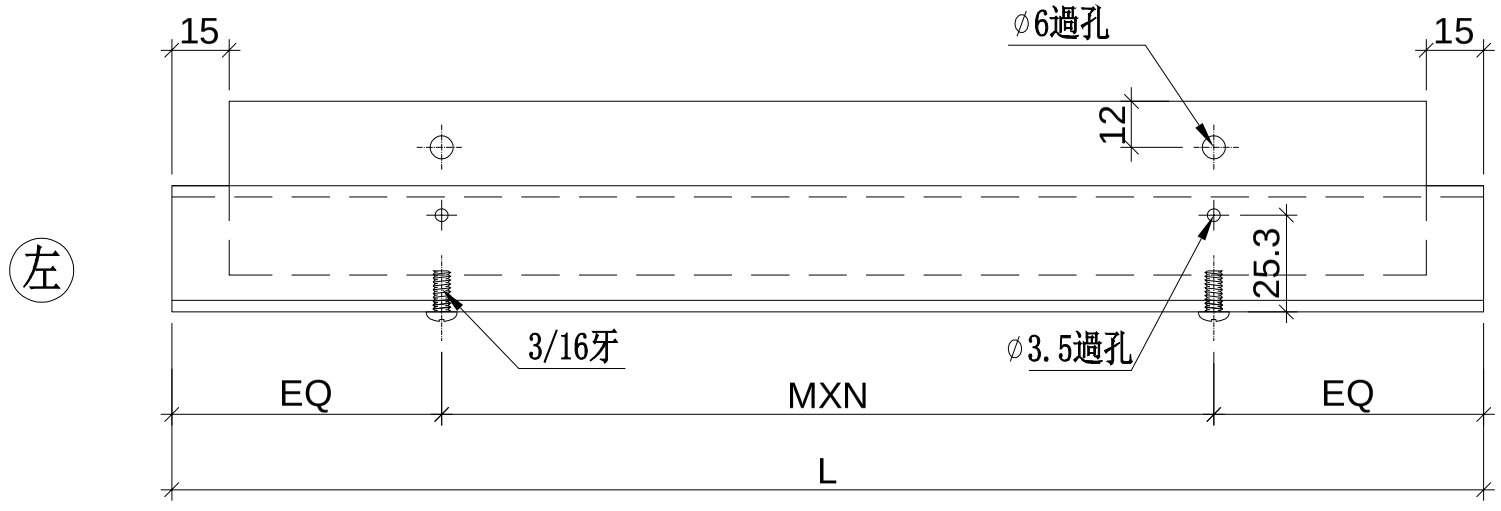

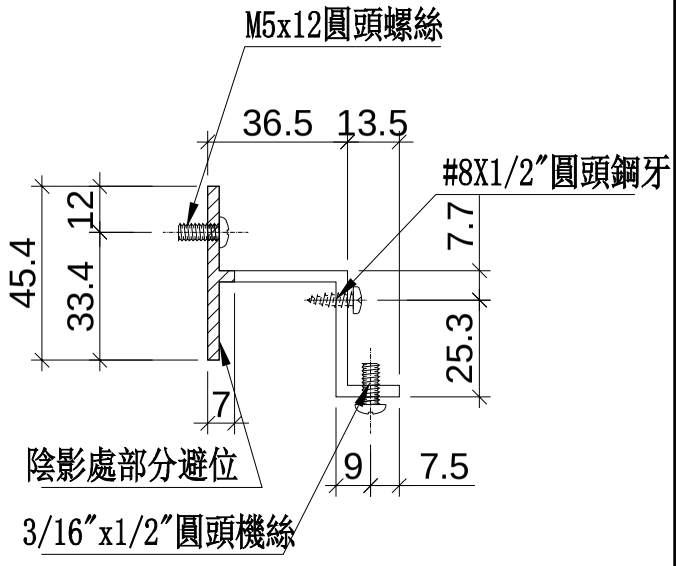

修改	日期	圖號
		UN-HT501
2019.01.25	2019.02.18	

制圖	復核	批準
邱紅	謝永林	

名稱	背板托角
材料	X85625
顏色	MILL

美特鋁質 有限公司
MIDI Aluminium Fabricator Ltd.

工程號	J-837	地盤	觀塘裕民坊

美特鋁質 有限公司
MIDI Aluminium Fabricator Ltd.

工程號	J-837	地盤	觀塘裕民坊


拆圖參見：UN-HT501


物料編號	L	層數	每層	數量	MXN			EQ	分格尺寸	使用位置	樓層
UN-HT503	791.5	2	1	2	300	X	2	95.8	917.5	T5CW N-1	26F,28F
UN-HT504	1399	2	1	2	300	X	4	99.5	1525	T5CW N-1	26F,28F
UN-HT505	1091.5	2	1	2	300	X	3	95.8	1217.5	T5CW N-1	26F,28F
UN-HT506	1091.5	2	1	2	300	X	3	95.8	1217.5	T5CW M-2	26F,28F
UN-HT507	1399	2	1	2	300	X	4	99.5	1525	T5CW M-2	26F,28F
UN-HT508	981.5	2	1	2	300	X	3	40.8	1107.5	T5CW M-2	26F,28F
UN-HT511	681.5	2	1	2	300	X	2	40.8	807.5	T5CW L-1	26F,28F
UN-HT512	1396.5	2	1	2	300	X	4	98.3	1522.5	T5CW L-1	26F,28F
UN-HT513	1094	2	1	2	300	X	3	97.0	1220	T5CW L-1	26F,28F
UN-HT514	516.5	2	1	2	300	X	1	108.3	642.5	T5CW JK-1	26F,28F
UN-HT515	516.5	2	1	2	300	X	1	108.3	642.5	T5CW JK-1	26F,28F
UN-HT516	601.5	2	1	2	250	X	2	50.8	727.5	T5CW JK-1	26F,28F
UN-HT518	1399	2	1	2	300	X	4	99.5	1525	T5CW H-2	26F,28F
UN-HT519	1091.5	2	1	2	300	X	3	95.8	1217.5	T5CW H-2	26F,28F
UN-HT520	916.5	2	1	2	250	X	3	83.3	1042.5	T5CW G-1	26F,28F
UN-HT521	991.5	2	1	2	300	X	3	45.8	1117.5	T5CW F-2	26F,28F
UN-HT522	991.5	2	1	2	300	X	3	45.8	1117.5	T5CW E-1	26F,28F
UN-HT523	991.5	2	1	2	300	X	3	45.8	1117.5	T5CW D-2	26F,28F
UN-HT525	1456.5	2	1	2	250	X	5	103.25	1582.5	T5CW A-3	26F,28F
UN-HT526	1456.5	2	1	2	250	X	5	103.25	1582.5	T5CW A-3	26F,28F
UN-HT530	1091.5	2	1	2	250	X	4	45.8	1217.5	T5CW C-1	26F,28F
UN-HT531	1399	2	1	2	300	X	4	99.5	1525	T5CW C-1	26F,28F
UN-HT532	759	2	1	2	300	X	2	79.5	885	T5CW C-1	26F,28F

名稱	背板托角	制圖	邱紅	2019.01.25	修改	A		
材料	X85625	復核	珑蚗輿	2019.02.18	日期	2019.03.09		
顏色	MILL	批準			圖號	UN-HT501-1		

物料編號	L	層數	每層	數量	MXN			EQ	分格尺寸	使用位置	樓層
UN-HT501S	934	2	1	2	250	X	3	92	1060	T5CW N-1	26F,28F
UN-HT502S	1134	2	1	2	250	X	4	67	1260	T5CW M-2	26F,28F
UN-HT503S	884	2	1	2	250	X	3	67	1010	T5CW L-1	26F,28F
UN-HT504S	586.5	2	1	2	250	X	2	43.25	712.5	T5CW JK-1	26F,28F
UN-HT505S	781.5	2	1	2	300	X	2	90.75	907.5	T5CW H-2	26F,28F
UN-HT506S	809	2	1	2	300	X	2	104.5	935	T5CW H-1	26F,28F
UN-HT507S	759	2	1	2	300	X	2	79.5	885	T5CW G-2	26F,28F
UN-HT508S	641.5	2	1	2	250	X	2	70.75	767.5	T5CW G-1	26F,28F
UN-HT509S	641.5	2	1	2	250	X	2	70.75	767.5	T5CW F-2	26F,28F
UN-HT510S	809	2	1	2	300	X	2	104.5	935	T5CW F-1	26F,28F
UN-HT511S	834	2	1	2	250	X	3	42	960	T5CW E-2	26F,28F
UN-HT512S	641.5	2	1	2	250	X	2	70.75	767.5	T5CW E-1	26F,28F
UN-HT513S	641.5	2	1	2	250	X	2	70.75	767.5	T5CW D-2	26F,28F
UN-HT514S	834	2	1	2	250	X	3	42	960	T5CW D-1	26F,28F
UN-HT518S	1354	2	1	2	300	X	4	77	1480	T5CW A-3	26F,28F
UN-HT520S	867	2	1	2	250	X	3	58.5	993	T5CW C-1	26F,28F
UN-HT521S	981.5	2	1	2	300	X	3	40.75	1107.5	T5CW A-3	26F,28F

SD梗死墻位底用

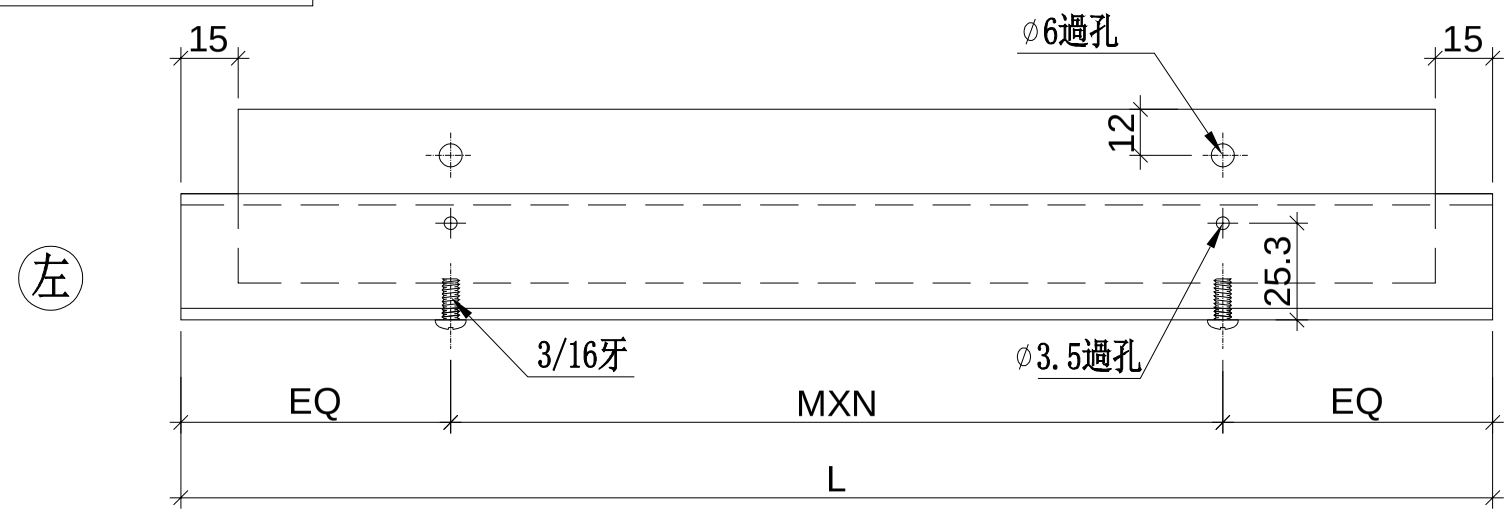

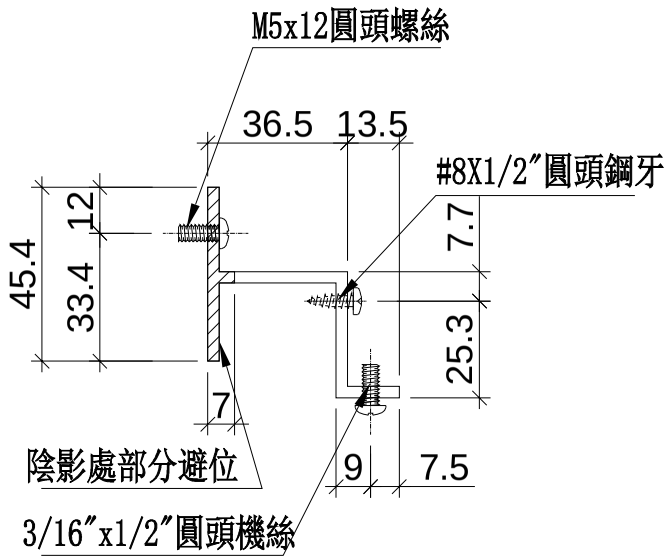

美特鋁質 有限公司
MIDI Aluminium Fabricator Ltd.

工程號	J-837
地盤	觀塘裕民坊

修改	日期	圖號
		UN-HT501S
2019.01.25	2019.02.18	


制圖	邱紅
復核	謝永林
批準	


名稱	背板托角
材料	X85625
顏色	MILL

數據表參見：UN-HT1a-1

生窗死墻位頂用

左

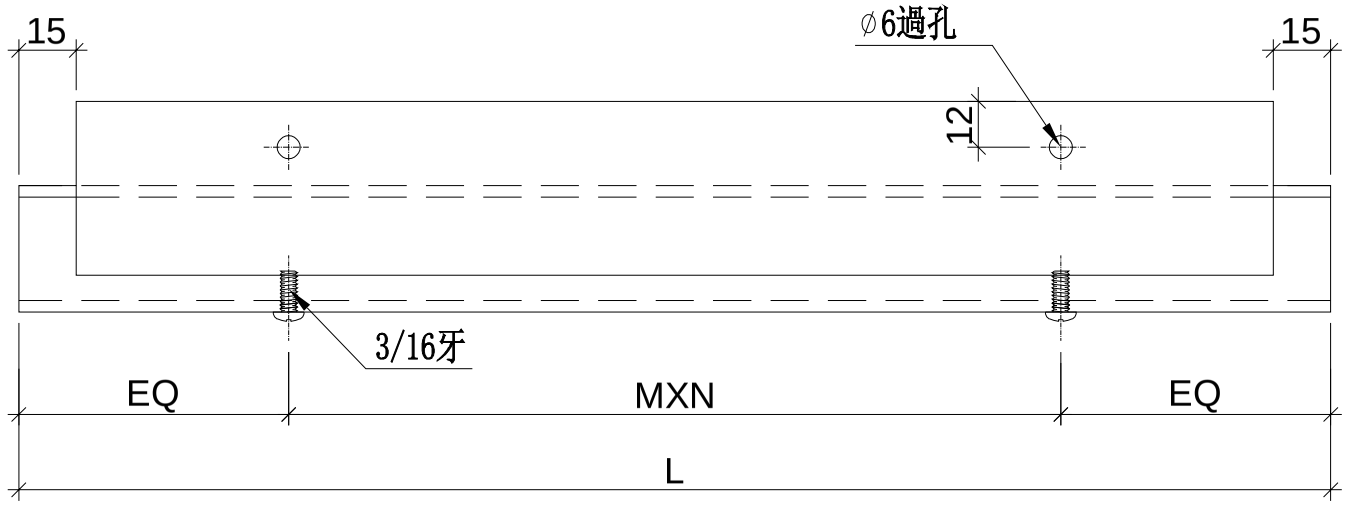

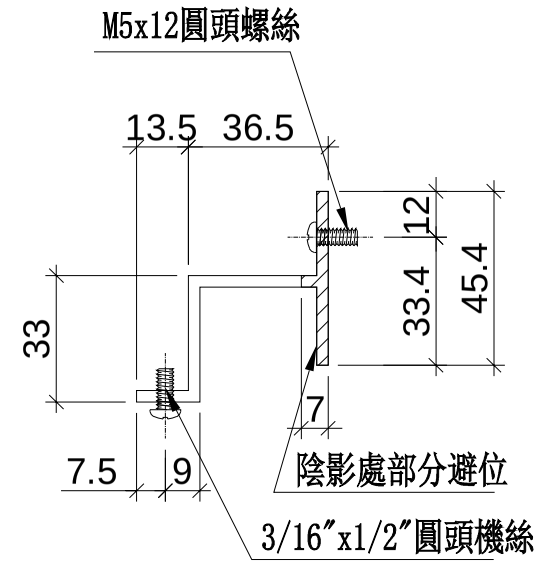

工程號	J-837
地盤	觀塘裕民坊

美特鋁質 有限公司
MIDI Aluminium Fabricator Ltd.

修改	日期	圖號
		UN-HT1a
2019.01.25		
2019.02.18		

制圖	邱紅
復核	謝永林
批準	

名稱	背板托角
材料	X85625
顏色	MILL

美特鋁質 有限公司
MIDI Aluminium Fabricator Ltd.

工程號	J-837	地盤	觀塘裕民坊

拆圖參見：UN-HT1a


物料編號	L	層數	每層	總數量	MXN			EQ	分格尺寸	使用位置	樓層
UN-HT1a	524	2	3	6	300	X	1	112	**650**	T5CW N-1	26F,28F
	524	2	3	6	300	X	1	112	**650**	T5CW M-2	26F,28F
	524	2	3	6	300	X	1	112	**650**	T5CW L-1	26F,28F
	524	2	2	4	300	X	1	112	**650**	T5CW H-2	26F,28F
	524	2	1	2	300	X	1	112	**650**	T5CW H-1	26F,28F
	524	2	1	2	300	X	1	112	**650**	T5CW G-2	26F,28F
	524	2	1	2	300	X	1	112	**650**	T5CW G-1	26F,28F
	524	2	1	2	300	X	1	112	**650**	T5CW F-2	26F,28F
	524	2	1	2	300	X	1	112	**650**	T5CW F-1	26F,28F
	524	2	1	2	300	X	1	112	**650**	T5CW E-2	26F,28F
	524	2	1	2	300	X	1	112	**650**	T5CW E-1	26F,28F
	524	2	1	2	300	X	1	112	**650**	T5CW D-2	26F,28F
	524	2	1	2	300	X	1	112	**650**	T5CW D-1	26F,28F
	524	2	4	8	300	X	1	112	**650**	T5CW C-1	26F,28F
	524	2	2	4	300	X	1	112	**650**	T5CW A-3	26F,28F
UN-HT2a	324	2	1	2	250	X	1	37	**450**	T5CW N-1	26F,28F
	324	2	1	2	250	X	1	37	**450**	T5CW M-2	26F,28F
	324	2	1	2	250	X	1	37	**450**	T5CW L-1	26F,28F
	324	2	3	6	250	X	1	37	**450**	T5CW JK-1	26F,28F
	324	2	1	2	250	X	1	37	**450**	T5CW H-2	26F,28F
	324	2	1	2	250	X	1	37	**450**	T5CW G-1	26F,28F
	324	2	1	2	250	X	1	37	**450**	T5CW F-2	26F,28F
	324	2	1	2	250	X	1	37	**450**	T5CW E-1	26F,28F
	324	2	1	2	250	X	1	37	**450**	T5CW D-2	26F,28F
	324	2	2	4	250	X	1	37	**450**	T5CW A-3	26F,28F
UN-HT20a	254	2	1	2	180	X	1	37	**380**	T5CW JK-1	26F,28F


名稱	背板托角	制圖	邱紅	2019.01.25	修改			
材料	X85625	復核	珑蚗輿	2019.02.18	日期			
顏色	MILL	批準			圖號	UN-HT1a-1		

數據表參見：UN-HT501a-1

梗窗死墻位頂用

左

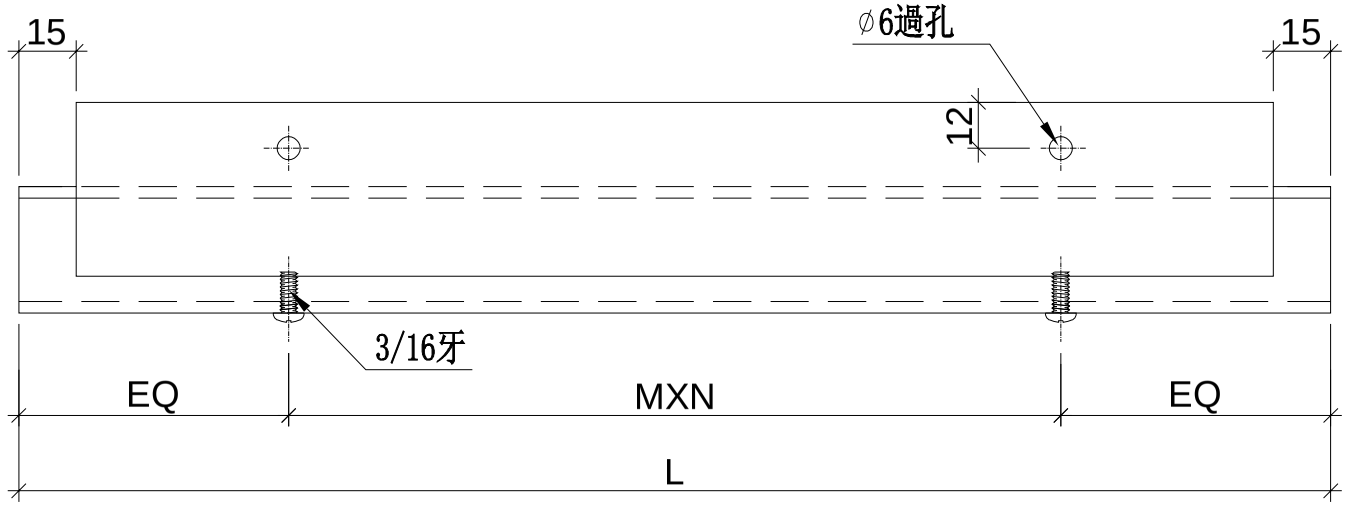

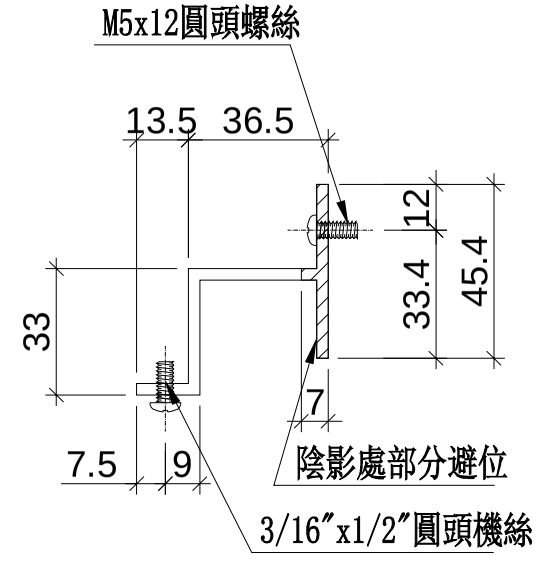

美特鋁質 有限公司
MIDI Aluminium Fabricator Ltd.

工程號	J-837
地盤	觀塘裕民坊

修改	日期	圖號
		UN-HT501a

制圖	邱紅
復核	謝永林
批準	

名稱	背板托角
材料	X85625
顏色	MILL

2019.01.25
2019.02.18

美特鋁質 有限公司
MIDI Aluminium Fabricator Ltd.

工程號	J-837	地盤	觀塘裕民坊

拆圖參見：UN-HT501a


物料編號	L	層數	每層	數量	MXN			EQ	分格尺寸	使用位置	樓層
UN-HT503a	791.5	2	1	2	300	X	2	95.75	917.5	T5CW N-1	26F,28F
UN-HT504a	1399	2	1	2	300	X	4	99.5	1525	T5CW N-1	26F,28F
UN-HT505a	1091.5	2	1	2	300	X	3	95.75	1217.5	T5CW N-1	26F,28F
UN-HT506a	1091.5	2	1	2	300	X	3	95.75	1217.5	T5CW M-2	26F,28F
UN-HT507a	1399	2	1	2	300	X	4	99.5	1525	T5CW M-2	26F,28F
UN-HT508a	981.5	2	1	2	300	X	3	40.75	1107.5	T5CW M-2	26F,28F
UN-HT511a	681.5	2	1	2	300	X	2	40.75	807.5	T5CW L-1	26F,28F
UN-HT512a	1396.5	2	1	2	300	X	4	98.25	1522.5	T5CW L-1	26F,28F
UN-HT513a	1094	2	1	2	300	X	3	97	1220	T5CW L-1	26F,28F
UN-HT514a	516.5	2	1	2	300	X	1	108.25	642.5	T5CW JK-1	26F,28F
UN-HT515a	516.5	2	1	2	300	X	1	108.25	642.5	T5CW JK-1	26F,28F
UN-HT516a	601.5	2	1	2	250	X	2	50.75	727.5	T5CW JK-1	26F,28F
UN-HT518a	1399	2	1	2	300	X	4	99.5	1525	T5CW H-2	26F,28F
UN-HT519a	1091.5	2	1	2	300	X	3	95.75	1217.5	T5CW H-2	26F,28F
UN-HT520a	916.5	2	1	2	250	X	3	83.25	1042.5	T5CW G-1	26F,28F
UN-HT521a	991.5	2	1	2	300	X	3	45.75	1117.5	T5CW F-2	26F,28F
UN-HT522a	991.5	2	1	2	300	X	3	45.75	1117.5	T5CW E-1	26F,28F
UN-HT523a	991.5	2	1	2	300	X	3	45.75	1117.5	T5CW D-2	26F,28F
UN-HT525a	1456.5	2	1	2	250	X	5	103.25	1582.5	T5CW A-3	26F,28F
UN-HT526a	1456.5	2	1	2	250	X	5	103.25	1582.5	T5CW A-3	26F,28F
UN-HT530a	1091.5	2	1	2	250	X	4	45.75	1217.5	T5CW C-1	26F,28F
UN-HT531a	1399	2	1	2	300	X	4	99.5	1525	T5CW C-1	26F,28F
UN-HT532a	759	2	1	2	300	X	2	79.5	885	T5CW C-1	26F,28F


名稱	背板托角	制圖	邱紅	2019.01.25	修改	A		
材料	X85625	復核	珑蚗輿	2019.02.18	日期	2019.03.09		
顏色	MILL	批準			圖號	UN-HT501a-1		

物料編號	L	層數	每層	數量	MXN			EQ	分格尺寸	使用位置	樓層
UN-HT501aS	934	2	1	2	250	X	3	92	1060	T5CW N-1	26F,28F
UN-HT502aS	1134	2	1	2	250	X	4	67	1260	T5CW M-2	26F,28F
UN-HT503aS	884	2	1	2	250	X	3	67	1010	T5CW L-1	26F,28F
UN-HT504aS	586.5	2	1	2	250	X	2	43.25	712.5	T5CW JK-1	26F,28F
UN-HT505aS	781.5	2	1	2	300	X	2	90.75	907.5	T5CW H-2	26F,28F
UN-HT506aS	809	2	1	2	300	X	2	104.5	935	T5CW H-1	26F,28F
UN-HT507aS	759	2	1	2	300	X	2	79.5	885	T5CW G-2	26F,28F
UN-HT508aS	641.5	2	1	2	250	X	2	70.75	767.5	T5CW G-1	26F,28F
UN-HT509aS	641.5	2	1	2	250	X	2	70.75	767.5	T5CW F-2	26F,28F
UN-HT510aS	809	2	1	2	300	X	2	104.5	935	T5CW F-1	26F,28F
UN-HT511aS	834	2	1	2	250	X	3	42	960	T5CW E-2	26F,28F
UN-HT512aS	641.5	2	1	2	250	X	2	70.75	767.5	T5CW E-1	26F,28F
UN-HT513aS	641.5	2	1	2	250	X	2	70.75	767.5	T5CW D-2	26F,28F
UN-HT514aS	834	2	1	2	250	X	3	42	960	T5CW D-1	26F,28F
UN-HT518aS	1354	2	1	2	300	X	4	77	1480	T5CW A-3	26F,28F
UN-HT520aS	867	2	1	2	250	X	3	58.5	993	T5CW C-1	26F,28F
UN-HT521aS	981.5	2	1	2	300	X	3	40.75	1107.5	T5CW A-3	26F,28F

SD梗死墻位頂用

左

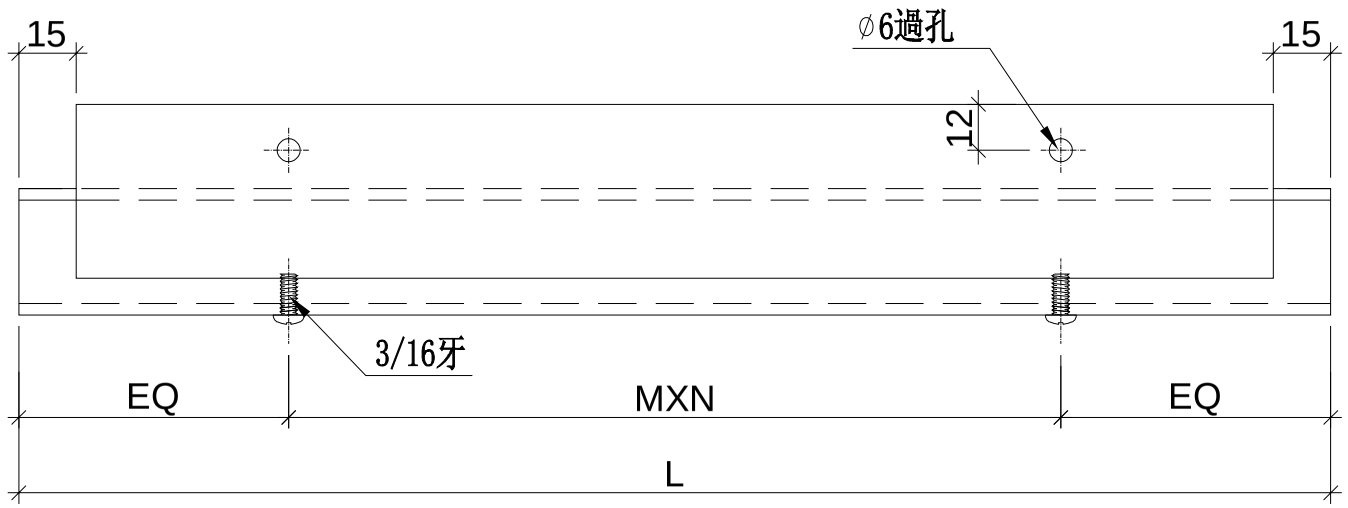

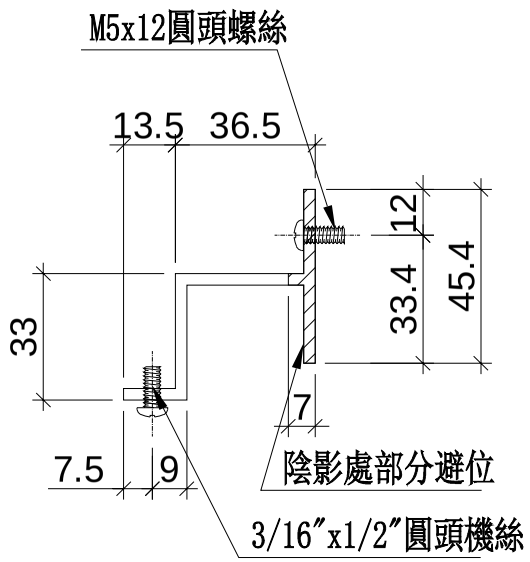

美特鋁質 有限公司
MIDI Aluminium Fabricator Ltd.

工程號	J-837	地盤	觀塘裕民坊

修改	日期	圖號
		UN-HT501aS
2019.01.25	2019.02.18	

制圖	邱紅
復核	謝永林
批準	

名稱	背板托角
材料	X85625
顏色	MILL


美特鋁質 有限公司
MIDI Aluminium Fabricator Ltd.


工程號	J-837	地盤	觀塘裕民坊


物料編號	L	層數	每層	總數量	分格尺寸	使用位置	樓層
UN-HM1	601	2	1	**2**	**650**	T5CW N-1	**26F,28F**
	601	2	1	**2**	**650**	T5CW M-2	**26F,28F**
	601	2	1	**2**	**650**	T5CW L-1	**26F,28F**
	601	2	1	**2**	**650**	T5CW H-1	**26F,28F**
	601	2	1	**2**	**650**	T5CW G-2	**26F,28F**
	601	2	1	**2**	**650**	T5CW F-1	**26F,28F**
	601	2	1	**2**	**650**	T5CW E-2	**26F,28F**
	601	2	1	**2**	**650**	T5CW D-1	**26F,28F**
	601	2	2	**4**	**650**	T5CW C-1	**26F,28F**
UN-HM2	401	2	1	**2**	**450**	T5CW H-2	**26F,28F**
	401	2	1	**2**	**450**	T5CW G-1	**26F,28F**
	401	2	1	**2**	**450**	T5CW F-2	**26F,28F**
	401	2	1	**2**	**450**	T5CW E-1	**26F,28F**
	401	2	1	**2**	**450**	T5CW D-2	**26F,28F**
	401	2	2	**4**	**450**	T5CW A-3	**26F,28F**
UN-HM20	331	2	1	**2**	**380**	T5CW JK-1	**26F,28F**

生窗死墻位頂用

膠條长度等于铝料长度

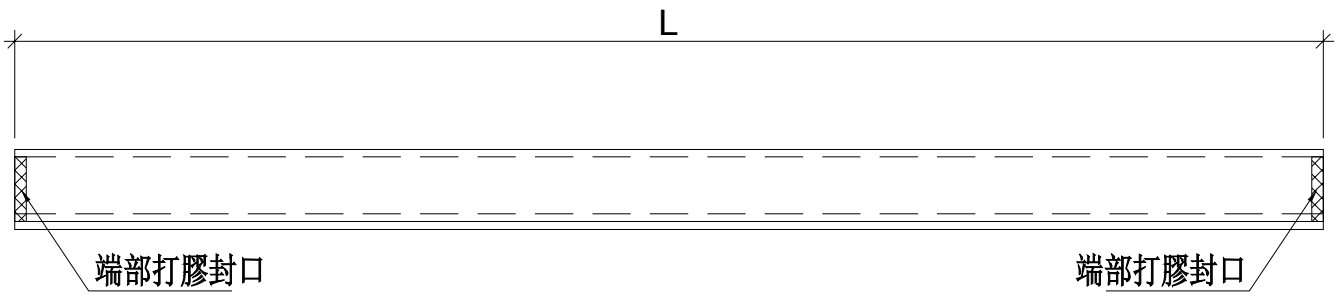

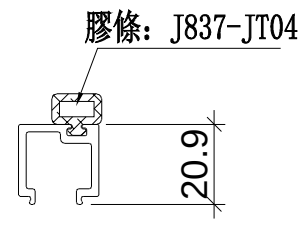

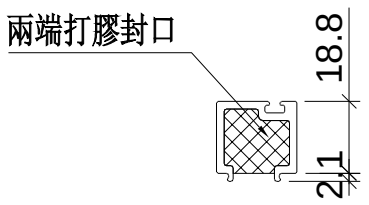

端部打膠示意圖

名稱	單玻插線	制圖	鞠章芳	2019.01.25	修改			
材料	X85560	復核	謝永林	2019.02.18	日期			
顏色	EC-DG-S332054 (3塗)	批準			圖號	UN-HM1		


美特鋁質 有限公司
MIDI Aluminium Fabricator Ltd.


工程號	J-837	地盤	觀塘裕民坊


物料編號	L	層數	每層	總數量	分格尺寸	使用位置	樓層
UN-HM532	795	2	1	2	885	T5CW C-1	**26F,28F**
UN-HM531	1435	2	1	2	1525	T5CW C-1	**26F,28F**

梗窗死墻位頂用

膠條长度等于铝料长度

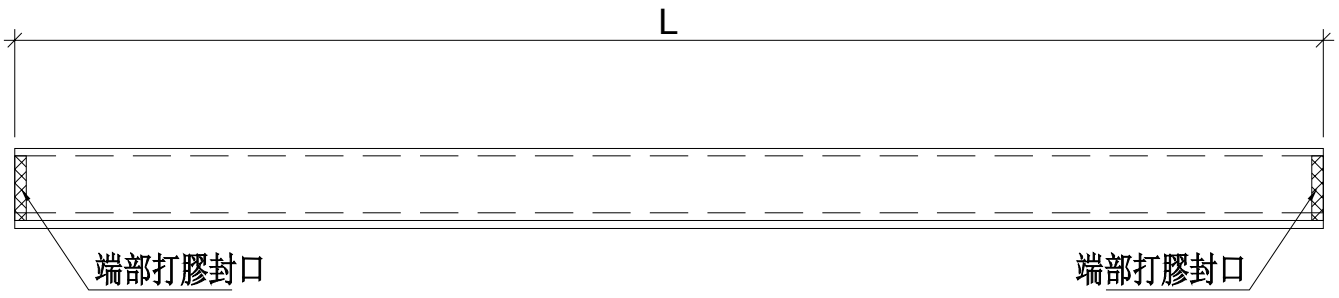

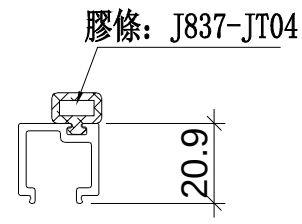

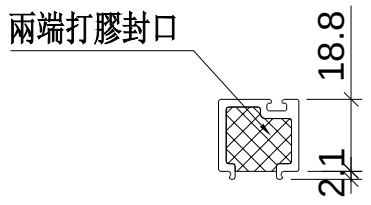

端部打膠示意圖

名稱	單玻插線	制圖	鞠章芳	2019.01.25	修改			
材料	X85560	復核	謝永林	2019.02.18	日期			
顏色	EC-DG-S332054 (3塗)	批準			圖號	UN-HM532		


美特鋁質 有限公司
MIDI Aluminium Fabricator Ltd.


工程號	J-837	地盤	觀塘裕民坊


物料編號	L	層數	每層	總數量	分格尺寸	使用位置	樓層
UN-HM501S	1011	2	1	2	1060	T5CW N-1	**26F,28F**
UN-HM502S	1211	2	1	2	1260	T5CW M-2	**26F,28F**
UN-HM503S	961	2	1	2	1010	T5CW L-1	**26F,28F**
UN-HM504S	663.5	2	1	2	712.5	T5CW JK-1	**26F,28F**
UN-HM505S	858.5	2	1	2	907.5	T5CW H-2	**26F,28F**
UN-HM506S	886	2	1	2	935	T5CW H-1	**26F,28F**
UN-HM507S	836	2	1	2	885	T5CW G-2	**26F,28F**
UN-HM508S	718.5	2	1	2	767.5	T5CW G-1	**26F,28F**
UN-HM509S	718.5	2	1	2	767.5	T5CW F-2	**26F,28F**
UN-HM510S	886	2	1	2	935	T5CW F-1	**26F,28F**
UN-HM511S	911	2	1	2	960	T5CW E-2	**26F,28F**
UN-HM512S	718.5	2	1	2	767.5	T5CW E-1	**26F,28F**
UN-HM513S	718.5	2	1	2	767.5	T5CW D-2	**26F,28F**
UN-HM514S	911	2	1	2	960	T5CW D-1	**26F,28F**
UN-HM518S	1431	2	1	2	1480	T5CW A-3	**26F,28F**
UN-HM520S	944	2	1	2	993	T5CW C-1	**26F,28F**
UN-HM521S	1058.5	2	1	2	1107.5	T5CW A-3	**26F,28F**

SDJ頂死墻位頂用

膠條长度等于铝料长度

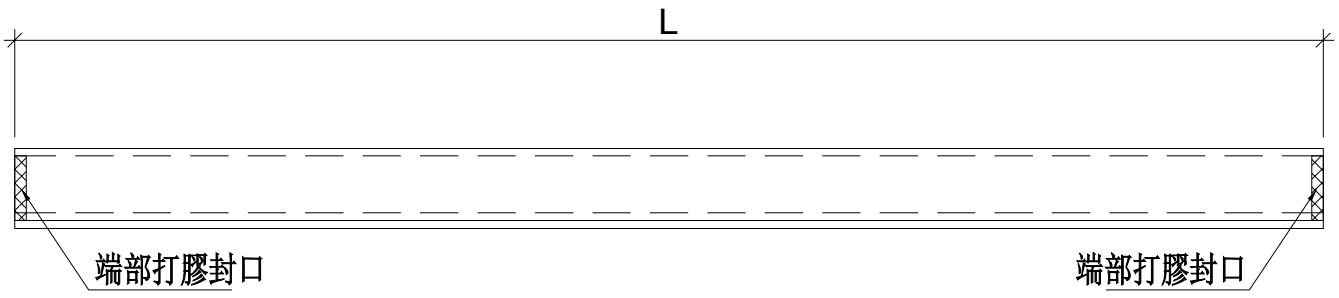

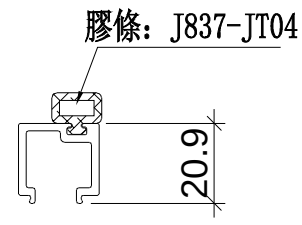

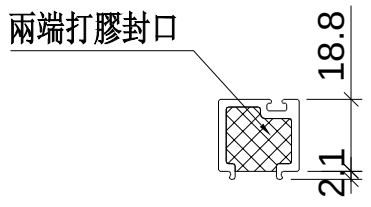

端部打膠示意圖

名稱	單玻插線	制圖	鞠章芳	2019.01.25	修改			
材料	X85560	復核	謝永林	2019.02.18	日期			
顏色	EC-DG-S332054 (3塗)	批準			圖號	UN-HM501S		


美特鋁質 有限公司
MIDI Aluminium Fabricator Ltd.


工程號	J-837	地盤	觀塘裕民坊


物料編號	L	層數	每層	總數量	分格尺寸	使用位置	樓層
UN-HM1a	601	2	1	**2**	**650**	T5CW N-1	**26F,28F**
	601	2	1	**2**	**650**	T5CW M-2	**26F,28F**
	601	2	1	**2**	**650**	T5CW L-1	**26F,28F**
	601	2	1	**2**	**650**	T5CW H-1	**26F,28F**
	601	2	1	**2**	**650**	T5CW G-2	**26F,28F**
	601	2	1	**2**	**650**	T5CW F-1	**26F,28F**
	601	2	1	**2**	**650**	T5CW E-2	**26F,28F**
	601	2	1	**2**	**650**	T5CW D-1	**26F,28F**
	601	2	1	**2**	**650**	T5CW C-1	**26F,28F**
UN-HM2a	401	2	1	**2**	**450**	T5CW H-2	**26F,28F**
	401	2	1	**2**	**450**	T5CW G-1	**26F,28F**
	401	2	1	**2**	**450**	T5CW F-2	**26F,28F**
	401	2	1	**2**	**450**	T5CW E-1	**26F,28F**
	401	2	1	**2**	**450**	T5CW D-2	**26F,28F**
	401	2	2	**4**	**450**	T5CW A-3	**26F,28F**
UN-HM20a	331	2	1	**2**	**380**	T5CW JK-1	**26F,28F**

生窗死墻位底用

膠條长度等于铝料长度

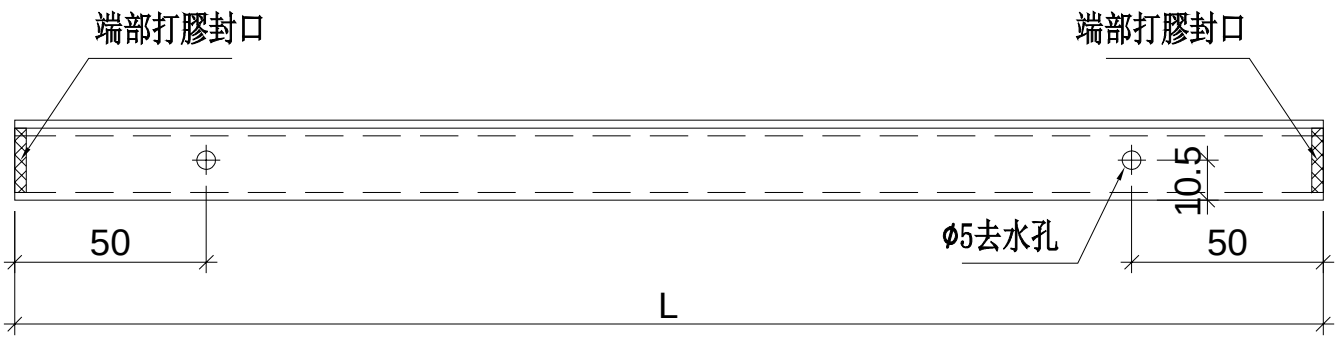

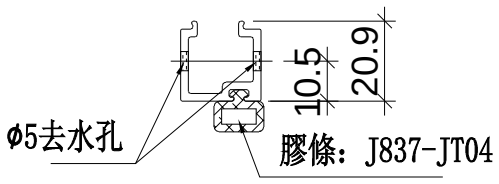

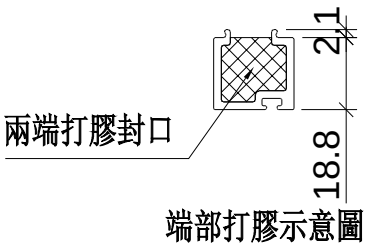

端部打膠示意圖

名稱	單玻插線	制圖	邱紅	2019.01.25	修改			
材料	X85560	復核	謝永林	2019.02.18	日期			
顏色	EC-DG-S332054 (3塗)	批準			圖號	UN-HM1a		


美特鋁質 有限公司
MIDI Aluminium Fabricator Ltd.


工程號	J-837	地盤	觀塘裕民坊


物料編號	L	層數	每層	總數量	分格尺寸	使用位置	樓層
UN-HM532a	795	2	1	2	885	T5CW C-1	**26F,28F**
UN-HM531a	1435	2	1	2	1525	T5CW C-1	**26F,28F**

梗窗死墻位底用

膠條长度等于铝料长度

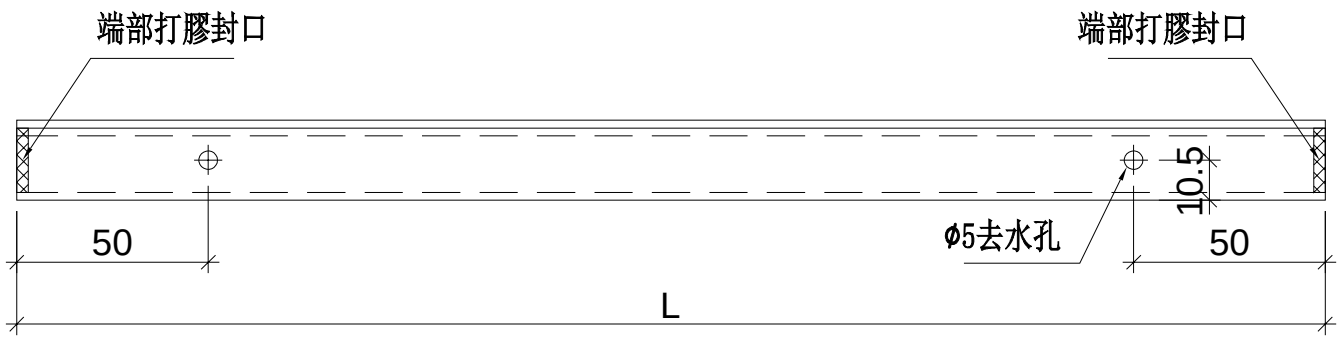

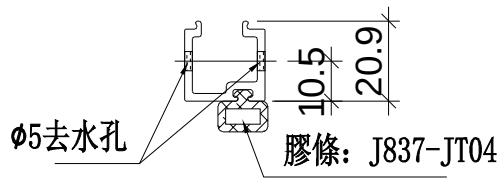

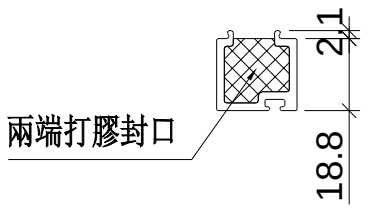

端部打膠示意圖

名稱	單玻插線	制圖	邱紅	2019.01.25	修改			
材料	X85560	復核	謝永林	2019.02.18	日期			
顏色	EC-DG-S332054 (3塗)	批準			圖號	UN-HM532a		


美特鋁質 有限公司
MIDI Aluminium Fabricator Ltd.


工程號	J-837	地盤	觀塘裕民坊


物料編號	L	層數	每層	總數量	分格尺寸	使用位置	樓層
UN-HM501aS	1011	2	1	2	**1060**	T5CW N-1	**26F,28F**
UN-HM502aS	1211	2	1	2	**1260**	T5CW M-2	**26F,28F**
UN-HM503aS	961	2	1	2	**1010**	T5CW L-1	**26F,28F**
UN-HM504aS	663.5	2	1	2	**712.5**	T5CW JK-1	**26F,28F**
UN-HM505aS	858.5	2	1	2	**907.5**	T5CW H-2	**26F,28F**
UN-HM506aS	886	2	1	2	**935**	T5CW H-1	**26F,28F**
UN-HM507aS	836	2	1	2	**885**	T5CW G-2	**26F,28F**
UN-HM508aS	718.5	2	1	2	**767.5**	T5CW G-1	**26F,28F**
UN-HM509aS	718.5	2	1	2	**767.5**	T5CW F-2	**26F,28F**
UN-HM510aS	886	2	1	2	**935**	T5CW F-1	**26F,28F**
UN-HM511aS	911	2	1	2	**960**	T5CW E-2	**26F,28F**
UN-HM512aS	718.5	2	1	2	**767.5**	T5CW E-1	**26F,28F**
UN-HM513aS	718.5	2	1	2	**767.5**	T5CW D-2	**26F,28F**
UN-HM514aS	911	2	1	2	**960**	T5CW D-1	**26F,28F**
UN-HM518aS	1431	2	1	2	**1480**	T5CW A-3	**26F,28F**
UN-HM520aS	944	2	1	2	**993**	T5CW C-1	**26F,28F**
UN-HM521aS	1058.5	2	1	2	**1107.5**	T5CW A-3	**26F,28F**

SDJ頂死墻位底用

膠條长度等于铝料长度

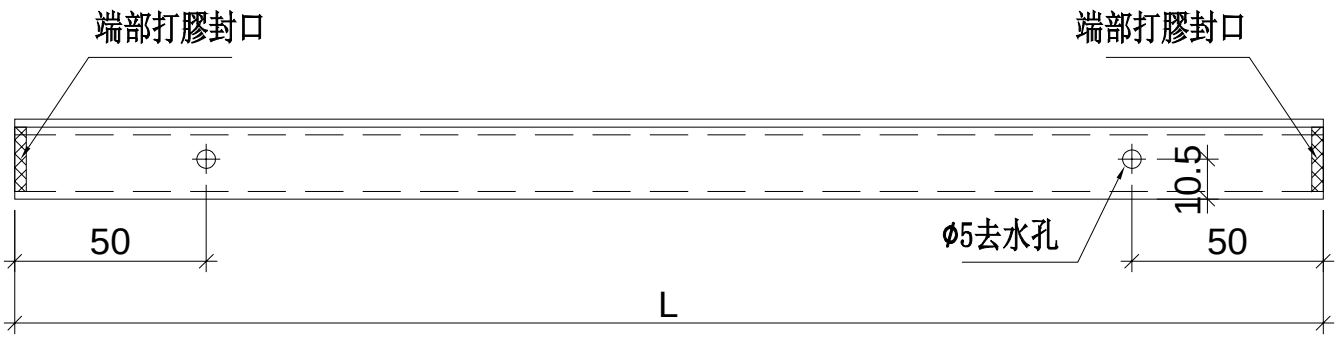

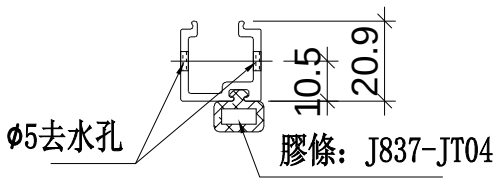

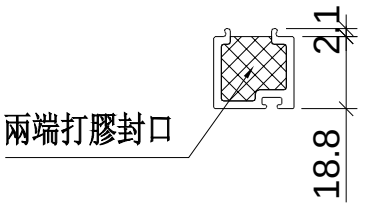

端部打膠示意圖

名稱	單玻插線	制圖	邱紅	2019.01.25	修改			
材料	X85560	復核	謝永林	2019.02.18	日期			
顏色	EC-DG-S332054 (3塗)	批準			圖號	UN-HM501aS		


美特鋁質 有限公司
MIDI Aluminium Fabricator Ltd.


工程號	J-837	地盤	觀塘裕民坊


物料編號	L	層數	每層	總數量	分格尺寸	使用位置	樓層
UN-EH1	625	2	2	**4**	**650**	T5CW M-2	**26F,28F**
	625	2	1	**2**	**650**	T5CW H-2	**26F,28F**
	625	2	1	**2**	**650**	T5CW G-1	**26F,28F**
	625	2	1	**2**	**650**	T5CW E-1	**26F,28F**
	625	2	1	**2**	**650**	T5CW C-1	**26F,28F**
	625	2	1	**2**	**650**	T5CW A-3	**26F,28F**
UN-EH2	425	2	1	**2**	**450**	T5CW M-2	**26F,28F**
	425	2	2	**4**	**450**	T5CWJ K-1	**26F,28F**

SHL生窗死墻位二合一頂用

膠條长度等于铝料长度

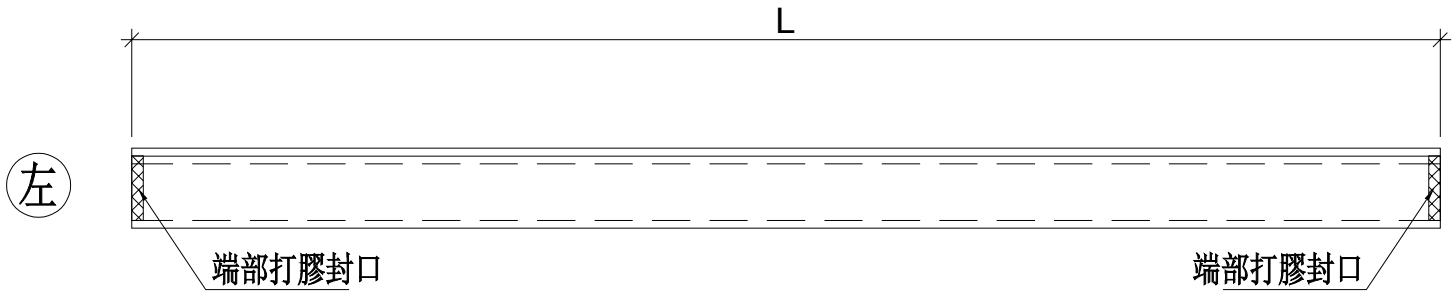

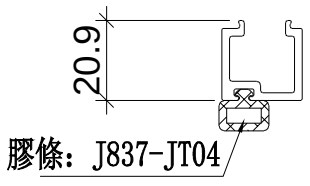

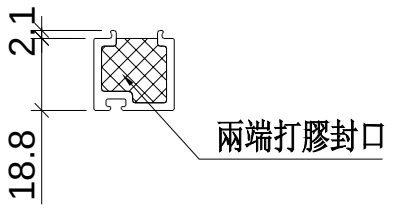

端部打膠示意圖

名稱	單玻插線	制圖	鞠章芳	2019.01.25	修改			
材料	X85560	復核	謝永林	2019.02.18	日期			
顏色	EC-DG-S332054 (3塗)	批準			圖號	UN-EH1		


美特鋁質 有限公司
MIDI Aluminium Fabricator Ltd.


工程號	J-837	地盤	觀塘裕民坊


物料編號	L	層數	每層	總數量	分格尺寸	使用位置	樓層
UN-EH1R	625	2	2	**4**	**650**	T5CW N-1	**26F,28F**
	625	2	2	**4**	**650**	T5CW L-1	**26F,28F**
	625	2	1	**2**	**650**	T5CW H-2	**26F,28F**
	625	2	1	**2**	**650**	T5CW F-2	**26F,28F**
	625	2	1	**2**	**650**	T5CW D-2	**26F,28F**
	625	2	1	**2**	**650**	T5CW C-1	**26F,28F**
	625	2	1	**2**	**650**	T5CW A-3	**26F,28F**
UN-EH2R	425	2	1	**2**	**450**	T5CW N-1	**26F,28F**
	425	2	1	**2**	**450**	T5CW L-1	**26F,28F**
	425	2	1	**2**	**450**	T5CWJ K-1	**26F,28F**

SHR生窗死墻位二合一頂用

膠條长度等于铝料长度

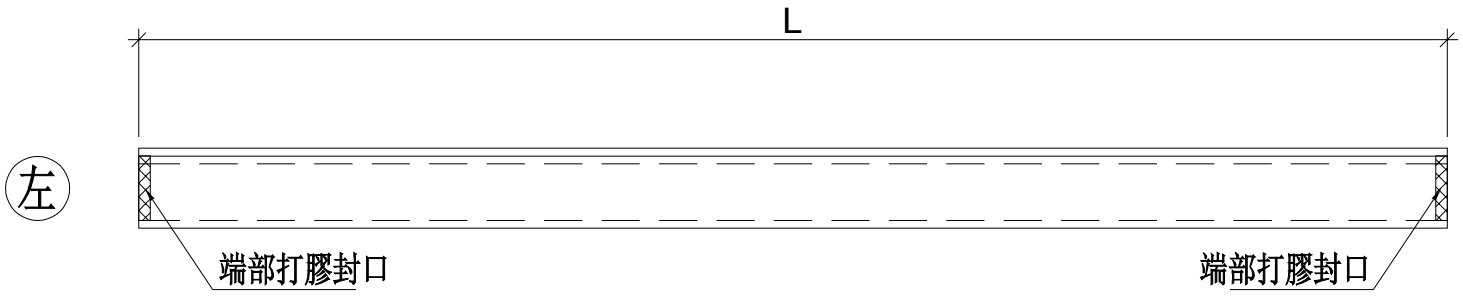

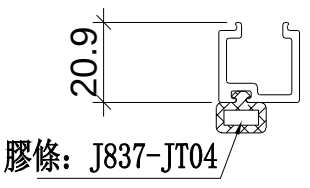

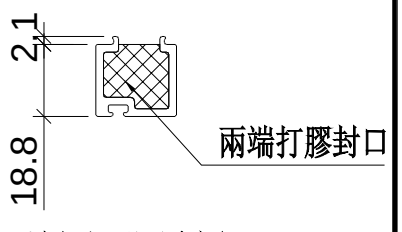

端部打膠示意圖

名稱	單玻插線	制圖	鞠章芳	2019.01.25	修改			
材料	X85560	復核	謝永林	2019.02.18	日期			
顏色	EC-DG-S332054 (3塗)	批準			圖號	UN-EH1R		


美特鋁質 有限公司
MIDI Aluminium Fabricator Ltd.


工程號	J-837	地盤	觀塘裕民坊


物料編號	L	層數	每層	總數量	分格尺寸	使用位置	樓層
UN-EH506	1172	2	1	2	1217.5	T5CW M-2	26F,28F
UN-EH507	1479.5	2	1	2	1525	T5CW M-2	26F,28F
UN-EH508	1062	2	1	2	1107.5	T5CW M-2	26F,28F
UN-EH514	597	2	1	2	642.5	T5CW JK-1	26F,28F
UN-EH516	682	2	1	2	727.5	T5CW JK-1	26F,28F
UN-EH518	1479.5	2	1	2	1525	T5CW H-2	26F,28F
UN-EH520	997	2	1	2	1042.5	T5CW G-1	26F,28F
UN-EH522	1072	2	1	2	1117.5	T5CW E-1	26F,28F
UN-EH525	1537	2	1	2	1582.5	T5CW A-3	26F,28F
UN-EH530	1172	2	1	2	1217.5	T5CW C-1	26F,28F


膠條长度等于铝料长度

梗窗死墻位二合一頂用

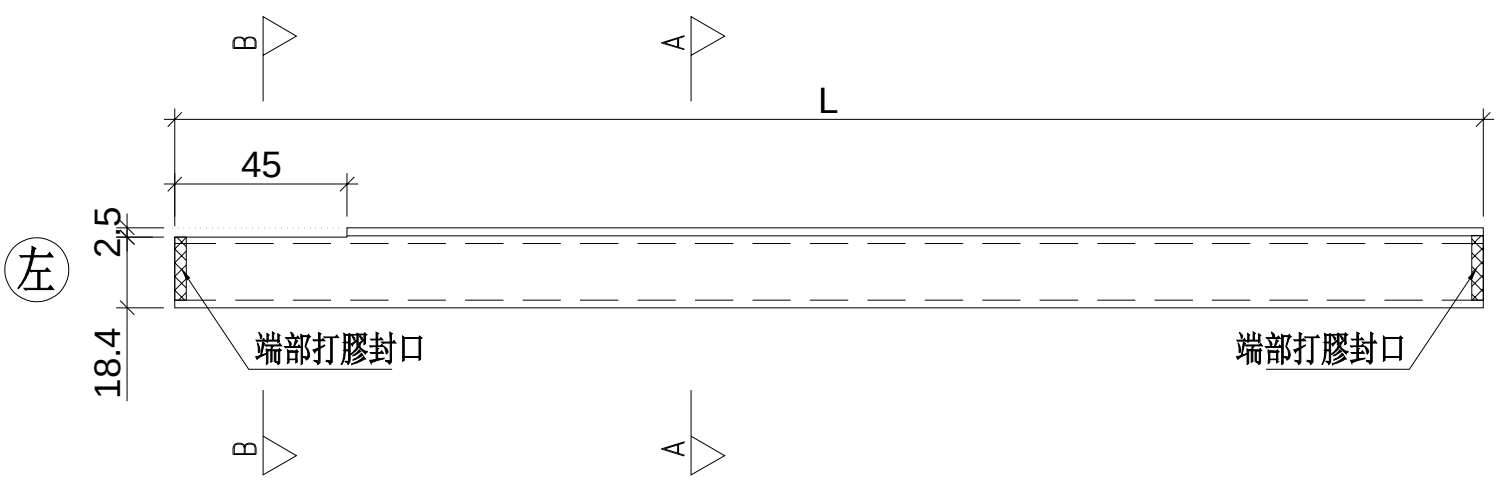

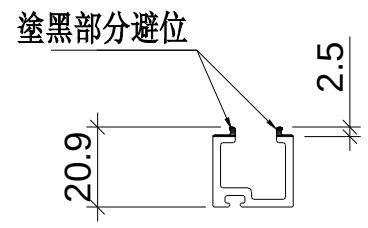

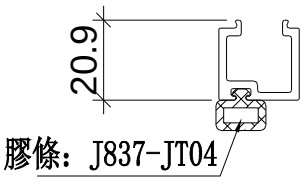

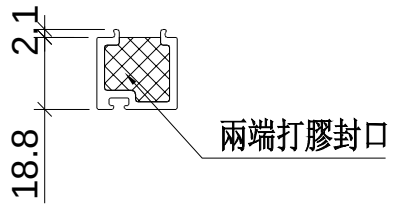

端部打膠示意圖

名稱	單玻插線	制圖	鞠章芳	2019.01.25	修改			
材料	X85560	復核	謝永林	2019.02.18	日期			
顏色	EC-DG-S332054 (3塗)	批準			圖號	UN-EH502		


美特鋁質 有限公司
MIDI Aluminium Fabricator Ltd.


工程號	J-837	地盤	觀塘裕民坊


物料編號	L	層數	每層	總數量	分格尺寸	使用位置	樓層
UN-EH503R	872.0	2	1	**2**	917.5	T5CW N-1	**26F,28F**
UN-EH504R	1479.5	2	1	**2**	1525	T5CW N-1	**26F,28F**
UN-EH505R	1172.0	2	1	**2**	1217.5	T5CW N-1	**26F,28F**
UN-EH511R	762.0	2	1	**2**	807.5	T5CW L-1	**26F,28F**
UN-EH512R	1477.0	2	1	**2**	1522.5	T5CW L-1	**26F,28F**
UN-EH513R	1174.5	2	1	**2**	1220	T5CW L-1	**26F,28F**
UN-EH515R	597.0	2	1	**2**	642.5	T5CW JK-1	**26F,28F**
UN-EH519R	1172.0	2	1	**2**	1217.5	T5CW H-2	**26F,28F**
UN-EH521R	1072.0	2	1	**2**	1117.5	T5CW F-2	**26F,28F**
UN-EH523R	1072.0	2	1	**2**	1117.5	T5CW D-2	**26F,28F**
UN-EH526R	1537.0	2	1	**2**	1582.5	T5CW A-3	**26F,28F**


膠條长度等于铝料长度

梗窗死墻位二合一頂用

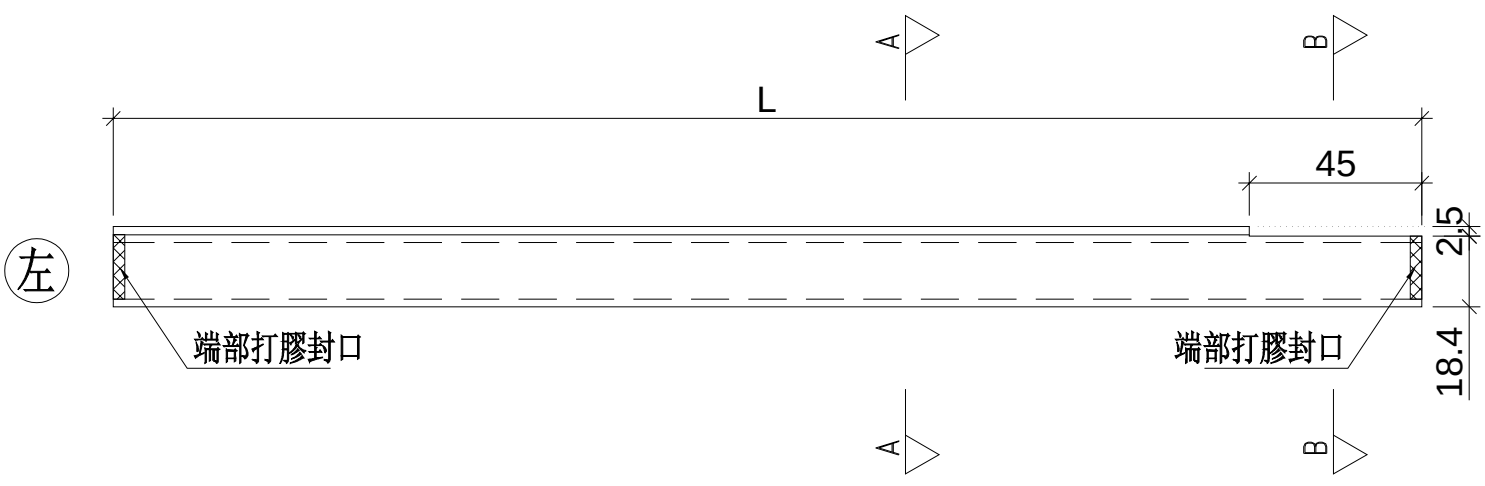

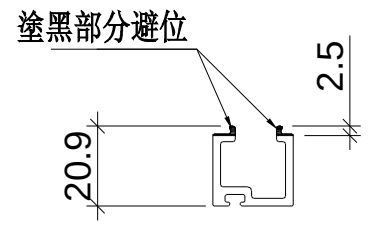

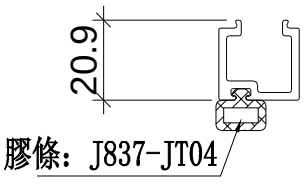

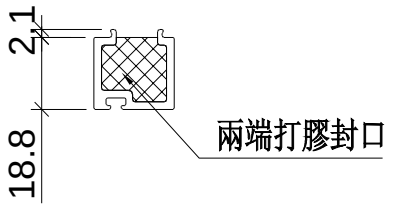

端部打膠示意圖

名稱	單玻插線	制圖	鞠章芳	2019.01.25	修改			
材料	X85560	復核	謝永林	2019.02.18	日期			
顏色	EC-DG-S332054 (3塗)	批準			圖號	UN-EH503R		


美特鋁質 有限公司
MIDI Aluminium Fabricator Ltd.


工程號	J-837	地盤	觀塘裕民坊


物料編號	L	層數	每層	總數量	分格尺寸	使用位置	樓層
UN-EH1a	625	2	2	**4**	**650**	T5CW M-2	**26F,28F**
	625	2	1	**2**	**650**	T5CW H-2	**26F,28F**
	625	2	1	**2**	**650**	T5CW G-1	**26F,28F**
	625	2	1	**2**	**650**	T5CW E-1	**26F,28F**
	625	2	2	**4**	**650**	T5CW C-1	**26F,28F**
	625	2	1	**2**	**650**	T5CW A-3	**26F,28F**
UN-EH2a	425	2	1	**2**	**450**	T5CW M-2	**26F,28F**
	425	2	2	**4**	**450**	T5CWJ K-1	**26F,28F**

SHL生窗死墻位二合一底用

膠條长度等于铝料长度

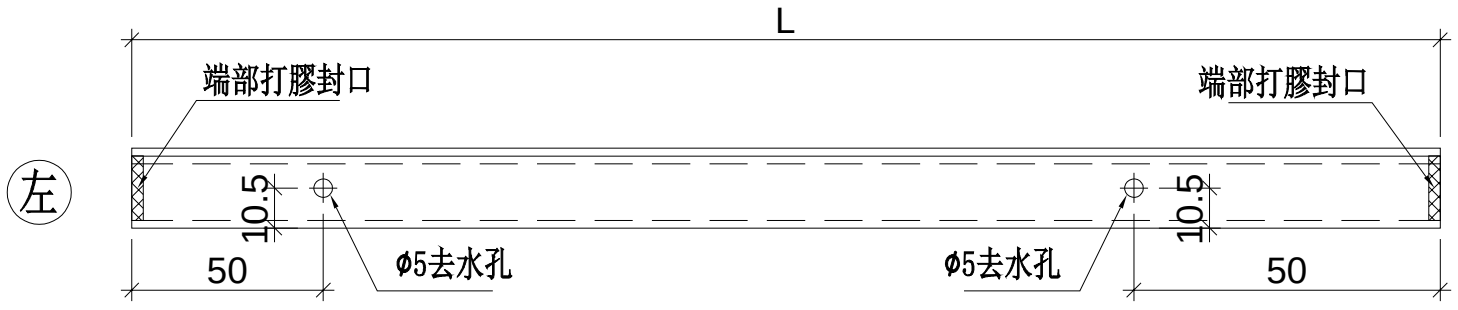

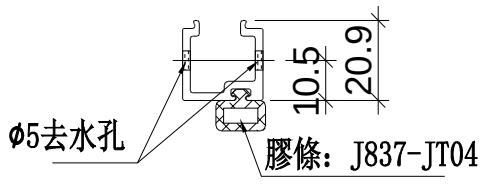

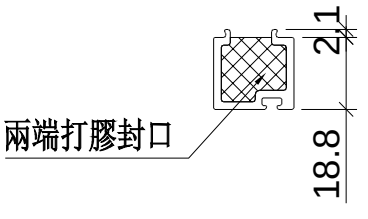

端部打膠示意圖

名稱	單玻插線	制圖	鞠章芳	2019.01.25	修改	A		
材料	X85560	復核	謝永林	2019.02.18	日期	2019.02.22		
顏色	EC-DG-S332054 (3塗)	批準			圖號	UN-EH1a		


美特鋁質 有限公司
MIDI Aluminium Fabricator Ltd.


工程號	J-837	地盤	觀塘裕民坊


物料編號	L	層數	每層	總數量	分格尺寸	使用位置	樓層
UN-EH1aR	625	2	2	**4**	**650**	T5CW N-1	**26F,28F**
	625	2	2	**4**	**650**	T5CW L-1	**26F,28F**
	625	2	1	**2**	**650**	T5CW H-2	**26F,28F**
	625	2	1	**2**	**650**	T5CW F-2	**26F,28F**
	625	2	1	**2**	**650**	T5CW D-2	**26F,28F**
	625	2	1	**2**	**650**	T5CW C-1	**26F,28F**
	625	2	1	**2**	**650**	T5CW A-3	**26F,28F**
UN-EH2aR	425	2	1	**2**	**450**	T5CW N-1	**26F,28F**
	425	2	1	**2**	**450**	T5CW L-1	**26F,28F**
	425	2	1	**2**	**450**	T5CWJ K-1	**26F,28F**

膠條长度等于铝料长度

SHR生窗死墻位二合一底用

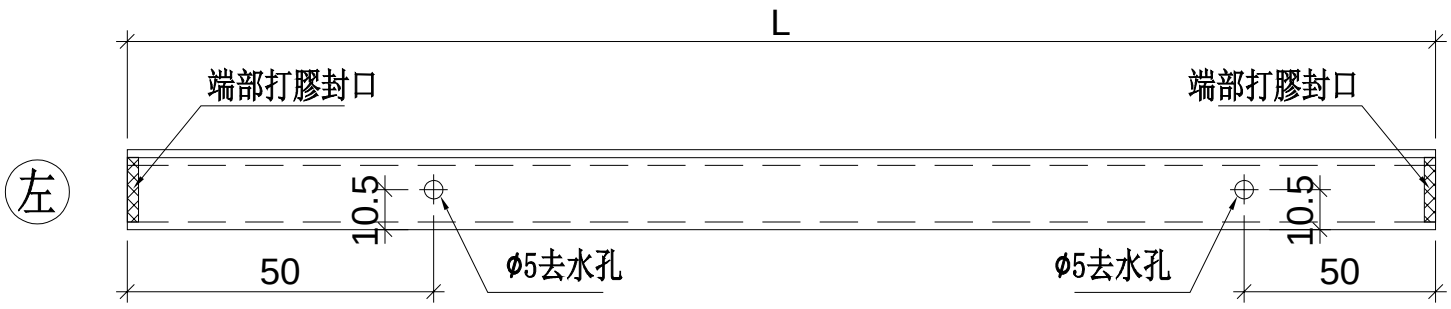

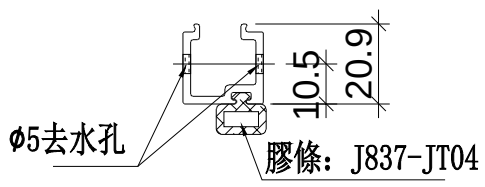

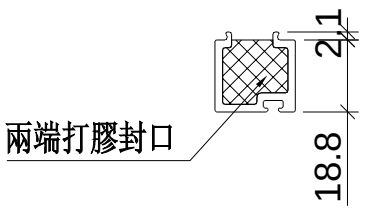

端部打膠示意圖

名稱	單玻插線	制圖	鞠章芳	2019.01.25	修改	A		
材料	X85560	復核	謝永林	2019.02.18	日期	2019.02.22		
顏色	EC-DG-S332054 (3塗)	批準			圖號	UN-EH1aR		


美特鋁質 有限公司
MIDI Aluminium Fabricator Ltd.


工程號	J-837	地盤	觀塘裕民坊


物料編號	L	層數	每層	總數量	分格尺寸	使用位置	樓層
UN-EH506a	1172.0	2	1	**2**	1217.5	T5CW M-2	**26F,28F**
UN-EH507a	1479.5	2	1	**2**	1525.0	T5CW M-2	**26F,28F**
UN-EH508a	1062.0	2	1	**2**	1107.5	T5CW M-2	**26F,28F**
UN-EH514a	597.0	2	1	**2**	642.5	T5CW JK-1	**26F,28F**
UN-EH516a	682.0	2	1	**2**	727.5	T5CW JK-1	**26F,28F**
UN-EH518a	1479.5	2	1	**2**	1525.0	T5CW H-2	**26F,28F**
UN-EH520a	997.0	2	1	**2**	1042.5	T5CW G-1	**26F,28F**
UN-EH522a	1072.0	2	1	**2**	1117.5	T5CW E-1	**26F,28F**
UN-EH525a	1537.0	2	1	**2**	1582.5	T5CW A-3	**26F,28F**
UN-EH530a	1172.0	2	1	**2**	1217.5	T5CW C-1	**26F,28F**


膠條长度等于铝料长度

梗窗死墙位二合一底用

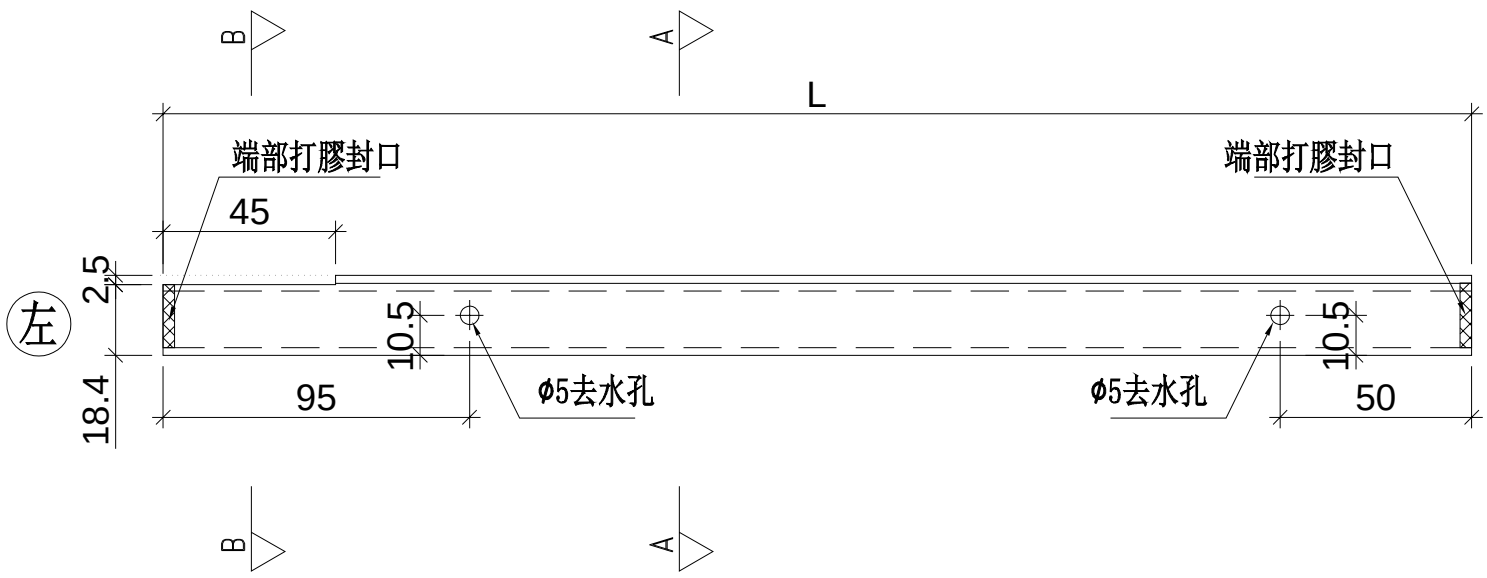

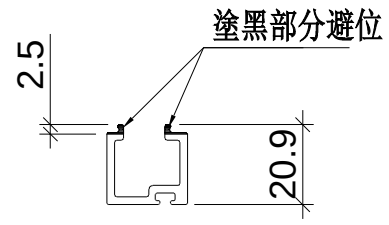

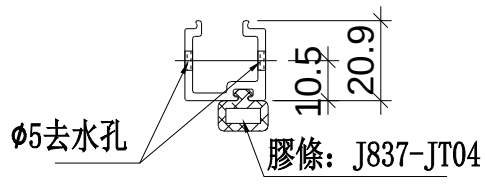

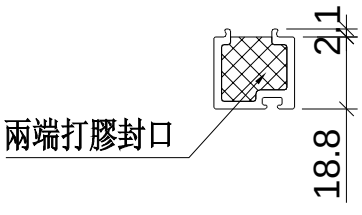

端部打膠示意圖

名稱	單玻插線	制圖	鞠章芳	2019.01.25	修改			
材料	X85560	復核	謝永林	2019.02.18	日期			
顏色	EC-DG-S332054 (3塗)	批準			圖號	UN-EH502a		


美特鋁質 有限公司
MIDI Aluminium Fabricator Ltd.


工程號	J-837	地盤	觀塘裕民坊


物料編號	L	層數	每層	總數量	分格尺寸	使用位置	樓層
UN-EH503aR	872.0	2	1	**2**	917.5	T5CW N-1	**26F,28F**
UN-EH504aR	1479.5	2	1	**2**	1525	T5CW N-1	**26F,28F**
UN-EH505aR	1172.0	2	1	**2**	1217.5	T5CW N-1	**26F,28F**
UN-EH511aR	762.0	2	1	**2**	807.5	T5CW L-1	**26F,28F**
UN-EH512aR	1477.0	2	1	**2**	1522.5	T5CW L-1	**26F,28F**
UN-EH513aR	1174.5	2	1	**2**	1220	T5CW L-1	**26F,28F**
UN-EH515aR	597.0	2	1	**2**	642.5	T5CW JK-1	**26F,28F**
UN-EH519aR	1172.0	2	1	**2**	1217.5	T5CW H-2	**26F,28F**
UN-EH521aR	1072.0	2	1	**2**	1117.5	T5CW F-2	**26F,28F**
UN-EH523aR	1072.0	2	1	**2**	1117.5	T5CW D-2	**26F,28F**
UN-EH526aR	1537.0	2	1	**2**	1582.5	T5CW A-3	**26F,28F**


膠條长度等于铝料长度

梗窗死墻位二合一底用

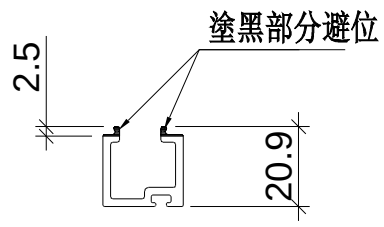

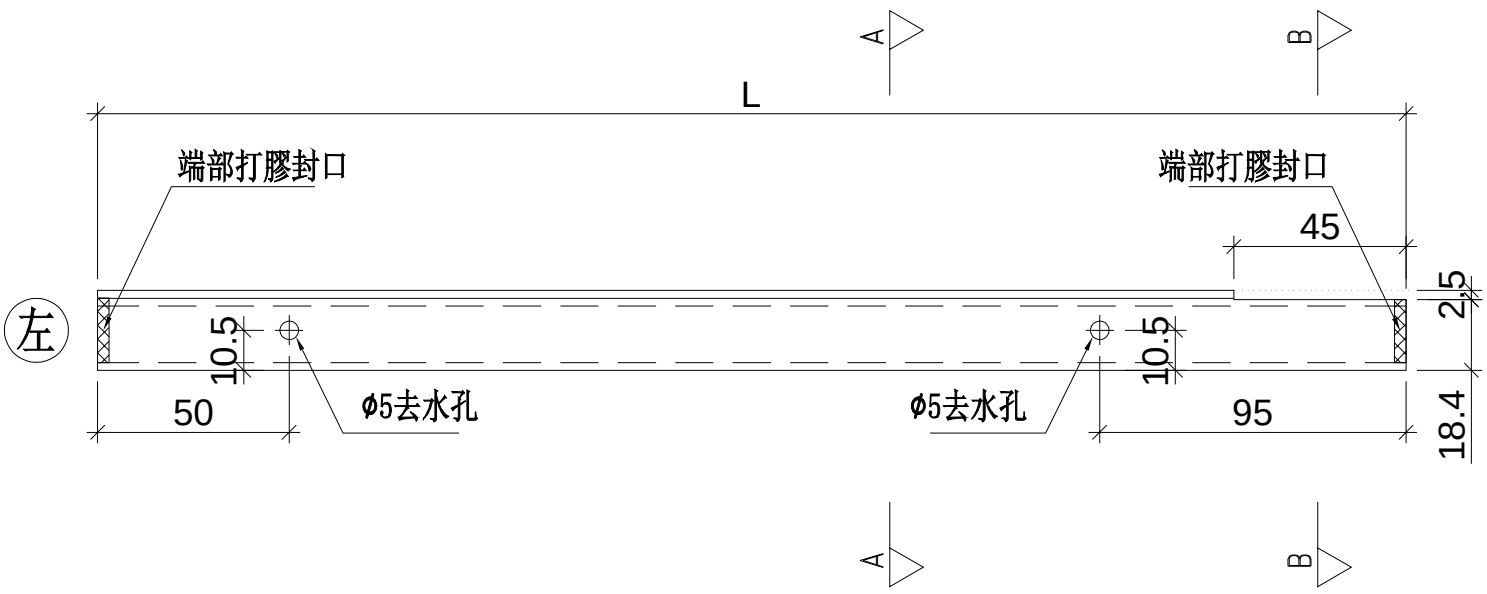

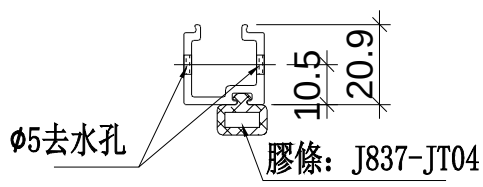

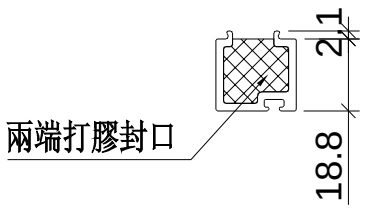

端部打膠示意圖


名稱	單玻插線	制圖	鞠章芳	2019.01.25	修改			
材料	X85560	復核	謝永林	2019.02.18	日期			
顏色	EC-DG-S332054 (3塗)	批準			圖號	UN-EH503aR		


美特鋁質 有限公司
MIDI Aluminium Fabricator Ltd.

工程號	J-837	地盤	觀塘裕民坊

物料編號	數量	使用位置
SC-AL03	1680	主企主橫組裝用
	共計:26F用410支, 27F用840支, 28F用410支	
	一共用1660+(備用)20支	

工廠用

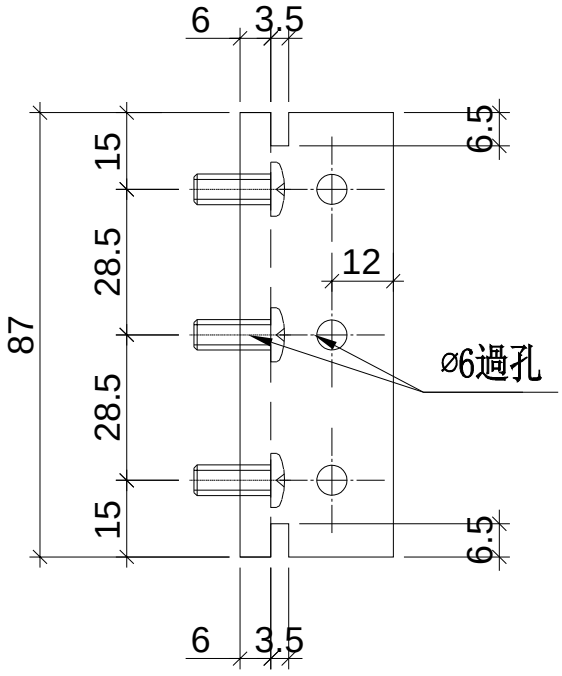

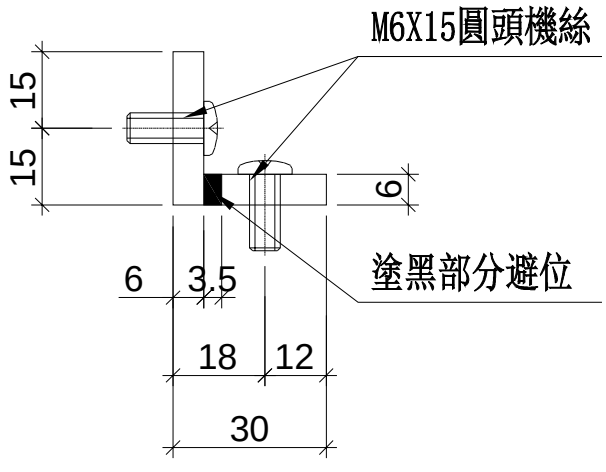


名稱	30x30x6鋁角	制圖	WX	2019.04.10	修改			
材料	X85594	復核	HH	2019.04.16	日期			
顏色	MILL	批準			圖號	SC-AL03		

美特鋁質 有限公司
MIDI Aluminium Fabricator Ltd.


工程號	J-837	地盤	觀塘裕民坊

數量	位置/樓層	使用位置
200	T2(26F,28F)	生窗雙梗橫料用

共計：26F,28F,一層用100支

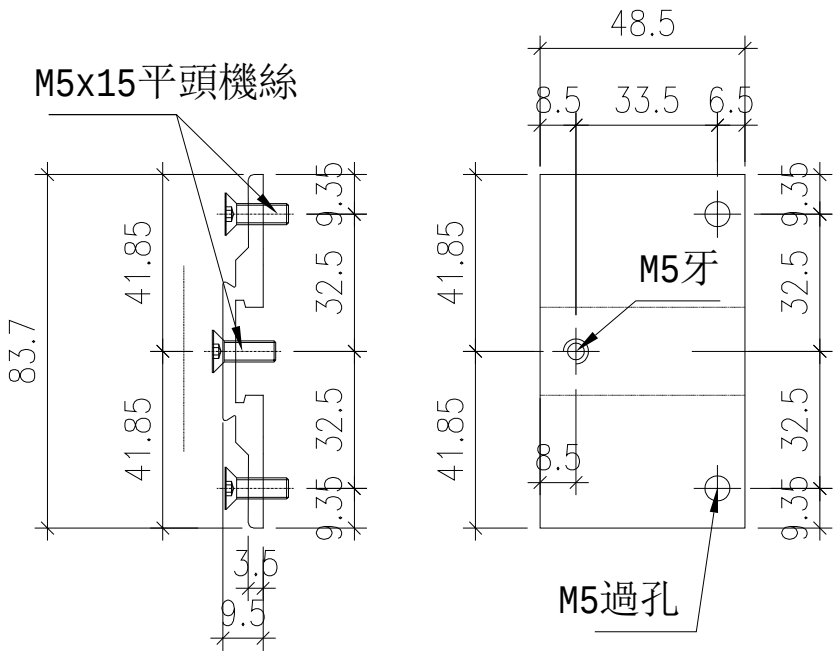

安裝示意圖

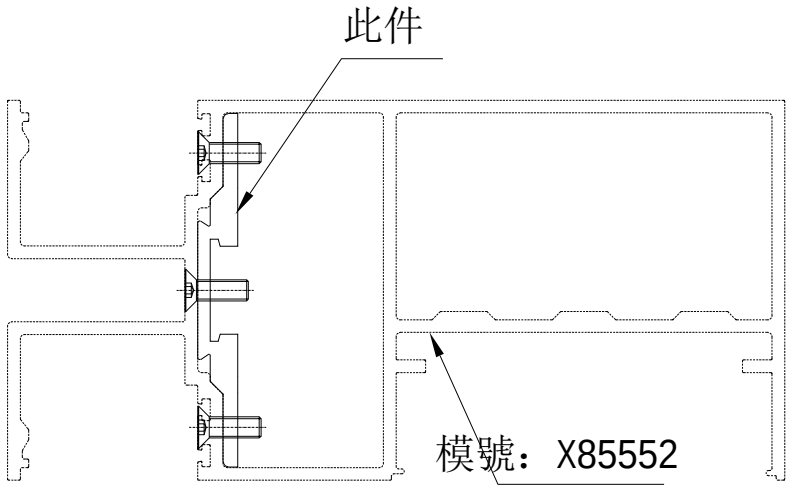


名稱	生窗攝芯拆圖	制圖	WX	2019.04.10	修改			
材料	X85639	復核	HH	2019.04.16	日期			
顏色	EC-DG-S332054 (3塗)	批准			圖號	SX-B01		


美特鋁質 有限公司
MIDI Aluminium Fabricator Ltd.

工程號	J-837	地盤	觀塘裕民坊

數量	位置/樓層	使用位置
12	T2(26F,28F)	蝴蝶生窗雙梗橫料用
共計：26F,28F,一層用6支		

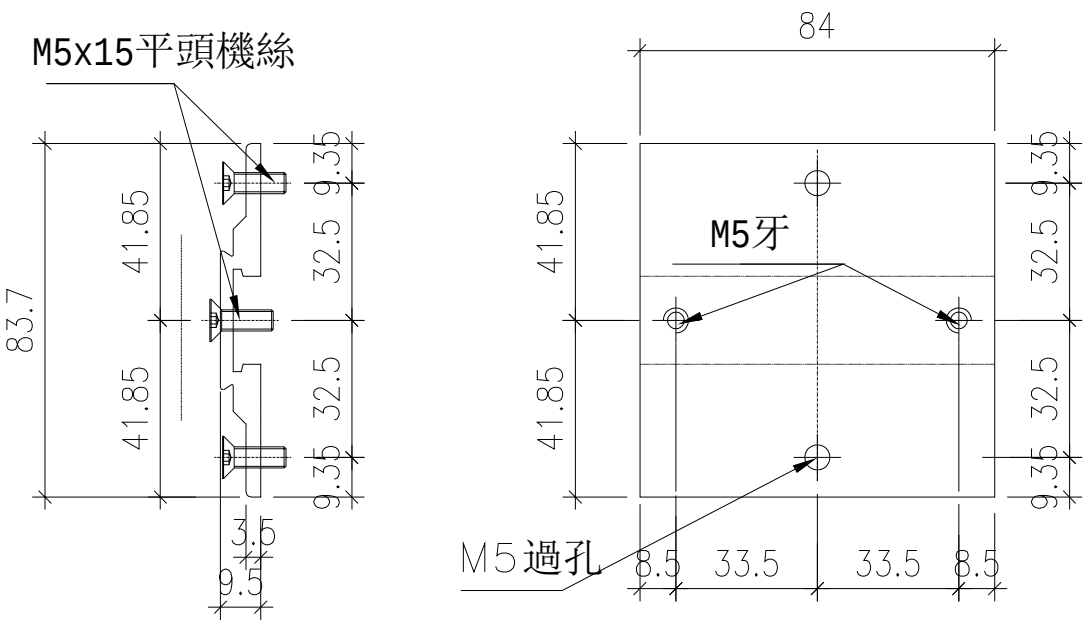

安裝示意圖

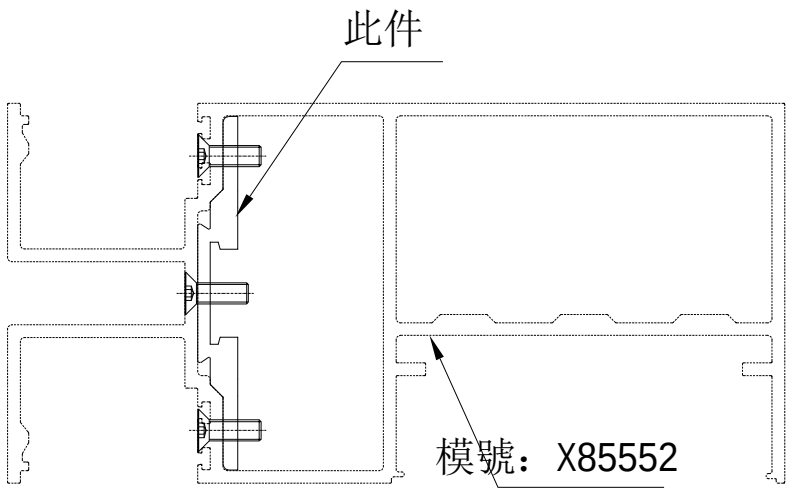


名稱	生窗攝芯拆圖	制圖	WX	2019.04.10	修改			
材料	X85639	復核	HH	2019.04.16	日期			
顏色	EC-DG-S332054 (3塗)	批准			圖號	SX-B02		

美特鋁質 有限公司
MIDI Aluminium Fabricator Ltd.


工程號	J-837	地盤	觀塘裕民坊

數量	位置/樓層	使用位置
40	T2(26F,28F)	生窗二合一雙梗橫料用

共計：26F,28F,一層用20支

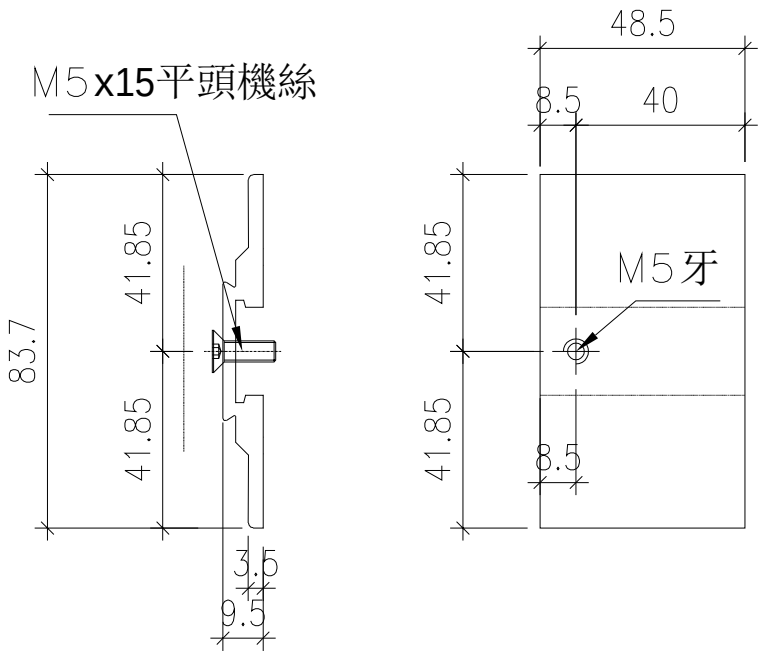

安裝示意圖

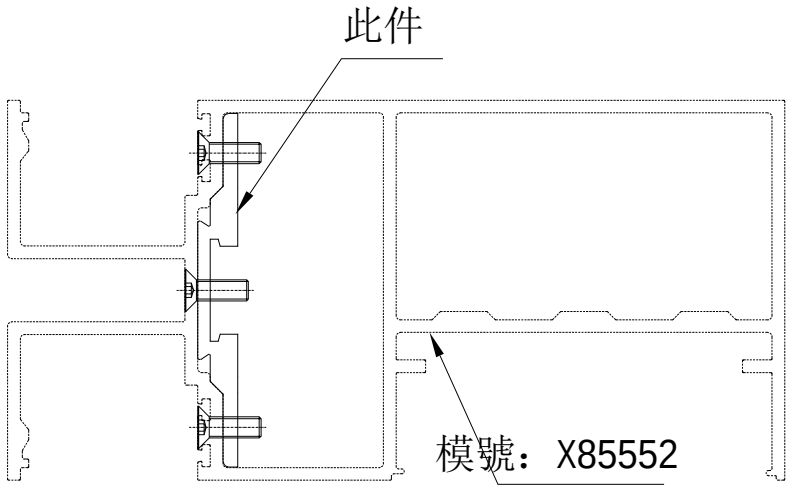


名稱	生窗攝芯拆圖	制圖	WX	2019.04.10	修改			
材料	X85639	復核	HH	2019.04.16	日期			
顏色	EC-DG-S332054 (3塗)	批准			圖號	SX-B03		

美特鋁質 有限公司
MIDI Aluminium Fabricator Ltd.


工程號	J-837	地盤	觀塘裕民坊

數量	位置/樓層	使用位置
40	T2(26F,28F)	生窗二合一雙梗橫料用

共計：26F,28F,一層用20支

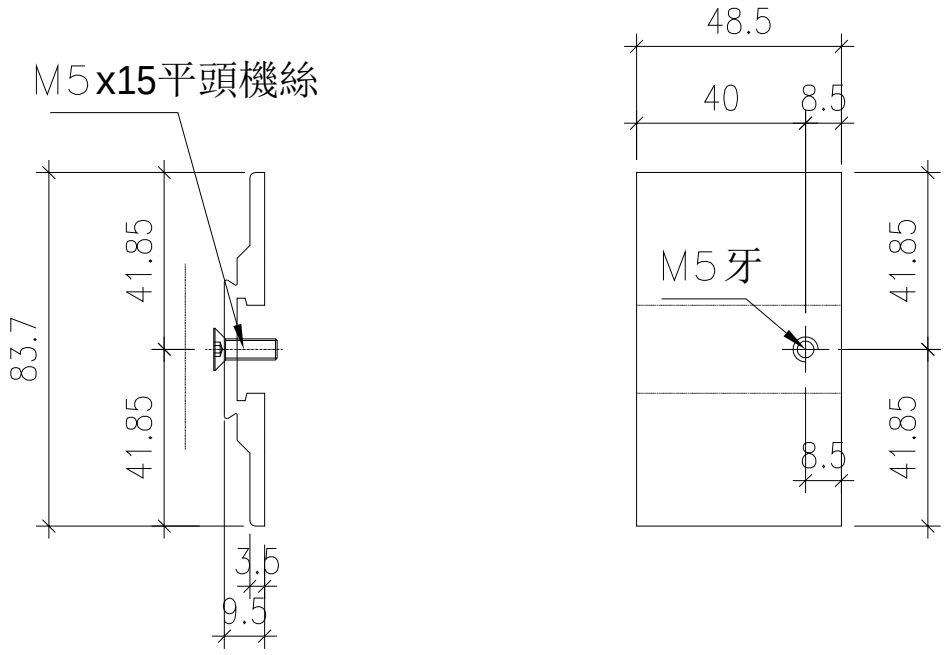

安裝示意圖

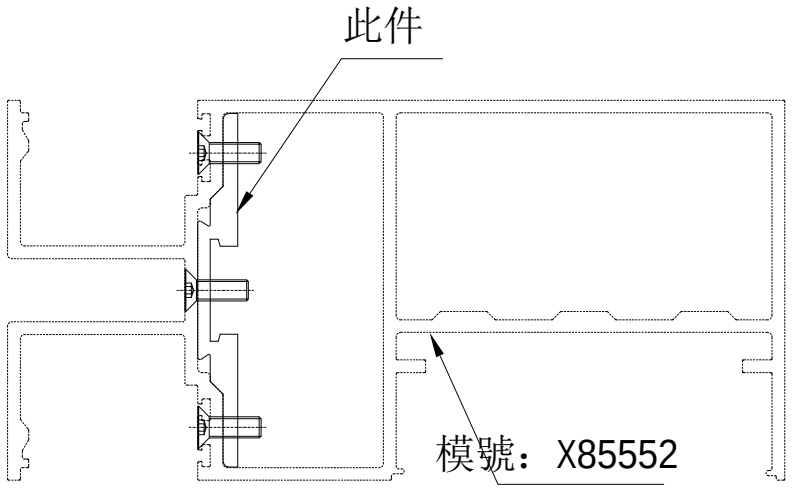


名稱	生窗攝芯拆圖	制圖	WX	2019.04.10	修改			
材料	X85639	復核	HH	2019.04.16	日期			
顏色	EC-DG-S332054 (3塗)	批准			圖號	SX-B03R		


美特鋁質 有限公司
MIDI Aluminium Fabricator Ltd.

工程號	J-837	地盤	觀塘裕民坊

數量	位置/樓層	使用位置
10	T2(26F,28F)	蝴蝶生窗二合一雙梗橫料用
共計：26F,28F,一層用5支		

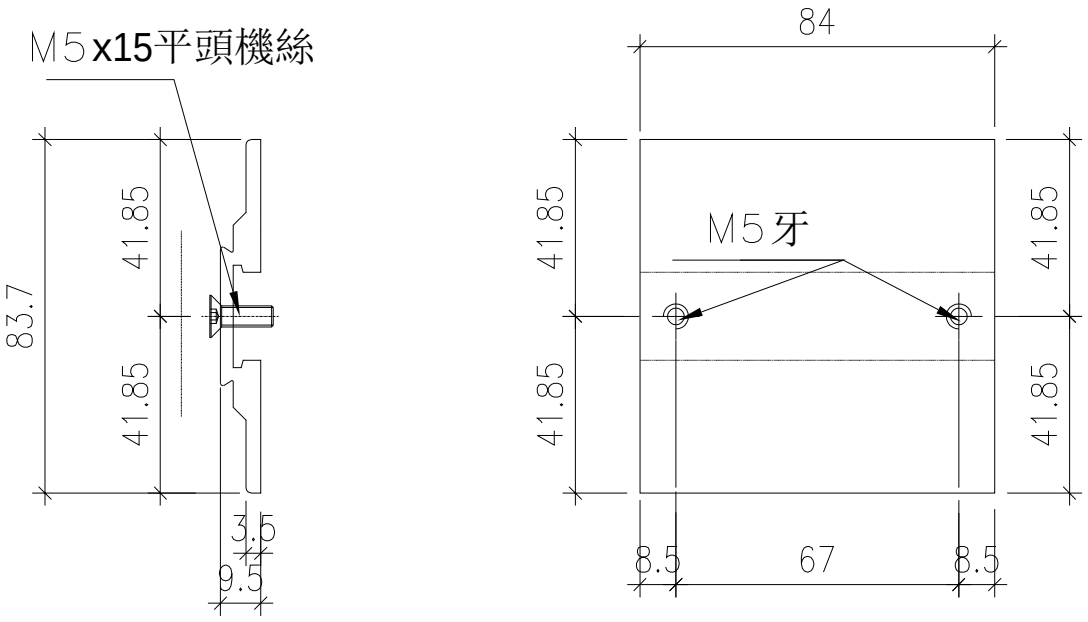

安裝示意圖

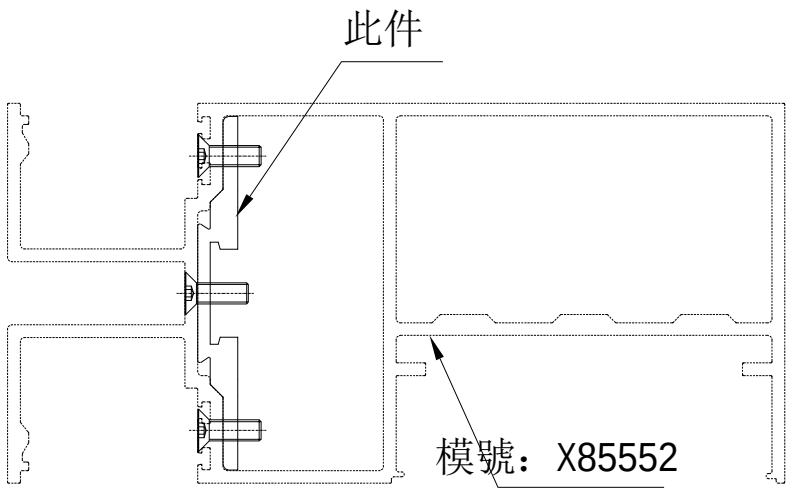


名稱	生窗攝芯拆圖	制圖	WX	2019.04.10	修改			
材料	X85639	復核	HH	2019.04.16	日期			
顏色	EC-DG-S332054 (3塗)	批准			圖號	SX-B04		


美特鋁質 有限公司
MIDI Aluminium Fabricator Ltd.

工程號	J-837	地盤	觀塘裕民坊


物料編號	數量	使用位置
SX-T01	970	主橫組裝用
共計:26F用402支, 27F用150支, 28F用		
402支, 一共用954+(備用)16支		

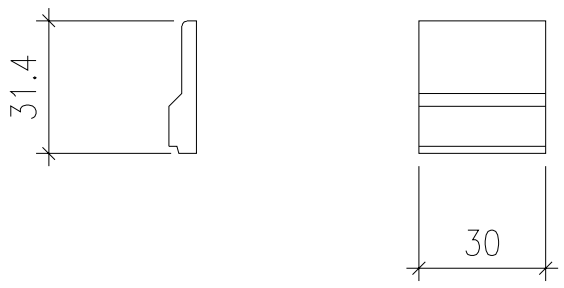


削料示意圖
一開二用

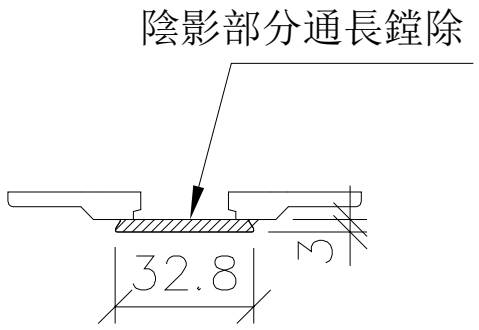

安裝示意圖

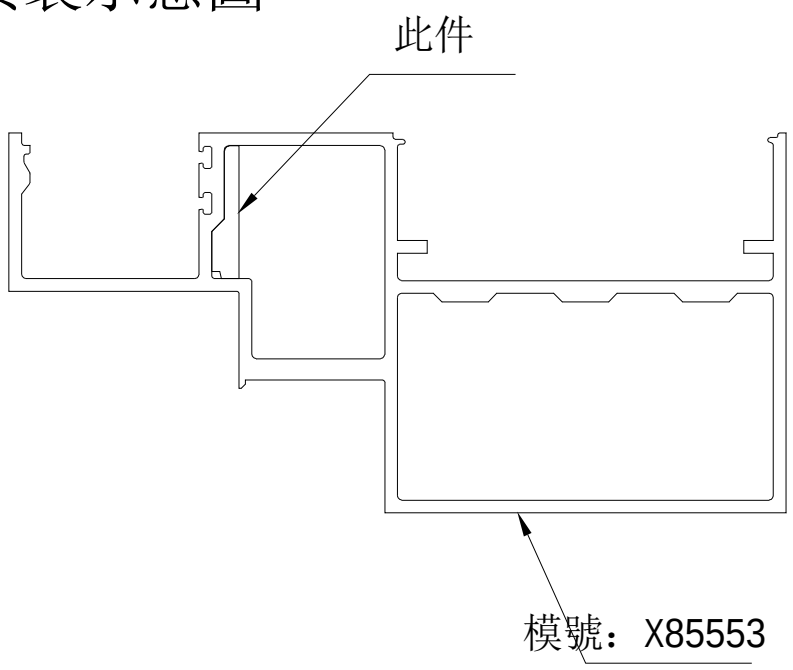


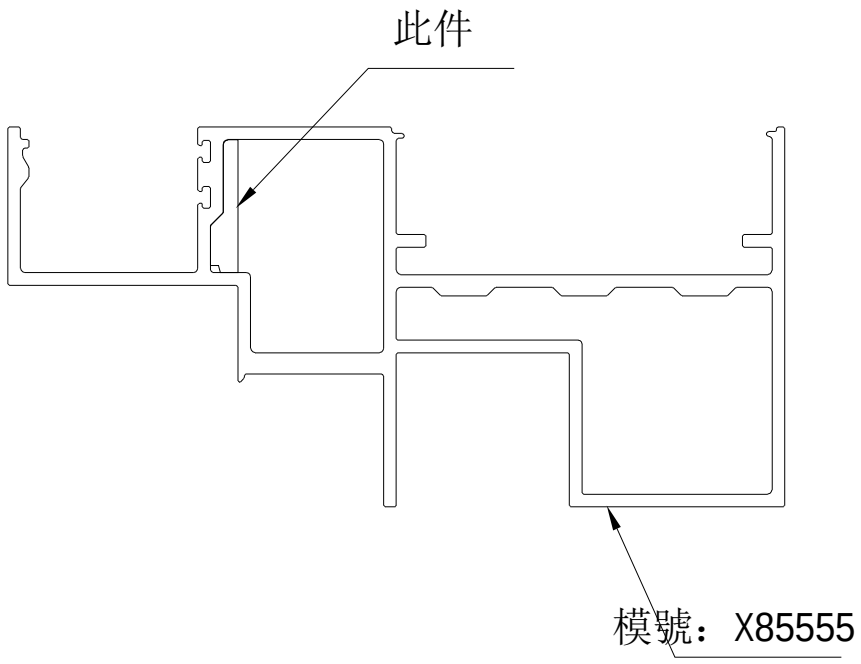


名稱	生窗攝芯拆圖	制圖	WX	2019.04.10	修改			
材料	X85639	復核	HH	2019.04.16	日期			
顏色	MILL	批准			圖號	SX-T01		

美特鋁質 有限公司
MIDI Aluminium Fabricator Ltd.

工程號	J-837	地盤	觀塘裕民坊

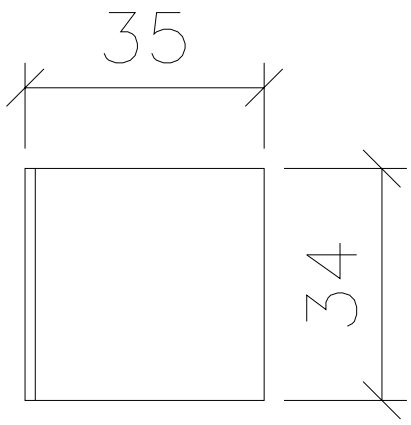

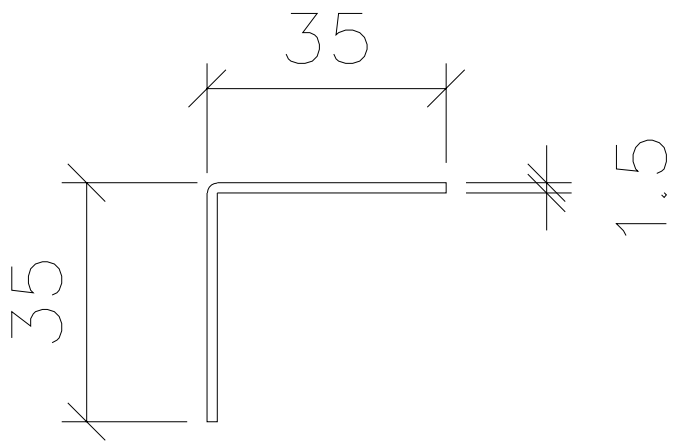

適用：SD頂橫料及生梗橫料

模號：X85555及X85553

工廠用:654+16(後備)=670


一層約用335支

（T2的26F,28F總用量）

名稱	鋁板拆圖	制圖	WX	2019.04.10	修改			
材料	1.5mm厚鋁板	復核	HH	2019.04.16	日期			
顏色	MILL	批准			圖號	L-FK1		

美特鋁質 有限公司
MIDI Aluminium Fabricator Ltd.


工程號	J-837	地盤	觀塘裕民坊

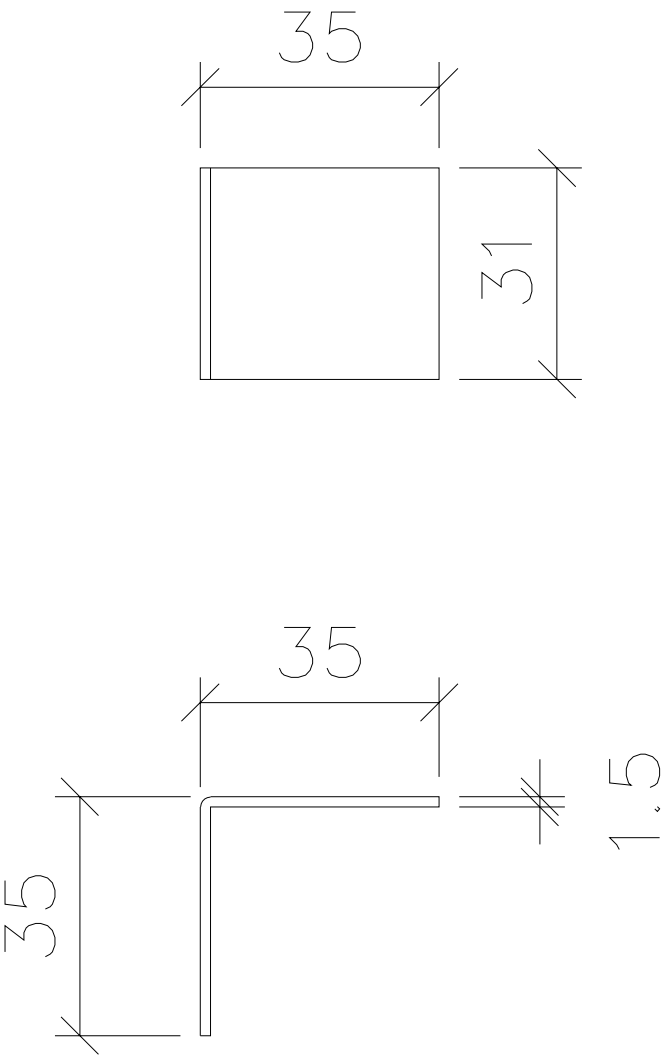


適用：雙梗橫料（生窗位）
模號：X85552
工廠用:478+22(後備)=500
一層約用250支
（T2的26F,28F總用量）

名稱	鋁板拆圖	制圖	WX	2019.04.10	修改			
材料	1.5mm厚鋁板	復核	HH	2019.04.16	日期			
顏色	MILL	批准			圖號	L-FK2		


數據表參見：UN-T63W-1

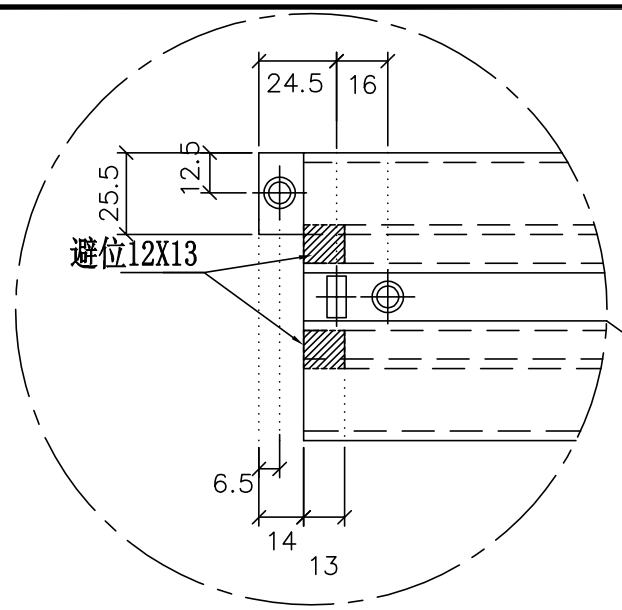


放大2倍

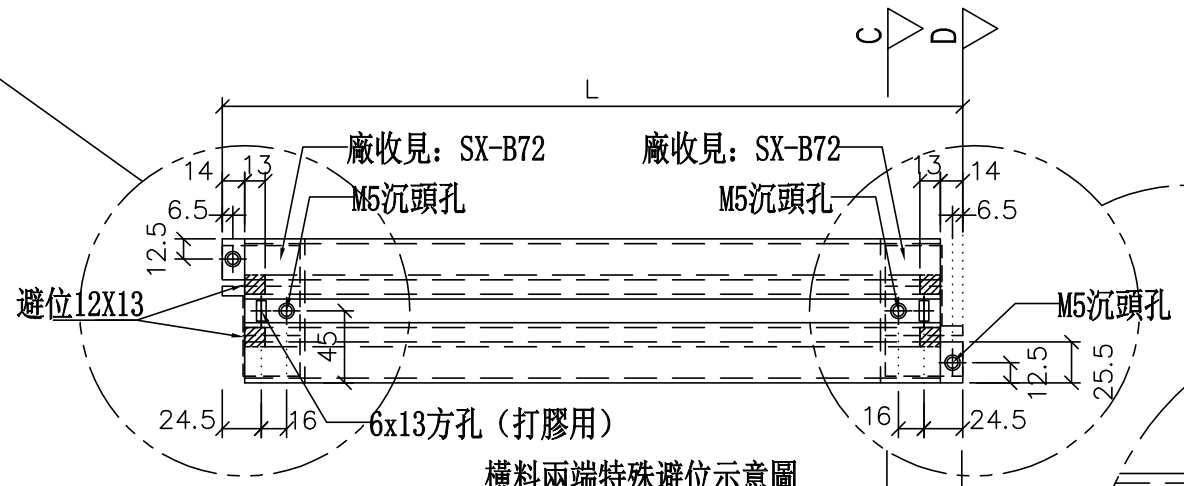


橫料兩端特殊避位示意圖

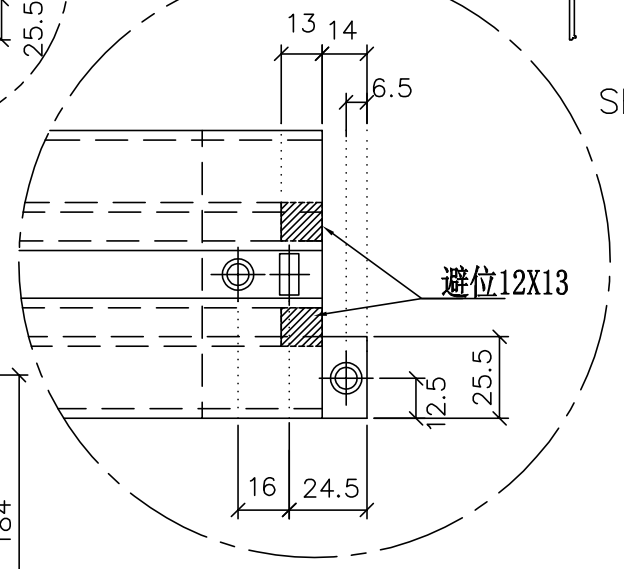


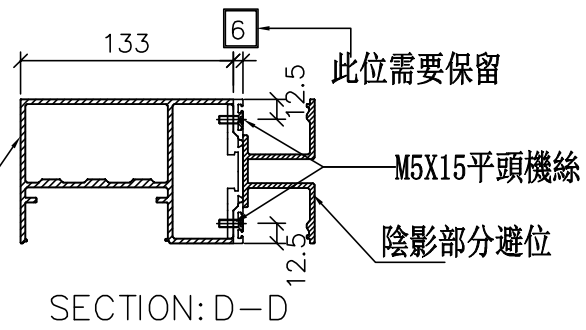


SECTION: D－D

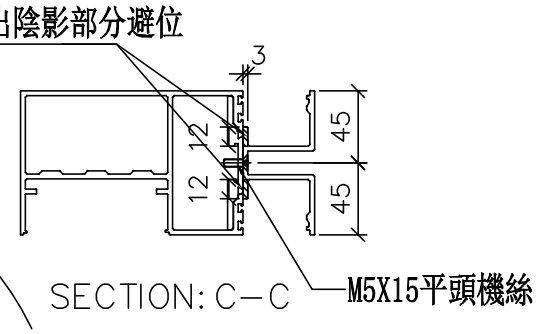


SECTION: C－C

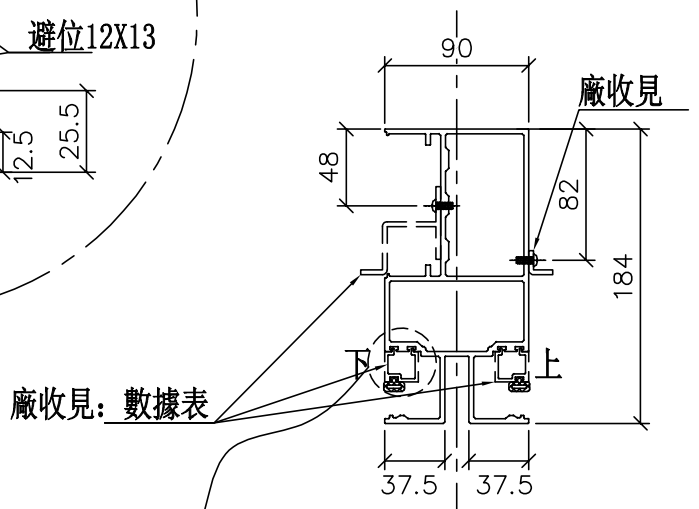

SECTION: A－A

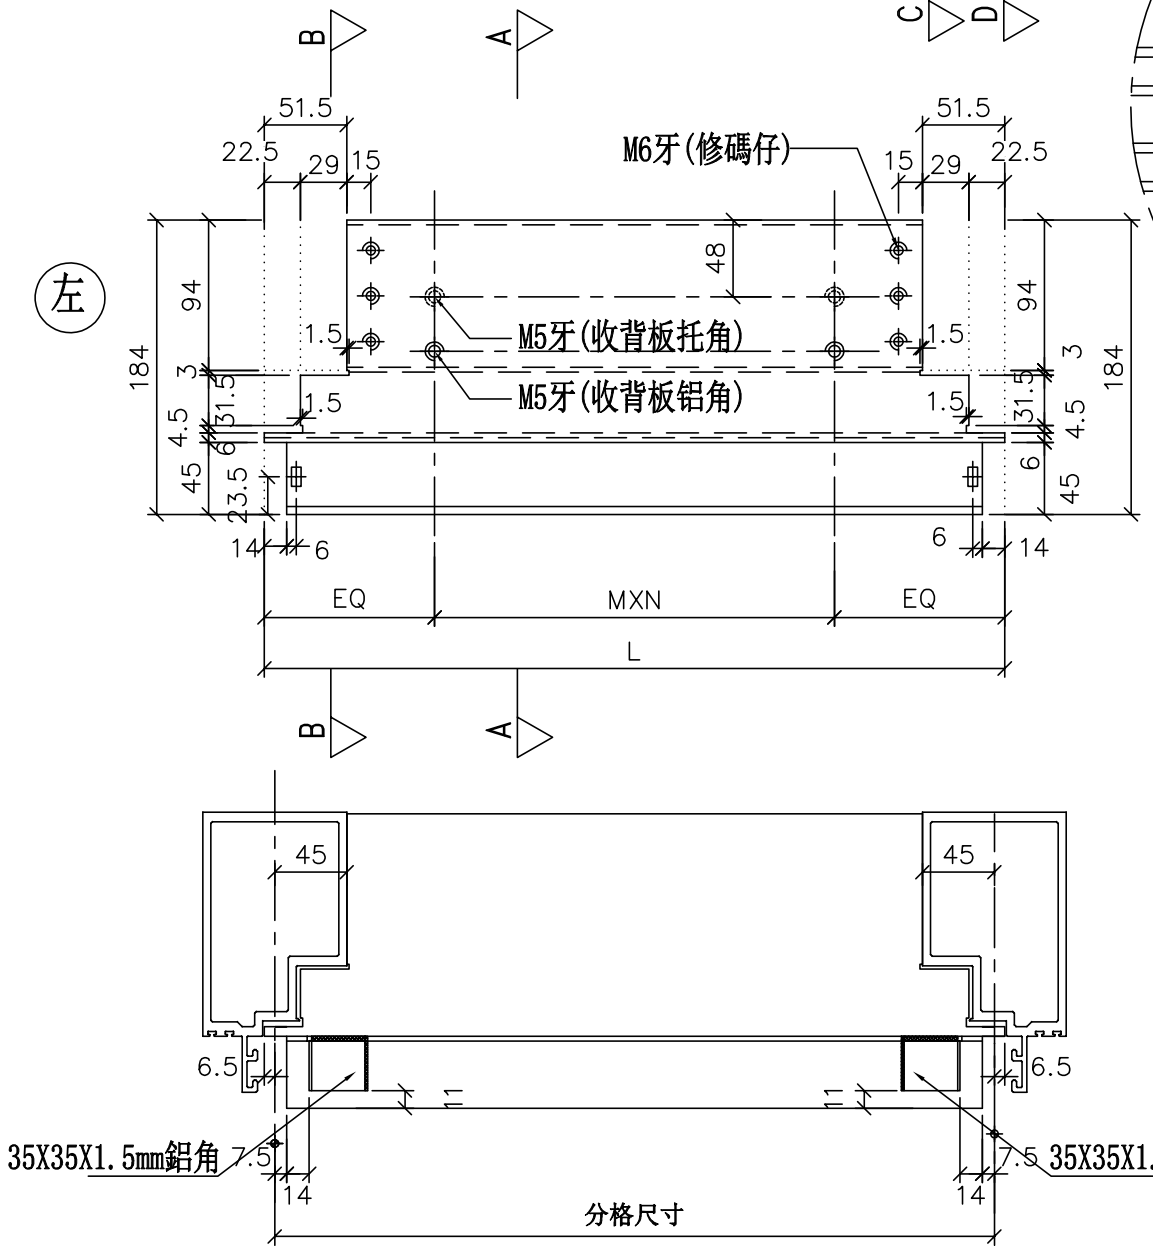

*注意:
螺絲鑽平頭孔事宜，請留意M5及3/16"要沉頭（90° X ∅10），供修螺絲后唧膠用

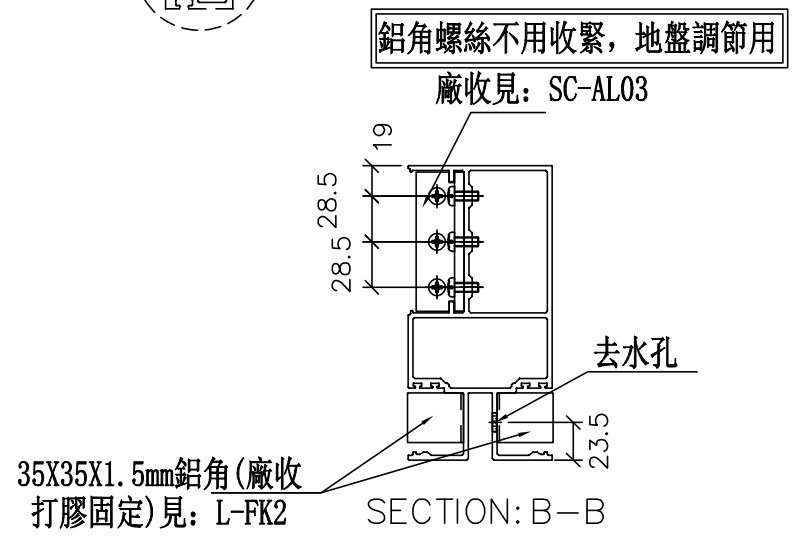

SECTION: B－B

修改	日期	圖號
2019.04.10	2019.04.16	UN-T63W

制圖	復核	批準
WX	HH	

名稱	材料	顏色
雙梗橫料（外凸）	X85552	EC-DG-S332054（3塗）

美特鋁質 有限公司
MIDI Aluminium Fabricator Ltd.

工程號	J-837	地盤	觀塘裕民坊

美特鋁質 有限公司
MIDI Aluminium Fabricator Ltd.


數據表參見：UN-T63W

工程號	J-837	地盤	觀塘裕民坊


物料編號	L	數量	M	X	N	EQ	分格尺寸	使用位置	廠收背板托角編號	廠收背板鋁角編號	廠收單玻線編號(上)	廠收單玻線編號(下)	樓層
UN-T61W	393	1	200	X	1	96.5	380	T5CW-JK-1	UN-HT61a	UN-LG61	UN-HM61a	UN-HM61	27F
	393	1	200	X	1	96.5	380	T5CW-JK-1	UN-HT61a	UN-LG61	UN-HM61a	UN-HM61	27F
UN-T62W	463	1	250	X	1	106.5	450	T5CW-H-2	UN-HT62a	UN-LG62	UN-HM62a	UN-HM62	27F
	463	1	250	X	1	106.5	450	T5CW-G-1	UN-HT62a	UN-LG62	UN-HM62a	UN-HM62	27F
	463	1	250	X	1	106.5	450	T5CW-F-2	UN-HT62a	UN-LG62	UN-HM62a	UN-HM62	27F
	463	1	250	X	1	106.5	450	T5CW-E-1	UN-HT62a	UN-LG62	UN-HM62a	UN-HM62	27F
	463	1	250	X	1	106.5	450	T5CW-D-2	UN-HT62a	UN-LG62	UN-HM62a	UN-HM62	27F
	463	1	250	X	1	106.5	450	T5CW-A-3	UN-HT62a	UN-LG62	UN-HM62a	UN-HM62	27F
	463	1	250	X	1	106.5	450	T5CW-A-3	UN-HT62a	UN-LG62	UN-HM62a	UN-HM62	27F
	463	1	250	X	1	106.5	450	T5CW-H-2	UN-HT62a	UN-LG62	UN-HM62a	UN-HM62	27F
	463	1	250	X	1	106.5	450	T5CW-G-1	UN-HT62a	UN-LG62	UN-HM62a	UN-HM62	27F
	463	1	250	X	1	106.5	450	T5CW-F-2	UN-HT62a	UN-LG62	UN-HM62a	UN-HM62	27F
	463	1	250	X	1	106.5	450	T5CW-E-1	UN-HT62a	UN-LG62	UN-HM62a	UN-HM62	27F
	463	1	250	X	1	106.5	450	T5CW-D-2	UN-HT62a	UN-LG62	UN-HM62a	UN-HM62	27F
	463	1	250	X	1	106.5	450	T5CW-A-3	UN-HT62a	UN-LG62	UN-HM62a	UN-HM62	27F
	463	1	250	X	1	106.5	450	T5CW-A-3	UN-HT62a	UN-LG62	UN-HM62a	UN-HM62	27F
UN-T64W	663	1	300	X	1	181.5	650	T5CW-N-1	UN-HT64a	UN-LG64	UN-HM64a	UN-HM64	27F
	663	1	300	X	1	181.5	650	T5CW-M-2	UN-HT64a	UN-LG64	UN-HM64a	UN-HM64	27F
	663	1	300	X	1	181.5	650	T5CW-L-1	UN-HT64a	UN-LG64	UN-HM64a	UN-HM64	27F
	663	1	300	X	1	181.5	650	T5CW-H-1	UN-HT64a	UN-LG64	UN-HM64a	UN-HM64	27F
	663	1	300	X	1	181.5	650	T5CW-G-2	UN-HT64a	UN-LG64	UN-HM64a	UN-HM64	27F
	663	1	300	X	1	181.5	650	T5CW-F-1	UN-HT64a	UN-LG64	UN-HM64a	UN-HM64	27F
	663	1	300	X	1	181.5	650	T5CW-E-2	UN-HT64a	UN-LG64	UN-HM64a	UN-HM64	27F
	663	1	300	X	1	181.5	650	T5CW-D-1	UN-HT64a	UN-LG64	UN-HM64a	UN-HM64	27F
	663	1	300	X	1	181.5	650	T5CW-C-1	UN-HT64a	UN-LG64	UN-HM64a	UN-HM64	27F
	663	1	300	X	1	181.5	650	T5CW-N-1	UN-HT64a	UN-LG64	UN-HM64a	UN-HM64	27F
	663	1	300	X	1	181.5	650	T5CW-M-2	UN-HT64a	UN-LG64	UN-HM64a	UN-HM64	27F
	663	1	300	X	1	181.5	650	T5CW-L-1	UN-HT64a	UN-LG64	UN-HM64a	UN-HM64	27F
	663	1	300	X	1	181.5	650	T5CW-H-1	UN-HT64a	UN-LG64	UN-HM64a	UN-HM64	27F
	663	1	300	X	1	181.5	650	T5CW-G-2	UN-HT64a	UN-LG64	UN-HM64a	UN-HM64	27F
	663	1	300	X	1	181.5	650	T5CW-F-1	UN-HT64a	UN-LG64	UN-HM64a	UN-HM64	27F
	663	1	300	X	1	181.5	650	T5CW-E-2	UN-HT64a	UN-LG64	UN-HM64a	UN-HM64	27F
	663	1	300	X	1	181.5	650	T5CW-D-1	UN-HT64a	UN-LG64	UN-HM64a	UN-HM64	27F
	663	1	300	X	1	181.5	650	T5CW-C-1	UN-HT64a	UN-LG64	UN-HM64a	UN-HM64	27F
UN-T65W	725.5	1	250	X	2	112.75	712.5	T5CW-JK-1	UN-HT65a	UN-LG65	UN-HM65a	UN-HM65	27F
	725.5	1	250	X	2	112.75	712.5	T5CW-JK-1	UN-HT65a	UN-LG65	UN-HM65a	UN-HM65	27F
UN-T67W	780.5	1	250	X	2	140.25	767.5	T5CW-F-2	UN-HT67a	UN-LG67	UN-HM67a	UN-HM67	27F
	780.5	1	250	X	2	140.25	767.5	T5CW-G-1	UN-HT67a	UN-LG67	UN-HM67a	UN-HM67	27F
	780.5	1	250	X	2	140.25	767.5	T5CW-E-1	UN-HT67a	UN-LG67	UN-HM67a	UN-HM67	27F
	780.5	1	250	X	2	140.25	767.5	T5CW-D-2	UN-HT67a	UN-LG67	UN-HM67a	UN-HM67	27F
	780.5	1	250	X	2	140.25	767.5	T5CW-F-2	UN-HT67a	UN-LG67	UN-HM67a	UN-HM67	27F
	780.5	1	250	X	2	140.25	767.5	T5CW-G-1	UN-HT67a	UN-LG67	UN-HM67a	UN-HM67	27F
	780.5	1	250	X	2	140.25	767.5	T5CW-E-1	UN-HT67a	UN-LG67	UN-HM67a	UN-HM67	27F
	780.5	1	250	X	2	140.25	767.5	T5CW-D-2	UN-HT67a	UN-LG67	UN-HM67a	UN-HM67	27F
UN-T69W	898	1	300	X	2	149	885	T5CW-G-2	UN-HT69a	UN-LG69	UN-HM69a	UN-HM69	27F
	898	1	300	X	2	149	885	T5CW-G-2	UN-HT69a	UN-LG69	UN-HM69a	UN-HM69	27F
UN-T70W	920.5	1	300	X	2	160.25	907.5	T5CW-H-2	UN-HT70a	UN-LG70	UN-HM70a	UN-HM70	27F
	920.5	1	300	X	2	160.25	907.5	T5CW-H-2	UN-HT70a	UN-LG70	UN-HM70a	UN-HM70	27F
UN-T72W	948	1	300	X	2	174	935	T5CW-H-1	UN-HT72a	UN-LG72	UN-HM72a	UN-HM72	27F
	948	1	300	X	2	174	935	T5CW-F-1	UN-HT72a	UN-LG72	UN-HM72a	UN-HM72	27F
	948	1	300	X	2	174	935	T5CW-H-1	UN-HT72a	UN-LG72	UN-HM72a	UN-HM72	27F
	948	1	300	X	2	174	935	T5CW-F-1	UN-HT72a	UN-LG72	UN-HM72a	UN-HM72	27F
UN-T73W	973	1	250	X	3	111.5	960	T5CW-E-2	UN-HT73a	UN-LG73	UN-HM73a	UN-HM73	27F
	973	1	250	X	3	111.5	960	T5CW-D-1	UN-HT73a	UN-LG73	UN-HM73a	UN-HM73	27F
	973	1	250	X	3	111.5	960	T5CW-E-2	UN-HT73a	UN-LG73	UN-HM73a	UN-HM73	27F
	973	1	250	X	3	111.5	960	T5CW-D-1	UN-HT73a	UN-LG73	UN-HM73a	UN-HM73	27F
UN-T74W	1006	1	250	X	3	128	993	T5CW-C-1	UN-HT74a	UN-LG74	UN-HM74a	UN-HM74	27F
	1006	1	250	X	3	128	993	T5CW-C-1	UN-HT74a	UN-LG74	UN-HM74a	UN-HM74	27F
UN-T76W	1023	1	250	X	3	136.5	1010	T5CW-L-1	UN-HT76a	UN-LG76	UN-HM76a	UN-HM76	27F
	1023	1	250	X	3	136.5	1010	T5CW-L-1	UN-HT76a	UN-LG76	UN-HM76a	UN-HM76	27F
UN-T79W	1073	1	250	X	3	161.5	1060	T5CW-N-1	UN-HT79a	UN-LG79	UN-HM79a	UN-HM79	27F
	1073	1	250	X	3	161.5	1060	T5CW-N-1	UN-HT79a	UN-LG79	UN-HM79a	UN-HM79	27F
UN-T82W	1120.5	1	300	X	3	110.25	1107.5	T5CW-A-3	UN-HT82a	UN-LG82	UN-HM82a	UN-HM82	27F
	1120.5	1	300	X	3	110.25	1107.5	T5CW-A-3	UN-HT82a	UN-LG82	UN-HM82a	UN-HM82	27F
UN-T86W	1273	1	250	X	4	136.5	1260	T5CW-M-2	UN-HT86a	UN-LG86	UN-HM86a	UN-HM86	27F
	1273	1	250	X	4	136.5	1260	T5CW-M-2	UN-HT86a	UN-LG86	UN-HM86a	UN-HM86	27F
UN-T91W	1493	1	300	X	4	146.5	1480	T5CW-A-3	UN-HT91a	UN-LG91	UN-HM91a	UN-HM91	27F
	1493	1	300	X	4	146.5	1480	T5CW-A-3	UN-HT91a	UN-LG91	UN-HM91a	UN-HM91	27F
	合計:	68											

名稱	雙梗橫料（外凸）	制圖	WX	2019.04.10	修改			
材料	X85552	復核	HH	2019.04.16	日期			
顏色	EC-DG-S332054 (3塗)	批準			圖號	UN-T63W-1		

數據表參見：UN-TL64W-1

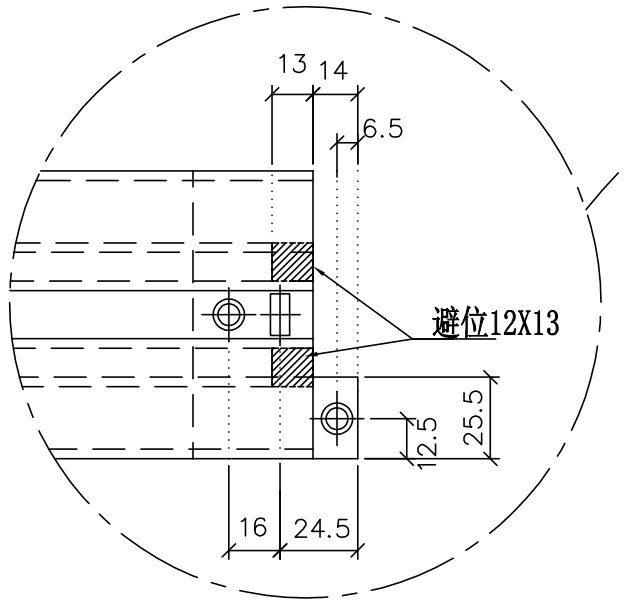



放大2倍

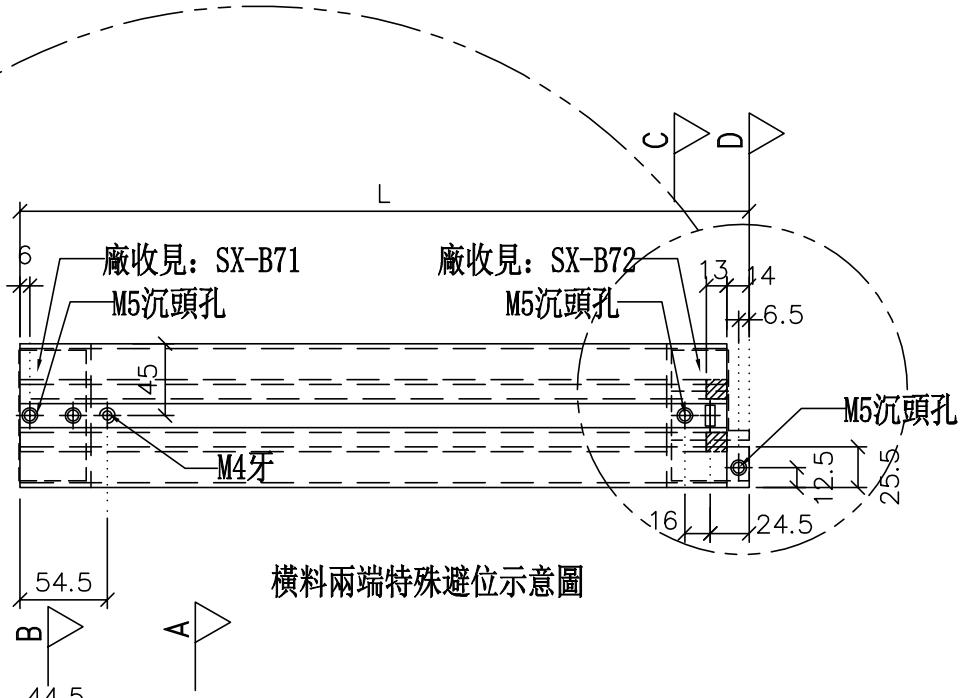


橫料兩端特殊避位示意圖


*注意:
螺絲鑽平頭孔事宜，請留意M5及3/16″要沉頭（90° X ⌀10），供修螺絲后唧膠用

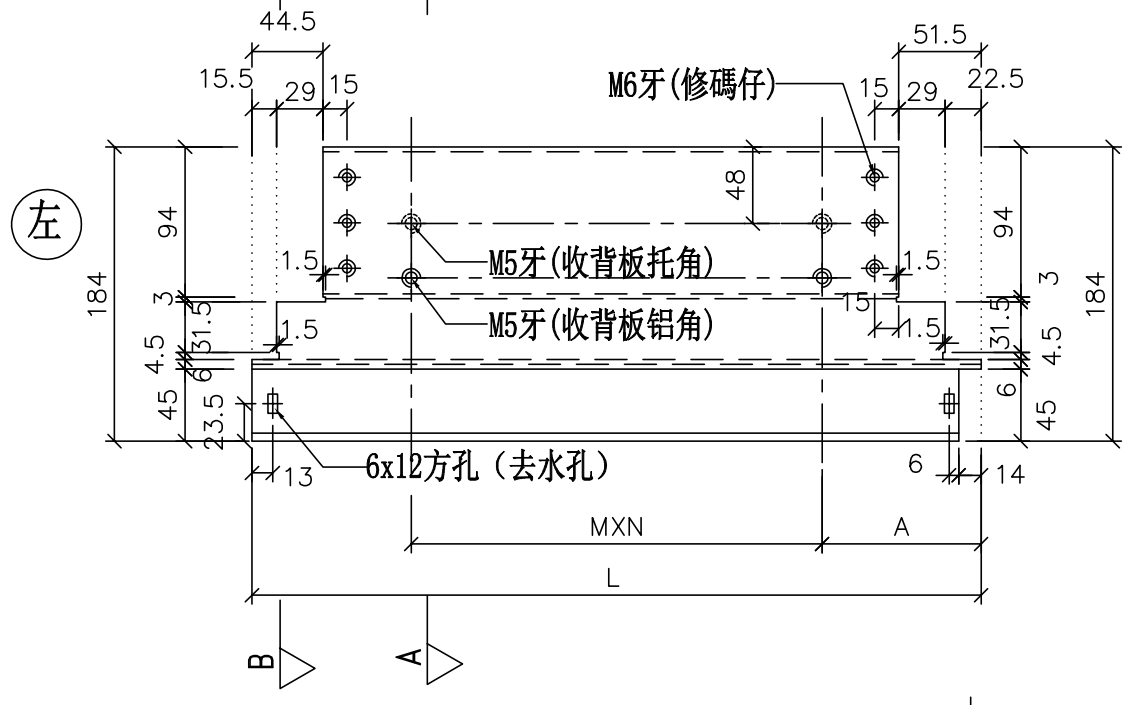

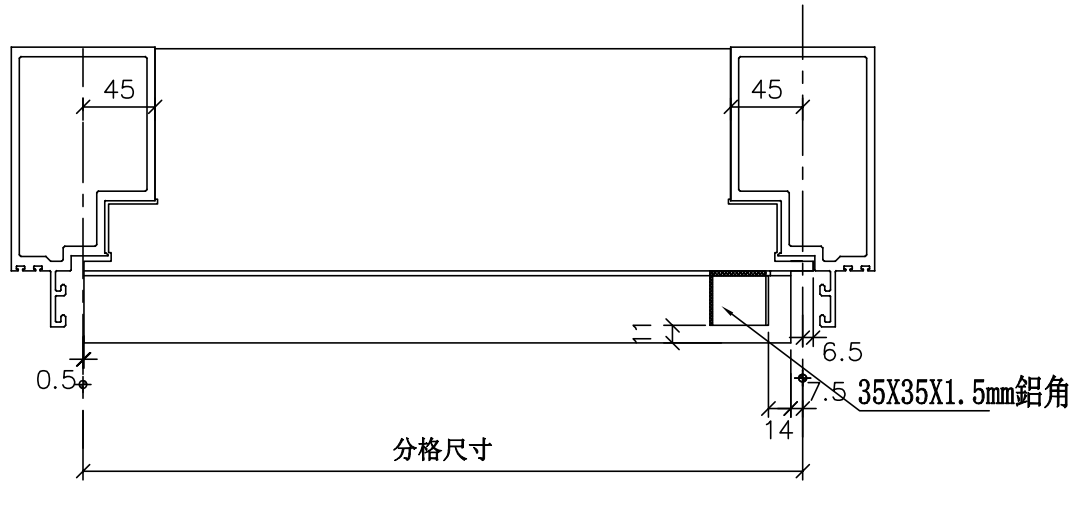


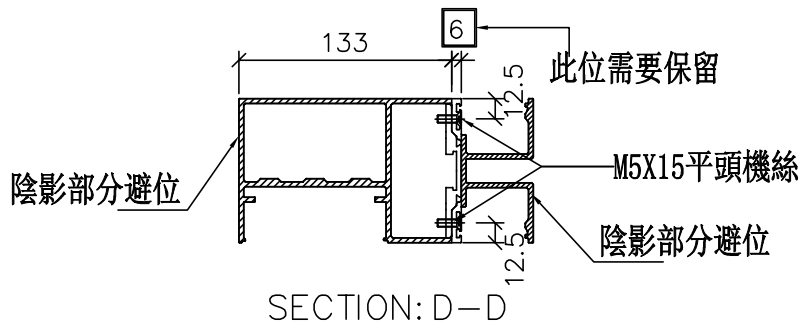


SECTION: D—D

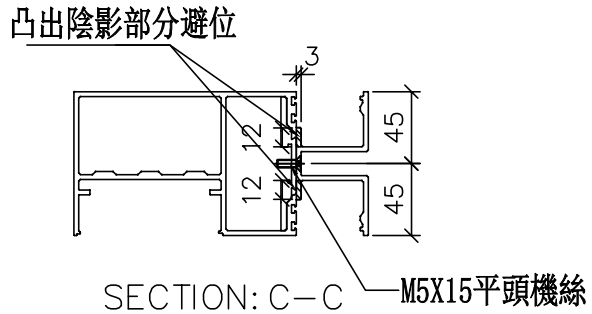

SECTION: C—C

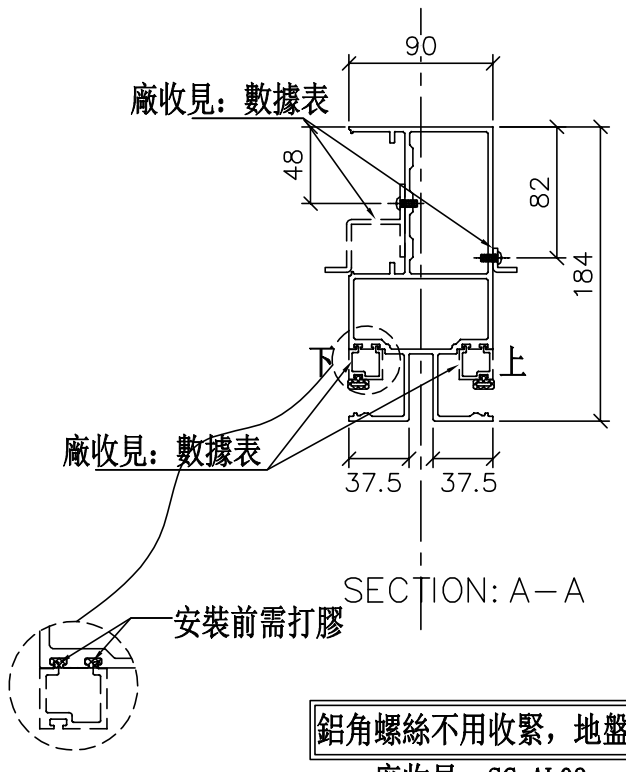

SECTION: A—A

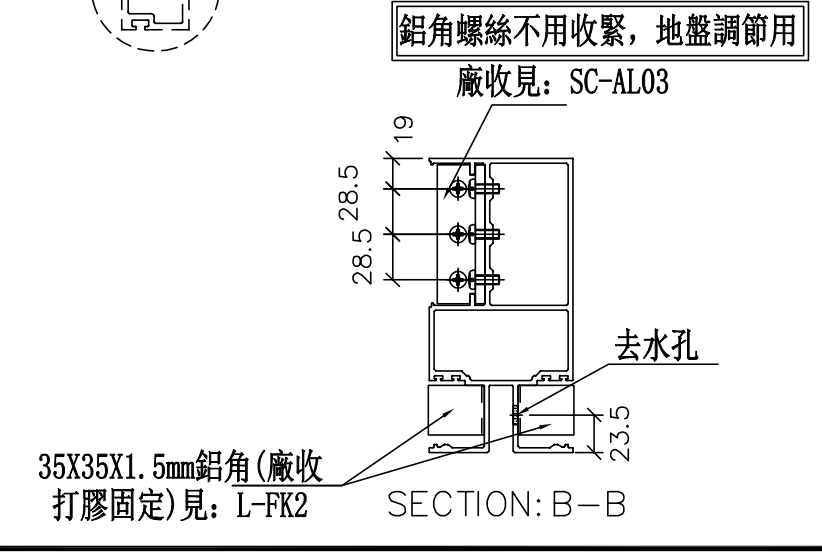

SECTION: B—B

工程號	J-837	地盤	觀塘裕民坊

美特鋁質 有限公司
MIDI Aluminium Fabricator Ltd.

修改	日期	圖號
		UN-TL64W
2019.04.10	2019.04.16	

名稱	雙梗橫料（外凸）	制圖	WX
材料	X85552	復核	HH
顏色	EC-DG-S332054 (3塗)	批準	

數據表參見：UN-TL64W

物料編號	L	數量	M	X	N	A	分格尺寸	使用位置	廠收背板托角編號	廠收背板鋁角編號	廠收單玻線編號(上)	廠收單玻線編號(下)	樓層
UN-TL62W	456	1	250	X	1	106.5	450	T5CW-N-1	UN-HT62a	UN-LG62	UN-HM62aL	UN-HM62L	27F
	456	1	250	X	1	106.5	450	T5CW-L-1	UN-HT62a	UN-LG62	UN-HM62aL	UN-HM62L	27F
	456	1	250	X	1	106.5	450	T5CW-JK-1	UN-HT62a	UN-LG62	UN-HM62aL	UN-HM62L	27F
	456	1	250	X	1	106.5	450	T5CW-N-1	UN-HT62a	UN-LG62	UN-HM62aL	UN-HM62L	27F
	456	1	250	X	1	106.5	450	T5CW-L-1	UN-HT62a	UN-LG62	UN-HM62aL	UN-HM62L	27F
	456	1	250	X	1	106.5	450	T5CW-JK-1	UN-HT62a	UN-LG62	UN-HM62aL	UN-HM62L	27F
UN-TL64W	656	1	300	X	1	181.5	650	T5CW-N-1	UN-HT64a	UN-LG64	UN-HM64aL	UN-HM64L	27F
	656	1	300	X	1	181.5	650	T5CW-N-1	UN-HT64a	UN-LG64	UN-HM64aL	UN-HM64L	27F
	656	1	300	X	1	181.5	650	T5CW-L-1	UN-HT64a	UN-LG64	UN-HM64aL	UN-HM64L	27F
	656	1	300	X	1	181.5	650	T5CW-L-1	UN-HT64a	UN-LG64	UN-HM64aL	UN-HM64L	27F
	656	1	300	X	1	181.5	650	T5CW-H-2	UN-HT64a	UN-LG64	UN-HM64aL	UN-HM64L	27F
	656	1	300	X	1	181.5	650	T5CW-F-2	UN-HT64a	UN-LG64	UN-HM64aL	UN-HM64L	27F
	656	1	300	X	1	181.5	650	T5CW-D-2	UN-HT64a	UN-LG64	UN-HM64aL	UN-HM64L	27F
	656	1	300	X	1	181.5	650	T5CW-C-1	UN-HT64a	UN-LG64	UN-HM64aL	UN-HM64L	27F
	656	1	300	X	1	181.5	650	T5CW-A-3	UN-HT64a	UN-LG64	UN-HM64aL	UN-HM64L	27F
	656	1	300	X	1	181.5	650	T5CW-N-1	UN-HT64a	UN-LG64	UN-HM64aL	UN-HM64L	27F
	656	1	300	X	1	181.5	650	T5CW-N-1	UN-HT64a	UN-LG64	UN-HM64aL	UN-HM64L	27F
	656	1	300	X	1	181.5	650	T5CW-L-1	UN-HT64a	UN-LG64	UN-HM64aL	UN-HM64L	27F
	656	1	300	X	1	181.5	650	T5CW-L-1	UN-HT64a	UN-LG64	UN-HM64aL	UN-HM64L	27F
	656	1	300	X	1	181.5	650	T5CW-H-2	UN-HT64a	UN-LG64	UN-HM64aL	UN-HM64L	27F
	656	1	300	X	1	181.5	650	T5CW-F-2	UN-HT64a	UN-LG64	UN-HM64aL	UN-HM64L	27F
	656	1	300	X	1	181.5	650	T5CW-D-2	UN-HT64a	UN-LG64	UN-HM64aL	UN-HM64L	27F
	656	1	300	X	1	181.5	650	T5CW-C-1	UN-HT64a	UN-LG64	UN-HM64aL	UN-HM64L	27F
	656	1	300	X	1	181.5	650	T5CW-A-3	UN-HT64a	UN-LG64	UN-HM64aL	UN-HM64L	27F
	合計:	24											


美特鋁質 有限公司
MIDI Aluminium Fabricator Ltd.

工程號	J-837	地盤	觀塘裕民坊


修改	日期	圖號
		UN-TL64W-1
2019.04.10	2019.04.16	

名稱	雙梗橫料（外凸）	制圖	WX
材料	X85552	復核	HH
顏色	EC-DG-S332054（3塗）	批準	

數據表參見：UN-TR62W-1

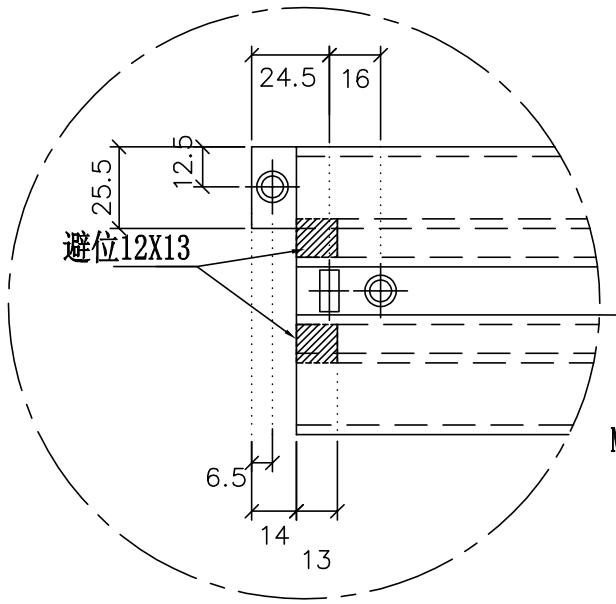



放大2倍

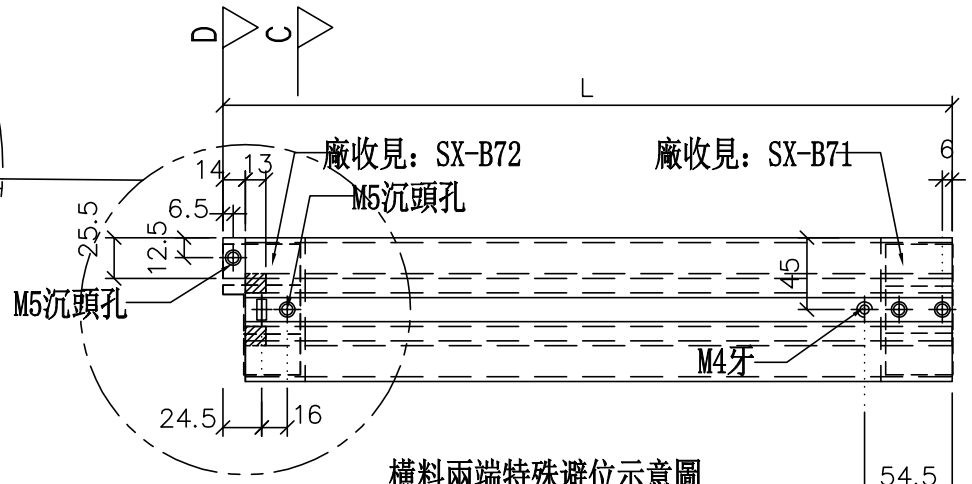



橫料兩端特殊避位示意圖


*注意：
螺絲鑽平頭孔事宜，請留意M5及3/16″要沉頭（90° X ⌀10），供修螺絲后唧膠用

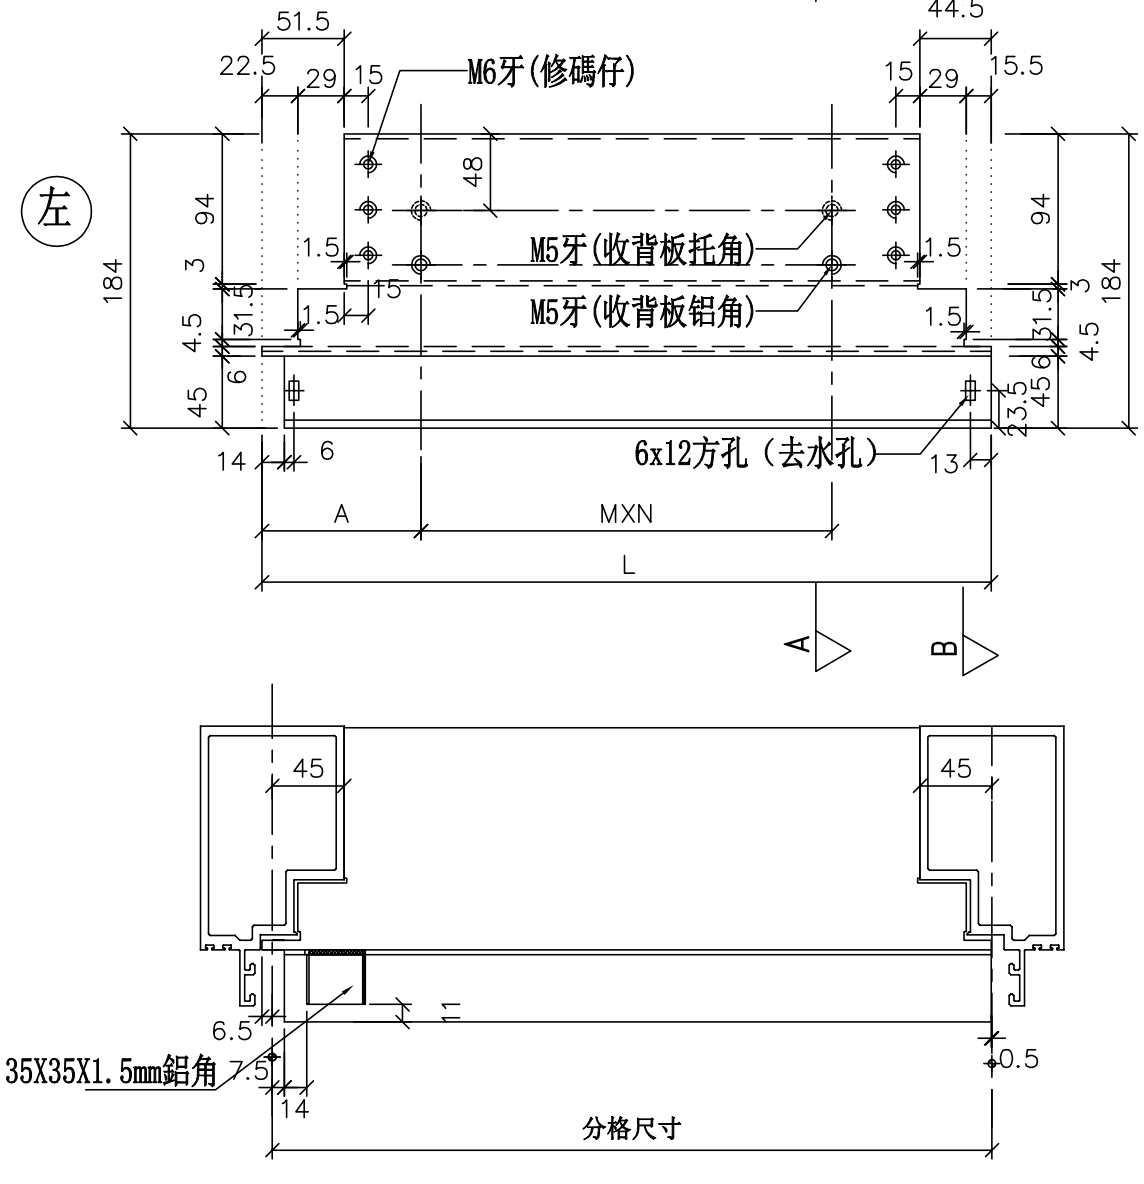

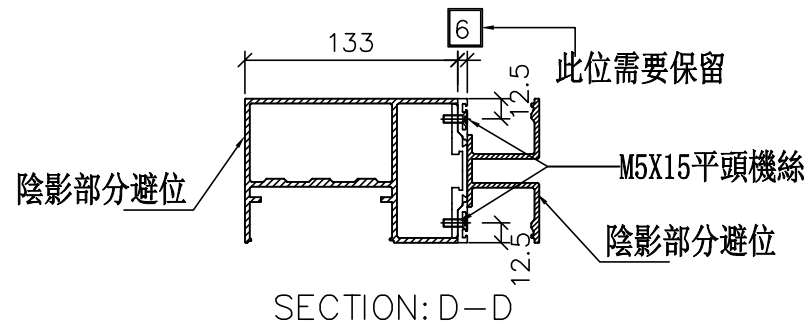

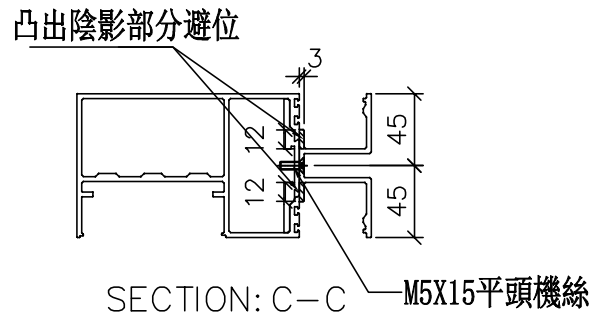

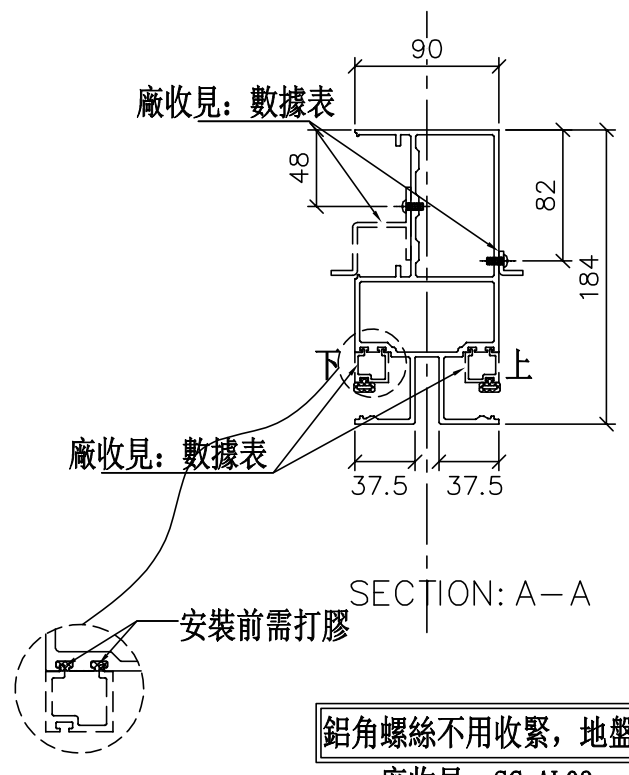

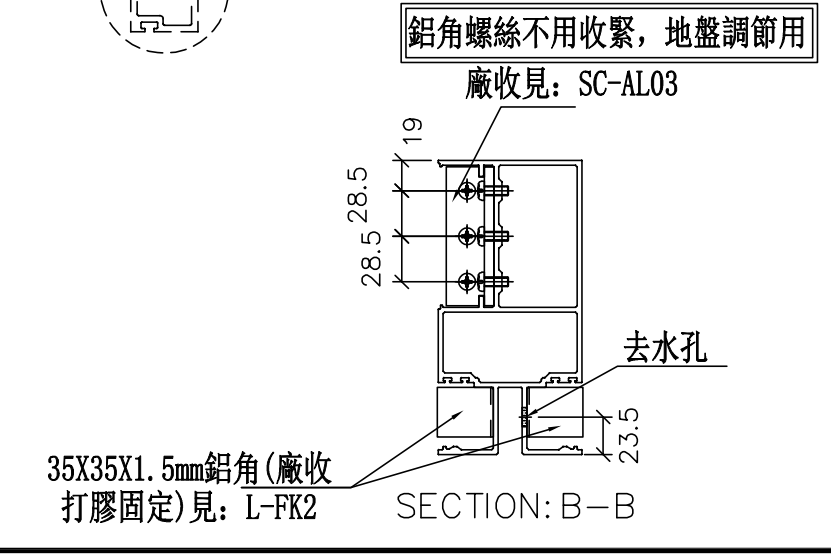

工程號	J-837
	地盤
	觀塘裕民坊

美特鋁質 有限公司
MIDI Aluminium Fabricator Ltd.

修改	日期	圖號
2019.04.10	2019.04.16	UN-TR62W

名稱	雙梗橫料（外凸）	制圖	WX
材料	X85552	復核	HH
顏色	EC-DG-S332054（3塗）	批準	

數據表參見：UN-TR62W

物料編號	L	數量	M	X	N	A	分格尺寸	使用位置	廠收背板托角編號	廠收背板鋁角編號	廠收單玻線編號(上)	廠收單玻線編號(下)	樓層
UN-TR62W	456	1	250	X	1	106.5	450	T5CW-M-2	UN-HT62a	UN-LG62	UN-HM62aR	UN-HM62R	27F
	456	1	250	X	1	106.5	450	T5CW-JK-1	UN-HT62a	UN-LG62	UN-HM62aR	UN-HM62R	27F
	456	1	250	X	1	106.5	450	T5CW-JK-1	UN-HT62a	UN-LG62	UN-HM62aR	UN-HM62R	27F
	456	1	250	X	1	106.5	450	T5CW-M-2	UN-HT62a	UN-LG62	UN-HM62aR	UN-HM62R	27F
	456	1	250	X	1	106.5	450	T5CW-JK-1	UN-HT62a	UN-LG62	UN-HM62aR	UN-HM62R	27F
	456	1	250	X	1	106.5	450	T5CW-JK-1	UN-HT62a	UN-LG62	UN-HM62aR	UN-HM62R	27F
UN-TR64W	656	1	300	X	1	181.5	650	T5CW-M-2	UN-HT64a	UN-LG64	UN-HM64aR	UN-HM64R	27F
	656	1	300	X	1	181.5	650	T5CW-M-2	UN-HT64a	UN-LG64	UN-HM64aR	UN-HM64R	27F
	656	1	300	X	1	181.5	650	T5CW-H-2	UN-HT64a	UN-LG64	UN-HM64aR	UN-HM64R	27F
	656	1	300	X	1	181.5	650	T5CW-G-1	UN-HT64a	UN-LG64	UN-HM64aR	UN-HM64R	27F
	656	1	300	X	1	181.5	650	T5CW-E-1	UN-HT64a	UN-LG64	UN-HM64aR	UN-HM64R	27F
	656	1	300	X	1	181.5	650	T5CW-C-1	UN-HT64a	UN-LG64	UN-HM64aR	UN-HM64R	27F
	656	1	300	X	1	181.5	650	T5CW-C-1	UN-HT64a	UN-LG64	UN-HM64aR	UN-HM64R	27F
	656	1	300	X	1	181.5	650	T5CW-A-3	UN-HT64a	UN-LG64	UN-HM64aR	UN-HM64R	27F
	656	1	300	X	1	181.5	650	T5CW-M-2	UN-HT64a	UN-LG64	UN-HM64aR	UN-HM64R	27F
	656	1	300	X	1	181.5	650	T5CW-M-2	UN-HT64a	UN-LG64	UN-HM64aR	UN-HM64R	27F
	656	1	300	X	1	181.5	650	T5CW-H-2	UN-HT64a	UN-LG64	UN-HM64aR	UN-HM64R	27F
	656	1	300	X	1	181.5	650	T5CW-G-1	UN-HT64a	UN-LG64	UN-HM64aR	UN-HM64R	27F
	656	1	300	X	1	181.5	650	T5CW-E-1	UN-HT64a	UN-LG64	UN-HM64aR	UN-HM64R	27F
	656	1	300	X	1	181.5	650	T5CW-C-1	UN-HT64a	UN-LG64	UN-HM64aR	UN-HM64R	27F
	656	1	300	X	1	181.5	650	T5CW-C-1	UN-HT64a	UN-LG64	UN-HM64aR	UN-HM64R	27F
	656	1	300	X	1	181.5	650	T5CW-A-3	UN-HT64a	UN-LG64	UN-HM64aR	UN-HM64R	27F
	合計:	22											


美特鋁質 有限公司
MIDI Aluminium Fabricator Ltd.

工程號	J-837	地盤	觀塘裕民坊


修改	日期	圖號
		UN-TR62W-1
2019.04.10	2019.04.16	

名稱	雙梗橫料（外凸）	制圖	WX
材料	X85552	復核	HH
顏色	EC-DG-S332054（3塗）	批準	

數據表參見：UN-T91-1

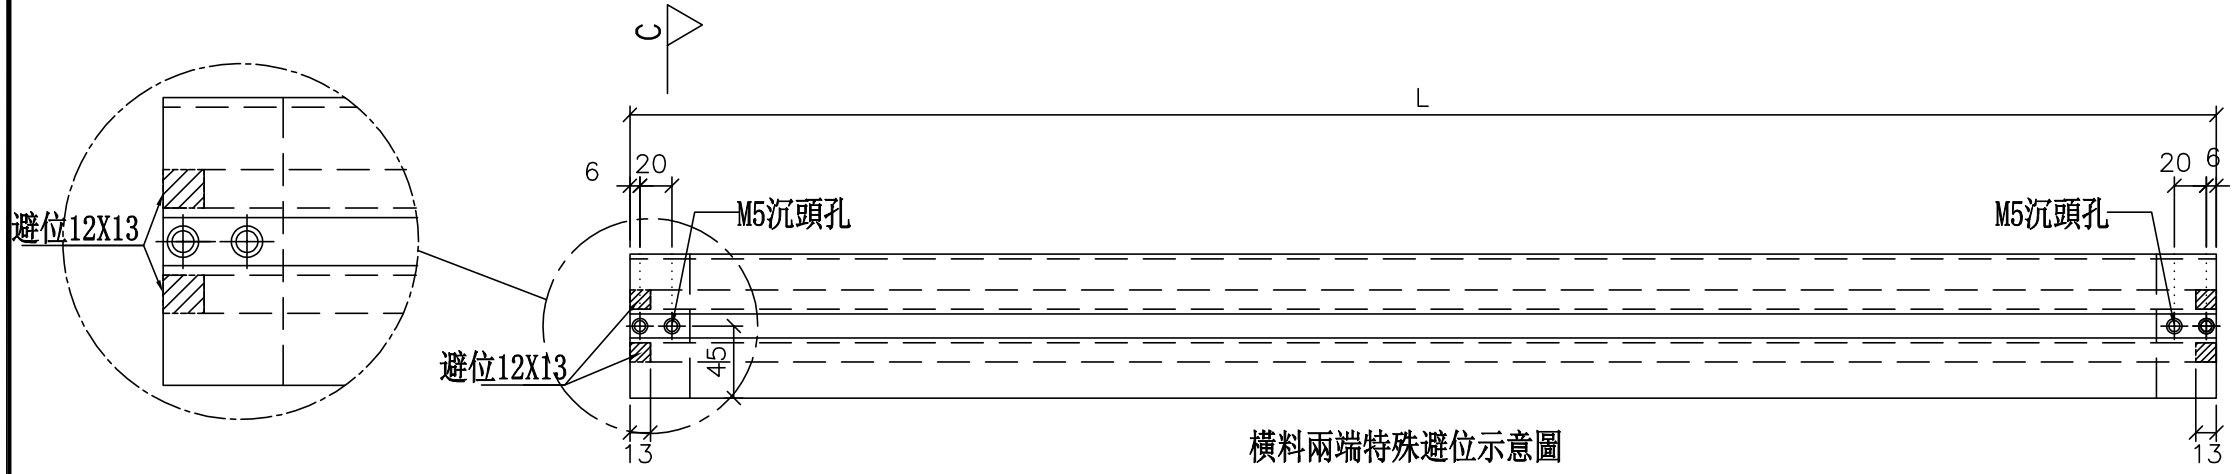



橫料兩端特殊避位示意圖

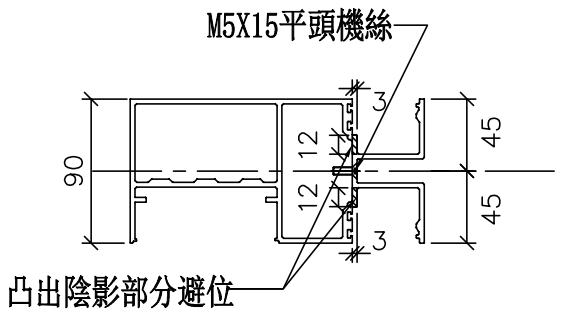


SECTION: C－C

*注意:
螺絲鑽平頭孔事宜，請留意M5及3/16"要沉頭（90° X ∅10），供修螺絲后唧膠用

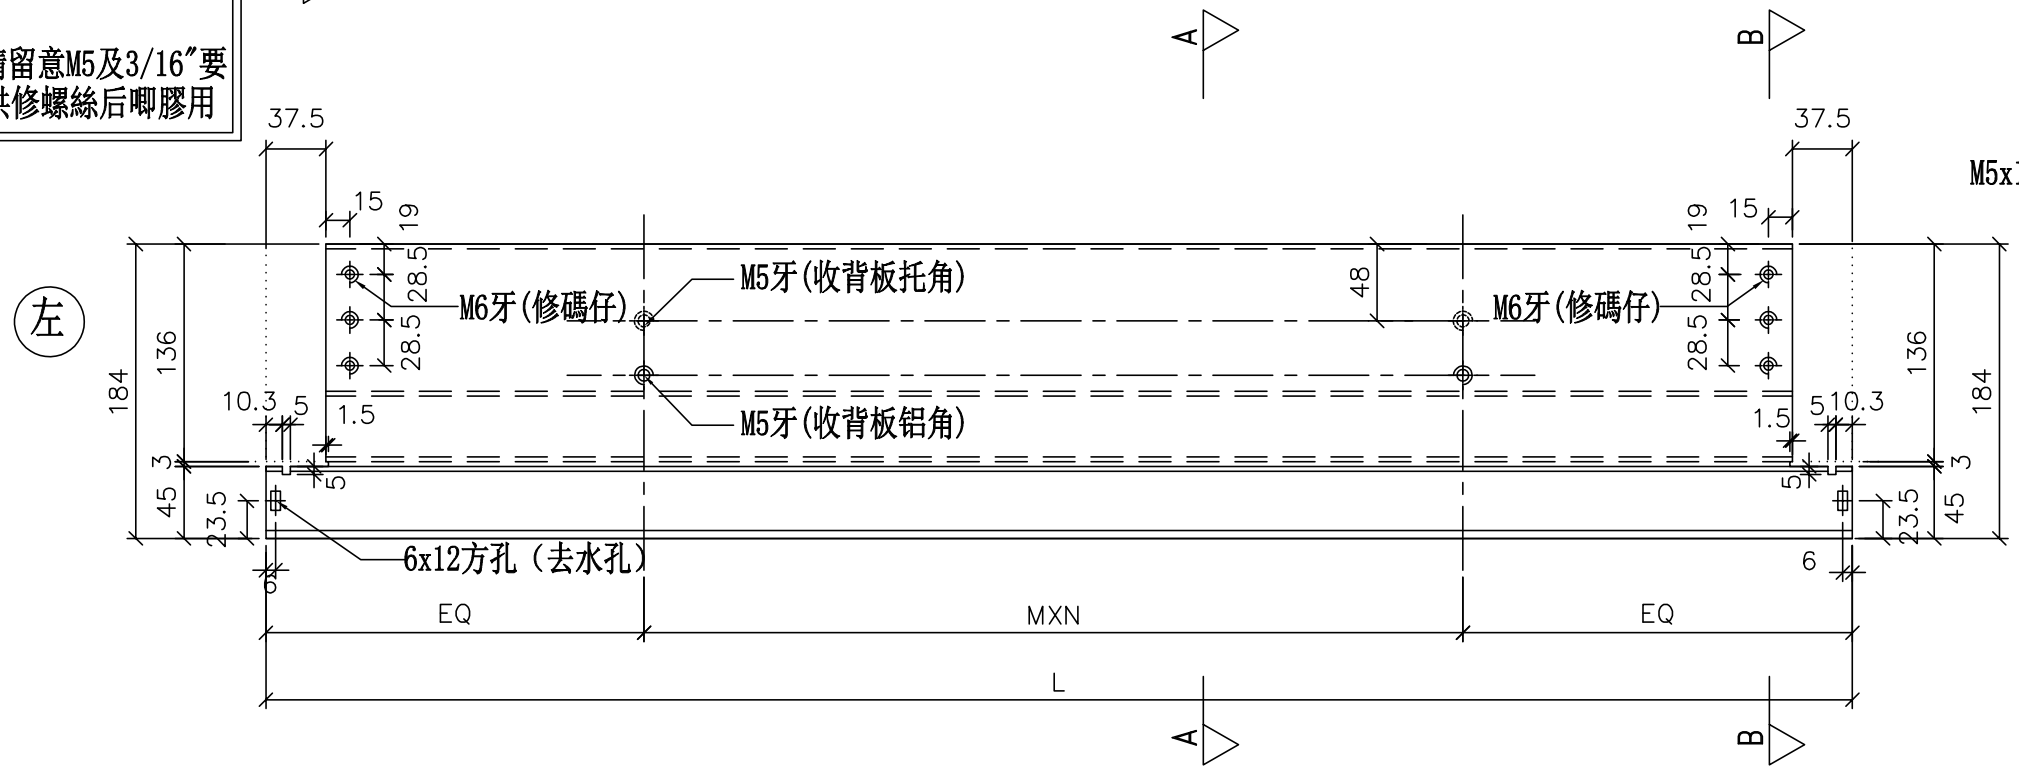


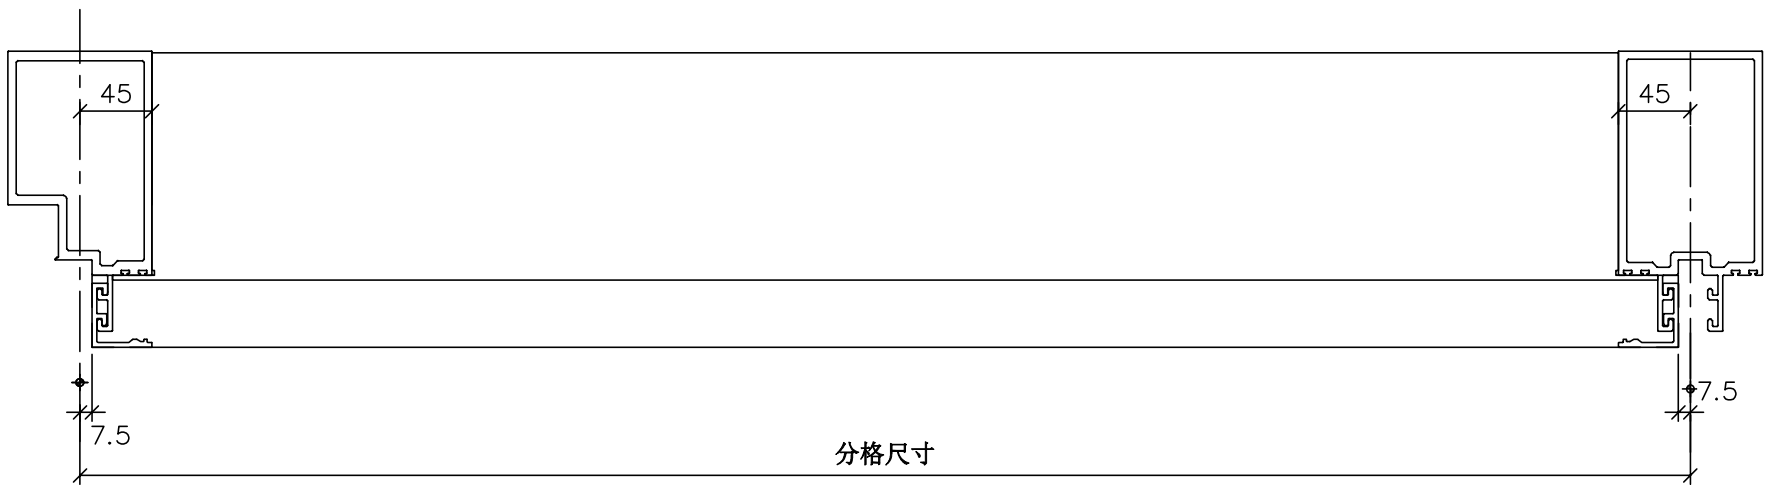

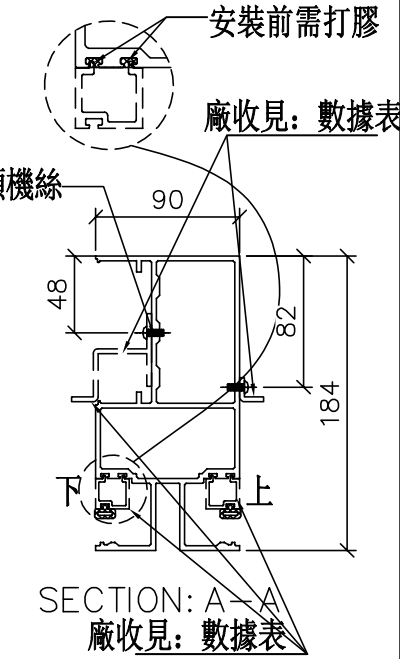

SECTION: A－A
廠收見：數據表

鋁角螺絲不用收緊，地盤調節用

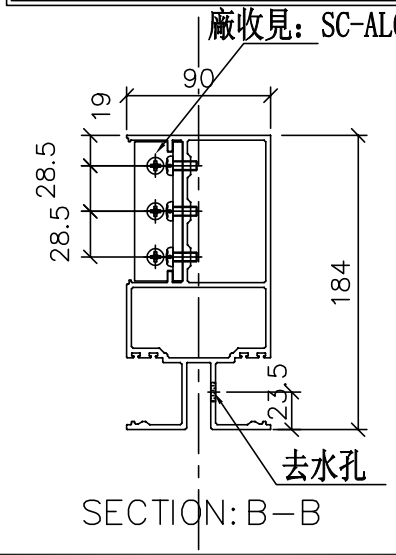

SECTION: B－B

工程號	J-837	地盤	觀塘裕民坊

美特鋁質 有限公司
MIDI Aluminium Fabricator Ltd.

修改	日期	圖號
		UN-T91
2019.04.10	2019.04.16	

制圖	WX		
復核	HH		
批準			

名稱	雙梗橫料（外凸）
材料	X85552
顏色	EC-DG-S332054 (3塗)

美特鋁質 有限公司
MIDI Aluminium Fabricator Ltd.


工程號	J-837	地盤	觀塘裕民坊

數據表參見：UN-T91


物料編號	L	數量	M	X	N	EQ	分格尺寸	使用位置	廠收背板托角編號	廠收背板铝角編號	廠收單玻線編號(上)	廠收單玻線編號(下)	樓層
UN-T69	870	1	300	X	2	135	885	T5CW-C-1	UN-HT69a	UN-LG69	UN-EH69a	UN-EH69	27F
	870	1	300	X	2	135	885	T5CW-C-1	UN-HT69a	UN-LG69	UN-EH69a	UN-EH69	27F
UN-T93	1510	1	300	X	4	155	1525	T5CW-C-1	UN-HT93a	UN-LG93	UN-EH93a	UN-EH93	27F
	1510	1	300	X	4	155	1525	T5CW-C-1	UN-HT93a	UN-LG93	UN-EH93a	UN-EH93	27F
合計:		4											


名稱	雙梗橫料（外凸）	制圖	WX	2019.04.10	修改			
材料	X85552	復核	HH	2019.04.16	日期			
顏色	EC-DG-S332054 (3塗)	批準			圖號	UN-T91-1		

數據表參見：UN-TL80-1

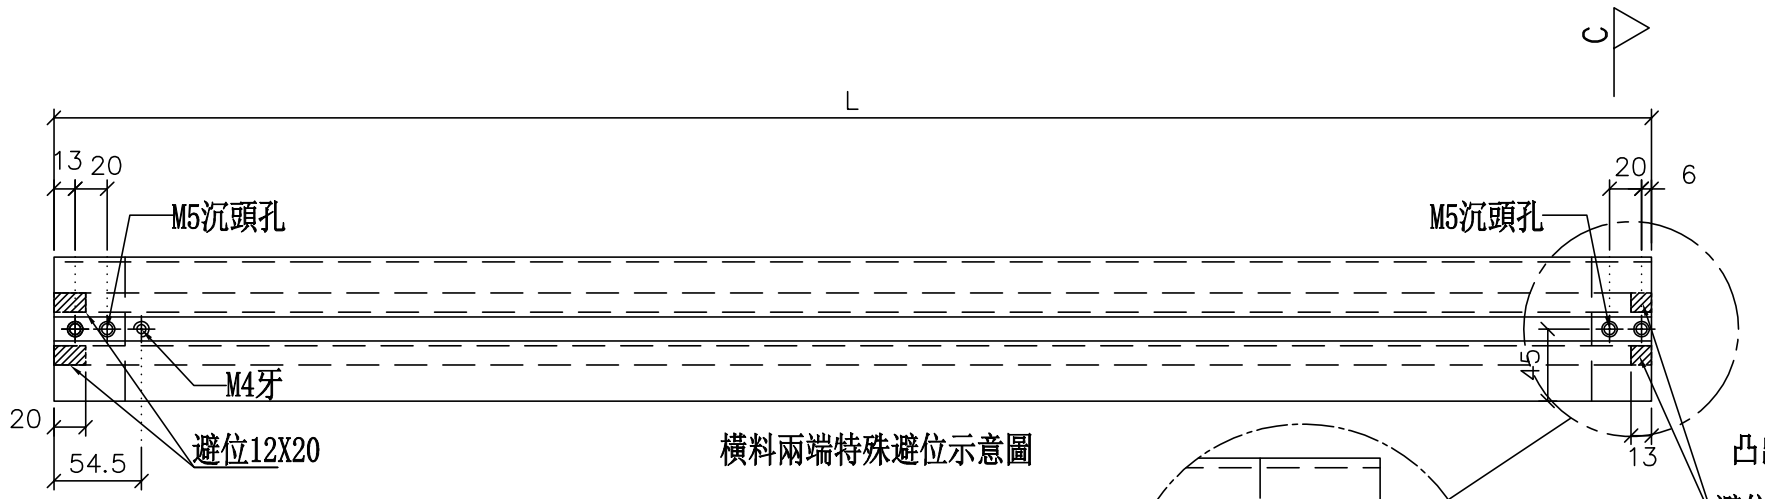

橫料兩端特殊避位示意圖

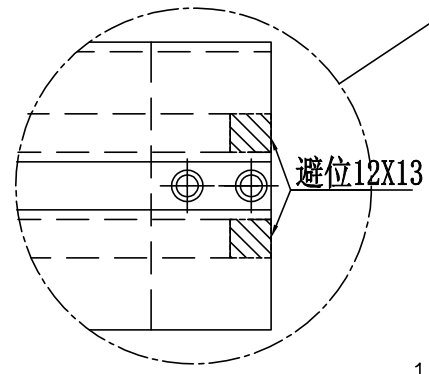


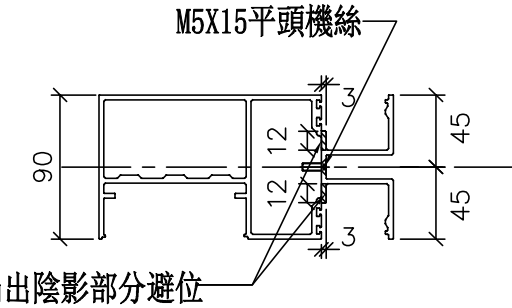

凸出陰影部分避位

SECTION: C－C


*注意:
螺絲鑽平頭孔事宜，請留意M5及3/16"要沉頭（90° X ∅10），供修螺絲后唧膠用

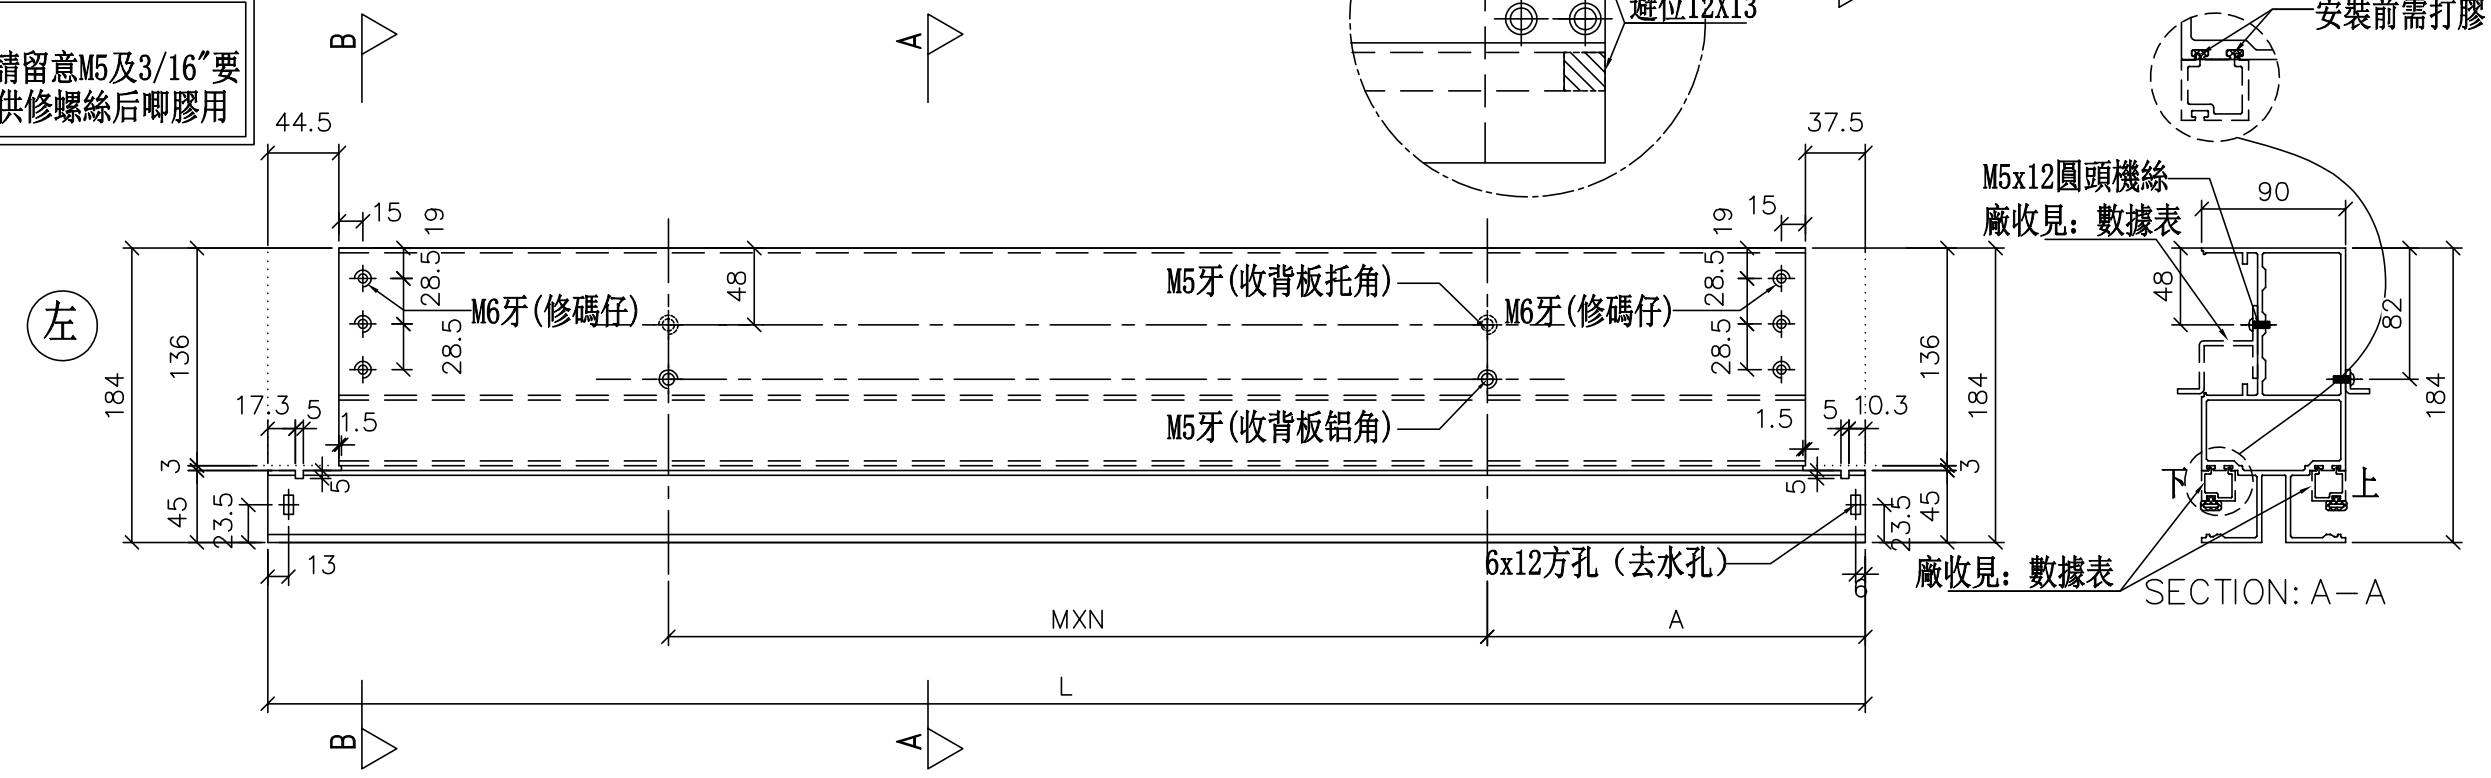

SECTION: A－A



鋁角螺絲不用收緊，地盤調節用

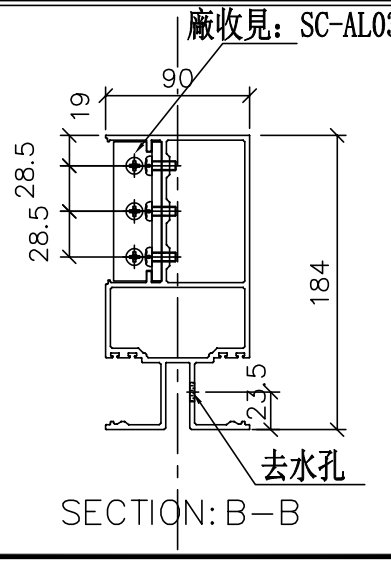

SECTION: B－B

美特鋁質 有限公司 MIDI Aluminium Fabricator Ltd.	
工程號	J-837
地盤	觀塘裕民坊

修改	日期	圖號
		UN-TL80
2019.04.10	2019.04.16	

制圖	WX	
復核	HH	
批準		
名稱	雙梗橫料（外凸）	
材料	X85552	
顏色	EC-DG-S332054（3塗）	

數據表參見：UN-TL80

物料編號	L	數量	M	X	N	A	分格尺寸	使用位置	廠收背板托角編號	廠收背板鋁角編號	廠收單玻線編號(上)	廠收單玻線編號(下)	樓層
UN-TL63	634.5	1	300	X	1	163.75	642.5	T5CW-JK-1	UN-HT63a	UN-LG63	UN-EH63aL	UN-EH63L	27F
	634.5	1	300	X	1	163.75	642.5	T5CW-JK-1	UN-HT63a	UN-LG63	UN-EH63aL	UN-EH63L	27F
UN-TL66	719.5	1	250	X	2	106.25	727.5	T5CW-JK-1	UN-HT66a	UN-LG66	UN-EH66aL	UN-EH66L	27F
	719.5	1	250	X	2	106.25	727.5	T5CW-JK-1	UN-HT66a	UN-LG66	UN-EH66aL	UN-EH66L	27F
UN-TL77	1034.5	1	250	X	3	138.75	1042.5	T5CW-G-1	UN-HT77a	UN-LG77	UN-EH77aL	UN-EH77L	27F
	1034.5	1	250	X	3	138.75	1042.5	T5CW-G-1	UN-HT77a	UN-LG77	UN-EH77aL	UN-EH77L	27F
UN-TL82	1099.5	1	300	X	3	96.25	1107.5	T5CW-M-2	UN-HT82a	UN-LG82	UN-EH82aL	UN-EH82L	27F
	1099.5	1	300	X	3	96.25	1107.5	T5CW-M-2	UN-HT82a	UN-LG82	UN-EH82aL	UN-EH82L	27F
UN-TL83	1109.5	1	300	X	3	101.25	1117.5	T5CW-E-1	UN-HT83a	UN-LG83	UN-EH83aL	UN-EH83L	27F
	1109.5	1	300	X	3	101.25	1117.5	T5CW-E-1	UN-HT83a	UN-LG83	UN-EH83aL	UN-EH83L	27F
UN-TL84	1209.5	1	250	X	4	101.25	1217.5	T5CW-M-2	UN-HT84a	UN-LG84	UN-EH84aL	UN-EH84L	27F
	1209.5	1	250	X	4	101.25	1217.5	T5CW-C-1	UN-HT84a	UN-LG84	UN-EH84aL	UN-EH84L	27F
	1209.5	1	250	X	4	101.25	1217.5	T5CW-M-2	UN-HT84a	UN-LG84	UN-EH84aL	UN-EH84L	27F
	1209.5	1	250	X	4	101.25	1217.5	T5CW-C-1	UN-HT84a	UN-LG84	UN-EH84aL	UN-EH84L	27F
UN-TL93	1517	1	300	X	4	155	1525	T5CW-M-2	UN-HT93a	UN-LG93	UN-EH93aL	UN-EH93L	27F
	1517	1	300	X	4	155	1525	T5CW-H-2	UN-HT93a	UN-LG93	UN-EH93aL	UN-EH93L	27F
	1517	1	300	X	4	155	1525	T5CW-M-2	UN-HT93a	UN-LG93	UN-EH93aL	UN-EH93L	27F
	1517	1	300	X	4	155	1525	T5CW-H-2	UN-HT93a	UN-LG93	UN-EH93aL	UN-EH93L	27F
UN-TL94	1574.5	1	250	X	5	158.75	1582.5	T5CW-A-3	UN-HT94a	UN-LG94	UN-EH94aL	UN-EH94L	27F
	1574.5	1	250	X	5	158.75	1582.5	T5CW-A-3	UN-HT94a	UN-LG94	UN-EH94aL	UN-EH94L	27F
	合計:	20											


修改	日期	圖號
		UN-TL80-1
2019.04.10	2019.04.16	

名稱	雙梗橫料（外凸）	制圖	WX
材料	X85552	復核	HH
顏色	EC-DG-S332054（3塗）	批準	


美特鋁質 有限公司
MIDI Aluminium Fabricator Ltd.

工程號	J-837	地盤	觀塘裕民坊

數據表參見：UN-TR76-1

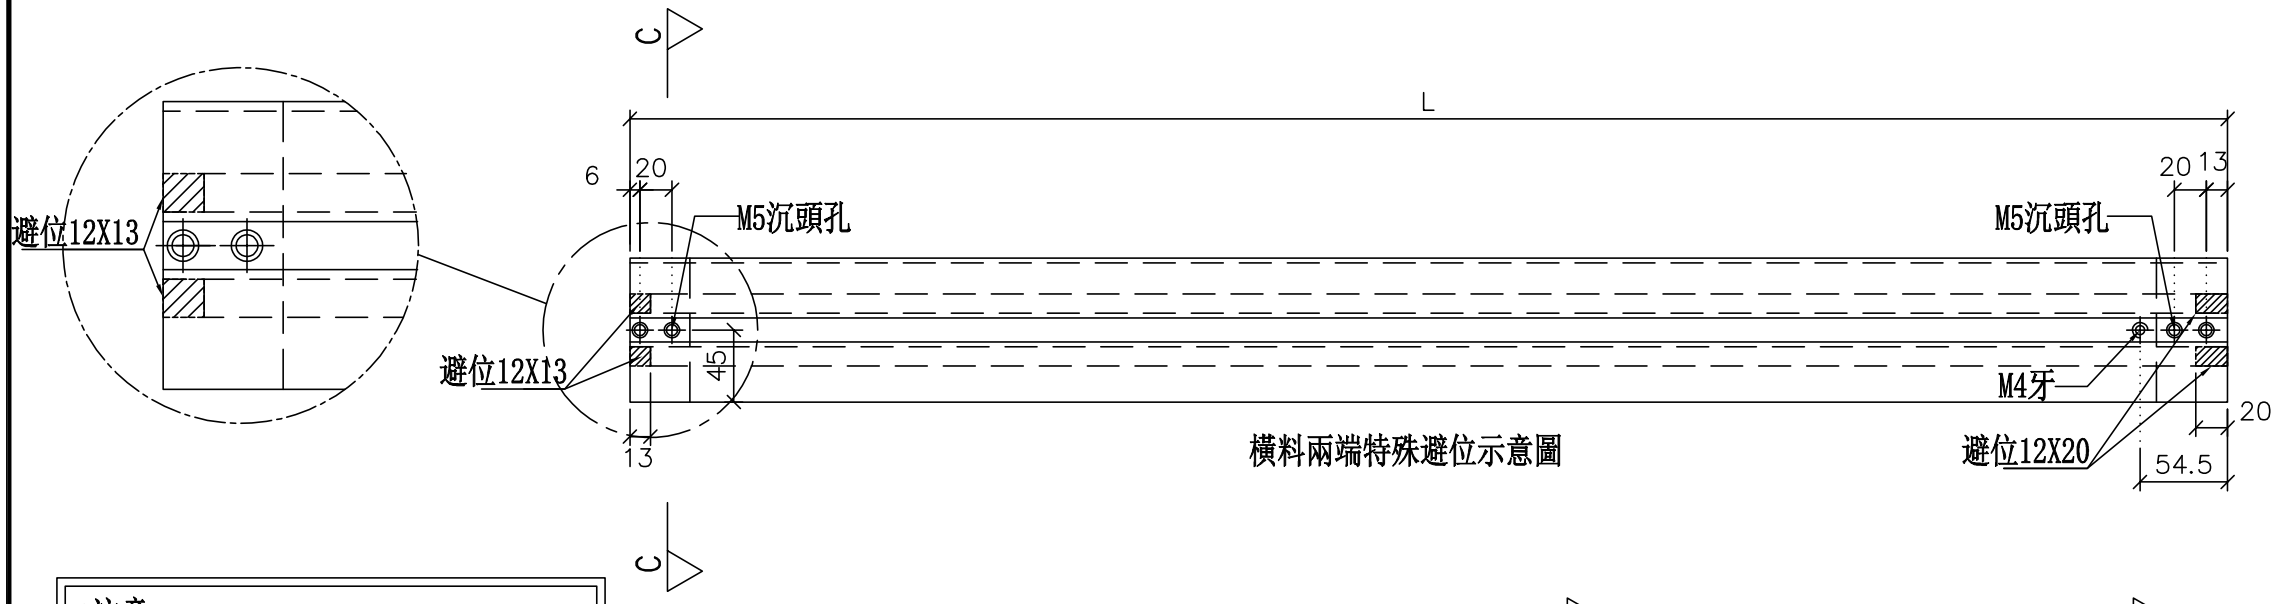


橫料兩端特殊避位示意圖

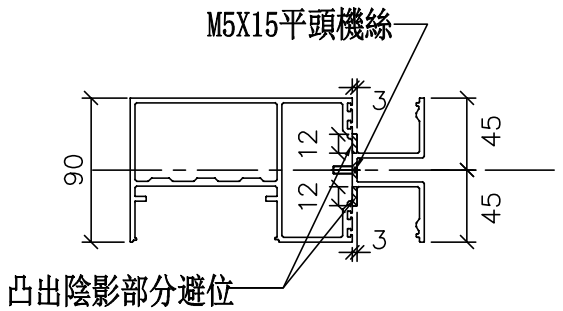

凸出陰影部分避位


SECTION: C－C

*注意:
螺絲鑽平頭孔事宜，請留意M5及3/16"要沉頭（90° X ⌀10），供修螺絲后唧膠用

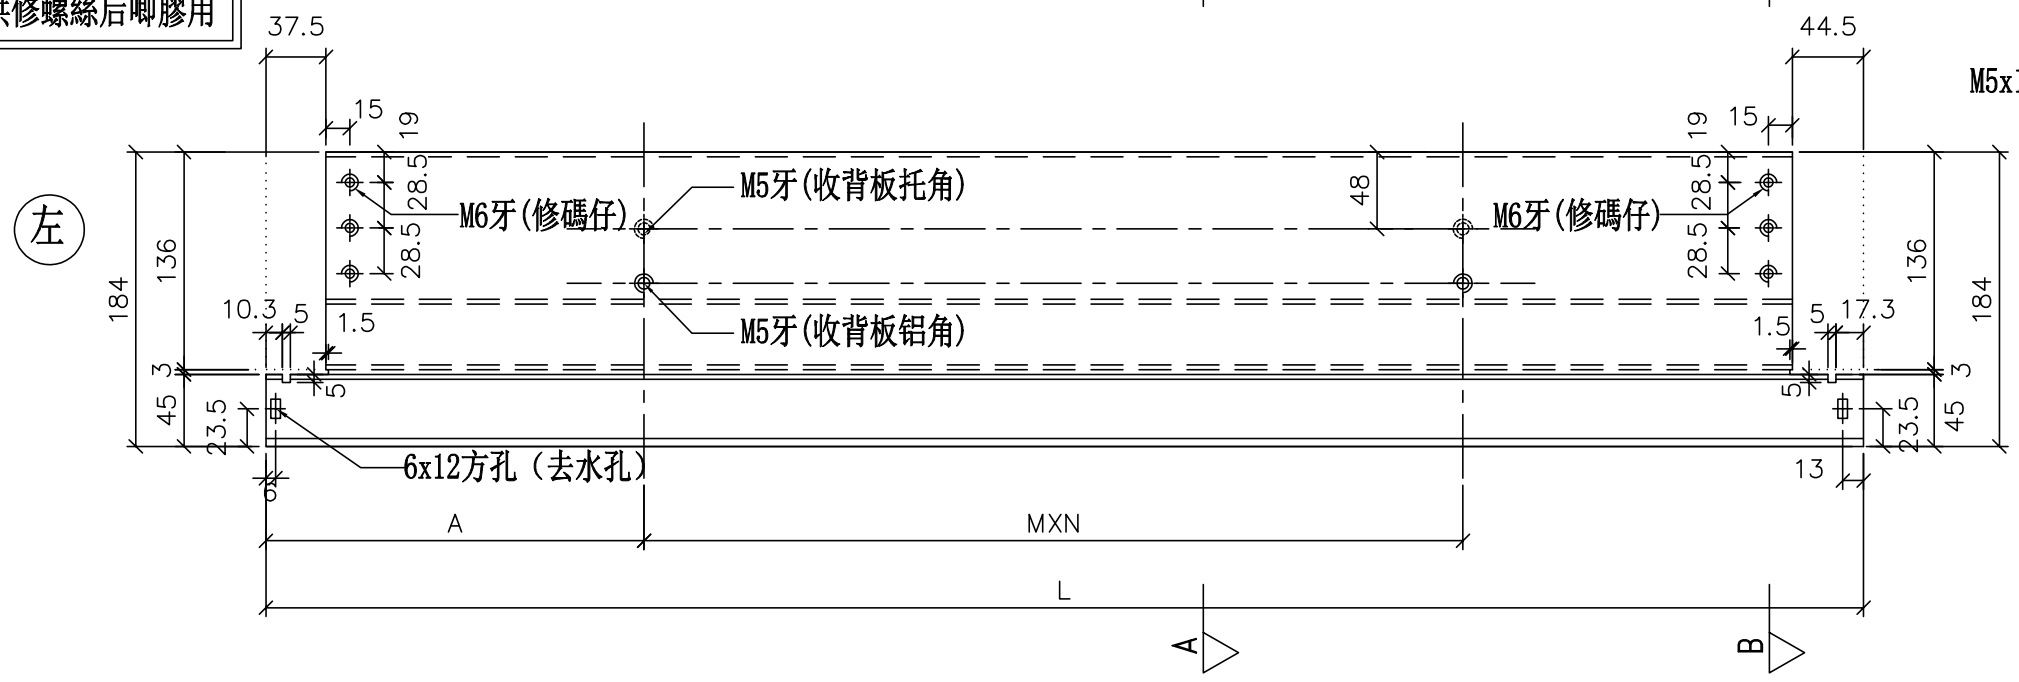


左



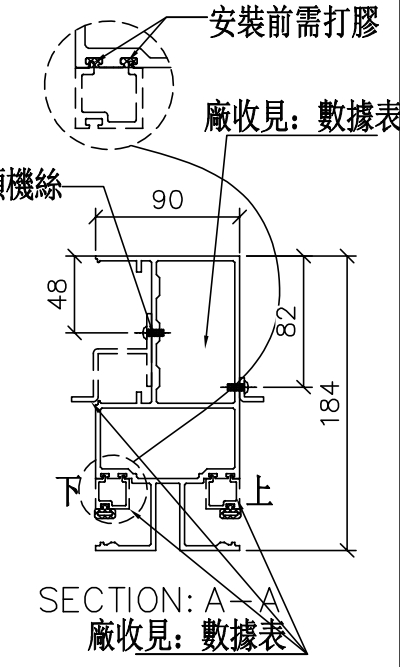

SECTION: A－A
廠收見：數據表

鋁角螺絲不用收緊，地盤調節用

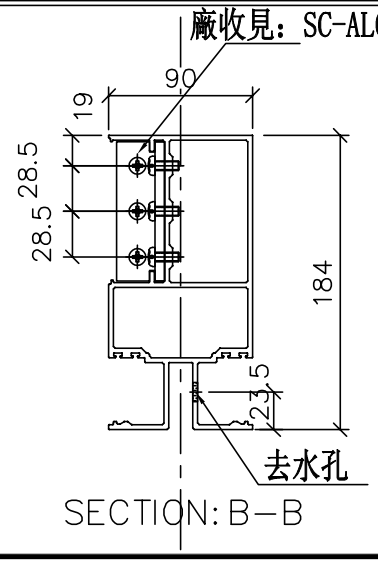

SECTION: B－B

工程號	J-837	地盤	觀塘裕民坊

美特鋁質 有限公司
MIDI Aluminium Fabricator Ltd.

修改	日期	圖號
		UN-TR76
2019.04.10	2019.04.16	

制圖	WX
復核	HH
批準	

名稱	雙梗橫料（外凸）
材料	X85552
顏色	EC-DG-S332054（3塗）

數據表參見：UN-TR76

物料編號	L	數量	M	X	N	A	分格尺寸	使用位置	廠收背板托角編號	廠收背板鋁角編號	廠收單玻線編號(上)	廠收單玻線編號(下)	樓層
UN-TR63	634.5	1	300	X	1	163.75	642.5	T5CW-JK-1	UN-HT63a	UN-LG63	UN-EH63aR	UN-EH63R	27F
	634.5	1	300	X	1	163.75	642.5	T5CW-JK-1	UN-HT63a	UN-LG63	UN-EH63aR	UN-EH63R	27F
UN-TR68	799.5	1	250	X	2	146.25	807.5	T5CW-L-1	UN-HT68a	UN-LG68	UN-EH68aR	UN-EH68R	27F
	799.5	1	250	X	2	146.25	807.5	T5CW-L-1	UN-HT68a	UN-LG68	UN-EH68aR	UN-EH68R	27F
UN-TR71	909.5	1	300	X	2	151.25	917.5	T5CW-N-1	UN-HT71a	UN-LG71	UN-EH71aR	UN-EH71R	27F
	909.5	1	300	X	2	151.25	917.5	T5CW-N-1	UN-HT71a	UN-LG71	UN-EH71aR	UN-EH71R	27F
UN-TR83	1109.5	1	300	X	3	101.25	1117.5	T5CW-F-2	UN-HT83a	UN-LG83	UN-EH83aR	UN-EH83R	27F
	1109.5	1	300	X	3	101.25	1117.5	T5CW-D-2	UN-HT83a	UN-LG83	UN-EH83aR	UN-EH83R	27F
	1109.5	1	300	X	3	101.25	1117.5	T5CW-F-2	UN-HT83a	UN-LG83	UN-EH83aR	UN-EH83R	27F
	1109.5	1	300	X	3	101.25	1117.5	T5CW-D-2	UN-HT83a	UN-LG83	UN-EH83aR	UN-EH83R	27F
UN-TR84	1209.5	1	250	X	4	101.25	1217.5	T5CW-N-1	UN-HT84a	UN-LG84	UN-EH84aR	UN-EH84R	27F
	1209.5	1	250	X	4	101.25	1217.5	T5CW-H-2	UN-HT84a	UN-LG84	UN-EH84aR	UN-EH84R	27F
	1209.5	1	250	X	4	101.25	1217.5	T5CW-N-1	UN-HT84a	UN-LG84	UN-EH84aR	UN-EH84R	27F
	1209.5	1	250	X	4	101.25	1217.5	T5CW-H-2	UN-HT84a	UN-LG84	UN-EH84aR	UN-EH84R	27F
UN-TR85	1212	1	250	X	4	102.5	1220	T5CW-L-1	UN-HT85a	UN-LG85	UN-EH85aR	UN-EH85R	27F
	1212	1	250	X	4	102.5	1220	T5CW-L-1	UN-HT85a	UN-LG85	UN-EH85aR	UN-EH85R	27F
UN-TR92	1514.5	1	300	X	4	153.75	1522.5	T5CW-L-1	UN-HT92a	UN-LG92	UN-EH92aR	UN-EH92R	27F
	1514.5	1	300	X	4	153.75	1522.5	T5CW-L-1	UN-HT92a	UN-LG92	UN-EH92aR	UN-EH92R	27F
UN-TR93	1517	1	300	X	4	155	1525	T5CW-N-1	UN-HT93a	UN-LG93	UN-EH93aR	UN-EH93R	27F
	1517	1	300	X	4	155	1525	T5CW-N-1	UN-HT93a	UN-LG93	UN-EH93aR	UN-EH93R	27F
UN-TR94	1574.5	1	250	X	5	158.75	1582.5	T5CW-A-3	UN-HT94a	UN-LG94	UN-EH94aR	UN-EH94R	27F
	1574.5	1	250	X	5	158.75	1582.5	T5CW-A-3	UN-HT94a	UN-LG94	UN-EH94aR	UN-EH94R	27F
	合計:	22											


美特鋁質 有限公司
MIDI Aluminium Fabricator Ltd.

工程號	J-837	地盤	觀塘裕民坊


修改	日期	圖號
		UN-TR76-1
2019.04.10	2019.04.16	

名稱	雙梗橫料（外凸）	制圖	WX
材料	X85552	復核	HH
顏色	EC-DG-S332054 (3塗)	批準	


數據表參見：UN-T77S-1

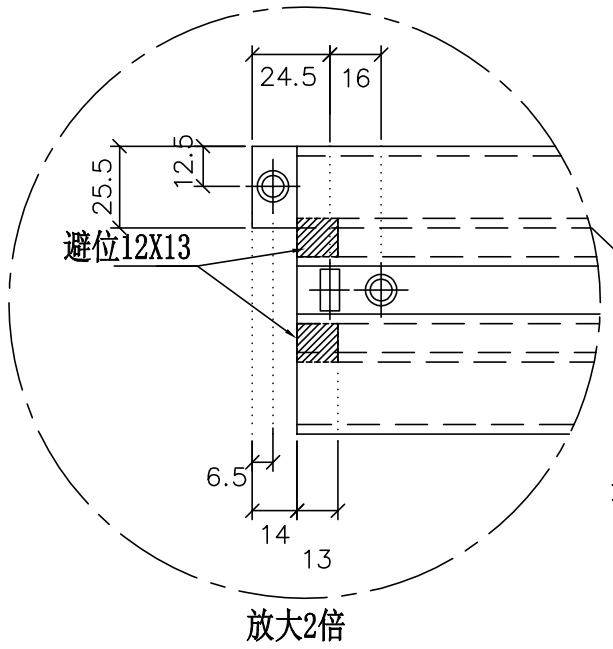


放大2倍

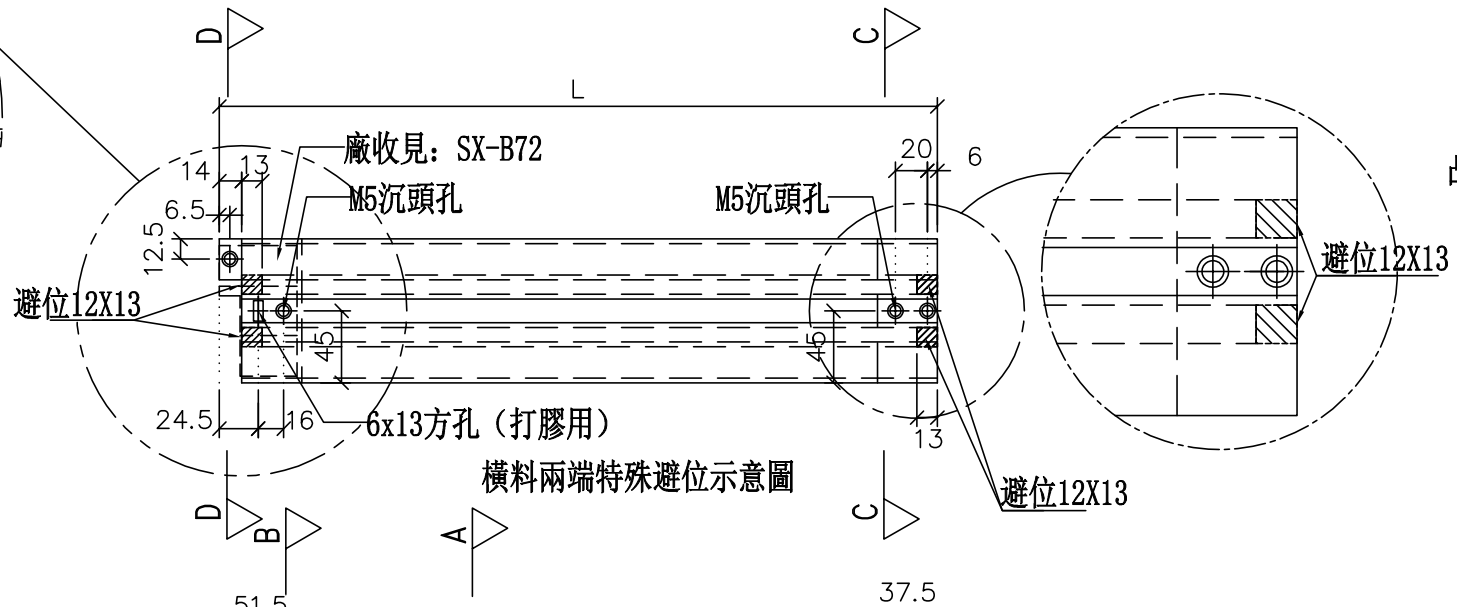

橫料兩端特殊避位示意圖

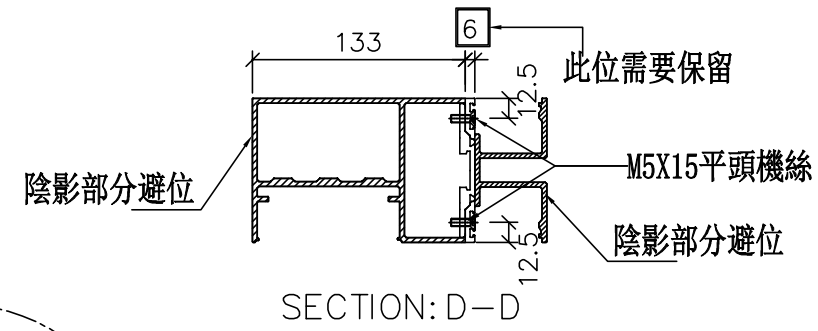



SECTION: D－D

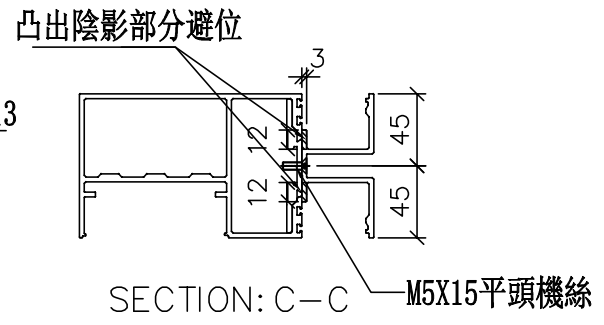


SECTION: C－C


***注意：**
螺絲鑽平頭孔事宜，請留意M5及3/16″要沉頭（90° X ∅10），供修螺絲后唧膠用

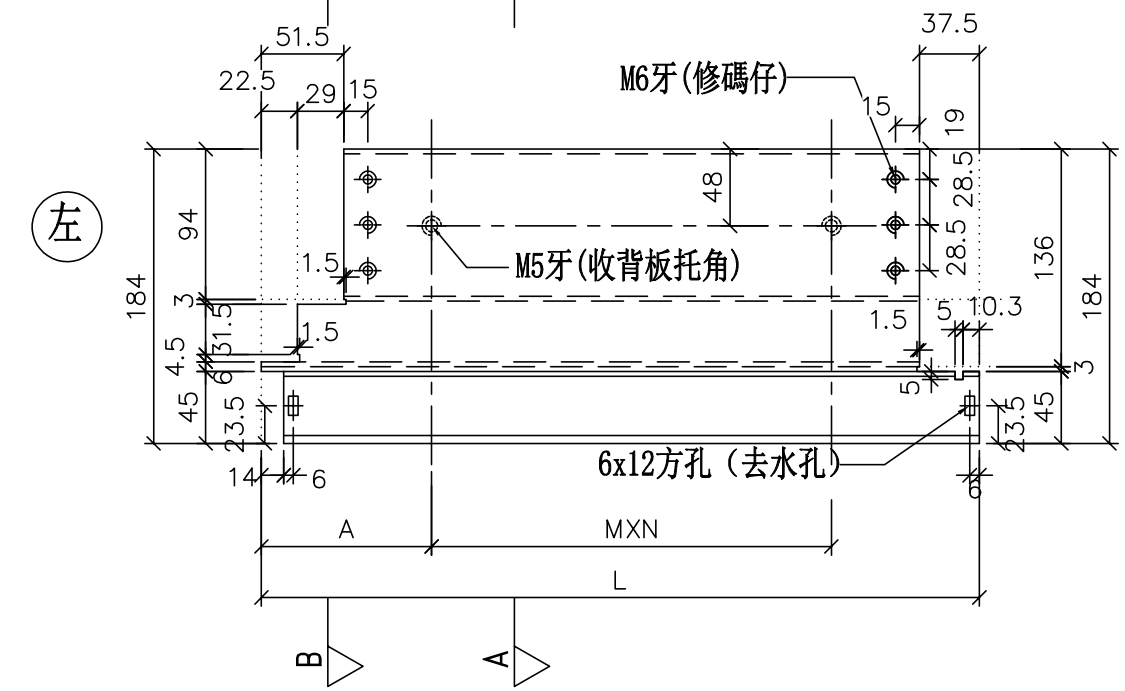

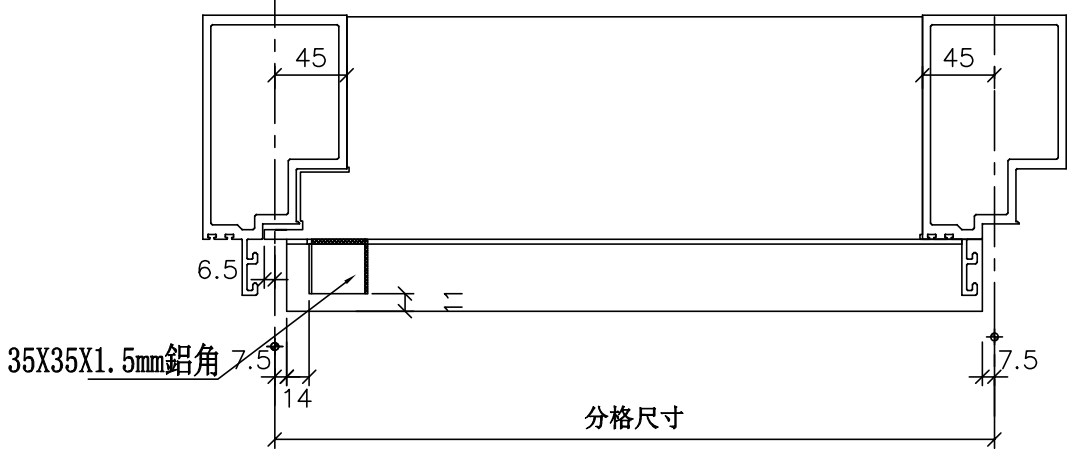

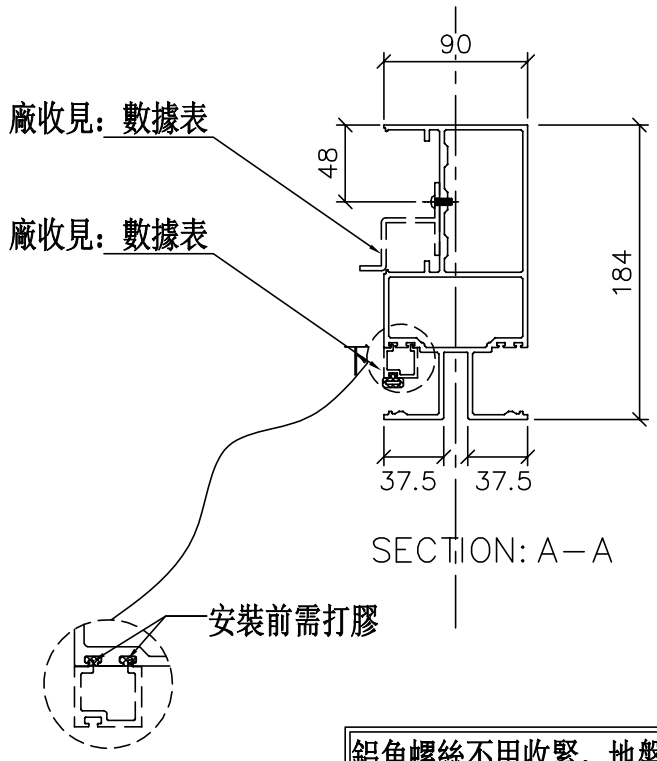

SECTION: A－A

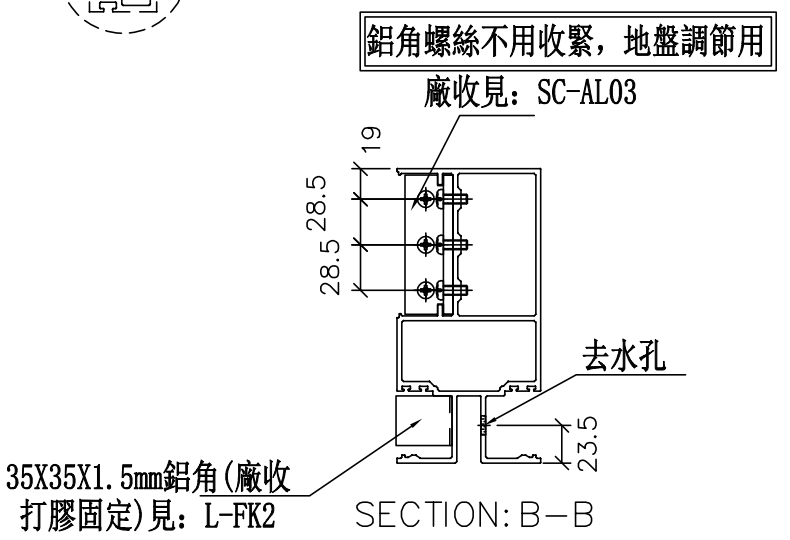

SECTION: B－B

美特鋁質 有限公司
MIDI Aluminium Fabricator Ltd.

工程號	J-837	地盤	觀塘裕民坊

修改	日期	圖號
2019.04.10	2019.04.16	UN-T77S

名稱	雙梗橫料（外凸）	制圖	WX
材料	X85552	復核	HH
顏色	EC-DG-S332054 (3塗)	批準	

數據表參見：UN-T77S

物料編號	L	數量	M	X	N	A	分格尺寸	使用位置	廠收背板托角編號	廠收單玻線編號(下)	樓層
UN-T75S	999	1	250	X	3	131.5	1000	T5CW-JK-1	UN-HT75a	UN-ME75	27F
UN-T78S	1049	1	250	X	3	156.5	1050	T5CW-M-2	UN-HT78a	UN-ME78	27F
	1049	1	250	X	3	156.5	1050	T5CW-A-3	UN-HT78a	UN-ME78	27F
UN-T80S	1061	1	250	X	3	162.5	1062	T5CW-C-1	UN-HT80a	UN-ME80	27F
UN-T81S	1099	1	300	X	3	106.5	1100	T5CW-G-1	UN-HT81a	UN-ME81	27F
	1099	1	300	X	3	106.5	1100	T5CW-E-1	UN-HT81a	UN-ME81	27F
UN-T87S	1299	1	250	X	4	156.5	1300	T5CW-G-2	UN-HT87a	UN-ME87	27F
	1299	1	250	X	4	156.5	1300	T5CW-E-2	UN-HT87a	UN-ME87	27F
UN-T89S	1389	1	300	X	4	101.5	1390	T5CW-JK-1	UN-HT89a	UN-ME89	27F
UN-T90S	1474	1	300	X	4	144	1475	T5CW-M-2	UN-HT90a	UN-ME90	27F
UN-T95S	1799	1	300	X	5	156.5	1800	T5CW-C-1	UN-HT95a	UN-ME95	27F
	合計:	11									

美特鋁質 有限公司
MIDI Aluminium Fabricator Ltd.


工程號	J-837	地盤	觀塘裕民坊

修改	日期	圖號
2019.04.10	2019.04.16	UN-T77S-1


名稱	雙梗橫料（外凸）	制圖	WX	2
材料	X85552	復核	HH	2
顏色	EC-DG-S332054（3塗）	批準		

數據表參見：UN-T75SR-1


*注意:
螺絲鑽平頭孔事宜，請留意M5及3/16"要沉頭（90° X ∅10），供修螺絲后唧膠用

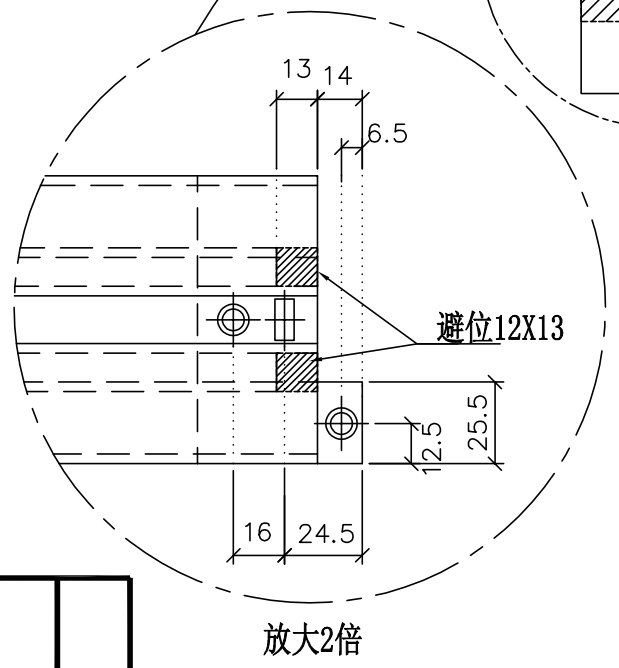



放大2倍

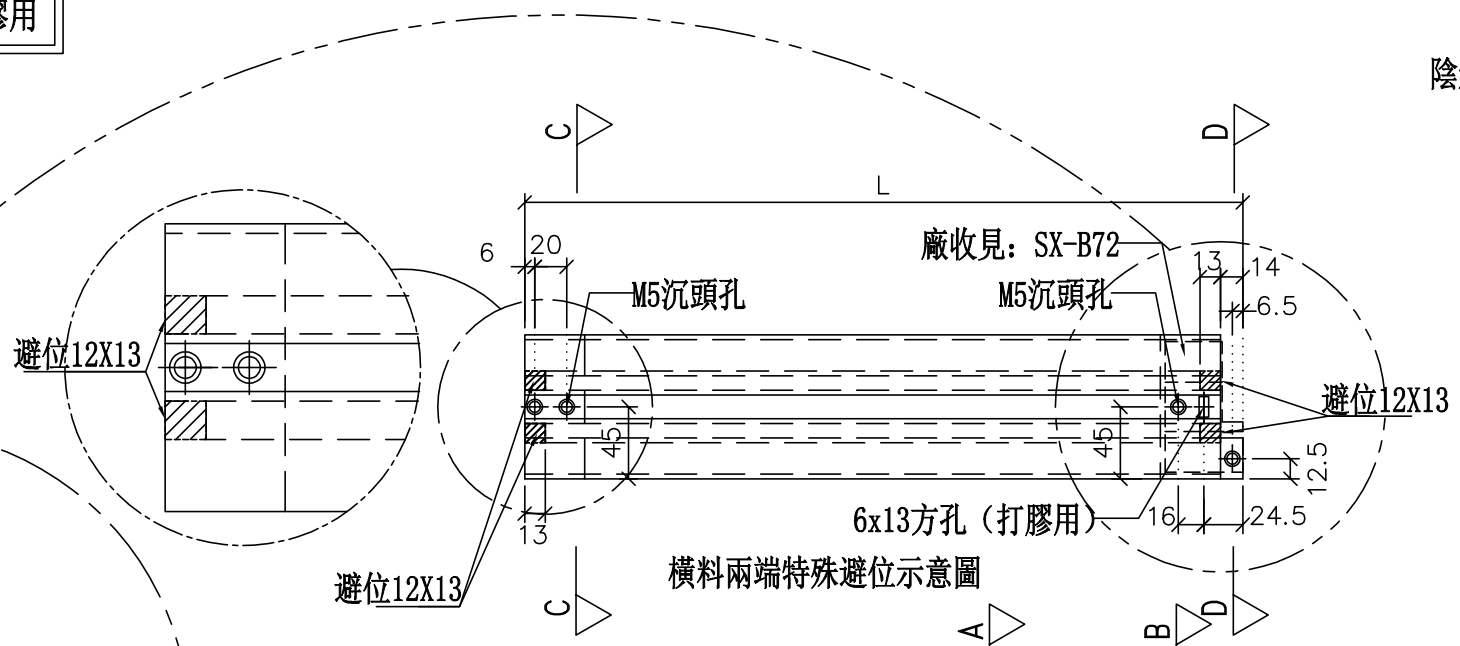


橫料兩端特殊避位示意圖

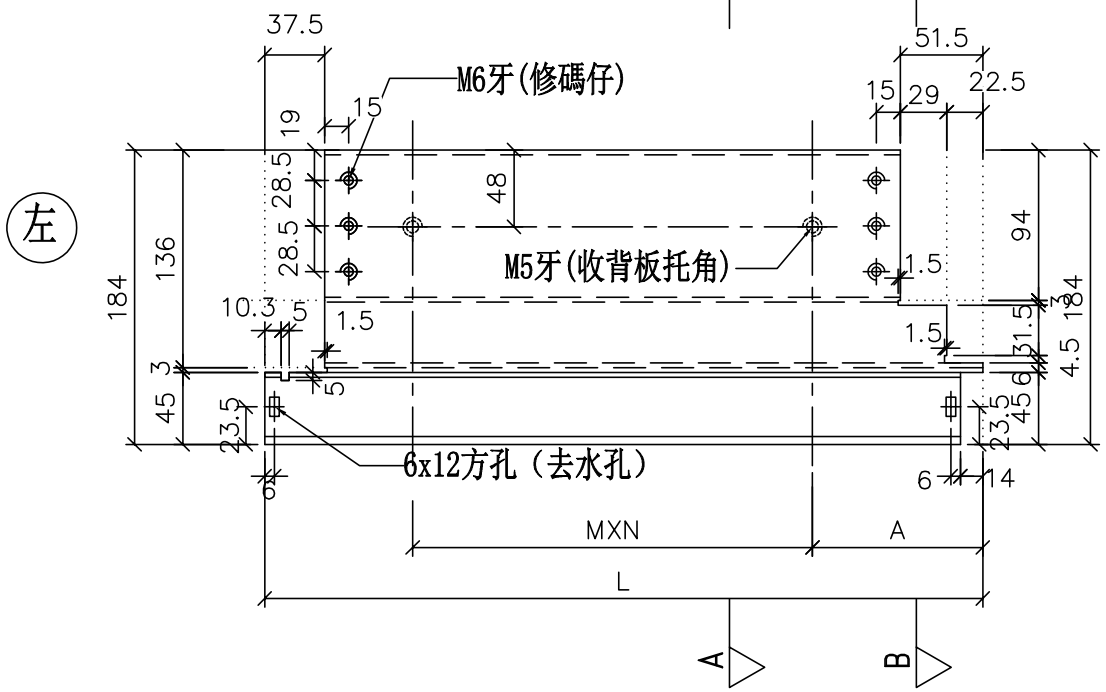

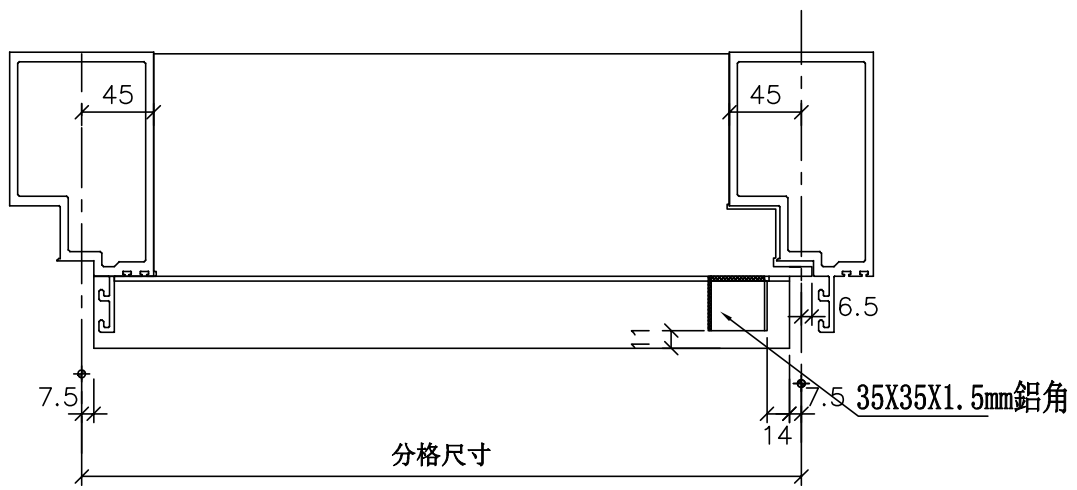


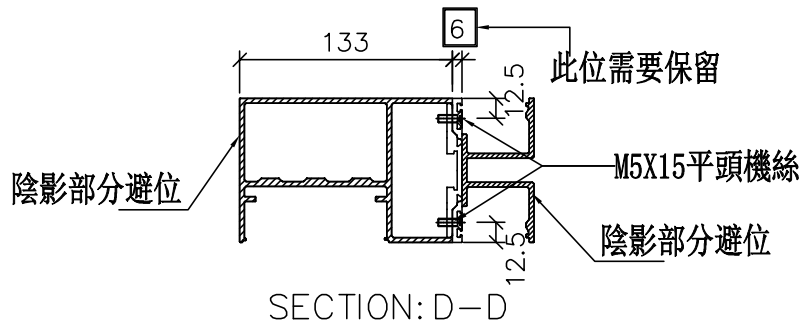


SECTION: D－D

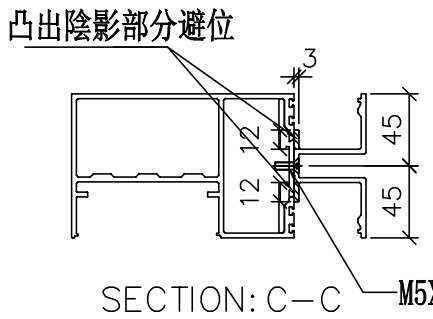

SECTION: C－C

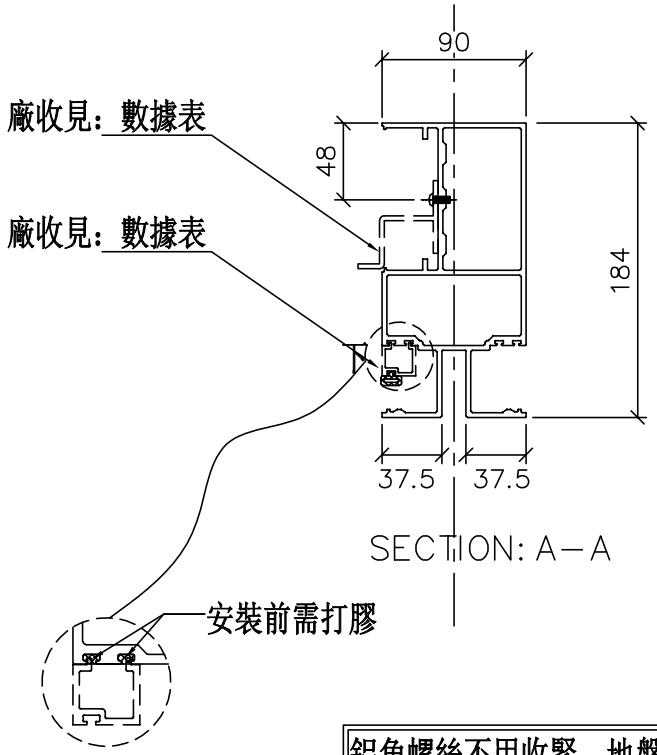

SECTION: A－A

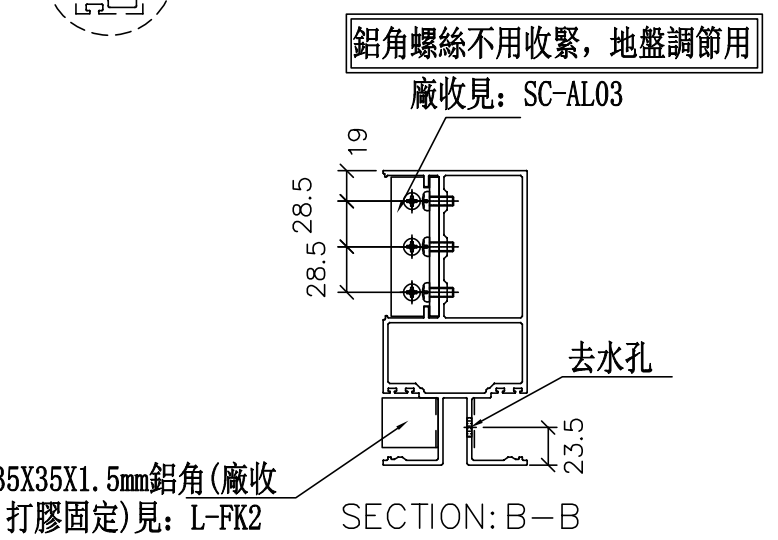

SECTION: B－B

美特鋁質 有限公司 MIDI Aluminium Fabricator Ltd.	
工程號	J-837
地盤	觀塘裕民坊

修改	日期	圖號
		UN-T75SR
2019.04.10	2019.04.16	

名稱	雙梗橫料（外凸）	制圖	WX
材料	X85552	復核	HH
顏色	EC-DG-S332054 (3塗)	批準	

數據表參見：UN-T75SR

物料編號	L	數量	M	X	N	A	分格尺寸	使用位置	廠收背板托角編號	廠收單玻線編號(下)	樓層
UN-T75SR	999	1	250	X	3	131.5	1000	T5CW-JK-1	UN-HT75a	UN-ME75	27F
UN-T78SR	1049	1	250	X	3	156.5	1050	T5CW-L-1	UN-HT78a	UN-ME78	27F
UN-T81SR	1099	1	300	X	3	106.5	1100	T5CW-N-1	UN-HT81a	UN-ME81	27F
	1099	1	300	X	3	106.5	1100	T5CW-H-2	UN-HT81a	UN-ME81	27F
	1099	1	300	X	3	106.5	1100	T5CW-F-2	UN-HT81a	UN-ME81	27F
	1099	1	300	X	3	106.5	1100	T5CW-D-2	UN-HT81a	UN-ME81	27F
UN-T87SR	1299	1	250	X	4	156.5	1300	T5CW-F-1	UN-HT87a	UN-ME87	27F
	1299	1	250	X	4	156.5	1300	T5CW-D-1	UN-HT87a	UN-ME87	27F
UN-T88SR	1324	1	250	X	4	169	1325	T5CW-H-1	UN-HT88a	UN-ME88	27F
UN-T90SR	1474	1	300	X	4	144	1475	T5CW-N-1	UN-HT90a	UN-ME90	27F
	1474	1	300	X	4	144	1475	T5CW-L-1	UN-HT90a	UN-ME90	27F
	1474	1	300	X	4	144	1475	T5CW-JK-1	UN-HT90a	UN-ME90	27F
	1474	1	300	X	4	144	1475	T5CW-A-3	UN-HT90a	UN-ME90	27F
	合計:	13									


美特鋁質 有限公司
MIDI Aluminium Fabricator Ltd.

工程號	J-837	地盤	觀塘裕民坊


修改	日期	圖號
		UN-T75SR-1
2019.04.10	2019.04.16	

名稱	雙梗橫料（外凸）	制圖	WX	2
材料	X85552	復核	HH	2
顏色	EC-DG-S332054（3塗）	批準		


數據表參見：UN-T77a-1

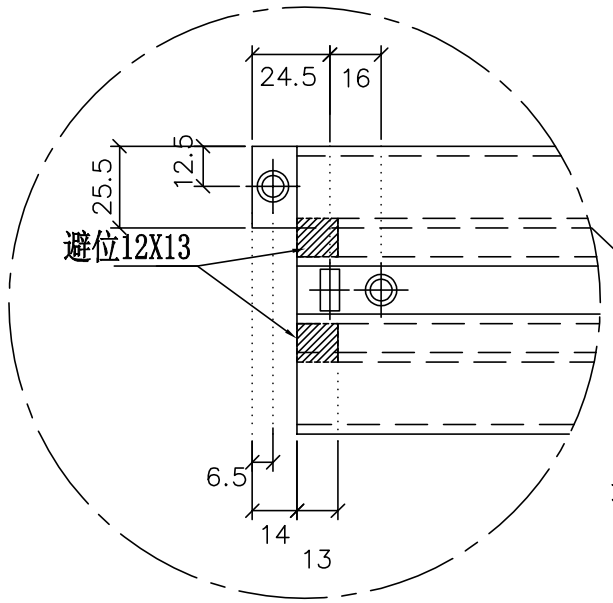


放大2倍

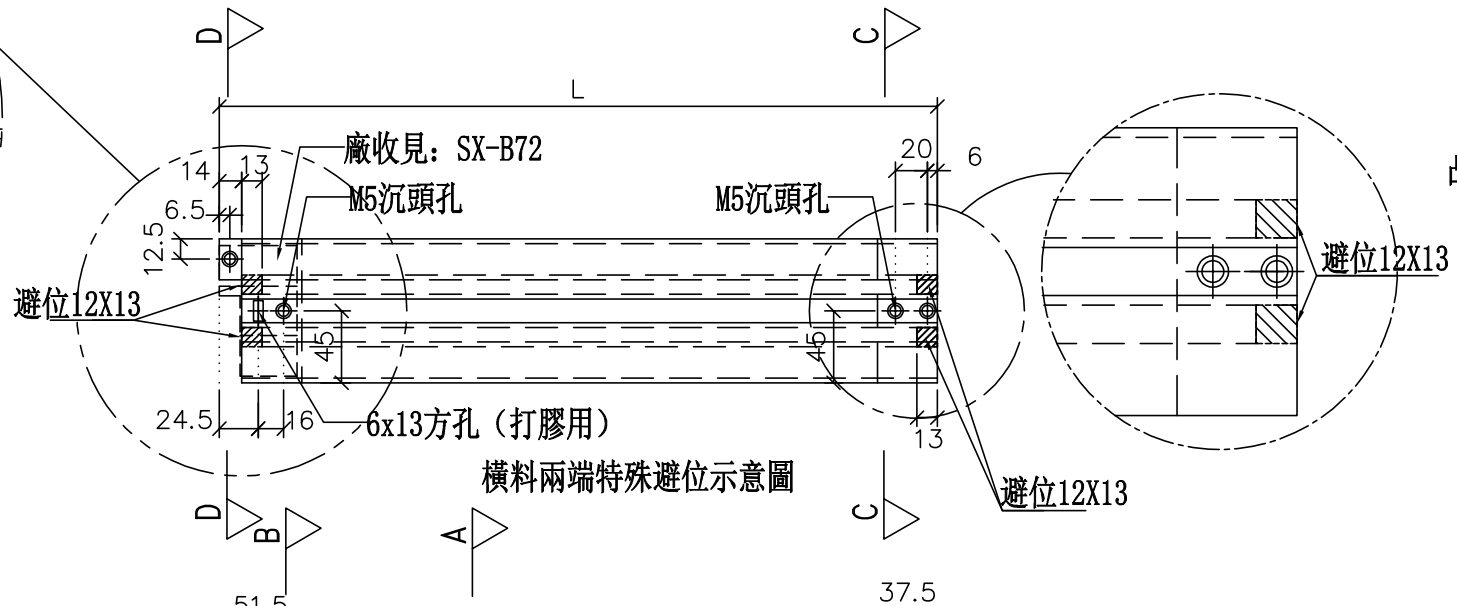

橫料兩端特殊避位示意圖

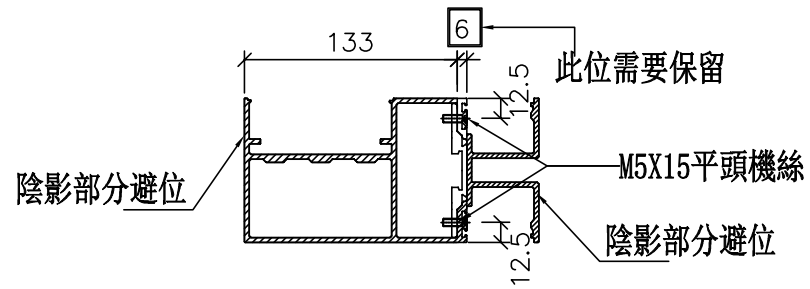


SECTION: D－D

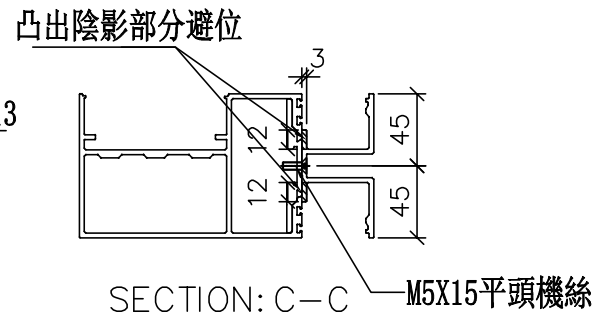



SECTION: C－C

***注意：**
螺絲鑽平頭孔事宜，請留意M5及3/16″要沉頭（90° X ∅10），供修螺絲后唧膠用

左

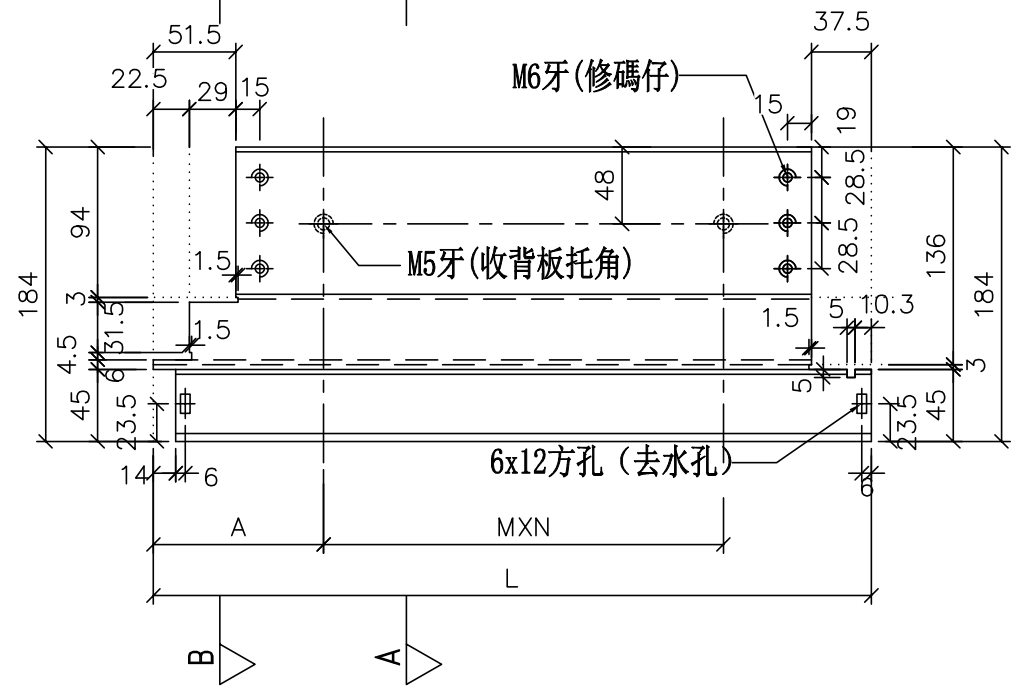

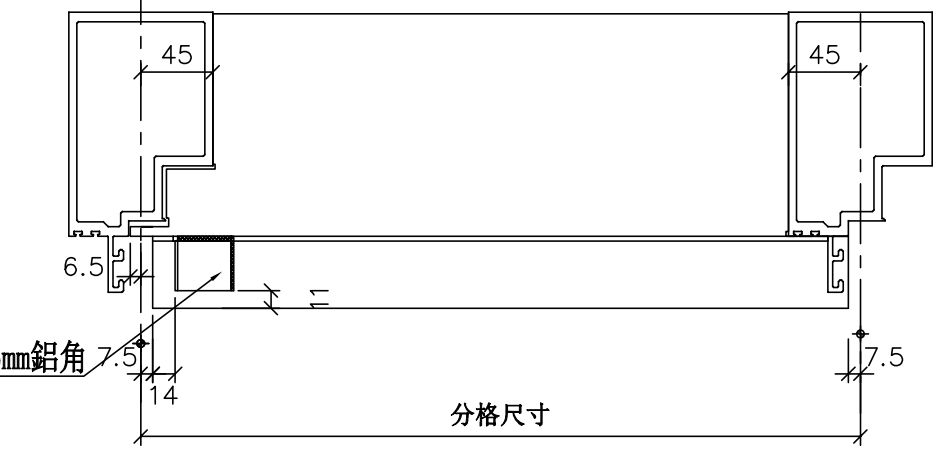


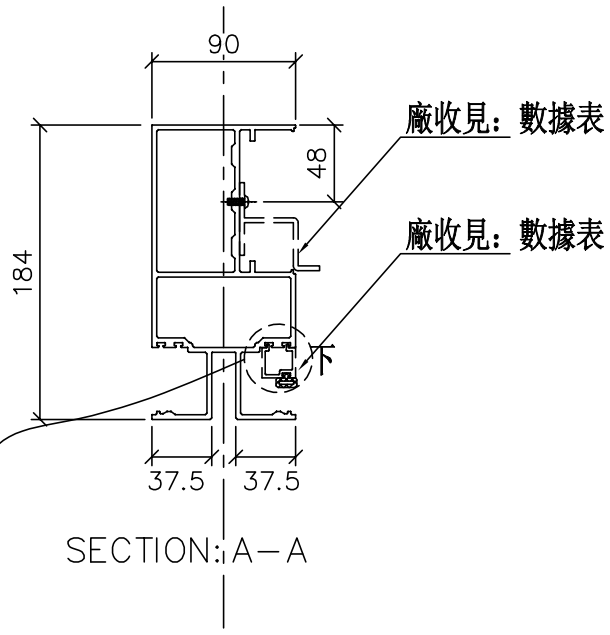

SECTION: A－A

安裝前需打膠

鋁角螺絲不用收緊，地盤調節用

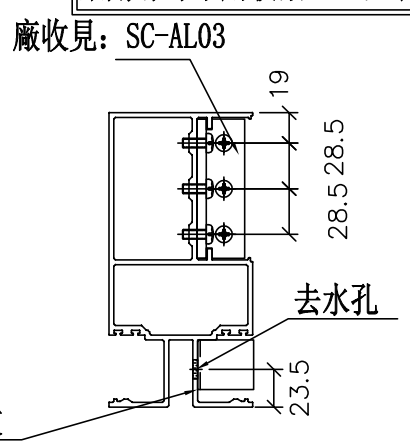

SECTION: B－B

美特鋁質 有限公司
MIDI Aluminium Fabricator Ltd.

工程號	J-837	地盤	觀塘裕民坊

修改	日期	圖號
2019.04.10	2019.04.16	UN-T77a

名稱	雙梗橫料（外凸）	制圖	WX
材料	X85552	復核	HH
顏色	EC-DG-S332054 (3塗)	批準	

數據表參見：UN-T77a

物料編號	L	數量	M	X	N	A	分格尺寸	使用位置	廠收背板托角編號	廠收單玻線編號(上)	樓層
UN-T75a	999	1	250	X	3	131.5	1000	T5CW-JK-1	UN-HT75	UN-ME75a	27F
UN-T78a	1049	1	250	X	3	156.5	1050	T5CW-M-2	UN-HT78	UN-ME78a	27F
	1049	1	250	X	3	156.5	1050	T5CW-A-3	UN-HT78	UN-ME78a	27F
UN-T80a	1061	1	250	X	3	162.5	1062	T5CW-C-1	UN-HT80	UN-ME80a	27F
UN-T81a	1099	1	300	X	3	106.5	1100	T5CW-G-1	UN-HT81	UN-ME81a	27F
	1099	1	300	X	3	106.5	1100	T5CW-E-1	UN-HT81	UN-ME81a	27F
UN-T87a	1299	1	250	X	4	156.5	1300	T5CW-G-2	UN-HT87	UN-ME87a	27F
	1299	1	250	X	4	156.5	1300	T5CW-E-2	UN-HT87	UN-ME87a	27F
UN-T89a	1389	1	300	X	4	101.5	1390	T5CW-JK-1	UN-HT89	UN-ME89a	27F
UN-T90a	1474	1	300	X	4	144	1475	T5CW-M-2	UN-HT90	UN-ME90a	27F
UN-T95a	1799	1	300	X	5	156.5	1800	T5CW-C-1	UN-HT95	UN-ME95a	27F
	合計:	11									

美特鋁質 有限公司
MIDI Aluminium Fabricator Ltd.


工程號	J-837	地盤	觀塘裕民坊


修改	2019.04.10
日期	2019.04.16
圖號	UN-T77a-1

名稱	雙梗橫料（外凸）	制圖	WX	2
材料	X85552	復核	HH	2
顏色	EC-DG-S332054（3塗）	批準		


數據表參見：UN-T75aR-1

*注意:
螺絲鑽平頭孔事宜，請留意M5及3/16"要沉頭（90° X ∅10），供修螺絲后唧膠用

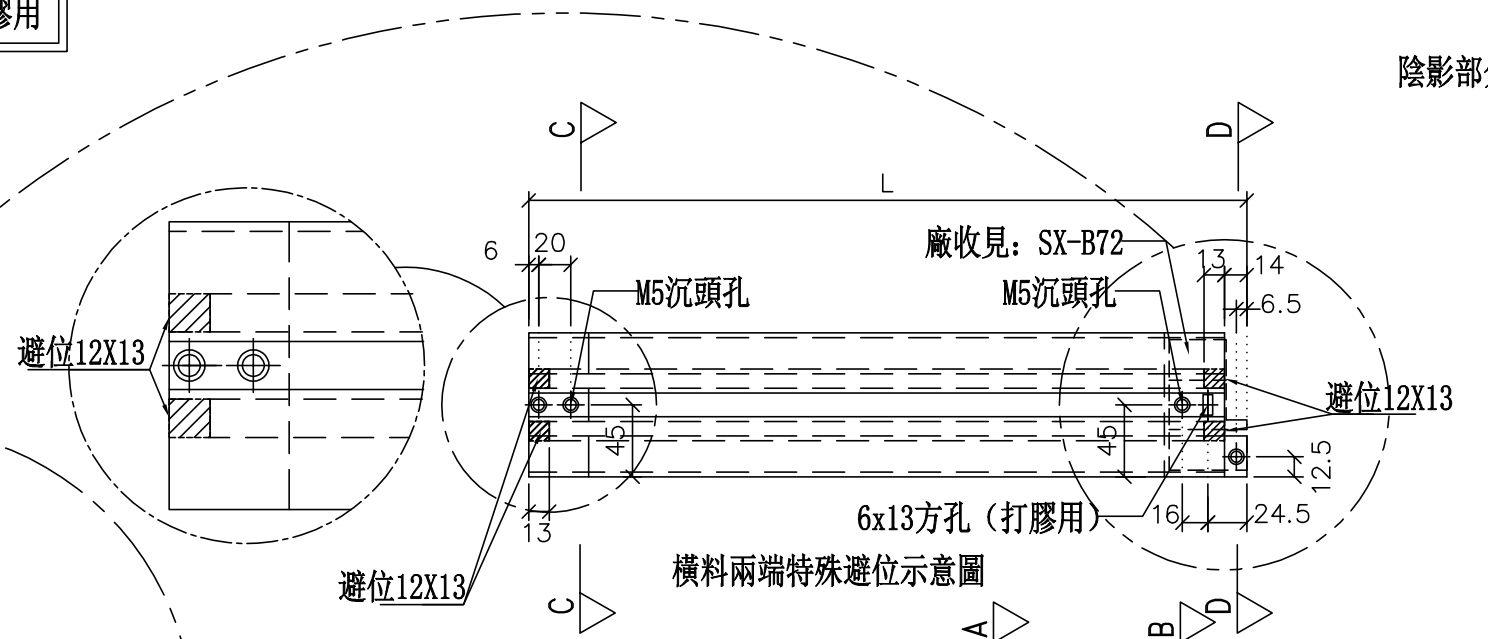


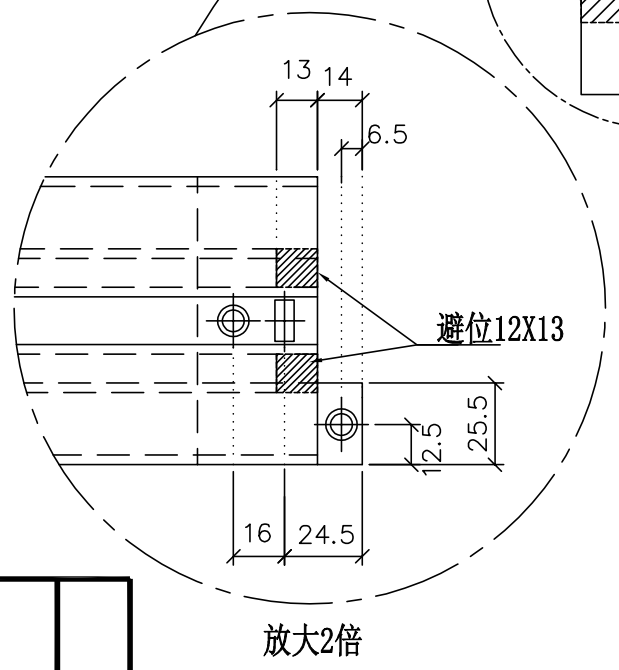


放大2倍

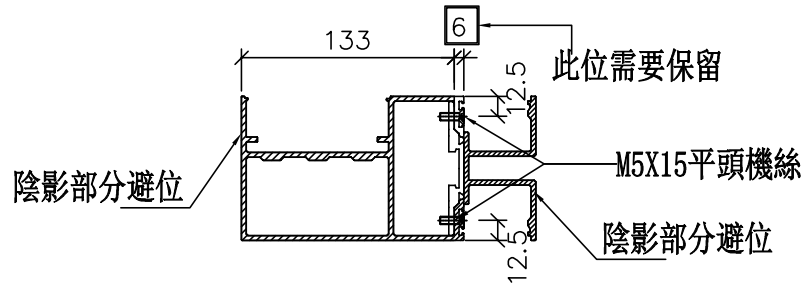



SECTION: D－D

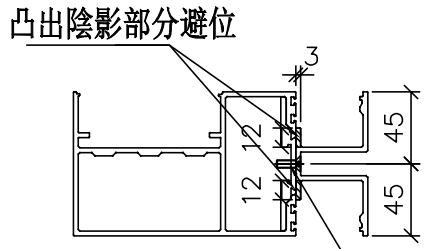

SECTION: C－C

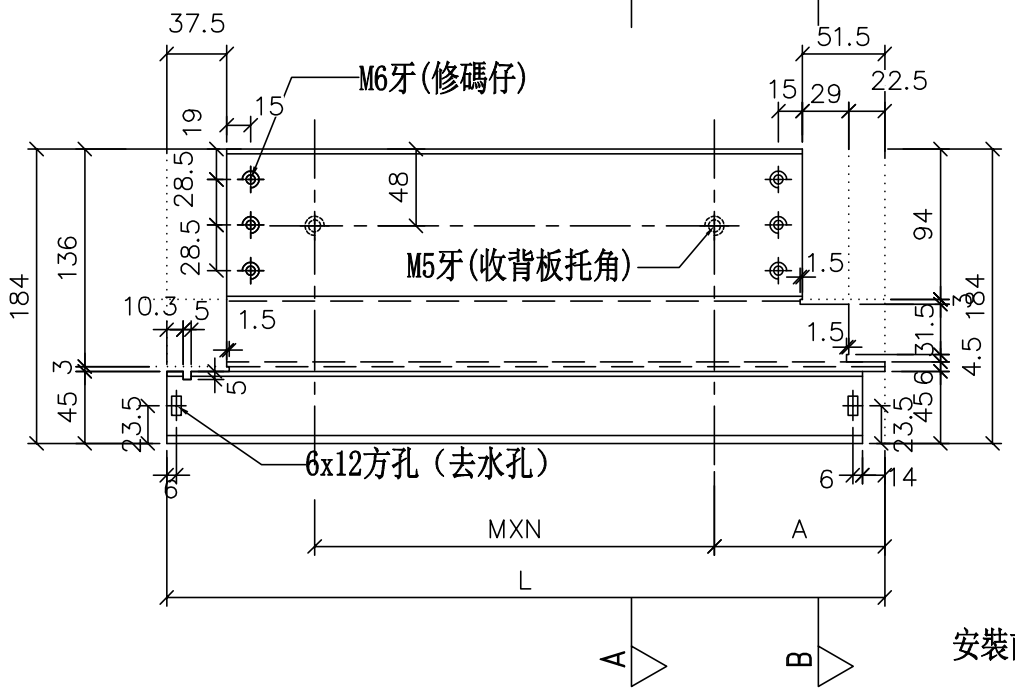

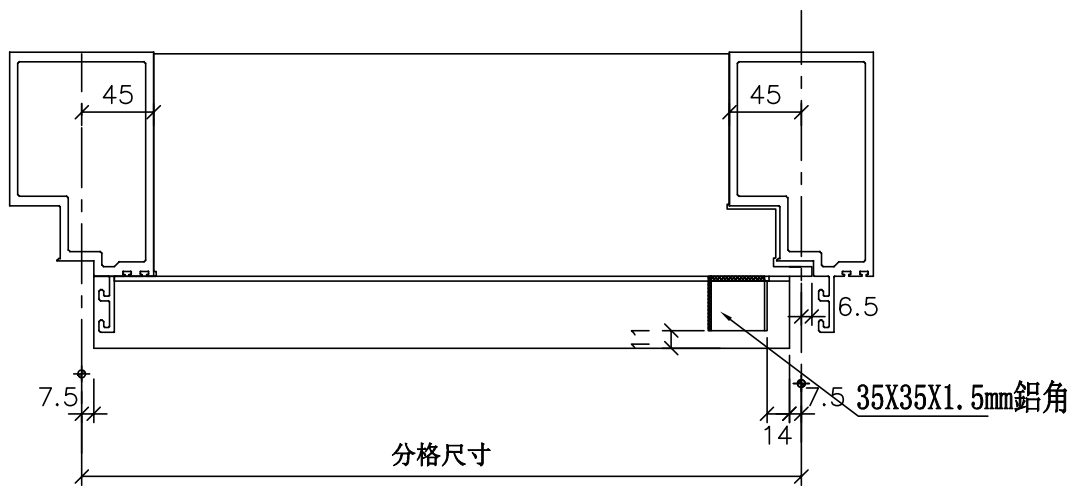


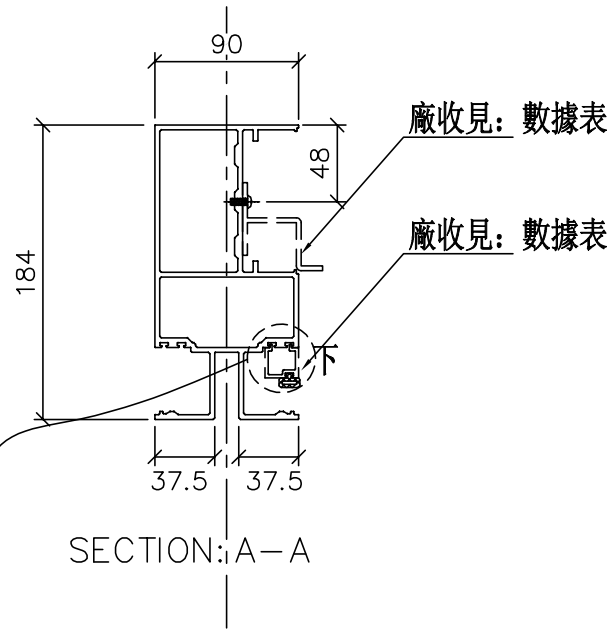

SECTION: A－A

安裝前需打膠

鋁角螺絲不用收緊，地盤調節用

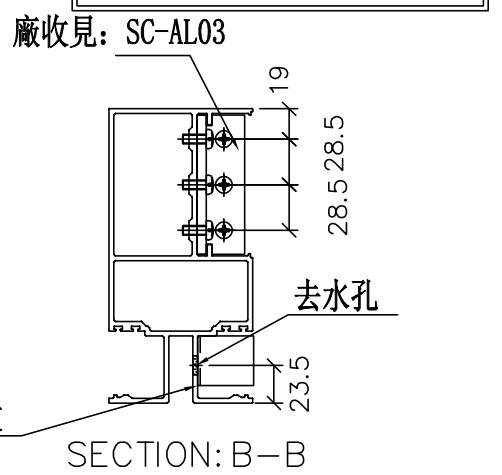

SECTION: B－B

修改	日期	圖號
2019.04.10	2019.04.16	UN-T75aR

名稱	雙梗橫料（外凸）	制圖	WX
材料	X85552	復核	HH
顏色	EC-DG-S332054（3塗）	批準	

美特鋁質 有限公司
MIDI Aluminium Fabricator Ltd.

工程號	J-837	地盤	觀塘裕民坊

數據表參見：UN-T75aR

物料編號	L	數量	M	X	N	A	分格尺寸	使用位置	廠收背板托角編號	廠收單玻線編號(上)	樓層
UN-T75aR	999	1	250	X	3	131.5	1000	T5CW-JK-1	UN-HT75	UN-ME75a	27F
UN-T78aR	1049	1	250	X	3	156.5	1050	T5CW-L-1	UN-HT78	UN-ME78a	27F
UN-T81aR	1099	1	300	X	3	106.5	1100	T5CW-N-1	UN-HT81	UN-ME81a	27F
	1099	1	300	X	3	106.5	1100	T5CW-H-2	UN-HT81	UN-ME81a	27F
	1099	1	300	X	3	106.5	1100	T5CW-F-2	UN-HT81	UN-ME81a	27F
	1099	1	300	X	3	106.5	1100	T5CW-D-2	UN-HT81	UN-ME81a	27F
UN-T87aR	1299	1	250	X	4	156.5	1300	T5CW-F-1	UN-HT87	UN-ME87a	27F
	1299	1	250	X	4	156.5	1300	T5CW-D-1	UN-HT87	UN-ME87a	27F
UN-T88aR	1324	1	250	X	4	169	1325	T5CW-H-1	UN-HT88	UN-ME88a	27F
UN-T90aR	1474	1	300	X	4	144	1475	T5CW-N-1	UN-HT90	UN-ME90a	27F
	1474	1	300	X	4	144	1475	T5CW-L-1	UN-HT90	UN-ME90a	27F
	1474	1	300	X	4	144	1475	T5CW-JK-1	UN-HT90	UN-ME90a	27F
	1474	1	300	X	4	144	1475	T5CW-A-3	UN-HT90	UN-ME90a	27F
	合計:	13									

美特鋁質 有限公司
MIDI Aluminium Fabricator Ltd.

工程號	J-837	地盤	觀塘裕民坊


修改	日期	圖號
		UN-T75aR-1
2019.04.10	2019.04.16	


名稱	雙梗橫料（外凸）	制圖	WX	2
材料	X85552	復核	HH	2
顏色	EC-DG-S332054（3塗）	批準		


數據表參見：UN-E63W-1


*注意:
螺絲鑽平頭孔事宜，請留意M5及3/16″要沉頭（90° X ∅10），供修螺絲后唧膠用

左

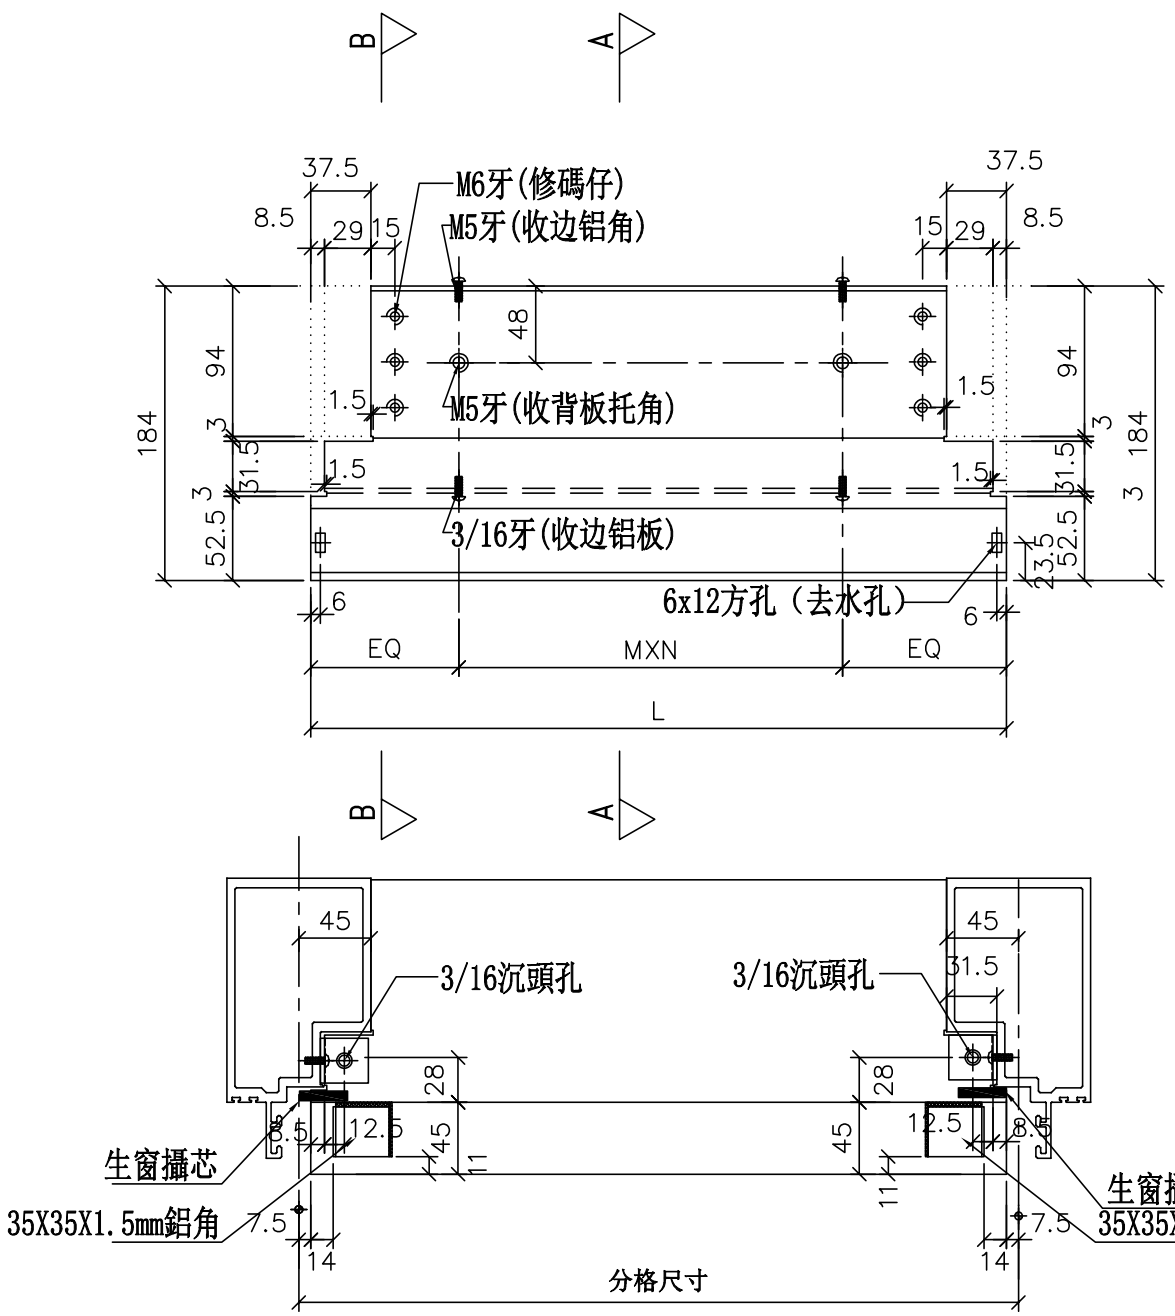

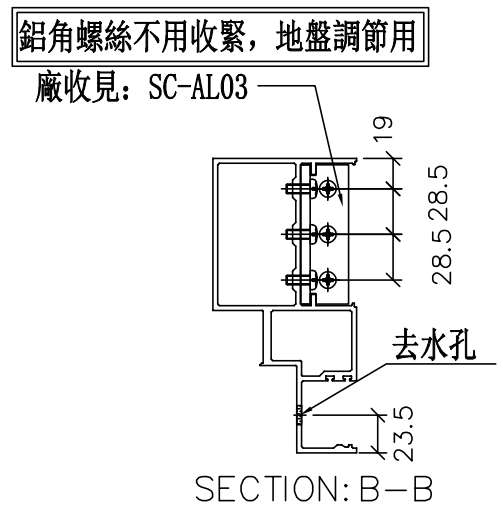

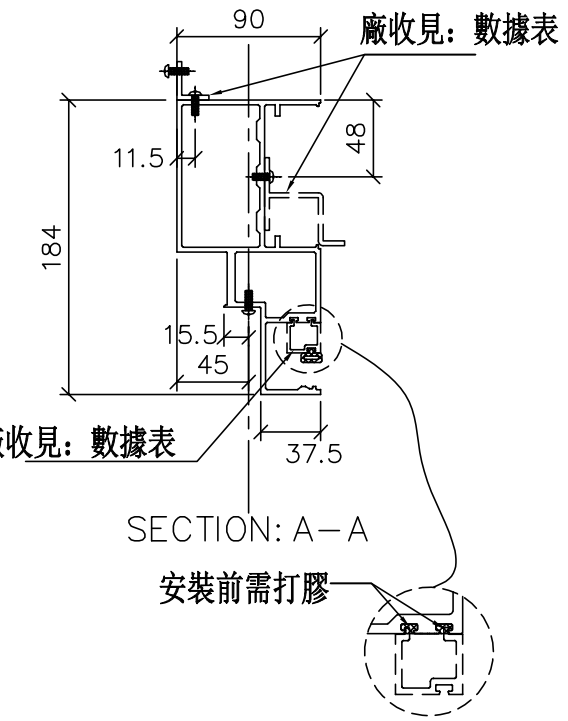

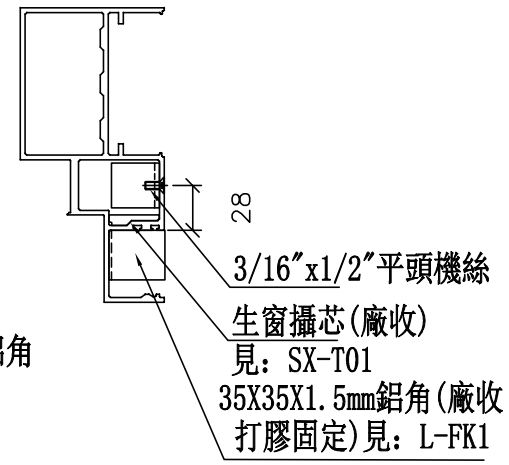

美特鋁質 有限公司 MIDI Aluminium Fabricator Ltd.	
工程號	J-837
地盤	觀塘裕民坊

修改	日期	圖號
		UN-E63W
2019.04.10	2019.04.16	

制圖	WX
復核	HH
批準	

名稱	生梗橫料
材料	X85553
顏色	EC-DG-S332054 (3塗)

數據表參見：UN-E63W

物料編號	L	數量	M	X	N	EQ	分格尺寸	使用位置	廠收背板托角編號	廠收边铝角編號	廠收單玻線編號(上)	樓層
UN-E61W	365	1	200	X	1	82.5	380	T5CW-JK-1	UN-HT61	UN-AG61	UN-HM61a	27F
UN-E62W	435	1	250	X	1	92.5	450	T5CW-A-3	UN-HT62	UN-AG62	UN-HM62a	27F
	435	1	250	X	1	92.5	450	T5CW-A-3	UN-HT62	UN-AG62	UN-HM62a	27F
	435	1	250	X	1	92.5	450	T5CW-D-2	UN-HT62	UN-AG62	UN-HM62a	27F
	435	1	250	X	1	92.5	450	T5CW-E-1	UN-HT62	UN-AG62	UN-HM62a	27F
	435	1	250	X	1	92.5	450	T5CW-G-1	UN-HT62	UN-AG62	UN-HM62a	27F
	435	1	250	X	1	92.5	450	T5CW-F-2	UN-HT62	UN-AG62	UN-HM62a	27F
	435	1	250	X	1	92.5	450	T5CW-H-2	UN-HT62	UN-AG62	UN-HM62a	27F
UN-E64W	635	1	300	X	1	167.5	650	T5CW-C-1	UN-HT64	UN-AG64	UN-HM64a	27F
	635	1	300	X	1	167.5	650	T5CW-D-1	UN-HT64	UN-AG64	UN-HM64a	27F
	635	1	300	X	1	167.5	650	T5CW-E-2	UN-HT64	UN-AG64	UN-HM64a	27F
	635	1	300	X	1	167.5	650	T5CW-G-2	UN-HT64	UN-AG64	UN-HM64a	27F
	635	1	300	X	1	167.5	650	T5CW-F-1	UN-HT64	UN-AG64	UN-HM64a	27F
	635	1	300	X	1	167.5	650	T5CW-H-1	UN-HT64	UN-AG64	UN-HM64a	27F
	635	1	300	X	1	167.5	650	T5CW-L-1	UN-HT64	UN-AG64	UN-HM64a	27F
	635	1	300	X	1	167.5	650	T5CW-M-2	UN-HT64	UN-AG64	UN-HM64a	27F
	635	1	300	X	1	167.5	650	T5CW-N-1	UN-HT64	UN-AG64	UN-HM64a	27F
UN-E65W	697.5	1	250	X	2	98.75	712.5	T5CW-JK-1	UN-HT65	UN-AG65	UN-HM65a	27F
UN-E67W	752.5	1	250	X	2	126.25	767.5	T5CW-D-2	UN-HT67	UN-AG67	UN-HM67a	27F
	752.5	1	250	X	2	126.25	767.5	T5CW-E-1	UN-HT67	UN-AG67	UN-HM67a	27F
	752.5	1	250	X	2	126.25	767.5	T5CW-F-2	UN-HT67	UN-AG67	UN-HM67a	27F
	752.5	1	250	X	2	126.25	767.5	T5CW-G-1	UN-HT67	UN-AG67	UN-HM67a	27F
UN-E69W	870	1	300	X	2	135	885	T5CW-G-2	UN-HT69	UN-AG69	UN-HM69a	27F
UN-E70W	892.5	1	300	X	2	146.25	907.5	T5CW-H-2	UN-HT70	UN-AG70	UN-HM70a	27F
UN-E72W	920	1	300	X	2	160	935	T5CW-F-1	UN-HT72	UN-AG72	UN-HM72a	27F
	920	1	300	X	2	160	935	T5CW-H-1	UN-HT72	UN-AG72	UN-HM72a	27F
UN-E73W	945	1	250	X	3	97.5	960	T5CW-D-1	UN-HT73	UN-AG73	UN-HM73a	27F
	945	1	250	X	3	97.5	960	T5CW-E-2	UN-HT73	UN-AG73	UN-HM73a	27F
UN-E74W	978	1	250	X	3	114	993	T5CW-C-1	UN-HT74	UN-AG74	UN-HM74a	27F
UN-E76W	995	1	250	X	3	122.5	1010	T5CW-L-1	UN-HT76	UN-AG76	UN-HM76a	27F
UN-E79W	1045	1	250	X	3	147.5	1060	T5CW-N-1	UN-HT79	UN-AG79	UN-HM79a	27F
UN-E82W	1092.5	1	300	X	3	96.25	1107.5	T5CW-A-3	UN-HT82	UN-AG82	UN-HM82a	27F
UN-E86W	1245	1	250	X	4	122.5	1260	T5CW-M-2	UN-HT86	UN-AG86	UN-HM86a	27F
UN-E91W	1465	1	300	X	4	132.5	1480	T5CW-A-3	UN-HT91	UN-AG91	UN-HM91a	27F
	合計:	34										

美特鋁質 有限公司
MIDI Aluminium Fabricator Ltd.

工程號	J-837
地盤	觀塘裕民坊


修改	日期	圖號
		UN-E63W-1
2019.04.10	2019.04.16	


名稱	生梗橫料	制圖	WX
材料	X85553	復核	HH
顏色	EC-DG-S332054 (3塗)	批準	


數據表參見：UN-EL64W-1


*注意:
螺絲鑽平頭孔事宜，請留意M5及3/16″要沉頭（90° X ∅10），供修螺絲后唧膠用


左

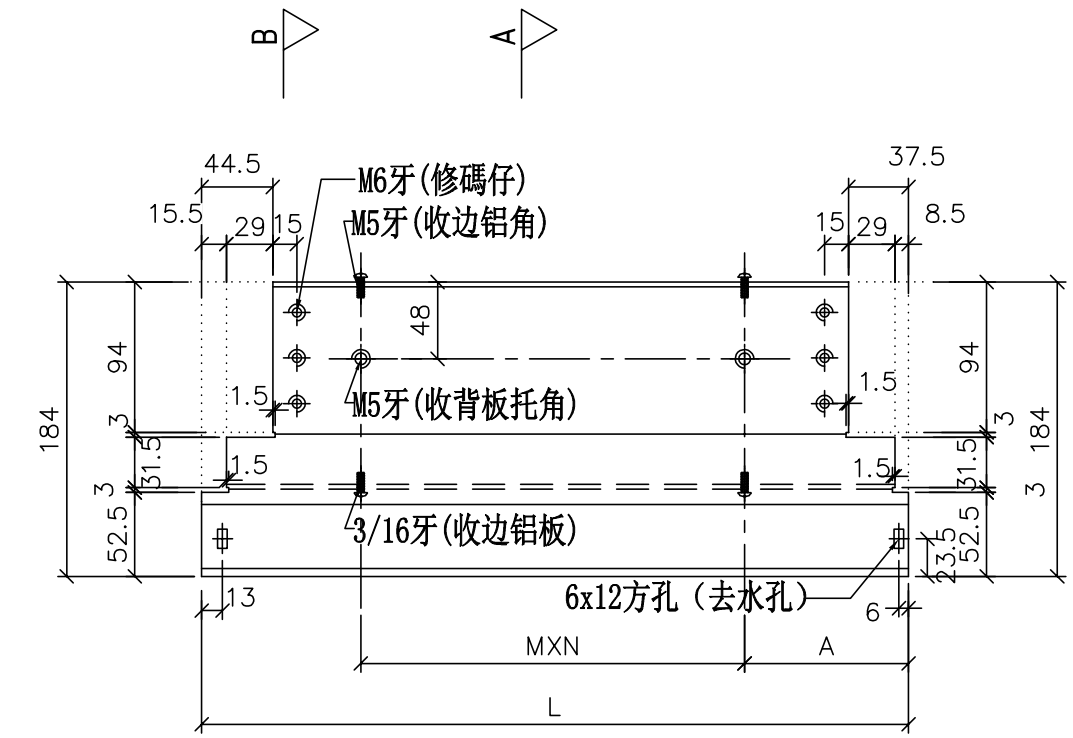

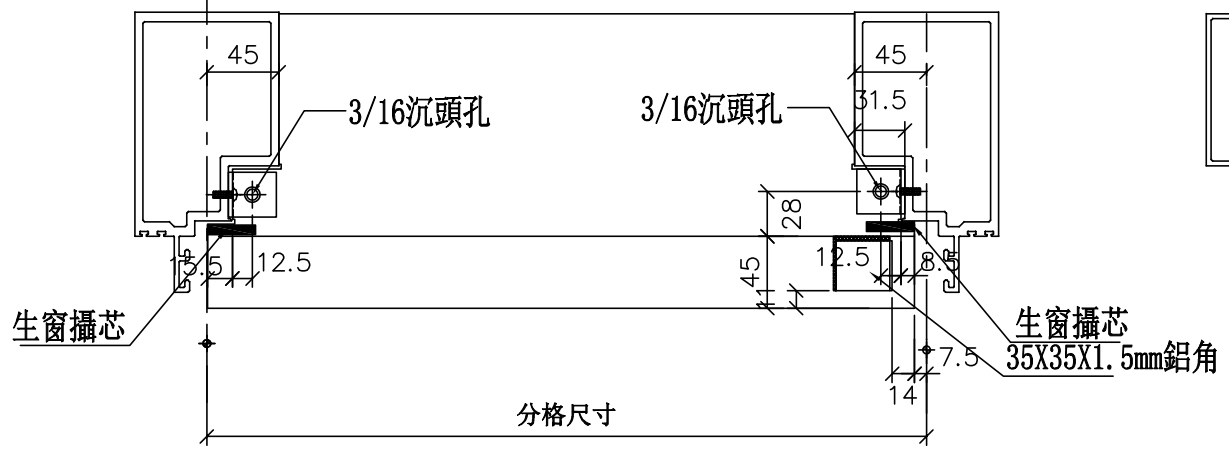

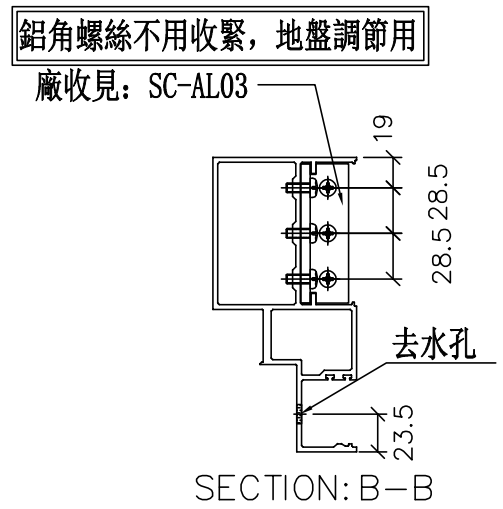

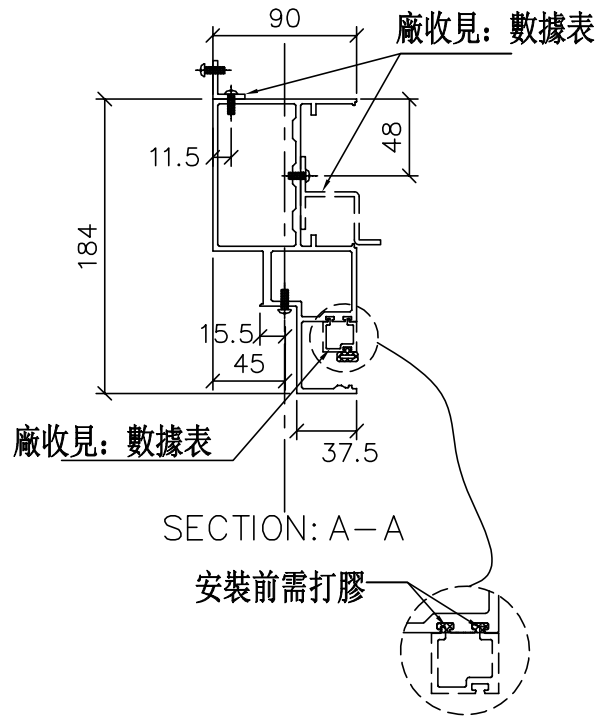

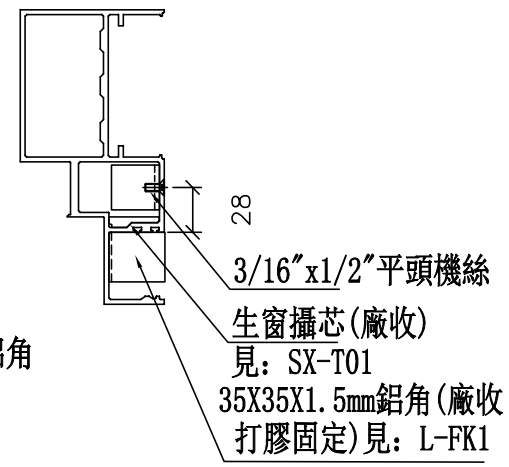

美特鋁質 有限公司 MIDI Aluminium Fabricator Ltd.	
工程號	J-837
地盤	觀塘裕民坊

修改	日期	圖號
		UN-EL64W
2019.04.10	2019.04.16	

制圖	WX
復核	HH
批準	

名稱	生梗橫料
材料	X85553
顏色	EC-DG-S332054 (3塗)

數據表參見：UN-EL64W

物料編號	L	數量	M	X	N	A	分格尺寸	使用位置	廠收背板托角編號	廠收边铝角編號	廠收單玻線編號(上)	樓層
UN-EL62W	442	1	250	X	1	92.5	450	T5CW-JK-1	UN-HT62	UN-AG62	UN-HM62aL	27F
	442	1	250	X	1	92.5	450	T5CW-L-1	UN-HT62	UN-AG62	UN-HM62aL	27F
	442	1	250	X	1	92.5	450	T5CW-N-1	UN-HT62	UN-AG62	UN-HM62aL	27F
UN-EL64W	642	1	300	X	1	167.5	650	T5CW-C-1	UN-HT64	UN-AG64	UN-HM64aL	27F
	642	1	300	X	1	167.5	650	T5CW-A-3	UN-HT64	UN-AG64	UN-HM64aL	27F
	642	1	300	X	1	167.5	650	T5CW-D-2	UN-HT64	UN-AG64	UN-HM64aL	27F
	642	1	300	X	1	167.5	650	T5CW-F-2	UN-HT64	UN-AG64	UN-HM64aL	27F
	642	1	300	X	1	167.5	650	T5CW-H-2	UN-HT64	UN-AG64	UN-HM64aL	27F
	642	1	300	X	1	167.5	650	T5CW-L-1	UN-HT64	UN-AG64	UN-HM64aL	27F
	642	1	300	X	1	167.5	650	T5CW-L-1	UN-HT64	UN-AG64	UN-HM64aL	27F
	642	1	300	X	1	167.5	650	T5CW-N-1	UN-HT64	UN-AG64	UN-HM64aL	27F
	642	1	300	X	1	167.5	650	T5CW-N-1	UN-HT64	UN-AG64	UN-HM64aL	27F
	合計:	12										

美特鋁質 有限公司
MIDI Aluminium Fabricator Ltd.


工程號	J-837	地盤	觀塘裕民坊


修改	日期	圖號
		UN-EL64W-1
2019.04.10	2019.04.16	


名稱	生梗橫料	制圖	WX	2
材料	X85553	復核	HH	2
顏色	EC-DG-S332054 (3塗)	批準		


數據表參見：UN-ER62W-1

*注意:
螺絲鑽平頭孔事宜，請留意M5及3/16"要沉頭（90° X ∅10），供修螺絲后唧膠用

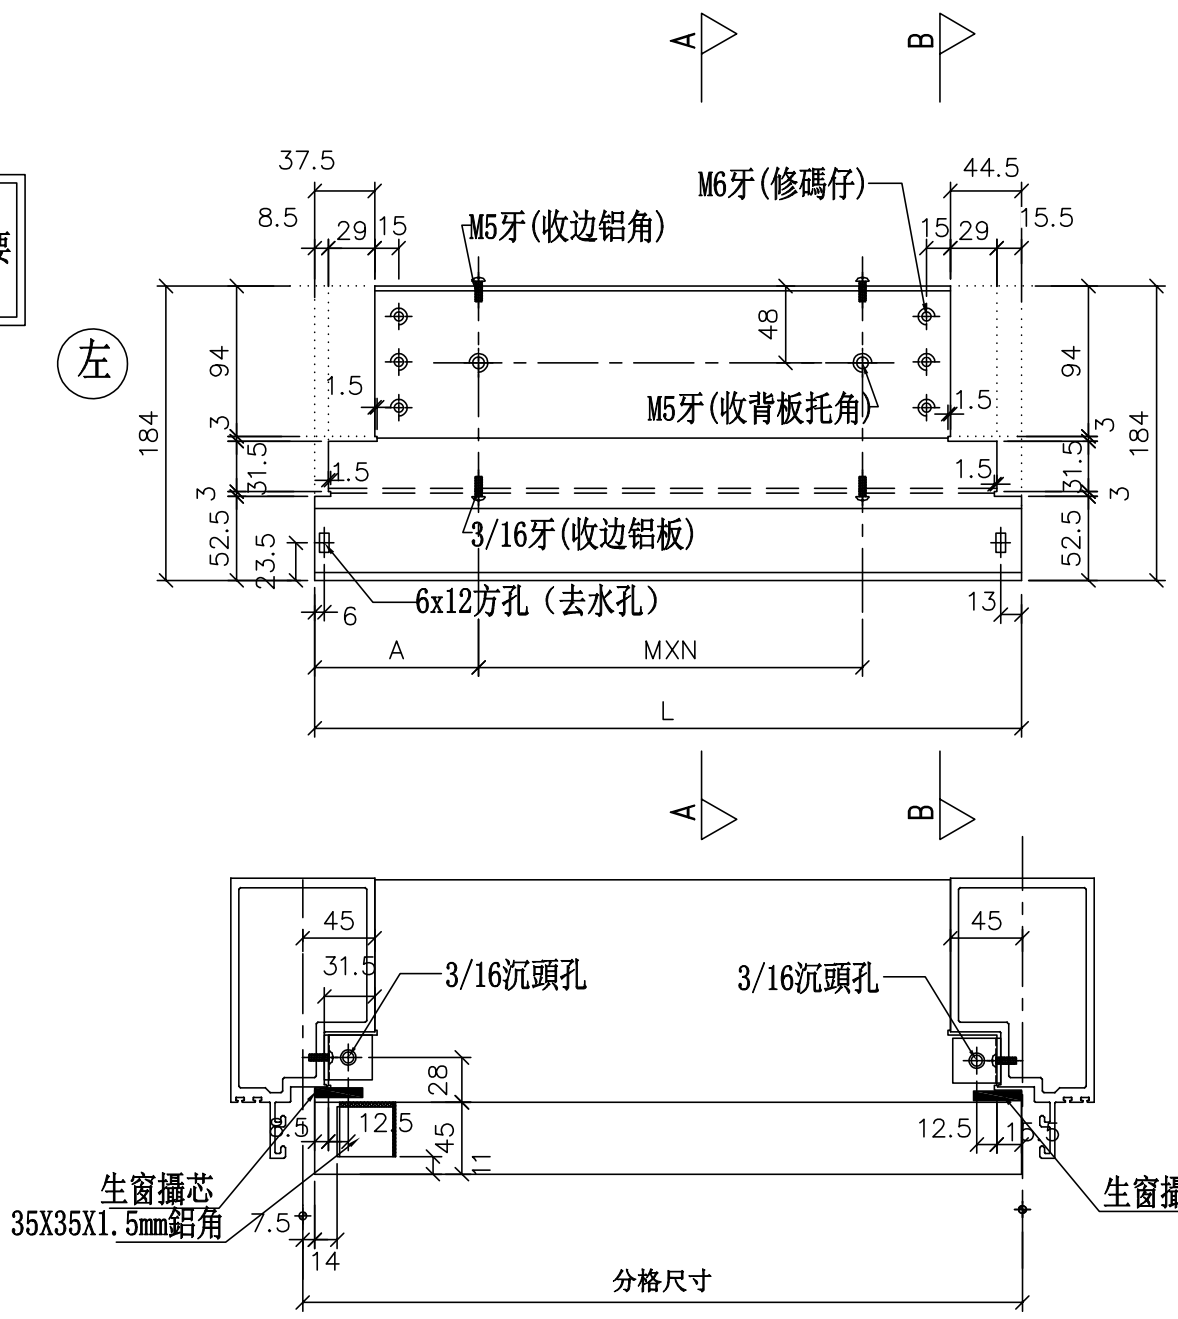

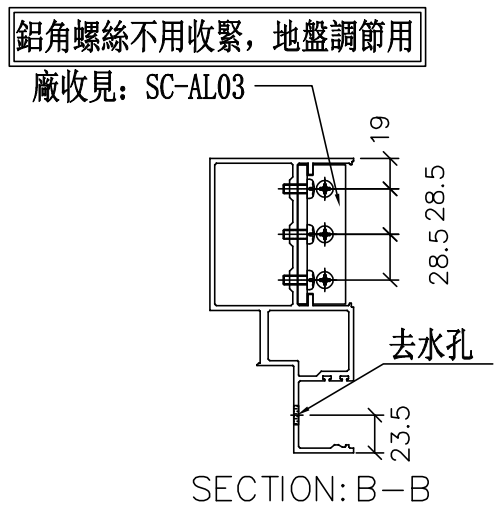

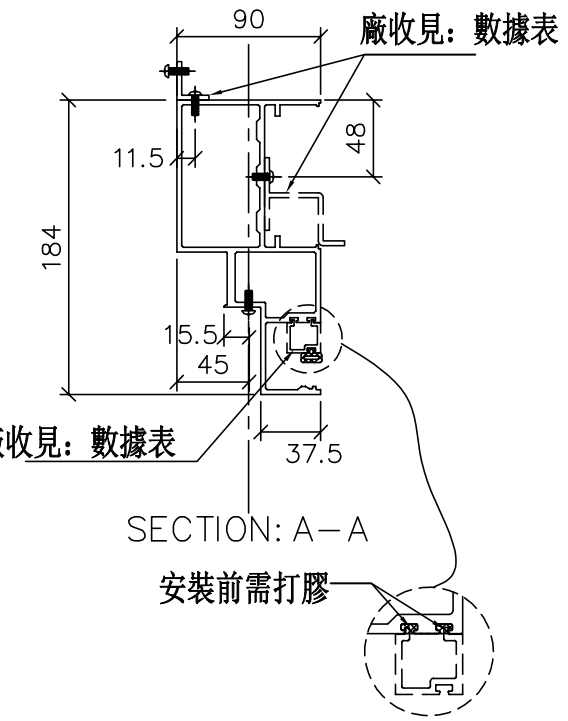

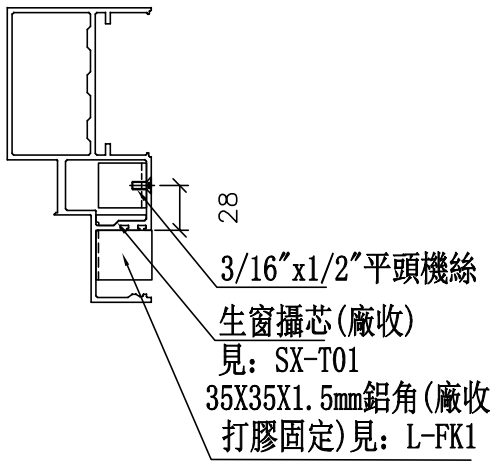

修改	日期	圖號
2019.04.10	2019.04.16	UN-ER62W

制圖	WX
復核	HH
批準	

名稱	生梗橫料
材料	X85553
顏色	EC-DG-S332054 (3塗)

工程號	J-837	地盤	觀塘裕民坊

美特鋁質 有限公司
MIDI Aluminium Fabricator Ltd.

數據表參見：UN-ER62W

物料編號	L	數量	M	X	N	A	分格尺寸	使用位置	廠收背板托角編號	廠收L边铝角編號	廠收單玻線編號(上)	樓層
UN-ER62W	442	1	250	X	1	92.5	450	T5CW-JK-1	UN-HT62	UN-AG62	UN-HM62aR	27F
	442	1	250	X	1	92.5	450	T5CW-JK-1	UN-HT62	UN-AG62	UN-HM62aR	27F
	442	1	250	X	1	92.5	450	T5CW-M-2	UN-HT62	UN-AG62	UN-HM62aR	27F
UN-ER64W	642	1	300	X	1	167.5	650	T5CW-C-1	UN-HT64	UN-AG64	UN-HM64aR	27F
	642	1	300	X	1	167.5	650	T5CW-C-1	UN-HT64	UN-AG64	UN-HM64aR	27F
	642	1	300	X	1	167.5	650	T5CW-A-3	UN-HT64	UN-AG64	UN-HM64aR	27F
	642	1	300	X	1	167.5	650	T5CW-E-1	UN-HT64	UN-AG64	UN-HM64aR	27F
	642	1	300	X	1	167.5	650	T5CW-G-1	UN-HT64	UN-AG64	UN-HM64aR	27F
	642	1	300	X	1	167.5	650	T5CW-H-2	UN-HT64	UN-AG64	UN-HM64aR	27F
	642	1	300	X	1	167.5	650	T5CW-M-2	UN-HT64	UN-AG64	UN-HM64aR	27F
	642	1	300	X	1	167.5	650	T5CW-M-2	UN-HT64	UN-AG64	UN-HM64aR	27F
	合計:	11										

修改	日期	圖號
		UN-ER62W-1
2019.04.10	2019.04.16	

美特鋁質 有限公司
MIDI Aluminium Fabricator Ltd.


工程號	J-837	地盤	觀塘裕民坊


名稱	生梗橫料	制圖	WX	2
材料	X85553	復核	HH	2
顏色	EC-DG-S332054 (3塗)	批準		


數據表參見：UN-E91-1


*注意:
螺絲鑽平頭孔事宜，請留意M5及3/16″要沉頭（90° X ∅10），供修螺絲后唧膠用

左

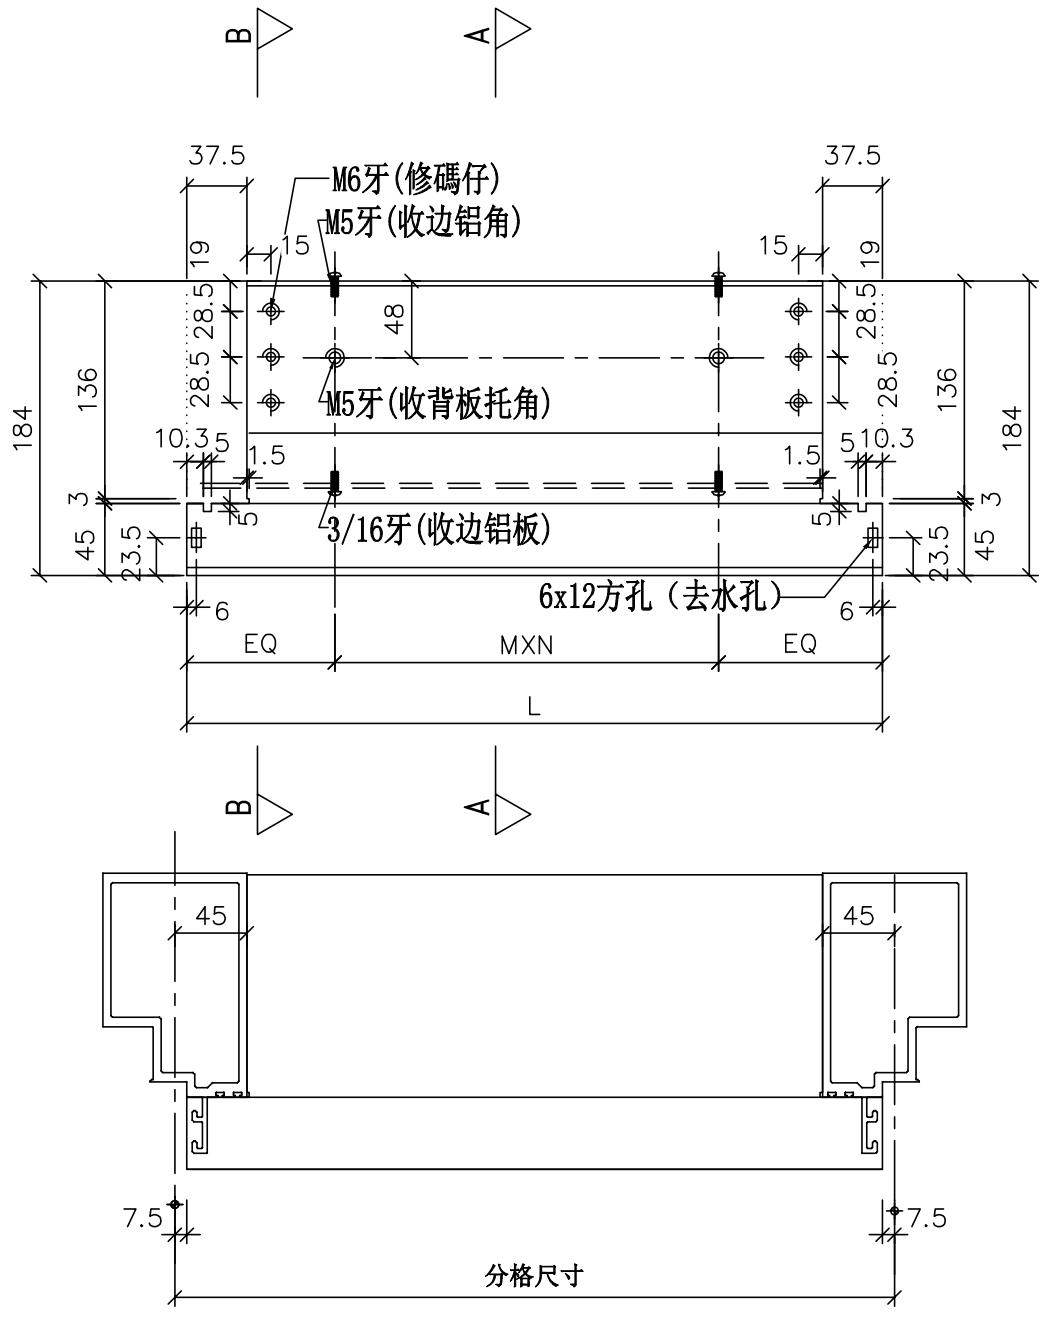

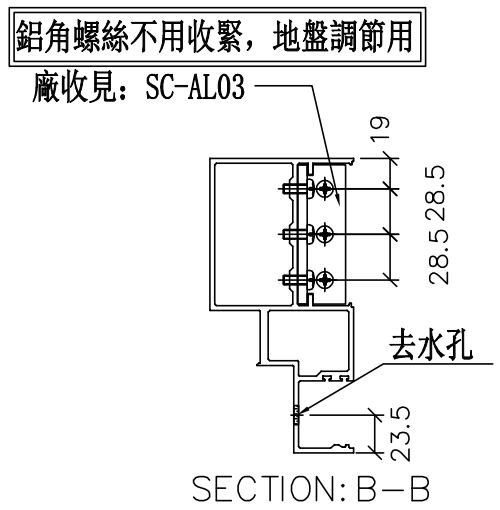

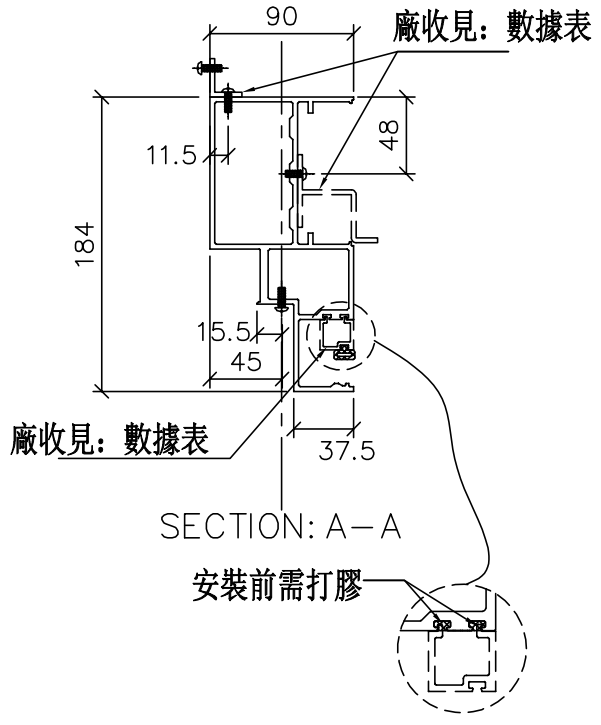

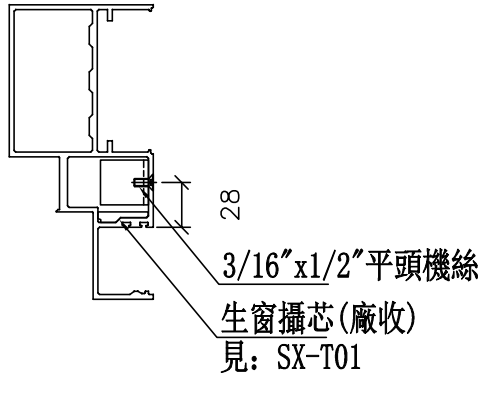

美特鋁質 有限公司 MIDI Aluminium Fabricator Ltd.	
工程號	J-837
地盤	觀塘裕民坊

修改	日期	圖號
2019.04.10	2019.04.16	UN-E91

名稱	生梗橫料	制圖	WX
材料	X85553	復核	HH
顏色	EC-DG-S332054 (3塗)	批準	

美特鋁質 有限公司
MIDI Aluminium Fabricator Ltd.

工程號	J-837	地盤	觀塘裕民坊

數據表參見：UN-E91


物料編號	L	數量	M	X	N	EQ	分格尺寸	使用位置	廠收背板托角編號	廠收边铝角編號	廠收單玻線編號(上)	樓層
UN-E69	870	1	300	X	2	135	885	T5CW-A-3	UN-HT69	UN-AG69	UN-EH69a	27F
UN-E93	1510	1	300	X	4	155	1525	T5CW-C-1	UN-HT93	UN-AG93	UN-EH93a	27F
合計:		2										


名稱	生梗橫料	制圖	WX	2019.04.10	修改			
材料	X85553	復核	HH	2019.04.16	日期			
顏色	EC-DG-S332054 (3塗)	批準			圖號	UN-E91-1		


數據表參見：UN-EL80-1


*注意:
螺絲鑽平頭孔事宜，請留意M5及3/16"要沉頭（90° X ∅10），供修螺絲后唧膠用

左

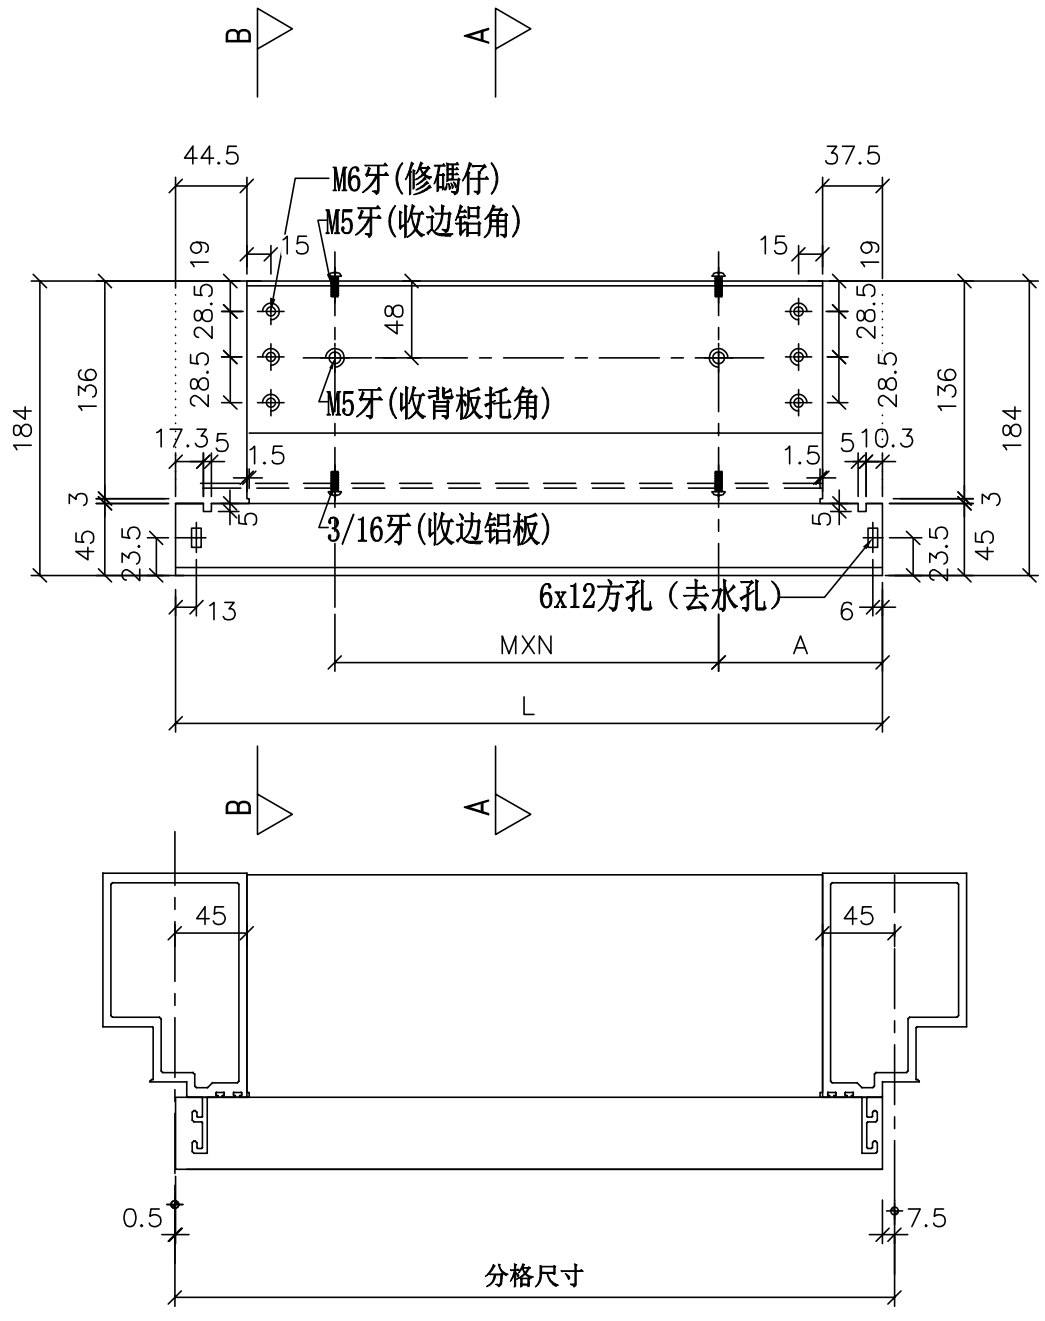

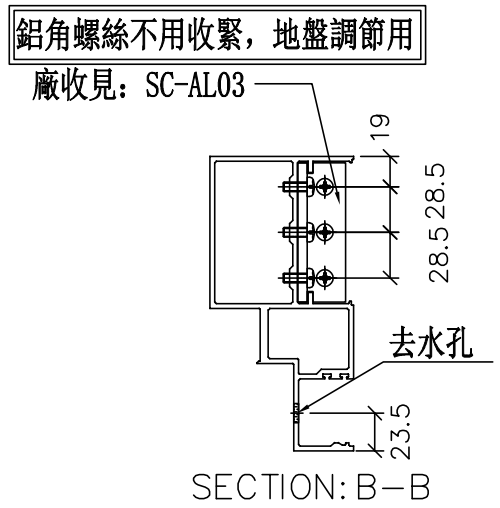

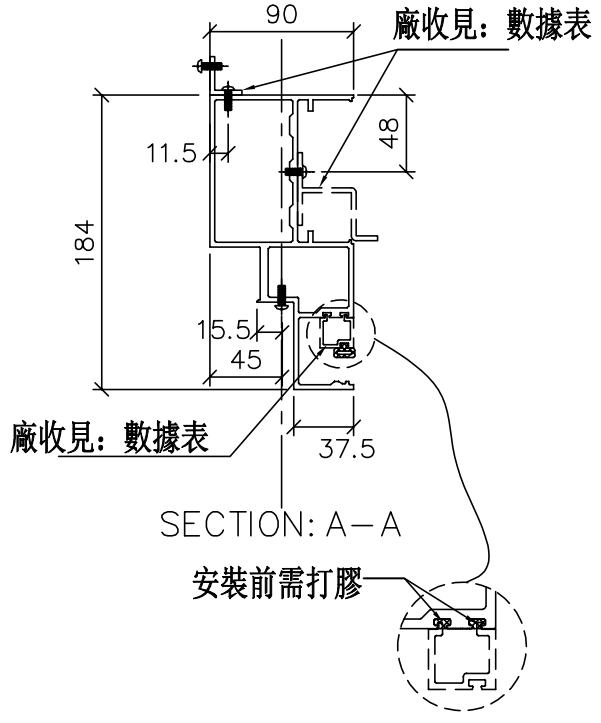

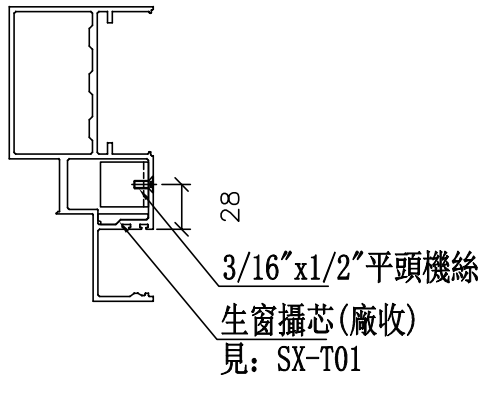

美特鋁質 有限公司 MIDI Aluminium Fabricator Ltd.	
工程號	J-837
地盤	觀塘裕民坊

修改	日期	圖號
		UN-EL80
2019.04.10	2019.04.16	

名稱	生梗橫料	制圖	WX
材料	X85553	復核	HH
顏色	EC-DG-S332054 (3塗)	批準	

數據表參見：UN-EL80

物料編號	L	數量	M	X	N	A	分格尺寸	使用位置	廠收背板托角編號	廠收边铝角編號	廠收單玻線編號(上)	樓層
UN-EL63	634.5	1	300	X	1	163.75	642.5	T5CW-JK-1	UN-HT63	UN-AG63	UN-EH63aL	27F
UN-EL66	719.5	1	250	X	2	106.25	727.5	T5CW-JK-1	UN-HT66	UN-AG66	UN-EH66aL	27F
UN-EL77	1034.5	1	250	X	3	138.75	1042.5	T5CW-G-1	UN-HT77	UN-AG77	UN-EH77aL	27F
UN-EL82	1099.5	1	300	X	3	96.25	1107.5	T5CW-M-2	UN-HT82	UN-AG82	UN-EH82aL	27F
UN-EL83	1109.5	1	300	X	3	101.25	1117.5	T5CW-E-1	UN-HT83	UN-AG83	UN-EH83aL	27F
UN-EL84	1209.5	1	250	X	4	101.25	1217.5	T5CW-C-1	UN-HT84	UN-AG84	UN-EH84aL	27F
	1209.5	1	250	X	4	101.25	1217.5	T5CW-M-2	UN-HT84	UN-AG84	UN-EH84aL	27F
UN-EL93	1517	1	300	X	4	155	1525	T5CW-H-2	UN-HT93	UN-AG93	UN-EH93aL	27F
	1517	1	300	X	4	155	1525	T5CW-M-2	UN-HT93	UN-AG93	UN-EH93aL	27F
UN-EL94	1574.5	1	250	X	5	158.75	1582.5	T5CW-A-3	UN-HT94	UN-AG94	UN-EH94aL	27F
	合計:	10										

美特鋁質 有限公司
MIDI Aluminium Fabricator Ltd.

工程號	J-837	地盤	觀塘裕民坊


修改	日期	圖號
2019.04.10	2019.04.16	UN-EL80-1


名稱	生梗橫料	制圖	WX	2
材料	X85553	復核	HH	2
顏色	EC-DG-S332054 (3塗)	批準		


數據表參見：UN-ER76-1


*注意:
螺絲鑽平頭孔事宜，請留意M5及3/16″要沉頭（90° X ∅10），供修螺絲后唧膠用

左

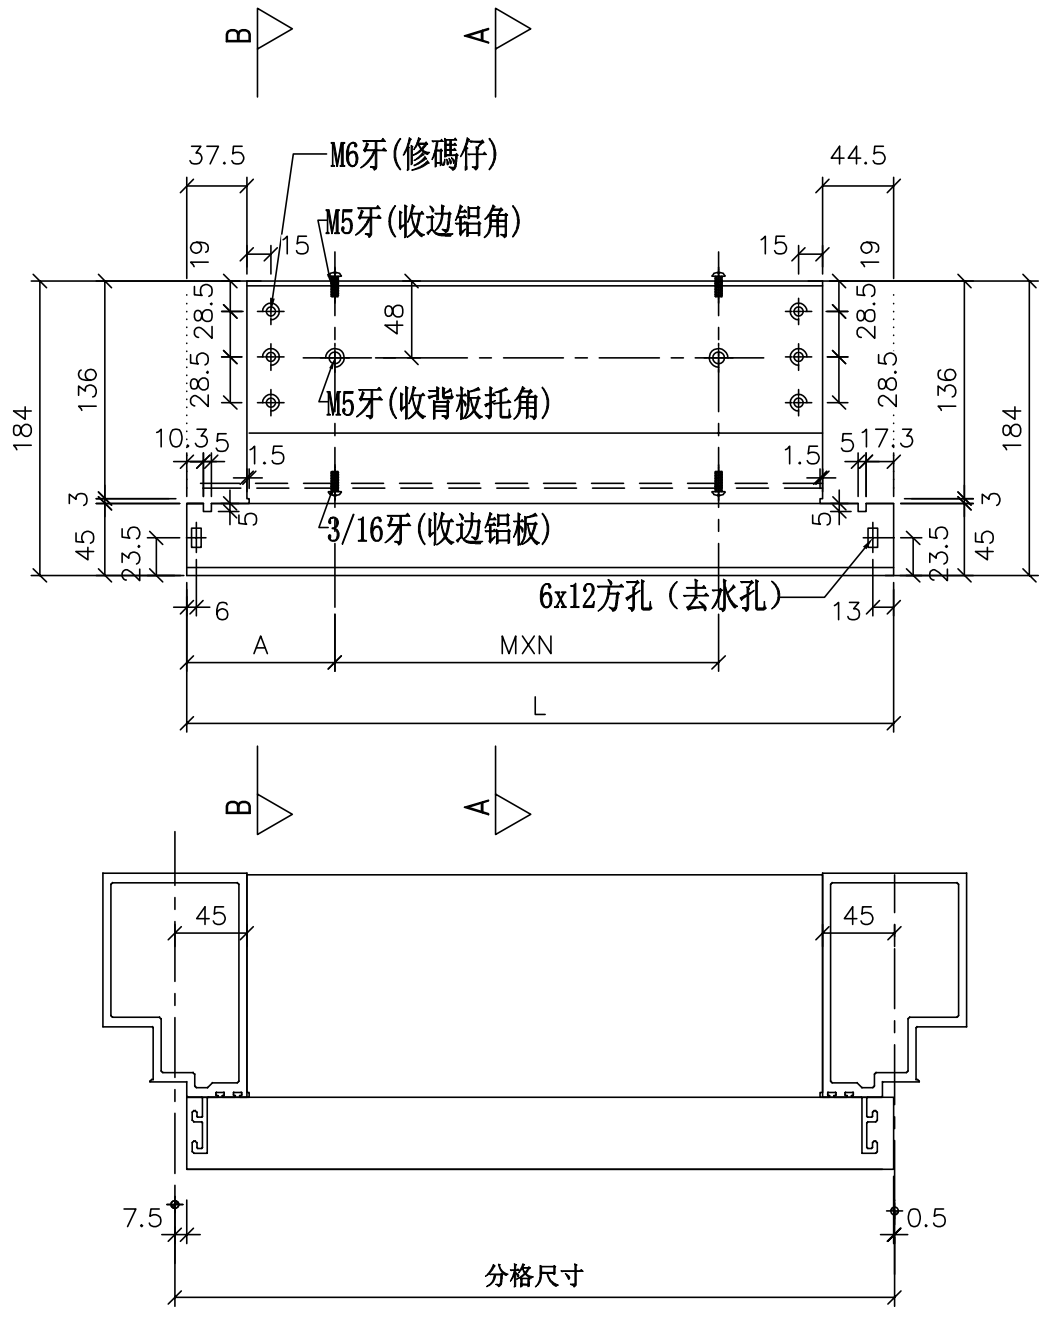

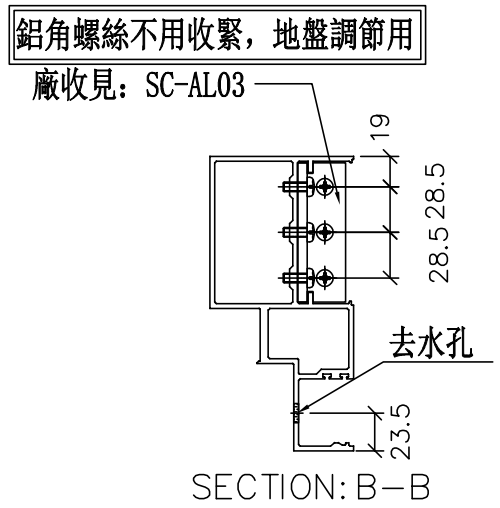

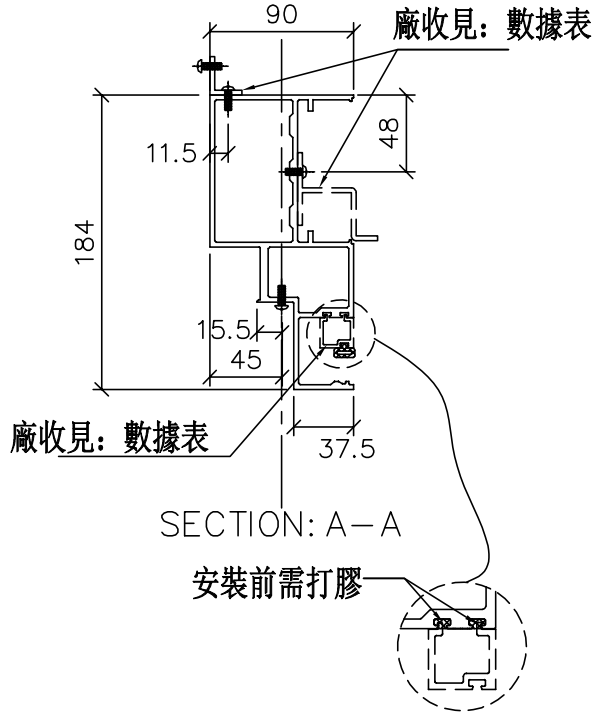

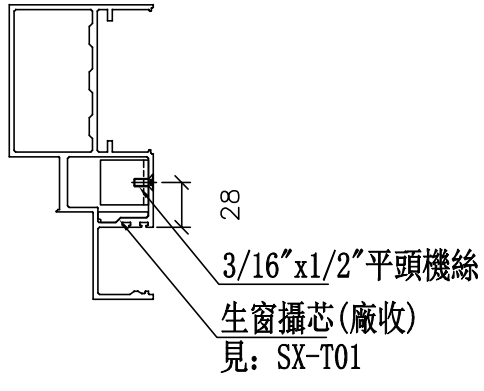

美特鋁質 有限公司 MIDI Aluminium Fabricator Ltd.	
工程號	J-837
地盤	觀塘裕民坊

修改	日期	圖號
2019.04.10	2019.04.16	UN-ER76

名稱	生梗橫料	制圖	WX
材料	X85553	復核	HH
顏色	EC-DG-S332054 (3塗)	批準	

數據表參見：UN-ER76

物料編號	L	數量	M	X	N	A	分格尺寸	使用位置	廠收背板托角編號	廠收边铝角編號	廠收單玻線編號(上)	樓層
UN-ER63	634.5	1	300	X	1	163.75	642.5	T5CW-JK-1	UN-HT63	UN-AG63	UN-EH63aR	27F
UN-ER68	799.5	1	250	X	2	146.25	807.5	T5CW-L-1	UN-HT68	UN-AG68	UN-EH68aR	27F
UN-ER71	909.5	1	300	X	2	151.25	917.5	T5CW-N-1	UN-HT71	UN-AG71	UN-EH71aR	27F
UN-ER83	1109.5	1	300	X	3	101.25	1117.5	T5CW-D-2	UN-HT83	UN-AG83	UN-EH83aR	27F
	1109.5	1	300	X	3	101.25	1117.5	T5CW-F-2	UN-HT83	UN-AG83	UN-EH83aR	27F
UN-ER84	1209.5	1	250	X	4	101.25	1217.5	T5CW-H-2	UN-HT84	UN-AG84	UN-EH84aR	27F
	1209.5	1	250	X	4	101.25	1217.5	T5CW-N-1	UN-HT84	UN-AG84	UN-EH84aR	27F
UN-ER85	1212	1	250	X	4	102.5	1220	T5CW-L-1	UN-HT85	UN-AG85	UN-EH85aR	27F
UN-ER92	1514.5	1	300	X	4	153.75	1522.5	T5CW-L-1	UN-HT92	UN-AG92	UN-EH92aR	27F
UN-ER93	1517	1	300	X	4	155	1525	T5CW-N-1	UN-HT93	UN-AG93	UN-EH93aR	27F
UN-ER94	1574.5	1	250	X	5	158.75	1582.5	T5CW-A-3	UN-HT94	UN-AG94	UN-EH94aR	27F
	合計:	11										

修改	日期	圖號
2019.04.10	2019.04.16	UN-ER76-1


美特鋁質 有限公司
MIDI Aluminium Fabricator Ltd.


工程號	J-837	地盤	觀塘裕民坊


名稱	生梗橫料	制圖	WX	2019.04.10
材料	X85553	復核	HH	2019.04.16
顏色	EC-DG-S332054 (3塗)	批準		


數據表參見：UN-E65L-1


*注意:
螺絲鑽平頭孔事宜，請留意M5及3/16"要沉頭（90° X ∅10），供修螺絲后唧膠用

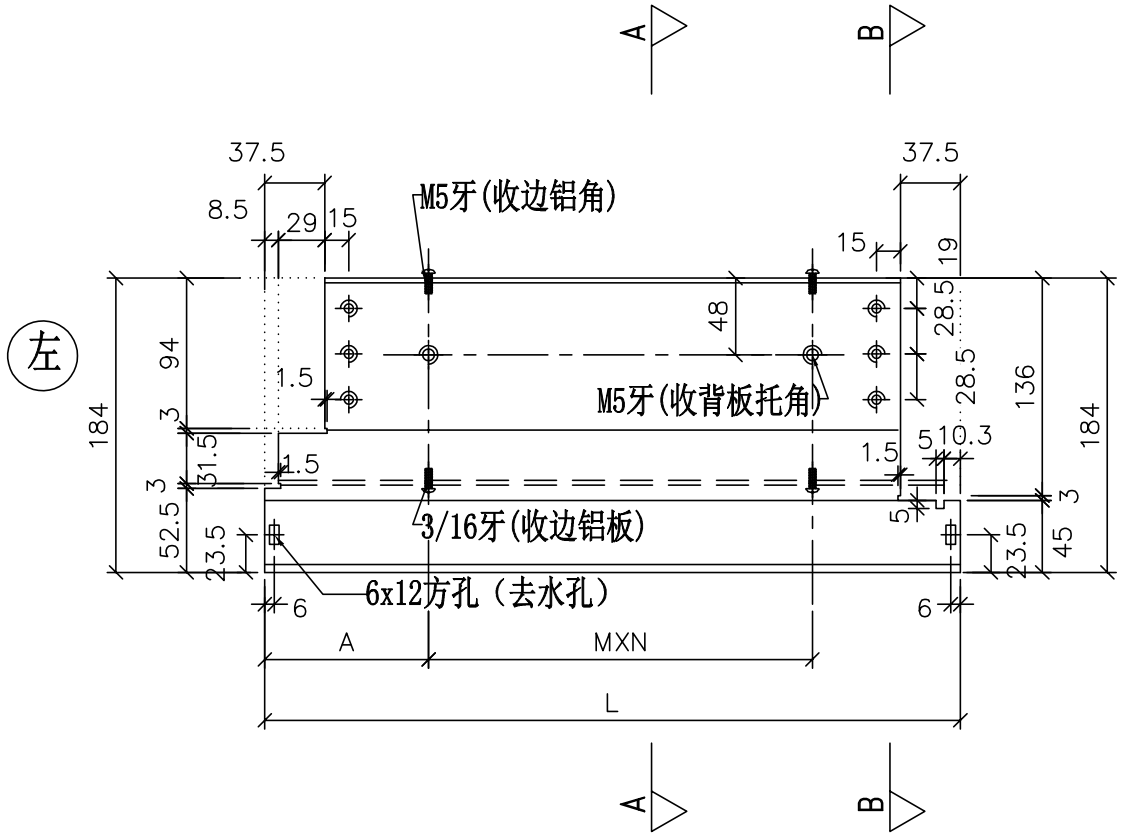

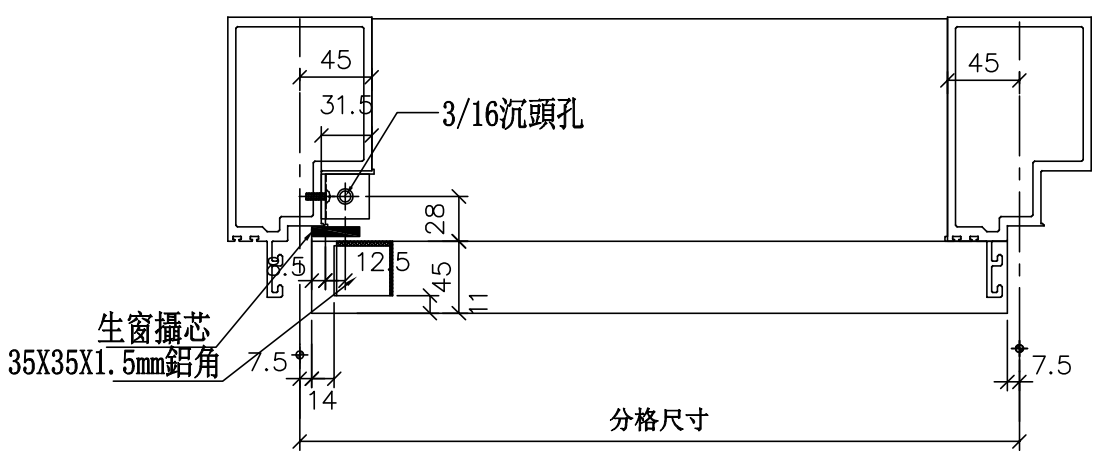

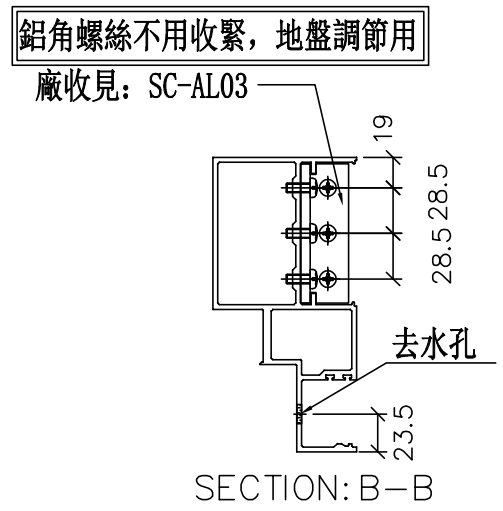

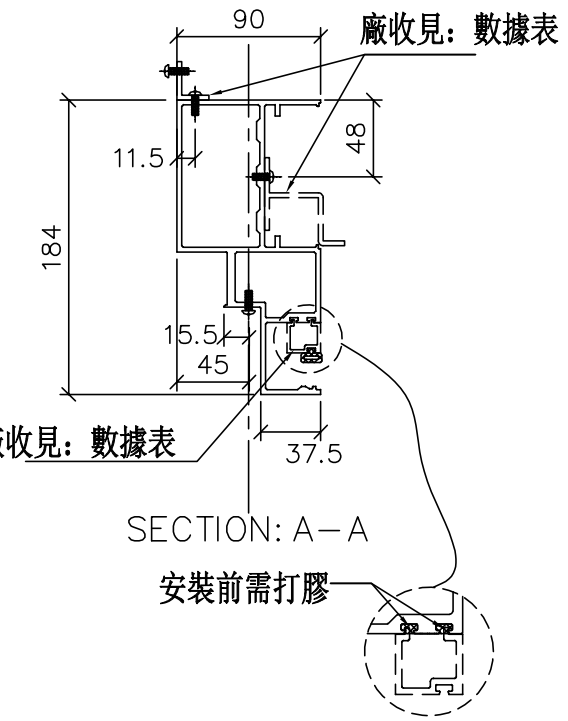

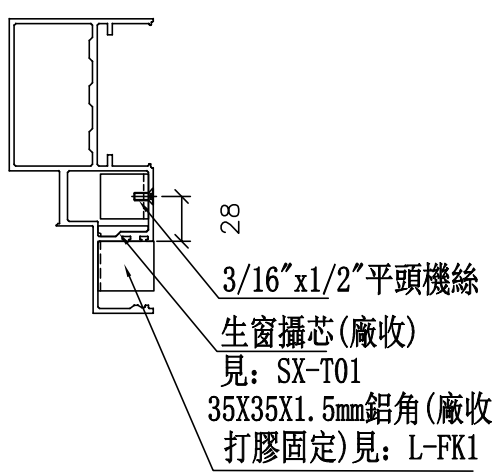

修改	日期	圖號
2019.04.10	2019.04.16	UN-E65L

制圖	WX
復核	HH
批準	

名稱	生梗橫料
材料	X85553
顏色	EC-DG-S332054 (3塗)

美特鋁質 有限公司
MIDI Aluminium Fabricator Ltd.

工程號	J-837	地盤	觀塘裕民坊

數據表參見：UN-E65L

物料編號	L	數量	M	X	N	A	分格尺寸	使用位置	廠收背板托角編號	廠收背板鋁角編號	廠收單玻線編號(上)	樓層
UN-E75L	985	1	250	X	3	117.5	1000	T5CW-JK-1	UN-HT75	UN-AG75	UN-ME75a	27F
UN-E78L	1035	1	250	X	3	142.5	1050	T5CW-A-3	UN-HT78	UN-AG78	UN-ME78a	27F
	1035	1	250	X	3	142.5	1050	T5CW-M-2	UN-HT78	UN-AG78	UN-ME78a	27F
UN-E80L	1047	1	250	X	3	148.5	1062	T5CW-C-1	UN-HT80	UN-AG80	UN-ME80a	27F
UN-E81L	1085	1	300	X	3	92.5	1100	T5CW-E-1	UN-HT81	UN-AG81	UN-ME81a	27F
	1085	1	300	X	3	92.5	1100	T5CW-G-1	UN-HT81	UN-AG81	UN-ME81a	27F
UN-E87L	1285	1	250	X	4	142.5	1300	T5CW-E-2	UN-HT87	UN-AG87	UN-ME87a	27F
	1285	1	250	X	4	142.5	1300	T5CW-G-2	UN-HT87	UN-AG87	UN-ME87a	27F
UN-E89L	1375	1	300	X	4	87.5	1390	T5CW-JK-1	UN-HT89	UN-AG89	UN-ME89a	27F
UN-E90L	1460	1	300	X	4	130	1475	T5CW-M-2	UN-HT90	UN-AG90	UN-ME90a	27F
UN-E95L	1785	1	300	X	5	142.5	1800	T5CW-C-1	UN-HT95	UN-AG95	UN-ME95a	27F
	合計:	11										

美特鋁質 有限公司
MIDI Aluminium Fabricator Ltd.


工程號	J-837	地盤	觀塘裕民坊


修改	日期	圖號
2019.04.10	2019.04.16	UN-E65L-1


名稱	生梗橫料	制圖	WX	2
材料	X85553	復核	HH	2
顏色	EC-DG-S332054 (3塗)	批準		


數據表參見：UN-E75R-1

*注意:
螺絲鑽平頭孔事宜，請留意M5及3/16″要沉頭（90° X ∅10），供修螺絲后唧膠用

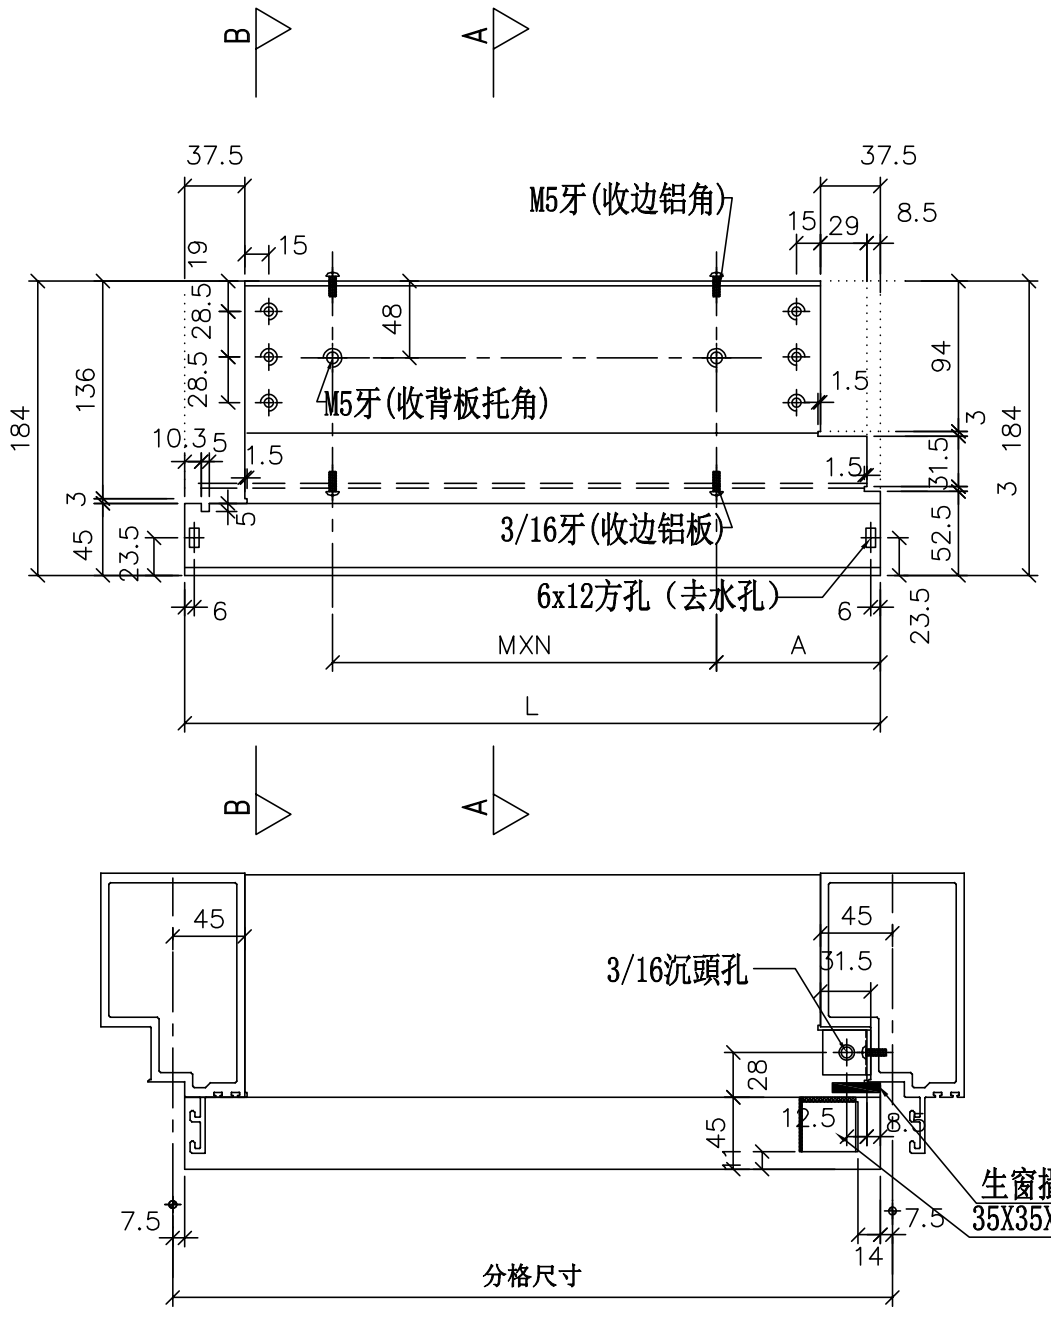

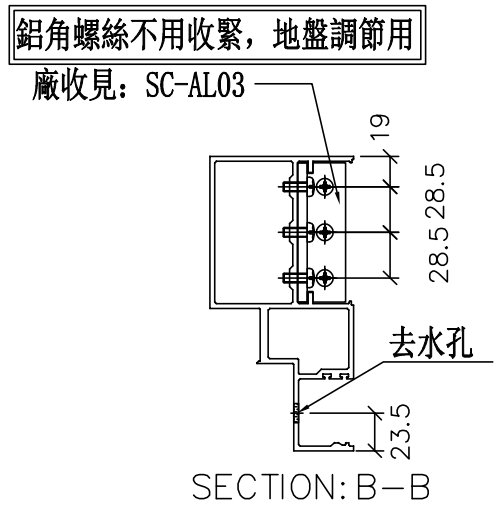

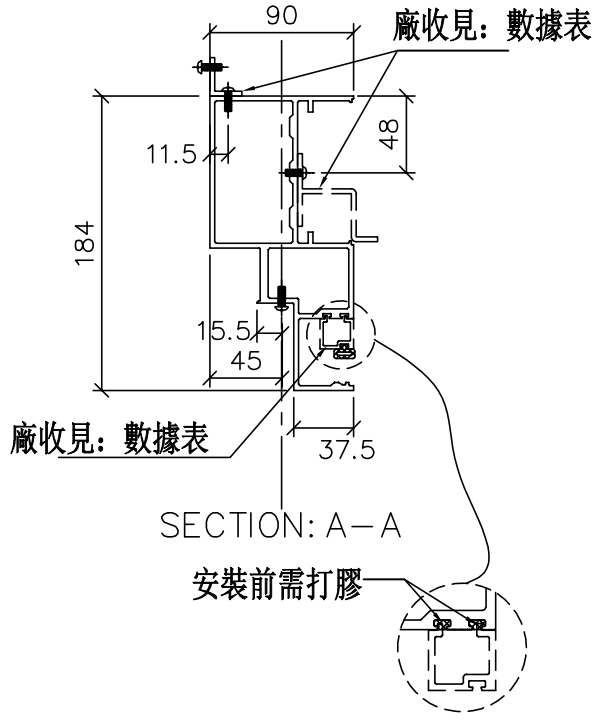

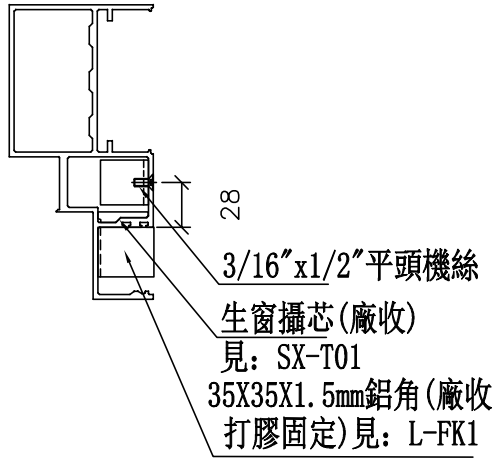

美特鋁質 有限公司 MIDI Aluminium Fabricator Ltd.	
工程號	J-837
地盤	觀塘裕民坊

修改	日期	圖號
2019.04.10	2019.04.16	UN-E75R

制圖	WX
復核	HH
批準	

名稱	生梗橫料
材料	X85553
顏色	EC-DG-S332054 (3塗)

數據表參見：UN-E75R

物料編號	L	數量	M	X	N	A	分格尺寸	使用位置	廠收背板托角編號	廠收背板鋁角編號	廠收單玻線編號(上)	樓層
UN-E75R	985	1	250	X	3	117.5	1000	T5CW-JK-1	UN-HT75	UN-AG75	UN-ME75a	27F
UN-E78R	1035	1	250	X	3	142.5	1050	T5CW-L-1	UN-HT78	UN-AG78	UN-ME78a	27F
UN-E81R	1085	1	300	X	3	92.5	1100	T5CW-D-2	UN-HT81	UN-AG81	UN-ME81a	27F
	1085	1	300	X	3	92.5	1100	T5CW-F-2	UN-HT81	UN-AG81	UN-ME81a	27F
	1085	1	300	X	3	92.5	1100	T5CW-H-2	UN-HT81	UN-AG81	UN-ME81a	27F
	1085	1	300	X	3	92.5	1100	T5CW-N-1	UN-HT81	UN-AG81	UN-ME81a	27F
UN-E87R	1285	1	250	X	4	142.5	1300	T5CW-D-1	UN-HT87	UN-AG87	UN-ME87a	27F
	1285	1	250	X	4	142.5	1300	T5CW-F-1	UN-HT87	UN-AG87	UN-ME87a	27F
UN-E88R	1310	1	250	X	4	155	1325	T5CW-H-1	UN-HT88	UN-AG88	UN-ME88a	27F
UN-E90R	1460	1	300	X	4	130	1475	T5CW-A-3	UN-HT90	UN-AG90	UN-ME90a	27F
	1460	1	300	X	4	130	1475	T5CW-JK-1	UN-HT90	UN-AG90	UN-ME90a	27F
	1460	1	300	X	4	130	1475	T5CW-L-1	UN-HT90	UN-AG90	UN-ME90a	27F
	1460	1	300	X	4	130	1475	T5CW-N-1	UN-HT90	UN-AG90	UN-ME90a	27F
	合計:	13										


美特鋁質 有限公司
MIDI Aluminium Fabricator Ltd.

工程號	J-837	地盤	觀塘裕民坊


修改	日期	圖號
2019.04.10	2019.04.16	UN-E75R-1

名稱	生梗橫料	制圖	WX	2
材料	X85553	復核	HH	2
顏色	EC-DG-S332054 (3塗)	批準		


數據表參見：UN-E63aW-1

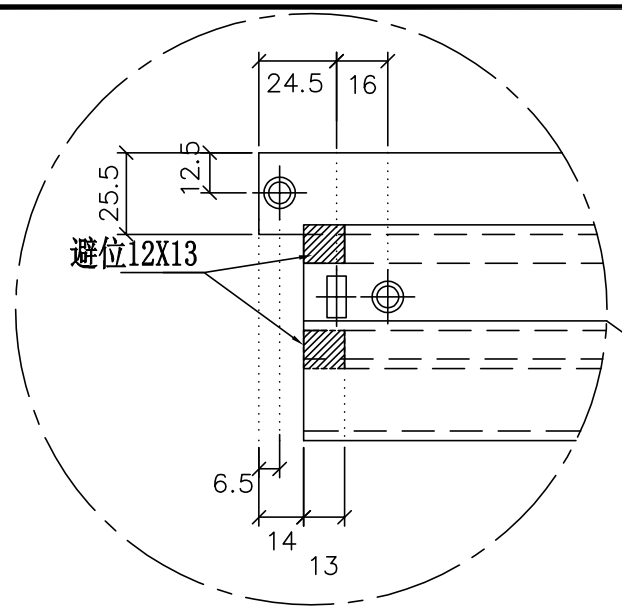


放大2倍

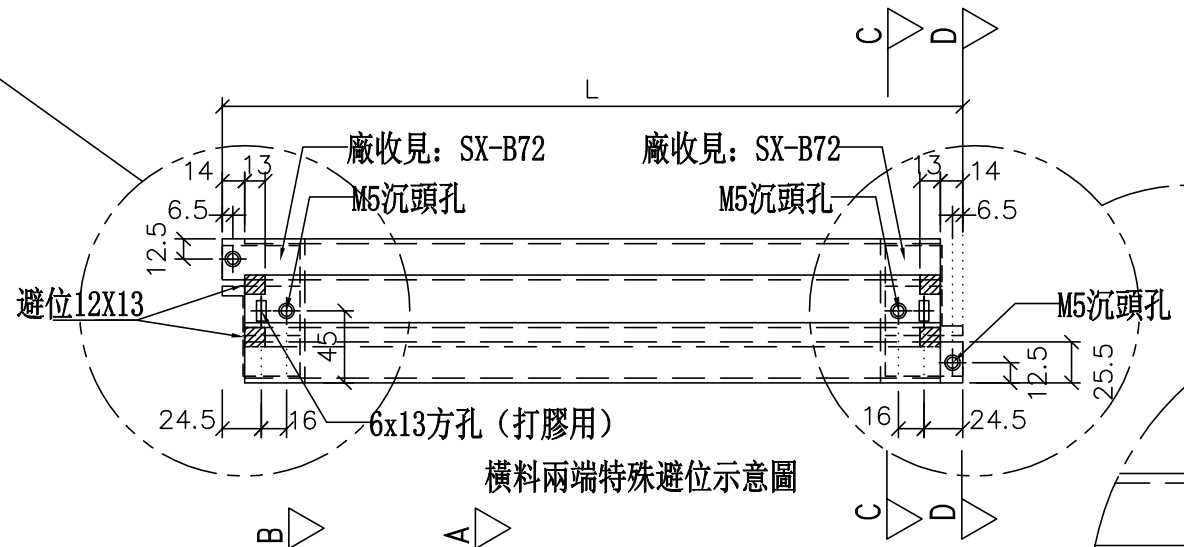


橫料兩端特殊避位示意圖

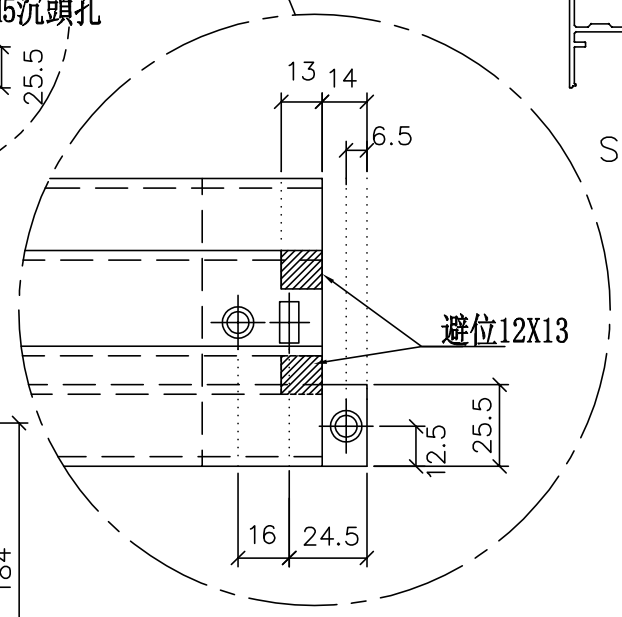

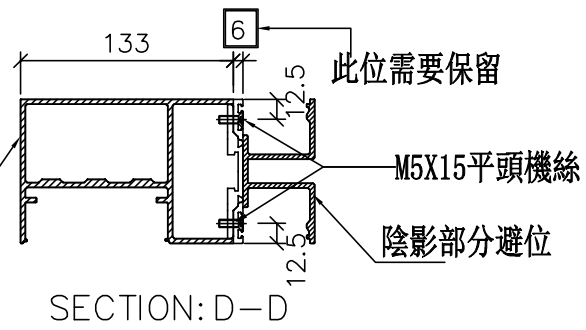


SECTION: D－D

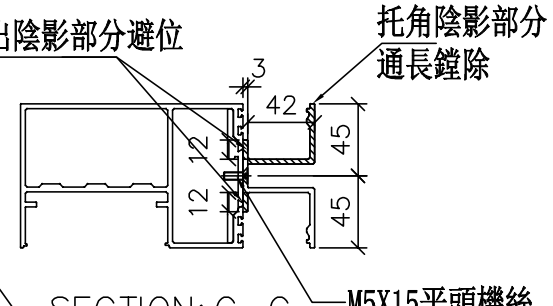



SECTION: C－C

*注意:
螺絲鑽平頭孔事宜，請留意M5及3/16″要沉頭（90° X ∅10），供修螺絲后唧膠用


左

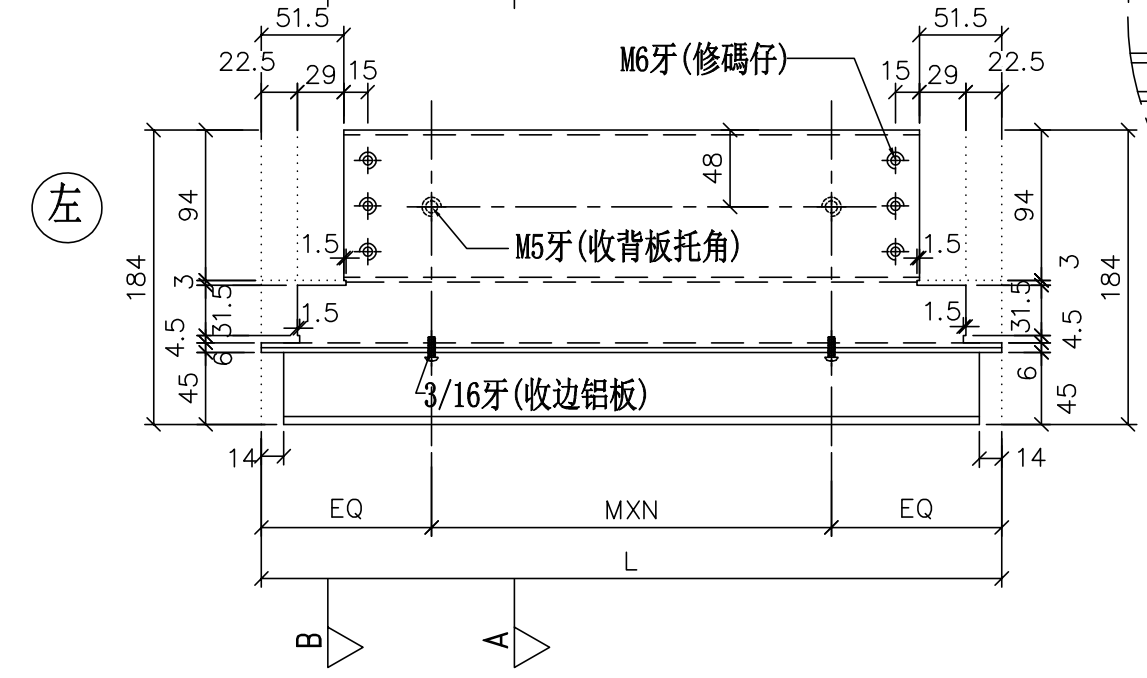

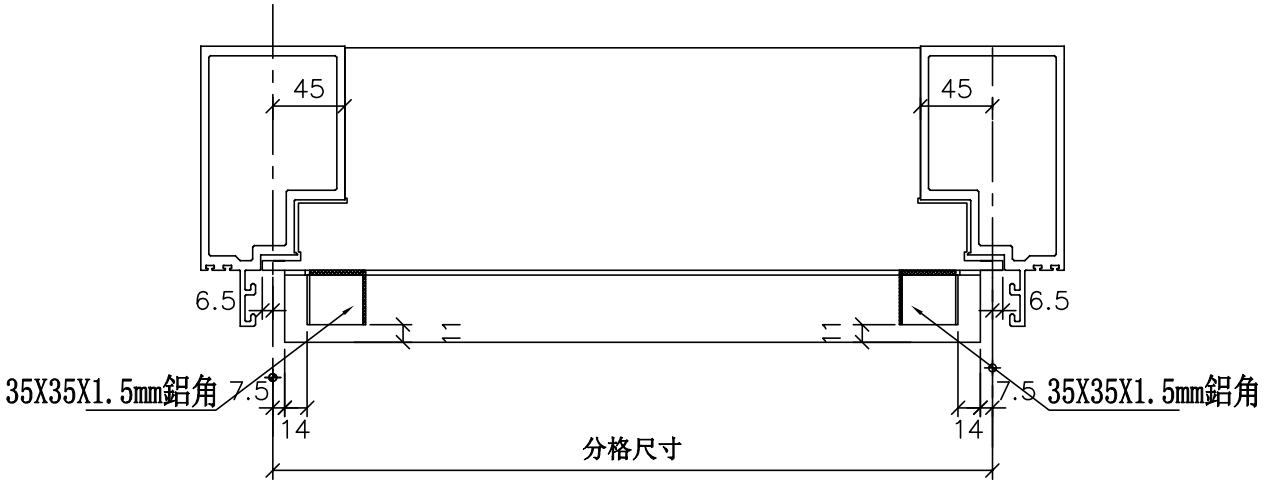

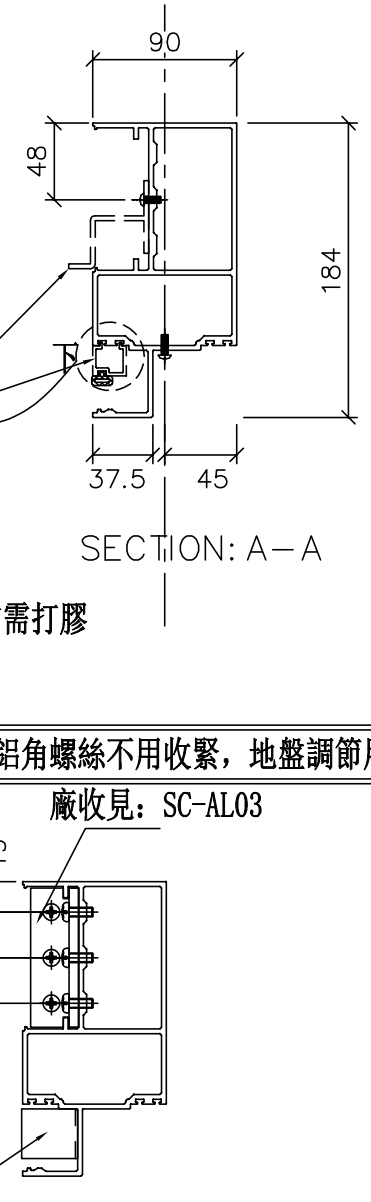

SECTION: A－A

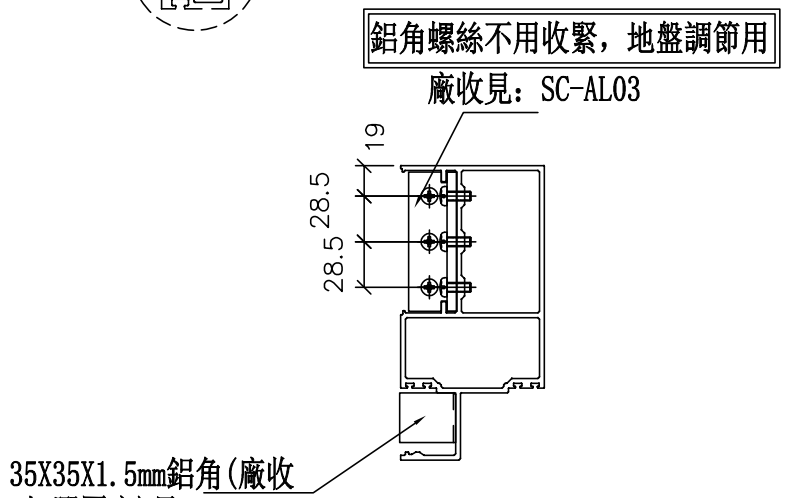

SECTION: B－B

美特鋁質 有限公司 MIDI Aluminium Fabricator Ltd.	
工程號	J-837
地盤	觀塘裕民坊

修改	日期	圖號
		UN-E63aW
	2019.04.16	
	2019.04.10	

名稱	雙梗橫料（外凸）
材料	X85552
顏色	EC-DG-S332054（3塗）

制圖	WX
復核	HH
批準	

數據表參見：UN-E63aW

物料編號	L	數量	M	X	N	EQ	分格尺寸	使用位置	廠收背板托角編號	廠收單玻線編號(下)	樓層
UN-E61aW	393	1	200	X	1	96.5	380	T5CW-JK-1	UN-HT61a	UN-HM61	27F
UN-E62aW	463	1	250	X	1	106.5	450	T5CW-A-3	UN-HT62a	UN-HM62	27F
	463	1	250	X	1	106.5	450	T5CW-A-3	UN-HT62a	UN-HM62	27F
	463	1	250	X	1	106.5	450	T5CW-D-2	UN-HT62a	UN-HM62	27F
	463	1	250	X	1	106.5	450	T5CW-E-1	UN-HT62a	UN-HM62	27F
	463	1	250	X	1	106.5	450	T5CW-G-1	UN-HT62a	UN-HM62	27F
	463	1	250	X	1	106.5	450	T5CW-F-2	UN-HT62a	UN-HM62	27F
	463	1	250	X	1	106.5	450	T5CW-H-2	UN-HT62a	UN-HM62	27F
UN-E64aW	663	1	300	X	1	181.5	650	T5CW-C-1	UN-HT64a	UN-HM64	27F
	663	1	300	X	1	181.5	650	T5CW-D-1	UN-HT64a	UN-HM64	27F
	663	1	300	X	1	181.5	650	T5CW-E-2	UN-HT64a	UN-HM64	27F
	663	1	300	X	1	181.5	650	T5CW-G-2	UN-HT64a	UN-HM64	27F
	663	1	300	X	1	181.5	650	T5CW-F-1	UN-HT64a	UN-HM64	27F
	663	1	300	X	1	181.5	650	T5CW-H-1	UN-HT64a	UN-HM64	27F
	663	1	300	X	1	181.5	650	T5CW-L-1	UN-HT64a	UN-HM64	27F
	663	1	300	X	1	181.5	650	T5CW-M-2	UN-HT64a	UN-HM64	27F
	663	1	300	X	1	181.5	650	T5CW-N-1	UN-HT64a	UN-HM64	27F
UN-E65aW	725.5	1	250	X	2	112.75	712.5	T5CW-JK-1	UN-HT65a	UN-HM65	27F
UN-E67aW	780.5	1	250	X	2	140.25	767.5	T5CW-D-2	UN-HT67a	UN-HM67	27F
	780.5	1	250	X	2	140.25	767.5	T5CW-E-1	UN-HT67a	UN-HM67	27F
	780.5	1	250	X	2	140.25	767.5	T5CW-F-2	UN-HT67a	UN-HM67	27F
	780.5	1	250	X	2	140.25	767.5	T5CW-G-1	UN-HT67a	UN-HM67	27F
UN-E69aW	898	1	300	X	2	149	885	T5CW-G-2	UN-HT69a	UN-HM69	27F
UN-E70aW	920.5	1	300	X	2	160.25	907.5	T5CW-H-2	UN-HT70a	UN-HM70	27F
UN-E72aW	948	1	300	X	2	174	935	T5CW-F-1	UN-HT72a	UN-HM72	27F
	948	1	300	X	2	174	935	T5CW-H-1	UN-HT72a	UN-HM72	27F
UN-E73aW	973	1	250	X	3	111.5	960	T5CW-D-1	UN-HT73a	UN-HM73	27F
	973	1	250	X	3	111.5	960	T5CW-E-2	UN-HT73a	UN-HM73	27F
UN-E74aW	1006	1	250	X	3	128	993	T5CW-C-1	UN-HT74a	UN-HM74	27F
UN-E76aW	1023	1	250	X	3	136.5	1010	T5CW-L-1	UN-HT76a	UN-HM76	27F
UN-E79aW	1073	1	250	X	3	161.5	1060	T5CW-N-1	UN-HT79a	UN-HM79	27F
UN-E82aW	1120.5	1	300	X	3	110.25	1107.5	T5CW-A-3	UN-HT82a	UN-HM82	27F
UN-E86aW	1273	1	250	X	4	136.5	1260	T5CW-M-2	UN-HT86a	UN-HM86	27F
UN-E91aW	1493	1	300	X	4	146.5	1480	T5CW-A-3	UN-HT91a	UN-HM91	27F
	合計:	34									

美特鋁質 有限公司
MIDI Aluminium Fabricator Ltd.


工程號	J-837
地盤	觀塘裕民坊

修改	日期	圖號
		UN-E63aW-1
2019.04.10	2019.04.16	


制圖	WX
復核	HH
批準	

名稱	雙梗橫料（外凸）
材料	X85552
顏色	EC-DG-S332054（3塗）

數據表參見：UN-EL64aW-1

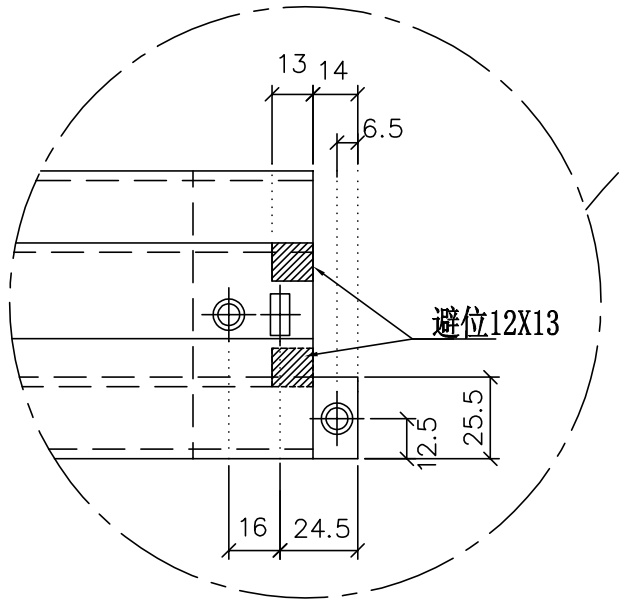



放大2倍

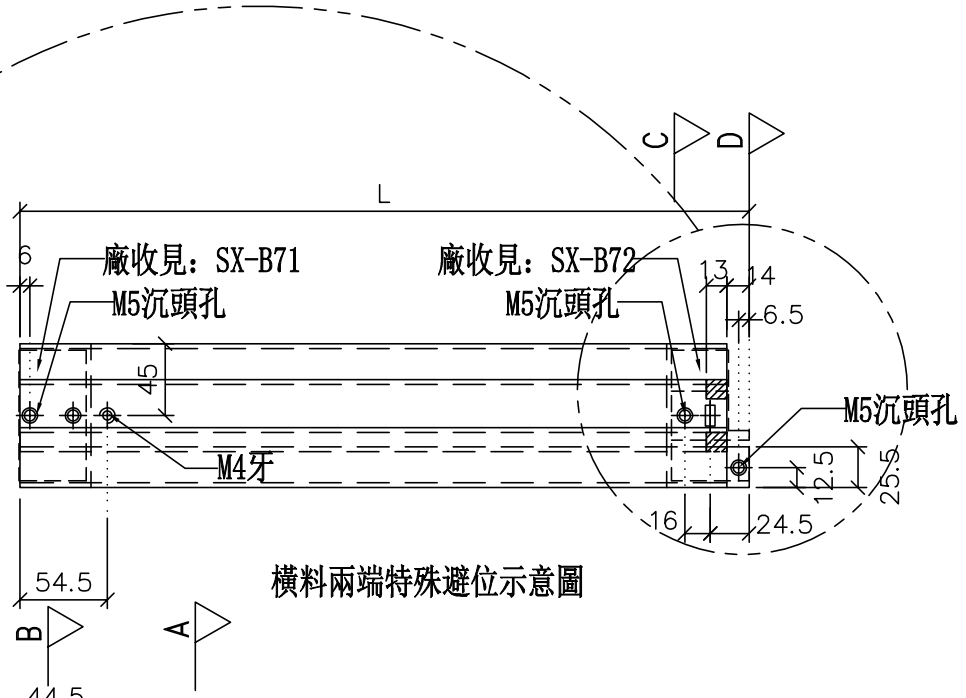


橫料兩端特殊避位示意圖


*注意:
螺絲鑽平頭孔事宜，請留意M5及3/16"要沉頭（90° X ∅10），供修螺絲后唧膠用

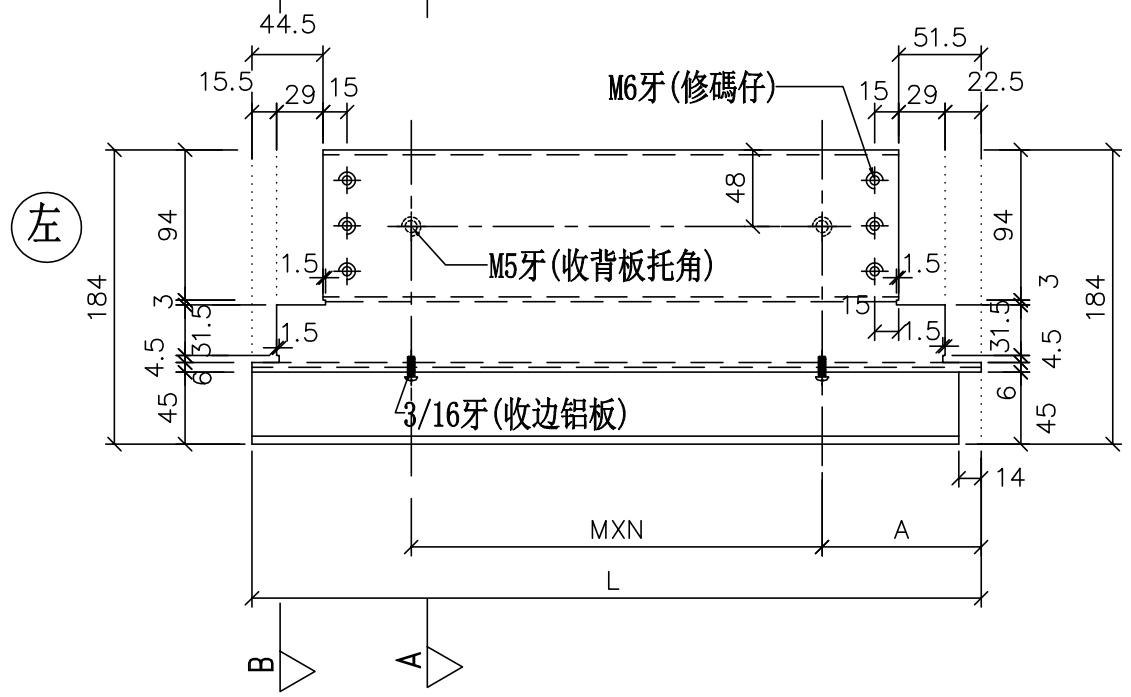

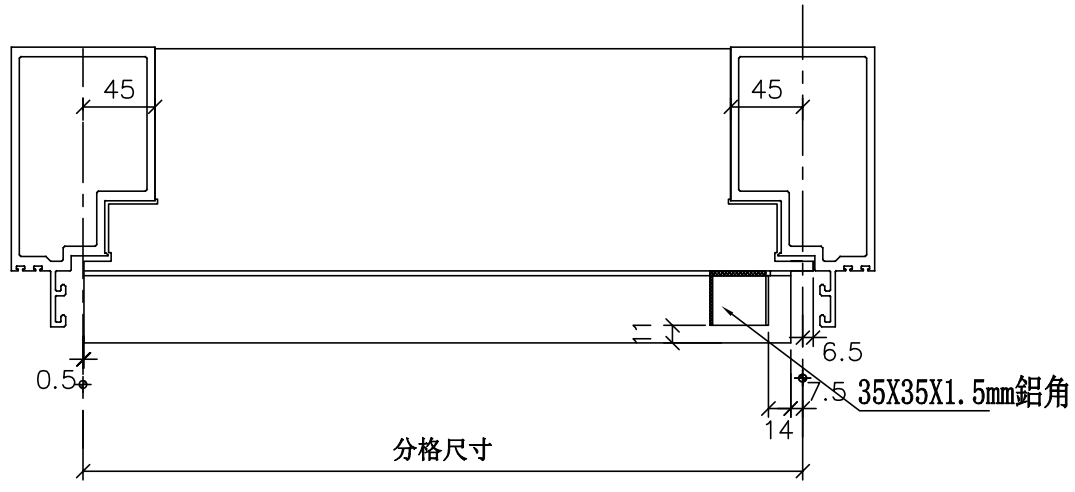


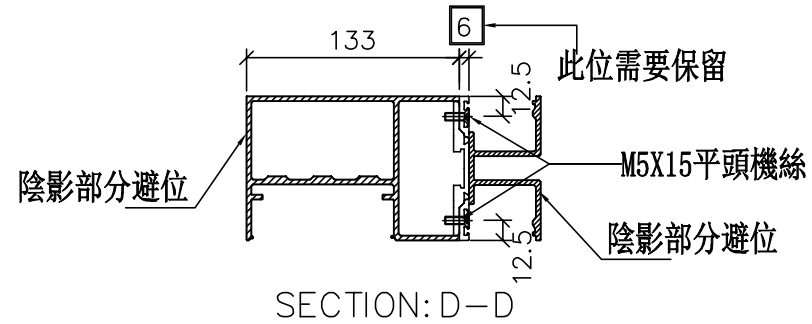


SECTION: D－D

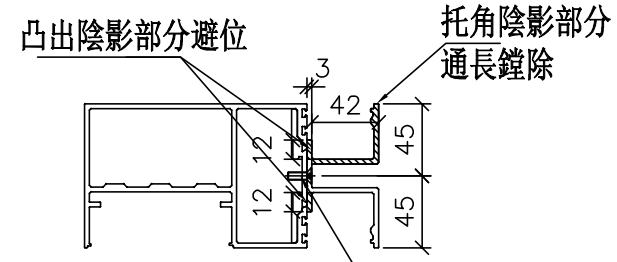

SECTION: C－C

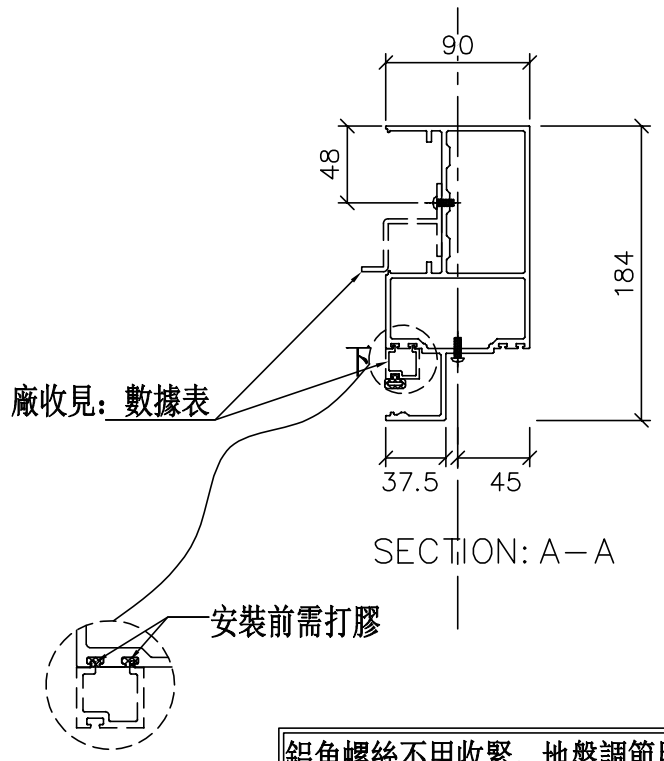

SECTION: A－A

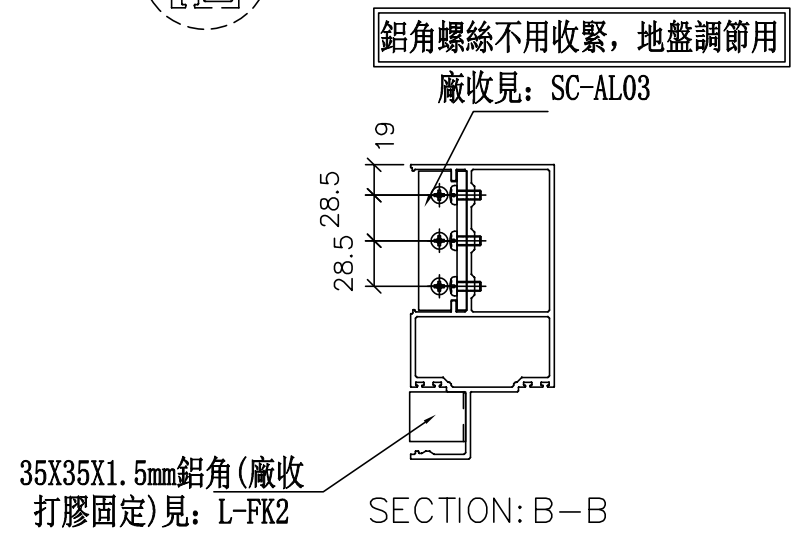

SECTION: B－B

修改	日期	圖號
		UN-EL64aW
	2019.04.10	
	2019.04.16	

名稱	雙梗橫料（外凸）	制圖	WX
材料	X85552	復核	HH
顏色	EC-DG-S332054（3塗）	批準	

工程號	J-837	地盤	觀塘裕民坊

美特鋁質 有限公司
MIDI Aluminium Fabricator Ltd.

數據表參見：UN-EL64aW

物料編號	L	數量	M	X	N	A	分格尺寸	使用位置	廠收背板托角編號	廠收單玻線編號(下)	樓層
UN-EL62aW	456	1	250	X	1	106.5	450	T5CW-JK-1	UN-HT62a	UN-HM62L	27F
	456	1	250	X	1	106.5	450	T5CW-L-1	UN-HT62a	UN-HM62L	27F
	456	1	250	X	1	106.5	450	T5CW-N-1	UN-HT62a	UN-HM62L	27F
UN-EL64aW	656	1	300	X	1	181.5	650	T5CW-C-1	UN-HT64a	UN-HM64L	27F
	656	1	300	X	1	181.5	650	T5CW-A-3	UN-HT64a	UN-HM64L	27F
	656	1	300	X	1	181.5	650	T5CW-D-2	UN-HT64a	UN-HM64L	27F
	656	1	300	X	1	181.5	650	T5CW-F-2	UN-HT64a	UN-HM64L	27F
	656	1	300	X	1	181.5	650	T5CW-H-2	UN-HT64a	UN-HM64L	27F
	656	1	300	X	1	181.5	650	T5CW-L-1	UN-HT64a	UN-HM64L	27F
	656	1	300	X	1	181.5	650	T5CW-L-1	UN-HT64a	UN-HM64L	27F
	656	1	300	X	1	181.5	650	T5CW-N-1	UN-HT64a	UN-HM64L	27F
	656	1	300	X	1	181.5	650	T5CW-N-1	UN-HT64a	UN-HM64L	27F
	合計:	12									


美特鋁質 有限公司
MIDI Aluminium Fabricator Ltd.

工程號	J-837	地盤	觀塘裕民坊


修改	日期	圖號
2019.04.10	2019.04.16	UN-EL64aW-1

名稱	雙梗橫料（外凸）	制圖	WX	2
材料	X85552	復核	HH	2
顏色	EC-DG-S332054（3塗）	批準		

數據表參見：UN-ER62aW-1

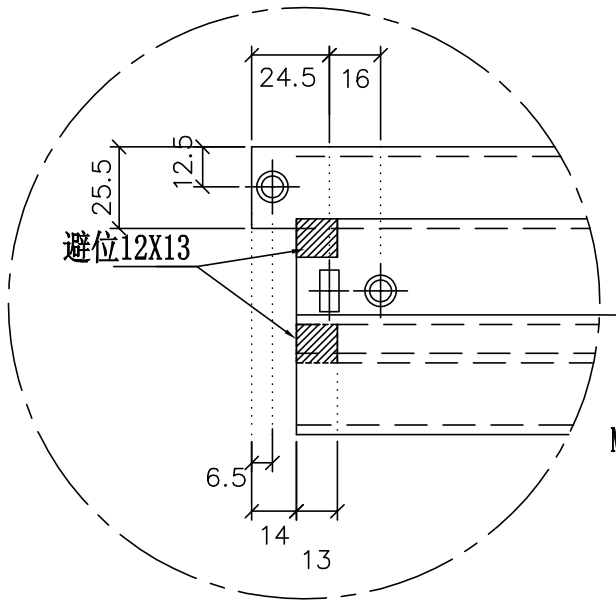



放大2倍

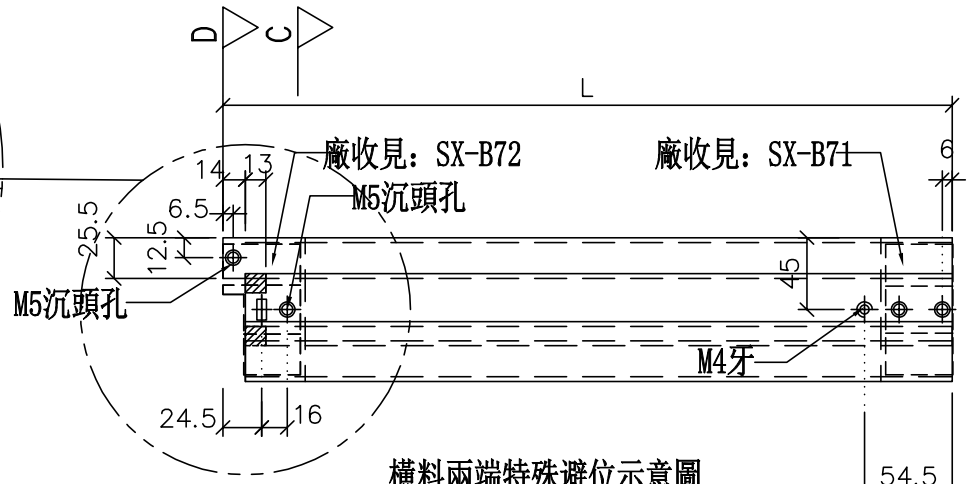


橫料兩端特殊避位示意圖


*注意:
螺絲鑽平頭孔事宜，請留意M5及3/16"要沉頭（90° X ⌀10），供修螺絲后唧膠用

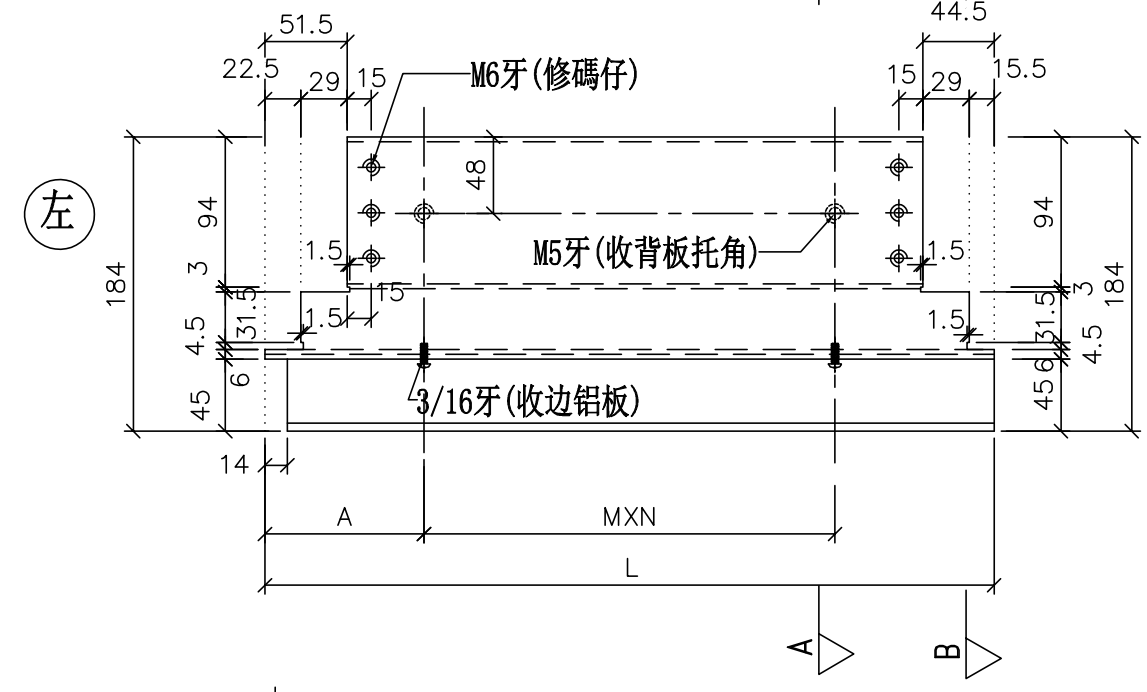

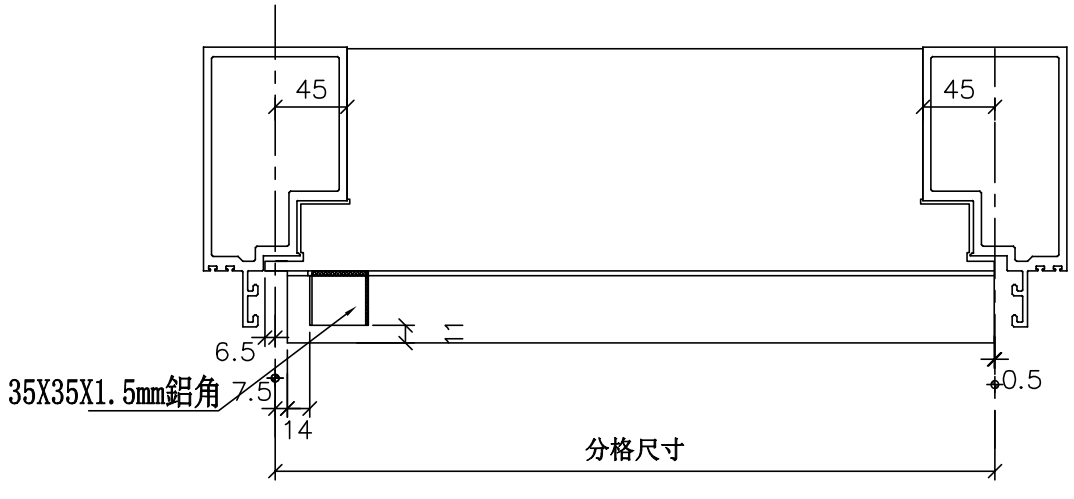


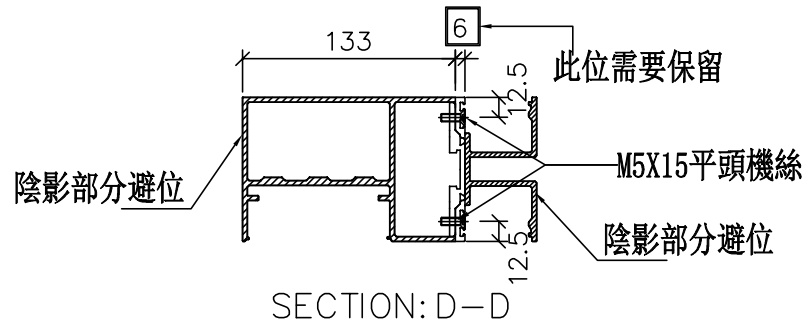


SECTION: D—D

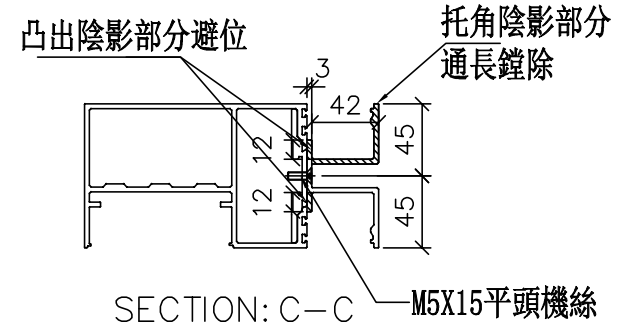

SECTION: C—C

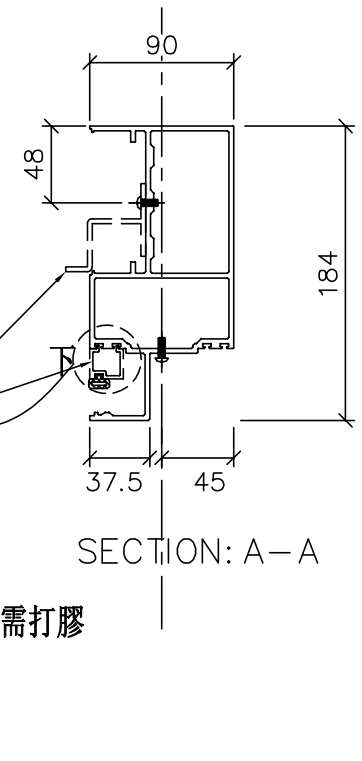

SECTION: A—A

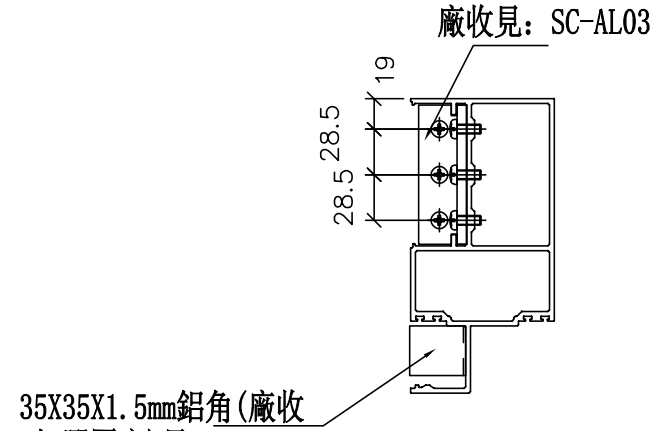

SECTION: B—B

美特鋁質 有限公司
MIDI Aluminium Fabricator Ltd.

工程號	J-837
地盤	觀塘裕民坊

修改	日期	圖號
2019.04.10	2019.04.16	UN-ER62aW

名稱	雙梗橫料（外凸）	制圖	WX
材料	X85552	復核	HH
顏色	EC-DG-S332054 (3塗)	批準	

數據表參見：UN-ER62aW

物料編號	L	數量	M	X	N	A	分格尺寸	使用位置	廠收背板托角編號	廠收單玻線編號(下)	樓層
UN-ER62aW	456	1	250	X	1	106.5	450	T5CW-JK-1	UN-HT62a	UN-HM62R	27F
	456	1	250	X	1	106.5	450	T5CW-JK-1	UN-HT62a	UN-HM62R	27F
	456	1	250	X	1	106.5	450	T5CW-M-2	UN-HT62a	UN-HM62R	27F
UN-ER64aW	656	1	300	X	1	181.5	650	T5CW-C-1	UN-HT64a	UN-HM64R	27F
	656	1	300	X	1	181.5	650	T5CW-C-1	UN-HT64a	UN-HM64R	27F
	656	1	300	X	1	181.5	650	T5CW-A-3	UN-HT64a	UN-HM64R	27F
	656	1	300	X	1	181.5	650	T5CW-E-1	UN-HT64a	UN-HM64R	27F
	656	1	300	X	1	181.5	650	T5CW-G-1	UN-HT64a	UN-HM64R	27F
	656	1	300	X	1	181.5	650	T5CW-H-2	UN-HT64a	UN-HM64R	27F
	656	1	300	X	1	181.5	650	T5CW-M-2	UN-HT64a	UN-HM64R	27F
	656	1	300	X	1	181.5	650	T5CW-M-2	UN-HT64a	UN-HM64R	27F
	合計:	11									


美特鋁質 有限公司
MIDI Aluminium Fabricator Ltd.

工程號	J-837	地盤	觀塘裕民坊


修改	日期	圖號
		UN-ER62aW-1
2019.04.10		
2019.04.16		

名稱	雙梗橫料（外凸）	制圖	WX	2
材料	X85552	復核	HH	2
顏色	EC-DG-S332054（3塗）	批準		

數據表參見：UN-E91a-1

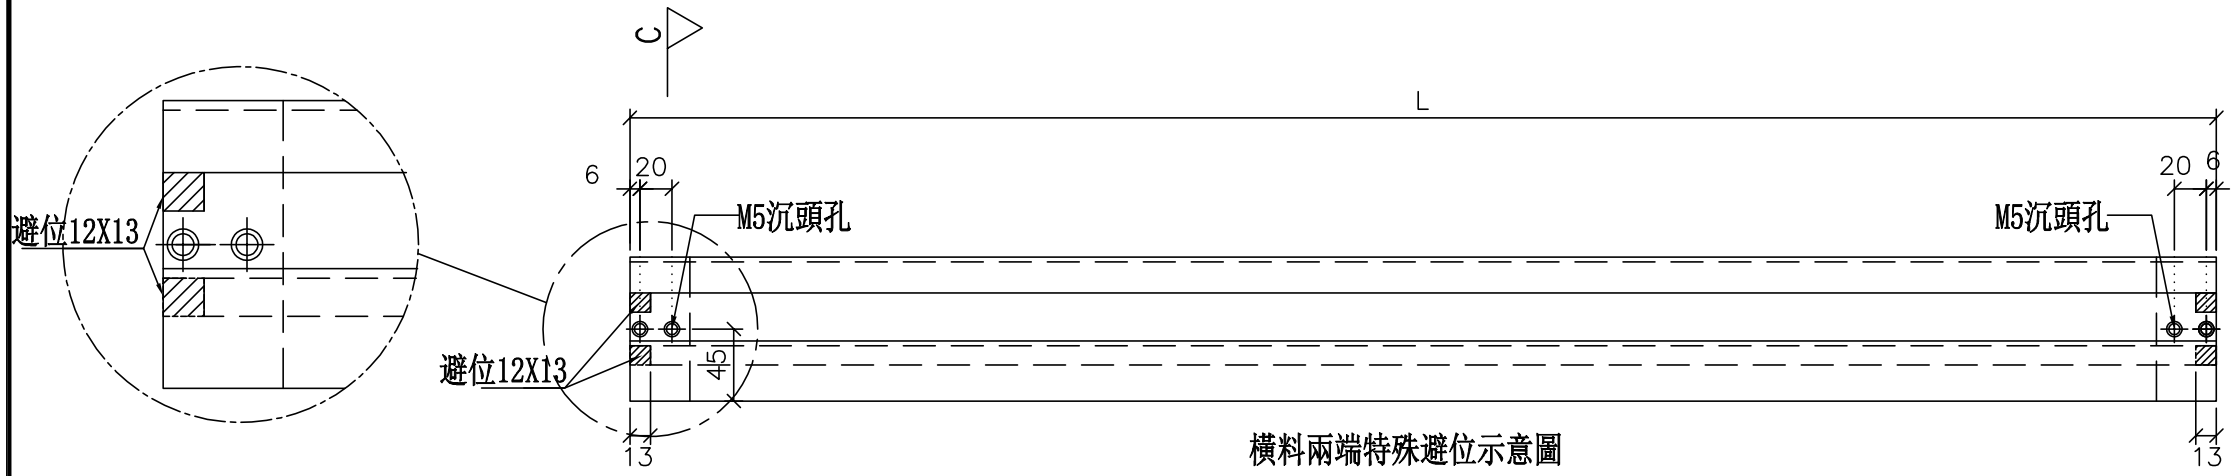


橫料兩端特殊避位示意圖

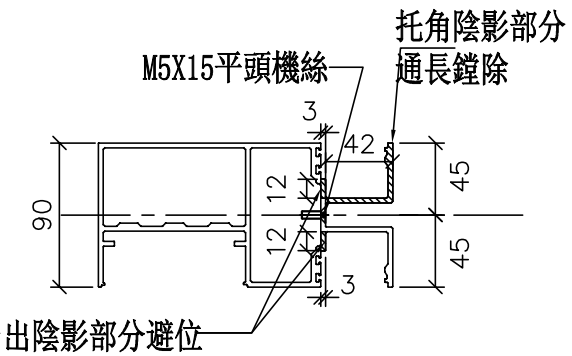


SECTION: C—C

*注意:
螺絲鑽平頭孔事宜，請留意M5及3/16"要沉頭（90° X ∅10），供修螺絲后唧膠用

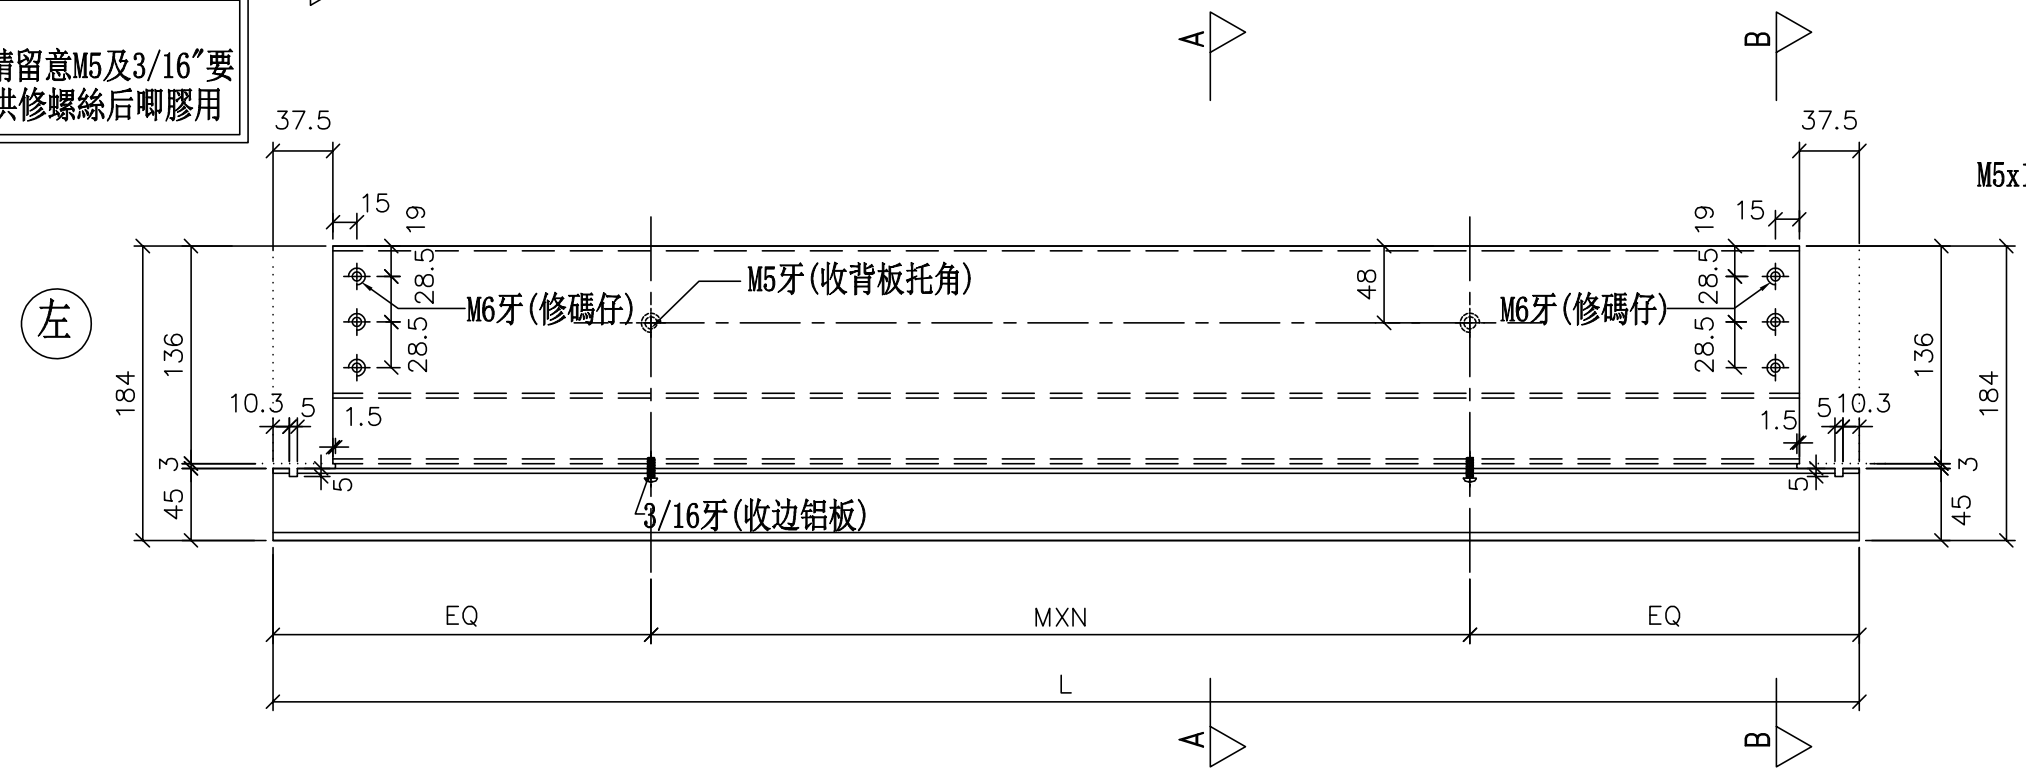




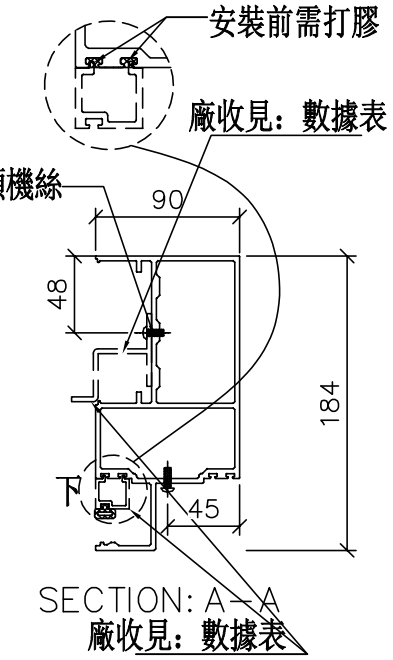

SECTION: A—A
廠收見：數據表

鋁角螺絲不用收緊，地盤調節用

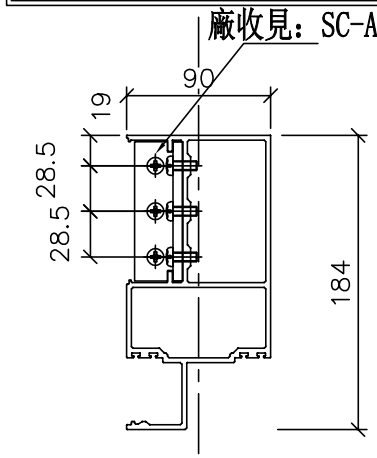

SECTION: B—B

修改	日期	圖號
2019.04.10	2019.04.16	UN-E91a

制圖	WX
復核	HH
批準	

名稱	雙梗橫料（外凸）
材料	X85552
顏色	EC-DG-S332054 (3塗)

美特鋁質 有限公司
MIDI Aluminium Fabricator Ltd.

工程號	J-837	地盤	觀塘裕民坊

美特鋁質 有限公司
MIDI Aluminium Fabricator Ltd.

工程號	J-837	地盤	觀塘裕民坊

數據表參見：UN-E91a

物料編號	L	數量	M	X	N	EQ	分格尺寸	使用位置	廠收背板托角編號	廠收單玻線編號(下)	樓層
UN-E69a	870	1	300	X	2	135	885	T5CW-A-3	UN-HT69a	UN-EH69	27F
UN-E93a	1510	1	300	X	4	155	1525	T5CW-C-1	UN-HT93a	UN-EH93	27F
	合計:	2									


名稱	雙梗橫料（外凸）	制圖	WX	2019.04.10	修改			
材料	X85552	復核	HH	2019.04.16	日期			
顏色	EC-DG-S332054 (3塗)	批準			圖號	UN-E91a-1		


數據表參見：UN-EL80a-1


美特鋁質 有限公司
MIDI Aluminium Fabricator Ltd.


工程號	J-837	地盤	觀塘裕民坊


*注意:
螺絲鑽平頭孔事宜，請留意M5及3/16"要沉頭（90° X ϕ10），供修螺絲后唧膠用

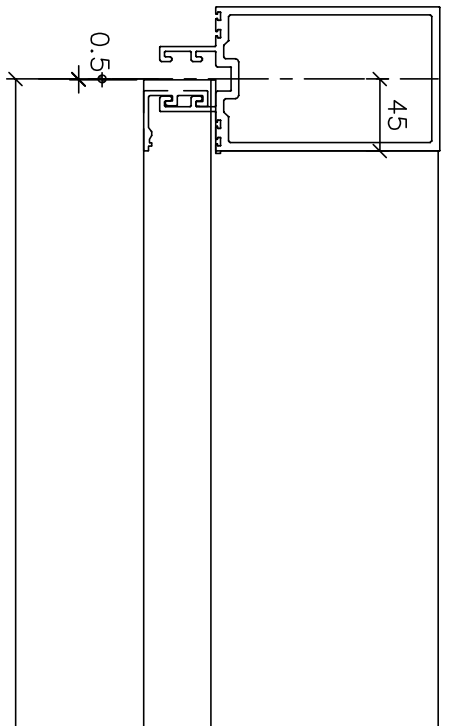


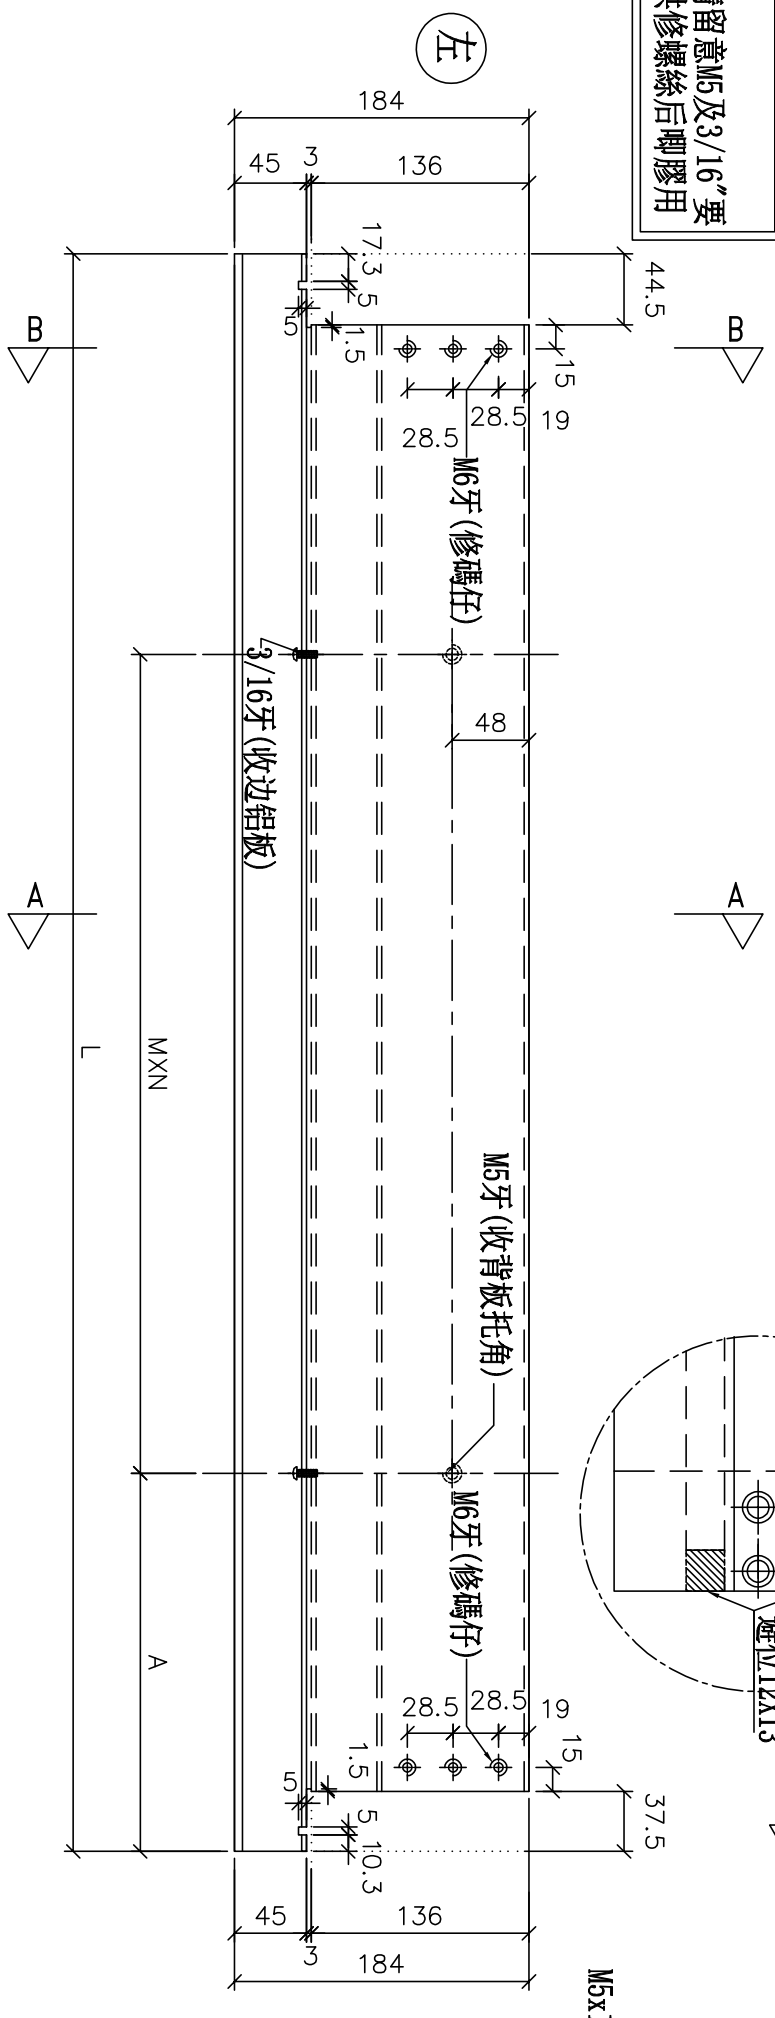

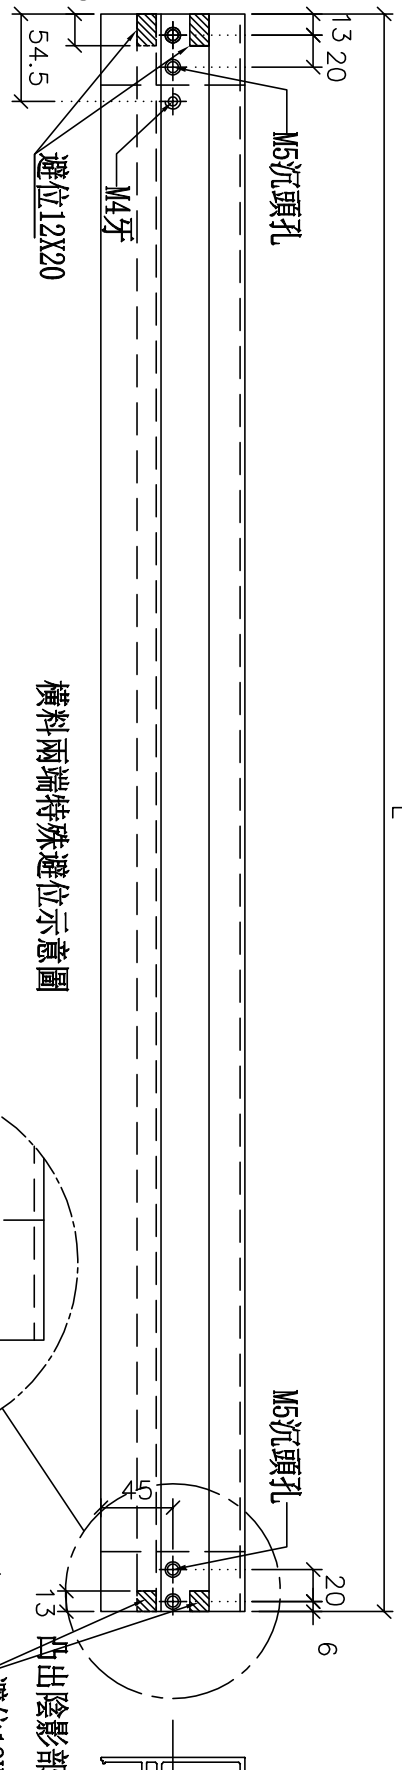

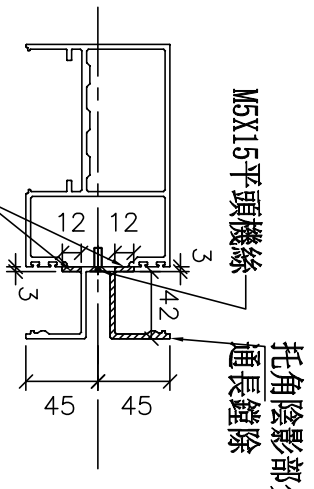

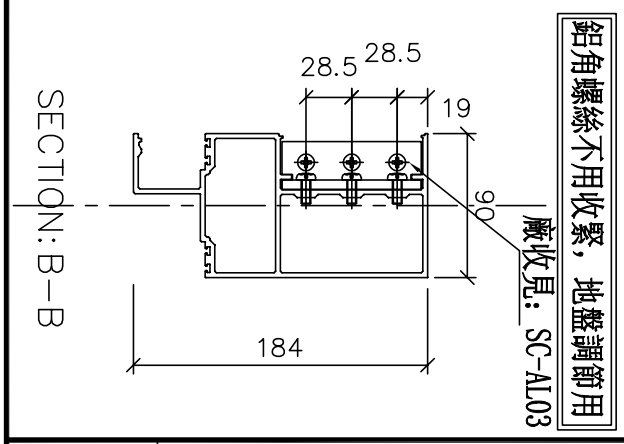

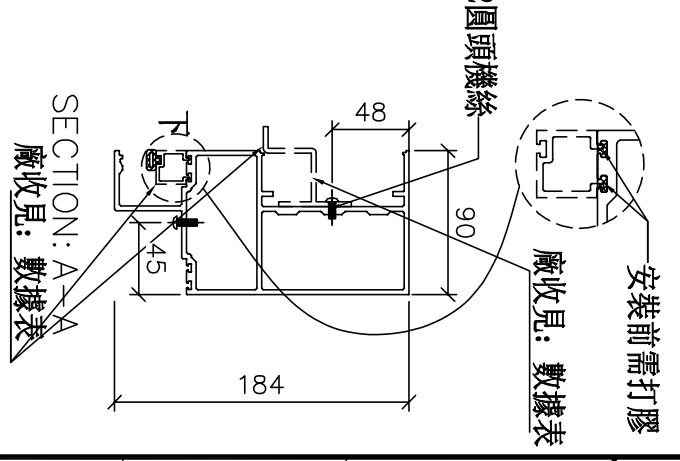

名稱	雙梗橫料（外凸）	制圖	WX	2019.04.10	修改			
材料	X85552	復核	HH	2019.04.16	日期			
顏色	EC-DG-S332054 (3塗)	批準			圖號	UN-EL80a		

分格尺寸

數據表參見：UN-EL80a

物料編號	L	數量	M	X	N	A	分格尺寸	使用位置	廠收背板托角編號	廠收單玻線編號(下)	樓層
UN-EL63a	634.5	1	300	X	1	163.75	642.5	T5CW-JK-1	UN-HT63a	UN-EH63L	27F
UN-EL66a	719.5	1	250	X	2	106.25	727.5	T5CW-JK-1	UN-HT66a	UN-EH66L	27F
UN-EL77a	1034.5	1	250	X	3	138.75	1042.5	T5CW-G-1	UN-HT77a	UN-EH77L	27F
UN-EL82a	1099.5	1	300	X	3	96.25	1107.5	T5CW-M-2	UN-HT82a	UN-EH82L	27F
UN-EL83a	1109.5	1	300	X	3	101.25	1117.5	T5CW-E-1	UN-HT83a	UN-EH83L	27F
UN-EL84a	1209.5	1	250	X	4	101.25	1217.5	T5CW-C-1	UN-HT84a	UN-EH84L	27F
	1209.5	1	250	X	4	101.25	1217.5	T5CW-M-2	UN-HT84a	UN-EH84L	27F
UN-EL93a	1517	1	300	X	4	155	1525	T5CW-H-2	UN-HT93a	UN-EH93L	27F
	1517	1	300	X	4	155	1525	T5CW-M-2	UN-HT93a	UN-EH93L	27F
UN-EL94a	1574.5	1	250	X	5	158.75	1582.5	T5CW-A-3	UN-HT94a	UN-EH94L	27F
	合計:	10									


修改	日期	圖號
		UN-EL80a-1
2019.04.10		
2019.04.16		

工程號	J-837	地盤	觀塘裕民坊


美特鋁質 有限公司
MIDI Aluminium Fabricator Ltd.

名稱	雙梗橫料（外凸）	制圖	WX	2019.04.10
材料	X85552	復核	HH	2019.04.16
顏色	EC-DG-S332054（3塗）	批準		

數據表參見：UN-ER76a-1

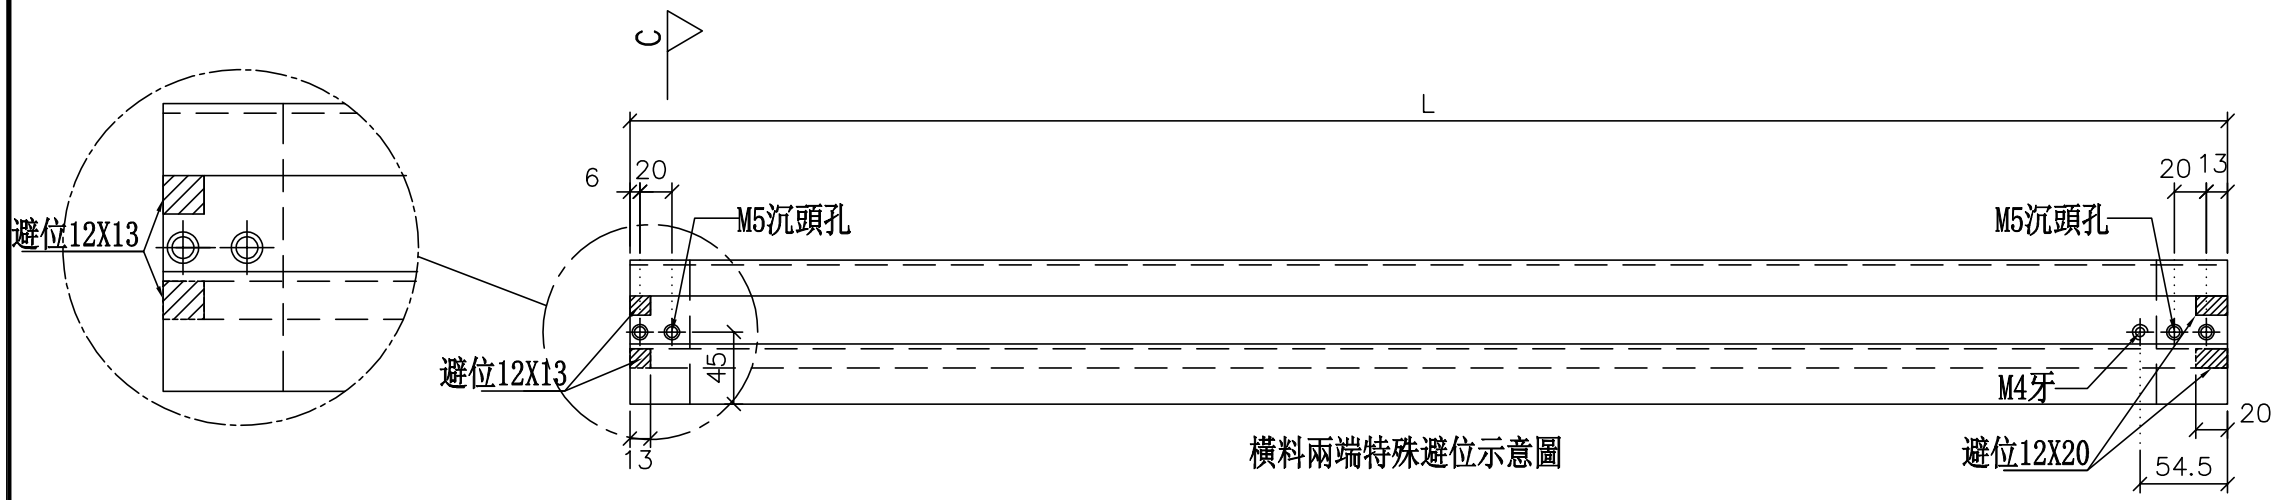


橫料兩端特殊避位示意圖

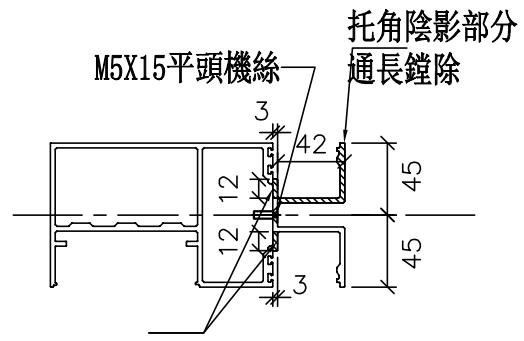


SECTION: C—C

*注意:
螺絲鑽平頭孔事宜，請留意M5及3/16"要沉頭（90° X ⌀10），供修螺絲后唧膠用

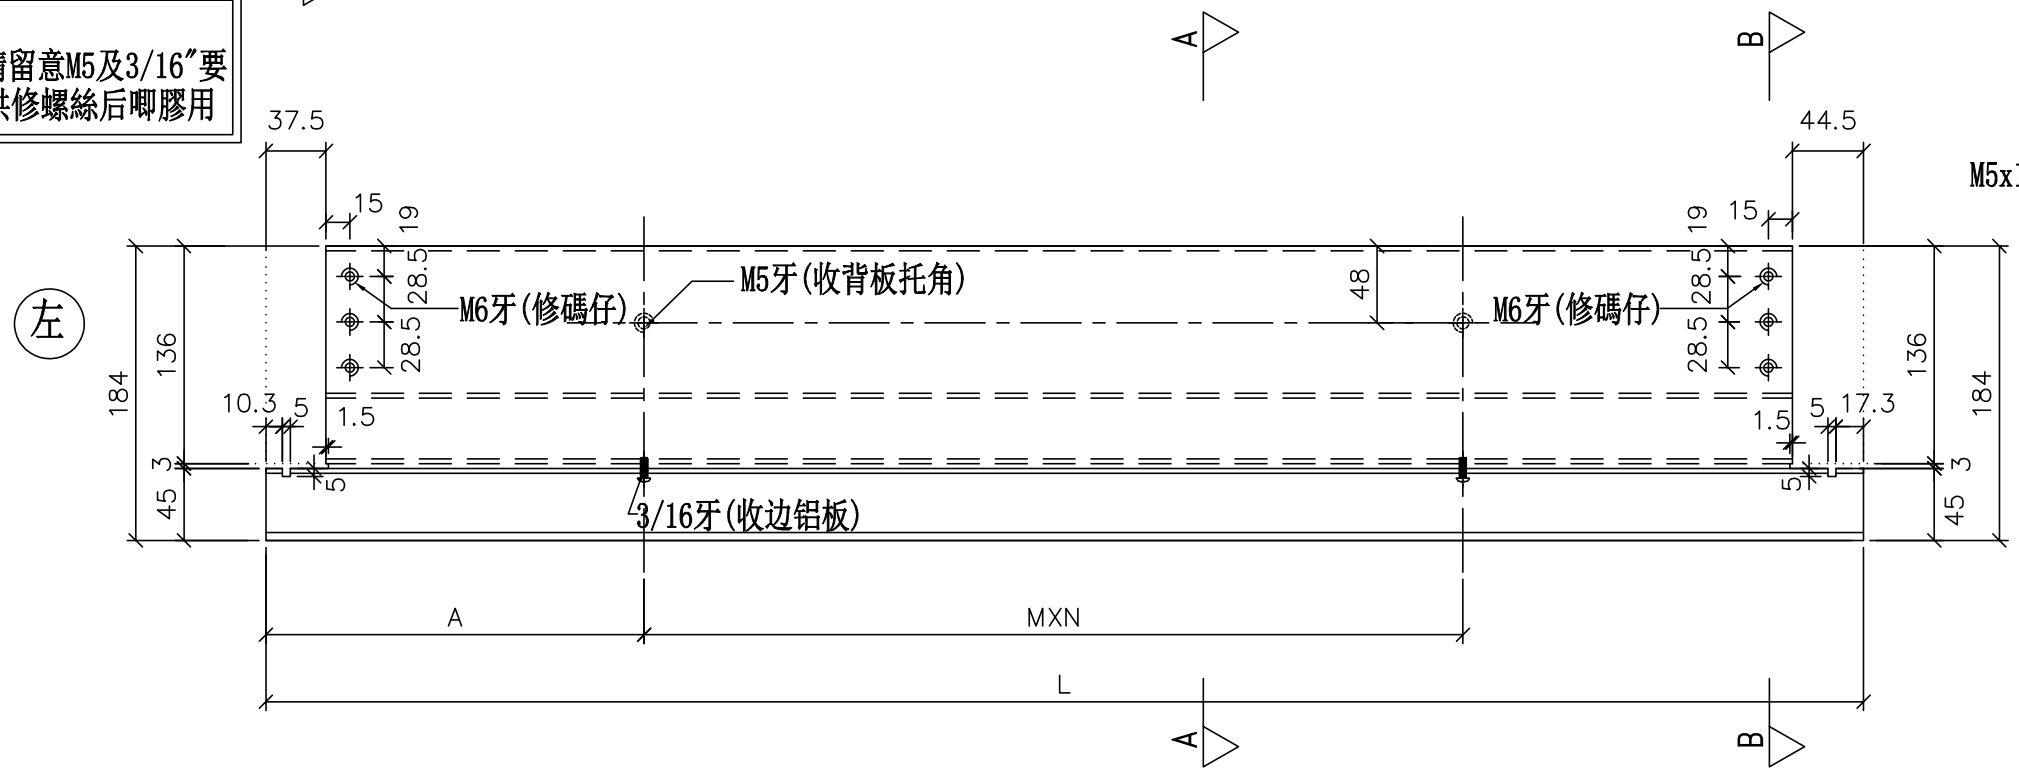


左



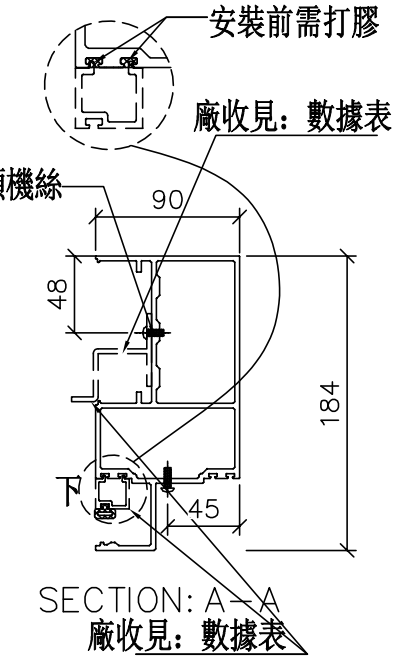

SECTION: A—A
廠收見：數據表

鋁角螺絲不用收緊，地盤調節用

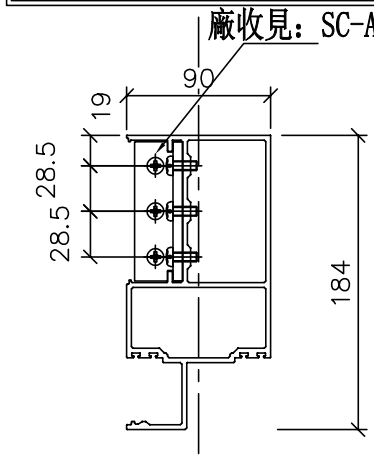

SECTION: B—B

修改	日期	圖號
2019.04.10	2019.04.16	UN-ER76a

制圖	WX
復核	HH
批準	

名稱	雙梗橫料（外凸）
材料	X85552
顏色	EC-DG-S332054 (3塗)

美特鋁質 有限公司
MIDI Aluminium Fabricator Ltd.

工程號	J-837	地盤	觀塘裕民坊

數據表參見：UN-ER76a

物料編號	L	數量	M	X	N	A	分格尺寸	使用位置	廠收背板托角編號	廠收單玻線編號(下)	樓層
UN-ER63a	634.5	1	300	X	1	163.75	642.5	T5CW-JK-1	UN-HT63a	UN-EH63R	27F
UN-ER68a	799.5	1	250	X	2	146.25	807.5	T5CW-L-1	UN-HT68a	UN-EH68R	27F
UN-ER71a	909.5	1	300	X	2	151.25	917.5	T5CW-N-1	UN-HT71a	UN-EH71R	27F
UN-ER83a	1109.5	1	300	X	3	101.25	1117.5	T5CW-D-2	UN-HT83a	UN-EH83R	27F
	1109.5	1	300	X	3	101.25	1117.5	T5CW-F-2	UN-HT83a	UN-EH83R	27F
UN-ER84a	1209.5	1	250	X	4	101.25	1217.5	T5CW-H-2	UN-HT84a	UN-EH84R	27F
	1209.5	1	250	X	4	101.25	1217.5	T5CW-N-1	UN-HT84a	UN-EH84R	27F
UN-ER85a	1212	1	250	X	4	102.5	1220	T5CW-L-1	UN-HT85a	UN-EH85R	27F
UN-ER92a	1514.5	1	300	X	4	153.75	1522.5	T5CW-L-1	UN-HT92a	UN-EH92R	27F
UN-ER93a	1517	1	300	X	4	155	1525	T5CW-N-1	UN-HT93a	UN-EH93R	27F
UN-ER94a	1574.5	1	250	X	5	158.75	1582.5	T5CW-A-3	UN-HT94a	UN-EH94R	28F
	合計:	11									


修改	日期	圖號
		UN-ER76a-1
2019.04.10	2019.04.16	

美特鋁質 有限公司
MIDI Aluminium Fabricator Ltd.


工程號	J-837	地盤	觀塘裕民坊

名稱	雙梗橫料（外凸）	制圖	WX	2019.04.10
材料	X85552	復核	HH	2019.04.16
顏色	EC-DG-S332054（3塗）	批準		


數據表參見：UN-E65aL-1

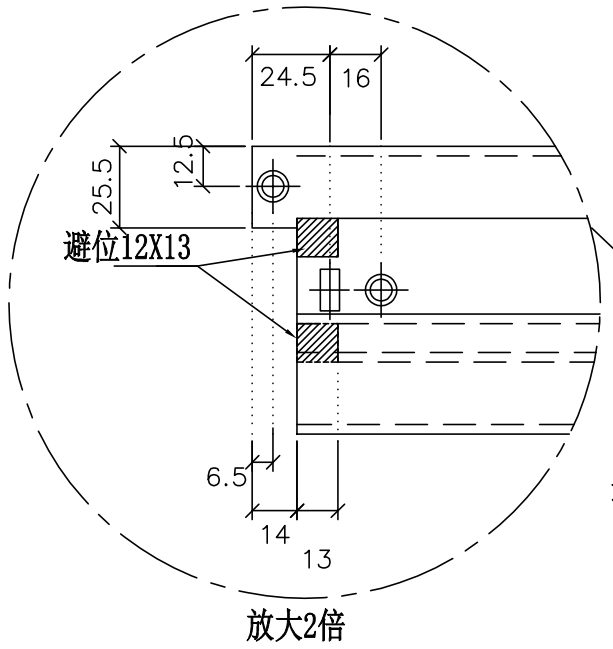


放大2倍

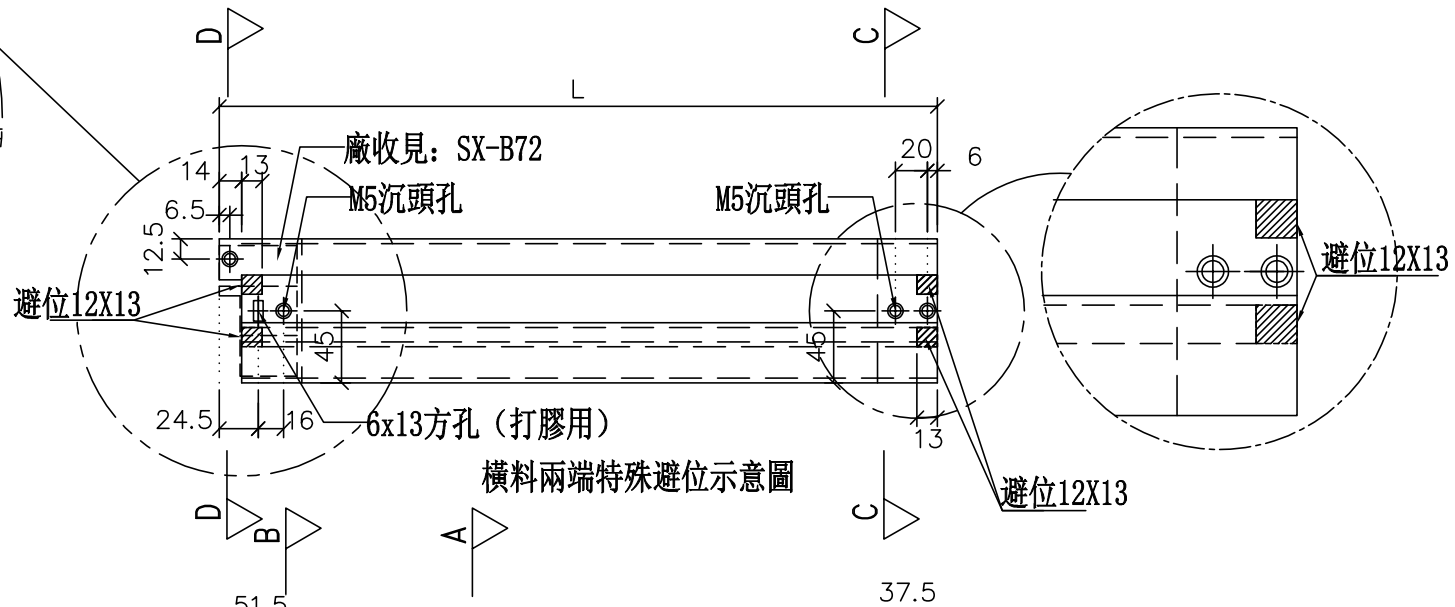

橫料兩端特殊避位示意圖

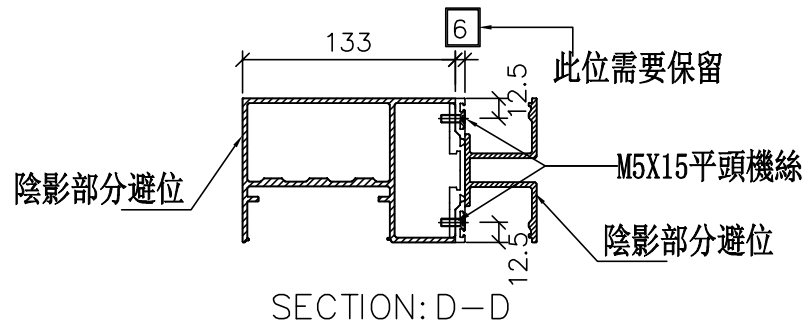



SECTION: D－D

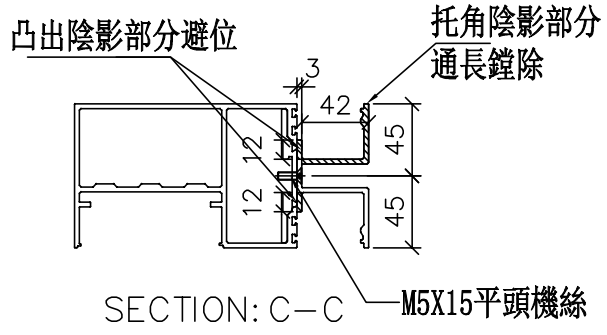


SECTION: C－C


***注意：**
螺絲鑽平頭孔事宜，請留意M5及3/16″要沉頭（90° X ∅10），供修螺絲后唧膠用

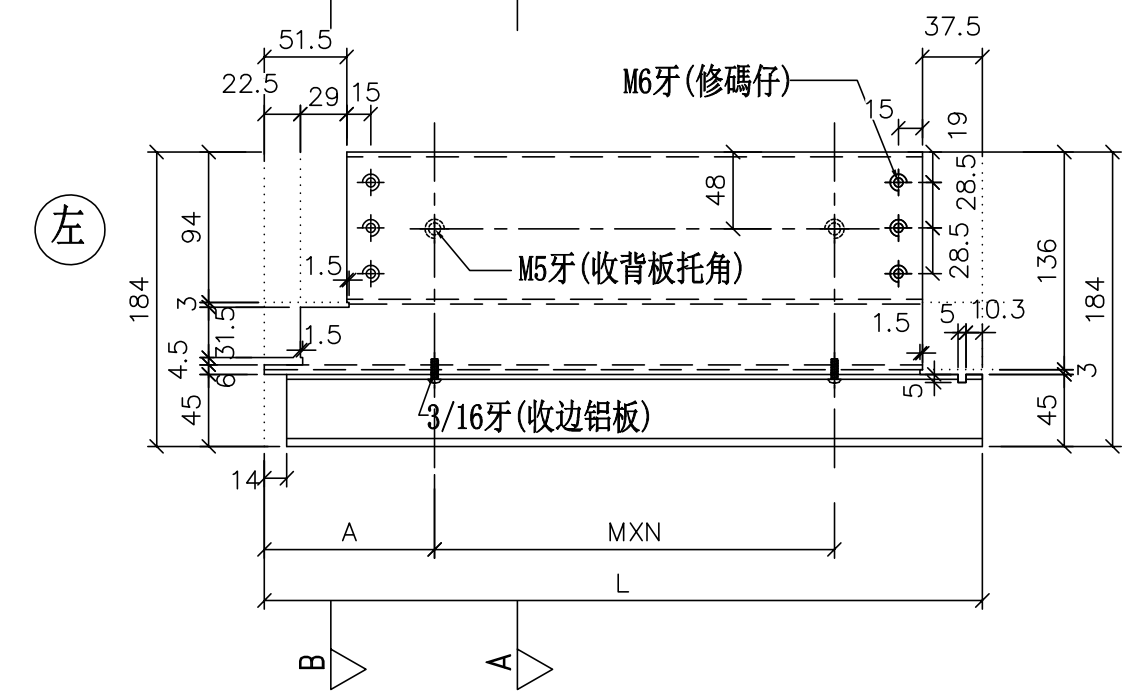

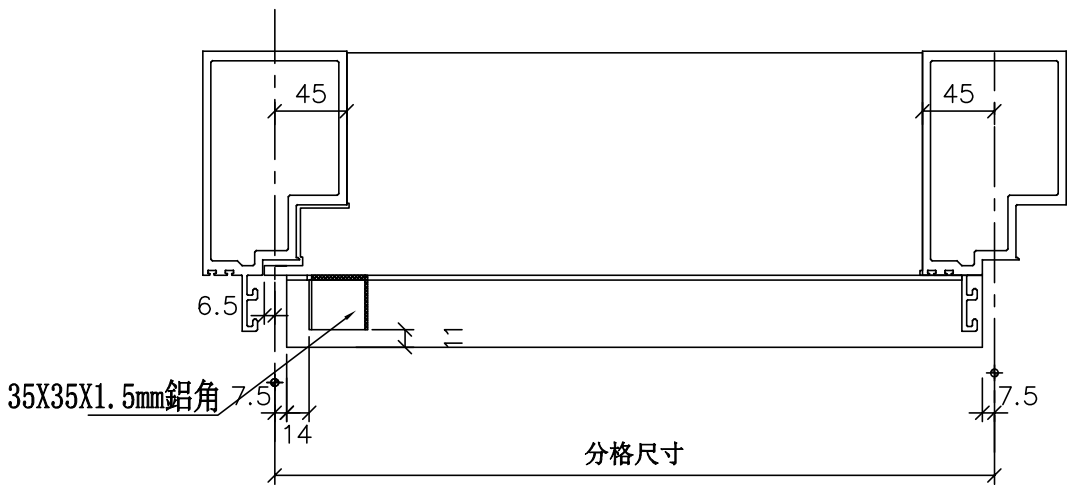

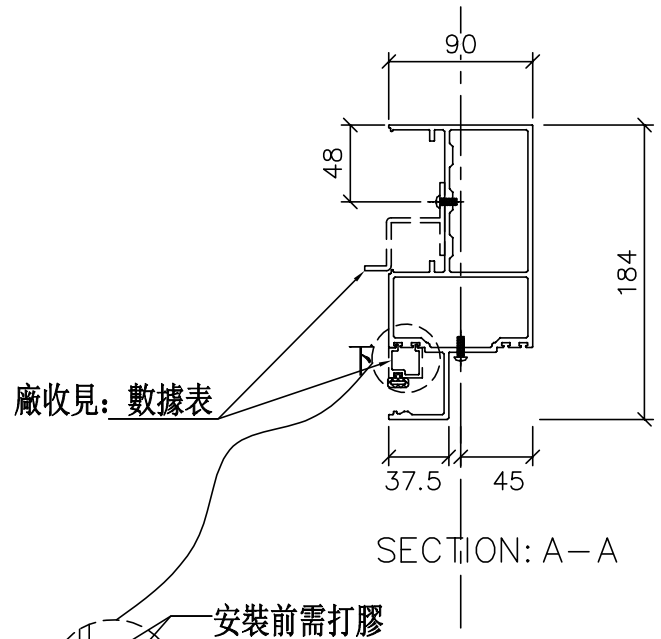

SECTION: A－A

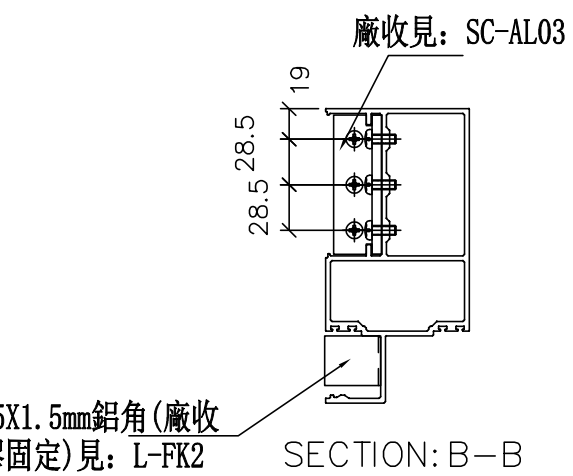

SECTION: B－B

美特鋁質 有限公司 MIDI Aluminium Fabricator Ltd.	
工程號	J-837
地盤	觀塘裕民坊

修改	日期	圖號
		UN-E65aL
2019.04.10	2019.04.16	

名稱	雙梗橫料（外凸）	制圖	WX
材料	X85552	復核	HH
顏色	EC-DG-S332054 (3塗)	批準	

數據表參見：UN-E65aL

物料編號	L	數量	M	X	N	A	分格尺寸	使用位置	廠收背板托角編號	廠收單玻線編號(下)	樓層
UN-E75aL	999	1	250	X	3	131.5	1000	T5CW-JK-1	UN-HT75a	UN-ME75	27F
UN-E78aL	1049	1	250	X	3	156.5	1050	T5CW-A-3	UN-HT78a	UN-ME78	27F
	1049	1	250	X	3	156.5	1050	T5CW-M-2	UN-HT78a	UN-ME78	27F
UN-E80aL	1061	1	250	X	3	162.5	1062	T5CW-C-1	UN-HT80a	UN-ME80	27F
UN-E81aL	1099	1	300	X	3	106.5	1100	T5CW-E-1	UN-HT81a	UN-ME81	27F
	1099	1	300	X	3	106.5	1100	T5CW-G-1	UN-HT81a	UN-ME81	27F
UN-E87aL	1299	1	250	X	4	156.5	1300	T5CW-E-2	UN-HT87a	UN-ME87	27F
	1299	1	250	X	4	156.5	1300	T5CW-G-2	UN-HT87a	UN-ME87	27F
UN-E89aL	1389	1	300	X	4	101.5	1390	T5CW-JK-1	UN-HT89a	UN-ME89	27F
UN-E90aL	1474	1	300	X	4	144	1475	T5CW-M-2	UN-HT90a	UN-ME90	27F
UN-E95aL	1799	1	300	X	5	156.5	1800	T5CW-C-1	UN-HT95a	UN-ME95	27F
	合計:	11									

美特鋁質 有限公司
MIDI Aluminium Fabricator Ltd.


工程號	J-837	地盤	觀塘裕民坊


修改	日期	圖號
2019.04.10	2019.04.16	UN-E65aL-1


名稱	雙梗橫料（外凸）	制圖	WX	2
材料	X85552	復核	HH	2
顏色	EC-DG-S332054（3塗）	批準		


*注意:
螺絲鑽平頭孔事宜，請留意M5及3/16"要沉頭（90° X ⌀10），供修螺絲后唧膠用


數據表參見：UN-E75aR-1

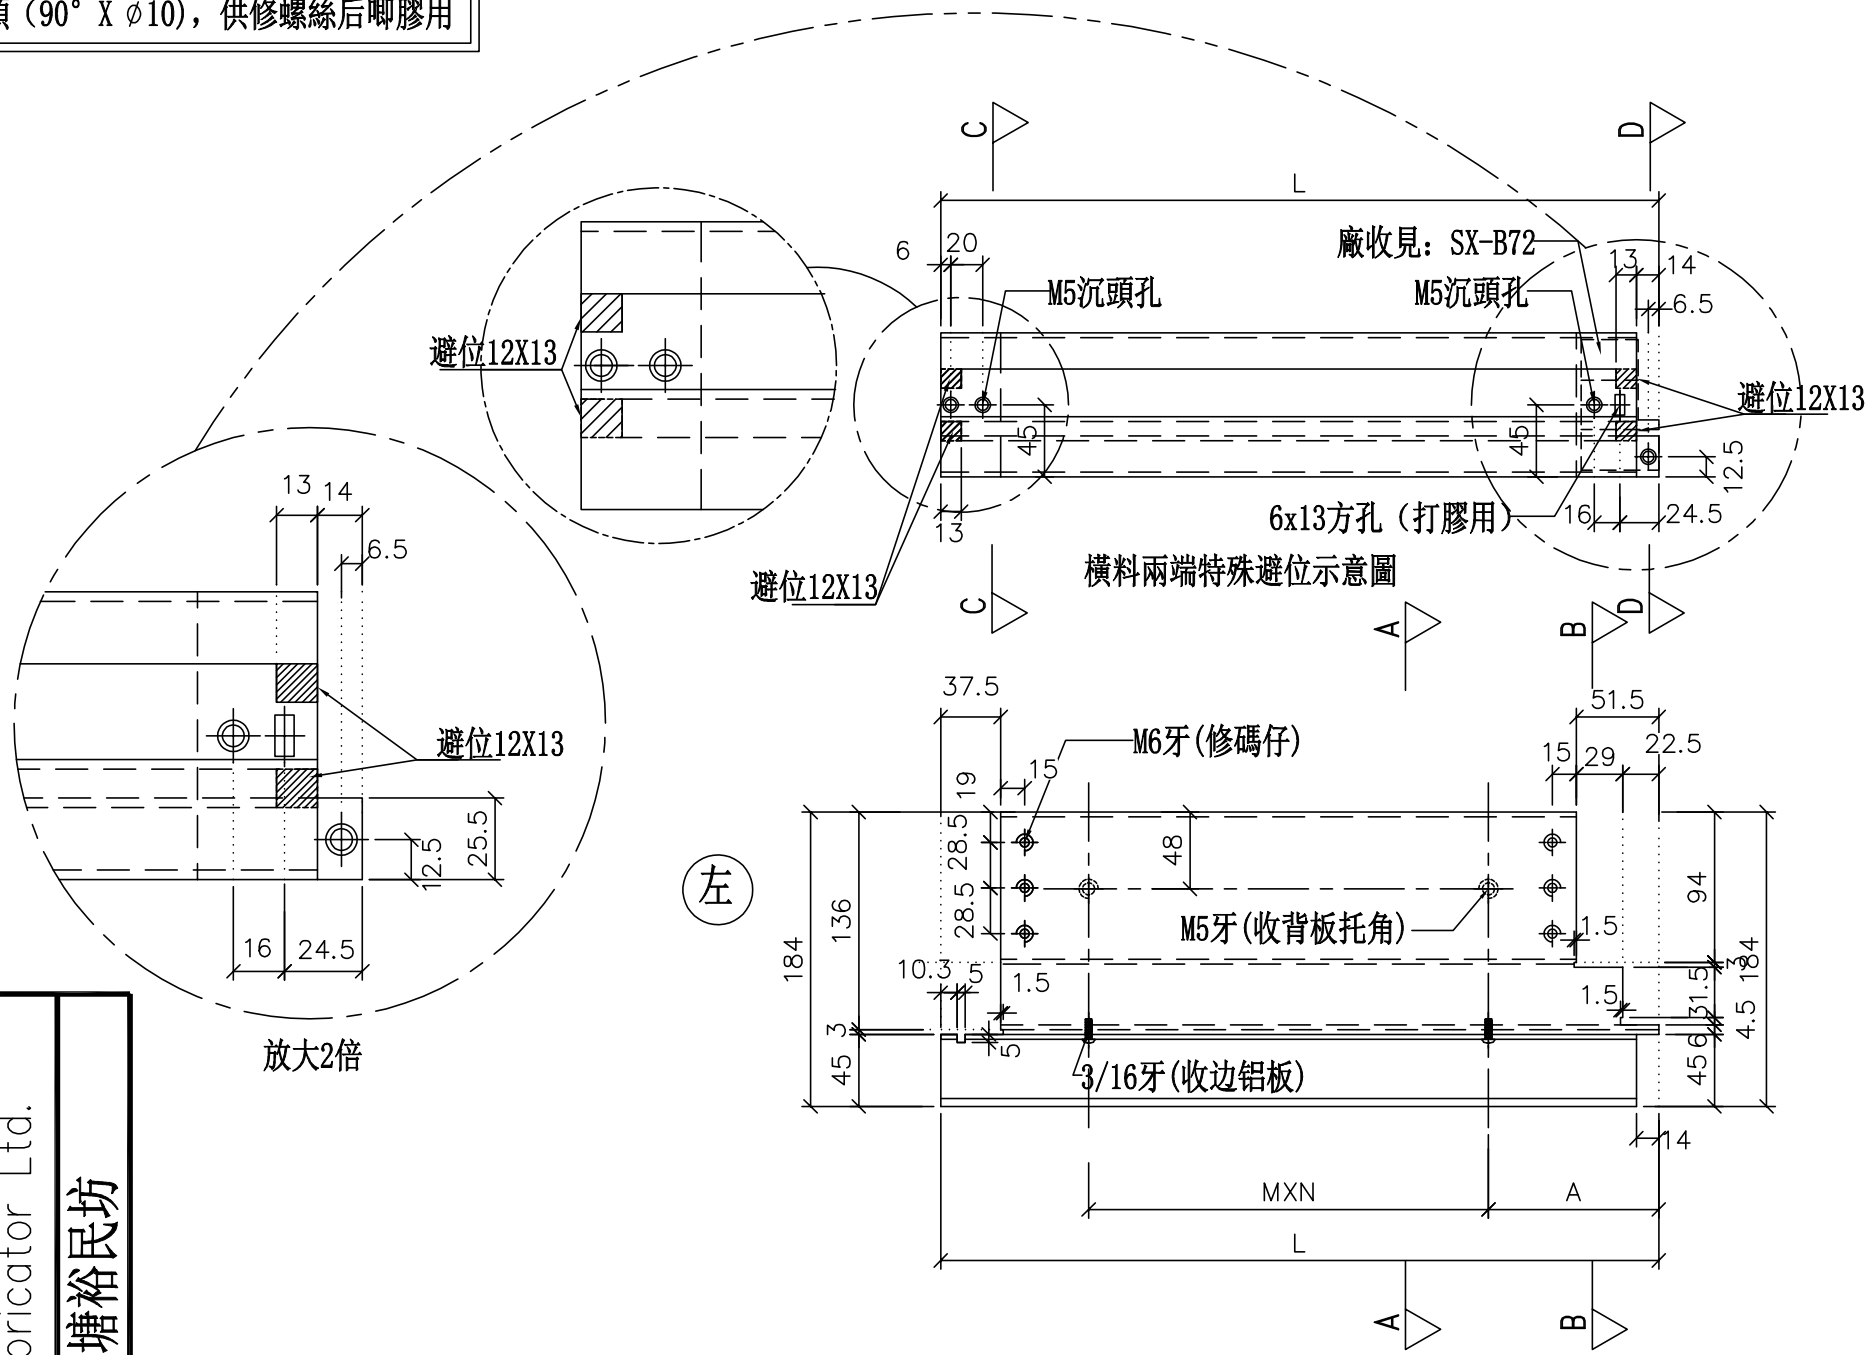

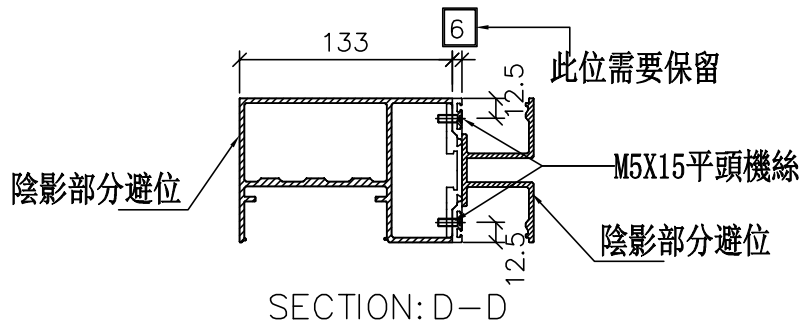

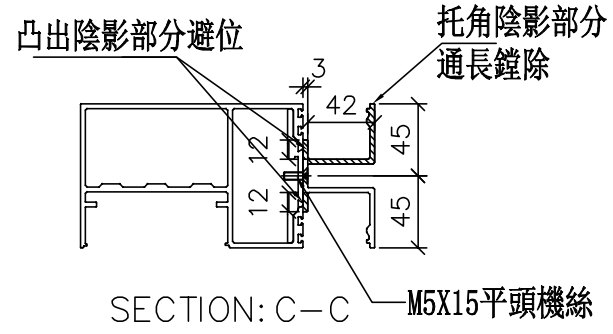

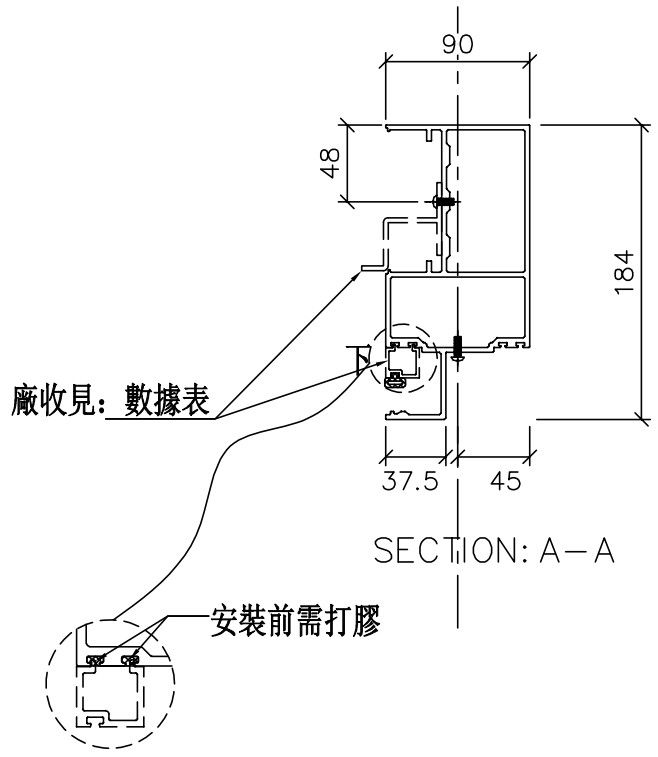

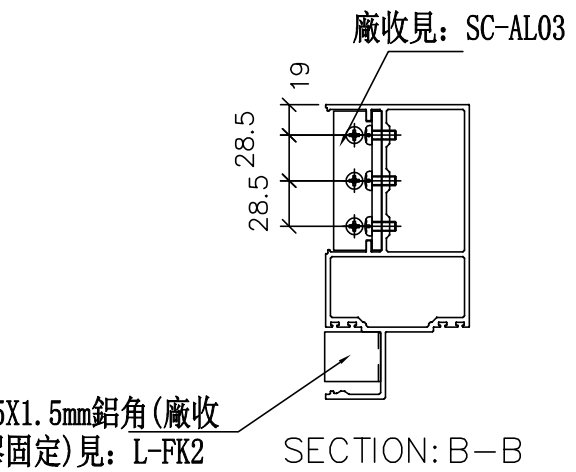

美特鋁質 有限公司 MIDI Aluminium Fabricator Ltd.			
工程號	J-837	地盤	觀塘裕民坊

修改	日期	圖號
		UN-E75aR
2019.04.10	2019.04.16	

名稱	雙梗橫料（外凸）	制圖	WX
材料	X85552	復核	HH
顏色	EC-DG-S332054 (3塗)	批準	

數據表參見：UN-E75aR

物料編號	L	數量	M	X	N	A	分格尺寸	使用位置	廠收背板托角編號	廠收單玻線編號(下)	樓層
UN-E75aR	999	1	250	X	3	131.5	1000	T5CW-JK-1	UN-HT75a	UN-ME75	27F
UN-E78aR	1049	1	250	X	3	156.5	1050	T5CW-L-1	UN-HT78a	UN-ME78	27F
UN-E81aR	1099	1	300	X	3	106.5	1100	T5CW-D-2	UN-HT81a	UN-ME81	27F
	1099	1	300	X	3	106.5	1100	T5CW-F-2	UN-HT81a	UN-ME81	27F
	1099	1	300	X	3	106.5	1100	T5CW-H-2	UN-HT81a	UN-ME81	27F
	1099	1	300	X	3	106.5	1100	T5CW-N-1	UN-HT81a	UN-ME81	27F
UN-E87aR	1299	1	250	X	4	156.5	1300	T5CW-D-1	UN-HT87a	UN-ME87	27F
	1299	1	250	X	4	156.5	1300	T5CW-F-1	UN-HT87a	UN-ME87	27F
UN-E88aR	1324	1	250	X	4	169	1325	T5CW-H-1	UN-HT88a	UN-ME88	27F
UN-E90aR	1474	1	300	X	4	144	1475	T5CW-A-3	UN-HT90a	UN-ME90	27F
	1474	1	300	X	4	144	1475	T5CW-JK-1	UN-HT90a	UN-ME90	27F
	1474	1	300	X	4	144	1475	T5CW-L-1	UN-HT90a	UN-ME90	27F
	1474	1	300	X	4	144	1475	T5CW-N-1	UN-HT90a	UN-ME90	27F
	合計:	13									

美特鋁質 有限公司
MIDI Aluminium Fabricator Ltd.

工程號	J-837	地盤	觀塘裕民坊

名稱	雙梗橫料（外凸）	制圖	WX	2019.04.10
材料	X85552	復核	HH	2019.04.16
顏色	EC-DG-S332054（3塗）	批準		

修改	日期	圖號
		UN-E75aR-1


美特鋁質 有限公司
MIDI Aluminium Fabricator Ltd.


工廠用


工程號	J-837	地盤	觀塘裕民坊

物料編號	L	數量	分格尺寸	使用位置	樓層
UN-HM61	331	3	380	T5CW-JK-1	27F
UN-HM62	401	6	450	T5CW-A-3	27F
	401	3	450	T5CW-D-2	27F
	401	3	450	T5CW-E-1	27F
	401	3	450	T5CW-F-2	27F
	401	3	450	T5CW-G-1	27F
	401	3	450	T5CW-H-2	27F
UN-HM64	601	3	650	T5CW-C-1	27F
	601	3	650	T5CW-D-1	27F
	601	3	650	T5CW-E-2	27F
	601	3	650	T5CW-F-1	27F
	601	3	650	T5CW-G-2	27F
	601	3	650	T5CW-H-1	27F
	601	3	650	T5CW-L-1	27F
	601	3	650	T5CW-M-2	27F
	601	3	650	T5CW-N-1	27F
UN-HM65	663.5	3	712.5	T5CW-JK-1	27F
UN-HM67	718.5	3	767.5	T5CW-D-2	27F
	718.5	3	767.5	T5CW-E-1	27F
	718.5	3	767.5	T5CW-F-2	27F
	718.5	3	767.5	T5CW-G-1	27F
UN-HM69	836	3	885	T5CW-G-2	27F
UN-HM70	858.5	3	907.5	T5CW-H-2	27F
UN-HM72	886	3	935	T5CW-F-1	27F
	886	3	935	T5CW-H-1	27F
UN-HM73	911	3	960	T5CW-D-1	27F
	911	3	960	T5CW-E-2	27F
UN-HM74	944	3	993	T5CW-C-1	27F
UN-HM76	961	3	1010	T5CW-L-1	27F
UN-HM79	1011	3	1060	T5CW-N-1	27F
UN-HM82	1058.5	3	1107.5	T5CW-A-3	27F
UN-HM86	1211	3	1260	T5CW-M-2	27F
UN-HM91	1431	3	1480	T5CW-A-3	27F
	合計：	102			

膠條长度等于铝料长度

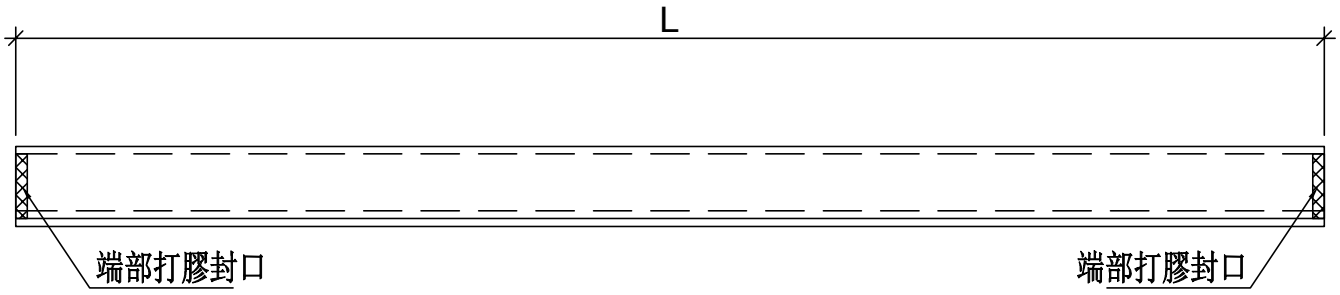

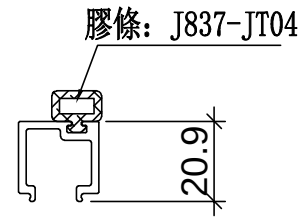

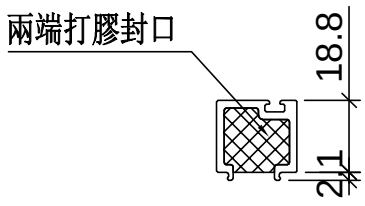

端部打膠示意圖

名稱	單玻插線	制圖	WX	2019.04.10	修改			
材料	X85560	復核	HH	2019.04.16	日期			
顏色	EC-DG-S332054 (3塗)	批準			圖號	UN-HM63		


美特鋁質 有限公司
MIDI Aluminium Fabricator Ltd.


工廠用


工程號	J-837	地盤	觀塘裕民坊

物料編號	L	數量	分格尺寸	使用位置	樓層
UN-HM62L	425	3	450	T5CW-JK-1	27F
	425	3	450	T5CW-L-1	27F
	425	3	450	T5CW-N-1	27F
UN-HM64L	625	3	650	T5CW-C-1	27F
	625	3	650	T5CW-A-3	27F
	625	3	650	T5CW-D-2	27F
	625	3	650	T5CW-F-2	27F
	625	3	650	T5CW-H-2	27F
	625	3	650	T5CW-L-1	27F
	625	3	650	T5CW-L-1	27F
	625	3	650	T5CW-N-1	27F
	625	3	650	T5CW-N-1	27F
	625	3	650	T5CW-N-1	27F
	合計：	36			

膠條长度等于铝料长度

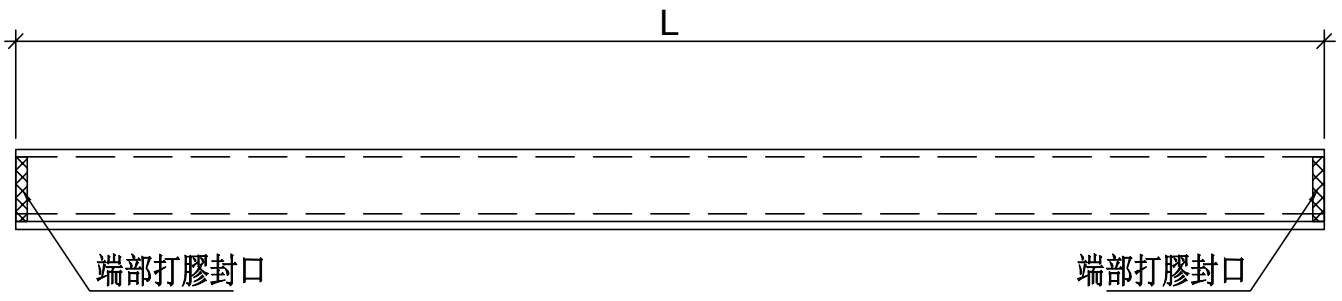

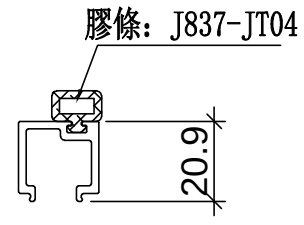

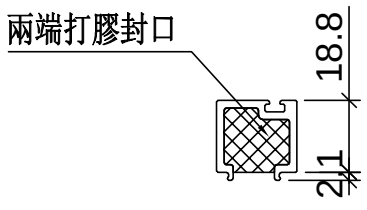

端部打膠示意圖

名稱	單玻插線	制圖	WX	2019.04.10	修改			
材料	X85560	復核	HH	2019.04.16	日期			
顏色	EC-DG-S332054 (3塗)	批準			圖號	UN-HM64L		


美特鋁質 有限公司
MIDI Aluminium Fabricator Ltd.


工廠用


工程號	J-837	地盤	觀塘裕民坊

物料編號	L	數量	分格尺寸	使用位置	樓層
UN-HM62R	425	3	450	T5CW-JK-1	27F
	425	3	450	T5CW-JK-1	27F
	425	3	450	T5CW-M-2	27F
UN-HM64R	625	3	650	T5CW-C-1	27F
	625	3	650	T5CW-C-1	27F
	625	3	650	T5CW-A-3	27F
	625	3	650	T5CW-E-1	27F
	625	3	650	T5CW-G-1	27F
	625	3	650	T5CW-H-2	27F
	625	3	650	T5CW-M-2	27F
	625	3	650	T5CW-M-2	27F
	625	3	650	T5CW-M-2	27F
	合計：	33			

膠條长度等于铝料长度

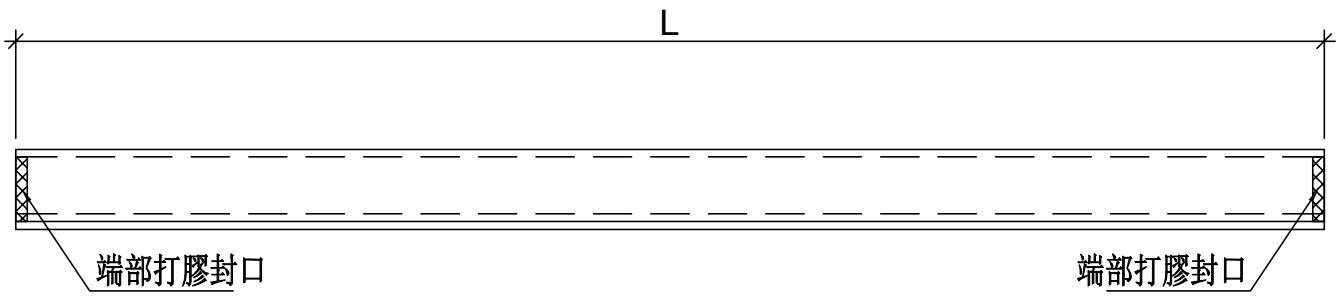

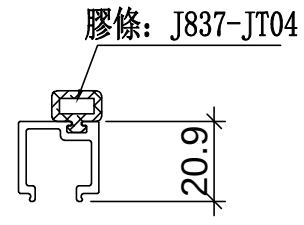

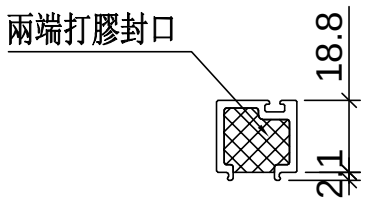

端部打膠示意圖

名稱	單玻插線	制圖	WX	2019.04.10	修改			
材料	X85560	復核	HH	2019.04.16	日期			
顏色	EC-DG-S332054 (3塗)	批準			圖號	UN-HM62R		


美特鋁質 有限公司
MIDI Aluminium Fabricator Ltd.


工廠用

工程號	J-837	地盤	觀塘裕民坊


物料編號	物料編號	L	數量	分格尺寸	使用位置	樓層
UN-EH69	UN-EH69	794	3	885	T5CW-C-1	27F
UN-EH93	UN-EH93	1434	3	1525	T5CW-C-1	27F
		合計：	6			

膠條长度等于铝料长度

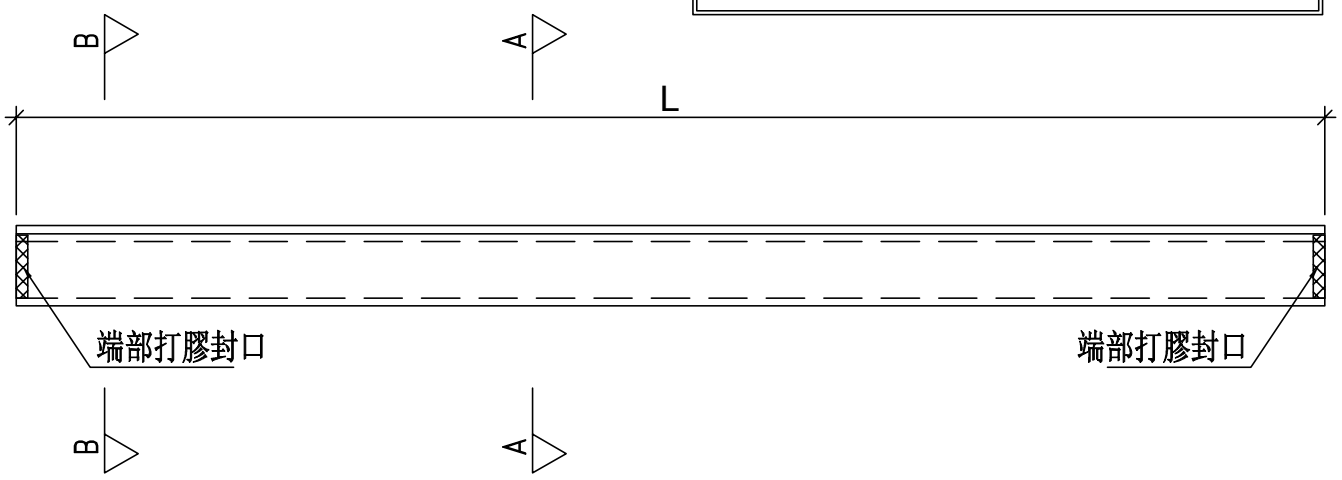

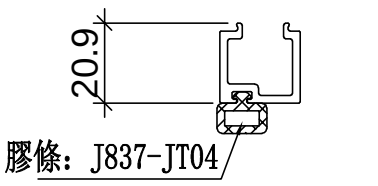

SECTION: A－A

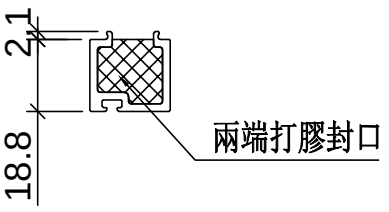

端部打膠示意圖

名稱	單玻插線	制圖	WX	2019.04.10	修改			
材料	X85560	復核	HH	2019.04.16	日期			
顏色	EC-DG-S332054 (3塗)	批準			圖號	UN-EH91		


美特鋁質 有限公司
MIDI Aluminium Fabricator Ltd.


工廠用

工程號	J-837	地盤	觀塘裕民坊


物料編號	L	數量	分格尺寸	使用位置	樓層
UN-EH63L	596.5	3	642.5	T5CW-JK-1	27F
	681.5	3	727.5	T5CW-JK-1	27F
UN-EH77L	996.5	3	1042.5	T5CW-G-1	27F
	1061.5	3	1107.5	T5CW-M-2	27F
UN-EH83L	1071.5	3	1117.5	T5CW-E-1	27F
	1171.5	3	1217.5	T5CW-C-1	27F
UN-EH84L	1171.5	3	1217.5	T5CW-M-2	27F
	1479	3	1525	T5CW-H-2	27F
UN-EH93L	1479	3	1525	T5CW-M-2	27F
	1536.5	3	1582.5	T5CW-A-3	27F
	合計：	30			

膠條长度等于铝料长度

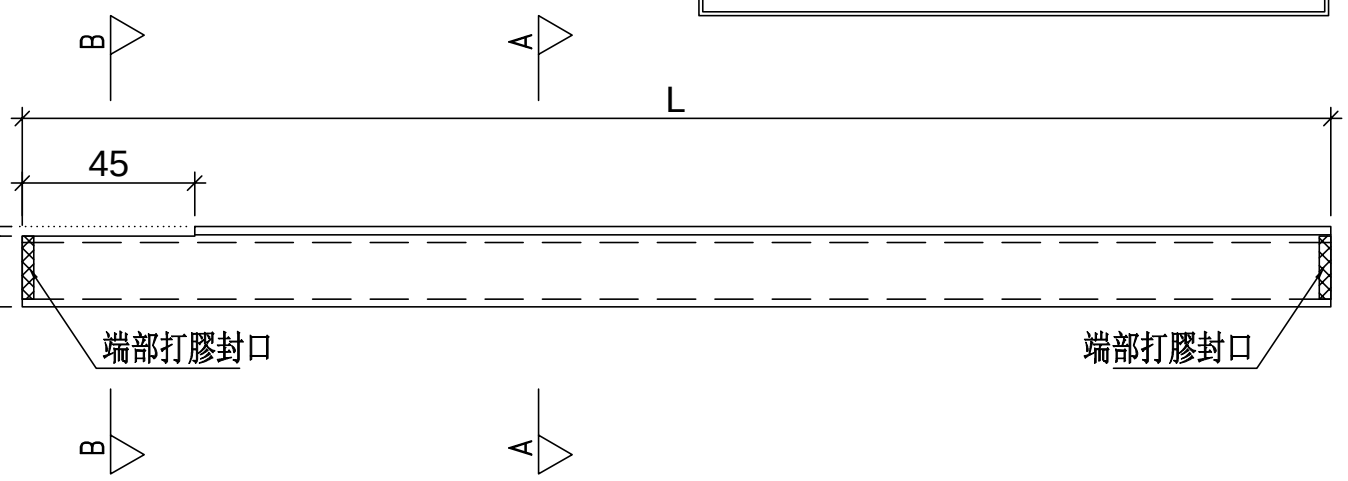


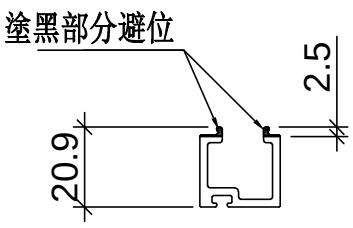

SECTION: B—B

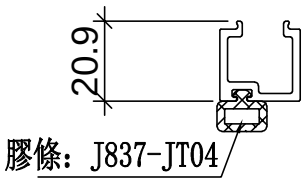

SECTION: A—A

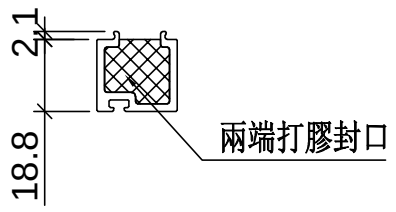

端部打膠示意圖

名稱	單玻插線	制圖	WX	2019.04.10	修改			
材料	X85560	復核	HH	2019.04.16	日期			
顏色	EC-DG-S332054 (3塗)	批準			圖號	UN-EH80L		


美特鋁質 有限公司
MIDI Aluminium Fabricator Ltd.


工廠用

工程號	J-837	地盤	觀塘裕民坊


物料編號	L	數量	分格尺寸	使用位置	樓層
UN-EH63R	596.5	3	642.5	T5CW-JK-1	27F
UN-EH68R	761.5	3	807.5	T5CW-L-1	27F
UN-EH71R	871.5	3	917.5	T5CW-N-1	27F
UN-EH83R	1071.5	3	1117.5	T5CW-D-2	27F
	1071.5	3	1117.5	T5CW-F-2	27F
UN-EH84R	1171.5	3	1217.5	T5CW-H-2	27F
	1171.5	3	1217.5	T5CW-N-1	27F
UN-EH85R	1174	3	1220	T5CW-L-1	27F
UN-EH92R	1476.5	3	1522.5	T5CW-L-1	27F
UN-EH93R	1479	3	1525	T5CW-N-1	27F
UN-EH94R	1536.5	3	1582.5	T5CW-A-3	27F
	合計：	33			

膠條长度等于铝料长度

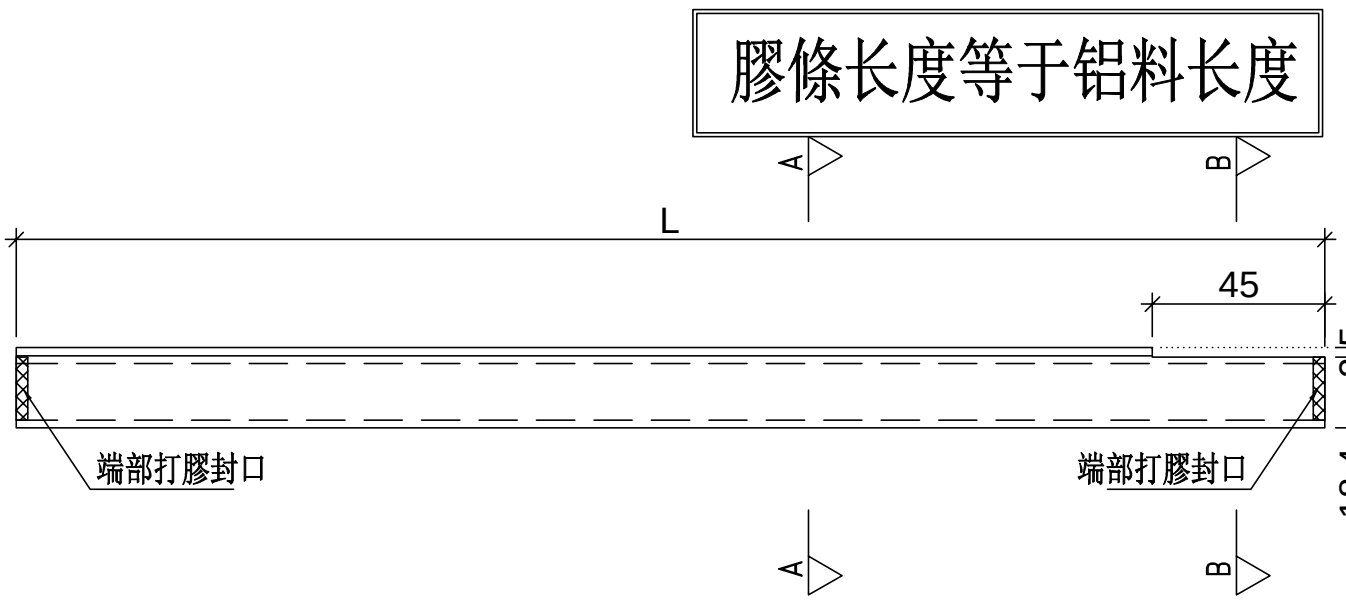


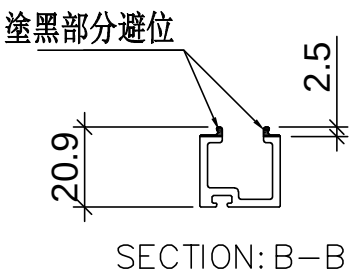

SECTION: B—B

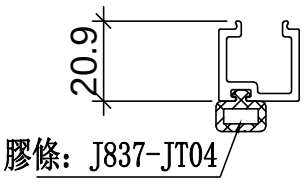

SECTION: A—A

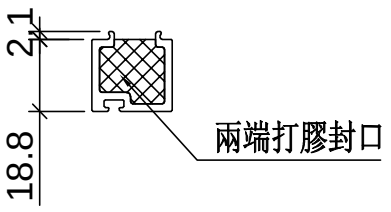

端部打膠示意圖

名稱	單玻插線	制圖	WX	2019.04.10	修改			
材料	X85560	復核	HH	2019.04.16	日期			
顏色	EC-DG-S332054 (3塗)	批準			圖號	UN-EH76R		


美特鋁質 有限公司
MIDI Aluminium Fabricator Ltd.


工廠用


工程號	J-837	地盤	觀塘裕民坊

物料編號	L	數量	分格尺寸	使用位置	樓層
UN-ME75	930	2	1000	T5CW-JK-1	27F
	930	2	1000	T5CW-JK-1	27F
UN-ME78	980	2	1050	T5CW-A-3	27F
	980	2	1050	T5CW-M-2	27F
	980	2	1050	T5CW-L-1	27F
UN-ME80	992	2	1062	T5CW-C-1	27F
UN-ME81	1030	2	1100	T5CW-E-1	27F
	1030	2	1100	T5CW-G-1	27F
	1030	2	1100	T5CW-D-2	27F
	1030	2	1100	T5CW-F-2	27F
	1030	2	1100	T5CW-H-2	27F
	1030	2	1100	T5CW-N-1	27F
UN-ME87	1230	2	1300	T5CW-E-2	27F
	1230	2	1300	T5CW-G-2	27F
	1230	2	1300	T5CW-D-1	27F
	1230	2	1300	T5CW-F-1	27F
UN-ME88	1255	2	1325	T5CW-H-1	27F
UN-ME89	1320	2	1390	T5CW-JK-1	27F
UN-ME90	1405	2	1475	T5CW-M-2	27F
	1405	2	1475	T5CW-A-3	27F
	1405	2	1475	T5CW-JK-1	27F
	1405	2	1475	T5CW-L-1	27F
	1405	2	1475	T5CW-N-1	27F
UN-ME95	1730	2	1800	T5CW-C-1	27F
	合計：	48			

膠條长度等于铝料长度

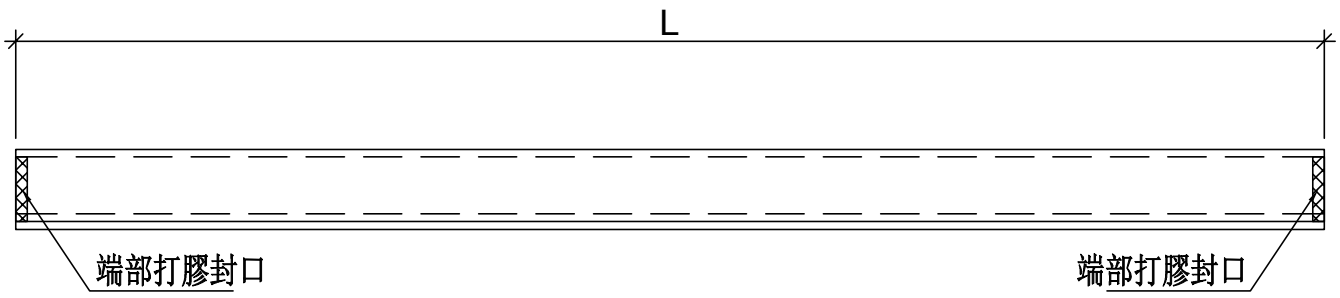

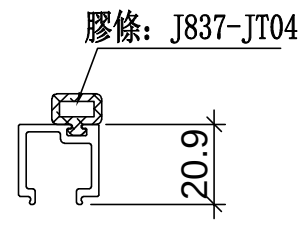

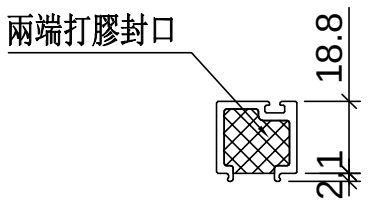

端部打膠示意圖

名稱	單玻插線	制圖	WX	2019.04.10	修改			
材料	X85560	復核	HH	2019.04.16	日期			
顏色	EC-DG-S332054 (3塗)	批準			圖號	UN-ME65		


美特鋁質 有限公司
MIDI Aluminium Fabricator Ltd.


工廠用


工程號	J-837	地盤	觀塘裕民坊

物料編號	L	數量	分格尺寸	使用位置	樓層
UN-HM61a	331	3	380	T5CW-JK-1	27F
UN-HM62a	401	6	450	T5CW-A-3	27F
	401	3	450	T5CW-D-2	27F
	401	3	450	T5CW-E-1	27F
	401	3	450	T5CW-F-2	27F
	401	3	450	T5CW-G-1	27F
	401	3	450	T5CW-H-2	27F
UN-HM64a	601	3	650	T5CW-C-1	27F
	601	3	650	T5CW-D-1	27F
	601	3	650	T5CW-E-2	27F
	601	3	650	T5CW-F-1	27F
	601	3	650	T5CW-G-2	27F
	601	3	650	T5CW-H-1	27F
	601	3	650	T5CW-L-1	27F
	601	3	650	T5CW-M-2	27F
	601	3	650	T5CW-N-1	27F
UN-HM65a	663.5	3	712.5	T5CW-JK-1	27F
UN-HM67a	718.5	3	767.5	T5CW-D-2	27F
	718.5	3	767.5	T5CW-E-1	27F
	718.5	3	767.5	T5CW-F-2	27F
	718.5	3	767.5	T5CW-G-1	27F
UN-HM69a	836	3	885	T5CW-G-2	27F
UN-HM70a	858.5	3	907.5	T5CW-H-2	27F
UN-HM72a	886	3	935	T5CW-F-1	27F
	886	3	935	T5CW-H-1	27F
UN-HM73a	911	3	960	T5CW-D-1	27F
	911	3	960	T5CW-E-2	27F
UN-HM74a	944	3	993	T5CW-C-1	27F
UN-HM76a	961	3	1010	T5CW-L-1	27F
UN-HM79a	1011	3	1060	T5CW-N-1	27F
UN-HM82a	1058.5	3	1107.5	T5CW-A-3	27F
UN-HM86a	1211	3	1260	T5CW-M-2	27F
UN-HM91a	1431	3	1480	T5CW-A-3	27F
	合計：	102			

膠條长度等于铝料长度

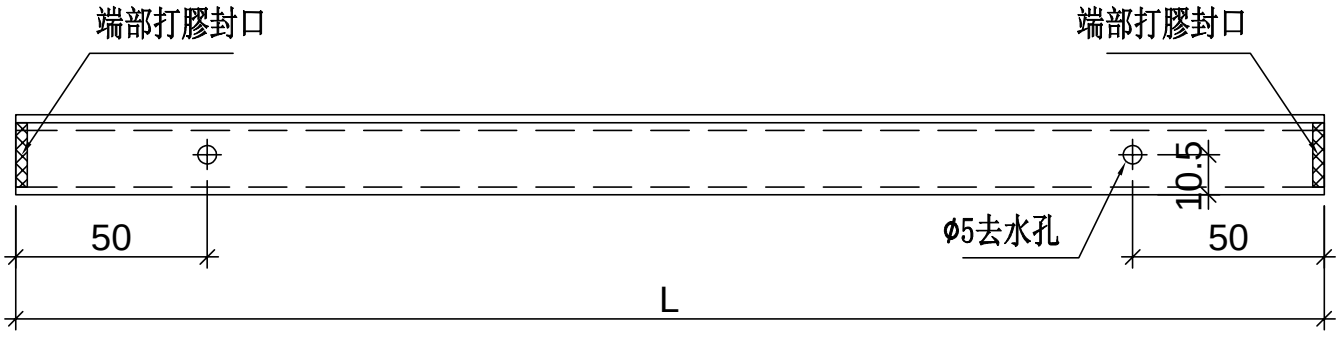

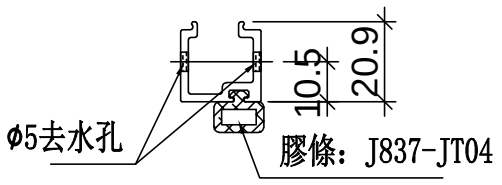

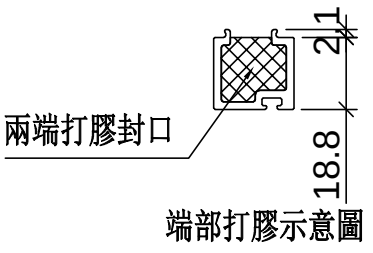


名稱	單玻插線	制圖	WX	2019.04.10	修改			
材料	X85560	復核	HH	2019.04.16	日期			
顏色	EC-DG-S332054 (3塗)	批準			圖號	UN-HM63a		

美特鋁質 有限公司
MIDI Aluminium Fabricator Ltd.


工廠用

工程號	J-837	地盤	觀塘裕民坊


物料編號	L	數量	分格尺寸	使用位置	樓層
UN-HM62aL	425	3	450	T5CW-JK-1	27F
	425	3	450	T5CW-L-1	27F
	425	3	450	T5CW-N-1	27F
UN-HM64aL	625	3	650	T5CW-C-1	27F
	625	3	650	T5CW-A-3	27F
	625	3	650	T5CW-D-2	27F
	625	3	650	T5CW-F-2	27F
	625	3	650	T5CW-H-2	27F
	625	3	650	T5CW-L-1	27F
	625	3	650	T5CW-L-1	27F
	625	3	650	T5CW-N-1	27F
	625	3	650	T5CW-N-1	27F
	625	3	650	T5CW-N-1	27F
	合計：	36			

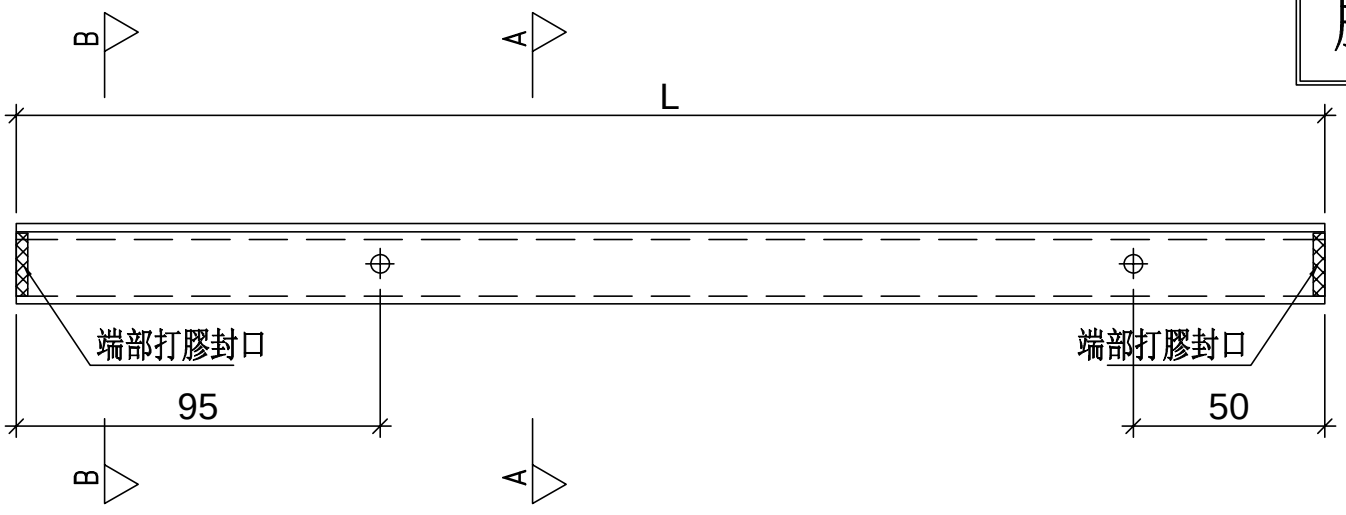

膠條长度等于铝料长度

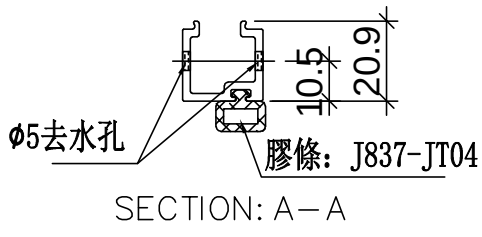

SECTION: A—A

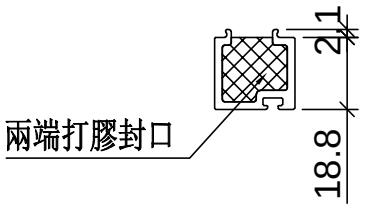

端部打膠示意圖

名稱	單玻插線	制圖	WX	2019.04.10	修改			
材料	X85560	復核	HH	2019.04.16	日期			
顏色	EC-DG-S332054 (3塗)	批準			圖號	UN-HM64aL		


美特鋁質 有限公司
MIDI Aluminium Fabricator Ltd.


工廠用

工程號	J-837	地盤	觀塘裕民坊


物料編號	L	數量	分格尺寸	使用位置	樓層
UN-HM62aR	425	3	450	T5CW-JK-1	27F
	425	3	450	T5CW-JK-1	27F
	425	3	450	T5CW-M-2	27F
UN-HM64aR	625	3	650	T5CW-C-1	27F
	625	3	650	T5CW-C-1	27F
	625	3	650	T5CW-A-3	27F
	625	3	650	T5CW-E-1	27F
	625	3	650	T5CW-G-1	27F
	625	3	650	T5CW-H-2	27F
	625	3	650	T5CW-M-2	27F
	625	3	650	T5CW-M-2	27F
	625	3	650	T5CW-M-2	27F
	合計：	33			

膠條长度等于铝料长度

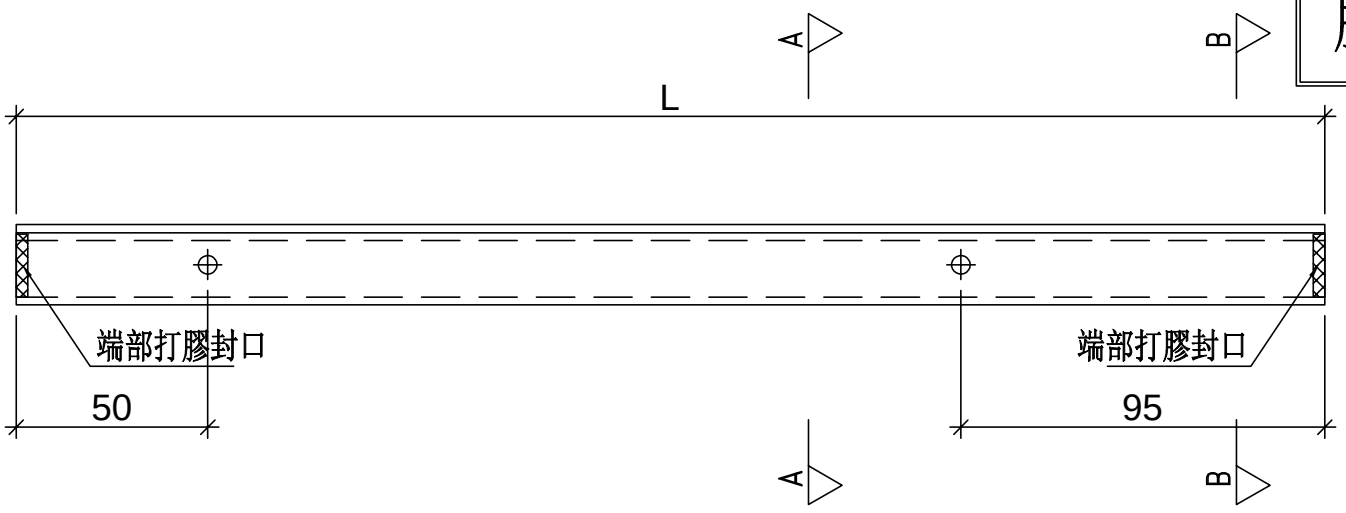

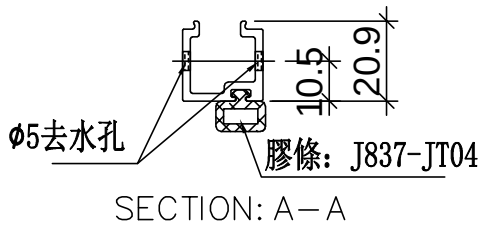

SECTION: A－A

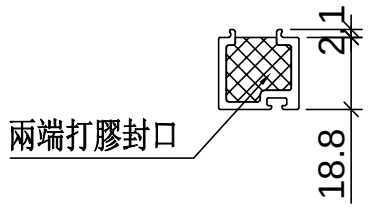

端部打膠示意圖

名稱	單玻插線	制圖	WX	2019.04.10	修改			
材料	X85560	復核	HH	2019.04.16	日期			
顏色	EC-DG-S332054 (3塗)	批準			圖號	UN-HM62aR		


美特鋁質 有限公司
MIDI Aluminium Fabricator Ltd.


工廠用

工程號	J-837	地盤	觀塘裕民坊


物料編號	物料編號	L	數量	分格尺寸	使用位置	樓層
UN-EH69a	UN-EH69a	794	3	885	T5CW-C-1	27F
UN-EH93a	UN-EH93a	1434	3	1525	T5CW-C-1	27F
		合計：	6			

膠條长度等于铝料长度

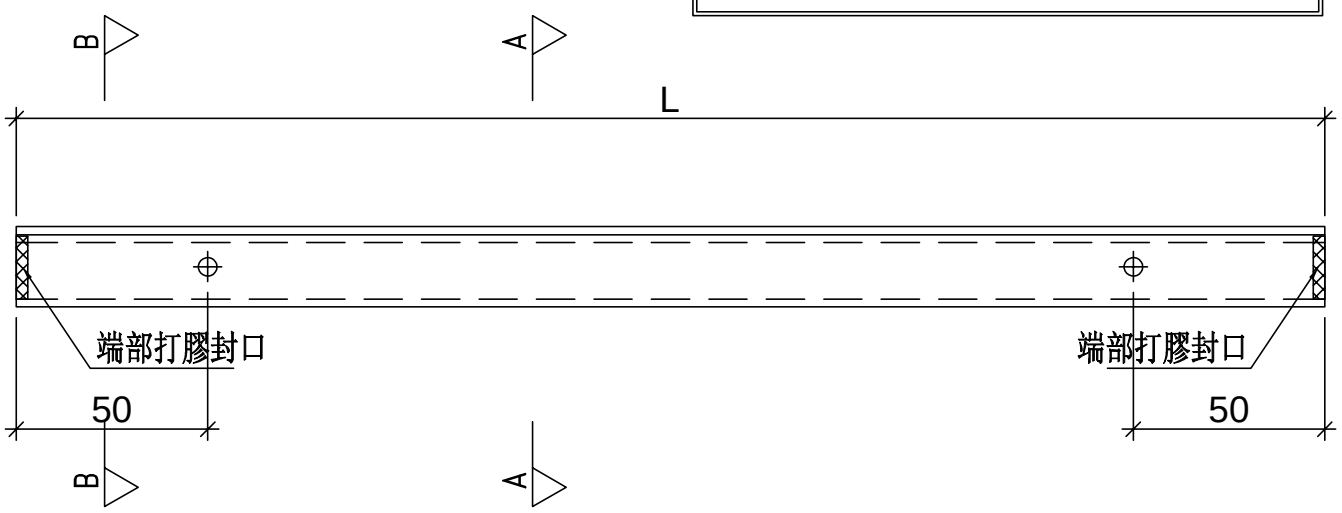


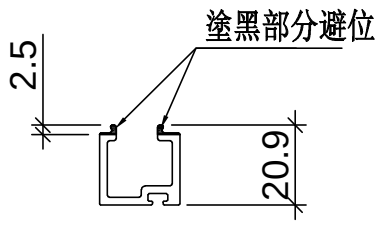

SECTION: B—B

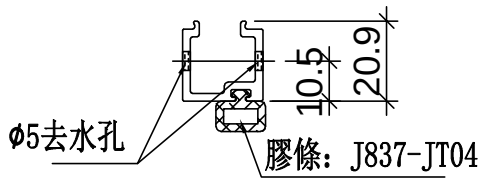

SECTION: A—A

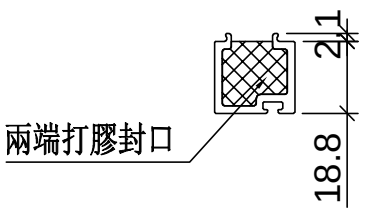

端部打膠示意圖

名稱	單玻插線	制圖	WX	2019.04.10	修改			
材料	X85560	復核	HH	2019.04.16	日期			
顏色	EC-DG-S332054 (3塗)	批準			圖號	UN-EH91a		


美特鋁質 有限公司
MIDI Aluminium Fabricator Ltd.


工廠用

工程號	J-837	地盤	觀塘裕民坊


物料編號	L	數量	分格尺寸	使用位置	樓層
UN-EH63aL	596.5	3	642.5	T5CW-JK-1	27F
	681.5	3	727.5	T5CW-JK-1	27F
UN-EH77aL	996.5	3	1042.5	T5CW-G-1	27F
	1061.5	3	1107.5	T5CW-M-2	27F
UN-EH83aL	1071.5	3	1117.5	T5CW-E-1	27F
	1171.5	3	1217.5	T5CW-C-1	27F
UN-EH84aL	1171.5	3	1217.5	T5CW-M-2	27F
	1479	3	1525	T5CW-H-2	27F
UN-EH93aL	1479	3	1525	T5CW-M-2	27F
	1536.5	3	1582.5	T5CW-A-3	27F
	合計：	30			

膠條长度等于铝料长度

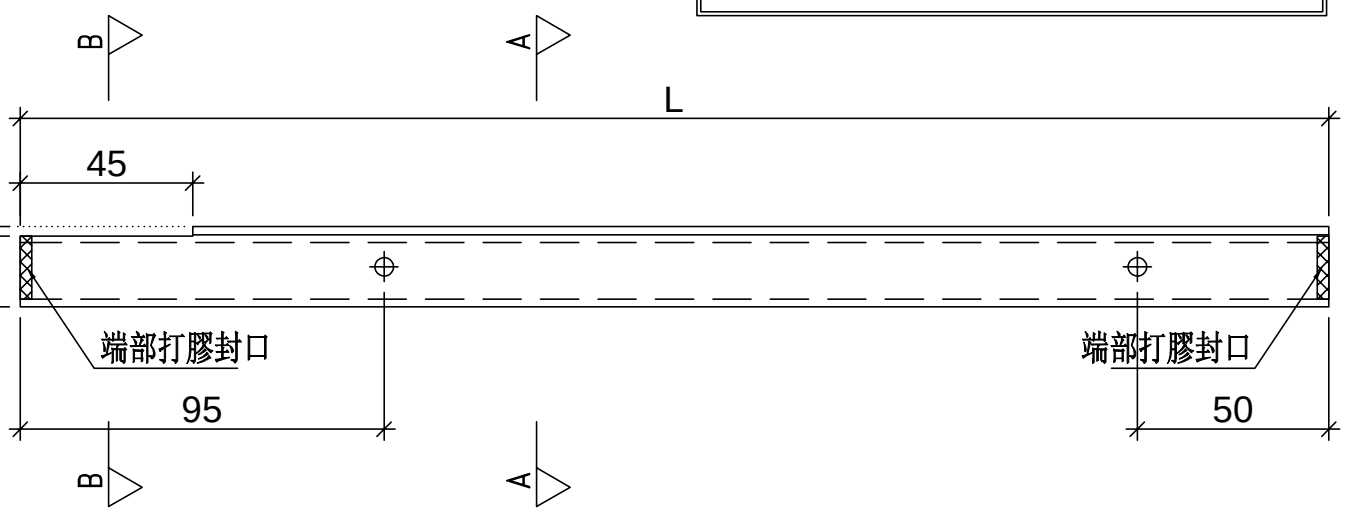


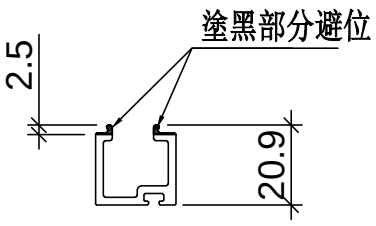

SECTION: B－B

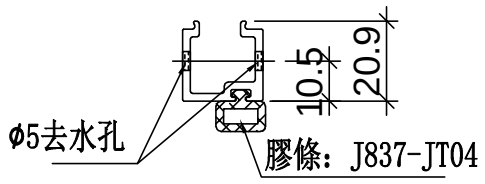

SECTION: A－A

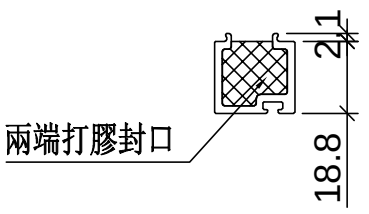

端部打膠示意圖

名稱	單玻插線	制圖	WX	2019.04.10	修改			
材料	X85560	復核	HH	2019.04.16	日期			
顏色	EC-DG-S332054 (3塗)	批準			圖號	UN-EH80aL		


美特鋁質 有限公司
MIDI Aluminium Fabricator Ltd.


工廠用

工程號	J-837	地盤	觀塘裕民坊


物料編號	L	數量	分格尺寸	使用位置	樓層
UN-EH63aR	596.5	3	642.5	T5CW-JK-1	27F
UN-EH68aR	761.5	3	807.5	T5CW-L-1	27F
UN-EH71aR	871.5	3	917.5	T5CW-N-1	27F
UN-EH83aR	1071.5	3	1117.5	T5CW-D-2	27F
	1071.5	3	1117.5	T5CW-F-2	27F
UN-EH84aR	1171.5	3	1217.5	T5CW-H-2	27F
	1171.5	3	1217.5	T5CW-N-1	27F
UN-EH85aR	1174	3	1220	T5CW-L-1	27F
UN-EH92aR	1476.5	3	1522.5	T5CW-L-1	27F
UN-EH93aR	1479	3	1525	T5CW-N-1	27F
UN-EH94aR	1536.5	3	1582.5	T5CW-A-3	27F
	合計：	33			

膠條长度等于铝料长度

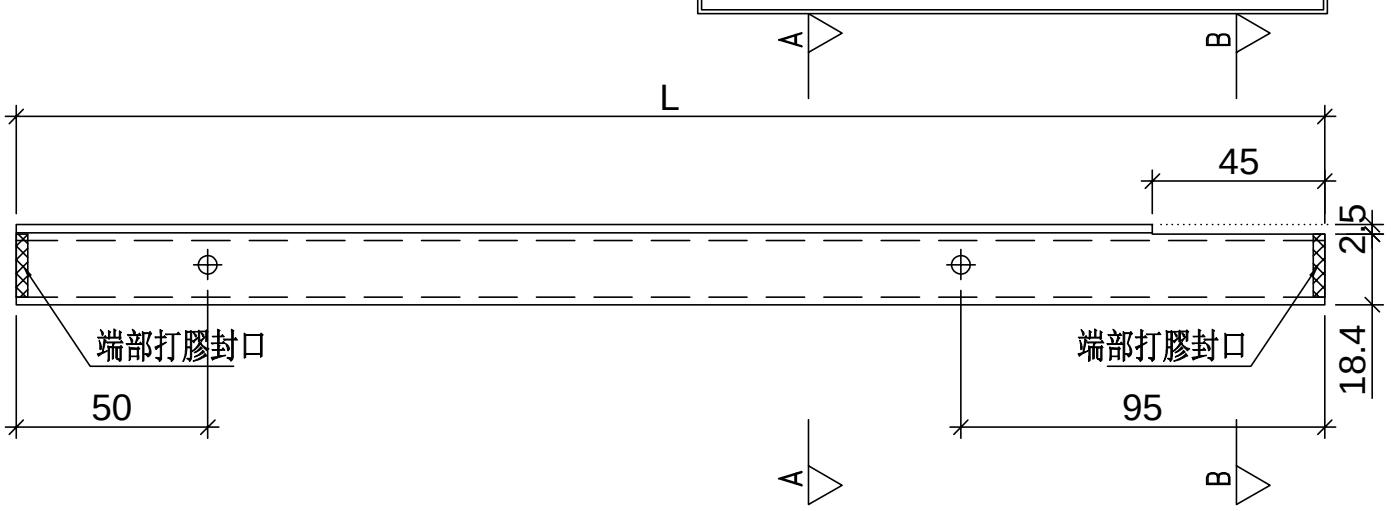


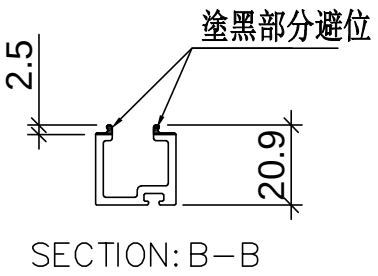

SECTION: B－B

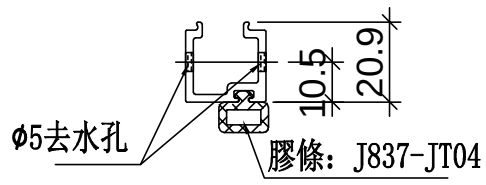

SECTION: A－A

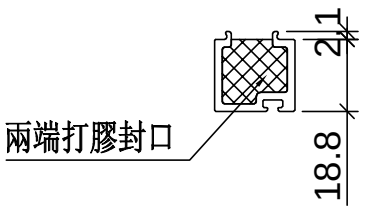

端部打膠示意圖

名稱	單玻插線	制圖	WX	2019.04.10	修改			
材料	X85560	復核	HH	2019.04.16	日期			
顏色	EC-DG-S332054 (3塗)	批準			圖號	UN-EH76aR		


美特鋁質 有限公司
MIDI Aluminium Fabricator Ltd.


工廠用


工程號	J-837	地盤	觀塘裕民坊

物料編號	L	數量	分格尺寸	使用位置	樓層
UN-ME75a	930	2	1000	T5CW-JK-1	27F
	930	2	1000	T5CW-JK-1	27F
UN-ME78a	980	2	1050	T5CW-A-3	27F
	980	2	1050	T5CW-M-2	27F
	980	2	1050	T5CW-L-1	27F
UN-ME80a	992	2	1062	T5CW-C-1	27F
UN-ME81a	1030	2	1100	T5CW-E-1	27F
	1030	2	1100	T5CW-G-1	27F
	1030	2	1100	T5CW-D-2	27F
	1030	2	1100	T5CW-F-2	27F
	1030	2	1100	T5CW-H-2	27F
	1030	2	1100	T5CW-N-1	27F
UN-ME87a	1230	2	1300	T5CW-E-2	27F
	1230	2	1300	T5CW-G-2	27F
	1230	2	1300	T5CW-D-1	27F
	1230	2	1300	T5CW-F-1	27F
UN-ME88a	1255	2	1325	T5CW-H-1	27F
UN-ME89a	1320	2	1390	T5CW-JK-1	27F
UN-ME90a	1405	2	1475	T5CW-M-2	27F
	1405	2	1475	T5CW-A-3	27F
	1405	2	1475	T5CW-JK-1	27F
	1405	2	1475	T5CW-L-1	27F
	1405	2	1475	T5CW-N-1	27F
UN-ME95a	1730	2	1800	T5CW-C-1	27F
	合計：	48			

膠條长度等于铝料长度

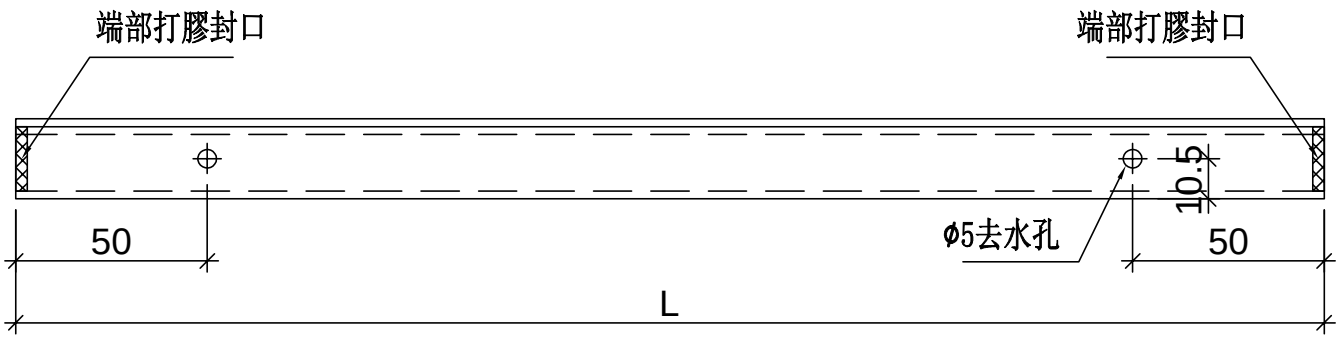

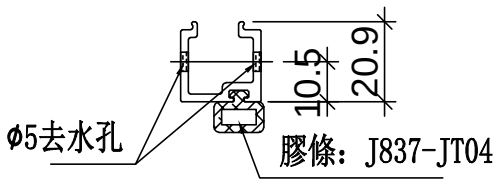

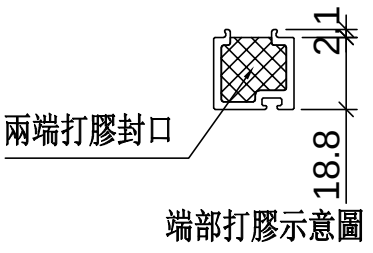


名稱	單玻插線	制圖	WX	2019.04.10	修改			
材料	X85560	復核	HH	2019.04.16	日期			
顏色	EC-DG-S332054 (3塗)	批準			圖號	UN-ME65a		


美特鋁質 有限公司
MIDI Aluminium Fabricator Ltd.

拆圖參見：UN-LG62-1

工程號	J-837	地盤	觀塘裕民坊

物料編號	L	數量	M	X	N	EQ	分格尺寸	使用位置	樓層
UN-LG61	254	2	200	X	1	27.0	380	T5CW-JK-1	27F
UN-LG62	324	2	250	X	1	37.0	450	T5CW-A-3	27F
	324	2	250	X	1	37.0	450	T5CW-A-3	27F
	324	2	250	X	1	37.0	450	T5CW-D-2	27F
	324	2	250	X	1	37.0	450	T5CW-E-1	27F
	324	2	250	X	1	37.0	450	T5CW-F-2	27F
	324	2	250	X	1	37.0	450	T5CW-G-1	27F
	324	2	250	X	1	37.0	450	T5CW-H-2	27F
	324	2	250	X	1	37.0	450	T5CW-JK-1	27F
	324	2	250	X	1	37.0	450	T5CW-JK-1	27F
	324	2	250	X	1	37.0	450	T5CW-JK-1	27F
	324	2	250	X	1	37.0	450	T5CW-L-1	27F
	324	2	250	X	1	37.0	450	T5CW-M-2	27F
	324	2	250	X	1	37.0	450	T5CW-N-1	27F
UN-LG63	516.5	2	300	X	1	108.3	642.5	T5CW-JK-1	27F
	516.5	2	300	X	1	108.3	642.5	T5CW-JK-1	27F
UN-LG64	524	2	300	X	1	112.0	650	T5CW-A-3	27F
	524	2	300	X	1	112.0	650	T5CW-A-3	27F
	524	2	300	X	1	112.0	650	T5CW-C-1	27F
	524	2	300	X	1	112.0	650	T5CW-C-1	27F
	524	2	300	X	1	112.0	650	T5CW-C-1	27F
	524	2	300	X	1	112.0	650	T5CW-C-1	27F
	524	2	300	X	1	112.0	650	T5CW-D-1	27F
	524	2	300	X	1	112.0	650	T5CW-D-2	27F
	524	2	300	X	1	112.0	650	T5CW-E-1	27F
	524	2	300	X	1	112.0	650	T5CW-E-2	27F
	524	2	300	X	1	112.0	650	T5CW-F-1	27F
	524	2	300	X	1	112.0	650	T5CW-F-2	27F
	524	2	300	X	1	112.0	650	T5CW-G-1	27F
	524	2	300	X	1	112.0	650	T5CW-G-2	27F
	524	2	300	X	1	112.0	650	T5CW-H-1	27F
	524	2	300	X	1	112.0	650	T5CW-H-2	27F
	524	2	300	X	1	112.0	650	T5CW-H-2	27F
	524	2	300	X	1	112.0	650	T5CW-L-1	27F
	524	2	300	X	1	112.0	650	T5CW-L-1	27F
	524	2	300	X	1	112.0	650	T5CW-L-1	27F
	524	2	300	X	1	112.0	650	T5CW-M-2	27F
	524	2	300	X	1	112.0	650	T5CW-M-2	27F
	524	2	300	X	1	112.0	650	T5CW-M-2	27F
	524	2	300	X	1	112.0	650	T5CW-N-1	27F
	524	2	300	X	1	112.0	650	T5CW-N-1	27F
	524	2	300	X	1	112.0	650	T5CW-N-1	27F

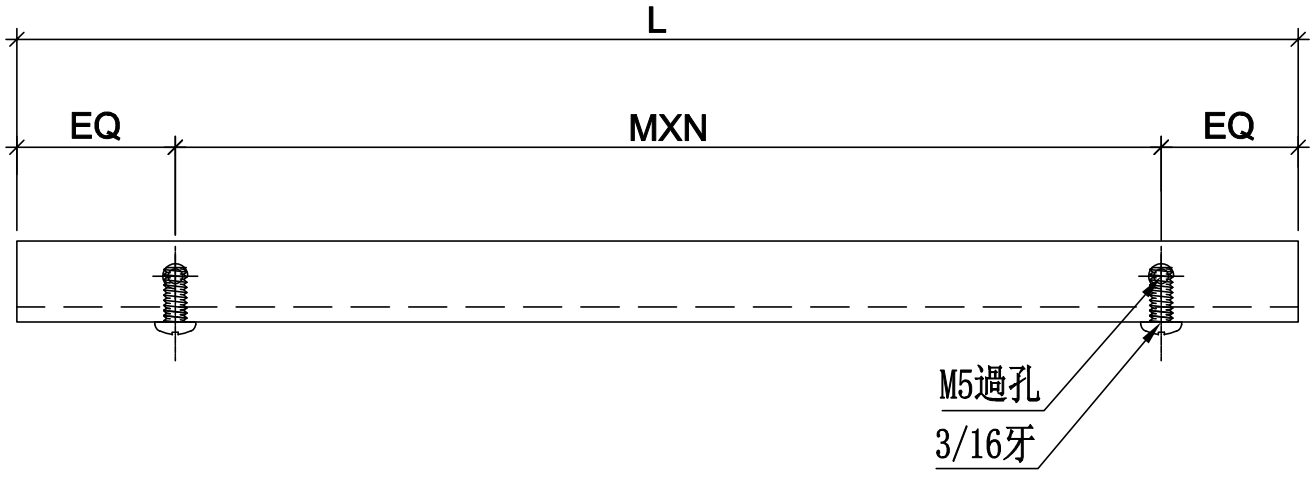

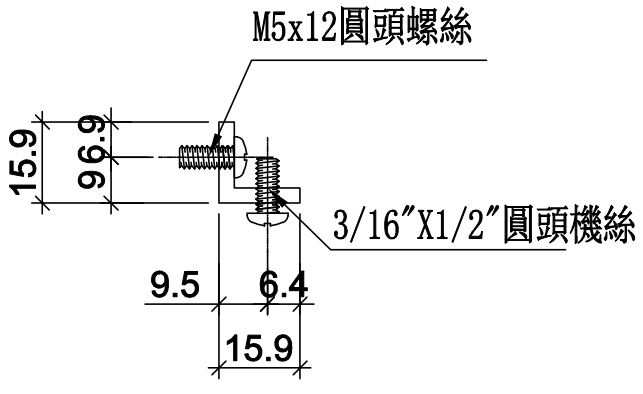

名稱	鋁角加工圖	制圖	WX	2019.04.10	修改			
材料	15*15*3鋁角	復核	HH	2019.04.16	日期			
顏色	MILL	批準			圖號	UN-LG62		

美特鋁質 有限公司
MIDI Aluminium Fabricator Ltd.

拆圖參見：UN-LG62

工程號	J-837	地盤	觀塘裕民坊


UN-LG65	586.5	2	250	X	2	43.3	712.5	T5CW-JK-1	27F
UN-LG66	601.5	2	250	X	2	50.8	727.5	T5CW-JK-1	27F
UN-LG67	641.5	2	250	X	2	70.8	767.5	T5CW-D-2	27F
	641.5	2	250	X	2	70.8	767.5	T5CW-E-1	27F
	641.5	2	250	X	2	70.8	767.5	T5CW-G-1	27F
	641.5	2	250	X	2	70.8	767.5	T5CW-F-2	27F
UN-LG68	681.5	2	250	X	2	90.8	807.5	T5CW-L-1	27F
UN-LG69	759	2	300	X	2	79.5	885	T5CW-C-1	27F
	759	2	300	X	2	79.5	885	T5CW-G-2	27F
UN-LG70	781.5	2	300	X	2	90.8	907.5	T5CW-H-2	27F
UN-LG71	791.5	2	300	X	2	95.8	917.5	T5CW-N-1	27F
UN-LG72	809	2	300	X	2	104.5	935	T5CW-F-1	27F
	809	2	300	X	2	104.5	935	T5CW-H-1	27F
UN-LG73	834	2	250	X	3	42.0	960	T5CW-D-1	27F
	834	2	250	X	3	42.0	960	T5CW-E-2	27F
UN-LG74	867	2	250	X	3	58.5	993	T5CW-C-1	27F
UN-LG76	884	2	250	X	3	67.0	1010	T5CW-L-1	27F
UN-LG77	916.5	2	250	X	3	83.3	1042.5	T5CW-G-1	27F
UN-LG79	934	2	250	X	3	92.0	1060	T5CW-N-1	27F
UN-LG82	981.5	2	300	X	3	40.8	1107.5	T5CW-A-3	27F
	981.5	2	300	X	3	40.8	1107.5	T5CW-M-2	27F
UN-LG83	991.5	2	300	X	3	45.8	1117.5	T5CW-D-2	27F
	991.5	2	300	X	3	45.8	1117.5	T5CW-E-1	27F
	991.5	2	300	X	3	45.8	1117.5	T5CW-F-2	27F
UN-LG84	1091.5	2	250	X	4	45.8	1217.5	T5CW-C-1	27F
	1091.5	2	250	X	4	45.8	1217.5	T5CW-H-2	27F
	1091.5	2	250	X	4	45.8	1217.5	T5CW-M-2	27F
	1091.5	2	250	X	4	45.8	1217.5	T5CW-N-1	27F
UN-LG85	1094	2	250	X	4	47.0	1220	T5CW-L-1	27F
UN-LG86	1134	2	250	X	4	67.0	1260	T5CW-M-2	27F
UN-LG91	1354	2	300	X	4	77.0	1480	T5CW-A-3	27F
UN-LG92	1396.5	2	300	X	4	98.3	1522.5	T5CW-L-1	27F
UN-LG93	1399	2	300	X	4	99.5	1525	T5CW-C-1	27F
	1399	2	300	X	4	99.5	1525	T5CW-H-2	27F
	1399	2	300	X	4	99.5	1525	T5CW-M-2	27F
	1399	2	300	X	4	99.5	1525	T5CW-N-1	27F
UN-LG94	1456.5	2	250	X	5	103.3	1582.5	T5CW-A-3	27F
	1456.5	2	250	X	5	103.3	1582.5	T5CW-A-3	27F
	合計：	160							


名稱	鋁角加工圖	制圖	WX	2019.04.10	修改			
材料	15*15*3鋁角	復核	HH	2019.04.16	日期			
顏色	MILL	批準			圖號	UN-LG62-1		


數據表參見：UN-HT62a-1

物料編號	L	數量	M	X	N	EQ	分格尺寸	使用位置	樓層
UN-HT61a	254	3	200	X	1	27.0	380	T5CW-JK-1	27F
UN-HT62a	324	3	250	X	1	37.0	450	T5CW-A-3	27F
	324	3	250	X	1	37.0	450	T5CW-A-3	27F
	324	3	250	X	1	37.0	450	T5CW-D-2	27F
	324	3	250	X	1	37.0	450	T5CW-E-1	27F
	324	3	250	X	1	37.0	450	T5CW-F-2	27F
	324	3	250	X	1	37.0	450	T5CW-G-1	27F
	324	3	250	X	1	37.0	450	T5CW-H-2	27F
	324	3	250	X	1	37.0	450	T5CW-JK-1	27F
	324	3	250	X	1	37.0	450	T5CW-JK-1	27F
	324	3	250	X	1	37.0	450	T5CW-JK-1	27F
	324	3	250	X	1	37.0	450	T5CW-L-1	27F
	324	3	250	X	1	37.0	450	T5CW-M-2	27F
	324	3	250	X	1	37.0	450	T5CW-N-1	27F
UN-HT63a	516.5	3	300	X	1	108.3	642.5	T5CW-JK-1	27F
	516.5	3	300	X	1	108.3	642.5	T5CW-JK-1	27F
UN-HT64a	524	3	300	X	1	112.0	650	T5CW-A-3	27F
	524	3	300	X	1	112.0	650	T5CW-A-3	27F
	524	3	300	X	1	112.0	650	T5CW-C-1	27F
	524	3	300	X	1	112.0	650	T5CW-C-1	27F
	524	3	300	X	1	112.0	650	T5CW-C-1	27F
	524	3	300	X	1	112.0	650	T5CW-C-1	27F
	524	3	300	X	1	112.0	650	T5CW-D-1	27F
	524	3	300	X	1	112.0	650	T5CW-D-2	27F
	524	3	300	X	1	112.0	650	T5CW-E-1	27F
	524	3	300	X	1	112.0	650	T5CW-E-2	27F
	524	3	300	X	1	112.0	650	T5CW-F-1	27F
	524	3	300	X	1	112.0	650	T5CW-F-2	27F
	524	3	300	X	1	112.0	650	T5CW-G-1	27F
	524	3	300	X	1	112.0	650	T5CW-G-2	27F
	524	3	300	X	1	112.0	650	T5CW-H-1	27F
	524	3	300	X	1	112.0	650	T5CW-H-2	27F
	524	3	300	X	1	112.0	650	T5CW-H-2	27F
	524	3	300	X	1	112.0	650	T5CW-L-1	27F
	524	3	300	X	1	112.0	650	T5CW-L-1	27F
	524	3	300	X	1	112.0	650	T5CW-L-1	27F
	524	3	300	X	1	112.0	650	T5CW-M-2	27F
	524	3	300	X	1	112.0	650	T5CW-M-2	27F
	524	3	300	X	1	112.0	650	T5CW-M-2	27F
	524	3	300	X	1	112.0	650	T5CW-M-2	27F
	524	3	300	X	1	112.0	650	T5CW-N-1	27F
	524	3	300	X	1	112.0	650	T5CW-N-1	27F
	524	3	300	X	1	112.0	650	T5CW-N-1	27F

安裝示意圖

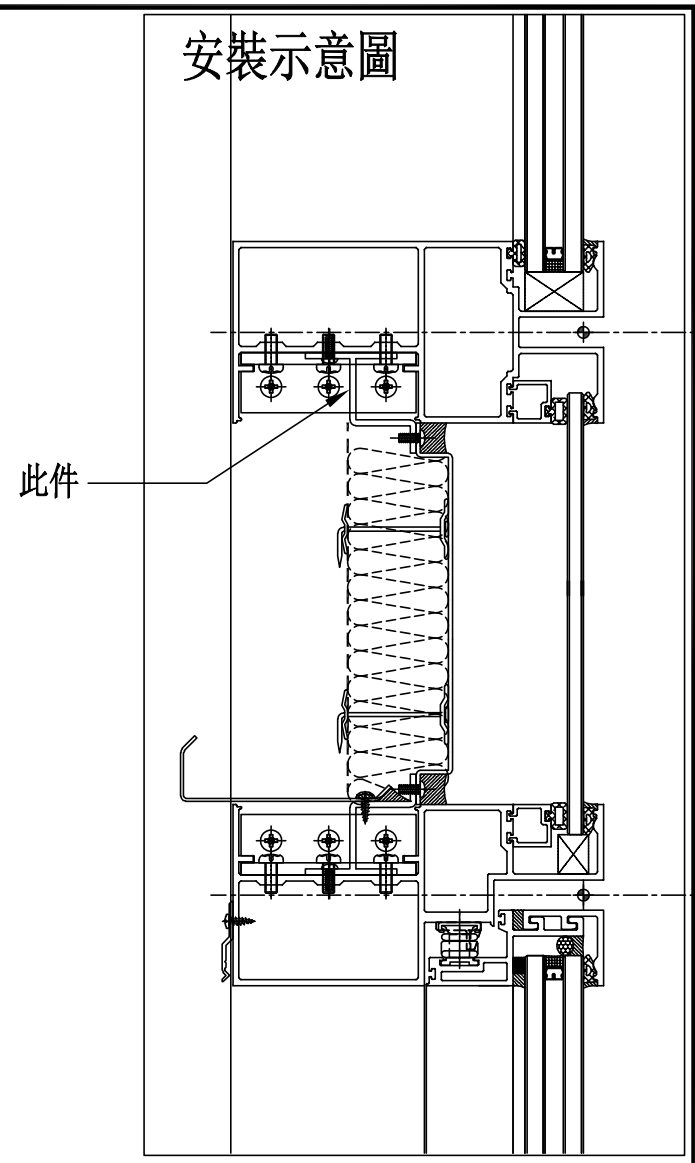

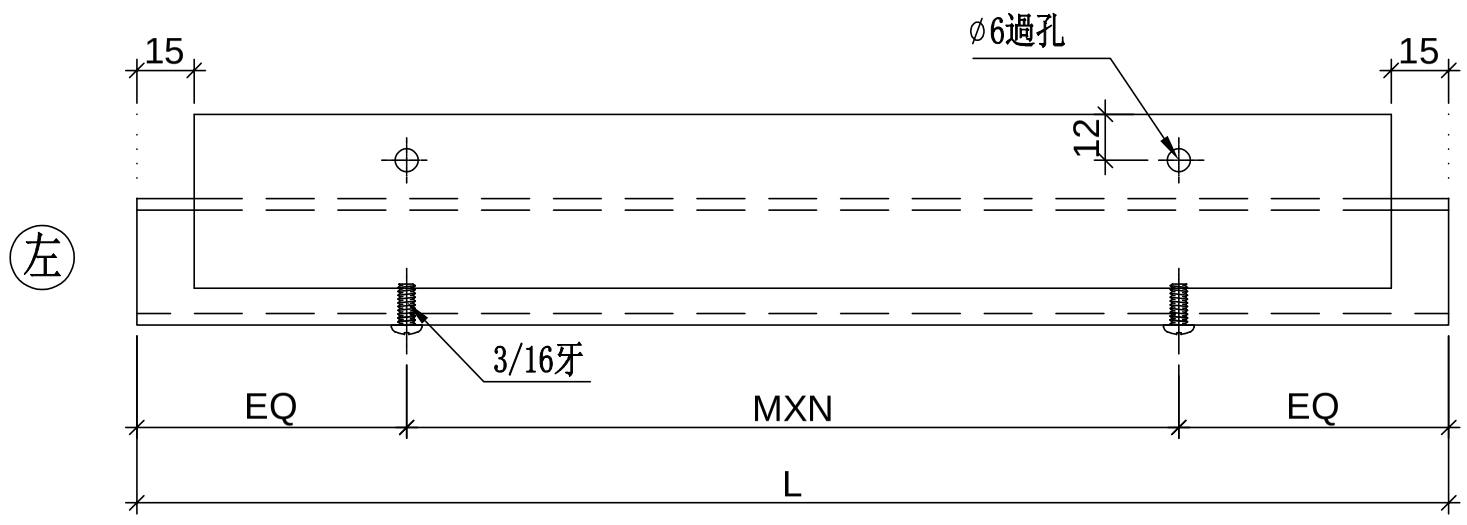

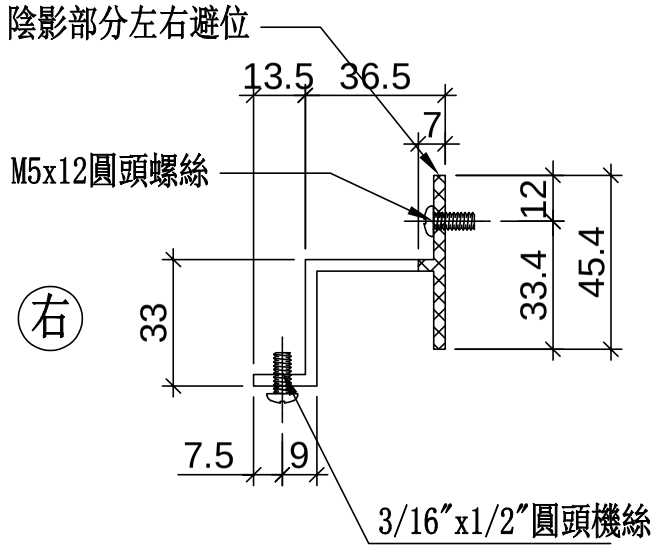

室 外
OUTSIDE

生窗死墻位頂用

美特鋁質 有限公司
MIDI Aluminium Fabricator Ltd.

工程號	J-837	地盤	觀塘裕民坊

修改	日期	圖號
2019.04.10	2019.04.16	UN-HT62a

制圖	WX
復核	HH
批準	

名稱	背板托角
材料	X85625
顏色	MILL

數據表參見：UN-HT62a

UN-HT65a	586.5	3	250	X	2	43.3	712.5	T5CW-JK-1	27F
UN-HT66a	601.5	3	250	X	2	50.8	727.5	T5CW-JK-1	27F
UN-HT67a	641.5	3	250	X	2	70.8	767.5	T5CW-D-2	27F
	641.5	3	250	X	2	70.8	767.5	T5CW-E-1	27F
	641.5	3	250	X	2	70.8	767.5	T5CW-G-1	27F
	641.5	3	250	X	2	70.8	767.5	T5CW-F-2	27F
UN-HT68a	681.5	3	250	X	2	90.8	807.5	T5CW-L-1	27F
UN-HT69a	759	3	300	X	2	79.5	885	T5CW-C-1	27F
	759	3	300	X	2	79.5	885	T5CW-G-2	27F
UN-HT70a	781.5	3	300	X	2	90.8	907.5	T5CW-H-2	27F
UN-HT71a	791.5	3	300	X	2	95.8	917.5	T5CW-N-1	27F
UN-HT72a	809	3	300	X	2	104.5	935	T5CW-F-1	27F
	809	3	300	X	2	104.5	935	T5CW-H-1	27F
UN-HT73a	834	3	250	X	3	42.0	960	T5CW-D-1	27F
	834	3	250	X	3	42.0	960	T5CW-E-2	27F
UN-HT74a	867	3	250	X	3	58.5	993	T5CW-C-1	27F
UN-HT75a	874	2	250	X	3	62.0	1000	T5CW-JK-1	27F
	874	2	250	X	3	62.0	1000	T5CW-JK-1	27F
UN-HT76a	884	3	250	X	3	67.0	1010	T5CW-L-1	27F
UN-HT77a	916.5	3	250	X	3	83.3	1042.5	T5CW-G-1	27F
UN-HT78a	924	2	250	X	3	87.0	1050	T5CW-A-3	27F
	924	2	250	X	3	87.0	1050	T5CW-L-1	27F
	924	2	250	X	3	87.0	1050	T5CW-M-2	27F
UN-HT79a	934	3	250	X	3	92.0	1060	T5CW-N-1	27F
UN-HT80a	936	2	250	X	3	93.0	1062	T5CW-C-1	27F
UN-HT81a	974	2	300	X	3	37.0	1100	T5CW-D-2	27F
	974	2	300	X	3	37.0	1100	T5CW-E-1	27F
	974	2	300	X	3	37.0	1100	T5CW-F-2	27F
	974	2	300	X	3	37.0	1100	T5CW-G-1	27F
	974	2	300	X	3	37.0	1100	T5CW-H-2	27F
	974	2	300	X	3	37.0	1100	T5CW-N-1	27F
UN-HT82a	981.5	3	300	X	3	40.8	1107.5	T5CW-A-3	27F
	981.5	3	300	X	3	40.8	1107.5	T5CW-M-2	27F
UN-HT83a	991.5	3	300	X	3	45.8	1117.5	T5CW-D-2	27F
	991.5	3	300	X	3	45.8	1117.5	T5CW-E-1	27F
	991.5	3	300	X	3	45.8	1117.5	T5CW-F-2	27F
UN-HT84a	1091.5	3	250	X	4	45.8	1217.5	T5CW-C-1	27F
	1091.5	3	250	X	4	45.8	1217.5	T5CW-H-2	27F
	1091.5	3	250	X	4	45.8	1217.5	T5CW-M-2	27F
	1091.5	3	250	X	4	45.8	1217.5	T5CW-N-1	27F
UN-HT85a	1094	3	250	X	4	47.0	1220	T5CW-L-1	27F
UN-HT86a	1134	3	250	X	4	67.0	1260	T5CW-M-2	27F
UN-HT87a	1174	2	250	X	4	87.0	1300	T5CW-D-1	27F
	1174	2	250	X	4	87.0	1300	T5CW-E-2	27F
	1174	2	250	X	4	87.0	1300	T5CW-F-1	27F
	1174	2	250	X	4	87.0	1300	T5CW-G-2	27F
UN-HT88a	1199	2	250	X	4	99.5	1325	T5CW-H-1	27F
UN-HT89a	1264	2	300	X	4	32.0	1390	T5CW-JK-1	27F
UN-HT90a	1349	2	300	X	4	74.5	1475	T5CW-A-3	27F
	1349	2	300	X	4	74.5	1475	T5CW-JK-1	27F
	1349	2	300	X	4	74.5	1475	T5CW-L-1	27F
	1349	2	300	X	4	74.5	1475	T5CW-M-2	27F
	1349	2	300	X	4	74.5	1475	T5CW-N-1	27F
UN-HT91a	1354	3	300	X	4	77.0	1480	T5CW-A-3	27F
UN-HT92a	1396.5	3	300	X	4	98.3	1522.5	T5CW-L-1	27F
UN-HT93a	1399	3	300	X	4	99.5	1525	T5CW-C-1	27F
	1399	3	300	X	4	99.5	1525	T5CW-H-2	27F
	1399	3	300	X	4	99.5	1525	T5CW-M-2	27F
	1399	3	300	X	4	99.5	1525	T5CW-N-1	27F
UN-HT94a	1456.5	3	250	X	5	103.3	1582.5	T5CW-A-3	27F
	1456.5	3	250	X	5	103.3	1582.5	T5CW-A-3	27F
UN-HT95a	1674	2	300	X	5	87.0	1800	T5CW-C-1	27F
	合計：	288							

美特鋁質 有限公司
MIDI Aluminium Fabricator Ltd.

工程號	J-837
地盤	觀塘裕民坊

修改	日期	圖號
		UN-HT62a-1
2019.04.10	2019.04.16	

制圖	WX
復核	HH
批準	


名稱	背板托角
材料	X85625
顏色	MILL


美特鋁質 有限公司
MIDI Aluminium Fabricator Ltd.

拆圖參見：UN-AG62-1

工程號	J-837	地盤	觀塘裕民坊

物料編號	L	數量	M	X	N	EQ	分格尺寸	使用位置	樓層
UN-AG61	254	1	200	X	1	27.0	380	T5CW-JK-1	27F
UN-AG62	324	1	250	X	1	37.0	450	T5CW-A-3	27F
	324	1	250	X	1	37.0	450	T5CW-A-3	27F
	324	1	250	X	1	37.0	450	T5CW-D-2	27F
	324	1	250	X	1	37.0	450	T5CW-E-1	27F
	324	1	250	X	1	37.0	450	T5CW-F-2	27F
	324	1	250	X	1	37.0	450	T5CW-G-1	27F
	324	1	250	X	1	37.0	450	T5CW-H-2	27F
	324	1	250	X	1	37.0	450	T5CW-JK-1	27F
	324	1	250	X	1	37.0	450	T5CW-JK-1	27F
	324	1	250	X	1	37.0	450	T5CW-JK-1	27F
	324	1	250	X	1	37.0	450	T5CW-L-1	27F
	324	1	250	X	1	37.0	450	T5CW-M-2	27F
	324	1	250	X	1	37.0	450	T5CW-N-1	27F
UN-AG63	516.5	1	300	X	1	108.3	642.5	T5CW-JK-1	27F
	516.5	1	300	X	1	108.3	642.5	T5CW-JK-1	27F
UN-AG64	524	1	300	X	1	112.0	650	T5CW-A-3	27F
	524	1	300	X	1	112.0	650	T5CW-A-3	27F
	524	1	300	X	1	112.0	650	T5CW-C-1	27F
	524	1	300	X	1	112.0	650	T5CW-C-1	27F
	524	1	300	X	1	112.0	650	T5CW-C-1	27F
	524	1	300	X	1	112.0	650	T5CW-C-1	27F
	524	1	300	X	1	112.0	650	T5CW-D-1	27F
	524	1	300	X	1	112.0	650	T5CW-D-2	27F
	524	1	300	X	1	112.0	650	T5CW-E-1	27F
	524	1	300	X	1	112.0	650	T5CW-E-2	27F
	524	1	300	X	1	112.0	650	T5CW-F-1	27F
	524	1	300	X	1	112.0	650	T5CW-F-2	27F
	524	1	300	X	1	112.0	650	T5CW-G-1	27F
	524	1	300	X	1	112.0	650	T5CW-G-2	27F
	524	1	300	X	1	112.0	650	T5CW-H-1	27F
	524	1	300	X	1	112.0	650	T5CW-H-2	27F
	524	1	300	X	1	112.0	650	T5CW-H-2	27F
	524	1	300	X	1	112.0	650	T5CW-L-1	27F
	524	1	300	X	1	112.0	650	T5CW-L-1	27F
	524	1	300	X	1	112.0	650	T5CW-L-1	27F
	524	1	300	X	1	112.0	650	T5CW-M-2	27F
	524	1	300	X	1	112.0	650	T5CW-M-2	27F
	524	1	300	X	1	112.0	650	T5CW-M-2	27F
	524	1	300	X	1	112.0	650	T5CW-N-1	27F
	524	1	300	X	1	112.0	650	T5CW-N-1	27F
	524	1	300	X	1	112.0	650	T5CW-N-1	27F

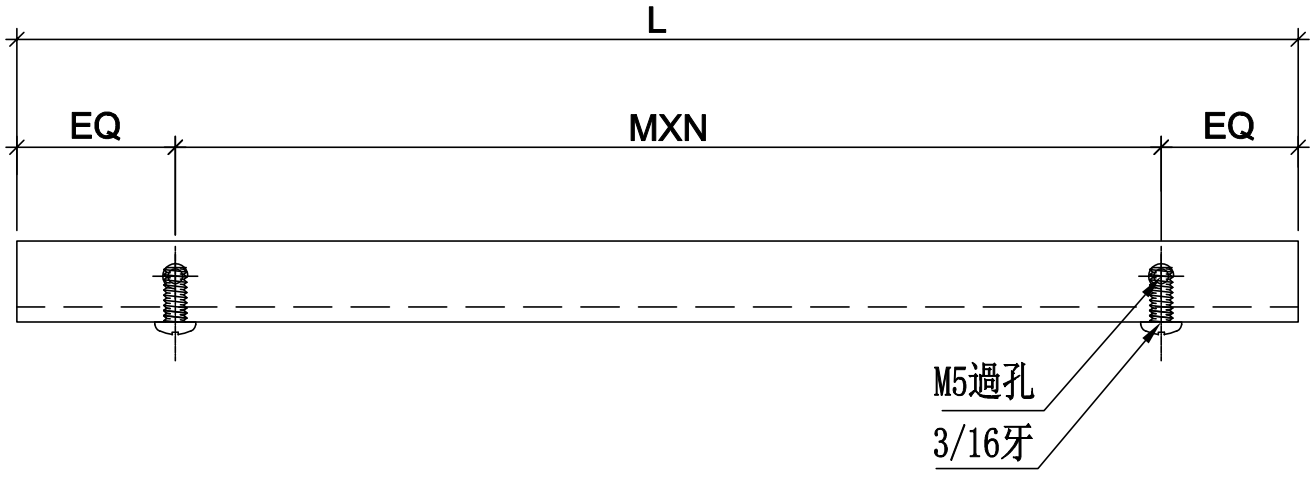

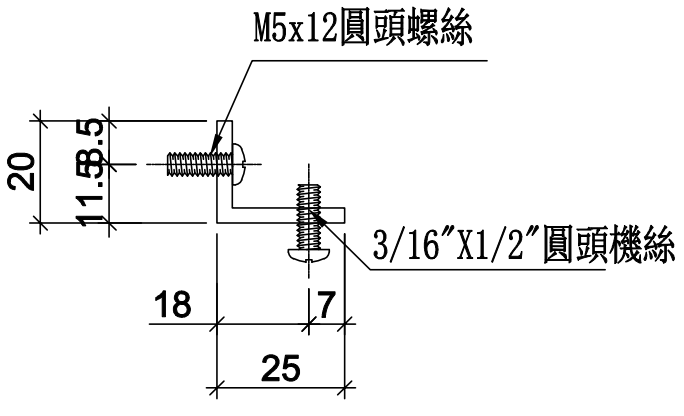

名稱	鋁角加工圖	制圖	WX	2019.04.10	修改			
材料	20*25*3鋁角	復核	HH	2019.04.16	日期			
顏色	MILL	批準			圖號	UN-AG62		

拆圖參見：UN-AG62

UN-AG65	586.5	1	250	X	2	43.3	712.5	T5CW-JK-1	27F
UN-AG66	601.5	1	250	X	2	50.8	727.5	T5CW-JK-1	27F
UN-AG67	641.5	1	250	X	2	70.8	767.5	T5CW-D-2	27F
	641.5	1	250	X	2	70.8	767.5	T5CW-E-1	27F
	641.5	1	250	X	2	70.8	767.5	T5CW-G-1	27F
	641.5	1	250	X	2	70.8	767.5	T5CW-F-2	27F
UN-AG68	681.5	1	250	X	2	90.8	807.5	T5CW-L-1	27F
UN-AG69	759	1	300	X	2	79.5	885	T5CW-C-1	27F
	759	1	300	X	2	79.5	885	T5CW-G-2	27F
UN-AG70	781.5	1	300	X	2	90.8	907.5	T5CW-H-2	27F
UN-AG71	791.5	1	300	X	2	95.8	917.5	T5CW-N-1	27F
UN-AG72	809	1	300	X	2	104.5	935	T5CW-F-1	27F
	809	1	300	X	2	104.5	935	T5CW-H-1	27F
UN-AG73	834	1	250	X	3	42.0	960	T5CW-D-1	27F
	834	1	250	X	3	42.0	960	T5CW-E-2	27F
UN-AG74	867	1	250	X	3	58.5	993	T5CW-C-1	27F
UN-AG75	874	1	250	X	3	62.0	1000	T5CW-JK-1	27F
	874	1	250	X	3	62.0	1000	T5CW-JK-1	27F
UN-AG76	884	1	250	X	3	67.0	1010	T5CW-L-1	27F
UN-AG77	916.5	1	250	X	3	83.3	1042.5	T5CW-G-1	27F
UN-AG78	924	1	250	X	3	87.0	1050	T5CW-A-3	27F
	924	1	250	X	3	87.0	1050	T5CW-L-1	27F
	924	1	250	X	3	87.0	1050	T5CW-M-2	27F
UN-AG79	934	1	250	X	3	92.0	1060	T5CW-N-1	27F
UN-AG80	936	1	250	X	3	93.0	1062	T5CW-C-1	27F
UN-AG81	974	1	300	X	3	37.0	1100	T5CW-D-2	27F
	974	1	300	X	3	37.0	1100	T5CW-E-1	27F
	974	1	300	X	3	37.0	1100	T5CW-F-2	27F
	974	1	300	X	3	37.0	1100	T5CW-G-1	27F
	974	1	300	X	3	37.0	1100	T5CW-H-2	27F
	974	1	300	X	3	37.0	1100	T5CW-N-1	27F
UN-AG82	981.5	1	300	X	3	40.8	1107.5	T5CW-A-3	27F
	981.5	1	300	X	3	40.8	1107.5	T5CW-M-2	27F

UN-AG83	991.5	1	300	X	3	45.8	1117.5	T5CW-D-2	27F
	991.5	1	300	X	3	45.8	1117.5	T5CW-E-1	27F
	991.5	1	300	X	3	45.8	1117.5	T5CW-F-2	27F
UN-AG84	1091.5	1	250	X	4	45.8	1217.5	T5CW-C-1	27F
	1091.5	1	250	X	4	45.8	1217.5	T5CW-H-2	27F
	1091.5	1	250	X	4	45.8	1217.5	T5CW-M-2	27F
	1091.5	1	250	X	4	45.8	1217.5	T5CW-N-1	27F
UN-AG85	1094	1	250	X	4	47.0	1220	T5CW-L-1	27F
UN-AG86	1134	1	250	X	4	67.0	1260	T5CW-M-2	27F
UN-AG87	1174	1	250	X	4	87.0	1300	T5CW-D-1	27F
	1174	1	250	X	4	87.0	1300	T5CW-E-2	27F
	1174	1	250	X	4	87.0	1300	T5CW-F-1	27F
	1174	1	250	X	4	87.0	1300	T5CW-G-2	27F
UN-AG88	1199	1	250	X	4	99.5	1325	T5CW-H-1	27F
UN-AG89	1264	1	300	X	4	32.0	1390	T5CW-JK-1	27F
UN-AG90	1349	1	300	X	4	74.5	1475	T5CW-A-3	27F
	1349	1	300	X	4	74.5	1475	T5CW-JK-1	27F
	1349	1	300	X	4	74.5	1475	T5CW-L-1	27F
	1349	1	300	X	4	74.5	1475	T5CW-M-2	27F
	1349	1	300	X	4	74.5	1475	T5CW-N-1	27F
UN-AG91	1354	1	300	X	4	77.0	1480	T5CW-A-3	27F
UN-AG92	1396.5	1	300	X	4	98.3	1522.5	T5CW-L-1	27F
UN-AG93	1399	1	300	X	4	99.5	1525	T5CW-C-1	27F
	1399	1	300	X	4	99.5	1525	T5CW-H-2	27F
	1399	1	300	X	4	99.5	1525	T5CW-M-2	27F
	1399	1	300	X	4	99.5	1525	T5CW-N-1	27F
UN-AG94	1456.5	1	250	X	5	103.3	1582.5	T5CW-A-3	27F
	1456.5	1	250	X	5	103.3	1582.5	T5CW-A-3	27F
UN-AG95	1674	1	300	X	5	87.0	1800	T5CW-C-1	27F
	合計：	104							

美特鋁質 有限公司	
MIDI Aluminium Fabricator Ltd.	
工程號	J-837
地盤	觀塘裕民坊

修改	日期	圖號
		UN-AG62-1
2019.04.10	2019.04.16	


制圖	復核	批準
WX	HH	


名稱	鋁角加工圖
材料	20*25*3鋁角
顏色	MILL


數據表參見：UN-HT62-1

物料編號	L	數量	M	X	N	EQ	分格尺寸	使用位置	樓層
UN-HT61	254	1	200	X	1	27.0	380	T5CW-JK-1	27F
UN-HT62	324	1	250	X	1	37.0	450	T5CW-A-3	27F
	324	1	250	X	1	37.0	450	T5CW-A-3	27F
	324	1	250	X	1	37.0	450	T5CW-D-2	27F
	324	1	250	X	1	37.0	450	T5CW-E-1	27F
	324	1	250	X	1	37.0	450	T5CW-F-2	27F
	324	1	250	X	1	37.0	450	T5CW-G-1	27F
	324	1	250	X	1	37.0	450	T5CW-H-2	27F
	324	1	250	X	1	37.0	450	T5CW-JK-1	27F
	324	1	250	X	1	37.0	450	T5CW-JK-1	27F
	324	1	250	X	1	37.0	450	T5CW-JK-1	27F
	324	1	250	X	1	37.0	450	T5CW-L-1	27F
	324	1	250	X	1	37.0	450	T5CW-M-2	27F
	324	1	250	X	1	37.0	450	T5CW-N-1	27F
UN-HT63	516.5	1	300	X	1	108.3	642.5	T5CW-JK-1	27F
	516.5	1	300	X	1	108.3	642.5	T5CW-JK-1	27F
UN-HT64	524	1	300	X	1	112.0	650	T5CW-A-3	27F
	524	1	300	X	1	112.0	650	T5CW-A-3	27F
	524	1	300	X	1	112.0	650	T5CW-C-1	27F
	524	1	300	X	1	112.0	650	T5CW-C-1	27F
	524	1	300	X	1	112.0	650	T5CW-C-1	27F
	524	1	300	X	1	112.0	650	T5CW-C-1	27F
	524	1	300	X	1	112.0	650	T5CW-D-1	27F
	524	1	300	X	1	112.0	650	T5CW-D-2	27F
	524	1	300	X	1	112.0	650	T5CW-E-1	27F
	524	1	300	X	1	112.0	650	T5CW-E-2	27F
	524	1	300	X	1	112.0	650	T5CW-F-1	27F
	524	1	300	X	1	112.0	650	T5CW-F-2	27F
	524	1	300	X	1	112.0	650	T5CW-G-1	27F
	524	1	300	X	1	112.0	650	T5CW-G-2	27F
	524	1	300	X	1	112.0	650	T5CW-H-1	27F
	524	1	300	X	1	112.0	650	T5CW-H-2	27F
	524	1	300	X	1	112.0	650	T5CW-H-2	27F
	524	1	300	X	1	112.0	650	T5CW-L-1	27F
	524	1	300	X	1	112.0	650	T5CW-L-1	27F
	524	1	300	X	1	112.0	650	T5CW-L-1	27F
	524	1	300	X	1	112.0	650	T5CW-M-2	27F
	524	1	300	X	1	112.0	650	T5CW-M-2	27F
	524	1	300	X	1	112.0	650	T5CW-M-2	27F
	524	1	300	X	1	112.0	650	T5CW-N-1	27F
	524	1	300	X	1	112.0	650	T5CW-N-1	27F
	524	1	300	X	1	112.0	650	T5CW-N-1	27F

安裝示意圖

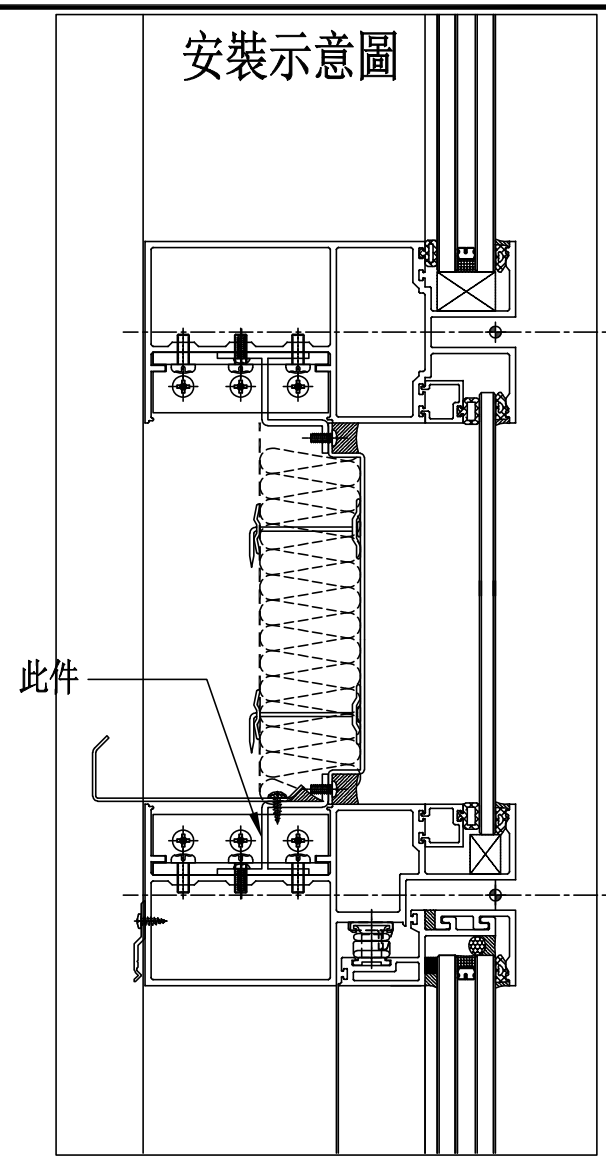

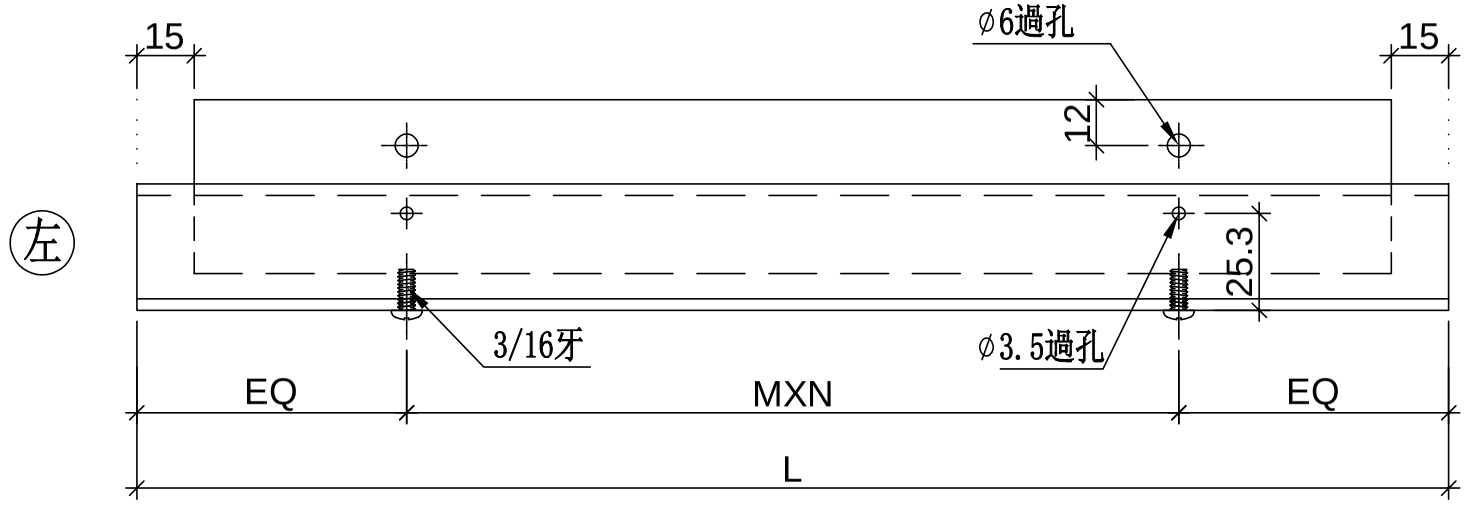

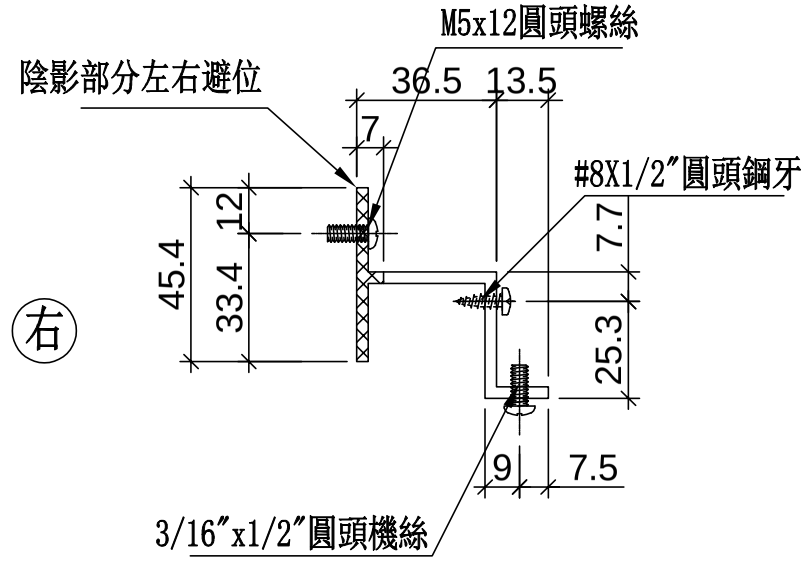

生窗死墙位底用

室 外
OUTSIDE

美特鋁質 有限公司
MIDI Aluminium Fabricator Ltd.

工程號	J-837	地盤	觀塘裕民坊

修改	日期	圖號
		UN-HT62
2019.04.10	2019.04.16	

制圖	復核	批準
WX	HH	

名稱	背板托角
材料	X85625
顏色	MILL

數據表參見：UN-HT62

UN-HT65	586.5	1	250	X	2	43.3	712.5	T5CW-JK-1	27F
UN-HT66	601.5	1	250	X	2	50.8	727.5	T5CW-JK-1	27F
UN-HT67	641.5	1	250	X	2	70.8	767.5	T5CW-D-2	27F
	641.5	1	250	X	2	70.8	767.5	T5CW-E-1	27F
	641.5	1	250	X	2	70.8	767.5	T5CW-G-1	27F
	641.5	1	250	X	2	70.8	767.5	T5CW-F-2	27F
UN-HT68	681.5	1	250	X	2	90.8	807.5	T5CW-L-1	27F
UN-HT69	759	1	300	X	2	79.5	885	T5CW-C-1	27F
	759	1	300	X	2	79.5	885	T5CW-G-2	27F
UN-HT70	781.5	1	300	X	2	90.8	907.5	T5CW-H-2	27F
UN-HT71	791.5	1	300	X	2	95.8	917.5	T5CW-N-1	27F
UN-HT72	809	1	300	X	2	104.5	935	T5CW-F-1	27F
	809	1	300	X	2	104.5	935	T5CW-H-1	27F
UN-HT73	834	1	250	X	3	42.0	960	T5CW-D-1	27F
	834	1	250	X	3	42.0	960	T5CW-E-2	27F
UN-HT74	867	1	250	X	3	58.5	993	T5CW-C-1	27F
UN-HT75	874	2	250	X	3	62.0	1000	T5CW-JK-1	27F
	874	2	250	X	3	62.0	1000	T5CW-JK-1	27F
UN-HT76	884	1	250	X	3	67.0	1010	T5CW-L-1	27F
UN-HT77	916.5	1	250	X	3	83.3	1042.5	T5CW-G-1	27F
UN-HT78	924	2	250	X	3	87.0	1050	T5CW-A-3	27F
	924	2	250	X	3	87.0	1050	T5CW-L-1	27F
	924	2	250	X	3	87.0	1050	T5CW-M-2	27F
UN-HT79	934	1	250	X	3	92.0	1060	T5CW-N-1	27F
UN-HT80	936	2	250	X	3	93.0	1062	T5CW-C-1	27F
UN-HT81	974	2	300	X	3	37.0	1100	T5CW-D-2	27F
	974	2	300	X	3	37.0	1100	T5CW-E-1	27F
	974	2	300	X	3	37.0	1100	T5CW-F-2	27F
	974	2	300	X	3	37.0	1100	T5CW-G-1	27F
	974	2	300	X	3	37.0	1100	T5CW-H-2	27F
	974	2	300	X	3	37.0	1100	T5CW-N-1	27F
UN-HT82	981.5	1	300	X	3	40.8	1107.5	T5CW-A-3	27F
	981.5	1	300	X	3	40.8	1107.5	T5CW-M-2	27F

UN-HT83	991.5	1	300	X	3	45.8	1117.5	T5CW-D-2	27F
	991.5	1	300	X	3	45.8	1117.5	T5CW-E-1	27F
	991.5	1	300	X	3	45.8	1117.5	T5CW-F-2	27F
UN-HT84	1091.5	1	250	X	4	45.8	1217.5	T5CW-C-1	27F
	1091.5	1	250	X	4	45.8	1217.5	T5CW-H-2	27F
	1091.5	1	250	X	4	45.8	1217.5	T5CW-M-2	27F
	1091.5	1	250	X	4	45.8	1217.5	T5CW-N-1	27F
UN-HT85	1094	1	250	X	4	47.0	1220	T5CW-L-1	27F
UN-HT86	1134	1	250	X	4	67.0	1260	T5CW-M-2	27F
UN-HT87	1174	2	250	X	4	87.0	1300	T5CW-D-1	27F
	1174	2	250	X	4	87.0	1300	T5CW-E-2	27F
	1174	2	250	X	4	87.0	1300	T5CW-F-1	27F
	1174	2	250	X	4	87.0	1300	T5CW-G-2	27F
UN-HT88	1199	2	250	X	4	99.5	1325	T5CW-H-1	27F
UN-HT89	1264	2	300	X	4	32.0	1390	T5CW-JK-1	27F
UN-HT90	1349	2	300	X	4	74.5	1475	T5CW-A-3	27F
	1349	2	300	X	4	74.5	1475	T5CW-JK-1	27F
	1349	2	300	X	4	74.5	1475	T5CW-L-1	27F
	1349	2	300	X	4	74.5	1475	T5CW-M-2	27F
	1349	2	300	X	4	74.5	1475	T5CW-N-1	27F
UN-HT91	1354	1	300	X	4	77.0	1480	T5CW-A-3	27F
UN-HT92	1396.5	1	300	X	4	98.3	1522.5	T5CW-L-1	27F
UN-HT93	1399	1	300	X	4	99.5	1525	T5CW-C-1	27F
	1399	1	300	X	4	99.5	1525	T5CW-H-2	27F
	1399	1	300	X	4	99.5	1525	T5CW-M-2	27F
	1399	1	300	X	4	99.5	1525	T5CW-N-1	27F
UN-HT94	1456.5	1	250	X	5	103.3	1582.5	T5CW-A-3	27F
	1456.5	1	250	X	5	103.3	1582.5	T5CW-A-3	27F
UN-HT95	1674	2	300	X	5	87.0	1800	T5CW-C-1	27F
	合計：	128							

美特鋁質 有限公司
MIDI Aluminium Fabricator Ltd.

工程號	J-837
地盤	觀塘裕民坊

修改	日期	圖號
		UN-HT62-1
2019.04.10	2019.04.16	


制圖	WX
復核	HH
批準	

名稱	背板托角
材料	X85625
顏色	MILL


美特鋁質 有限公司
MIDI Aluminium Fabricator Ltd.

工程號	J-837	地盤	觀塘裕民坊

物料編號	數量	使用位置
SX-B71	80	主橫組裝用
共計:1層(27F)		

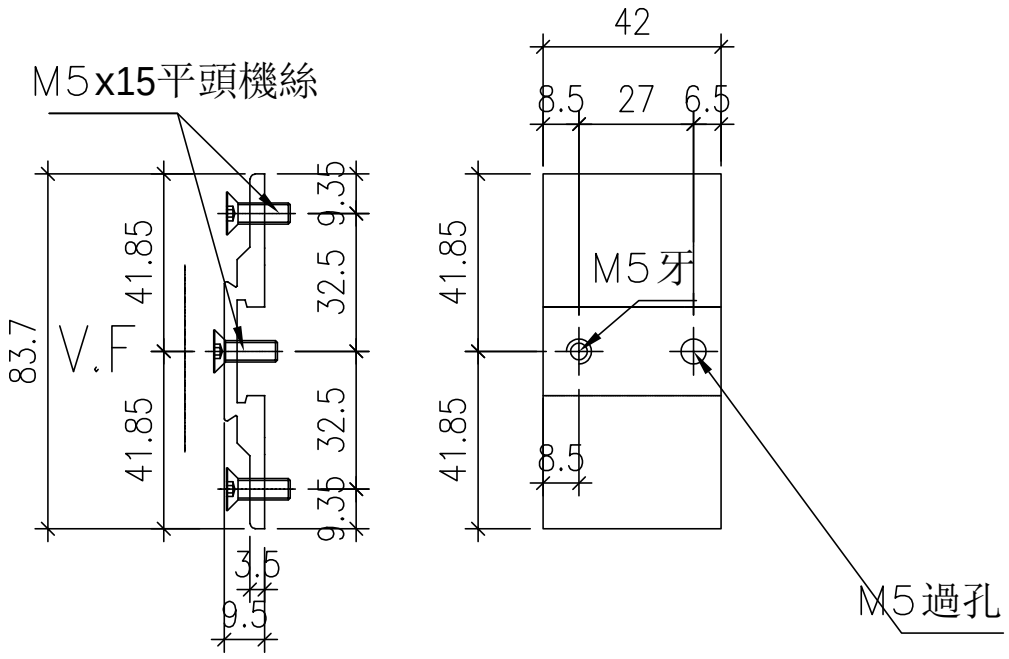

安裝示意圖

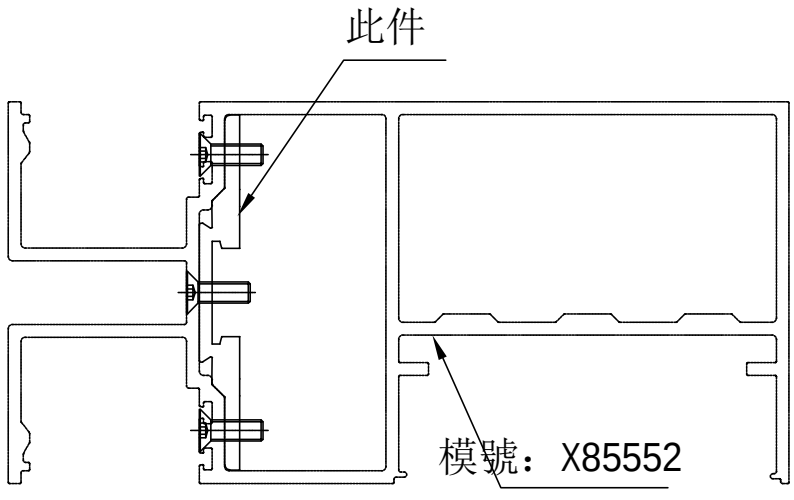


名稱	生窗攝芯拆圖	制圖	WX	2019.04.10	修改			
材料	X85639	復核	HH	2019.04.16	日期			
顏色	EC-DG-S332054 (3塗)	批準			圖號	SX-B71		


美特鋁質 有限公司
MIDI Aluminium Fabricator Ltd.

工程號	J-837	地盤	觀塘裕民坊


物料編號	數量	使用位置
SX-B72	400	主橫組裝用
共計:1層(27F)		

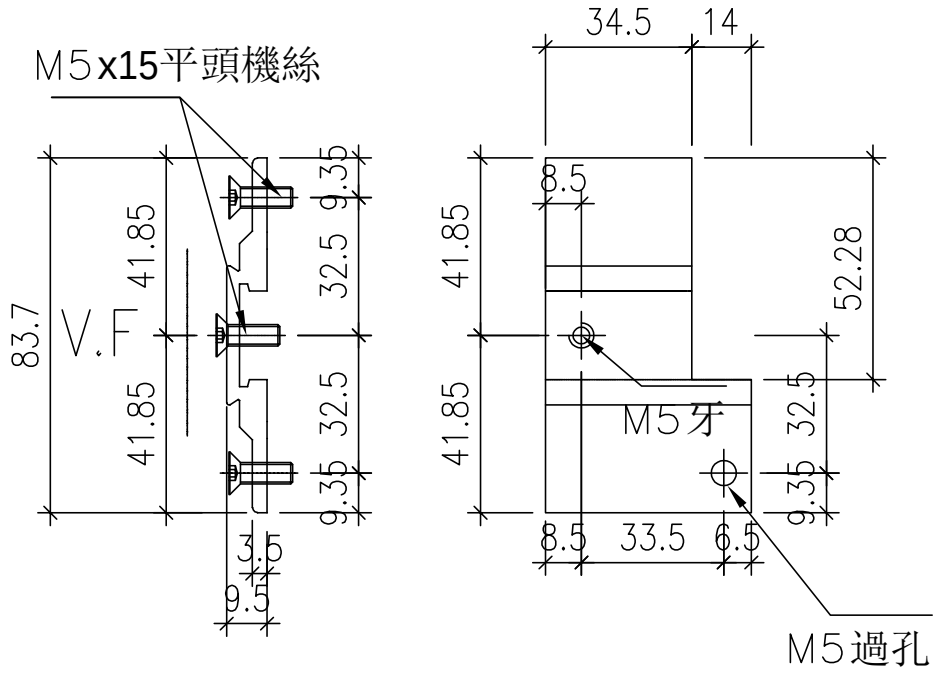

安裝示意圖

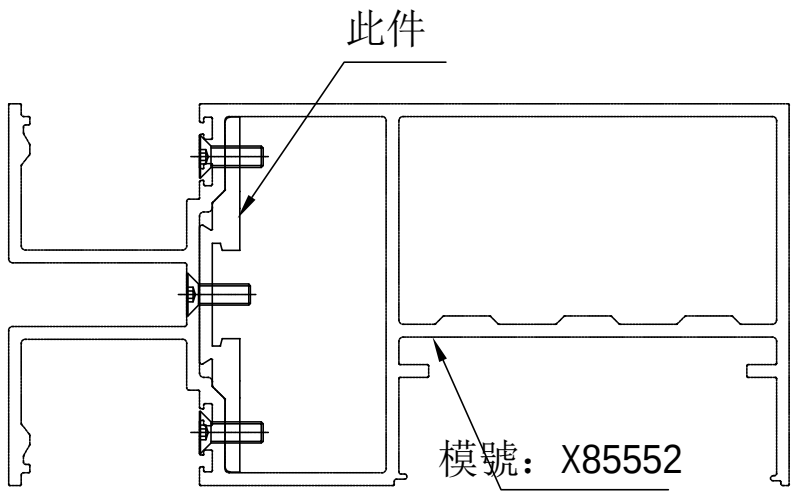

名稱	生窗攝芯拆圖	制圖	WX	2019.04.10	修改			
材料	X85639	復核	HH	2019.04.16	日期			
顏色	EC-DG-S332054 (3塗)	批準			圖號	SX-B72		

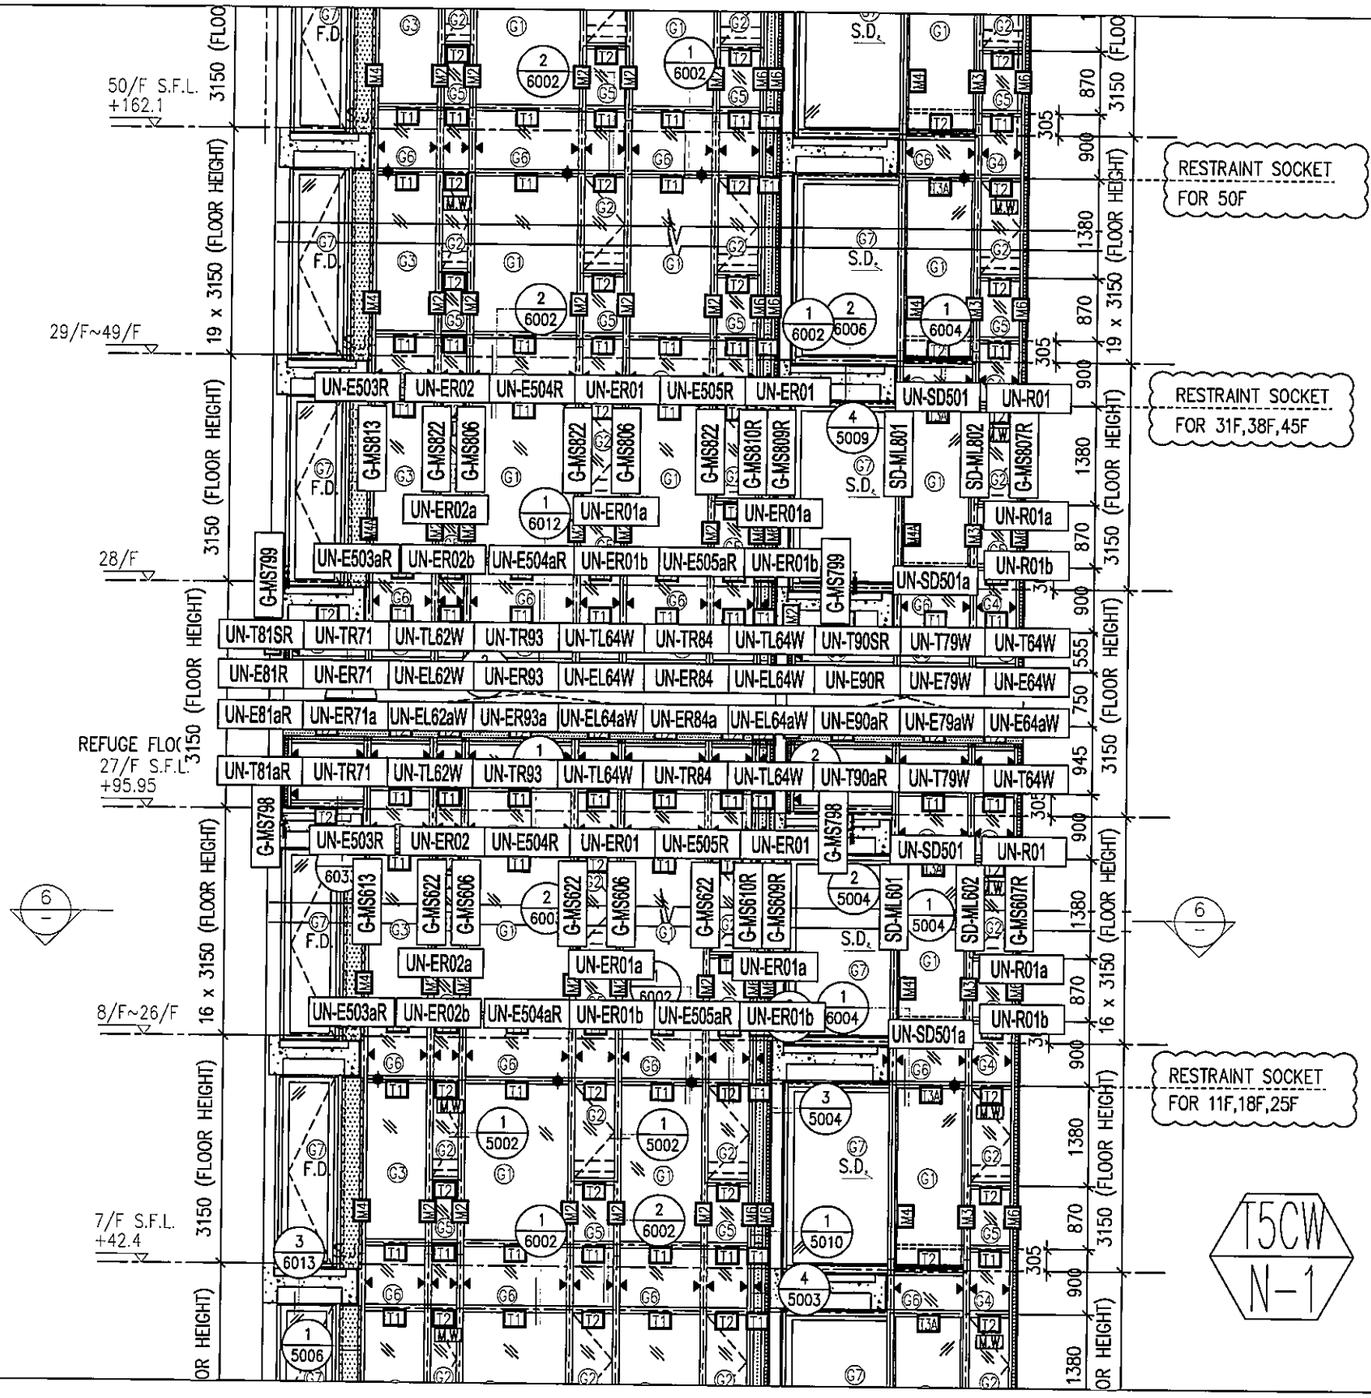


*注意:

1: "SD-ML"開頭代表左SD門位主企料
2: "SD-MR"開頭代表右SD門位主企料
3: "G-MS"開頭代表幕墻位主企料
4: "AG-MR"開頭代表梗窗转角位主企料
5: "UN-SD"開頭代表SD門位用主橫料
6: "UN-T"開頭代表梗窗位用主橫料
7: "UN-L"開頭代表SHL生窗位用主橫料
8: "UN-R"開頭代表SHR生窗位用主橫料
9: "AG-T"開頭代表T窗位用主橫料
10: "G-ES"開頭代表转角位用企料
11: "SD-MT"開頭代表SD門T窗位用企料
12: "G-ES"開頭代表幕墻位T窗用企料
13: "(D)"結尾代表吊船碼位主橫料

版本: -

圖號: 837-CW-2502a

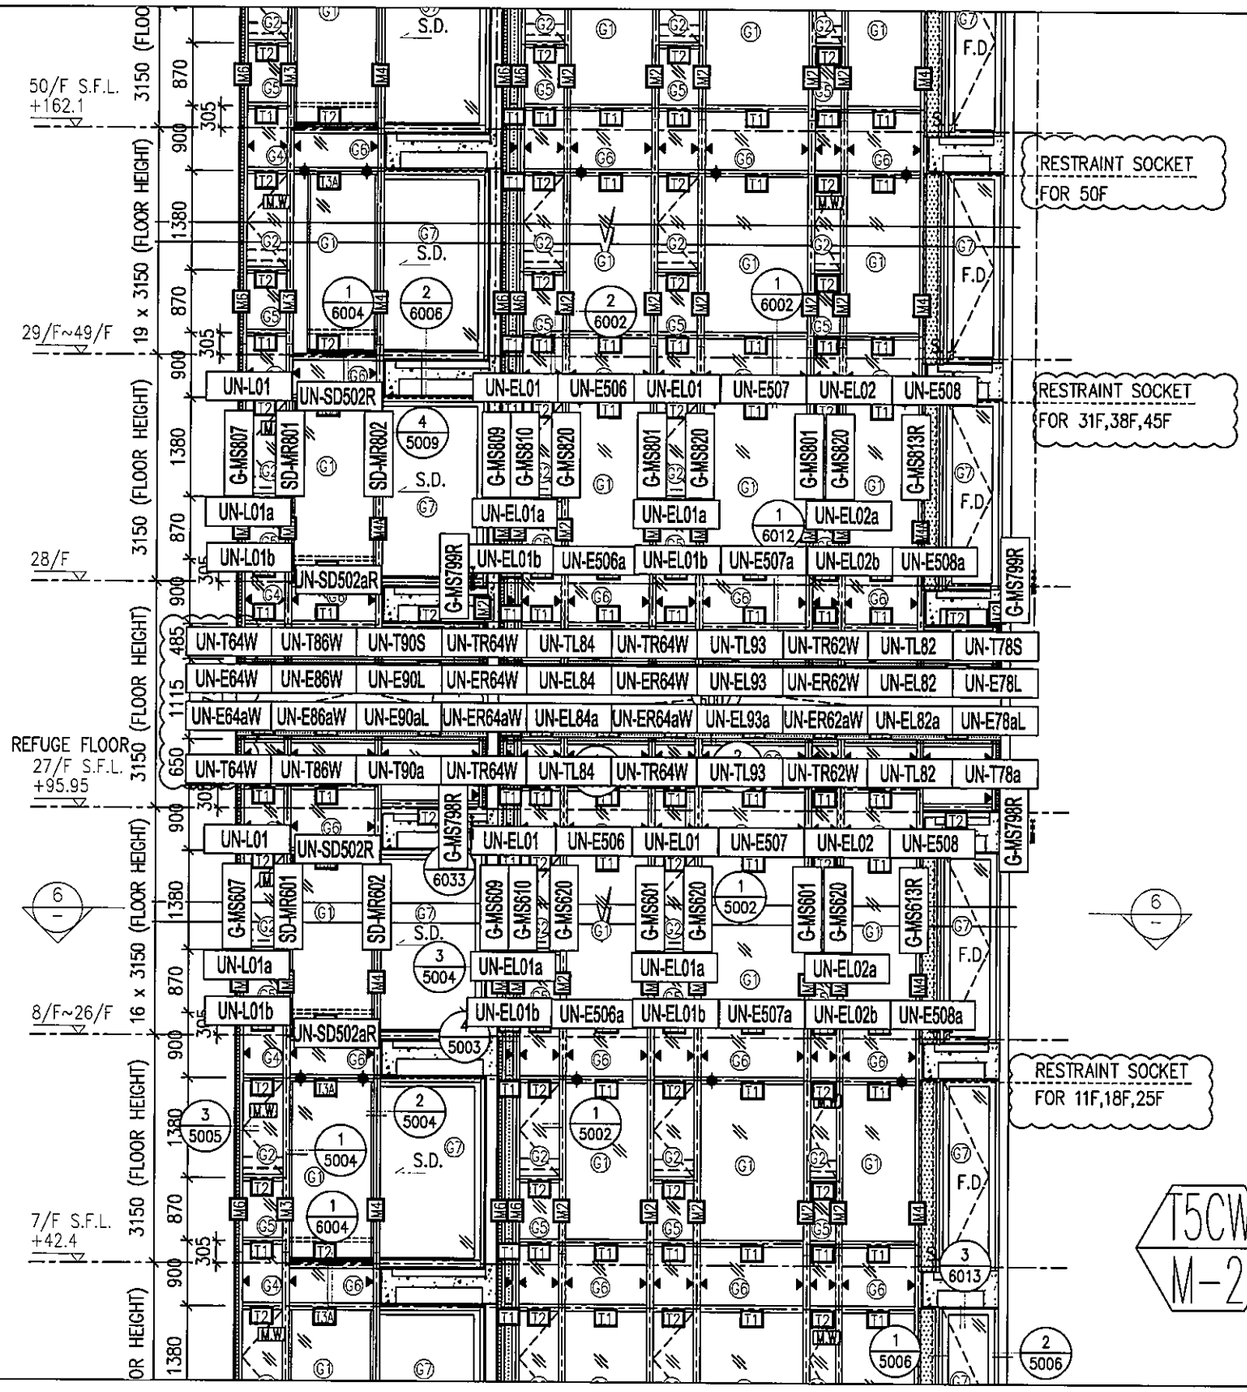


*注意:

1："SD-ML"開頭代表左SD門位主企料
2："SD-MR"開頭代表右SD門位主企料
3："G-MS"開頭代表幕墻位主企料
4："AG-MR"開頭代表梗窗转角位主企料
5："UN-SD"開頭代表SD門位用主橫料
6："UN-T"開頭代表梗窗位用主橫料
7："UN-L"開頭代表SHL生窗位用主橫料
8："UN-R"開頭代表SHR生窗位用主橫料
9："AG-T"開頭代表T窗位用主橫料
10："G-ES"開頭代表转角位用企料
11："SD-MT"開頭代表SD門T窗位用企料
12："G-ES"開頭代表幕墻位T窗用企料
13："(D)"結尾代表吊船碼位主橫料

T5CW
M-2

版本： -

圖號：837-CW-2503a

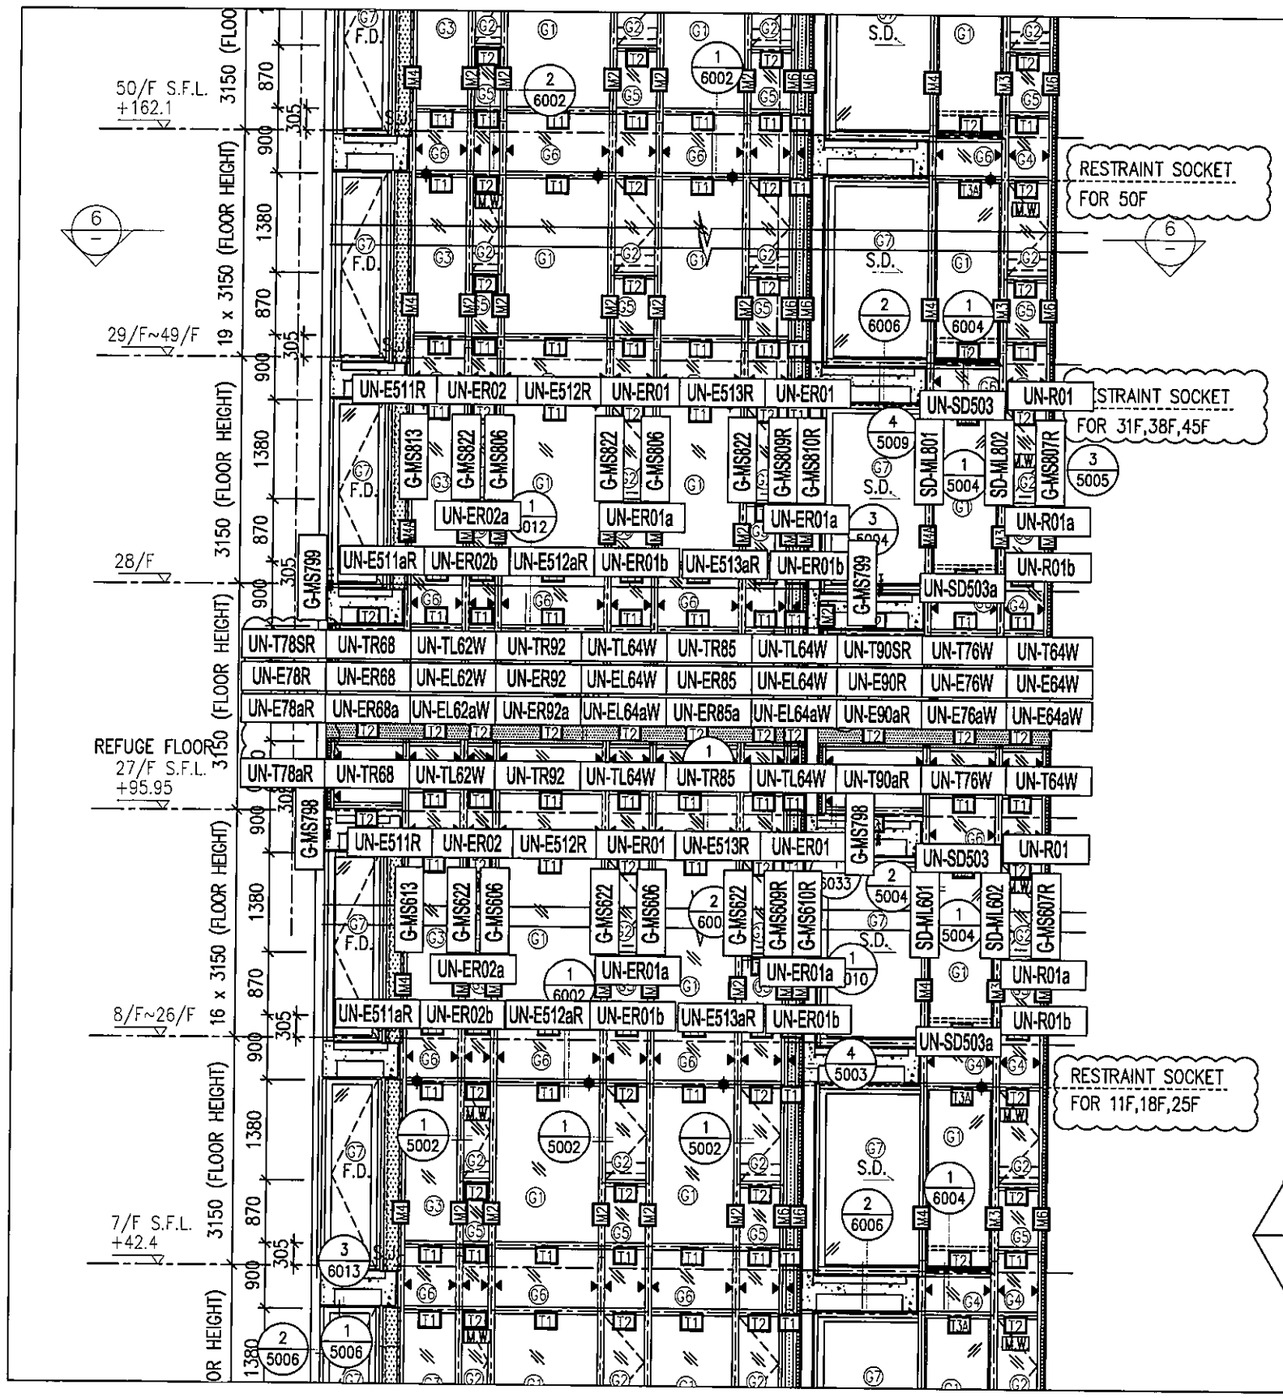


*注意:

1: "SD-ML"開頭代表左SD門位主企料
2: "SD-MR"開頭代表右SD門位主企料
3: "G-MS"開頭代表幕墻位主企料
4: "AG-MR"開頭代表梗窗转角位主企料
5: "UN-SD"開頭代表SD門位用主橫料
6: "UN-T"開頭代表梗窗位用主橫料
7: "UN-L"開頭代表SHL生窗位用主橫料
8: "UN-R"開頭代表SHR生窗位用主橫料
9: "AG-T"開頭代表T窗位用主橫料
10: "G-ES"開頭代表转角位用企料
11: "SD-MT"開頭代表SD門T窗位用企料
12: "G-ES"開頭代表幕墻位T窗用企料
13: "(D)"結尾代表吊船碼位主橫料

T5CW
L-1

版本: -

圖號: 837-CW-2505a

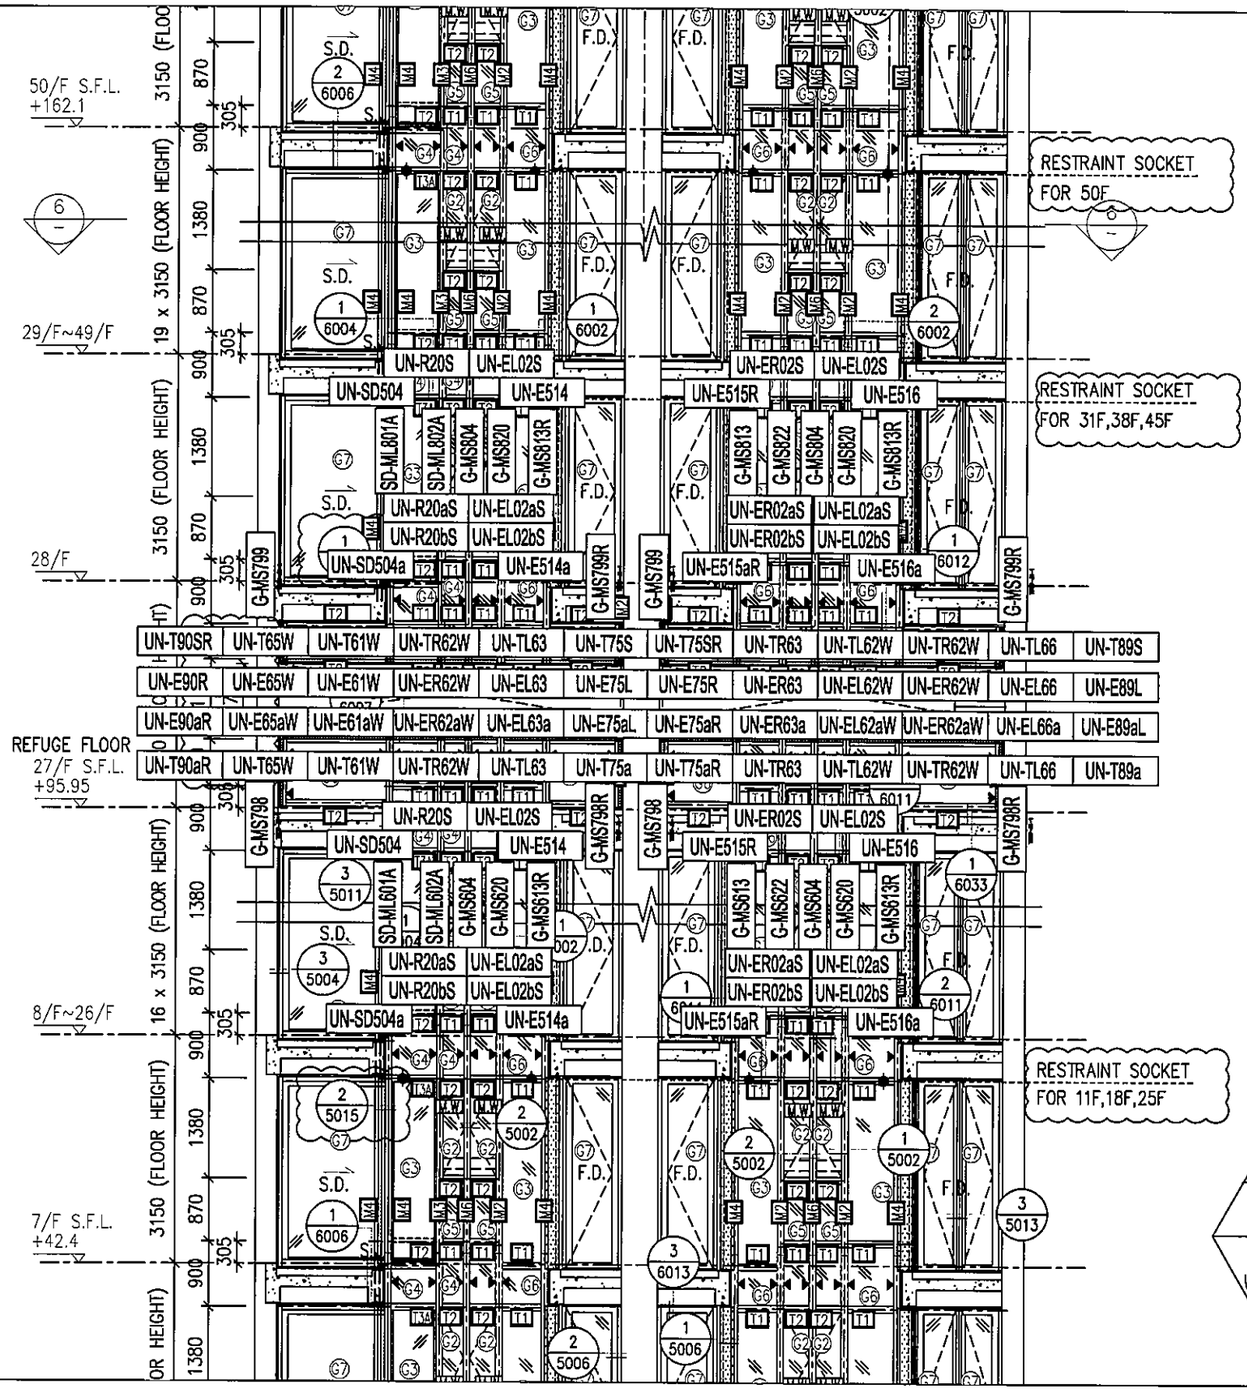


T5CW
JK-1

*注意:

1："SD-ML"開頭代表左SD門位主企料
2："SD-MR"開頭代表右SD門位主企料
3："G-MS"開頭代表幕墻位主企料
4："AG-MR"開頭代表梗窗转角位主企料
5："UN-SD"開頭代表SD門位用主橫料
6："UN-T"開頭代表梗窗位用主橫料
7："UN-L"開頭代表SHL生窗位用主橫料
8："UN-R"開頭代表SHR生窗位用主橫料
9："AG-T"開頭代表T窗位用主橫料
10："G-ES"開頭代表转角位用企料
11："SD-MT"開頭代表SD門T窗位用企料
12："G-ES"開頭代表幕墻位T窗用企料
13："(D)"結尾代表吊船碼位主橫料

版本： -

圖號：837-CW-2506a

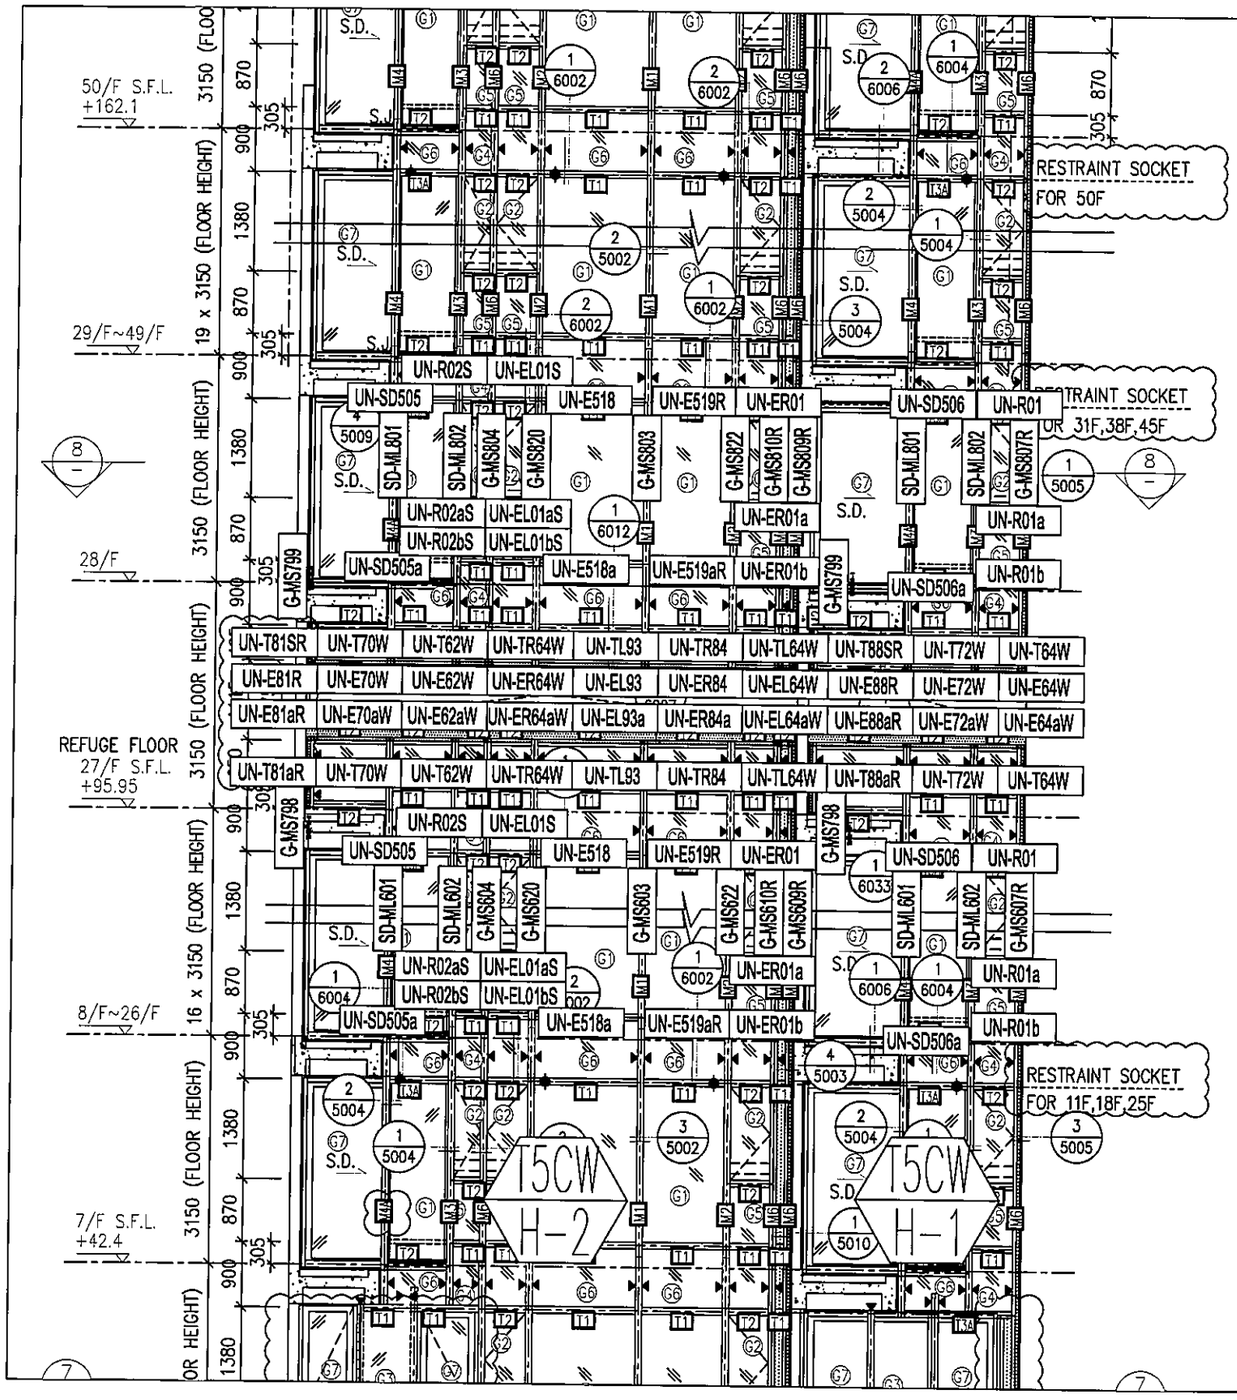


*注意:

1: "SD-ML"開頭代表左SD門位主企料
2: "SD-MR"開頭代表右SD門位主企料
3: "G-MS"開頭代表幕墻位主企料
4: "AG-MR"開頭代表梗窗转角位主企料
5: "UN-SD"開頭代表SD門位用主橫料
6: "UN-T"開頭代表梗窗位用主橫料
7: "UN-L"開頭代表SHL生窗位用主橫料
8: "UN-R"開頭代表SHR生窗位用主橫料
9: "AG-T"開頭代表T窗位用主橫料
10: "G-ES"開頭代表转角位用企料
11: "SD-MT"開頭代表SD門T窗位用企料
12: "G-ES"開頭代表幕墻位T窗用企料
13: "(D)"結尾代表吊船碼位主橫料


版本: -

圖號: 837-CW-2508a

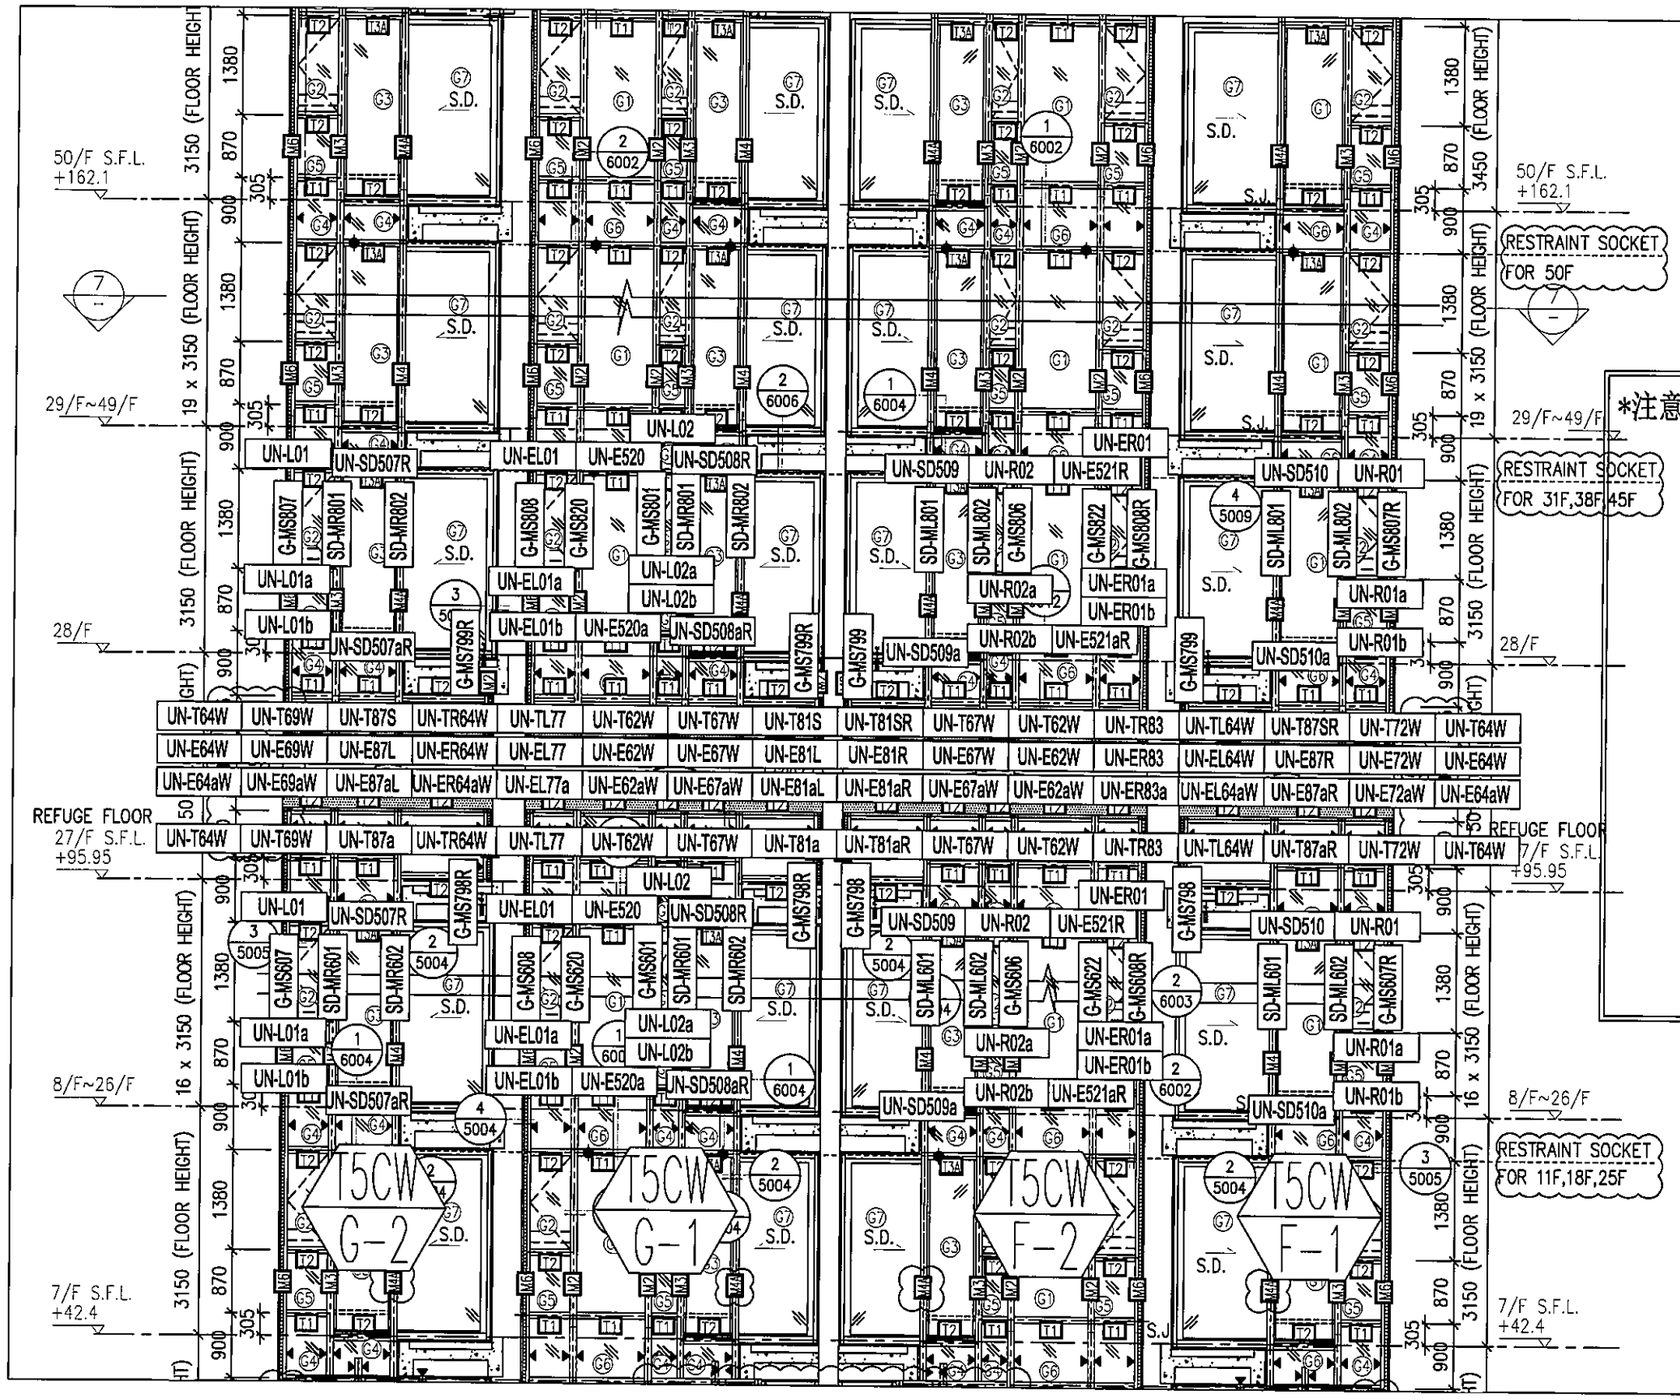

版本： -

圖號：837-CW-2509a

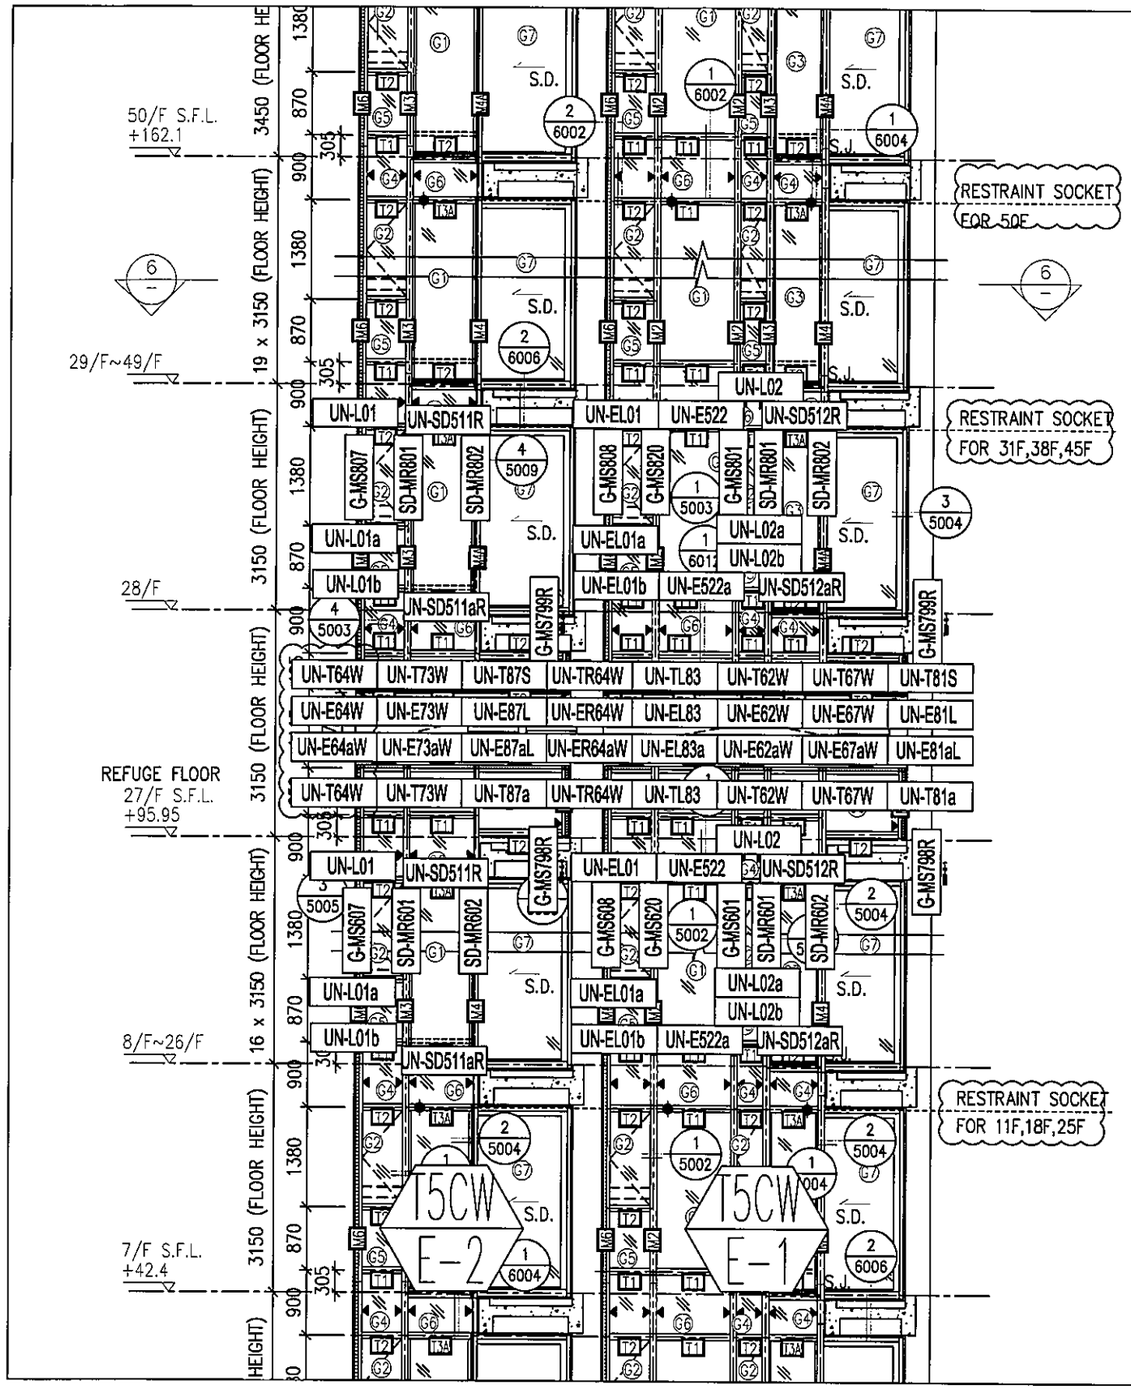


*注意:

1："SD-ML"開頭代表左SD門位主企料
2："SD-MR"開頭代表右SD門位主企料
3："G-MS"開頭代表幕墻位主企料
4："AG-MR"開頭代表梗窗转角位主企料
5："UN-SD"開頭代表SD門位用主橫料
6："UN-T"開頭代表梗窗位用主橫料
7："UN-L"開頭代表SHL生窗位用主橫料
8："UN-R"開頭代表SHR生窗位用主橫料
9："AG-T"開頭代表T窗位用主橫料
10："G-ES"開頭代表转角位用企料
11："SD-MT"開頭代表SD門T窗位用企料
12："G-ES"開頭代表幕墻位T窗用企料
13："(D)"結尾代表吊船碼位主橫料

版本： -

圖號：837-CW-2510a

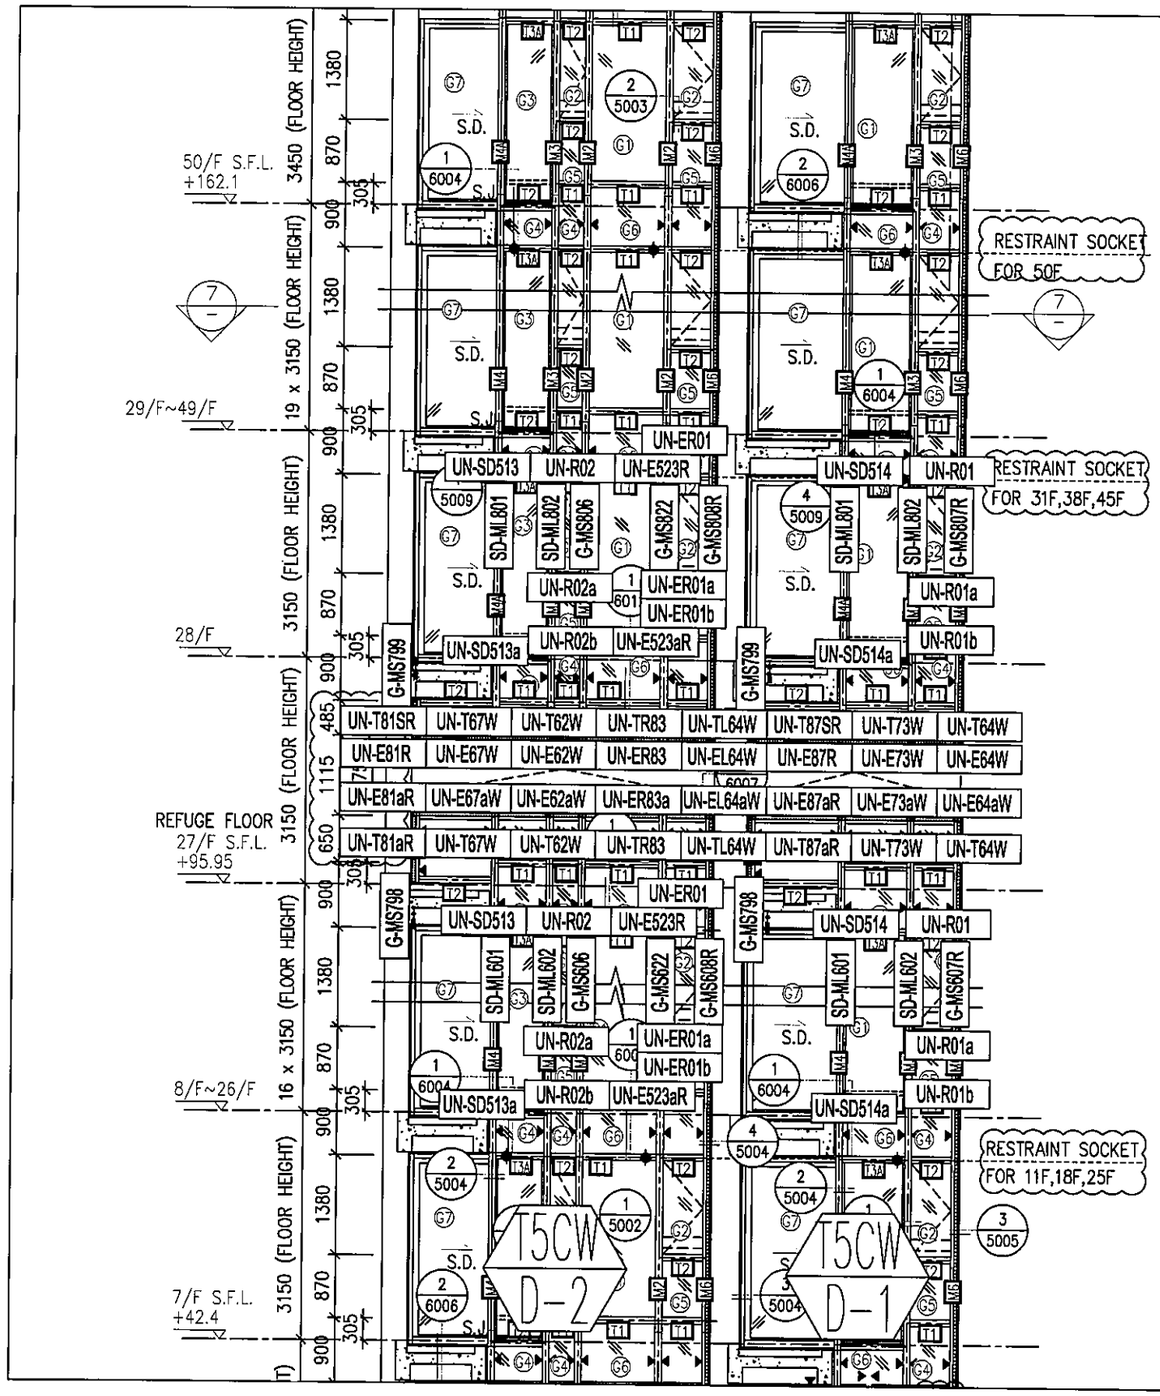


*注意:

1: "SD-ML"開頭代表左SD門位主企料
2: "SD-MR"開頭代表右SD門位主企料
3: "G-MS"開頭代表幕墻位主企料
4: "AG-MR"開頭代表梗窗转角位主企料
5: "UN-SD"開頭代表SD門位用主橫料
6: "UN-T"開頭代表梗窗位用主橫料
7: "UN-L"開頭代表SHL生窗位用主橫料
8: "UN-R"開頭代表SHR生窗位用主橫料
9: "AG-T"開頭代表T窗位用主橫料
10: "G-ES"開頭代表转角位用企料
11: "SD-MT"開頭代表SD門T窗位用企料
12: "G-ES"開頭代表幕墻位T窗用企料
13: "(D)"結尾代表吊船碼位主橫料

版本: -

圖號: 837-CW-2511a

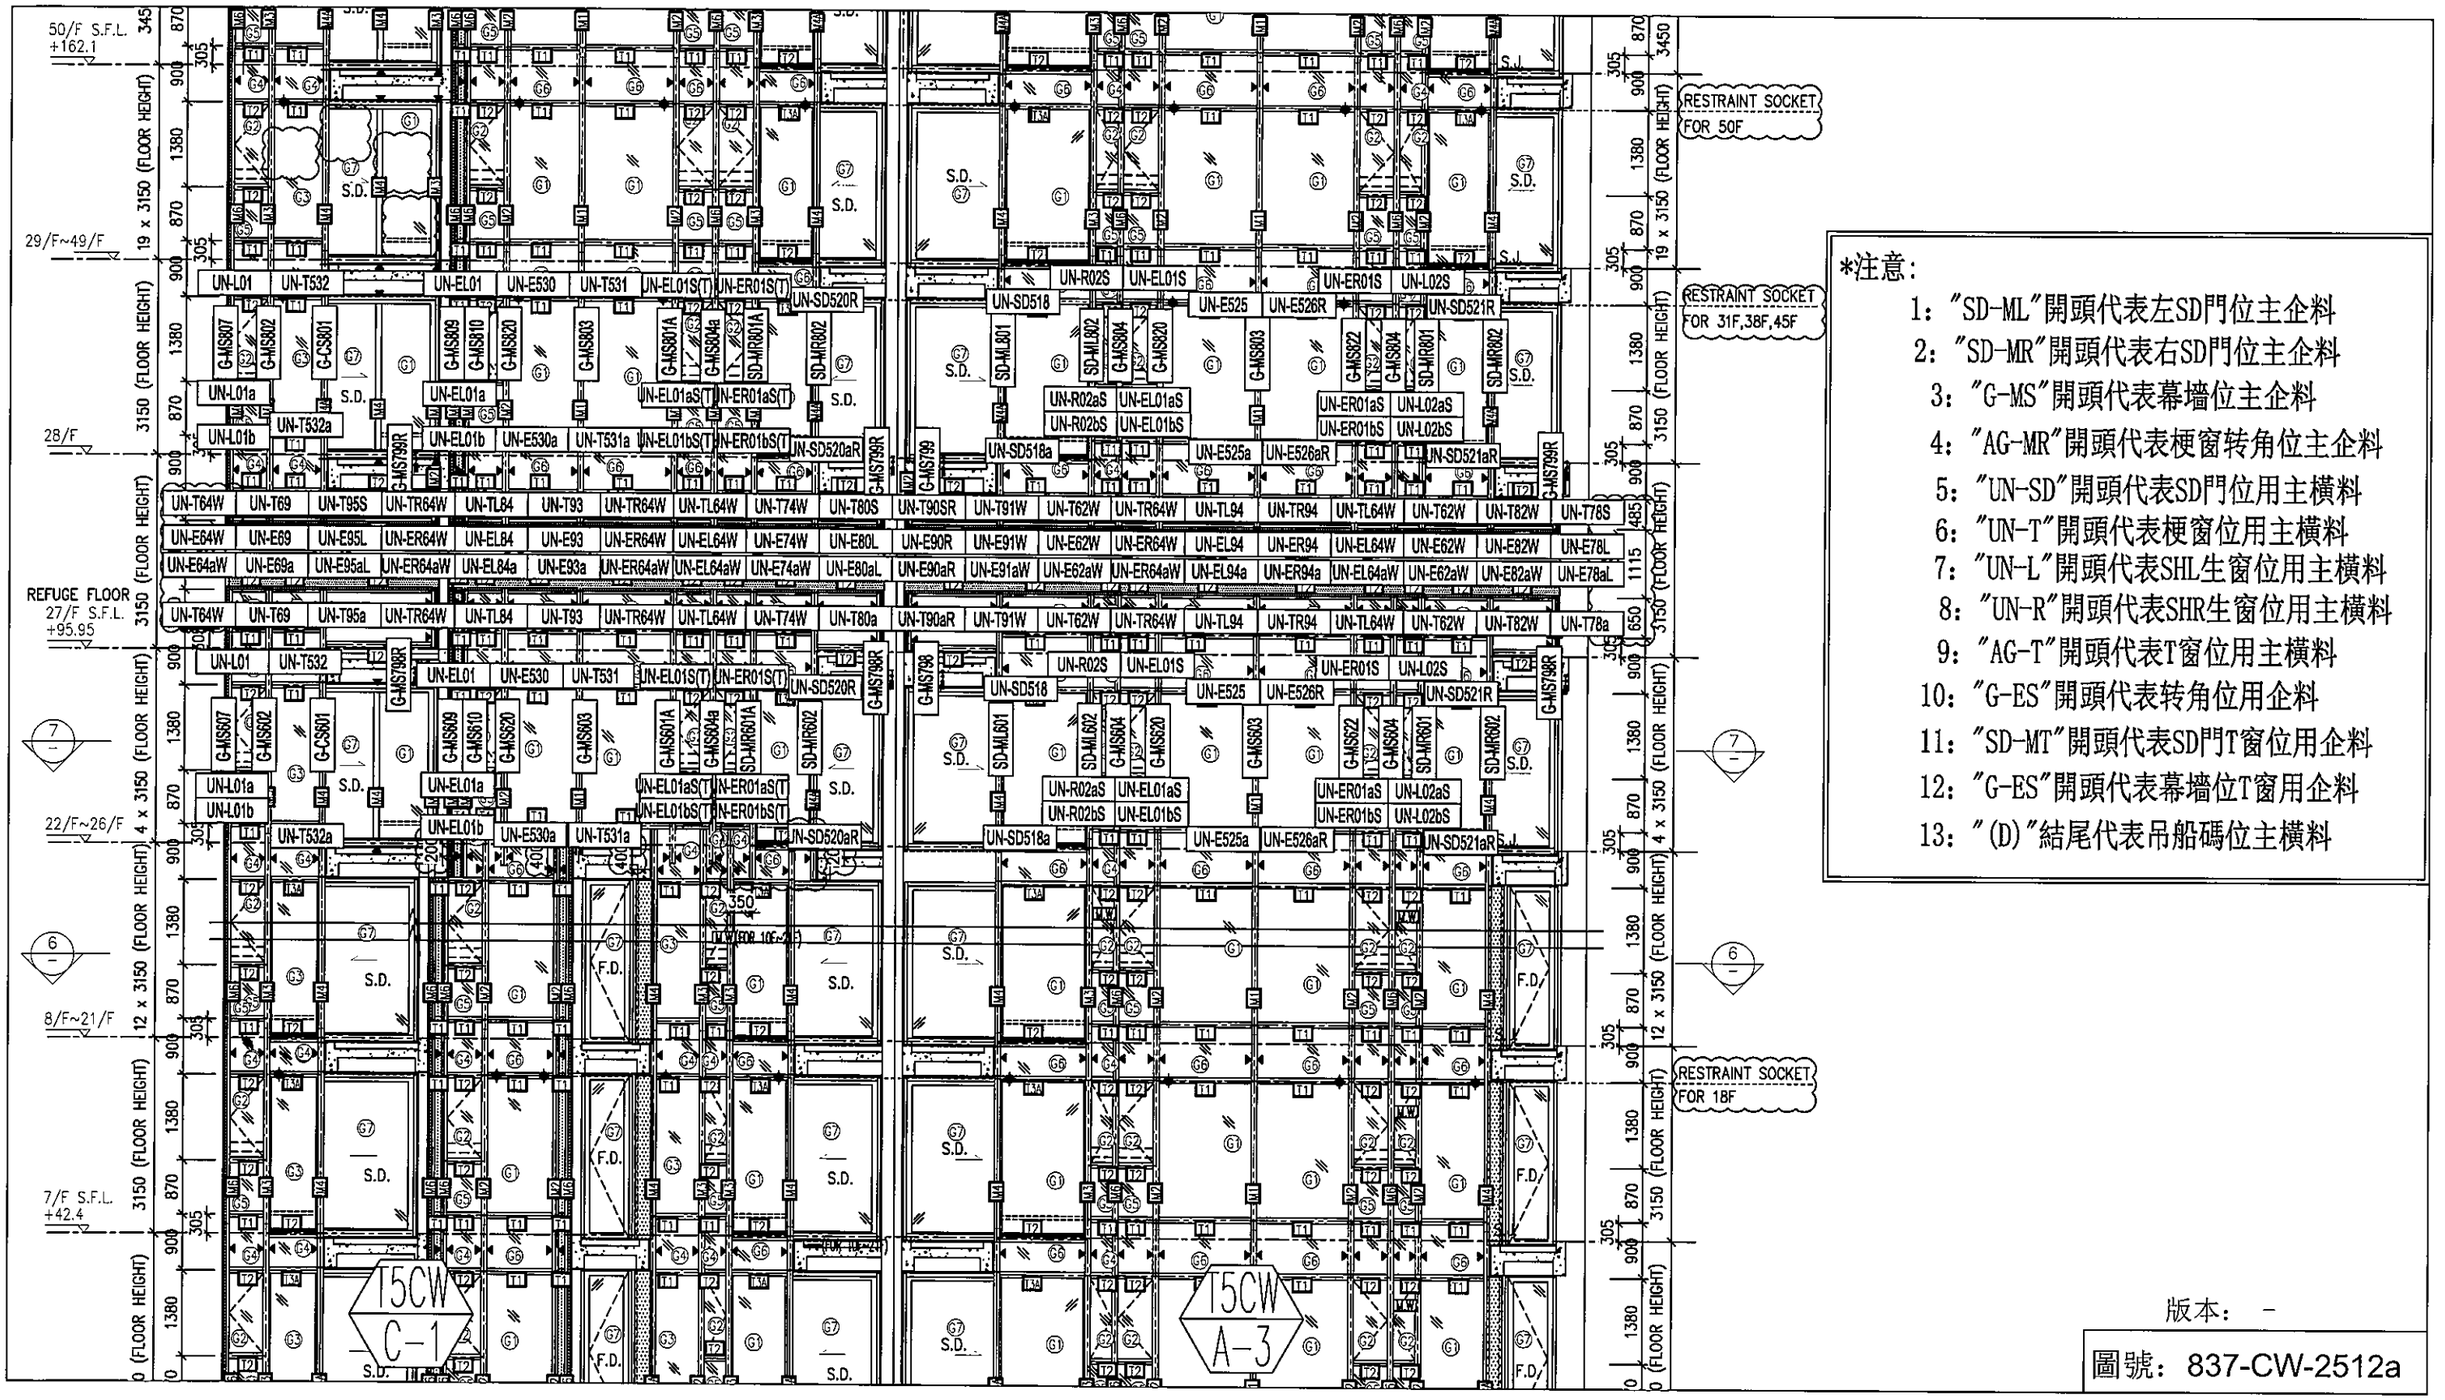

*注意:

1："SD-ML"開頭代表左SD門位主企料
2："SD-MR"開頭代表右SD門位主企料
3："G-MS"開頭代表幕墻位主企料
4："AG-MR"開頭代表梗窗转角位主企料
5："UN-SD"開頭代表SD門位用主橫料
6："UN-T"開頭代表梗窗位用主橫料
7："UN-L"開頭代表SHL生窗位用主橫料
8："UN-R"開頭代表SHR生窗位用主橫料
9："AG-T"開頭代表T窗位用主橫料
10："G-ES"開頭代表转角位用企料
11："SD-MT"開頭代表SD門T窗位用企料
12："G-ES"開頭代表幕墻位T窗用企料
13："(D)"結尾代表吊船碼位主橫料

版本： -

圖號：837-CW-2512a