美 特 鋁 質 有 限 公 司
MIDI ALUMINIUM FABRICATOR LTD.

工程指示 / 要求簡箋(E.I.)

工程指示編號：EI /0518 / 19　　修改版次：-

工程編號　：J - 837　　工程名稱　：觀塘裕民坊

工程項目　：幕牆 大貨企橫(T3)(26,28/F)(不連層款)

收件人　：生統/ 永林　　發件人　：Eric Liu　　日　期：30/04/2019

☐要求提供 / ☐確認 事項 ：

( ) 初步鋁料 B.M.　( ) 加工拆圖，然後生產　( ) 尺寸表

( ) 正式鋁料 B.M.　( ) 技術上資料 / 指示　( ) 報價

( ) 配件 B.M.　( ) 樣辦或貨品說明書　( ) 分判合約

( ) 其他 ：_____

內容 ：

請按加工圖生產幕牆鋁料送到地盤安裝(T3)(26-28/F)(斷層款)

1) 分座包裝出貨

2) 由隔火層後(28/F)開始，趟門框要跟企橫出貨

3) 後做位可生產，但暫不出貨(跟 EI0087)

謝謝！

請在 2019/ 5 / 11 前完成上列要求。

附： 9 頁圖登，374 頁加工圖，10 頁位置圖

以上項目為:

☐ 原合約工程包　☐ 原合約工程加 / 減賬　☐ 新工程報價

原因 :-_____

分發東莞各部門 ：

( )生產技術總監☐連附件　(✓)技術部　☐連附件 ✓　( )生產部　☐連附件　( )機械設計部☐連附件

( )採購部　☐連附件　(✓)生產統籌部☐連附件 ✓

( )質檢部　☐連附件　( )會計部　☐連附件　( )報關組　☐連附件　( )其他 楊榮輝 ☐連附件

分發其他分判：

( ) 王禮秋 ☐連附件

分發香港各部門 ：

( )行政部☐連附件　( )會計部☐連附件　( )統籌部☐連附件　(✓)工程部地盤科文 ☐連附件 ✓

( )採購部☐連附件　( )QS 部 ☐連附件　( )維修部☐連附件　( )其他 _____☐連附件

傳遞編號：　　發件人簽署：

HK 1019 /19　　項目經理簽署：

圖則登記表
DRAWING REGISTER

			接收日期 Receiving Date (適用於客戶圖則)									
工程名稱 Project Title:	觀塘裕民坊(T3座)26F~28F斷接位	年										
	框架式幕墙 （主企+主橫+部分小配料拆圖）	月										
工程編號 Project No:	J-837	日										
分發予 Distributed To			發出日期 Issued Date									
		年	19									
		月	4									
		日	28									
圖則編號 Drg. No.	圖則名稱 Drawing Title		修訂編號 Revision No.									
SD-ML801	SD中企（外凹）	1	-									
SD-ML802	雙生企	2	-									
SD-ML802A	雙生企	3	-									
SD-MR801	雙生企	4	-									
SD-MR802	SD中企（外凹）	5	-									
SD-MR803	雙生企	6	-									
SD-MR801Z	轉角企	7	-									
G-MS802	生梗企	8	-									
G-MS803	雙梗企	9	-									
G-MS804	雙生企1	10	-									
G-MS805	生梗企	11	-									
G-MS807	雙生企1	12	-									
G-MS807R	雙生企1	13	-									
G-MS808	雙生企1	14	-									
G-MS808R	雙生企1	15	-									
G-MS831	生梗企	16	-									
G-MS820	生梗企	17	-									
G-MS821	雙生企1	18	-									
G-MS822	生梗企	19	-									
G-MS832	生梗企	20	-									
G-MS809	雙生企1	21	-									
G-MS809R	雙生企1	22	-									
G-MS810	雙生企1	23	-									
G-MS810R	雙生企1	24	-									
G-MS811	生梗企	25	-									
G-MS813	生梗企	26	-									
G-MS813R	生梗企	27	-									
G-MS798	生梗企	28	-									
G-MS798R	生梗企	29	-									
G-MS799	生梗企	30	-									
G-MS799R	生梗企	31	-									
SD-ML601	SD中企（外凹）	32	-									
SD-ML602	雙生企	33	-									
SD-ML602A	雙生企	34	-									
SD-MR601	雙生企	35	-									
SD-MR602	SD中企（外凹）	36	-									
SD-MR603	雙生企	37	-									
SD-MR601Z	轉角企	38	-									
G-MS602	生梗企	39	-									
G-MS603	雙梗企	40	-									
G-MS604	雙生企1	41	-									
G-MS605	生梗企	42	-									
G-MS607	雙生企1	43	-									

圖則登記表
DRAWING REGISTER

			接收日期 Receiving Date (適用於客戶圖則)									
工程名稱 Project Title:	**觀塘裕民坊**(T3座)26F~28F**斷接位**	年										
框架式幕墙 （主企+主橫+部分小配料拆圖）		月										
工程編號 Project No:	**J-837**	日										
分發予 Distributed To			發出日期 Issued Date									
		年	19									
		月	4									
		日	28									

圖則編號 Drg. No.	圖則名稱 Drawing Title		修訂編號 Revision No.									
G-MS607R	雙生企1	44	-									
G-MS608	雙生企1	45	-									
G-MS608R	雙生企1	46	-									
G-MS631	生梗企	47	-									
G-MS620	生梗企	48	-									
G-MS621	雙生企1	49	-									
G-MS622	生梗企	50	-									
G-MS632	生梗企	51	-									
G-MS609	雙生企1	52	-									
G-MS609R	雙生企1	53	-									
G-MS610	雙生企1	54	-									
G-MS610R	雙生企1	55	-									
G-MS611	生梗企	56	-									
G-MS613	生梗企	57	-									
G-MS613R	生梗企	58	-									
UN-AM1a	單玻線插線	59	-									
UN-AM1a-1	單玻線插線 數據表	60	-									
UN-AM1aR	單玻線插線	61	-									
UN-AM1aR-1	單玻線插線 數據表	62	-									
UN-AM1b	單玻線插線	63	-									
UN-AM1b-1	單玻線插線 數據表	64	-									
UN-AM1bR	單玻線插線	65	-									
UN-AM1bR-1	單玻線插線 數據表	66	-									
UN-AM61a	單玻線插線	67	-									
UN-AM61a-1	單玻線插線 數據表	68	-									
UN-AM61aR	單玻線插線	69	-									
UN-AM61aR-1	單玻線插線 數據表	70	-									
UN-DM1a	生梗企單玻	71	-									
UN-DM1a-1	生梗企單玻 數據表	72	-									
UN-DM1aR	生梗企單玻	73	-									
UN-DM1aR-1	生梗企單玻 數據表	74	-									
UN-DM1b	生梗企單玻	75	-									
UN-DM1b-1	生梗企單玻 數據表	76	-									
UN-DM1bR	生梗企單玻	77	-									
UN-DM1bR-1	生梗企單玻 數據表	78	-									
UN-DM1d	生梗企單玻	79	-									
UN-DM1d-1	生梗企單玻 數據表	80	-									
UN-DM1dR	生梗企單玻	81	-									
UN-DM1dR-1	生梗企單玻 數據表	82	-									
UN-DM6a	生梗企單玻	83	-									
UN-DM6a-1	生梗企單玻 數據表	84	-									
UN-DM6aR	生梗企單玻	85	-									
UN-DM6aR-1	生梗企單玻 數據表	86	-									
UN-DM7a	生梗企單玻	87	-									

圖則登記表
DRAWING REGISTER

			接收日期 Receiving Date (適用於客戶圖則)									
工程名稱 Project Title:	**觀塘裕民坊**(T3座)26F~28F**斷接位**	年										
	框架式幕墙 （主企+主橫+部分小配料拆圖）	月										
工程編號 Project No:	**J-837**	日										
分發予 Distributed To			發出日期 Issued Date									
		年	19									
		月	4									
		日	28									
圖則編號 Drg. No.	圖則名稱 Drawing Title		修訂編號 Revision No.									
UN-DM7a-1	生梗企單玻 數據表	88	-									
UN-DM7aR	生梗企單玻	89	-									
UN-DM7aR-1	生梗企單玻 數據表	90	-									
UN-SM1	生梗企雙玻	91	-									
UN-SM1-1	生梗企單玻 數據表	92	-									
UN-SM1R	生梗企雙玻	93	-									
UN-SM1R-1	生梗企單玻 數據表	94	-									
ZS-U01	SD中柱底座	95	-									
ZS-U01R	SD中柱底座	96	-									
TD-M05	SD中柱底座	97	-									
TD-M05R	SD中柱底座	98	-									
UN-LC1	欄河槽加工圖	99	-									
UN-LC2	欄河槽加工圖	100	-									
SC-AL02	鋁角加工圖	101	-									
SC-AL04	鋁角加工圖	102	-									
SC-AL05	鋁巴加工圖	103	-									
Z-A01	Z字碼	104	-									
W-TX1	雙梗企套心	105	-									
W-TX2	生梗企套心	106	-									
W-TX2R	生梗企套心	107	-									
W-TX3	雙生企套心	108	-									
W-TX4	轉角企套心	109	-									
SC-AL75	鋁巴加工圖	110	-									
UN-SE1	雙生托	111	-									
UN-SE1R	雙生托	112	-									
UN-SE6	雙生托	113	-									
UN-SE6R	雙生托	114	-									
UN-SE7	雙生托	115	-									
UN-SE7R	雙生托	116	-									
LJ-C01	鋁角加工圖	117	-									
LJ-C01R	鋁角加工圖	118	-									
LJ-C01a	鋁角加工圖	119	-									
LJ-C01aR	鋁角加工圖	120	-									
LJ-C02	鋁角加工圖	121	-									
LJ-C02R	鋁角加工圖	122	-									
LJ-C02a	鋁角加工圖	123	-									
LJ-C02aR	鋁角加工圖	124	-									
LJ-C03	鋁角加工圖	125	-									
LJ-C03R	鋁角加工圖	126	-									
LJ-C61	鋁角加工圖	127	-									
LJ-C61R	鋁角加工圖	128	-									
LJ-C62	鋁角加工圖	129	-									
LJ-C62R	鋁角加工圖	130	-									
LJ-C62a	鋁角加工圖	131	-									

圖則登記表
DRAWING REGISTER

			接收日期 Receiving Date (適用於客戶圖則)									
工程名稱 Project Title:	**觀塘裕民坊**(T3座)26F~28F**斷接位**	年										
	框架式幕墙 （主企+主橫+部分小配料拆圖）	月										
工程編號 Project No:	**J-837**	日										
分發予 Distributed To			發出日期 Issued Date									
		年	19									
		月	4									
		日	28									

圖則編號 Drg. No.	圖則名稱 Drawing Title		修訂編號 Revision No.									
LJ-C62aR	鋁角加工圖	132	-									
LJ-C63	鋁角加工圖	133	-									
LJ-C63R	鋁角加工圖	134	-									
LJ-C64	鋁角加工圖	135	-									
LJ-C64R	鋁角加工圖	136	-									
SZ-Y01	鋁角加工圖	137	-									
SZ-Y01R	鋁角加工圖	138	-									
FD-L01	鋁角加工圖	139	-									
FD-L01R	鋁角加工圖	140	-									
SZ-Y02	鋁角加工圖	141	-									
ZS-X01	轉角企外蓋	142	-									
ZS-Y01	轉角室內蓋托角	143	-									
ZS-Y01a	轉角室內蓋	144	-									
UN-L01	生梗橫料	145	-									
UN-L02	生梗橫料	146	-									
UN-L02S	生梗橫料	147	-									
UN-L01a	生梗橫料	148	-									
UN-L02a	生梗橫料	149	-									
UN-L02aS	生梗橫料	150	-									
UN-L01b	雙梗橫料（外凸）	151	-									
UN-L01b-1	雙梗橫料（外凸） 數據表	152	-									
UN-L02b	雙梗橫料（外凸）	153	-									
UN-L02bS	雙梗橫料（外凸）	154	-									
UN-R01	生梗橫料	155	-									
UN-R01S	生梗橫料	156	-									
UN-R01a	生梗橫料	157	-									
UN-R01aS	生梗橫料	158	-									
UN-R01b	雙梗橫料（外凸）	159	-									
UN-R01b-1	雙梗橫料（外凸） 數據表	160	-									
UN-R01bS	雙梗橫料（外凸）	161	-									
UN-EL01	生梗橫料	162	-									
UN-EL01R	生梗橫料	163	-									
UN-EL01S	生梗橫料	164	-									
UN-EL01RS	生梗橫料	165	-									
UN-EL02	生梗橫料	166	-									
UN-EL02S	生梗橫料	167	-									
UN-EL01a	生梗橫料	168	-									
UN-EL01aR	生梗橫料	169	-									
UN-EL01aS	生梗橫料	170	-									
UN-EL01aRS	生梗橫料	171	-									
UN-EL02a	生梗橫料	172	-									
UN-EL02aS	生梗橫料	173	-									
UN-EL01b	雙梗橫料（外凸）	174	-									
UN-EL01b-1	雙梗橫料（外凸） 數據表	175	-									

圖則登記表
DRAWING REGISTER

			接收日期 Receiving Date (適用於客戶圖則)									
工程名稱 Project Title:	**觀塘裕民坊**(T3座)26F~28F**斷接位**	年										
	框架式幕墙 （主企+主橫+部分小配料拆圖）	月										
工程編號 Project No:	**J-837**	日										
分發予 Distributed To			發出日期 Issued Date									
		年	19									
		月	4									
		日	28									

圖則編號 Drg. No.	圖則名稱 Drawing Title		修訂編號 Revision No.									
UN-EL01bR	雙梗橫料（外凸）	176	-									
UN-EL01bR-1	雙梗橫料（外凸） 數據表	177	-									
UN-EL01bS	雙梗橫料（外凸）	178	-									
UN-EL01bS-1	雙梗橫料（外凸） 數據表	179	-									
UN-EL01bRS	雙梗橫料（外凸）	180	-									
UN-EL01bRS-1	雙梗橫料（外凸） 數據表	181	-									
UN-EL02b	雙梗橫料（外凸）	182	-									
UN-EL02b-1	雙梗橫料（外凸） 數據表	183	-									
UN-EL02bRS	雙梗橫料（外凸）	184	-									
UN-EL02bRS-1	雙梗橫料（外凸） 數據表	185	-									
UN-ER01	生梗橫料	186	-									
UN-ER01S	生梗橫料	187	-									
UN-ER01RS	生梗橫料	188	-									
UN-ER02R	生梗橫料	189	-									
UN-ER02RS	生梗橫料	190	-									
UN-ER01a	生梗橫料	191	-									
UN-ER01aS	生梗橫料	192	-									
UN-ER01aRS	生梗橫料	193	-									
UN-ER02aR	生梗橫料	194	-									
UN-ER02aRS	生梗橫料	195	-									
UN-ER01b	雙梗橫料（外凸）	196	-									
UN-ER01b-1	雙梗橫料（外凸） 數據表	197	-									
UN-ER01bS	雙梗橫料（外凸）	198	-									
UN-ER01bS-1	雙梗橫料（外凸） 數據表	199	-									
UN-ER01bRS	雙梗橫料（外凸）	200	-									
UN-ER01bRS-1	雙梗橫料（外凸） 數據表	201	-									
UN-ER02bR	雙梗橫料（外凸）	202	-									
UN-ER02bR-1	雙梗橫料（外凸） 數據表	203	-									
UN-ER02bRS	雙梗橫料（外凸）	204	-									
UN-ER02bRS-1	雙梗橫料（外凸） 數據表	205	-									
UN-E301	雙梗橫料（外凸）	206	-									
UN-E301-1	雙梗橫料（外凸） 數據表	207	-									
UN-E312	雙梗橫料（外凸）	208	-									
UN-E302R	雙梗橫料（外凸）	209	-									
UN-E302R-1	雙梗橫料（外凸） 數據表	210	-									
UN-E310W	雙梗橫料（外凸）	211	-									
UN-E310W-1	雙梗橫料（外凸） 數據表	212	-									
UN-E301a	雙梗橫料（外凸）	213	-									
UN-E301a-1	雙梗橫料（外凸） 數據表	214	-									
UN-E312a	雙梗橫料（外凸）	215	-									
UN-E302aR	雙梗橫料（外凸）	216	-									
UN-E302aR-1	雙梗橫料（外凸） 數據表	217	-									
UN-E310aW	雙梗橫料（外凸）	218	-									
UN-E310aW-1	雙梗橫料（外凸） 數據表	219	-									

圖則登記表
DRAWING REGISTER

			接收日期 Receiving Date (適用於客戶圖則)									
工程名稱 Project Title:	**觀塘裕民坊**(T3座)26F~28F**斷接位**	年										
	框架式幕墙 （主企+主橫+部分小配料拆圖）	月										
工程編號 Project No:	**J-837**	日										
分發予 Distributed To			發出日期 Issued Date									
		年	19									
		月	4									
		日	28									
圖則編號 Drg. No.	圖則名稱 Drawing Title		修訂編號 Revision No.									
UN-T301	雙梗橫料（外凸）	220	-									
UN-T301-1	雙梗橫料（外凸） 數據表	221	-									
UN-T301a	雙梗橫料（外凸）	222	-									
UN-T301a-1	雙梗橫料（外凸） 數據表	223	-									
UN-SD301	SD門頂橫	224	-									
UN-SD301-1	SD門頂橫 數據表	225	-									
UN-SD302R	SD門頂橫	226	-									
UN-SD302R-1	SD門頂橫 數據表	227	-									
UN-SD310R	SD門頂橫	228	-									
UN-SD301a	生梗橫料	229	-									
UN-SD301a-1	生梗橫料 數據表	230	-									
UN-SD302aR	生梗橫料	231	-									
UN-SD302aR-1	生梗橫料 數據表	232	-									
UN-SD310aR	生梗橫料	233	-									
UN-HT1	背板托角	234	-									
UN-HT1-1	背板托角 數據表	235	-									
UN-HT301	背板托角	236	-									
UN-HT301S	背板托角	237	-									
UN-HT312	背板托角	238	-									
UN-HT310S	背板托角	239	-									
UN-HT1a	背板托角	240	-									
UN-HT1a-1	背板托角 數據表	241	-									
UN-HT301a	背板托角	242	-									
UN-HT301aS	背板托角	243	-									
UN-HT312a	背板托角	244	-									
UN-HT310aS	背板托角	245	-									
UN-EH1	單玻插線	246	-									
UN-EH1R	單玻插線	247	-									
UN-EH301	單玻插線	248	-									
UN-EH302R	單玻插線	249	-									
UN-EH310W	單玻插線	250	-									
UN-EH1a	單玻插線	251	-									
UN-EH1aR	單玻插線	252	-									
UN-EH301a	單玻插線	253	-									
UN-EH302aR	單玻插線	254	-									
UN-EH310aW	單玻插線	255	-									
UN-HM1	單玻插線	256	-									
UN-HM301	單玻插線	257	-									
UN-HM301S	單玻插線	258	-									
UN-HM1a	單玻插線	259	-									
UN-HM301a	單玻插線	260	-									
UN-HM301aS	單玻插線	261	-									
SC-AL03	30x30x6鋁角	262	-									
SX-B01	生窗攝芯拆圖	263	-									

圖則登記表
DRAWING REGISTER

			接收日期 Receiving Date (適用於客戶圖則)										
工程名稱 Project Title:	**觀塘裕民坊**(T3座)26F~28F**斷接位**	年											
	框架式幕墙 （主企+主橫+部分小配料拆圖）	月											
工程編號 Project No:	**J-837**	日											
分發予 Distributed To			發出日期 Issued Date										
		年	19										
		月	4										
		日	28										
圖則編號 Drg. No.	圖則名稱 Drawing Title		修訂編號 Revision No.										
SX-B02	生窗攝芯拆圖	264	-										
SX-B03	生窗攝芯拆圖	265	-										
SX-B03R	生窗攝芯拆圖	266	-										
SX-B04	生窗攝芯拆圖	267	-										
SX-T01	生窗攝芯拆圖	268	-										
L-FK1	鋁板拆圖	269	-										
L-FK2	鋁板拆圖	270	-										
SC-BL01	30x30x6鋁角	271	-										
SC-BL02	30x30x6鋁角	272	-										
SC-BL03	30x30x6鋁角	273	-										
SC-BL04	30x30x6鋁角	274	-										
UN-T63W	雙梗橫料（外凸）	275	-										
UN-T63W-1	雙梗橫料（外凸）數據表	276	-										
UN-TL64W	雙梗橫料（外凸）	277	-										
UN-TL64W-1	雙梗橫料（外凸）數據表	278	-										
UN-TR62W	雙梗橫料（外凸）	279	-										
UN-TR62W-1	雙梗橫料（外凸）	280	-										
UN-T91	雙梗橫料（外凸）	281	-										
UN-T91-1	雙梗橫料（外凸）數據表	282	-										
UN-TL80	雙梗橫料（外凸）	283	-										
UN-TL80-1	雙梗橫料（外凸）數據表	284	-										
UN-TR76	雙梗橫料（外凸）	285	-										
UN-TR76-1	雙梗橫料（外凸）數據表	286	-										
UN-T77S	雙梗橫料（外凸）	287	-										
UN-T77S-1	雙梗橫料（外凸）數據表	288	-										
UN-T75SR	雙梗橫料（外凸）	289	-										
UN-T75SR-1	雙梗橫料（外凸）數據表	290	-										
UN-T77a	雙梗橫料（外凸）	291	-										
UN-T77a-1	雙梗橫料（外凸）數據表	292	-										
UN-T75aR	雙梗橫料（外凸）	293	-										
UN-T75aR-1	雙梗橫料（外凸）數據表	294	-										
UN-TRL70	雙梗橫料（外凸）	295	-										
UN-TRL70-1	雙梗橫料（外凸）數據表	296	-										
UN-TL84C	雙梗橫料（外凸）	297	-										
UN-T83C	雙梗橫料（外凸）	298	-										
UN-E63W	生梗橫料	299	-										
UN-E63W-1	生梗橫料 數據表	300	-										
UN-EL64W	生梗橫料	301	-										
UN-EL64W-1	生梗橫料 數據表	302	-										
UN-ER62W	生梗橫料	303	-										
UN-ER62W-1	生梗橫料 數據表	304	-										
UN-E91	生梗橫料	305	-										
UN-E91-1	生梗橫料 數據表	306	-										
UN-EL80	生梗橫料	307	-										

圖則登記表
DRAWING REGISTER

			接收日期 Receiving Date (適用於客戶圖則)									
工程名稱 Project Title:	**觀塘裕民坊**(T3座)26F~28F斷接位	年										
	框架式幕墙 （主企+主橫+部分小配料拆圖）	月										
工程編號 Project No:	**J-837**	日										
分發予 Distributed To			發出日期 Issued Date									
		年	19									
		月	4									
		日	28									

圖則編號 Drg. No.	圖則名稱 Drawing Title		修訂編號 Revision No.									
UN-EL80-1	生梗橫料 數據表	308	-									
UN-ER76	生梗橫料	309	-									
UN-ER76-1	生梗橫料 數據表	310	-									
UN-E65L	生梗橫料	311	-									
UN-E65L-1	生梗橫料 數據表	312	-									
UN-E75R	生梗橫料	313	-									
UN-E75R-1	生梗橫料 數據表	314	-									
UN-ERL70	生梗橫料	315	-									
UN-ERL70-1	生梗橫料 數據表	316	-									
UN-EL84C	生梗橫料	317	-									
UN-E83C	生梗橫料	318	-									
UN-E63aW	雙梗橫料（外凸）	319	-									
UN-E63aW-1	雙梗橫料（外凸）數據表	320	-									
UN-EL64aW	雙梗橫料（外凸）	321	-									
UN-EL64aW-1	雙梗橫料（外凸）數據表	322	-									
UN-ER62aW	雙梗橫料（外凸）	323	-									
UN-ER62aW-1	雙梗橫料（外凸）數據表	324	-									
UN-E91a	雙梗橫料（外凸）	325	-									
UN-E91a-1	雙梗橫料（外凸）數據表	326	-									
UN-EL80a	雙梗橫料（外凸）	327	-									
UN-EL80a-1	雙梗橫料（外凸）數據表	328	-									
UN-ER76a	雙梗橫料（外凸）	329	-									
UN-ER76a-1	雙梗橫料（外凸）數據表	330	-									
UN-E65aL	雙梗橫料（外凸）	331	-									
UN-E65aL-1	雙梗橫料（外凸）數據表	332	-									
UN-E75aR	雙梗橫料（外凸）	333	-									
UN-E75aR-1	雙梗橫料（外凸）數據表	334	-									
UN-ERL70a	生梗橫料	335	-									
UN-ERL70a-1	生梗橫料 數據表	336	-									
UN-EL84aC	生梗橫料	337	-									
UN-E83aC	生梗橫料	338	-									
UN-HM63	單玻插線	339	-									
UN-HM64L	單玻插線	340	-									
UN-HM62R	單玻插線	341	-									
UN-EH91	單玻插線	342	-									
UN-EH80L	單玻插線	343	-									
UN-EH76R	單玻插線	344	-									
UN-ME65	單玻插線	345	-									
UN-MEH70	單玻插線	346	-									
UN-EHC83	單玻插線	347	-									
UN-EHC84	單玻插線	348	-									
UN-HM63a	單玻插線	349	-									
UN-HM64aL	單玻插線	350	-									
UN-HM62aR	單玻插線	351	-									

圖則登記表
DRAWING REGISTER

			接收日期 Receiving Date (適用於客戶圖則)										
工程名稱 Project Title:	**觀塘裕民坊**(T3座)26F~28F斷接位	年											
	框架式幕墙 （主企+主橫+部分小配料拆圖）	月											
工程編號 Project No:	**J-837**	日											
分發予 Distributed To			發出日期 Issued Date										
		年	19										
		月	4										
		日	28										
圖則編號 Drg. No.	圖則名稱 Drawing Title		修訂編號 Revision No.										
UN-EH91a	單玻插線	352	-										
UN-EH80aL	單玻插線	353	-										
UN-EH76aR	單玻插線	354	-										
UN-ME65a	單玻插線	355	-										
UN-MEH70a	單玻插線	356	-										
UN-EHC83a	單玻插線	357	-										
UN-EHC84a	單玻插線	358	-										
UN-LG62	鋁角加工圖	359	-										
UN-LG62-1	鋁角加工圖 數據表	360	-										
UN-LGC83	鋁角加工圖	361	-										
UN-HT62a	背板托角	362	-										
UN-HT62a-1	背板托角 數據表	363	-										
UN-AG62	鋁角加工圖	364	-										
UN-AG62-1	鋁角加工圖 數據表	365	-										
UN-AGC83	鋁角加工圖	366	-										
UN-HT62	背板托角	367	-										
UN-HT62-1	背板托角 數據表	368	-										
UN-HTC83a	背板托角	369	-										
UN-HTC84a	背板托角	370	-										
UN-HTC83	背板托角	371	-										
UN-HTC84	背板托角	372	-										
SX-B71	生窗攝芯拆圖	373	-										
SX-B72	生窗攝芯拆圖	374	-										
J837-CW-2301a	主企主橫位置圖	375	-										
J837-CW-2302a	主企主橫位置圖	376	-										
J837-CW-2303a	主企主橫位置圖	377	-										
J837-CW-2304a	主企主橫位置圖	378	-										
J837-CW-2305a	主企主橫位置圖	379	-										
J837-CW-2306a	主企主橫位置圖	380	-										
J837-CW-2307a	主企主橫位置圖	381	-										
J837-CW-2308a	主企主橫位置圖	382	-										
J837-CW-2310a	主企主橫位置圖	383	-										
J837-CW-2311a	主企主橫位置圖	384	-										

美特鋁質 有限公司
MIDI Aluminium Fabricator Ltd.


工程號	J-837	地盤	觀塘裕民坊


左SD生右SD梗

*請用A3紙打印

數量	位置	樓層
2	T3CW-A-1	28F
1	T3CW-C-1	28F
1	T3CW-C-2	28F
1	T3CW-D-1	28F
1	T3CW-E-1	28F
1	T3CW-G-1	28F
1	T3CW-L-1	28F
1	T3CW-L-2	28F

*注意:
螺絲鑽平頭孔事宜，請留意M5及3/16"要沉頭（90° X ∅10），供修螺絲后唧膠用

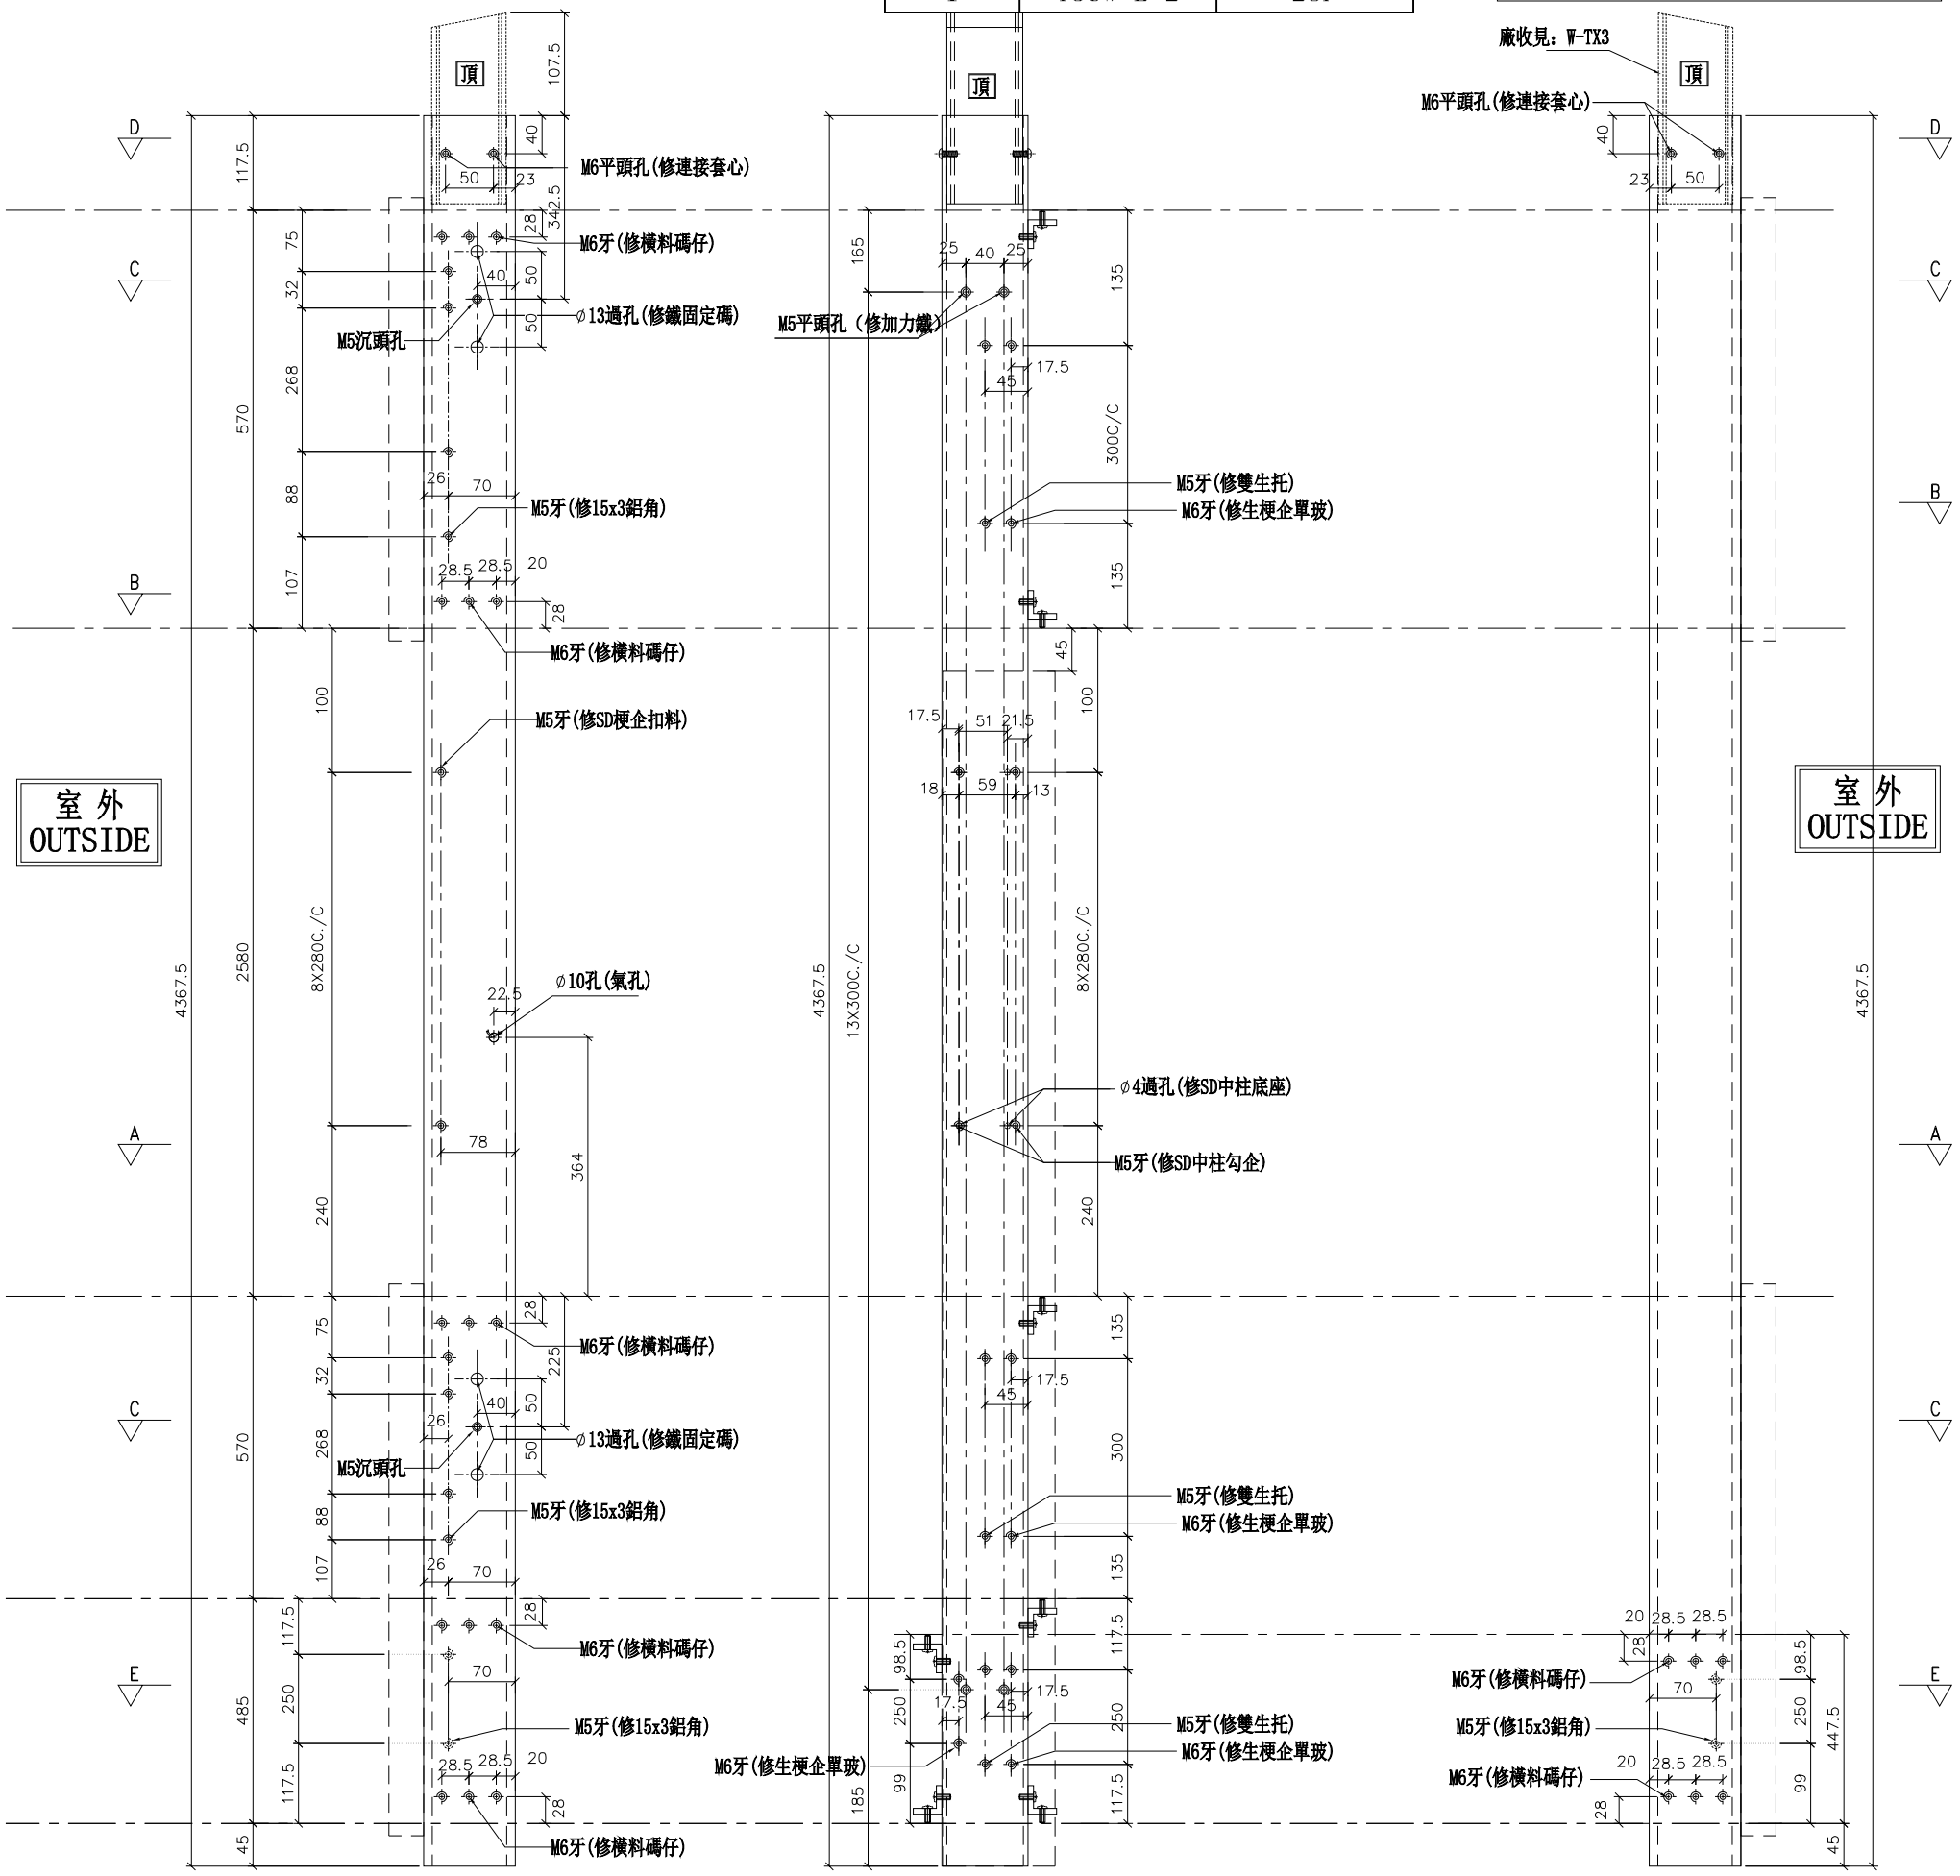

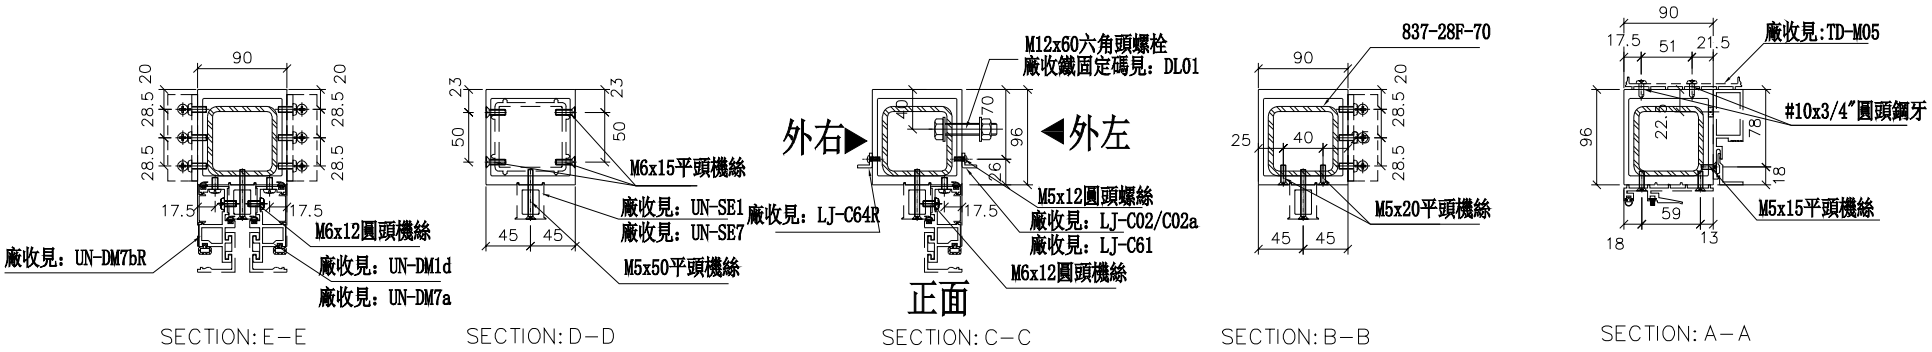

SECTION: E-E　SECTION: D-D　SECTION: C-C　SECTION: B-B　SECTION: A-A

名稱	SD中企（外凹）	制圖	WX	2019.04.10	修改			
材料	X85548	復核	HH	2019.04.16	日期			
顏色	EC-DG-S332054 (3塗)	批準			圖號	SD-ML801		


美特鋁質 有限公司
MIDI Aluminium Fabricator Ltd.

工程號	J-837	地盤	觀塘裕民坊

左SD梗右SHR

*請用A3紙打印

數量	位置	樓層
2	T3CW-A-1	28F
1	T3CW-C-1	28F
1	T3CW-C-2	28F
1	T3CW-D-1	28F
1	T3CW-E-1	28F
1	T3CW-L-1	28F
1	T3CW-L-2	28F

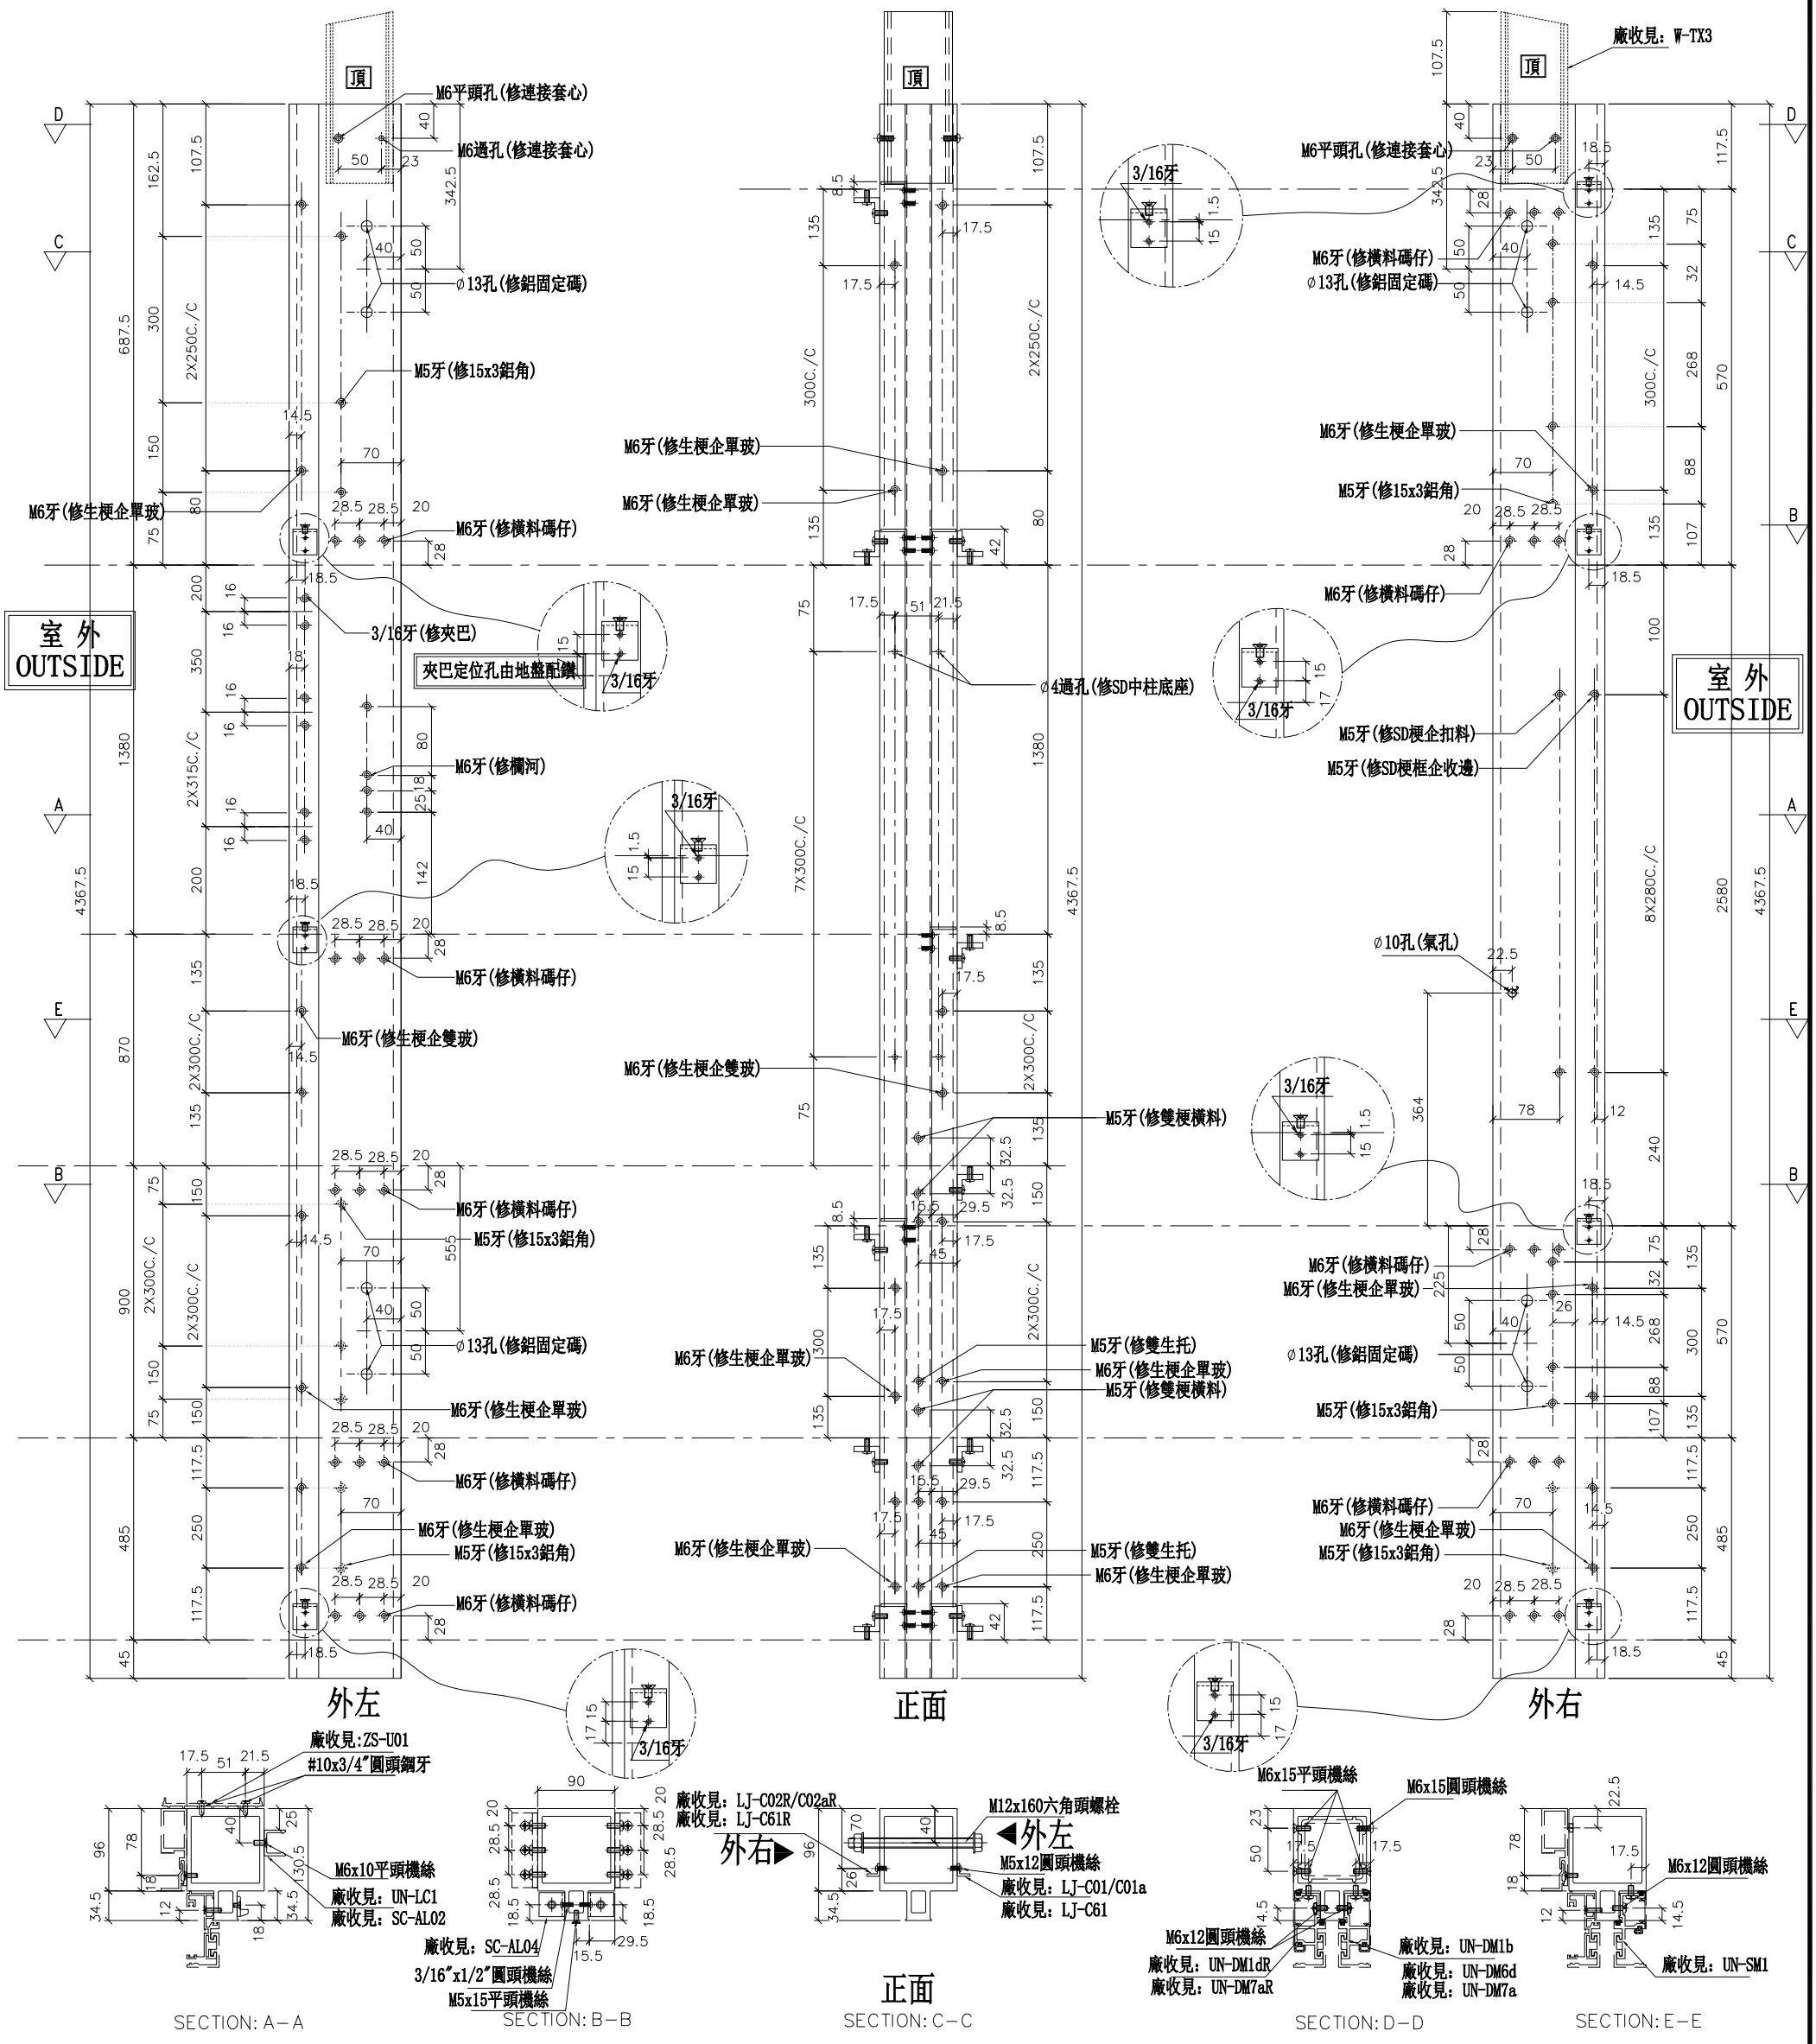

名稱	雙生企	制圖	WX	2019.04.10	修改			
材料	X85547	復核	HH	2019.04.16	日期			
顏色	EC-DG-S332054 (3塗)	批準			圖號	SD-ML802		

美特鋁質 有限公司
MIDI Aluminium Fabricator Ltd.


數量	位置	樓層
1	T3CW-G-1	28F

工程號	J-837	地盤	觀塘裕民坊

左SD梗右SHR

*請用A3紙打印

*注意:
螺絲鑽平頭孔事宜，請留意M5及3/16″要沉頭（90° X ∅10），供修螺絲后唧膠用

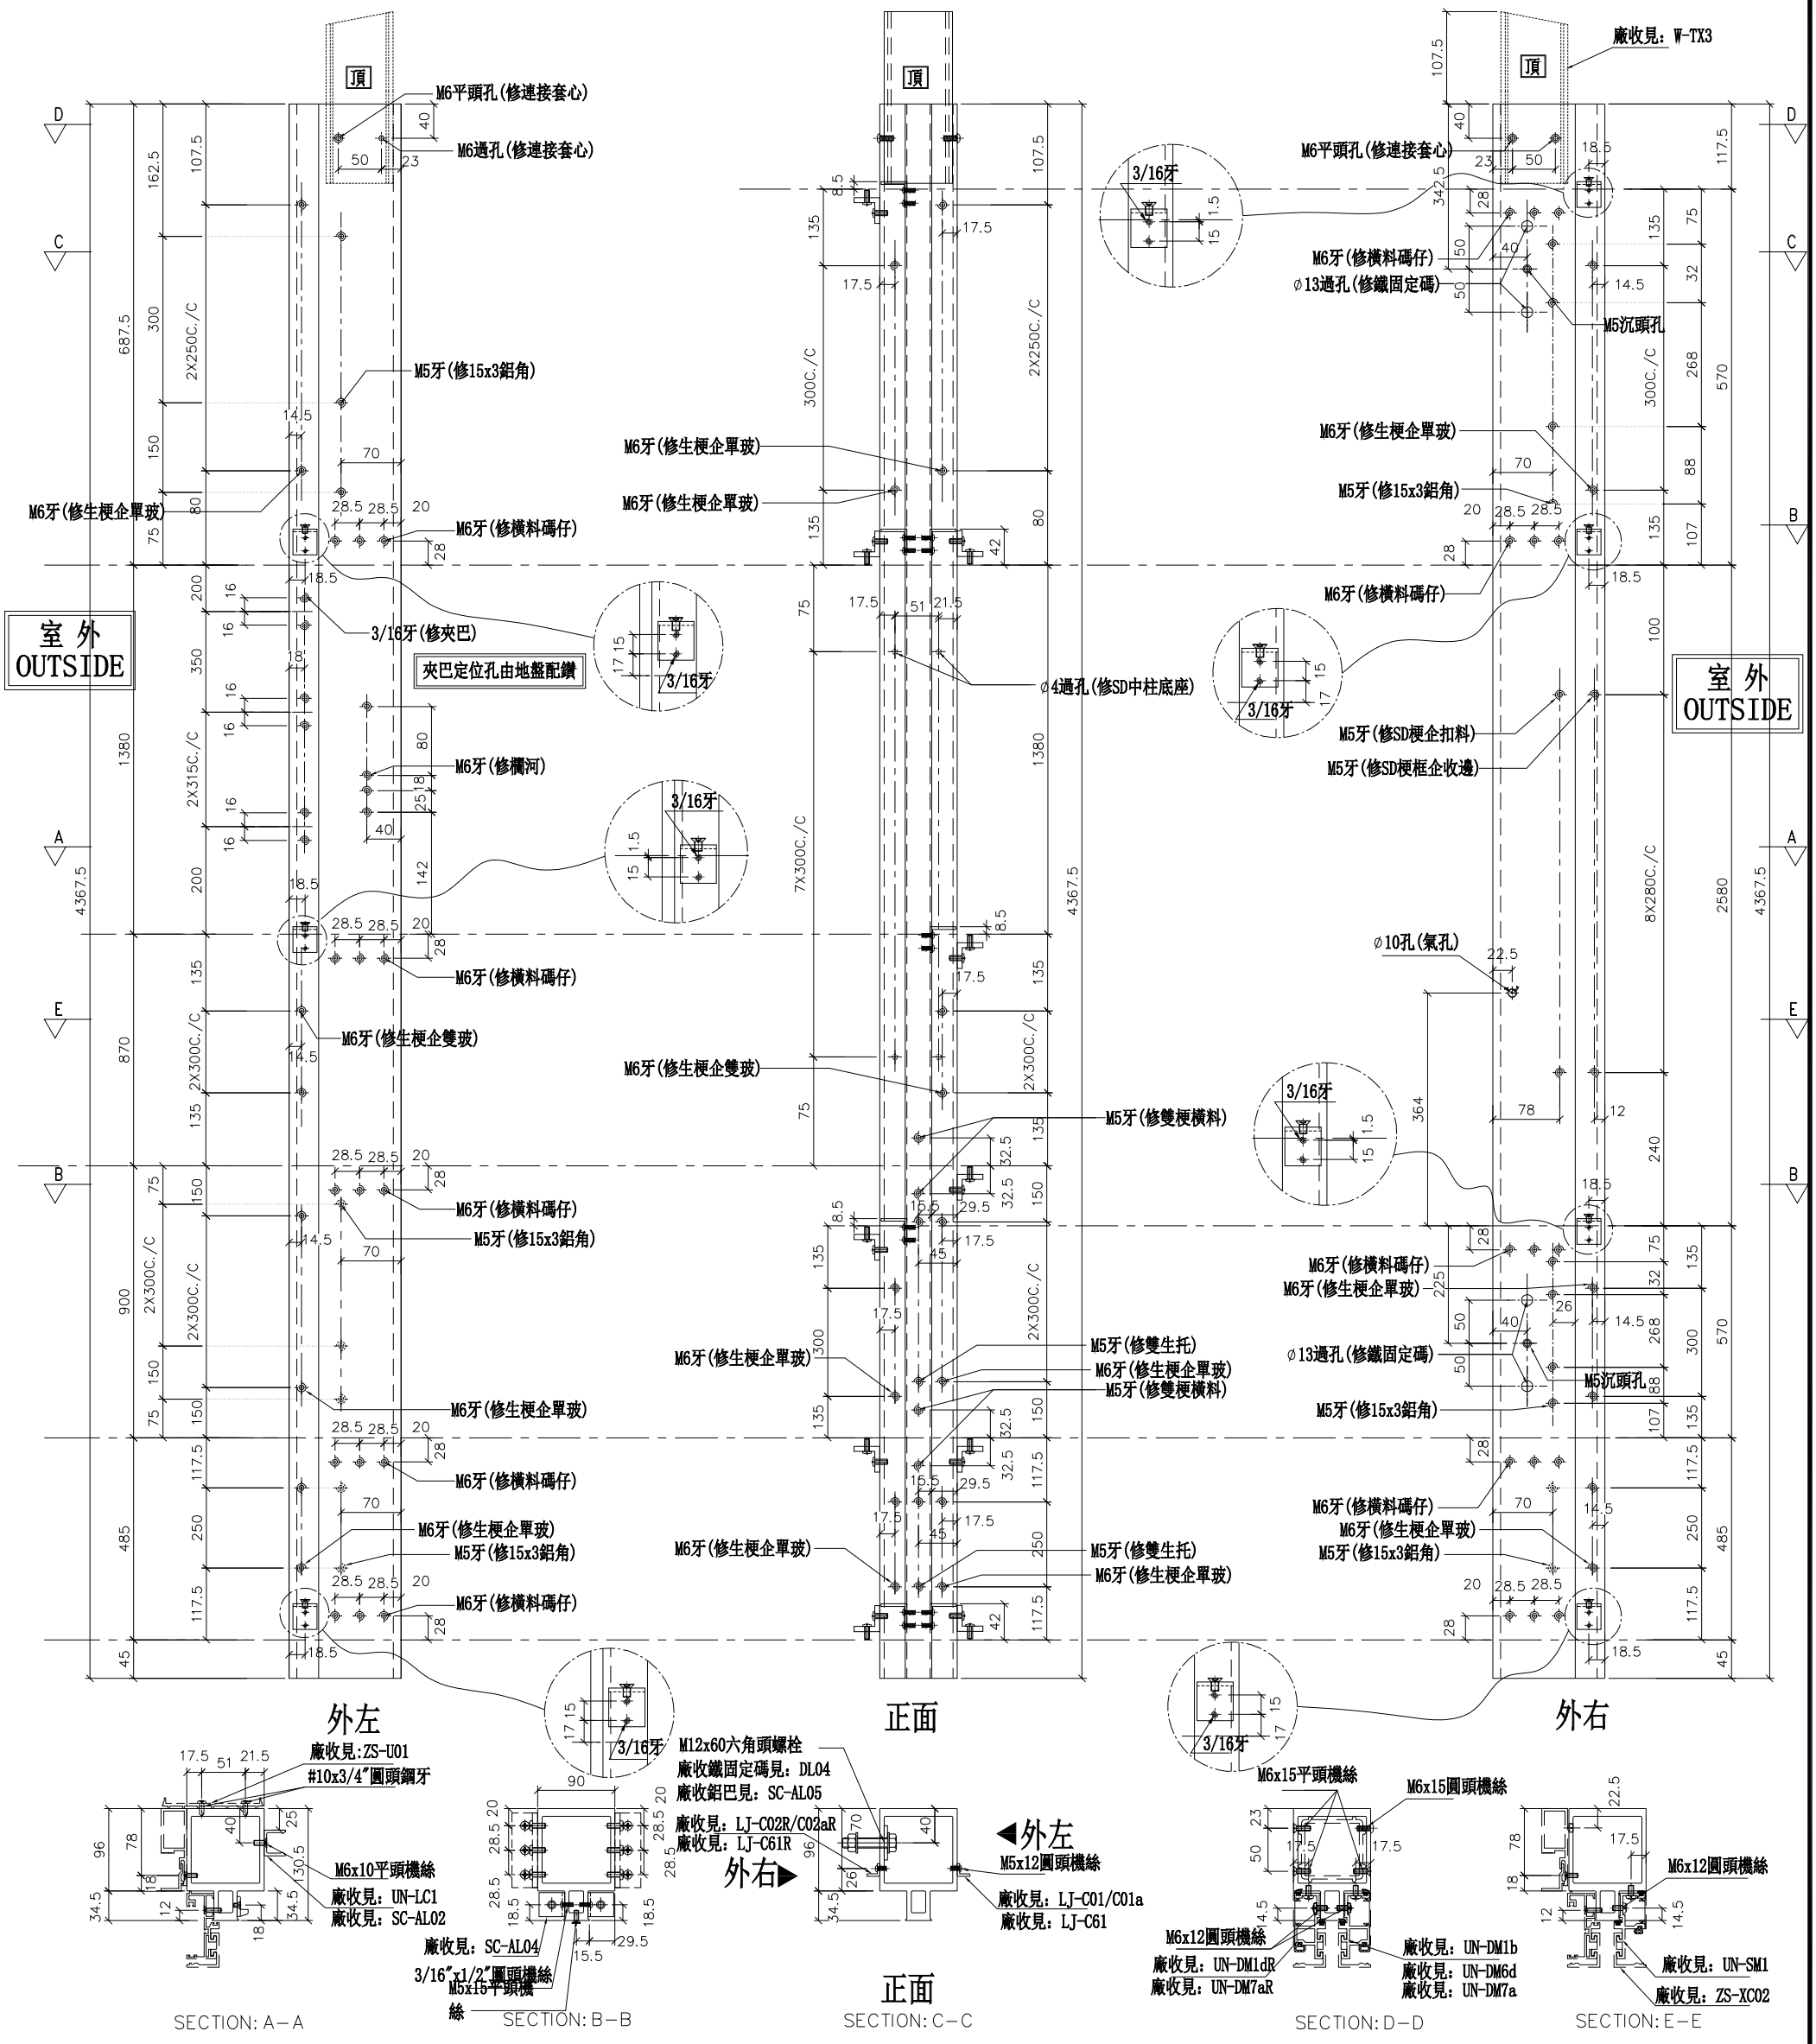


名稱	雙生企	制圖	WX	2019.04.10	修改			
材料	X85547	復核	HH	2019.04.16	日期			
顏色	EC-DG-S332054 (3塗)	批準			圖號	SD-ML802A		

美特鋁質 有限公司
MIDI Aluminium Fabricator Ltd.

工程號	J-837	地盤	觀塘裕民坊

數量	位置	樓層
2	T3CW-B-2	28F
1	T3CW-F-1	28F
1	T3CW-G-1	28F
1	T3CW-H-1	28F
1	T3CW-J-1	28F
1	T3CW-J-2	28F
1	T3CW-K-1	28F
1	T3CW-K-2	28F
1	T3CW-M-2	28F

左SHL右SD梗 *請用A3紙打印

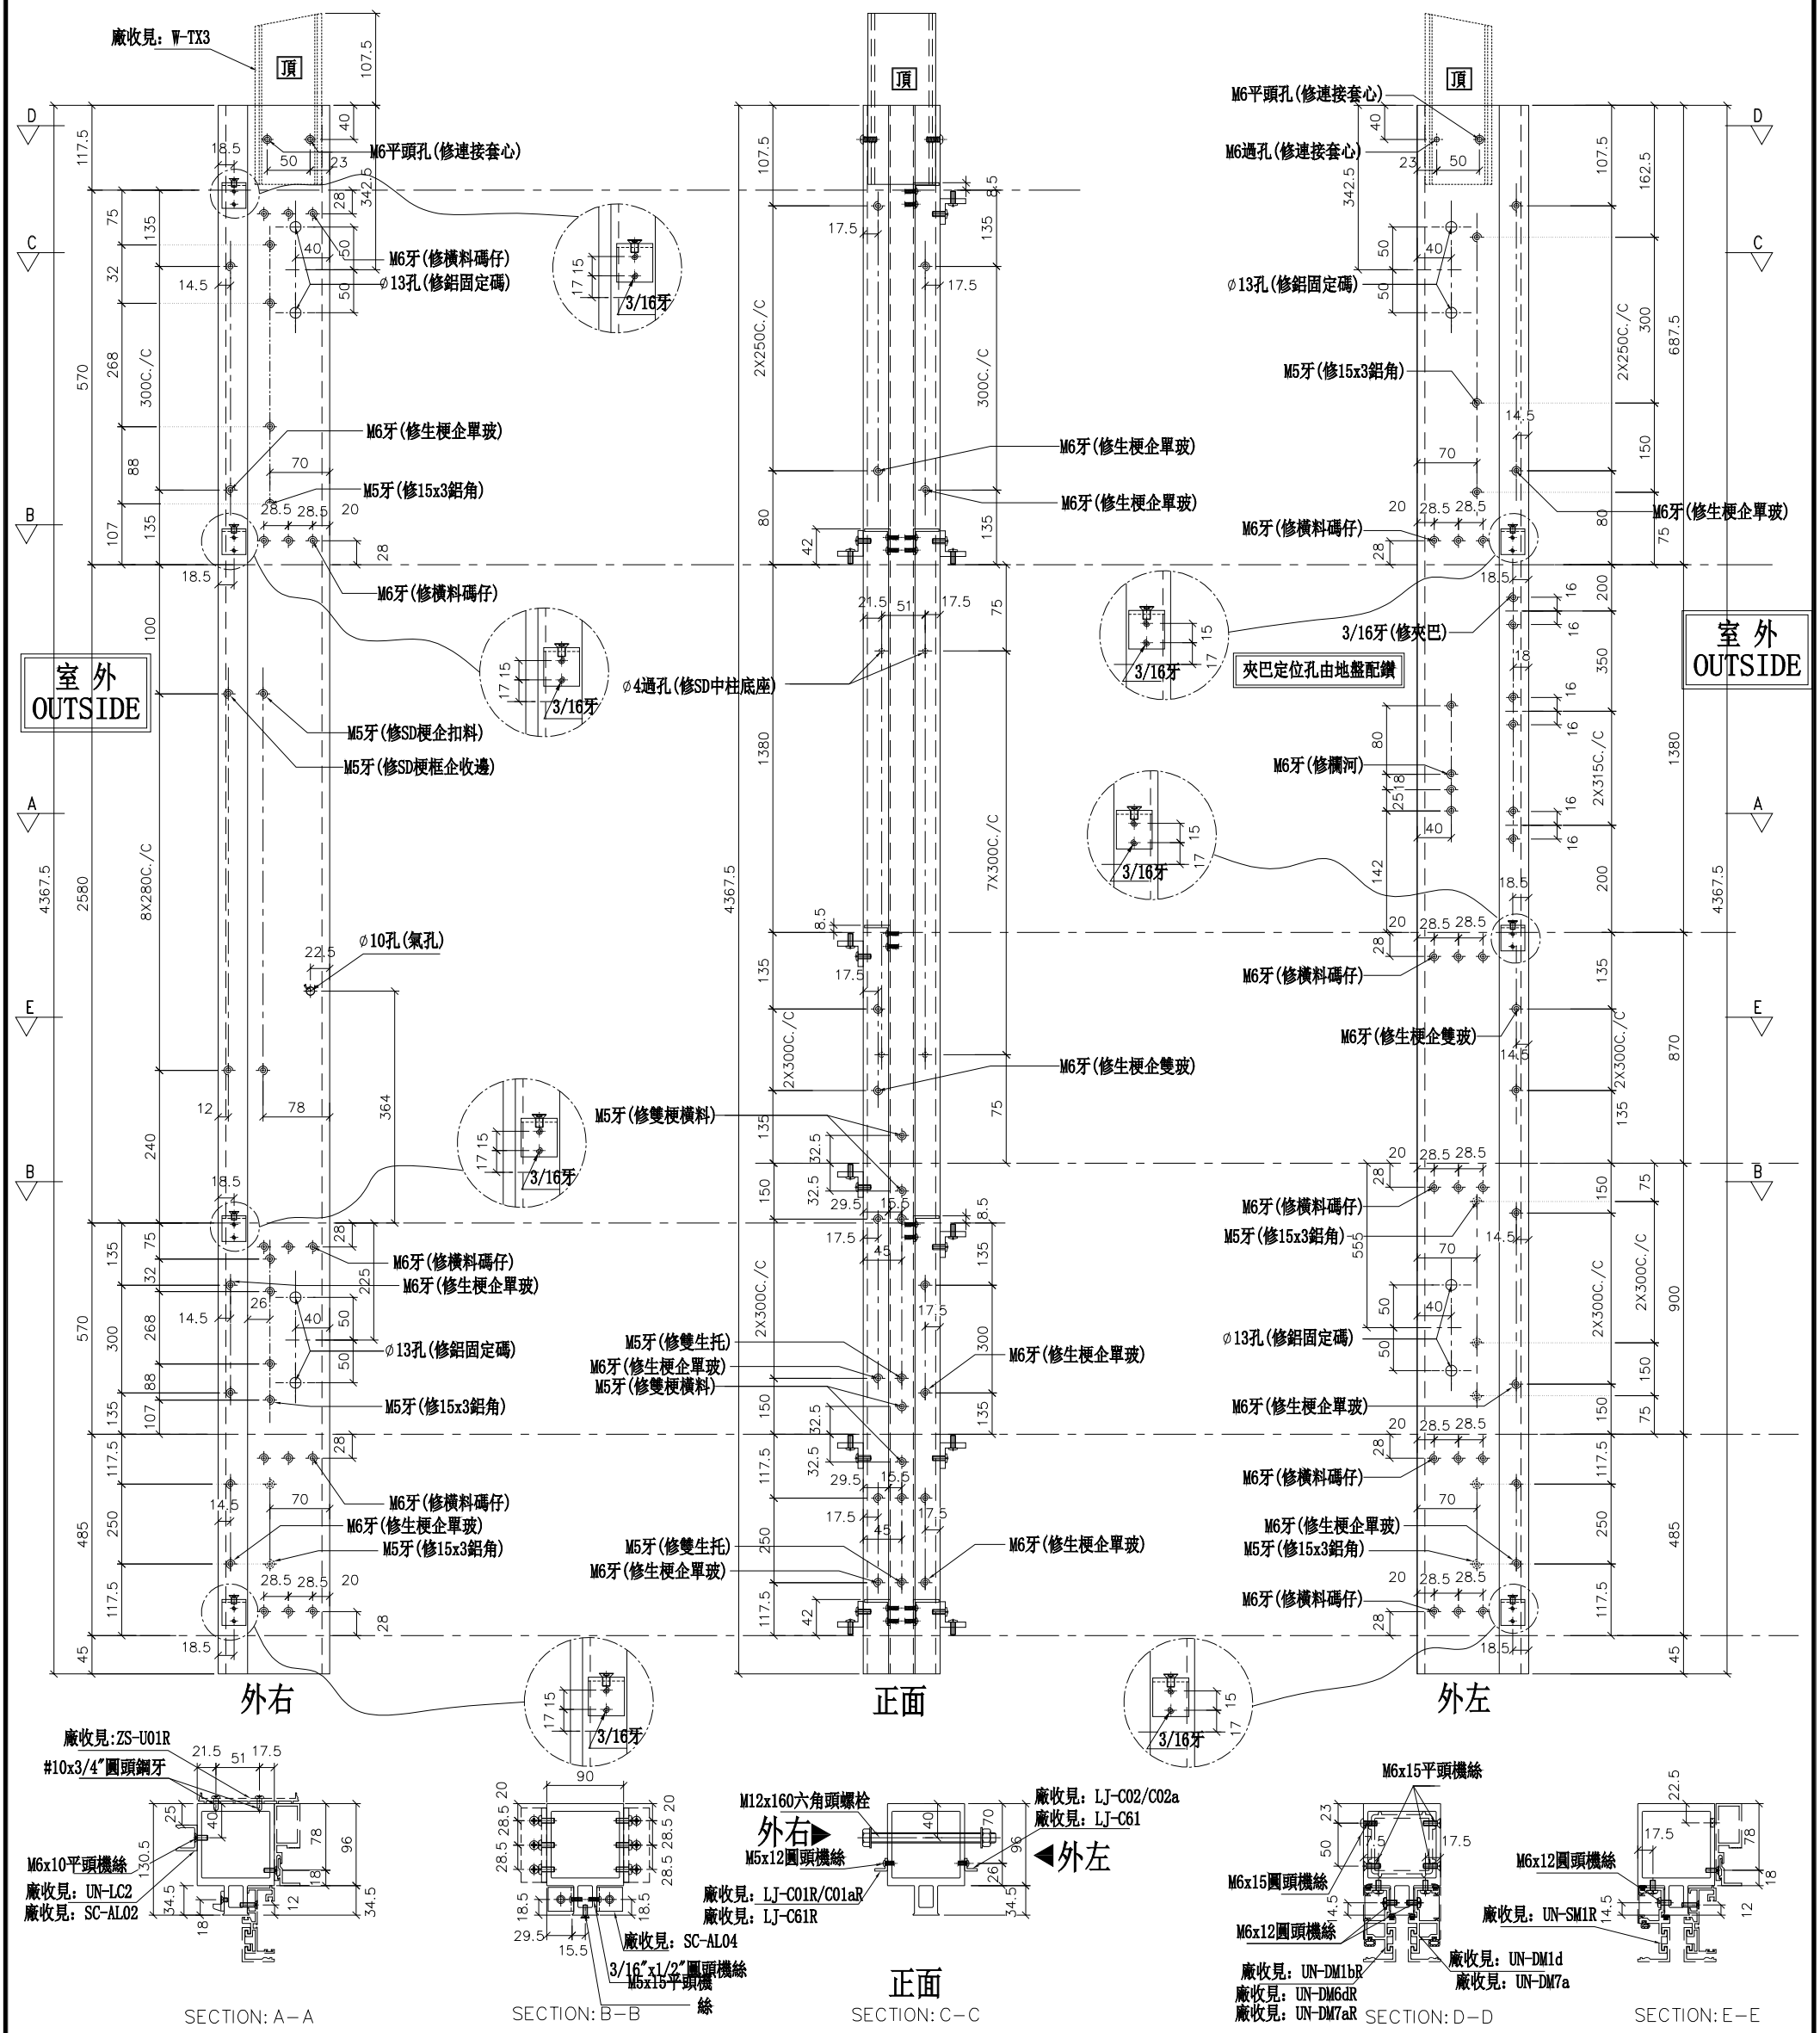

名稱	雙生企	制圖	WX	2019.04.10	修改			
材料	X85547	復核	HH	2019.04.16	日期			
顏色	EC-DG-S332054 (3塗)	批準			圖號	SD-MR801		

美特鋁質 有限公司
MIDI Aluminium Fabricator Ltd.


工程號	J-837	地盤	觀塘裕民坊


左SD梗右SD生

*請用A3紙打印

數量	位置	樓層
2	T3CW-B-2	28F
1	T3CW-D-1	28F
1	T3CW-F-1	28F
1	T3CW-G-1	28F
1	T3CW-H-1	28F
1	T3CW-H-2	28F
1	T3CW-J-1	28F
1	T3CW-J-2	28F
1	T3CW-K-1	28F
1	T3CW-K-2	28F
1	T3CW-M-2	28F

螺絲鎖平頭孔事宜，請留意M5及3/16"要沉頭（90° X ∅10），供修螺絲后唧膠用

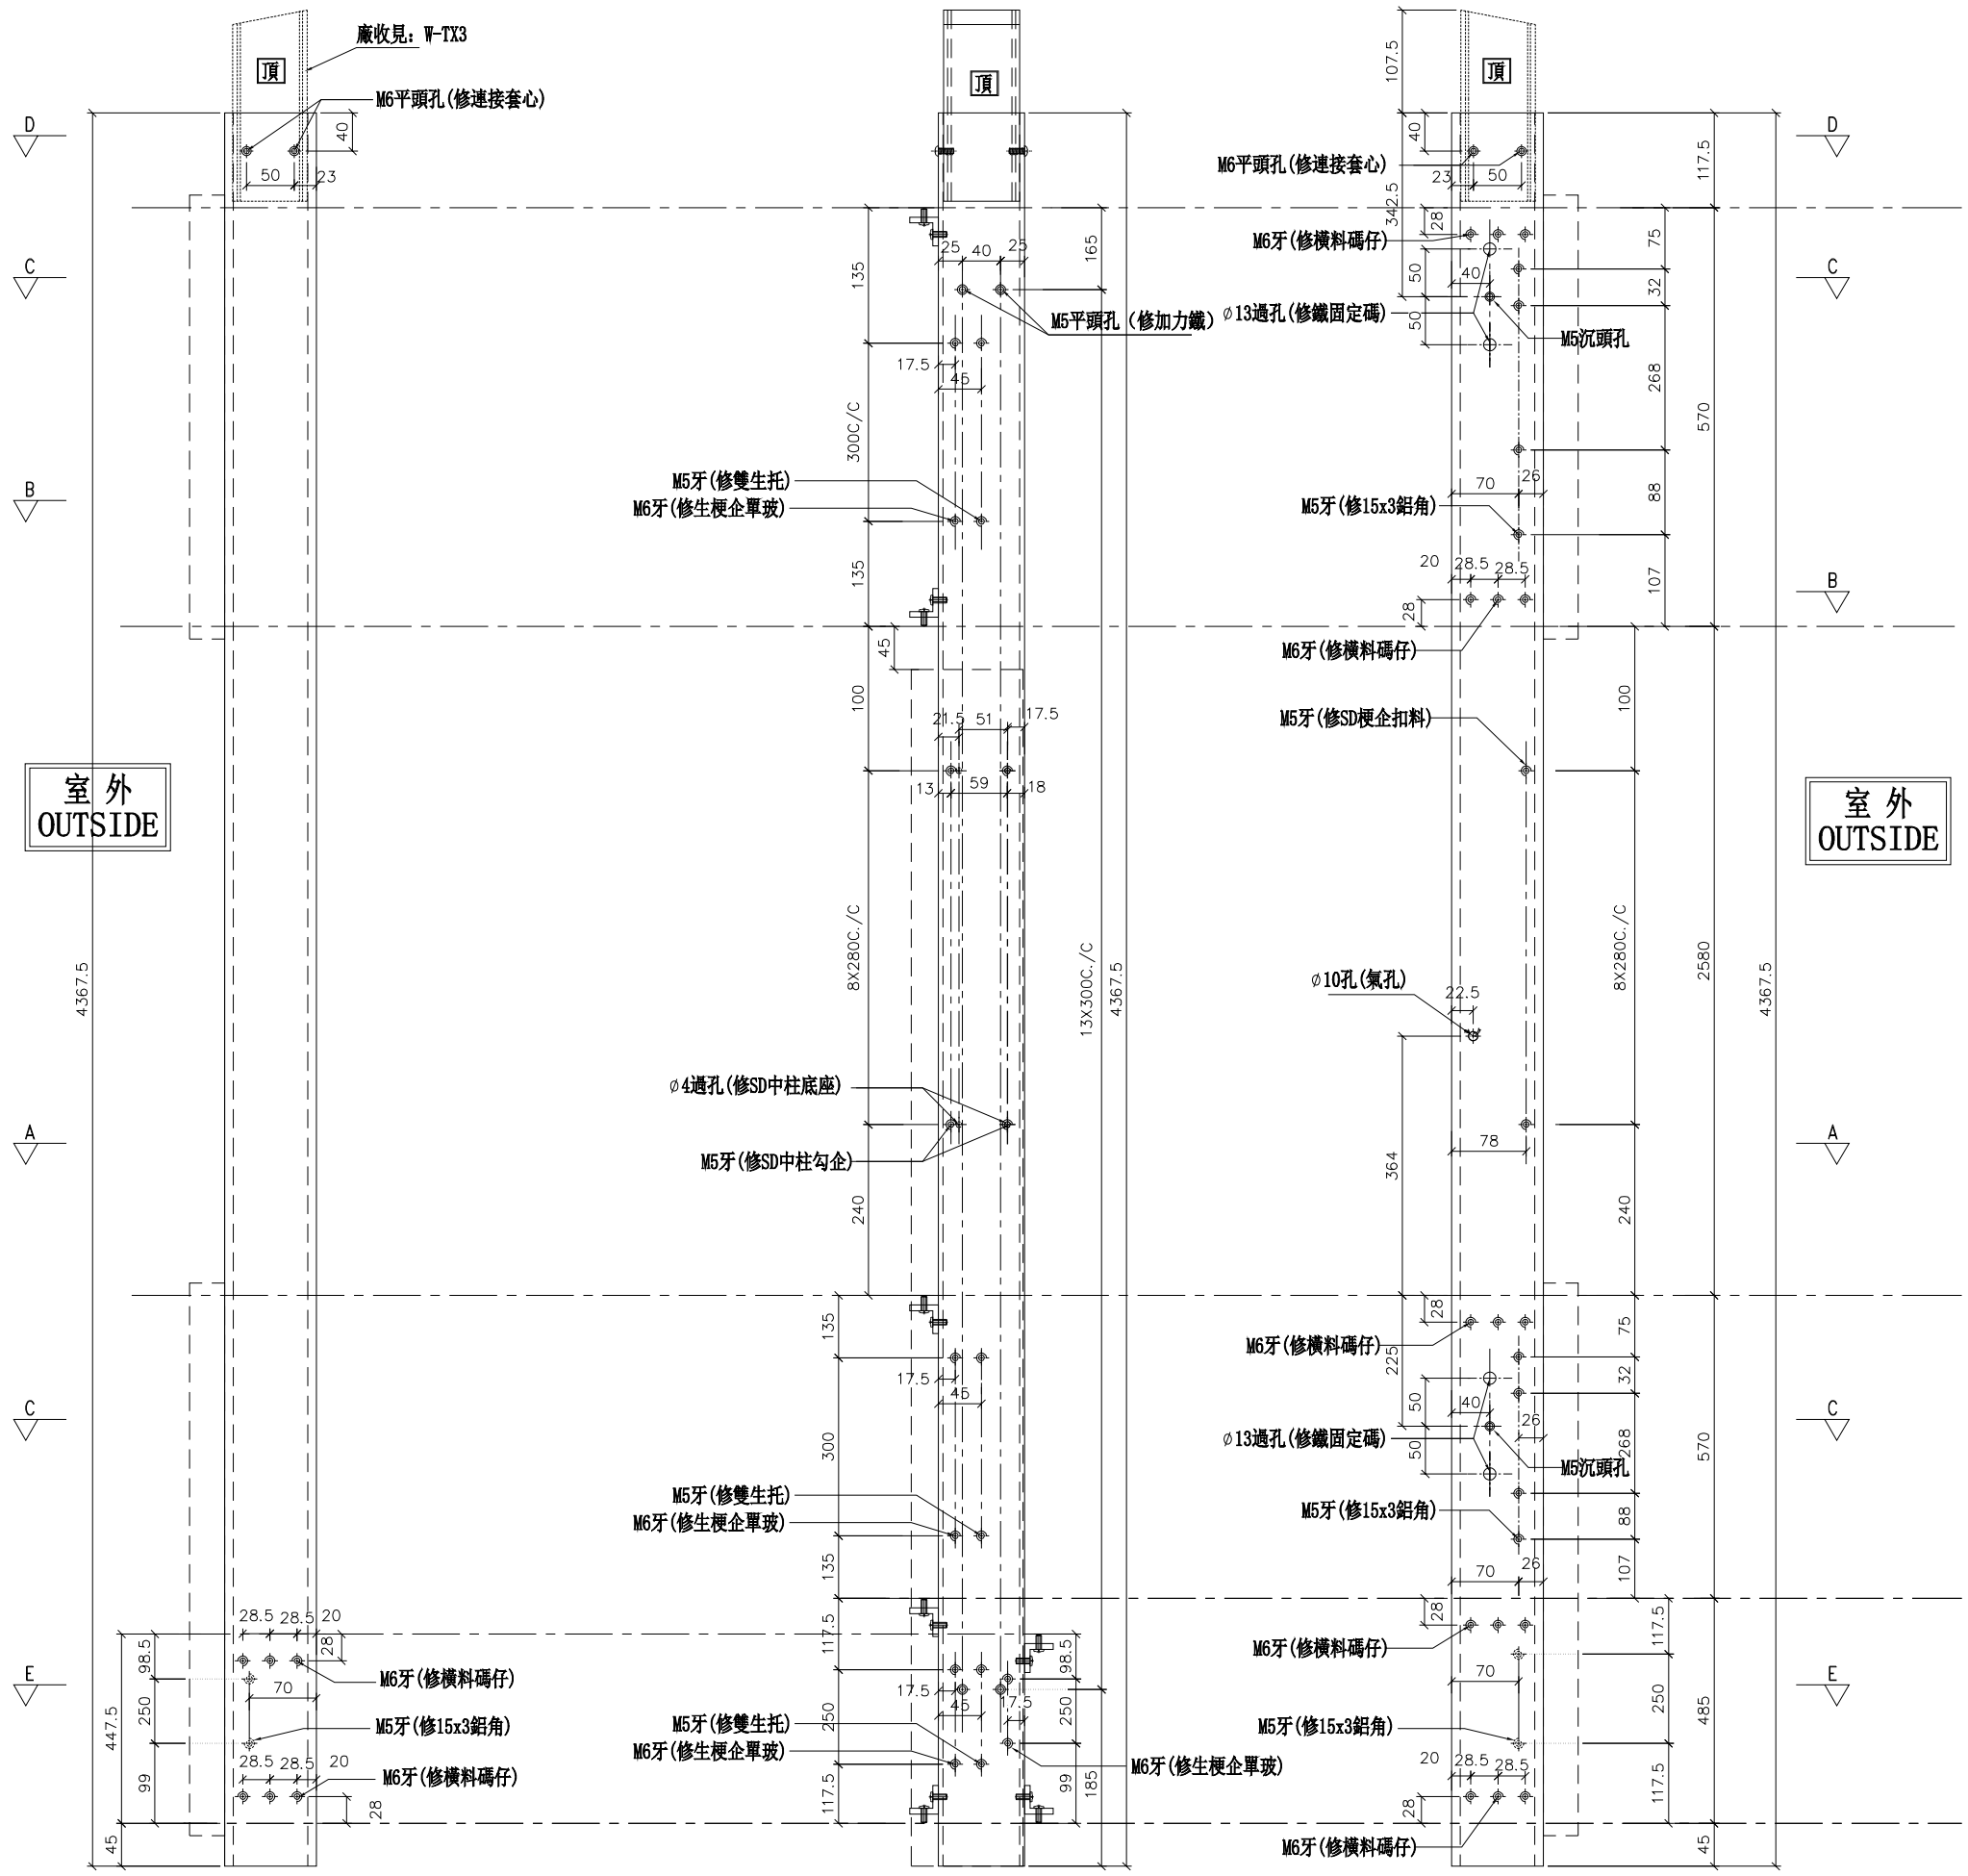

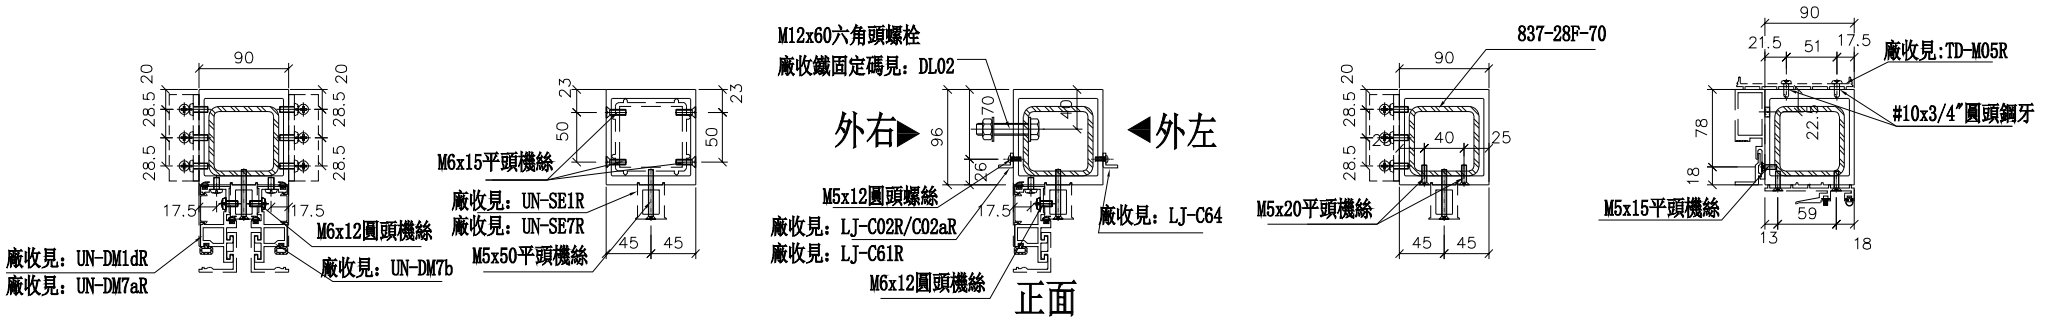

名稱	SD中企（外凹）	制圖	WX	2019.04.10	修改			
材料	X85548	復核	HH	2019.04.16	日期			
顏色	EC-DG-S332054 (3塗)	批準			圖號	SD-MR802		


美特鋁質 有限公司
MIDI Aluminium Fabricator Ltd.

數量	位置	樓層
1	T3CW-D-1	28F

工程號	J-837	地盤	觀塘裕民坊

左SHL右SD梗

*請用A3紙打印

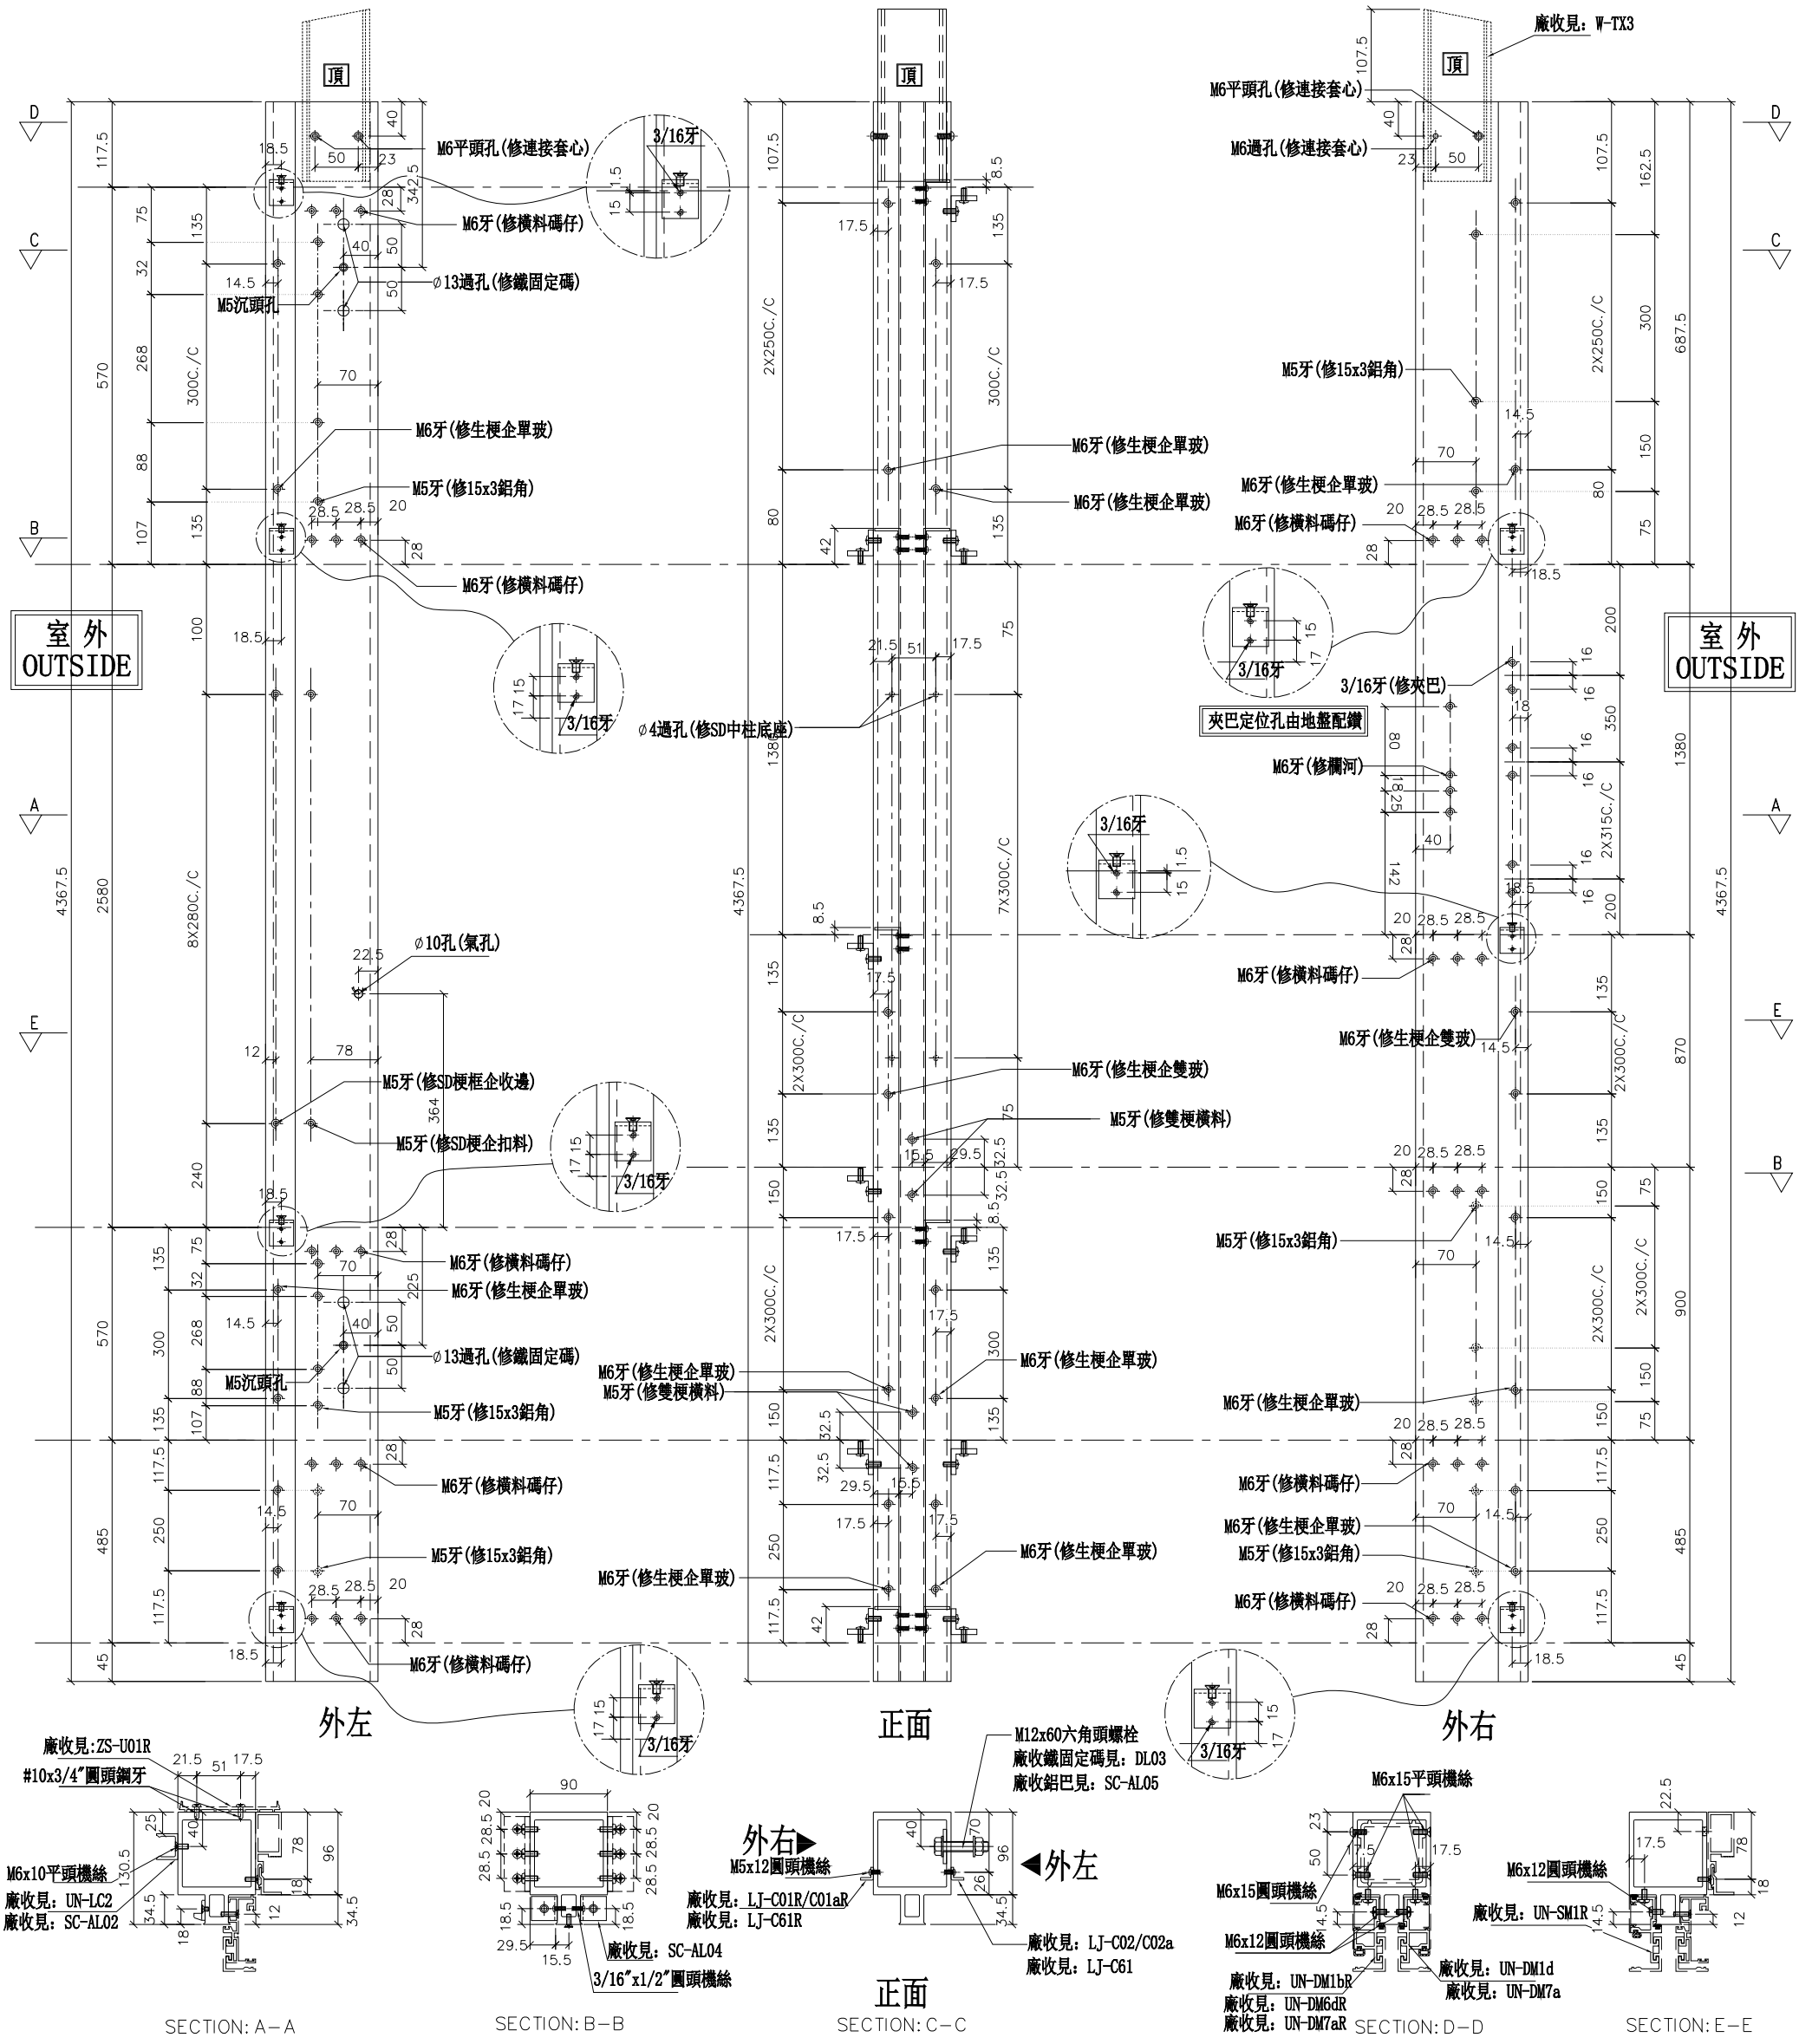


名稱	雙生企	制圖	WX	2019.04.10	修改			
材料	X85547	復核	HH	2019.04.16	日期			
顏色	EC-DG-S332054 (3塗)	批準			圖號	SD-MR803		

美特鋁質 有限公司
MIDI Aluminium Fabricator Ltd.

數量	位置	樓層
1	T3CW-H-2	28F

工程號	J-837	地盤	觀塘裕民坊

左轉角梗窗右轉角SD梗 *請用A3紙打印

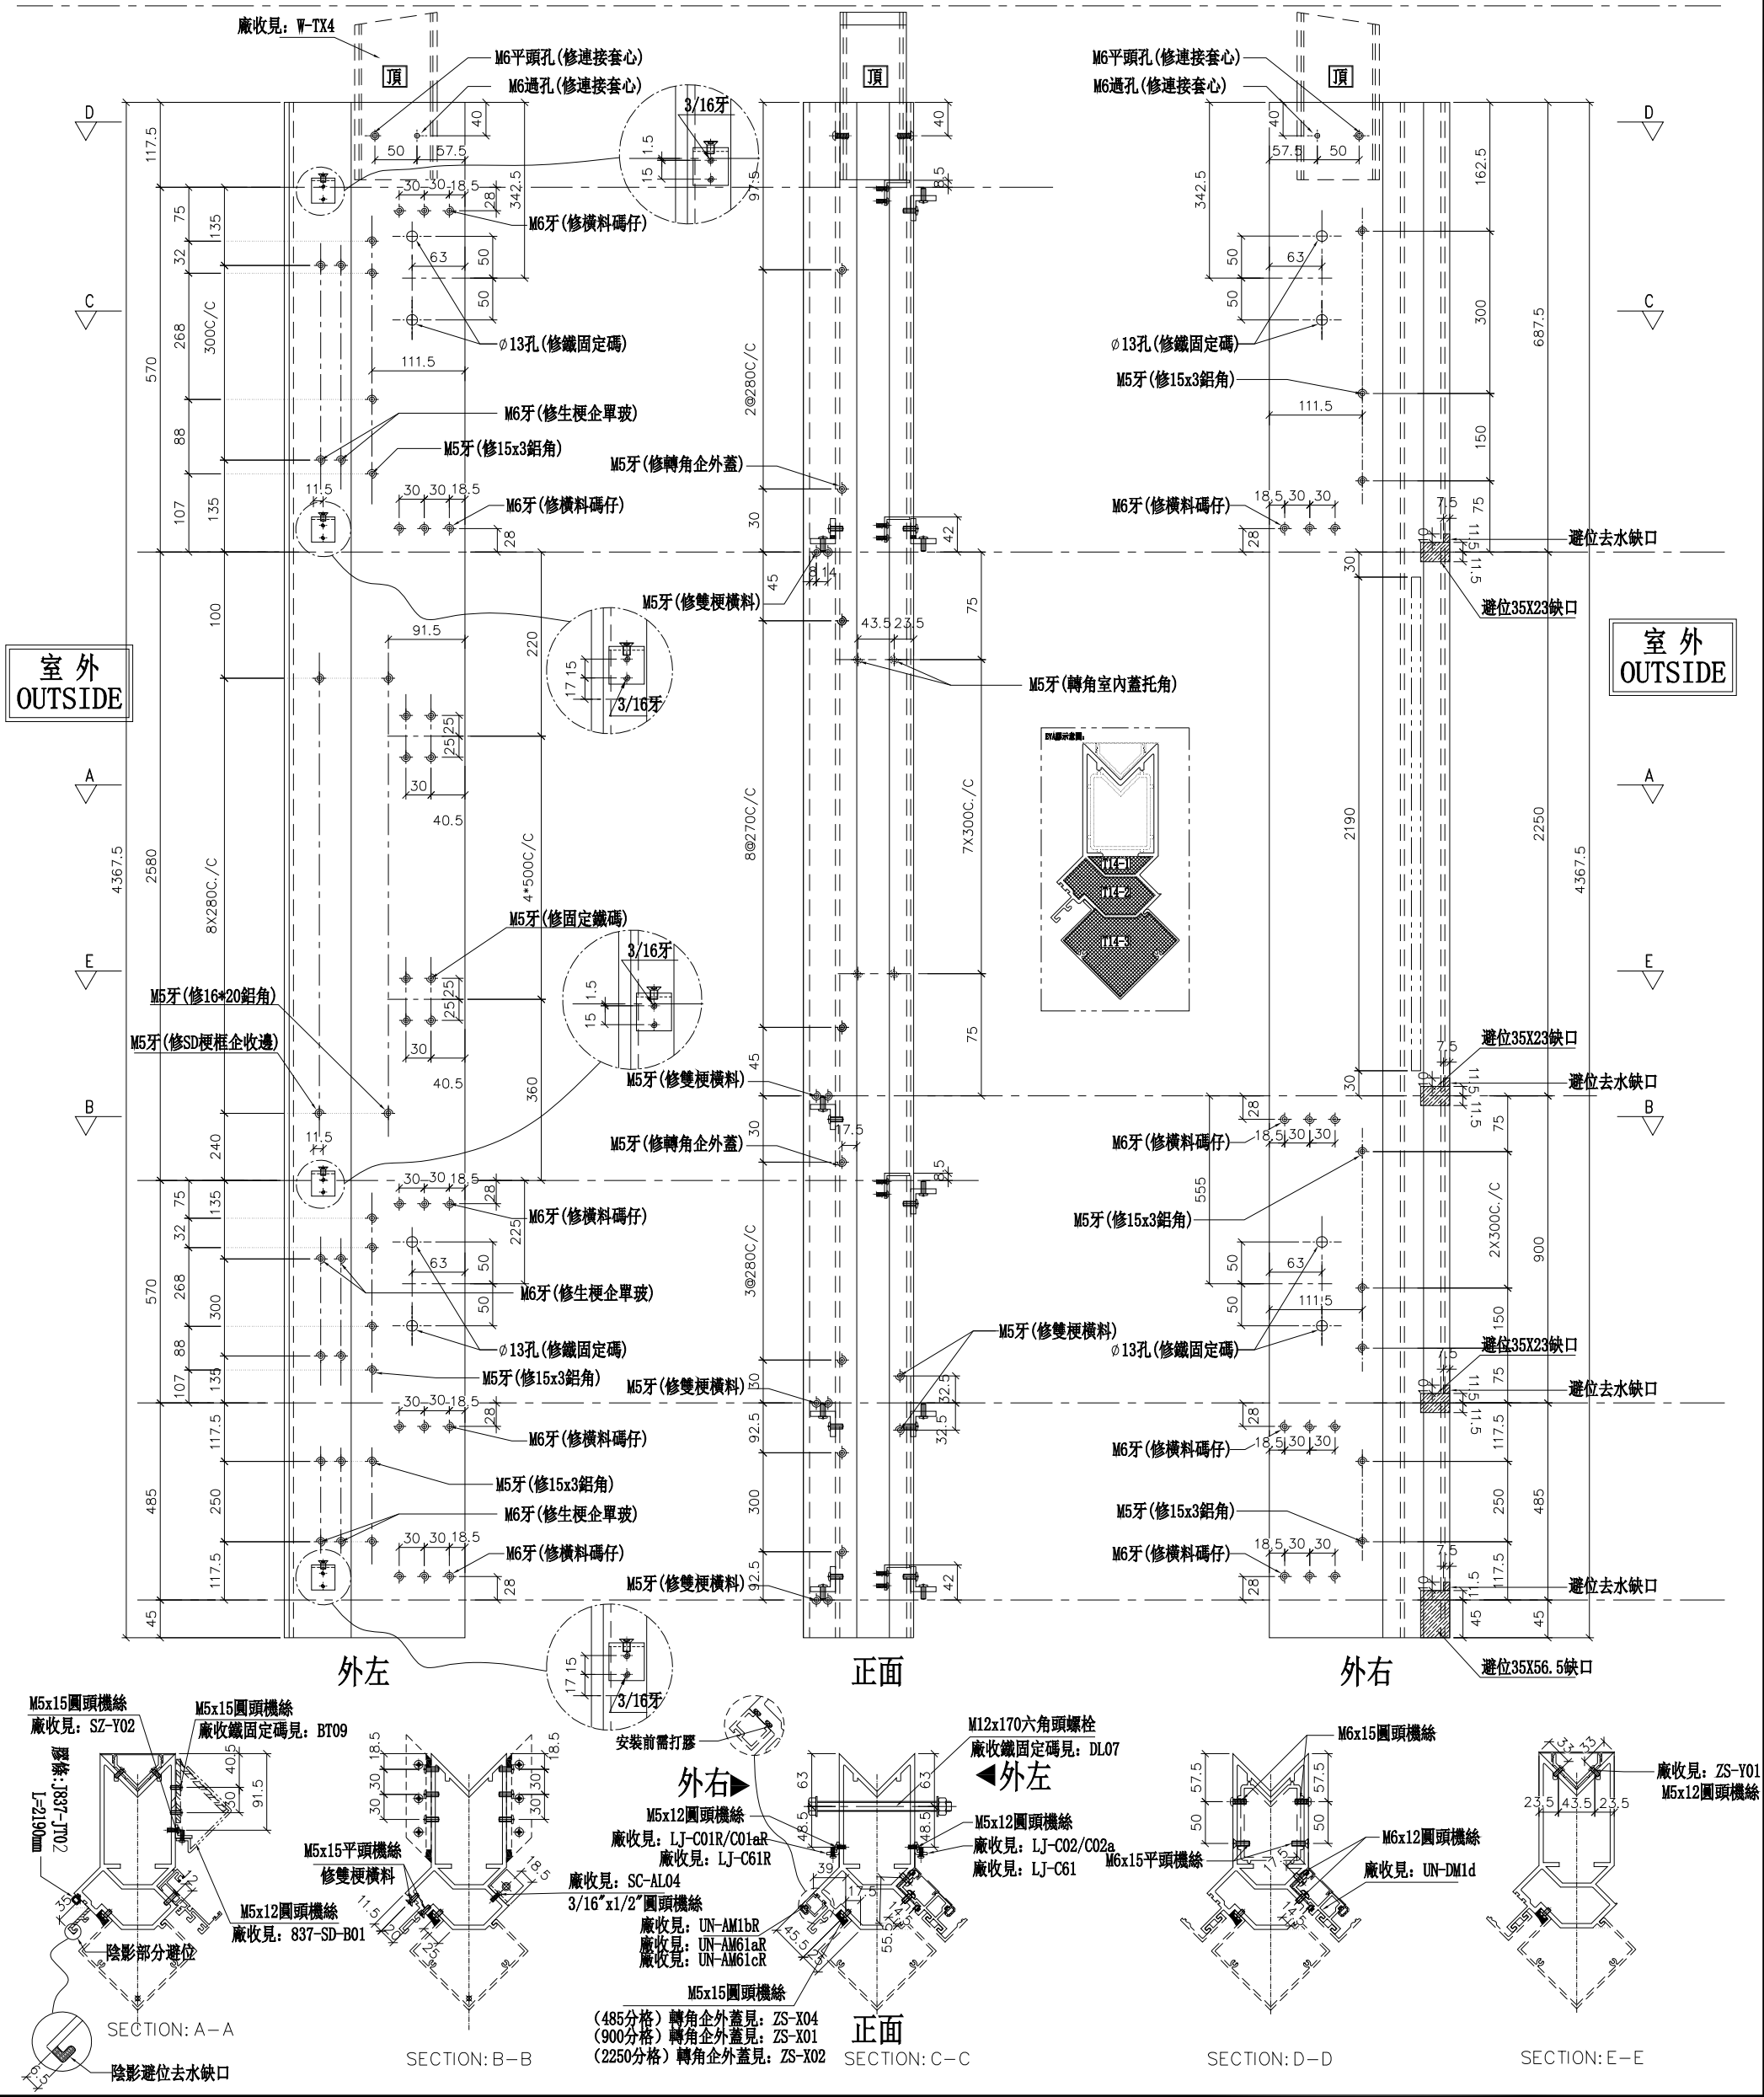

名稱	轉角企	制圖	陳俊賢	2018.12.11	修改			
材料	X85549	復核	謝永林	2019.03.20	日期			
顏色	EC-DG-S332054 (3塗)	批準			圖號	SD-MR801Z		


美特鋁質 有限公司
MIDI Aluminium Fabricator Ltd.

數量	位置	樓層
1	T3CW-E-1	28F
1	T3CW-F-1	28F
1	T3CW-M-1	28F

工程號	J-837	地盤	觀塘裕民坊

左SHL右梗窗

*請用A3紙打印

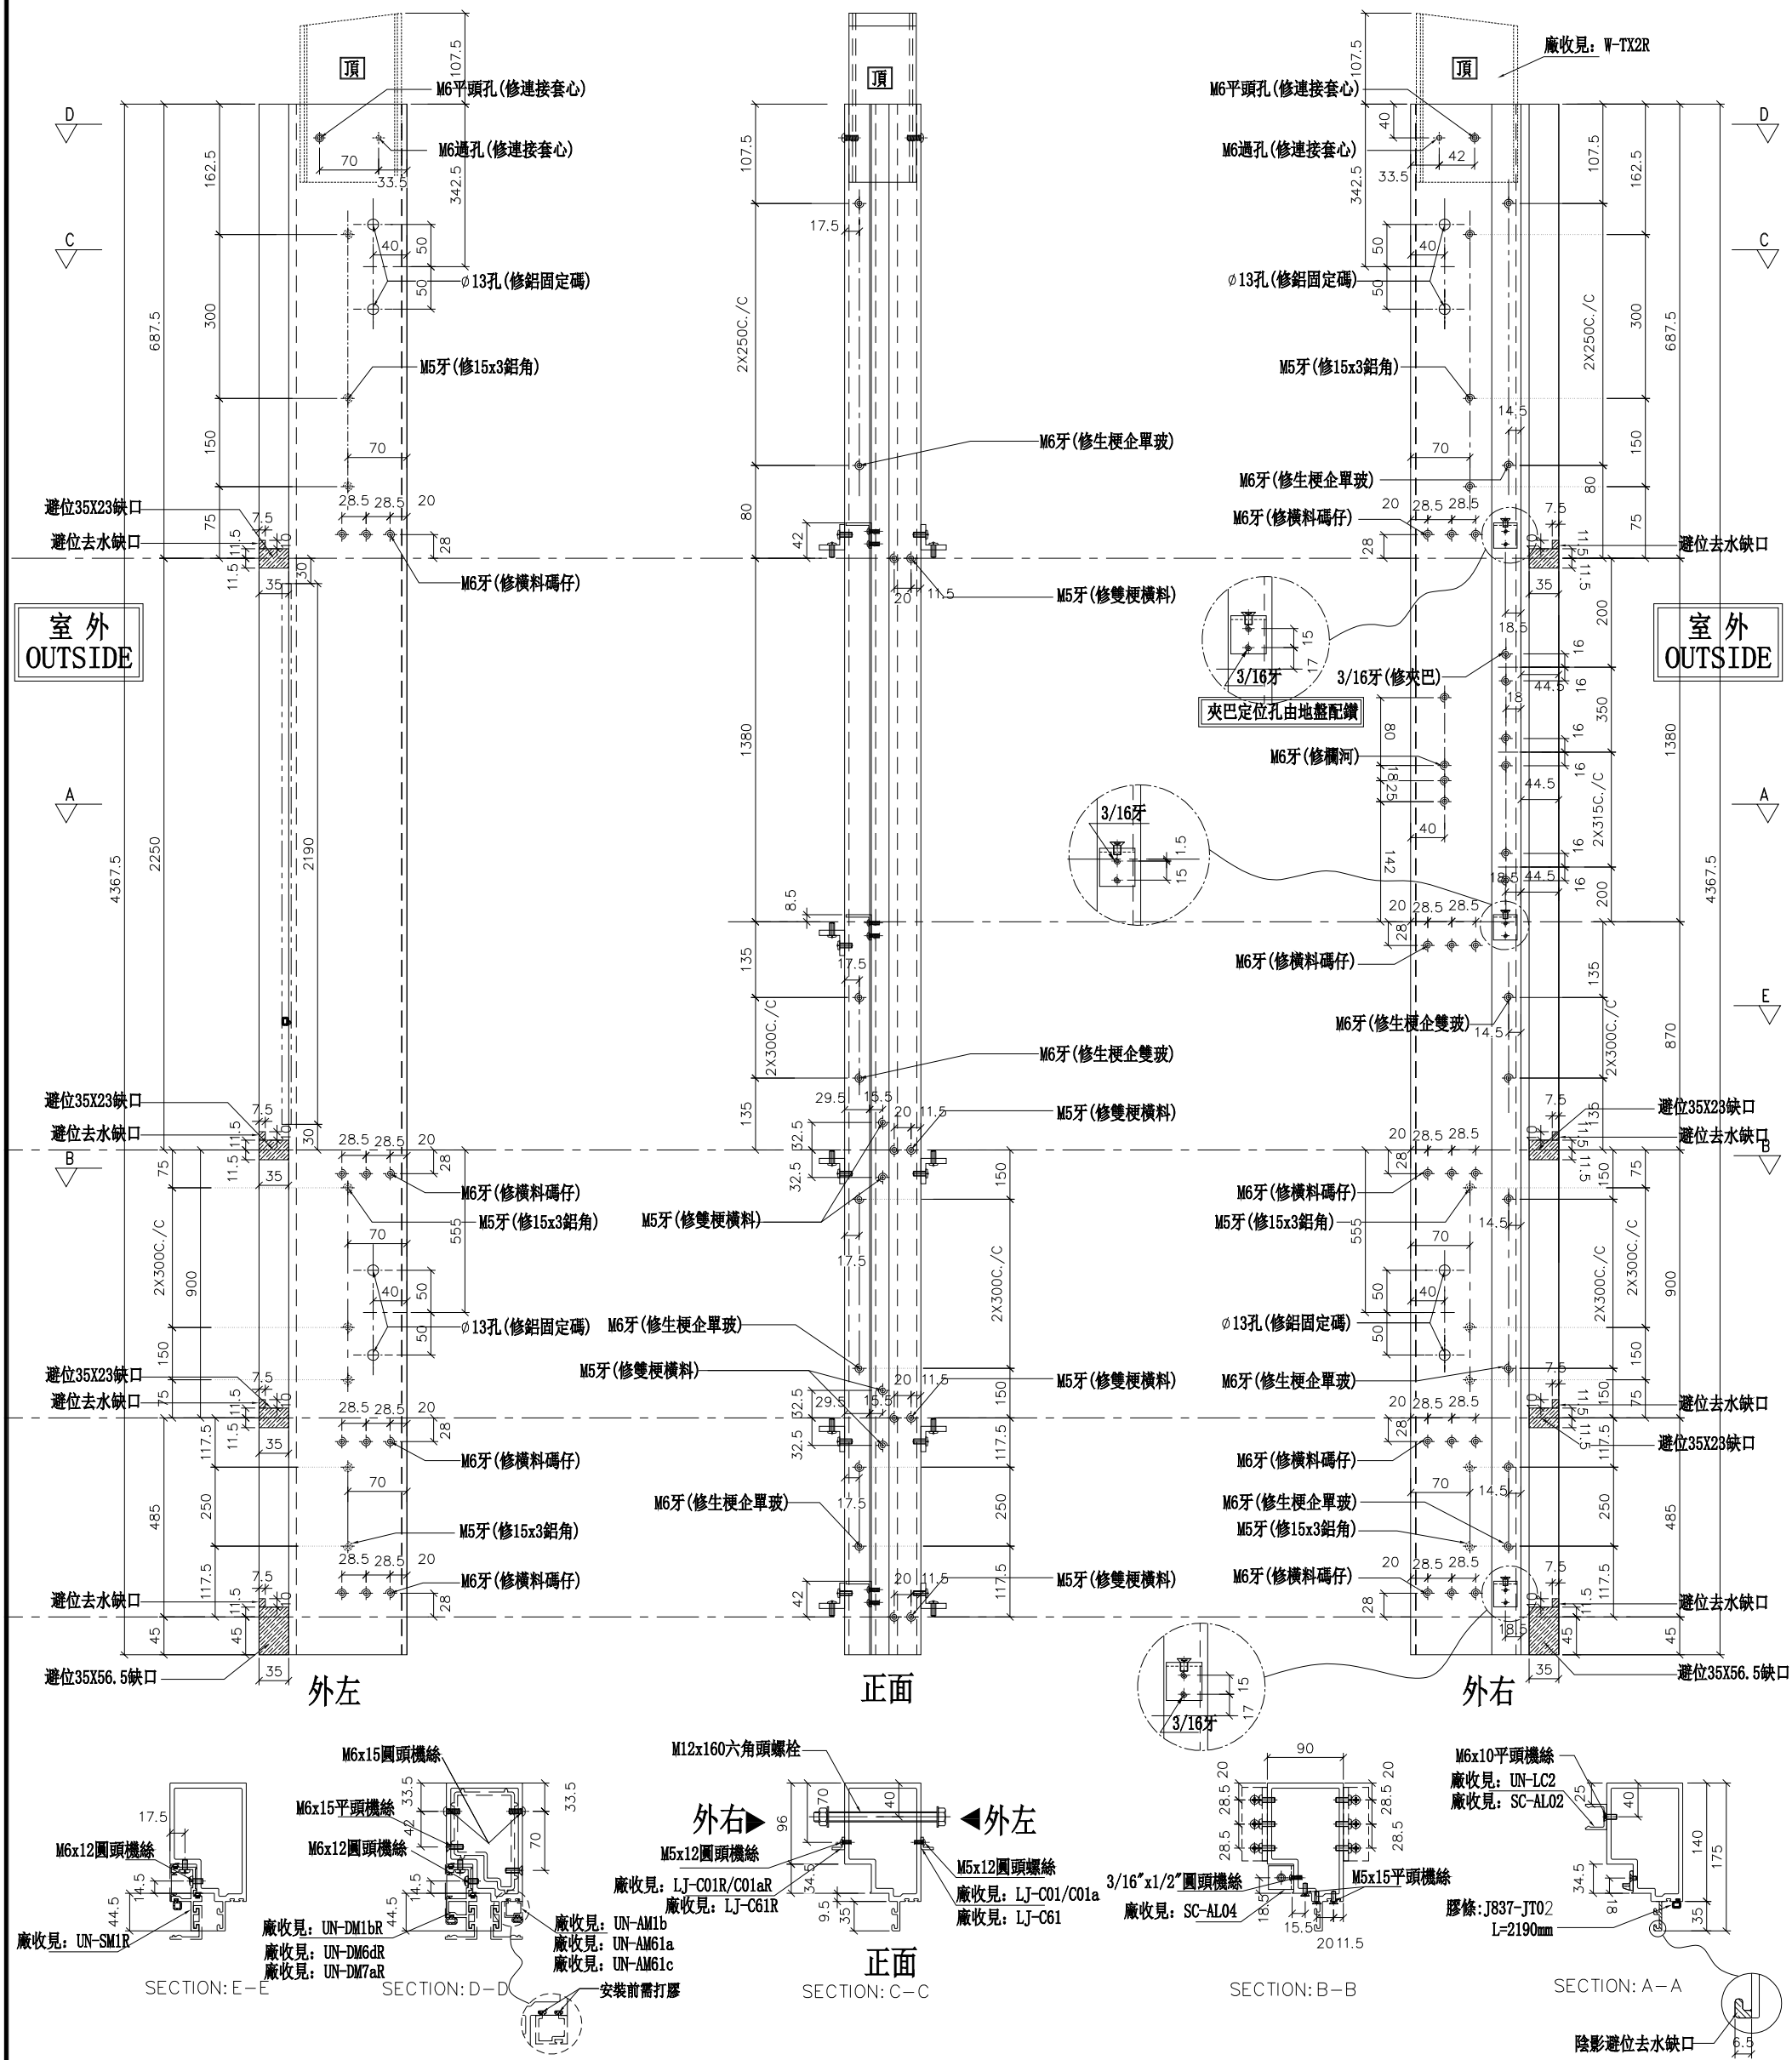


名稱	生梗企	制圖	WX	2019.04.10	修改			
材料	X85546	復核	HH	2019.04.16	日期			
顏色	EC-DG-S332054 (3塗)	批準			圖號	G-MS802		


美特鋁質 有限公司
MIDI Aluminium Fabricator Ltd.

工程號	J-837	地盤	觀塘裕民坊

數量	位置	樓層
1	T3CW-A-1	28F
1	T3CW-B-2	28F
1	T3CW-E-1	28F
1	T3CW-F-1	28F

左梗窗右梗窗 *請用A3紙打印

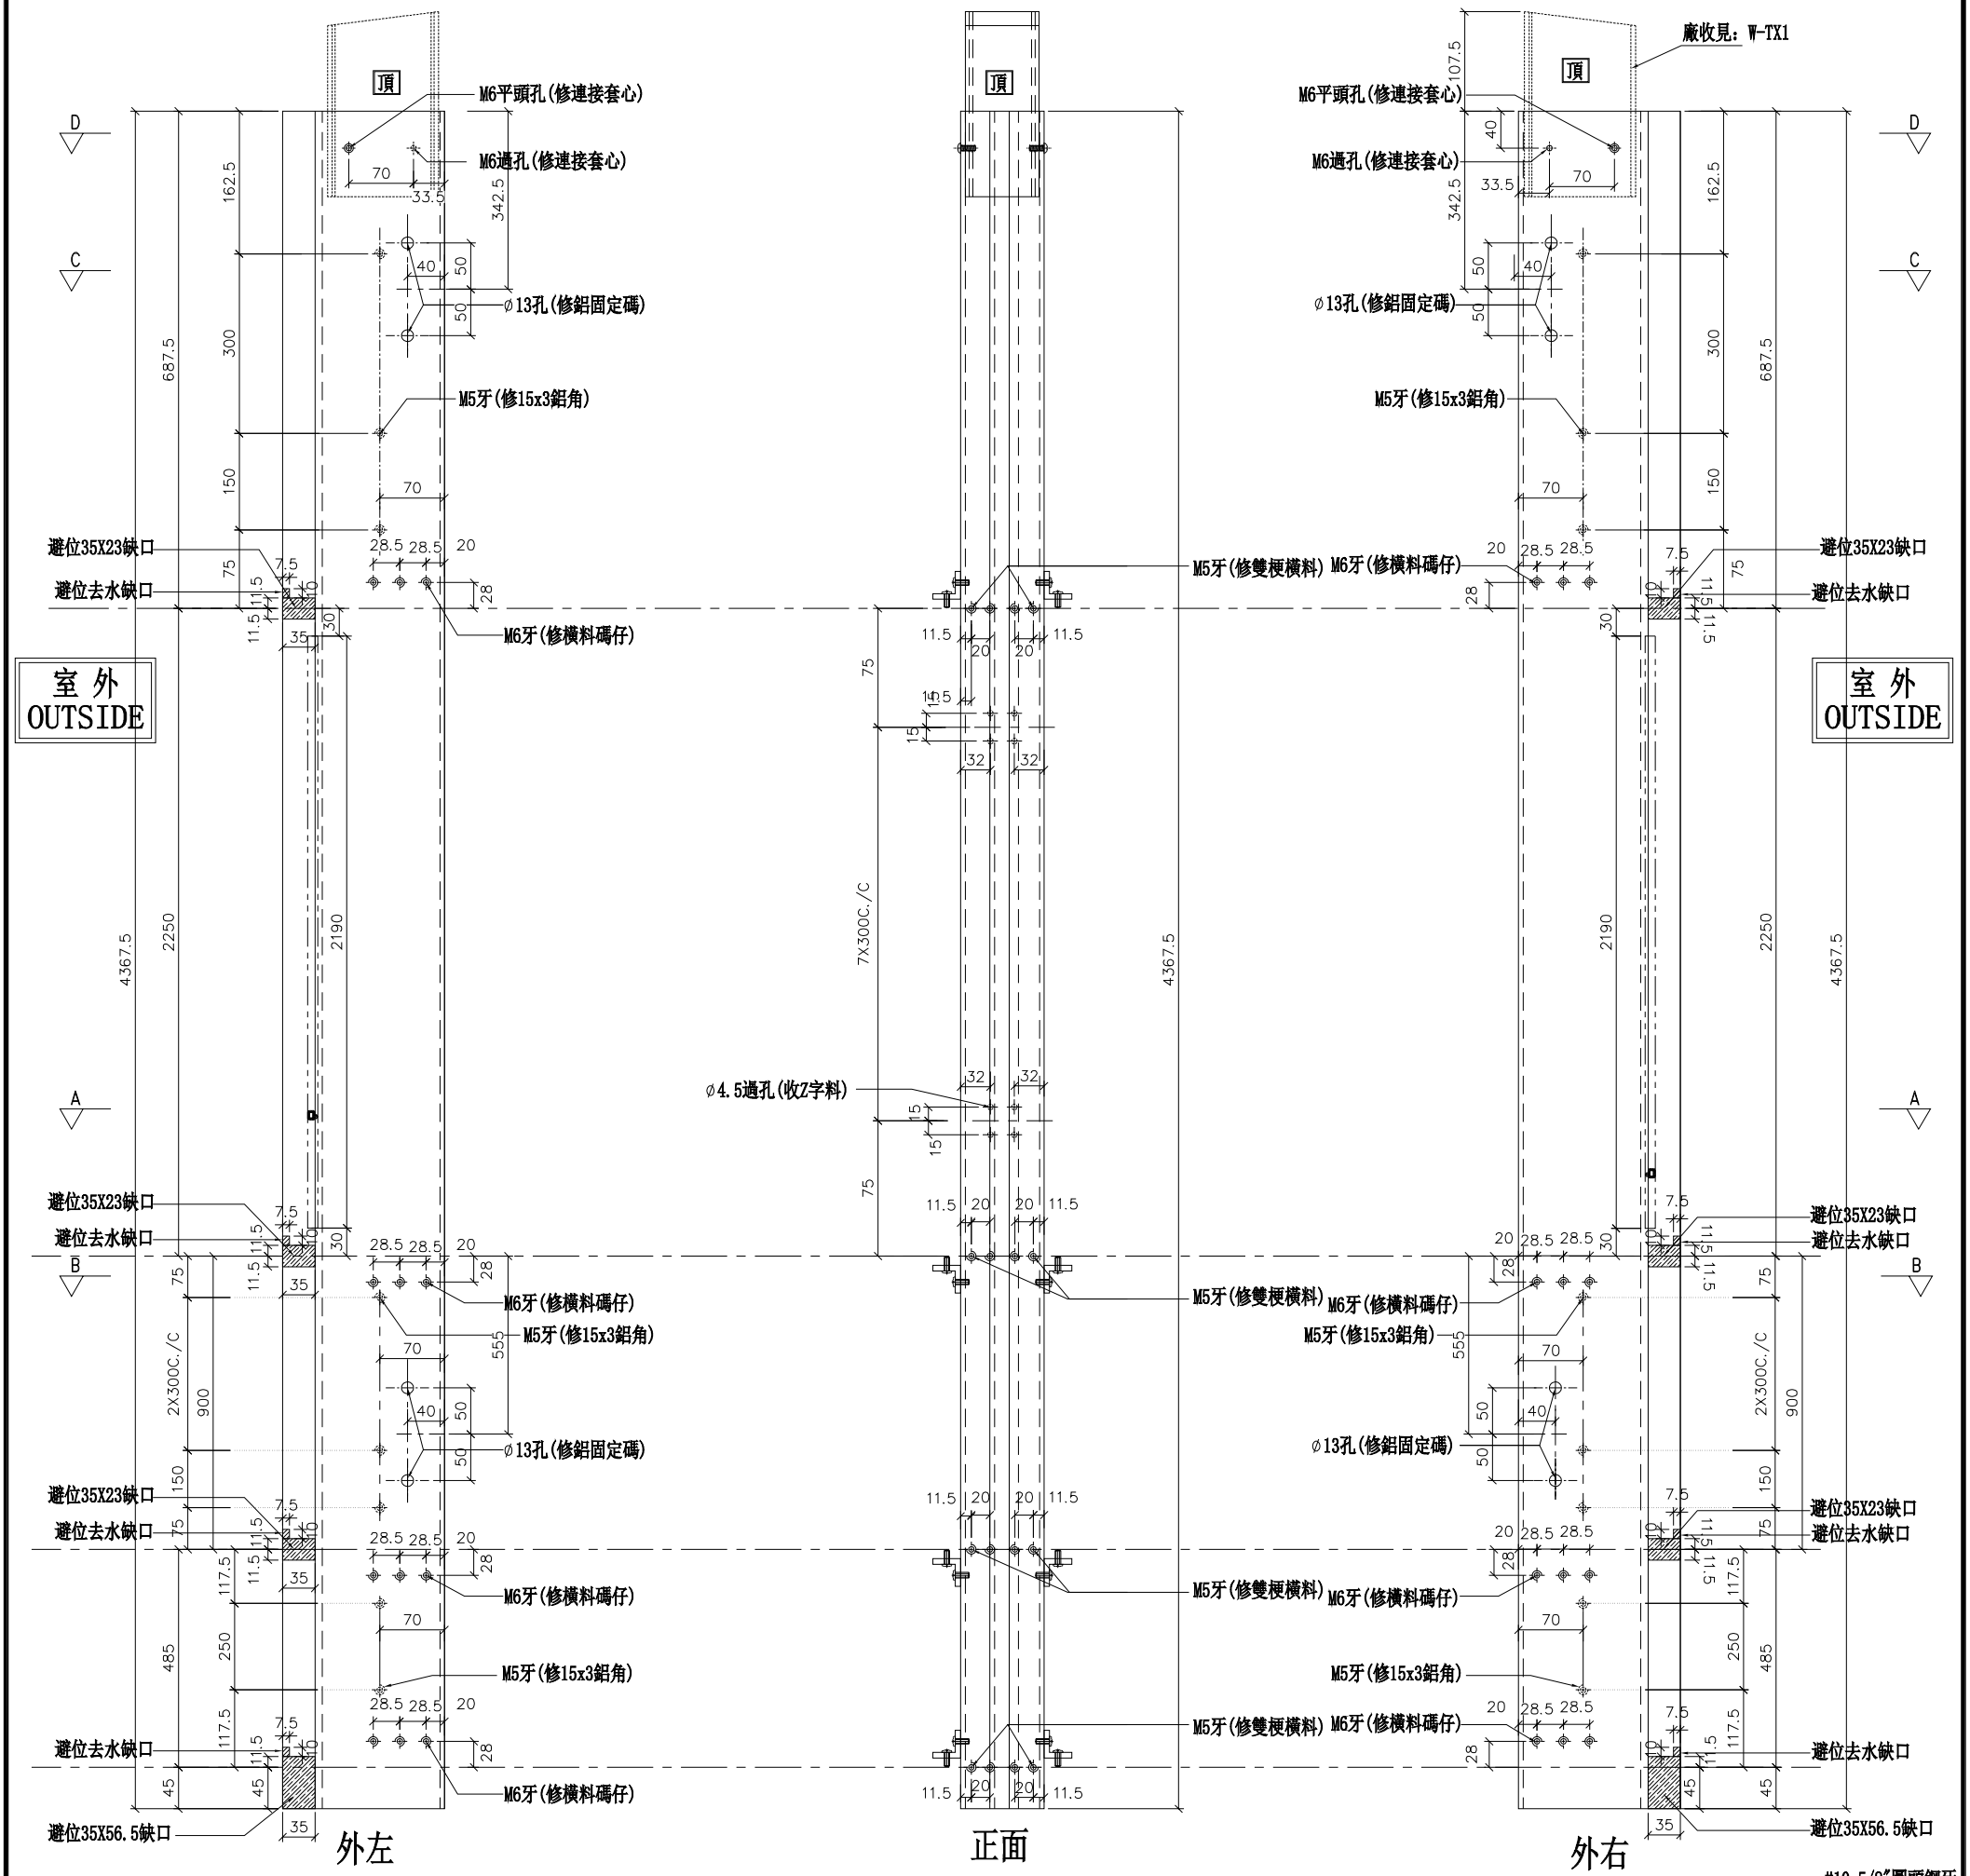

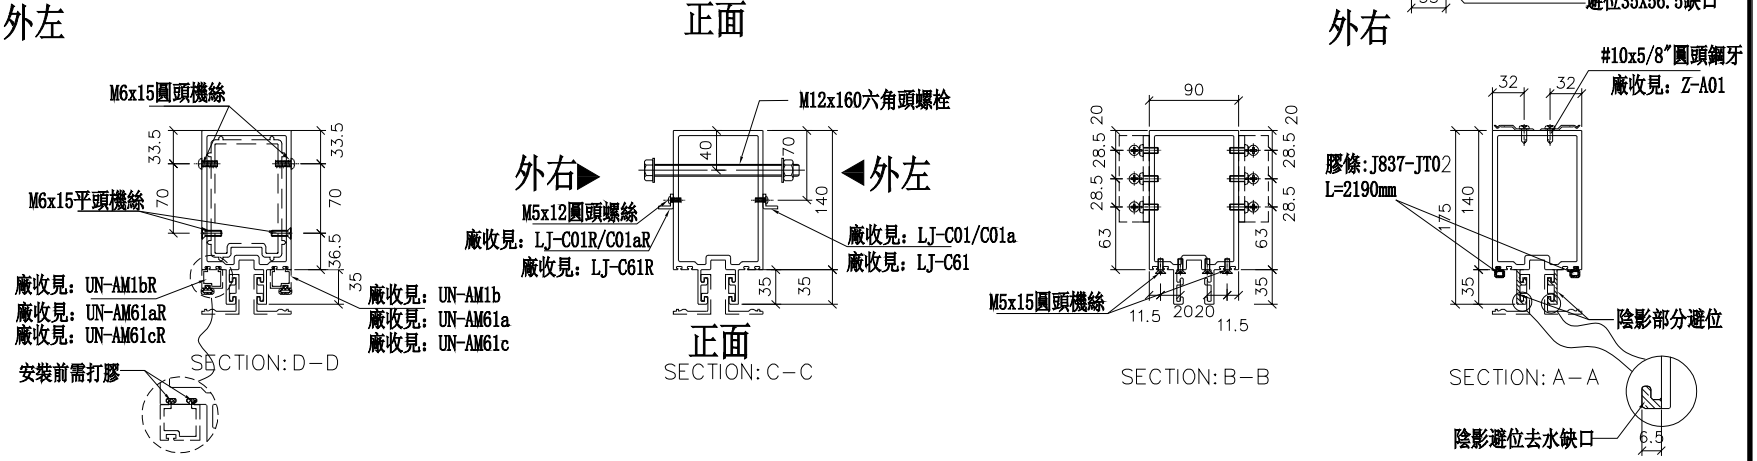


名稱	雙梗企	制圖	WX	2019.04.10	修改			
材料	X85545	復核	HH	2019.04.16	日期			
顏色	EC-DG-S332054 (3塗)	批準			圖號	G-MS803		


美特鋁質 有限公司
MIDI Aluminium Fabricator Ltd.

數量	位置	樓層
1	T3CW-A-1	28F
1	T3CW-M-1	28F

工程號	J-837	地盤	觀塘裕民坊

左SHR右SHL *請用A3紙打印

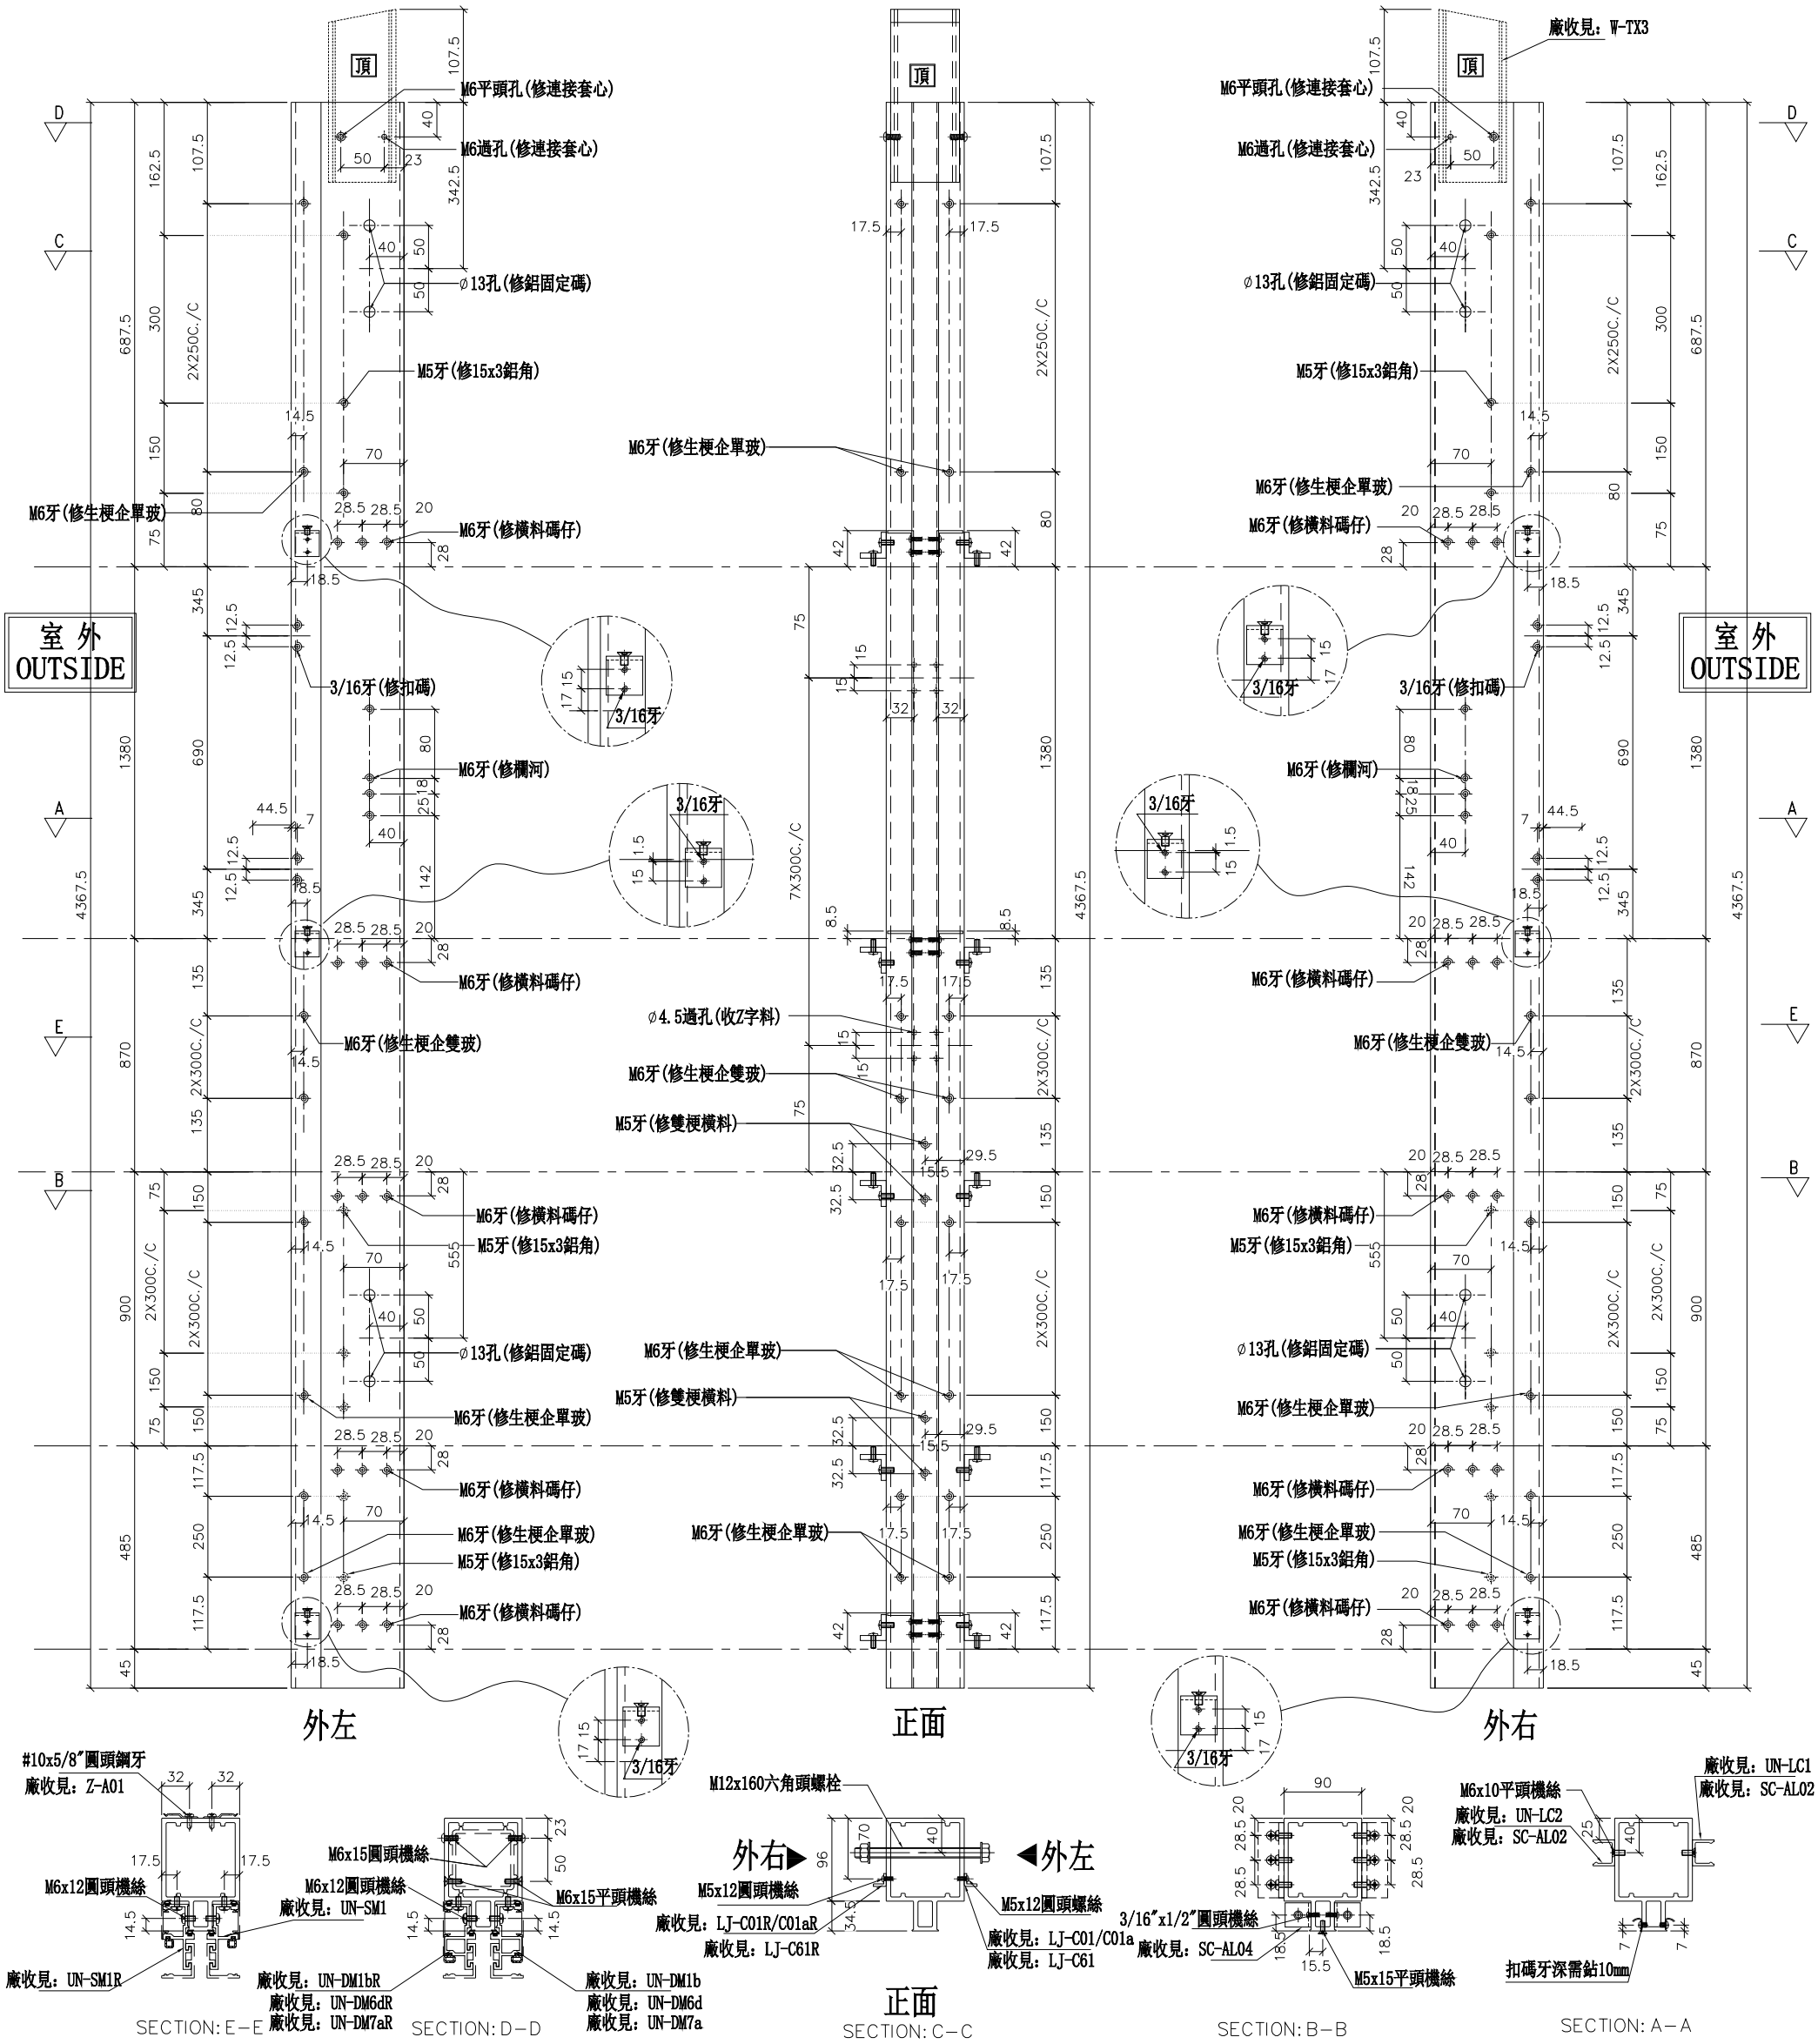

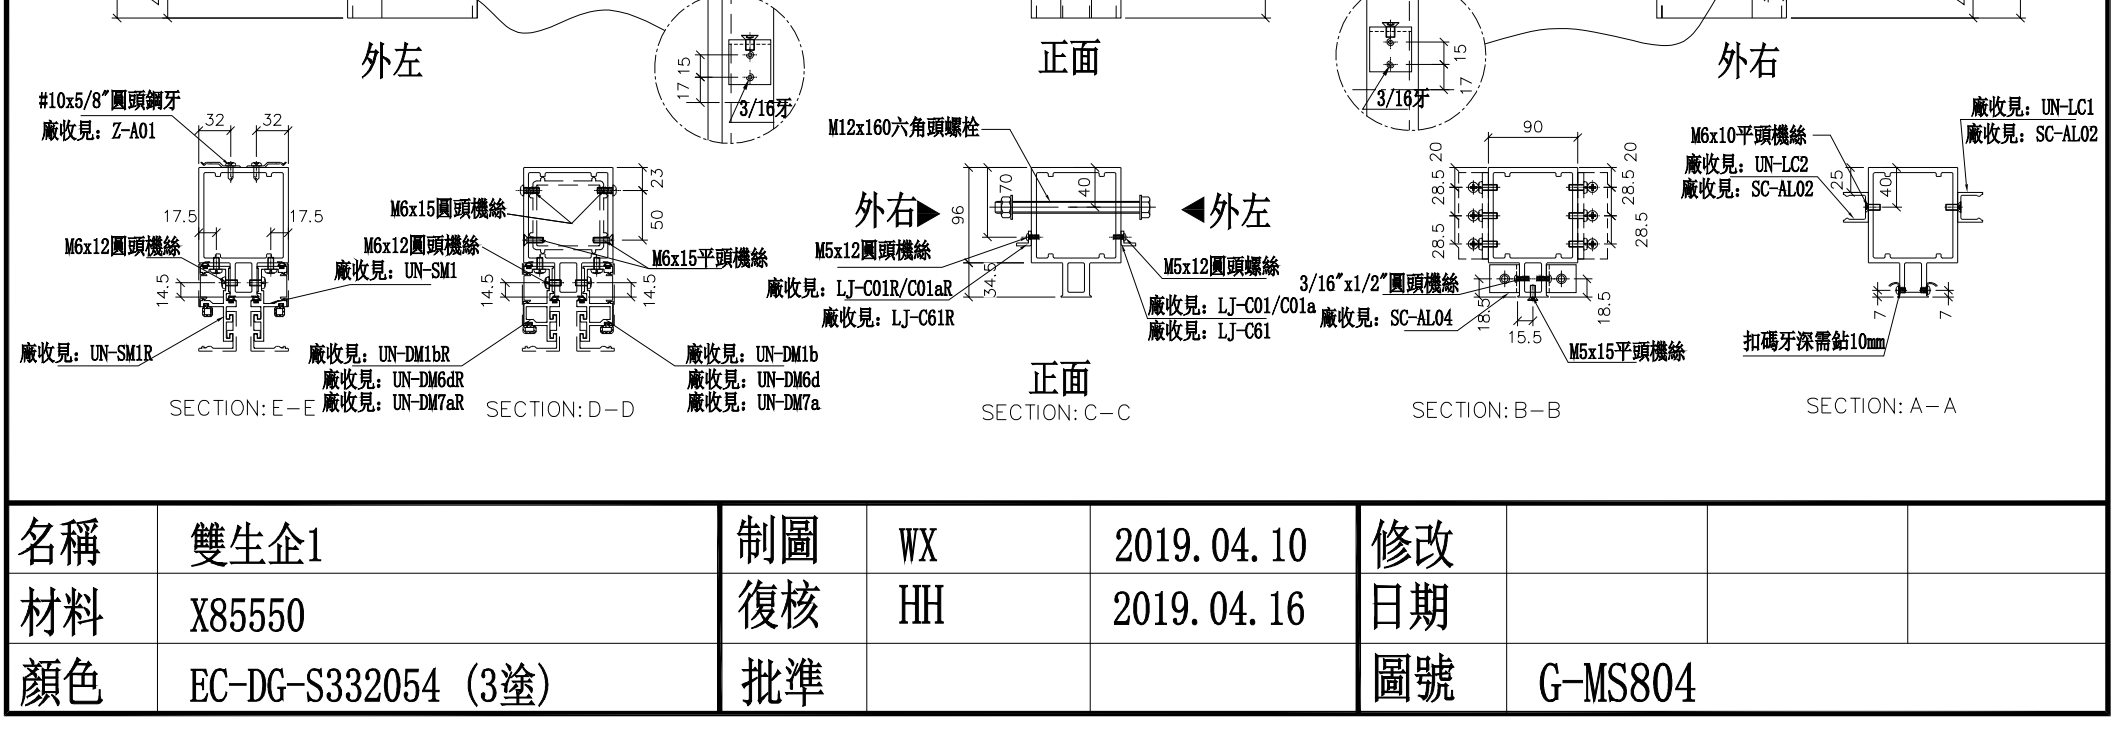

名稱	雙生企1	制圖	WX	2019.04.10	修改			
材料	X85550	復核	HH	2019.04.16	日期			
顏色	EC-DG-S332054 (3塗)	批準			圖號	G-MS804		


美特鋁質 有限公司
MIDI Aluminium Fabricator Ltd.

工程號	J-837	地盤	觀塘裕民坊

數量	位置	樓層
1	T3CW-B-2	28F
1	T3CW-E-1	28F
2	T3CW-F-1	28F
1	T3CW-L-2	28F

左梗窗右SHR

*請用A3紙打印

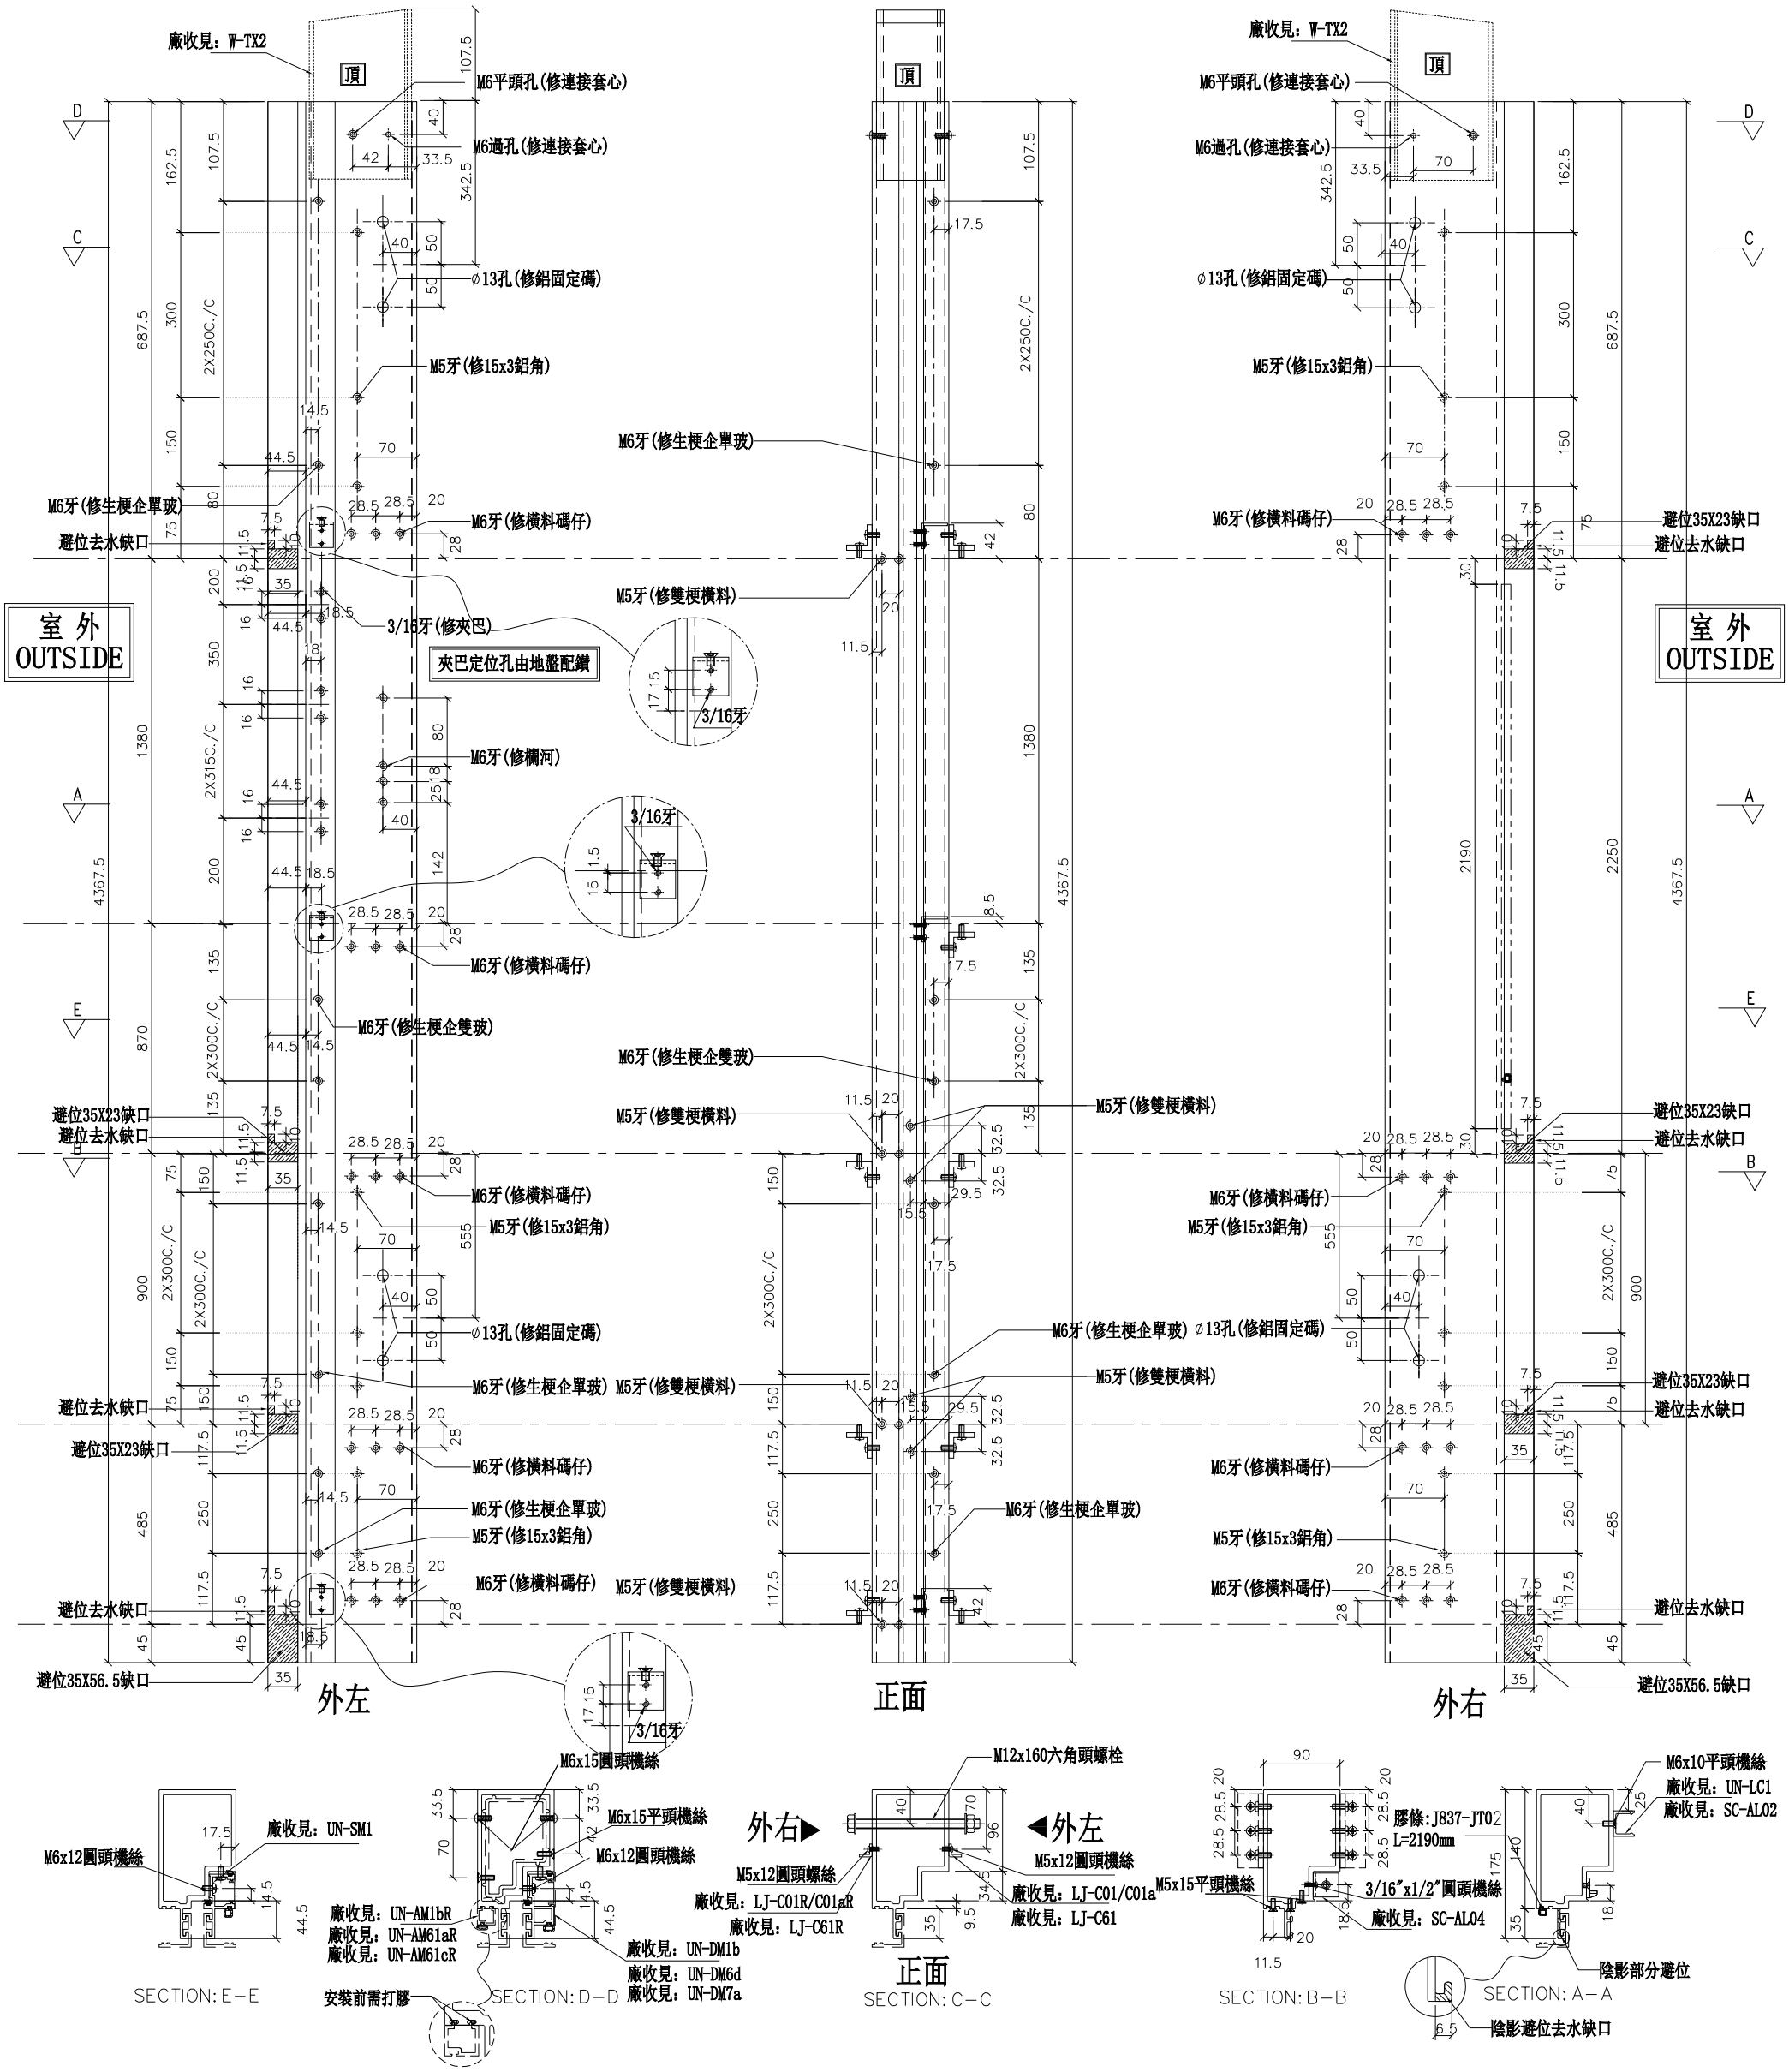

名稱	生梗企	制圖	WX	2019.04.10	修改			
材料	X85546	復核	HH	2019.04.16	日期			
顏色	EC-DG-S332054 (3塗)	批準			圖號	G-MS805		

美特鋁質 有限公司
MIDI Aluminium Fabricator Ltd.


工程號	J-837	地盤	觀塘裕民坊


數量	位置	樓層
1	T3CW-B-2	28F
1	T3CW-J-2	28F
1	T3CW-K-2	28F
1	T3CW-M-2	28F

*注意：
螺絲鑽平頭孔事宜，請留意M5及3/16"要沉頭（90° X ∅10），供修螺絲后啲膠用

左靠墻(SHL)

*請用A3紙打印

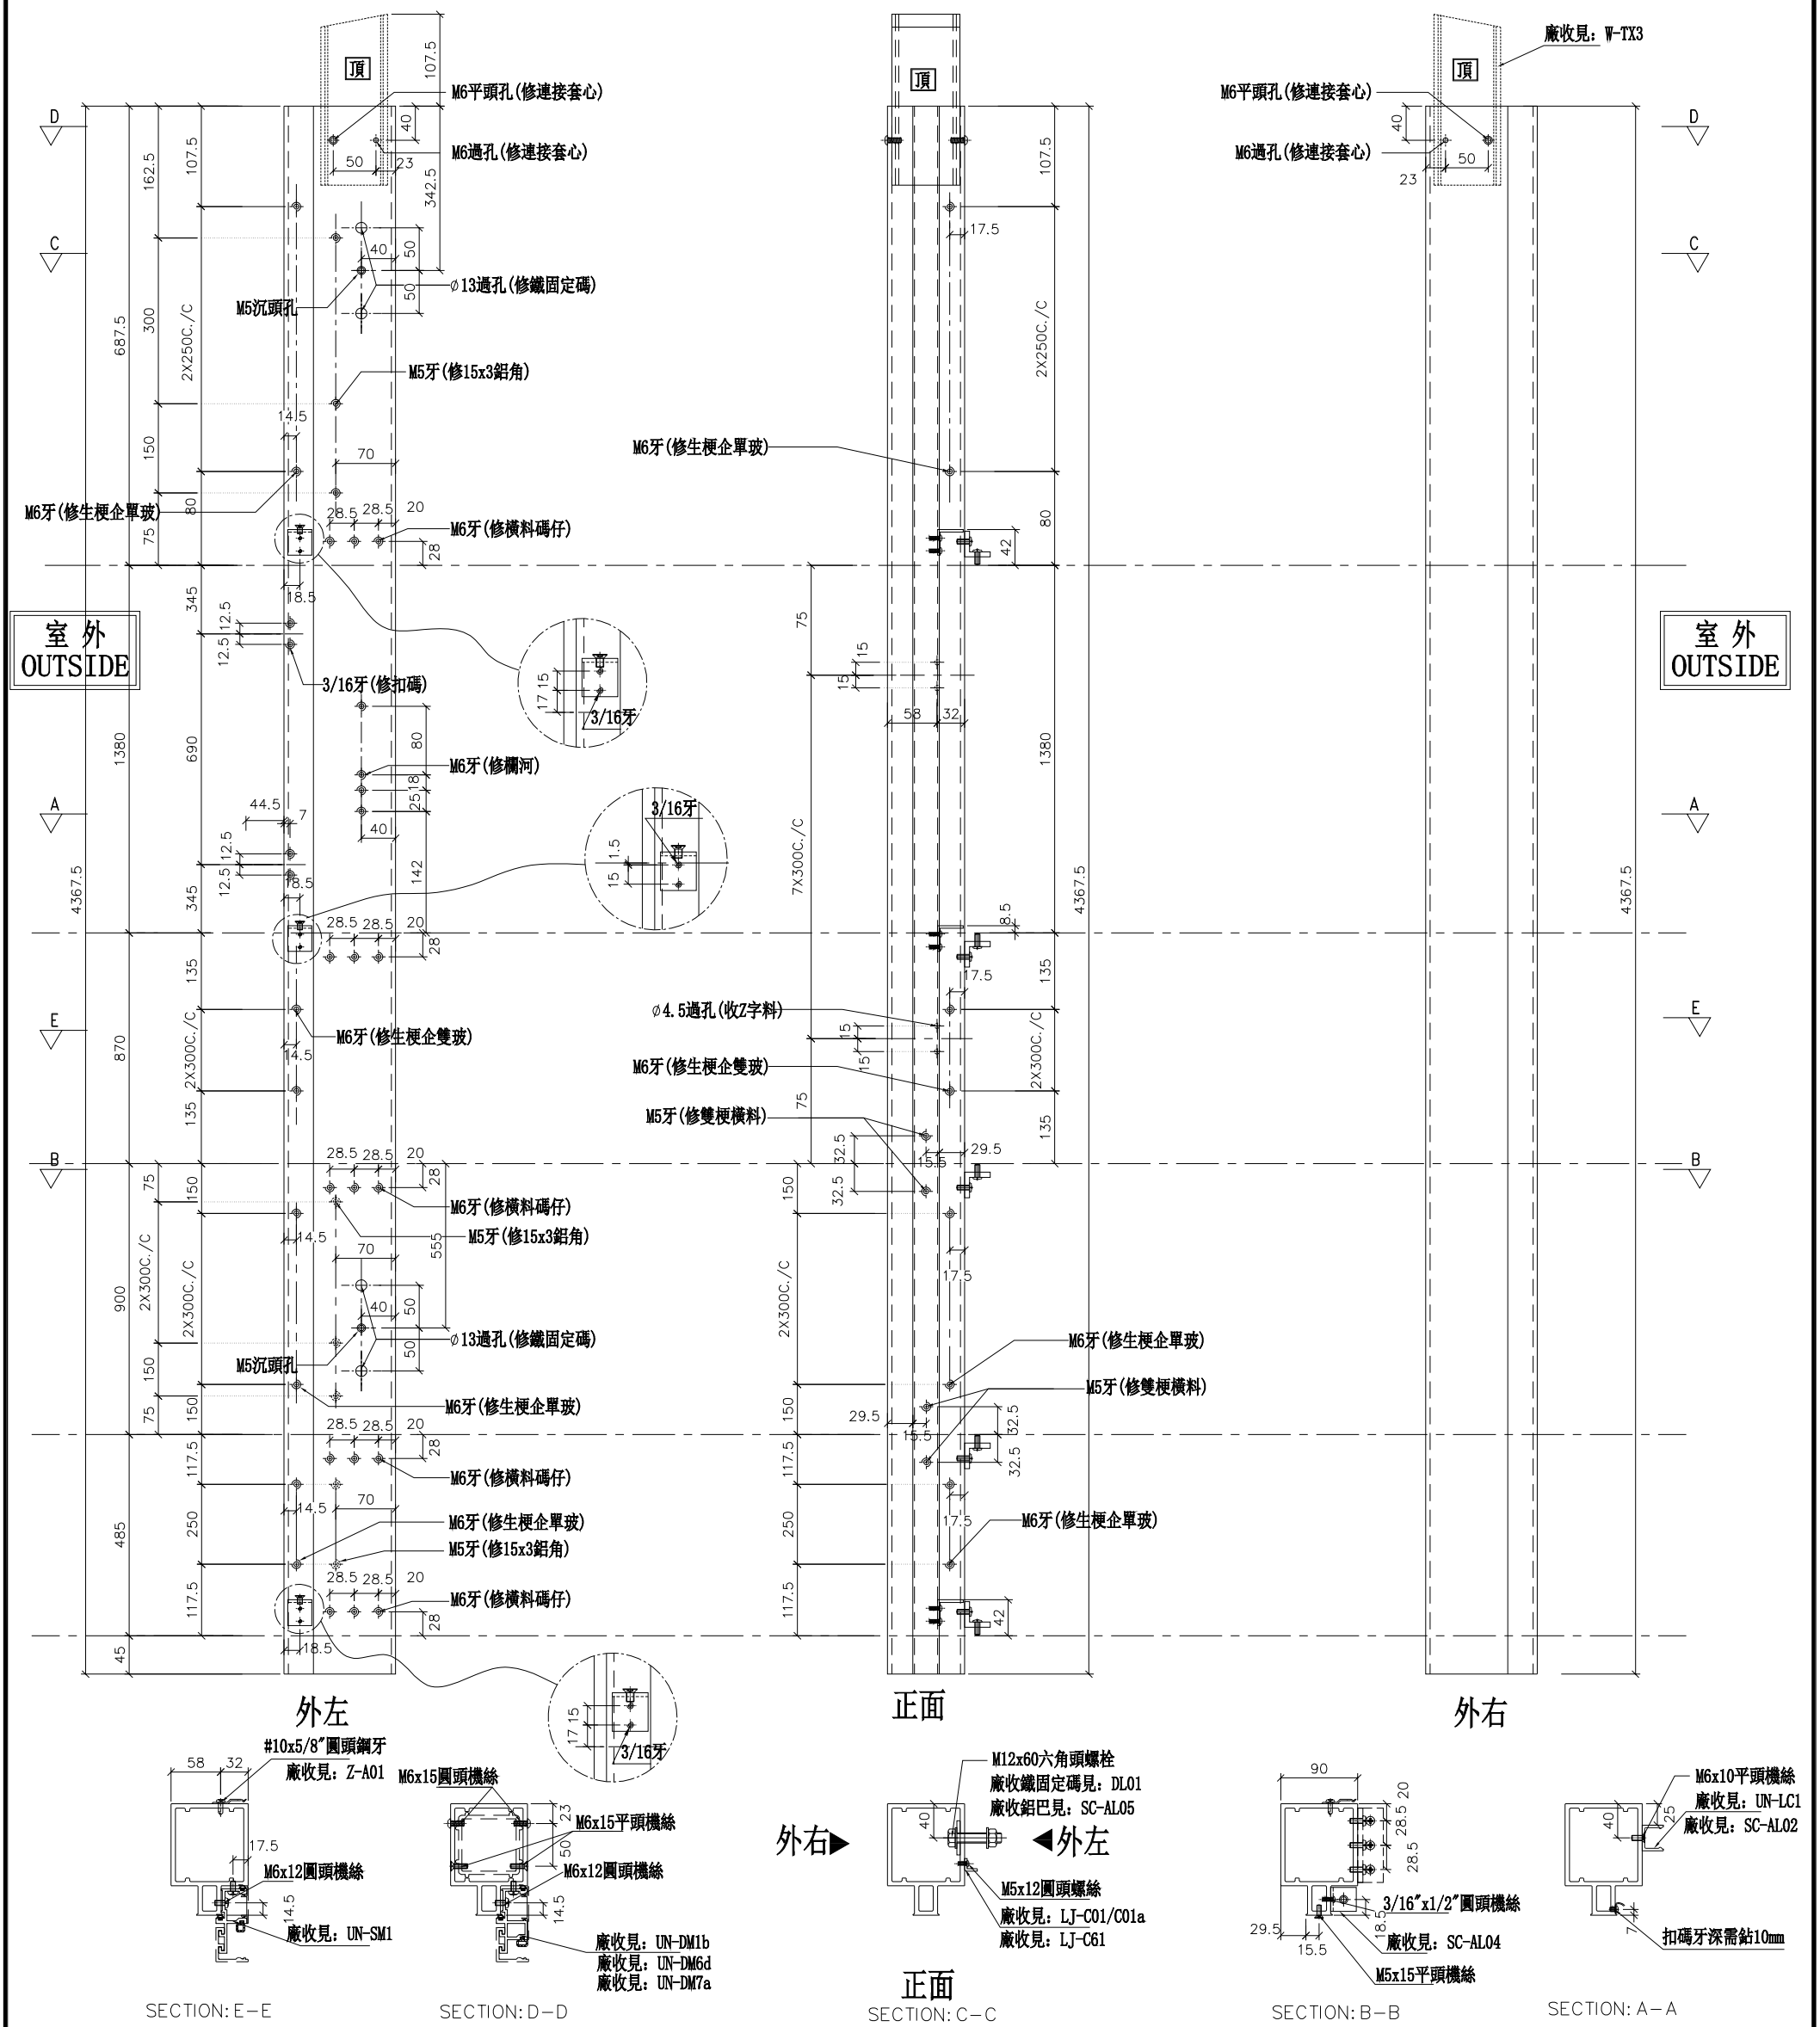

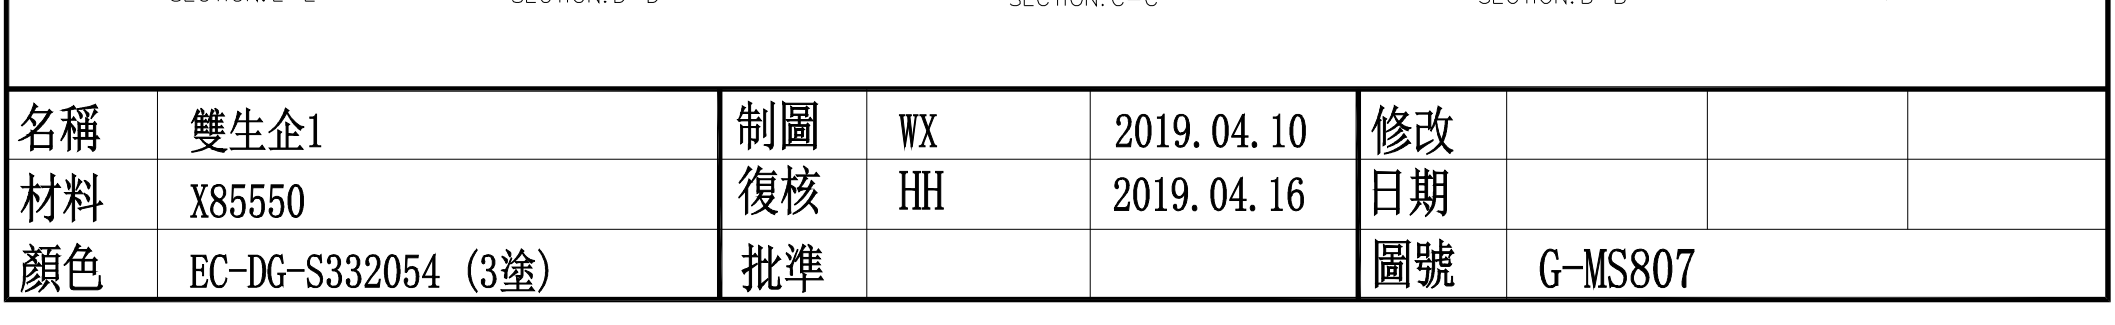

SECTION: E－E　SECTION: D－D　SECTION: C－C　SECTION: B－B　SECTION: A－A

名稱	雙生企1	制圖	WX	2019.04.10	修改			
材料	X85550	復核	HH	2019.04.16	日期			
顏色	EC-DG-S332054 (3塗)	批準			圖號	G-MS807		

美特鋁質 有限公司
MIDI Aluminium Fabricator Ltd.


工程號	J-837	地盤	觀塘裕民坊

數量	位置	樓層
1	T3CW-A-1	28F
1	T3CW-C-1	28F
1	T3CW-E-1	28F
1	T3CW-L-1	28F

右靠墻(SHR)

*請用A3紙打印

*注意：
螺絲鑽平頭孔事宜，請留意M5及3/16″要沉頭（90° X ∅10），供修螺絲后唧膠用

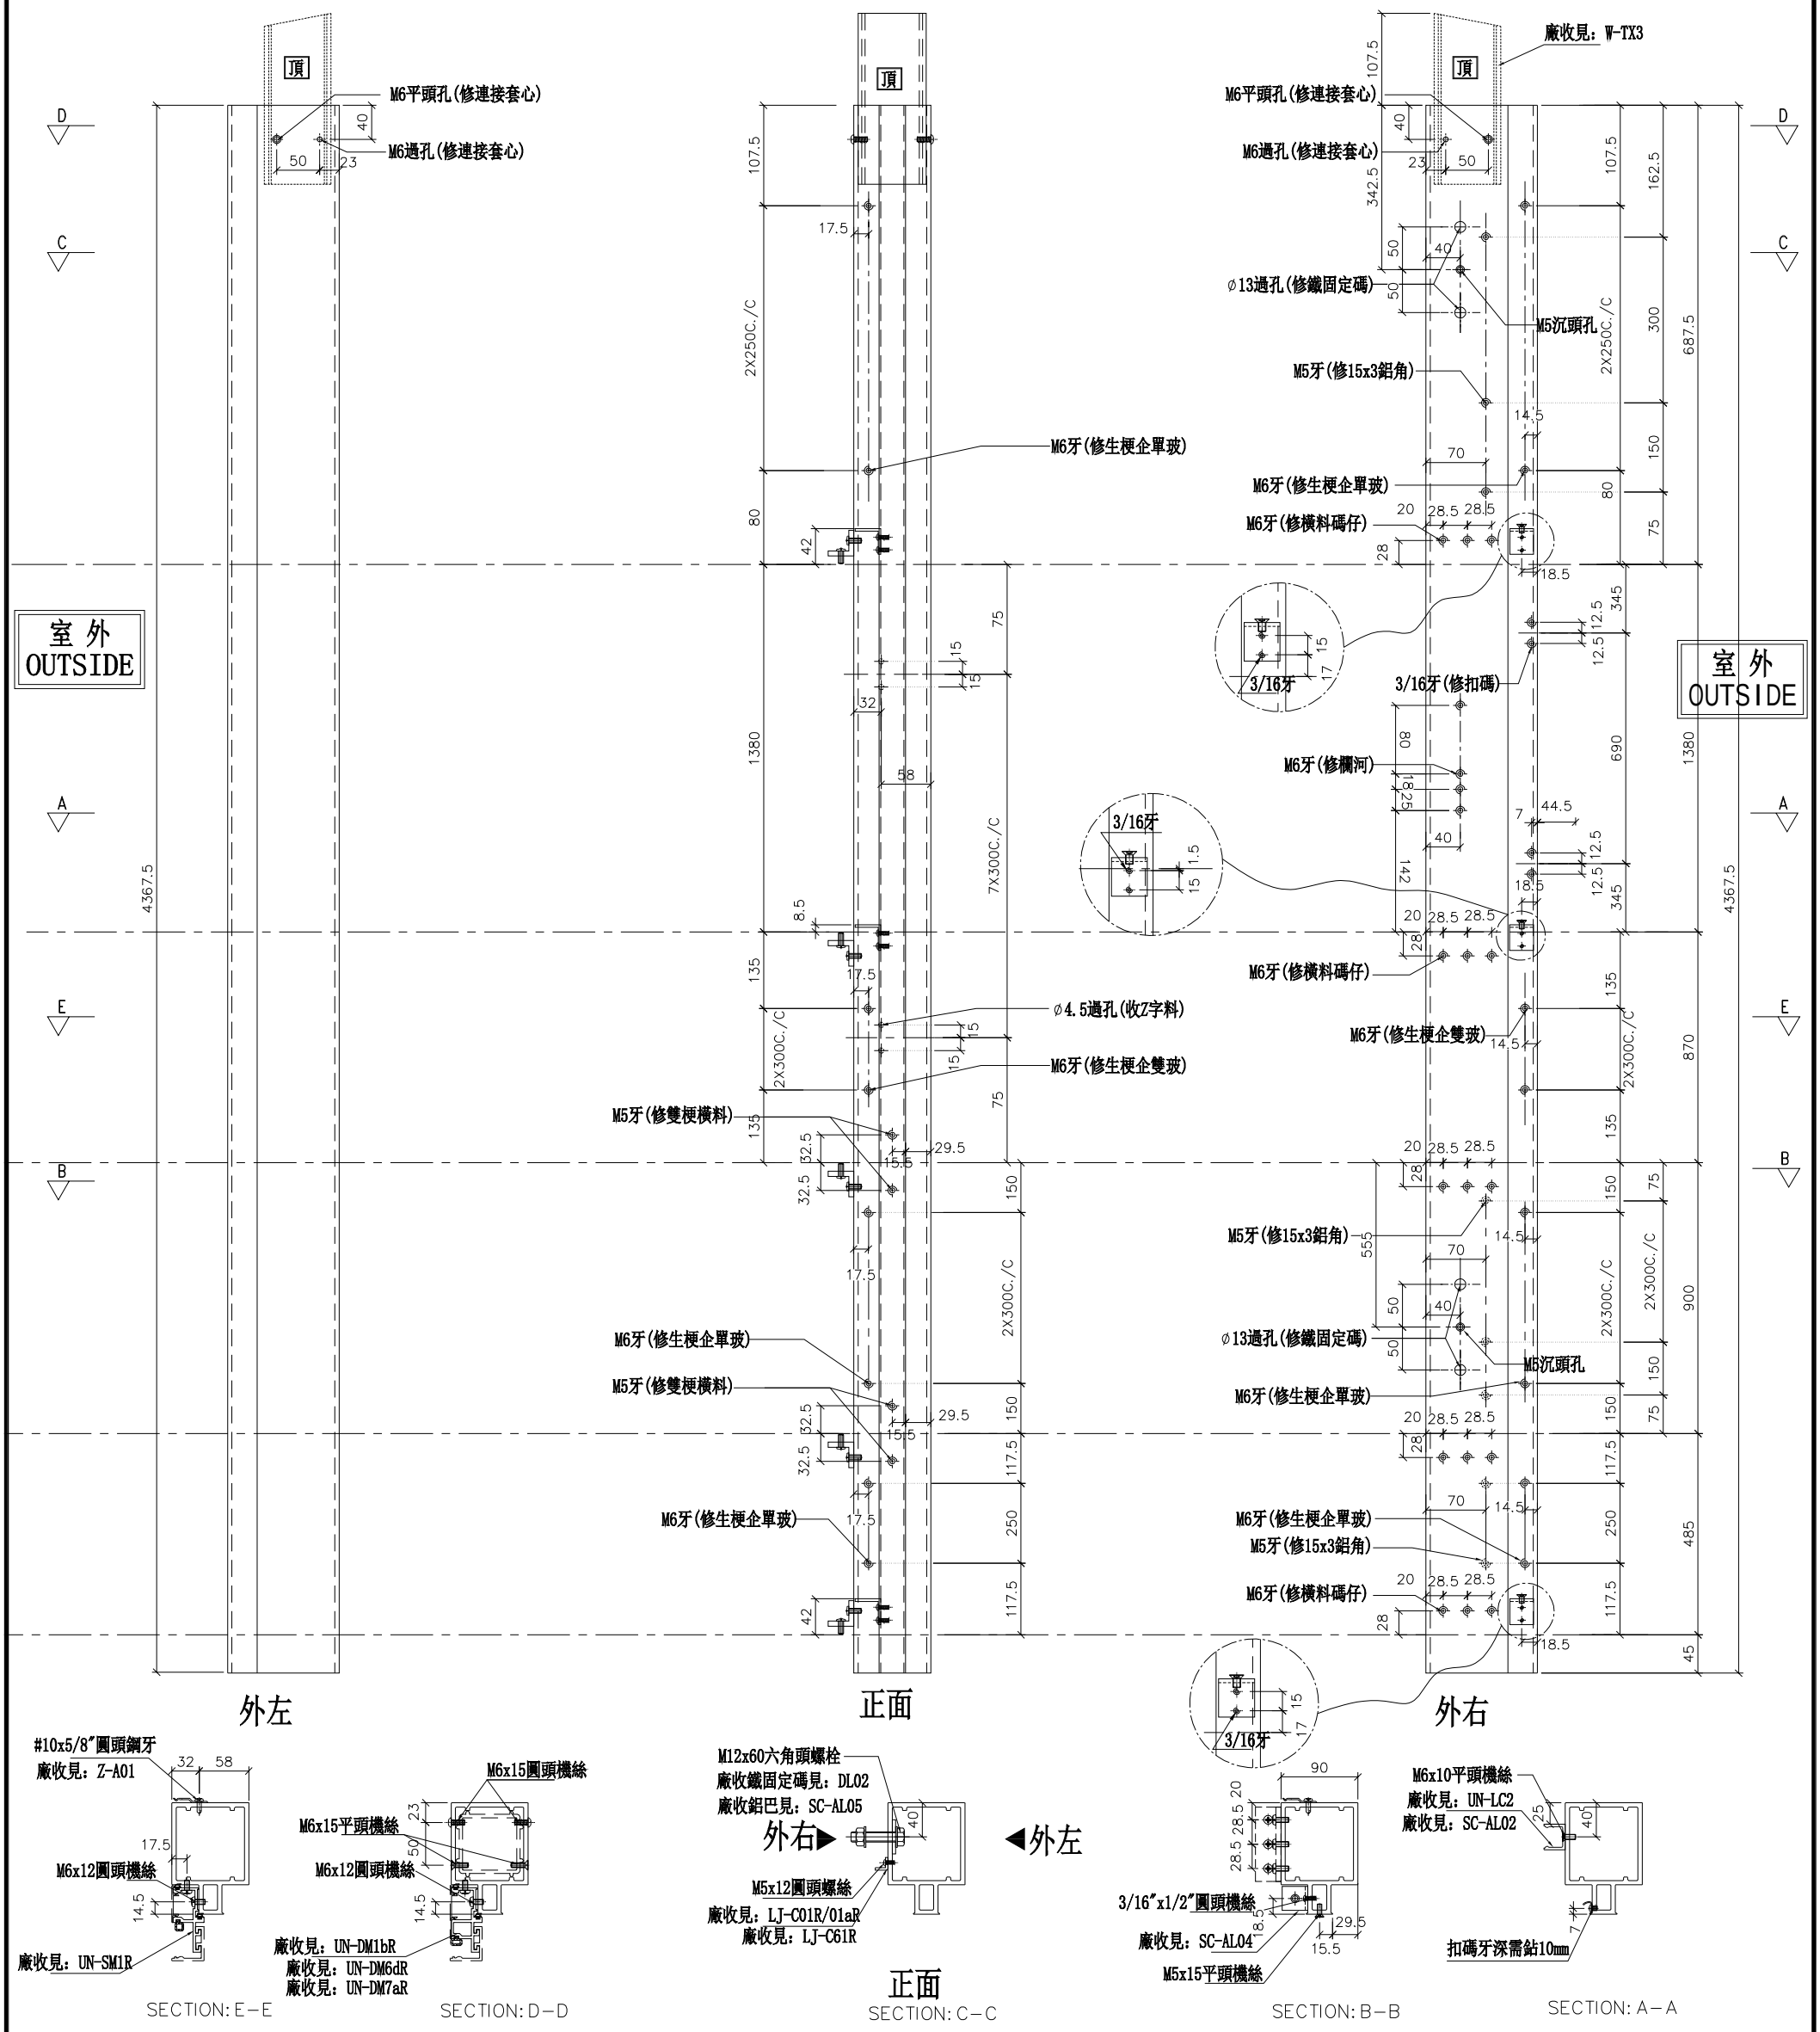

名稱	雙生企1	制圖	WX	2019.04.10	修改			
材料	X85550	復核	HH	2019.04.16	日期			
顏色	EC-DG-S332054 (3塗)	批準			圖號	G-MS807R		

美特鋁質 有限公司
MIDI Aluminium Fabricator Ltd.


工程號	J-837	地盤	觀塘裕民坊

數量	位置	樓層
1	T3CW-H-1	28F
1	T3CW-H-3	28F
1	T3CW-J-1	28F
1	T3CW-K-1	28F

*注意：
螺絲鑽平頭孔事宜，請留意M5及3/16"要沉頭（90° X ∅10），供修螺絲后唧膠用

左靠墻(SHL)

*請用A3紙打印

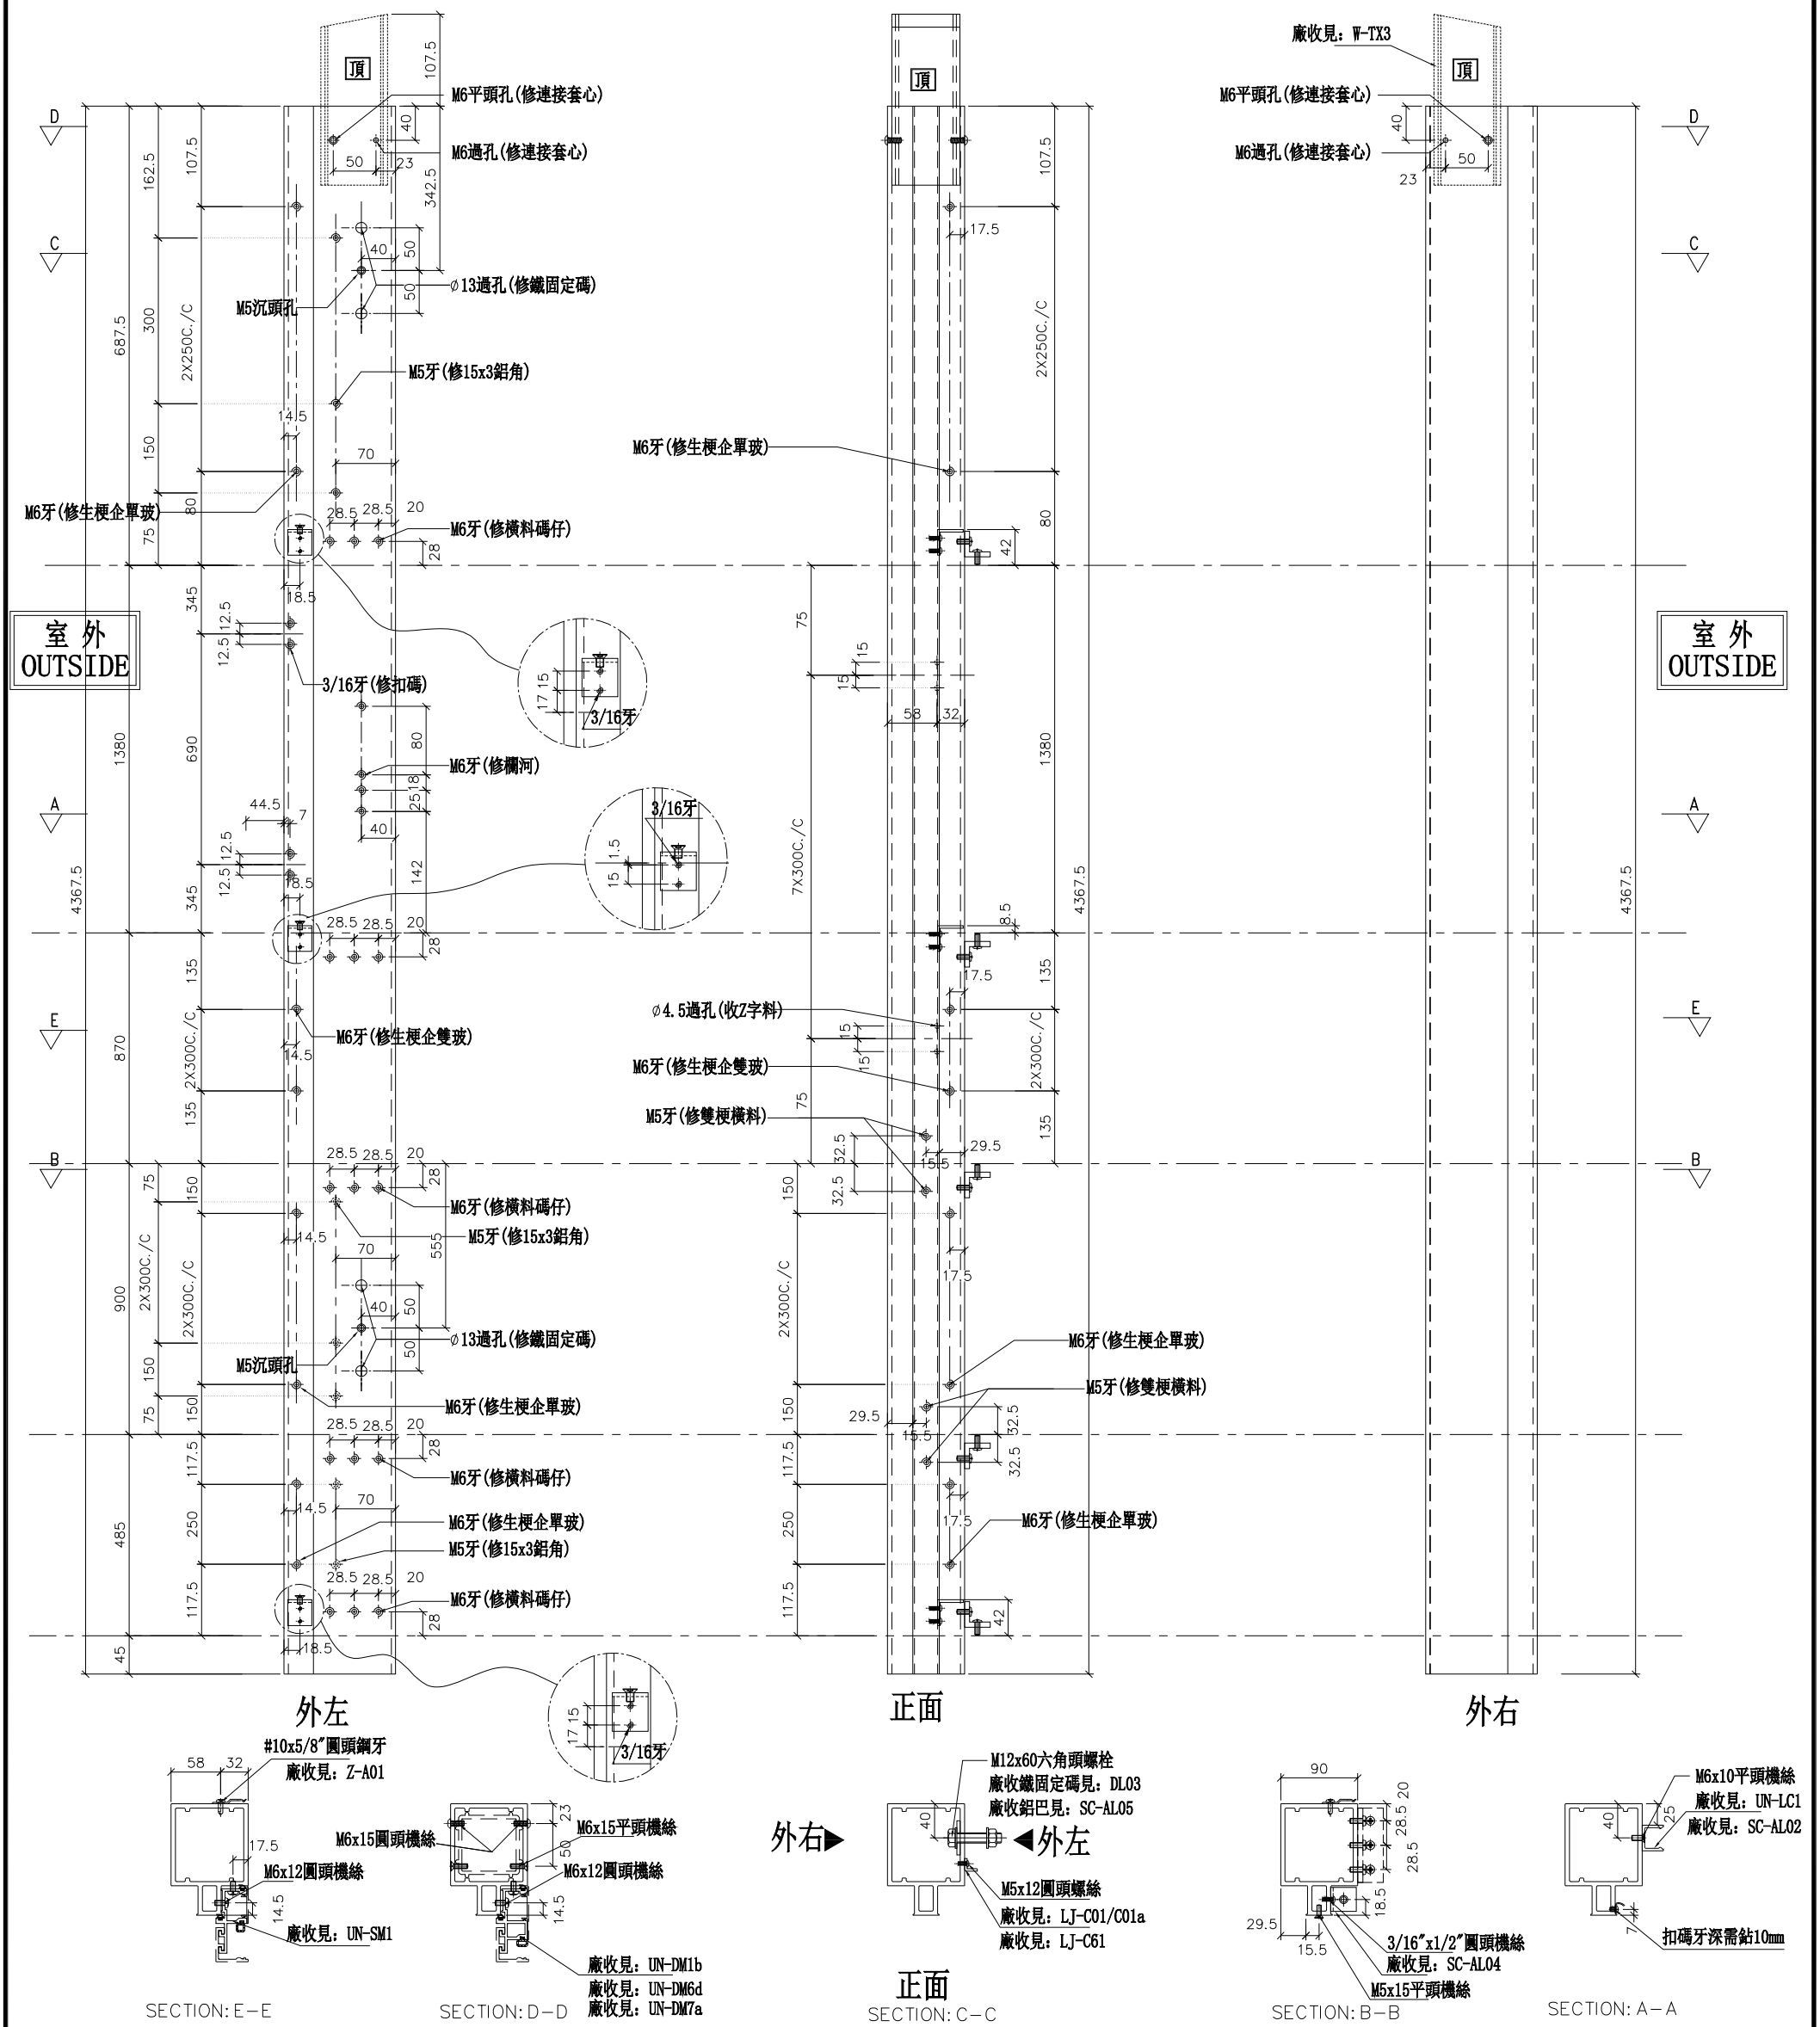

名稱	雙生企1	制圖	WX	2019.04.10	修改			
材料	X85550	復核	HH	2019.04.16	日期			
顏色	EC-DG-S332054 (3塗)	批準			圖號	G-MS808		

美特鋁質 有限公司
MIDI Aluminium Fabricator Ltd.


數量	位置	樓層
1	T3CW-C-2	28F
1	T3CW-L-2	28F

工程號	J-837	地盤	觀塘裕民坊

右靠墻(SHR)

*請用A3紙打印

*注意：
螺絲鑽平頭孔事宜，請留意M5及3/16″要沉頭（90° X ∅10），供修螺絲后唧膠用

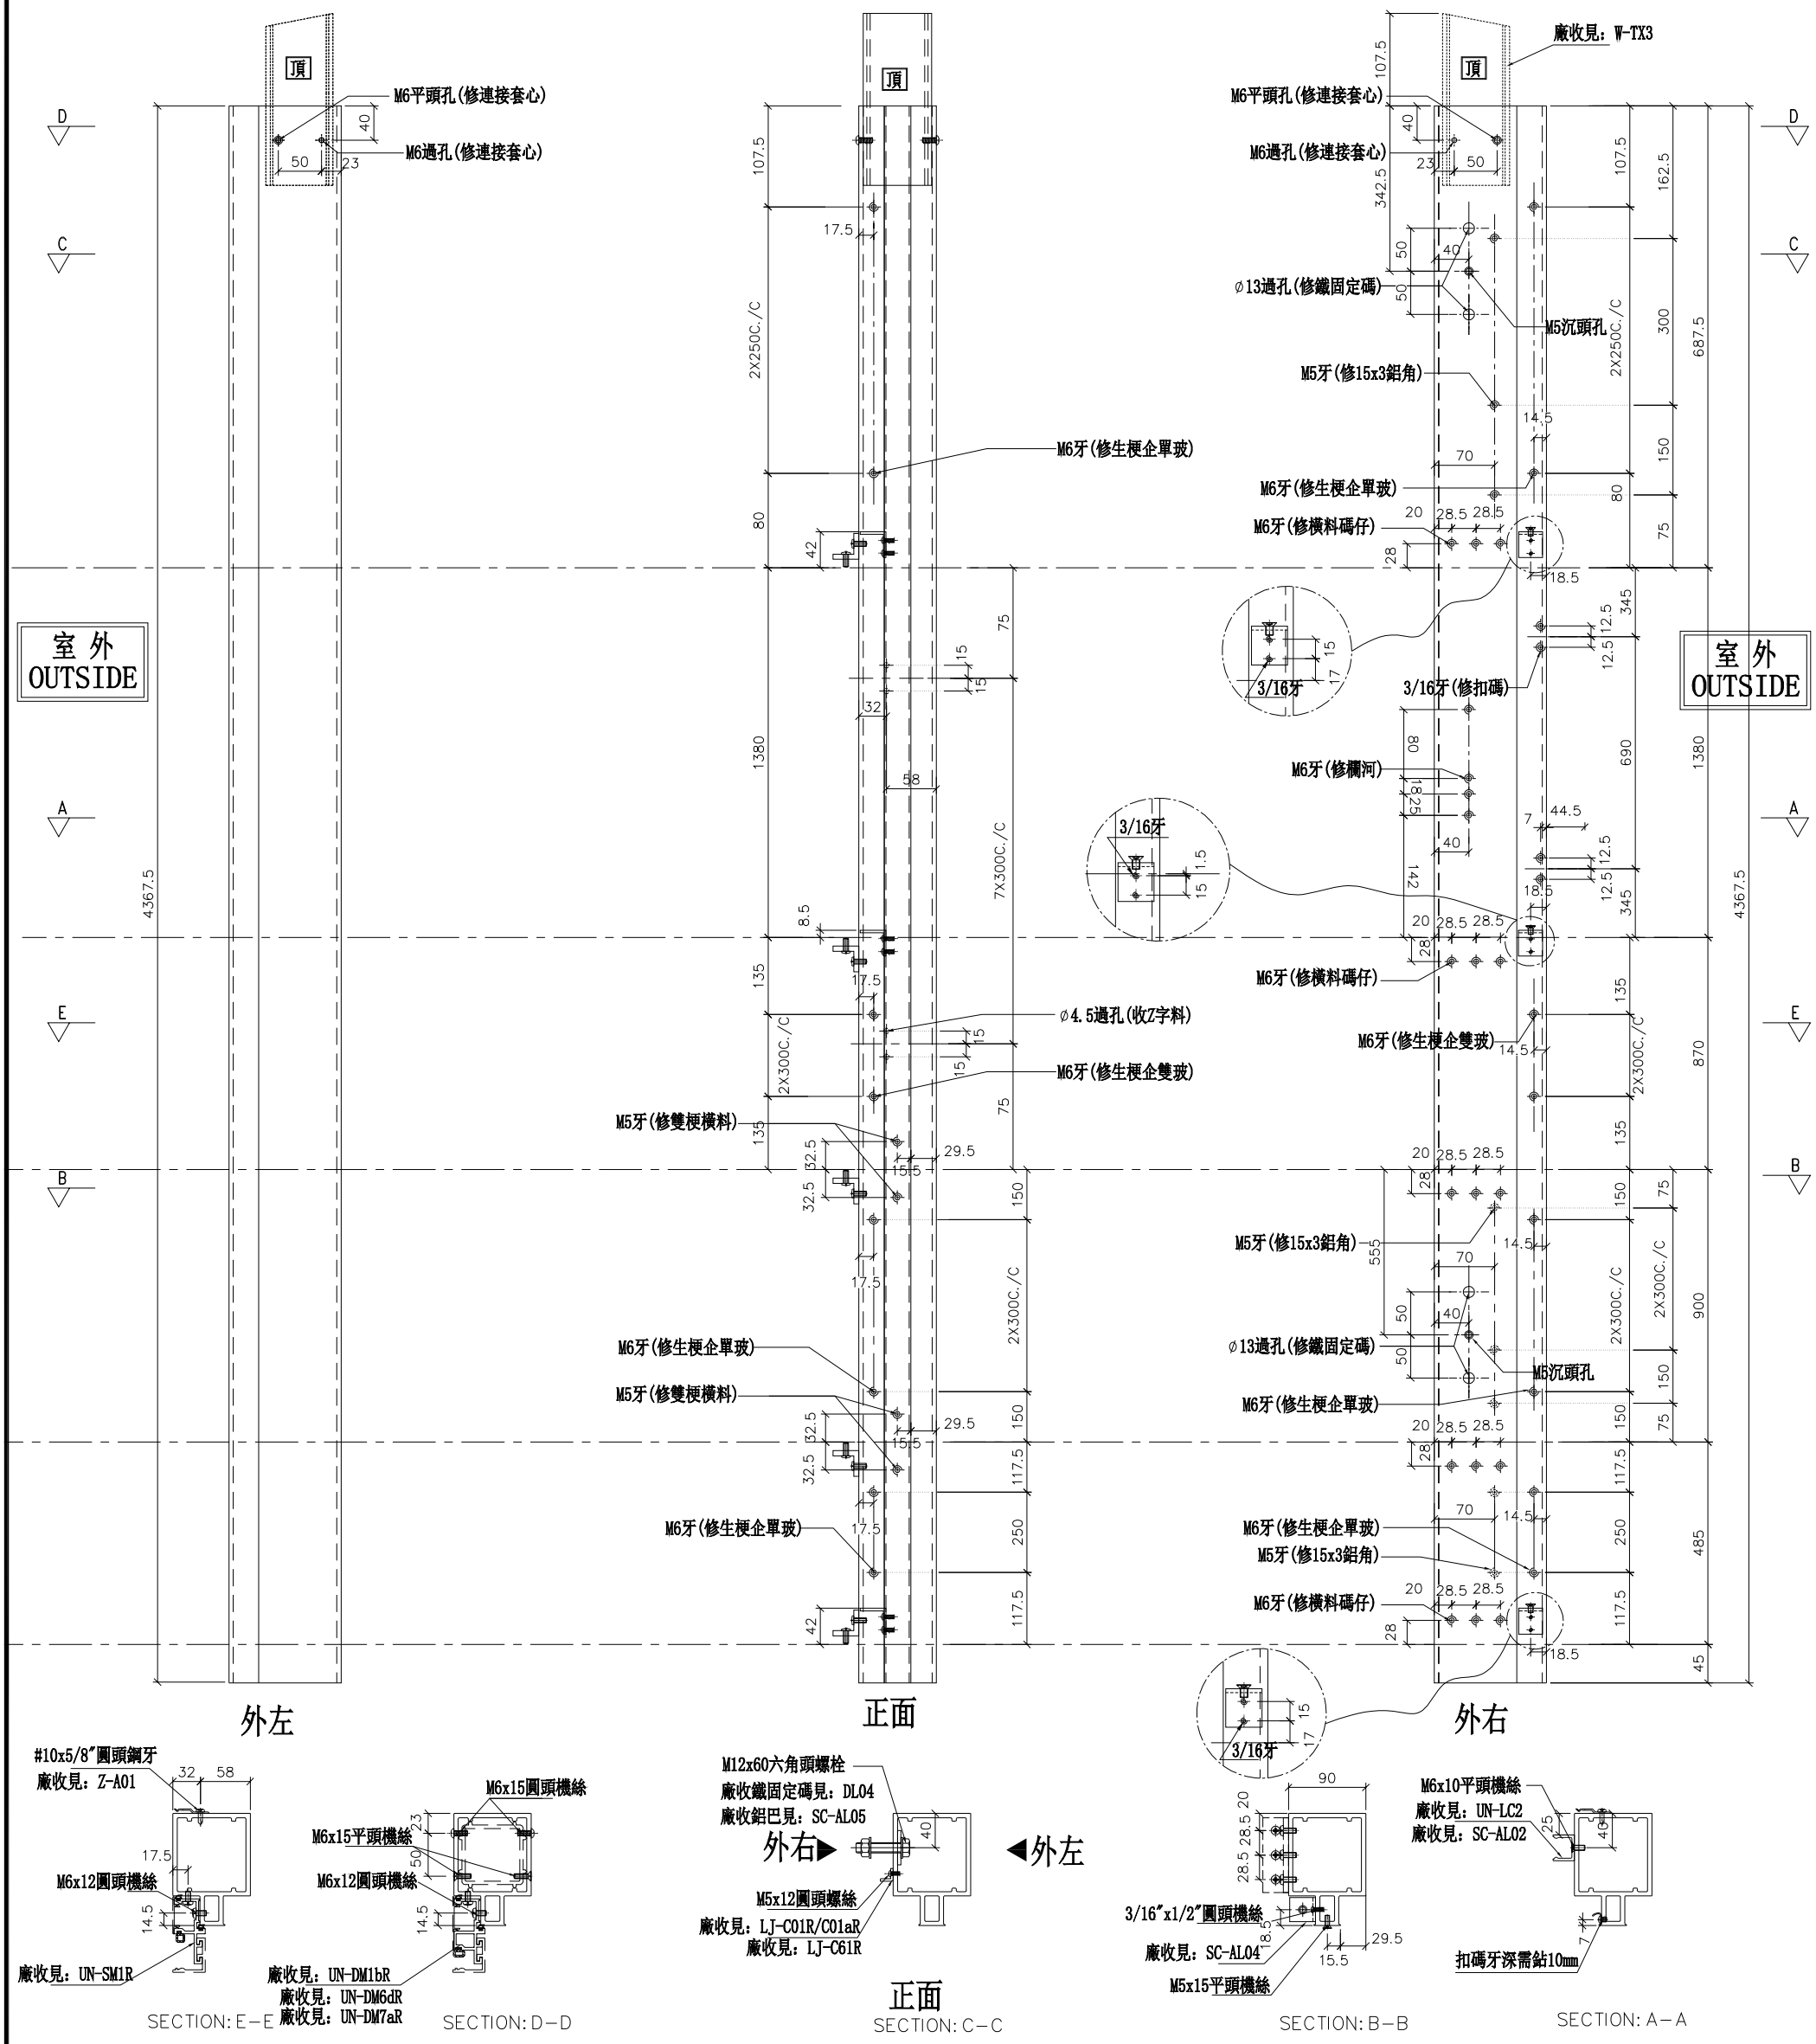

名稱	雙生企1	制圖	WX	2019.04.10	修改			
材料	X85550	復核	HH	2019.04.16	日期			
顏色	EC-DG-S332054 (3塗)	批準			圖號	G-MS808R		

美特鋁質 有限公司
MIDI Aluminium Fabricator Ltd.


工程號	J-837	地盤	觀塘裕民坊

數量	位置	樓層
1	T3CW-H-1	28F
1	T3CW-J-1	28F
1	T3CW-K-1	28F

左梗窗右SHL

*請用A3紙打印

死墻二合一用

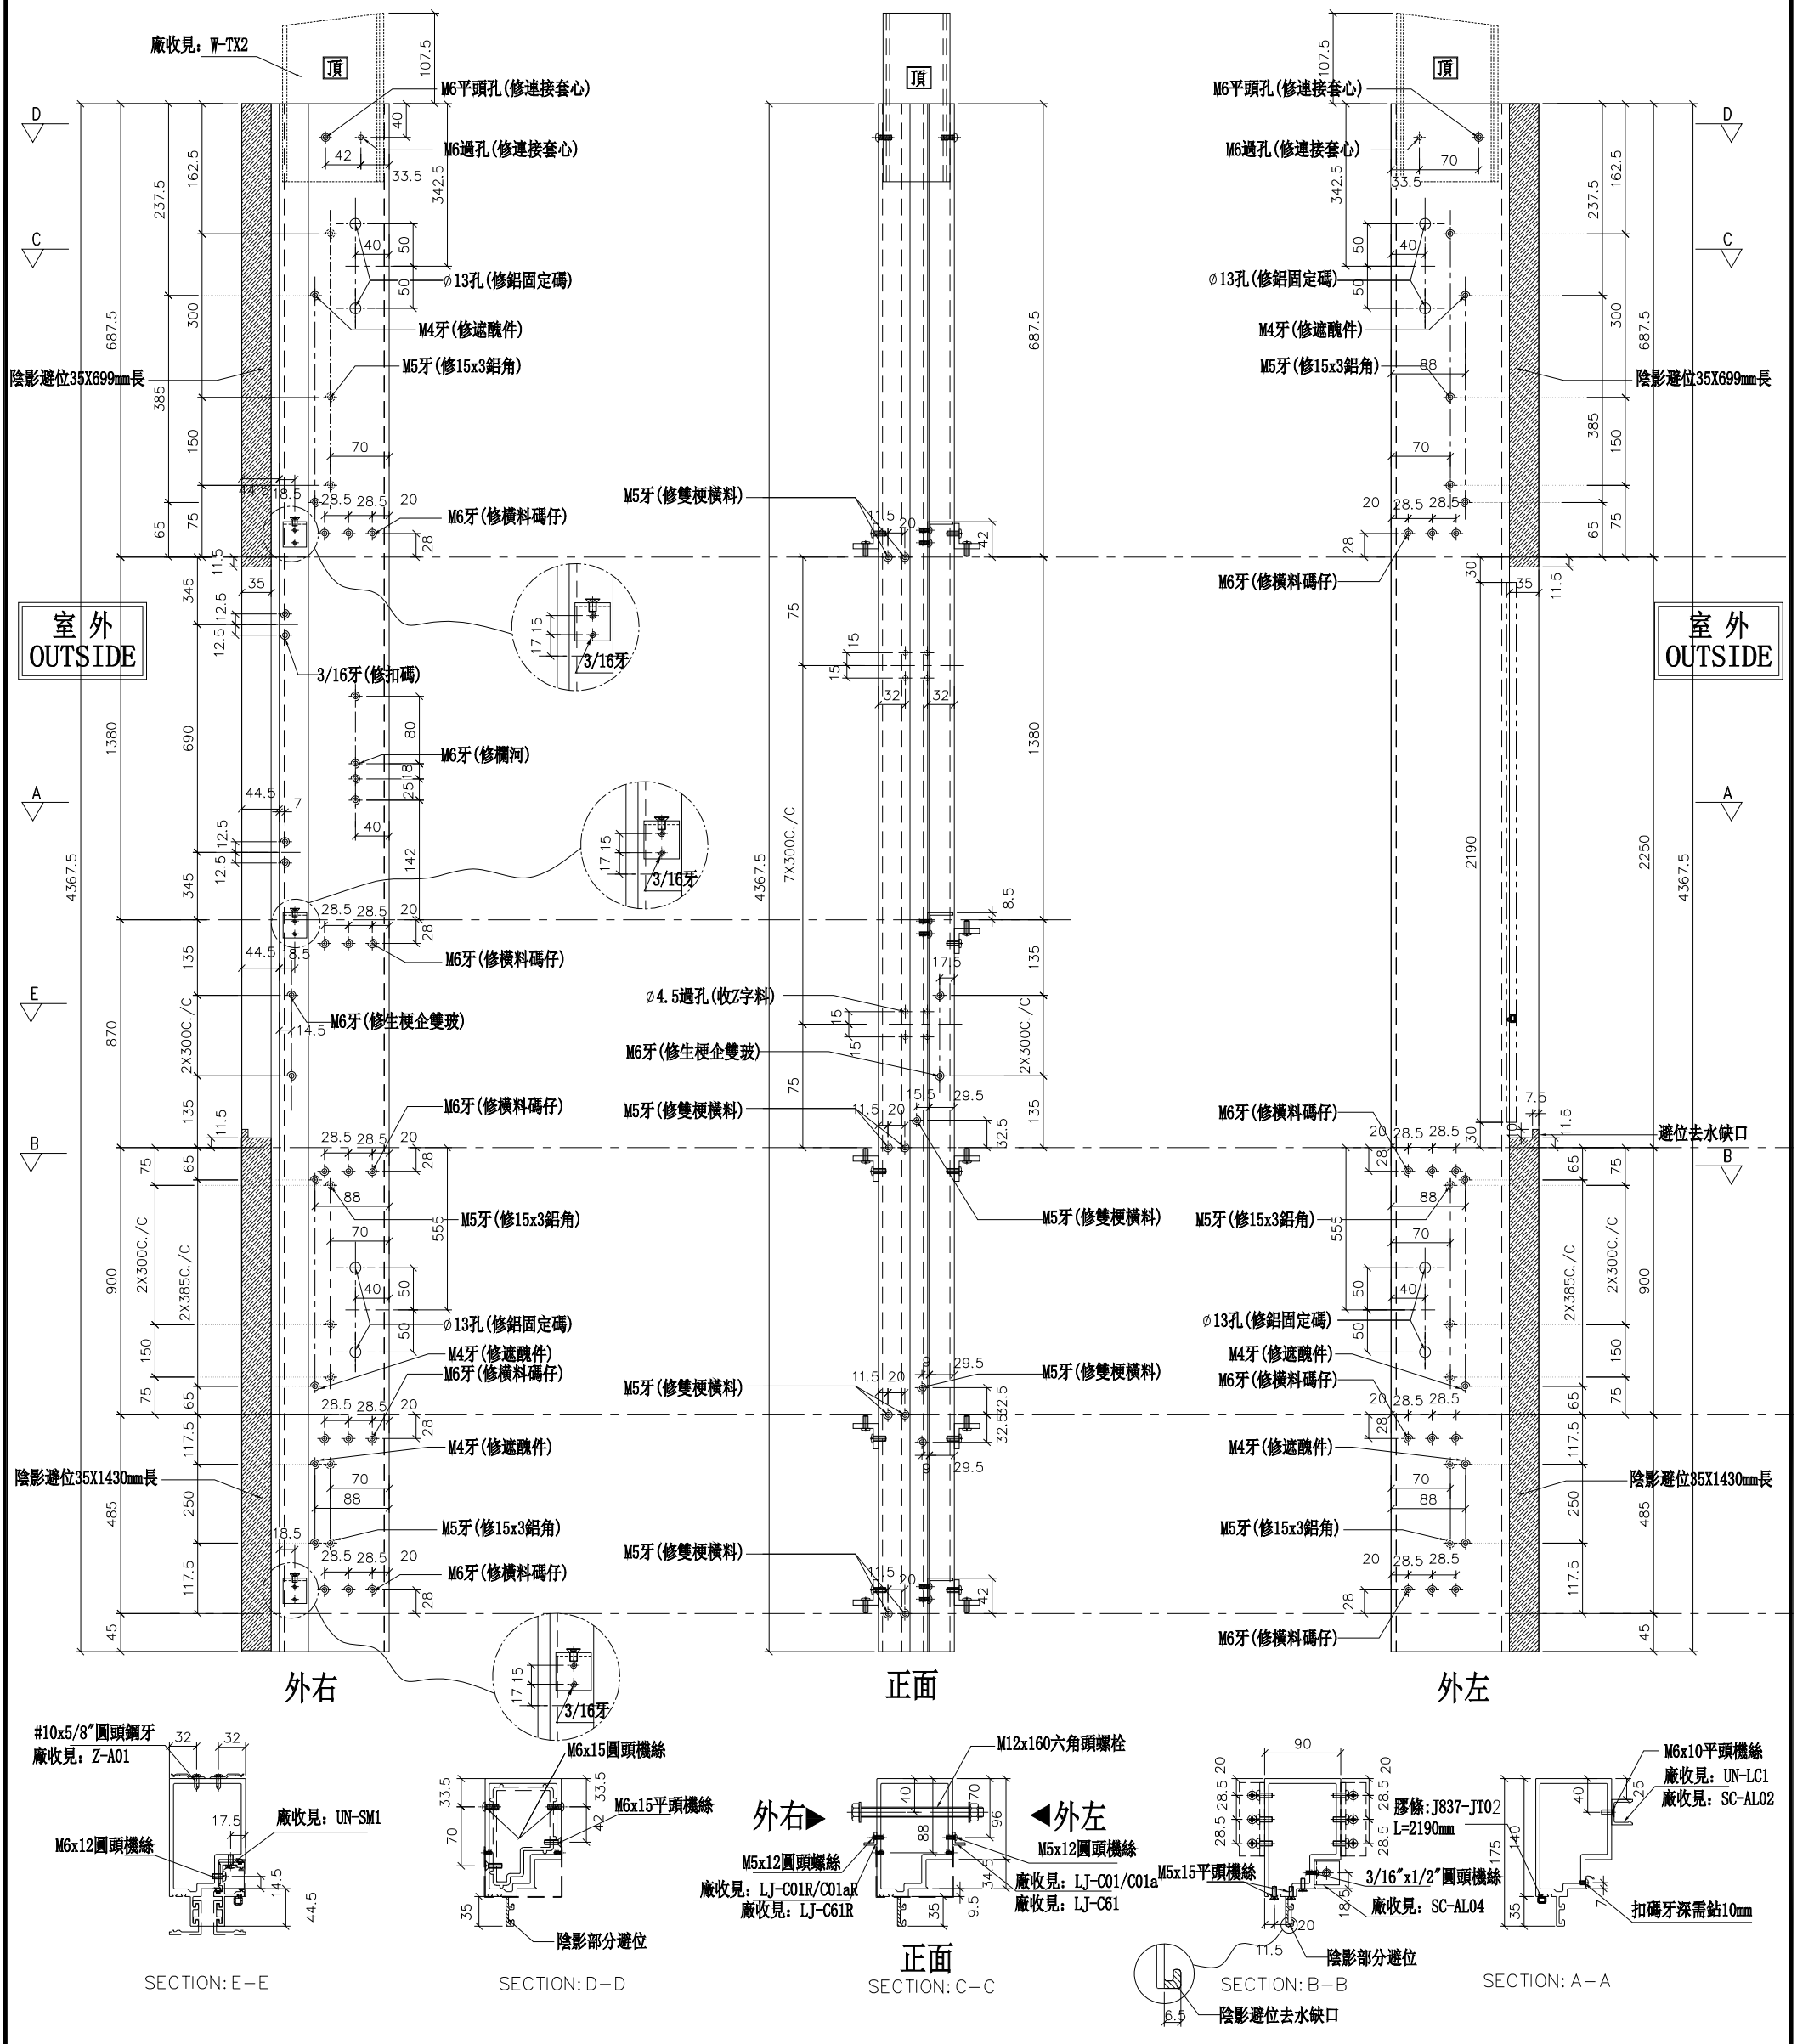

名稱	生梗企	制圖	陳俊賢	2019.03.20	修改			
材料	X85546	復核	謝永林	2019.03.23	日期			
顏色	EC-DG-S332054 (3塗)	批準			圖號	G-MS831		


美特鋁質 有限公司
MIDI Aluminium Fabricator Ltd.

工程號	J-837	地盤	觀塘裕民坊

數量	位置	樓層
1	T3CW-A-1	28F
1	T3CW-B-2	28F
1	T3CW-H-1	28F
1	T3CW-H-3	28F
1	T3CW-J-1	28F
1	T3CW-K-1	28F

左SHL右梗窗
死墻二合一用

*請用A3紙打印

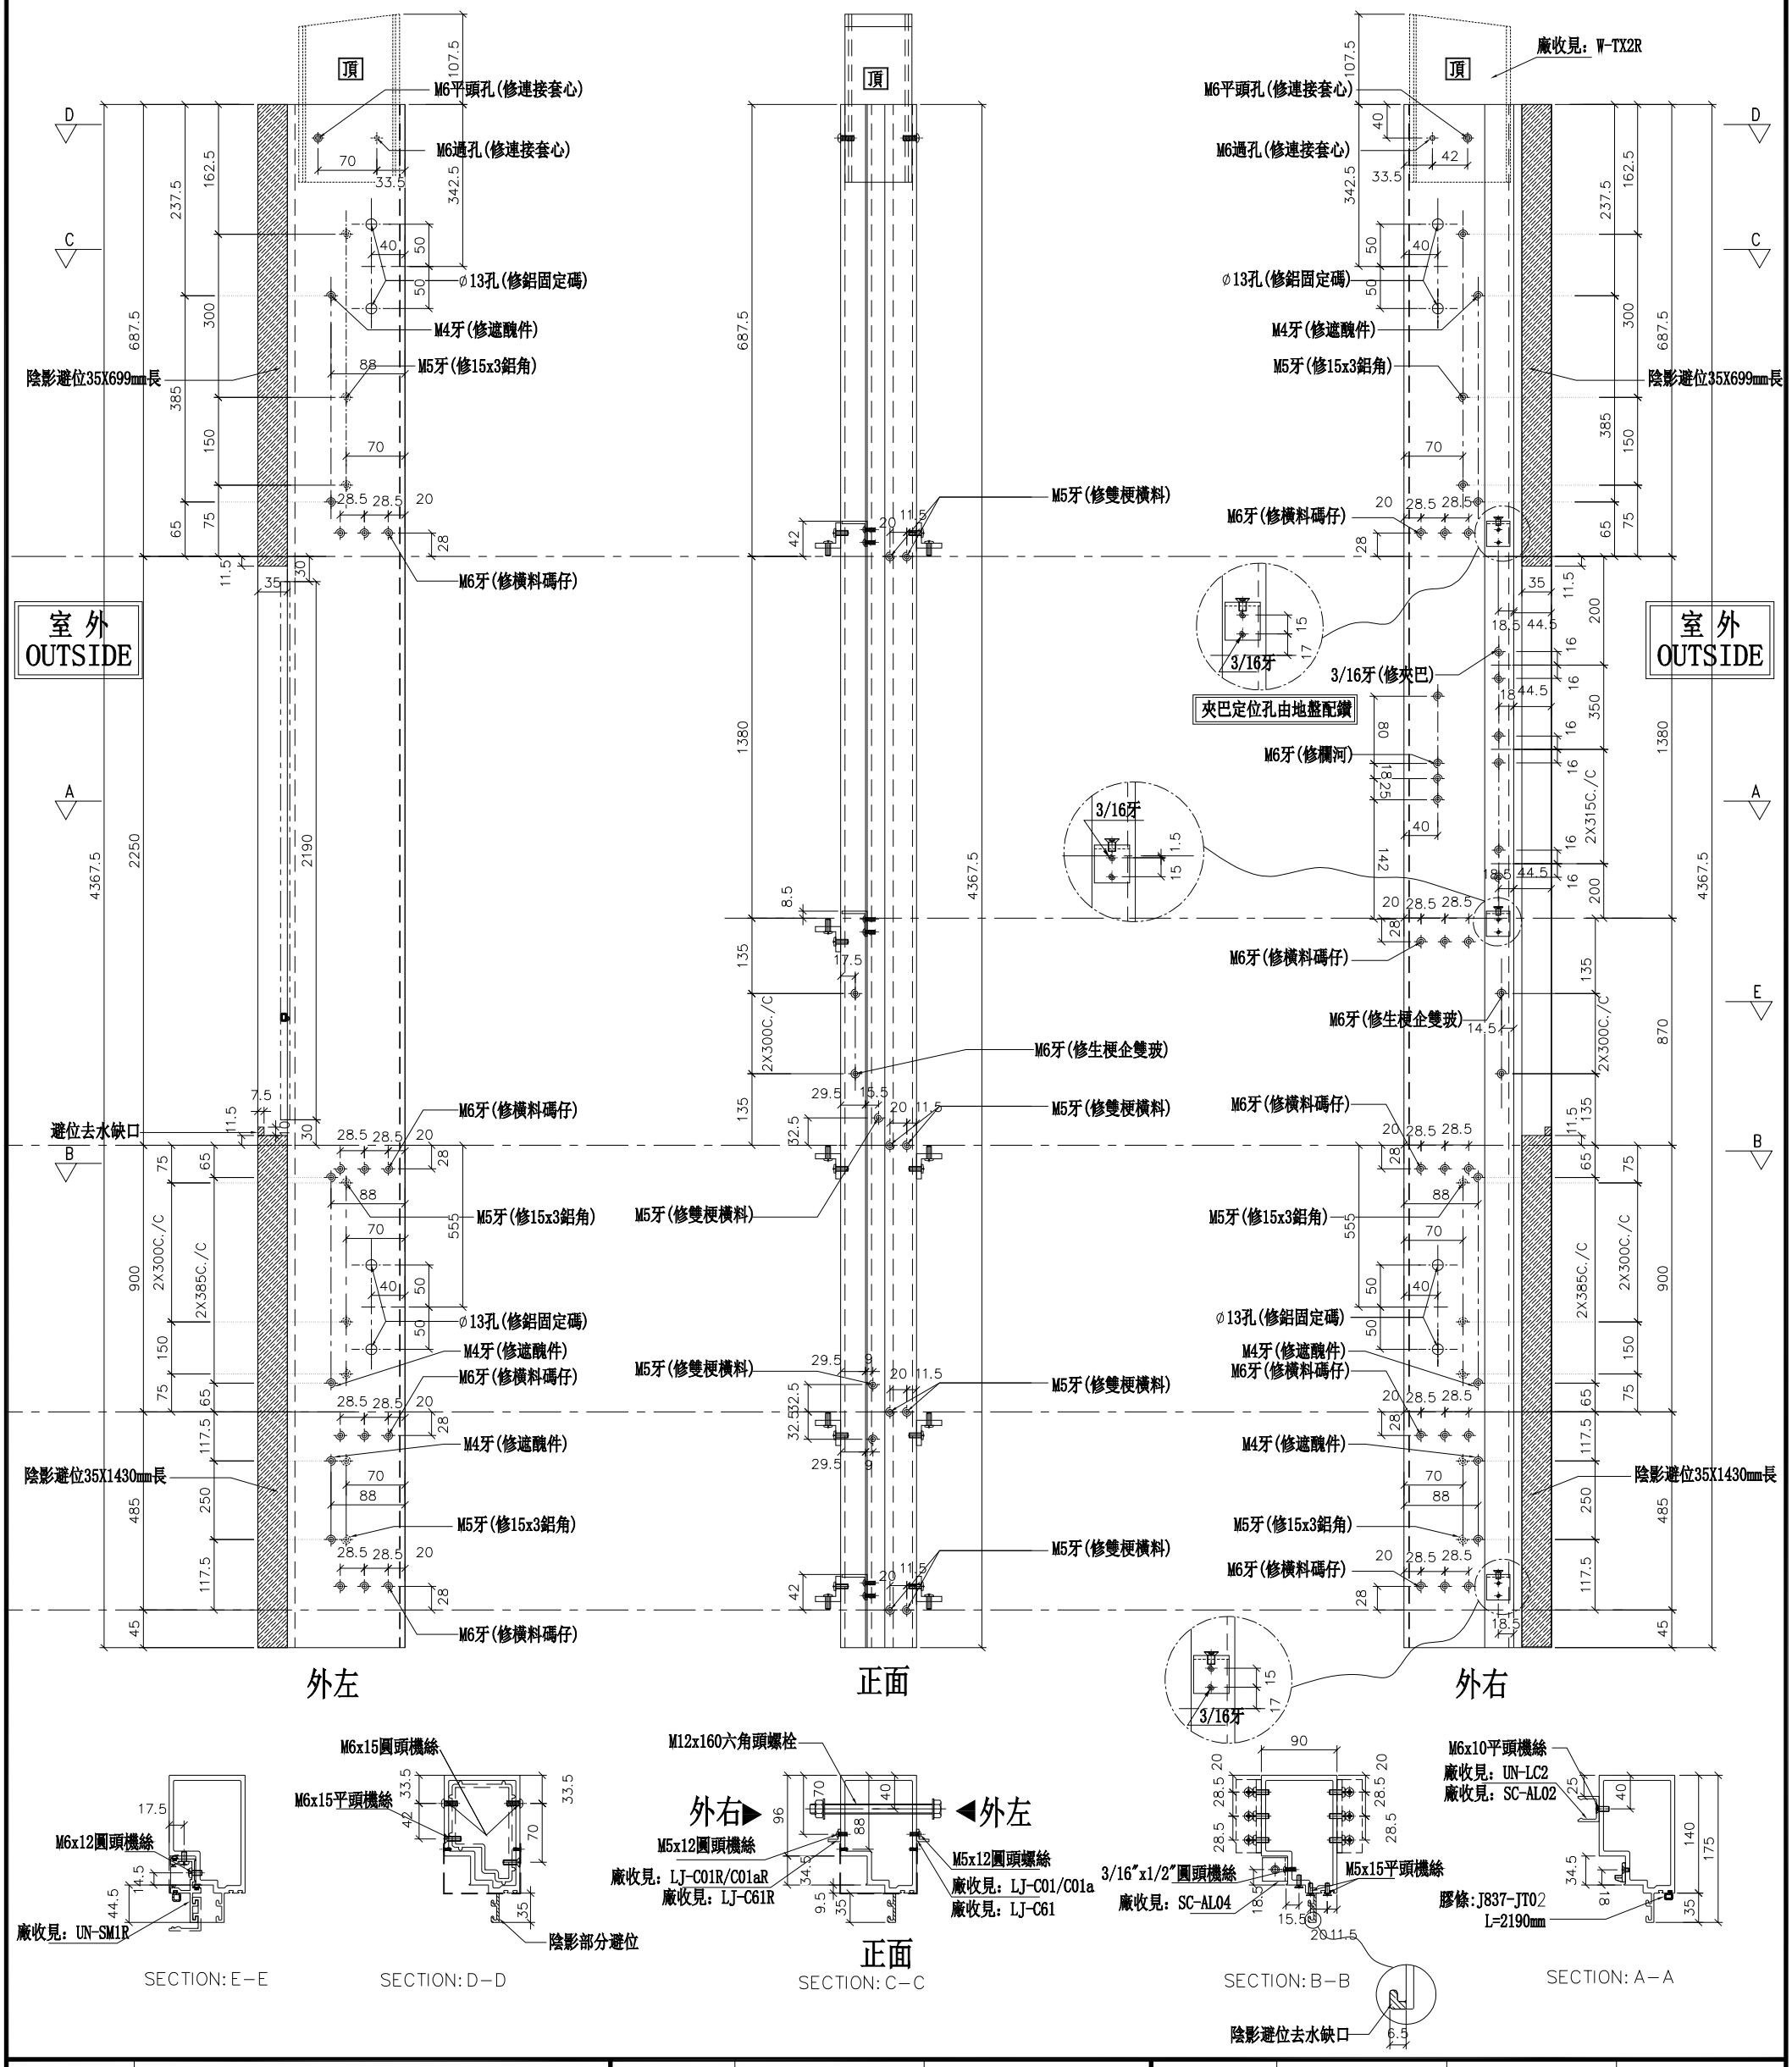

名稱	生梗企	制圖	WX	2019.04.10	修改			
材料	X85546	復核	HH	2019.04.16	日期			
顏色	EC-DG-S332054 (3塗)	批準			圖號	G-MS820		


美特鋁質 有限公司
MIDI Aluminium Fabricator Ltd.

工程號	J-837	地盤	觀塘裕民坊

數量	位置	樓層
1	T3CW-B-2	28F
1	T3CW-D-1	28F
1	T3CW-E-1	28F
1	T3CW-F-1	28F
1	T3CW-F-1	28F
1	T3CW-G-1	28F

左SHR右SHL
死墻二合一用

*請用A3紙打印

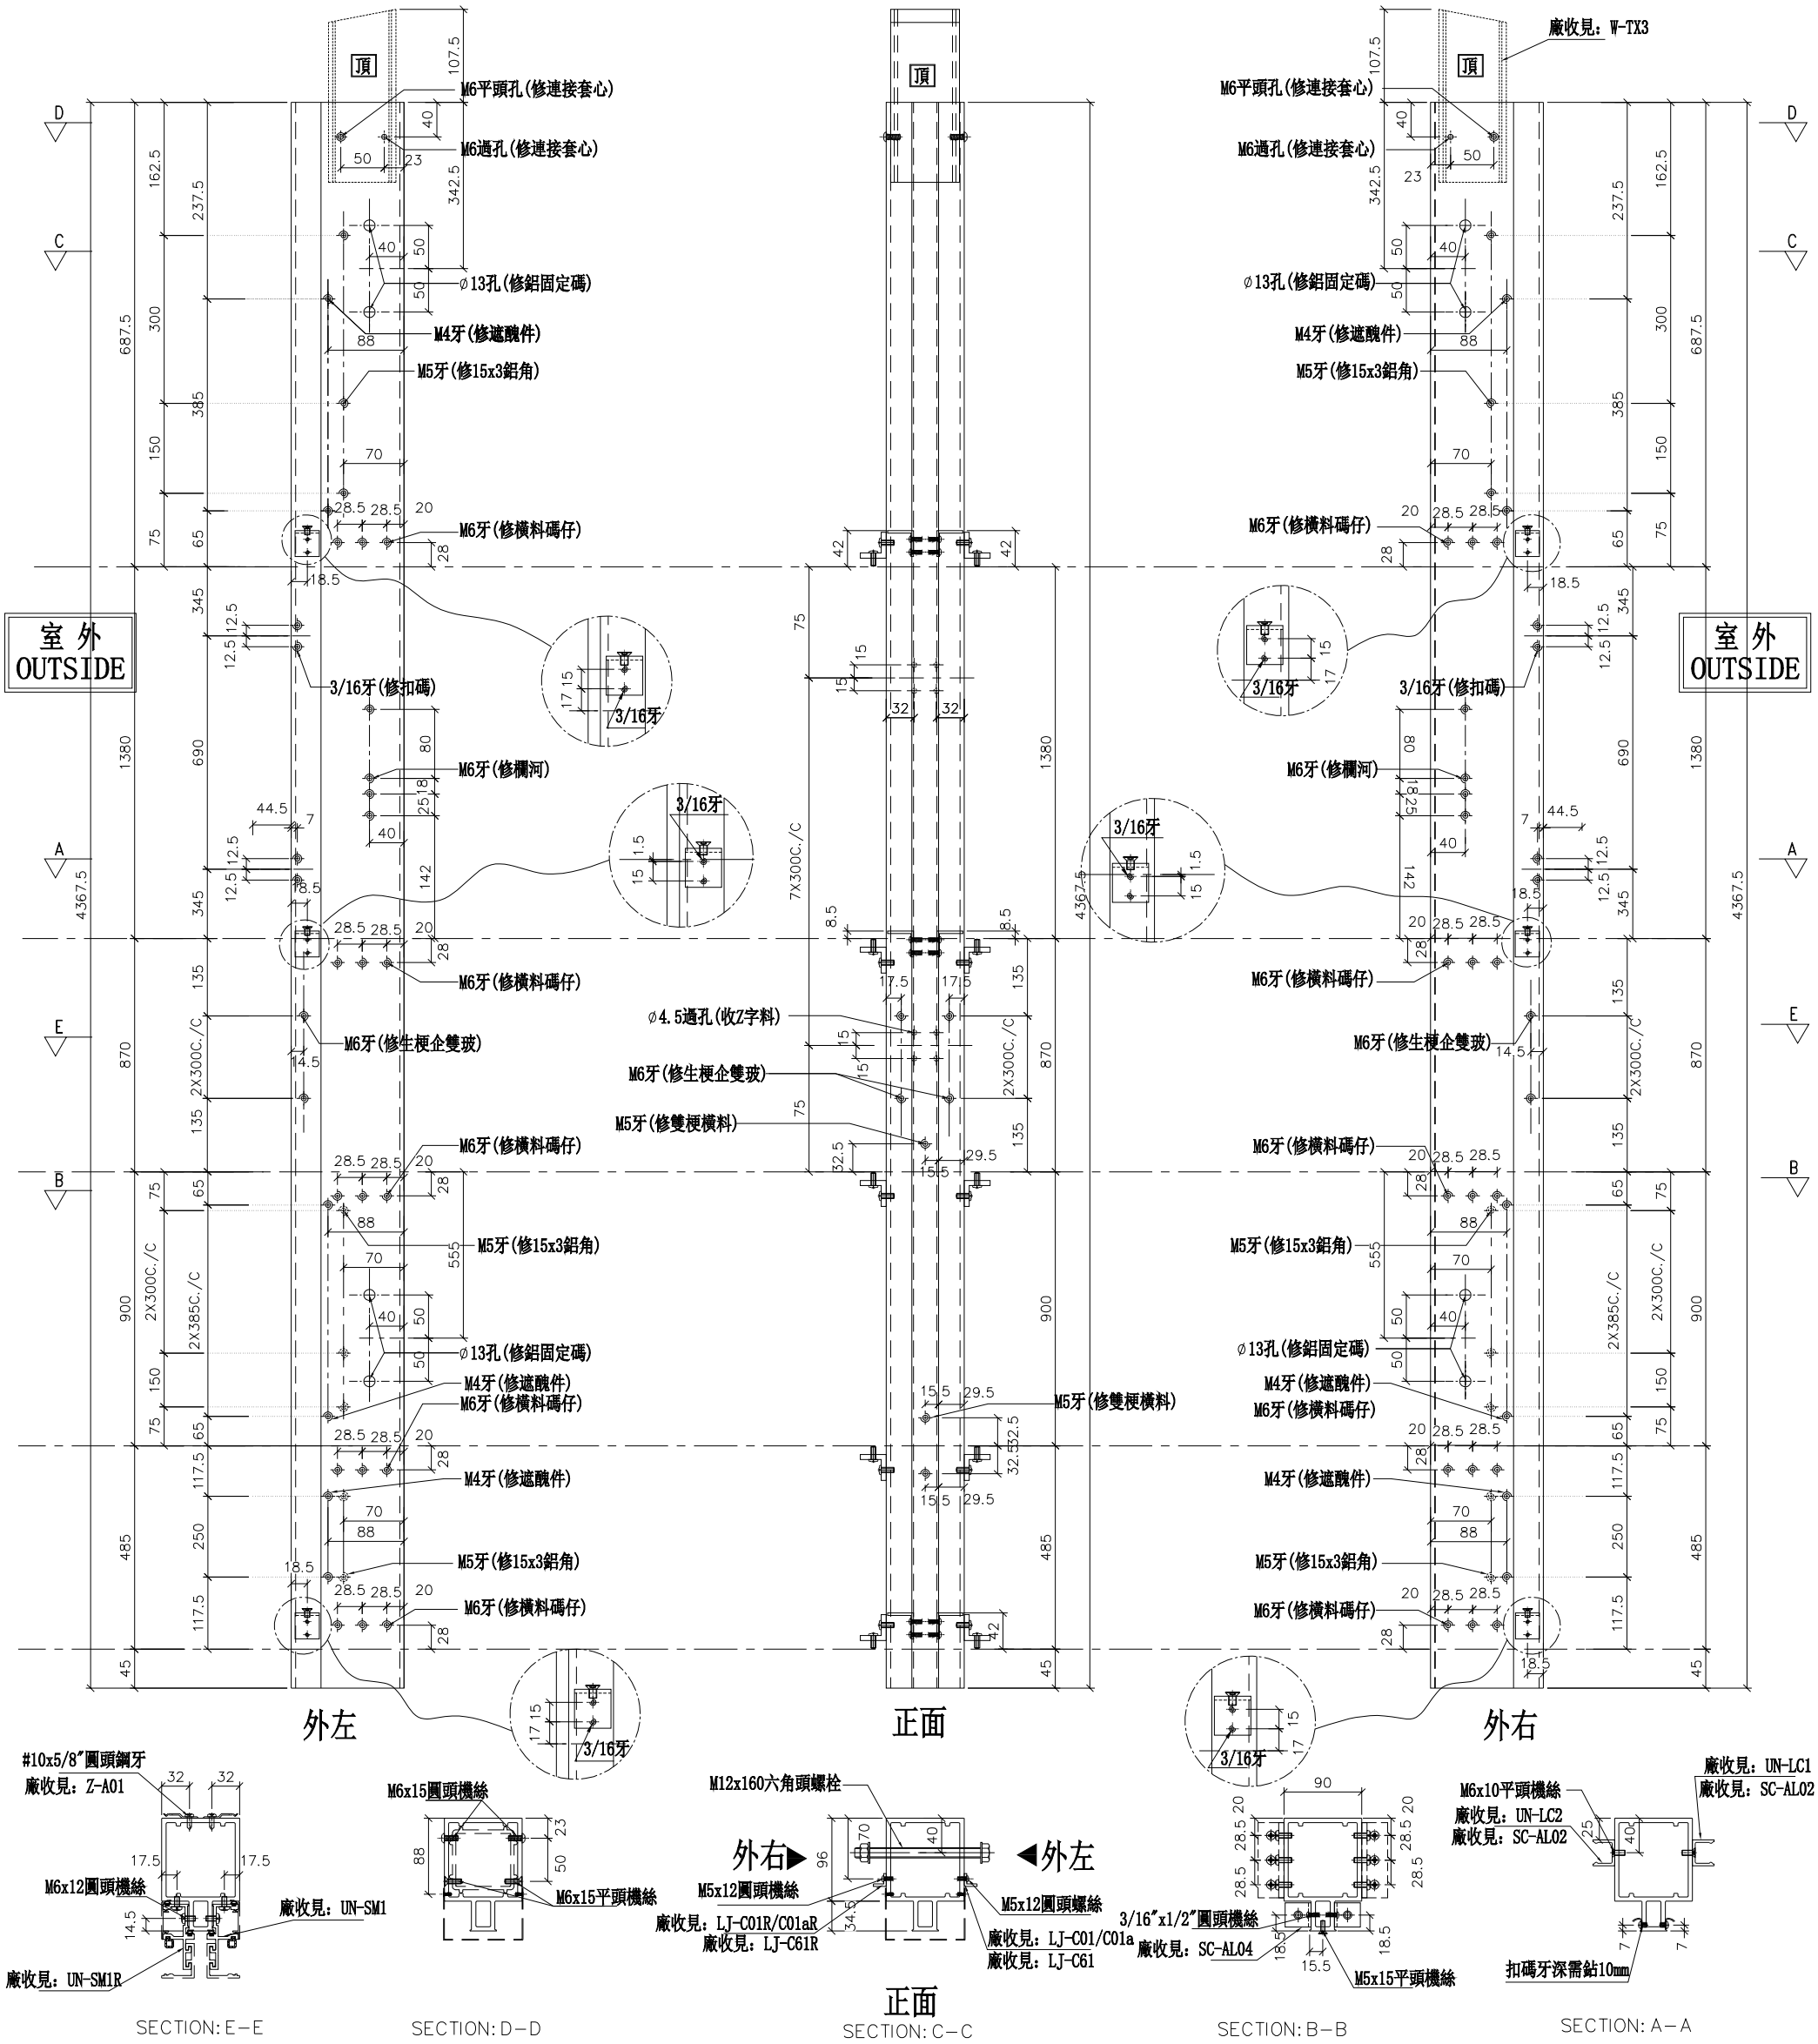

名稱	雙生企1	制圖	WX	2019.04.10	修改			
材料	X85550	復核	HH	2019.04.16	日期			
顏色	EC-DG-S332054 (3塗)	批準			圖號	G-MS821		


美特鋁質 有限公司
MIDI Aluminium Fabricator Ltd.

工程號	J-837	地盤	觀塘裕民坊

數量	位置	樓層
1	T3CW-A-1	28F
1	T3CW-C-2	28F
1	T3CW-E-1	28F
1	T3CW-M-1	28F

左梗窗右SHR
死墻二合一用

*請用A3紙打印

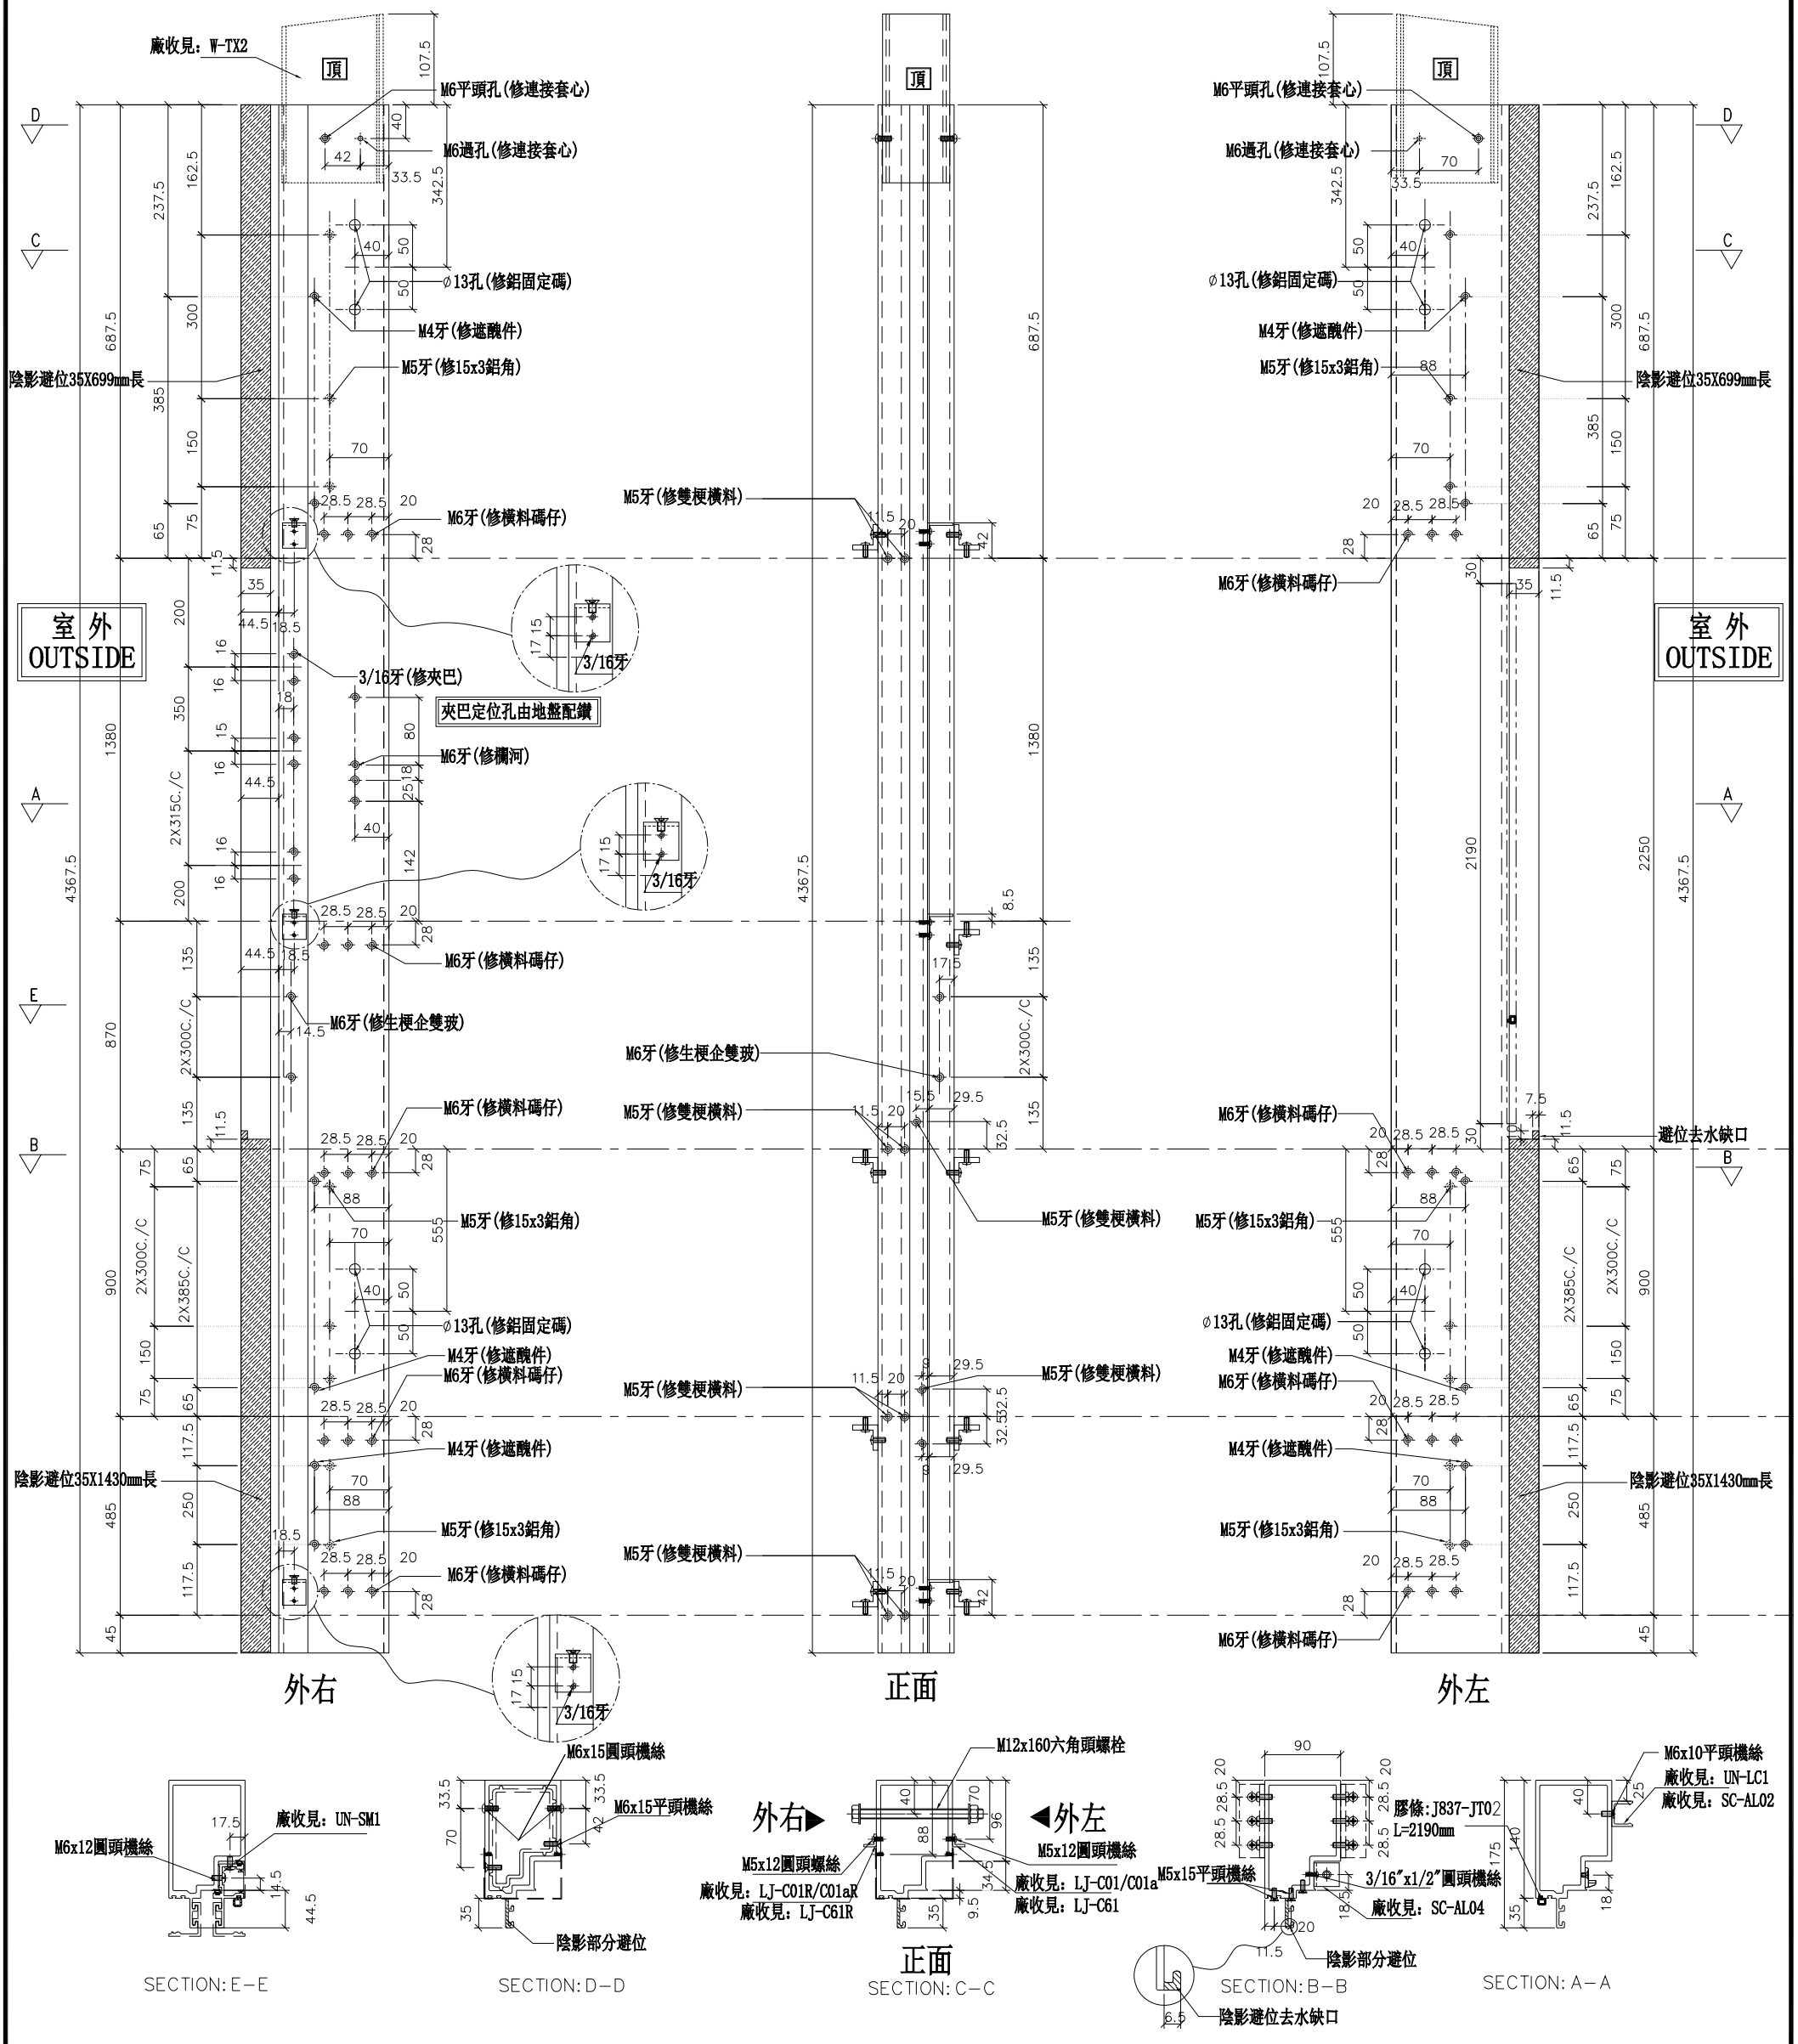

名稱	生梗企	制圖	WX	2019.04.10	修改			
材料	X85546	復核	HH	2019.04.16	日期			
顏色	EC-DG-S332054 (3塗)	批準			圖號	G-MS822		


美特鋁質 有限公司
MIDI Aluminium Fabricator Ltd.


數量	位置	樓層
1	T3CW-C-2	28F
1	T3CW-L-2	28F

工程號	J-837	地盤	觀塘裕民坊

左SHR右梗窗
死墻二合一用

*請用A3紙打印

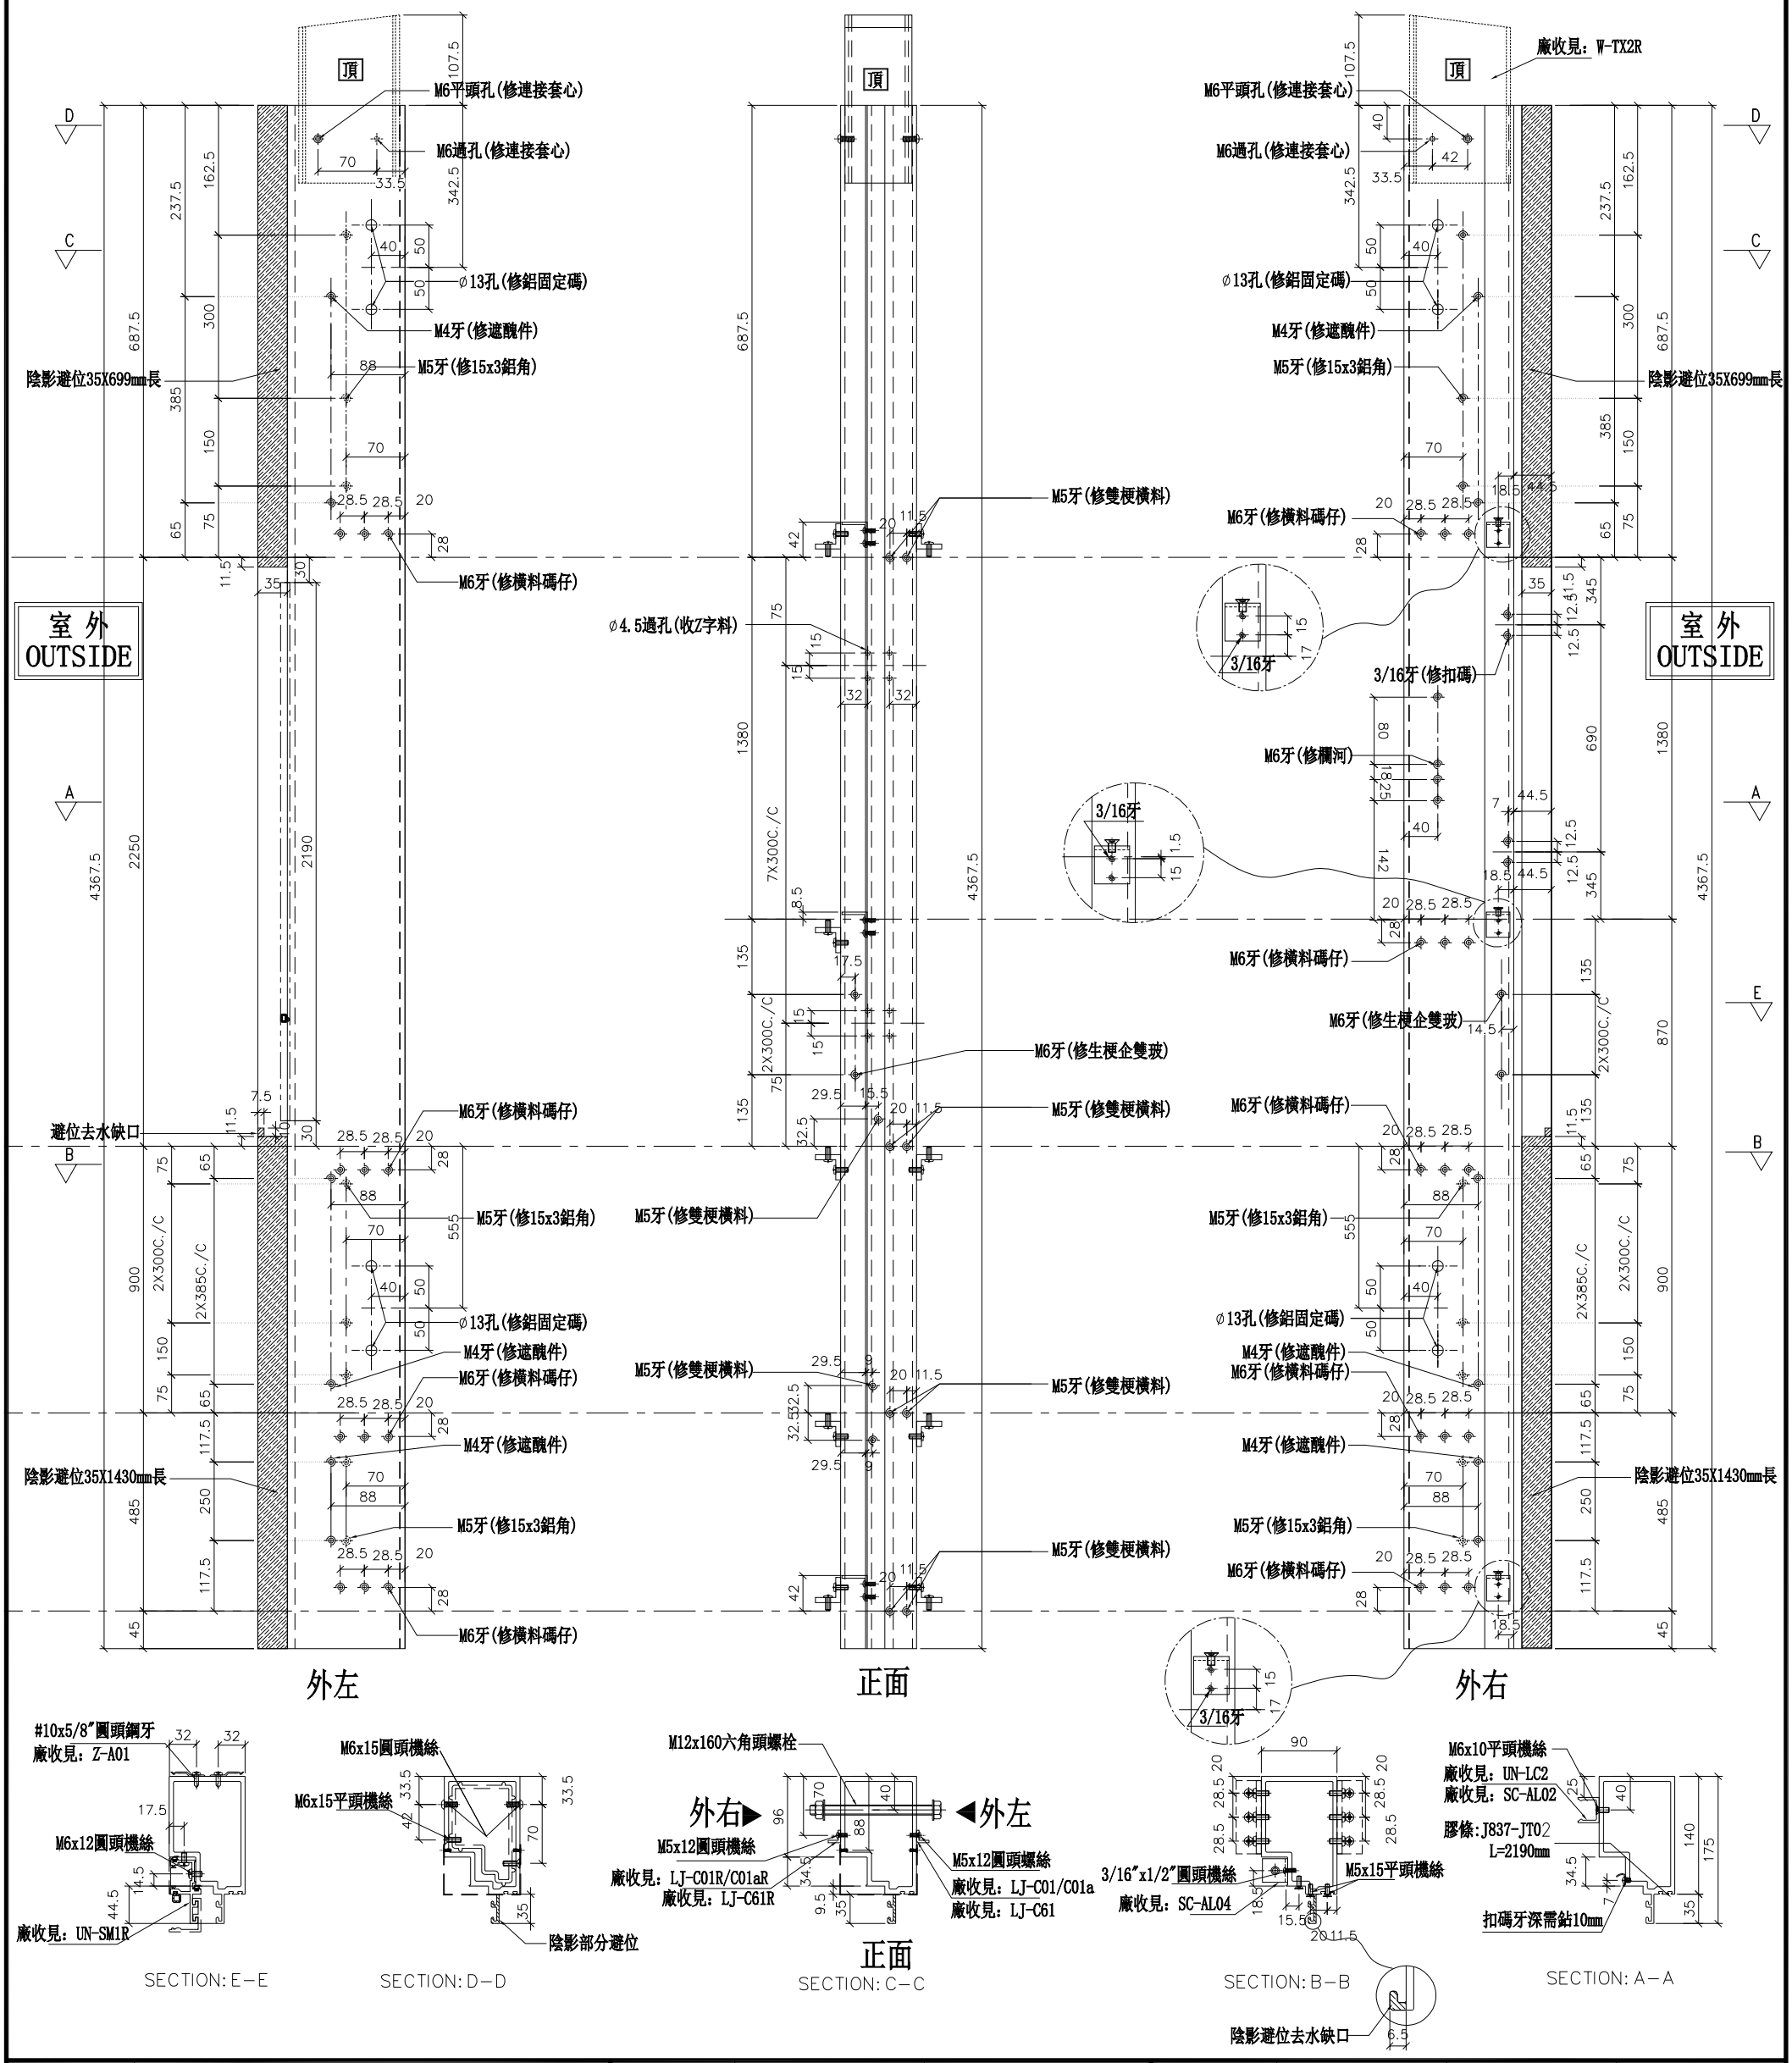

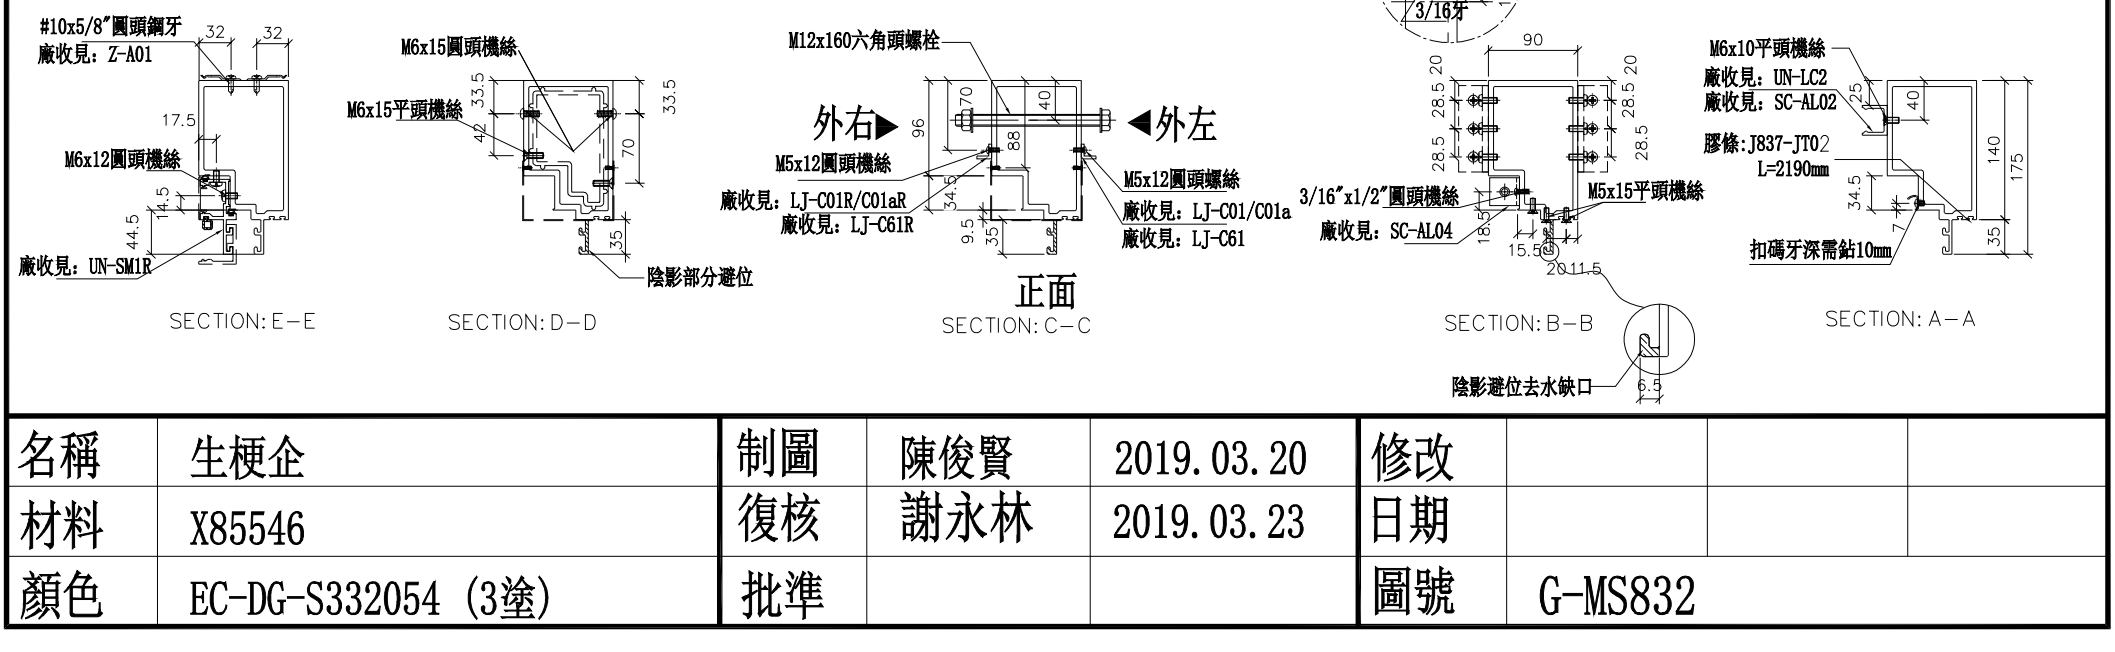

名稱	生梗企	制圖	陳俊賢	2019.03.20	修改			
材料	X85546	復核	謝永林	2019.03.23	日期			
顏色	EC-DG-S332054 (3塗)	批準			圖號	G-MS832		

美特鋁質 有限公司
MIDI Aluminium Fabricator Ltd.


數量	位置	樓層
1	T3CW-B-2	28F


工程號	J-837	地盤	觀塘裕民坊

（左邊）雙主企位


*請用A3紙打印

*注意：
螺絲鑽平頭孔事宜，請留意M5及3/16"要沉頭（90° X ∅10），供修螺絲后唧膠用

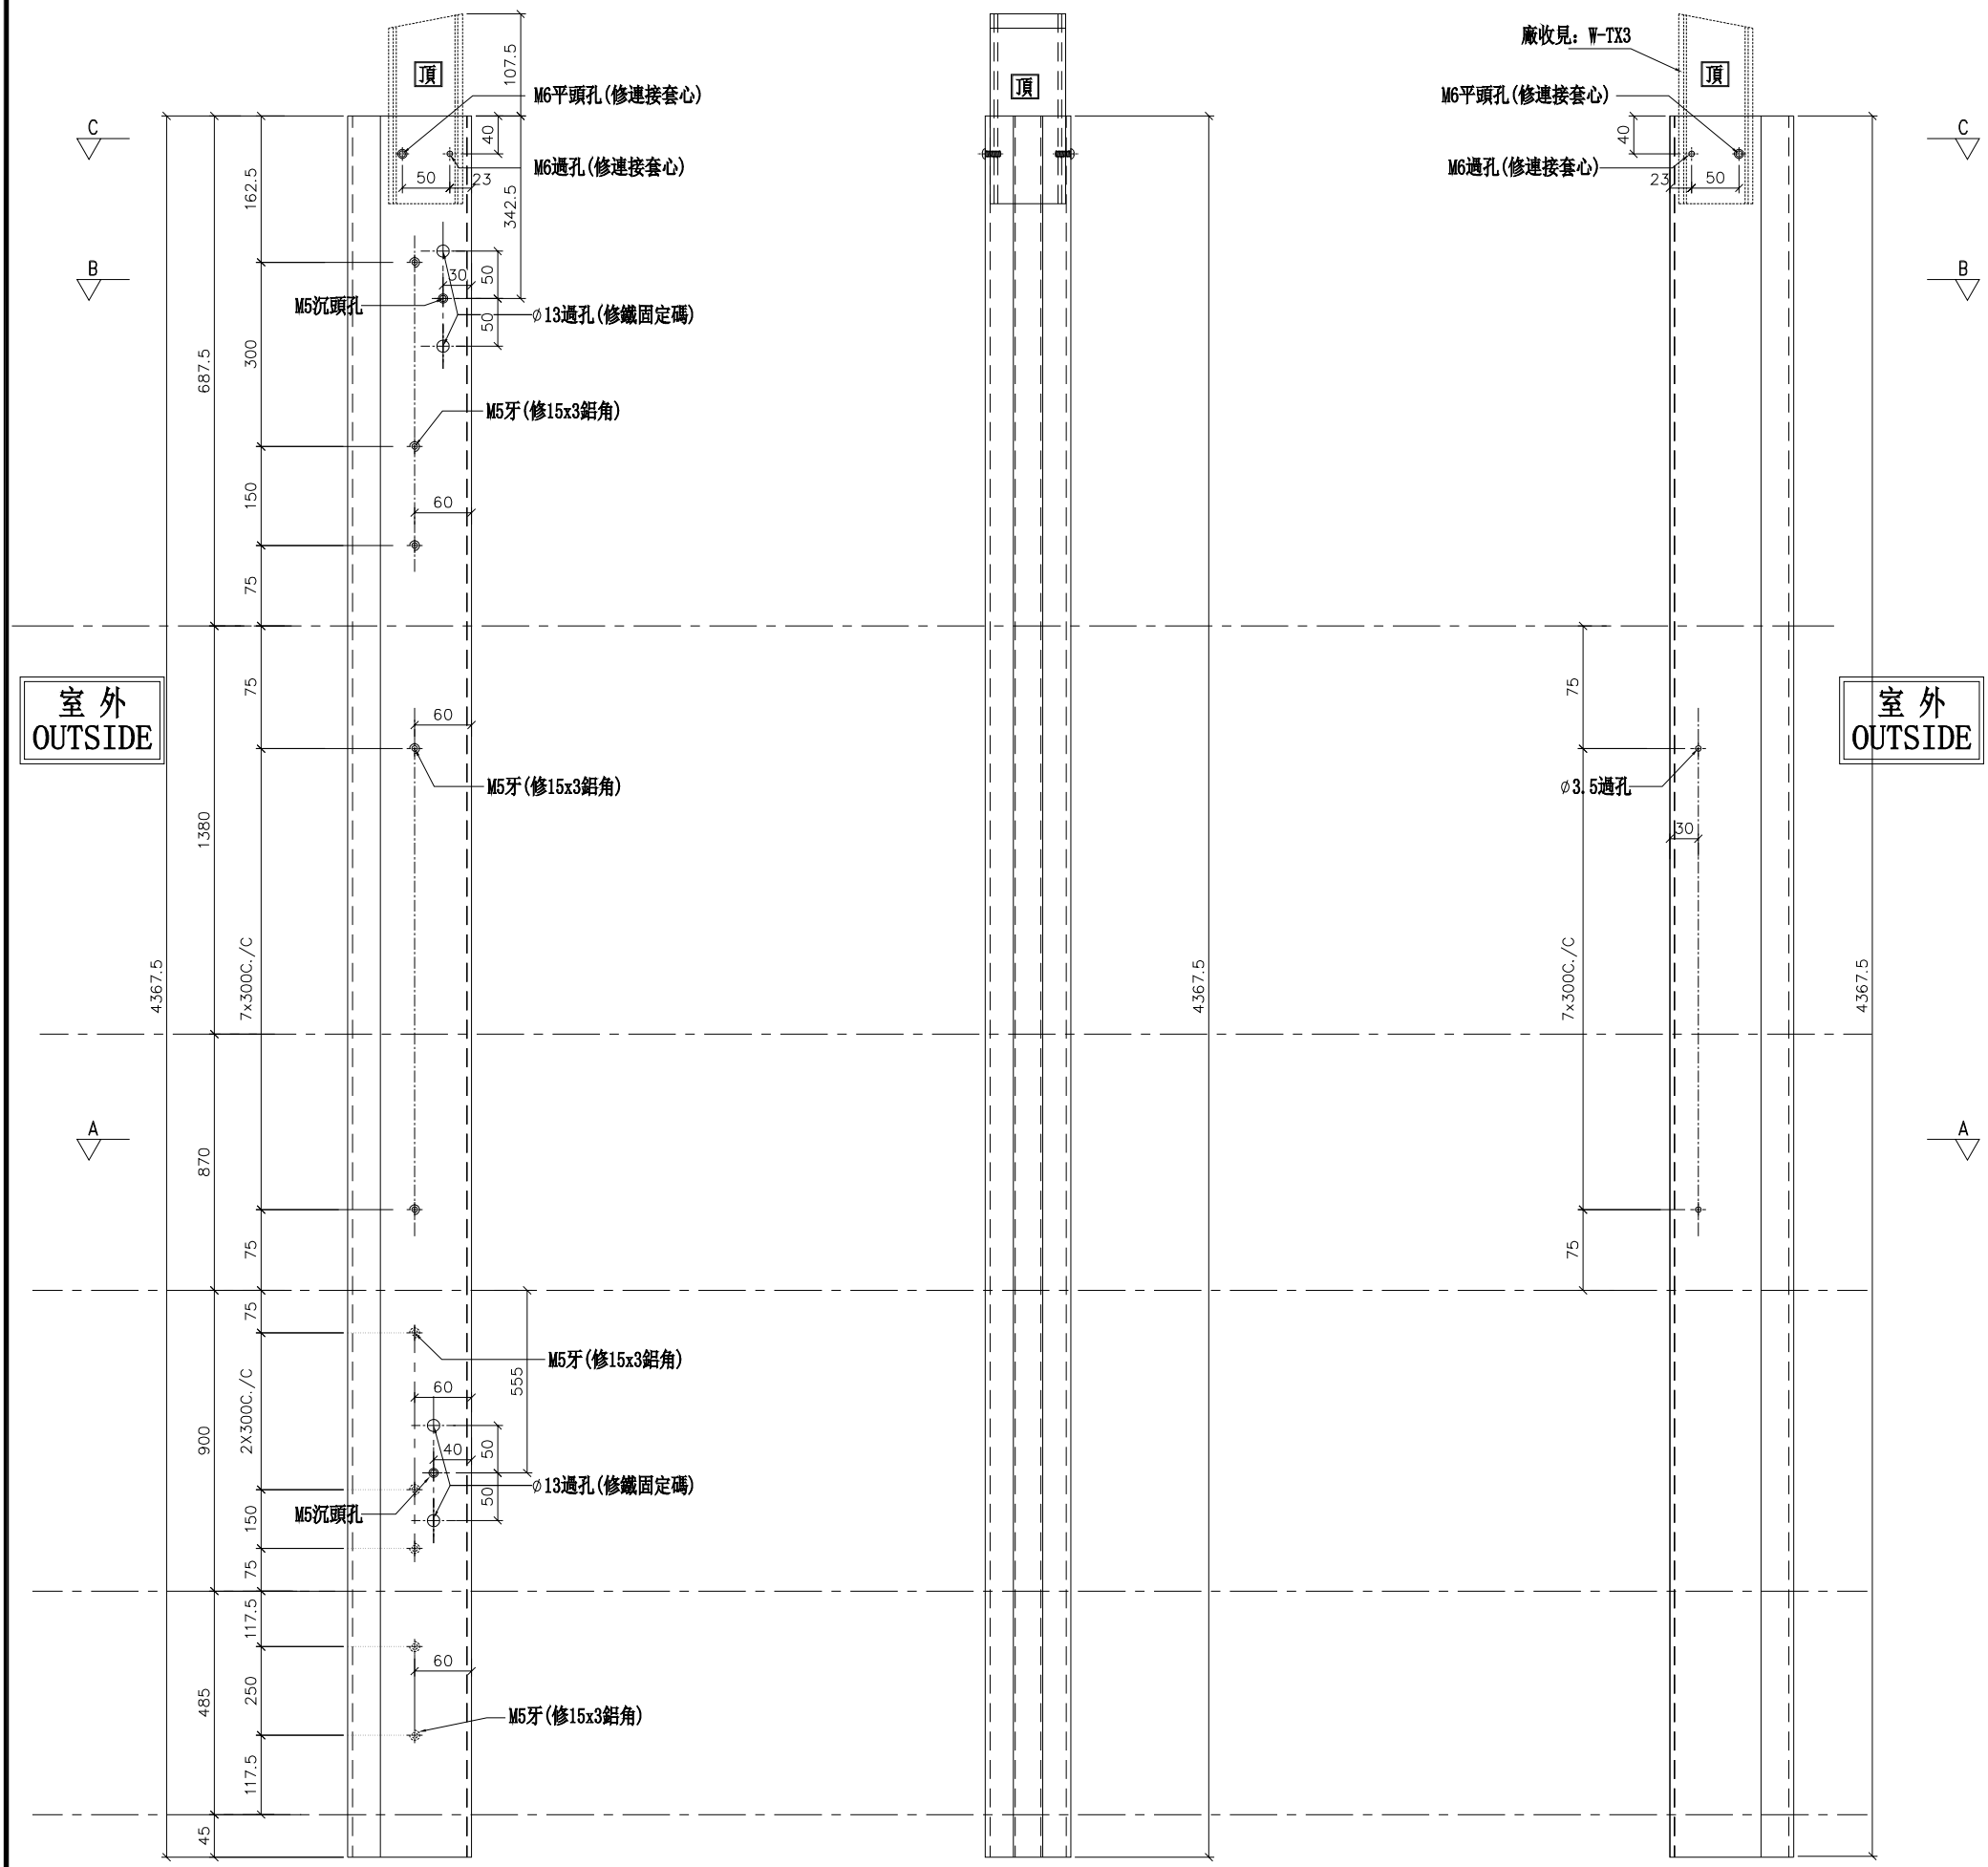

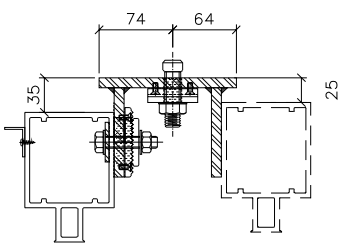


鐵固定碼見：DL05安裝示意圖

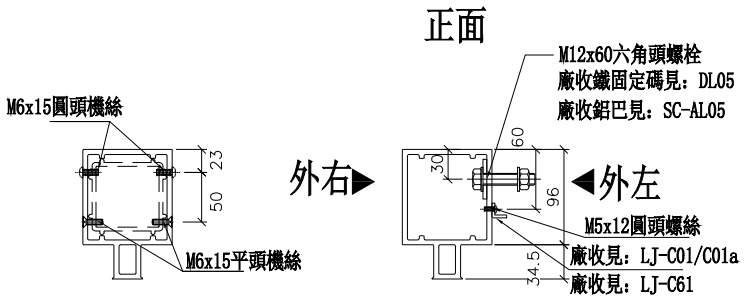

SECTION: C－C

SECTION: B－B

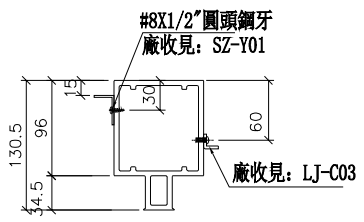

SECTION: A－A

名稱	雙生企1	制圖	WX	2019.04.10	修改			
材料	X85550	復核	HH	2019.04.16	日期			
顏色	EC-DG-S332054 (3塗)	批準			圖號	G-MS809		

美特鋁質 有限公司
MIDI Aluminium Fabricator Ltd.


數量	位置	樓層
1	T3CW-A-1	28F
1	T3CW-E-1	28F

工程號	J-837	地盤	觀塘裕民坊

（右邊）雙主企位

*請用A3紙打印

*注意：
螺絲鑽平頭孔事宜，請留意M5及3/16"要沉頭（90° X ∅10），供修螺絲后唧膠用

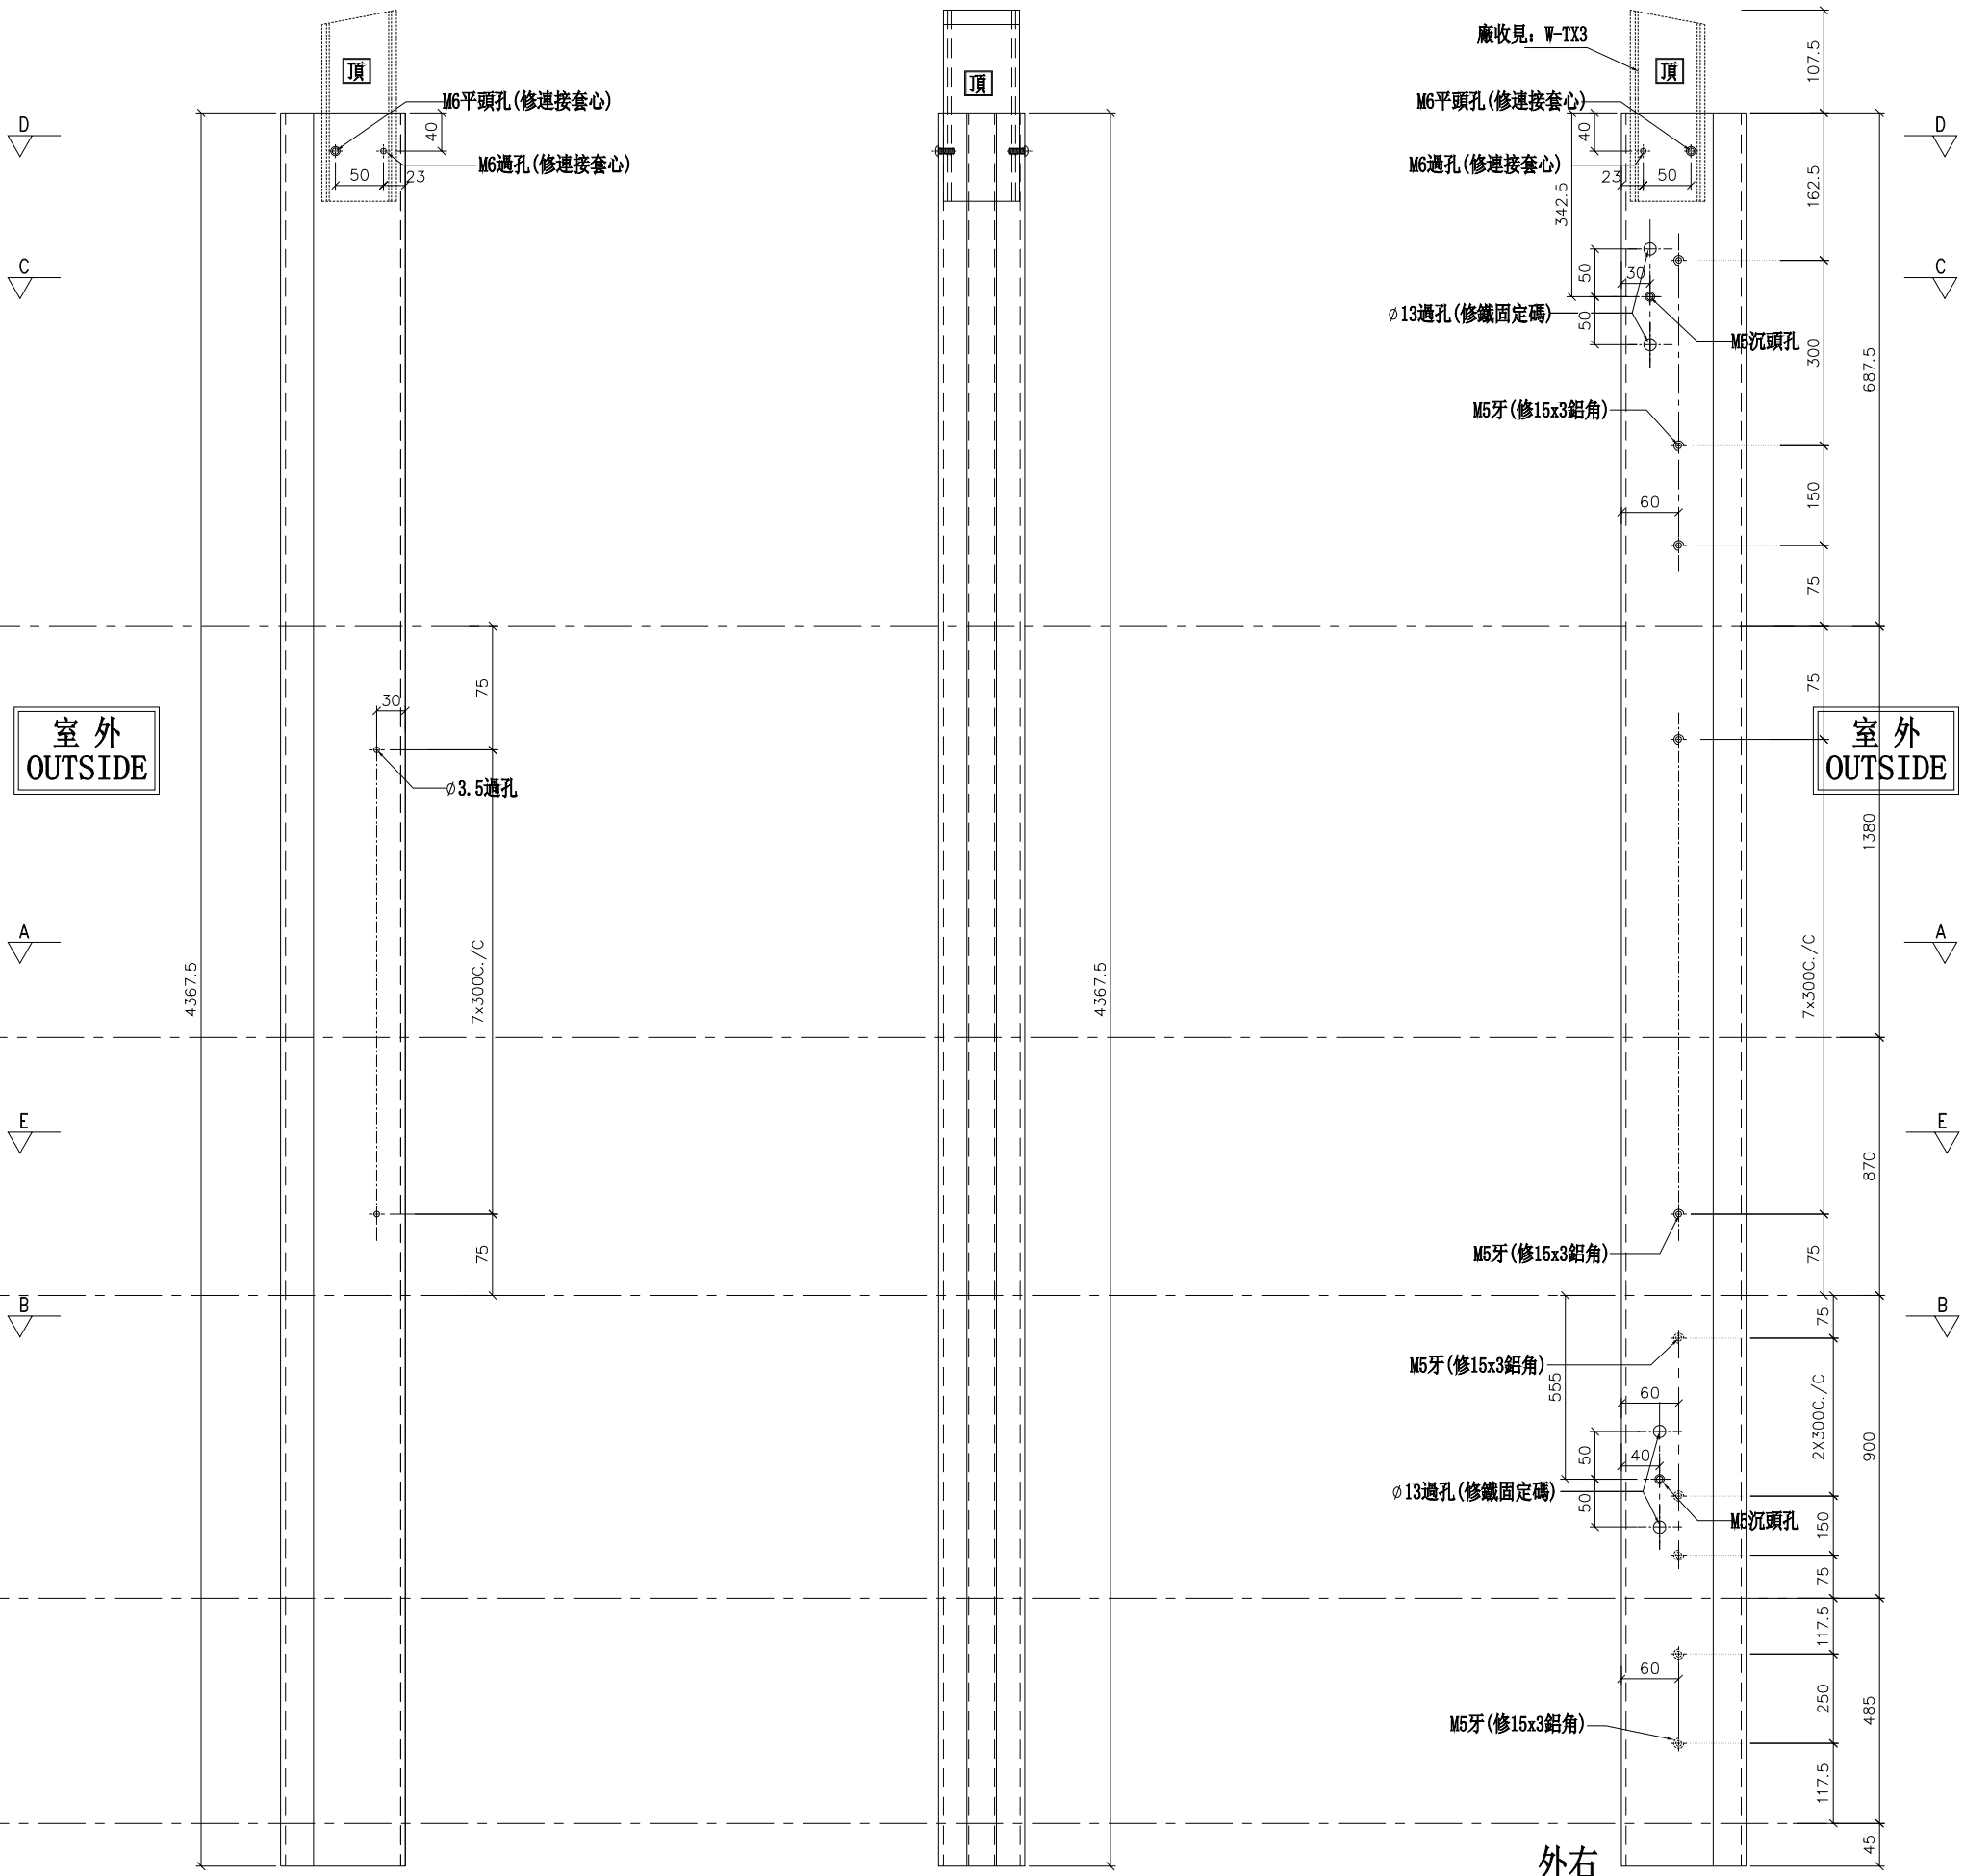

名稱	雙生企1	制圖	WX	2019.04.10	修改			
材料	X85550	復核	HH	2019.04.16	日期			
顏色	EC-DG-S332054 (3塗)	批準			圖號	G-MS809R		


美特鋁質 有限公司
MIDI Aluminium Fabricator Ltd.

數量	位置	樓層
1	T3CW-B-2	28F

工程號	J-837	地盤	觀塘裕民坊

（左邊）雙主企位

*請用A3紙打印

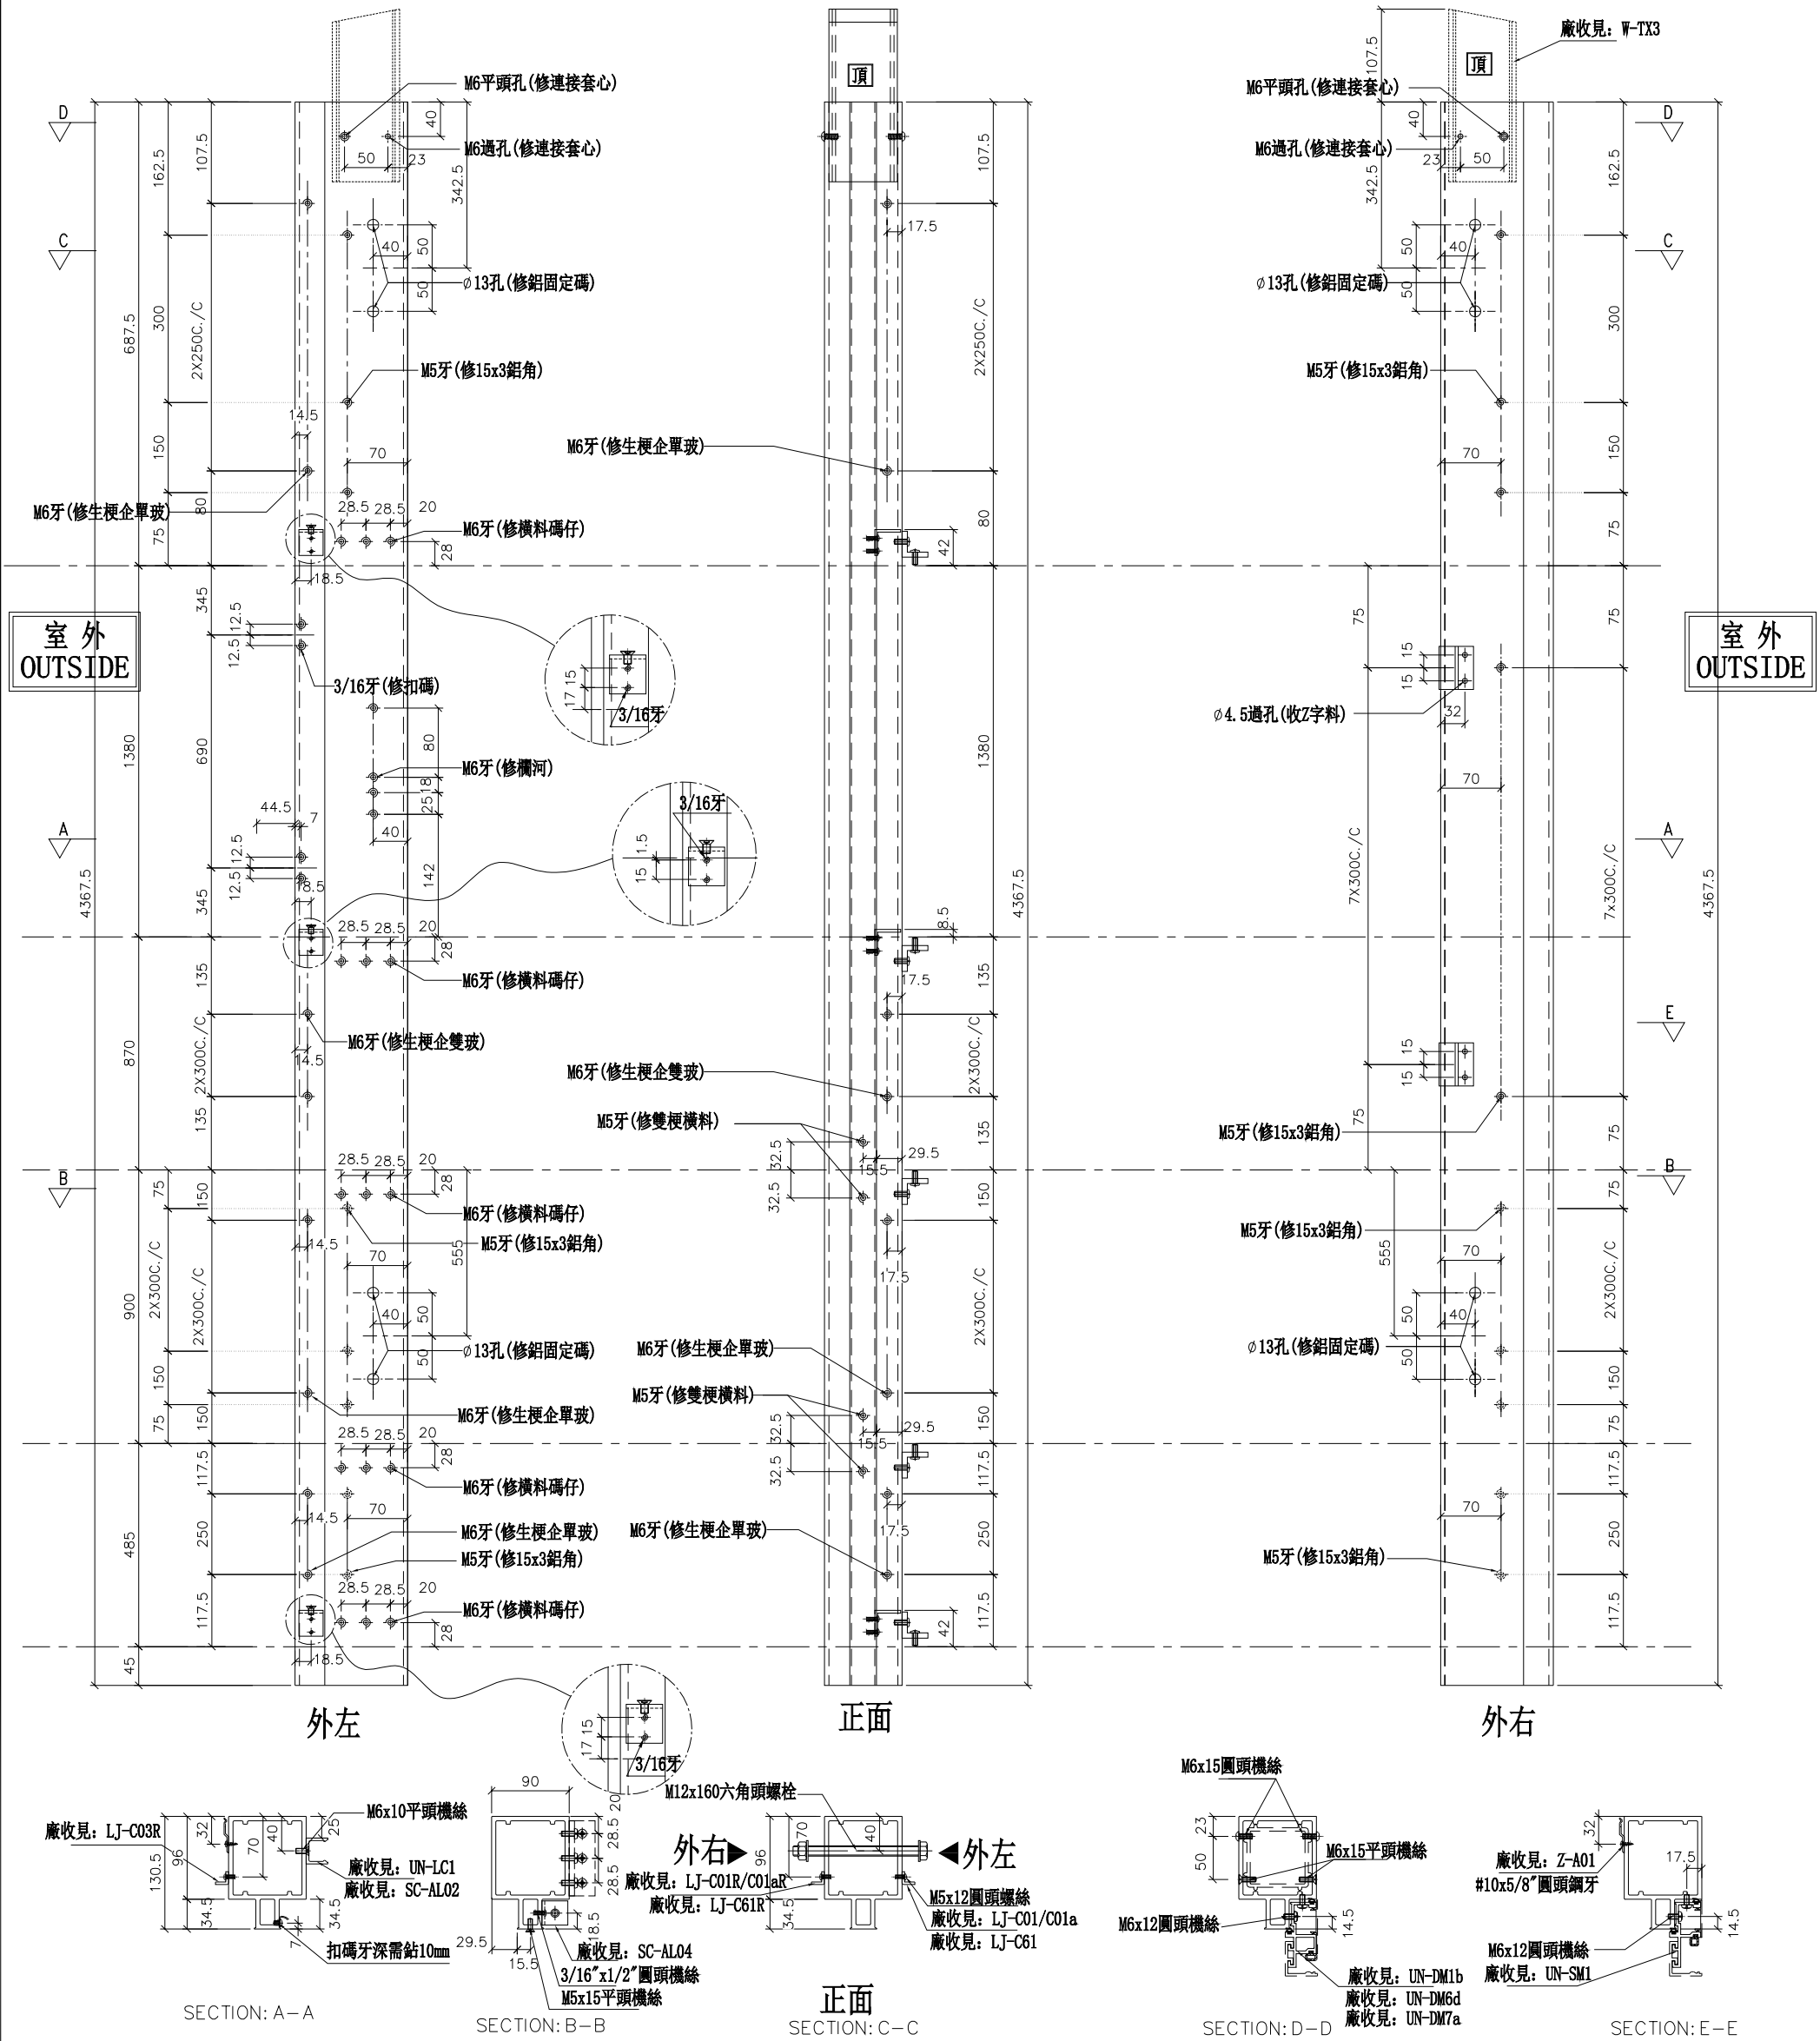

名稱	雙生企1	制圖	WX	2019.04.10	修改			
材料	X85550	復核	HH	2019.04.16	日期			
顏色	EC-DG-S332054 (3塗)	批準			圖號	G-MS810		


美特鋁質 有限公司
MIDI Aluminium Fabricator Ltd.

數量	位置	樓層
1	T3CW-A-1	28F
1	T3CW-E-1	28F

工程號	J-837	地盤	觀塘裕民坊

（右邊）雙主企位

*請用A3紙打印

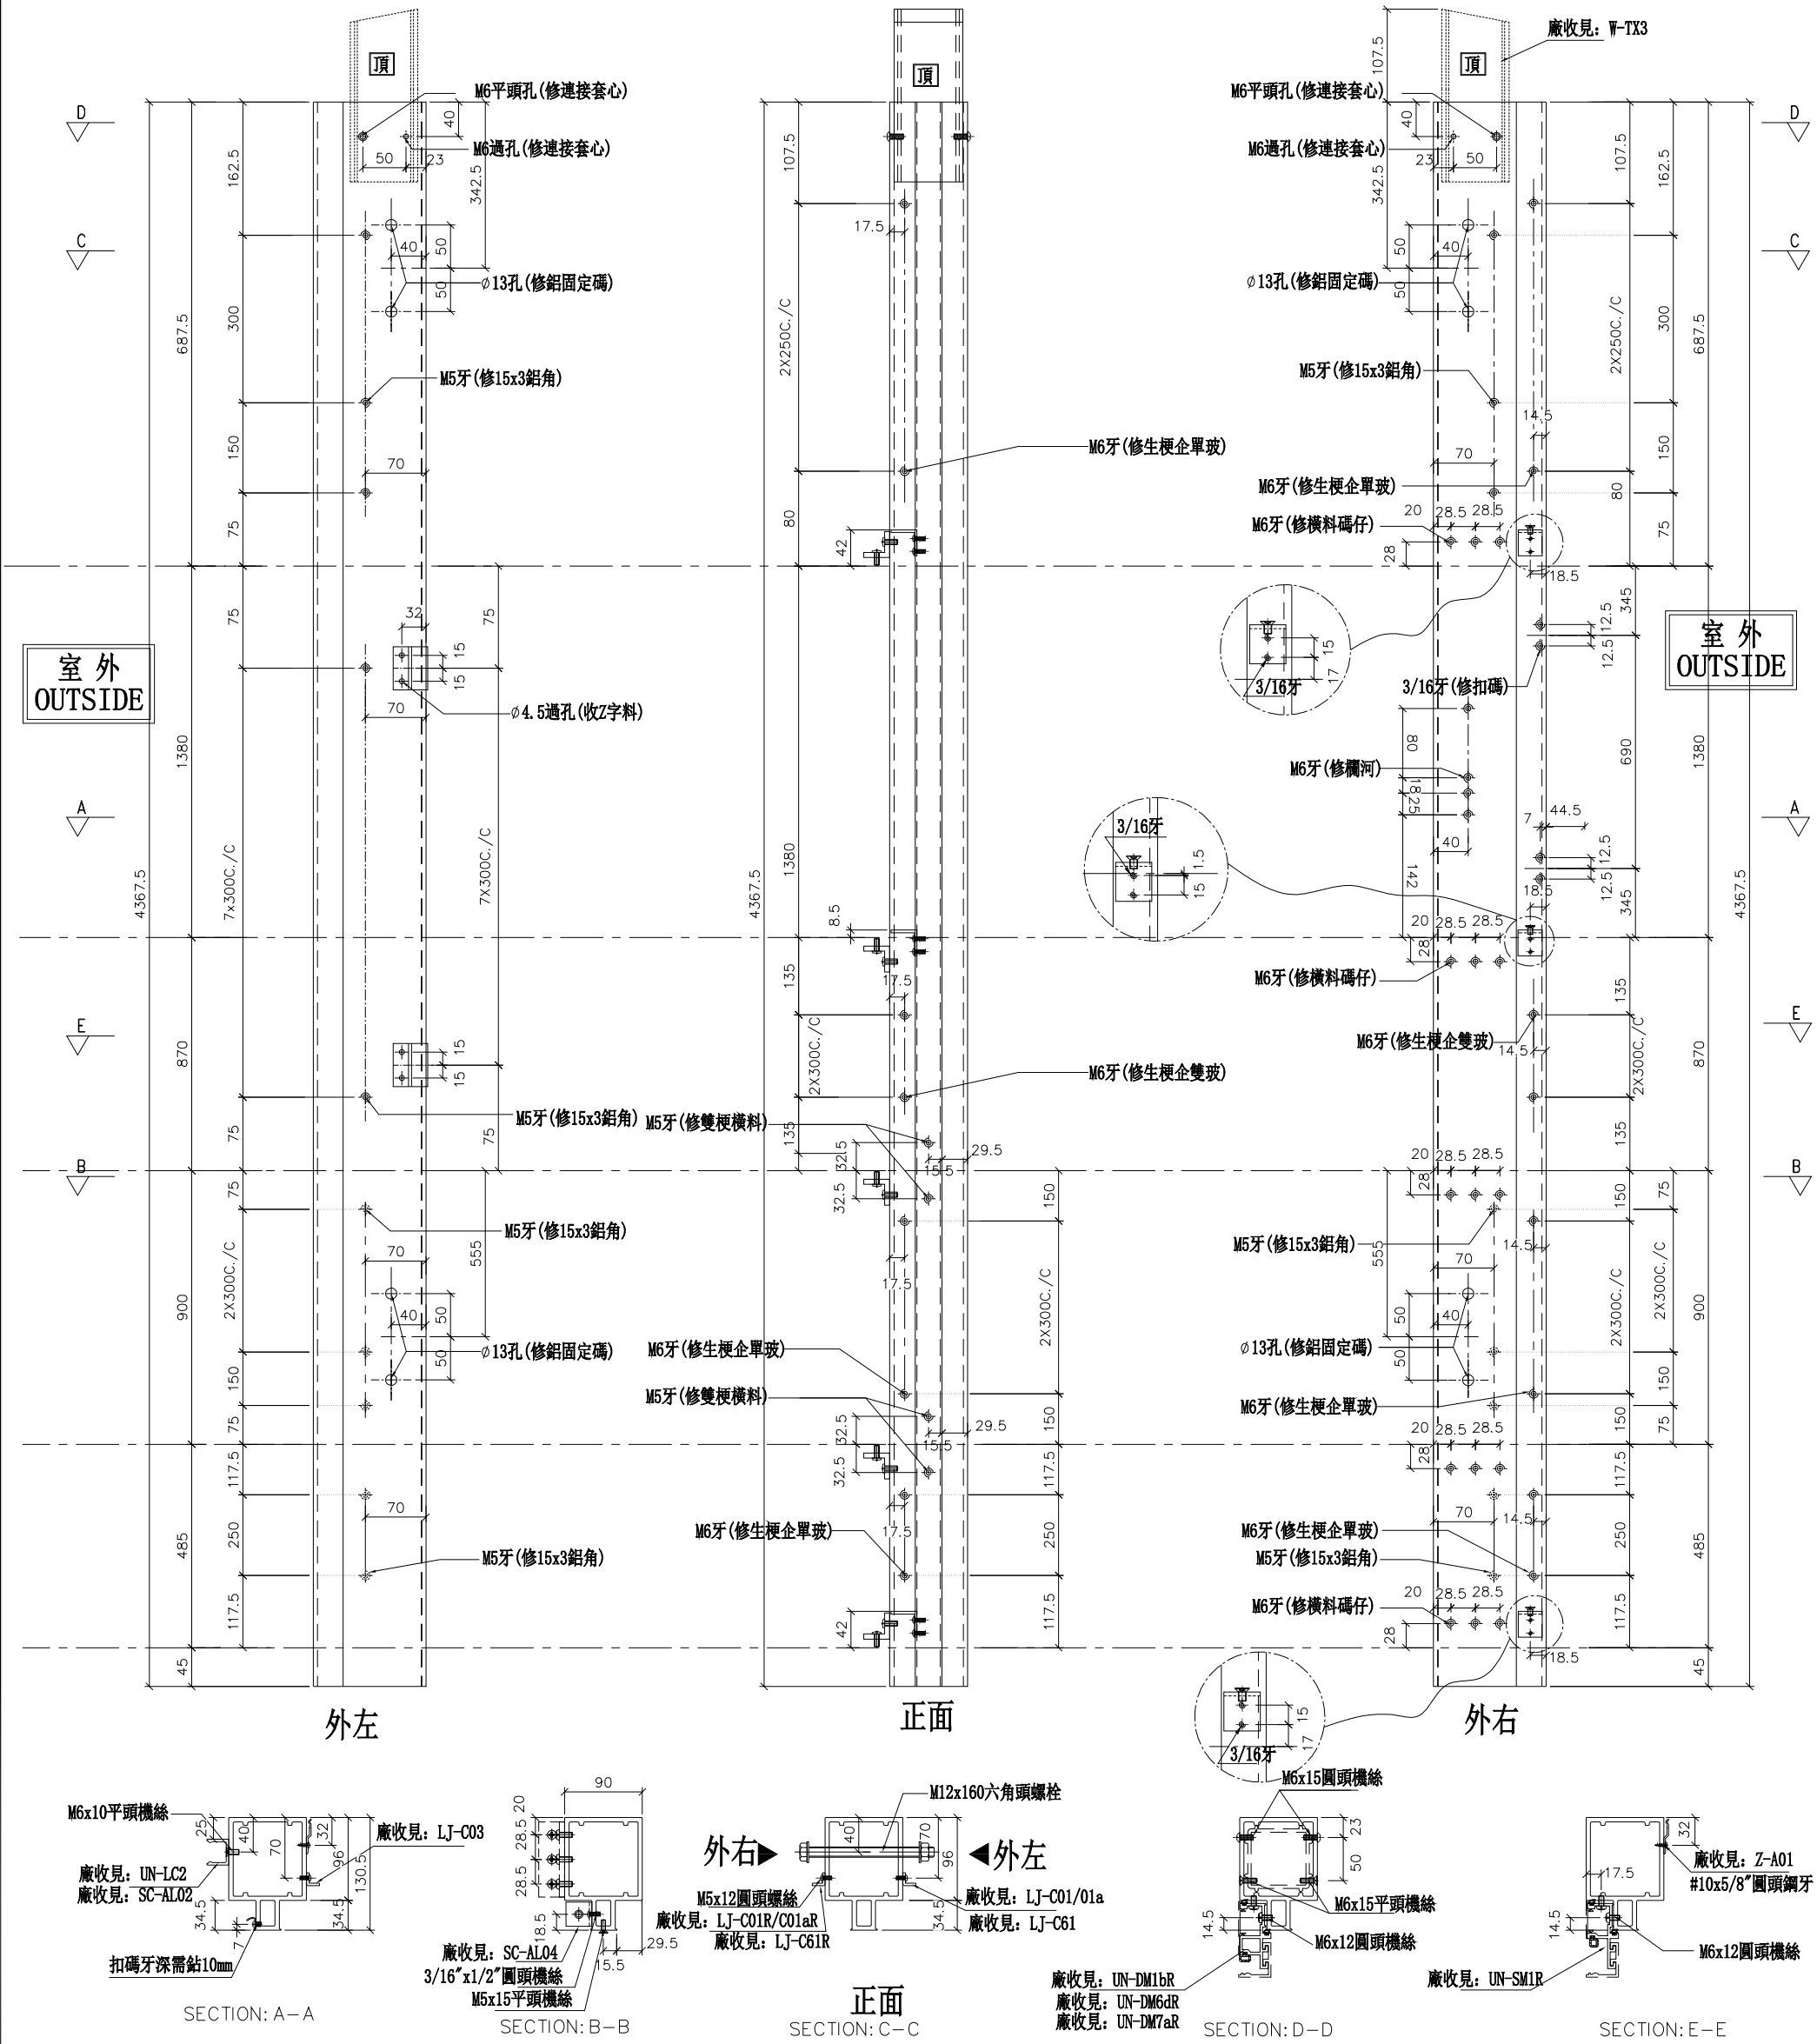

名稱	雙生企1	制圖	WX	2019.04.10	修改			
材料	X85550	復核	HH	2019.04.16	日期			
顏色	EC-DG-S332054 (3塗)	批準			圖號	G-MS810R		


美特鋁質 有限公司
MIDI Aluminium Fabricator Ltd.

數量	位置	樓層
1	T3CW-M-1	28F

工程號	J-837	地盤	觀塘裕民坊

左靠墻(梗窗)

*請用A3紙打印

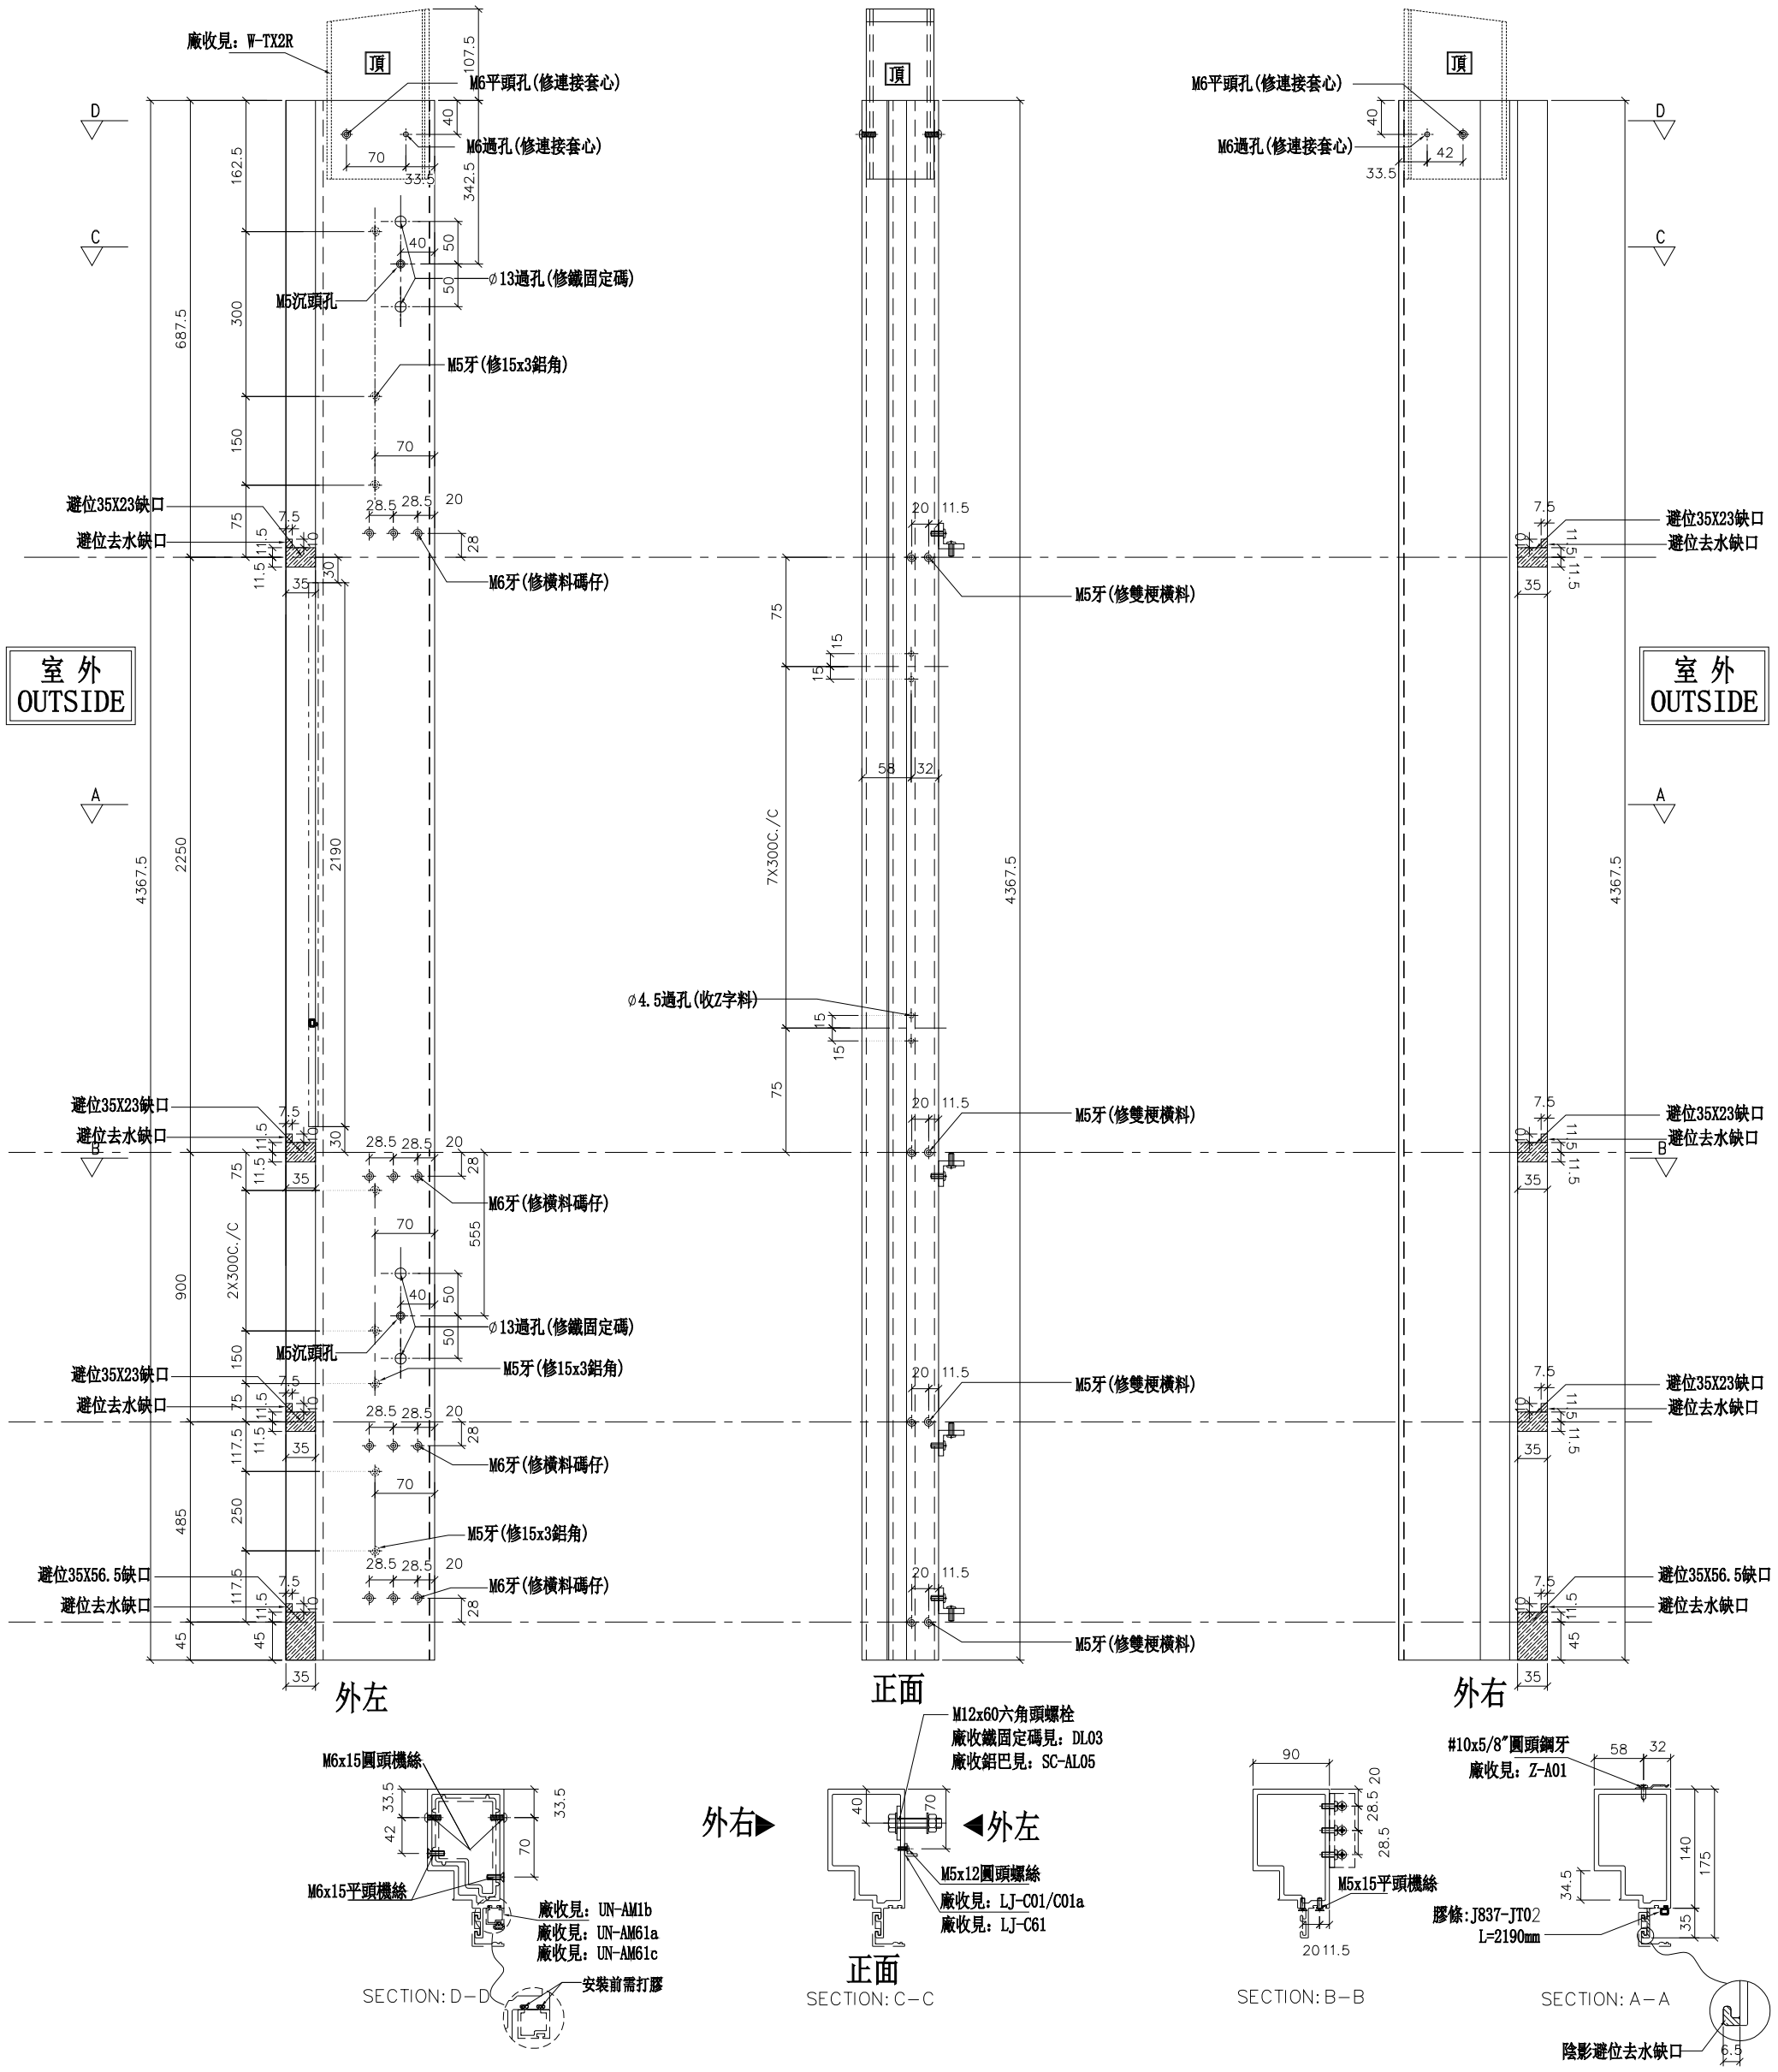

名稱	生梗企	制圖	WX	2019.04.10	修改			
材料	X85546	復核	HH	2019.04.16	日期			
顏色	EC-DG-S332054 (3塗)	批準			圖號	G-MS811		

美特鋁質 有限公司
MIDI Aluminium Fabricator Ltd.


數量	位置	樓層
1	T3CW-E-1	28F
1	T3CW-F-1	28F

工程號	J-837	地盤	觀塘裕民坊

左靠FD門(梗窗)

*請用A3紙打印

*注意：
螺絲鑽平頭孔事宜，請留意M5及3/16"要沉頭（90° X ∅10），供修螺絲后唧膠用

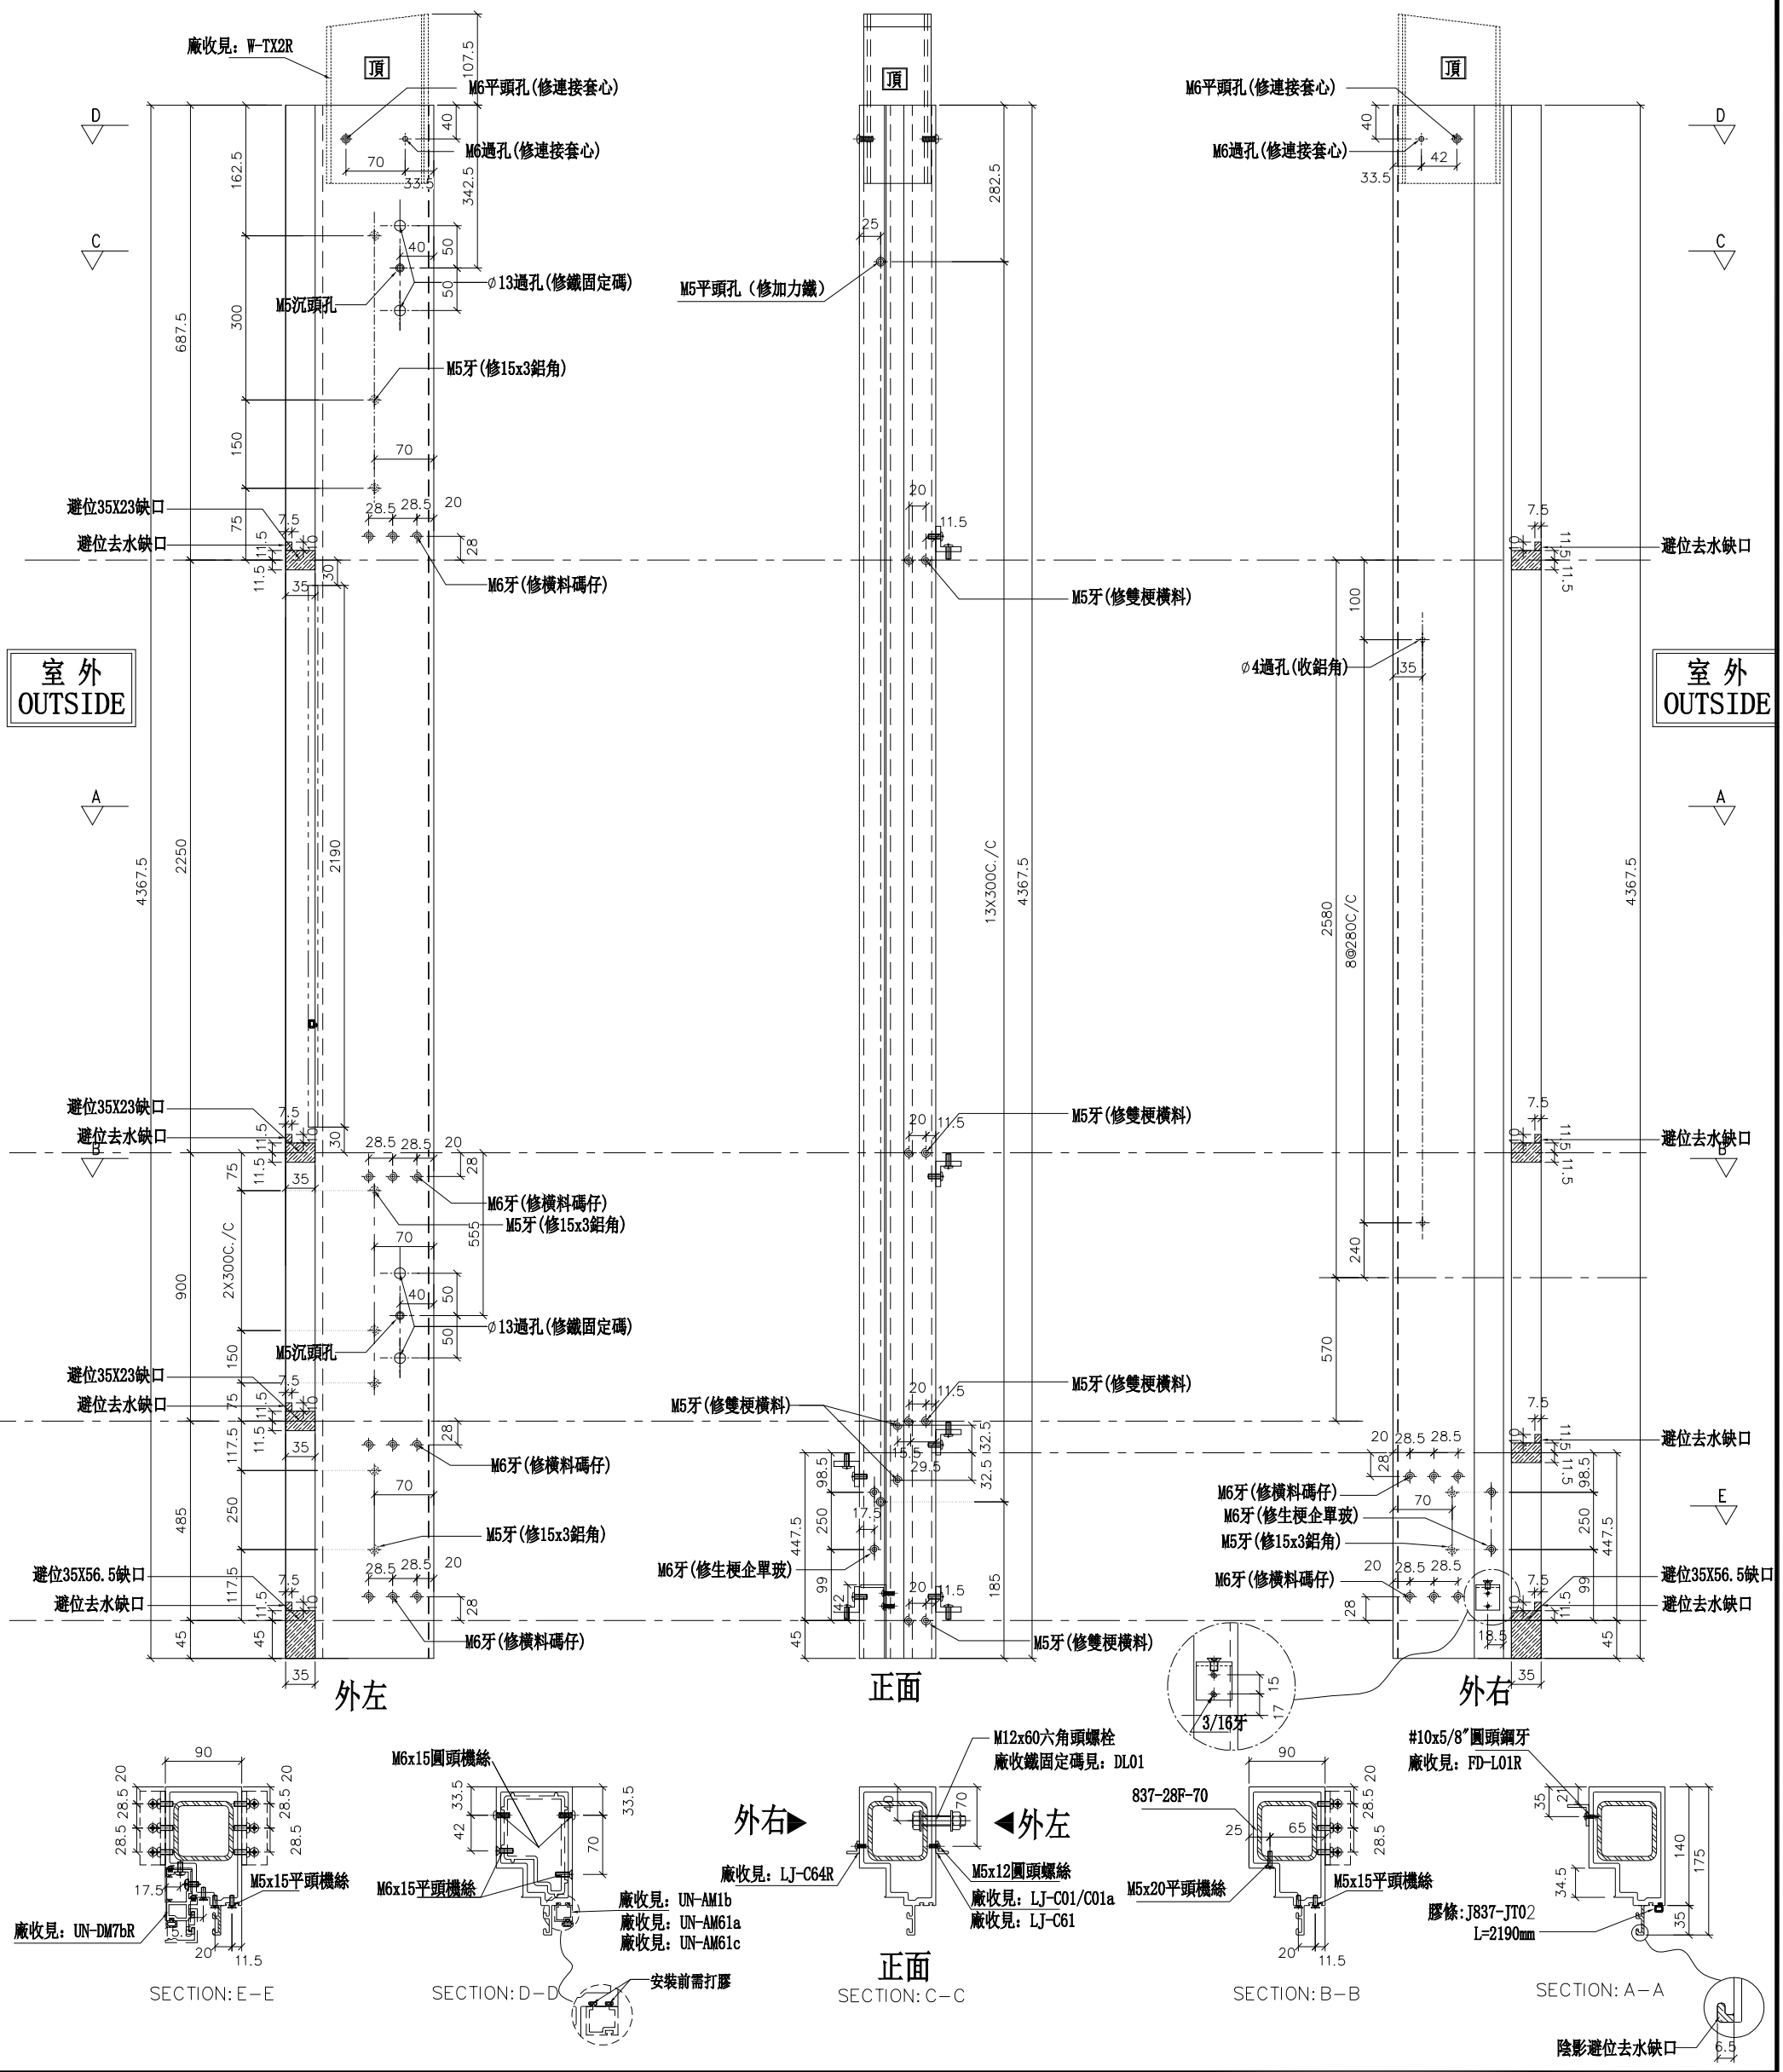

名稱	生梗企	制圖	WX	2019.04.10	修改			
材料	X85546	復核	HH	2019.04.16	日期			
顏色	EC-DG-S332054 (3塗)	批準			圖號	G-MS813		

美特鋁質 有限公司
MIDI Aluminium Fabricator Ltd.


數量	位置	樓層
1	T3CW-M-1	28F

工程號	J-837	地盤	觀塘裕民坊

*注意：
螺絲鑽平頭孔事宜，請留意M5及3/16"要沉頭（90° X ϕ10），供修螺絲后唧膠用

右靠FD門(梗窗)

*請用A3紙打印

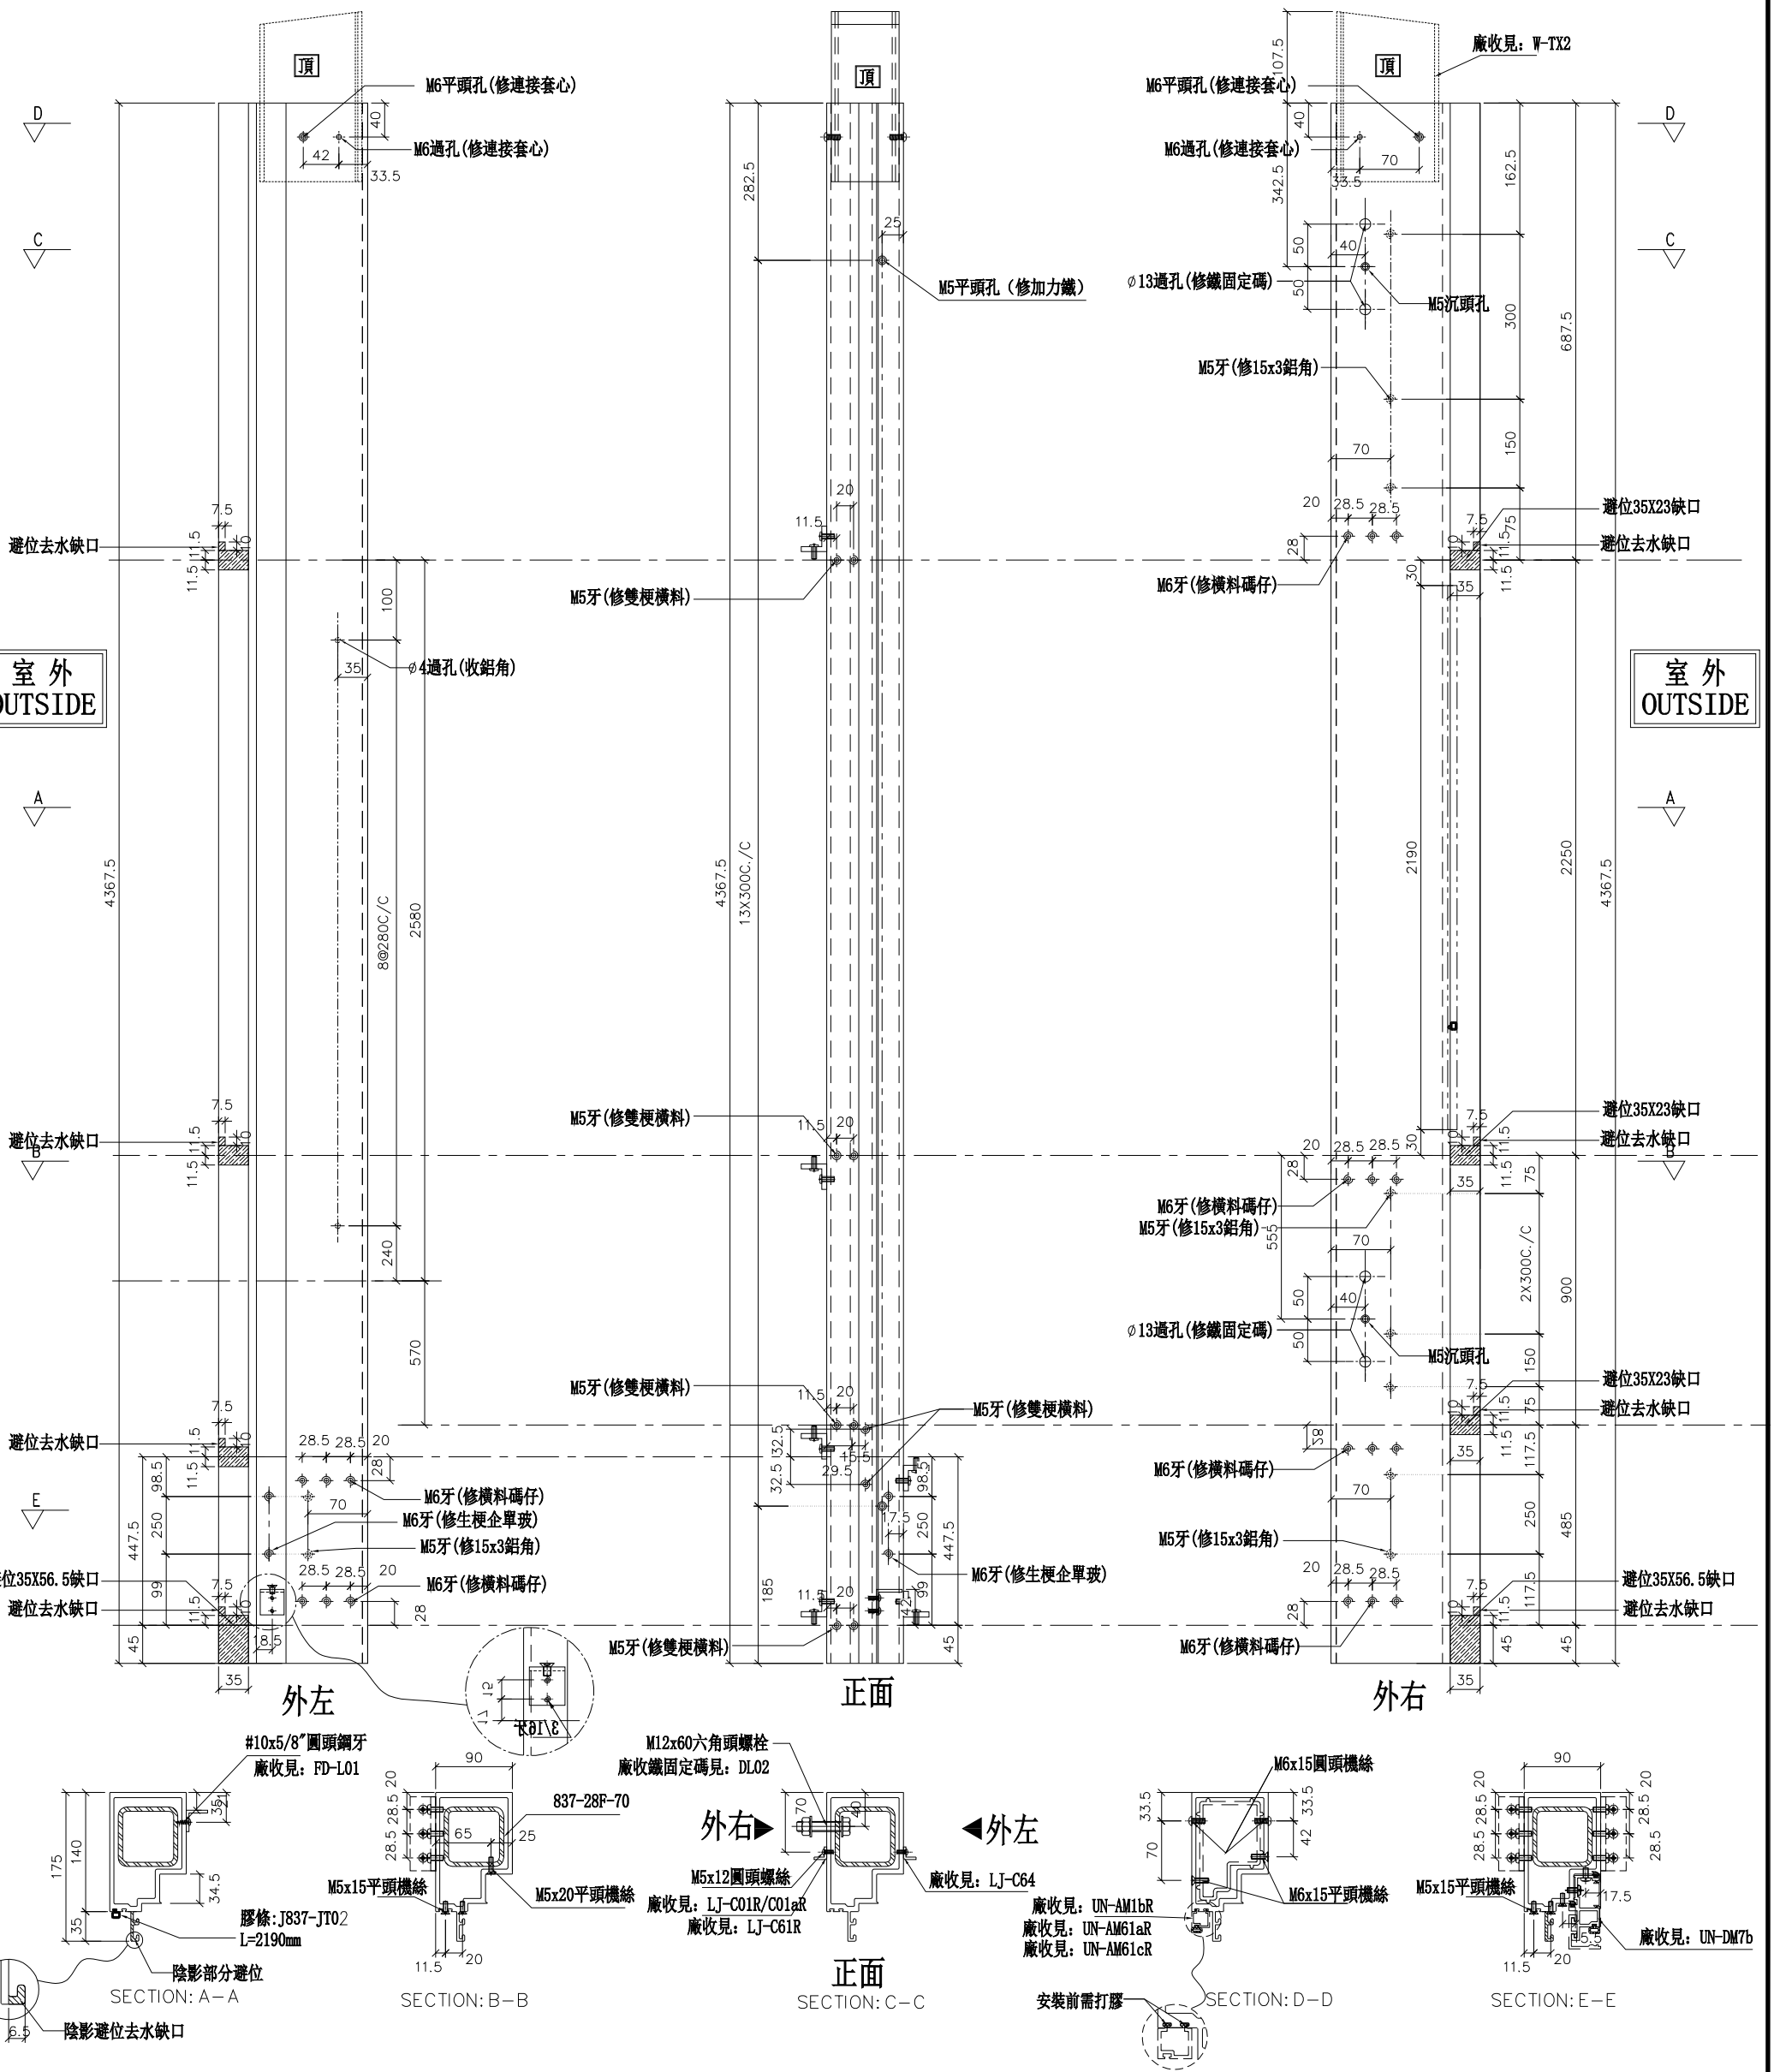

名稱	生梗企	制圖	邱紅	2019.04.25	修改			
材料	X85546	復核	謝永林	2019.04.28	日期			
顏色	EC-DG-S332054 (3塗)	批準			圖號	G-MS813R		


美特鋁質 有限公司
MIDI Aluminium Fabricator Ltd.


工程號	J-837	地盤	觀塘裕民坊

左靠墻(梗窗)

*請用A3紙打印

數量	位置	樓層
2	T3CW-A-1	27F
1	T3CW-C-1	27F
1	T3CW-C-2	27F
1	T3CW-D-1	27F
2	T3CW-E-1	27F
1	T3CW-F-1	27F
1	T3CW-G-1	27F
1	T3CW-L-1	27F
1	T3CW-L-2	27F

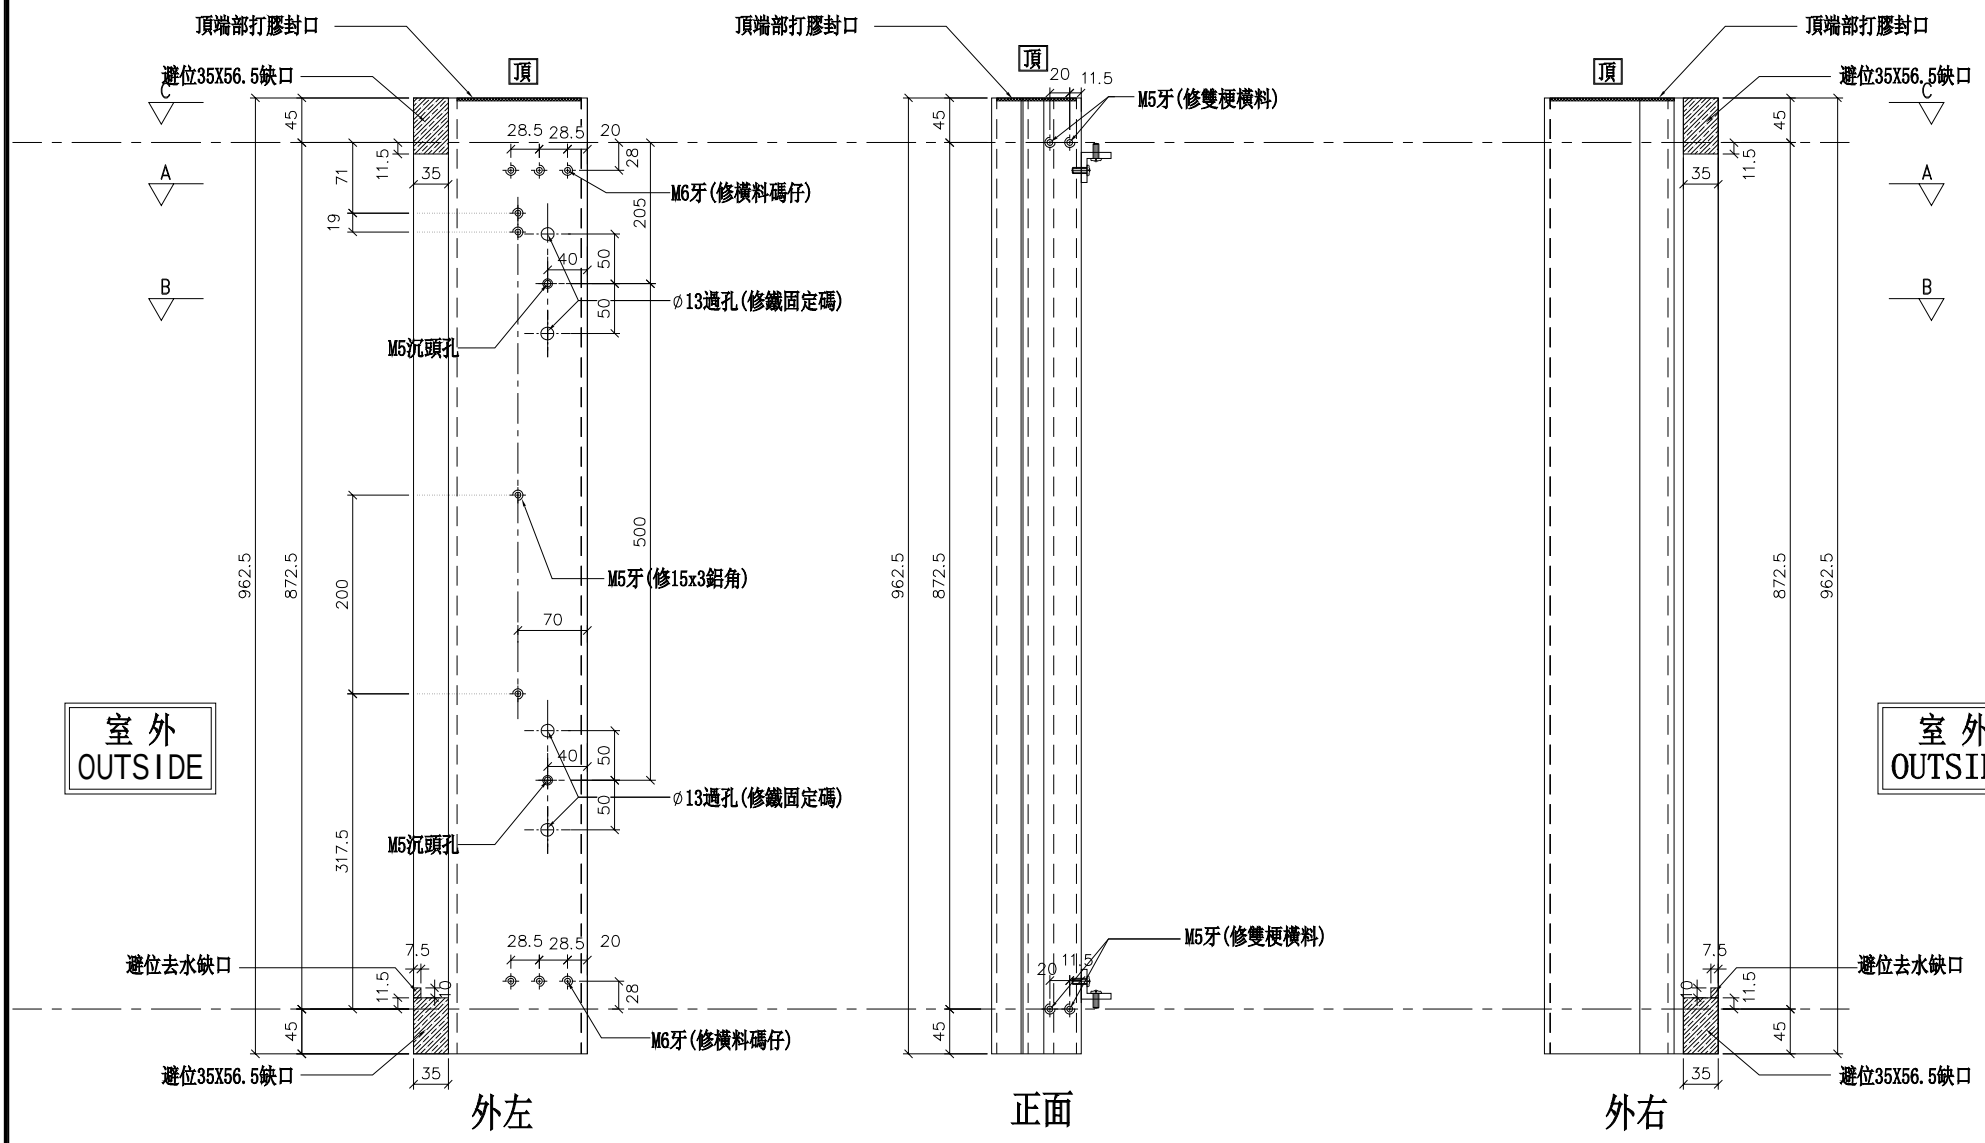

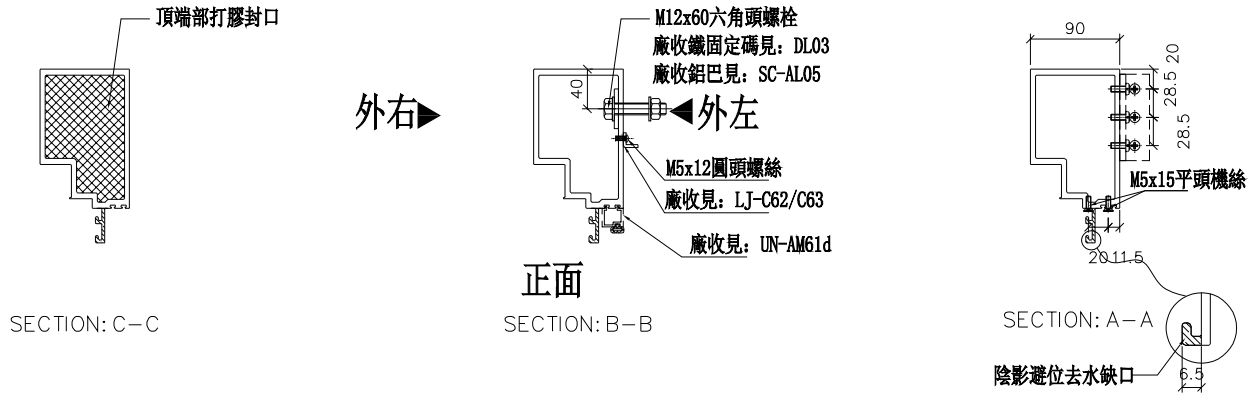

名稱	生梗企	制圖	WX	2019.04.10	修改			
材料	X85546	復核	HH	2019.04.16	日期			
顏色	EC-DG-S332054 (3塗)	批準			圖號	G-MS798		


美特鋁質 有限公司
MIDI Aluminium Fabricator Ltd.

工程號	J-837	地盤	觀塘裕民坊


右靠墻(梗窗)

*請用A3紙打印


數量	位置	樓層
2	T3CW-B-2	27F
1	T3CW-D-1	27F
1	T3CW-F-1	27F
1	T3CW-G-1	27F
1	T3CW-H-1	27F
1	T3CW-H-2	27F
1	T3CW-J-1	27F
1	T3CW-J-2	27F
1	T3CW-K-1	27F
1	T3CW-K-2	27F
1	T3CW-M-1	27F
1	T3CW-M-2	27F

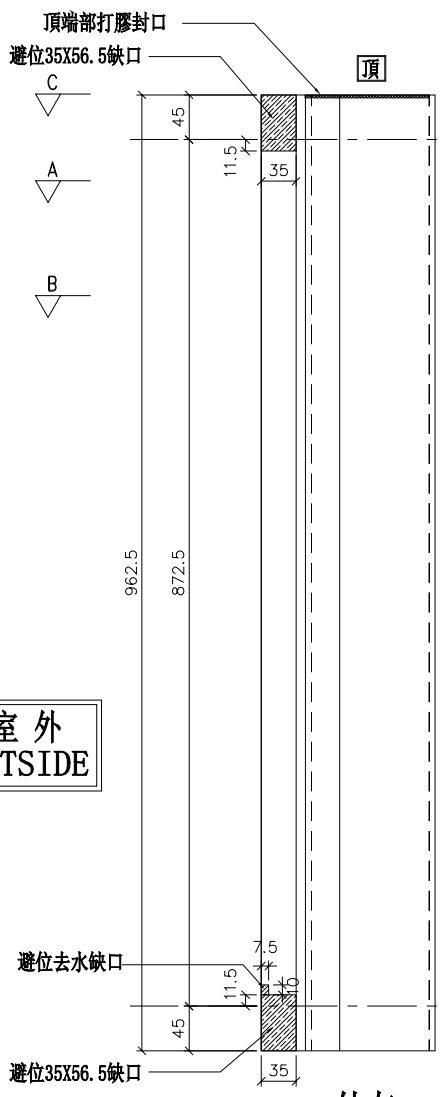


外左

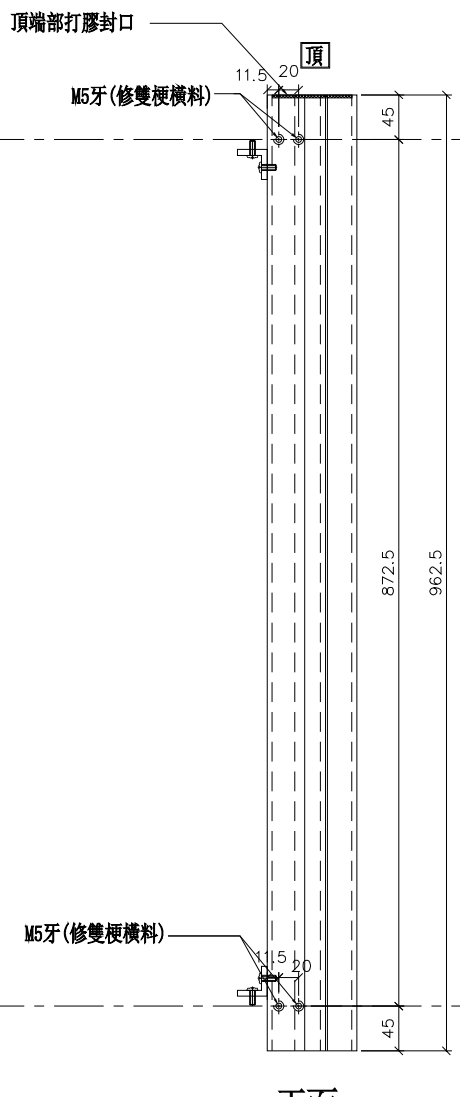



正面

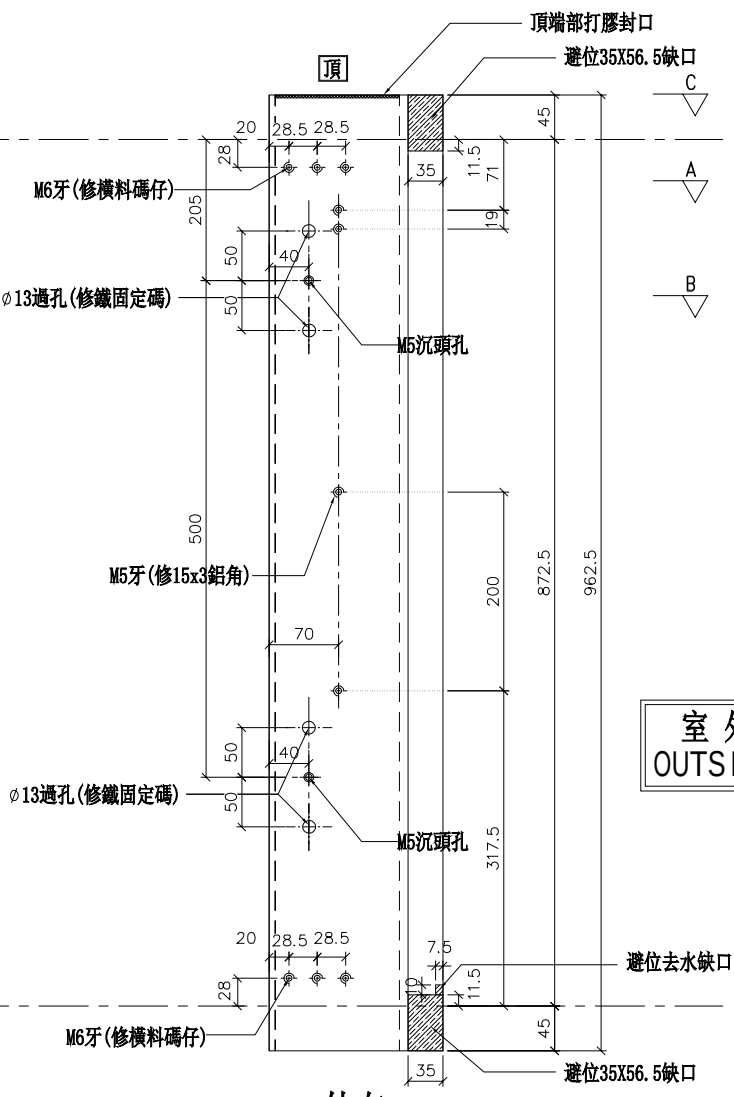

外右

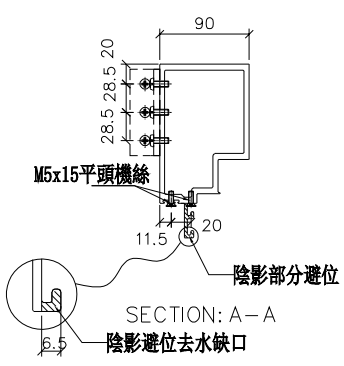

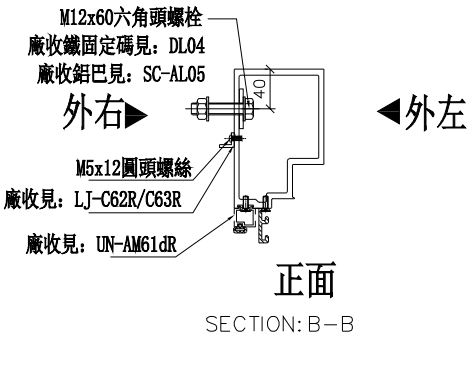

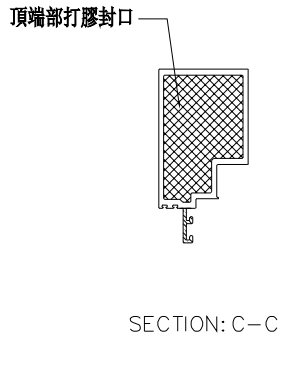

名稱	生梗企	制圖	WX	2019.04.10	修改			
材料	X85546	復核	HH	2019.04.16	日期			
顏色	EC-DG-S332054 (3塗)	批準			圖號	G-MS798R		


美特鋁質 有限公司
MIDI Aluminium Fabricator Ltd.


工程號	J-837	地盤	觀塘裕民坊

左靠墻(梗窗)

*請用A3紙打印

數量	位置	樓層
2	T3CW-A-1	27F
1	T3CW-C-1	27F
1	T3CW-C-2	27F
1	T3CW-D-1	27F
2	T3CW-E-1	27F
1	T3CW-F-1	27F
1	T3CW-G-1	27F
1	T3CW-L-1	27F
1	T3CW-L-2	27F

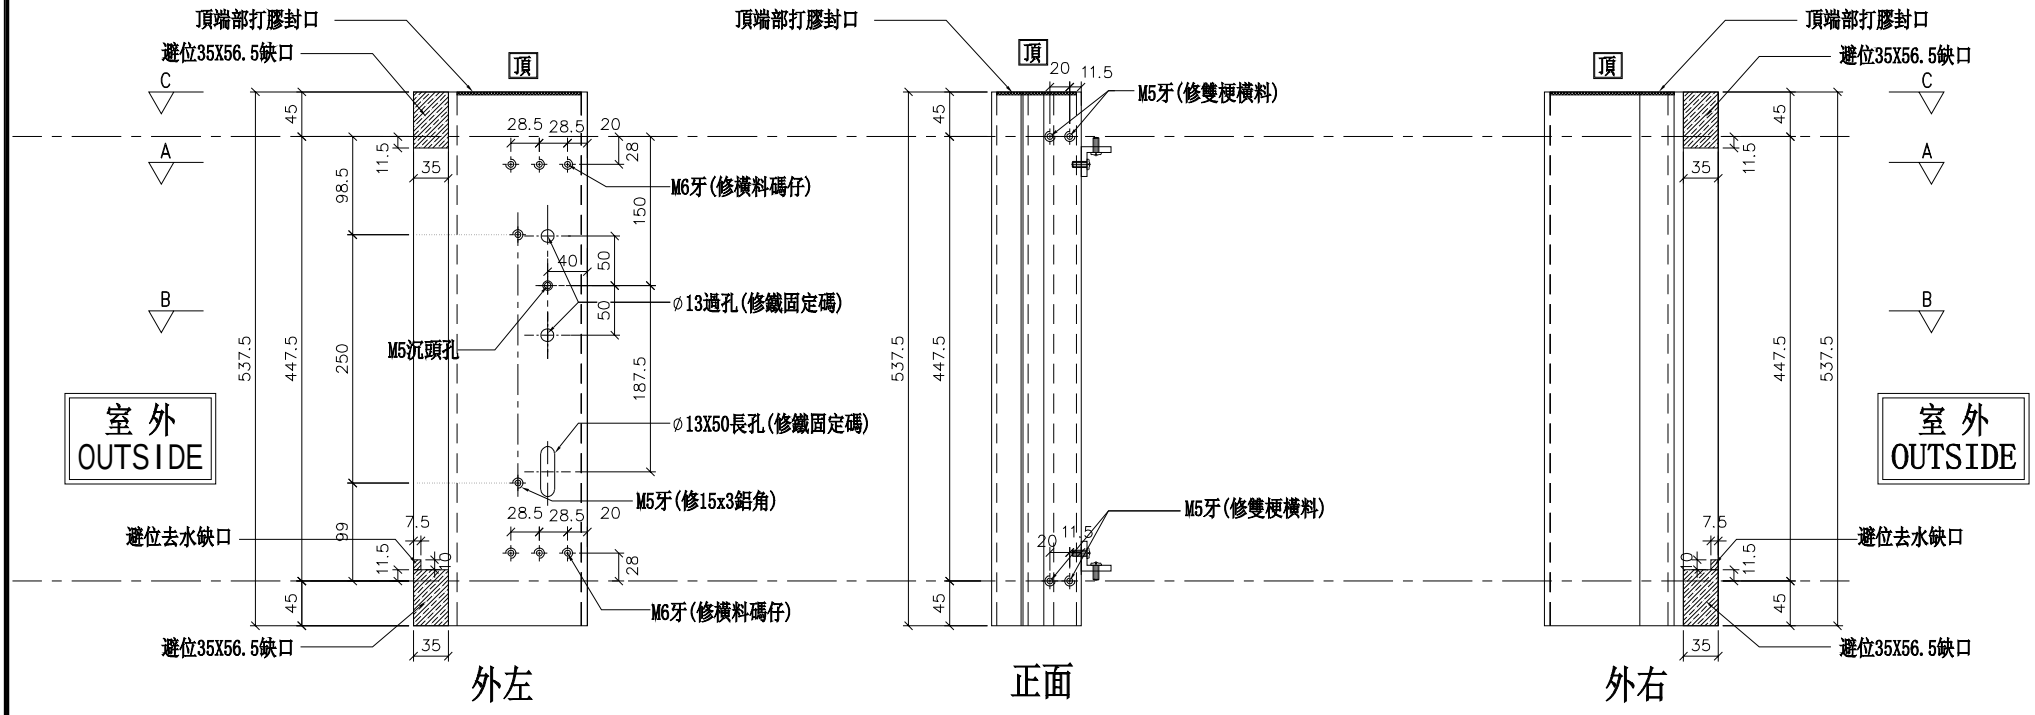

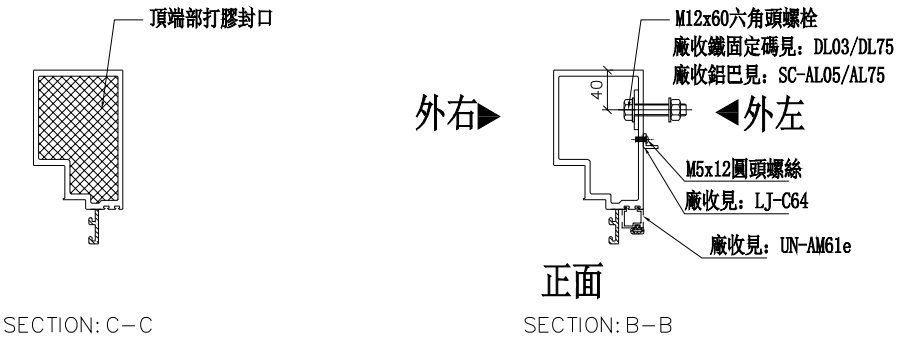

名稱	生梗企	制圖	WX	2019.04.10	修改			
材料	X85546	復核	HH	2019.04.16	日期			
顏色	EC-DG-S332054 (3塗)	批準			圖號	G-MS799		


美特鋁質 有限公司
MIDI Aluminium Fabricator Ltd.


工程號	J-837	地盤	觀塘裕民坊


左靠墻(梗窗)


*請用A3紙打印

數量	位置	樓層
2	T3CW-B-2	27F
1	T3CW-D-1	27F
1	T3CW-F-1	27F
1	T3CW-G-1	27F
1	T3CW-H-1	27F
1	T3CW-H-2	27F
1	T3CW-J-1	27F
1	T3CW-J-2	27F
1	T3CW-K-1	27F
1	T3CW-K-2	27F
1	T3CW-M-1	27F
1	T3CW-M-2	27F

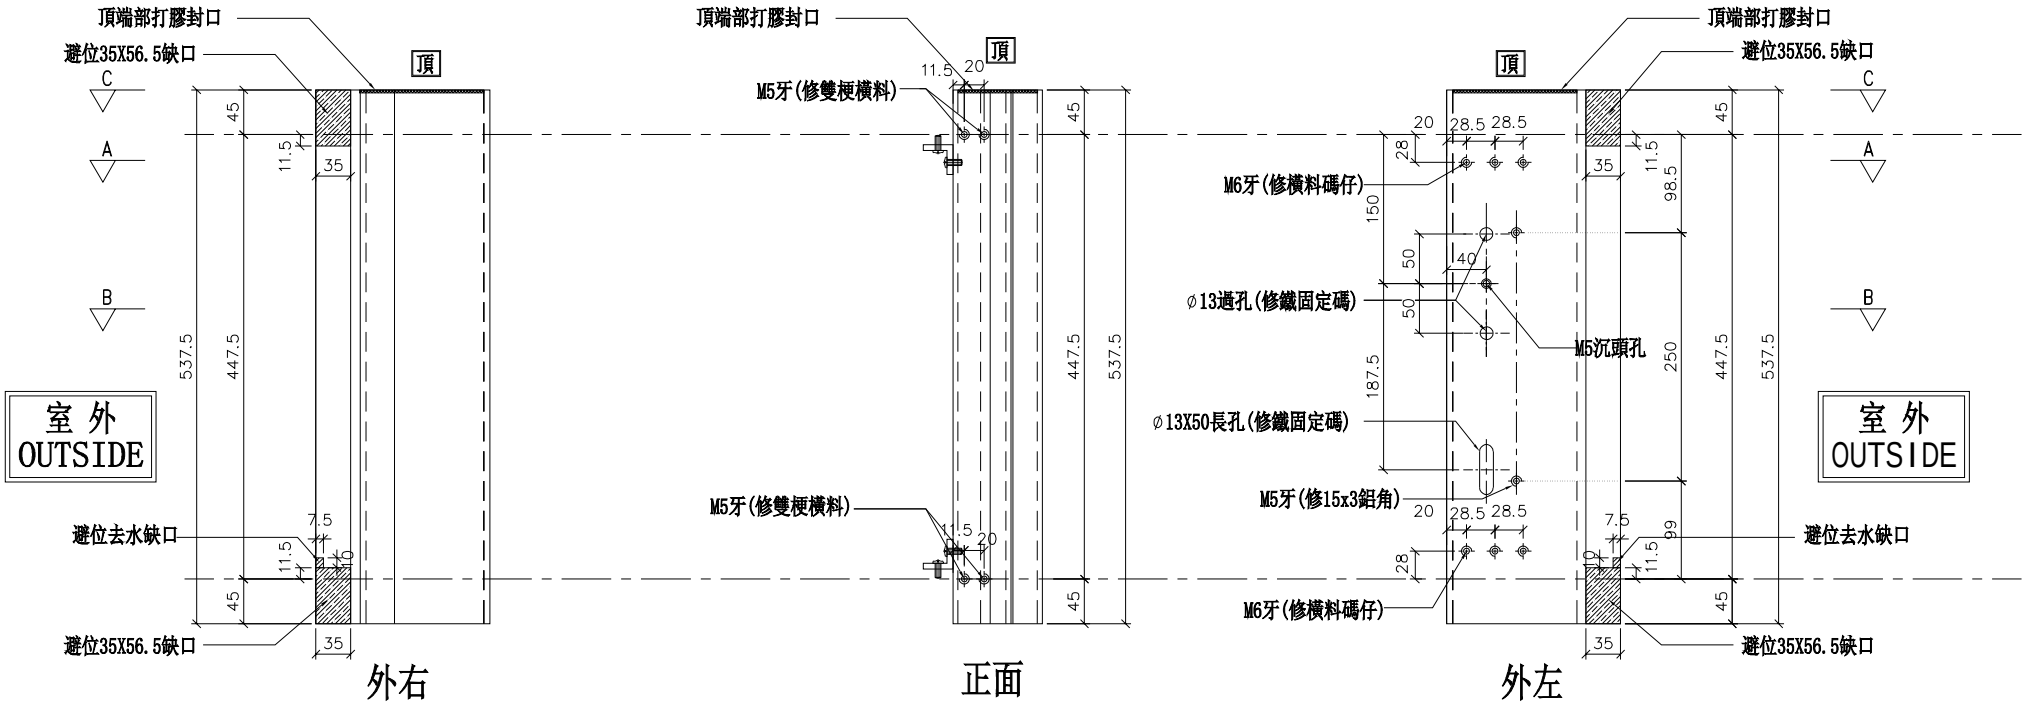

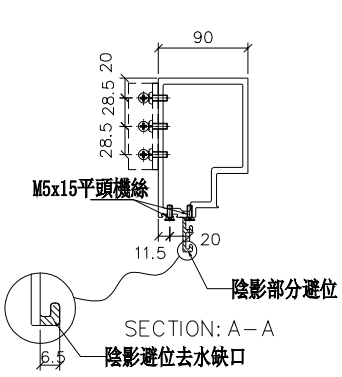

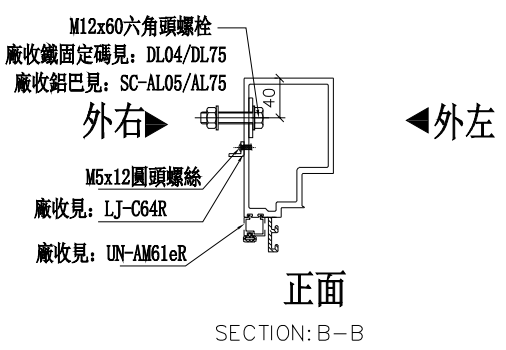

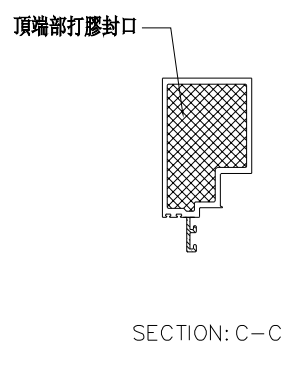

名稱	生梗企	制圖	WX	2019.04.10	修改			
材料	X85546	復核	HH	2019.04.16	日期			
顏色	EC-DG-S332054 (3塗)	批準			圖號	G-MS799R		

美特鋁質 有限公司
MIDI Aluminium Fabricator Ltd.


工程號	J-837	地盤	觀塘裕民坊


數量	位置	樓層
2	T3CW-A-1	26F
1	T3CW-C-1	26F
1	T3CW-C-2	26F
1	T3CW-D-1	26F
1	T3CW-E-1	26F
1	T3CW-G-1	26F
1	T3CW-L-1	26F
1	T3CW-L-2	26F

左SD生右SD梗

*請用A3紙打印

*注意:
螺絲鑽平頭孔事宜，請留意M5及3/16″要沉頭（90° X ∅10），供修螺絲后唧膠用

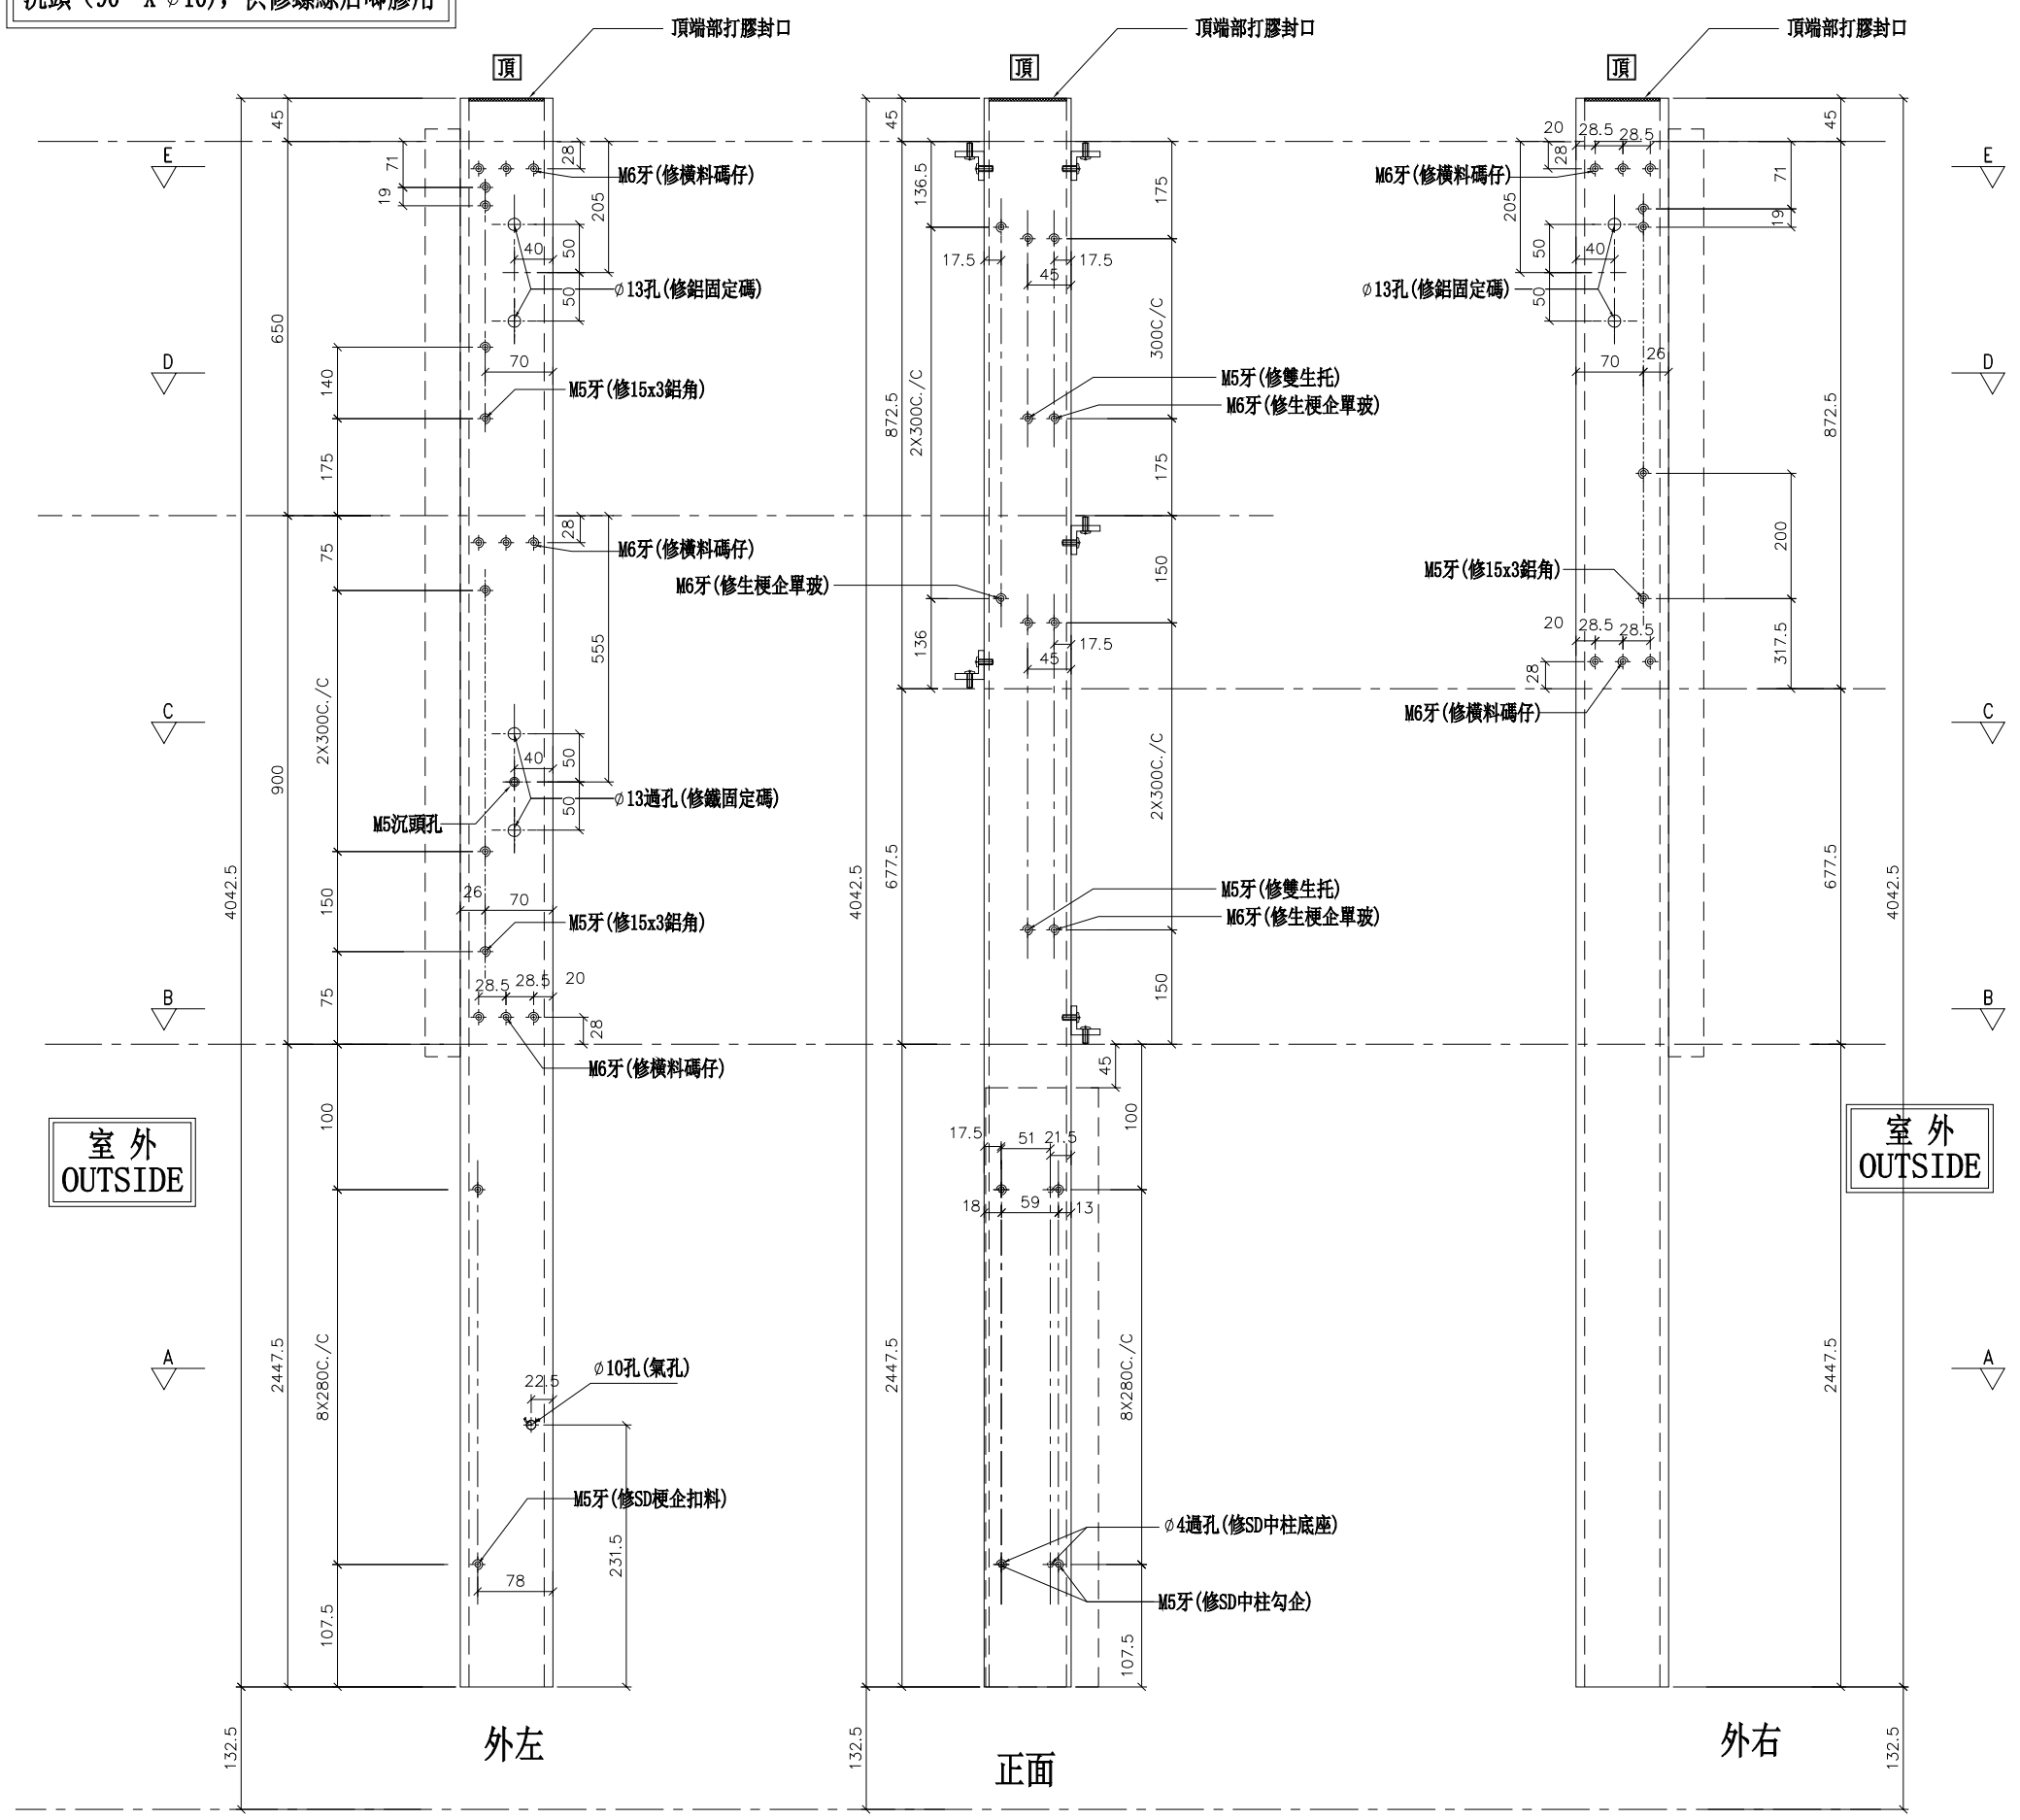

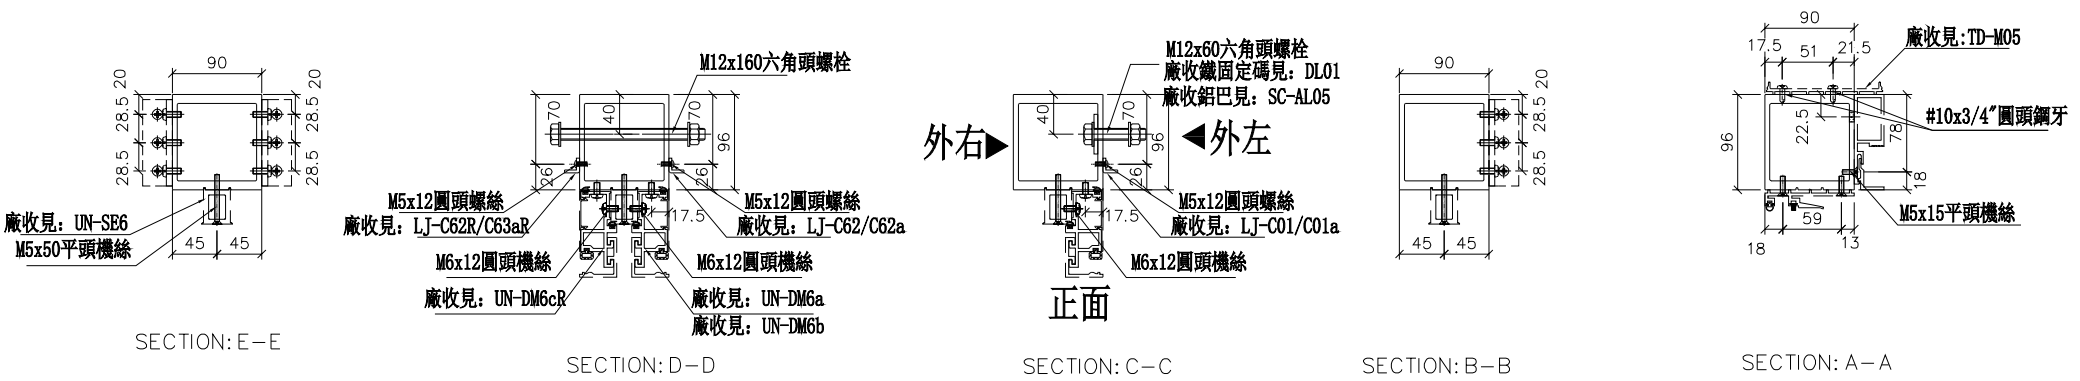

SECTION: E-E　SECTION: D-D　SECTION: C-C　SECTION: B-B　SECTION: A-A

名稱	SD中企（外凹）	制圖	WX	2019.04.10	修改			
材料	X85548	復核	HH	2019.04.16	日期			
顏色	EC-DG-S332054 (3塗)	批準			圖號	SD-ML601		


美特鋁質 有限公司
MIDI Aluminium Fabricator Ltd.


工程號	J-837	地盤	觀塘裕民坊

數量	位置	樓層
2	T3CW-A-1	26F
1	T3CW-C-1	26F
1	T3CW-C-2	26F
1	T3CW-D-1	26F
1	T3CW-E-1	26F
1	T3CW-L-1	26F
1	T3CW-L-2	26F

左SD梗右SHR

*請用A3紙打印

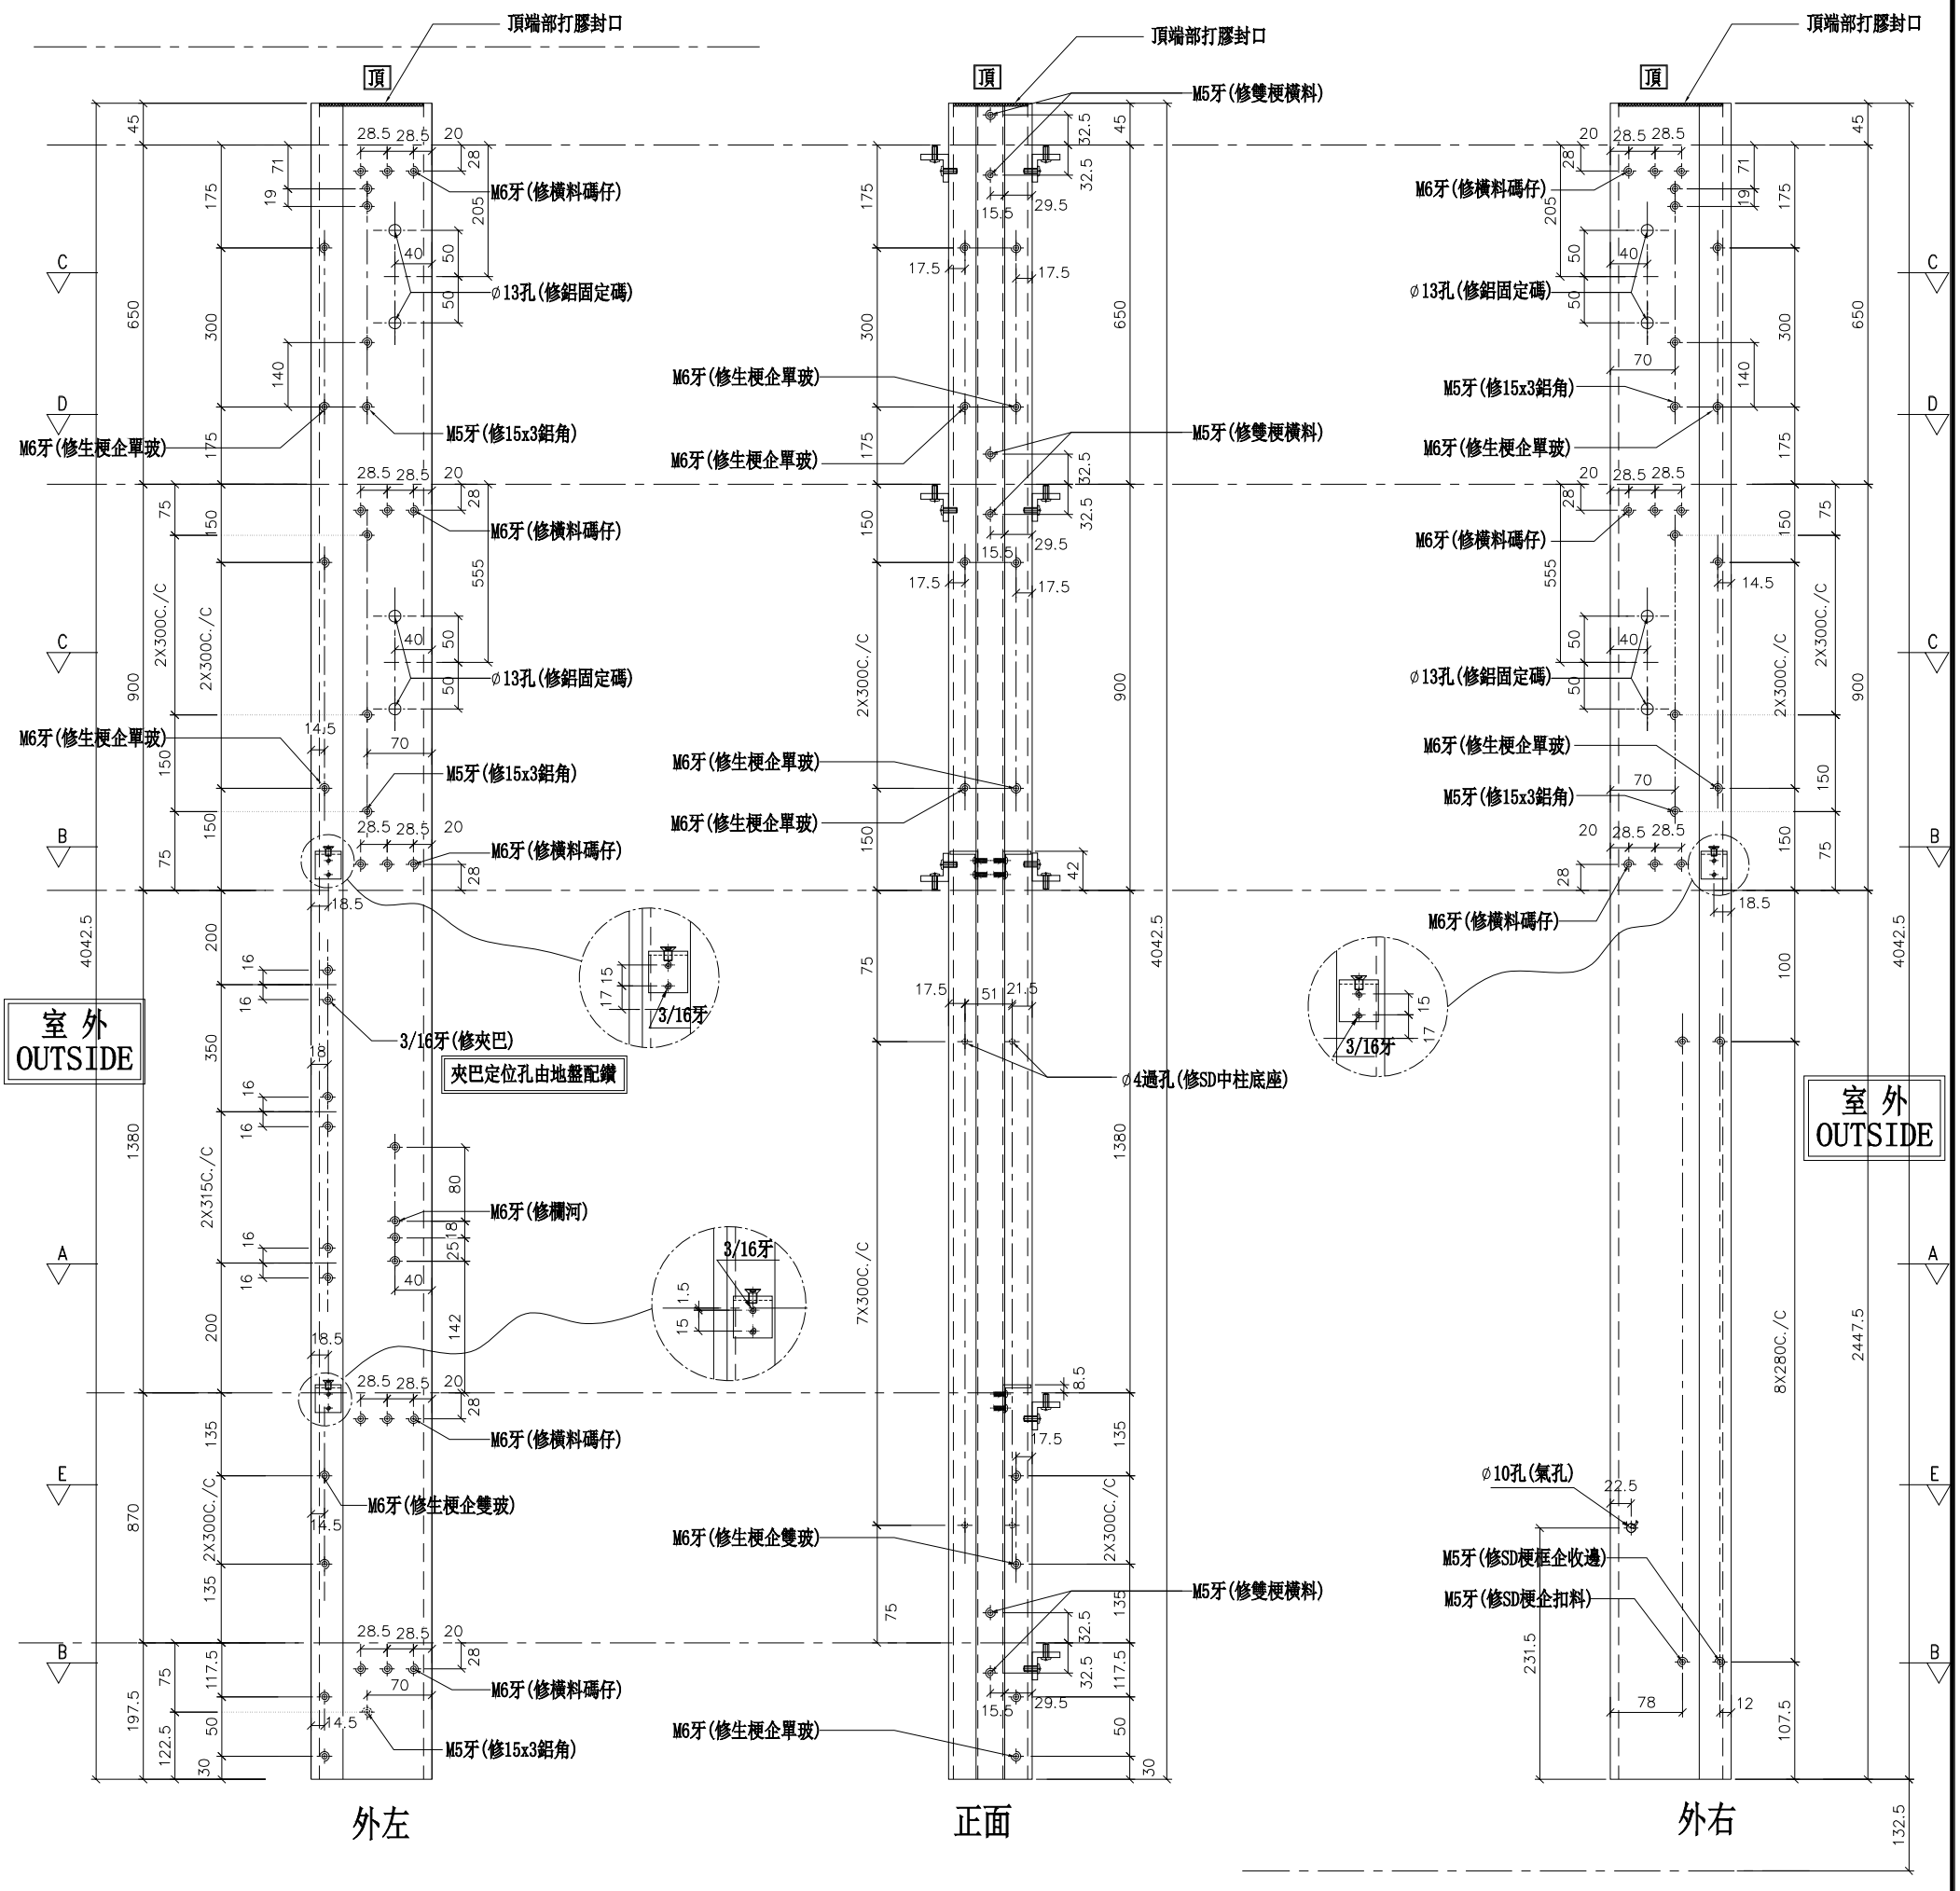

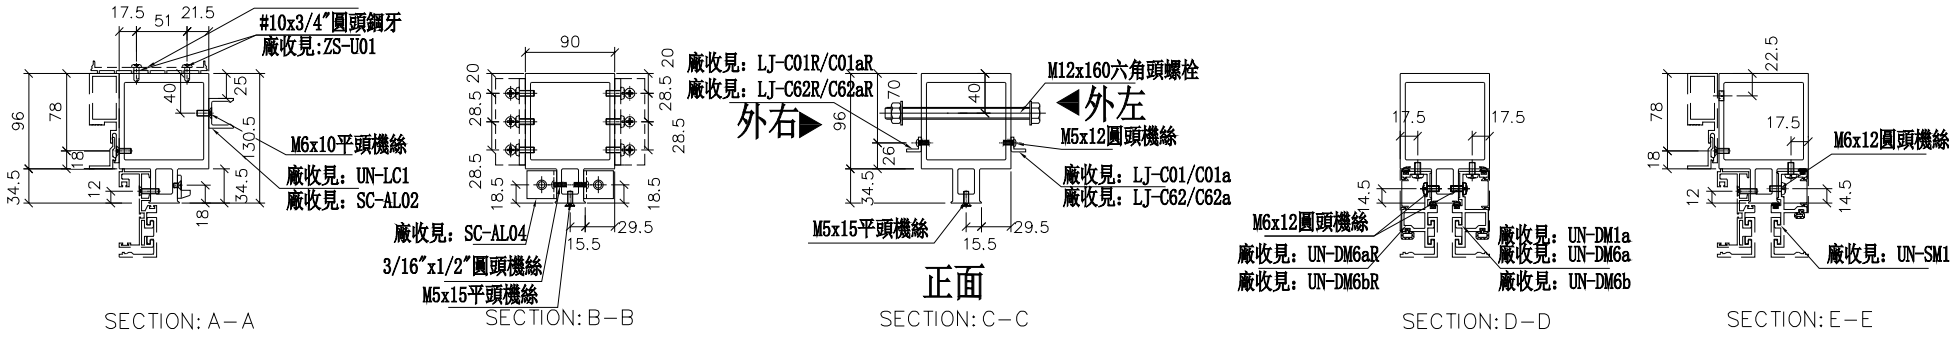

SECTION: A－A　SECTION: B－B　SECTION: C－C　SECTION: D－D　SECTION: E－E

名稱	雙生企	制圖	WX	2019.04.10	修改			
材料	X85547	復核	HH	2019.04.16	日期			
顏色	EC-DG-S332054 (3塗)	批準			圖號	SD-ML602		

美特鋁質 有限公司
MIDI Aluminium Fabricator Ltd.


數量	位置	樓層
1	T3CW-G-1	26F


工程號	J-837	地盤	觀塘裕民坊

左SD梗右SHR

*請用A3紙打印

*注意:
螺絲鑽平頭孔事宜，請留意M5及3/16"要沉頭（90° X ∅10），供修螺絲后唧膠用

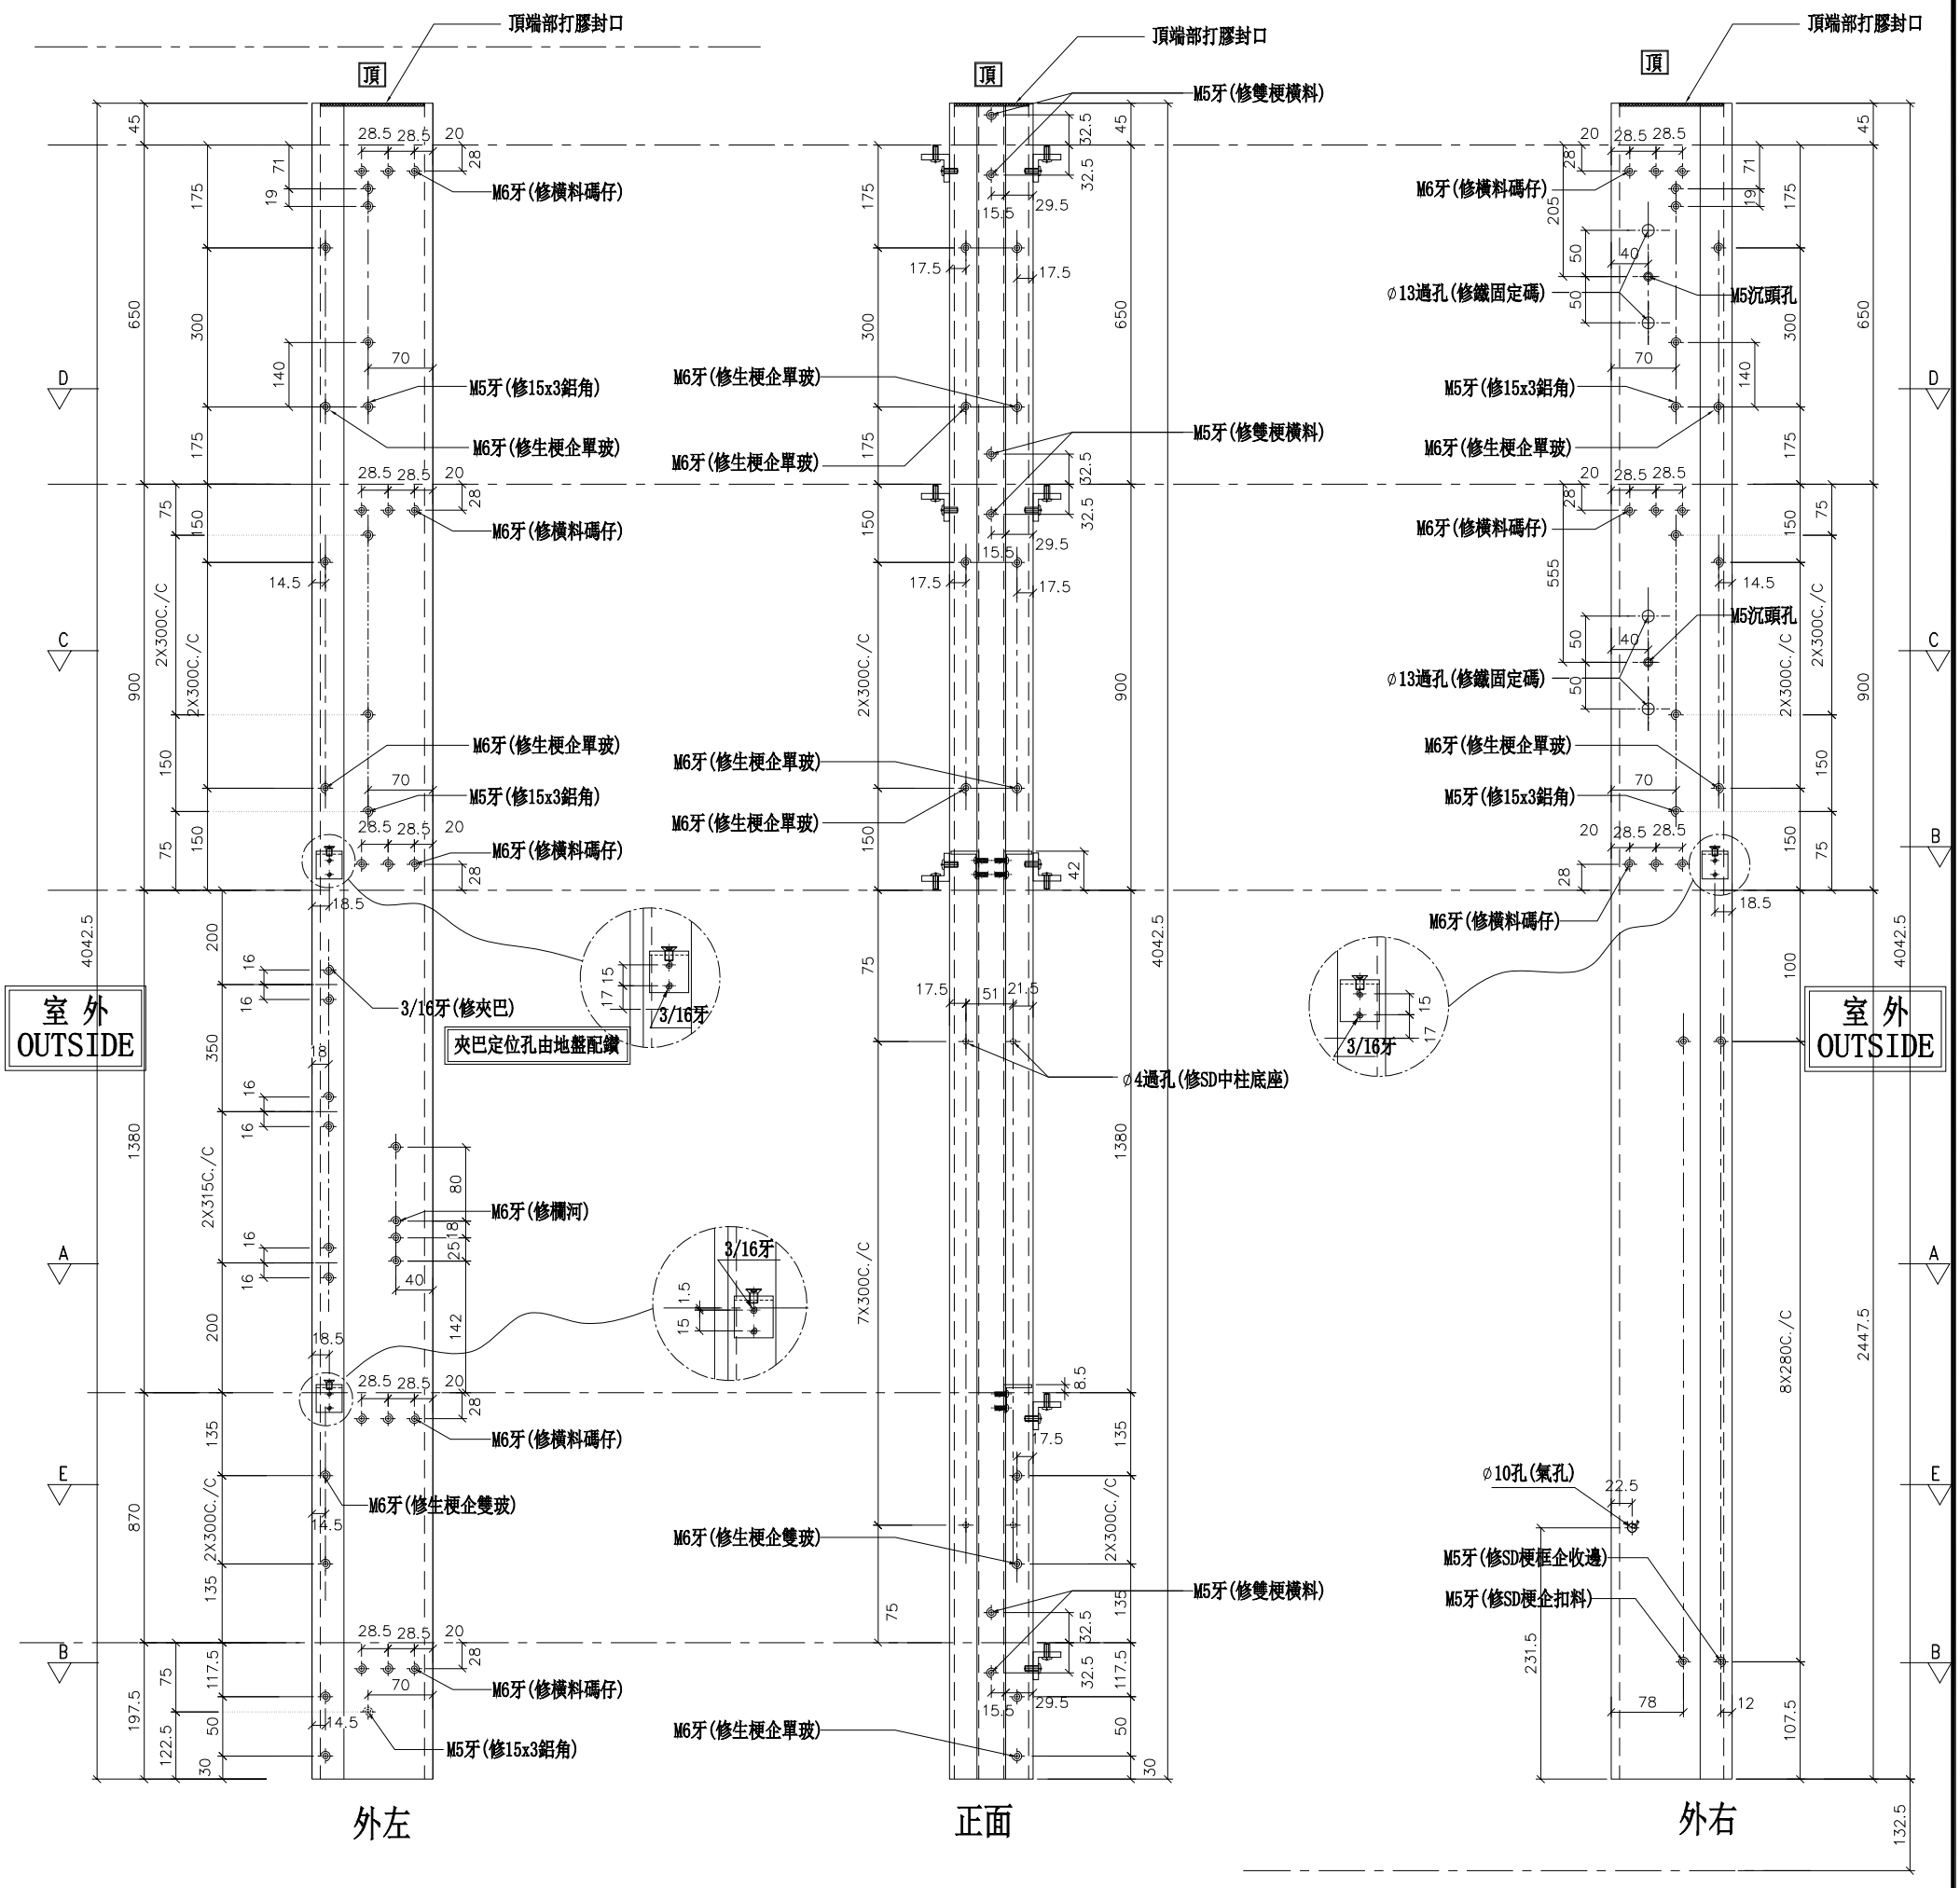

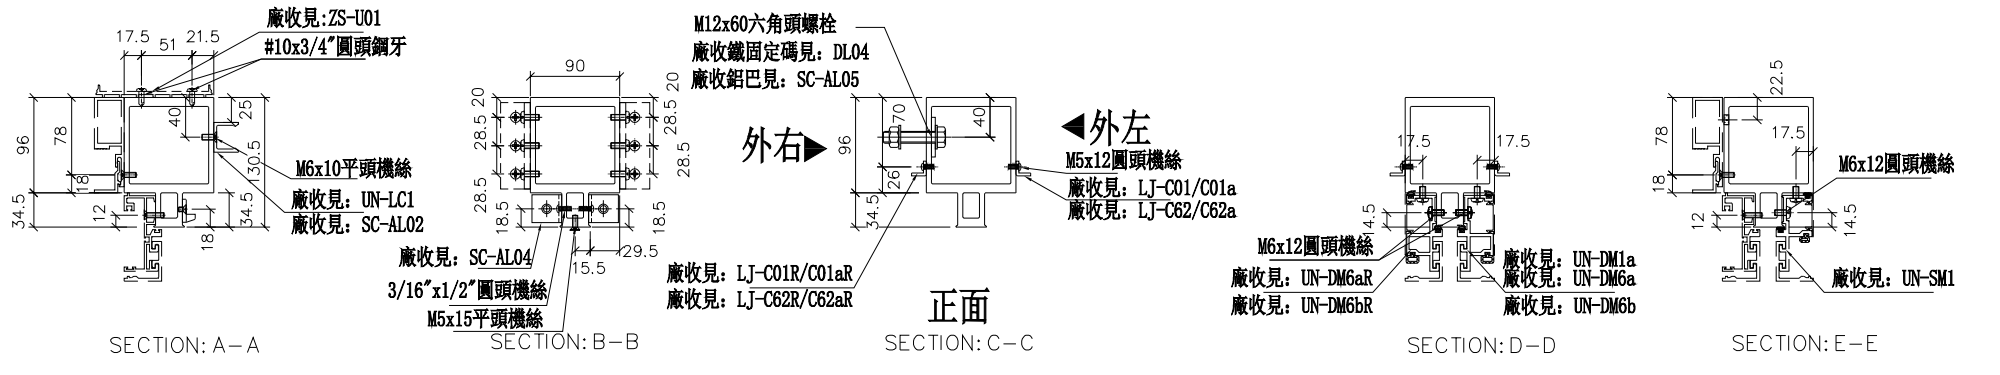

名稱	雙生企	制圖	WX	2019.04.10	修改			
材料	X85547	復核	HH	2019.04.16	日期			
顏色	EC-DG-S332054 (3塗)	批準			圖號	SD-ML602A		


美特鋁質 有限公司
MIDI Aluminium Fabricator Ltd.


工程號	J-837	地盤	觀塘裕民坊

數量	位置	樓層
2	T3CW-B-2	26F
1	T3CW-F-1	26F
1	T3CW-G-1	26F
1	T3CW-H-1	26F
1	T3CW-J-1	26F
1	T3CW-J-2	26F
1	T3CW-K-1	26F
1	T3CW-K-2	26F
1	T3CW-M-2	26F

左SHL右SD梗

*請用A3紙打印

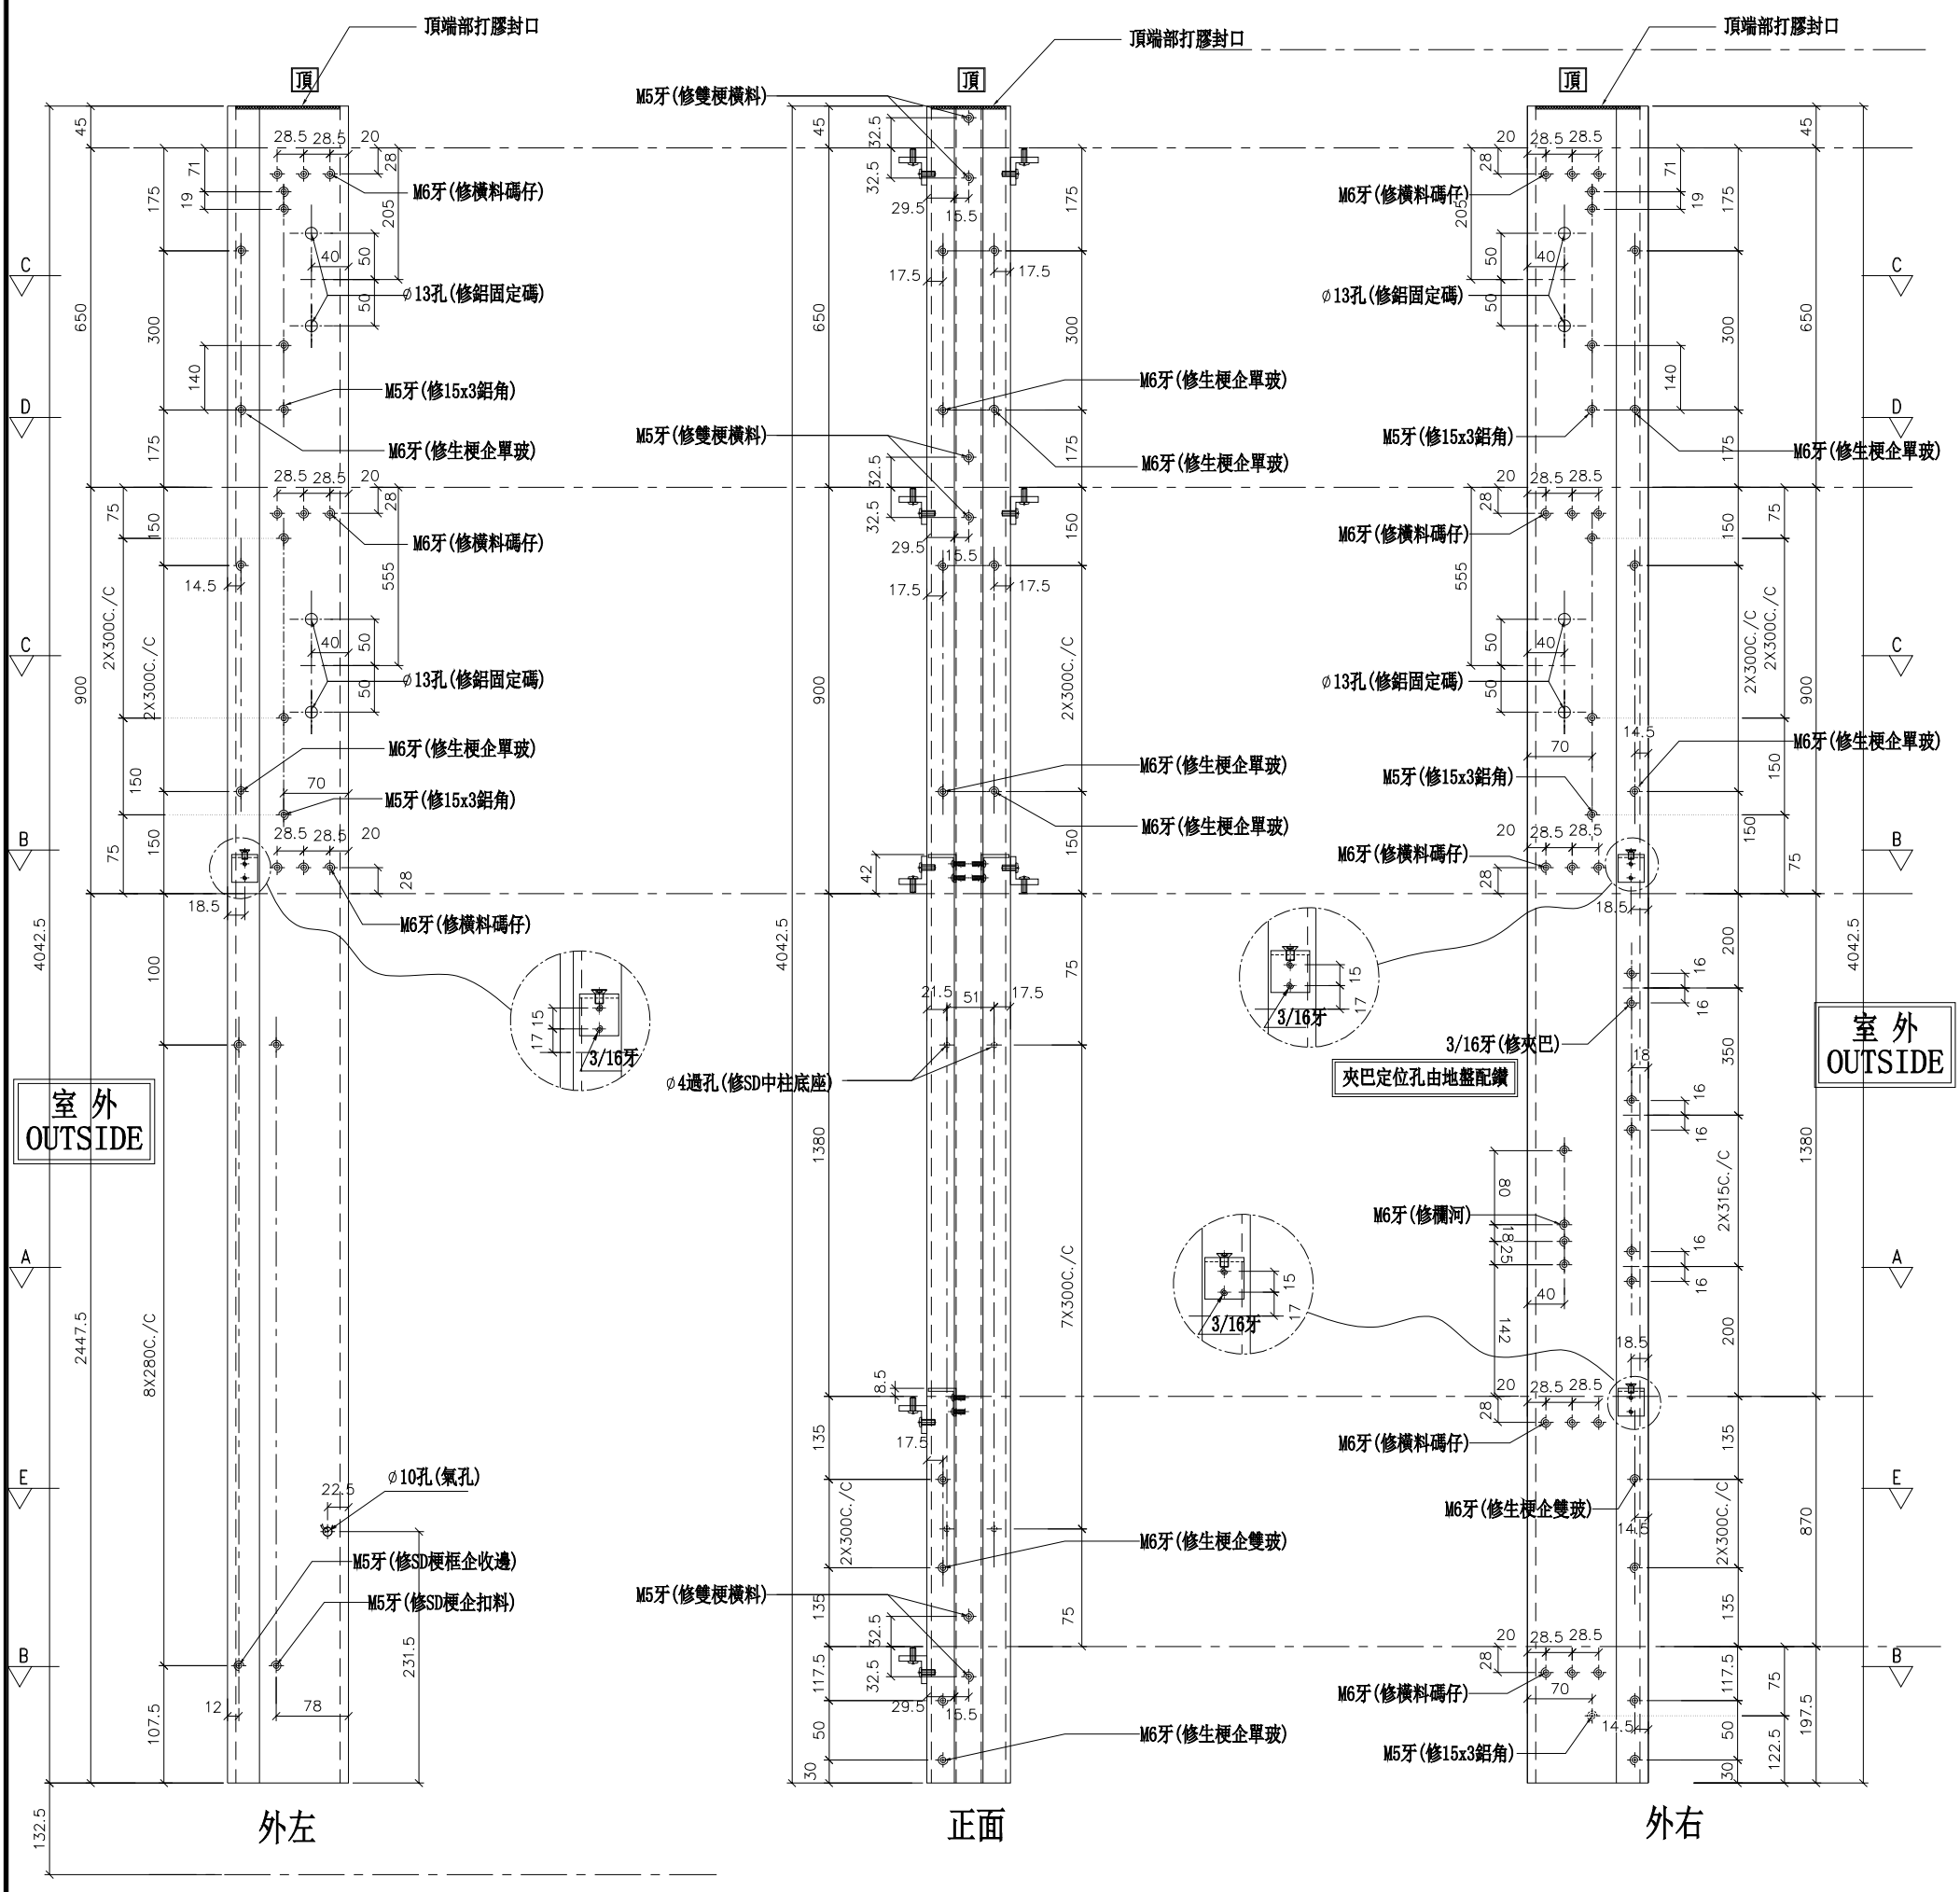

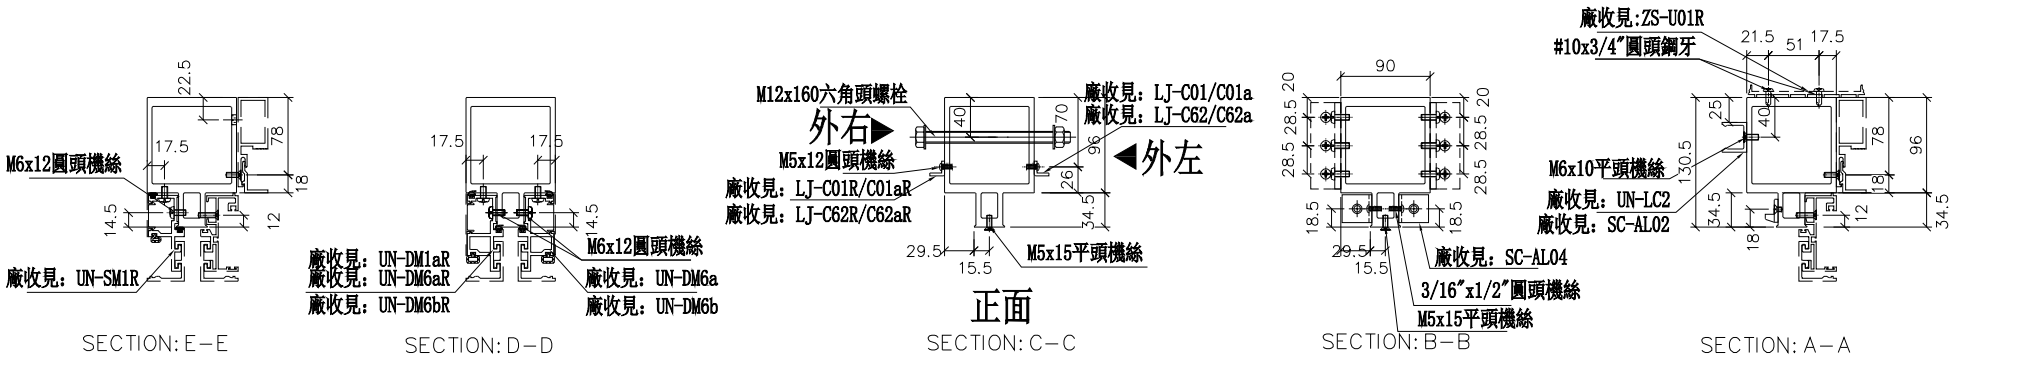

名稱	雙生企	制圖	WX	2019.04.10	修改			
材料	X85547	復核	HH	2019.04.16	日期			
顏色	EC-DG-S332054 (3塗)	批準			圖號	SD-MR601		

美特鋁質 有限公司
MIDI Aluminium Fabricator Ltd.


工程號	J-837	地盤	觀塘裕民坊


數量	位置	樓層
2	T3CW-B-2	26F
1	T3CW-D-1	26F
1	T3CW-F-1	26F
1	T3CW-G-1	26F
1	T3CW-H-1	26F

數量	位置	樓層
1	T3CW-H-2	26F
1	T3CW-J-1	26F
1	T3CW-J-2	26F
1	T3CW-K-1	26F
1	T3CW-K-2	26F
1	T3CW-M-2	26F

左SD梗右SD生

*請用A3紙打印

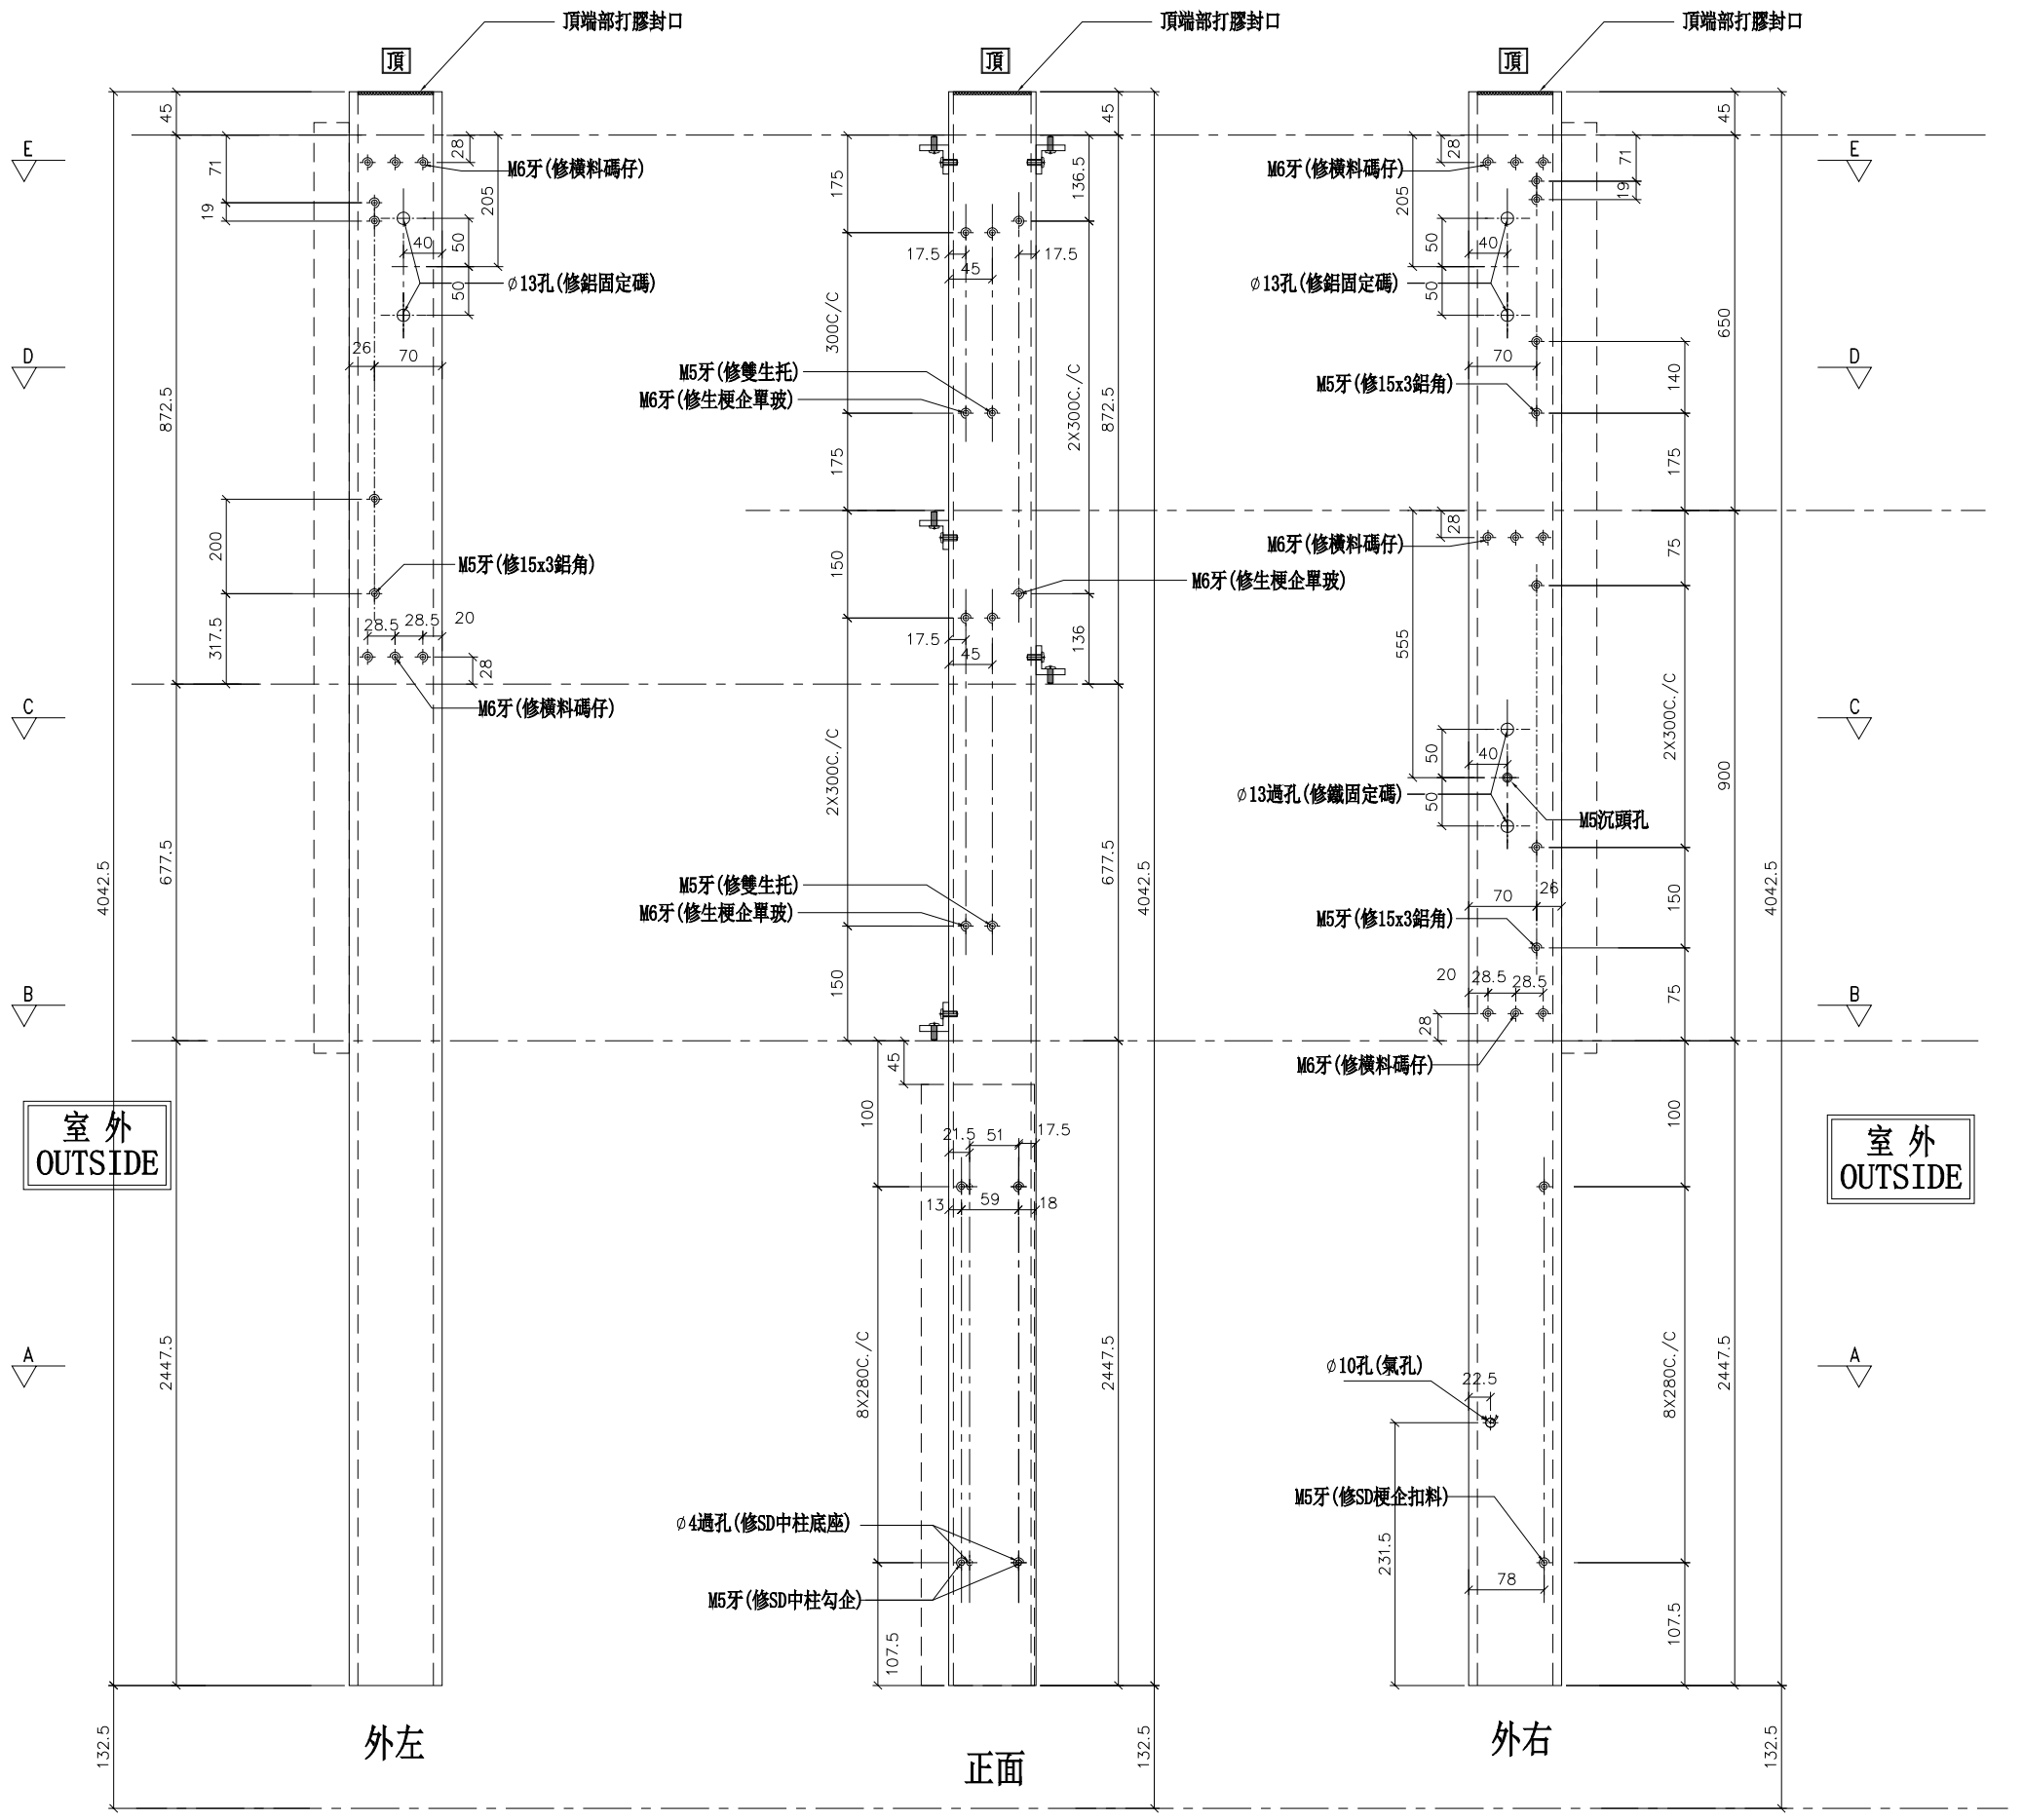

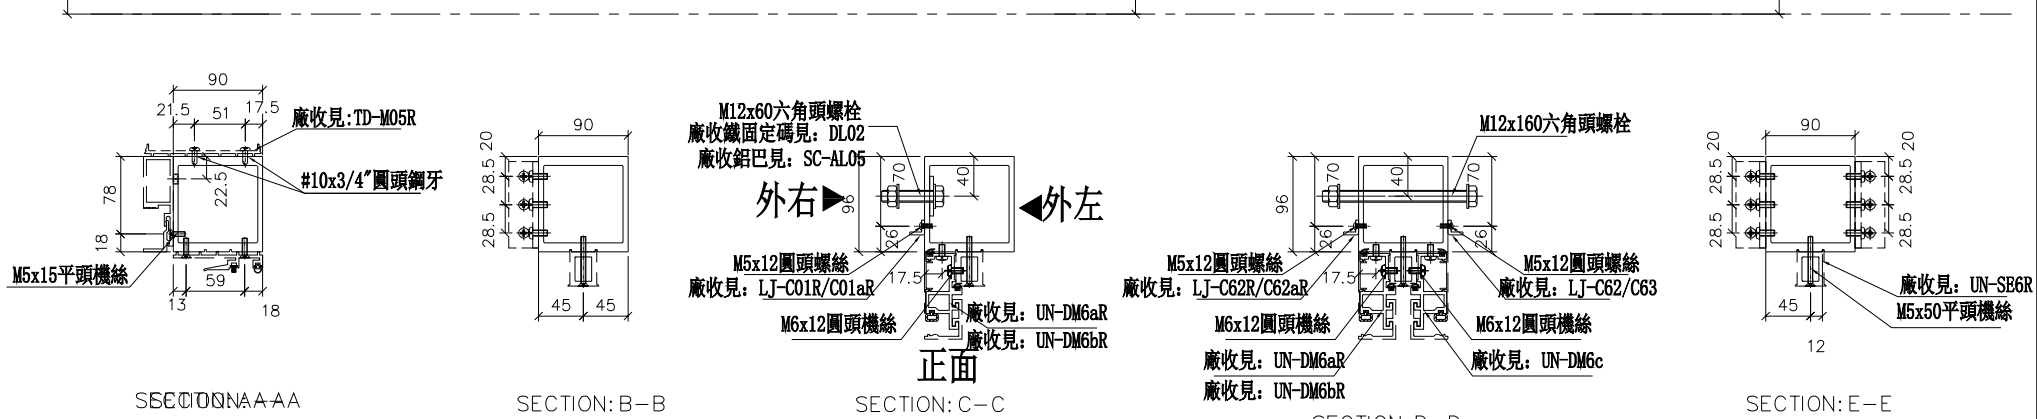

名稱	SD中企（外凹）	制圖	WX	2019.04.10	修改			
材料	X85548	復核	HH	2019.04.16	日期			
顏色	EC-DG-S332054 (3塗)	批準			圖號	SD-MR602		


美特鋁質 有限公司
MIDI Aluminium Fabricator Ltd.


數量	位置	樓層
1	T3CW-D-1	26F

工程號	J-837	地盤	觀塘裕民坊


左SHL右SD梗

*請用A3紙打印

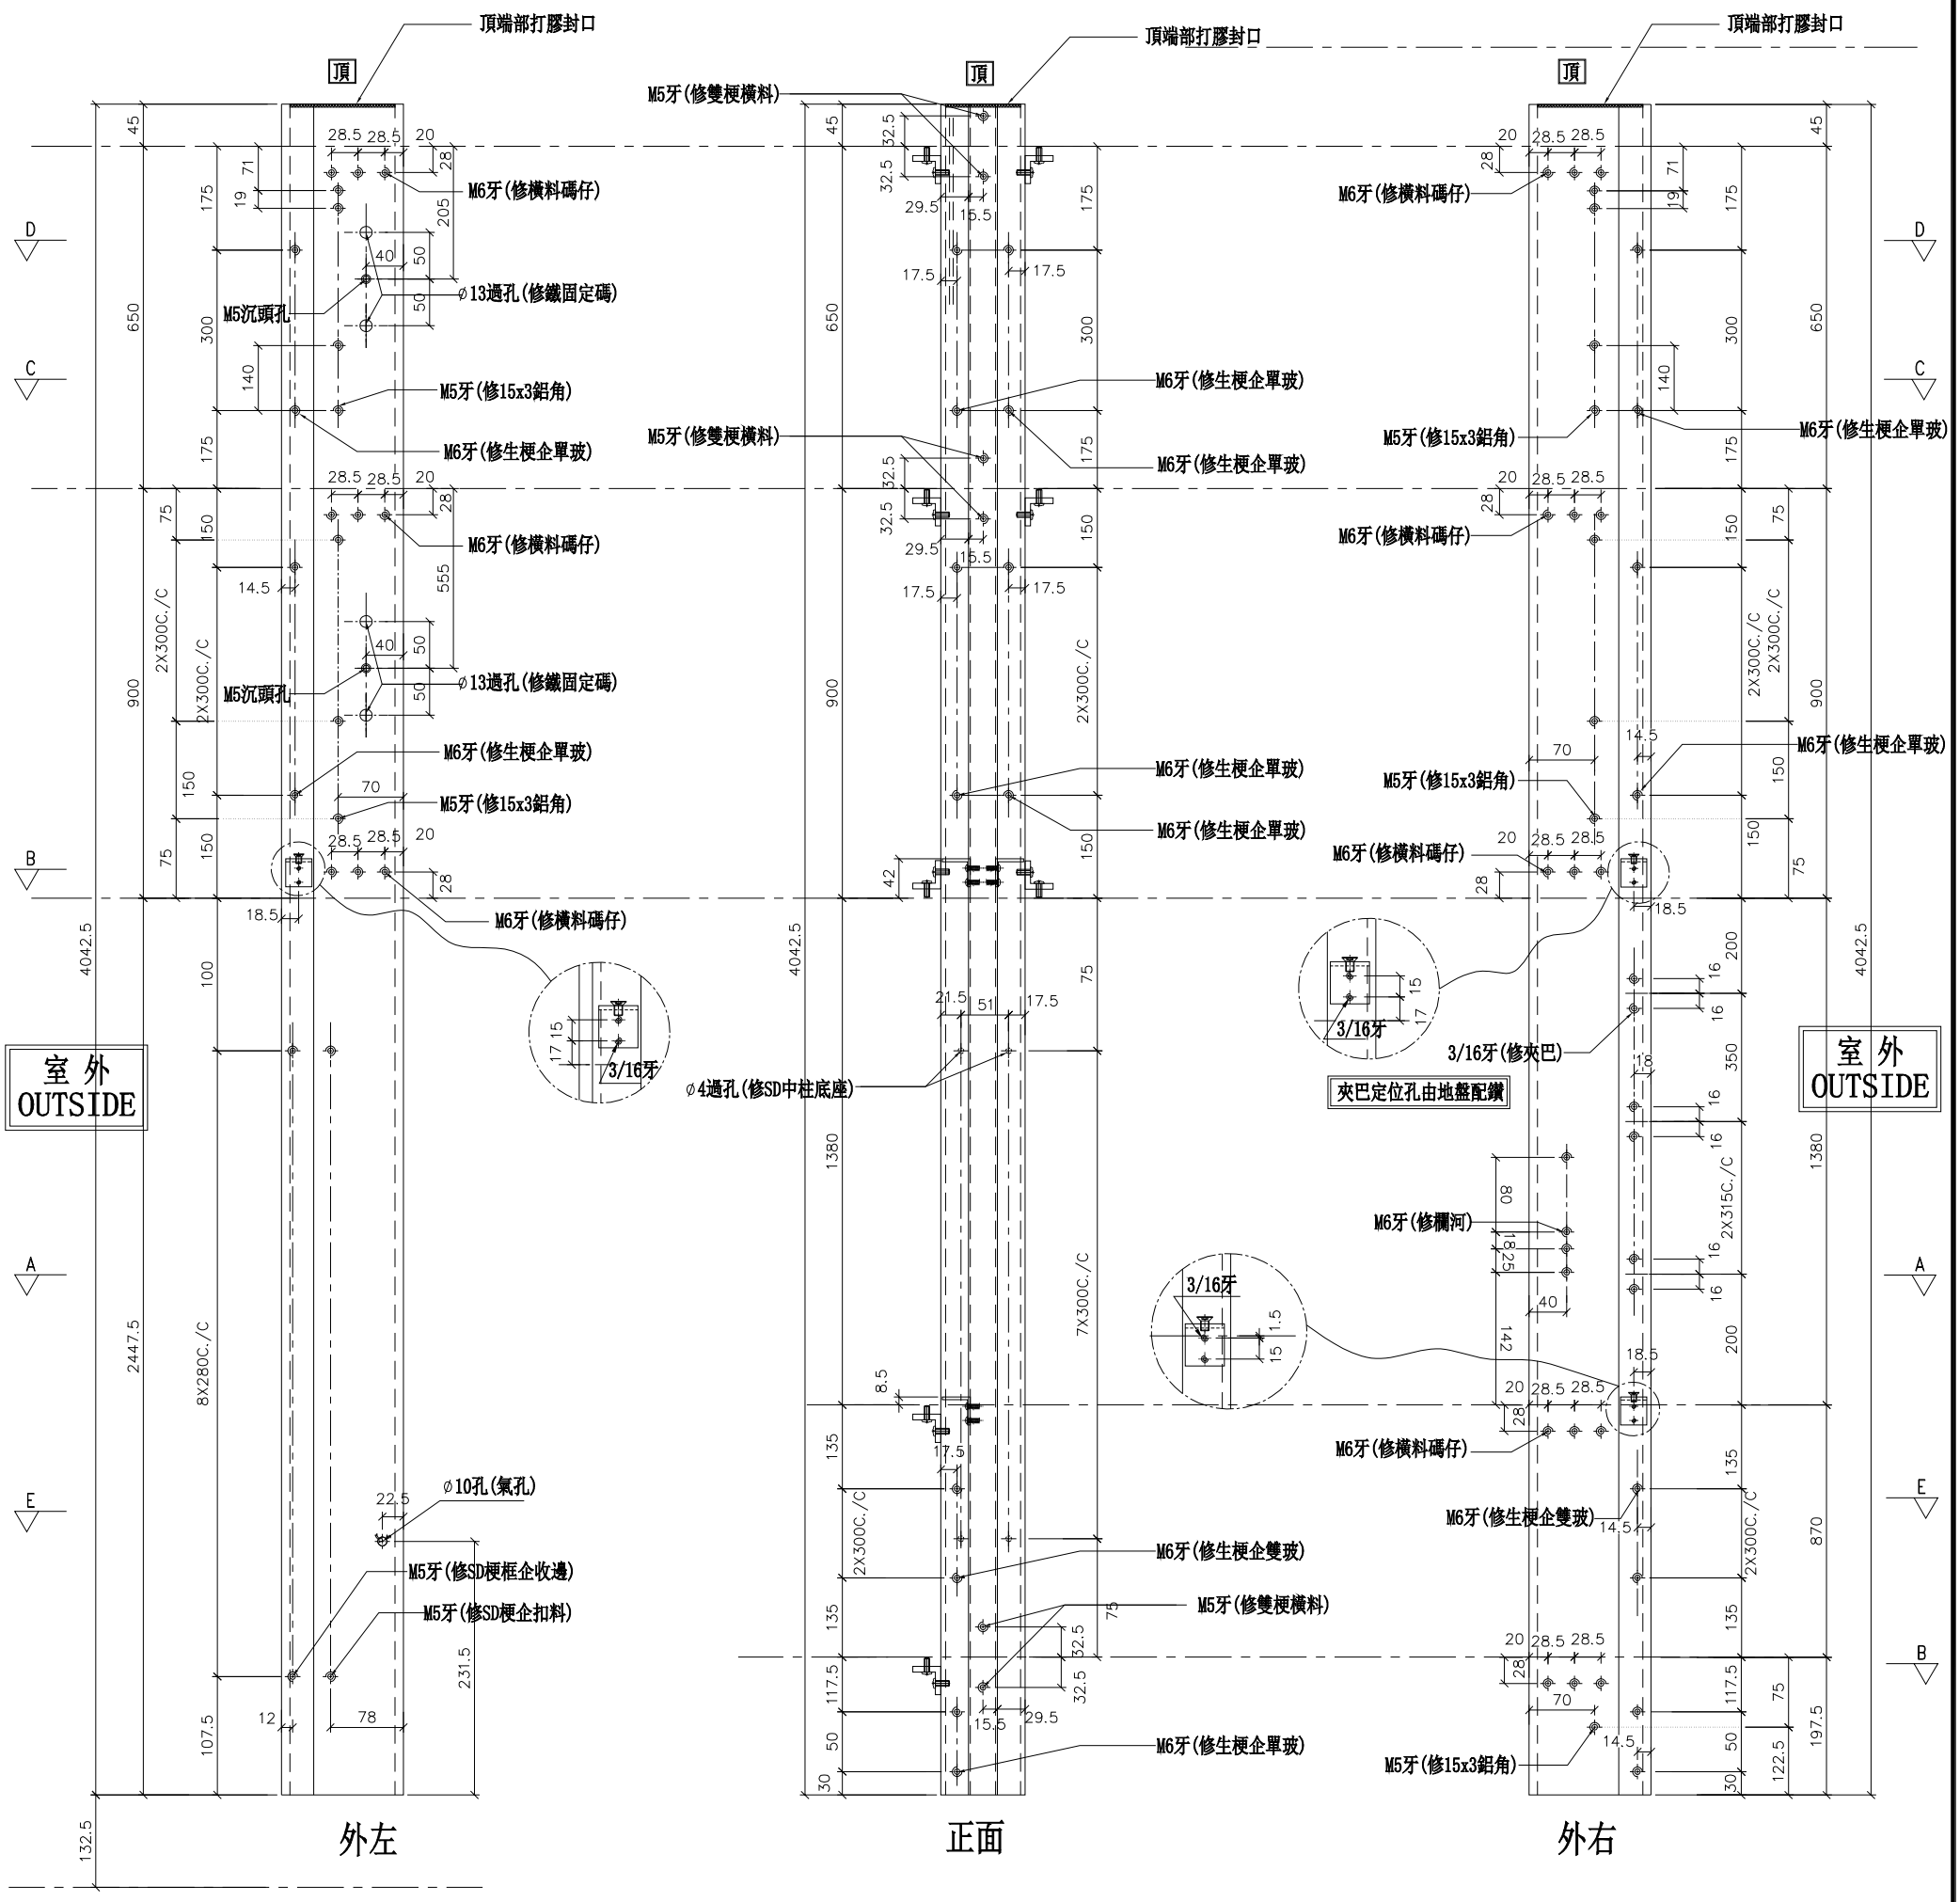


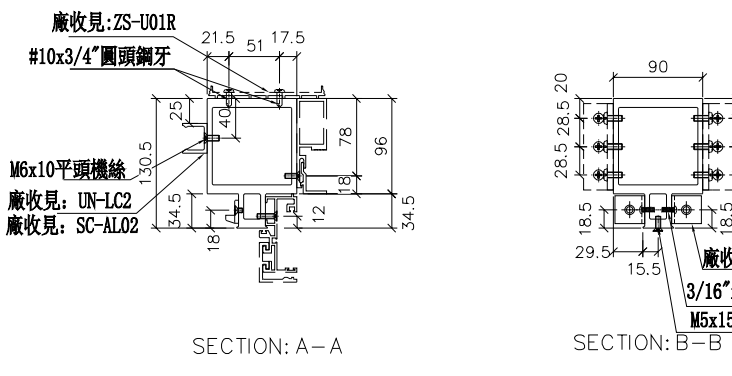

SECTION: A－A

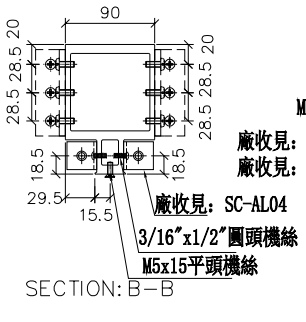


SECTION: B－B

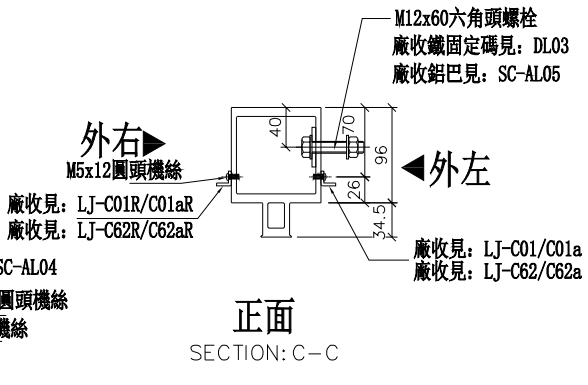

正面

SECTION: C－C

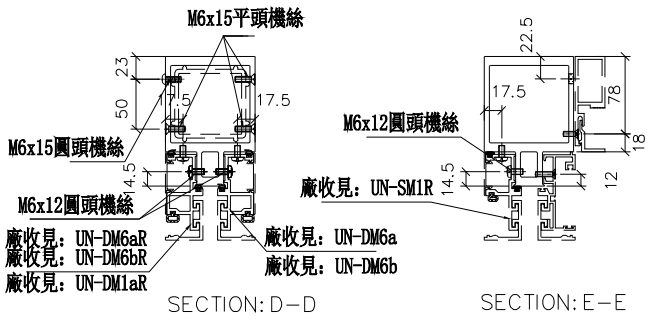

SECTION: D－D　　SECTION: E－E

名稱	雙生企	制圖	WX	2019.04.10	修改			
材料	X85547	復核	HH	2019.04.16	日期			
顏色	EC-DG-S332054 (3塗)	批準			圖號	SD-MR603		


美特鋁質 有限公司
MIDI Aluminium Fabricator Ltd.

數量	位置	樓層
1	T3CW-H-2	26F

工程號	J-837	地盤	觀塘裕民坊

左轉角梗窗右轉角SD梗

*請用A3紙打印

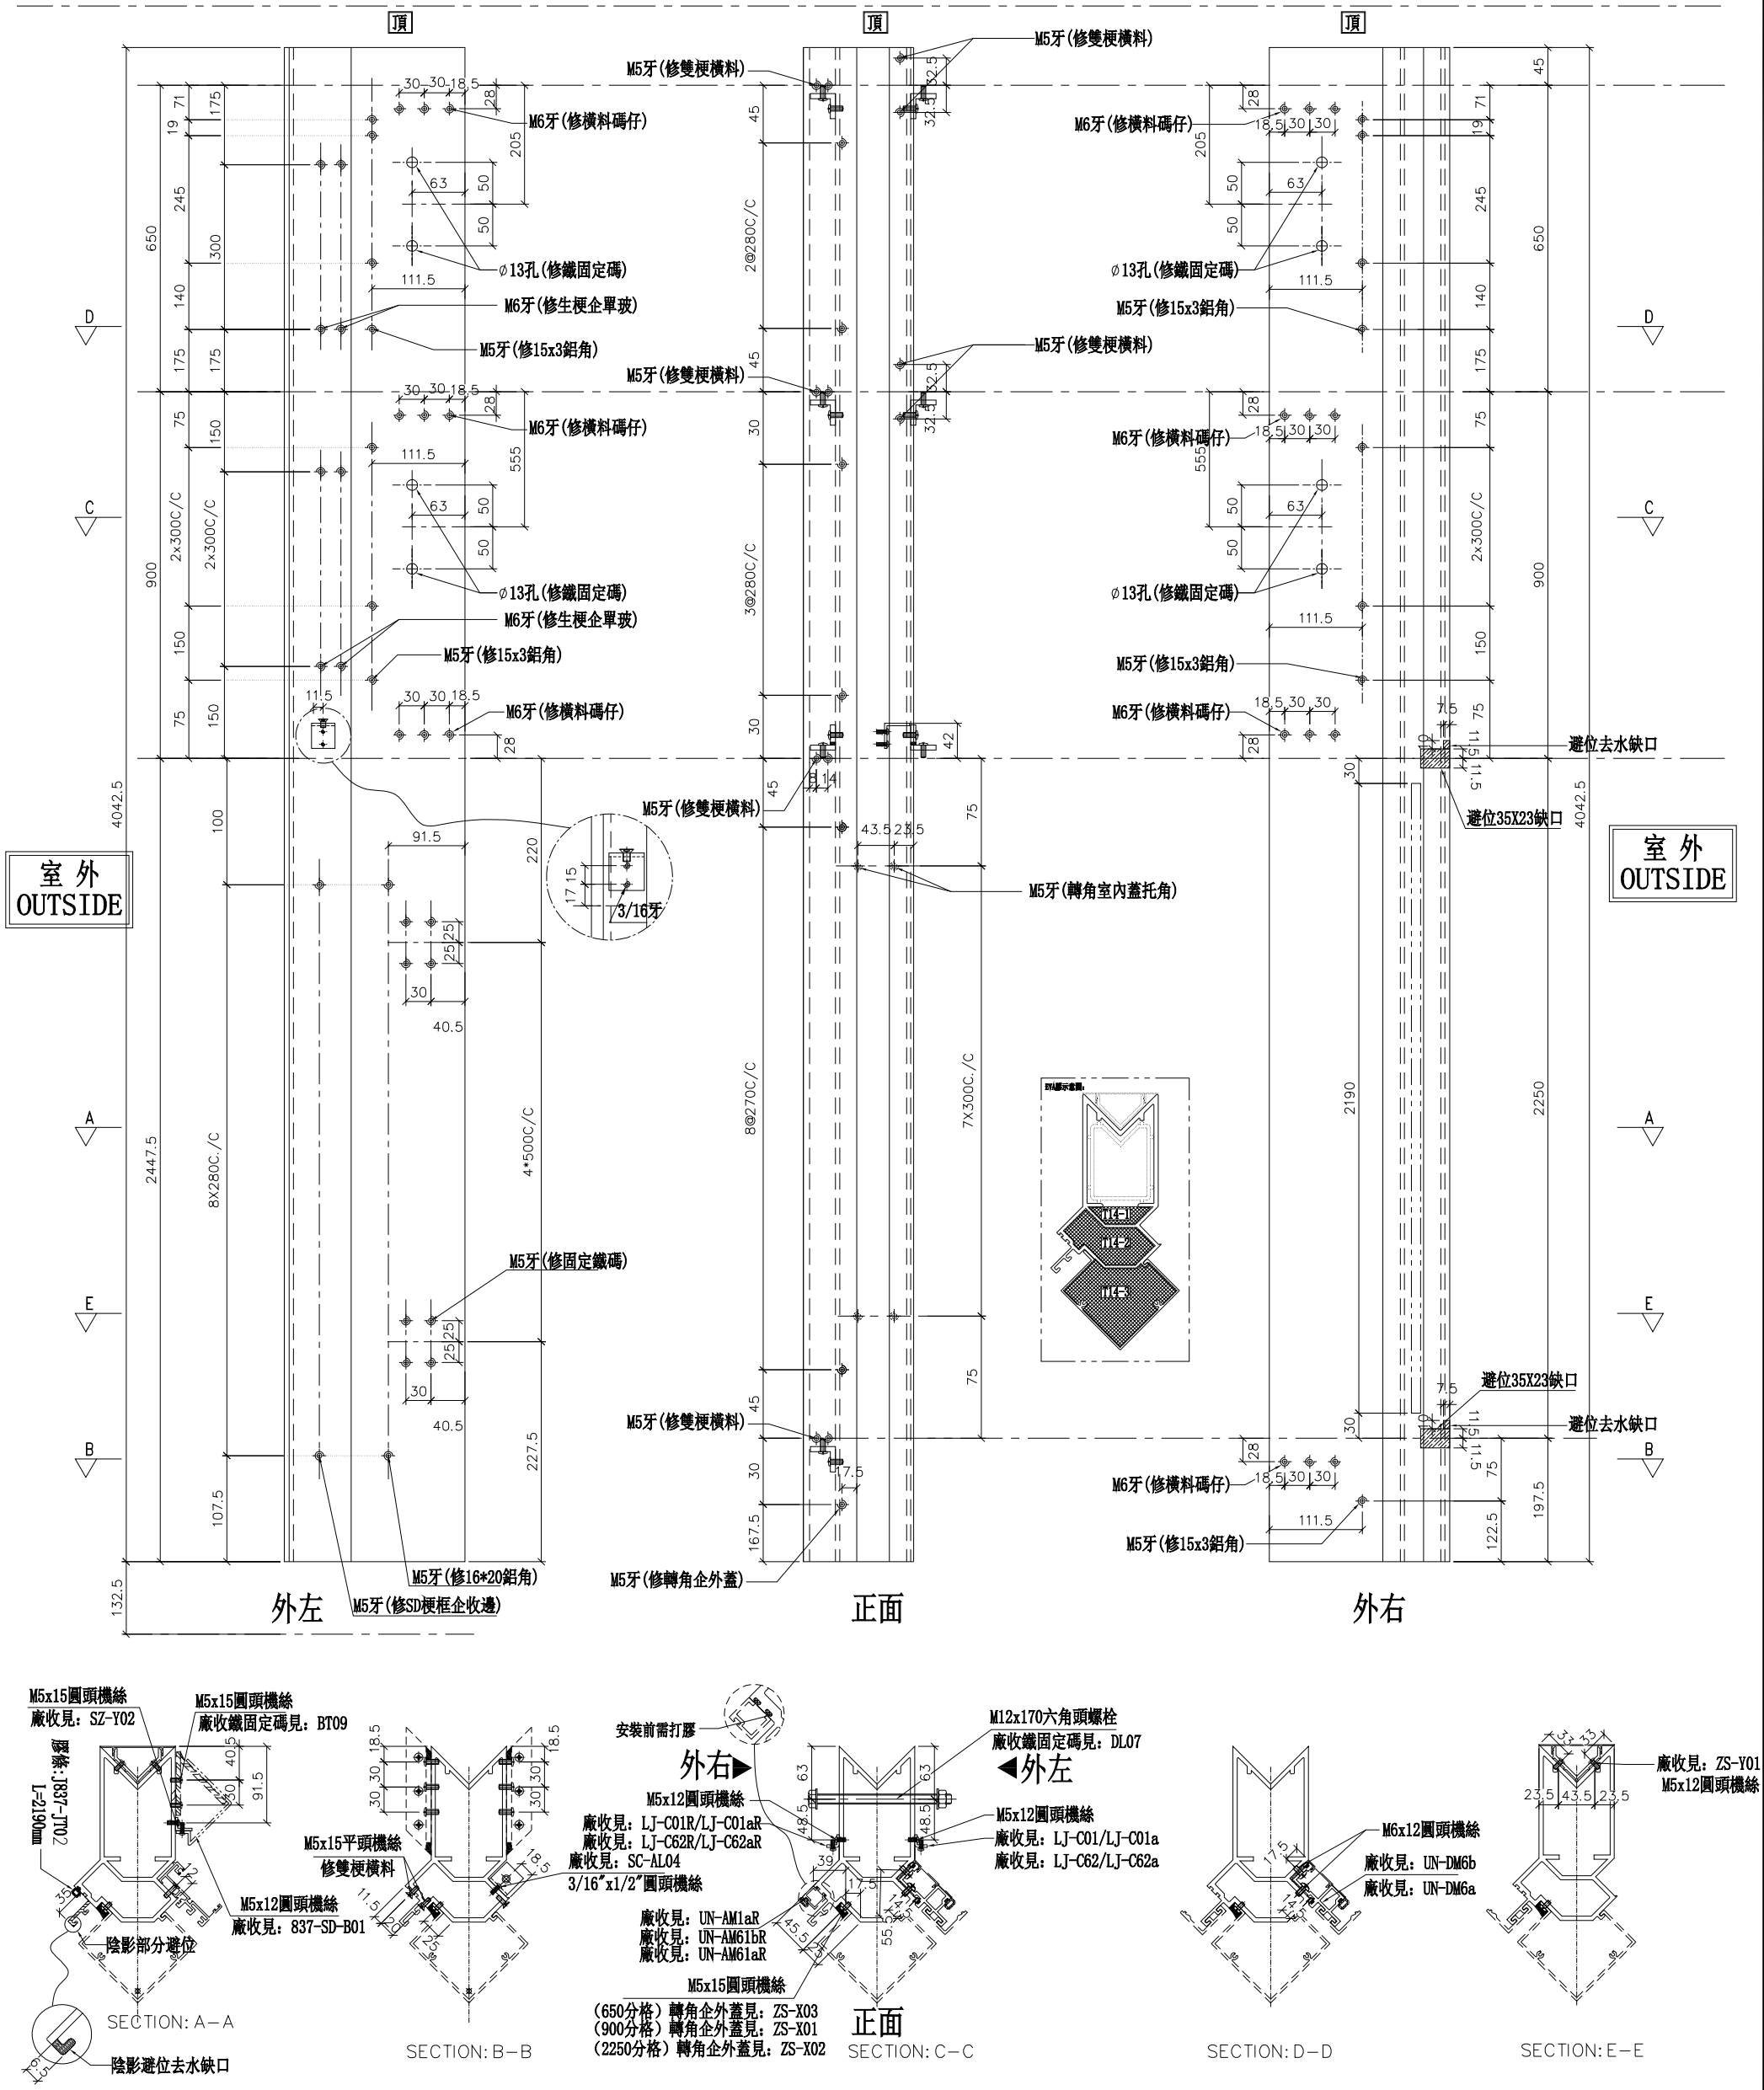

名稱	轉角企	制圖	陳俊賢	2018.12.11	修改			
材料	X85549	復核	謝永林	2019.03.20	日期			
顏色	EC-DG-S332054 (3塗)	批準			圖號	SD-MR601Z		


美特鋁質 有限公司
MIDI Aluminium Fabricator Ltd.


數量	位置	樓層
1	T3CW-E-1	26F
1	T3CW-F-1	26F
1	T3CW-M-1	26F


工程號	J-837	地盤	觀塘裕民坊


左SHL右梗窗


*請用A3紙打印

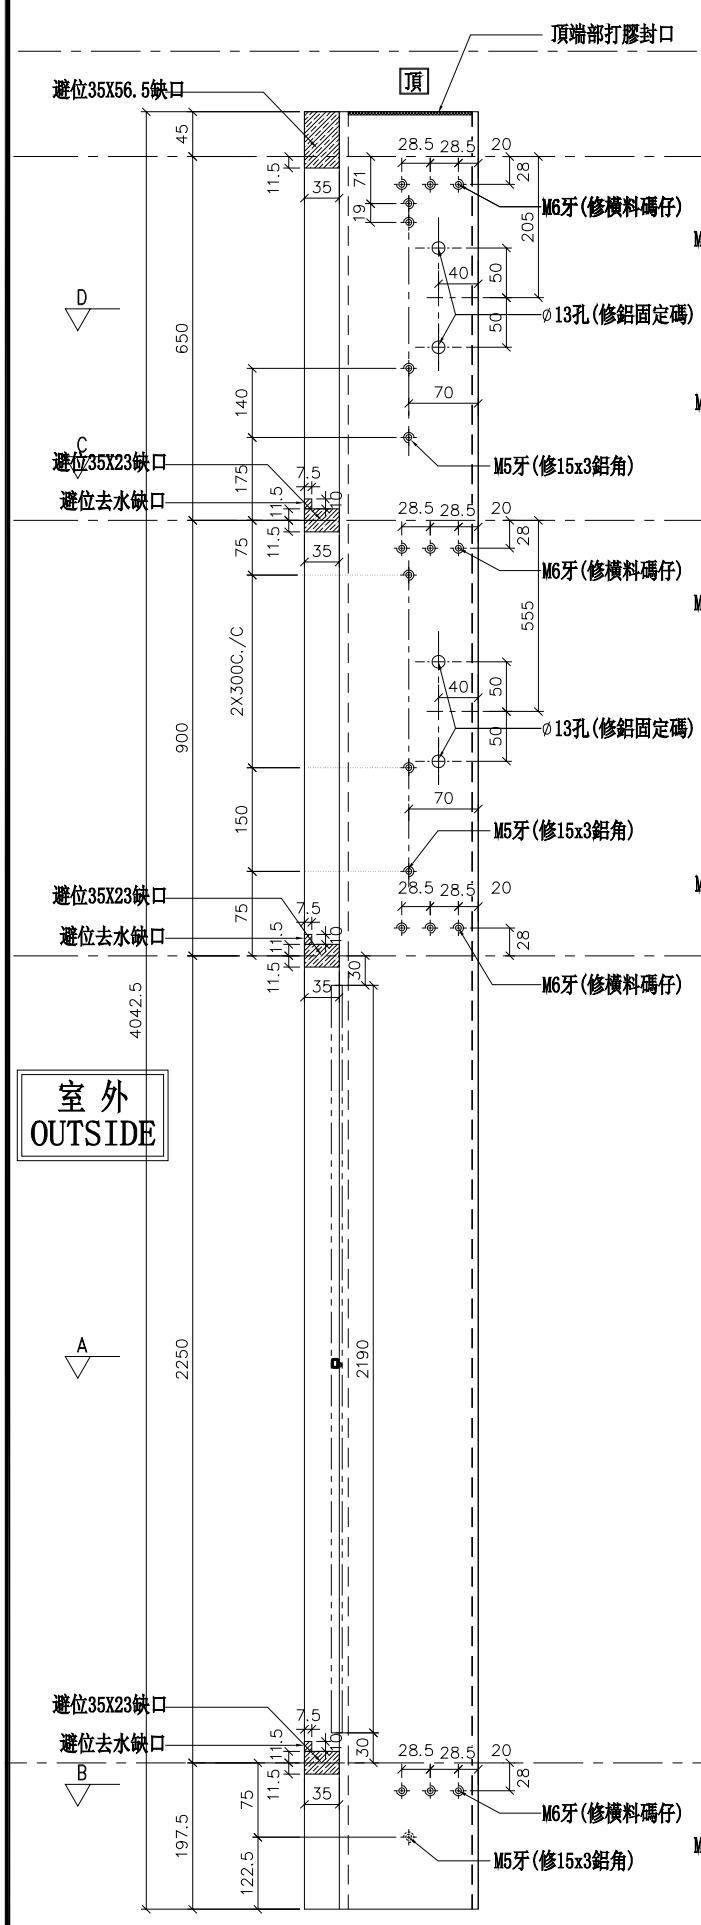


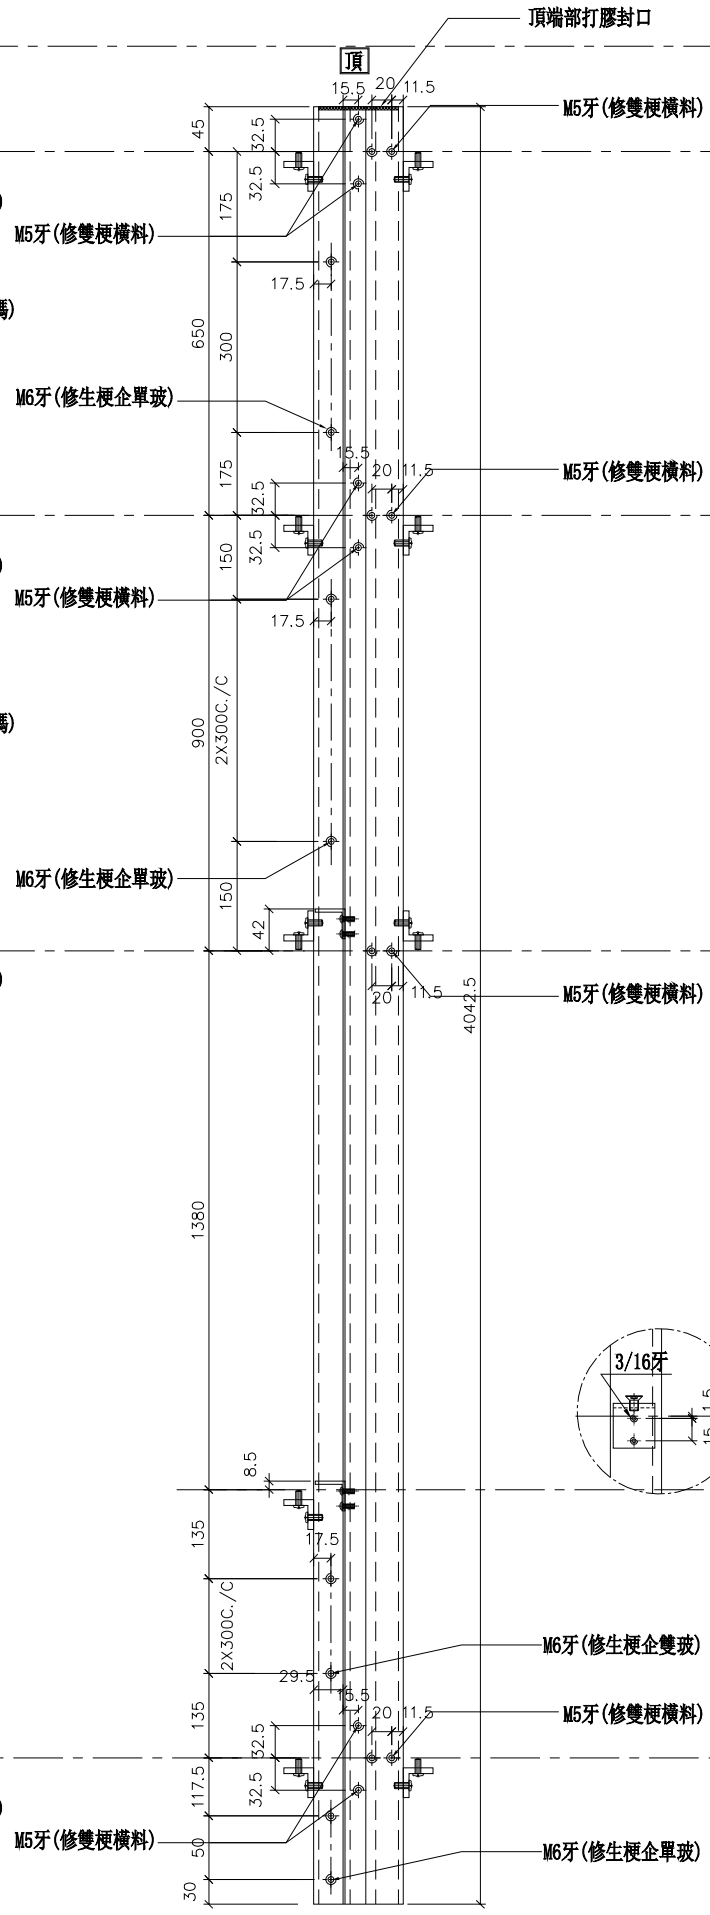


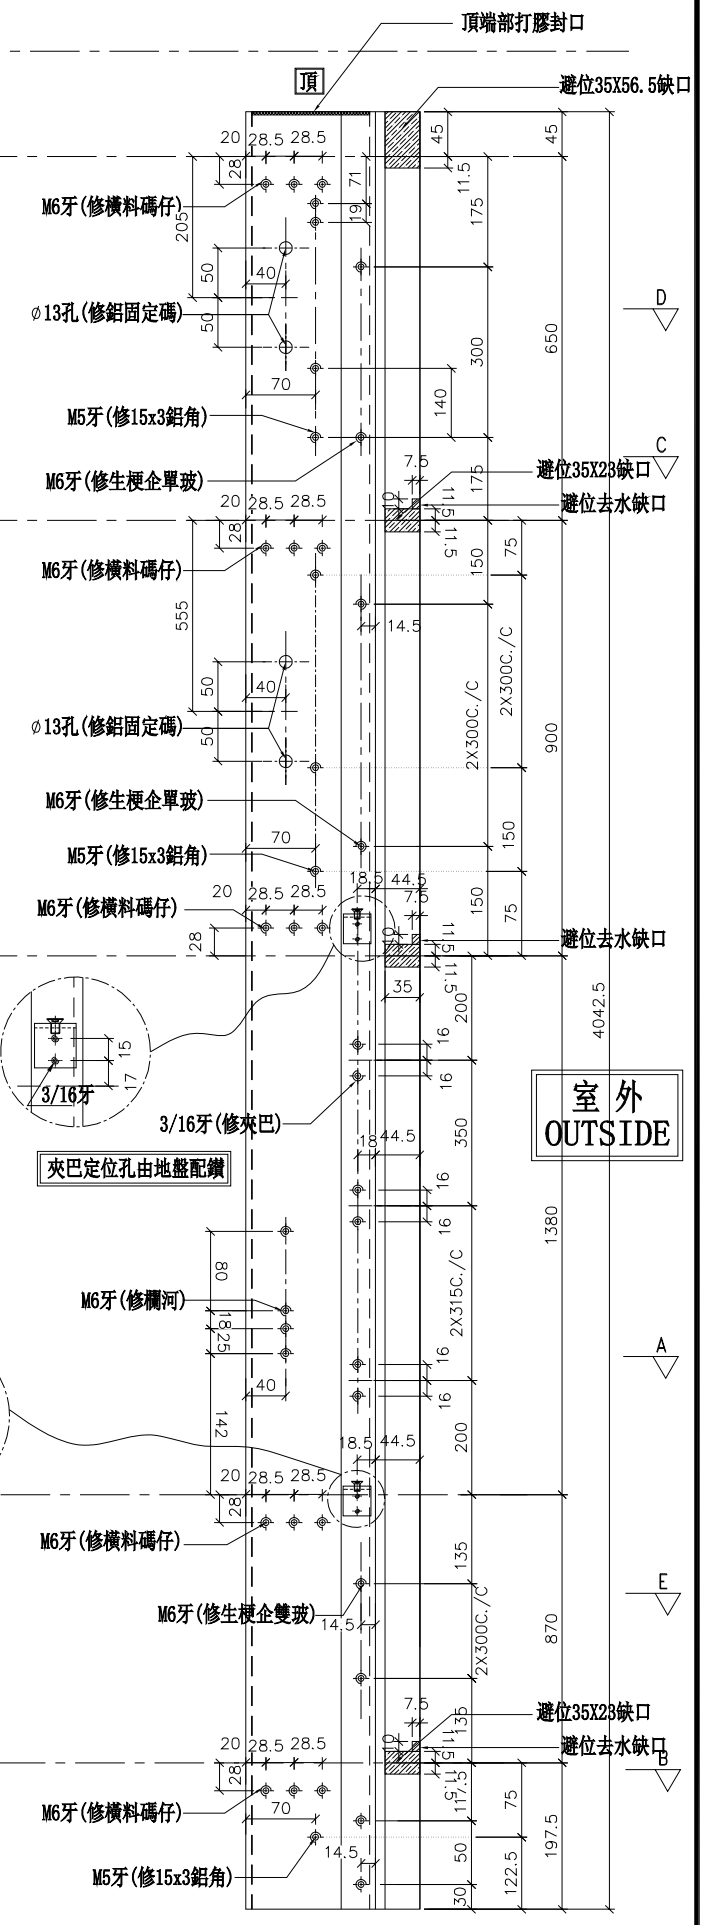


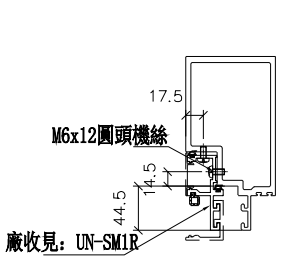

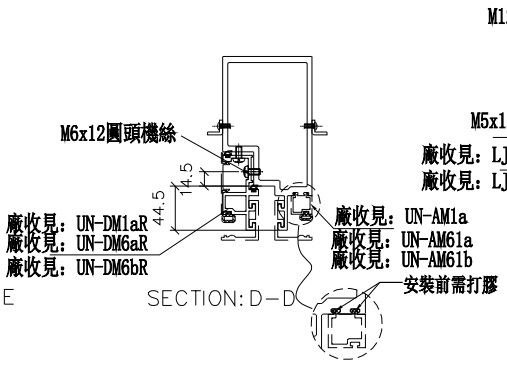

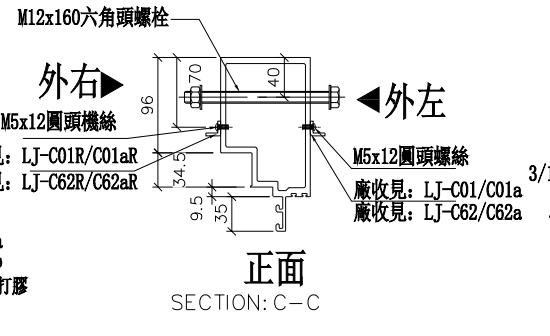

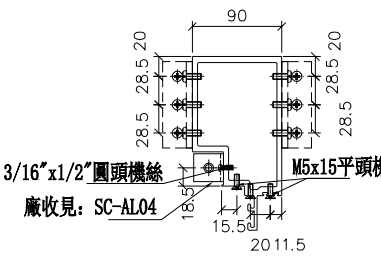

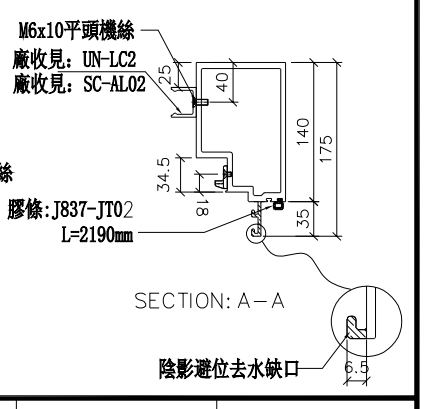


名稱	生梗企	制圖	WX	2019.04.10	修改			
材料	X85546	復核	HH	2019.04.16	日期			
顏色	EC-DG-S332054 (3塗)	批準			圖號	G-MS602		

美特鋁質 有限公司
MIDI Aluminium Fabricator Ltd.

工程號	J-837	地盤	觀塘裕民坊

數量	位置	樓層
1	T3CW-A-1	26F
1	T3CW-B-2	26F
1	T3CW-E-1	26F
1	T3CW-F-1	26F

左梗窗右梗窗 *請用A3紙打印

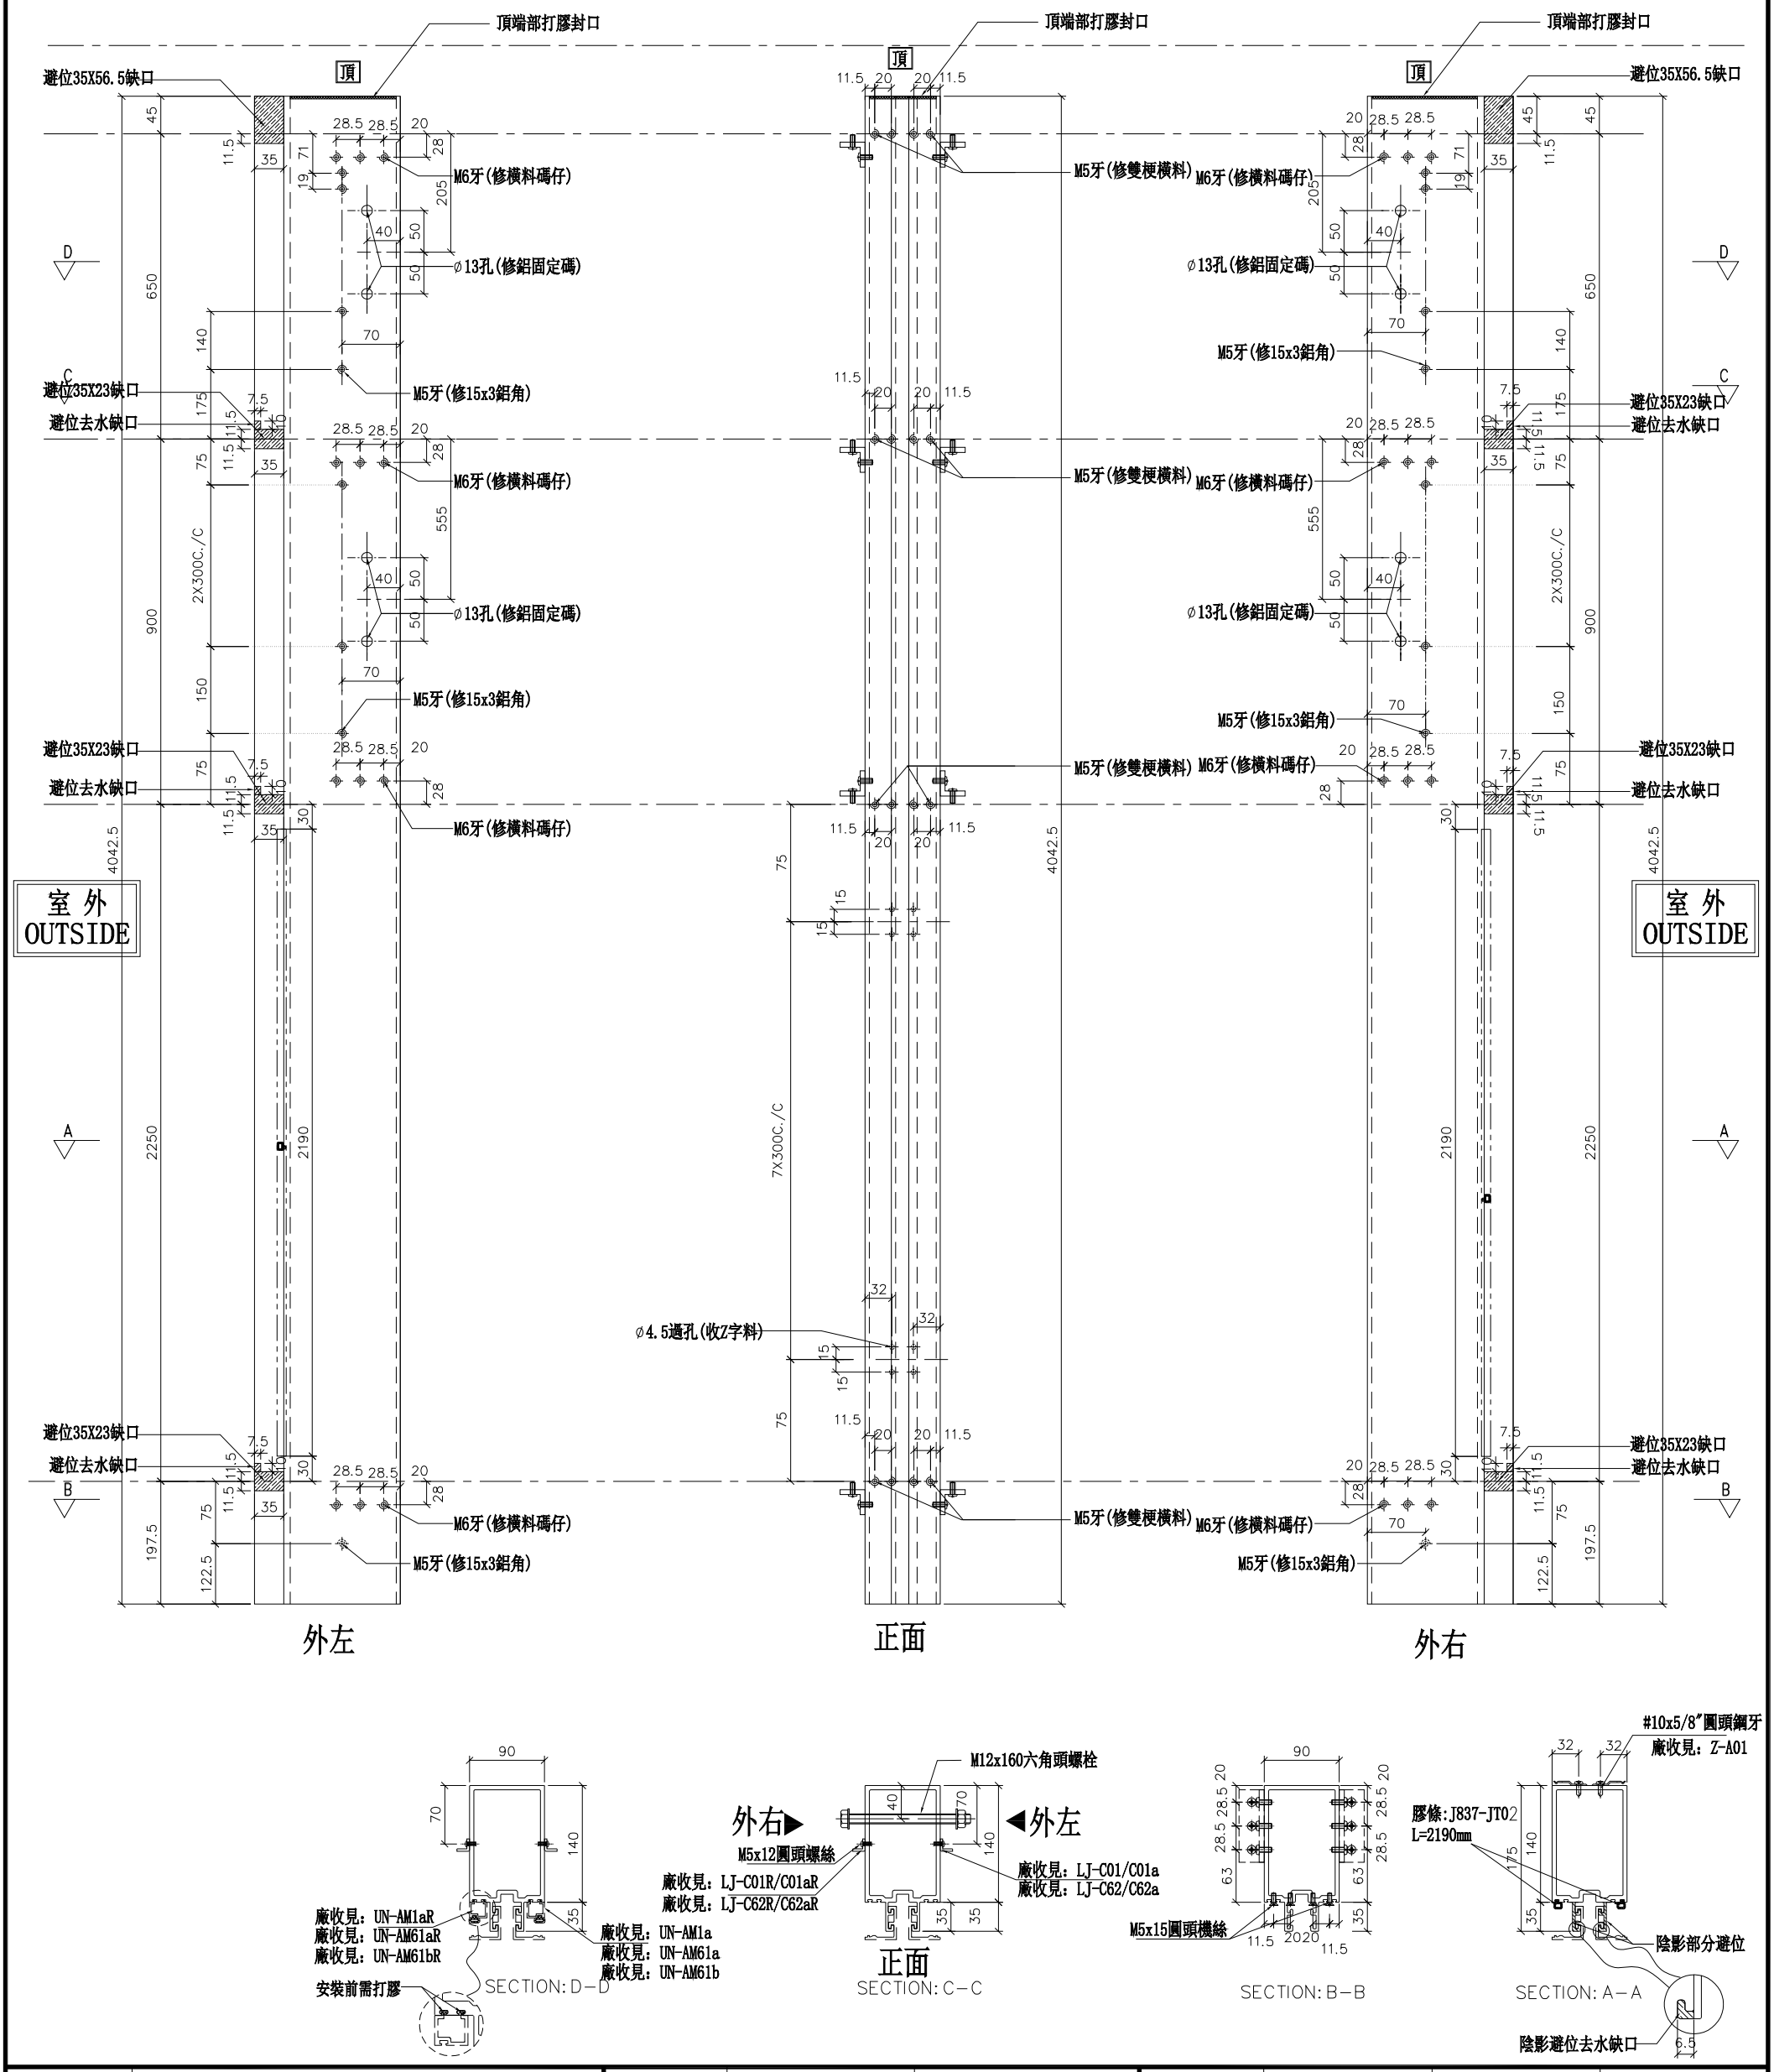


名稱	雙梗企	制圖	WX	2019.04.10	修改			
材料	X85545	復核	HH	2019.04.16	日期			
顏色	EC-DG-S332054 (3塗)	批準			圖號	G-MS603		


美特鋁質 有限公司
MIDI Aluminium Fabricator Ltd.

數量	位置	樓層
1	T3CW-A-1	26F
1	T3CW-M-1	26F

工程號	J-837	地盤	觀塘裕民坊

左SHR右SHL *請用A3紙打印

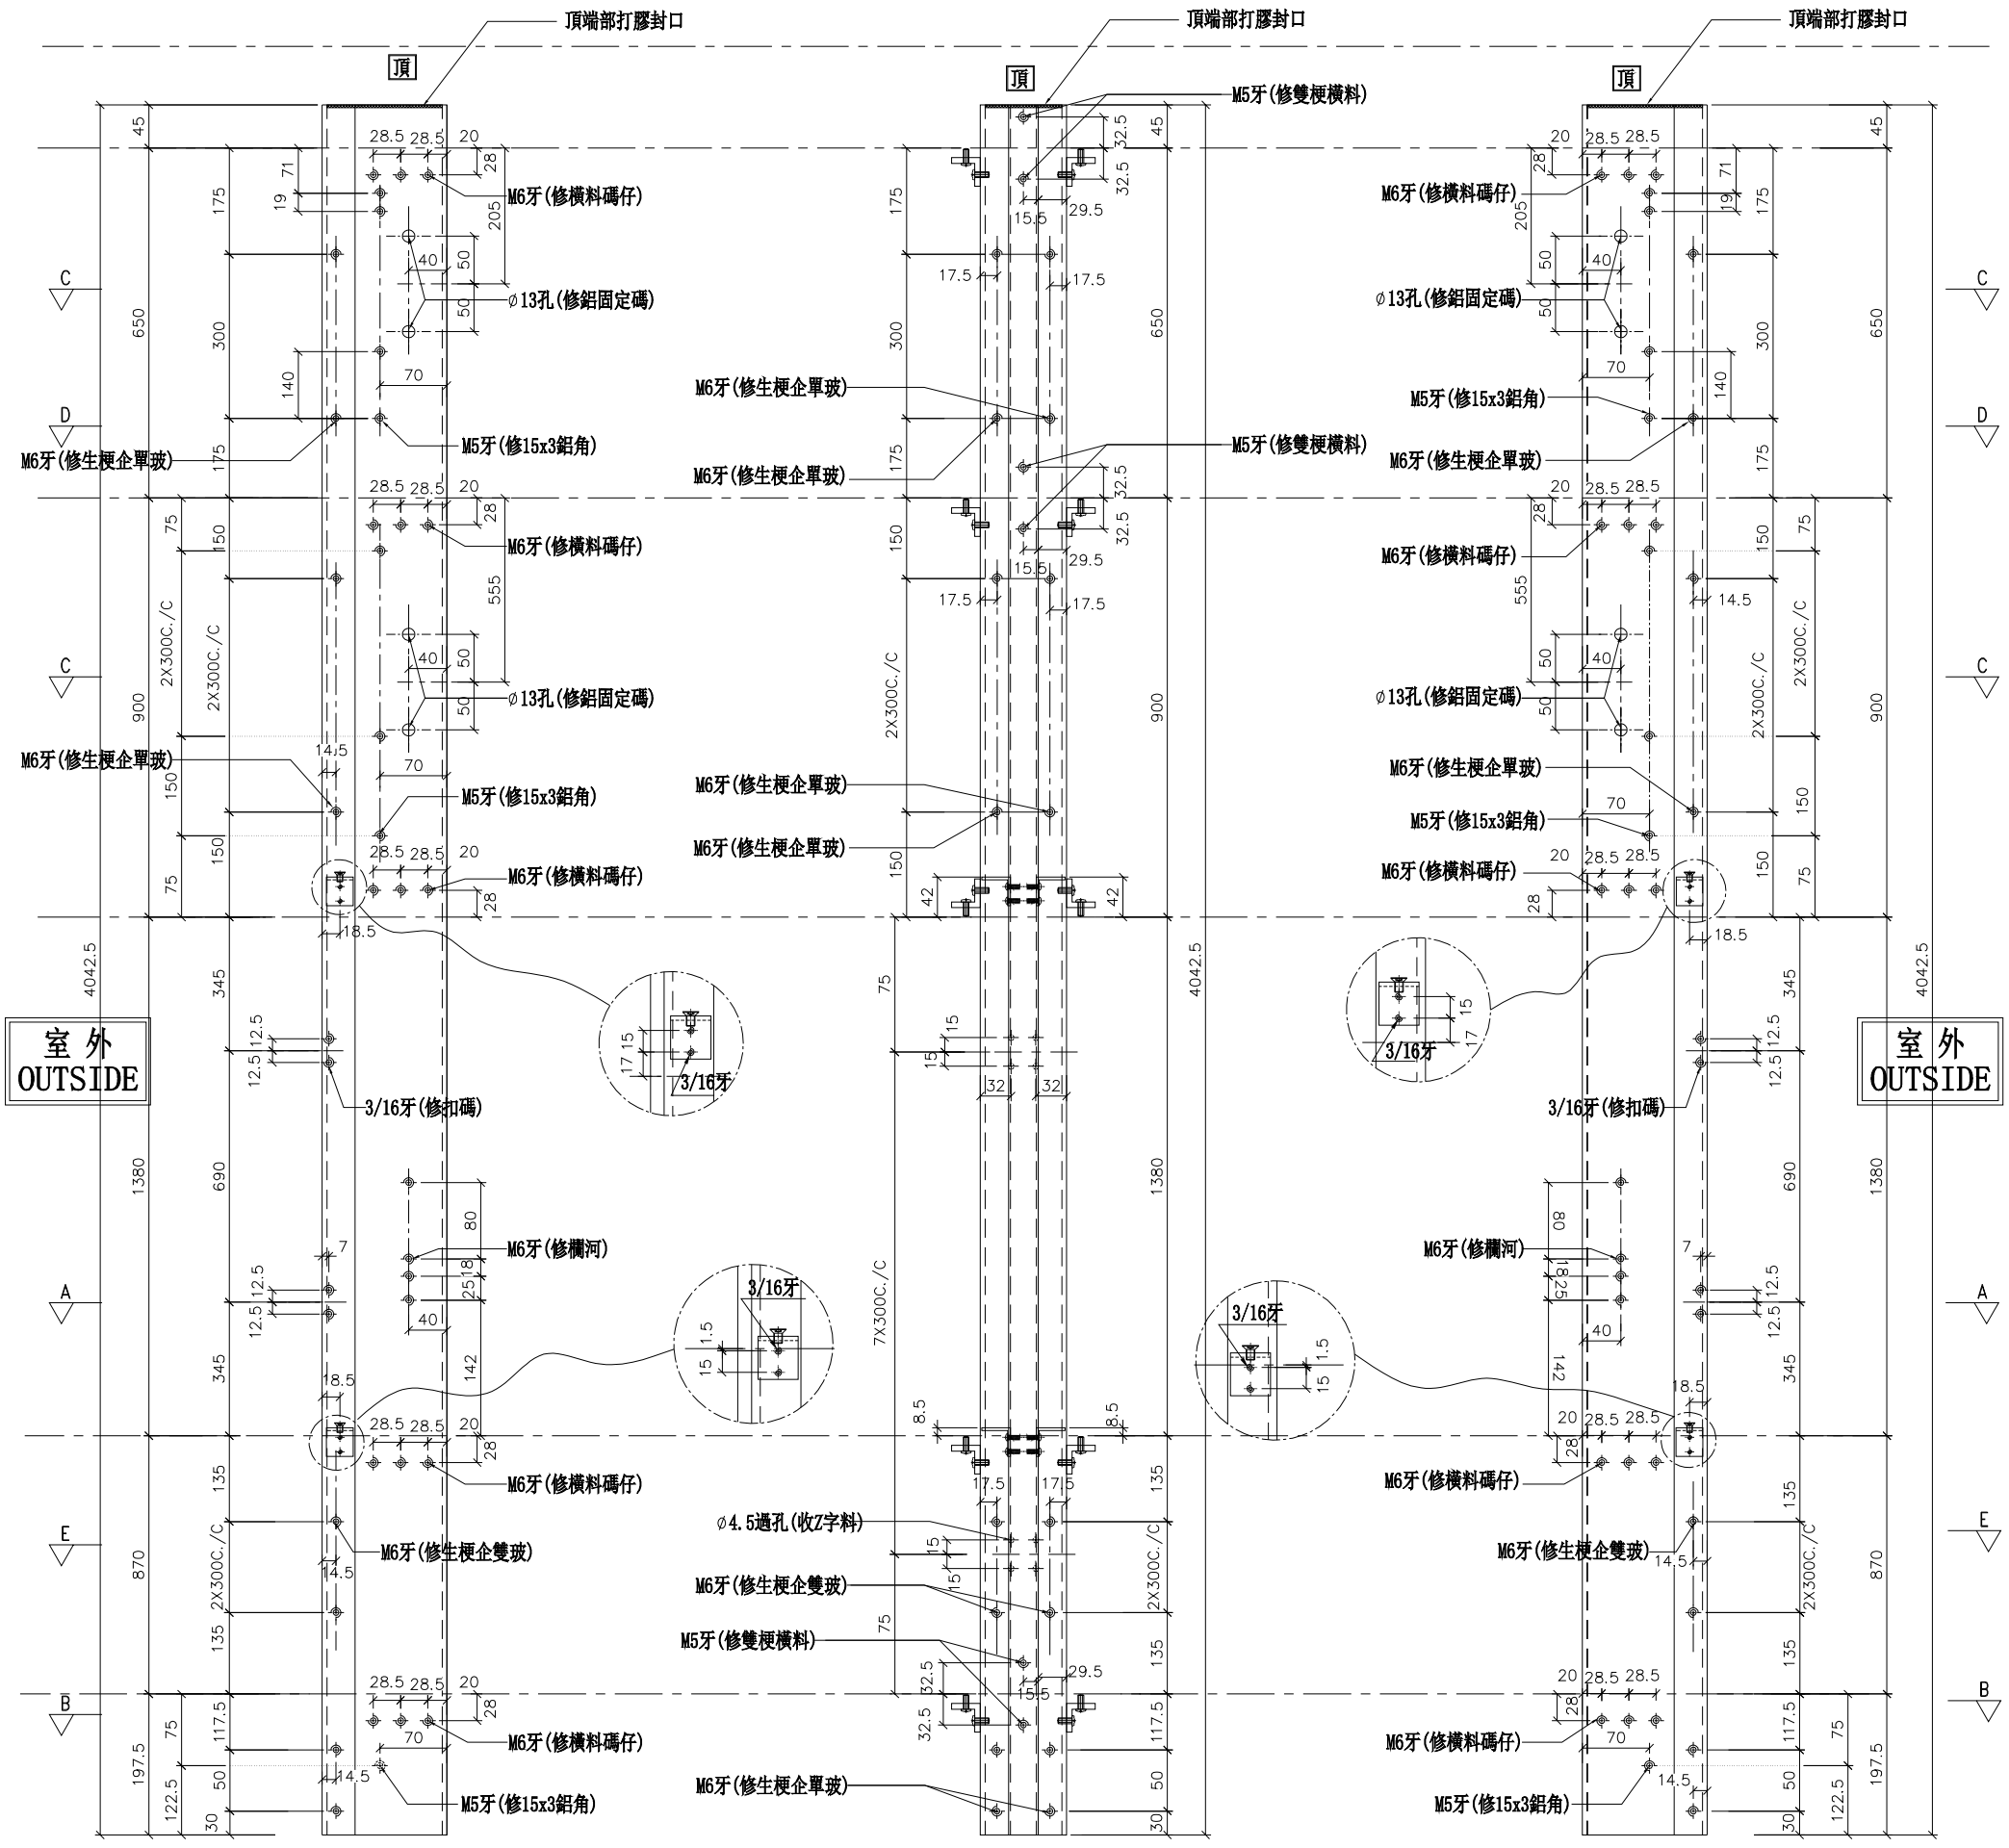

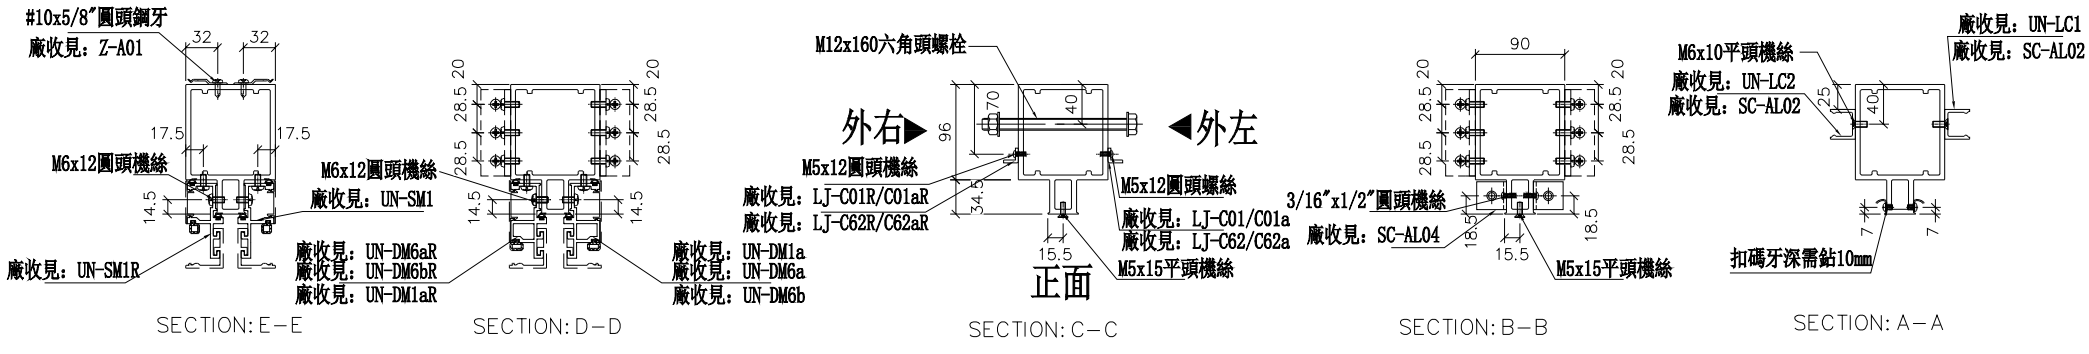

名稱	雙生企1	制圖	WX	2019.04.10	修改			
材料	X85550	復核	HH	2019.04.16	日期			
顏色	EC-DG-S332054 (3塗)	批準			圖號	G-MS604		


美特鋁質 有限公司
MIDI Aluminium Fabricator Ltd.


工程號	J-837	地盤	觀塘裕民坊

數量	位置	樓層
1	T3CW-B-2	26F
1	T3CW-E-1	26F
2	T3CW-F-1	26F
1	T3CW-L-2	26F

左梗窗右SHR

*請用A3紙打印

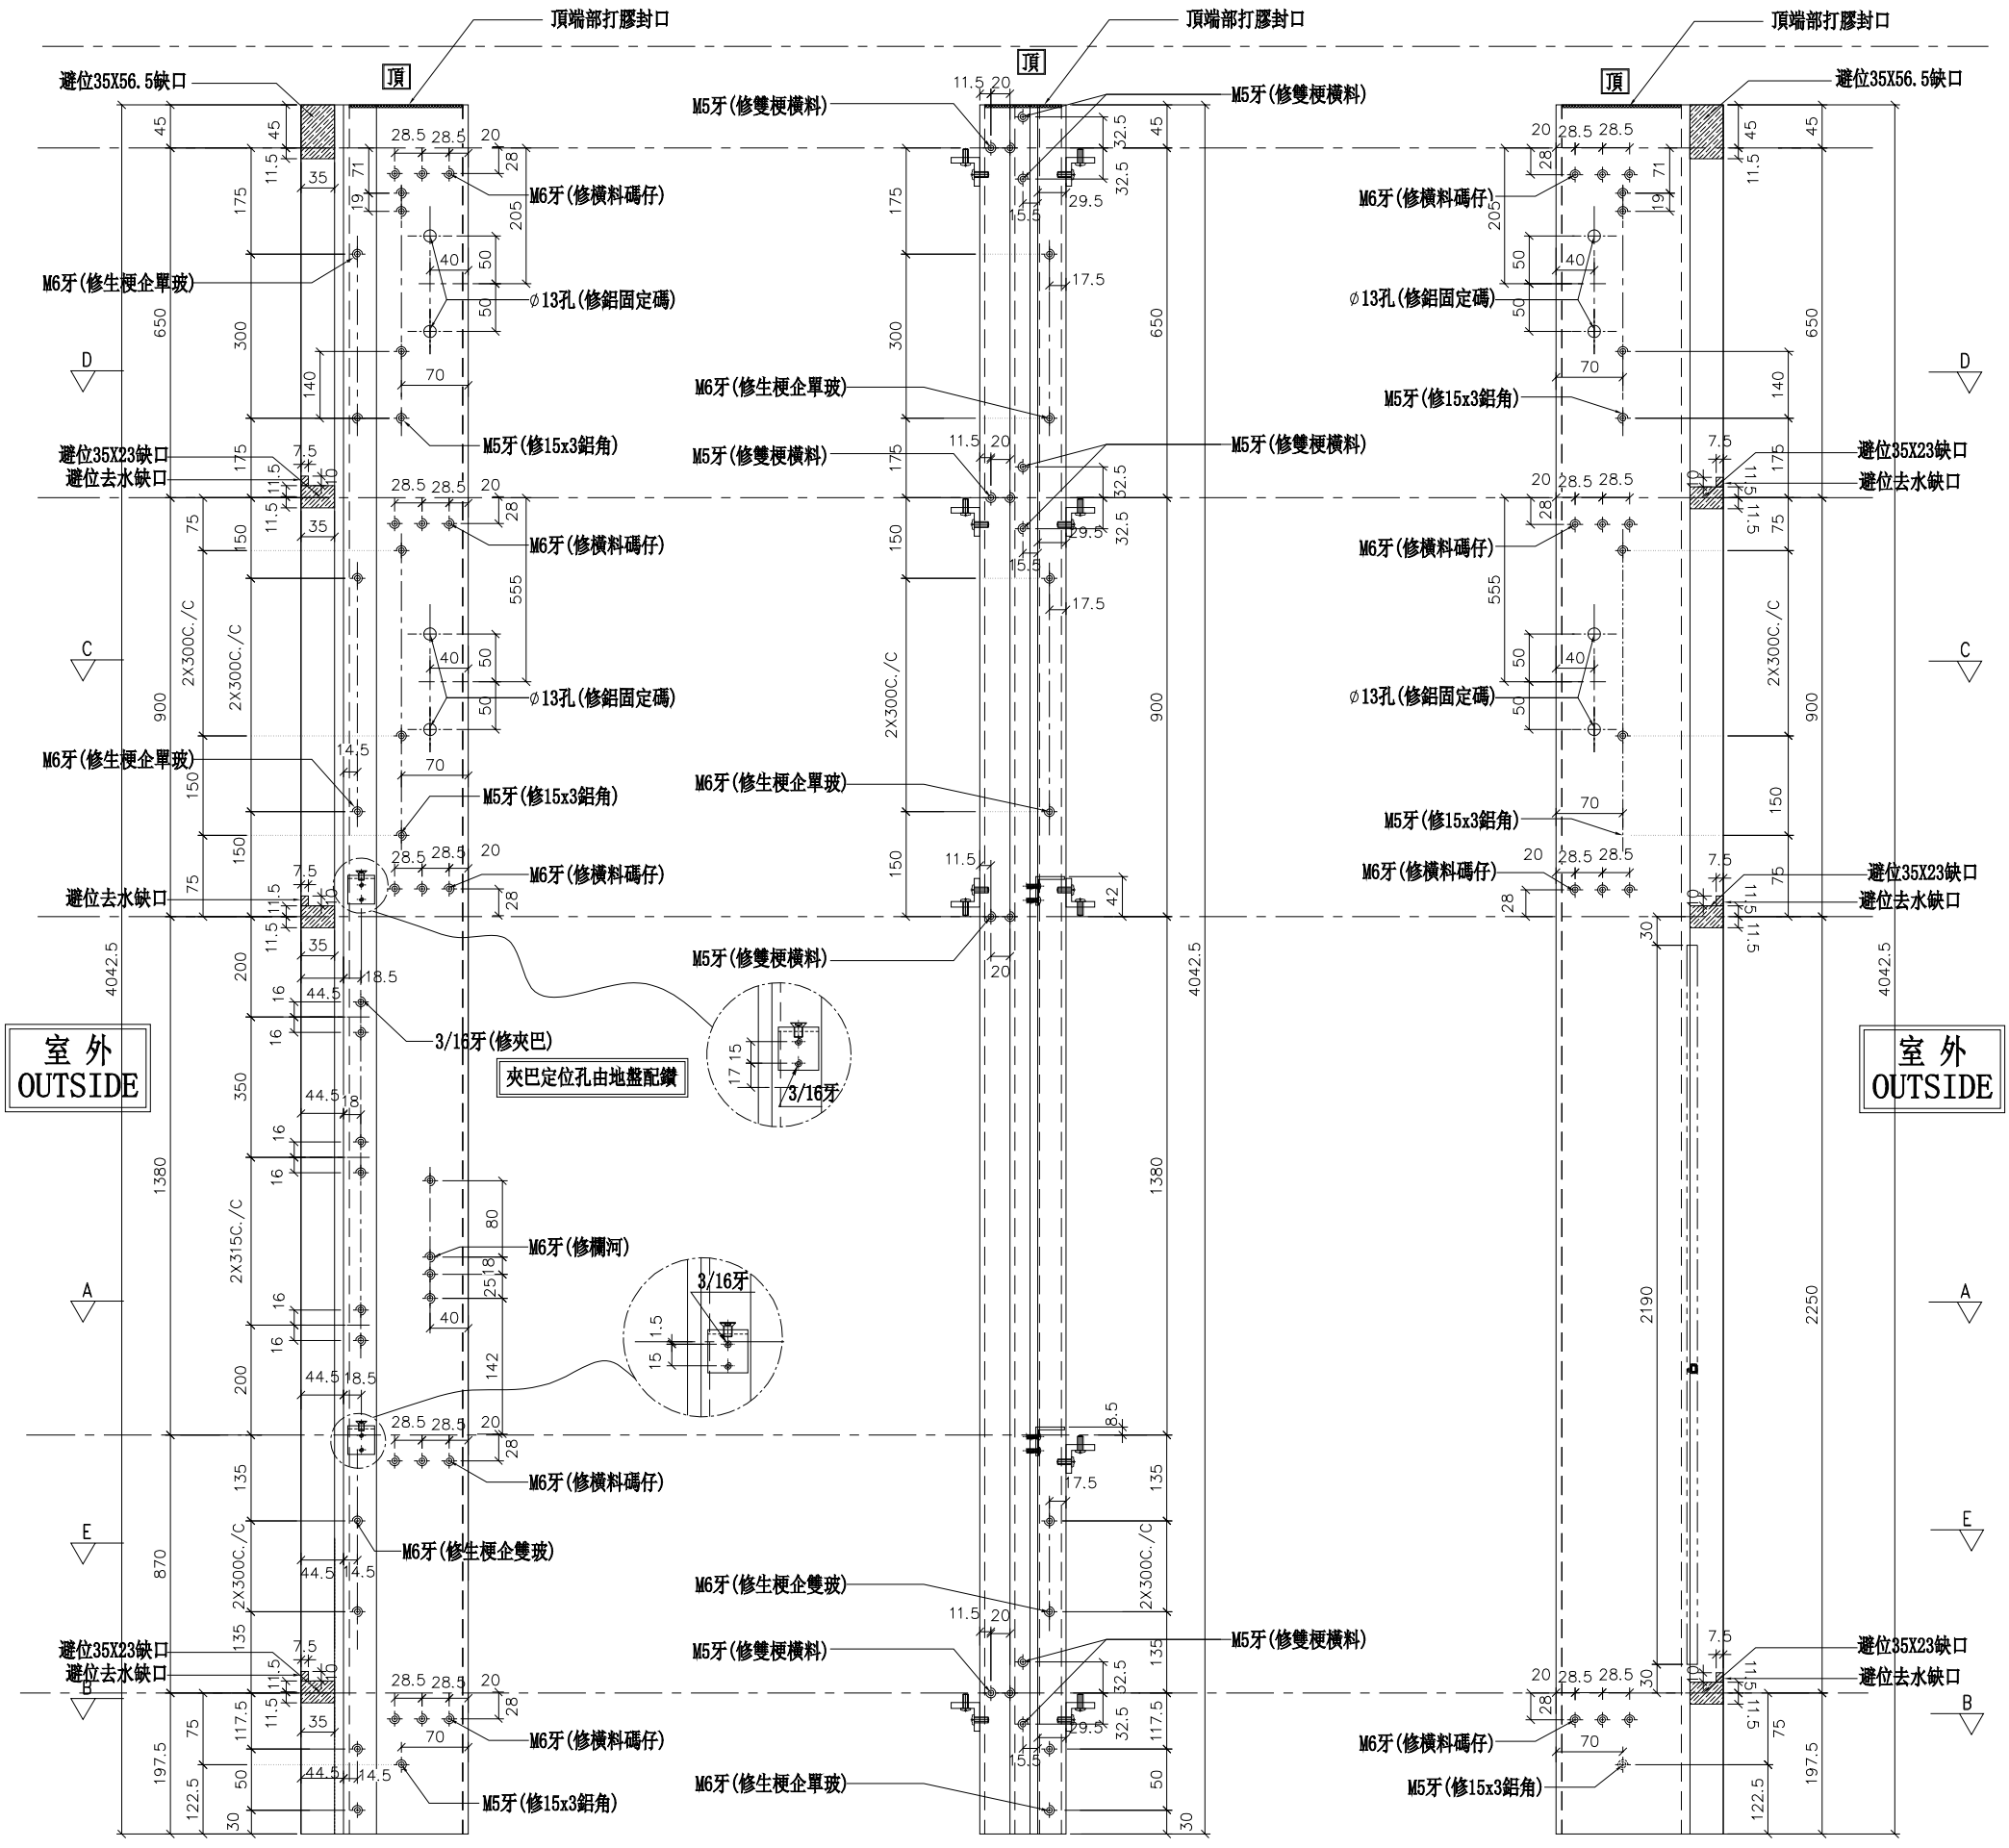

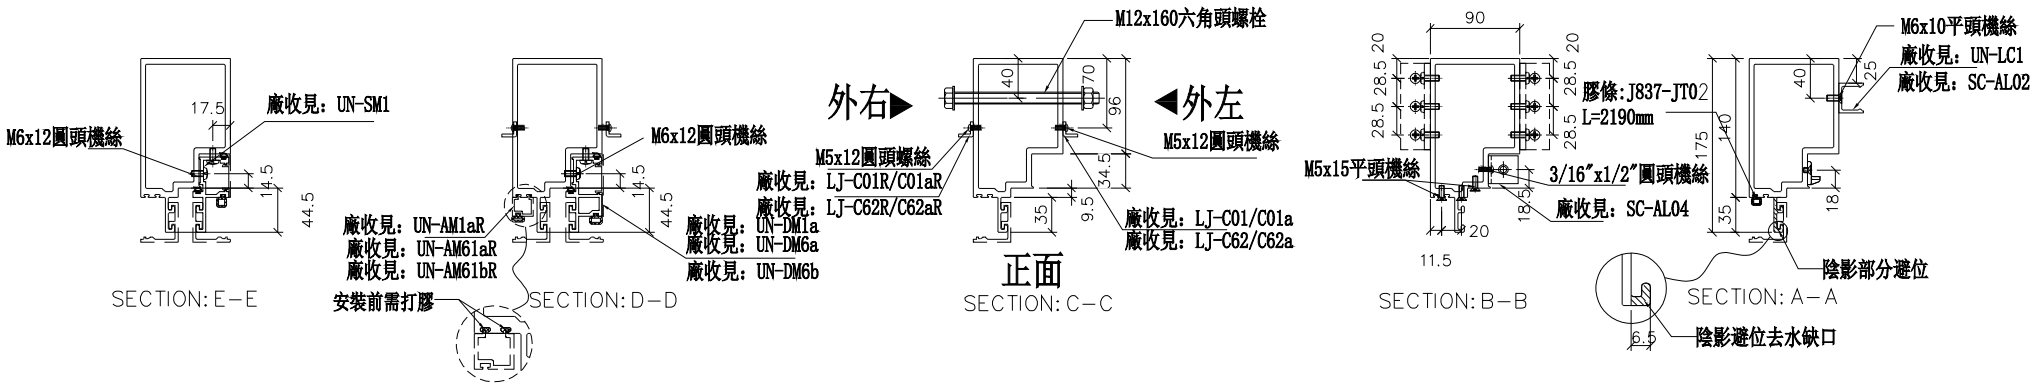

名稱	生梗企	制圖	WX	2019.04.10	修改			
材料	X85546	復核	HH	2019.04.16	日期			
顏色	EC-DG-S332054 (3塗)	批準			圖號	G-MS605		

美特鋁質 有限公司
MIDI Aluminium Fabricator Ltd.


工程號	J-837	地盤	觀塘裕民坊


數量	位置	樓層
1	T3CW-B-2	26F
1	T3CW-J-2	26F
1	T3CW-K-2	26F
1	T3CW-M-2	26F

*注意：
螺絲鑽平頭孔事宜，請留意M5及3/16"要沉頭（90° X ∅10），供修螺絲后唧膠用

左靠墻(SHL)

*請用A3紙打印

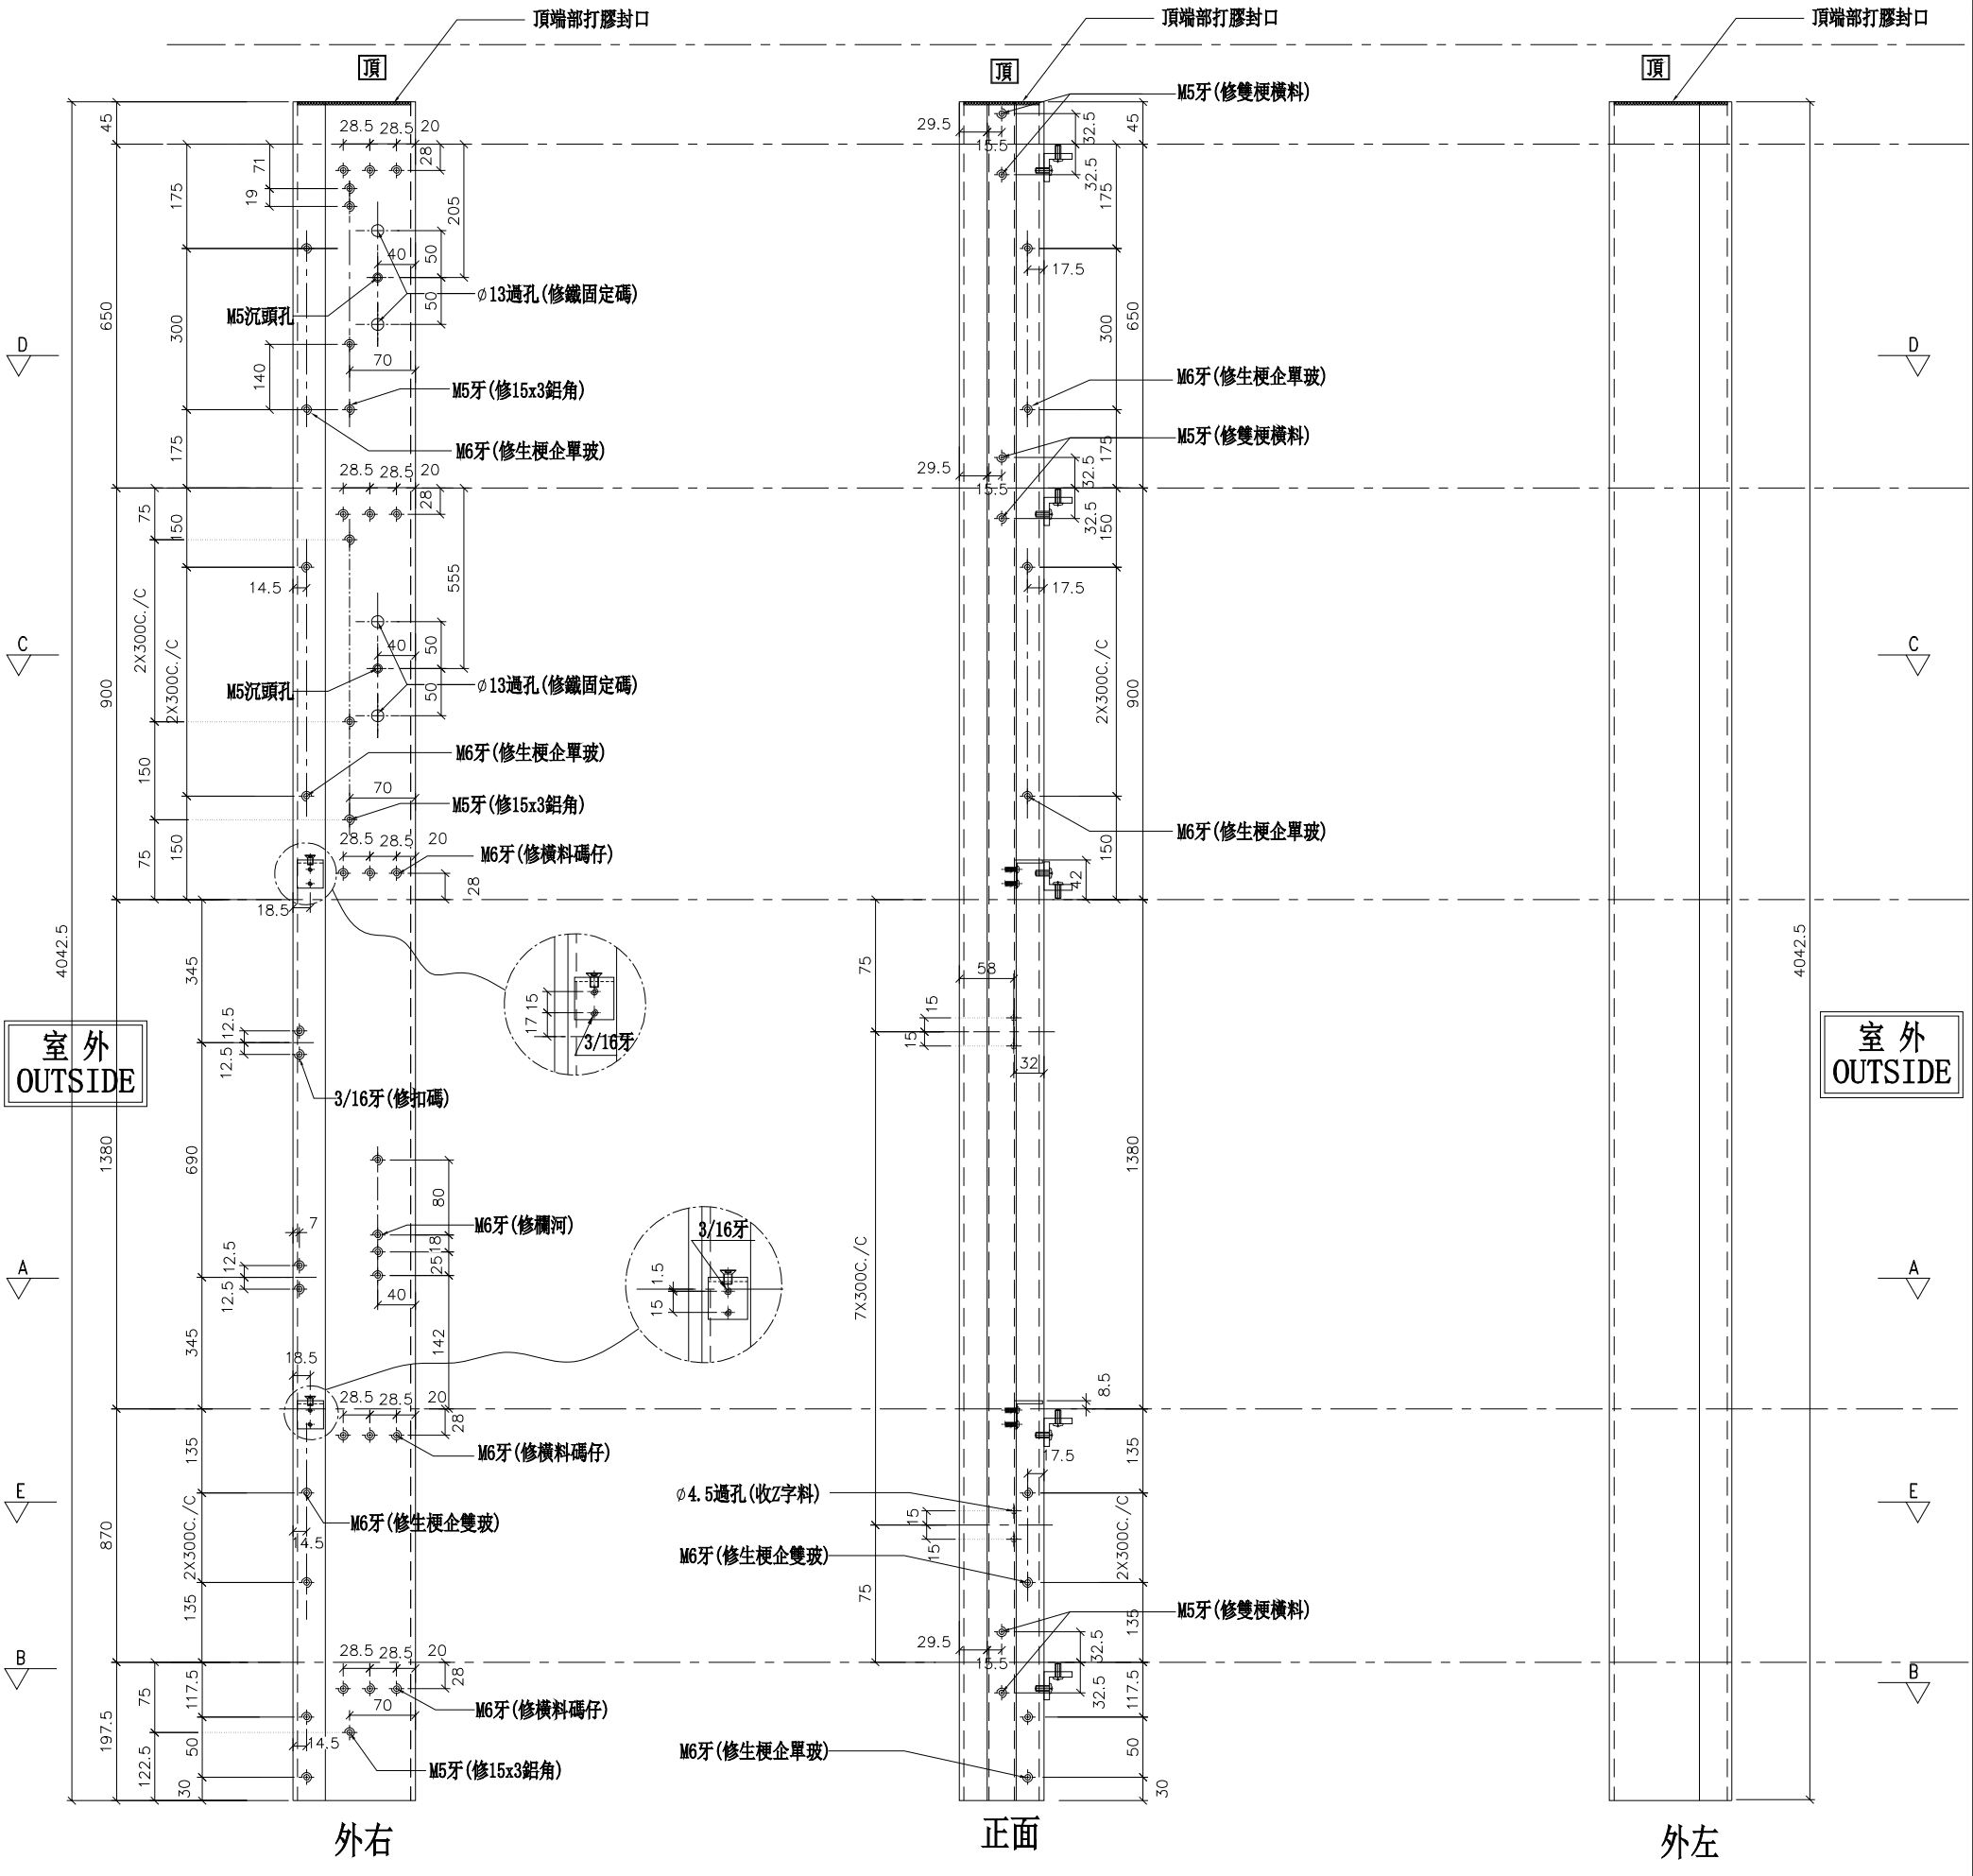

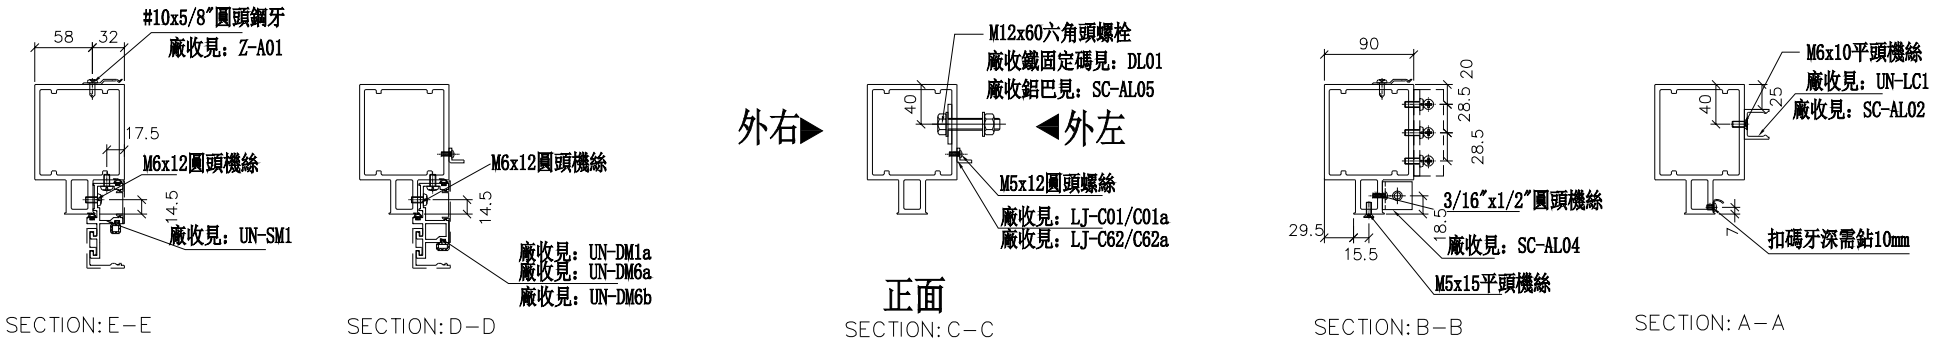

名稱	雙生企1	制圖	WX	2019.04.10	修改			
材料	X85550	復核	HH	2019.04.16	日期			
顏色	EC-DG-S332054 (3塗)	批準			圖號	G-MS607		

美特鋁質 有限公司
MIDI Aluminium Fabricator Ltd.


工程號	J-837	地盤	觀塘裕民坊


數量	位置	樓層
1	T3CW-A-1	26F
1	T3CW-C-1	26F
1	T3CW-E-1	26F
1	T3CW-L-1	26F

*注意：
螺絲鑽平頭孔事宜，請留意M5及3/16"要沉頭（90° X ∅10），供修螺絲后唧膠用

右靠墻(SHR)

*請用A3紙打印

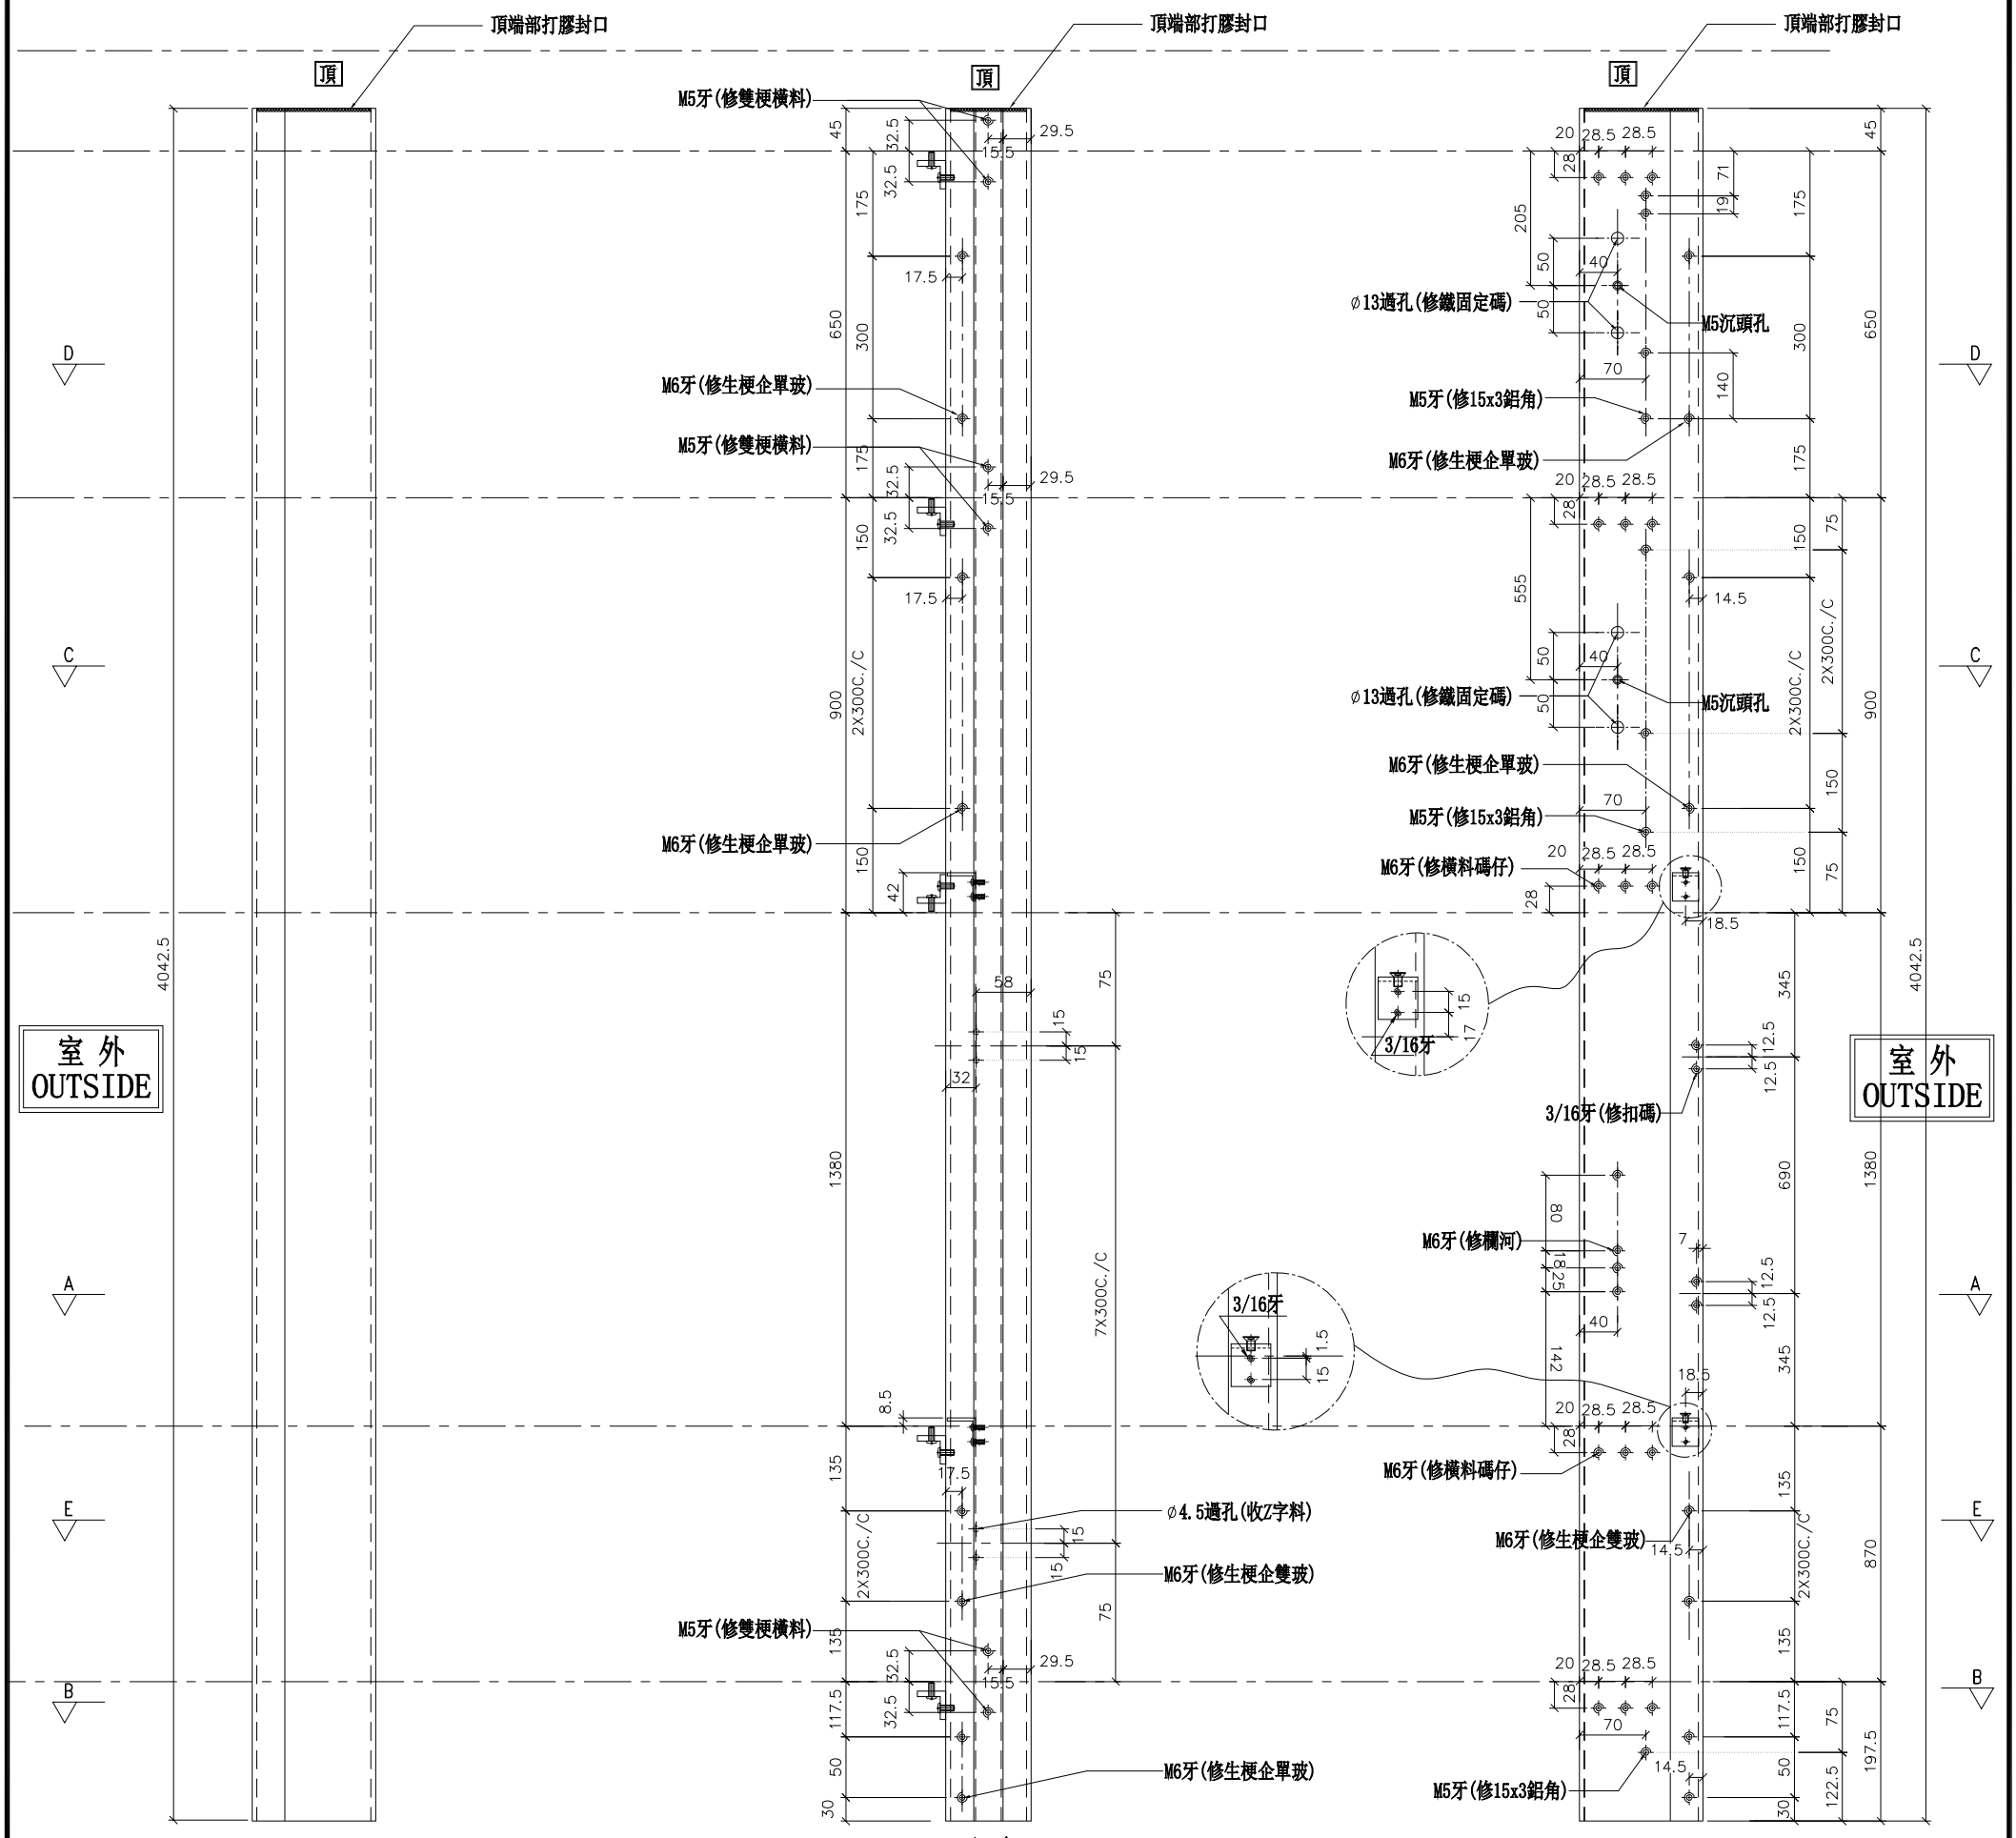

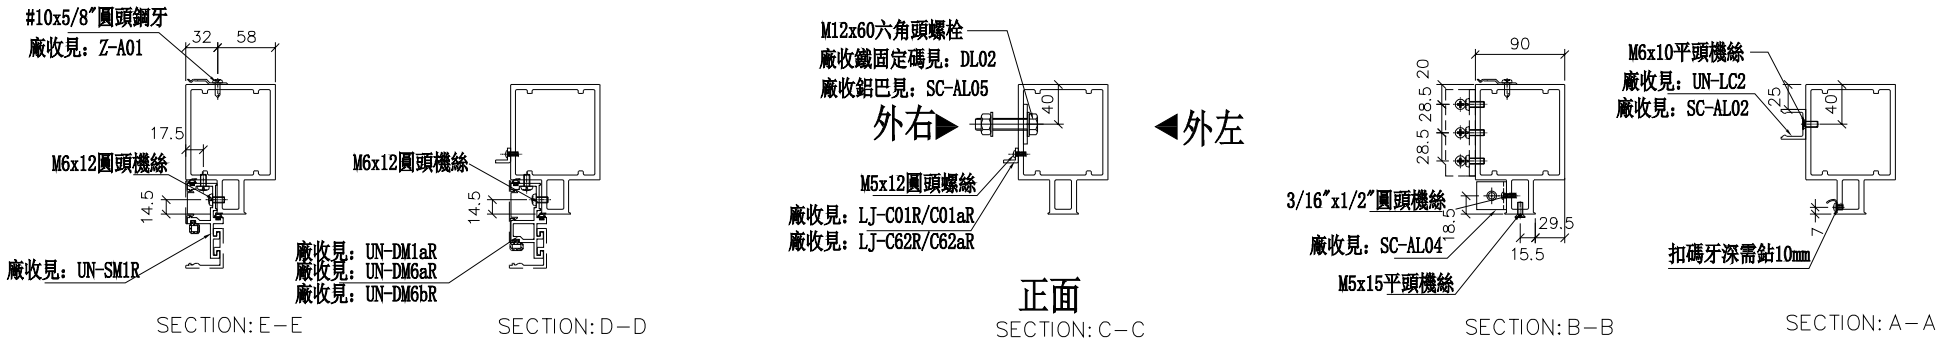

名稱	雙生企1	制圖	WX	2019.04.10	修改			
材料	X85550	復核	HH	2019.04.16	日期			
顏色	EC-DG-S332054 (3塗)	批準			圖號	G-MS607R		

美特鋁質 有限公司
MIDI Aluminium Fabricator Ltd.


工程號	J-837	地盤	觀塘裕民坊


數量	位置	樓層
1	T3CW-H-1	26F
1	T3CW-H-3	26F
1	T3CW-J-1	26F
1	T3CW-K-1	26F

*注意：
螺絲鑽平頭孔事宜，請留意M5及3/16"要沉頭（90° X ∅10），供修螺絲后唧膠用

左靠墻(SHL)

*請用A3紙打印

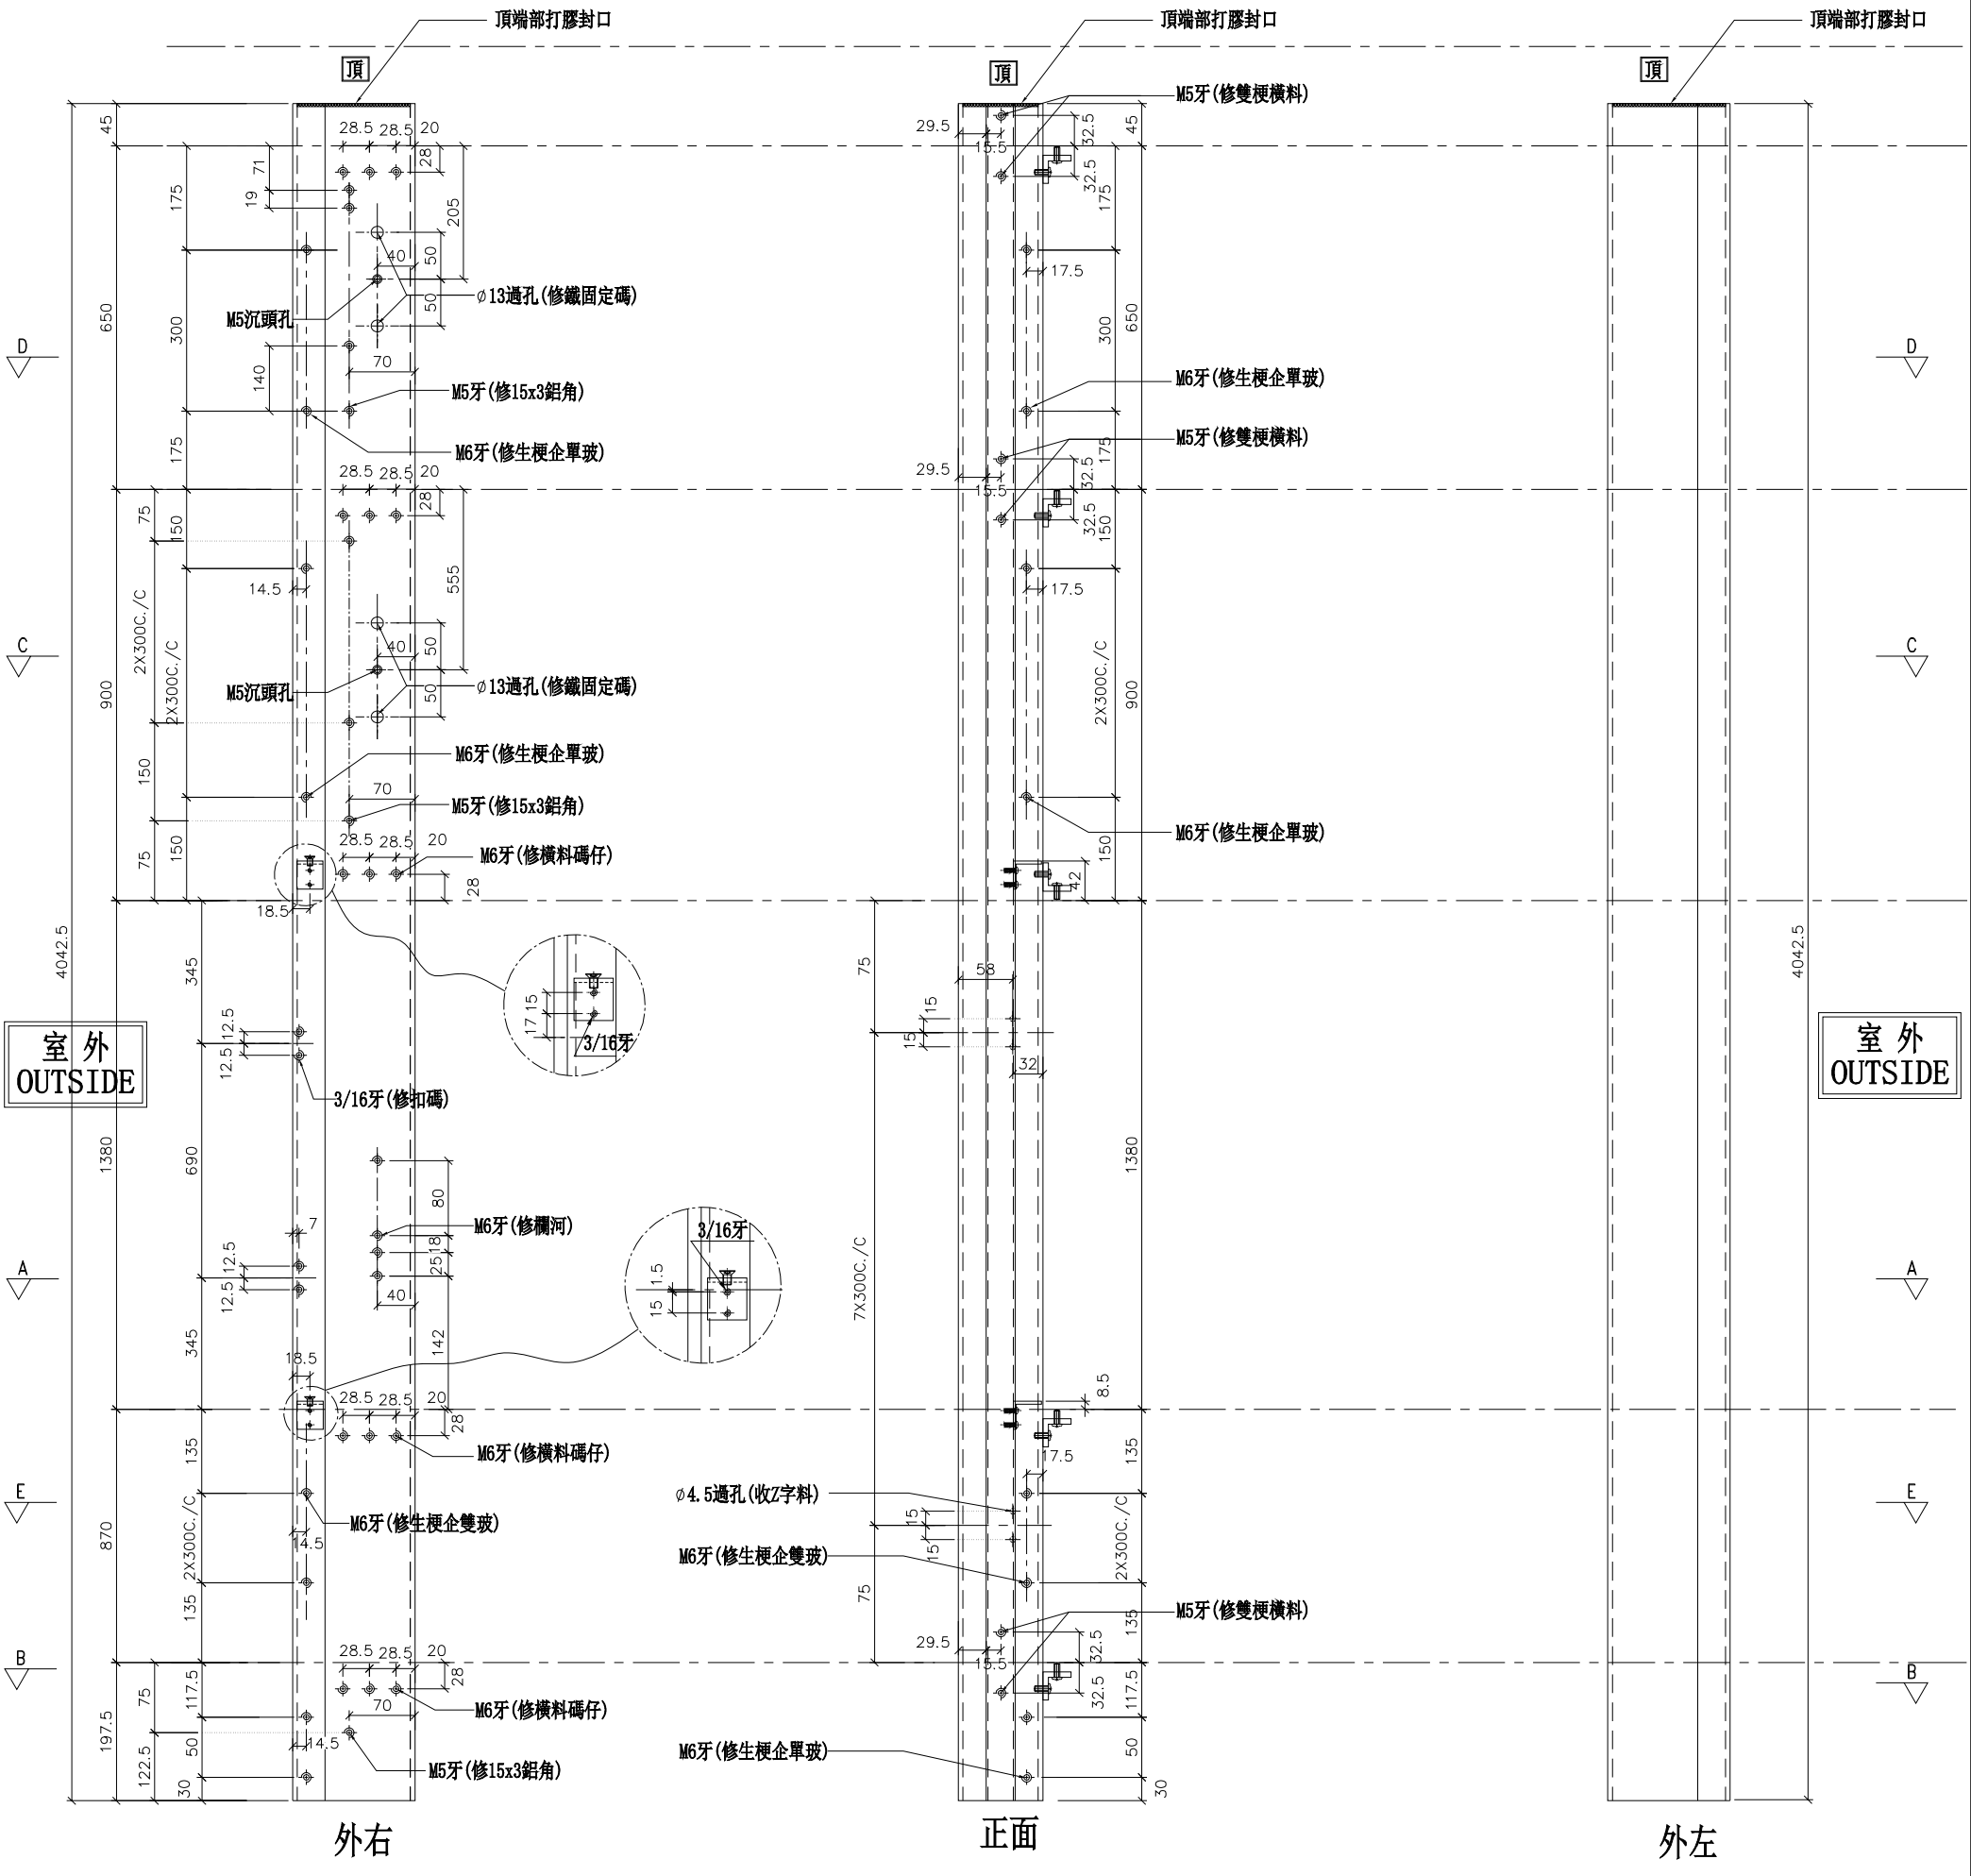

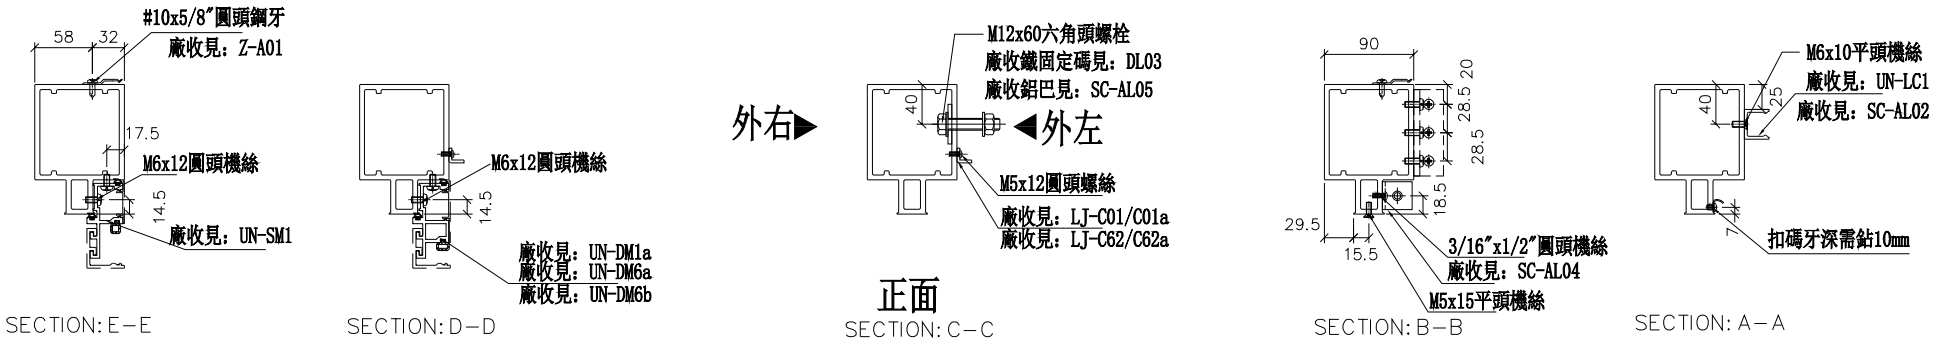

名稱	雙生企1	制圖	WX	2019.04.10	修改			
材料	X85550	復核	HH	2019.04.16	日期			
顏色	EC-DG-S332054 (3塗)	批準			圖號	G-MS608		

美特鋁質 有限公司
MIDI Aluminium Fabricator Ltd.


數量	位置	樓層
1	T3CW-C-2	26F
1	T3CW-L-2	26F

工程號	J-837	地盤	觀塘裕民坊


右靠墻(SHR)

*請用A3紙打印


*注意：
螺絲鑽平頭孔事宜，請留意M5及3/16"要沉頭（90° X ∅10），供修螺絲后唧膠用

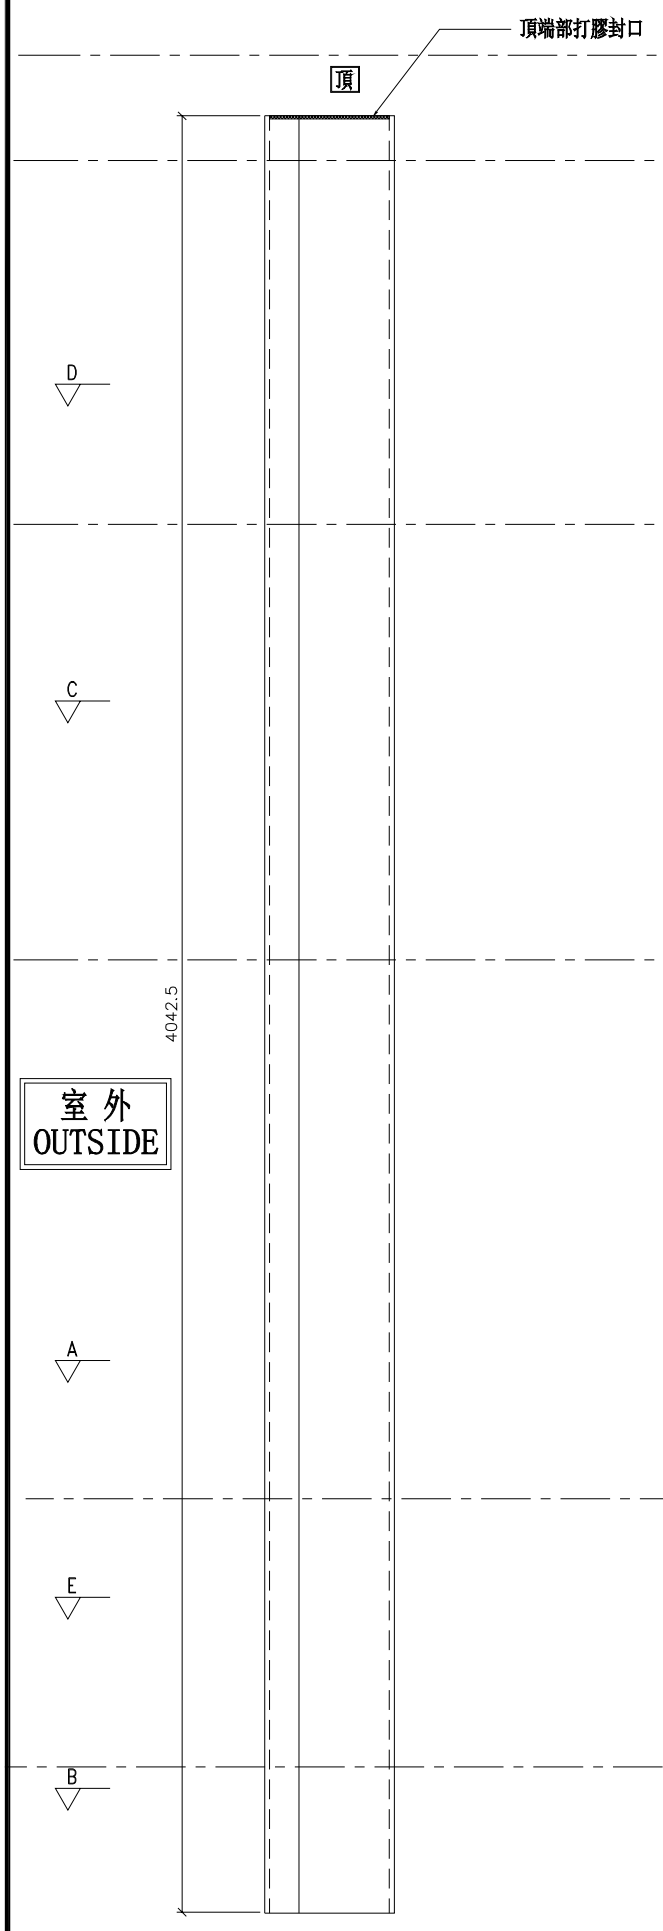


外左

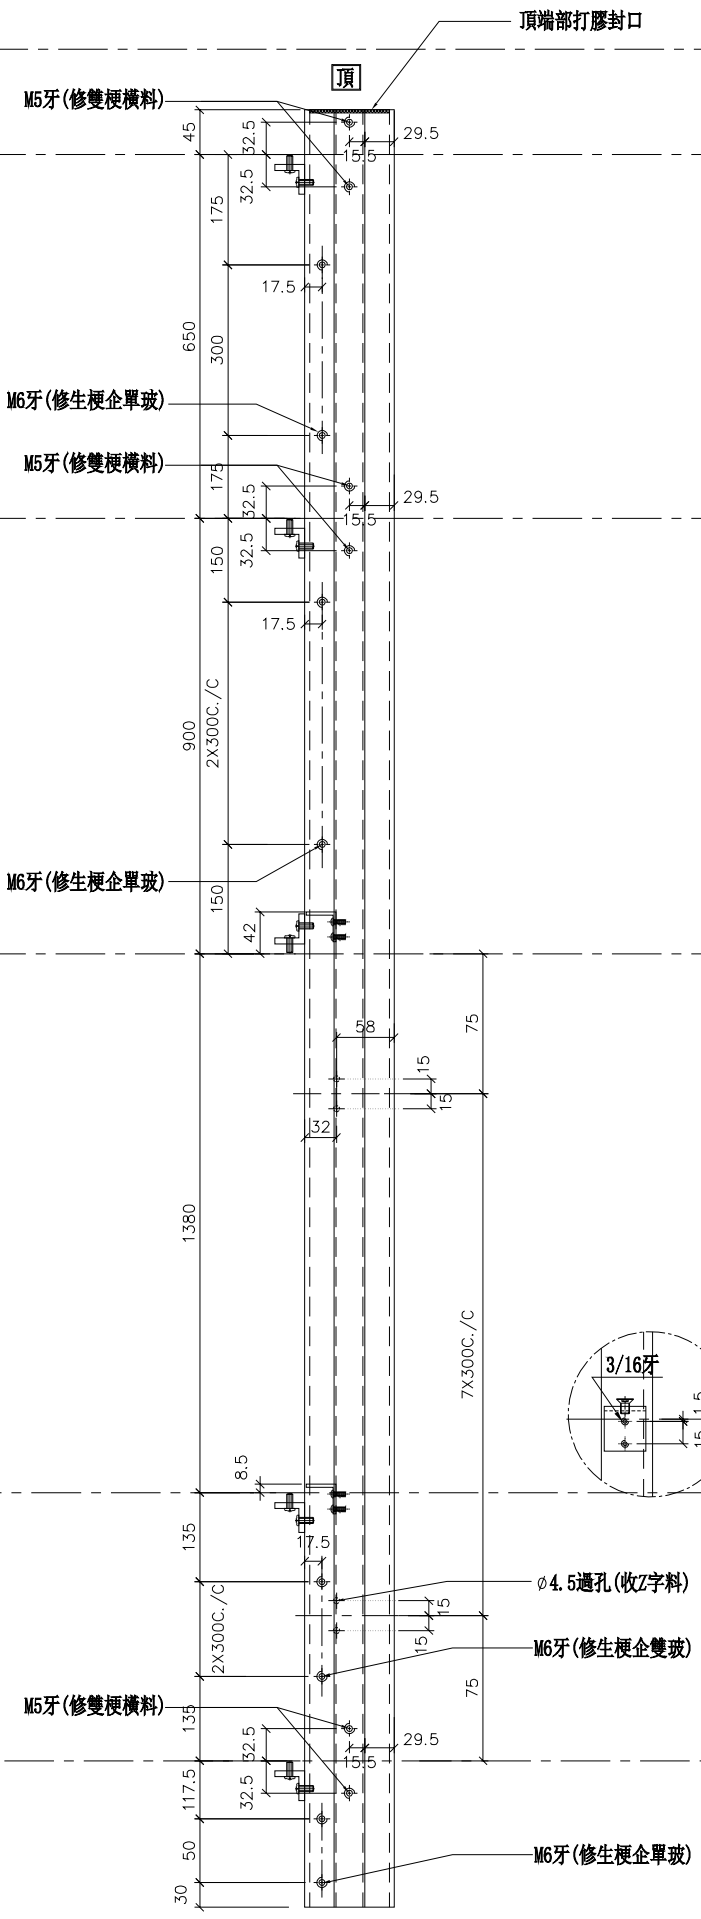


正面

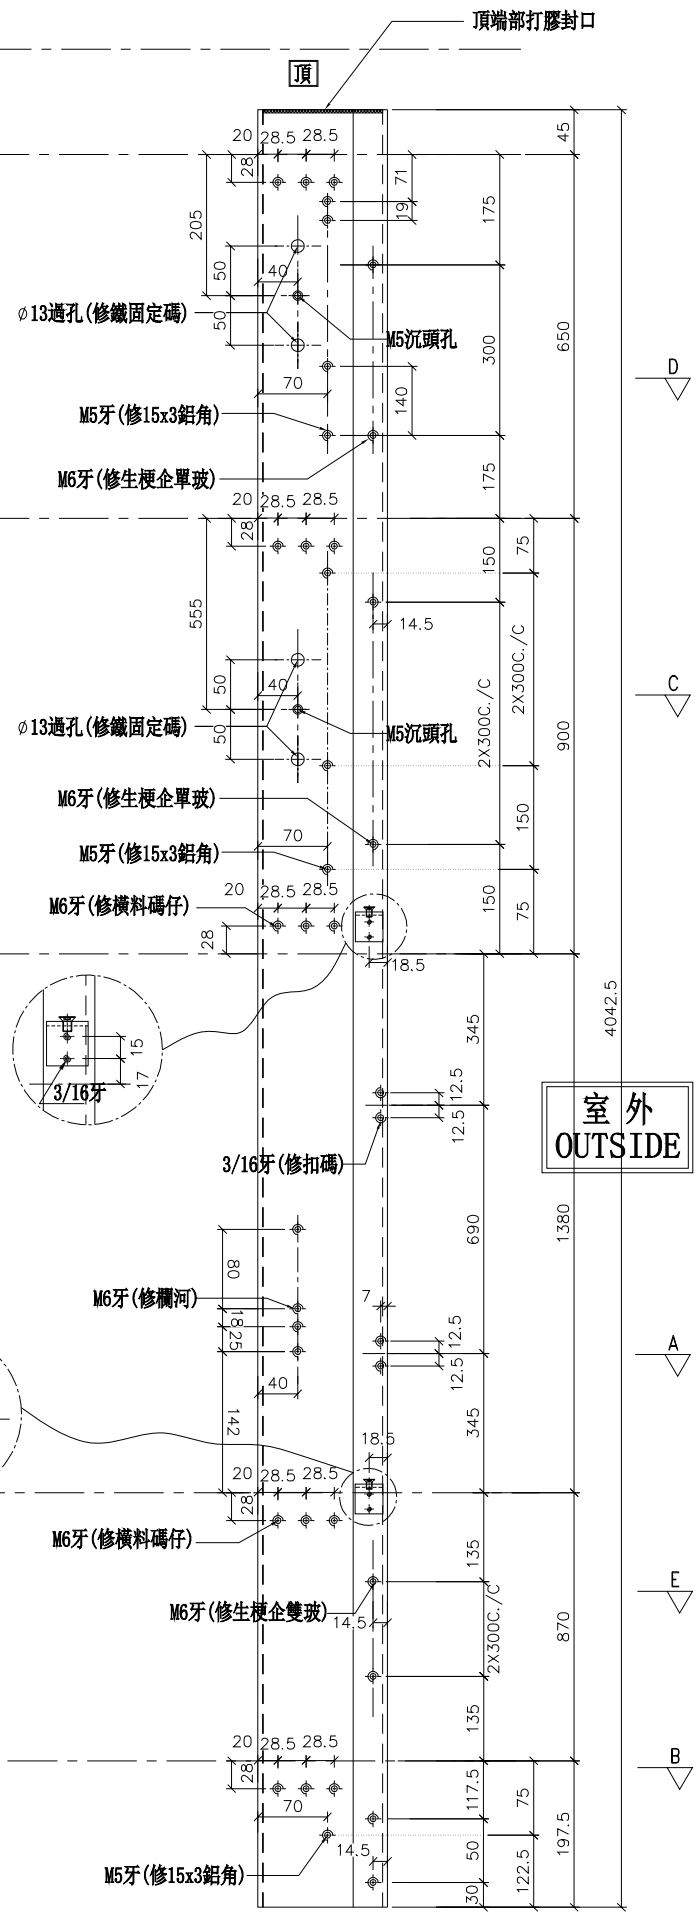


外右

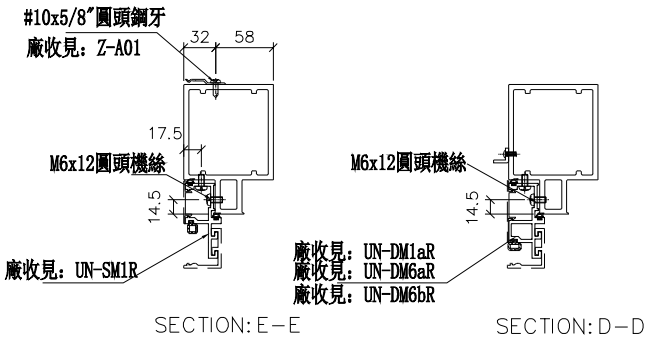

SECTION: E－E　　SECTION: D－D

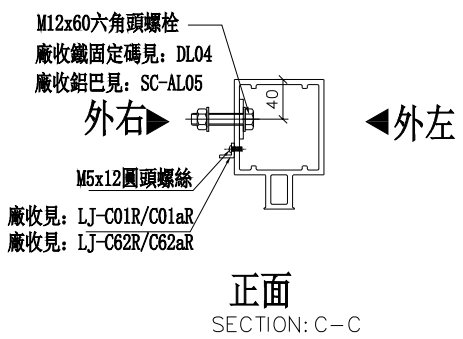

正面
SECTION: C－C

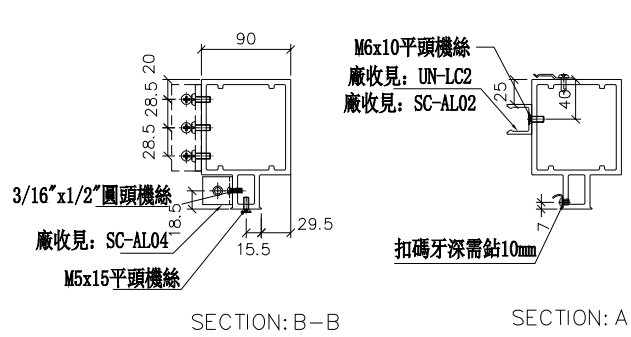

SECTION: B－B　　SECTION: A－A

名稱	雙生企1	制圖	WX	2019.04.10	修改			
材料	X85550	復核	HH	2019.04.16	日期			
顏色	EC-DG-S332054 (3塗)	批準			圖號	G-MS608R		

美特鋁質 有限公司
MIDI Aluminium Fabricator Ltd.


工程號	J-837	地盤	觀塘裕民坊


數量	位置	樓層
1	T3CW-H-1	26F
1	T3CW-J-1	26F
1	T3CW-K-1	26F

左梗窗右SHL

*請用A3紙打印

死墻二合一用

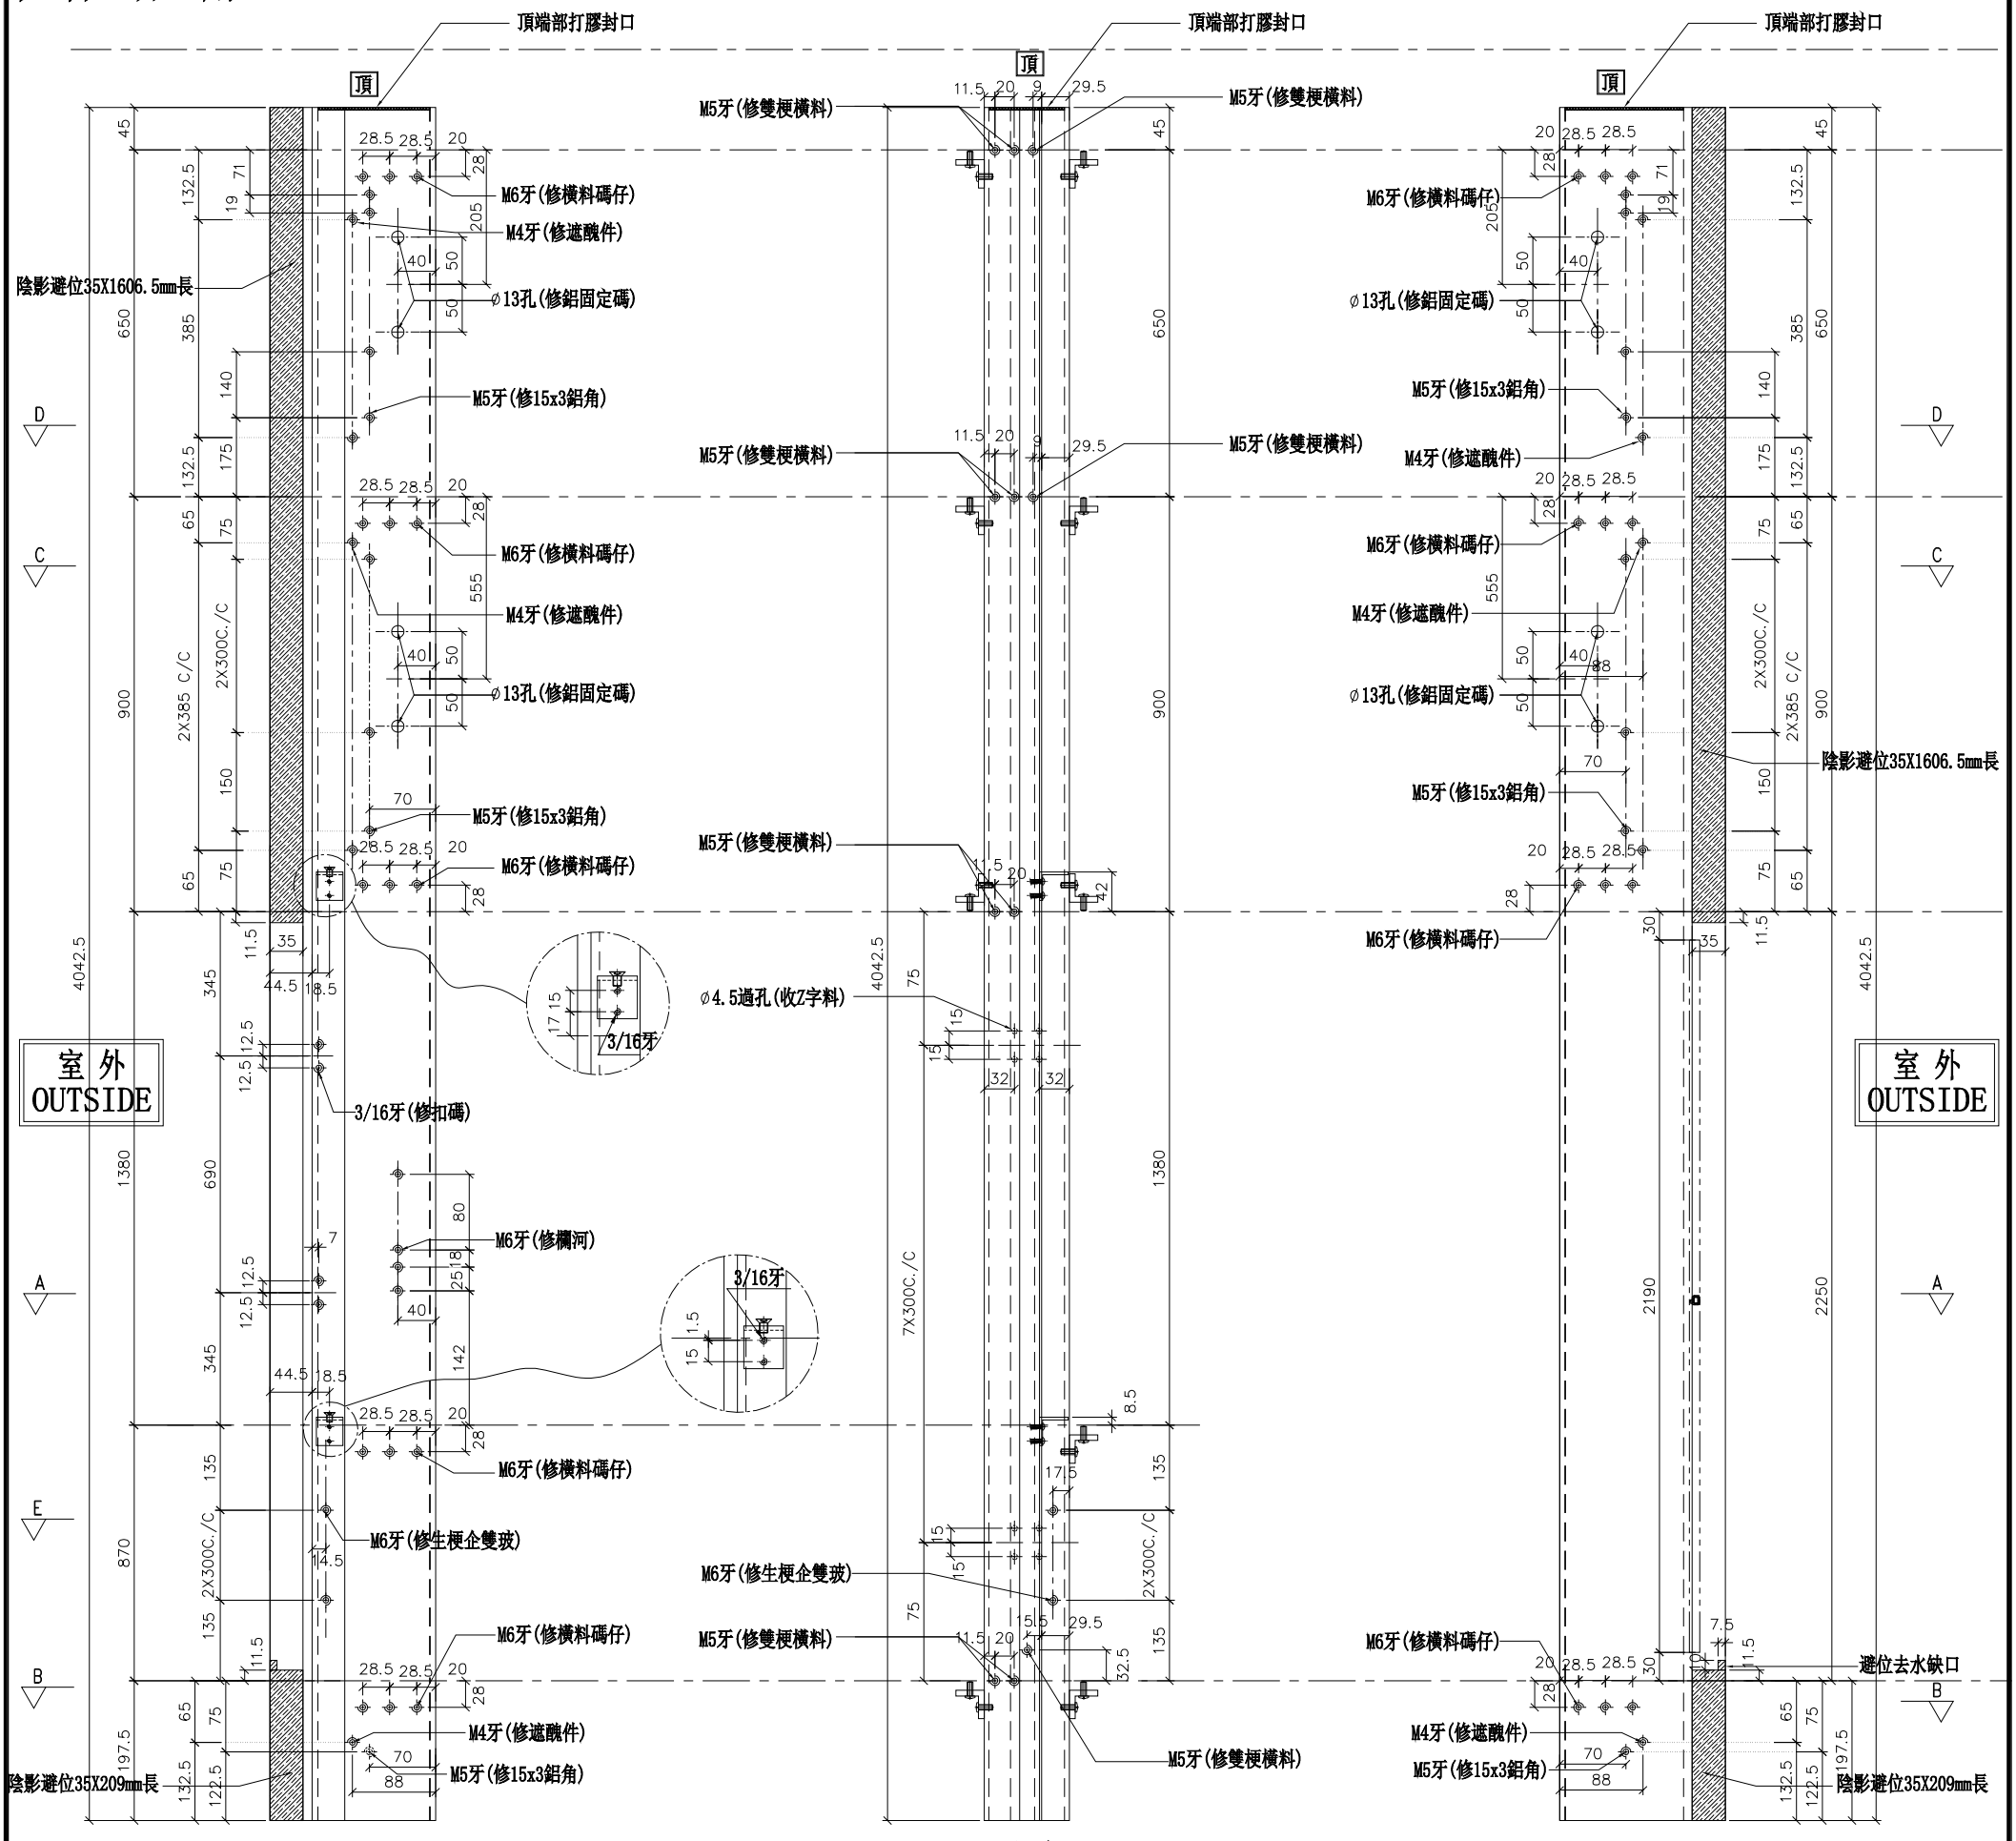

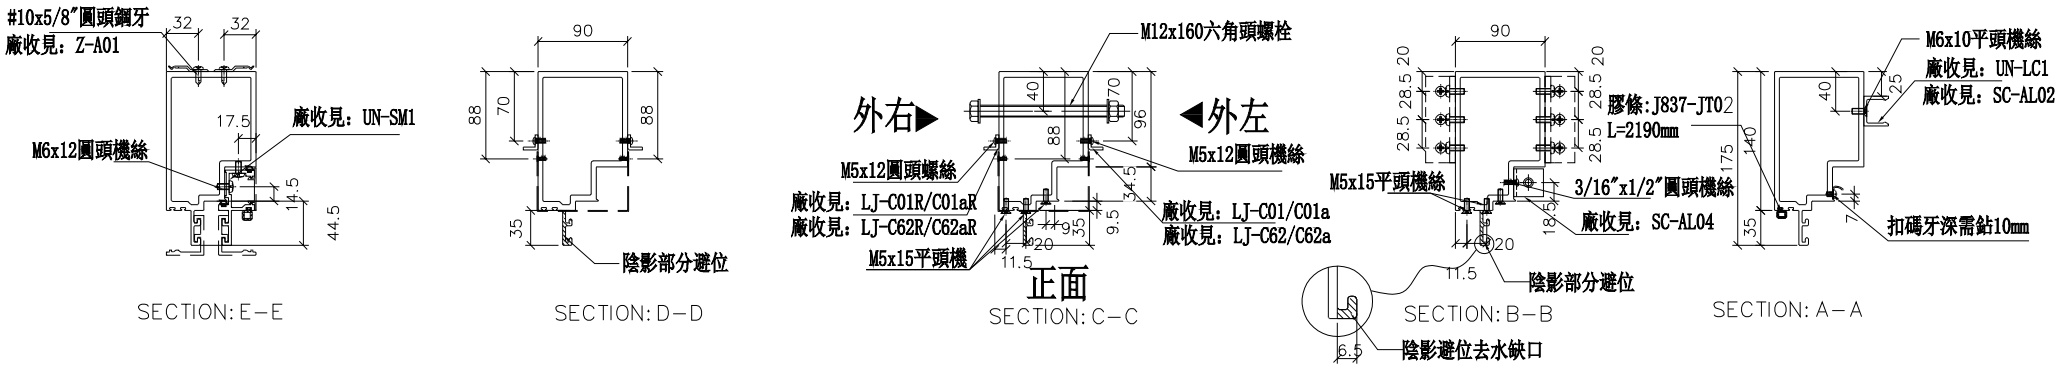

名稱	生梗企	制圖	陳俊賢	2019.03.20	修改			
材料	X85546	復核	謝永林	2019.03.23	日期			
顏色	EC-DG-S332054 (3塗)	批準			圖號	G-MS631		


美特鋁質 有限公司
MIDI Aluminium Fabricator Ltd.


工程號	J-837	地盤	觀塘裕民坊

數量	位置	樓層
1	T3CW-A-1	26F
1	T3CW-B-2	26F
1	T3CW-H-1	26F
1	T3CW-H-3	26F
1	T3CW-J-1	26F
1	T3CW-K-1	26F

左SHL右梗窗
死墻二合一用

*請用A3紙打印

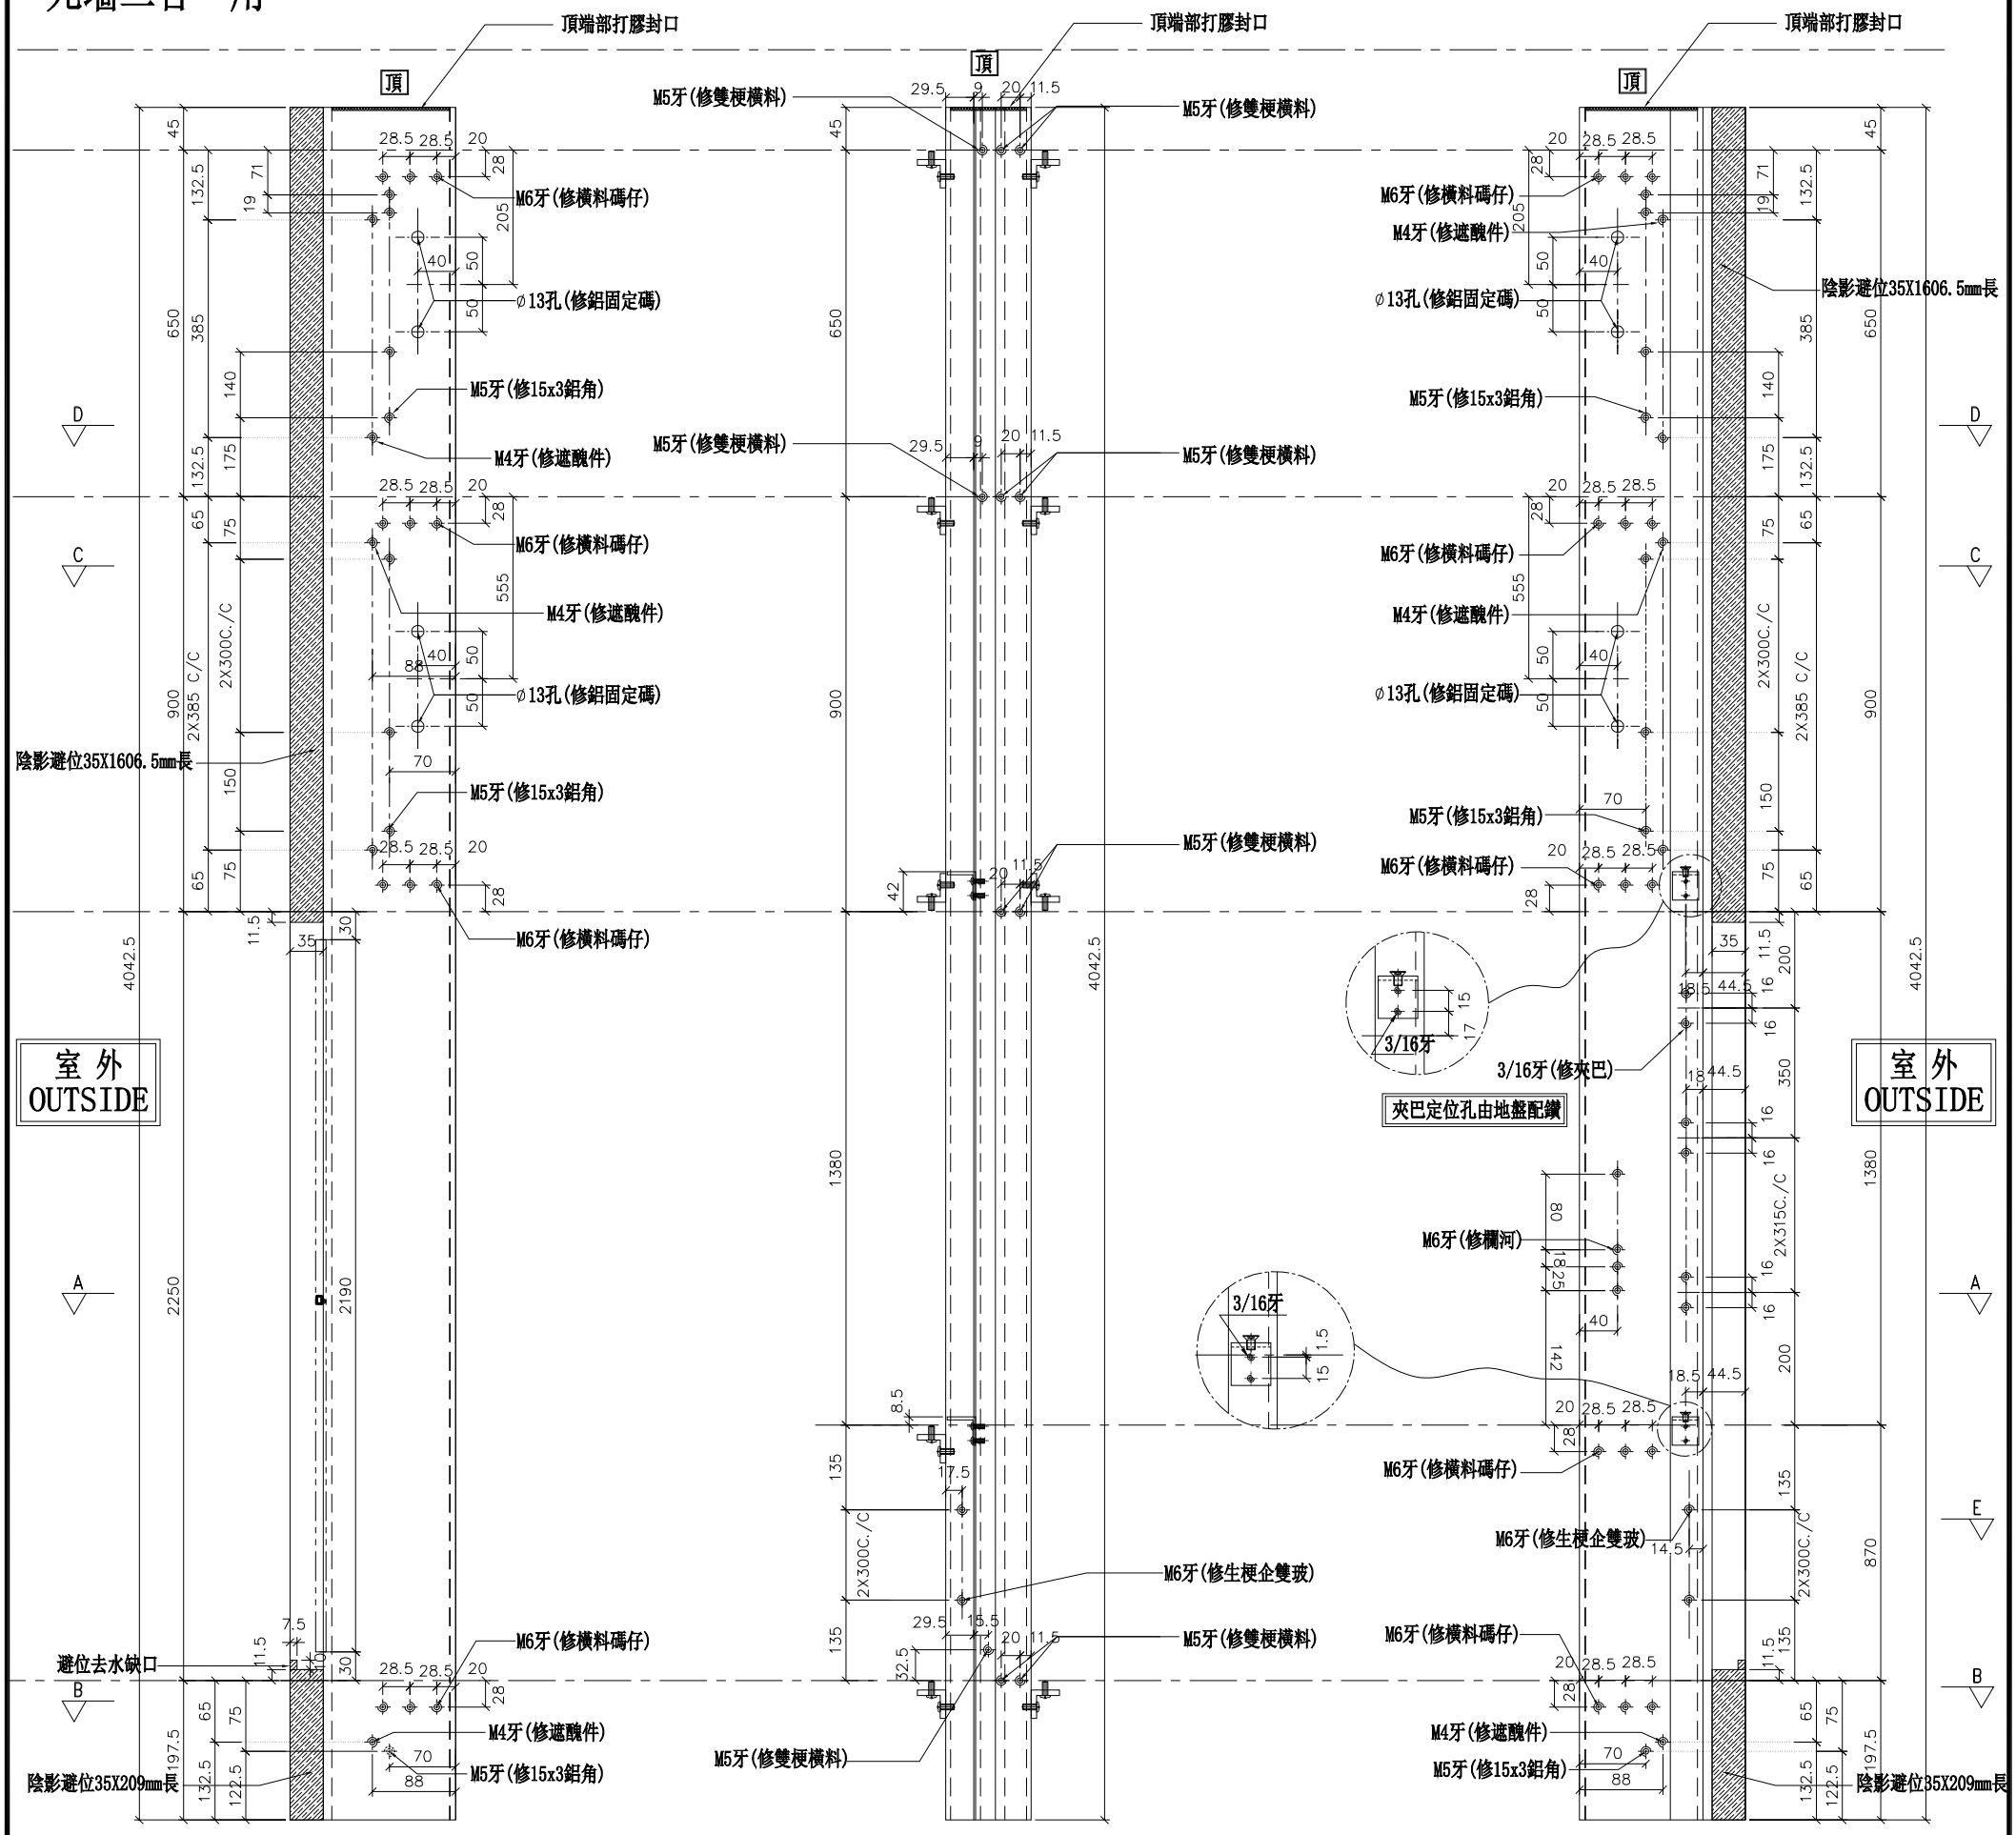

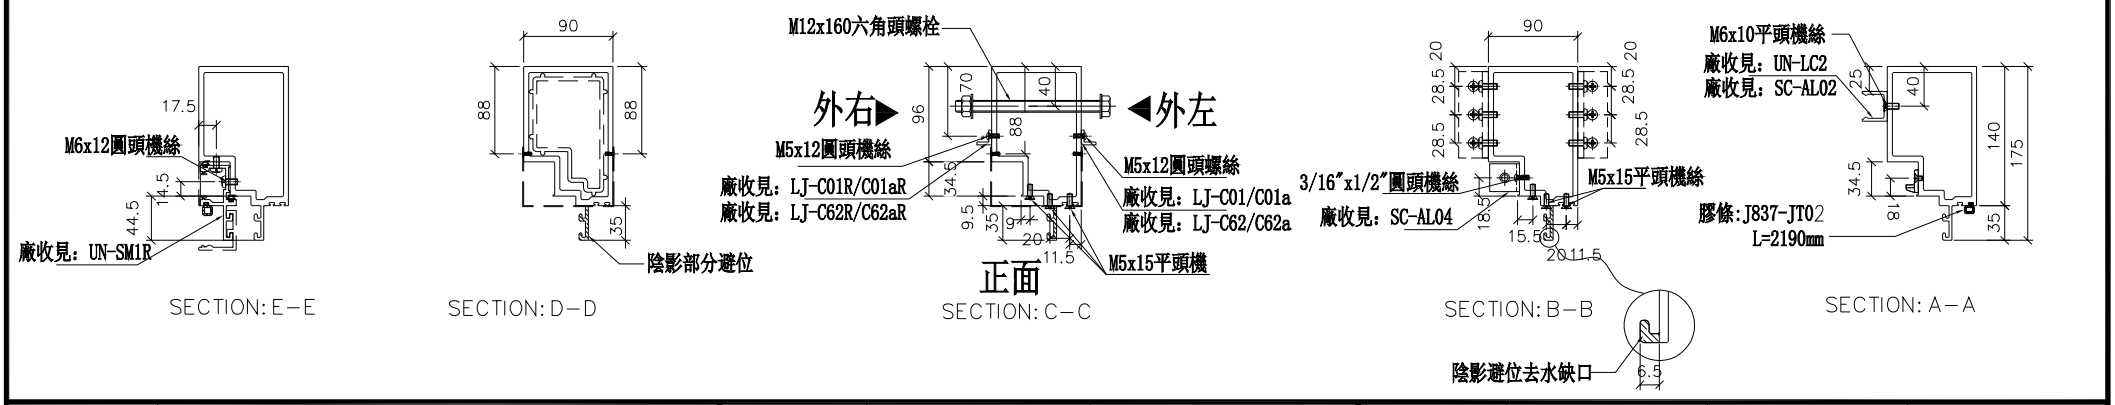

名稱	生梗企	制圖	WX	2019.04.10	修改			
材料	X85546	復核	HH	2019.04.16	日期			
顏色	EC-DG-S332054 (3塗)	批準			圖號	G-MS620		


美特鋁質 有限公司
MIDI Aluminium Fabricator Ltd.


工程號	J-837	地盤	觀塘裕民坊

數量	位置	樓層
1	T3CW-B-2	26F
1	T3CW-D-1	26F
1	T3CW-E-1	26F
1	T3CW-F-1	26F
1	T3CW-F-1	26F
1	T3CW-G-1	26F

左SHR右SHL
死墻二合一用

*請用A3紙打印

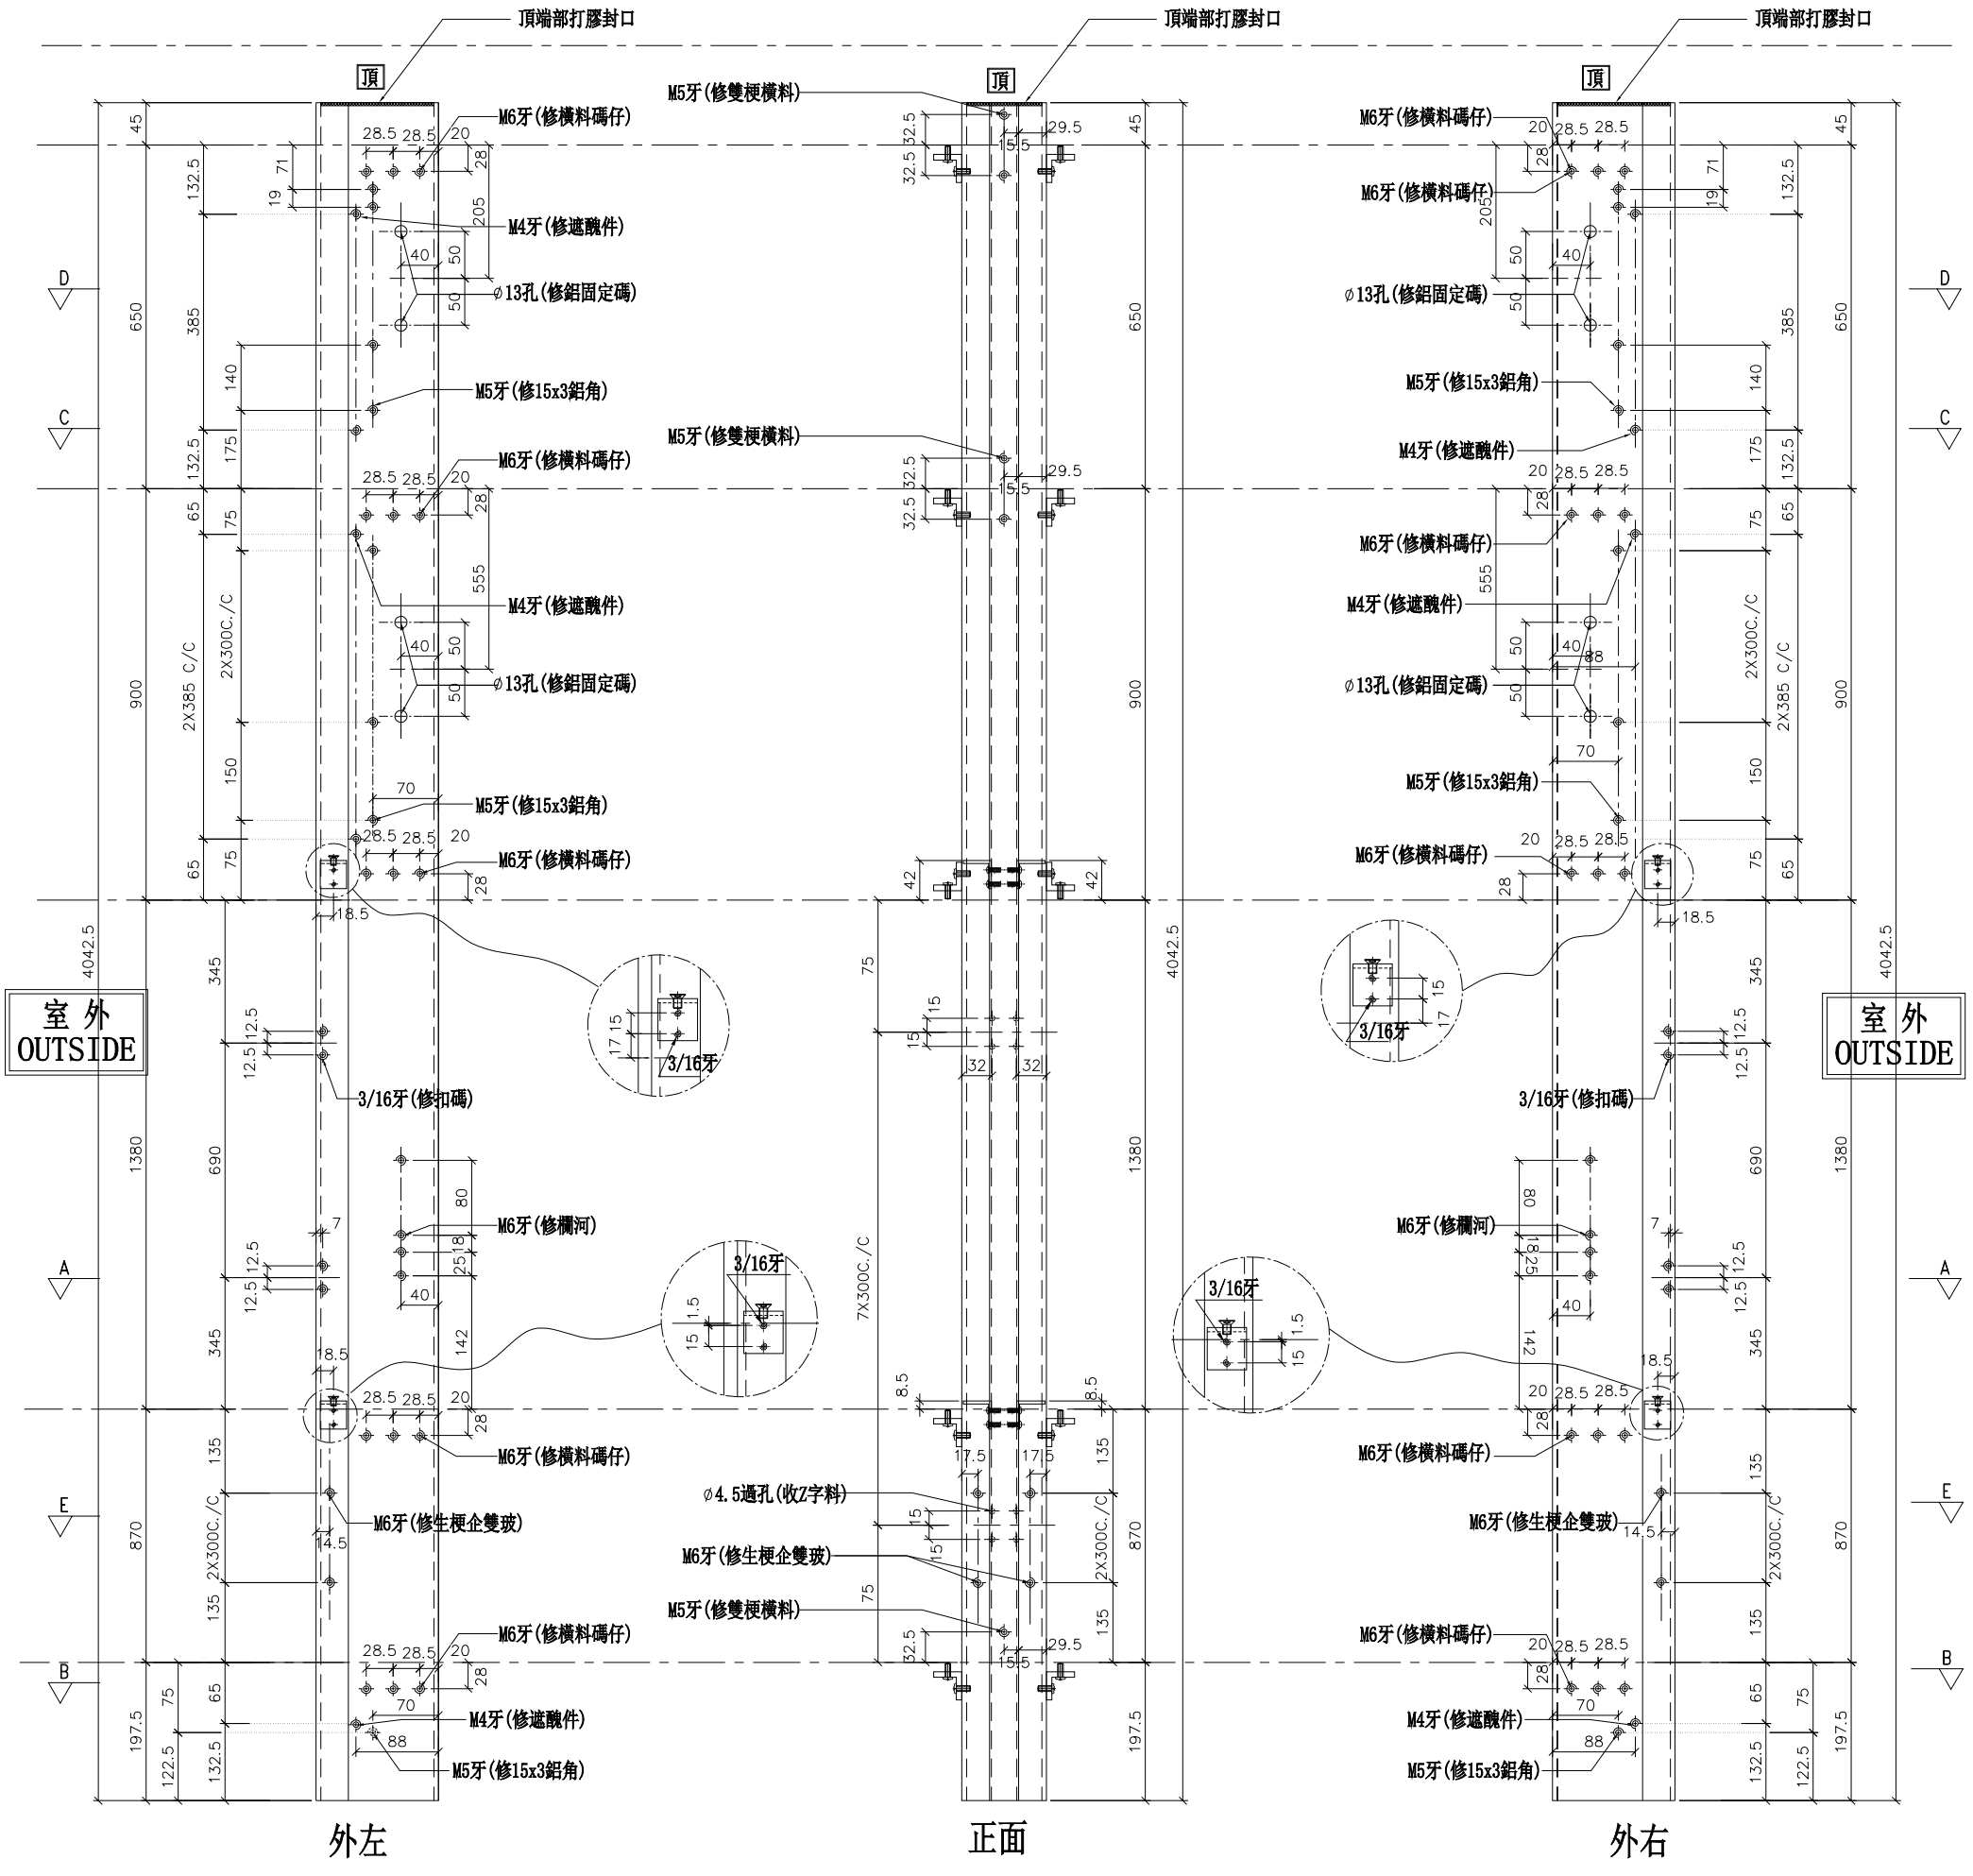

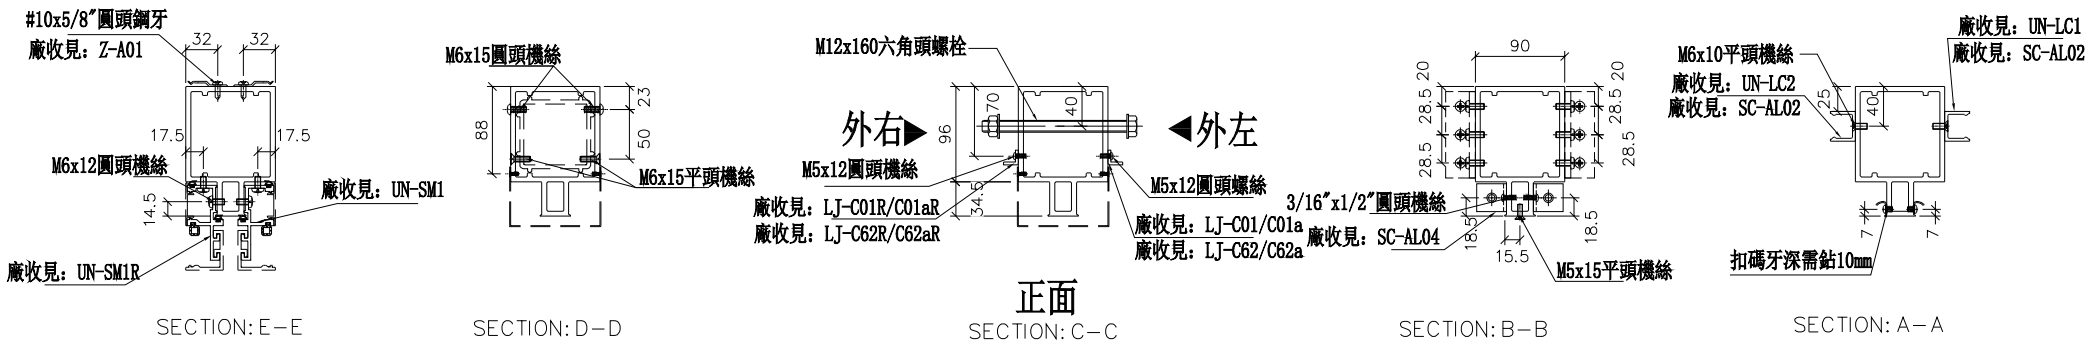

名稱	雙生企1	制圖	WX	2019.04.10	修改			
材料	X85550	復核	HH	2019.04.16	日期			
顏色	EC-DG-S332054 (3塗)	批準			圖號	G-MS621		


美特鋁質 有限公司
MIDI Aluminium Fabricator Ltd.


工程號	J-837	地盤	觀塘裕民坊

數量	位置	樓層
1	T3CW-A-1	26F
1	T3CW-C-2	26F
1	T3CW-E-1	26F
1	T3CW-M-1	26F

左梗窗右SHR
死墻二合一用

*請用A3紙打印

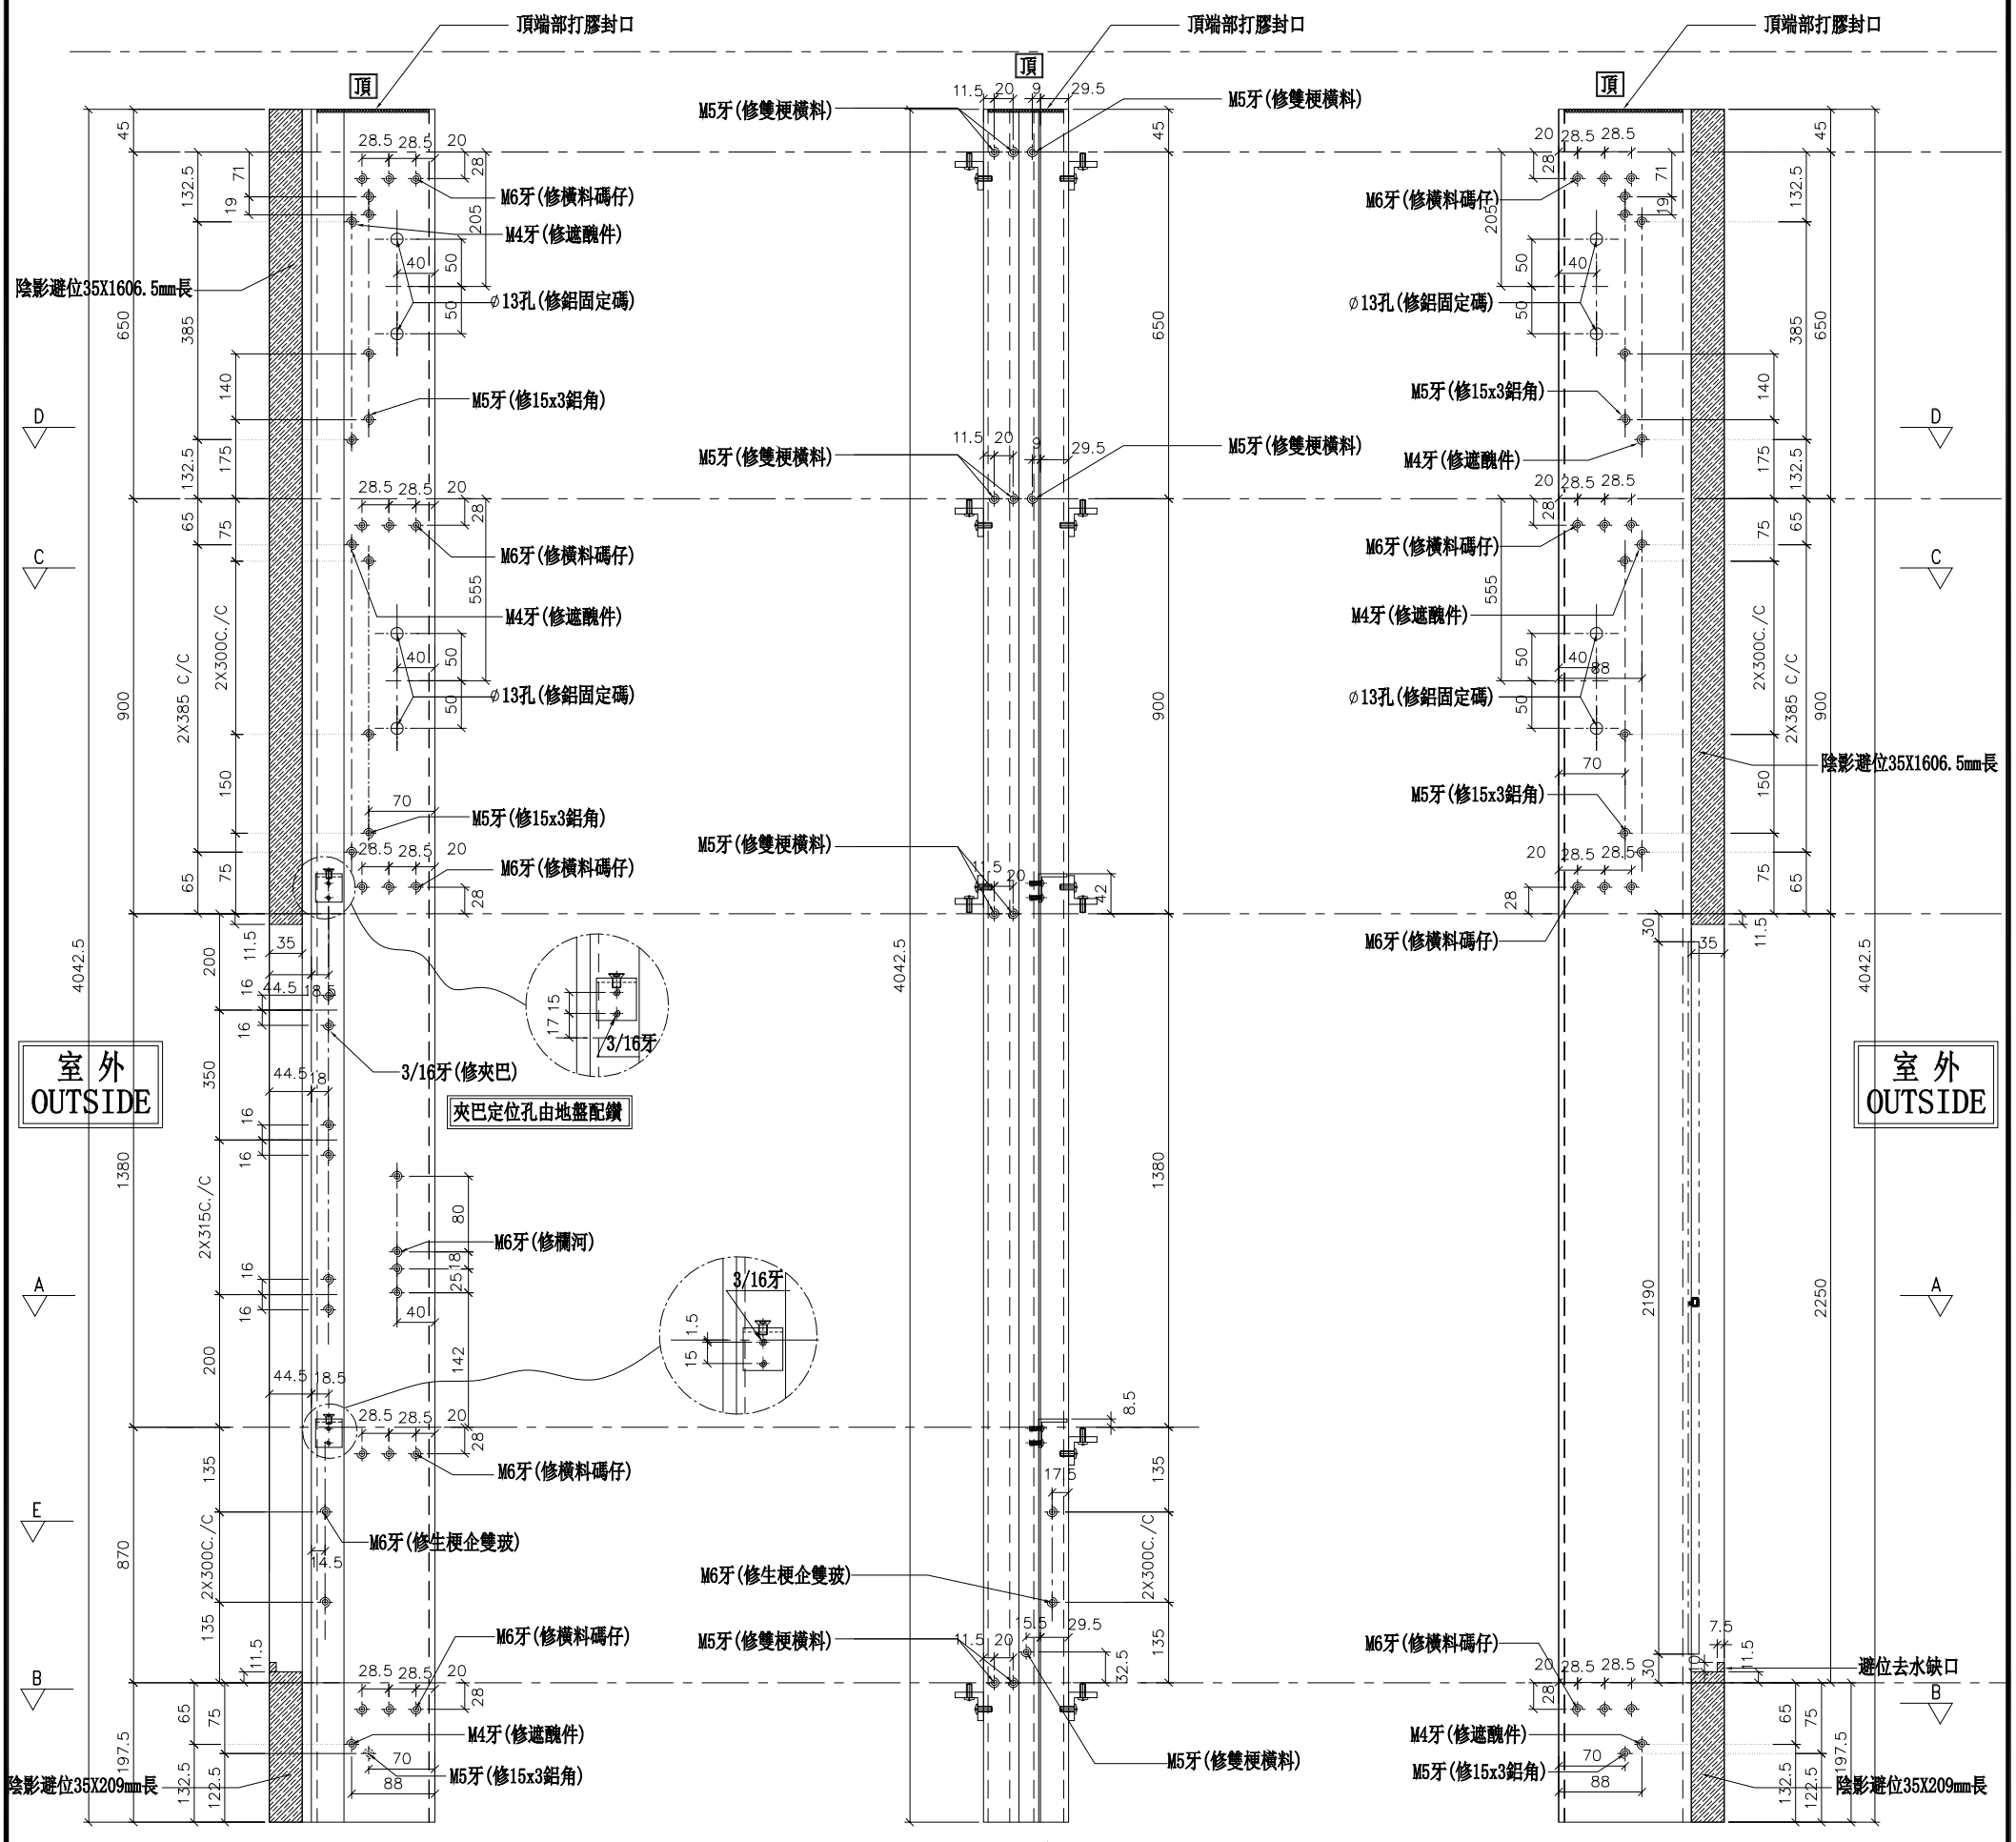

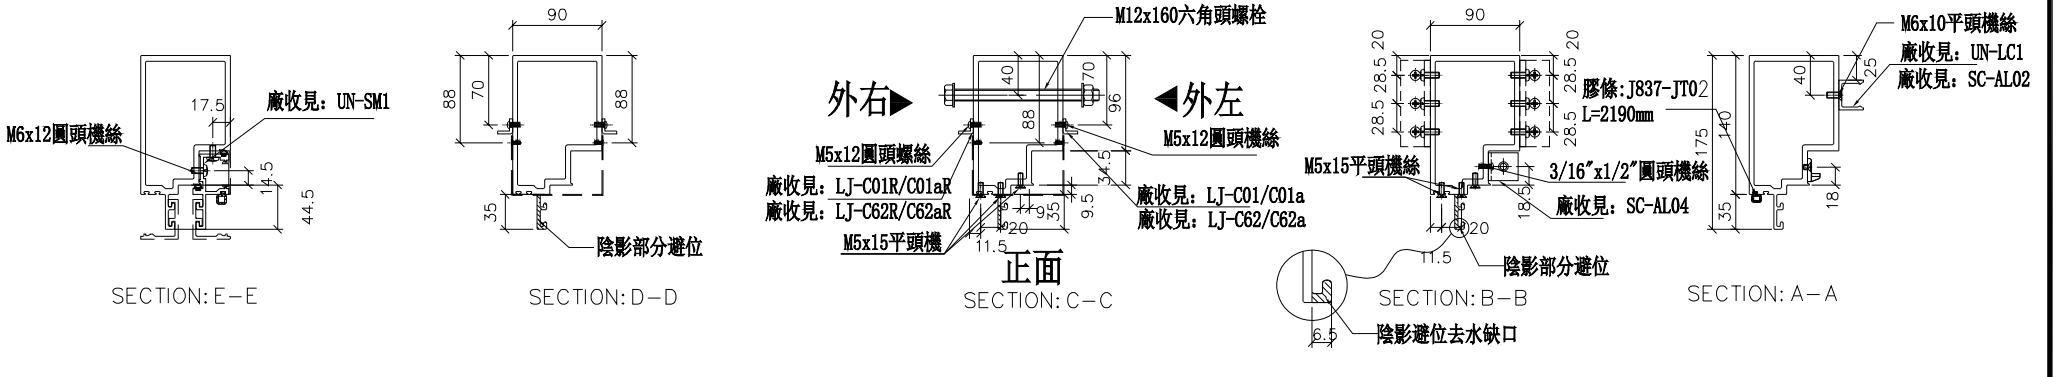

名稱	生梗企	制圖	WX	2019.04.10	修改			
材料	X85546	復核	HH	2019.04.16	日期			
顏色	EC-DG-S332054 (3塗)	批準			圖號	G-MS622		


美特鋁質 有限公司
MIDI Aluminium Fabricator Ltd.


數量	位置	樓層
1	T3CW-C-2	26F
1	T3CW-L-2	26F

工程號	J-837	地盤	觀塘裕民坊

左SHR右梗窗
死墻二合一用

*請用A3紙打印

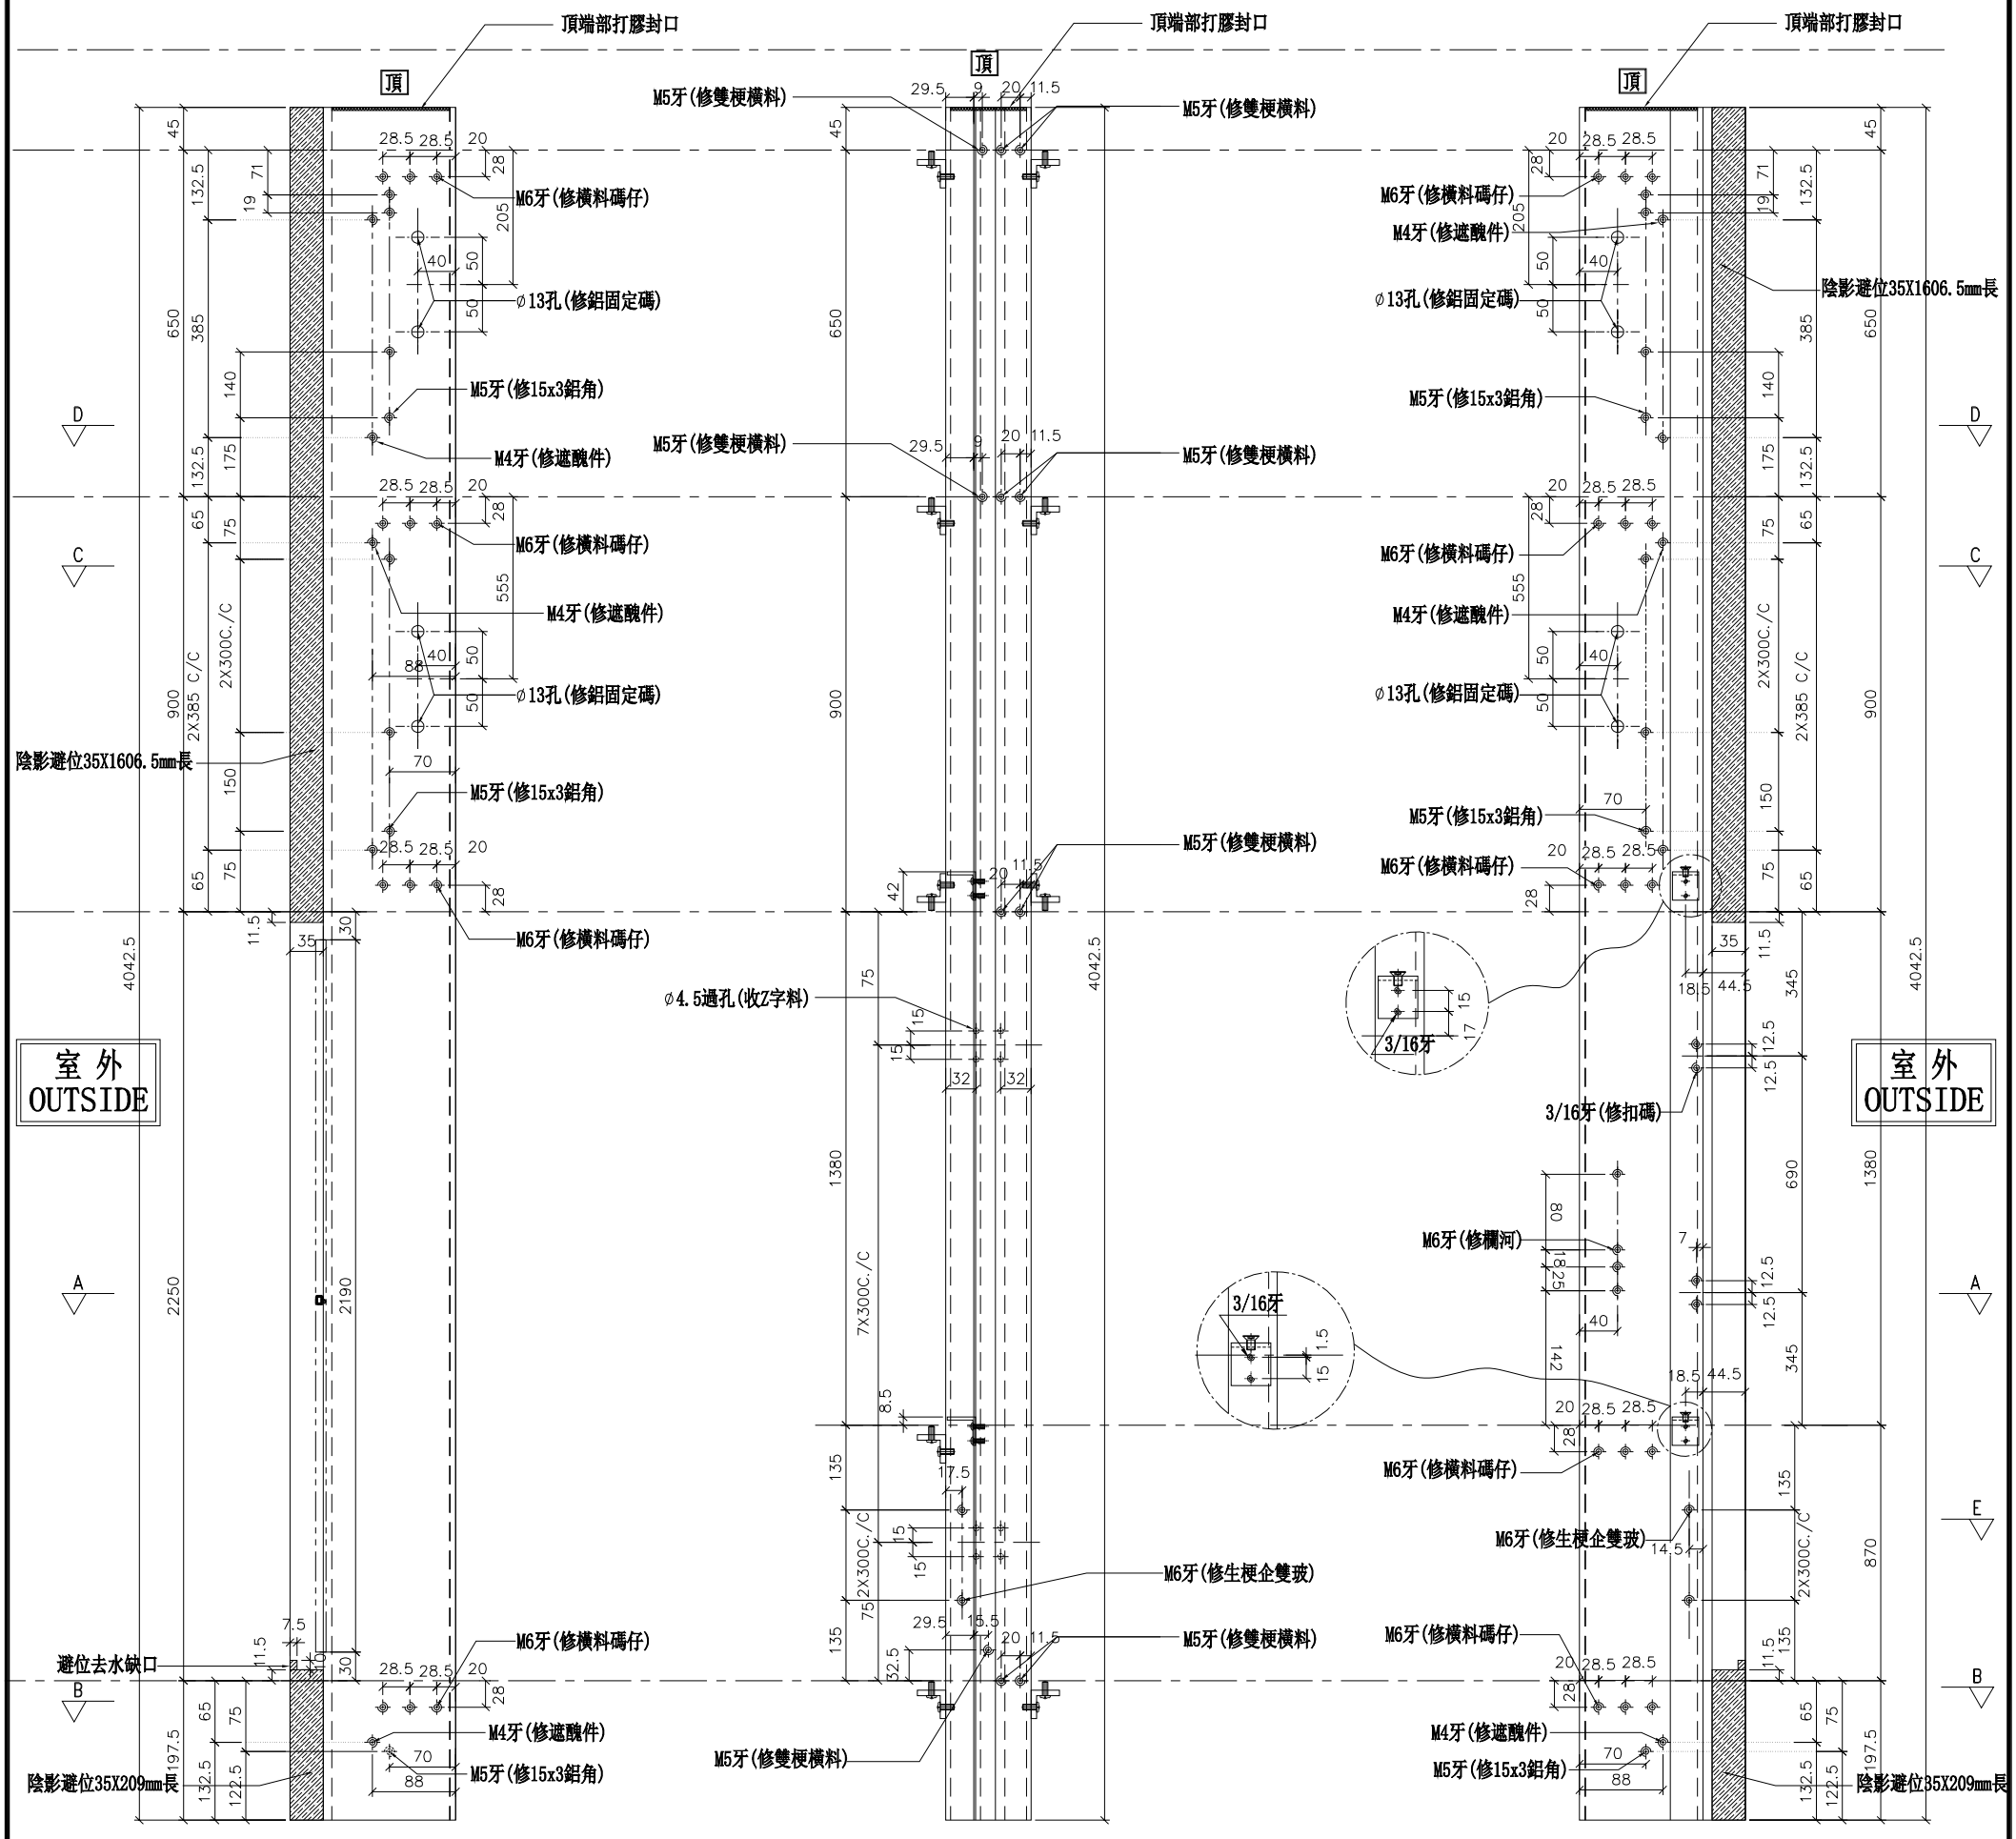

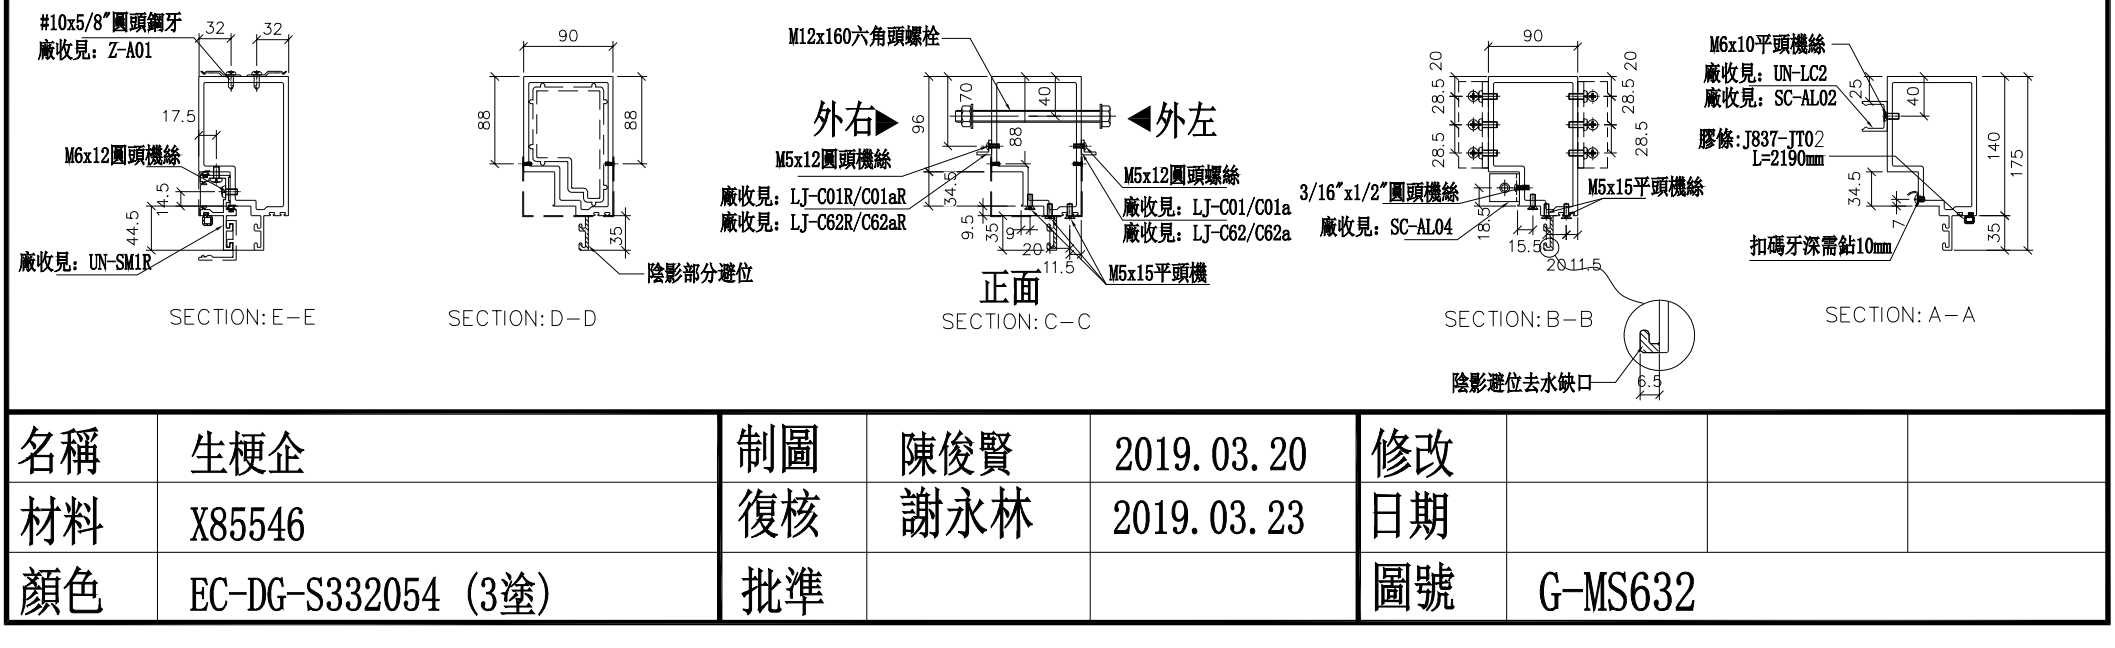

名稱	生梗企	制圖	陳俊賢	2019.03.20	修改			
材料	X85546	復核	謝永林	2019.03.23	日期			
顏色	EC-DG-S332054 (3塗)	批準			圖號	G-MS632		

美特鋁質 有限公司
MIDI Aluminium Fabricator Ltd.


數量	位置	樓層
1	T3CW-B-2	26F


工程號	J-837	地盤	觀塘裕民坊

（左邊）雙主企位


*請用A3紙打印

*注意：
螺絲鑽平頭孔事宜，請留意M5及3/16"要沉頭（90° X ∅10），供修螺絲后唧膠用

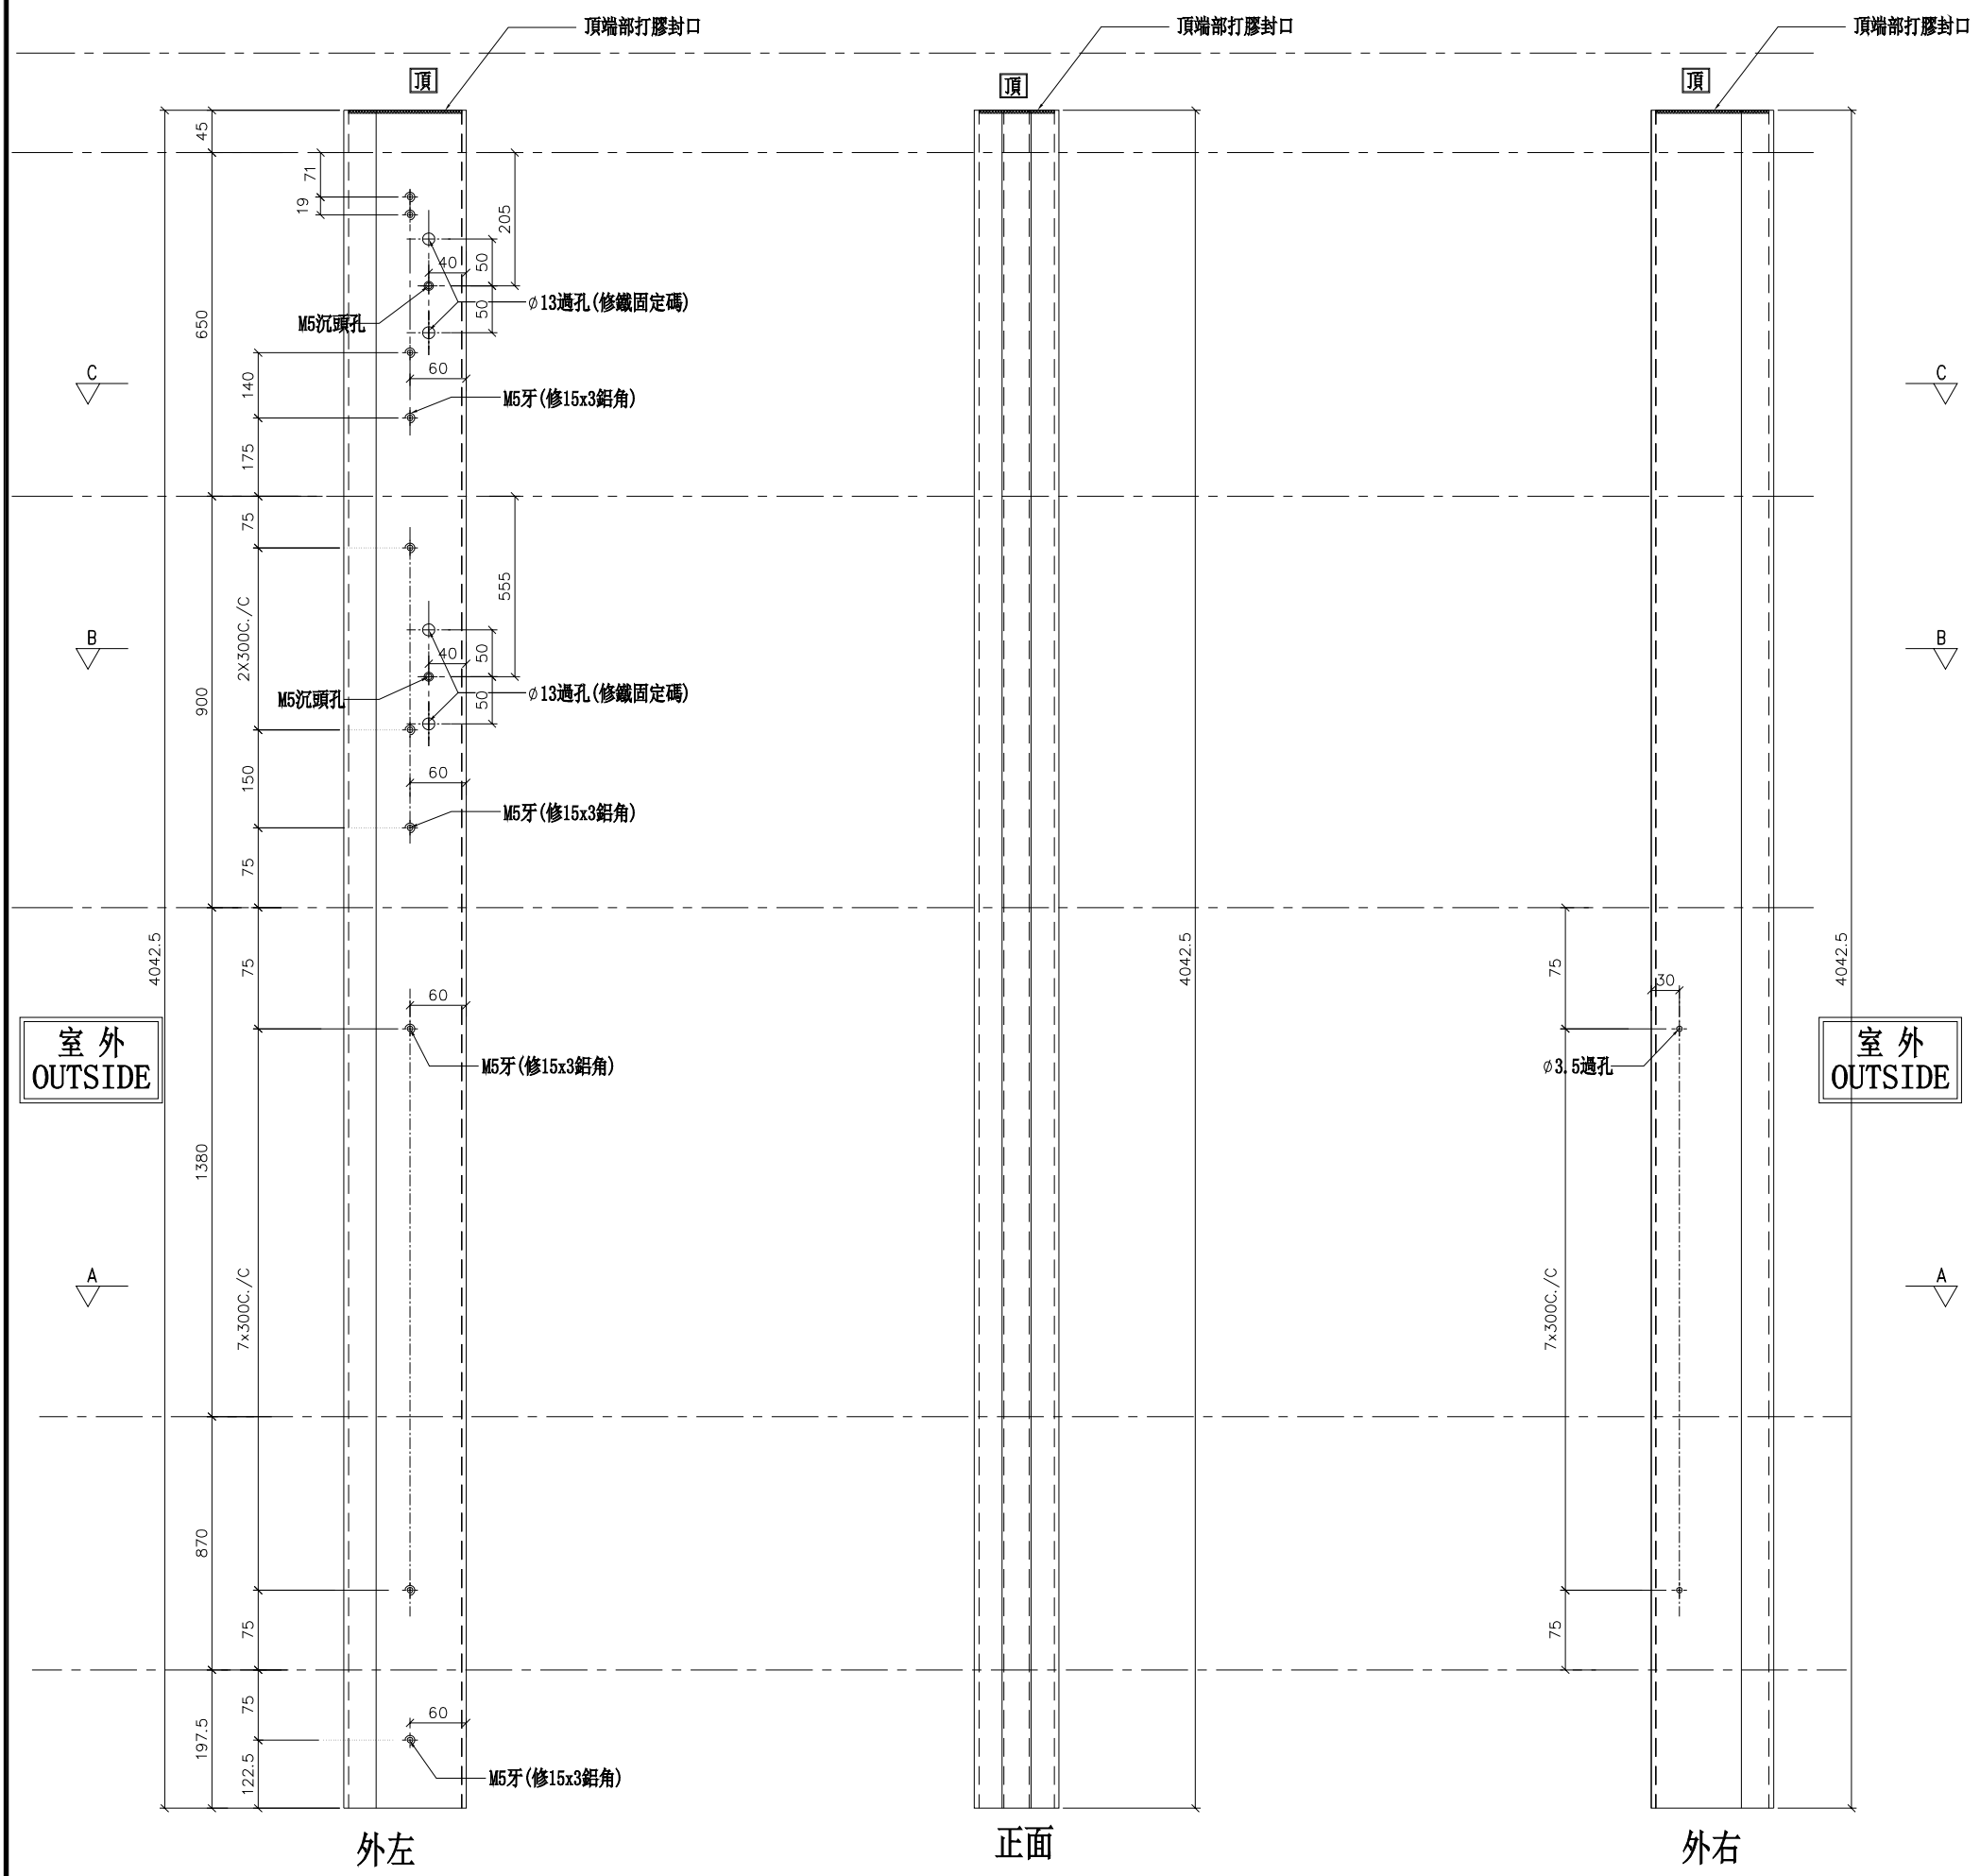


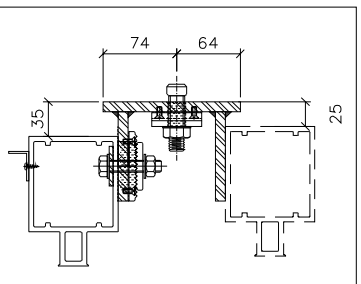


鐵固定碼見：DL05安裝示意圖

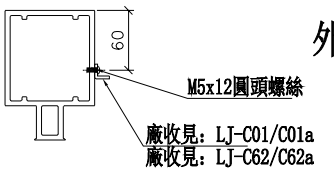

SECTION: C－C

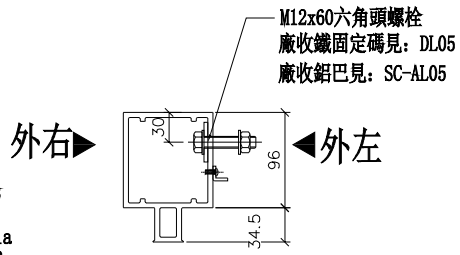

正面
SECTION: B－B

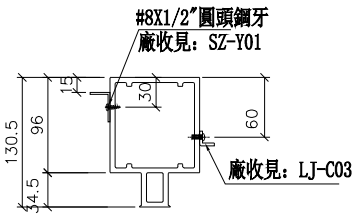

SECTION: A－A

名稱	雙生企1	制圖	WX	2019.04.10	修改			
材料	X85550	復核	HH	2019.04.16	日期			
顏色	EC-DG-S332054 (3塗)	批準			圖號	G-MS609		

美特鋁質 有限公司
MIDI Aluminium Fabricator Ltd.


數量	位置	樓層
1	T3CW-A-1	26F
1	T3CW-E-1	26F


工程號	J-837	地盤	觀塘裕民坊

（右邊）雙主企位


*請用A3紙打印

*注意:
螺絲鑽平頭孔事宜，請留意M5及3/16"要沉頭（90° X ∅10），供修螺絲后唧膠用

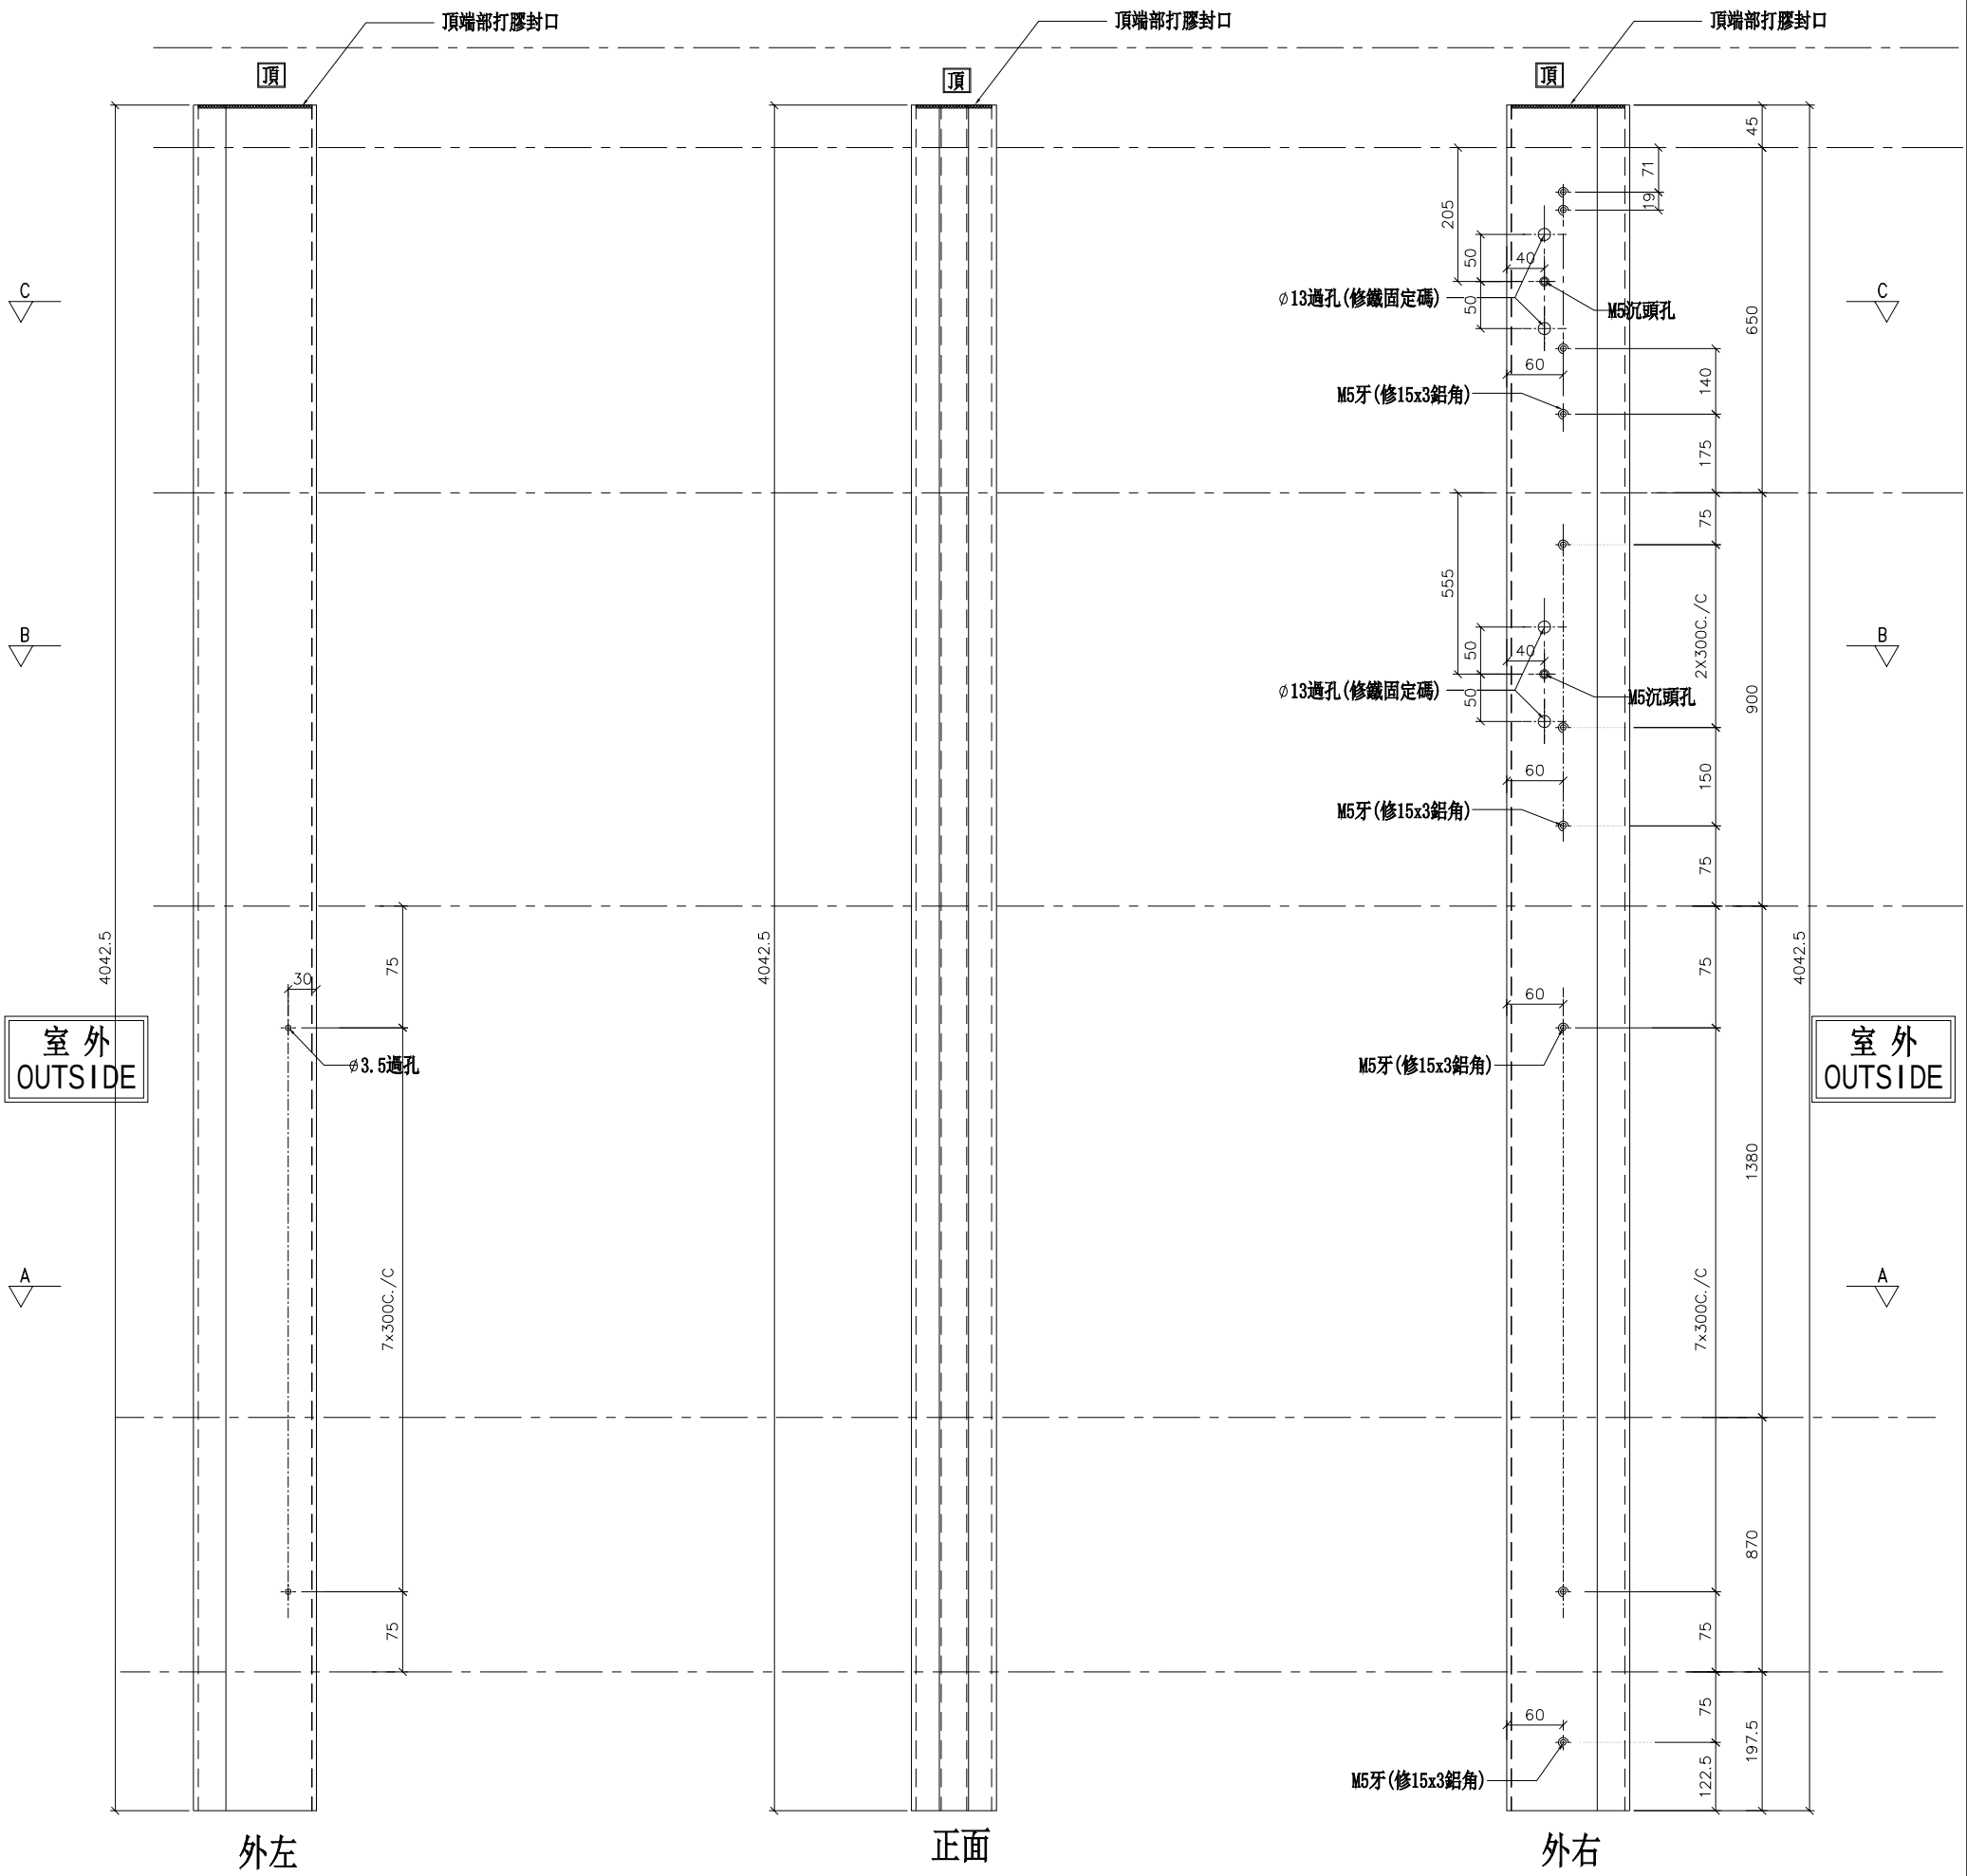


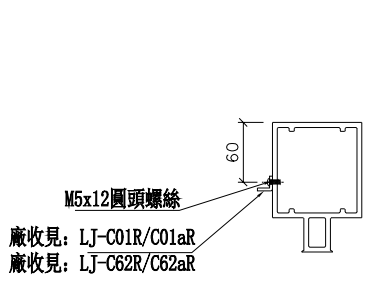


SECTION: C－C

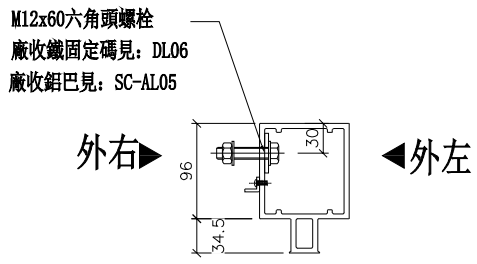

正面
SECTION: B－B

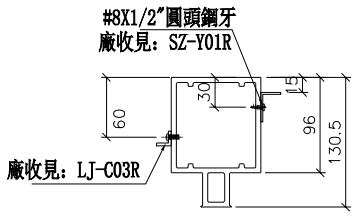

SECTION: A－A

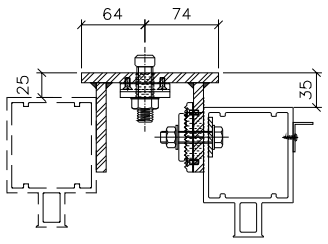

鐵固定碼見：DL06安裝示意圖

名稱	雙生企1	制圖	WX	2019.04.10	修改			
材料	X85550	復核	HH	2019.04.16	日期			
顏色	EC-DG-S332054 (3塗)	批準			圖號	G-MS609R		


美特鋁質 有限公司
MIDI Aluminium Fabricator Ltd.


數量	位置	樓層
1	T3CW-B-2	26F

工程號	J-837	地盤	觀塘裕民坊

（左邊）雙主企位

*請用A3紙打印

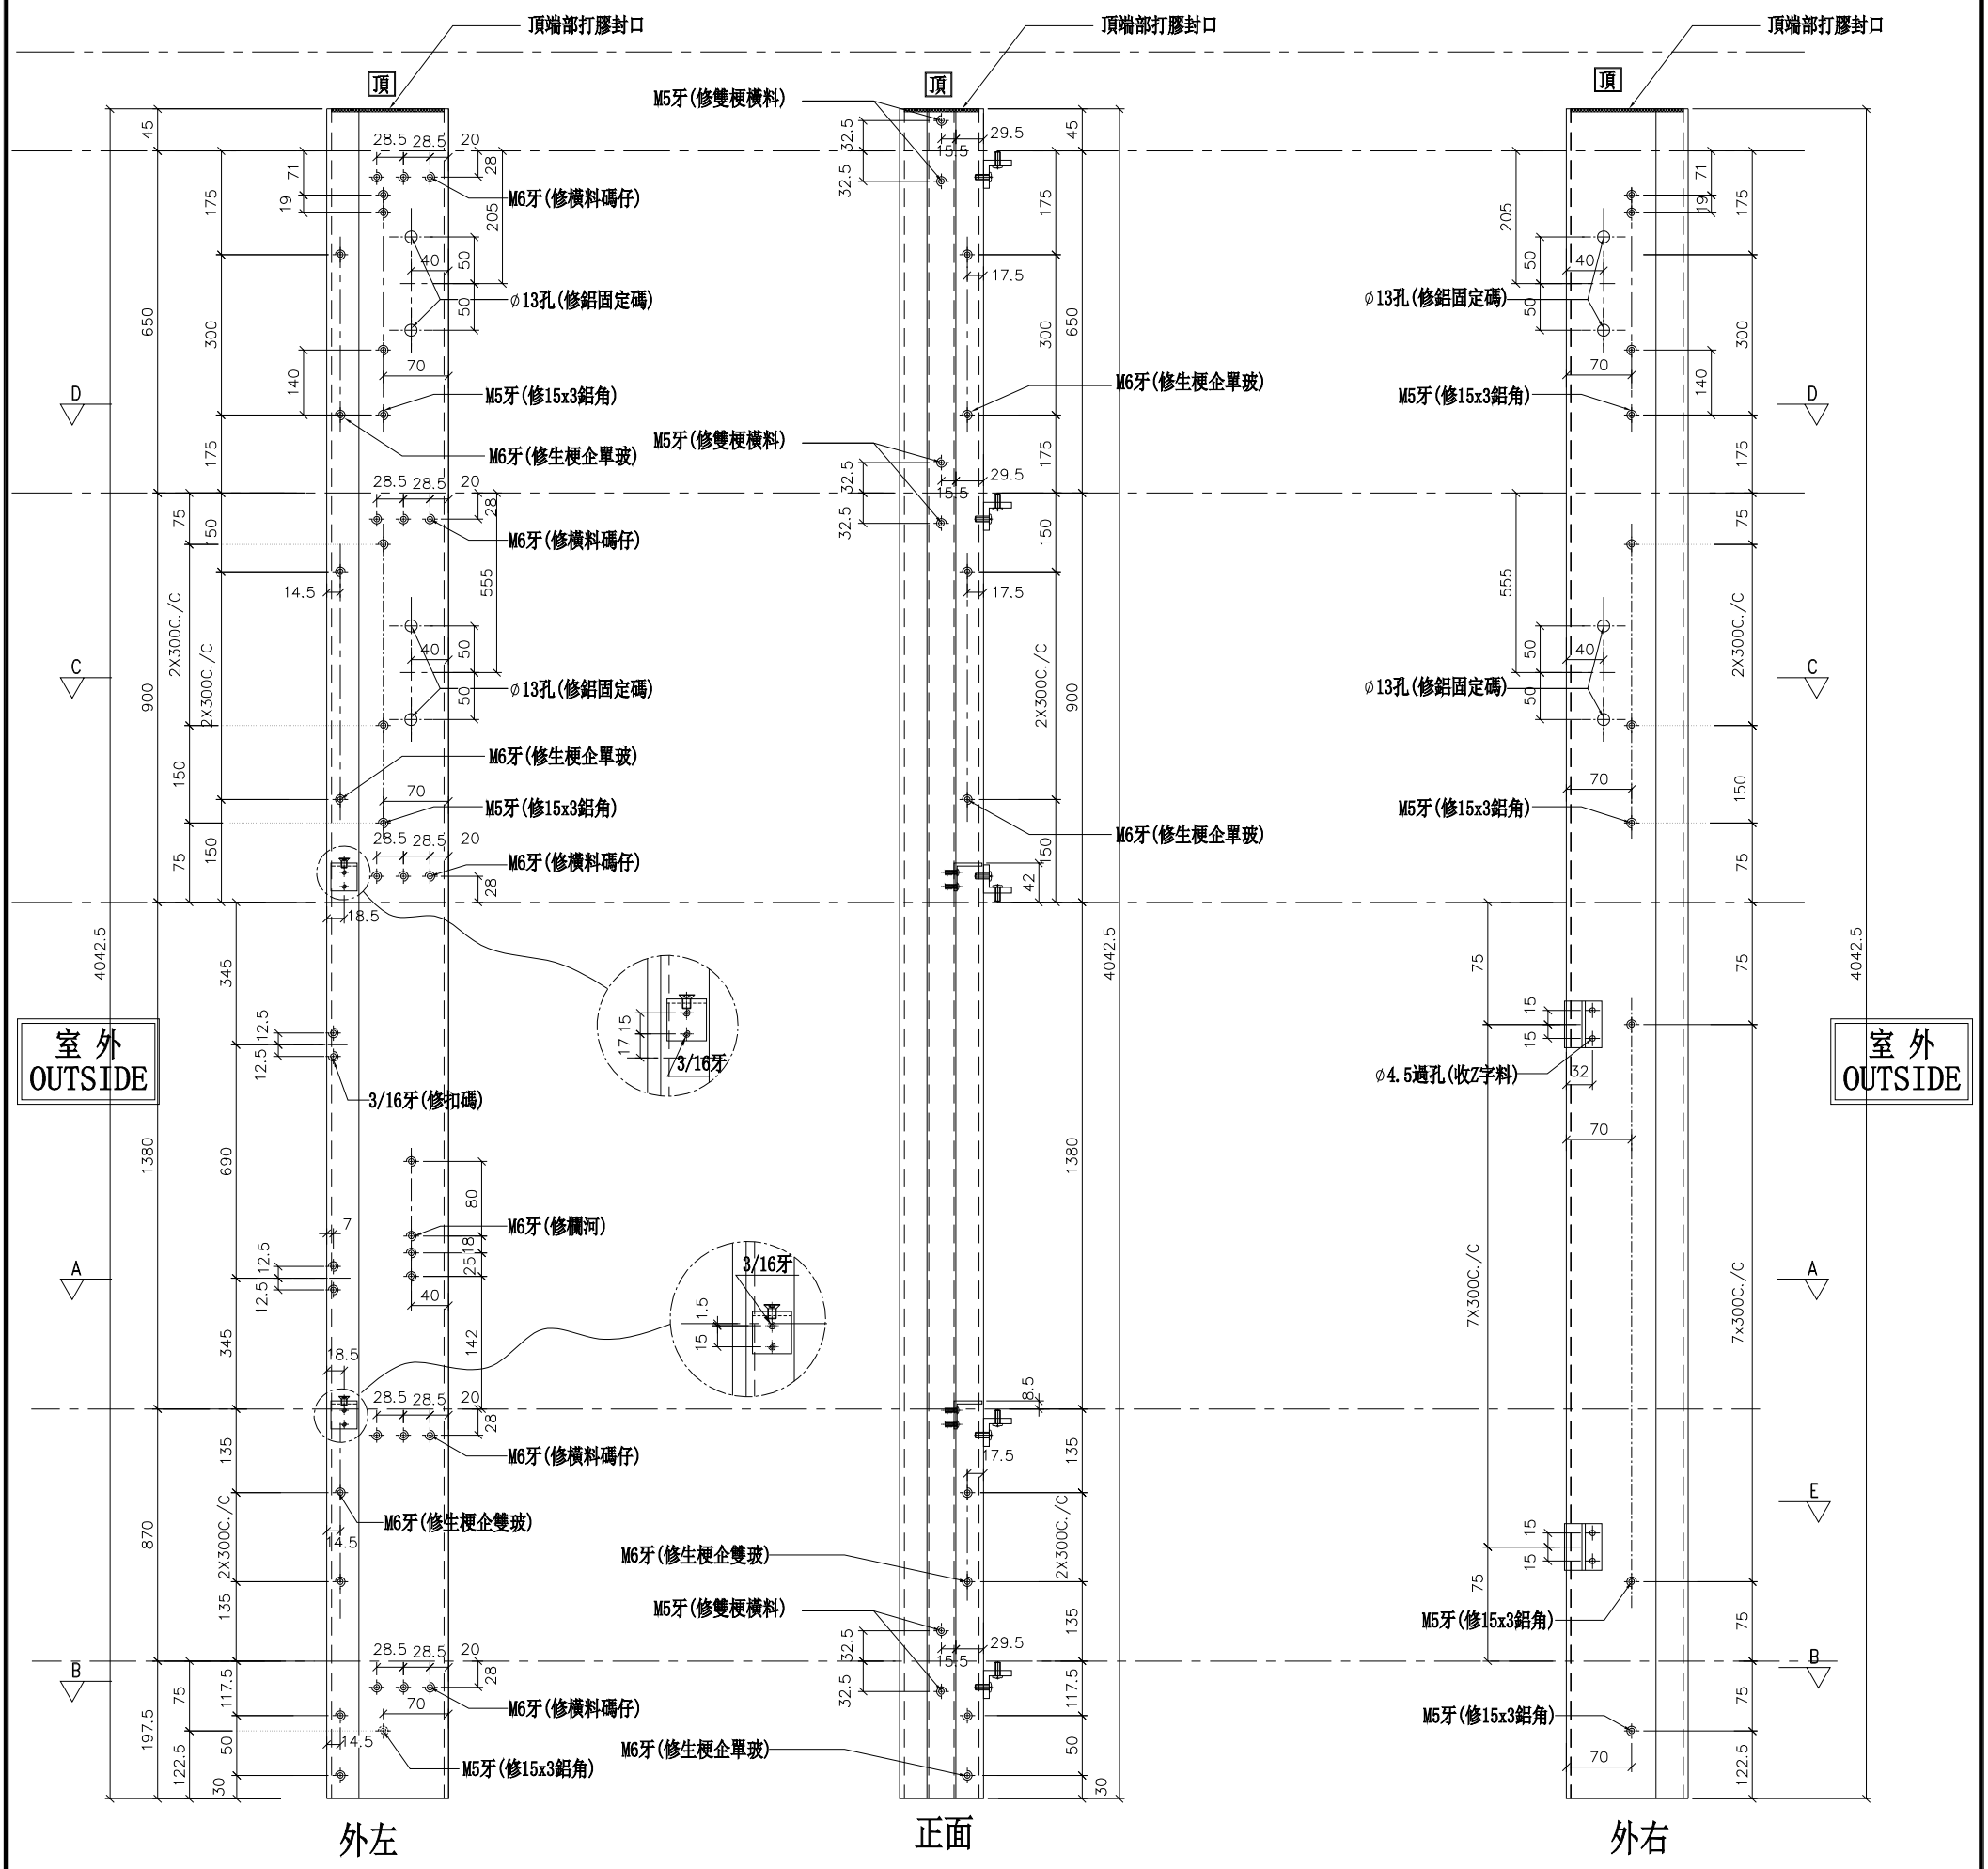

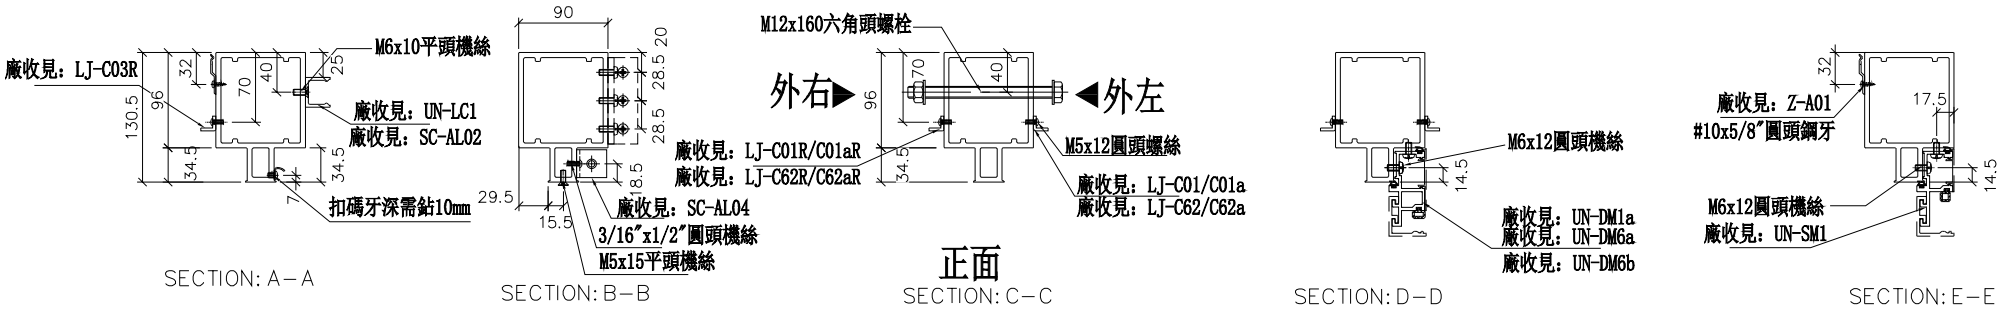

名稱	雙生企1	制圖	WX	2019.04.10	修改			
材料	X85550	復核	HH	2019.04.16	日期			
顏色	EC-DG-S332054 (3塗)	批準			圖號	G-MS610		


美特鋁質 有限公司
MIDI Aluminium Fabricator Ltd.


數量	位置	樓層
1	T3CW-A-1	26F
1	T3CW-E-1	26F

工程號	J-837	地盤	觀塘裕民坊

（右邊）雙主企位

*請用A3紙打印

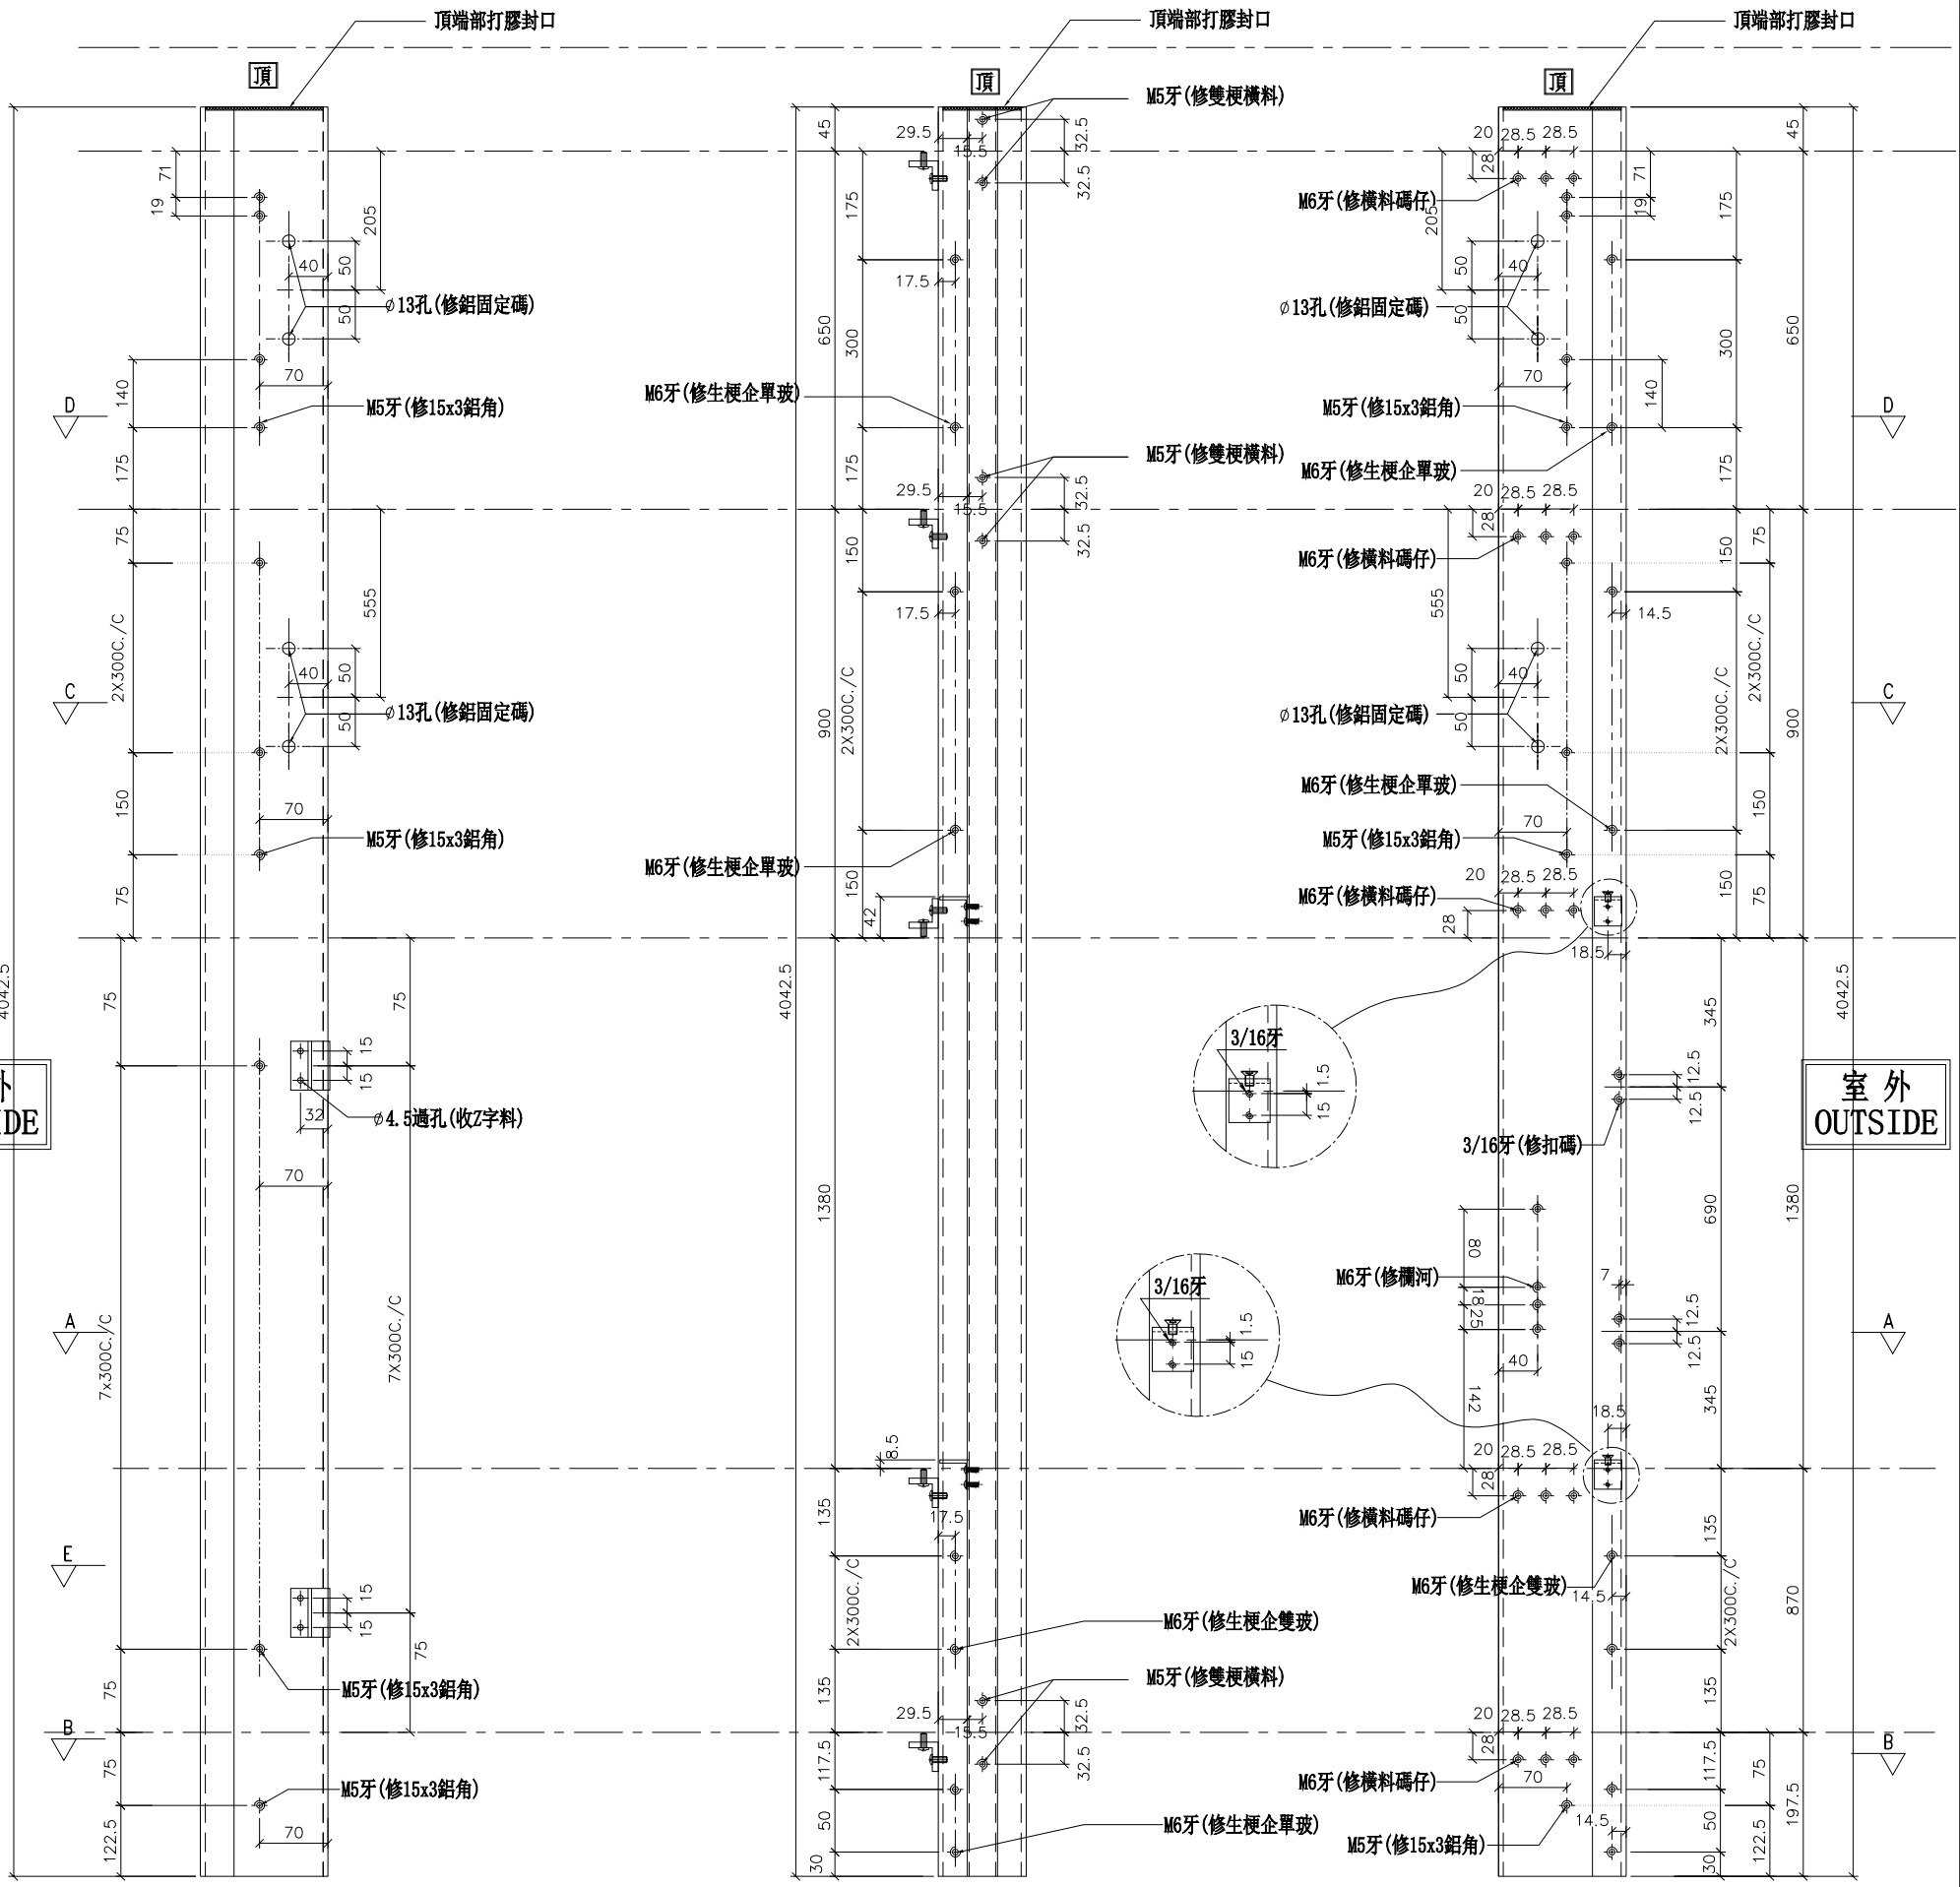

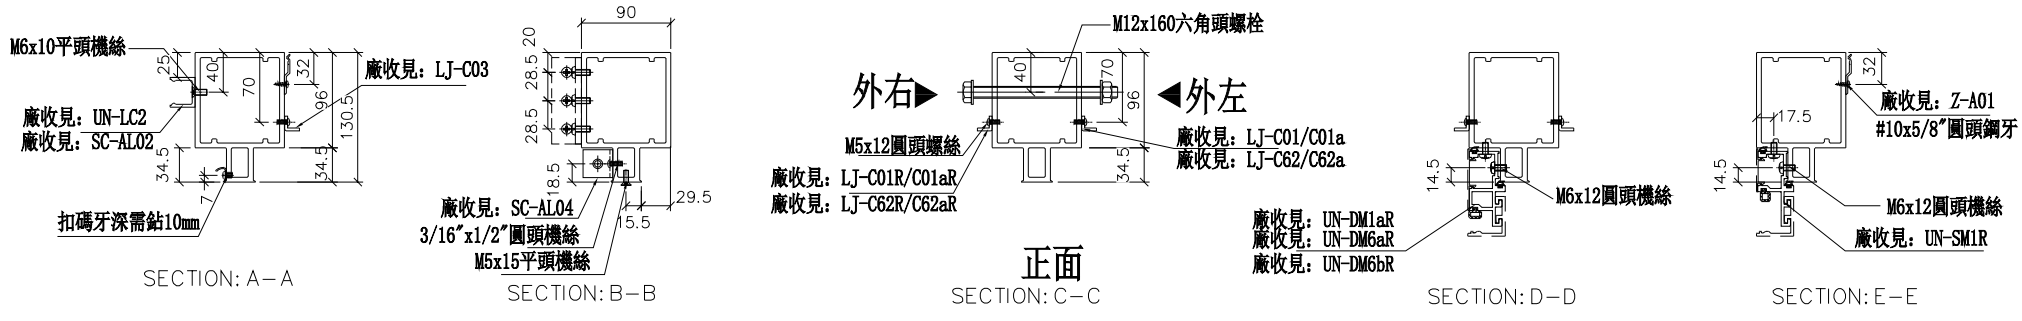

名稱	雙生企1	制圖	WX	2019.04.10	修改			
材料	X85550	復核	HH	2019.04.16	日期			
顏色	EC-DG-S332054 (3塗)	批準			圖號	G-MS610R		


美特鋁質 有限公司
MIDI Aluminium Fabricator Ltd.


數量	位置	樓層
1	T3CW-M-1	26F

工程號	J-837	地盤	觀塘裕民坊

左靠墻(梗窗)

*請用A3紙打印

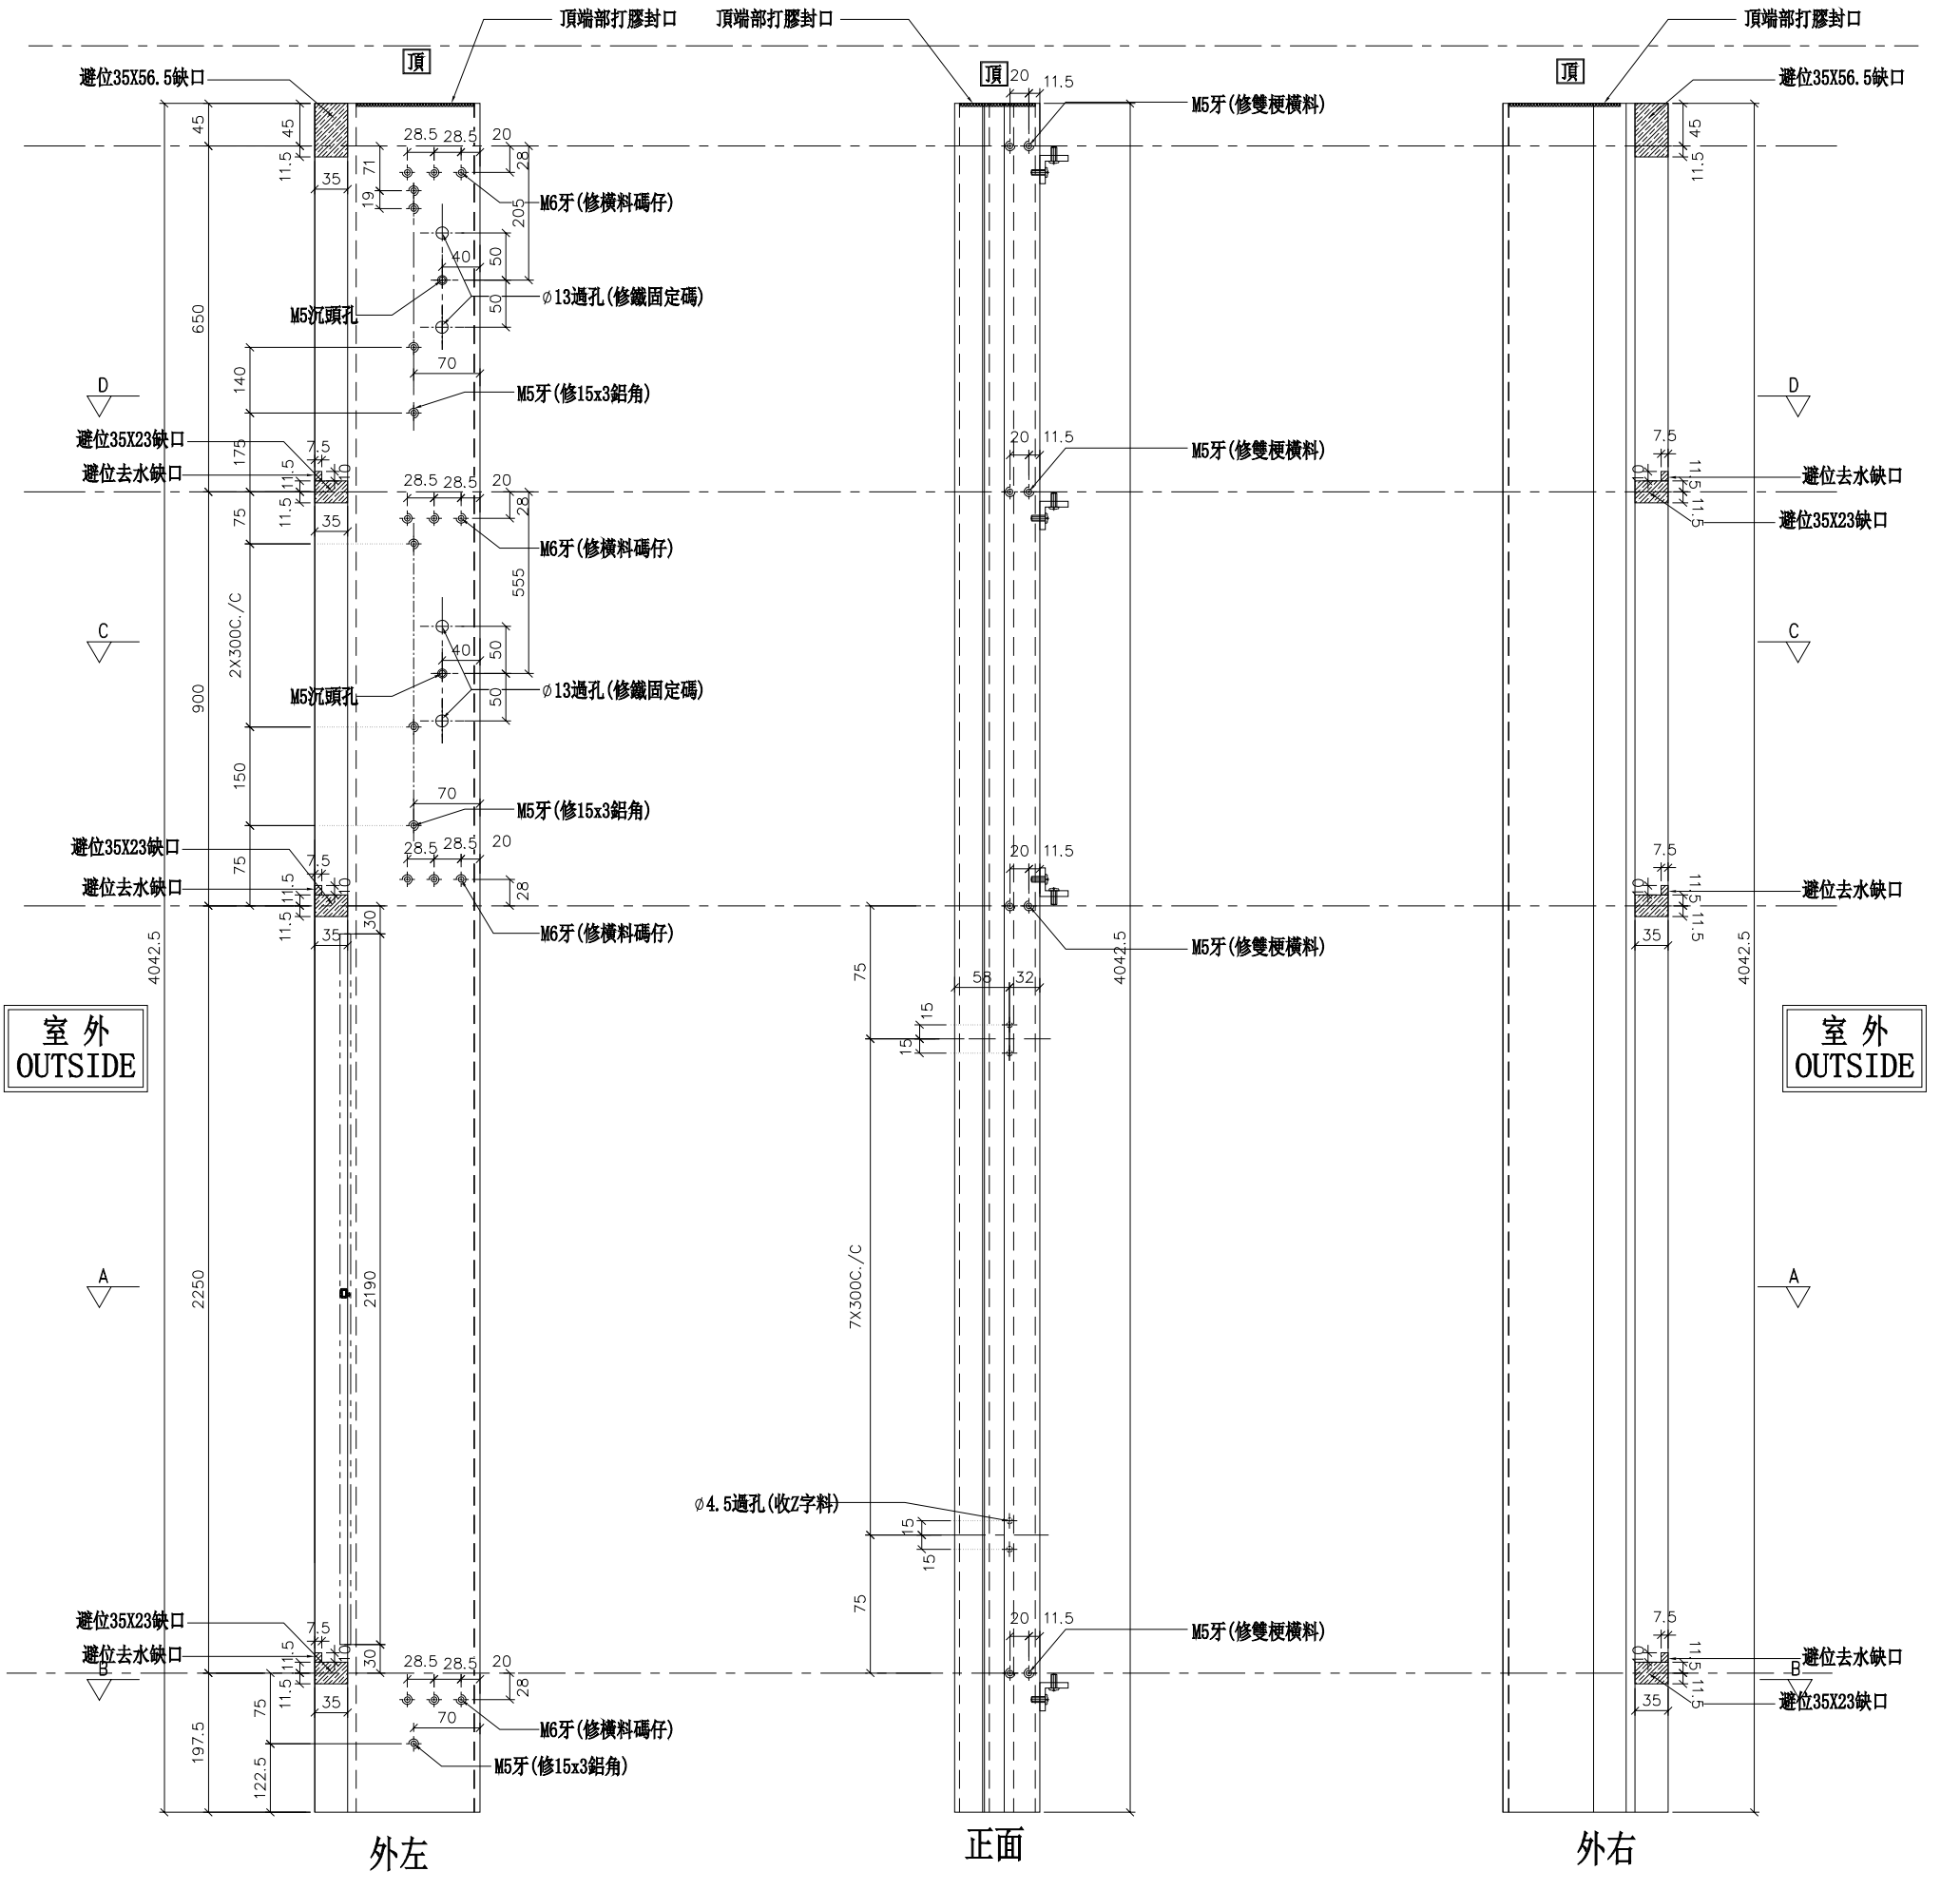

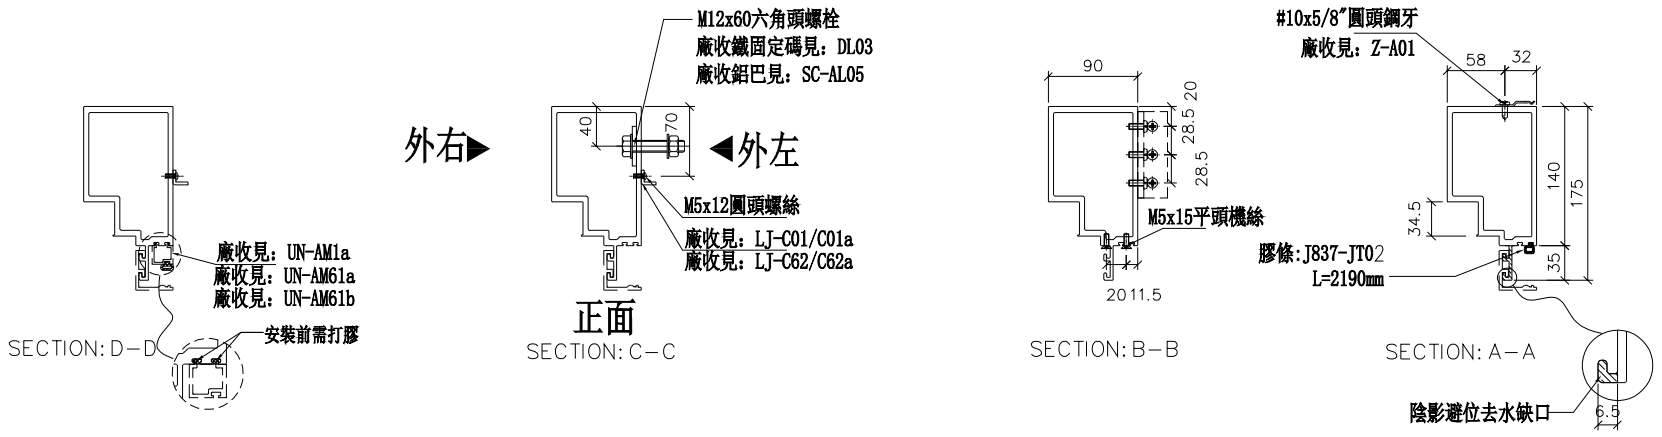

名稱	生梗企	制圖	WX	2019.04.10	修改			
材料	X85546	復核	HH	2019.04.16	日期			
顏色	EC-DG-S332054 (3塗)	批準			圖號	G-MS611		

美特鋁質 有限公司
MIDI Aluminium Fabricator Ltd.


數量	位置	樓層
1	T3CW-E-1	26F
1	T3CW-F-1	26F


工程號	J-837	地盤	觀塘裕民坊

左靠FD門(梗窗)

*請用A3紙打印

*注意:
螺絲鑽平頭孔事宜，請留意M5及3/16"要沉頭（90° X ∅10），供修螺絲后唧膠用

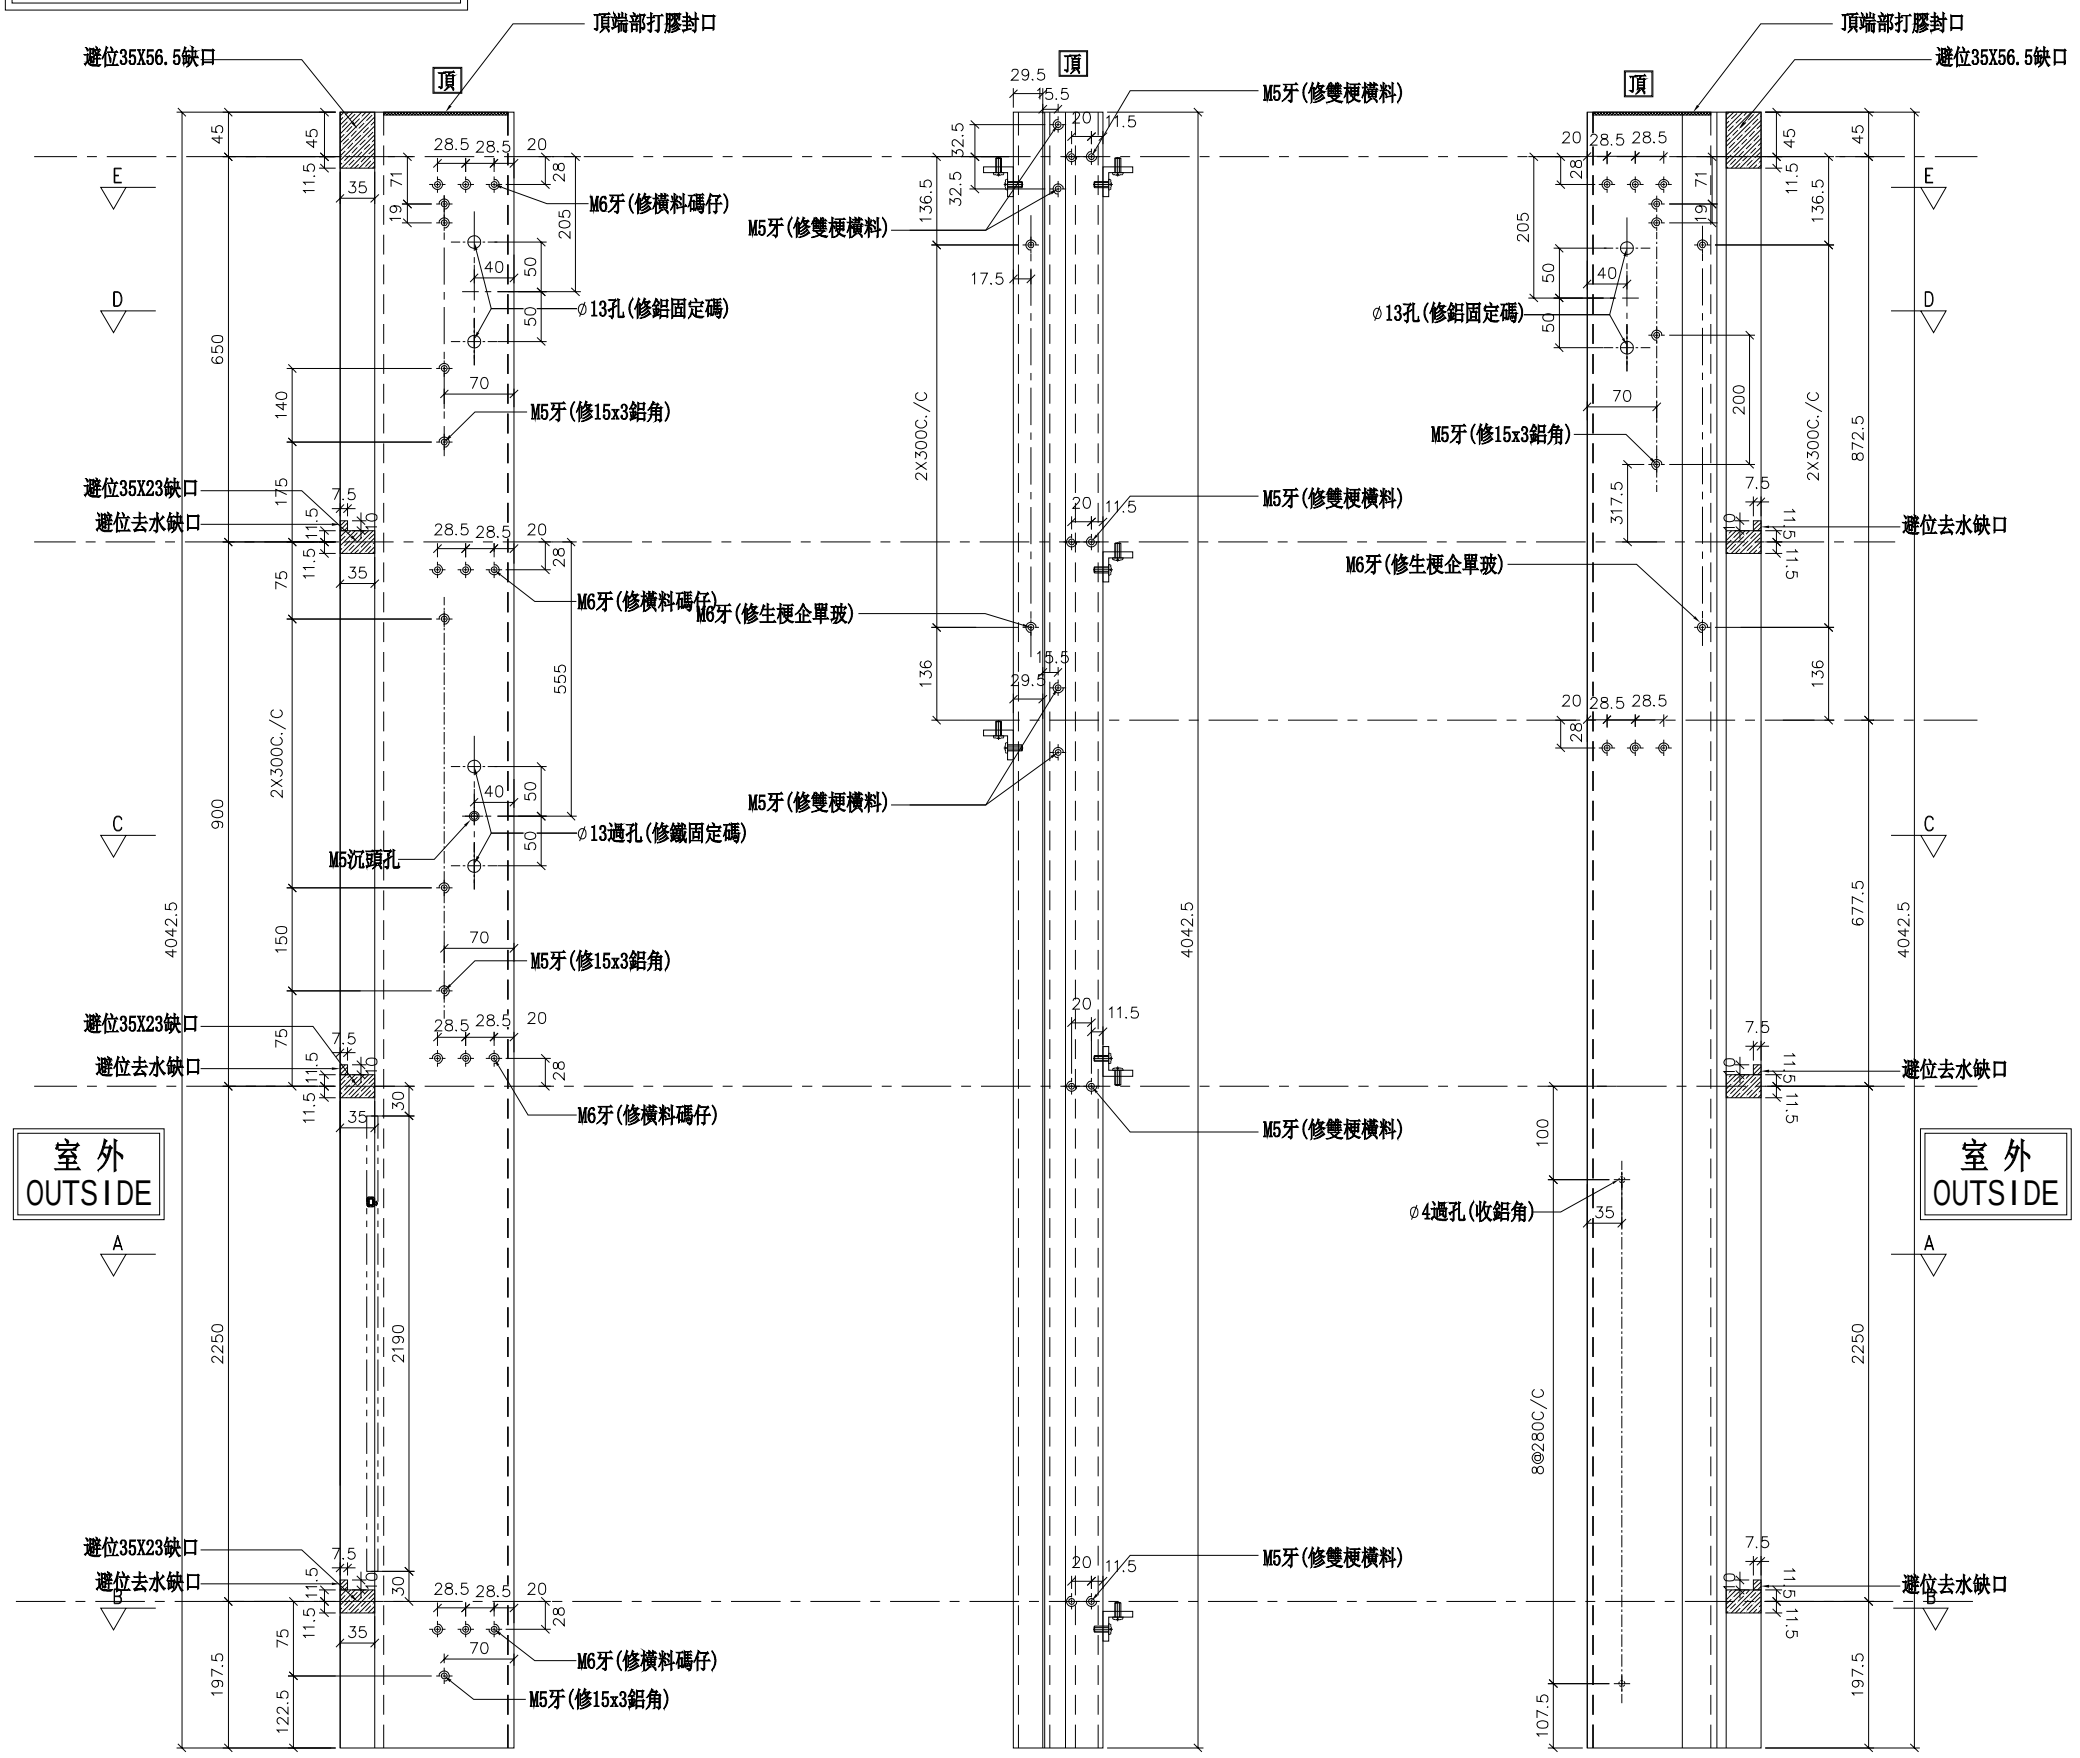

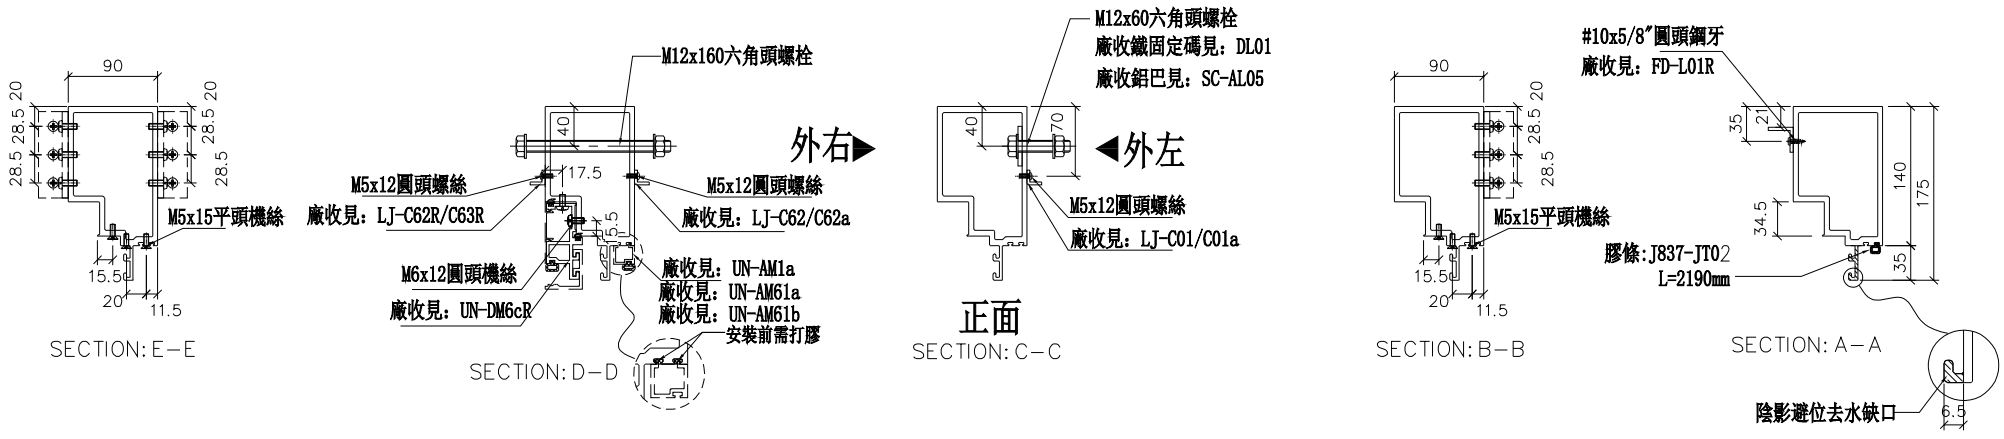

名稱	生梗企	制圖	WX	2019.04.10	修改			
材料	X85546	復核	HH	2019.04.16	日期			
顏色	EC-DG-S332054 (3塗)	批準			圖號	G-MS613		

美特鋁質 有限公司
MIDI Aluminium Fabricator Ltd.


數量	位置	樓層
1	T3CW-M-1	26F


工程號	J-837	地盤	觀塘裕民坊

*注意：
螺絲鑽平頭孔事宜，請留意M5及3/16″要沉頭（90° X ∅10），供修螺絲后唧膠用

右靠FD門(梗窗)

*請用A3紙打印

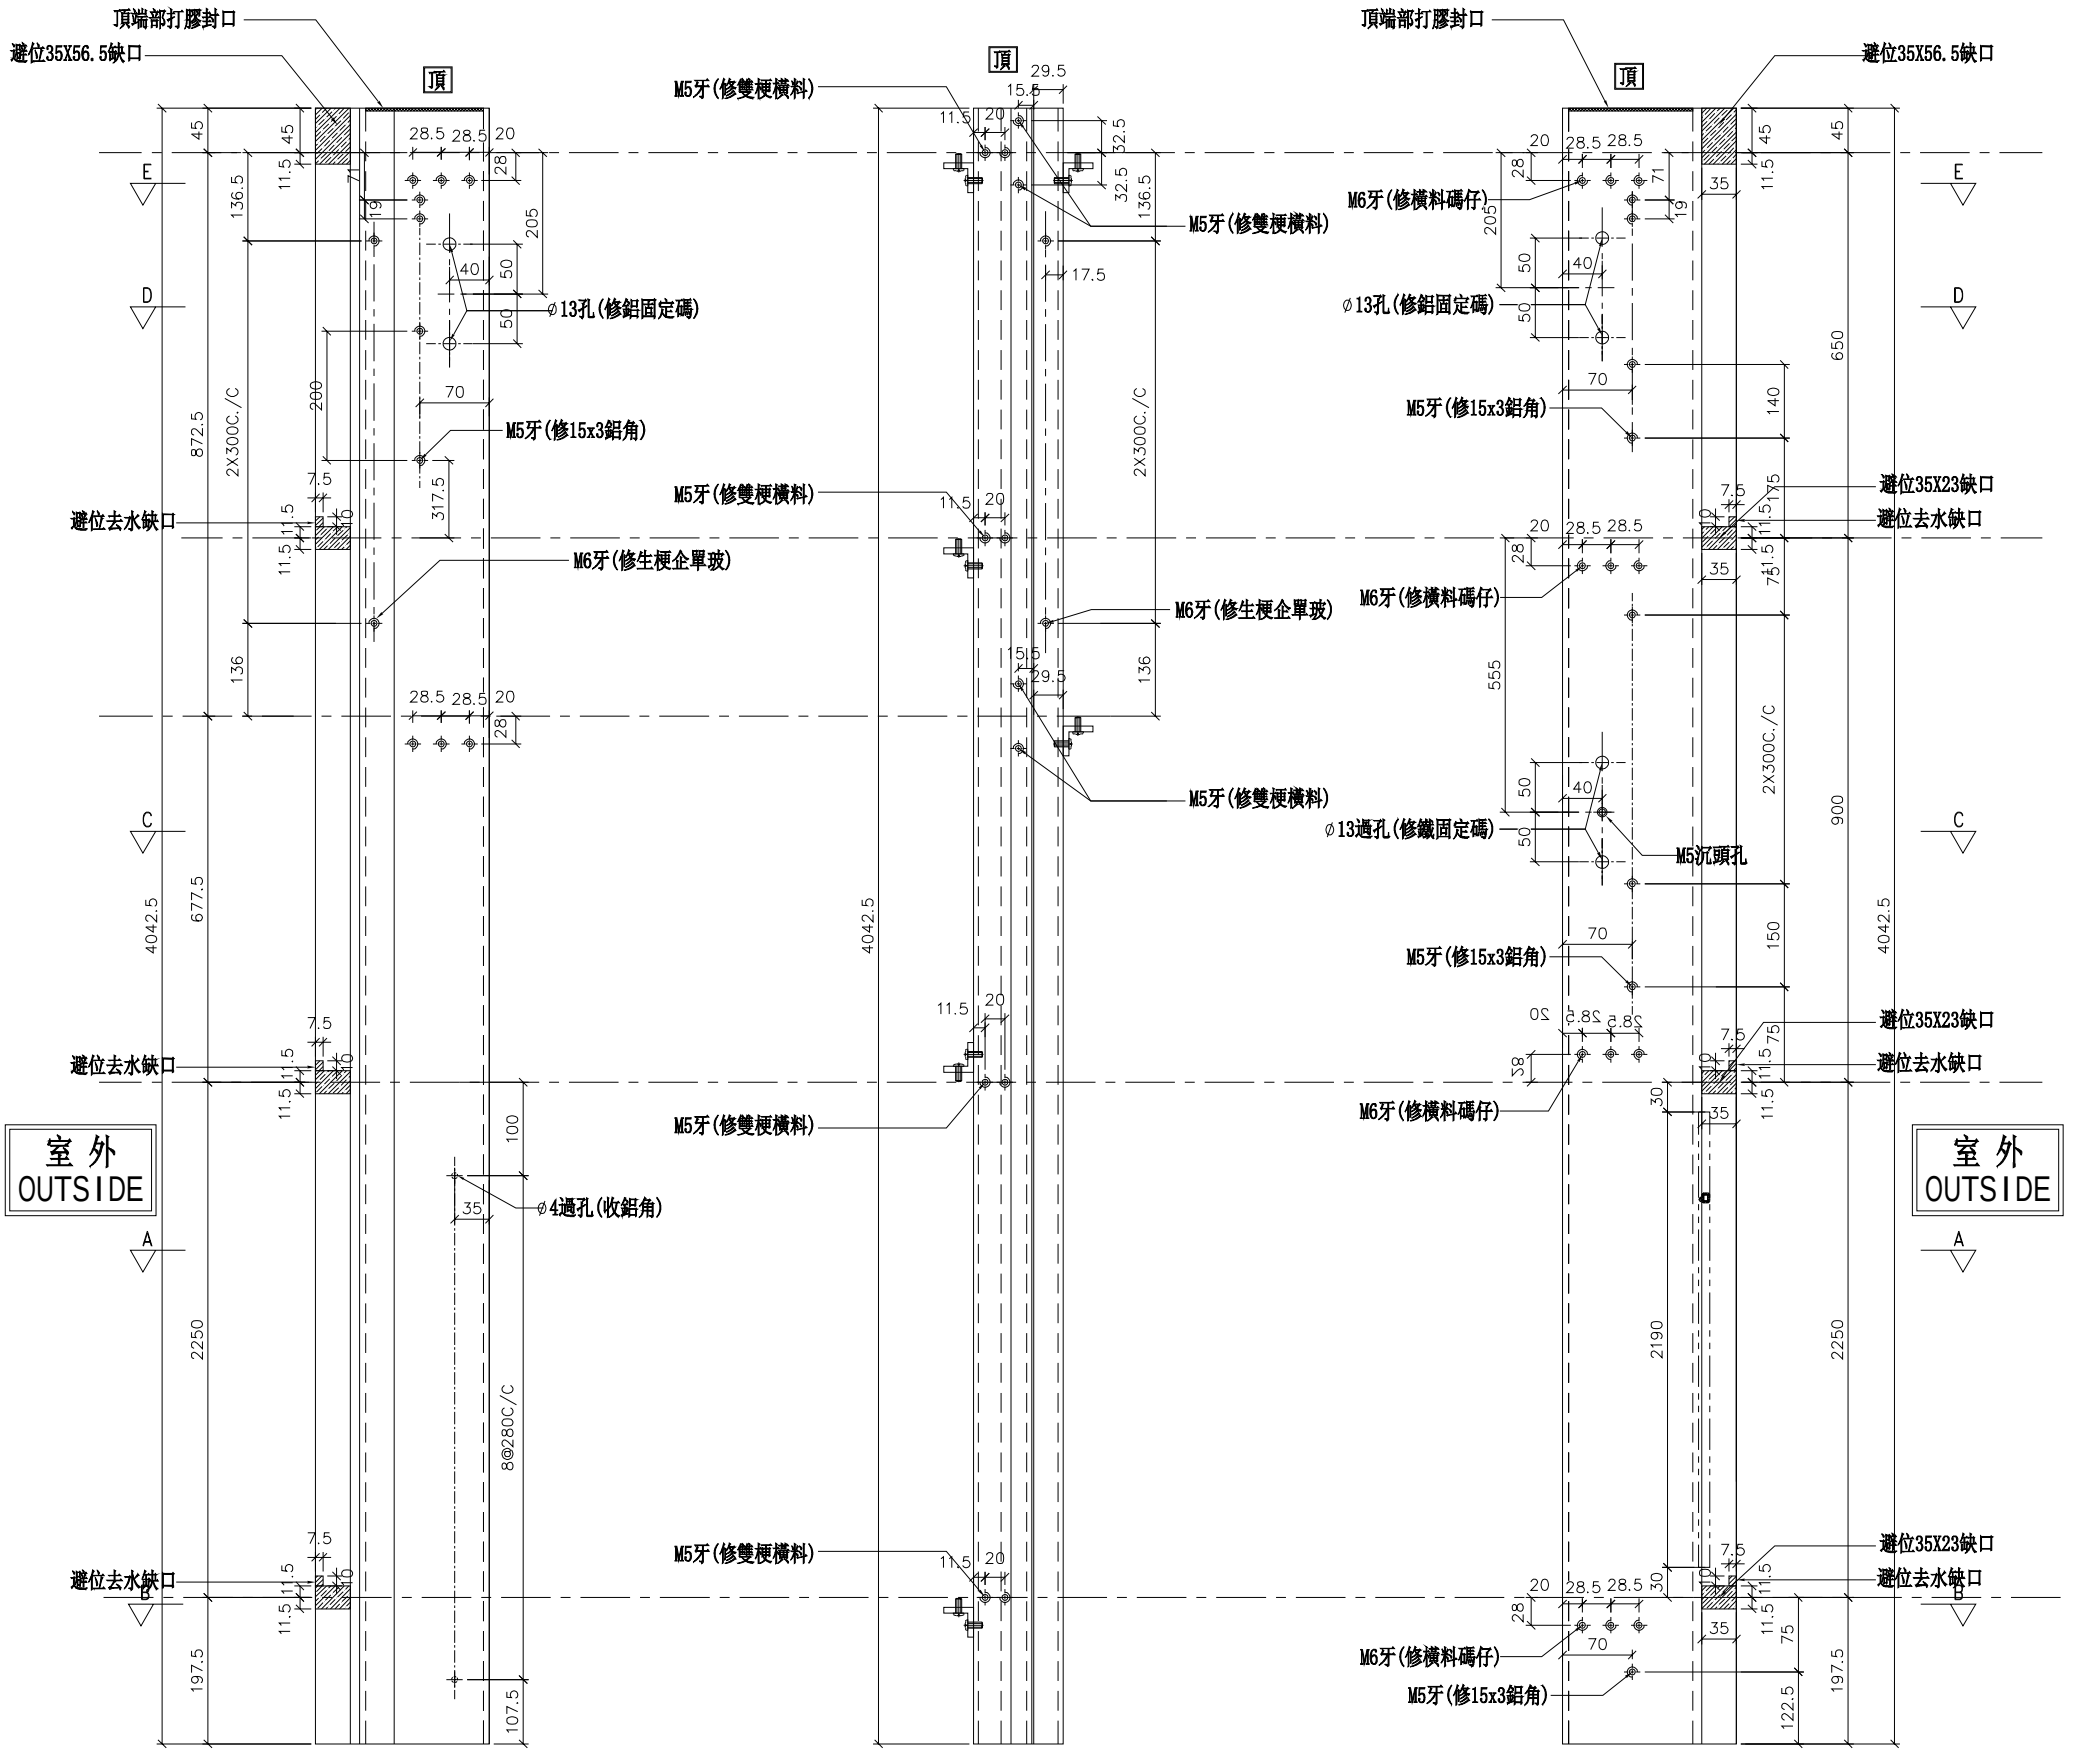

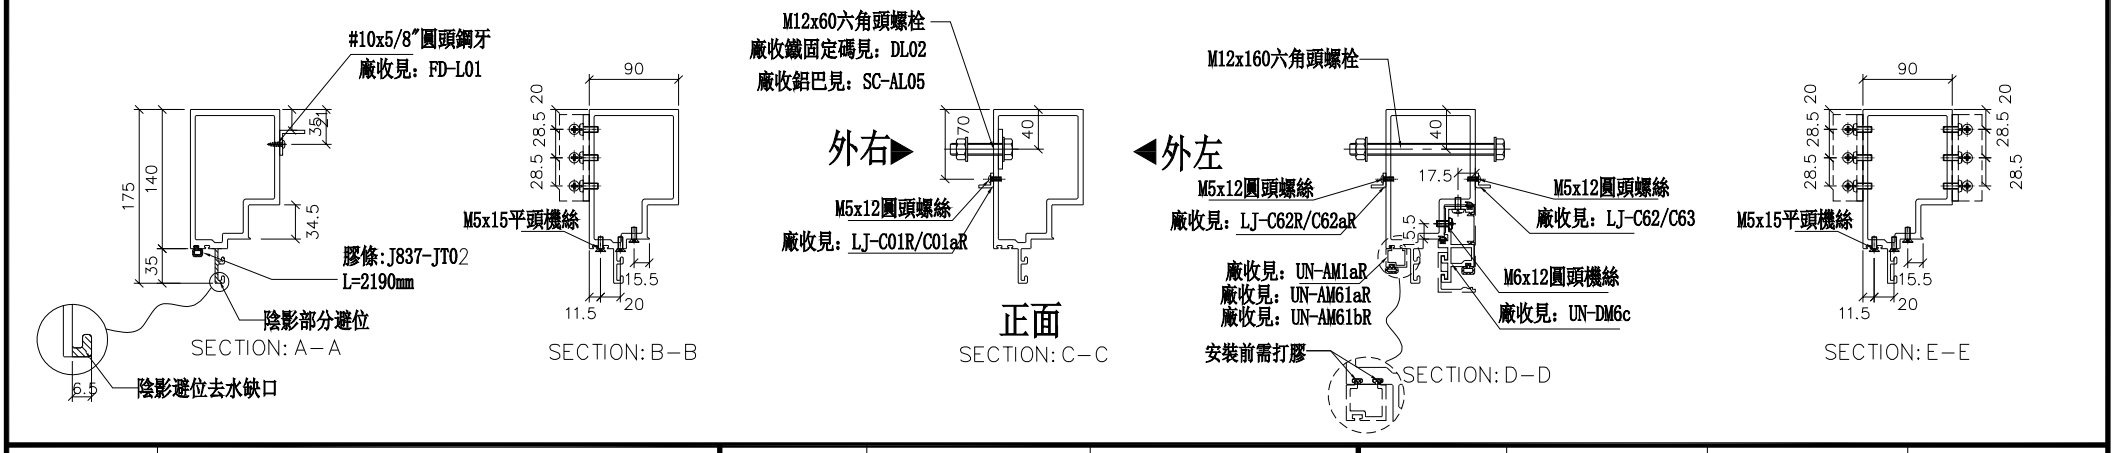


名稱	生梗企	制圖	邱紅	2019.04.25	修改			
材料	X85546	復核	謝永林	2019.04.28	日期			
顏色	EC-DG-S332054 (3塗)	批準			圖號	G-MS613R		


美特鋁質 有限公司
MIDI Aluminium Fabricator Ltd.

工程號	J-837	地盤	觀塘裕民坊


數據表參見：UN-AM1a-1


工廠用

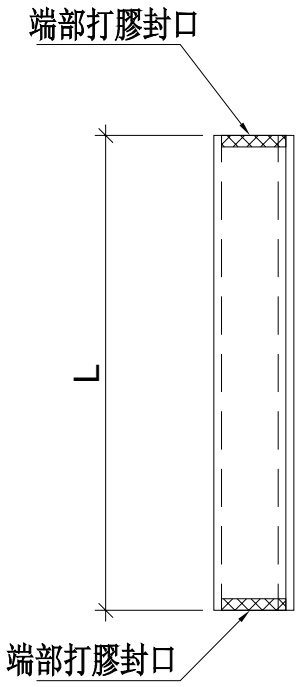

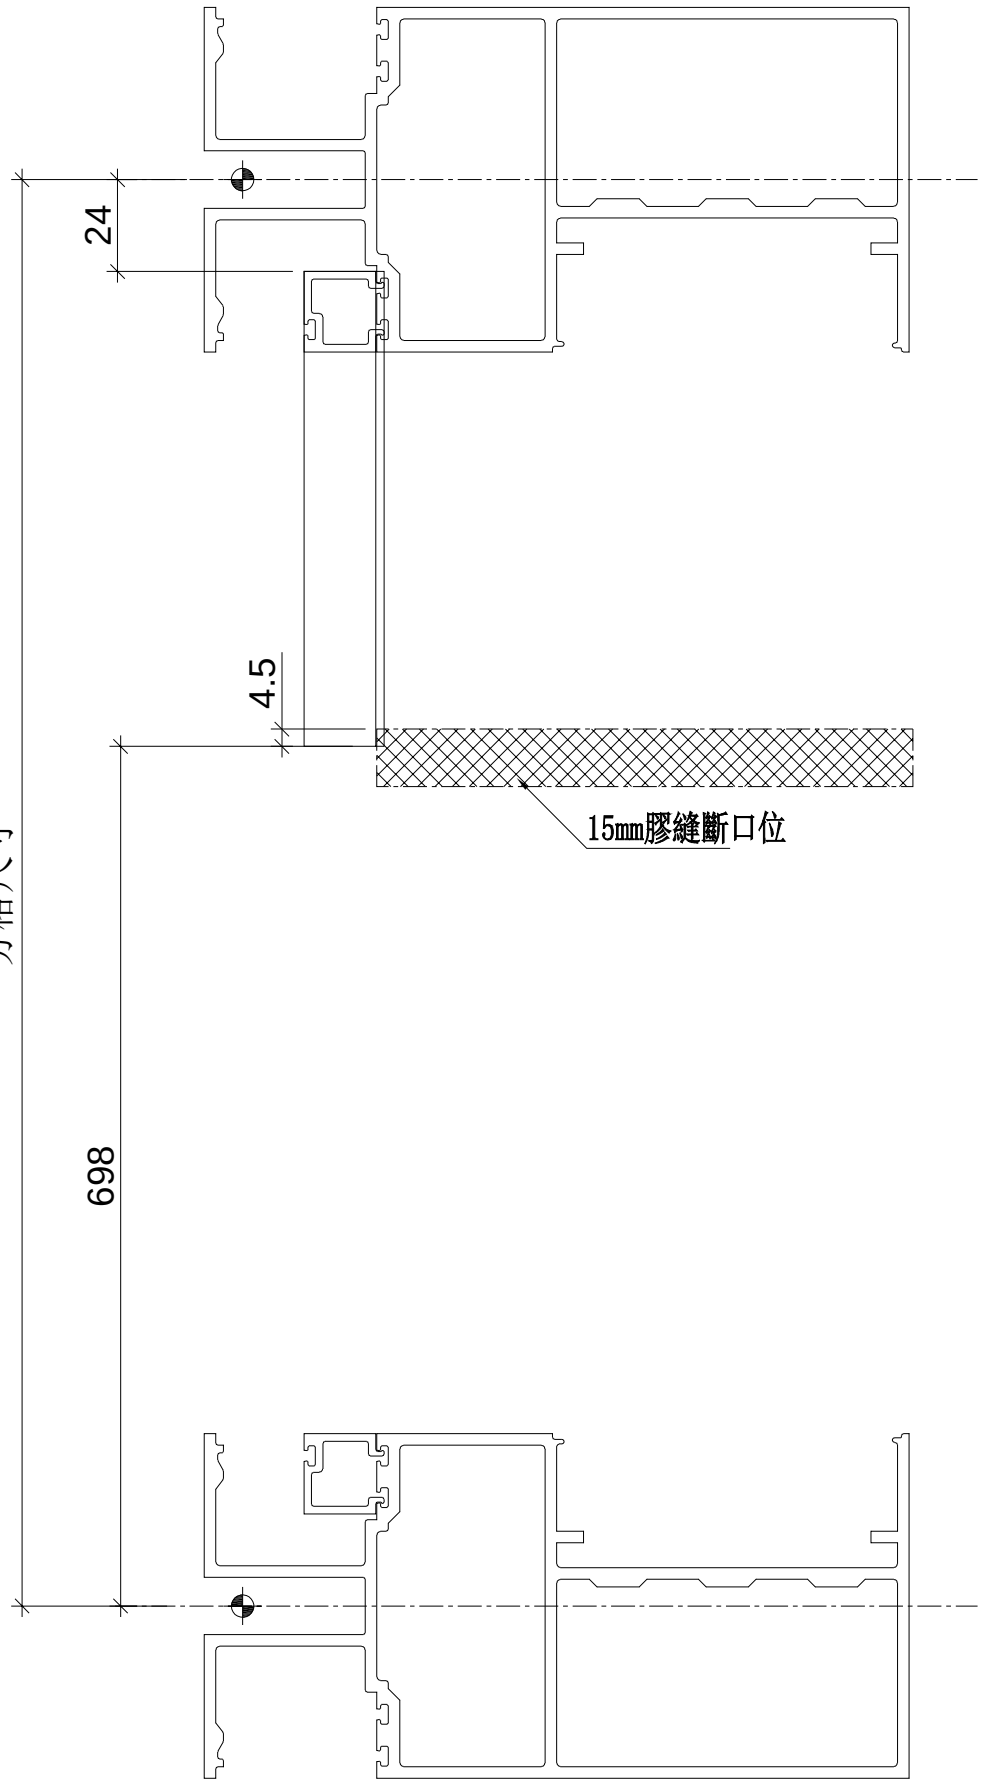

膠條長度等于鋁料長度

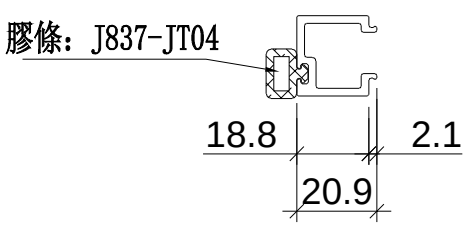

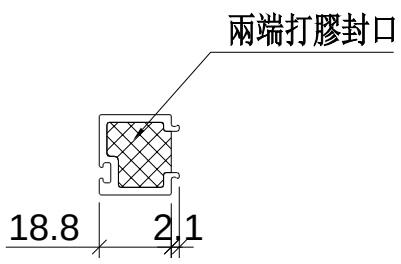

端部打膠示意圖

名稱	單玻線插線	制圖	WX	2019.04.10	修改			
材料	X85560	復核	HH	2019.04.16	日期			
顏色	EC-DG-S332054 (3塗)	批準			圖號	UN-AM1a		

美特鋁質 有限公司
MIDI Aluminium Fabricator Ltd.

工程號	J-837	地盤	觀塘裕民坊

拆圖參見：UN-AM1a

物料編號	L	層數	每層	總數量	分格尺寸	使用位置	樓層	備註
UN-AM1a	178	1	1	1	900	T3CW-A-1	26F	
	178	1	1	1	900	T3CW-B-2	26F	
	178	1	3	3	900	T3CW-E-1	26F	
	178	1	3	3	900	T3CW-F-1	26F	
	178	1	2	2	900	T3CW-M-1	26F	
	合計：			10				


名稱	單玻線插線	制圖	WX	2019.04.10	修改			
材料	X85560	復核	HH	2019.04.16	日期			
顏色	EC-DG-S332054 (3塗)	批準			圖號	UN-AM1a-1		


美特鋁質 有限公司
MIDI Aluminium Fabricator Ltd.

數據表參見：UN-AM1aR-1


工程號	J-837	地盤	觀塘裕民坊


工廠用

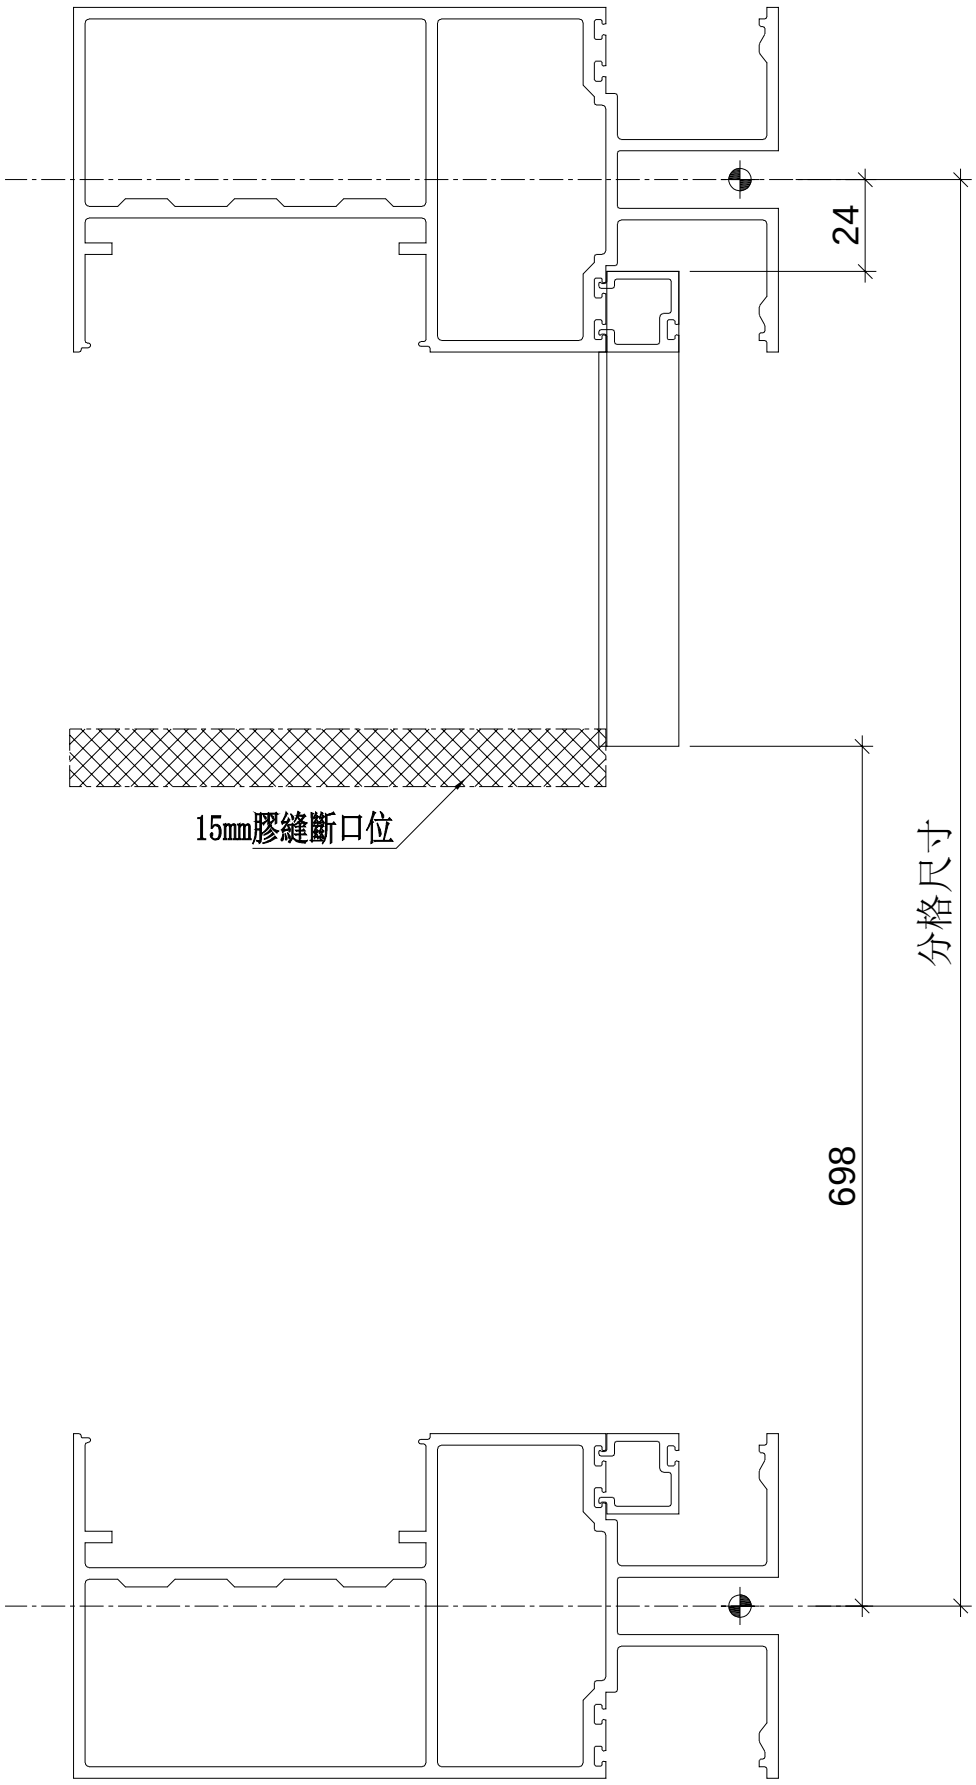

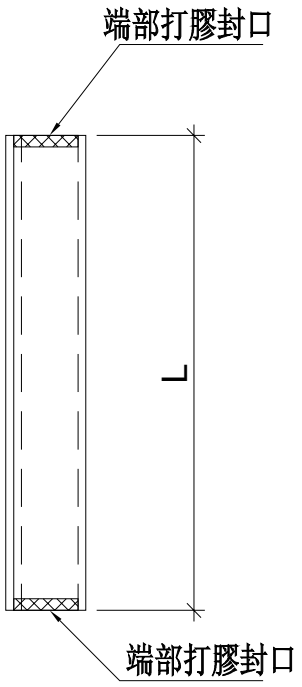

膠條长度等于铝料长度

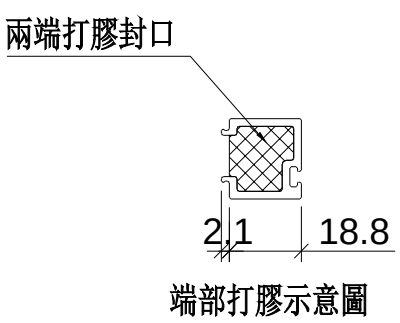

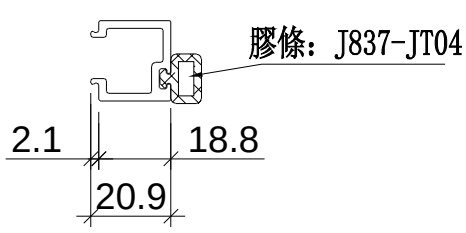

名稱	單玻線插線	制圖	WX	2019.04.10	修改			
材料	X85560	復核	HH	2019.04.16	日期			
顏色	EC-DG-S332054 (3塗)	批準			圖號	UN-AM1aR		

美特鋁質 有限公司
MIDI Aluminium Fabricator Ltd.

拆圖參見：UN-AM1aR

工程號	J-837	地盤	觀塘裕民坊

物料編號	L	層數	每層	總數量	分格尺寸	使用位置	樓層	備註
UN-AM1aR	178	1	1	1	900	T3CW-A-1	26F	
	178	1	2	2	900	T3CW-B-2	26F	
	178	1	2	2	900	T3CW-E-1	26F	
	178	1	3	3	900	T3CW-F-1	26F	
	178	1	1	1	900	T3CW-H-2	26F	
	178	1	1	1	900	T3CW-L-2	26F	
	178	1	1	1	900	T3CW-M-1	26F	
	合計：			11				

名稱	單玻線插線	制圖	WX	2019.04.10	修改			
材料	X85560	復核	HH	2019.04.16	日期			
顏色	EC-DG-S332054 (3塗)	批準			圖號	UN-AM1aR-1		


美特鋁質 有限公司
MIDI Aluminium Fabricator Ltd.


工程號	J-837	地盤	觀塘裕民坊


數據表參見：UN-AM1b-1


工廠用

膠條长度等于铝料长度

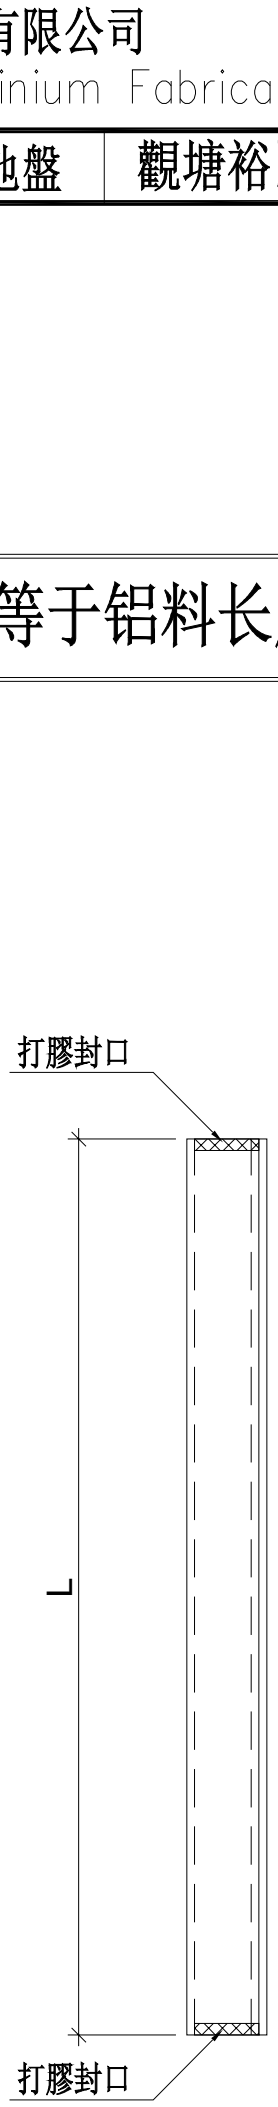

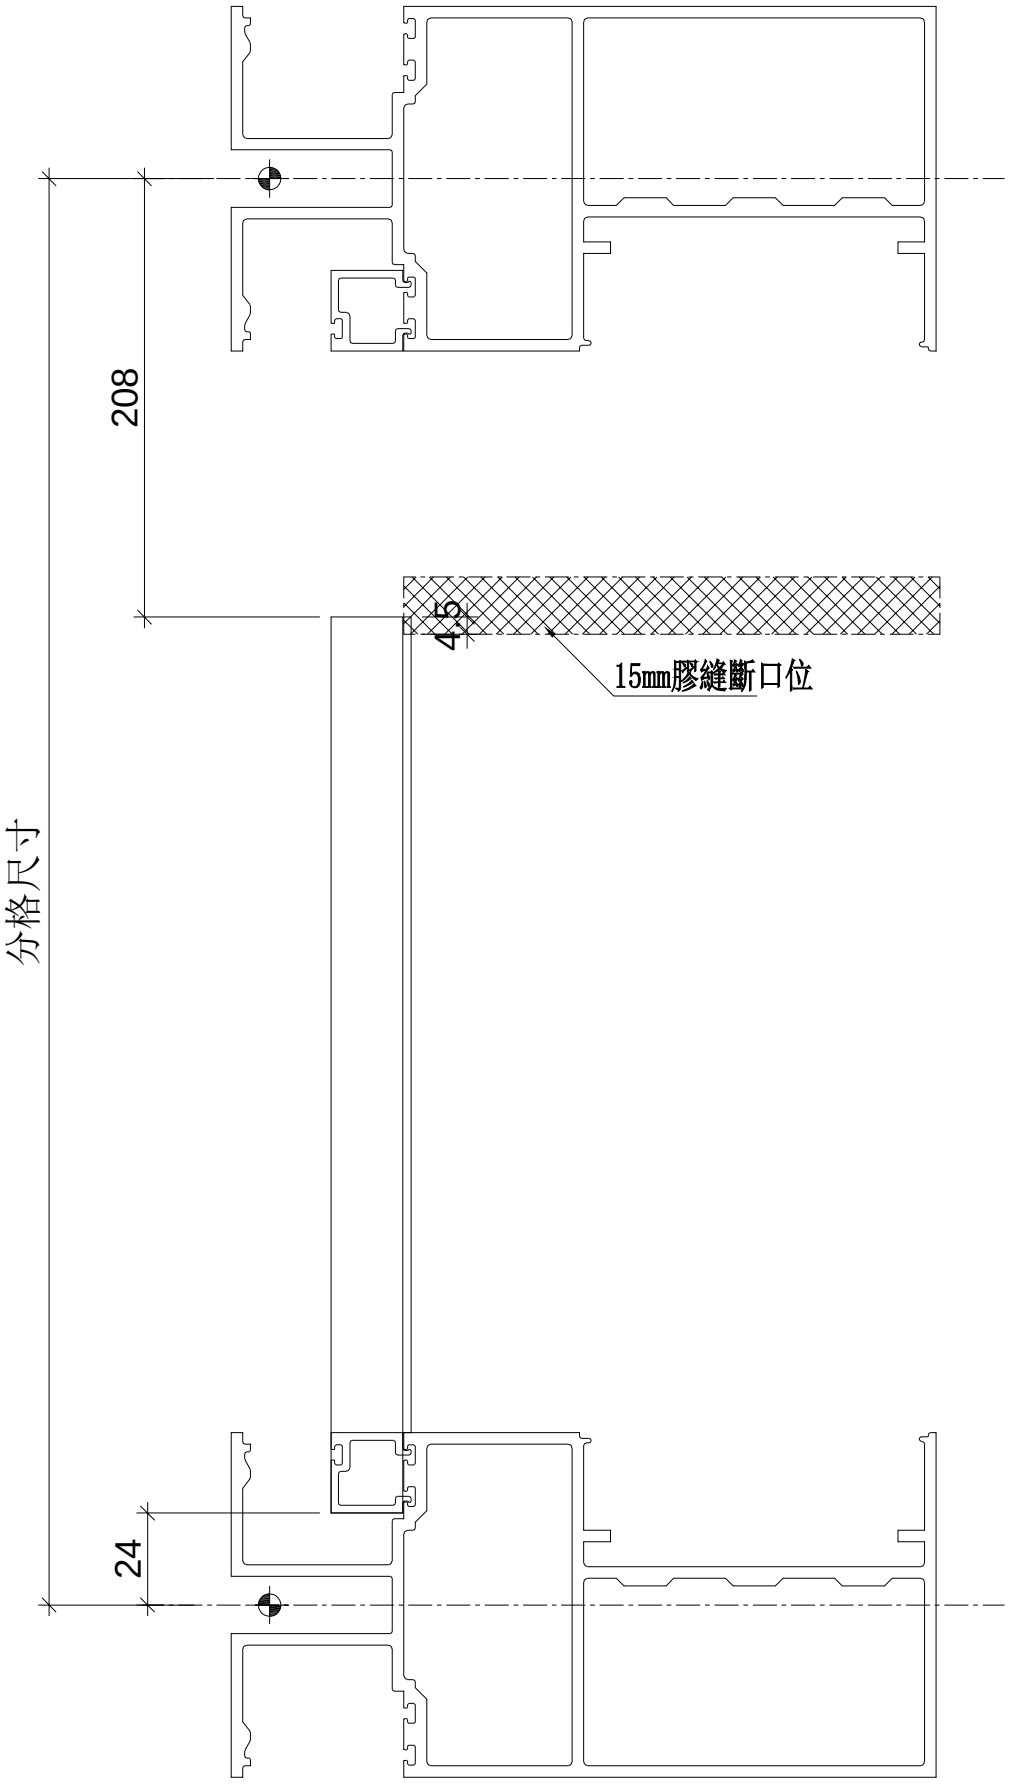

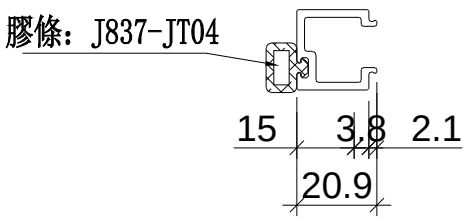

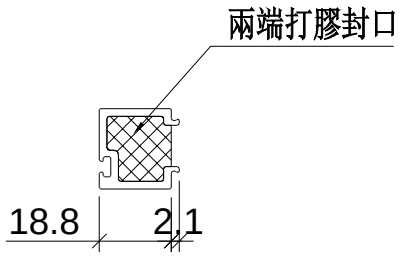

端部打膠示意圖

名稱	單玻線插線	制圖	WX	2019.04.10	修改			
材料	X85560	復核	HH	2019.04.16	日期			
顏色	EC-DG-S332054 (3塗)	批準			圖號	UN-AM1b		

美特鋁質 有限公司
MIDI Aluminium Fabricator Ltd.

拆圖參見：UN-AM1b

工程號	J-837	地盤	觀塘裕民坊

物料編號	L	層數	每層	總數量	分格尺寸	使用位置	樓層	備註
UN-AM1b	668	1	1	1	900	T3CW-A-1	28F	
	668	1	1	1	900	T3CW-B-2	28F	
	668	1	3	3	900	T3CW-E-1	28F	
	668	1	3	3	900	T3CW-F-1	28F	
	668	1	2	2	900	T3CW-M-1	28F	
	合計：			10				

名稱	單玻線插線	制圖	WX	2019.04.10	修改			
材料	X85560	復核	HH	2019.04.16	日期			
顏色	EC-DG-S332054 (3塗)	批準			圖號	UN-AM1b-1		


美特鋁質 有限公司
MIDI Aluminium Fabricator Ltd.


數據表參見：UN-AM1bR-1


工程號	J-837	地盤	觀塘裕民坊

工廠用


膠條长度等于铝料长度

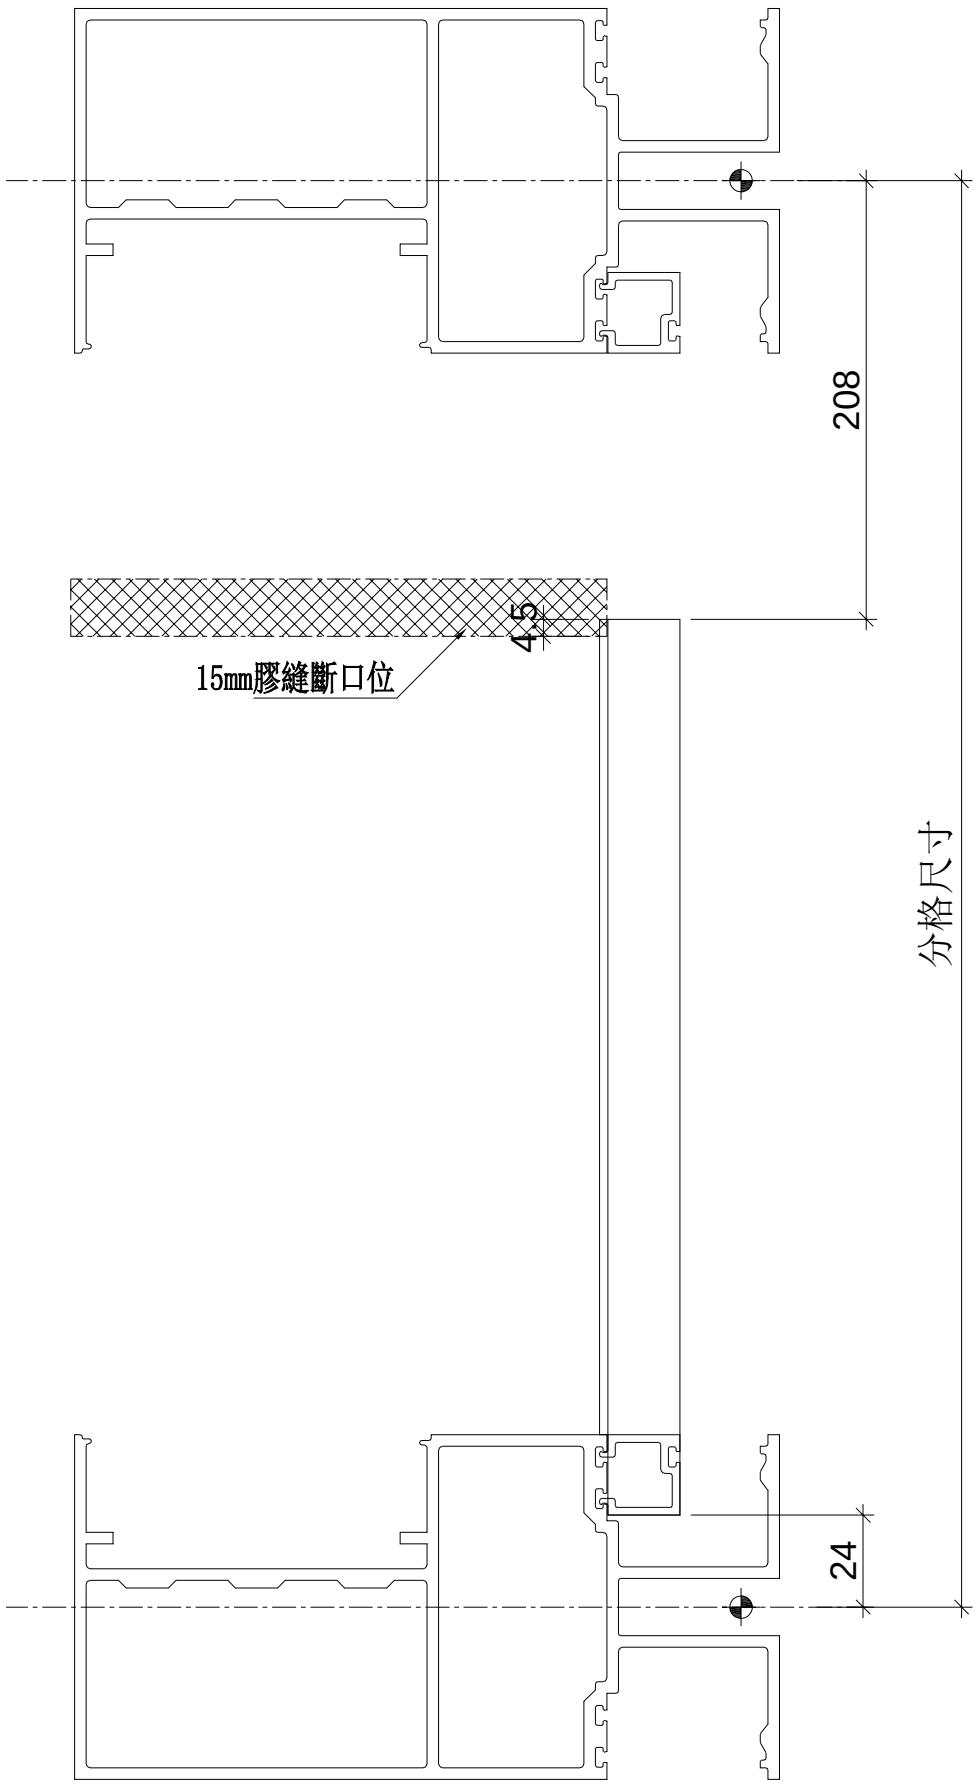

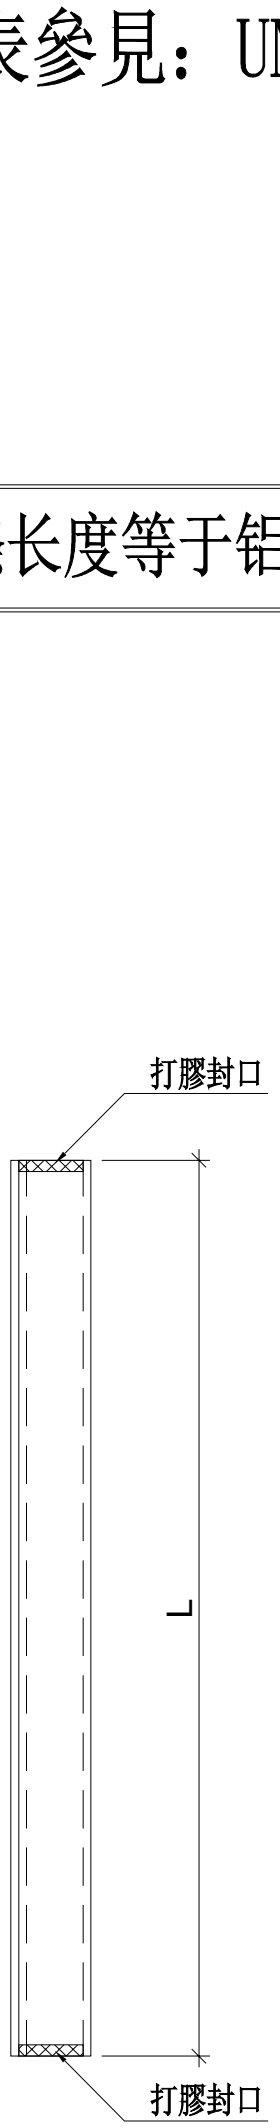

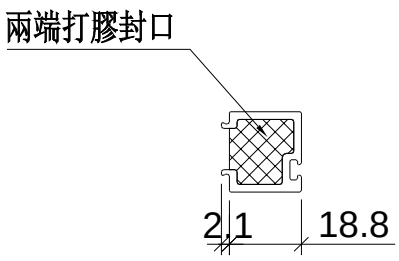

端部打膠示意圖

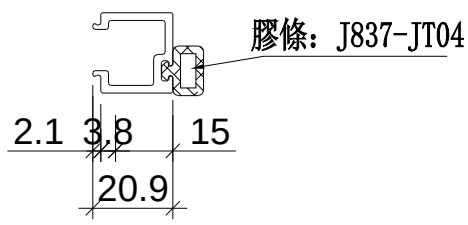

名稱	單玻線插線	制圖	WX	2019.04.10	修改			
材料	X85560	復核	HH	2019.04.16	日期			
顏色	EC-DG-S332054 (3塗)	批準			圖號	UN-AM1bR		

美特鋁質 有限公司
MIDI Aluminium Fabricator Ltd.

拆圖參見：UN-AM1bR

工程號	J-837	地盤	觀塘裕民坊

物料編號	L	層數	每層	總數量	分格尺寸	使用位置	樓層	備註
UN-AM1bR	668	1	1	1	900	T3CW-A-1	28F	
	668	1	2	2	900	T3CW-B-2	28F	
	668	1	2	2	900	T3CW-E-1	28F	
	668	1	3	3	900	T3CW-F-1	28F	
	668	1	1	1	900	T3CW-H-2	28F	
	668	1	1	1	900	T3CW-L-2	28F	
	668	1	1	1	900	T3CW-M-1	28F	
	合計：			11				

名稱	單玻線插線	制圖	WX	2019.04.10	修改			
材料	X85560	復核	HH	2019.04.16	日期			
顏色	EC-DG-S332054 (3塗)	批準			圖號	UN-AM1bR-1		


美特鋁質 有限公司
MIDI Aluminium Fabricator Ltd.


數據表參見：UN-AM61a-1


工程號	J-837	地盤	觀塘裕民坊

工廠用

膠條长度等于铝料长度

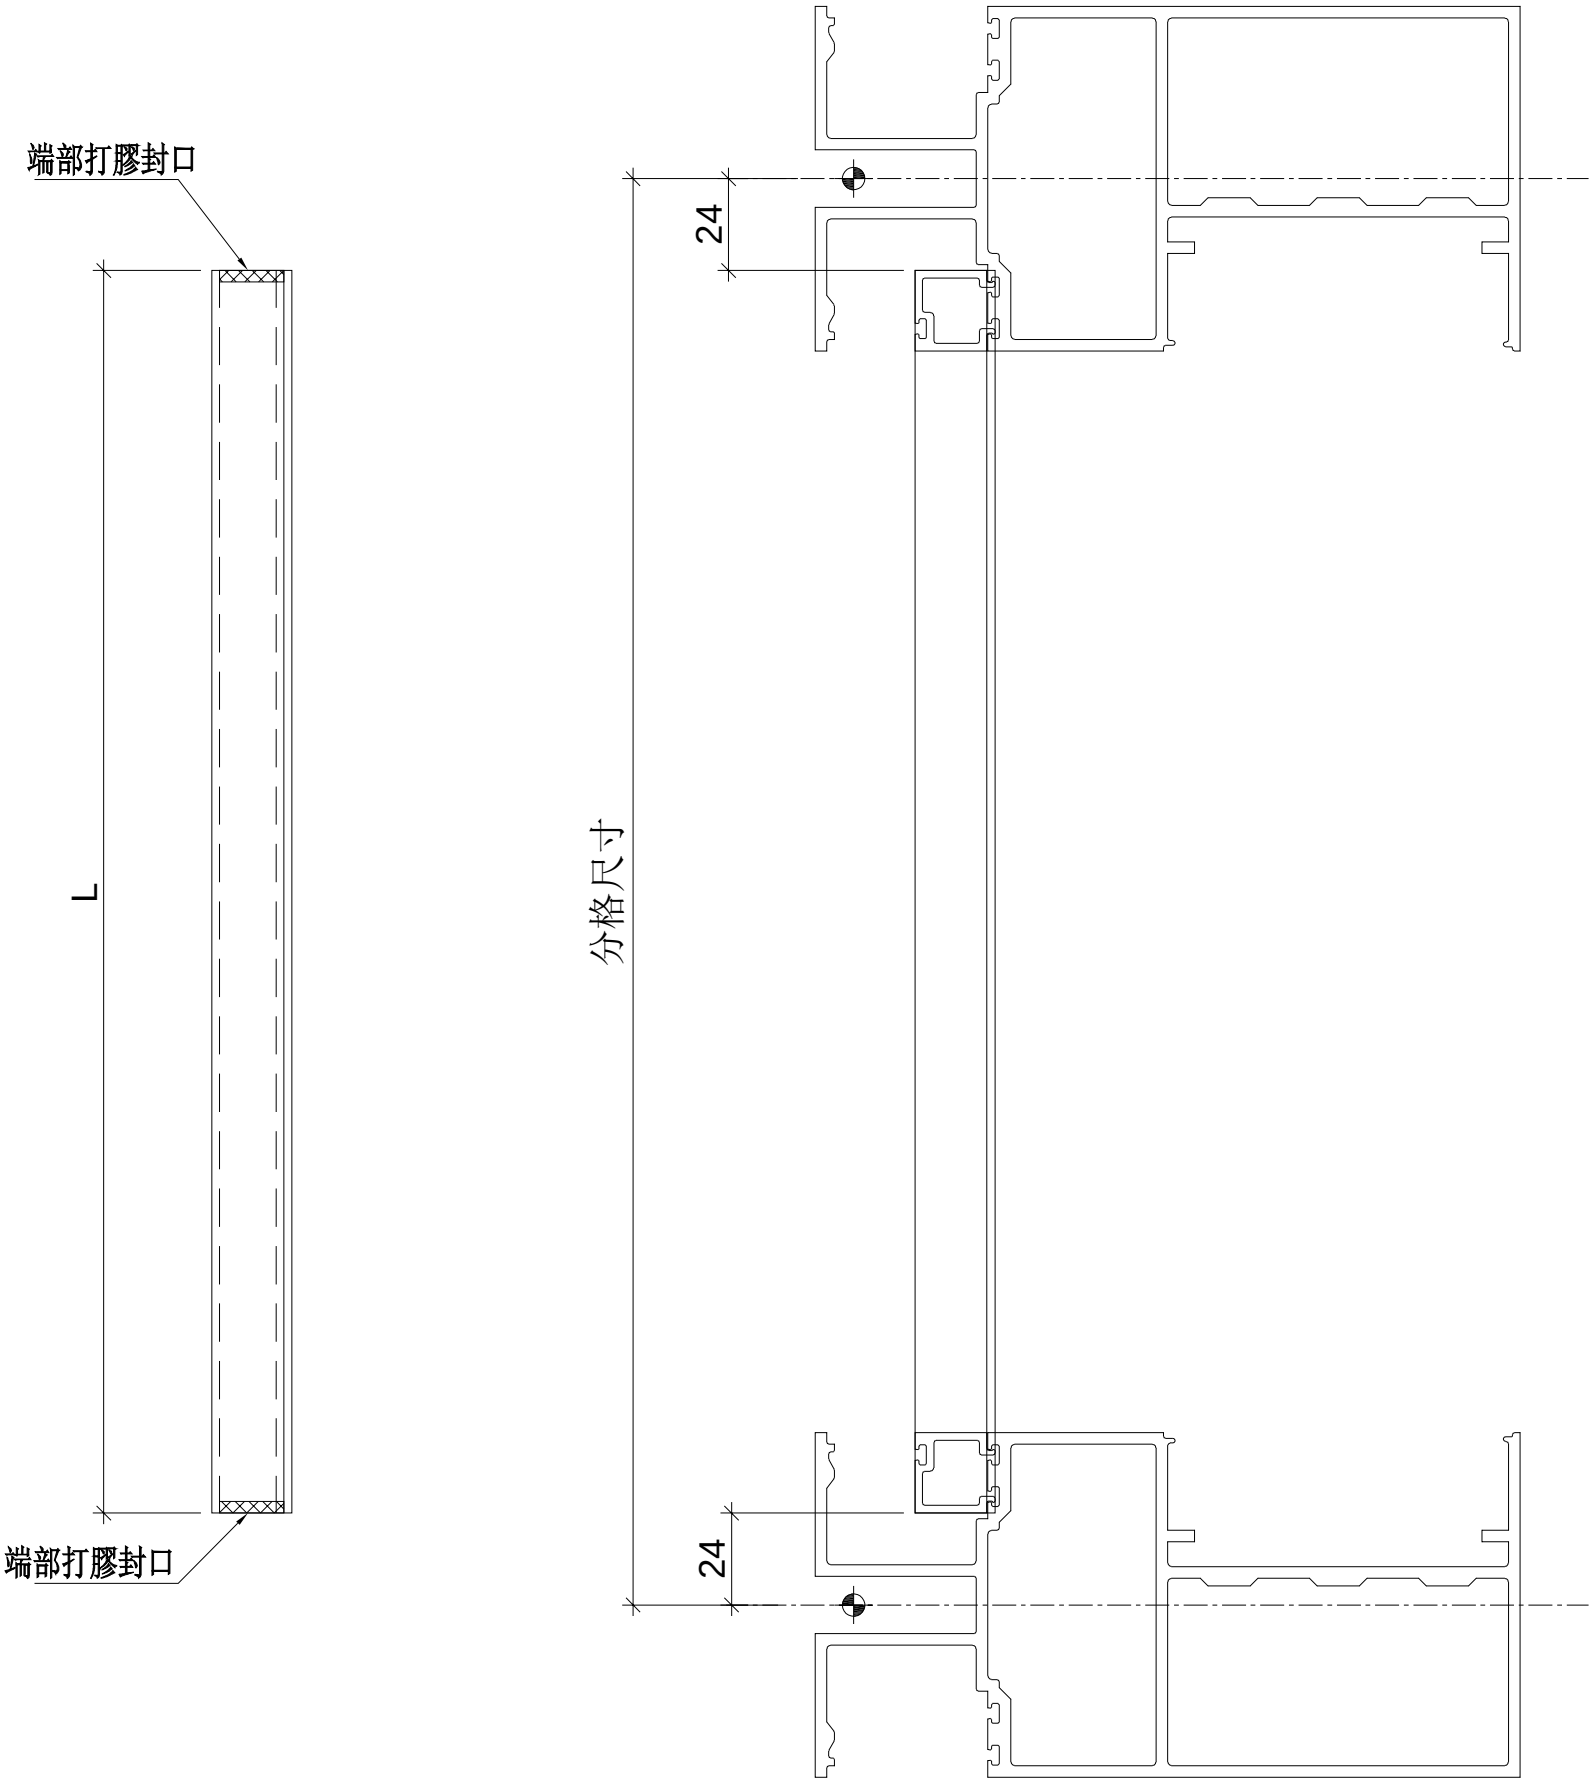

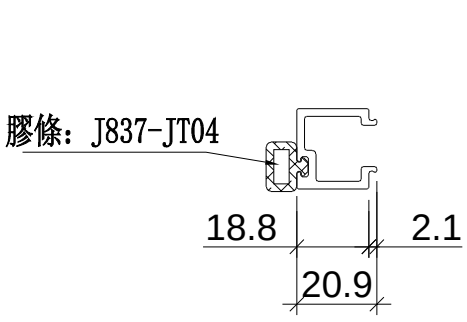

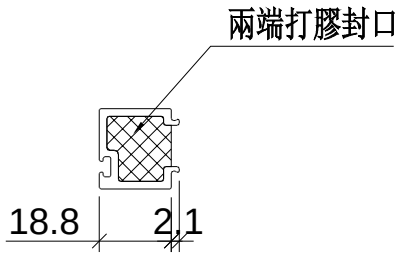

端部打膠示意圖

名稱	單玻線插線	制圖	WX	2019.04.10	修改			
材料	X85560	復核	HH	2019.04.16	日期			
顏色	EC-DG-S332054 (3塗)	批準			圖號	UN-AM61a		

美特鋁質 有限公司
MIDI Aluminium Fabricator Ltd.

拆圖參見：UN-AM61a

工程號	J-837	地盤	觀塘裕民坊

物料編號	L	層數	每層	總數量	分格尺寸	使用位置	樓層	備註
UN-AM61a	852	2	1	2	900	T3CW-A-1	26F,28F	
	852	2	1	2	900	T3CW-B-2	26F,28F	
	852	2	3	6	900	T3CW-E-1	26F,28F	
	852	2	3	6	900	T3CW-F-1	26F,28F	
	852	2	2	4	900	T3CW-M-1	26F,28F	
	合計：			20				
UN-AM61b	602	1	1	1	650	T3CW-A-1	26F	
	602	1	1	1	650	T3CW-B-2	26F	
	602	1	3	3	650	T3CW-E-1	26F	
	602	1	3	3	650	T3CW-F-1	26F	
	602	1	2	2	650	T3CW-M-1	26F	
	合計：			10				
UN-AM61c	437	1	1	1	485	T3CW-A-1	28F	
	437	1	1	1	485	T3CW-B-2	28F	
	437	1	3	3	485	T3CW-E-1	28F	
	437	1	3	3	485	T3CW-F-1	28F	
	437	1	2	2	485	T3CW-M-1	28F	
	合計：			10				
UN-AM61d	824.5	1	2	2	872.5	T3CW-A-1	27F	
	824.5	1	1	1	872.5	T3CW-C-1	27F	
	824.5	1	1	1	872.5	T3CW-C-2	27F	
	824.5	1	1	1	872.5	T3CW-D-1	27F	
	824.5	1	2	2	872.5	T3CW-E-1	27F	
	824.5	1	1	1	872.5	T3CW-F-1	27F	
	824.5	1	1	1	872.5	T3CW-G-1	27F	
	824.5	1	1	1	872.5	T3CW-L-1	27F	
	824.5	1	1	1	872.5	T3CW-L-2	27F	
	合計：			11				
UN-AM61e	399.5	1	2	2	447.5	T3CW-A-1	27F	
	399.5	1	1	1	447.5	T3CW-C-1	27F	
	399.5	1	1	1	447.5	T3CW-C-2	27F	
	399.5	1	1	1	447.5	T3CW-D-1	27F	
	399.5	1	2	2	447.5	T3CW-E-1	27F	
	399.5	1	1	1	447.5	T3CW-F-1	27F	
	399.5	1	1	1	447.5	T3CW-G-1	27F	
	399.5	1	1	1	447.5	T3CW-L-1	27F	
	399.5	1	1	1	447.5	T3CW-L-2	27F	
	合計：			11				

名稱	單玻線插線	制圖	WX	2019.04.10	修改			
材料	X85560	復核	HH	2019.04.16	日期			
顏色	EC-DG-S332054 (3塗)	批準			圖號	UN-AM61a-1		


美特鋁質 有限公司
MIDI Aluminium Fabricator Ltd.


數據表參見：UN-AM61aR-1


工程號	J-837	地盤	觀塘裕民坊

工廠用


膠條长度等于铝料长度

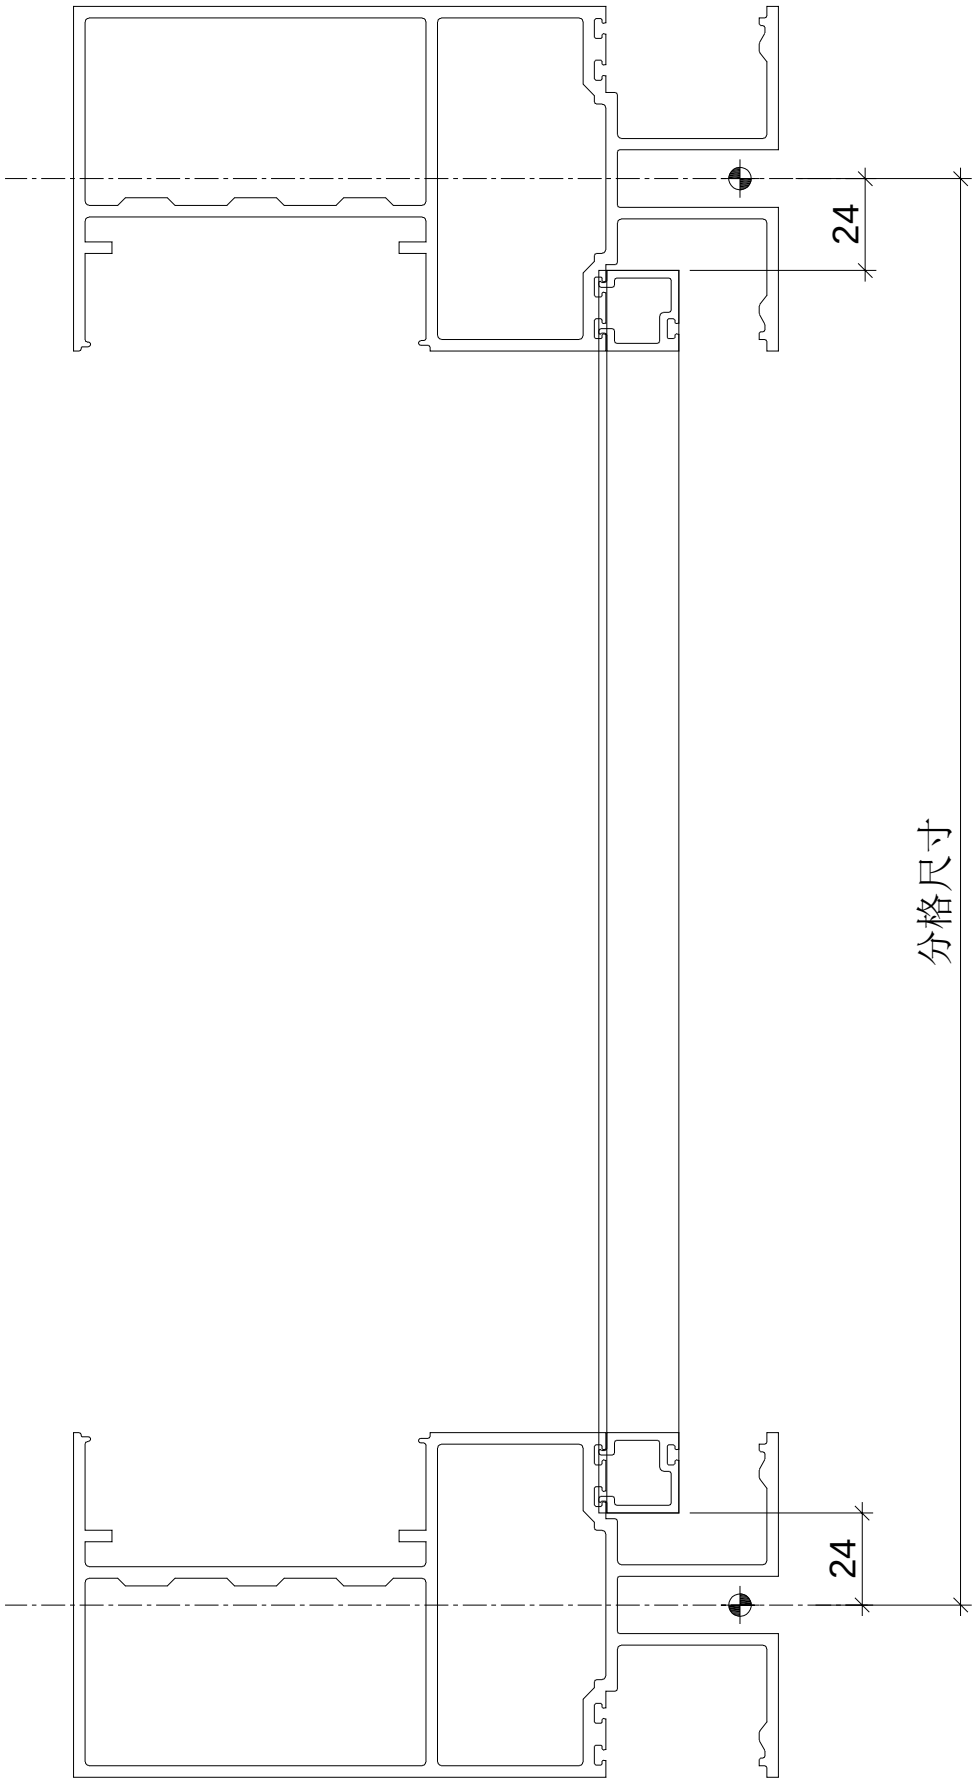

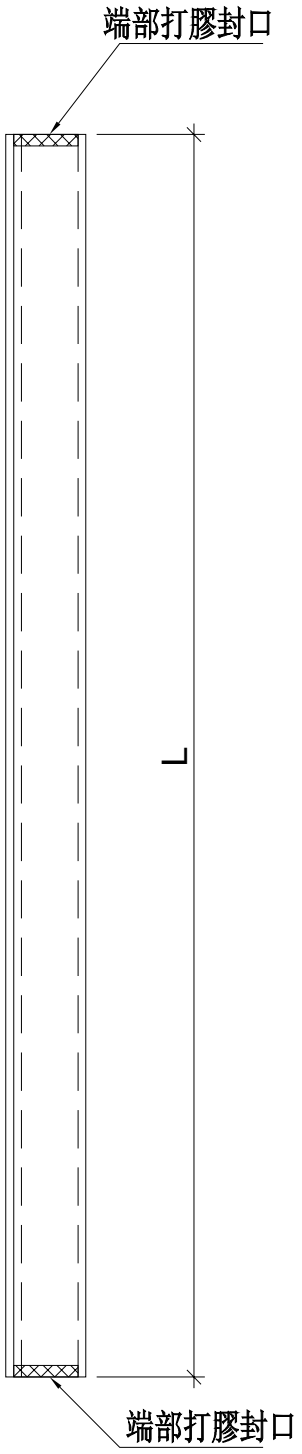

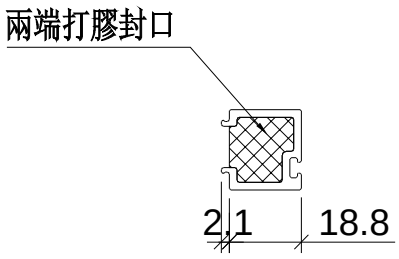

端部打膠示意圖

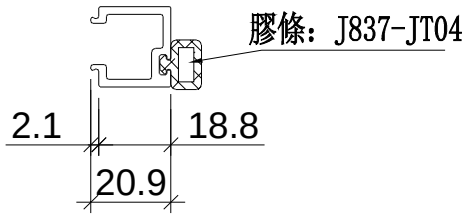

名稱	單玻線插線	制圖	WX	2019.04.10	修改			
材料	X85560	復核	HH	2019.04.16	日期			
顏色	EC-DG-S332054 (3塗)	批準			圖號	UN-AM61aR		

美特鋁質 有限公司
MIDI Aluminium Fabricator Ltd.

拆圖參見：UN-AM61aR

工程號	J-837	地盤	觀塘裕民坊

物料編號	L	層數	每層	總數量	分格尺寸	使用位置	樓層	備註
UN-AM61aR	852	2	1	2	900	T3CW-A-1	26F,28F	
	852	2	2	4	900	T3CW-B-2	26F,28F	
	852	2	2	4	900	T3CW-E-1	26F,28F	
	852	2	3	6	900	T3CW-F-1	26F,28F	
	852	2	1	2	900	T3CW-H-2	26F,28F	
	852	2	1	2	900	T3CW-L-2	26F,28F	
	852	2	1	2	900	T3CW-M-1	26F,28F	
	合計：			22				
UN-AM61bR	602	1	1	1	650	T3CW-A-1	26F	
	602	1	2	2	650	T3CW-B-2	26F	
	602	1	2	2	650	T3CW-E-1	26F	
	602	1	3	3	650	T3CW-F-1	26F	
	602	1	1	1	650	T3CW-H-2	26F	
	602	1	1	1	650	T3CW-L-2	26F	
	602	1	1	1	650	T3CW-M-1	26F	
	合計：			11				
UN-AM61cR	437	1	1	1	485	T3CW-A-1	28F	
	437	1	2	2	485	T3CW-B-2	28F	
	437	1	2	2	485	T3CW-E-1	28F	
	437	1	3	3	485	T3CW-F-1	28F	
	437	1	1	1	485	T3CW-H-2	28F	
	437	1	1	1	485	T3CW-L-2	28F	
	437	1	1	1	485	T3CW-M-1	28F	
	合計：			11				
UN-AM61dR	824.5	1	2	2	872.5	T3CW-B-2	27F	
	824.5	1	1	1	872.5	T3CW-D-1	27F	
	824.5	1	1	1	872.5	T3CW-F-1	27F	
	824.5	1	1	1	872.5	T3CW-G-1	27F	
	824.5	1	1	1	872.5	T3CW-H-1	27F	
	824.5	1	1	1	872.5	T3CW-H-2	27F	
	824.5	1	1	1	872.5	T3CW-J-1	27F	
	824.5	1	1	1	872.5	T3CW-J-2	27F	
	824.5	1	1	1	872.5	T3CW-K-1	27F	
	824.5	1	1	1	872.5	T3CW-K-2	27F	
	824.5	1	1	1	872.5	T3CW-M-1	27F	
	824.5	1	1	1	872.5	T3CW-M-2	27F	
	合計：			13				
UN-AM61eR	399.5	1	2	2	447.5	T3CW-B-2	27F	
	399.5	1	1	1	447.5	T3CW-D-1	27F	
	399.5	1	1	1	447.5	T3CW-F-1	27F	
	399.5	1	1	1	447.5	T3CW-G-1	27F	
	399.5	1	1	1	447.5	T3CW-H-1	27F	
	399.5	1	1	1	447.5	T3CW-H-2	27F	
	399.5	1	1	1	447.5	T3CW-J-1	27F	
	399.5	1	1	1	447.5	T3CW-J-2	27F	
	399.5	1	1	1	447.5	T3CW-K-1	27F	
	399.5	1	1	1	447.5	T3CW-K-2	27F	
	399.5	1	1	1	447.5	T3CW-M-1	27F	
	399.5	1	1	1	447.5	T3CW-M-2	27F	
	合計：			13				

名稱	單玻線插線	制圖	WX	2019.04.10	修改			
材料	X85560	復核	HH	2019.04.16	日期			
顏色	EC-DG-S332054 (3塗)	批準			圖號	UN-AM61aR-1		

美特鋁質 有限公司
MIDI Aluminium Fabricator Ltd.

工程號	J-837	地盤	觀塘裕民坊


數據表參見：UN-DM1a-1


註明：依據EI/10067B/18修改


工廠用


死墻位斷口上用

頂

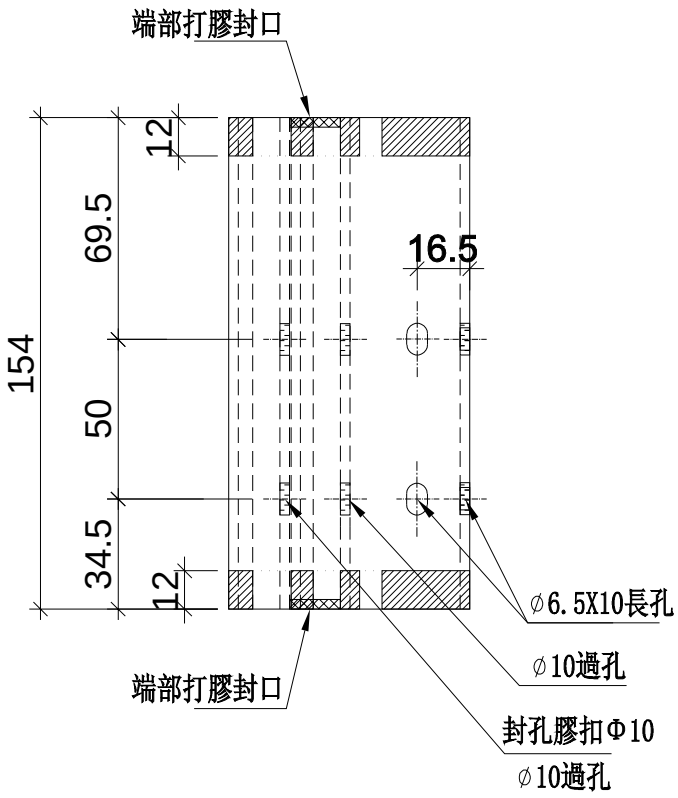

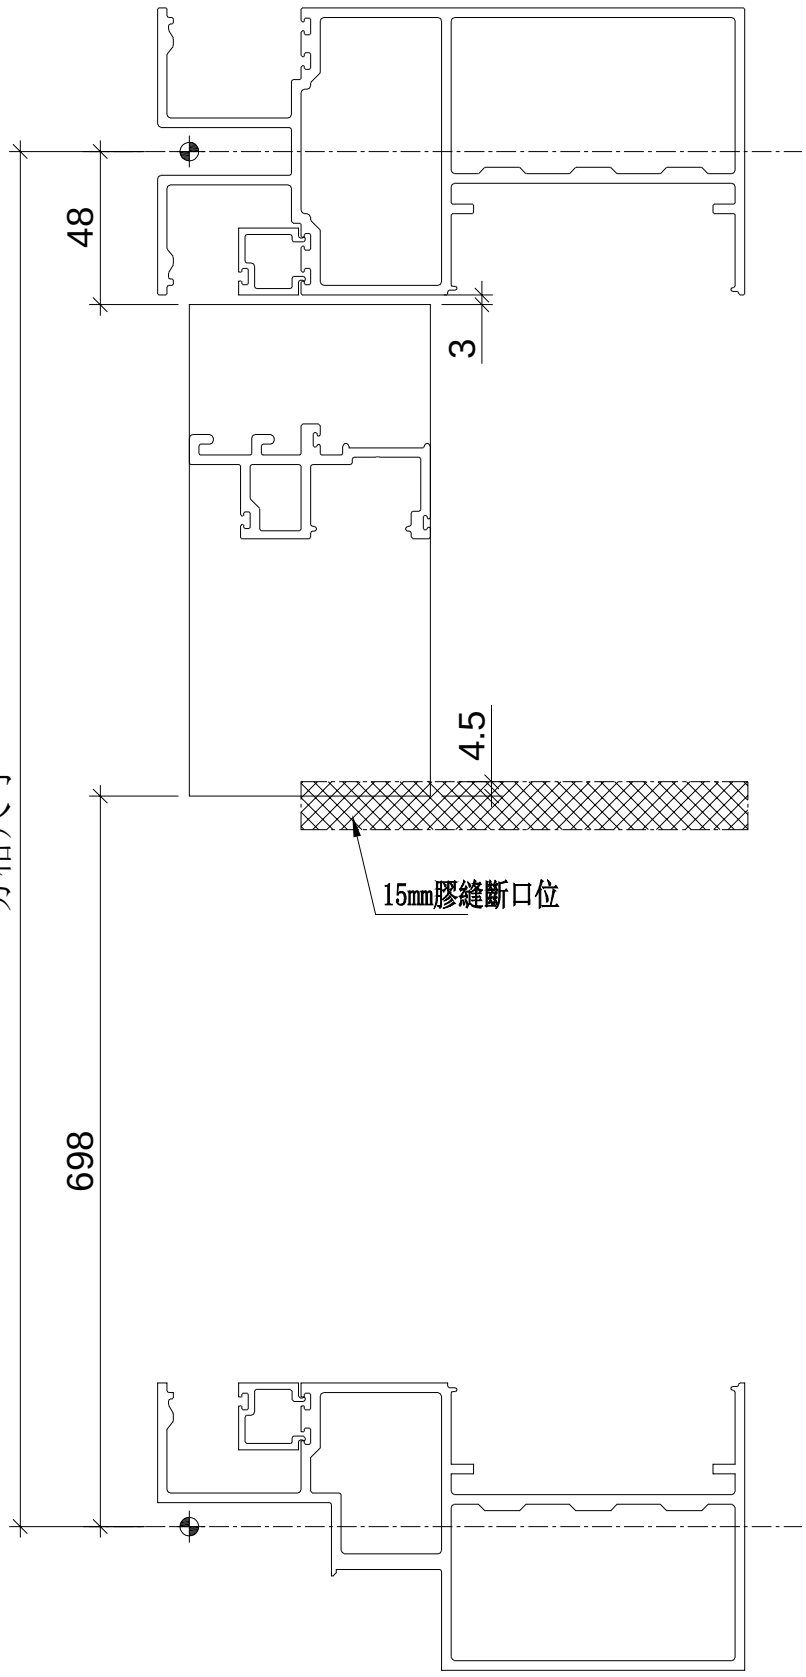

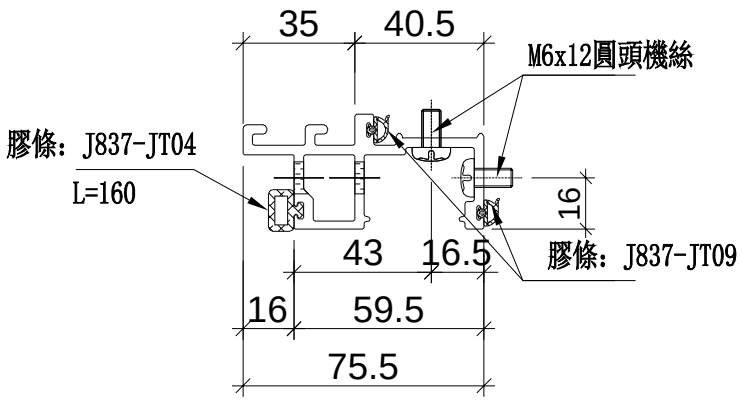

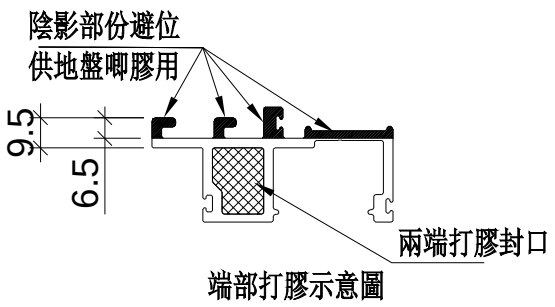

名稱	生梗企單玻	制圖	WX	2019.04.10	修改			
材料	X85561	復核	HH	2019.04.16	日期			
顏色	EC-DG-S332054 (3塗)	批準			圖號	UN-DM1a		

美特鋁質 有限公司
MIDI Aluminium Fabricator Ltd.

工程號	J-837	地盤	觀塘裕民坊

拆圖參見：UN-DM1a

物料編號	層數	每層	總數量	分格尺寸	使用位置	樓層	備註
UN-DM1a	1	3	3	900	T3CW-A-1	26F	
	1	3	3	900	T3CW-B-2	26F	
	1	1	1	900	T3CW-C-1	26F	
	1	1	1	900	T3CW-C-2	26F	
	1	1	1	900	T3CW-D-1	26F	
	1	2	2	900	T3CW-E-1	26F	
	1	2	2	900	T3CW-F-1	26F	
	1	1	1	900	T3CW-G-1	26F	
	1	1	1	900	T3CW-H-1	26F	
	1	1	1	900	T3CW-H-3	26F	
	1	1	1	900	T3CW-J-1	26F	
	1	1	1	900	T3CW-J-2	26F	
	1	1	1	900	T3CW-K-1	26F	
	1	1	1	900	T3CW-K-2	26F	
	1	1	1	900	T3CW-L-1	26F	
	1	2	2	900	T3CW-L-2	26F	
	1	1	1	900	T3CW-M-1	26F	
	1	1	1	900	T3CW-M-2	26F	
	合計：		25				

名稱	生梗企單玻	制圖	WX	2019.04.10	修改			
材料	X85561	復核	HH	2019.04.16	日期			
顏色	EC-DG-S332054 (3塗)	批準			圖號	UN-DM1a-1		

美特鋁質 有限公司
MIDI Aluminium Fabricator Ltd.


工程號	J-837	地盤	觀塘裕民坊

數據表參見：UN-DM1aR-1


註明：依據EI/10067B/18修改


工廠用


死墻位斷口上用

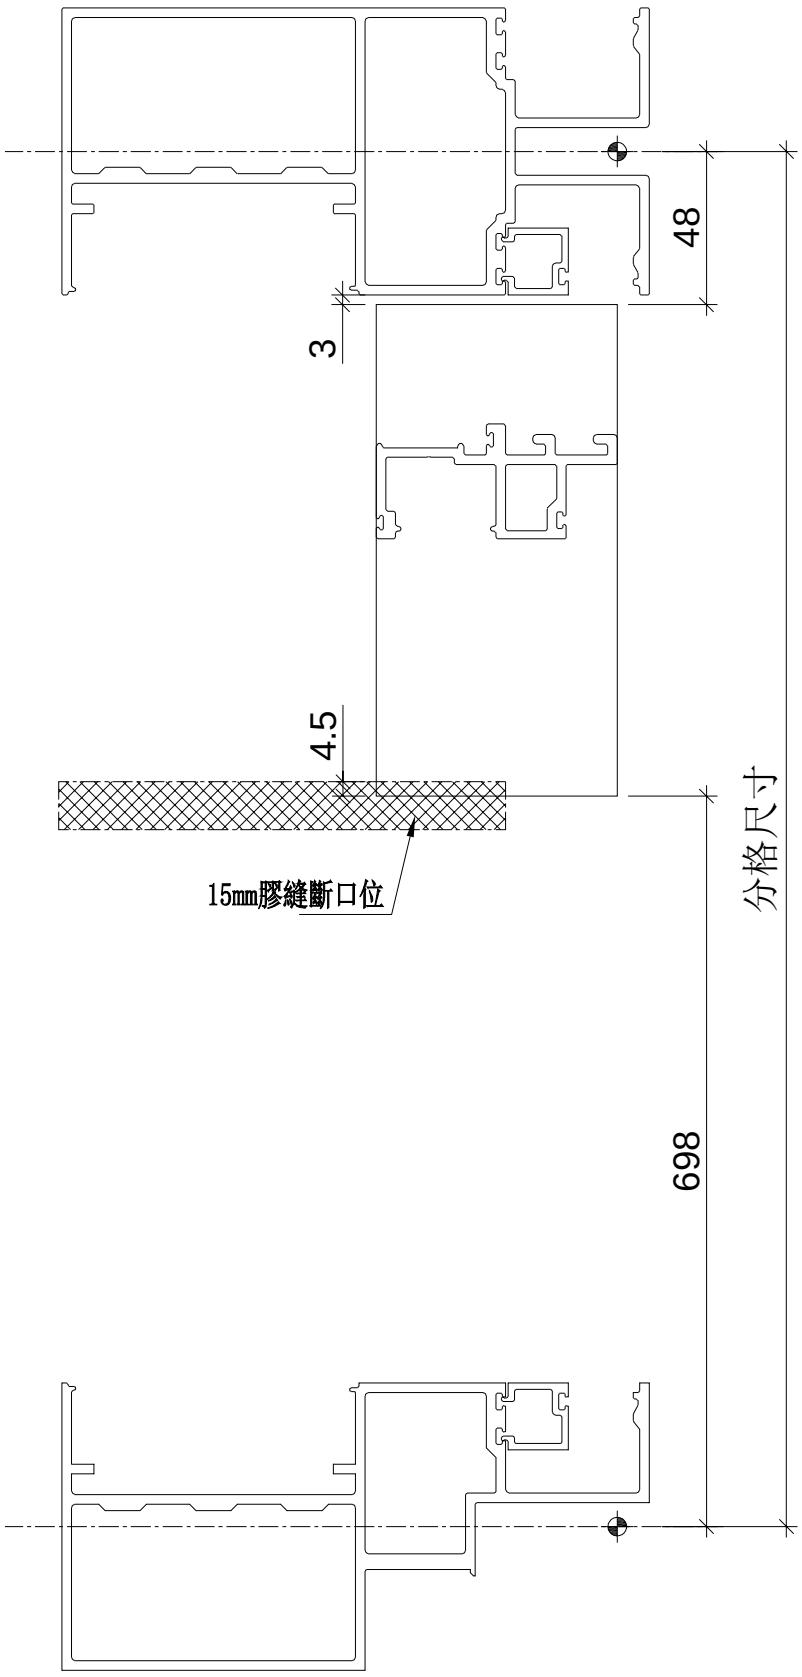

頂

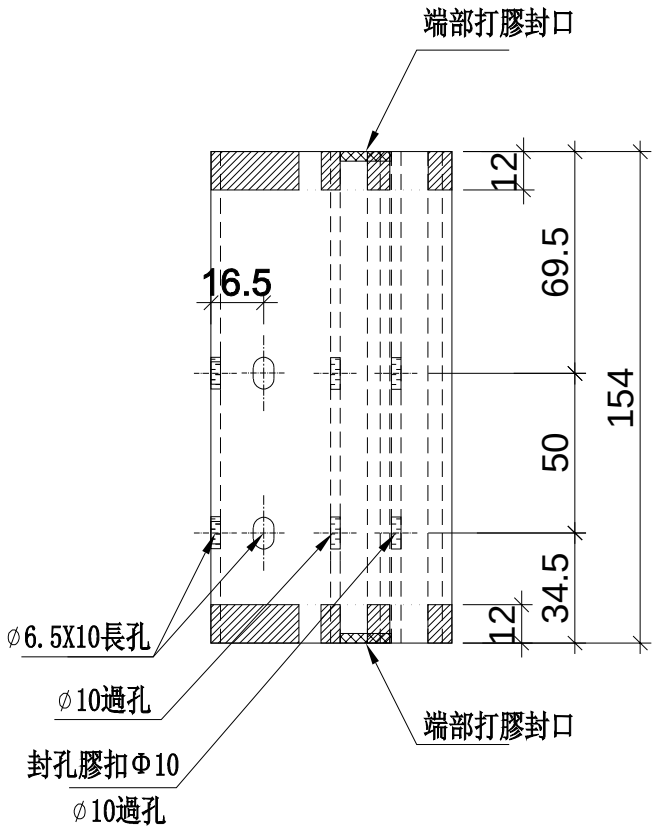

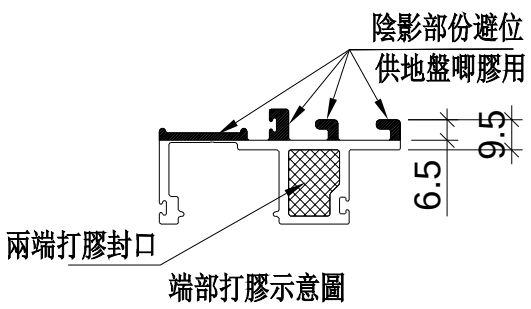

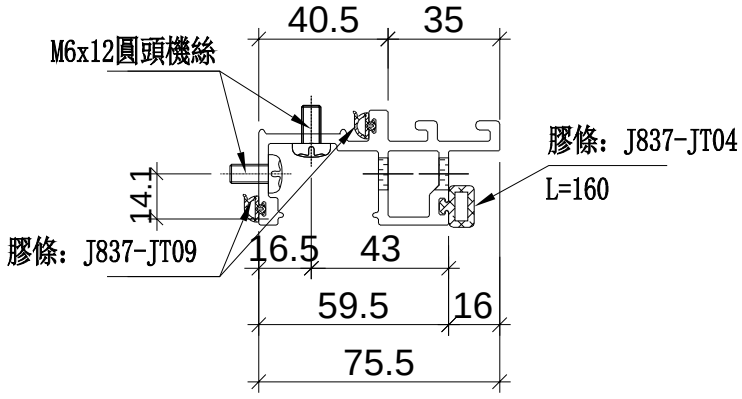

名稱	生梗企單玻	制圖	WX	2019.04.10	修改			
材料	X85561	復核	HH	2019.04.16	日期			
顏色	EC-DG-S332054 (3塗)	批準			圖號	UN-DM1aR		

美特鋁質 有限公司
MIDI Aluminium Fabricator Ltd.

工程號	J-837	地盤	觀塘裕民坊

拆圖參見：UN-DM1aR

物料編號	層數	每層	總數量	分格尺寸	使用位置	樓層	備註
UN-DM1aR	1	3	3	900	T3CW-A-1	26F	
	1	2	2	900	T3CW-B-2	26F	
	1	1	1	900	T3CW-C-1	26F	
	1	1	1	900	T3CW-C-2	26F	
	1	1	1	900	T3CW-D-1	26F	
	1	3	3	900	T3CW-E-1	26F	
	1	2	2	900	T3CW-F-1	26F	
	1	1	1	900	T3CW-G-1	26F	
	1	1	1	900	T3CW-H-1	26F	
	1	1	1	900	T3CW-J-1	26F	
	1	1	1	900	T3CW-J-2	26F	
	1	1	1	900	T3CW-K-1	26F	
	1	1	1	900	T3CW-K-2	26F	
	1	1	1	900	T3CW-L-1	26F	
	1	1	1	900	T3CW-L-2	26F	
	1	2	2	900	T3CW-M-1	26F	
	1	1	1	900	T3CW-M-2	26F	
	合計：		24				

名稱	生梗企單玻	制圖	WX	2019.04.10	修改			
材料	X85561	復核	HH	2019.04.16	日期			
顏色	EC-DG-S332054 (3塗)	批準			圖號	UN-DM1aR-1		

美特鋁質 有限公司
MIDI Aluminium Fabricator Ltd.


工程號	J-837	地盤	觀塘裕民坊


數據表參見：UN-DM1b-1


註明：依據EI/10067B/18修改


工廠用

死墻位斷口下用

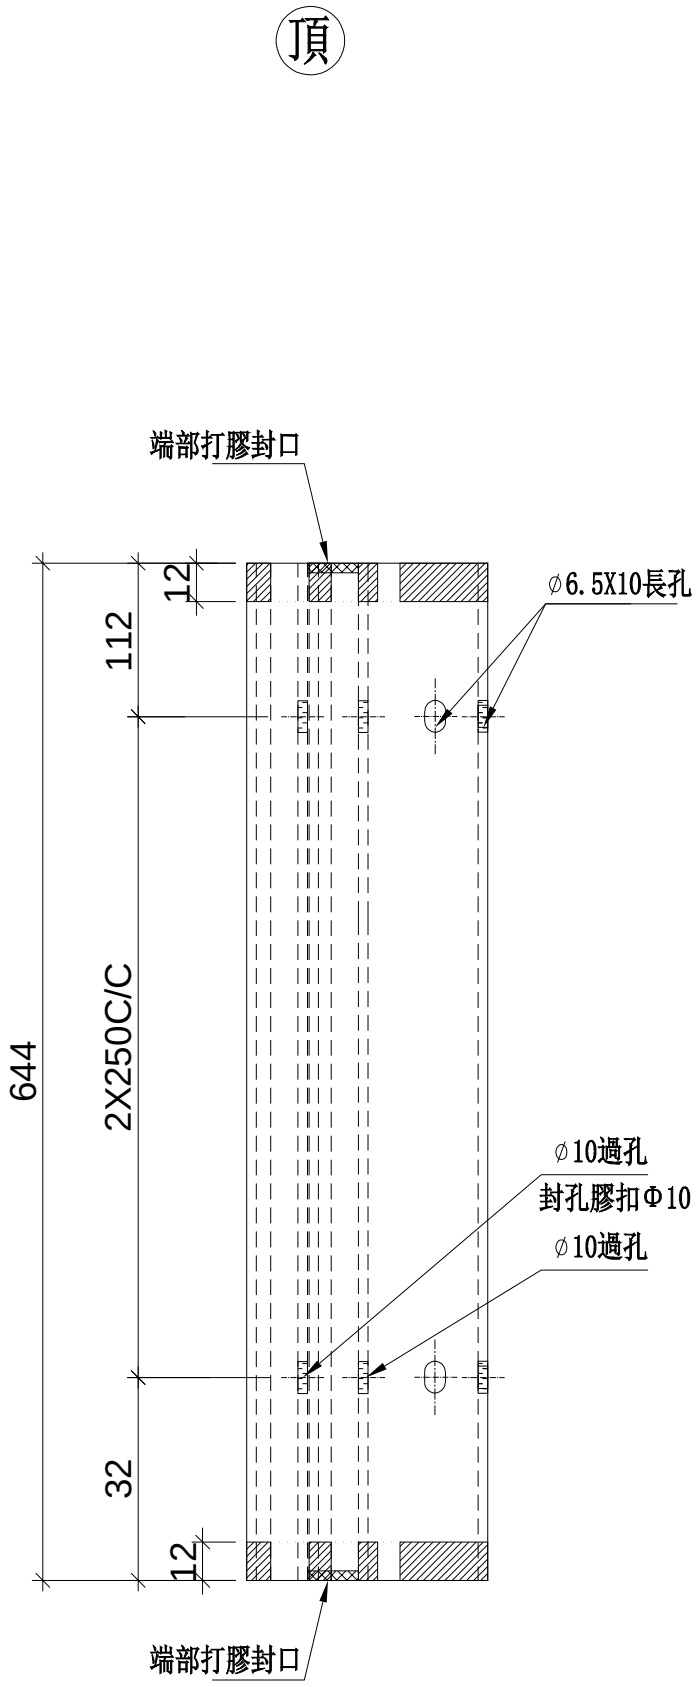

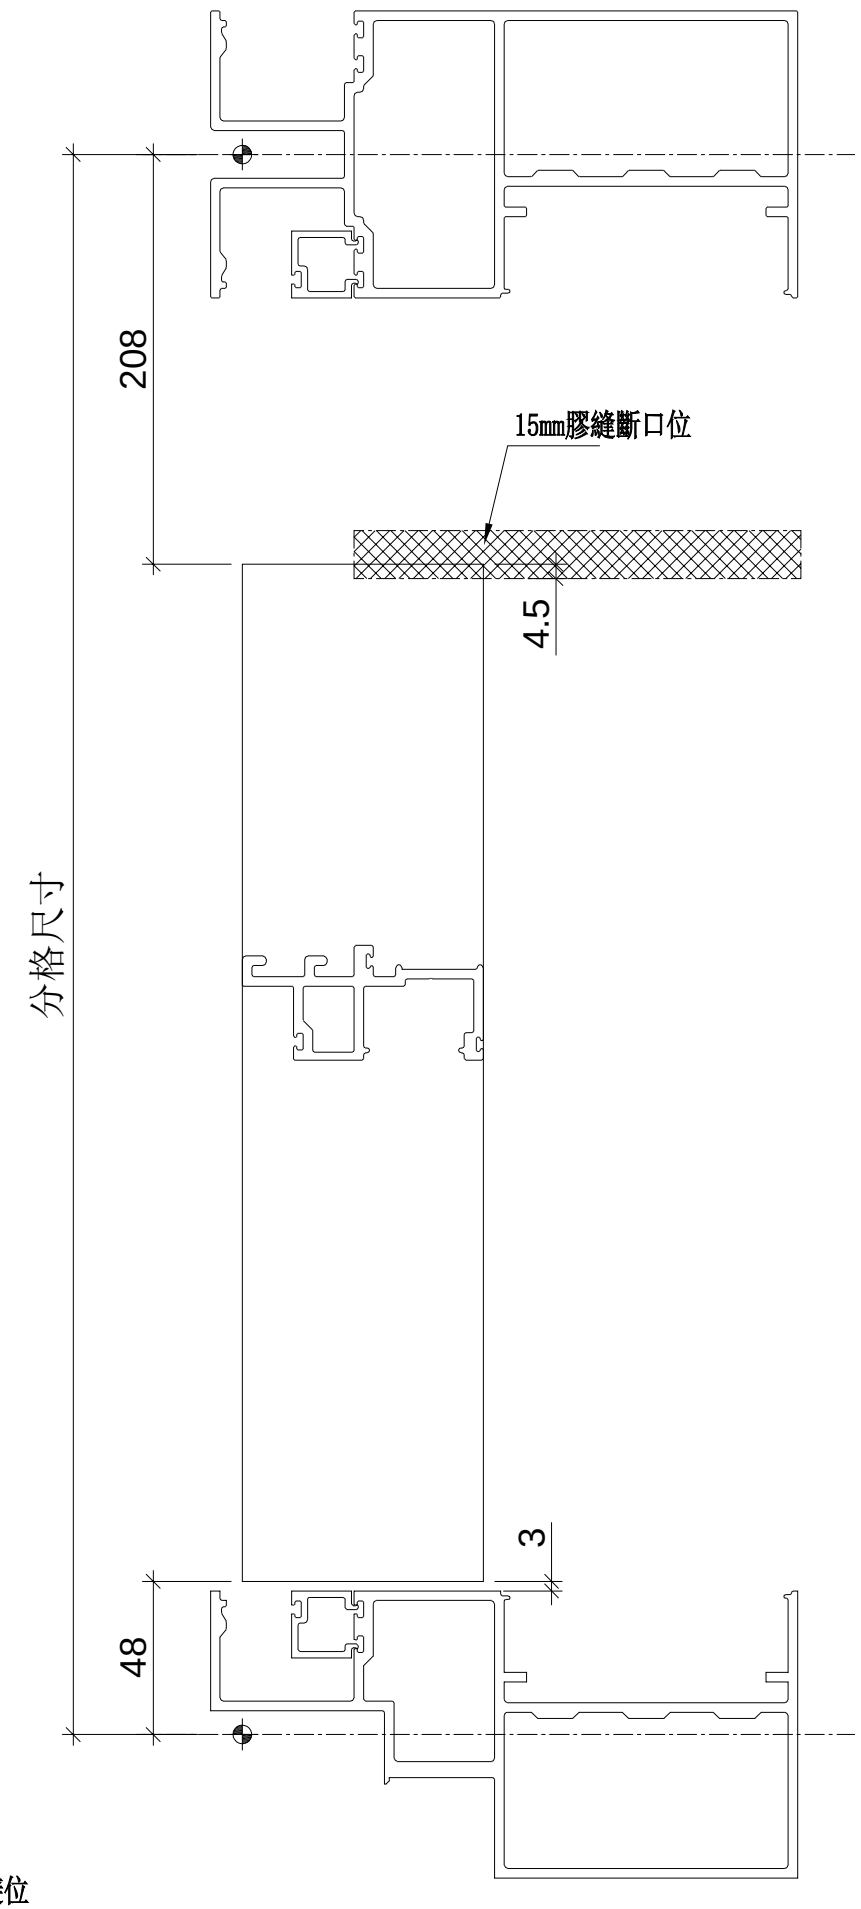

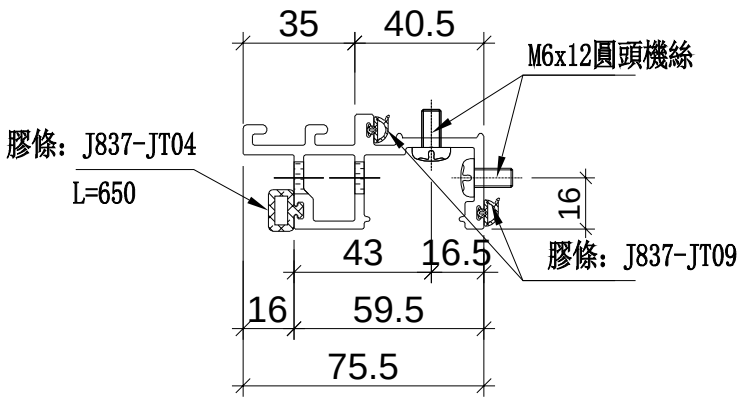

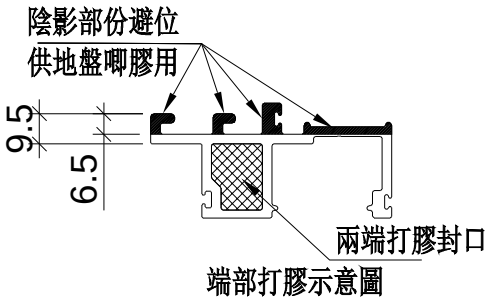

名稱	生梗企單玻	制圖	WX	2019.04.10	修改			
材料	X85561	復核	HH	2019.04.16	日期			
顏色	EC-DG-S332054 (3塗)	批準			圖號	UN-DM1b		

美特鋁質 有限公司
MIDI Aluminium Fabricator Ltd.

工程號	J-837	地盤	觀塘裕民坊

拆圖參見：UN-DM1b

物料編號	層數	每層	總數量	分格尺寸	使用位置	樓層	備註
UN-DM1b	1	3	3	900	T3CW-A-1	28F	
	1	3	3	900	T3CW-B-2	28F	
	1	1	1	900	T3CW-C-1	28F	
	1	1	1	900	T3CW-C-2	28F	
	1	1	1	900	T3CW-D-1	28F	
	1	2	2	900	T3CW-E-1	28F	
	1	2	2	900	T3CW-F-1	28F	
	1	1	1	900	T3CW-G-1	28F	
	1	1	1	900	T3CW-H-1	28F	
	1	1	1	900	T3CW-H-3	28F	
	1	1	1	900	T3CW-J-1	28F	
	1	1	1	900	T3CW-J-2	28F	
	1	1	1	900	T3CW-K-1	28F	
	1	1	1	900	T3CW-K-2	28F	
	1	1	1	900	T3CW-L-1	28F	
	1	2	2	900	T3CW-L-2	28F	
	1	1	1	900	T3CW-M-1	28F	
	1	1	1	900	T3CW-M-2	28F	
	合計：		25				

名稱	生梗企單玻	制圖	WX	2019.04.10	修改			
材料	X85561	復核	HH	2019.04.16	日期			
顏色	EC-DG-S332054 (3塗)	批準			圖號	UN-DM1b-1		


美特鋁質 有限公司
MIDI Aluminium Fabricator Ltd.

工程號	J-837	地盤	觀塘裕民坊


數據表參見：UN-DM1bR-1


註明：依據EI/10067B/18修改


工廠用
死墻位斷口下用

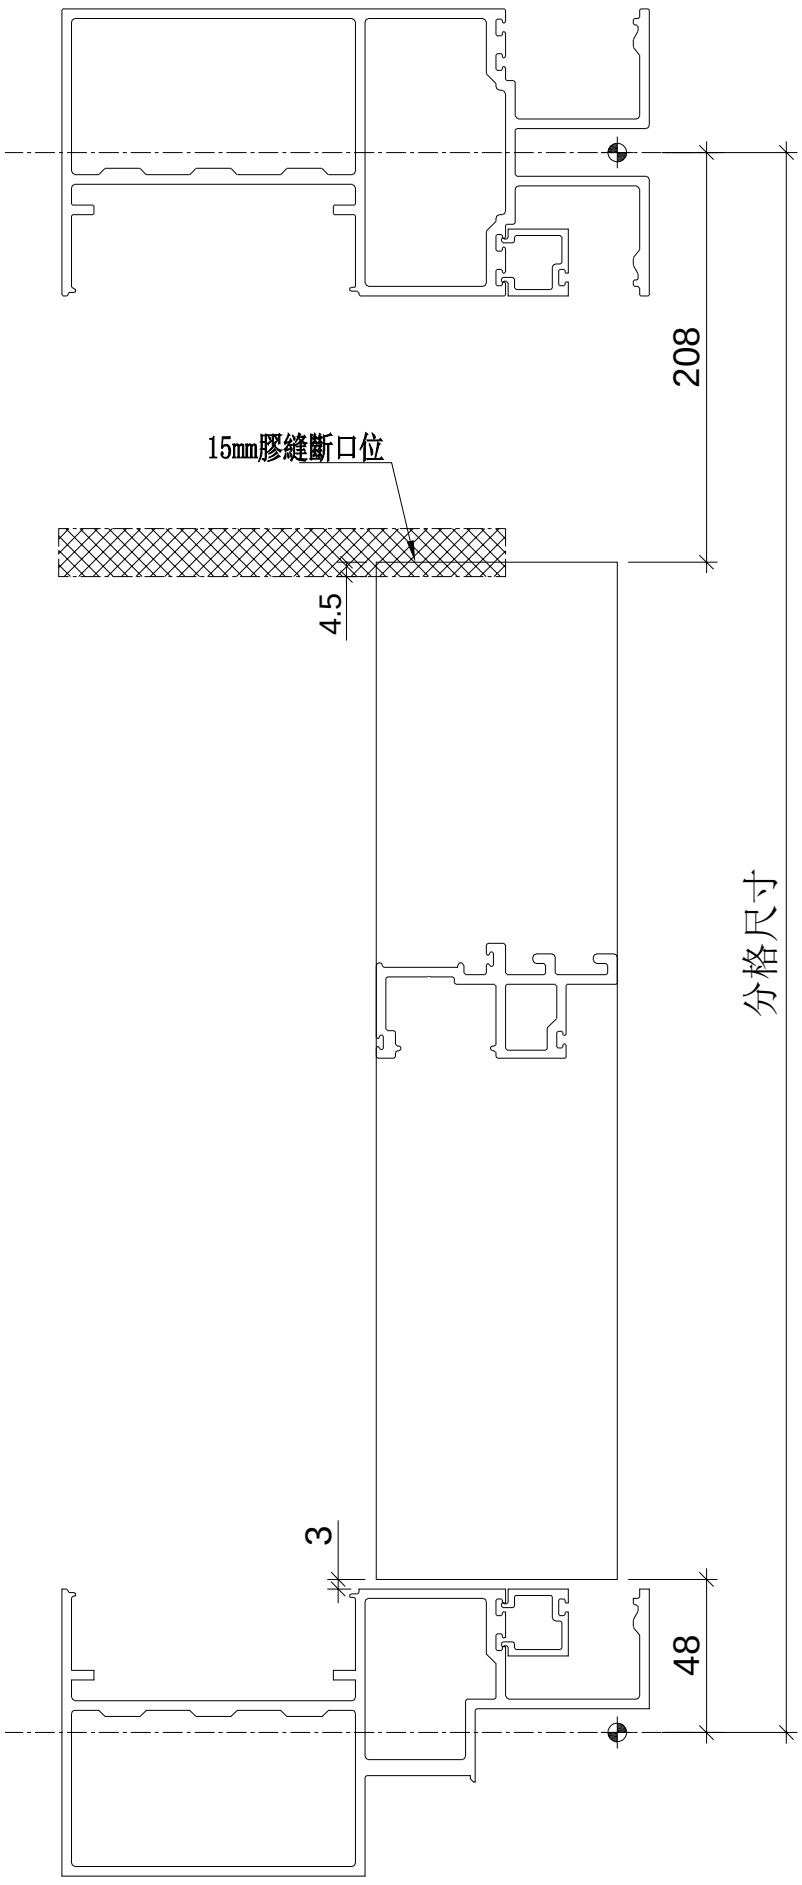

頂

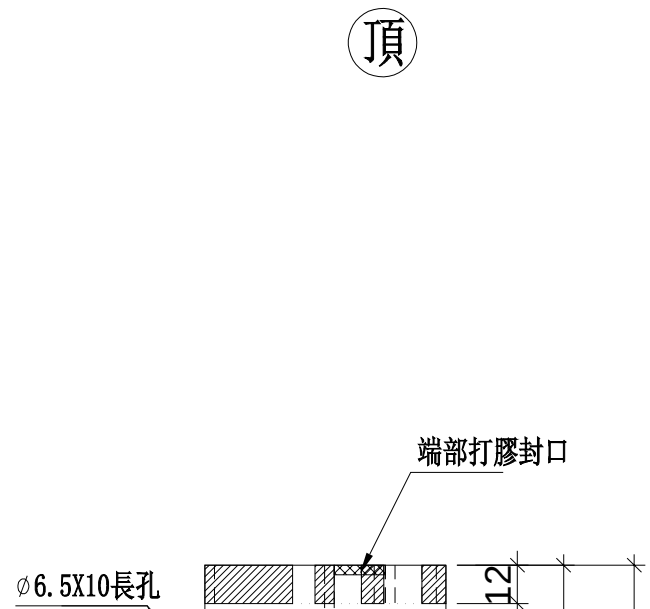

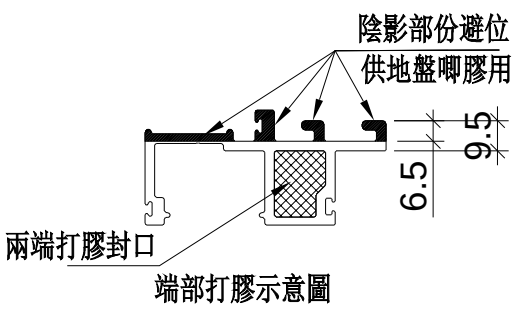

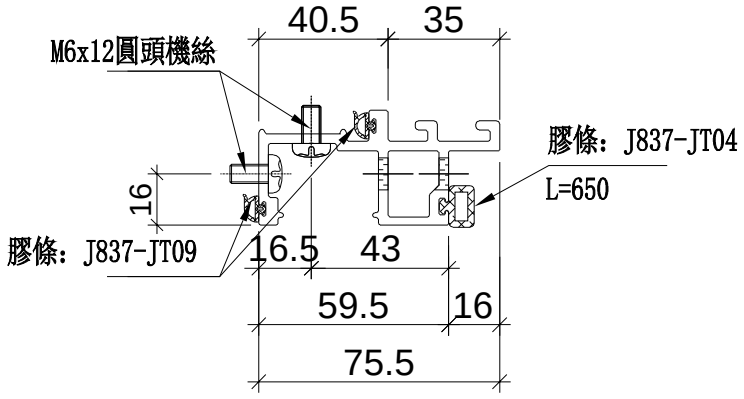

名稱	生梗企單玻	制圖	WX	2019.04.10	修改			
材料	X85561	復核	HH	2019.04.16	日期			
顏色	EC-DG-S332054 (3塗)	批準			圖號	UN-DM1bR		

美特鋁質 有限公司
MIDI Aluminium Fabricator Ltd.

工程號	J-837	地盤	觀塘裕民坊

拆圖參見：UN-DM1bR

物料編號	層數	每層	總數量	分格尺寸	使用位置	樓層	備註
UN-DM1bR	1	3	3	900	T3CW-A-1	28F	
	1	2	2	900	T3CW-B-2	28F	
	1	1	1	900	T3CW-C-1	28F	
	1	1	1	900	T3CW-C-2	28F	
	1	1	1	900	T3CW-D-1	28F	
	1	3	3	900	T3CW-E-1	28F	
	1	2	2	900	T3CW-F-1	28F	
	1	1	1	900	T3CW-G-1	28F	
	1	1	1	900	T3CW-H-1	28F	
	1	1	1	900	T3CW-J-1	28F	
	1	1	1	900	T3CW-J-2	28F	
	1	1	1	900	T3CW-K-1	28F	
	1	1	1	900	T3CW-K-2	28F	
	1	1	1	900	T3CW-L-1	28F	
	1	1	1	900	T3CW-L-2	28F	
	1	2	2	900	T3CW-M-1	28F	
	1	1	1	900	T3CW-M-2	28F	
	合計：		24				

名稱	生梗企單玻	制圖	WX	2019.04.10	修改			
材料	X85561	復核	HH	2019.04.16	日期			
顏色	EC-DG-S332054 (3塗)	批準			圖號	UN-DM1bR-1		

美特鋁質 有限公司
MIDI Aluminium Fabricator Ltd.

工程號	J-837	地盤	觀塘裕民坊


數據表參見：UN-DM1d-1


註明：依據EI/10067B/18修改


工廠用


SD頂死墻位用

頂

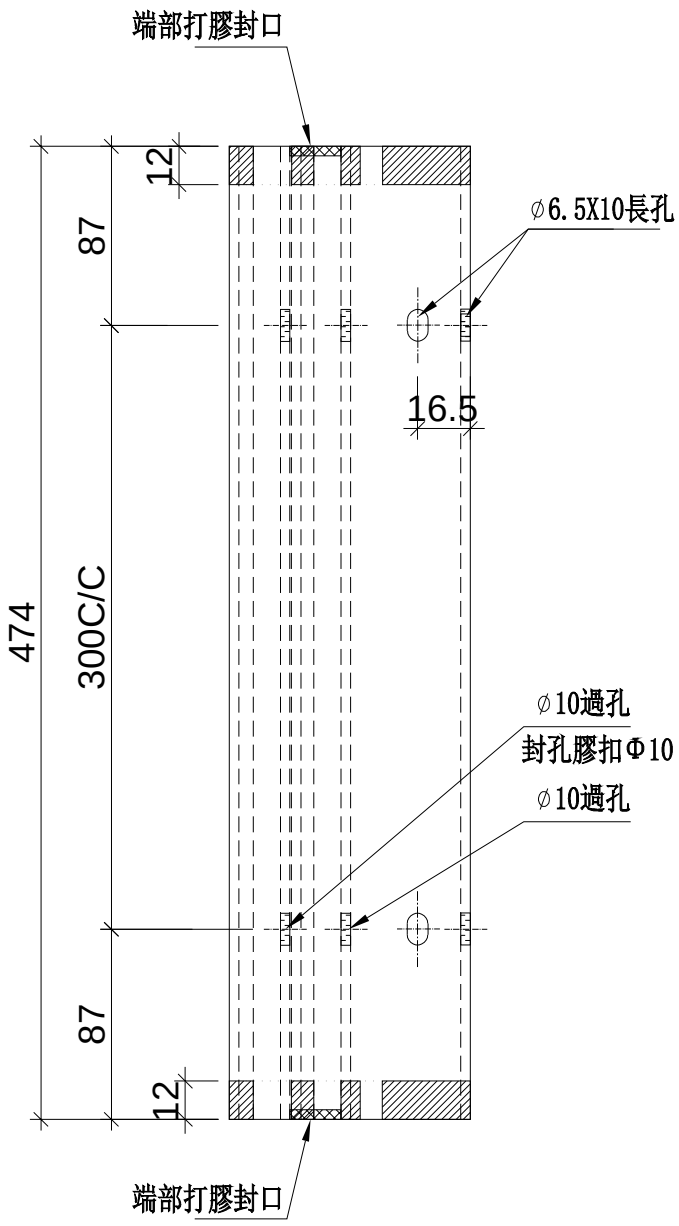

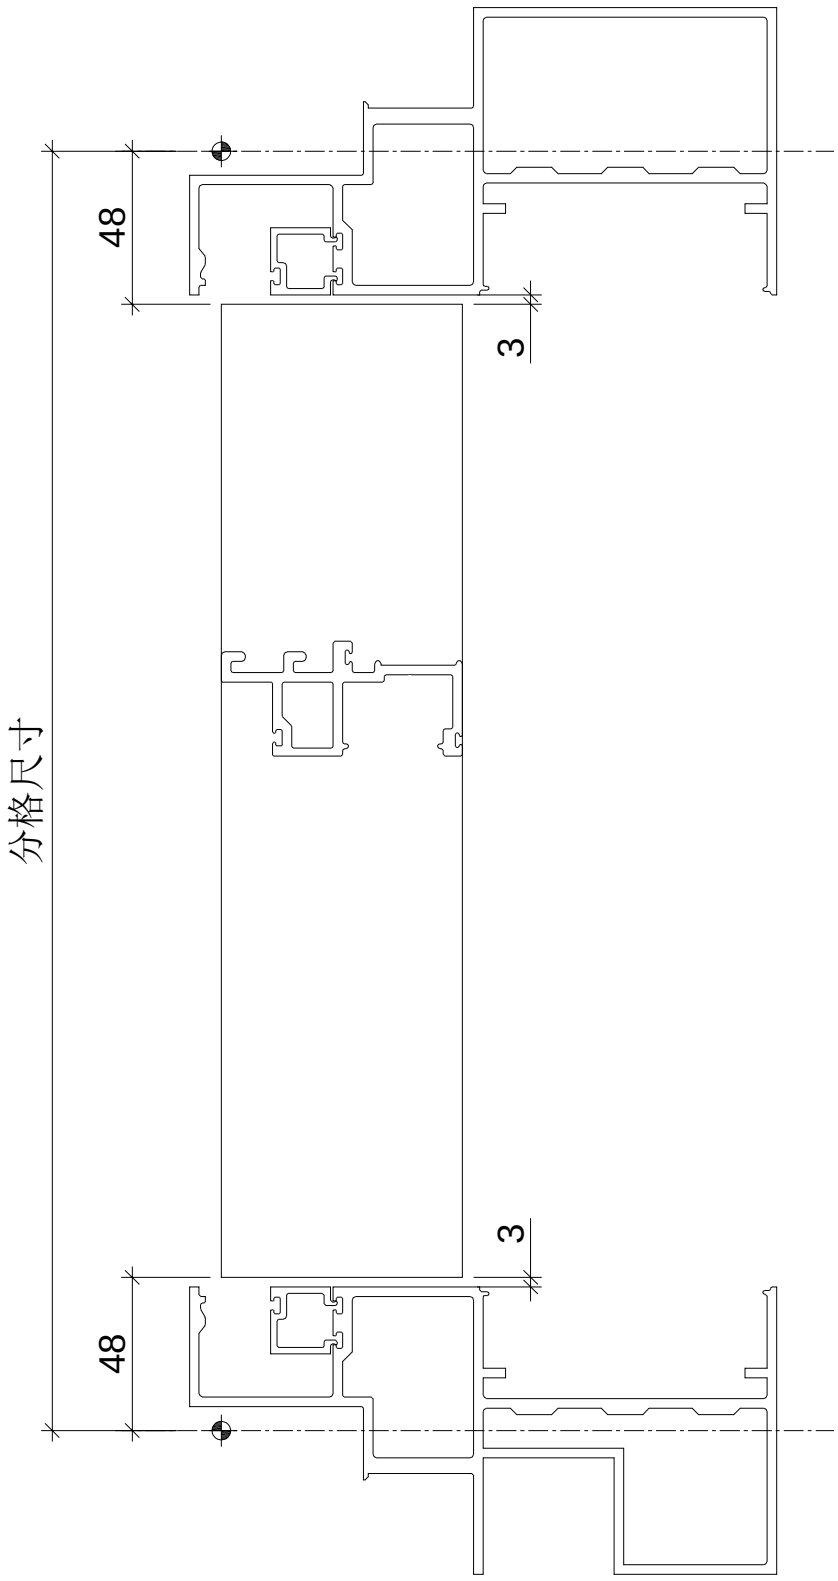

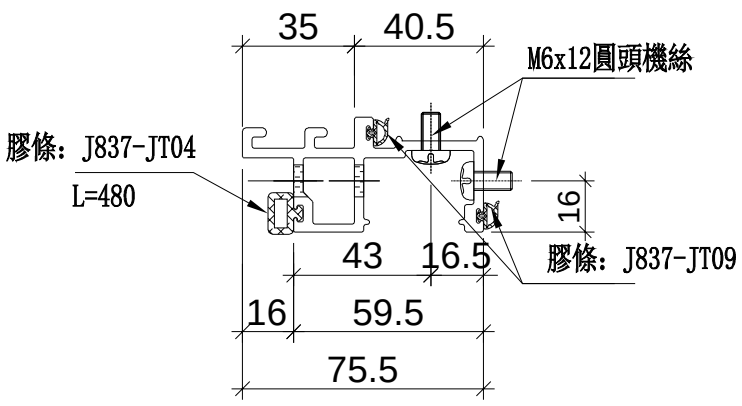

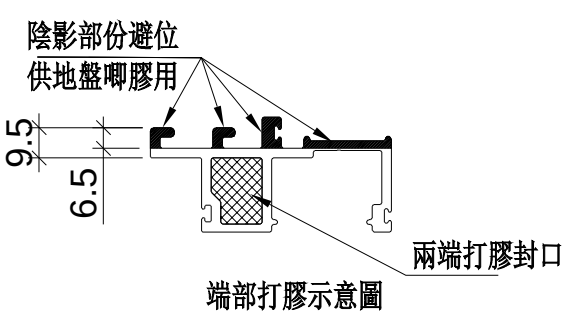

名稱	生梗企單玻	制圖	WX	2019.04.10	修改			
材料	X85561	復核	HH	2019.04.16	日期			
顏色	EC-DG-S332054 (3塗)	批準			圖號	UN-DM1d		

美特鋁質 有限公司
MIDI Aluminium Fabricator Ltd.

工程號	J-837	地盤	觀塘裕民坊

拆圖參見：UN-DM1d

物料編號	層數	每層	數量	分格尺寸	使用位置	樓層	備註
UN-DM1d	2	2	4	570	T3CW-A-1	28F	
	2	2	4	570	T3CW-B-2	28F	
	2	1	2	570	T3CW-C-1	28F	
	2	1	2	570	T3CW-C-2	28F	
	2	2	4	570	T3CW-D-1	28F	
	2	1	2	570	T3CW-E-1	28F	
	2	1	2	570	T3CW-F-1	28F	
	2	2	4	570	T3CW-G-1	28F	
	2	1	2	570	T3CW-H-1	28F	
	2	1	2	570	T3CW-H-2	28F	
	2	1	2	570	T3CW-J-1	28F	
	2	1	2	570	T3CW-J-2	28F	
	2	1	2	570	T3CW-K-1	28F	
	2	1	2	570	T3CW-K-2	28F	
	2	1	2	570	T3CW-L-1	28F	
	2	1	2	570	T3CW-L-2	28F	
	2	1	2	570	T3CW-M-2	28F	
	合計：		42				

名稱	生梗企單玻	制圖	WX	2019.04.10	修改			
材料	X85561	復核	HH	2019.04.16	日期			
顏色	EC-DG-S332054 (3塗)	批準			圖號	UN-DM1d-1		

美特鋁質 有限公司
MIDI Aluminium Fabricator Ltd.


工程號	J-837	地盤	觀塘裕民坊

數據表參見：UN-DM1dR-1


註明：依據EI/10067B/18修改


工廠用


SD頂死墻位用

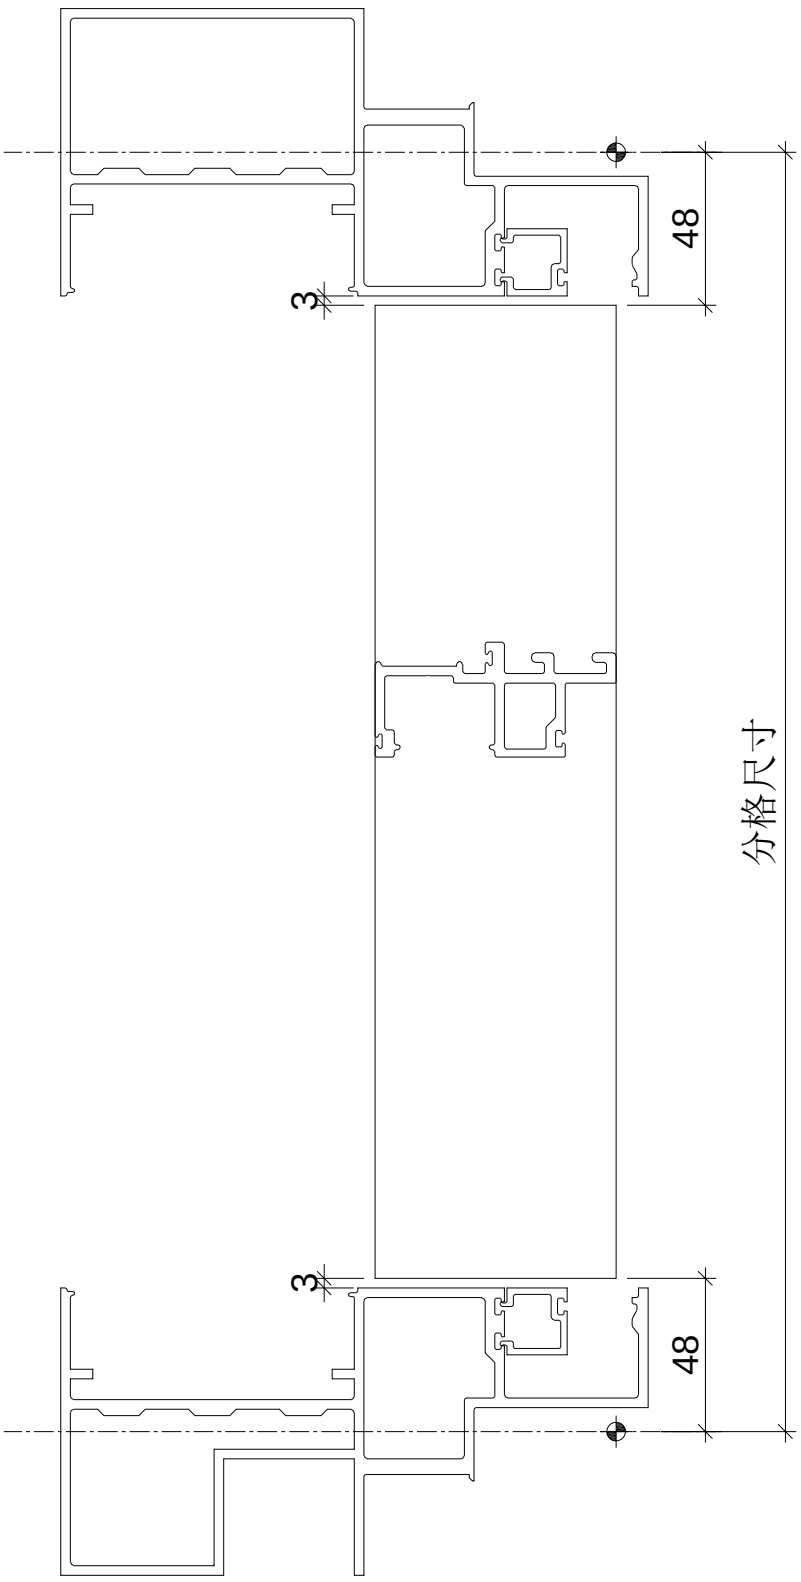

頂

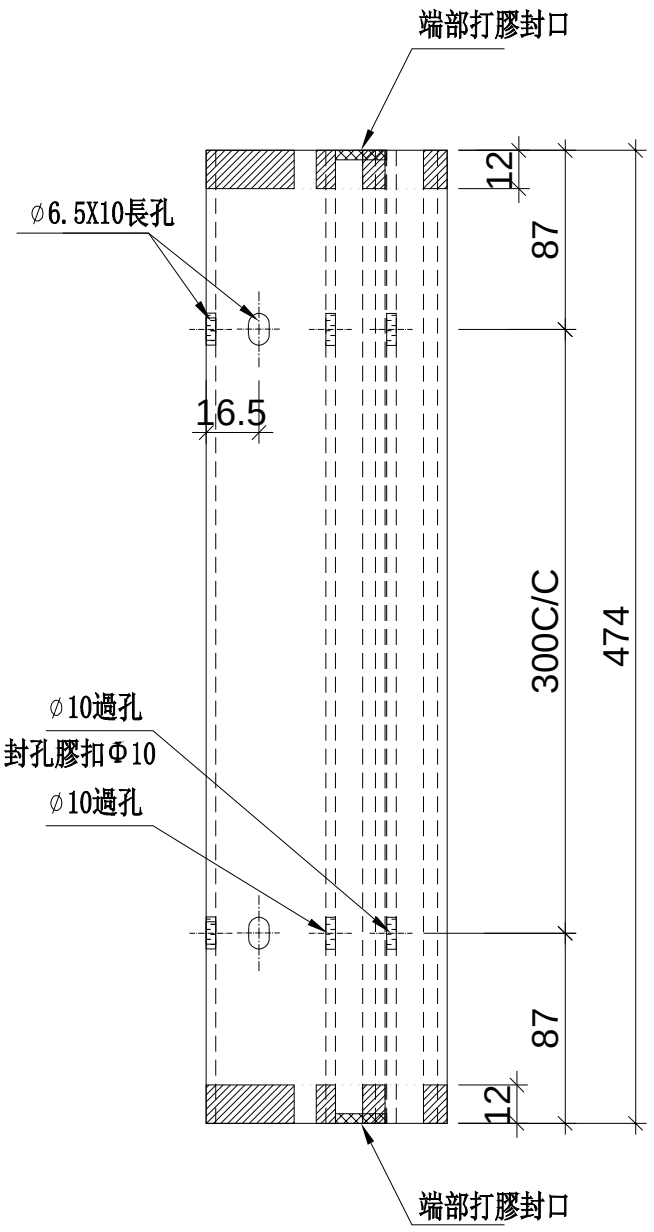

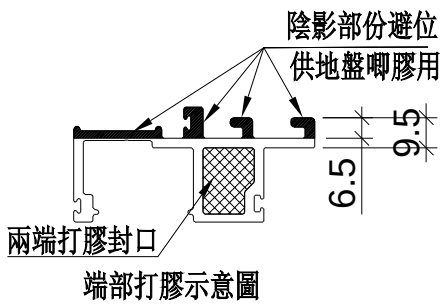

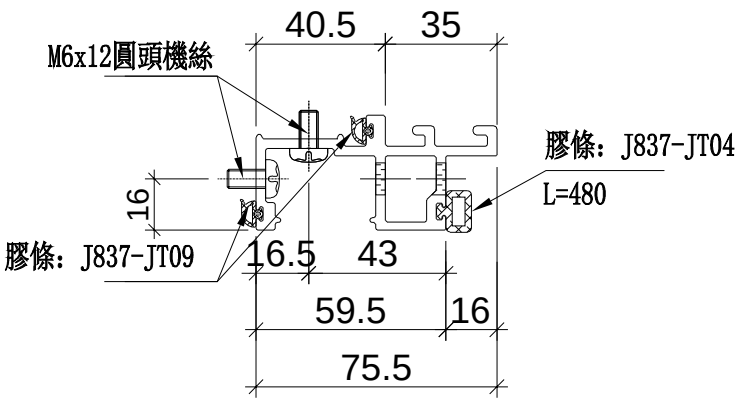

名稱	生梗企單玻	制圖	WX	2019.04.10	修改			
材料	X85561	復核	HH	2019.04.16	日期			
顏色	EC-DG-S332054 (3塗)	批準			圖號	UN-DM1dR		

美特鋁質 有限公司
MIDI Aluminium Fabricator Ltd.

拆圖參見：UN-DM1dR

工程號	J-837	地盤	觀塘裕民坊

物料編號	層數	每層	數量	分格尺寸	使用位置	樓層	備註
UN-DM1dR	2	2	4	570	T3CW-A-1	28F	
	2	2	4	570	T3CW-B-2	28F	
	2	1	2	570	T3CW-C-1	28F	
	2	1	2	570	T3CW-C-2	28F	
	2	2	4	570	T3CW-D-1	28F	
	2	1	2	570	T3CW-E-1	28F	
	2	1	2	570	T3CW-F-1	28F	
	2	2	4	570	T3CW-G-1	28F	
	2	1	2	570	T3CW-H-1	28F	
	2	1	2	570	T3CW-H-2	28F	
	2	1	2	570	T3CW-J-1	28F	
	2	1	2	570	T3CW-J-2	28F	
	2	1	2	570	T3CW-K-1	28F	
	2	1	2	570	T3CW-K-2	28F	
	2	1	2	570	T3CW-L-1	28F	
	2	1	2	570	T3CW-L-2	28F	
	2	1	2	570	T3CW-M-2	28F	
	合計：		42				

名稱	生梗企單玻	制圖	WX	2019.04.10	修改			
材料	X85561	復核	HH	2019.04.16	日期			
顏色	EC-DG-S332054 (3塗)	批準			圖號	UN-DM1dR-1		

美特鋁質 有限公司
MIDI Aluminium Fabricator Ltd.


工程號	J-837	地盤	觀塘裕民坊


數據表參見：UN-DM6a-1


工廠用


死墻位用

頂

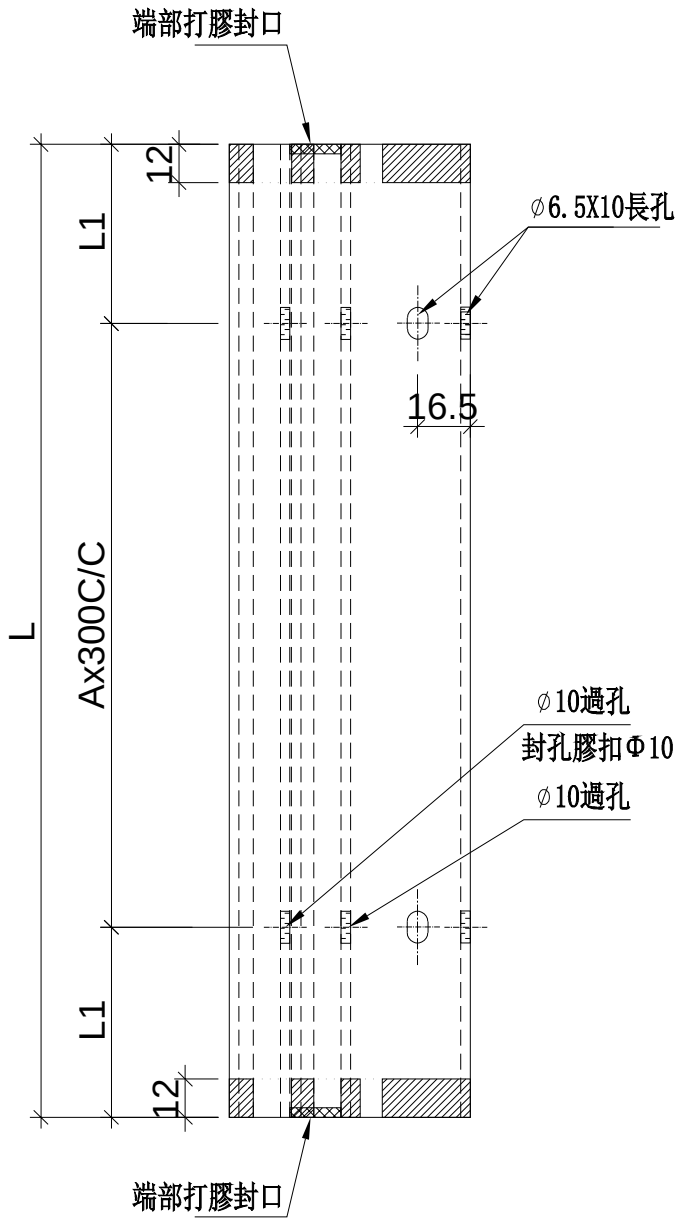

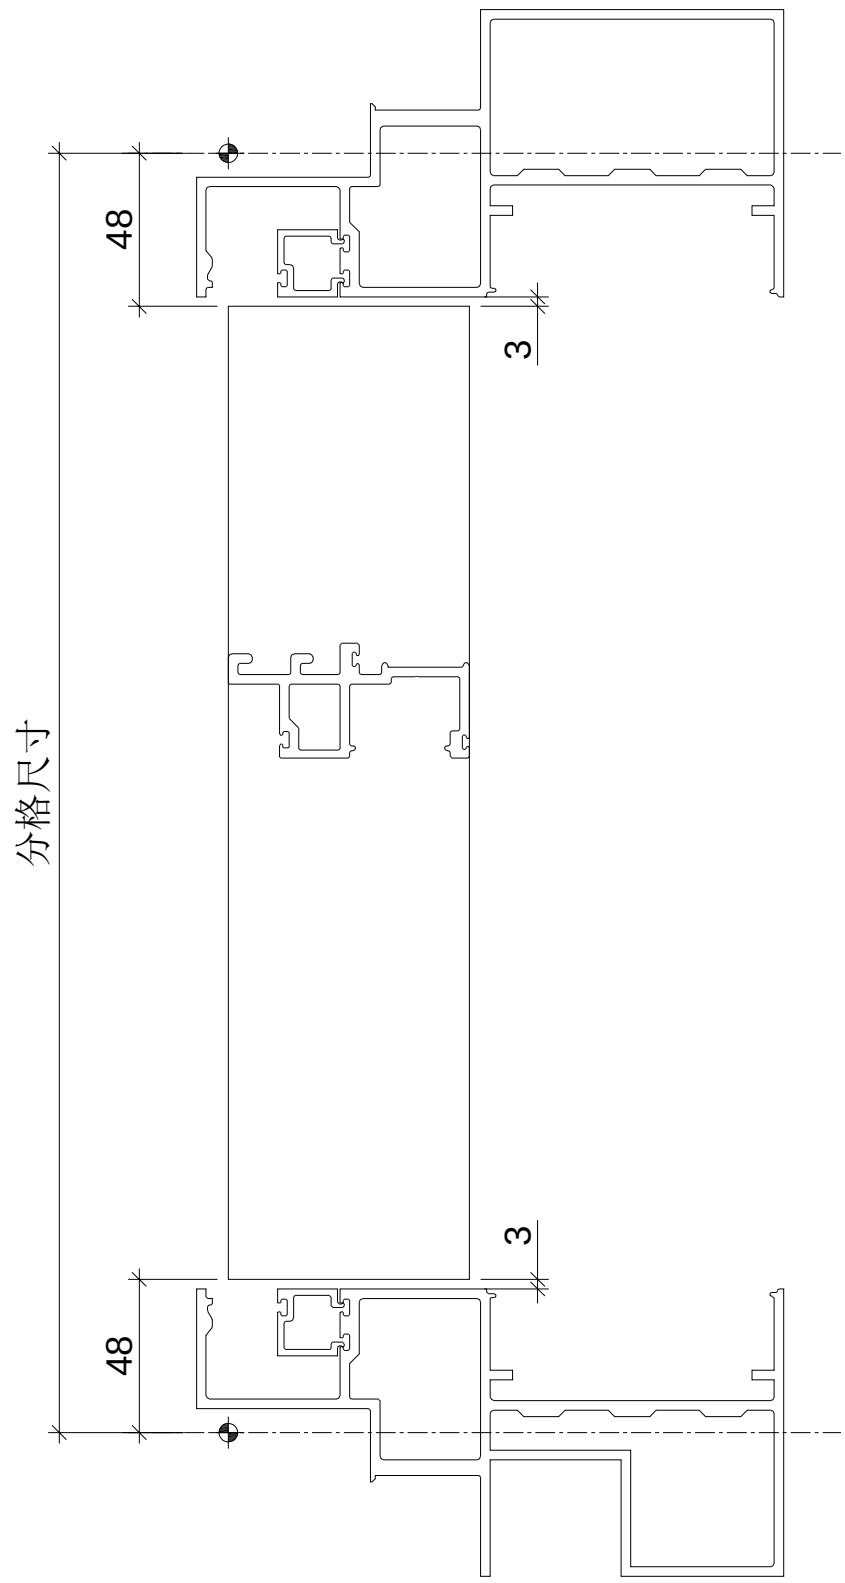

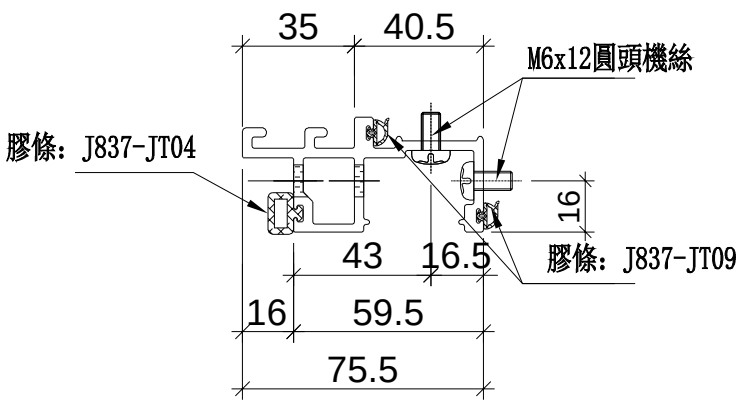

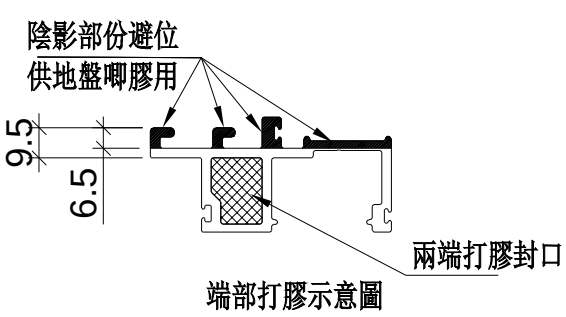

名稱	生梗企單玻	制圖	WX	2019.04.10	修改			
材料	X85561	復核	HH	2019.04.16	日期			
顏色	EC-DG-S332054 (3塗)	批準			圖號	UN-DM6a		

美特鋁質 有限公司
MIDI Aluminium Fabricator Ltd.

拆圖參見：UN-DM6a

工程號	J-837	地盤	觀塘裕民坊

物料編號	層數	每層	總數量	分格尺寸	L	L1	A	使用位置	樓層	膠條長度
UN-DM6a	1	5	5	900	804	102	2	T3CW-A-1	26F	810
	1	5	5	900	804	102	2	T3CW-B-2	26F	810
	1	2	2	900	804	102	2	T3CW-C-1	26F	810
	1	2	2	900	804	102	2	T3CW-C-2	26F	810
	1	3	3	900	804	102	2	T3CW-D-1	26F	810
	1	3	3	900	804	102	2	T3CW-E-1	26F	810
	1	3	3	900	804	102	2	T3CW-F-1	26F	810
	1	3	3	900	804	102	2	T3CW-G-1	26F	810
	1	2	2	900	804	102	2	T3CW-H-1	26F	810
	1	1	1	900	804	102	2	T3CW-H-2	26F	810
	1	1	1	900	804	102	2	T3CW-H-3	26F	810
	1	2	2	900	804	102	2	T3CW-J-1	26F	810
	1	2	2	900	804	102	2	T3CW-J-2	26F	810
	1	2	2	900	804	102	2	T3CW-K-1	26F	810
	1	2	2	900	804	102	2	T3CW-K-2	26F	810
	1	2	2	900	804	102	2	T3CW-L-1	26F	810
	1	3	3	900	804	102	2	T3CW-L-2	26F	810
	1	1	1	900	804	102	2	T3CW-M-1	26F	810
	1	2	2	900	804	102	2	T3CW-M-2	26F	810
	合計：		46							
UN-DM6b	1	5	5	650	554	127	1	T3CW-A-1	26F	560
	1	5	5	650	554	127	1	T3CW-B-2	26F	560
	1	2	2	650	554	127	1	T3CW-C-1	26F	560
	1	2	2	650	554	127	1	T3CW-C-2	26F	560
	1	3	3	650	554	127	1	T3CW-D-1	26F	560
	1	3	3	650	554	127	1	T3CW-E-1	26F	560
	1	3	3	650	554	127	1	T3CW-F-1	26F	560
	1	3	3	650	554	127	1	T3CW-G-1	26F	560
	1	2	2	650	554	127	1	T3CW-H-1	26F	560
	1	1	1	650	554	127	1	T3CW-H-2	26F	560
	1	1	1	650	554	127	1	T3CW-H-3	26F	560
	1	2	2	650	554	127	1	T3CW-J-1	26F	560
	1	2	2	650	554	127	1	T3CW-J-2	26F	560
	1	2	2	650	554	127	1	T3CW-K-1	26F	560
	1	2	2	650	554	127	1	T3CW-K-2	26F	560
	1	2	2	650	554	127	1	T3CW-L-1	26F	560
	1	3	3	650	554	127	1	T3CW-L-2	26F	560
	1	1	1	650	554	127	1	T3CW-M-1	26F	560
	1	2	2	650	554	127	1	T3CW-M-2	26F	560
	合計：		46							
UN-DM6c	1	2	2	872.5	776.5	88.25	2	T3CW-B-2	26F	782.5
	1	1	1	872.5	776.5	88.25	2	T3CW-D-1	26F	782.5
	1	1	1	872.5	776.5	88.25	2	T3CW-F-1	26F	782.5
	1	1	1	872.5	776.5	88.25	2	T3CW-G-1	26F	782.5
	1	1	1	872.5	776.5	88.25	2	T3CW-H-1	26F	782.5
	1	1	1	872.5	776.5	88.25	2	T3CW-H-2	26F	782.5
	1	1	1	872.5	776.5	88.25	2	T3CW-J-1	26F	782.5
	1	1	1	872.5	776.5	88.25	2	T3CW-J-2	26F	782.5
	1	1	1	872.5	776.5	88.25	2	T3CW-K-1	26F	782.5
	1	1	1	872.5	776.5	88.25	2	T3CW-K-2	26F	782.5
	1	1	1	872.5	776.5	88.25	2	T3CW-M-1	26F	782.5
	1	1	1	872.5	776.5	88.25	2	T3CW-M-2	26F	782.5
	合計：		13							
UN-DM6d	1	3	3	900	804	102	2	T3CW-A-1	28F	810
	1	3	3	900	804	102	2	T3CW-B-2	28F	810
	1	1	1	900	804	102	2	T3CW-C-1	28F	810
	1	1	1	900	804	102	2	T3CW-C-2	28F	810
	1	1	1	900	804	102	2	T3CW-D-1	28F	810
	1	2	2	900	804	102	2	T3CW-E-1	28F	810
	1	2	2	900	804	102	2	T3CW-F-1	28F	810
	1	1	1	900	804	102	2	T3CW-G-1	28F	810
	1	1	1	900	804	102	2	T3CW-H-1	28F	810
	1	1	1	900	804	102	2	T3CW-H-3	28F	810
	1	1	1	900	804	102	2	T3CW-J-1	28F	810
	1	1	1	900	804	102	2	T3CW-J-2	28F	810
	1	1	1	900	804	102	2	T3CW-K-1	28F	810
	1	1	1	900	804	102	2	T3CW-K-2	28F	810
	1	1	1	900	804	102	2	T3CW-L-1	28F	810
	1	2	2	900	804	102	2	T3CW-L-2	28F	810
	1	1	1	900	804	102	2	T3CW-M-1	28F	810
	1	1	1	900	804	102	2	T3CW-M-2	28F	810
	合計：		25							

名稱	生梗企單玻	制圖	WX	2019.04.10	修改			
材料	X85561	復核	HH	2019.04.16	日期			
顏色	EC-DG-S332054 (3塗)	批準			圖號	UN-DM6a-1		


美特鋁質 有限公司
MIDI Aluminium Fabricator Ltd.

工程號	J-837	地盤	觀塘裕民坊


數據表參見：UN-DM6aR-1


工廠用


死墻位用

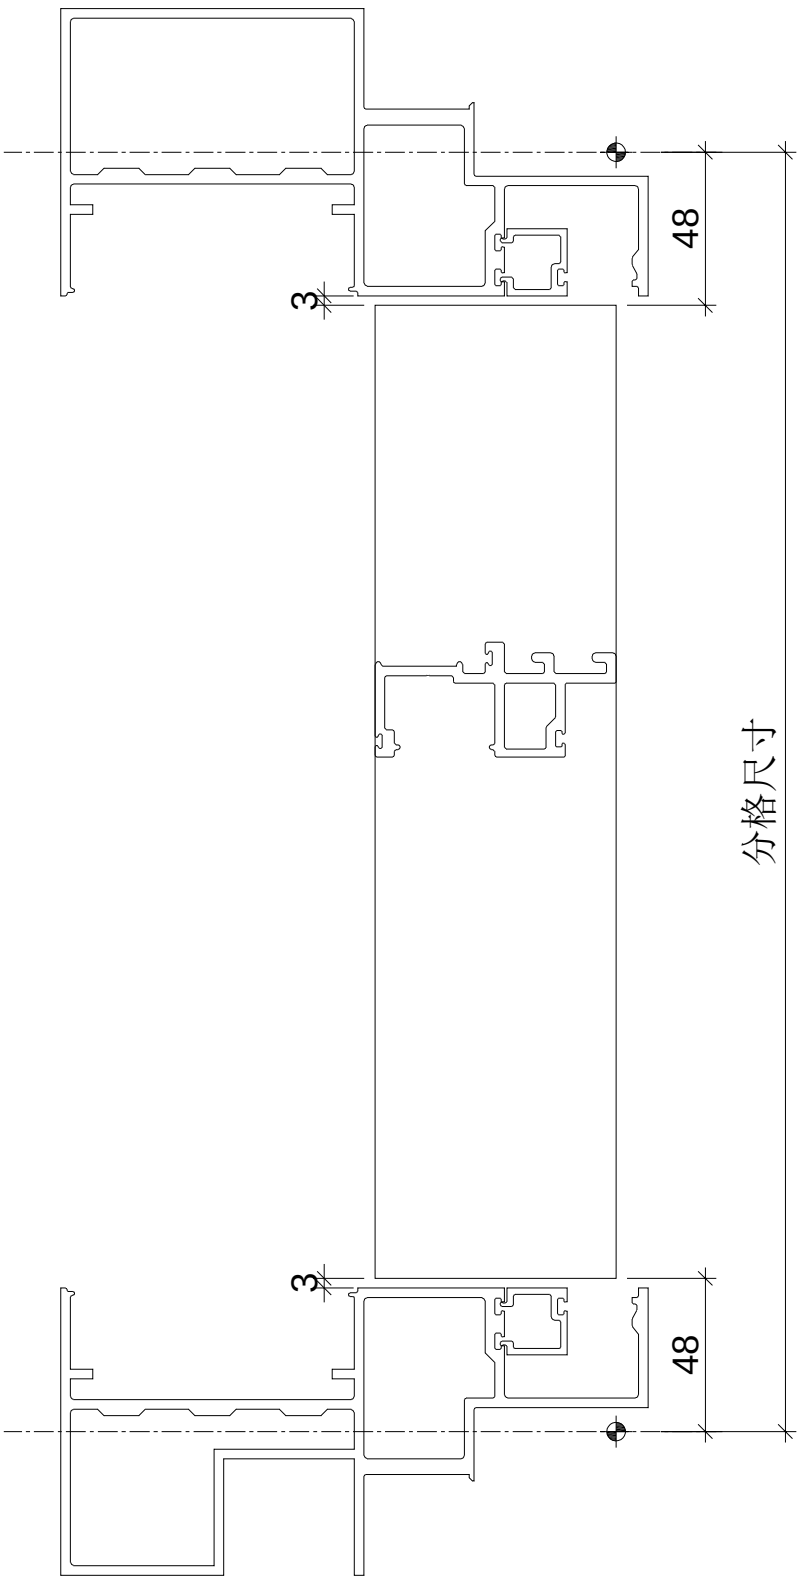

頂

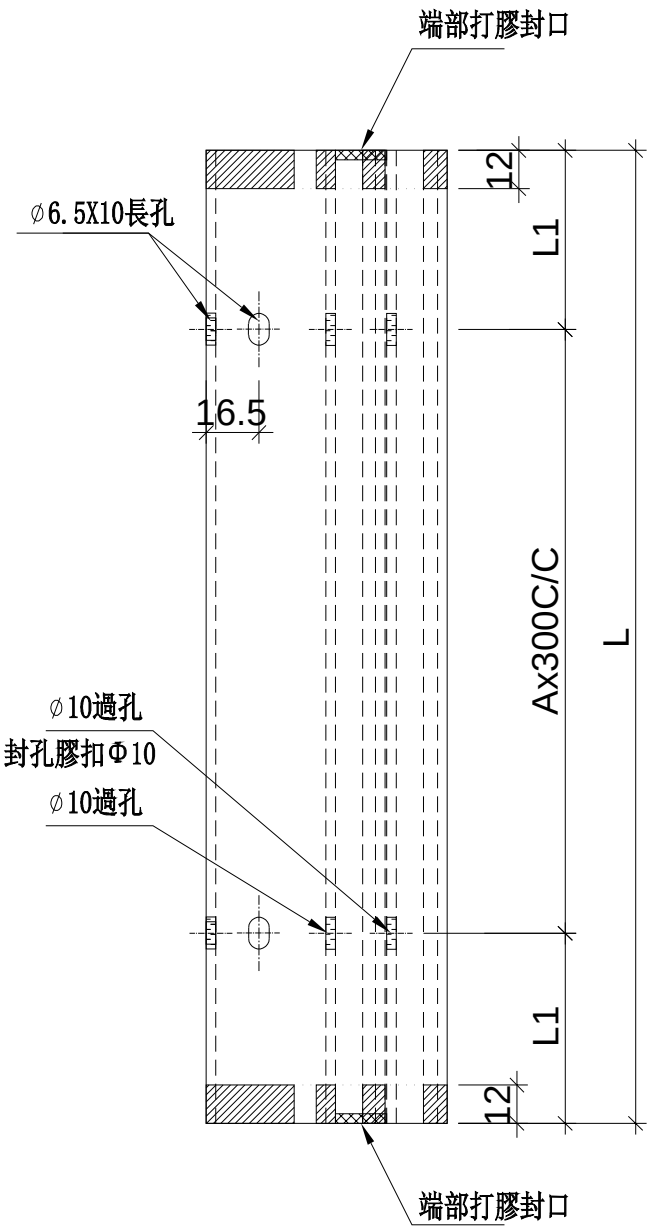

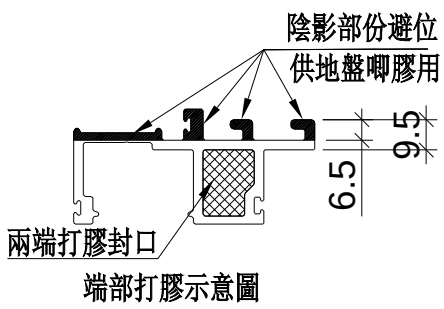

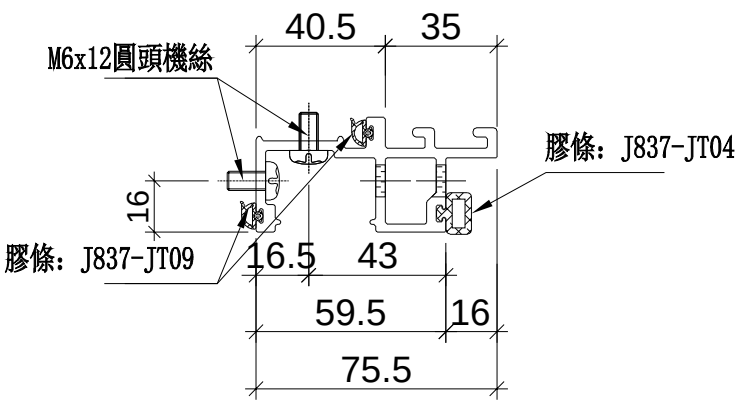

名稱	生梗企單玻	制圖	WX	2019.04.10	修改			
材料	X85561	復核	HH	2019.04.16	日期			
顏色	EC-DG-S332054 (3塗)	批準			圖號	UN-DM6aR		

美特鋁質 有限公司
MIDI Aluminium Fabricator Ltd.

拆圖參見：UN-DM6aR

工程號	J-837	地盤	觀塘裕民坊

物料編號	層數	每層	總數量	分格尺寸	L	L1	A	使用位置	樓層	膠條長度
UN-DM6aR	1	5	5	900	804	102	2	T3CW-A-1	26F	810
	1	4	4	900	804	102	2	T3CW-B-2	26F	810
	1	2	2	900	804	102	2	T3CW-C-1	26F	810
	1	2	2	900	804	102	2	T3CW-C-2	26F	810
	1	3	3	900	804	102	2	T3CW-D-1	26F	810
	1	4	4	900	804	102	2	T3CW-E-1	26F	810
	1	3	3	900	804	102	2	T3CW-F-1	26F	810
	1	3	3	900	804	102	2	T3CW-G-1	26F	810
	1	2	2	900	804	102	2	T3CW-H-1	26F	810
	1	1	1	900	804	102	2	T3CW-H-2	26F	810
	1	2	2	900	804	102	2	T3CW-J-1	26F	810
	1	2	2	900	804	102	2	T3CW-J-2	26F	810
	1	2	2	900	804	102	2	T3CW-K-1	26F	810
	1	2	2	900	804	102	2	T3CW-K-2	26F	810
	1	2	2	900	804	102	2	T3CW-L-1	26F	810
	1	2	2	900	804	102	2	T3CW-L-2	26F	810
	1	2	2	900	804	102	2	T3CW-M-1	26F	810
	1	2	2	900	804	102	2	T3CW-M-2	26F	810
	合計：		45							
UN-DM6bR	1	5	5	650	554	127	1	T3CW-A-1	26F	560
	1	4	4	650	554	127	1	T3CW-B-2	26F	560
	1	2	2	650	554	127	1	T3CW-C-1	26F	560
	1	2	2	650	554	127	1	T3CW-C-2	26F	560
	1	3	3	650	554	127	1	T3CW-D-1	26F	560
	1	4	4	650	554	127	1	T3CW-E-1	26F	560
	1	3	3	650	554	127	1	T3CW-F-1	26F	560
	1	3	3	650	554	127	1	T3CW-G-1	26F	560
	1	2	2	650	554	127	1	T3CW-H-1	26F	560
	1	1	1	650	554	127	1	T3CW-H-2	26F	560
	1	2	2	650	554	127	1	T3CW-J-1	26F	560
	1	2	2	650	554	127	1	T3CW-J-2	26F	560
	1	2	2	650	554	127	1	T3CW-K-1	26F	560
	1	2	2	650	554	127	1	T3CW-K-2	26F	560
	1	2	2	650	554	127	1	T3CW-L-1	26F	560
	1	2	2	650	554	127	1	T3CW-L-2	26F	560
	1	2	2	650	554	127	1	T3CW-M-1	26F	560
	1	2	2	650	554	127	1	T3CW-M-2	26F	560
	合計：		45							
UN-DM6cR	1	2	2	872.5	776.5	88.25	2	T3CW-A-1	26F	782.5
	1	1	1	872.5	776.5	88.25	2	T3CW-C-1	26F	782.5
	1	1	1	872.5	776.5	88.25	2	T3CW-C-2	26F	782.5
	1	1	1	872.5	776.5	88.25	2	T3CW-D-1	26F	782.5
	1	2	2	872.5	776.5	88.25	2	T3CW-E-1	26F	782.5
	1	1	1	872.5	776.5	88.25	2	T3CW-F-1	26F	782.5
	1	1	1	872.5	776.5	88.25	2	T3CW-G-1	26F	782.5
	1	1	1	872.5	776.5	88.25	2	T3CW-L-1	26F	782.5
	1	1	1	872.5	776.5	88.25	2	T3CW-L-2	26F	782.5
	合計：		11							
UN-DM6dR	1	3	3	900	804	102	2	T3CW-A-1	28F	810
	1	2	2	900	804	102	2	T3CW-B-2	28F	810
	1	1	1	900	804	102	2	T3CW-C-1	28F	810
	1	1	1	900	804	102	2	T3CW-C-2	28F	810
	1	1	1	900	804	102	2	T3CW-D-1	28F	810
	1	3	3	900	804	102	2	T3CW-E-1	28F	810
	1	2	2	900	804	102	2	T3CW-F-1	28F	810
	1	1	1	900	804	102	2	T3CW-G-1	28F	810
	1	1	1	900	804	102	2	T3CW-H-1	28F	810
	1	1	1	900	804	102	2	T3CW-J-1	28F	810
	1	1	1	900	804	102	2	T3CW-J-2	28F	810
	1	1	1	900	804	102	2	T3CW-K-1	28F	810
	1	1	1	900	804	102	2	T3CW-K-2	28F	810
	1	1	1	900	804	102	2	T3CW-L-1	28F	810
	1	1	1	900	804	102	2	T3CW-L-2	28F	810
	1	2	2	900	804	102	2	T3CW-M-1	28F	810
	1	1	1	900	804	102	2	T3CW-M-2	28F	810
	合計：		24							

名稱	生梗企單玻	制圖	WX	2019.04.10	修改			
材料	X85561	復核	HH	2019.04.16	日期			
顏色	EC-DG-S332054 (3塗)	批準			圖號	UN-DM6aR-1		

美特鋁質 有限公司
MIDI Aluminium Fabricator Ltd.


工程號	J-837	地盤	觀塘裕民坊


數據表參見：UN-DM7a-1


工廠用


死墻位用

頂

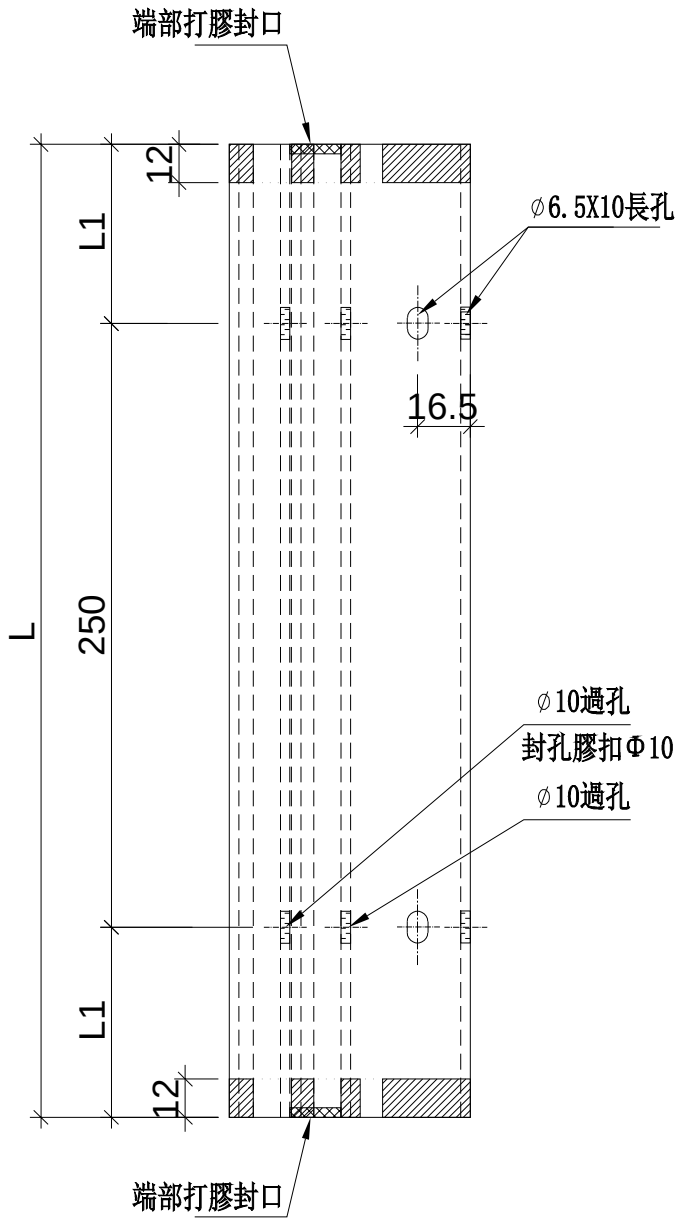

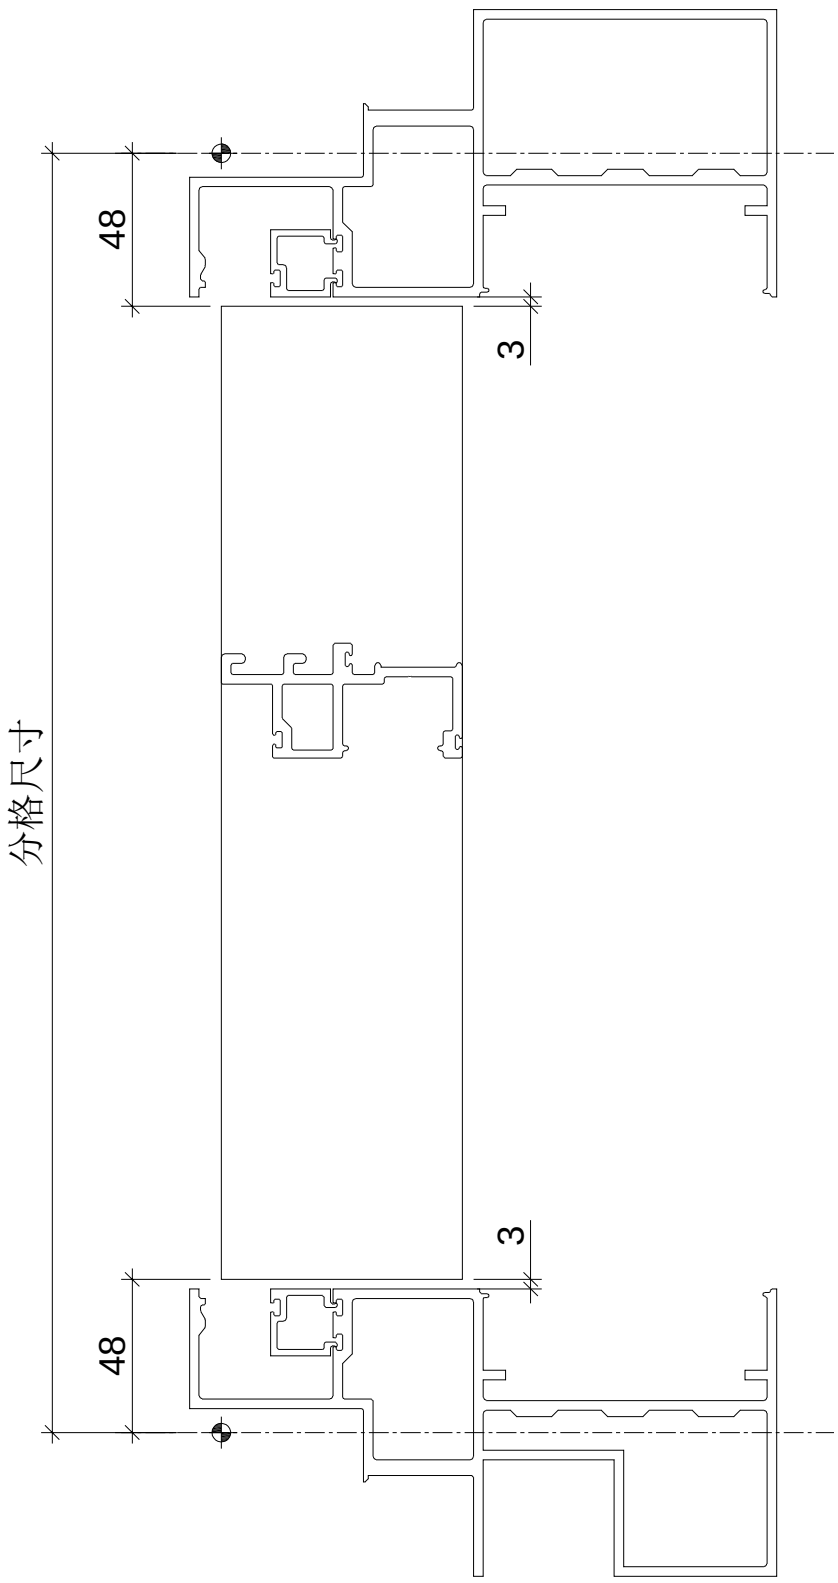

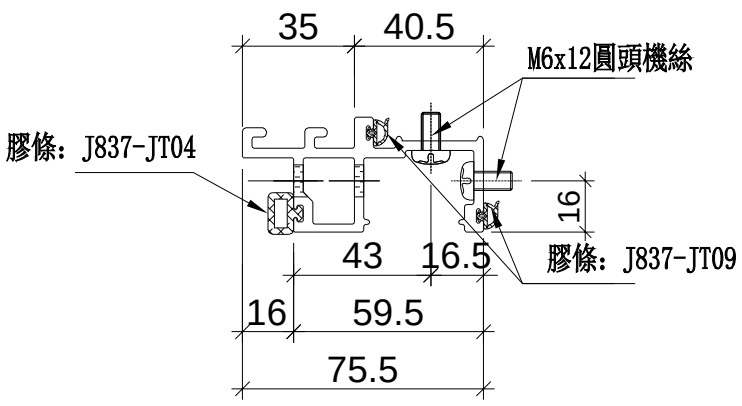

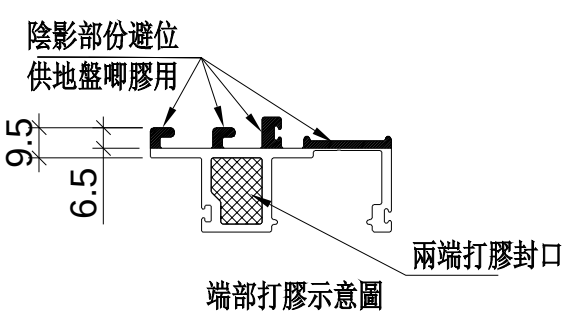

名稱	生梗企單玻	制圖	WX	2019.04.10	修改			
材料	X85561	復核	HH	2019.04.16	日期			
顏色	EC-DG-S332054 (3塗)	批準			圖號	UN-DM7a		

美特鋁質 有限公司
MIDI Aluminium Fabricator Ltd.

工程號	J-837	地盤	觀塘裕民坊

拆圖參見：UN-DM7a

物料編號	層數	每層	總數量	分格尺寸	L	L1	使用位置	樓層	膠條長度
UN-DM7a	1	5	5	485	389	69.5	T3CW-A-1	28F	395
	1	5	5	485	389	69.5	T3CW-B-2	28F	395
	1	2	2	485	389	69.5	T3CW-C-1	28F	395
	1	2	2	485	389	69.5	T3CW-C-2	28F	395
	1	3	3	485	389	69.5	T3CW-D-1	28F	395
	1	3	3	485	389	69.5	T3CW-E-1	28F	395
	1	3	3	485	389	69.5	T3CW-F-1	28F	395
	1	3	3	485	389	69.5	T3CW-G-1	28F	395
	1	2	2	485	389	69.5	T3CW-H-1	28F	395
	1	1	1	485	389	69.5	T3CW-H-2	28F	395
	1	1	1	485	389	69.5	T3CW-H-3	28F	395
	1	2	2	485	389	69.5	T3CW-J-1	28F	395
	1	2	2	485	389	69.5	T3CW-J-2	28F	395
	1	2	2	485	389	69.5	T3CW-K-1	28F	395
	1	2	2	485	389	69.5	T3CW-K-2	28F	395
	1	2	2	485	389	69.5	T3CW-L-1	28F	395
	1	3	3	485	389	69.5	T3CW-L-2	28F	395
	1	1	1	485	389	69.5	T3CW-M-1	28F	395
	1	2	2	485	389	69.5	T3CW-M-2	28F	395
	合計：		46						
UN-DM7b	1	2	2	447.5	351.5	50.75	T3CW-B-2	28F	357.5
	1	1	1	447.5	351.5	50.75	T3CW-D-1	28F	357.5
	1	1	1	447.5	351.5	50.75	T3CW-F-1	28F	357.5
	1	1	1	447.5	351.5	50.75	T3CW-G-1	28F	357.5
	1	1	1	447.5	351.5	50.75	T3CW-H-1	28F	357.5
	1	1	1	447.5	351.5	50.75	T3CW-H-2	28F	357.5
	1	1	1	447.5	351.5	50.75	T3CW-J-1	28F	357.5
	1	1	1	447.5	351.5	50.75	T3CW-J-2	28F	357.5
	1	1	1	447.5	351.5	50.75	T3CW-K-1	28F	357.5
	1	1	1	447.5	351.5	50.75	T3CW-K-2	28F	357.5
	1	1	1	447.5	351.5	50.75	T3CW-M-1	28F	357.5
	1	1	1	447.5	351.5	50.75	T3CW-M-2	28F	357.5
	合計：		13						

名稱	生梗企單玻	制圖	WX	2019.04.10	修改			
材料	X85561	復核	HH	2019.04.16	日期			
顏色	EC-DG-S332054 (3塗)	批準			圖號	UN-DM7a-1		


美特鋁質 有限公司
MIDI Aluminium Fabricator Ltd.

工程號	J-837	地盤	觀塘裕民坊


數據表參見：UN-DM7aR-1


工廠用


死墻位用

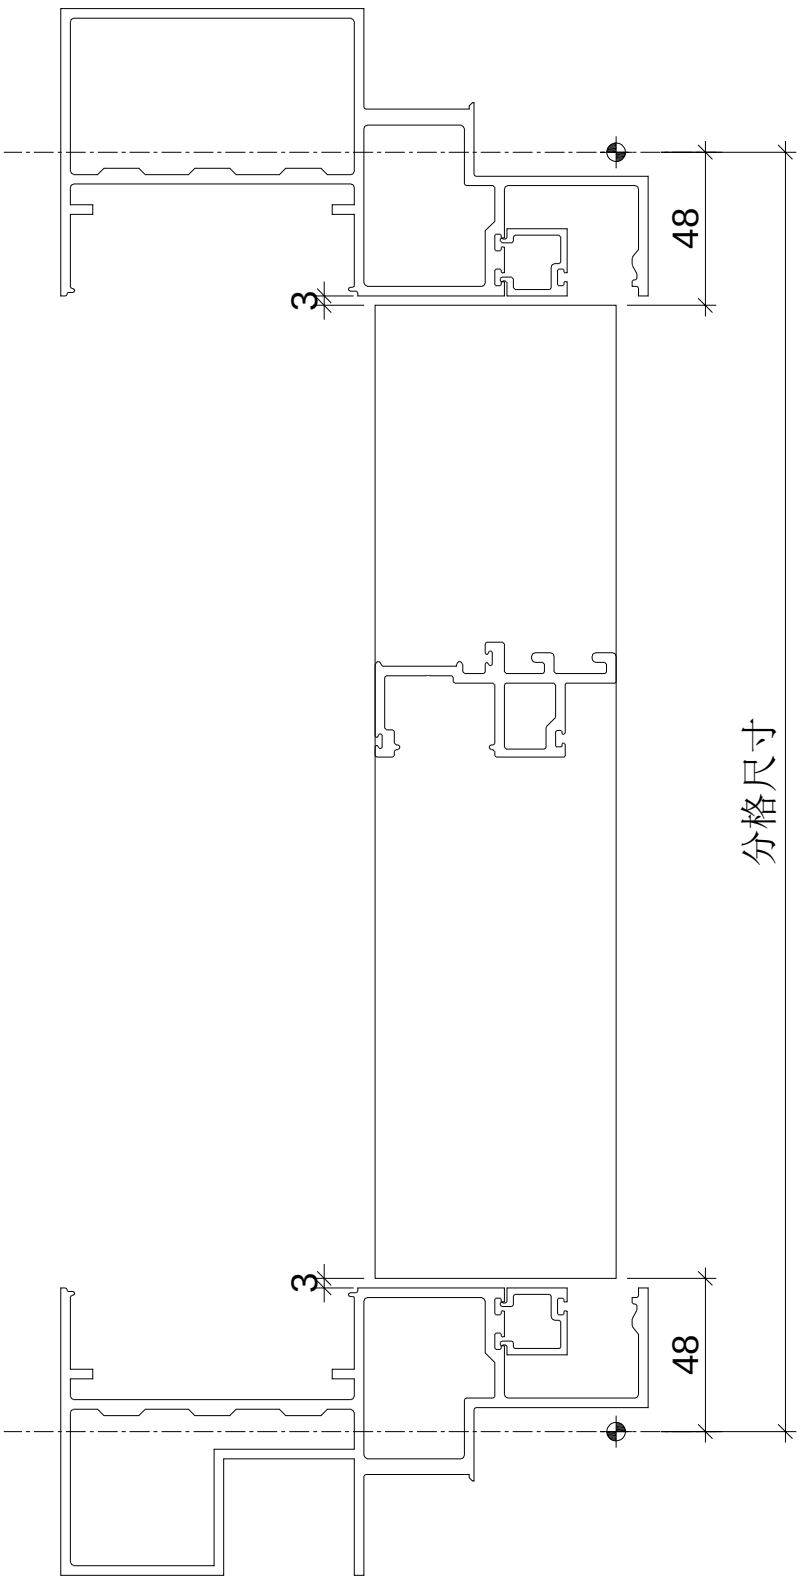

頂

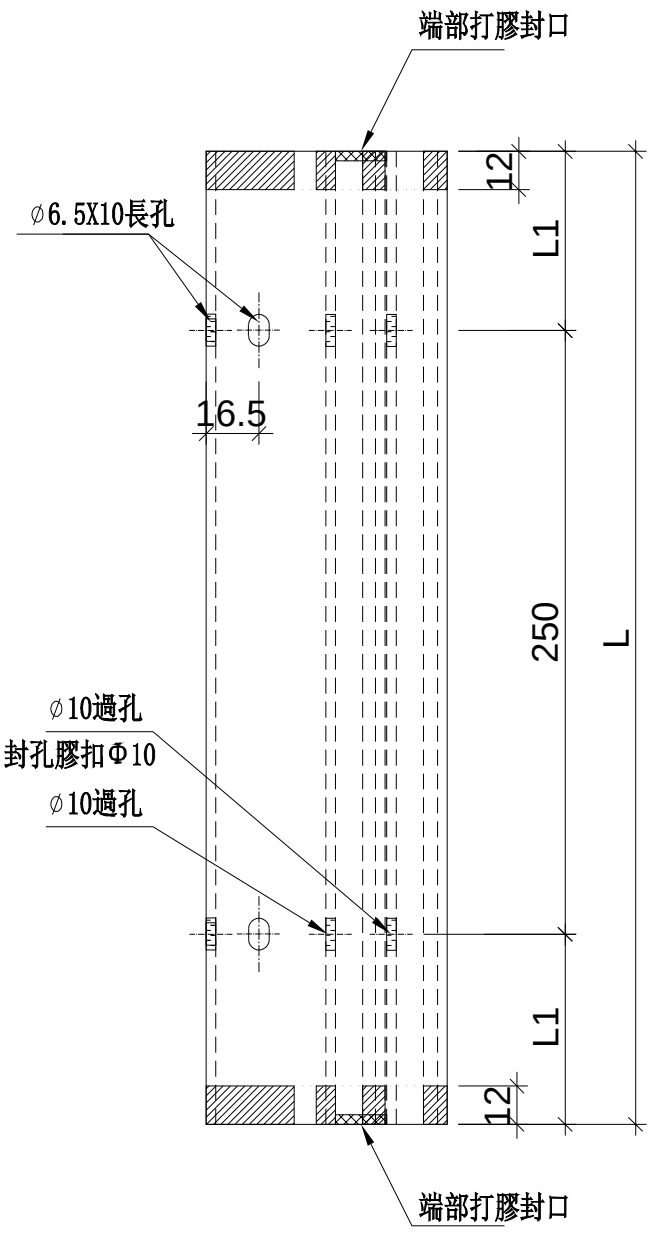

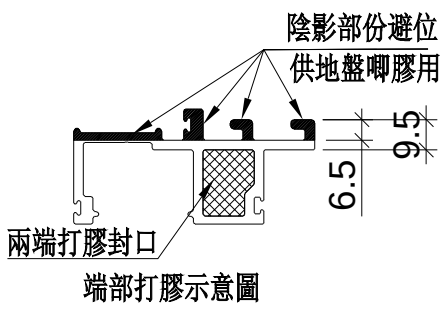

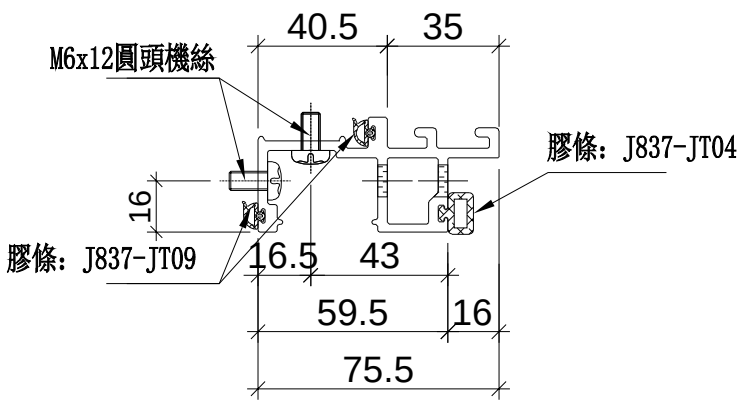

名稱	生梗企單玻	制圖	WX	2019.04.10	修改			
材料	X85561	復核	HH	2019.04.16	日期			
顏色	EC-DG-S332054 (3塗)	批準			圖號	UN-DM7aR		

美特鋁質 有限公司
MIDI Aluminium Fabricator Ltd.

工程號	J-837	地盤	觀塘裕民坊

拆圖參見：UN-DM7aR

物料編號	層數	每層	總數量	分格尺寸	L	L1	使用位置	樓層	膠條長度
UN-DM7aR	1	5	5	485	389	69.5	T3CW-A-1	28F	395
	1	4	4	485	389	69.5	T3CW-B-2	28F	395
	1	2	2	485	389	69.5	T3CW-C-1	28F	395
	1	2	2	485	389	69.5	T3CW-C-2	28F	395
	1	3	3	485	389	69.5	T3CW-D-1	28F	395
	1	4	4	485	389	69.5	T3CW-E-1	28F	395
	1	3	3	485	389	69.5	T3CW-F-1	28F	395
	1	3	3	485	389	69.5	T3CW-G-1	28F	395
	1	2	2	485	389	69.5	T3CW-H-1	28F	395
	1	1	1	485	389	69.5	T3CW-H-2	28F	395
	1	2	2	485	389	69.5	T3CW-J-1	28F	395
	1	2	2	485	389	69.5	T3CW-J-2	28F	395
	1	2	2	485	389	69.5	T3CW-K-1	28F	395
	1	2	2	485	389	69.5	T3CW-K-2	28F	395
	1	2	2	485	389	69.5	T3CW-L-1	28F	395
	1	2	2	485	389	69.5	T3CW-L-2	28F	395
	1	2	2	485	389	69.5	T3CW-M-1	28F	395
	1	2	2	485	389	69.5	T3CW-M-2	28F	395
	合計：		45						
UN-DM7bR	1	2	2	447.5	351.5	50.75	T3CW-A-1	28F	357.5
	1	1	1	447.5	351.5	50.75	T3CW-C-1	28F	357.5
	1	1	1	447.5	351.5	50.75	T3CW-C-2	28F	357.5
	1	1	1	447.5	351.5	50.75	T3CW-D-1	28F	357.5
	1	2	2	447.5	351.5	50.75	T3CW-E-1	28F	357.5
	1	1	1	447.5	351.5	50.75	T3CW-F-1	28F	357.5
	1	1	1	447.5	351.5	50.75	T3CW-G-1	28F	357.5
	1	1	1	447.5	351.5	50.75	T3CW-L-1	28F	357.5
	1	1	1	447.5	351.5	50.75	T3CW-L-2	28F	357.5
	合計：		11						

名稱	生梗企單玻	制圖	WX	2019.04.10	修改			
材料	X85561	復核	HH	2019.04.16	日期			
顏色	EC-DG-S332054 (3塗)	批準			圖號	UN-DM7aR-1		


美特鋁質 有限公司
MIDI Aluminium Fabricator Ltd.


工程號	J-837	地盤	觀塘裕民坊


工廠用

數據表參見：UN-SM1-1

註明：依據EI/10067B/18修改

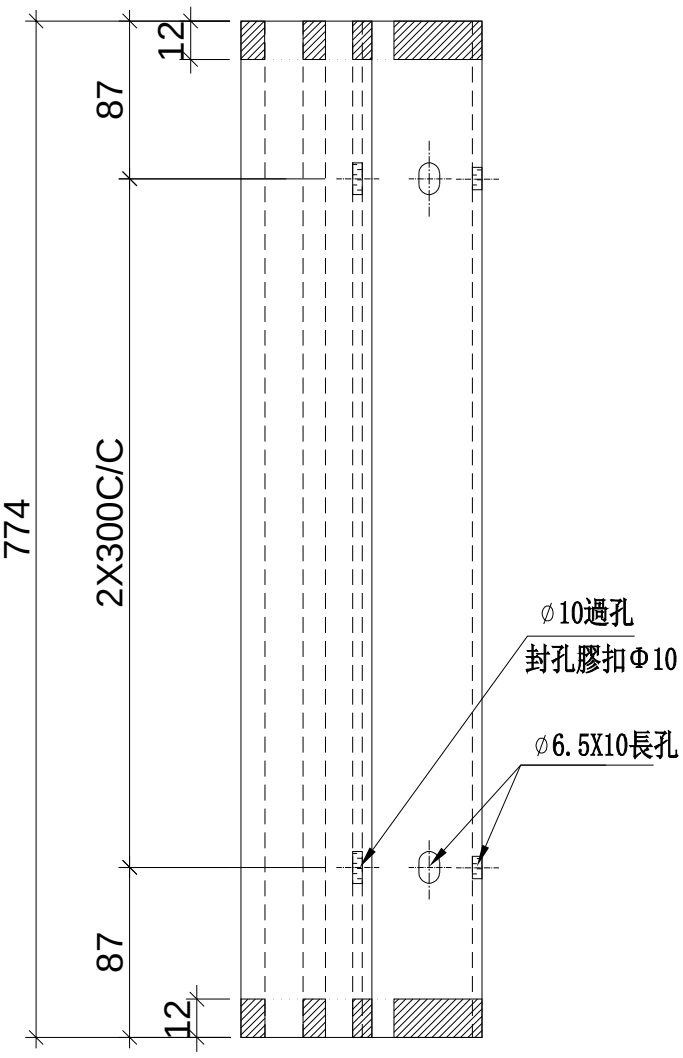

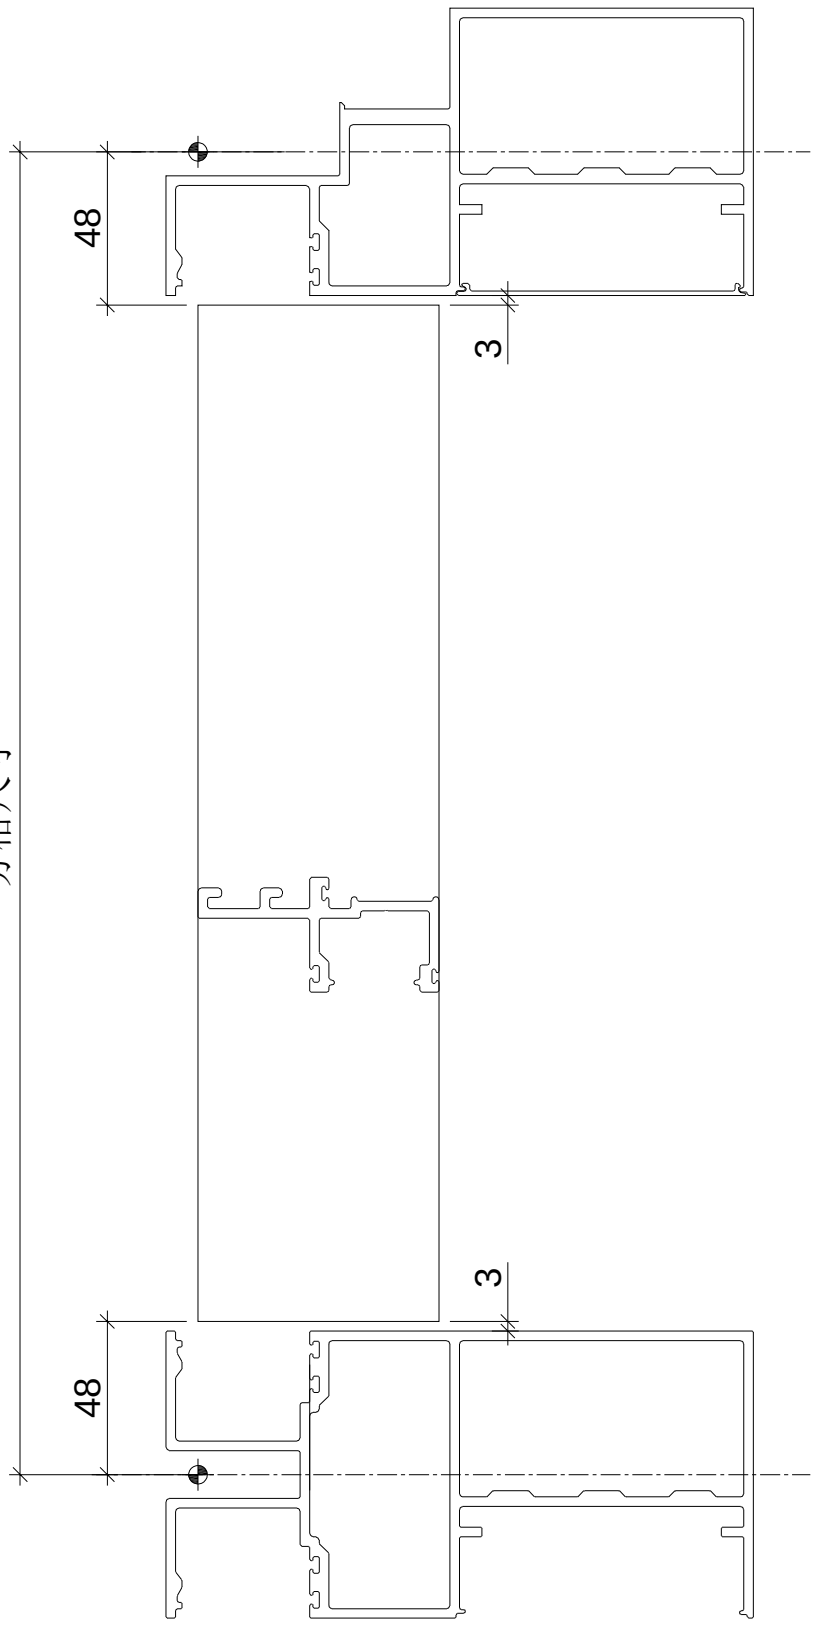

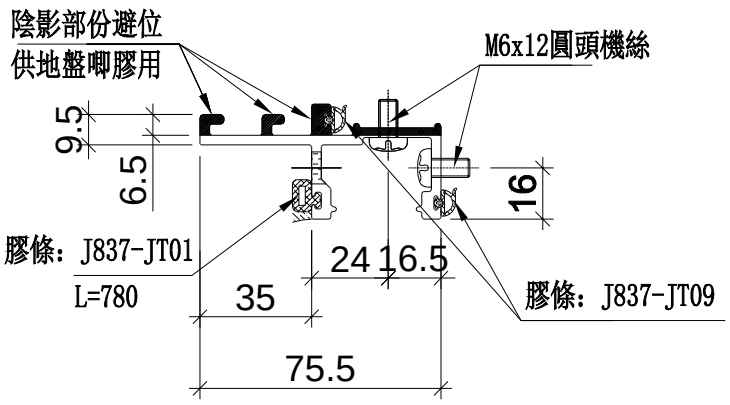

名稱	生梗企雙玻	制圖	WX	2019.04.10	修改			
材料	X85562	復核	HH	2019.04.16	日期			
顏色	EC-DG-S332054 (3塗)	批準			圖號	UN-SM1		

美特鋁質 有限公司
MIDI Aluminium Fabricator Ltd.

工程號	J-837	地盤	觀塘裕民坊

拆圖參見：UN-SM1

物料編號	層數	每層	總數量	分格尺寸	使用位置	樓層
UN-SM1	2	4	8	870	T3CW-A-1	26F , 28F
	2	4	8	870	T3CW-B-2	26F , 28F
	2	1	2	870	T3CW-C-1	26F , 28F
	2	2	4	870	T3CW-C-2	26F , 28F
	2	2	4	870	T3CW-D-1	26F , 28F
	2	4	8	870	T3CW-E-1	26F , 28F
	2	4	8	870	T3CW-F-1	26F , 28F
	2	2	4	870	T3CW-G-1	26F , 28F
	2	2	4	870	T3CW-H-1	26F , 28F
	2	1	2	870	T3CW-H-3	26F , 28F
	2	2	4	870	T3CW-J-1	26F , 28F
	2	1	2	870	T3CW-J-2	26F , 28F
	2	2	4	870	T3CW-K-1	26F , 28F
	2	1	2	870	T3CW-K-2	26F , 28F
	2	1	2	870	T3CW-L-1	26F , 28F
	2	2	4	870	T3CW-L-2	26F , 28F
	2	2	4	870	T3CW-M-1	26F , 28F
	2	1	2	870	T3CW-M-2	26F , 28F
	合計：		76			

名稱	生梗企雙玻	制圖	WX	2019.04.10	修改			
材料	X85562	復核	HH	2019.04.16	日期			
顏色	EC-DG-S332054 (3塗)	批準			圖號	UN-SM1-1		


美特鋁質 有限公司
MIDI Aluminium Fabricator Ltd.

工程號	J-837	地盤	觀塘裕民坊


數據表參見：UN-SM1R-1


註明：依據EI/10067B/18修改

工廠用

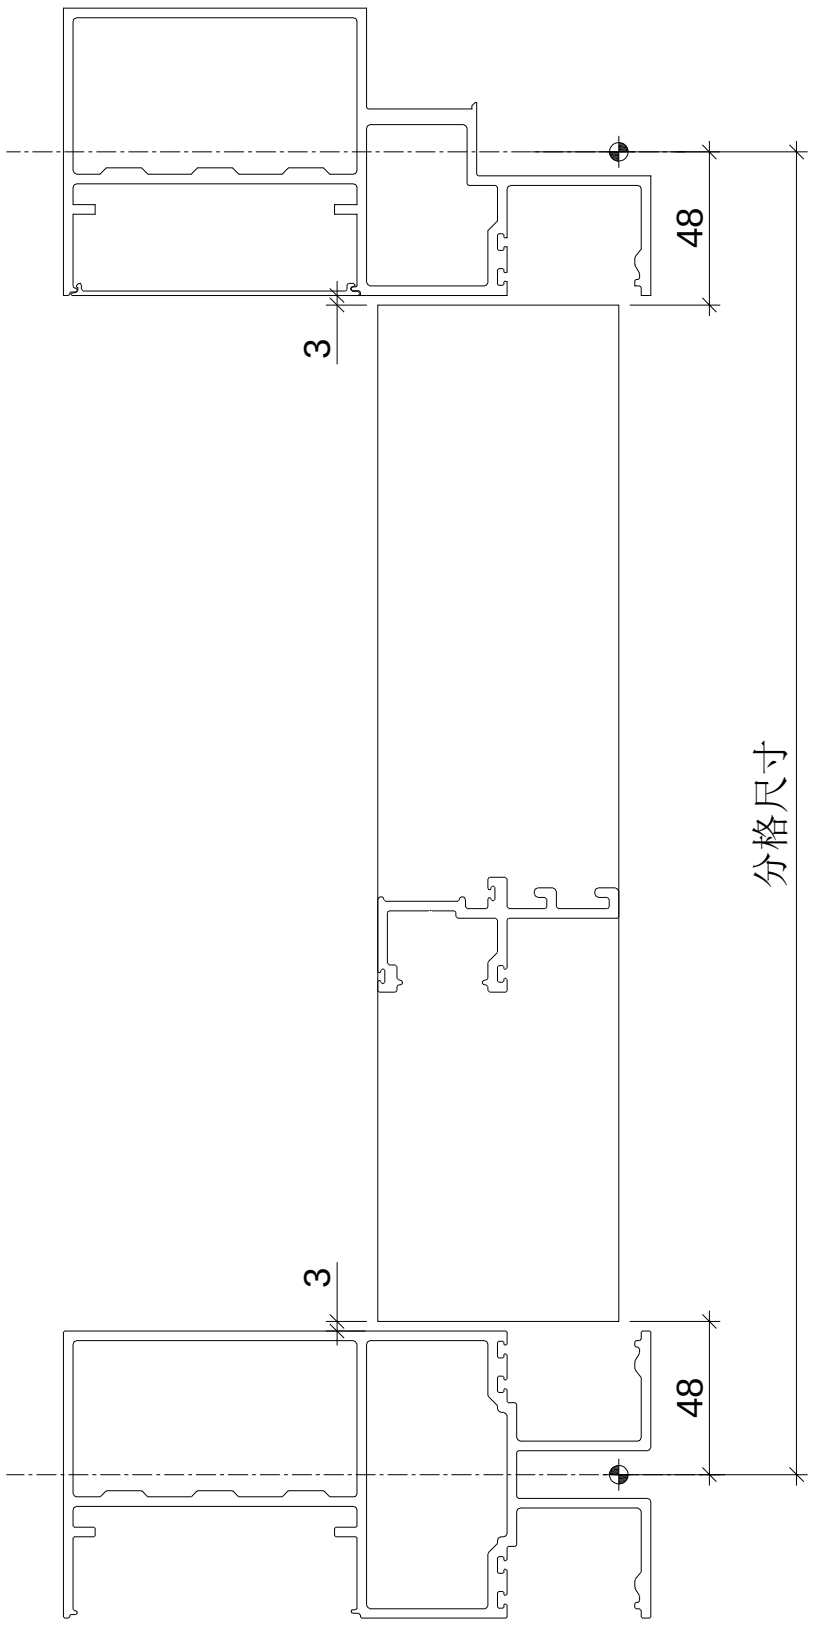

頂

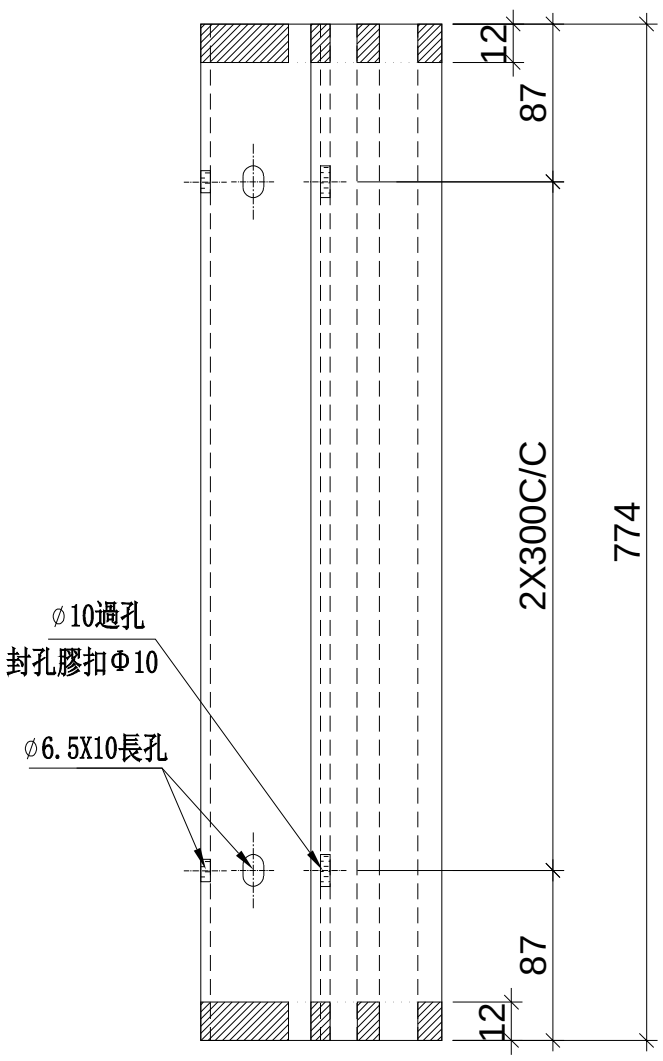

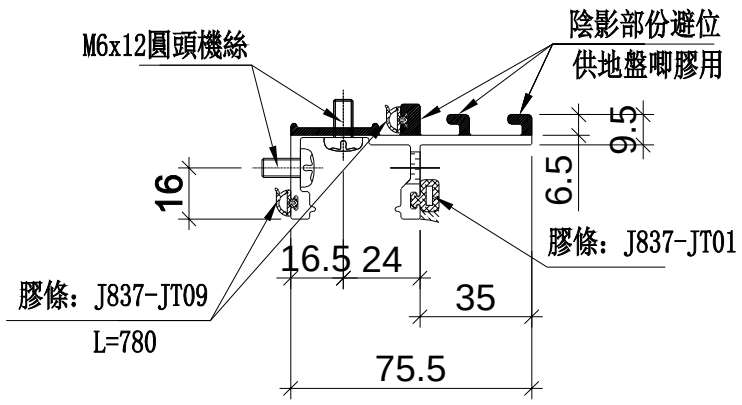

名稱	生梗企雙玻	制圖	WX	2019.04.10	修改			
材料	X85562	復核	HH	2019.04.16	日期			
顏色	EC-DG-S332054 (3塗)	批準			圖號	UN-SM1R		

美特鋁質 有限公司
MIDI Aluminium Fabricator Ltd.

工程號	J-837	地盤	觀塘裕民坊

拆圖參見：UN-SM1R


物料編號	層數	每層	總數量	分格尺寸	使用位置	樓層
UN-SM1R	2	4	8	870	T3CW-A-1	26F , 28F
	2	4	8	870	T3CW-B-2	26F , 28F
	2	1	2	870	T3CW-C-1	26F , 28F
	2	2	4	870	T3CW-C-2	26F , 28F
	2	2	4	870	T3CW-D-1	26F , 28F
	2	4	8	870	T3CW-E-1	26F , 28F
	2	4	8	870	T3CW-F-1	26F , 28F
	2	2	4	870	T3CW-G-1	26F , 28F
	2	2	4	870	T3CW-H-1	26F , 28F
	2	1	2	870	T3CW-H-3	26F , 28F
	2	2	4	870	T3CW-J-1	26F , 28F
	2	1	2	870	T3CW-J-2	26F , 28F
	2	2	4	870	T3CW-K-1	26F , 28F
	2	1	2	870	T3CW-K-2	26F , 28F
	2	1	2	870	T3CW-L-1	26F , 28F
	2	2	4	870	T3CW-L-2	26F , 28F
	2	2	4	870	T3CW-M-1	26F , 28F
	2	1	2	870	T3CW-M-2	26F , 28F
	合計：		76			

名稱	生梗企雙玻	制圖	WX	2019.04.10	修改			
材料	X85562	復核	HH	2019.04.16	日期			
顏色	EC-DG-S332054 (3塗)	批準			圖號	UN-SM1R-1		

美特鋁質 有限公司
MIDI Aluminium Fabricator Ltd.


工程號	J-837	地盤	觀塘裕民坊

物料編號	L	層數	每層	總數量	MXN			EQ	分格尺寸	使用位置	樓層
ZS-U01	2120	2	2	4	300	X	7	10	**2250**	**T3CW-A-1**	26F, 28F
	2120	2	1	2	300	X	7	10	**2250**	**T3CW-C-1**	26F, 28F
	2120	2	1	2	300	X	7	10	**2250**	**T3CW-C-2**	26F, 28F
	2120	2	1	2	300	X	7	10	**2250**	**T3CW-D-1**	26F, 28F
	2120	2	1	2	300	X	7	10	**2250**	**T3CW-E-1**	26F, 28F
	2120	2	1	2	300	X	7	10	**2250**	**T3CW-G-1**	26F, 28F
	2120	2	1	2	300	X	7	10	**2250**	**T3CW-L-1**	26F, 28F
	2120	2	1	2	300	X	7	10	**2250**	**T3CW-L-2**	26F, 28F
	合計：			18							

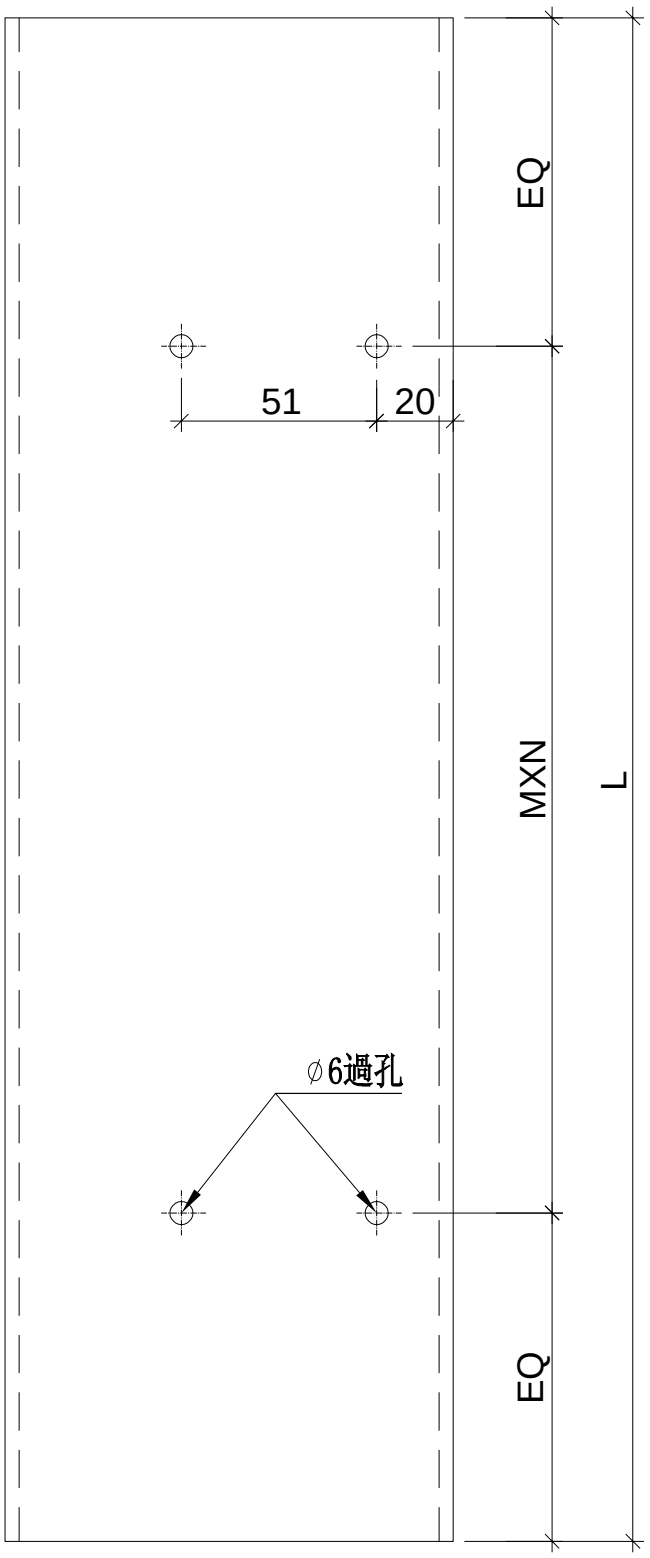

工廠用

註明：依據HK0644修改

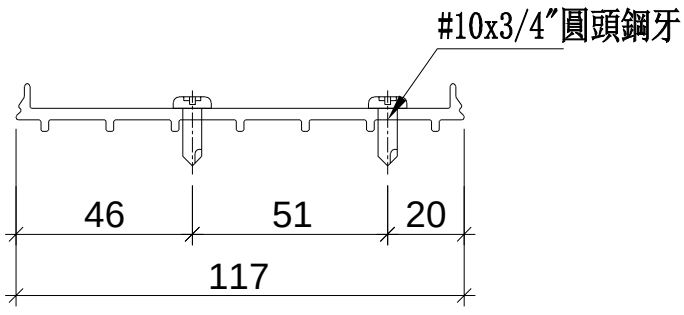


名稱	SD中柱底座	制圖	WX	2019.04.10	修改			
材料	X85579	復核	HH	2019.04.16	日期			
顏色	MILL	批準			圖號	ZS-U01		

美特鋁質 有限公司
MIDI Aluminium Fabricator Ltd.


工程號	J-837	地盤	觀塘裕民坊

物料編號	L	層數	每層	總數量	MXN			EQ	分格尺寸	使用位置	樓層
ZS-U01R	2120	2	2	4	300	X	7	10	**2250**	**T3CW-B-2**	26F, 28F
	2120	2	1	2	300	X	7	10	**2250**	**T3CW-D-1**	26F, 28F
	2120	2	1	2	300	X	7	10	**2250**	**T3CW-F-1**	26F, 28F
	2120	2	1	2	300	X	7	10	**2250**	**T3CW-G-1**	26F, 28F
	2120	2	1	2	300	X	7	10	**2250**	**T3CW-H-1**	26F, 28F
	2120	2	1	2	300	X	7	10	**2250**	**T3CW-J-1**	26F, 28F
	2120	2	1	2	300	X	7	10	**2250**	**T3CW-J-2**	26F, 28F
	2120	2	1	2	300	X	7	10	**2250**	**T3CW-K-1**	26F, 28F
	2120	2	1	2	300	X	7	10	**2250**	**T3CW-K-2**	26F, 28F
	2120	2	1	2	300	X	7	10	**2250**	**T3CW-M-2**	26F, 28F
	合計：			22							

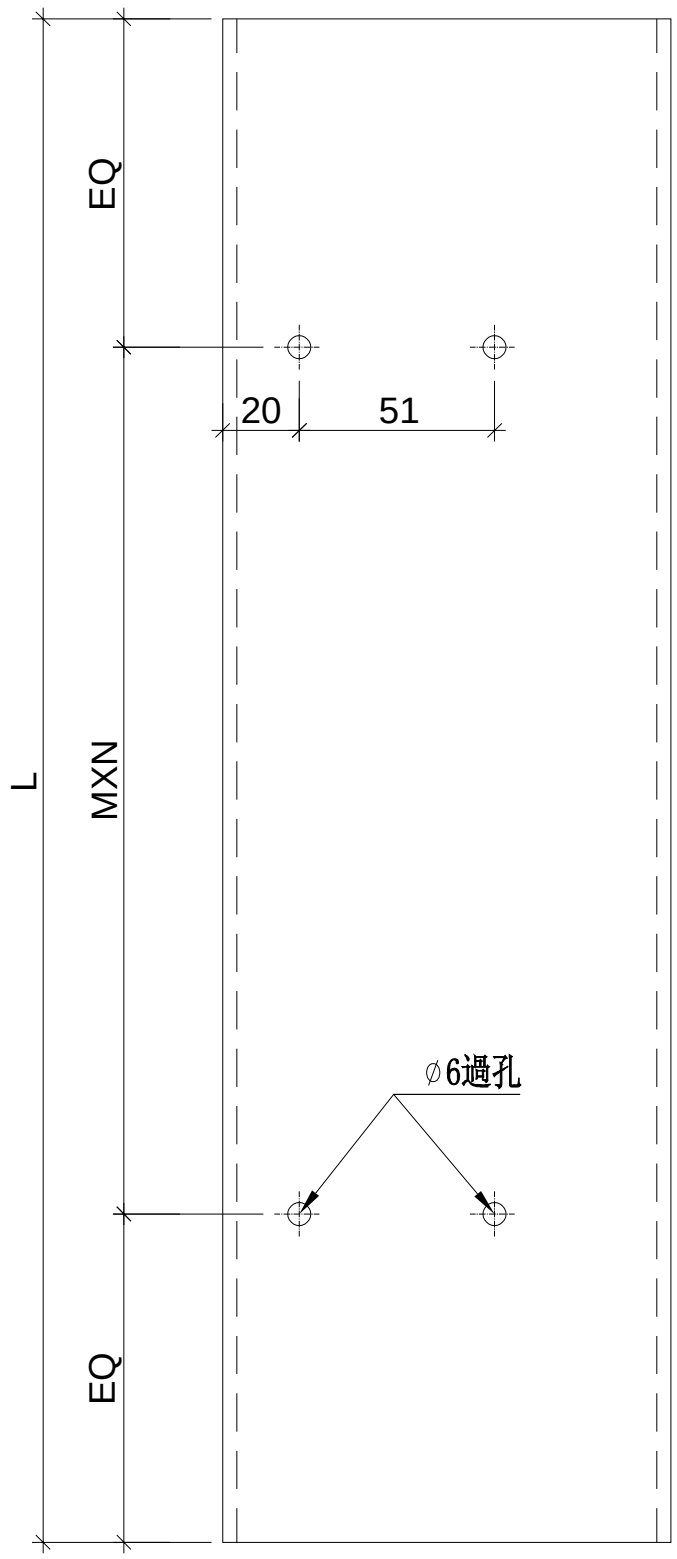

工廠用

註明：依據HK0644修改

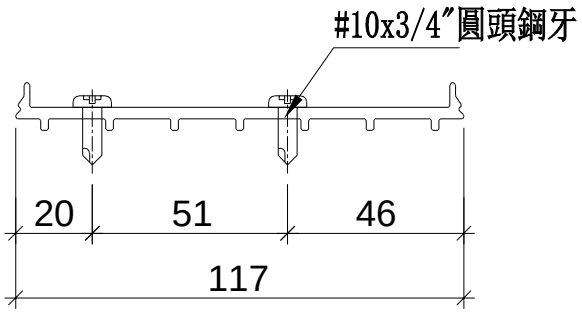


名稱	SD中柱底座	制圖	WX	2019.04.10	修改			
材料	X85579	復核	HH	2019.04.16	日期			
顏色	MILL	批準			圖號	ZS-U01R		

美特鋁質 有限公司
MIDI Aluminium Fabricator Ltd.


工程號	J-837	地盤	觀塘裕民坊

物料編號	L	層數	每層	總數量	MXN			A	分格尺寸	使用位置	樓層
TD-M05	2402.5	2	2	4	280	X	8	107.5	**2580**	**T3CW-A-1**	26F, 28F
	2402.5	2	1	2	280	X	8	107.5	**2580**	**T3CW-C-1**	26F, 28F
	2402.5	2	1	2	280	X	8	107.5	**2580**	**T3CW-C-2**	26F, 28F
	2402.5	2	1	2	280	X	8	107.5	**2580**	**T3CW-D-1**	26F, 28F
	2402.5	2	1	2	280	X	8	107.5	**2580**	**T3CW-E-1**	26F, 28F
	2402.5	2	1	2	280	X	8	107.5	**2580**	**T3CW-G-1**	26F, 28F
	2402.5	2	1	2	280	X	8	107.5	**2580**	**T3CW-L-1**	26F, 28F
	2402.5	2	1	2	280	X	8	107.5	**2580**	**T3CW-L-2**	26F, 28F
	合計：			18							

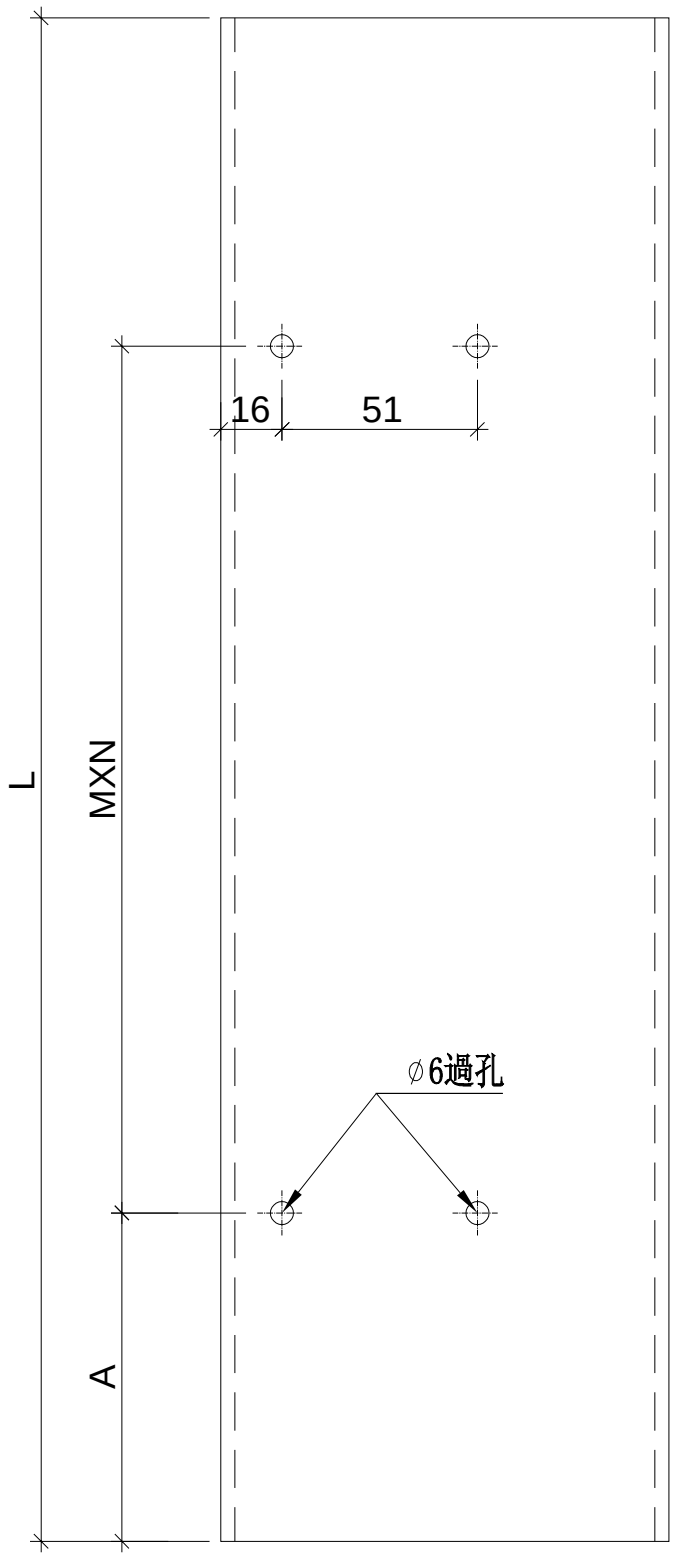

工廠用

註明：依據HK0587修改

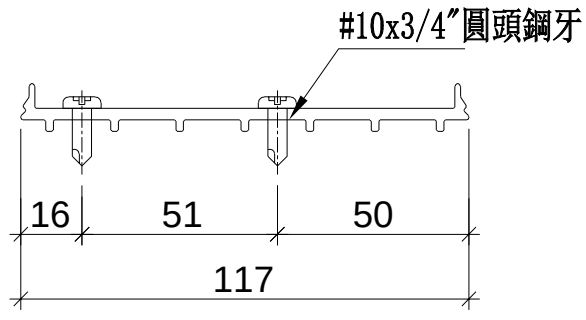


名稱	SD中柱底座	制圖	WX	2019.04.10	修改			
材料	X85579	復核	HH	2019.04.16	日期			
顏色	MILL	批準			圖號	TD-M05		

美特鋁質 有限公司
MIDI Aluminium Fabricator Ltd.


工程號	837	地盤	觀塘裕民坊

物料編號	L	層數	每層	數量	MXN			A	分格尺寸	使用位置	樓層
TD-M05R	2402.5	2	2	4	280	X	8	107.5	**2580**	**T3CW-B-2**	26F, 28F
	2402.5	2	1	2	280	X	8	107.5	**2580**	**T3CW-D-1**	26F, 28F
	2402.5	2	1	2	280	X	8	107.5	**2580**	**T3CW-F-1**	26F, 28F
	2402.5	2	1	2	280	X	8	107.5	**2580**	**T3CW-G-1**	26F, 28F
	2402.5	2	1	2	280	X	8	107.5	**2580**	**T3CW-H-1**	26F, 28F
	2402.5	2	1	2	280	X	8	107.5	**2580**	**T3CW-H-2**	26F, 28F
	2402.5	2	1	2	280	X	8	107.5	**2580**	**T3CW-J-1**	26F, 28F
	2402.5	2	1	2	280	X	8	107.5	**2580**	**T3CW-J-2**	26F, 28F
	2402.5	2	1	2	280	X	8	107.5	**2580**	**T3CW-K-1**	26F, 28F
	2402.5	2	1	2	280	X	8	107.5	**2580**	**T3CW-K-2**	26F, 28F
	2402.5	2	1	2	280	X	8	107.5	**2580**	**T3CW-M-2**	26F, 28F
	合計：			24							

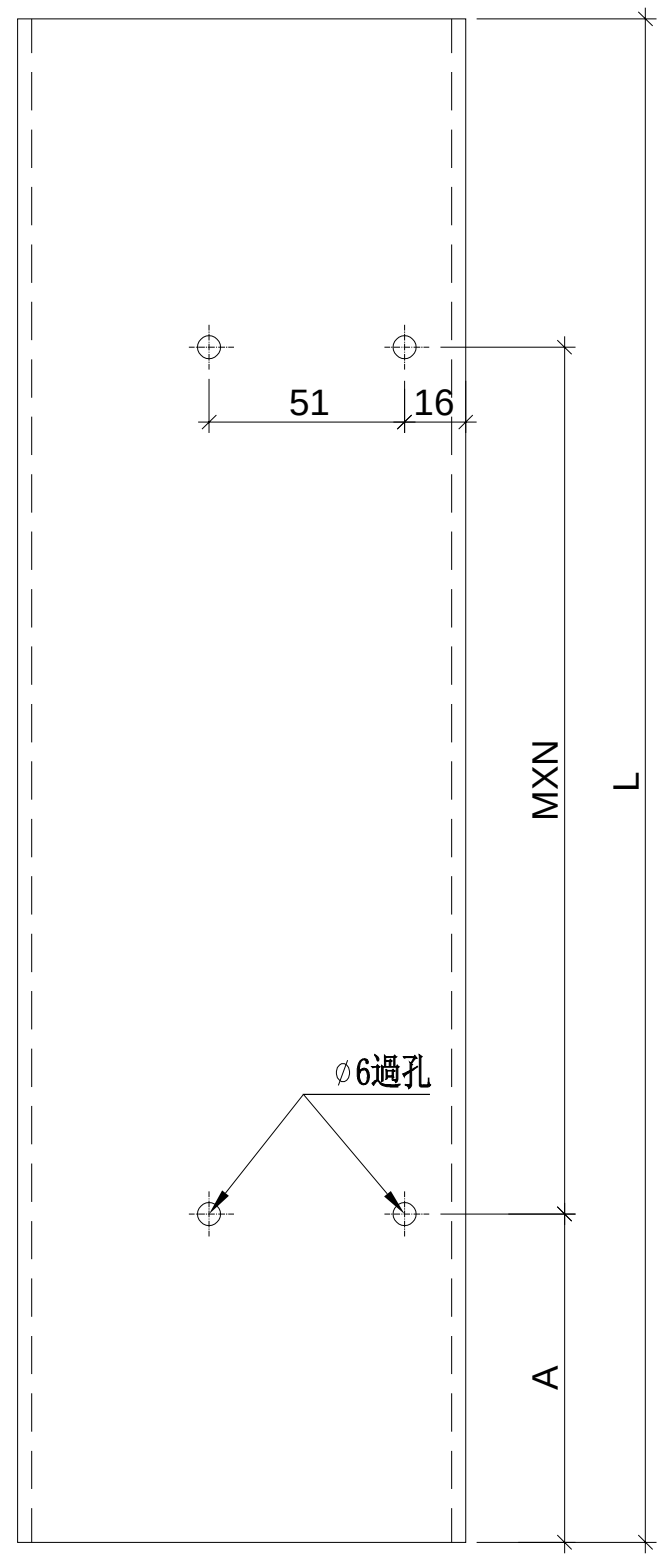

工廠用

註明：依據HK0587修改

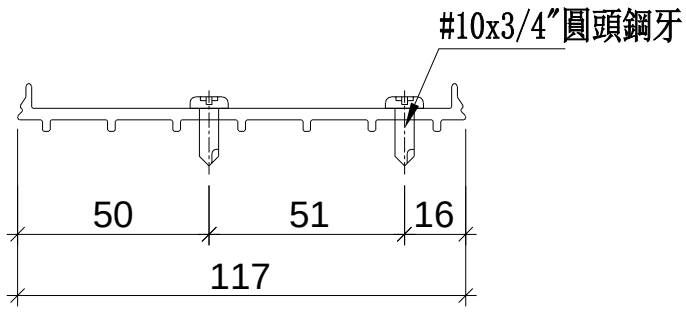

名稱	SD中柱底座	制圖	WX	2019.04.10	修改			
材料	X85579	復核	HH	2019.04.16	日期			
顏色	MILL	批準			圖號	TD-M05R		

美特鋁質 有限公司
MIDI Aluminium Fabricator Ltd.


工程號	J-837	地盤	觀塘裕民坊


物料編號	數量
UN-LC1	76

共計:2層，一層用38支


工廠用

注意：平頭孔位不可以撥太平

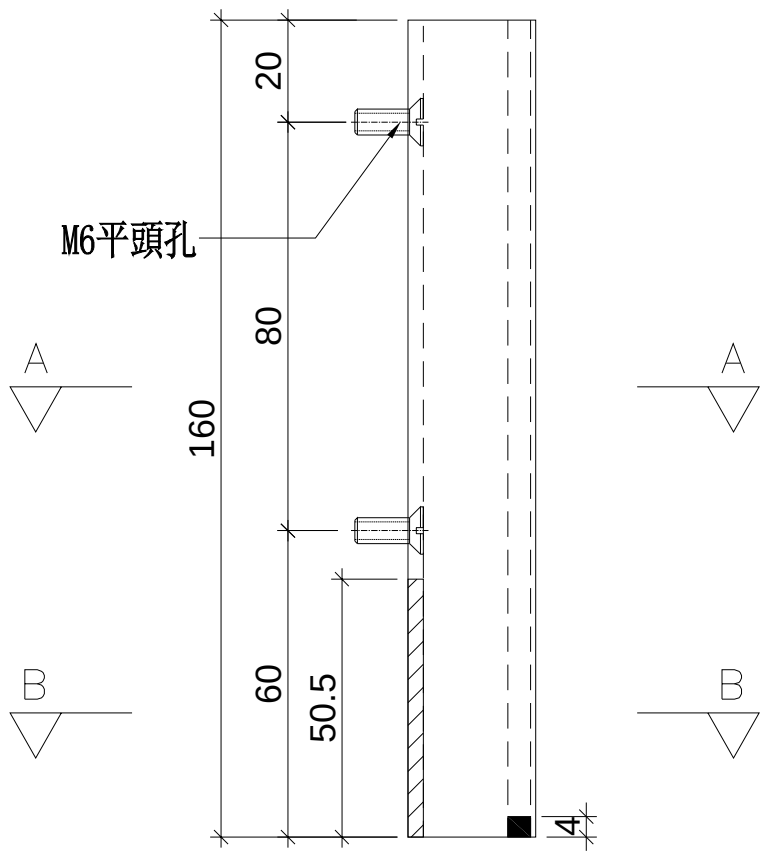

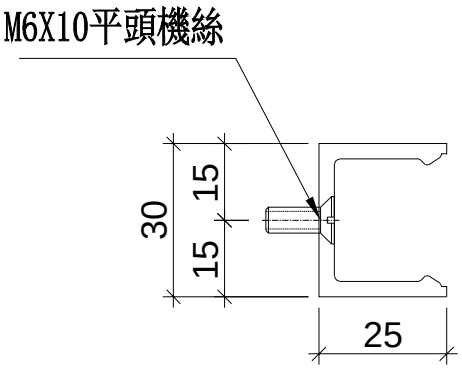

SECTION: A－A

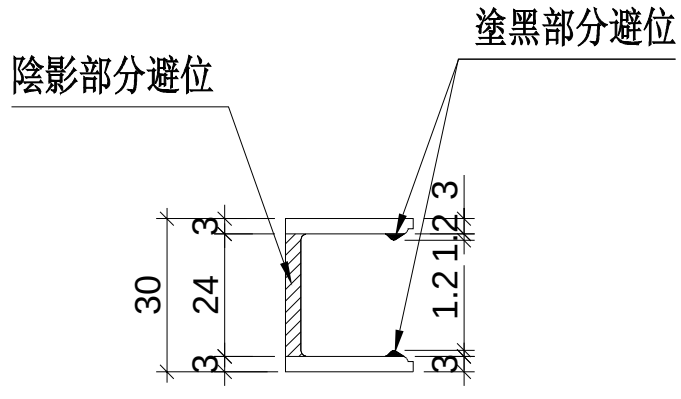

SECTION: B－B

名稱	欄河槽加工圖	制圖	WX	2019.04.10	修改			
材料	X85476	復核	HH	2019.04.16	日期			
顏色	EC-DG-S332054 (3塗)	批準			圖號	UN-LC1		

美特鋁質 有限公司
MIDI Aluminium Fabricator Ltd.


工程號	J-837	地盤	觀塘裕民坊


物料編號	數量
UN-LC2	76

共計:2層，一層用38支

工廠用

注意：平頭孔位不可以撥太平

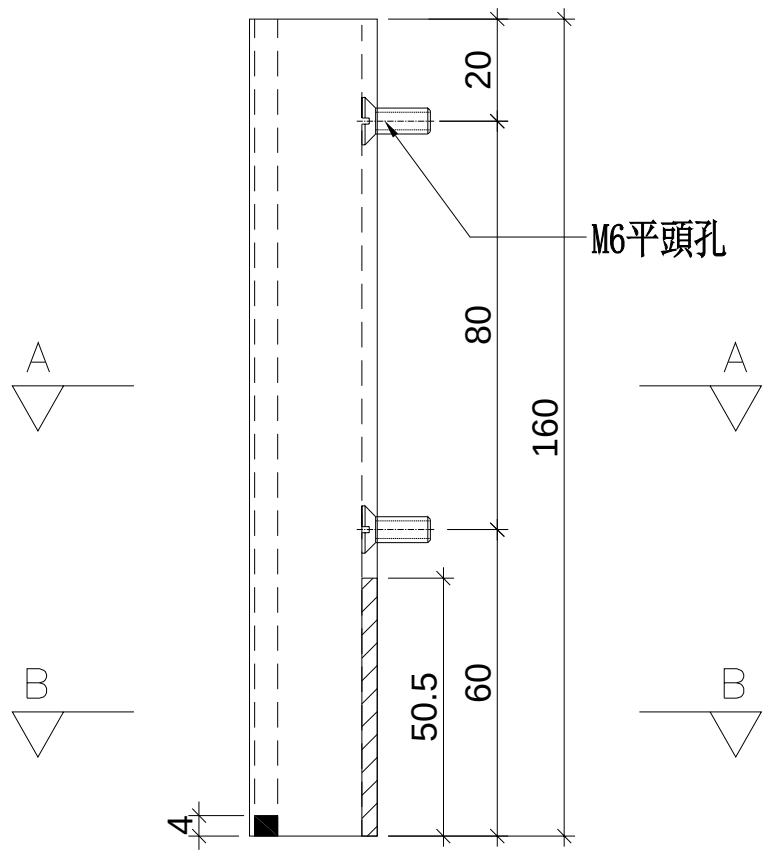

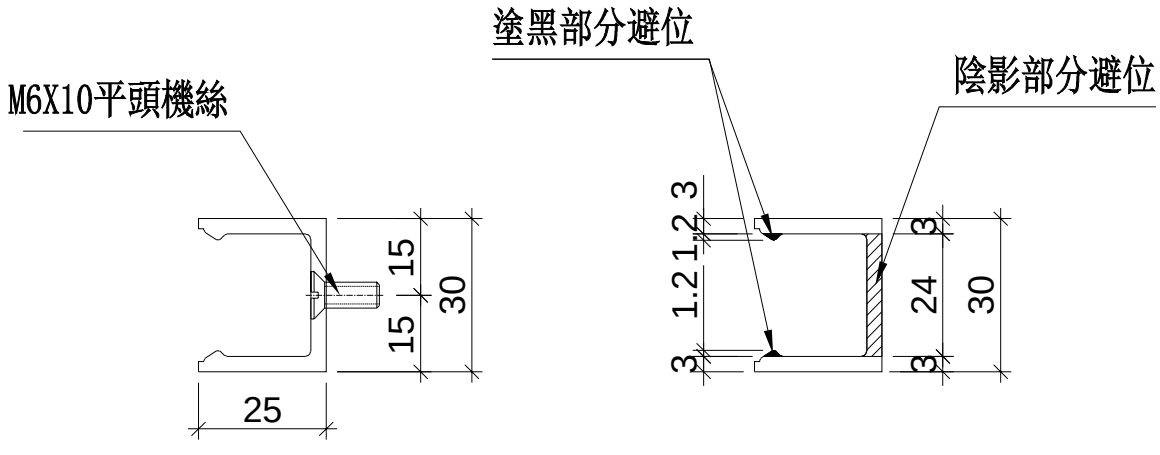

SECTION: A－A　　SECTION: B－B

名稱	欄河槽加工圖	制圖	WX	2019.04.10	修改			
材料	X85476	復核	HH	2019.04.16	日期			
顏色	EC-DG-S332054 (3塗)	批準			圖號	UN-LC2		


美特鋁質 有限公司
MIDI Aluminium Fabricator Ltd.


工程號	J-837	地盤	觀塘裕民坊

物料編號	數量	位置
SC-AL02	152	欄河位用
	共計:2層, 一層用76支	

工廠用

注意：平頭孔位不可以撥太平

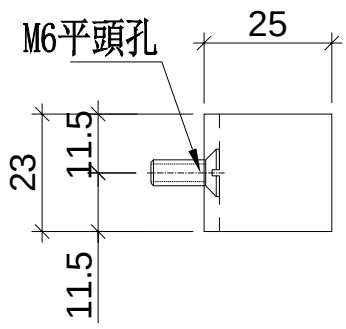

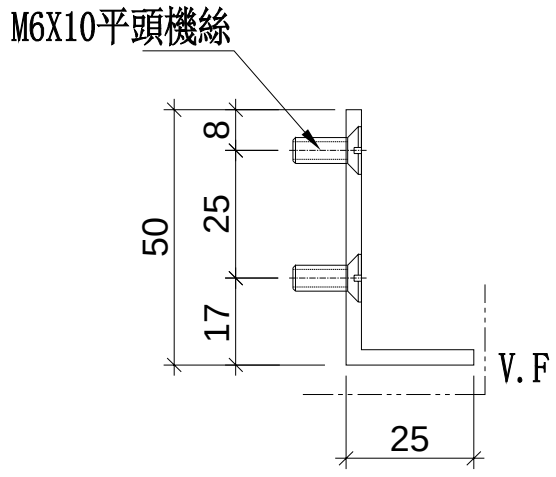


名稱	鋁角加工圖	制圖	WX	2019.04.10	修改			
材料	50*25*3鋁角	復核	HH	2019.04.16	日期			
顏色	EC-DG-S332054 (3塗)	批準			圖號	SC-AL02		


美特鋁質 有限公司
MIDI Aluminium Fabricator Ltd.

工程號	J-837	地盤	觀塘裕民坊

物料編號	數量	使用位置
SC-AL04	630	生窗主企主橫加固用
	共計:3層, 一層用210支	

工廠用

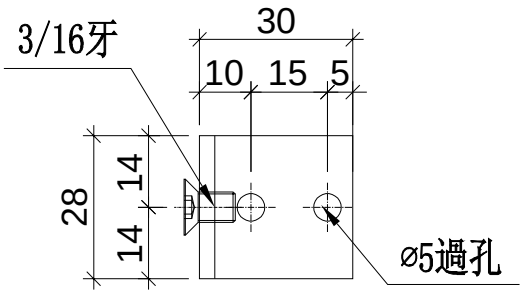

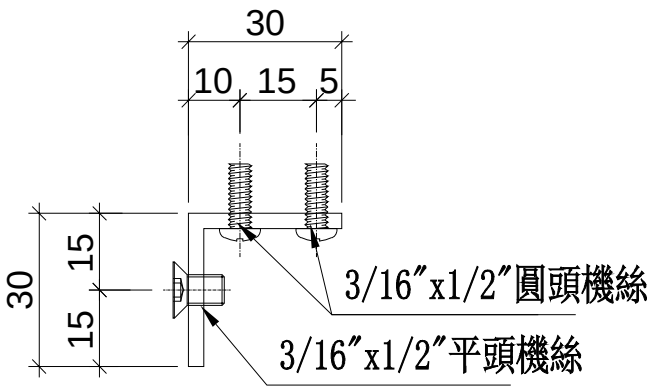


名稱	鋁角加工圖	制圖	WX	2019.04.10	修改			
材料	30*30*3鋁角	復核	HH	2019.04.16	日期			
顏色	MILL	批準			圖號	SC-AL04		


美特鋁質 有限公司
MIDI Aluminium Fabricator Ltd.

工程號	J-837	地盤	觀塘裕民坊

物料編號	數量	使用位置
SC-AL05	240	收鐵固定碼企料用
	共計:3層, 一層用80支	

工廠用

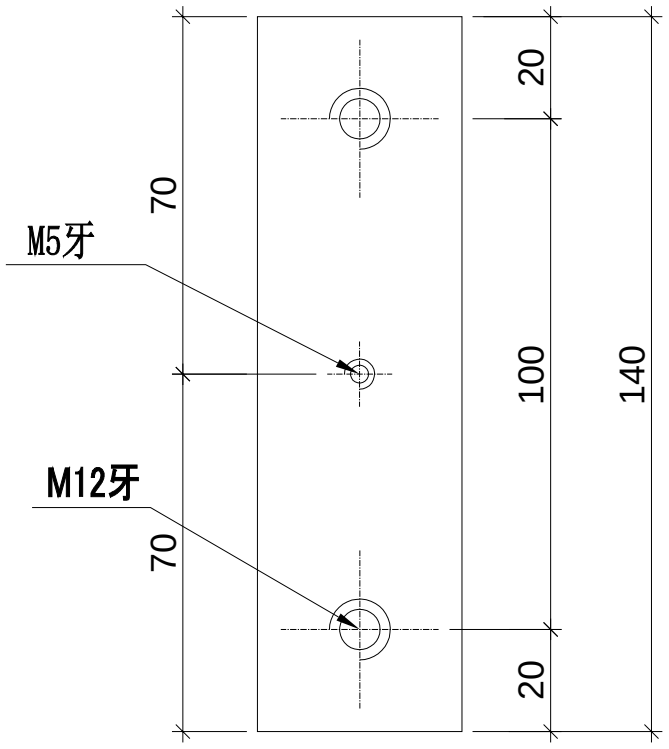

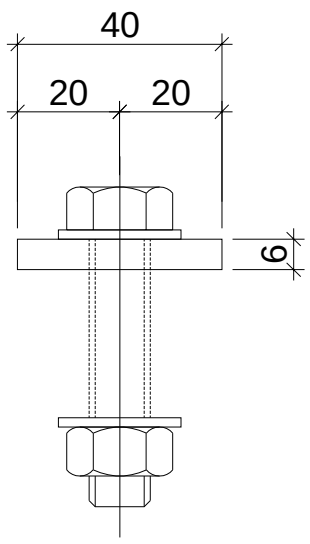


名稱	鋁巴加工圖	制圖	WX	2019.04.10	修改			
材料	40*6鋁巴	復核	HH	2019.04.16	日期			
顏色	MILL	批準			圖號	SC-AL05		


美特鋁質 有限公司
MIDI Aluminium Fabricator Ltd.

工程號	J-837	地盤	觀塘裕民坊

物料編號	數量	
Z-A01	1300	
	共計:2層, 一層用650支	

工廠用

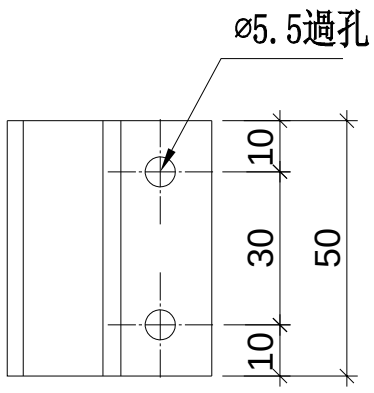

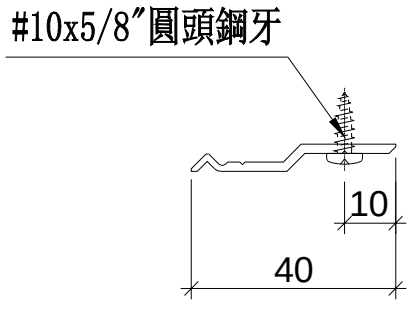


名稱	Z字碼	制圖	WX	2019.04.10	修改			
材料	X84589	復核	HH	2019.04.16	日期			
顏色	MILL	批準			圖號	Z-A01		


美特鋁質 有限公司
MIDI Aluminium Fabricator Ltd.

工程號	J-837	地盤	觀塘裕民坊

數量	位置
4	雙梗企用套芯
共計:1層, 一層用4支	

工廠用

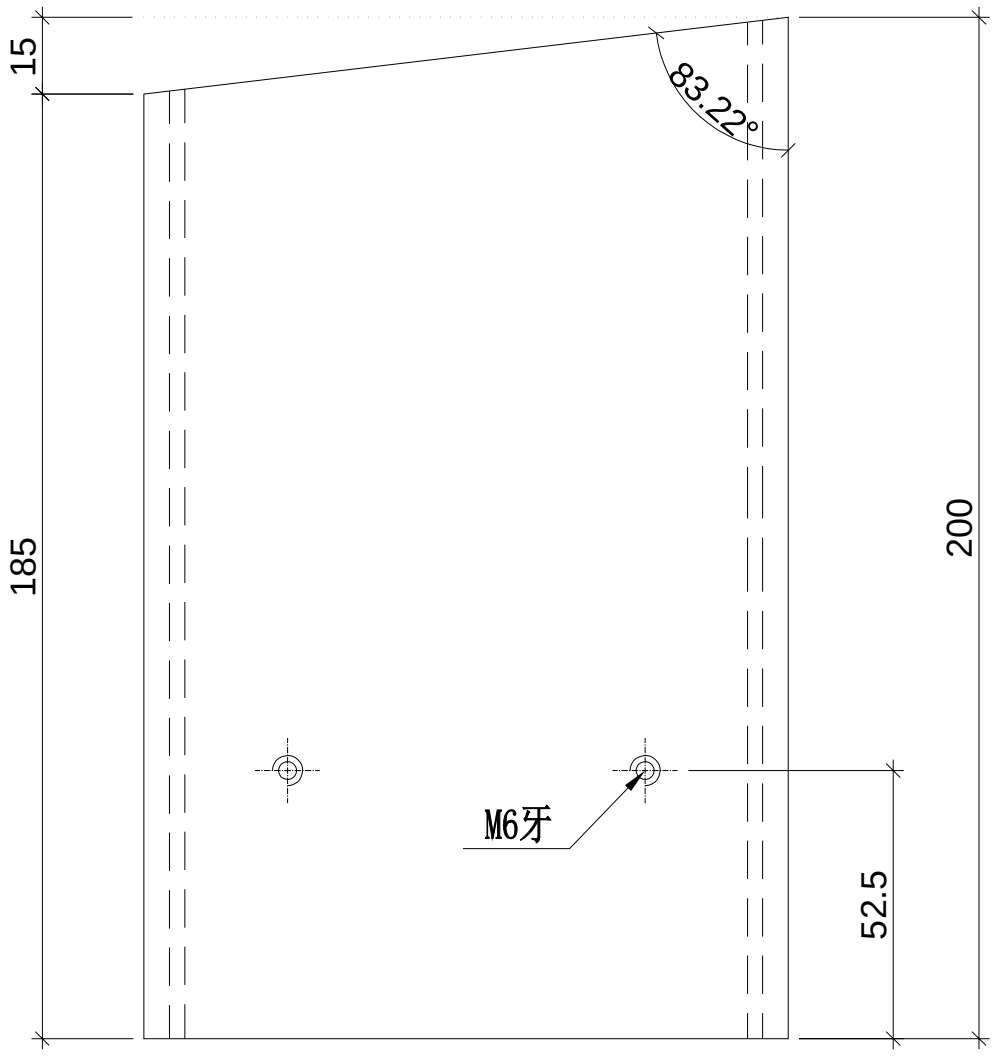

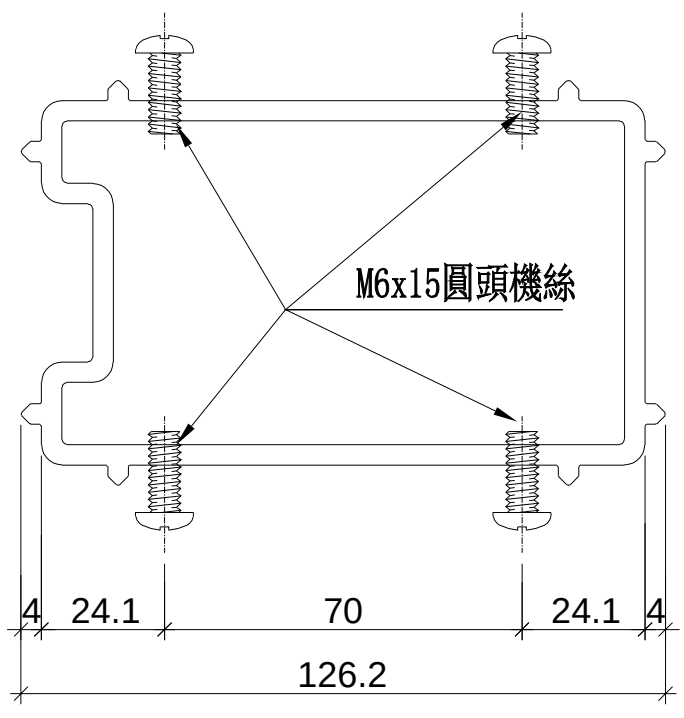


名稱	雙梗企套心	制圖	WX	2019.04.10	修改			
材料	X85565	復核	HH	2019.04.16	日期			
顏色	MILL	批準			圖號	W-TX1		


美特鋁質 有限公司
MIDI Aluminium Fabricator Ltd.

工程號	J-837	地盤	觀塘裕民坊

數量	位置
13	生梗企用套芯
共計:1層, 一層用13支	

工廠用

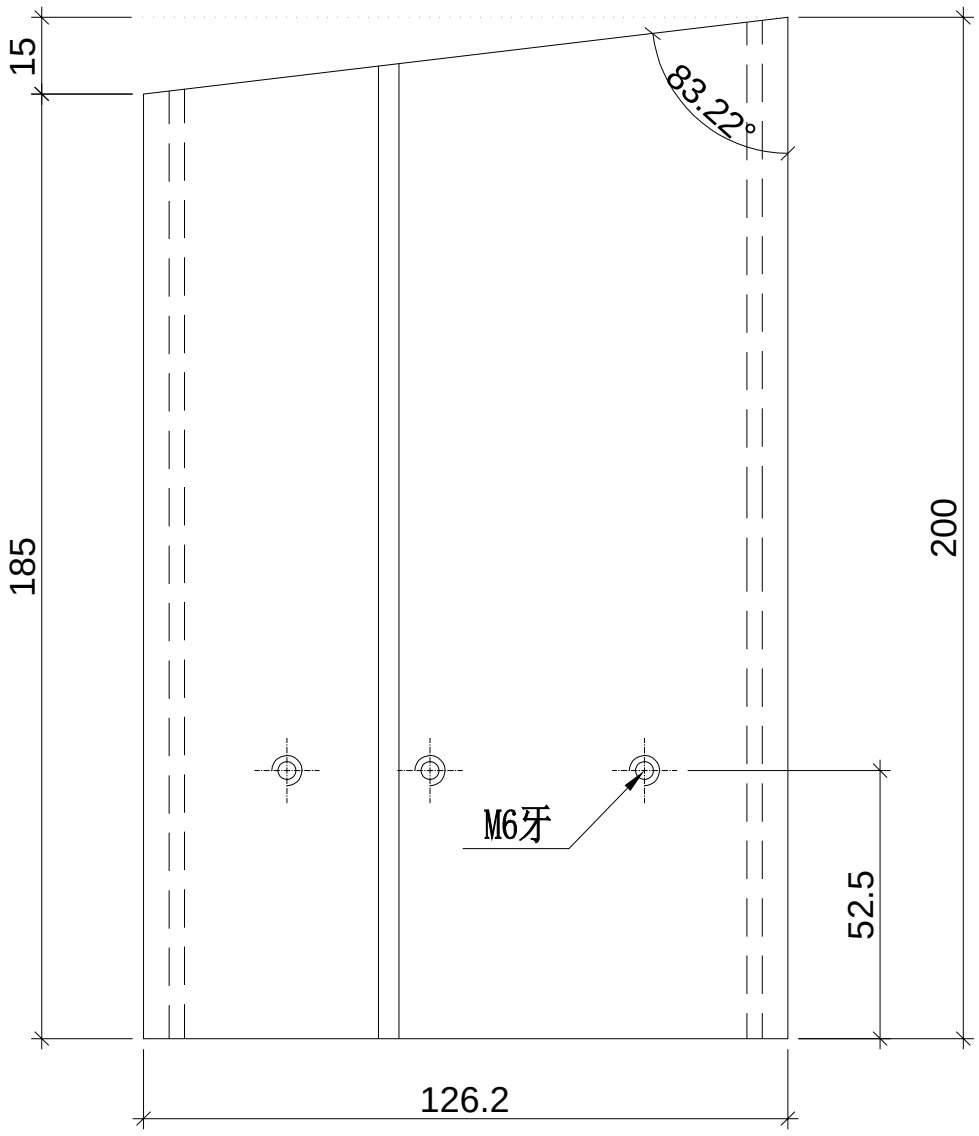

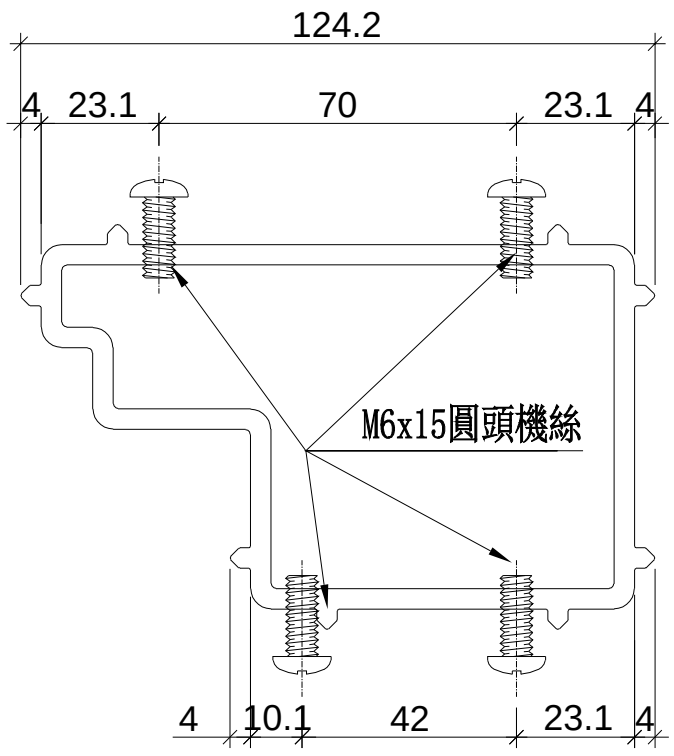


名稱	生梗企套心	制圖	WX	2019.04.10	修改			
材料	X85566	復核	HH	2019.04.16	日期			
顏色	MILL	批準			圖號	W-TX2		


美特鋁質 有限公司
MIDI Aluminium Fabricator Ltd.

工程號	J-837	地盤	觀塘裕民坊

數量	位置
14	生梗企用套芯
共計:1層, 一層用14支	

工廠用

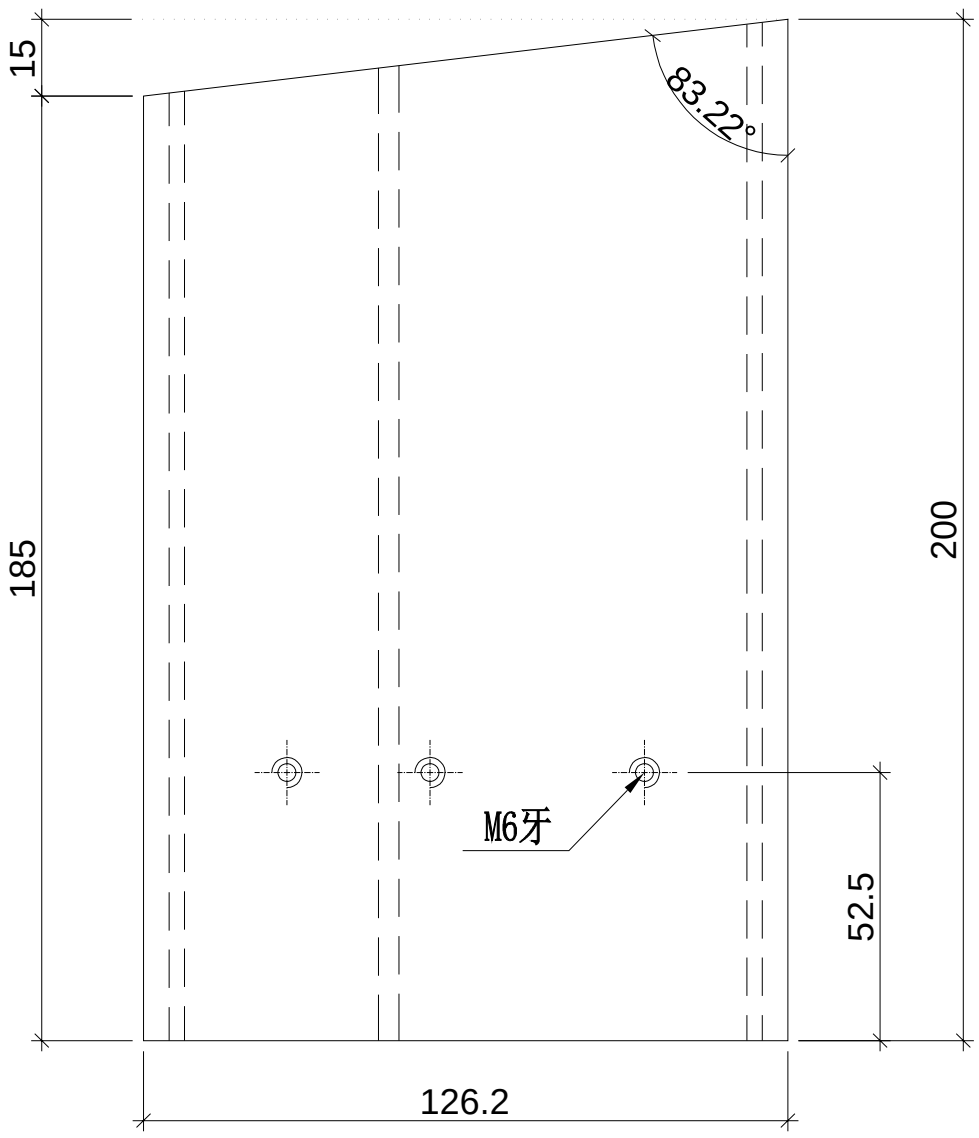

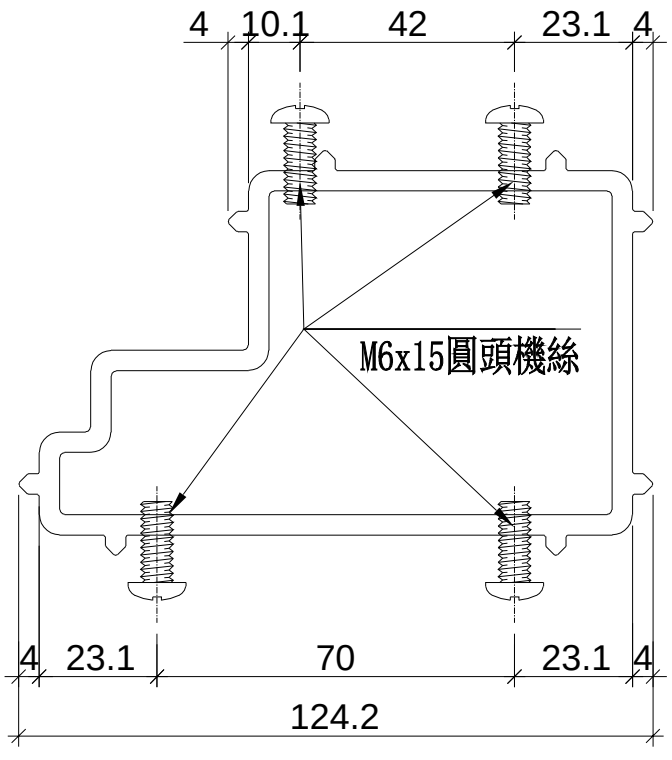


名稱	生梗企套心	制圖	WX	2019.04.10	修改			
材料	X85566	復核	HH	2019.04.16	日期			
顏色	MILL	批準			圖號	W-TX2R		


美特鋁質 有限公司
MIDI Aluminium Fabricator Ltd.

工程號	J-837	地盤	觀塘裕民坊

數量	位置
69	雙生企用套芯
共計:1層, 一層用69支	

工廠用

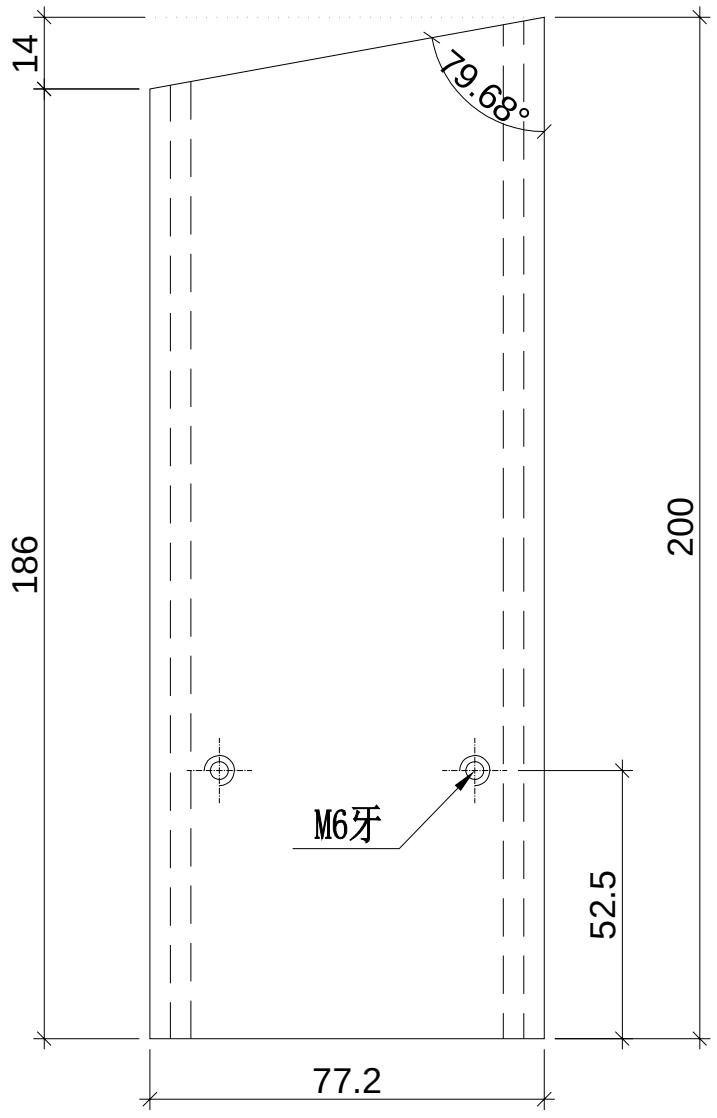

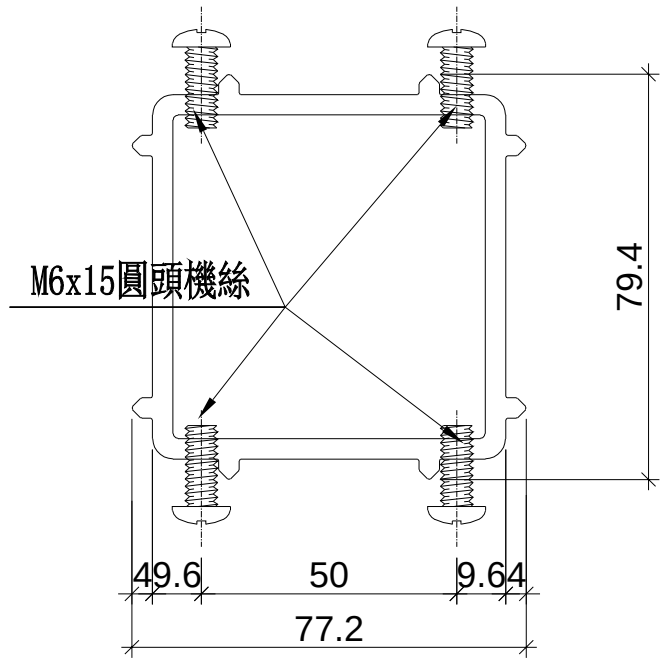


名稱	雙生企套心	制圖	WX	2019.04.10	修改			
材料	X85567	復核	HH	2019.04.16	日期			
顏色	MILL	批準			圖號	W-TX3		


美特鋁質 有限公司
MIDI Aluminium Fabricator Ltd.

工程號	J-837	地盤	觀塘裕民坊

數量	位置
1	轉角企用套芯
共計:1層，一層用1支	

工廠用

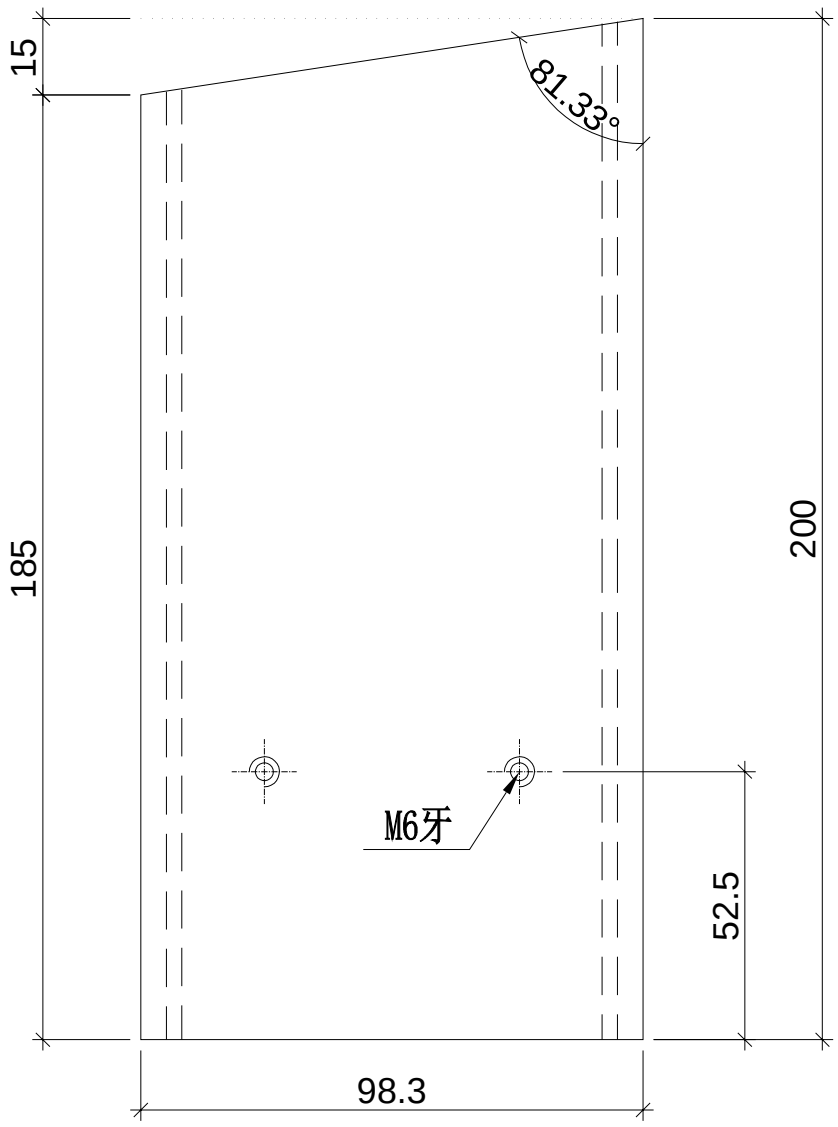

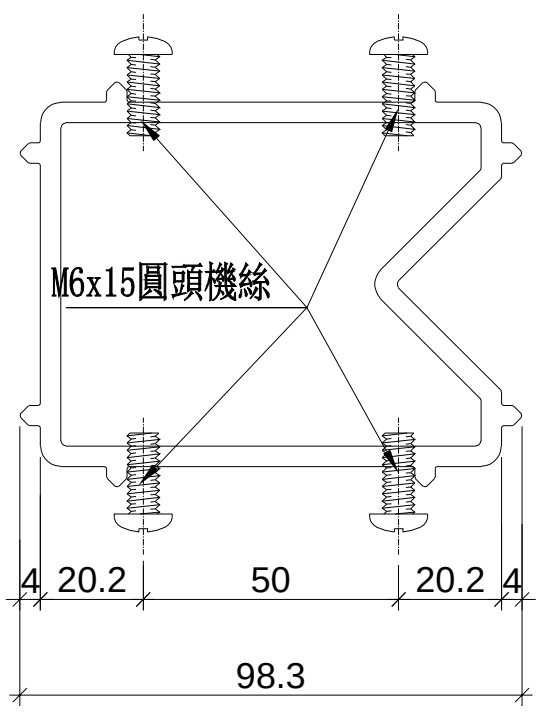


名稱	轉角企套心	制圖	陳俊賢	2018.12.10	修改			
材料	X85568	復核	謝永林	2019.03.23	日期			
顏色	MILL	批準			圖號	W-TX4		


美特鋁質 有限公司
MIDI Aluminium Fabricator Ltd.

工程號	J-837	地盤	觀塘裕民坊

物料編號	數量	使用位置
SC-AL75	25	收鐵固定碼企料用
	共計:1層, 一層用25支	

工廠用

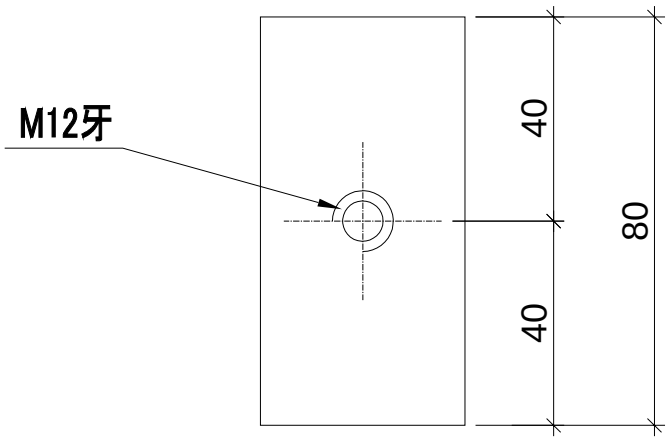

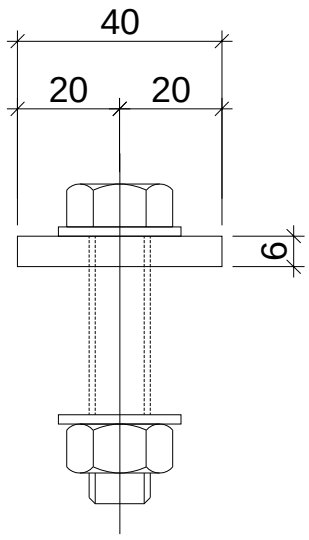

名稱	鋁巴加工圖	制圖	WX	2019.04.10	修改			
材料	40*6鋁巴	復核	HH	2019.04.16	日期			
顏色	MILL	批準			圖號	SC-AL75		


美特鋁質 有限公司
MIDI Aluminium Fabricator L


工程號	J-837	地盤	觀塘裕民坊


物料編號	L	層數	每層	總數量	M	EQ	分格尺寸	使用位置	樓層
UN-SE1	597	1	2	2	300 X 1	148.5	570	T3CW-A-1	28F
	597	1	1	1	300 X 1	148.5	570	T3CW-C-1	28F
	597	1	1	1	300 X 1	148.5	570	T3CW-C-2	28F
	597	1	1	1	300 X 1	148.5	570	T3CW-D-1	28F
	597	1	1	1	300 X 1	148.5	570	T3CW-E-1	28F
	597	1	1	1	300 X 1	148.5	570	T3CW-G-1	28F
	597	1	1	1	300 X 1	148.5	570	T3CW-L-1	28F
	597	1	1	1	300 X 1	148.5	570	T3CW-L-2	28F
	合計：			9					

*注意：
螺絲鑽平頭孔事宜，請留意M5及3/16″要沉頭（90° X ⌀10），供修螺絲后唧膠用


工廠用

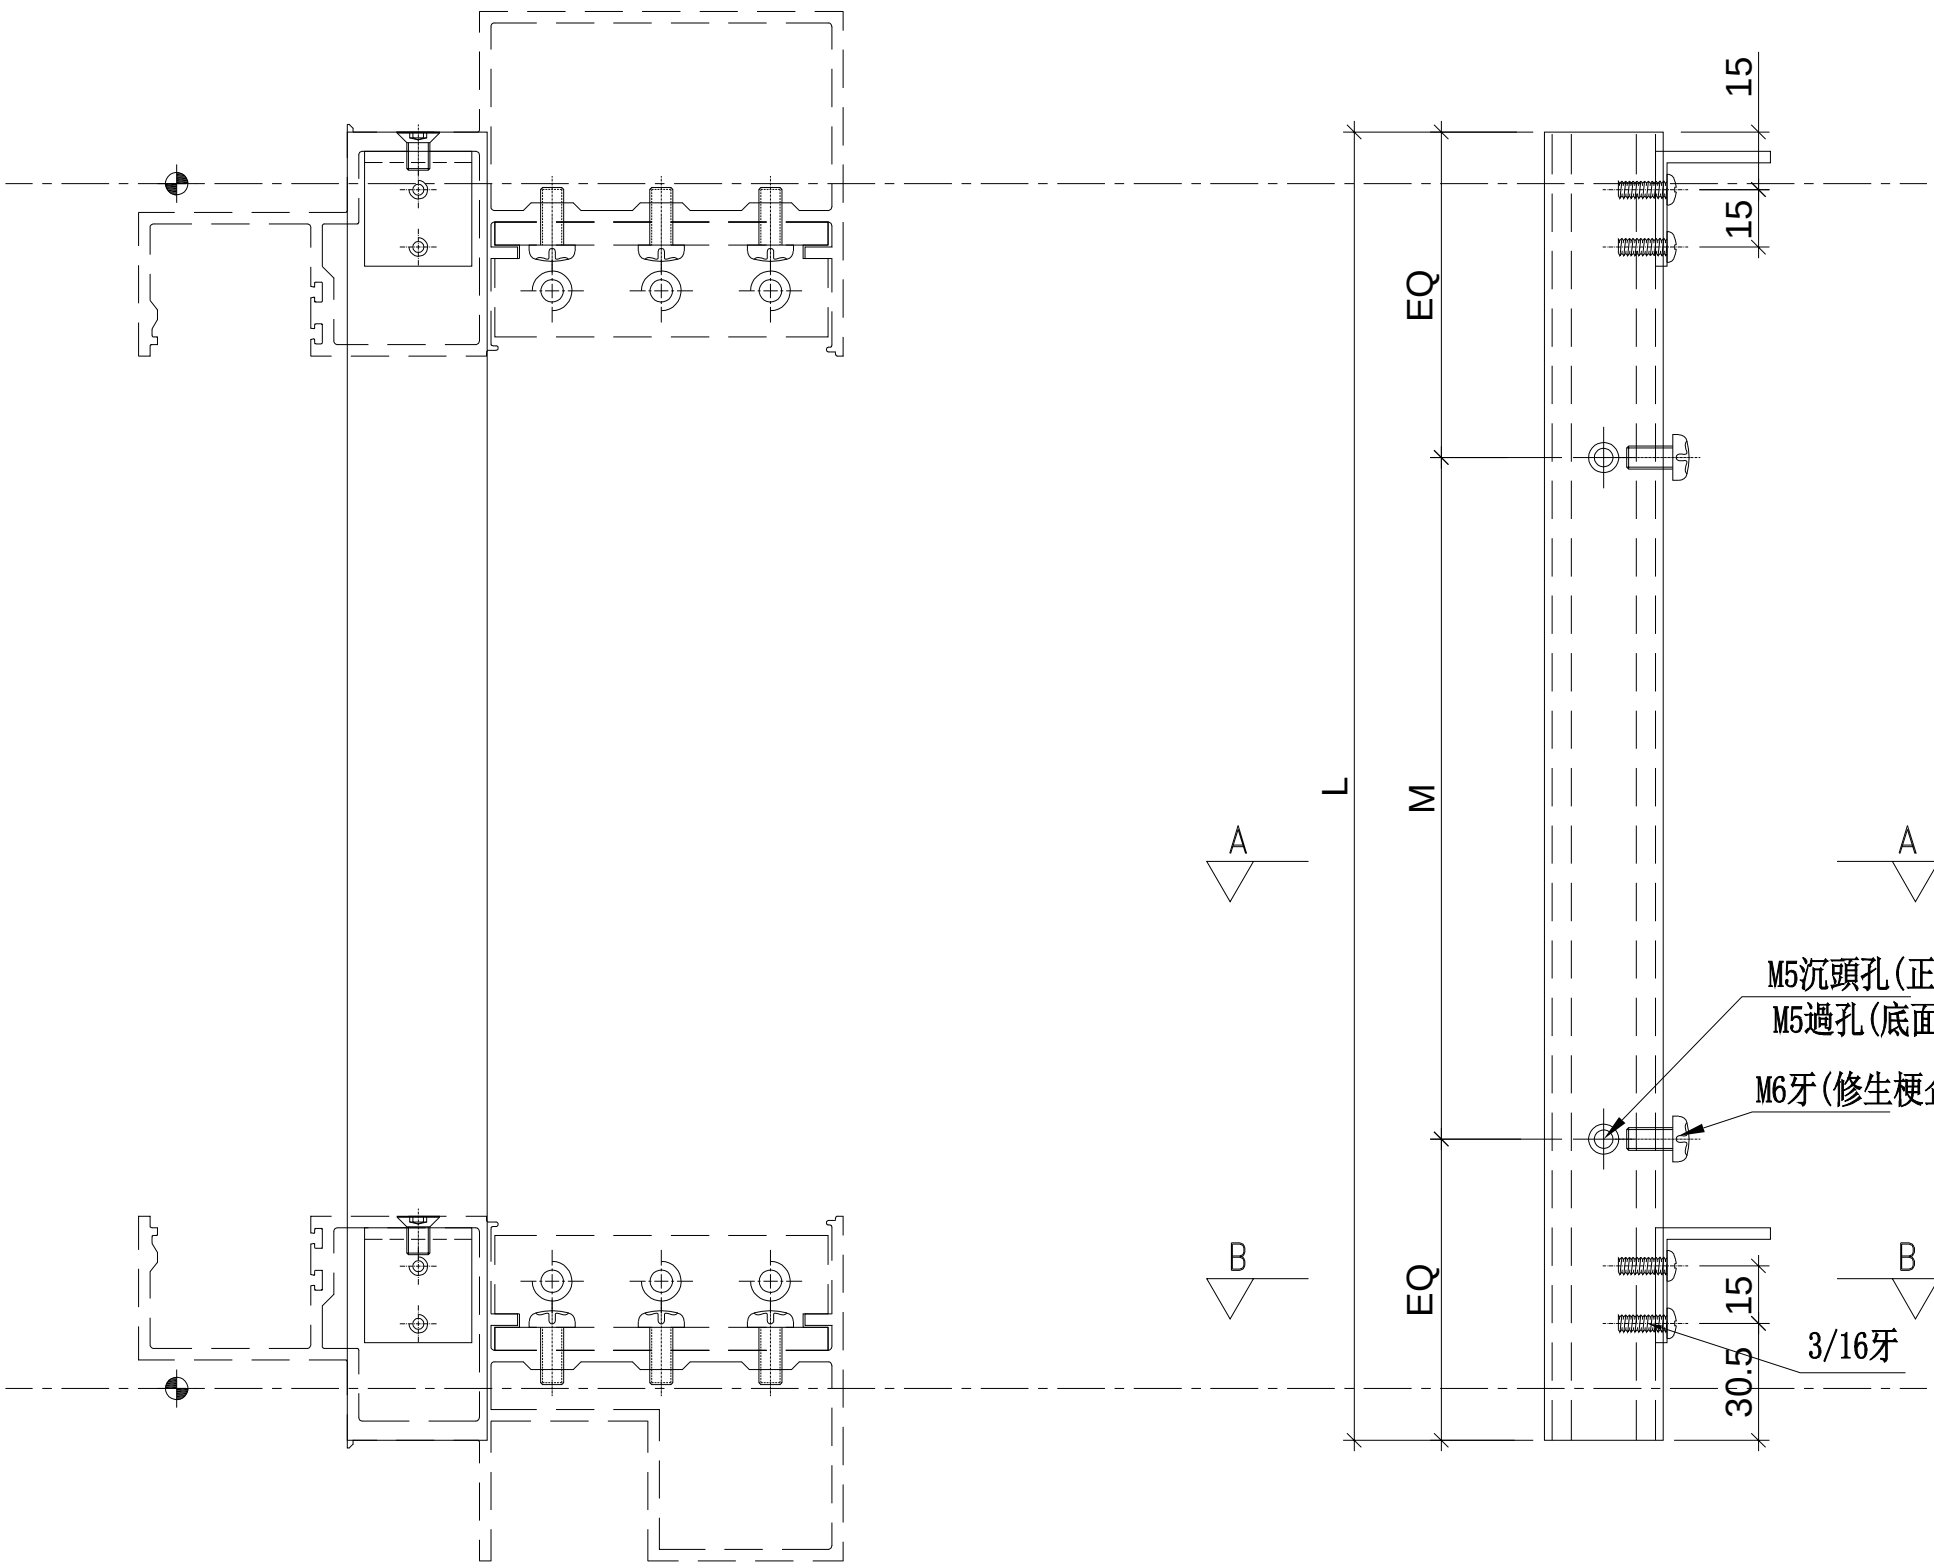

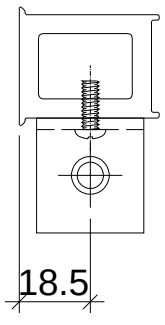

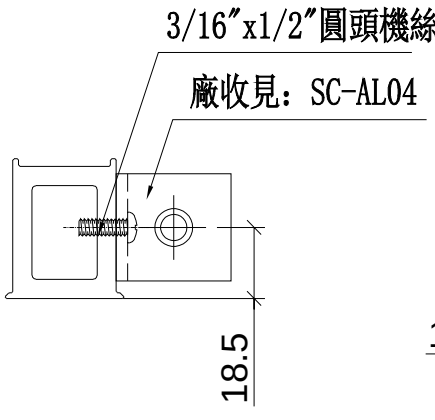

SECTION: B－B

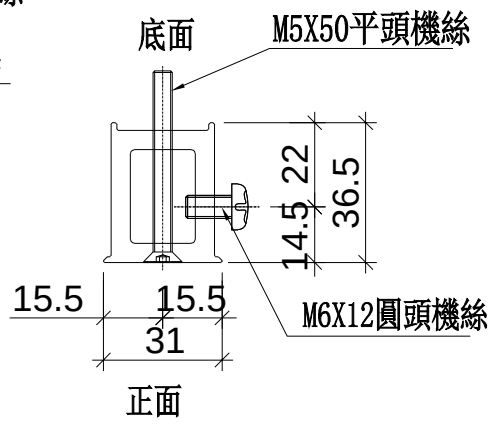

SECTION: A－A

名稱	雙生托	制圖	WX	2019.04.10	修改			
材料	X85551	復核	HH	2019.04.16	日期			
顏色	EC-DG-S332054 (3塗)	批準			圖號	UN-SE1		


美特鋁質 有限公司
MIDI Aluminium Fabricator Ltd.


工程號	J-837	地盤	觀塘裕民坊

*注意:
螺絲鑽平頭孔事宜，請留意M5及3/16″要沉頭（90° X ⌀10），供修螺絲后唧膠用


工廠用

物料編號	L	層數	每層	總數量	M	EQ	分格尺寸	使用位置	樓層
UN-SE1R	597	1	2	2	300 X 1	148.5	**570**	**T3CW-B-2**	28F
	597	1	1	1	300 X 1	148.5	**570**	**T3CW-D-1**	28F
	597	1	1	1	300 X 1	148.5	**570**	**T3CW-F-1**	28F
	597	1	1	1	300 X 1	148.5	**570**	**T3CW-G-1**	28F
	597	1	1	1	300 X 1	148.5	**570**	**T3CW-H-1**	28F
	597	1	1	1	300 X 1	148.5	**570**	**T3CW-H-2**	28F
	597	1	1	1	300 X 1	148.5	**570**	**T3CW-J-1**	28F
	597	1	1	1	300 X 1	148.5	**570**	**T3CW-J-2**	28F
	597	1	1	1	300 X 1	148.5	**570**	**T3CW-K-1**	28F
	597	1	1	1	300 X 1	148.5	**570**	**T3CW-K-2**	28F
	597	1	1	1	300 X 1	148.5	**570**	**T3CW-M-2**	28F
	合計：			12					

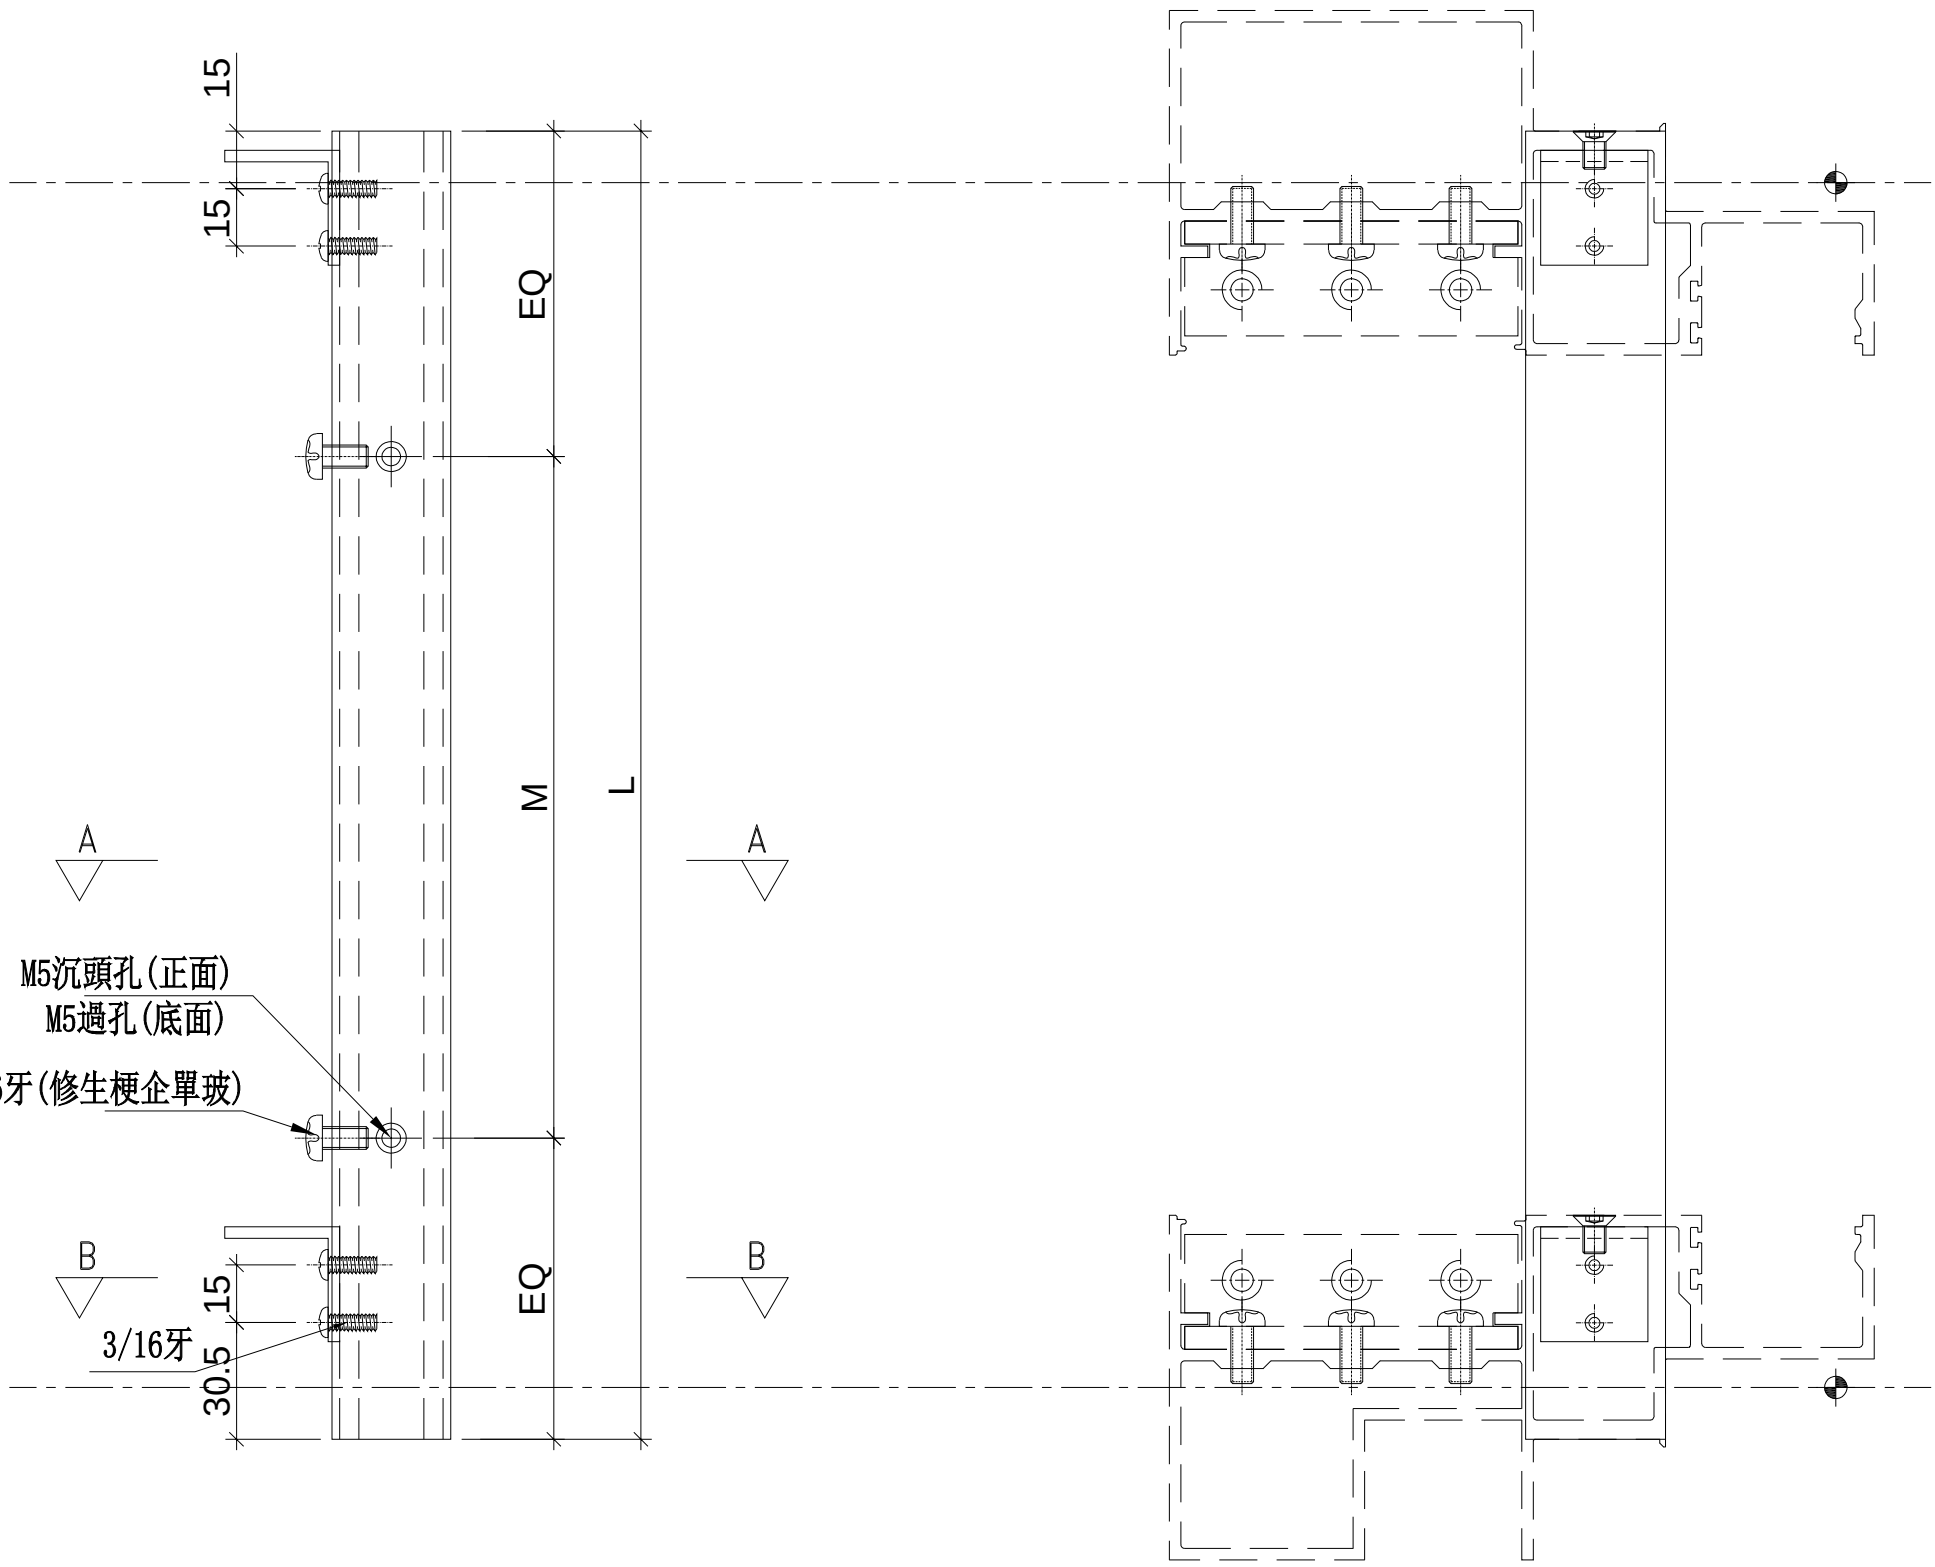


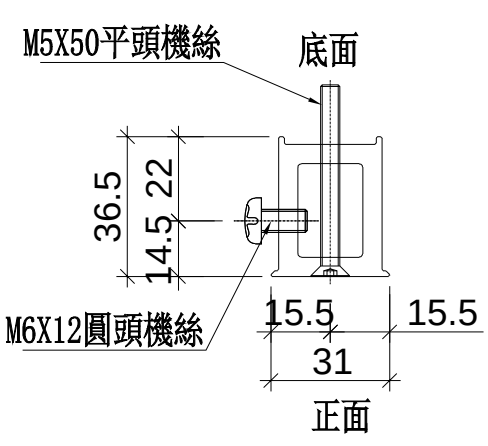

SECTION: A－A

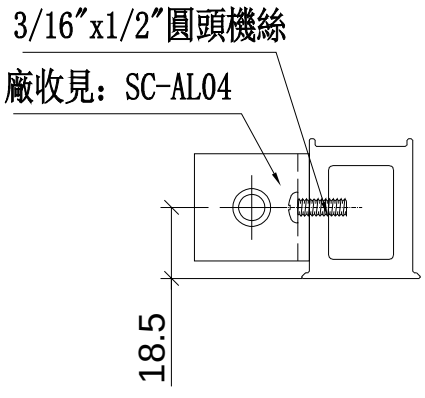

SECTION: B－B

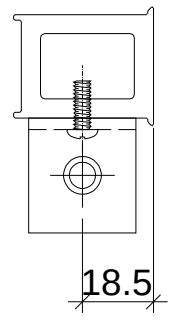

名稱	雙生托	制圖	WX	2019.04.10	修改			
材料	X85551	復核	HH	2019.04.16	日期			
顏色	EC-DG-S332054 (3塗)	批準			圖號	UN-SE1R		


美特鋁質 有限公司
MIDI Aluminium Fabricator Ltd.

工程號	J-837	地盤	觀塘裕民坊

物料編號	L	層數	每層	總數量	分格尺寸			使用位置	樓層
UN-SE6	1608.5	1	2	2	650	+	900	T3CW-A-1	26F
	1608.5	1	1	1	650	+	900	T3CW-C-1	26F
	1608.5	1	1	1	650	+	900	T3CW-C-2	26F
	1608.5	1	1	1	650	+	900	T3CW-D-1	26F
	1608.5	1	1	1	650	+	900	T3CW-E-1	26F
	1608.5	1	1	1	650	+	900	T3CW-G-1	26F
	1608.5	1	1	1	650	+	900	T3CW-L-1	26F
	1608.5	1	1	1	650	+	900	T3CW-L-2	26F
	合計:			9					

*注意:
螺絲鑽平頭孔事宜，請留意M5及3/16″要沉頭（90° X ⌀10），供修螺絲后唧膠用

工廠用

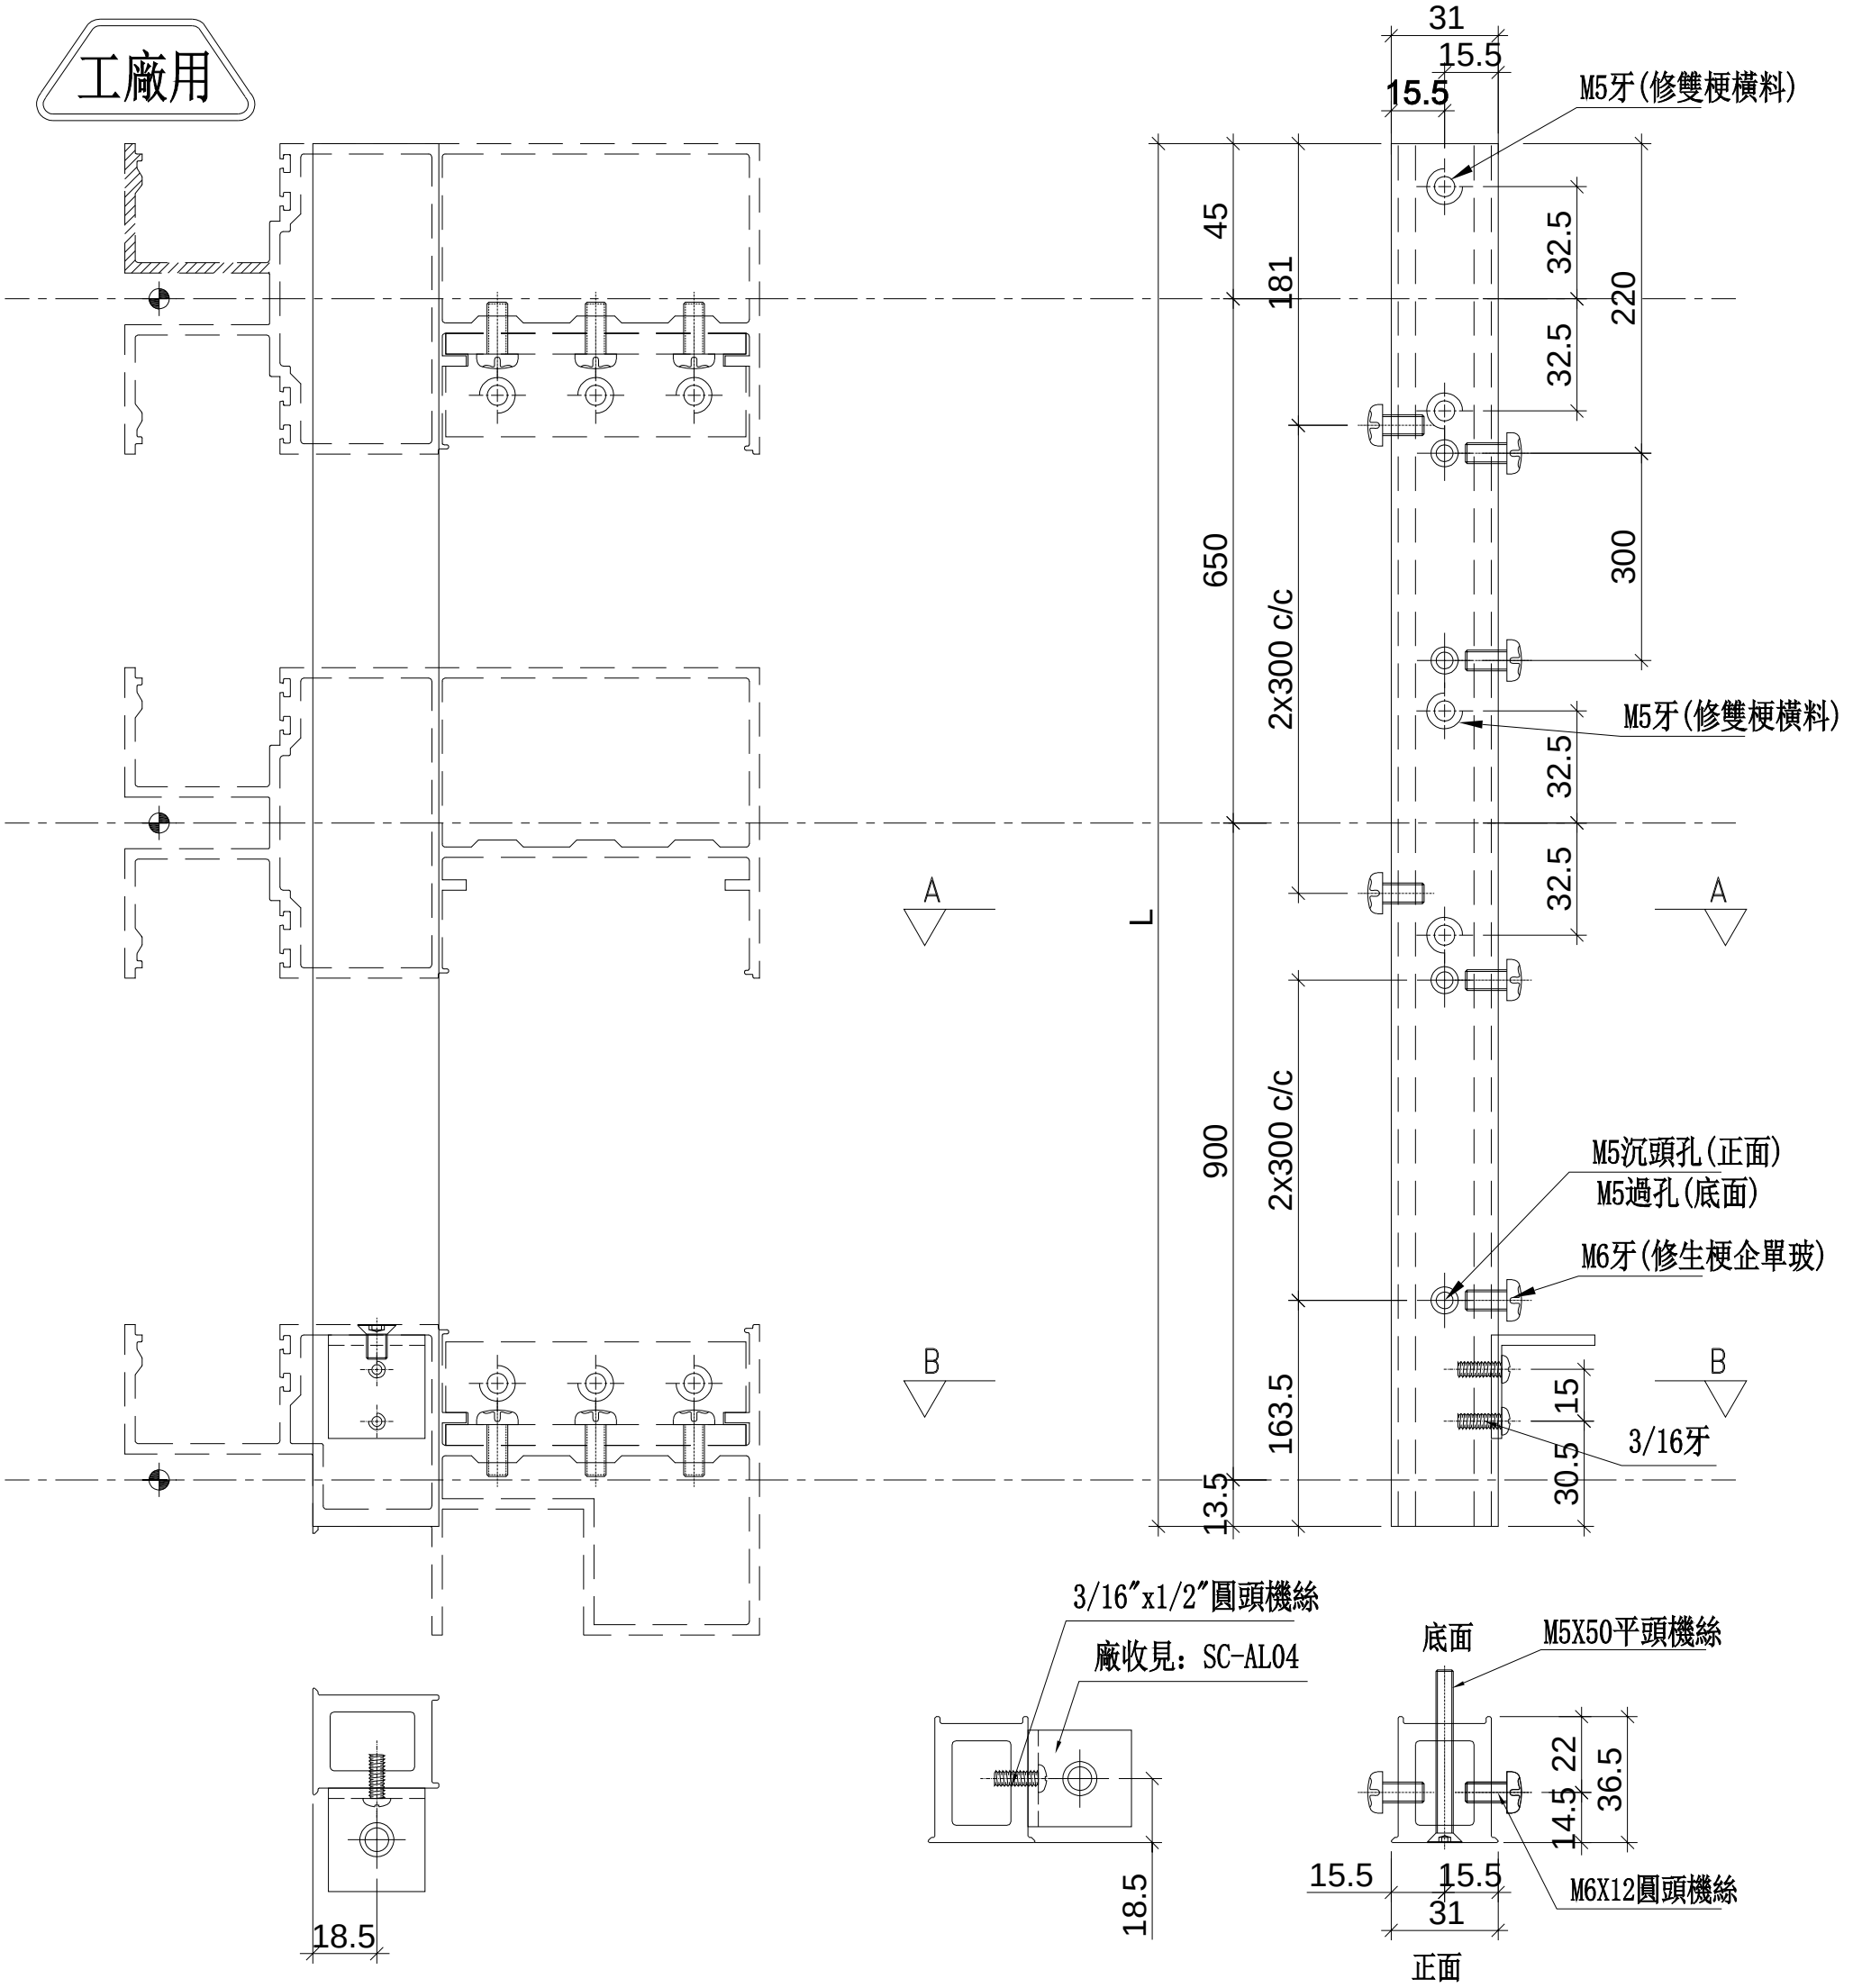

名稱	雙生托	制圖	WX	2019.04.10	修改			
材料	X85551	復核	HH	2019.04.16	日期			
顏色	EC-DG-S332054 (3塗)	批準			圖號	UN-SE6		


美特鋁質 有限公司
MIDI Aluminium Fabricator Ltd.

工程號	J-837	地盤	觀塘裕民坊

*注意:
螺絲鑽平頭孔事宜，請留意M5及3/16″要沉頭（90° X ∅10），供修螺絲后唧膠用

工廠用

物料編號	L	層數	每層	總數量	分格尺寸			使用位置	樓層
UN-SE6R	1608.5	1	2	2	650	+	900	T3CW-B-2	26F
	1608.5	1	1	1	650	+	900	T3CW-D-1	26F
	1608.5	1	1	1	650	+	900	T3CW-F-1	26F
	1608.5	1	1	1	650	+	900	T3CW-G-1	26F
	1608.5	1	1	1	650	+	900	T3CW-H-1	26F
	1608.5	1	1	1	650	+	900	T3CW-H-2	26F
	1608.5	1	1	1	650	+	900	T3CW-J-1	26F
	1608.5	1	1	1	650	+	900	T3CW-J-2	26F
	1608.5	1	1	1	650	+	900	T3CW-K-1	26F
	1608.5	1	1	1	650	+	900	T3CW-K-2	26F
	1608.5	1	1	1	650	+	900	T3CW-M-2	26F
	合計：			12					

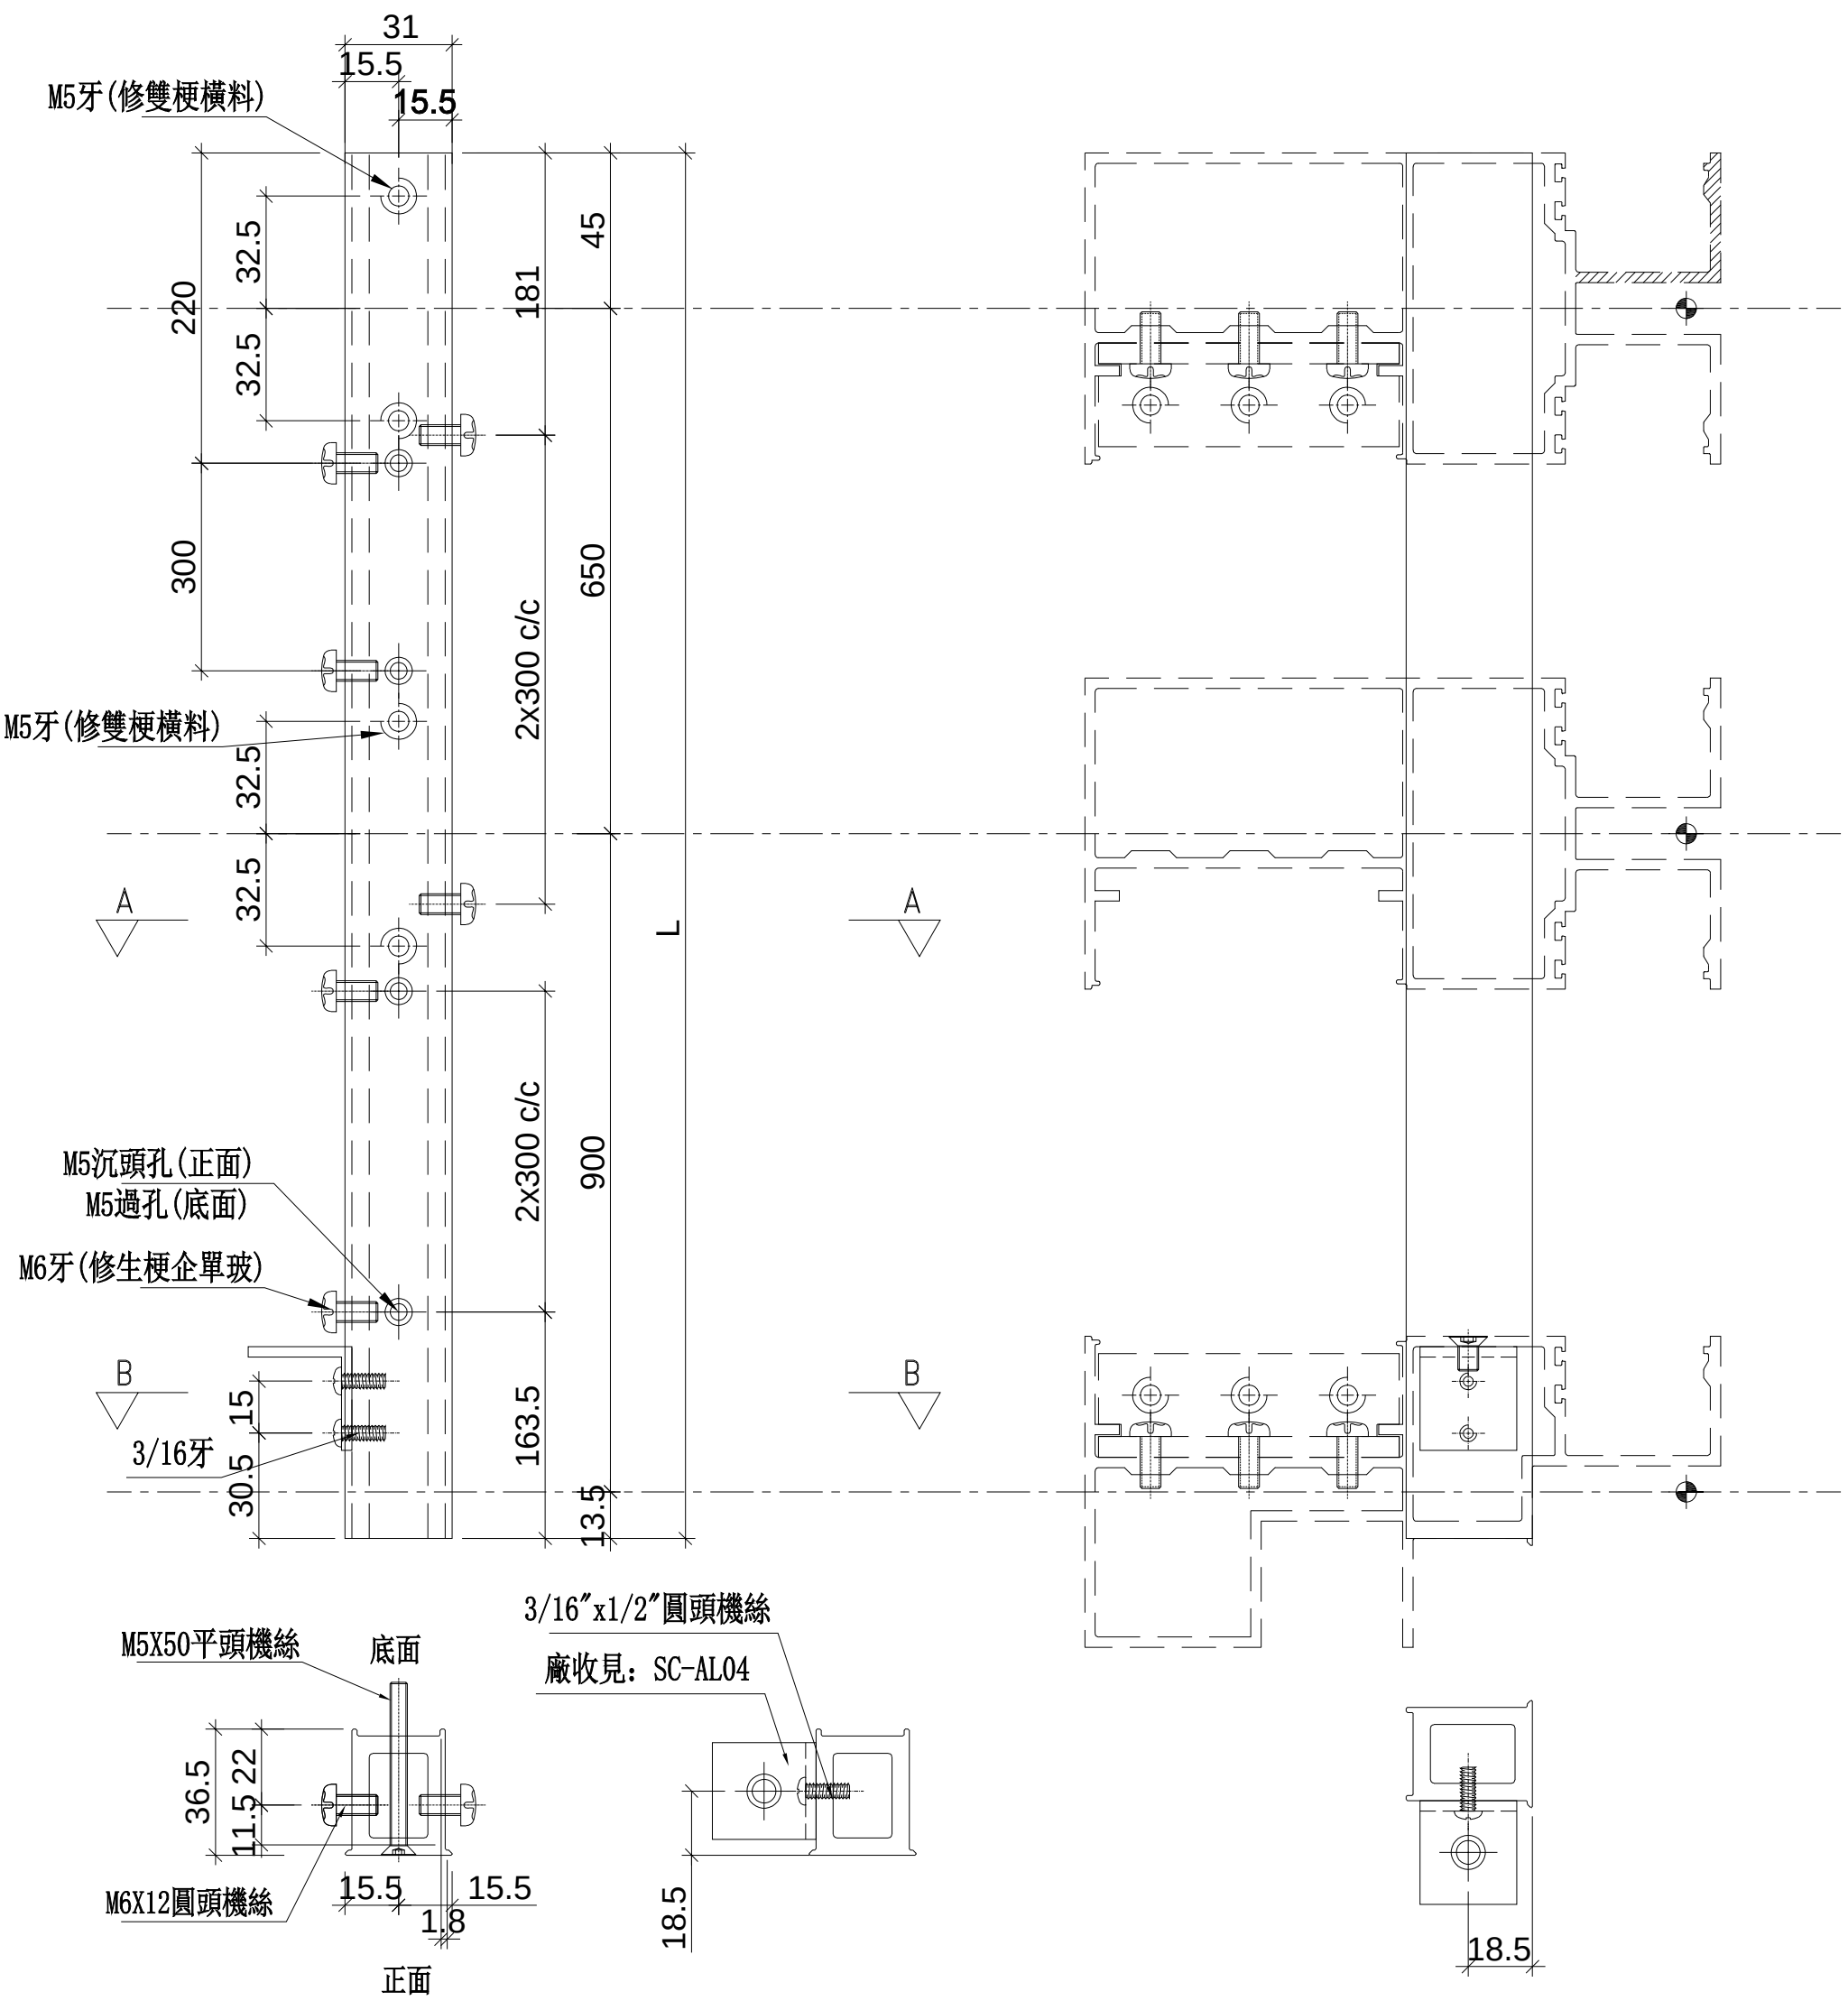

名稱	雙生托	制圖	WX	2019.04.10	修改			
材料	X85551	復核	HH	2019.04.16	日期			
顏色	EC-DG-S332054 (3塗)	批準			圖號	UN-SE6R		


美特鋁質 有限公司
MIDI Aluminium Fabricator Ltd.

工程號	J-837	地盤	觀塘裕民坊

物料編號	L	層數	每層	總數量	分格尺寸			使用位置	樓層
UN-SE7	1082	1	2	2	570	+	485	T3CW-A-1	28F
	1082	1	1	1	570	+	485	T3CW-C-1	28F
	1082	1	1	1	570	+	485	T3CW-C-2	28F
	1082	1	1	1	570	+	485	T3CW-D-1	28F
	1082	1	1	1	570	+	485	T3CW-E-1	28F
	1082	1	1	1	570	+	485	T3CW-G-1	28F
	1082	1	1	1	570	+	485	T3CW-L-1	28F
	1082	1	1	1	570	+	485	T3CW-L-2	28F
	合計:			9					

*注意:
螺絲鑽平頭孔事宜，請留意M5及3/16″要沉頭（90° X ⌀10），供修螺絲后唧膠用

工廠用

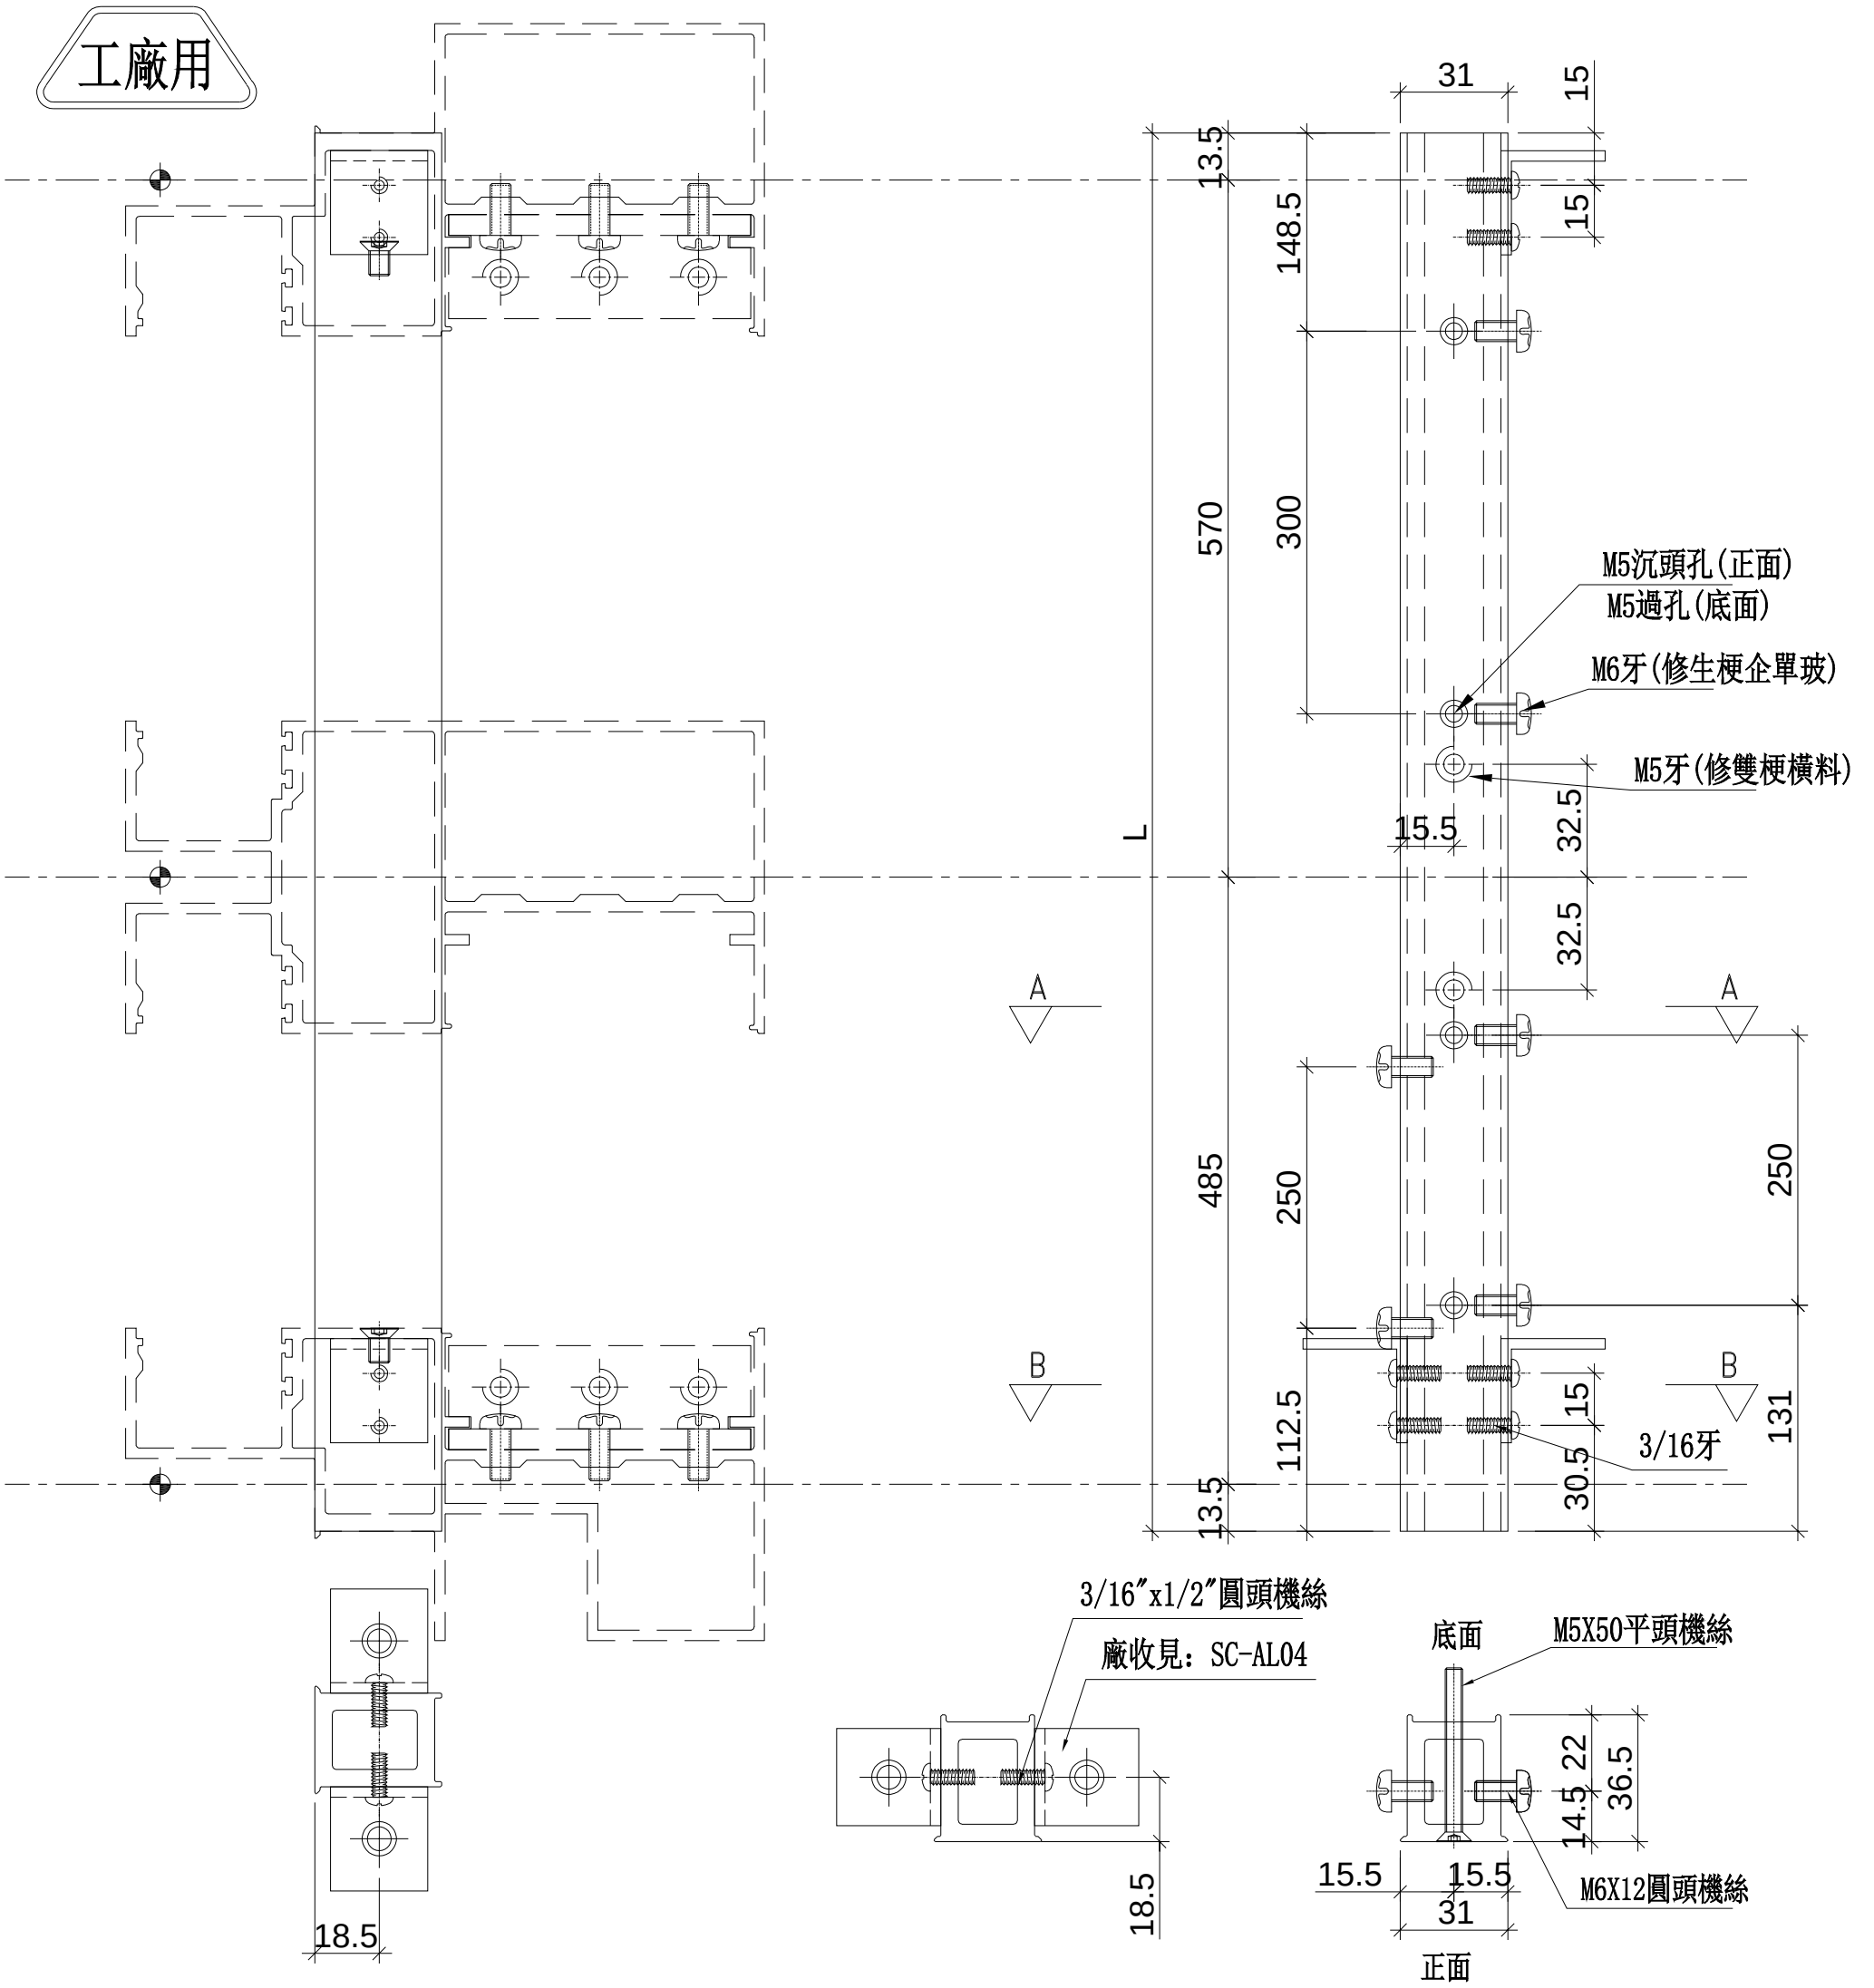

SECTION: B－B

SECTION: A－A

名稱	雙生托	制圖	WX	2019.04.10	修改			
材料	X85551	復核	HH	2019.04.16	日期			
顏色	EC-DG-S332054 (3塗)	批準			圖號	UN-SE7		


美特鋁質 有限公司
MIDI Aluminium Fabricator Ltd.

工程號	J-837	地盤	觀塘裕民坊

*注意:
螺絲鑽平頭孔事宜，請留意M5及3/16″要沉頭（90° X ∅10），供修螺絲后唧膠用

物料編號	L	層數	每層	總數量	分格尺寸			使用位置	樓層
UN-SE7R	1082	1	2	2	570	+	485	T3CW-B-2	28F
	1082	1	1	1	570	+	485	T3CW-D-1	28F
	1082	1	1	1	570	+	485	T3CW-F-1	28F
	1082	1	1	1	570	+	485	T3CW-G-1	28F
	1082	1	1	1	570	+	485	T3CW-H-1	28F
	1082	1	1	1	570	+	485	T3CW-H-2	28F
	1082	1	1	1	570	+	485	T3CW-J-1	28F
	1082	1	1	1	570	+	485	T3CW-J-2	28F
	1082	1	1	1	570	+	485	T3CW-K-1	28F
	1082	1	1	1	570	+	485	T3CW-K-2	28F
	1082	1	1	1	570	+	485	T3CW-M-2	28F
	合計：			12					

工廠用

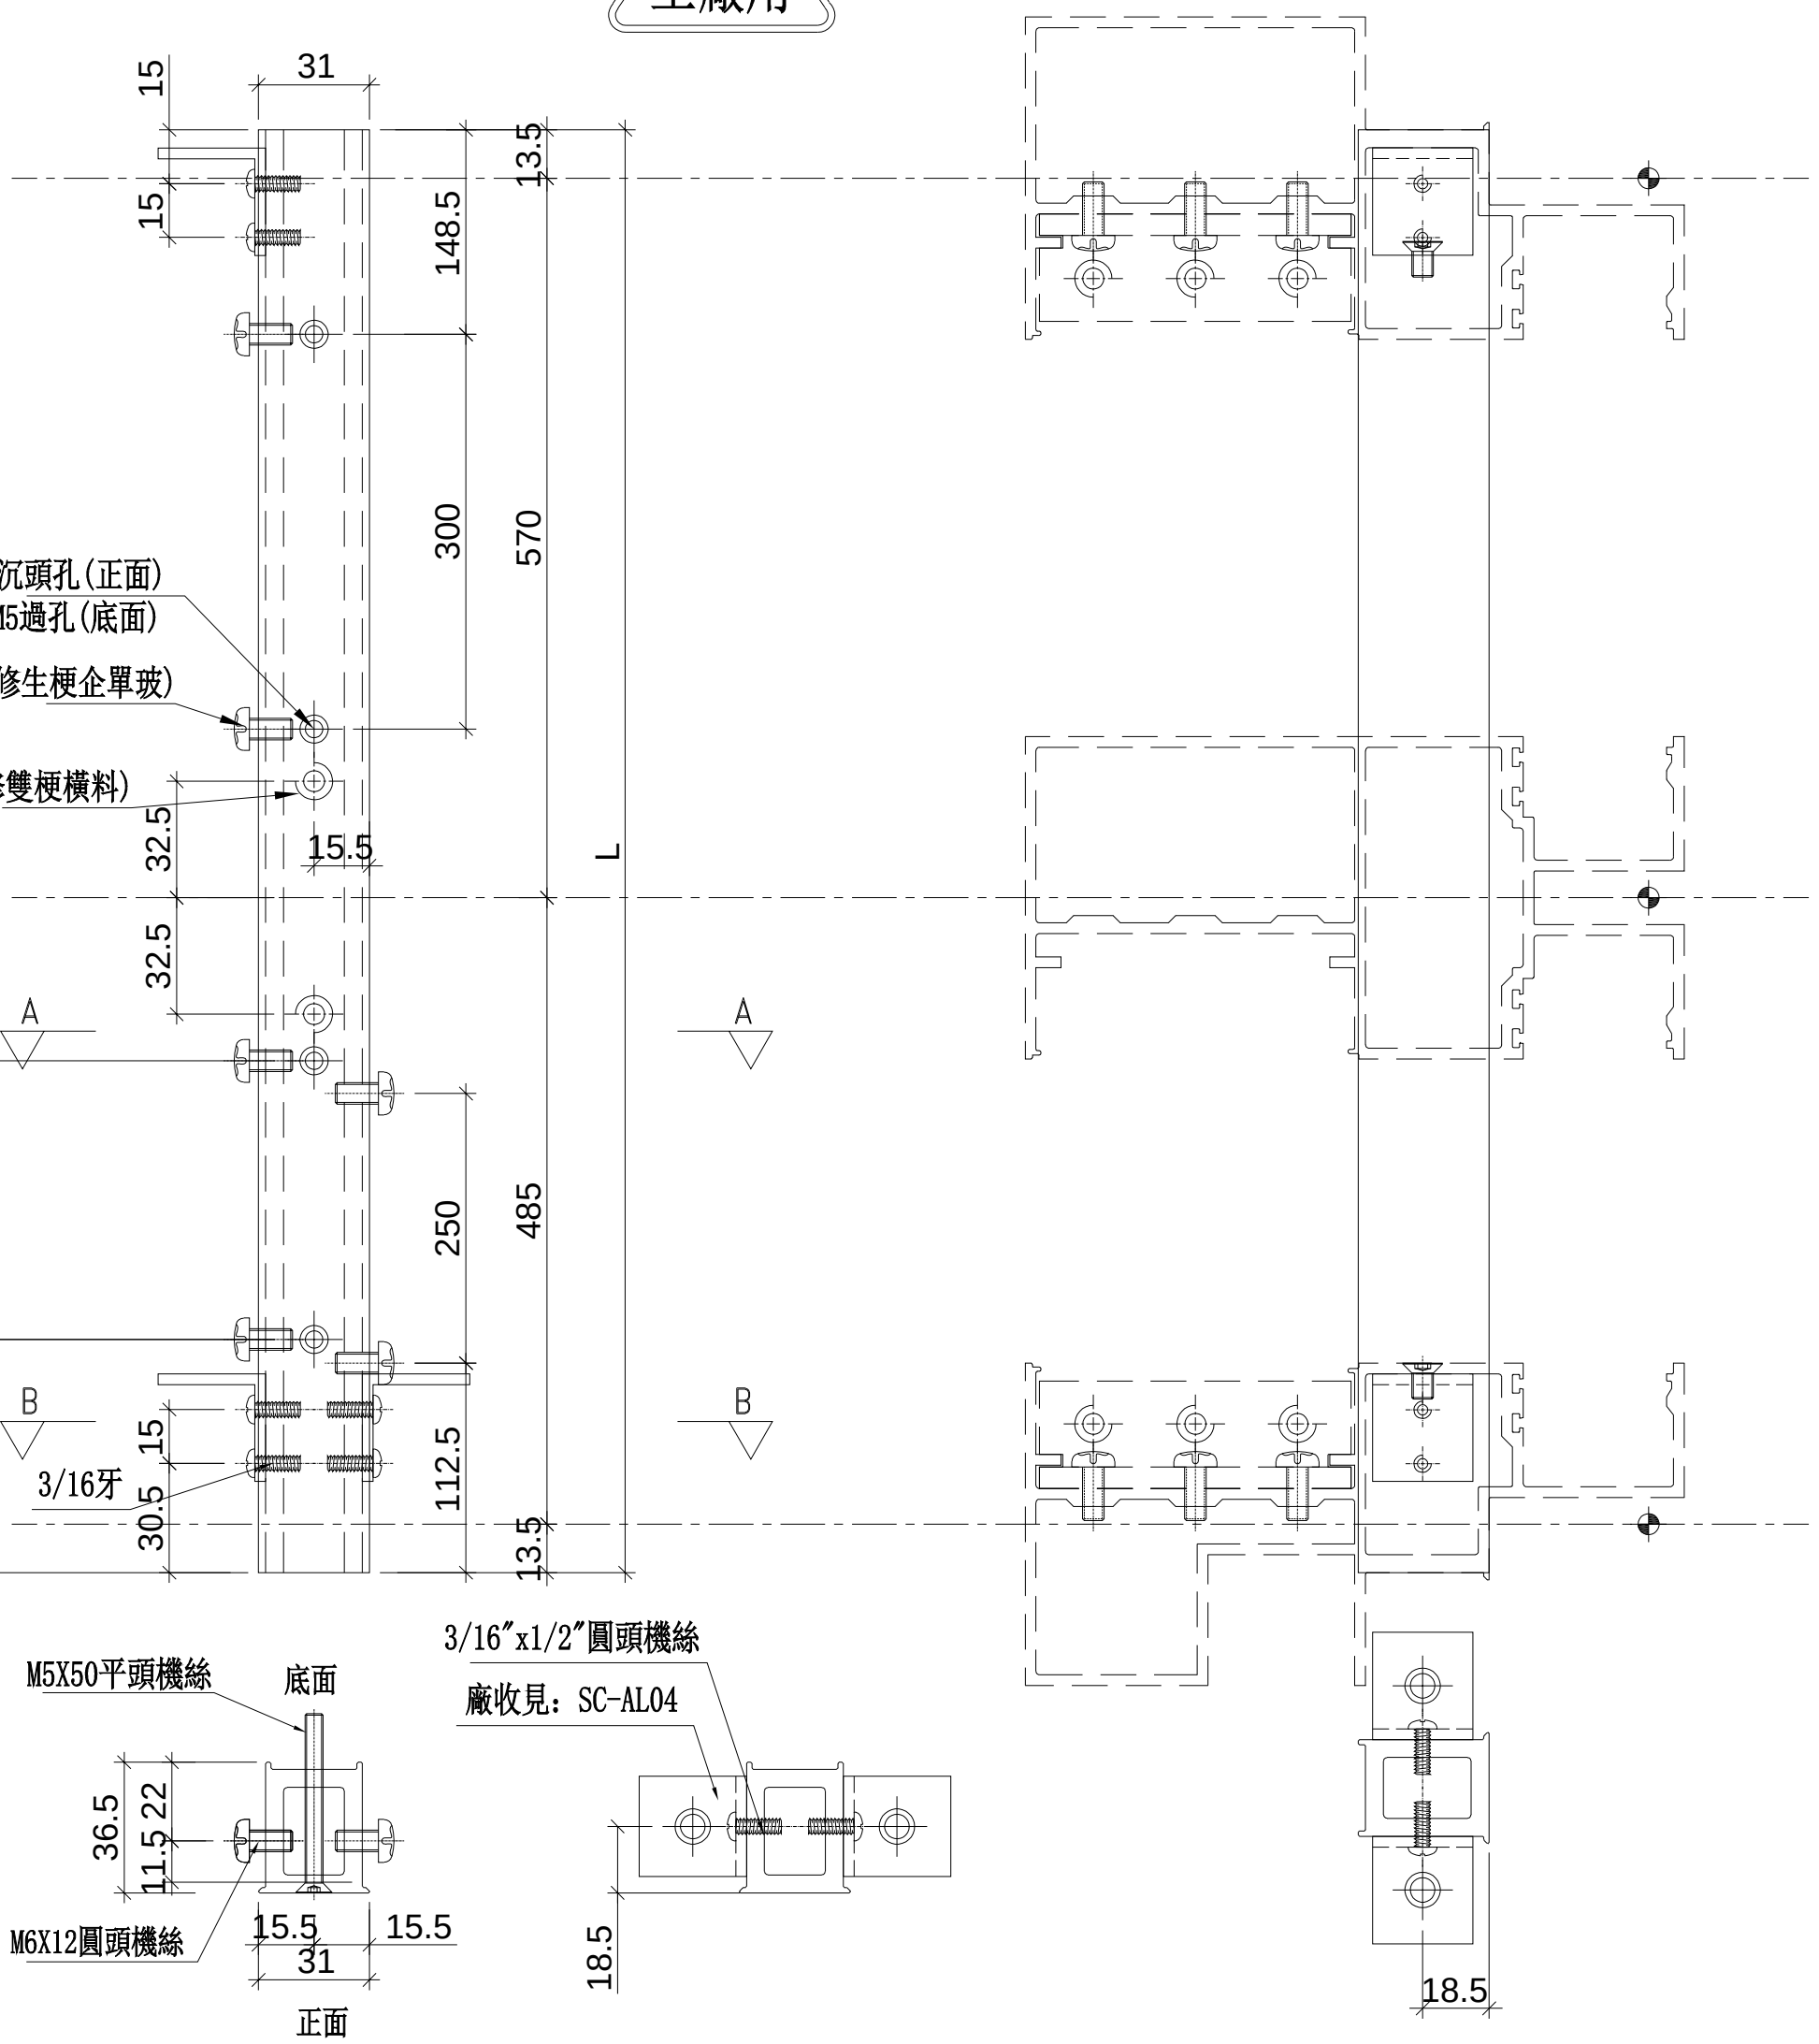


名稱	雙生托	制圖	WX	2019.04.10	修改			
材料	X85551	復核	HH	2019.04.16	日期			
顏色	EC-DG-S332054 (3塗)	批準			圖號	UN-SE7R		


美特鋁質 有限公司
MIDI Aluminium Fabricator Ltd.

工程號	J-837	地盤	觀塘裕民坊

工廠用

物料編號	層數	每層	總數量	使用位置	樓層
LJ-C01	-	-	23	**T3CW-A-1**	26F,28F
	-	-	23	**T3CW-B-2**	26F,28F
	-	-	4	**T3CW-C-1**	26F,28F
	-	-	10	**T3CW-C-2**	26F,28F
	-	-	8	**T3CW-D-1**	26F,28F
	-	-	25	**T3CW-E-1**	26F,28F
	-	-	22	**T3CW-F-1**	26F,28F
	-	-	8	**T3CW-G-1**	26F,28F
	-	-	10	**T3CW-H-1**	26F,28F
	-	-	1	**T3CW-H-2**	26F,28F
	-	-	6	**T3CW-H-3**	26F,28F
	-	-	10	**T3CW-J-1**	26F,28F
	-	-	4	**T3CW-J-2**	26F,28F
	-	-	10	**T3CW-K-1**	26F,28F
	-	-	4	**T3CW-K-2**	26F,28F
	-	-	4	**T3CW-L-1**	26F,28F
	-	-	10	**T3CW-L-2**	26F,28F
	-	-	12	**T3CW-M-1**	26F,28F
	-	-	4	**T3CW-M-2**	26F,28F
	合計：		198		

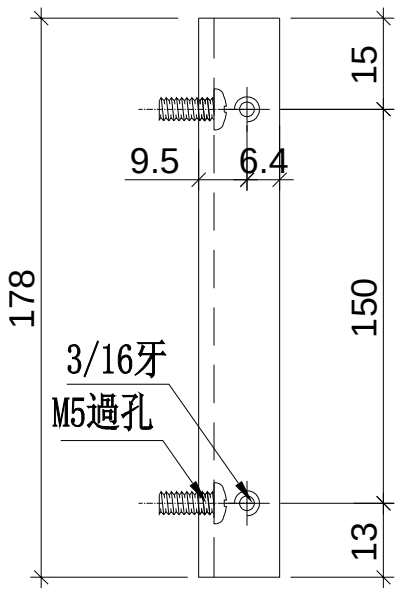

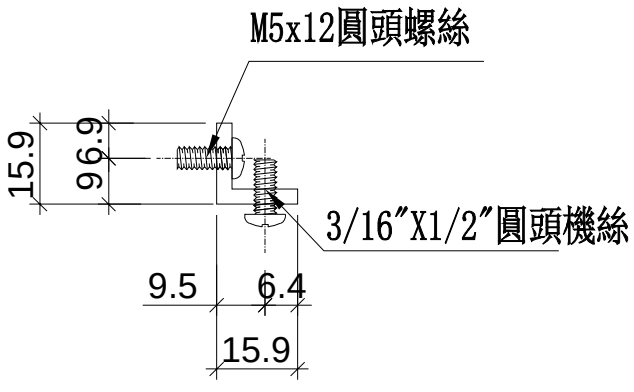


名稱	鋁角加工圖	制圖	WX	2019.04.10	修改			
材料	15.88*15.88*3.18鋁角	復核	HH	2019.04.16	日期			
顏色	MILL	批準			圖號	LJ-C01		


美特鋁質 有限公司
MIDI Aluminium Fabricator Ltd.

工程號	J-837	地盤	觀塘裕民坊

工廠用

物料編號	層數	每層	總數量	使用位置	樓層
LJ-C01R	-	-	23	**T3CW-A-1**	26F,28F
	-	-	23	**T3CW-B-2**	26F,28F
	-	-	4	**T3CW-C-1**	26F,28F
	-	-	10	**T3CW-C-2**	26F,28F
	-	-	8	**T3CW-D-1**	26F,28F
	-	-	25	**T3CW-E-1**	26F,28F
	-	-	22	**T3CW-F-1**	26F,28F
	-	-	8	**T3CW-G-1**	26F,28F
	-	-	10	**T3CW-H-1**	26F,28F
	-	-	4	**T3CW-H-2**	26F,28F
	-	-	3	**T3CW-H-3**	26F,28F
	-	-	10	**T3CW-J-1**	26F,28F
	-	-	4	**T3CW-J-2**	26F,28F
	-	-	10	**T3CW-K-1**	26F,28F
	-	-	4	**T3CW-K-2**	26F,28F
	-	-	4	**T3CW-L-1**	26F,28F
	-	-	10	**T3CW-L-2**	26F,28F
	-	-	12	**T3CW-M-1**	26F,28F
	-	-	4	**T3CW-M-2**	26F,28F
	合計：		198		

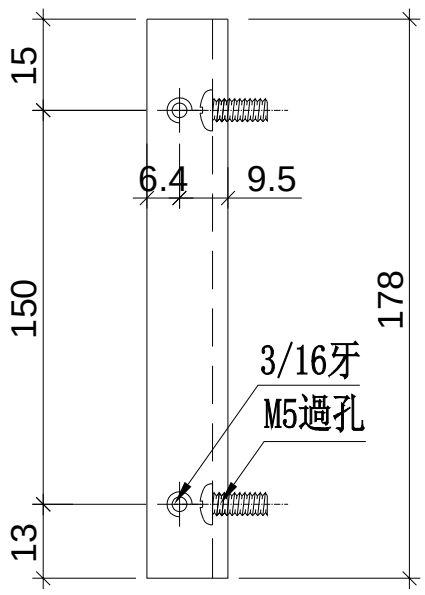

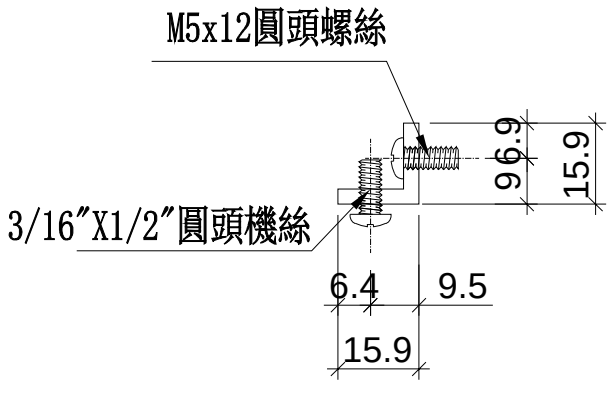


名稱	鋁角加工圖	制圖	WX	2019.04.10	修改			
材料	15.88*15.88*3.18鋁角	復核	HH	2019.04.16	日期			
顏色	MILL	批準			圖號	LJ-C01R		


美特鋁質 有限公司
MIDI Aluminium Fabricator Ltd.

工程號	J-837	地盤	觀塘裕民坊

工廠用

物料編號	層數	每層	總數量	使用位置	樓層
LJ-C01a	-	-	23	**T3CW-A-1**	26F,28F
	-	-	23	**T3CW-B-2**	26F,28F
	-	-	4	**T3CW-C-1**	26F,28F
	-	-	10	**T3CW-C-2**	26F,28F
	-	-	8	**T3CW-D-1**	26F,28F
	-	-	25	**T3CW-E-1**	26F,28F
	-	-	22	**T3CW-F-1**	26F,28F
	-	-	8	**T3CW-G-1**	26F,28F
	-	-	10	**T3CW-H-1**	26F,28F
	-	-	1	**T3CW-H-2**	26F,28F
	-	-	6	**T3CW-H-3**	26F,28F
	-	-	10	**T3CW-J-1**	26F,28F
	-	-	4	**T3CW-J-2**	26F,28F
	-	-	10	**T3CW-K-1**	26F,28F
	-	-	4	**T3CW-K-2**	26F,28F
	-	-	4	**T3CW-L-1**	26F,28F
	-	-	10	**T3CW-L-2**	26F,28F
	-	-	12	**T3CW-M-1**	26F,28F
	-	-	4	**T3CW-M-2**	26F,28F
	合計：		198		

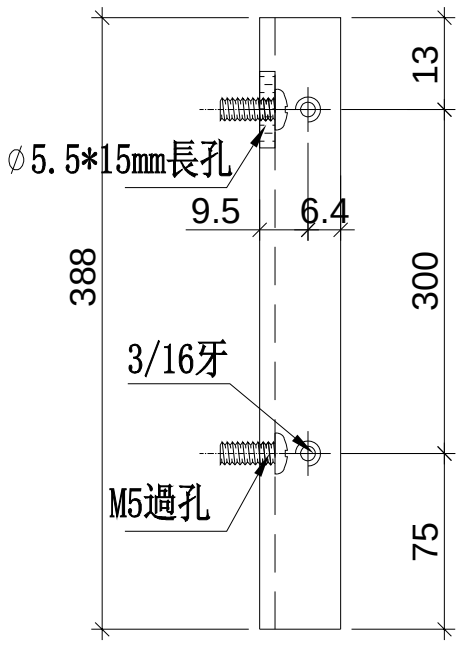

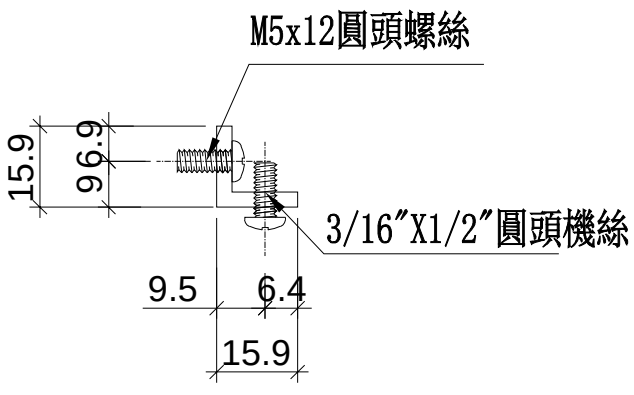


名稱	鋁角加工圖	制圖	WX	2019.04.10	修改			
材料	15.88*15.88*3.18鋁角	復核	HH	2019.04.16	日期			
顏色	MILL	批準			圖號	LJ-C01a		


美特鋁質 有限公司
MIDI Aluminium Fabricator Ltd.

工程號	J-837	地盤	觀塘裕民坊

工廠用

物料編號	層數	每層	總數量	使用位置	樓層
LJ-C01aR	-	-	23	**T3CW-A-1**	26F,28F
	-	-	23	**T3CW-B-2**	26F,28F
	-	-	4	**T3CW-C-1**	26F,28F
	-	-	10	**T3CW-C-2**	26F,28F
	-	-	8	**T3CW-D-1**	26F,28F
	-	-	25	**T3CW-E-1**	26F,28F
	-	-	22	**T3CW-F-1**	26F,28F
	-	-	8	**T3CW-G-1**	26F,28F
	-	-	10	**T3CW-H-1**	26F,28F
	-	-	4	**T3CW-H-2**	26F,28F
	-	-	3	**T3CW-H-3**	26F,28F
	-	-	10	**T3CW-J-1**	26F,28F
	-	-	4	**T3CW-J-2**	26F,28F
	-	-	10	**T3CW-K-1**	26F,28F
	-	-	4	**T3CW-K-2**	26F,28F
	-	-	4	**T3CW-L-1**	26F,28F
	-	-	10	**T3CW-L-2**	26F,28F
	-	-	12	**T3CW-M-1**	26F,28F
	-	-	4	**T3CW-M-2**	26F,28F
	合計：		198		

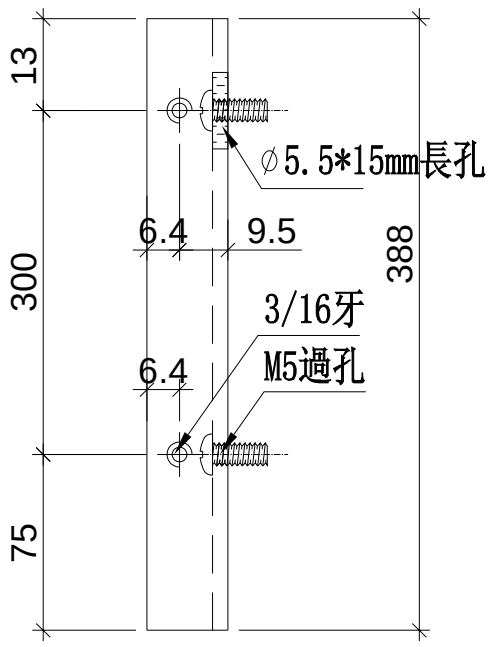

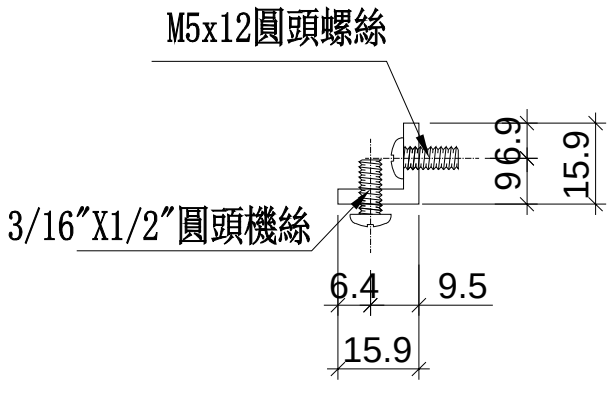


名稱	鋁角加工圖	制圖	WX	2019.04.10	修改			
材料	15.88*15.88*3.18鋁角	復核	HH	2019.04.16	日期			
顏色	MILL	批準			圖號	LJ-C01aR		


美特鋁質 有限公司
MIDI Aluminium Fabricator Ltd.

工程號	J-837	地盤	觀塘裕民坊

工廠用

物料編號	層數	每層	總數量	使用位置	樓層
LJ-C02	2	2	4	**T3CW-A-1**	28F
	2	2	4	**T3CW-B-2**	28F
	2	1	2	**T3CW-C-1**	28F
	2	1	2	**T3CW-C-2**	28F
	2	2	4	**T3CW-D-1**	28F
	2	1	2	**T3CW-E-1**	28F
	2	1	2	**T3CW-F-1**	28F
	2	2	4	**T3CW-G-1**	28F
	2	1	2	**T3CW-H-1**	28F
	2	1	2	**T3CW-H-2**	28F
	2	1	2	**T3CW-J-1**	28F
	2	1	2	**T3CW-J-2**	28F
	2	1	2	**T3CW-K-1**	28F
	2	1	2	**T3CW-K-2**	28F
	2	1	2	**T3CW-L-1**	28F
	2	1	2	**T3CW-L-2**	28F
	2	1	2	**T3CW-M-2**	28F
	合計：		42		

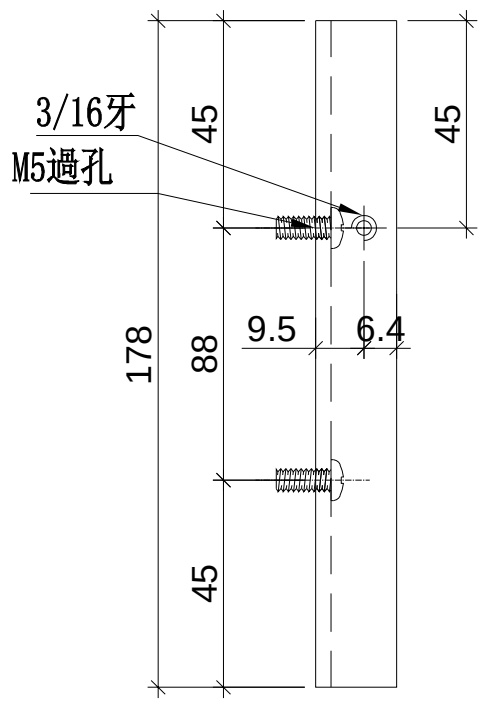

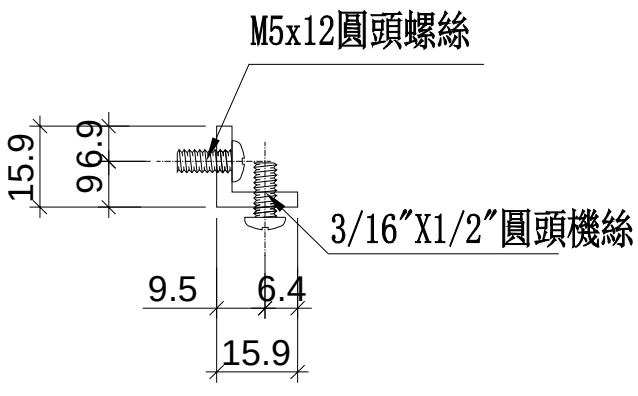


名稱	鋁角加工圖	制圖	WX	2019.04.10	修改			
材料	15.88*15.88*3.18鋁角	復核	HH	2019.04.16	日期			
顏色	MILL	批準			圖號	LJ-C02		


美特鋁質 有限公司
MIDI Aluminium Fabricator Ltd.

工程號	J-837	地盤	觀塘裕民坊

工廠用

物料編號	層數	每層	總數量	使用位置	樓層
LJ-C02R	2	2	4	**T3CW-A-1**	28F
	2	2	4	**T3CW-B-2**	28F
	2	1	2	**T3CW-C-1**	28F
	2	1	2	**T3CW-C-2**	28F
	2	2	4	**T3CW-D-1**	28F
	2	1	2	**T3CW-E-1**	28F
	2	1	2	**T3CW-F-1**	28F
	2	2	4	**T3CW-G-1**	28F
	2	1	2	**T3CW-H-1**	28F
	2	1	2	**T3CW-H-2**	28F
	2	1	2	**T3CW-J-1**	28F
	2	1	2	**T3CW-J-2**	28F
	2	1	2	**T3CW-K-1**	28F
	2	1	2	**T3CW-K-2**	28F
	2	1	2	**T3CW-L-1**	28F
	2	1	2	**T3CW-L-2**	28F
	2	1	2	**T3CW-M-2**	28F
	合計：		42		

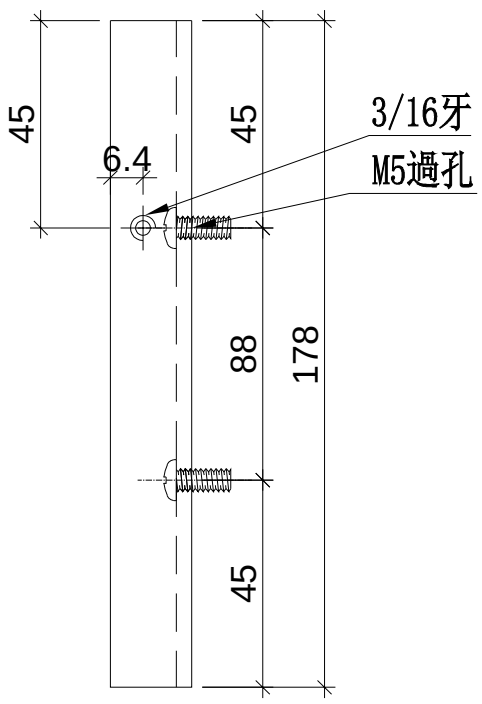

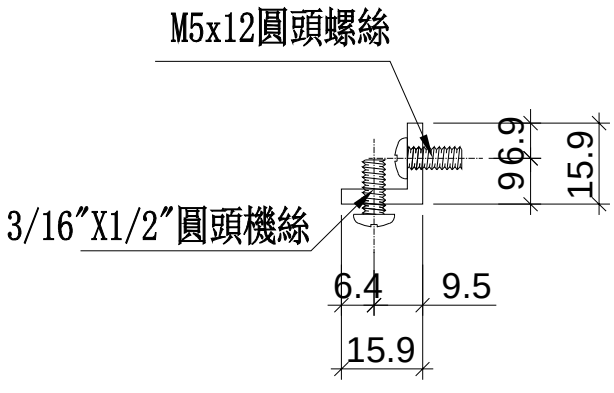


名稱	鋁角加工圖	制圖	WX	2019.04.10	修改			
材料	15.88*15.88*3.18鋁角	復核	HH	2019.04.16	日期			
顏色	MILL	批準			圖號	LJ-C02R		


美特鋁質 有限公司
MIDI Aluminium Fabricator Ltd.

工程號	J-837	地盤	觀塘裕民坊

工廠用

物料編號	層數	每層	總數量	使用位置	樓層
LJ-C02a	2	2	4	**T3CW-A-1**	28F
	2	2	4	**T3CW-B-2**	28F
	2	1	2	**T3CW-C-1**	28F
	2	1	2	**T3CW-C-2**	28F
	2	2	4	**T3CW-D-1**	28F
	2	1	2	**T3CW-E-1**	28F
	2	1	2	**T3CW-F-1**	28F
	2	2	4	**T3CW-G-1**	28F
	2	1	2	**T3CW-H-1**	28F
	2	1	2	**T3CW-H-2**	28F
	2	1	2	**T3CW-J-1**	28F
	2	1	2	**T3CW-J-2**	28F
	2	1	2	**T3CW-K-1**	28F
	2	1	2	**T3CW-K-2**	28F
	2	1	2	**T3CW-L-1**	28F
	2	1	2	**T3CW-L-2**	28F
	2	1	2	**T3CW-M-2**	28F
	合計：		42		

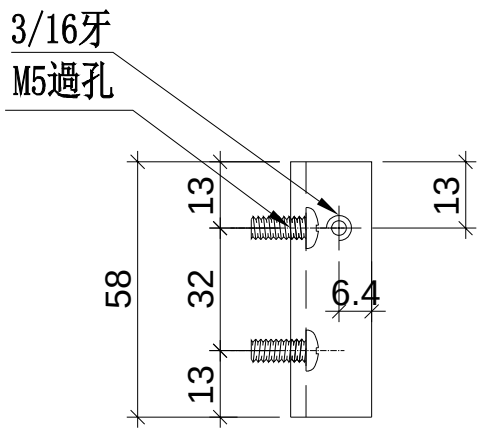

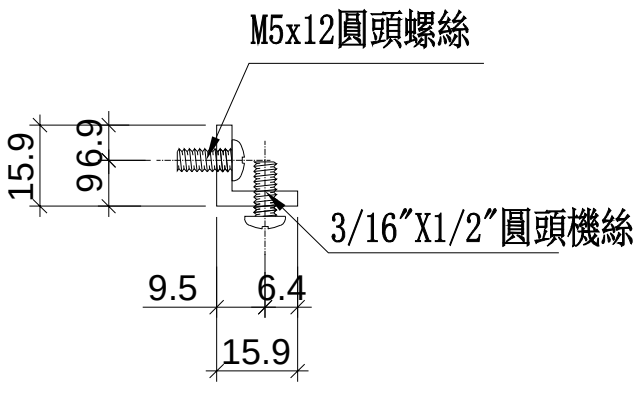


名稱	鋁角加工圖	制圖	WX	2019.04.10	修改			
材料	15.88*15.88*3.18鋁角	復核	HH	2019.04.16	日期			
顏色	MILL	批準			圖號	LJ-C02a		


美特鋁質 有限公司
MIDI Aluminium Fabricator Ltd.

工程號	J-837	地盤	觀塘裕民坊

工廠用

物料編號	層數	每層	總數量	使用位置	樓層
LJ-C02aR	2	2	4	**T3CW-A-1**	28F
	2	2	4	**T3CW-B-2**	28F
	2	1	2	**T3CW-C-1**	28F
	2	1	2	**T3CW-C-2**	28F
	2	2	4	**T3CW-D-1**	28F
	2	1	2	**T3CW-E-1**	28F
	2	1	2	**T3CW-F-1**	28F
	2	2	4	**T3CW-G-1**	28F
	2	1	2	**T3CW-H-1**	28F
	2	1	2	**T3CW-H-2**	28F
	2	1	2	**T3CW-J-1**	28F
	2	1	2	**T3CW-J-2**	28F
	2	1	2	**T3CW-K-1**	28F
	2	1	2	**T3CW-K-2**	28F
	2	1	2	**T3CW-L-1**	28F
	2	1	2	**T3CW-L-2**	28F
	2	1	2	**T3CW-M-2**	28F
	合計：		42		

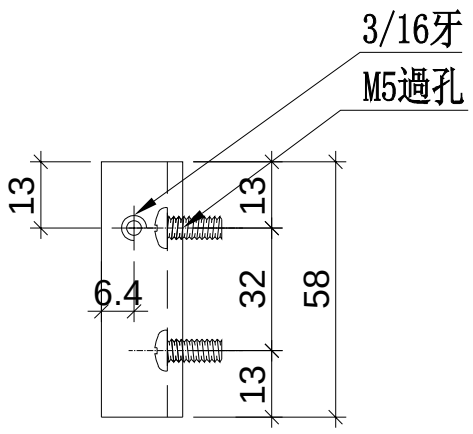

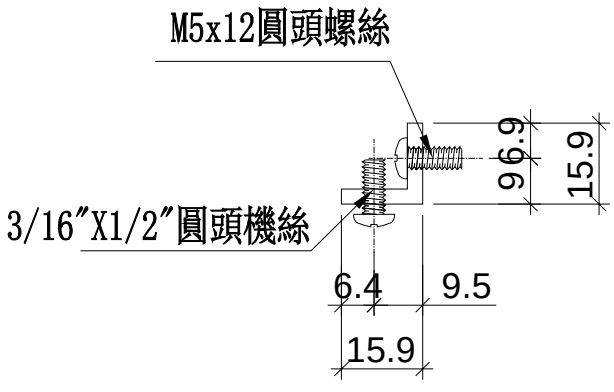


名稱	鋁角加工圖	制圖	WX	2019.04.10	修改			
材料	15.88*15.88*3.18鋁角	復核	HH	2019.04.16	日期			
顏色	MILL	批準			圖號	LJ-C02aR		


美特鋁質 有限公司
MIDI Aluminium Fabricator Ltd.

工程號	J-837	地盤	觀塘裕民坊

物料編號	層數	每層	總數量	使用位置	樓層
LJ-C03	2	1	2	**T3CW-A-1**	26F，28F
	2	1	2	**T3CW-B-2**	26F，28F
	2	1	2	**T3CW-E-1**	26F，28F
	合計：		6		

工廠用

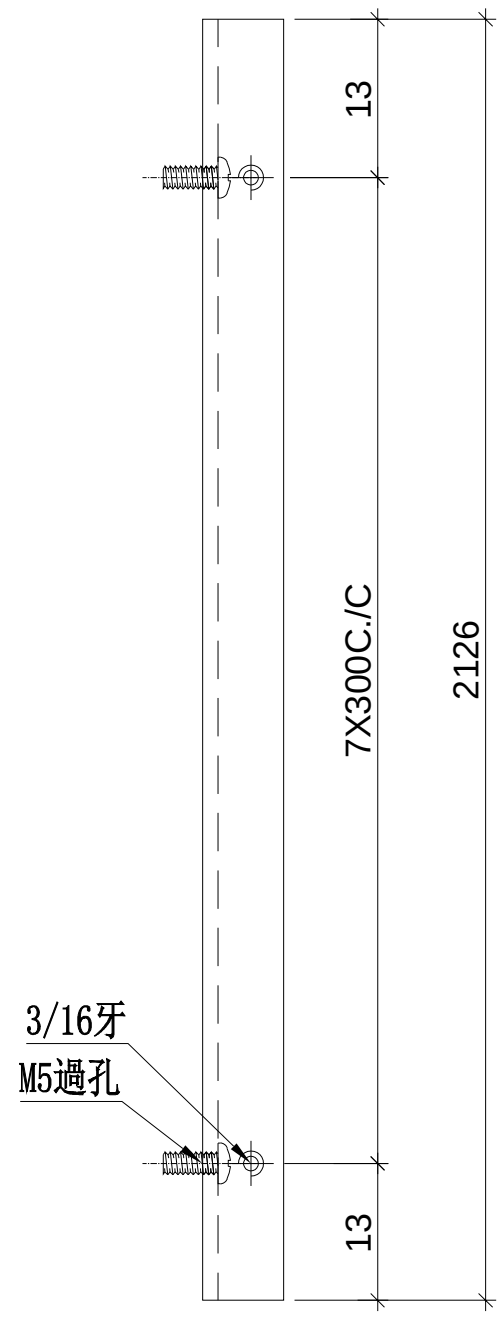

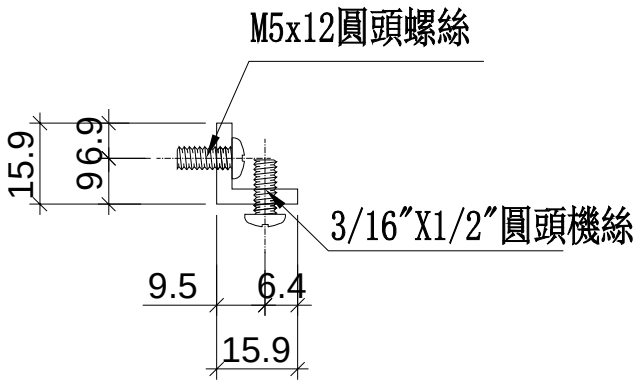


名稱	鋁角加工圖	制圖	WX	2019.04.10	修改			
材料	15.88*15.88*3.18鋁角	復核	HH	2019.04.16	日期			
顏色	MILL	批準			圖號	LJ-C03		


美特鋁質 有限公司
MIDI Aluminium Fabricator Ltd.

工程號	J-837	地盤	觀塘裕民坊

物料編號	層數	每層	總數量	使用位置	樓層
LJ-C03R	2	1	2	**T3CW-A-1**	26F，28F
	2	1	2	**T3CW-B-2**	26F，28F
	2	1	2	**T3CW-E-1**	26F，28F
	合計：		6		

工廠用

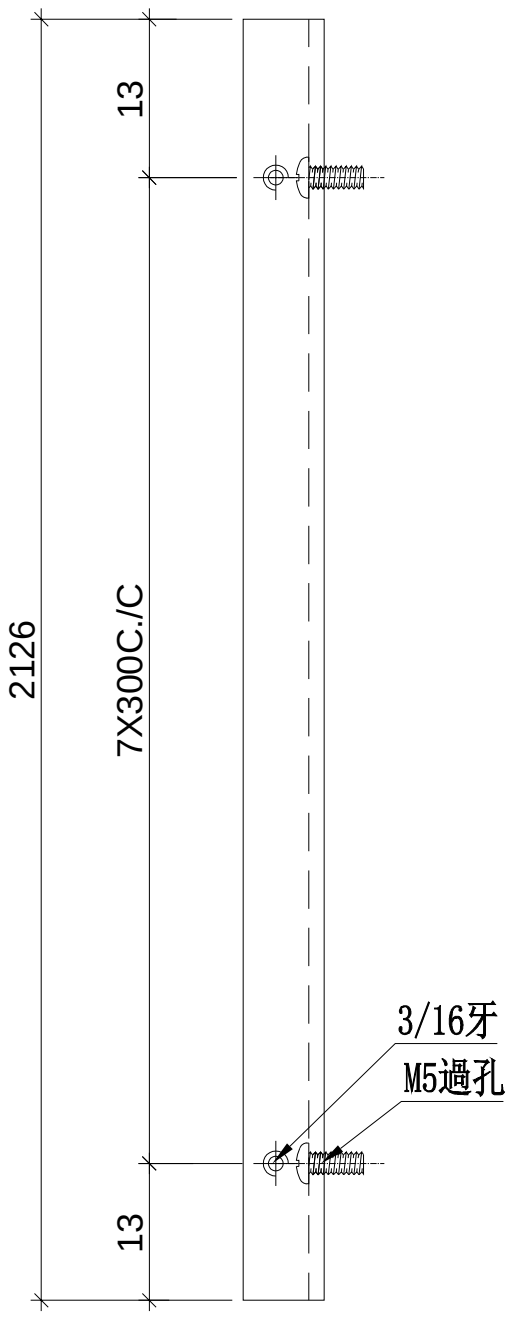

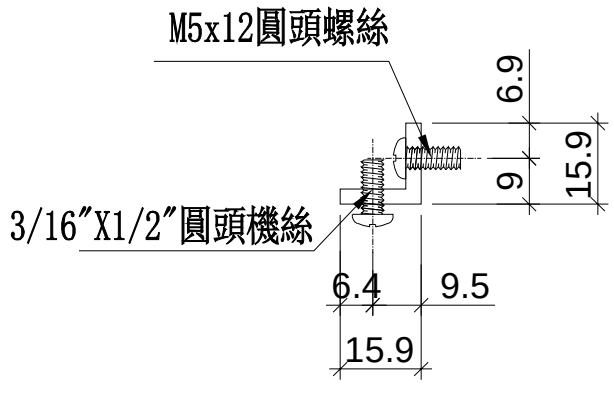


名稱	鋁角加工圖	制圖	WX	2019.04.10	修改			
材料	15.88*15.88*3.18鋁角	復核	HH	2019.04.16	日期			
顏色	MILL	批準			圖號	LJ-C03R		


美特鋁質 有限公司
MIDI Aluminium Fabricator Ltd.

工程號	J-837	地盤	觀塘裕民坊

工廠用

物料編號	層數	每層	總數量	使用位置	樓層
LJ-C61	1	9	9	**T3CW-A-1**	28F
	1	9	9	**T3CW-B-2**	28F
	1	2	2	**T3CW-C-1**	28F
	1	4	4	**T3CW-C-2**	28F
	1	4	4	**T3CW-D-1**	28F
	1	9	9	**T3CW-E-1**	28F
	1	8	8	**T3CW-F-1**	28F
	1	4	4	**T3CW-G-1**	28F
	1	4	4	**T3CW-H-1**	28F
	1	1	1	**T3CW-H-2**	28F
	1	2	2	**T3CW-H-3**	28F
	1	4	4	**T3CW-J-1**	28F
	1	2	2	**T3CW-J-2**	28F
	1	4	4	**T3CW-K-1**	28F
	1	2	2	**T3CW-K-2**	28F
	1	2	2	**T3CW-L-1**	28F
	1	4	4	**T3CW-L-2**	28F
	1	4	4	**T3CW-M-1**	28F
	1	2	2	**T3CW-M-2**	28F
	合計：		80		

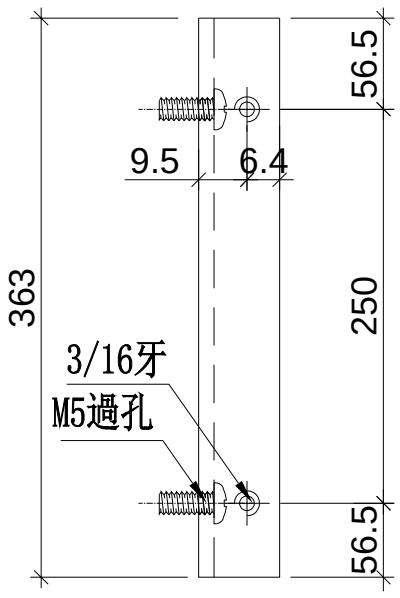

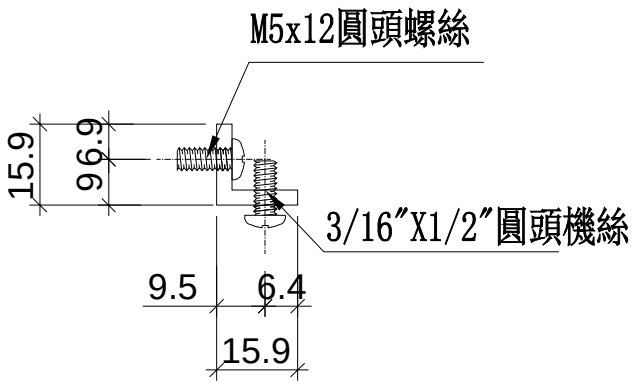


名稱	鋁角加工圖	制圖	WX	2019.04.10	修改			
材料	15.88*15.88*3.18鋁角	復核	HH	2019.04.16	日期			
顏色	MILL	批準			圖號	LJ-C61		


美特鋁質 有限公司
MIDI Aluminium Fabricator Ltd.

工程號	J-837	地盤	觀塘裕民坊

工廠用

物料編號	層數	每層	總數量	使用位置	樓層
LJ-C61R	1	9	9	**T3CW-A-1**	28F
	1	9	9	**T3CW-B-2**	28F
	1	2	2	**T3CW-C-1**	28F
	1	4	4	**T3CW-C-2**	28F
	1	4	4	**T3CW-D-1**	28F
	1	9	9	**T3CW-E-1**	28F
	1	8	8	**T3CW-F-1**	28F
	1	4	4	**T3CW-G-1**	28F
	1	4	4	**T3CW-H-1**	28F
	1	2	2	**T3CW-H-2**	28F
	1	1	1	**T3CW-H-3**	28F
	1	4	4	**T3CW-J-1**	28F
	1	2	2	**T3CW-J-2**	28F
	1	4	4	**T3CW-K-1**	28F
	1	2	2	**T3CW-K-2**	28F
	1	2	2	**T3CW-L-1**	28F
	1	4	4	**T3CW-L-2**	28F
	1	4	4	**T3CW-M-1**	28F
	1	2	2	**T3CW-M-2**	28F
	合計：		80		

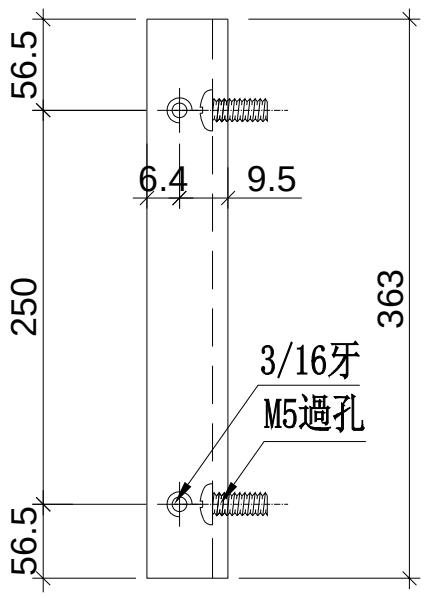

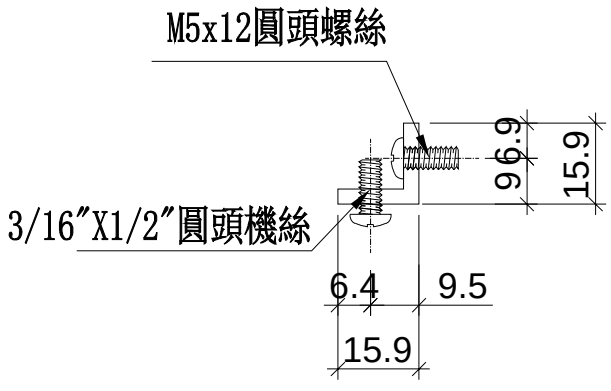


名稱	鋁角加工圖	制圖	WX	2019.04.10	修改			
材料	15.88*15.88*3.18鋁角	復核	HH	2019.04.16	日期			
顏色	MILL	批準			圖號	LJ-C61R		


美特鋁質 有限公司
MIDI Aluminium Fabricator Ltd.

工程號	J-837	地盤	觀塘裕民坊

工廠用

物料編號	層數	每層	總數量	使用位置	樓層
LJ-C62	1	11	11	**T3CW-A-1**	26F
	1	11	11	**T3CW-B-2**	26F
	1	3	3	**T3CW-C-1**	26F
	1	5	5	**T3CW-C-2**	26F
	1	6	6	**T3CW-D-1**	26F
	1	11	11	**T3CW-E-1**	26F
	1	10	10	**T3CW-F-1**	26F
	1	6	6	**T3CW-G-1**	26F
	1	5	5	**T3CW-H-1**	26F
	1	2	2	**T3CW-H-2**	26F
	1	2	2	**T3CW-H-3**	26F
	1	5	5	**T3CW-J-1**	26F
	1	3	3	**T3CW-J-2**	26F
	1	5	5	**T3CW-K-1**	26F
	1	3	3	**T3CW-K-2**	26F
	1	3	3	**T3CW-L-1**	26F
	1	5	5	**T3CW-L-2**	26F
	1	5	5	**T3CW-M-1**	26F
	1	3	3	**T3CW-M-2**	26F
	合計：		104		

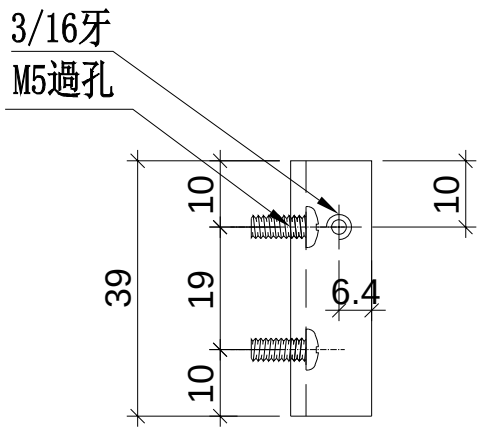

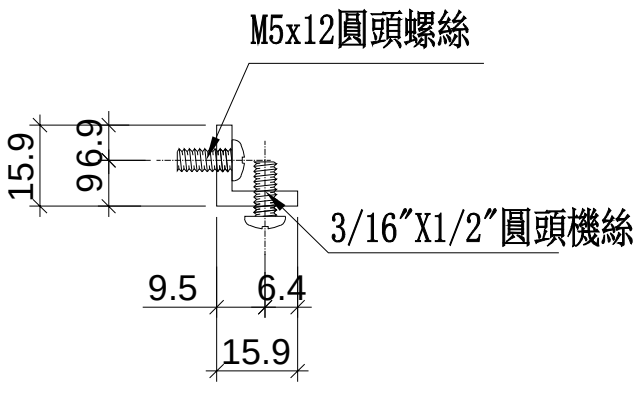


名稱	鋁角加工圖	制圖	WX	2019.04.10	修改			
材料	15.88*15.88*3.18鋁角	復核	HH	2019.04.16	日期			
顏色	MILL	批準			圖號	LJ-C62		


美特鋁質 有限公司
MIDI Aluminium Fabricator Ltd.

工程號	J-837	地盤	觀塘裕民坊

工廠用

物料編號	層數	每層	總數量	使用位置	樓層
LJ-C62R	1	11	11	**T3CW-A-1**	26F
	1	11	11	**T3CW-B-2**	26F
	1	3	3	**T3CW-C-1**	26F
	1	5	5	**T3CW-C-2**	26F
	1	6	6	**T3CW-D-1**	26F
	1	11	11	**T3CW-E-1**	26F
	1	10	10	**T3CW-F-1**	26F
	1	6	6	**T3CW-G-1**	26F
	1	5	5	**T3CW-H-1**	26F
	1	3	3	**T3CW-H-2**	26F
	1	1	1	**T3CW-H-3**	26F
	1	5	5	**T3CW-J-1**	26F
	1	3	3	**T3CW-J-2**	26F
	1	5	5	**T3CW-K-1**	26F
	1	3	3	**T3CW-K-2**	26F
	1	3	3	**T3CW-L-1**	26F
	1	5	5	**T3CW-L-2**	26F
	1	5	5	**T3CW-M-1**	26F
	1	3	3	**T3CW-M-2**	26F
	合計：		104		

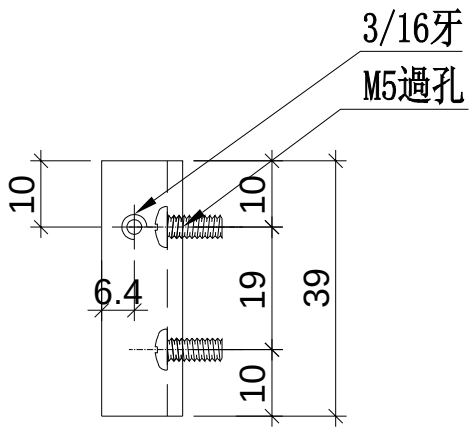

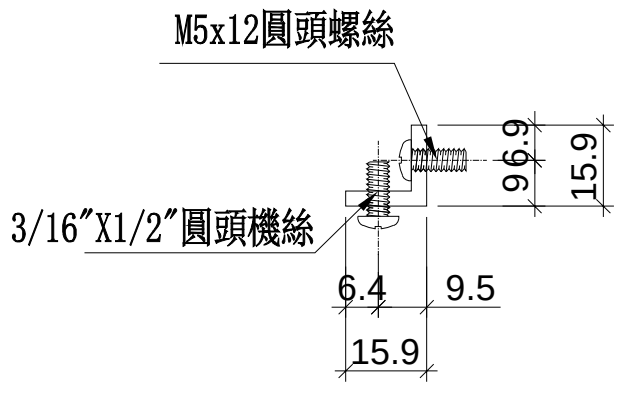


名稱	鋁角加工圖	制圖	WX	2019.04.10	修改			
材料	15.88*15.88*3.18鋁角	復核	HH	2019.04.16	日期			
顏色	MILL	批準			圖號	LJ-C62R		


美特鋁質 有限公司
MIDI Aluminium Fabricator Ltd.

工程號	J-837	地盤	觀塘裕民坊

工廠用

物料編號	層數	每層	總數量	使用位置	樓層
LJ-C62a	1	9	9	**T3CW-A-1**	26F
	1	9	9	**T3CW-B-2**	26F
	1	2	2	**T3CW-C-1**	26F
	1	4	4	**T3CW-C-2**	26F
	1	4	4	**T3CW-D-1**	26F
	1	9	9	**T3CW-E-1**	26F
	1	8	8	**T3CW-F-1**	26F
	1	4	4	**T3CW-G-1**	26F
	1	4	4	**T3CW-H-1**	26F
	1	1	1	**T3CW-H-2**	26F
	1	2	2	**T3CW-H-3**	26F
	1	4	4	**T3CW-J-1**	26F
	1	2	2	**T3CW-J-2**	26F
	1	4	4	**T3CW-K-1**	26F
	1	2	2	**T3CW-K-2**	26F
	1	2	2	**T3CW-L-1**	26F
	1	4	4	**T3CW-L-2**	26F
	1	4	4	**T3CW-M-1**	26F
	1	2	2	**T3CW-M-2**	26F
	合計：		80		

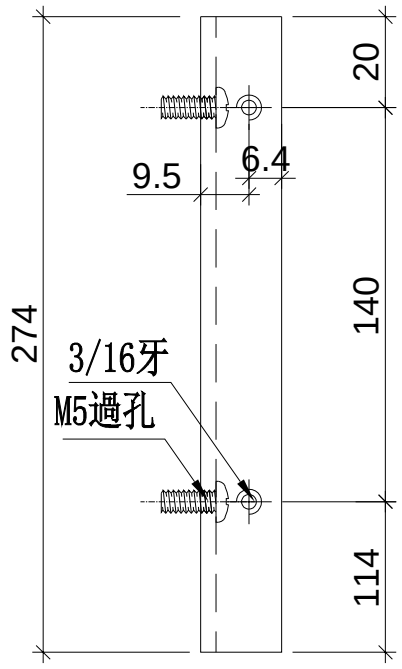

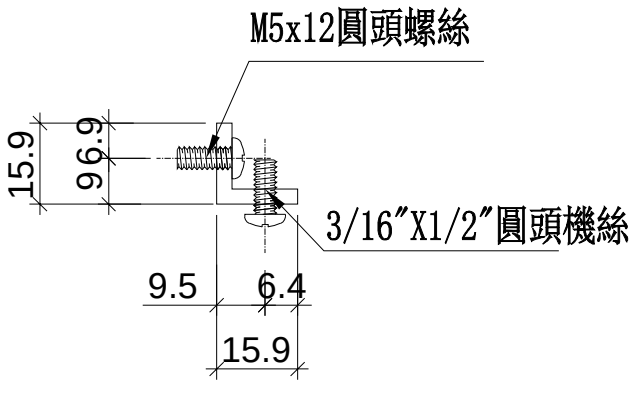


名稱	鋁角加工圖	制圖	WX	2019.04.10	修改			
材料	15.88*15.88*3.18鋁角	復核	HH	2019.04.16	日期			
顏色	MILL	批準			圖號	LJ-C62a		


美特鋁質 有限公司
MIDI Aluminium Fabricator Ltd.

工程號	J-837	地盤	觀塘裕民坊

工廠用

物料編號	層數	每層	總數量	使用位置	樓層
LJ-C62aR	1	9	9	**T3CW-A-1**	26F
	1	9	9	**T3CW-B-2**	26F
	1	2	2	**T3CW-C-1**	26F
	1	4	4	**T3CW-C-2**	26F
	1	4	4	**T3CW-D-1**	26F
	1	9	9	**T3CW-E-1**	26F
	1	8	8	**T3CW-F-1**	26F
	1	4	4	**T3CW-G-1**	26F
	1	4	4	**T3CW-H-1**	26F
	1	2	2	**T3CW-H-2**	26F
	1	1	1	**T3CW-H-3**	26F
	1	4	4	**T3CW-J-1**	26F
	1	2	2	**T3CW-J-2**	26F
	1	4	4	**T3CW-K-1**	26F
	1	2	2	**T3CW-K-2**	26F
	1	2	2	**T3CW-L-1**	26F
	1	4	4	**T3CW-L-2**	26F
	1	4	4	**T3CW-M-1**	26F
	1	2	2	**T3CW-M-2**	26F
	合計：		80		

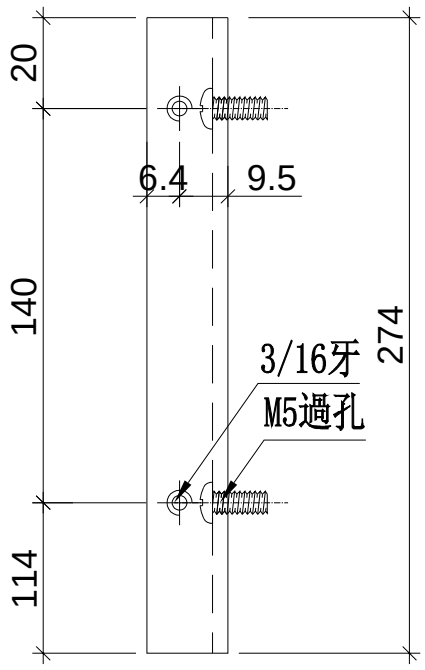

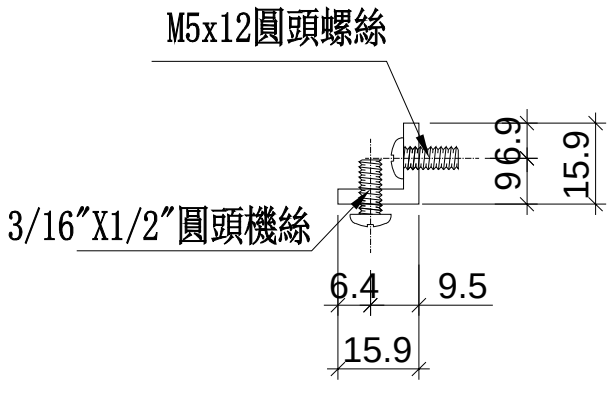


名稱	鋁角加工圖	制圖	WX	2019.04.10	修改			
材料	15.88*15.88*3.18鋁角	復核	HH	2019.04.16	日期			
顏色	MILL	批準			圖號	LJ-C62aR		


美特鋁質 有限公司
MIDI Aluminium Fabricator Ltd.

工程號	J-837	地盤	觀塘裕民坊

工廠用

物料編號	層數	每層	總數量	使用位置	樓層
LJ-C63	1	2	2	**T3CW-A-1**	26F
	1	2	2	**T3CW-B-2**	26F
	1	1	1	**T3CW-C-1**	26F
	1	1	1	**T3CW-C-2**	26F
	1	2	2	**T3CW-D-1**	26F
	1	2	2	**T3CW-E-1**	26F
	1	2	2	**T3CW-F-1**	26F
	1	2	2	**T3CW-G-1**	26F
	1	1	1	**T3CW-H-1**	26F
	1	1	1	**T3CW-H-2**	26F
	1	1	1	**T3CW-J-1**	26F
	1	1	1	**T3CW-J-2**	26F
	1	1	1	**T3CW-K-1**	26F
	1	1	1	**T3CW-K-2**	26F
	1	1	1	**T3CW-L-1**	26F
	1	1	1	**T3CW-L-2**	26F
	1	1	1	**T3CW-M-1**	26F
	1	1	1	**T3CW-M-2**	26F
	合計：		24		

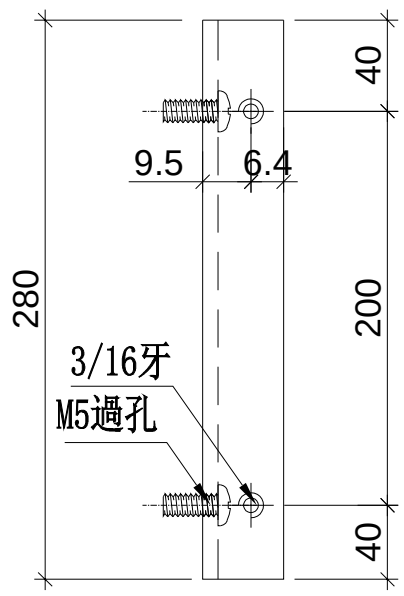

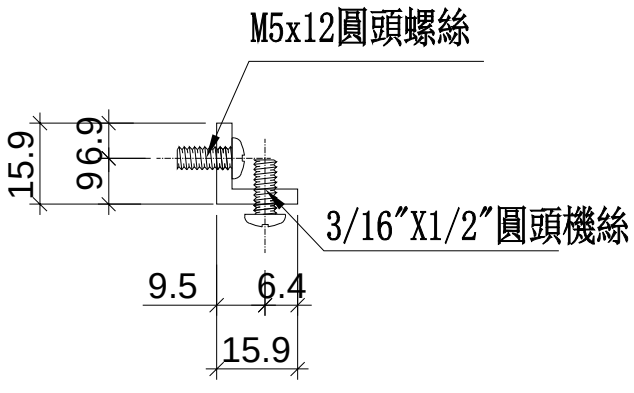


名稱	鋁角加工圖	制圖	WX	2019.04.10	修改			
材料	15.88*15.88*3.18鋁角	復核	HH	2019.04.16	日期			
顏色	MILL	批準			圖號	LJ-C63		


美特鋁質 有限公司
MIDI Aluminium Fabricator Ltd.

工程號	J-837	地盤	觀塘裕民坊

工廠用

物料編號	層數	每層	總數量	使用位置	樓層
LJ-C63R	1	2	2	**T3CW-A-1**	26F
	1	2	2	**T3CW-B-2**	26F
	1	1	1	**T3CW-C-1**	26F
	1	1	1	**T3CW-C-2**	26F
	1	2	2	**T3CW-D-1**	26F
	1	2	2	**T3CW-E-1**	26F
	1	2	2	**T3CW-F-1**	26F
	1	2	2	**T3CW-G-1**	26F
	1	1	1	**T3CW-H-1**	26F
	1	1	1	**T3CW-H-2**	26F
	1	1	1	**T3CW-J-1**	26F
	1	1	1	**T3CW-J-2**	26F
	1	1	1	**T3CW-K-1**	26F
	1	1	1	**T3CW-K-2**	26F
	1	1	1	**T3CW-L-1**	26F
	1	1	1	**T3CW-L-2**	26F
	1	1	1	**T3CW-M-1**	26F
	1	1	1	**T3CW-M-2**	26F
	合計：		24		

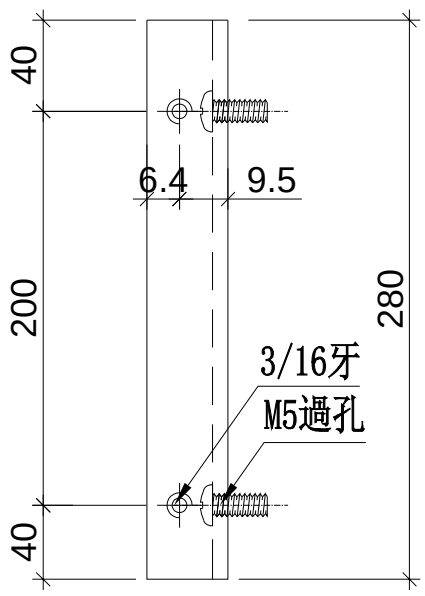

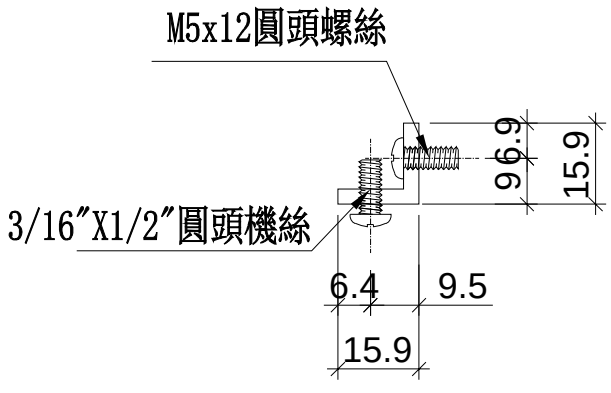


名稱	鋁角加工圖	制圖	WX	2019.04.10	修改			
材料	15.88*15.88*3.18鋁角	復核	HH	2019.04.16	日期			
顏色	MILL	批準			圖號	LJ-C63R		


美特鋁質 有限公司
MIDI Aluminium Fabricator Ltd.

工程號	J-837	地盤	觀塘裕民坊

工廠用

物料編號	層數	每層	總數量	使用位置	樓層
LJ-C64	1	2	2	**T3CW-A-1**	28F
	1	2	2	**T3CW-B-2**	28F
	1	1	1	**T3CW-C-1**	28F
	1	1	1	**T3CW-C-2**	28F
	1	2	2	**T3CW-D-1**	28F
	1	2	2	**T3CW-E-1**	28F
	1	2	2	**T3CW-F-1**	28F
	1	2	2	**T3CW-G-1**	28F
	1	1	1	**T3CW-H-1**	28F
	1	1	1	**T3CW-H-2**	28F
	1	1	1	**T3CW-J-1**	28F
	1	1	1	**T3CW-J-2**	28F
	1	1	1	**T3CW-K-1**	28F
	1	1	1	**T3CW-K-2**	28F
	1	1	1	**T3CW-L-1**	28F
	1	1	1	**T3CW-L-2**	28F
	1	1	1	**T3CW-M-1**	28F
	1	1	1	**T3CW-M-2**	28F
	合計：		24		

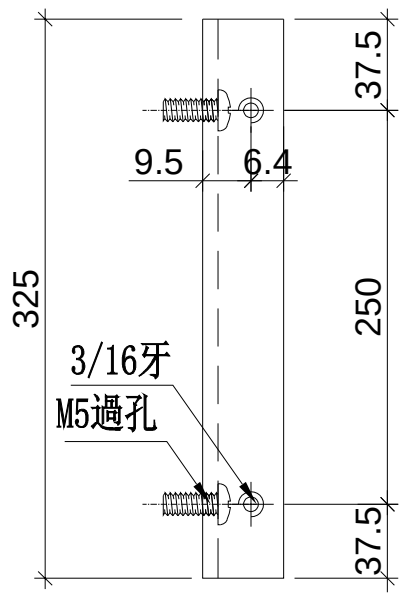

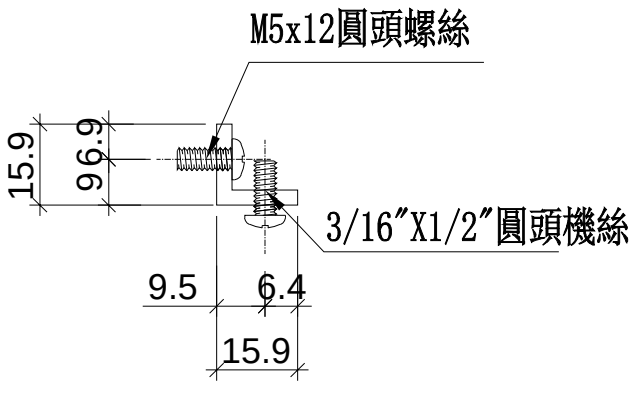


名稱	鋁角加工圖	制圖	WX	2019.04.10	修改			
材料	15.88*15.88*3.18鋁角	復核	HH	2019.04.16	日期			
顏色	MILL	批準			圖號	LJ-C64		


美特鋁質 有限公司
MIDI Aluminium Fabricator Ltd.

工程號	J-837	地盤	觀塘裕民坊

工廠用

物料編號	層數	每層	總數量	使用位置	樓層
LJ-C64R	1	2	2	**T3CW-A-1**	28F
	1	2	2	**T3CW-B-2**	28F
	1	1	1	**T3CW-C-1**	28F
	1	1	1	**T3CW-C-2**	28F
	1	2	2	**T3CW-D-1**	28F
	1	2	2	**T3CW-E-1**	28F
	1	2	2	**T3CW-F-1**	28F
	1	2	2	**T3CW-G-1**	28F
	1	1	1	**T3CW-H-1**	28F
	1	1	1	**T3CW-H-2**	28F
	1	1	1	**T3CW-J-1**	28F
	1	1	1	**T3CW-J-2**	28F
	1	1	1	**T3CW-K-1**	28F
	1	1	1	**T3CW-K-2**	28F
	1	1	1	**T3CW-L-1**	28F
	1	1	1	**T3CW-L-2**	28F
	1	1	1	**T3CW-M-1**	28F
	1	1	1	**T3CW-M-2**	28F
	合計：		24		

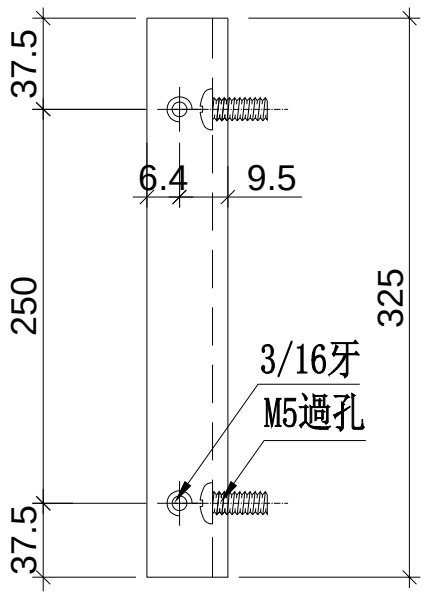

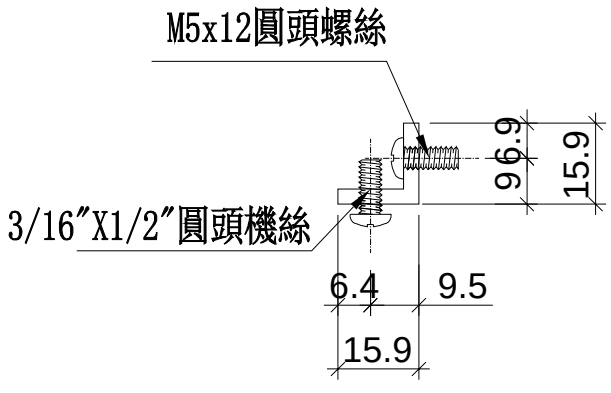


名稱	鋁角加工圖	制圖	WX	2019.04.10	修改			
材料	15.88*15.88*3.18鋁角	復核	HH	2019.04.16	日期			
顏色	MILL	批準			圖號	LJ-C64R		


美特鋁質 有限公司
MIDI Aluminium Fabricator Ltd.

工程號	J-837	地盤	觀塘裕民坊


物料編號	層數	每層	總數量	使用位置	樓層
SZ-Y01	2	1	2	**T3CW-B-2**	26F，28F
	合計：		2		

工廠用

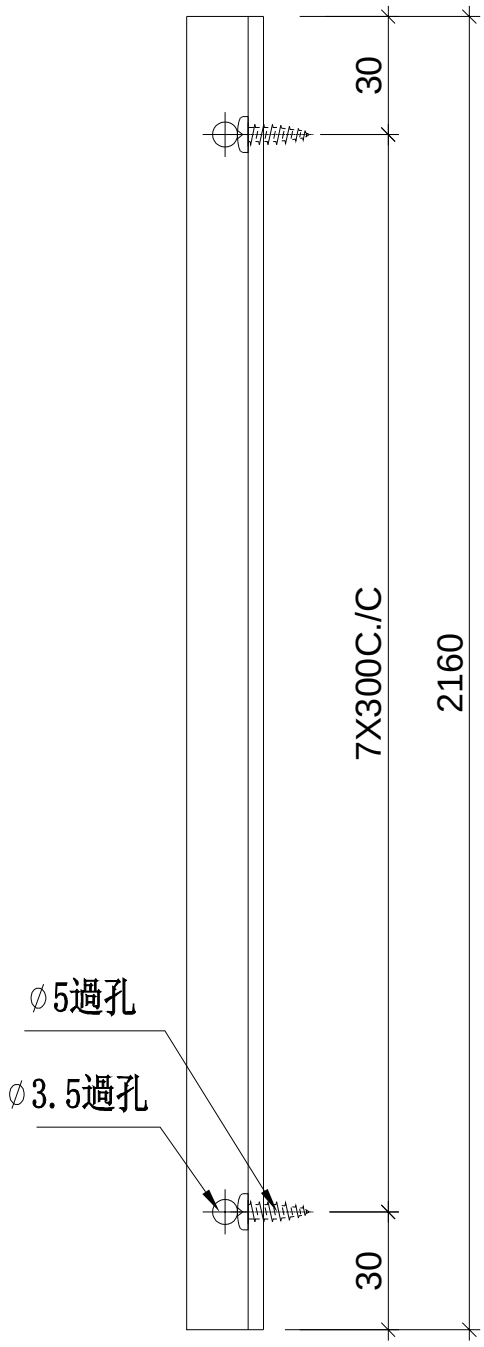


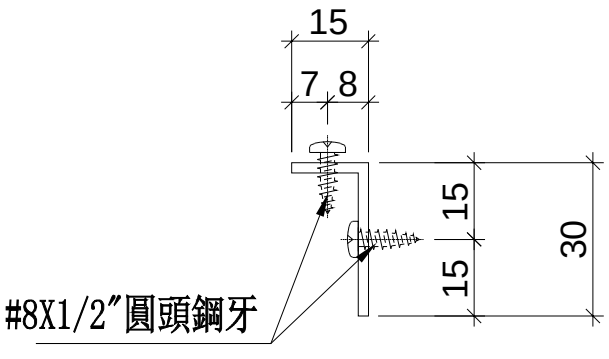

鏜料示意圖

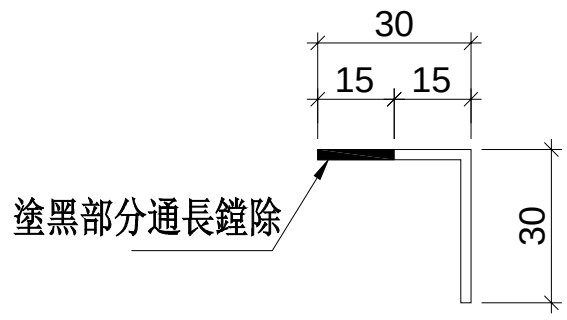

安裝示意圖

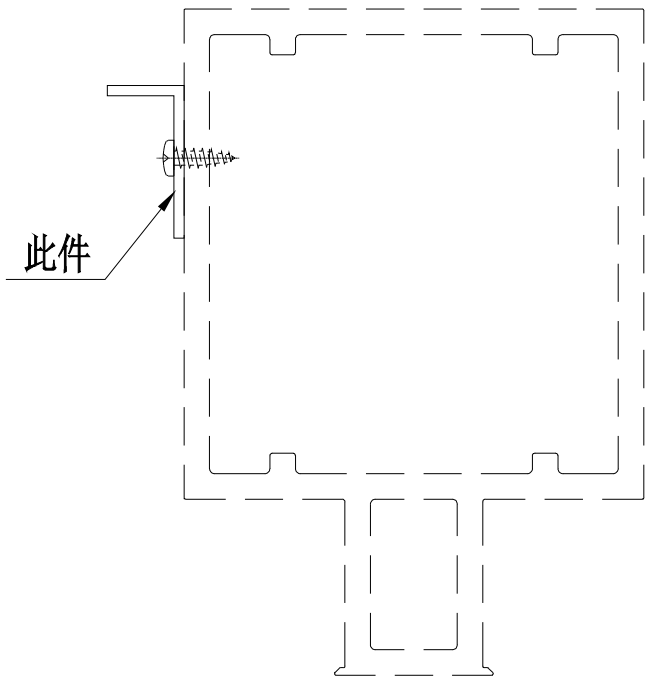


名稱	鋁角加工圖	制圖	WX	2019.04.10	修改			
材料	30*30*2鋁角	復核	HH	2019.04.16	日期			
顏色	MILL	批準			圖號	SZ-Y01		

美特鋁質 有限公司
MIDI Aluminium Fabricator Ltd.


工程號	J-837	地盤	觀塘裕民坊

物料編號	層數	每層	數量	使用位置	樓層
SZ-Y01R	2	1	2	**T3CW-A-1**	26F，28F
	2	1	2	**T3CW-E-1**	26F，28F
	合計：		4		


工廠用

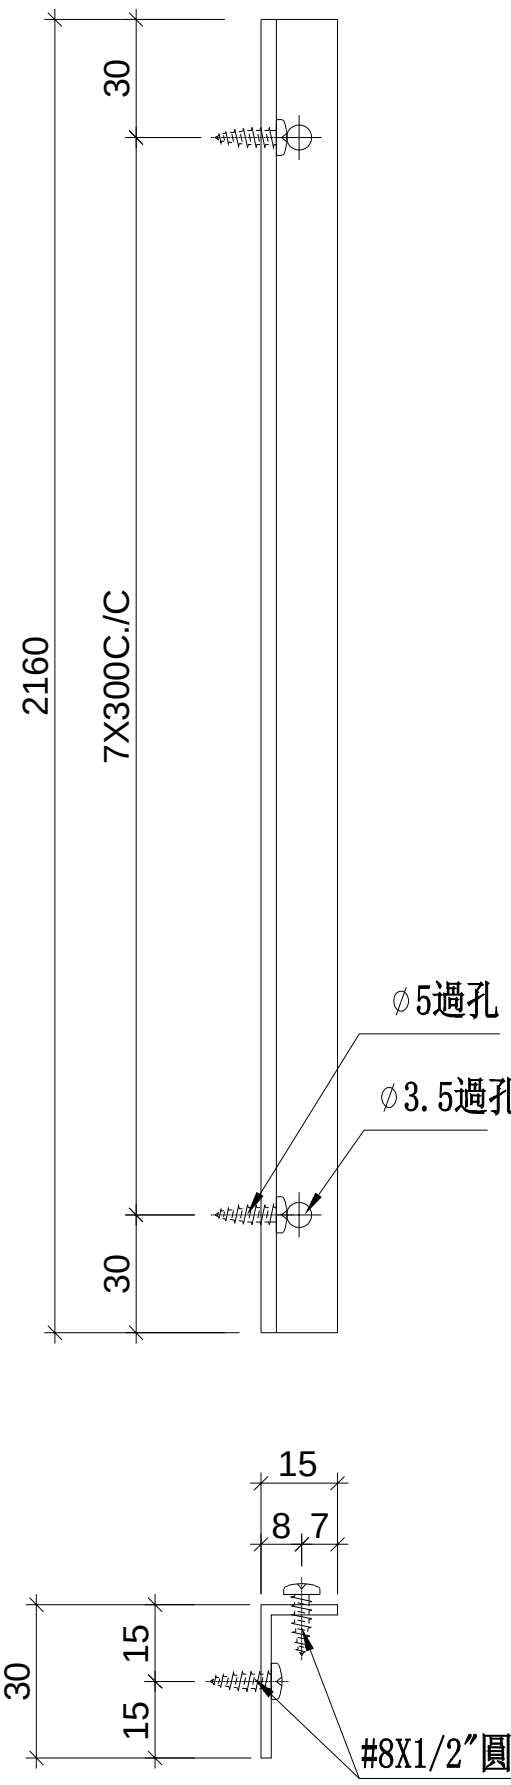

鏜料示意圖

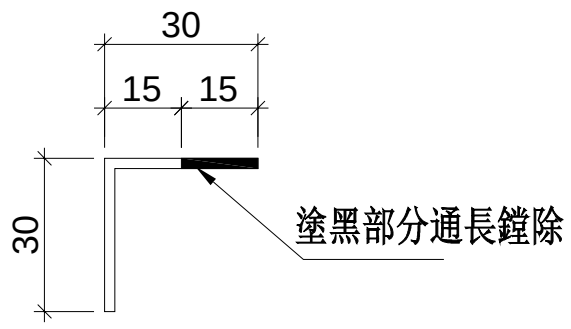

安裝示意圖

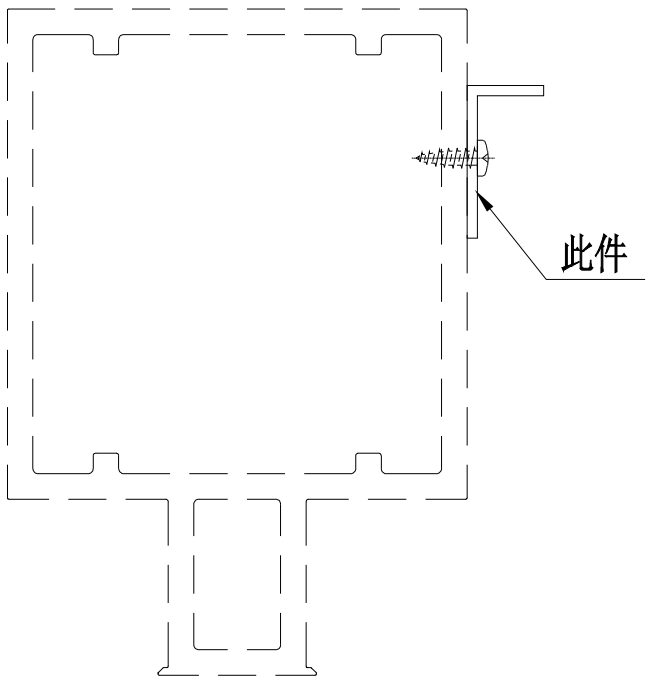


名稱	鋁角加工圖	制圖	WX	2019.04.10	修改			
材料	30*30*2鋁角	復核	HH	2019.04.16	日期			
顏色	MILL	批準			圖號	SZ-Y01R		


美特鋁質 有限公司
MIDI Aluminium Fabricator Ltd.

物料編號	層數	每層	總數量	使用位置	樓層
FD-L01	2	1	2	**T3CW-M-1**	26F,28F
	合計:		2		


工程號	J-837	地盤	觀塘裕民坊

工廠用

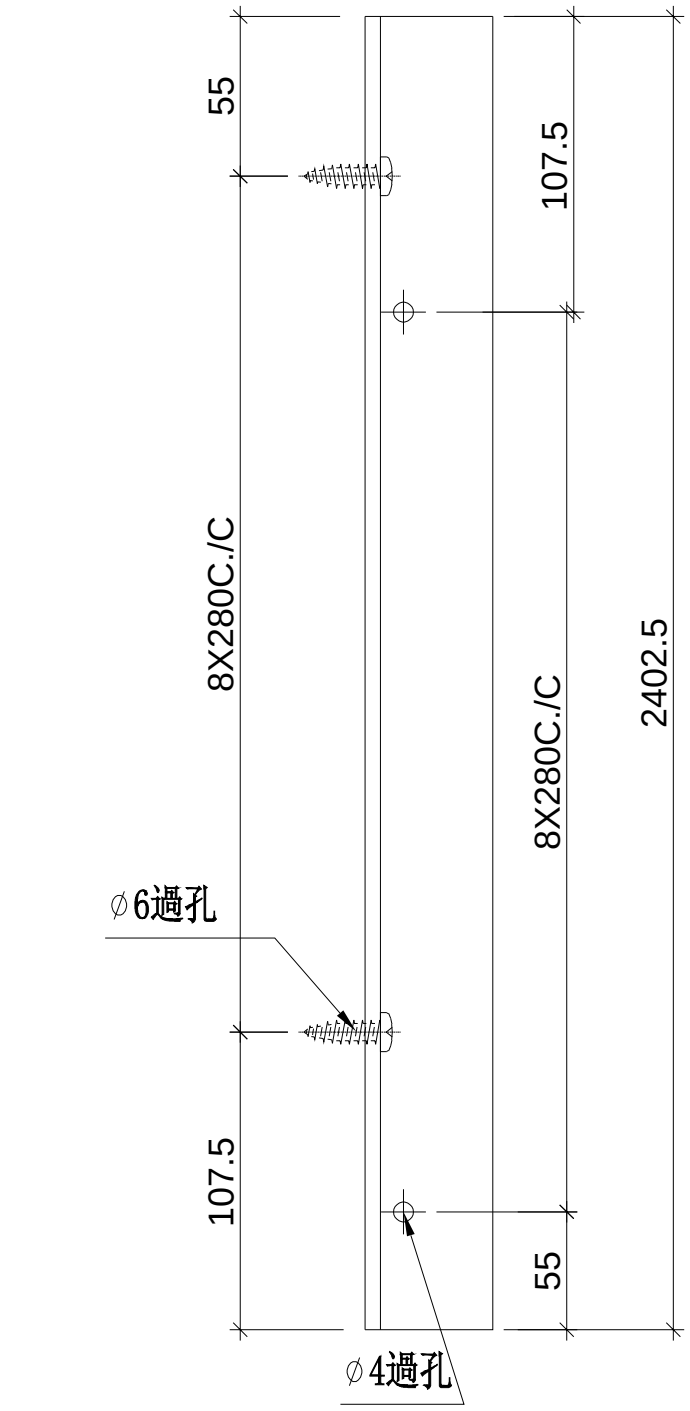

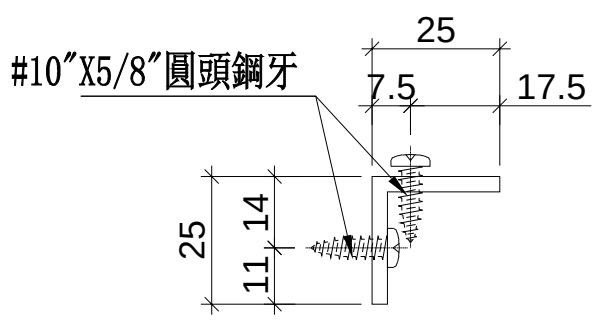

安裝示意圖

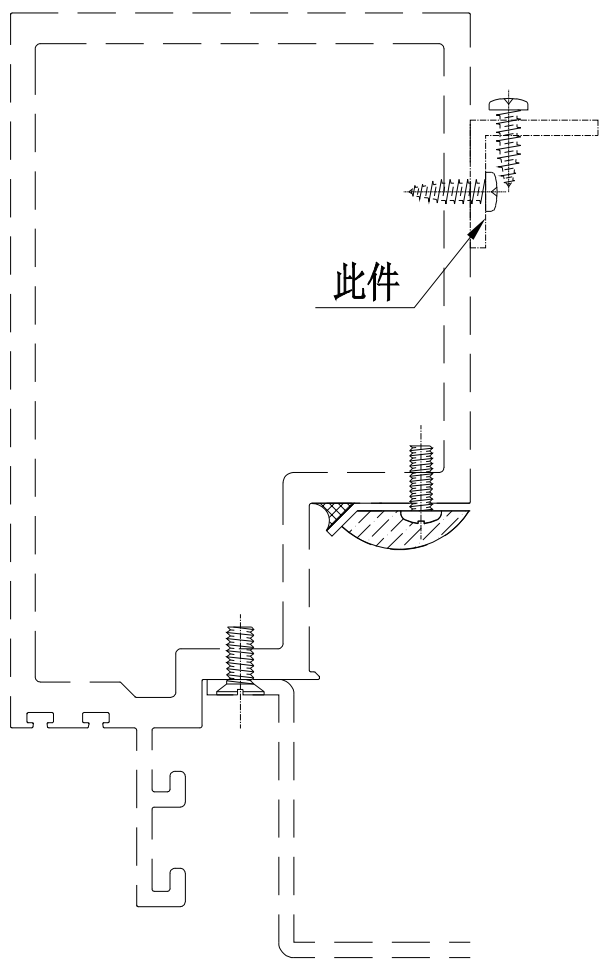


名稱	鋁角加工圖	制圖	WX	2019.04.10	修改			
材料	25*25*3鋁角	復核	HH	2019.04.16	日期			
顏色	MILL	批準			圖號	FD-L01		


美特鋁質 有限公司
MIDI Aluminium Fabricator Ltd.

工程號	J-837	地盤	觀塘裕民坊


物料編號	層數	每層	總數量	使用位置	樓層
FD-L01R	2	1	2	**T3CW-E-1**	26F,28F
	2	1	2	**T3CW-F-1**	26F,28F
	合計:		4		

工廠用

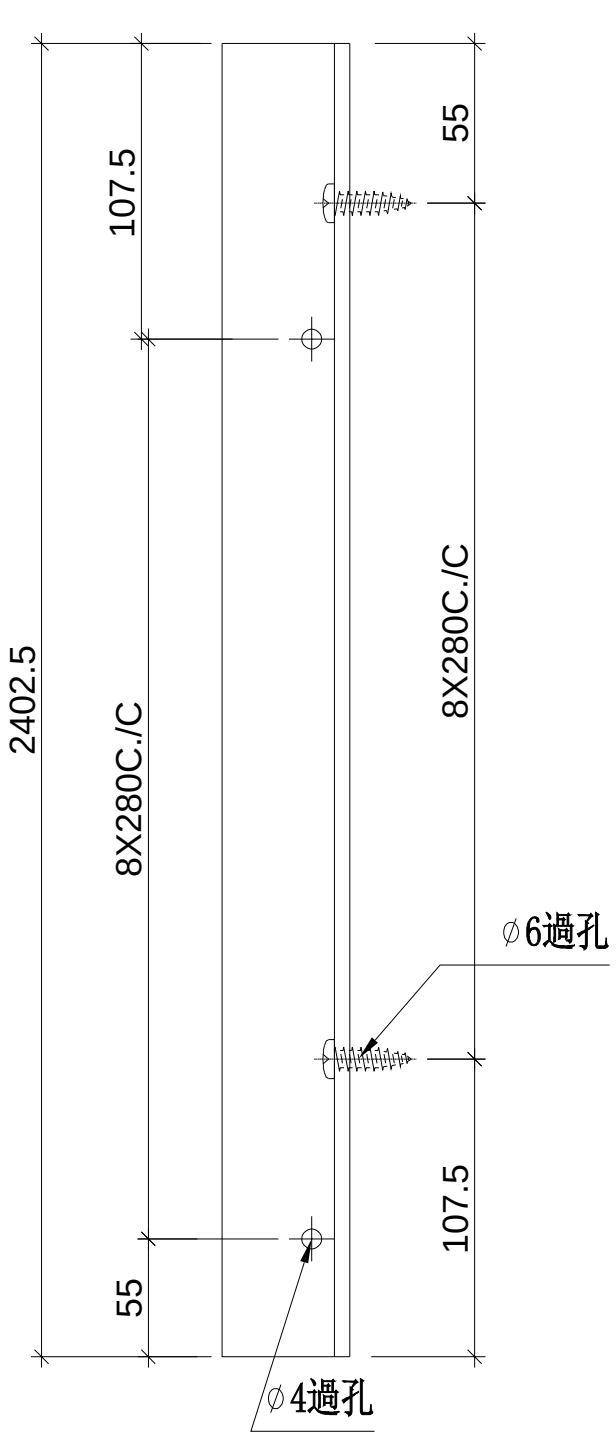

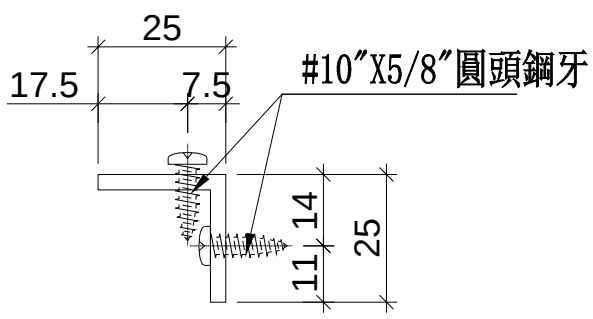

安裝示意圖

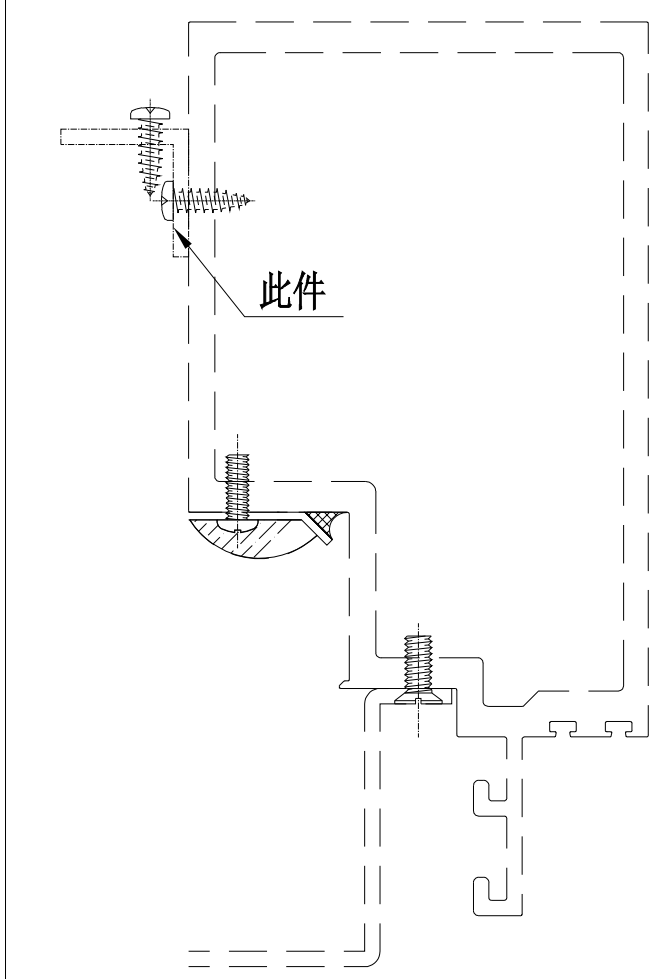

名稱	鋁角加工圖	制圖	WX	2019.04.10	修改			
材料	25*25*3鋁角	復核	HH	2019.04.16	日期			
顏色	MILL	批準			圖號	FD-L01R		


美特鋁質 有限公司
MIDI Aluminium Fabricator Ltd.


工程號	J-837	地盤	觀塘裕民坊


物料編號	層數	每層	數量	使用位置	樓層
SZ-Y02	2	1	2	**T3CW-H-2**	26F,28F
小計			2		

依據HK0644修改


工廠用

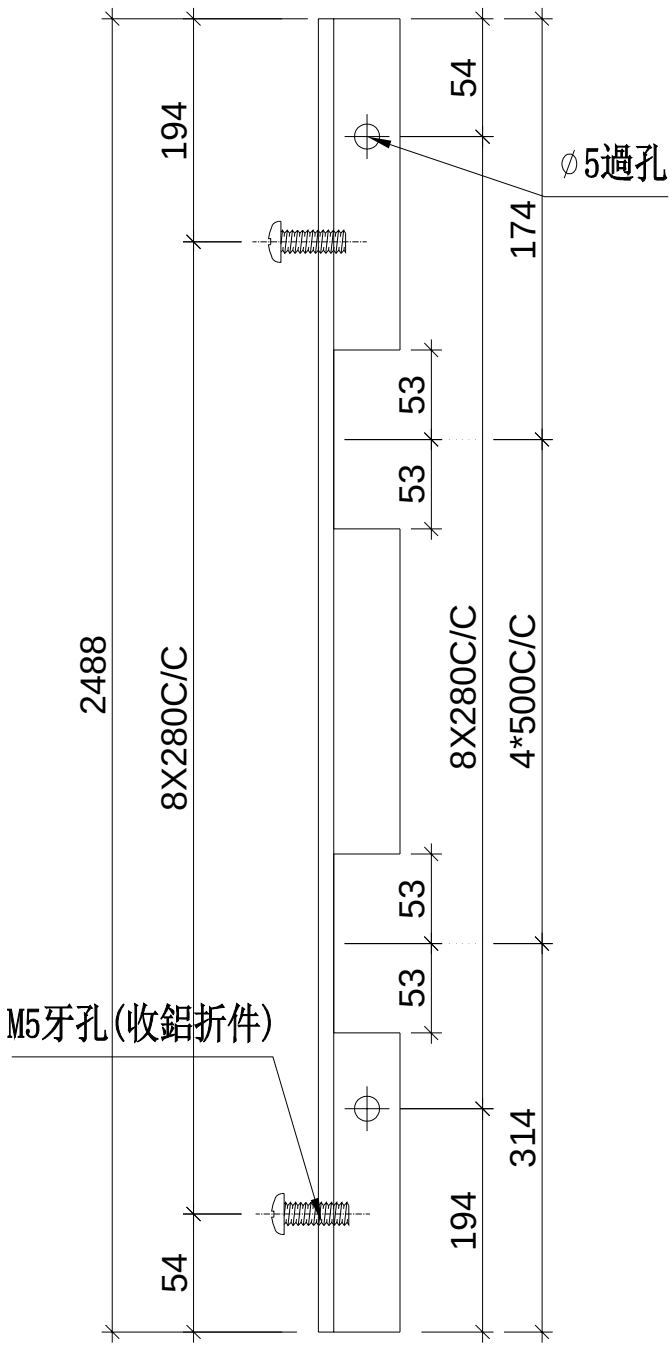

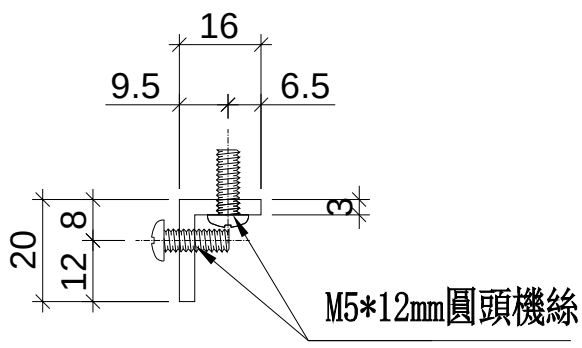

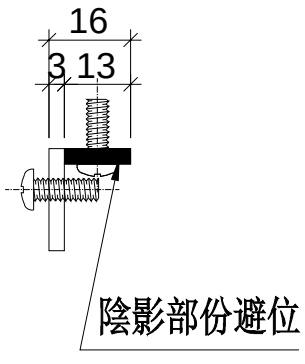

安裝示意圖

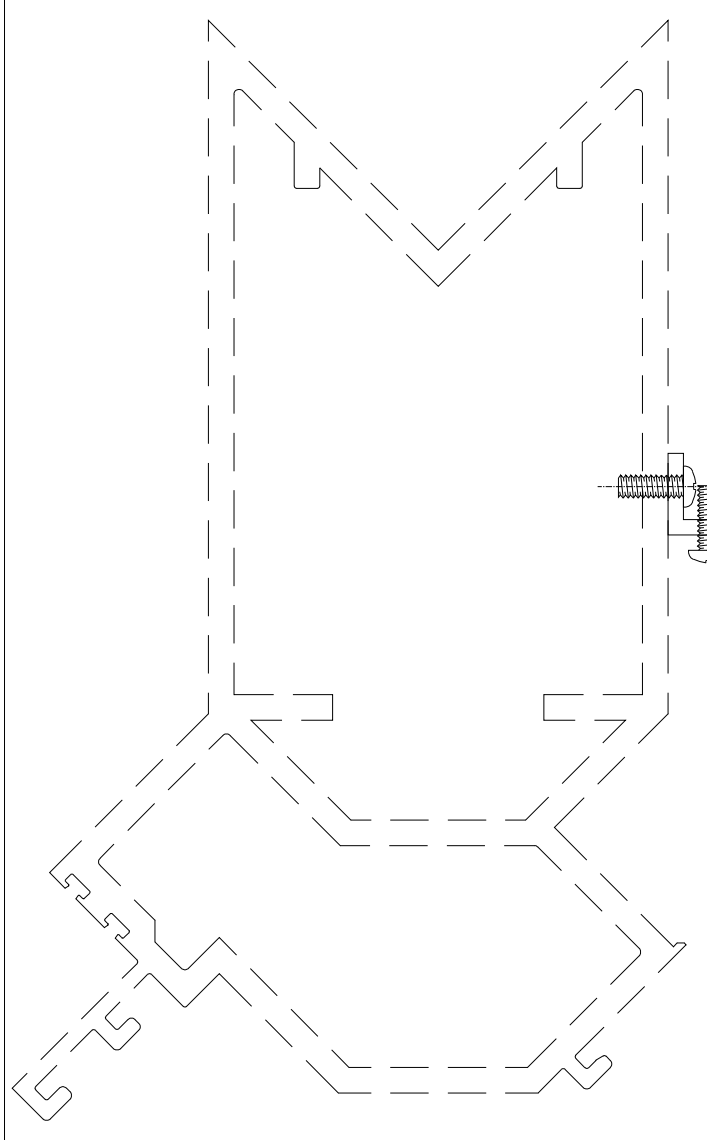


名稱	鋁角加工圖	制圖	陳俊賢	2018.12.10	修改	F		
材料	16*20*3鋁角	復核	珑蚗輿	2019.03.23	日期	2019.03.19		
顏色	MILL	批準			圖號	SZ-Y02		


美特鋁質 有限公司
MIDI Aluminium Fabricator Ltd.

工程號	J-837	地盤	觀塘裕民坊


物料編號	L	26F	28F	數量	MXN			A	分格尺寸	位置
ZS-X01	899	1	2	3	280	X	3	29.5	**900**	**T3CW-H-2**
ZS-X02	2249	1	1	2	270	X	8	44.5	**2250**	**T3CW-H-2**
ZS-X03	649	1		1	280	X	2	44.5	**650**	**T3CW-H-2**
ZS-X04	484		1	1	300	X	1	92	**485**	**T3CW-H-2**

工廠用

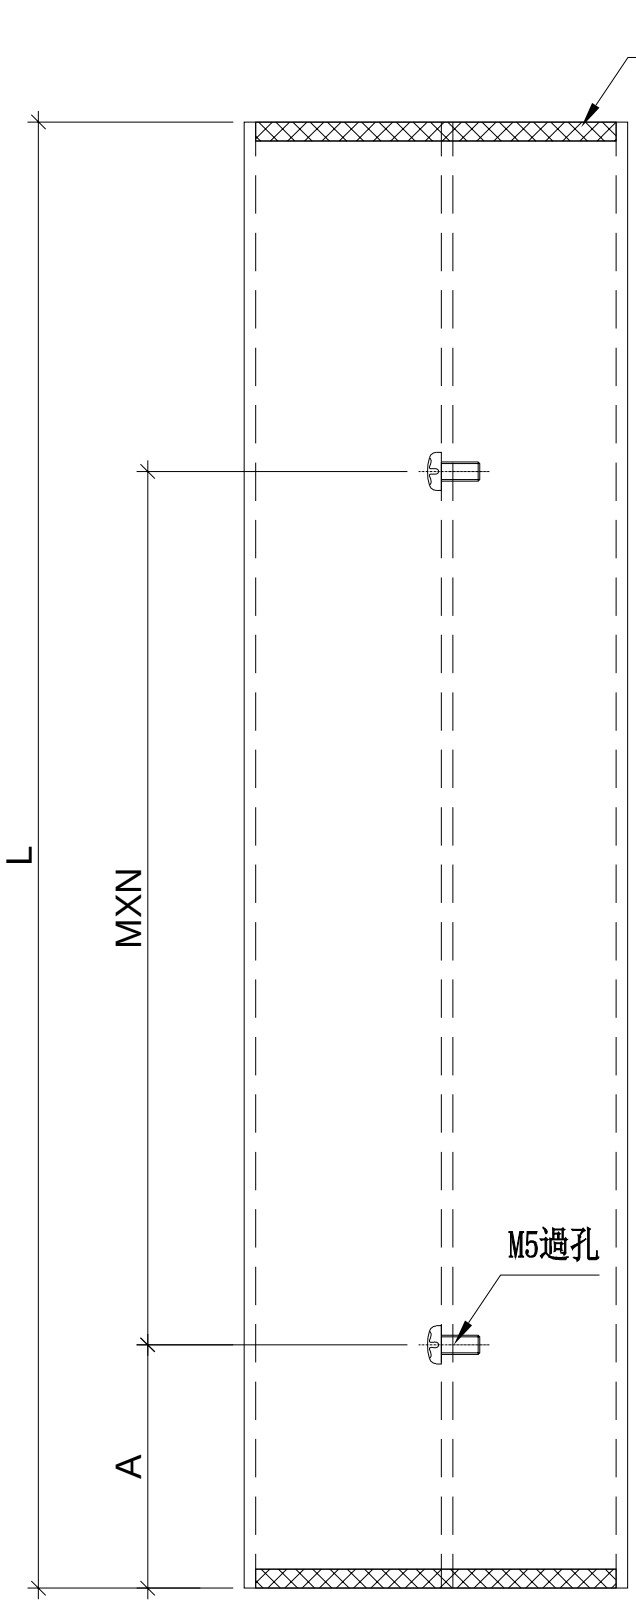

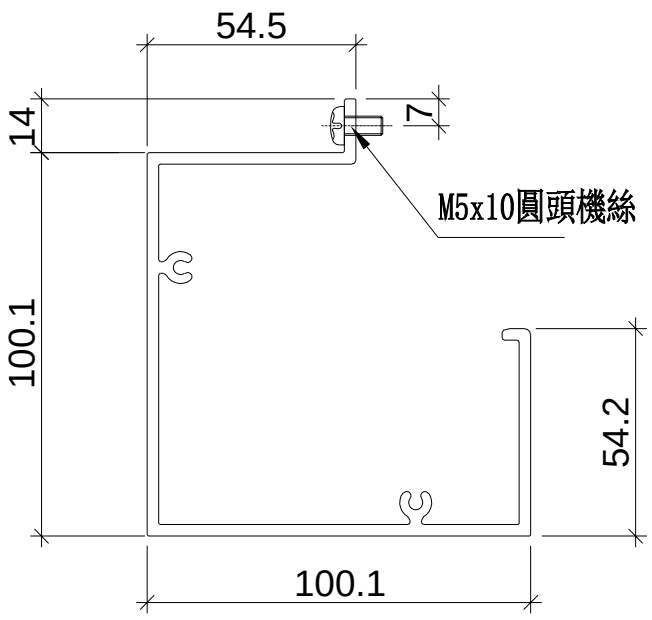

EVA膠示意圖：

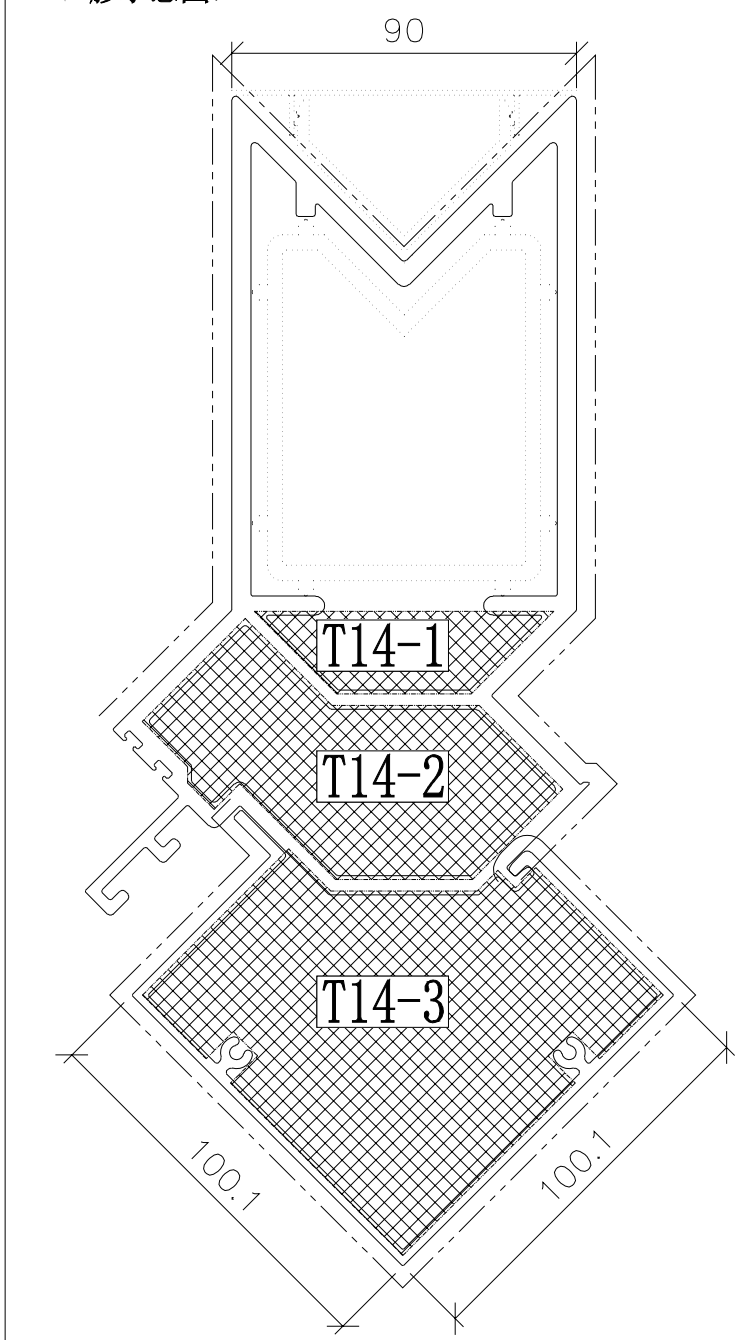

名稱	轉角企外蓋	制圖	陳俊賢	2018.09.18	修改			
材料	X85569	復核	謝永林	2018.10.11	日期			
顏色	EC-DG-S332054 (3塗)	批準			圖號	ZS-X01		


美特鋁質 有限公司
MIDI Aluminium Fabricator Ltd.


依據HK0644修改

工程號	J-837	地盤	觀塘裕民坊


物料編號	L	層數	每層	數量	MXN			EQ	分格尺寸	位置
ZS-Y01	2120	2	1	2	300	X	7	10	**2250**	**T3CW-H-2**

工廠用

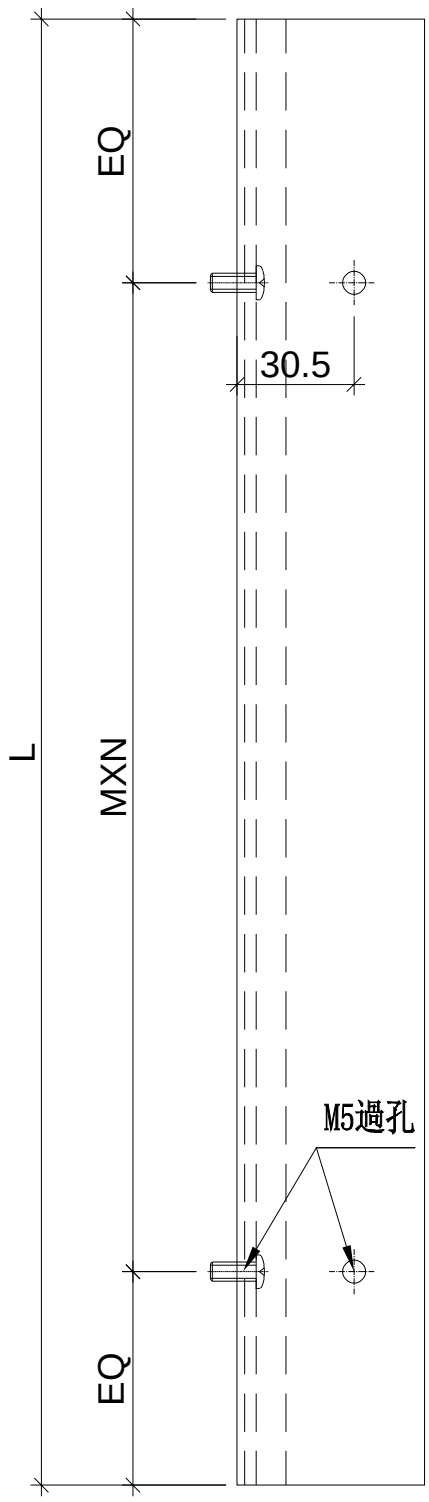

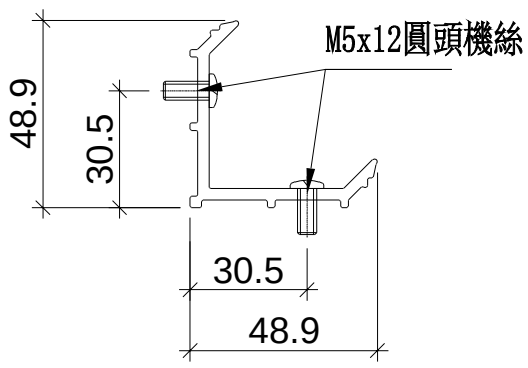

轉角室內蓋托角安裝示意圖

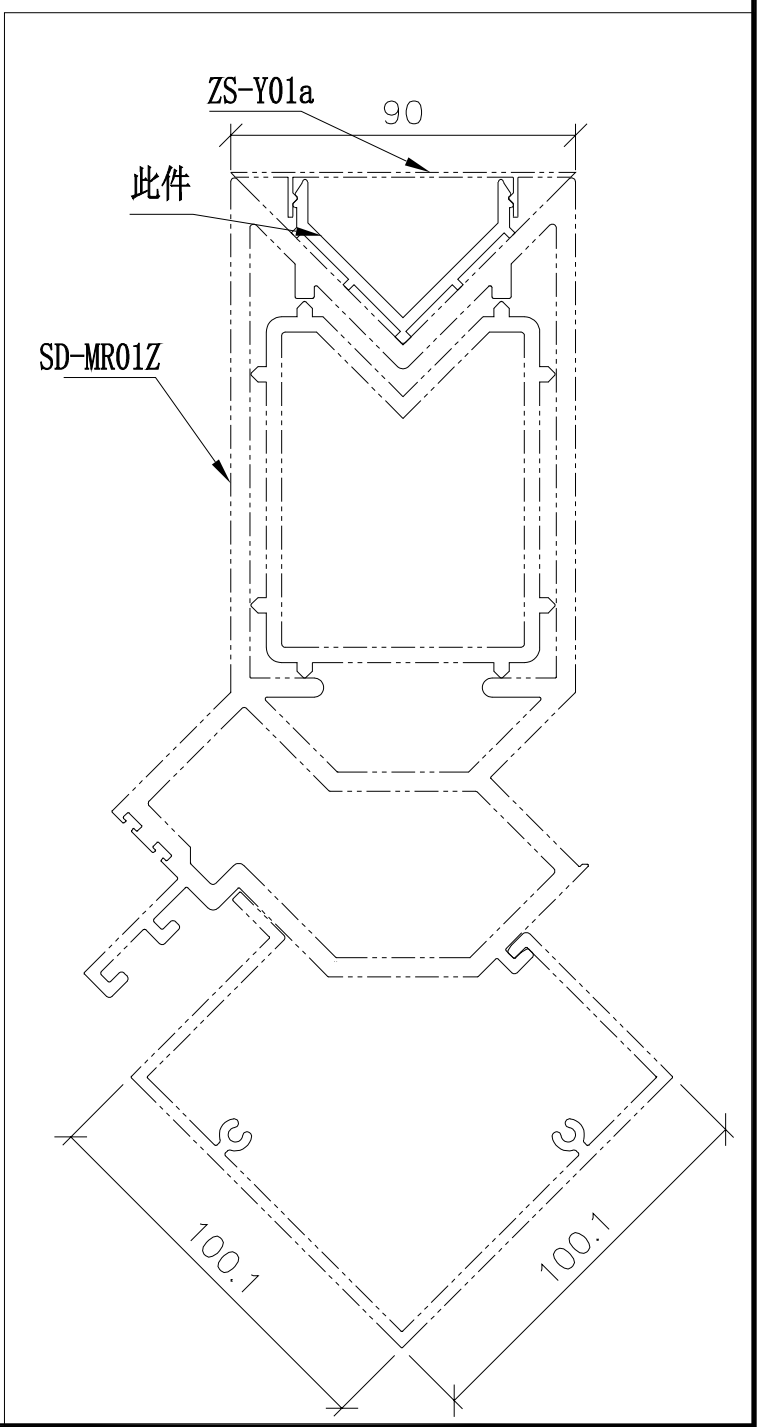


名稱	轉角室內蓋托角	制圖	陳俊賢	2018.09.18	修改			
材料	X85596	復核	謝永林	2018.10.11	日期			
顏色	MILL	批準			圖號	ZS-Y01		

美特鋁質 有限公司
MIDI Aluminium Fabricator Ltd.

工程號	J-837	地盤	觀塘裕民坊


物料編號	L	層數	每層	數量	分格尺寸	窗號
ZS-Y01a	2230	2	1	2	**2250**	**T3CW-H-2**

地盤用

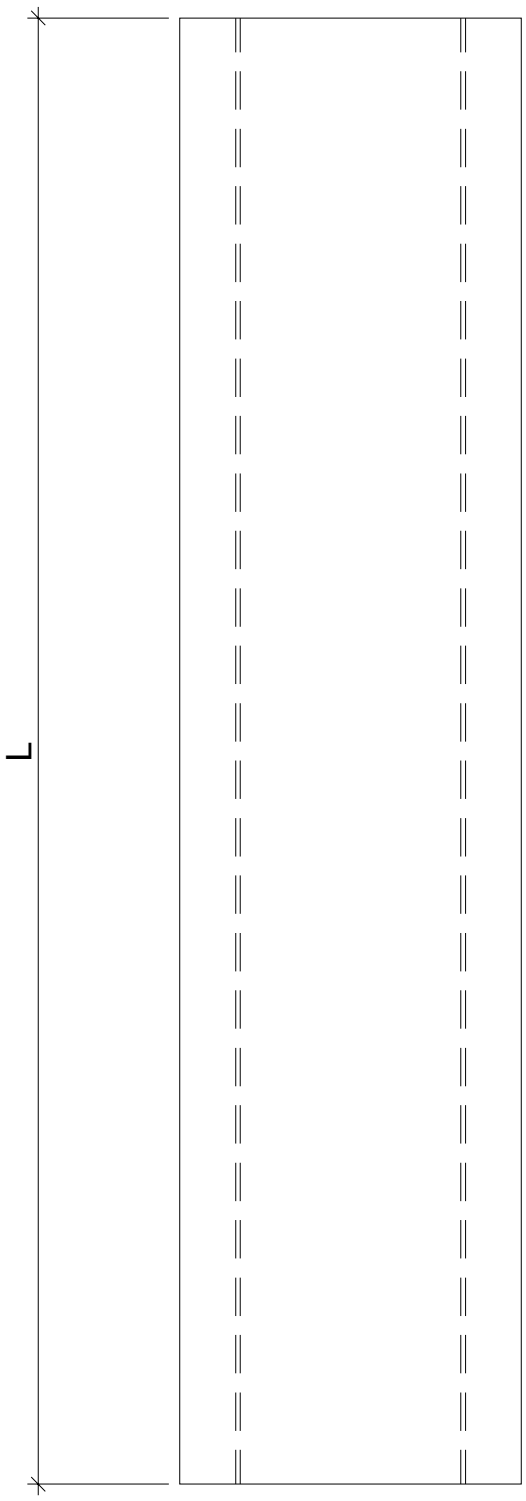




轉角室內蓋托角安裝示意圖

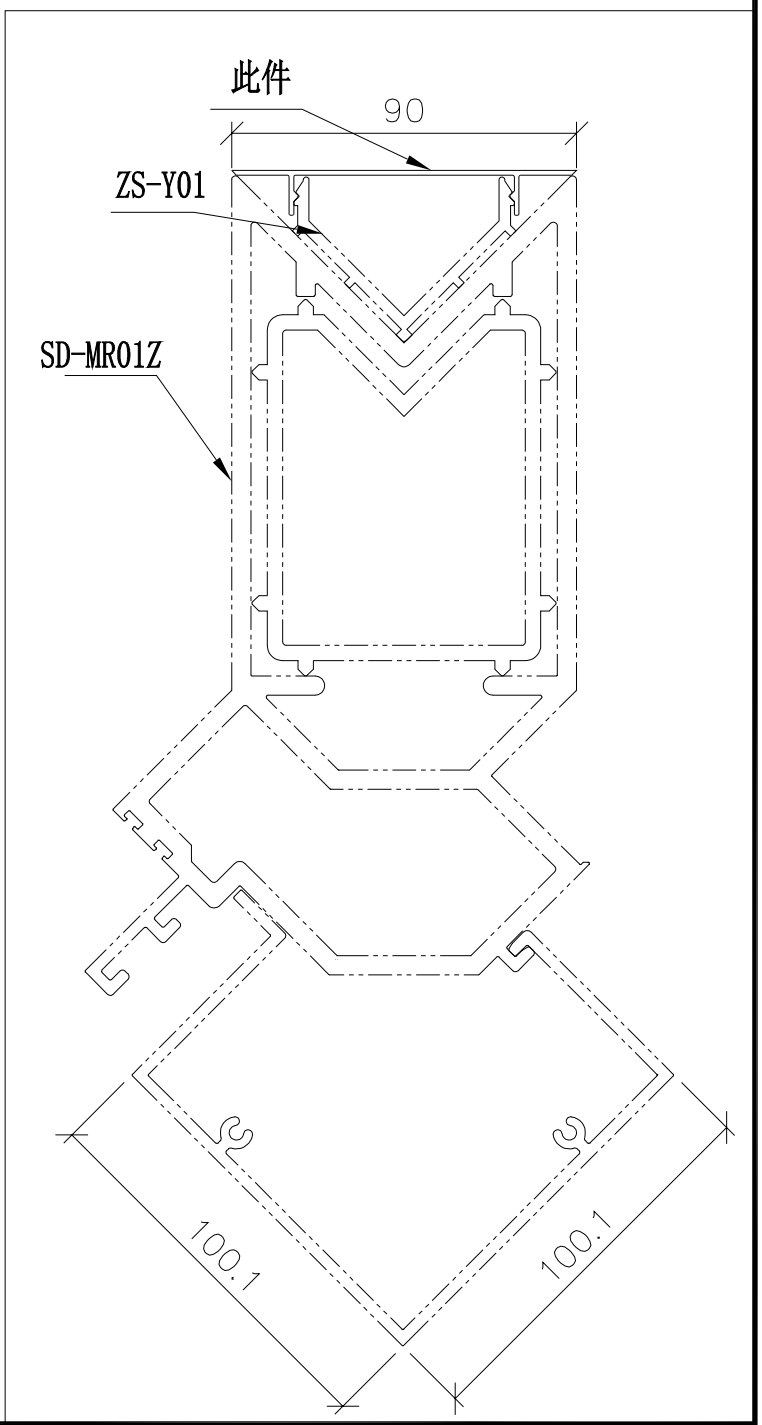



名稱	轉角室內蓋	制圖	陳俊賢	2018.09.18	修改			
材料	X85597	復核	謝永林	2018.10.11	日期			
顏色	EC-DG-S332054 (3塗)	批準			圖號	ZS-Y01a		

物料編號	L	數量	M	X	N	EQ	分格尺寸	使用位置	廠收背板托角編號	廠收單玻插線編號	樓層
UN-L01	635	2	300	X	1	167.5	650	T3CW-M-2	UN-HT1	UN-HM1a	26F,28F
	635	2	300	X	1	167.5	650	T3CW-K-2	UN-HT1	UN-HM1a	26F,28F
	635	2	300	X	1	167.5	650	T3CW-B-2	UN-HT1	UN-HM1a	26F,28F
	合計：	6									

*注意:
螺絲鑽平頭孔事宜，請留意M5及3/16″要沉頭（90° X ∅10），供修螺絲后唧膠用

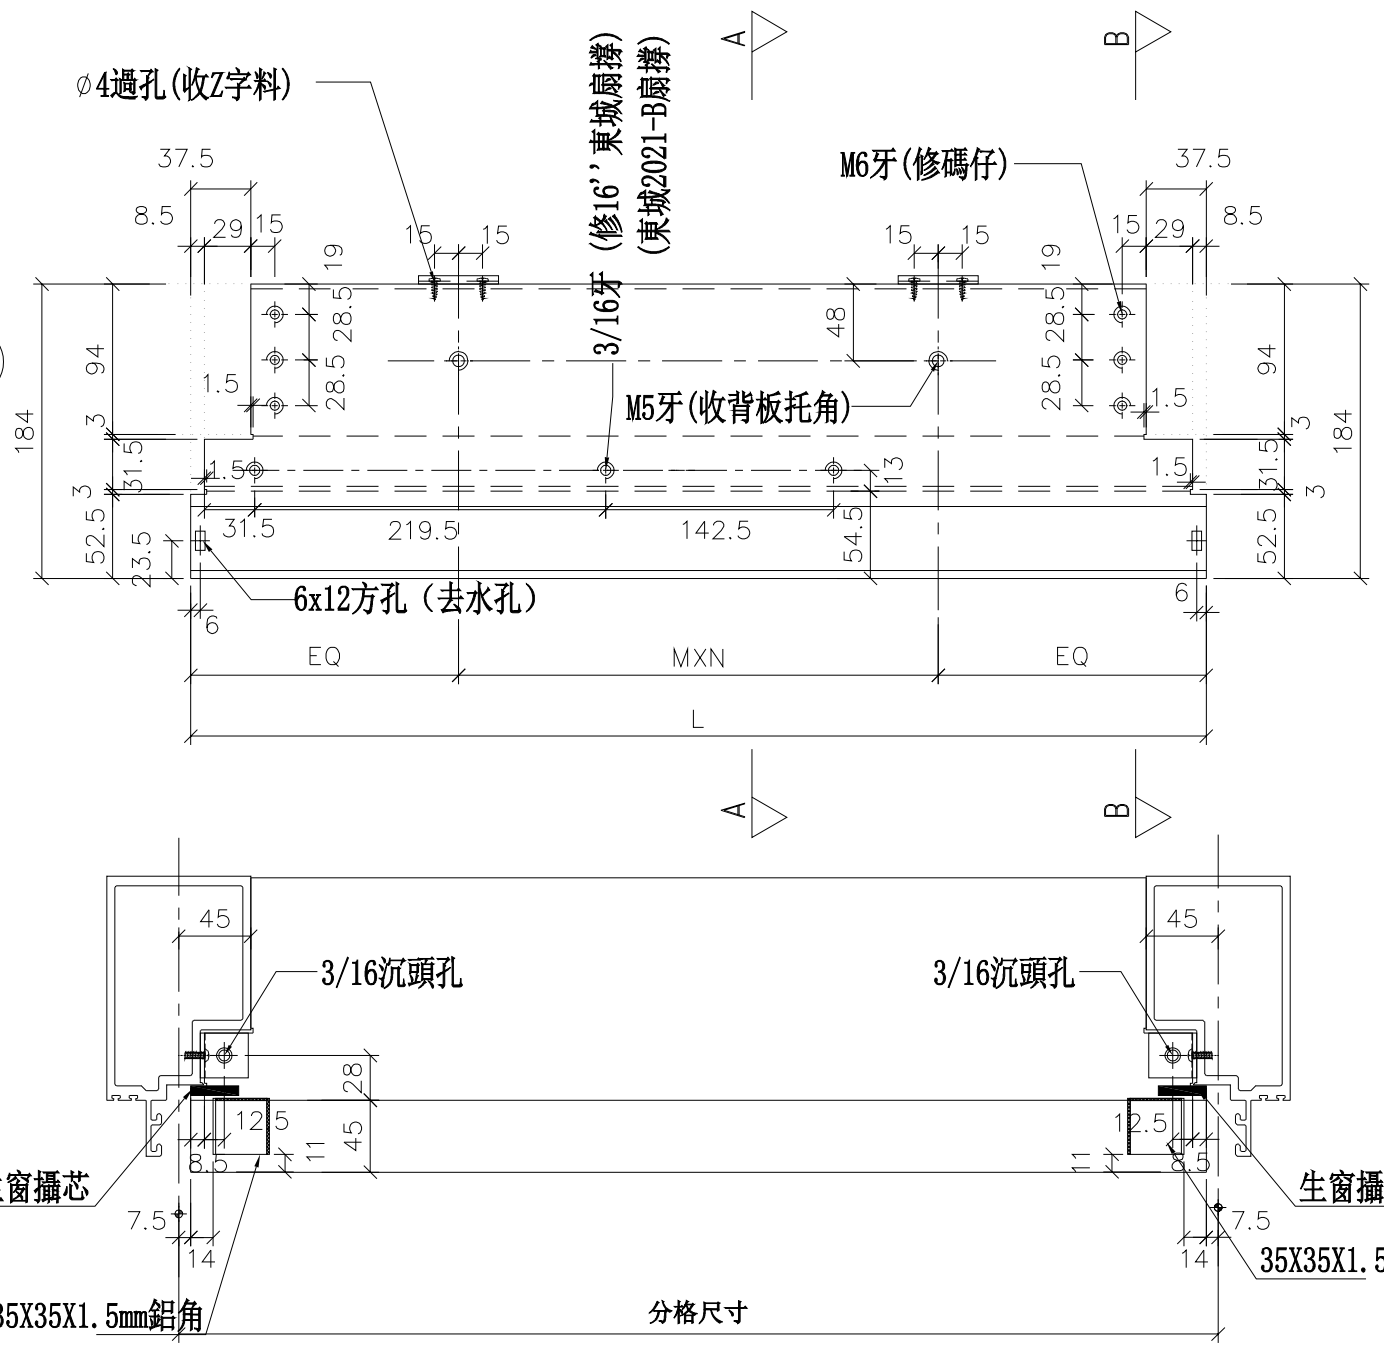

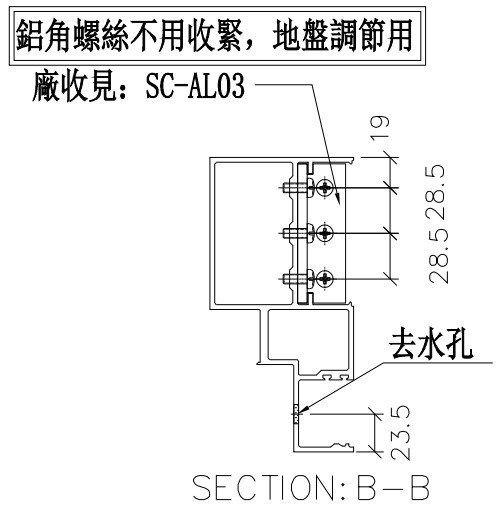

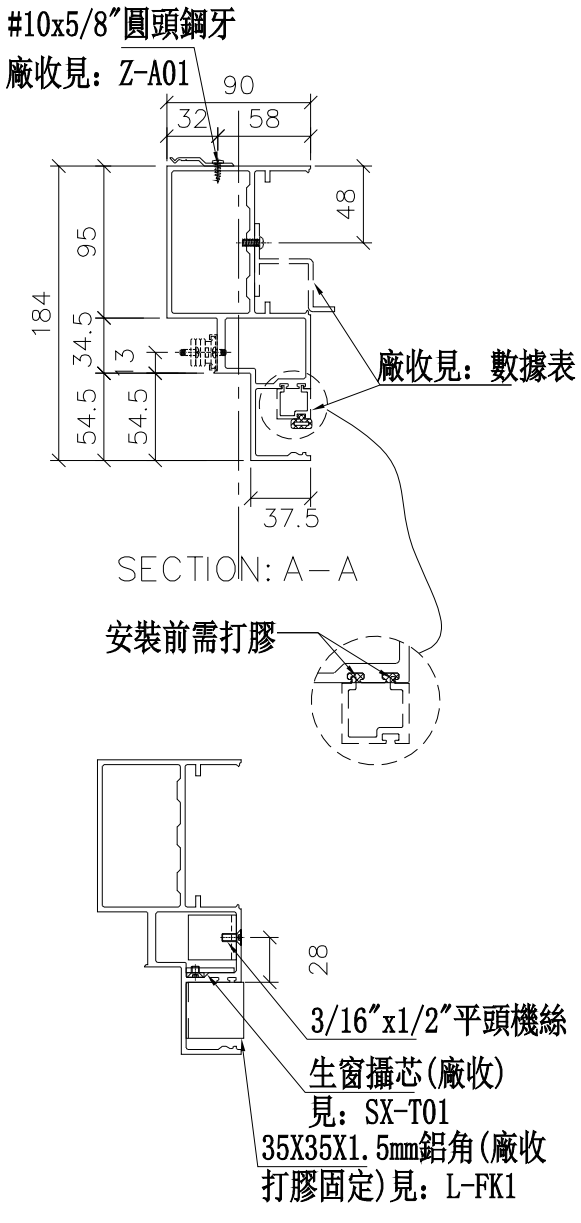

修改	日期	圖號
A	2019.02.18	UN-L01
2018.12.10		
2019.03.23		

制圖	陳俊賢
復核	謝永林
批準	


名稱	生梗橫料
材料	X85553
顏色	EC-DG-S332054 (3塗)


美特鋁質 有限公司
MIDI Aluminium Fabricator Ltd.


工程號	J-837	地盤	觀塘裕民坊

物料編號	L	數量	M	X	N	EQ	分格尺寸	使用位置	廠收背板托角編號	廠收單玻插線編號	樓層
UN-L02	435	2	250	X	1	92.5	450	T3CW-J-2	UN-HT2	UN-HM2a	26F,28F

*注意:
螺絲鑽平頭孔事宜，請留意M5及3/16"要沉頭（90° X ∅10），供修螺絲后唧膠用

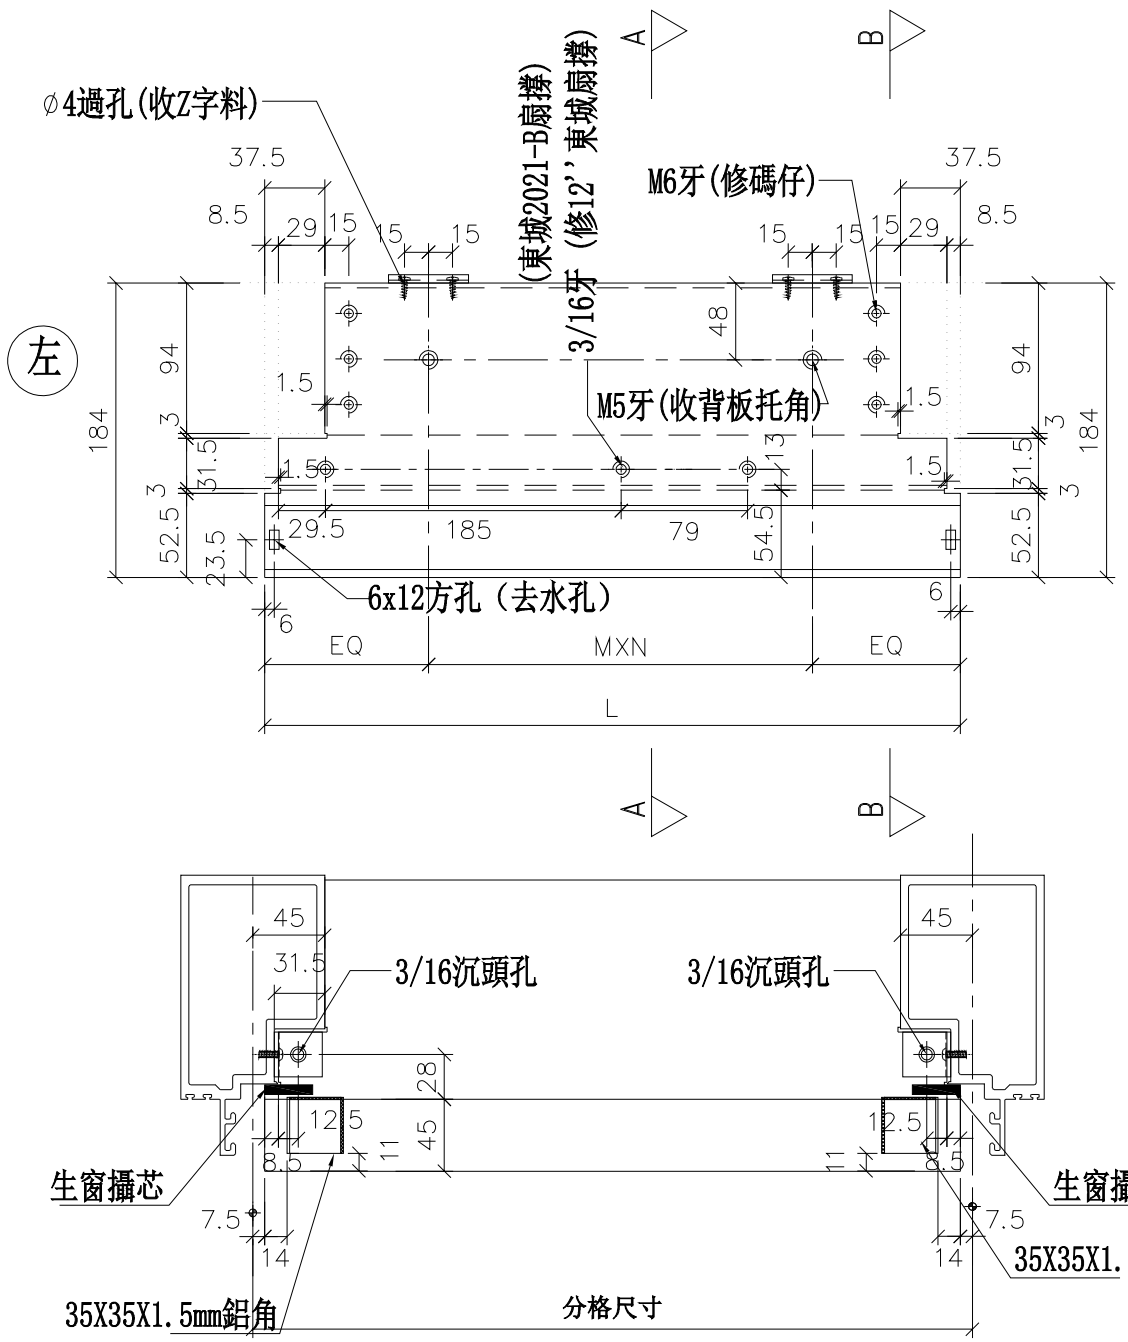

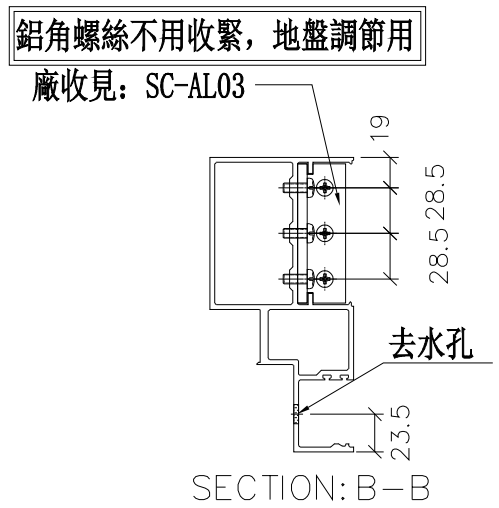

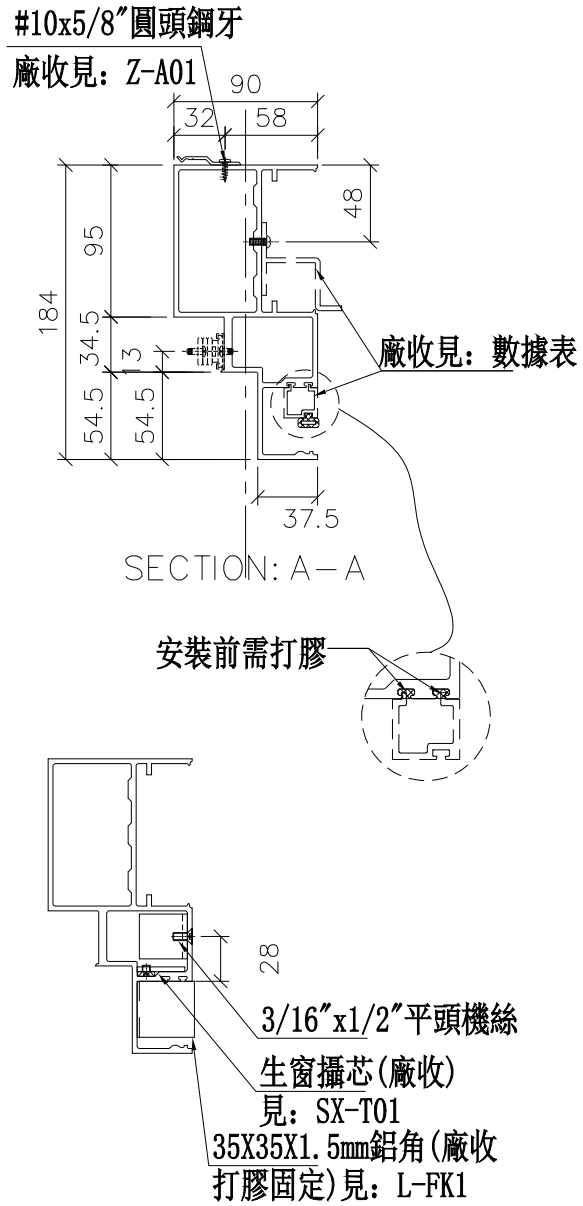

修改	日期	圖號
A	2019.02.18	UN-L02
2018.12.10		
2019.03.23		

制圖	陳俊賢
復核	謝永林
批準	


名稱	生梗橫料
材料	X85553
顏色	EC-DG-S332054 (3塗)


工程號	J-837	地盤	觀塘裕民坊


美特鋁質 有限公司
MIDI Aluminium Fabricator Ltd.

物料編號	L	數量	M	X	N	EQ	分格尺寸	使用位置	廠收背板托角編號	廠收背板托角編號	樓層
UN-L02S	435	2	250	X	1	92.5	450	T3CW-M-1	UN-HT2	UN-HM2a	26F,28F

*注意:
螺絲鑽平頭孔事宜，請留意M5及3/16″要沉頭（90° X ∅10），供修螺絲后唧膠用

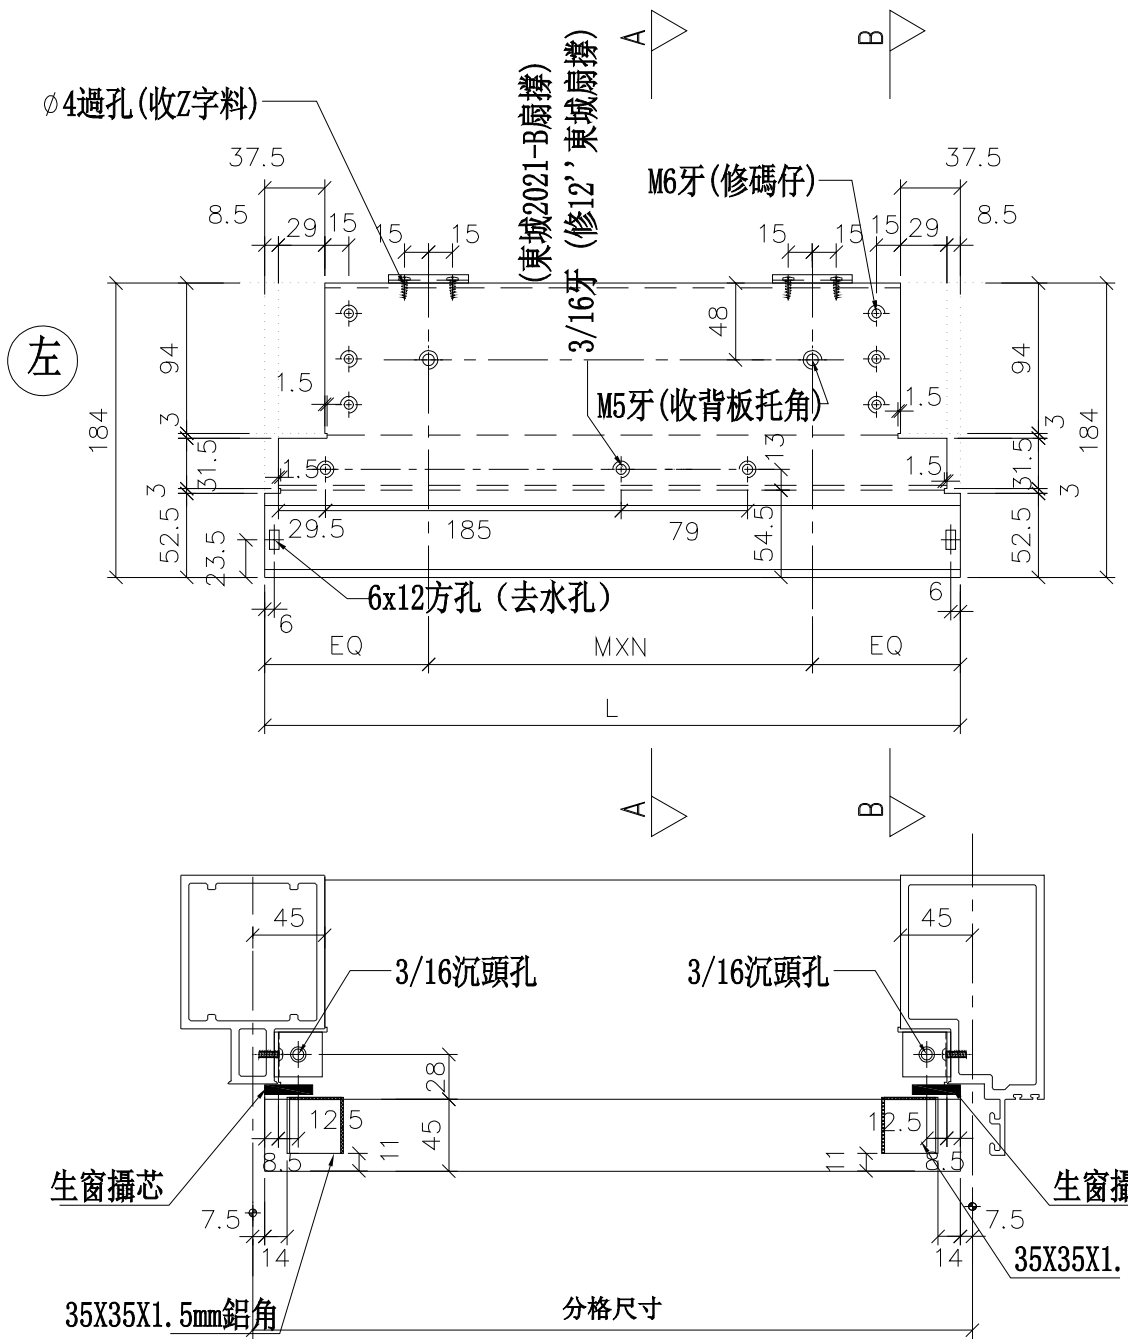

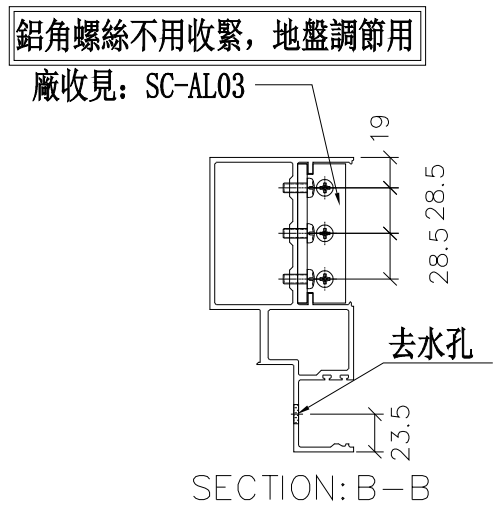

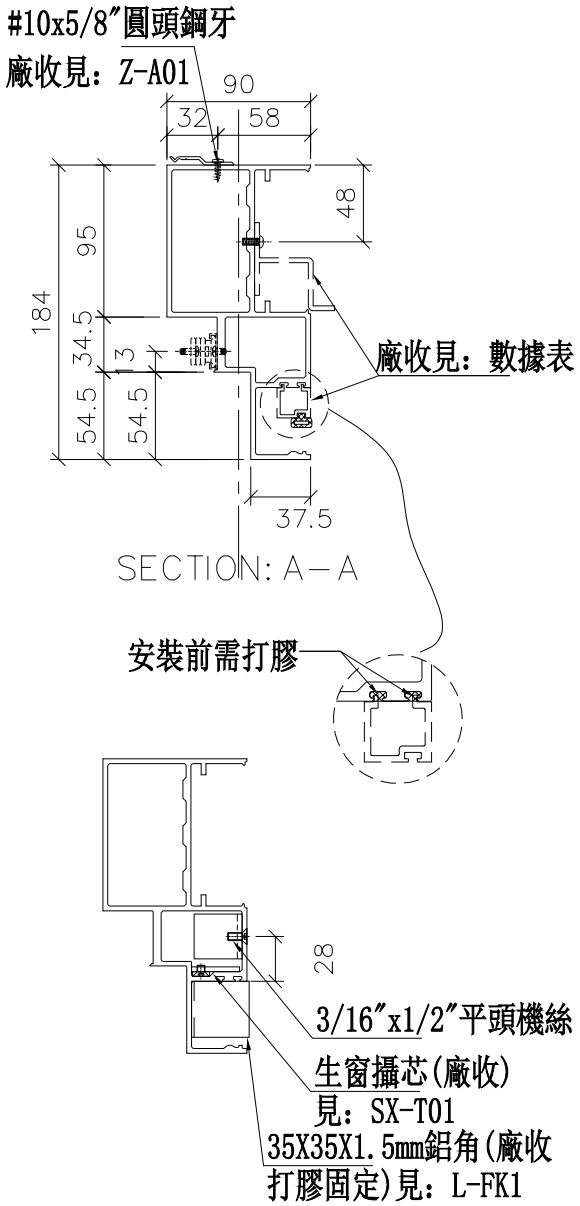

修改	日期	圖號
A	2019.02.18	UN-L02S
2018.12.10	2019.03.23	

制圖	陳俊賢
復核	謝永林
批準	


名稱	生梗橫料
材料	X85553
顏色	EC-DG-S332054 (3塗)


工程號	J-837	地盤	觀塘裕民坊

美特鋁質 有限公司
MIDI Aluminium Fabricator Ltd.


物料編號	L	數量	分格尺寸	使用位置	樓層
UN-L01a	635	2	650	T3CW-M-2	26F,28F
	635	2	650	T3CW-K-2	26F,28F
	635	2	650	T3CW-B-2	26F,28F
	合計:	6			

*注意:
螺絲鑽平頭孔事宜，請留意M5及3/16"要沉頭（90° X ∅10），供修螺絲后唧膠用

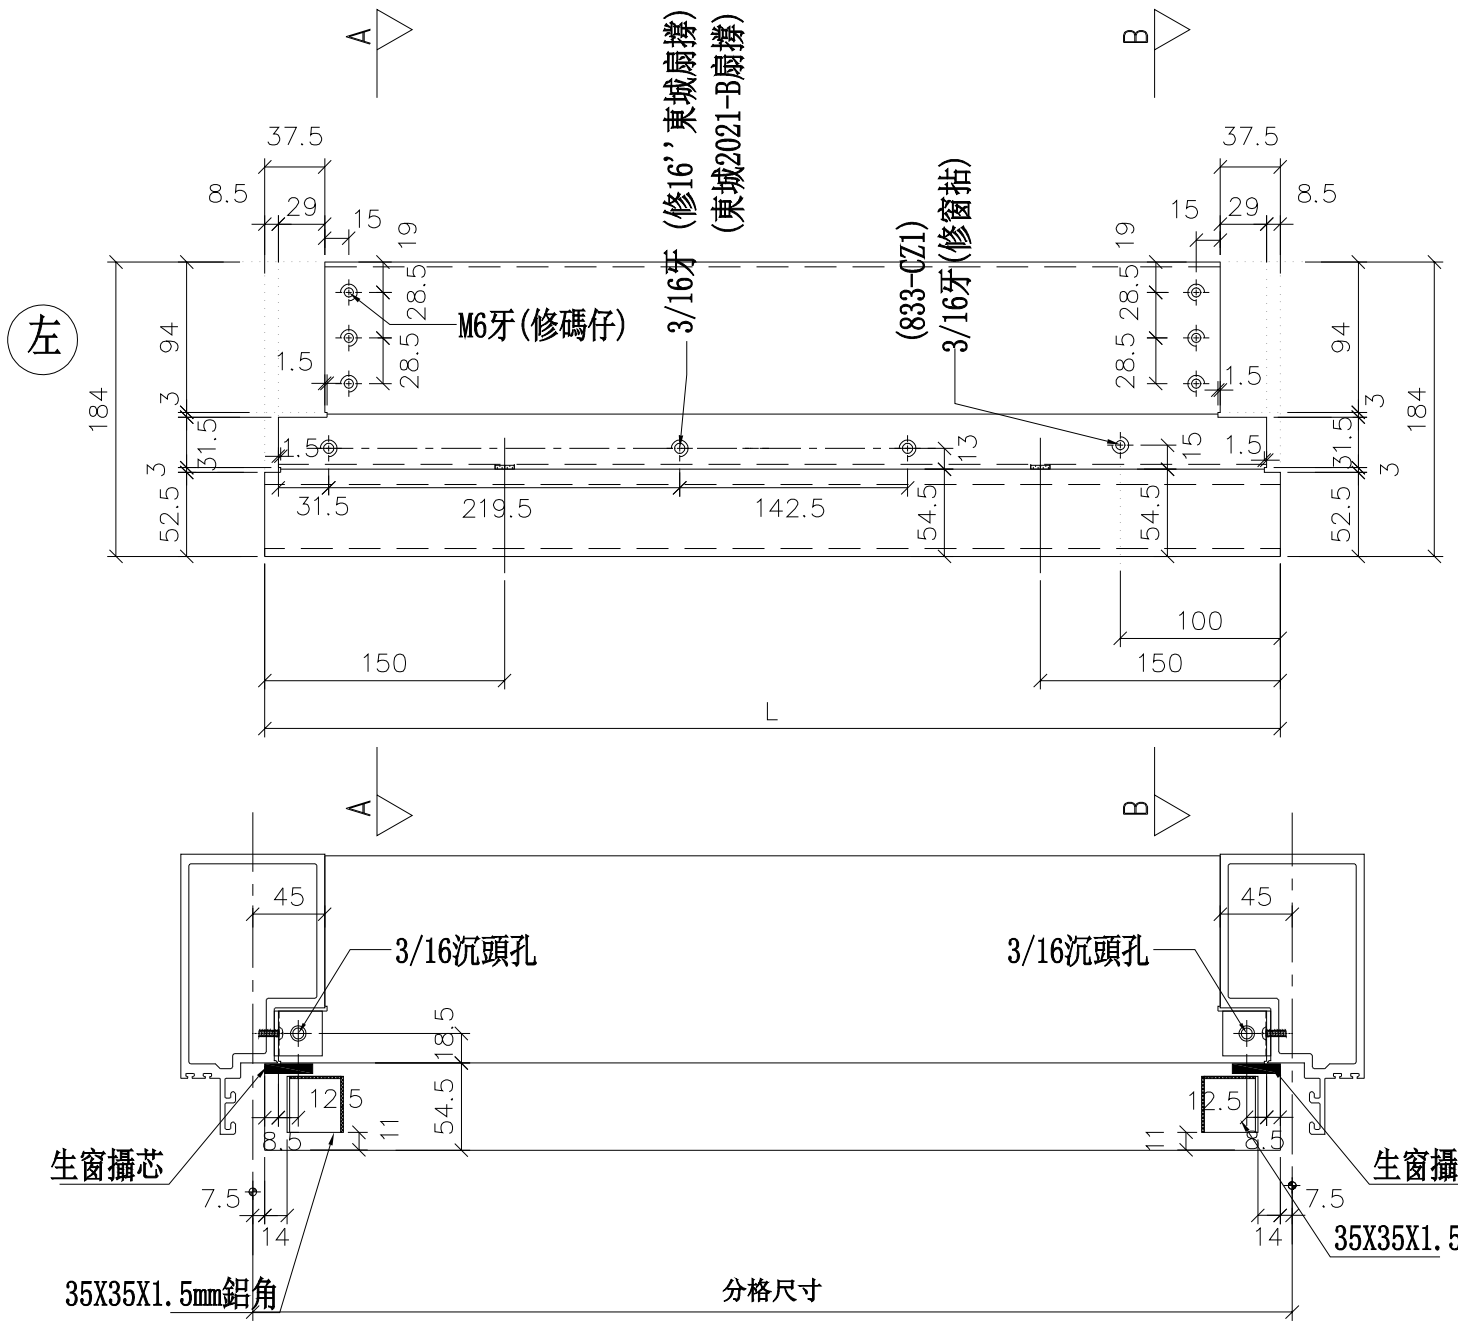


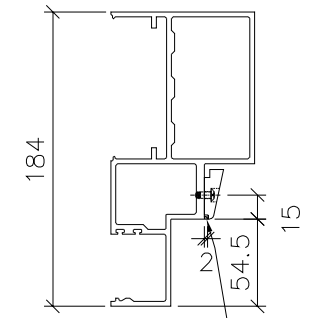

SECTION: B－B

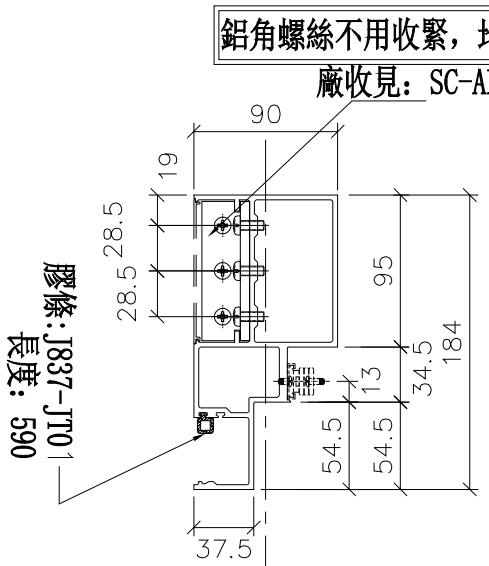

SECTION: A－A

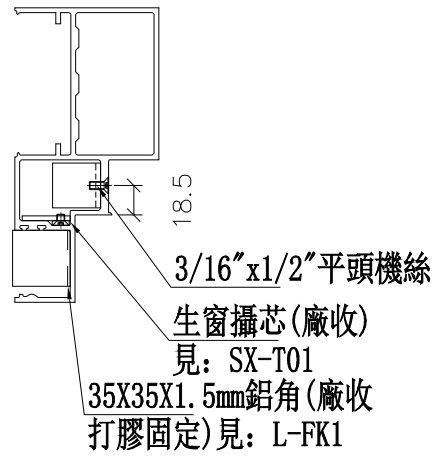

修改	日期	圖號
		UN-L01a
2018.12.10	2019.03.23	

制圖	陳俊賢
復核	謝永林
批準	


名稱	生梗橫料
材料	X85553
顏色	EC-DG-S332054 (3塗)


美特鋁質 有限公司
MIDI Aluminium Fabricator Ltd.

工程號	J-837	地盤	觀塘裕民坊


物料編號	L	數量	分格尺寸	使用位置	樓層
UN-L02a	435	2	450	T3CW-J-2	26F,28F

*注意:
螺絲鑽平頭孔事宜，請留意M5及3/16″要沉頭（90° X ∅10），供修螺絲后唧膠用

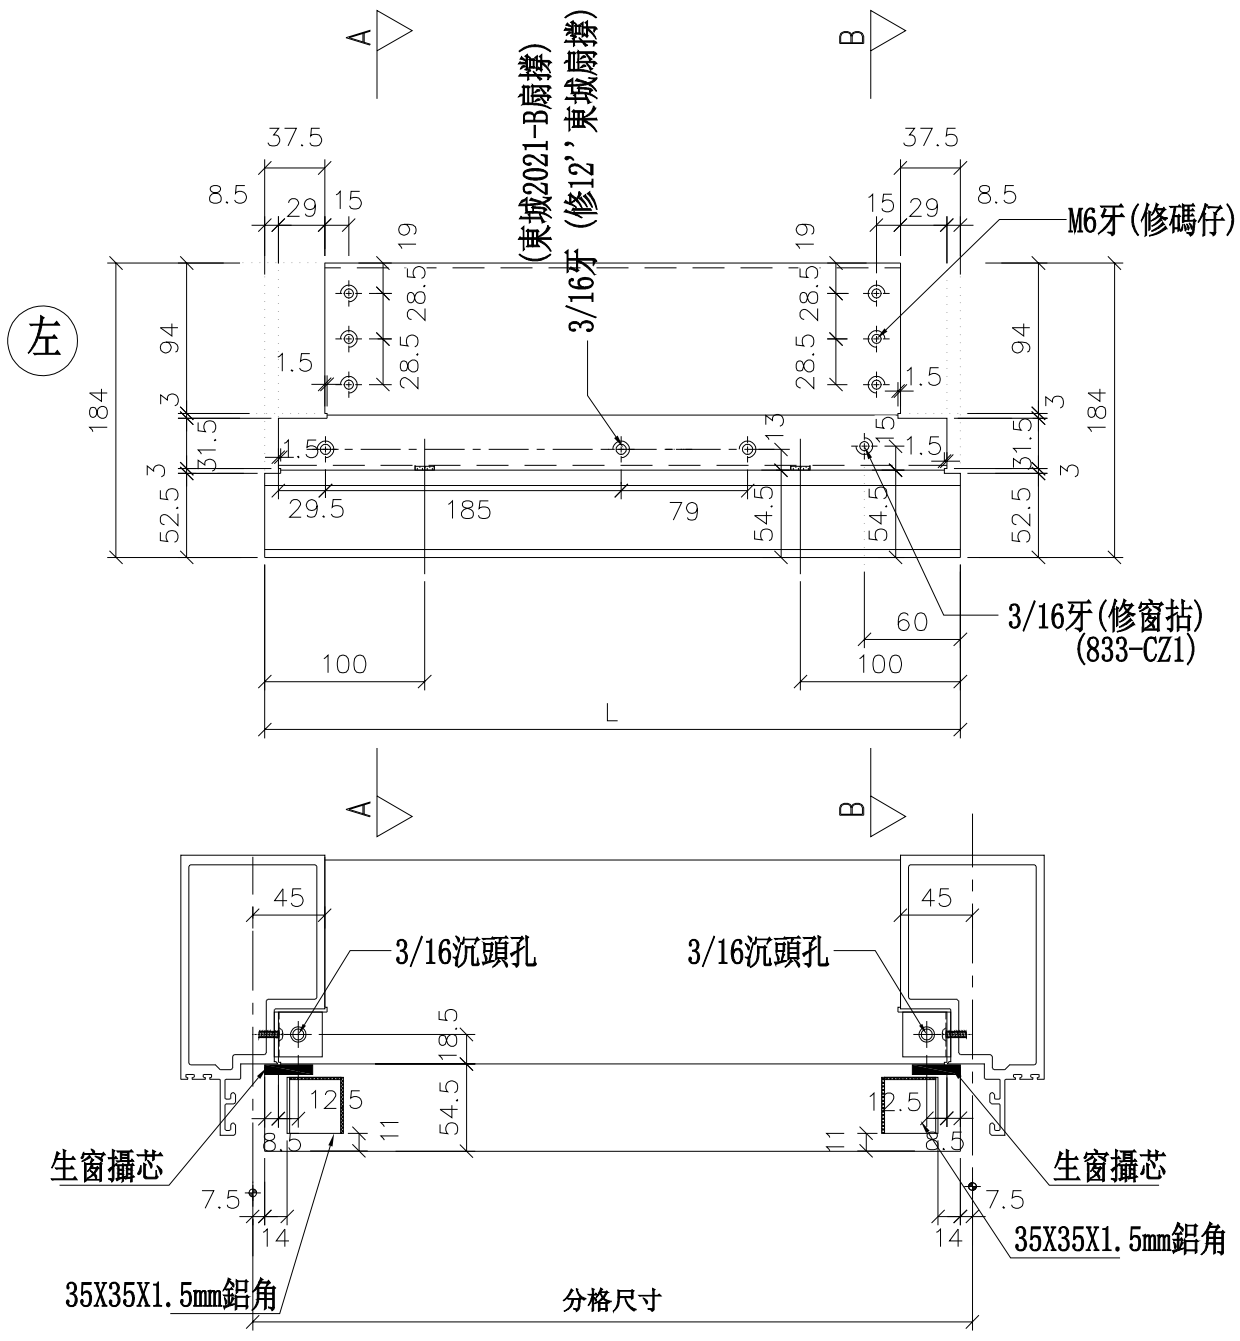


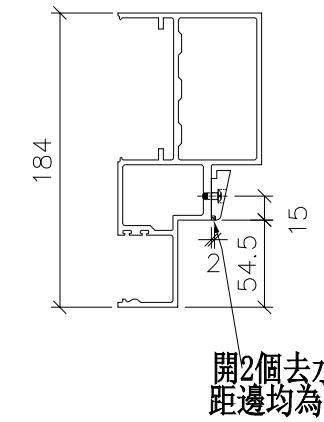

SECTION: B－B

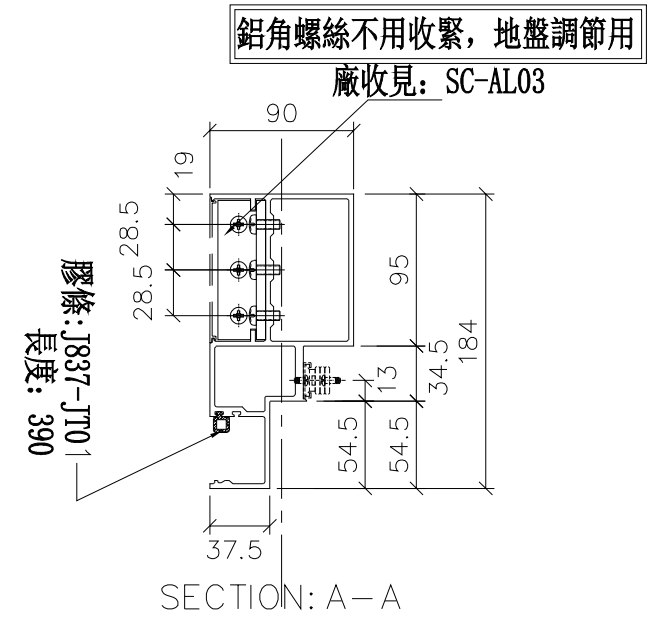

SECTION: A－A

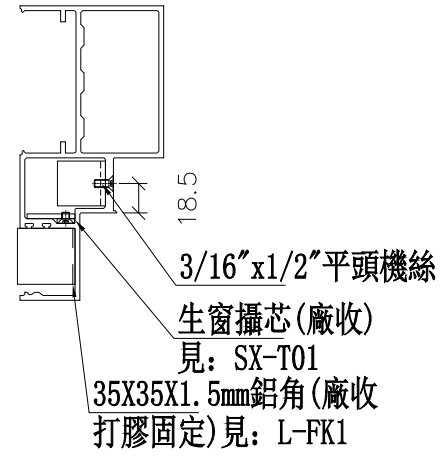

工程號	J-837	地盤	觀塘裕民坊

美特鋁質 有限公司
MIDI Aluminium Fabricator Ltd.


名稱	生梗橫料
材料	X85553
顏色	EC-DG-S332054 (3塗)


修改	日期	圖號
2018.12.10	2019.03.23	UN-L02a

制圖	陳俊賢
復核	謝永林
批準	


物料編號	L	數量	分格尺寸	使用位置	樓層
UN-L02aS	435	2	450	T3CW-M-1	26F,28F

*注意:
螺絲鑽平頭孔事宜，請留意M5及3/16″要沉頭（90° X ∅10），供修螺絲后唧膠用

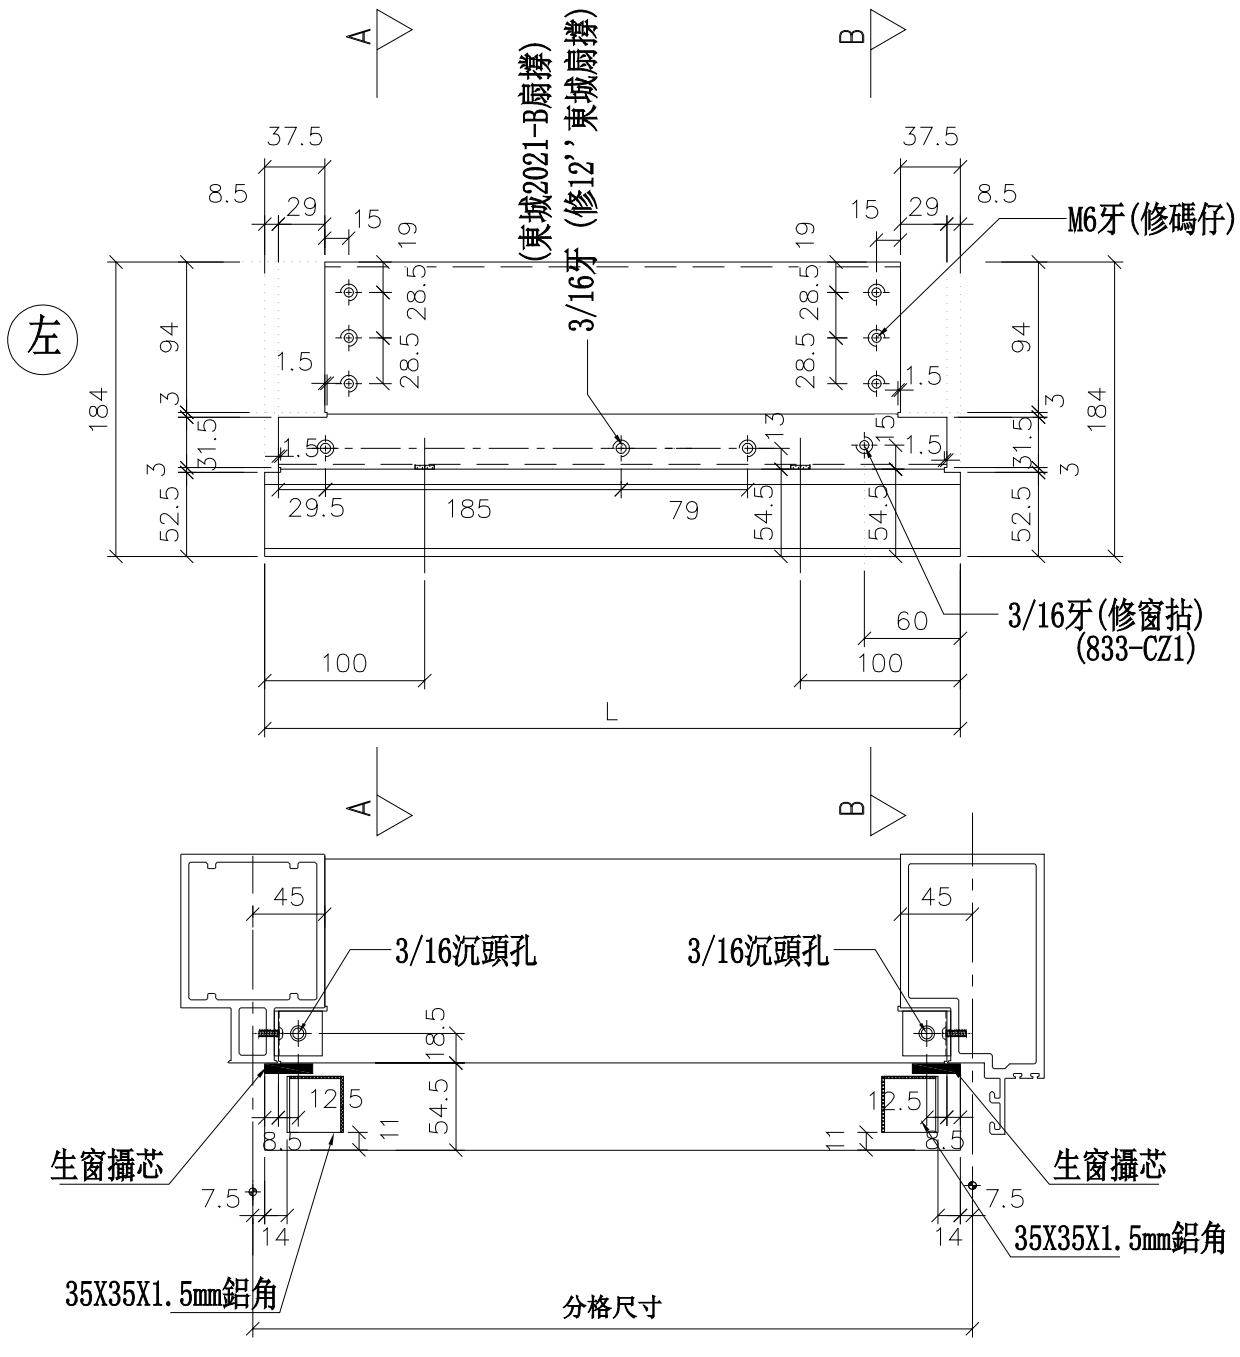


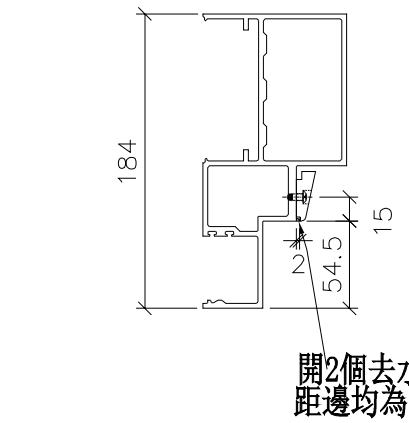

SECTION: B－B

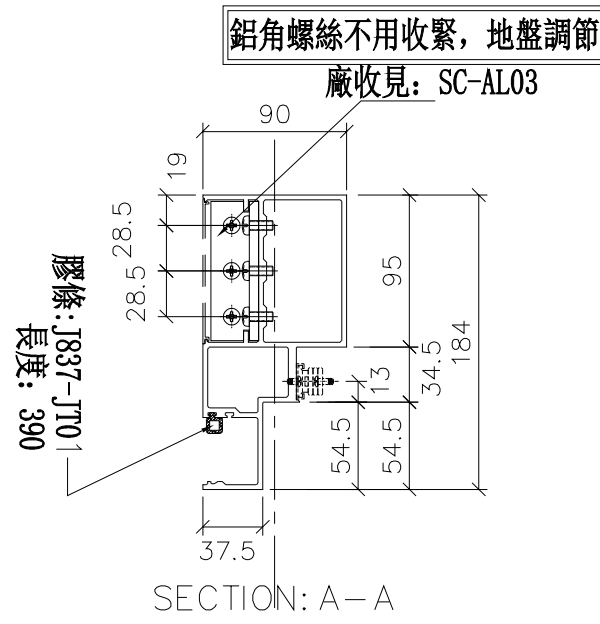

SECTION: A－A

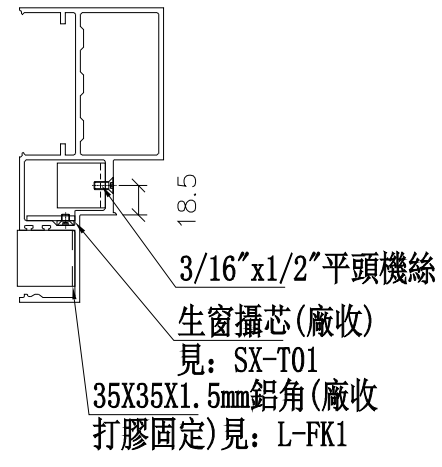

美特鋁質 有限公司 MIDI Aluminium Fabricator Ltd.			
工程號	J-837	地盤	觀塘裕民坊

修改	日期	圖號
		UN-L02aS
	2019.03.23	
	2018.12.10	

名稱	生梗橫料	制圖	陳俊賢
材料	X85553	復核	謝永林
顏色	EC-DG-S332054 (3塗)	批準	


美特鋁質 有限公司
MIDI Aluminium Fabricator Ltd.

工程號	J-837	地盤	觀塘裕民坊


數據表參見：UN-L01b-1


*注意：
螺絲鑽平頭孔事宜，請留意M5及3/16"要沉頭（90° X ∅10），供修螺絲后啲膠用


放大2倍

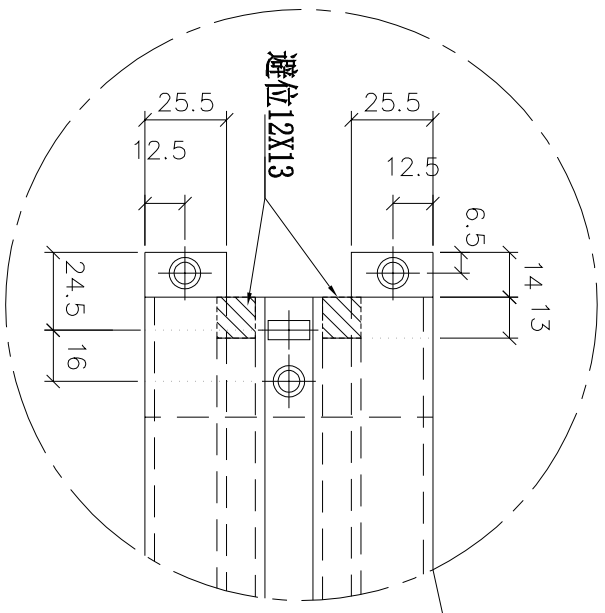

左

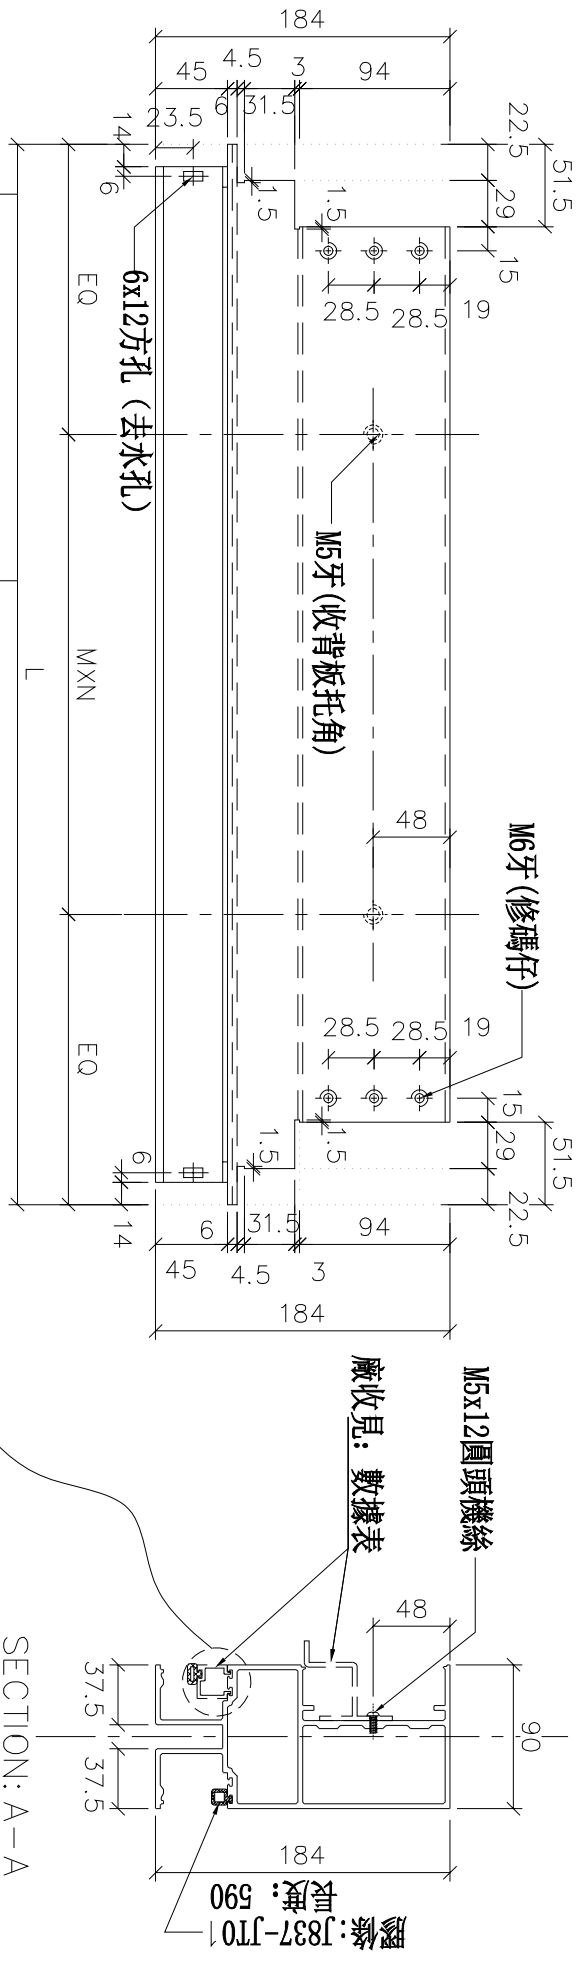

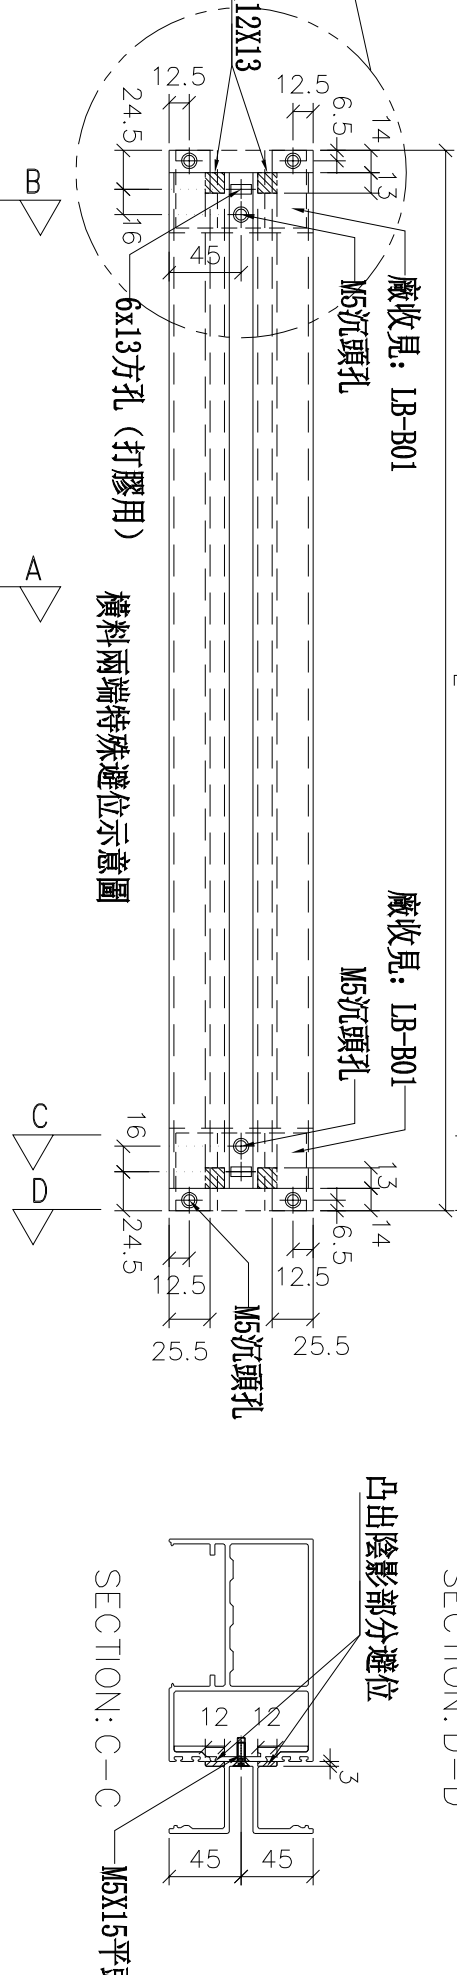

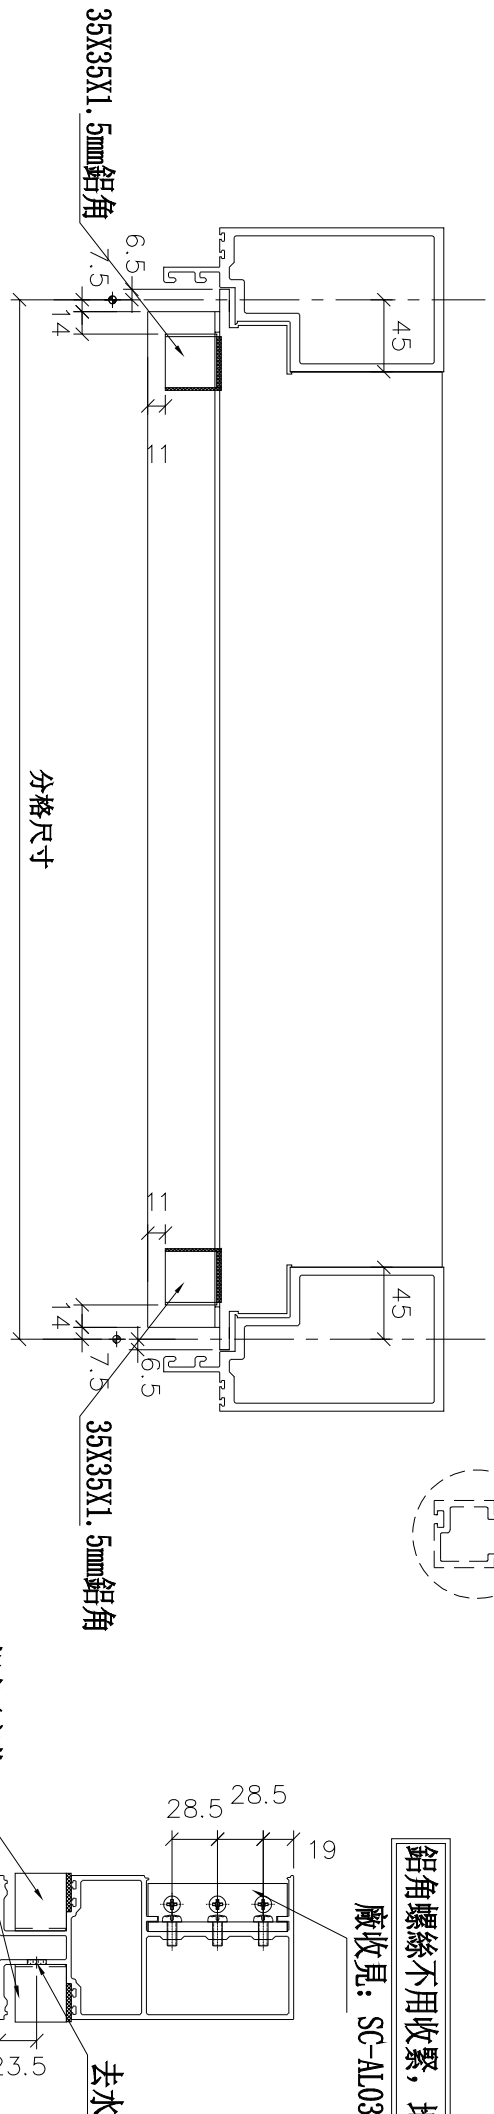

名稱	雙梗橫料（外凸）	制圖	陳俊賢	2018.12.10	修改			
材料	X85552	復核	謝永林	2019.03.23	日期			
顏色	EC-DG-S332054 (3塗)	批準			圖號	UN-L01b		

拆圖參見：UN-L01b

物料編號	L	數量	M	X	N	EQ	分格尺寸	使用位置	廠收背板托角編號	廠收單玻插線編號	樓層
UN-L01b	663	2	300	X	1	181.5	650	T3CW-M-2	UN-HT1a	UN-HM1	26F,28F
	663	2	300	X	1	181.5	650	T3CW-K-2	UN-HT1a	UN-HM1	26F,28F
	663	2	300	X	1	181.5	650	T3CW-B-2	UN-HT1a	UN-HM1	26F,28F
	合計：	6									

美特鋁質 有限公司
MIDI Aluminium Fabricator Ltd.


工程號	J-837
地盤	觀塘裕民坊

修改	日期	圖號
		UN-L01b-1
2018.12.10		
2019.03.23		

制圖	陳俊賢
復核	謝永林
批準	


名稱	雙梗橫料（外凸）
材料	X85552
顏色	EC-DG-S332054（3塗）

物料編號	L	數量	M	X	N	EQ	分格尺寸	使用位置	廠收背板托角編號	廠收單玻插線編號	樓層
UN-L02b	463	2	250	X	1	106.5	450	T3CW-J-2	UN-HT2a	UN-HM2	26F,28F

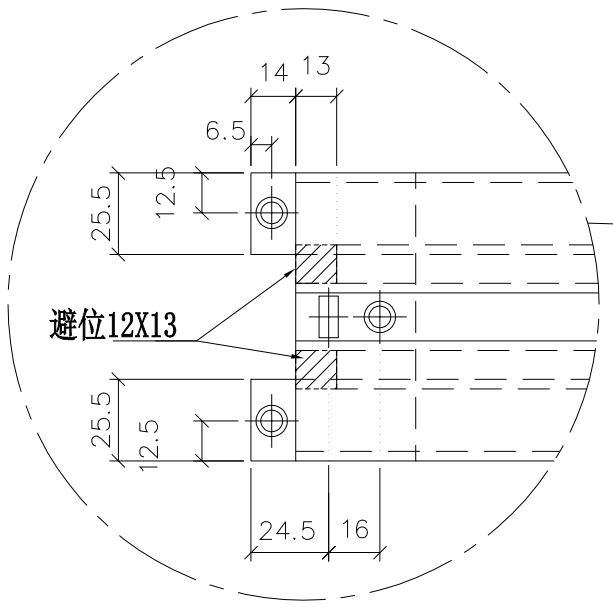


放大2倍


*注意:
螺絲鑽平頭孔事宜，請留意M5及3/16"要沉頭（90° X ∅10），供修螺絲后唧膠用

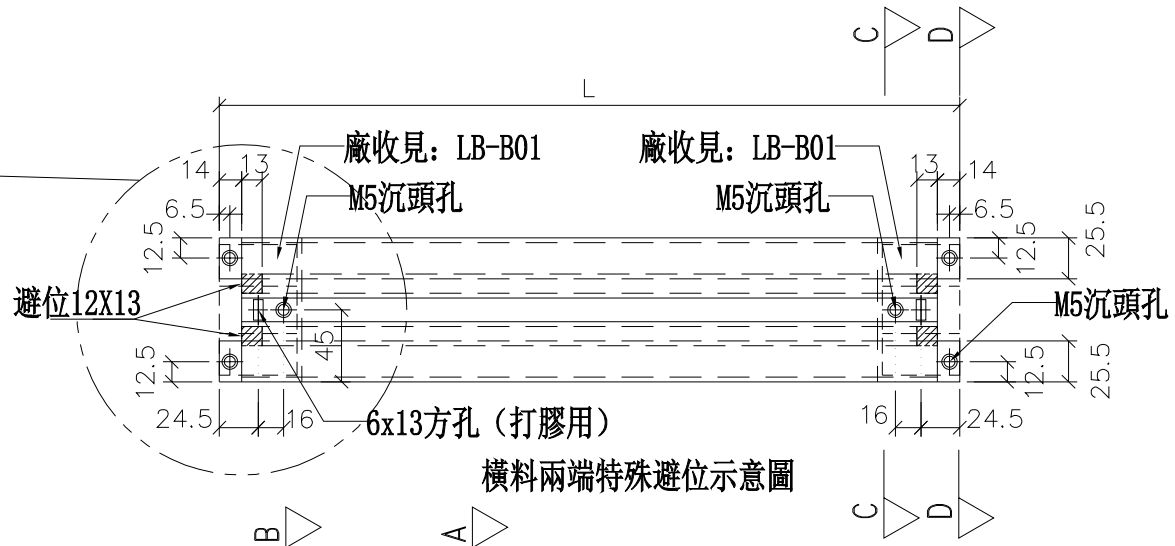


橫料兩端特殊避位示意圖

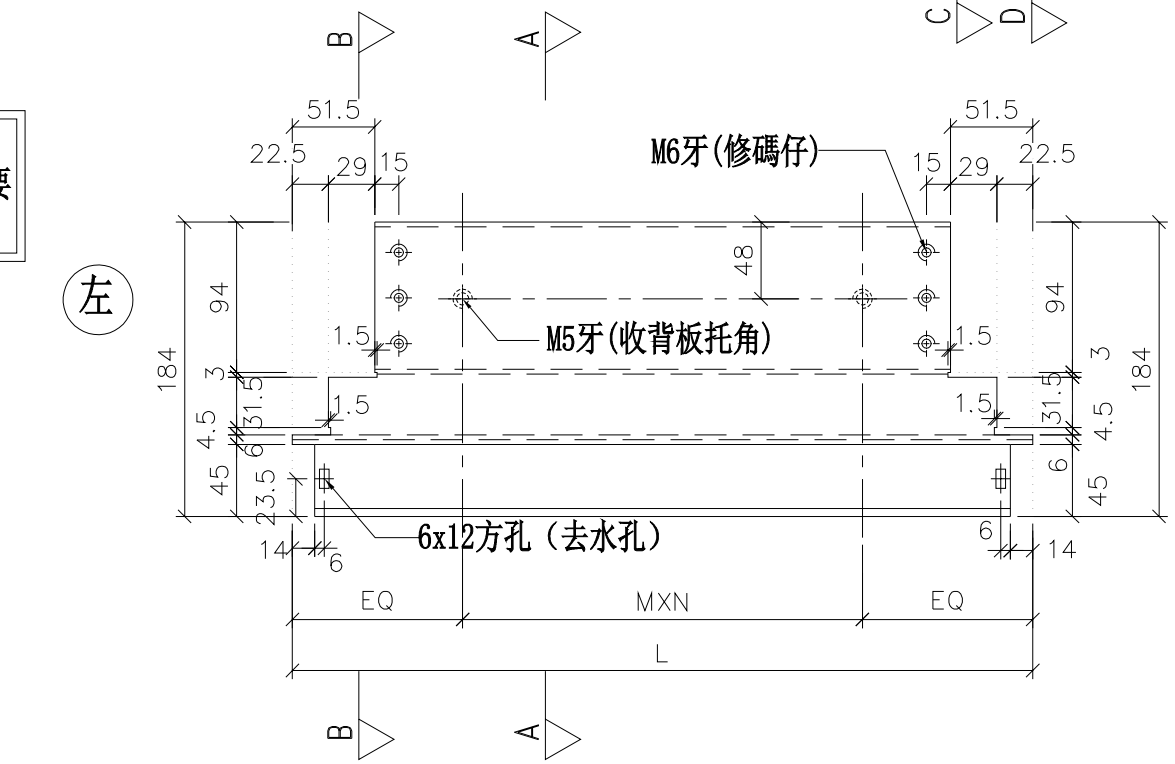


左

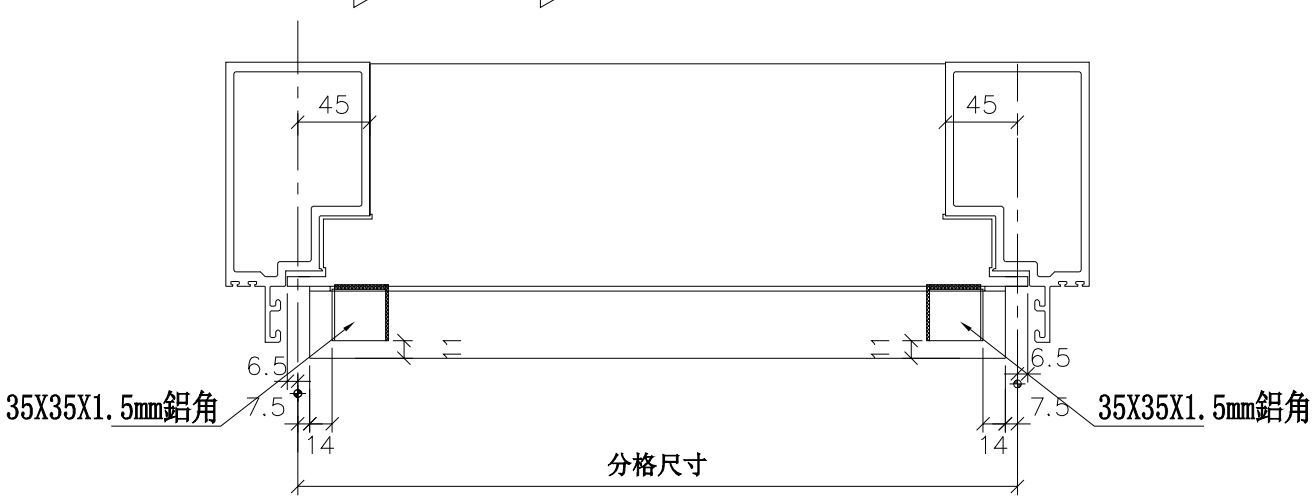


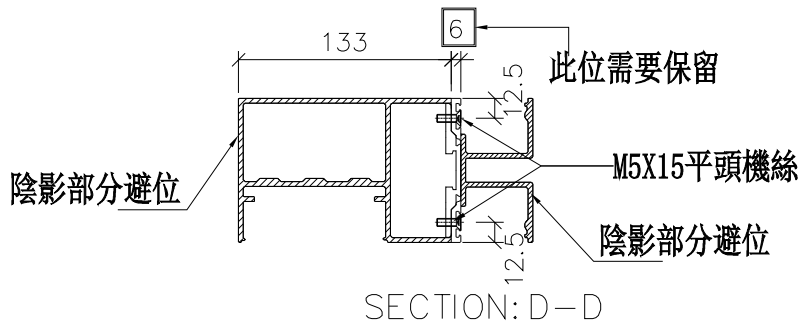


SECTION: D－D

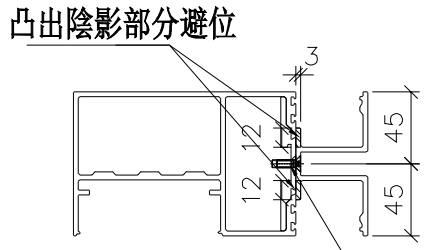

SECTION: C－C

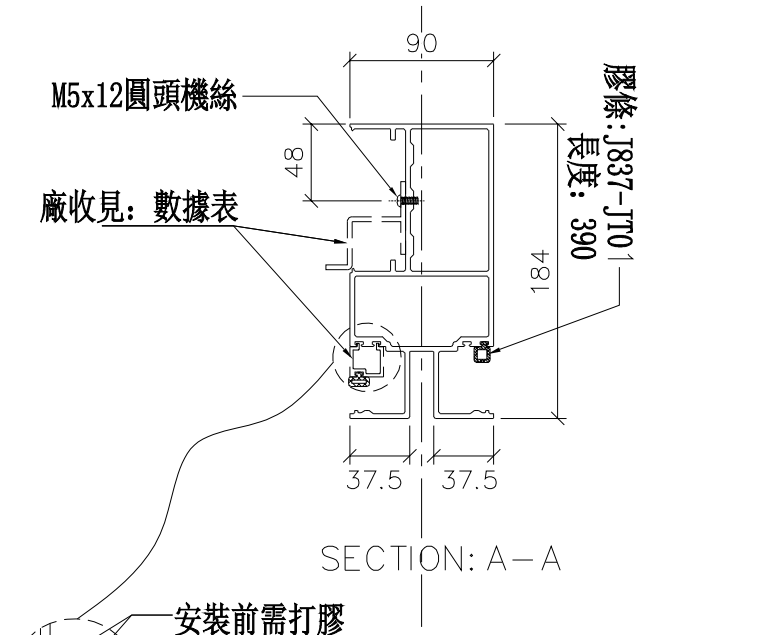

SECTION: A－A

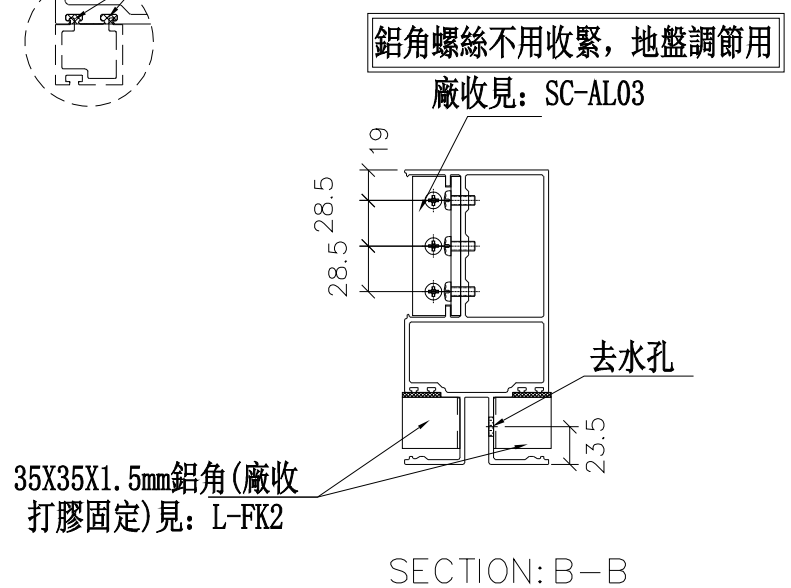

SECTION: B－B

修改	日期	圖號
		UN-L02b
2018.12.10		
2019.03.23		


制圖	陳俊賢
復核	謝永林
批準	

名稱	雙梗橫料（外凸）
材料	X85552
顏色	EC-DG-S332054 (3塗)


工程號	J-837	地盤	觀塘裕民坊


美特鋁質 有限公司
MIDI Aluminium Fabricator Ltd.


物料編號	L	數量	M	X	N	EQ	分格尺寸	使用位置	廠收背板托角編號	廠收單玻插線編號	樓層
UN-L02bS	463	2	250	X	1	106.5	450	T3CW-M-1	UN-HT2a	UN-HM2	26F,28F

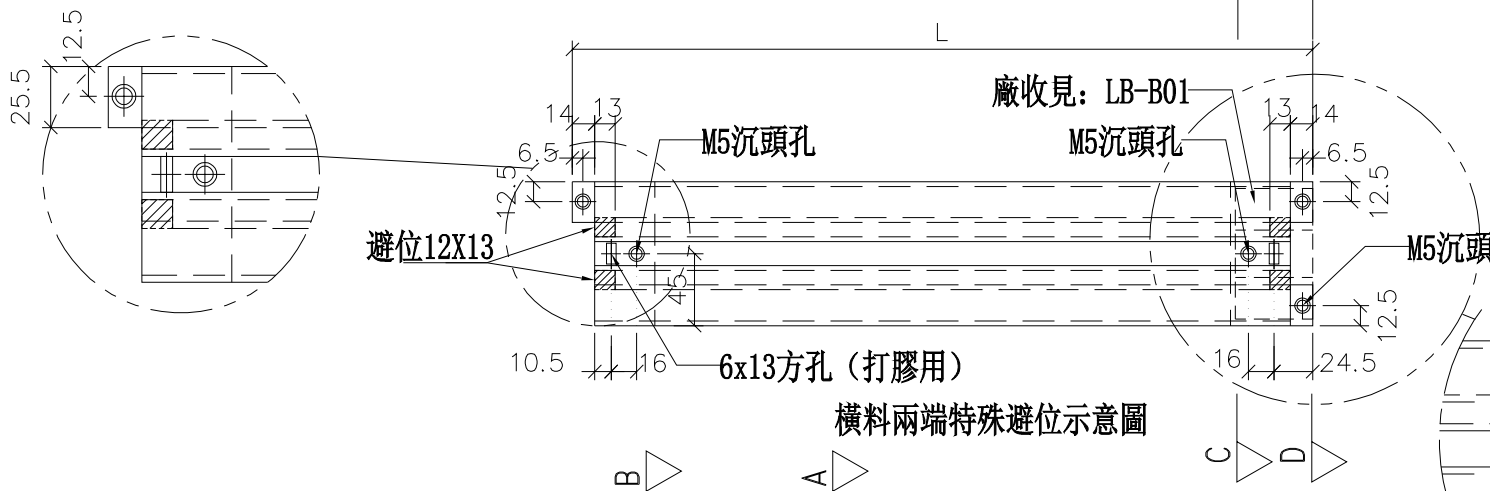

橫料兩端特殊避位示意圖

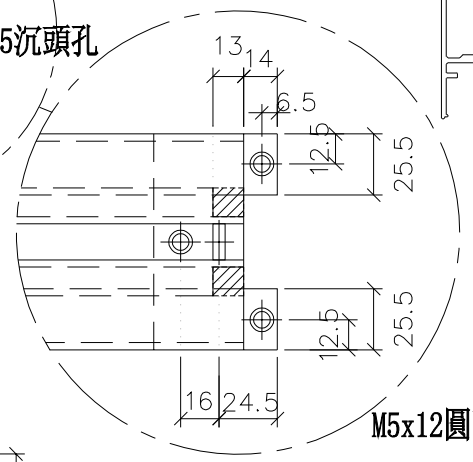


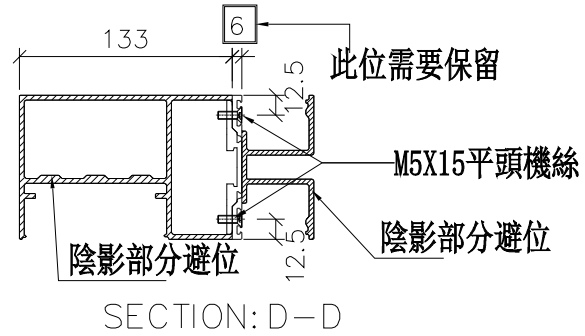


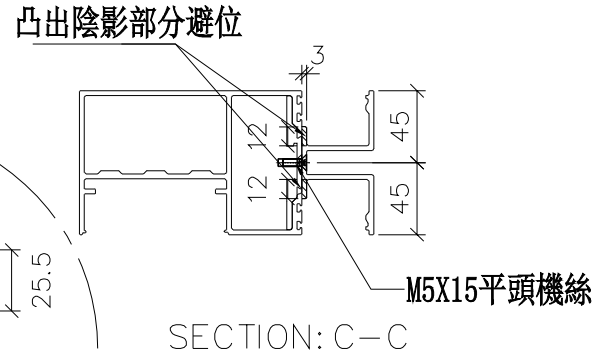



*注意：
螺絲鑽平頭孔事宜，請留意M5及3/16″要沉頭（90° X ∅10），供修螺絲后唧膠用

左

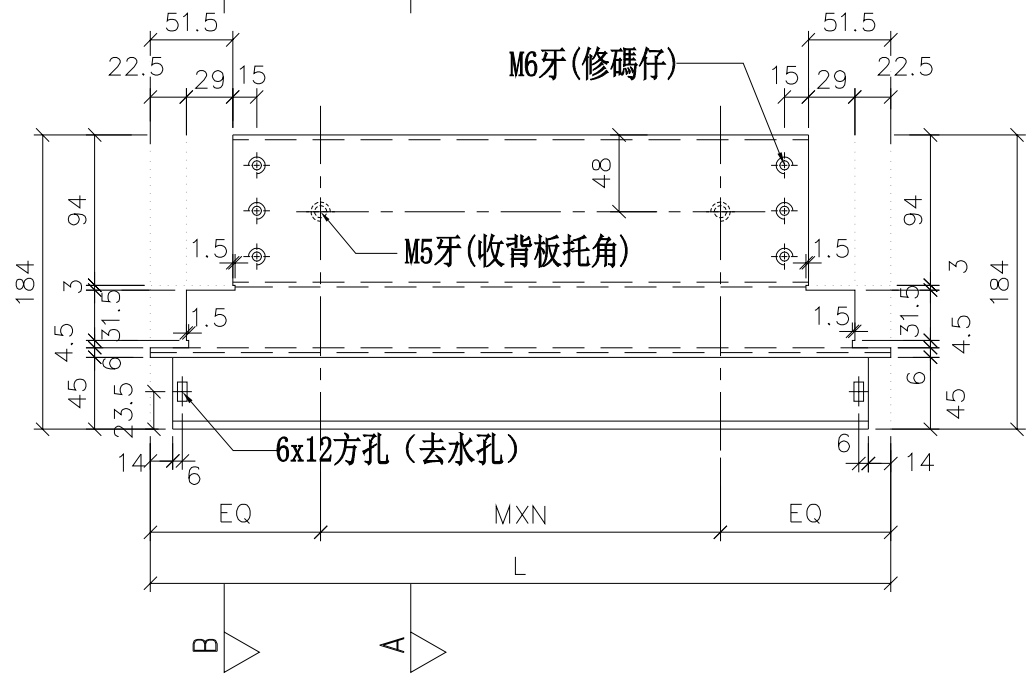

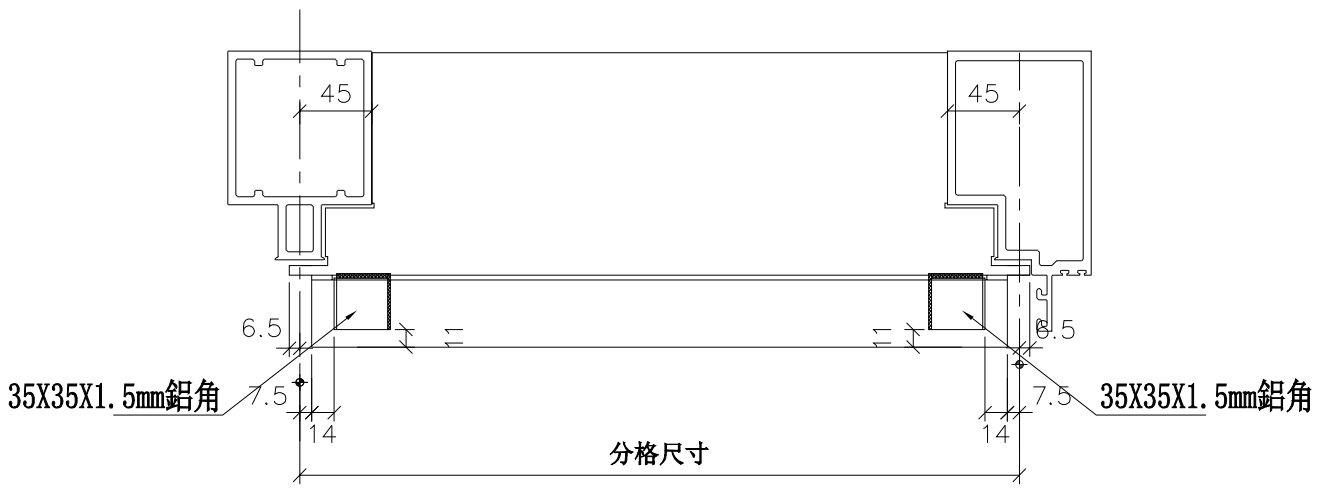

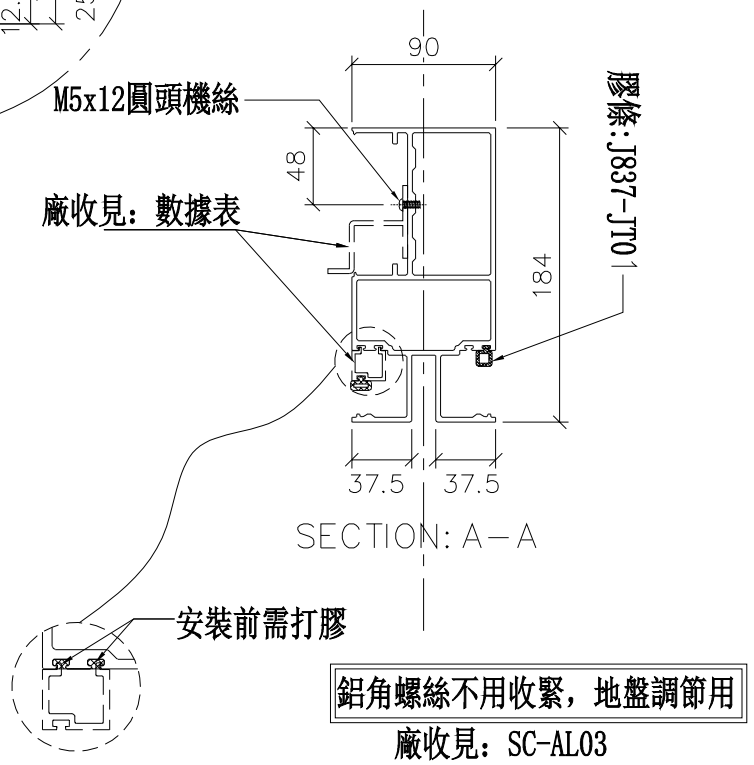

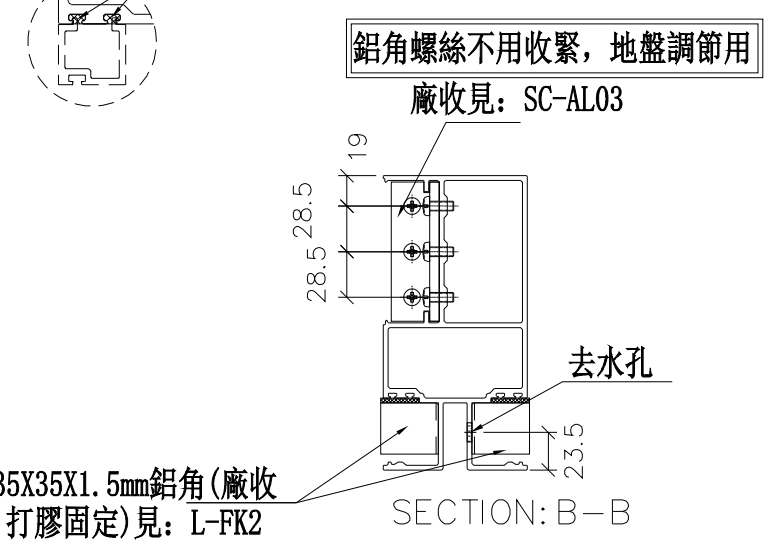

美特鋁質 有限公司 MIDI Aluminium Fabricator Ltd.		
工程號	J-837	地盤 觀塘裕民坊


修改	日期	圖號
C	2019.03.27	UN-L02bS
2018.12.10	2019.03.23	


名稱	雙梗橫料（外凸）	制圖	陳俊賢
材料	X85552	復核	謝永林
顏色	EC-DG-S332054（3塗）	批準	

物料編號	L	數量	M	X	N	EQ	分格尺寸	使用位置	廠收背板托角編號	廠收單玻插線編號	樓層
UN-R01	635	2	300	X	1	167.5	650	T3CW-E-1	UN-HT1	UN-HM1a	26F,28F
	635	2	300	X	1	167.5	650	T3CW-L-2	UN-HT1	UN-HM1a	26F,28F
	635	2	300	X	1	167.5	650	T3CW-L-1	UN-HT1	UN-HM1a	26F,28F
	635	2	300	X	1	167.5	650	T3CW-C-1	UN-HT1	UN-HM1a	26F,28F
	635	2	300	X	1	167.5	650	T3CW-A-1	UN-HT1	UN-HM1a	26F,28F
	合計：	10									


*注意:
螺絲鑽平頭孔事宜，請留意M5及3/16"要沉頭（90° X ∅10），供修螺絲后唧膠用

左

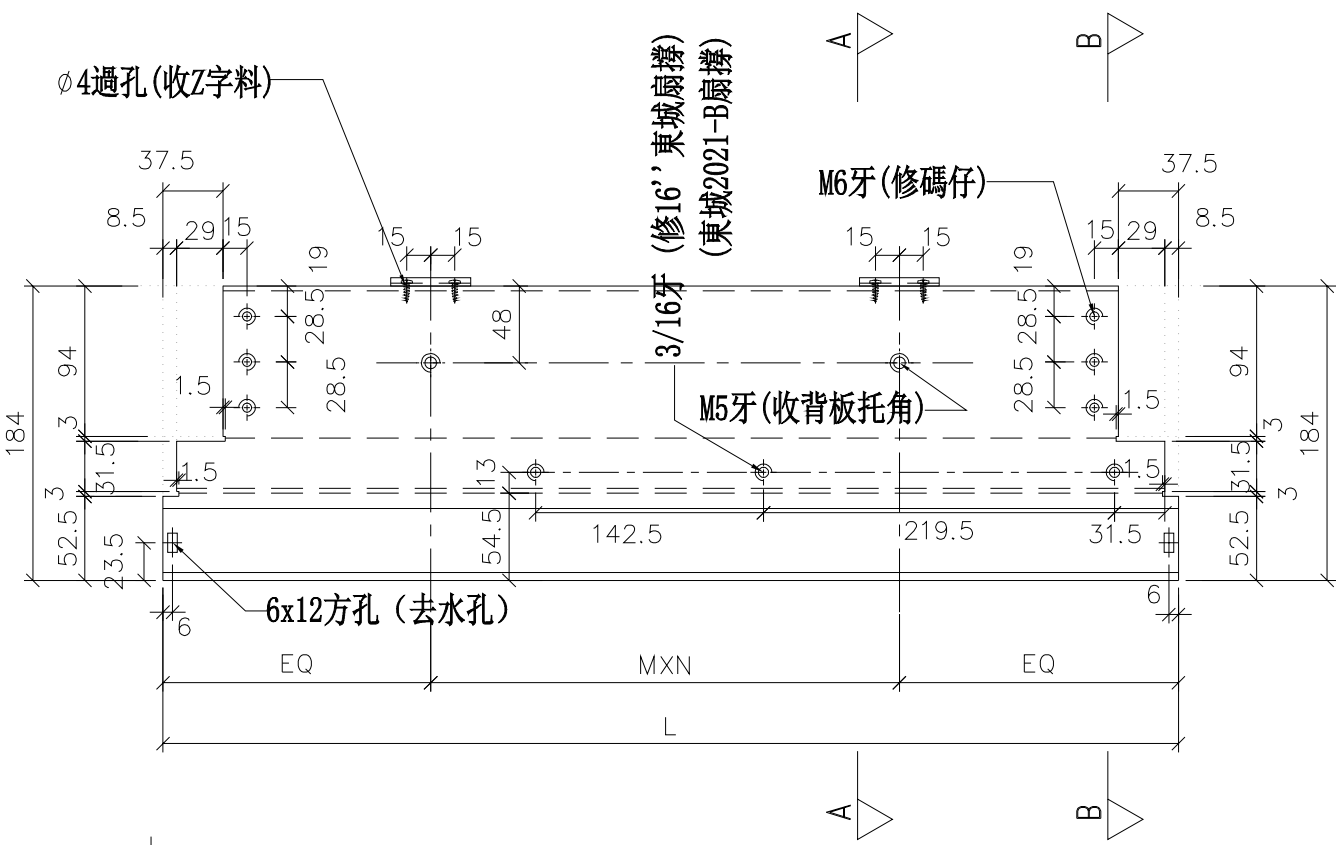

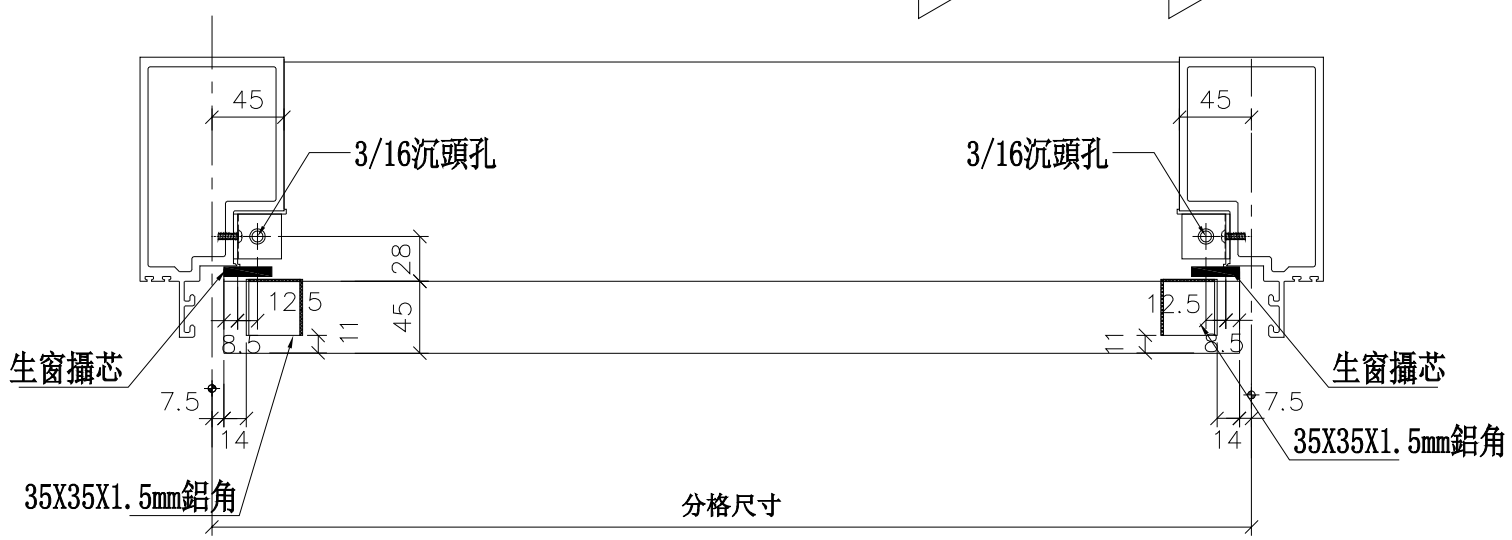


鋁角螺絲不用收緊，地盤調節用
廠收見：SC-AL03

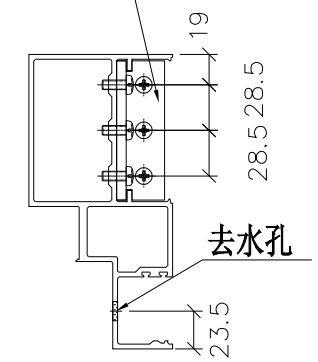


SECTION: B—B

#10x5/8"圓頭鋼牙
廠收見：Z-A01

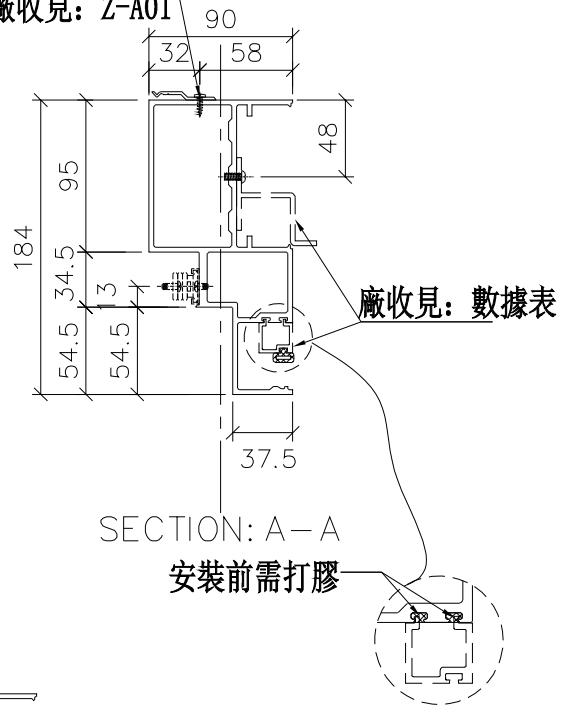

SECTION: A—A
安裝前需打膠

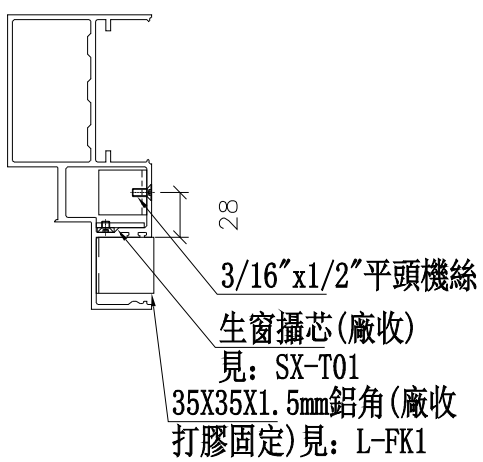

修改	日期	圖號
A	2019.02.18	UN-R01
2018.12.10		
2019.03.23		

制圖	陳俊賢
復核	謝永林
批準	

名稱	生梗橫料
材料	X85553
顏色	EC-DG-S332054 (3塗)


美特鋁質 有限公司
MIDI Aluminium Fabricator Ltd.


工程號	J-837	地盤	觀塘裕民坊


物料編號	L	數量	M	X	N	EQ	分格尺寸	使用位置	廠收背板托角編號	廠收單玻插線編號	樓層
UN-R01S	635	2	300	X	1	167.5	650	T3CW-A-1	UN-HT1	UN-HM1a	26F,28F


*注意:
螺絲鑽平頭孔事宜，請留意M5及3/16″要沉頭（90° X ∅10），供修螺絲后唧膠用


左

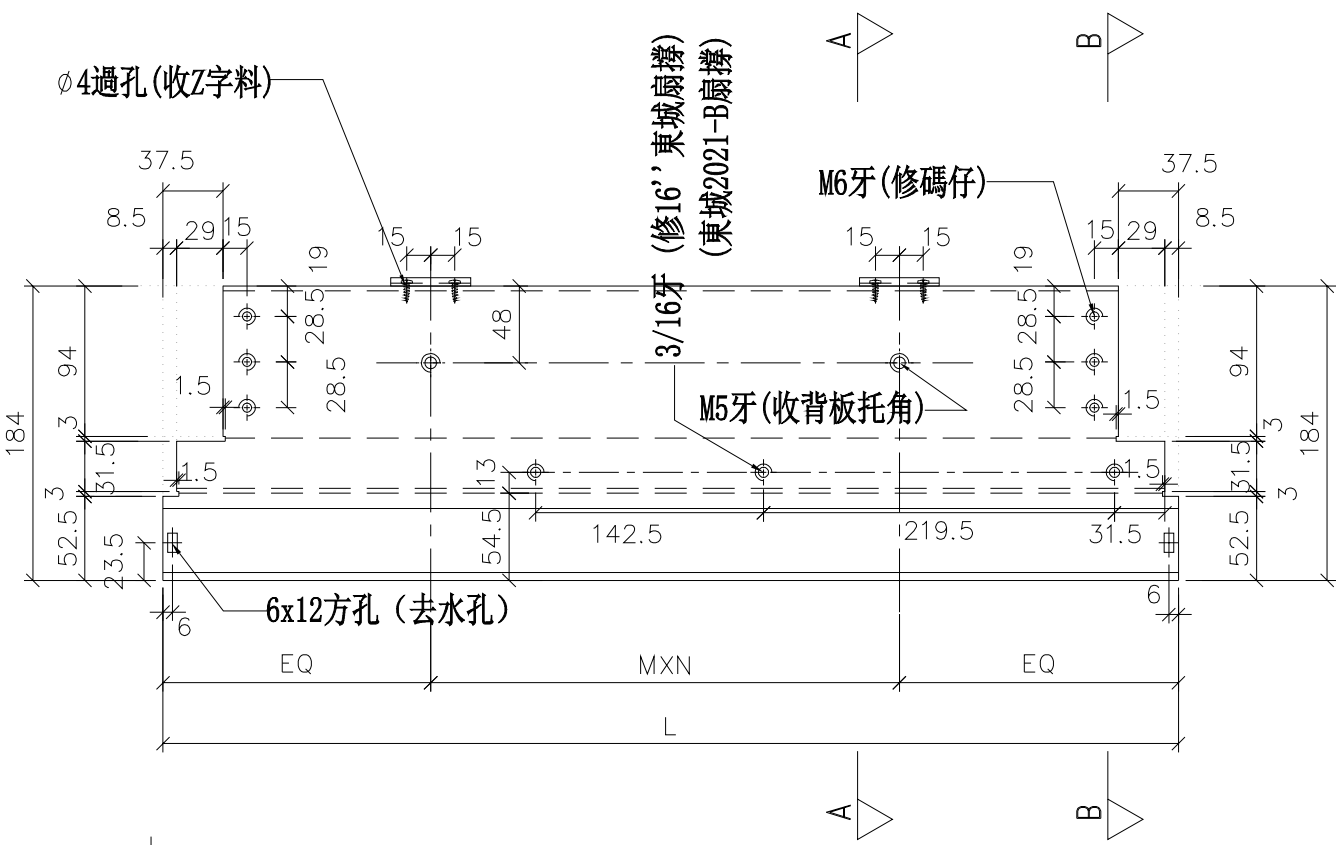

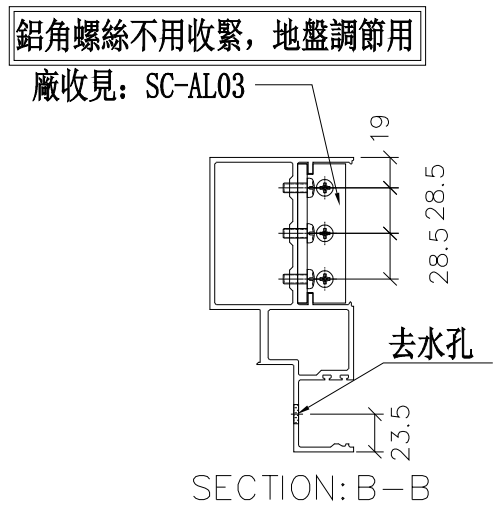

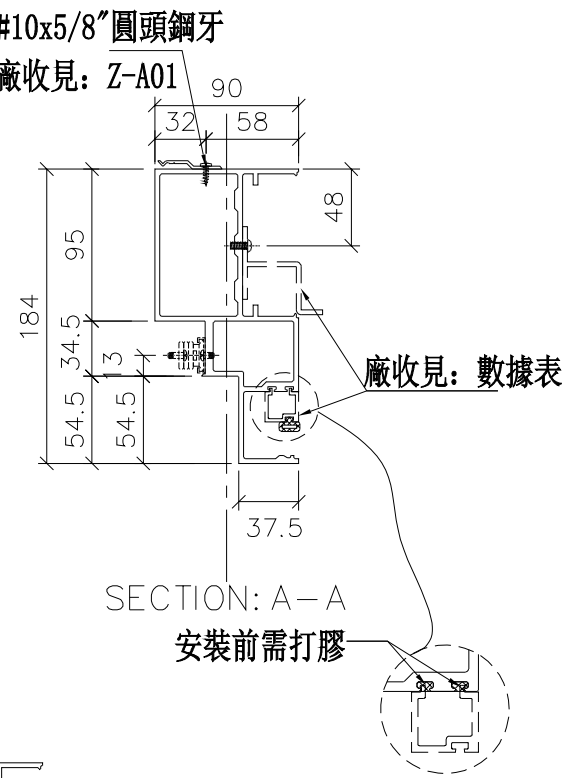

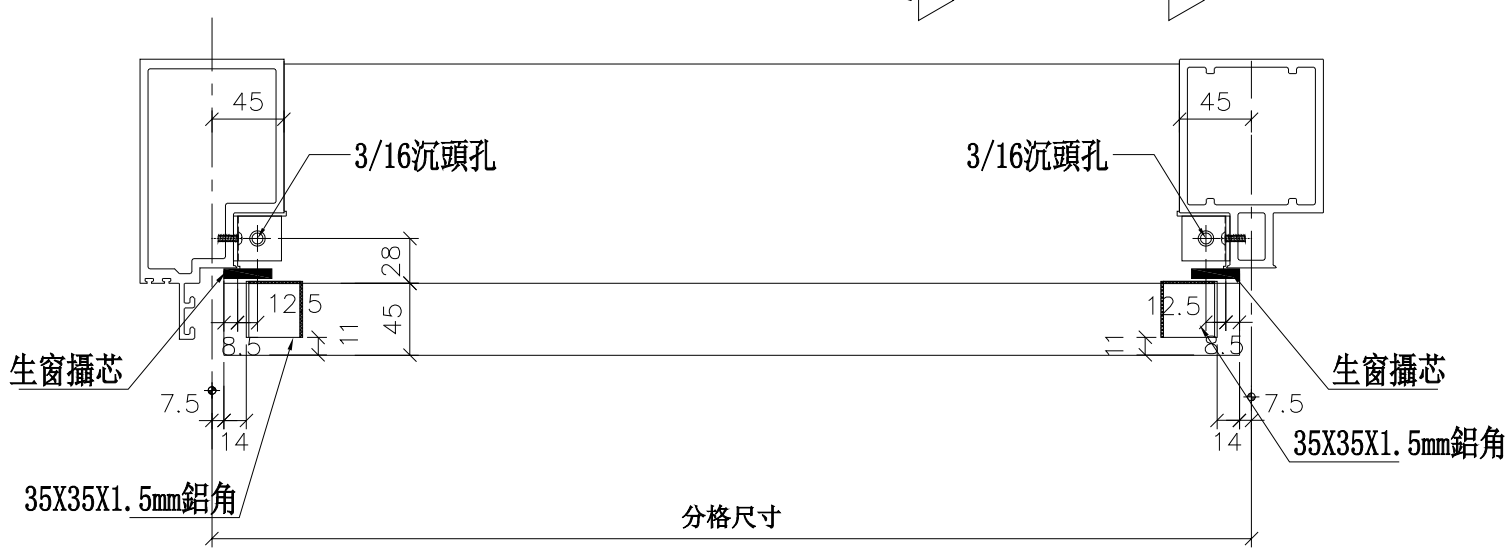

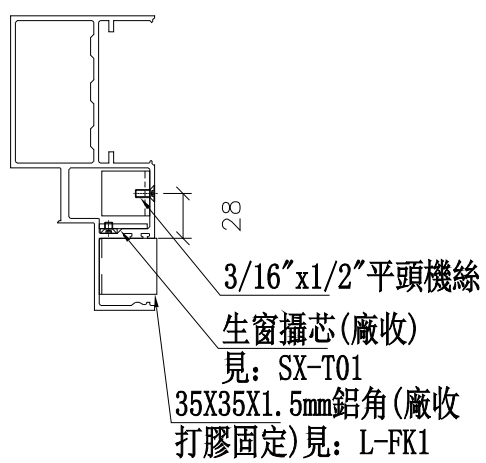

修改	日期	圖號
A	2019.02.18	UN-R01S
2018.12.10		
2019.03.23		

制圖	陳俊賢
復核	謝永林
批準	

名稱	生梗橫料
材料	X85553
顏色	EC-DG-S332054 (3塗)


工程號	J-837	地盤	觀塘裕民坊


美特鋁質 有限公司
MIDI Aluminium Fabricator Ltd.

物料編號	L	數量	分格尺寸	使用位置	樓層
UN-R01a	635	2	650	T3CW-E-1	26F,28F
	635	2	650	T3CW-L-2	26F,28F
	635	2	650	T3CW-L-1	26F,28F
	635	2	650	T3CW-C-1	26F,28F
	635	2	650	T3CW-A-1	26F,28F
	合計:	10			


*注意:
螺絲鑽平頭孔事宜，請留意M5及3/16"要沉頭（90° X ∅10），供修螺絲后唧膠用

左

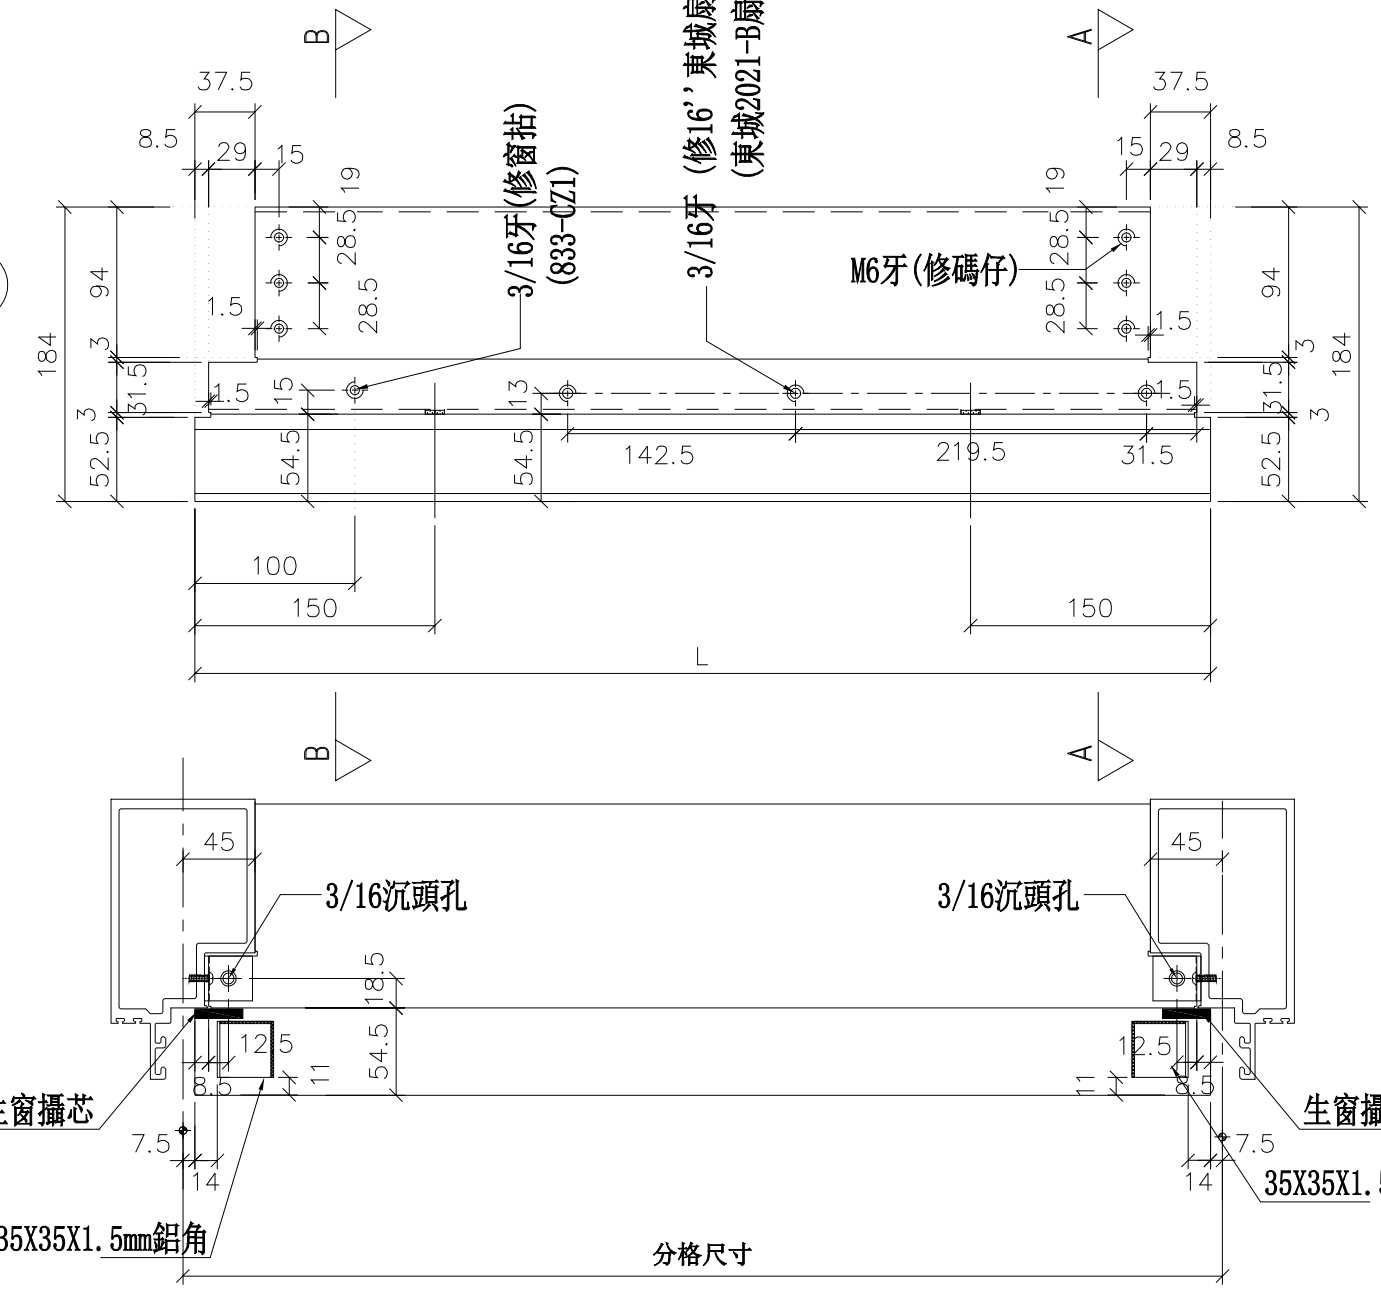


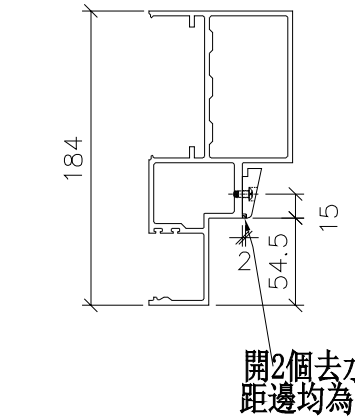

SECTION: B－B

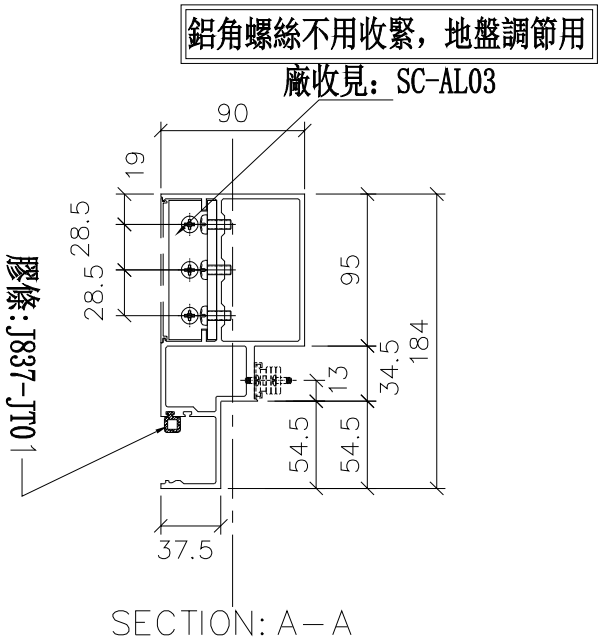

SECTION: A－A

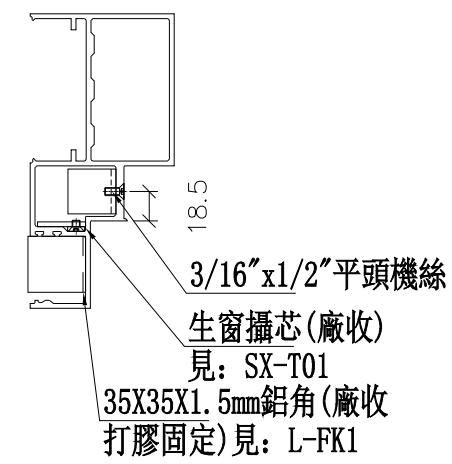

修改	日期	圖號
	2018.12.10	UN-R01a
	2019.03.23	

制圖	陳俊賢
復核	謝永林
批準	

名稱	生梗橫料
材料	X85553
顏色	EC-DG-S332054 (3塗)


美特鋁質 有限公司
MIDI Aluminium Fabricator Ltd.


工程號	J-837	地盤	觀塘裕民坊

物料編號	L	數量	分格尺寸	使用位置	樓層
UN-R01aS	635	2	650	T3CW-A-1	26F,28F


*注意:
螺絲鑽平頭孔事宜，請留意M5及3/16"要沉頭（90° X ∅10），供修螺絲后唧膠用

左

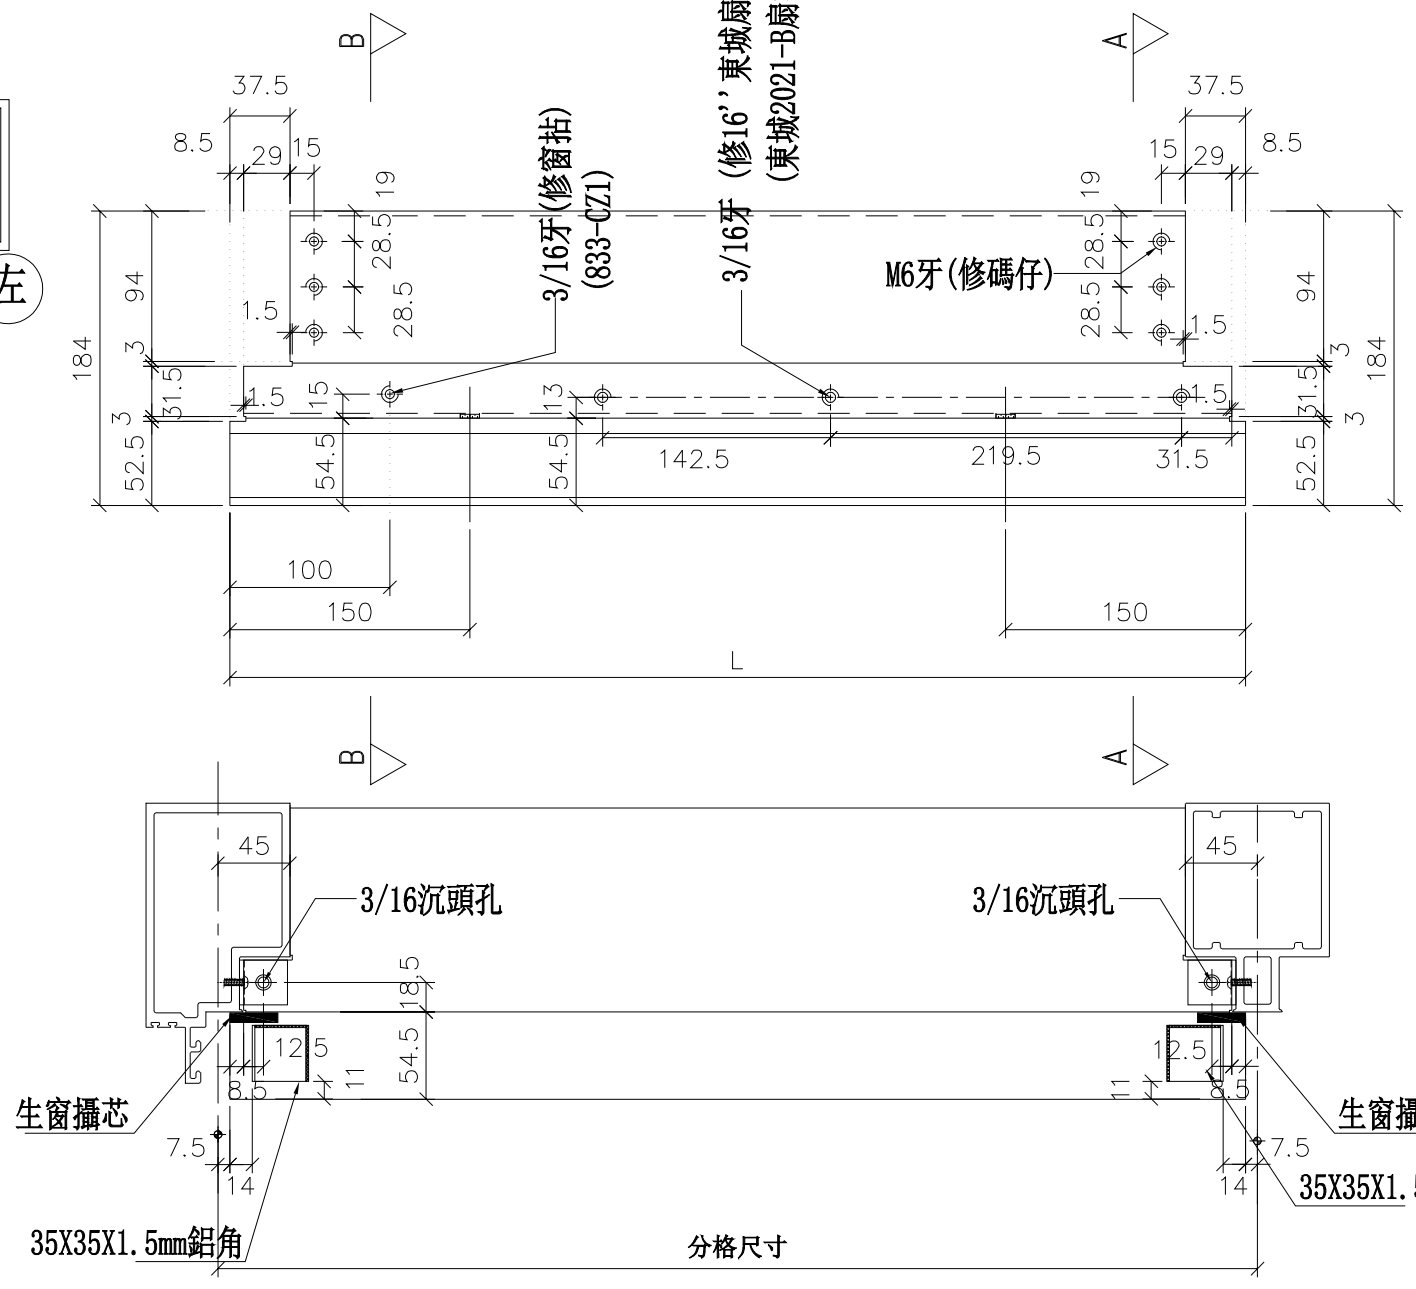


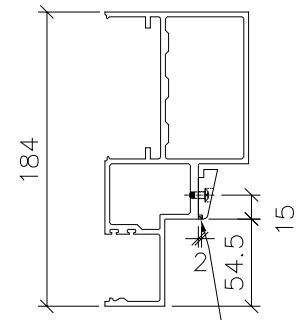

SECTION: B－B

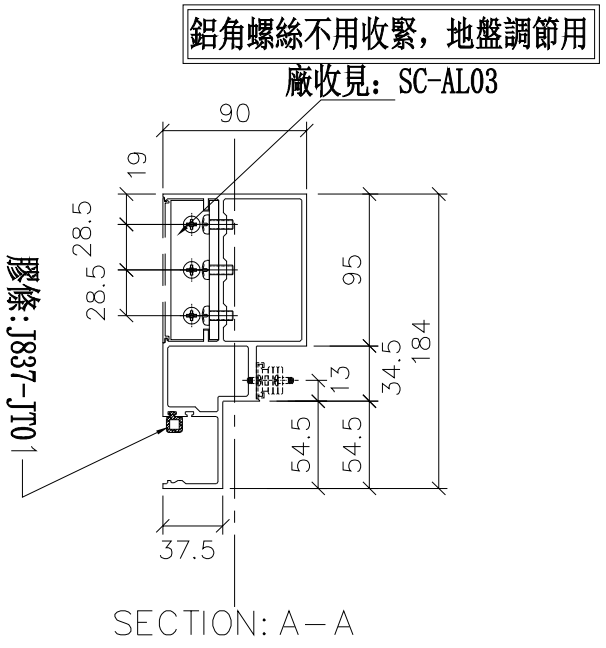

SECTION: A－A

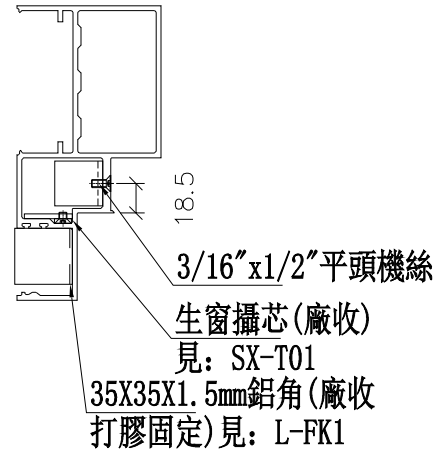


工程號	J-837	地盤	觀塘裕民坊

美特鋁質 有限公司
MIDI Aluminium Fabricator Ltd.


修改	日期	圖號
		UN-R01aS
2018.12.10	2019.03.23	

名稱	生梗橫料	制圖	陳俊賢
材料	X85553	復核	謝永林
顏色	EC-DG-S332054 (3塗)	批準	


數據表參見：UN-R01b-1

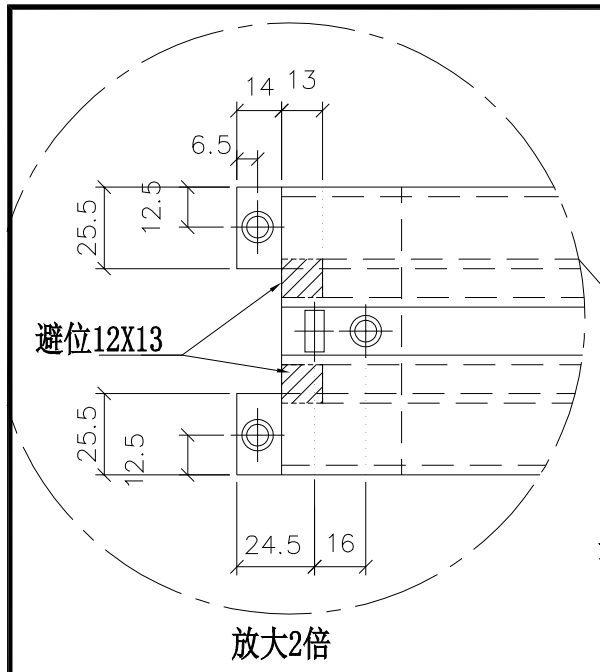


放大2倍

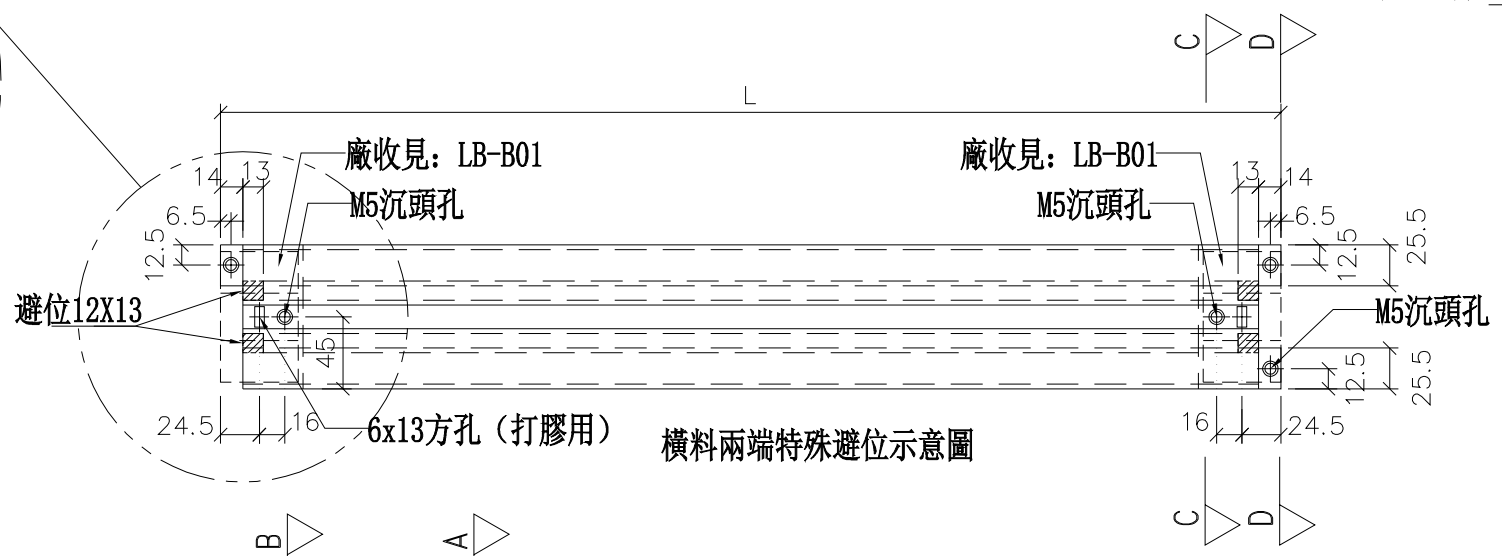

橫料兩端特殊避位示意圖

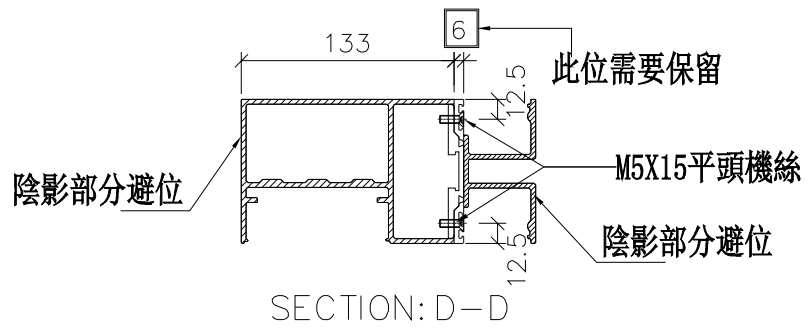


SECTION: D－D

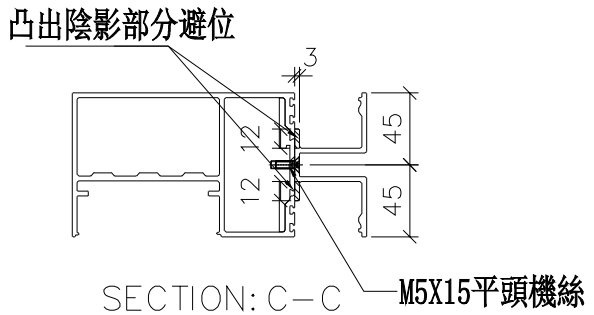



SECTION: C－C

*注意:
螺絲鑽平頭孔事宜，請留意M5及3/16″要沉頭（90° X ∅10），供修螺絲后唧膠用

左

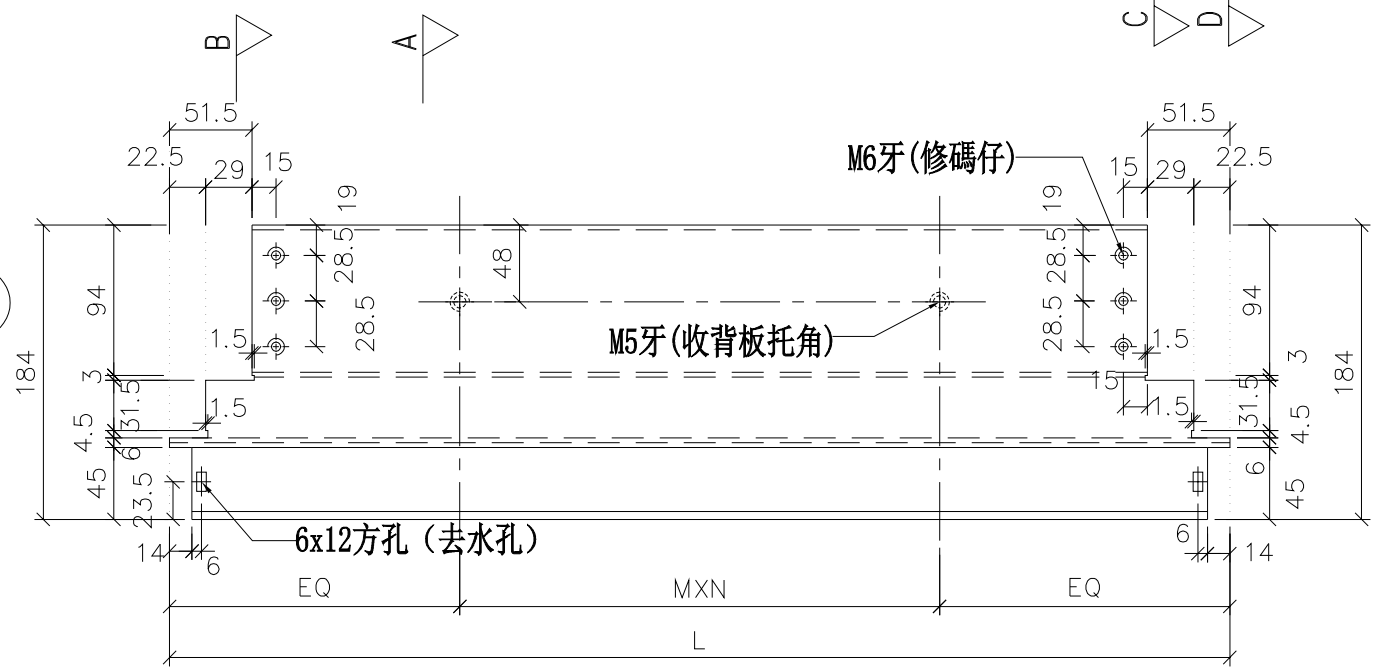


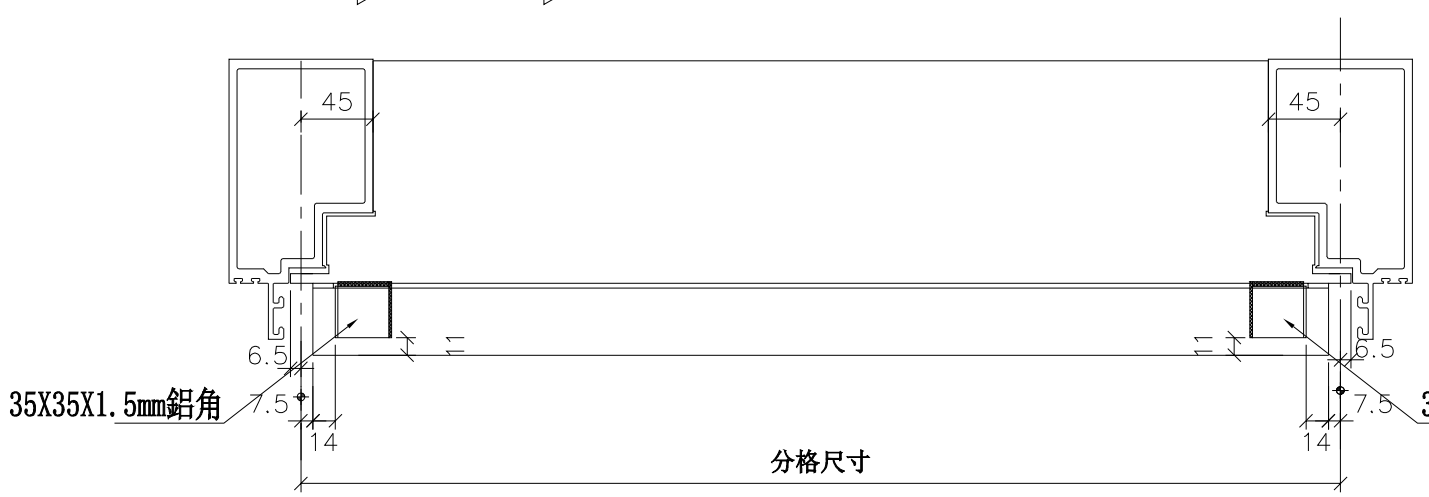

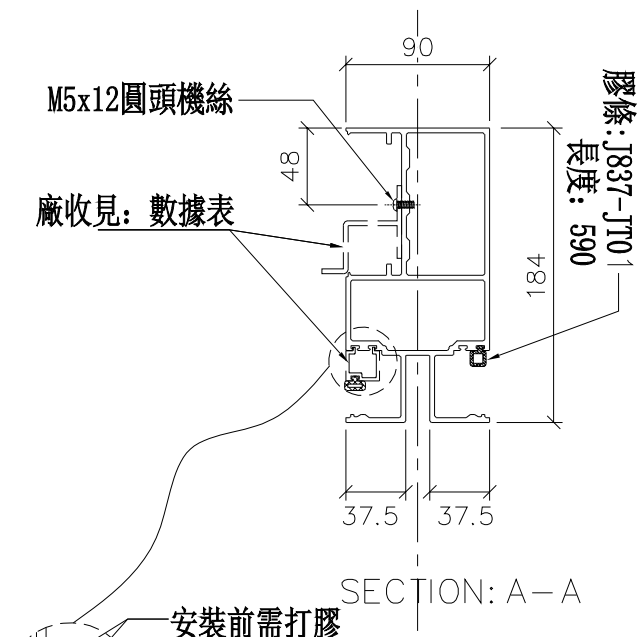

SECTION: A－A

鋁角螺絲不用收緊，地盤調節用

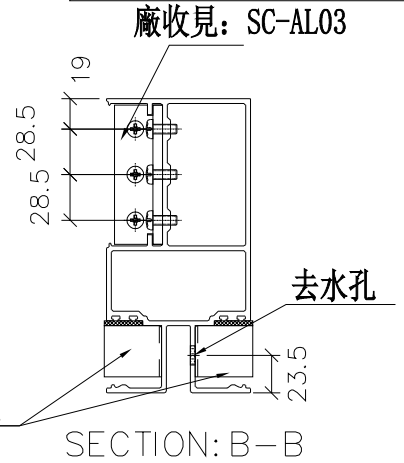

SECTION: B－B

美特鋁質 有限公司
MIDI Aluminium Fabricator Ltd.

工程號	J-837
地盤	觀塘裕民坊

修改	日期	圖號
C	2019.03.27	UN-R01b
2018.12.10	2019.03.23	

制圖	陳俊賢
復核	謝永林
批準	

名稱	雙梗橫料（外凸）
材料	X85552
顏色	EC-DG-S332054（3塗）

拆圖參見：UN-R01b

物料編號	L	數量	M	X	N	EQ	分格尺寸	使用位置	廠收背板托角編號	廠收單玻插線編號	樓層
UN-R01b	663	2	300	X	1	181.5	650	T3CW-E-1	UN-HT1a	UN-HM1	26F,28F
	663	2	300	X	1	181.5	650	T3CW-L-2	UN-HT1a	UN-HM1	26F,28F
	663	2	300	X	1	181.5	650	T3CW-L-1	UN-HT1a	UN-HM1	26F,28F
	663	2	300	X	1	181.5	650	T3CW-C-1	UN-HT1a	UN-HM1	26F,28F
	663	2	300	X	1	181.5	650	T3CW-A-1	UN-HT1a	UN-HM1	26F,28F
	合計：	10									

美特鋁質 有限公司
MIDI Aluminium Fabricator Ltd.

工程號	J-837	地盤	觀塘裕民坊

修改	G		
日期	2019.03.28		
圖號	UN-R01b-1		

2018.12.10	制圖	陳俊賢
2019.03.23	復核	謝永林
	批準	

名稱	雙梗橫料（外凸）
材料	X85552
顏色	EC-DG-S332054（3塗）


美特鋁質 有限公司
MIDI Aluminium Fabricator Ltd.


工程號	J-837	地盤	觀塘裕民坊

物料編號	L	數量	M	X	N	EQ	分格尺寸	使用位置
UN-R01bS	663	2	300	X	1	181.5	650	T3CW-A-1

廠收背板托角編號	廠收單玻插線編號	樓層
UN-HT1a	UN-HM1	26F,28F

*注意:
螺絲鑽平頭孔事宜，請留意M5及3/16"要沉頭（90° X ø10），供修螺絲后唧膠用

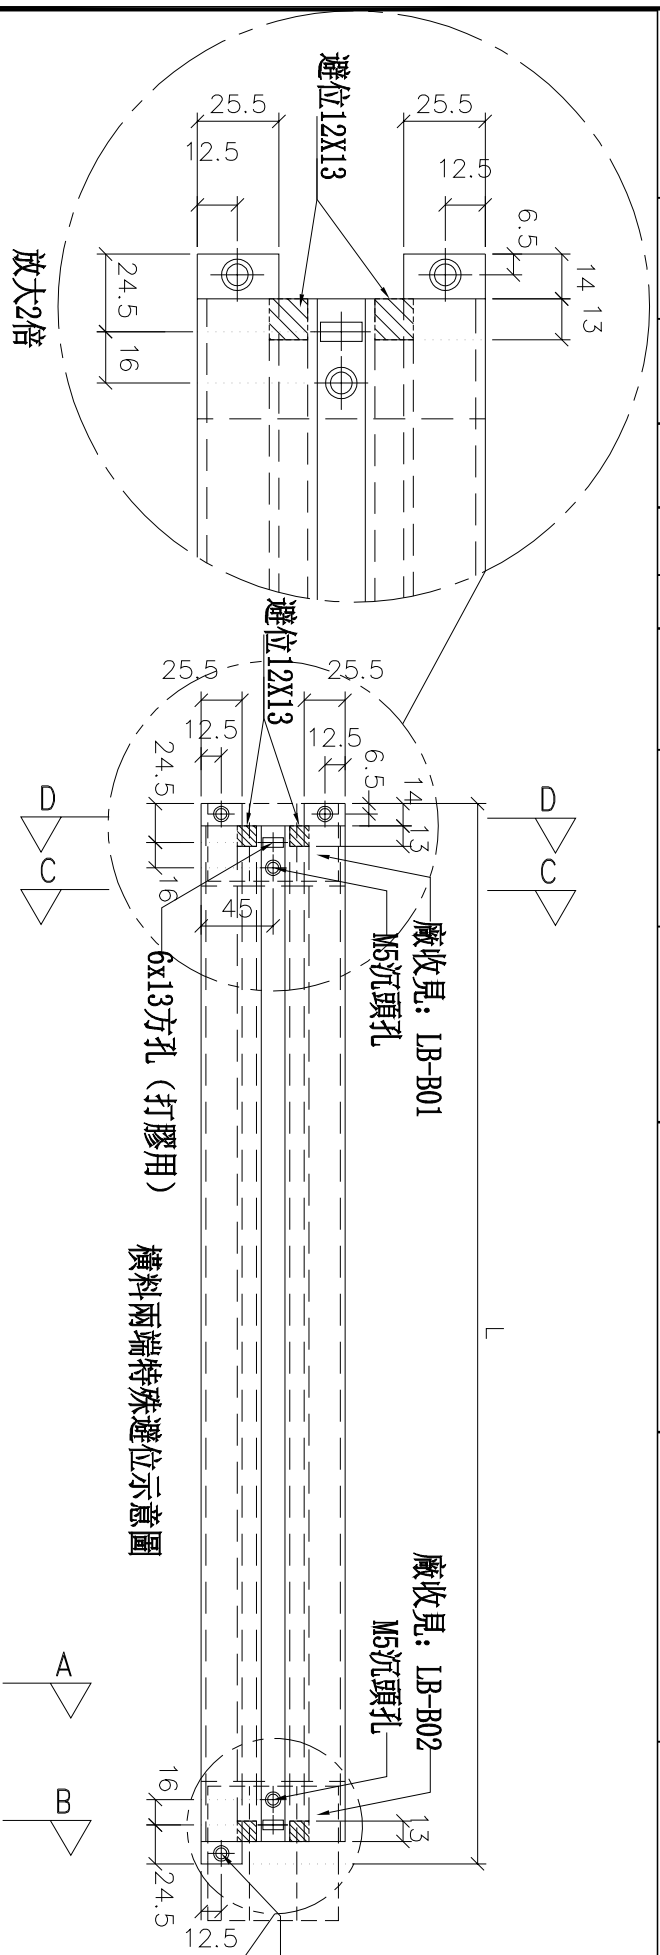


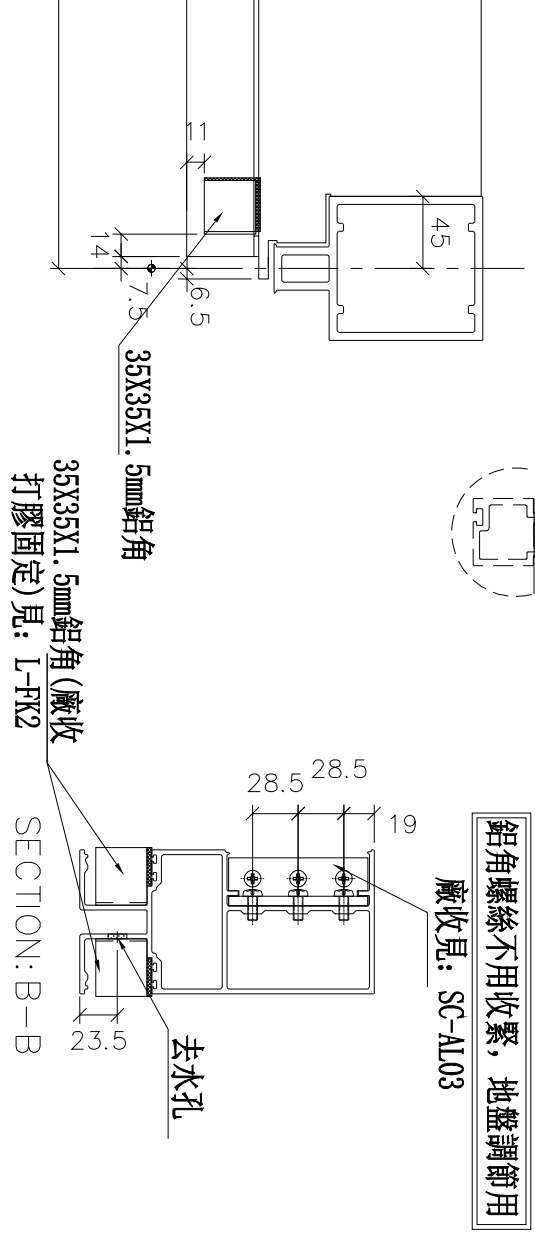



名稱	雙梗橫料（外凸）	制圖	陳俊賢	2018.12.10	修改			
材料	X85552	復核	謝永林	2019.03.23	日期			
顏色	EC-DG-S332054 (3塗)	批準			圖號	UN-R01bS		


物料編號	L	數量	M	X	N	EQ	分格尺寸	使用位置	廠收背板托角編號	廠收單玻插線編號	樓層
UN-EL01	642	2	300	X	1	167.5	650	T3CW-H-1	UN-HT1	UN-EH1a	26F,28F


*注意:
螺絲鑽平頭孔事宜，請留意M5及3/16″要沉頭（90° X ∅10），供修螺絲后唧膠用

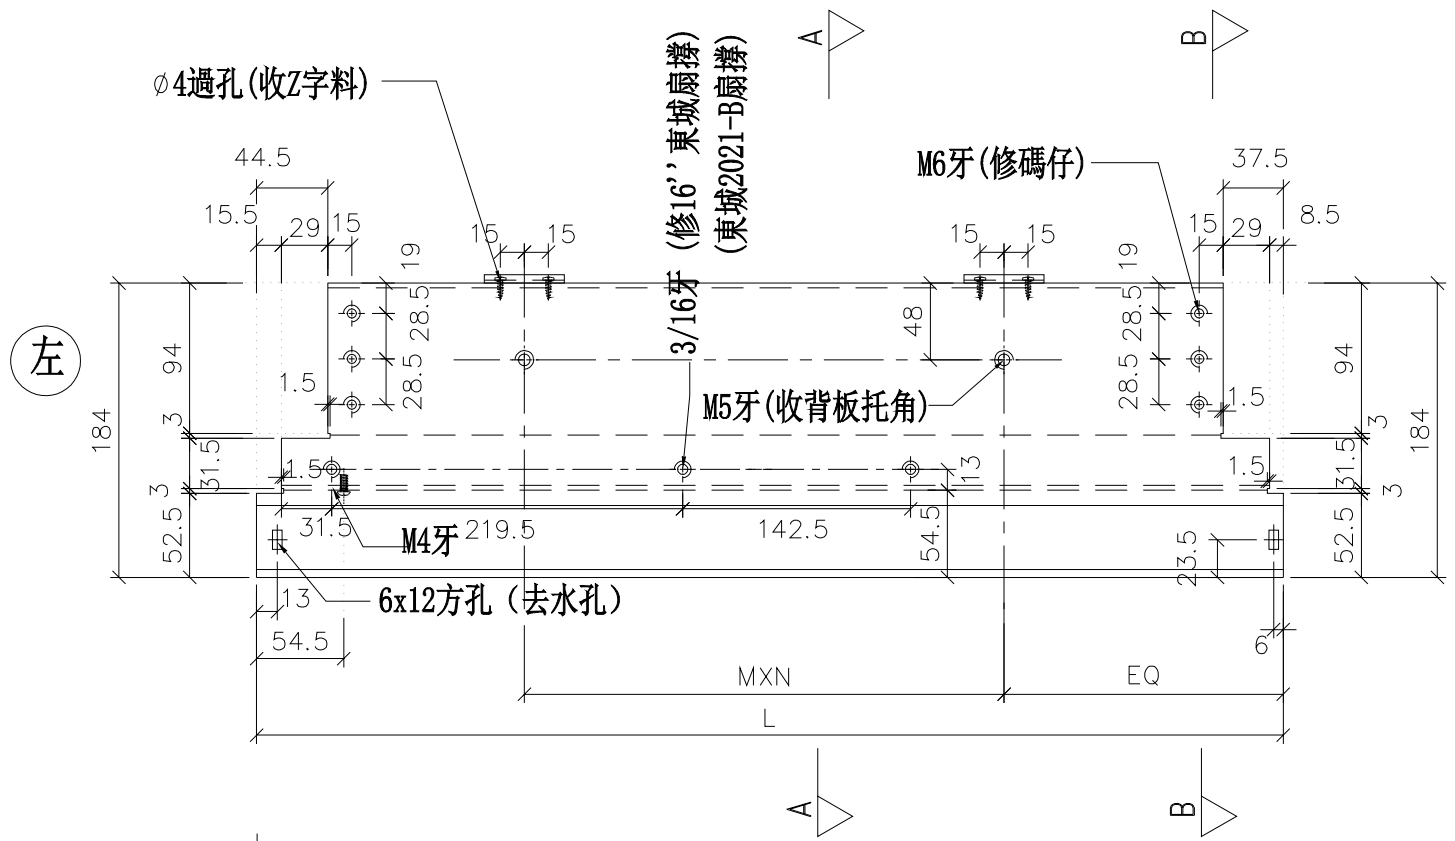

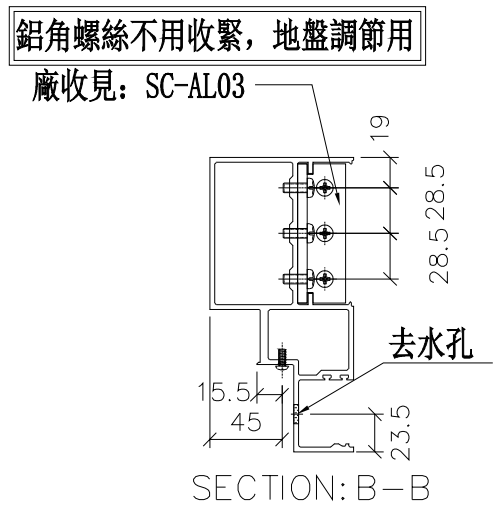

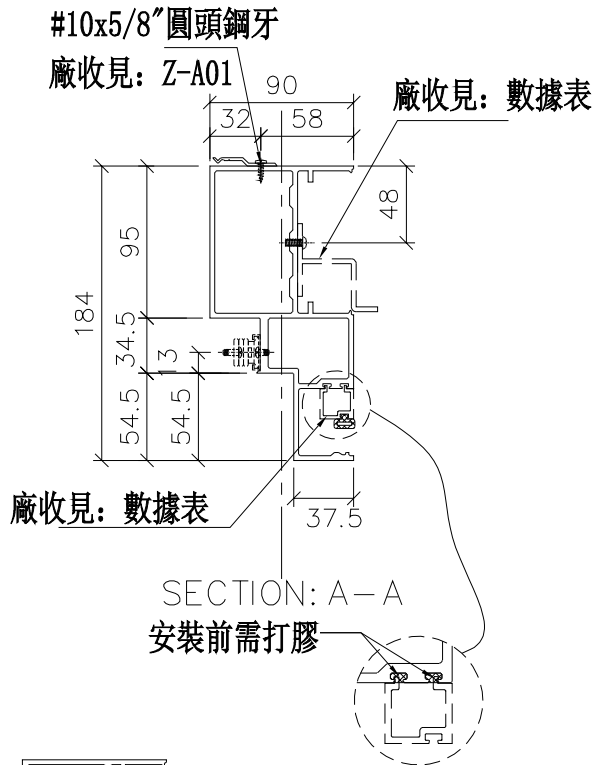

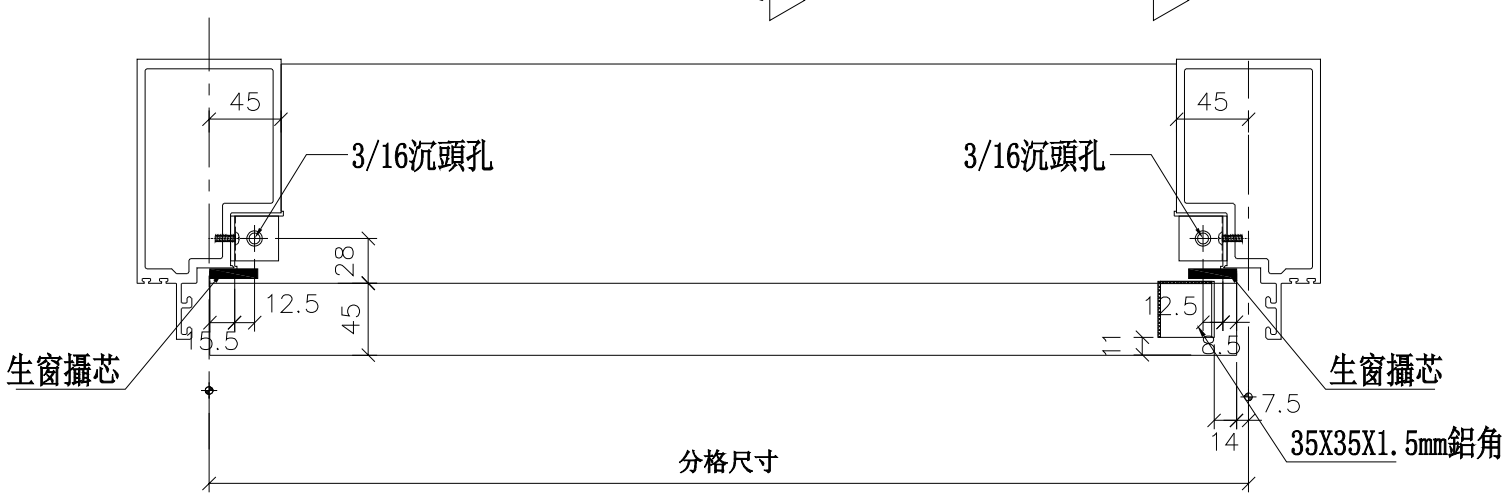

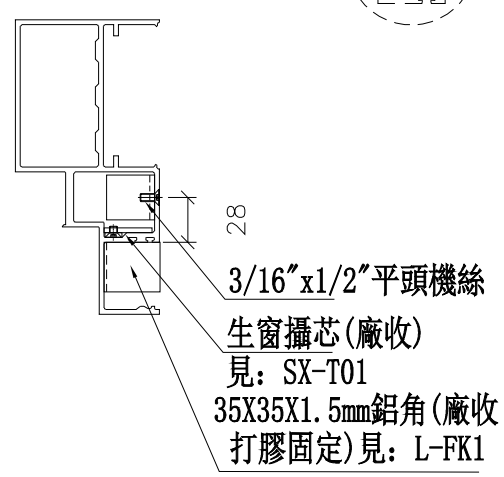

工程號	J-837	地盤	觀塘裕民坊

美特鋁質 有限公司
MIDI Aluminium Fabricator Ltd.


修改	日期	圖號	UN-EL01
	2019.01.22		
	2019.01.31		


制圖	陳俊賢
復核	謝永林
批準	


名稱	生梗橫料
材料	X85553
顏色	EC-DG-S332054 (3塗)


物料編號	L	數量	M	X	N	EQ	分格尺寸	使用位置	廠收背板托角編號	廠收單玻插線編號	樓層
UN-EL01R	642	2	300	X	1	167.5	650	T3CW-K-1	UN-HT1	UN-EH1a	26F,28F
	642	2	300	X	1	167.5	650	T3CW-J-1	UN-HT1	UN-EH1a	26F,28F
	642	2	300	X	1	167.5	650	T3CW-H-3	UN-HT1	UN-EH1a	26F,28F
	642	2	300	X	1	167.5	650	T3CW-H-1	UN-HT1	UN-EH1a	26F,28F
	642	2	300	X	1	167.5	650	T3CW-B-2	UN-HT1	UN-EH1a	26F,28F
	合計：	10									

*注意:
螺絲鑽平頭孔事宜，請留意M5及3/16"要沉頭（90° X ∅10），供修螺絲后唧膠用

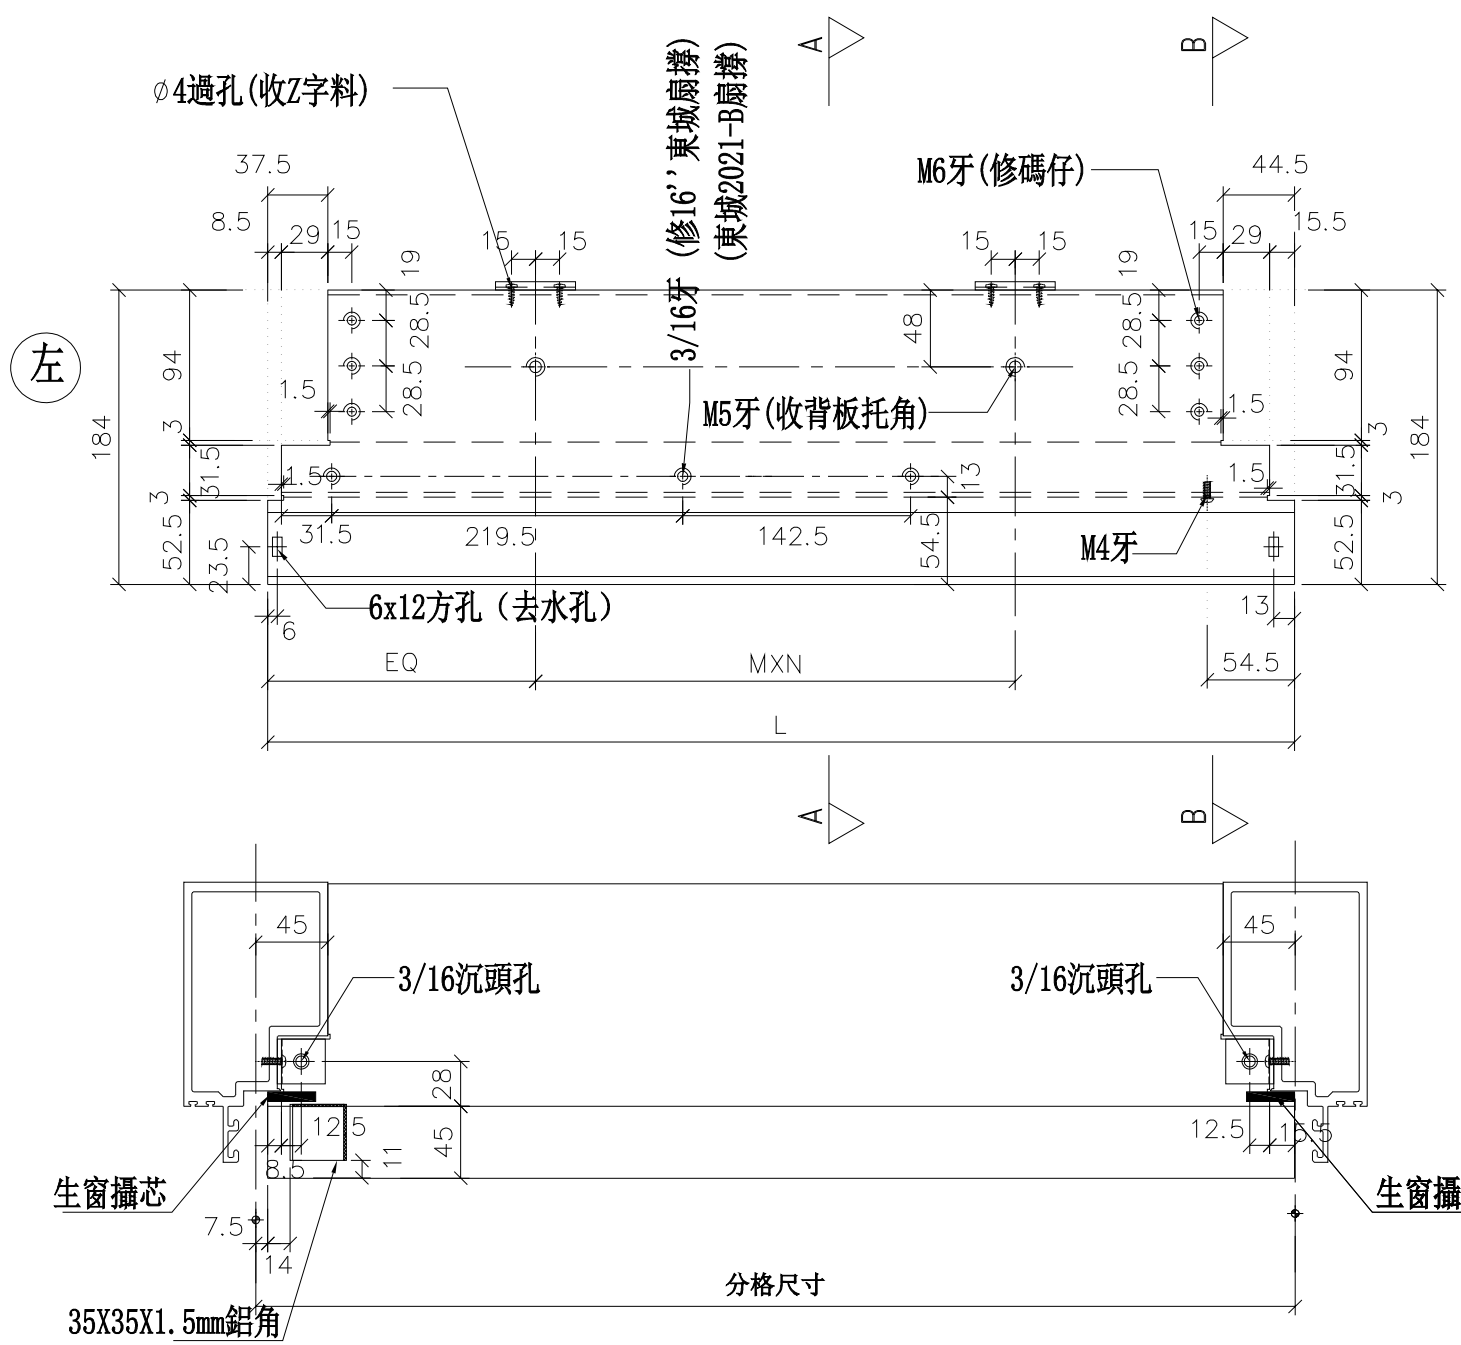

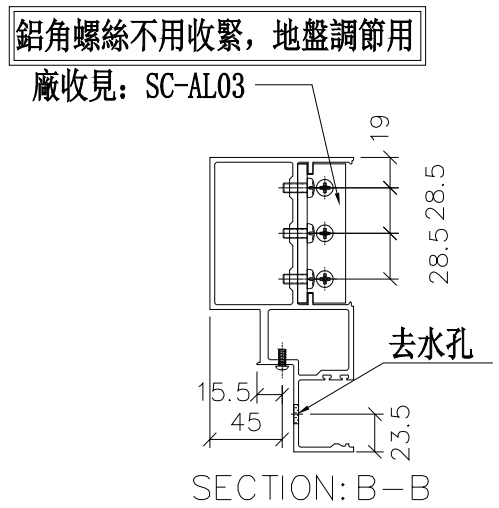

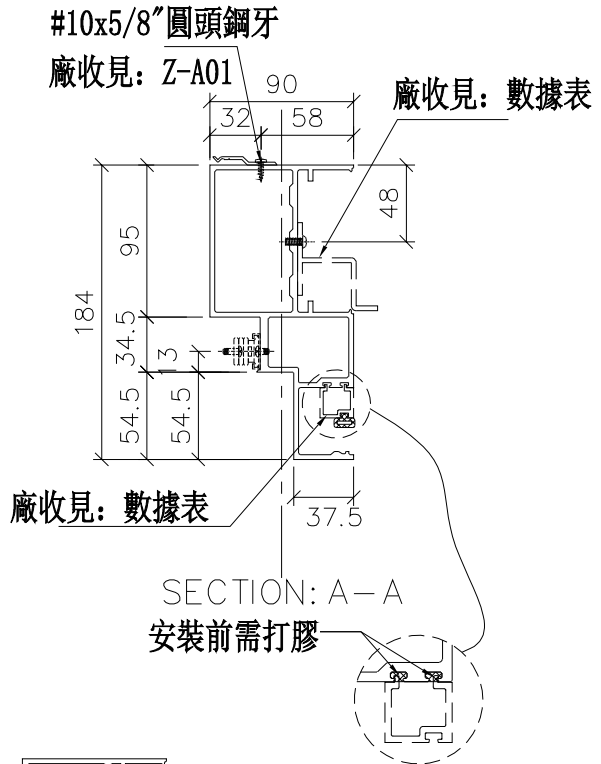

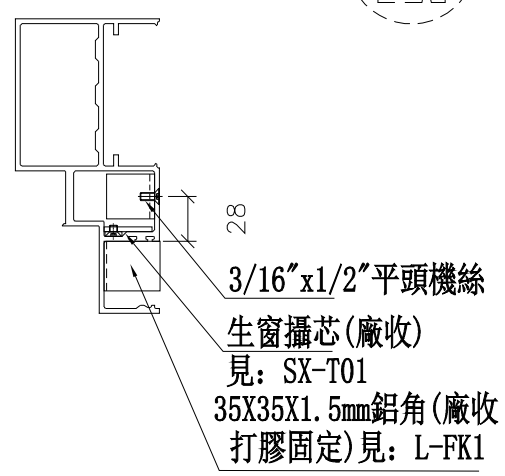

修改	日期	圖號
		UN-EL01R
2019.01.22	2019.01.31	

制圖	陳俊賢
復核	謝永林
批準	

名稱	生梗橫料
材料	X85553
顏色	EC-DG-S332054 (3塗)


工程號	J-837	地盤	觀塘裕民坊


美特鋁質 有限公司
MIDI Aluminium Fabricator Ltd.

物料編號	L	數量	M	X	N	EQ	分格尺寸	使用位置	廠收背板托角編號	廠收單玻插線編號	樓層
UN-EL01S	642	2	300	X	1	167.5	650	T3CW-F-1	UN-HT1	UN-EH1a	26F,28F
	642	2	300	X	1	167.5	650	T3CW-E-1	UN-HT1	UN-EH1a	26F,28F
	642	2	300	X	1	167.5	650	T3CW-B-2	UN-HT1	UN-EH1a	26F,28F
	合計：	6									


*注意:
螺絲鑽平頭孔事宜，請留意M5及3/16"要沉頭（90° X ∅10），供修螺絲后唧膠用


左

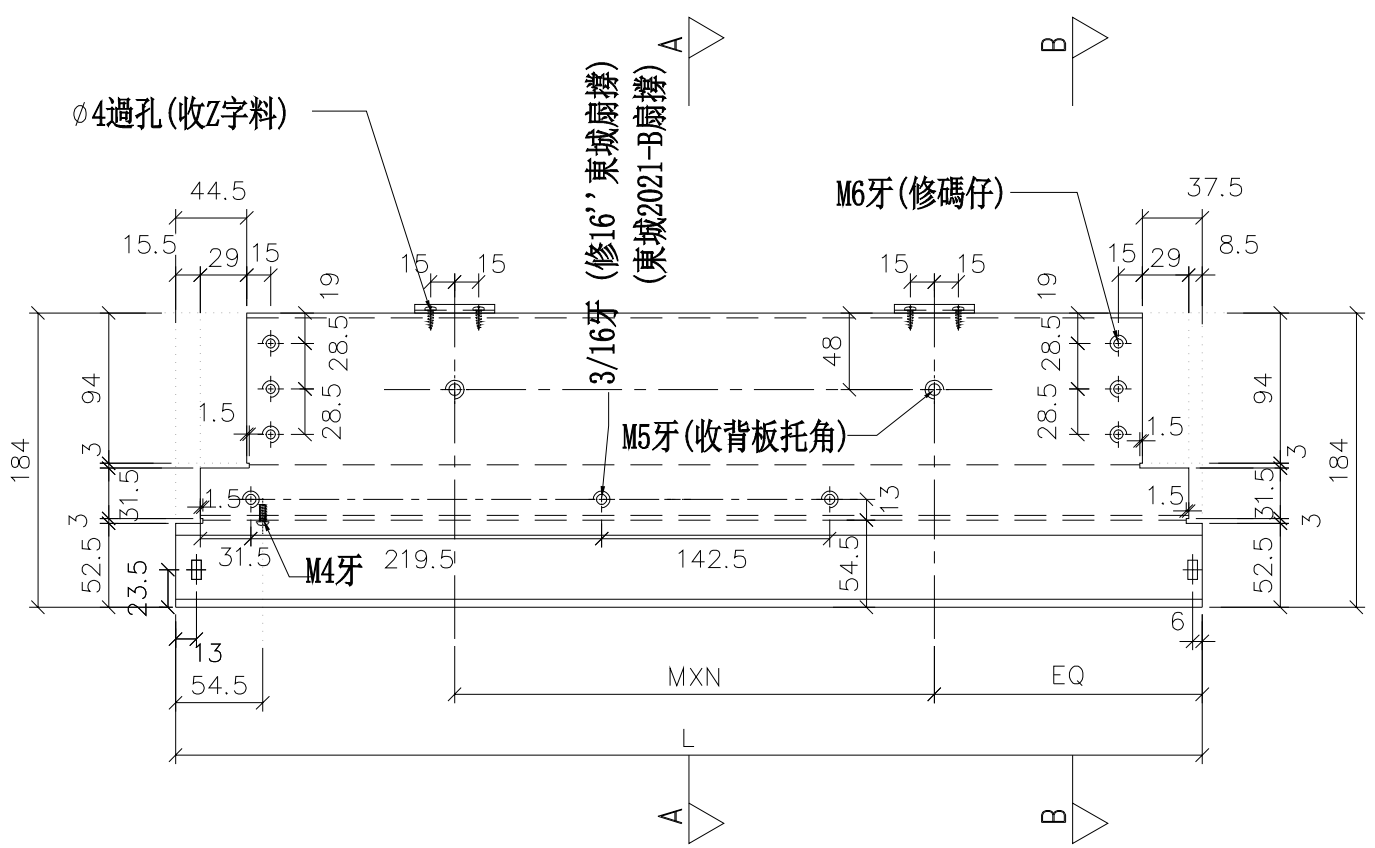


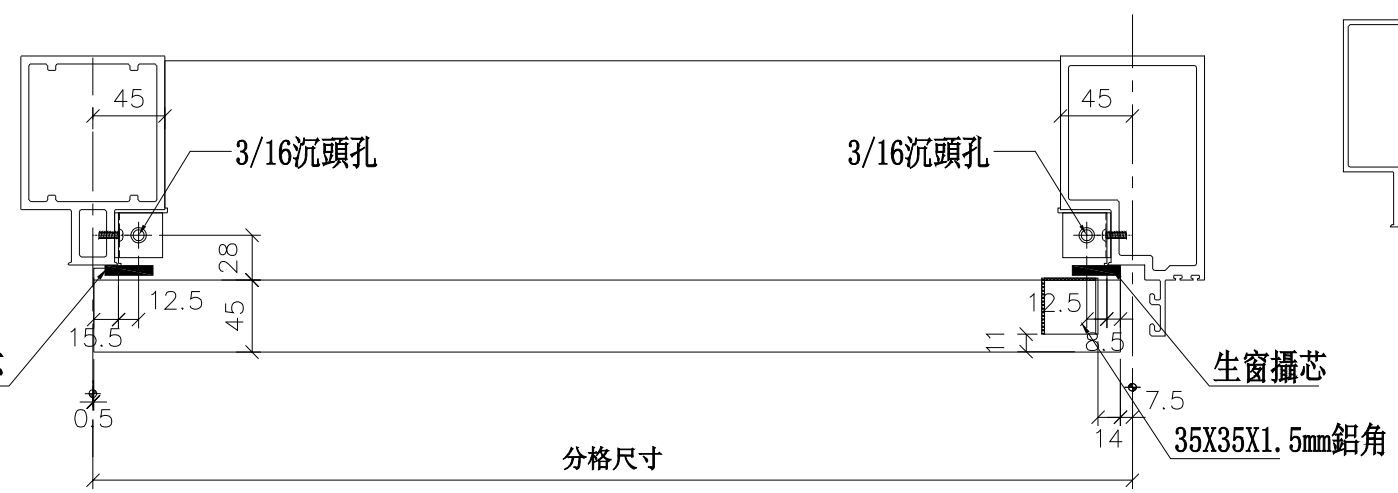

鋁角螺絲不用收緊，地盤調節用

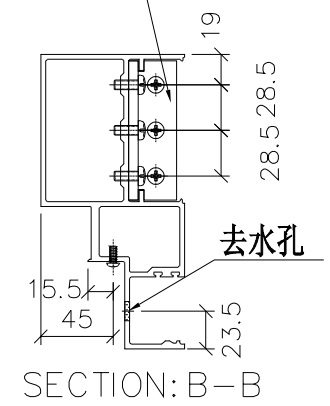

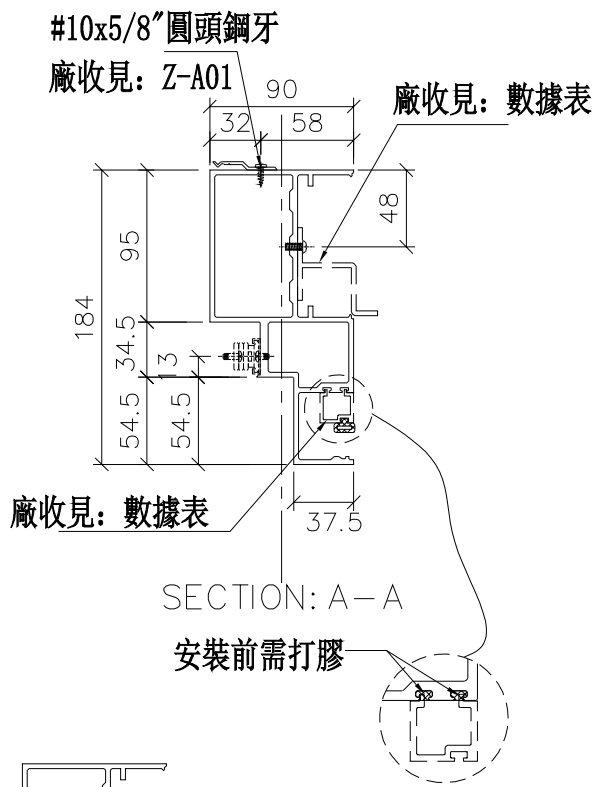

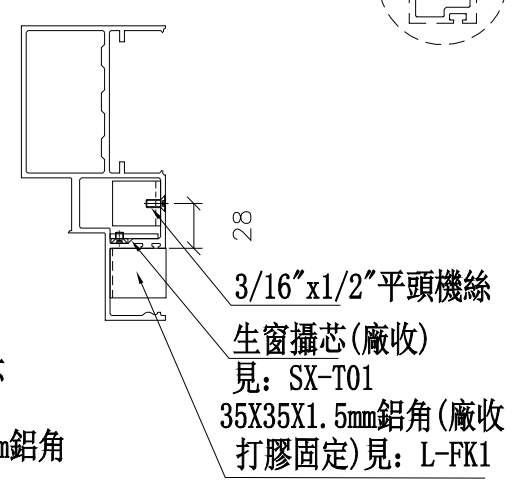


美特鋁質 有限公司 MIDI Aluminium Fabricator Ltd.			
工程號	J-837	地盤	觀塘裕民坊


修改	日期	圖號
	2019.01.22	UN-EL01S
	2019.01.31	


名稱	生梗橫料	制圖	陳俊賢
材料	X85553	復核	謝永林
顏色	EC-DG-S332054 (3塗)	批準	

物料編號	L	數量	M	X	N	EQ	分格尺寸	使用位置	廠收背板托角編號	廠收單玻插線編號	樓層
UN-EL01RS	642	2	300	X	1	167.5	650	T3CW-A-1	UN-HT1	UN-EH1a	26F,28F

*注意:
螺絲鑽平頭孔事宜，請留意M5及3/16″要沉頭（90° X ∅10），供修螺絲后唧膠用

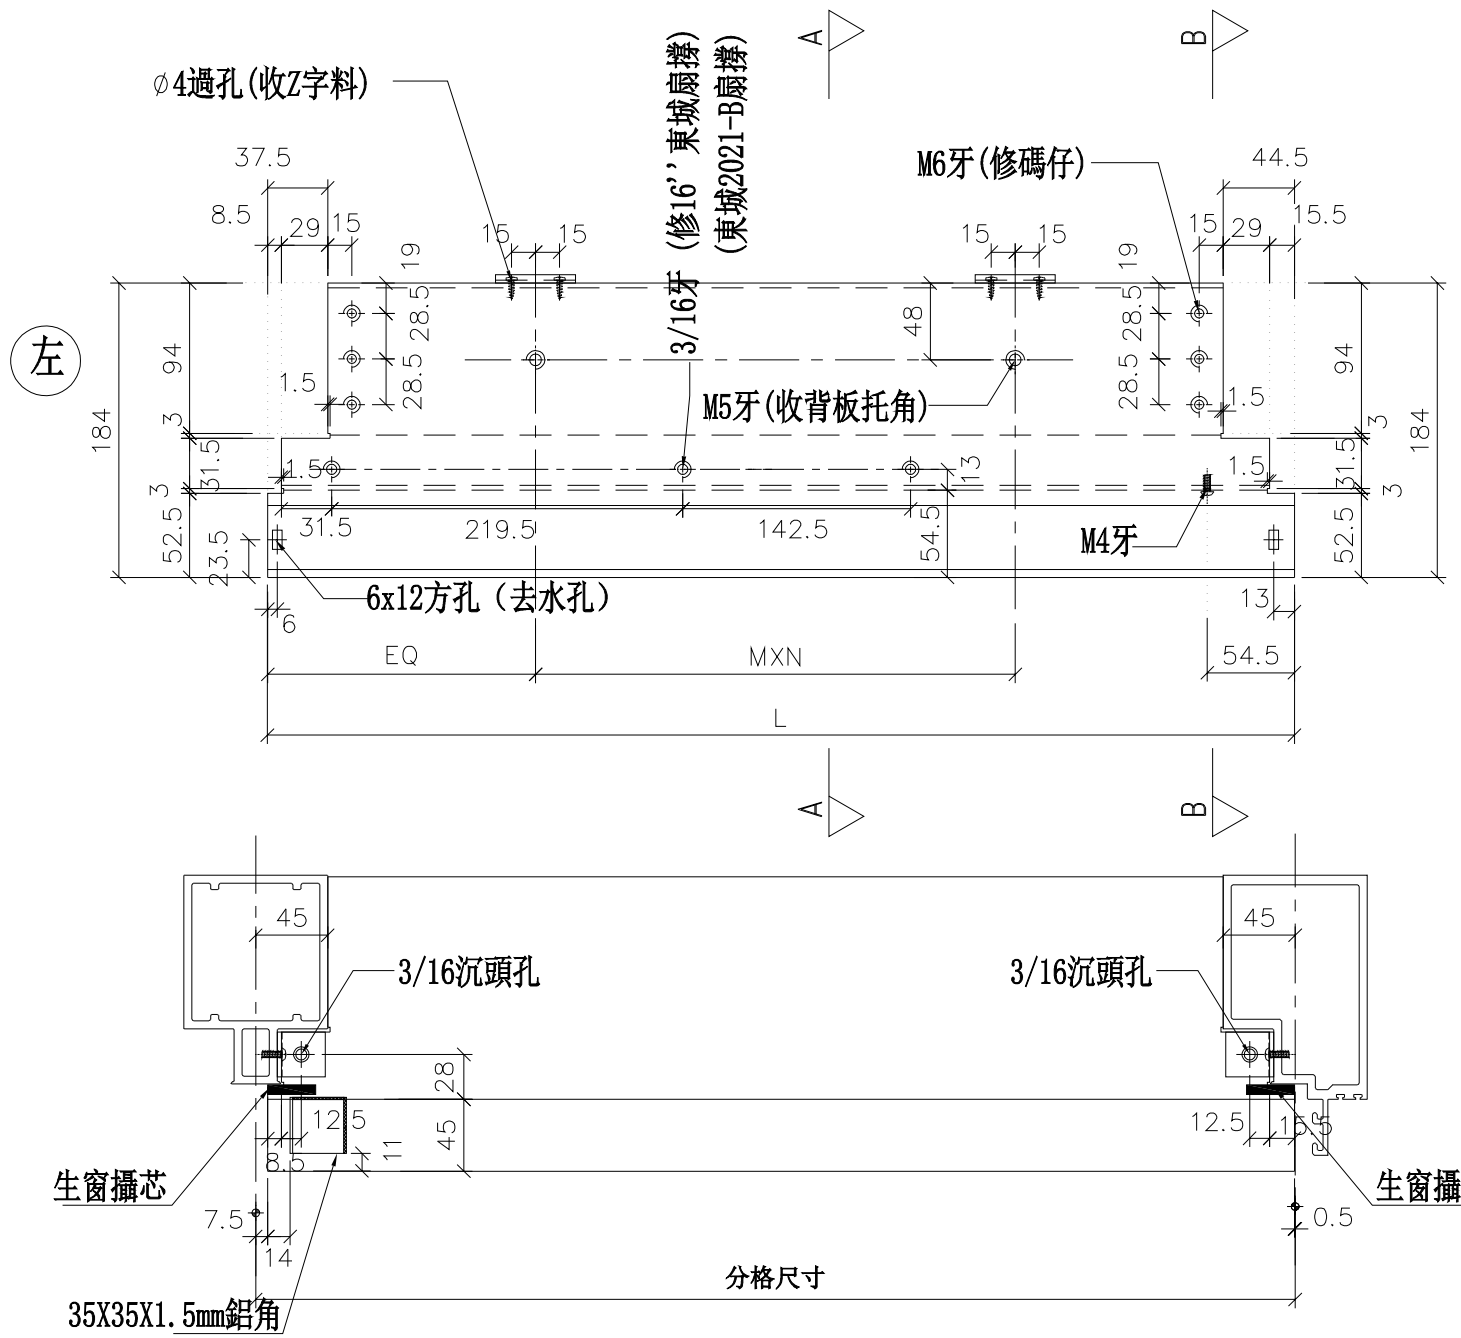

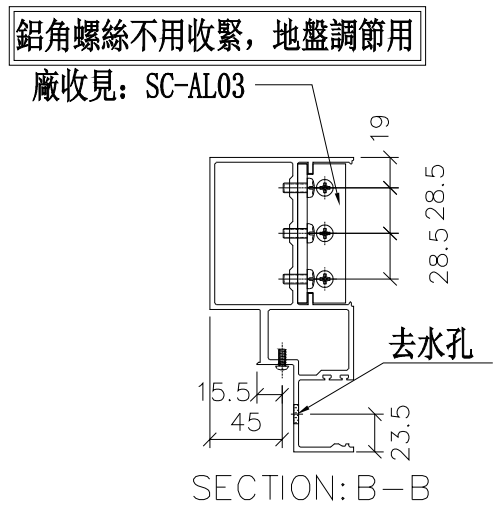

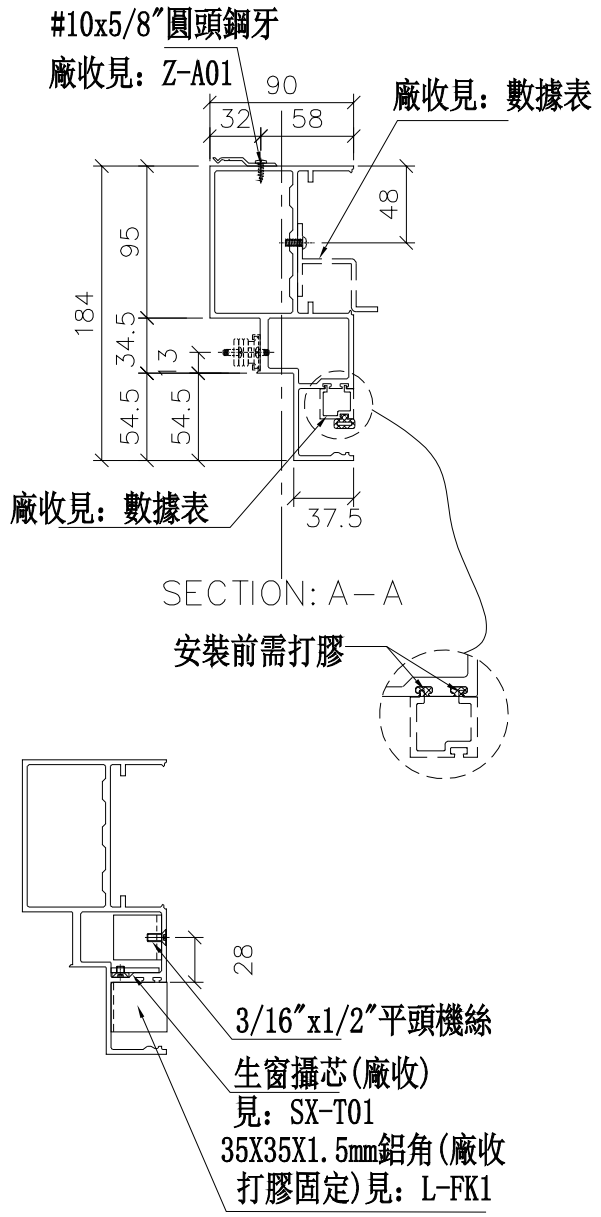

修改	日期	圖號
	2019.01.22	UN-EL01RS
	2019.01.31	

制圖	陳俊賢
復核	謝永林
批準	


名稱	生梗橫料
材料	X85553
顏色	EC-DG-S332054 (3塗)


美特鋁質 有限公司
MIDI Aluminium Fabricator Ltd.


工程號	J-837	地盤	觀塘裕民坊


物料編號	L	數量	M	X	N	EQ	分格尺寸	使用位置	廠收背板托角編號	廠收單玻插線編號	樓層
UN-EL02	442	2	250	X	1	92.5	450	T3CW-K-1	UN-HT2	UN-EH2a	26F,28F
	442	2	250	X	1	92.5	450	T3CW-J-1	UN-HT2	UN-EH2a	26F,28F
	合計：	4									


*注意:
螺絲鑽平頭孔事宜，請留意M5及3/16"要沉頭（90° X ∅10），供修螺絲后唧膠用

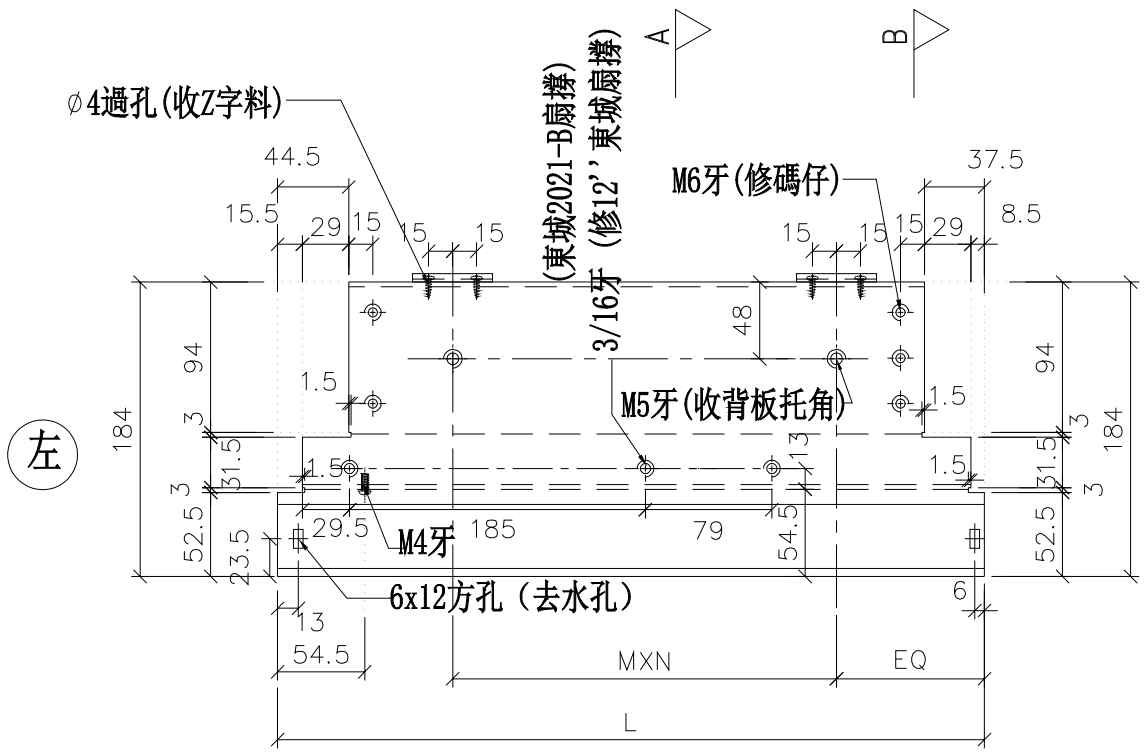

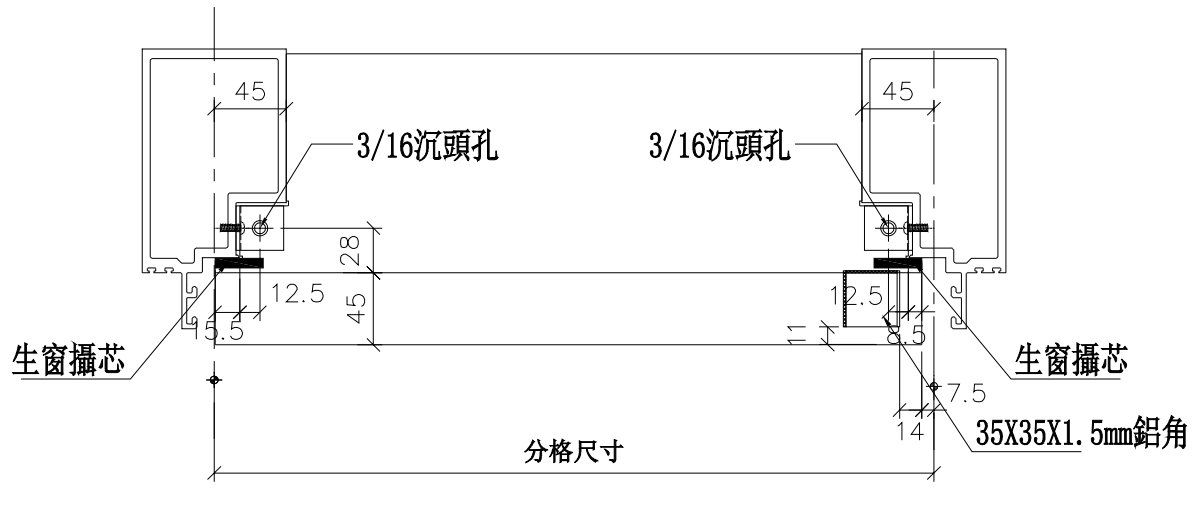

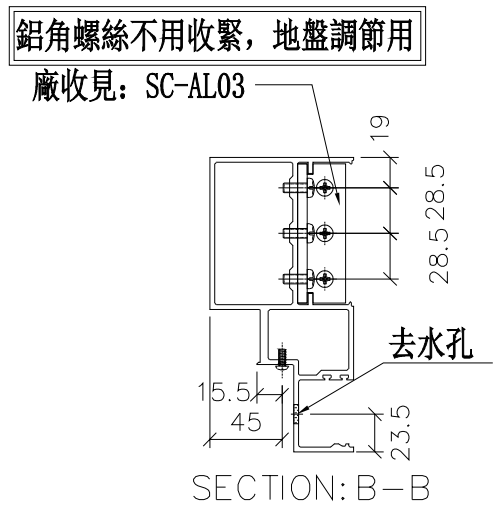

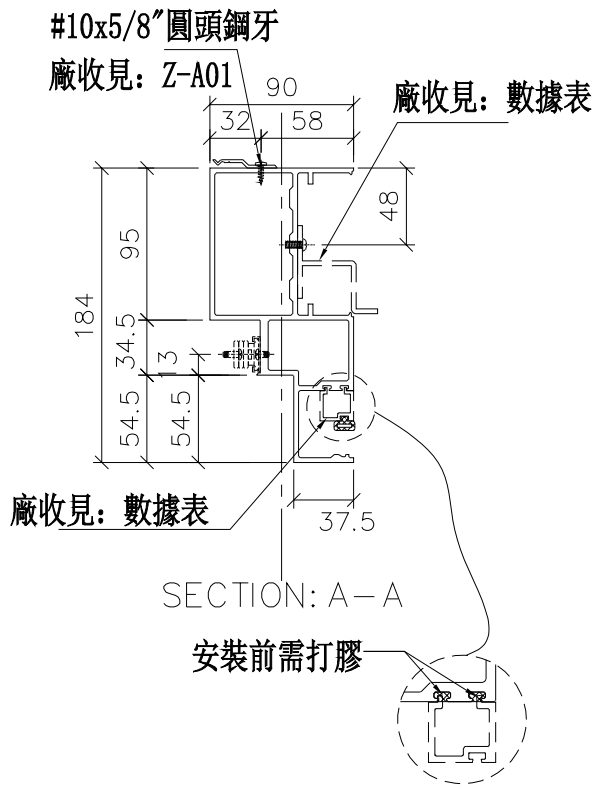

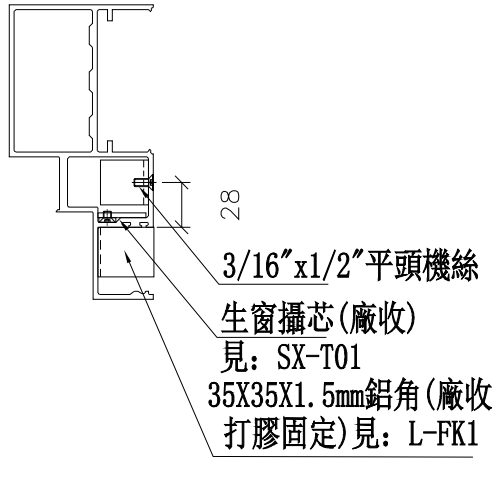


美特鋁質 有限公司 MIDI Aluminium Fabricator Ltd.			
工程號	J-837	地盤	觀塘裕民坊


修改	2019.01.22	制圖	陳俊賢
日期	2019.01.31	復核	謝永林
圖號	UN-EL02	批準	
名稱	生梗橫料		
材料	X85553		
顏色	EC-DG-S332054 (3塗)		

物料編號	L	數量	M	X	N	EQ	分格尺寸	使用位置	廠收背板托角編號	廠收背板托角編號	樓層
UN-EL02S	442	2	250	X	1	92.5	450	T3CW-F-1	UN-HT2	UN-EH2a	26F,28F
	442	2	250	X	1	92.5	450	T3CW-D-1	UN-HT2	UN-EH2a	26F,28F
	442	2	250	X	1	92.5	450	T3CW-G-1	UN-HT2	UN-EH2a	26F,28F
	合計：	6									

*注意:
螺絲鑽平頭孔事宜，請留意M5及3/16″要沉頭（90° X ∅10），供修螺絲后唧膠用

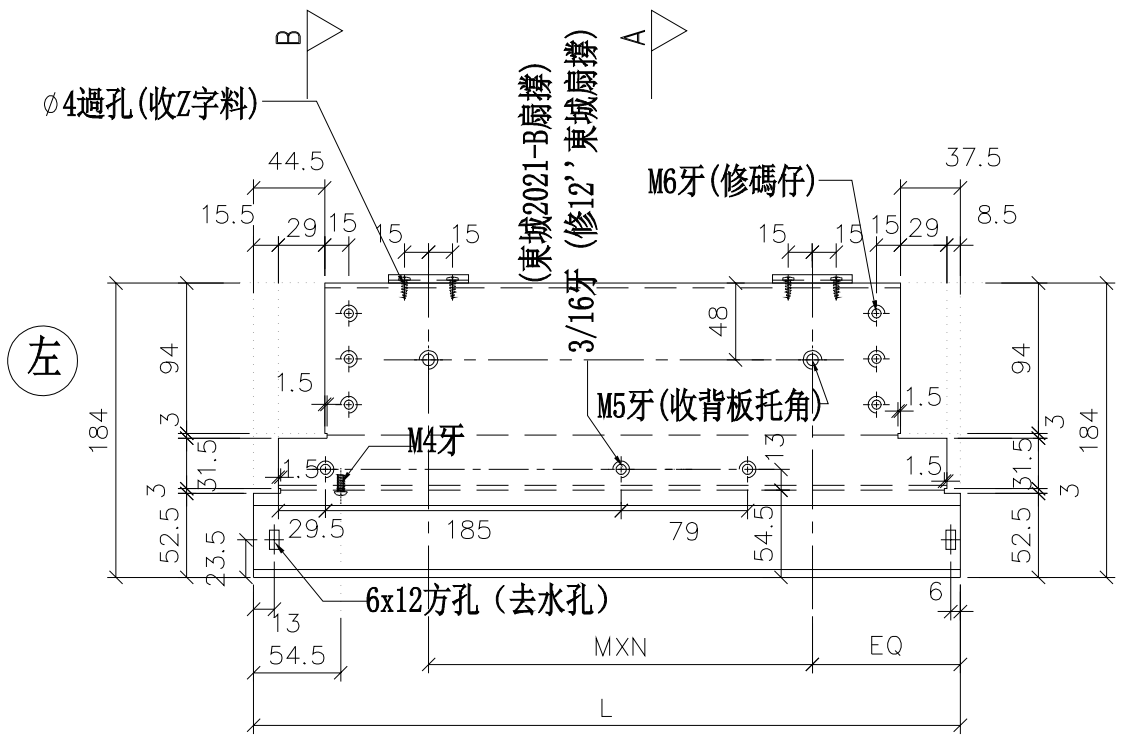


鋁角螺絲不用收緊，地盤調節用
廠收見：SC-AL03

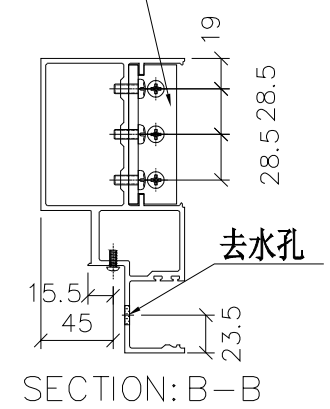

SECTION: B—B

#10x5/8″圓頭鋼牙
廠收見：Z-A01
廠收見：數據表

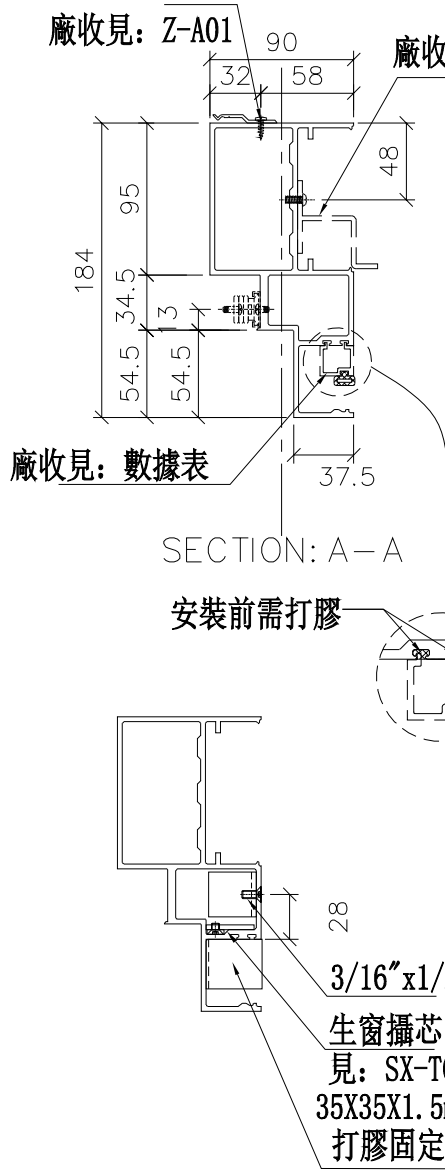

SECTION: A—A
安裝前需打膠


美特鋁質 有限公司 MIDI Aluminium Fabricator Ltd.			
工程號	J-837	地盤	觀塘裕民坊


修改	日期	圖號
		UN-EL02S
2019.01.22	2019.01.31	

名稱	生梗橫料	制圖	陳俊賢
材料	X85553	復核	謝永林
顏色	EC-DG-S332054 (3塗)	批準	


物料編號	L	數量	分格尺寸	使用位置	樓層
UN-EL01a	635	2	650	T3CW-H-1	26F,28F

*注意:
螺絲鑽平頭孔事宜，請留意M5及3/16"要沉頭（90° X ∅10），供修螺絲后唧膠用

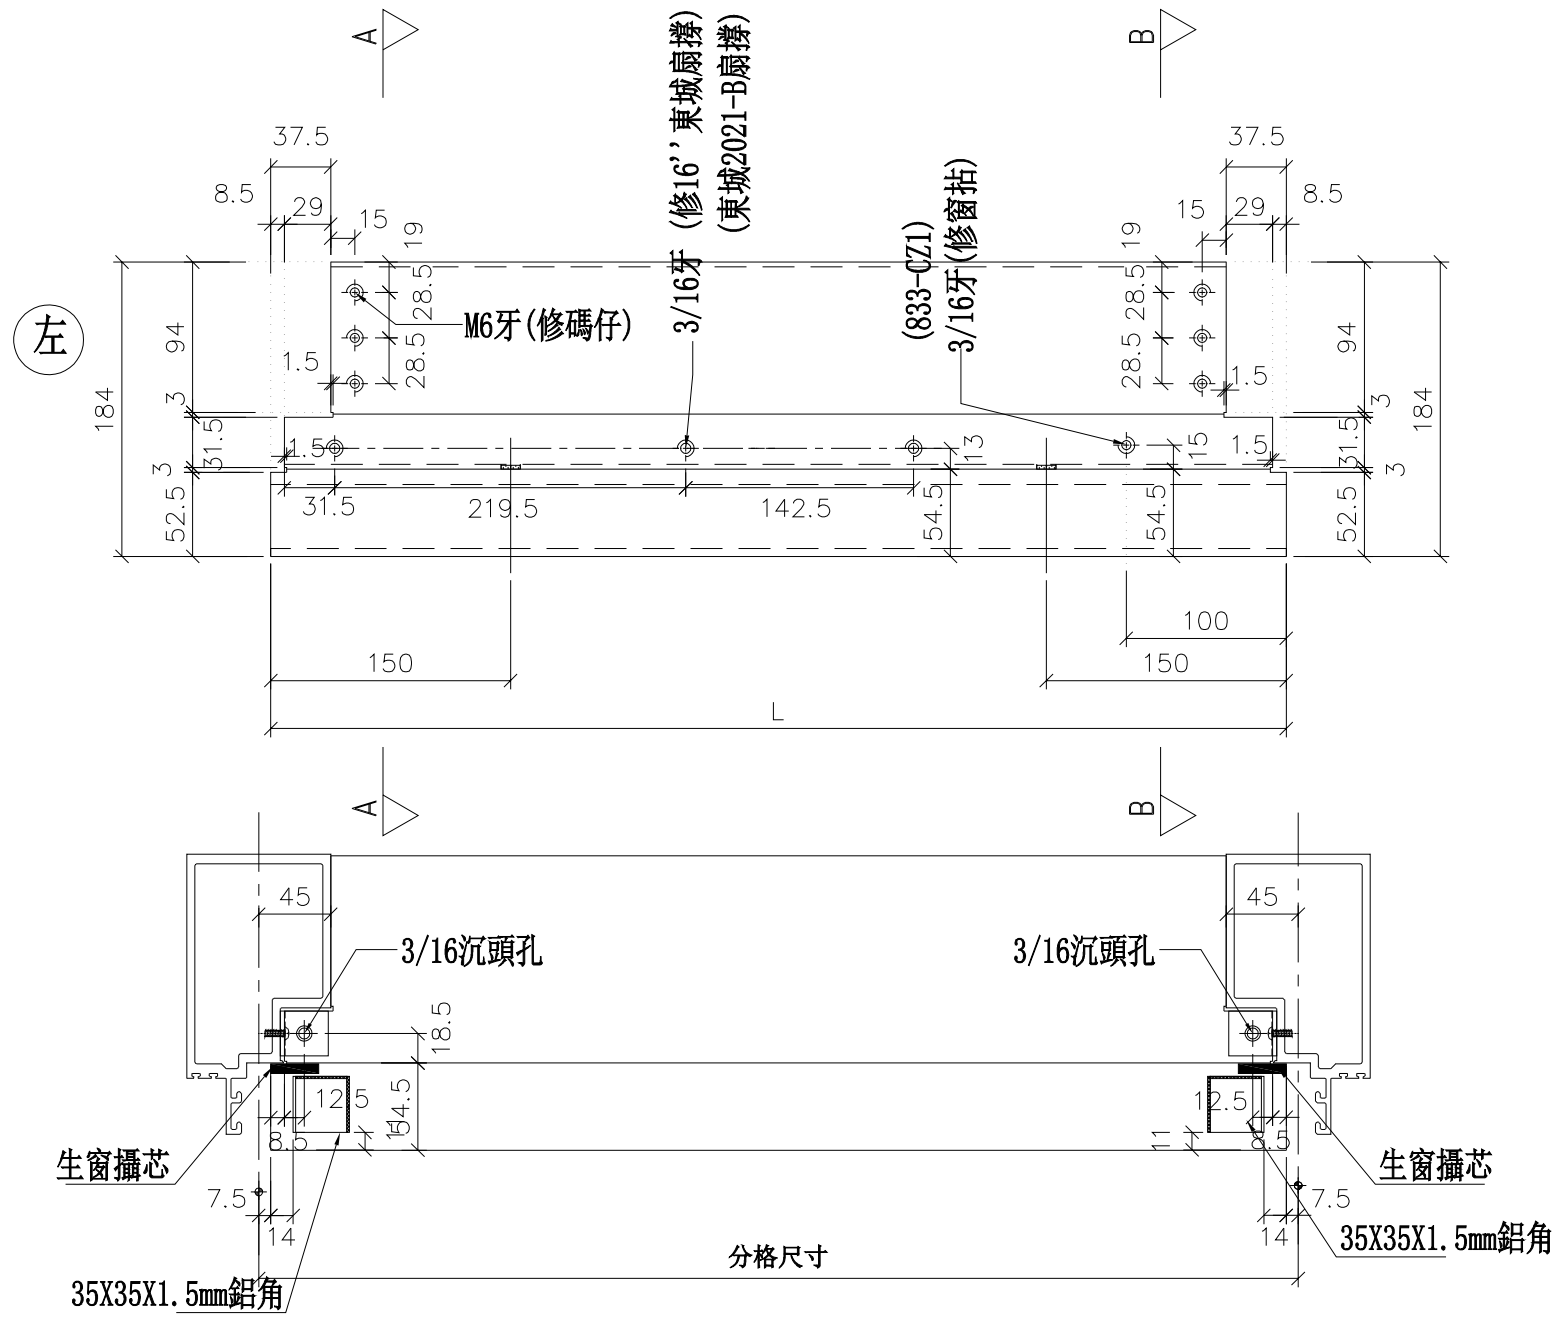


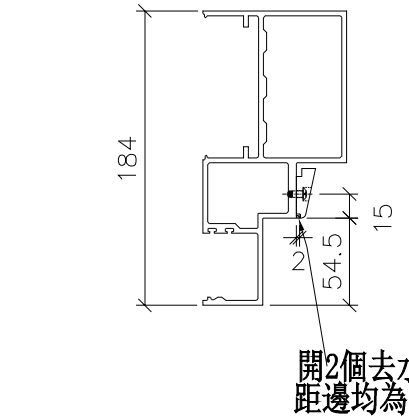

SECTION: B－B

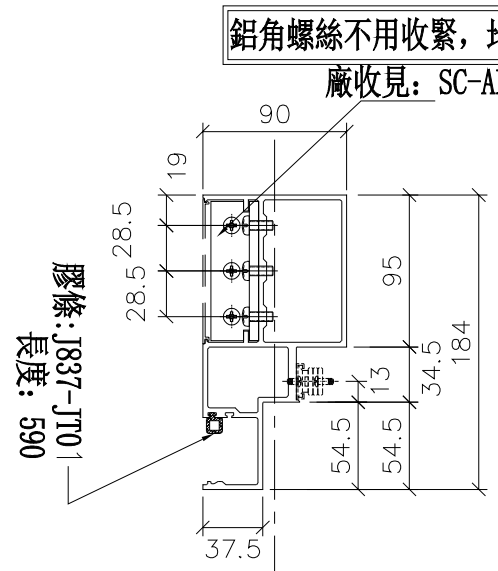

SECTION: A－A

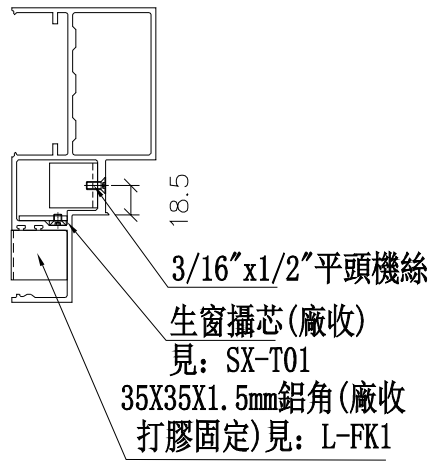


工程號	J-837	地盤	觀塘裕民坊

美特鋁質 有限公司
MIDI Aluminium Fabricator Ltd.

修改	日期	圖號
		UN-EL01a
2019.01.22	2019.01.31	

名稱	生梗橫料	制圖	陳俊賢
材料	X85553	復核	謝永林
顏色	EC-DG-S332054 (3塗)	批準	


物料編號	L	數量	分格尺寸	使用位置	樓層
UN-EL01aR	635	2	650	T3CW-K-1	26F,28F
	635	2	650	T3CW-J-1	26F,28F
	635	2	650	T3CW-H-3	26F,28F
	635	2	650	T3CW-H-1	26F,28F
	635	2	650	T3CW-B-2	26F,28F
	合計:	10			

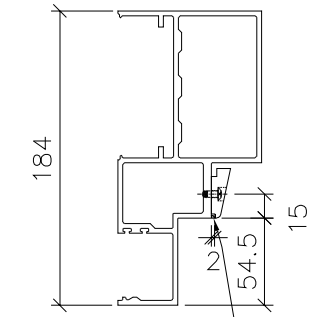


開2個去水孔（方孔長15mm）
距邊均為150mm


SECTION: B－B

*注意:
螺絲鑽平頭孔事宜，請留意M5及3/16"要沉頭（90° X ∅10），供修螺絲后唧膠用

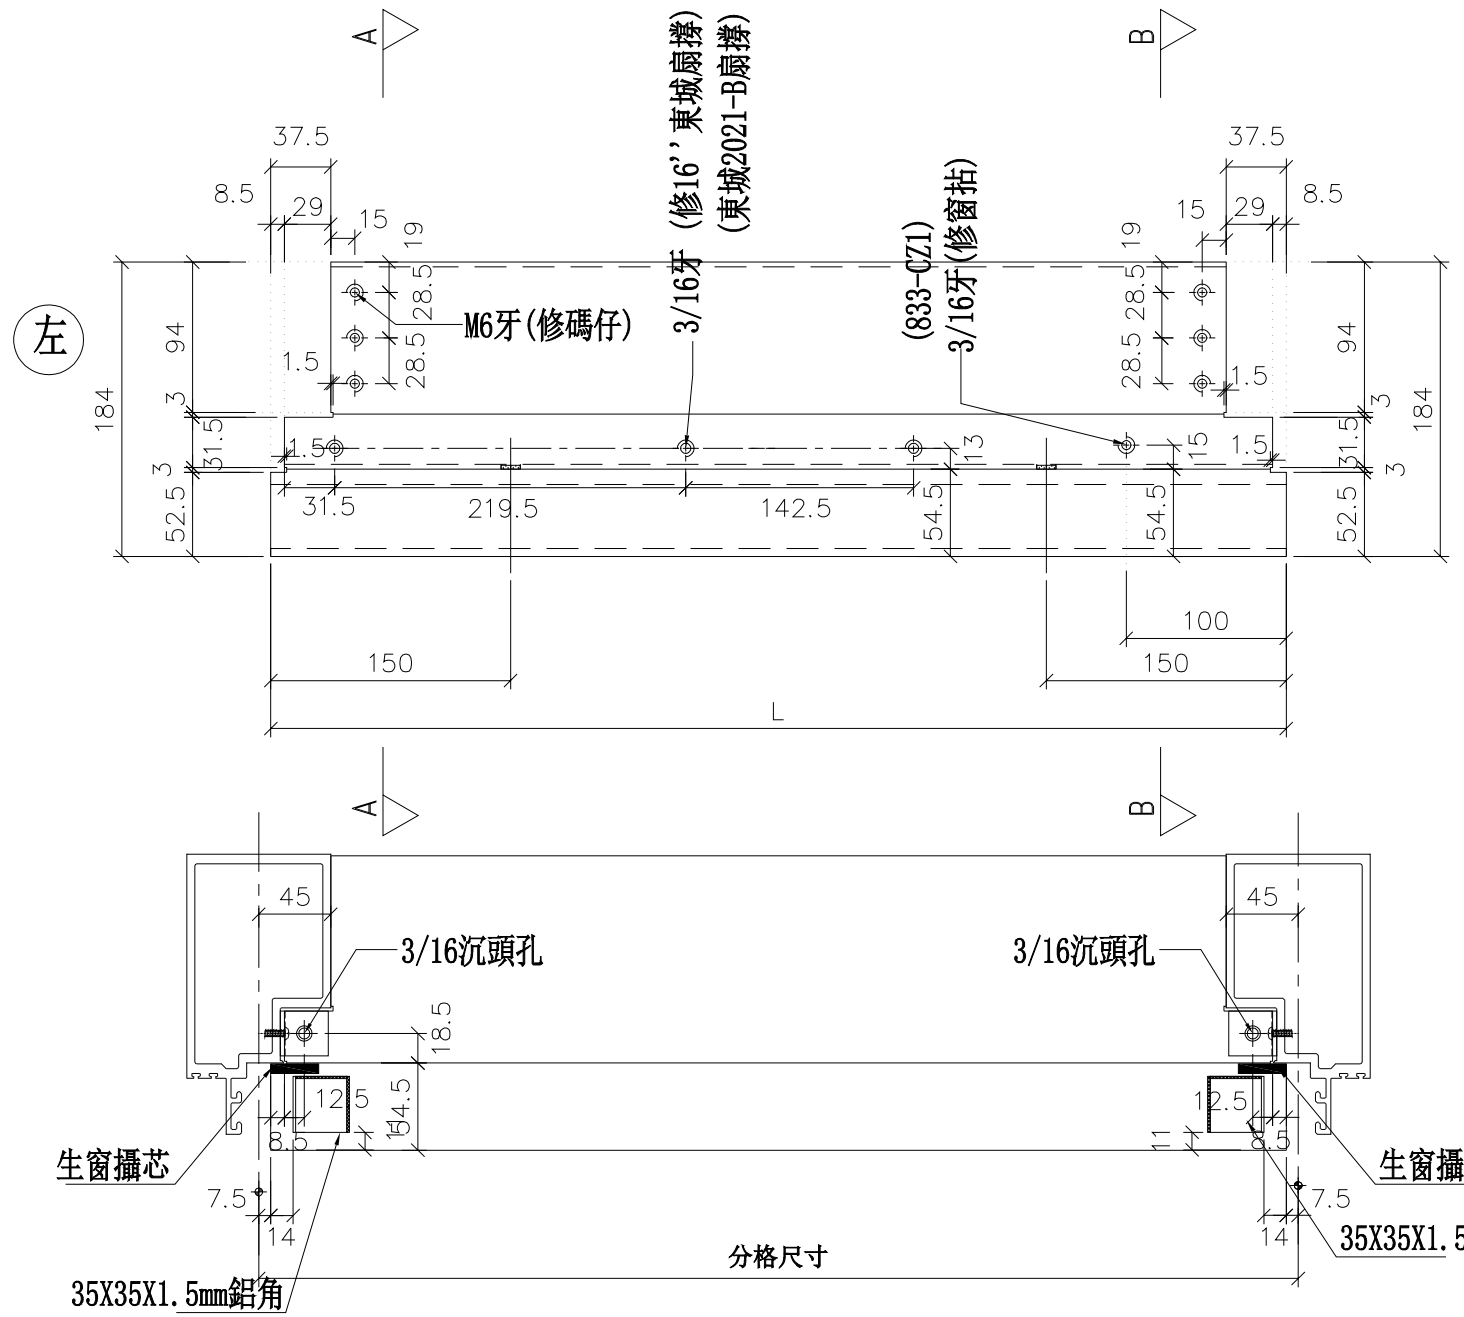

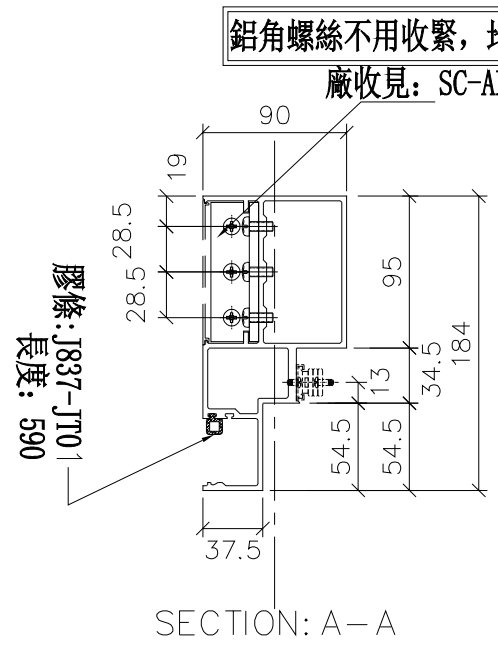

SECTION: A－A

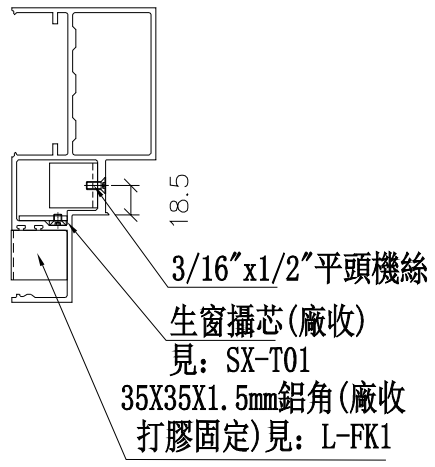


美特鋁質 有限公司 MIDI Aluminium Fabricator Ltd.			
工程號	J-837	地盤	觀塘裕民坊


修改	日期	圖號	UN-EL01aR
	2019.01.22		
	2019.01.31		

名稱	生梗橫料	制圖	陳俊賢
材料	X85553	復核	謝永林
顏色	EC-DG-S332054 (3塗)	批準	


物料編號	L	數量	分格尺寸	使用位置	樓層
UN-EL01aS	635	2	650	T3CW-F-1	26F,28F
	635	2	650	T3CW-E-1	26F,28F
	635	2	650	T3CW-B-2	26F,28F
	合計:	6			

*注意:
螺絲鑽平頭孔事宜，請留意M5及3/16"要沉頭（90° X ∅10），供修螺絲后唧膠用

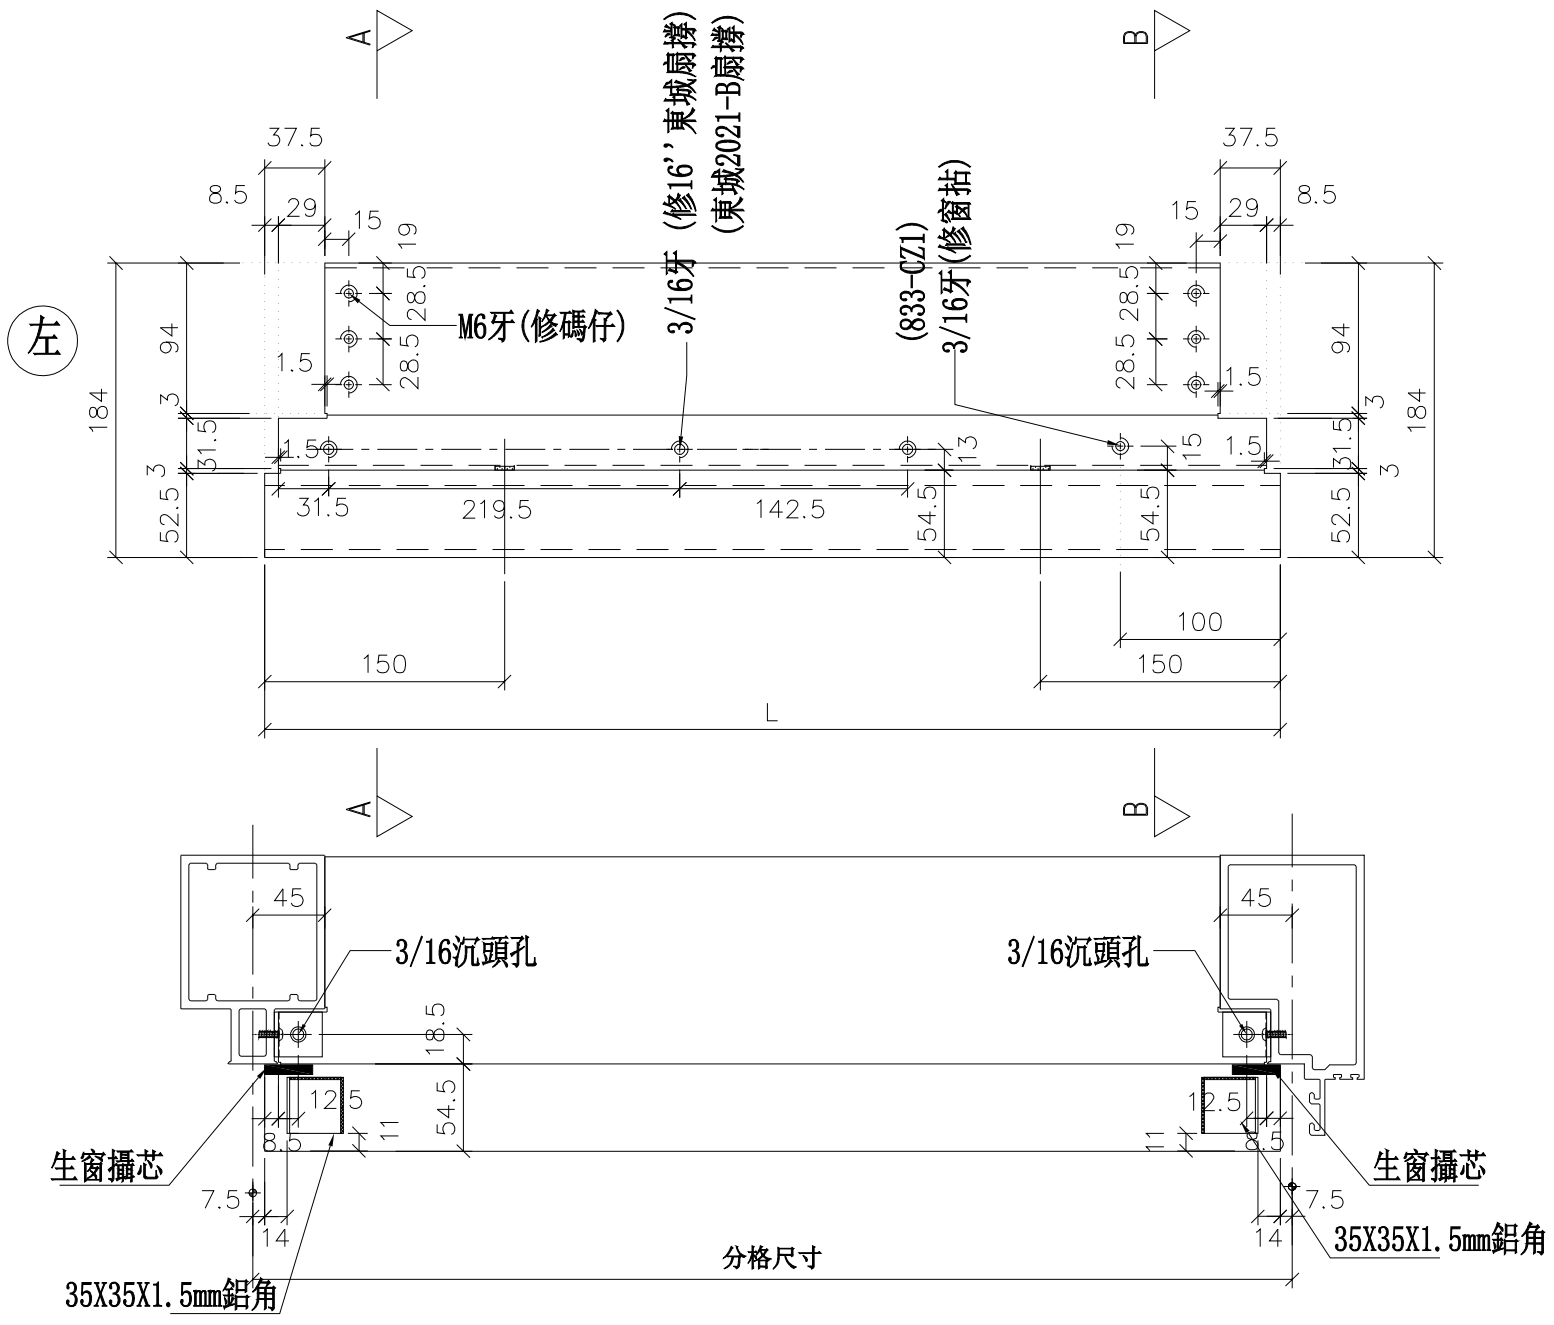


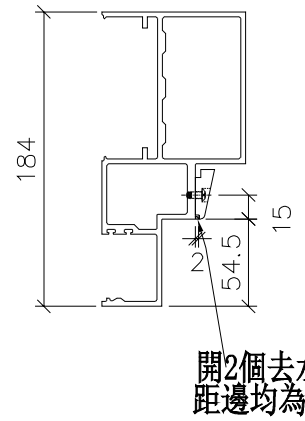

SECTION: B—B

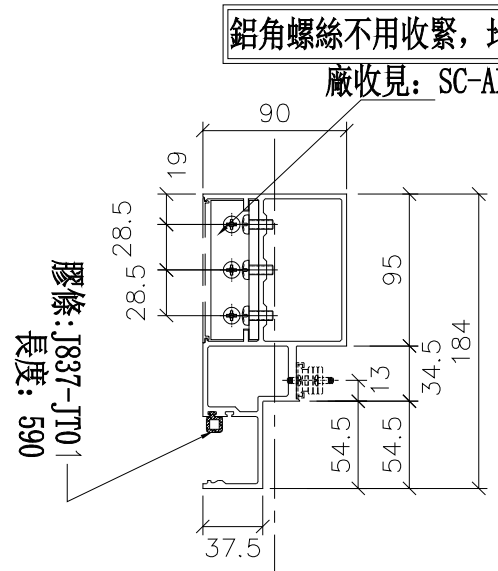

SECTION: A—A

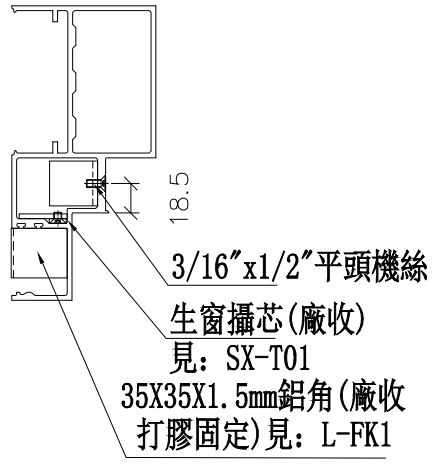


美特鋁質 有限公司 MIDI Aluminium Fabricator Ltd.			
工程號	J-837	地盤	觀塘裕民坊


修改	日期	圖號
		UN-EL01aS
	2019.01.22	
	2019.01.31	

名稱	生梗橫料	制圖	陳俊賢
材料	X85553	復核	謝永林
顏色	EC-DG-S332054 (3塗)	批準	


物料編號	L	數量	分格尺寸	使用位置	樓層
UN-EL01aRS	635	2	650	T3CW-A-1	26F,28F

*注意:
螺絲鑽平頭孔事宜，請留意M5及3/16"要沉頭（90° X ∅10），供修螺絲后唧膠用

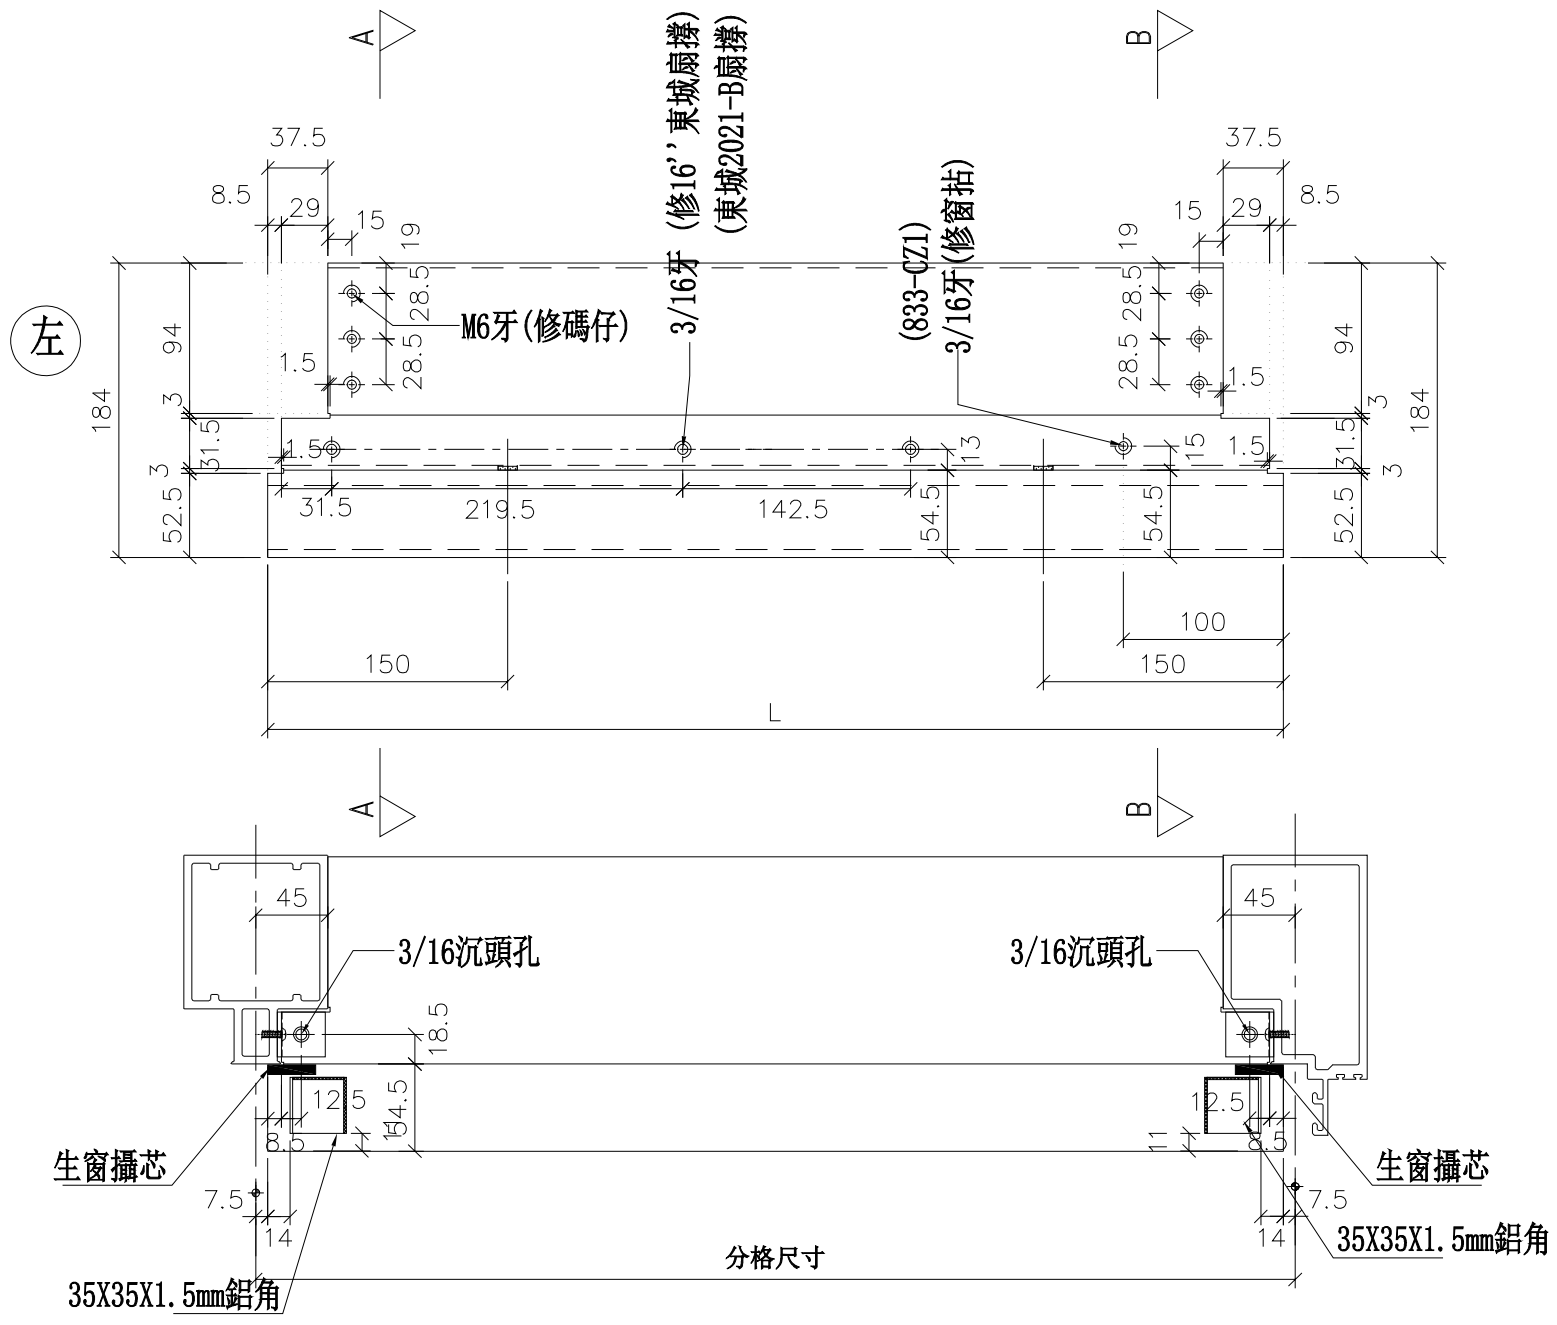


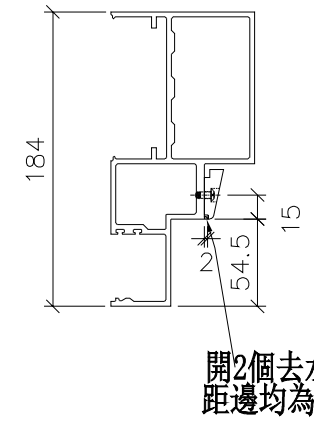

SECTION: B－B

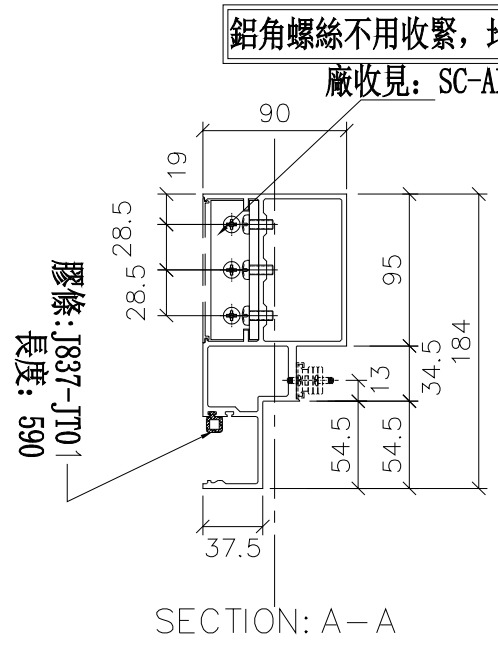

SECTION: A－A

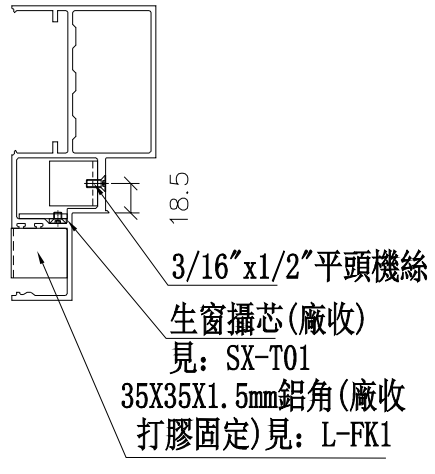


美特鋁質 有限公司 MIDI Aluminium Fabricator Ltd.			
工程號	J-837	地盤	觀塘裕民坊


修改	日期	圖號
		UN-EL01aRS
2019.01.22	2019.01.31	

名稱	生梗橫料	制圖	陳俊賢
材料	X85553	復核	謝永林
顏色	EC-DG-S332054 (3塗)	批準	


物料編號	L	數量	分格尺寸	使用位置	樓層
UN-EL02a	435	2	450	T3CW-K-1	26F,28F
	435	2	450	T2CW-J-1	26F,28F
	合計:	4			

*注意:
螺絲鑽平頭孔事宜，請留意M5及3/16"要沉頭（90° X ∅10），供修螺絲后唧膠用

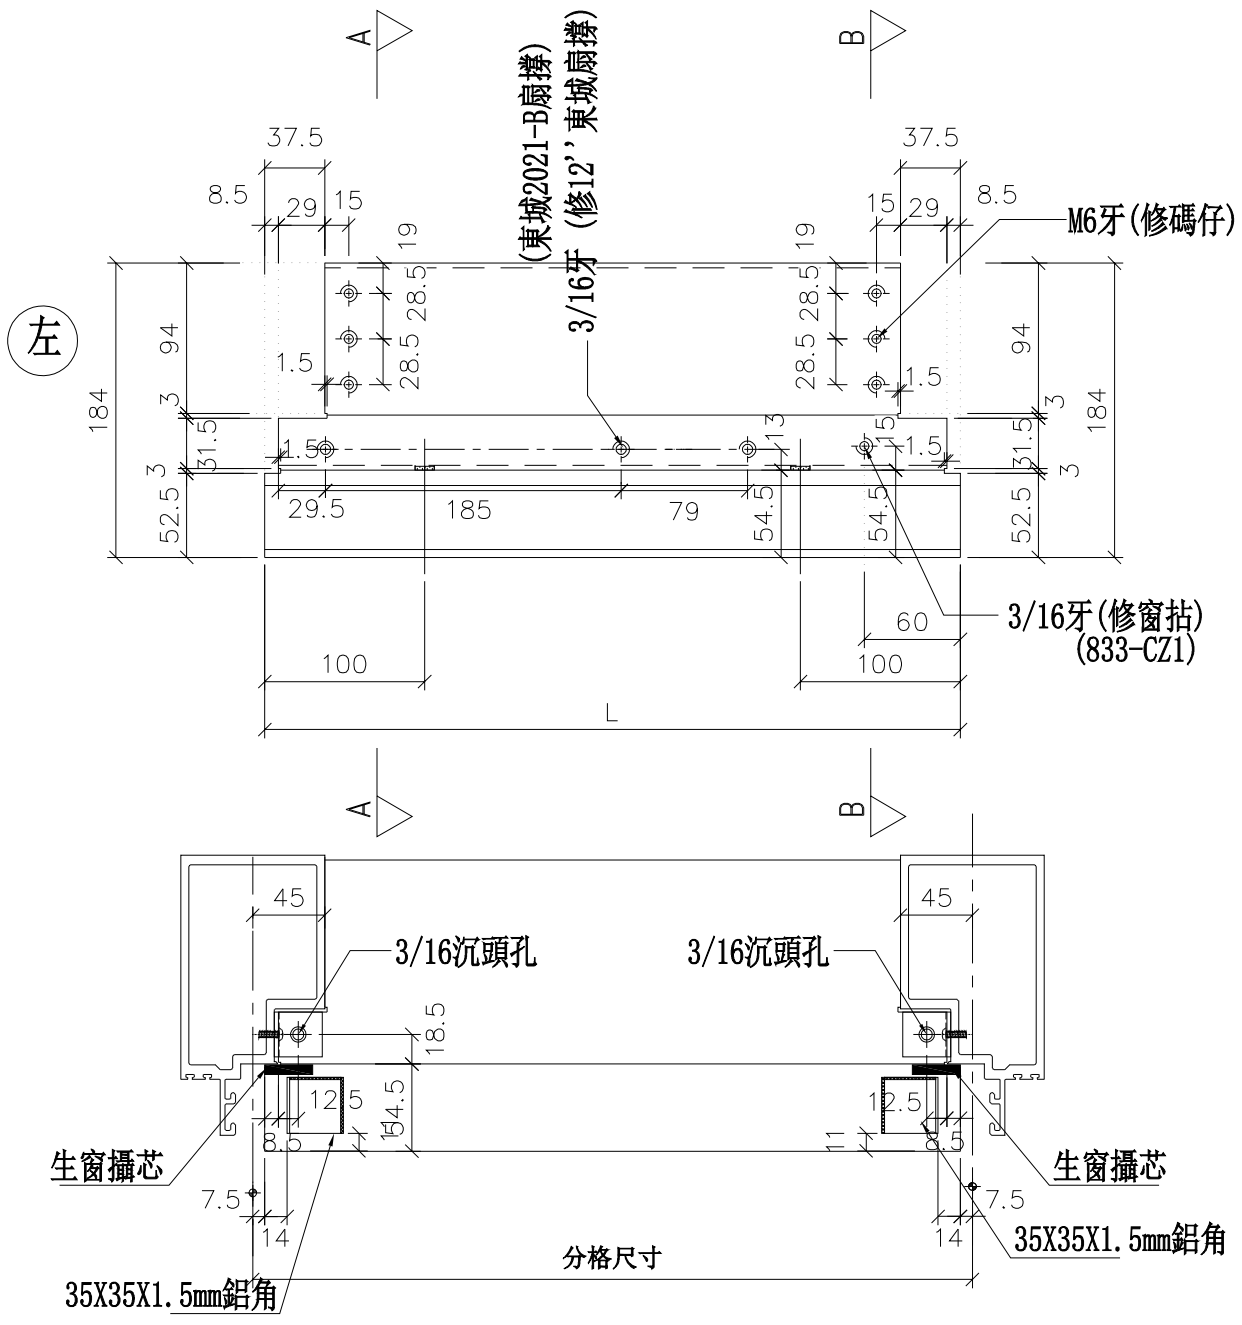


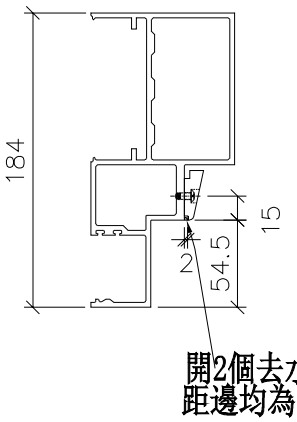

SECTION: B—B

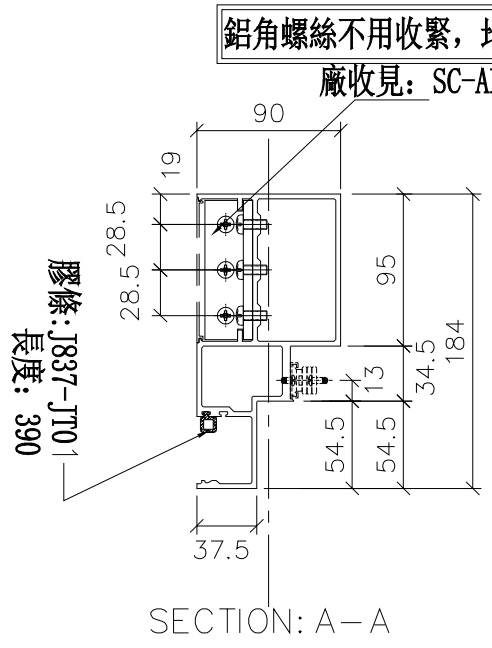

SECTION: A—A

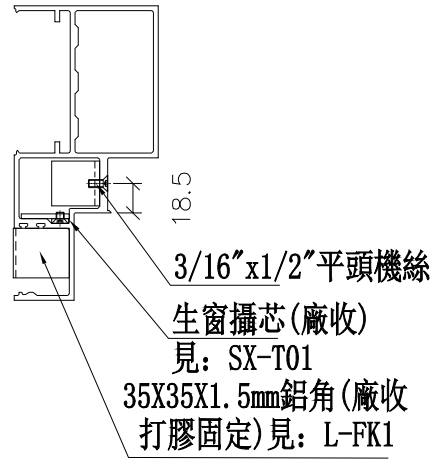

修改	日期	圖號
2019.01.22	2019.01.31	UN-EL02a

制圖	陳俊賢
復核	謝永林
批準	


名稱	生梗橫料
材料	X85553
顏色	EC-DG-S332054 (3塗)


美特鋁質 有限公司
MIDI Aluminium Fabricator Ltd.

工程號	J-837	地盤	觀塘裕民坊


物料編號	L	數量	分格尺寸	使用位置	樓層
UN-EL02aS	435	2	450	T3CW-F-1	26F,28F
	435	2	450	T3CW-D-1	26F,28F
	435	2	450	T3CW-G-1	26F,28F
	合計:	6			

*注意:
螺絲鑽平頭孔事宜，請留意M5及3/16"要沉頭（90° X ∅10），供修螺絲后唧膠用

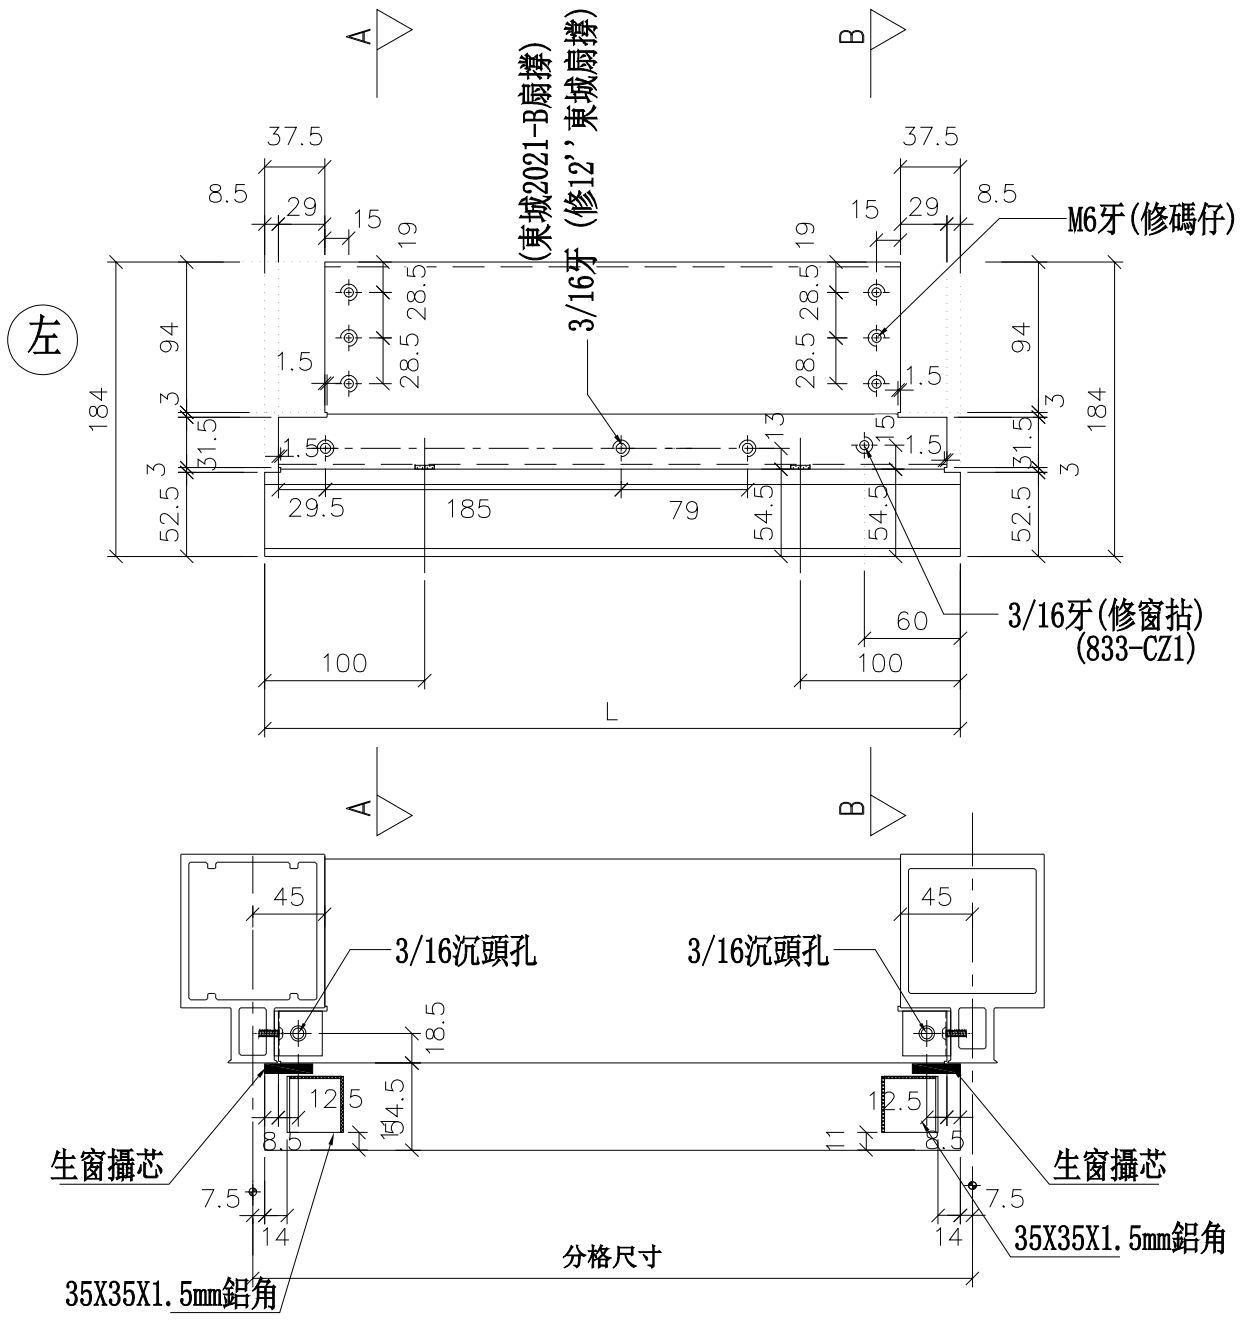


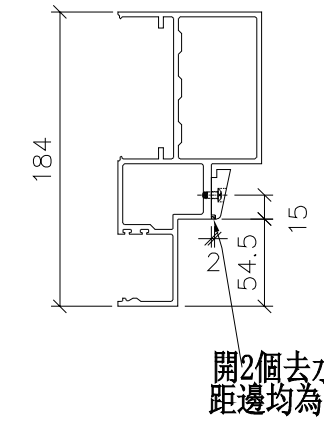

SECTION: B—B

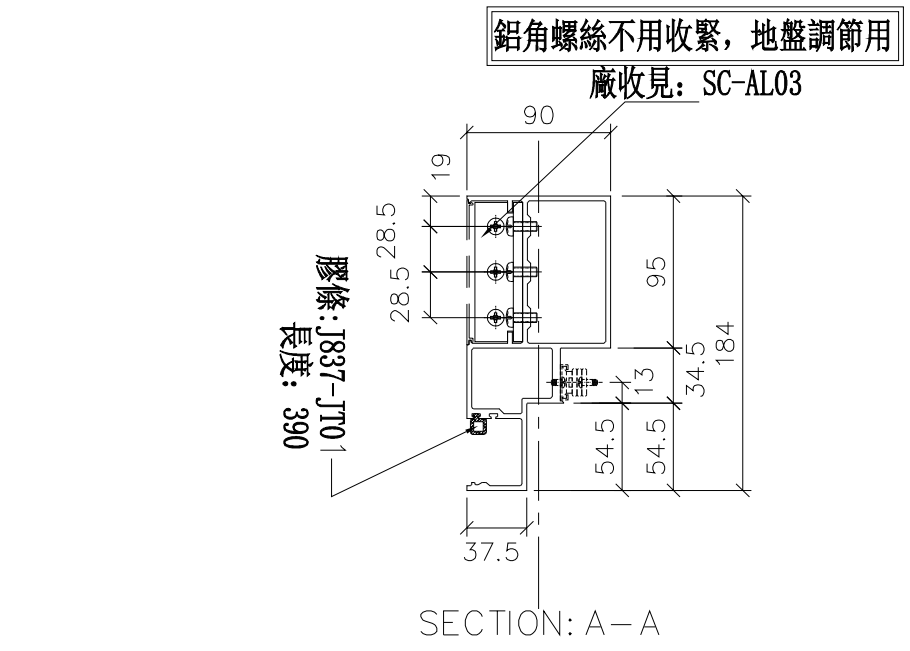

SECTION: A—A

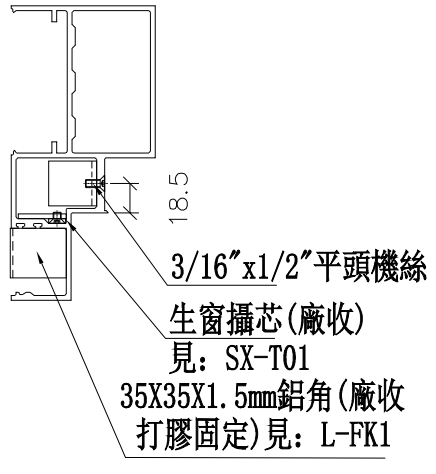



美特鋁質 有限公司 MIDI Aluminium Fabricator Ltd.			
工程號	J-837	地盤	觀塘裕民坊


修改	日期	圖號
		UN-EL02aS
2019.01.22	2019.01.31	


名稱	生梗橫料	制圖	陳俊賢
材料	X85553	復核	謝永林
顏色	EC-DG-S332054 (3塗)	批準	

數據表參見：UN-EL01b-1

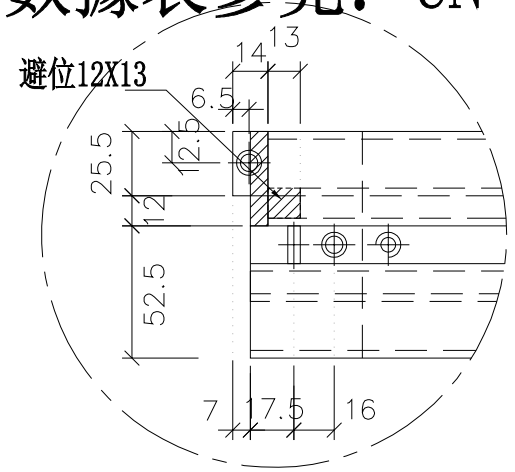


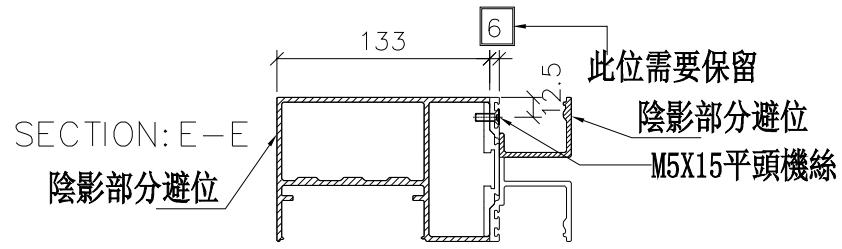

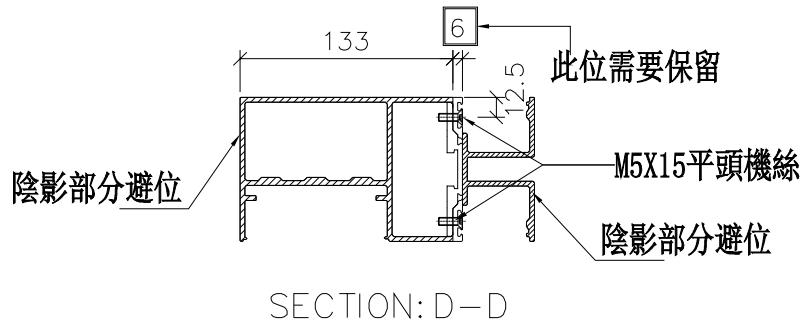


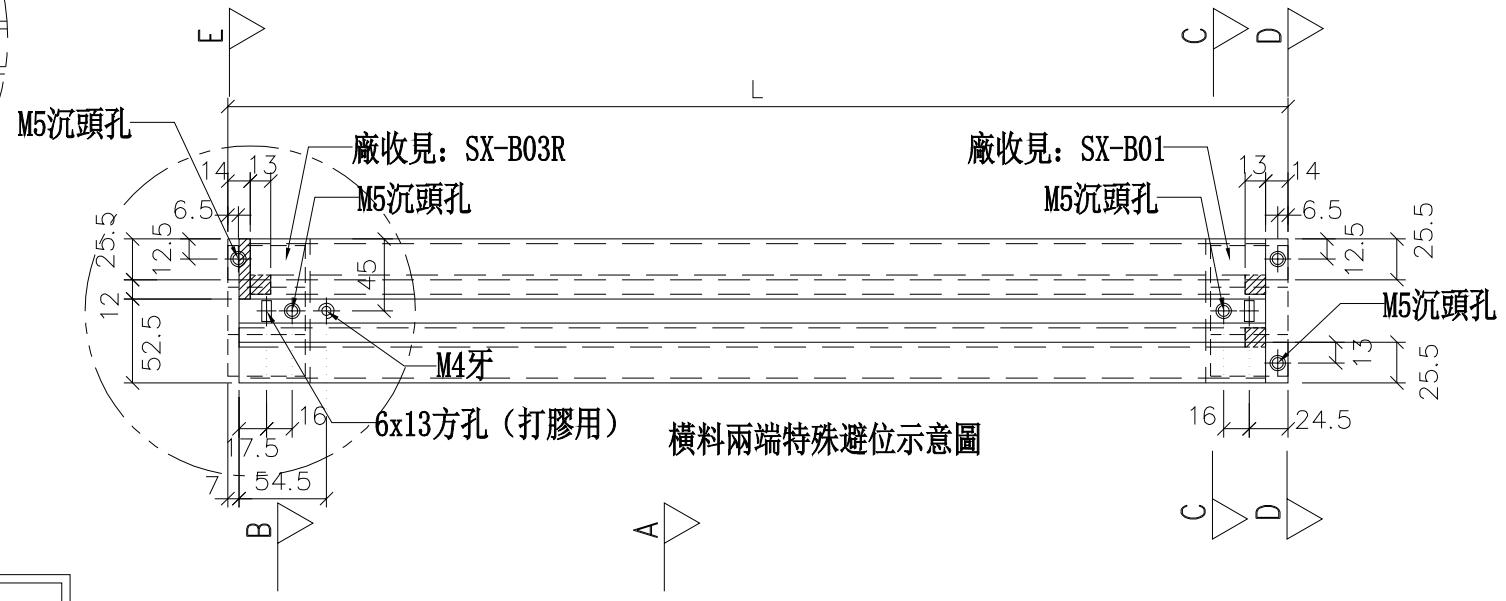


橫料兩端特殊避位示意圖

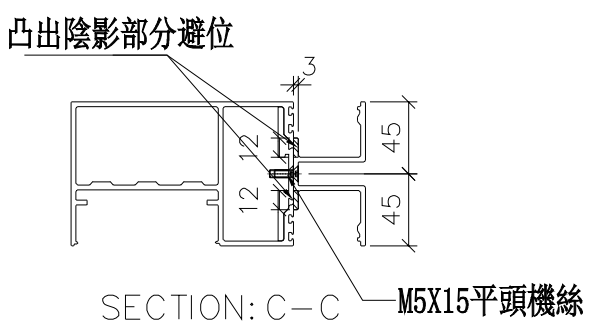


*注意：
螺絲鑽平頭孔事宜，請留意M5及3/16"要沉頭（90° X ∅10），供修螺絲后唧膠用

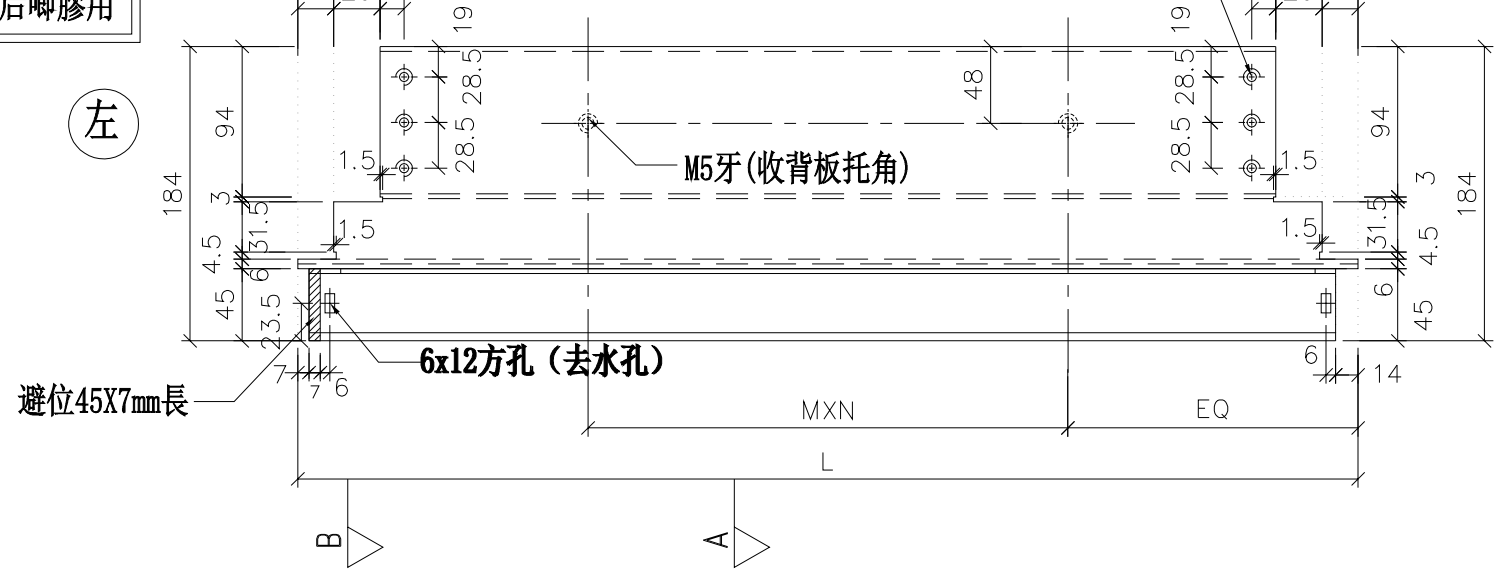



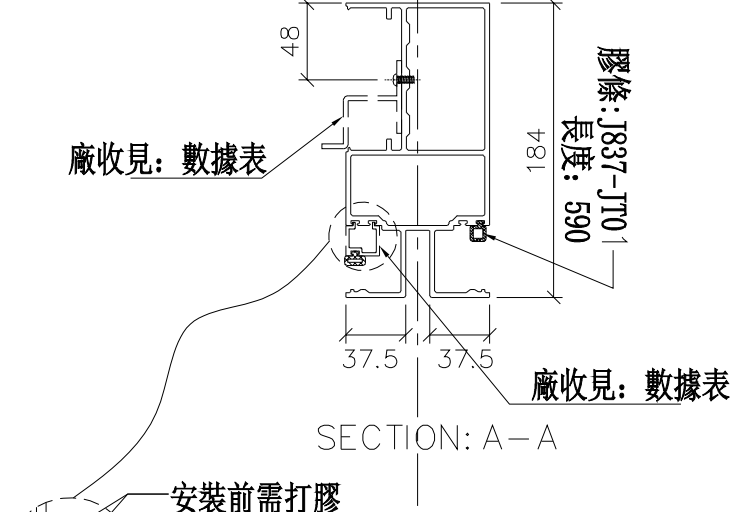

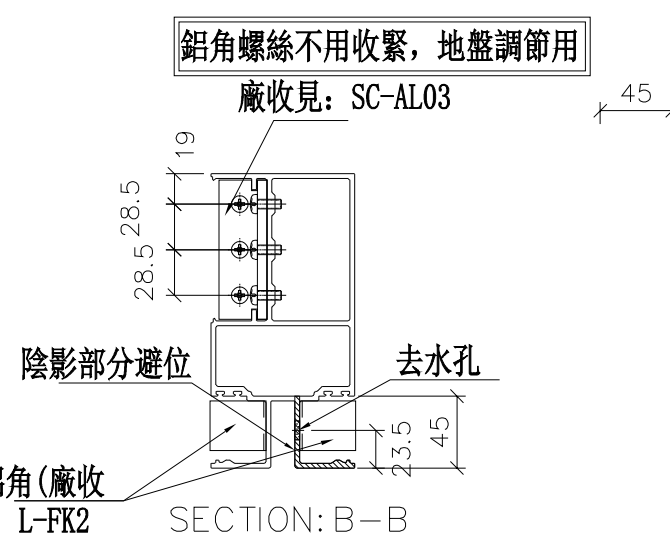

修改	日期	圖號
		UN-EL01b
	2019.01.22	
	2019.01.31	

制圖	陳俊賢
復核	謝永林
批準	

名稱	雙梗橫料（外凸）
材料	X85552
顏色	EC-DG-S332054（3塗）

工程號	J-837	地盤	觀塘裕民坊

美特鋁質 有限公司
MIDI Aluminium Fabricator Ltd.

拆圖參見：UN-EL01b

美特鋁質 有限公司
MIDI Aluminium Fabricator Ltd.


工程號	J-837	地盤	觀塘裕民坊


物料編號	L	數量	M	X	N	EQ	分格尺寸	使用位置	廠收背板托角編號	廠收單玻插線編號	樓層
UN-EL01b	663	2	300	X	1	181.5	650	T3CW-H-1	UN-HT1a	UN-EH1	26F,28F


修改	日期	圖號
		UN-EL01b-1
2019.01.22		
2019.01.31		


名稱	雙梗橫料（外凸）	制圖	陳俊賢
材料	X85552	復核	謝永林
顏色	EC-DG-S332054（3塗）	批準	


數據表參見：UN-EL01bR-1

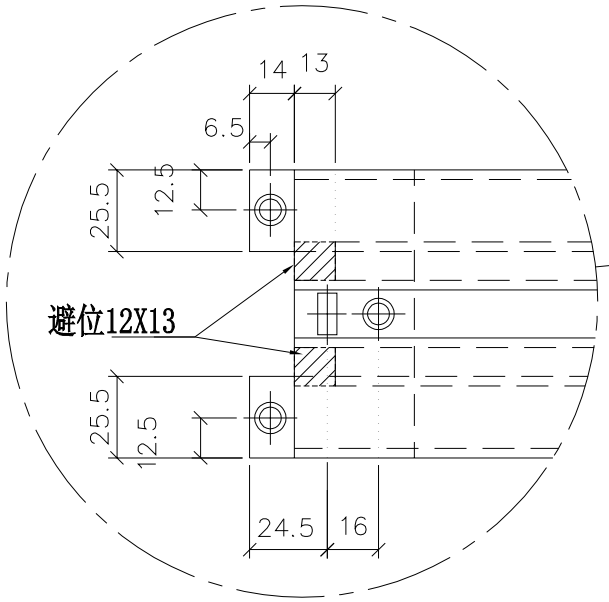

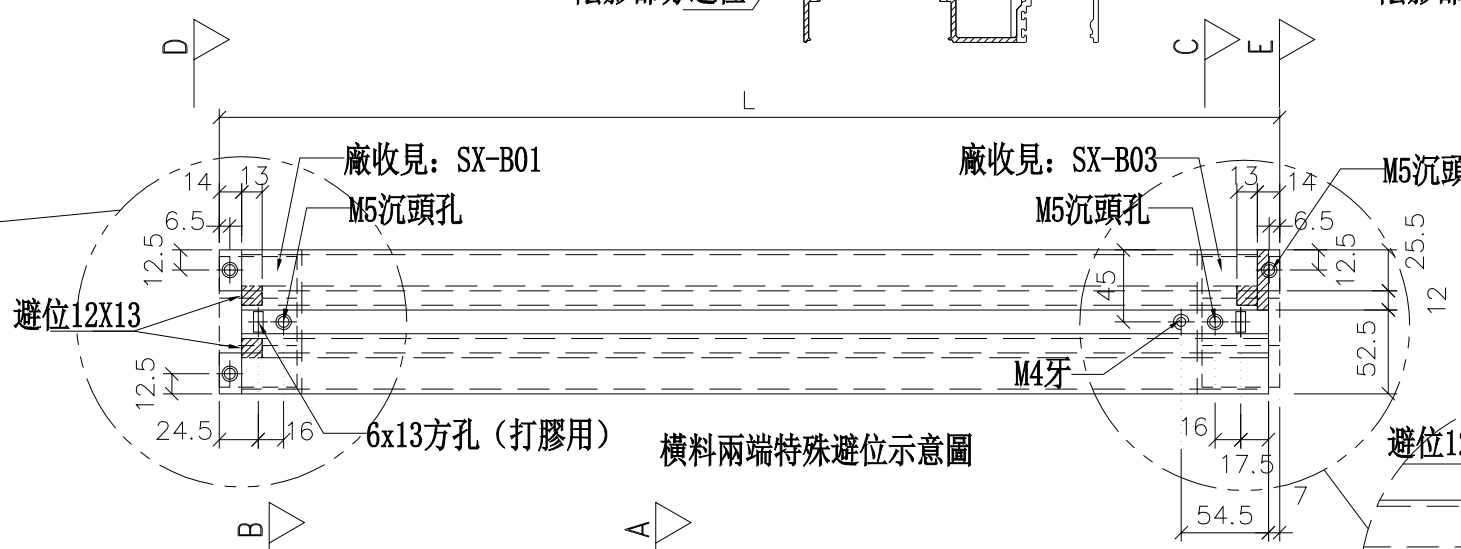


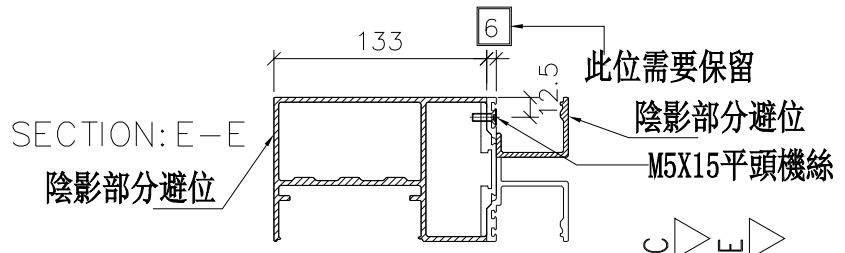


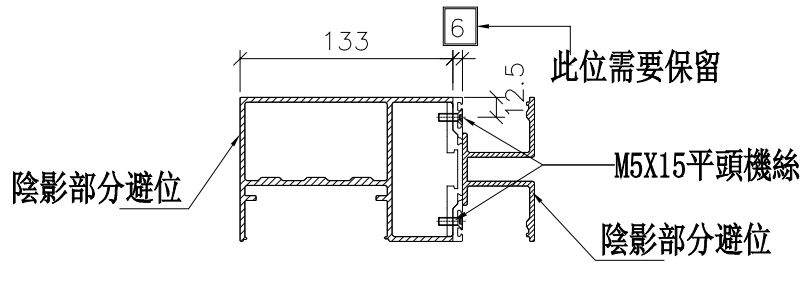


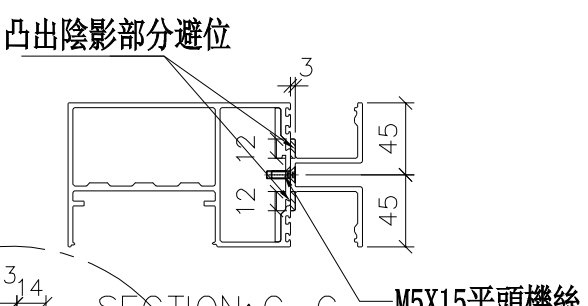


*注意:
螺絲鑽平頭孔事宜，請留意M5及3/16"要沉頭（90° X ∅10），供修螺絲后唧膠用

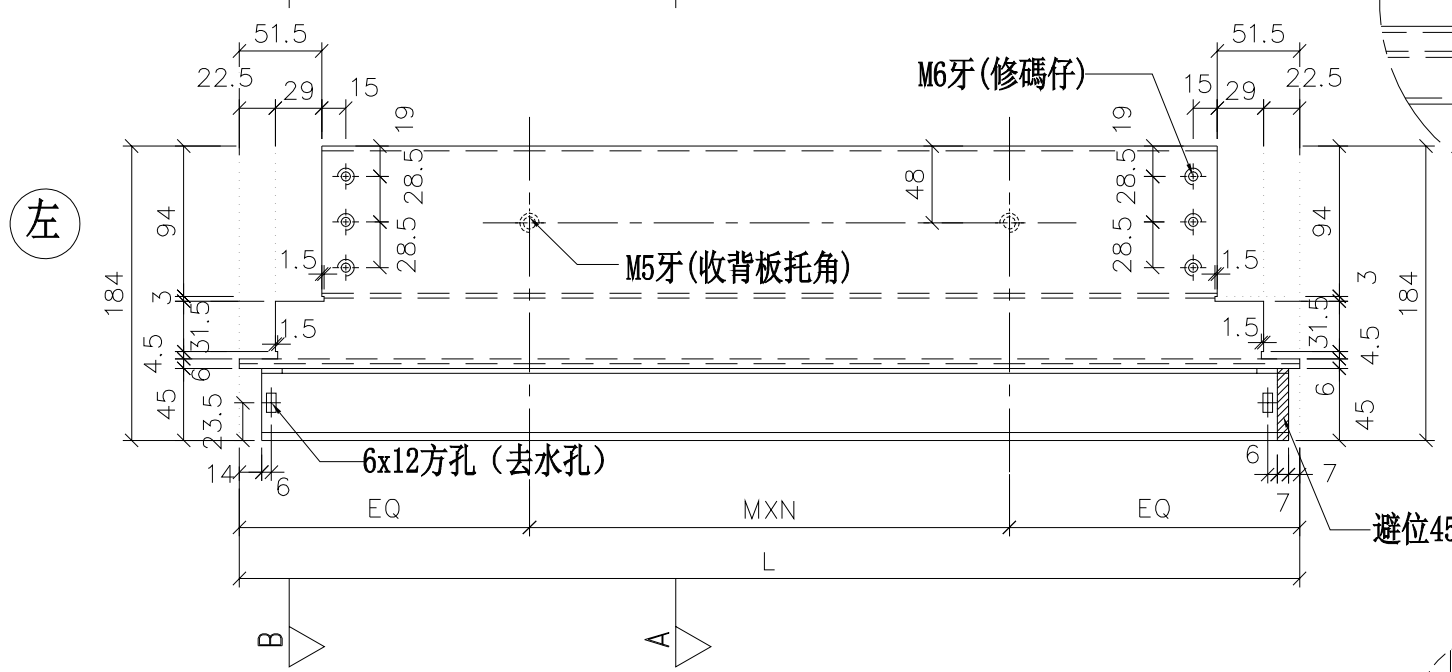

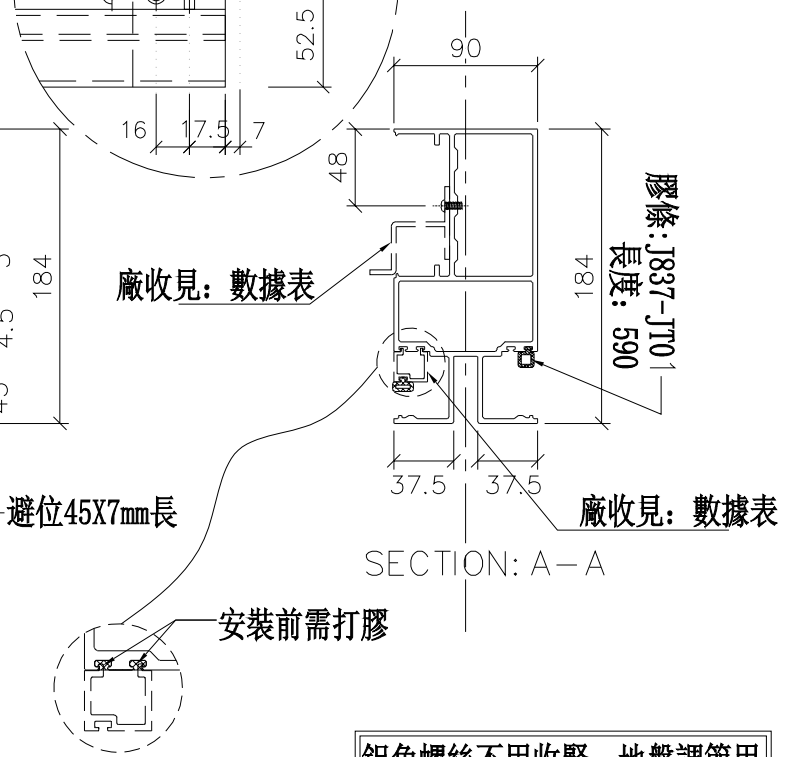

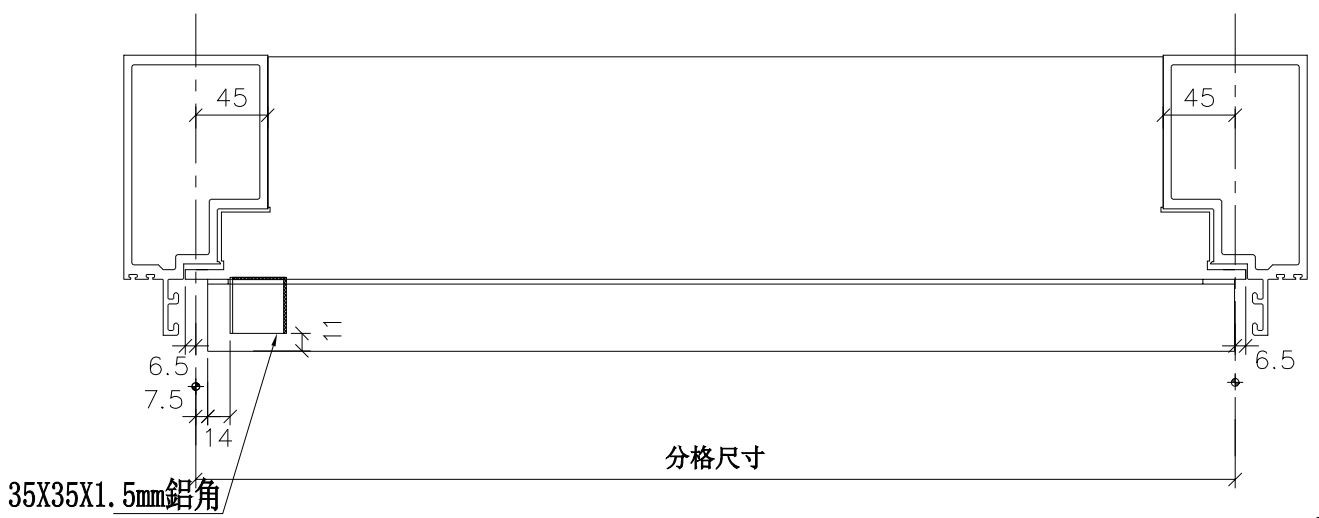

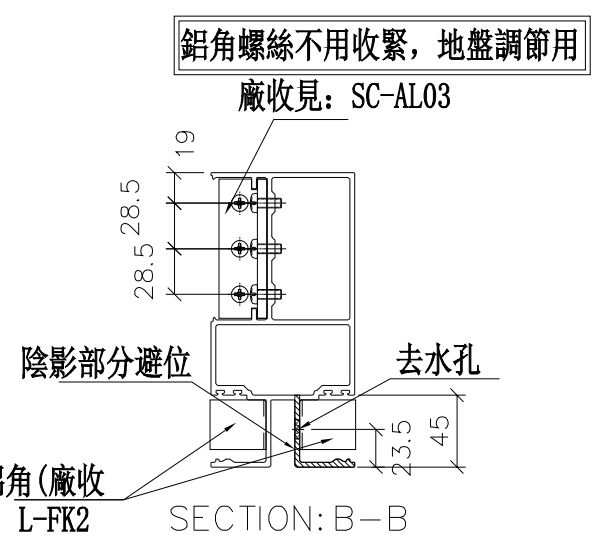

工程號	J-837
地盤	觀塘裕民坊

美特鋁質 有限公司
MIDI Aluminium Fabricator Ltd.

修改	日期	圖號
		UN-EL01bR
	2019.01.22	
	2019.01.31	

名稱	雙梗橫料（外凸）	制圖	陳俊賢
材料	X85552	復核	謝永林
顏色	EC-DG-S332054 (3塗)	批準	

拆圖參見：UN-EL01bR

物料編號	L	數量	M	X	N	EQ	分格尺寸	使用位置	廠收背板托角編號	廠收單玻插線編號	樓層
UN-EL01bR	663	2	300	X	1	181.5	650	T3CW-K-1	UN-HT1a	UN-EH1	26F,28F
	663	2	300	X	1	181.5	650	T3CW-J-1	UN-HT1a	UN-EH1	26F,28F
	663	2	300	X	1	181.5	650	T3CW-H-3	UN-HT1a	UN-EH1	26F,28F
	663	2	300	X	1	181.5	650	T3CW-H-1	UN-HT1a	UN-EH1	26F,28F
	663	2	300	X	1	181.5	650	T3CW-B-2	UN-HT1a	UN-EH1	26F,28F
	合計：	10									

美特鋁質 有限公司
MIDI Aluminium Fabricator Ltd.


工程號	J-837
地盤	觀塘裕民坊

修改	日期	圖號
		UN-EL01bR-1
2019.01.22	2019.01.31	


制圖	復核	批準
陳俊賢	謝永林	


名稱	雙梗橫料（外凸）
材料	X85552
顏色	EC-DG-S332054（3塗）


數據表參見：UN-EL01bS-1

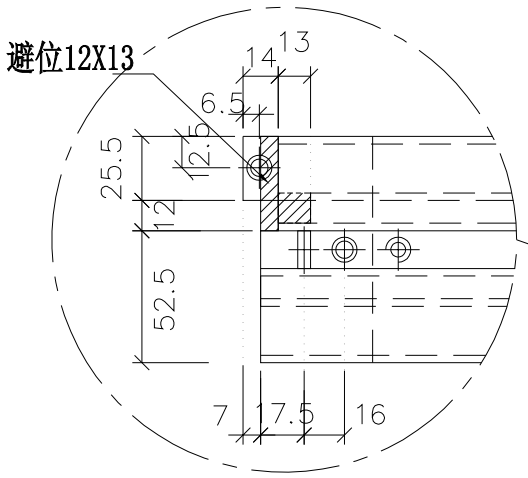


*注意：
螺絲鑽平頭孔事宜，請留意M5及3/16"要沉頭（90° X ∅10），供修螺絲后唧膠用

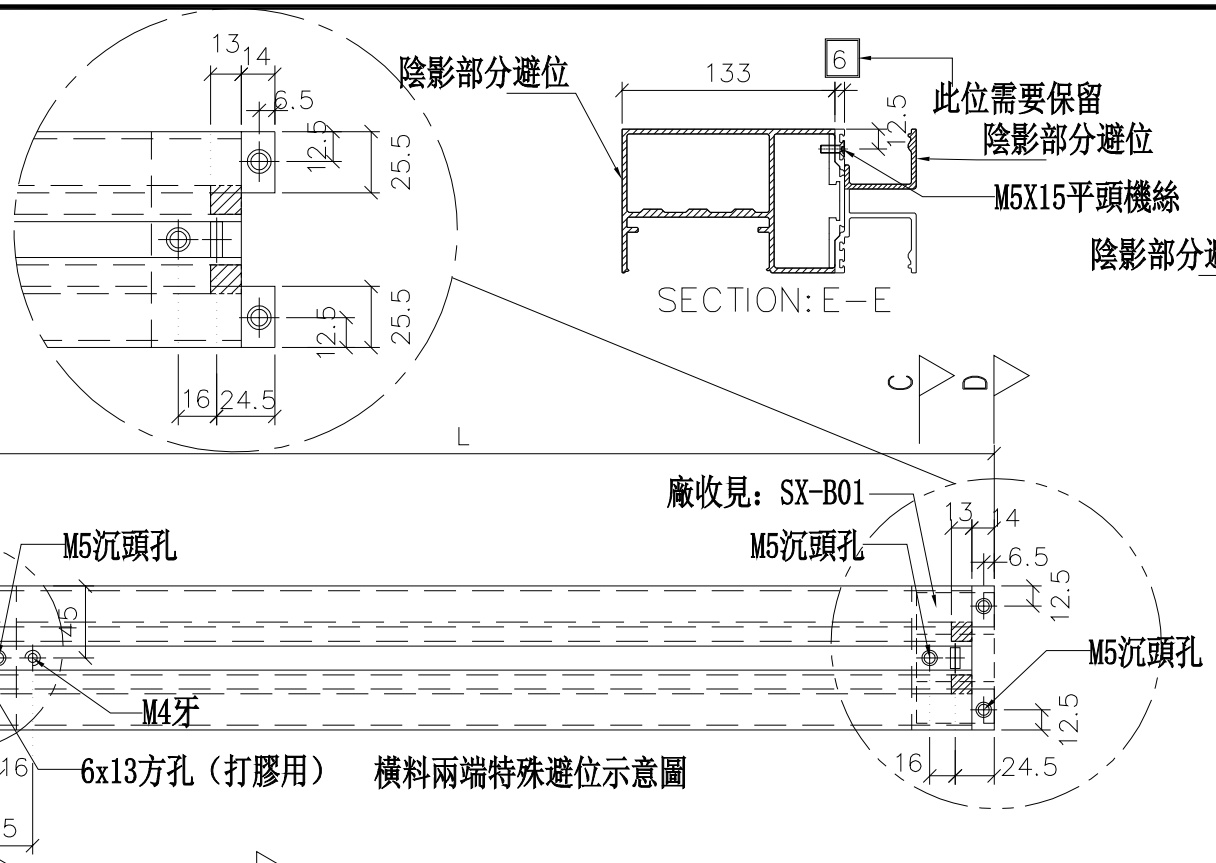

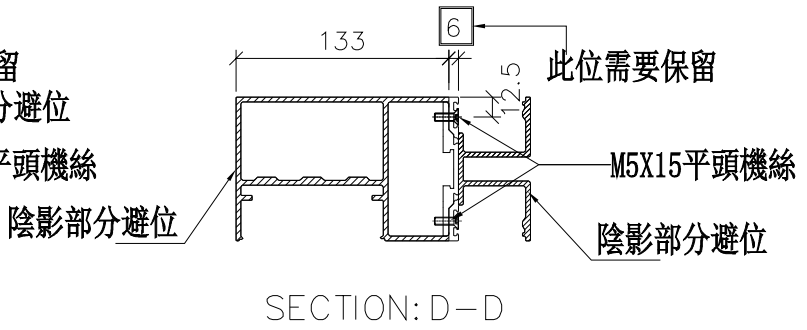

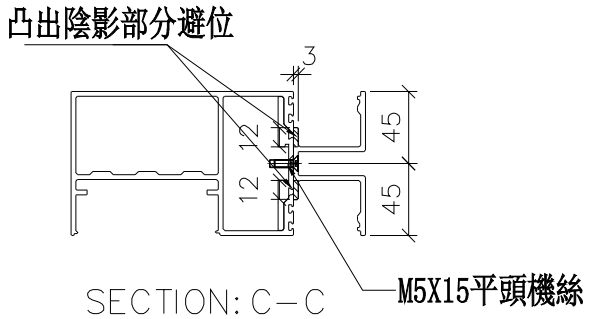

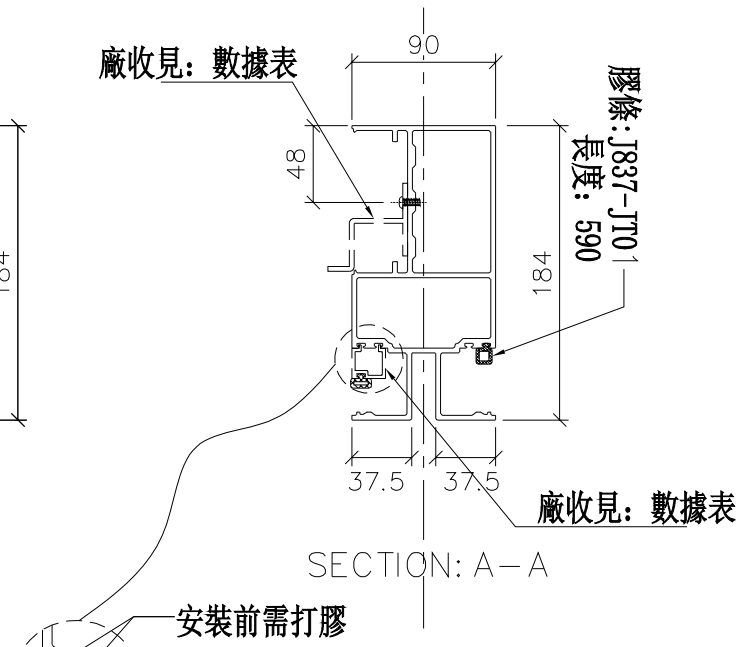

修改	日期	圖號
	2019.01.22	UN-EL01bS
	2019.01.31	

制圖	陳俊賢
復核	謝永林
批準	

名稱	雙梗橫料（外凸）
材料	X85552
顏色	EC-DG-S332054（3塗）

工程號	J-837	地盤	觀塘裕民坊

美特鋁質 有限公司
MIDI Aluminium Fabricator Ltd.

拆圖參見：UN-EL01bS

修改	日期	圖號
		UN-EL01bS-1
2019.01.22		
2019.01.31		

制圖	陳俊賢
復核	謝永林
批準	


名稱	雙梗橫料（外凸）
材料	X85552
顏色	EC-DG-S332054（3塗）


美特鋁質 有限公司
MIDI Aluminium Fabricator Ltd.


工程號	J-837	地盤	觀塘裕民坊

物料編號	L	數量	M	X	N	EQ	分格尺寸	使用位置	廠收背板托角編號	廠收單玻插線編號	樓層
UN-EL01bS	663	2	300	X	1	181.5	650	T3CW-F-1	UN-HT1a	UN-EH1	26F,28F
	663	2	300	X	1	181.5	650	T3CW-E-1	UN-HT1a	UN-EH1	26F,28F
	663	2	300	X	1	181.5	650	T3CW-B-2	UN-HT1a	UN-EH1	26F,28F
	合計：	6									


數據表參見：UN-EL01bRS-1

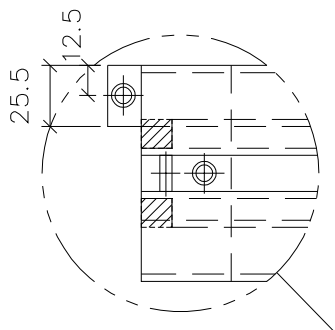

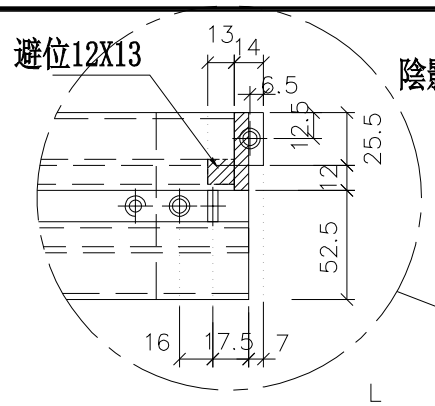


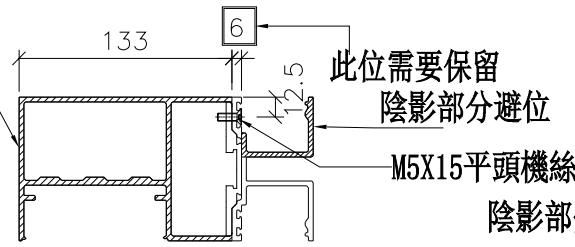


SECTION: E－E

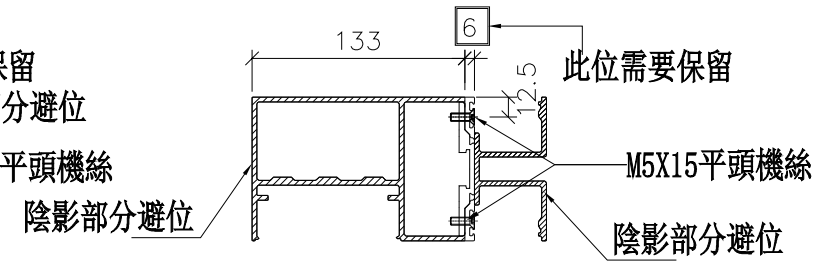

SECTION: D－D

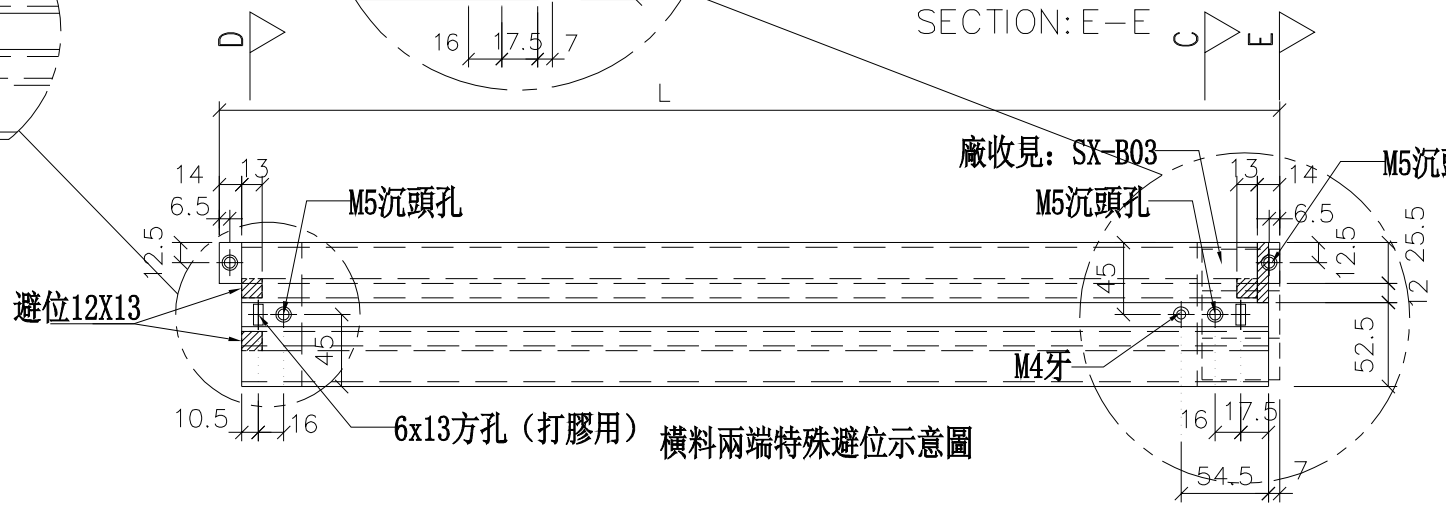


橫料兩端特殊避位示意圖

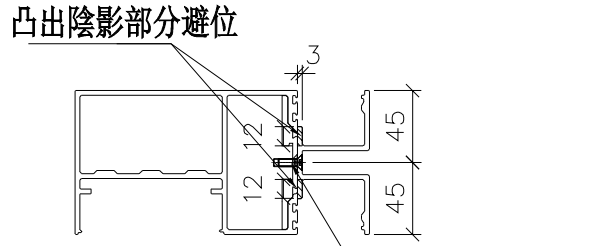


SECTION: C－C

*注意:
螺絲鑽平頭孔事宜，請留意M5及3/16″要沉頭（90° X ∅10），供修螺絲后唧膠用

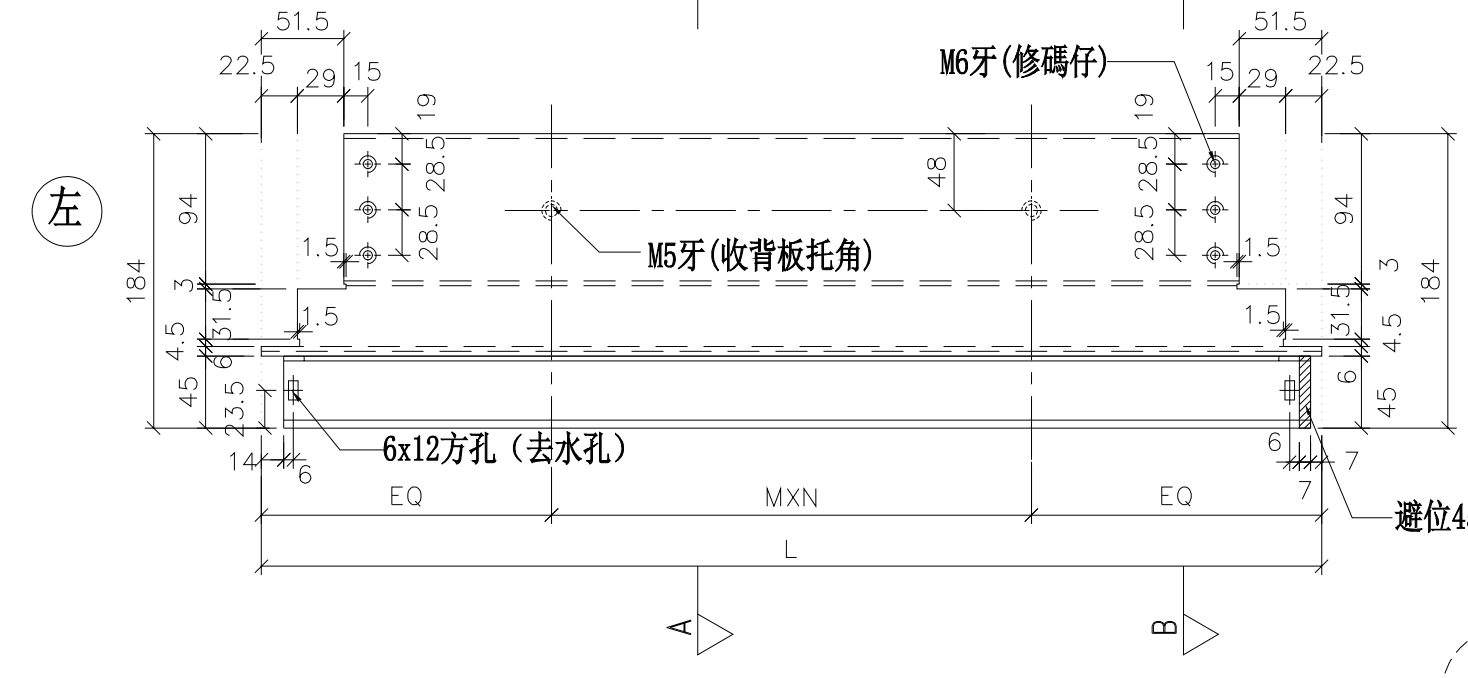


左



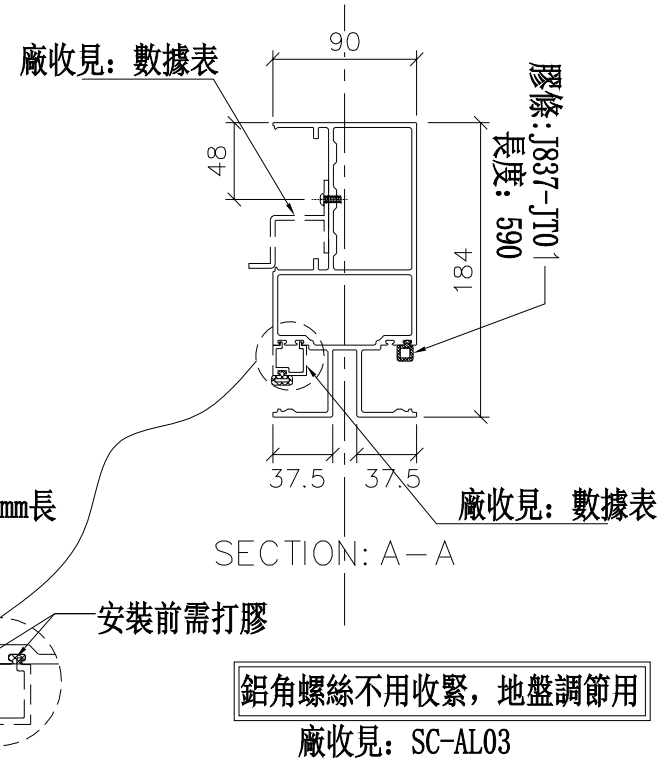

SECTION: A－A

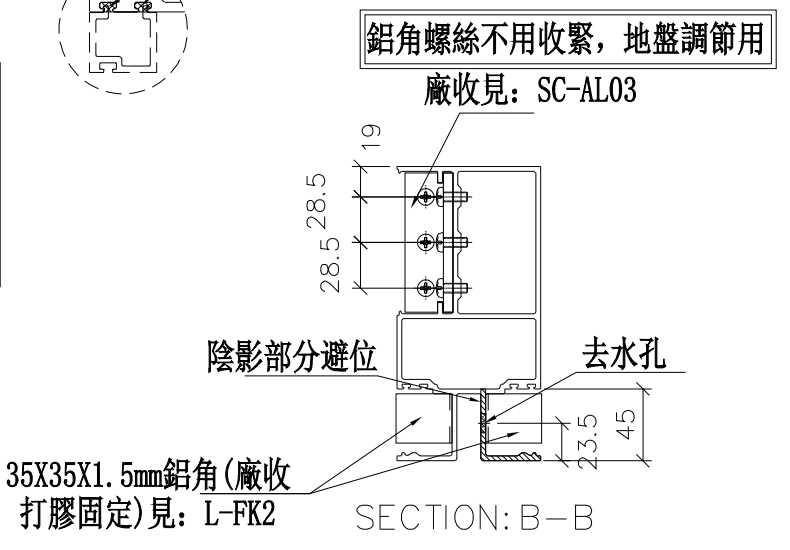

SECTION: B－B

美特鋁質 有限公司
MIDI Aluminium Fabricator Ltd.

工程號	J-837
地盤	觀塘裕民坊

修改	日期	圖號
		UN-EL01bRS
2019.01.22	2019.01.31	

名稱	雙梗橫料（外凸）	制圖	陳俊賢
材料	X85552	復核	謝永林
顏色	EC-DG-S332054 (3塗)	批準	

拆圖參見：UN-EL01bRS

美特鋁質 有限公司
MDI Aluminium Fabricator Ltd.

工程號	J-837	地盤	觀塘裕民坊


物料編號	L	數量	M	X	N	EQ	分格尺寸	使用位置	廠收背板托角編號	廠收單玻插線編號	樓層
UN-EL01bRS	663	2	300	X	1	181.5	650	T3CW-A-1	UN-HT1a	UN-EH1	26F,28F


名稱	雙梗橫料（外凸）
材料	X85552
顏色	EC-DG-S332054（3塗）

修改	日期	圖號
		UN-EL01bRS-1
2019.01.22	2019.01.31	


制圖	陳俊賢
復核	謝永林
批準	

數據表參見：UN-EL02b-1

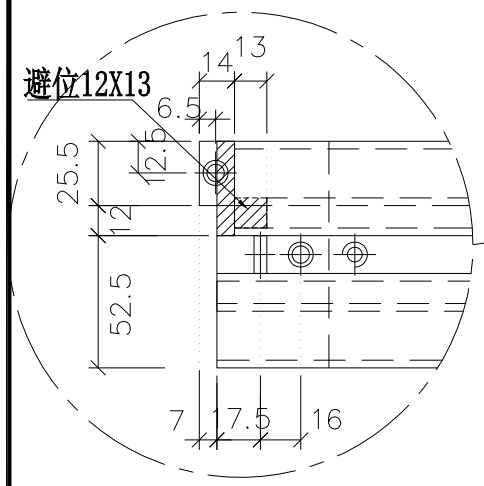


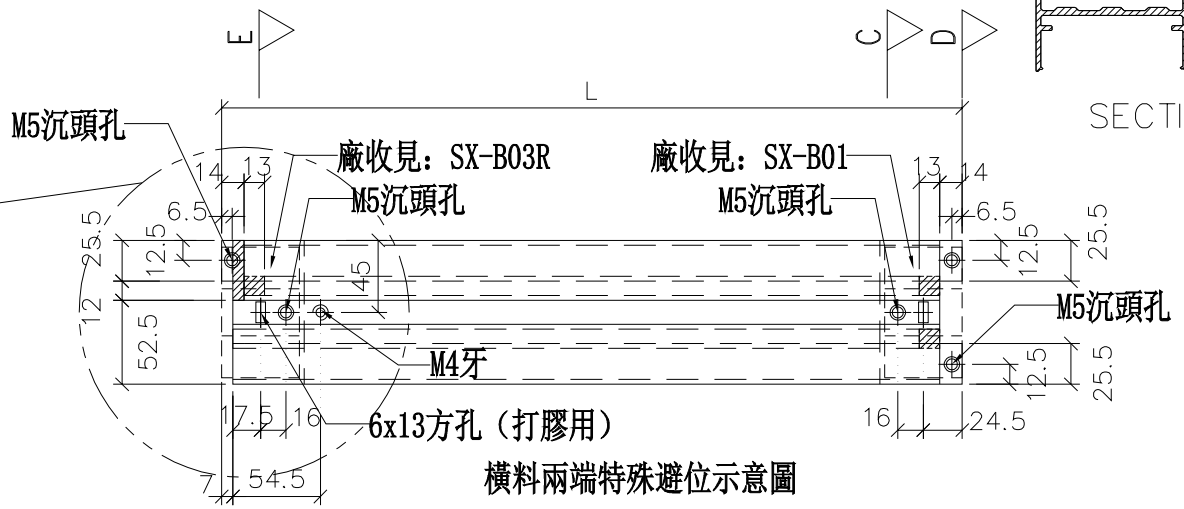


橫料兩端特殊避位示意圖

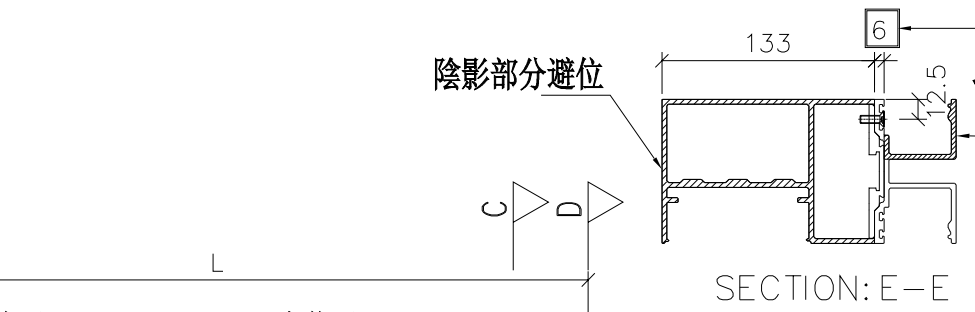

SECTION: E－E

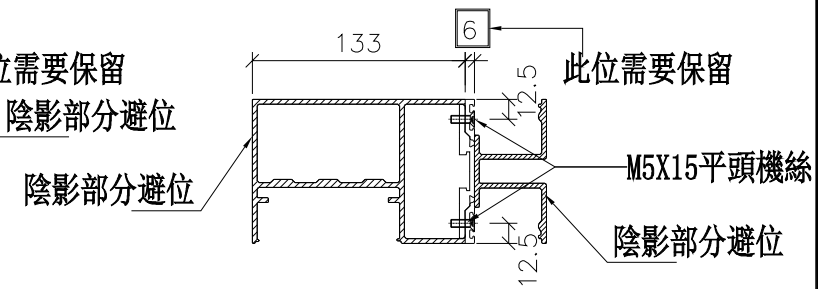


SECTION: D－D

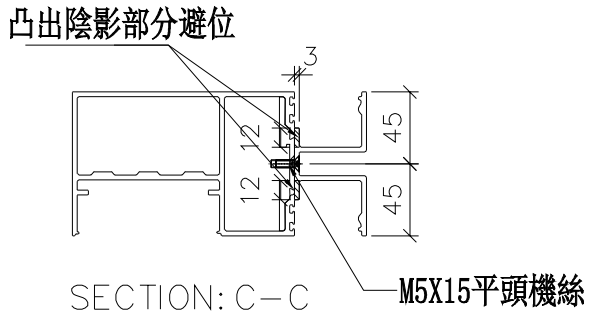



SECTION: C－C

***注意：**
螺絲鑽平頭孔事宜，請留意M5及3/16″要沉頭（90° X ∅10），供修螺絲后唧膠用


左

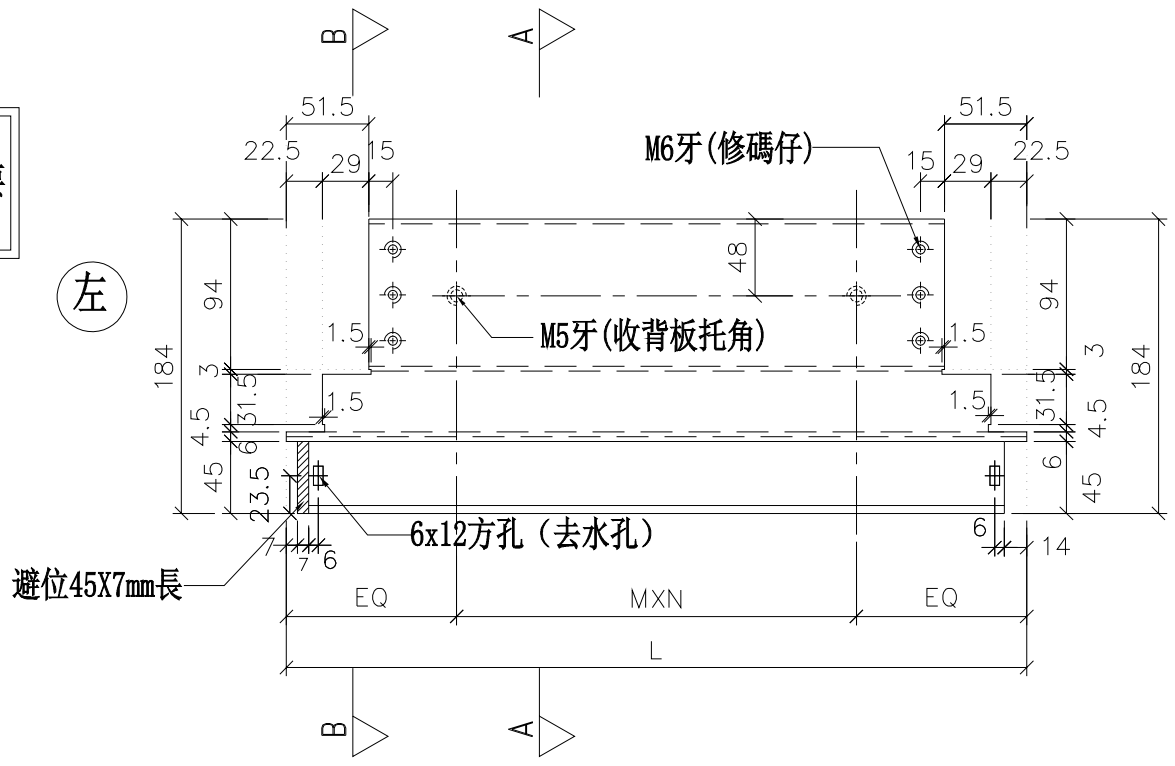

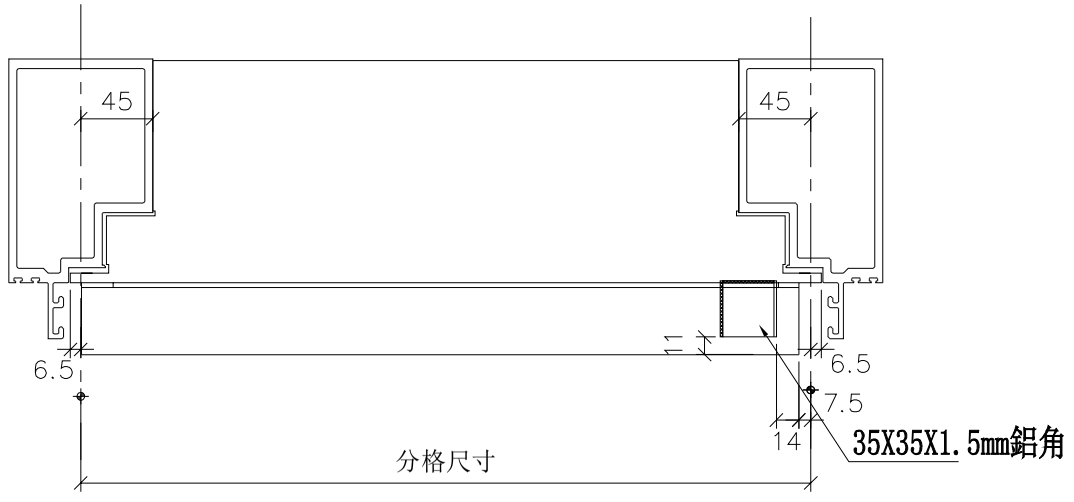

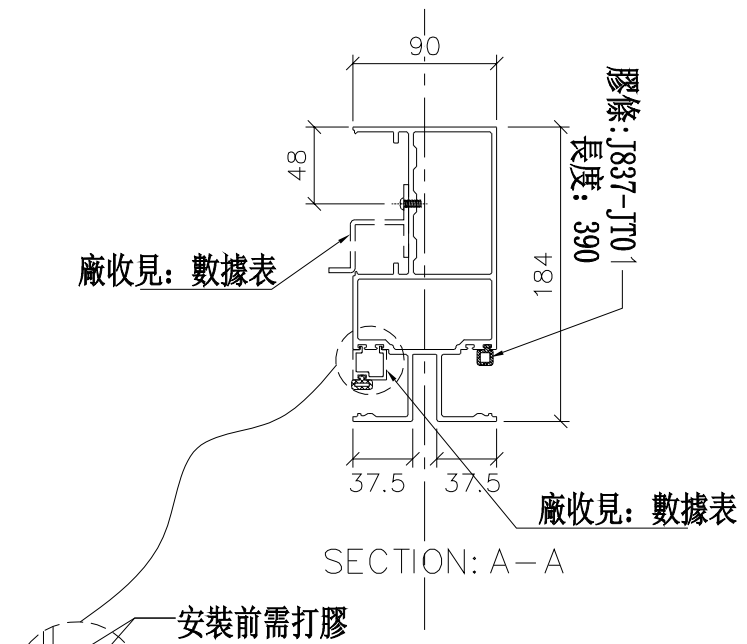

SECTION: A－A

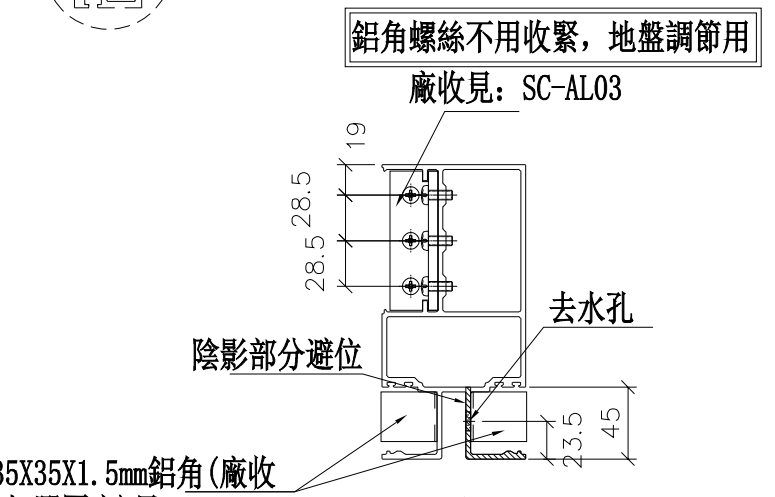

SECTION: B－B

修改	日期	圖號
	2019.01.22	UN-EL02b
	2019.01.31	

制圖	陳俊賢
復核	謝永林
批準	

名稱	雙梗橫料（外凸）
材料	X85552
顏色	EC-DG-S332054（3塗）

工程號	J-837	地盤	觀塘裕民坊

美特鋁質 有限公司
MIDI Aluminium Fabricator Ltd.

拆圖參見：UN-EL02b

物料編號	L	數量	M	X	N	EQ	分格尺寸	使用位置	廠收背板托角編號	廠收單玻插線編號	樓層
UN-EL02b	463	2	250	X	1	106.5	450	T3CW-K-1	UN-HT2a	UN-EH2	26F,28F
	463	2	250	X	1	106.5	450	T3CW-J-1	UN-HT2a	UN-EH2	26F,28F
	合計:	4									


美特鋁質 有限公司
MIDI Aluminium Fabricator Ltd.


工程號	J-837	地盤	觀塘裕民坊

修改	日期	圖號
		UN-EL02b-1
2019.01.22	2019.01.31	


名稱	雙梗橫料（外凸）	制圖	陳俊賢
材料	X85552	復核	謝永林
顏色	EC-DG-S332054（3塗）	批準	

數據表參見：UN-EL02bRS-1

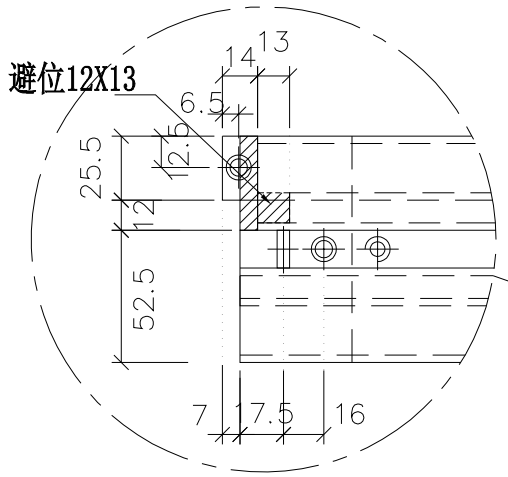

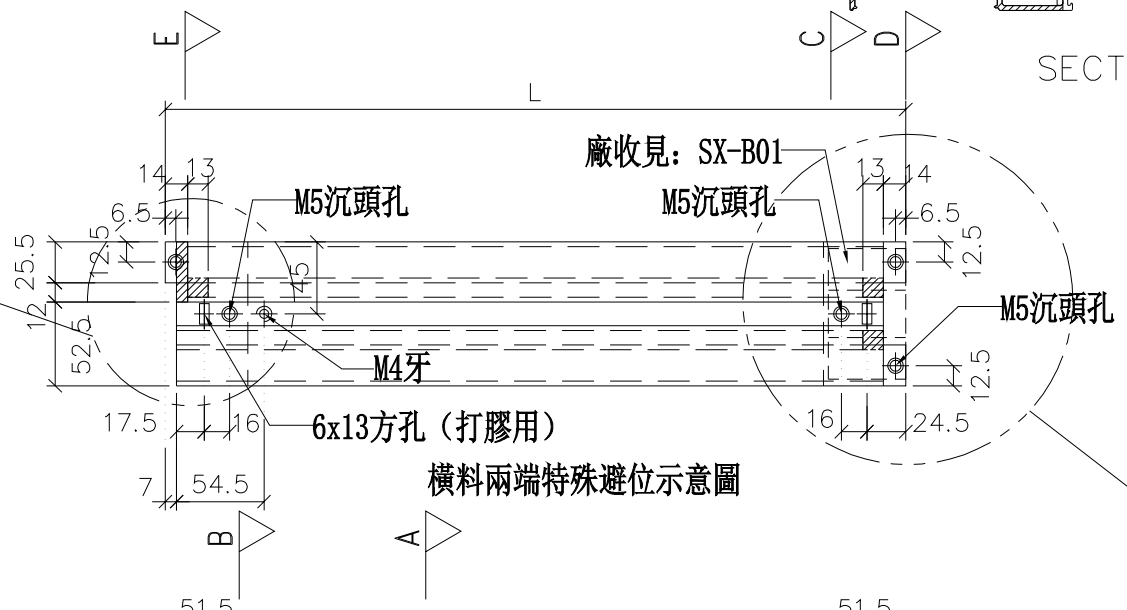


橫料兩端特殊避位示意圖

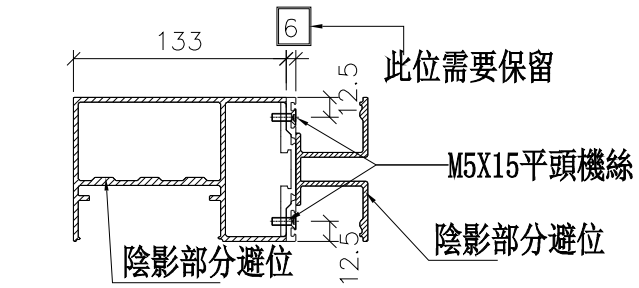

SECTION: E－E


SECTION: D－D

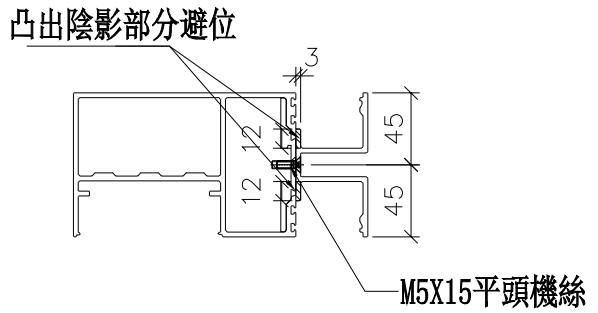



SECTION: C－C


*注意:
螺絲鑽平頭孔事宜，請留意M5及3/16"要沉頭（90° X ∅10），供修螺絲后唧膠用

左

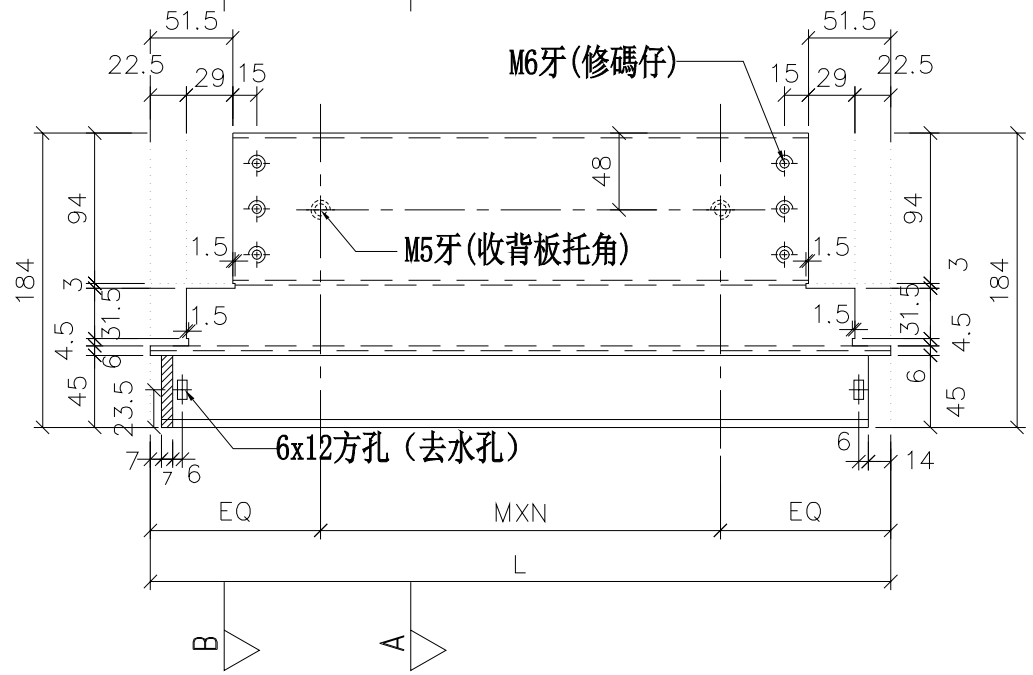


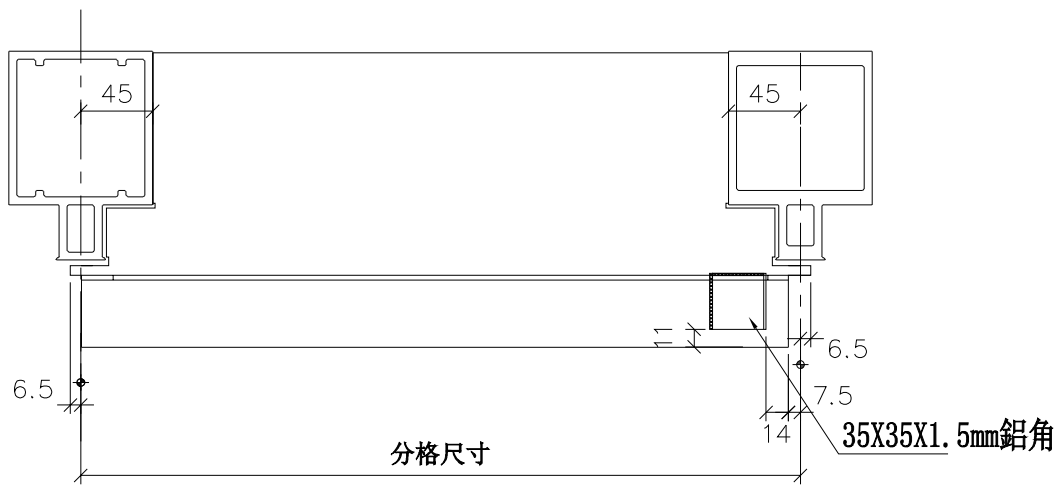

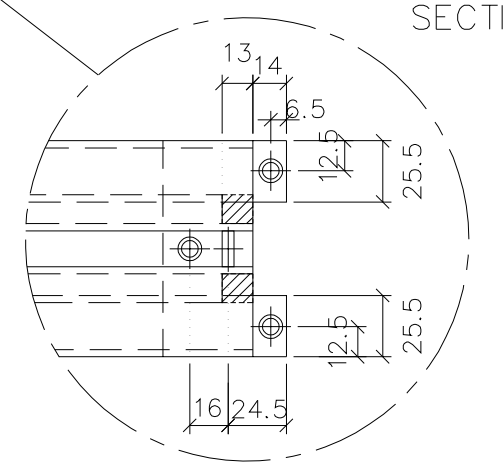

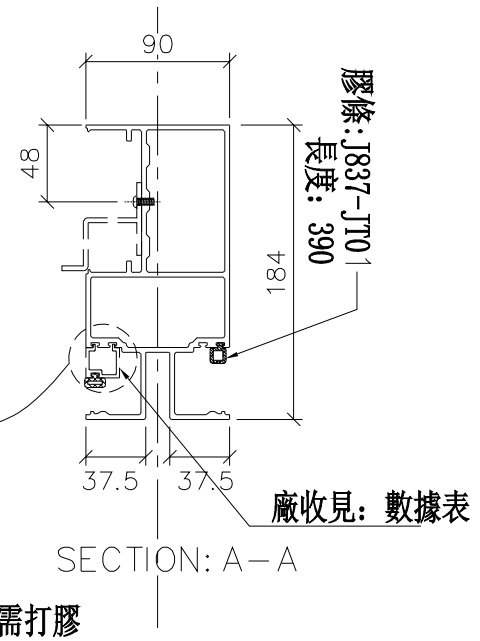

SECTION: A－A

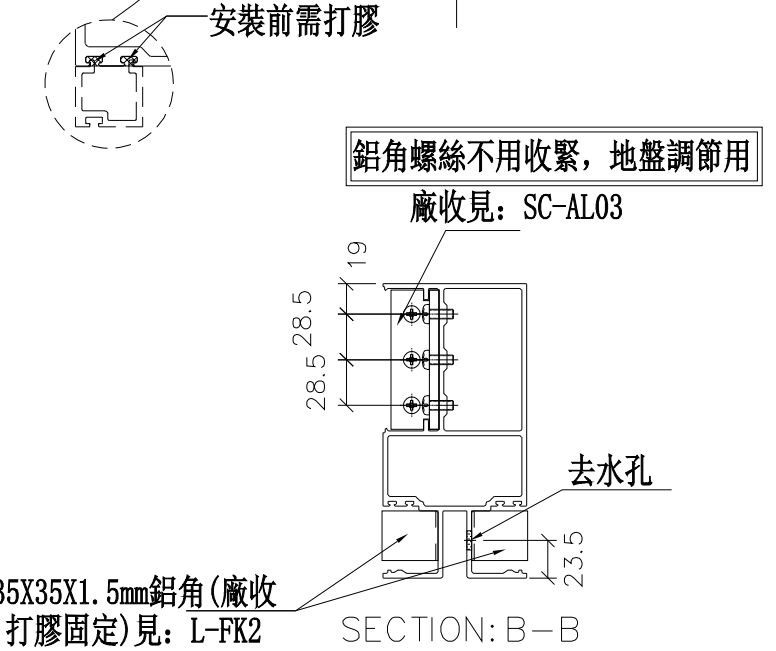

SECTION: B－B

美特鋁質 有限公司 MIDI Aluminium Fabricator Ltd.	
工程號	J-837
地盤	觀塘裕民坊

修改	日期	圖號
	2019.01.22	UN-EL02bRS
	2019.01.31	

名稱	雙梗橫料（外凸）	制圖	陳俊賢
材料	X85552	復核	謝永林
顏色	EC-DG-S332054（3塗）	批準	

拆圖參見：UN-EL02bRS

修改	日期	圖號
		UN-EL02bRS-1
	2019.01.22	
	2019.01.31	

制圖	陳俊賢
復核	謝永林
批準	

名稱	雙梗橫料（外凸）
材料	X85552
顏色	EC-DG-S332054（3塗）

美特鋁質 有限公司
MIDI Aluminium Fabricator Ltd.


工程號	J-837	地盤	觀塘裕民坊


物料編號	L	數量	M	X	N	EQ	分格尺寸	使用位置	廠收背板托角編號	廠收單玻插線編號	樓層
UN-EL02bS	463	2	250	X	1	106.5	450	T3CW-F-1	UN-HT2a	UN-EH2	26F,28F
	463	2	250	X	1	106.5	450	T3CW-D-1	UN-HT2a	UN-EH2	26F,28F
	463	2	250	X	1	106.5	450	T3CW-G-1	UN-HT2a	UN-EH2	26F,28F
	合計:	6									


物料編號	L	數量	M	X	N	EQ	分格尺寸	使用位置	廠收背板托角編號	廠收單玻插線編號	樓層
UN-ER01	642	2	300	X	1	167.5	650	T3CW-E-1	UN-HT1	UN-EH1aR	26F,28F
	642	2	300	X	1	167.5	650	T3CW-C-2	UN-HT1	UN-EH1aR	26F,28F
	642	2	300	X	1	167.5	650	T3CW-A-1	UN-HT1	UN-EH1aR	26F,28F
	合計：	6									


*注意:
螺絲鑽平頭孔事宜，請留意M5及3/16″要沉頭（90° X ∅10），供修螺絲后唧膠用


左

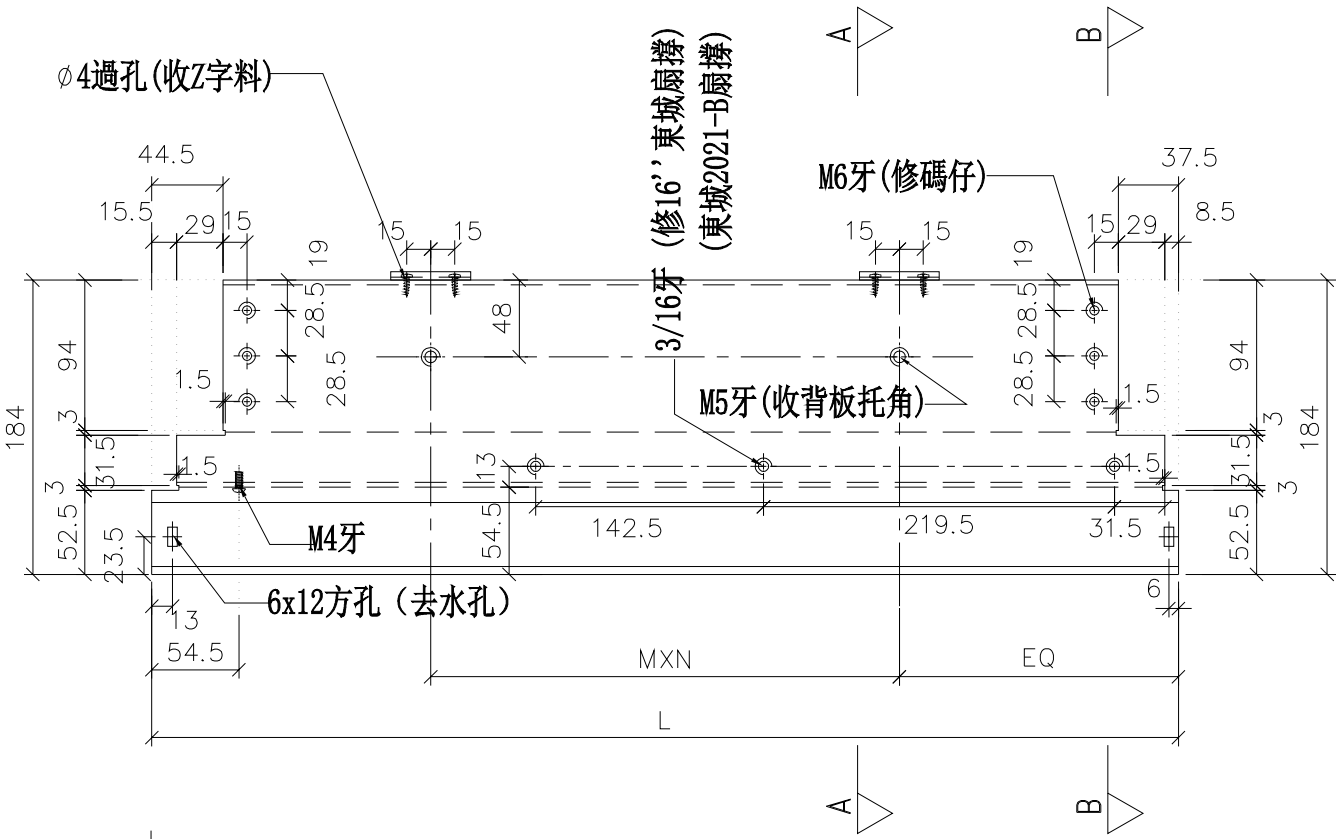

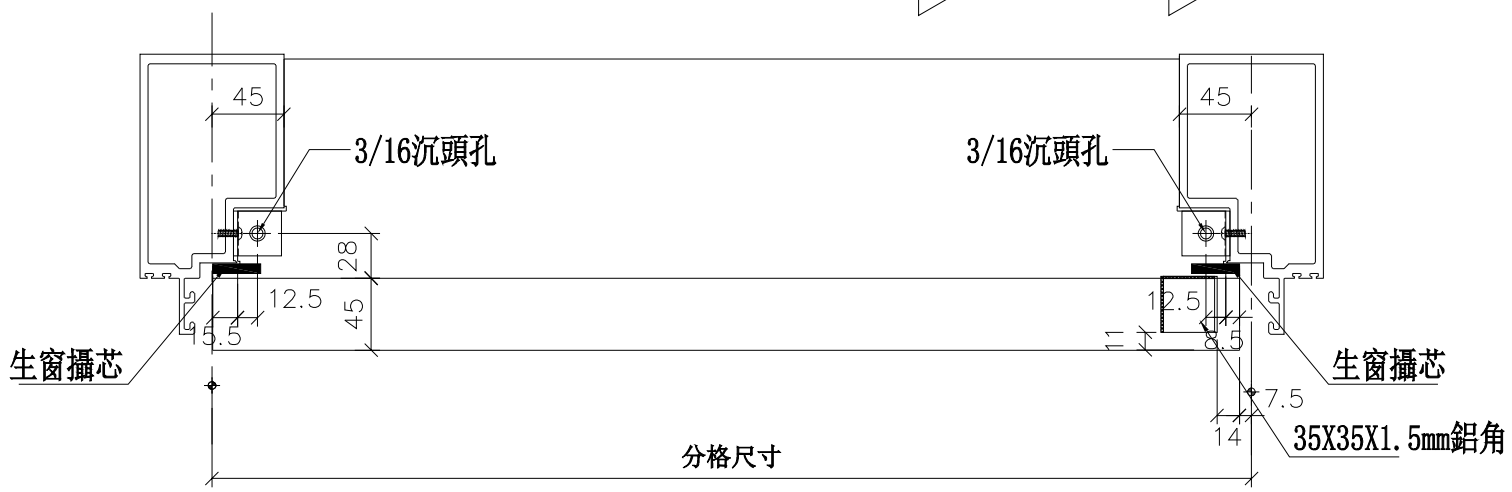

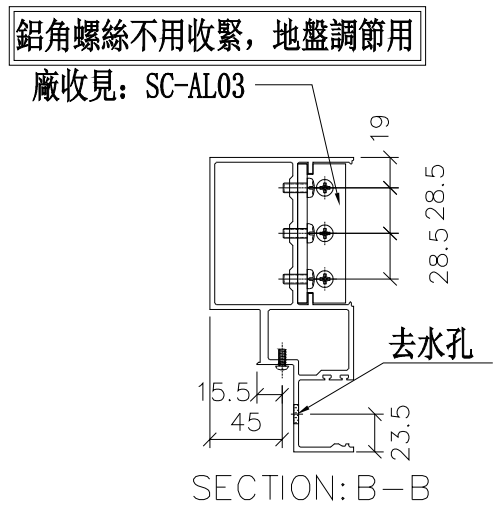

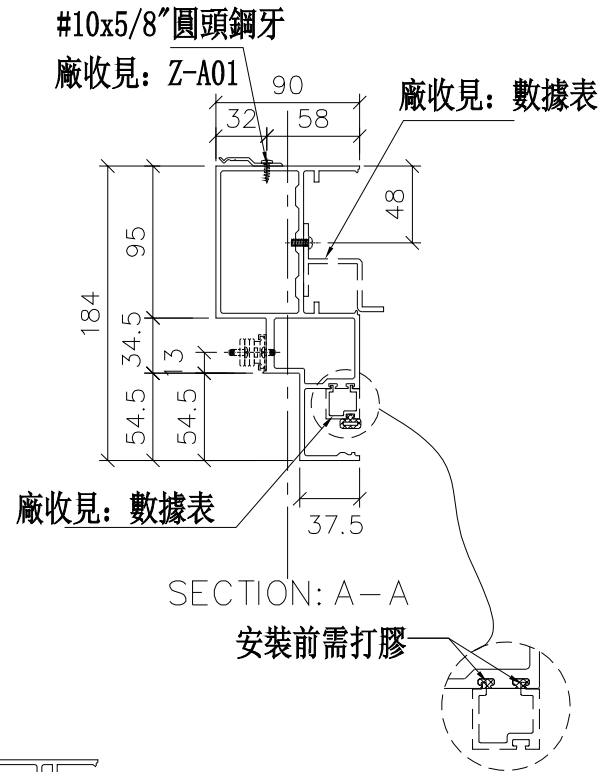

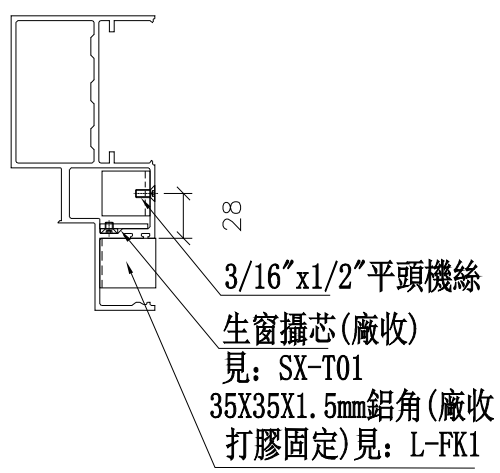

美特鋁質 有限公司
MIDI Aluminium Fabricator Ltd.

工程號	J-837	地盤	觀塘裕民坊

修改	日期	圖號
		UN-ER01
2019.01.22	2019.01.31	


制圖	陳俊賢
復核	謝永林
批準	


名稱	生梗橫料
材料	X85553
顏色	EC-DG-S332054 (3塗)

物料編號	L	數量	M	X	N	A	分格尺寸	使用位置	廠收背板托角編號	廠收單玻插線編號	樓層
UN-ER01S	642	2	300	X	1	167.5	650	T3CW-M-1	UN-HT1	UN-EH1aR	26F,28F


*注意:
螺絲鑽平頭孔事宜，請留意M5及3/16″要沉頭（90° X ∅10），供修螺絲后唧膠用

左

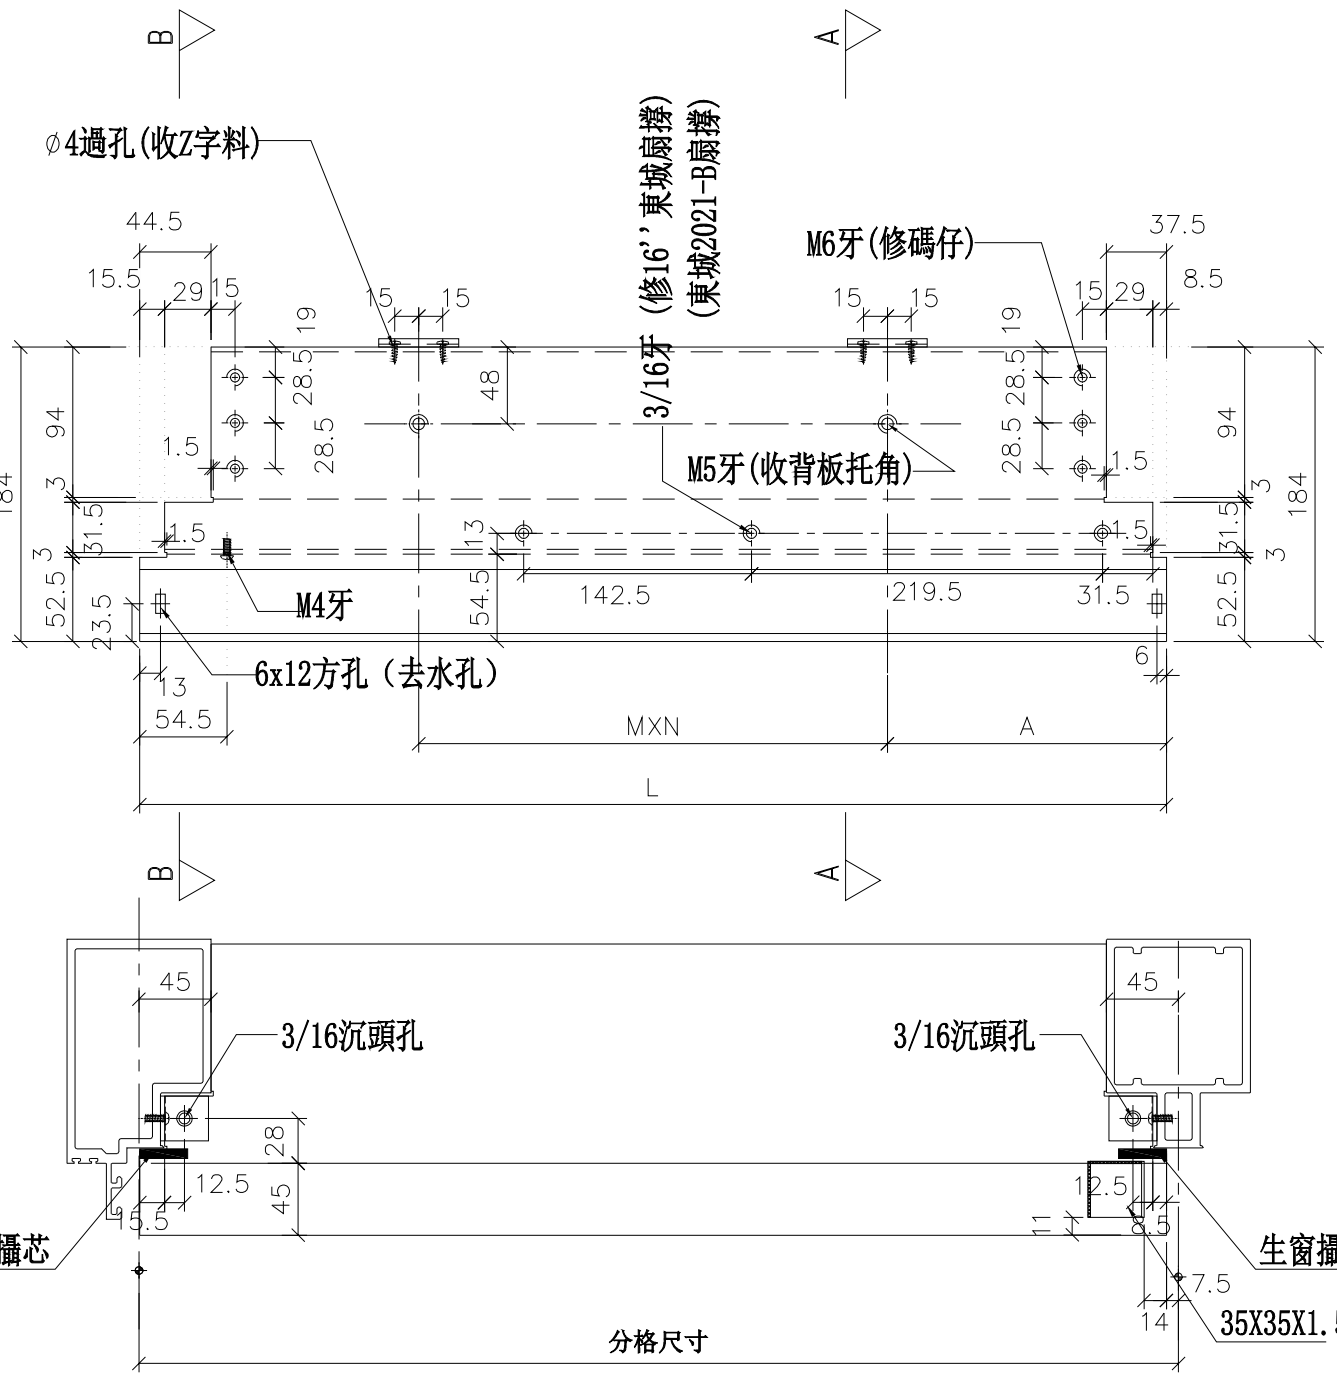

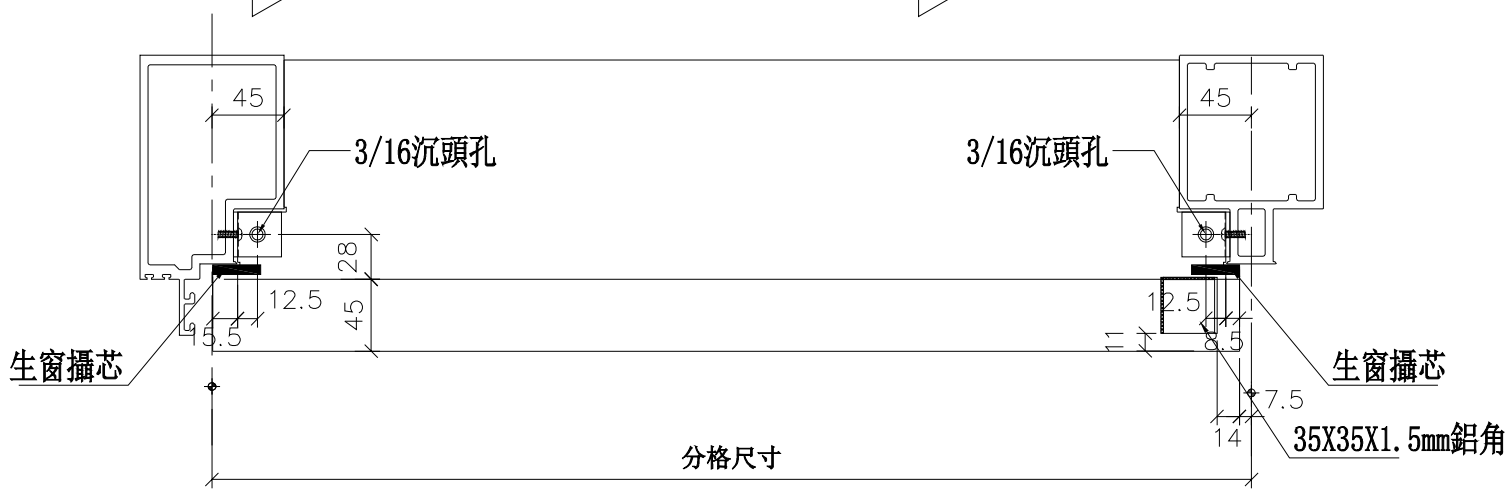


鋁角螺絲不用收緊，地盤調節用
廠收見：SC-AL03

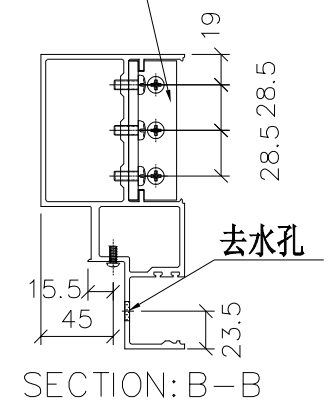


SECTION: B－B

#10x5/8″圓頭鋼牙
廠收見：Z-A01
廠收見：數據表

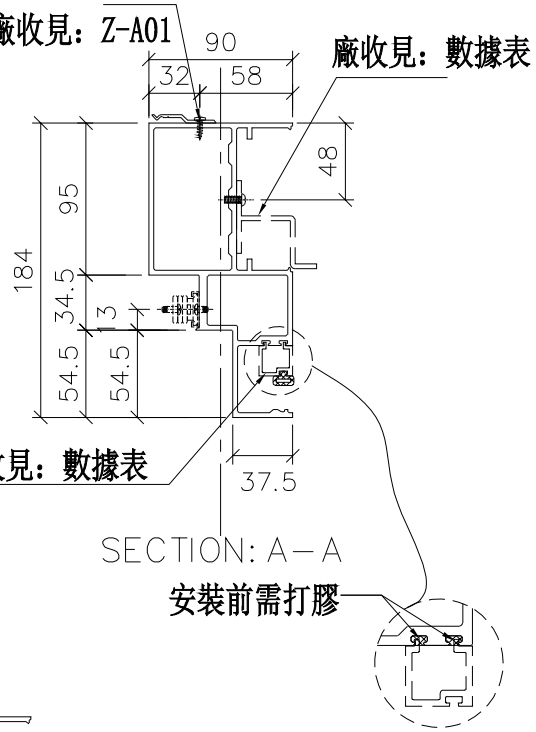

SECTION: A－A
安裝前需打膠

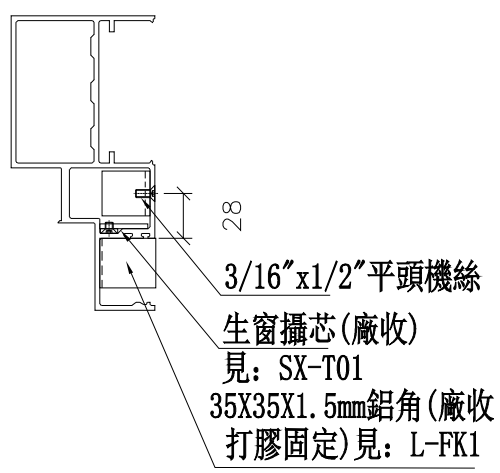

工程號	J-837	地盤	觀塘裕民坊

美特鋁質 有限公司
MIDI Aluminium Fabricator Ltd.


修改	日期	圖號
		UN-ER01S
2019.01.22	2019.01.31	


制圖	陳俊賢
復核	謝永林
批準	


名稱	生梗橫料
材料	X85553
顏色	EC-DG-S332054 (3塗)


物料編號	L	數量	M	X	N	A	分格尺寸	使用位置	廠收背板托角編號	廠收單玻插線編號	樓層
UN-ER01RS	642	2	300	X	1	167.5	650	T3CW-F-1	UN-HT1	UN-EH1aR	26F,28F
	642	2	300	X	1	167.5	650	T3CW-B-2	UN-HT1	UN-EH1aR	26F,28F
	合計：	4									

*注意:
螺絲鑽平頭孔事宜，請留意M5及3/16″要沉頭（90° X ∅10），供修螺絲后唧膠用

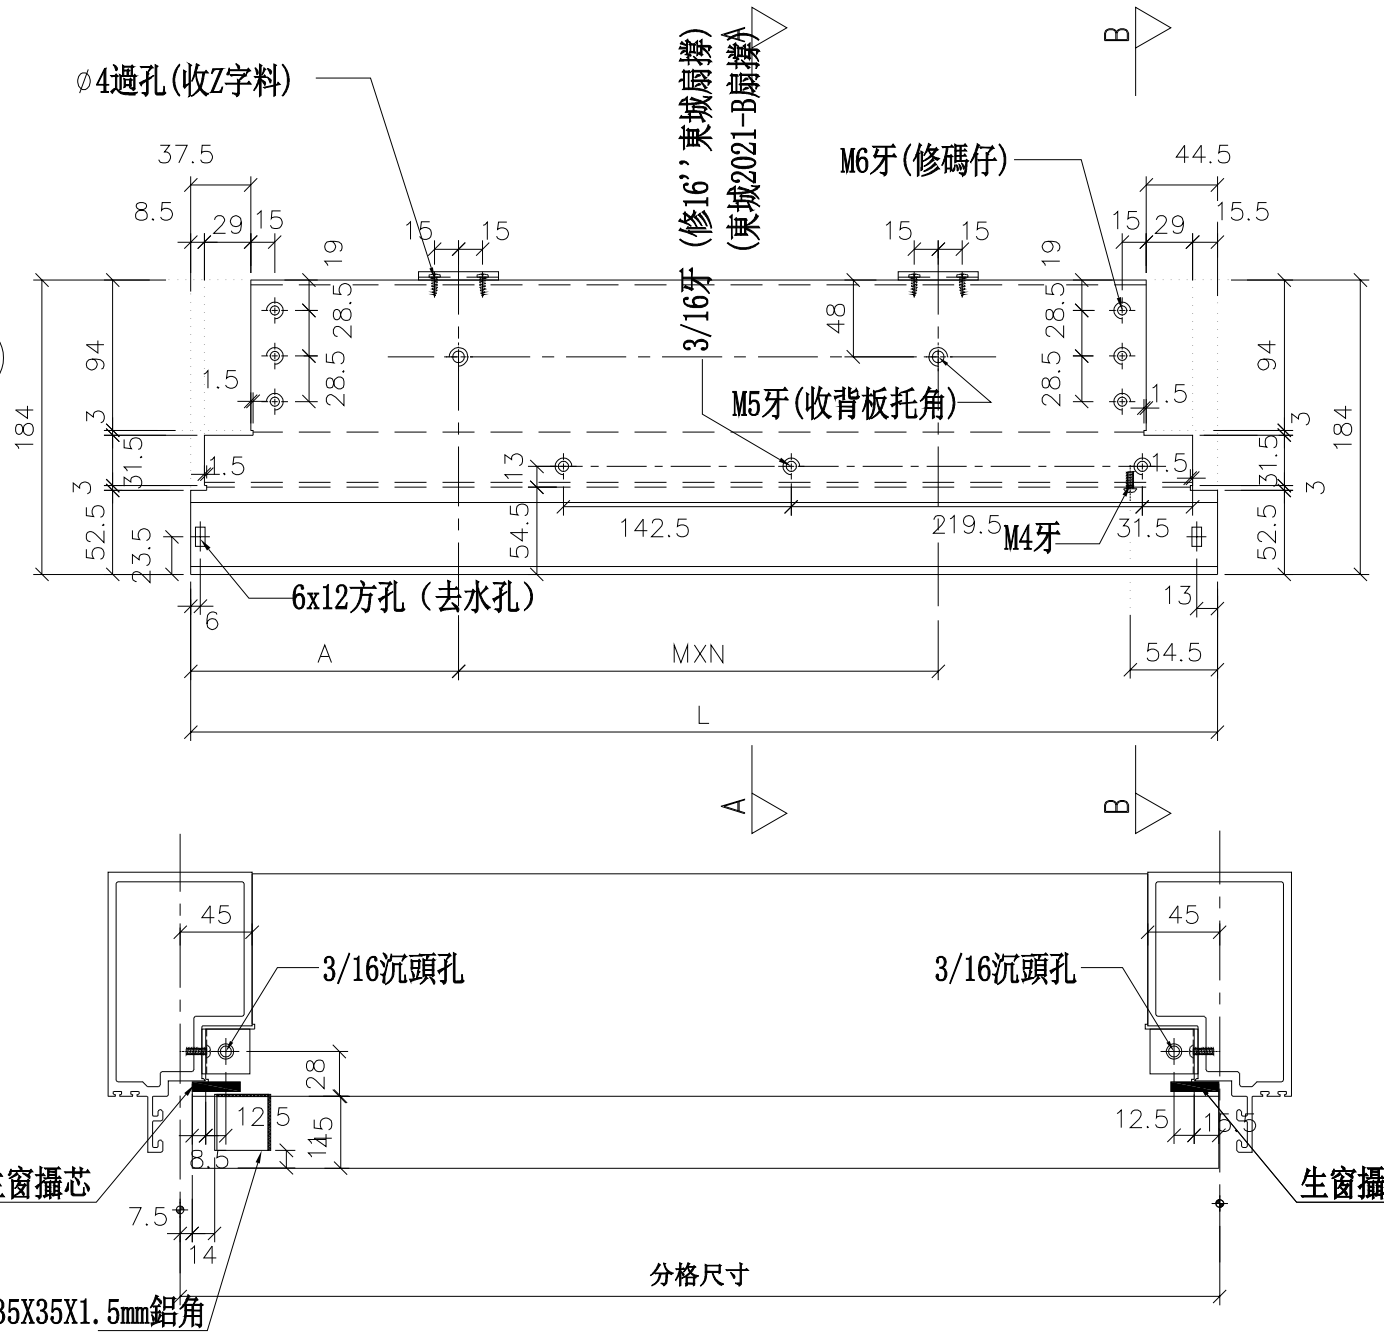

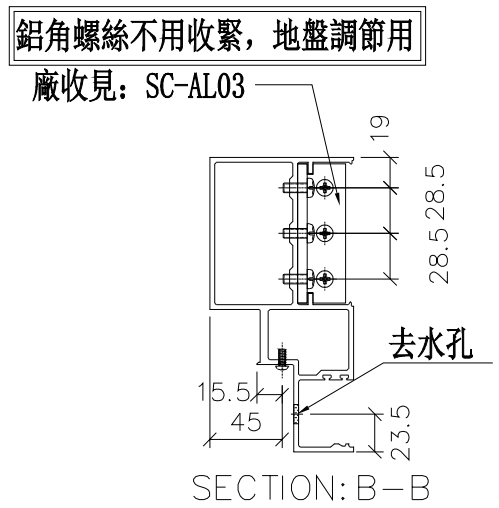

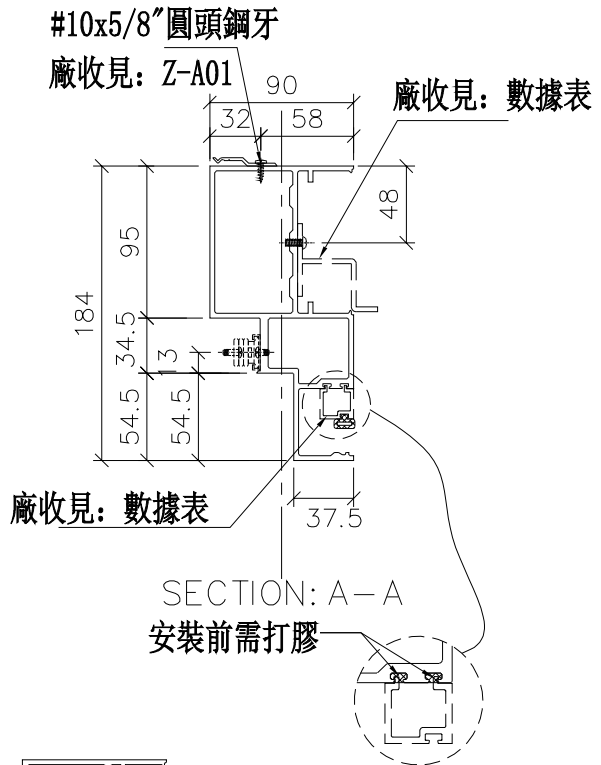

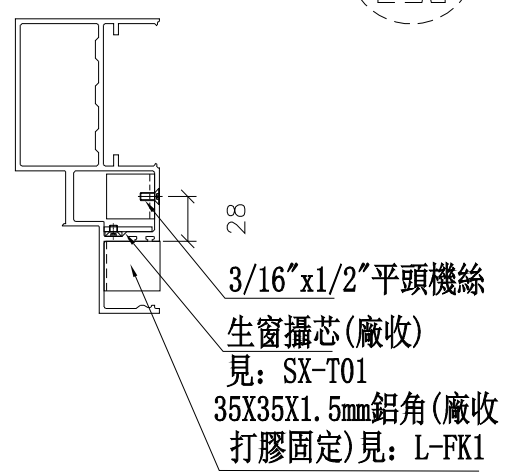

修改	日期	圖號
		UN-ER01RS
2019.01.22	2019.01.31	

制圖	陳俊賢
復核	謝永林
批準	


名稱	生梗橫料
材料	X85553
顏色	EC-DG-S332054 (3塗)


美特鋁質 有限公司
MIDI Aluminium Fabricator Ltd.


工程號	J-837	地盤	觀塘裕民坊


物料編號	L	數量	M	X	N	EQ	分格尺寸	使用位置	廠收背板托角編號	廠收單玻插線編號	樓層
UN-ER02R	442	2	250	X	1	92.5	450	T3CW-L-2	UN-HT2	UN-EH2aR	26F,28F
	442	2	250	X	1	92.5	450	T3CW-C-2	UN-HT2	UN-EH2aR	26F,28F
	合計：	4									

*注意:
螺絲鑽平頭孔事宜，請留意M5及3/16"要沉頭（90° X ∅10），供修螺絲后唧膠用

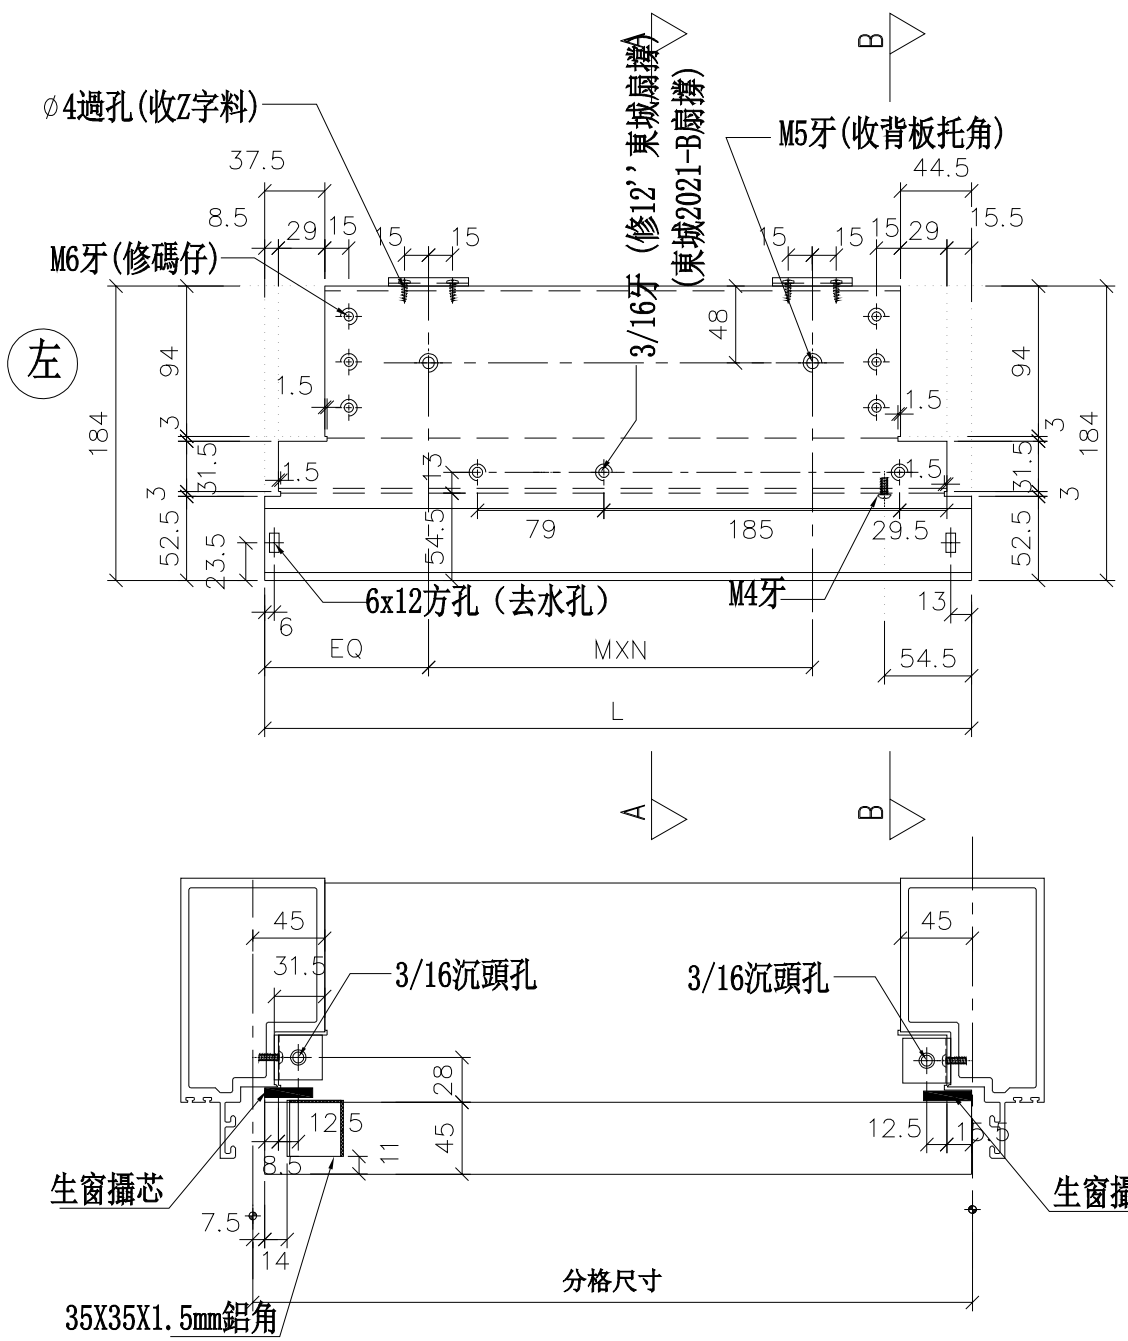

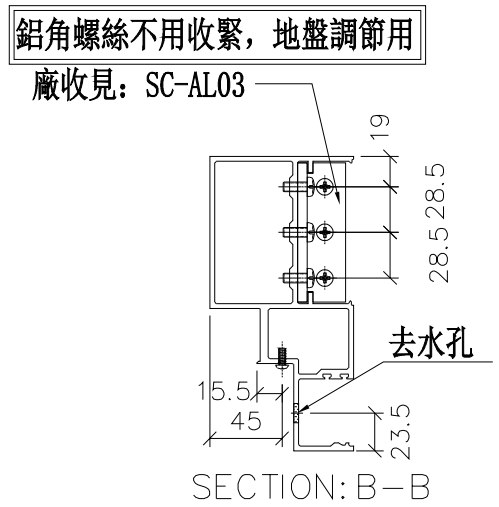

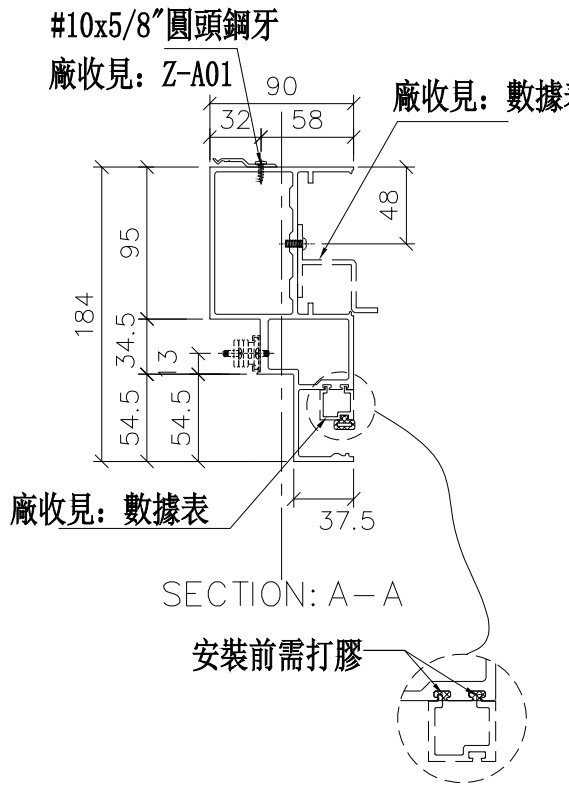

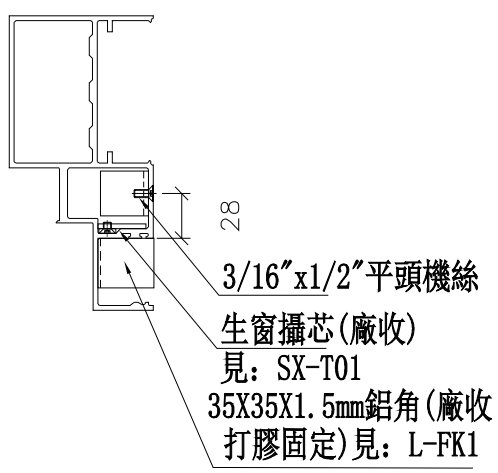

美特鋁質 有限公司
MIDI Aluminium Fabricator Ltd.


工程號	J-837	地盤	觀塘裕民坊

修改	日期	圖號	UN-ER02R
	2019.01.22		
	2019.01.31		


名稱	生梗橫料	制圖	陳俊賢
材料	X85553	復核	謝永林
顏色	EC-DG-S332054 (3塗)	批準	


物料編號	L	數量	M	X	N	EQ	分格尺寸	使用位置	廠收背板托角編號	廠收單玻插線編號	樓層
UN-ER02RS	442	2	250	X	1	92.5	450	T3CW-F-1	UN-HT2	UN-EH2aR	26F,28F
	442	2	250	X	1	92.5	450	T3CW-E-1	UN-HT2	UN-EH2aR	26F,28F
	442	2	250	X	1	92.5	450	T3CW-D-1	UN-HT2	UN-EH2aR	26F,28F
	442	2	250	X	1	92.5	450	T3CW-G-1	UN-HT2	UN-EH2aR	26F,28F
	合計：	8									

*注意:
螺絲鑽平頭孔事宜，請留意M5及3/16"要沉頭（90° X ∅10），供修螺絲后唧膠用

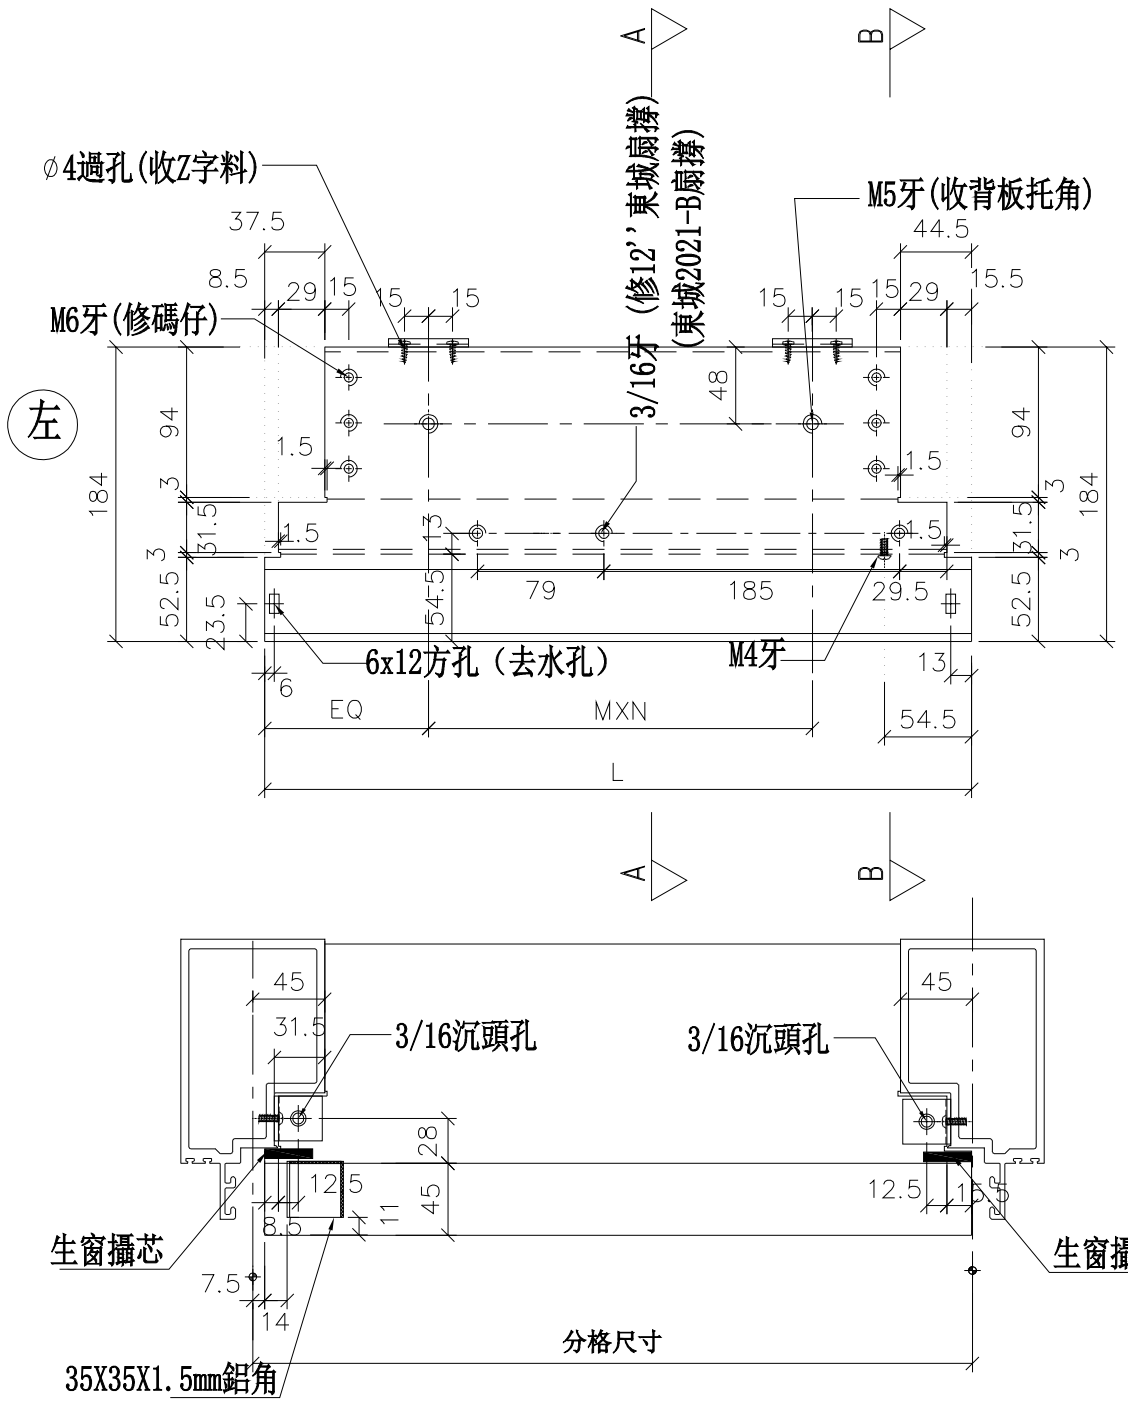

鋁角螺絲不用收緊，地盤調節用

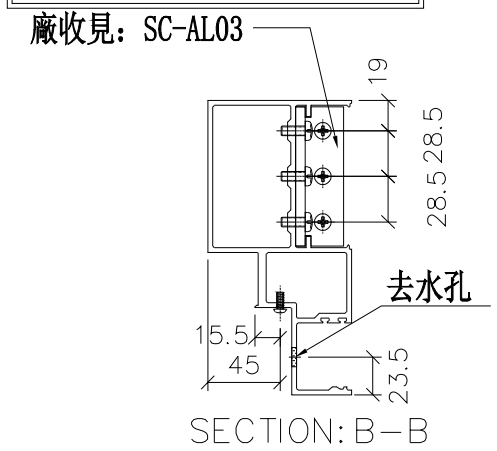

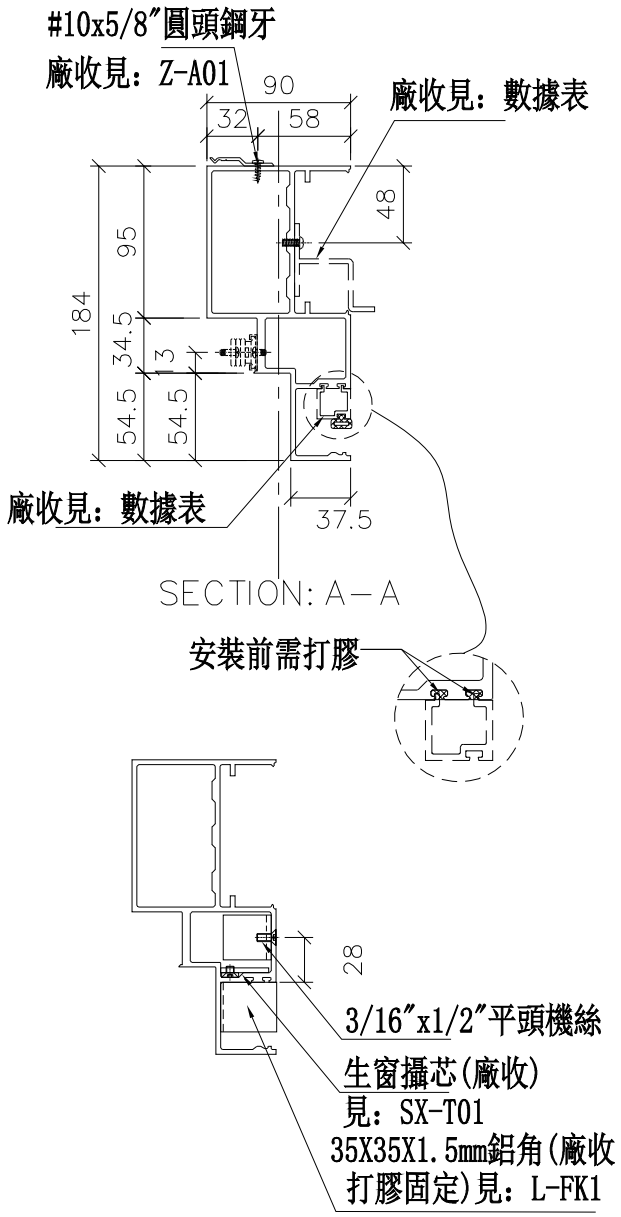

修改	日期	圖號
	2019.01.22	UN-ER02RS
	2019.01.31	


制圖	陳俊賢
復核	謝永林
批準	

名稱	生梗橫料
材料	X85553
顏色	EC-DG-S332054 (3塗)

美特鋁質 有限公司
MIDI Aluminium Fabricator Ltd.

工程號	J-837	地盤	觀塘裕民坊


物料編號	L	數量	分格尺寸	使用位置	樓層
UN-ER01a	635	2	650	T3CW-E-1	26F,28F
	635	2	650	T3CW-C-2	26F,28F
	635	2	650	T3CW-A-1	26F,28F
	合計:	6			

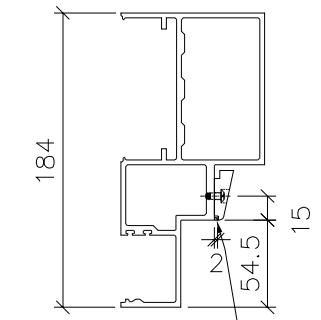



SECTION: B－B

*注意:
螺絲鑽平頭孔事宜，請留意M5及3/16″要沉頭（90° X ∅10），供修螺絲后唧膠用


左

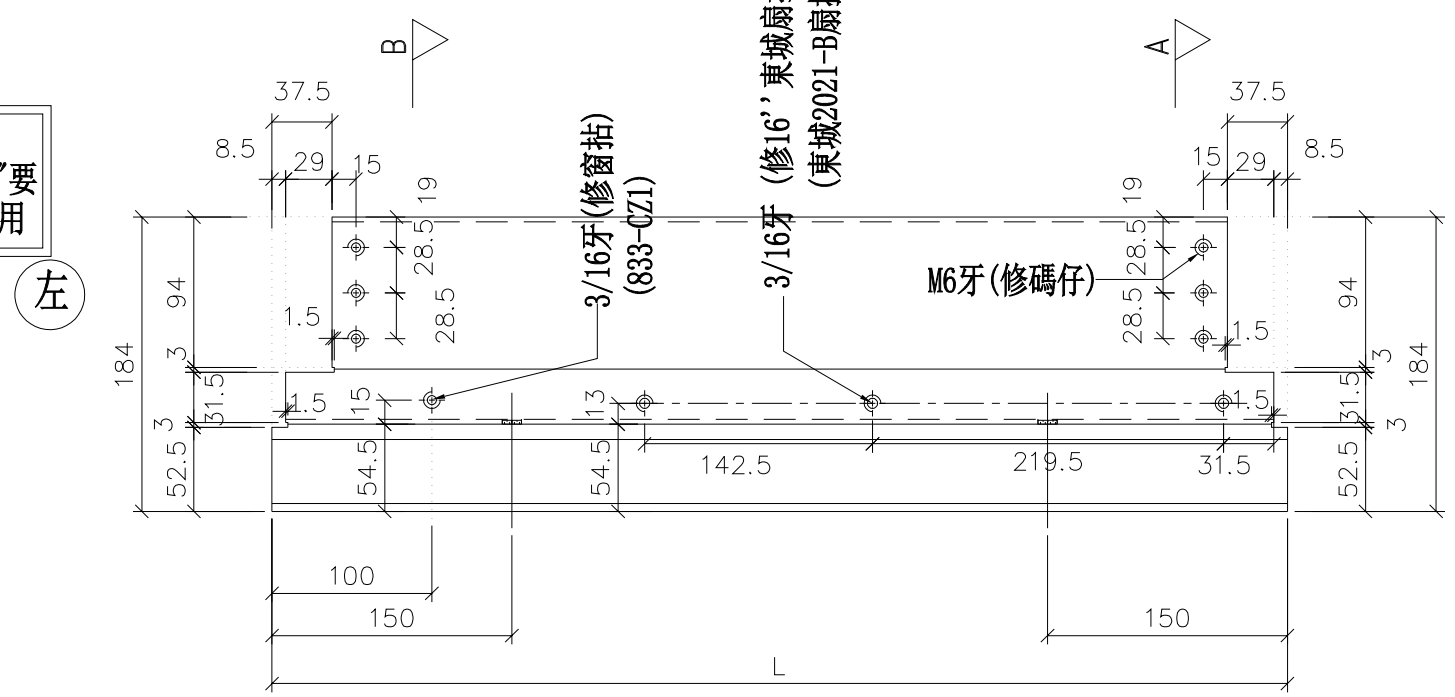

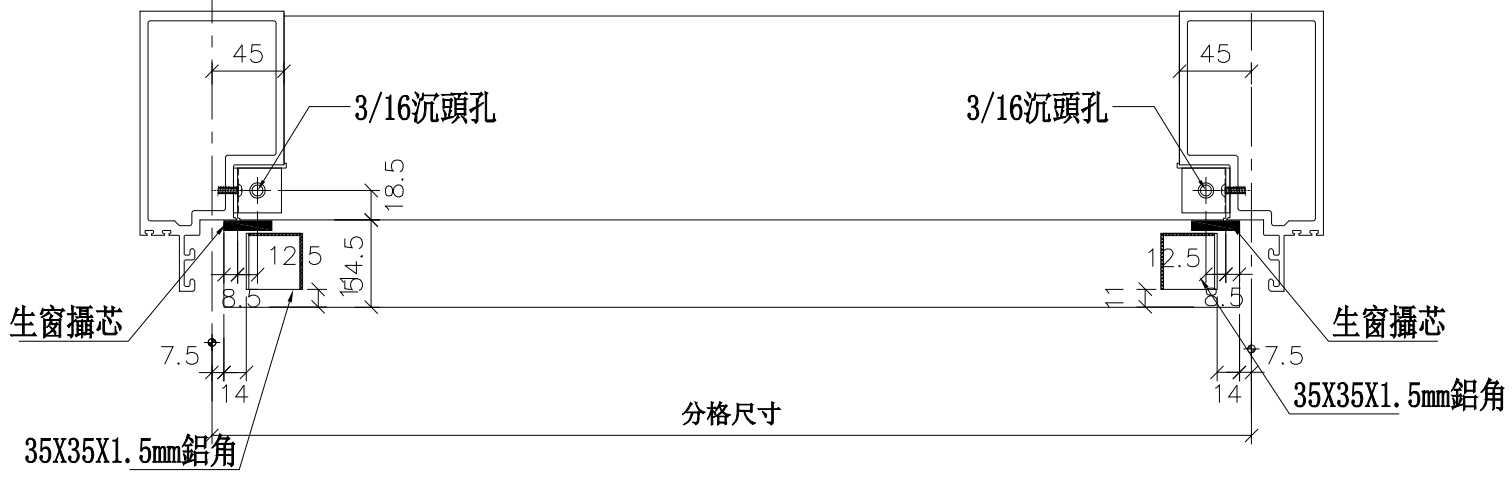

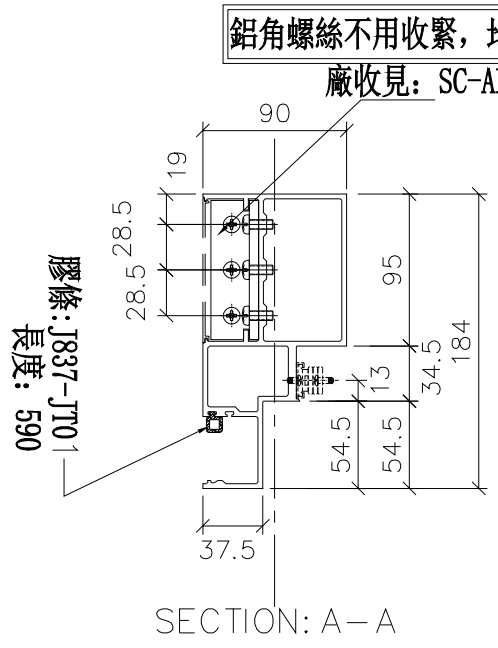

SECTION: A－A

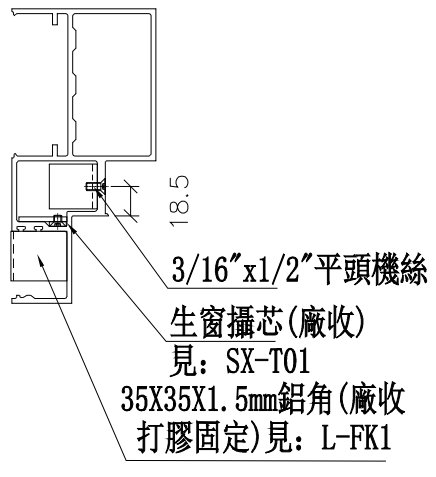


美特鋁質 有限公司 MIDI Aluminium Fabricator Ltd.		
工程號	J-837	地盤 觀塘裕民坊


修改	日期	圖號
	2019.01.22	
	2019.01.31	UN-ER01a


名稱	生梗橫料	制圖	陳俊賢
材料	X85553	復核	謝永林
顏色	EC-DG-S332054 (3塗)	批準	


物料編號	L	數量	分格尺寸	使用位置	樓層
UN-ER01aS	635	2	650	T3CW-M-1	26F,28F

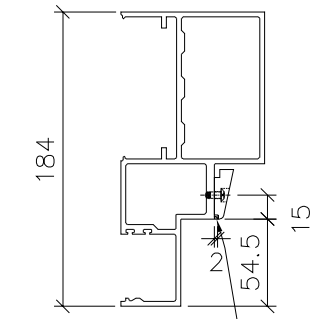


SECTION: B－B

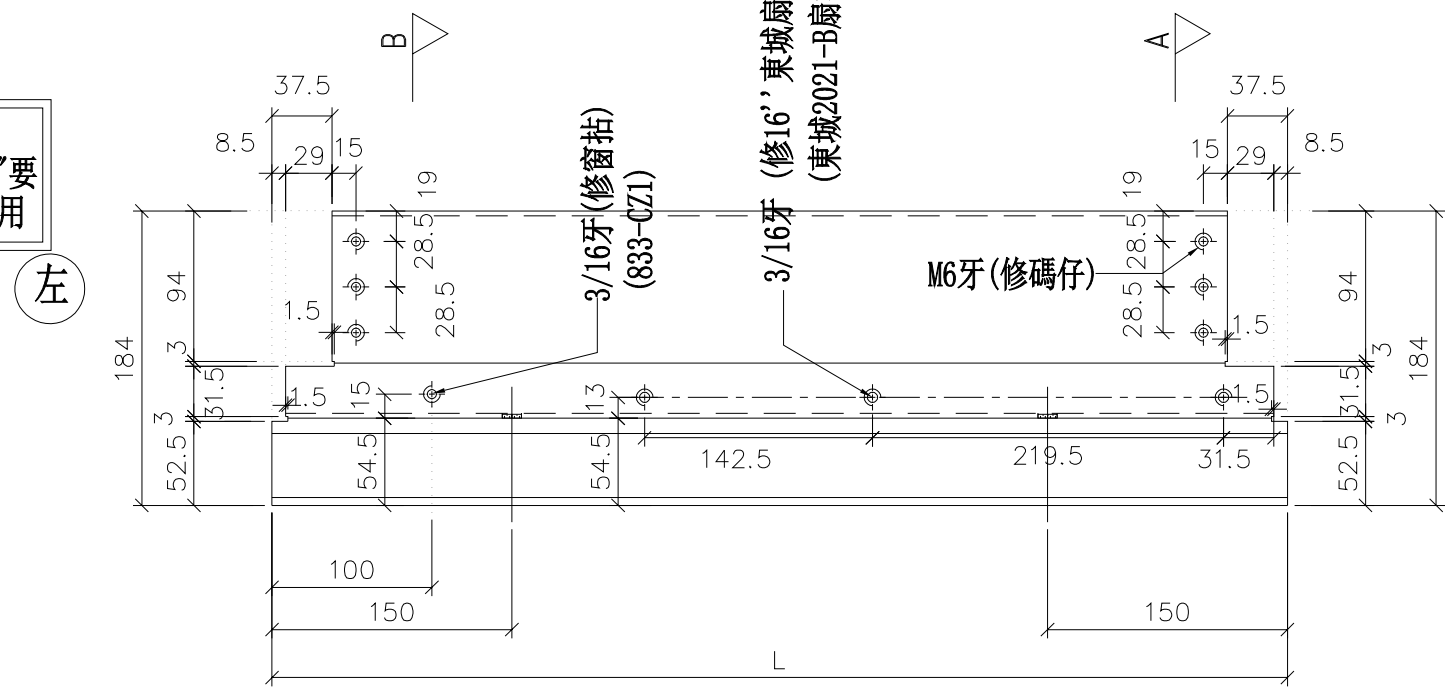

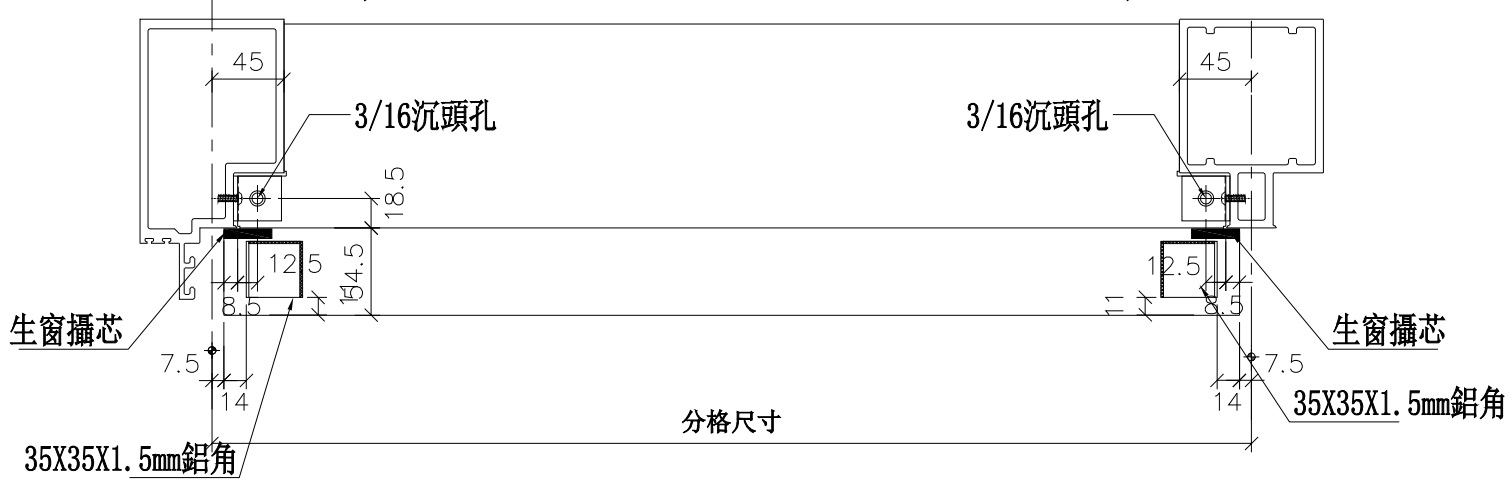

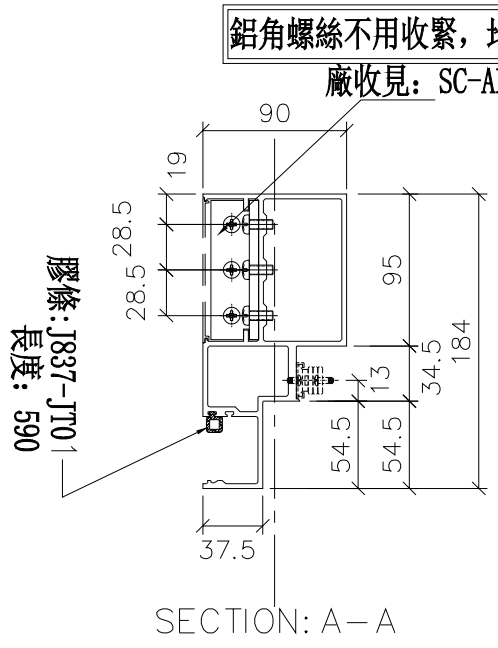

SECTION: A－A

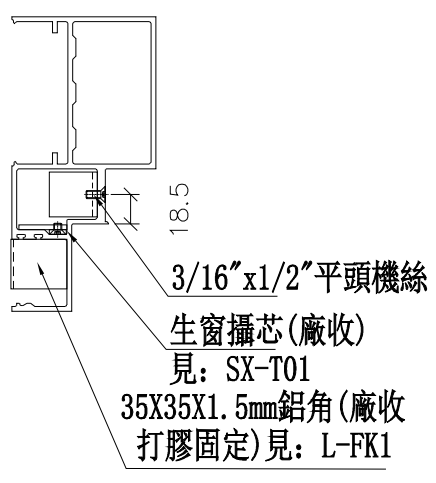

*注意:
螺絲鑽平頭孔事宜，請留意M5及3/16"要沉頭（90° X ∅10），供修螺絲后唧膠用

美特鋁質 有限公司
MIDI Aluminium Fabricator Ltd.

工程號	J-837	地盤	觀塘裕民坊

修改	日期	圖號
		UN-ER01aS
2019.01.22	2019.01.31	


制圖	陳俊賢
復核	謝永林
批準	


名稱	生梗橫料
材料	X85553
顏色	EC-DG-S332054 (3塗)


物料編號	L	數量	分格尺寸	使用位置	樓層
UN-ER01aRS	635	2	650	T3CW-F-1	26F,28F
	635	2	650	T3CW-B-2	26F,28F
	合計：	4			

*注意:
螺絲鑽平頭孔事宜，請留意M5及3/16"要沉頭（90° X ∅10），供修螺絲后唧膠用


左

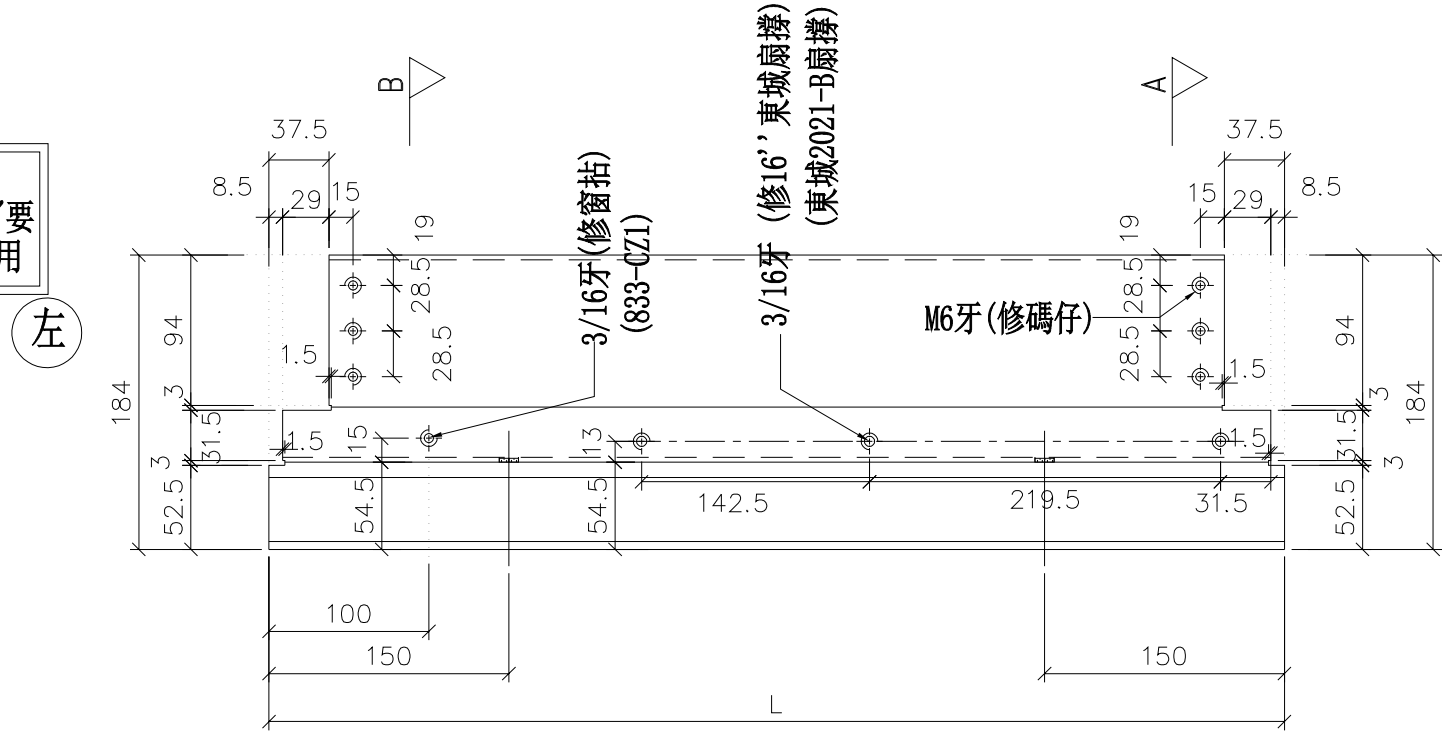

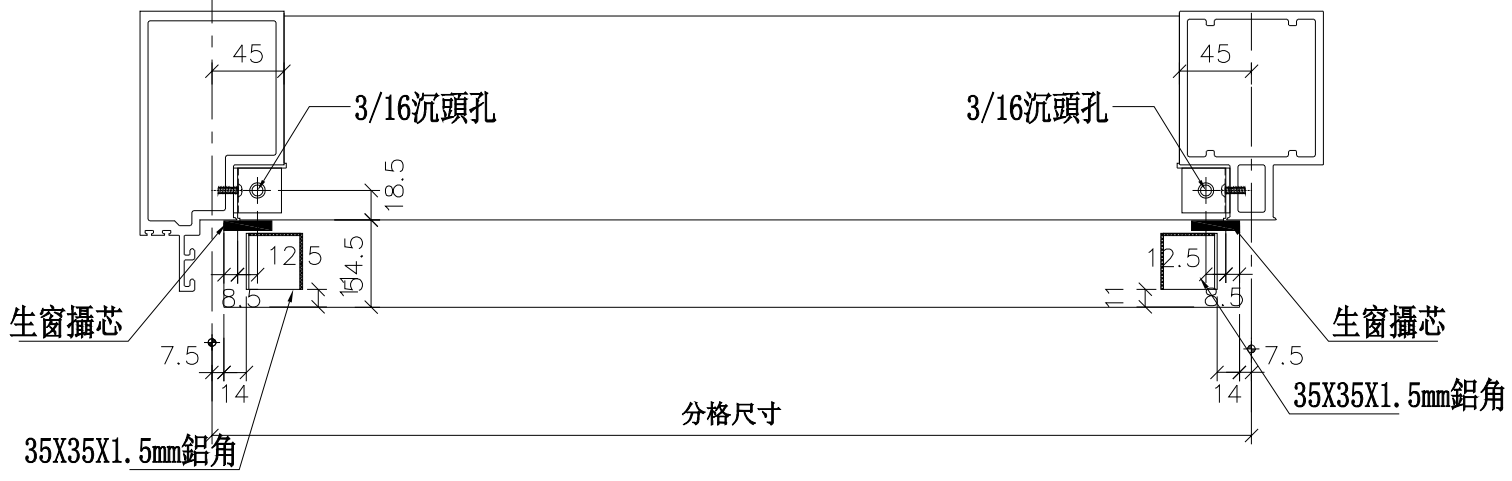


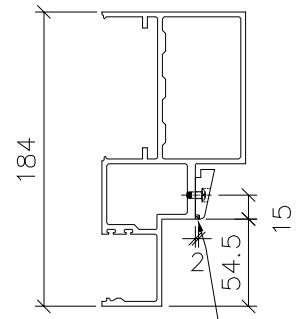

SECTION: B－B

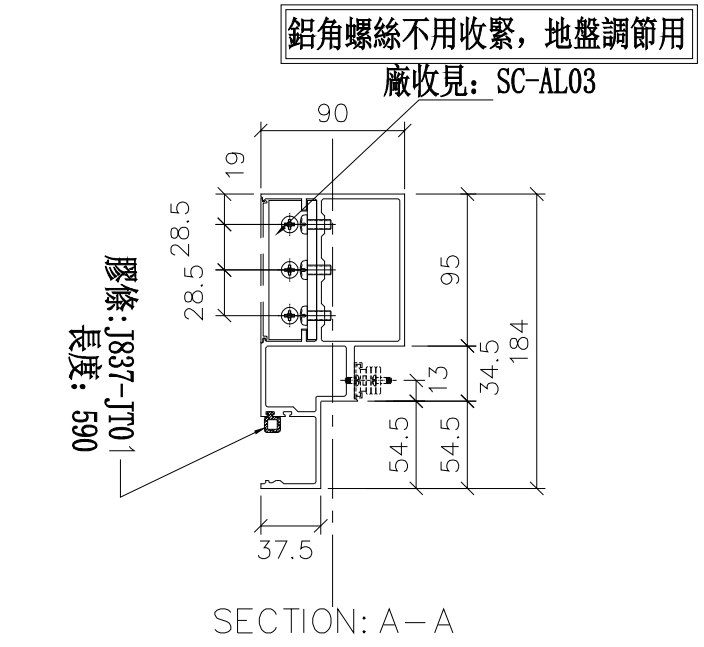

SECTION: A－A

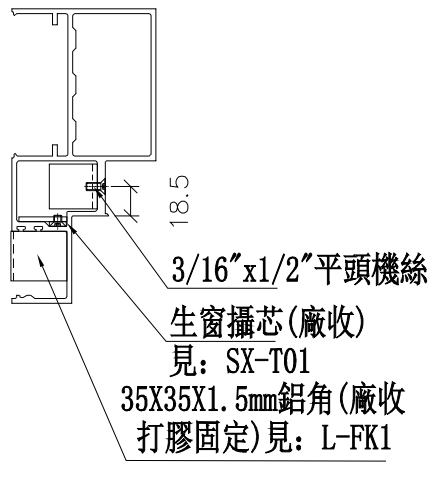

修改	日期	圖號
2019.01.22	2019.01.31	UN-ER01aRS

制圖	陳俊賢
復核	謝永林
批準	


名稱	生梗橫料
材料	X85553
顏色	EC-DG-S332054 (3塗)


美特鋁質 有限公司
MIDI Aluminium Fabricator Ltd.

工程號	J-837	地盤	觀塘裕民坊


物料編號	L	數量	分格尺寸	使用位置	樓層
UN-ER02aR	435	2	450	T3CW-L-2	26F,28F
	435	2	450	T3CW-C-2	26F,28F
	合計：	4			

*注意:
螺絲鑽平頭孔事宜，請留意M5及3/16"要沉頭（90° X ∅10），供修螺絲后唧膠用

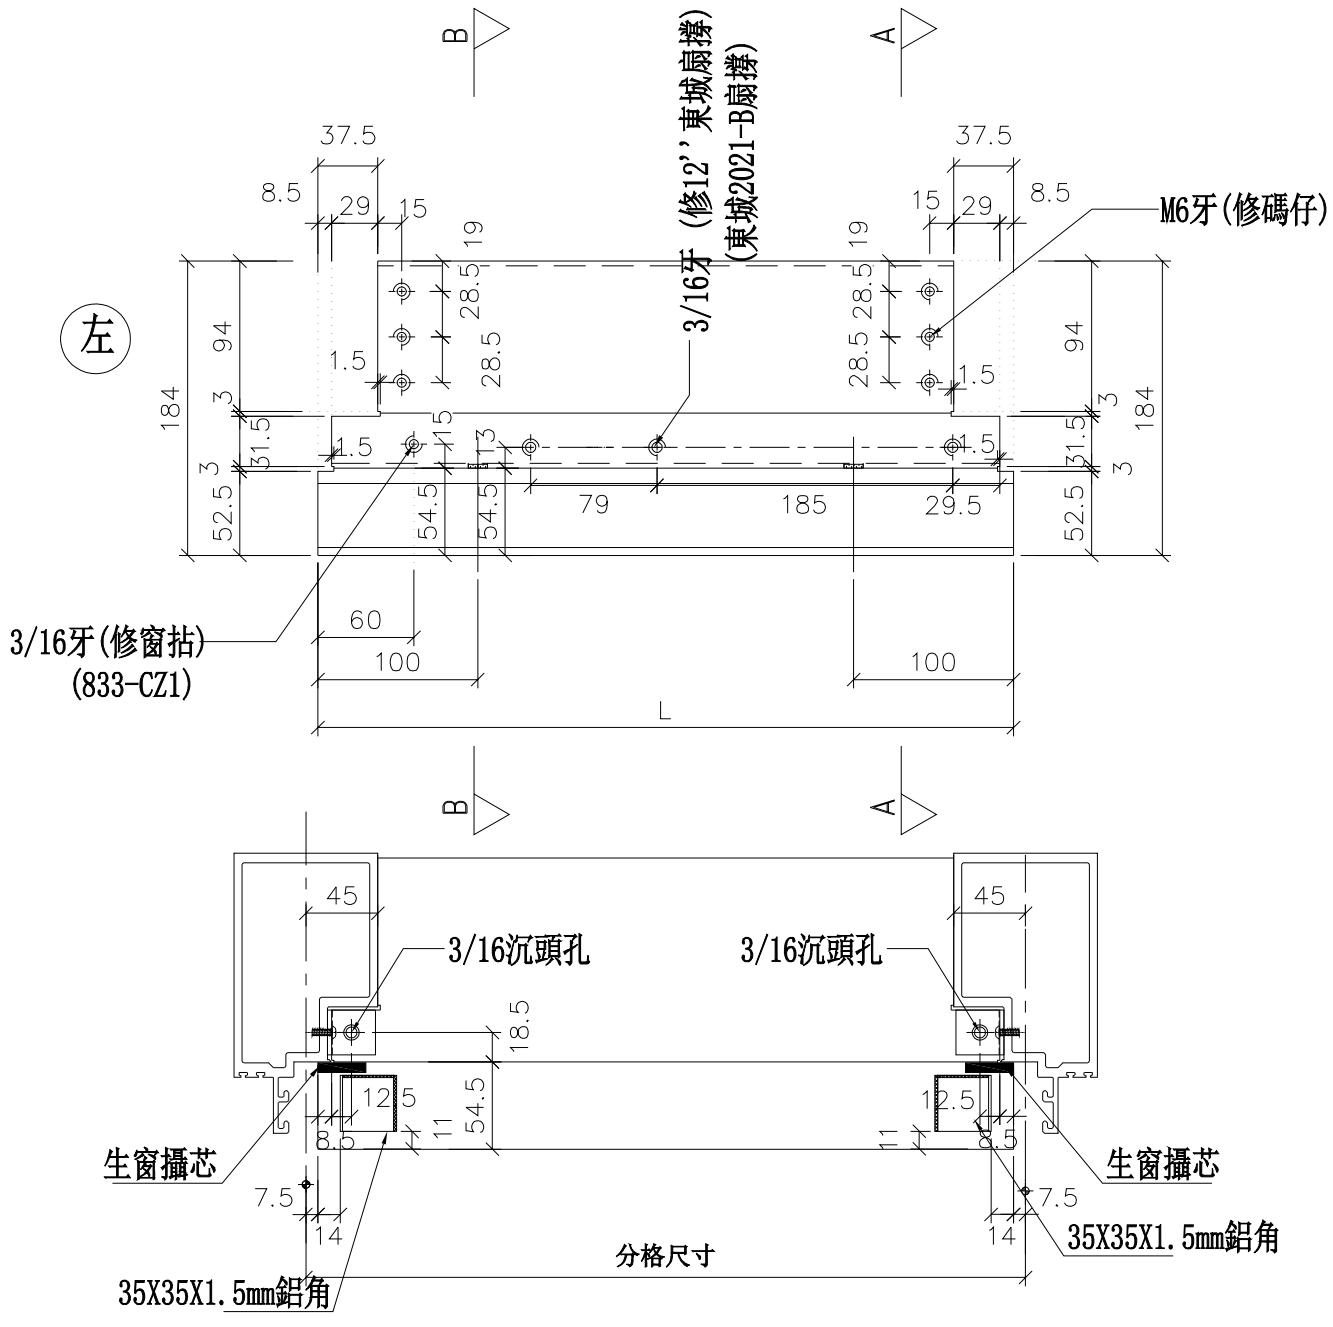


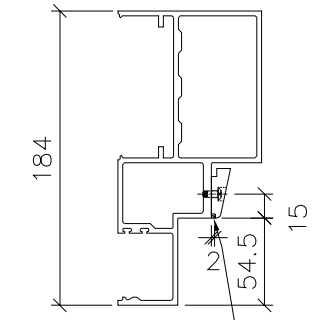

SECTION: B－B

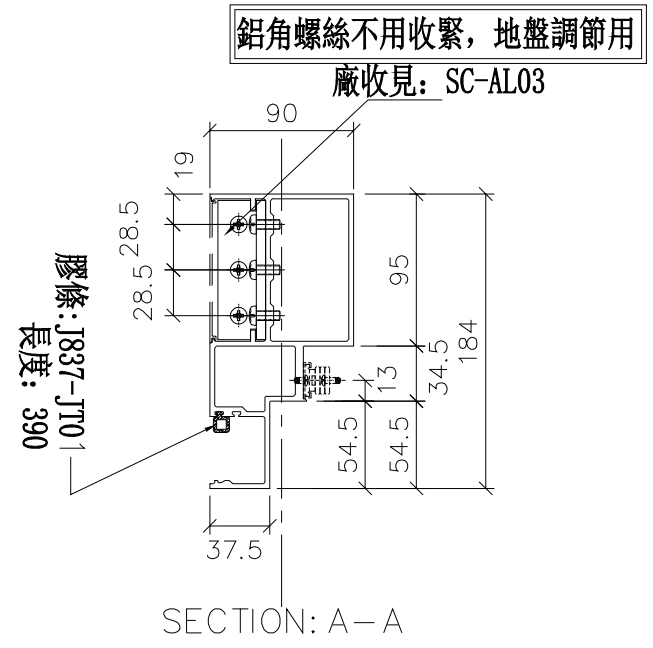

SECTION: A－A

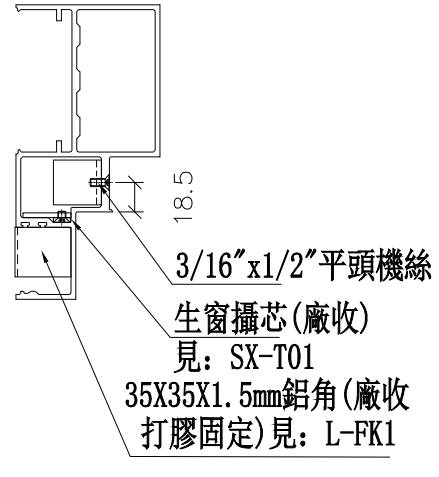

修改	日期	圖號
2019.01.22	2019.01.31	UN-ER02aR

制圖	陳俊賢
復核	謝永林
批準	


名稱	生梗橫料
材料	X85553
顏色	EC-DG-S332054 (3塗)


美特鋁質 有限公司
MIDI Aluminium Fabricator Ltd.

工程號	J-837	地盤	觀塘裕民坊


物料編號	L	數量	分格尺寸	使用位置	樓層
UN-ER02aRS	435	2	450	T3CW-F-1	26F,28F
	435	2	450	T3CW-E-1	26F,28F
	435	2	450	T3CW-D-1	26F,28F
	435	2	450	T3CW-G-1	26F,28F
	合計:	8			

*注意:
螺絲鑽平頭孔事宜，請留意M5及3/16"要沉頭（90° X ∅10），供修螺絲后唧膠用

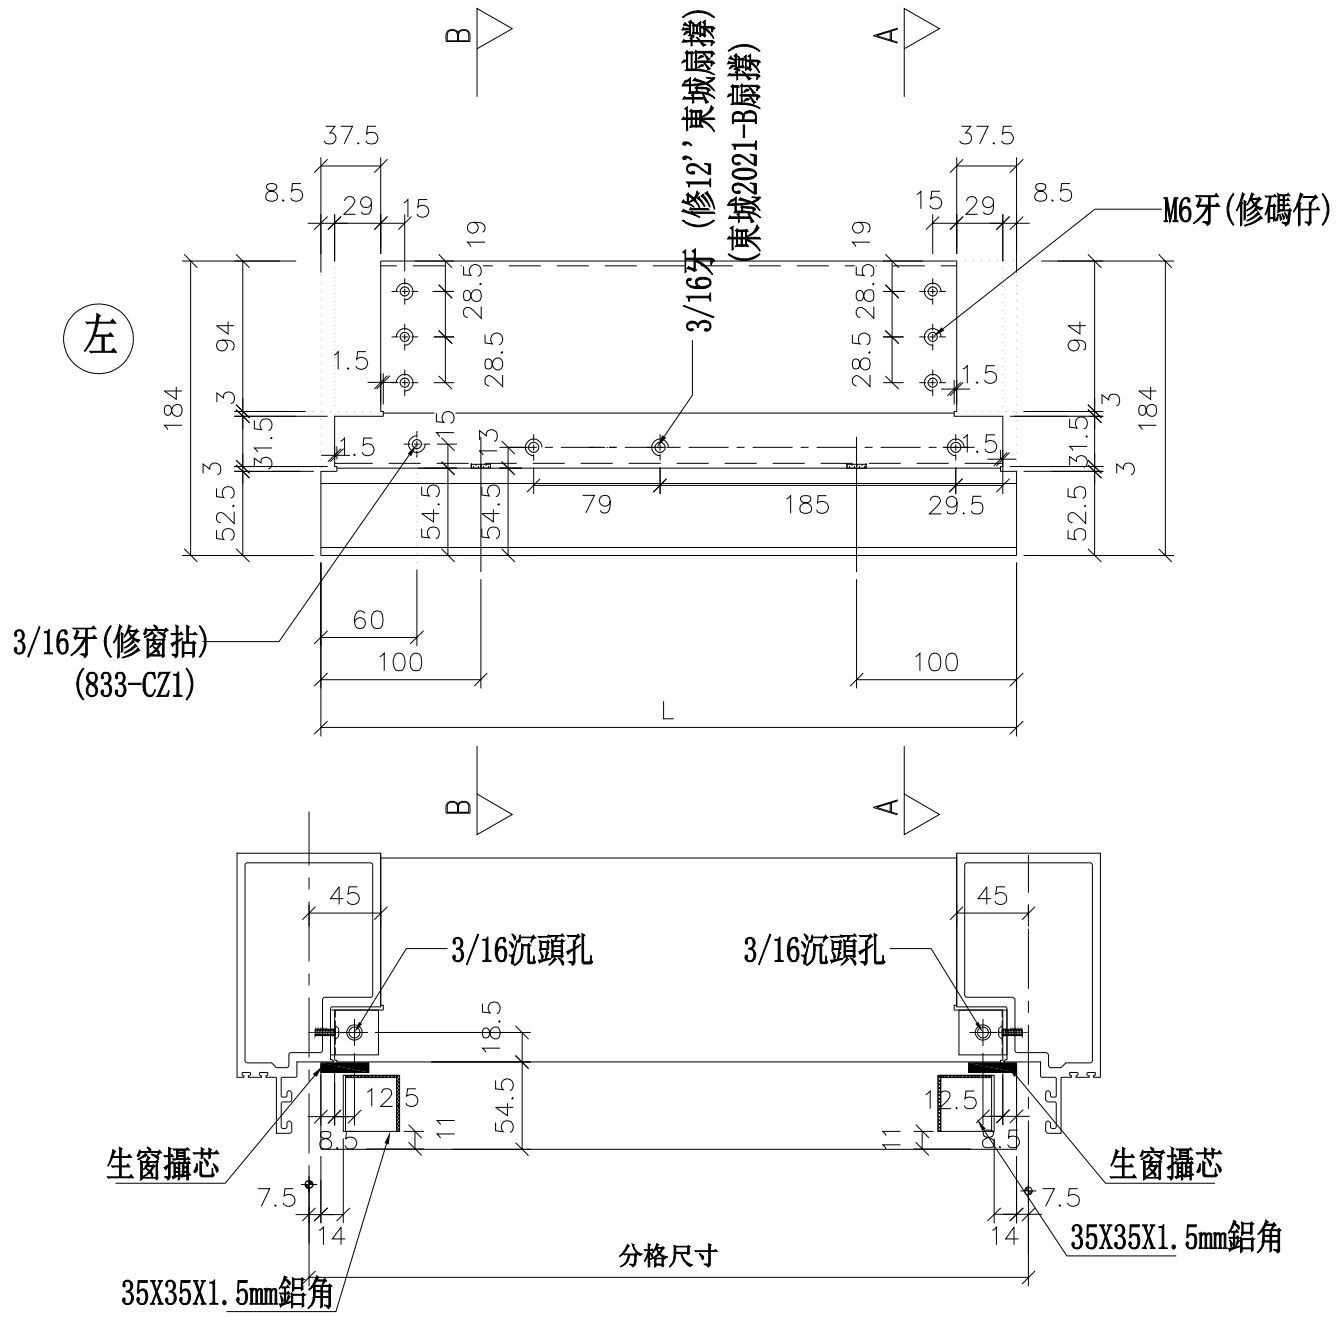


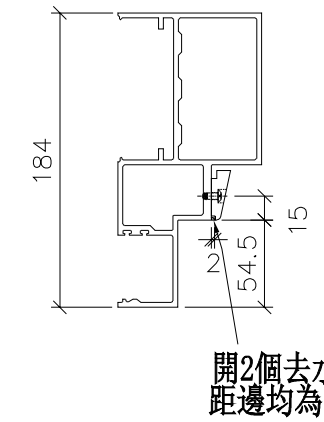

SECTION: B－B

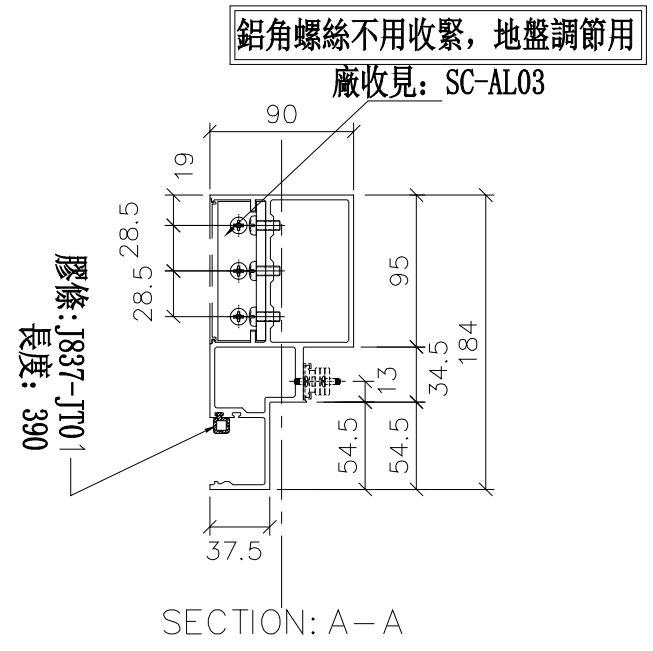

SECTION: A－A

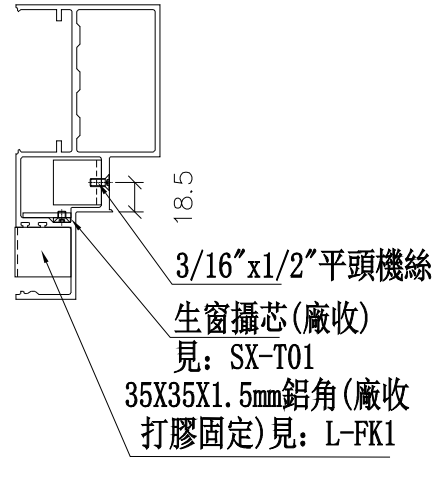



美特鋁質 有限公司 MIDI Aluminium Fabricator Ltd.			
工程號	J-837	地盤	觀塘裕民坊

名稱	生梗橫料	制圖	陳俊賢
材料	X85553	復核	謝永林
顏色	EC-DG-S332054 (3塗)	批準	


修改	日期	圖號
2019.01.22	2019.01.31	UN-ER02aRS


數據表參見：UN-ER01b-1

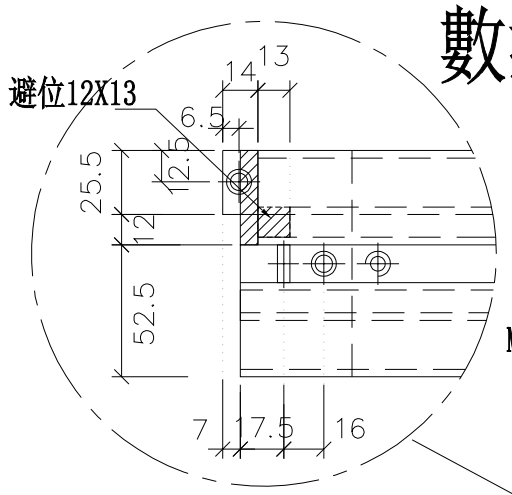


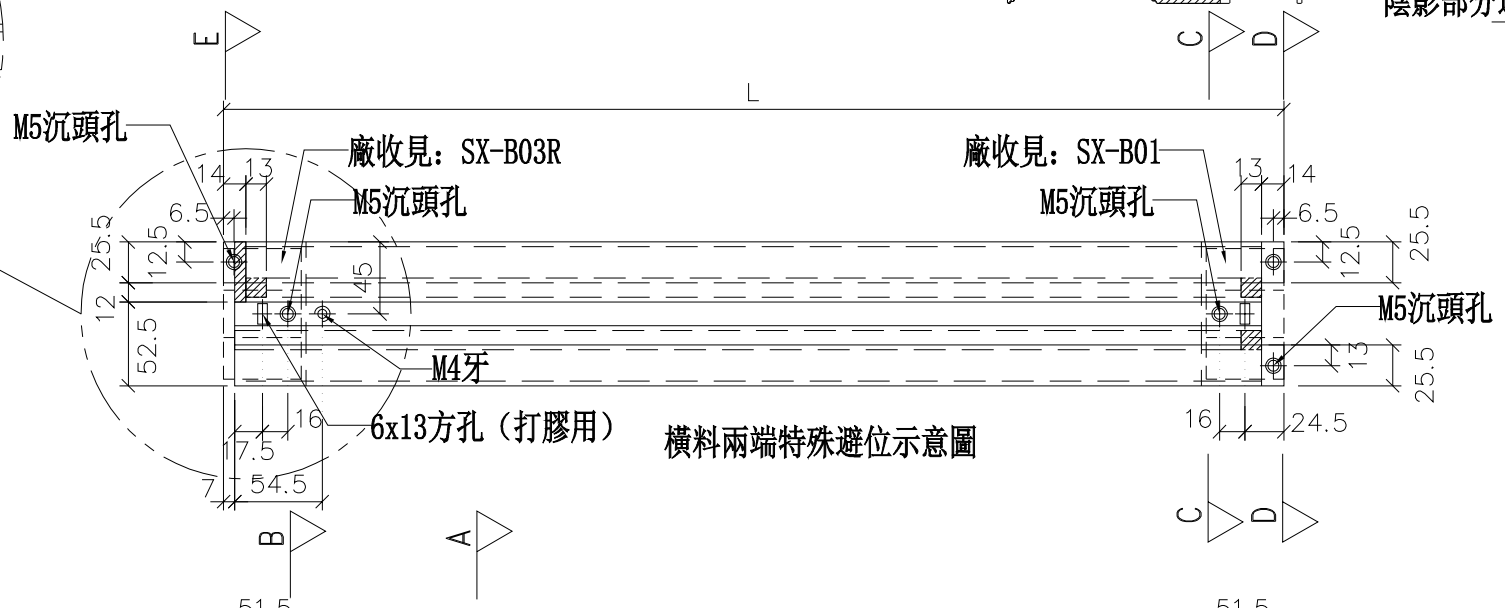

橫料兩端特殊避位示意圖

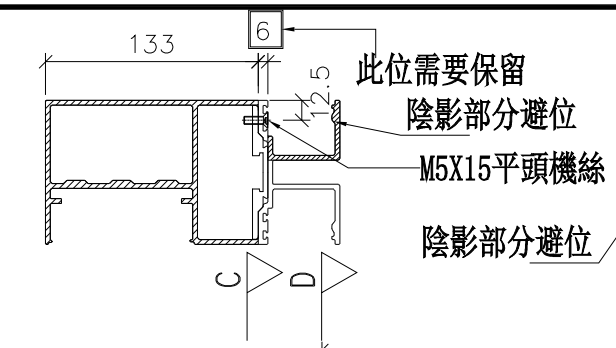


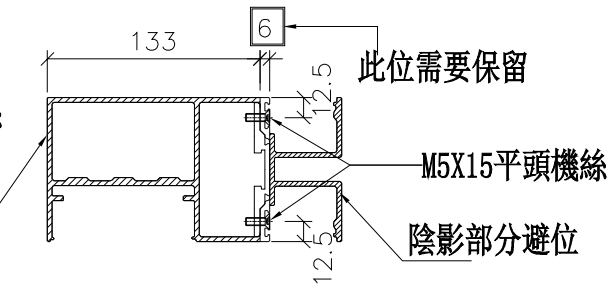

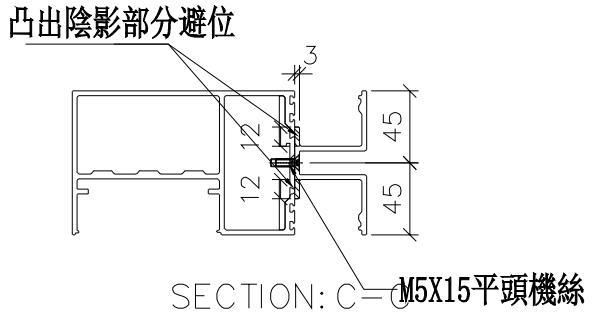



*注意:
螺絲鑽平頭孔事宜，請留意M5及3/16″要沉頭（90° X ∅10），供修螺絲后唧膠用

左

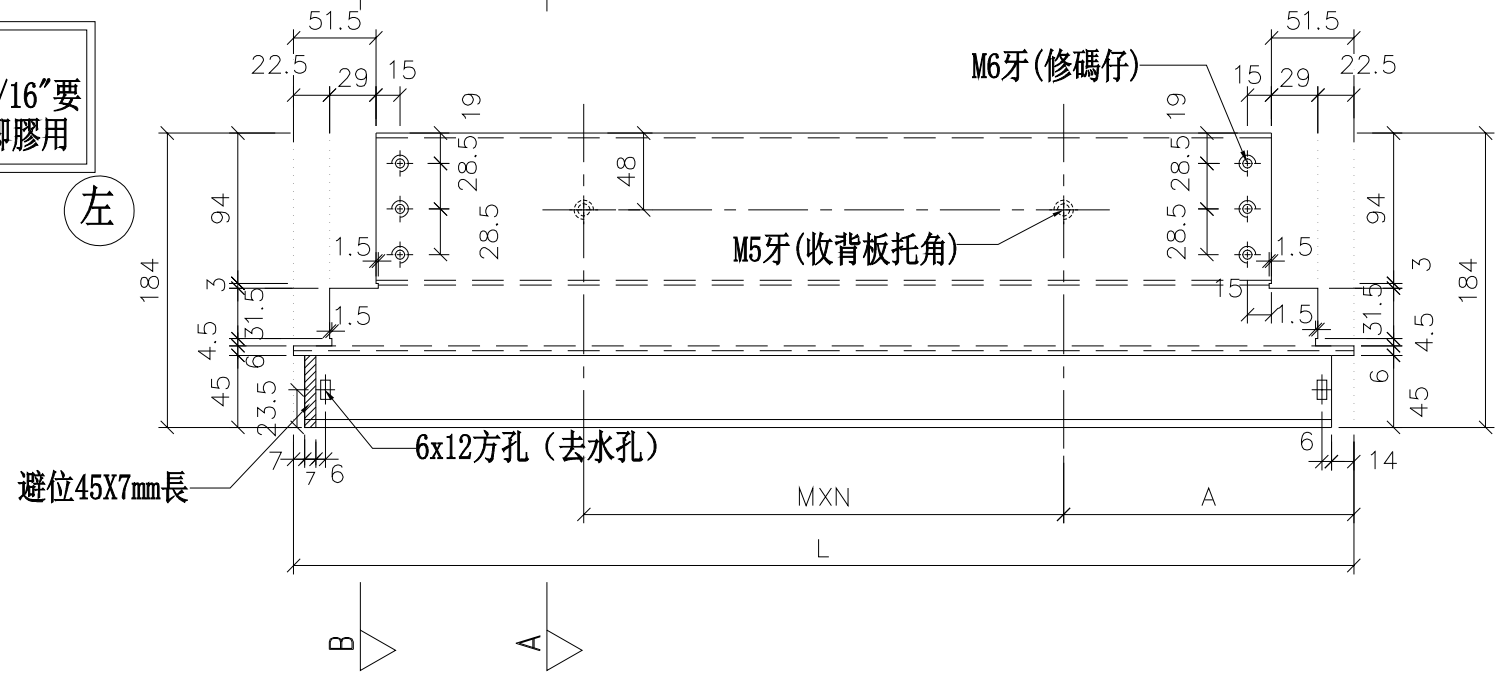



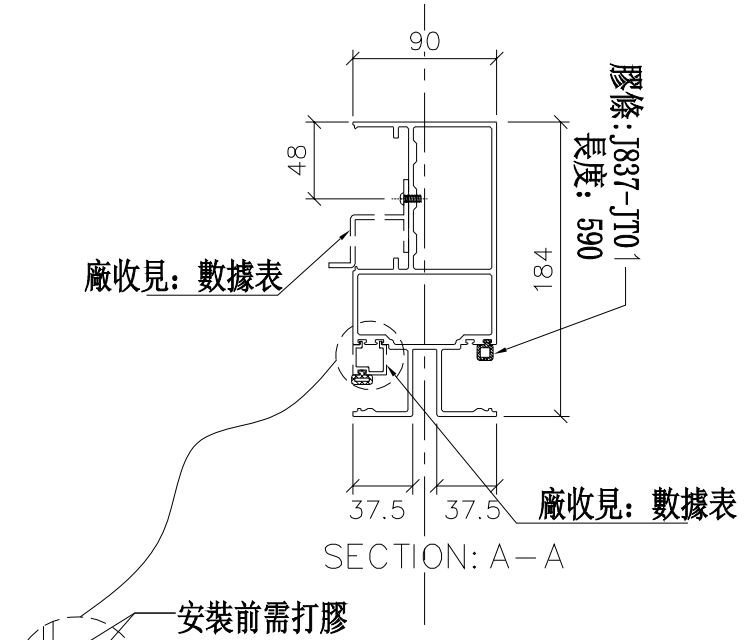

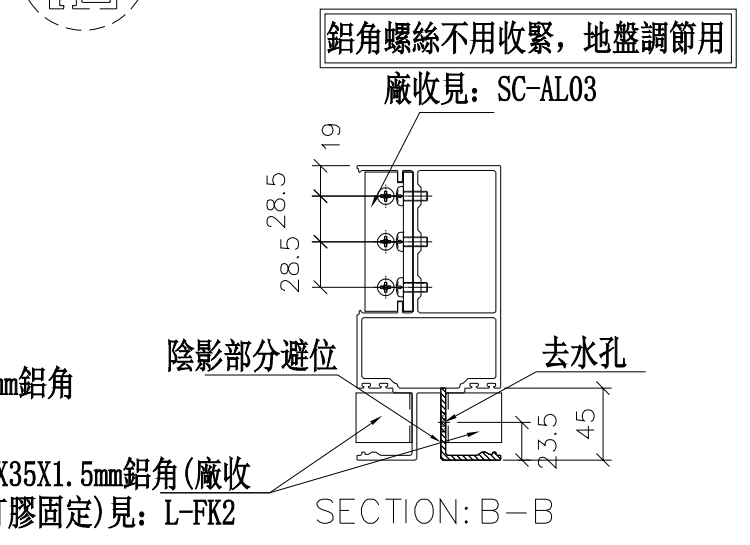

美特鋁質 有限公司 MIDI Aluminium Fabricator Ltd.	
工程號	J-837
地盤	觀塘裕民坊

修改	日期	圖號
	2019.01.22	UN-ER01b
	2019.01.31	

制圖	陳俊賢
復核	謝永林
批準	

名稱	雙梗橫料（外凸）
材料	X85552
顏色	EC-DG-S332054 (3塗)

拆圖參見：UN-ER01b

物料編號	L	數量	M	X	N	A	分格尺寸	使用位置	廠收背板托角編號	廠收單玻插線編號	樓層
UN-ER01b	663	2	300	X	1	181.5	650	T3CW-E-1	UN-HT1a	UN-EH1R	26F,28F
	663	2	300	X	1	181.5	650	T3CW-C-2	UN-HT1a	UN-EH1R	26F,28F
	663	2	300	X	1	181.5	650	T3CW-A-1	UN-HT1a	UN-EH1R	26F,28F
	合計：	6									

修改	日期	圖號
		UN-ER01b-1
2019.01.22	2019.01.31	

制圖	復核	批準
陳俊賢	謝永林	


名稱	雙梗橫料（外凸）
材料	X85552
顏色	EC-DG-S332054（3塗）


美特鋁質 有限公司
MIDI Aluminium Fabricator Ltd.


工程號	J-837	地盤	觀塘裕民坊


數據表參見：UN-ER01bS-1

避位12X13

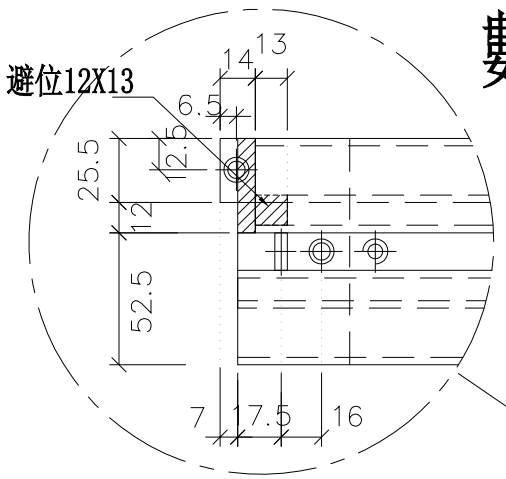


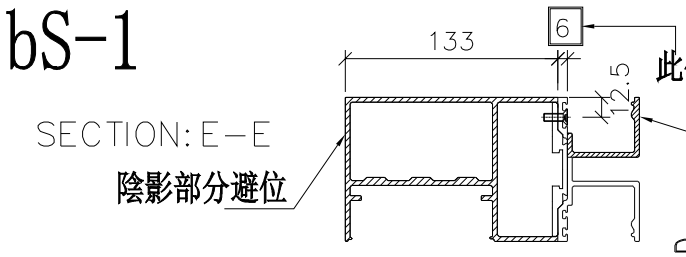

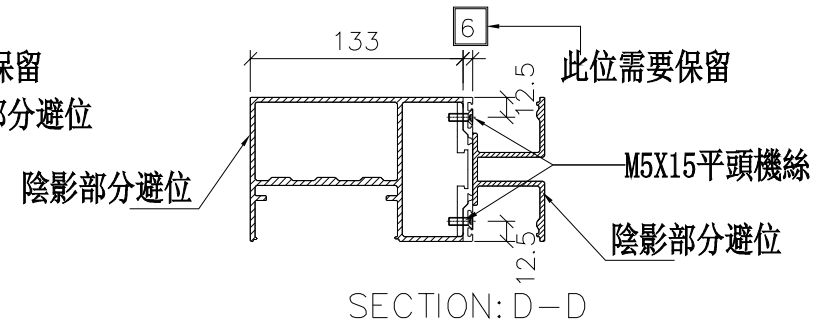

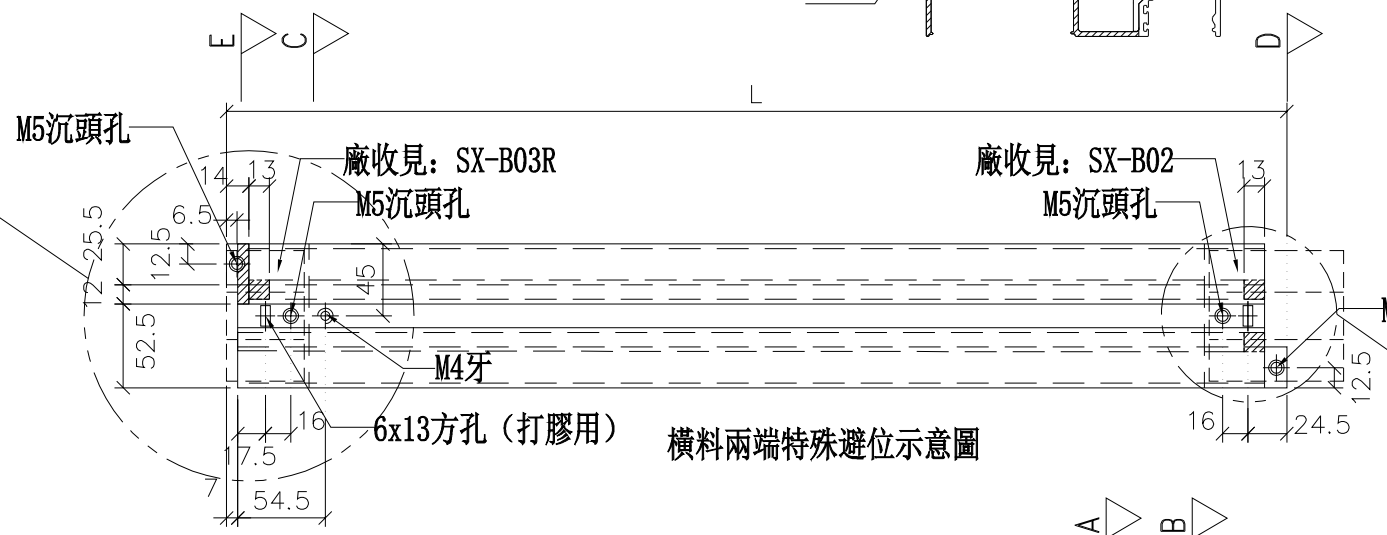


橫料兩端特殊避位示意圖

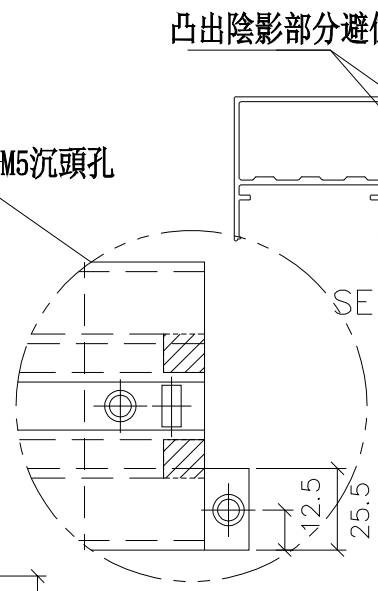



*注意:
螺絲鑽平頭孔事宜，請留意M5及3/16″要沉頭（90° X ∅10），供修螺絲后唧膠用

左

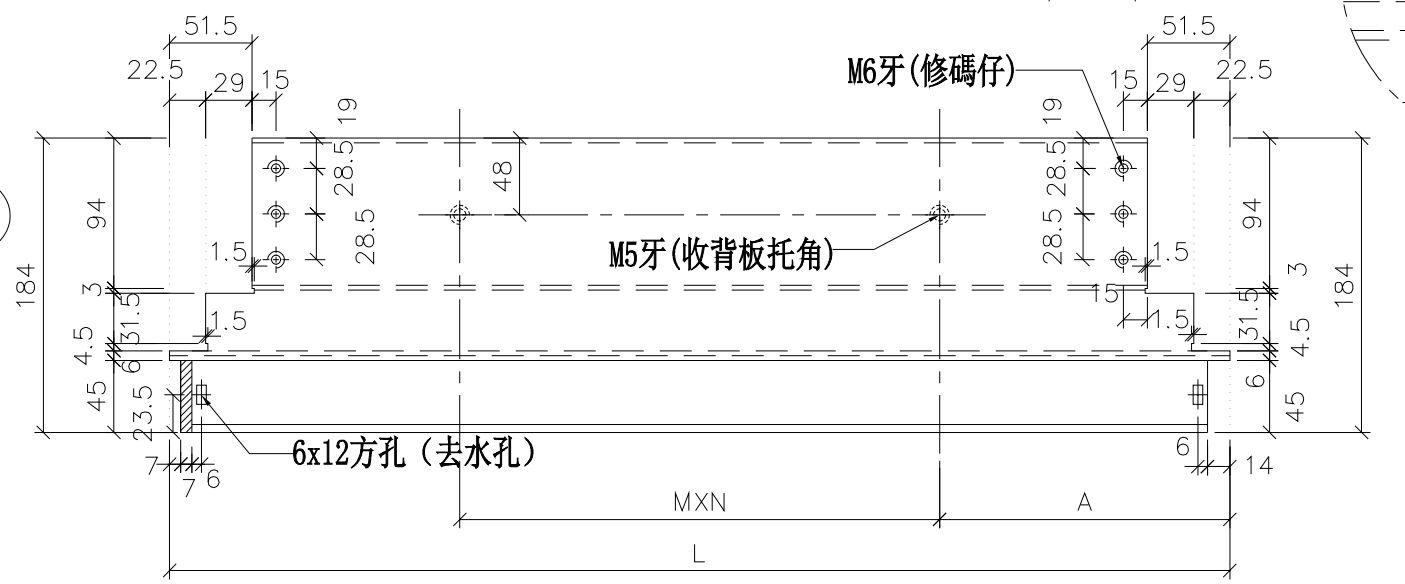



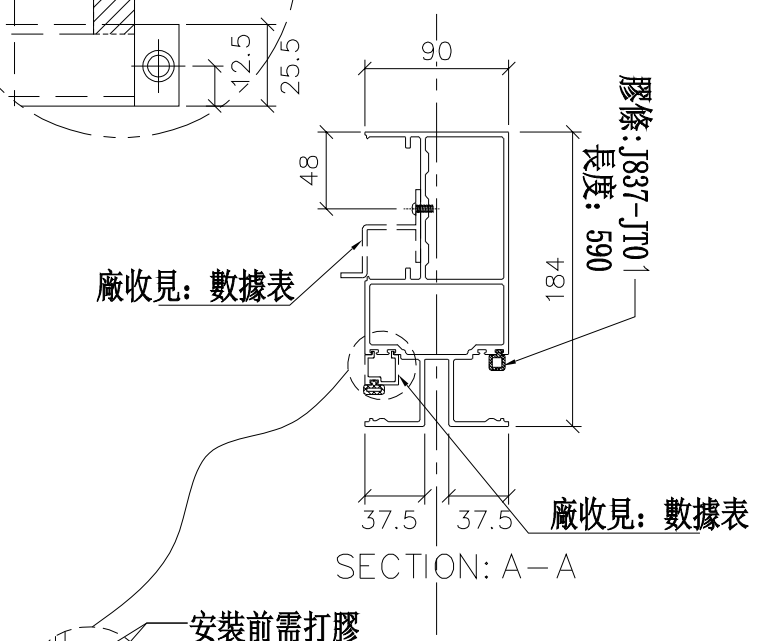

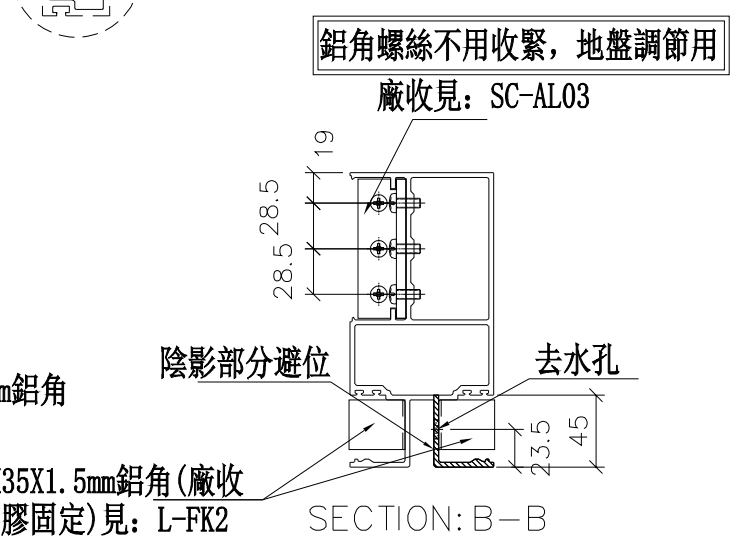

美特鋁質 有限公司 MIDI Aluminium Fabricator Ltd.	
工程號	J-837
地盤	觀塘裕民坊

修改	日期	圖號
		UN-ER01bS
2019.01.22		
2019.01.31		

名稱	雙梗橫料（外凸）	制圖	陳俊賢
材料	X85552	復核	謝永林
顏色	EC-DG-S332054 (3塗)	批準	

拆圖參見：UN-ER01bS

美特鋁質 有限公司
MDI Aluminium Fabricator Ltd.


工程號	J-837	地盤	觀塘裕民坊


物料編號	L	數量	M	X	N	A	分格尺寸	使用位置	廠收背板托角編號	廠收單玻插線編號	樓層
UN-ER01bS	663	2	300	X	1	181.5	650	T3CW-M-1	UN-HT1a	UN-EH1R	26F,28F


修改	日期	圖號
		UN-ER01bS-1
2019.01.22		
2019.01.31		

名稱	雙梗橫料（外凸）	制圖	陳俊賢
材料	X85552	復核	謝永林
顏色	EC-DG-S332054（3塗）	批準	


數據表參見：UN-ER01bRS-1

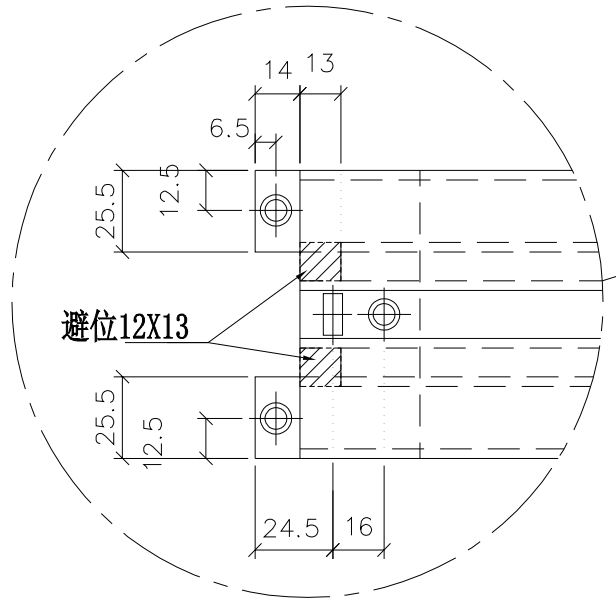

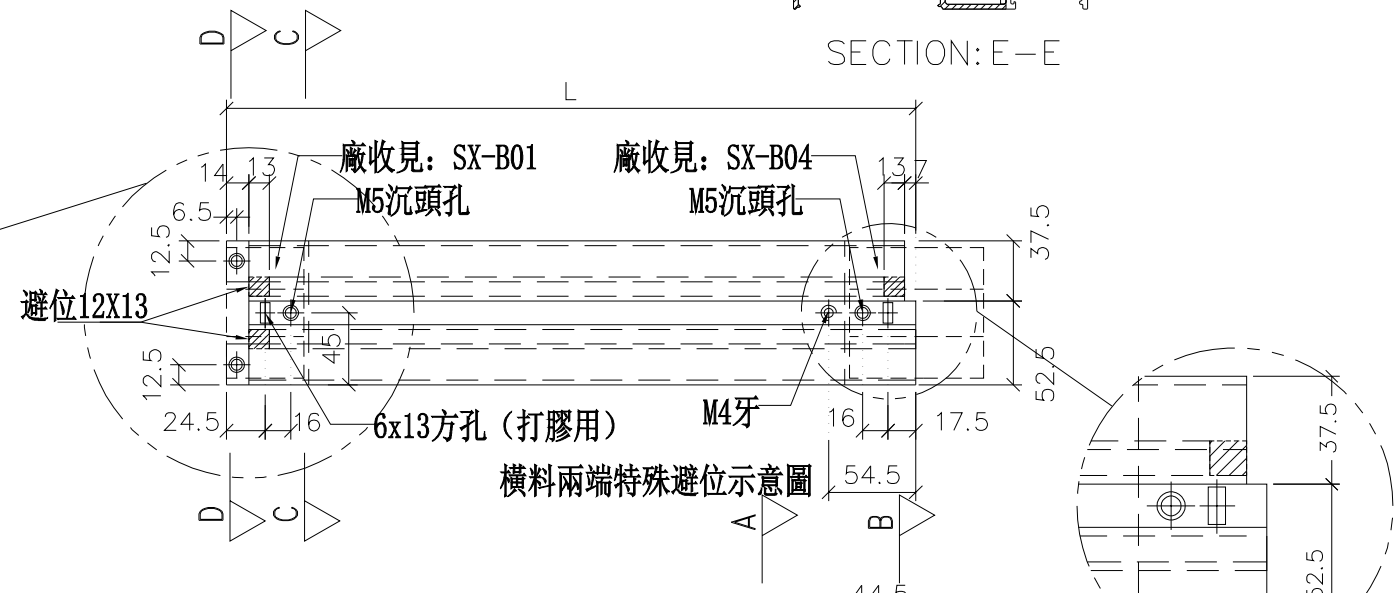


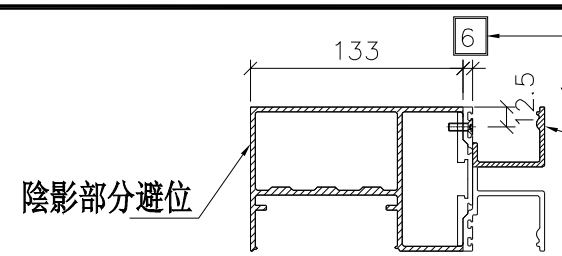


SECTION: E-E

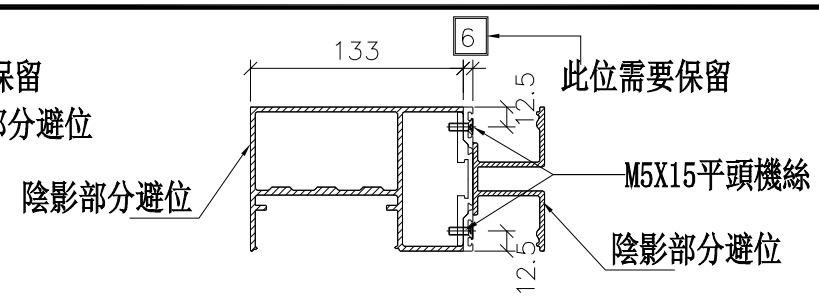


SECTION: D-D

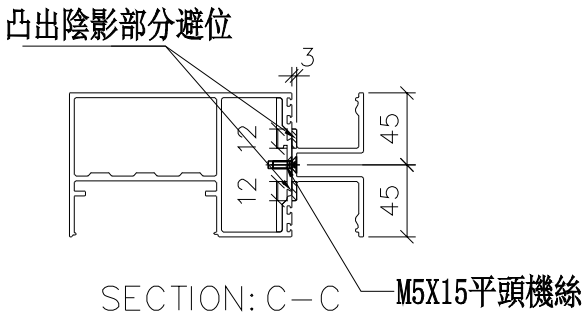


SECTION: C-C

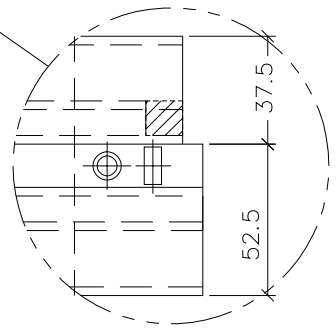


*注意:
螺絲鑽平頭孔事宜，請留意M5及3/16"要沉頭（90° X ∅10），供修螺絲后唧膠用

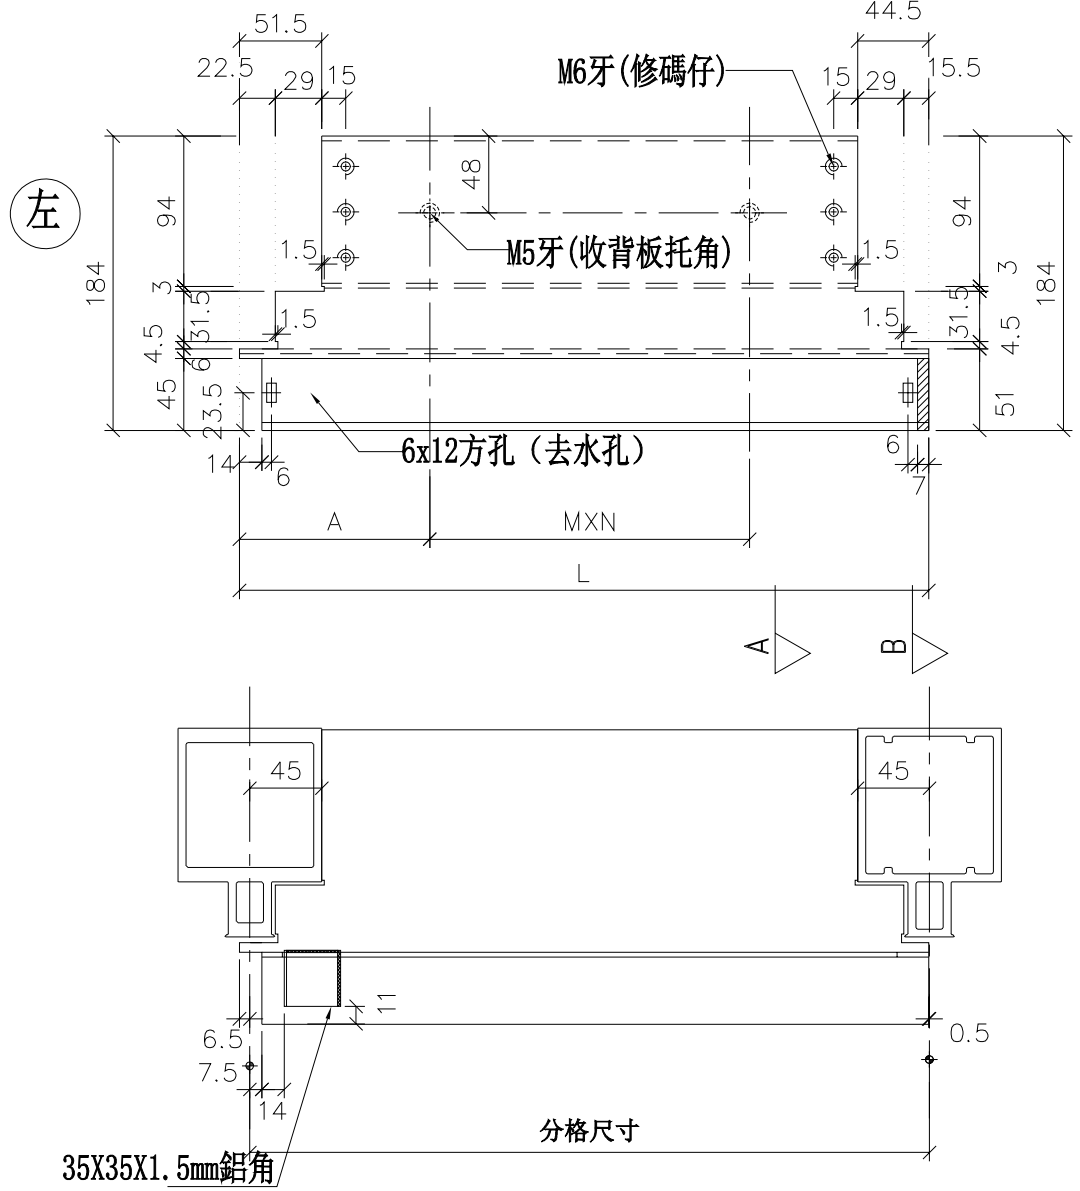

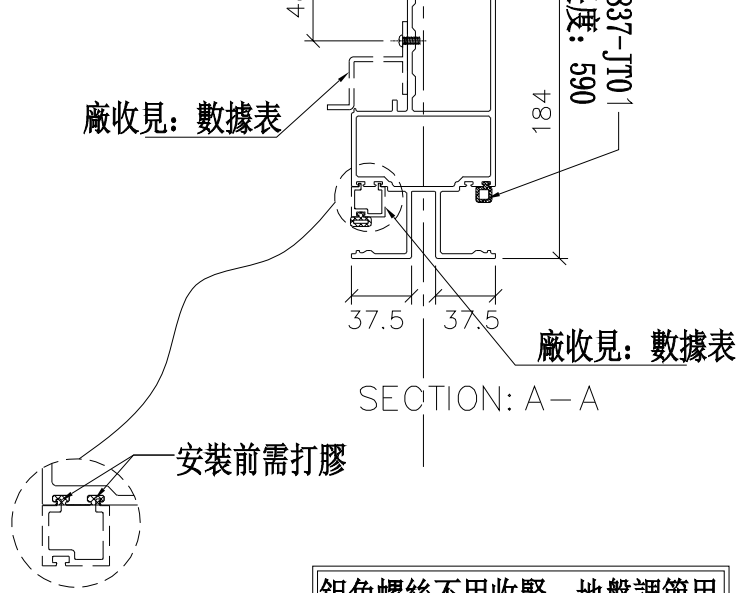

SECTION: A-A

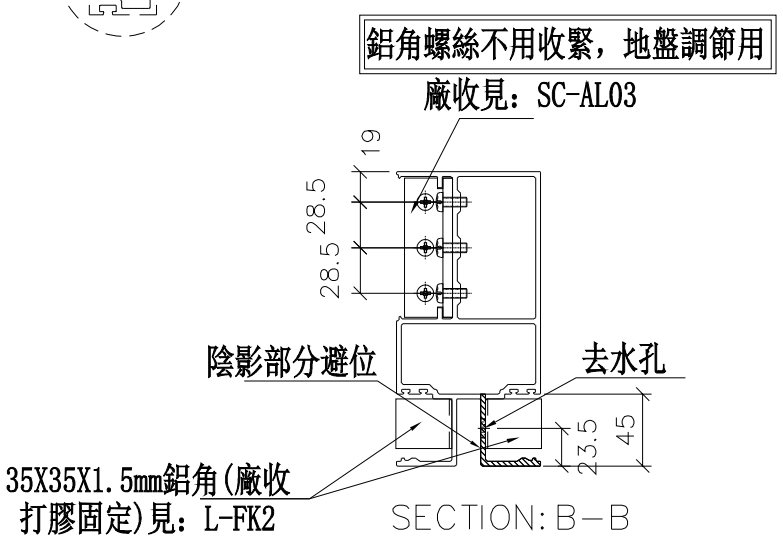

SECTION: B-B

修改	日期	圖號
		UN-ER01bRS
2019.01.22		
2019.01.31		

制圖	陳俊賢
復核	謝永林
批準	

名稱	雙梗橫料（外凸）
材料	X85552
顏色	EC-DG-S332054（3塗）

工程號	J-837	地盤	觀塘裕民坊

美特鋁質 有限公司
MIDI Aluminium Fabricator Ltd.

數據表參見：UN-ER01bRS

物料編號	L	數量	M	X	N	A	分格尺寸	使用位置	廠收背板托角編號	廠收單玻插線編號	樓層
UN-ER01bRS	656	2	300	X	1	181.5	650	T3CW-F-1	UN-HT1a	UN-EH1R	26F,28F
	656	2	300	X	1	181.5	650	T3CW-B-2	UN-HT1a	UN-EH1R	26F,28F
	合計：	4									

美特鋁質 有限公司
MIDI Aluminium Fabricator Ltd.


工程號	J-837	地盤	觀塘裕民坊


修改	日期	圖號
		UN-ER01bRS-1
2019.01.22	2019.01.31	

制圖	復核	批準
陳俊賢	謝永林	


名稱	雙梗橫料（外凸）
材料	X85552
顏色	EC-DG-S332054（3塗）

數據表參見：UN-ER02bR-1

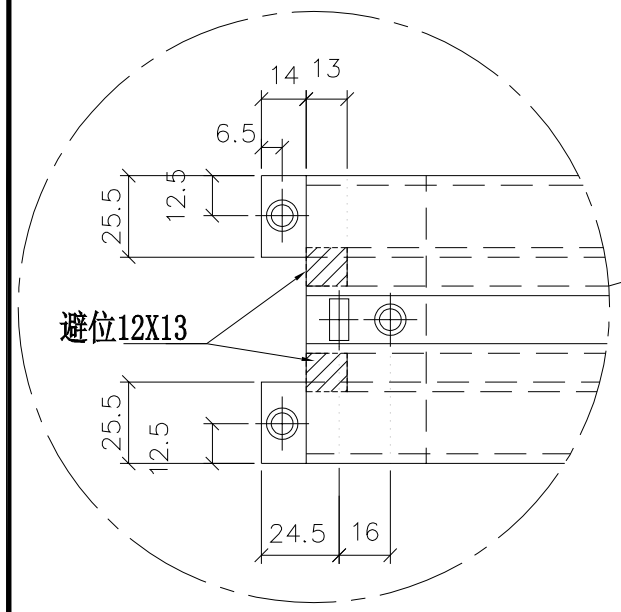


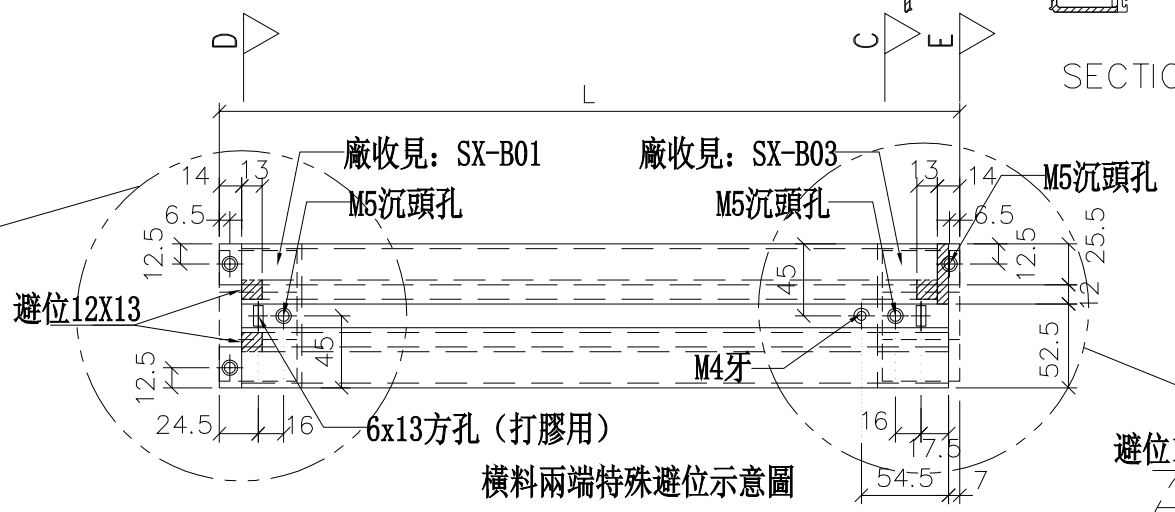


橫料兩端特殊避位示意圖

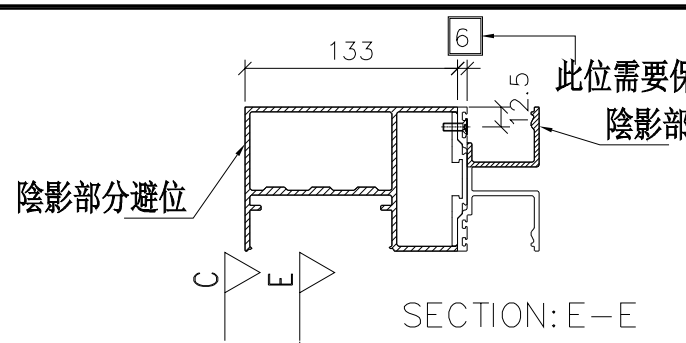


SECTION: E－E

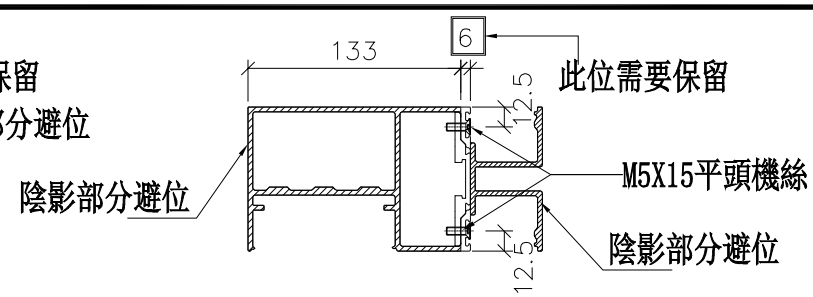


SECTION: D－D

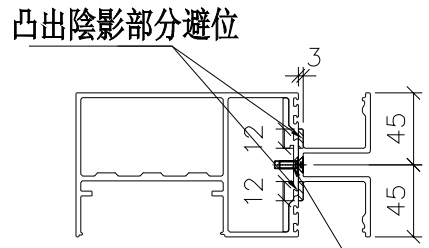



SECTION: C－C

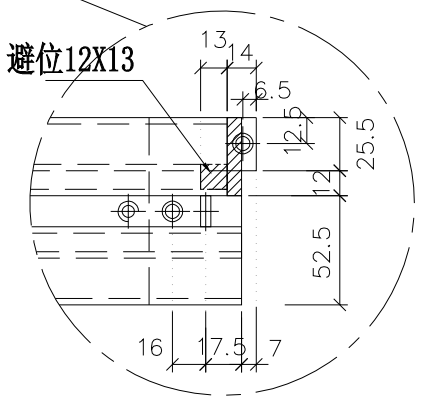


*注意:
螺絲鑽平頭孔事宜，請留意M5及3/16"要沉頭（90° X ∅10），供修螺絲后唧膠用

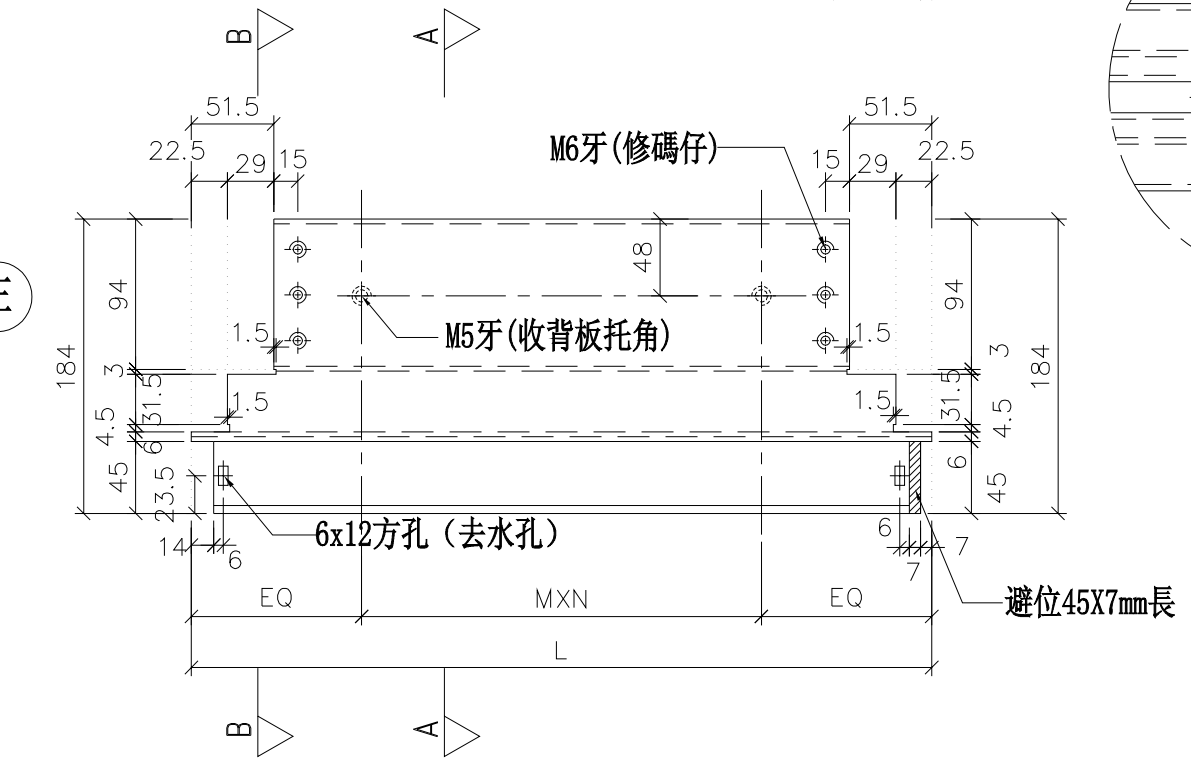

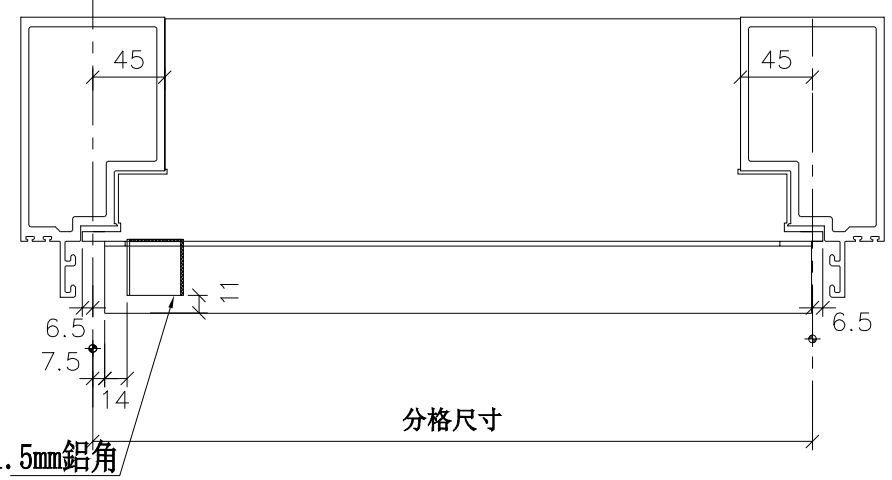

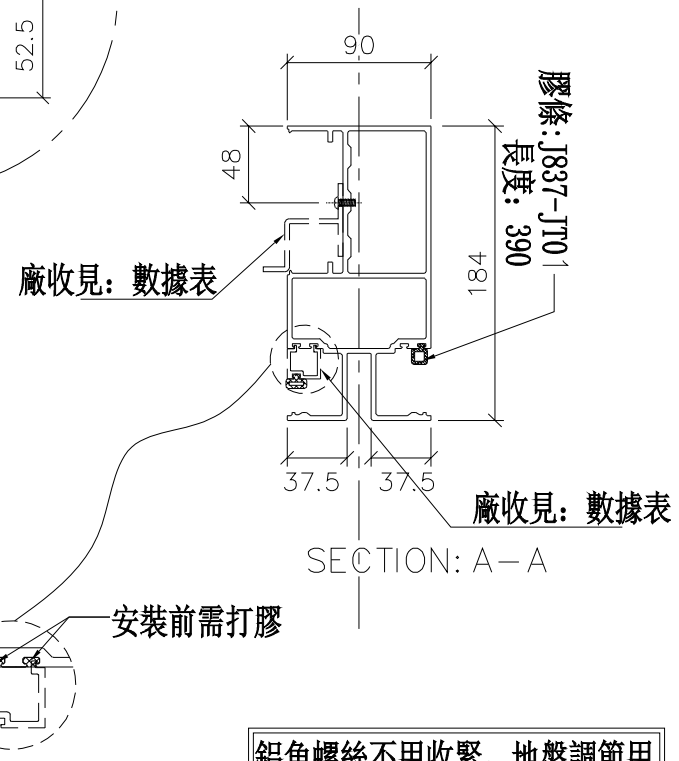

SECTION: A－A

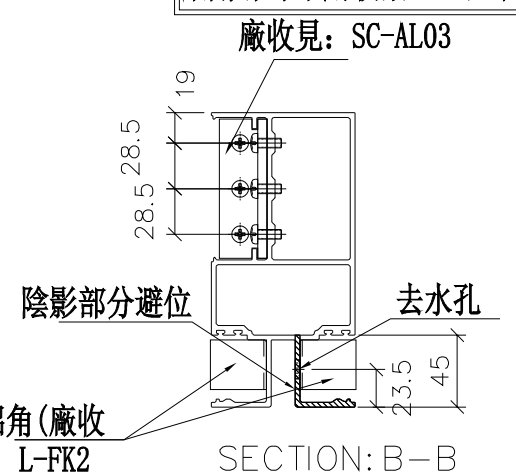

SECTION: B－B

美特鋁質 有限公司
MIDI Aluminium Fabricator Ltd.

工程號	J-837	地盤	觀塘裕民坊

修改	日期	圖號
		UN-ER02bR
2019.01.22	2019.01.31	

名稱	雙梗橫料（外凸）	制圖	陳俊賢
材料	X85552	復核	謝永林
顏色	EC-DG-S332054 (3塗)	批準	

拆圖參見：UN-ER02bR

物料編號	L	數量	M	X	N	EQ	分格尺寸	使用位置	廠收背板托角編號	廠收單玻插線編號	樓層
UN-ER02bR	463	2	250	X	1	106.5	450	T3CW-L-2	UN-HT2a	UN-EH2R	26F,28F
	463	2	250	X	1	106.5	450	T3CW-C-2	UN-HT2a	UN-EH2R	26F,28F
	合計:	4									


美特鋁質 有限公司
MIDI Aluminium Fabricator Ltd.


工程號	J-837	地盤	觀塘裕民坊

修改	日期	圖號
		UN-ER02bR-1
2019.01.22	2019.01.31	


名稱	雙梗橫料（外凸）	制圖	陳俊賢
材料	X85552	復核	謝永林
顏色	EC-DG-S332054（3塗）	批準	


數據表參見：UN-ER02bRS-1

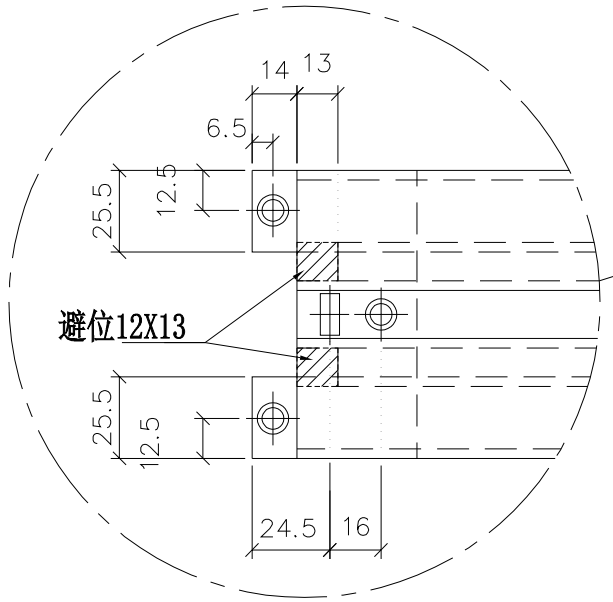

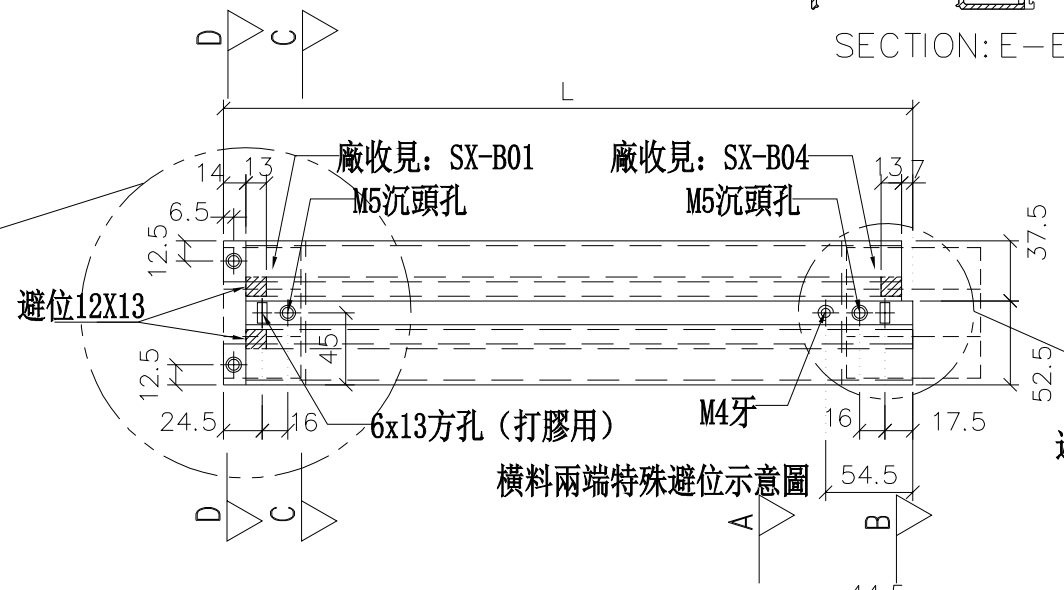


橫料兩端特殊避位示意圖

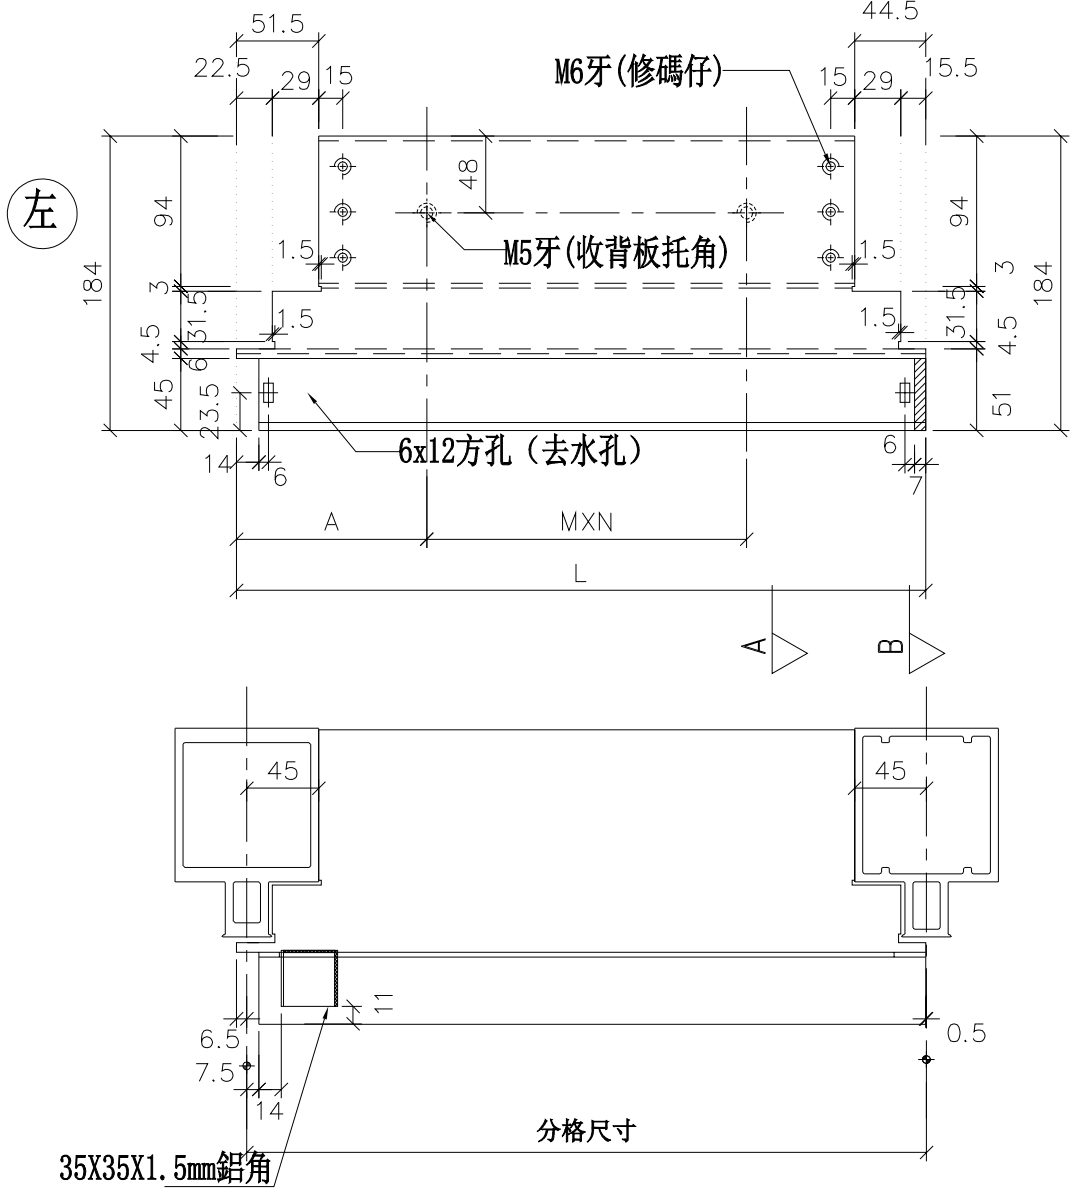


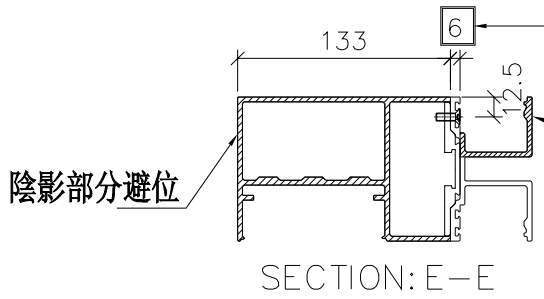


SECTION: E-E

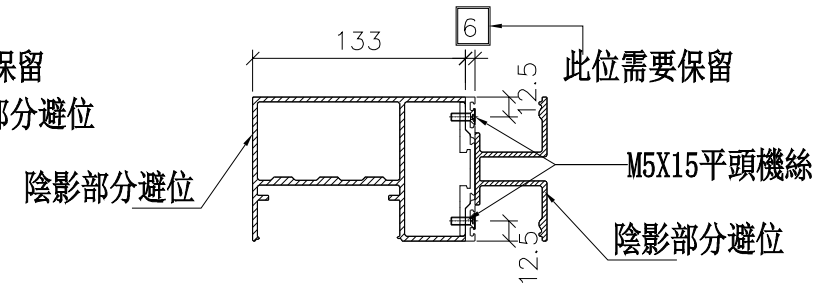


SECTION: D-D

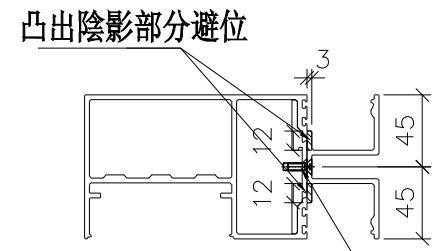


SECTION: C-C

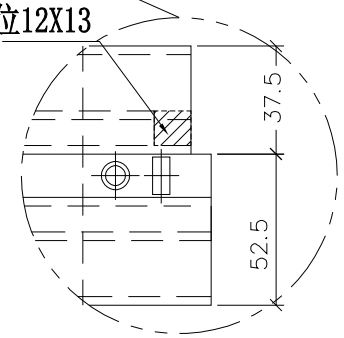

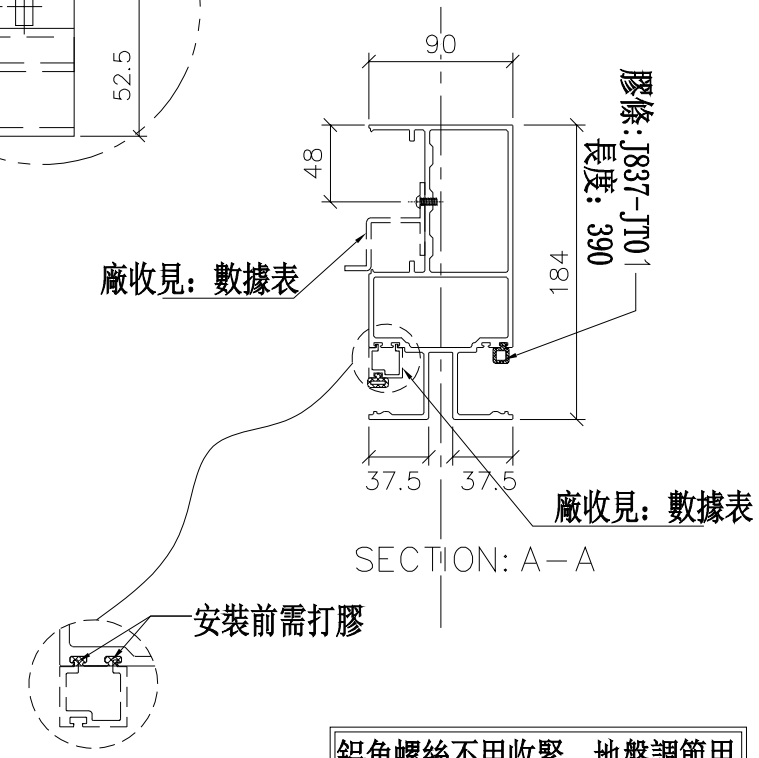

SECTION: A-A

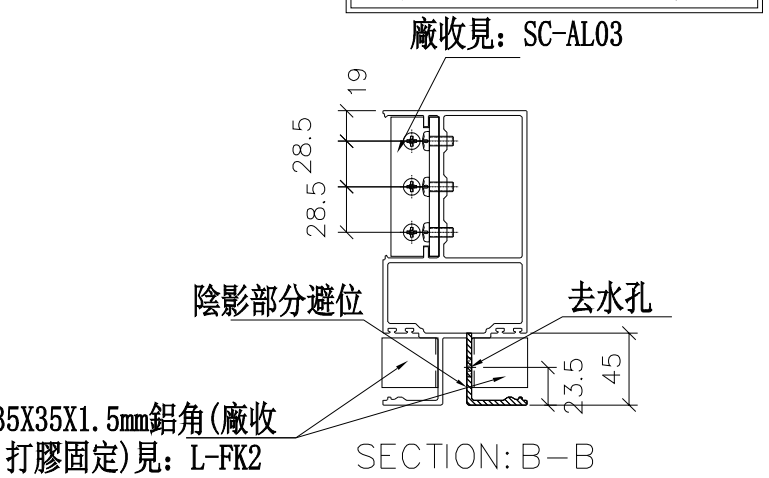

SECTION: B-B

*注意:
螺絲鑽平頭孔事宜，請留意M5及3/16"要沉頭（90° X ∅10），供修螺絲后唧膠用

美特鋁質 有限公司
MIDI Aluminium Fabricator Ltd.

工程號	J-837
地盤	觀塘裕民坊

修改	日期	圖號
		UN-ER02bRS
	2019.01.22	
	2019.01.31	

名稱	雙梗橫料（外凸）	制圖	陳俊賢
材料	X85552	復核	謝永林
顏色	EC-DG-S332054 (3塗)	批準	

拆圖參見：UN-ER02bRS

修改	日期	圖號
		UN-ER02bRS-1
1	2019.01.22	
2	2019.01.31	

制圖	陳俊賢
復核	謝永林
批準	


名稱	雙梗橫料（外凸）
材料	X85552
顏色	EC-DG-S332054（3塗）


美特鋁質 有限公司
MIDI Aluminium Fabricator Ltd.

工程號	J-837	地盤	觀塘裕民坊


物料編號	L	數量	M	X	N	EQ	分格尺寸	使用位置	廠收背板托角編號	廠收單玻插線編號	樓層
UN-ER02bRS	456	2	250	X	1	106.5	450	T3CW-F-1	UN-HT2a	UN-EH2R	26F,28F
	456	2	250	X	1	106.5	450	T3CW-E-1	UN-HT2a	UN-EH2R	26F,28F
	456	2	250	X	1	106.5	450	T3CW-D-1	UN-HT2a	UN-EH2R	26F,28F
	456	2	250	X	1	106.5	450	T3CW-G-1	UN-HT2a	UN-EH2R	26F,28F
	合計：	8									

數據表參見：UN-E301-1

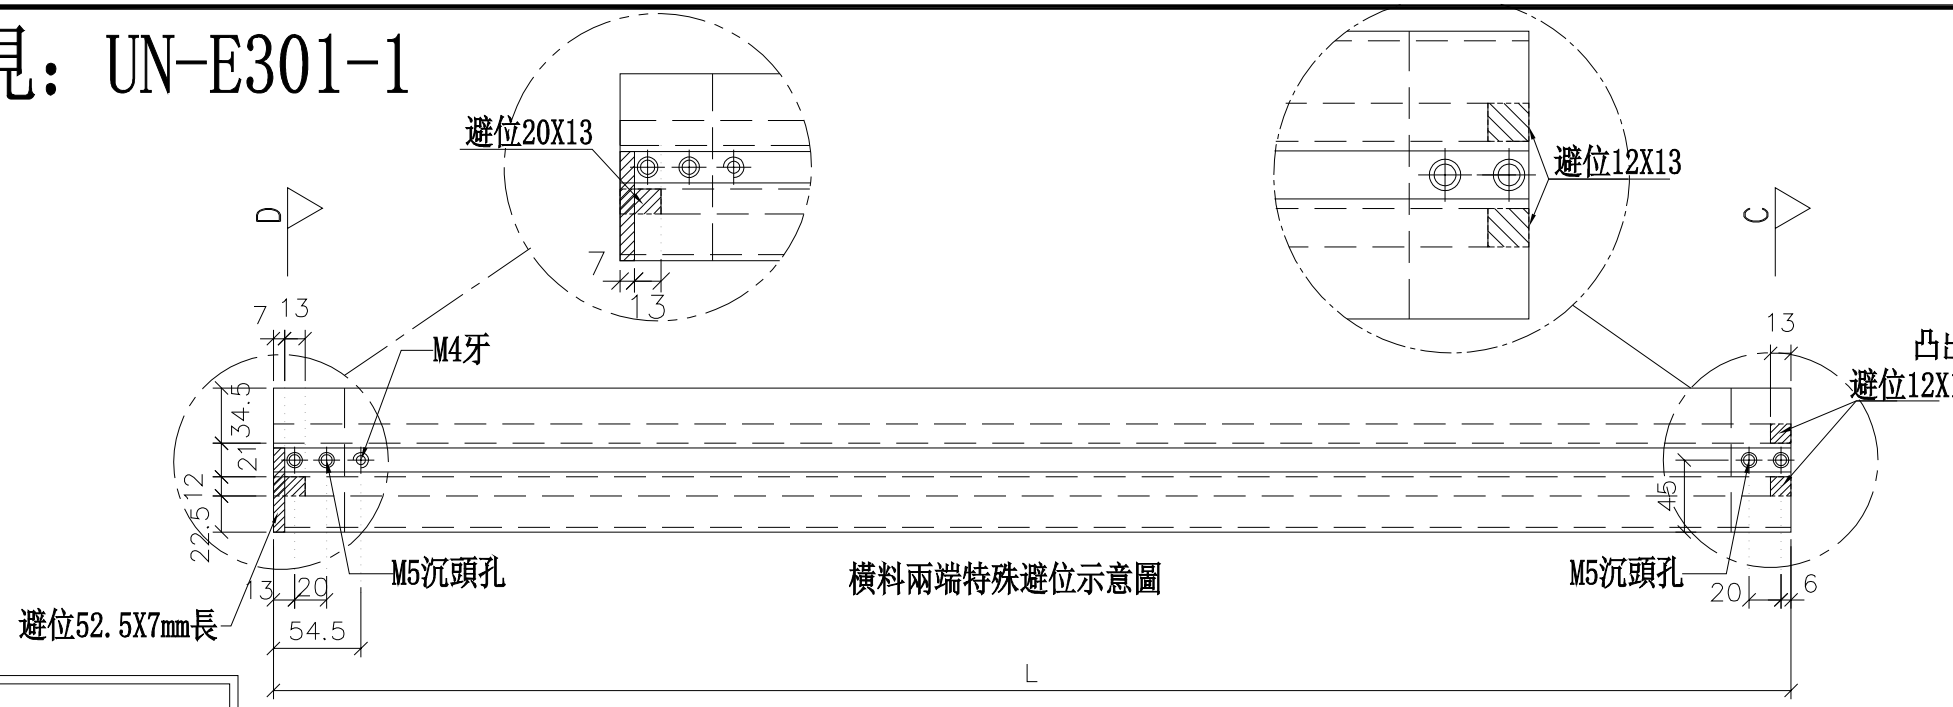


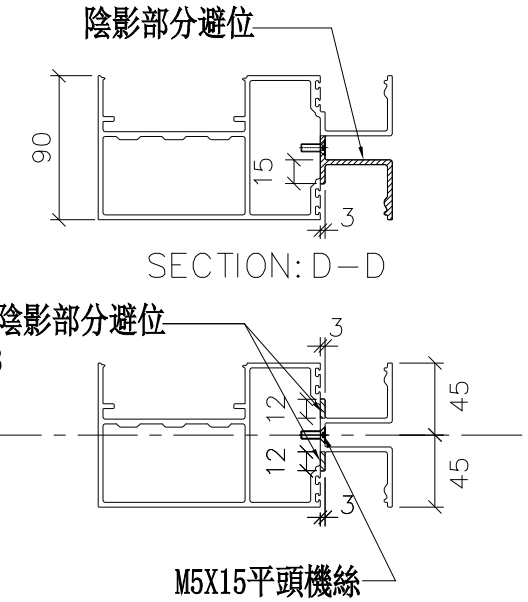


*注意：
螺絲鑽平頭孔事宜，請留意M5及3/16"要沉頭（90° X ∅10），供修螺絲后唧膠用

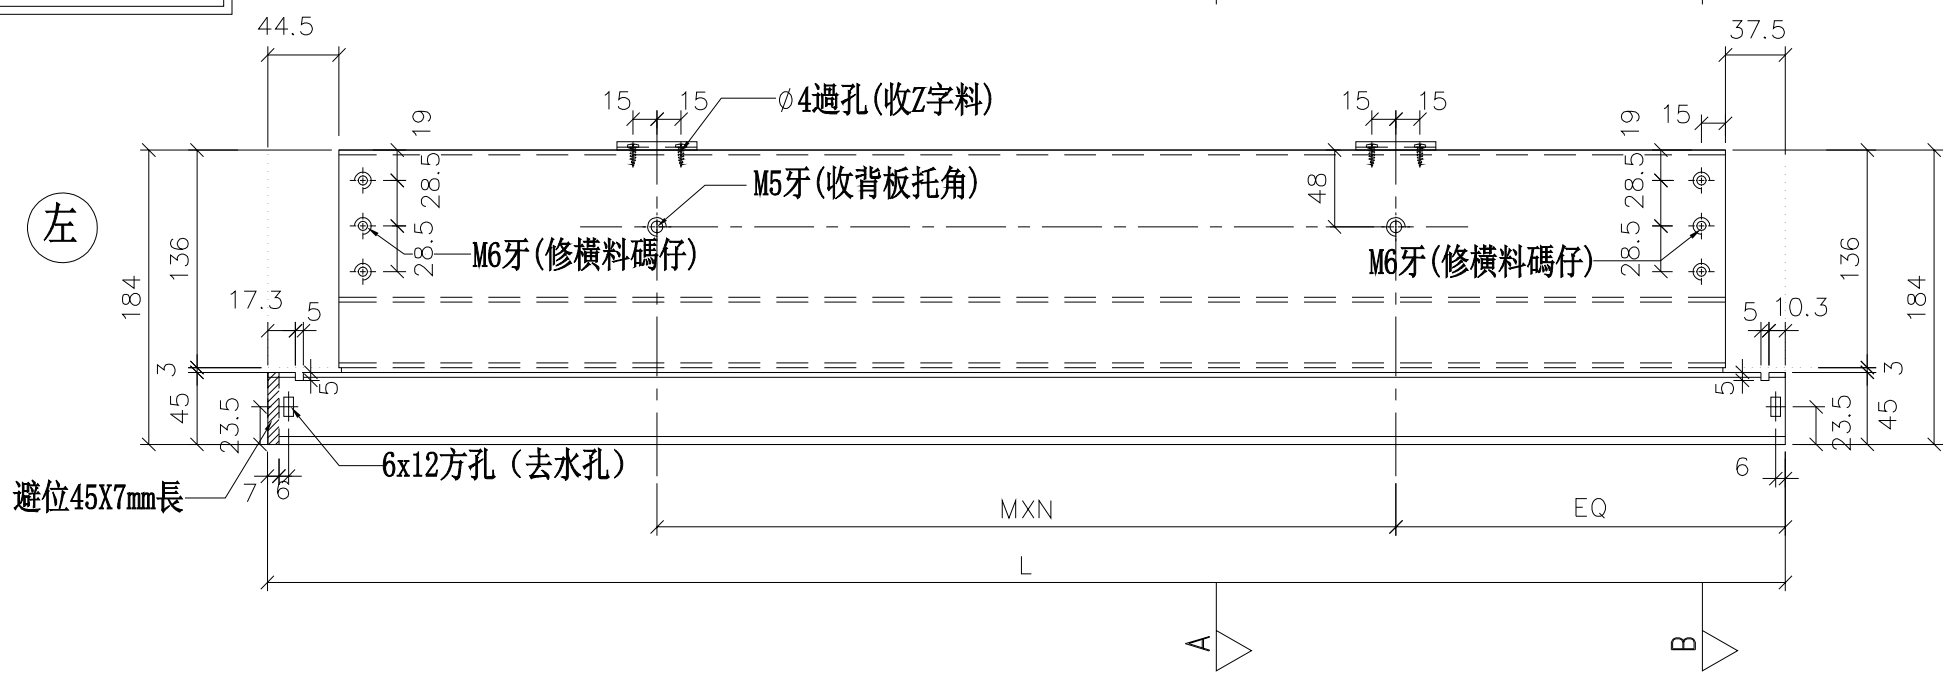



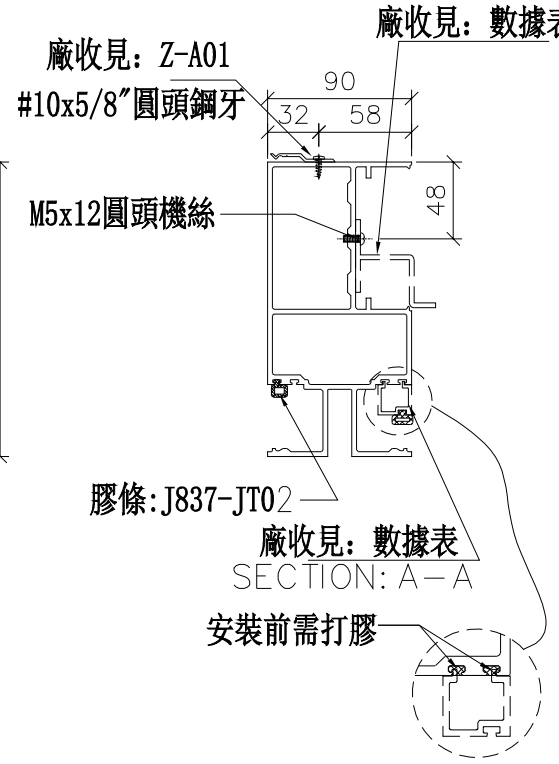

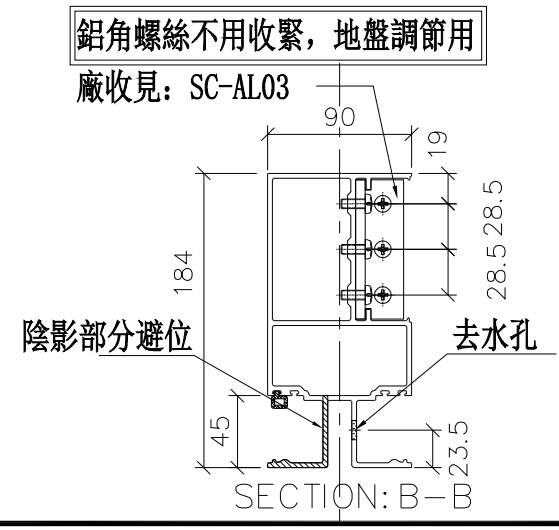

修改	日期	圖號
C	2019.03.27	UN-E301
2019.01.22	2019.01.31	

制圖	陳俊賢
復核	謝永林
批準	

名稱	雙梗橫料（外凸）
材料	X85552
顏色	EC-DG-S332054（3塗）

工程號	J-837	地盤	觀塘裕民坊

美特鋁質 有限公司
MIDI Aluminium Fabricator Ltd.

拆圖參見：UN-E301

美特鋁質 有限公司
MIDI Aluminium Fabricator Ltd.

工程號	J-837	地盤	觀塘裕民坊


物料編號	L	數量	M	X	N	EQ	分格尺寸	使用位置	廠收背板托角編號	廠收單玻插線編號	樓層	膠條長度
UN-E309	1109.5	2	300	X	3	101.25	1117.5	T3CW-L-2	UN-HT309	UN-EH309a	26F,28F	1033.5
UN-E315	1134.5	2	300	X	3	113.75	1142.5	T3CW-B-2	UN-HT315	UN-EH315a	26F,28F	1058.5
UN-E319	1517	2	300	X	4	155	1525	T3CW-A-1	UN-HT319	UN-EH319a	26F,28F	1441

修改	日期	圖號	UN-E301-1
2019.01.22	2019.01.31		


制圖	陳俊賢
復核	謝永林
批準	

名稱	雙梗橫料（外凸）
材料	X85552
顏色	EC-DG-S332054（3塗）


物料編號	L	數量	M	X	N	EQ	分格尺寸	使用位置	廠收背板托角編號	廠收單玻插線編號	樓層	膠條長度
UN-E312	1934.5	2	260	X	6	147	2040	T3CW-H-3	UN-HT312	UN-EH312a	26F,28F	1859

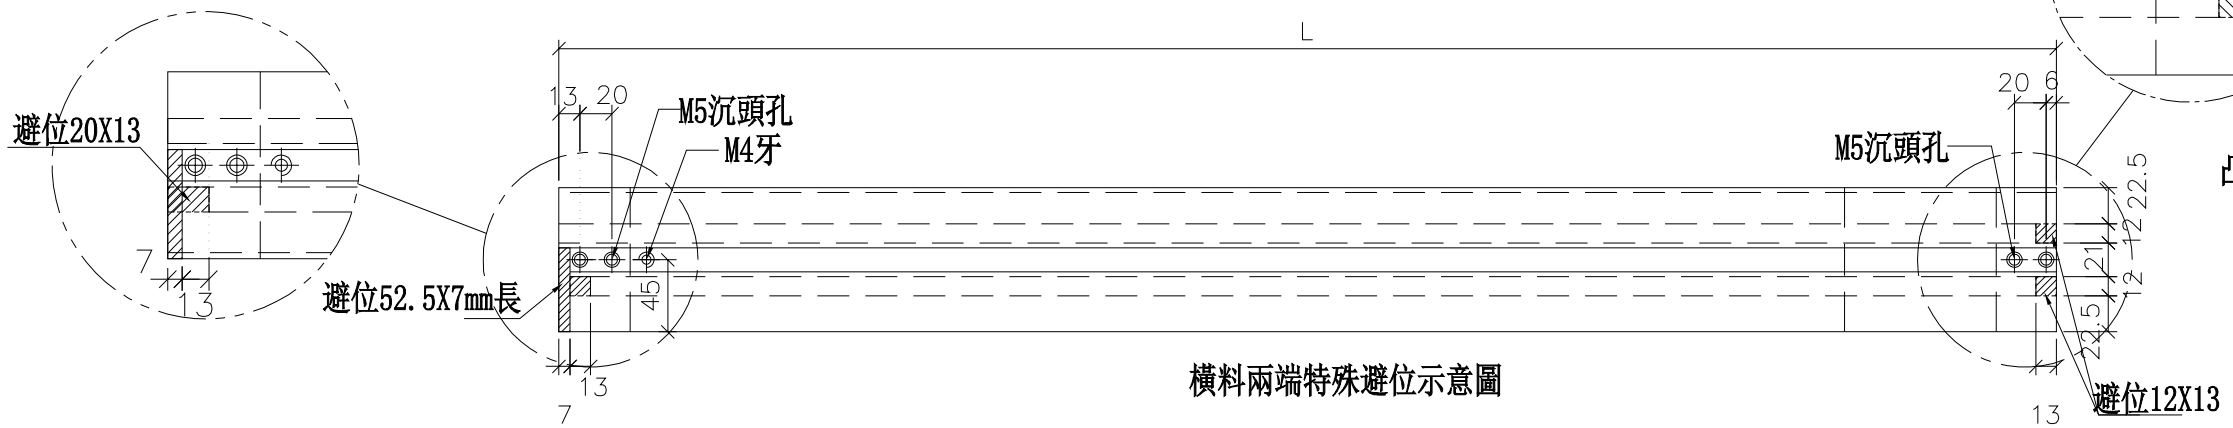


橫料兩端特殊避位示意圖

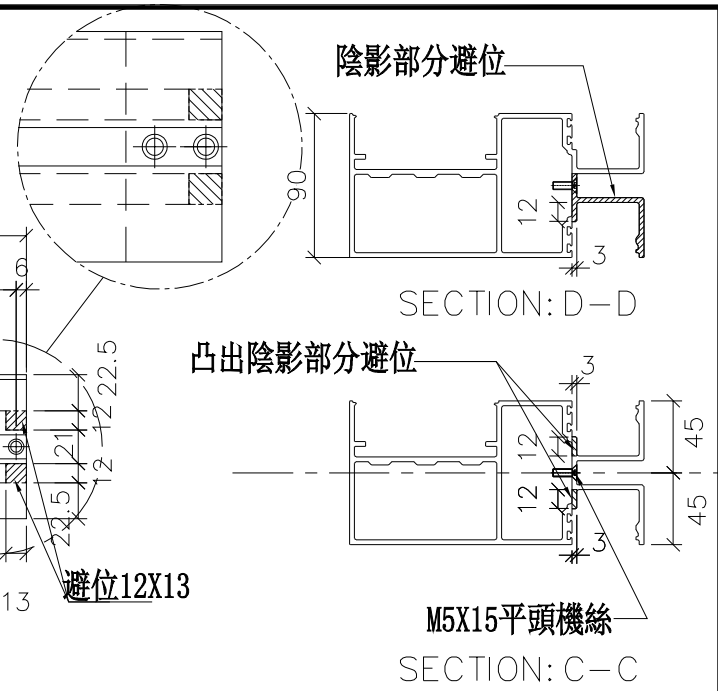


*注意:
螺絲鑽平頭孔事宜，請留意M5及3/16"要沉頭（90° X ∅10），供修螺絲后唧膠用

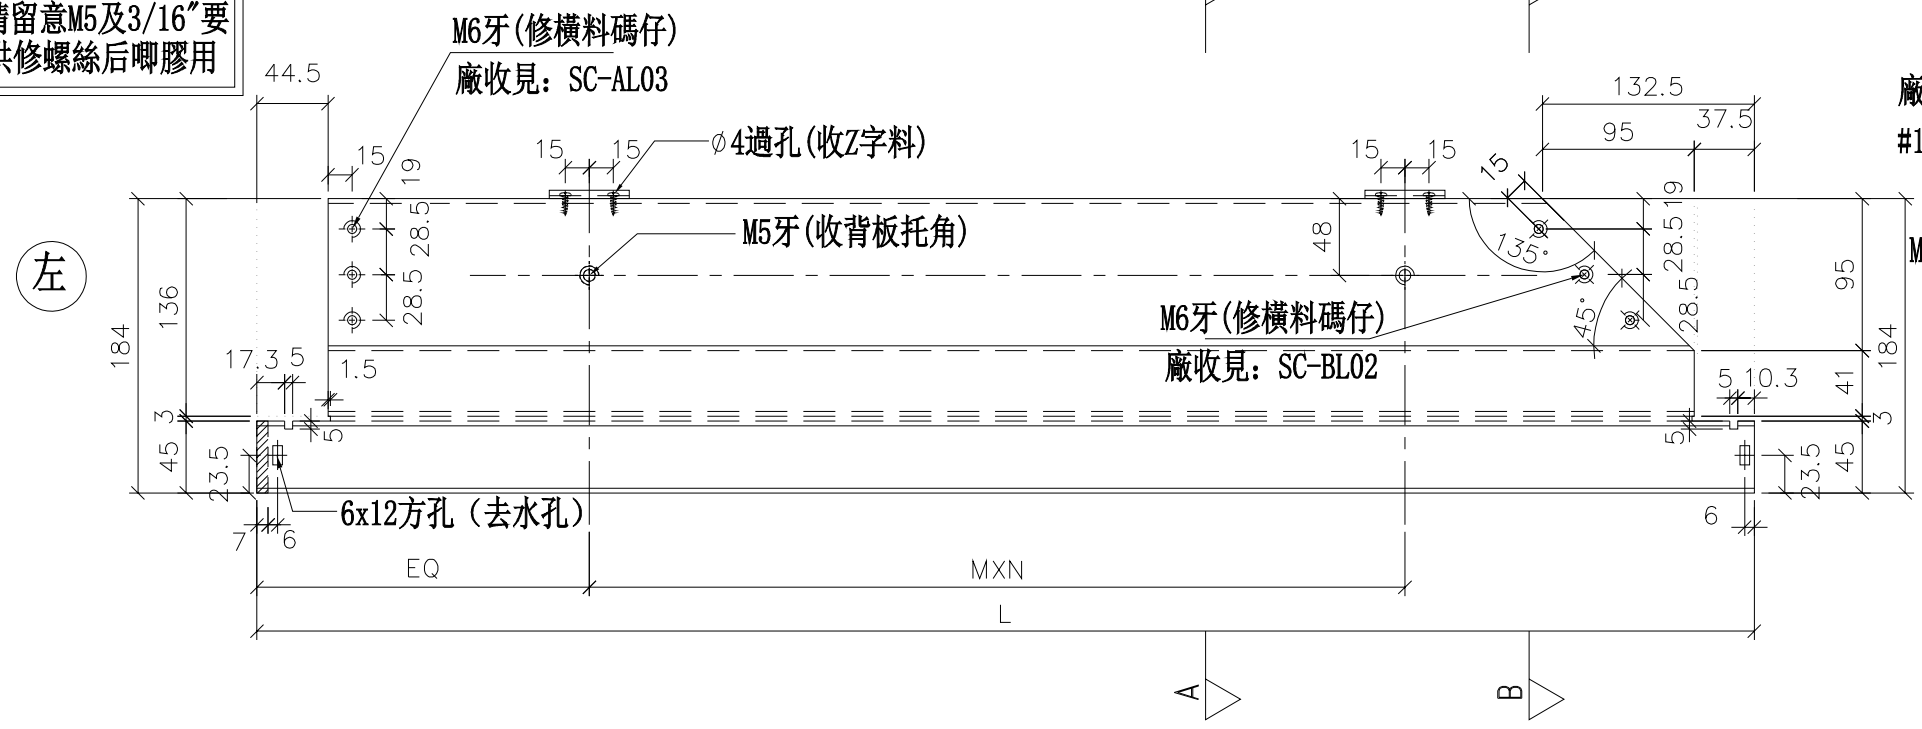

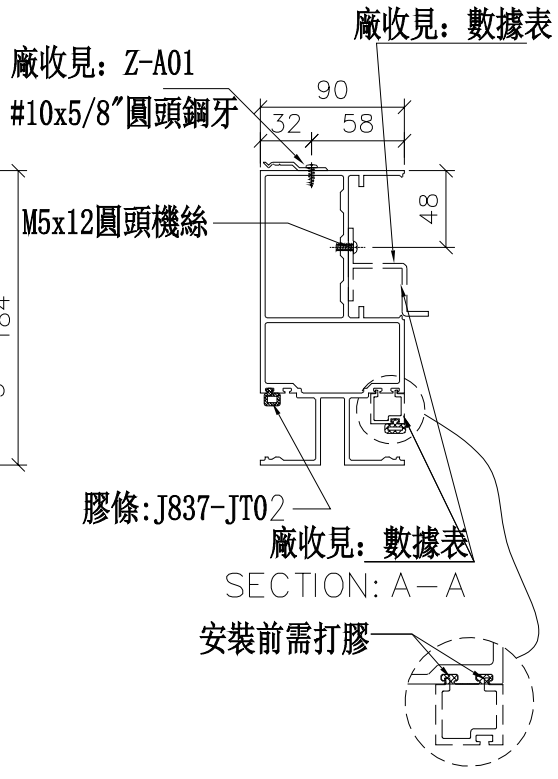



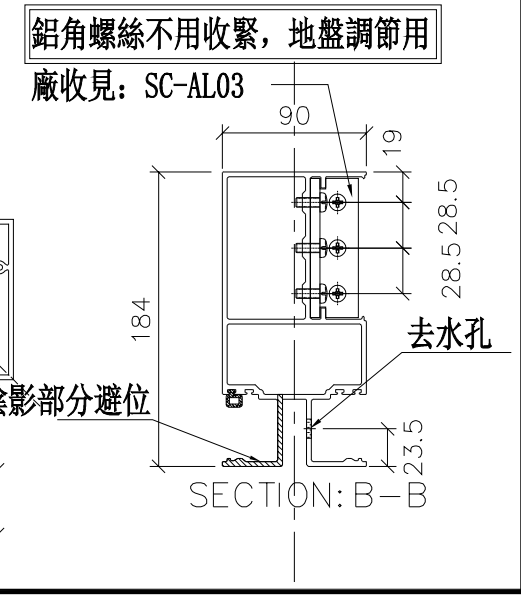

美特鋁質 有限公司
MIDI Aluminium Fabricator Ltd.


工程號	J-837	地盤	觀塘裕民坊


修改	日期	圖號
G	2019.03.27	UN-E312
	2018.12.08	
	2019.03.23	


制圖	陳俊賢
復核	謝永林
批準	

名稱	雙梗橫料（外凸）
材料	X85552
顏色	EC-DG-S332054（3塗）


數據表參見：UN-E302R-1

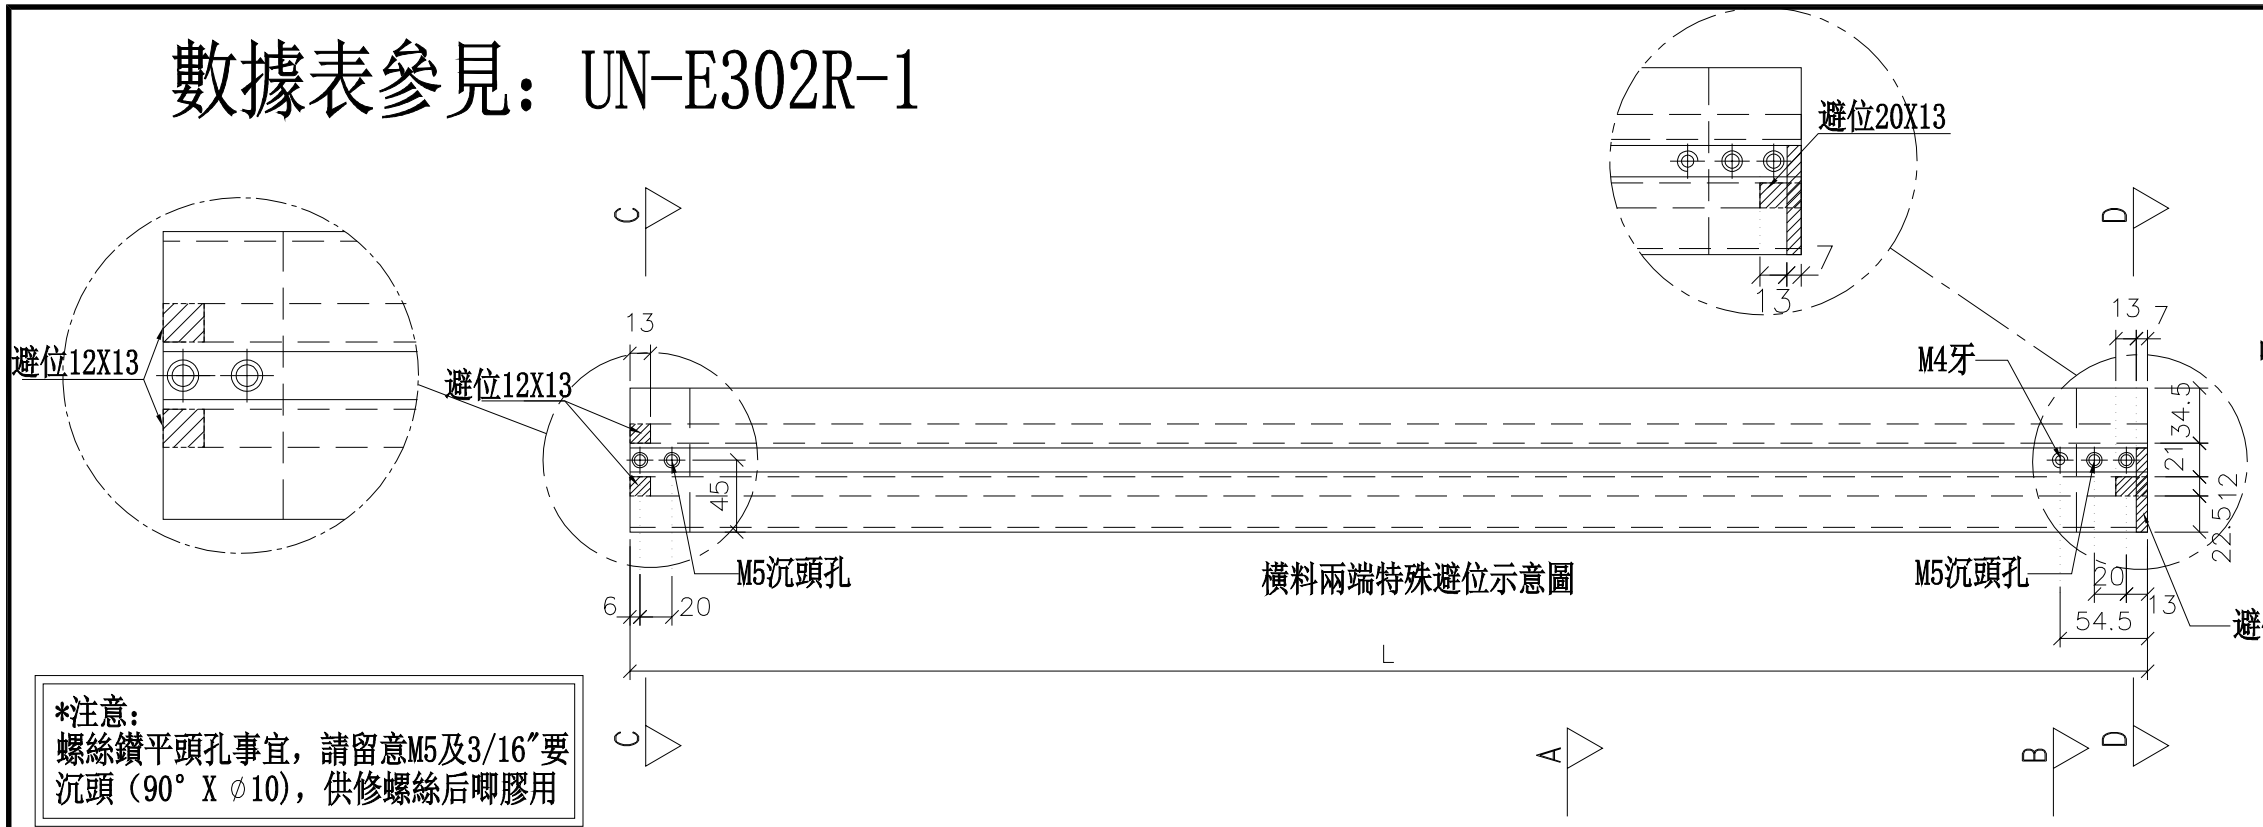

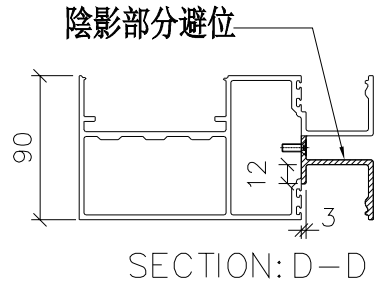


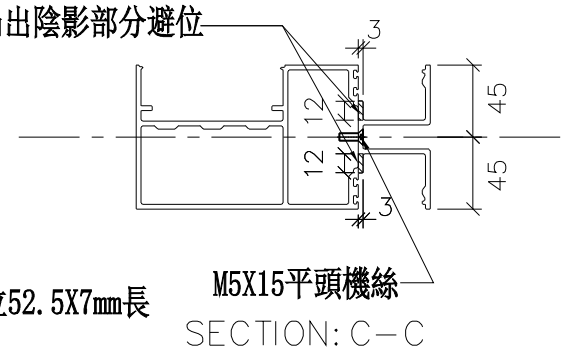


*注意：
螺絲鑽平頭孔事宜，請留意M5及3/16″要沉頭（90° X ∅10），供修螺絲后唧膠用

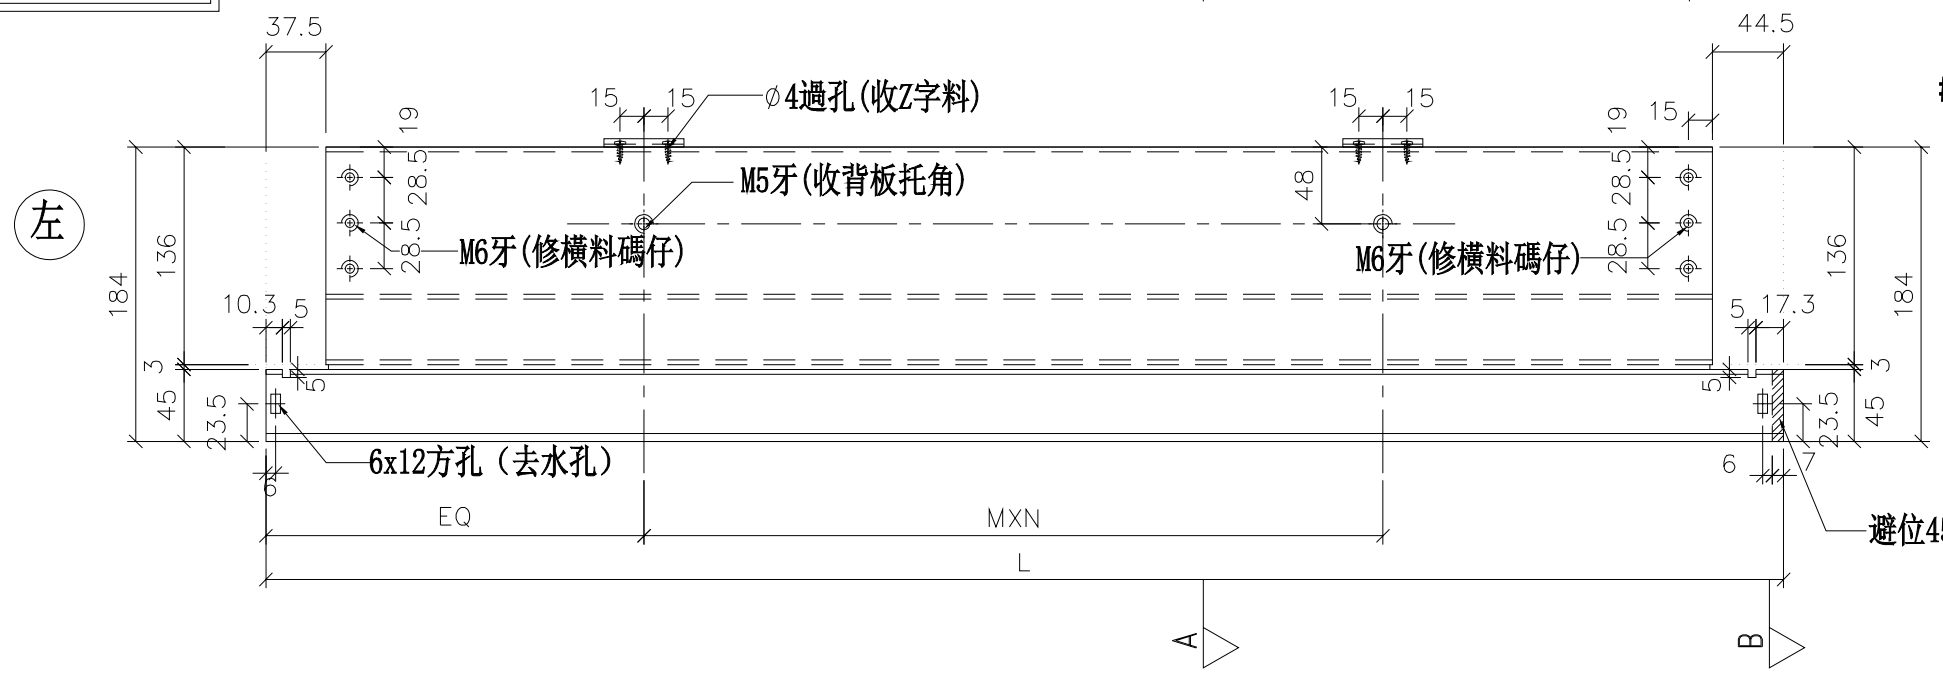



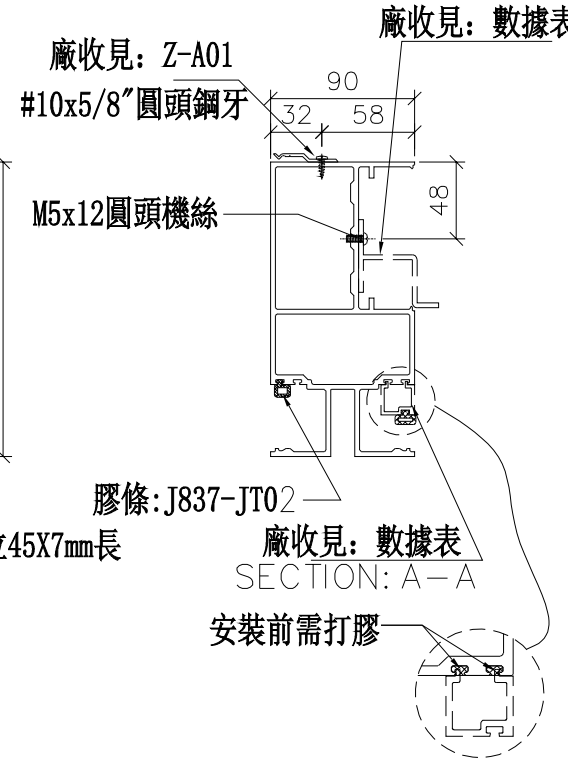

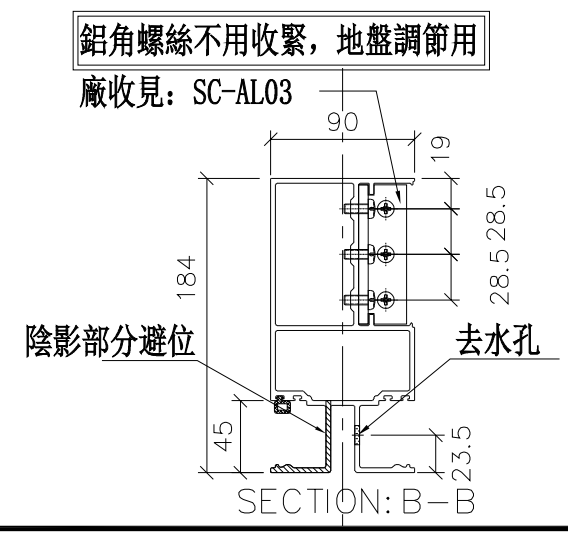

修改	日期	圖號
C	2019.03.27	UN-E302R
2019.01.22	2019.01.31	

制圖	復核	批準
陳俊賢	謝永林	

名稱	雙梗橫料（外凸）
材料	X85552
顏色	EC-DG-S332054（3塗）

美特鋁質 有限公司
MIDI Aluminium Fabricator Ltd.

工程號	J-837	地盤	觀塘裕民坊

拆圖參見：UN-E302R

修改	日期	圖號
		UN-E302R-1
2019.01.22	2019.01.31	

制圖	復核	批準
陳俊賢	謝永林	


名稱 雙梗橫料（外凸）
材料 X85552
顏色 EC-DG-S332054（3塗）


美特鋁質 有限公司
MIDI Aluminium Fabricator Ltd.


工程號 J-837 地盤 觀塘裕民坊

物料編號	L	數量	M	X	N	EQ	分格尺寸	使用位置	廠收背板托角編號	廠收單玻插線編號	樓層	膠條長度
UN-E305R	1134.5	2	300	X	3	113.75	1142.5	T3CW-E-1	UN-HT305	UN-EH305aR	26F,28F	1058.5
UN-E307R	1109.5	2	300	X	3	101.25	1117.5	T3CW-M-1	UN-HT307	UN-EH307aR	26F,28F	1033.5
UN-E320R	1134.5	2	300	X	3	113.75	1142.5	T3CW-A-1	UN-HT320	UN-EH320aR	26F,28F	1058.5


數據表參見：UN-E310W-1

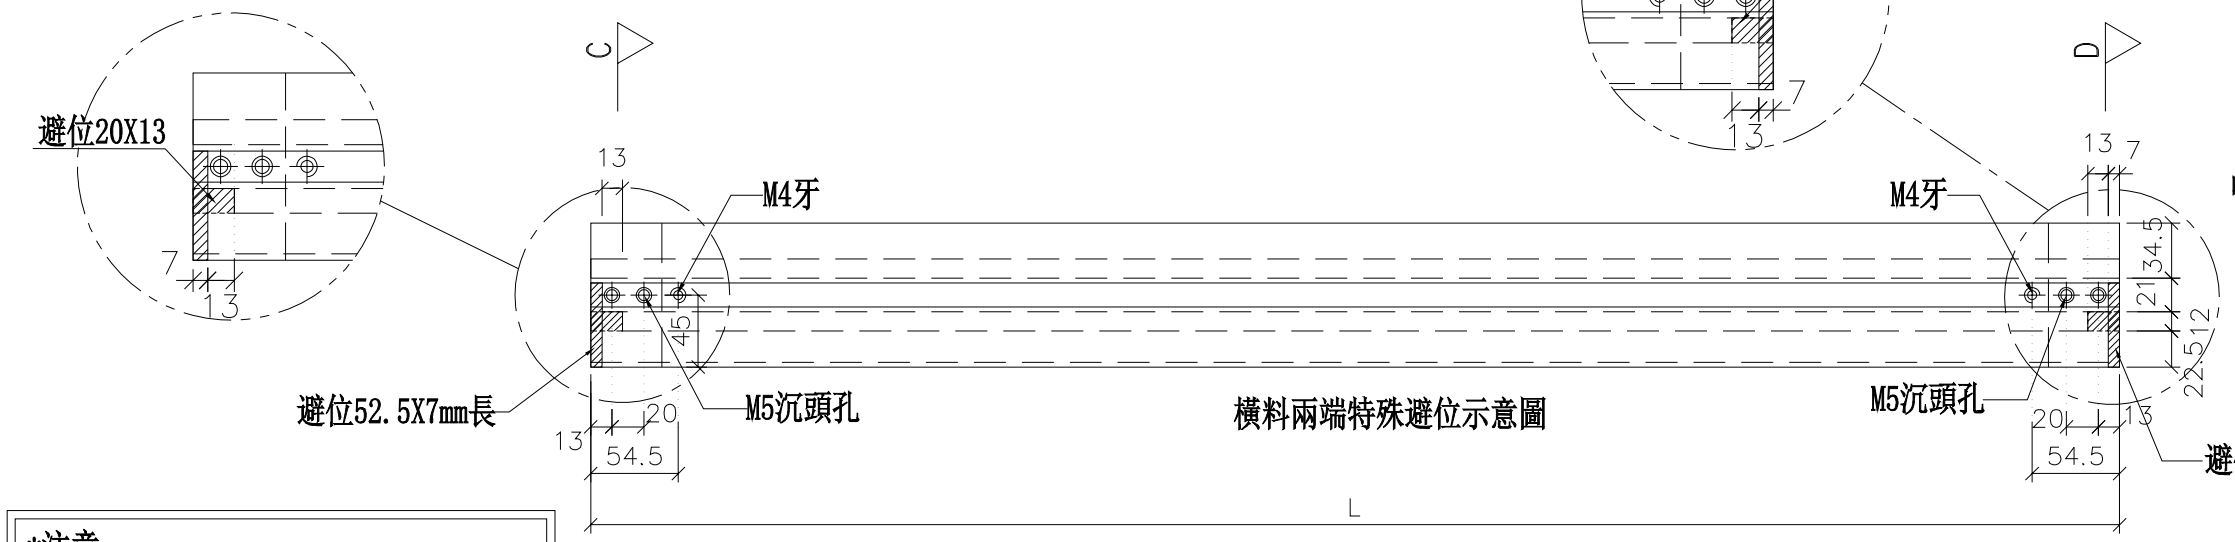

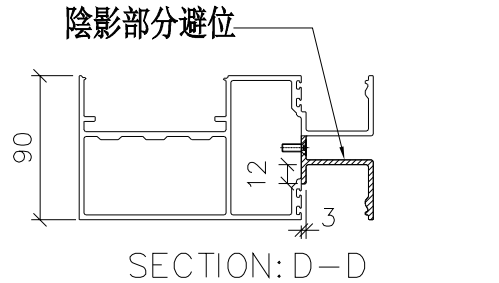


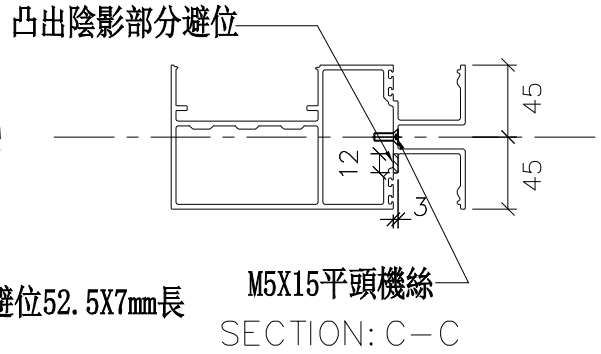


*注意：
螺絲鑽平頭孔事宜，請留意M5及3/16″要沉頭（90° X ∅10），供修螺絲后唧膠用

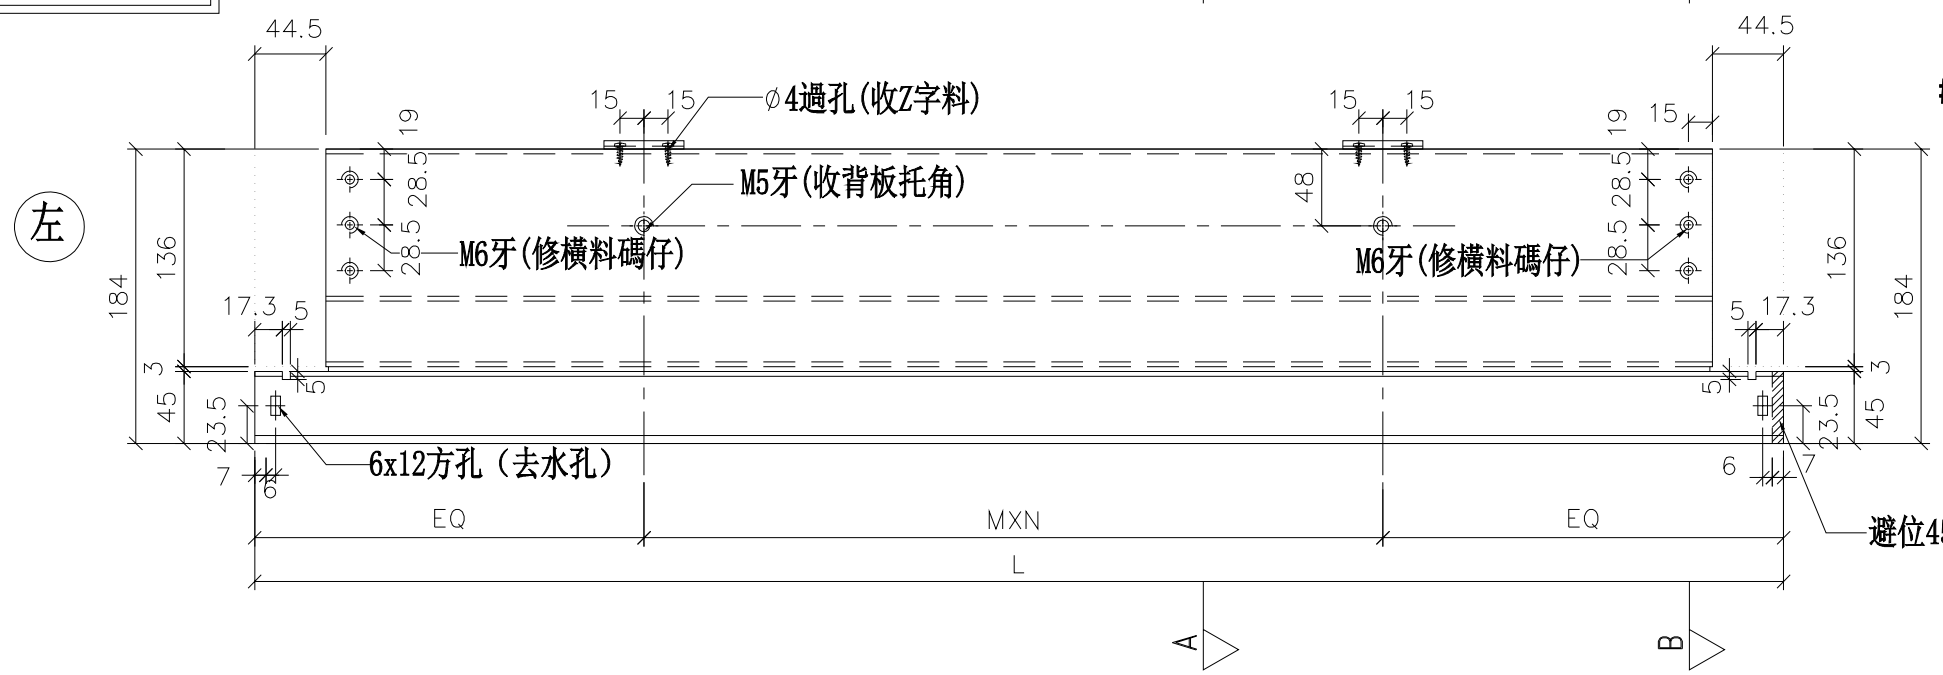



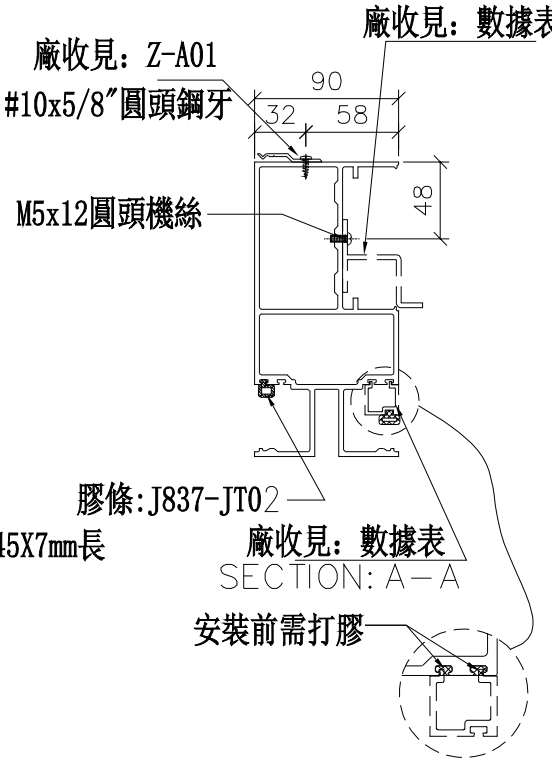

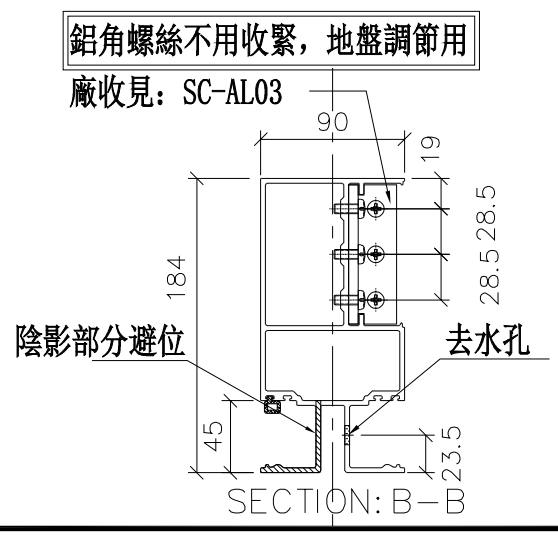

修改	日期	圖號
G	2019.03.27	UN-E310W
2019.01.22	2019.01.31	

制圖	陳俊賢
復核	謝永林
批準	

名稱	雙梗橫料（外凸）
材料	X85552
顏色	EC-DG-S332054（3塗）

美特鋁質 有限公司
MIDI Aluminium Fabricator Ltd.

工程號	J-837	地盤	觀塘裕民坊

拆圖參見：UN-E310W

修改	日期	圖號
		UN-E310W-1
2019.01.22		
2019.01.31		

制圖	復核	批準
陳俊賢	謝永林	

名稱	材料	顏色
雙梗橫料（外凸）	X85552	EC-DG-S332054（3塗）

美特鋁質 有限公司
MIDI Aluminium Fabricator Ltd.

工程號	J-837	地盤	觀塘裕民坊

物料編號	L	數量	M	X	N	EQ	分格尺寸	使用位置	廠收背板托角編號	廠收單玻插線編號	樓層	膠條長度
UN-E310W	1116.5	2	300	X	3	108.25	1117.5	T3CW-K-1	UN-HT310	UN-EH310aW	26F,28F	1033.5
UN-E311W	1041.5	2	250	X	3	145.75	1042.5	T3CW-J-1	UN-HT311	UN-EH311aW	26F,28F	958.5
UN-E313W	1041.5	2	250	X	3	145.75	1042.5	T3CW-H-1	UN-HT313	UN-EH313aW	26F,28F	958.5
UN-E314W	1116.5	2	300	X	3	108.25	1117.5	T3CW-C-2	UN-HT314	UN-EH314aW	26F,28F	1033.5


數據表參見：UN-E301a-1


美特鋁質 有限公司
MIDI Aluminium Fabricator Ltd.


工程號	J-837	地盤	觀塘裕民坊


*注意：
螺絲鑽平頭孔事宜，請留意M5及3/16"要沉頭（90° X ϕ10），供修螺絲后唧膠用

橫料兩端特殊避位示意圖

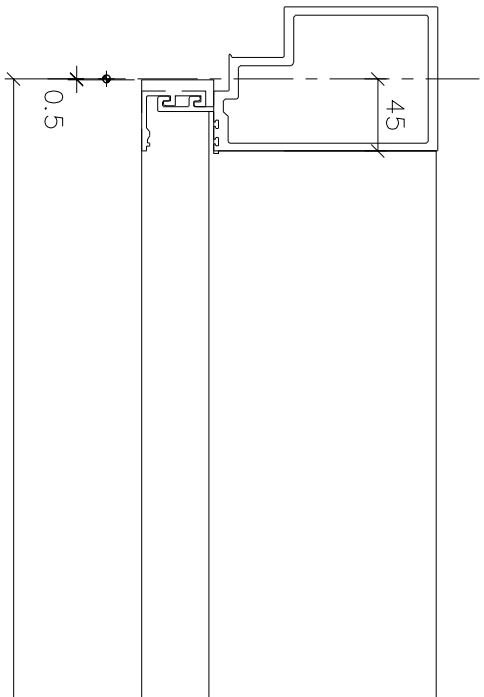

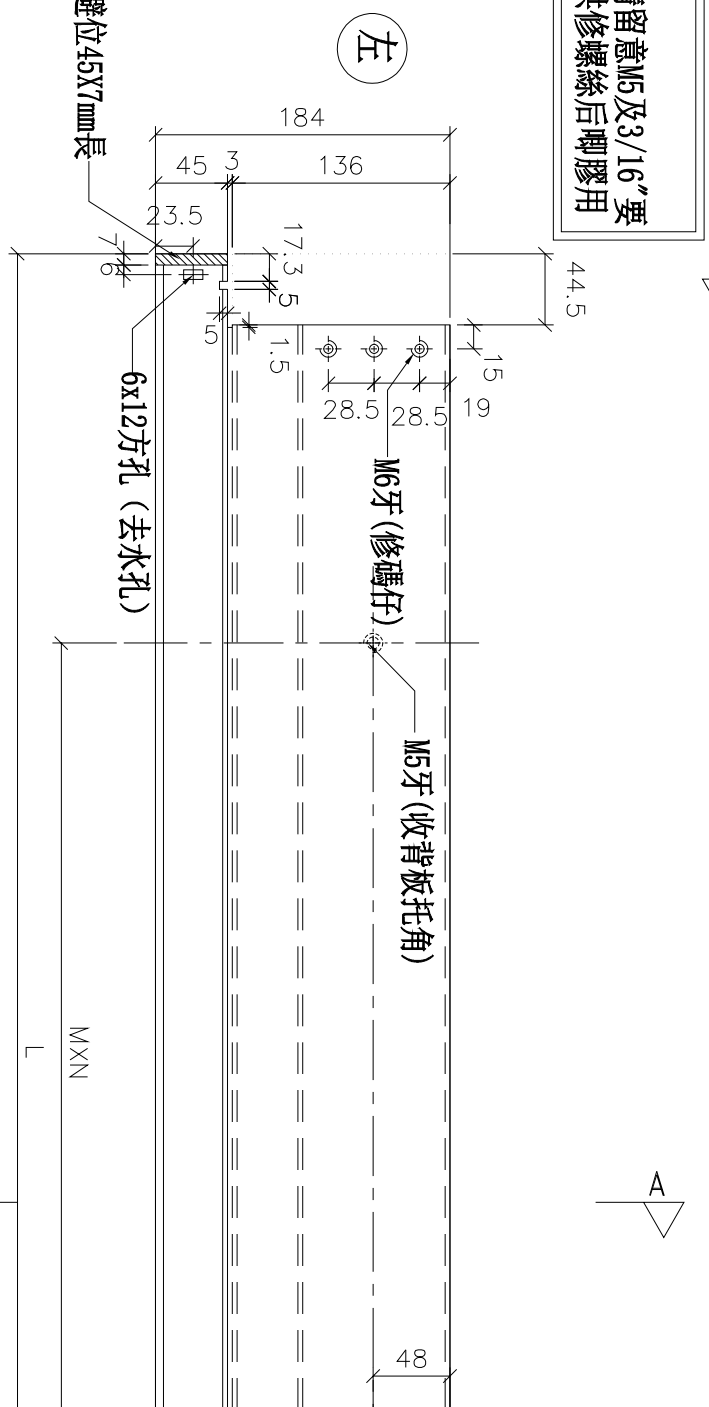

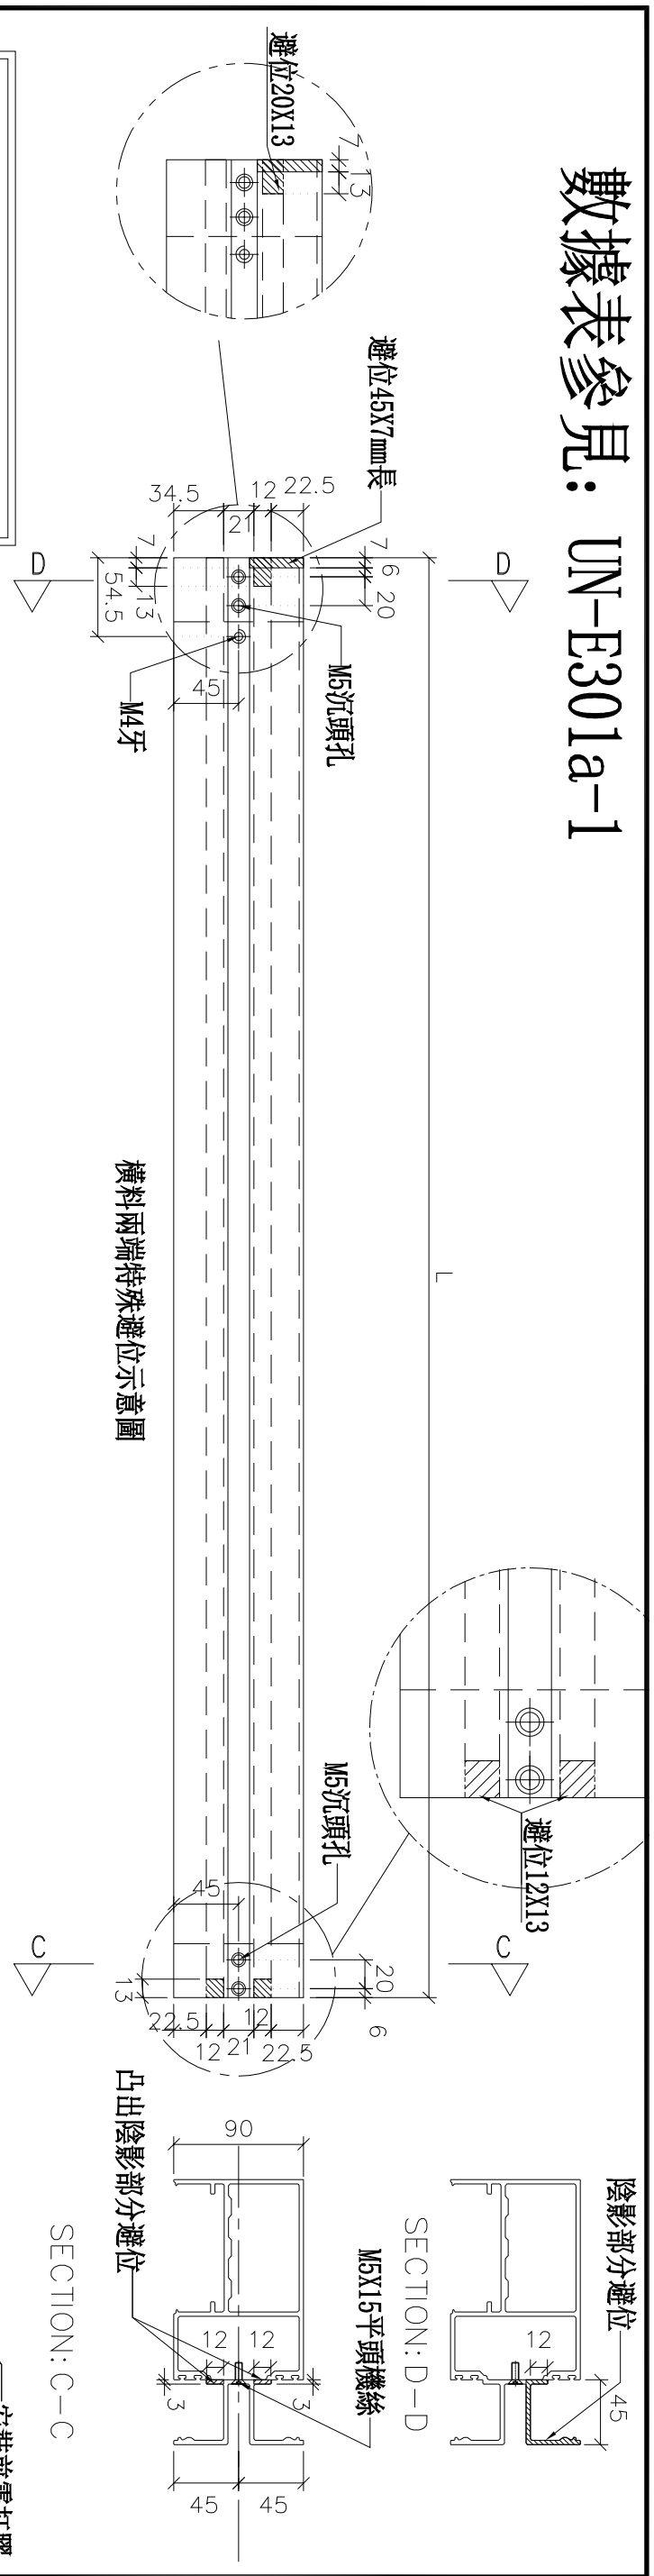

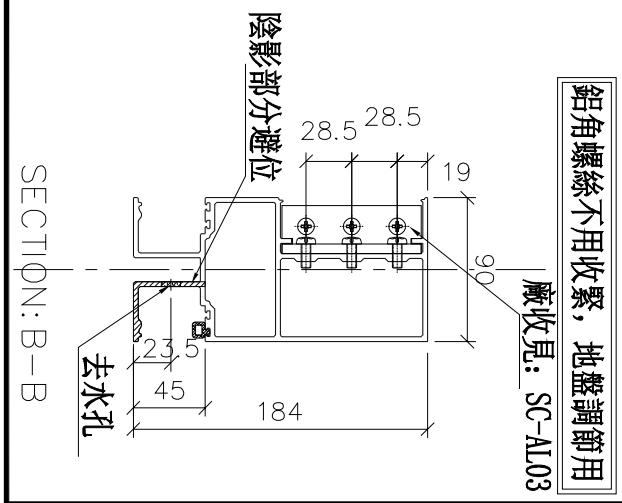

分格尺寸

名稱	雙梗橫料（外凸）	制圖	陳俊賢	2019.01.22	修改	G		
材料	X85552	復核	謝永林	2019.01.31	日期	2019.03.27		
顏色	EC-DG-S332054 (3塗)	批準			圖號	UN-E301a		

拆圖參見：UN-E301a


美特鋁質 有限公司
MIDI Aluminium Fabricator Ltd.

工程號	J-837	地盤	觀塘裕民坊


物料編號	L	數量	M	X	N	EQ	分格尺寸	使用位置	廠收背板托角編號	廠收單玻插線編號	樓層	膠條長度
UN-E309a	1109.5	2	300	X	3	101.25	1117.5	T3CW-L-2	UN-HT309a	UN-EH309	26F,28F	1033.5
UN-E315a	1134.5	2	300	X	3	113.75	1142.5	T3CW-B-2	UN-HT315a	UN-EH315	26F,28F	1058.5
UN-E319a	1517	2	300	X	4	155	1525	T3CW-A-1	UN-HT319a	UN-EH319	26F,28F	1441


修改		
日期	2019.01.22	2019.01.31
圖號	UN-E301a-1	
制圖	陳俊賢	
復核	謝永林	
批準		
名稱	雙梗橫料（外凸）	
材料	X85552	
顏色	EC-DG-S332054（3塗）	


物料編號	L	數量	M	X	N	EQ	分格尺寸	使用位置	廠收背板托角編號	廠收單玻插線編號	樓層	膠條長度
UN-E312a	1934.5	2	260	X	6	147	2040	T3CW-H-3	UN-HT312a	UN-EH312	26F,28F	1859

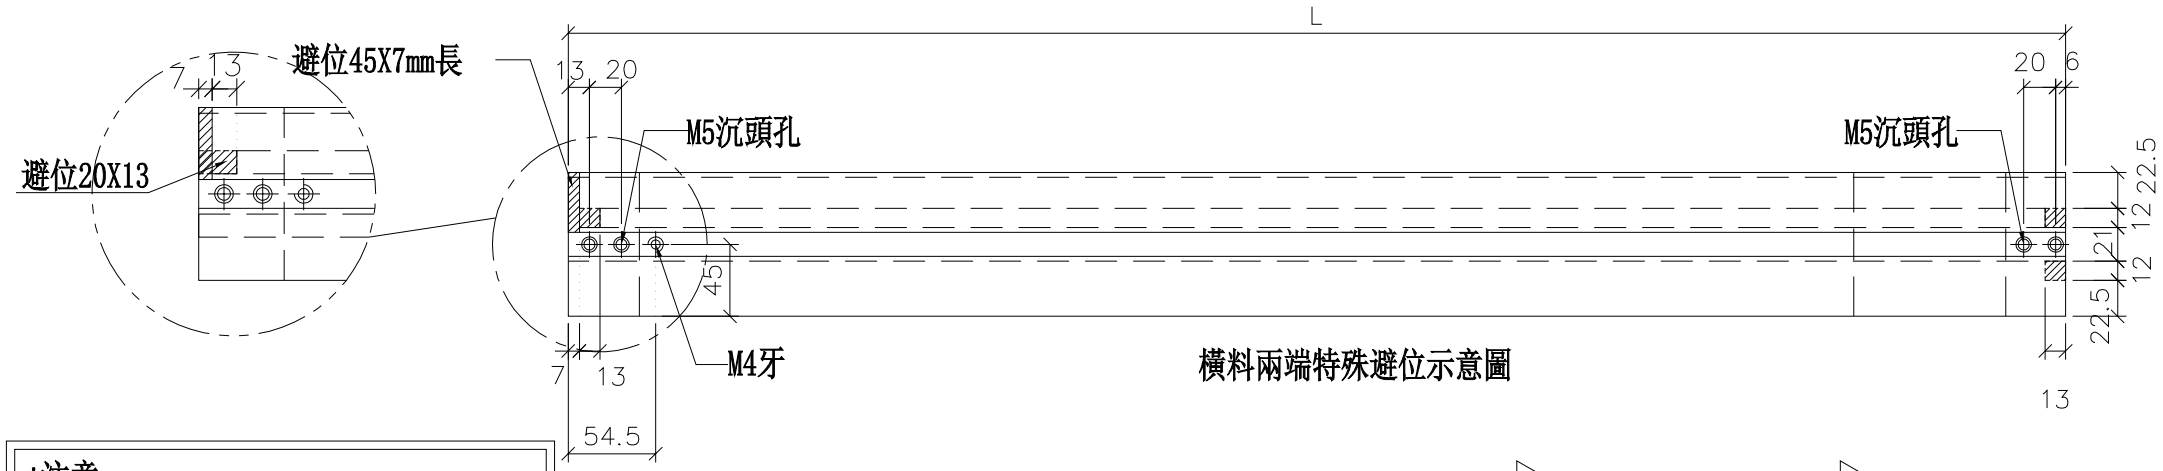



*注意：
螺絲鑽平頭孔事宜，請留意M5及3/16"要沉頭（90° X ∅10），供修螺絲后唧膠用

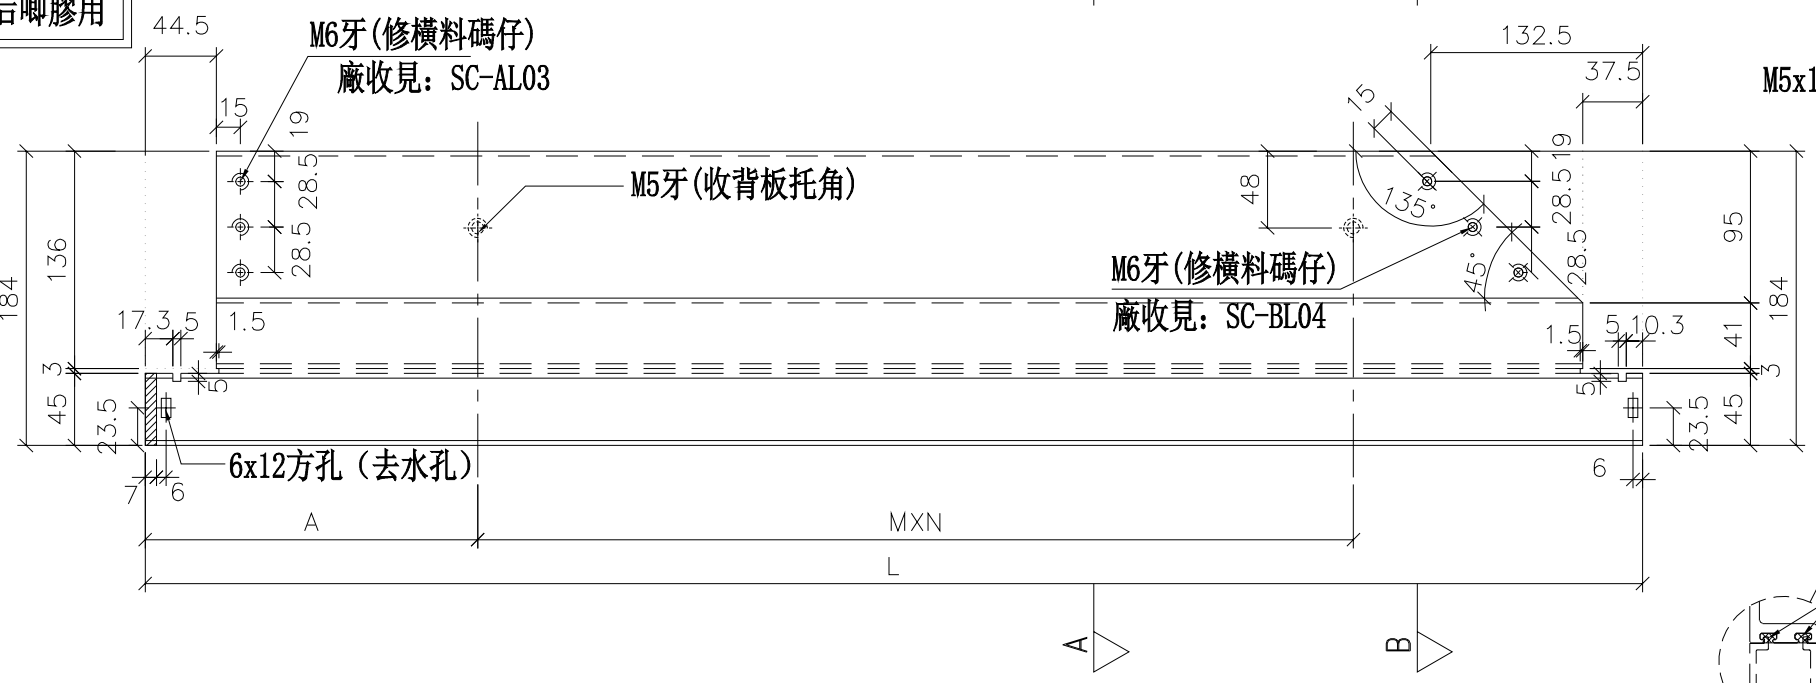


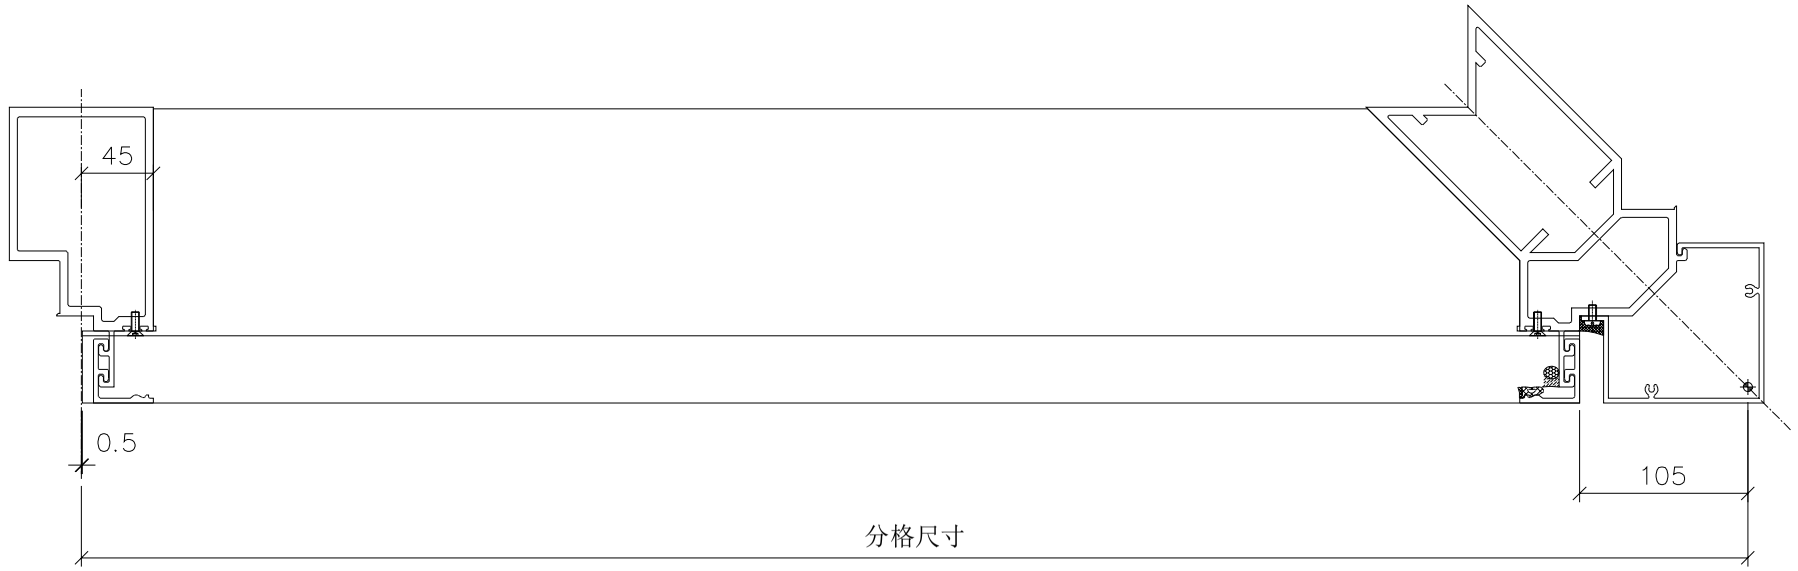

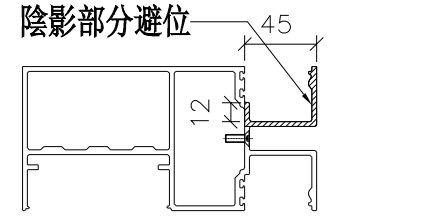

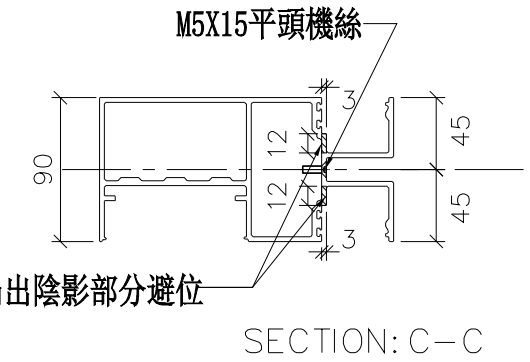

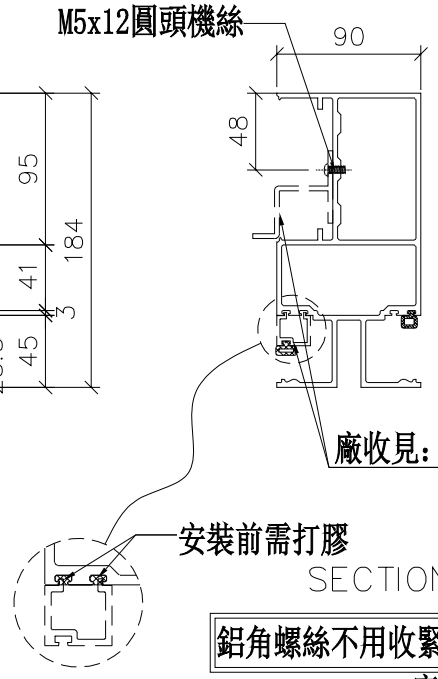

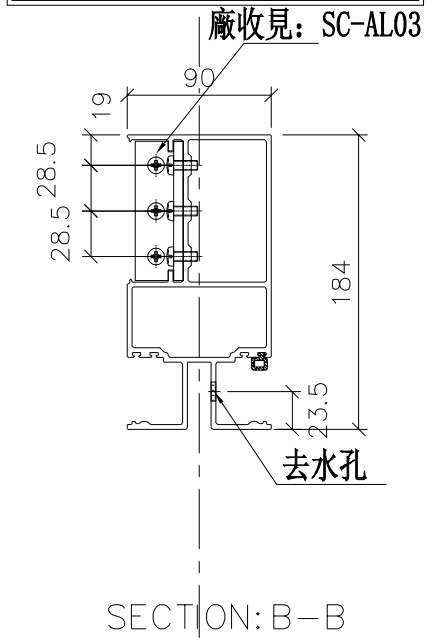

美特鋁質 有限公司 MIDI Aluminium Fabricator Ltd.			
工程號	J-837	地盤	觀塘裕民坊


修改	日期	圖號
G	2019.03.27	UN-E312a
2018.12.08	2019.03.23	

制圖	陳俊賢
復核	謝永林
批準	


名稱	雙梗橫料（外凸）
材料	X85552
顏色	EC-DG-S332054（3塗）

數據表參見：UN-E302aR-1


新增

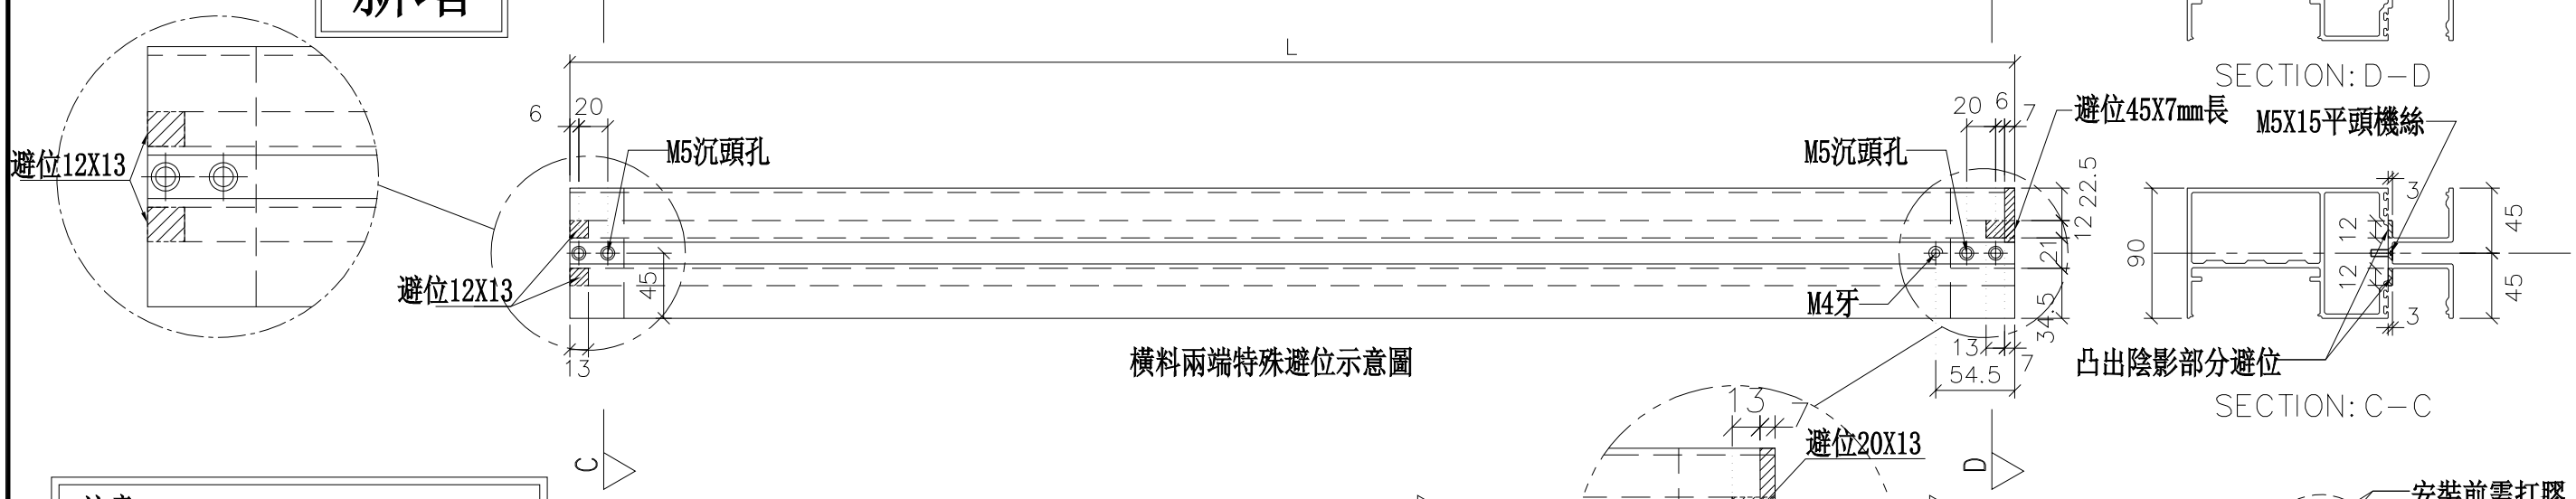

*注意:
螺絲鑽平頭孔事宜，請留意M5及3/16"要沉頭（90° X ∅10），供修螺絲后唧膠用

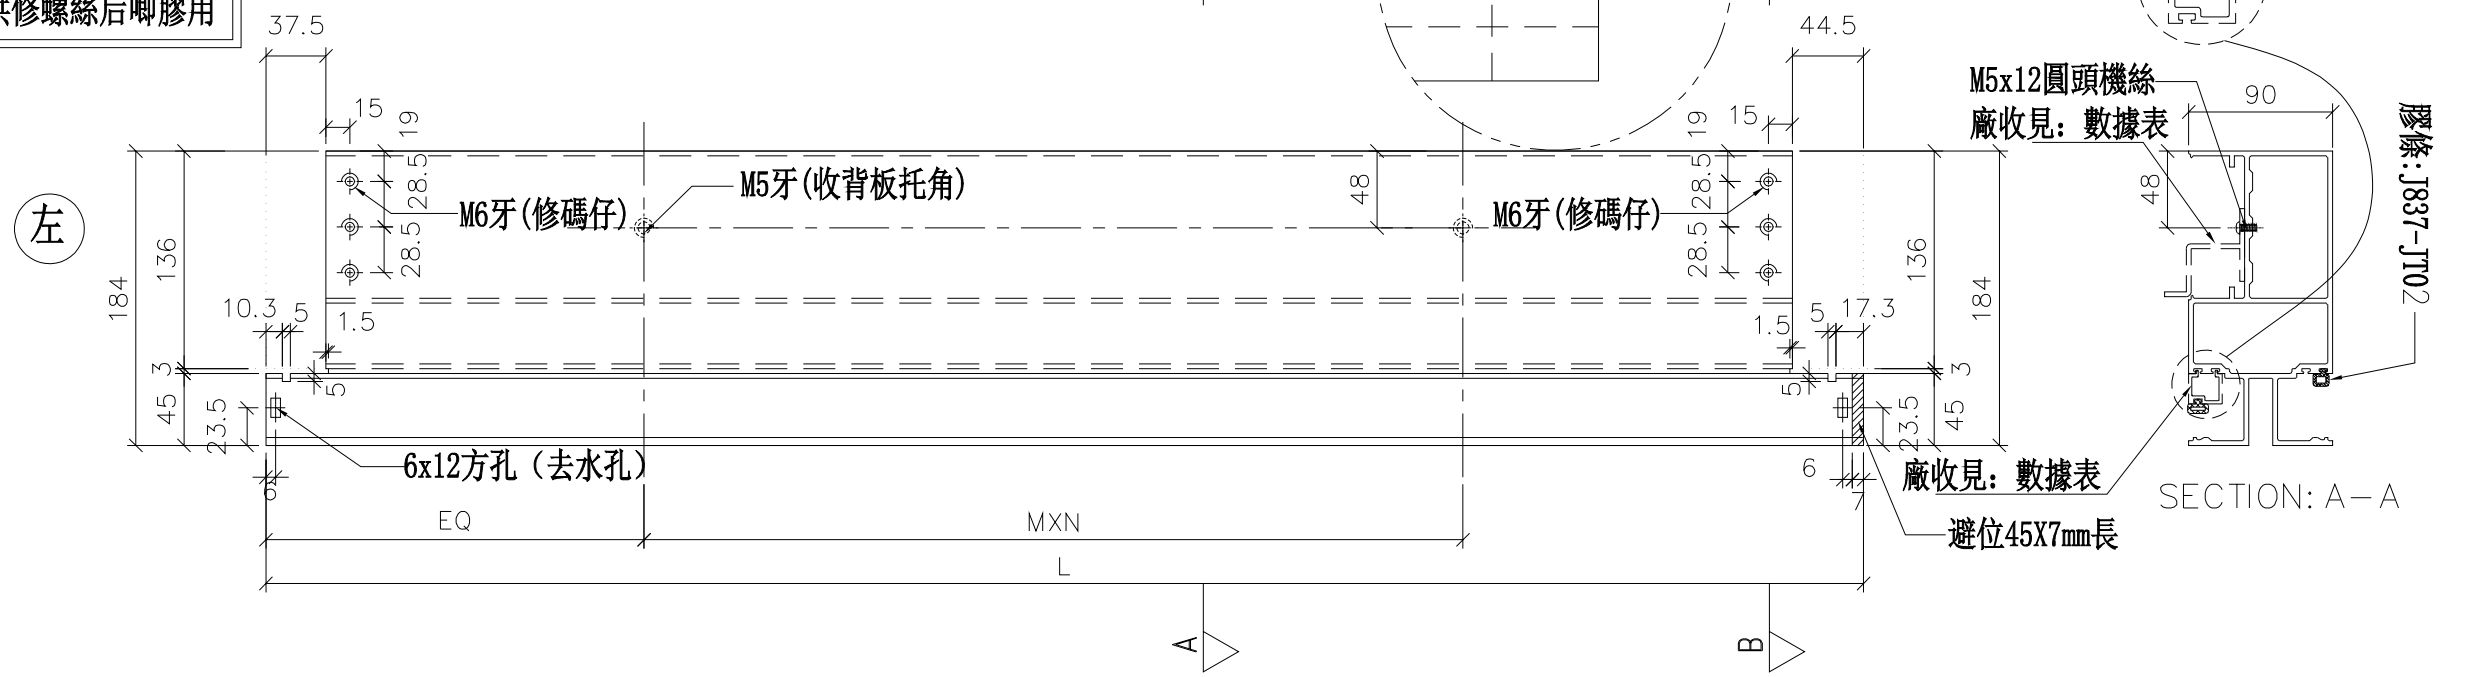



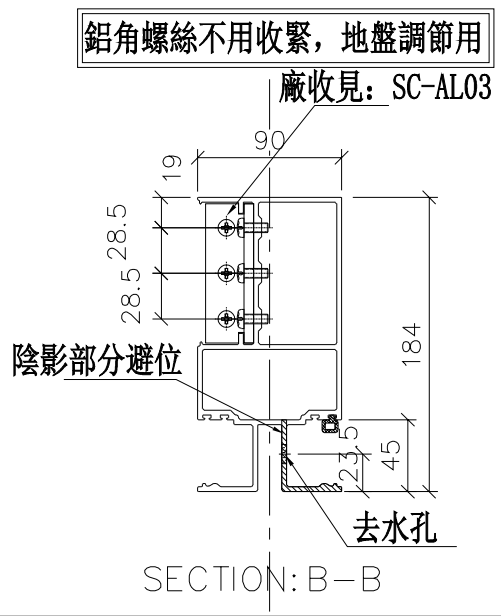

修改	日期	圖號
G	2019.03.27	UN-E302aR
	2019.01.31	
	2019.01.22	

制圖	陳俊賢
復核	謝永林
批準	

名稱	雙梗橫料（外凸）
材料	X85552
顏色	EC-DG-S332054（3塗）

工程號	J-837	地盤	觀塘裕民坊

美特鋁質 有限公司
MIDI Aluminium Fabricator Ltd.

拆圖參見：UN-E302aR

美特鋁質 有限公司
MIDI Aluminium Fabricator Ltd.

工程號	J-837	地盤	觀塘裕民坊


物料編號	L	數量	M	X	N	EQ	分格尺寸	使用位置	廠收背板托角編號	廠收單玻插線編號	樓層	膠條長度
UN-E305aR	1134.5	2	300	X	3	113.75	1142.5	T3CW-E-1	UN-HT305a	UN-EH305R	26F,28F	1058.5
UN-E307aR	1109.5	2	300	X	3	101.25	1117.5	T3CW-M-1	UN-HT307a	UN-EH307R	26F,28F	1033.5
UN-E320aR	1134.5	2	300	X	3	113.75	1142.5	T3CW-A-1	UN-HT320a	UN-EH320R	26F,28F	1058.5


修改	日期	圖號
		UN-E302aR-1
2019.01.22	2019.01.31	

名稱	材料	顏色
雙梗橫料（外凸）	X85552	EC-DG-S332054（3塗）


制圖	復核	批準
陳俊賢	謝永林	


數據表參見：UN-E310aW-1

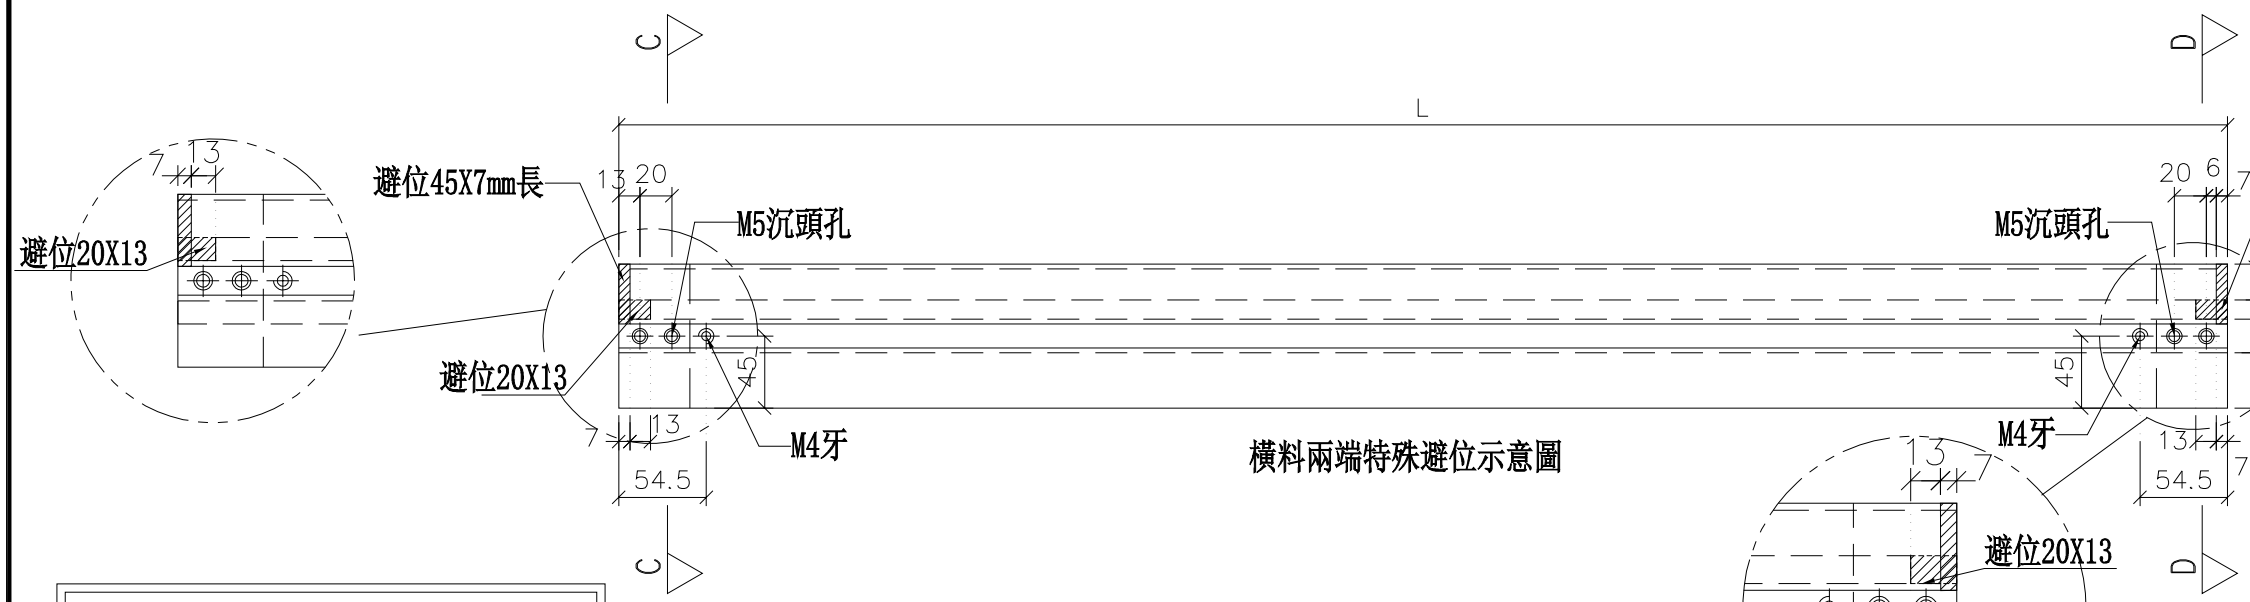

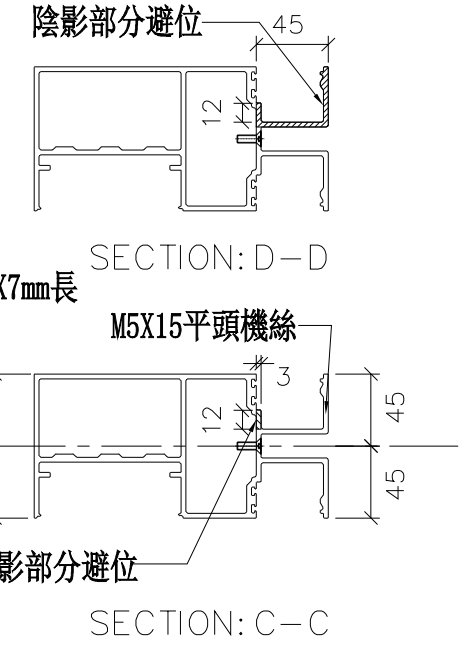


*注意:
螺絲鑽平頭孔事宜，請留意M5及3/16"要沉頭（90° X ∅10），供修螺絲后唧膠用

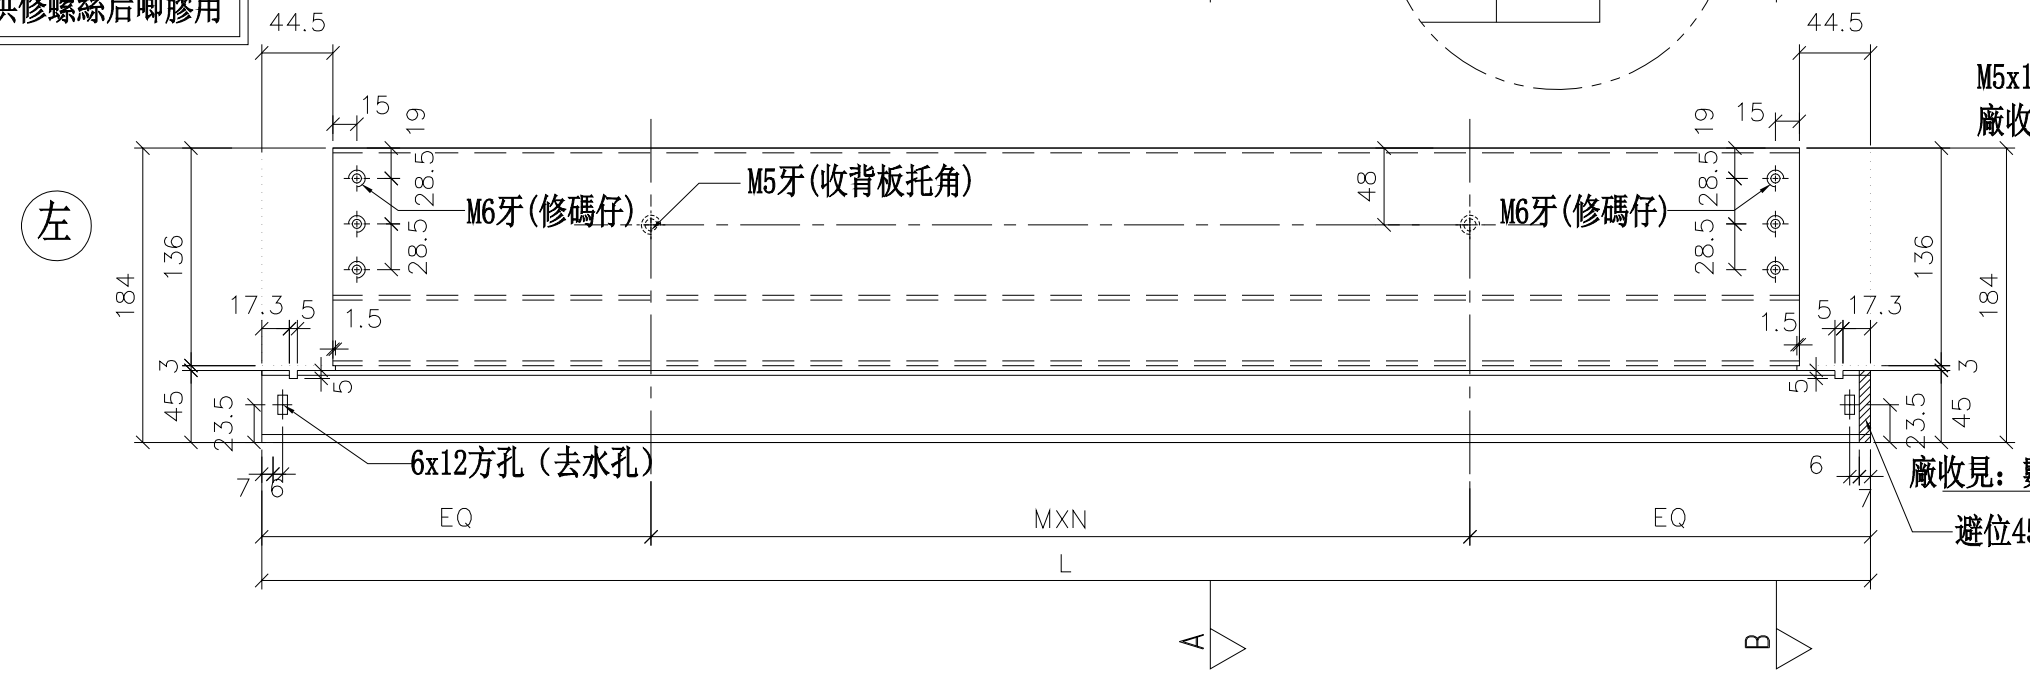

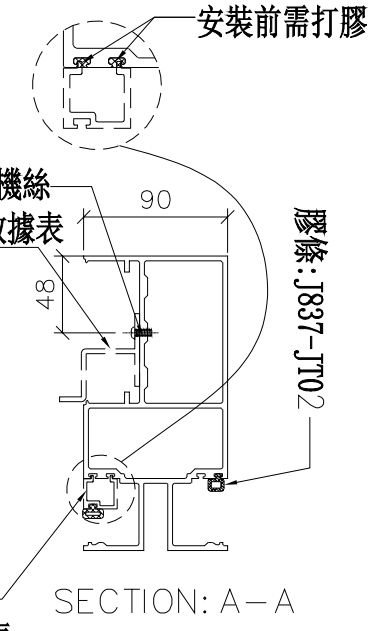



鋁角螺絲不用收緊，地盤調節用

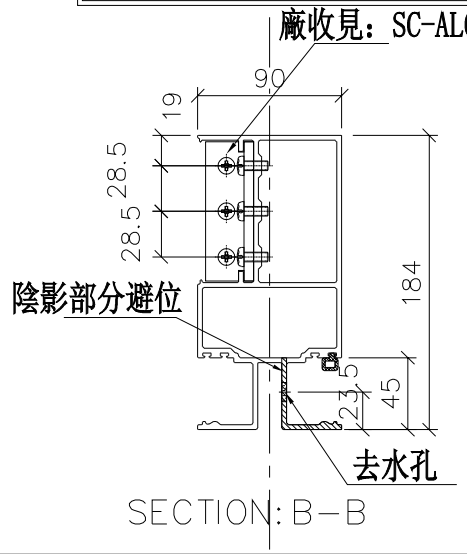

修改	日期	圖號
G	2019.03.27	UN-E310aW
2019.01.22	2019.01.31	

制圖	陳俊賢
復核	謝永林
批準	

名稱	雙梗橫料（外凸）
材料	X85552
顏色	EC-DG-S332054（3塗）

工程號	J-837	地盤	觀塘裕民坊

美特鋁質 有限公司
MIDI Aluminium Fabricator Ltd.

拆圖參見：UN-E310aW


美特鋁質 有限公司
MIDI Aluminium Fabricator Ltd.

工程號	J-837	地盤	觀塘裕民坊


物料編號	L	數量	M	X	N	EQ	分格尺寸	使用位置	廠收背板托角編號	廠收單玻插線編號	樓層	膠條長度
UN-E310aW	1116.5	2	300	X	3	108.25	1117.5	T3CW-K-1	UN-HT310a	UN-EH310W	26F,28F	1033.5
UN-E311aW	1041.5	2	250	X	3	145.75	1042.5	T3CW-J-1	UN-HT311a	UN-EH311W	26F,28F	958.5
UN-E313aW	1041.5	2	250	X	3	145.75	1042.5	T3CW-H-1	UN-HT313a	UN-EH313W	26F,28F	958.5
UN-E314aW	1116.5	2	300	X	3	108.25	1117.5	T3CW-C-2	UN-HT314a	UN-EH314W	26F,28F	1033.5

修改	2019.01.22		
日期	2019.01.31		
圖號	UN-E310aW-1		
制圖	陳俊賢	名稱	雙梗橫料（外凸）
復核	謝永林	材料	X85552
批準		顏色	EC-DG-S332054（3塗）

數據表參見：UN-T301-1

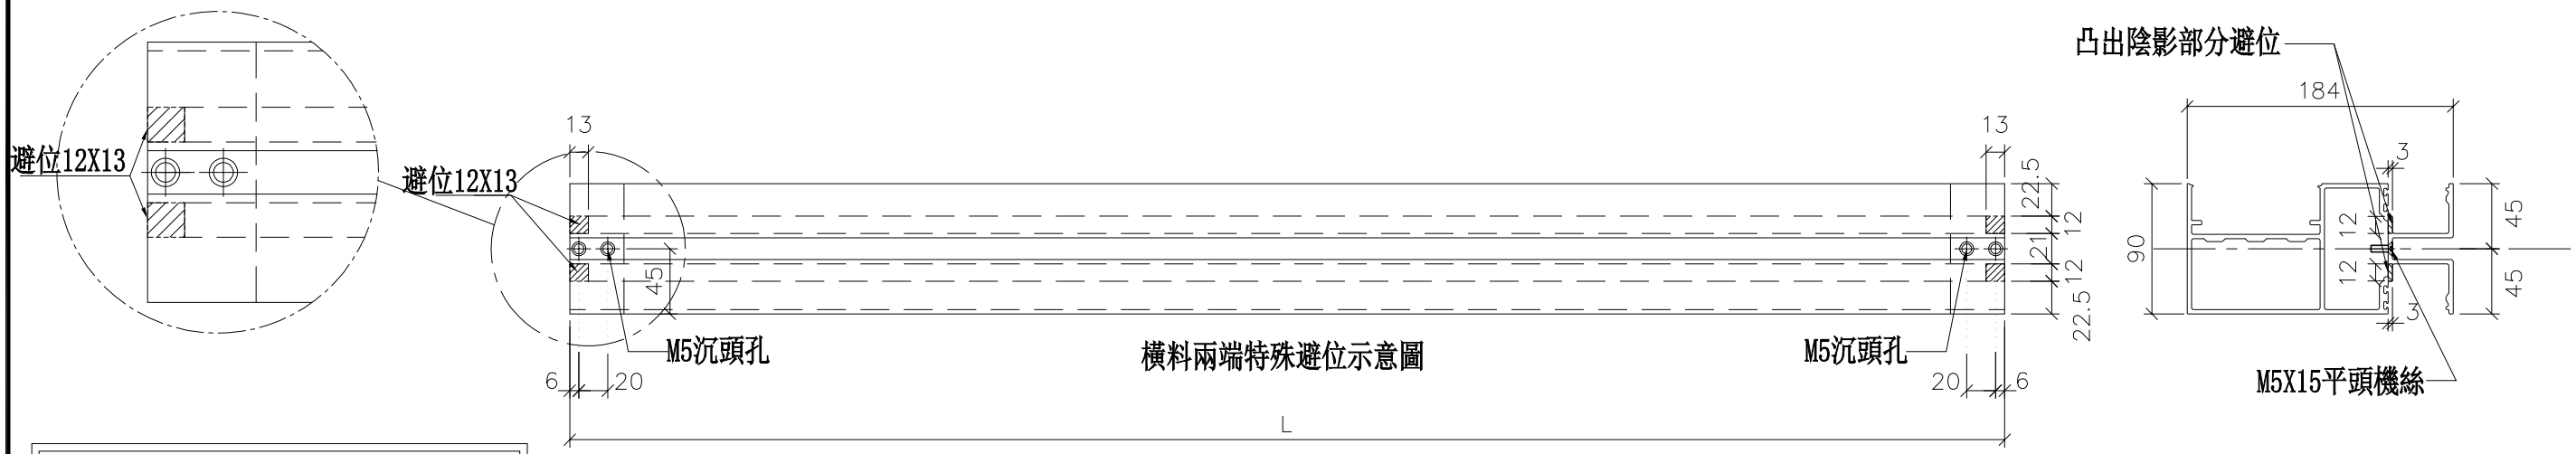

*注意：
螺絲鑽平頭孔事宜，請留意M5及3/16"要沉頭（90° X ∅10），供修螺絲后唧膠用

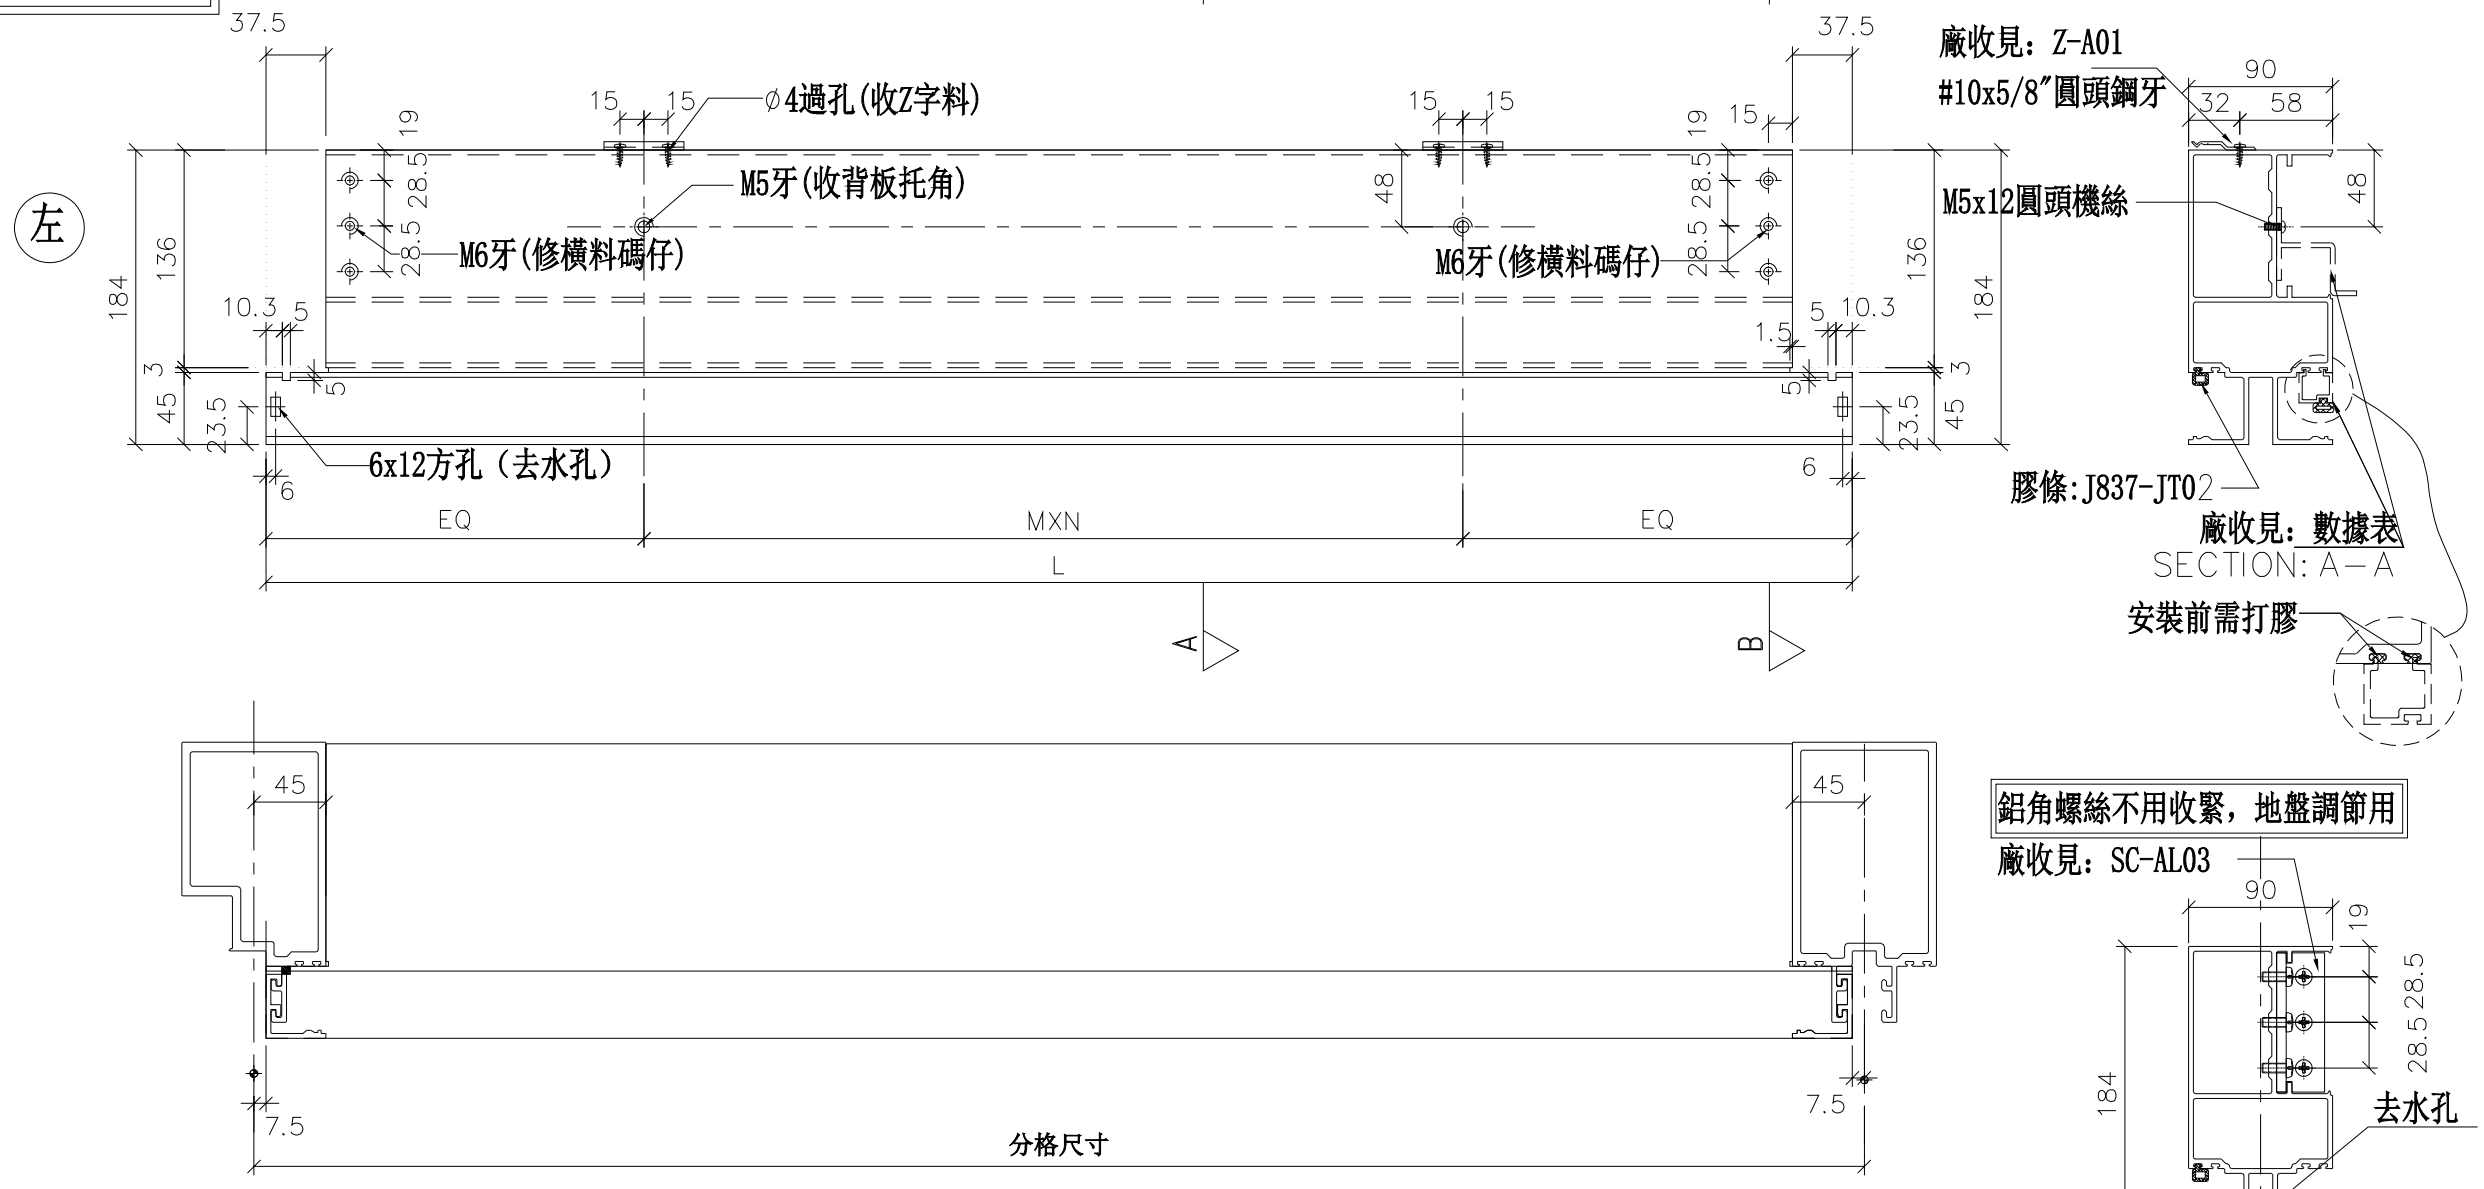

修改	日期	圖號
	2018.12.10	UN-T301
	2019.03.23	

制圖	陳俊賢
復核	謝永林
批準	

名稱	雙梗橫料（外凸）
材料	X85552
顏色	EC-DG-S332054（3塗）

工程號	J-837	地盤	觀塘裕民坊

美特鋁質 有限公司
MIDI Aluminium Fabricator Ltd.

拆圖參見：UN-T301


物料編號	L	數量	M	X	N	EQ	分格尺寸	使用位置	廠收背板托角編號	廠收單玻插線編號	樓層	膠條長度
UN-T301	1092.5	2	300	X	3	96.25	1107.5	T3CW-F-1	UN-HT301	UN-HM301a	26F,28F	1023.5
UN-T302	1510	2	300	X	4	155	1525	T3CW-F-1	UN-HT302	UN-HM302a	26F,28F	1441
UN-T303	1510	2	300	X	4	155	1525	T3CW-F-1	UN-HT303	UN-HM303a	26F,28F	1441
UN-T304	1510	2	300	X	4	155	1525	T3CW-E-1	UN-HT304	UN-HM304a	26F,28F	1441
UN-T306	970	2	250	X	3	110	985	T3CW-E-1	UN-HT306	UN-HM306a	26F,28F	901
UN-T308	752.5	2	250	X	2	126.25	767.5	T3CW-M-1	UN-HT308	UN-HM308a	26F,28F	683.5
UN-T316	1510	2	300	X	4	155	1525	T3CW-B-2	UN-HT316	UN-HM316a	26F,28F	1441

美特鋁質 有限公司
MIDI Aluminium Fabricator Ltd.

工程號	J-837
地盤	觀塘裕民坊


修改		G		
日期	2018.12.10	2019.03.27	2019.03.23	
圖號	UN-T301-1			
制圖	陳俊賢			
復核	謝永林			
批準				
名稱	雙梗橫料（外凸）			
材料	X85552			
顏色	EC-DG-S332054（3塗）			


數據表參見：UN-T301a-1

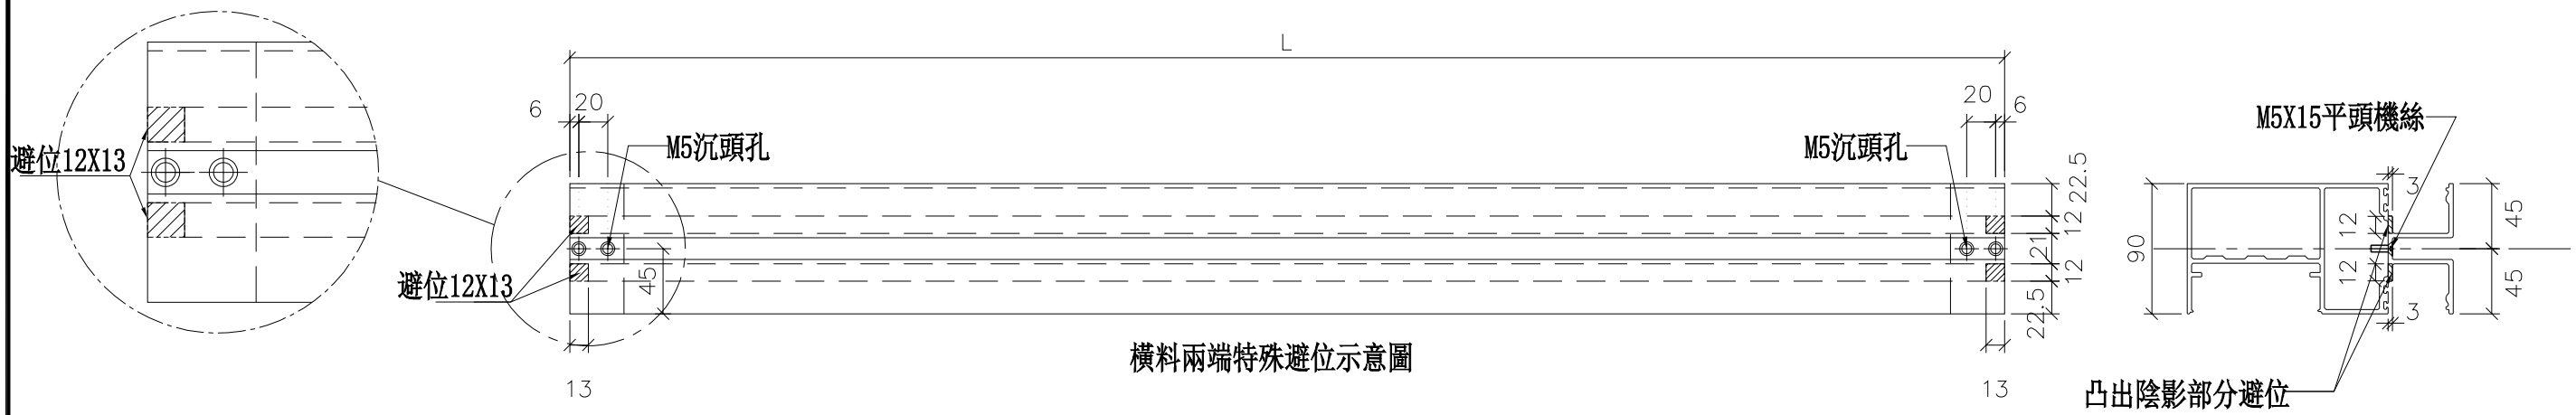


橫料兩端特殊避位示意圖

*注意:
螺絲鑽平頭孔事宜，請留意M5及3/16"要沉頭（90° X ∅10），供修螺絲后唧膠用

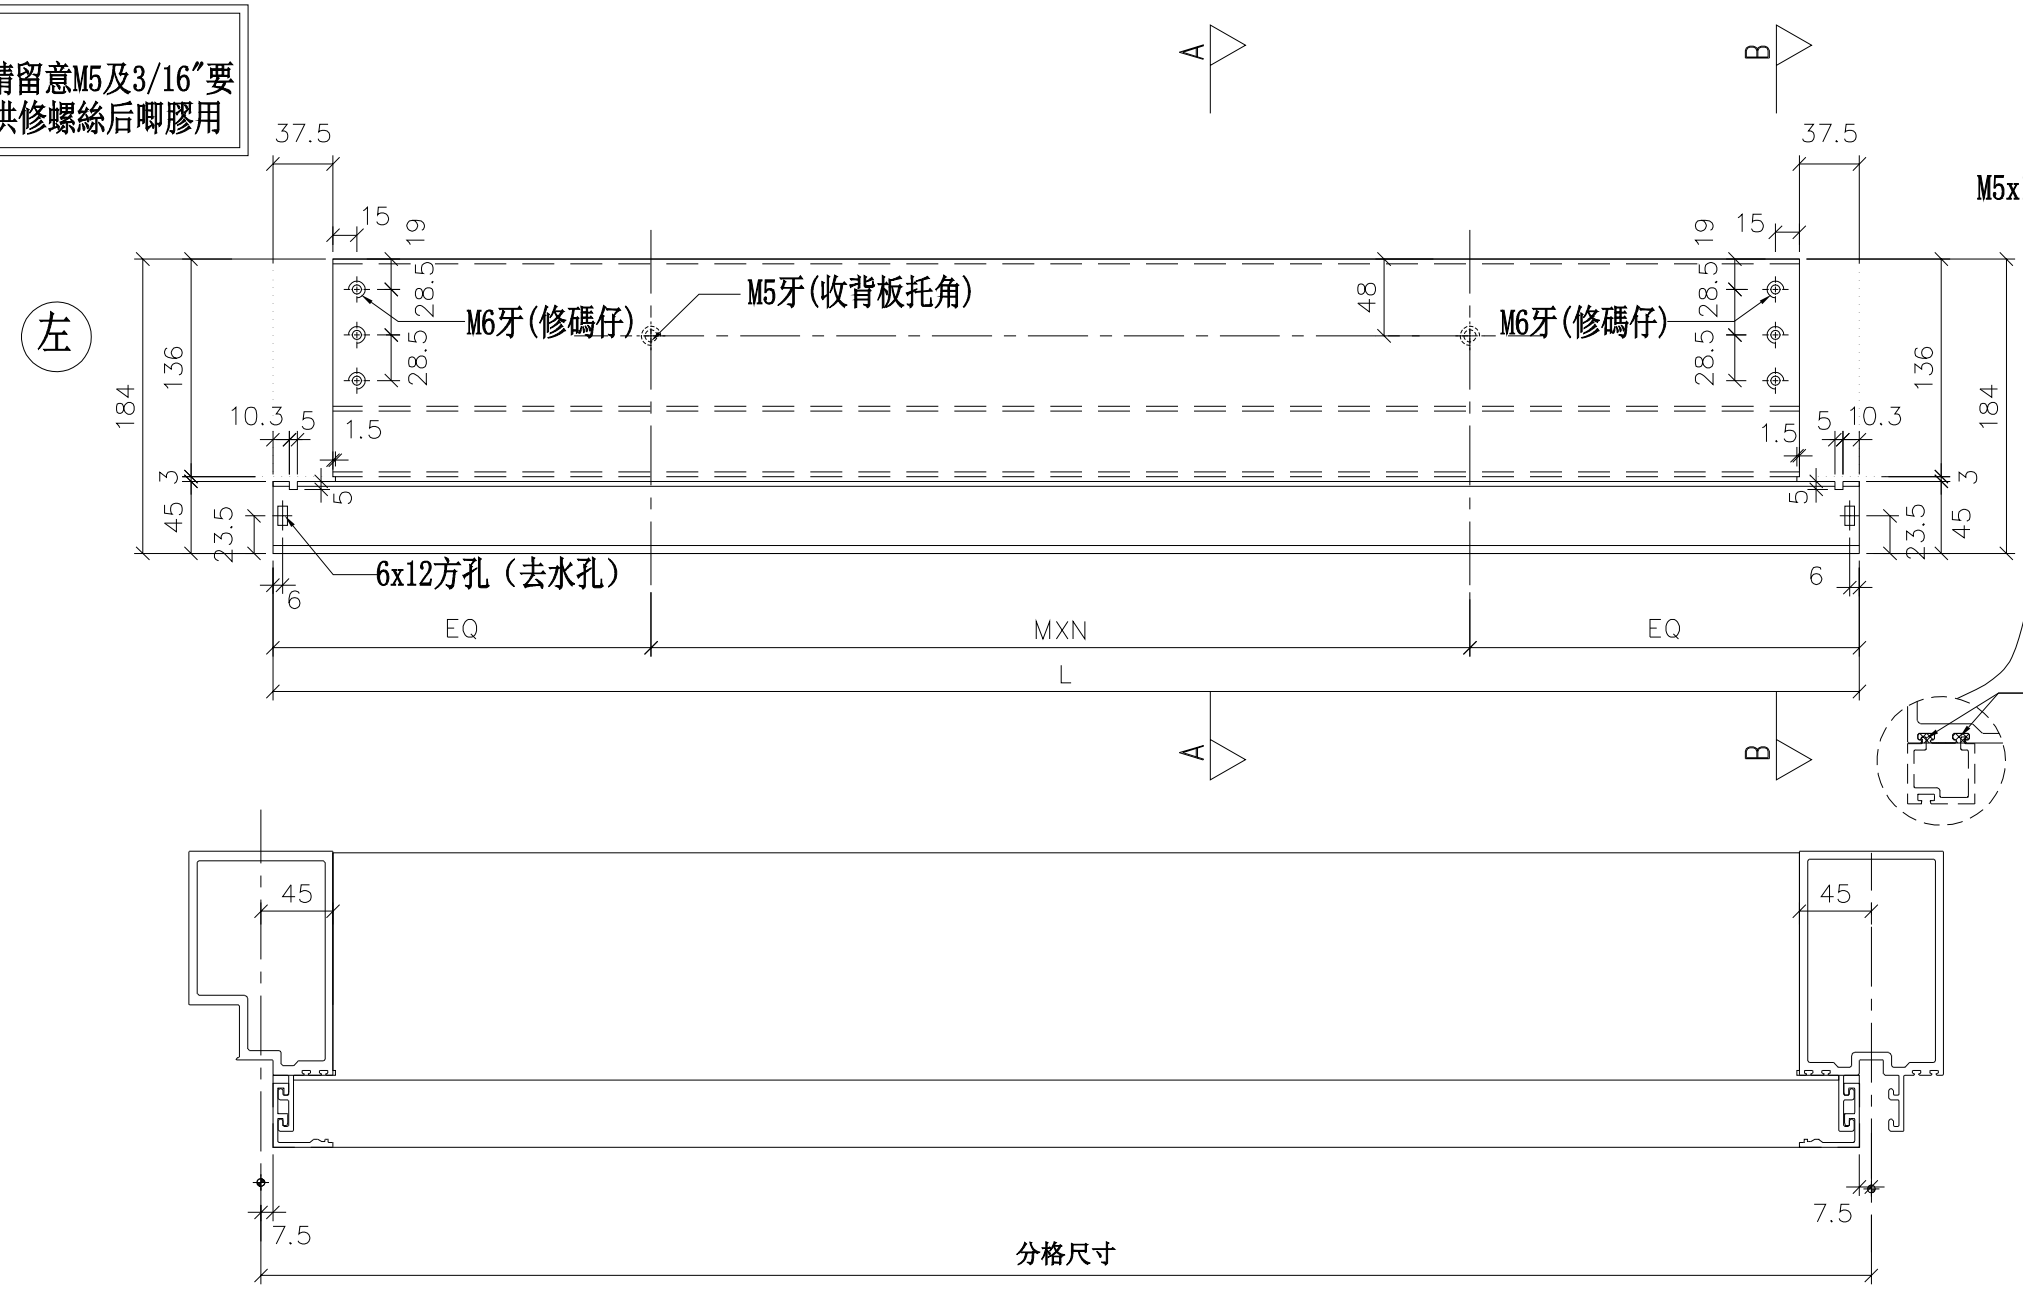

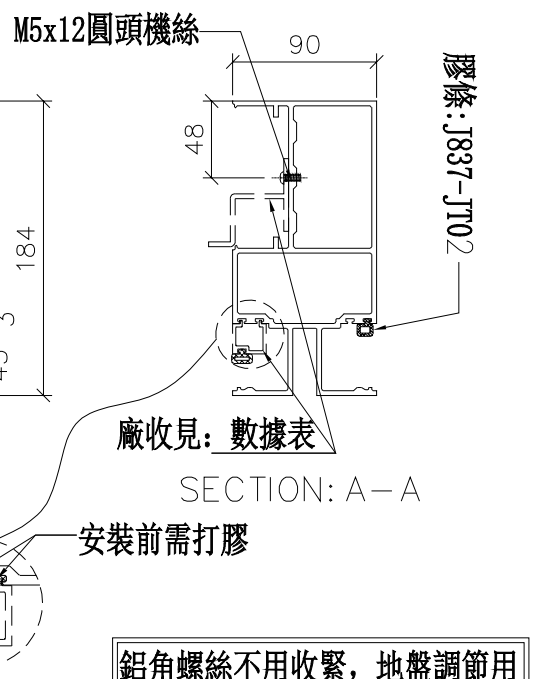

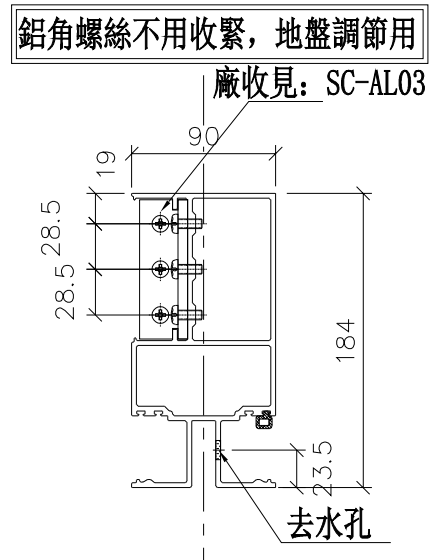

美特鋁質 有限公司 MIDI Aluminium Fabricator Ltd.			
工程號	J-837	地盤	觀塘裕民坊

修改	日期	圖號
		UN-T301a
	2019.03.23	
	2018.12.10	

制圖	陳俊賢
復核	謝永林
批準	

名稱	雙梗橫料（外凸）
材料	X85552
顏色	EC-DG-S332054（3塗）

拆圖參見：UN-T301a

美特鋁質 有限公司
MIDI Aluminium Fabricator Ltd.

工程號	J-837
地盤	觀塘裕民坊


物料編號	L	數量	M	X	N	EQ	分格尺寸	使用位置	廠收背板托角編號	廠收單玻插線編號	樓層	膠條長度
UN-T301a	1092.5	2	300	X	3	96.25	1107.5	T3CW-F-1	UN-HT301a	UN-HM301	26F,28F	1023.5
UN-T302a	1510	2	300	X	4	155	1525	T3CW-F-1	UN-HT302a	UN-HM302	26F,28F	1441
UN-T303a	1510	2	300	X	4	155	1525	T3CW-F-1	UN-HT303a	UN-HM303	26F,28F	1441
UN-T304a	1510	2	300	X	4	155	1525	T3CW-E-1	UN-HT304a	UN-HM304	26F,28F	1441
UN-T306a	970	2	250	X	3	110	985	T3CW-E-1	UN-HT306a	UN-HM306	26F,28F	901
UN-T308a	752.5	2	250	X	2	126.25	767.5	T3CW-M-1	UN-HT308a	UN-HM308	26F,28F	683.5
UN-T316a	1510	2	300	X	4	155	1525	T3CW-B-2	UN-HT316a	UN-HM316	26F,28F	1441

修改		G		
日期	2018.12.10	2019.03.27		
圖號	UN-T301a-1			
制圖	陳俊賢			
復核	謝永林			
批準				
名稱	雙梗橫料（外凸）			
材料	X85552			
顏色	EC-DG-S332054（3塗）			


數據表參見：UN-SD301-1

*注意：
螺絲鑽平頭孔事宜，請留意M5及3/16″要沉頭（90° X ∅10），供修螺絲后唧膠用


鋁角螺絲不用收緊，地盤調節用
廠收見：SC-AL03

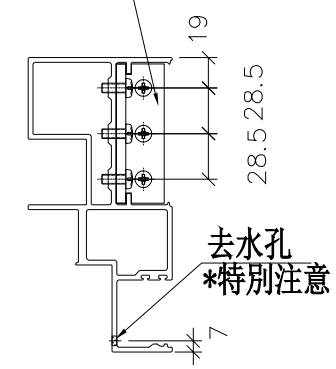

SECTION: B-B

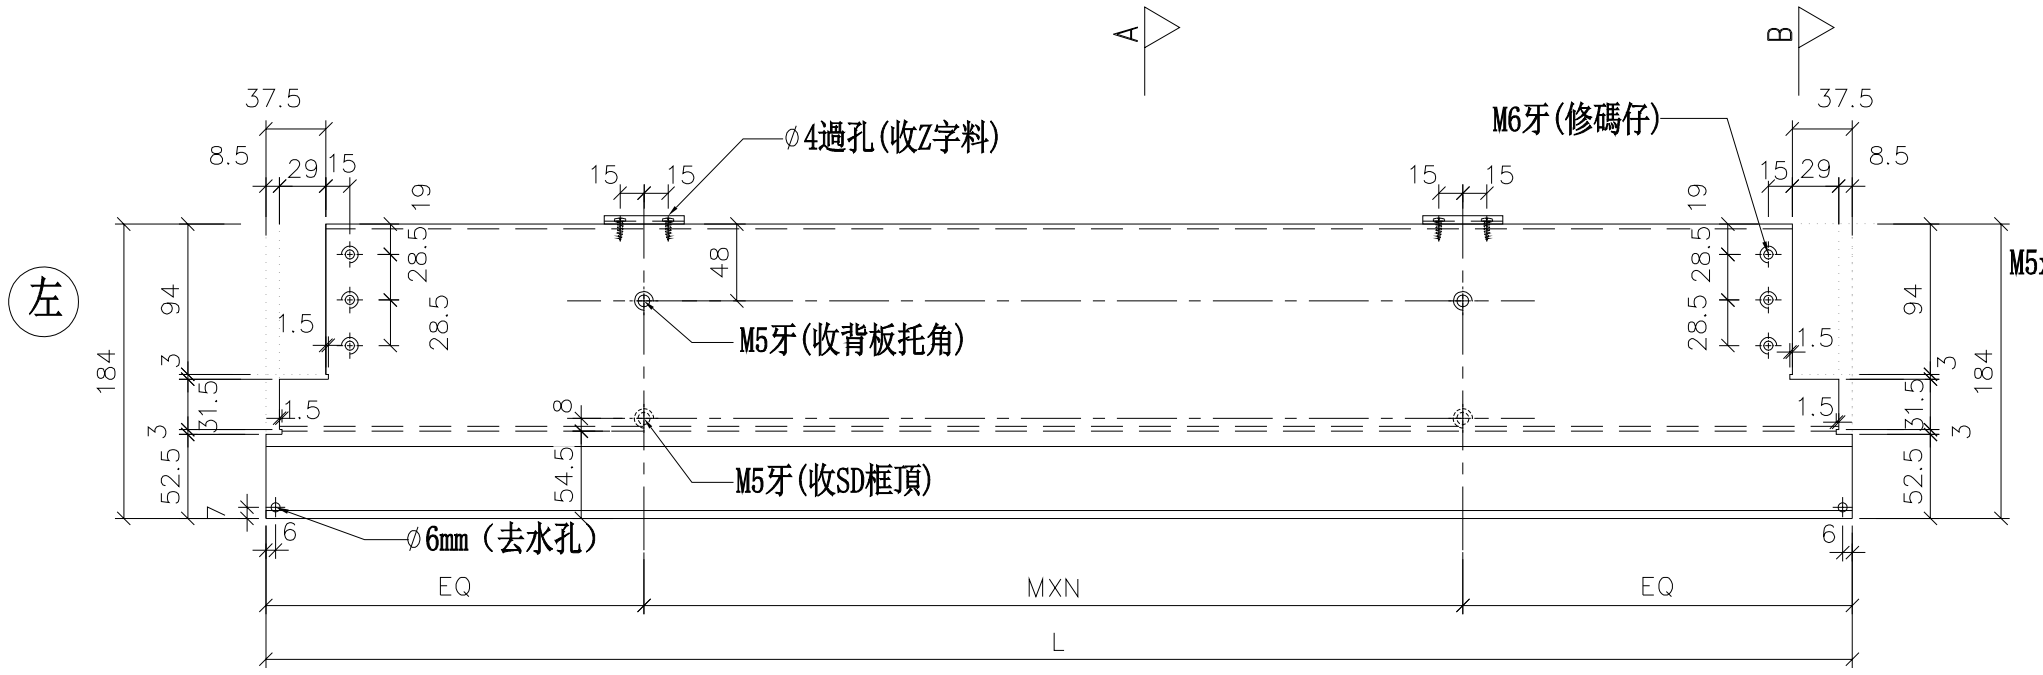



#10x5/8″圓頭鋼牙
廠收見：Z-A01

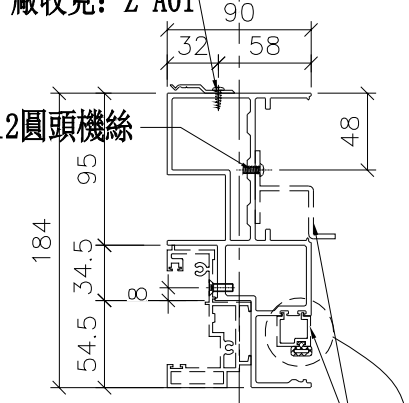

SECTION: A-A

安裝前需打膠

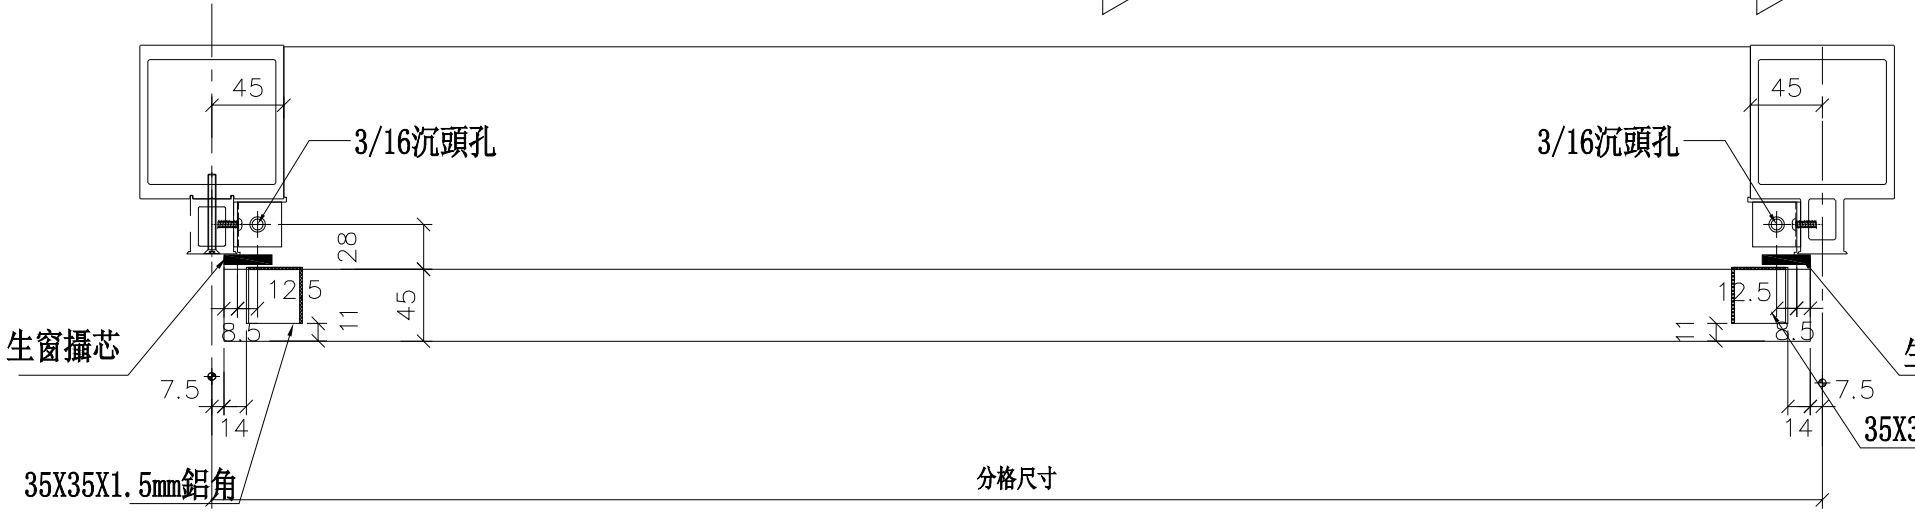

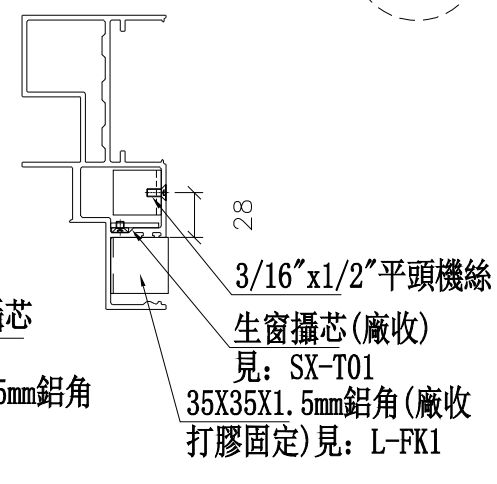

修改	日期	圖號
	2018.12.10	UN-SD301
	2019.03.23	

制圖	復核	批準
陳俊賢	謝永林	

名稱	SD門頂橫
材料	X85555
顏色	EC-DG-S332054 (3塗)

美特鋁質 有限公司
MIDI Aluminium Fabricator Ltd.

工程號	J-837	地盤	觀塘裕民坊

拆圖參見：UN-SD301

物料編號	L	數量	M	X	N	A	分格尺寸	使用位置	廠收背板托角編號	廠收單玻插線編號	樓層
UN-SD302	1152.5	2	300	X	3	126.25	1167.5	T3CW-E-1	UN-HT302S	UN-HM302aS	26F,28F
UN-SD304	752.5	2	250	X	2	126.25	767.5	T3CW-L-2	UN-HT304S	UN-HM304aS	26F,28F
UN-SD305	970	2	250	X	3	110	985	T3CW-L-1	UN-HT305S	UN-HM305aS	26F,28F
UN-SD312	752.5	2	250	X	2	126.25	767.5	T3CW-C-2	UN-HT312S	UN-HM312aS	26F,28F
UN-SD313	920	2	300	X	2	160	935	T3CW-C-1	UN-HT313S	UN-HM313aS	26F,28F
UN-SD316	892.5	2	300	X	2	146.25	907.5	T3CW-A-1	UN-HT316S	UN-HM316aS	26F,28F
UN-SD317	1270	2	250	X	4	135	1285	T3CW-A-1	UN-HT317S	UN-HM317aS	26F,28F
UN-SD318	801	2	300	X	2	100.5	816	T3CW-D-1	UN-HT318S	UN-HM318aS	26F,28F
UN-SD320	752.5	2	250	X	2	126.25	767.5	T3CW-G-1	UN-HT320S	UN-HM320aS	26F,28F

美特鋁質 有限公司
MIDI Aluminium Fabricator Ltd.

工程號	J-837	地盤	觀塘裕民坊

修改	日期	圖號
		UN-SD301-1

制圖	陳俊賢
復核	謝永林
批準	


名稱	SD門頂橫
材料	X85555
顏色	EC-DG-S332054 (3塗)

2018.12.10
2019.03.23


數據表參見：UN-SD302R-1


*注意：
螺絲鑽平頭孔事宜，請留意M5及3/16"要沉頭（90° X ∅10），供修螺絲后唧膠用

鋁角螺絲不用收緊，地盤調節用

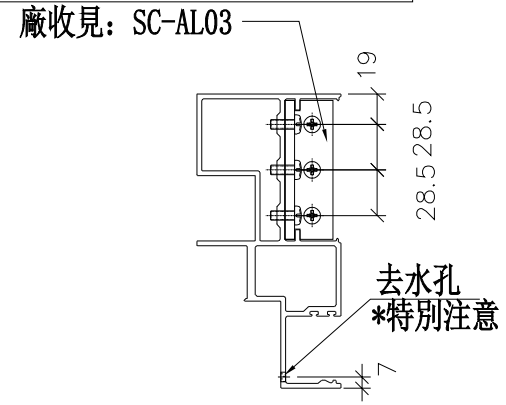



SECTION: B-B

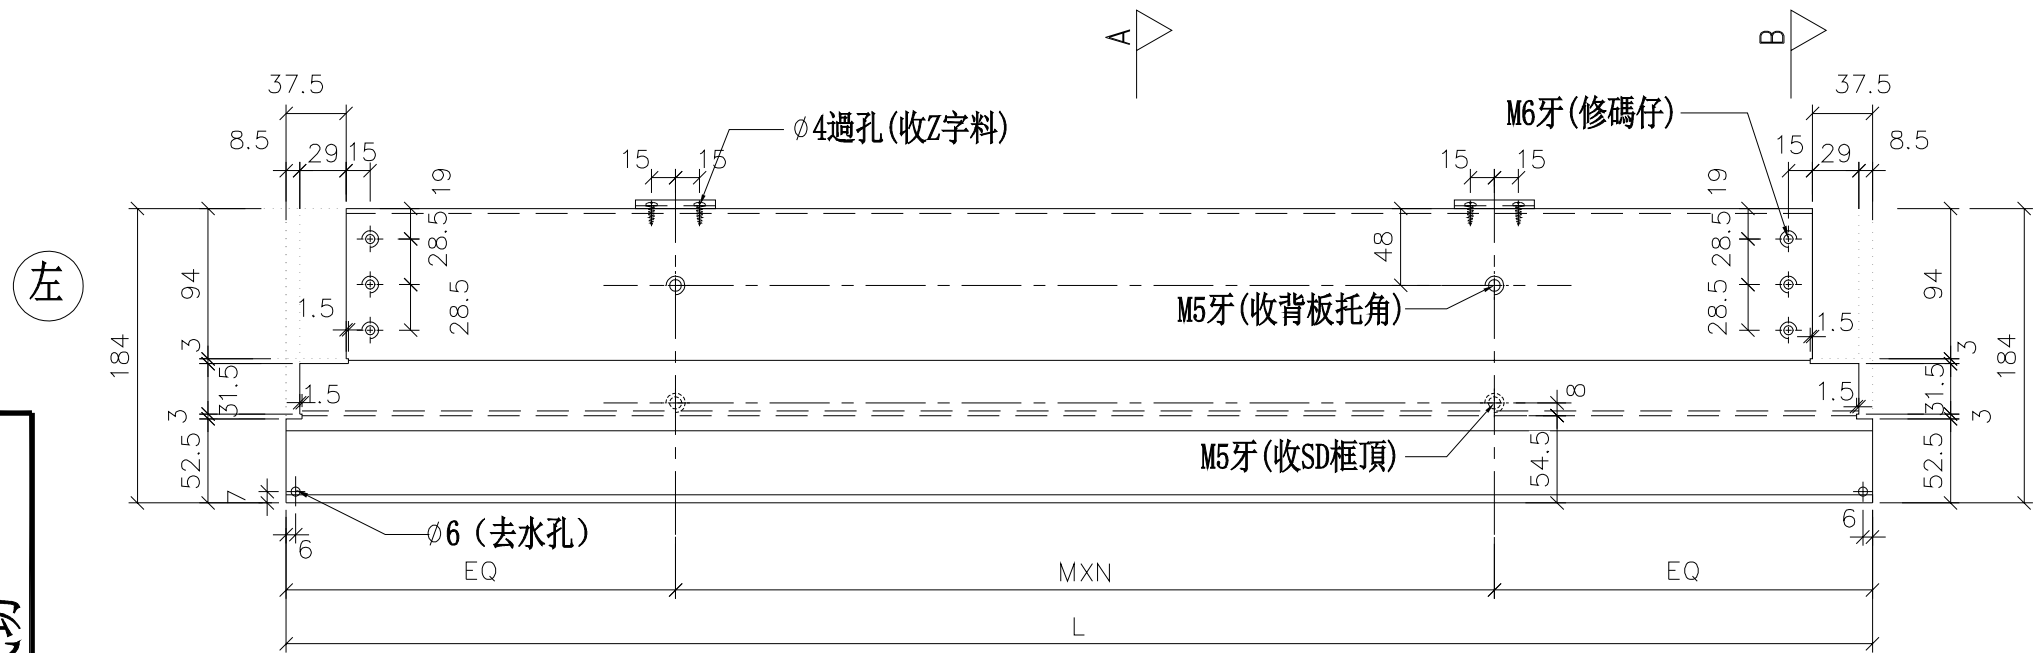


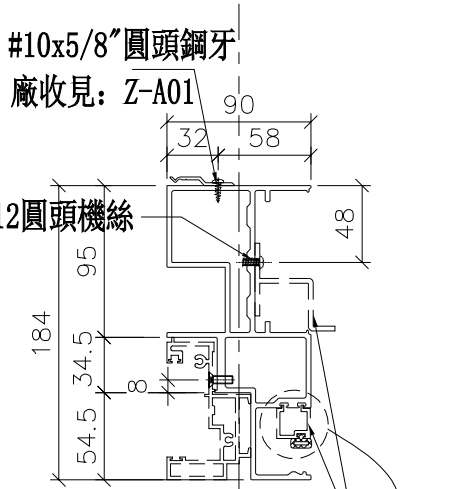

SECTION: A-A

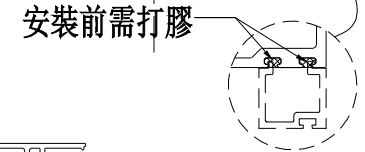

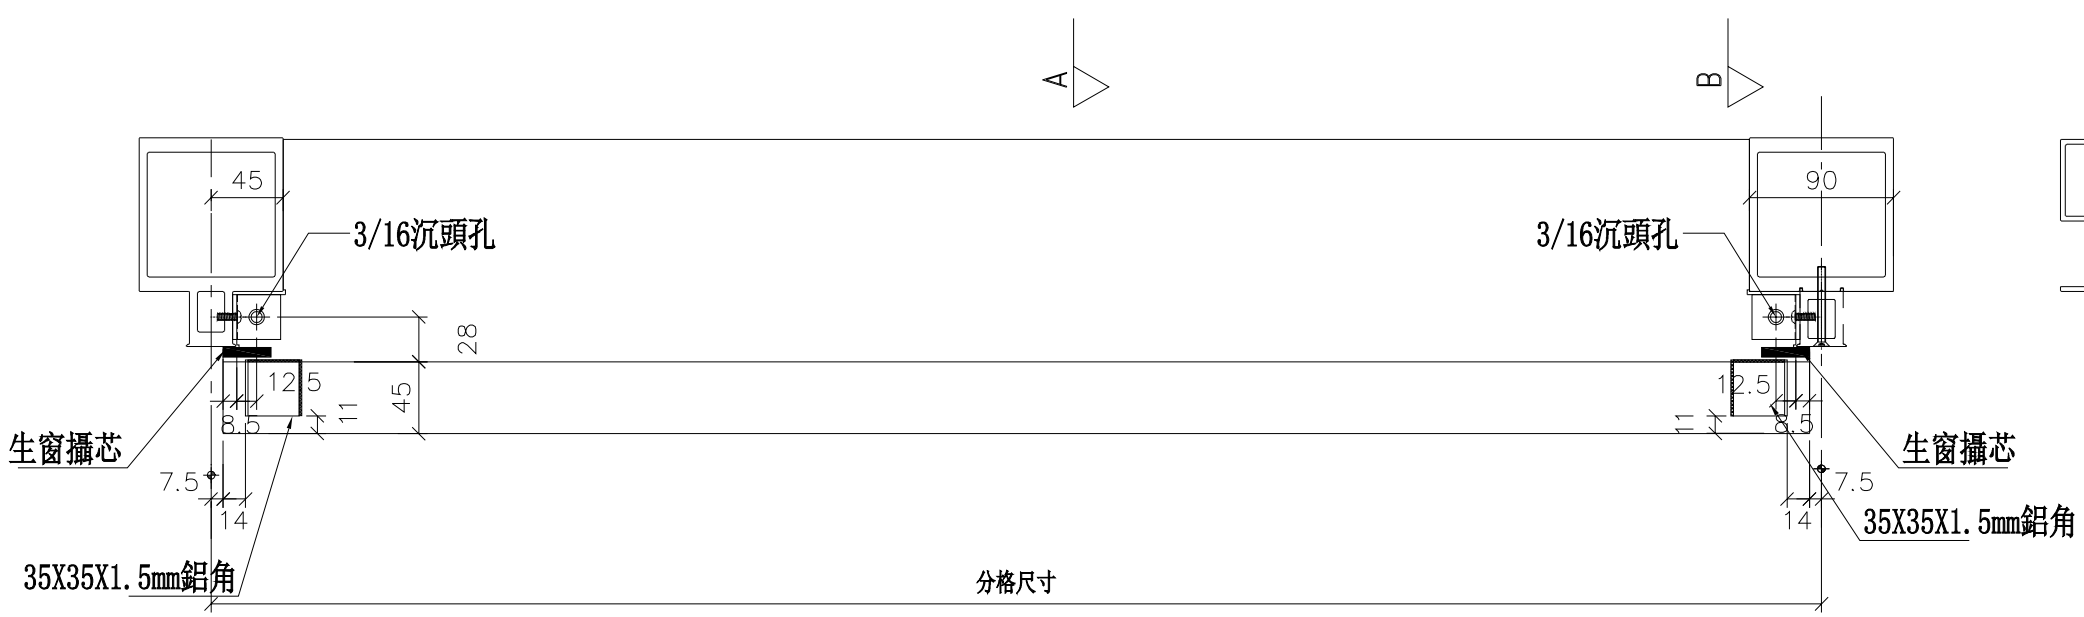

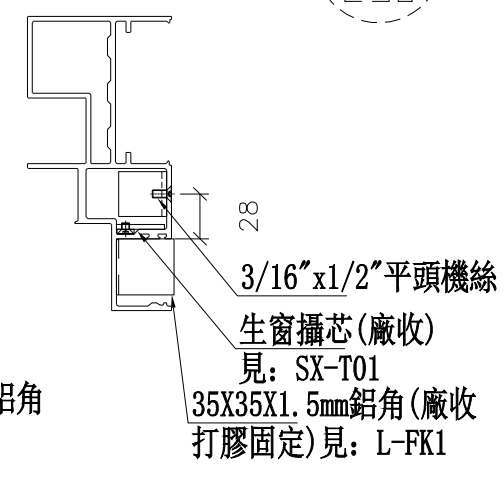

美特鋁質 有限公司 MIDI Aluminium Fabricator Ltd.			
工程號	J-837	地盤	觀塘裕民坊

修改	日期	圖號
		UN-SD302R
2018.12.10		
2019.03.23		

制圖	復核	批準
陳俊賢	謝永林	

名稱	材料	顏色
SD門頂橫	X85555	EC-DG-S332054 (3塗)

拆圖參見：UN-SD302R

物料編號	L	數量	M	X	N	A	分格尺寸	使用位置	廠收背板托角編號	廠收單玻插線編號	樓層
UN-SD301R	1352.5	2	290	X	4	96.25	1367.5	T3CW-F-1	UN-HT301S	UN-HM301aS	26F,28F
UN-SD303R	820	2	300	X	2	110	835	T3CW-M-2	UN-HT303S	UN-HM303aS	26F,28F
UN-SD306R	920	2	300	X	2	160	935	T3CW-K-2	UN-HT306S	UN-HM306aS	26F,28F
UN-SD307R	752.5	2	250	X	2	126.25	767.5	T3CW-K-1	UN-HT307S	UN-HM307aS	26F,28F
UN-SD308R	845	2	300	X	2	122.5	860	T3CW-J-2	UN-HT308S	UN-HM308aS	26F,28F
UN-SD309R	752.5	2	250	X	2	126.25	767.5	T3CW-J-1	UN-HT309S	UN-HM309aS	26F,28F
UN-SD311R	802.5	2	250	X	2	151.25	817.5	T3CW-H-1	UN-HT311S	UN-HM311aS	26F,28F
UN-SD314R	1370	2	290	X	4	105	1385	T3CW-B-2	UN-HT314S	UN-HM314aS	26F,28F
UN-SD315R	892.5	2	300	X	2	146.25	907.5	T3CW-B-2	UN-HT315S	UN-HM315aS	26F,28F
UN-SD319R	752.5	2	250	X	2	126.25	767.5	T3CW-D-1	UN-HT319S	UN-HM319aS	26F,28F
UN-SD321R	802.5	2	250	X	2	151.25	817.5	T3CW-G-1	UN-HT321S	UN-HM321aS	26F,28F

修改	日期	圖號
		UN-SD302R-1
2018.12.10	2019.03.23	

制圖	陳俊賢
復核	謝永林
批準	


名稱	SD門頂橫
材料	X85555
顏色	EC-DG-S332054 (3塗)


美特鋁質 有限公司
MIDI Aluminium Fabricator Ltd.


工程號	J-837	地盤	觀塘裕民坊


物料編號	L	數量	M	X	N	A	分格尺寸	使用位置	廠收背板托角編號	廠收單玻插線編號	樓層
UN-SD310R	1367.5	2	260	X	4	100	1480	T3CW-H-2	UN-HT310S	UN-HM310aS	26F,28F


*注意:
螺絲鑽平頭孔事宜，請留意M5及3/16"要沉頭（90° X ∅10），供修螺絲后唧膠用

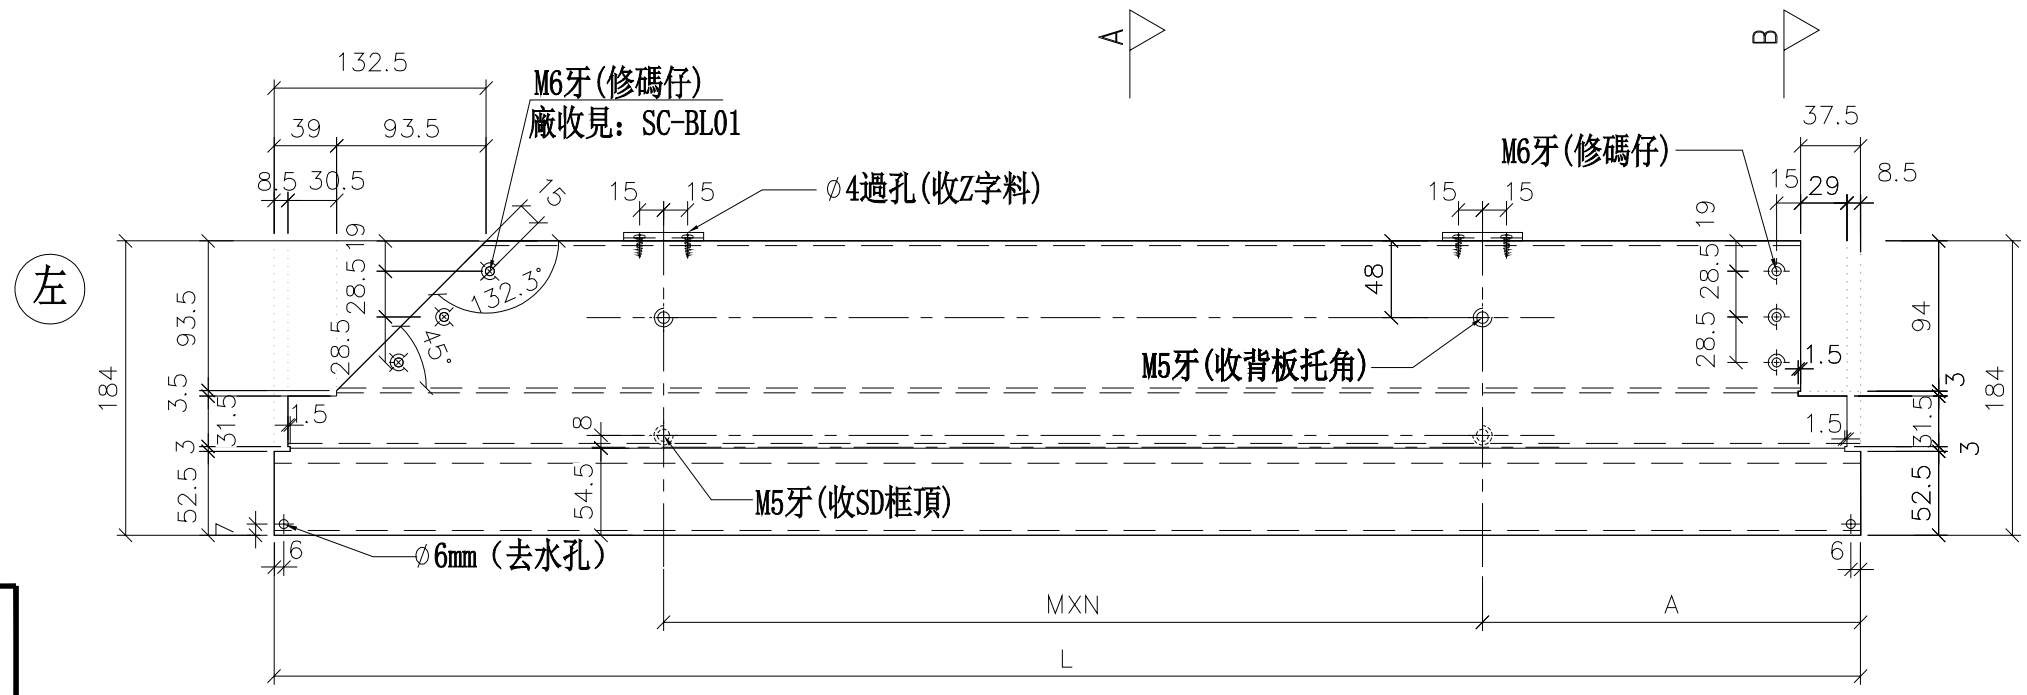

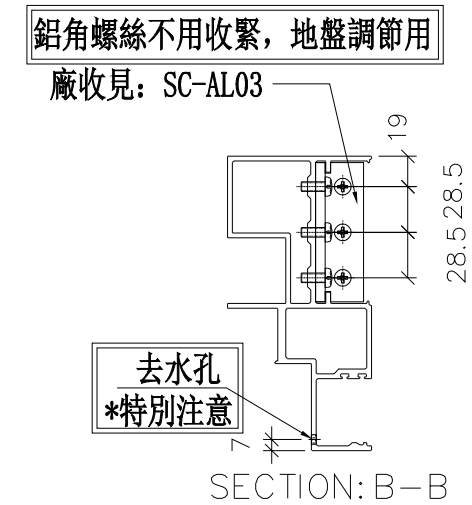

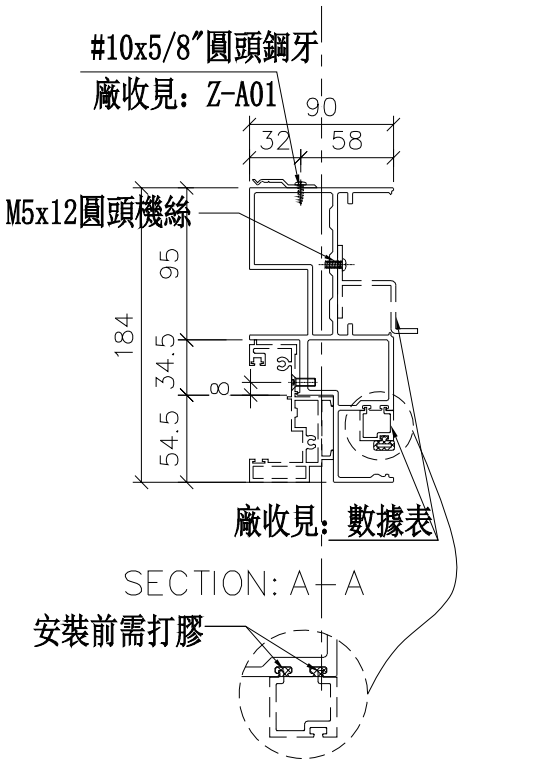

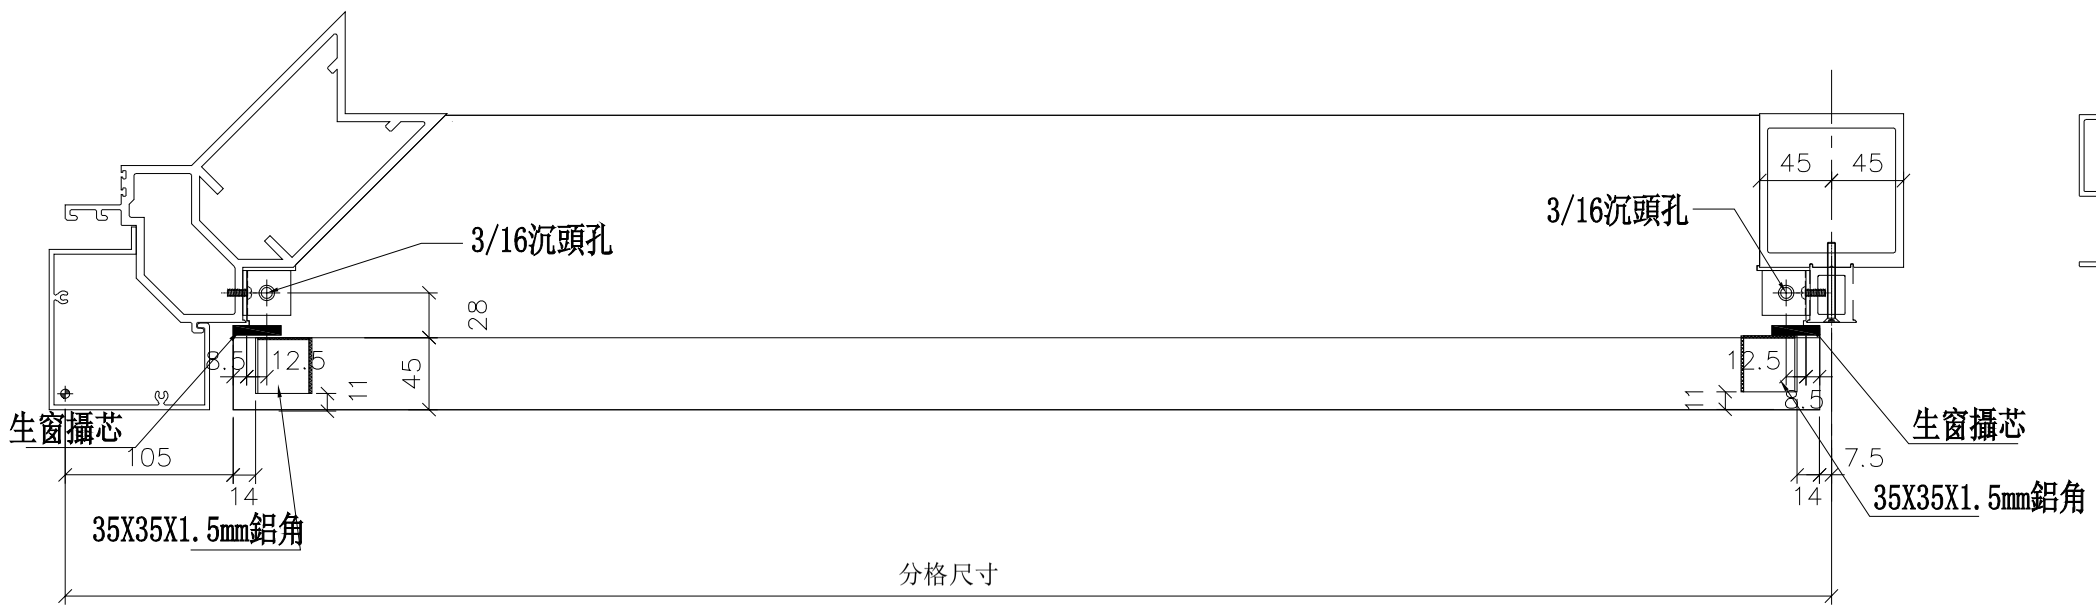

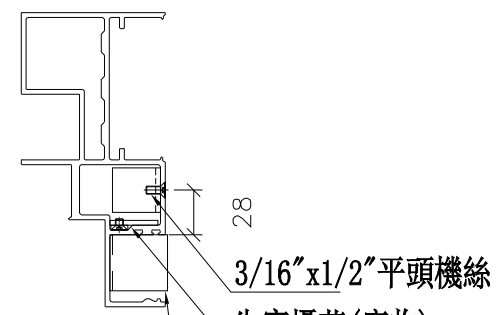

修改	日期	圖號
2018.12.08	2019.03.23	UN-SD310R

制圖	陳俊賢
復核	謝永林
批準	

名稱	SD門頂橫
材料	X85555
顏色	EC-DG-S332054 (3塗)


工程號	J-837	地盤	觀塘裕民坊

美特鋁質 有限公司
MIDI Aluminium Fabricator Ltd.


數據表參見：UN-SD301a-1


*注意：
螺絲鑽平頭孔事宜，請留意M5及3/16″要沉頭（90° X ∅10），供修螺絲后唧膠用

鋁角螺絲不用收緊，地盤調節用

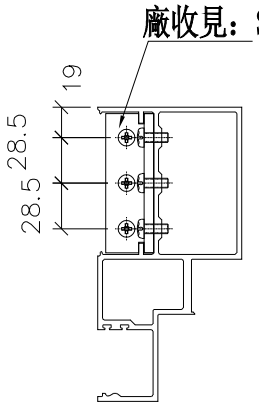


SECTION: B－B

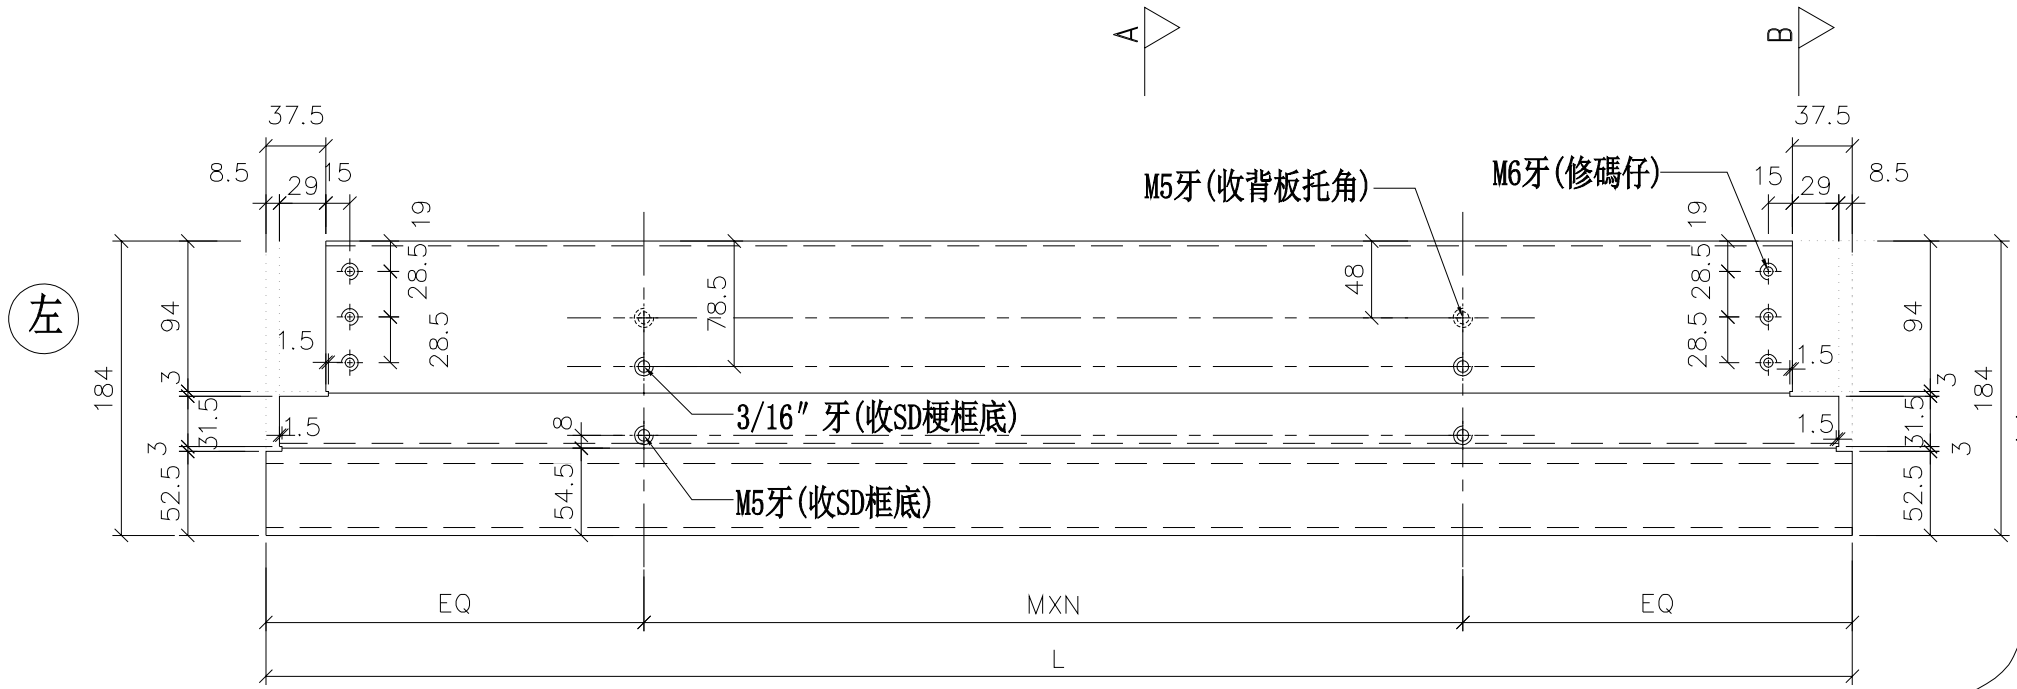

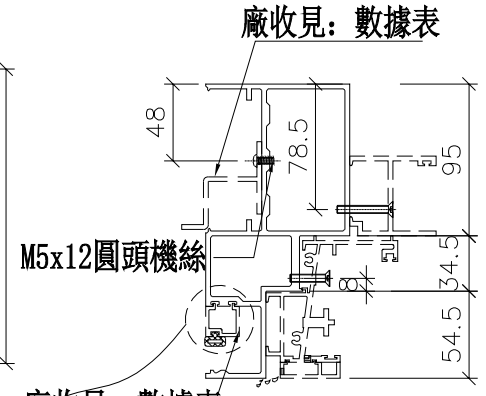

SECTION: A－A

安裝前需打膠

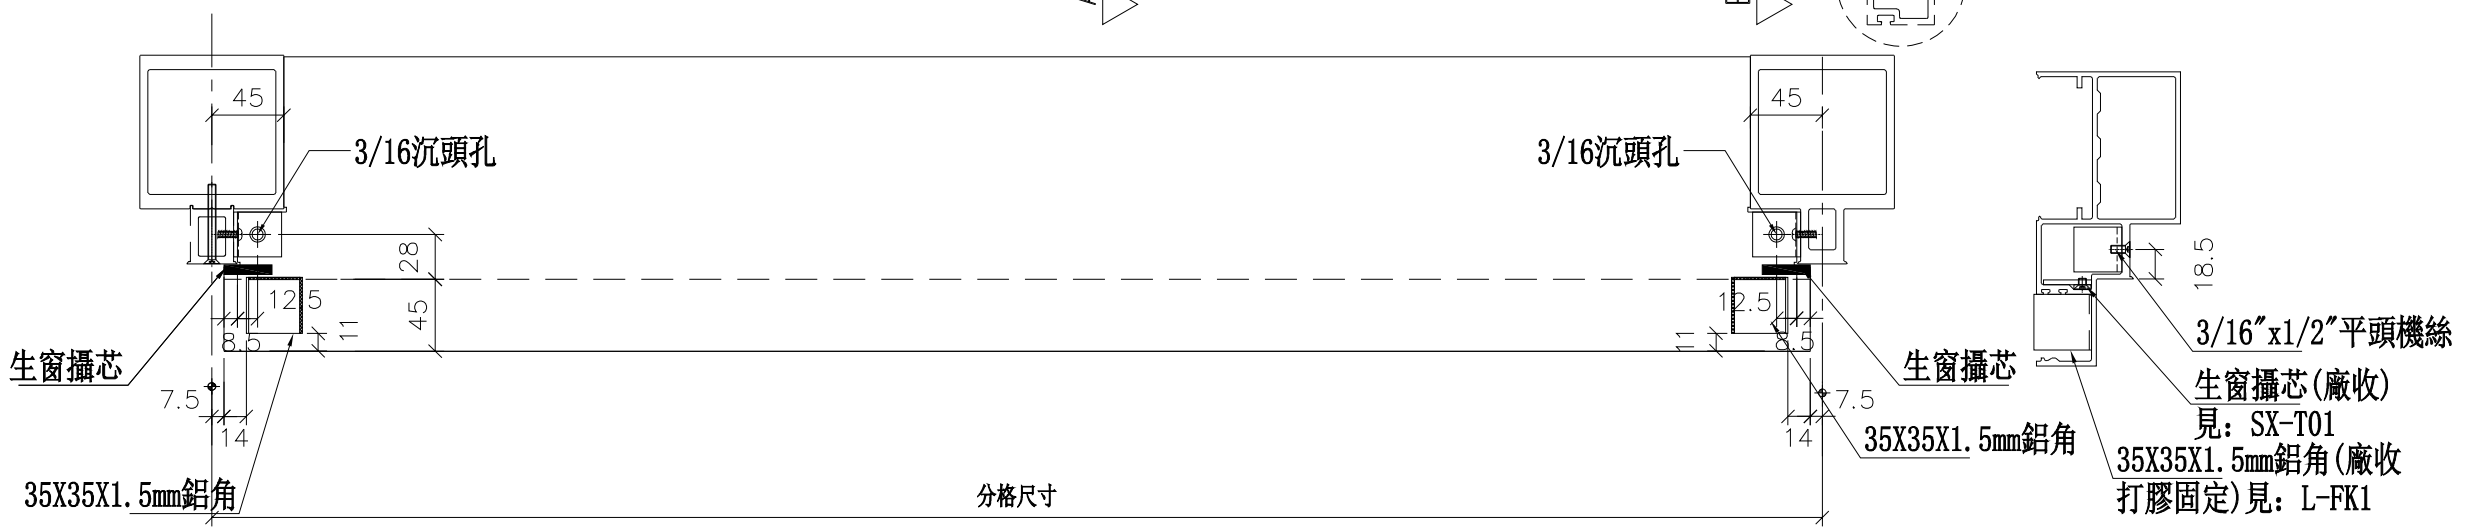

修改	日期	圖號
2018.12.10	2019.03.23	UN-SD301a

制圖	陳俊賢
復核	謝永林
批準	

名稱	生梗橫料
材料	X85553
顏色	EC-DG-S332054 (3塗)

美特鋁質 有限公司
MIDI Aluminium Fabricator Ltd.

工程號	J-837	地盤	觀塘裕民坊

拆圖參見：UN-SD301a

物料編號	L	數量	M	X	N	A	分格尺寸	使用位置	廠收背板托角編號	廠收單玻插線編號	樓層
UN-SD302a	1152.5	2	300	X	3	126.25	1167.5	T3CW-E-1	UN-HT302aS	UN-HM302S	26F,28F
UN-SD304a	752.5	2	250	X	2	126.25	767.5	T3CW-L-2	UN-HT304aS	UN-HM304S	26F,28F
UN-SD305a	970	2	250	X	3	110	985	T3CW-L-1	UN-HT305aS	UN-HM305S	26F,28F
UN-SD312a	752.5	2	250	X	2	126.25	767.5	T3CW-C-2	UN-HT312aS	UN-HM312S	26F,28F
UN-SD313a	920	2	300	X	2	160	935	T3CW-C-1	UN-HT313aS	UN-HM313S	26F,28F
UN-SD316a	892.5	2	300	X	2	146.25	907.5	T3CW-A-1	UN-HT316aS	UN-HM316S	26F,28F
UN-SD317a	1270	2	250	X	4	135	1285	T3CW-A-1	UN-HT317aS	UN-HM317S	26F,28F
UN-SD318a	801	2	300	X	2	100.5	816	T3CW-D-1	UN-HT318aS	UN-HM318S	26F,28F
UN-SD320a	752.5	2	250	X	2	126.25	767.5	T3CW-G-1	UN-HT320aS	UN-HM320S	26F,28F

美特鋁質 有限公司
MIDI Aluminium Fabricator Ltd.

工程號	J-837
地盤	觀塘裕民坊

修改	日期	圖號
		UN-SD301a-1


制圖	陳俊賢	2018.12.10	
復核	謝永林	2019.03.23	
批準			

名稱	生梗橫料
材料	X85553
顏色	EC-DG-S332054 (3塗)


數據表參見：UN-SD302aR-1


*注意：
螺絲鑽平頭孔事宜，請留意M5及3/16″要沉頭（90° X ∅10），供修螺絲后唧膠用

鋁角螺絲不用收緊，地盤調節用

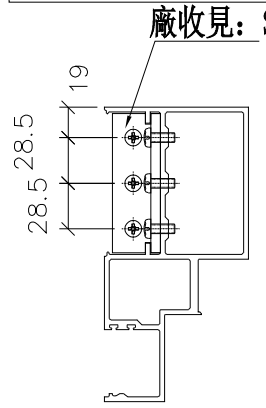


SECTION: B－B

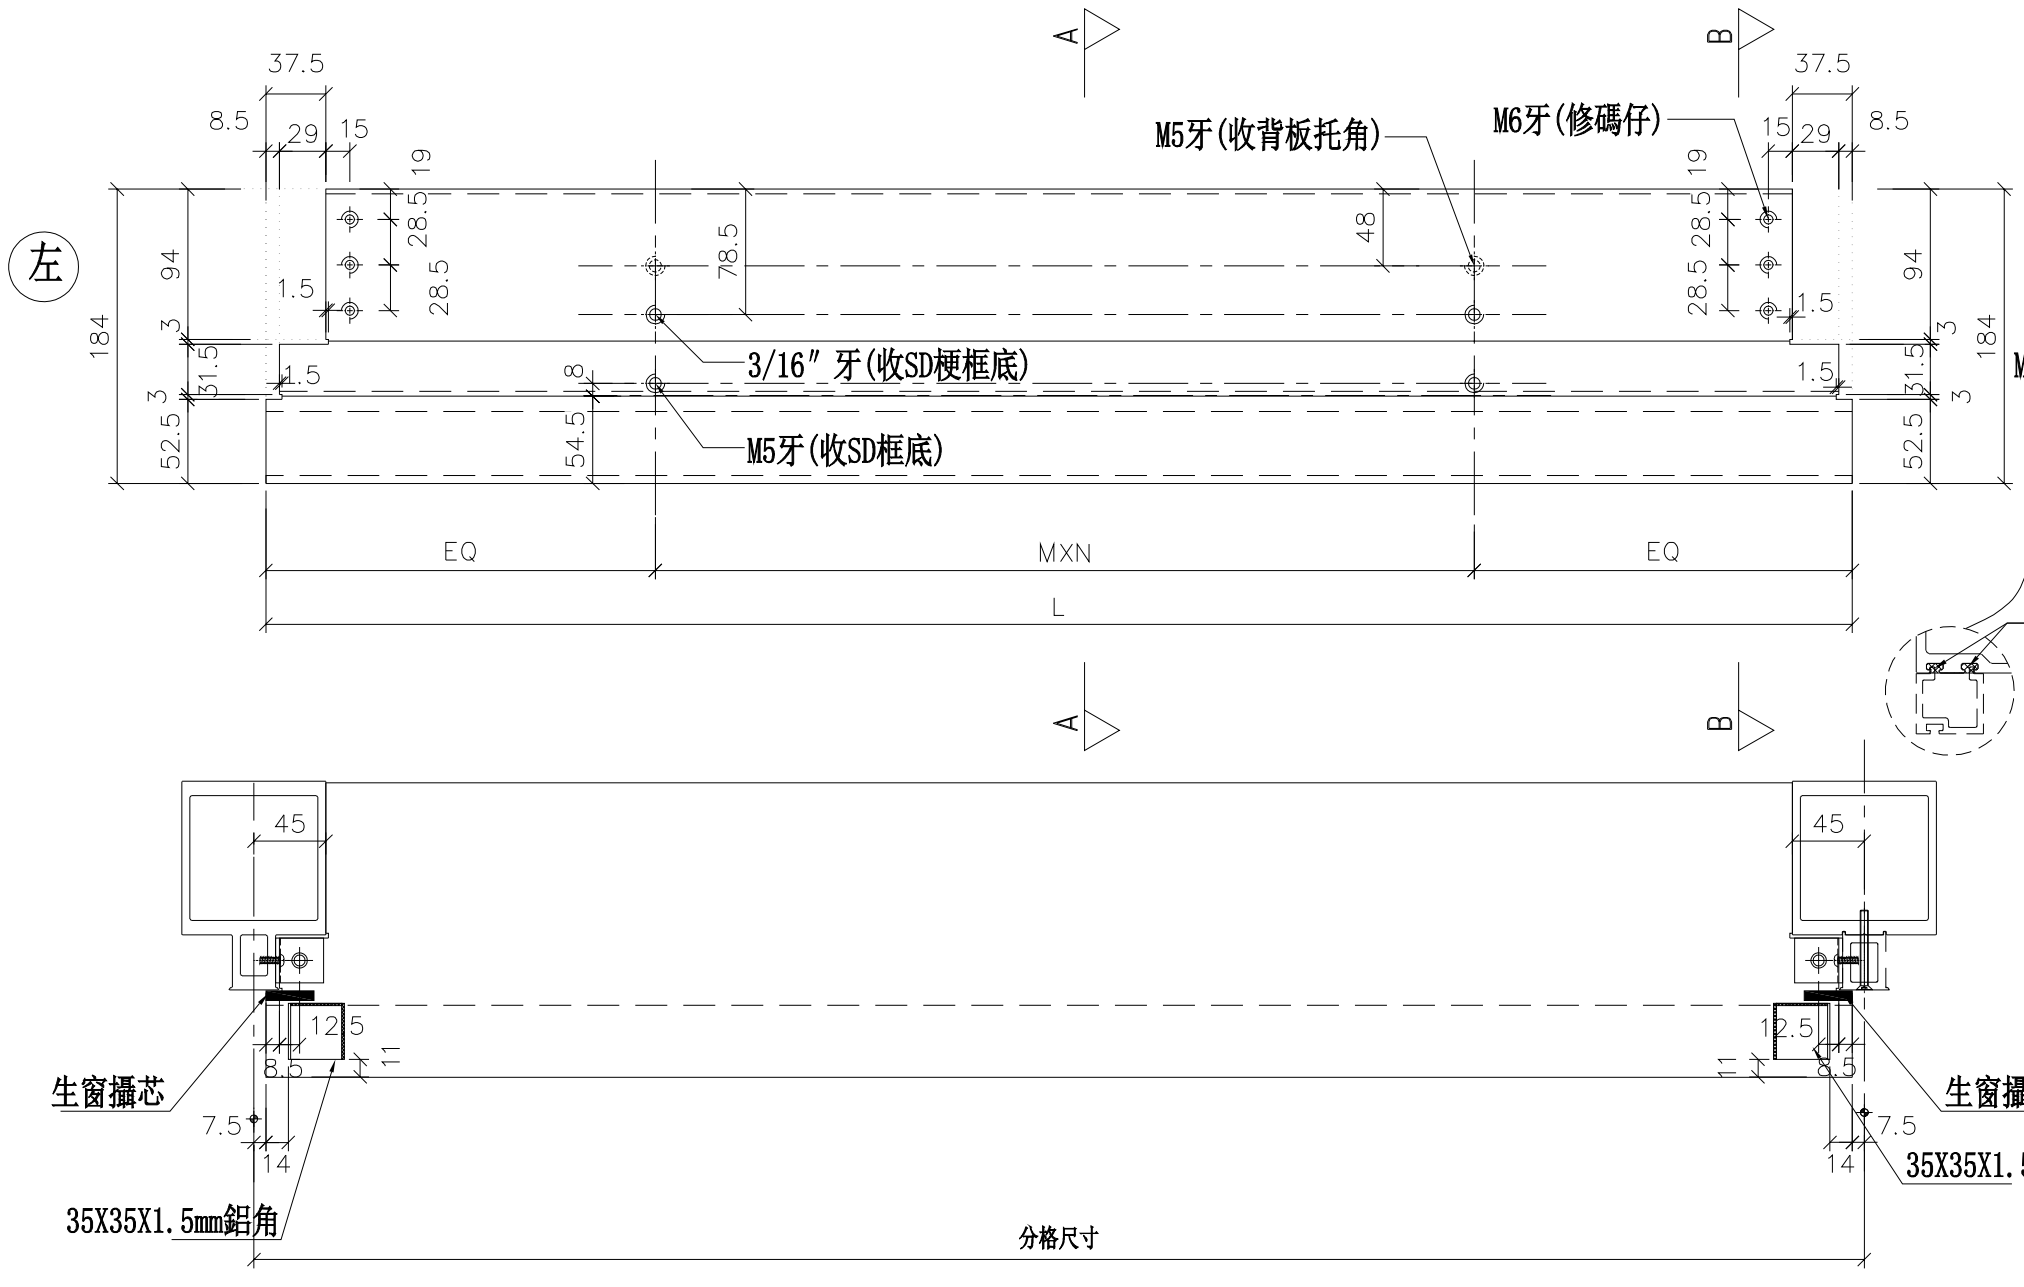

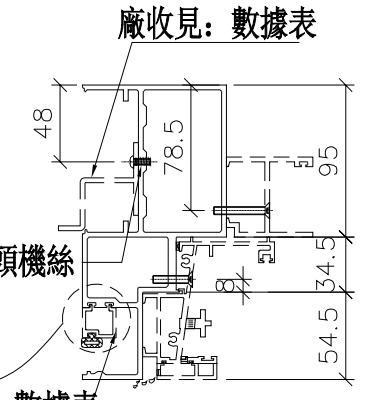

SECTION: A－A

安裝前需打膠

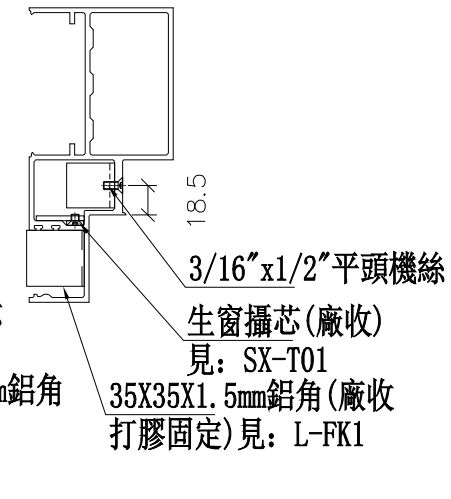

美特鋁質 有限公司 MIDI Aluminium Fabricator Ltd.		
工程號	J-837	地盤	觀塘裕民坊

修改	日期	圖號
		UN-SD302aR
2018.12.10	2019.03.23	

制圖	陳俊賢
復核	謝永林
批準	

名稱	生梗橫料
材料	X85553
顏色	EC-DG-S332054 (3塗)

拆圖參見：UN-SD302aR

物料編號	L	數量	M	X	N	A	分格尺寸	使用位置	廠收背板托角編號	廠收單玻插線編號	樓層
UN-SD301aR	1352.5	2	290	X	4	96.25	1367.5	T3CW-F-1	UN-HT301aS	UN-HM301S	26F,28F
UN-SD303aR	820	2	300	X	2	110	835	T3CW-M-2	UN-HT303aS	UN-HM303S	26F,28F
UN-SD306aR	920	2	300	X	2	160	935	T3CW-K-2	UN-HT306aS	UN-HM306S	26F,28F
UN-SD307aR	752.5	2	250	X	2	126.25	767.5	T3CW-K-1	UN-HT307aS	UN-HM307S	26F,28F
UN-SD308aR	845	2	300	X	2	122.5	860	T3CW-J-2	UN-HT308aS	UN-HM308S	26F,28F
UN-SD309aR	752.5	2	250	X	2	126.25	767.5	T3CW-J-1	UN-HT309aS	UN-HM309S	26F,28F
UN-SD311aR	802.5	2	250	X	2	151.25	817.5	T3CW-H-1	UN-HT311aS	UN-HM311S	26F,28F
UN-SD314aR	1370	2	290	X	4	105	1385	T3CW-B-2	UN-HT314aS	UN-HM314S	26F,28F
UN-SD315aR	892.5	2	300	X	2	146.25	907.5	T3CW-B-2	UN-HT315aS	UN-HM315S	26F,28F
UN-SD319aR	752.5	2	250	X	2	126.25	767.5	T3CW-D-1	UN-HT319aS	UN-HM319S	26F,28F
UN-SD321aR	802.5	2	250	X	2	151.25	817.5	T3CW-G-1	UN-HT321aS	UN-HM321S	26F,28F

美特鋁質 有限公司
MIDI Aluminium Fabricator Ltd.

工程號	J-837
地盤	觀塘裕民坊

修改	日期	圖號
		UN-SD302aR-1
2018.12.10	2019.03.23	


制圖	陳俊賢
復核	謝永林
批準	


名稱	生梗橫料
材料	X85553
顏色	EC-DG-S332054 (3塗)

物料編號	L	數量	M	X	N	A	分格尺寸	使用位置	廠收背板托角編號	廠收單玻插線編號	樓層
UN-SD310aR	1367.5	2	260	X	4	100	1480	T3CW-H-2	UN-HT310aS	UN-HM310S	26F, 28F


*注意:
螺絲鑽平頭孔事宜，請留意M5及3/16″要沉頭（90° X ∅10），供修螺絲后唧膠用

鋁角螺絲不用收緊，地盤調節用

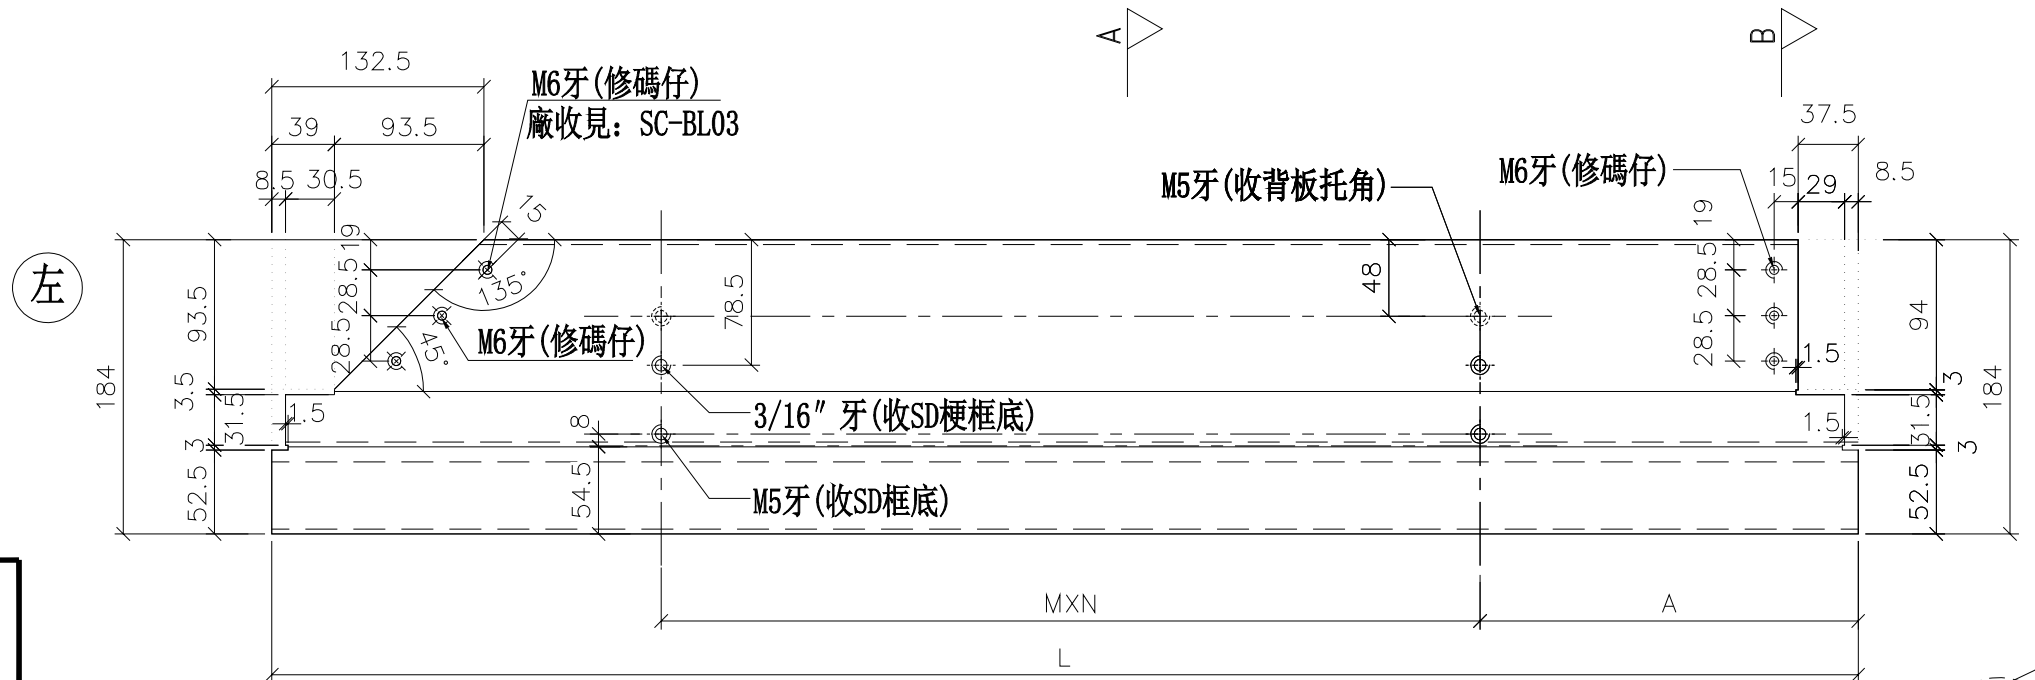


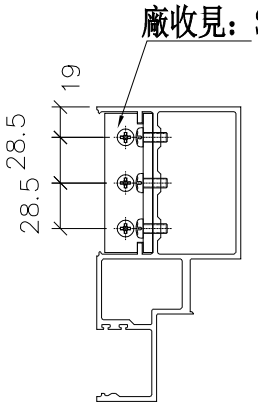

SECTION: B－B

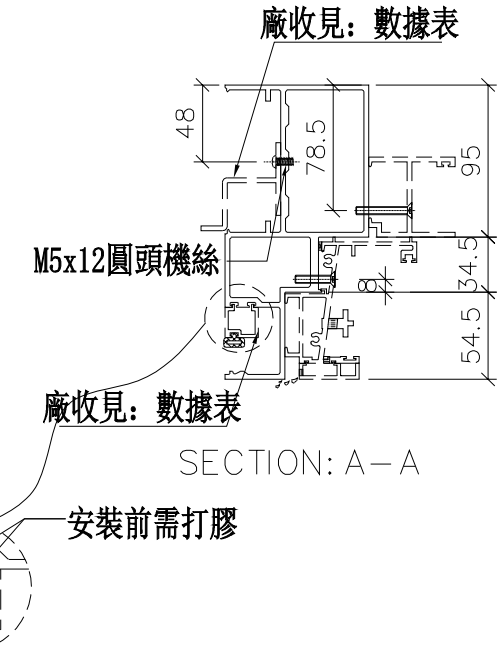

SECTION: A－A

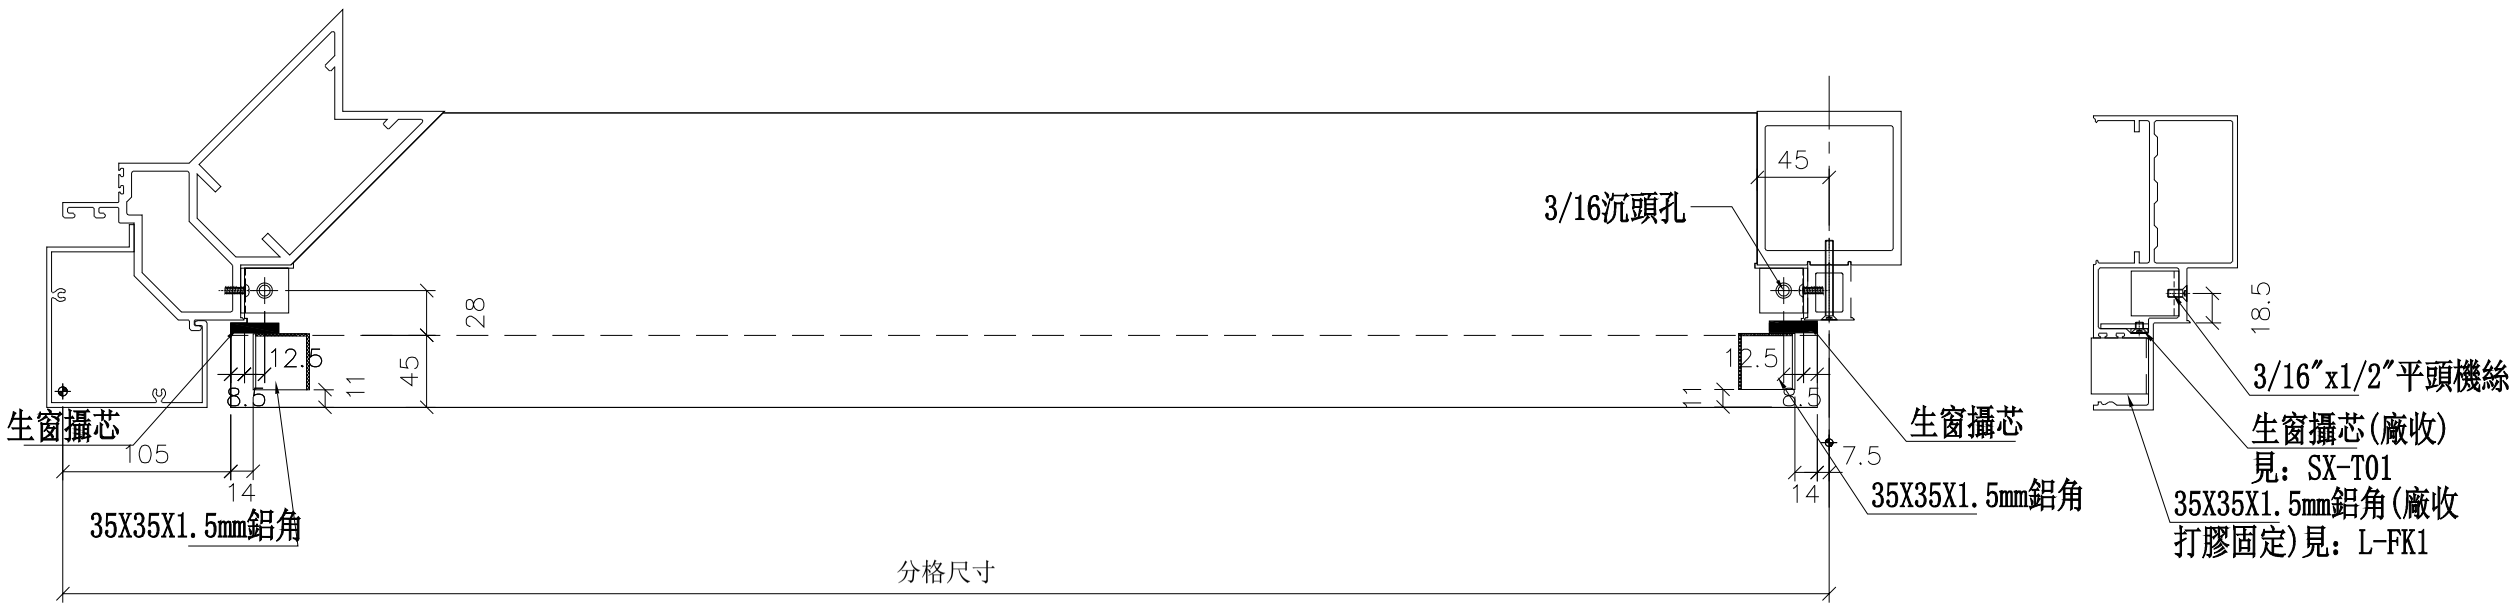

修改	日期	圖號
		UN-SD310aR
2018.12.08		
2019.03.23		

制圖	陳俊賢
復核	謝永林
批準	


名稱	生梗橫料
材料	X85553
顏色	EC-DG-S332054 (3塗)


工程號	J-837	地盤	觀塘裕民坊

美特鋁質 有限公司
MIDI Aluminium Fabricator Ltd.

數據表參見：UN-HT1-1

生窗死墻位底用

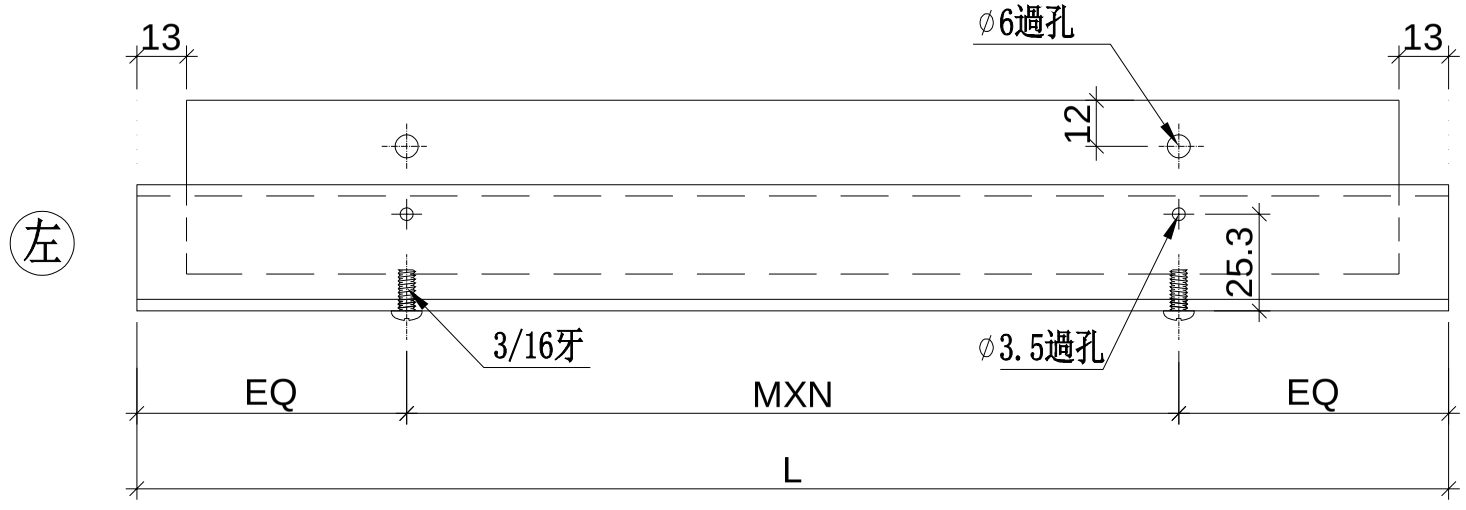

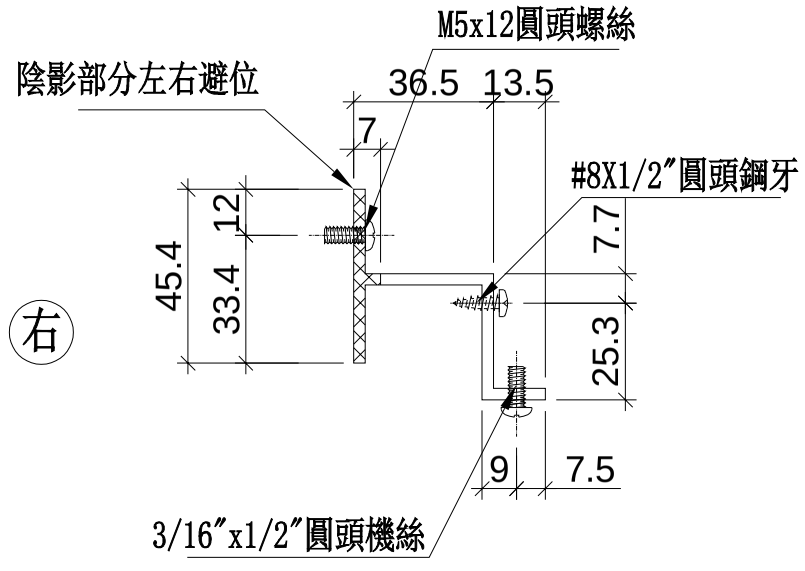

室 外
OUTSIDE

美特鋁質 有限公司
MIDI Aluminium Fabricator Ltd.

工程號	J-837
地盤	觀塘裕民坊

修改	日期	圖號
		UN-HT1
2018.12.21	2018.12.17	

制圖	復核	批準
陳俊賢	謝永林	

名稱	材料	顏色
背板托角	X85625	MILL

美特鋁質 有限公司
MIDI Aluminium Fabricator Ltd.

工程號	J-837	地盤	觀塘裕民坊


拆圖參見：UN-HT1


物料編號	L	層數	每層	數量	MXN			EQ	分格尺寸	使用位置	樓層
UN-HT1	524	2	2	4	300	X	1	112	**650**	**T3CW-F-1**	26F, 28F
	524	2	3	6	300	X	1	112	**650**	**T3CW-E-1**	26F, 28F
	524	2	1	2	300	X	1	112	**650**	**T3CW-M-2**	26F, 28F
	524	2	1	2	300	X	1	112	**650**	**T3CW-M-1**	26F, 28F
	524	2	1	2	300	X	1	112	**650**	**T3CW-L-2**	26F, 28F
	524	2	1	2	300	X	1	112	**650**	**T3CW-L-1**	26F, 28F
	524	2	1	2	300	X	1	112	**650**	**T3CW-K-2**	26F, 28F
	524	2	1	2	300	X	1	112	**650**	**T3CW-K-1**	26F, 28F
	524	2	1	2	300	X	1	112	**650**	**T3CW-J-1**	26F, 28F
	524	2	1	2	300	X	1	112	**650**	**T3CW-H-3**	26F, 28F
	524	2	2	4	300	X	1	112	**650**	**T3CW-H-1**	26F, 28F
	524	2	1	2	300	X	1	112	**650**	**T3CW-C-2**	26F, 28F
	524	2	1	2	300	X	1	112	**650**	**T3CW-C-1**	26F, 28F
	524	2	4	8	300	X	1	112	**650**	**T3CW-B-2**	26F, 28F
	524	2	4	8	300	X	1	112	**650**	**T3CW-A-1**	26F, 28F
UN-HT2	324	2	2	4	250	X	1	37	**450**	**T3CW-F-1**	26F, 28F
	324	2	1	2	250	X	1	37	**450**	**T3CW-E-1**	26F, 28F
	324	2	1	2	250	X	1	37	**450**	**T3CW-M-1**	26F, 28F
	324	2	1	2	250	X	1	37	**450**	**T3CW-L-2**	26F, 28F
	324	2	1	2	250	X	1	37	**450**	**T3CW-K-1**	26F, 28F
	324	2	1	2	250	X	1	37	**450**	**T3CW-J-2**	26F, 28F
	324	2	1	2	250	X	1	37	**450**	**T3CW-J-1**	26F, 28F
	324	2	1	2	250	X	1	37	**450**	**T3CW-C-2**	26F, 28F
	324	2	2	4	250	X	1	37	**450**	**T3CW-D-1**	26F, 28F
	324	2	2	4	250	X	1	37	**450**	**T3CW-G-1**	26F, 28F

名稱	背板托角	制圖	陳俊賢	2018.12.21	修改			
材料	X85625	復核	珑蚗輿	2018.12.17	日期			
顏色	MILL	批準			圖號	UN-HT1-1		

物料編號	L	層數	每層	數量	M	X	N	EQ	分格尺寸	使用位置	廠收背板托角編號	樓層
UN-HT301	981.5	2	1	2	300	X	3	40.75	1107.5	T3CW-F-1	UN-HT301	26F,28F
UN-HT302	1399	2	1	2	300	X	4	99.5	1525	T3CW-F-1	UN-HT302	26F,28F
UN-HT303	1399	2	1	2	300	X	4	99.5	1525	T3CW-F-1	UN-HT303	26F,28F
UN-HT304	1399	2	1	2	300	X	4	99.5	1525	T3CW-E-1	UN-HT304	26F,28F
UN-HT305	1016.5	2	1	2	300	X	3	58.25	1142.5	T3CW-E-1	UN-HT305	26F,28F
UN-HT306	859	2	1	2	250	X	3	54.5	985	T3CW-E-1	UN-HT306	26F,28F
UN-HT307	991.5	2	1	2	300	X	3	45.75	1117.5	T3CW-M-1	UN-HT307	26F,28F
UN-HT308	641.5	2	1	2	250	X	2	70.75	767.5	T3CW-M-1	UN-HT308	26F,28F
UN-HT309	991.5	2	1	2	300	X	3	45.75	1117.5	T3CW-L-2	UN-HT309	26F,28F
UN-HT310	991.5	2	1	2	300	X	3	45.75	1117.5	T3CW-K-1	UN-HT310	26F,28F
UN-HT311	916.5	2	1	2	250	X	3	83.25	1042.5	T3CW-J-1	UN-HT311	26F,28F
UN-HT313	916.5	2	1	2	250	X	3	83.25	1042.5	T3CW-H-1	UN-HT313	26F,28F
UN-HT314	991.5	2	1	2	300	X	3	45.75	1117.5	T3CW-C-2	UN-HT314	26F,28F
UN-HT315	1016.5	2	1	2	300	X	3	58.25	1142.5	T3CW-B-2	UN-HT315	26F,28F
UN-HT316	1399	2	1	2	300	X	4	99.5	1525	T3CW-B-2	UN-HT316	26F,28F
UN-HT319	1399	2	1	2	300	X	4	99.5	1525	T3CW-A-1	UN-HT319	26F,28F
UN-HT320	1016.5	2	1	2	300	X	3	58.25	1142.5	T3CW-A-1	UN-HT320	26F,28F

梗窗死墻位底用

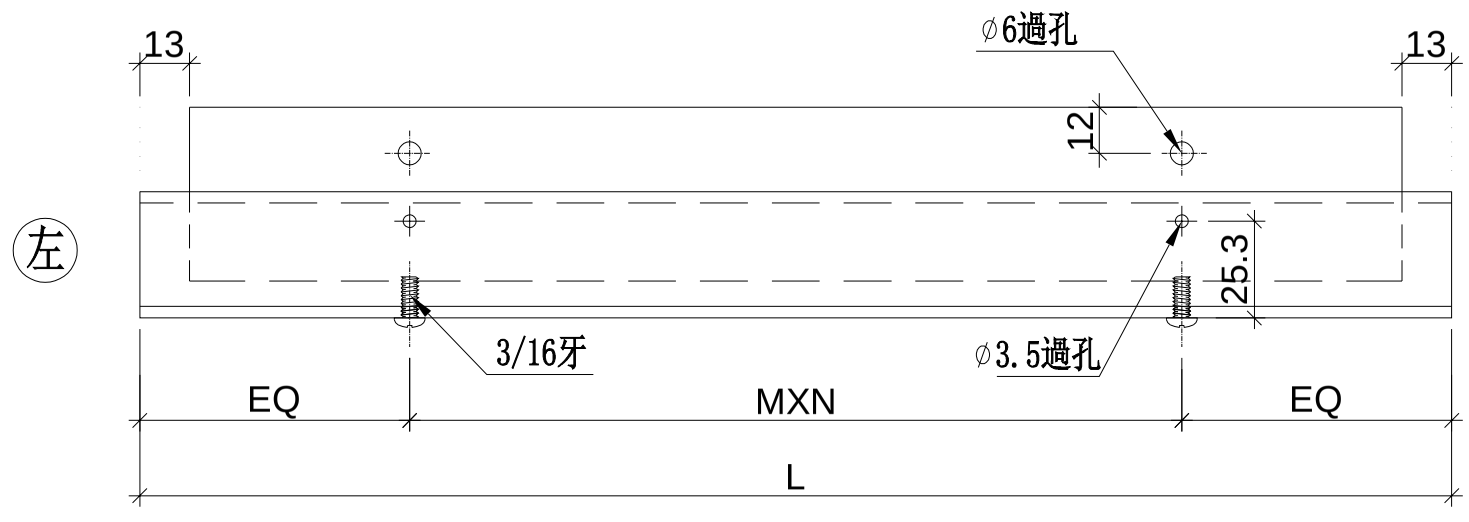

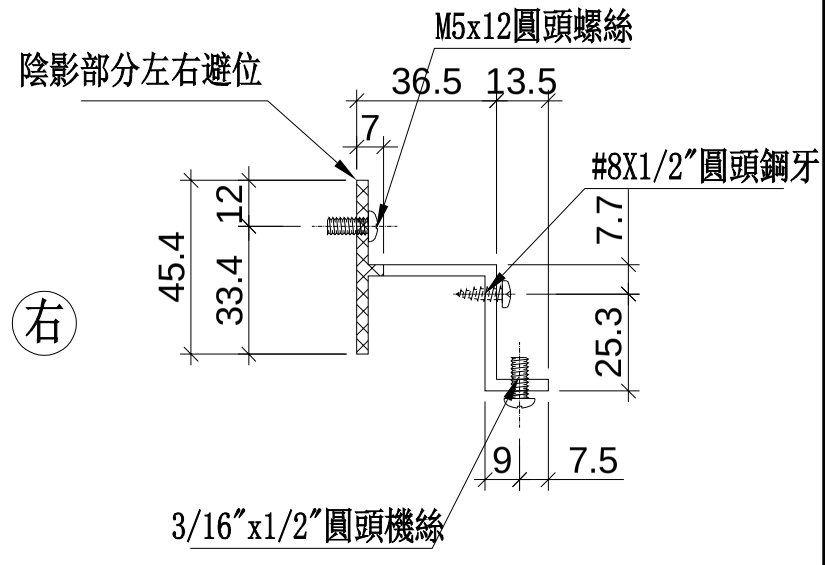

室 外
OUTSIDE

美特鋁質 有限公司
MIDI Aluminium Fabricator Ltd.

觀塘裕民坊	
地盤	
J-837	
工程號	


修改	日期	圖號
		UN-HT301
2018.12.21	2018.12.17	


制圖	復核	批準
陳俊賢	謝永林	

名稱	背板托角
材料	X85625
顏色	MILL

物料編號	L	樓層	每層	數量	M	X	N	A	分格尺寸	使用位置	廠收背板托角編號	樓層
UN-HT301S	1241.5	2	1	2	290	X	4	40.75	1367.5	T3CW-F-1	UN-HT301S	26F,28F
UN-HT302S	1041.5	2	1	2	300	X	3	70.75	1167.5	T3CW-E-1	UN-HT302S	26F,28F
UN-HT303S	709	2	1	2	300	X	2	54.5	835	T3CW-M-2	UN-HT303S	26F,28F
UN-HT304S	641.5	2	1	2	250	X	2	70.75	767.5	T3CW-L-2	UN-HT304S	26F,28F
UN-HT305S	859	2	1	2	250	X	3	54.5	985	T3CW-L-1	UN-HT305S	26F,28F
UN-HT306S	809	2	1	2	300	X	2	104.5	935	T3CW-K-2	UN-HT306S	26F,28F
UN-HT307S	641.5	2	1	2	250	X	2	70.75	767.5	T3CW-K-1	UN-HT307S	26F,28F
UN-HT308S	734	2	1	2	300	X	2	67	860	T3CW-J-2	UN-HT308S	26F,28F
UN-HT309S	641.5	2	1	2	250	X	2	70.75	767.5	T3CW-J-1	UN-HT309S	26F,28F
UN-HT311S	691.5	2	1	2	250	X	2	95.75	817.5	T3CW-H-1	UN-HT311S	26F,28F
UN-HT312S	641.5	2	1	2	250	X	2	70.75	767.5	T3CW-C-2	UN-HT312S	26F,28F
UN-HT313S	809	2	1	2	300	X	2	104.5	935	T3CW-C-1	UN-HT313S	26F,28F
UN-HT314S	1259	2	1	2	290	X	4	49.5	1385	T3CW-B-2	UN-HT314S	26F,28F
UN-HT315S	781.5	2	1	2	300	X	2	90.75	907.5	T3CW-B-2	UN-HT315S	26F,28F
UN-HT316S	781.5	2	1	2	300	X	2	90.75	907.5	T3CW-A-1	UN-HT316S	26F,28F
UN-HT317S	1159	2	1	2	250	X	4	79.5	1285	T3CW-A-1	UN-HT317S	26F,28F
UN-HT318S	690	2	1	2	300	X	2	45	816	T3CW-D-1	UN-HT318S	26F,28F
UN-HT319S	641.5	2	1	2	250	X	2	70.75	767.5	T3CW-D-1	UN-HT319S	26F,28F
UN-HT320S	641.5	2	1	2	250	X	2	70.75	767.5	T3CW-G-1	UN-HT320S	26F,28F
UN-HT321S	691.5	2	1	2	250	X	2	95.75	817.5	T3CW-G-1	UN-HT321S	26F,28F

SD梗死墻位底用

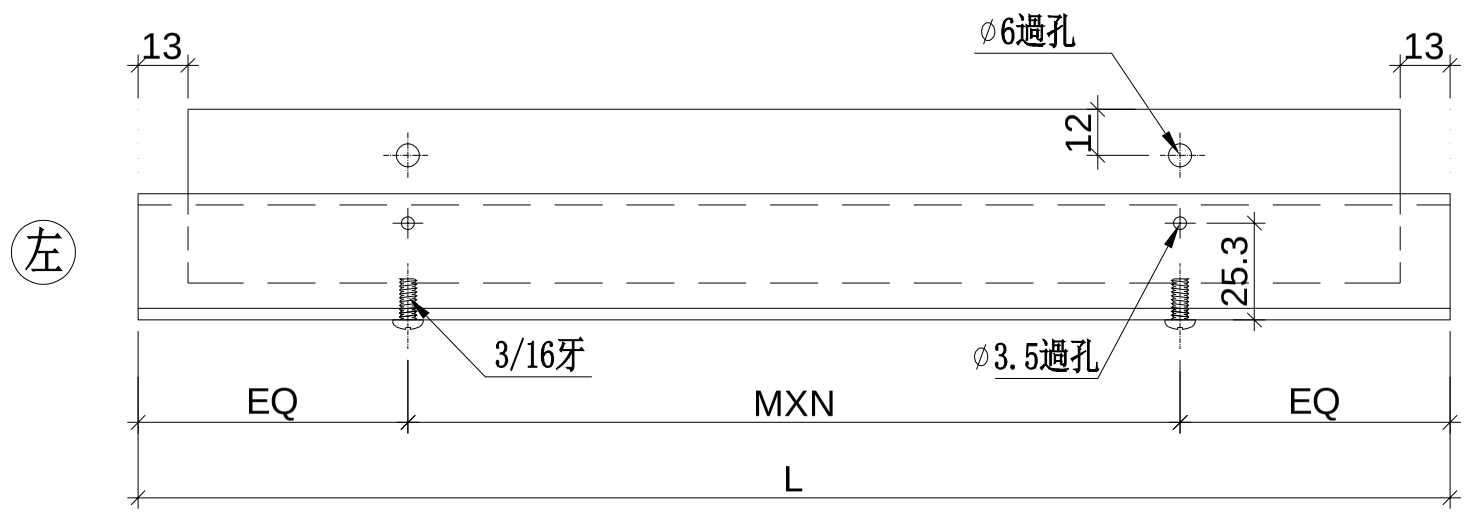

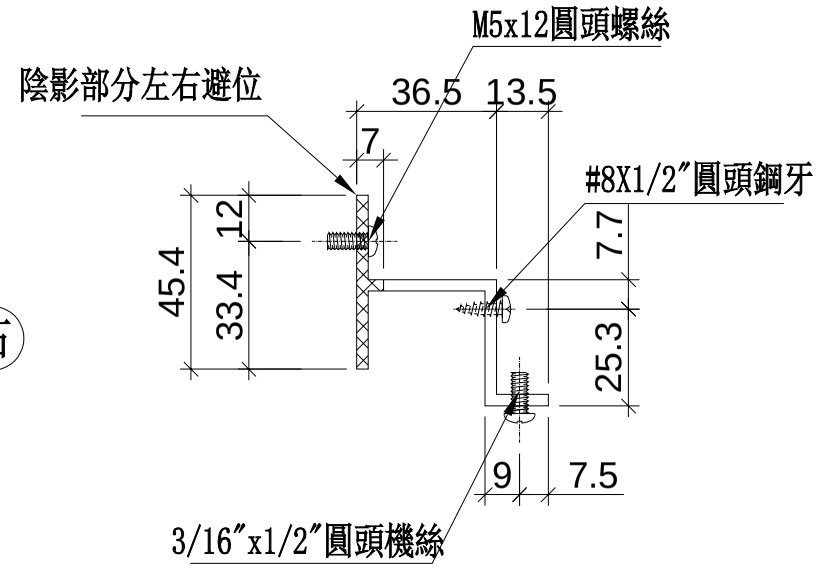

室 外
OUTSIDE

美特鋁質 有限公司
MIDI Aluminium Fabricator Ltd.

工程號	J-837
地盤	觀塘裕民坊


修改	日期	圖號
		UN-HT301S
2018.12.21	2018.12.17	

制圖	復核	批準
陳俊賢	謝永林	


名稱	背板托角
材料	X85625
顏色	MILL

物料編號	L	樓層	每層	數量	M	X	N	A	分格尺寸	使用位置	廠收背板托角編號	樓層
UN-HT312	1811.5	2	1	2	260	X	6	84.5	2040	T3CW-H-3	UN-HT312S	26F,28F

轉角生窗死墻位底用

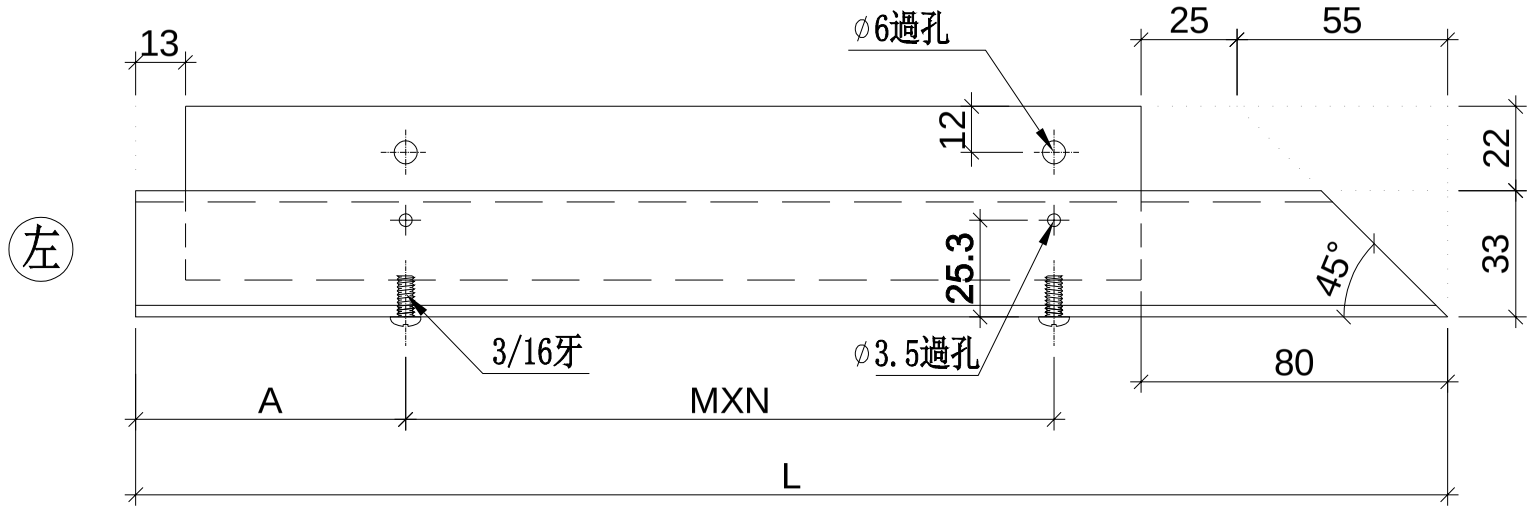

室 外
OUTSIDE

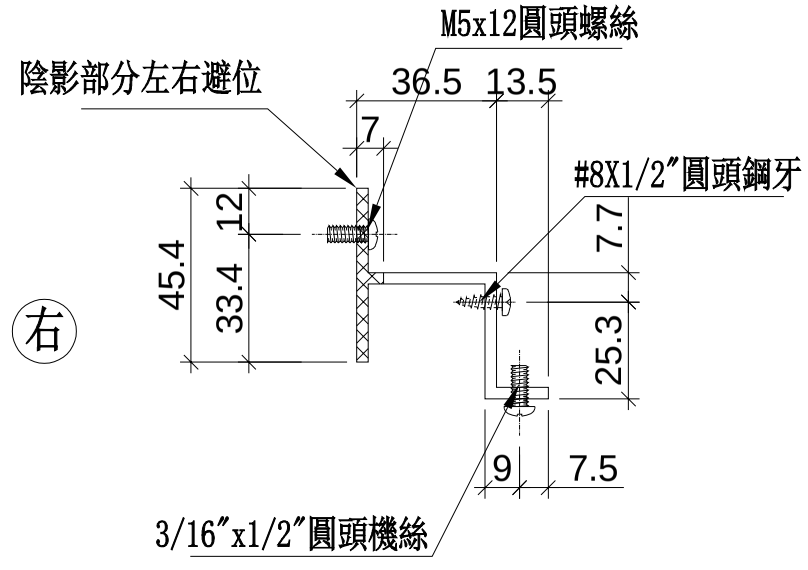

修改	日期	圖號
2018.12.21	2018.12.17	UN-HT312

制圖	陳俊賢
復核	謝永林
批準	


名稱	背板托角
材料	X85625
顏色	MILL


工程號	J-837	地盤	觀塘裕民坊

美特鋁質 有限公司
MIDI Aluminium Fabricator Ltd.

物料編號	L	樓層	每層	數量	M	X	N	A	分格尺寸	使用位置	廠收背板托角編號	樓層
UN-HT310S	1251.5	2	1	2	260	X	4	44.5	1480	T3CW-H-2	UN-HT310S	26F,28F

轉角梗窗死墻位底用

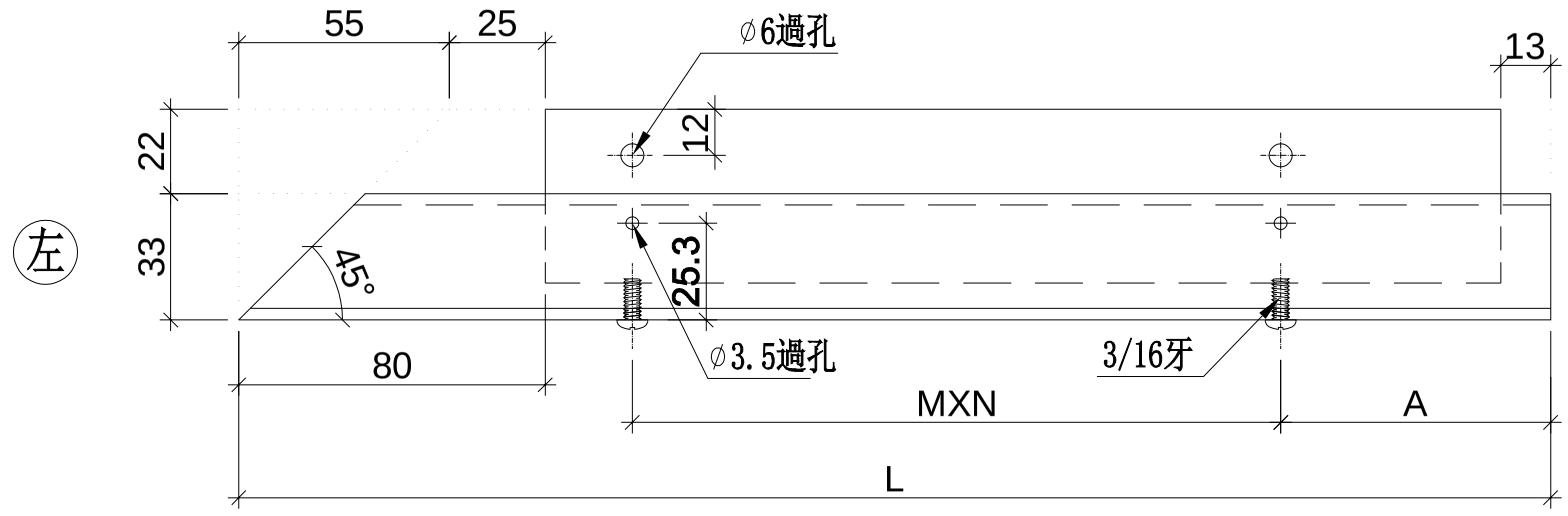

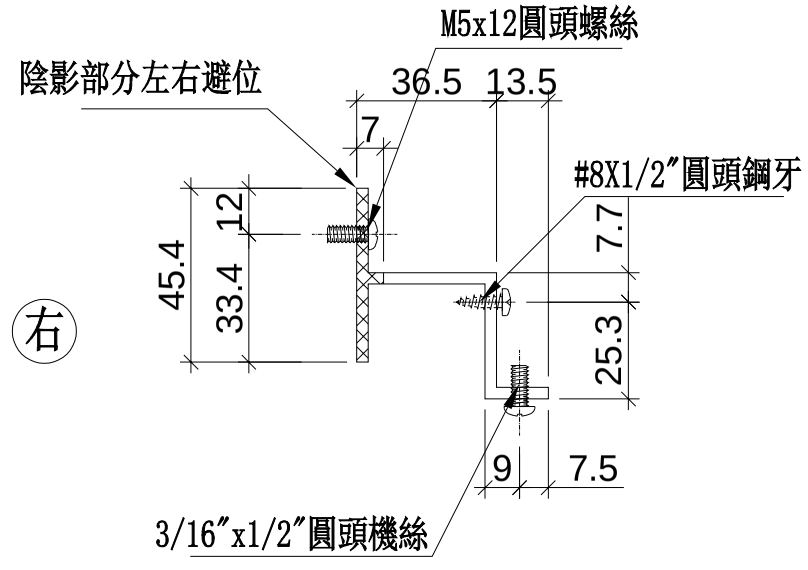

室 外
OUTSIDE

工程號	J-837	地盤	觀塘裕民坊

美特鋁質 有限公司
MIDI Aluminium Fabricator Ltd.


修改	日期	圖號
		UN-HT310S
2018.12.21	2018.12.17	


制圖	陳俊賢
復核	謝永林
批準	

名稱	背板托角
材料	X85625
顏色	MILL

數據表參見：UN-HT1a-1

生窗死墻位頂用

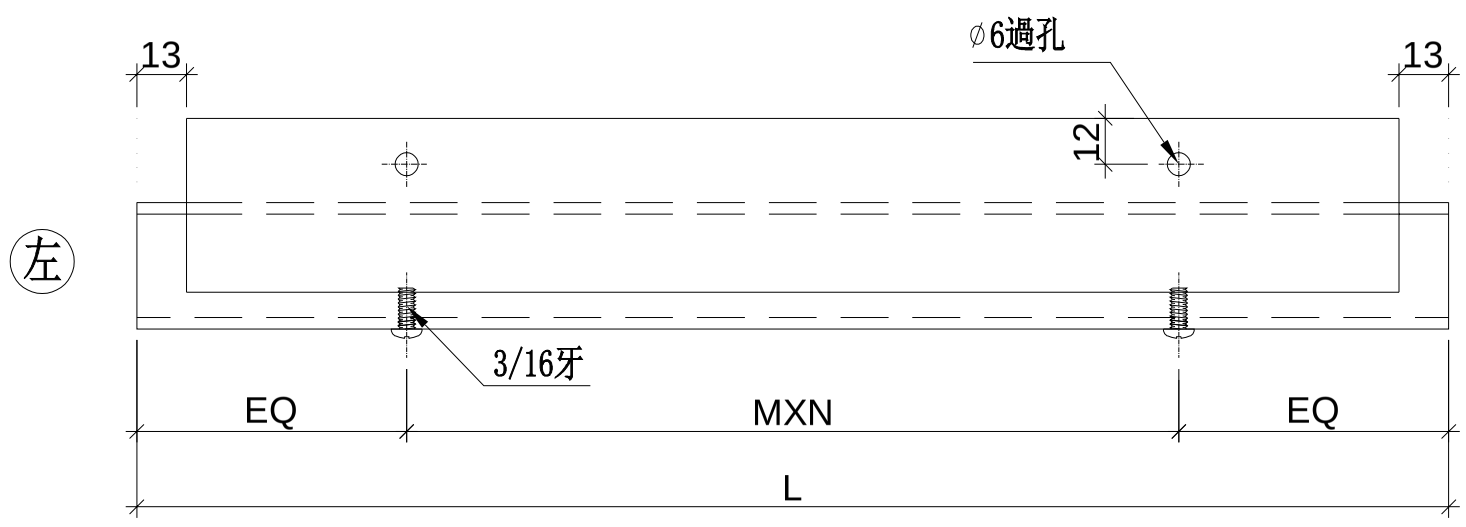

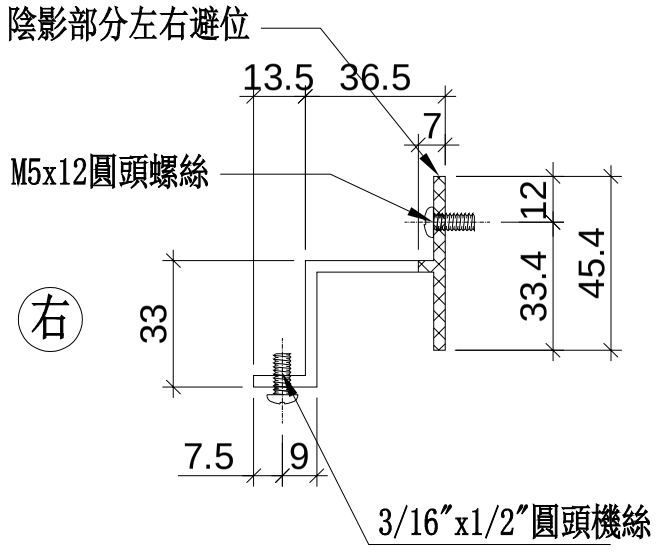

室 外
OUTSIDE

美特鋁質 有限公司
MIDI Aluminium Fabricator Ltd.

工程號	J-837
地盤	觀塘裕民坊

修改	日期	圖號
		UN-HT1a
2018.12.21	2018.12.17	

制圖	陳俊賢
復核	謝永林
批準	

名稱	背板托角
材料	X85625
顏色	MILL

美特鋁質 有限公司
MIDI Aluminium Fabricator Ltd.

工程號	J-837	地盤	觀塘裕民坊


拆圖參見：UN-HT1a


物料編號	L	層數	每層	數量	MXN			EQ	分格尺寸	使用位置	樓層
UN-HT1a	524	2	2	4	300	X	1	112	**650**	**T3CW-F-1**	26F, 28F
	524	2	3	6	300	X	1	112	**650**	**T3CW-E-1**	26F, 28F
	524	2	1	2	300	X	1	112	**650**	**T3CW-M-2**	26F, 28F
	524	2	1	2	300	X	1	112	**650**	**T3CW-M-1**	26F, 28F
	524	2	1	2	300	X	1	112	**650**	**T3CW-L-2**	26F, 28F
	524	2	1	2	300	X	1	112	**650**	**T3CW-L-1**	26F, 28F
	524	2	1	2	300	X	1	112	**650**	**T3CW-K-2**	26F, 28F
	524	2	1	2	300	X	1	112	**650**	**T3CW-K-1**	26F, 28F
	524	2	1	2	300	X	1	112	**650**	**T3CW-J-1**	26F, 28F
	524	2	1	2	300	X	1	112	**650**	**T3CW-H-3**	26F, 28F
	524	2	2	4	300	X	1	112	**650**	**T3CW-H-1**	26F, 28F
	524	2	1	2	300	X	1	112	**650**	**T3CW-C-2**	26F, 28F
	524	2	1	2	300	X	1	112	**650**	**T3CW-C-1**	26F, 28F
	524	2	4	8	300	X	1	112	**650**	**T3CW-B-2**	26F, 28F
	524	2	4	8	300	X	1	112	**650**	**T3CW-A-1**	26F, 28F
UN-HT2a	324	2	2	4	250	X	1	37	**450**	**T3CW-F-1**	26F, 28F
	324	2	1	2	250	X	1	37	**450**	**T3CW-E-1**	26F, 28F
	324	2	1	2	250	X	1	37	**450**	**T3CW-M-1**	26F, 28F
	324	2	1	2	250	X	1	37	**450**	**T3CW-L-2**	26F, 28F
	324	2	1	2	250	X	1	37	**450**	**T3CW-K-1**	26F, 28F
	324	2	1	2	250	X	1	37	**450**	**T3CW-J-2**	26F, 28F
	324	2	1	2	250	X	1	37	**450**	**T3CW-J-1**	26F, 28F
	324	2	1	2	250	X	1	37	**450**	**T3CW-C-2**	26F, 28F
	324	2	2	4	250	X	1	37	**450**	**T3CW-D-1**	26F, 28F
	324	2	2	4	250	X	1	37	**450**	**T3CW-G-1**	26F, 28F

名稱	背板托角	制圖	陳俊賢	2018.12.21	修改			
材料	X85625	復核	珑蚗輿	2018.12.17	日期			
顏色	MILL	批準			圖號	UN-HT1a-1		

物料編號	L	層數	每層	數量	M	X	N	EQ	分格尺寸	使用位置	廠收背板托角編號	樓層
UN-HT301a	981.5	2	1	2	300	X	3	40.75	1107.5	T3CW-F-1	UN-HT301	26F,28F
UN-HT302a	1399	2	1	2	300	X	4	99.5	1525	T3CW-F-1	UN-HT302	26F,28F
UN-HT303a	1399	2	1	2	300	X	4	99.5	1525	T3CW-F-1	UN-HT303	26F,28F
UN-HT304a	1399	2	1	2	300	X	4	99.5	1525	T3CW-E-1	UN-HT304	26F,28F
UN-HT305a	1016.5	2	1	2	300	X	3	58.25	1142.5	T3CW-E-1	UN-HT305	26F,28F
UN-HT306a	859	2	1	2	250	X	3	54.5	985	T3CW-E-1	UN-HT306	26F,28F
UN-HT307a	991.5	2	1	2	300	X	3	45.75	1117.5	T3CW-M-1	UN-HT307	26F,28F
UN-HT308a	641.5	2	1	2	250	X	2	70.75	767.5	T3CW-M-1	UN-HT308	26F,28F
UN-HT309a	991.5	2	1	2	300	X	3	45.75	1117.5	T3CW-L-2	UN-HT309	26F,28F
UN-HT310a	991.5	2	1	2	300	X	3	45.75	1117.5	T3CW-K-1	UN-HT310	26F,28F
UN-HT311a	916.5	2	1	2	250	X	3	83.25	1042.5	T3CW-J-1	UN-HT311	26F,28F
UN-HT313a	916.5	2	1	2	250	X	3	83.25	1042.5	T3CW-H-1	UN-HT313	26F,28F
UN-HT314a	991.5	2	1	2	300	X	3	45.75	1117.5	T3CW-C-2	UN-HT314	26F,28F
UN-HT315a	1016.5	2	1	2	300	X	3	58.25	1142.5	T3CW-B-2	UN-HT315	26F,28F
UN-HT316a	1399	2	1	2	300	X	4	99.5	1525	T3CW-B-2	UN-HT316	26F,28F
UN-HT319a	1399	2	1	2	300	X	4	99.5	1525	T3CW-A-1	UN-HT319	26F,28F
UN-HT320a	1016.5	2	1	2	300	X	3	58.25	1142.5	T3CW-A-1	UN-HT320	26F,28F

梗窗死墻位頂用

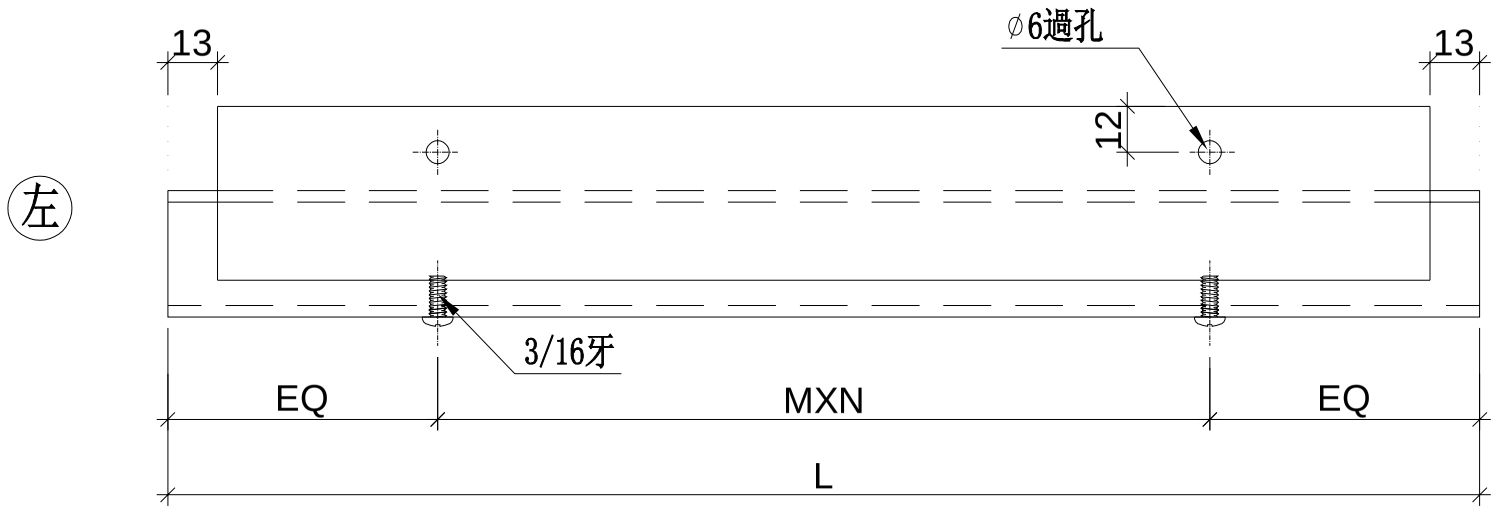

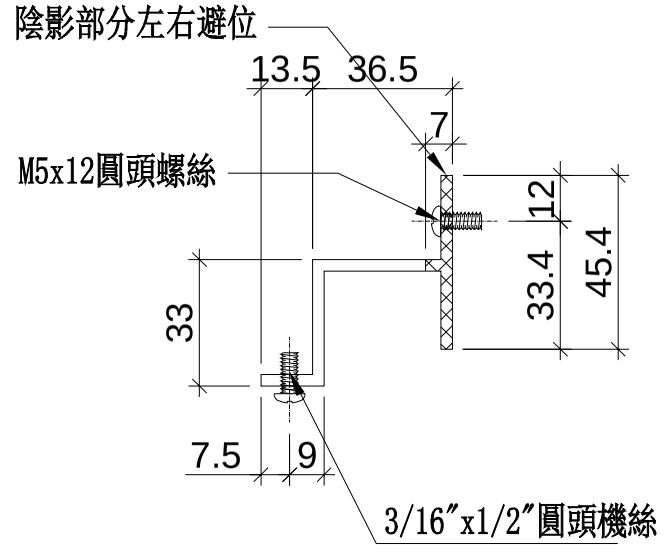

室 外
OUTSIDE

美特鋁質 有限公司
MIDI Aluminium Fabricator Ltd.

工程號	J-837
地盤	觀塘裕民坊


修改	日期	圖號
		UN-HT301a
2018.12.21	2018.12.17	


制圖	復核	批準
陳俊賢	謝永林	

名稱	背板托角
材料	X85625
顏色	MILL

物料編號	L	樓層	每層	數量	M	X	N	A	分格尺寸	使用位置	廠收背板托角編號	樓層
UN-HT301aS	1241.5	2	1	2	290	X	4	40.75	1367.5	T3CW-F-1	UN-HT301S	26F,28F
UN-HT302aS	1041.5	2	1	2	300	X	3	70.75	1167.5	T3CW-E-1	UN-HT302S	26F,28F
UN-HT303aS	709	2	1	2	300	X	2	54.5	835	T3CW-M-2	UN-HT303S	26F,28F
UN-HT304aS	641.5	2	1	2	250	X	2	70.75	767.5	T3CW-L-2	UN-HT304S	26F,28F
UN-HT305aS	859	2	1	2	250	X	3	54.5	985	T3CW-L-1	UN-HT305S	26F,28F
UN-HT306aS	809	2	1	2	300	X	2	104.5	935	T3CW-K-2	UN-HT306S	26F,28F
UN-HT307aS	641.5	2	1	2	250	X	2	70.75	767.5	T3CW-K-1	UN-HT307S	26F,28F
UN-HT308aS	734	2	1	2	300	X	2	67	860	T3CW-J-2	UN-HT308S	26F,28F
UN-HT309aS	641.5	2	1	2	250	X	2	70.75	767.5	T3CW-J-1	UN-HT309S	26F,28F
UN-HT311aS	691.5	2	1	2	250	X	2	95.75	817.5	T3CW-H-1	UN-HT311S	26F,28F
UN-HT312aS	641.5	2	1	2	250	X	2	70.75	767.5	T3CW-C-2	UN-HT312S	26F,28F
UN-HT313aS	809	2	1	2	300	X	2	104.5	935	T3CW-C-1	UN-HT313S	26F,28F
UN-HT314aS	1259	2	1	2	290	X	4	49.5	1385	T3CW-B-2	UN-HT314S	26F,28F
UN-HT315aS	781.5	2	1	2	300	X	2	90.75	907.5	T3CW-B-2	UN-HT315S	26F,28F
UN-HT316aS	781.5	2	1	2	300	X	2	90.75	907.5	T3CW-A-1	UN-HT316S	26F,28F
UN-HT317aS	1159	2	1	2	250	X	4	79.5	1285	T3CW-A-1	UN-HT317S	26F,28F
UN-HT318aS	690	2	1	2	300	X	2	45	816	T3CW-D-1	UN-HT318S	26F,28F
UN-HT319aS	641.5	2	1	2	250	X	2	70.75	767.5	T3CW-D-1	UN-HT319S	26F,28F
UN-HT320aS	641.5	2	1	2	250	X	2	70.75	767.5	T3CW-G-1	UN-HT320S	26F,28F
UN-HT321aS	691.5	2	1	2	250	X	2	95.75	817.5	T3CW-G-1	UN-HT321S	26F,28F

梗窗死墻位頂用

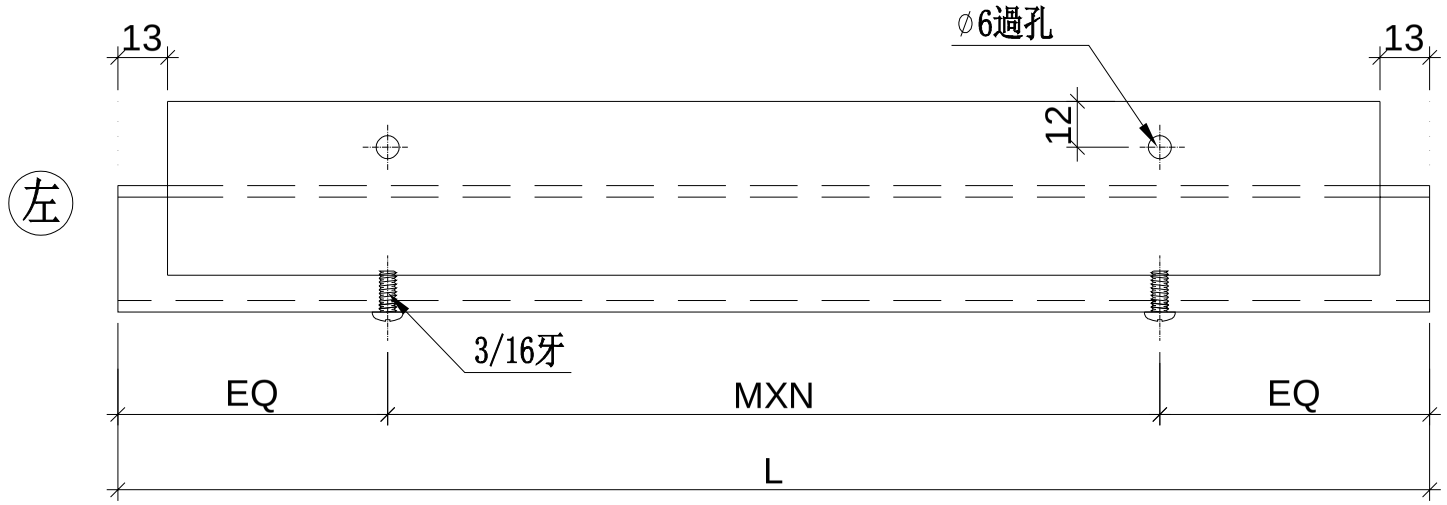

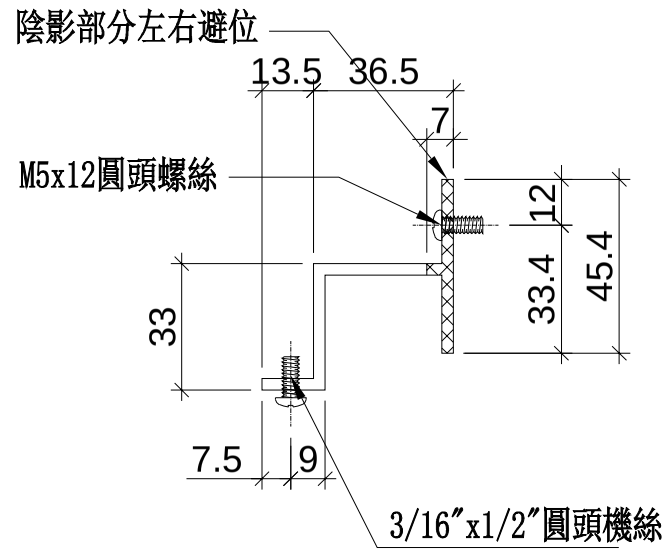

室 外
OUTSIDE

美特鋁質 有限公司
MIDI Aluminium Fabricator Ltd.

工程號	J-837	地盤	觀塘裕民坊


修改	日期	圖號
		UN-HT301aS
2018.12.21	2018.12.17	


制圖	陳俊賢
復核	謝永林
批準	

名稱	背板托角
材料	X85625
顏色	MILL

物料編號	L	樓層	每層	數量	M	X	N	A	分格尺寸	使用位置	廠收背板托角編號	樓層
UN-HT312a	1811.5	2	1	2	260	X	6	84.5	2040	T3CW-H-3	UN-HT312S	26F,28F

轉角生窗死墻位頂用

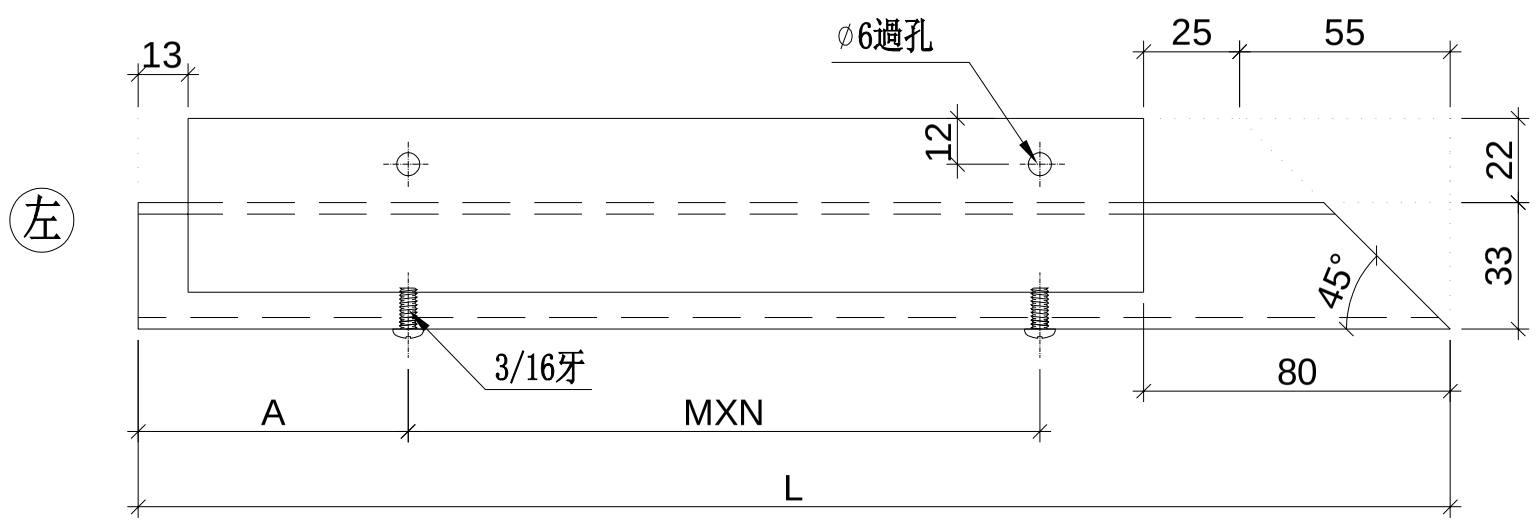

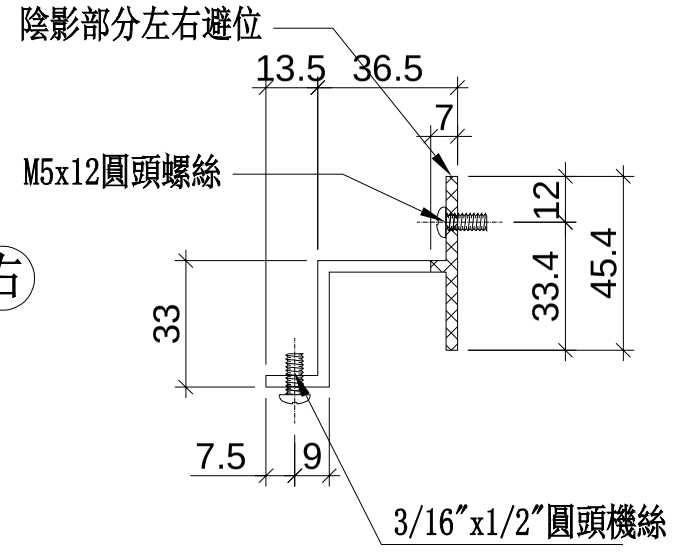

右

室 外
OUTSIDE

美特鋁質 有限公司
MIDI Aluminium Fabricator Ltd.

工程號	J-837	地盤	觀塘裕民坊


修改	日期	圖號
2018.12.21	2018.12.17	UN-HT312a

制圖	陳俊賢
復核	謝永林
批準	

名稱	背板托角
材料	X85625
顏色	MILL


物料編號	L	樓層	每層	數量	M	X	N	A	分格尺寸	使用位置	廠收背板托角編號	樓層
UN-HT310aS	1251.5	2	1	2	260	X	4	44.5	1480	T3CW-H-2	UN-HT310S	26F,28F

轉角梗窗死墻位頂用

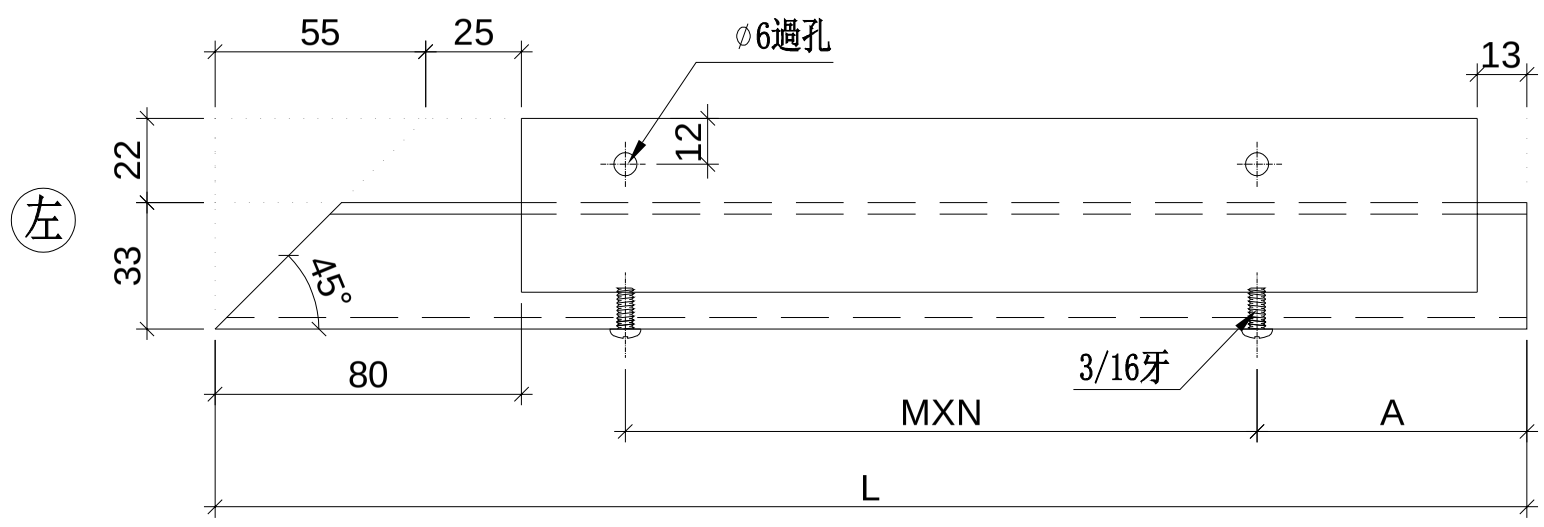

左

右

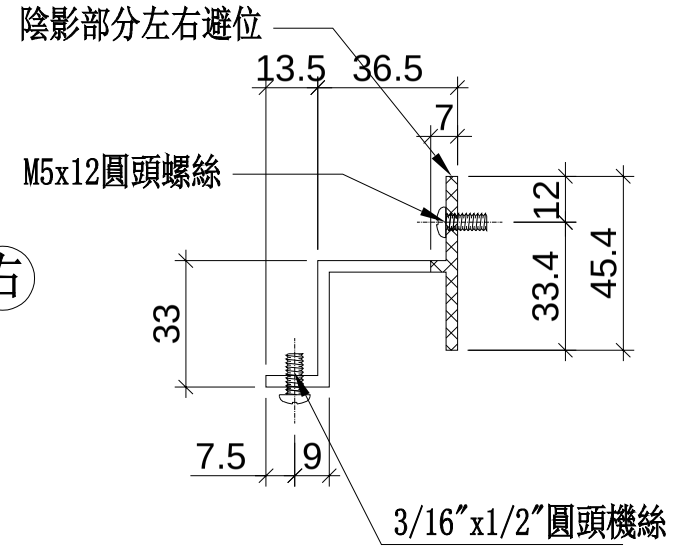

室 外
OUTSIDE

美特鋁質 有限公司
MIDI Aluminium Fabricator Ltd.

工程號	J-837	地盤	觀塘裕民坊

修改	日期	圖號
2018.12.21	2018.12.17	UN-HT310aS

制圖	陳俊賢
復核	謝永林
批準	

名稱	背板托角
材料	X85625
顏色	MILL


美特鋁質 有限公司
MIDI Aluminium Fabricator Ltd.


工程號	J-837	地盤	觀塘裕民坊


物料編號	L	層數	每層	總數量	分格尺寸	使用位置	樓層
UN-EH1	625	2	1	2	650	T3CW-A-1	26F,28F
	625	2	2	4	650	T3CW-B-2	26F,28F
	625	2	1	2	650	T3CW-E-1	26F,28F
	625	2	1	2	650	T3CW-F-1	26F,28F
	625	2	2	4	650	T3CW-H-1	26F,28F
	625	2	1	2	650	T3CW-H-3	26F,28F
	625	2	1	2	650	T3CW-J-1	26F,28F
	625	2	1	2	650	T3CW-K-1	26F,28F
UN-EH2	425	2	1	2	450	T3CW-D-1	26F,28F
	425	2	1	2	450	T3CW-F-1	26F,28F
	425	2	1	2	450	T3CW-G-1	26F,28F
	425	2	1	2	450	T3CW-J-1	26F,28F
	425	2	1	2	450	T3CW-K-1	26F,28F

SHL生窗死墻位二合一頂用

膠條长度等于铝料长度

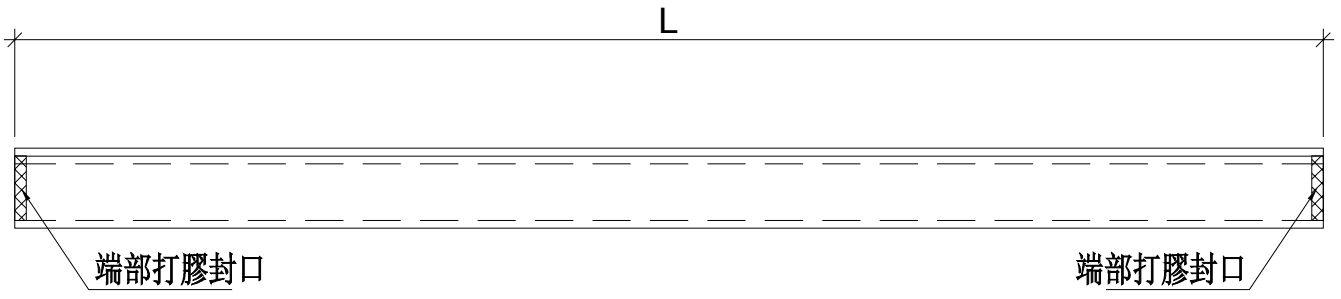

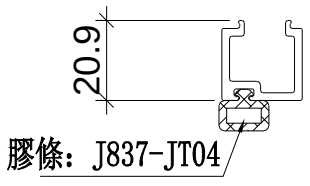

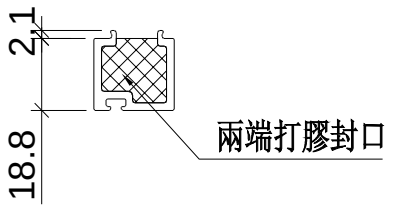

端部打膠示意圖

名稱	單玻插線	制圖	陳俊賢	2019.01.18	修改			
材料	X85560	復核	謝永林	2019.01.21	日期			
顏色	EC-DG-S332054 (3塗)	批準			圖號	UN-EH1		


美特鋁質 有限公司
MIDI Aluminium Fabricator Ltd.


工程號	J-837	地盤	觀塘裕民坊


物料編號	L	層數	每層	總數量	分格尺寸	使用位置	樓層
UN-EH1R	625	2	1	2	650	T3CW-A-1	26F,28F
	625	2	1	2	650	T3CW-B-2	26F,28F
	625	2	1	2	650	T3CW-C-2	26F,28F
	625	2	1	2	650	T3CW-E-1	26F,28F
	625	2	1	2	650	T3CW-F-1	26F,28F
	625	2	1	2	650	T3CW-M-1	26F,28F
UN-EH2R	425	2	1	2	450	T3CW-C-2	26F,28F
	425	2	1	2	450	T3CW-D-1	26F,28F
	425	2	1	2	450	T3CW-E-1	26F,28F
	425	2	1	2	450	T3CW-F-1	26F,28F
	425	2	1	2	450	T3CW-G-1	26F,28F
	425	2	1	2	450	T3CW-L-2	26F,28F

SHR生窗死墻位二合一頂用

膠條长度等于铝料长度

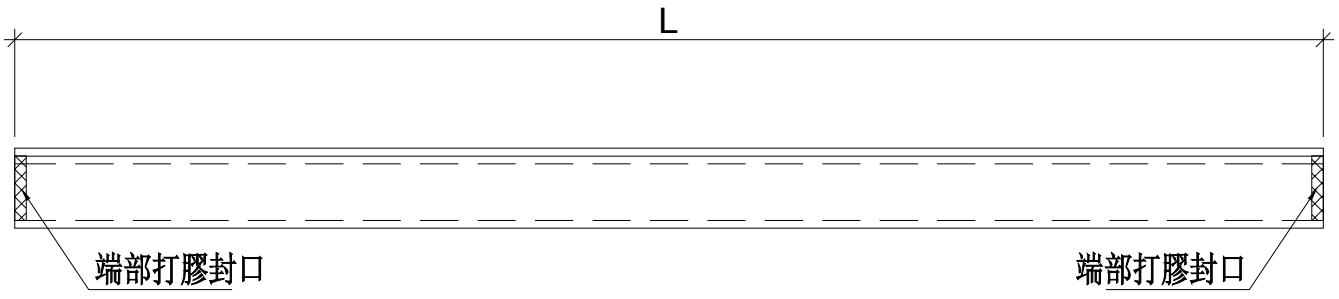

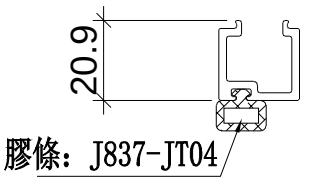

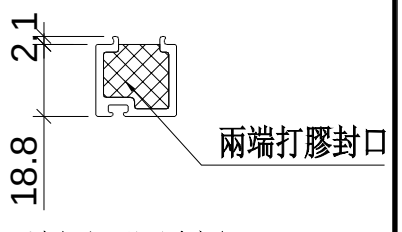

端部打膠示意圖

名稱	單玻插線	制圖	陳俊賢	2019.01.18	修改			
材料	X85560	復核	謝永林	2019.01.21	日期			
顏色	EC-DG-S332054 (3塗)	批準			圖號	UN-EH1R		


美特鋁質 有限公司
MIDI Aluminium Fabricator Ltd.


工程號	J-837	地盤	觀塘裕民坊

物料編號	L	層數	每層	總數量	分格尺寸	使用位置	樓層
UN-EH309	1072.0	2	1	2	1117.5	T3CW-L-2	26F,28F
UN-EH312	1897.0	2	1	2	2040	T3CW-H-3	26F,28F
UN-EH315	1097.0	2	1	2	1142.5	T3CW-B-2	26F,28F
UN-EH319	1479.5	2	1	2	1525	T3CW-A-1	26F,28F


膠條长度等于铝料长度

梗窗死墻位二合一頂用

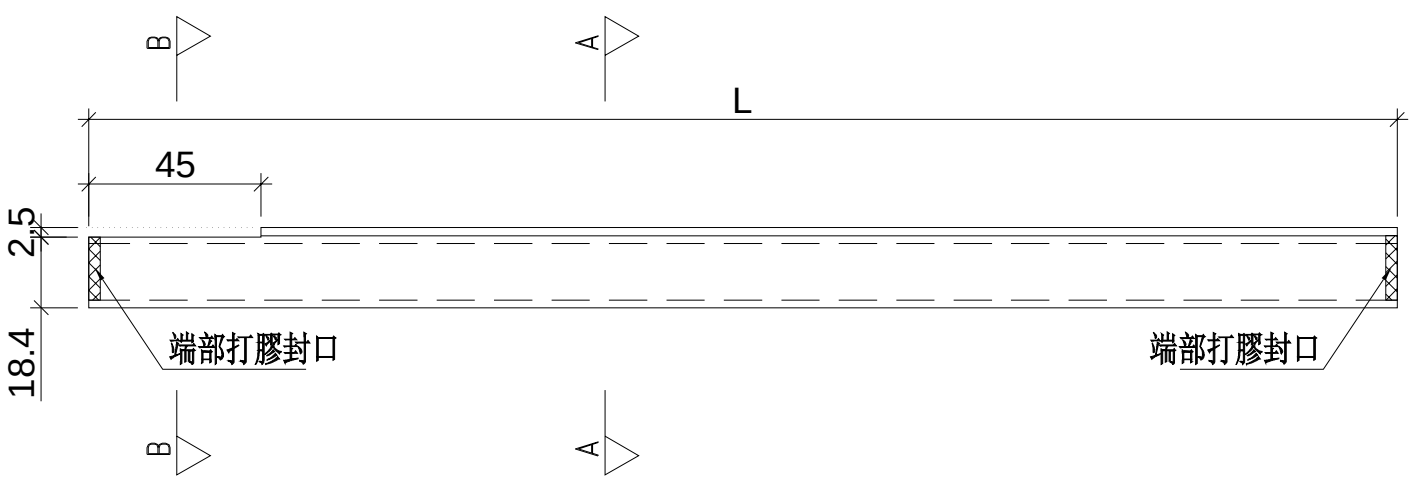


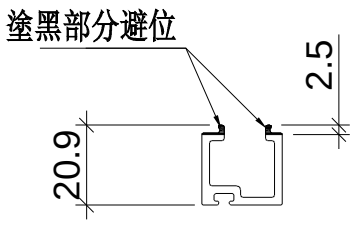

SECTION: B－B

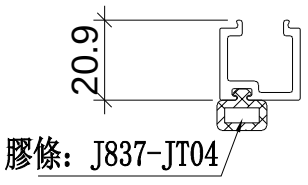

SECTION: A－A

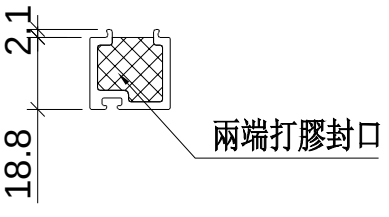

端部打膠示意圖

名稱	單玻插線	制圖	陳俊賢	2019.01.18	修改			
材料	X85560	復核	謝永林	2019.01.21	日期			
顏色	EC-DG-S332054 (3塗)	批準			圖號	UN-EH301		


美特鋁質 有限公司
MIDI Aluminium Fabricator Ltd.


工程號	J-837	地盤	觀塘裕民坊

物料編號	L	層數	每層	總數量	分格尺寸	使用位置	樓層
UN-EH305R	1097	2	1	2	1142.5	T3CW-E-1	26F,28F
UN-EH307R	1072	2	1	2	1117.5	T3CW-M-1	26F,28F
UN-EH320R	1097	2	1	2	1142.5	T3CW-A-1	26F,28F


膠條长度等于铝料长度

梗窗死墻位二合一頂用

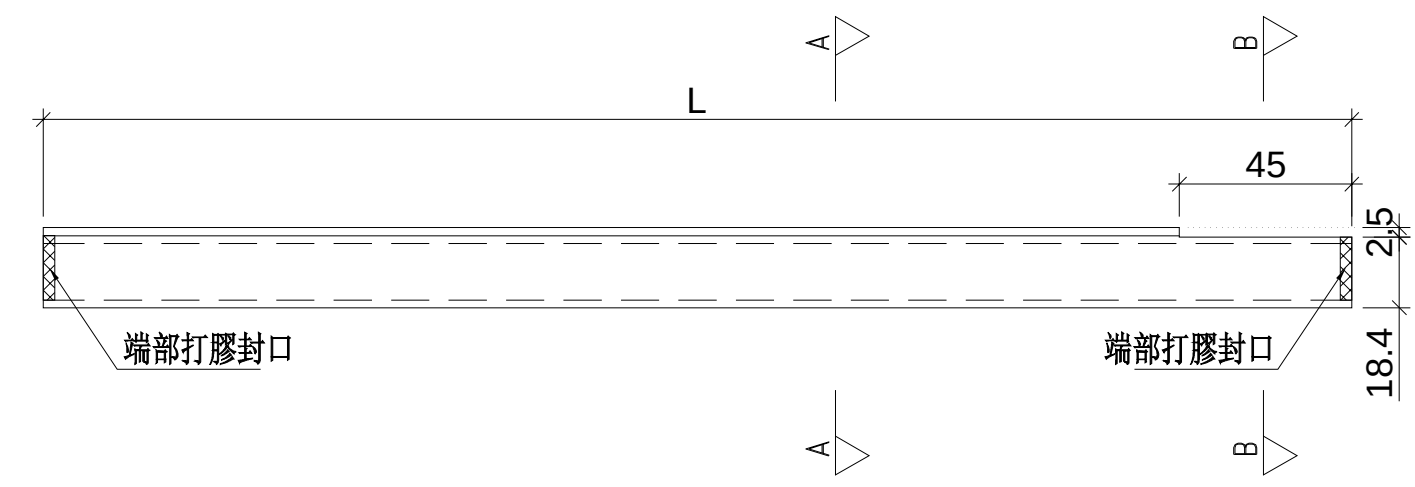


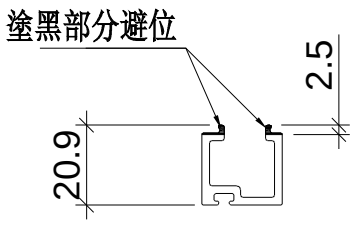

SECTION: B－B

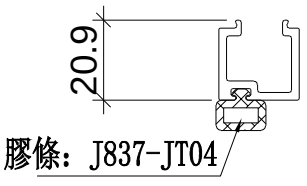

SECTION: A－A

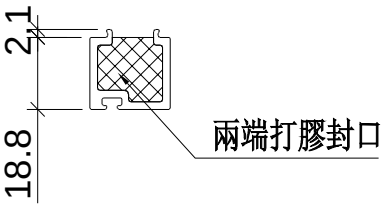

端部打膠示意圖

名稱	單玻插線	制圖	陳俊賢	2019.01.18	修改			
材料	X85560	復核	謝永林	2019.01.21	日期			
顏色	EC-DG-S332054 (3塗)	批準			圖號	UN-EH302R		


美特鋁質 有限公司
MIDI Aluminium Fabricator Ltd.


工程號	J-837	地盤	觀塘裕民坊

物料編號	L	層數	每層	總數量	分格尺寸	使用位置	樓層
UN-EH310W	1116.5	2	1	2	1117.5	T3CW-K-1	26F,28F
UN-EH311W	1041.5	2	1	2	1042.5	T3CW-J-1	26F,28F
UN-EH313W	1041.5	2	1	2	1042.5	T3CW-H-1	26F,28F
UN-EH314W	1116.5	2	1	2	1117.5	T3CW-C-2	26F,28F


膠條长度等于铝料长度

梗窗死墻位二合一頂用

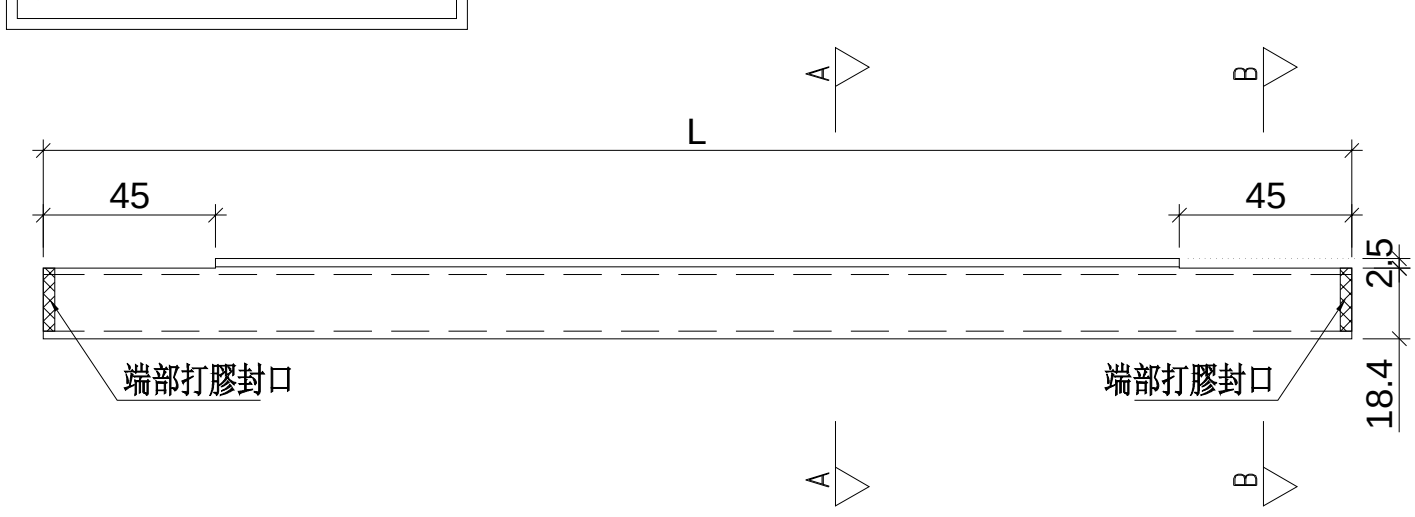


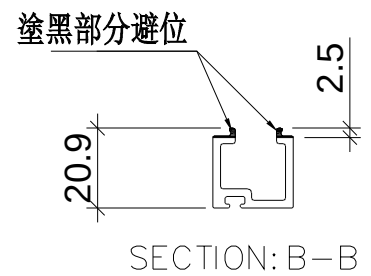

SECTION: B－B

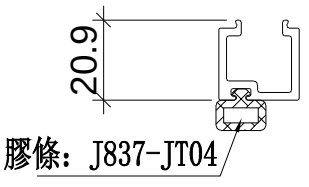

SECTION: A－A

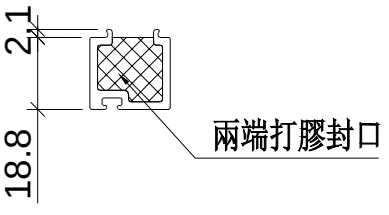

端部打膠示意圖

名稱	單玻插線	制圖	陳俊賢	2019.01.18	修改			
材料	X85560	復核	謝永林	2019.01.21	日期			
顏色	EC-DG-S332054 (3塗)	批準			圖號	UN-EH310W		


美特鋁質 有限公司
MIDI Aluminium Fabricator Ltd.


工程號	J-837	地盤	觀塘裕民坊


物料編號	L	層數	每層	總數量	分格尺寸	使用位置	樓層
UN-EH1a	625	2	1	2	650	T3CW-A-1	26F,28F
	625	2	2	4	650	T3CW-B-2	26F,28F
	625	2	1	2	650	T3CW-E-1	26F,28F
	625	2	1	2	650	T3CW-F-1	26F,28F
	625	2	2	4	650	T3CW-H-1	26F,28F
	625	2	1	2	650	T3CW-H-3	26F,28F
	625	2	1	2	650	T3CW-J-1	26F,28F
	625	2	1	2	650	T3CW-K-1	26F,28F
UN-EH2a	425	2	1	2	450	T3CW-D-1	26F,28F
	425	2	1	2	450	T3CW-F-1	26F,28F
	425	2	1	2	450	T3CW-G-1	26F,28F
	425	2	1	2	450	T3CW-J-1	26F,28F
	425	2	1	2	450	T3CW-K-1	26F,28F

SHL生窗死墻位二合一底用

膠條长度等于铝料长度

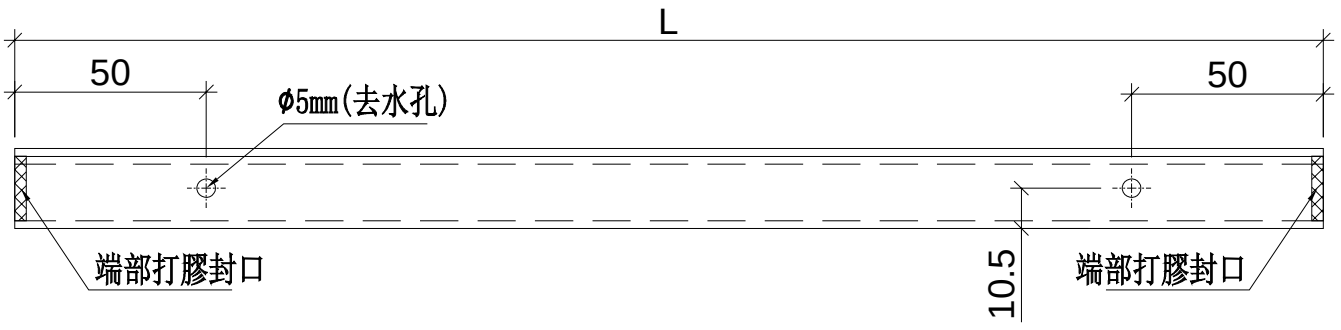

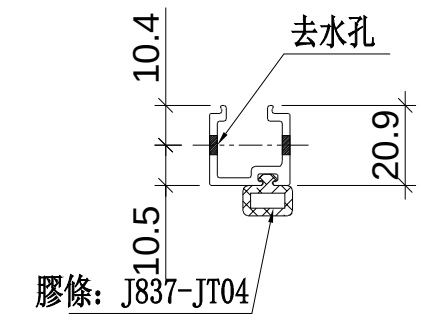

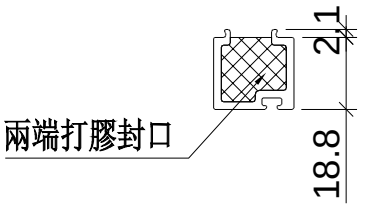

端部打膠示意圖

名稱	單玻插線	制圖	陳俊賢	2019.01.18	修改	A		
材料	X85560	復核	謝永林	2019.01.21	日期	2019.02.18		
顏色	EC-DG-S332054 (3塗)	批準			圖號	UN-EH1a		


美特鋁質 有限公司
MIDI Aluminium Fabricator Ltd.


工程號	J-837	地盤	觀塘裕民坊


物料編號	L	層數	每層	總數量	分格尺寸	使用位置	樓層
UN-EH1aR	625	2	1	2	650	T3CW-A-1	26F,28F
	625	2	1	2	650	T3CW-B-2	26F,28F
	625	2	1	2	650	T3CW-C-2	26F,28F
	625	2	1	2	650	T3CW-E-1	26F,28F
	625	2	1	2	650	T3CW-F-1	26F,28F
	625	2	1	2	650	T3CW-M-1	26F,28F
UN-EH2aR	425	2	1	2	450	T3CW-C-2	26F,28F
	425	2	1	2	450	T3CW-D-1	26F,28F
	425	2	1	2	450	T3CW-E-1	26F,28F
	425	2	1	2	450	T3CW-F-1	26F,28F
	425	2	1	2	450	T3CW-G-1	26F,28F
	425	2	1	2	450	T3CW-L-2	26F,28F

SHR生窗死墻位二合一底用

膠條长度等于铝料长度

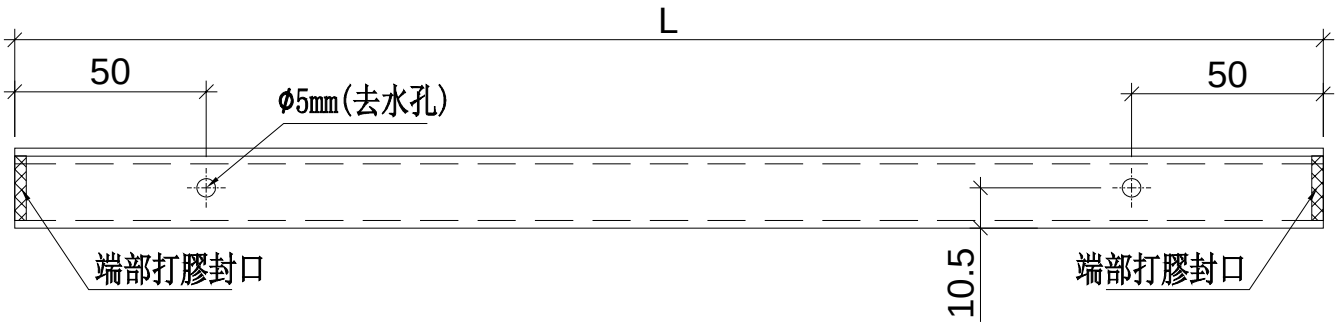

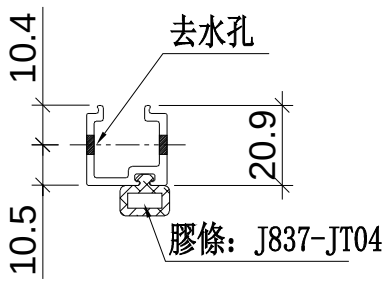

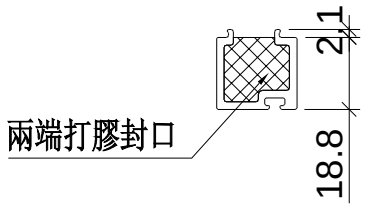

端部打膠示意圖

名稱	單玻插線	制圖	陳俊賢	2019.01.18	修改	A		
材料	X85560	復核	謝永林	2019.01.21	日期	2019.02.18		
顏色	EC-DG-S332054 (3塗)	批準			圖號	UN-EH1aR		


美特鋁質 有限公司
MIDI Aluminium Fabricator Ltd.


工程號	J-837	地盤	觀塘裕民坊

物料編號	L	層數	每層	總數量	分格尺寸	使用位置	樓層
UN-EH309a	1072	2	1	2	1117.5	T3CW-L-2	26F,28F
UN-EH312a	1897.0	2	1	2	2040	T3CW-H-3	26F,28F
UN-EH315a	1097	2	1	2	1142.5	T3CW-B-2	26F,28F
UN-EH319a	1479.5	2	1	2	1525	T3CW-A-1	26F,28F


膠條长度等于铝料长度

梗窗死墙位二合一底用

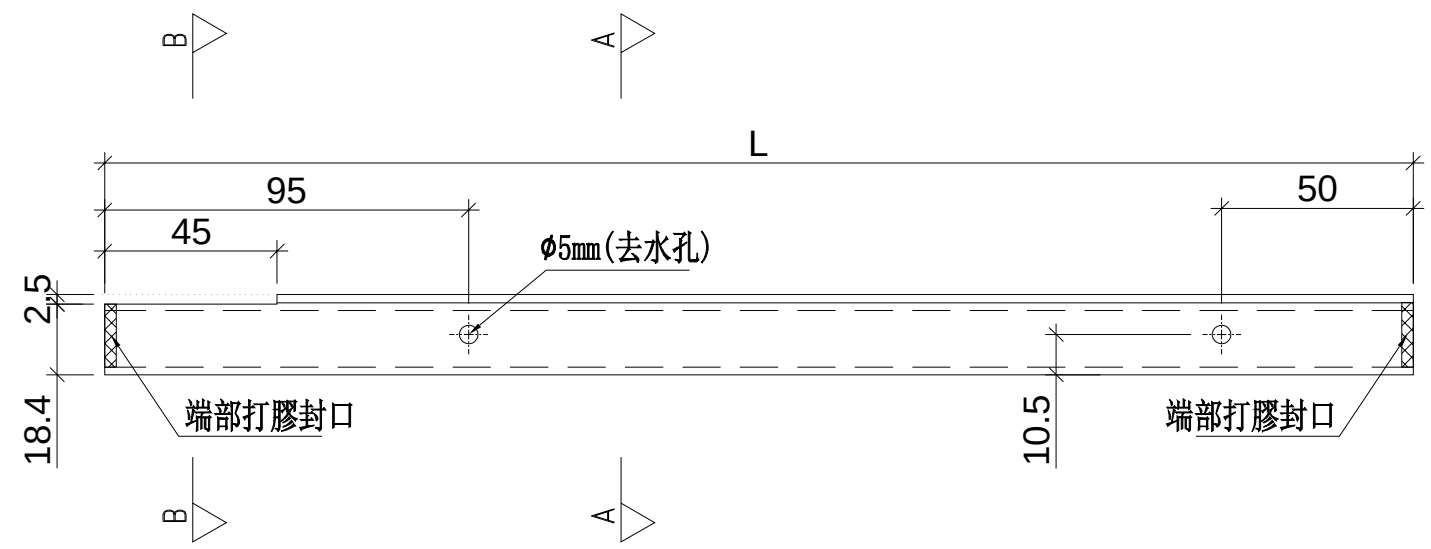


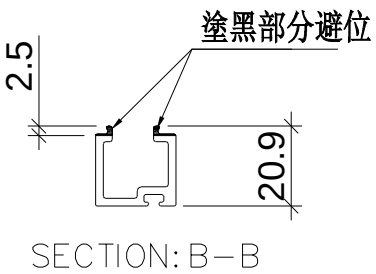

SECTION: B—B

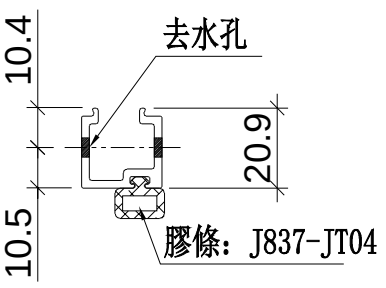

SECTION: A—A

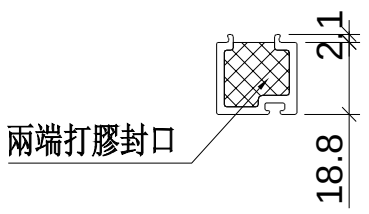

端部打膠示意圖

名稱	單玻插線	制圖	陳俊賢	2019.01.18	修改	A		
材料	X85560	復核	謝永林	2019.01.21	日期	2019.02.18		
顏色	EC-DG-S332054 (3塗)	批準			圖號	UN-EH301a		


美特鋁質 有限公司
MIDI Aluminium Fabricator Ltd.


工程號	J-837	地盤	觀塘裕民坊

物料編號	L	層數	每層	總數量	分格尺寸	使用位置	樓層
UN-EH305aR	1097	2	1	2	1142.5	T3CW-E-1	**26F,28F**
UN-EH307aR	1072	2	1	2	1117.5	T3CW-M-1	**26F,28F**
UN-EH320aR	1097	2	1	2	1142.5	T3CW-A-1	**26F,28F**


膠條长度等于铝料长度

梗窗死墻位二合一底用

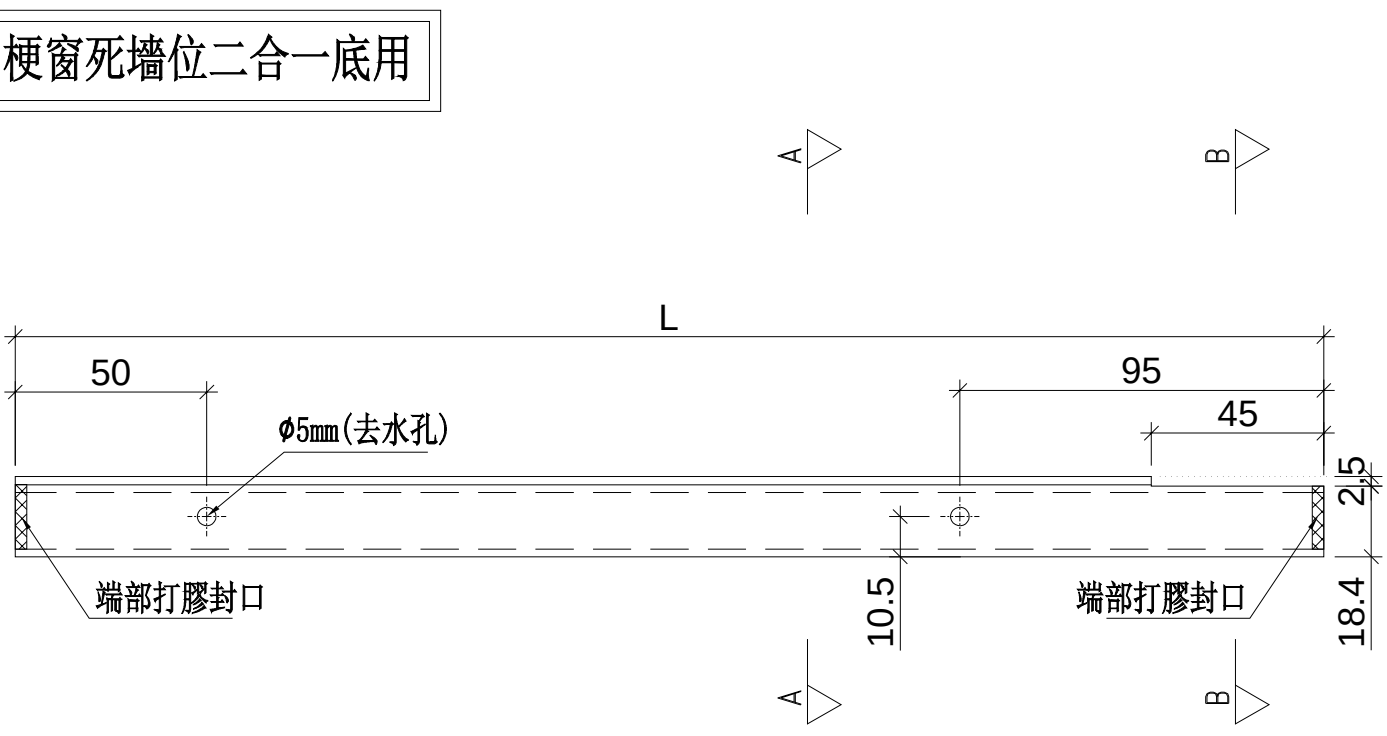


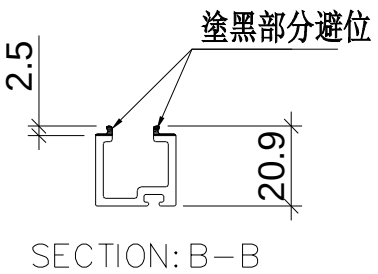

SECTION: B－B

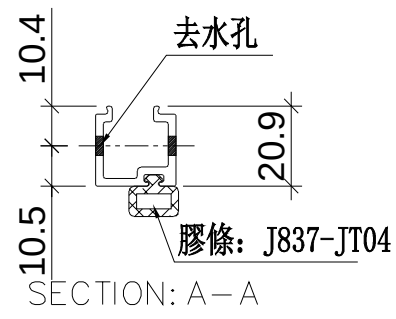

SECTION: A－A

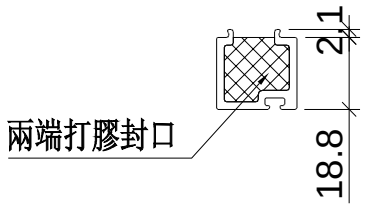

端部打膠示意圖

名稱	單玻插線	制圖	陳俊賢	2019.01.18	修改	A		
材料	X85560	復核	謝永林	2019.01.21	日期	2019.02.18		
顏色	EC-DG-S332054 (3塗)	批準			圖號	UN-EH302aR		


美特鋁質 有限公司
MIDI Aluminium Fabricator Ltd.


工程號	J-837	地盤	觀塘裕民坊

物料編號	L	層數	每層	總數量	分格尺寸	使用位置	樓層
UN-EH310aW	1116.5	2	1	2	1117.5	T3CW-K-1	26F,28F
UN-EH311aW	1041.5	2	1	2	1042.5	T3CW-J-1	26F,28F
UN-EH313aW	1041.5	2	1	2	1042.5	T3CW-H-1	26F,28F
UN-EH314aW	1116.5	2	1	2	1117.5	T3CW-C-2	26F,28F


膠條长度等于铝料长度

梗窗死墙位二合一底用

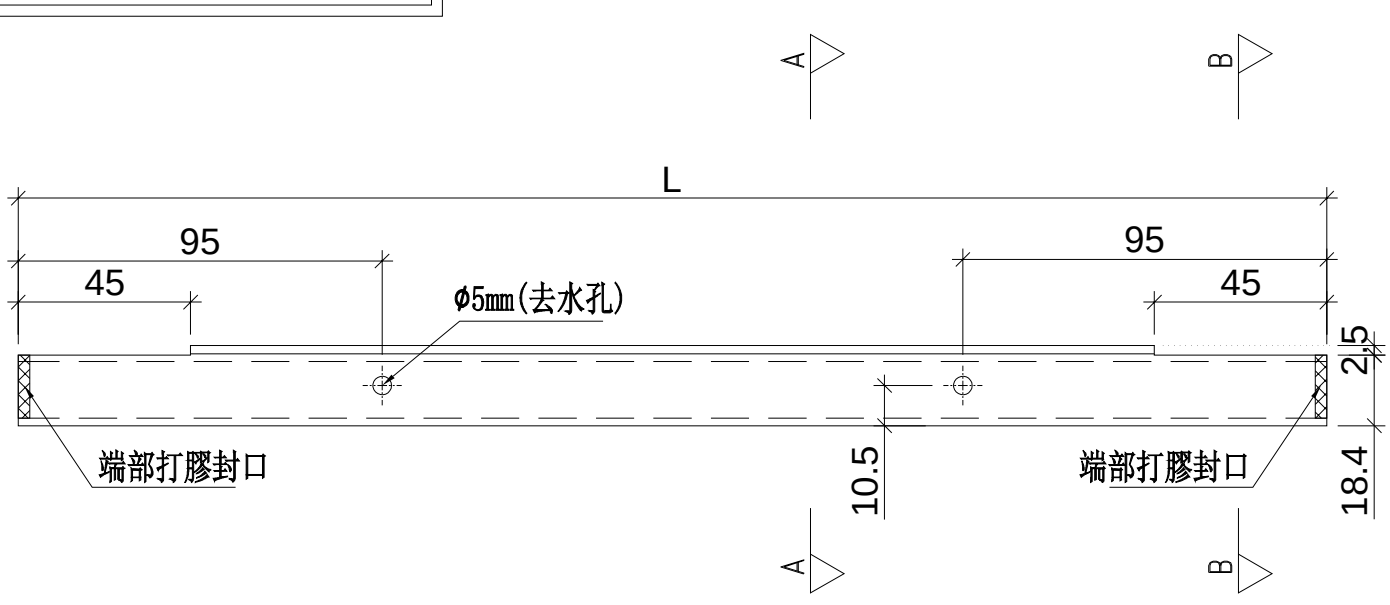


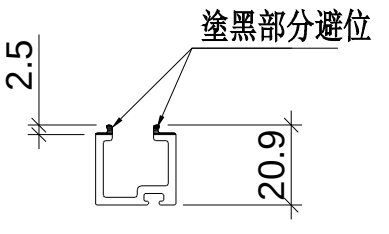

SECTION: B－B

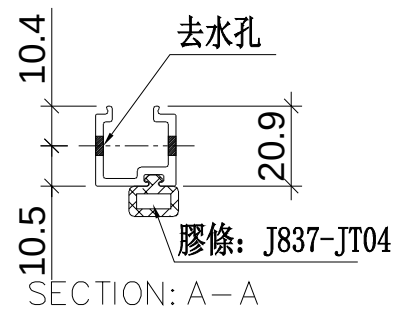

SECTION: A－A

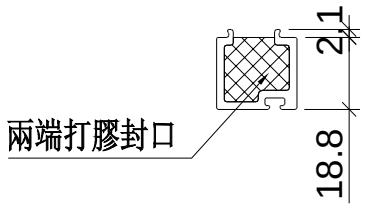

端部打膠示意圖

名稱	單玻插線	制圖	陳俊賢	2019.01.18	修改	A		
材料	X85560	復核	謝永林	2019.01.21	日期	2019.02.18		
顏色	EC-DG-S332054 (3塗)	批準			圖號	UN-EH310aW		

美特鋁質 有限公司
MIDI Aluminium Fabricator Ltd.


工廠用


工程號	J-837	地盤	觀塘裕民坊


物料編號	L	層數	每層	總數量	分格尺寸	使用位置	樓層
UN-HM1	601	2	1	**2**	**650**	T3CW-E-1	**26F,28F**
	601	2	1	**2**	**650**	T3CW-M-2	**26F,28F**
	601	2	1	**2**	**650**	T3CW-L-2	**26F,28F**
	601	2	1	**2**	**650**	T3CW-L-1	**26F,28F**
	601	2	1	**2**	**650**	T3CW-K-2	**26F,28F**
	601	2	1	**2**	**650**	T3CW-C-1	**26F,28F**
	601	2	1	**2**	**650**	T3CW-B-2	**26F,28F**
	601	2	2	**4**	**650**	T3CW-A-1	**26F,28F**
UN-HM2	401	2	1	**2**	**450**	T3CW-M-1	**26F,28F**
	401	2	1	**2**	**450**	T3CW-J-2	**26F,28F**

生窗死墻位用

膠條长度等于铝料长度

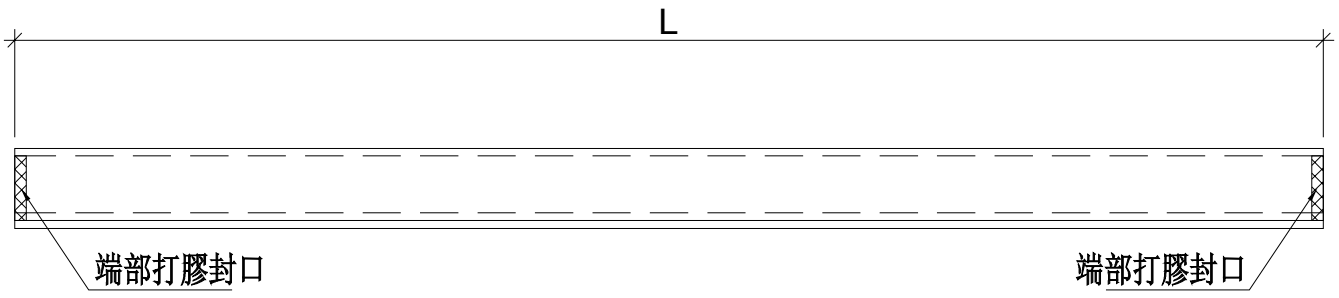

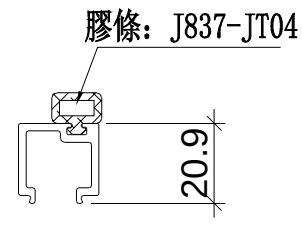

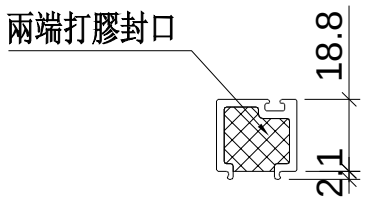

端部打膠示意圖

名稱	單玻插線	制圖	陳俊賢	2018.10.21	修改			
材料	X85560	復核	謝永林	2019.01.31	日期			
顏色	EC-DG-S332054 (3塗)	批準			圖號	UN-HM1		

美特鋁質 有限公司
MIDI Aluminium Fabricator Ltd.


工廠用


工程號	J-837	地盤	觀塘裕民坊


物料編號	L	層數	每層	總數量	分格尺寸	使用位置	樓層
UN-HM301	1017.5	2	1	2	1107.5	T3CW-F-1	26F, 28F
UN-HM302	1435	2	1	2	1525	T3CW-F-1	26F, 28F
UN-HM303	1435	2	1	2	1525	T3CW-F-1	26F, 28F
UN-HM304	1435	2	1	2	1525	T3CW-E-1	26F, 28F
UN-HM306	895	2	1	2	985	T3CW-E-1	26F, 28F
UN-HM308	677.5	2	1	2	767.5	T3CW-M-1	26F, 28F
UN-HM316	1435	2	1	2	1525	T3CW-B-2	26F, 28F

梗窗死墻位用

膠條长度等于铝料长度

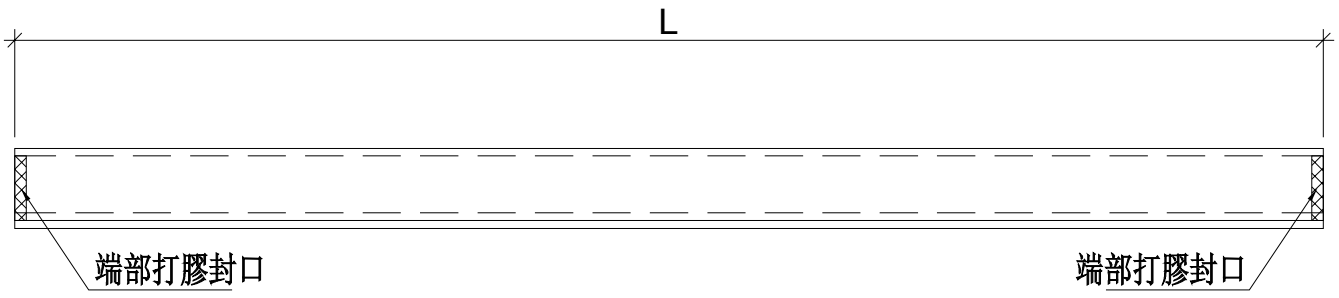

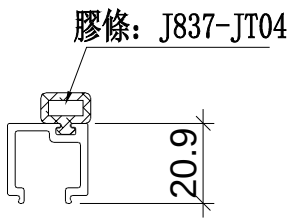

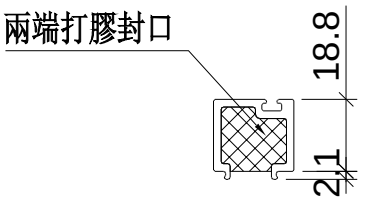

端部打膠示意圖

名稱	單玻插線	制圖	陳俊賢	2018.10.21	修改			
材料	X85560	復核	謝永林	2019.01.31	日期			
顏色	EC-DG-S332054 (3塗)	批準			圖號	UN-HM301		

美特鋁質 有限公司
MIDI Aluminium Fabricator Ltd.


工廠用


工程號	J-837	地盤	觀塘裕民坊


物料編號	L	層數	每層	總數量	分格尺寸	使用位置	樓層
UN-HM301S	1318.5	2	1	2	1367.5	T3CW-F-1	26F,28F
UN-HM302S	1118.5	2	1	2	1167.5	T3CW-E-1	26F,28F
UN-HM303S	786	2	1	2	835	T3CW-M-2	26F,28F
UN-HM304S	718.5	2	1	2	767.5	T3CW-L-2	26F,28F
UN-HM305S	936	2	1	2	985	T3CW-L-1	26F,28F
UN-HM306S	886	2	1	2	935	T3CW-K-2	26F,28F
UN-HM307S	718.5	2	1	2	767.5	T3CW-K-1	26F,28F
UN-HM308S	811	2	1	2	860	T3CW-J-2	26F,28F
UN-HM309S	718.5	2	1	2	767.5	T3CW-J-1	26F,28F
UN-HM310S	1333.5	2	1	2	1480	T3CW-H-2	26F,28F
UN-HM311S	768.5	2	1	2	817.5	T3CW-H-1	26F,28F
UN-HM312S	718.5	2	1	2	767.5	T3CW-C-2	26F,28F
UN-HM313S	886	2	1	2	935	T3CW-C-1	26F,28F
UN-HM314S	1336	2	1	2	1385	T3CW-B-2	26F,28F
UN-HM315S	858.5	2	1	2	907.5	T3CW-B-2	26F,28F
UN-HM316S	858.5	2	1	2	907.5	T3CW-A-1	26F,28F
UN-HM317S	1236	2	1	2	1285	T3CW-A-1	26F,28F
UN-HM318S	767	2	1	2	816	T3CW-D-1	26F,28F
UN-HM319S	718.5	2	1	2	767.5	T3CW-D-1	26F,28F
UN-HM320S	718.5	2	1	2	767.5	T3CW-G-1	26F,28F
UN-HM321S	768.5	2	1	2	817.5	T3CW-G-1	26F,28F

SD頂死墻位用

膠條长度等于铝料长度

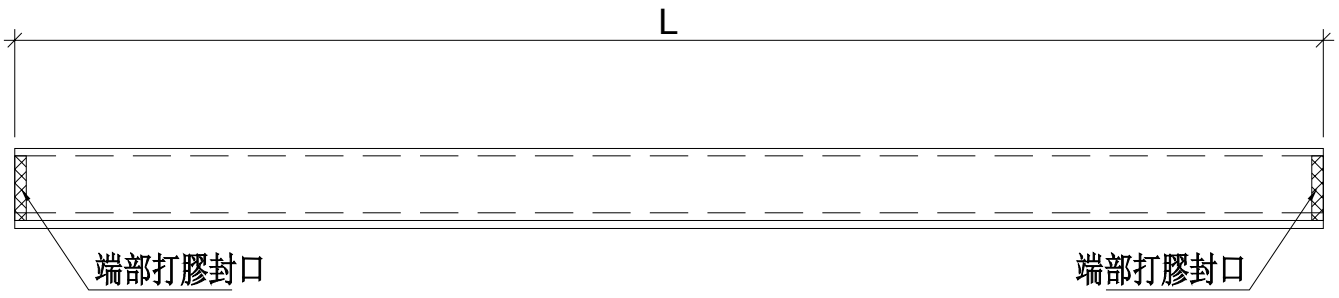

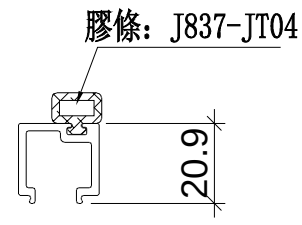

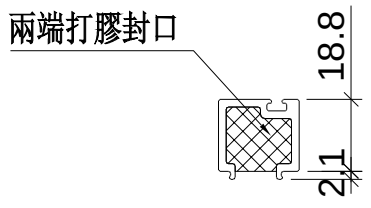

端部打膠示意圖

名稱	單玻插線	制圖	陳俊賢	2018.10.21	修改			
材料	X85560	復核	謝永林	2019.01.31	日期			
顏色	EC-DG-S332054 (3塗)	批準			圖號	UN-HM301S		

美特鋁質 有限公司
MIDI Aluminium Fabricator Ltd.


工廠用


工程號	J-837	地盤	觀塘裕民坊


物料編號	L	層數	每層	總數量	分格尺寸	使用位置	樓層
UN-HM1a	601	2	1	**2**	**650**	T3CW-E-1	**26F,28F**
	601	2	1	**2**	**650**	T3CW-M-2	**26F,28F**
	601	2	1	**2**	**650**	T3CW-L-2	**26F,28F**
	601	2	1	**2**	**650**	T3CW-L-1	**26F,28F**
	601	2	1	**2**	**650**	T3CW-K-2	**26F,28F**
	601	2	1	**2**	**650**	T3CW-C-1	**26F,28F**
	601	2	1	**2**	**650**	T3CW-B-2	**26F,28F**
	601	2	2	**4**	**650**	T3CW-A-1	**26F,28F**
UN-HM2a	401	2	1	**2**	**450**	T3CW-M-1	**26F,28F**
	401	2	1	**2**	**450**	T3CW-J-2	**26F,28F**

生窗死墻位底用

膠條长度等于铝料长度

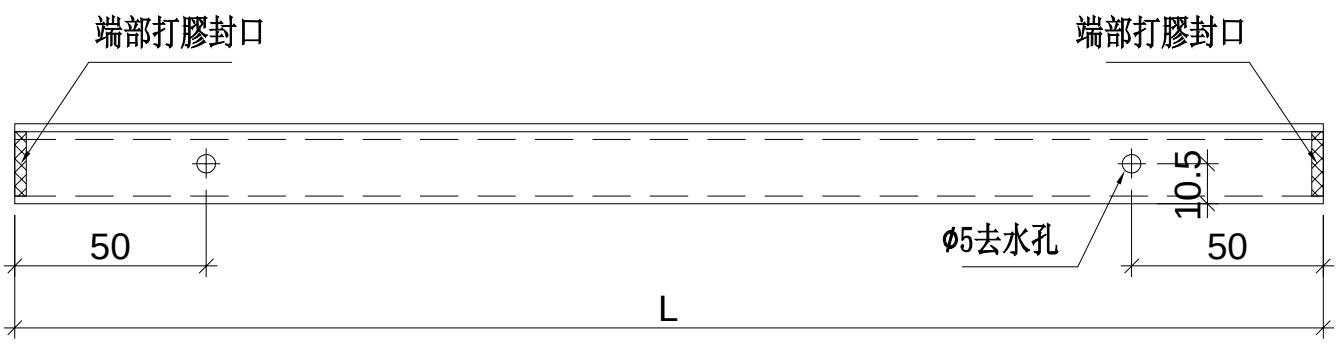

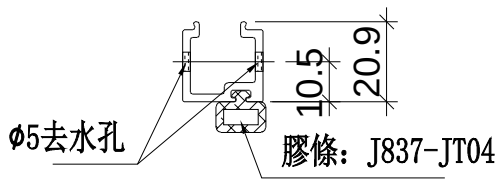

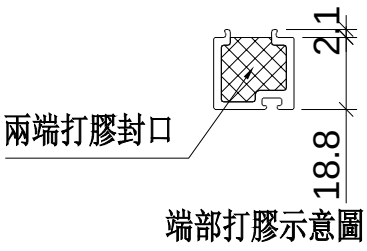

原 EI/10050 B版

名稱	單玻插線	制圖	羅志光	2019.1.07	修改			
材料	X85560	復核	謝永林	2019.1.08	日期			
顏色	EC-DG-S332054 (3塗)	批準			圖號	UN-HM1a		

美特鋁質 有限公司
MIDI Aluminium Fabricator Ltd.


工廠用


工程號	J-837	地盤	觀塘裕民坊


物料編號	L	層數	每層	總數量	分格尺寸	使用位置	樓層
UN-HM301a	1017.5	2	1	2	1107.5	T3CW-F-1	26F, 28F
UN-HM302a	1435	2	1	2	1525	T3CW-F-1	26F, 28F
UN-HM303a	1435	2	1	2	1525	T3CW-F-1	26F, 28F
UN-HM304a	1435	2	1	2	1525	T3CW-E-1	26F, 28F
UN-HM306a	895	2	1	2	985	T3CW-E-1	26F, 28F
UN-HM308a	677.5	2	1	2	767.5	T3CW-M-1	26F, 28F
UN-HM316a	1435	2	1	2	1525	T3CW-B-2	26F, 28F

梗窗死墻位底用

膠條长度等于铝料长度

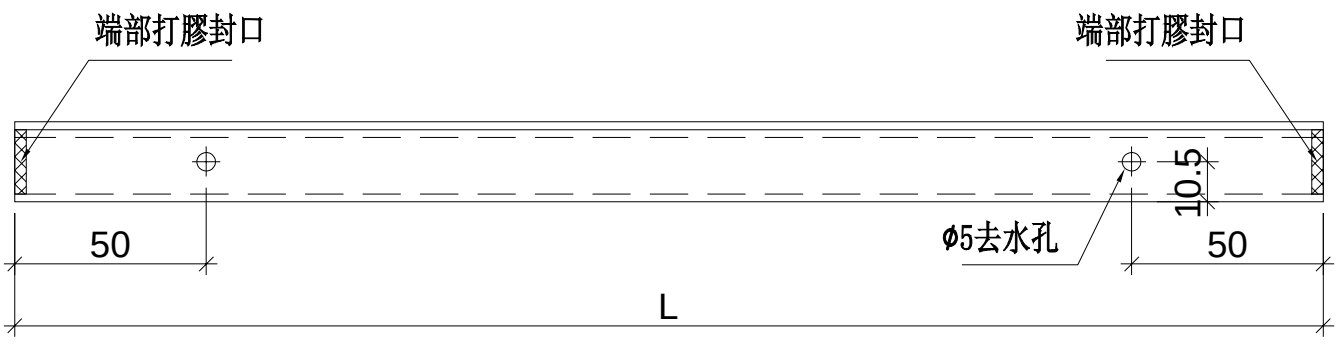

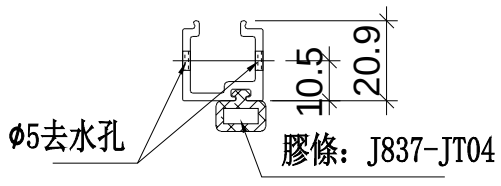

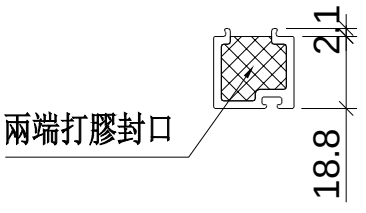

端部打膠示意圖

名稱	單玻插線	制圖	羅志光	2019.1.07	修改			
材料	X85560	復核	謝永林	2019.1.08	日期			
顏色	EC-DG-S332054 (3塗)	批準			圖號	UN-HM301a		

美特鋁質 有限公司
MIDI Aluminium Fabricator Ltd.


工廠用


工程號	J-837	地盤	觀塘裕民坊


物料編號	L	層數	每層	總數量	分格尺寸	使用位置	樓層
UN-HM301aS	1318.5	2	1	2	1367.5	T3CW-F-1	26F,28F
UN-HM302aS	1118.5	2	1	2	1167.5	T3CW-E-1	26F,28F
UN-HM303aS	786	2	1	2	835	T3CW-M-2	26F,28F
UN-HM304aS	718.5	2	1	2	767.5	T3CW-L-2	26F,28F
UN-HM305aS	936	2	1	2	985	T3CW-L-1	26F,28F
UN-HM306aS	886	2	1	2	935	T3CW-K-2	26F,28F
UN-HM307aS	718.5	2	1	2	767.5	T3CW-K-1	26F,28F
UN-HM308aS	811	2	1	2	860	T3CW-J-2	26F,28F
UN-HM309aS	718.5	2	1	2	767.5	T3CW-J-1	26F,28F
UN-HM310aS	1333.5	2	1	2	1480	T3CW-H-2	26F,28F
UN-HM311aS	768.5	2	1	2	817.5	T3CW-H-1	26F,28F
UN-HM312aS	718.5	2	1	2	767.5	T3CW-C-2	26F,28F
UN-HM313aS	886	2	1	2	935	T3CW-C-1	26F,28F
UN-HM314aS	1336	2	1	2	1385	T3CW-B-2	26F,28F
UN-HM315aS	858.5	2	1	2	907.5	T3CW-B-2	26F,28F
UN-HM316aS	858.5	2	1	2	907.5	T3CW-A-1	26F,28F
UN-HM317aS	1236	2	1	2	1285	T3CW-A-1	26F,28F
UN-HM318aS	767	2	1	2	816	T3CW-D-1	26F,28F
UN-HM319aS	718.5	2	1	2	767.5	T3CW-D-1	26F,28F
UN-HM320aS	718.5	2	1	2	767.5	T3CW-G-1	26F,28F
UN-HM321aS	768.5	2	1	2	817.5	T3CW-G-1	26F,28F

膠條长度等于铝料长度

SD死墙底用

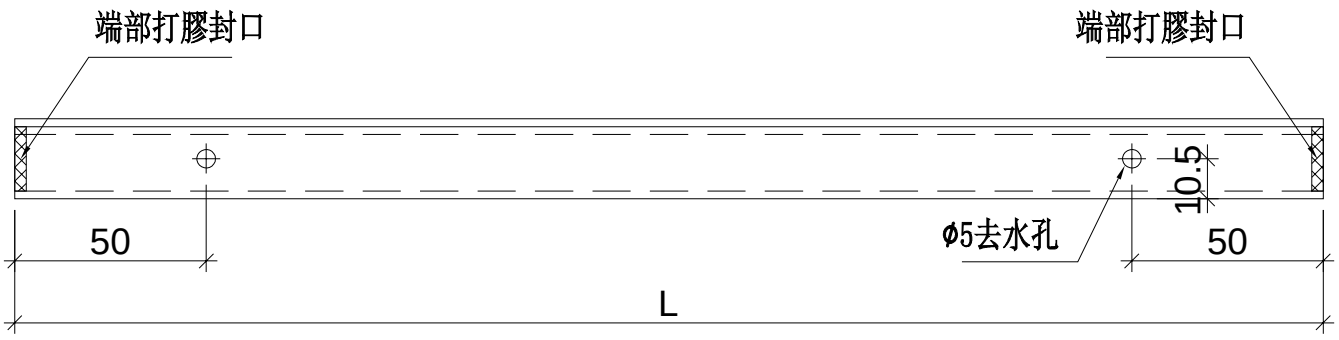

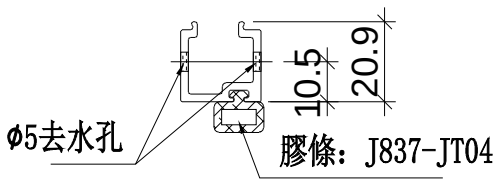

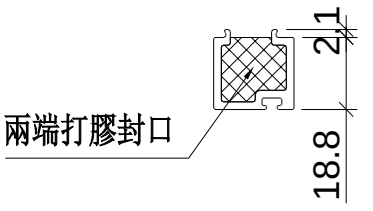

端部打膠示意圖


名稱	單玻插線	制圖	羅志光	2019.1.07	修改			
材料	X85560	復核	謝永林	2019.1.08	日期			
顏色	EC-DG-S332054 (3塗)	批準			圖號	UN-HM301aS		


美特鋁質 有限公司
MIDI Aluminium Fabricator Ltd.

工程號	J-837	地盤	觀塘裕民坊

物料編號	數量	使用位置
SC-AL03	1680	主企主橫組裝用
	共計:26F用410支, 27F用840支, 28F用410支	
	一共用1660+(備用)20支	

工廠用

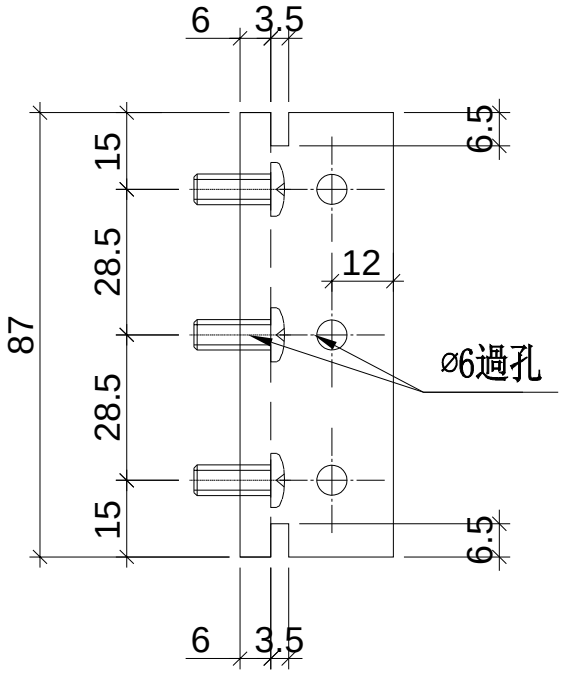

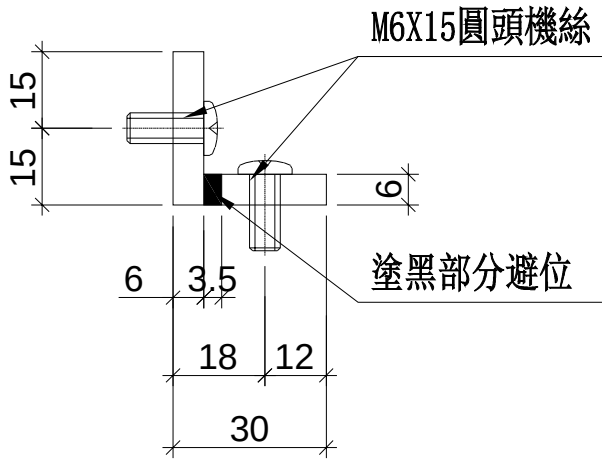


名稱	30x30x6鋁角	制圖	WX	2019.04.10	修改			
材料	X85594	復核	HH	2019.04.16	日期			
顏色	MILL	批準			圖號	SC-AL03		

美特鋁質 有限公司
MIDI Aluminium Fabricator Ltd.


工程號	J-837	地盤	觀塘裕民坊

數量	位置/樓層	使用位置
200	T2(26F,28F)	生窗雙梗橫料用

共計：26F,28F,一層用100支

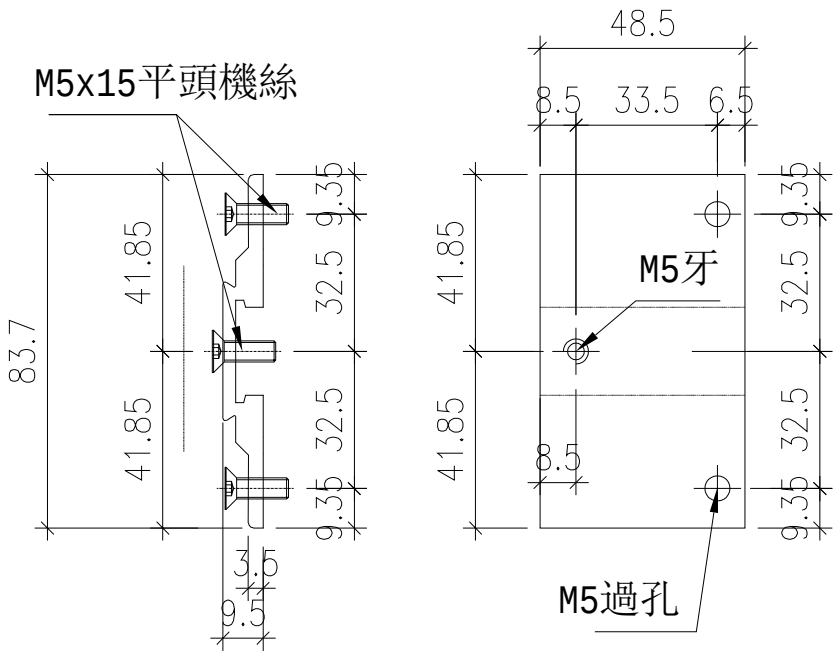

安裝示意圖

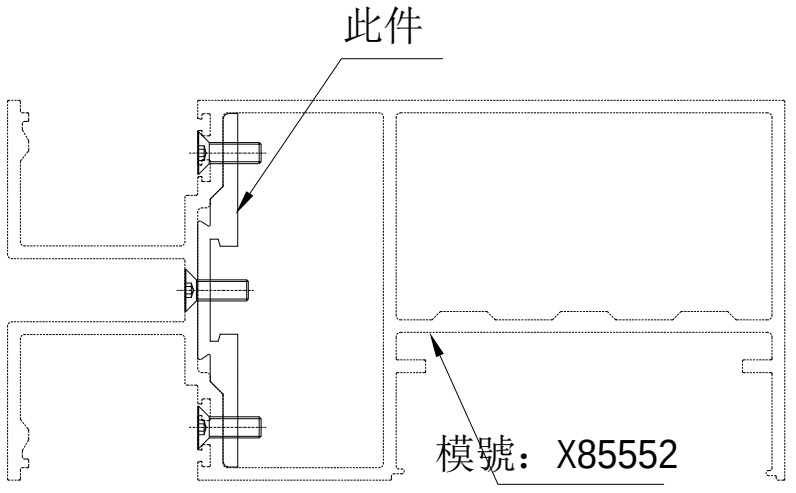


名稱	生窗攝芯拆圖	制圖	WX	2019.04.10	修改			
材料	X85639	復核	HH	2019.04.16	日期			
顏色	EC-DG-S332054 (3塗)	批准			圖號	SX-B01		


美特鋁質 有限公司
MIDI Aluminium Fabricator Ltd.

工程號	J-837	地盤	觀塘裕民坊

數量	位置/樓層	使用位置
12	T2(26F,28F)	蝴蝶生窗雙梗橫料用
共計：26F,28F,一層用6支		

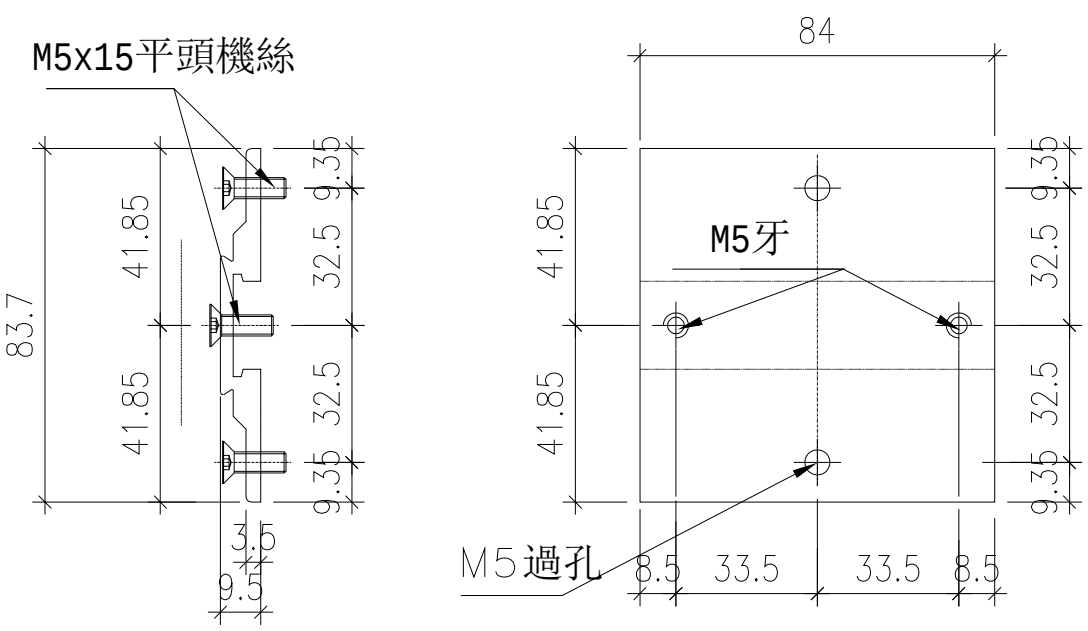

安裝示意圖

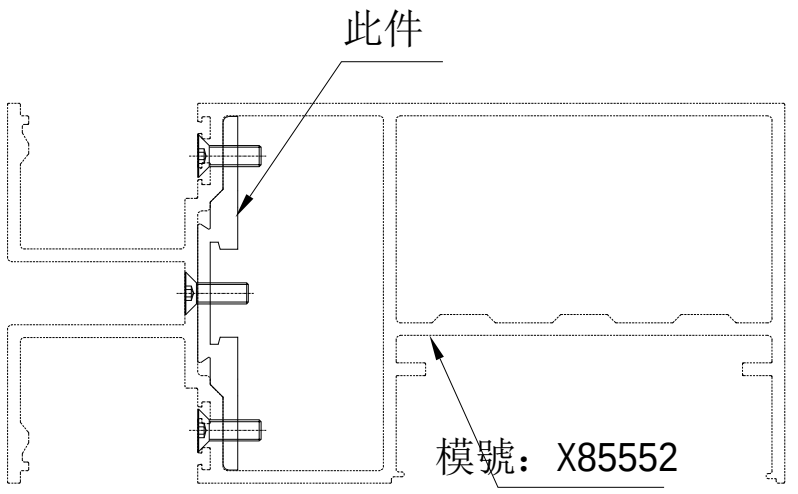


名稱	生窗攝芯拆圖	制圖	WX	2019.04.10	修改			
材料	X85639	復核	HH	2019.04.16	日期			
顏色	EC-DG-S332054 (3塗)	批准			圖號	SX-B02		

美特鋁質 有限公司
MIDI Aluminium Fabricator Ltd.


工程號	J-837	地盤	觀塘裕民坊

數量	位置/樓層	使用位置
40	T2(26F,28F)	生窗二合一雙梗橫料用

共計：26F,28F,一層用20支

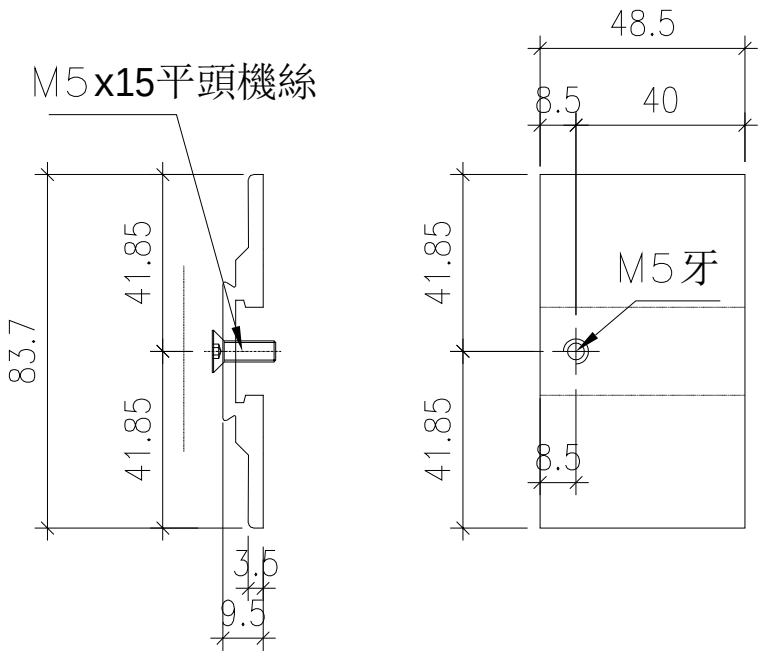

安裝示意圖

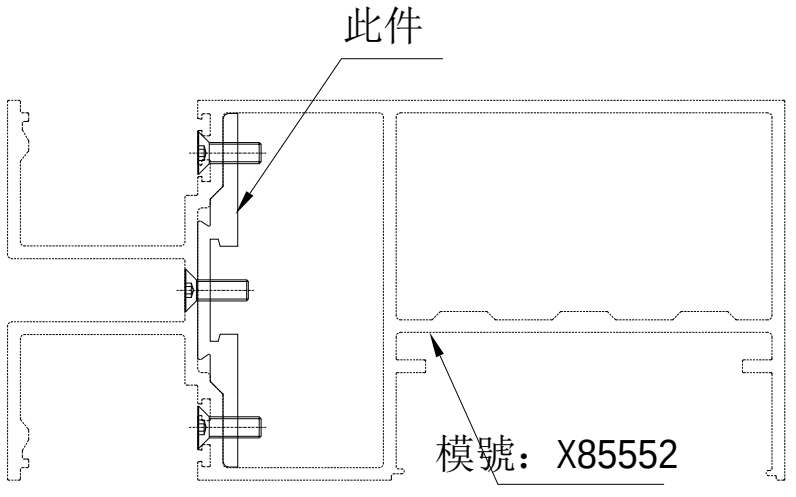


名稱	生窗攝芯拆圖	制圖	WX	2019.04.10	修改			
材料	X85639	復核	HH	2019.04.16	日期			
顏色	EC-DG-S332054 (3塗)	批准			圖號	SX-B03		

美特鋁質 有限公司
MIDI Aluminium Fabricator Ltd.


工程號	J-837	地盤	觀塘裕民坊

數量	位置/樓層	使用位置
40	T2(26F,28F)	生窗二合一雙梗橫料用

共計：26F,28F,一層用20支

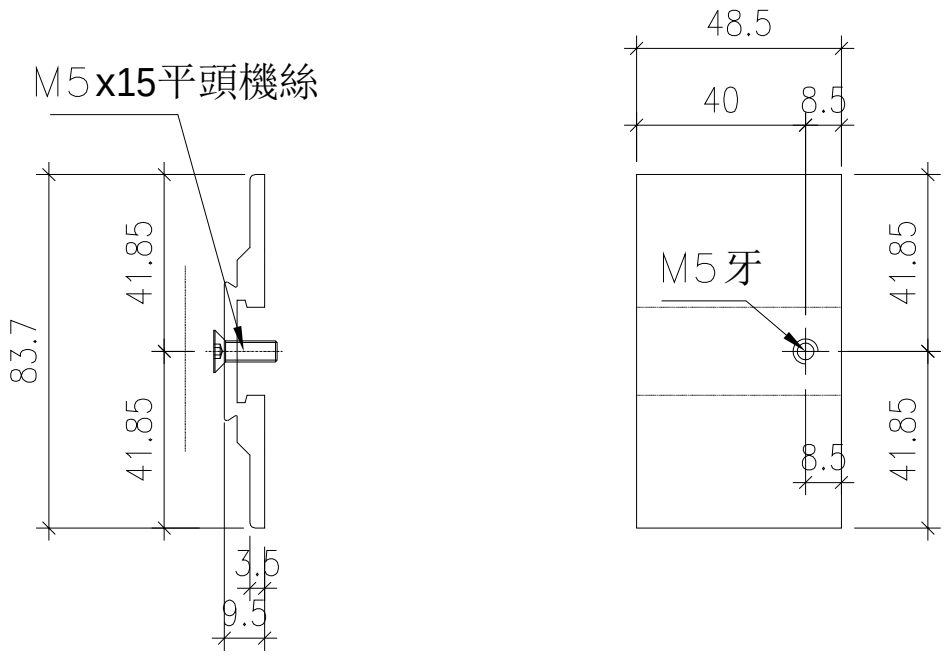

安裝示意圖

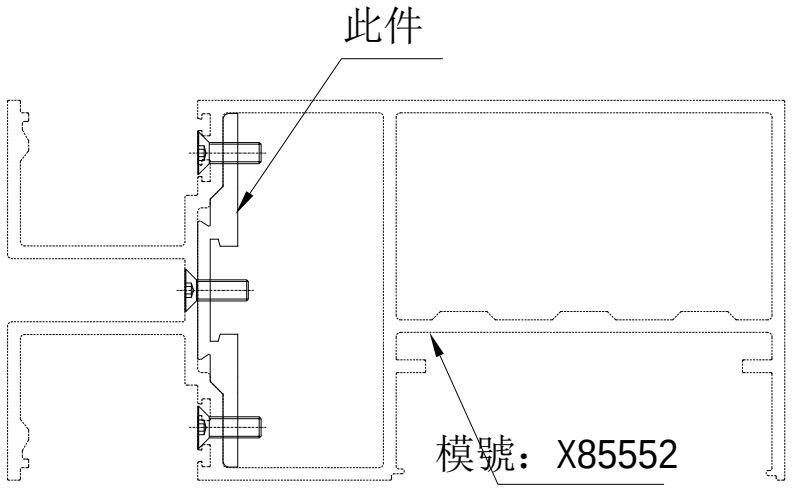


名稱	生窗攝芯拆圖	制圖	WX	2019.04.10	修改			
材料	X85639	復核	HH	2019.04.16	日期			
顏色	EC-DG-S332054 (3塗)	批准			圖號	SX-B03R		


美特鋁質 有限公司
MIDI Aluminium Fabricator Ltd.

工程號	J-837	地盤	觀塘裕民坊

數量	位置/樓層	使用位置
10	T2(26F,28F)	蝴蝶生窗二合一雙梗橫料用
共計：26F,28F,一層用5支		

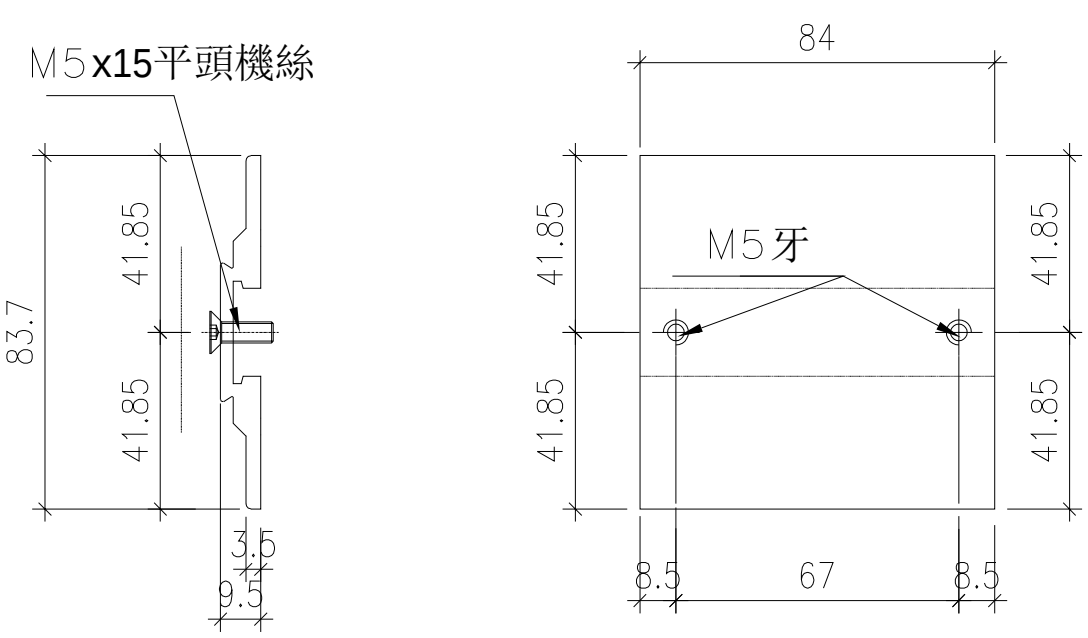

安裝示意圖

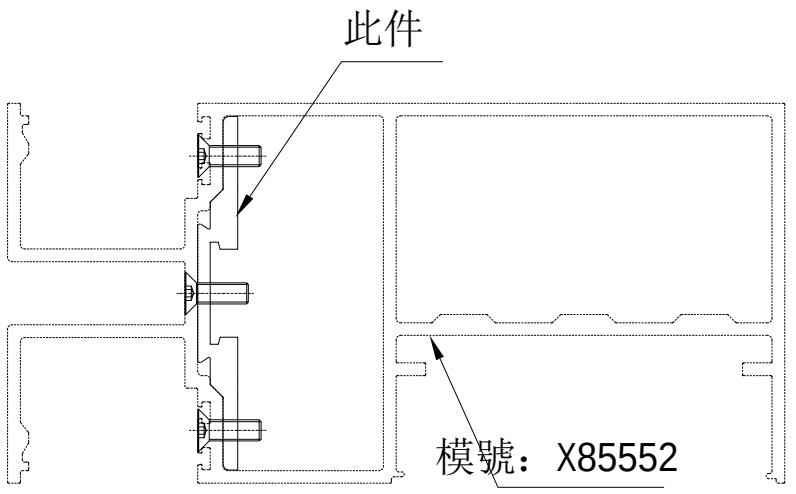


名稱	生窗攝芯拆圖	制圖	WX	2019.04.10	修改			
材料	X85639	復核	HH	2019.04.16	日期			
顏色	EC-DG-S332054 (3塗)	批准			圖號	SX-B04		


美特鋁質 有限公司
MIDI Aluminium Fabricator Ltd.

工程號	J-837	地盤	觀塘裕民坊


物料編號	數量	使用位置
SX-T01	970	主橫組裝用
共計:26F用402支, 27F用150支, 28F用		
402支, 一共用954+(備用)16支		

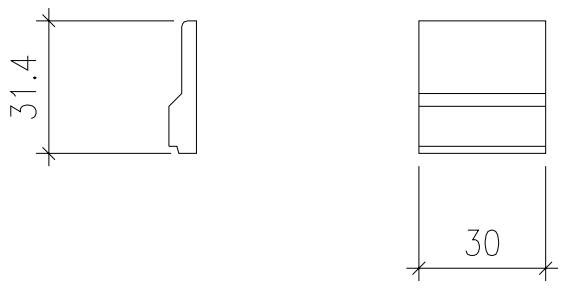


削料示意圖
一開二用

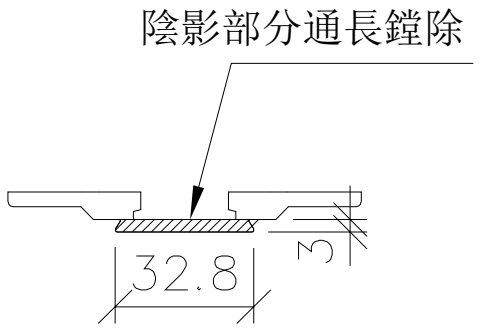

安裝示意圖

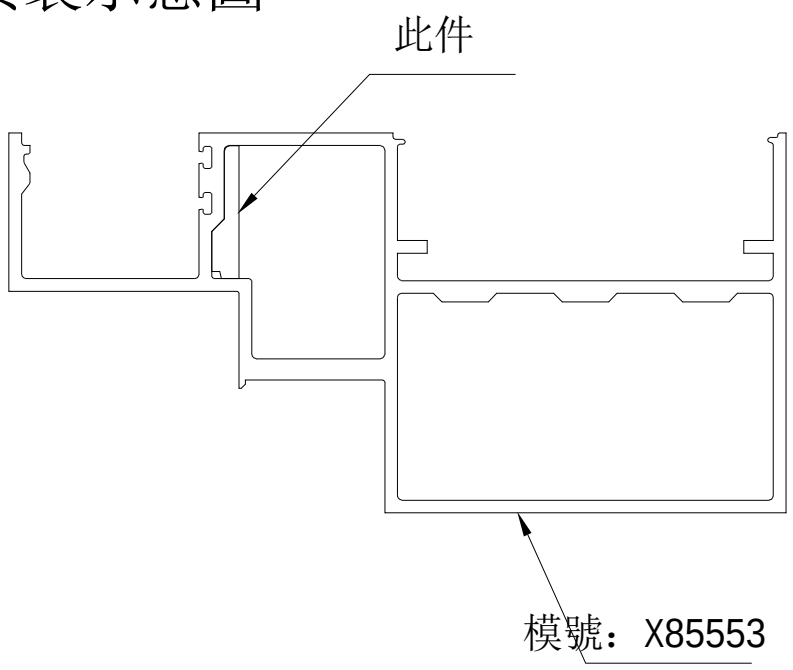


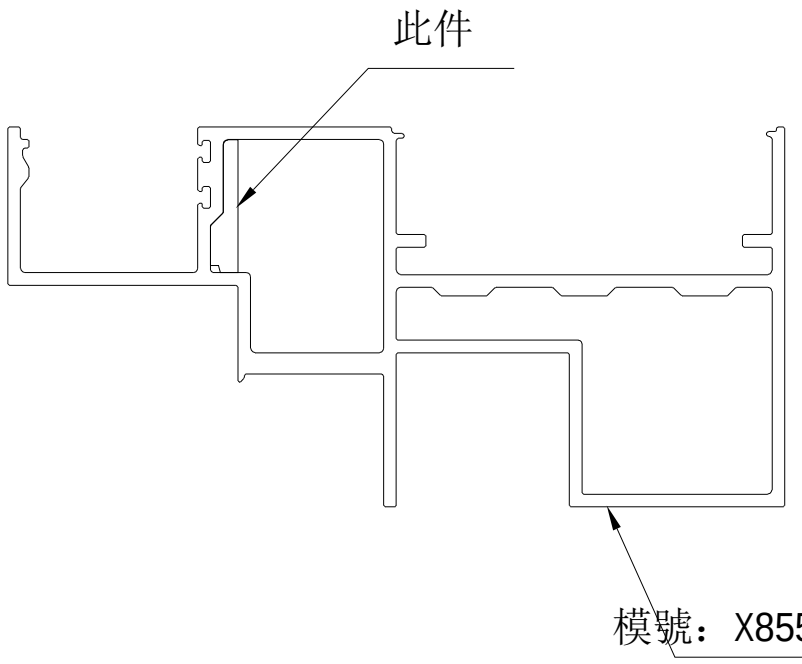


名稱	生窗攝芯拆圖	制圖	WX	2019.04.10	修改			
材料	X85639	復核	HH	2019.04.16	日期			
顏色	MILL	批准			圖號	SX-T01		

美特鋁質 有限公司
MIDI Aluminium Fabricator Ltd.

工程號	J-837	地盤	觀塘裕民坊

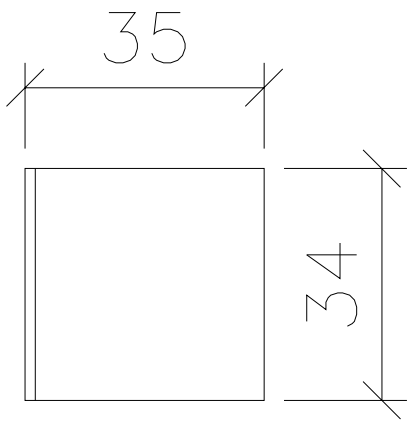

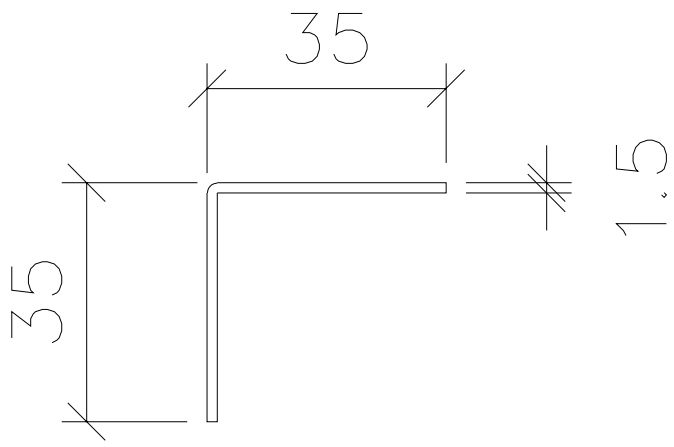

適用：SD頂橫料及生梗橫料

模號：X85555及X85553

工廠用:654+16(後備)=670


一層約用335支

（T2的26F,28F總用量）

名稱	鋁板拆圖	制圖	WX	2019.04.10	修改			
材料	1.5mm厚鋁板	復核	HH	2019.04.16	日期			
顏色	MILL	批准			圖號	L-FK1		

美特鋁質 有限公司
MIDI Aluminium Fabricator Ltd.

工程號	J-837	地盤	觀塘裕民坊

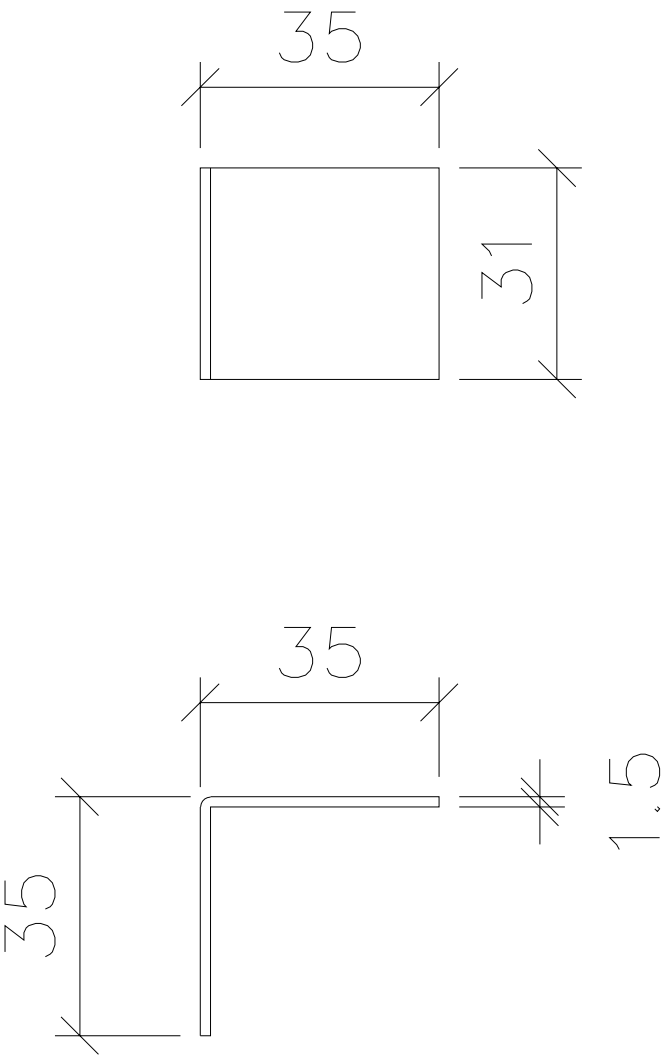

適用：雙梗橫料（生窗位）
模號：X85552
工廠用:478+22(後備)=500
一層約用250支
（T2的26F,28F總用量）


名稱	鋁板拆圖	制圖	WX	2019.04.10	修改			
材料	1.5mm厚鋁板	復核	HH	2019.04.16	日期			
顏色	MILL	批准			圖號	L-FK2		


美特鋁質 有限公司
MIDI Aluminium Fabricator Ltd.

工程號	J-837	地盤	觀塘裕民坊


物料編號	數量	使用位置
SC-BL01	4	轉角主企主橫組裝用

工廠用

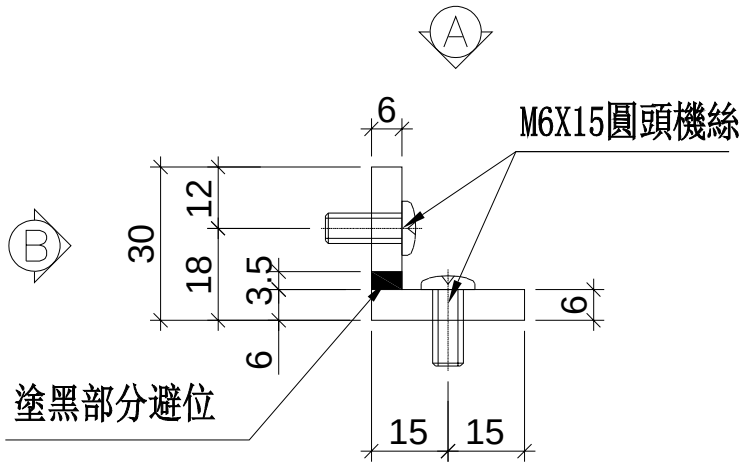

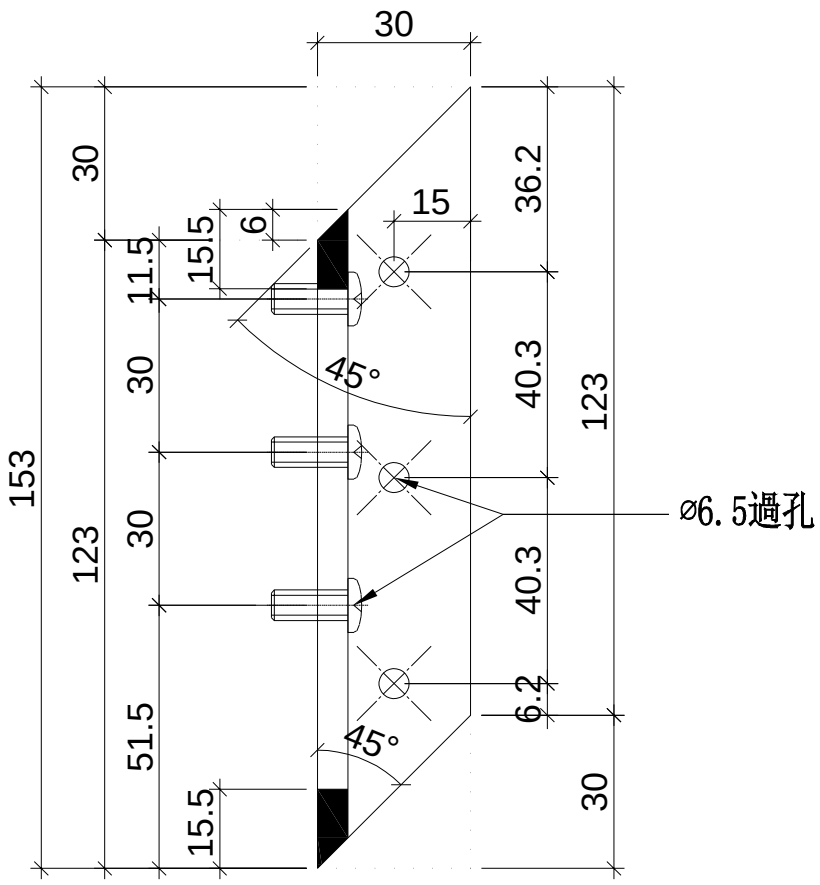

視圖“A-A”

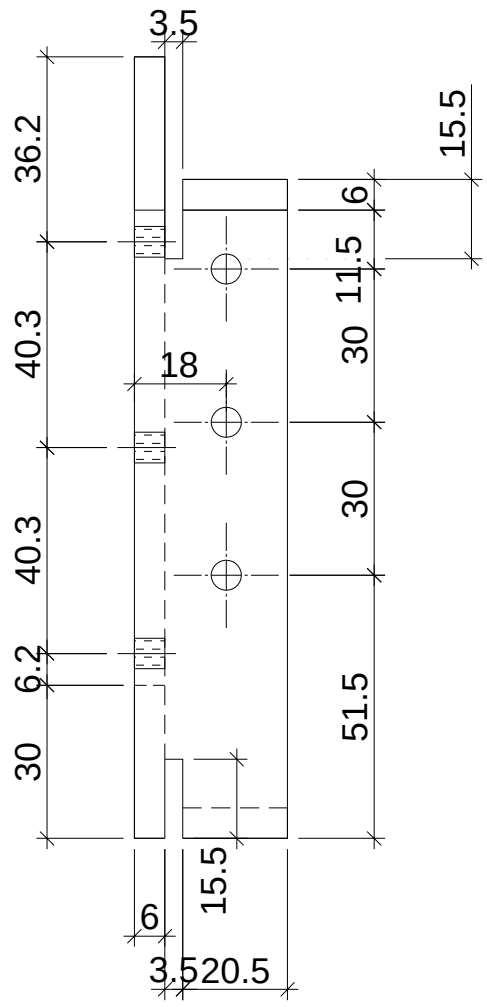

視圖“B-B”


名稱	30x30x6鋁角	制圖	陳俊賢	2018.12.16	修改			
材料	X85594	復核	珑蚗輿	2018.12.16	日期			
顏色	MILL	批準			圖號	SC-BL01		


美特鋁質 有限公司
MIDI Aluminium Fabricator Ltd.

工程號	J-837	地盤	觀塘裕民坊


物料編號	數量	使用位置
SC-BL02	4	轉角主企主橫組裝用

工廠用

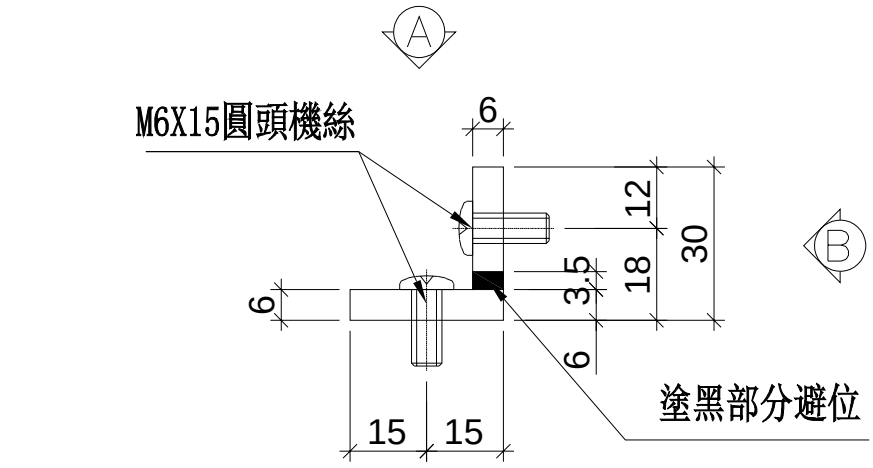

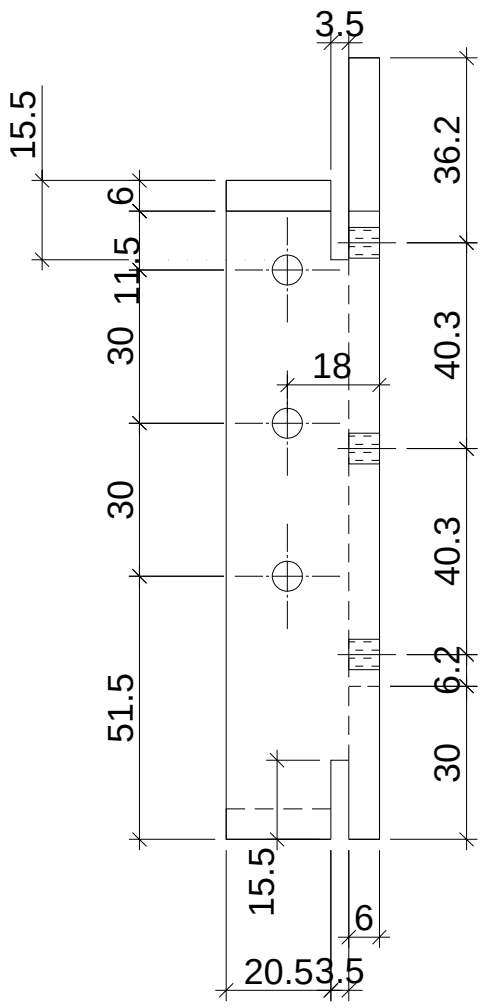

視圖“B-B”

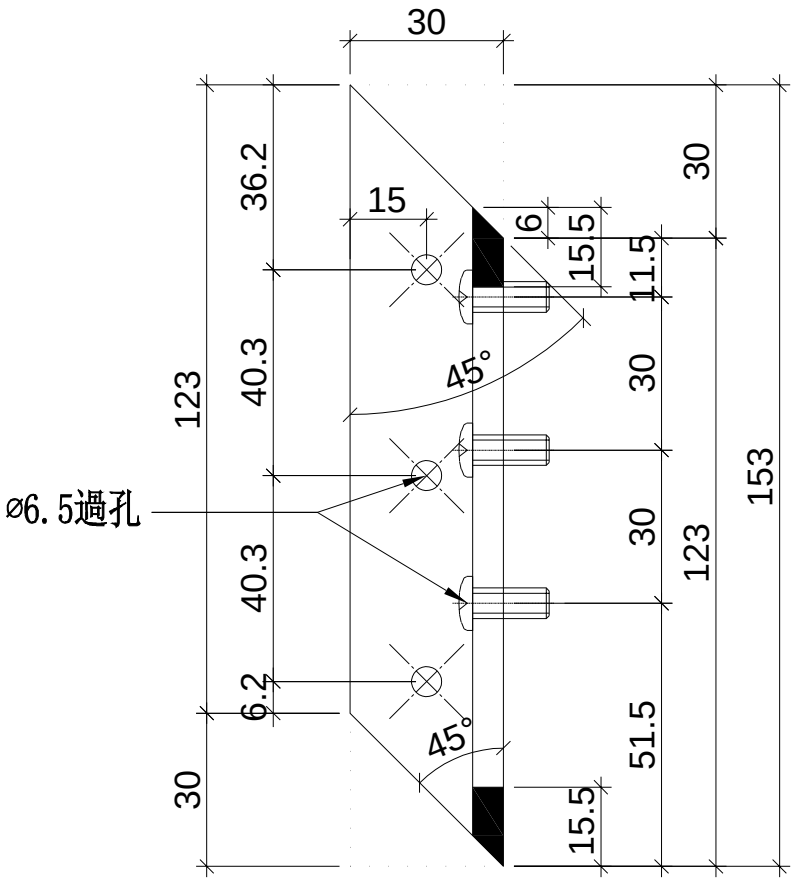

視圖“A-A”


名稱	30x30x6鋁角	制圖	陳俊賢	2018.12.16	修改			
材料	X85594	復核	珑蚗輿	2018.12.16	日期			
顏色	MILL	批準			圖號	SC-BL02		

美特鋁質 有限公司
MIDI Aluminium Fabricator Ltd.


工程號	J-837	地盤	觀塘裕民坊

物料編號	數量	使用位置
SC-BL03	4	轉角主企主橫組裝用

工廠用

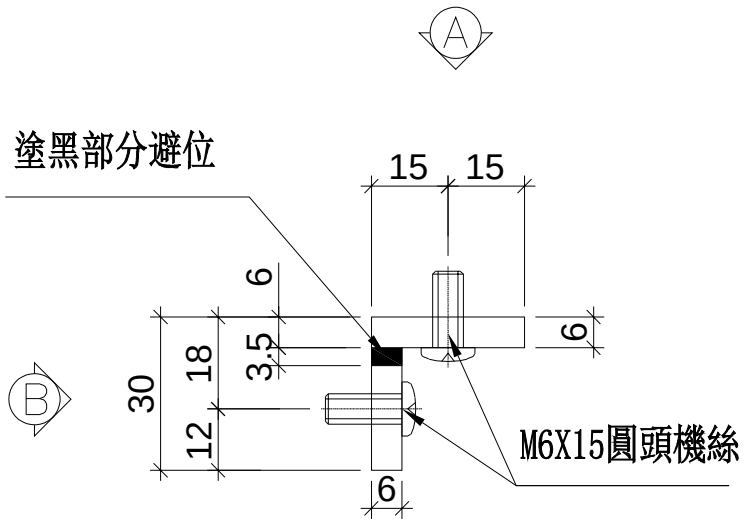

視圖“A-A”

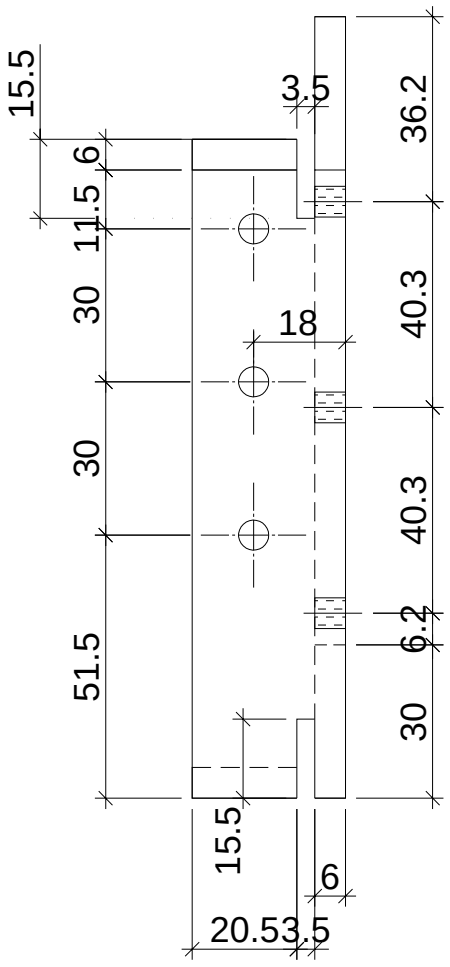

視圖“B-B”


名稱	30x30x6鋁角	制圖	陳俊賢	2018.12.16	修改			
材料	X85594	復核	珑蚗輿	2018.12.16	日期			
顏色	MILL	批準			圖號	SC-BL03		


美特鋁質 有限公司
MIDI Aluminium Fabricator Ltd.

工程號	J-837	地盤	觀塘裕民坊

物料編號	數量	使用位置
SC-BL04	4	轉角主企主橫組裝用

工廠用

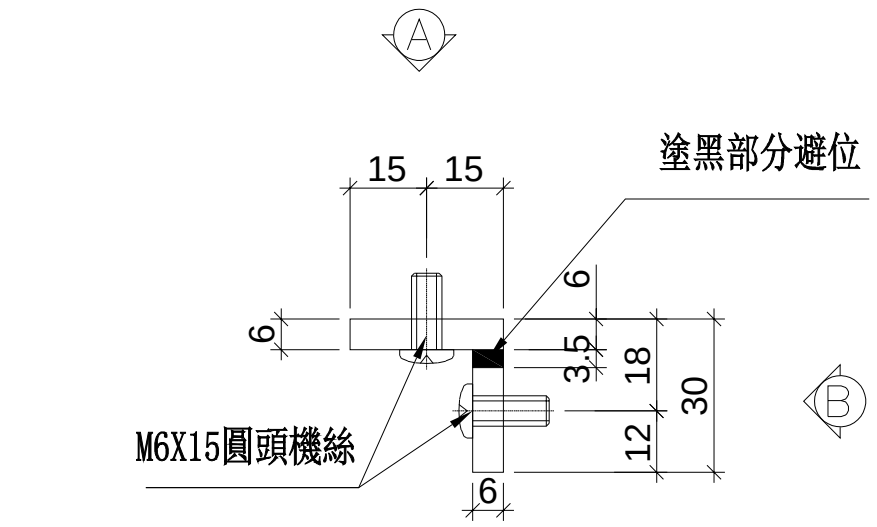

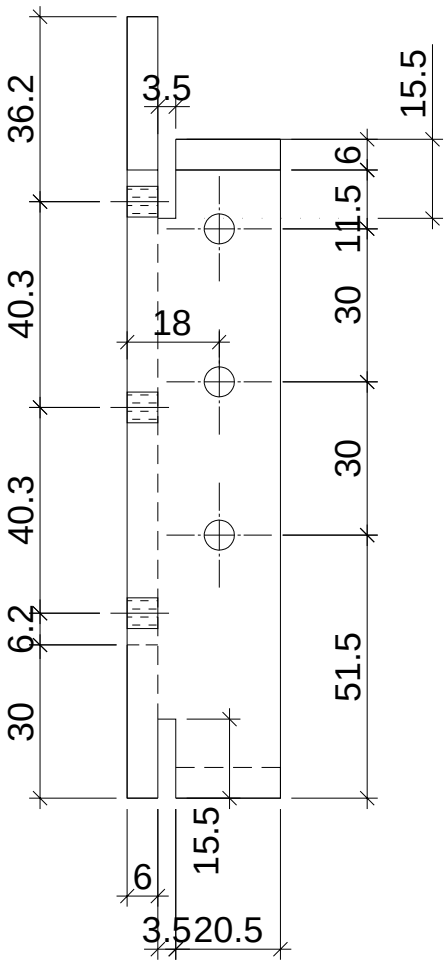


視圖“B-B”


視圖“A-A”

名稱	30x30x6鋁角	制圖	陳俊賢	2018.12.16	修改			
材料	X85594	復核	珑蚗輿	2018.12.16	日期			
顏色	MILL	批準			圖號	SC-BL04		


數據表參見：UN-T63W-1

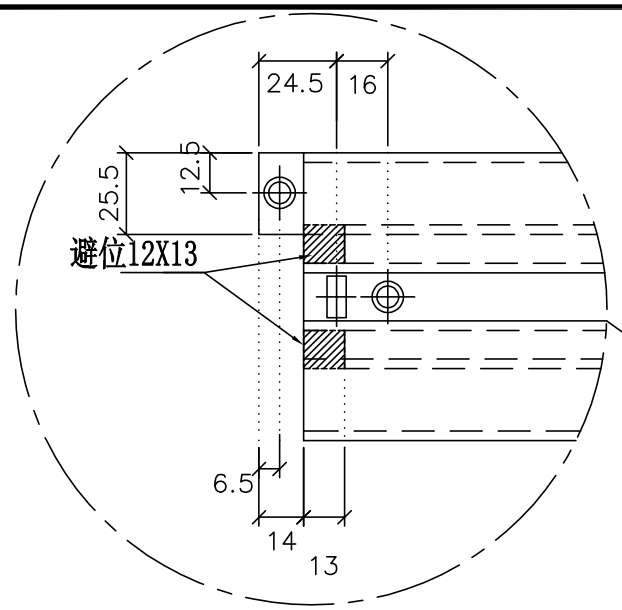


放大2倍

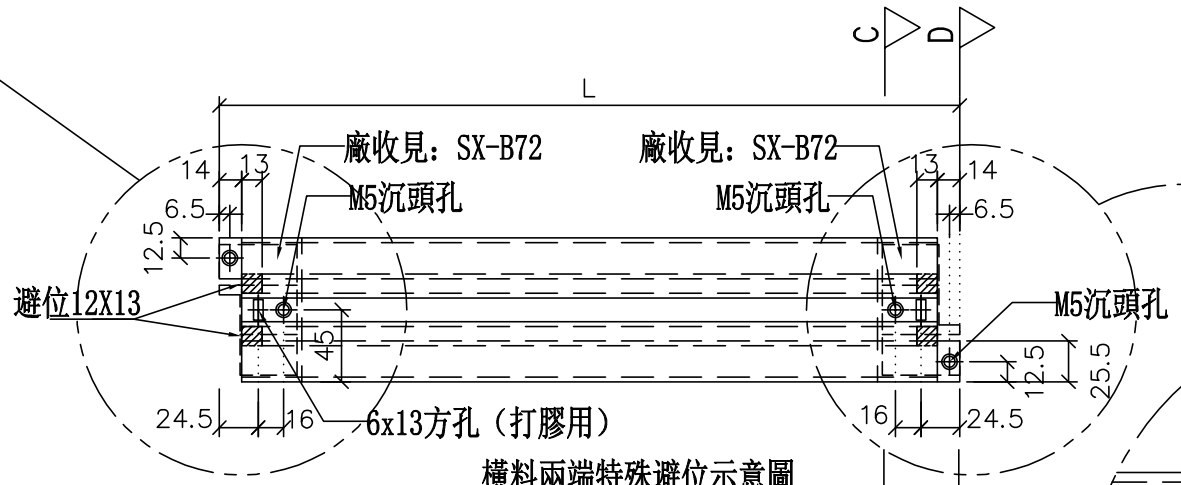


橫料兩端特殊避位示意圖

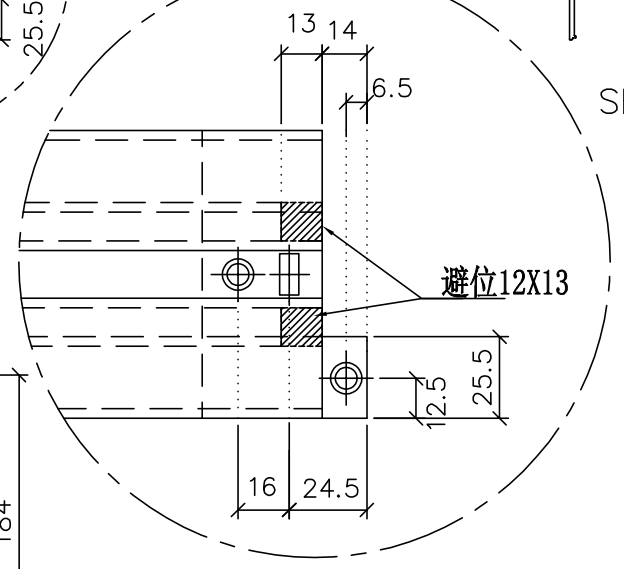

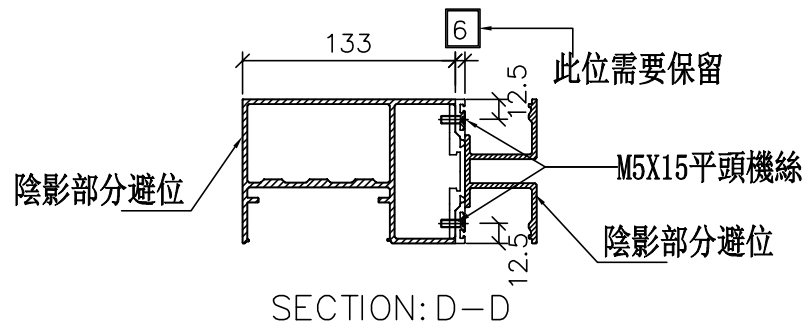


SECTION: D－D

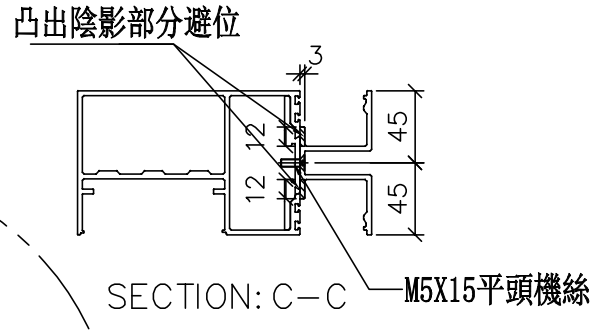



SECTION: C－C

*注意:
螺絲鑽平頭孔事宜，請留意M5及3/16″要沉頭（90° X ∅10），供修螺絲后唧膠用


左

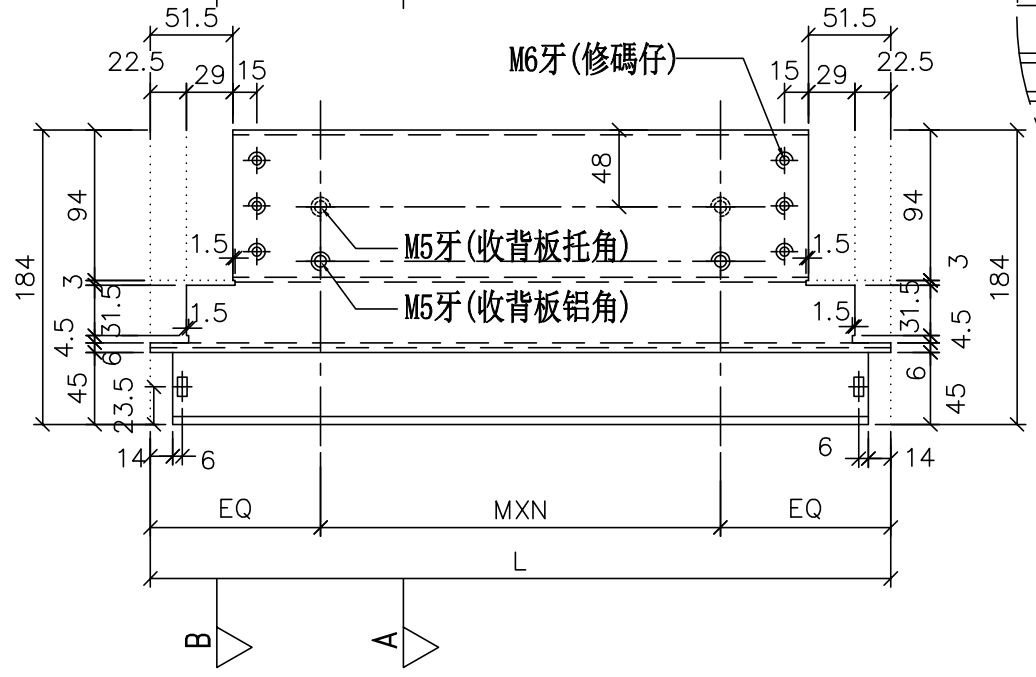


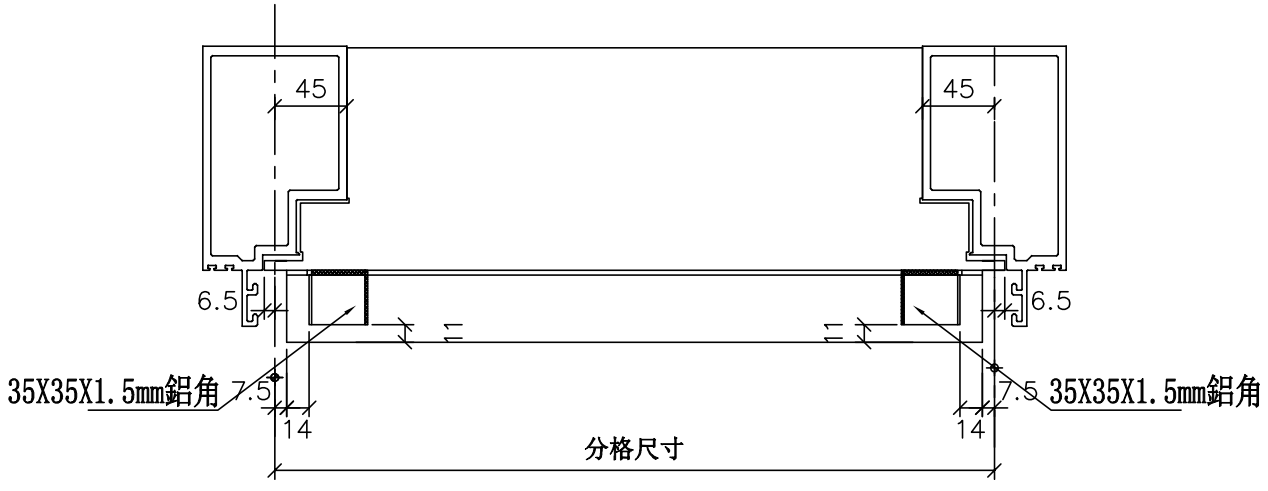

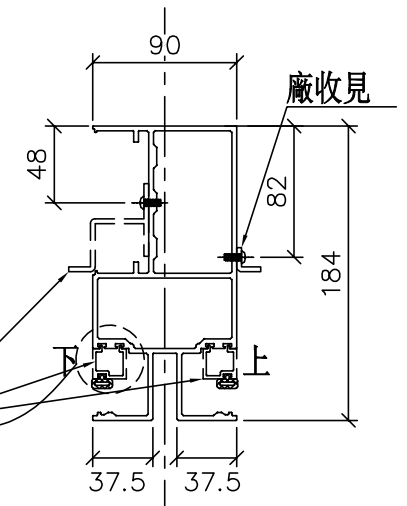

SECTION: A－A

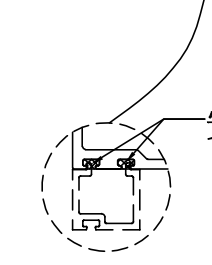

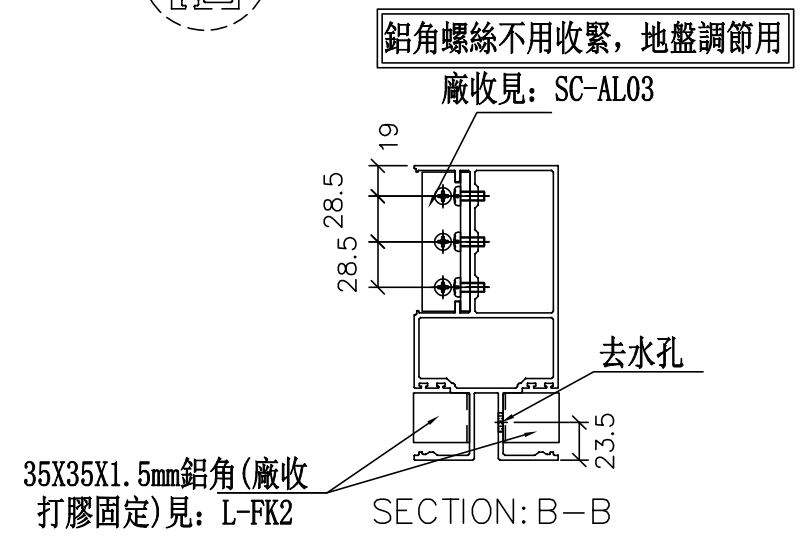

SECTION: B－B

美特鋁質 有限公司
MIDI Aluminium Fabricator Ltd.

工程號	J-837
地盤	觀塘裕民坊

修改	日期	圖號
		UN-T63W
	2019.04.16	
	2019.04.10	

名稱	雙梗橫料（外凸）	制圖	WX
材料	X85552	復核	HH
顏色	EC-DG-S332054（3塗）	批準	

美特鋁質 有限公司
MIDI Aluminium Fabricator Ltd.


數據表參見：UN-T63W

工程號	J-837	地盤	觀塘裕民坊


物料編號	L	數量	M	X	N	EQ	分格尺寸	使用位置	廠收背板托角編號	廠收背板鋁角編號	廠收單玻線編號(上)	廠收單玻線編號(下)	樓層
UN-T61W	463	1	250	X	1	106.5	450	T3CW-M-1	UN-HT61a	UN-LG61	UN-HM61a	UN-HM61	27F
	463	1	250	X	1	106.5	450	T3CW-J-2	UN-HT61a	UN-LG61	UN-HM61a	UN-HM61	27F
	463	1	250	X	1	106.5	450	T3CW-M-1	UN-HT61a	UN-LG61	UN-HM61a	UN-HM61	27F
	463	1	250	X	1	106.5	450	T3CW-J-2	UN-HT61a	UN-LG61	UN-HM61a	UN-HM61	27F
UN-T62W	663	1	300	X	1	181.5	650	T3CW-E-1	UN-HT62a	UN-LG62	UN-HM62a	UN-HM62	27F
	663	1	300	X	1	181.5	650	T3CW-M-2	UN-HT62a	UN-LG62	UN-HM62a	UN-HM62	27F
	663	1	300	X	1	181.5	650	T3CW-L-2	UN-HT62a	UN-LG62	UN-HM62a	UN-HM62	27F
	663	1	300	X	1	181.5	650	T3CW-L-1	UN-HT62a	UN-LG62	UN-HM62a	UN-HM62	27F
	663	1	300	X	1	181.5	650	T3CW-K-2	UN-HT62a	UN-LG62	UN-HM62a	UN-HM62	27F
	663	1	300	X	1	181.5	650	T3CW-C-1	UN-HT62a	UN-LG62	UN-HM62a	UN-HM62	27F
	663	1	300	X	1	181.5	650	T3CW-B-2	UN-HT62a	UN-LG62	UN-HM62a	UN-HM62	27F
	663	1	300	X	1	181.5	650	T3CW-A-1	UN-HT62a	UN-LG62	UN-HM62a	UN-HM62	27F
	663	1	300	X	1	181.5	650	T3CW-A-1	UN-HT62a	UN-LG62	UN-HM62a	UN-HM62	27F
	663	1	300	X	1	181.5	650	T3CW-E-1	UN-HT62a	UN-LG62	UN-HM62a	UN-HM62	27F
	663	1	300	X	1	181.5	650	T3CW-M-2	UN-HT62a	UN-LG62	UN-HM62a	UN-HM62	27F
	663	1	300	X	1	181.5	650	T3CW-L-2	UN-HT62a	UN-LG62	UN-HM62a	UN-HM62	27F
	663	1	300	X	1	181.5	650	T3CW-L-1	UN-HT62a	UN-LG62	UN-HM62a	UN-HM62	27F
	663	1	300	X	1	181.5	650	T3CW-K-2	UN-HT62a	UN-LG62	UN-HM62a	UN-HM62	27F
	663	1	300	X	1	181.5	650	T3CW-C-1	UN-HT62a	UN-LG62	UN-HM62a	UN-HM62	27F
	663	1	300	X	1	181.5	650	T3CW-B-2	UN-HT62a	UN-LG62	UN-HM62a	UN-HM62	27F
	663	1	300	X	1	181.5	650	T3CW-A-1	UN-HT62a	UN-LG62	UN-HM62a	UN-HM62	27F
	663	1	300	X	1	181.5	650	T3CW-A-1	UN-HT62a	UN-LG62	UN-HM62a	UN-HM62	27F
UN-T63W	780.5	1	250	X	2	140.25	767.5	T3CW-L-2	UN-HT63a	UN-LG63	UN-HM63a	UN-HM63	27F
	780.5	1	250	X	2	140.25	767.5	T3CW-K-1	UN-HT63a	UN-LG63	UN-HM63a	UN-HM63	27F
	780.5	1	250	X	2	140.25	767.5	T3CW-J-1	UN-HT63a	UN-LG63	UN-HM63a	UN-HM63	27F
	780.5	1	250	X	2	140.25	767.5	T3CW-C-2	UN-HT63a	UN-LG63	UN-HM63a	UN-HM63	27F
	780.5	1	250	X	2	140.25	767.5	T3CW-D-1	UN-HT63a	UN-LG63	UN-HM63a	UN-HM63	27F
	780.5	1	250	X	2	140.25	767.5	T3CW-G-1	UN-HT63a	UN-LG63	UN-HM63a	UN-HM63	27F
	780.5	1	250	X	2	140.25	767.5	T3CW-L-2	UN-HT63a	UN-LG63	UN-HM63a	UN-HM63	27F
	780.5	1	250	X	2	140.25	767.5	T3CW-K-1	UN-HT63a	UN-LG63	UN-HM63a	UN-HM63	27F
	780.5	1	250	X	2	140.25	767.5	T3CW-J-1	UN-HT63a	UN-LG63	UN-HM63a	UN-HM63	27F
	780.5	1	250	X	2	140.25	767.5	T3CW-C-2	UN-HT63a	UN-LG63	UN-HM63a	UN-HM63	27F
	780.5	1	250	X	2	140.25	767.5	T3CW-D-1	UN-HT63a	UN-LG63	UN-HM63a	UN-HM63	27F
	780.5	1	250	X	2	140.25	767.5	T3CW-G-1	UN-HT63a	UN-LG63	UN-HM63a	UN-HM63	27F
UN-T64W	830.5	1	300	X	2	115.25	817.5	T3CW-H-1	UN-HT64a	UN-LG64	UN-HM64a	UN-HM64	27F
	830.5	1	300	X	2	115.25	817.5	T3CW-D-1	UN-HT64a	UN-LG64	UN-HM64a	UN-HM64	27F
	830.5	1	300	X	2	115.25	817.5	T3CW-G-1	UN-HT64a	UN-LG64	UN-HM64a	UN-HM64	27F
	830.5	1	300	X	2	115.25	817.5	T3CW-H-1	UN-HT64a	UN-LG64	UN-HM64a	UN-HM64	27F
	830.5	1	300	X	2	115.25	817.5	T3CW-D-1	UN-HT64a	UN-LG64	UN-HM64a	UN-HM64	27F
	830.5	1	300	X	2	115.25	817.5	T3CW-G-1	UN-HT64a	UN-LG64	UN-HM64a	UN-HM64	27F
UN-T65W	848	1	300	X	2	124	835	T3CW-M-2	UN-HT65a	UN-LG65	UN-HM65a	UN-HM65	27F
	848	1	300	X	2	124	835	T3CW-M-2	UN-HT65a	UN-LG65	UN-HM65a	UN-HM65	27F
UN-T66W	873	1	300	X	2	136.5	860	T3CW-J-2	UN-HT66a	UN-LG66	UN-HM66a	UN-HM66	27F
	873	1	300	X	2	136.5	860	T3CW-J-2	UN-HT66a	UN-LG66	UN-HM66a	UN-HM66	27F
UN-T67W	920.5	1	300	X	2	160.25	907.5	T3CW-B-2	UN-HT67a	UN-LG67	UN-HM67a	UN-HM67	27F
	920.5	1	300	X	2	160.25	907.5	T3CW-A-1	UN-HT67a	UN-LG67	UN-HM67a	UN-HM67	27F
	920.5	1	300	X	2	160.25	907.5	T3CW-B-2	UN-HT67a	UN-LG67	UN-HM67a	UN-HM67	27F
	920.5	1	300	X	2	160.25	907.5	T3CW-A-1	UN-HT67a	UN-LG67	UN-HM67a	UN-HM67	27F
UN-T68W	948	1	300	X	2	174	935	T3CW-K-2	UN-HT68a	UN-LG68	UN-HM68a	UN-HM68	27F
	948	1	300	X	2	174	935	T3CW-C-1	UN-HT68a	UN-LG68	UN-HM68a	UN-HM68	27F
	948	1	300	X	2	174	935	T3CW-K-2	UN-HT68a	UN-LG68	UN-HM68a	UN-HM68	27F
	948	1	300	X	2	174	935	T3CW-C-1	UN-HT68a	UN-LG68	UN-HM68a	UN-HM68	27F
UN-T69W	998	1	250	X	3	124	985	T3CW-L-1	UN-HT69a	UN-LG69	UN-HM69a	UN-HM69	27F
	998	1	250	X	3	124	985	T3CW-L-1	UN-HT69a	UN-LG69	UN-HM69a	UN-HM69	27F
UN-T76W	1180.5	1	300	X	3	140.25	1167.5	T3CW-E-1	UN-HT76a	UN-LG76	UN-HM76a	UN-HM76	27F
	1180.5	1	300	X	3	140.25	1167.5	T3CW-E-1	UN-HT76a	UN-LG76	UN-HM76a	UN-HM76	27F
UN-T77W	1298	1	250	X	4	149	1285	T3CW-A-1	UN-HT77a	UN-LG77	UN-HM77a	UN-HM77	27F
	1298	1	250	X	4	149	1285	T3CW-A-1	UN-HT77a	UN-LG77	UN-HM77a	UN-HM77	27F
UN-T79W	1380.5	1	280	X	4	130.25	1367.5	T3CW-F-1	UN-HT79a	UN-LG79	UN-HM79a	UN-HM79	27F
	1380.5	1	280	X	4	130.25	1367.5	T3CW-F-1	UN-HT79a	UN-LG79	UN-HM79a	UN-HM79	27F
	合計:	60											

名稱	雙梗橫料（外凸）	制圖	WX	2019.04.10	修改			
材料	X85552	復核	HH	2019.04.16	日期			
顏色	EC-DG-S332054 (3塗)	批準			圖號	UN-T63W-1		

數據表參見：UN-TL64W-1

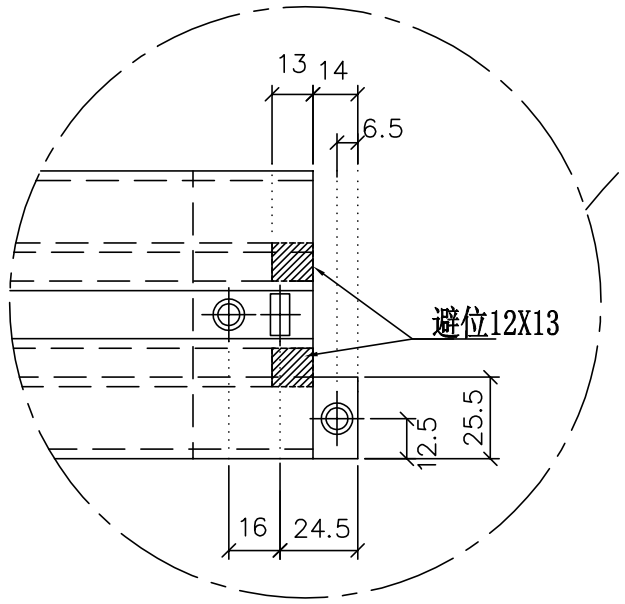



放大2倍

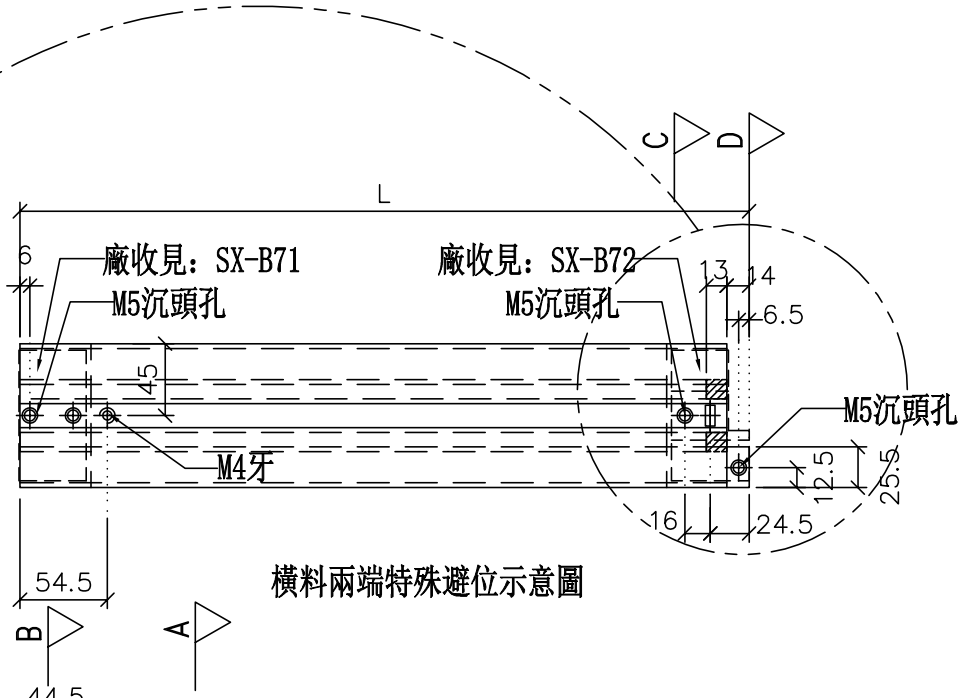



橫料兩端特殊避位示意圖


*注意：
螺絲鑽平頭孔事宜，請留意M5及3/16″要沉頭（90° X ⌀10），供修螺絲后唧膠用

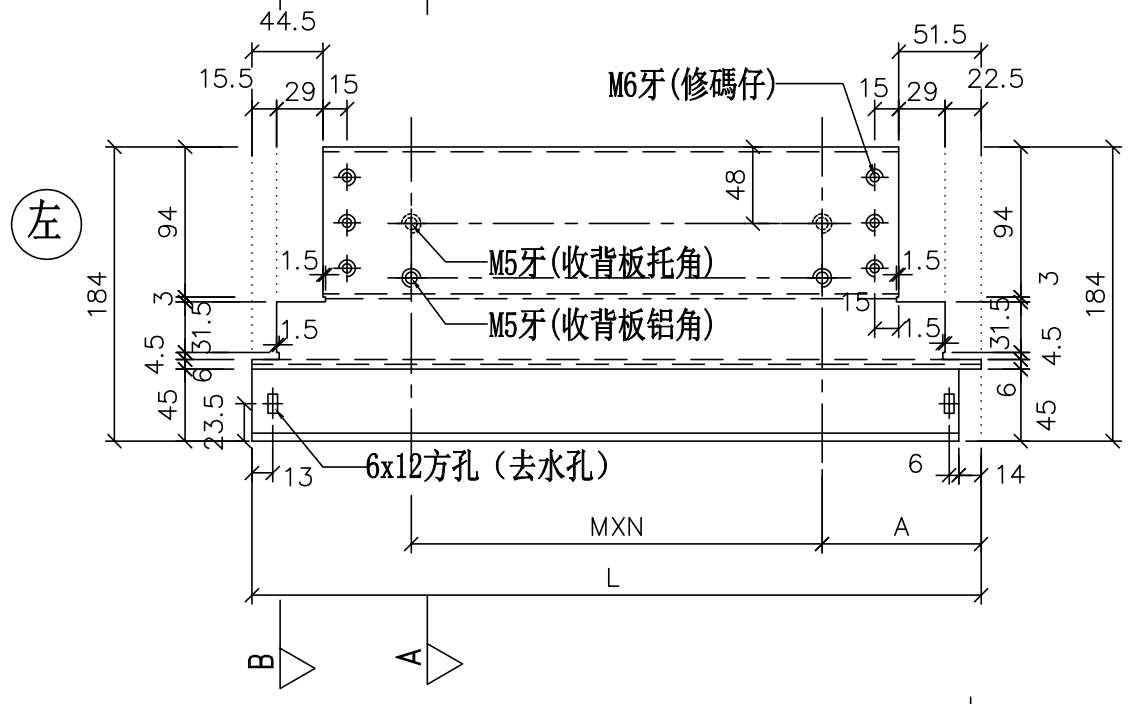


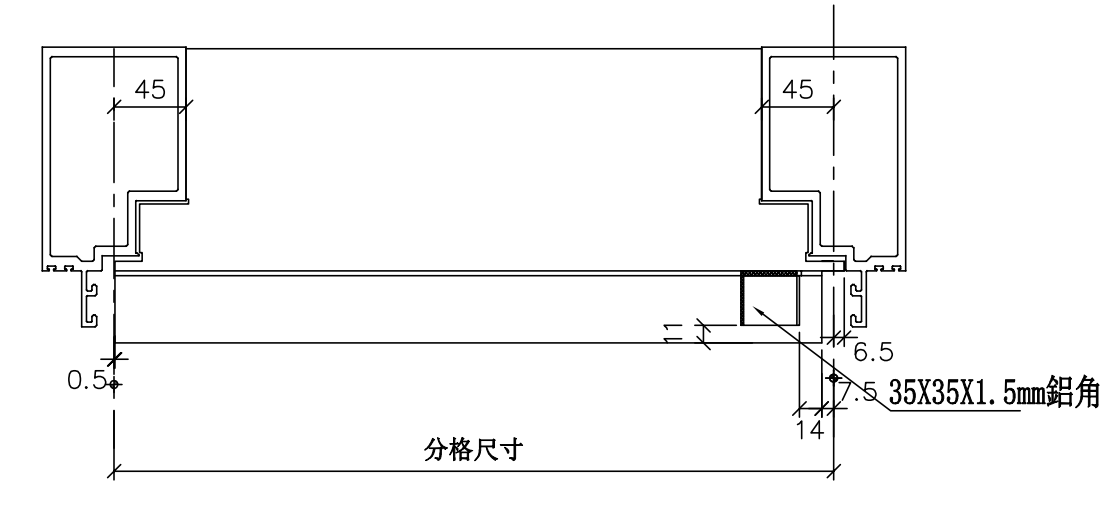

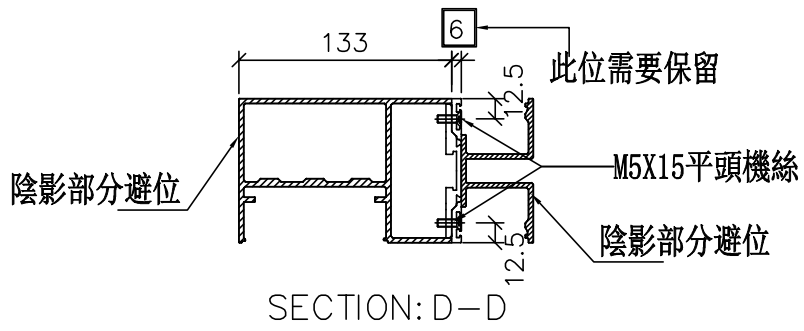

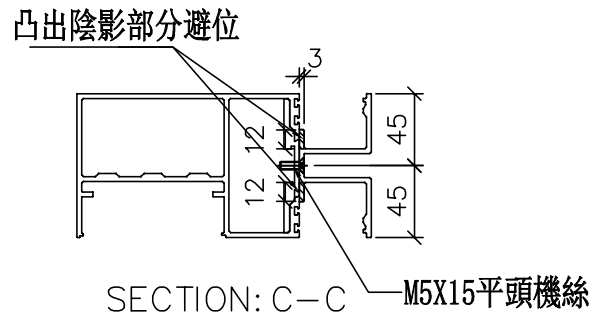

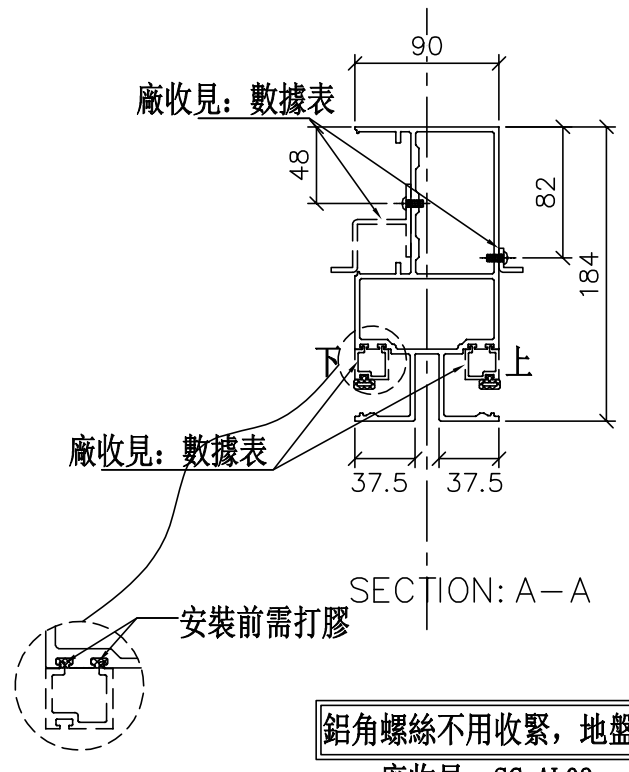

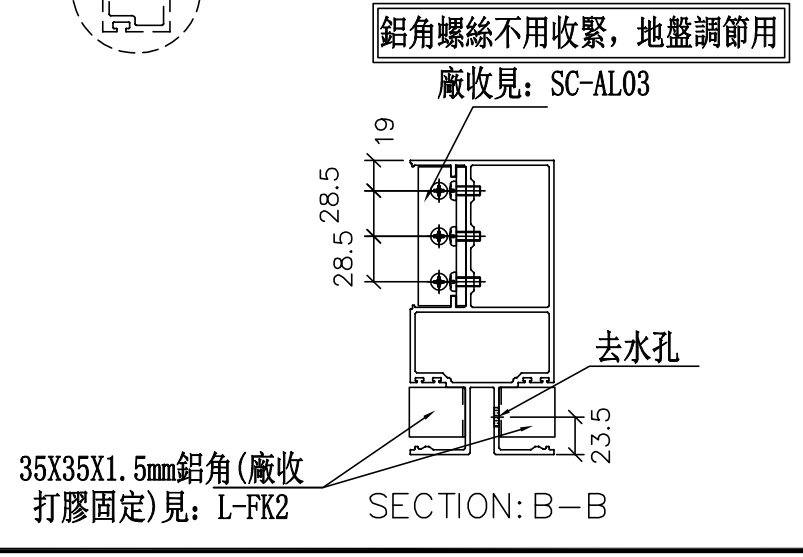

美特鋁質 有限公司
MIDI Aluminium Fabricator Ltd.

工程號	J-837
地盤	觀塘裕民坊

修改	日期	圖號
		UN-TL64W
2019.04.10	2019.04.16	

名稱	雙梗橫料（外凸）	制圖	WX
材料	X85552	復核	HH
顏色	EC-DG-S332054（3塗）	批準	

數據表參見：UN-TL64W

物料編號	L	數量	M	X	N	A	分格尺寸	使用位置	廠收背板托角編號	廠收背板鋁角編號	廠收單玻線編號(上)	廠收單玻線編號(下)	樓層
UN-TL61W	456	1	250	X	1	106.5	450	T3CW-F-1	UN-HT61a	UN-LG61	UN-HM61aL	UN-HM61L	27F
	456	1	250	X	1	106.5	450	T3CW-K-1	UN-HT61a	UN-LG61	UN-HM61aL	UN-HM61L	27F
	456	1	250	X	1	106.5	450	T3CW-J-1	UN-HT61a	UN-LG61	UN-HM61aL	UN-HM61L	27F
	456	1	250	X	1	106.5	450	T3CW-D-1	UN-HT61a	UN-LG61	UN-HM61aL	UN-HM61L	27F
	456	1	250	X	1	106.5	450	T3CW-G-1	UN-HT61a	UN-LG61	UN-HM61aL	UN-HM61L	27F
	456	1	250	X	1	106.5	450	T3CW-F-1	UN-HT61a	UN-LG61	UN-HM61aL	UN-HM61L	27F
	456	1	250	X	1	106.5	450	T3CW-K-1	UN-HT61a	UN-LG61	UN-HM61aL	UN-HM61L	27F
	456	1	250	X	1	106.5	450	T3CW-J-1	UN-HT61a	UN-LG61	UN-HM61aL	UN-HM61L	27F
	456	1	250	X	1	106.5	450	T3CW-D-1	UN-HT61a	UN-LG61	UN-HM61aL	UN-HM61L	27F
	456	1	250	X	1	106.5	450	T3CW-G-1	UN-HT61a	UN-LG61	UN-HM61aL	UN-HM61L	27F
UN-TL62W	656	1	300	X	1	181.5	650	T3CW-F-1	UN-HT62a	UN-LG62	UN-HM62aL	UN-HM62L	27F
	656	1	300	X	1	181.5	650	T3CW-E-1	UN-HT62a	UN-LG62	UN-HM62aL	UN-HM62L	27F
	656	1	300	X	1	181.5	650	T3CW-E-1	UN-HT62a	UN-LG62	UN-HM62aL	UN-HM62L	27F
	656	1	300	X	1	181.5	650	T3CW-M-1	UN-HT62a	UN-LG62	UN-HM62aL	UN-HM62L	27F
	656	1	300	X	1	181.5	650	T3CW-H-1	UN-HT62a	UN-LG62	UN-HM62aL	UN-HM62L	27F
	656	1	300	X	1	181.5	650	T3CW-C-2	UN-HT62a	UN-LG62	UN-HM62aL	UN-HM62L	27F
	656	1	300	X	1	181.5	650	T3CW-B-2	UN-HT62a	UN-LG62	UN-HM62aL	UN-HM62L	27F
	656	1	300	X	1	181.5	650	T3CW-A-1	UN-HT62a	UN-LG62	UN-HM62aL	UN-HM62L	27F
	656	1	300	X	1	181.5	650	T3CW-F-1	UN-HT62a	UN-LG62	UN-HM62aL	UN-HM62L	27F
	656	1	300	X	1	181.5	650	T3CW-E-1	UN-HT62a	UN-LG62	UN-HM62aL	UN-HM62L	27F
	656	1	300	X	1	181.5	650	T3CW-E-1	UN-HT62a	UN-LG62	UN-HM62aL	UN-HM62L	27F
	656	1	300	X	1	181.5	650	T3CW-M-1	UN-HT62a	UN-LG62	UN-HM62aL	UN-HM62L	27F
	656	1	300	X	1	181.5	650	T3CW-H-1	UN-HT62a	UN-LG62	UN-HM62aL	UN-HM62L	27F
	656	1	300	X	1	181.5	650	T3CW-C-2	UN-HT62a	UN-LG62	UN-HM62aL	UN-HM62L	27F
	656	1	300	X	1	181.5	650	T3CW-B-2	UN-HT62a	UN-LG62	UN-HM62aL	UN-HM62L	27F
	656	1	300	X	1	181.5	650	T3CW-A-1	UN-HT62a	UN-LG62	UN-HM62aL	UN-HM62L	27F
	合計:	26											


美特鋁質 有限公司
MIDI Aluminium Fabricator Ltd.

工程號	J-837	地盤	觀塘裕民坊

修改	日期	圖號
		UN-TL64W-1
2019.04.10	2019.04.16	

名稱	雙梗橫料（外凸）	制圖	WX
材料	X85552	復核	HH
顏色	EC-DG-S332054（3塗）	批準	


數據表參見：UN-TR62W-1

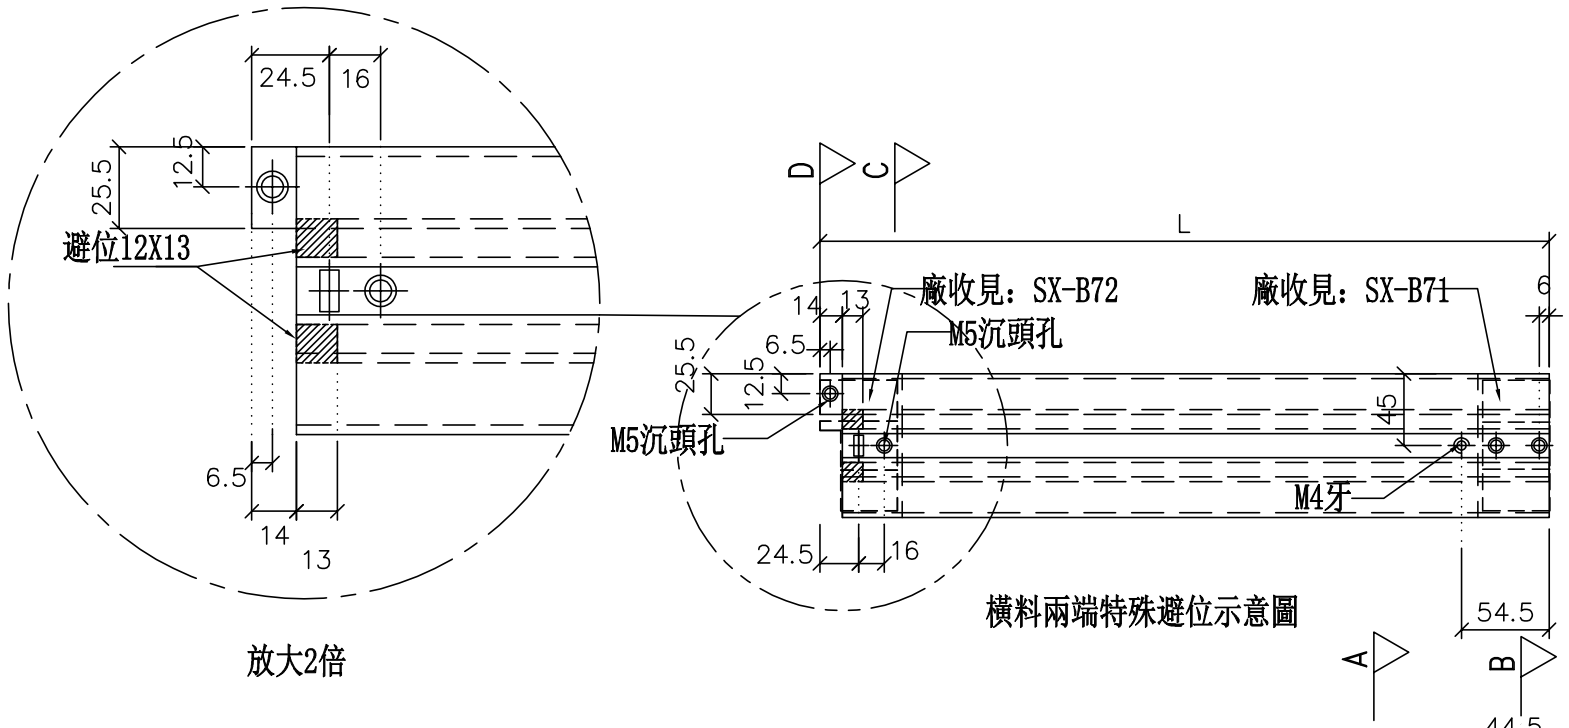



放大2倍


橫料兩端特殊避位示意圖


*注意：
螺絲鑽平頭孔事宜，請留意M5及3/16″要沉頭（90° X ⌀10），供修螺絲后唧膠用

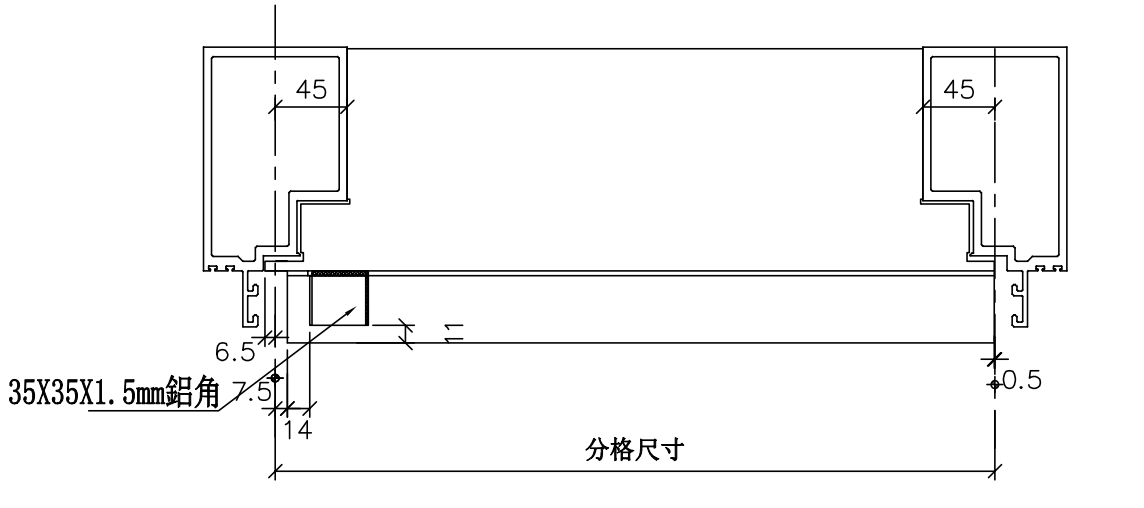

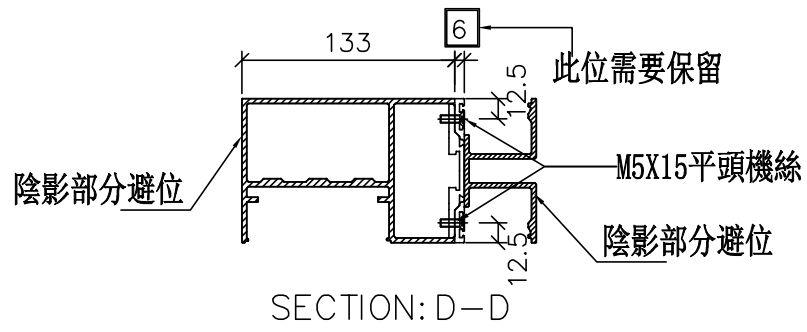

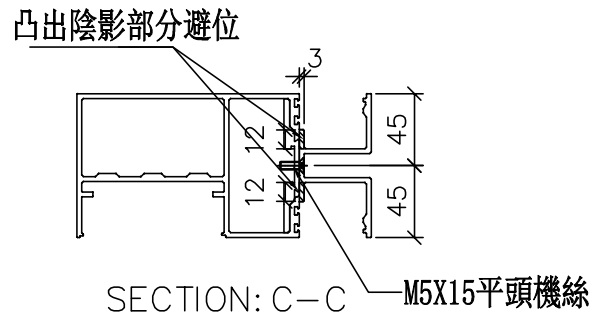

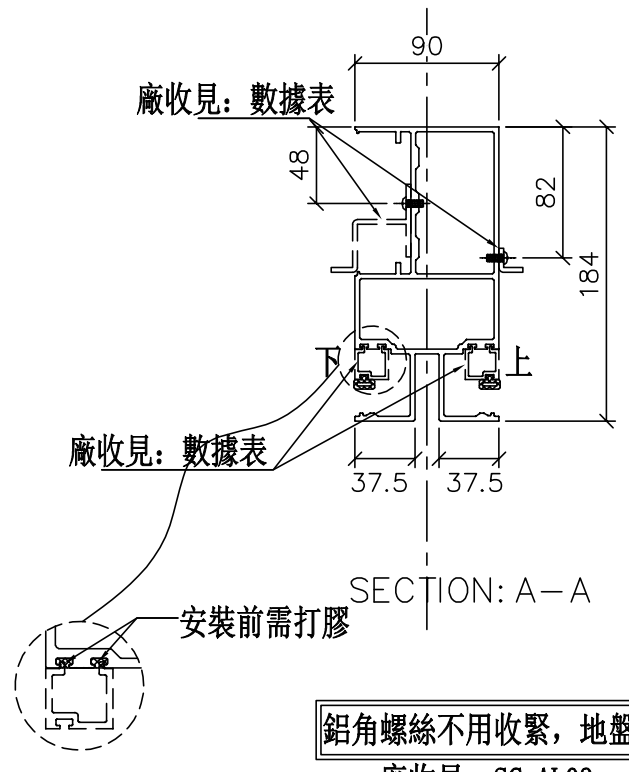

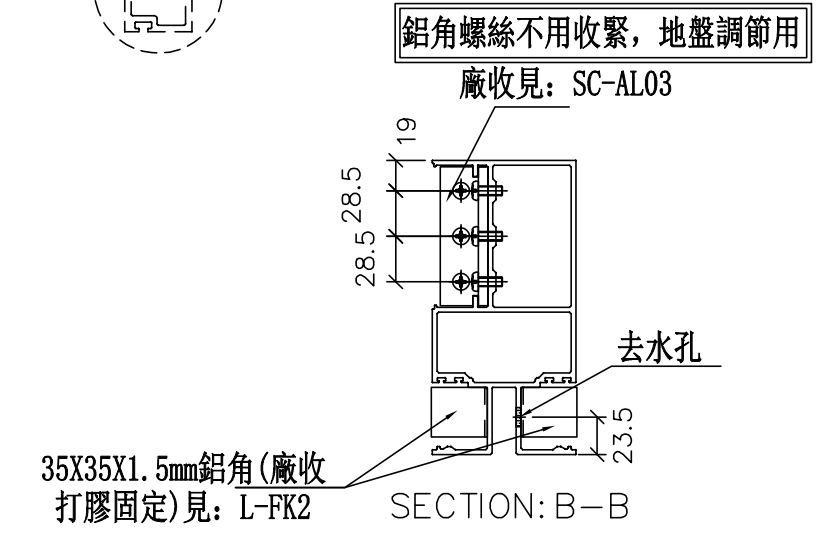

工程號	J-837	地盤	觀塘裕民坊

美特鋁質 有限公司
MIDI Aluminium Fabricator Ltd.

修改	日期	圖號
2019.04.10	2019.04.16	UN-TR62W

名稱	雙梗橫料（外凸）	制圖	WX
材料	X85552	復核	HH
顏色	EC-DG-S332054（3塗）	批準	

數據表參見：UN-TR62W

物料編號	L	數量	M	X	N	A	分格尺寸	使用位置	廠收背板托角編號	廠收背板鋁角編號	廠收單玻線編號(上)	廠收單玻線編號(下)	樓層
UN-TR61W	456	1	250	X	1	106.5	450	T3CW-F-1	UN-HT61a	UN-LG61	UN-HM61aR	UN-HM61R	27F
	456	1	250	X	1	106.5	450	T3CW-E-1	UN-HT61a	UN-LG61	UN-HM61aR	UN-HM61R	27F
	456	1	250	X	1	106.5	450	T3CW-L-2	UN-HT61a	UN-LG61	UN-HM61aR	UN-HM61R	27F
	456	1	250	X	1	106.5	450	T3CW-C-2	UN-HT61a	UN-LG61	UN-HM61aR	UN-HM61R	27F
	456	1	250	X	1	106.5	450	T3CW-D-1	UN-HT61a	UN-LG61	UN-HM61aR	UN-HM61R	27F
	456	1	250	X	1	106.5	450	T3CW-G-1	UN-HT61a	UN-LG61	UN-HM61aR	UN-HM61R	27F
	456	1	250	X	1	106.5	450	T3CW-F-1	UN-HT61a	UN-LG61	UN-HM61aR	UN-HM61R	27F
	456	1	250	X	1	106.5	450	T3CW-E-1	UN-HT61a	UN-LG61	UN-HM61aR	UN-HM61R	27F
	456	1	250	X	1	106.5	450	T3CW-L-2	UN-HT61a	UN-LG61	UN-HM61aR	UN-HM61R	27F
	456	1	250	X	1	106.5	450	T3CW-C-2	UN-HT61a	UN-LG61	UN-HM61aR	UN-HM61R	27F
	456	1	250	X	1	106.5	450	T3CW-D-1	UN-HT61a	UN-LG61	UN-HM61aR	UN-HM61R	27F
	456	1	250	X	1	106.5	450	T3CW-G-1	UN-HT61a	UN-LG61	UN-HM61aR	UN-HM61R	27F
UN-TR62W	656	1	300	X	1	181.5	650	T3CW-F-1	UN-HT62a	UN-LG62	UN-HM62aR	UN-HM62R	27F
	656	1	300	X	1	181.5	650	T3CW-K-1	UN-HT62a	UN-LG62	UN-HM62aR	UN-HM62R	27F
	656	1	300	X	1	181.5	650	T3CW-J-1	UN-HT62a	UN-LG62	UN-HM62aR	UN-HM62R	27F
	656	1	300	X	1	181.5	650	T3CW-H-1	UN-HT62a	UN-LG62	UN-HM62aR	UN-HM62R	27F
	656	1	300	X	1	181.5	650	T3CW-H-3	UN-HT62a	UN-LG62	UN-HM62aR	UN-HM62R	27F
	656	1	300	X	1	181.5	650	T3CW-B-2	UN-HT62a	UN-LG62	UN-HM62aR	UN-HM62R	27F
	656	1	300	X	1	181.5	650	T3CW-B-2	UN-HT62a	UN-LG62	UN-HM62aR	UN-HM62R	27F
	656	1	300	X	1	181.5	650	T3CW-A-1	UN-HT62a	UN-LG62	UN-HM62aR	UN-HM62R	27F
	656	1	300	X	1	181.5	650	T3CW-F-1	UN-HT62a	UN-LG62	UN-HM62aR	UN-HM62R	27F
	656	1	300	X	1	181.5	650	T3CW-K-1	UN-HT62a	UN-LG62	UN-HM62aR	UN-HM62R	27F
	656	1	300	X	1	181.5	650	T3CW-J-1	UN-HT62a	UN-LG62	UN-HM62aR	UN-HM62R	27F
	656	1	300	X	1	181.5	650	T3CW-H-1	UN-HT62a	UN-LG62	UN-HM62aR	UN-HM62R	27F
	656	1	300	X	1	181.5	650	T3CW-H-3	UN-HT62a	UN-LG62	UN-HM62aR	UN-HM62R	27F
	656	1	300	X	1	181.5	650	T3CW-B-2	UN-HT62a	UN-LG62	UN-HM62aR	UN-HM62R	27F
	656	1	300	X	1	181.5	650	T3CW-B-2	UN-HT62a	UN-LG62	UN-HM62aR	UN-HM62R	27F
	656	1	300	X	1	181.5	650	T3CW-A-1	UN-HT62a	UN-LG62	UN-HM62aR	UN-HM62R	27F
	合計:	28											


美特鋁質 有限公司
MIDI Aluminium Fabricator Ltd.

工程號	J-837	地盤	觀塘裕民坊


名稱	雙梗橫料（外凸）	制圖	WX
材料	X85552	復核	HH
顏色	EC-DG-S332054（3塗）	批準	

修改	日期	圖號
2019.04.10	2019.04.16	UN-TR62W-1

數據表參見：UN-T91-1

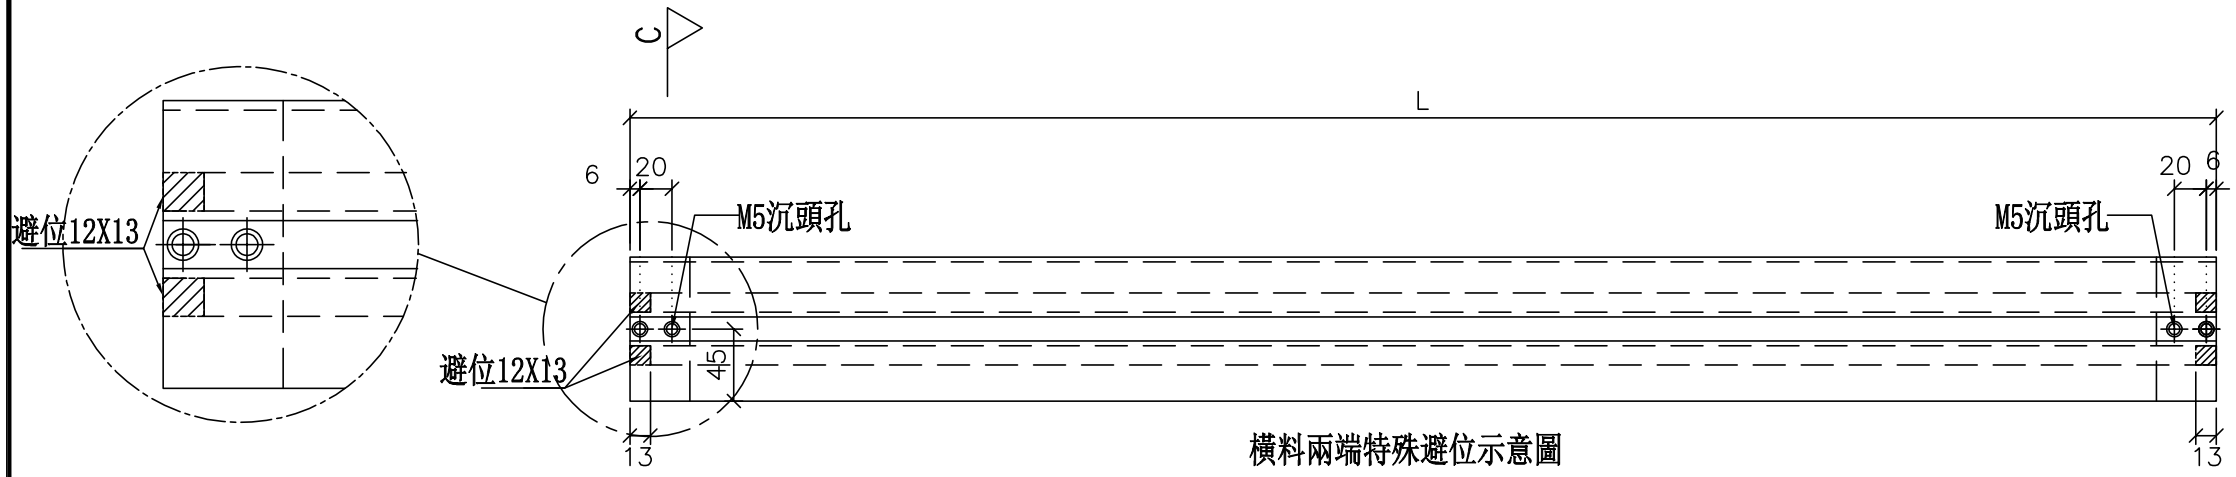



橫料兩端特殊避位示意圖

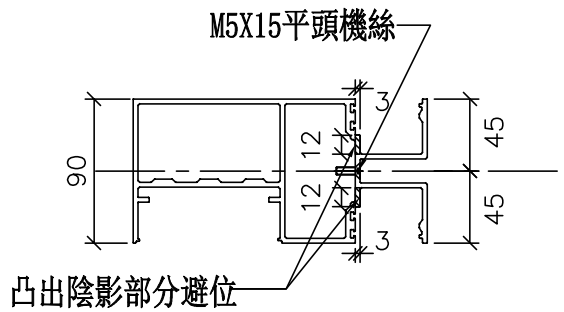


SECTION: C－C

*注意:
螺絲鑽平頭孔事宜，請留意M5及3/16"要沉頭（90° X ∅10），供修螺絲后唧膠用

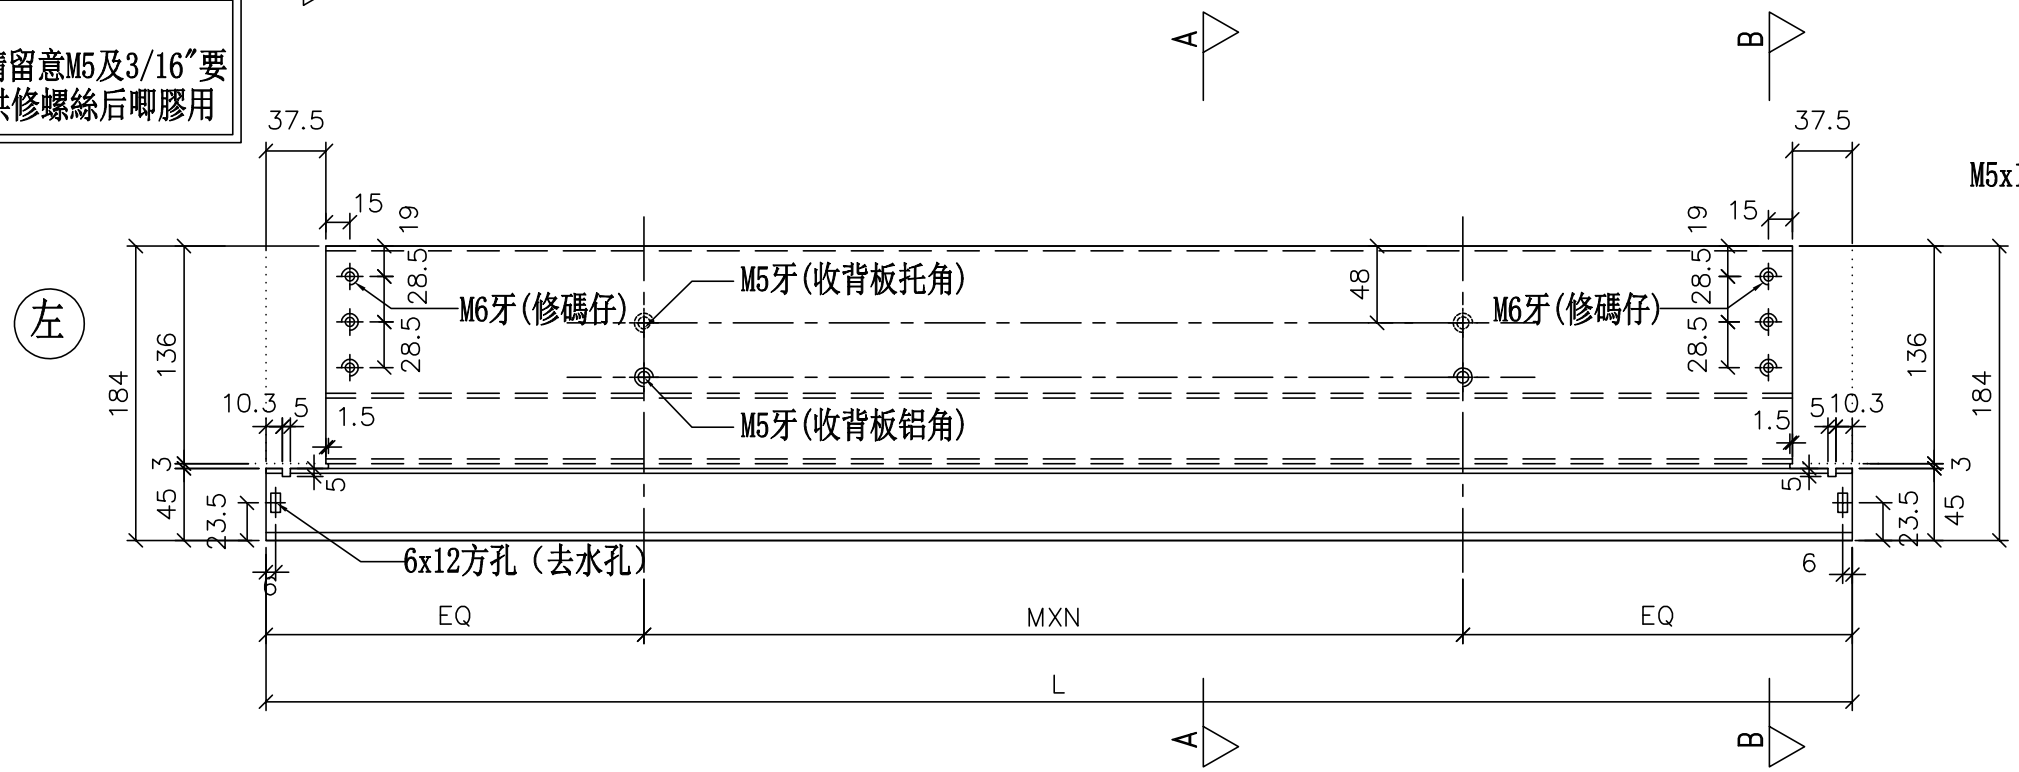


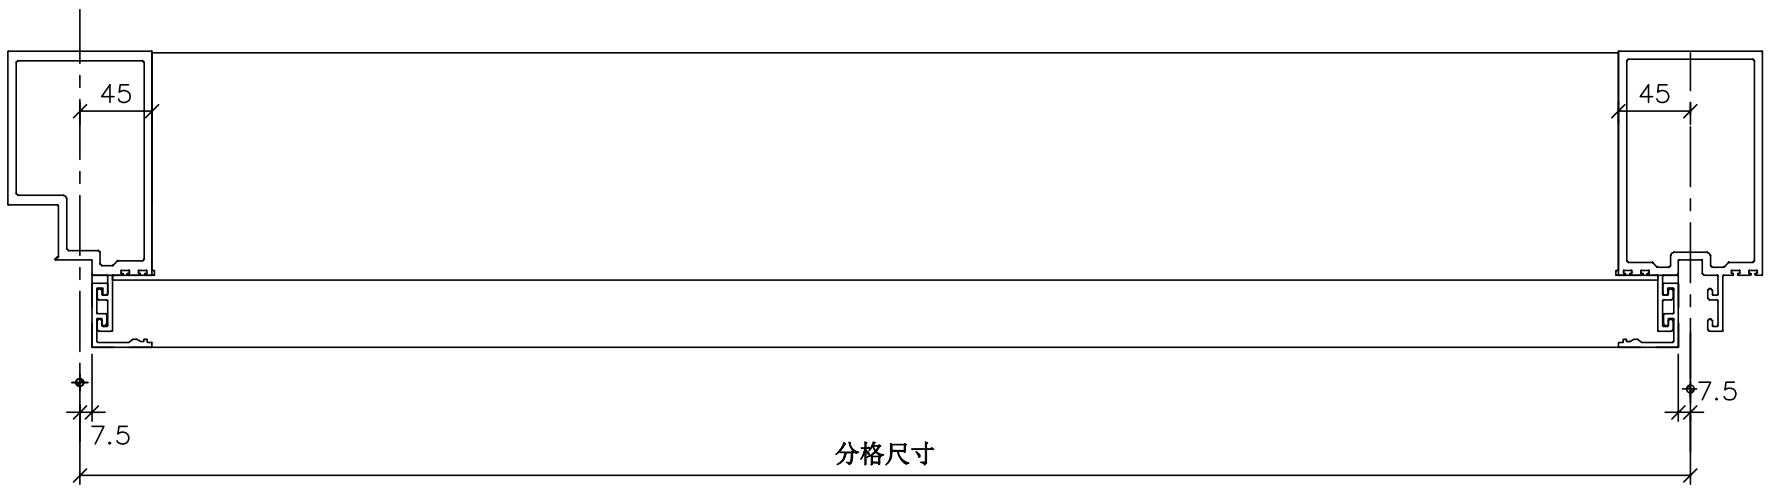

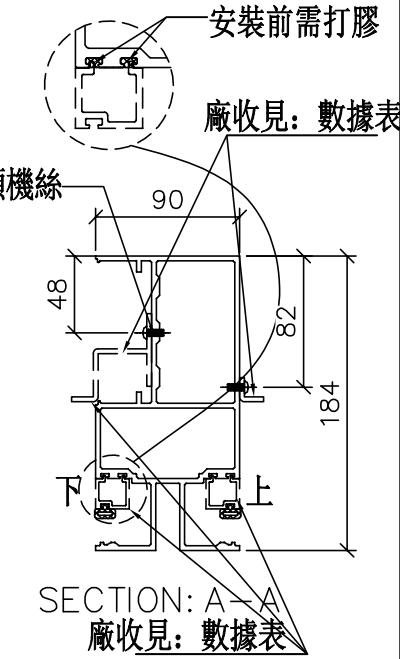

SECTION: A－A
廠收見：數據表

鋁角螺絲不用收緊，地盤調節用

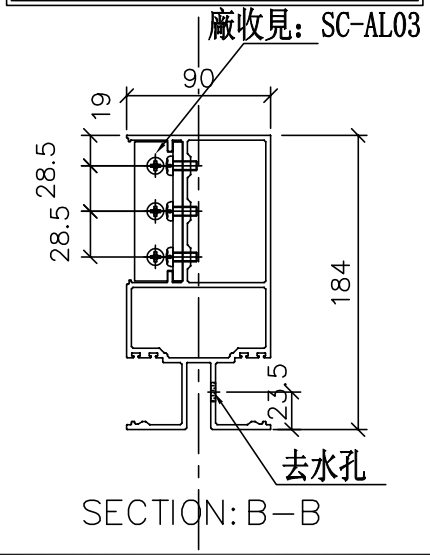

SECTION: B－B

美特鋁質 有限公司 MIDI Aluminium Fabricator Ltd.	
工程號	J-837
地盤	觀塘裕民坊

修改	日期	圖號
2019.04.10	2019.04.16	UN-T91

制圖	WX
復核	HH
批準	

名稱	雙梗橫料（外凸）
材料	X85552
顏色	EC-DG-S332054 (3塗)

數據表參見：UN-T91

物料編號	L	數量	M	X	N	EQ	分格尺寸	使用位置	廠收背板托角編號	廠收背板鋁角編號	廠收單玻線編號(上)	廠收單玻線編號(下)	樓層
UN-T63	752.5	1	250	X	2	126.25	767.5	T3CW-M-1	UN-HT63a	UN-LG63	UN-EH63a	UN-EH63	27F
	752.5	1	250	X	2	126.25	767.5	T3CW-M-1	UN-HT63a	UN-LG63	UN-EH63a	UN-EH63	27F
UN-T69	970	1	250	X	3	110	985	T3CW-E-1	UN-HT69a	UN-LG69	UN-EH69a	UN-EH69	27F
	970	1	250	X	3	110	985	T3CW-E-1	UN-HT69a	UN-LG69	UN-EH69a	UN-EH69	27F
UN-T73	1092.5	1	300	X	3	96.25	1107.5	T3CW-F-1	UN-HT73a	UN-LG73	UN-EH73a	UN-EH73	27F
	1092.5	1	300	X	3	96.25	1107.5	T3CW-F-1	UN-HT73a	UN-LG73	UN-EH73a	UN-EH73	27F
UN-T80	1370	1	280	X	4	125	1385	T3CW-B-2	UN-HT80a	UN-LG80	UN-EH80a	UN-EH80	27F
	1370	1	280	X	4	125	1385	T3CW-B-2	UN-HT80a	UN-LG80	UN-EH80a	UN-EH80	27F
UN-T82	1510	1	300	X	4	155	1525	T3CW-F-1	UN-HT82a	UN-LG82	UN-EH82a	UN-EH82	27F
	1510	1	300	X	4	155	1525	T3CW-F-1	UN-HT82a	UN-LG82	UN-EH82a	UN-EH82	27F
	1510	1	300	X	4	155	1525	T3CW-E-1	UN-HT82a	UN-LG82	UN-EH82a	UN-EH82	27F
	1510	1	300	X	4	155	1525	T3CW-B-2	UN-HT82a	UN-LG82	UN-EH82a	UN-EH82	27F
	1510	1	300	X	4	155	1525	T3CW-F-1	UN-HT82a	UN-LG82	UN-EH82a	UN-EH82	27F
	1510	1	300	X	4	155	1525	T3CW-F-1	UN-HT82a	UN-LG82	UN-EH82a	UN-EH82	27F
	1510	1	300	X	4	155	1525	T3CW-E-1	UN-HT82a	UN-LG82	UN-EH82a	UN-EH82	27F
	1510	1	300	X	4	155	1525	T3CW-B-2	UN-HT82a	UN-LG82	UN-EH82a	UN-EH82	27F
	合計:	16											


美特鋁質 有限公司
MIDI Aluminium Fabricator Ltd.

工程號	J-837	地盤	觀塘裕民坊


修改	日期	圖號
		UN-T91-1
2019.04.10	2019.04.16	


名稱	雙梗橫料（外凸）	制圖	WX	2
材料	X85552	復核	HH	2
顏色	EC-DG-S332054（3塗）	批準		

數據表參見：UN-TL80-1

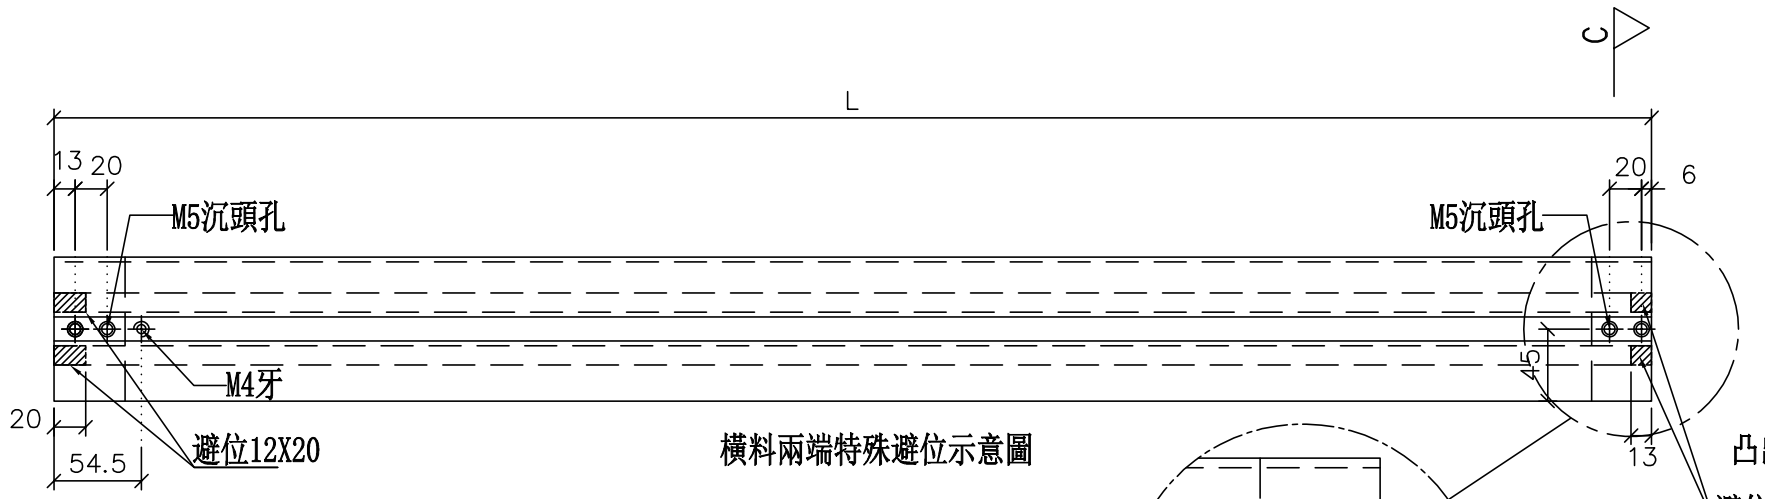

橫料兩端特殊避位示意圖

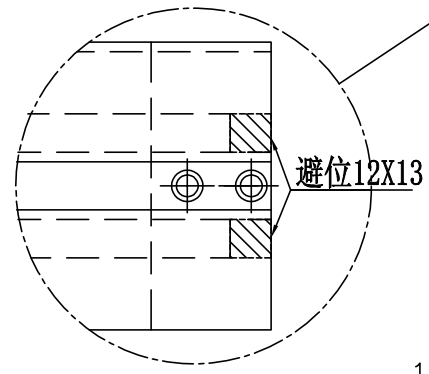


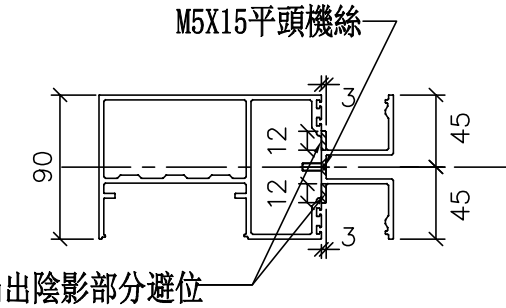


凸出陰影部分避位

SECTION: C－C

*注意:
螺絲鑽平頭孔事宜，請留意M5及3/16"要沉頭（90° X ∅10），供修螺絲后唧膠用

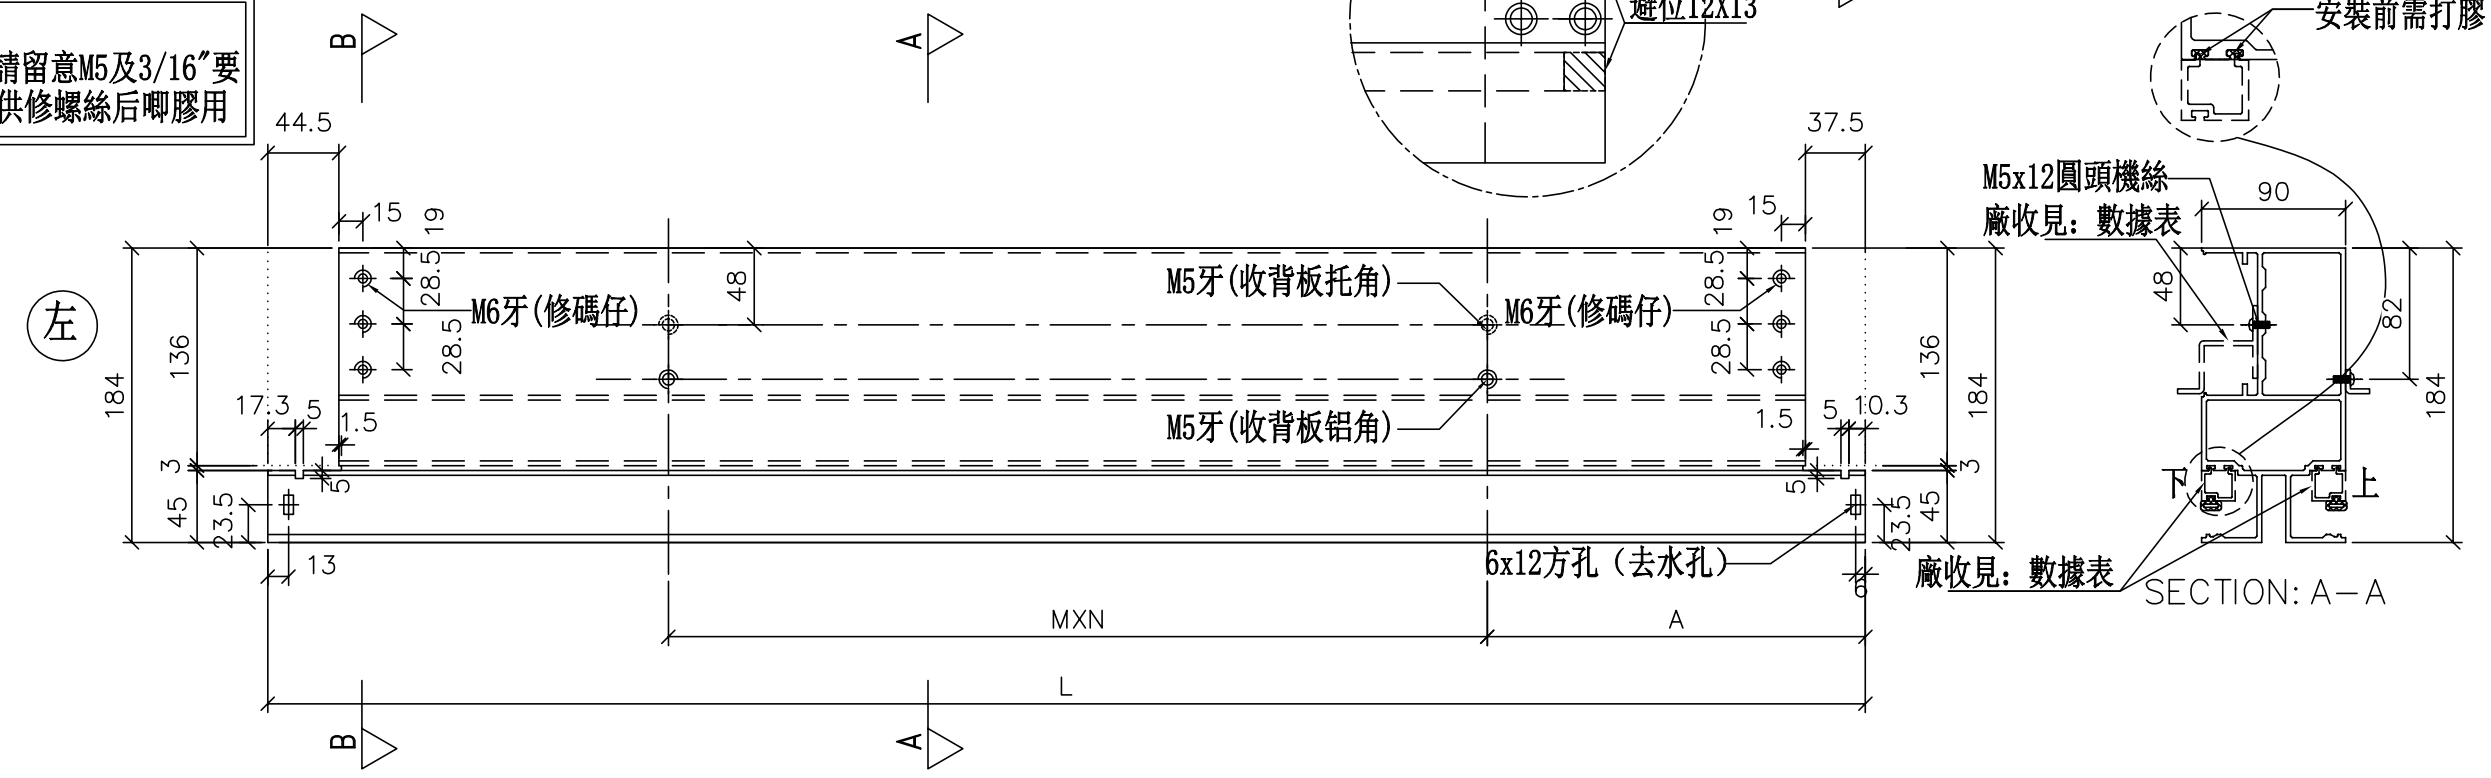




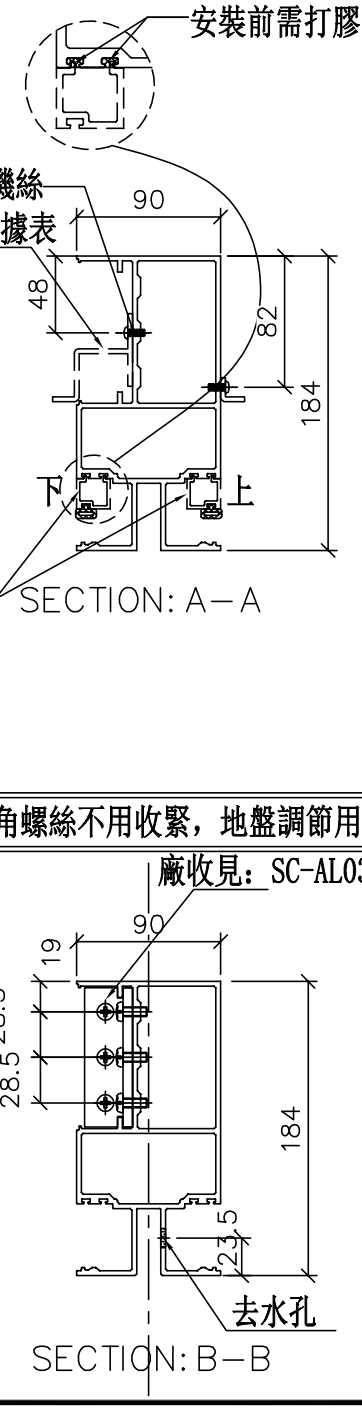

SECTION: A－A

鋁角螺絲不用收緊，地盤調節用

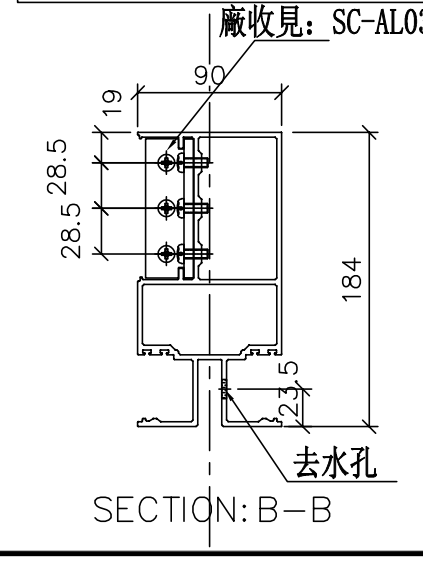

SECTION: B－B

美特鋁質 有限公司
MIDI Aluminium Fabricator Ltd.

工程號	J-837	地盤	觀塘裕民坊

修改	日期	圖號
2019.04.10	2019.04.16	UN-TL80

名稱	雙梗橫料（外凸）	制圖	WX
材料	X85552	復核	HH
顏色	EC-DG-S332054（3塗）	批準	

數據表參見：UN-TL80

物料編號	L	數量	M	X	N	A	分格尺寸	使用位置	廠收背板托角編號	廠收背板鋁角編號	廠收單玻線編號(上)	廠收單玻線編號(下)	樓層
UN-TL74	1109.5	1	300	X	3	101.25	1117.5	T3CW-L-2	UN-HT74a	UN-LG74	UN-EH74aL	UN-EH74L	27F
	1109.5	1	300	X	3	101.25	1117.5	T3CW-L-2	UN-HT74a	UN-LG74	UN-EH74aL	UN-EH74L	27F
UN-TL75	1134.5	1	300	X	3	113.75	1142.5	T3CW-B-2	UN-HT75a	UN-LG75	UN-EH75aL	UN-EH75L	27F
	1134.5	1	300	X	3	113.75	1142.5	T3CW-B-2	UN-HT75a	UN-LG75	UN-EH75aL	UN-EH75L	27F
UN-TL82	1517	1	300	X	4	155	1525	T3CW-A-1	UN-HT82a	UN-LG82	UN-EH82aL	UN-EH82L	27F
	1517	1	300	X	4	155	1525	T3CW-A-1	UN-HT82a	UN-LG82	UN-EH82aL	UN-EH82L	27F
	合計:	6											


美特鋁質 有限公司
MIDI Aluminium Fabricator Ltd.

工程號	J-837	地盤	觀塘裕民坊


修改	日期	圖號
		UN-TL80-1
2019.04.10		
2019.04.16		

名稱	雙梗橫料（外凸）	制圖	WX	2
材料	X85552	復核	HH	2
顏色	EC-DG-S332054（3塗）	批準		

數據表參見：UN-TR76-1

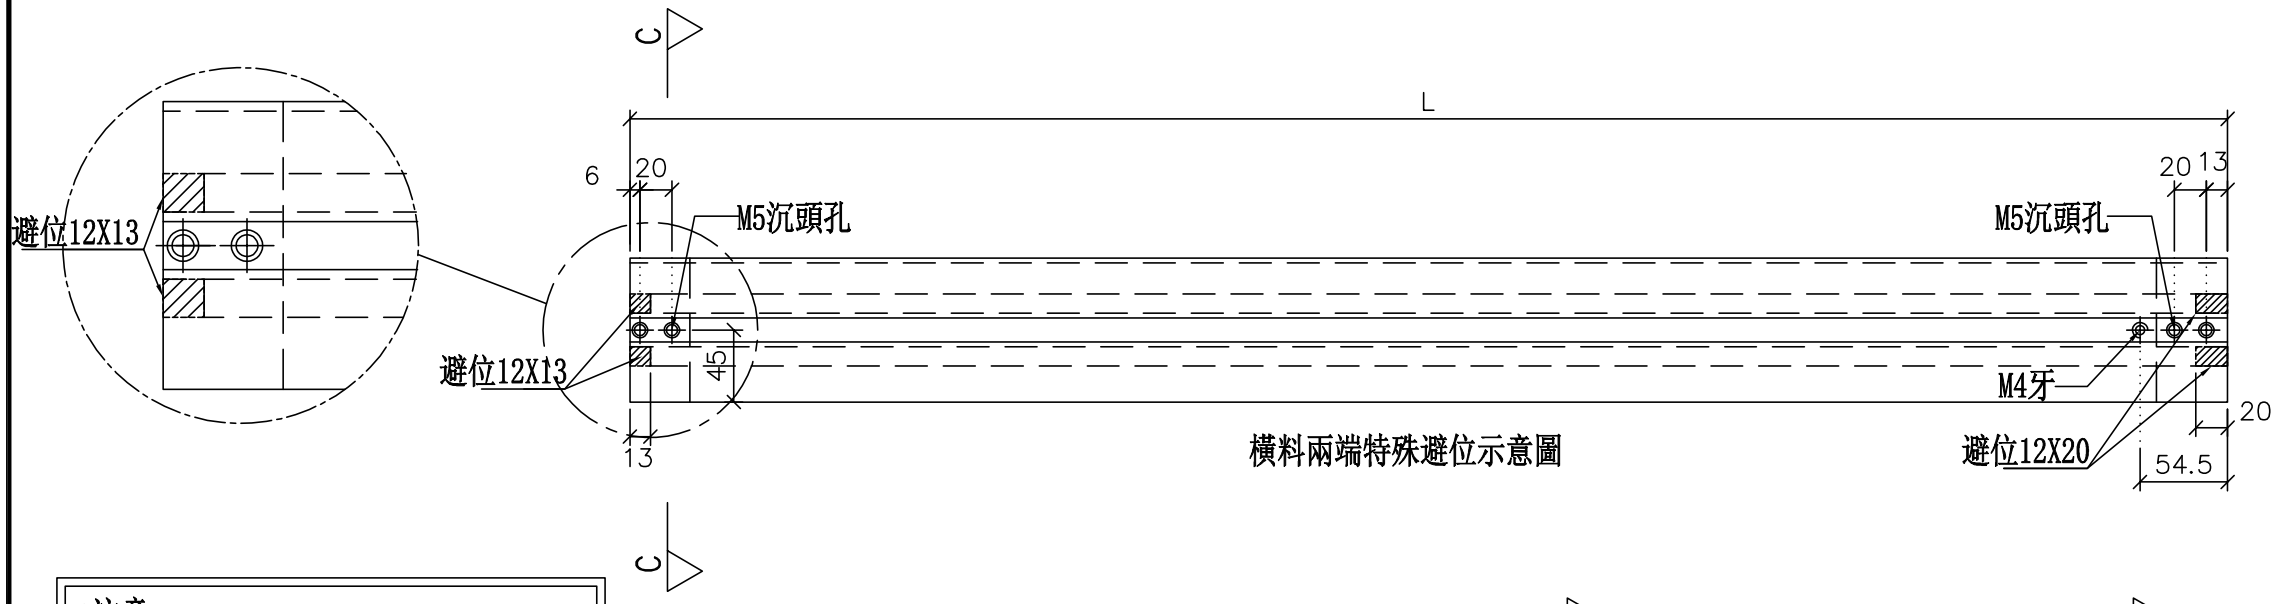


橫料兩端特殊避位示意圖

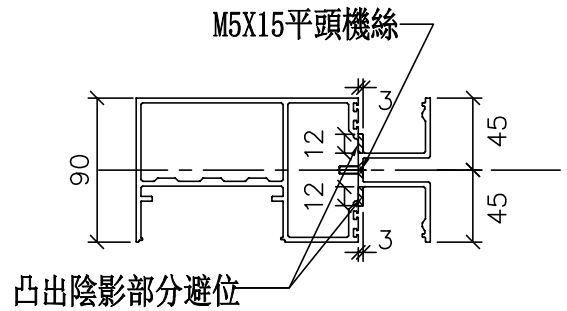


SECTION: C－C

*注意:
螺絲鑽平頭孔事宜，請留意M5及3/16"要沉頭（90° X ⌀10），供修螺絲后唧膠用

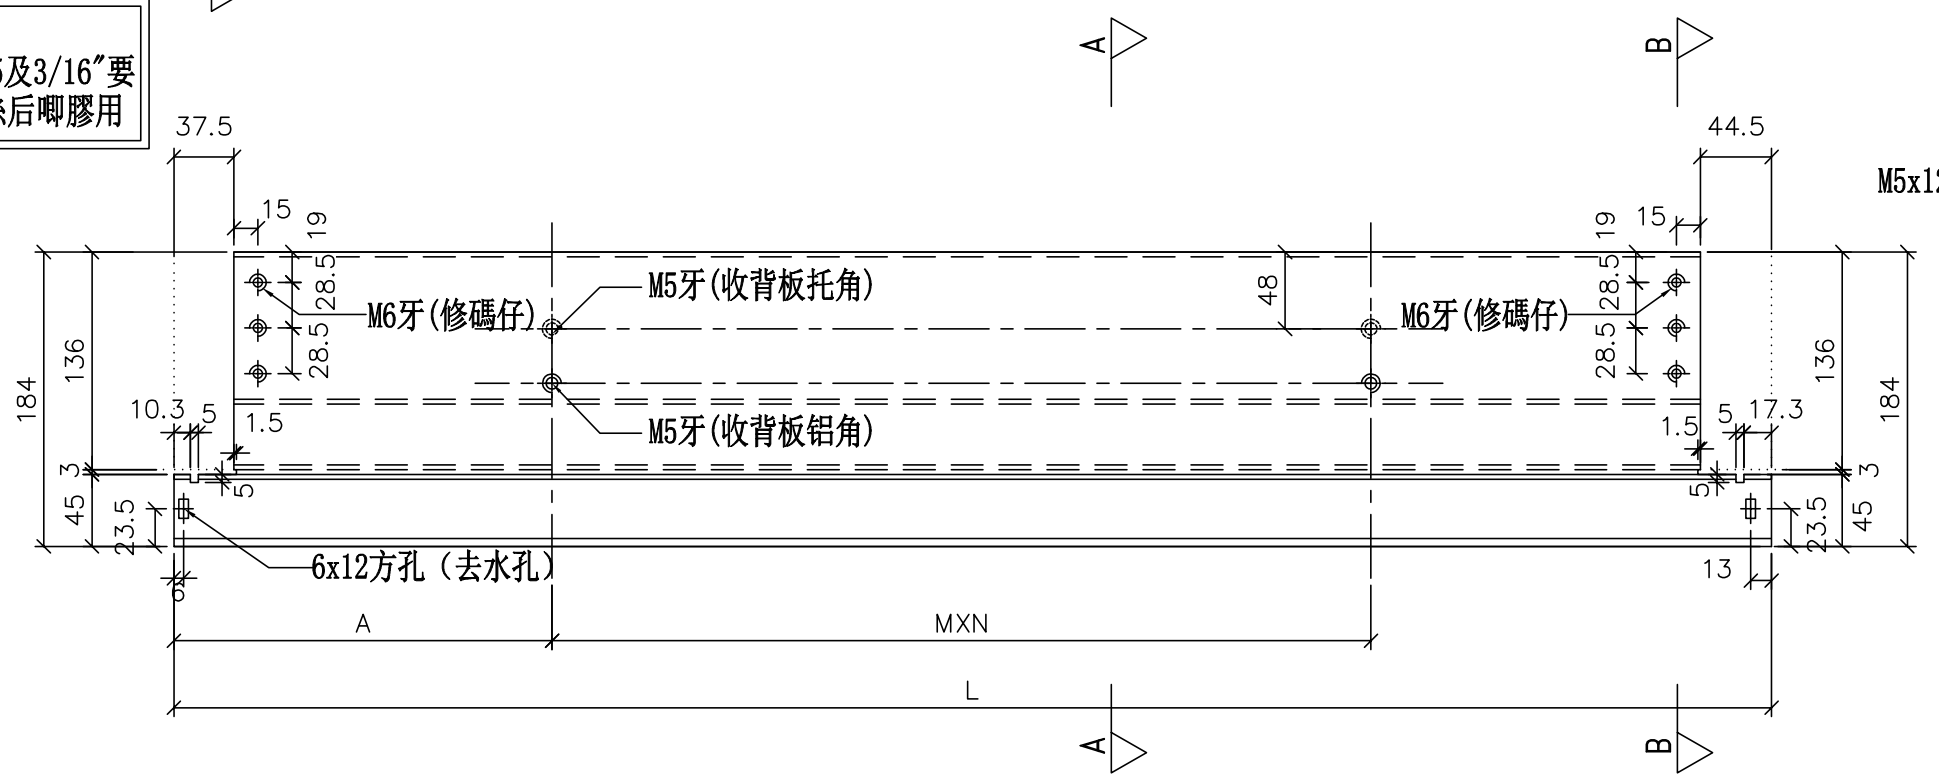




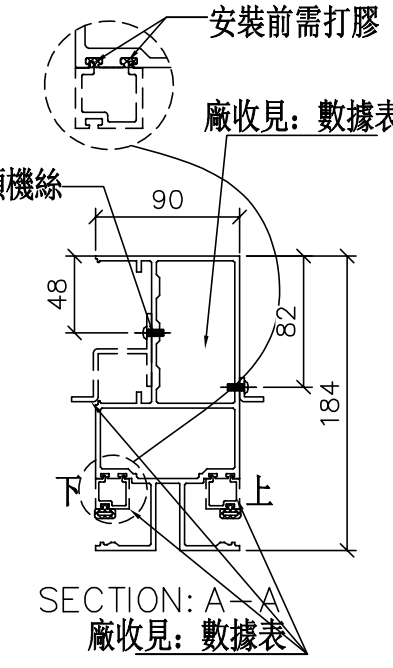

SECTION: A－A
廠收見：數據表

鋁角螺絲不用收緊，地盤調節用

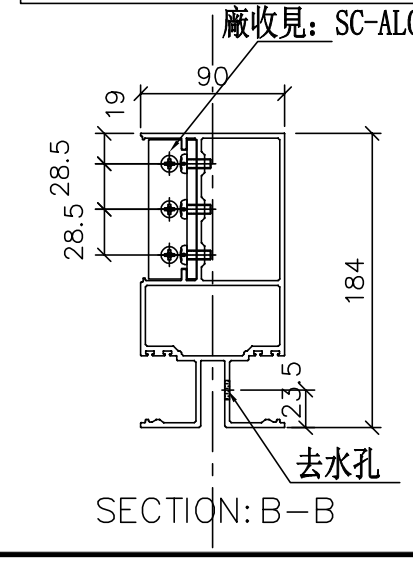

SECTION: B－B

工程號	J-837	地盤	觀塘裕民坊

美特鋁質 有限公司
MIDI Aluminium Fabricator Ltd.

修改	日期	圖號
		UN-TR76
2019.04.10	2019.04.16	

名稱	雙梗橫料（外凸）	制圖	WX
材料	X85552	復核	HH
顏色	EC-DG-S332054（3塗）	批準	

數據表參見：UN-TR76

物料編號	L	數量	M	X	N	A	分格尺寸	使用位置	廠收背板托角編號	廠收背板鋁角編號	廠收單玻線編號(上)	廠收單玻線編號(下)	樓層
UN-TR74	1109.5	1	300	X	3	101.25	1117.5	T3CW-M-1	UN-HT74a	UN-LG74	UN-EH74aR	UN-EH74R	27F
	1109.5	1	300	X	3	101.25	1117.5	T3CW-M-1	UN-HT74a	UN-LG74	UN-EH74aR	UN-EH74R	27F
UN-TR75	1134.5	1	300	X	3	113.75	1142.5	T3CW-E-1	UN-HT75a	UN-LG75	UN-EH75aR	UN-EH75R	27F
	1134.5	1	300	X	3	113.75	1142.5	T3CW-A-1	UN-HT75a	UN-LG75	UN-EH75aR	UN-EH75R	27F
	1134.5	1	300	X	3	113.75	1142.5	T3CW-E-1	UN-HT75a	UN-LG75	UN-EH75aR	UN-EH75R	27F
	1134.5	1	300	X	3	113.75	1142.5	T3CW-A-1	UN-HT75a	UN-LG75	UN-EH75aR	UN-EH75R	27F
	合計:	6											


美特鋁質 有限公司
MIDI Aluminium Fabricator Ltd.

工程號	J-837	地盤	觀塘裕民坊


名稱	雙梗橫料（外凸）	制圖	WX	2019.04.10
材料	X85552	復核	HH	2019.04.16
顏色	EC-DG-S332054（3塗）	批準		

修改	日期	圖號
		UN-TR76-1


數據表參見：UN-T77S-1

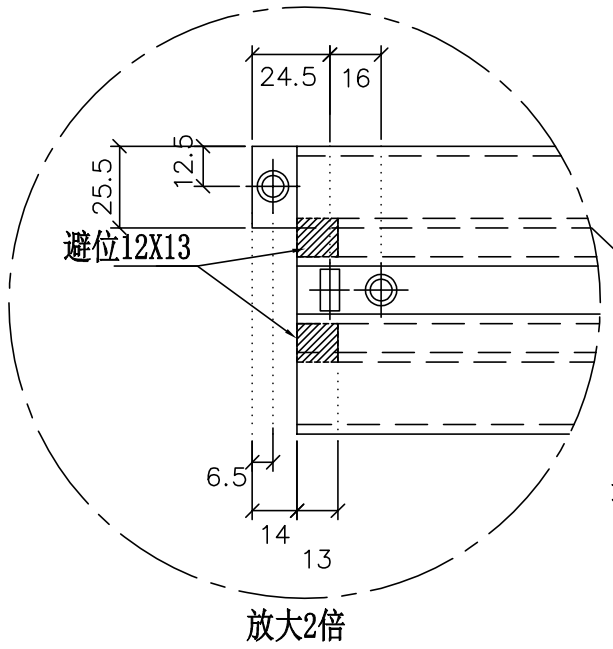


放大2倍

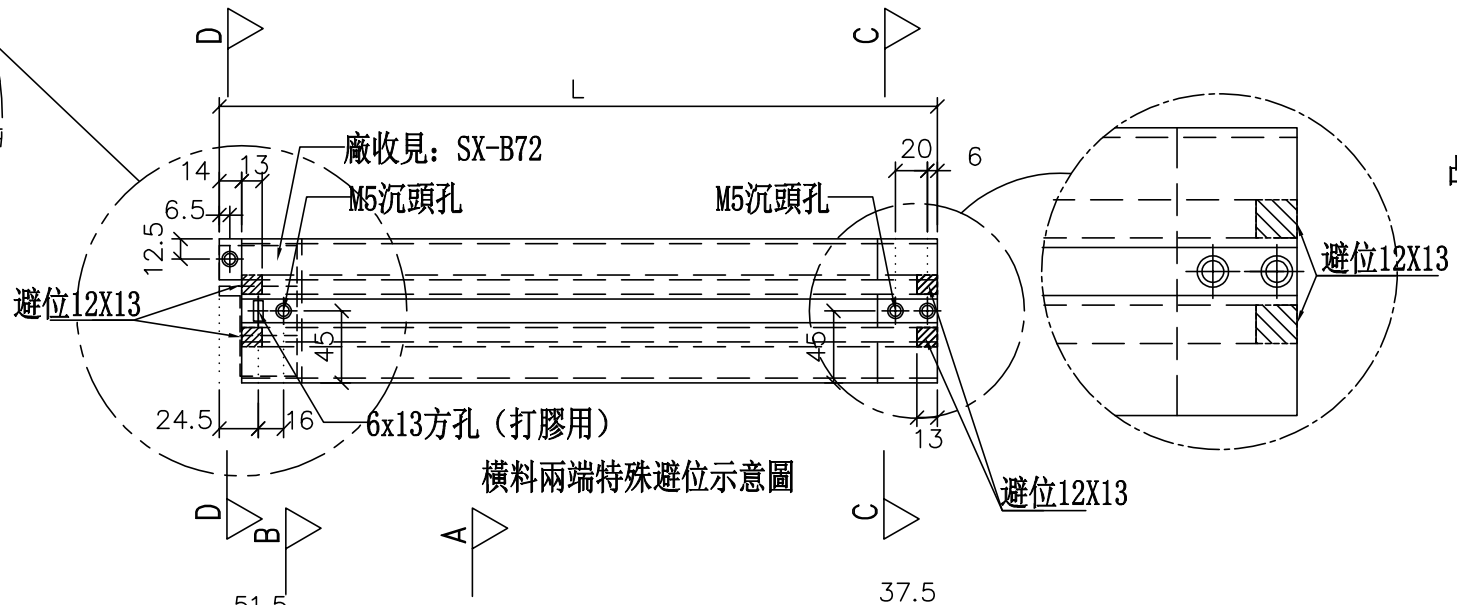

橫料兩端特殊避位示意圖

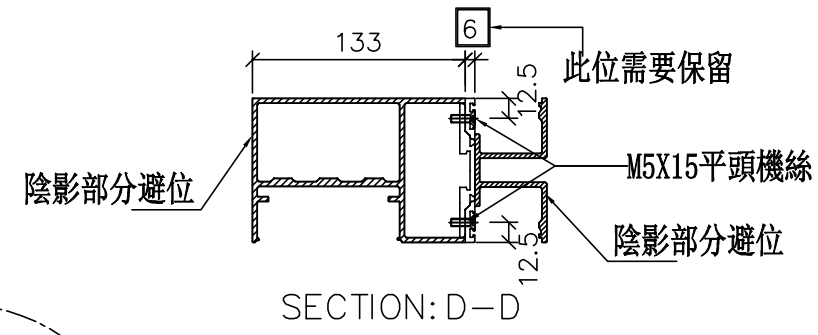



SECTION: D－D

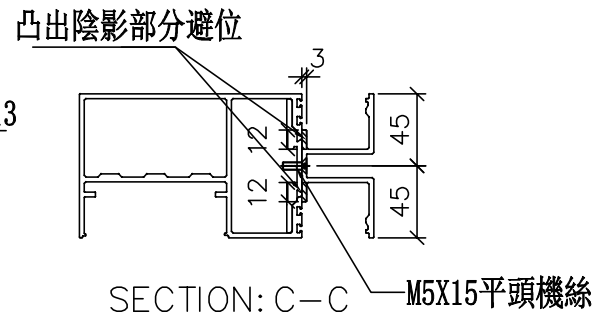


SECTION: C－C


***注意：**
螺絲鑽平頭孔事宜，請留意M5及3/16″要沉頭（90° X ∅10），供修螺絲后唧膠用

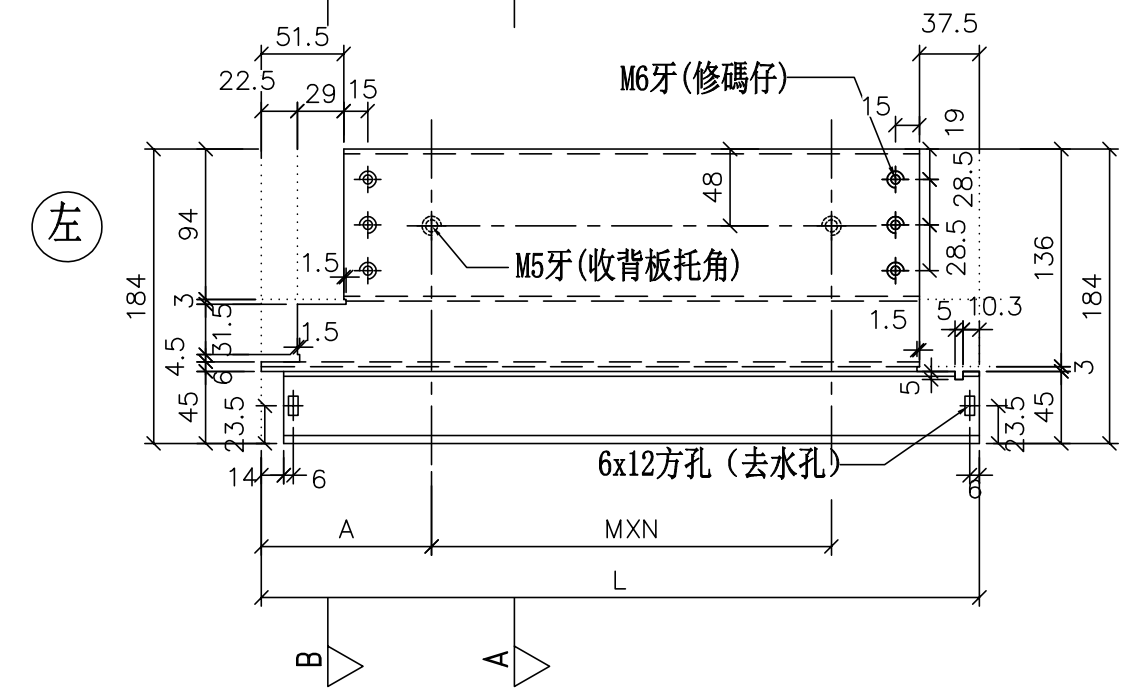

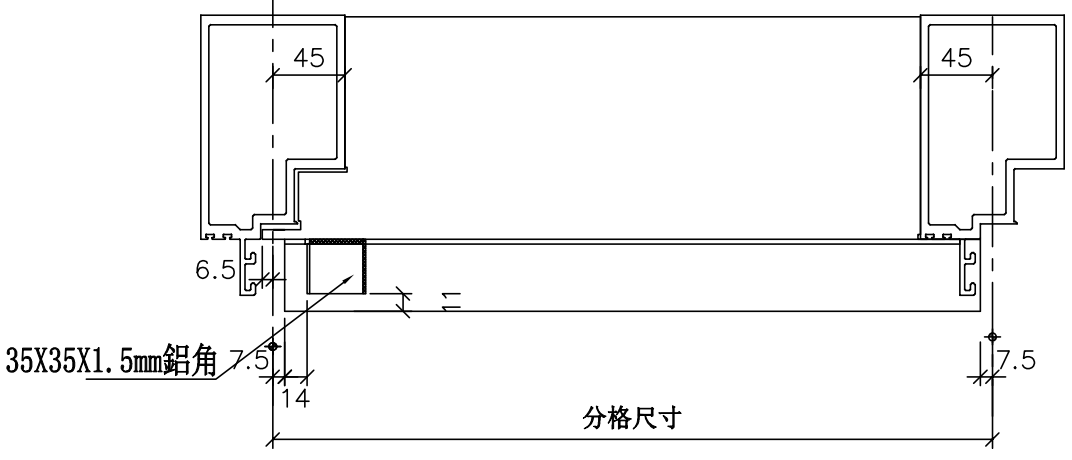

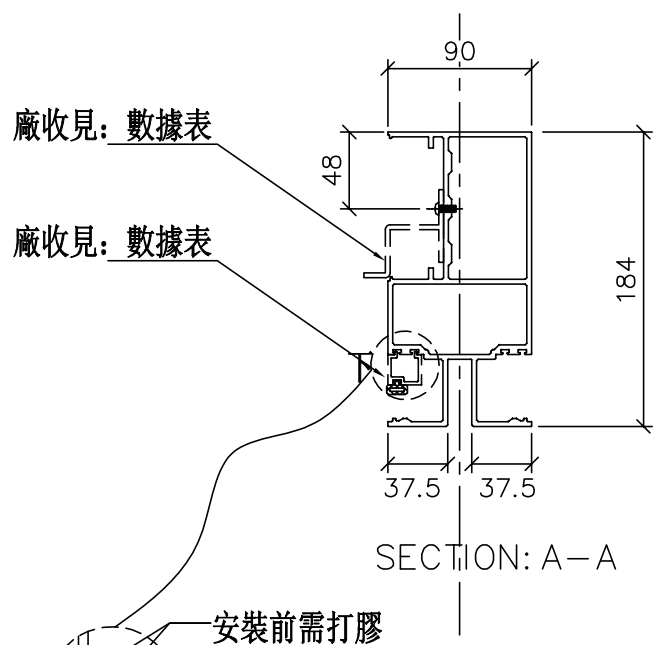

SECTION: A－A

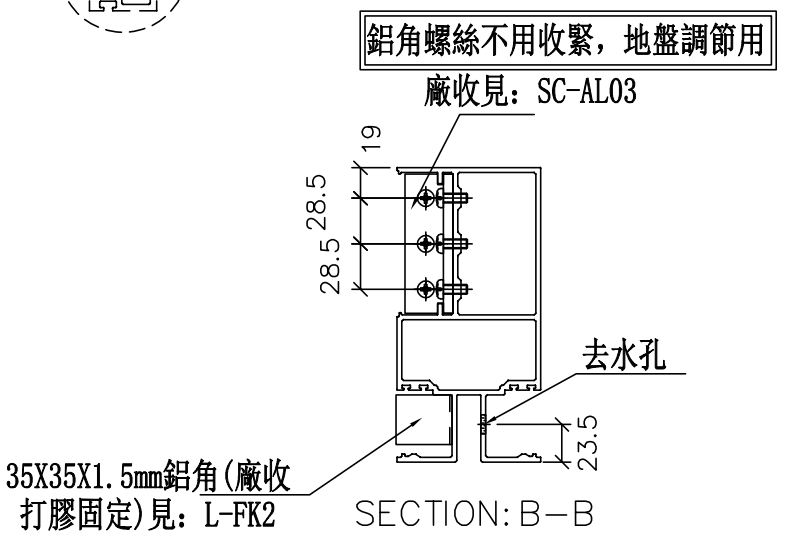

SECTION: B－B

美特鋁質 有限公司 MIDI Aluminium Fabricator Ltd.	
工程號	J-837
地盤	
觀塘裕民坊	

修改	日期	圖號
		UN-T77S
2019.04.10	2019.04.16	

名稱	雙梗橫料（外凸）	制圖	WX
材料	X85552	復核	HH
顏色	EC-DG-S332054 (3塗)	批準	

數據表參見：UN-T77S

物料編號	L	數量	M	X	N	A	分格尺寸	使用位置	廠收背板托角編號	廠收單玻線編號(下)	樓層
UN-T71S	1049	1	250	X	3	156.5	1050	T3CW-B-2	UN-HT71a	UN-ME71	27F
	1049	1	250	X	3	156.5	1050	T3CW-D-1	UN-HT71a	UN-ME71	27F
UN-T72S	1099	1	300	X	3	106.5	1100	T3CW-M-1	UN-HT72a	UN-ME72	27F
	1099	1	300	X	3	106.5	1100	T3CW-K-1	UN-HT72a	UN-ME72	27F
	1099	1	300	X	3	106.5	1100	T3CW-J-1	UN-HT72a	UN-ME72	27F
	1099	1	300	X	3	106.5	1100	T3CW-H-2	UN-HT72a	UN-ME72	27F
UN-T78S	1299	1	250	X	4	156.5	1300	T3CW-K-2	UN-HT78a	UN-ME78	27F
	1299	1	250	X	4	156.5	1300	T3CW-J-2	UN-HT78a	UN-ME78	27F
	1299	1	250	X	4	156.5	1300	T3CW-H-1	UN-HT78a	UN-ME78	27F
	1299	1	250	X	4	156.5	1300	T3CW-G-1	UN-HT78a	UN-ME78	27F
UN-T81S	1449	1	300	X	4	131.5	1450	T3CW-F-1	UN-HT81a	UN-ME81	27F
	1449	1	300	X	4	131.5	1450	T3CW-M-2	UN-HT81a	UN-ME81	27F
	1449	1	300	X	4	131.5	1450	T3CW-B-2	UN-HT81a	UN-ME81	27F
	合計:	13									

美特鋁質 有限公司
MIDI Aluminium Fabricator Ltd.


工程號	J-837	地盤	觀塘裕民坊

修改	日期	圖號
		UN-T77S-1
2019.04.10	2019.04.16	


名稱	雙梗橫料（外凸）	制圖	WX	2
材料	X85552	復核	HH	2
顏色	EC-DG-S332054（3塗）	批準		

*注意:
螺絲鑽平頭孔事宜，請留意M5及3/16"要沉頭（90° X ⌀10），供修螺絲后唧膠用


數據表參見：UN-T75SR-1

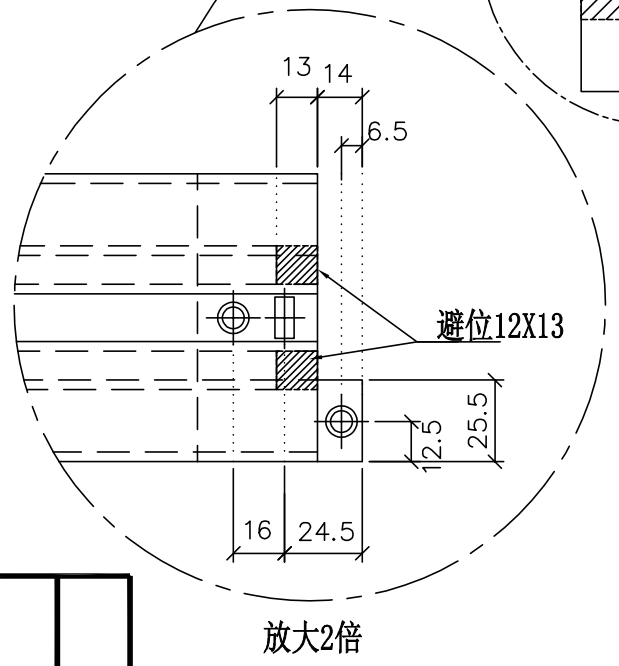



放大2倍

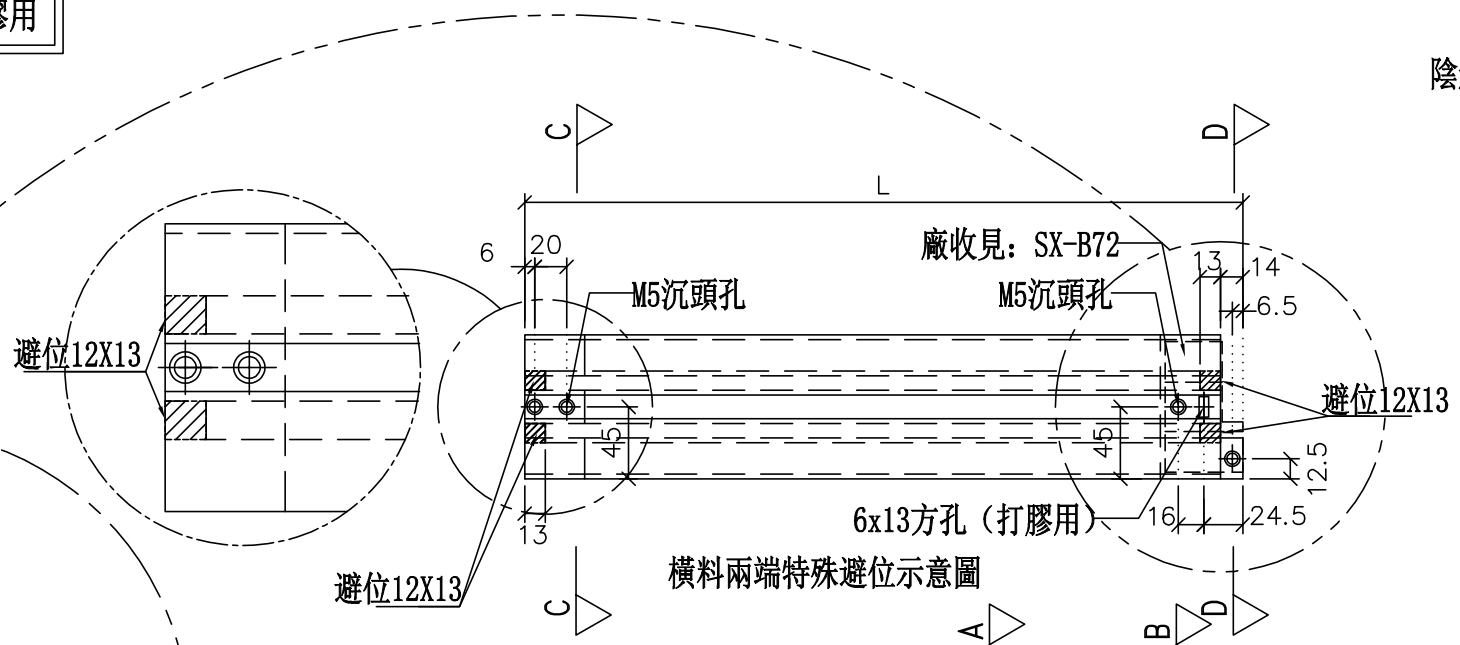


橫料兩端特殊避位示意圖

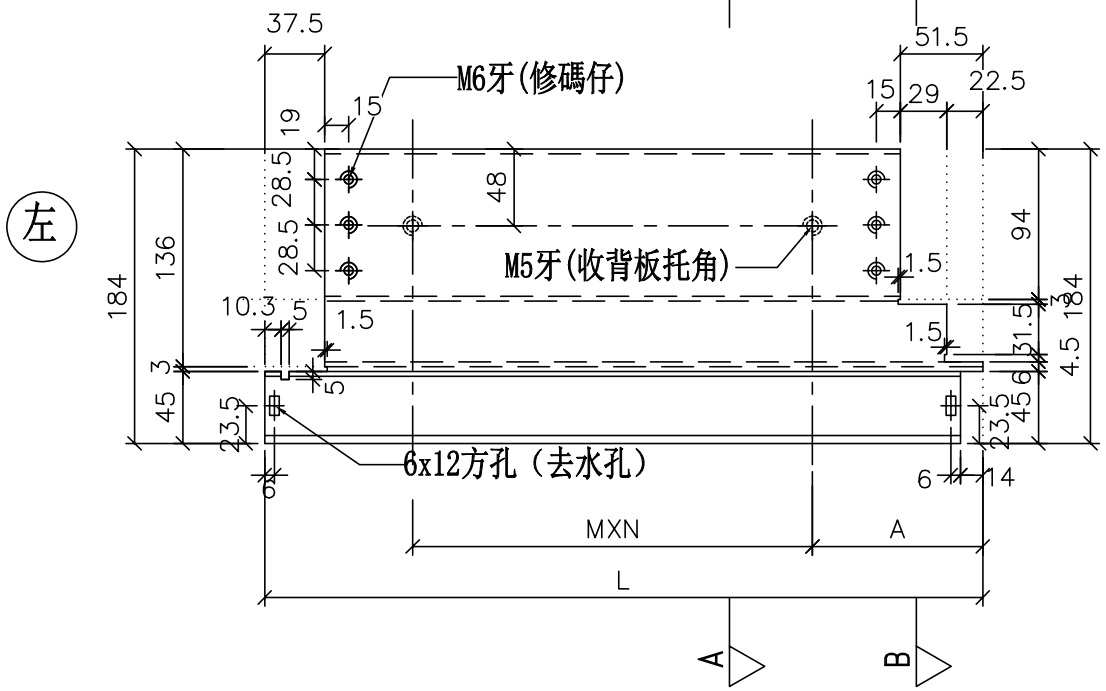

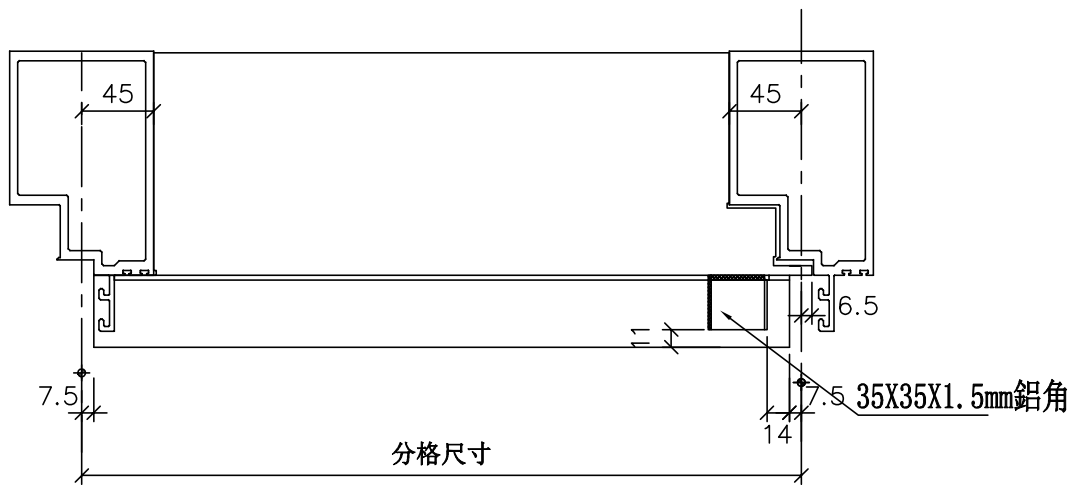


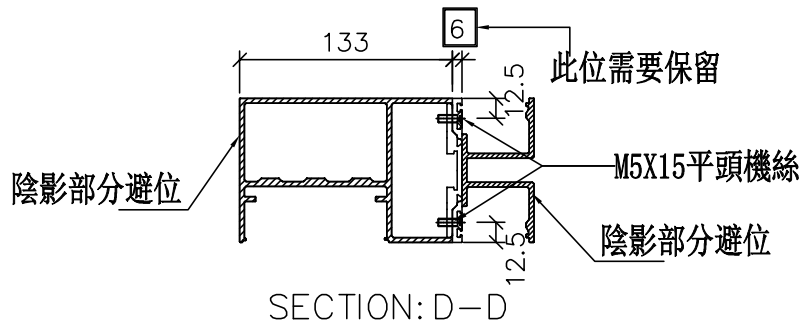


SECTION: D—D

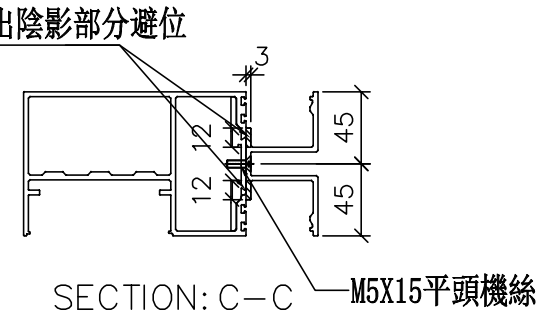

SECTION: C—C

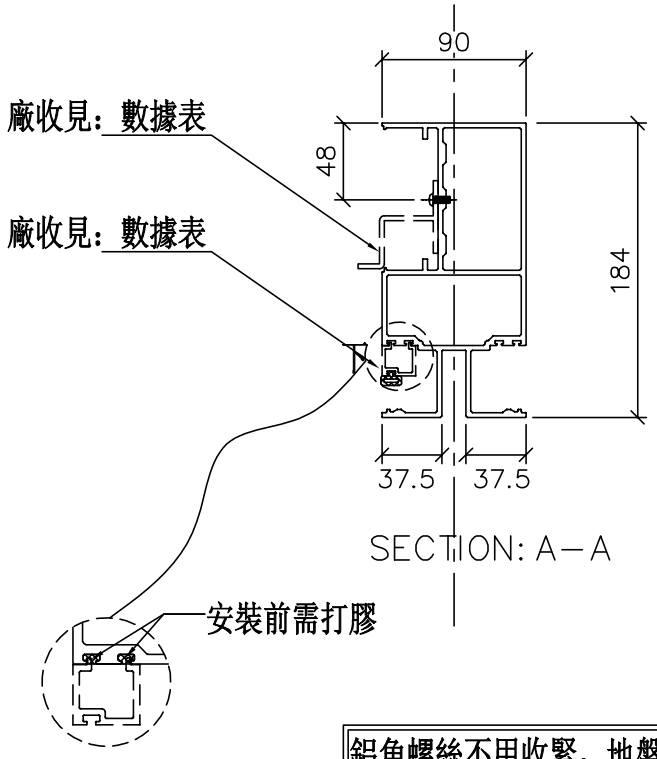

SECTION: A—A

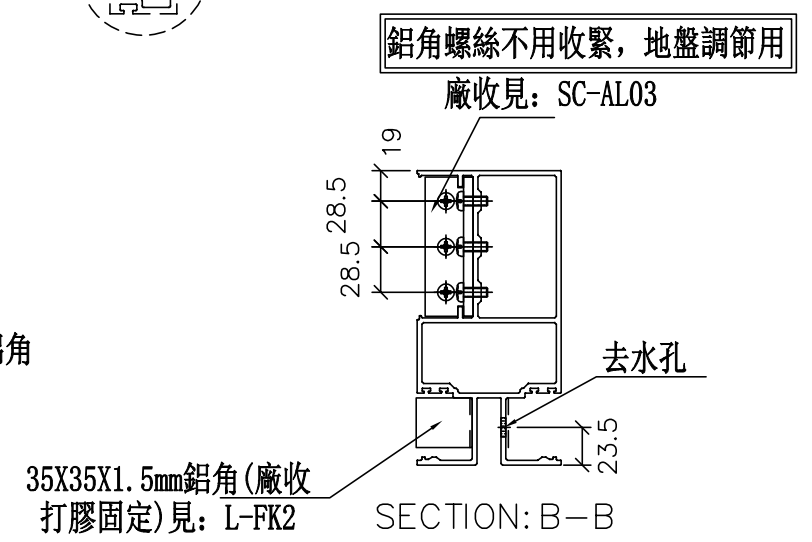

SECTION: B—B

美特鋁質 有限公司 MIDI Aluminium Fabricator Ltd.	
工程號	J-837
地盤	觀塘裕民坊

修改	日期	圖號
		UN-T75SR
2019.04.10	2019.04.16	

名稱	雙梗橫料（外凸）	制圖	WX
材料	X85552	復核	HH
顏色	EC-DG-S332054 (3塗)	批準	

數據表參見：UN-T75SR

物料編號	L	數量	M	X	N	A	分格尺寸	使用位置	廠收背板托角編號	廠收單玻線編號(下)	樓層
UN-T71SR	1049	1	250	X	3	156.5	1050	T3CW-F-1	UN-HT71a	UN-ME71	27F
	1049	1	250	X	3	156.5	1050	T3CW-A-1	UN-HT71a	UN-ME71	27F
	1049	1	250	X	3	156.5	1050	T3CW-G-1	UN-HT71a	UN-ME71	27F
UN-T72SR	1099	1	300	X	3	106.5	1100	T3CW-E-1	UN-HT72a	UN-ME72	27F
	1099	1	300	X	3	106.5	1100	T3CW-L-2	UN-HT72a	UN-ME72	27F
	1099	1	300	X	3	106.5	1100	T3CW-C-2	UN-HT72a	UN-ME72	27F
UN-T78SR	1299	1	250	X	4	156.5	1300	T3CW-L-1	UN-HT78a	UN-ME78	27F
	1299	1	250	X	4	156.5	1300	T3CW-C-1	UN-HT78a	UN-ME78	27F
	1299	1	250	X	4	156.5	1300	T3CW-D-1	UN-HT78a	UN-ME78	27F
UN-T81SR	1449	1	300	X	4	131.5	1450	T3CW-E-1	UN-HT81a	UN-ME81	27F
	1449	1	300	X	4	131.5	1450	T3CW-A-1	UN-HT81a	UN-ME81	27F
	合計:	11									


美特鋁質 有限公司
MIDI Aluminium Fabricator Ltd.

工程號	J-837	地盤	觀塘裕民坊


修改	日期	圖號
		UN-T75SR-1
2019.04.10	2019.04.16	

名稱	雙梗橫料（外凸）	制圖	WX	2
材料	X85552	復核	HH	2
顏色	EC-DG-S332054（3塗）	批準		


數據表參見：UN-T77a-1

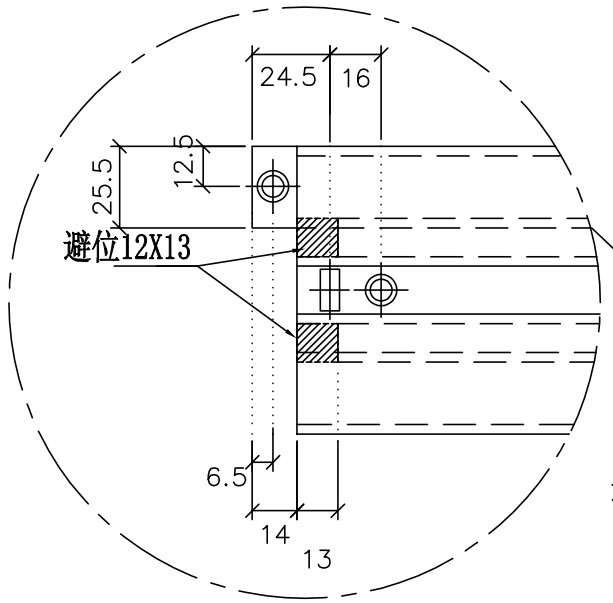


放大2倍

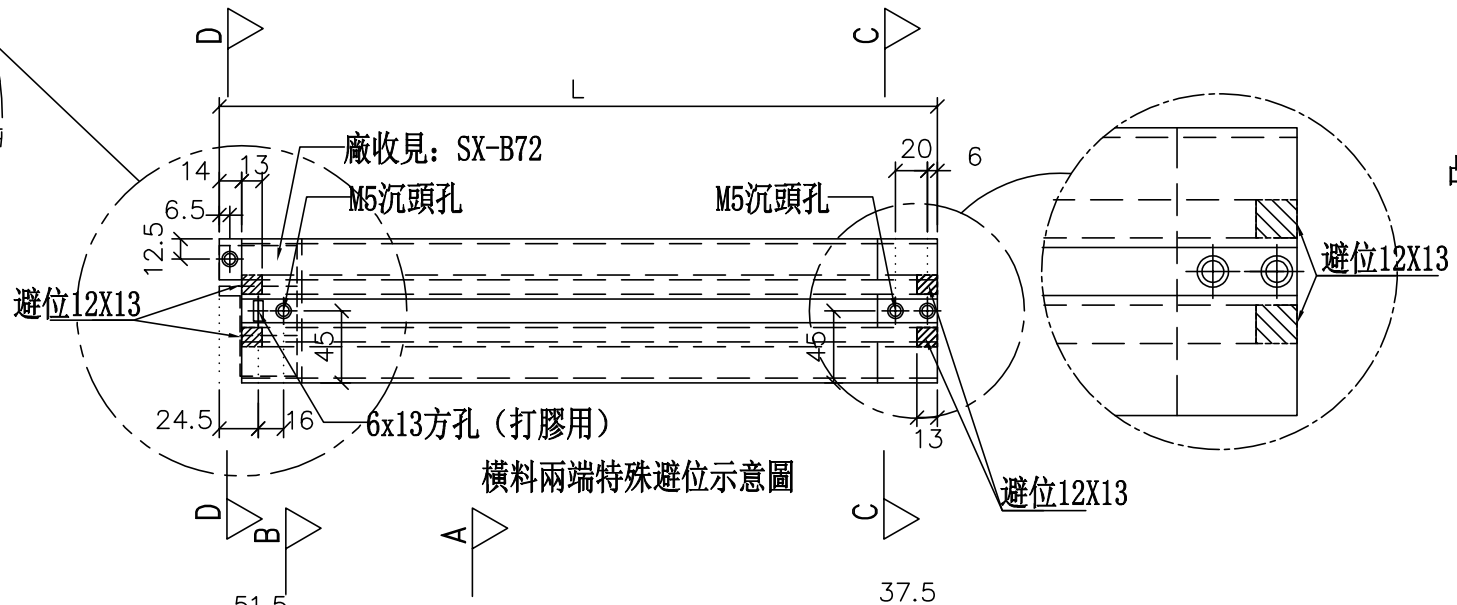

橫料兩端特殊避位示意圖

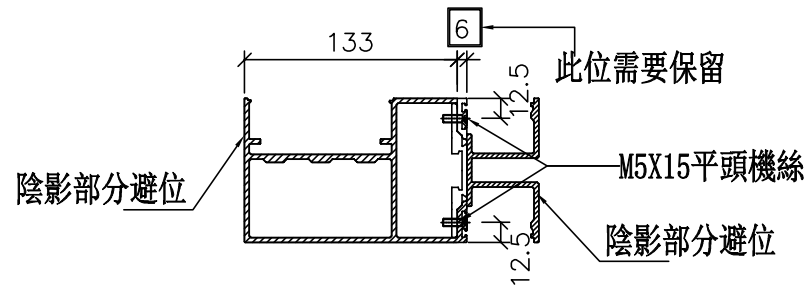


SECTION: D－D

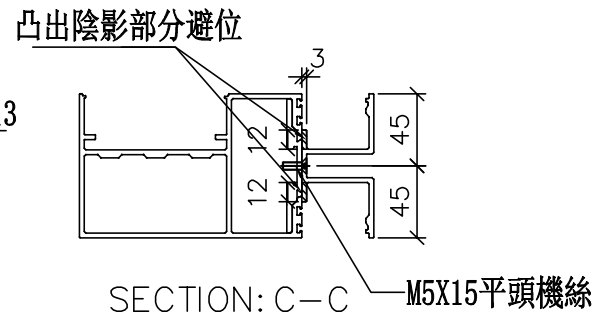



SECTION: C－C

***注意：**
螺絲鑽平頭孔事宜，請留意M5及3/16″要沉頭（90° X ∅10），供修螺絲后唧膠用

左

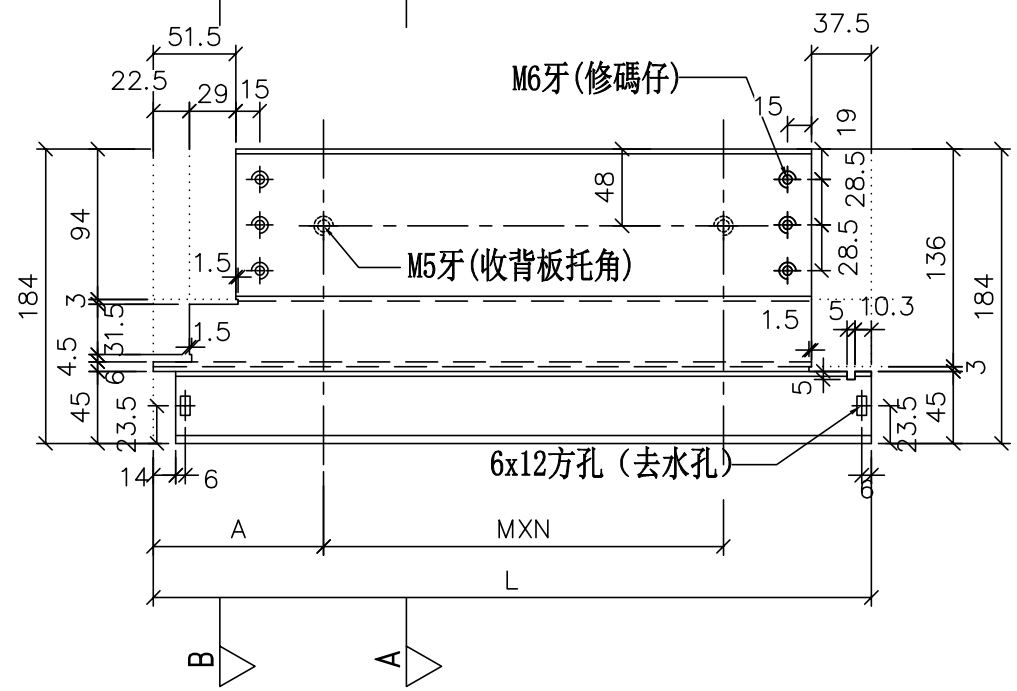

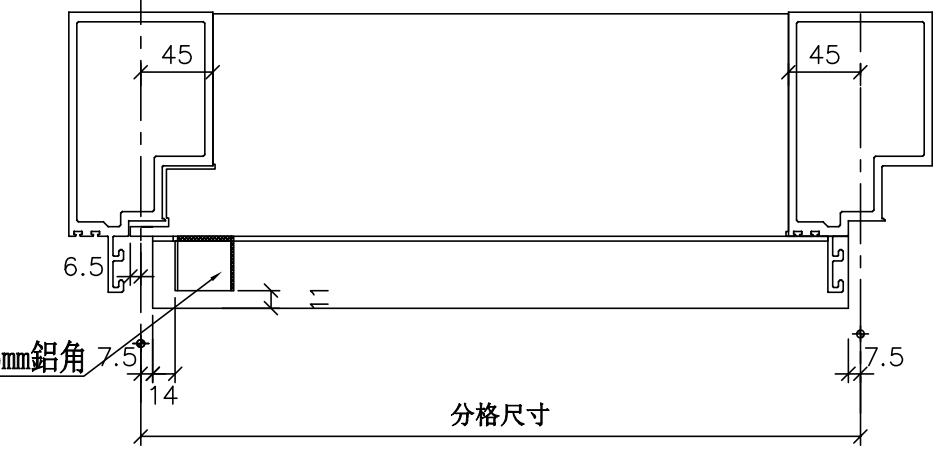


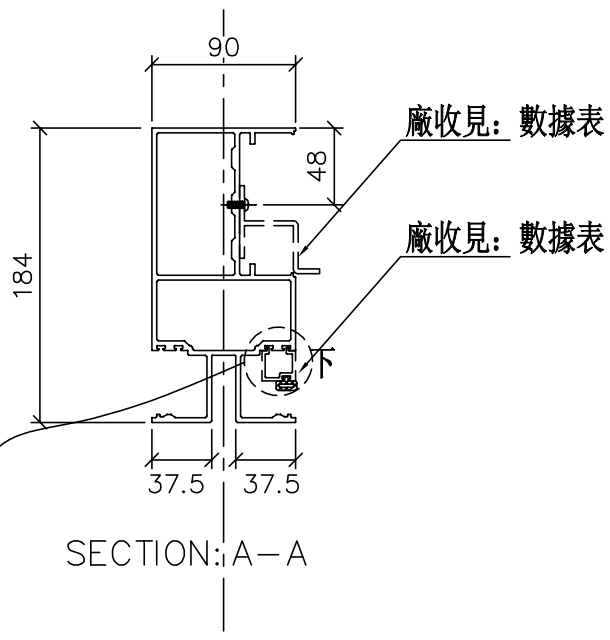

SECTION: A－A

安裝前需打膠

鋁角螺絲不用收緊，地盤調節用

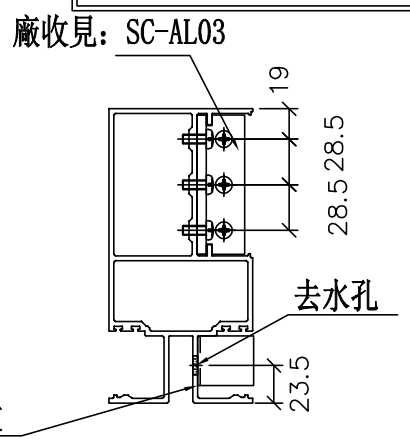

SECTION: B－B

美特鋁質 有限公司
MIDI Aluminium Fabricator Ltd.

工程號	J-837	地盤	觀塘裕民坊

修改	日期	圖號
2019.04.10	2019.04.16	UN-T77a

名稱	雙梗橫料（外凸）	制圖	WX
材料	X85552	復核	HH
顏色	EC-DG-S332054 (3塗)	批準	

數據表參見：UN-T77a

物料編號	L	數量	M	X	N	A	分格尺寸	使用位置	廠收背板托角編號	廠收單玻線編號(上)	樓層
UN-T71a	1049	1	250	X	3	156.5	1050	T3CW-B-2	UN-HT71	UN-ME71a	27F
	1049	1	250	X	3	156.5	1050	T3CW-D-1	UN-HT71	UN-ME71a	27F
UN-T72a	1099	1	300	X	3	106.5	1100	T3CW-M-1	UN-HT72	UN-ME72a	27F
	1099	1	300	X	3	106.5	1100	T3CW-K-1	UN-HT72	UN-ME72a	27F
	1099	1	300	X	3	106.5	1100	T3CW-J-1	UN-HT72	UN-ME72a	27F
	1099	1	300	X	3	106.5	1100	T3CW-H-2	UN-HT72	UN-ME72a	27F
UN-T78a	1299	1	250	X	4	156.5	1300	T3CW-K-2	UN-HT78	UN-ME78a	27F
	1299	1	250	X	4	156.5	1300	T3CW-J-2	UN-HT78	UN-ME78a	27F
	1299	1	250	X	4	156.5	1300	T3CW-H-1	UN-HT78	UN-ME78a	27F
	1299	1	250	X	4	156.5	1300	T3CW-G-1	UN-HT78	UN-ME78a	27F
UN-T81a	1449	1	300	X	4	131.5	1450	T3CW-F-1	UN-HT81	UN-ME81a	27F
	1449	1	300	X	4	131.5	1450	T3CW-M-2	UN-HT81	UN-ME81a	27F
	1449	1	300	X	4	131.5	1450	T3CW-B-2	UN-HT81	UN-ME81a	27F
	合計:	13									

美特鋁質 有限公司
MIDI Aluminium Fabricator Ltd.


工程號	J-837	地盤	觀塘裕民坊

修改	日期	圖號
2019.04.10	2019.04.16	UN-T77a-1


名稱	雙梗橫料（外凸）	制圖	WX	2
材料	X85552	復核	HH	2
顏色	EC-DG-S332054（3塗）	批準		

數據表參見：UN-T75aR-1


*注意:
螺絲鑽平頭孔事宜，請留意M5及3/16"要沉頭（90° X ⌀10），供修螺絲后唧膠用

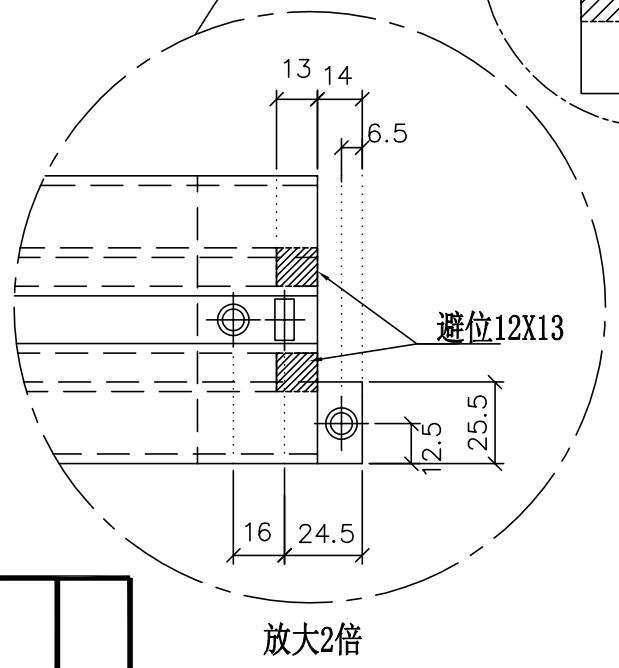



放大2倍

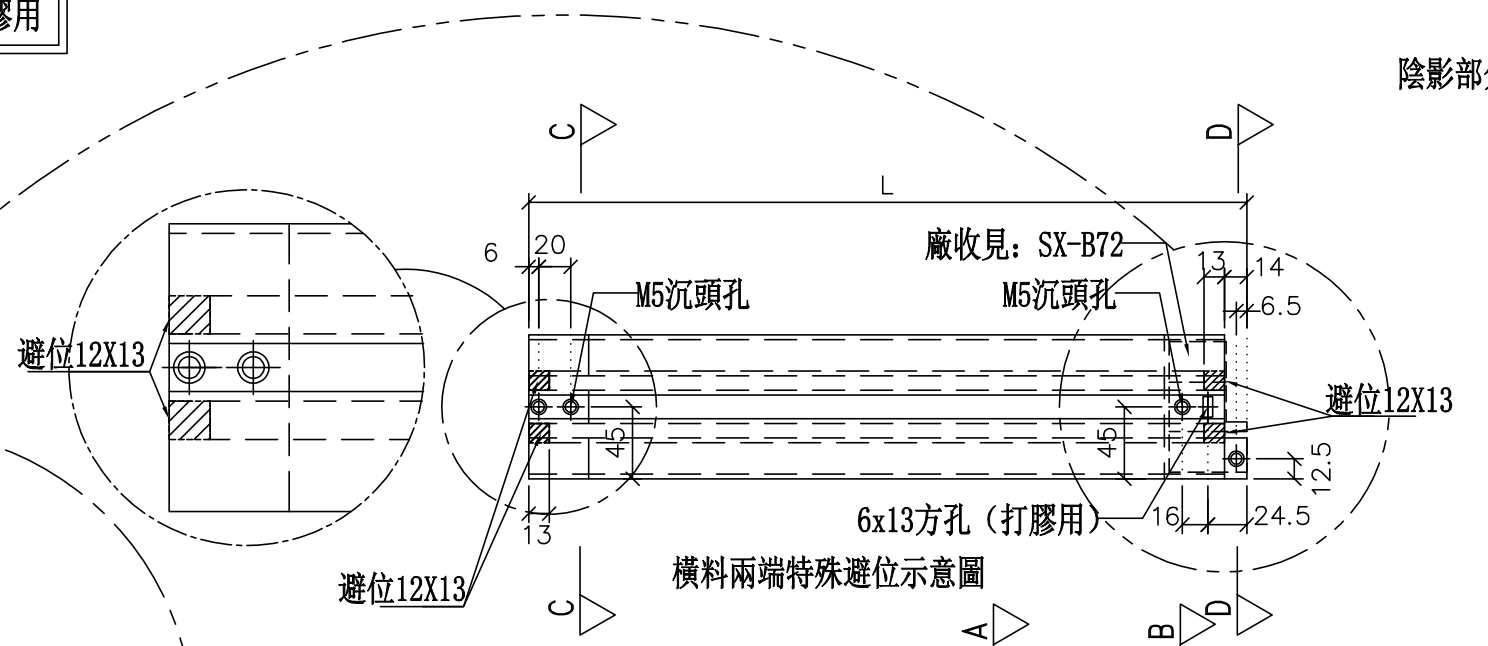


橫料兩端特殊避位示意圖

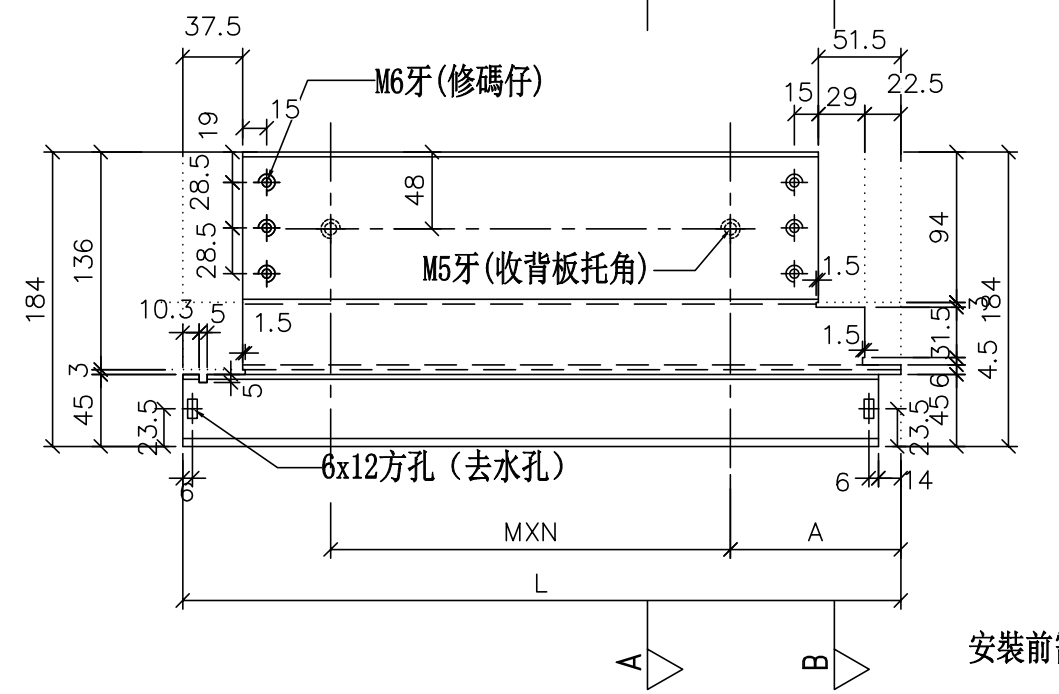

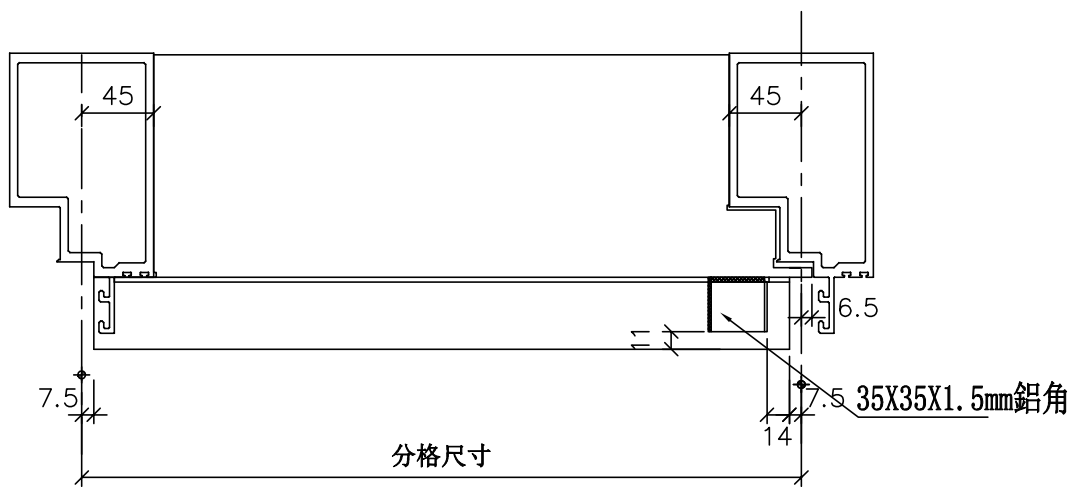


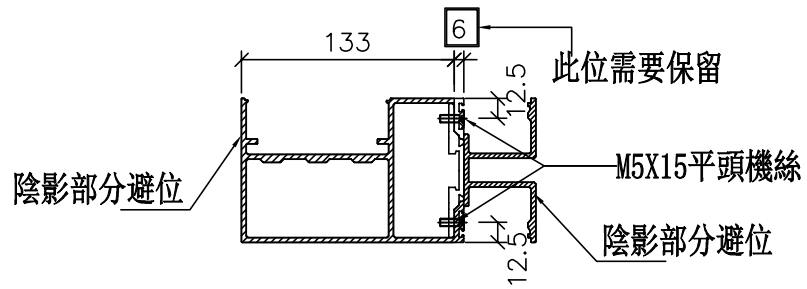

SECTION: D—D

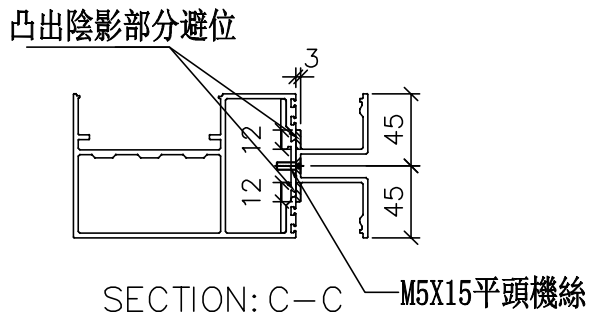


SECTION: C—C

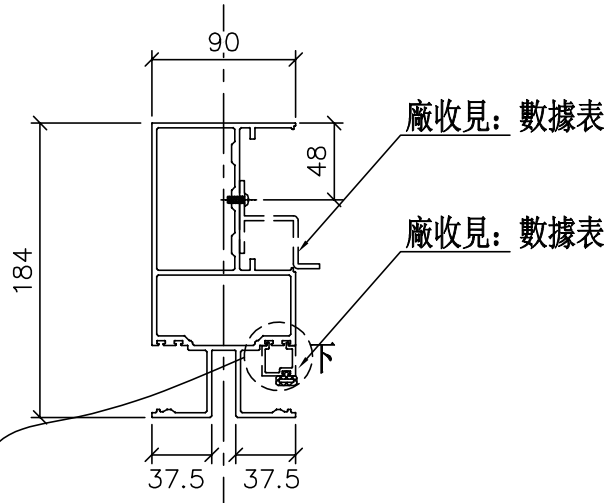

SECTION: A—A

安裝前需打膠

鋁角螺絲不用收緊，地盤調節用

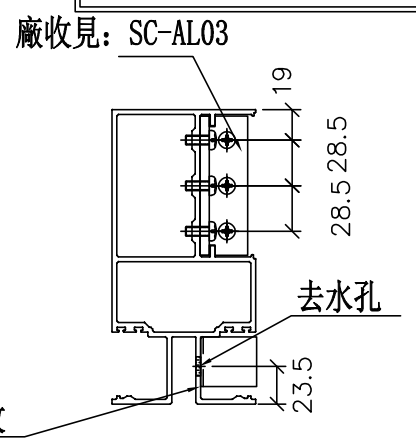

SECTION: B—B

美特鋁質 有限公司
MIDI Aluminium Fabricator Ltd.

工程號	J-837
地盤	觀塘裕民坊

修改	日期	圖號
2019.04.10	2019.04.16	UN-T75aR

名稱	雙梗橫料（外凸）	制圖	WX
材料	X85552	復核	HH
顏色	EC-DG-S332054 (3塗)	批準	

數據表參見：UN-T75aR

物料編號	L	數量	M	X	N	A	分格尺寸	使用位置	廠收背板托角編號	廠收單玻線編號(上)	樓層
UN-T71aR	1049	1	250	X	3	156.5	1050	T3CW-F-1	UN-HT71	UN-ME71a	27F
	1049	1	250	X	3	156.5	1050	T3CW-A-1	UN-HT71	UN-ME71a	27F
	1049	1	250	X	3	156.5	1050	T3CW-G-1	UN-HT71	UN-ME71a	27F
UN-T72aR	1099	1	300	X	3	106.5	1100	T3CW-E-1	UN-HT72	UN-ME72a	27F
	1099	1	300	X	3	106.5	1100	T3CW-L-2	UN-HT72	UN-ME72a	27F
	1099	1	300	X	3	106.5	1100	T3CW-C-2	UN-HT72	UN-ME72a	27F
UN-T78aR	1299	1	250	X	4	156.5	1300	T3CW-L-1	UN-HT78	UN-ME78a	27F
	1299	1	250	X	4	156.5	1300	T3CW-C-1	UN-HT78	UN-ME78a	27F
	1299	1	250	X	4	156.5	1300	T3CW-D-1	UN-HT78	UN-ME78a	27F
UN-T81aR	1449	1	300	X	4	131.5	1450	T3CW-E-1	UN-HT81	UN-ME81a	27F
	1449	1	300	X	4	131.5	1450	T3CW-A-1	UN-HT81	UN-ME81a	27F
	合計:	11									


美特鋁質 有限公司
MIDI Aluminium Fabricator Ltd.


工程號	J-837	地盤	觀塘裕民坊

修改	日期	圖號
		UN-T75aR-1
2019.04.10	2019.04.16	

名稱	雙梗橫料（外凸）	制圖	WX	2
材料	X85552	復核	HH	2
顏色	EC-DG-S332054（3塗）	批準		


數據表參見：UN-TRL70-1

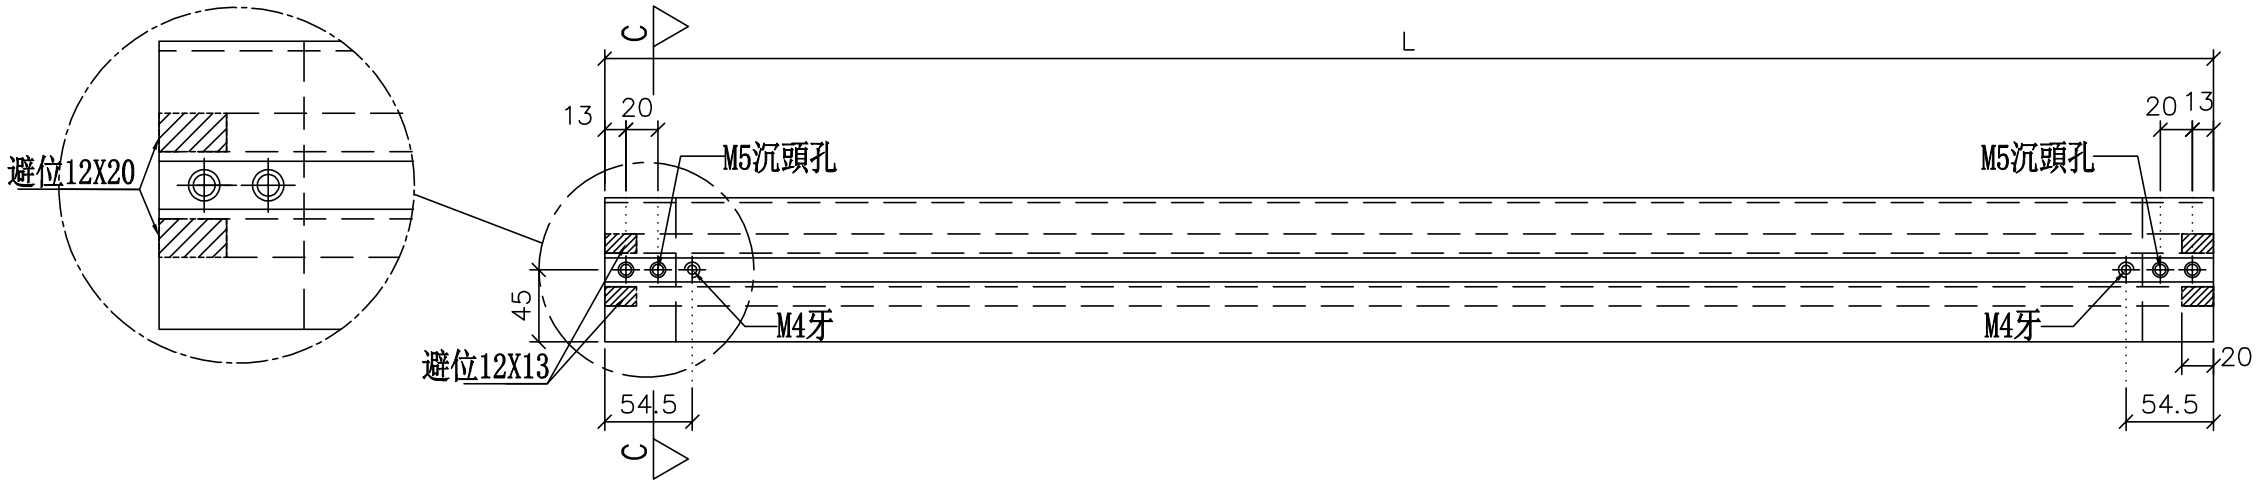

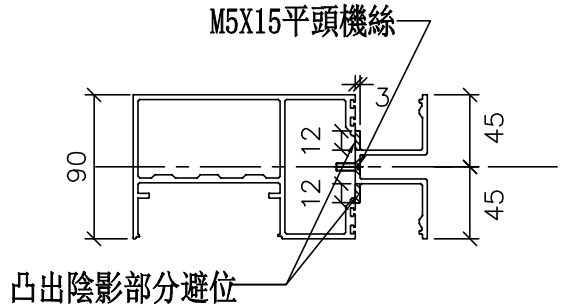


SECTION: C－C

*注意:
螺絲鑽平頭孔事宜，請留意M5及3/16″要沉頭（90° X ∅10），供修螺絲后唧膠用

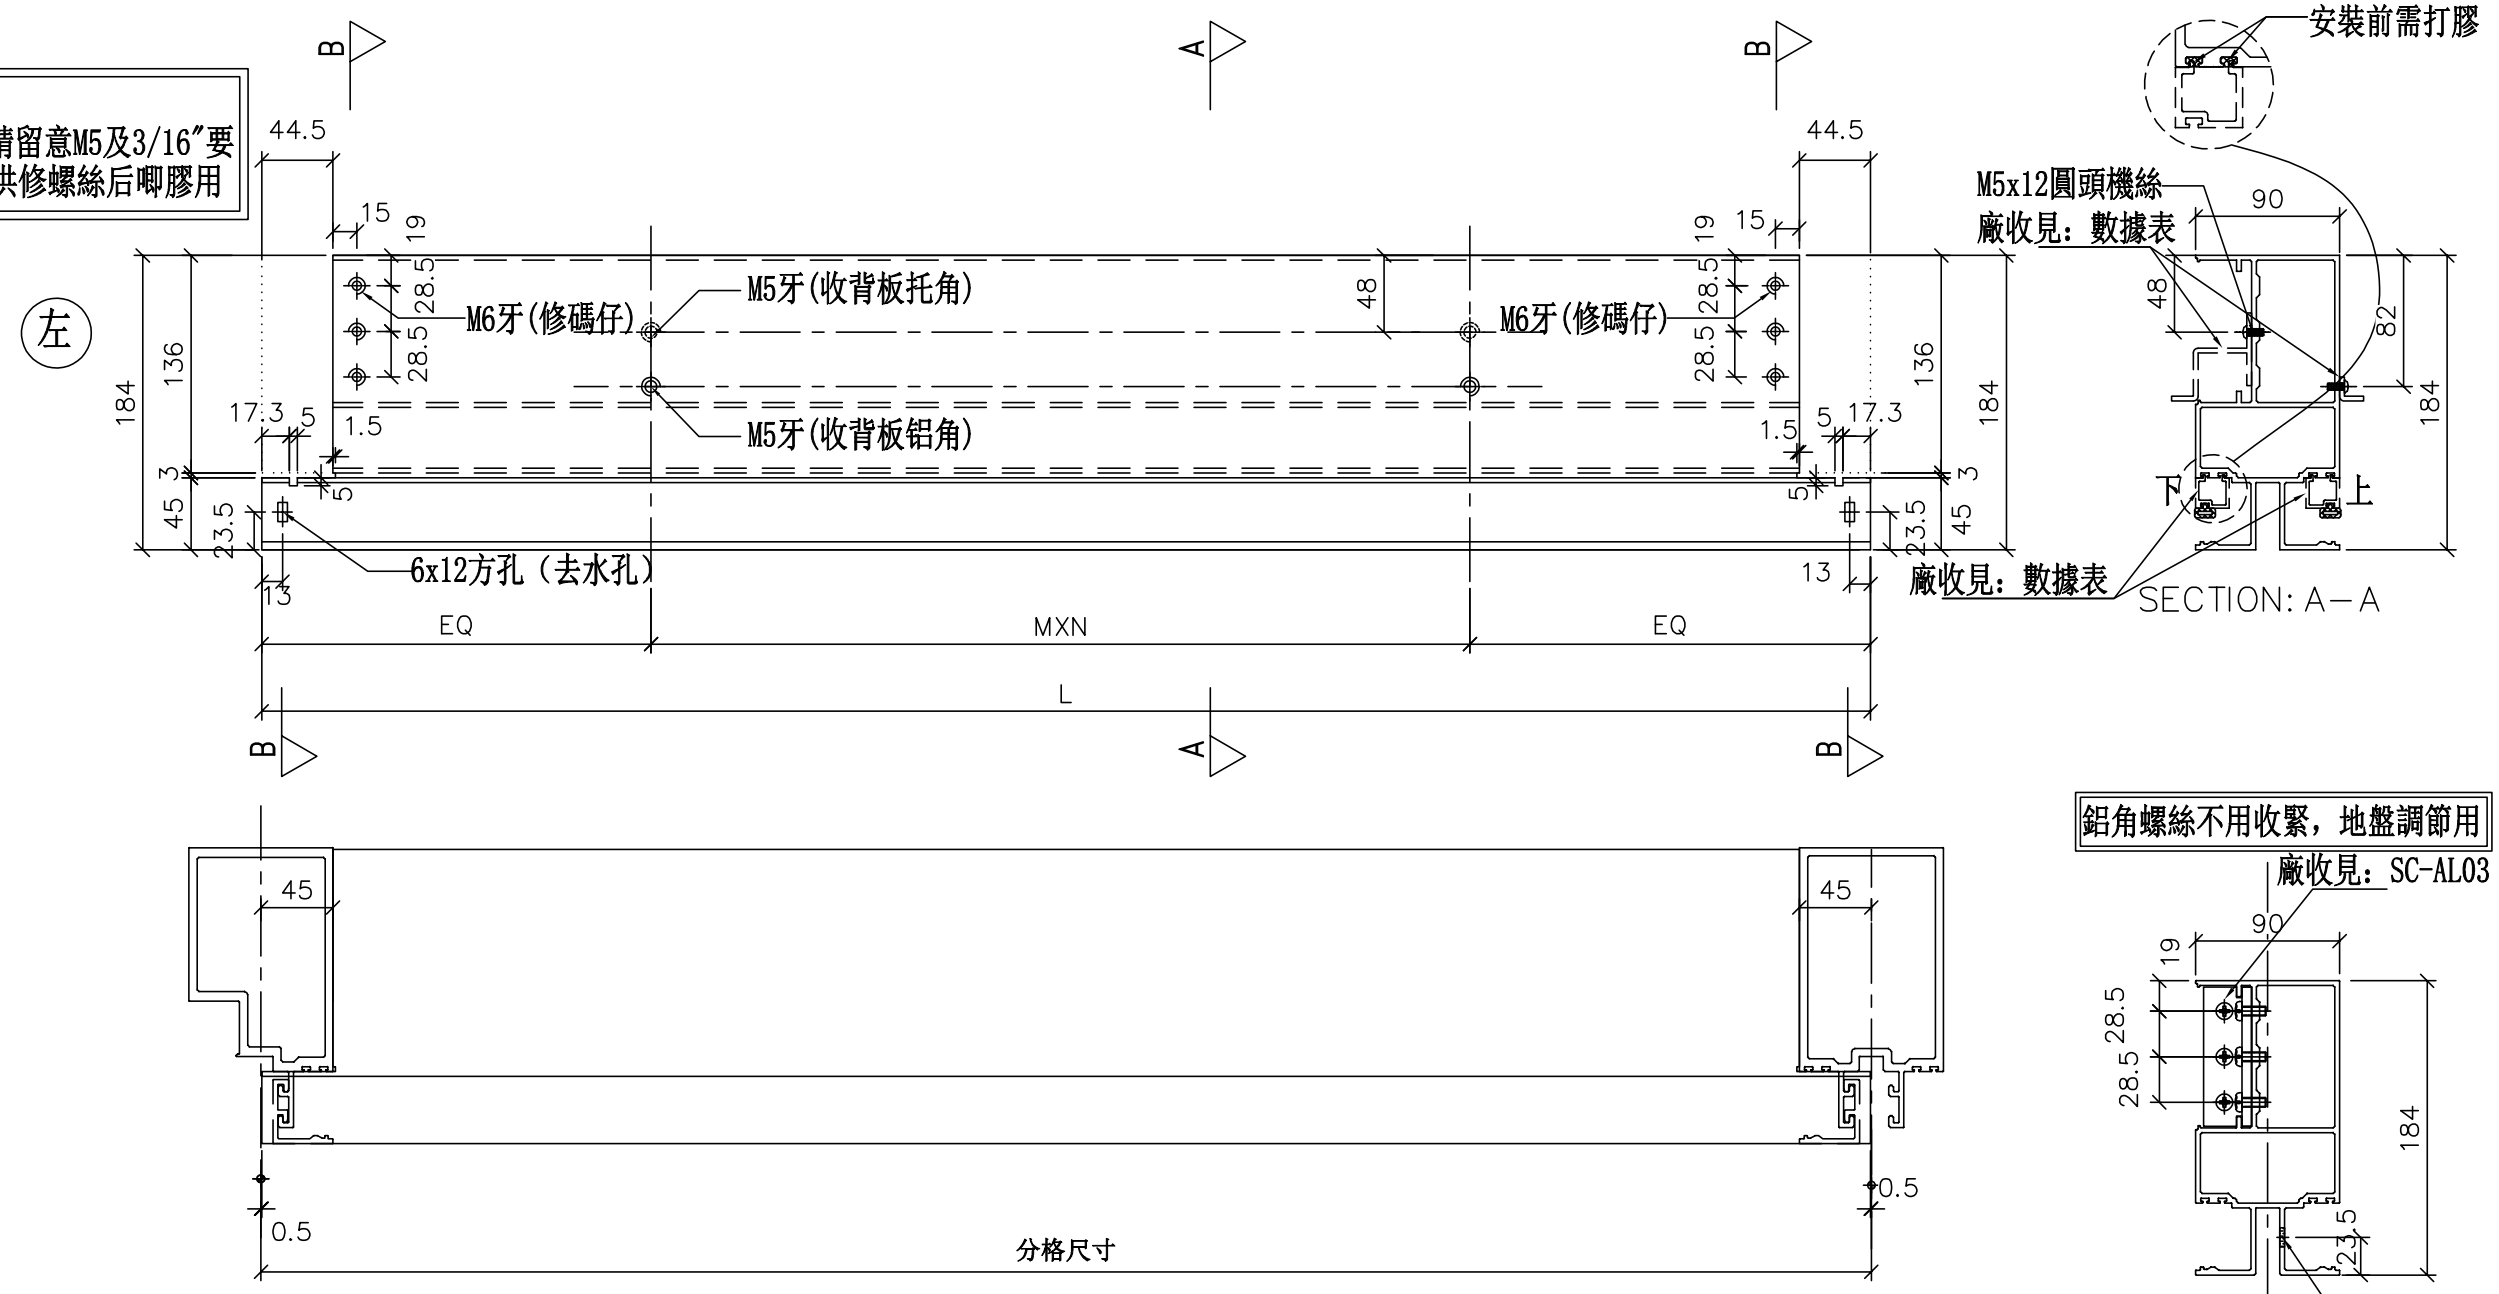

SECTION: A－A

鋁角螺絲不用收緊，地盤調節用

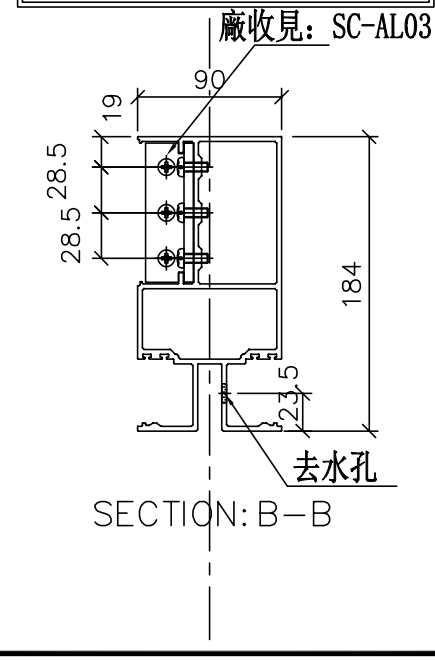

SECTION: B－B

修改	日期	圖號
		UN-TRL70
2019.04.10	2019.04.16	

制圖	復核	批準
WX	HH	

名稱	雙梗橫料（外凸）
材料	X85552
顏色	EC-DG-S332054（3塗）

工程號	J-837	地盤	觀塘裕民坊

美特鋁質 有限公司
MIDI Aluminium Fabricator Ltd.

數據表參見：UN-TRL70

物料編號	L	數量	M	X	N	EQ	分格尺寸	使用位置	廠收背板托角編號	廠收背板鋁角編號	廠收單玻線編號(上)	廠收單玻線編號(下)	樓層
UN-TRL70	1041.5	1	250	X	3	145.75	1042.5	T3CW-J-1	UN-HT70a	UN-LG70	UN-MEH70a	UN-MEH70	27F
	1041.5	1	250	X	3	145.75	1042.5	T3CW-H-1	UN-HT70a	UN-LG70	UN-MEH70a	UN-MEH70	27F
	1041.5	1	250	X	3	145.75	1042.5	T3CW-J-1	UN-HT70a	UN-LG70	UN-MEH70a	UN-MEH70	27F
	1041.5	1	250	X	3	145.75	1042.5	T3CW-H-1	UN-HT70a	UN-LG70	UN-MEH70a	UN-MEH70	27F
UN-TRL74	1116.5	1	300	X	3	108.25	1117.5	T3CW-K-1	UN-HT74a	UN-LG74	UN-MEH74a	UN-MEH74	27F
	1116.5	1	300	X	3	108.25	1117.5	T3CW-C-2	UN-HT74a	UN-LG74	UN-MEH74a	UN-MEH74	27F
	1116.5	1	300	X	3	108.25	1117.5	T3CW-K-1	UN-HT74a	UN-LG74	UN-MEH74a	UN-MEH74	27F
	1116.5	1	300	X	3	108.25	1117.5	T3CW-C-2	UN-HT74a	UN-LG74	UN-MEH74a	UN-MEH74	27F
	合計:	8											


美特鋁質 有限公司
MIDI Aluminium Fabricator Ltd.

工程號	J-837	地盤	觀塘裕民坊

名稱	雙梗橫料（外凸）	制圖	WX	2019.04.10
材料	X85552	復核	HH	2019.04.16
顏色	EC-DG-S332054（3塗）	批準		


修改	日期	圖號
		UN-TRL70-1


物料編號	L	數量	M	X	N	A	分格尺寸	使用位置	廠收背板托角編號	廠收背板鋁角編號	廠收單玻線編號(上)	廠收單玻線編號(下)	樓層
UN-TL84C	1934.5	2	260	X	6	147	2040	T3CW-H-3	UN-HTC84a	UN-LGC84	UN-EHC84a	UN-EHC84	27F

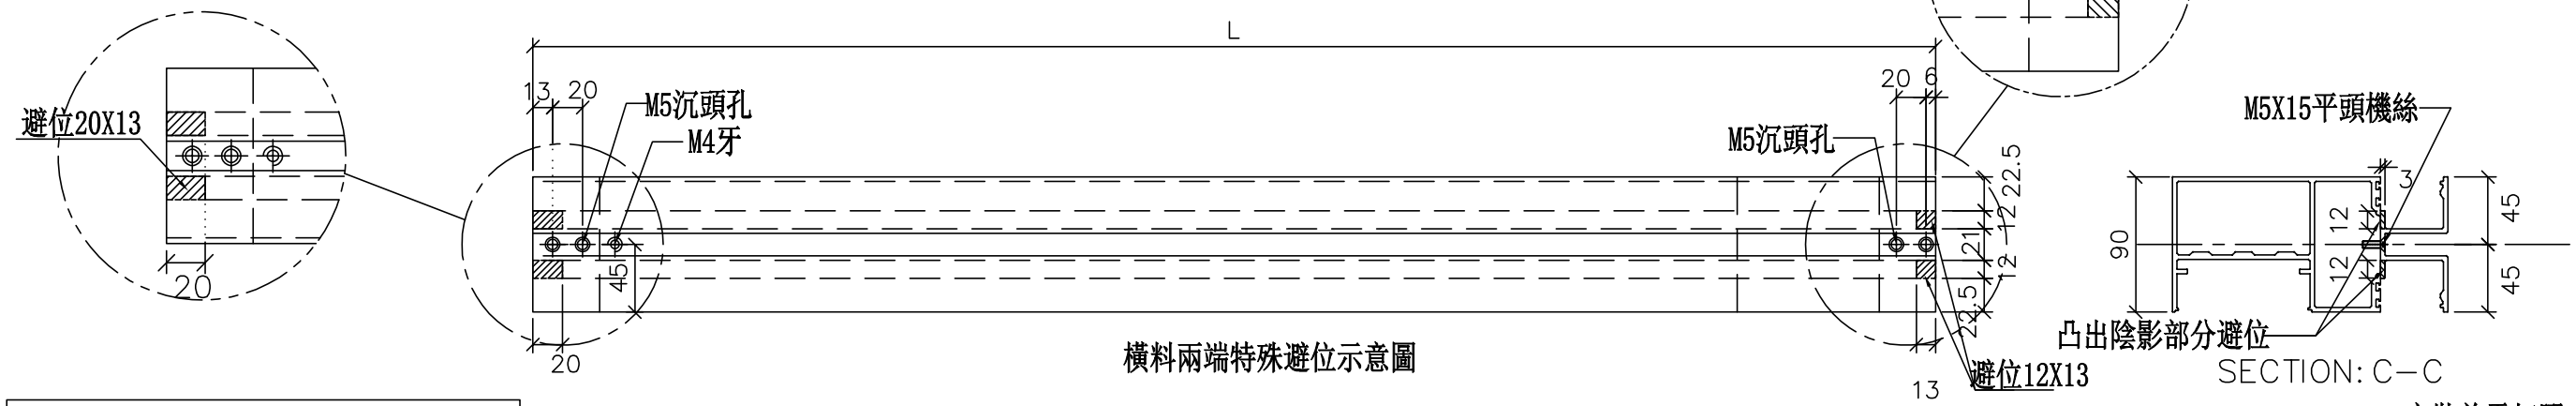


橫料兩端特殊避位示意圖

*注意:
螺絲鑽平頭孔事宜，請留意M5及3/16"要沉頭（90° X ⌀10），供修螺絲后唧膠用

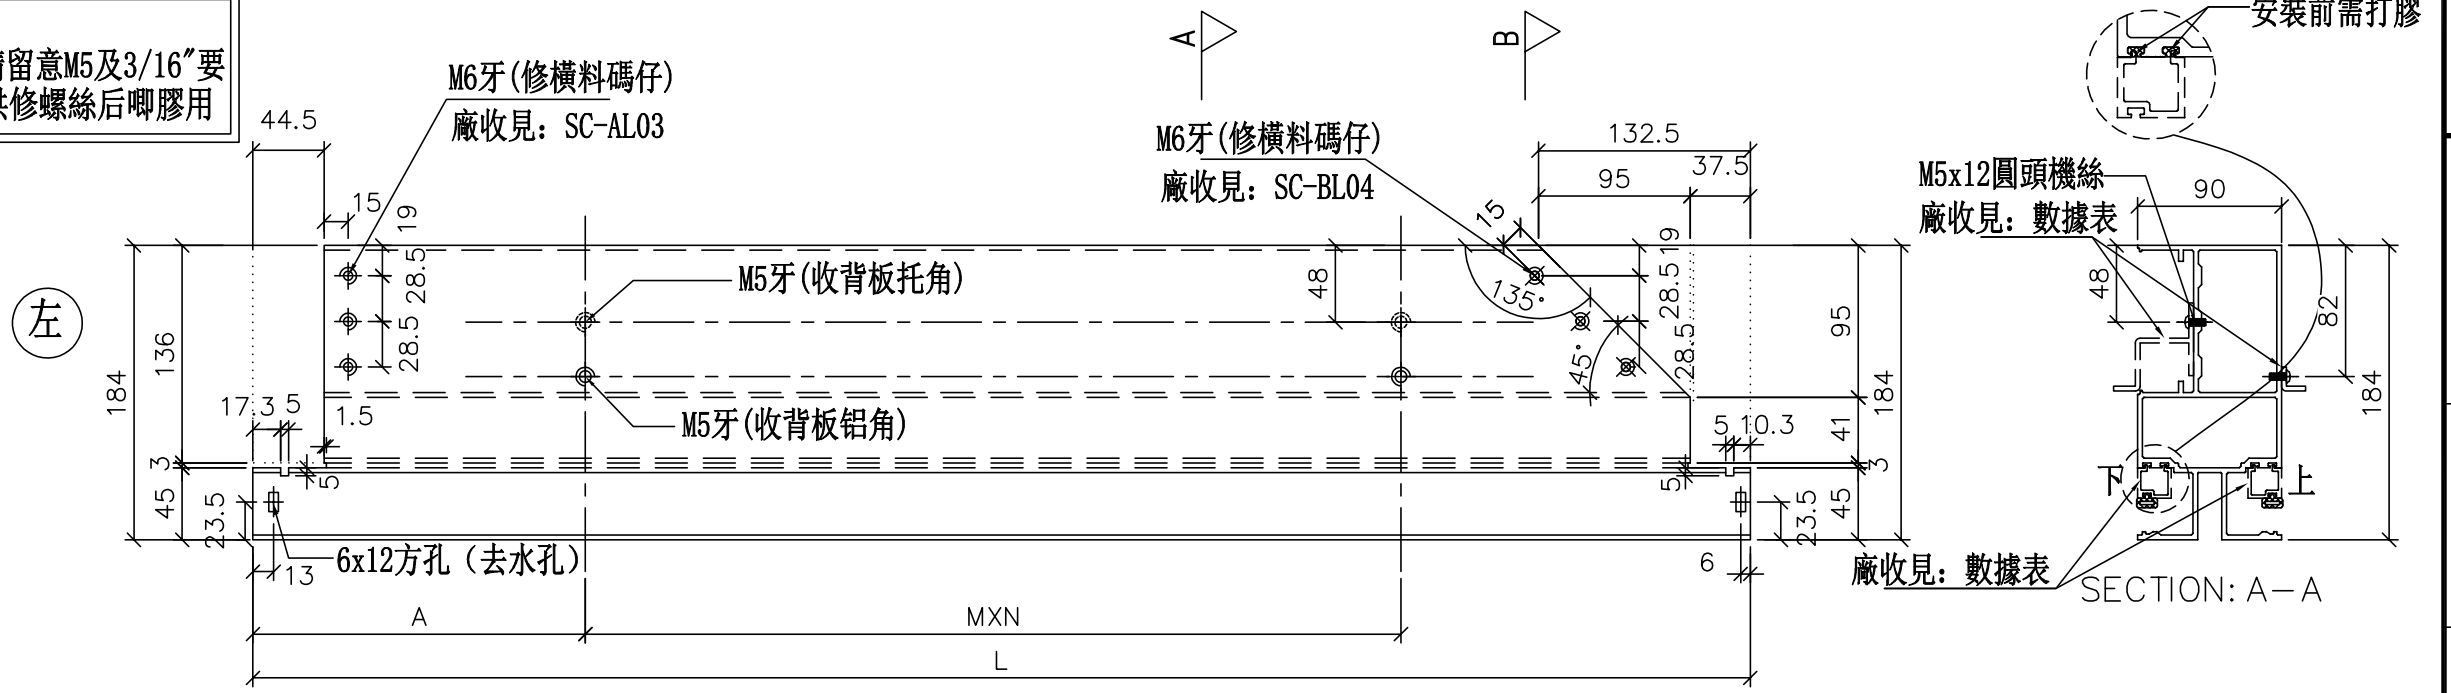

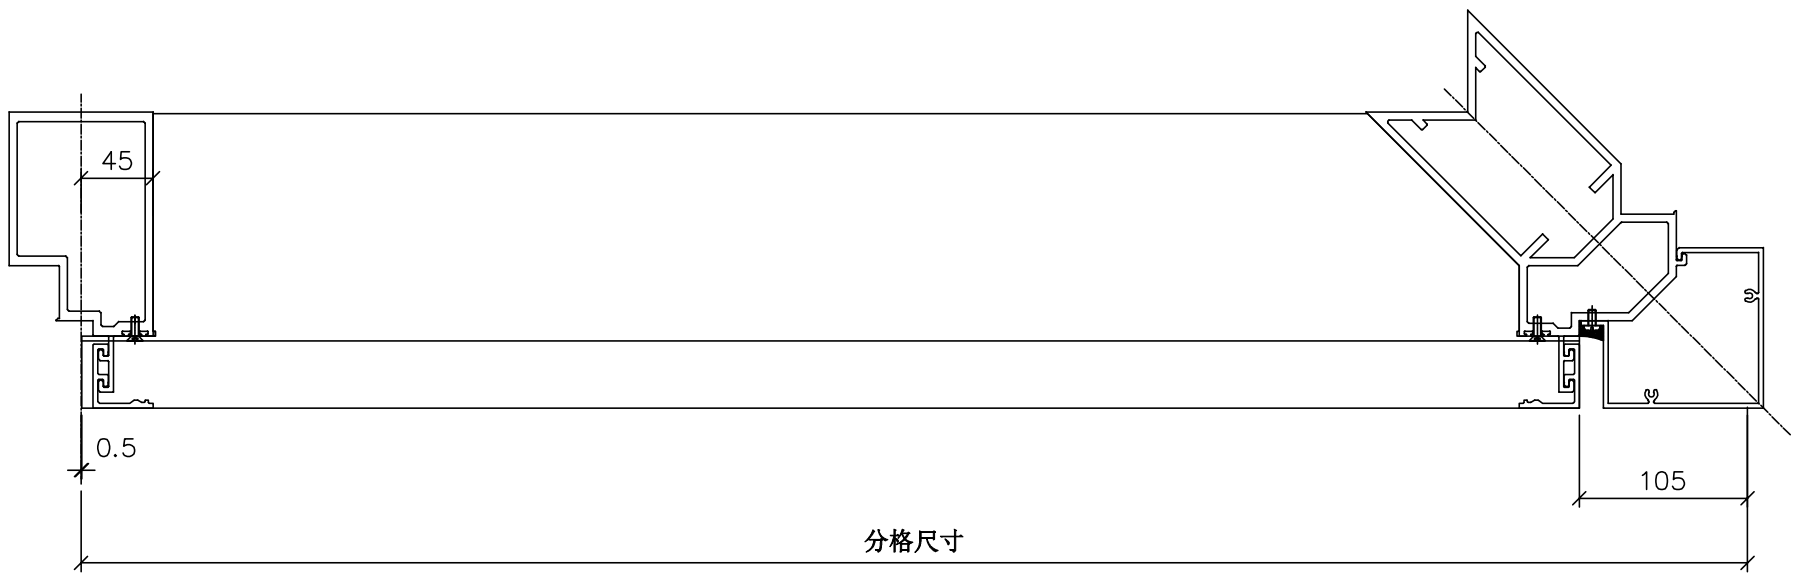

鋁角螺絲不用收緊，地盤調節用

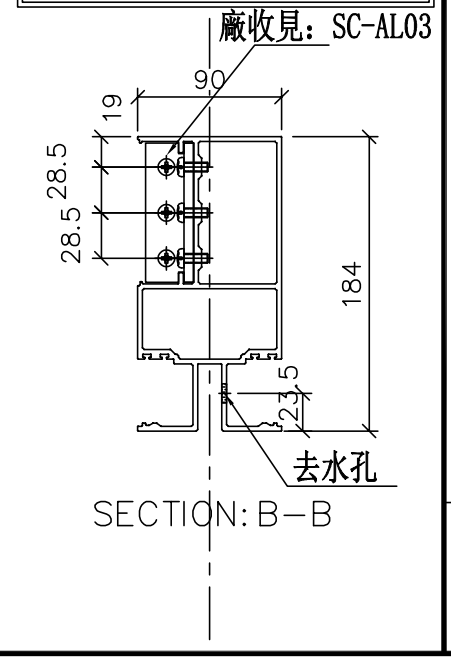

修改	日期	圖號
2019.04.10	2019.04.16	UN-TL84C


制圖	WX
復核	HH
批準	

名稱	雙梗橫料（外凸）
材料	X85552
顏色	EC-DG-S332054 (3塗)

美特鋁質 有限公司
MIDI Aluminium Fabricator Ltd.

工程號	J-837	地盤	觀塘裕民坊

物料編號	L	數量	M	X	N	A	分格尺寸	使用位置	廠收背板托角編號	廠收背板鋁角編號	廠收單玻線編號(上)	廠收單玻線編號(下)	樓層
UN-T83C	1395.5	2	260	X	4	114	1480	T3CW-H-2	UN-HTC83a	UN-LGC83	UN-EHC83a	UN-EHC83	27F

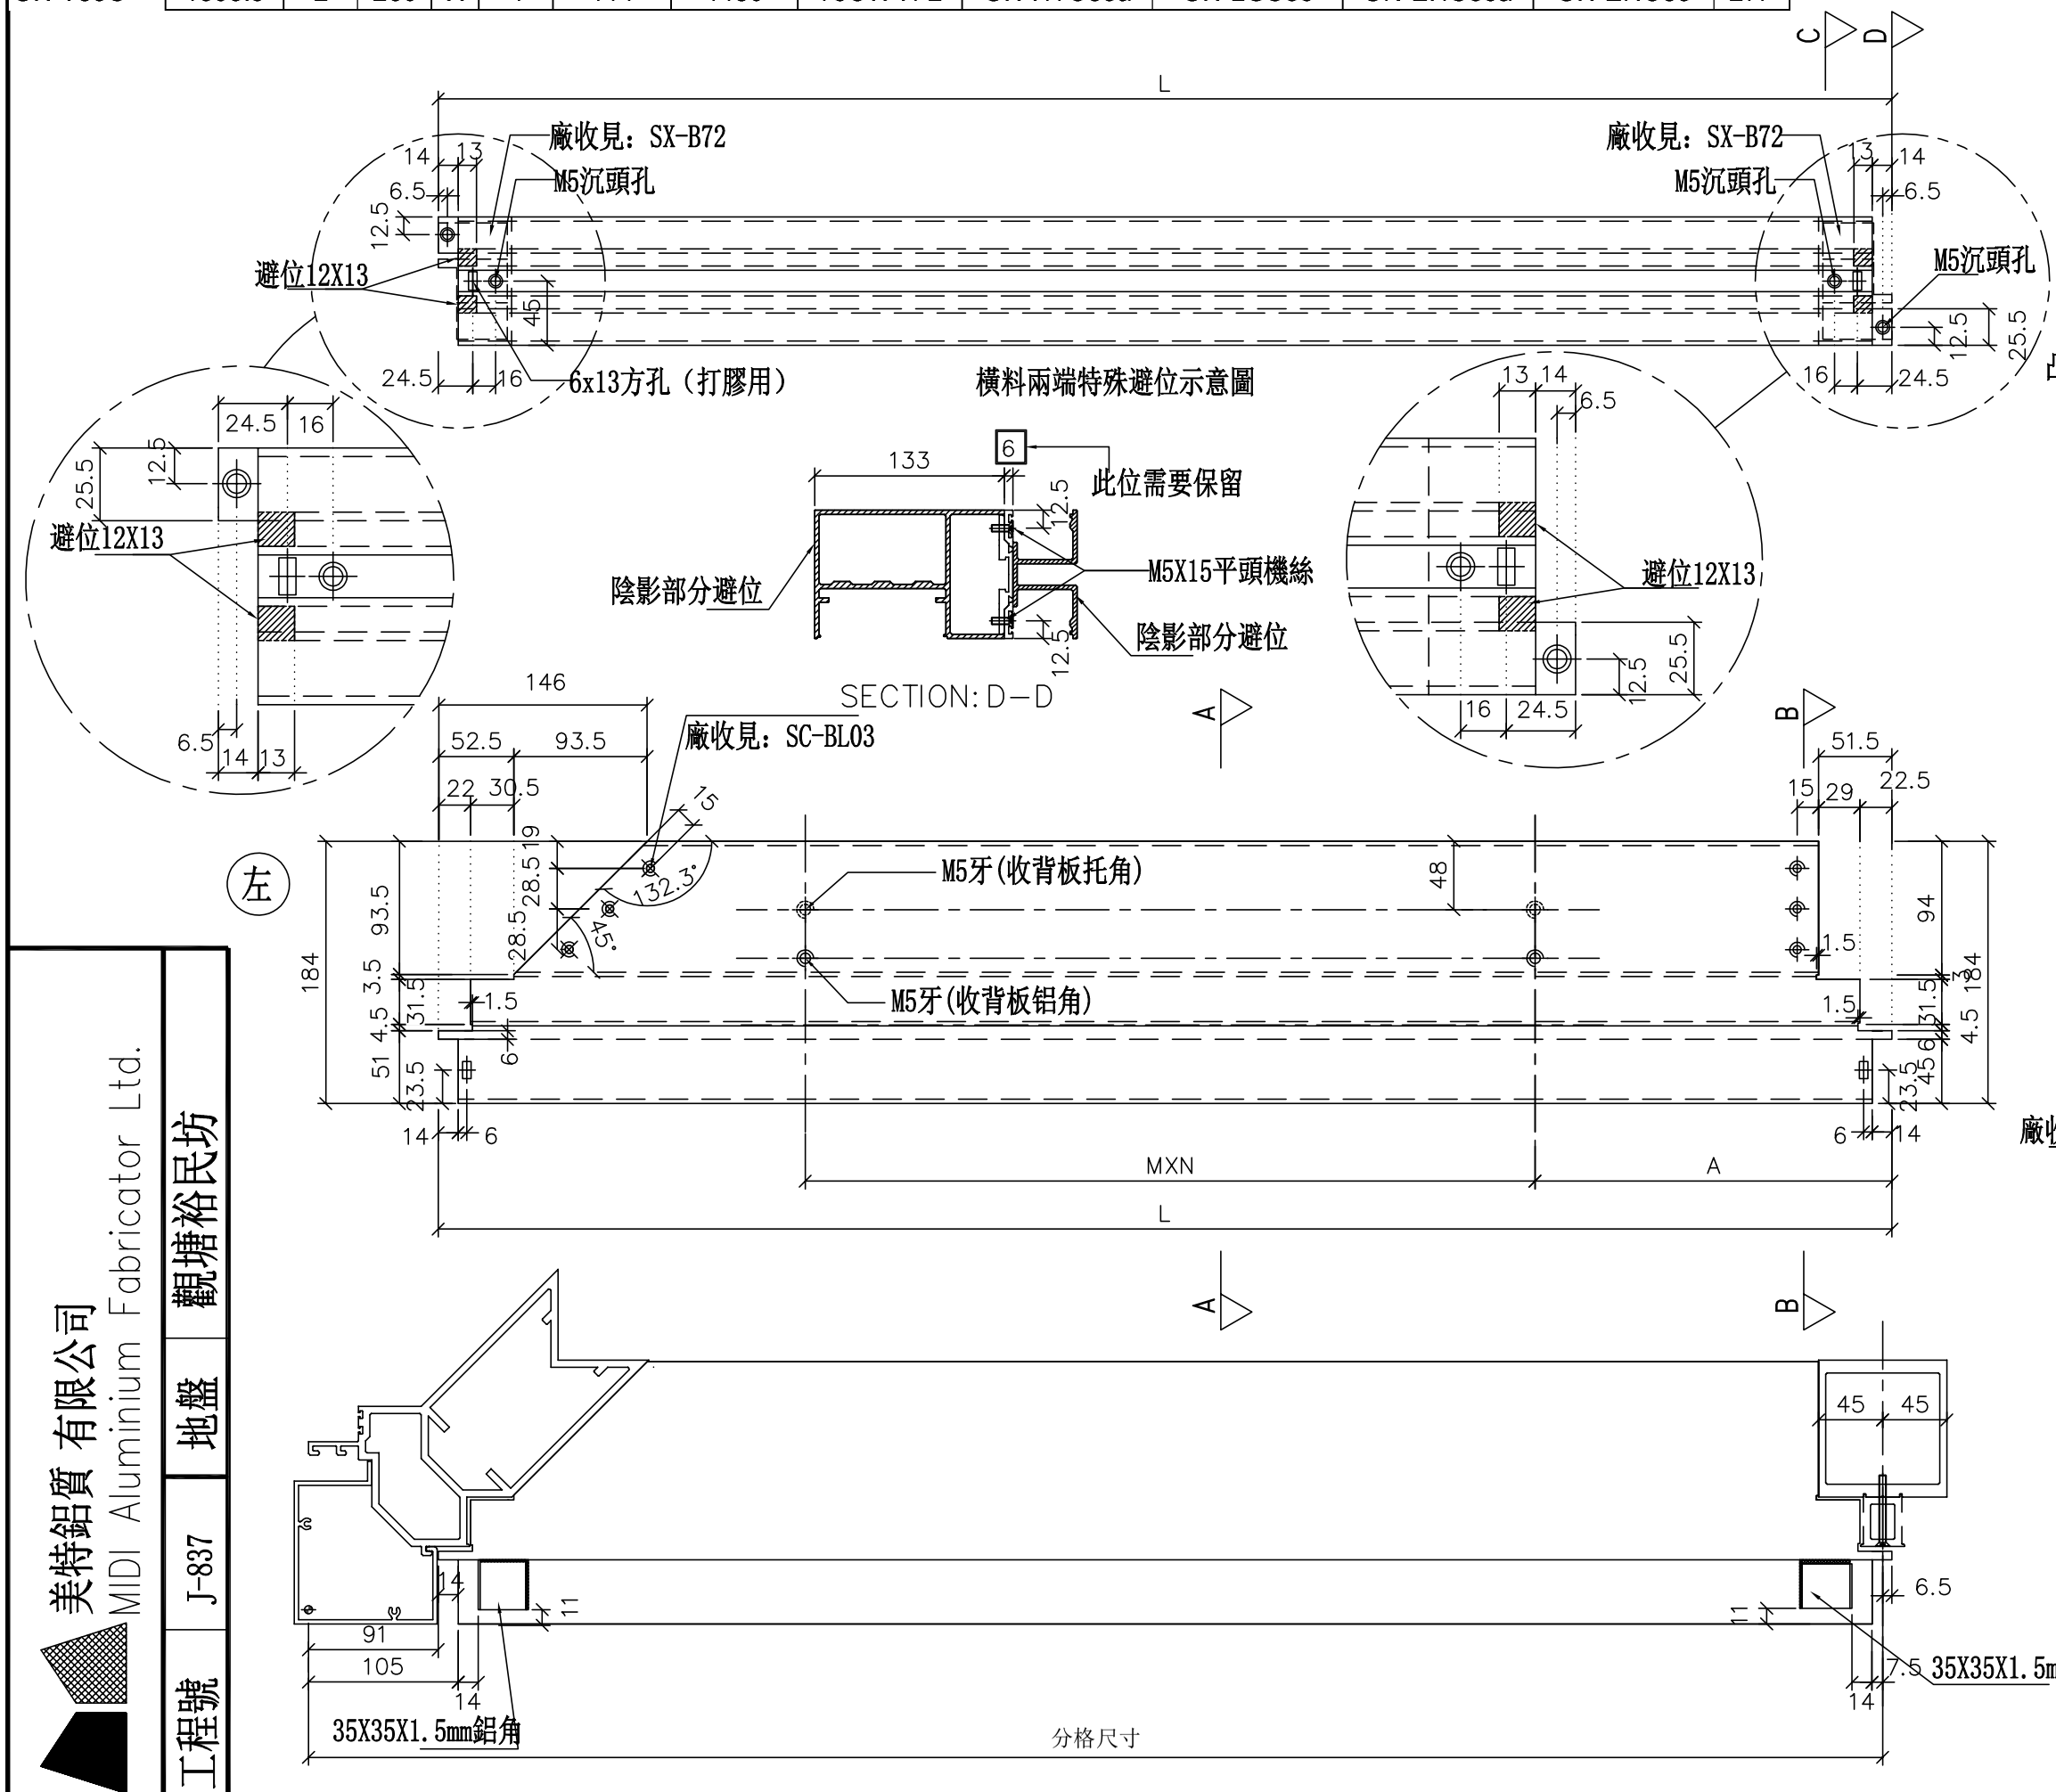

修改	日期	圖號
2019.04.10	2019.04.16	UN-T83C

制圖	復核	批準
WX	HH	

名稱	雙梗橫料（外凸）
材料	X85552
顏色	EC-DG-S332054（3塗）


美特鋁質 有限公司
MIDI Aluminium Fabricator Ltd.


工程號	J-837	地盤	觀塘裕民坊


數據表參見：UN-E63W-1


*注意:
螺絲鑽平頭孔事宜，請留意M5及3/16"要沉頭（90° X ∅10），供修螺絲后唧膠用


左

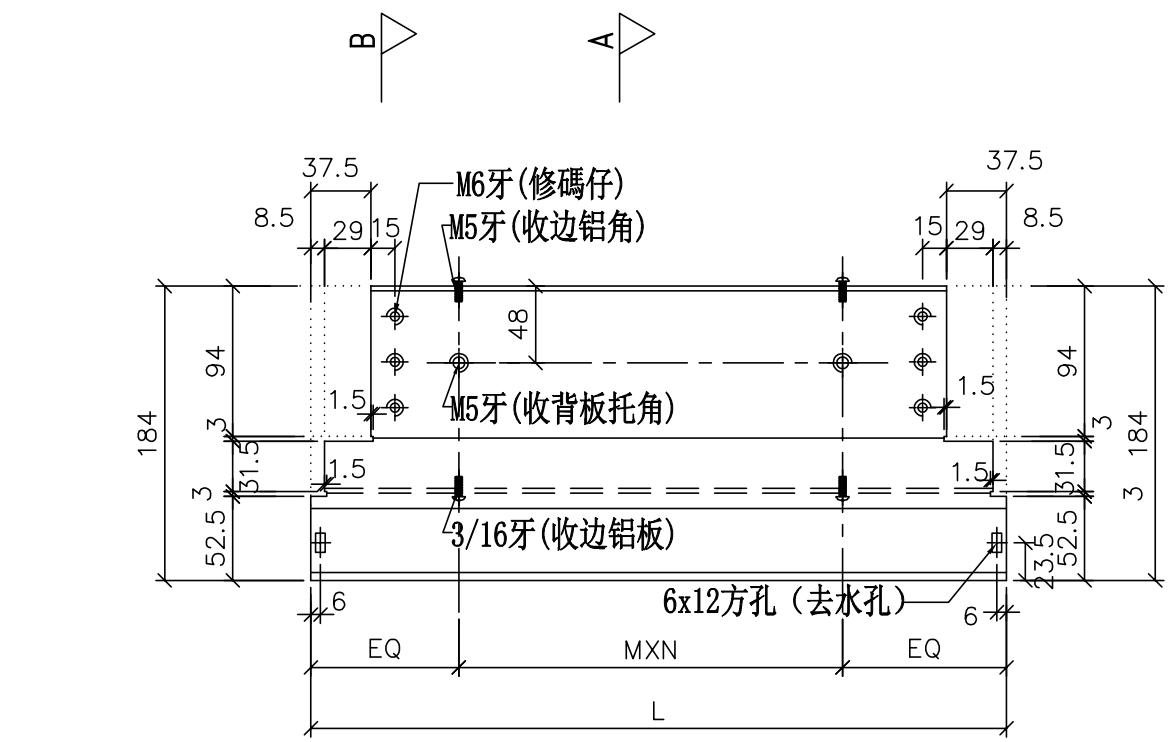

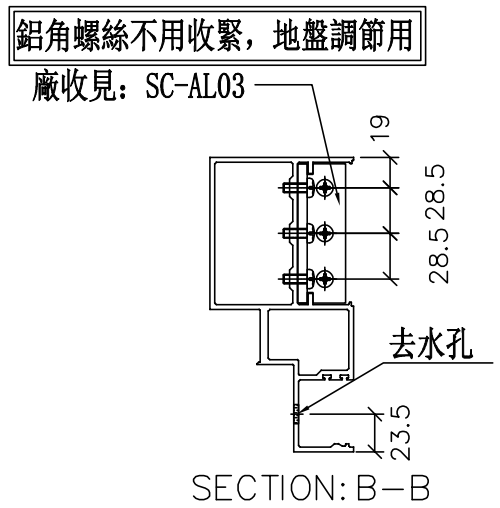

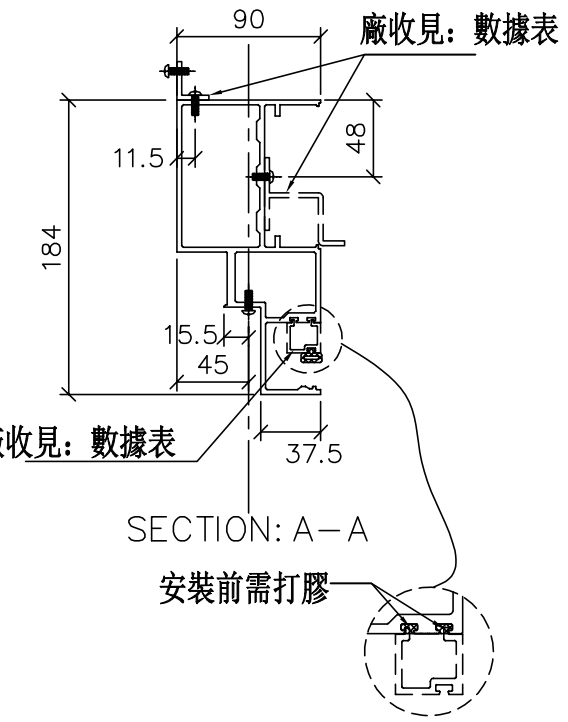

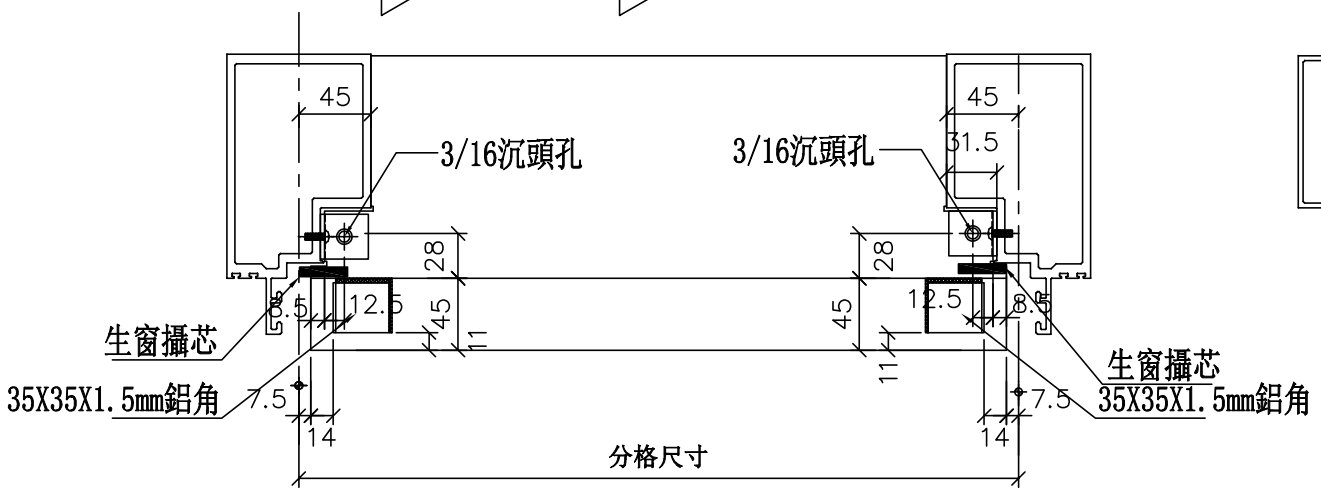

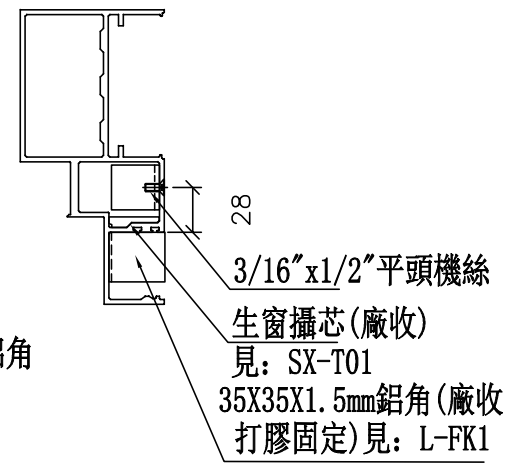

美特鋁質 有限公司
MIDI Aluminium Fabricator Ltd.

工程號	J-837
地盤	觀塘裕民坊

修改	日期	圖號
2019.04.10	2019.04.16	UN-E63W

制圖	WX
復核	HH
批準	

名稱	生梗橫料
材料	X85553
顏色	EC-DG-S332054 (3塗)

數據表參見：UN-E63W

物料編號	L	數量	M	X	N	EQ	分格尺寸	使用位置	廠收背板托角編號	廠收边铝角編號	廠收單玻線編號(上)	樓層
UN-E61W	435	1	250	X	1	92.5	450	T3CW-J-2	UN-HT61	UN-AG61	UN-HM61a	27F
	435	1	250	X	1	92.5	450	T3CW-M-1	UN-HT61	UN-AG61	UN-HM61a	27F
UN-E62W	635	1	300	X	1	167.5	650	T3CW-A-1	UN-HT62	UN-AG62	UN-HM62a	27F
	635	1	300	X	1	167.5	650	T3CW-A-1	UN-HT62	UN-AG62	UN-HM62a	27F
	635	1	300	X	1	167.5	650	T3CW-B-2	UN-HT62	UN-AG62	UN-HM62a	27F
	635	1	300	X	1	167.5	650	T3CW-C-1	UN-HT62	UN-AG62	UN-HM62a	27F
	635	1	300	X	1	167.5	650	T3CW-K-2	UN-HT62	UN-AG62	UN-HM62a	27F
	635	1	300	X	1	167.5	650	T3CW-L-2	UN-HT62	UN-AG62	UN-HM62a	27F
	635	1	300	X	1	167.5	650	T3CW-L-1	UN-HT62	UN-AG62	UN-HM62a	27F
	635	1	300	X	1	167.5	650	T3CW-M-2	UN-HT62	UN-AG62	UN-HM62a	27F
	635	1	300	X	1	167.5	650	T3CW-E-1	UN-HT62	UN-AG62	UN-HM62a	27F
UN-E63W	752.5	1	250	X	2	126.25	767.5	T3CW-D-1	UN-HT63	UN-AG63	UN-HM63a	27F
	752.5	1	250	X	2	126.25	767.5	T3CW-G-1	UN-HT63	UN-AG63	UN-HM63a	27F
	752.5	1	250	X	2	126.25	767.5	T3CW-C-2	UN-HT63	UN-AG63	UN-HM63a	27F
	752.5	1	250	X	2	126.25	767.5	T3CW-K-1	UN-HT63	UN-AG63	UN-HM63a	27F
	752.5	1	250	X	2	126.25	767.5	T3CW-J-1	UN-HT63	UN-AG63	UN-HM63a	27F
	752.5	1	250	X	2	126.25	767.5	T3CW-L-2	UN-HT63	UN-AG63	UN-HM63a	27F
UN-E64W	802.5	1	300	X	2	101.25	817.5	T3CW-D-1	UN-HT64	UN-AG64	UN-HM64a	27F
	802.5	1	300	X	2	101.25	817.5	T3CW-G-1	UN-HT64	UN-AG64	UN-HM64a	27F
	802.5	1	300	X	2	101.25	817.5	T3CW-H-1	UN-HT64	UN-AG64	UN-HM64a	27F
UN-E65W	820	1	300	X	2	110	835	T3CW-M-2	UN-HT65	UN-AG65	UN-HM65a	27F
UN-E66W	845	1	300	X	2	122.5	860	T3CW-J-2	UN-HT66	UN-AG66	UN-HM66a	27F
UN-E67W	892.5	1	300	X	2	146.25	907.5	T3CW-A-1	UN-HT67	UN-AG67	UN-HM67a	27F
	892.5	1	300	X	2	146.25	907.5	T3CW-B-2	UN-HT67	UN-AG67	UN-HM67a	27F
UN-E68W	920	1	300	X	2	160	935	T3CW-C-1	UN-HT68	UN-AG68	UN-HM68a	27F
	920	1	300	X	2	160	935	T3CW-K-2	UN-HT68	UN-AG68	UN-HM68a	27F
UN-E69W	970	1	250	X	3	110	985	T3CW-L-1	UN-HT69	UN-AG69	UN-HM69a	27F
UN-E76W	1152.5	1	300	X	3	126.25	1167.5	T3CW-E-1	UN-HT76	UN-AG76	UN-HM76a	27F
UN-E77W	1270	1	250	X	4	135	1285	T3CW-A-1	UN-HT77	UN-AG77	UN-HM77a	27F
UN-E79W	1352.5	1	280	X	4	116.25	1367.5	T3CW-F-1	UN-HT79	UN-AG79	UN-HM79a	27F
	合計:	30										

美特鋁質 有限公司
MIDI Aluminium Fabricator Ltd.

工程號	J-837
地盤	觀塘裕民坊


修改	日期	圖號
		UN-E63W-1
2019.04.10	2019.04.16	


名稱	生梗橫料	制圖	WX
材料	X85553	復核	HH
顏色	EC-DG-S332054 (3塗)	批準	


數據表參見：UN-EL64W-1


*注意:
螺絲鑽平頭孔事宜，請留意M5及3/16"要沉頭（90° X ∅10），供修螺絲后唧膠用


左

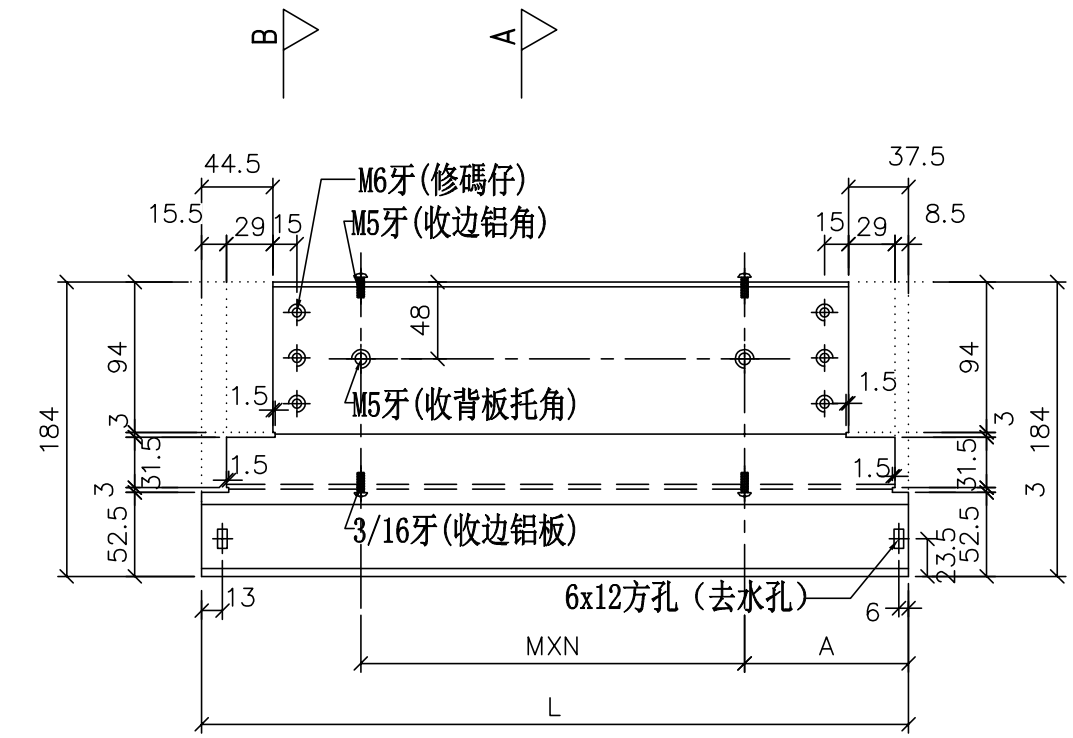

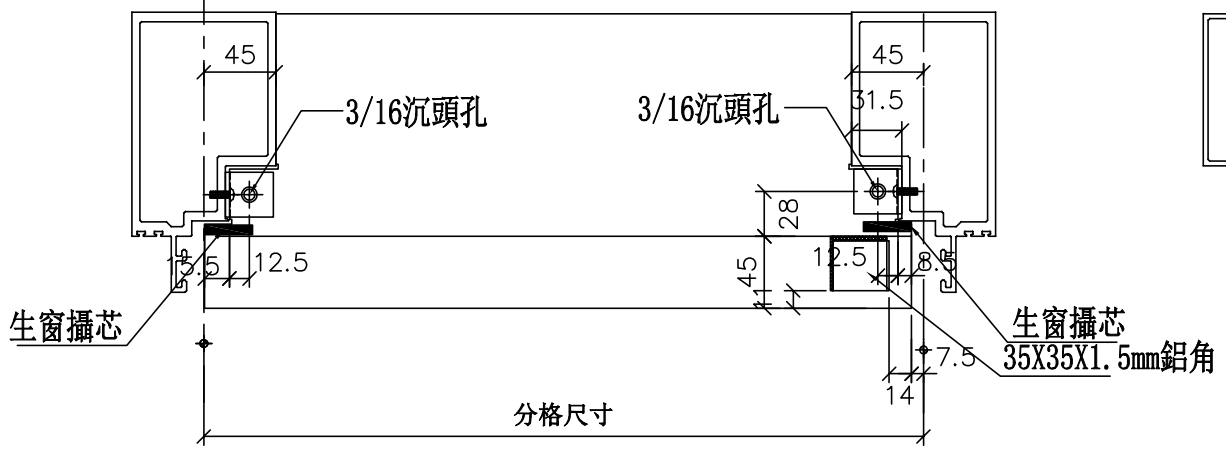

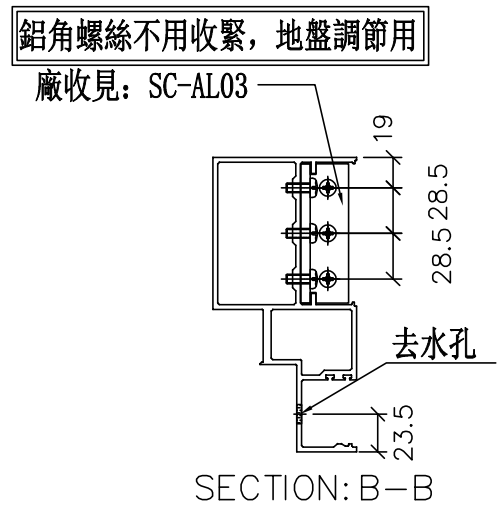

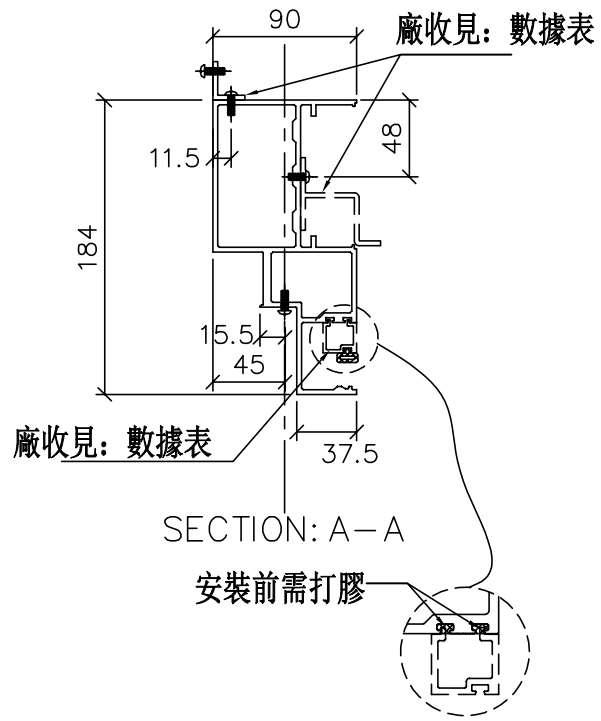

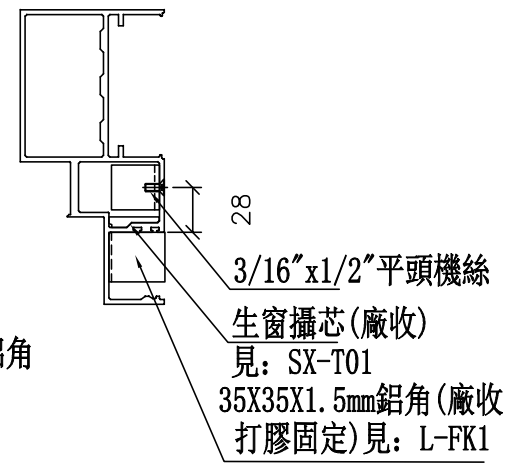

美特鋁質 有限公司 MIDI Aluminium Fabricator Ltd.	
工程號	J-837
地盤	觀塘裕民坊

修改	日期	圖號
		UN-EL64W
2019.04.10	2019.04.16	

制圖	WX
復核	HH
批準	

名稱	生梗橫料
材料	X85553
顏色	EC-DG-S332054 (3塗)

數據表參見：UN-EL64W

物料編號	L	數量	M	X	N	A	分格尺寸	使用位置	廠收背板托角編號	廠收边铝角編號	廠收單玻線編號(上)	樓層
UN-EL61W	442	1	250	X	1	92.5	450	T3CW-D-1	UN-HT61	UN-AG61	UN-HM61aL	27F
	442	1	250	X	1	92.5	450	T3CW-G-1	UN-HT61	UN-AG61	UN-HM61aL	27F
	442	1	250	X	1	92.5	450	T3CW-K-1	UN-HT61	UN-AG61	UN-HM61aL	27F
	442	1	250	X	1	92.5	450	T3CW-J-1	UN-HT61	UN-AG61	UN-HM61aL	27F
	442	1	250	X	1	92.5	450	T3CW-F-1	UN-HT61	UN-AG61	UN-HM61aL	27F
UN-EL62W	642	1	300	X	1	167.5	650	T3CW-A-1	UN-HT62	UN-AG62	UN-HM62aL	27F
	642	1	300	X	1	167.5	650	T3CW-B-2	UN-HT62	UN-AG62	UN-HM62aL	27F
	642	1	300	X	1	167.5	650	T3CW-C-2	UN-HT62	UN-AG62	UN-HM62aL	27F
	642	1	300	X	1	167.5	650	T3CW-H-1	UN-HT62	UN-AG62	UN-HM62aL	27F
	642	1	300	X	1	167.5	650	T3CW-M-1	UN-HT62	UN-AG62	UN-HM62aL	27F
	642	1	300	X	1	167.5	650	T3CW-E-1	UN-HT62	UN-AG62	UN-HM62aL	27F
	642	1	300	X	1	167.5	650	T3CW-E-1	UN-HT62	UN-AG62	UN-HM62aL	27F
	642	1	300	X	1	167.5	650	T3CW-F-1	UN-HT62	UN-AG62	UN-HM62aL	27F
	合計:	13										

美特鋁質 有限公司
MIDI Aluminium Fabricator Ltd.


工程號	J-837	地盤	觀塘裕民坊


修改	日期	圖號
		UN-EL64W-1
2019.04.10		
2019.04.16		


名稱	生梗橫料	制圖	WX	2019.04.10
材料	X85553	復核	HH	2019.04.16
顏色	EC-DG-S332054 (3塗)	批準		


數據表參見：UN-ER62W-1

*注意:
螺絲鑽平頭孔事宜，請留意M5及3/16″要沉頭（90° X ∅10），供修螺絲后唧膠用

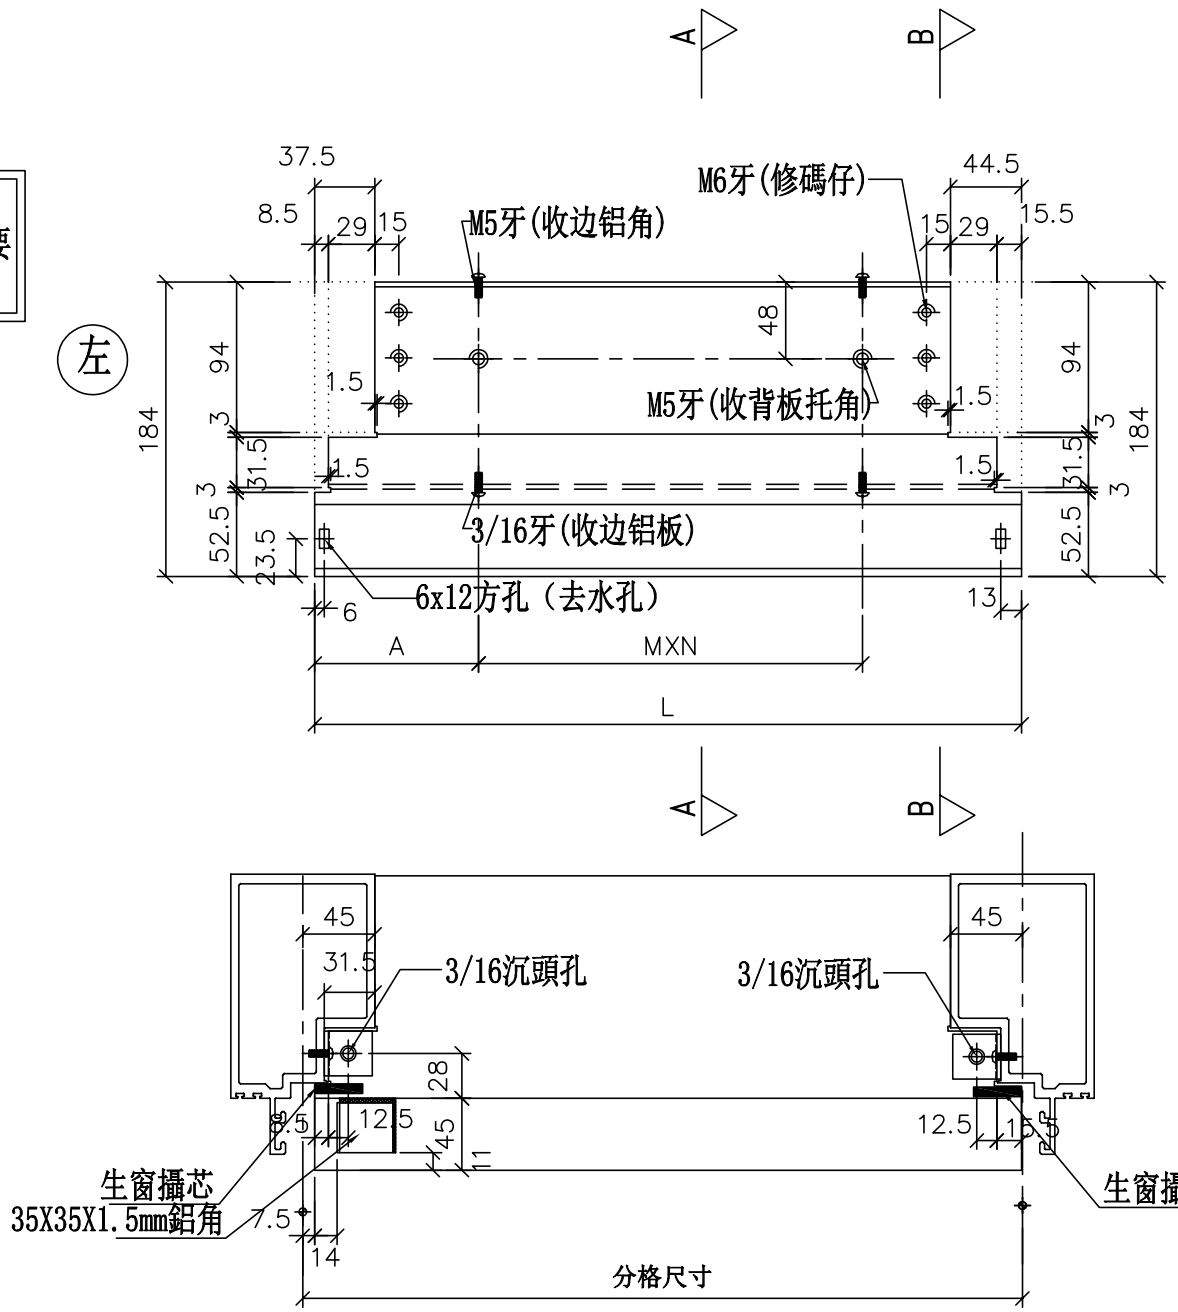

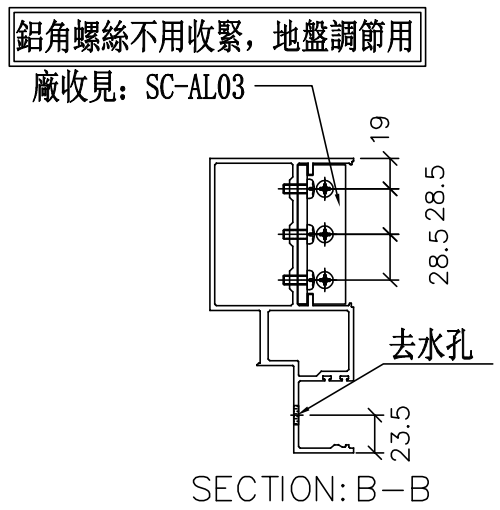

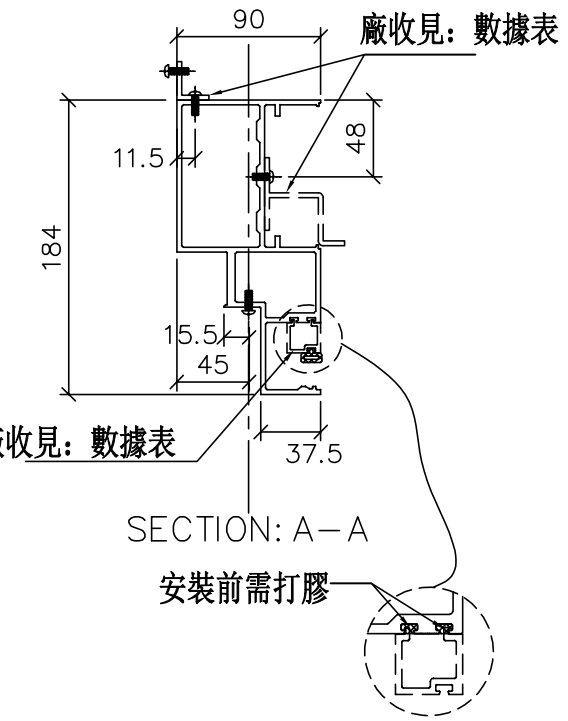

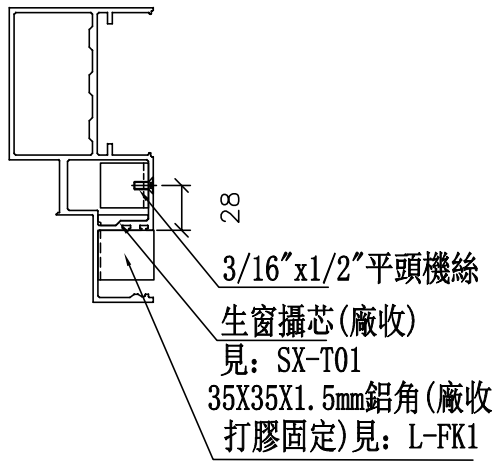

工程號	J-837	地盤	觀塘裕民坊

美特鋁質 有限公司
MIDI Aluminium Fabricator Ltd.

修改	日期	圖號	UN-ER62W
2019.04.10	2019.04.16		

名稱	生梗橫料	制圖	WX
材料	X85553	復核	HH
顏色	EC-DG-S332054 (3塗)	批準	

數據表參見：UN-ER62W

物料編號	L	數量	M	X	N	A	分格尺寸	使用位置	廠收背板托角編號	廠收L边铝角編號	廠收單玻線編號(上)	樓層
UN-ER61W	442	1	250	X	1	92.5	450	T3CW-D-1	UN-HT61	UN-AG61	UN-HM61aR	27F
	442	1	250	X	1	92.5	450	T3CW-G-1	UN-HT61	UN-AG61	UN-HM61aR	27F
	442	1	250	X	1	92.5	450	T3CW-C-2	UN-HT61	UN-AG61	UN-HM61aR	27F
	442	1	250	X	1	92.5	450	T3CW-L-2	UN-HT61	UN-AG61	UN-HM61aR	27F
	442	1	250	X	1	92.5	450	T3CW-E-1	UN-HT61	UN-AG61	UN-HM61aR	27F
	442	1	250	X	1	92.5	450	T3CW-F-1	UN-HT61	UN-AG61	UN-HM61aR	27F
UN-ER62W	642	1	300	X	1	167.5	650	T3CW-A-1	UN-HT62	UN-AG62	UN-HM62aR	27F
	642	1	300	X	1	167.5	650	T3CW-B-2	UN-HT62	UN-AG62	UN-HM62aR	27F
	642	1	300	X	1	167.5	650	T3CW-B-2	UN-HT62	UN-AG62	UN-HM62aR	27F
	642	1	300	X	1	167.5	650	T3CW-H-1	UN-HT62	UN-AG62	UN-HM62aR	27F
	642	1	300	X	1	167.5	650	T3CW-H-3	UN-HT62	UN-AG62	UN-HM62aR	27F
	642	1	300	X	1	167.5	650	T3CW-K-1	UN-HT62	UN-AG62	UN-HM62aR	27F
	642	1	300	X	1	167.5	650	T3CW-J-1	UN-HT62	UN-AG62	UN-HM62aR	27F
	642	1	300	X	1	167.5	650	T3CW-F-1	UN-HT62	UN-AG62	UN-HM62aR	27F
	合計:	14										

美特鋁質 有限公司
MIDI Aluminium Fabricator Ltd.

工程號	J-837	地盤	觀塘裕民坊


修改	日期	圖號
		UN-ER62W-1
2019.04.10	2019.04.16	


名稱	生梗橫料	制圖	WX	2
材料	X85553	復核	HH	2
顏色	EC-DG-S332054 (3塗)	批準		


數據表參見：UN-E91-1


*注意:
螺絲鑽平頭孔事宜，請留意M5及3/16″要沉頭（90° X ∅10），供修螺絲后唧膠用

左

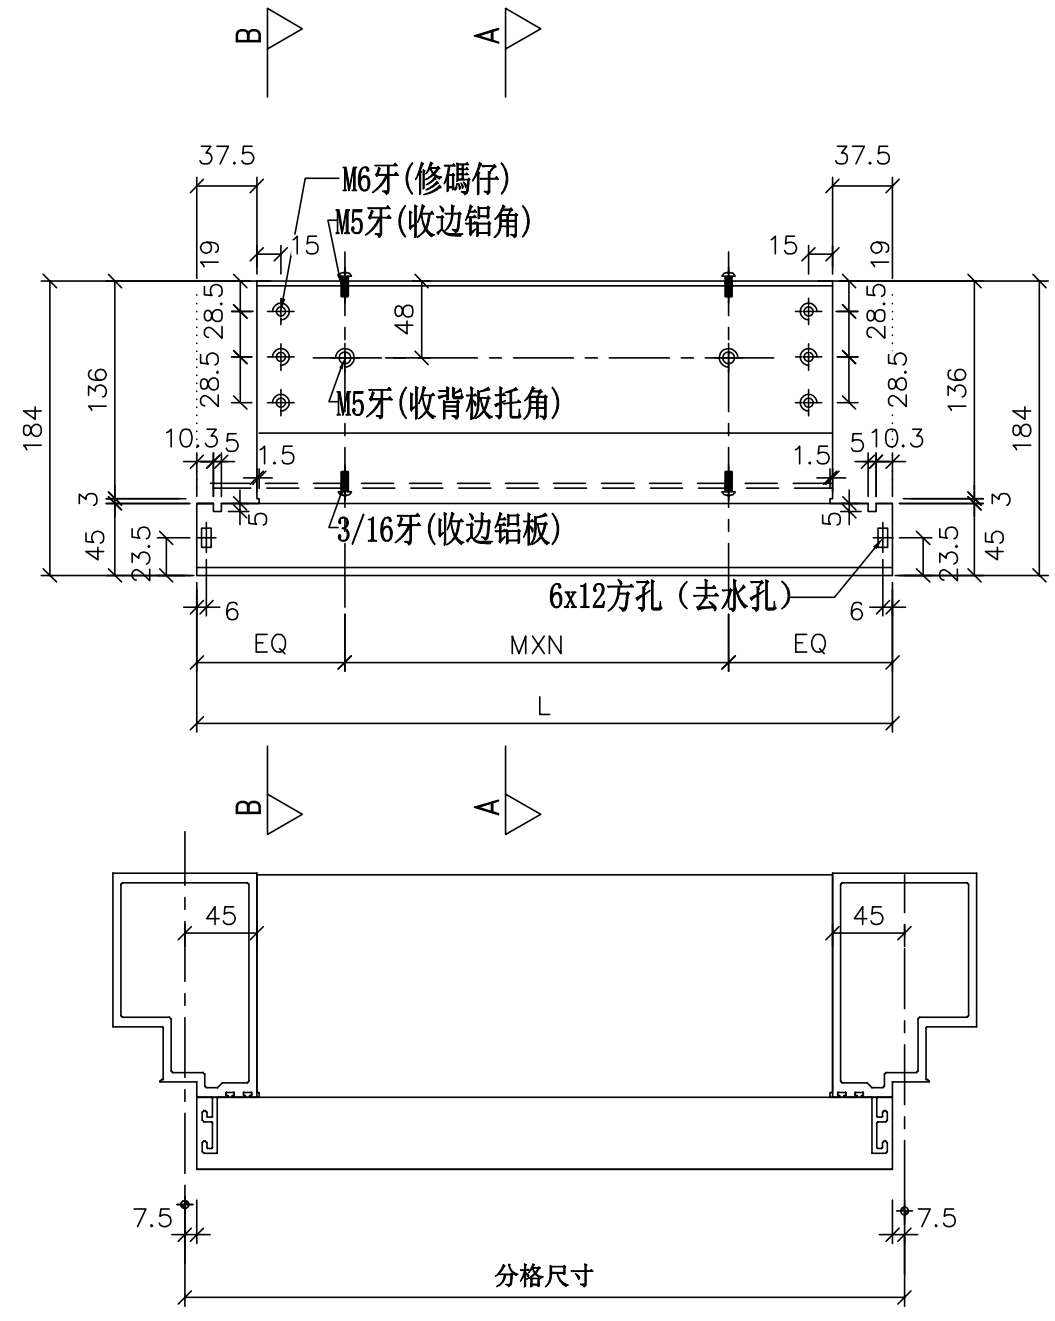

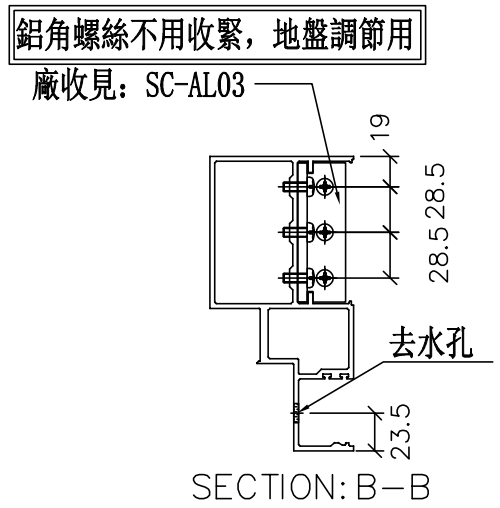

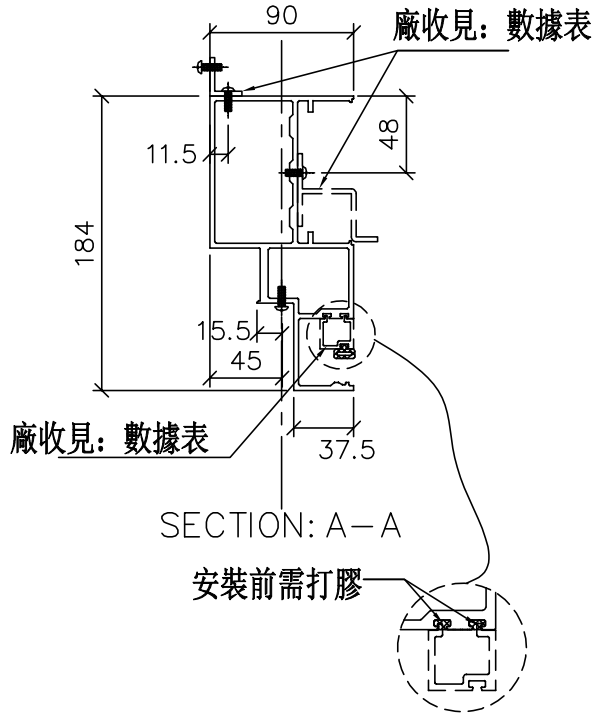

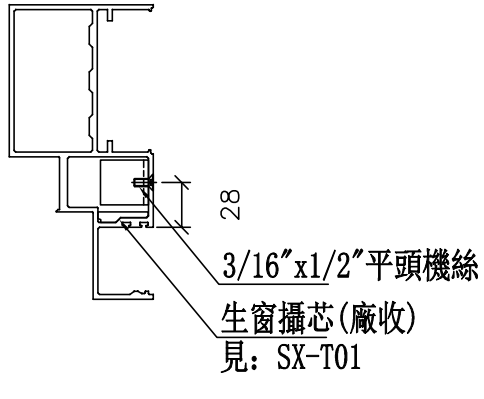

美特鋁質 有限公司 MIDI Aluminium Fabricator Ltd.	
工程號	J-837
地盤	觀塘裕民坊

修改	日期	圖號
2019.04.10	2019.04.16	UN-E91

名稱	生梗橫料	制圖	WX
材料	X85553	復核	HH
顏色	EC-DG-S332054 (3塗)	批準	

美特鋁質 有限公司
MIDI Aluminium Fabricator Ltd.

工程號	J-837	地盤	觀塘裕民坊

數據表參見：UN-E91


物料編號	L	數量	M	X	N	EQ	分格尺寸	使用位置	廠收背板托角編號	廠收边铝角編號	廠收單玻線編號(上)	樓層
UN-E63	752.5	1	250	X	2	126.25	767.5	T3CW-M-1	UN-HT63	UN-AG63	UN-EH63a	27F
UN-E69	970	1	250	X	3	110	985	T3CW-E-1	UN-HT69	UN-AG69	UN-EH69a	27F
UN-E73	1092.5	1	300	X	3	96.25	1107.5	T3CW-F-1	UN-HT73	UN-AG73	UN-EH73a	27F
UN-E80	1370	1	280	X	4	125	1385	T3CW-B-2	UN-HT80	UN-AG80	UN-EH80a	27F
UN-E82	1510	1	300	X	4	155	1525	T3CW-B-2	UN-HT82	UN-AG82	UN-EH82a	27F
UN-E82	1510	1	300	X	4	155	1525	T3CW-E-1	UN-HT82	UN-AG82	UN-EH82a	27F
UN-E82	1510	1	300	X	4	155	1525	T3CW-F-1	UN-HT82	UN-AG82	UN-EH82a	27F
UN-E82	1510	1	300	X	4	155	1525	T3CW-F-1	UN-HT82	UN-AG82	UN-EH82a	27F
合計:		8										


名稱	生梗橫料	制圖	WX	2019.04.10	修改			
材料	X85553	復核	HH	2019.04.16	日期			
顏色	EC-DG-S332054 (3塗)	批準			圖號	UN-E91-1		


數據表參見：UN-EL80-1


*注意:
螺絲鑽平頭孔事宜，請留意M5及3/16"要沉頭（90° X ∅10），供修螺絲后唧膠用

左

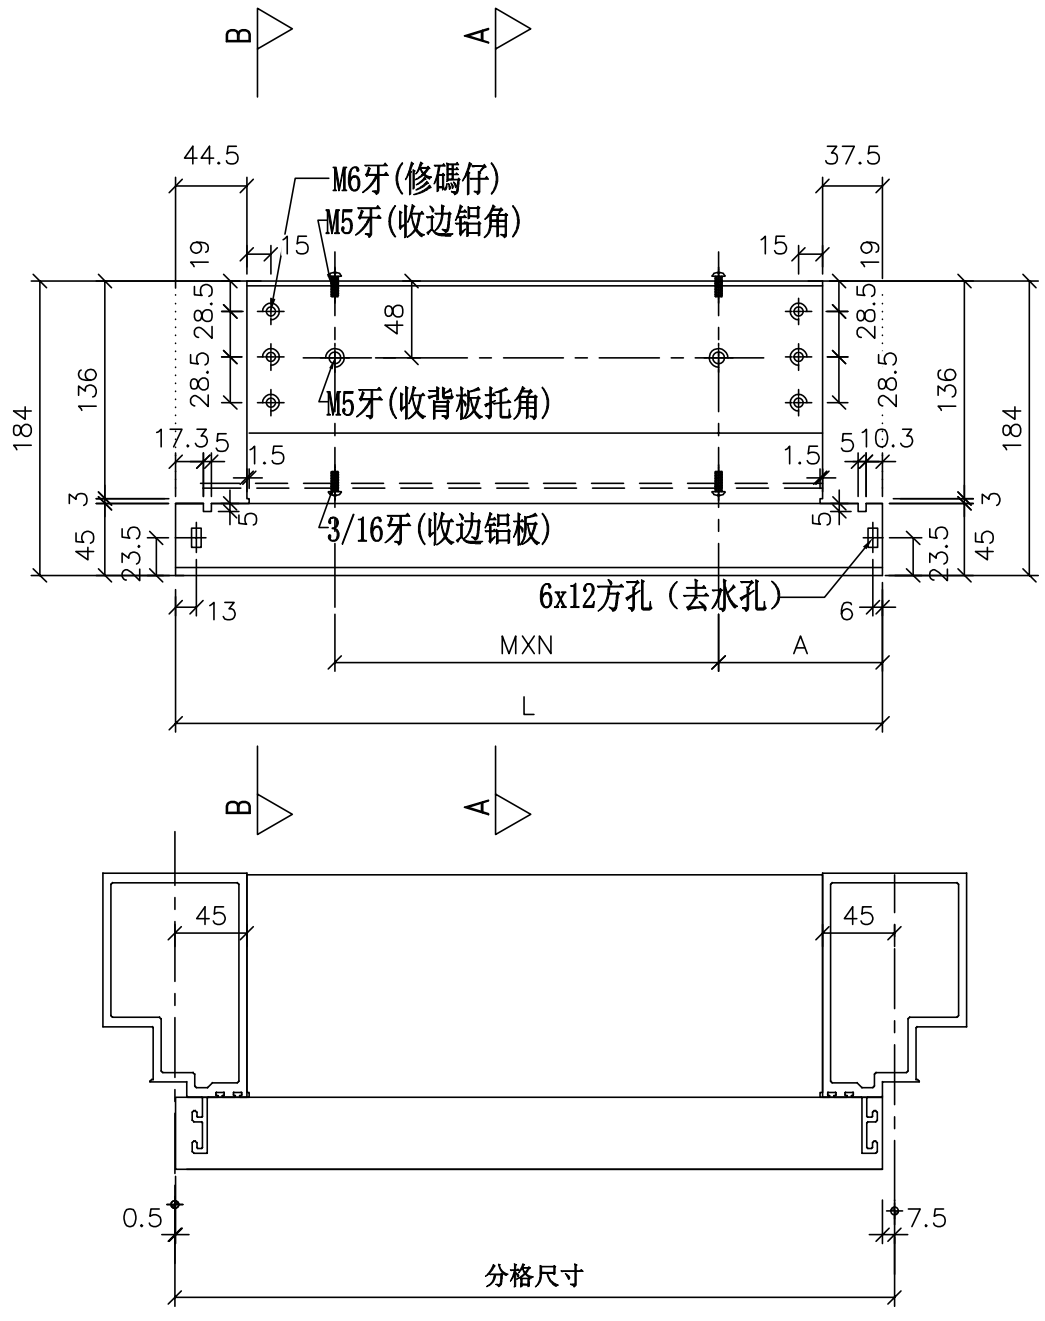

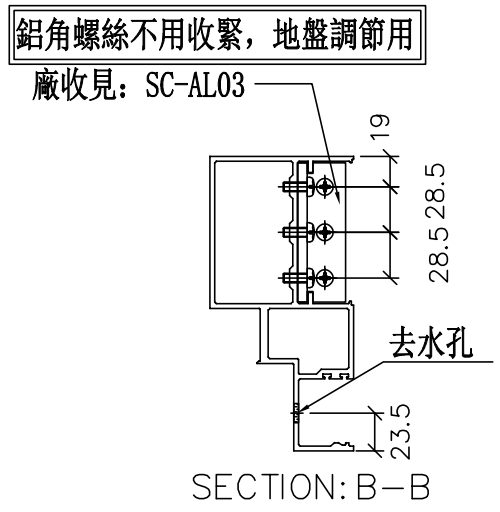

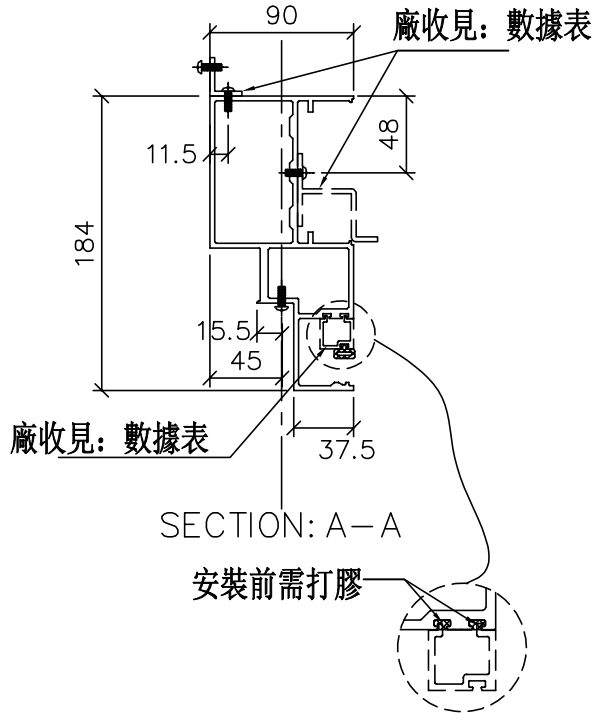

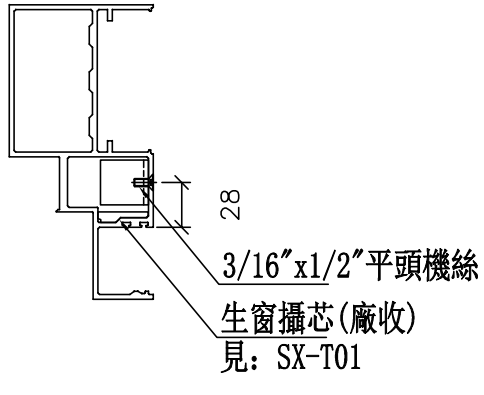

工程號	J-837
地盤	觀塘裕民坊

美特鋁質 有限公司
MIDI Aluminium Fabricator Ltd.

修改	日期	圖號
		UN-EL80
2019.04.10	2019.04.16	

名稱	生梗橫料	制圖	WX
材料	X85553	復核	HH
顏色	EC-DG-S332054 (3塗)	批準	

美特鋁質 有限公司
MIDI Aluminium Fabricator Ltd.

工程號	J-837	地盤	觀塘裕民坊

數據表參見：UN-EL80


物料編號	L	數量	M	X	N	A	分格尺寸	使用位置	廠收背板托角編號	廠收边铝角編號	廠收單玻線編號(上)	樓層
UN-EL74	1109.5	1	300	X	3	101.25	1117.5	T3CW-L-2	UN-HT74	UN-AG74	UN-EH74aL	27F
UN-EL75	1134.5	1	300	X	3	113.75	1142.5	T3CW-B-2	UN-HT75	UN-AG75	UN-EH75aL	27F
UN-EL82	1517	1	300	X	4	155	1525	T3CW-A-1	UN-HT82	UN-AG82	UN-EH82aL	27F
合計:		3										


名稱	生梗橫料	制圖	WX	2019.04.10	修改			
材料	X85553	復核	HH	2019.04.16	日期			
顏色	EC-DG-S332054 (3塗)	批準			圖號	UN-EL80-1		


數據表參見：UN-ER76-1


*注意:
螺絲鑽平頭孔事宜，請留意M5及3/16″要沉頭（90° X ∅10），供修螺絲后唧膠用

左

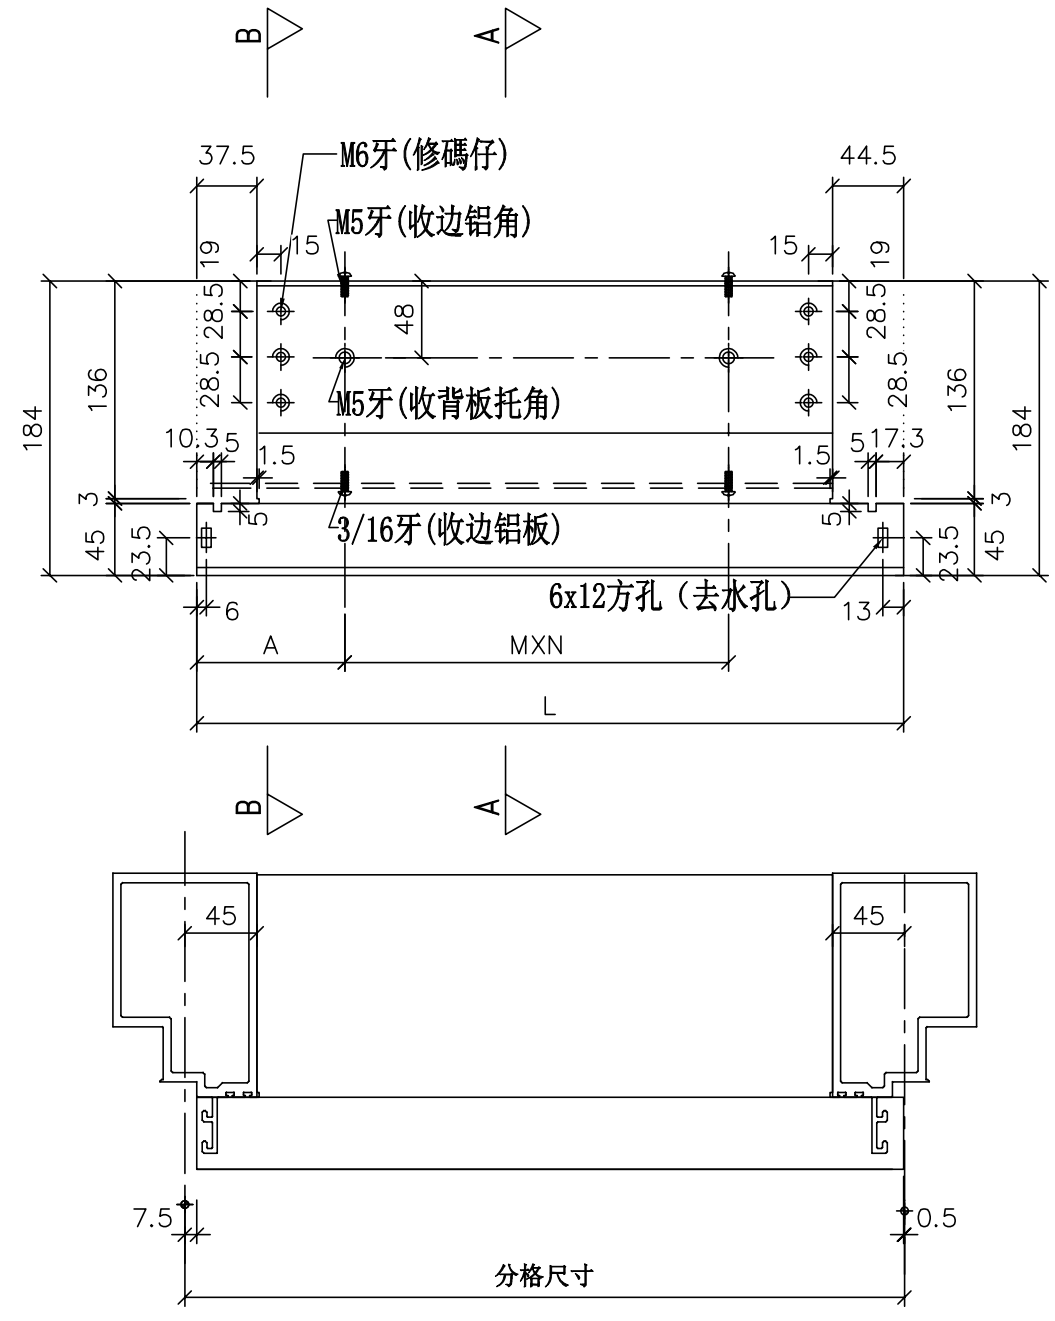

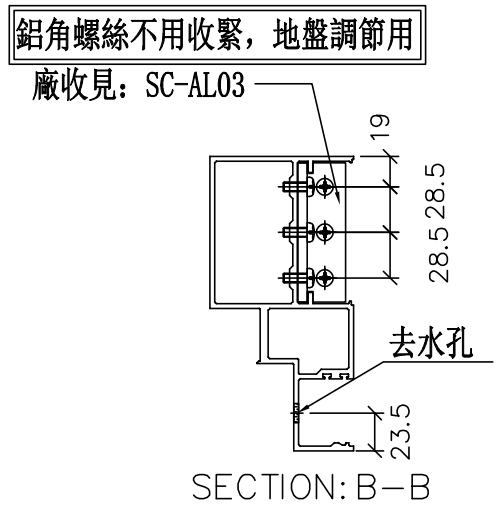

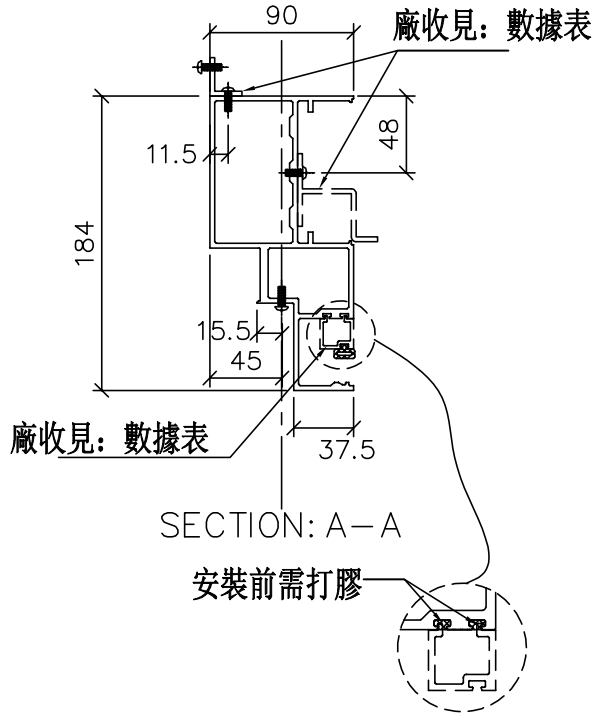

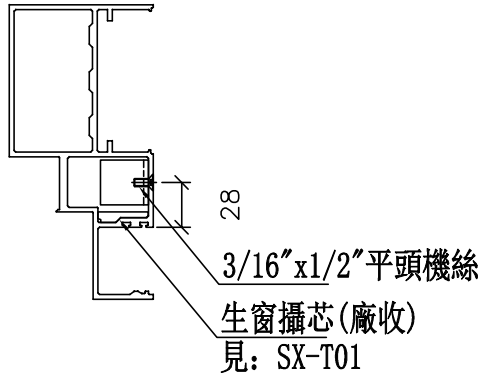

美特鋁質 有限公司 MIDI Aluminium Fabricator Ltd.	
工程號	J-837
地盤	觀塘裕民坊

修改	日期	圖號
2019.04.10	2019.04.16	UN-ER76

名稱	生梗橫料	制圖	WX
材料	X85553	復核	HH
顏色	EC-DG-S332054 (3塗)	批準	

美特鋁質 有限公司
MIDI Aluminium Fabricator Ltd.


工程號	J-837	地盤	觀塘裕民坊


數據表參見：UN-ER76


物料編號	L	數量	M	X	N	A	分格尺寸	使用位置	廠收背板托角編號	廠收边铝角編號	廠收單玻線編號(上)	樓層
UN-ER74	1109.5	1	300	X	3	101.25	1117.5	T3CW-M-1	UN-HT74	UN-AG74	UN-EH74aR	27F
UN-ER75	1134.5	1	300	X	3	113.75	1142.5	T3CW-A-1	UN-HT75	UN-AG75	UN-EH75aR	27F
UN-ER75	1134.5	1	300	X	3	113.75	1142.5	T3CW-E-1	UN-HT75	UN-AG75	UN-EH75aR	27F


數據表參見：UN-E65L-1

*注意:
螺絲鑽平頭孔事宜，請留意M5及3/16″要沉頭（90° X ∅10），供修螺絲后唧膠用

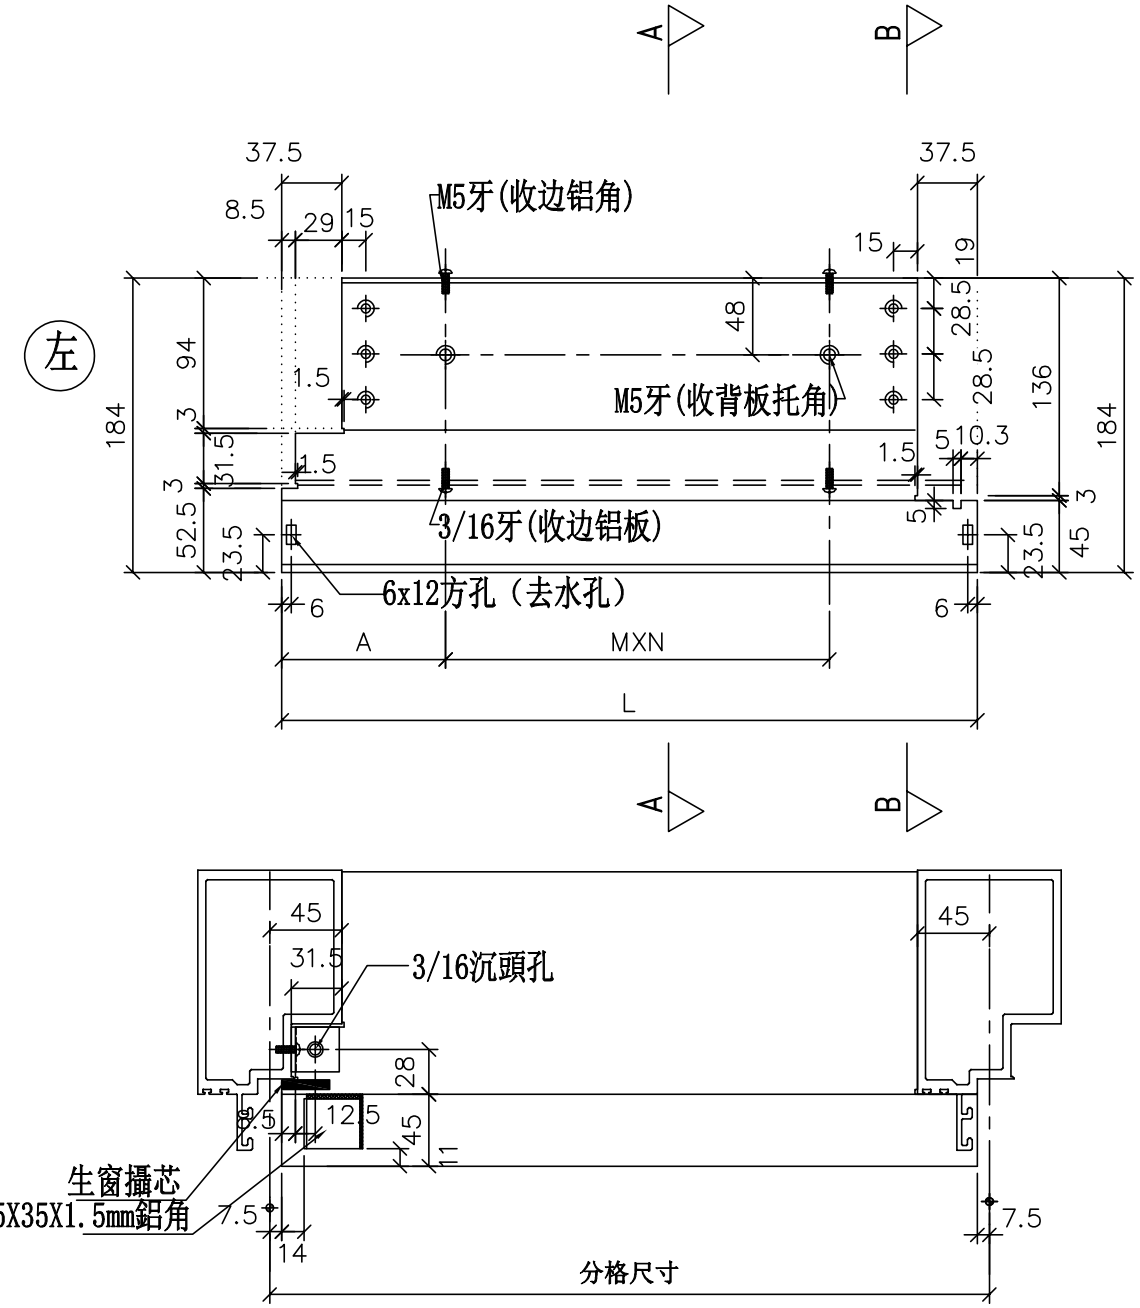

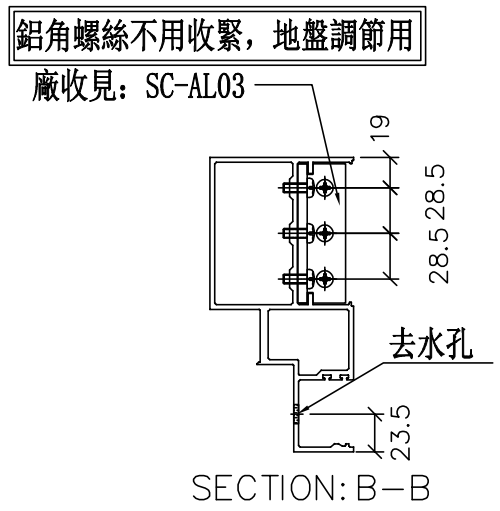

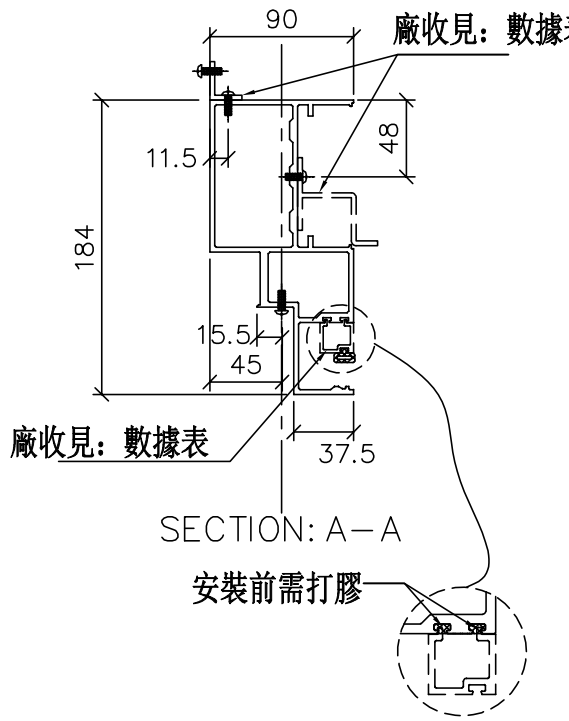

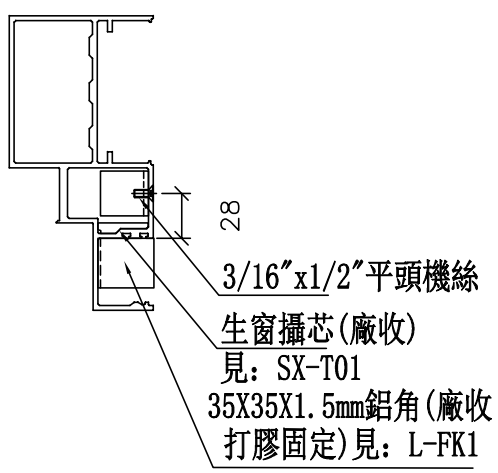

美特鋁質 有限公司 MIDI Aluminium Fabricator Ltd.	
工程號	J-837
地盤	觀塘裕民坊

修改	日期	圖號
		UN-E65L
2019.04.10	2019.04.16	

制圖	WX
復核	HH
批準	

名稱	生梗橫料
材料	X85553
顏色	EC-DG-S332054 (3塗)

數據表參見：UN-E65L

物料編號	L	數量	M	X	N	A	分格尺寸	使用位置	廠收背板托角編號	廠收背板鋁角編號	廠收單玻線編號(上)	樓層
UN-E71L	1035	1	250	X	3	142.5	1050	T3CW-D-1	UN-HT71	UN-AG71	UN-ME71a	27F
	1035	1	250	X	3	142.5	1050	T3CW-B-2	UN-HT71	UN-AG71	UN-ME71a	27F
UN-E72L	1085	1	300	X	3	92.5	1100	T3CW-H-2	UN-HT72	UN-AG72	UN-ME72a	27F
	1085	1	300	X	3	92.5	1100	T3CW-K-1	UN-HT72	UN-AG72	UN-ME72a	27F
	1085	1	300	X	3	92.5	1100	T3CW-J-1	UN-HT72	UN-AG72	UN-ME72a	27F
	1085	1	300	X	3	92.5	1100	T3CW-M-1	UN-HT72	UN-AG72	UN-ME72a	27F
UN-E78L	1285	1	250	X	4	142.5	1300	T3CW-G-1	UN-HT78	UN-AG78	UN-ME78a	27F
	1285	1	250	X	4	142.5	1300	T3CW-H-1	UN-HT78	UN-AG78	UN-ME78a	27F
	1285	1	250	X	4	142.5	1300	T3CW-K-2	UN-HT78	UN-AG78	UN-ME78a	27F
	1285	1	250	X	4	142.5	1300	T3CW-J-2	UN-HT78	UN-AG78	UN-ME78a	27F
UN-E81L	1435	1	300	X	4	117.5	1450	T3CW-B-2	UN-HT81	UN-AG81	UN-ME81a	27F
	1435	1	300	X	4	117.5	1450	T3CW-M-2	UN-HT81	UN-AG81	UN-ME81a	27F
	1435	1	300	X	4	117.5	1450	T3CW-F-1	UN-HT81	UN-AG81	UN-ME81a	27F
	合計:	13										

修改	日期	圖號
		UN-E65L-1
2019.04.10	2019.04.16	


美特鋁質 有限公司
MIDI Aluminium Fabricator Ltd.


工程號	J-837	地盤	觀塘裕民坊


名稱	生梗橫料	制圖	WX	2019.04.10
材料	X85553	復核	HH	2019.04.16
顏色	EC-DG-S332054 (3塗)	批準		


數據表參見：UN-E75R-1

*注意:
螺絲鑽平頭孔事宜，請留意M5及3/16″要沉頭（90° X ∅10），供修螺絲后唧膠用

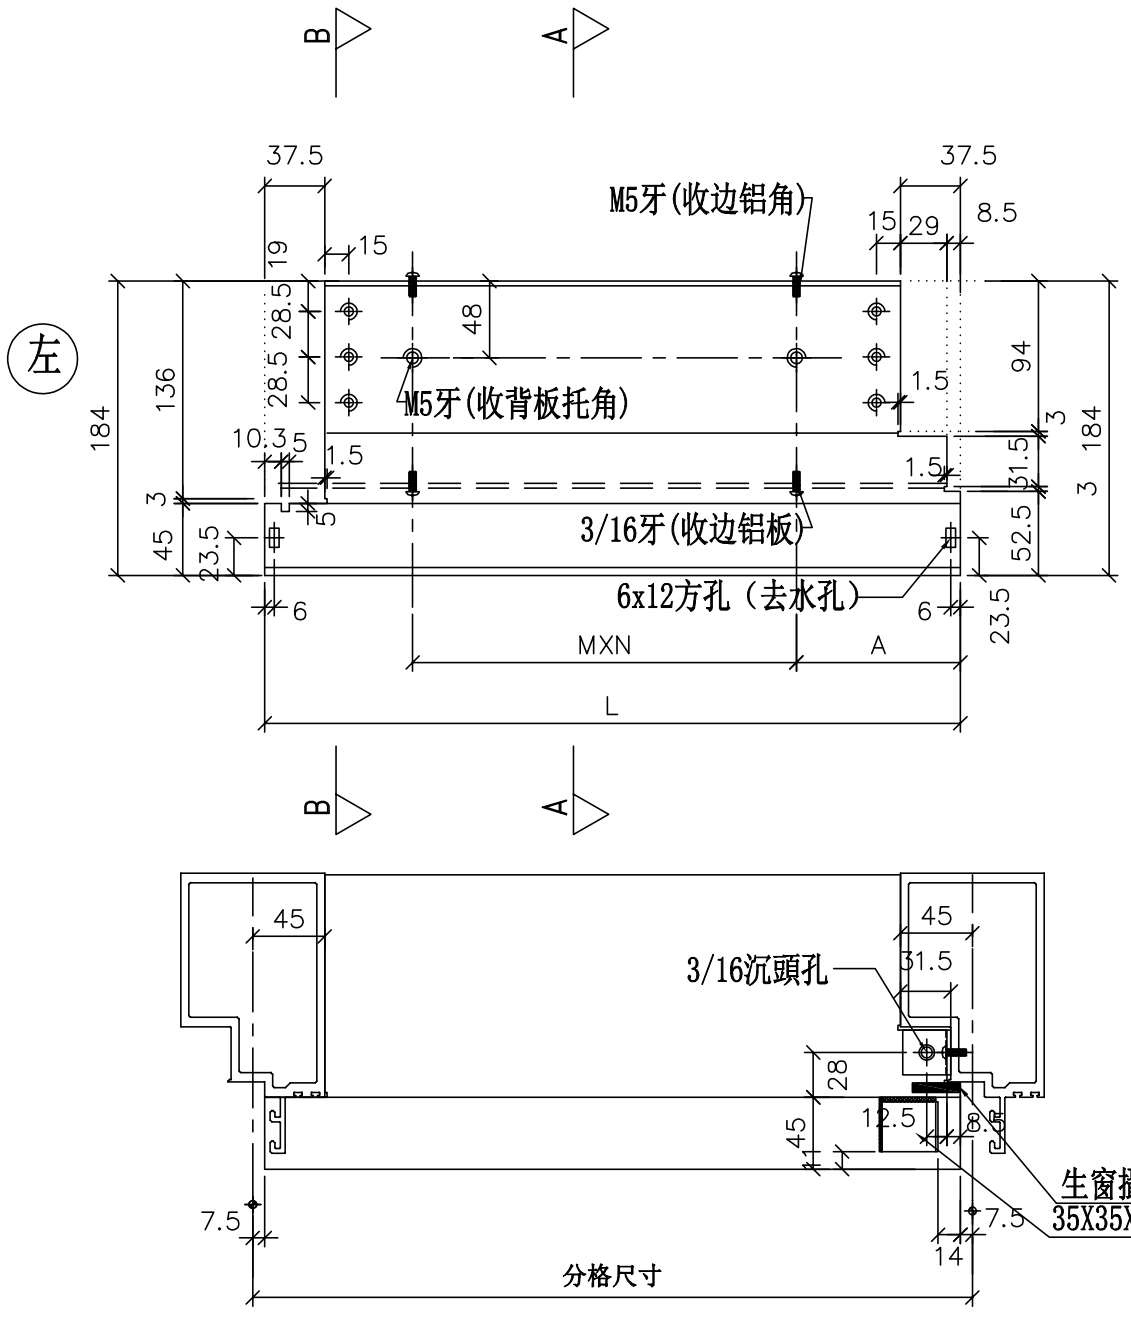

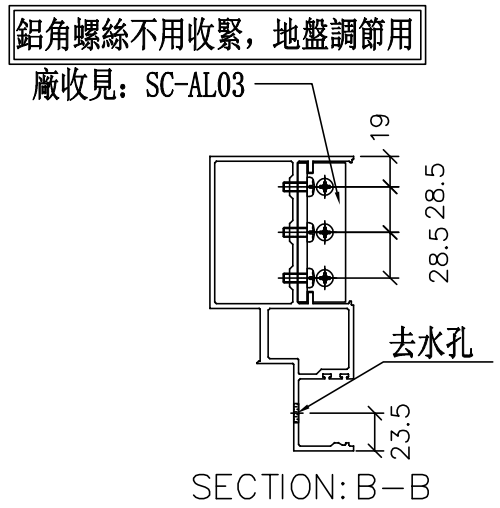

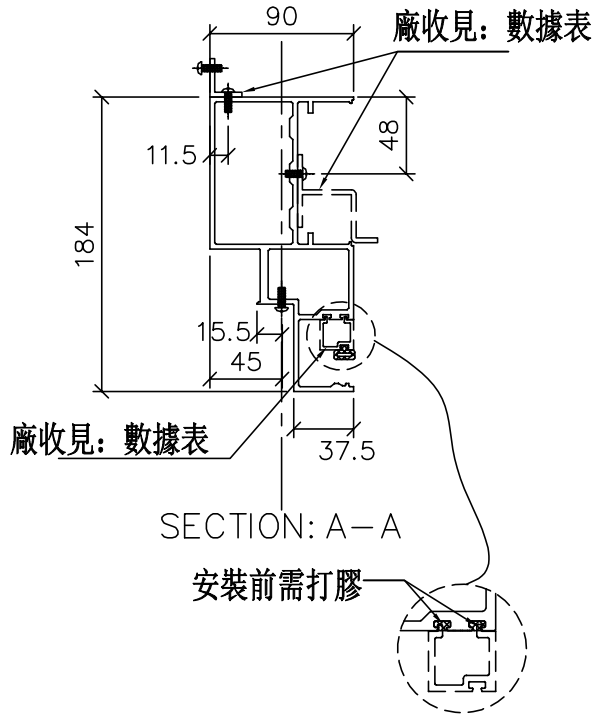

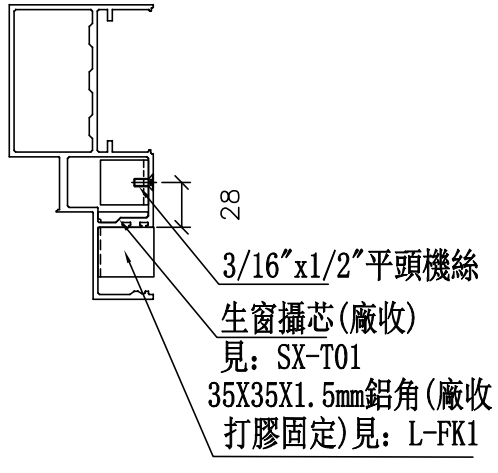

美特鋁質 有限公司 MIDI Aluminium Fabricator Ltd.	
工程號	J-837
地盤	觀塘裕民坊

修改	日期	圖號
2019.04.10	2019.04.16	UN-E75R

制圖	WX
復核	HH
批準	

名稱	生梗橫料
材料	X85553
顏色	EC-DG-S332054 (3塗)

數據表參見：UN-E75R

物料編號	L	數量	M	X	N	A	分格尺寸	使用位置	廠收背板托角編號	廠收背板鋁角編號	廠收單玻線編號(上)	樓層
UN-E71R	1035	1	250	X	3	142.5	1050	T3CW-G-1	UN-HT71	UN-AG71	UN-ME71a	27F
	1035	1	250	X	3	142.5	1050	T3CW-A-1	UN-HT71	UN-AG71	UN-ME71a	27F
	1035	1	250	X	3	142.5	1050	T3CW-F-1	UN-HT71	UN-AG71	UN-ME71a	27F
UN-E72R	1085	1	300	X	3	92.5	1100	T3CW-C-2	UN-HT72	UN-AG72	UN-ME72a	27F
	1085	1	300	X	3	92.5	1100	T3CW-L-2	UN-HT72	UN-AG72	UN-ME72a	27F
	1085	1	300	X	3	92.5	1100	T3CW-E-1	UN-HT72	UN-AG72	UN-ME72a	27F
UN-E78R	1285	1	250	X	4	142.5	1300	T3CW-D-1	UN-HT78	UN-AG78	UN-ME78a	27F
	1285	1	250	X	4	142.5	1300	T3CW-C-1	UN-HT78	UN-AG78	UN-ME78a	27F
	1285	1	250	X	4	142.5	1300	T3CW-L-1	UN-HT78	UN-AG78	UN-ME78a	27F
UN-E81R	1435	1	300	X	4	117.5	1450	T3CW-A-1	UN-HT81	UN-AG81	UN-ME81a	27F
	1435	1	300	X	4	117.5	1450	T3CW-E-1	UN-HT81	UN-AG81	UN-ME81a	27F
	合計:	11										

修改	日期	圖號
		UN-E75R-1
2019.04.10	2019.04.16	

美特鋁質 有限公司
MIDI Aluminium Fabricator Ltd.


工程號	J-837	地盤	觀塘裕民坊


名稱	生梗橫料	制圖	WX	2019.04.10
材料	X85553	復核	HH	2019.04.16
顏色	EC-DG-S332054 (3塗)	批準		


數據表參見：UN-ERL70-1


*注意:
螺絲鑽平頭孔事宜，請留意M5及3/16"要沉頭（90° X ∅10），供修螺絲后唧膠用

左

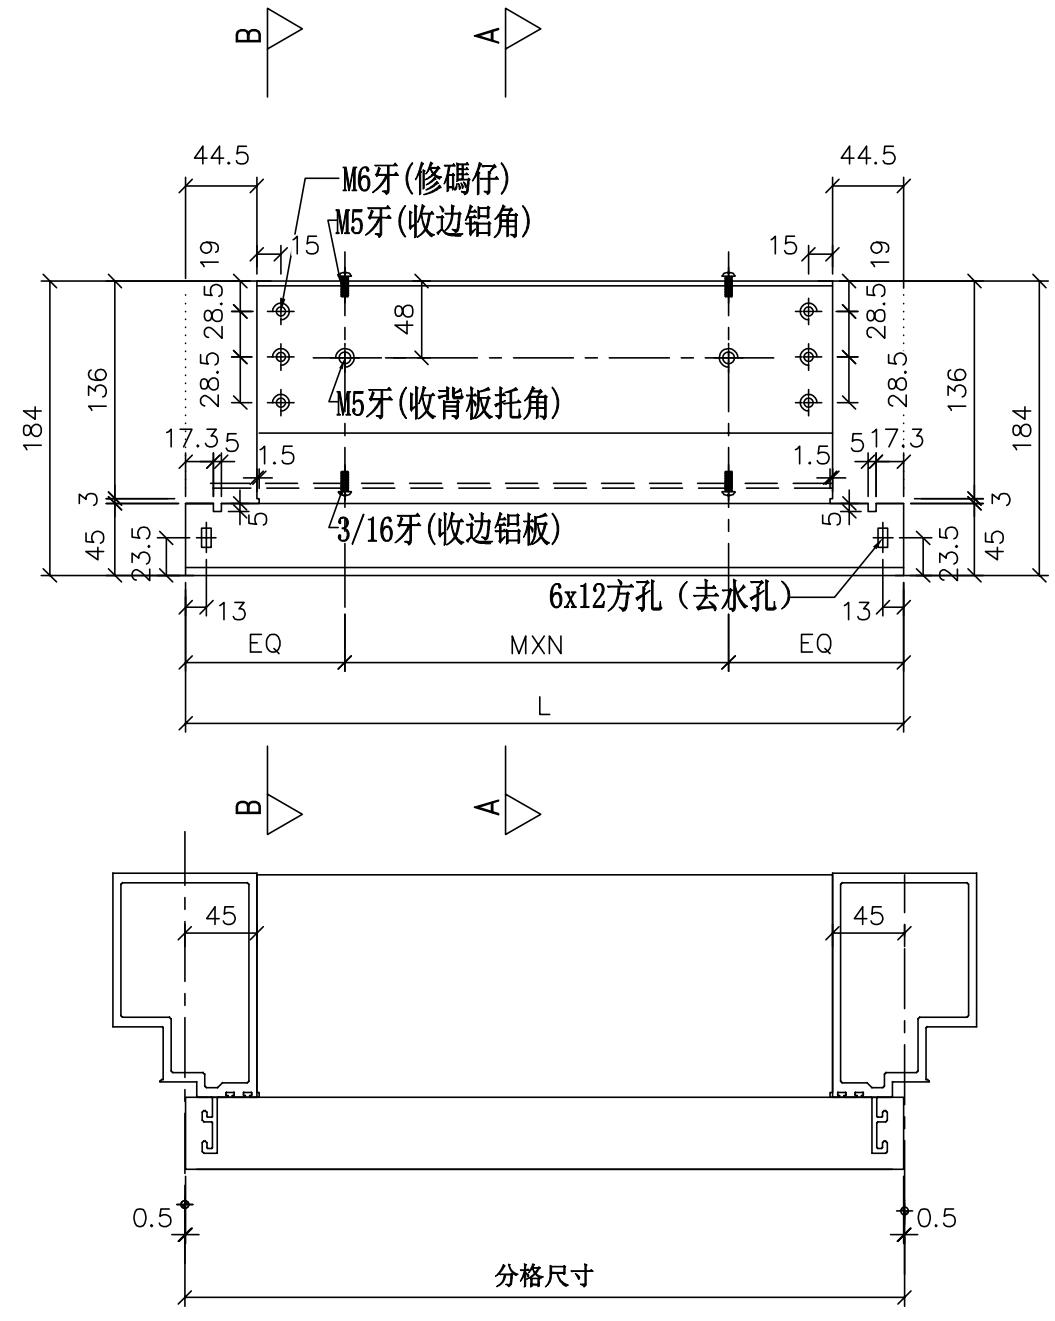

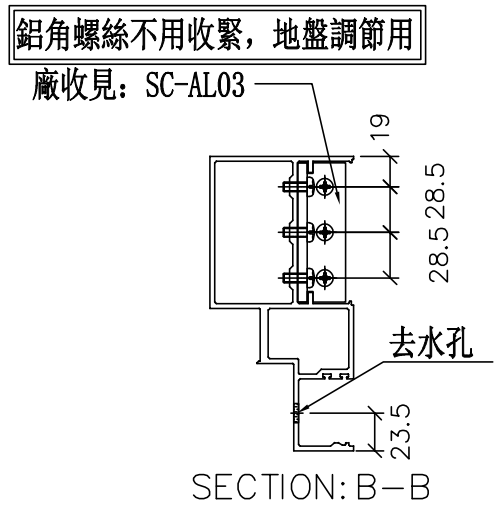

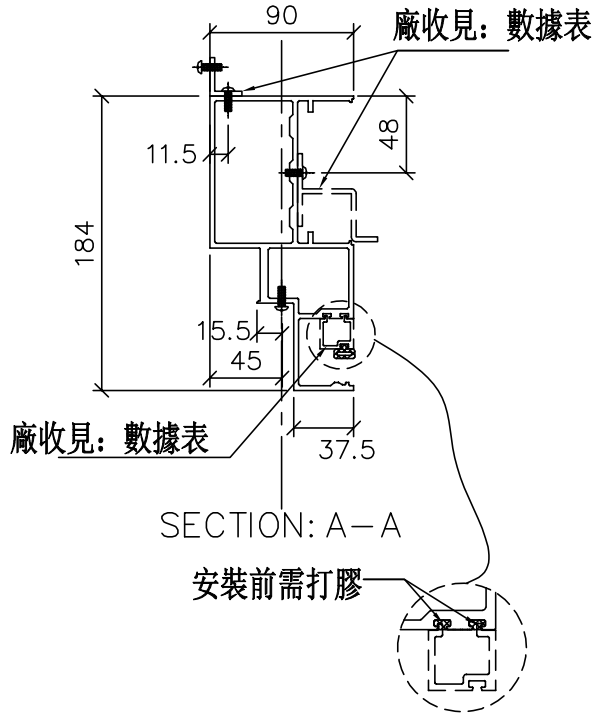

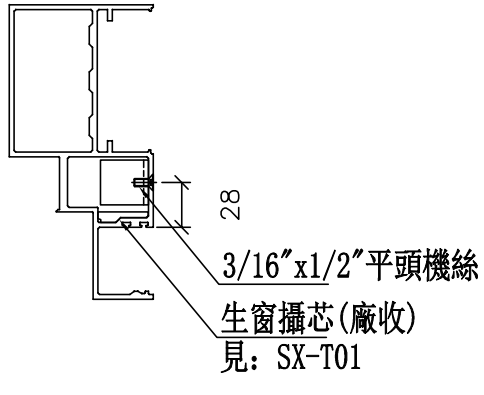

美特鋁質 有限公司
MIDI Aluminium Fabricator Ltd.

工程號	J-837
地盤	觀塘裕民坊

修改	日期	圖號
2019.04.10	2019.04.16	UN-ERL70

名稱	生梗橫料	制圖	WX
材料	X85553	復核	HH
顏色	EC-DG-S332054 (3塗)	批準	

數據表參見：UN-ERL70

物料編號	L	數量	M	X	N	EQ	分格尺寸	使用位置	廠收背板托角編號	廠收边铝角編號	廠收單玻線編號(上)	樓層
UN-ERL70	1041.5	1	250	X	3	145.75	1042.5	T3CW-H-1	UN-HT70	UN-AG70	UN-MEH70a	27F
	1041.5	1	250	X	3	145.75	1042.5	T3CW-J-1	UN-HT70	UN-AG70	UN-MEH70a	27F
UN-ERL74	1116.5	1	300	X	3	108.25	1117.5	T3CW-C-2	UN-HT74	UN-AG74	UN-MEH74a	27F
	1116.5	1	300	X	3	108.25	1117.5	T3CW-K-1	UN-HT74	UN-AG74	UN-MEH74a	27F
	合計:	4										

美特鋁質 有限公司
MIDI Aluminium Fabricator Ltd.


工程號	J-837	地盤	觀塘裕民坊


修改	日期	圖號
		UN-ERL70-1
2019.04.10		
2019.04.16		


名稱	生梗橫料	制圖	WX	2
材料	X85553	復核	HH	2
顏色	EC-DG-S332054 (3塗)	批準		


物料編號	L	數量	M	X	N	A	分格尺寸	使用位置	廠收背板托角編號	廠收背板鋁角編號	廠收單玻線編號(上)	樓層	
UN-EL84C	1934.5	1	260	X	6	147	2040	T3CW-H-3	UN-HTC84	UN-LGC84	UN-EHC84a	27F	

*注意:
螺絲鑽平頭孔事宜，請留意M5及3/16"要沉頭（90° X ⌀10），供修螺絲后唧膠用

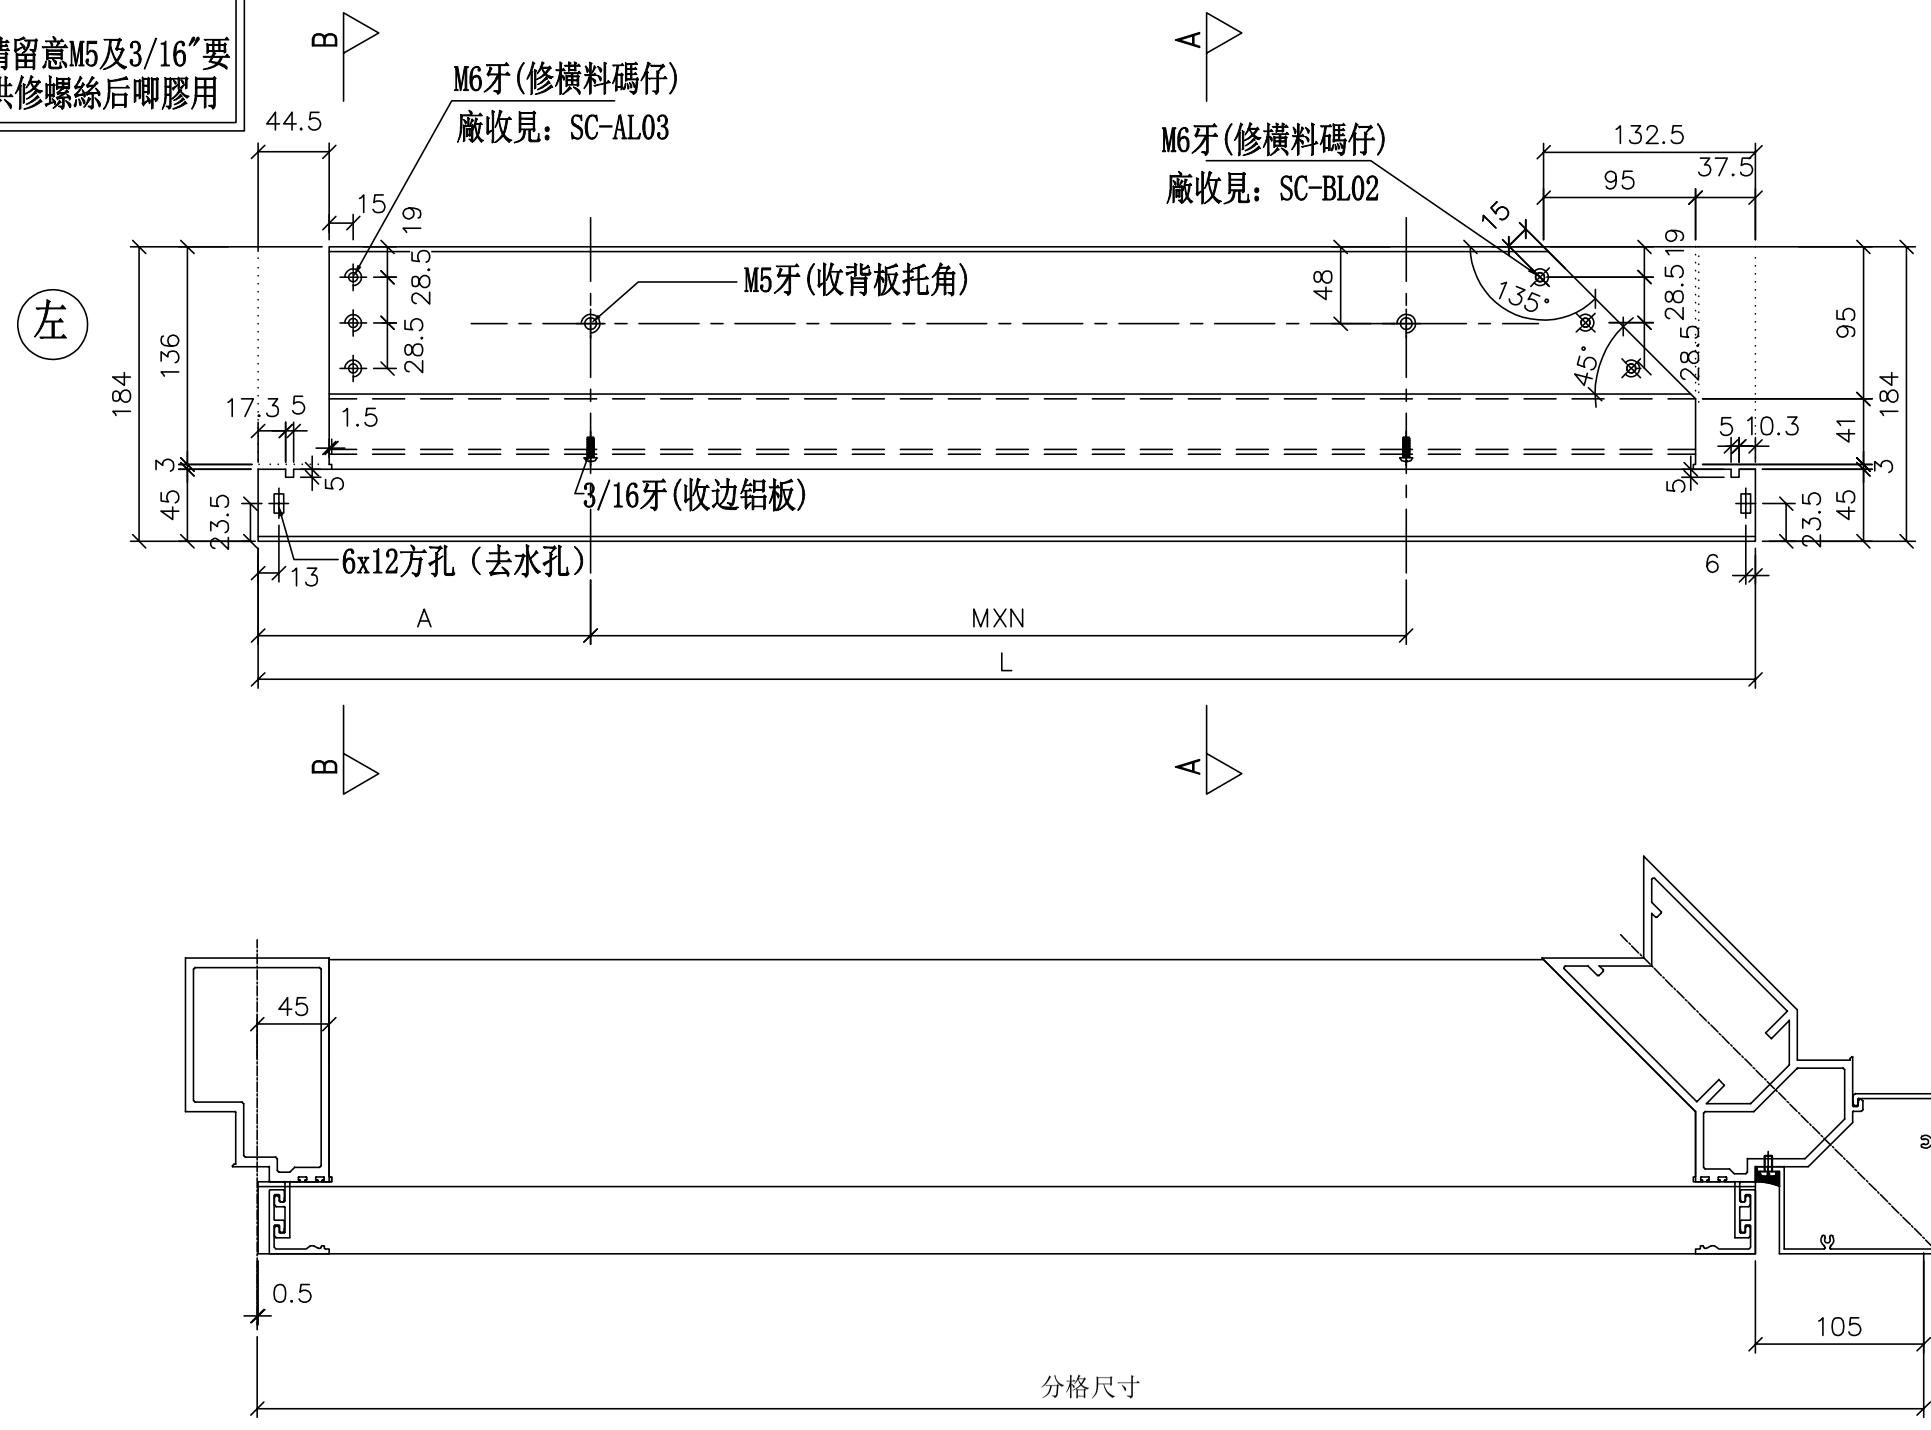

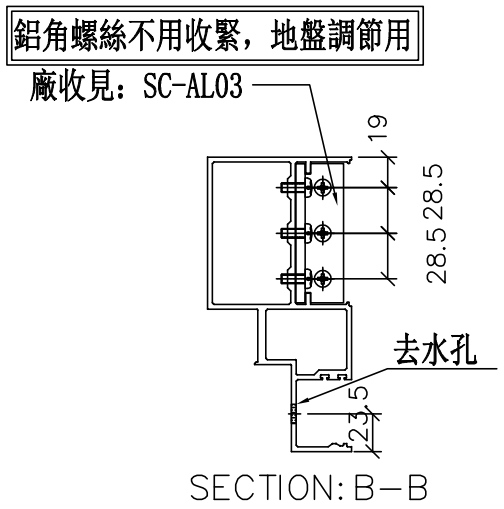

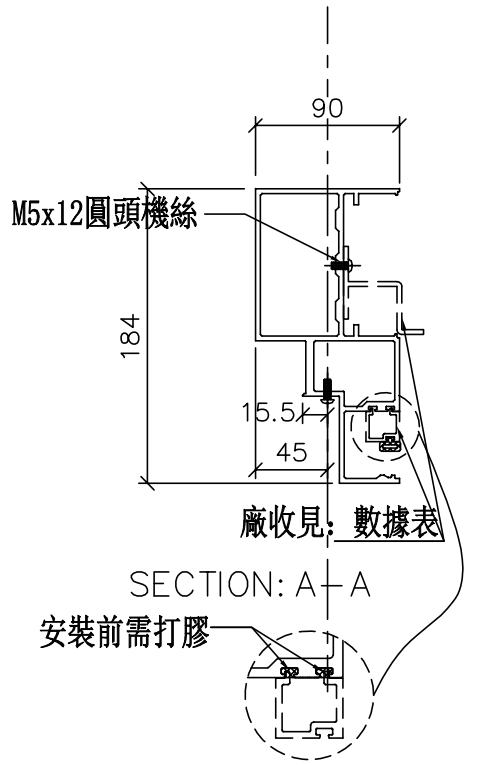

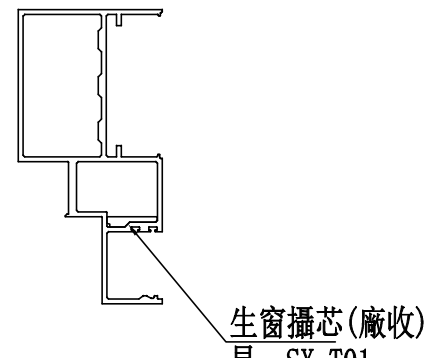

美特鋁質 有限公司
MIDI Aluminium Fabricator Ltd.

工程號	J-837	地盤	觀塘裕民坊


修改	日期	圖號
2019.04.10	2019.04.16	UN-EL84C


制圖	WX
復核	HH
批準	


名稱	生梗橫料
材料	X85553
顏色	EC-DG-S332054 (3塗)

物料編號	L	數量	M	X	N	A	分格尺寸	使用位置	廠收背板托角編號	廠收背板鋁角編號	廠收單玻線編號(上)	樓層
UN-E83C	1367.5	1	260	X	4	100	1480	T3CW-H-2	UN-HTC83	UN-LGC83	UN-EHC83a	27F


*注意:
螺絲鑽平頭孔事宜，請留意M5及3/16"要沉頭（90° X ⌀10），供修螺絲后啲膠用

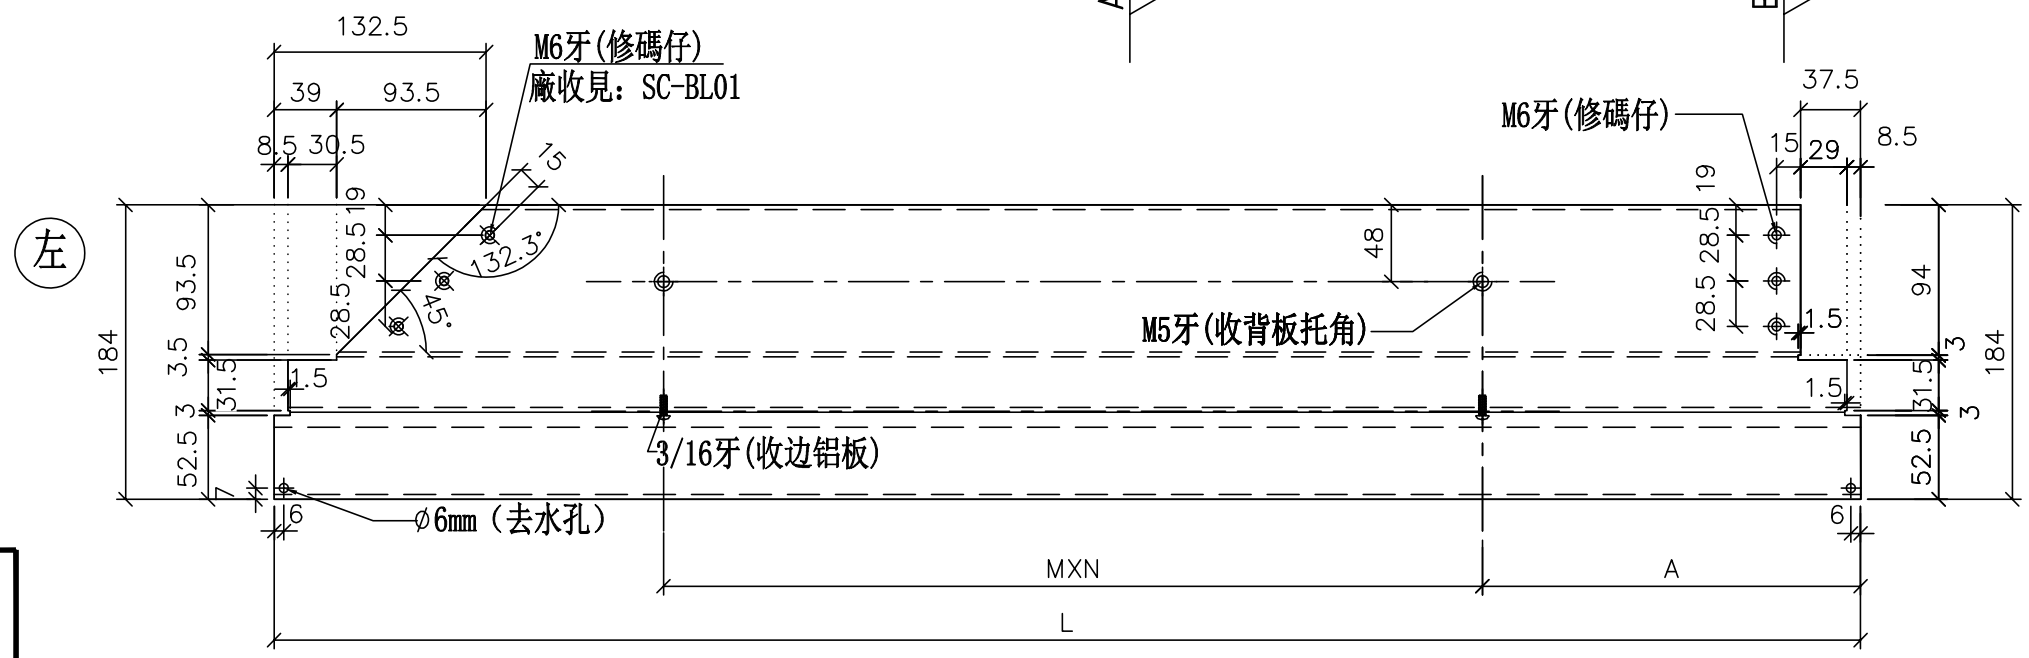

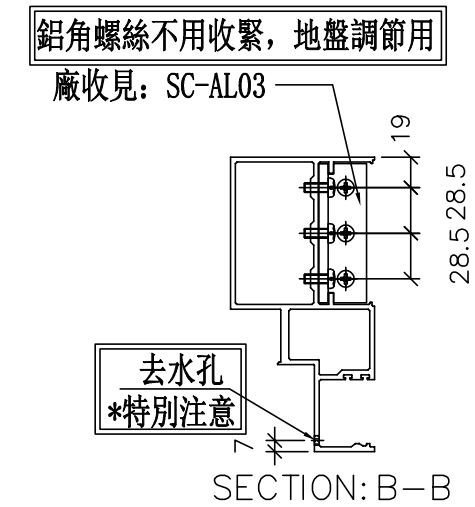

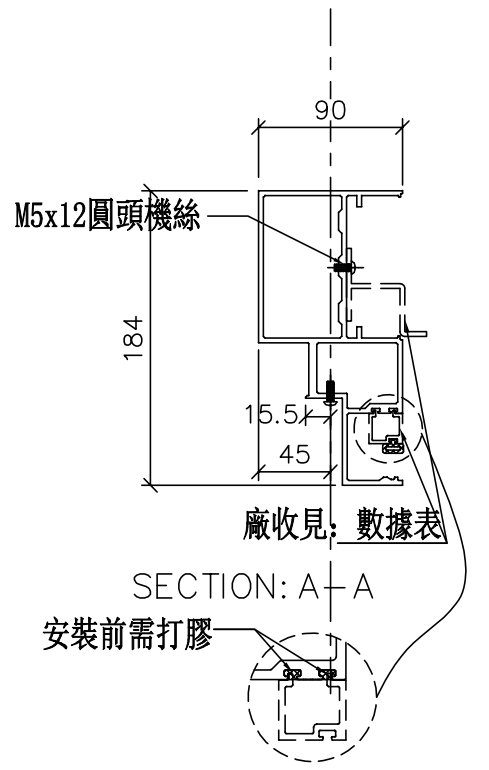



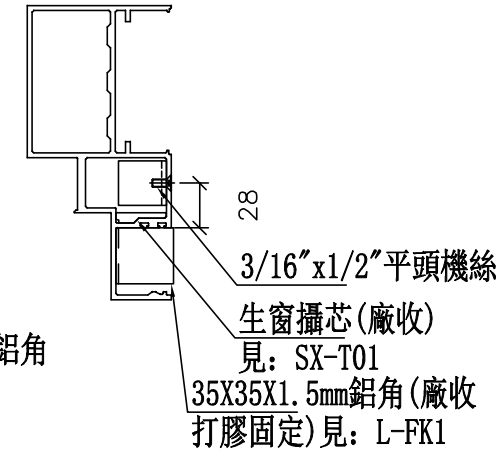

美特鋁質 有限公司
MIDI Aluminium Fabricator Ltd.


工程號	J-837	地盤	觀塘裕民坊

修改	日期	圖號
2019.04.10	2019.04.16	UN-E83C


制圖	復核	批準
WX	HH	

名稱	生梗橫料
材料	X85553
顏色	EC-DG-S332054 (3塗)


數據表參見：UN-E63aW-1

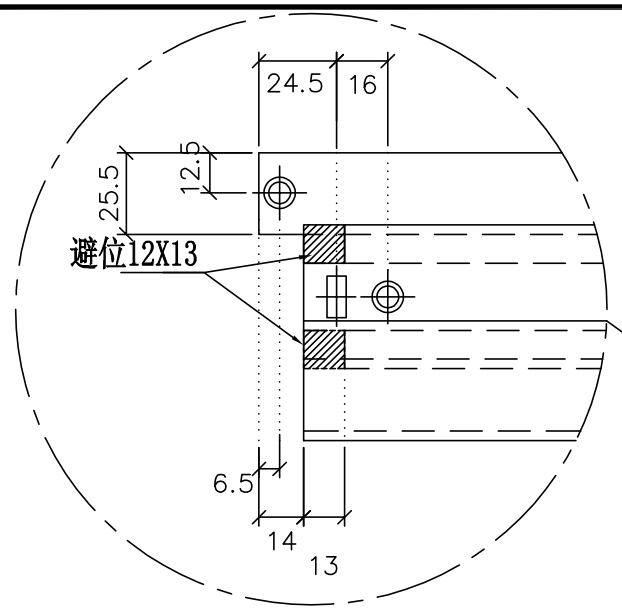



放大2倍

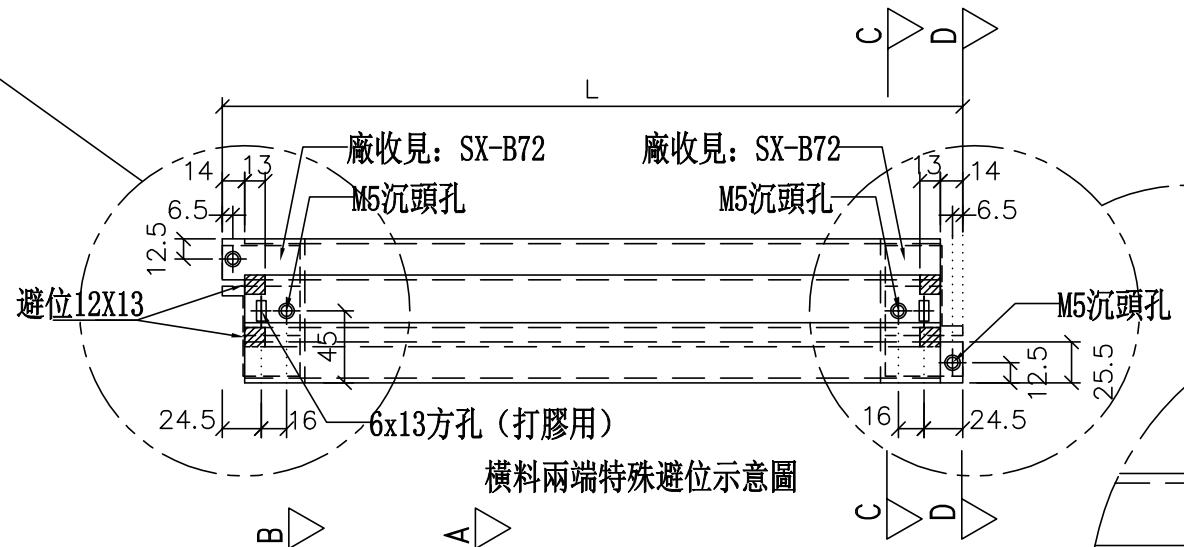


橫料兩端特殊避位示意圖

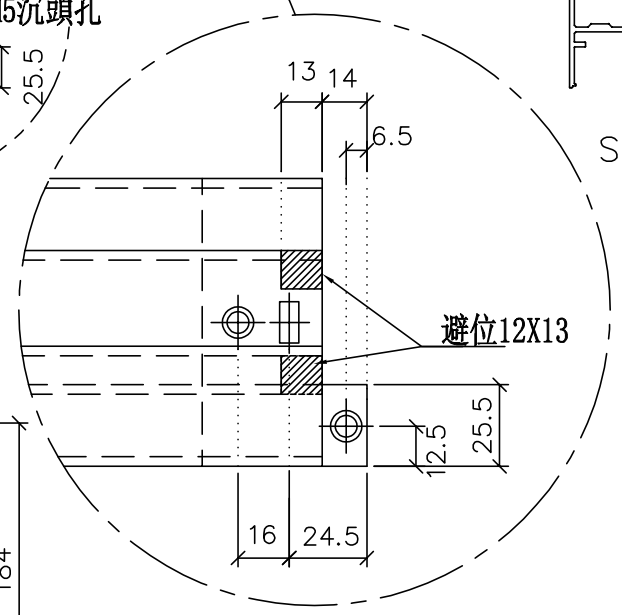


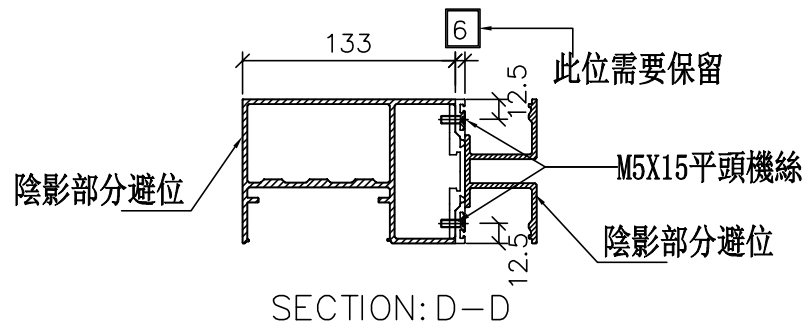


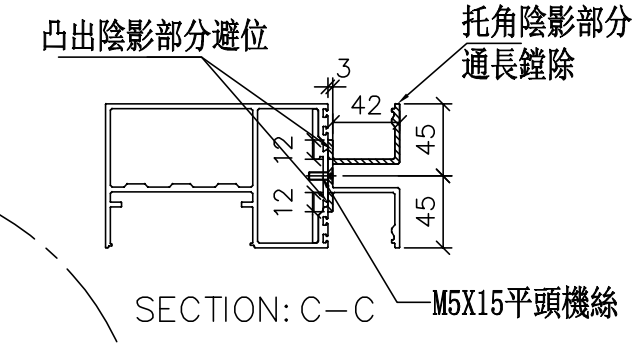

*注意:
螺絲鑽平頭孔事宜，請留意M5及3/16″要沉頭（90° X ∅10），供修螺絲后唧膠用

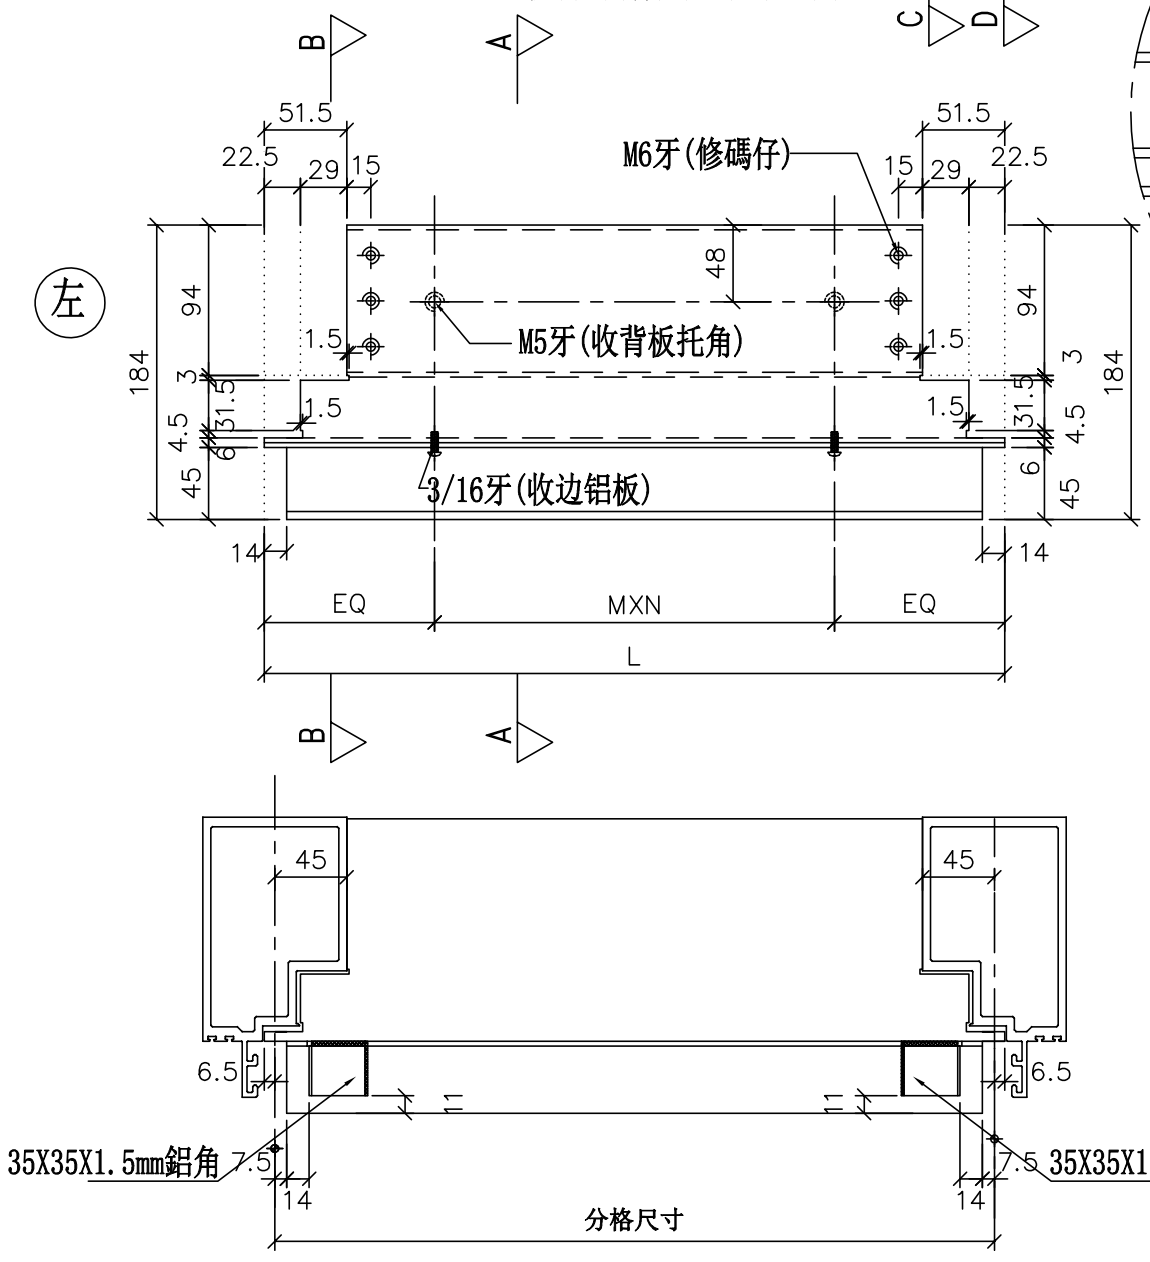

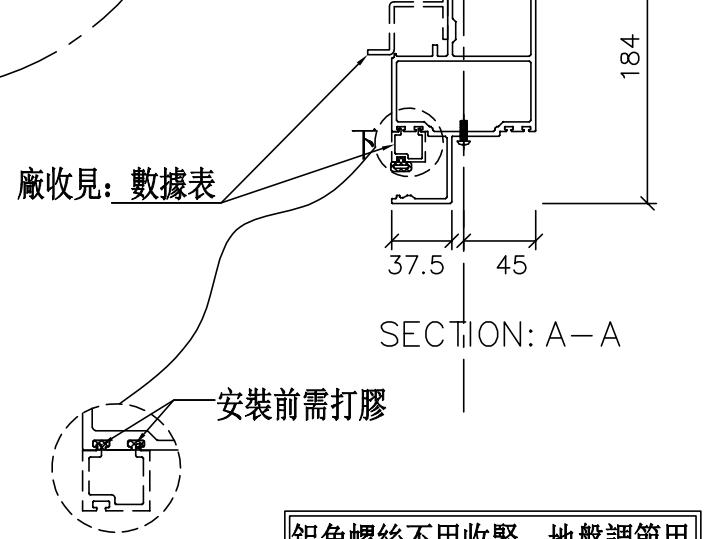

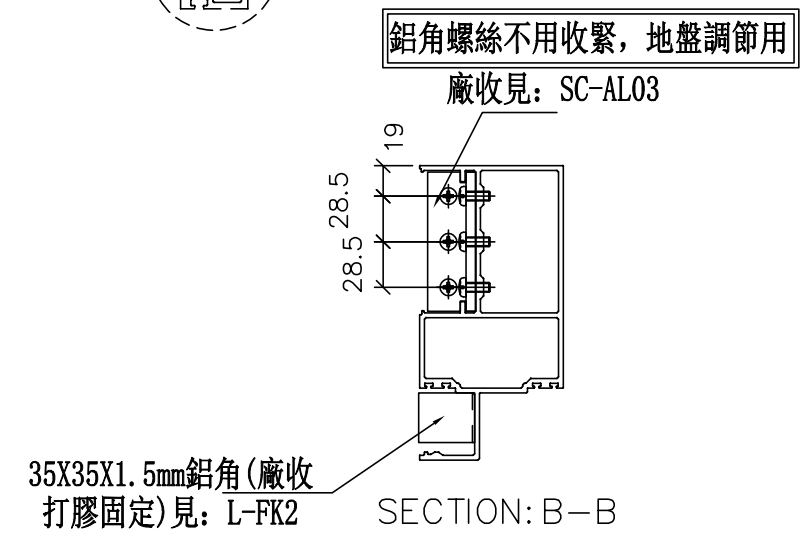

美特鋁質 有限公司
MIDI Aluminium Fabricator Ltd.

工程號	J-837
地盤	觀塘裕民坊

修改	日期	圖號
		UN-E63aW
2019.04.10	2019.04.16	

名稱	雙梗橫料（外凸）	制圖	WX
材料	X85552	復核	HH
顏色	EC-DG-S332054（3塗）	批準	

數據表參見：UN-E63aW

物料編號	L	數量	M	X	N	EQ	分格尺寸	使用位置	廠收背板托角編號	廠收單玻線編號(下)	樓層
UN-E61aW	463	1	250	X	1	106.5	450	T3CW-J-2	UN-HT61a	UN-HM61	27F
	463	1	250	X	1	106.5	450	T3CW-M-1	UN-HT61a	UN-HM61	27F
UN-E62aW	663	1	300	X	1	181.5	650	T3CW-A-1	UN-HT62a	UN-HM62	27F
	663	1	300	X	1	181.5	650	T3CW-A-1	UN-HT62a	UN-HM62	27F
	663	1	300	X	1	181.5	650	T3CW-B-2	UN-HT62a	UN-HM62	27F
	663	1	300	X	1	181.5	650	T3CW-C-1	UN-HT62a	UN-HM62	27F
	663	1	300	X	1	181.5	650	T3CW-K-2	UN-HT62a	UN-HM62	27F
	663	1	300	X	1	181.5	650	T3CW-L-2	UN-HT62a	UN-HM62	27F
	663	1	300	X	1	181.5	650	T3CW-L-1	UN-HT62a	UN-HM62	27F
	663	1	300	X	1	181.5	650	T3CW-M-2	UN-HT62a	UN-HM62	27F
	663	1	300	X	1	181.5	650	T3CW-E-1	UN-HT62a	UN-HM62	27F
UN-E63aW	780.5	1	250	X	2	140.25	767.5	T3CW-D-1	UN-HT63a	UN-HM63	27F
	780.5	1	250	X	2	140.25	767.5	T3CW-G-1	UN-HT63a	UN-HM63	27F
	780.5	1	250	X	2	140.25	767.5	T3CW-C-2	UN-HT63a	UN-HM63	27F
	780.5	1	250	X	2	140.25	767.5	T3CW-K-1	UN-HT63a	UN-HM63	27F
	780.5	1	250	X	2	140.25	767.5	T3CW-J-1	UN-HT63a	UN-HM63	27F
	780.5	1	250	X	2	140.25	767.5	T3CW-L-2	UN-HT63a	UN-HM63	27F
UN-E64aW	830.5	1	300	X	2	115.25	817.5	T3CW-D-1	UN-HT64a	UN-HM64	27F
	830.5	1	300	X	2	115.25	817.5	T3CW-G-1	UN-HT64a	UN-HM64	27F
	830.5	1	300	X	2	115.25	817.5	T3CW-H-1	UN-HT64a	UN-HM64	27F
UN-E65aW	848	1	300	X	2	124	835	T3CW-M-2	UN-HT65a	UN-HM65	27F
UN-E66aW	873	1	300	X	2	136.5	860	T3CW-J-2	UN-HT66a	UN-HM66	27F
UN-E67aW	920.5	1	300	X	2	160.25	907.5	T3CW-A-1	UN-HT67a	UN-HM67	27F
	920.5	1	300	X	2	160.25	907.5	T3CW-B-2	UN-HT67a	UN-HM67	27F
UN-E68aW	948	1	300	X	2	174	935	T3CW-C-1	UN-HT68a	UN-HM68	27F
	948	1	300	X	2	174	935	T3CW-K-2	UN-HT68a	UN-HM68	27F
UN-E69aW	998	1	250	X	3	124	985	T3CW-L-1	UN-HT69a	UN-HM69	27F
UN-E76aW	1180.5	1	300	X	3	140.25	1167.5	T3CW-E-1	UN-HT76a	UN-HM76	27F
UN-E77aW	1298	1	250	X	4	149	1285	T3CW-A-1	UN-HT77a	UN-HM77	27F
UN-E79aW	1380.5	1	280	X	4	130.25	1367.5	T3CW-F-1	UN-HT79a	UN-HM79	27F
	合計:	30									


美特鋁質 有限公司
MIDI Aluminium Fabricator Ltd.

工程號	J-837
地盤	觀塘裕民坊


修改	日期	圖號
		UN-E63aW-1
2019.04.10	2019.04.16	

名稱	雙梗橫料（外凸）	制圖	WX
材料	X85552	復核	HH
顏色	EC-DG-S332054 (3塗)	批準	

數據表參見：UN-EL64aW-1

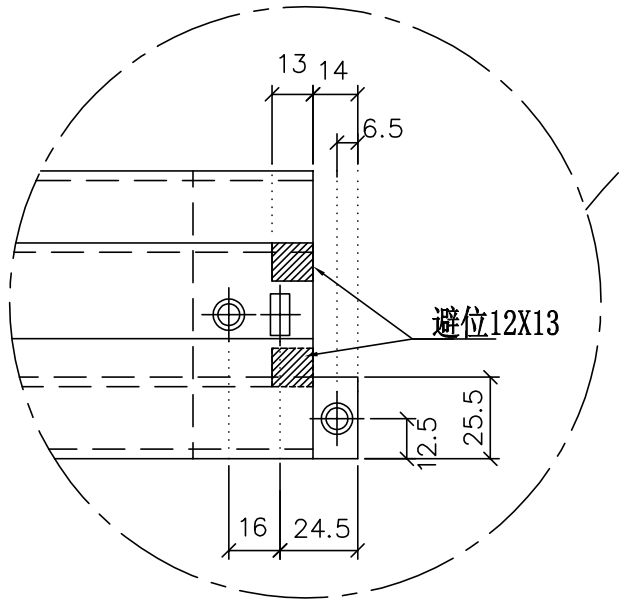



放大2倍

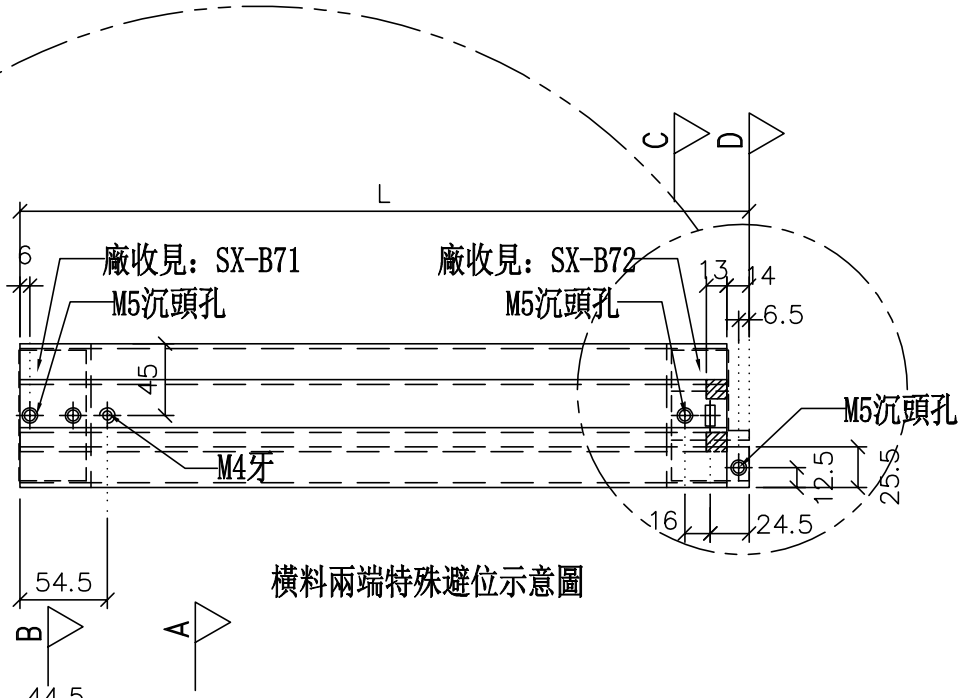


橫料兩端特殊避位示意圖


*注意:
螺絲鑽平頭孔事宜，請留意M5及3/16"要沉頭（90° X ⌀10），供修螺絲后唧膠用

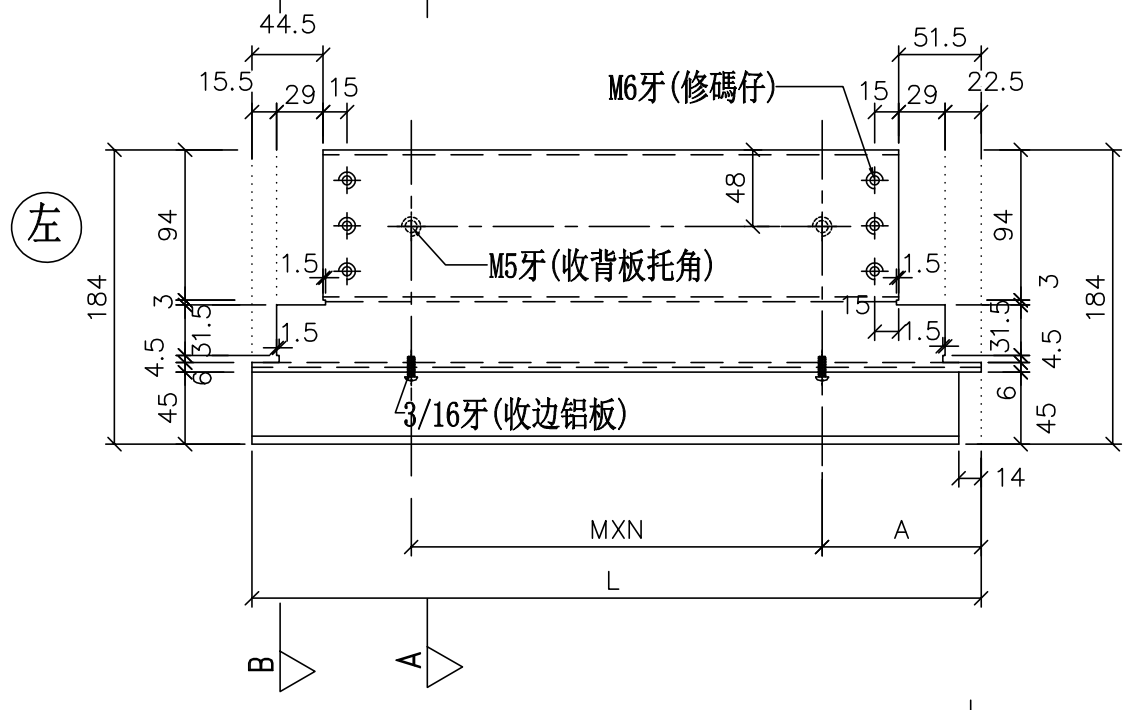

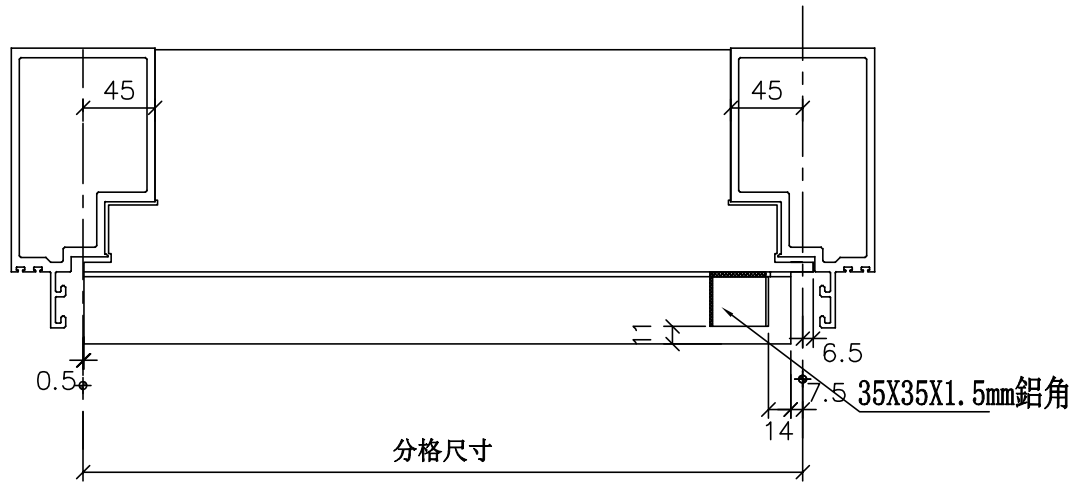


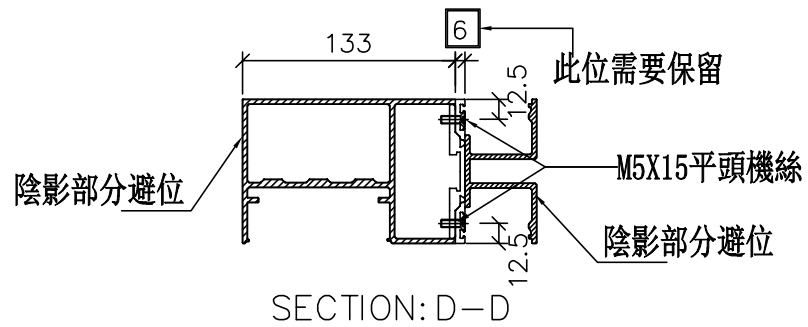


SECTION: D－D

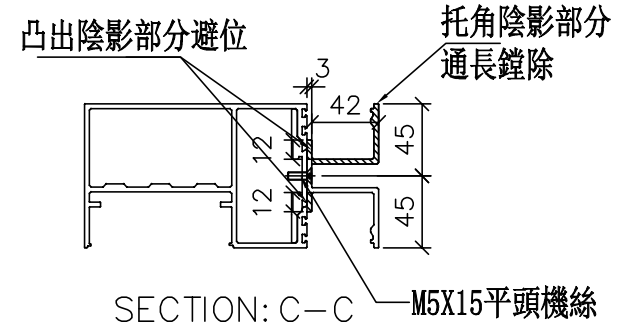

SECTION: C－C

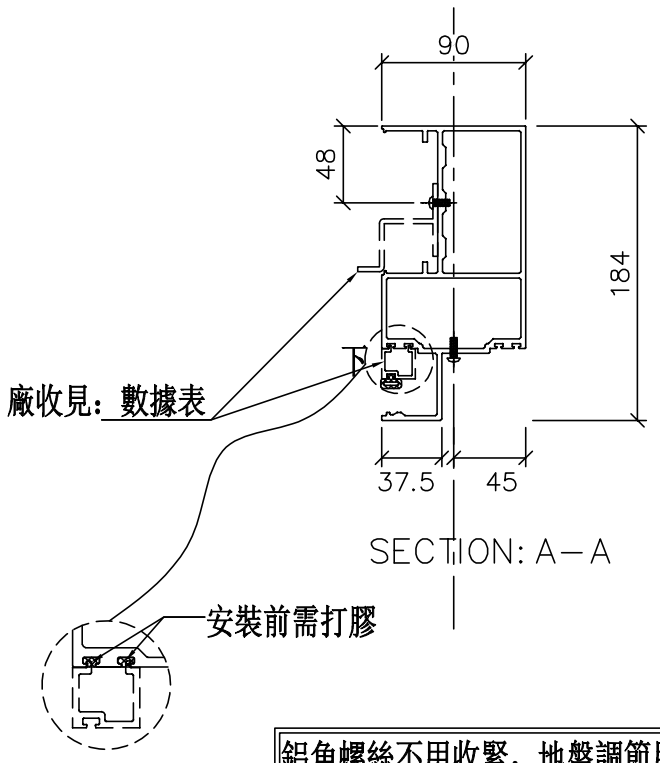

SECTION: A－A

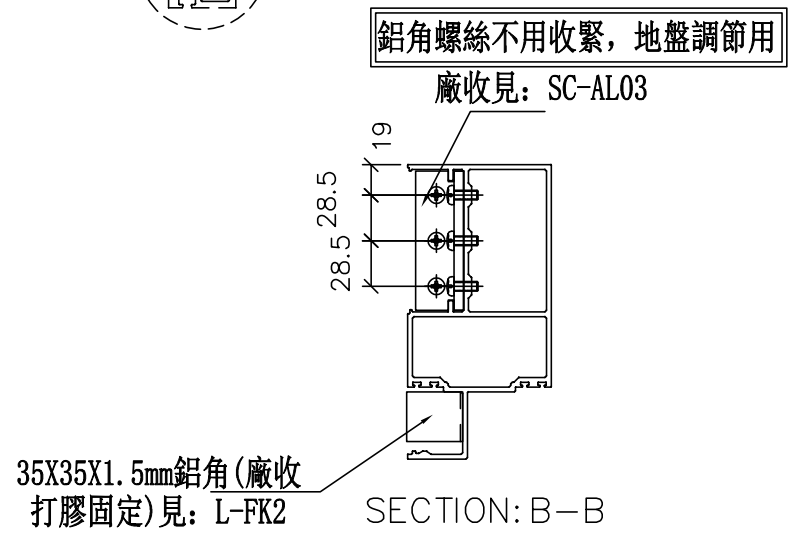

SECTION: B－B

修改	日期	圖號
		UN-EL64aW
	2019.04.10	
	2019.04.16	

制圖	WX
復核	HH
批準	

名稱	雙梗橫料（外凸）
材料	X85552
顏色	EC-DG-S332054（3塗）

美特鋁質 有限公司
MIDI Aluminium Fabricator Ltd.

工程號	J-837	地盤	觀塘裕民坊

數據表參見：UN-EL64aW

物料編號	L	數量	M	X	N	A	分格尺寸	使用位置	廠收背板托角編號	廠收單玻線編號(下)	樓層
UN-EL61aW	456	1	250	X	1	106.5	450	T3CW-D-1	UN-HT61a	UN-HM61L	27F
	456	1	250	X	1	106.5	450	T3CW-G-1	UN-HT61a	UN-HM61L	27F
	456	1	250	X	1	106.5	450	T3CW-K-1	UN-HT61a	UN-HM61L	27F
	456	1	250	X	1	106.5	450	T3CW-J-1	UN-HT61a	UN-HM61L	27F
	456	1	250	X	1	106.5	450	T3CW-F-1	UN-HT61a	UN-HM61L	27F
UN-EL62aW	656	1	300	X	1	181.5	650	T3CW-A-1	UN-HT62a	UN-HM62L	27F
	656	1	300	X	1	181.5	650	T3CW-B-2	UN-HT62a	UN-HM62L	27F
	656	1	300	X	1	181.5	650	T3CW-C-2	UN-HT62a	UN-HM62L	27F
	656	1	300	X	1	181.5	650	T3CW-H-1	UN-HT62a	UN-HM62L	27F
	656	1	300	X	1	181.5	650	T3CW-M-1	UN-HT62a	UN-HM62L	27F
	656	1	300	X	1	181.5	650	T3CW-E-1	UN-HT62a	UN-HM62L	27F
	656	1	300	X	1	181.5	650	T3CW-E-1	UN-HT62a	UN-HM62L	27F
	656	1	300	X	1	181.5	650	T3CW-F-1	UN-HT62a	UN-HM62L	27F
	合計:	13									


修改	日期	圖號
2019.04.10	2019.04.16	UN-EL64aW-1

美特鋁質 有限公司
MIDI Aluminium Fabricator Ltd.


工程號	J-837	地盤	觀塘裕民坊

名稱	雙梗橫料（外凸）	制圖	WX	2019.04.10
材料	X85552	復核	HH	2019.04.16
顏色	EC-DG-S332054（3塗）	批準		

數據表參見：UN-ER62aW-1

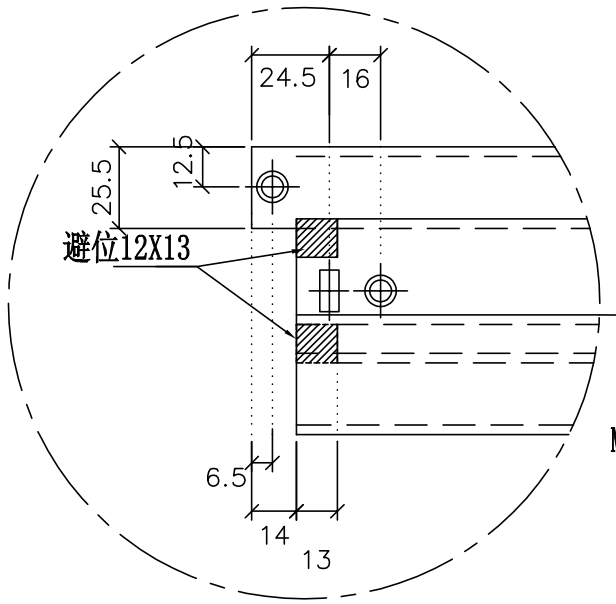



放大2倍

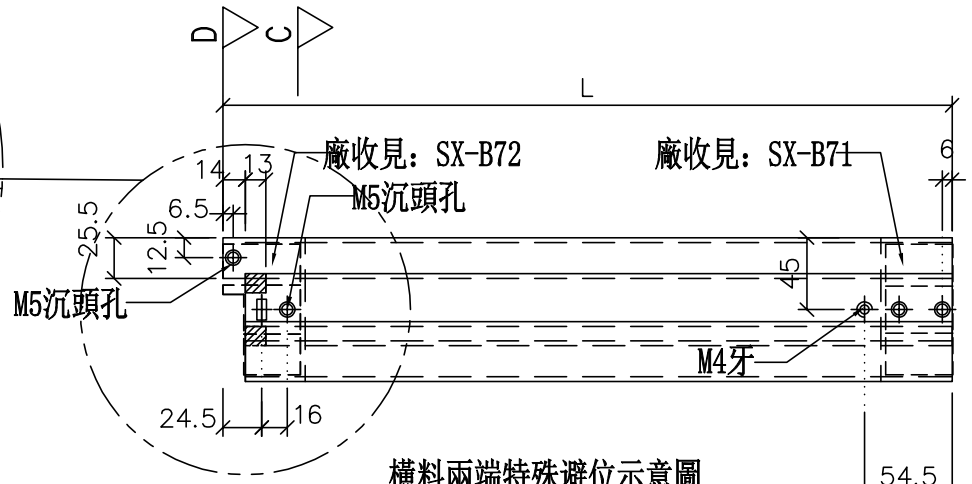



橫料兩端特殊避位示意圖


*注意:
螺絲鑽平頭孔事宜，請留意M5及3/16"要沉頭（90° X ⌀10），供修螺絲后唧膠用

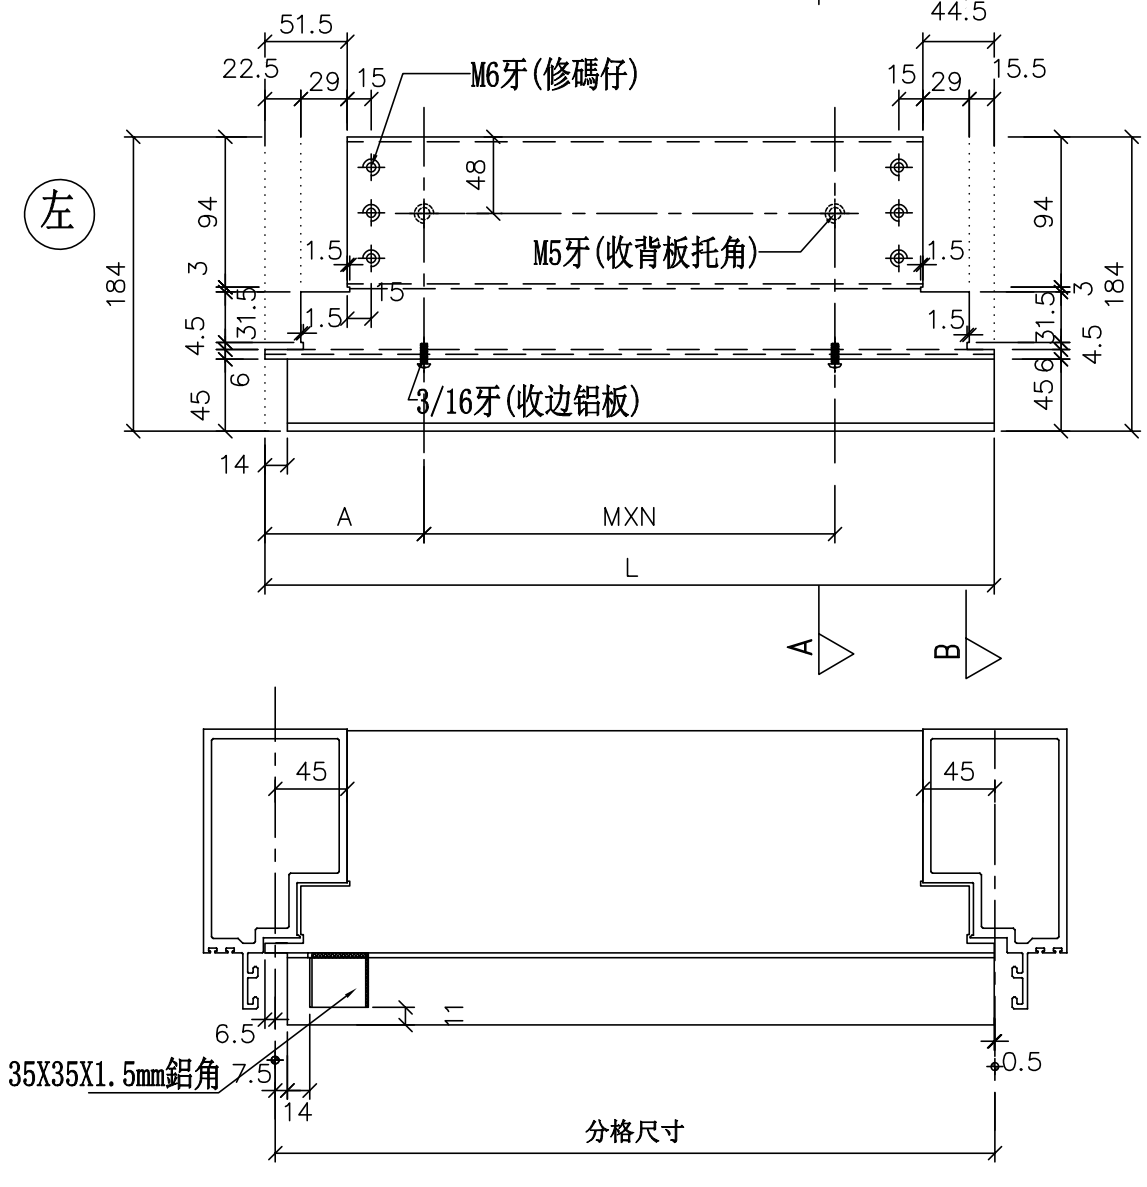

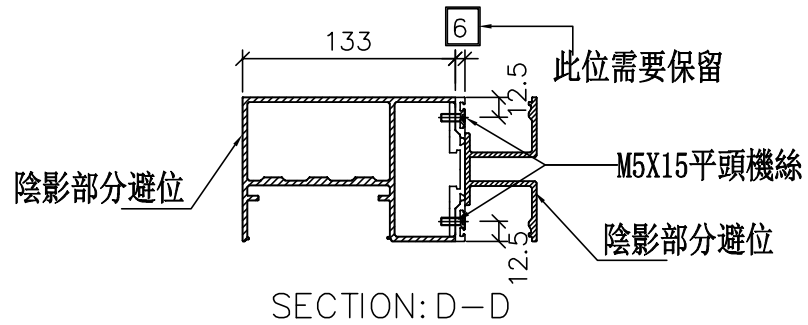

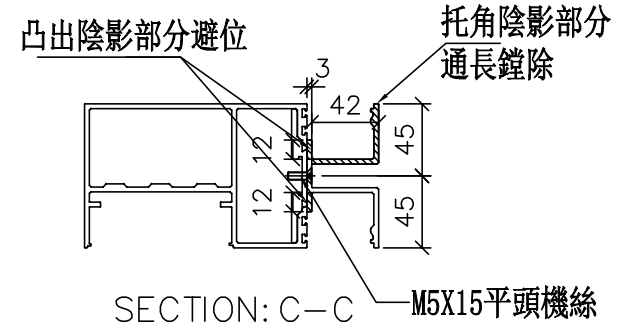

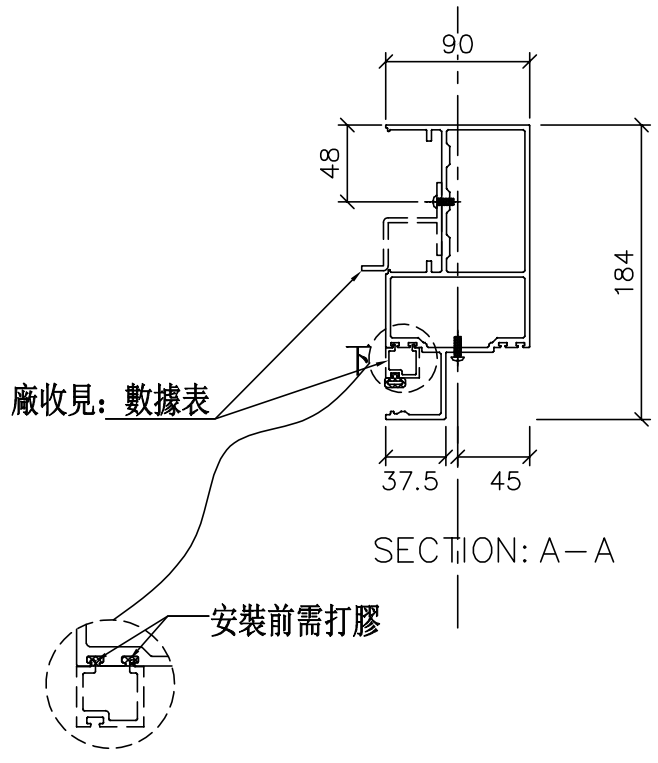

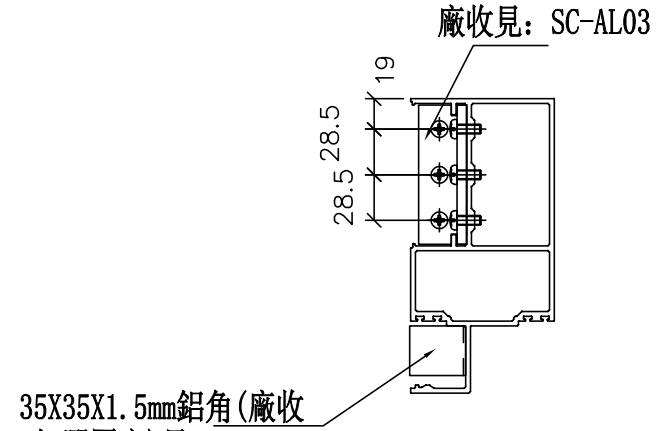

美特鋁質 有限公司 MIDI Aluminium Fabricator Ltd.	
工程號	J-837
地盤	觀塘裕民坊

修改	日期	圖號
		UN-ER62aW
2019.04.10	2019.04.16	

制圖	WX
復核	HH
批準	

名稱	雙梗橫料（外凸）
材料	X85552
顏色	EC-DG-S332054 (3塗)

數據表參見：UN-ER62aW

物料編號	L	數量	M	X	N	A	分格尺寸	使用位置	廠收背板托角編號	廠收單玻線編號(下)	樓層
UN-ER61aW	456	1	250	X	1	106.5	450	T3CW-D-1	UN-HT61a	UN-HM61R	27F
	456	1	250	X	1	106.5	450	T3CW-G-1	UN-HT61a	UN-HM61R	27F
	456	1	250	X	1	106.5	450	T3CW-C-2	UN-HT61a	UN-HM61R	27F
	456	1	250	X	1	106.5	450	T3CW-L-2	UN-HT61a	UN-HM61R	27F
	456	1	250	X	1	106.5	450	T3CW-E-1	UN-HT61a	UN-HM61R	27F
	456	1	250	X	1	106.5	450	T3CW-F-1	UN-HT61a	UN-HM61R	27F
UN-ER62aW	656	1	300	X	1	181.5	650	T3CW-A-1	UN-HT62a	UN-HM62R	27F
	656	1	300	X	1	181.5	650	T3CW-B-2	UN-HT62a	UN-HM62R	27F
	656	1	300	X	1	181.5	650	T3CW-B-2	UN-HT62a	UN-HM62R	27F
	656	1	300	X	1	181.5	650	T3CW-H-1	UN-HT62a	UN-HM62R	27F
	656	1	300	X	1	181.5	650	T3CW-H-3	UN-HT62a	UN-HM62R	27F
	656	1	300	X	1	181.5	650	T3CW-K-1	UN-HT62a	UN-HM62R	27F
	656	1	300	X	1	181.5	650	T3CW-J-1	UN-HT62a	UN-HM62R	27F
	656	1	300	X	1	181.5	650	T3CW-F-1	UN-HT62a	UN-HM62R	27F
	合計:	14									


美特鋁質 有限公司
MIDI Aluminium Fabricator Ltd.

工程號	J-837	地盤	觀塘裕民坊


修改	日期	圖號
		UN-ER62aW-1
2019.04.10	2019.04.16	

名稱	雙梗橫料（外凸）	制圖	WX	2
材料	X85552	復核	HH	2
顏色	EC-DG-S332054（3塗）	批準		

數據表參見：UN-E91a-1

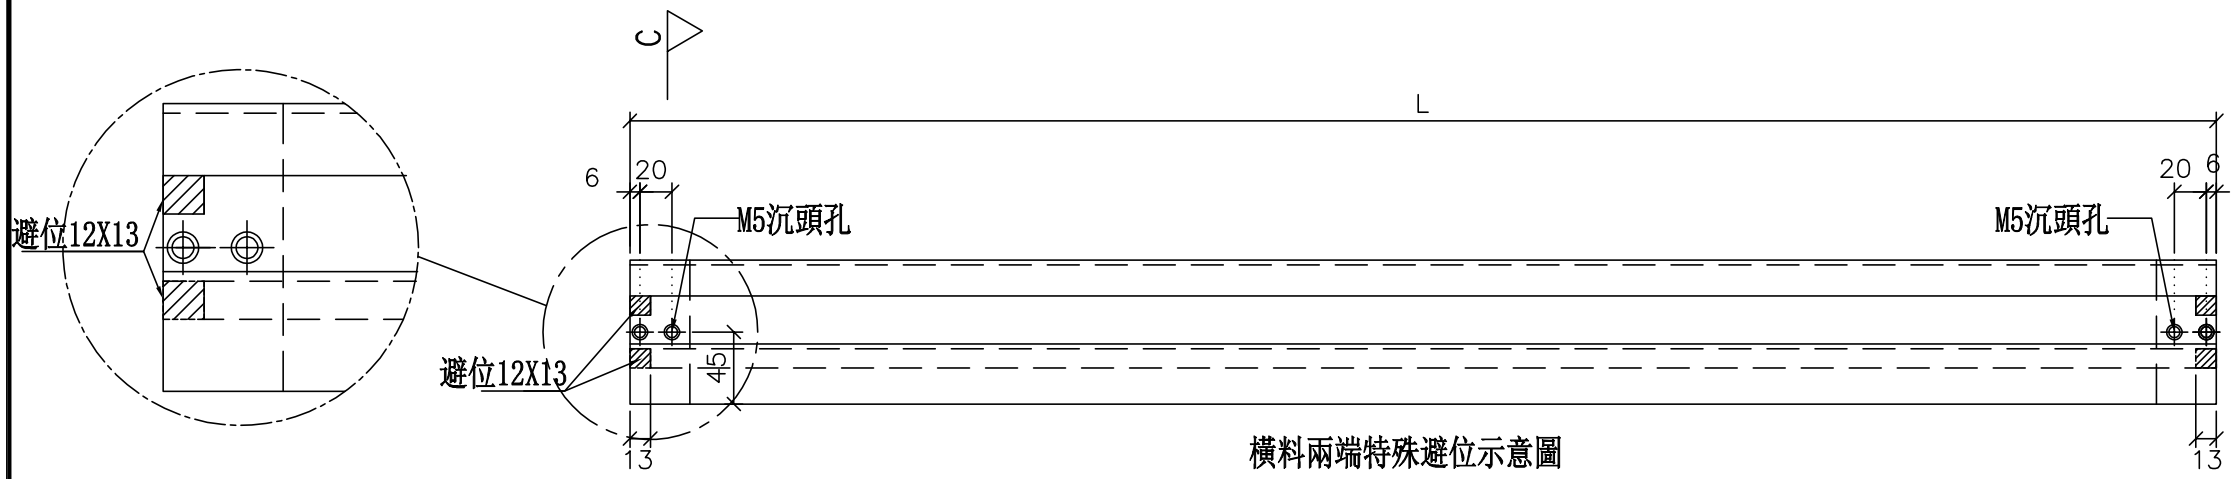


橫料兩端特殊避位示意圖

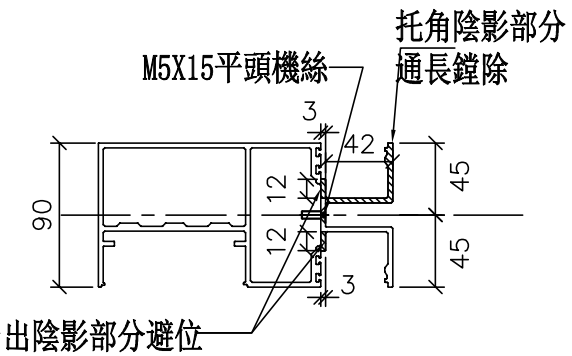


SECTION: C－C

*注意:
螺絲鑽平頭孔事宜，請留意M5及3/16"要沉頭（90° X ⌀10），供修螺絲后唧膠用

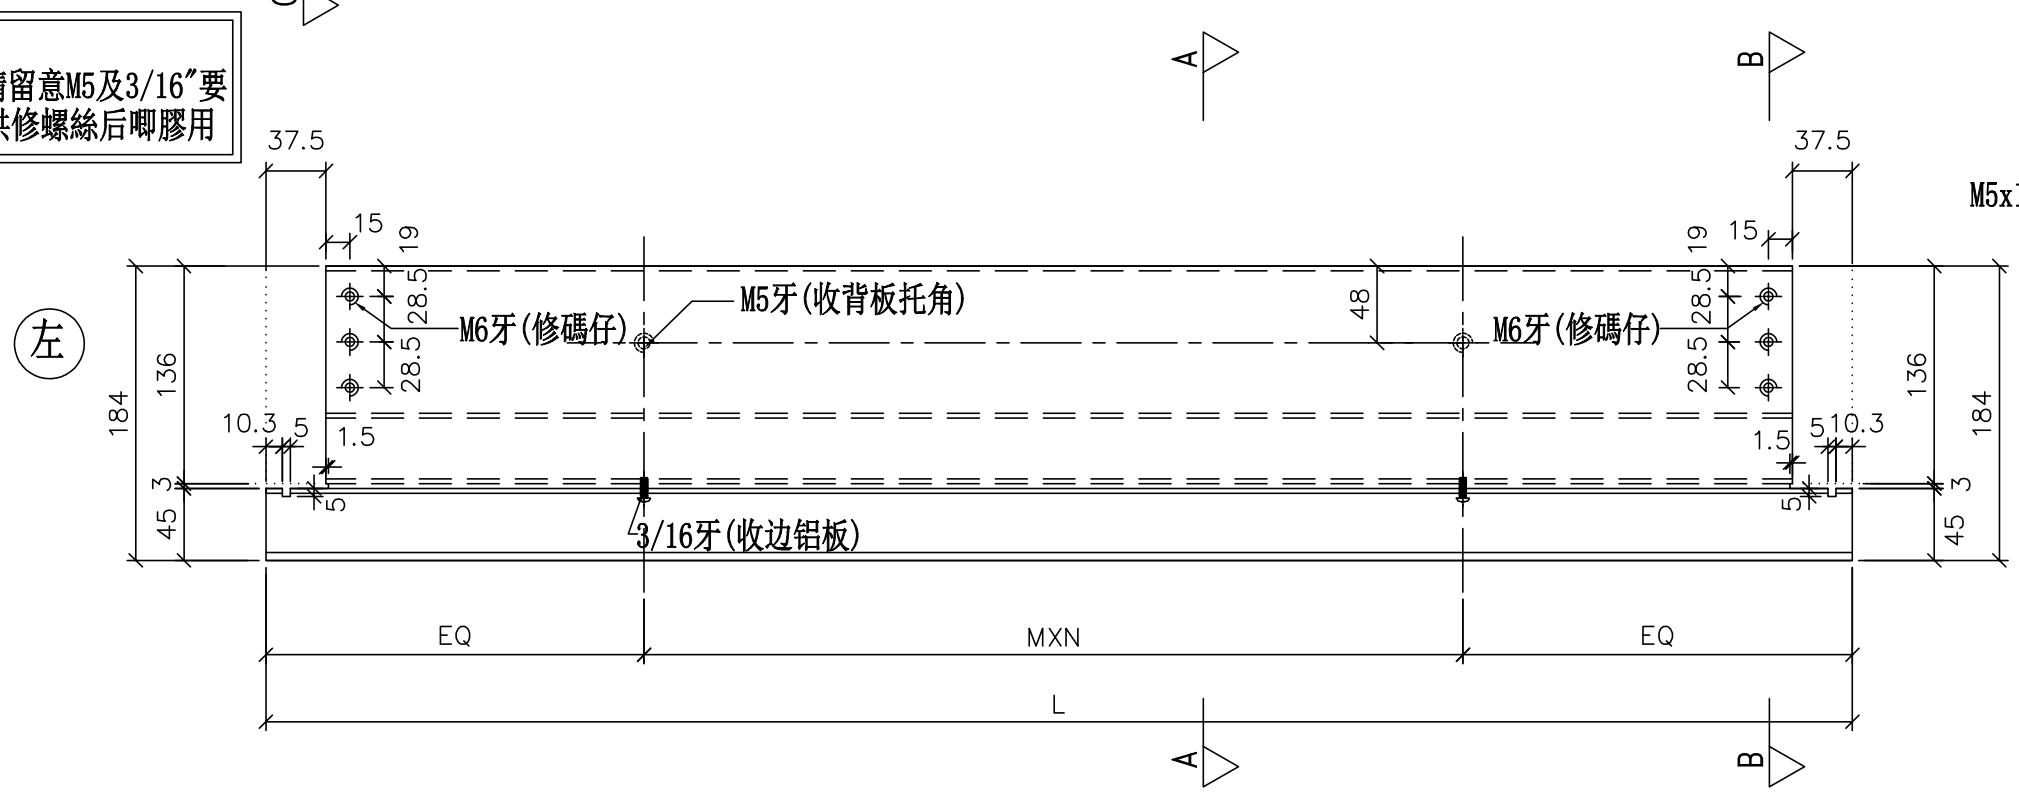




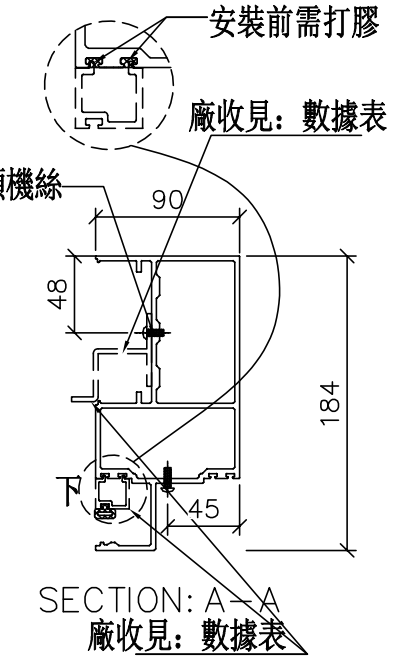

SECTION: A－A
廠收見：數據表

鋁角螺絲不用收緊，地盤調節用

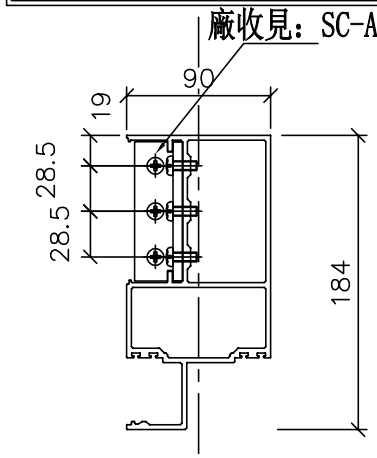

SECTION: B－B

工程號	J-837	地盤	觀塘裕民坊

美特鋁質 有限公司
MIDI Aluminium Fabricator Ltd.

修改	日期	圖號
2019.04.10	2019.04.16	UN-E91a

制圖	WX
復核	HH
批準	

名稱	雙梗橫料（外凸）
材料	X85552
顏色	EC-DG-S332054 (3塗)

數據表參見：UN-E91a

物料編號	L	數量	M	X	N	EQ	分格尺寸	使用位置	廠收背板托角編號	廠收單玻線編號(下)	樓層
UN-E63a	752.5	1	250	X	2	126.25	767.5	T3CW-M-1	UN-HT63a	UN-EH63	27F
UN-E69a	970	1	250	X	3	110	985	T3CW-E-1	UN-HT69a	UN-EH69	27F
UN-E73a	1092.5	1	300	X	3	96.25	1107.5	T3CW-F-1	UN-HT73a	UN-EH73	27F
UN-E80a	1370	1	280	X	4	125	1385	T3CW-B-2	UN-HT80a	UN-EH80	27F
UN-E82a	1510	1	300	X	4	155	1525	T3CW-B-2	UN-HT82a	UN-EH82	27F
	1510	1	300	X	4	155	1525	T3CW-E-1	UN-HT82a	UN-EH82	27F
	1510	1	300	X	4	155	1525	T3CW-F-1	UN-HT82a	UN-EH82	27F
	1510	1	300	X	4	155	1525	T3CW-F-1	UN-HT82a	UN-EH82	27F
	合計:	8									

美特鋁質 有限公司
MIDI Aluminium Fabricator Ltd.

工程號	J-837	地盤	觀塘裕民坊

修改	日期	圖號
		UN-E91a-1
2019.04.10		
2019.04.16		


名稱	雙梗橫料（外凸）	制圖	WX	2
材料	X85552	復核	HH	2
顏色	EC-DG-S332054（3塗）	批準		


數據表參見：UN-EL80a-1


美特鋁質 有限公司
MIDI Aluminium Fabricator Ltd.


工程號	J-837	地盤	觀塘裕民坊


*注意:
螺絲鑽平頭孔事宜，請留意M5及3/16"要沉頭（90° X ϕ10），供修螺絲后唧膠用

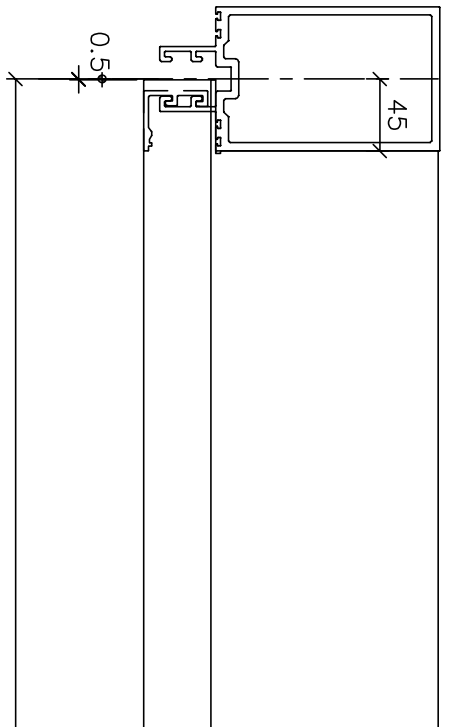

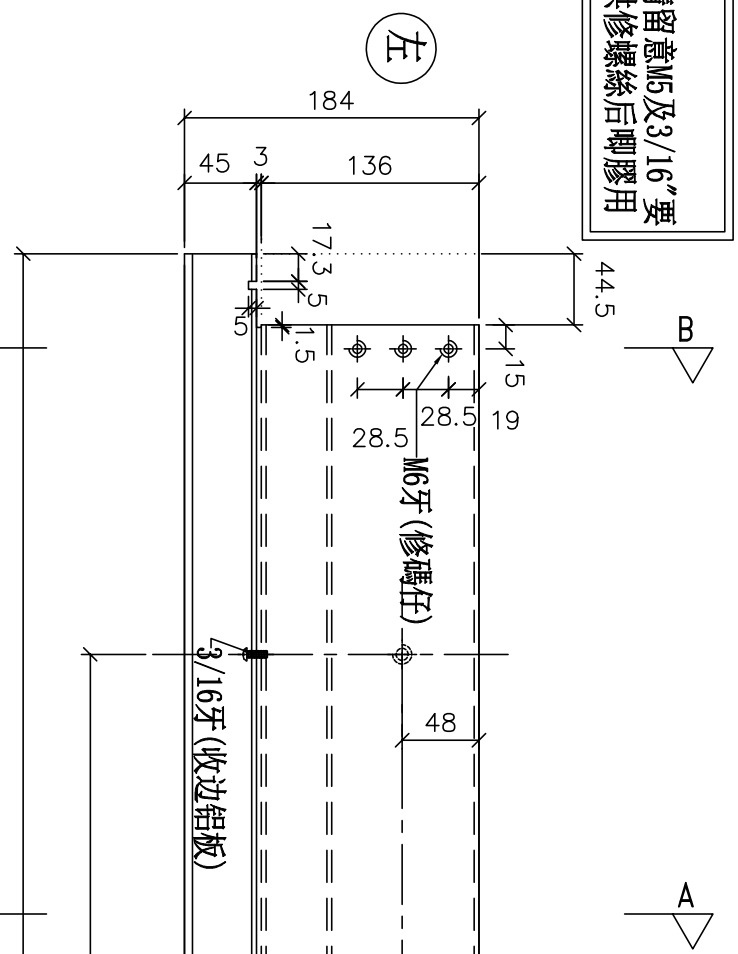

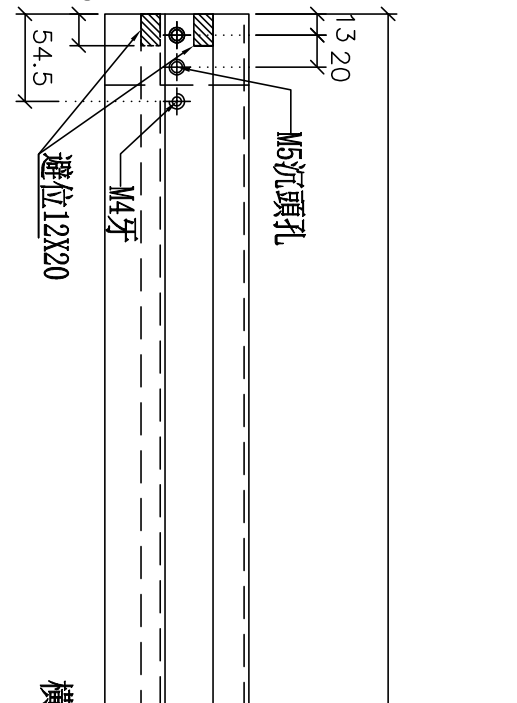

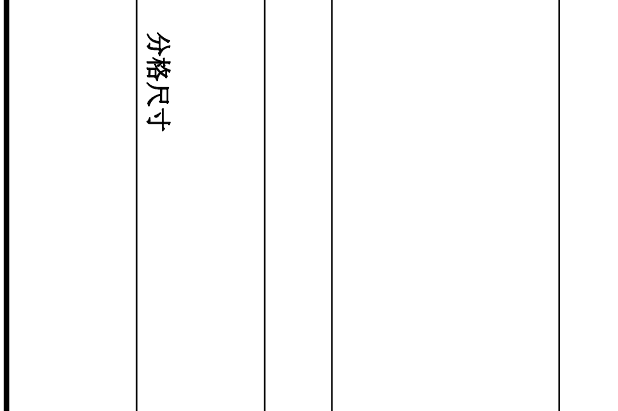

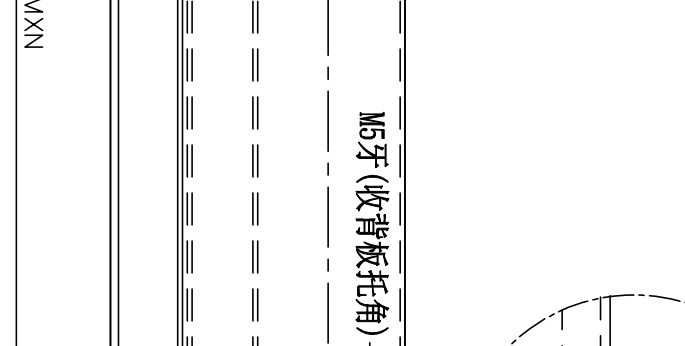

分格尺寸

名稱	雙梗橫料（外凸）	制圖	WX	2019.04.10	修改			
材料	X85552	復核	HH	2019.04.16	日期			
顏色	EC-DG-S332054 (3塗)	批準			圖號	UN-EL80a		

數據表參見：UN-EL80a

物料編號	L	數量	M	X	N	A	分格尺寸	使用位置	廠收背板托角編號	廠收單玻線編號(下)	樓層
UN-EL74a	1109.5	1	300	X	3	101.25	1117.5	T3CW-L-2	UN-HT74a	UN-EH74L	27F
UN-EL75a	1134.5	1	300	X	3	113.75	1142.5	T3CW-B-2	UN-HT75a	UN-EH75L	27F
UN-EL82a	1517	1	300	X	4	155	1525	T3CW-A-1	UN-HT82a	UN-EH82L	27F
	合計:	3									


美特鋁質 有限公司
MIDI Aluminium Fabricator Ltd.

工程號	J-837	地盤	觀塘裕民坊


修改	日期	圖號
2019.04.10	2019.04.16	UN-EL80a-1

名稱	雙梗橫料（外凸）	制圖	WX	2
材料	X85552	復核	HH	2
顏色	EC-DG-S332054（3塗）	批準		

數據表參見：UN-ER76a-1

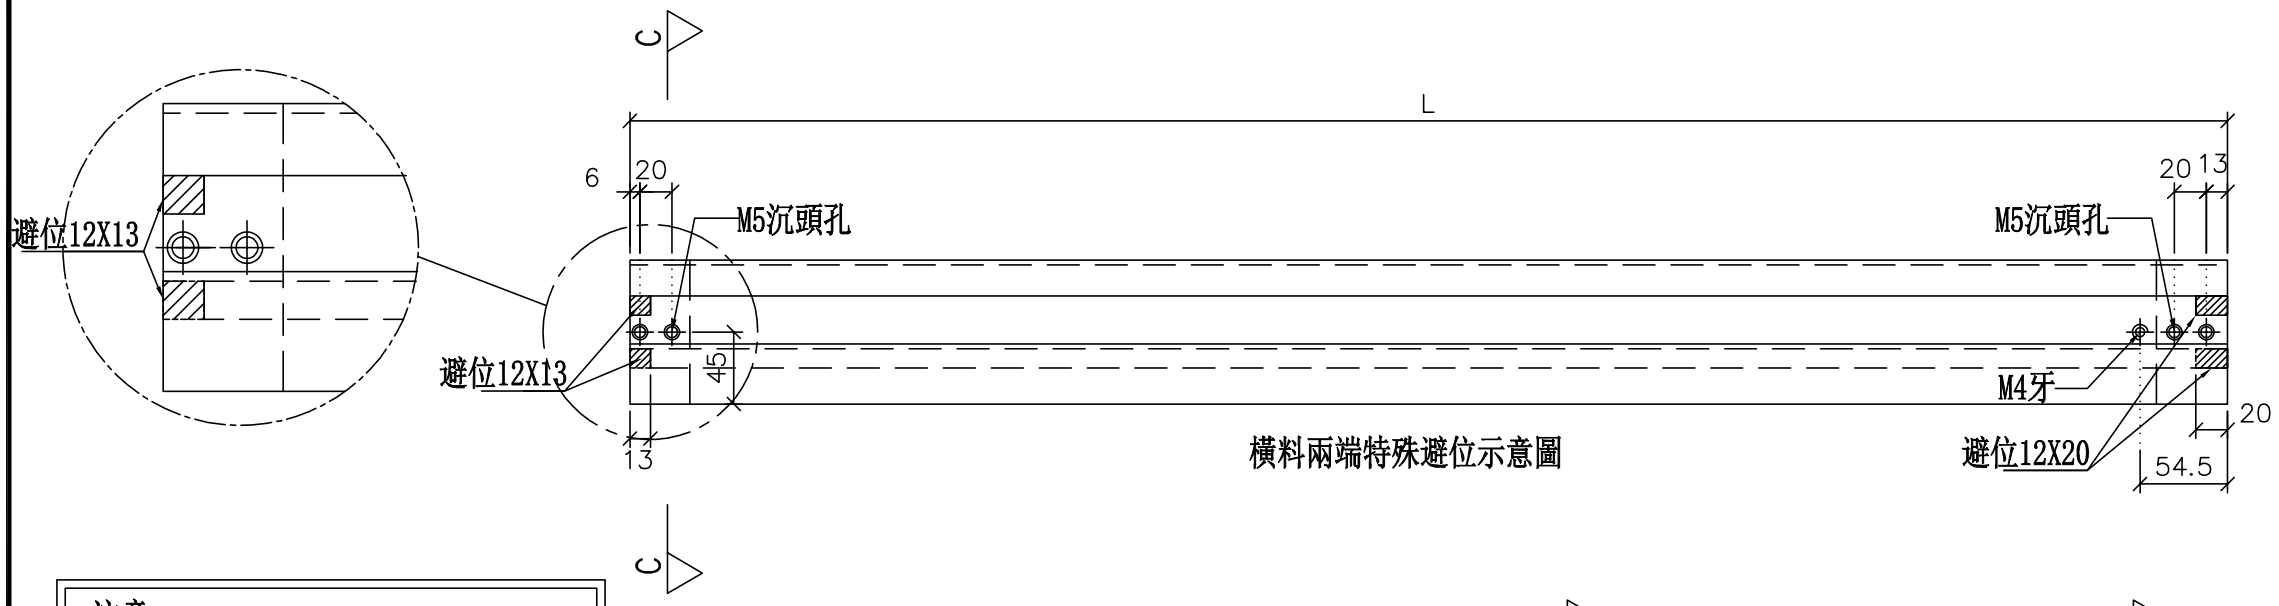


橫料兩端特殊避位示意圖

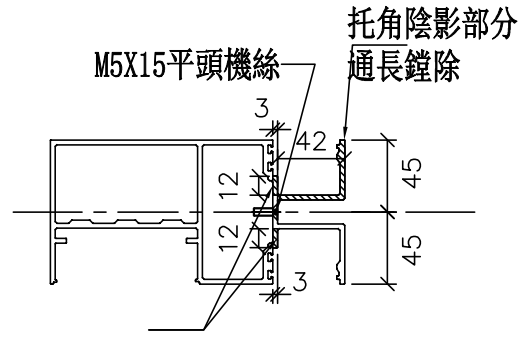


SECTION: C—C

*注意:
螺絲鑽平頭孔事宜，請留意M5及3/16"要沉頭（90° X ⌀10），供修螺絲后唧膠用

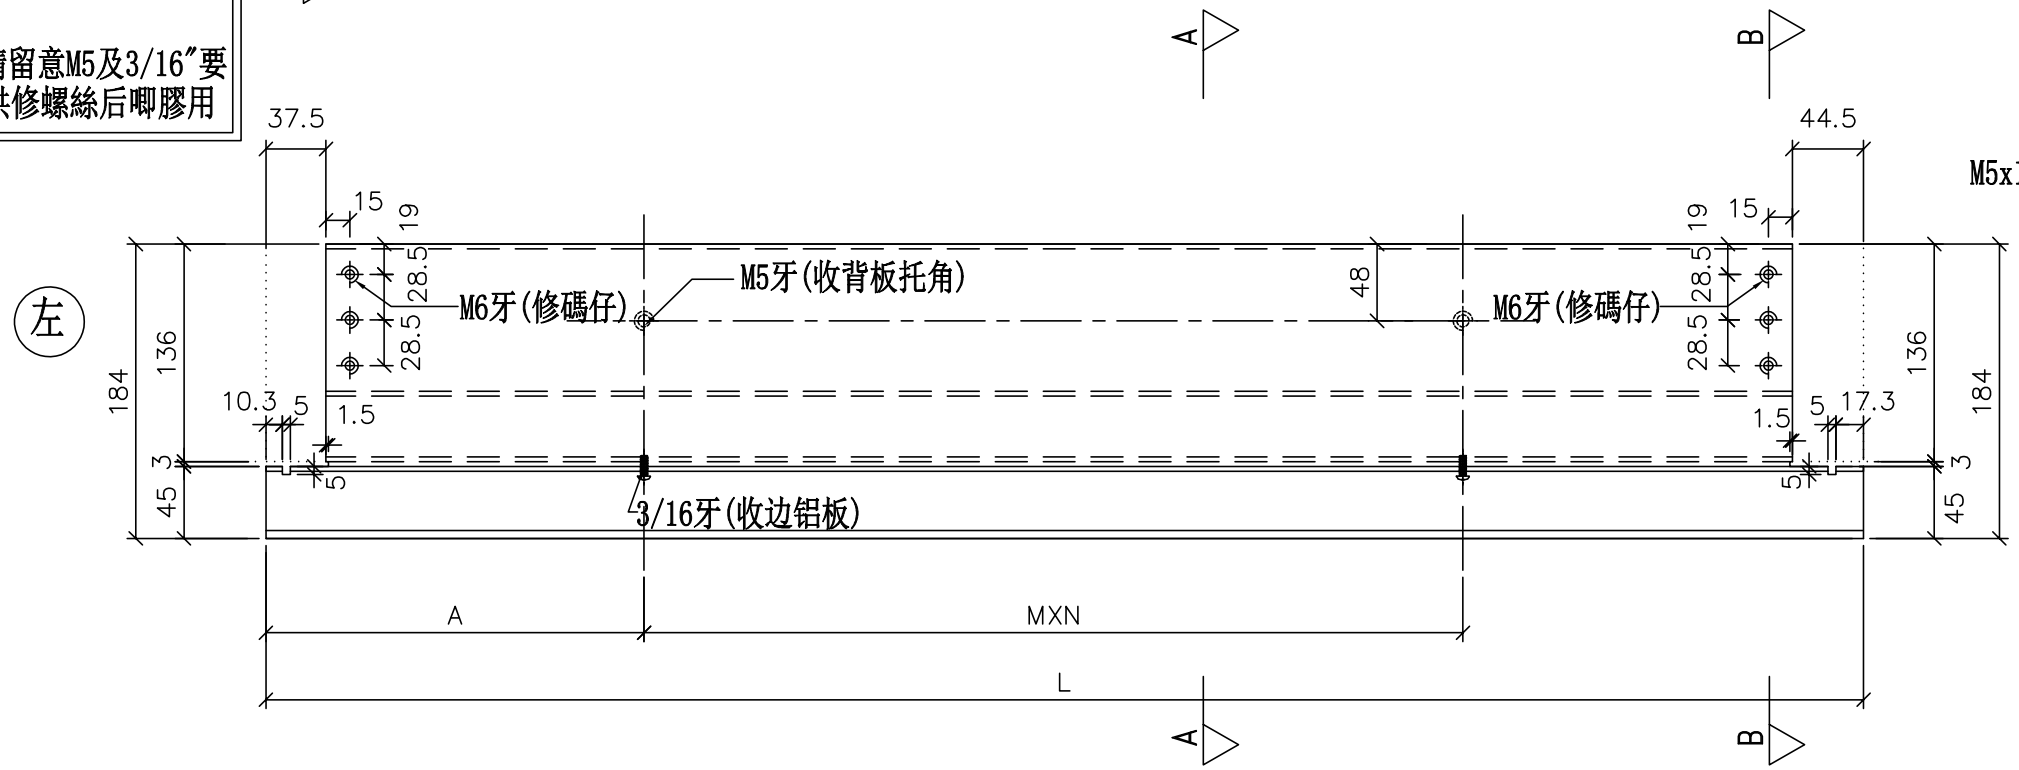




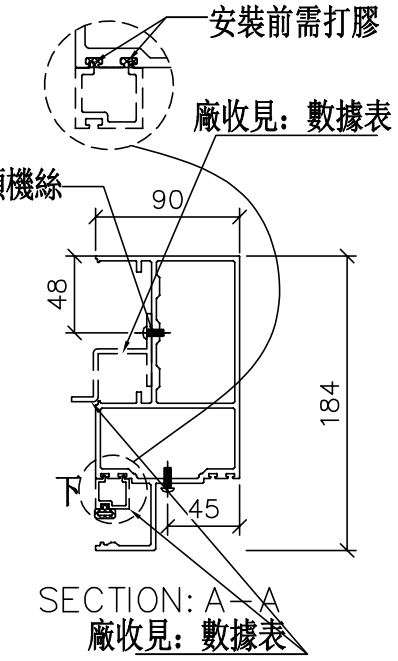

SECTION: A—A
廠收見：數據表

鋁角螺絲不用收緊，地盤調節用

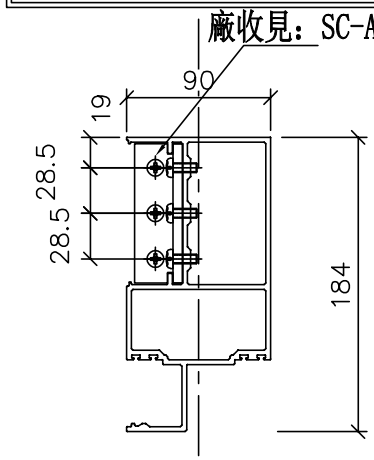

SECTION: B—B

修改	日期	圖號
2019.04.10	2019.04.16	UN-ER76a

制圖	WX
復核	HH
批準	

名稱	雙梗橫料（外凸）
材料	X85552
顏色	EC-DG-S332054 (3塗)

美特鋁質 有限公司
MIDI Aluminium Fabricator Ltd.

工程號	J-837	地盤	觀塘裕民坊


美特鋁質 有限公司
MIDI Aluminium Fabricator Ltd.

工程號	J-837	地盤	觀塘裕民坊


數據表參見：UN-ER76a

物料編號	L	數量	M	X	N	A	分格尺寸	使用位置	廠收背板托角編號	廠收單玻線編號(下)	樓層
UN-ER74a	1109.5	1	300	X	3	101.25	1117.5	T3CW-M-1	UN-HT74a	UN-EH74R	27F
UN-ER75a	1134.5	1	300	X	3	113.75	1142.5	T3CW-A-1	UN-HT75a	UN-EH75R	27F
UN-ER75a	1134.5	1	300	X	3	113.75	1142.5	T3CW-E-1	UN-HT75a	UN-EH75R	27F


數據表參見：UN-E65aL-1

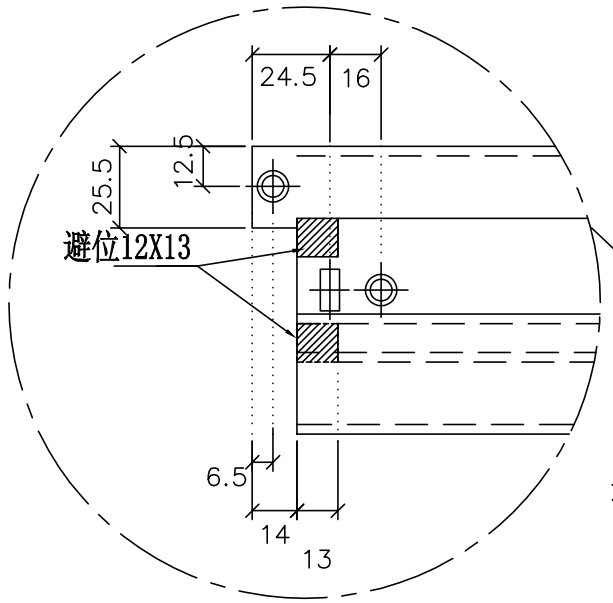


放大2倍

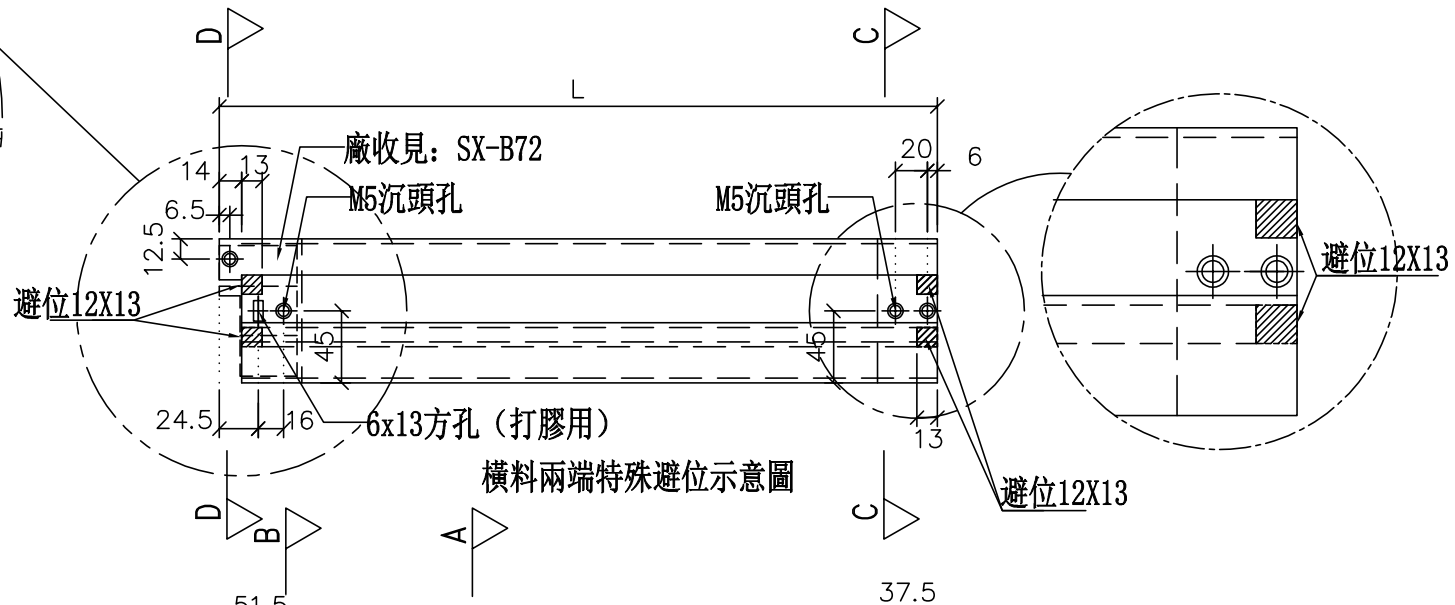

橫料兩端特殊避位示意圖

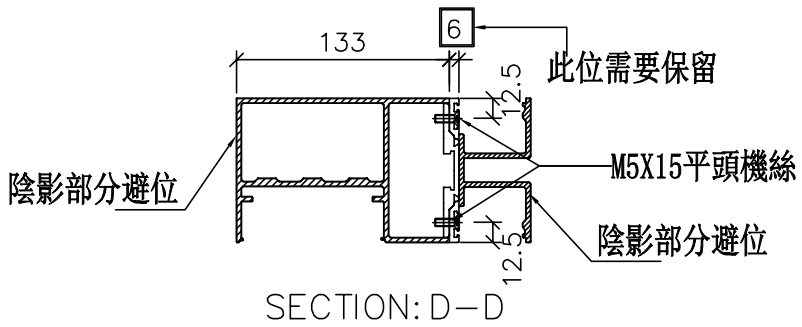


SECTION: D－D

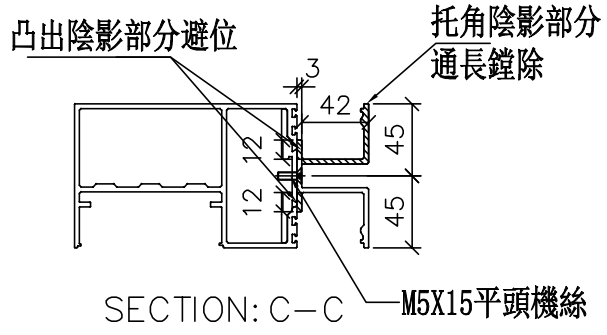



SECTION: C－C

*注意:
螺絲鑽平頭孔事宜，請留意M5及3/16″要沉頭（90° X ∅10），供修螺絲后唧膠用


左

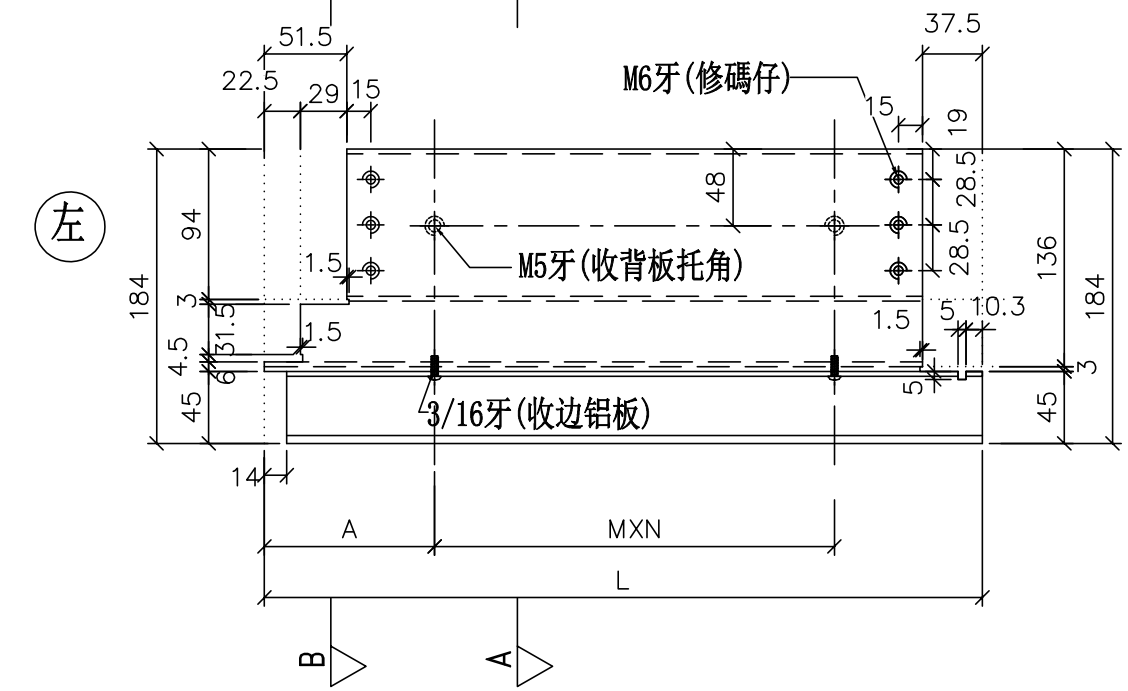

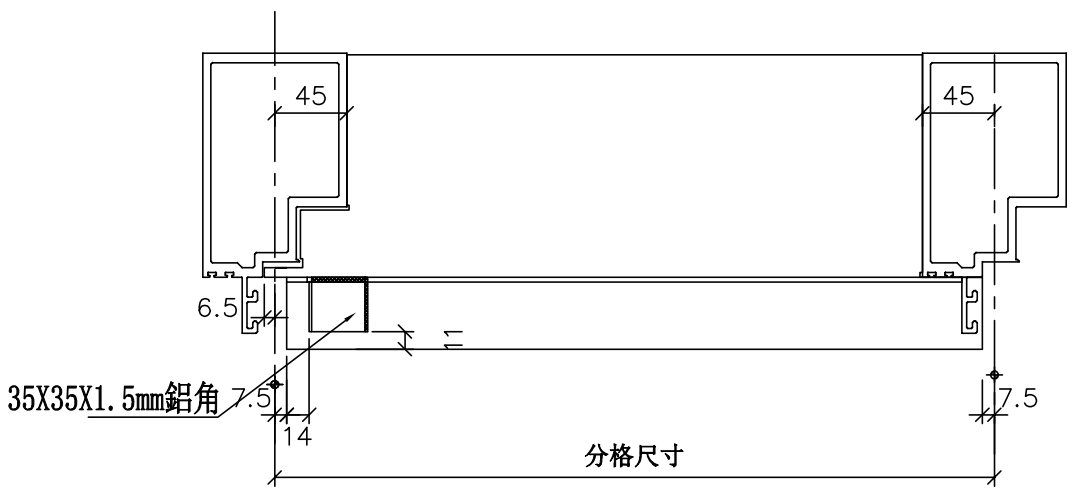

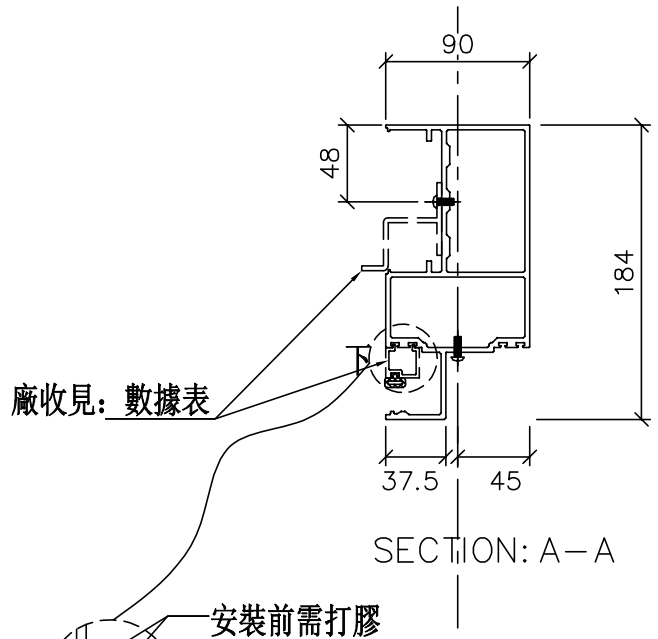

SECTION: A－A

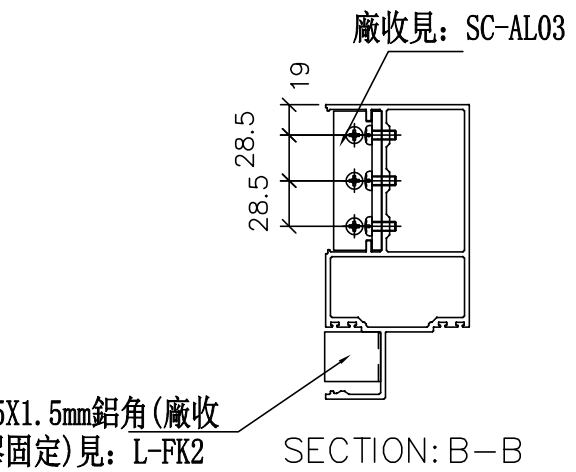

SECTION: B－B

美特鋁質 有限公司 MIDI Aluminium Fabricator Ltd.			
工程號	J-837	地盤	觀塘裕民坊

修改	日期	圖號
2019.04.10	2019.04.16	UN-E65aL

名稱	雙梗橫料（外凸）	制圖	WX
材料	X85552	復核	HH
顏色	EC-DG-S332054 (3塗)	批準	

數據表參見：UN-E65aL

物料編號	L	數量	M	X	N	A	分格尺寸	使用位置	廠收背板托角編號	廠收單玻線編號(下)	樓層
UN-E71aL	1049	1	250	X	3	156.5	1050	T3CW-D-1	UN-HT71a	UN-ME71	27F
	1049	1	250	X	3	156.5	1050	T3CW-B-2	UN-HT71a	UN-ME71	27F
UN-E72aL	1099	1	300	X	3	106.5	1100	T3CW-H-2	UN-HT72a	UN-ME72	27F
	1099	1	300	X	3	106.5	1100	T3CW-K-1	UN-HT72a	UN-ME72	27F
	1099	1	300	X	3	106.5	1100	T3CW-J-1	UN-HT72a	UN-ME72	27F
	1099	1	300	X	3	106.5	1100	T3CW-M-1	UN-HT72a	UN-ME72	27F
UN-E78aL	1299	1	250	X	4	156.5	1300	T3CW-G-1	UN-HT78a	UN-ME78	27F
	1299	1	250	X	4	156.5	1300	T3CW-H-1	UN-HT78a	UN-ME78	27F
	1299	1	250	X	4	156.5	1300	T3CW-K-2	UN-HT78a	UN-ME78	27F
	1299	1	250	X	4	156.5	1300	T3CW-J-2	UN-HT78a	UN-ME78	27F
UN-E81aL	1449	1	300	X	4	131.5	1450	T3CW-B-2	UN-HT81a	UN-ME81	27F
	1449	1	300	X	4	131.5	1450	T3CW-M-2	UN-HT81a	UN-ME81	27F
	1449	1	300	X	4	131.5	1450	T3CW-F-1	UN-HT81a	UN-ME81	27F
	合計:	13									

美特鋁質 有限公司
MIDI Aluminium Fabricator Ltd.


工程號	J-837	地盤	觀塘裕民坊


名稱	雙梗橫料（外凸）	制圖	WX	2019.04.10
材料	X85552	復核	HH	2019.04.16
顏色	EC-DG-S332054（3塗）	批準		


修改	日期	圖號
		UN-E65aL-1


*注意:
螺絲鑽平頭孔事宜，請留意M5及3/16"要沉頭（90° X ⌀10），供修螺絲后唧膠用


數據表參見：UN-E75aR-1

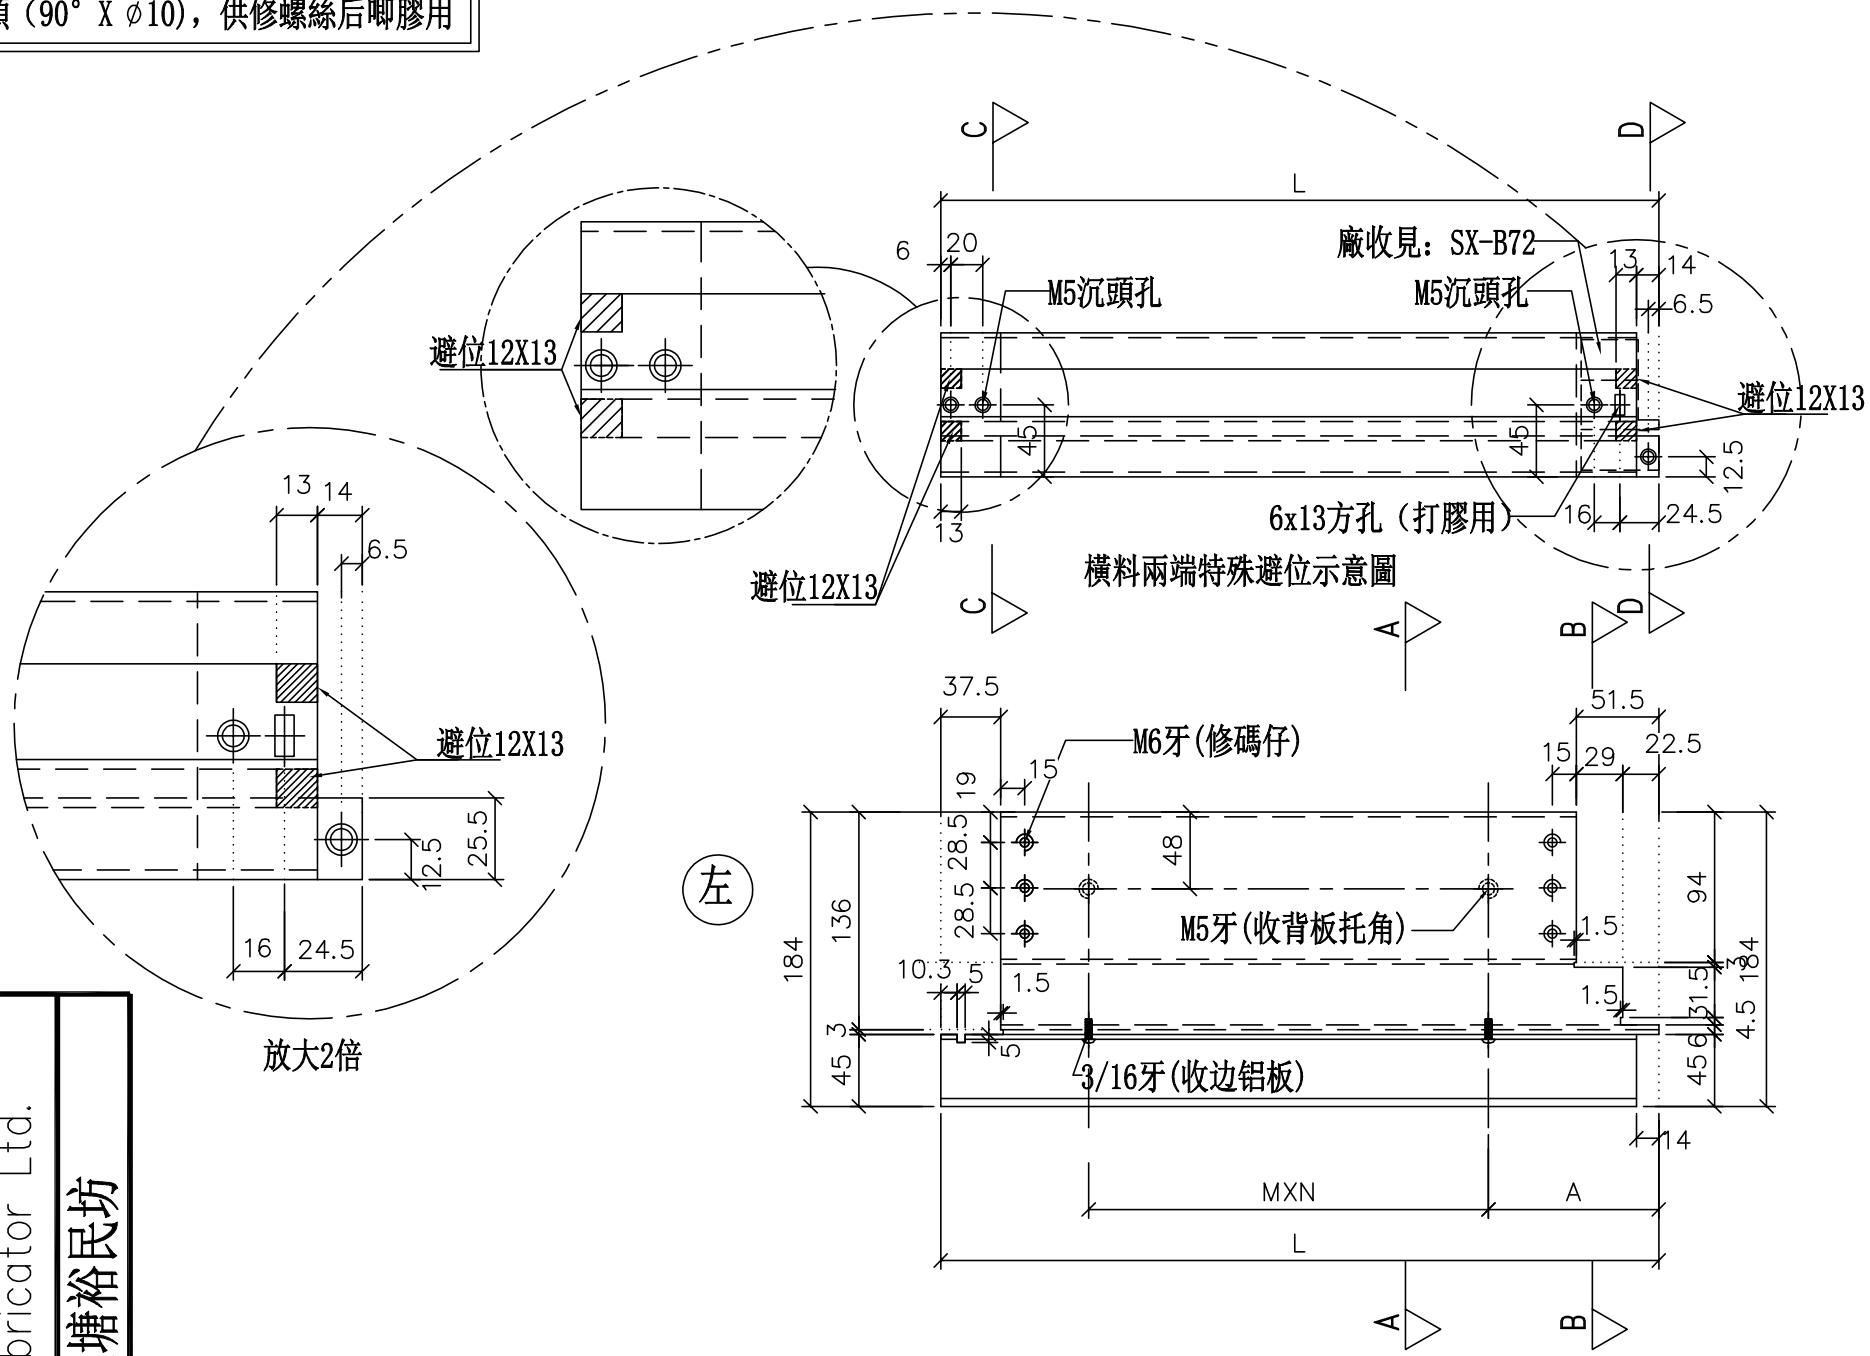

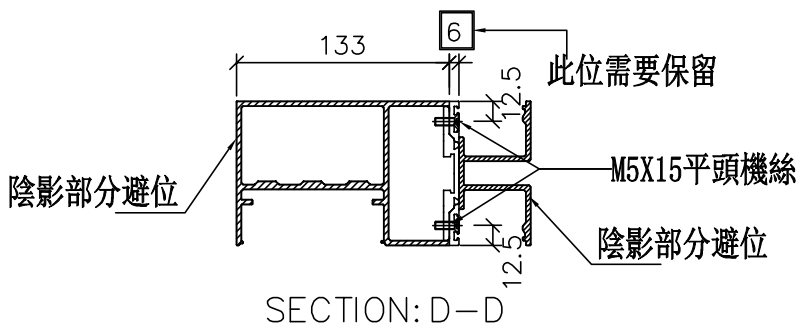

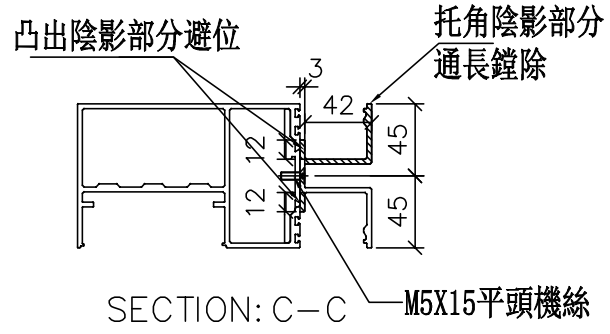

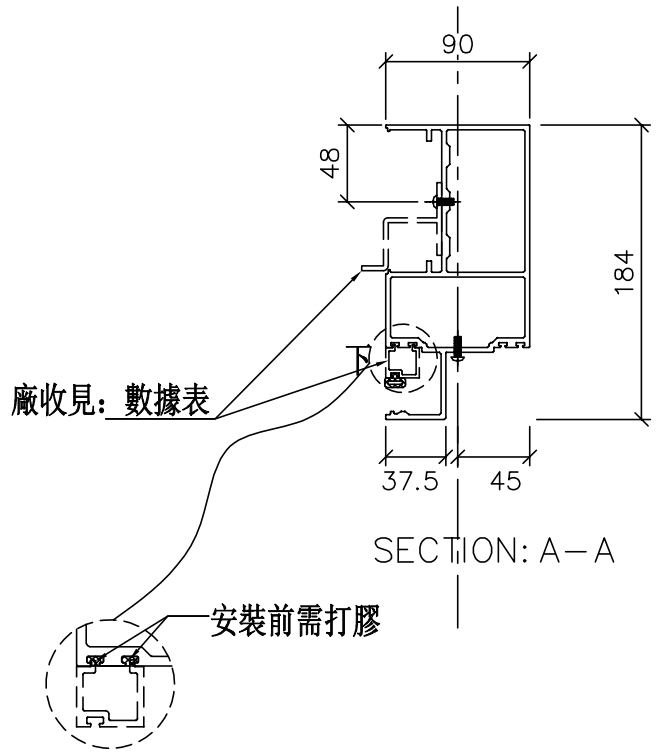

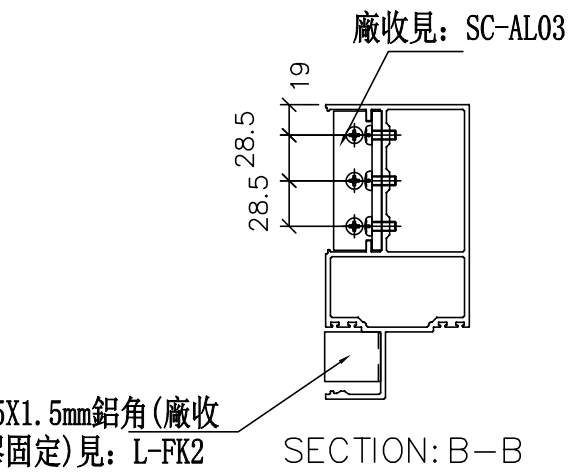

美特鋁質 有限公司 MIDI Aluminium Fabricator Ltd.			
工程號	J-837	地盤	觀塘裕民坊

修改	日期	圖號
		UN-E75aR
2019.04.10	2019.04.16	

名稱	雙梗橫料（外凸）	制圖	WX
材料	X85552	復核	HH
顏色	EC-DG-S332054 (3塗)	批準	

數據表參見：UN-E75aR

物料編號	L	數量	M	X	N	A	分格尺寸	使用位置	廠收背板托角編號	廠收單玻線編號(下)	樓層
UN-E71aR	1049	1	250	X	3	156.5	1050	T3CW-G-1	UN-HT71a	UN-ME71	27F
	1049	1	250	X	3	156.5	1050	T3CW-A-1	UN-HT71a	UN-ME71	27F
	1049	1	250	X	3	156.5	1050	T3CW-F-1	UN-HT71a	UN-ME71	27F
UN-E72aR	1099	1	300	X	3	106.5	1100	T3CW-C-2	UN-HT72a	UN-ME72	27F
	1099	1	300	X	3	106.5	1100	T3CW-L-2	UN-HT72a	UN-ME72	27F
	1099	1	300	X	3	106.5	1100	T3CW-E-1	UN-HT72a	UN-ME72	27F
UN-E78aR	1299	1	250	X	4	156.5	1300	T3CW-D-1	UN-HT78a	UN-ME78	27F
	1299	1	250	X	4	156.5	1300	T3CW-C-1	UN-HT78a	UN-ME78	27F
	1299	1	250	X	4	156.5	1300	T3CW-L-1	UN-HT78a	UN-ME78	27F
UN-E81aR	1449	1	300	X	4	131.5	1450	T3CW-A-1	UN-HT81a	UN-ME81	27F
	1449	1	300	X	4	131.5	1450	T3CW-E-1	UN-HT81a	UN-ME81	27F
	合計:	11									


美特鋁質 有限公司
MIDI Aluminium Fabricator Ltd.

工程號	J-837	地盤	觀塘裕民坊


修改	日期	圖號
2019.04.10	2019.04.16	UN-E75aR-1

名稱	雙梗橫料（外凸）	制圖	WX	2
材料	X85552	復核	HH	2
顏色	EC-DG-S332054（3塗）	批準		

數據表參見：UN-ERL70a-1

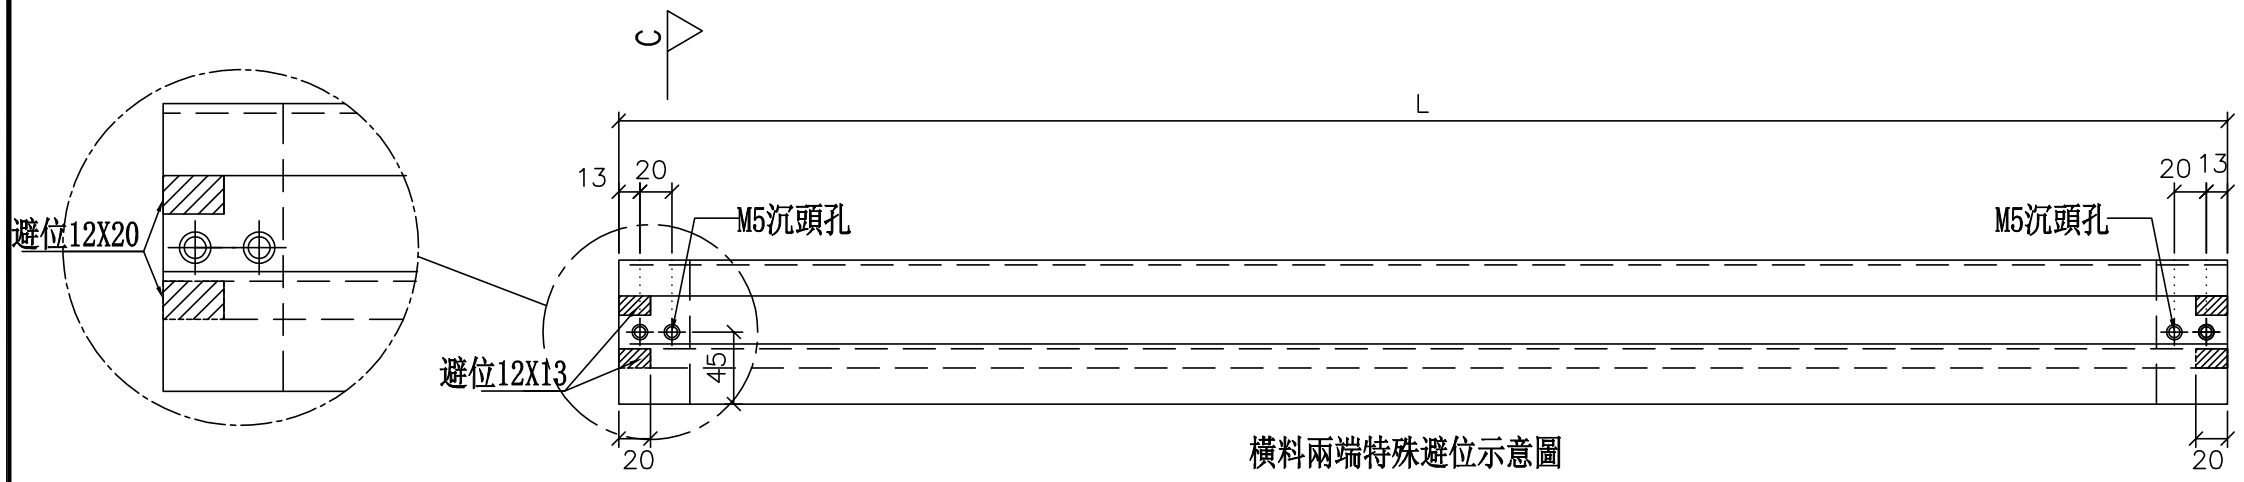



橫料兩端特殊避位示意圖

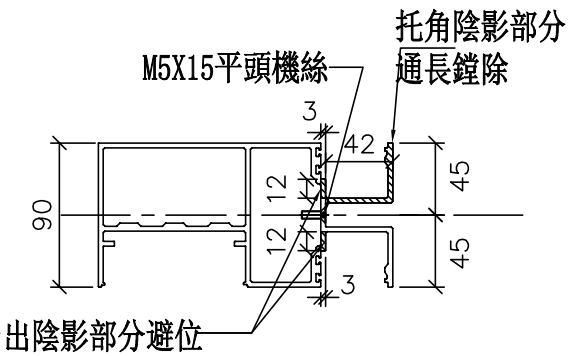

SECTION: C－C


*注意:
螺絲鑽平頭孔事宜，請留意M5及3/16"要沉頭（90° X ⌀10），供修螺絲后唧膠用

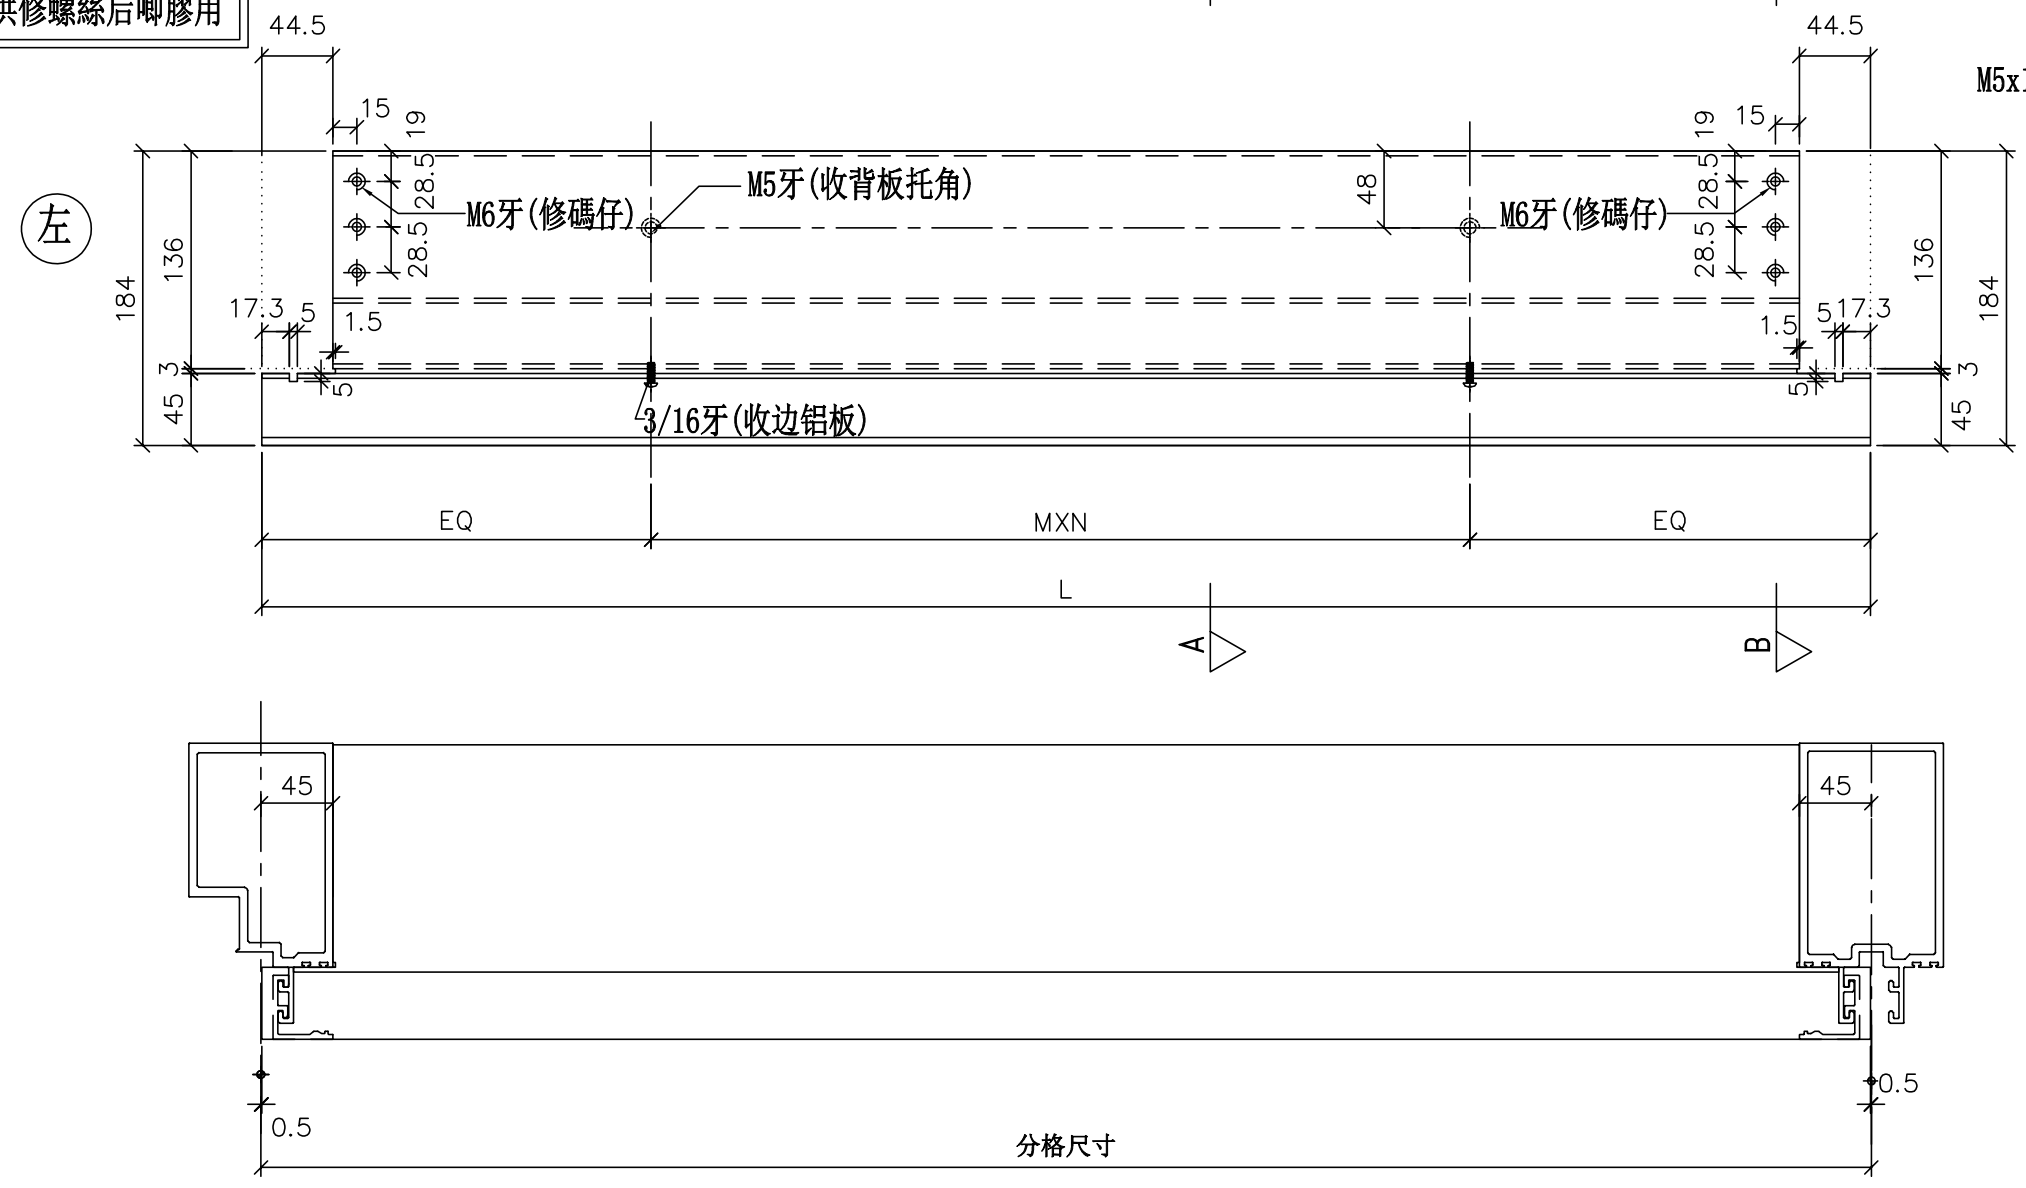

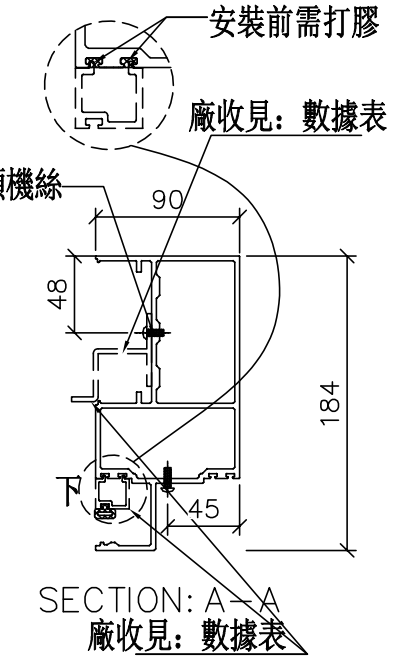

SECTION: A－A
廠收見：數據表

鋁角螺絲不用收緊，地盤調節用

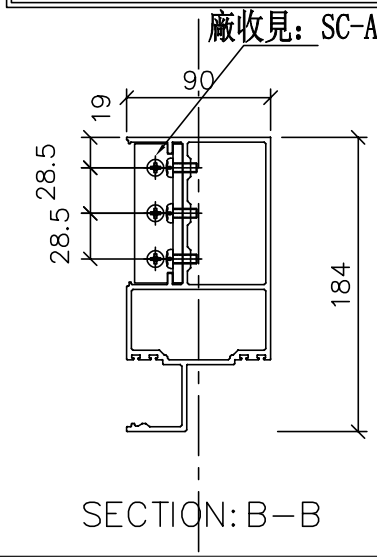

SECTION: B－B

美特鋁質 有限公司
MIDI Aluminium Fabricator Ltd.

工程號	J-837	地盤	觀塘裕民坊

修改	日期	圖號
2019.04.10	2019.04.16	UN-ERL70a

名稱	雙梗橫料（外凸）	制圖	WX
材料	X85552	復核	HH
顏色	EC-DG-S332054（3塗）	批準	

數據表參見：UN-ERL70a

物料編號	L	數量	M	X	N	EQ	分格尺寸	使用位置	廠收背板托角編號	廠收單玻線編號(下)	樓層
UN-ERL70a	1041.5	1	250	X	3	145.75	1042.5	T3CW-H-1	UN-HT70a	UN-MEH70	27F
	1041.5	1	250	X	3	145.75	1042.5	T3CW-J-1	UN-HT70a	UN-MEH70	27F
UN-ERL74a	1116.5	1	300	X	3	108.25	1117.5	T3CW-C-2	UN-HT74a	UN-MEH74	27F
	1116.5	1	300	X	3	108.25	1117.5	T3CW-K-1	UN-HT74a	UN-MEH74	27F
	合計:	4									


美特鋁質 有限公司
MIDI Aluminium Fabricator Ltd.

工程號	J-837	地盤	觀塘裕民坊

名稱	雙梗橫料（外凸）	制圖	WX	2019.04.10
材料	X85552	復核	HH	2019.04.16
顏色	EC-DG-S332054（3塗）	批準		


修改	日期	圖號
		UN-ERL70a-1


物料編號	L	數量	M	X	N	A	分格尺寸	使用位置	廠收背板托角編號	廠收背板鋁角編號	廠收單玻線編號(下)	樓層	
UN-EL84aC	1934.5	1	260	X	6	147	2040	T3CW-H-3	UN-HTC84a	UN-LGC84	UN-EHC84	27F	

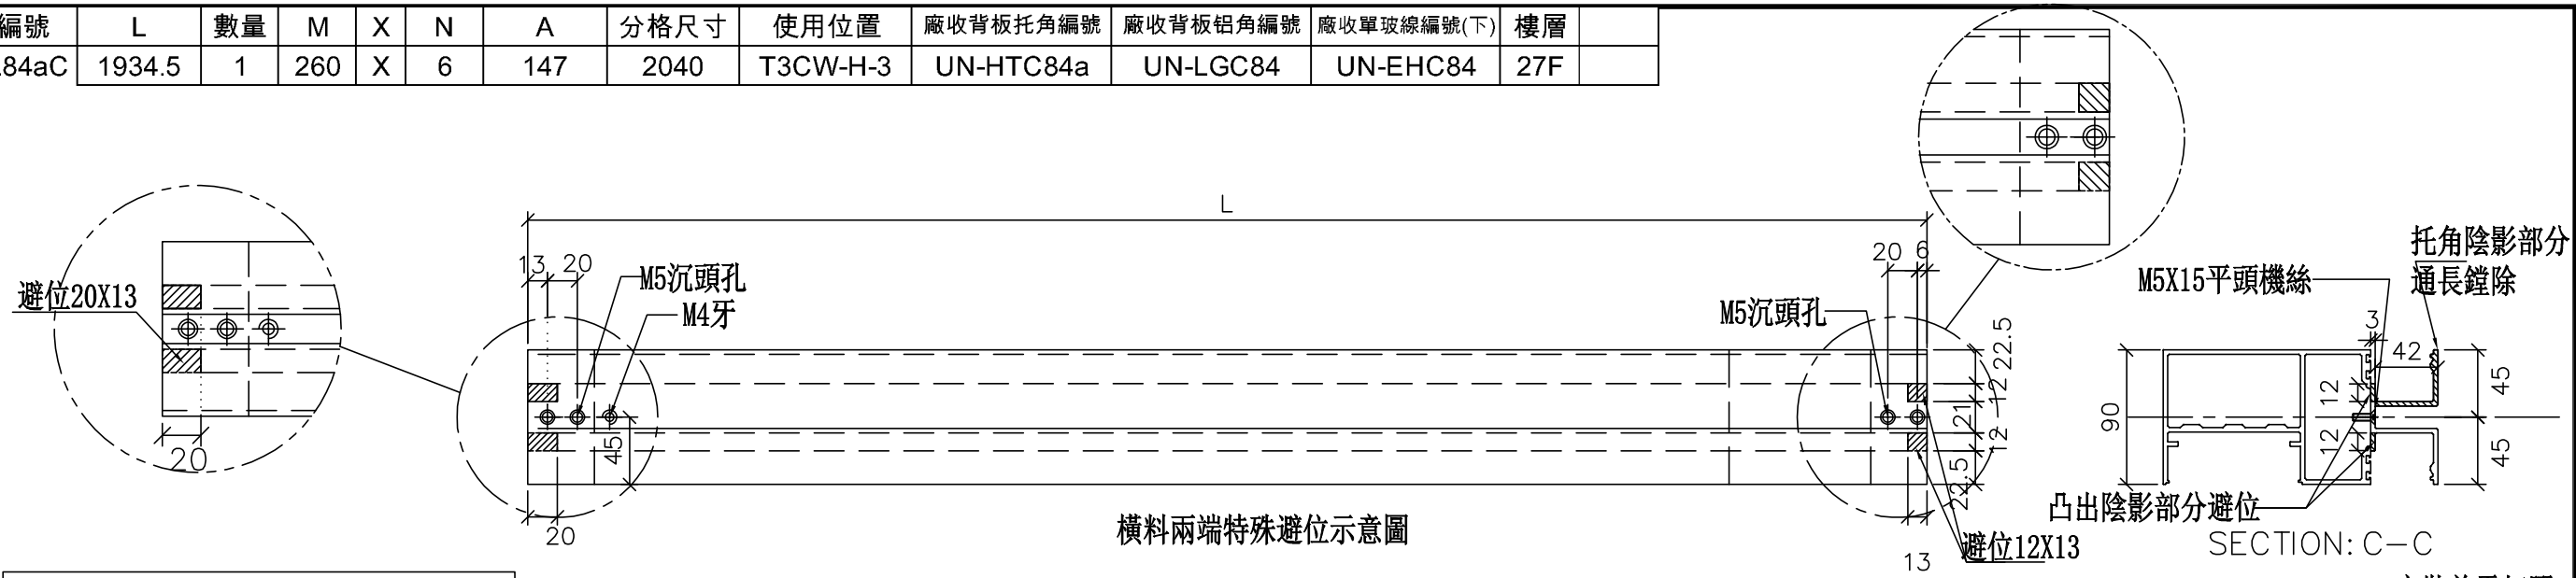


橫料兩端特殊避位示意圖

*注意:
螺絲鑽平頭孔事宜，請留意M5及3/16"要沉頭（90° X ⌀10），供修螺絲后唧膠用

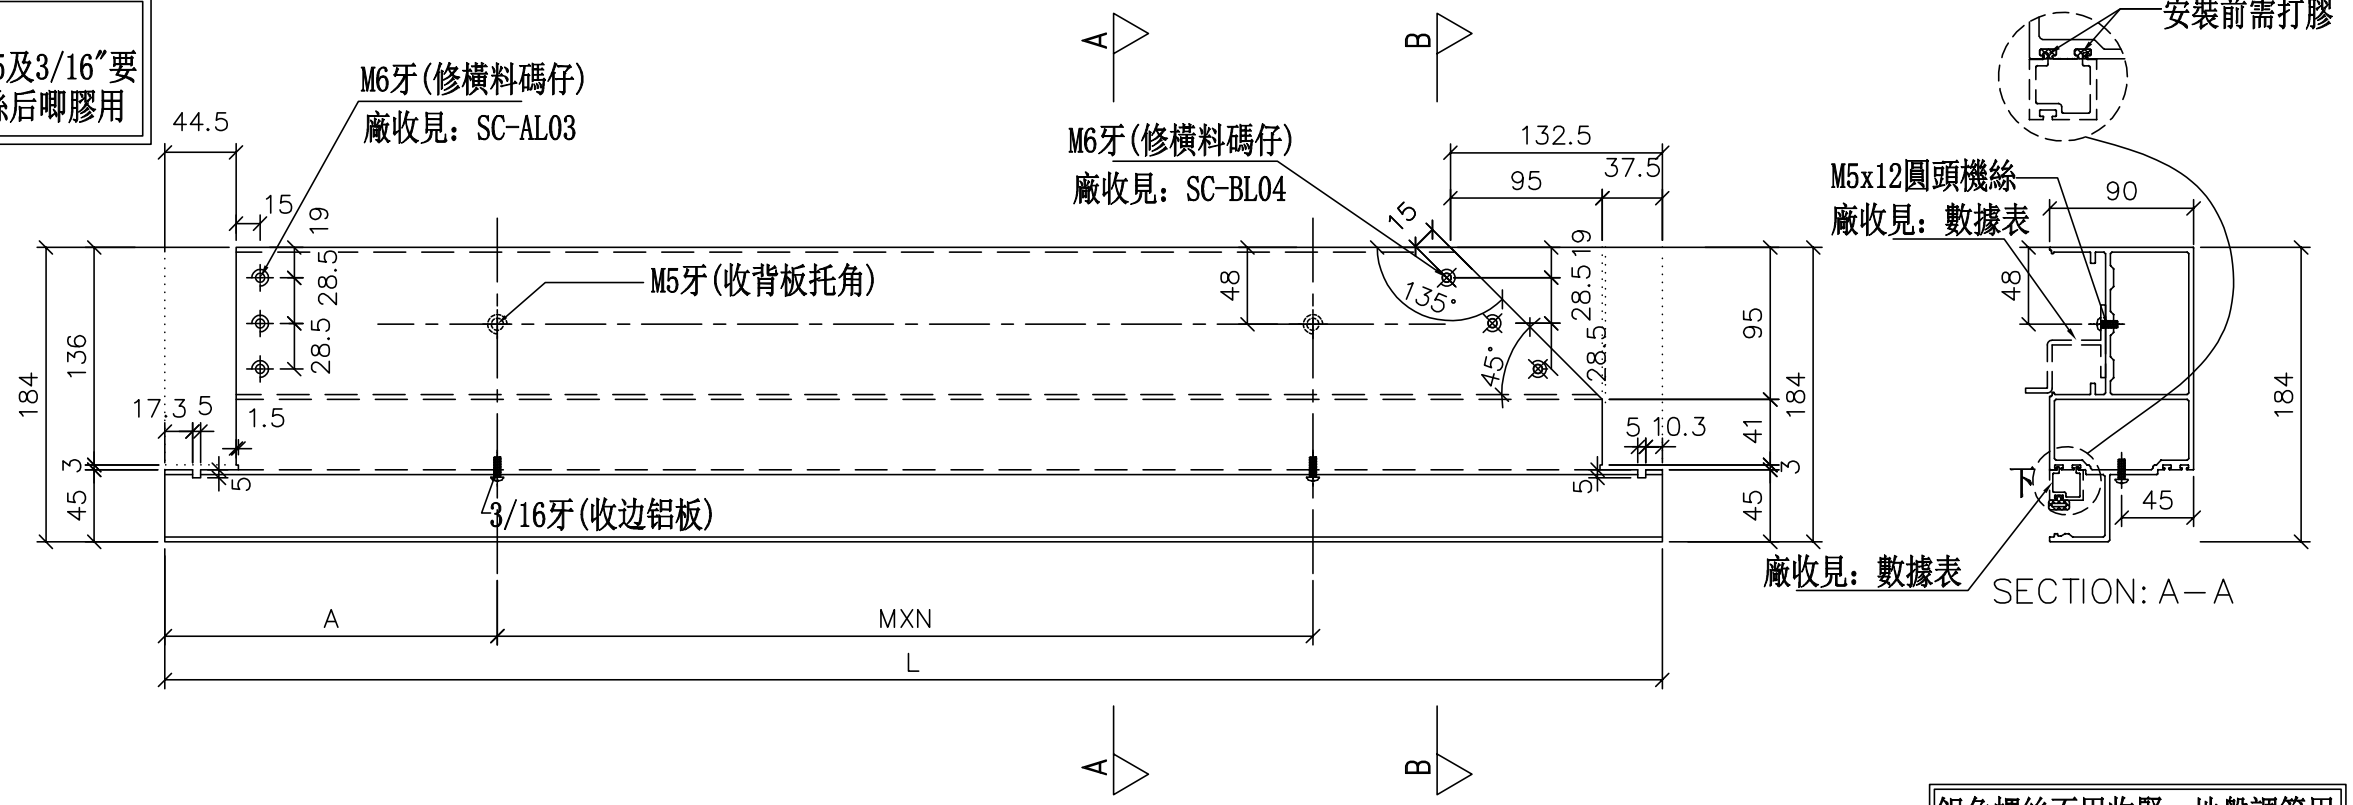

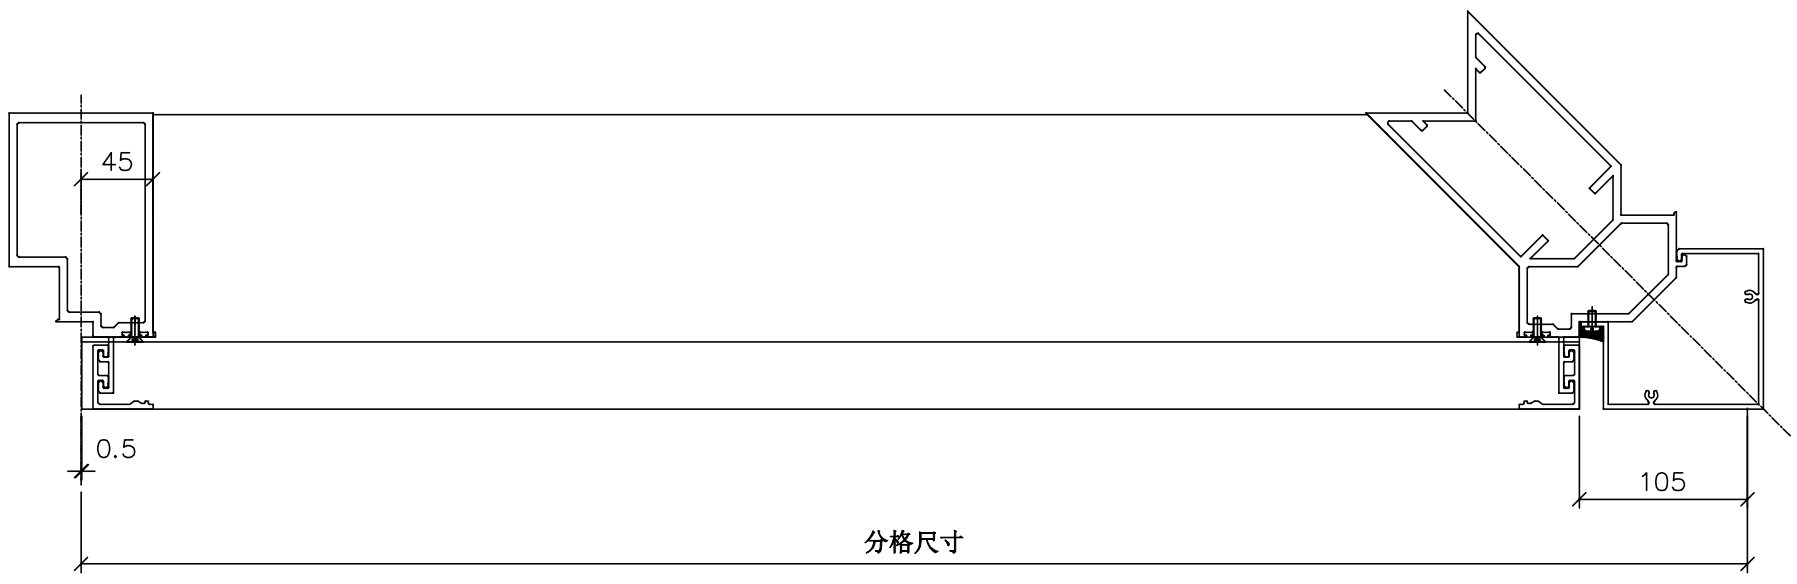

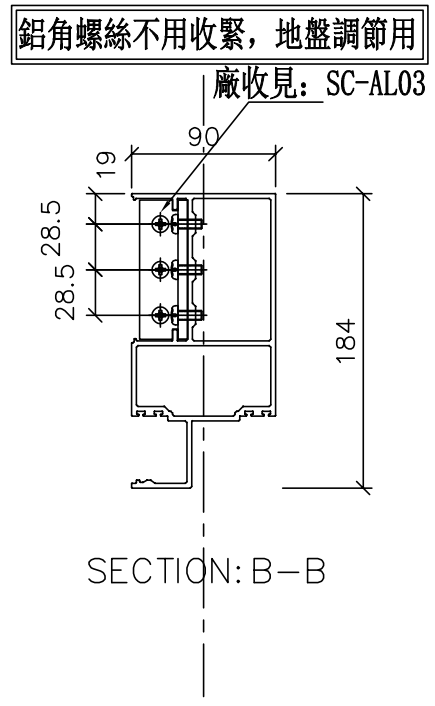

修改	日期	圖號
		UN-EL84aC
2019.04.10	2019.04.16	


制圖	WX
復核	HH
批準	

名稱	雙梗橫料（外凸）
材料	X85552
顏色	EC-DG-S332054（3塗）

美特鋁質 有限公司
MIDI Aluminium Fabricator Ltd.

工程號	J-837	地盤	觀塘裕民坊

物料編號	L	數量	M	X	N	A	分格尺寸	使用位置	廠收背板托角編號	廠收背板鋁角編號	廠收單玻線編號(下)	樓層	
UN-E83aC	1395.5	1	260	X	4	114	1480	T3CW-H-2	UN-HTC83a	UN-LGC83	UN-EHC83	27F	

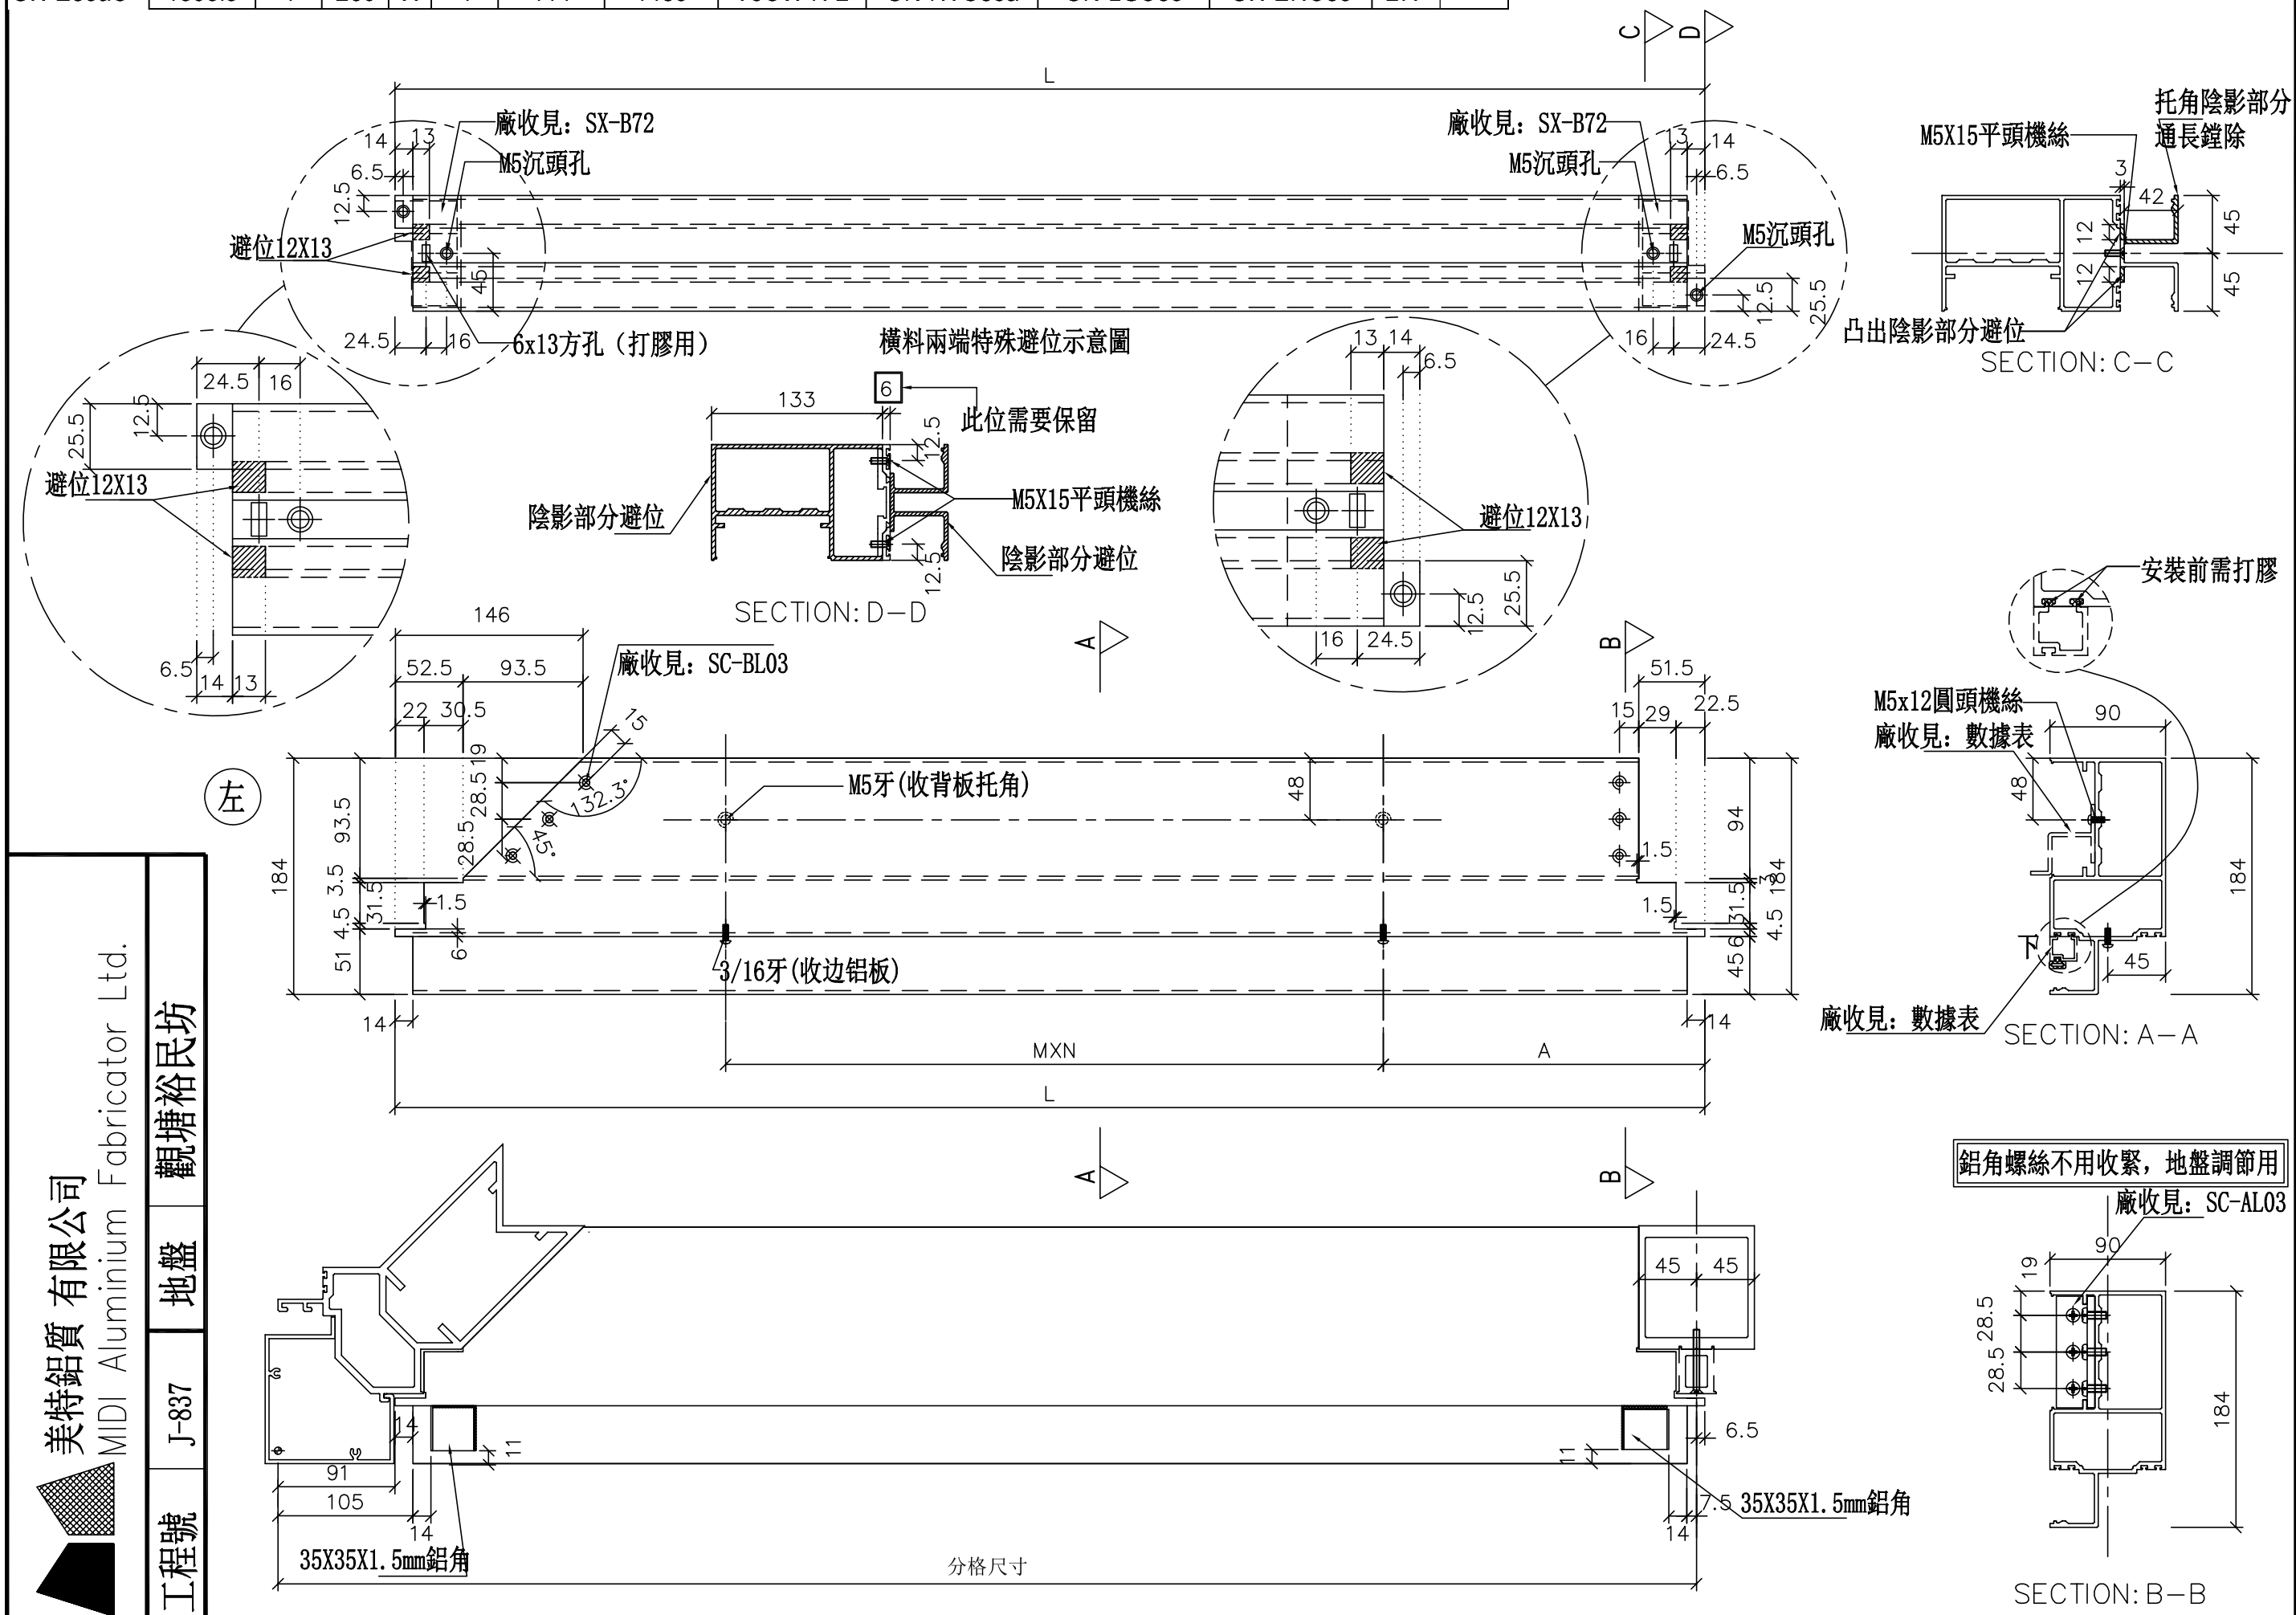

修改	日期	圖號
2019.04.10	2019.04.16	UN-E83aC

制圖	復核	批準
WX	HH	

名稱	雙梗橫料（外凸）
材料	X85552
顏色	EC-DG-S332054（3塗）

美特鋁質 有限公司
MIDI Aluminium Fabricator Ltd.

工程號	J-837	地盤	觀塘裕民坊


美特鋁質 有限公司
MIDI Aluminium Fabricator Ltd.


工廠用


工程號	J-837	地盤	觀塘裕民坊

物料編號	L	數量	分格尺寸	使用位置	樓層
UN-HM61	401	3	450	T3CW-J-2	27F
	401	3	450	T3CW-M-1	27F
UN-HM62	601	3	650	T3CW-A-1	27F
	601	3	650	T3CW-A-1	27F
	601	3	650	T3CW-B-2	27F
	601	3	650	T3CW-C-1	27F
	601	3	650	T3CW-K-2	27F
	601	3	650	T3CW-L-2	27F
	601	3	650	T3CW-L-1	27F
	601	3	650	T3CW-M-2	27F
	601	3	650	T3CW-E-1	27F
UN-HM63	718.5	3	767.5	T3CW-D-1	27F
	718.5	3	767.5	T3CW-G-1	27F
	718.5	3	767.5	T3CW-C-2	27F
	718.5	3	767.5	T3CW-K-1	27F
	718.5	3	767.5	T3CW-J-1	27F
	718.5	3	767.5	T3CW-L-2	27F
UN-HM64	768.5	3	817.5	T3CW-D-1	27F
	768.5	3	817.5	T3CW-G-1	27F
	768.5	3	817.5	T3CW-H-1	27F
UN-HM65	786	3	835	T3CW-M-2	27F
UN-HM66	811	3	860	T3CW-J-2	27F
UN-HM67	858.5	3	907.5	T3CW-A-1	27F
	858.5	3	907.5	T3CW-B-2	27F
UN-HM68	886	3	935	T3CW-C-1	27F
	886	3	935	T3CW-K-2	27F
UN-HM69	936	3	985	T3CW-L-1	27F
UN-HM76	1118.5	3	1167.5	T3CW-E-1	27F
UN-HM77	1236	3	1285	T3CW-A-1	27F
UN-HM79	1318.5	3	1367.5	T3CW-F-1	27F
	合計：	90			

膠條长度等于铝料长度

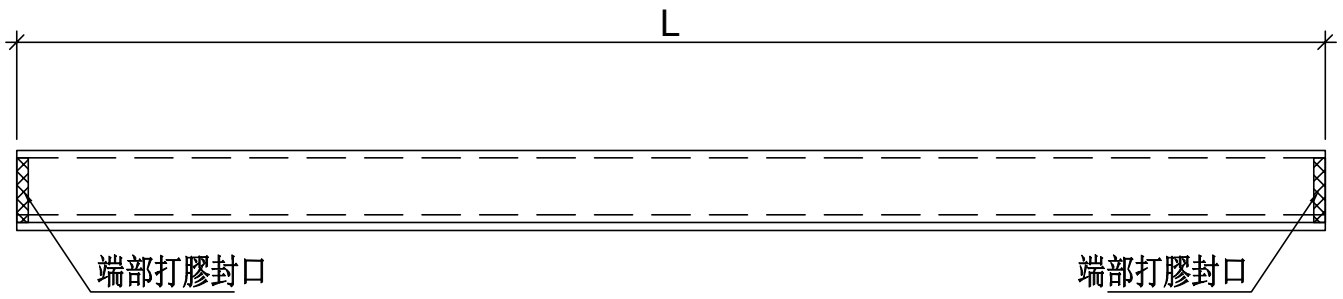

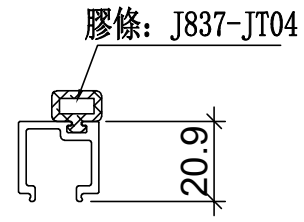

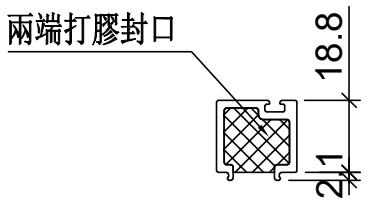

端部打膠示意圖

名稱	單玻插線	制圖	WX	2019.04.10	修改			
材料	X85560	復核	HH	2019.04.16	日期			
顏色	EC-DG-S332054 (3塗)	批準			圖號	UN-HM63		


美特鋁質 有限公司
MIDI Aluminium Fabricator Ltd.


工廠用


工程號	J-837	地盤	觀塘裕民坊

物料編號	L	數量	分格尺寸	使用位置	樓層
UN-HM61L	425	3	450	T3CW-D-1	27F
	425	3	450	T3CW-G-1	27F
	425	3	450	T3CW-K-1	27F
	425	3	450	T3CW-J-1	27F
	425	3	450	T3CW-F-1	27F
UN-HM62L	625	3	650	T3CW-A-1	27F
	625	3	650	T3CW-B-2	27F
	625	3	650	T3CW-C-2	27F
	625	3	650	T3CW-H-1	27F
	625	3	650	T3CW-M-1	27F
	625	3	650	T3CW-E-1	27F
	625	3	650	T3CW-E-1	27F
	625	3	650	T3CW-F-1	27F
	合計：	39			

膠條长度等于铝料长度

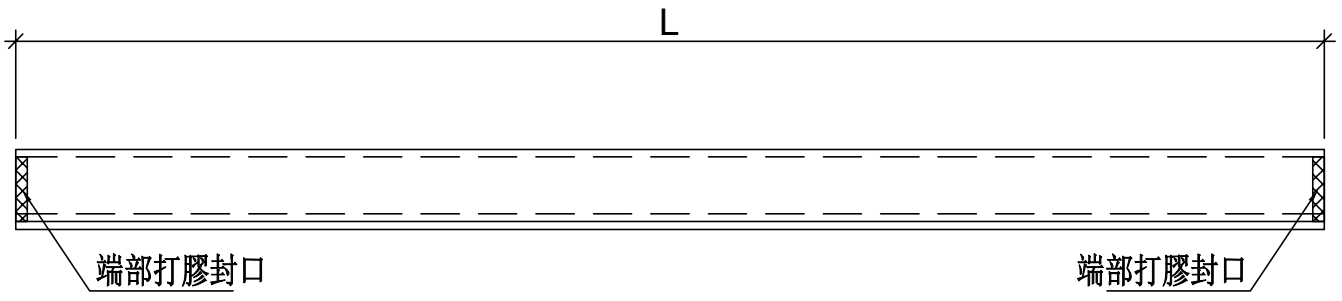

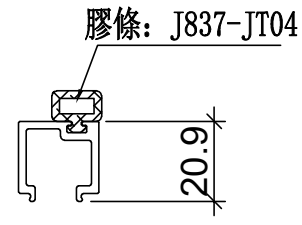

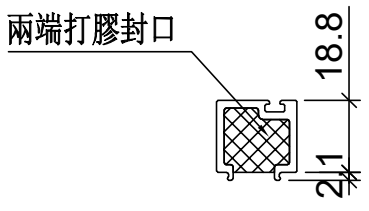

端部打膠示意圖

名稱	單玻插線	制圖	WX	2019.04.10	修改			
材料	X85560	復核	HH	2019.04.16	日期			
顏色	EC-DG-S332054 (3塗)	批準			圖號	UN-HM64L		


美特鋁質 有限公司
MIDI Aluminium Fabricator Ltd.


工廠用


工程號	J-837	地盤	觀塘裕民坊

物料編號	L	數量	分格尺寸	使用位置	樓層
UN-HM61R	425	3	450	T3CW-D-1	27F
	425	3	450	T3CW-G-1	27F
	425	3	450	T3CW-C-2	27F
	425	3	450	T3CW-L-2	27F
	425	3	450	T3CW-E-1	27F
	425	3	450	T3CW-F-1	27F
UN-HM62R	625	3	650	T3CW-A-1	27F
	625	3	650	T3CW-B-2	27F
	625	3	650	T3CW-B-2	27F
	625	3	650	T3CW-H-1	27F
	625	3	650	T3CW-H-3	27F
	625	3	650	T3CW-K-1	27F
	625	3	650	T3CW-J-1	27F
	625	3	650	T3CW-F-1	27F
	合計：	42			

膠條长度等于铝料长度

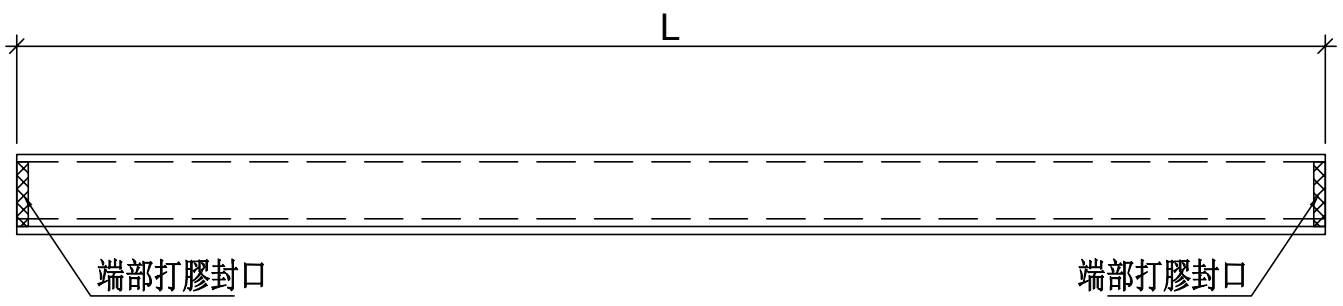

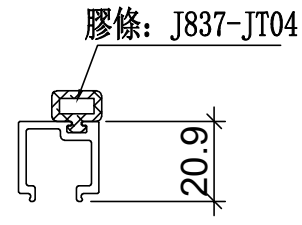

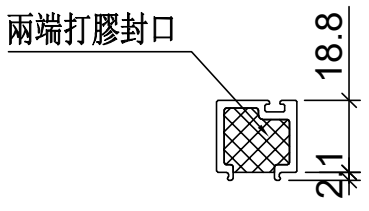

端部打膠示意圖

名稱	單玻插線	制圖	WX	2019.04.10	修改			
材料	X85560	復核	HH	2019.04.16	日期			
顏色	EC-DG-S332054 (3塗)	批準			圖號	UN-HM62R		


美特鋁質 有限公司
MIDI Aluminium Fabricator Ltd.


工廠用

工程號	J-837	地盤	觀塘裕民坊


物料編號	L	數量	分格尺寸	使用位置	樓層
UN-EH63	676.5	3	767.5	T3CW-M-1	27F
UN-EH69	894	3	985	T3CW-E-1	27F
UN-EH73	1016.5	3	1107.5	T3CW-F-1	27F
UN-EH80	1294	3	1385	T3CW-B-2	27F
UN-EH82	1434	3	1525	T3CW-B-2	27F
	1434	3	1525	T3CW-E-1	27F
	1434	3	1525	T3CW-F-1	27F
	1434	3	1525	T3CW-F-1	27F
	合計：	24			

膠條长度等于铝料长度

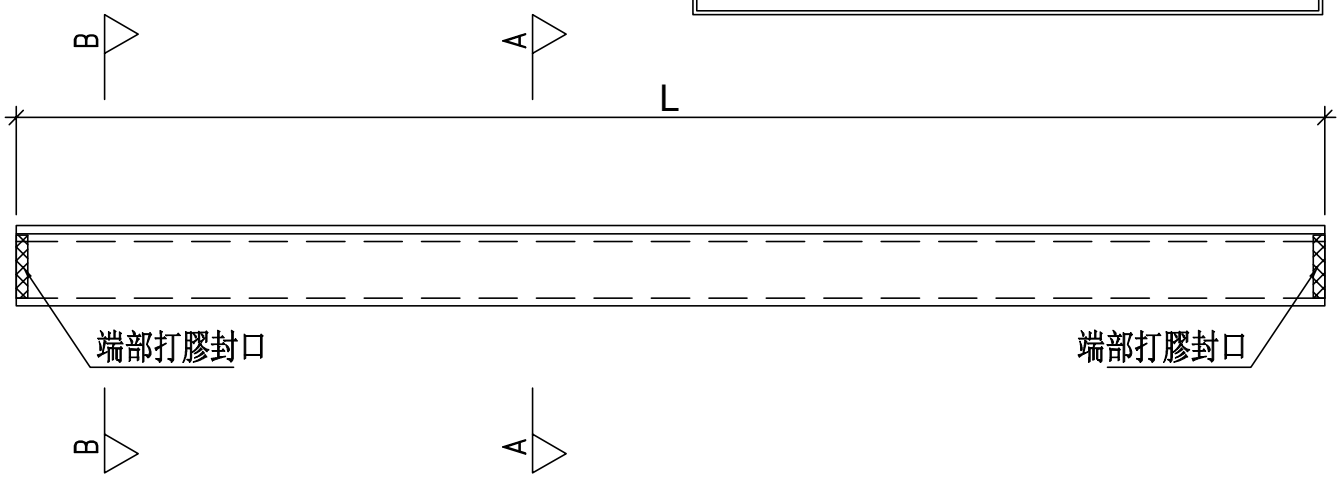

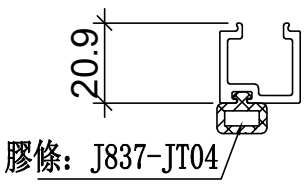

SECTION: A－A

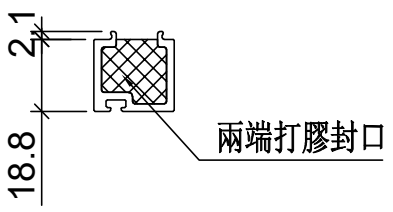

端部打膠示意圖

名稱	單玻插線	制圖	WX	2019.04.10	修改			
材料	X85560	復核	HH	2019.04.16	日期			
顏色	EC-DG-S332054 (3塗)	批準			圖號	UN-EH91		


美特鋁質 有限公司
MIDI Aluminium Fabricator Ltd.


工廠用

工程號	J-837	地盤	觀塘裕民坊


物料編號	L	數量	分格尺寸	使用位置	樓層
UN-EH74L	1071.5	3	1117.5	T3CW-L-2	27F
UN-EH75L	1096.5	3	1142.5	T3CW-B-2	27F
UN-EH82L	1479	3	1525	T3CW-A-1	27F
	合計：	9			

膠條长度等于铝料长度

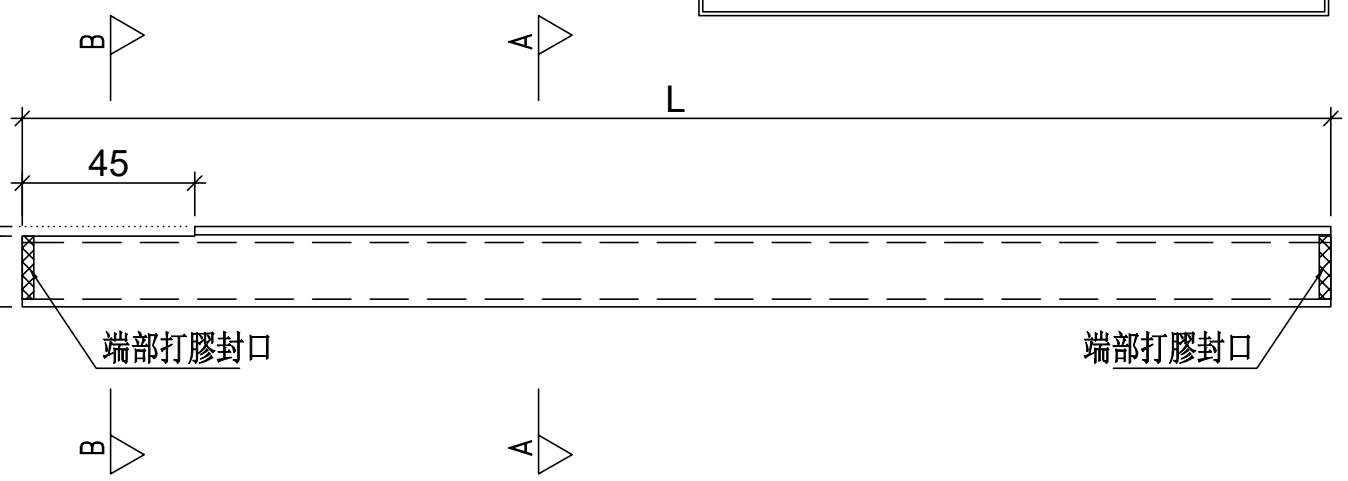


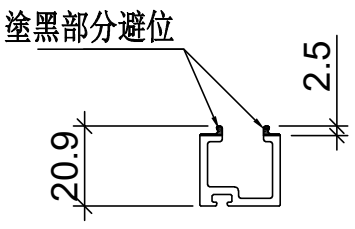

SECTION: B—B

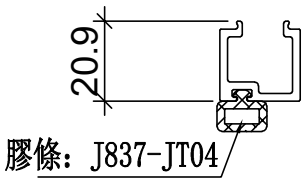

SECTION: A—A

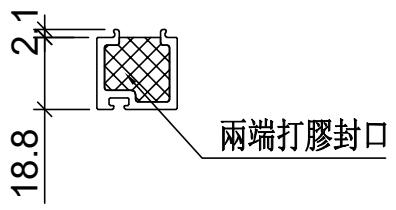

端部打膠示意圖

名稱	單玻插線	制圖	WX	2019.04.10	修改			
材料	X85560	復核	HH	2019.04.16	日期			
顏色	EC-DG-S332054 (3塗)	批準			圖號	UN-EH80L		


美特鋁質 有限公司
MIDI Aluminium Fabricator Ltd.


工廠用

工程號	J-837	地盤	觀塘裕民坊


物料編號	L	數量	分格尺寸	使用位置	樓層
UN-EH74R	1071.5	3	1117.5	T3CW-M-1	27F
UN-EH75R	1096.5	3	1142.5	T3CW-A-1	27F
UN-EH75R	1096.5	3	1142.5	T3CW-E-1	27F
	合計：	9			

膠條长度等于铝料长度

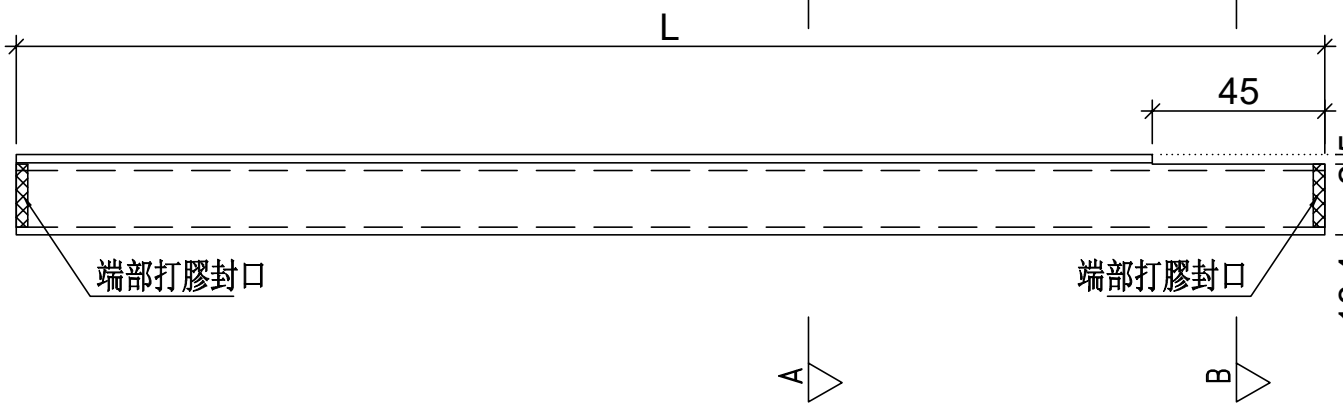


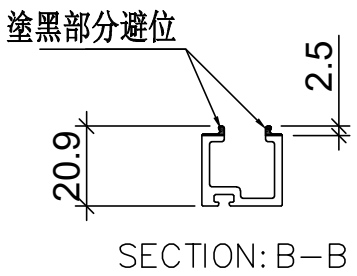

SECTION: B—B

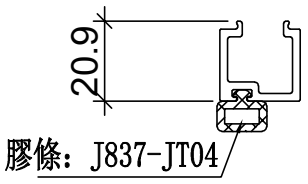

SECTION: A—A

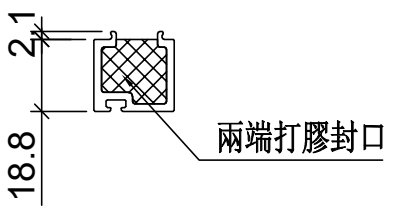

端部打膠示意圖

名稱	單玻插線	制圖	WX	2019.04.10	修改			
材料	X85560	復核	HH	2019.04.16	日期			
顏色	EC-DG-S332054 (3塗)	批準			圖號	UN-EH76R		

美特鋁質 有限公司
MIDI Aluminium Fabricator Ltd.


工廠用


工程號	J-837	地盤	觀塘裕民坊


物料編號	L	數量	分格尺寸	使用位置	樓層
UN-ME71	980	2	1050	T3CW-D-1	27F
	980	2	1050	T3CW-B-2	27F
UN-ME72	1030	2	1100	T3CW-H-2	27F
	1030	2	1100	T3CW-K-1	27F
	1030	2	1100	T3CW-J-1	27F
	1030	2	1100	T3CW-M-1	27F
UN-ME78	1230	2	1300	T3CW-G-1	27F
	1230	2	1300	T3CW-H-1	27F
	1230	2	1300	T3CW-K-2	27F
	1230	2	1300	T3CW-J-2	27F
UN-ME81	1380	2	1450	T3CW-B-2	27F
	1380	2	1450	T3CW-M-2	27F
	1380	2	1450	T3CW-F-1	27F
	合計：	26			

物料編號	L	數量	分格尺寸	使用位置	樓層
UN-ME71	980	2	1050	T3CW-G-1	27F
	980	2	1050	T3CW-A-1	27F
	980	2	1050	T3CW-F-1	27F
UN-ME72	1030	2	1100	T3CW-C-2	27F
	1030	2	1100	T3CW-L-2	27F
	1030	2	1100	T3CW-E-1	27F
UN-ME78	1230	2	1300	T3CW-D-1	27F
	1230	2	1300	T3CW-C-1	27F
	1230	2	1300	T3CW-L-1	27F
UN-ME81	1380	2	1450	T3CW-A-1	27F
	1380	2	1450	T3CW-E-1	27F
	合計：	22			

膠條长度等于铝料长度

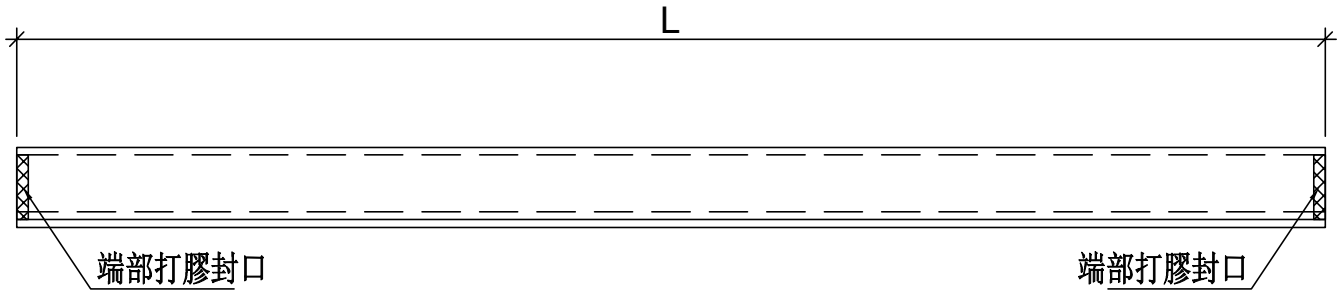

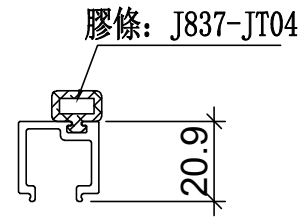

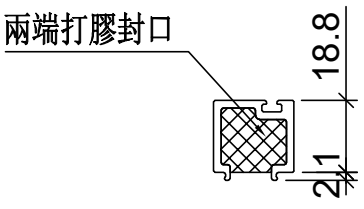

端部打膠示意圖

名稱	單玻插線	制圖	WX	2019.04.10	修改			
材料	X85560	復核	HH	2019.04.16	日期			
顏色	EC-DG-S332054 (3塗)	批準			圖號	UN-ME65		


美特鋁質 有限公司
MIDI Aluminium Fabricator Ltd.


工廠用


工程號	J-837	地盤	觀塘裕民坊

物料編號	L	數量	分格尺寸	使用位置	樓層
UN-MEH70	951.5	3	1042.5	T3CW-H-1	27F
	951.5	3	1042.5	T3CW-J-1	27F
UN-MEH74	1026.5	3	1117.5	T3CW-C-2	27F
	1026.5	3	1117.5	T3CW-K-1	27F
	合計：	12			

膠條长度等于铝料长度

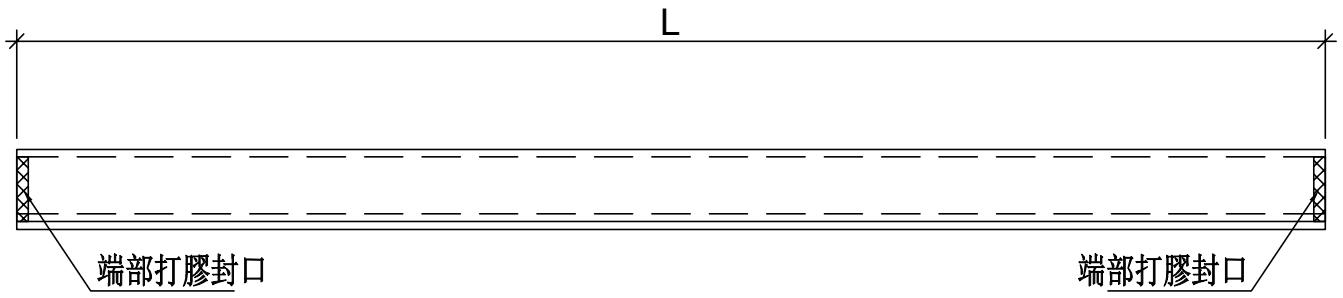

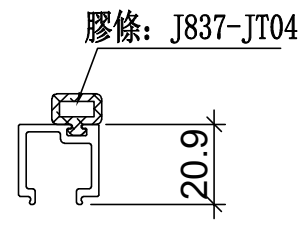

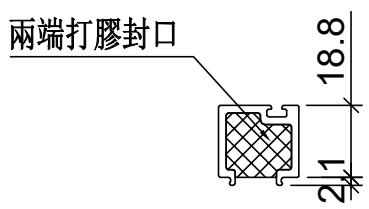

端部打膠示意圖

名稱	單玻插線	制圖	WX	2019.04.10	修改			
材料	X85560	復核	HH	2019.04.16	日期			
顏色	EC-DG-S332054 (3塗)	批準			圖號	UN-MEH70		


美特鋁質 有限公司
MIDI Aluminium Fabricator Ltd.


工廠用


工程號	J-837	地盤	觀塘裕民坊

物料編號	L	數量	分格尺寸	使用位置	樓層
UN-EHC83	1333.5	3	1480	T3CW-H-1	27F
	合計：	3			

膠條长度等于铝料长度

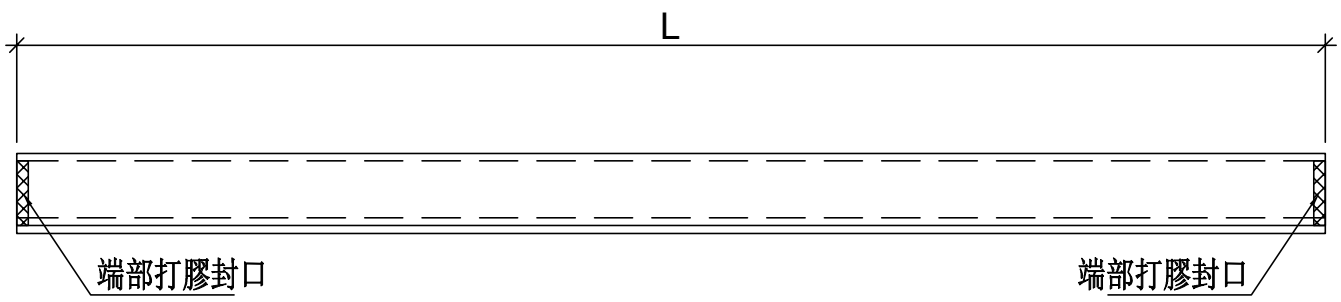

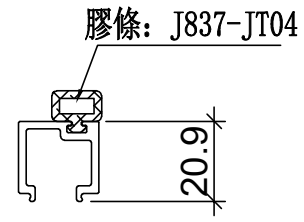

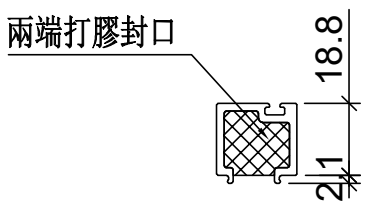

端部打膠示意圖

名稱	單玻插線	制圖	WX	2019.04.10	修改			
材料	X85560	復核	HH	2019.04.16	日期			
顏色	EC-DG-S332054 (3塗)	批準			圖號	UN-EHC83		


美特鋁質 有限公司
MIDI Aluminium Fabricator Ltd.


工廠用

工程號	J-837	地盤	觀塘裕民坊


物料編號	L	數量	分格尺寸	使用位置	樓層
UN-EHC84	1895.5	3	2040	T3CW-H-3	27F
	合計：	3			

膠條长度等于铝料长度

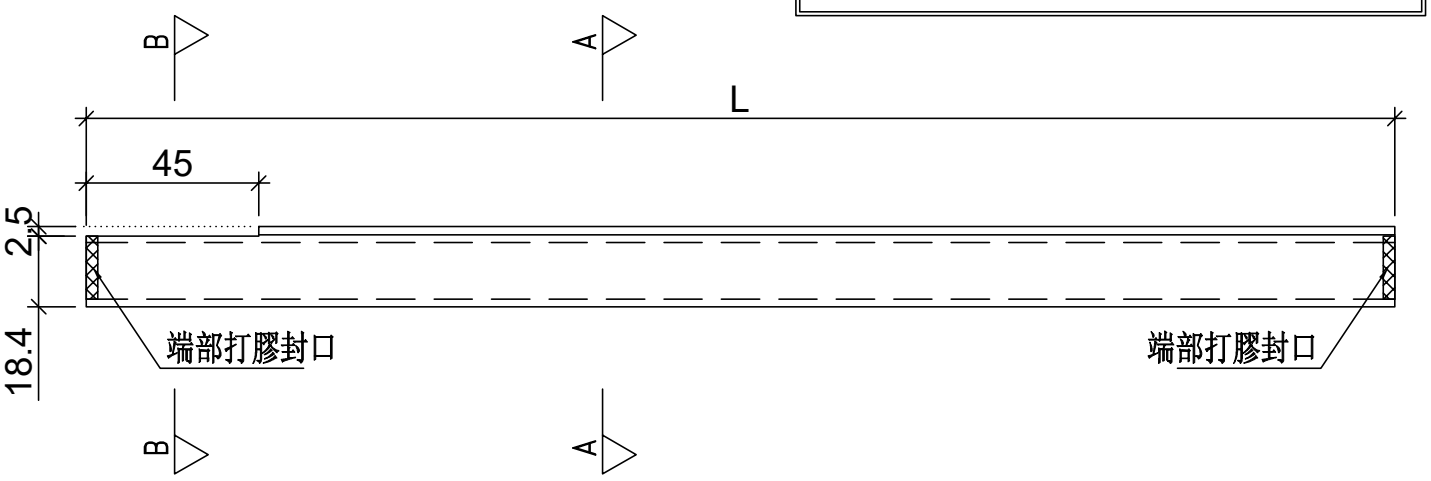


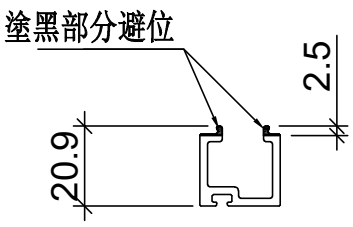

SECTION: B—B

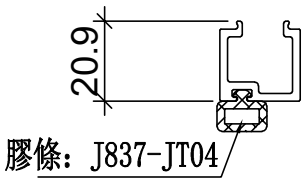

SECTION: A—A

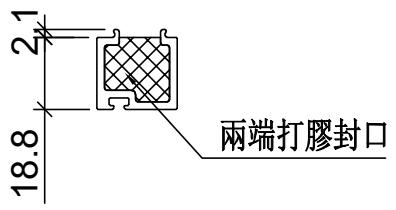

端部打膠示意圖

名稱	單玻插線	制圖	WX	2019.04.10	修改			
材料	X85560	復核	HH	2019.04.16	日期			
顏色	EC-DG-S332054 (3塗)	批準			圖號	UN-EHC84		


美特鋁質 有限公司
MIDI Aluminium Fabricator Ltd.


工廠用


工程號	J-837	地盤	觀塘裕民坊

物料編號	L	數量	分格尺寸	使用位置	樓層
UN-HM61a	401	3	450	T3CW-J-2	27F
	401	3	450	T3CW-M-1	27F
UN-HM62a	601	3	650	T3CW-A-1	27F
	601	3	650	T3CW-A-1	27F
	601	3	650	T3CW-B-2	27F
	601	3	650	T3CW-C-1	27F
	601	3	650	T3CW-K-2	27F
	601	3	650	T3CW-L-2	27F
	601	3	650	T3CW-L-1	27F
	601	3	650	T3CW-M-2	27F
	601	3	650	T3CW-E-1	27F
UN-HM63a	718.5	3	767.5	T3CW-D-1	27F
	718.5	3	767.5	T3CW-G-1	27F
	718.5	3	767.5	T3CW-C-2	27F
	718.5	3	767.5	T3CW-K-1	27F
	718.5	3	767.5	T3CW-J-1	27F
	718.5	3	767.5	T3CW-L-2	27F
UN-HM64a	768.5	3	817.5	T3CW-D-1	27F
	768.5	3	817.5	T3CW-G-1	27F
	768.5	3	817.5	T3CW-H-1	27F
UN-HM65a	786	3	835	T3CW-M-2	27F
UN-HM66a	811	3	860	T3CW-J-2	27F
UN-HM67a	858.5	3	907.5	T3CW-A-1	27F
	858.5	3	907.5	T3CW-B-2	27F
UN-HM68a	886	3	935	T3CW-C-1	27F
	886	3	935	T3CW-K-2	27F
UN-HM69a	936	3	985	T3CW-L-1	27F
UN-HM76a	1118.5	3	1167.5	T3CW-E-1	27F
UN-HM77a	1236	3	1285	T3CW-A-1	27F
UN-HM79a	1318.5	3	1367.5	T3CW-F-1	27F
	合計：	90			

膠條长度等于铝料长度

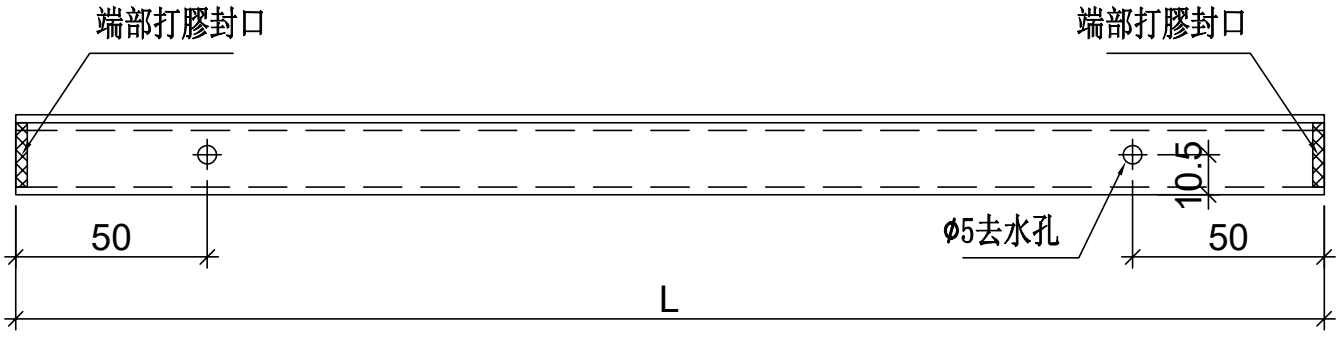

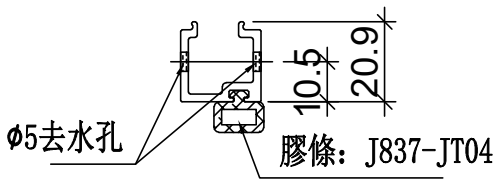

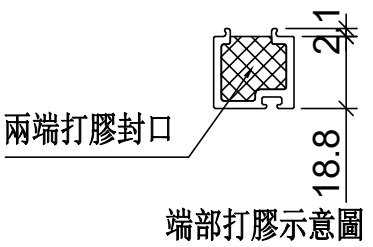

端部打膠示意圖


名稱	單玻插線	制圖	WX	2019.04.10	修改			
材料	X85560	復核	HH	2019.04.16	日期			
顏色	EC-DG-S332054 (3塗)	批準			圖號	UN-HM63a		

美特鋁質 有限公司
MIDI Aluminium Fabricator Ltd.


工廠用

工程號	J-837	地盤	觀塘裕民坊


物料編號	L	數量	分格尺寸	使用位置	樓層
UN-HM61aL	425	3	450	T3CW-D-1	27F
	425	3	450	T3CW-G-1	27F
	425	3	450	T3CW-K-1	27F
	425	3	450	T3CW-J-1	27F
	425	3	450	T3CW-F-1	27F
UN-HM62aL	625	3	650	T3CW-A-1	27F
	625	3	650	T3CW-B-2	27F
	625	3	650	T3CW-C-2	27F
	625	3	650	T3CW-H-1	27F
	625	3	650	T3CW-M-1	27F
	625	3	650	T3CW-E-1	27F
	625	3	650	T3CW-E-1	27F
	625	3	650	T3CW-F-1	27F
	合計：	39			

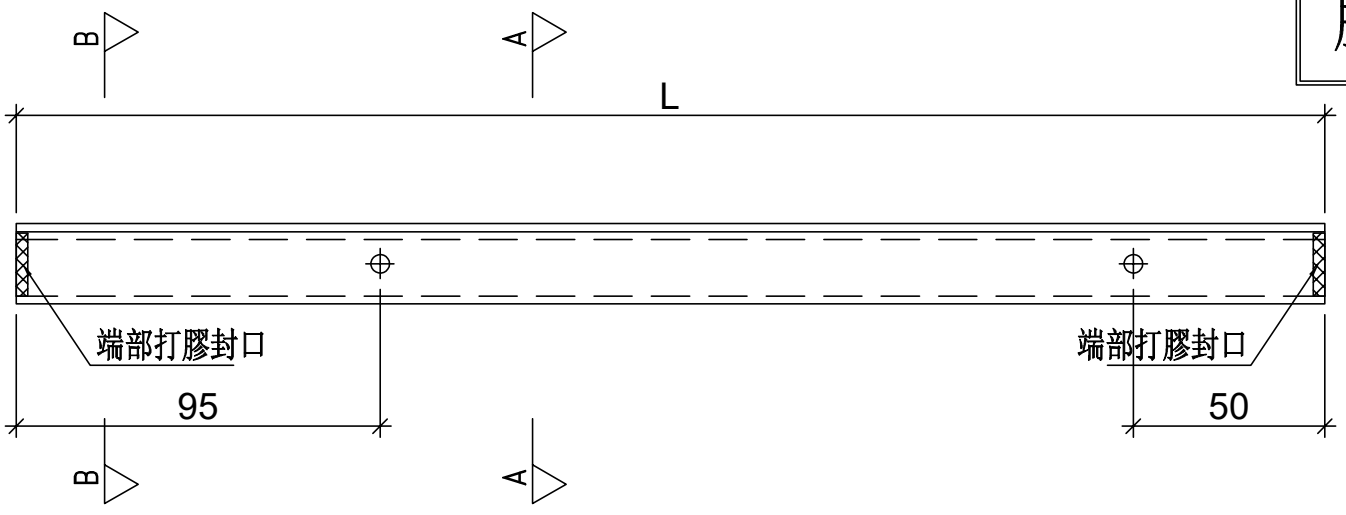

膠條长度等于铝料长度

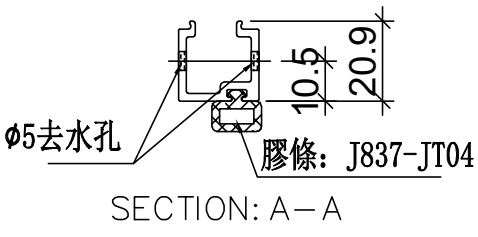

SECTION: A－A

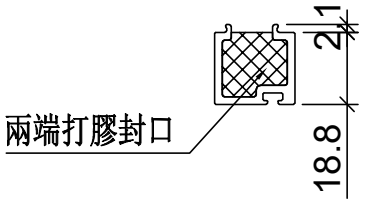

端部打膠示意圖

名稱	單玻插線	制圖	WX	2019.04.10	修改			
材料	X85560	復核	HH	2019.04.16	日期			
顏色	EC-DG-S332054 (3塗)	批準			圖號	UN-HM64aL		


美特鋁質 有限公司
MIDI Aluminium Fabricator Ltd.


工廠用

工程號	J-837	地盤	觀塘裕民坊


物料編號	L	數量	分格尺寸	使用位置	樓層
UN-HM61aR	425	3	450	T3CW-D-1	27F
	425	3	450	T3CW-G-1	27F
	425	3	450	T3CW-C-2	27F
	425	3	450	T3CW-L-2	27F
	425	3	450	T3CW-E-1	27F
	425	3	450	T3CW-F-1	27F
UN-HM62aR	625	3	650	T3CW-A-1	27F
	625	3	650	T3CW-B-2	27F
	625	3	650	T3CW-B-2	27F
	625	3	650	T3CW-H-1	27F
	625	3	650	T3CW-H-3	27F
	625	3	650	T3CW-K-1	27F
	625	3	650	T3CW-J-1	27F
	625	3	650	T3CW-F-1	27F
	合計：	42			

膠條长度等于铝料长度

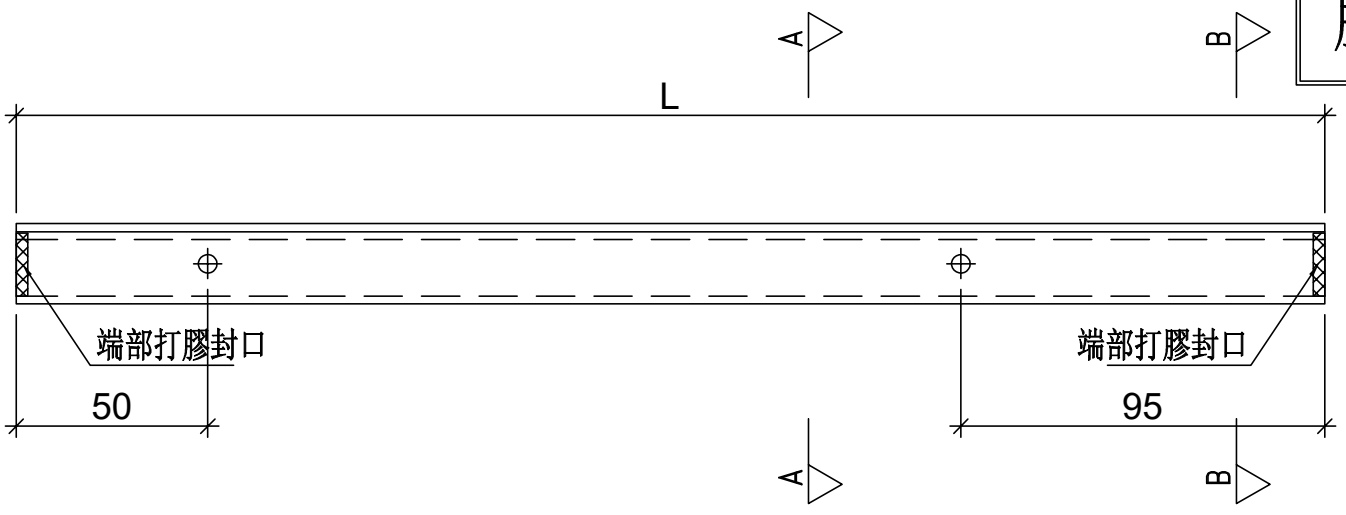

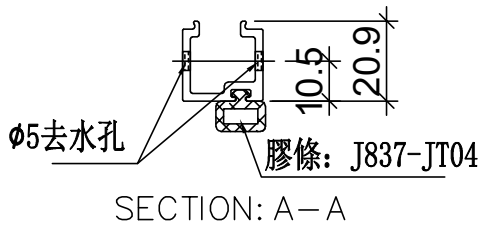

SECTION: A－A

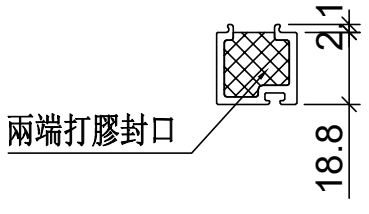

端部打膠示意圖

名稱	單玻插線	制圖	WX	2019.04.10	修改			
材料	X85560	復核	HH	2019.04.16	日期			
顏色	EC-DG-S332054 (3塗)	批準			圖號	UN-HM62aR		


美特鋁質 有限公司
MIDI Aluminium Fabricator Ltd.


工廠用

工程號	J-837	地盤	觀塘裕民坊


物料編號	L	數量	分格尺寸	使用位置	樓層
UN-EH63a	676.5	3	767.5	T3CW-M-1	27F
UN-EH69a	894	3	985	T3CW-E-1	27F
UN-EH73a	1016.5	3	1107.5	T3CW-F-1	27F
UN-EH80a	1294	3	1385	T3CW-B-2	27F
UN-EH82a	1434	3	1525	T3CW-B-2	27F
	1434	3	1525	T3CW-E-1	27F
	1434	3	1525	T3CW-F-1	27F
	1434	3	1525	T3CW-F-1	27F
	合計：	24			

膠條长度等于铝料长度

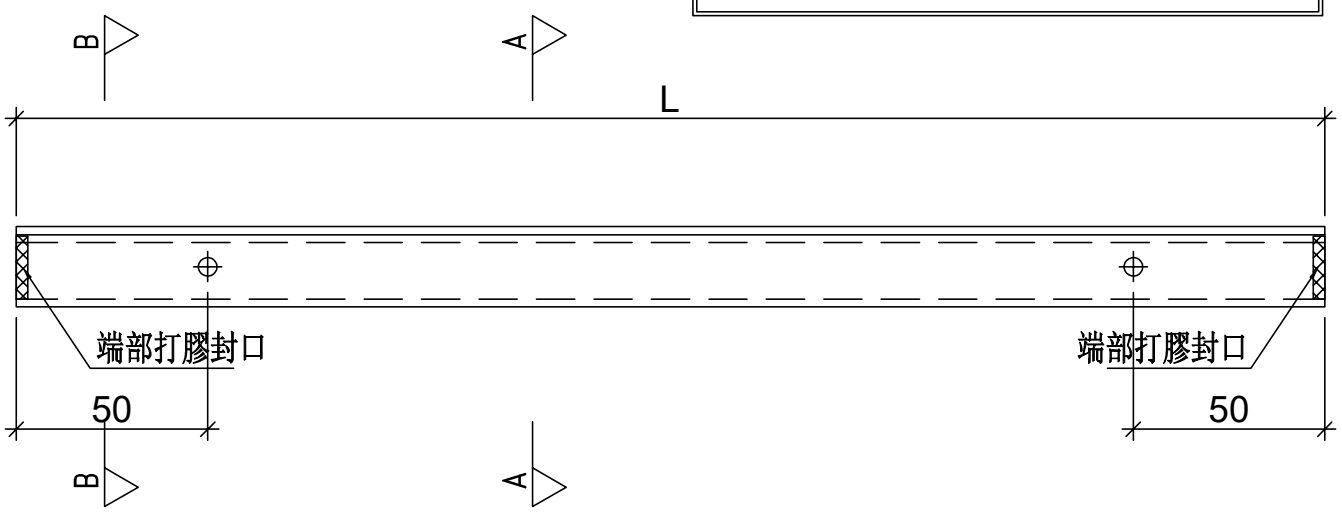


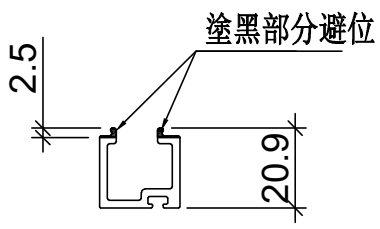

SECTION: B—B

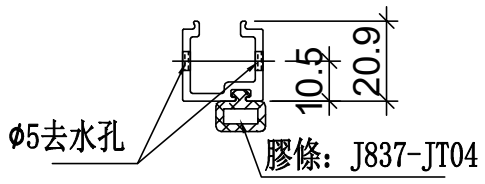

SECTION: A—A

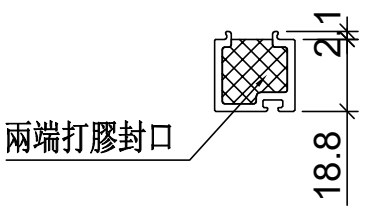

端部打膠示意圖

名稱	單玻插線	制圖	WX	2019.04.10	修改			
材料	X85560	復核	HH	2019.04.16	日期			
顏色	EC-DG-S332054 (3塗)	批準			圖號	UN-EH91a		


美特鋁質 有限公司
MIDI Aluminium Fabricator Ltd.


工廠用

工程號	J-837	地盤	觀塘裕民坊


物料編號	L	數量	分格尺寸	使用位置	樓層
UN-EH74aL	1071.5	3	1117.5	T3CW-L-2	27F
UN-EH75aL	1096.5	3	1142.5	T3CW-B-2	27F
UN-EH82aL	1479	3	1525	T3CW-A-1	27F
	合計：	9			

膠條长度等于铝料长度

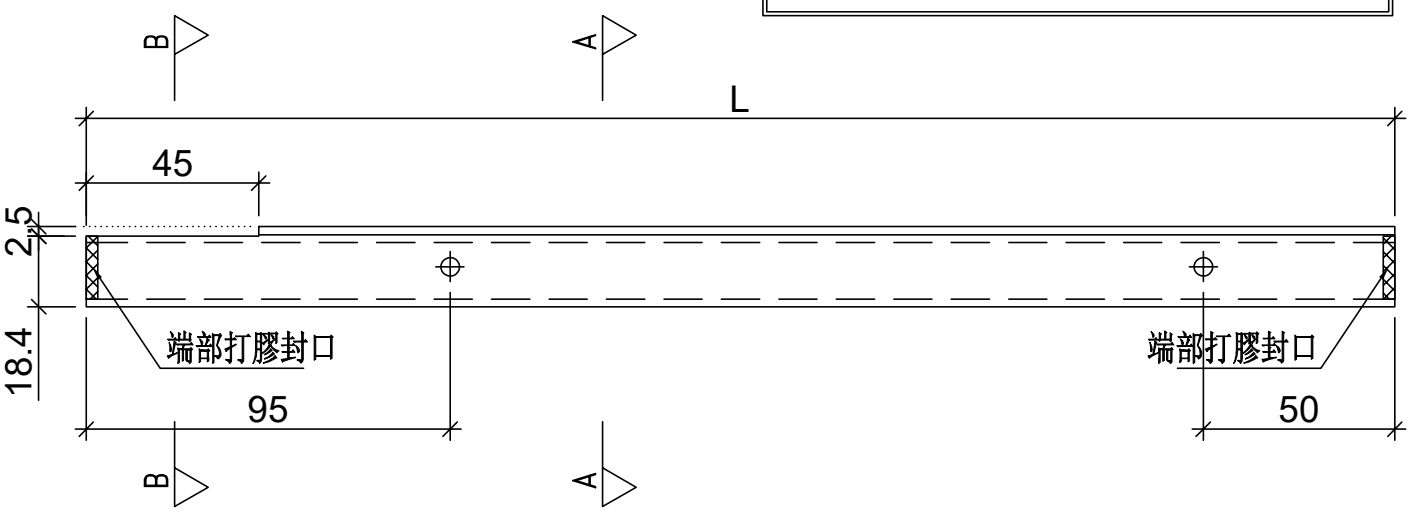


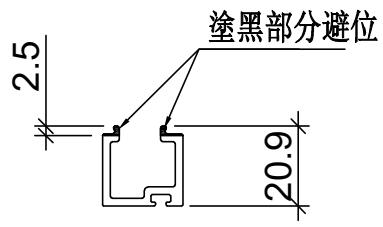

SECTION: B—B

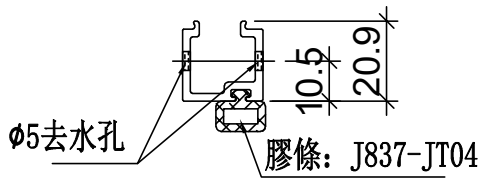

SECTION: A—A

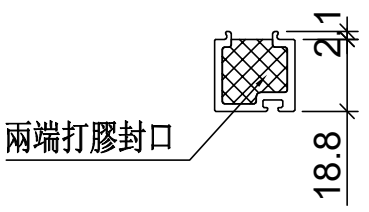

端部打膠示意圖

名稱	單玻插線	制圖	WX	2019.04.10	修改			
材料	X85560	復核	HH	2019.04.16	日期			
顏色	EC-DG-S332054 (3塗)	批準			圖號	UN-EH80aL		


美特鋁質 有限公司
MIDI Aluminium Fabricator Ltd.


工廠用

工程號	J-837	地盤	觀塘裕民坊


物料編號	L	數量	分格尺寸	使用位置	樓層
UN-EH74aR	1071.5	3	1117.5	T3CW-M-1	27F
UN-EH75aR	1096.5	3	1142.5	T3CW-A-1	27F
UN-EH75aR	1096.5	3	1142.5	T3CW-E-1	27F
	合計：	9			

膠條长度等于铝料长度

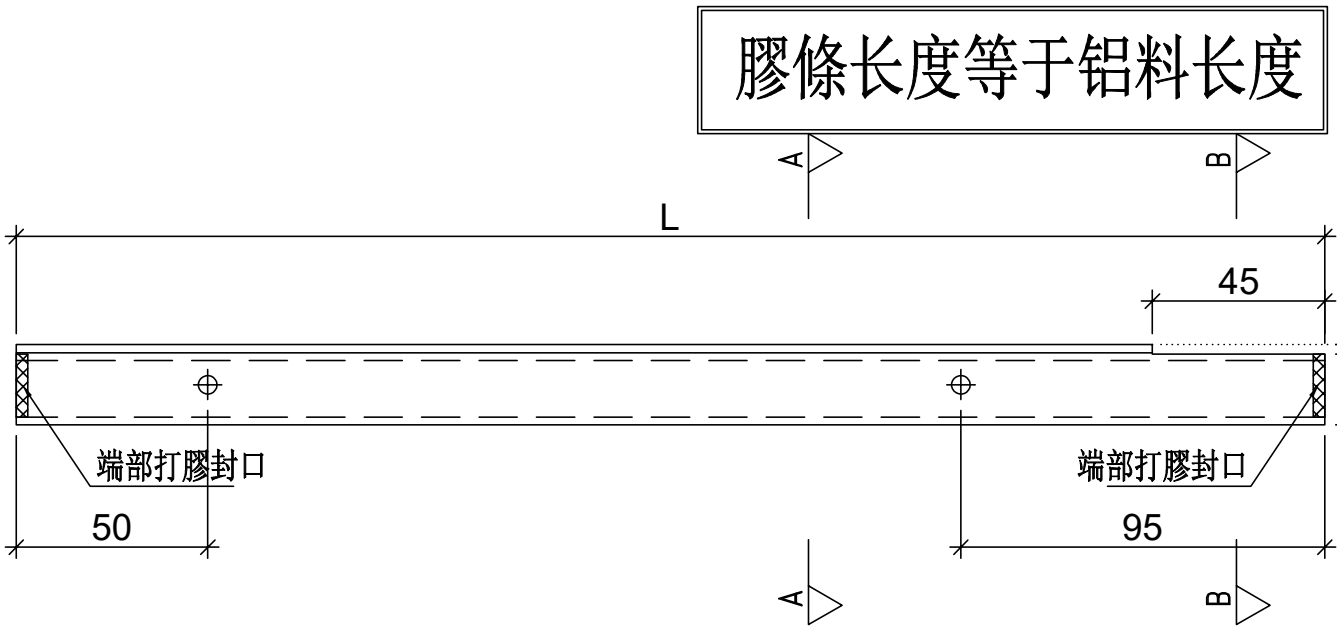


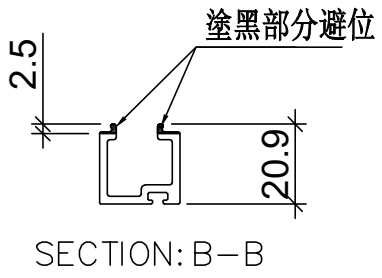

SECTION: B—B

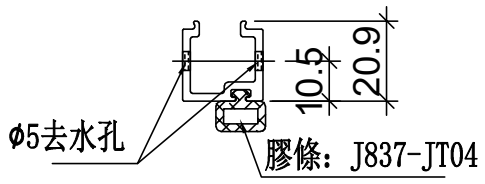

SECTION: A—A

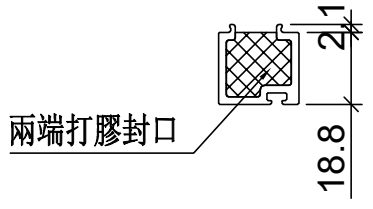

端部打膠示意圖

名稱	單玻插線	制圖	WX	2019.04.10	修改			
材料	X85560	復核	HH	2019.04.16	日期			
顏色	EC-DG-S332054 (3塗)	批準			圖號	UN-EH76aR		

美特鋁質 有限公司
MIDI Aluminium Fabricator Ltd.


工廠用


工程號	J-837	地盤	觀塘裕民坊


物料編號	L	數量	分格尺寸	使用位置	樓層
UN-ME71a	980	2	1050	T3CW-D-1	27F
	980	2	1050	T3CW-B-2	27F
UN-ME72a	1030	2	1100	T3CW-H-2	27F
	1030	2	1100	T3CW-K-1	27F
	1030	2	1100	T3CW-J-1	27F
	1030	2	1100	T3CW-M-1	27F
UN-ME78a	1230	2	1300	T3CW-G-1	27F
	1230	2	1300	T3CW-H-1	27F
	1230	2	1300	T3CW-K-2	27F
	1230	2	1300	T3CW-J-2	27F
UN-ME81a	1380	2	1450	T3CW-B-2	27F
	1380	2	1450	T3CW-M-2	27F
	1380	2	1450	T3CW-F-1	27F
	合計：	26			

物料編號	L	數量	分格尺寸	使用位置	樓層
UN-ME71a	980	2	1050	T3CW-G-1	27F
	980	2	1050	T3CW-A-1	27F
	980	2	1050	T3CW-F-1	27F
UN-ME72a	1030	2	1100	T3CW-C-2	27F
	1030	2	1100	T3CW-L-2	27F
	1030	2	1100	T3CW-E-1	27F
UN-ME78a	1230	2	1300	T3CW-D-1	27F
	1230	2	1300	T3CW-C-1	27F
	1230	2	1300	T3CW-L-1	27F
UN-ME81a	1380	2	1450	T3CW-A-1	27F
	1380	2	1450	T3CW-E-1	27F
	合計：	22			

膠條长度等于铝料长度

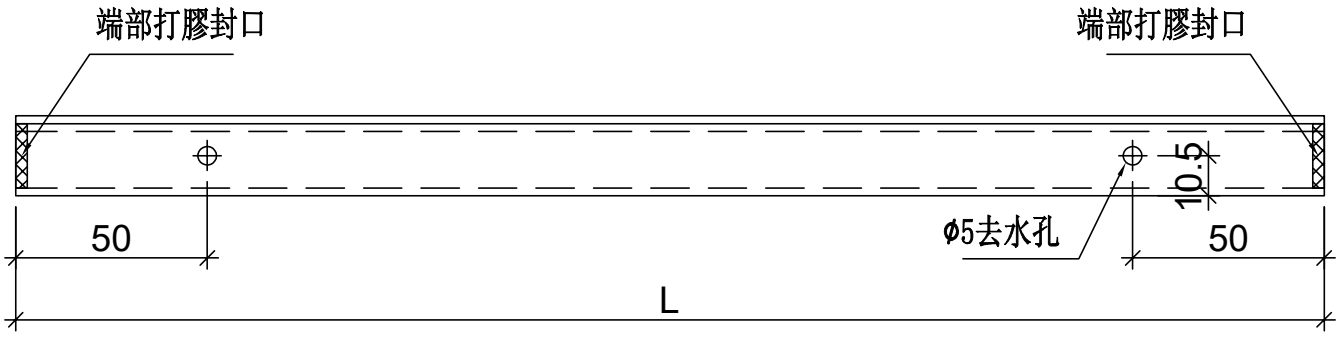

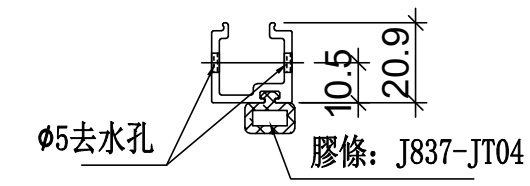

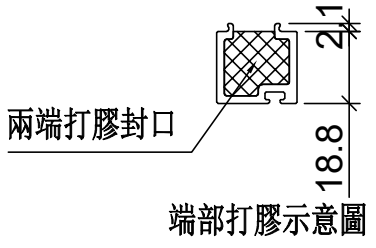

端部打膠示意圖

名稱	單玻插線	制圖	WX	2019.04.10	修改			
材料	X85560	復核	HH	2019.04.16	日期			
顏色	EC-DG-S332054 (3塗)	批準			圖號	UN-ME65a		


美特鋁質 有限公司
MIDI Aluminium Fabricator Ltd.


工廠用


工程號	J-837	地盤	觀塘裕民坊

物料編號	L	數量	分格尺寸	使用位置	樓層
UN-MEH70a	951.5	3	1042.5	T3CW-H-1	27F
	951.5	3	1042.5	T3CW-J-1	27F
UN-MEH74a	1026.5	3	1117.5	T3CW-C-2	27F
	1026.5	3	1117.5	T3CW-K-1	27F
	合計：	12			

膠條长度等于铝料长度

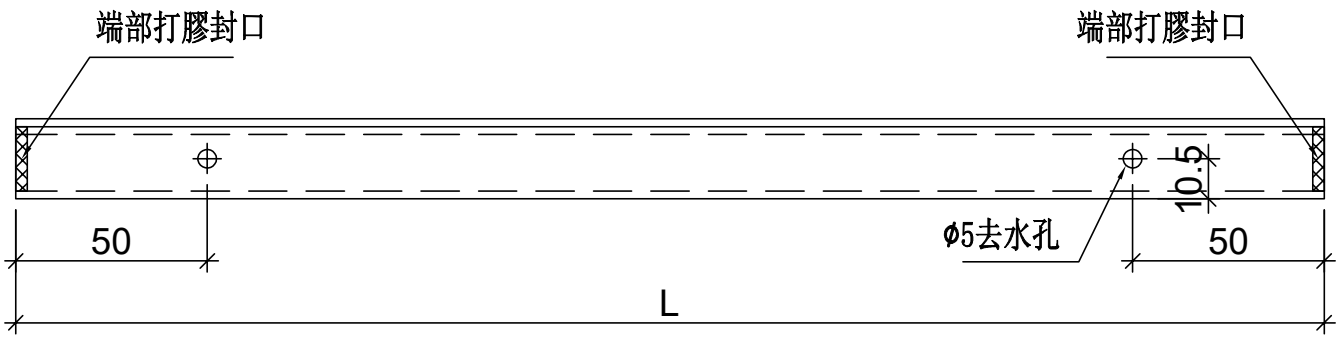

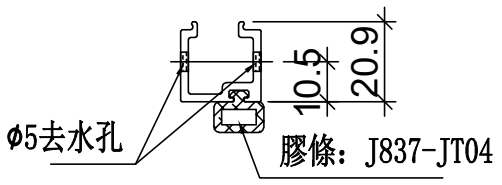

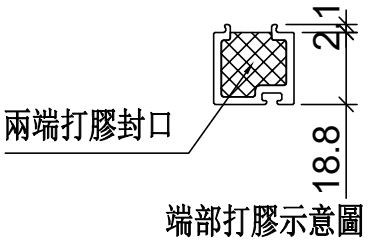

名稱	單玻插線	制圖	WX	2019.04.10	修改			
材料	X85560	復核	HH	2019.04.16	日期			
顏色	EC-DG-S332054 (3塗)	批準			圖號	UN-MEH70a		

美特鋁質 有限公司
MIDI Aluminium Fabricator Ltd.

工廠用

工程號	J-837	地盤	觀塘裕民坊

物料編號	L	數量	分格尺寸	使用位置	樓層
UN-EHC83a	1333.5	3	1480	T3CW-H-1	27F
	合計：	3			

膠條长度等于铝料长度

名稱	單玻插線	制圖	WX	2019.04.10	修改			
材料	X85560	復核	HH	2019.04.16	日期			
顏色	EC-DG-S332054 (3塗)	批準			圖號	UN-EHC83a		


美特鋁質 有限公司
MIDI Aluminium Fabricator Ltd.


工廠用

工程號	J-837	地盤	觀塘裕民坊


物料編號	L	數量	分格尺寸	使用位置	樓層
UN-EHC84a	1895.5	3	2040	T3CW-H-3	27F
	合計：	3			

膠條长度等于铝料长度

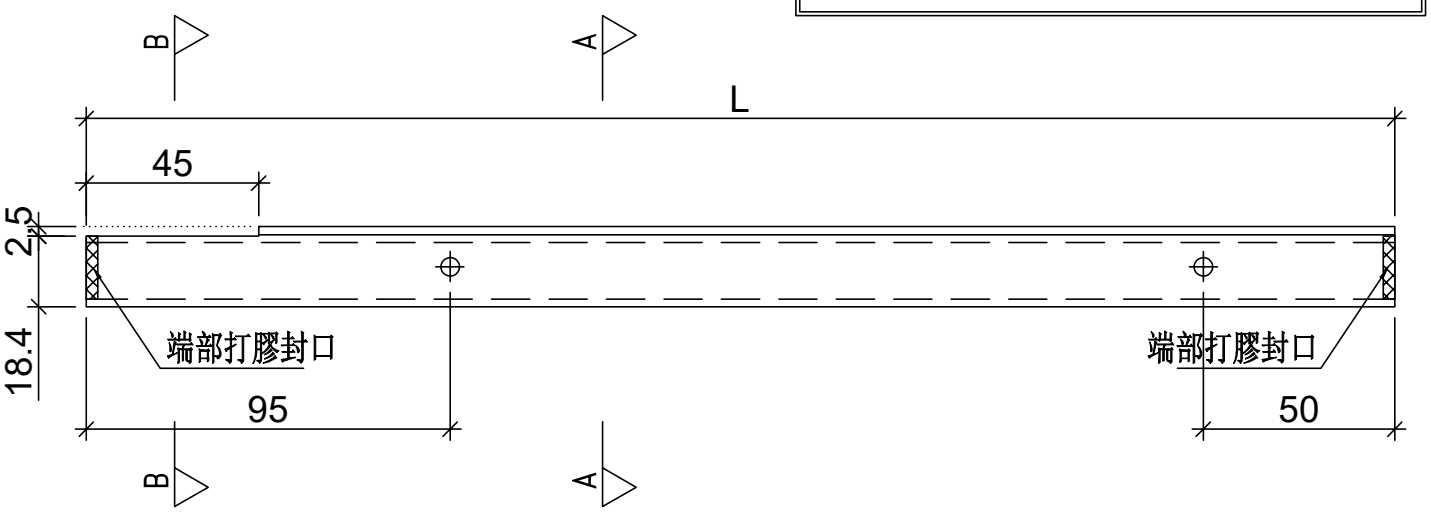


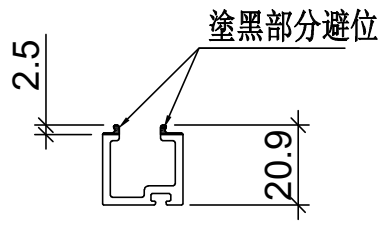

SECTION: B—B

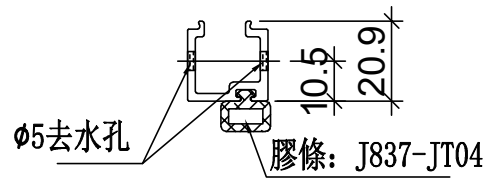

SECTION: A—A

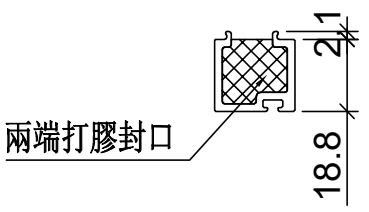

端部打膠示意圖


名稱	單玻插線	制圖	WX	2019.04.10	修改			
材料	X85560	復核	HH	2019.04.16	日期			
顏色	EC-DG-S332054 (3塗)	批準			圖號	UN-EHC84a		


美特鋁質 有限公司
MIDI Aluminium Fabricator Ltd.

拆圖參見：UN-LG62-1

工程號	J-837	地盤	觀塘裕民坊

物料編號	L	數量	M	X	N	EQ	分格尺寸	使用位置	樓層
UN-LG61	324	2	250	X	1	37.0	450	T3CW-F-1	27F
	324	2	250	X	1	37.0	450	T3CW-F-1	27F
	324	2	250	X	1	37.0	450	T3CW-E-1	27F
	324	2	250	X	1	37.0	450	T3CW-M-1	27F
	324	2	250	X	1	37.0	450	T3CW-L-2	27F
	324	2	250	X	1	37.0	450	T3CW-K-1	27F
	324	2	250	X	1	37.0	450	T3CW-J-2	27F
	324	2	250	X	1	37.0	450	T3CW-J-1	27F
	324	2	250	X	1	37.0	450	T3CW-C-2	27F
	324	2	250	X	1	37.0	450	T3CW-D-1	27F
	324	2	250	X	1	37.0	450	T3CW-D-1	27F
	324	2	250	X	1	37.0	450	T3CW-G-1	27F
	324	2	250	X	1	37.0	450	T3CW-G-1	27F
UN-LG62	524	2	300	X	1	112.0	650	T3CW-F-1	27F
	524	2	300	X	1	112.0	650	T3CW-F-1	27F
	524	2	300	X	1	112.0	650	T3CW-E-1	27F
	524	2	300	X	1	112.0	650	T3CW-E-1	27F
	524	2	300	X	1	112.0	650	T3CW-E-1	27F
	524	2	300	X	1	112.0	650	T3CW-M-2	27F
	524	2	300	X	1	112.0	650	T3CW-M-1	27F
	524	2	300	X	1	112.0	650	T3CW-L-2	27F
	524	2	300	X	1	112.0	650	T3CW-L-1	27F
	524	2	300	X	1	112.0	650	T3CW-K-2	27F
	524	2	300	X	1	112.0	650	T3CW-K-1	27F
	524	2	300	X	1	112.0	650	T3CW-J-1	27F
	524	2	300	X	1	112.0	650	T3CW-H-1	27F
	524	2	300	X	1	112.0	650	T3CW-H-1	27F
	524	2	300	X	1	112.0	650	T3CW-H-3	27F
	524	2	300	X	1	112.0	650	T3CW-C-2	27F
	524	2	300	X	1	112.0	650	T3CW-C-1	27F
	524	2	300	X	1	112.0	650	T3CW-B-2	27F
	524	2	300	X	1	112.0	650	T3CW-B-2	27F
	524	2	300	X	1	112.0	650	T3CW-B-2	27F
	524	2	300	X	1	112.0	650	T3CW-B-2	27F
	524	2	300	X	1	112.0	650	T3CW-A-1	27F
	524	2	300	X	1	112.0	650	T3CW-A-1	27F
	524	2	300	X	1	112.0	650	T3CW-A-1	27F
	524	2	300	X	1	112.0	650	T3CW-A-1	27F

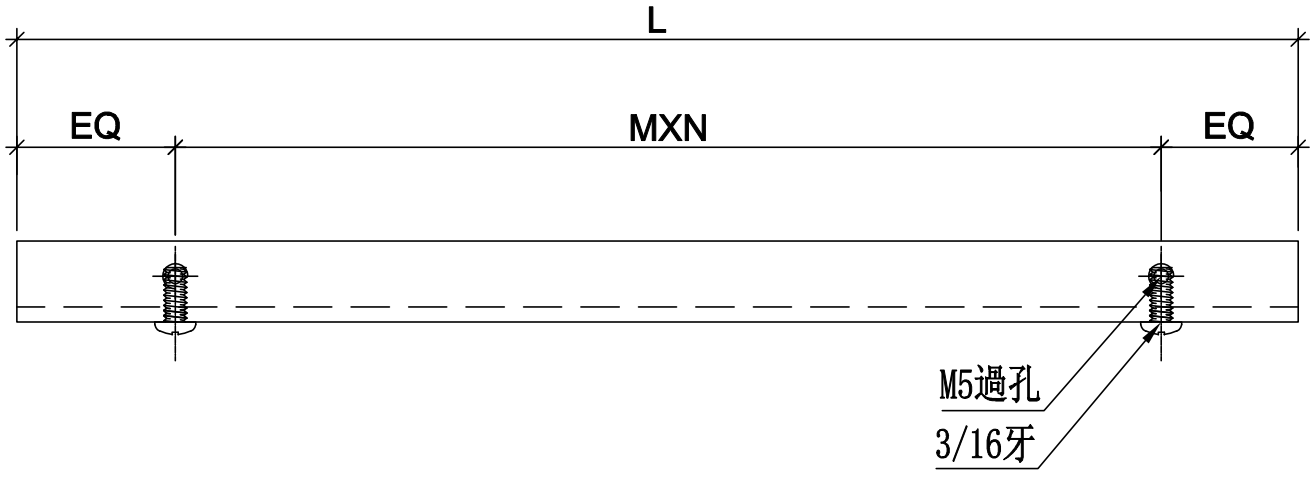

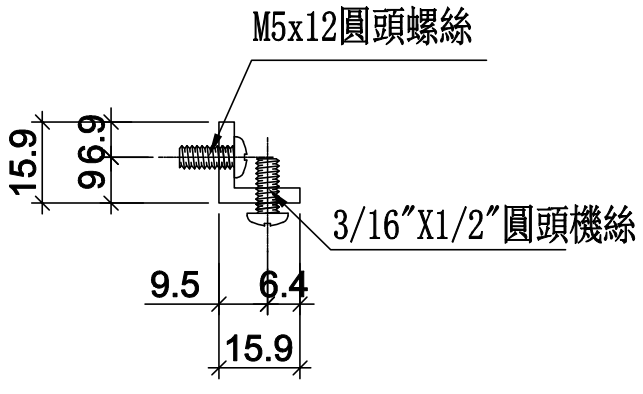

名稱	鋁角加工圖	制圖	WX	2019.04.10	修改			
材料	15*15*3鋁角	復核	HH	2019.04.16	日期			
顏色	MILL	批準			圖號	UN-LG62		

美特鋁質 有限公司
MIDI Aluminium Fabricator Ltd.

拆圖參見：UN-LG62

工程號	J-837	地盤	觀塘裕民坊


UN-LG63	641.5	2	250	X	2	70.8	767.5	T3CW-M-1	27F
	641.5	2	250	X	2	70.8	767.5	T3CW-L-2	27F
	641.5	2	250	X	2	70.8	767.5	T3CW-K-1	27F
	641.5	2	250	X	2	70.8	767.5	T3CW-J-1	27F
	641.5	2	250	X	2	70.8	767.5	T3CW-C-2	27F
	641.5	2	250	X	2	70.8	767.5	T3CW-D-1	27F
	641.5	2	250	X	2	70.8	767.5	T3CW-G-1	27F
UN-LG64	691.5	2	300	X	2	45.8	817.5	T3CW-H-1	27F
	691.5	2	300	X	2	45.8	817.5	T3CW-D-1	27F
	691.5	2	300	X	2	45.8	817.5	T3CW-G-1	27F
UN-LG65	709	2	300	X	2	54.5	835	T3CW-M-2	27F
UN-LG66	734	2	300	X	2	67.0	860	T3CW-J-2	27F
UN-LG67	781.5	2	300	X	2	90.8	907.5	T3CW-B-2	27F
	781.5	2	300	X	2	90.8	907.5	T3CW-A-1	27F
UN-LG68	809	2	300	X	2	104.5	935	T3CW-K-2	27F
	809	2	300	X	2	104.5	935	T3CW-C-1	27F
UN-LG69	859	2	250	X	3	54.5	985	T3CW-E-1	27F
	859	2	250	X	3	54.5	985	T3CW-L-1	27F
UN-LG70	916.5	2	250	X	3	83.3	1042.5	T3CW-J-1	27F
	916.5	2	250	X	3	83.3	1042.5	T3CW-H-1	27F
UN-LG73	981.5	2	300	X	3	40.8	1107.5	T3CW-F-1	27F
UN-LG74	991.5	2	300	X	3	45.8	1117.5	T3CW-M-1	27F
	991.5	2	300	X	3	45.8	1117.5	T3CW-L-2	27F
	991.5	2	300	X	3	45.8	1117.5	T3CW-K-1	27F
	991.5	2	300	X	3	45.8	1117.5	T3CW-C-2	27F
UN-LG75	1016.5	2	300	X	3	58.3	1142.5	T3CW-E-1	27F
	1016.5	2	300	X	3	58.3	1142.5	T3CW-B-2	27F
	1016.5	2	300	X	3	58.3	1142.5	T3CW-A-1	27F
UN-LG76	1041.5	2	300	X	3	70.8	1167.5	T3CW-E-1	27F
UN-LG77	1159	2	250	X	4	79.5	1285	T3CW-A-1	27F
UN-LG79	1241.5	2	280	X	4	60.8	1367.5	T3CW-F-1	27F
UN-LG80	1259	2	280	X	4	69.5	1385	T3CW-B-2	27F
UN-LG82	1399	2	300	X	4	99.5	1525	T3CW-F-1	27F
	1399	2	300	X	4	99.5	1525	T3CW-F-1	27F
	1399	2	300	X	4	99.5	1525	T3CW-E-1	27F
	1399	2	300	X	4	99.5	1525	T3CW-B-2	27F
	1399	2	300	X	4	99.5	1525	T3CW-A-1	27F
	合計：	150							


名稱	鋁角加工圖	制圖	WX	2019.04.10	修改				
材料	15*15*3鋁角	復核	HH	2019.04.16	日期				
顏色	MILL	批準			圖號	UN-LG62-1			

美特鋁質 有限公司
MIDI Aluminium Fabricator Ltd.

工程號	J-837	地盤	觀塘裕民坊

物料編號	L	數量	M	X	N	EQ	分格尺寸	使用位置	樓層
UN-LGC83	1129	2	260	X	4	44.5	1480	T3CW-H-2	27F
UN-LGC84	1729	2	260	X	6	84.5	2040	T3CW-H-3	27F
	合計：	4							

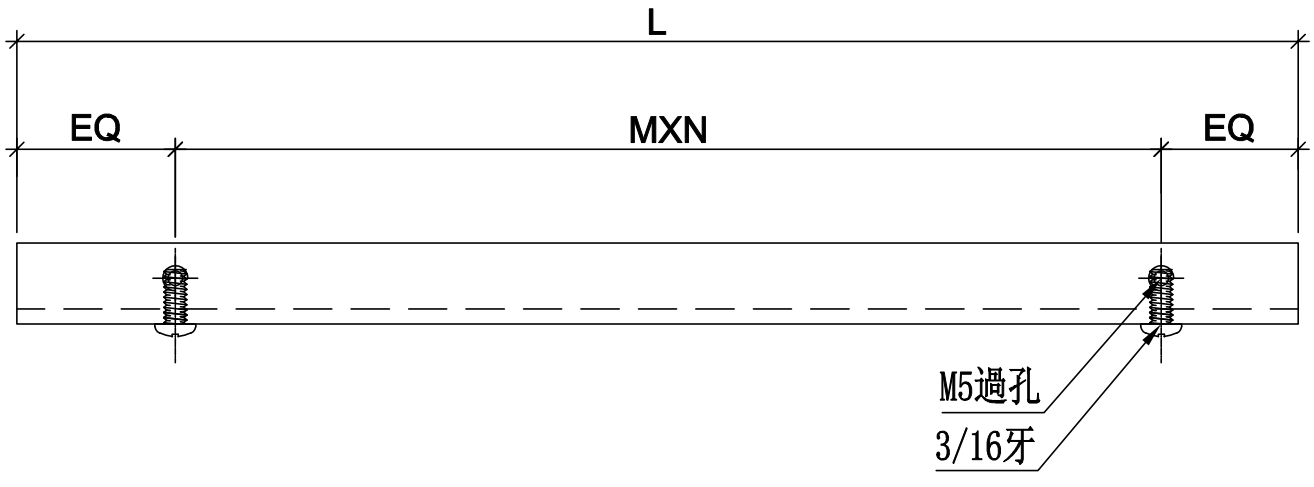


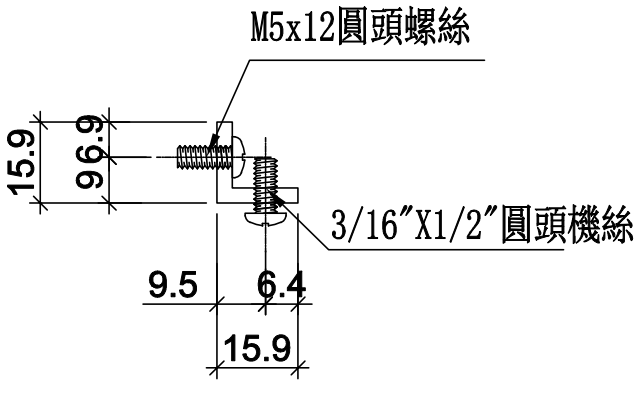



名稱	鋁角加工圖	制圖	WX	2019.04.10	修改			
材料	15*15*3鋁角	復核	HH	2019.04.16	日期			
顏色	MILL	批準			圖號	UN-LGC83		

數據表參見：UN-HT62a-1

安裝示意圖

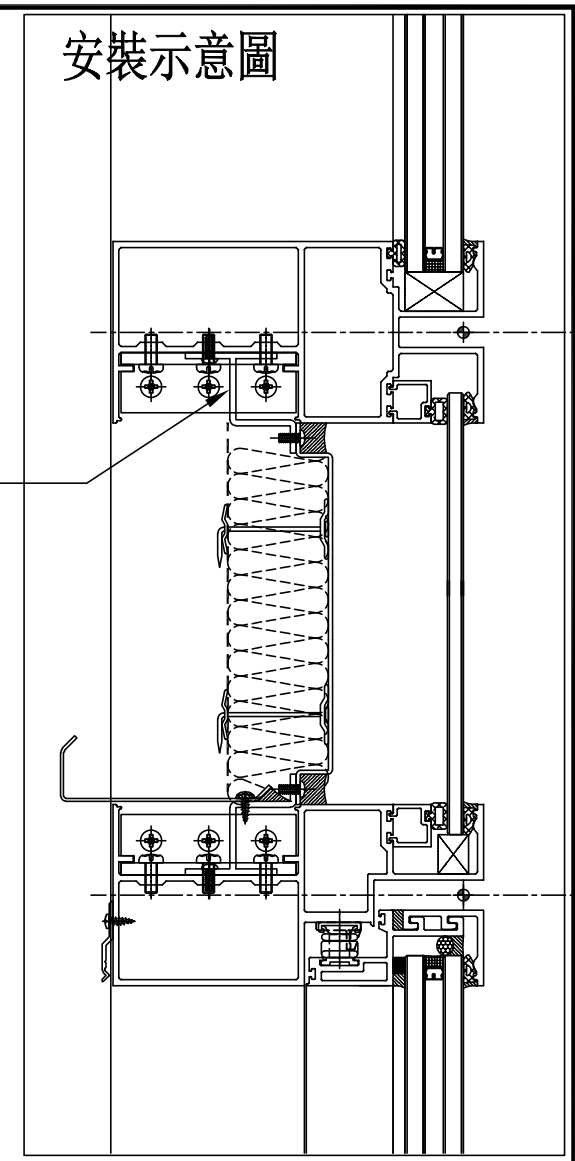

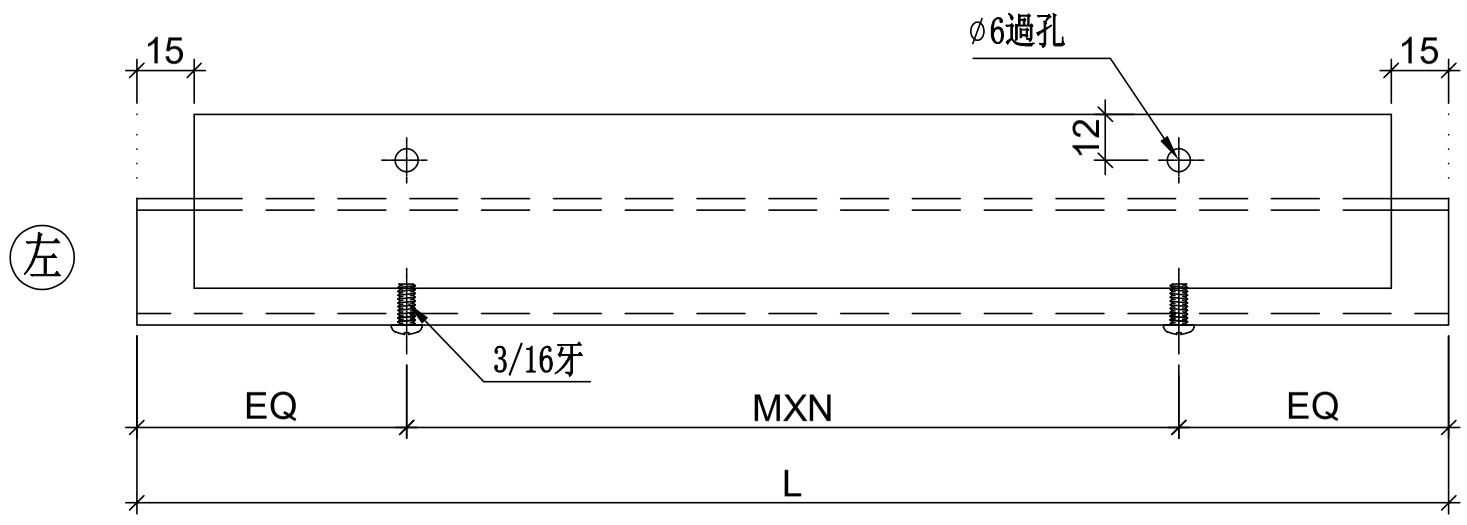

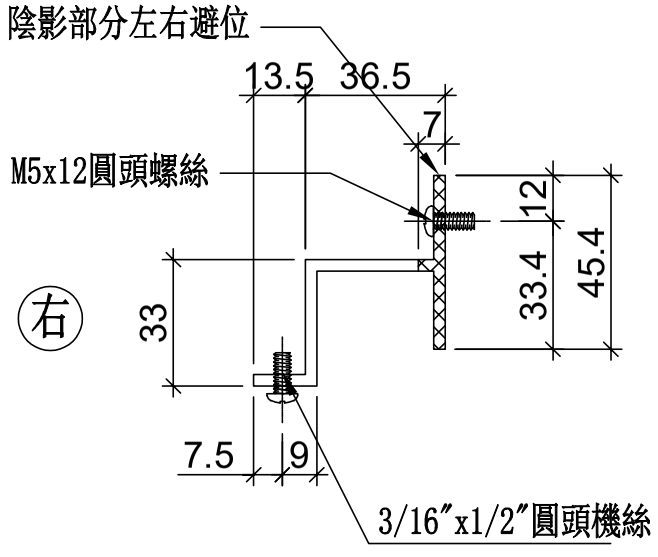

室 外
OUTSIDE

生窗死墻位頂用

修改	日期	圖號
2019.04.10	2019.04.16	UN-HT62a

制圖	復核	批準
WX	HH	

名稱	背板托角
材料	X85625
顏色	MILL

工程號	J-837	地盤	觀塘裕民坊

美特鋁質 有限公司
MIDI Aluminium Fabricator Ltd.

數據表參見：UN-HT62a

物料編號	L	數量	M	X	N	EQ	分格尺寸	使用位置	樓層
UN-HT61a	324	3	250	X	1	37.0	450	T3CW-F-1	27F
	324	3	250	X	1	37.0	450	T3CW-F-1	27F
	324	3	250	X	1	37.0	450	T3CW-E-1	27F
	324	3	250	X	1	37.0	450	T3CW-M-1	27F
	324	3	250	X	1	37.0	450	T3CW-L-2	27F
	324	3	250	X	1	37.0	450	T3CW-K-1	27F
	324	3	250	X	1	37.0	450	T3CW-J-2	27F
	324	3	250	X	1	37.0	450	T3CW-J-1	27F
	324	3	250	X	1	37.0	450	T3CW-C-2	27F
	324	3	250	X	1	37.0	450	T3CW-D-1	27F
	324	3	250	X	1	37.0	450	T3CW-D-1	27F
	324	3	250	X	1	37.0	450	T3CW-G-1	27F
	324	3	250	X	1	37.0	450	T3CW-G-1	27F
UN-HT62a	524	3	300	X	1	112.0	650	T3CW-F-1	27F
	524	3	300	X	1	112.0	650	T3CW-F-1	27F
	524	3	300	X	1	112.0	650	T3CW-E-1	27F
	524	3	300	X	1	112.0	650	T3CW-E-1	27F
	524	3	300	X	1	112.0	650	T3CW-E-1	27F
	524	3	300	X	1	112.0	650	T3CW-M-2	27F
	524	3	300	X	1	112.0	650	T3CW-M-1	27F
	524	3	300	X	1	112.0	650	T3CW-L-2	27F
	524	3	300	X	1	112.0	650	T3CW-L-1	27F
	524	3	300	X	1	112.0	650	T3CW-K-2	27F
	524	3	300	X	1	112.0	650	T3CW-K-1	27F
	524	3	300	X	1	112.0	650	T3CW-J-1	27F
	524	3	300	X	1	112.0	650	T3CW-H-1	27F
	524	3	300	X	1	112.0	650	T3CW-H-1	27F
	524	3	300	X	1	112.0	650	T3CW-H-3	27F
	524	3	300	X	1	112.0	650	T3CW-C-2	27F
	524	3	300	X	1	112.0	650	T3CW-C-1	27F
	524	3	300	X	1	112.0	650	T3CW-B-2	27F
	524	3	300	X	1	112.0	650	T3CW-B-2	27F
	524	3	300	X	1	112.0	650	T3CW-B-2	27F
	524	3	300	X	1	112.0	650	T3CW-B-2	27F
	524	3	300	X	1	112.0	650	T3CW-A-1	27F
	524	3	300	X	1	112.0	650	T3CW-A-1	27F
	524	3	300	X	1	112.0	650	T3CW-A-1	27F
	524	3	300	X	1	112.0	650	T3CW-A-1	27F
UN-HT63a	641.5	3	250	X	2	70.8	767.5	T3CW-M-1	27F
	641.5	3	250	X	2	70.8	767.5	T3CW-L-2	27F
	641.5	3	250	X	2	70.8	767.5	T3CW-K-1	27F
	641.5	3	250	X	2	70.8	767.5	T3CW-J-1	27F
	641.5	3	250	X	2	70.8	767.5	T3CW-C-2	27F
	641.5	3	250	X	2	70.8	767.5	T3CW-D-1	27F
	641.5	3	250	X	2	70.8	767.5	T3CW-G-1	27F
UN-HT64a	691.5	3	300	X	2	45.8	817.5	T3CW-H-1	27F
	691.5	3	300	X	2	45.8	817.5	T3CW-D-1	27F
	691.5	3	300	X	2	45.8	817.5	T3CW-G-1	27F
UN-HT65a	709	3	300	X	2	54.5	835	T3CW-M-2	27F
UN-HT66a	734	3	300	X	2	67.0	860	T3CW-J-2	27F
UN-HT67a	781.5	3	300	X	2	90.8	907.5	T3CW-B-2	27F
	781.5	3	300	X	2	90.8	907.5	T3CW-A-1	27F
UN-HT68a	809	3	300	X	2	104.5	935	T3CW-K-2	27F
	809	3	300	X	2	104.5	935	T3CW-C-1	27F
UN-HT69a	859	3	250	X	3	54.5	985	T3CW-E-1	27F
	859	3	250	X	3	54.5	985	T3CW-L-1	27F
UN-HT70a	916.5	3	250	X	3	83.3	1042.5	T3CW-J-1	27F
	916.5	3	250	X	3	83.3	1042.5	T3CW-H-1	27F
UN-HT71a	924	2	250	X	3	87.0	1050	T3CW-F-1	27F
	924	2	250	X	3	87.0	1050	T3CW-B-2	27F
	924	2	250	X	3	87.0	1050	T3CW-A-1	27F
	924	2	250	X	3	87.0	1050	T3CW-D-1	27F
	924	2	250	X	3	87.0	1050	T3CW-G-1	27F
UN-HT72a	974	2	300	X	3	37.0	1100	T3CW-E-1	27F
	974	2	300	X	3	37.0	1100	T3CW-M-1	27F
	974	2	300	X	3	37.0	1100	T3CW-L-2	27F
	974	2	300	X	3	37.0	1100	T3CW-K-1	27F
	974	2	300	X	3	37.0	1100	T3CW-J-1	27F
	974	2	300	X	3	37.0	1100	T3CW-H-2	27F
	974	2	300	X	3	37.0	1100	T3CW-C-2	27F
UN-HT73a	981.5	3	300	X	3	40.8	1107.5	T3CW-F-1	27F
UN-HT74a	991.5	3	300	X	3	45.8	1117.5	T3CW-M-1	27F
	991.5	3	300	X	3	45.8	1117.5	T3CW-L-2	27F
	991.5	3	300	X	3	45.8	1117.5	T3CW-K-1	27F
	991.5	3	300	X	3	45.8	1117.5	T3CW-C-2	27F
UN-HT75a	1016.5	3	300	X	3	58.3	1142.5	T3CW-E-1	27F
	1016.5	3	300	X	3	58.3	1142.5	T3CW-B-2	27F
	1016.5	3	300	X	3	58.3	1142.5	T3CW-A-1	27F
UN-HT76a	1041.5	3	300	X	3	70.8	1167.5	T3CW-E-1	27F
UN-HT77a	1159	3	250	X	4	79.5	1285	T3CW-A-1	27F
UN-HT78a	1174	2	250	X	4	87.0	1300	T3CW-L-1	27F
	1174	2	250	X	4	87.0	1300	T3CW-K-2	27F
	1174	2	250	X	4	87.0	1300	T3CW-J-2	27F
	1174	2	250	X	4	87.0	1300	T3CW-H-1	27F
	1174	2	250	X	4	87.0	1300	T3CW-C-1	27F
	1174	2	250	X	4	87.0	1300	T3CW-D-1	27F
	1174	2	250	X	4	87.0	1300	T3CW-G-1	27F
UN-HT79a	1241.5	3	280	X	4	60.8	1367.5	T3CW-F-1	27F
UN-HT80a	1259	3	280	X	4	69.5	1385	T3CW-B-2	27F
UN-HT81a	1324	2	300	X	4	62.0	1450	T3CW-F-1	27F
	1324	2	300	X	4	62.0	1450	T3CW-E-1	27F
	1324	2	300	X	4	62.0	1450	T3CW-M-2	27F
	1324	2	300	X	4	62.0	1450	T3CW-B-2	27F
	1324	2	300	X	4	62.0	1450	T3CW-A-1	27F
UN-HT82a	1399	3	300	X	4	99.5	1525	T3CW-F-1	27F
	1399	3	300	X	4	99.5	1525	T3CW-F-1	27F
	1399	3	300	X	4	99.5	1525	T3CW-E-1	27F
	1399	3	300	X	4	99.5	1525	T3CW-B-2	27F
	1399	3	300	X	4	99.5	1525	T3CW-A-1	27F
	合計：	273							

美特鋁質 有限公司
MIDI Aluminium Fabricator Ltd.

工程號	J-837
地盤	觀塘裕民坊

修改	日期	圖號
		UN-HT62a-1
2019.04.10	2019.04.16	


名稱	背板托角	制圖	WX
材料	X85625	復核	HH
顏色	MILL	批準	


美特鋁質 有限公司
MIDI Aluminium Fabricator Ltd.

拆圖參見：UN-AG62-1

工程號	J-837	地盤	觀塘裕民坊

物料編號	L	數量	M	X	N	EQ	分格尺寸	使用位置	樓層
UN-AG61	324	1	250	X	1	37.0	450	T3CW-F-1	27F
	324	1	250	X	1	37.0	450	T3CW-F-1	27F
	324	1	250	X	1	37.0	450	T3CW-E-1	27F
	324	1	250	X	1	37.0	450	T3CW-M-1	27F
	324	1	250	X	1	37.0	450	T3CW-L-2	27F
	324	1	250	X	1	37.0	450	T3CW-K-1	27F
	324	1	250	X	1	37.0	450	T3CW-J-2	27F
	324	1	250	X	1	37.0	450	T3CW-J-1	27F
	324	1	250	X	1	37.0	450	T3CW-C-2	27F
	324	1	250	X	1	37.0	450	T3CW-D-1	27F
	324	1	250	X	1	37.0	450	T3CW-D-1	27F
	324	1	250	X	1	37.0	450	T3CW-G-1	27F
	324	1	250	X	1	37.0	450	T3CW-G-1	27F
UN-AG62	524	1	300	X	1	112.0	650	T3CW-F-1	27F
	524	1	300	X	1	112.0	650	T3CW-F-1	27F
	524	1	300	X	1	112.0	650	T3CW-E-1	27F
	524	1	300	X	1	112.0	650	T3CW-E-1	27F
	524	1	300	X	1	112.0	650	T3CW-E-1	27F
	524	1	300	X	1	112.0	650	T3CW-M-2	27F
	524	1	300	X	1	112.0	650	T3CW-M-1	27F
	524	1	300	X	1	112.0	650	T3CW-L-2	27F
	524	1	300	X	1	112.0	650	T3CW-L-1	27F
	524	1	300	X	1	112.0	650	T3CW-K-2	27F
	524	1	300	X	1	112.0	650	T3CW-K-1	27F
	524	1	300	X	1	112.0	650	T3CW-J-1	27F
	524	1	300	X	1	112.0	650	T3CW-H-1	27F
	524	1	300	X	1	112.0	650	T3CW-H-1	27F
	524	1	300	X	1	112.0	650	T3CW-H-3	27F
	524	1	300	X	1	112.0	650	T3CW-C-2	27F
	524	1	300	X	1	112.0	650	T3CW-C-1	27F
	524	1	300	X	1	112.0	650	T3CW-B-2	27F
	524	1	300	X	1	112.0	650	T3CW-B-2	27F
	524	1	300	X	1	112.0	650	T3CW-B-2	27F
	524	1	300	X	1	112.0	650	T3CW-B-2	27F
	524	1	300	X	1	112.0	650	T3CW-A-1	27F
	524	1	300	X	1	112.0	650	T3CW-A-1	27F
	524	1	300	X	1	112.0	650	T3CW-A-1	27F
	524	1	300	X	1	112.0	650	T3CW-A-1	27F
UN-AG63	641.5	1	250	X	2	70.8	767.5	T3CW-M-1	27F
	641.5	1	250	X	2	70.8	767.5	T3CW-L-2	27F
	641.5	1	250	X	2	70.8	767.5	T3CW-K-1	27F
	641.5	1	250	X	2	70.8	767.5	T3CW-J-1	27F
	641.5	1	250	X	2	70.8	767.5	T3CW-C-2	27F
	641.5	1	250	X	2	70.8	767.5	T3CW-D-1	27F
	641.5	1	250	X	2	70.8	767.5	T3CW-G-1	27F

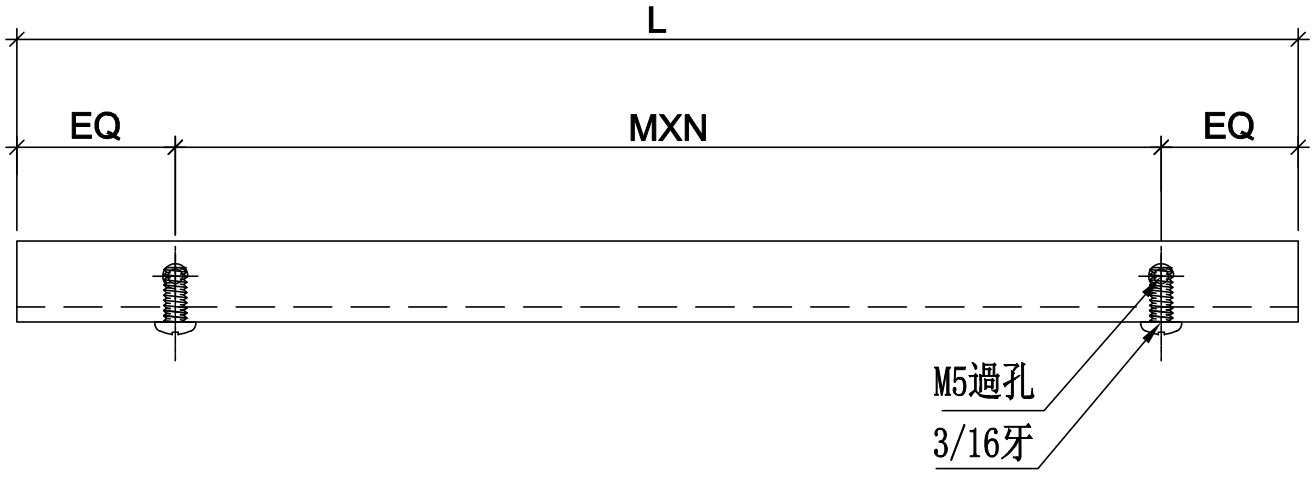

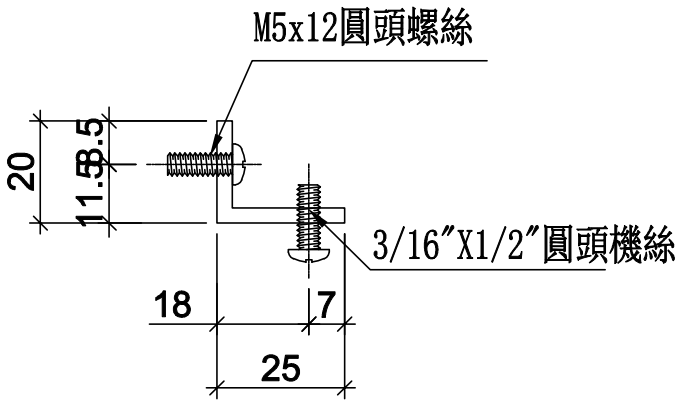

名稱	鋁角加工圖	制圖	WX	2019.04.10	修改			
材料	20*25*3鋁角	復核	HH	2019.04.16	日期			
顏色	MILL	批準			圖號	UN-AG62		

美特鋁質 有限公司
MIDI Aluminium Fabricator Ltd.

拆圖參見：UN-AG62

工程號	J-837	地盤	觀塘裕民坊


UN-AG64	691.5	1	300	X	2	45.8	817.5	T3CW-H-1	27F
	691.5	1	300	X	2	45.8	817.5	T3CW-D-1	27F
	691.5	1	300	X	2	45.8	817.5	T3CW-G-1	27F
UN-AG65	709	1	300	X	2	54.5	835	T3CW-M-2	27F
UN-AG66	734	1	300	X	2	67.0	860	T3CW-J-2	27F
UN-AG67	781.5	1	300	X	2	90.8	907.5	T3CW-B-2	27F
	781.5	1	300	X	2	90.8	907.5	T3CW-A-1	27F
UN-AG68	809	1	300	X	2	104.5	935	T3CW-K-2	27F
	809	1	300	X	2	104.5	935	T3CW-C-1	27F
UN-AG69	859	1	250	X	3	54.5	985	T3CW-E-1	27F
	859	1	250	X	3	54.5	985	T3CW-L-1	27F
UN-AG70	916.5	1	250	X	3	83.3	1042.5	T3CW-J-1	27F
	916.5	1	250	X	3	83.3	1042.5	T3CW-H-1	27F
UN-AG71	924	1	250	X	3	87.0	1050	T3CW-F-1	27F
	924	1	250	X	3	87.0	1050	T3CW-B-2	27F
	924	1	250	X	3	87.0	1050	T3CW-A-1	27F
	924	1	250	X	3	87.0	1050	T3CW-D-1	27F
	924	1	250	X	3	87.0	1050	T3CW-G-1	27F
UN-AG72	974	1	300	X	3	37.0	1100	T3CW-E-1	27F
	974	1	300	X	3	37.0	1100	T3CW-M-1	27F
	974	1	300	X	3	37.0	1100	T3CW-L-2	27F
	974	1	300	X	3	37.0	1100	T3CW-K-1	27F
	974	1	300	X	3	37.0	1100	T3CW-J-1	27F
	974	1	300	X	3	37.0	1100	T3CW-H-2	27F
	974	1	300	X	3	37.0	1100	T3CW-C-2	27F
UN-AG73	981.5	1	300	X	3	40.8	1107.5	T3CW-F-1	27F
UN-AG74	991.5	1	300	X	3	45.8	1117.5	T3CW-M-1	27F
	991.5	1	300	X	3	45.8	1117.5	T3CW-L-2	27F
	991.5	1	300	X	3	45.8	1117.5	T3CW-K-1	27F
	991.5	1	300	X	3	45.8	1117.5	T3CW-C-2	27F
UN-AG75	1016.5	1	300	X	3	58.3	1142.5	T3CW-E-1	27F
	1016.5	1	300	X	3	58.3	1142.5	T3CW-B-2	27F
	1016.5	1	300	X	3	58.3	1142.5	T3CW-A-1	27F
UN-AG76	1041.5	1	300	X	3	70.8	1167.5	T3CW-E-1	27F
UN-AG77	1159	1	250	X	4	79.5	1285	T3CW-A-1	27F
UN-AG78	1174	1	250	X	4	87.0	1300	T3CW-L-1	27F
	1174	1	250	X	4	87.0	1300	T3CW-K-2	27F
	1174	1	250	X	4	87.0	1300	T3CW-J-2	27F
	1174	1	250	X	4	87.0	1300	T3CW-H-1	27F
	1174	1	250	X	4	87.0	1300	T3CW-C-1	27F
	1174	1	250	X	4	87.0	1300	T3CW-D-1	27F
	1174	1	250	X	4	87.0	1300	T3CW-G-1	27F
UN-AG79	1241.5	1	280	X	4	60.8	1367.5	T3CW-F-1	27F
UN-AG80	1259	1	280	X	4	69.5	1385	T3CW-B-2	27F
UN-AG81	1324	1	300	X	4	62.0	1450	T3CW-F-1	27F
	1324	1	300	X	4	62.0	1450	T3CW-E-1	27F
	1324	1	300	X	4	62.0	1450	T3CW-M-2	27F
	1324	1	300	X	4	62.0	1450	T3CW-B-2	27F
	1324	1	300	X	4	62.0	1450	T3CW-A-1	27F
UN-AG82	1399	1	300	X	4	99.5	1525	T3CW-F-1	27F
	1399	1	300	X	4	99.5	1525	T3CW-F-1	27F
	1399	1	300	X	4	99.5	1525	T3CW-E-1	27F
	1399	1	300	X	4	99.5	1525	T3CW-B-2	27F
	1399	1	300	X	4	99.5	1525	T3CW-A-1	27F
	合計：	99							


名稱	鋁角加工圖	制圖	WX	2019.04.10	修改			
材料	20*25*3鋁角	復核	HH	2019.04.16	日期			
顏色	MILL	批準			圖號	UN-AG62-1		

美特鋁質 有限公司
MIDI Aluminium Fabricator Ltd.

工程號	J-837	地盤	觀塘裕民坊


物料編號	L	數量	M	X	N	EQ	分格尺寸	使用位置	樓層
UN-AGC83	1129	1	260	X	4	44.5	1480	T3CW-H-2	27F
UN-AGC84	1729	1	260	X	6	84.5	2040	T3CW-H-3	27F
	合計：	2							

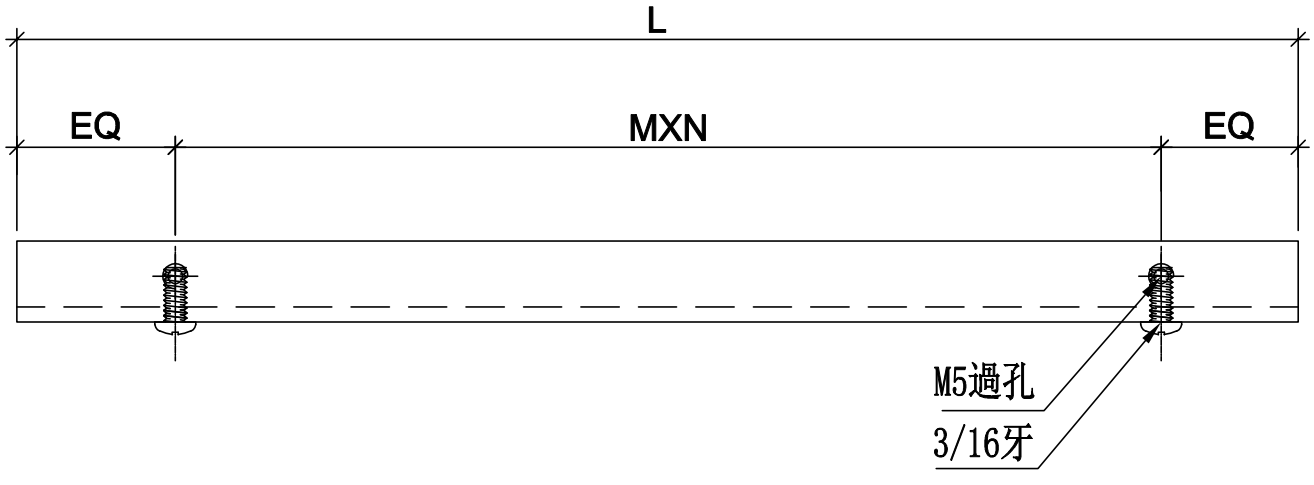


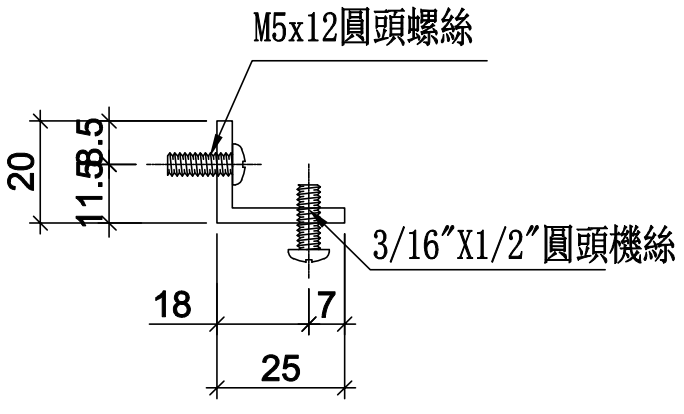

名稱	鋁角加工圖	制圖	WX	2019.04.10	修改			
材料	20*25*3鋁角	復核	HH	2019.04.16	日期			
顏色	MILL	批準			圖號	UN-AGC83		


數據表參見：UN-HT62-1

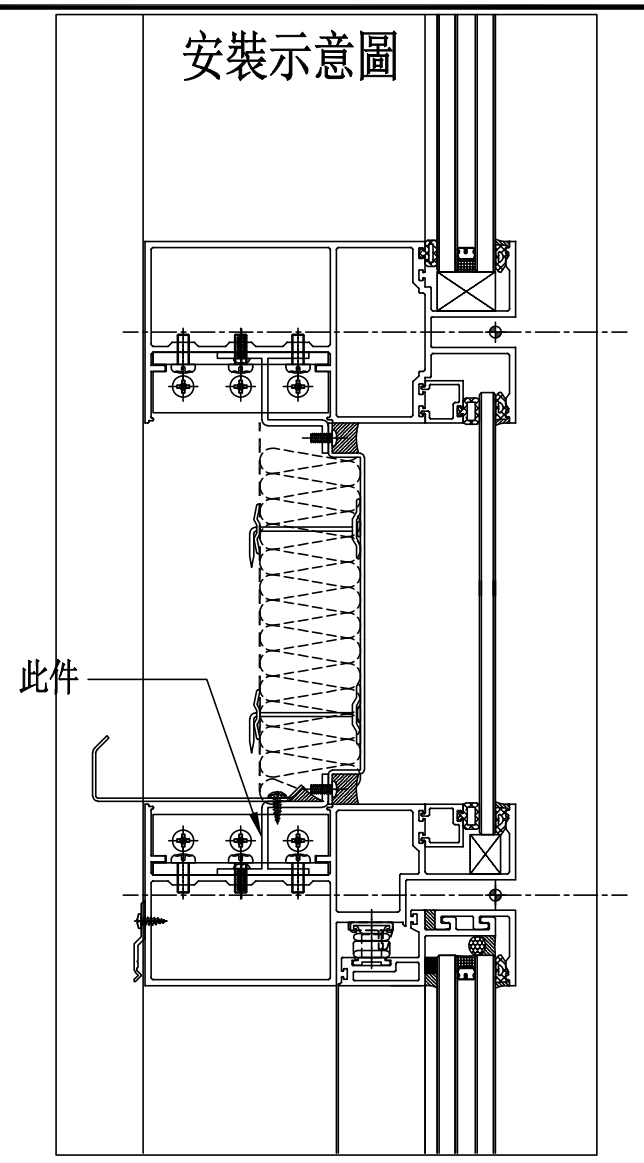

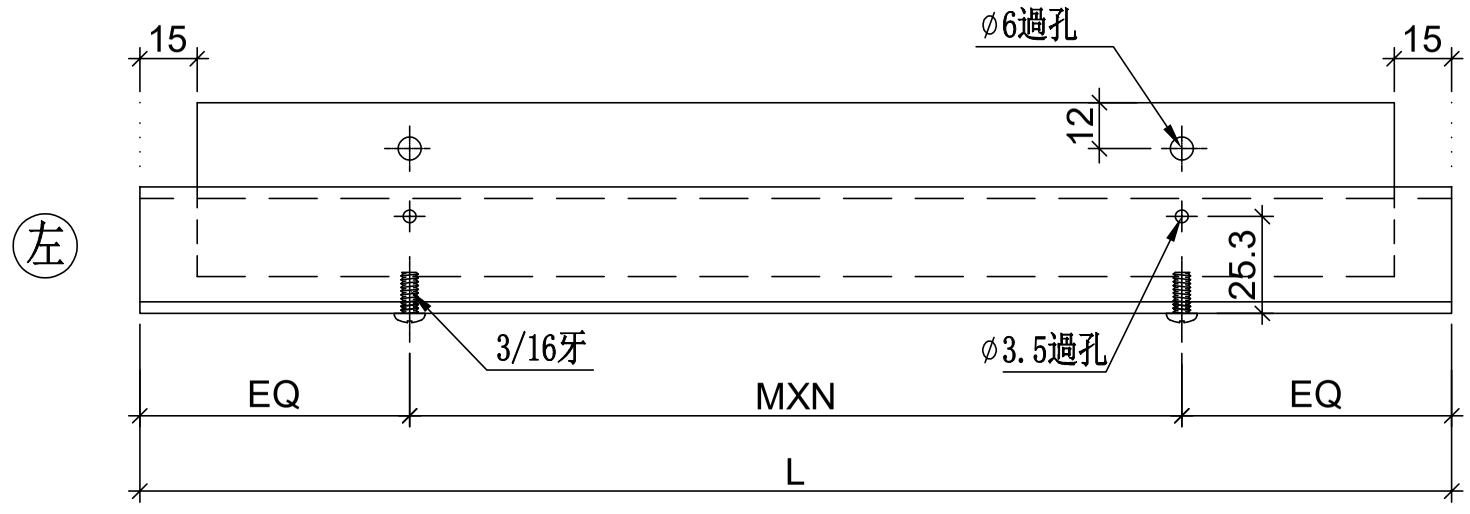

左

室 外
OUTSIDE

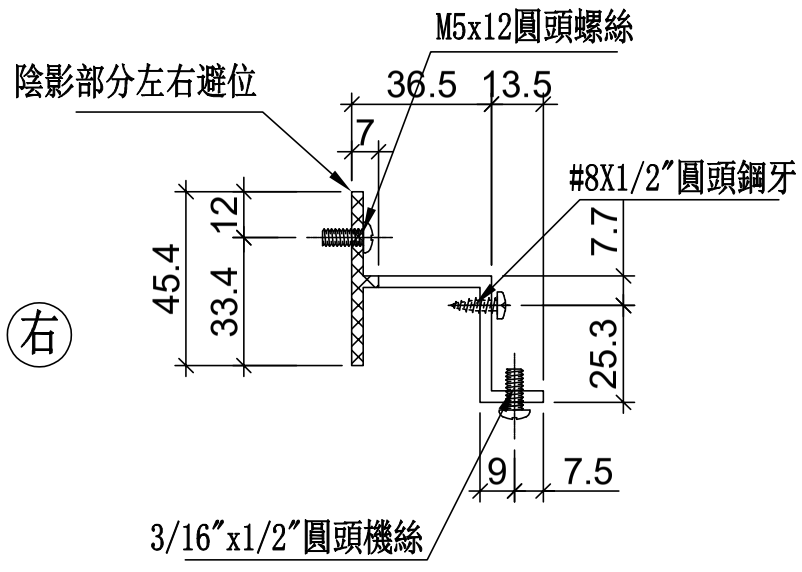

右

生窗死墻位底用

工程號	J-837	地盤	觀塘裕民坊

美特鋁質 有限公司
MIDI Aluminium Fabricator Ltd.

修改	日期	圖號
2019.04.10	2019.04.16	UN-HT62

制圖	復核	批準
WX	HH	

名稱	背板托角
材料	X85625
顏色	MILL

數據表參見：UN-HT62

物料編號	L	數量	M	X	N	EQ	分格尺寸	使用位置	樓層
UN-HT61	324	1	250	X	1	37.0	450	T3CW-F-1	27F
	324	1	250	X	1	37.0	450	T3CW-F-1	27F
	324	1	250	X	1	37.0	450	T3CW-E-1	27F
	324	1	250	X	1	37.0	450	T3CW-M-1	27F
	324	1	250	X	1	37.0	450	T3CW-L-2	27F
	324	1	250	X	1	37.0	450	T3CW-K-1	27F
	324	1	250	X	1	37.0	450	T3CW-J-2	27F
	324	1	250	X	1	37.0	450	T3CW-J-1	27F
	324	1	250	X	1	37.0	450	T3CW-C-2	27F
	324	1	250	X	1	37.0	450	T3CW-D-1	27F
	324	1	250	X	1	37.0	450	T3CW-D-1	27F
	324	1	250	X	1	37.0	450	T3CW-G-1	27F
	324	1	250	X	1	37.0	450	T3CW-G-1	27F
UN-HT62	524	1	300	X	1	112.0	650	T3CW-F-1	27F
	524	1	300	X	1	112.0	650	T3CW-F-1	27F
	524	1	300	X	1	112.0	650	T3CW-E-1	27F
	524	1	300	X	1	112.0	650	T3CW-E-1	27F
	524	1	300	X	1	112.0	650	T3CW-E-1	27F
	524	1	300	X	1	112.0	650	T3CW-M-2	27F
	524	1	300	X	1	112.0	650	T3CW-M-1	27F
	524	1	300	X	1	112.0	650	T3CW-L-2	27F
	524	1	300	X	1	112.0	650	T3CW-L-1	27F
	524	1	300	X	1	112.0	650	T3CW-L-1	27F
	524	1	300	X	1	112.0	650	T3CW-K-2	27F
	524	1	300	X	1	112.0	650	T3CW-K-1	27F
	524	1	300	X	1	112.0	650	T3CW-J-1	27F
	524	1	300	X	1	112.0	650	T3CW-H-1	27F
	524	1	300	X	1	112.0	650	T3CW-H-1	27F
	524	1	300	X	1	112.0	650	T3CW-H-3	27F
	524	1	300	X	1	112.0	650	T3CW-C-2	27F
	524	1	300	X	1	112.0	650	T3CW-C-1	27F
	524	1	300	X	1	112.0	650	T3CW-B-2	27F
	524	1	300	X	1	112.0	650	T3CW-B-2	27F
	524	1	300	X	1	112.0	650	T3CW-B-2	27F
	524	1	300	X	1	112.0	650	T3CW-B-2	27F
	524	1	300	X	1	112.0	650	T3CW-A-1	27F
	524	1	300	X	1	112.0	650	T3CW-A-1	27F
	524	1	300	X	1	112.0	650	T3CW-A-1	27F
	524	1	300	X	1	112.0	650	T3CW-A-1	27F
UN-HT63	641.5	1	250	X	2	70.8	767.5	T3CW-M-1	27F
	641.5	1	250	X	2	70.8	767.5	T3CW-L-2	27F
	641.5	1	250	X	2	70.8	767.5	T3CW-K-1	27F
	641.5	1	250	X	2	70.8	767.5	T3CW-J-1	27F
	641.5	1	250	X	2	70.8	767.5	T3CW-C-2	27F
	641.5	1	250	X	2	70.8	767.5	T3CW-D-1	27F
	641.5	1	250	X	2	70.8	767.5	T3CW-G-1	27F
UN-HT64	691.5	1	300	X	2	45.8	817.5	T3CW-H-1	27F
	691.5	1	300	X	2	45.8	817.5	T3CW-D-1	27F
	691.5	1	300	X	2	45.8	817.5	T3CW-G-1	27F
UN-HT65	709	1	300	X	2	54.5	835	T3CW-M-2	27F
UN-HT66	734	1	300	X	2	67.0	860	T3CW-J-2	27F
UN-HT67	781.5	1	300	X	2	90.8	907.5	T3CW-B-2	27F
	781.5	1	300	X	2	90.8	907.5	T3CW-A-1	27F
UN-HT68	809	1	300	X	2	104.5	935	T3CW-K-2	27F
	809	1	300	X	2	104.5	935	T3CW-C-1	27F
UN-HT69	859	1	250	X	3	54.5	985	T3CW-E-1	27F
	859	1	250	X	3	54.5	985	T3CW-L-1	27F
UN-HT70	916.5	1	250	X	3	83.3	1042.5	T3CW-J-1	27F
	916.5	1	250	X	3	83.3	1042.5	T3CW-H-1	27F
UN-HT71	924	2	250	X	3	87.0	1050	T3CW-F-1	27F
	924	2	250	X	3	87.0	1050	T3CW-B-2	27F
	924	2	250	X	3	87.0	1050	T3CW-A-1	27F
	924	2	250	X	3	87.0	1050	T3CW-D-1	27F
	924	2	250	X	3	87.0	1050	T3CW-G-1	27F
UN-HT72	974	2	300	X	3	37.0	1100	T3CW-E-1	27F
	974	2	300	X	3	37.0	1100	T3CW-M-1	27F
	974	2	300	X	3	37.0	1100	T3CW-L-2	27F
	974	2	300	X	3	37.0	1100	T3CW-K-1	27F
	974	2	300	X	3	37.0	1100	T3CW-J-1	27F
	974	2	300	X	3	37.0	1100	T3CW-H-2	27F
	974	2	300	X	3	37.0	1100	T3CW-C-2	27F
UN-HT73	981.5	1	300	X	3	40.8	1107.5	T3CW-F-1	27F
UN-HT74	991.5	1	300	X	3	45.8	1117.5	T3CW-M-1	27F
	991.5	1	300	X	3	45.8	1117.5	T3CW-L-2	27F
	991.5	1	300	X	3	45.8	1117.5	T3CW-K-1	27F
	991.5	1	300	X	3	45.8	1117.5	T3CW-C-2	27F
UN-HT75	1016.5	1	300	X	3	58.3	1142.5	T3CW-E-1	27F
	1016.5	1	300	X	3	58.3	1142.5	T3CW-B-2	27F
	1016.5	1	300	X	3	58.3	1142.5	T3CW-A-1	27F
UN-HT76	1041.5	1	300	X	3	70.8	1167.5	T3CW-E-1	27F
UN-HT77	1159	1	250	X	4	79.5	1285	T3CW-A-1	27F
UN-HT78	1174	2	250	X	4	87.0	1300	T3CW-L-1	27F
	1174	2	250	X	4	87.0	1300	T3CW-K-2	27F
	1174	2	250	X	4	87.0	1300	T3CW-J-2	27F
	1174	2	250	X	4	87.0	1300	T3CW-H-1	27F
	1174	2	250	X	4	87.0	1300	T3CW-C-1	27F
	1174	2	250	X	4	87.0	1300	T3CW-D-1	27F
	1174	2	250	X	4	87.0	1300	T3CW-G-1	27F
UN-HT79	1241.5	1	280	X	4	60.8	1367.5	T3CW-F-1	27F
UN-HT80	1259	1	280	X	4	69.5	1385	T3CW-B-2	27F
UN-HT81	1324	2	300	X	4	62.0	1450	T3CW-F-1	27F
	1324	2	300	X	4	62.0	1450	T3CW-E-1	27F
	1324	2	300	X	4	62.0	1450	T3CW-M-2	27F
	1324	2	300	X	4	62.0	1450	T3CW-B-2	27F
	1324	2	300	X	4	62.0	1450	T3CW-A-1	27F
UN-HT82	1399	1	300	X	4	99.5	1525	T3CW-F-1	27F
	1399	1	300	X	4	99.5	1525	T3CW-F-1	27F
	1399	1	300	X	4	99.5	1525	T3CW-E-1	27F
	1399	1	300	X	4	99.5	1525	T3CW-B-2	27F
	1399	1	300	X	4	99.5	1525	T3CW-A-1	27F
	合計：	123							

美特鋁質 有限公司
MIDI Aluminium Fabricator Ltd.

工程號	J-837
地盤	觀塘裕民坊


修改	日期	圖號
		UN-HT62-1
2019.04.10	2019.04.16	


名稱	背板托角
材料	X85625
顏色	MILL

制圖	WX
復核	HH
批準	

物料編號	L	數量	M	X	N	A	分格尺寸	使用位置	樓層
UN-HTC83a	1251.5	3	260	X	4	44.5	1480	T3CW-H-2	27F

轉角梗窗死墻位頂用

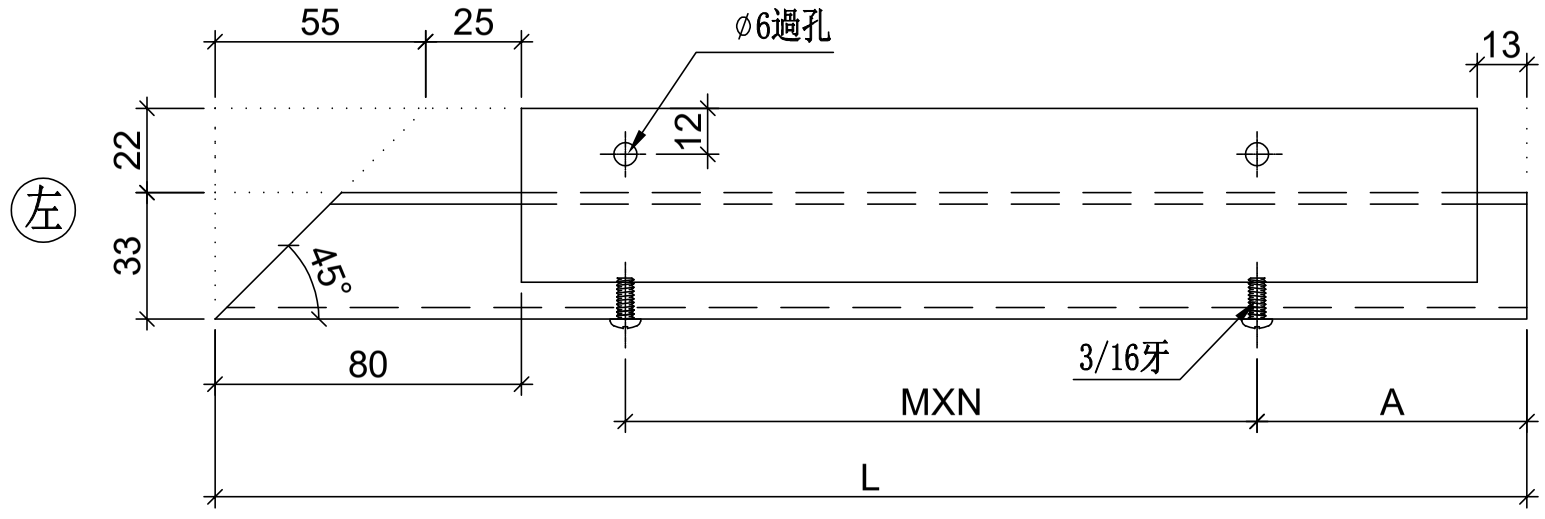

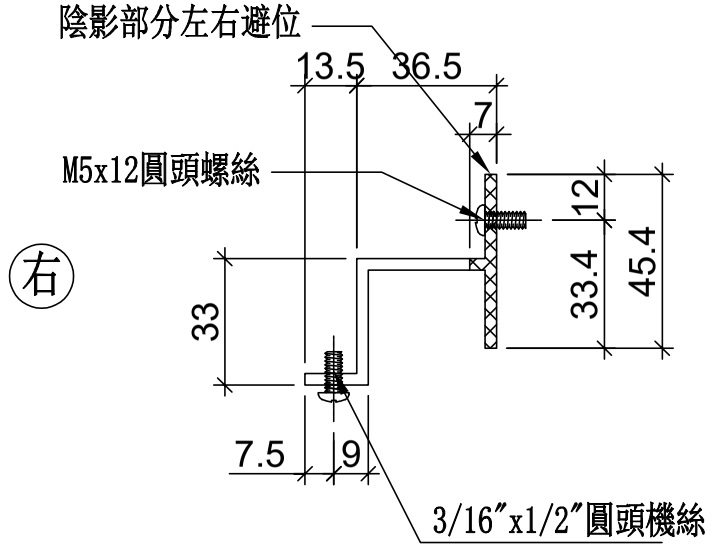

室 外
OUTSIDE

美特鋁質 有限公司
MIDI Aluminium Fabricator Ltd.

工程號	J-837	地盤	觀塘裕民坊


修改	日期	圖號
		UN-HTC83a
2019.04.10	2019.04.16	


制圖	WX
復核	HH
批準	

名稱	背板托角
材料	X85625
顏色	MILL

物料編號	L	數量	M	X	N	A	分格尺寸	使用位置	樓層
UN-HTC84a	1811.5	3	260	X	6	84.5	2040	T3CW-H-3	27F

轉角生窗死墻位頂用

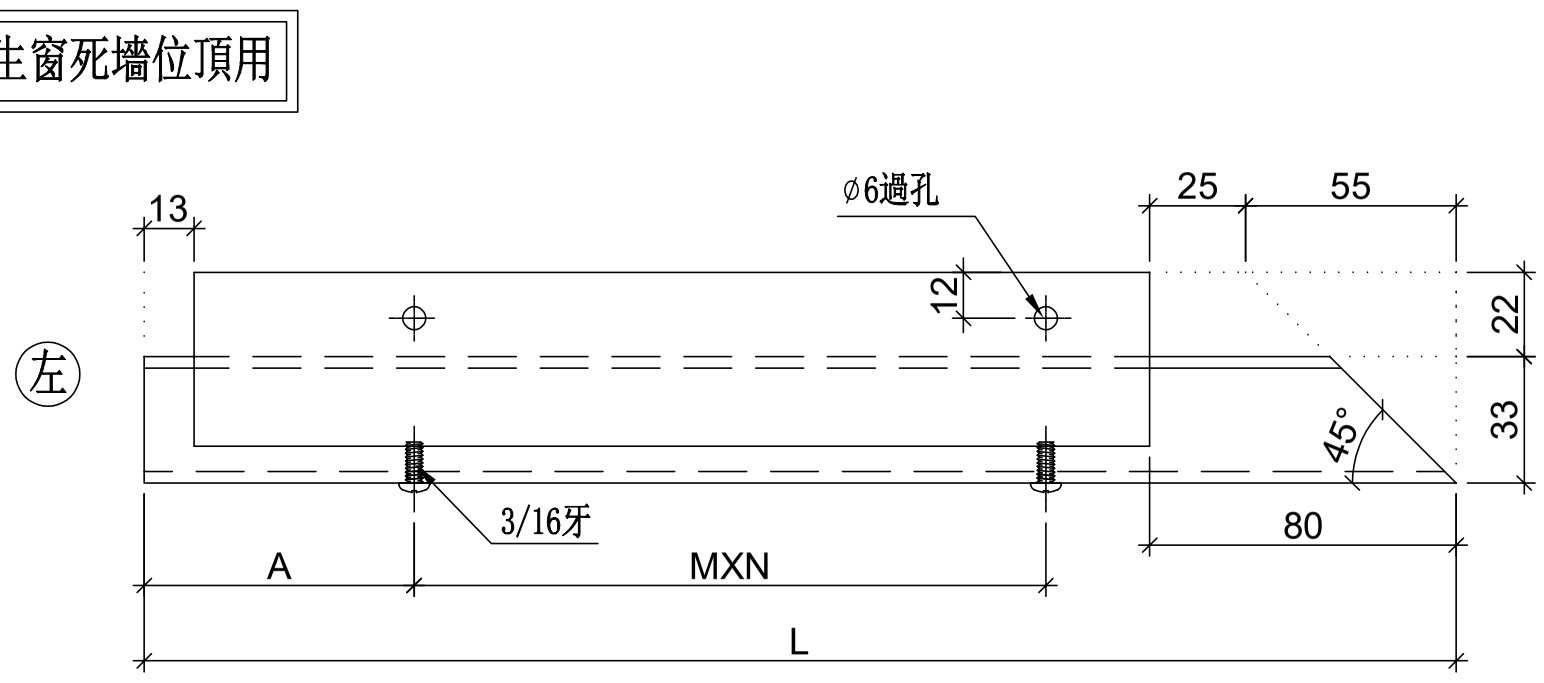

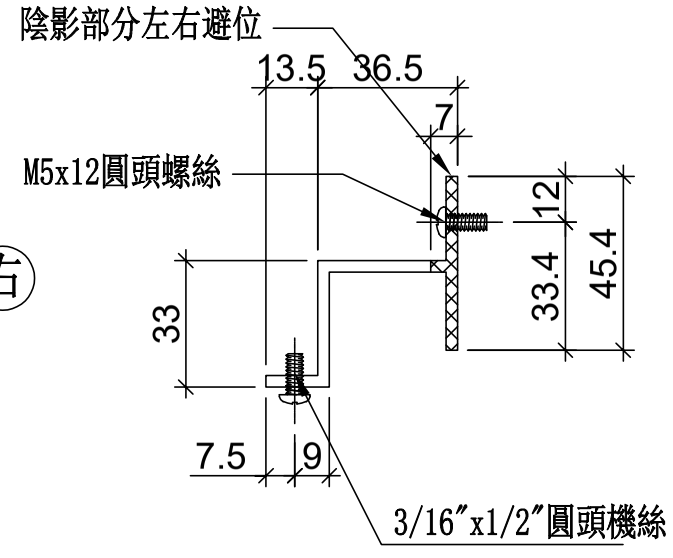

室 外
OUTSIDE

美特鋁質 有限公司
MIDI Aluminium Fabricator Ltd.


工程號	J-837	地盤	觀塘裕民坊

修改	日期	圖號	UN-HTC84a
2019.04.10	2019.04.16		


名稱	背板托角	制圖	WX
材料	X85625	復核	HH
顏色	MILL	批準	

物料編號	L	數量	M	X	N	A	分格尺寸	使用位置	樓層
UN-HTC83	1251.5	1	260	X	4	44.5	1480	T3CW-H-2	27F

轉角梗窗死墻位底用

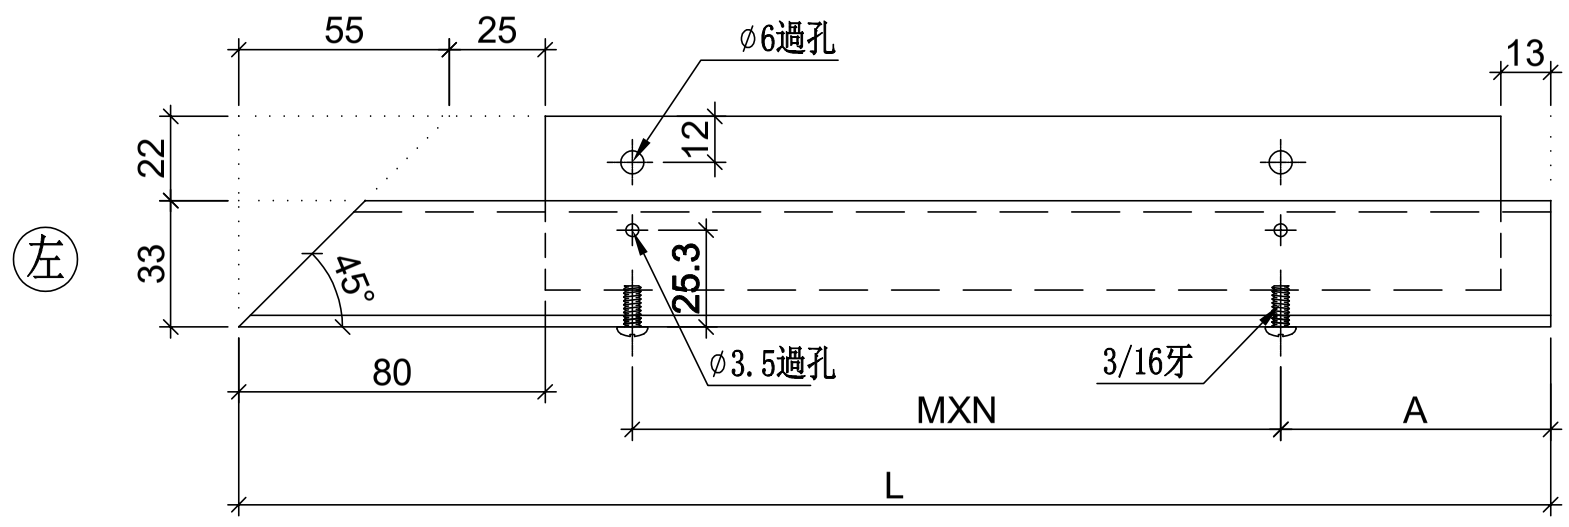

左

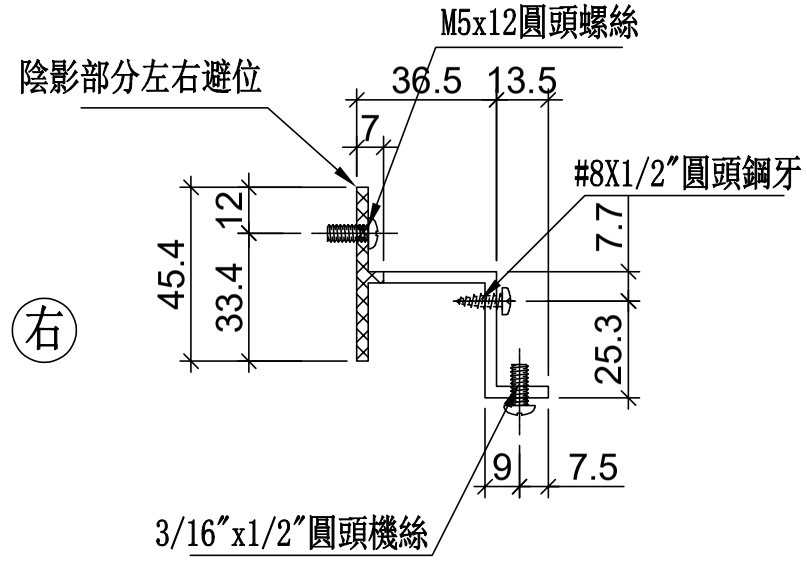

右

室 外
OUTSIDE

美特鋁質 有限公司
MIDI Aluminium Fabricator Ltd.


工程號	J-837	地盤	觀塘裕民坊


修改	日期	圖號	UN-HTC83
2019.04.10	2019.04.16		

制圖	WX	名稱	背板托角
復核	HH	材料	X85625
批準		顏色	MILL

物料編號	L	數量	M	X	N	A	分格尺寸	使用位置	樓層
UN-HTC84	1811.5	1	260	X	6	84.5	2040	T3CW-H-3	27F

轉角生窗死墻位底用

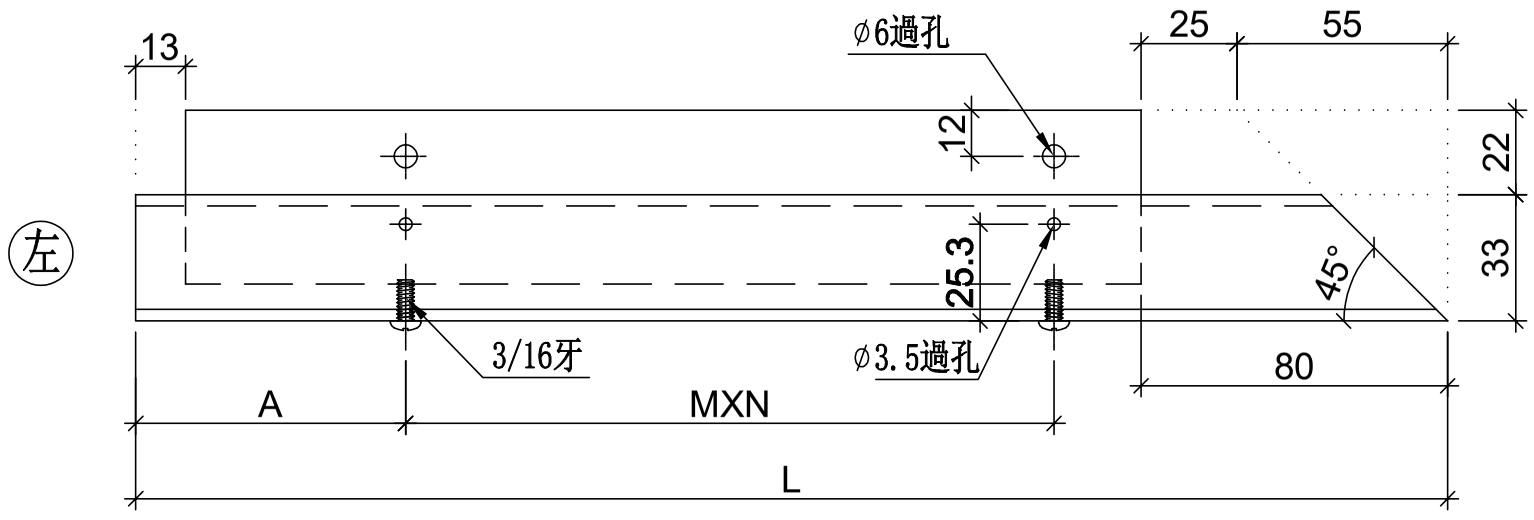

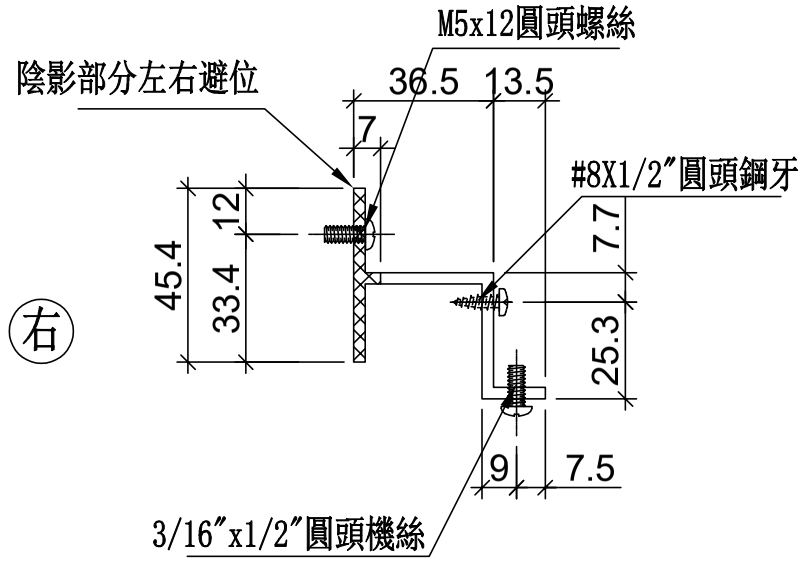

室 外
OUTSIDE

工程號	J-837	地盤	觀塘裕民坊

美特鋁質 有限公司
MIDI Aluminium Fabricator Ltd.

修改	日期	圖號
		UN-HTC84
2019.04.10	2019.04.16	


制圖	WX
復核	HH
批準	

名稱	背板托角
材料	X85625
顏色	MILL


美特鋁質 有限公司
MIDI Aluminium Fabricator Ltd.

工程號	J-837	地盤	觀塘裕民坊

物料編號	數量	使用位置
SX-B71	80	主橫組裝用
共計:1層(27F)		

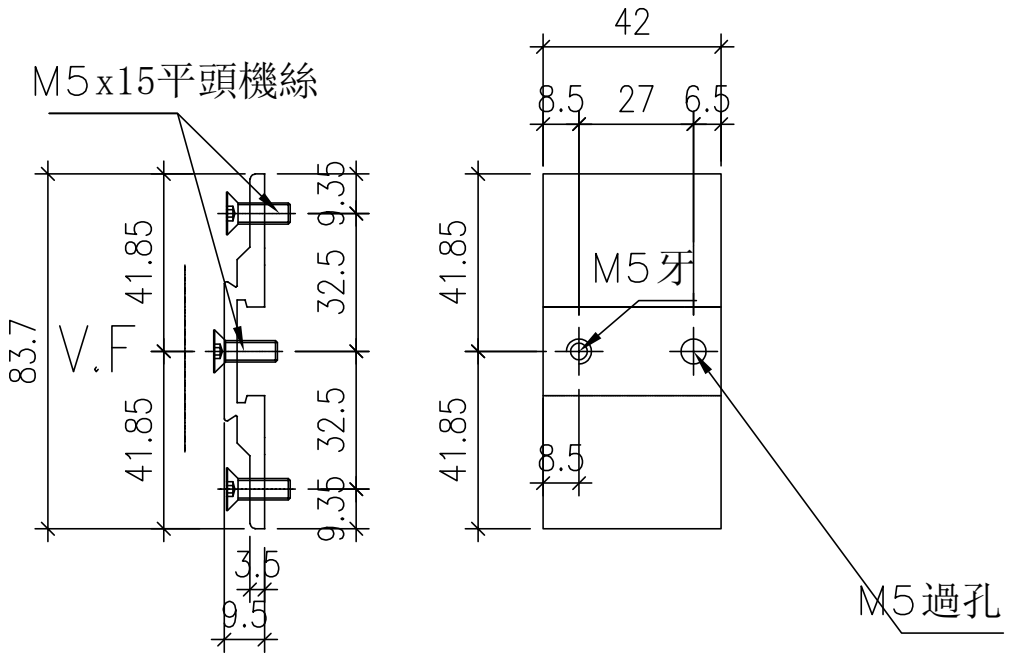

安裝示意圖

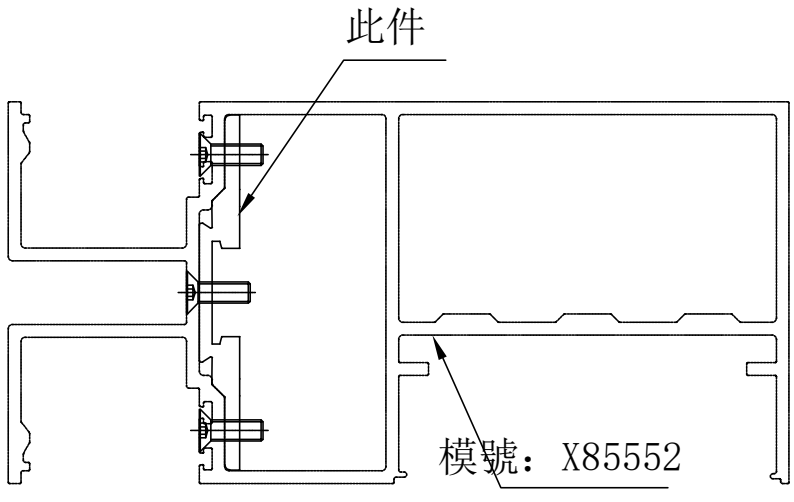


名稱	生窗攝芯拆圖	制圖	WX	2019.04.10	修改			
材料	X85639	復核	HH	2019.04.16	日期			
顏色	EC-DG-S332054 (3塗)	批準			圖號	SX-B71		


美特鋁質 有限公司
MIDI Aluminium Fabricator Ltd.

工程號	J-837	地盤	觀塘裕民坊


物料編號	數量	使用位置
SX-B72	400	主橫組裝用
共計:1層(27F)		

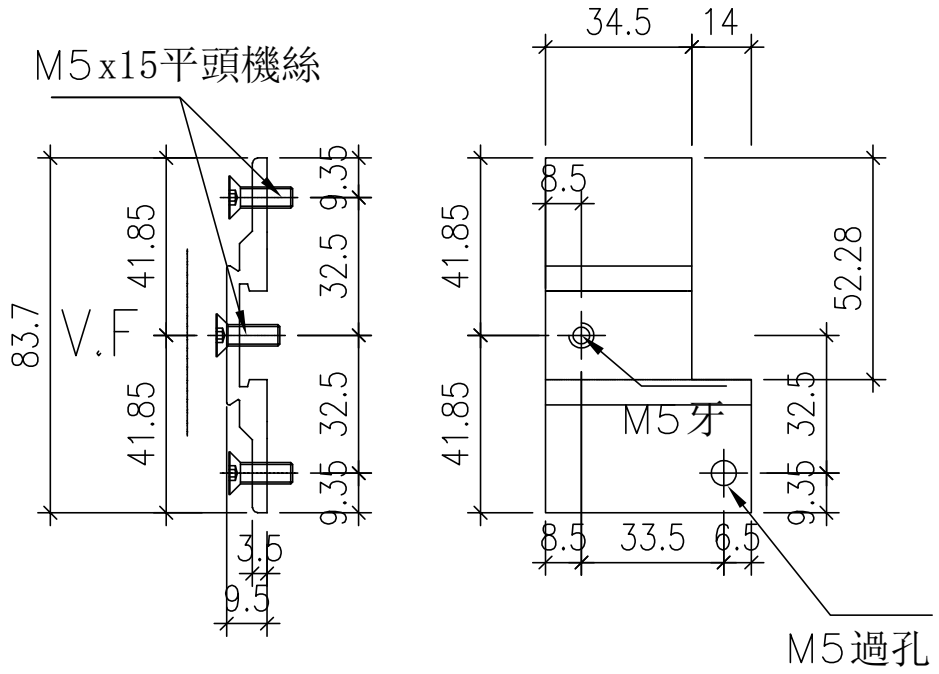

安裝示意圖

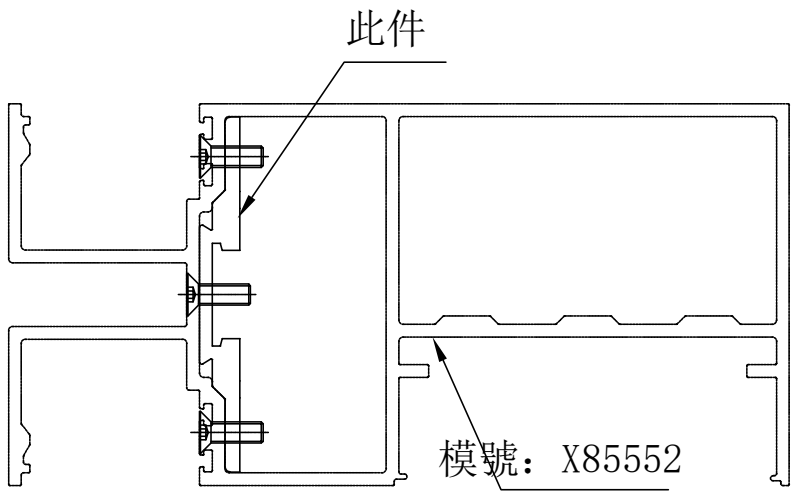

名稱	生窗攝芯拆圖	制圖	WX	2019.04.10	修改			
材料	X85639	復核	HH	2019.04.16	日期			
顏色	EC-DG-S332054 (3塗)	批準			圖號	SX-B72		

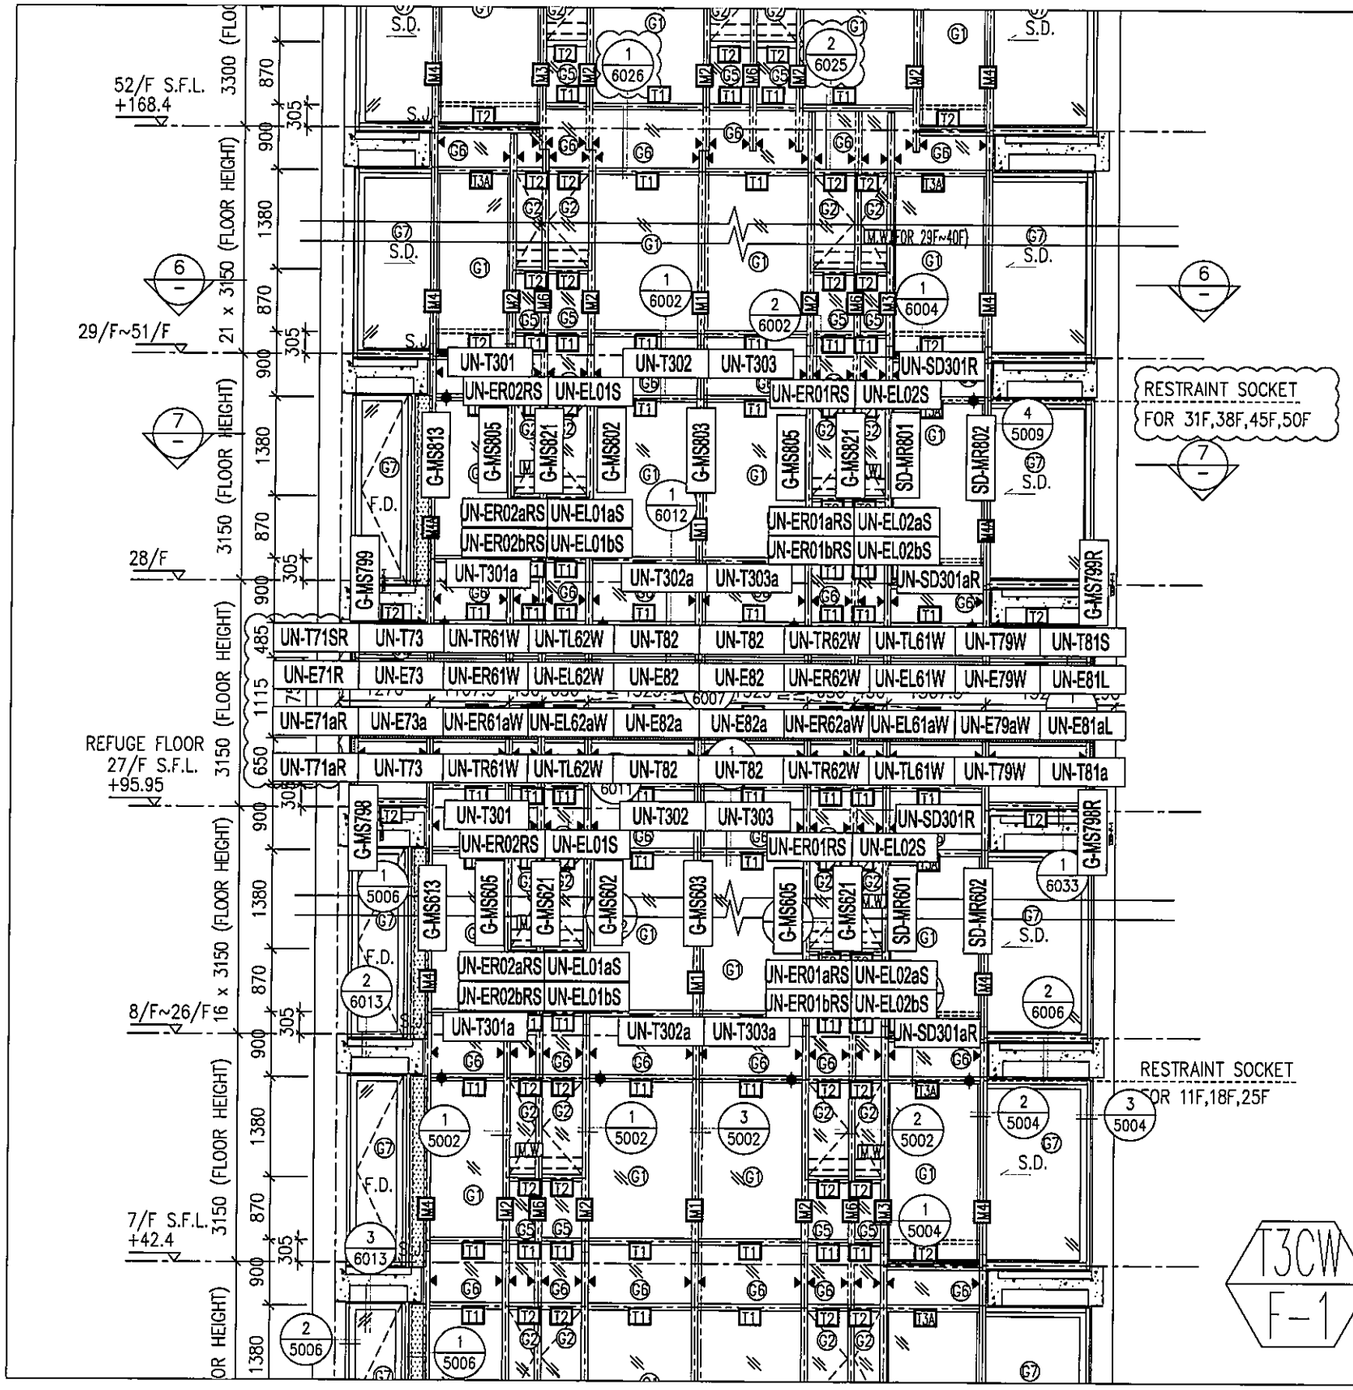


*注意:

1："SD-ML"開頭代表左SD門位主企料
2："SD-MR"開頭代表右SD門位主企料
3："G-MS"開頭代表幕墻位主企料
4："AG-MR"開頭代表梗窗转角位主企料
5："UN-SD"開頭代表SD門位用主橫料
6："UN-T"開頭代表梗窗位用主橫料
7："UN-L"開頭代表SHL生窗位用主橫料
8："UN-R"開頭代表SHR生窗位用主橫料
9："AG-T"開頭代表T窗位用主橫料
10："G-ES"開頭代表转角位用企料
11："SD-MT"開頭代表SD門T窗位用企料
12："G-ES"開頭代表幕墻位T窗用企料
13："(D)"結尾代表吊船碼位主橫料

A版

圖號：837-CW-2301a

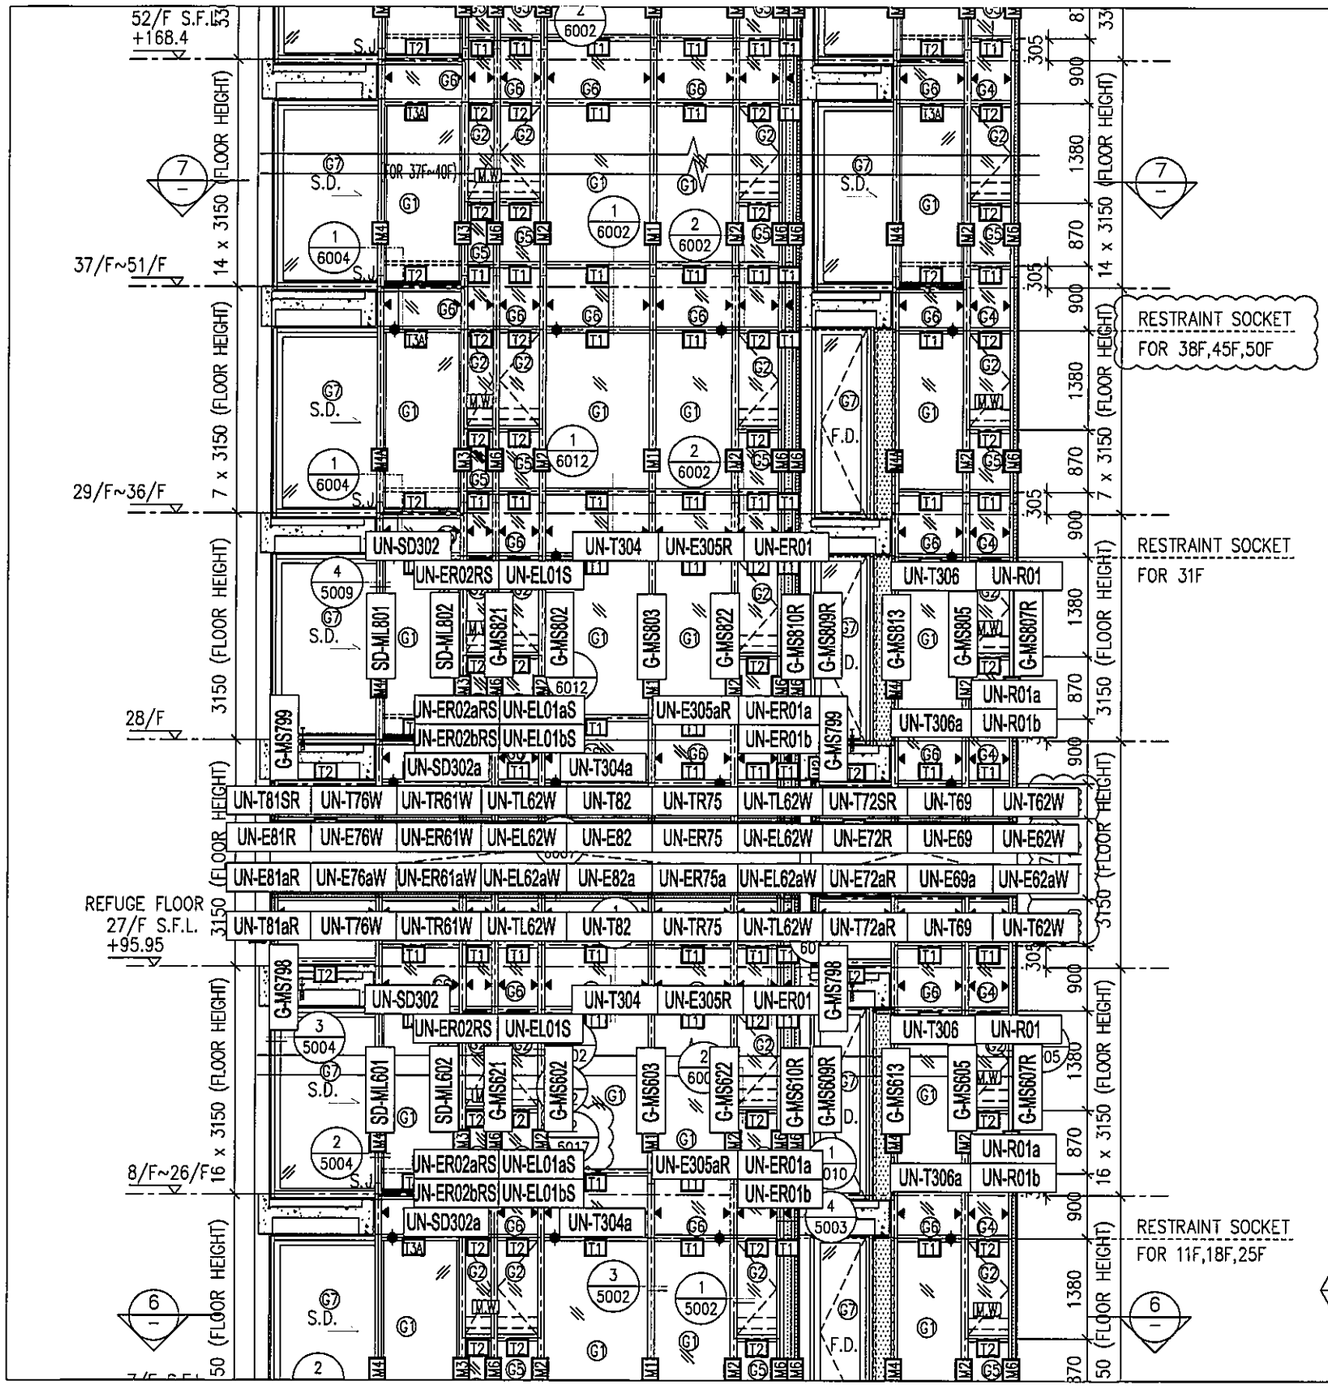


*注意:

1："SD-ML"開頭代表左SD門位主企料
2："SD-MR"開頭代表右SD門位主企料
3："G-MS"開頭代表幕墻位主企料
4："AG-MR"開頭代表梗窗转角位主企料
5："UN-SD"開頭代表SD門位用主橫料
6："UN-T"開頭代表梗窗位用主橫料
7："UN-L"開頭代表SHL生窗位用主橫料
8："UN-R"開頭代表SHR生窗位用主橫料
9："AG-T"開頭代表T窗位用主橫料
10："G-ES"開頭代表转角位用企料
11："SD-MT"開頭代表SD門T窗位用企料
12："G-ES"開頭代表幕墻位T窗用企料
13："(D)"結尾代表吊船碼位主橫料

A版

圖號：837-CW-2302a

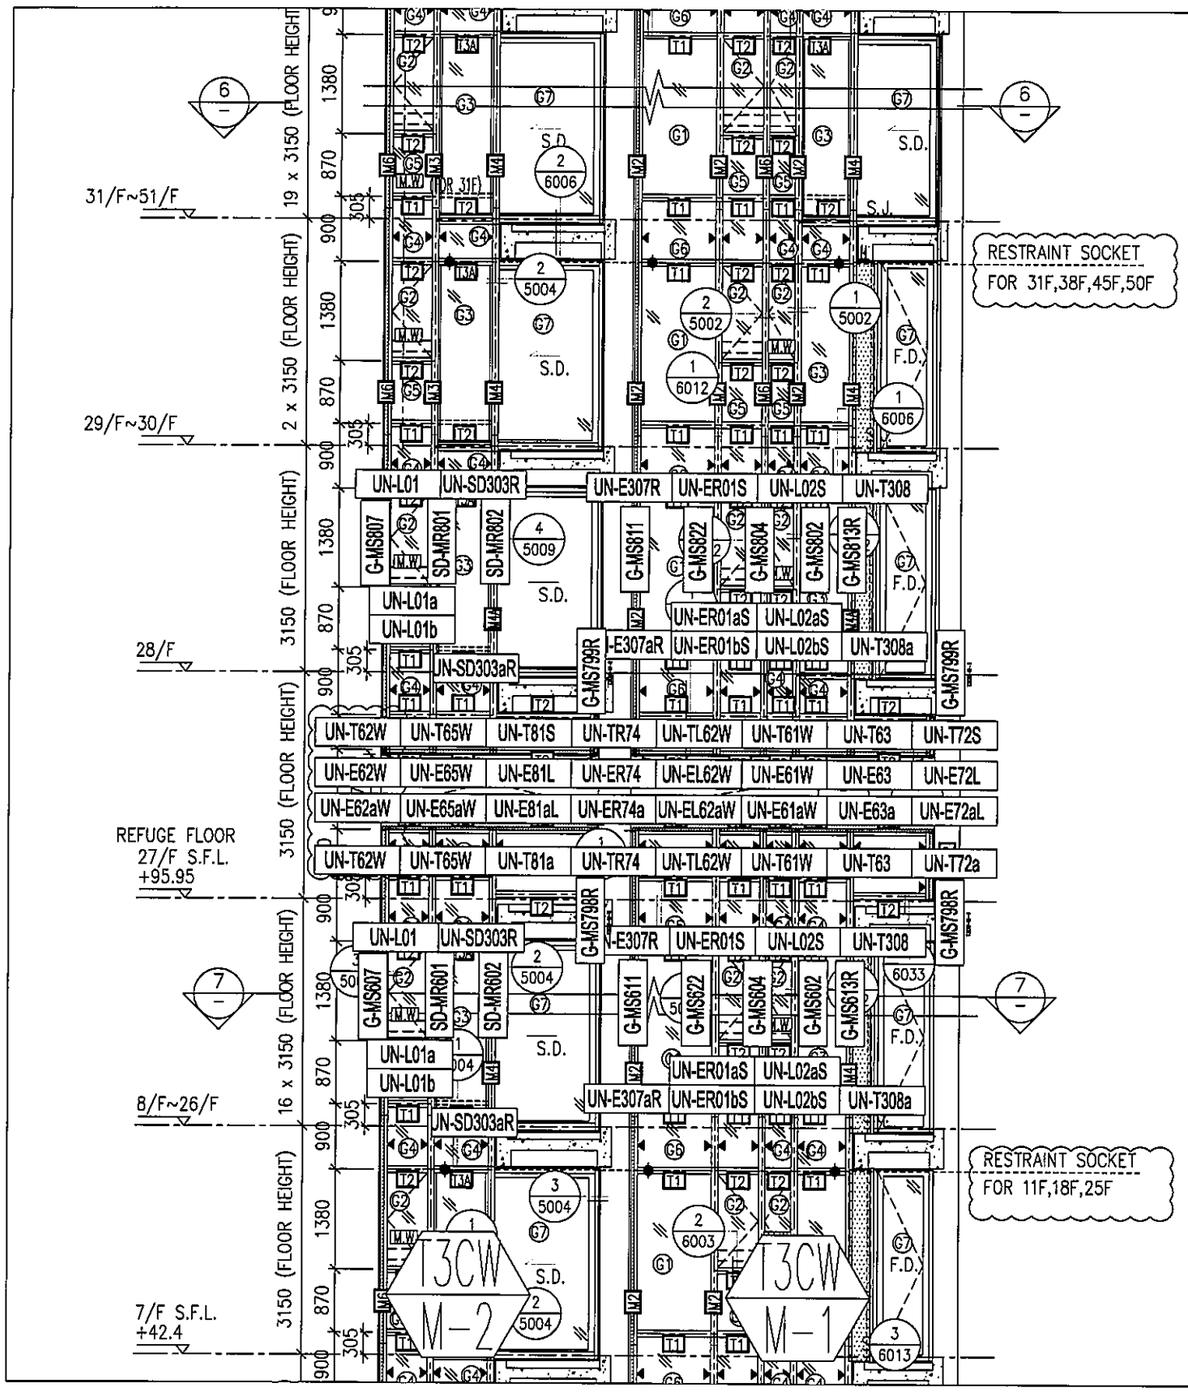


*注意:

1："SD-ML"開頭代表左SD門位主企料
2："SD-MR"開頭代表右SD門位主企料
3："G-MS"開頭代表幕墻位主企料
4："AG-MR"開頭代表梗窗转角位主企料
5："UN-SD"開頭代表SD門位用主橫料
6："UN-T"開頭代表梗窗位用主橫料
7："UN-L"開頭代表SHL生窗位用主橫料
8："UN-R"開頭代表SHR生窗位用主橫料
9："AG-T"開頭代表T窗位用主橫料
10："G-ES"開頭代表转角位用企料
11："SD-MT"開頭代表SD門T窗位用企料
12："G-ES"開頭代表幕墻位T窗用企料
13："(D)"結尾代表吊船碼位主橫料

A版

圖號：837-CW-2303a

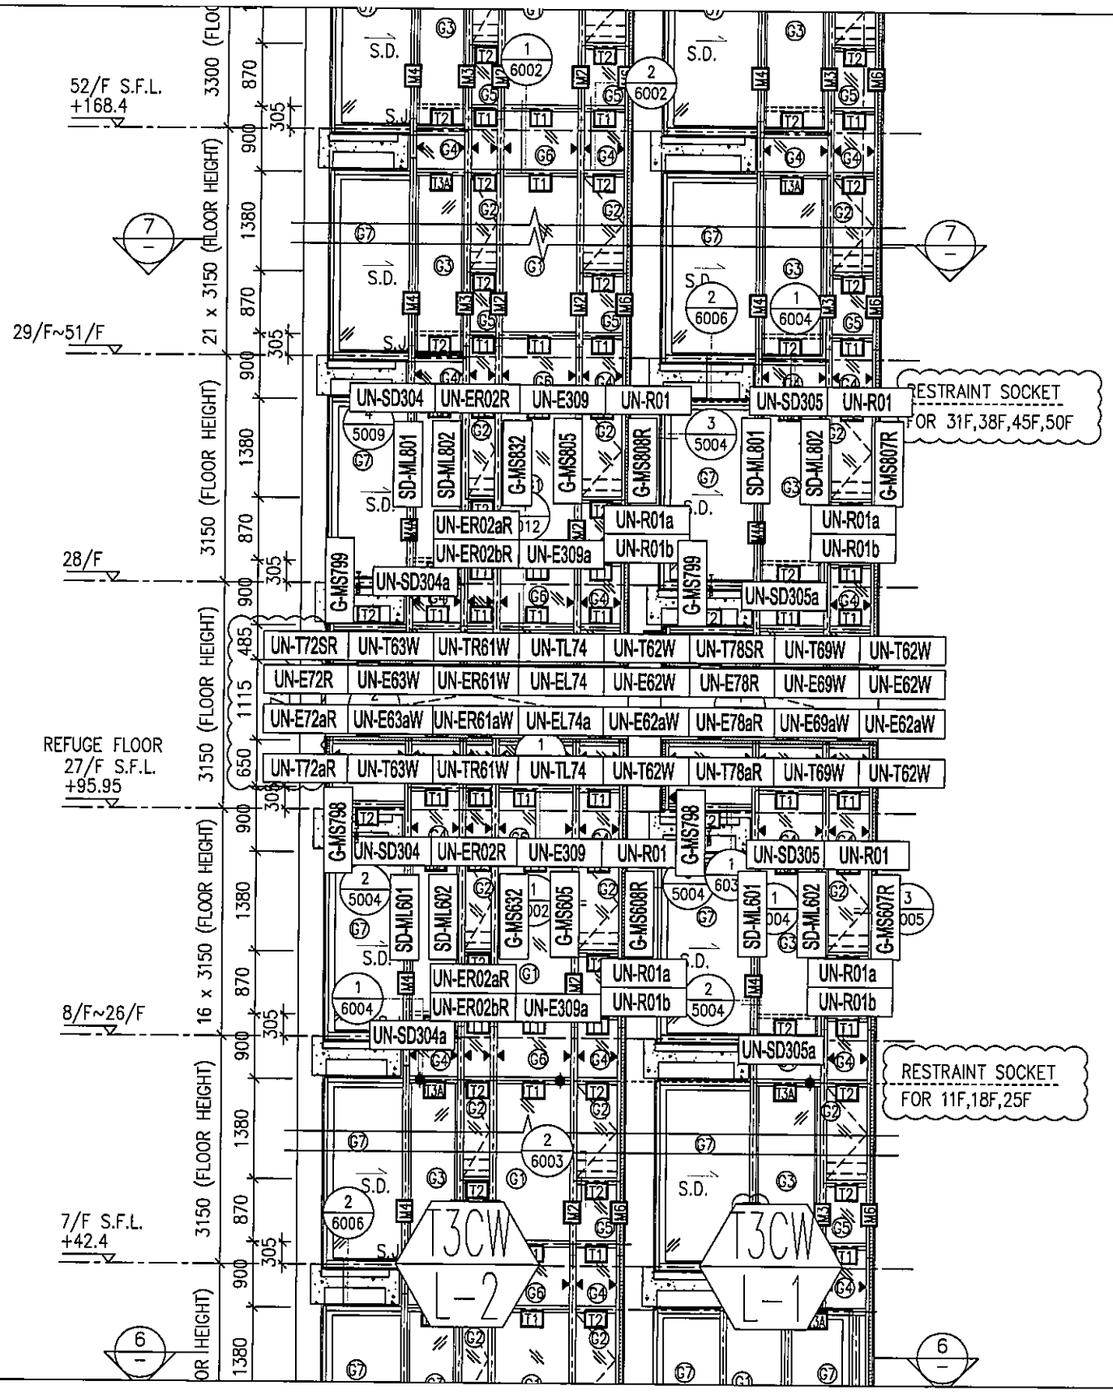


*注意:

1："SD-ML"開頭代表左SD門位主企料
2："SD-MR"開頭代表右SD門位主企料
3："G-MS"開頭代表幕墻位主企料
4："AG-MR"開頭代表梗窗转角位主企料
5："UN-SD"開頭代表SD門位用主橫料
6："UN-T"開頭代表梗窗位用主橫料
7："UN-L"開頭代表SHL生窗位用主橫料
8："UN-R"開頭代表SHR生窗位用主橫料
9："AG-T"開頭代表T窗位用主橫料
10："G-ES"開頭代表转角位用企料
11："SD-MT"開頭代表SD門T窗位用企料
12："G-ES"開頭代表幕墻位T窗用企料
13："(D)"結尾代表吊船碼位主橫料

A版

圖號：837-CW-2304a

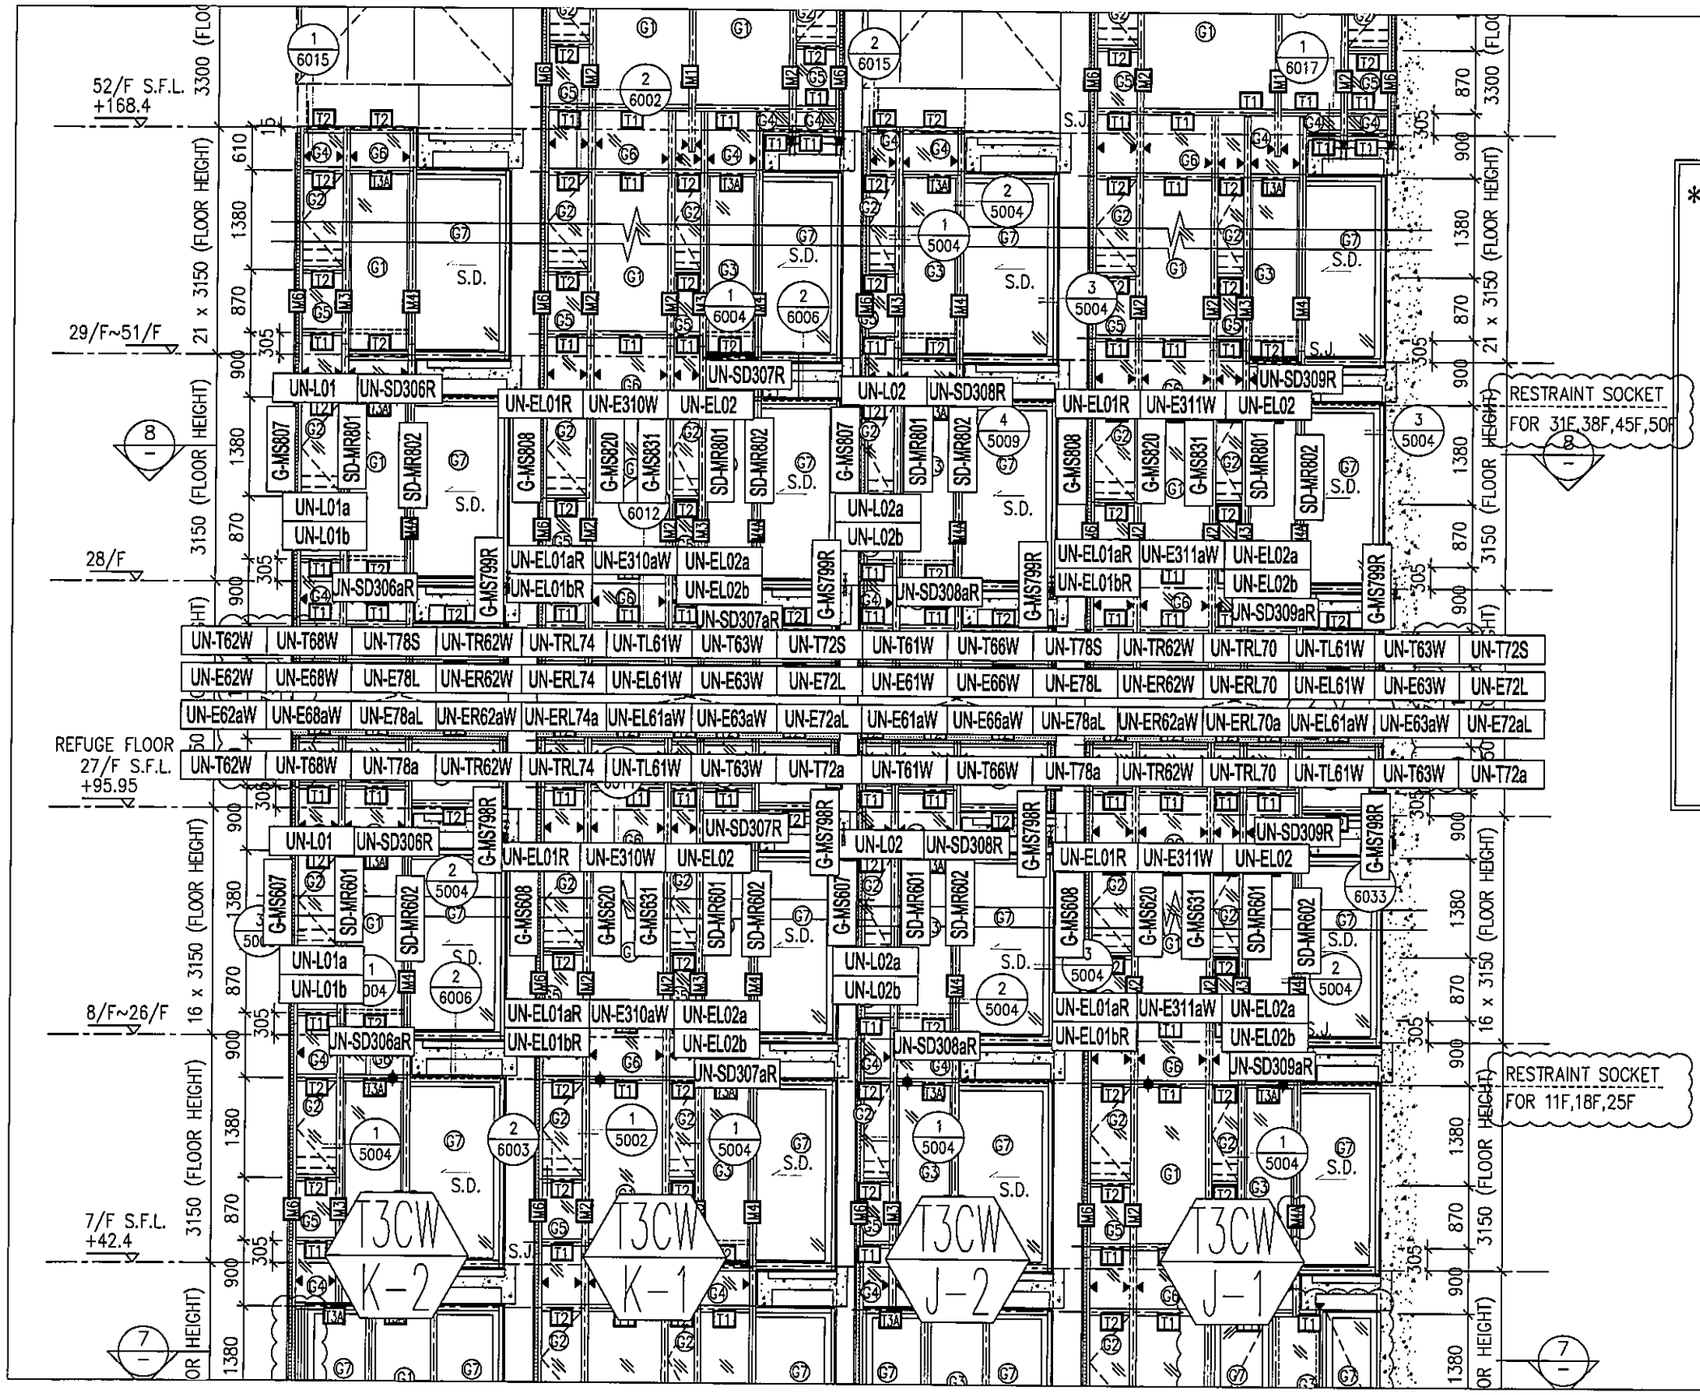


*注意:

1: "SD-ML"開頭代表左SD門位主企料
2: "SD-MR"開頭代表右SD門位主企料
3: "G-MS"開頭代表幕墻位主企料
4: "AG-MR"開頭代表梗窗转角位主企料
5: "UN-SD"開頭代表SD門位用主橫料
6: "UN-T"開頭代表梗窗位用主橫料
7: "UN-L"開頭代表SHL生窗位用主橫料
8: "UN-R"開頭代表SHR生窗位用主橫料
9: "AG-T"開頭代表T窗位用主橫料
10: "G-ES"開頭代表转角位用企料
11: "SD-MT"開頭代表SD門T窗位用企料
12: "G-ES"開頭代表幕墻位T窗用企料
13: "(D)"結尾代表吊船碼位主橫料

A版

圖號: 837-CW-2305a

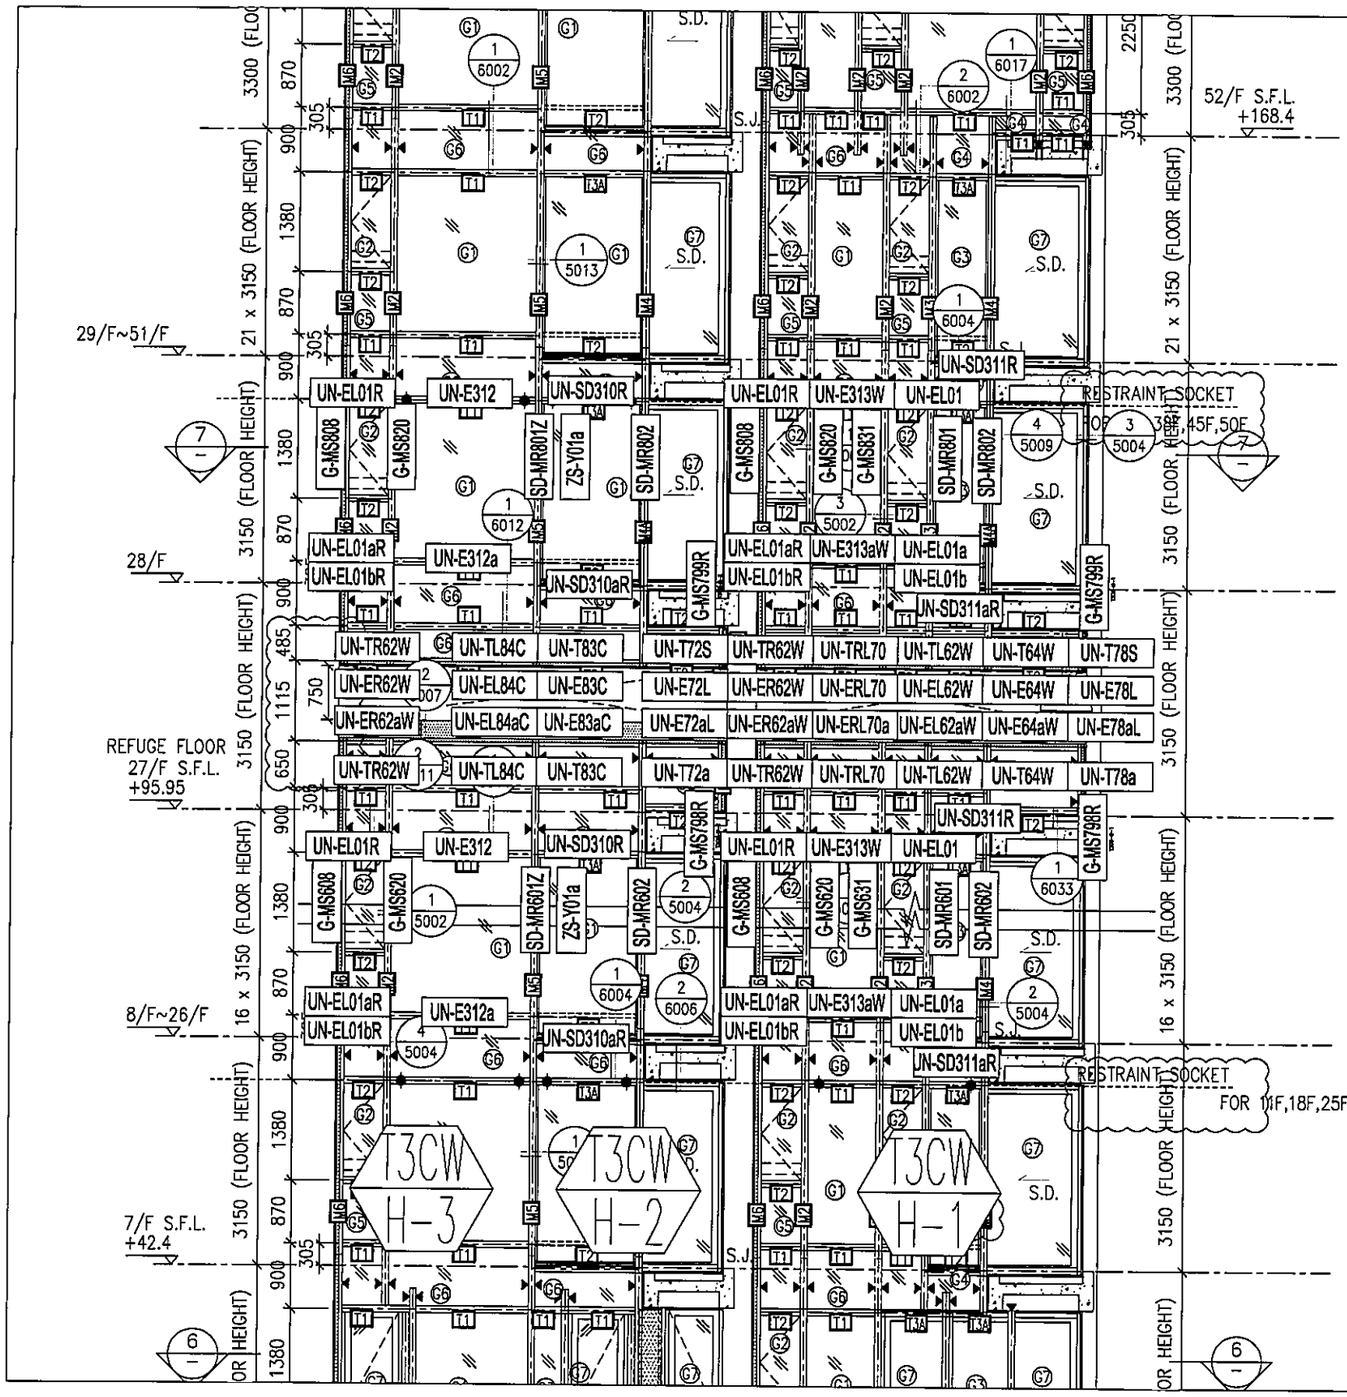


*注意:

1: "SD-ML"開頭代表左SD門位主企料
2: "SD-MR"開頭代表右SD門位主企料
3: "G-MS"開頭代表幕墻位主企料
4: "AG-MR"開頭代表梗窗转角位主企料
5: "UN-SD"開頭代表SD門位用主橫料
6: "UN-T"開頭代表梗窗位用主橫料
7: "UN-L"開頭代表SHL生窗位用主橫料
8: "UN-R"開頭代表SHR生窗位用主橫料
9: "AG-T"開頭代表T窗位用主橫料
10: "G-ES"開頭代表转角位用企料
11: "SD-MT"開頭代表SD門T窗位用企料
12: "G-ES"開頭代表幕墻位T窗用企料
13: "(D)"結尾代表吊船碼位主橫料

A版

圖號: 837-CW-2306a

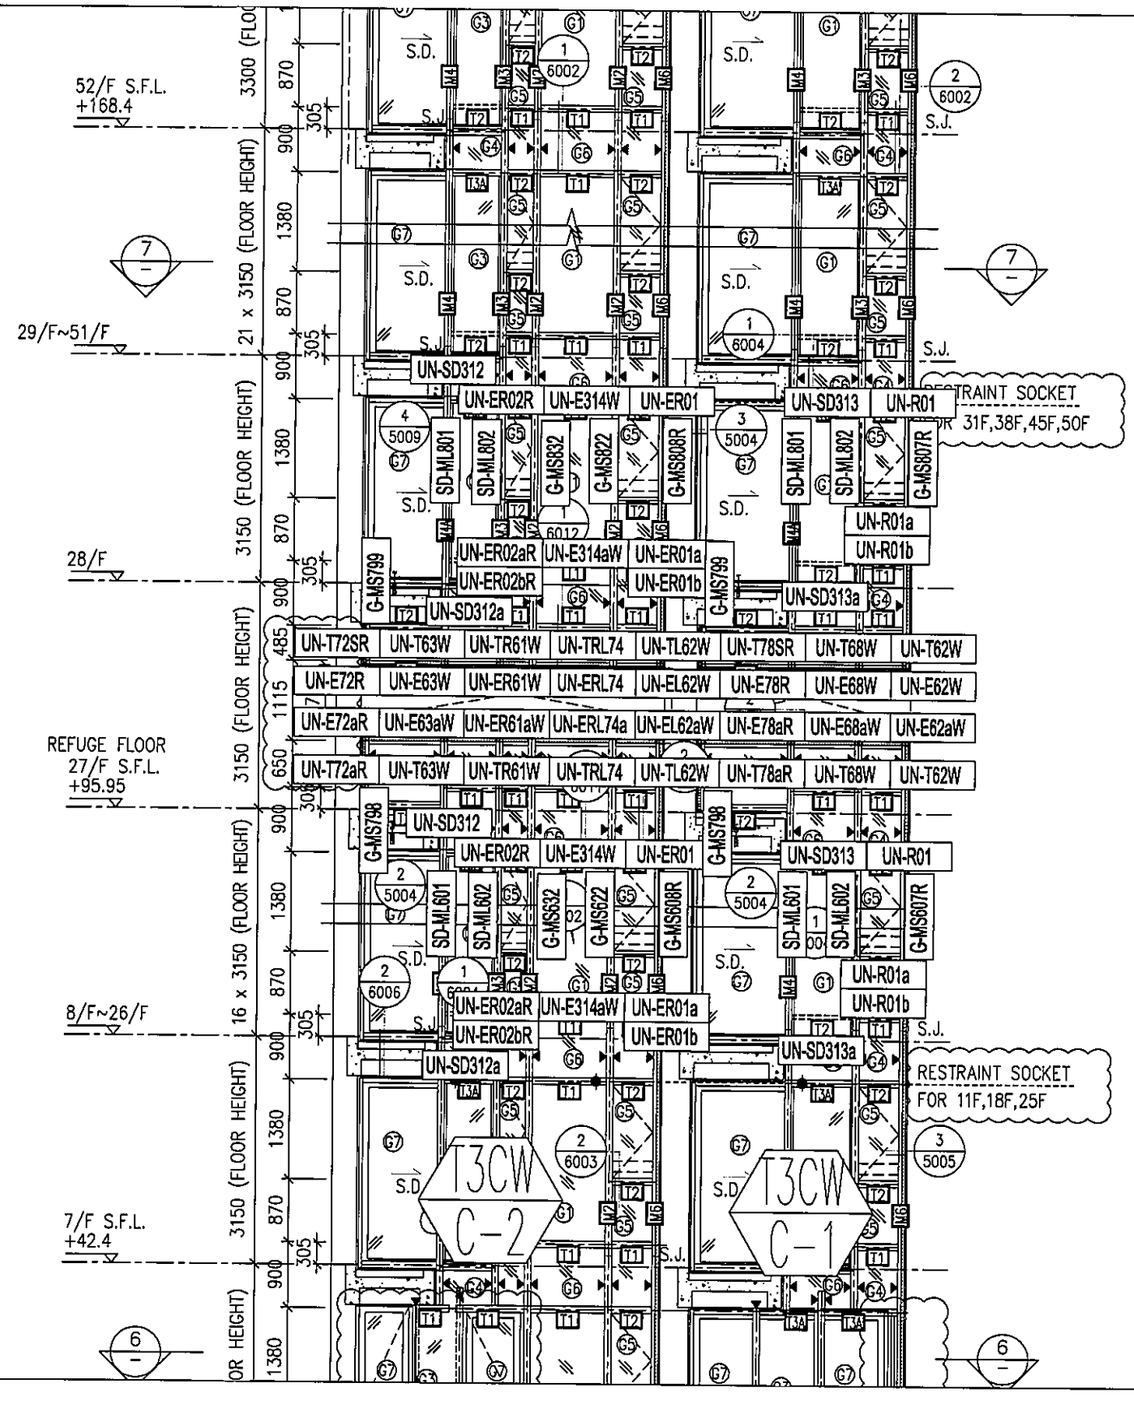


*注意:

1: "SD-ML"開頭代表左SD門位主企料
2: "SD-MR"開頭代表右SD門位主企料
3: "G-MS"開頭代表幕墻位主企料
4: "AG-MR"開頭代表梗窗转角位主企料
5: "UN-SD"開頭代表SD門位用主橫料
6: "UN-T"開頭代表梗窗位用主橫料
7: "UN-L"開頭代表SHL生窗位用主橫料
8: "UN-R"開頭代表SHR生窗位用主橫料
9: "AG-T"開頭代表T窗位用主橫料
10: "G-ES"開頭代表转角位用企料
11: "SD-MT"開頭代表SD門T窗位用企料
12: "G-ES"開頭代表幕墻位T窗用企料
13: "(D)"結尾代表吊船碼位主橫料

A版

圖號: 837-CW-2307a

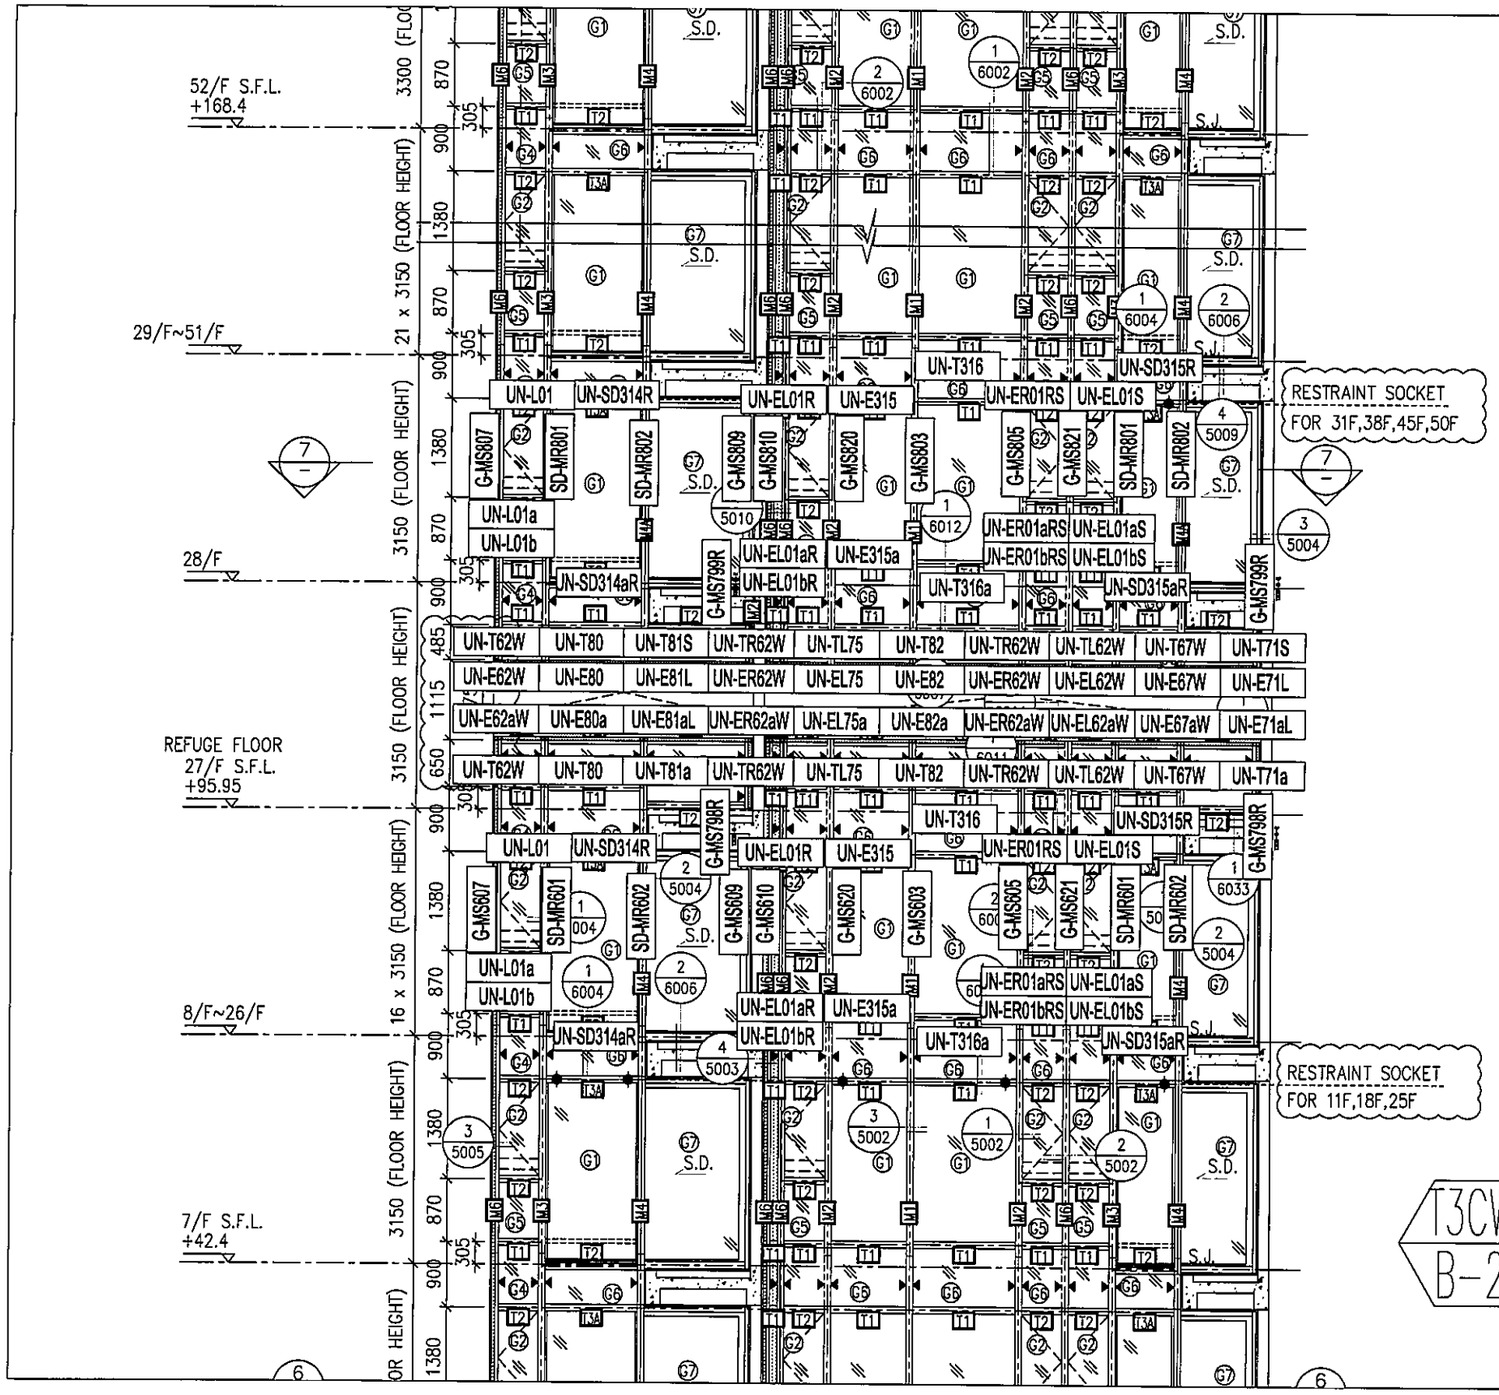


*注意:

1："SD-ML"開頭代表左SD門位主企料
2："SD-MR"開頭代表右SD門位主企料
3："G-MS"開頭代表幕墻位主企料
4："AG-MR"開頭代表梗窗转角位主企料
5："UN-SD"開頭代表SD門位用主橫料
6："UN-T"開頭代表梗窗位用主橫料
7："UN-L"開頭代表SHL生窗位用主橫料
8："UN-R"開頭代表SHR生窗位用主橫料
9："AG-T"開頭代表T窗位用主橫料
10："G-ES"開頭代表转角位用企料
11："SD-MT"開頭代表SD門T窗位用企料
12："G-ES"開頭代表幕墻位T窗用企料
13："(D)"結尾代表吊船碼位主橫料

A版

圖號：837-CW-2308a

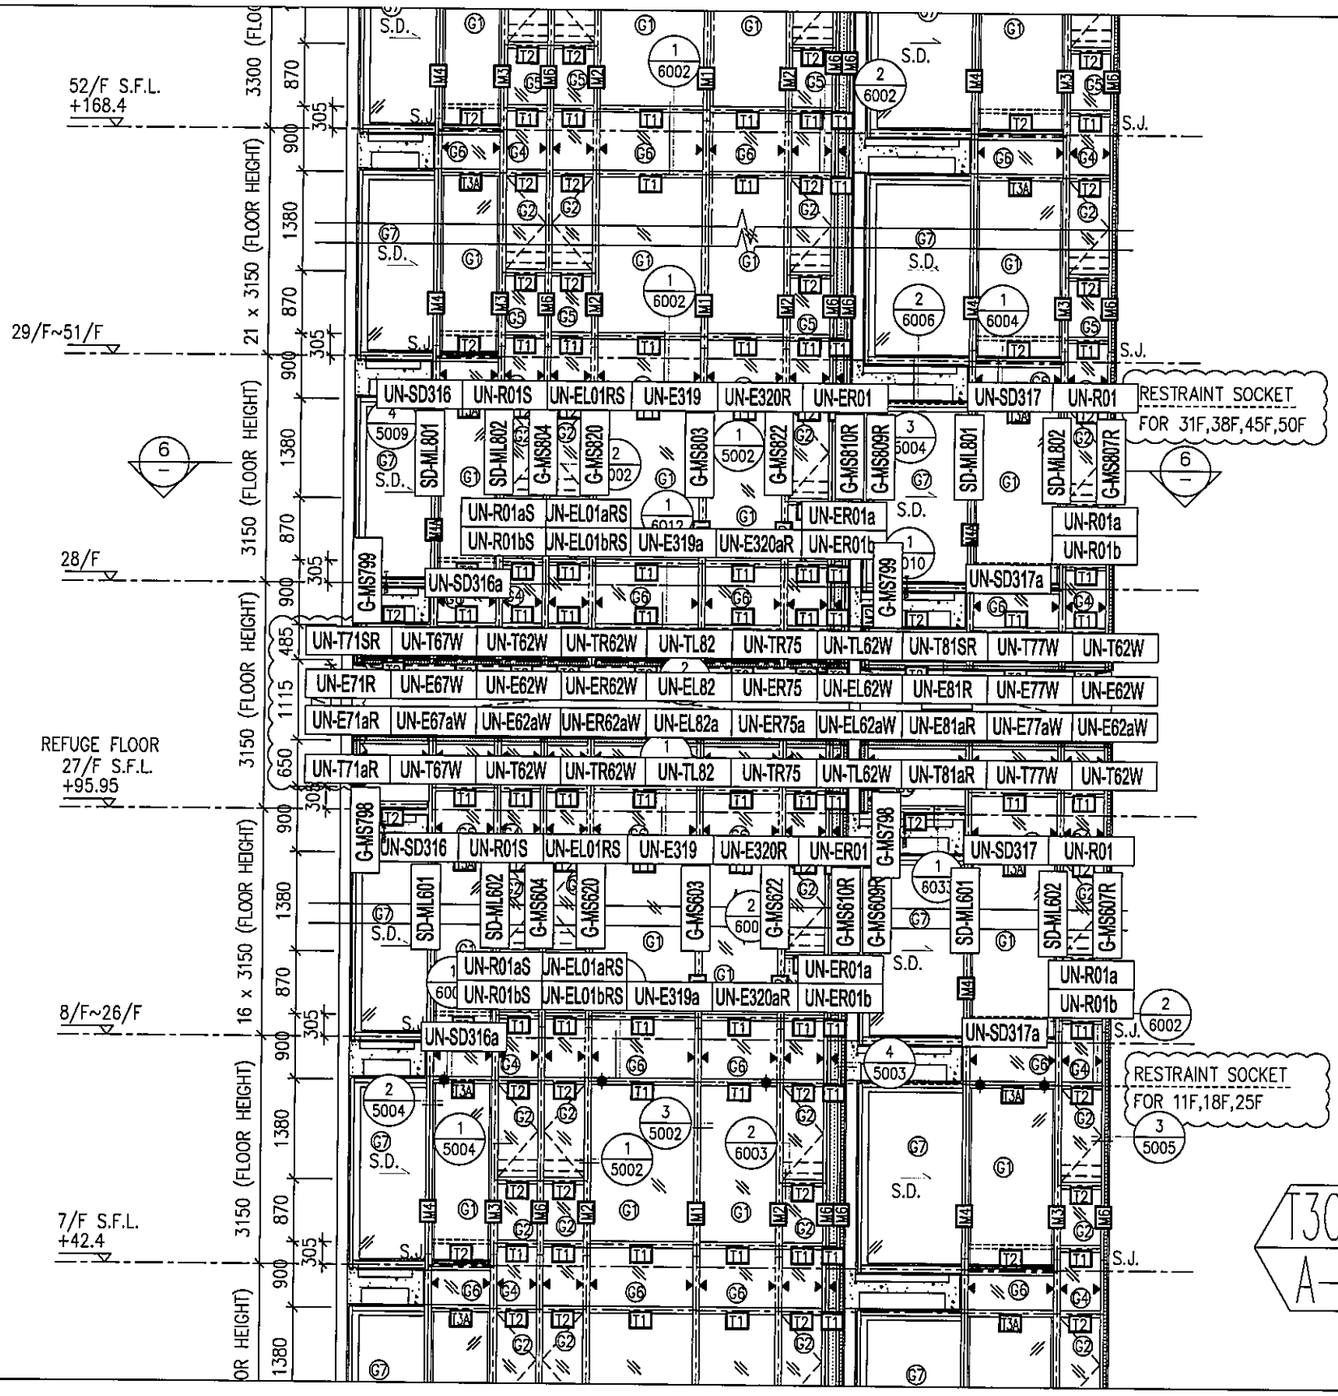


*注意:

1: "SD-ML"開頭代表左SD門位主企料
2: "SD-MR"開頭代表右SD門位主企料
3: "G-MS"開頭代表幕墻位主企料
4: "AG-MR"開頭代表梗窗转角位主企料
5: "UN-SD"開頭代表SD門位用主橫料
6: "UN-T"開頭代表梗窗位用主橫料
7: "UN-L"開頭代表SHL生窗位用主橫料
8: "UN-R"開頭代表SHR生窗位用主橫料
9: "AG-T"開頭代表T窗位用主橫料
10: "G-ES"開頭代表转角位用企料
11: "SD-MT"開頭代表SD門T窗位用企料
12: "G-ES"開頭代表幕墻位T窗用企料
13: "(D)"結尾代表吊船碼位主橫料

A版

圖號: 837-CW-2310a

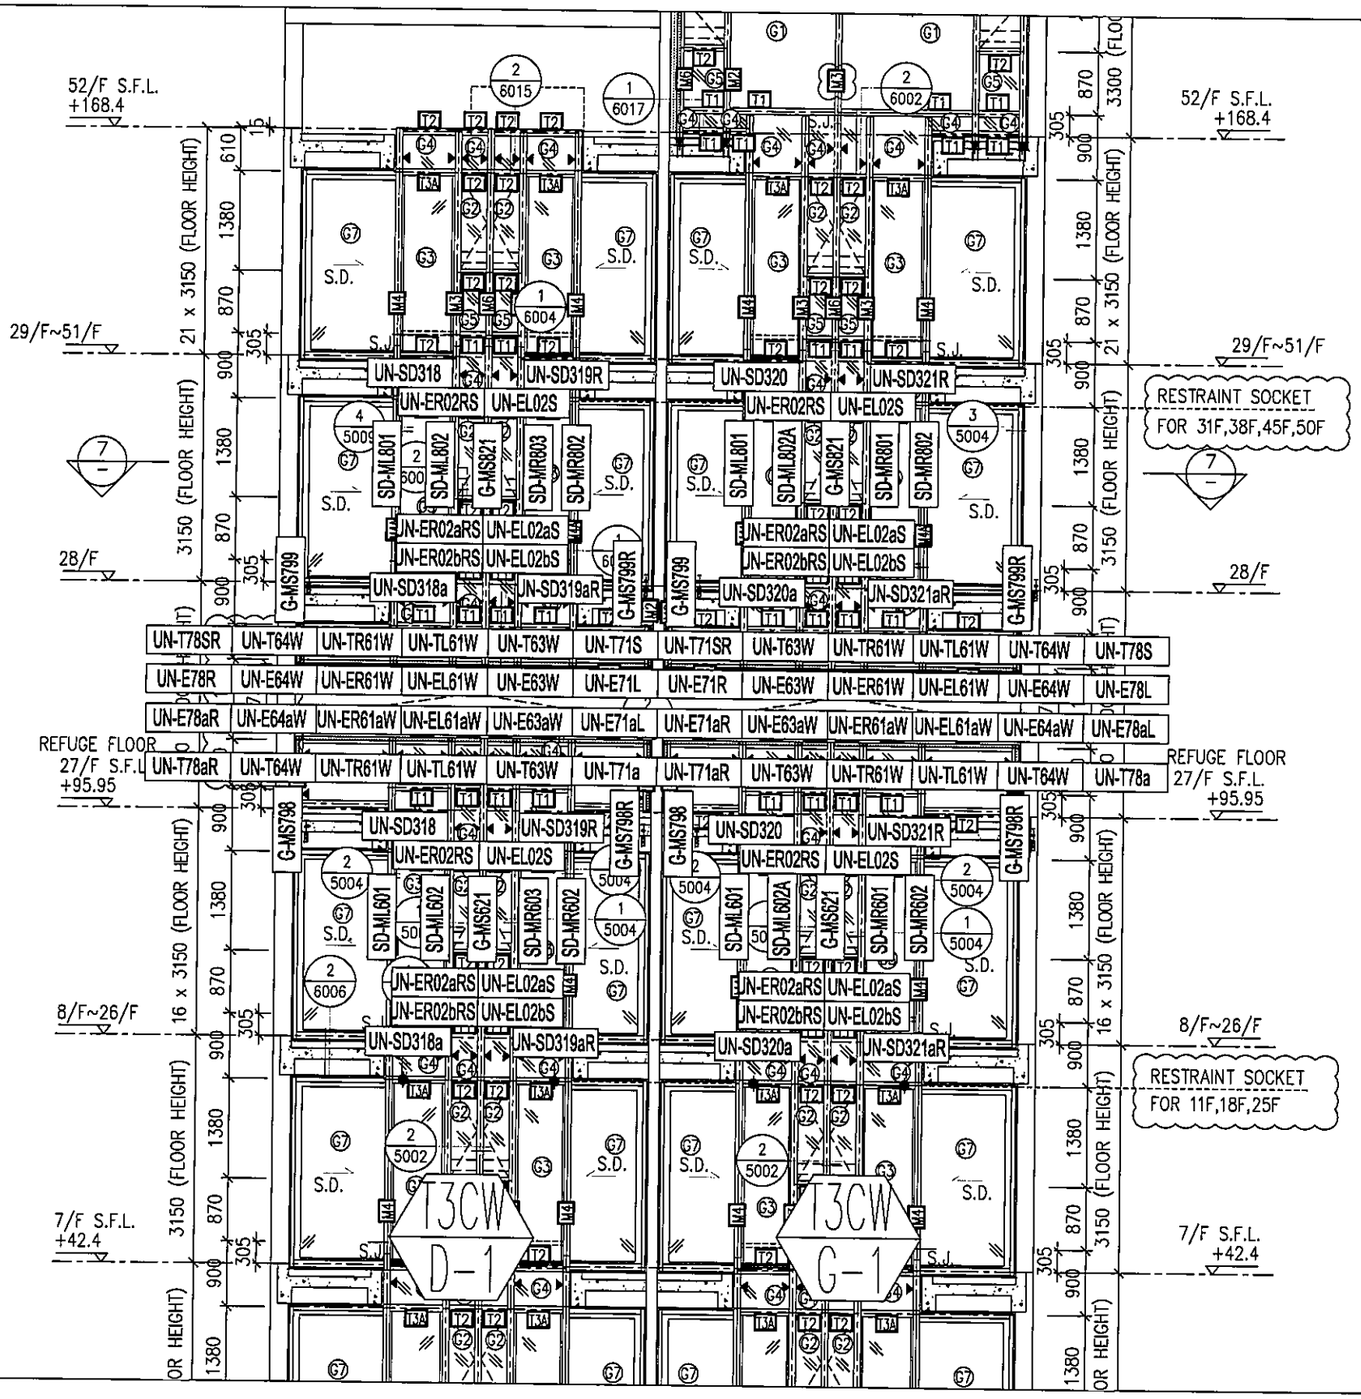

*注意:

1: "SD-ML"開頭代表左SD門位主企料
2: "SD-MR"開頭代表右SD門位主企料
3: "G-MS"開頭代表幕墻位主企料
4: "AG-MR"開頭代表梗窗转角位主企料
5: "UN-SD"開頭代表SD門位用主橫料
6: "UN-T"開頭代表梗窗位用主橫料
7: "UN-L"開頭代表SHL生窗位用主橫料
8: "UN-R"開頭代表SHR生窗位用主橫料
9: "AG-T"開頭代表T窗位用主橫料
10: "G-ES"開頭代表转角位用企料
11: "SD-MT"開頭代表SD門T窗位用企料
12: "G-ES"開頭代表幕墻位T窗用企料
13: "(D)"結尾代表吊船碼位主橫料

A版

圖號: 837-CW-2311a