



工程指示 / 要求簡箋(E.I.)

工程指示編號：EI / 539 / 19

修改版次：-

工程編號：J - 837

工程名稱：觀塘裕民坊

工程項目：幕牆 27/F 邊企位用鐵碼

做用

收件人：Maggie

發件人：Eric Liu

日期：06/05/2019

要求提供 / 確認 事項：

- |                                    |                                     |                               |
|------------------------------------|-------------------------------------|-------------------------------|
| <input type="checkbox"/> 初步鋁料 B.M. | <input type="checkbox"/> 加工拆圖，然後生產  | <input type="checkbox"/> 尺寸表  |
| <input type="checkbox"/> 正式鋁料 B.M. | <input type="checkbox"/> 技術上資料 / 指示 | <input type="checkbox"/> 報價   |
| <input type="checkbox"/> 配件 B.M.   | <input type="checkbox"/> 樣辦或貨品說明書   | <input type="checkbox"/> 分判合約 |
| <input type="checkbox"/> 其他：_____  |                                     |                               |

內容：

請按加工圖生產幕牆 27/F 用邊企位用鐵碼送廠

做加介子

驗焊: 100% Visual ; 100% MPT ; 100% Ultra sonic (For Curtain Wall)

謝謝！

請在 2019/ 5 / 18 前完成上列要求。

附：1 頁 B.M.，1 頁圖登，2 頁加工圖

以上項目為：

- 原合約工程包                       原合約工程加 / 減賬                       新工程報價

原因：-

分發東莞各部門：

- ( ) 生產技術總監  連附件    ( ) 技術部  連附件 <sub>永指</sub>    ( ) 生產部  連附件    ( ) 機械設計部  連附件  
 ( ) 採購部  連附件    ( ) 生產統籌部  連附件 <sub>梅</sub>  
 ( ) 質檢部  連附件    ( ) 會計部  連附件    ( ) 報關組  連附件    ( ) 其他 楊榮輝  連附件

分發其他分判：

- ( ) 王禮秋  連附件

分發香港各部門：

- ( ) 行政部  連附件    ( ) 會計部  連附件    ( ) 統籌部  連附件    ( ) 工程部地盤科文  連附件  
 ( ) 採購部  連附件    ( ) QS 部  連附件    ( ) 維修部  連附件    ( ) 其他 \_\_\_\_\_  連附件

傳遞編號：

發件人簽署：<sub>A</sub>

HK 1058 / 19

項目經理簽署：<sub>[Signature]</sub>


 <b>美特鋁質</b> 有限公司 MIDI Aluminium Fabricator Ltd.		工程號:	J-837	計算:	陳俊賢	日期:	2019/4/28	送呈:	胡哥		
		地盤名稱:	觀塘裕民坊	核對:	謝永林	日期:	2019/4/29	副本:			
<b>廠用鐵件BM表</b>		項目類別:	幕牆鐵掛碼	批准:		日期:					
BM編號:	J837-CW-M27-F-PP03	修改版次:		A/C Code :		鐵件總重量KG:	379.94	此BM依據(HK0992)資料計算			
序號	修改內容	鐵件圖號	鐵件名稱	顏色	實用	後備	總數	單位	單件/件 (kg)	總重量 (kg)	備注
1		J837-BT75	27F鐵掛碼	熱浸鋅+瀝青油	100	0	100	件	3.80	379.94	
2						小計:	100			379.94	

**圖則登記表**  
DRAWING REGISTER

接收日期 Receiving Date (適用於客戶圖則)	
工程名稱 Project Title: <b>觀塘裕民坊(27F)</b> 幕牆鐵掛碼加工及鐵掛碼安裝示意圖	年 月 日
工程編號 Project No: <b>J-837</b>	
分發予 Distributed To	
	年 月 日
	19 4 29
圖則編號 Drg. No.	圖則名稱 Drawing Title
837-BT75	鐵碼加工圖
837-DL75	鐵碼組裝鋁件安裝示意圖
修訂編號 Revision No.	
1	-
2	-


類別		物料號	
制圖	WX	2019.03.28	圖號 837-BT75
修改		復核	HH
日期		批准	
		數量	100
		位置	

T1~T5棟27F使用

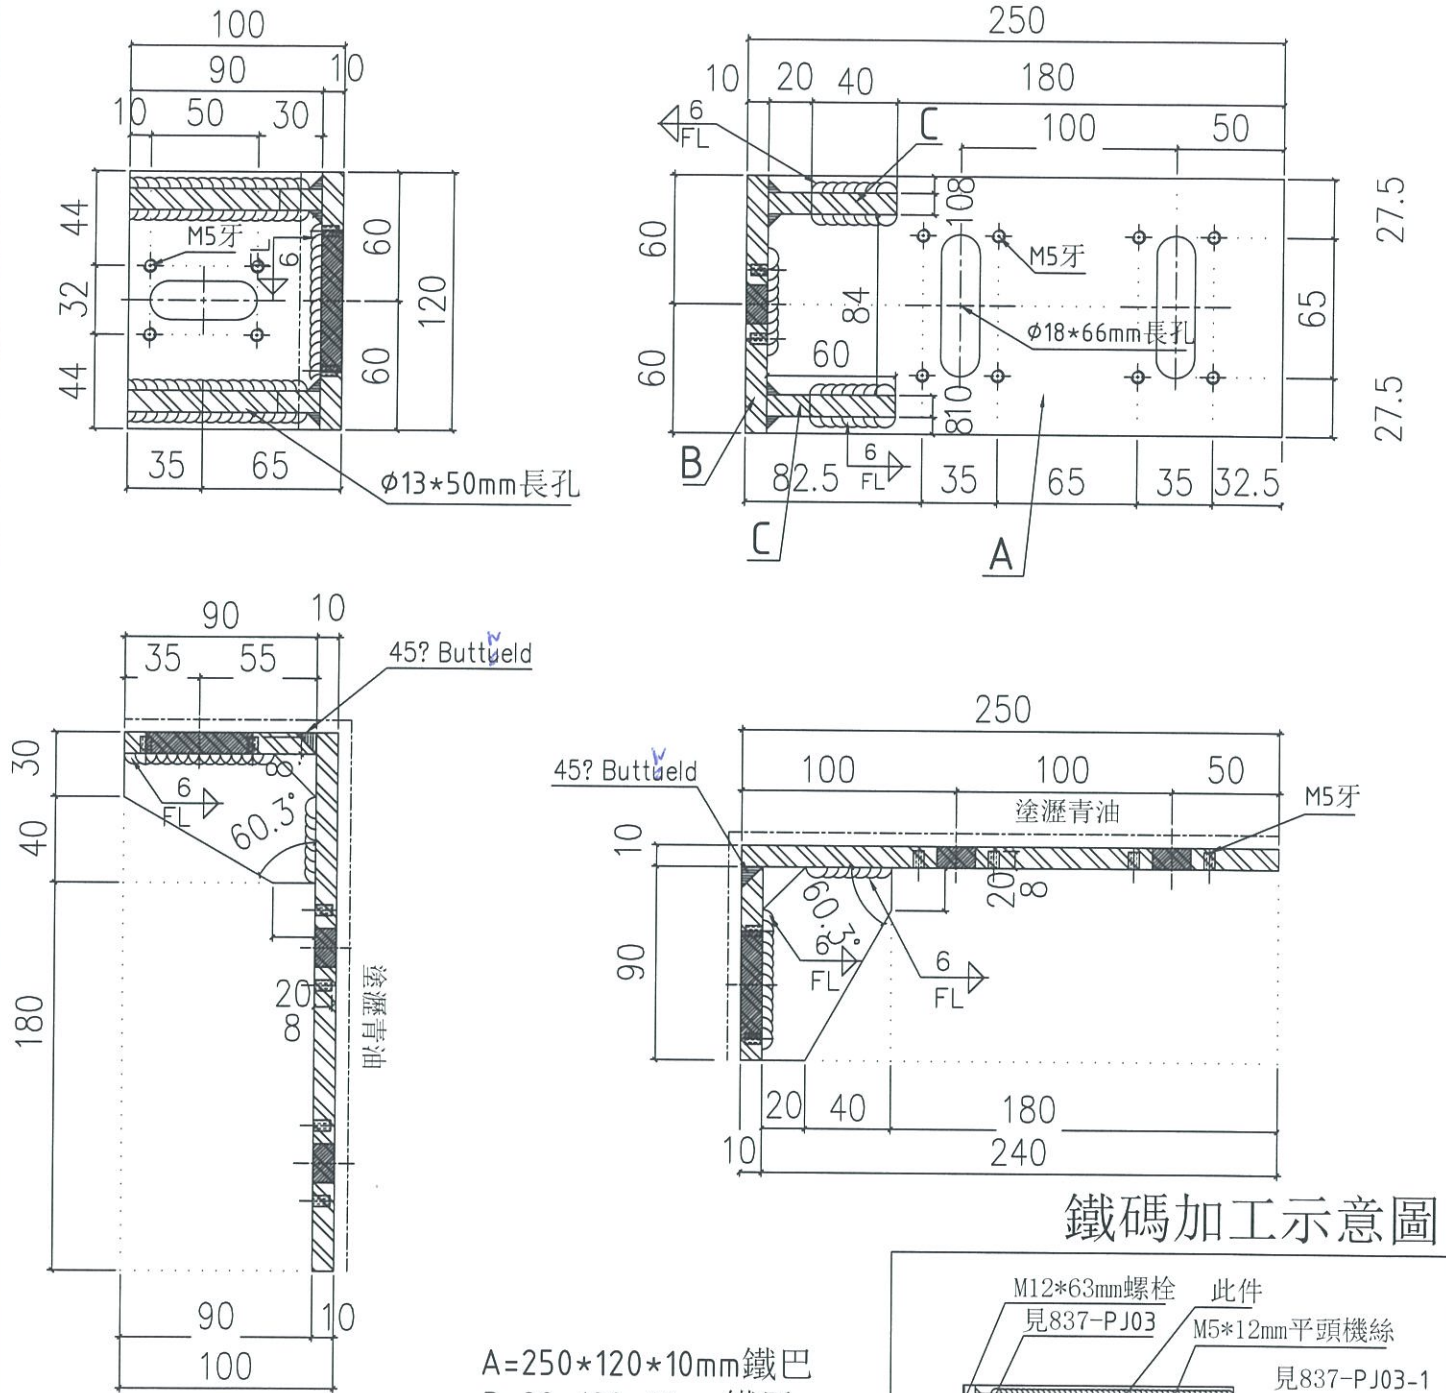

鐵碼加工示意圖

A=250\*120\*10mm鐵巴  
B=90\*120\*10mm鐵巴  
C=60\*90\*10mm加力鐵巴

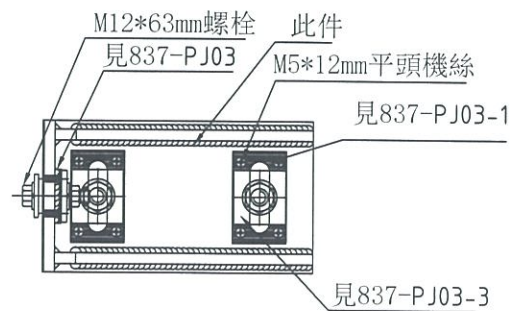

T1數量:	26件
T2數量:	24件
T3數量:	25件
T5數量:	25件


工程號	J-837	地盤	觀塘裕民坊	附 件
名稱	鐵碼加工圖		採用	
材料	10mm 鐵巴		地盤	
顏色	熱浸鋅+瀝青油		工廠	



美特鋁質有限公司  
MIDI Aluminium Fabricator Ltd.

類別		物料號	
制圖	WX	2019.03.04	圖號 837-DL75
修改		復核	HH
日期		批准	
		數量	-
		位置	

T1~T5棟27F使用

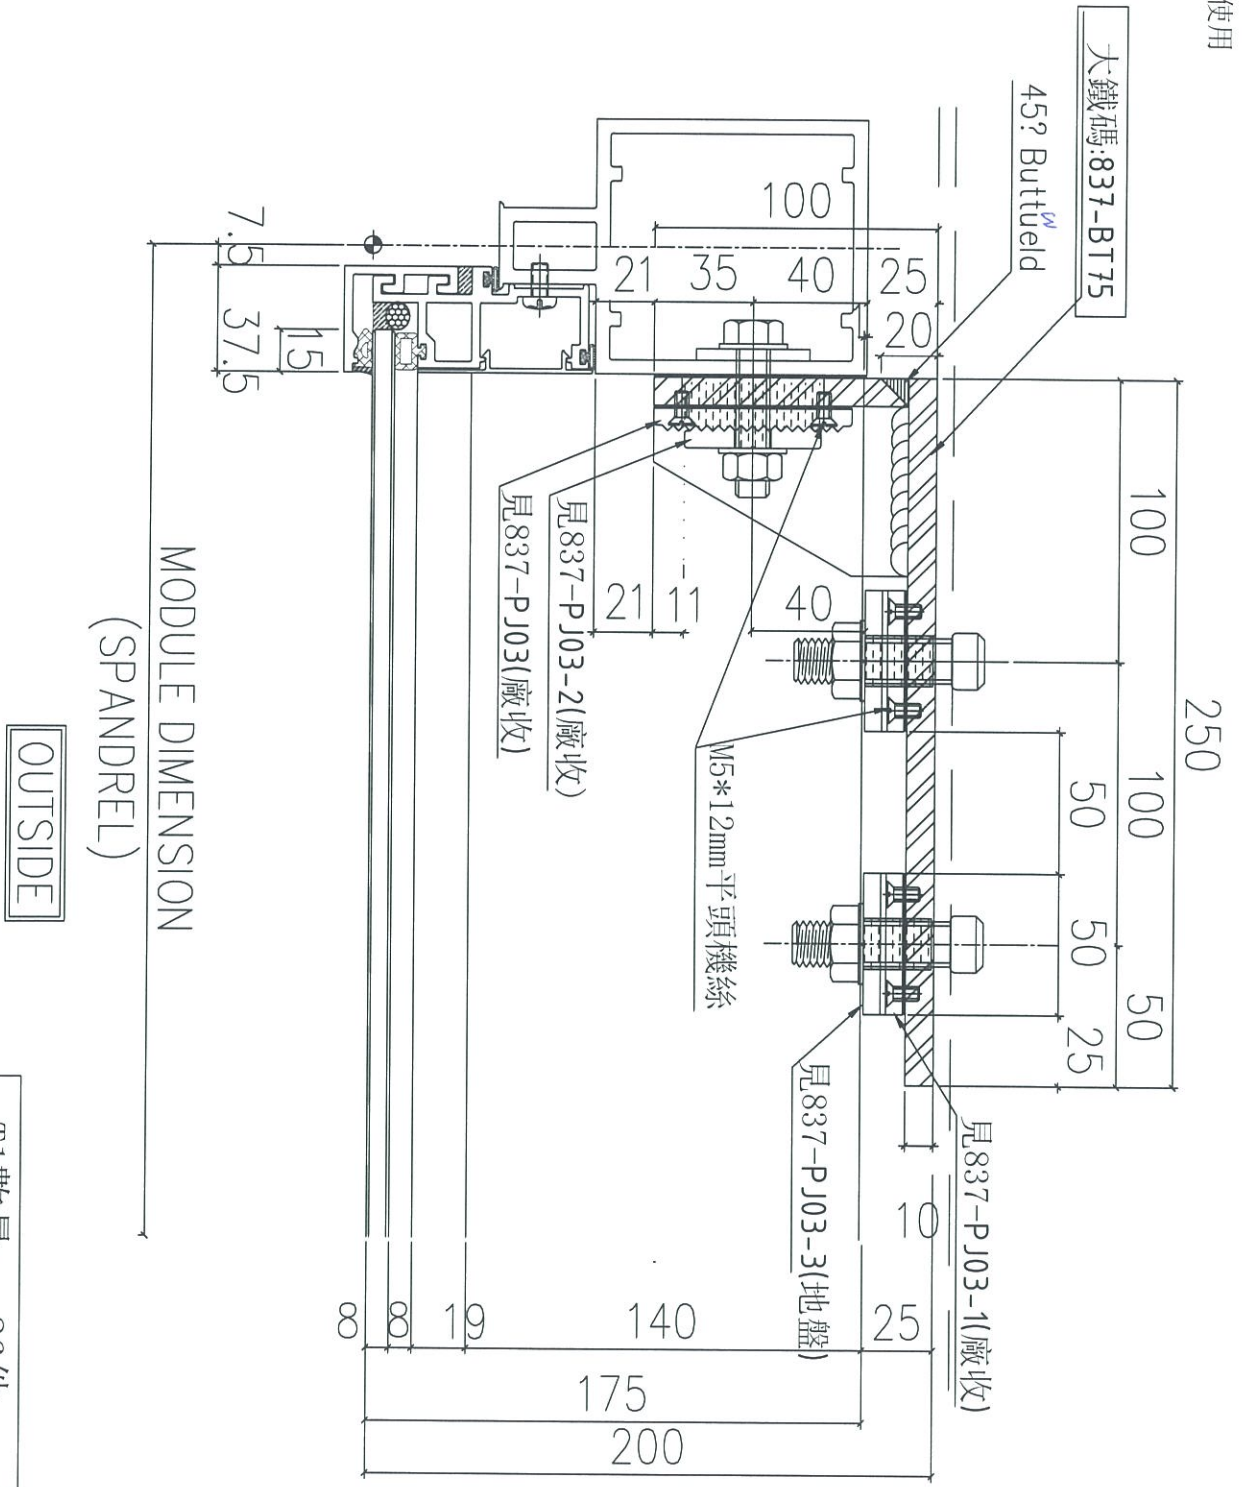

T1數量:	26件
T2數量:	24件
T3數量:	25件
T5數量:	25件

工程號	J-837	地盤	觀塘裕民坊
名稱	鐵碼組裝鋁件安裝示意圖	採用	
材料	-	地盤	
顏色	-	工廠	✓

附件