

工程指示 / 要求簡箋(E.I.)

工程指示編號：EI / 0604 / 19 修改版次：
 工程編號：J - 837 工程名稱：觀塘裕民坊
 工程項目：特式層佛沙窗 佛沙場用配件
 收件人：生統 / 技 發件人：Bessie Lau 日期：21/05/2019

要求提供 / 確認 事項：

- | | | |
|------------------------------------|-------------------------------------|-------------------------------|
| <input type="checkbox"/> 初步鋁料 B.M. | <input type="checkbox"/> 加工拆圖，然後生產 | <input type="checkbox"/> 尺寸表 |
| <input type="checkbox"/> 正式鋁料 B.M. | <input type="checkbox"/> 技術上資料 / 指示 | <input type="checkbox"/> 報價 |
| <input type="checkbox"/> 配件 B.M. | <input type="checkbox"/> 樣辦或貨品說明書 | <input type="checkbox"/> 分判合約 |
| <input type="checkbox"/> 其他：_____ | | |

內容：

煩請按此訂購配件送佛沙場

請在 _____ 前完成上列要求。

附有關圖紙 / 文件：

以上項目為：

- 原合約工程包 原合約工程加 / 減賬 新工程報價

原因：- _____

分發東莞各部門：

- 生產技術總監 連附件 技術部 連附件 生產部 連附件 機械設計部 連附件
 採購部 連附件 生產統籌部 連附件
 質檢部 連附件 會計部 連附件 報關組 連附件 其他 _____ 連附件

分發香港各部門：

- 行政部 連附件 會計部 連附件 統籌部 連附件 工程部地盤科文 連附件
 採購部 連附件 QS 部 連附件 維修部 連附件 其他 _____ 連附件

傳遞編號：

HK 1170/19 PUP


發件人簽署：

項目經理簽署：

 美特鋁質有限公司 MIDI Aluminium Fabricator Ltd.		工程號: J-837	計算: 陳俊賢	日期: 2019.05.14	送呈: 胡哥					
佛沙場用配件B.M.表		地盤名稱: 觀塘裕民坊	核對: 謝永林	日期: 2019.05.16	副本:					
BM編號: 837-WI-M03-S-HP08		項目類別: 佛沙窗特式層	批准:	日期:						
A/C Code:		此BM依據EI9487/19H版施工圖紙計算								
序號	修改標示	配件圖號	物料編號	配件名稱	顏色	實用	後備	總數	單位	備注
1				摩耳 (39.5mm)	熱浸鋅	263	9	272	支	佛沙窗摩耳 (@300c/c)
2				M5x12mm平頭機絲	A4-70	10		10	粒	收水線碼裝置 1粒/窗 (配1螺母,1平介)
3				M5x12mm圓頭機絲	A4-70	10		10	粒	收水線碼裝置 1粒/窗
4				水線碼		10	3	13	隻	參見圖號:837-AF01 1隻/窗
備注:依據EI9487 H版新增5幅特式層窗及5幅試模窗!										

 美特鋁質有限公司 MIDI Aluminium Fabricator Ltd.				類別		物料號	
修改				制圖	陳俊賢	2019.05.13	圖號 837-AF01
日期				復核	謝永林	2019.05.14	數量 10
				批准			位置

*佛沙場用水線碼裝置

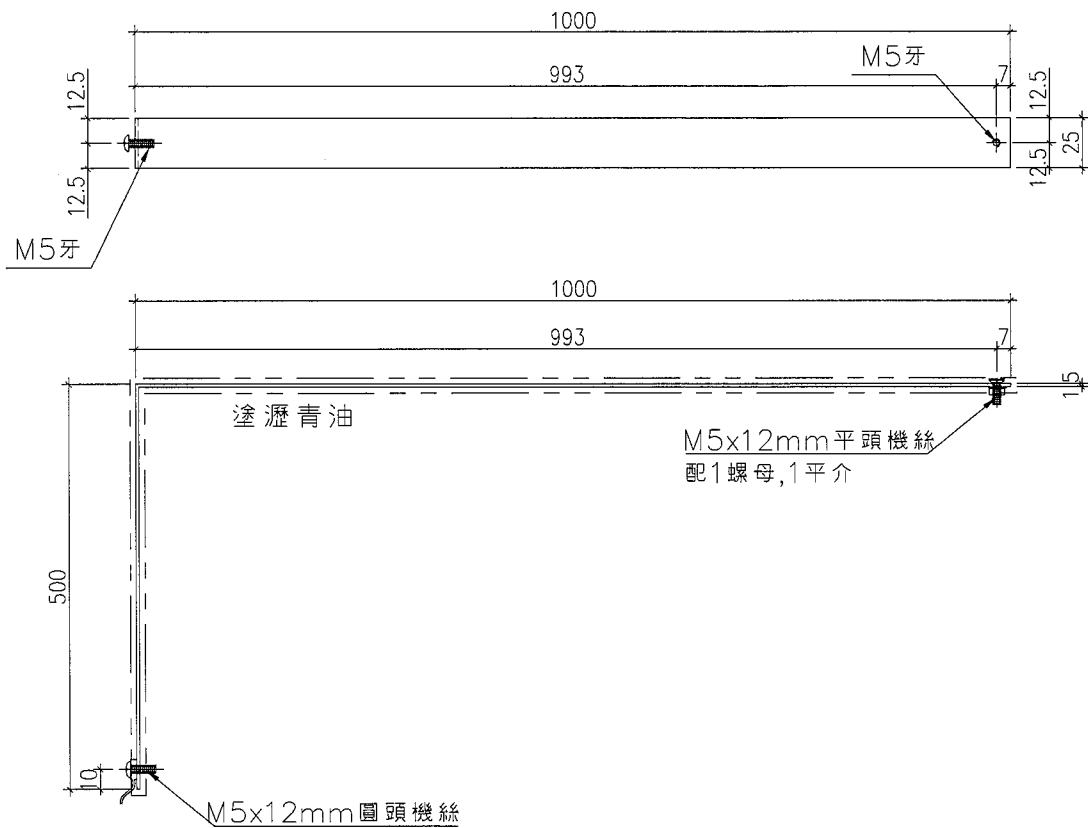

工程號	J-837	地盤	觀塘裕民坊	附 件
名稱	鋁板加工圖		採用	
材料	25*1.5mm鋁板		地盤	
顏色	MILL+瀝青油		工廠	