



工程指示 / 要求簡箋(E.I.)

工程指示編號：EI / 0689 / 19

修改版次：-

工程編號：J - 837

工程名稱：觀塘裕民坊

工程項目：幕牆 吊趟用玻璃(補訂 T5L,8/F)

收件人：Maggie/ 生統 / 永林

發件人：Eric Liu

日期：12/06/2019

要求提供 / 確認 事項：

- | | | |
|------------------------------------|-------------------------------------|-------------------------------|
| <input type="checkbox"/> 初步鋁料 B.M. | <input type="checkbox"/> 加工拆圖，然後生產 | <input type="checkbox"/> 尺寸表 |
| <input type="checkbox"/> 正式鋁料 B.M. | <input type="checkbox"/> 技術上資料 / 指示 | <input type="checkbox"/> 報價 |
| <input type="checkbox"/> 配件 B.M. | <input type="checkbox"/> 樣辦或貨品說明書 | <input type="checkbox"/> 分判合約 |
| <input type="checkbox"/> 其他：_____ | | |

內容：

請按 BM 訂購玻璃送廠，隔音吊趟用 8mm 單片玻璃(T1-T5 樣板層)

因前 EI 尺寸有誤，現補訂 T5L 位置一件玻璃

1) 玻璃送廠連框出貨，鋁料由 AA(分判)提供

2) 請留意玻璃加工時不要固定的鋼化及熱浸標籤

3) 玻璃出貨時需加上 可移除 的標籤，

單片:標籤在室外面(注明/鋼化)

謝謝！

請在 2019/ 06/ 24 前完成上列要求。

附： 1 頁 玻璃 BM ， 1 頁加工圖

以上項目為：

- 原合約工程包 原合約工程加 / 減賬 新工程報價

原因：-

分發東莞各部門：

- () 生產技術總監 連附件 () 技術部 連附件 可 () 生產部 連附件 () 機械設計部 連附件
 () 採購部 連附件 () 生產統籌部 連附件 梅
 () 質檢部 連附件 () 會計部 連附件 () 報關組 連附件 () 其他 楊榮輝 連附件

分發香港各部門：

- () 行政部 連附件 () 會計部 連附件 () 統籌部 連附件 () 工程部地盤科文 連附件
 () 採購部 連附件 () QS 部 連附件 () 維修部 連附件 () 其他 _____ 連附件

傳遞編號：

HK 1365 / 19

發件人簽署：

項目經理簽署：

 美特鋁質 有限公司 MIDI Aluminium Fabricator Ltd.		工程號: J837	計算:	日期:	送呈: 胡哥							
廠用玻璃B.M.表		地盤名稱: 觀塘裕民坊	核對:	日期:	副本:							
BM編號: 837-DSL-M01-S-GYP0		項目類別: 隔音吊趟門	批准:	日期:	A/C Code:							
修改版次:			總計玻璃面積 (平方米):	1.47								
序號	玻璃圖號	顏色與類型	厚度 (mm)	玻璃尺寸		數量 (塊)	總面積 (平方米)	使用位置	計算參考數值/所屬位置分格			樓層
				寬度 (W mm)	高度 (H mm)				分屬類型	分格寬度	分格高度	
23	AS-G23a	8mm THK.TEMPERED GLASS(TG11)	8.0	708.0	2074.0	1	1.47	T5-L	玻璃	752.0	2125.5	8F
34				合計:		1	1.47					
加工注意事項/玻璃類型描述:		1).本表中之清片玻璃是 信義 原片，藍片玻璃是藍欣原片										
		2).本表中所有玻璃對角線尺寸偏差要求不超過負2mm。										
		3).本表中所有玻璃成品均需做雙面保護，用透明靜電膠紙加四周一寸FK白膠紙做雙面加固保護處理。										
		4).本表中所有玻璃成品均需注明室內外及其玻璃編號/使用位置/樓層，以便識別。										
		(TG11) 8mm THK. CLEAR TEMPERED GLASS. (D18061222)										


EG-DWG4



美特鋁質 有限公司
MIDI Aluminium Fabricator Ltd.

類別		物料號	
制圖	鞠章芳	2019.3.16	圖號
復核			數量
批准			位置

修改						8mm THK. TEMPERED GLASS
日期						見BOM表

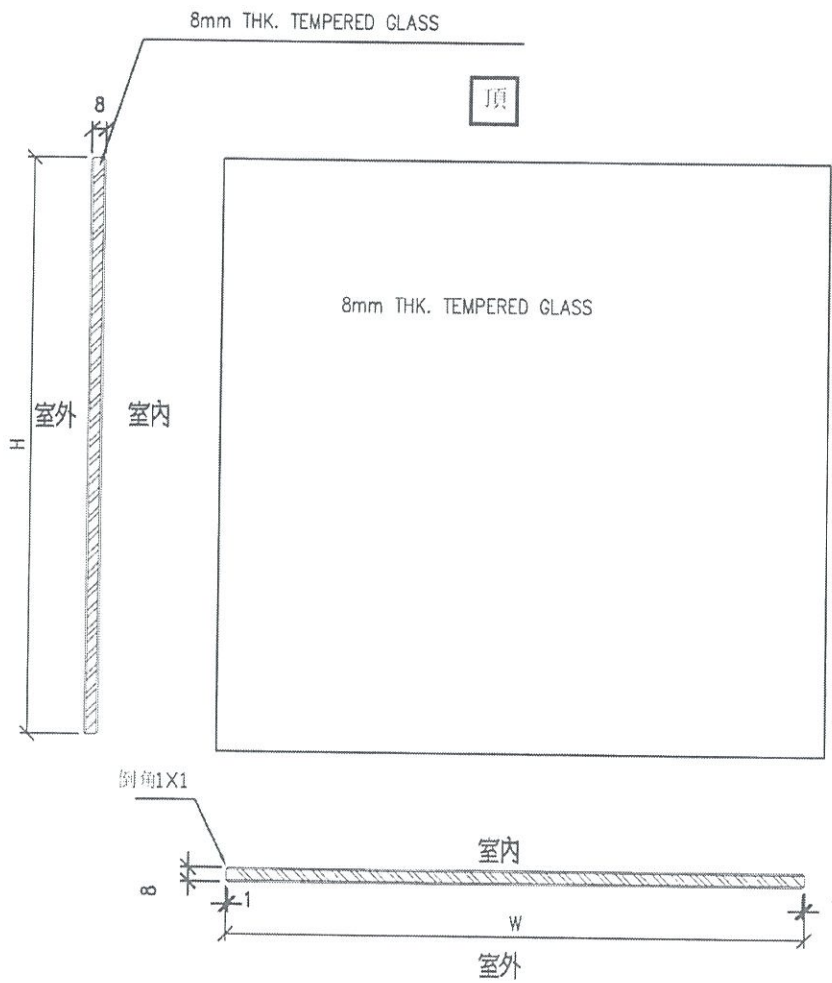

工程號	J-837	地盤	觀塘裕民坊	附 件
名稱	玻璃加工圖	採用		
材料	8 mm THK. TEMPERED GLASS	地盤		
顏色		工廠		

