



工程指示 / 要求簡箋(E.I.)

工程指示編號：EI / 0778 / 19

修改版次：-

工程編號：J - 837

工程名稱：觀塘裕民坊

工程項目：幕牆 死牆二合一企身遮醜片(T1-T5, 26-28/F)

收件人：生統 / 永林

發件人：Eric Liu

日期：05/07/2019

要求提供 / 確認 事項：

- | | | |
|------------------------------------|-------------------------------------|-------------------------------|
| <input type="checkbox"/> 初步鋁料 B.M. | <input type="checkbox"/> 加工拆圖，然後生產 | <input type="checkbox"/> 尺寸表 |
| <input type="checkbox"/> 正式鋁料 B.M. | <input type="checkbox"/> 技術上資料 / 指示 | <input type="checkbox"/> 報價 |
| <input type="checkbox"/> 配件 B.M. | <input type="checkbox"/> 樣辦或貨品說明書 | <input type="checkbox"/> 分判合約 |
| <input type="checkbox"/> 其他：_____ | | |

內容：

請按加工圖生產死牆二合一企身遮醜片(T1-T5,26-28/F)

1) 分座包裝

2) 生產及出貨跟各座 26-28/F 企橫料

請在 2019 / 07 / 30 前完成上列要求。

附：2 頁圖登，15 頁加工圖，50 頁位置圖

以上項目為：

- 原合約工程包 原合約工程加 / 減賬 新工程報價

原因：-

分發東莞各部門：

- () 生產技術總監 連附件 (/) 技術部 連附件 永林 () 生產部 連附件 () 機械設計部 連附件
 () 採購部 連附件 (/) 生產統籌部 連附件 梅
 () 質檢部 連附件 () 會計部 連附件 () 報關組 連附件 () 其他 楊榮輝 連附件

分發香港各部門：


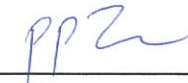
- () 行政部 連附件 () 會計部 連附件 () 統籌部 連附件 (/) 工程部地盤科文 連附件 炳哥 / 民 / 豪
 () 採購部 連附件 () QS 部 連附件 () 維修部 連附件 () 其他 _____ 連附件

傳遞編號：

HK1533 / 19

發件人簽署：

項目經理簽署：



圖則登記表
DRAWING REGISTER

接收日期 Receiving Date (適用於客戶圖則)											
工程名稱 Project Title: 觀塘裕民坊	年										
T1~T5座26-28層死牆二合一遮醜片拆圖	月										
工程編號 Project No: J-837	日										
分發予 Distributed To		發出日期 Issued Date									
		年	19								
		月	7								
		日	2								
圖則編號 Drg. No.	圖則名稱 Drawing Title		修訂編號 Revision No.								
837-CW-2209d	位置圖	37	-								
837-CW-2210d	位置圖	38	-								
837-CW-2211d	位置圖	39	-								
837-CW-2212d	位置圖	40	-								
837-CW-2213d	位置圖	41	-								
837-CW-2301d	位置圖	42	-								
837-CW-2302d	位置圖	43	-								
837-CW-2303d	位置圖	44	-								
837-CW-2304d	位置圖	45	-								
837-CW-2305d	位置圖	46	-								
837-CW-2306d	位置圖	47	-								
837-CW-2307d	位置圖	48	-								
837-CW-2308d	位置圖	49	-								
837-CW-2309d	位置圖	50	-								
837-CW-2310d	位置圖	51	-								
837-CW-2311d	位置圖	52	-								
837-CW-2312d	位置圖	53	-								
837-CW-2501d	位置圖	54	-								
837-CW-2502d	位置圖	55	-								
837-CW-2503d	位置圖	56	-								
837-CW-2504d	位置圖	57	-								
837-CW-2505d	位置圖	58	-								
837-CW-2506d	位置圖	59	-								
837-CW-2507d	位置圖	60	-								
837-CW-2508d	位置圖	61	-								
837-CW-2509d	位置圖	62	-								
837-CW-2510d	位置圖	63	-								
837-CW-2511d	位置圖	64	-								
837-CW-2512d	位置圖	65	-								


數據參見: ZC-EH01-1~4

地盤用

室外

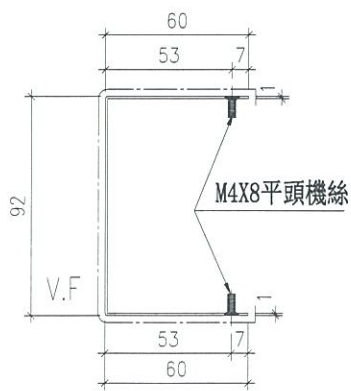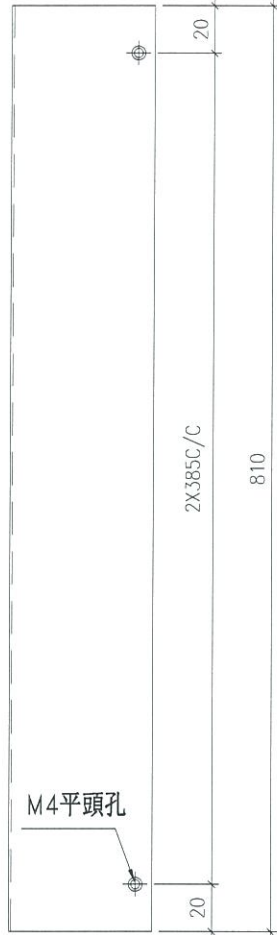

安裝示意圖

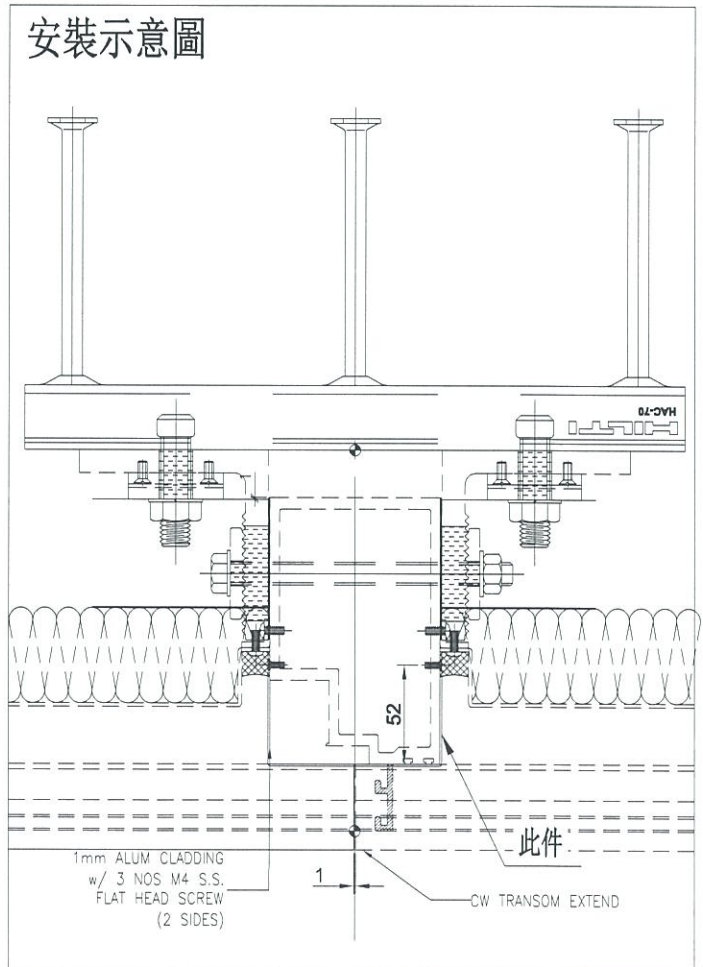

名稱	死牆二合一遮醜片拆圖	制圖	WX	2019.06.26	修改		
材料	X85662	復核	HH	2019.06.26	日期		
顏色	EC-DG-S332054 (3塗)	批准			圖號	ZC-EH01	

 美特鋁質 有限公司 MIDI Aluminium Fabricator Ltd.			
工程號	J-837	地盤	觀塘裕民坊

參見參見：ZC-EH01

地盤用

序號	物料編號	L	總數量	分格尺寸	使用位置	樓層
1	ZC-EH01	810	6	900	T1CW-A-1	26F-28F
2		810	9	900	T1CW-A-2	26F-28F
3		810	6	900	T1CW-B-2	26F-28F
4		810	3	900	T1CW-B-3	26F-28F
5		810	6	900	T1CW-C-1	26F-28F
6		810	3	900	T1CW-D-1	26F-28F
7		810	3	900	T1CW-E-1	26F-28F
8		810	3	900	T1CW-E-2	26F-28F
9		810	6	900	T1CW-F-2	26F-28F
10		810	6	900	T1CW-G-1	26F-28F
11		810	3	900	T1CW-G-2	26F-28F
12		810	3	900	T1CW-H-1	26F-28F
13		810	6	900	T1CW-H-2	26F-28F
14		810	3	900	T1CW-J-2	26F-28F
15		810	3	900	T1CW-K-1	26F-28F
16		810	3	900	T1CW-L-2	26F-28F
17		810	3	900	T1CW-M-1	26F-28F
		合計：	75			

名稱	死牆二合一遮醜片拆圖	制圖	WX	2019.06.26	修改		
材料	X85662	復核	HH	2019.06.26	日期		
顏色	EC-DG-S332054 (3塗)	批准			圖號	ZC-EH01-1	

 美特鋁質 有限公司 MIDI Aluminium Fabricator Ltd.			
工程號	J-837	地盤	觀塘裕民坊

參見參見：ZC-EH01

地盤用

序號	物料編號	L	總數量	分格尺寸	使用位置	樓層
1	ZC-EH01	810	6	900	T2CW-A-1	26F-28F
2		810	3	900	T2CW-A-2	26F-28F
3		810	3	900	T2CW-B-1	26F-28F
4		810	6	900	T2CW-B-2	26F-28F
5		810	6	900	T2CW-C-2	26F-28F
6		810	3	900	T2CW-E-2	26F-28F
7		810	3	900	T2CW-F-1	26F-28F
8		810	3	900	T2CW-G-2	26F-28F
9		810	6	900	T2CW-H-1	26F-28F
10		810	6	900	T2CW-H-2	26F-28F
11		810	3	900	T2CW-J-1	26F-28F
12		810	3	900	T2CW-K-2	26F-28F
13		810	3	900	T2CW-L-1	26F-28F
14		810	3	900	T2CW-L-2	26F-28F
15		810	6	900	T2CW-M-2	26F-28F
16		810	9	900	T2CW-M-3	26F-28F
17		810	3	900	T2CW-N-2	26F-28F
		合計：	75			

名稱	死牆二合一遮醜片拆圖	制圖	WX	2019.06.26	修改			
材料	X85662	復核	HH	2019.06.26	日期			
顏色	EC-DG-S332054 (3塗)	批准			圖號	ZC-EH01-2		



工程號	J-837	地盤	觀塘裕民坊
-----	-------	----	-------

序號	物料編號	L	總數量	分格尺寸	使用位置	樓層
1	ZC-EH01	810	6	900	T3CW-A-1	26F-28F
2		810	3	900	T3CW-A-2	26F-28F
3		810	3	900	T3CW-B-1	26F-28F
4		810	6	900	T3CW-B-2	26F-28F
5		810	6	900	T3CW-C-2	26F-28F
6		810	3	900	T3CW-D-1	26F-28F
7		810	6	900	T3CW-E-1	26F-28F
8		810	6	900	T3CW-F-1	26F-28F
9		810	9	900	T3CW-F-2	26F-28F
10		810	3	900	T3CW-G-1	26F-28F
11		810	6	900	T3CW-H-1	26F-28F
12		810	3	900	T3CW-H-3	26F-28F
13		810	6	900	T3CW-J-1	26F-28F
14		810	6	900	T3CW-K-1	26F-28F
15		810	3	900	T3CW-L-2	26F-28F
16		810	3	900	T3CW-M-1	26F-28F
		合計：	78			

名稱	死牆二合一遮醜片拆圖	制圖	WX	2019.06.26	修改		
材料	X85662	復核	HH	2019.06.26	日期		
顏色	EC-DG-S332054 (3塗)	批准			圖號	ZC-EH01-3	



參見參見：ZC-EH01


地盤用

工程號	J-837	地盤	觀塘裕民坊
-----	-------	----	-------


序號	物料編號	L	總數量	分格尺寸	使用位置	樓層
1	ZC-EH01	810	3	900	T5CW-A-1	26F-28F
2		810	6	900	T5CW-A-2	26F-28F
3		810	6	900	T5CW-A-3	26F-28F
4		810	6	900	T5CW-C-1	26F-28F
5		810	3	900	T5CW-D-2	26F-28F
6		810	3	900	T5CW-E-1	26F-28F
7		810	3	900	T5CW-F-2	26F-28F
8		810	3	900	T5CW-G-1	26F-28F
9		810	6	900	T5CW-H-2	26F-28F
10		810	6	900	T5CW-H-3	26F-28F
11		810	9	900	T5CW-JK-1	26F-28F
12		810	9	900	T5CW-L-1	26F-28F
13		810	3	900	T5CW-L-2	26F-28F
14		810	3	900	T5CW-M-1	26F-28F
15		810	9	900	T5CW-M-2	26F-28F
16		810	9	900	T5CW-N-1	26F-28F
		合計：	87			

名稱	死牆二合一遮醜片拆圖	制圖	WX	2019.06.26	修改		
材料	X85662	復核	HH	2019.06.26	日期		
顏色	EC-DG-S332054 (3塗)	批准			圖號	ZC-EH01-4	

地盤用

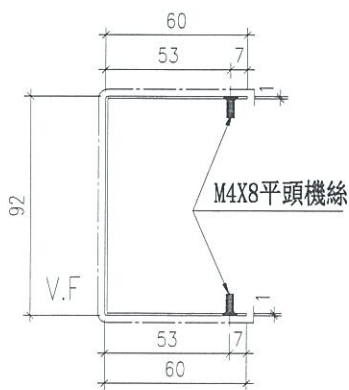

安裝示意圖

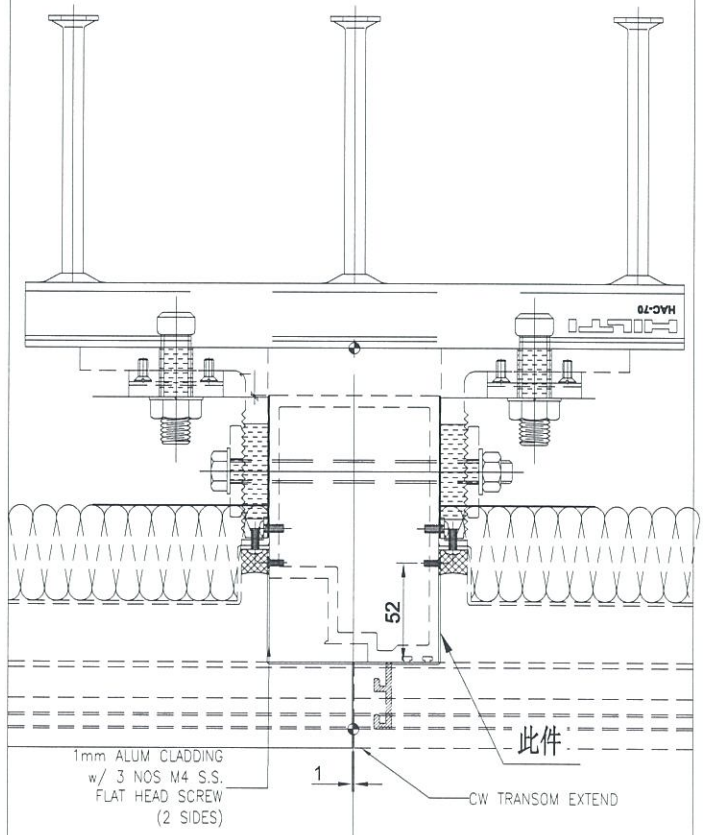

名稱	死牆二合一遮醜片拆圖	制圖	WX	2019.06.26	修改		
材料	X85662	復核	HH	2019.06.26	日期		
顏色	EC-DG-S332054 (3塗)	批准			圖號	ZC-EH02	



美特鋁質 有限公司
MIDI Aluminium Fabricator Ltd.

參見參見：ZC-EH02

地盤用

工程號 J-837 地盤 觀塘裕民坊

序號	物料編號	L	A	B	總數量	分格尺寸	使用位置	樓層
1	ZC-EH02	560	105	1	2	650	T1CW-A-1	27F
2		560	105	1	1	650	T1CW-B-3	27F
3		560	105	1	1	650	T1CW-E-2	27F
4		560	105	1	1	650	T1CW-G-2	27F
5		560	105	1	1	650	T1CW-H-1	27F
合計：					6			
1	ZC-EH03	1025	40	3	2	1115	T1CW-A-1	27F
2		1025	40	3	1	1115	T1CW-B-3	27F
3		1025	40	3	1	1115	T1CW-E-2	27F
4		1025	40	3	1	1115	T1CW-G-2	27F
5		1025	40	3	1	1115	T1CW-H-1	27F
合計：					6			
1	ZC-EH04	395	25	1	2	485	T1CW-A-1	27F
2		395	25	1	1	485	T1CW-B-3	27F
3		395	25	1	1	485	T1CW-E-2	27F
4		395	25	1	1	485	T1CW-G-2	27F
5		395	25	1	1	485	T1CW-H-1	27F
合計：					6			

名稱	死牆二合一遮醜片拆圖	制圖	WX	2019.06.26	修改		
材料	X85662	復核	HH	2019.06.26	日期		
顏色	EC-DG-S332054 (3塗)	批准			圖號	ZC-EH02-1	



美特鋁質 有限公司
MIDI Aluminium Fabricator Ltd.

參見參見：ZC-EH02

地盤用

工程號 J-837 地盤 觀塘裕民坊

序號	物料編號	L	A	B	總數量	分格尺寸	使用位置	樓層
1	ZC-EH02	560	105	1	1	650	T2CW-A-2	27F
2		560	105	1	1	650	T2CW-B-1	27F
3		560	105	1	2	650	T2CW-H-2	27F
4		560	105	1	3	650	T2CW-M-3	27F
		合計:			7			
1	ZC-EH03	1025	40	3	1	1115	T2CW-A-2	27F
2		1025	40	3	1	1115	T2CW-B-1	27F
3		1025	40	3	2	1115	T2CW-H-2	27F
4		1025	40	3	3	1115	T2CW-M-3	27F
		合計:			7			
1	ZC-EH04	395	25	1	1	485	T2CW-A-2	27F
2		395	25	1	1	485	T2CW-B-1	27F
3		395	25	1	2	485	T2CW-H-2	27F
4		395	25	1	3	485	T2CW-M-3	27F
		合計:			7			

名稱	死牆二合一遮醜片拆圖	制圖	WX	2019.06.26	修改		
材料	X85662	復核	HH	2019.06.26	日期		
顏色	EC-DG-S332054 (3塗)	批准			圖號	ZC-EH02-2	



美特鋁質 有限公司
MIDI Aluminium Fabricator Ltd.

工程號	J-837	地盤	觀塘裕民坊
-----	-------	----	-------

參見參見：ZC-EH02

地盤用

序號	物料編號	L	A	B	總數量	分格尺寸	使用位置	樓層
1	ZC-EH02	560	105	1	1	650	T3CW-A-2	27F
2		560	105	1	1	650	T3CW-B-1	27F
3		560	105	1	3	650	T3CW-F-2	27F
合計：					5			
1	ZC-EH03	1025	40	3	1	1115	T3CW-A-2	27F
2		1025	40	3	1	1115	T3CW-B-1	27F
3		1025	40	3	3	1115	T3CW-F-2	27F
合計：					5			
1	ZC-EH04	395	25	1	1	485	T3CW-A-2	27F
2		395	25	1	1	485	T3CW-B-1	27F
3		395	25	1	3	485	T3CW-F-2	27F
合計：					5			

名稱	死牆二合一遮醜片拆圖	制圖	WX	2019.06.26	修改			
材料	X85662	復核	HH	2019.06.26	日期			
顏色	EC-DG-S332054 (3塗)	批准			圖號	ZC-EH02-3		



美特鋁質 有限公司
MIDI Aluminium Fabricator Ltd.

參見參見：ZC-EH02

地盤用



工程號 J-837 地盤 觀塘裕民坊

序號	物料編號	L	A	B	總數量	分格尺寸	使用位置	樓層
1	ZC-EH02	560	105	1	1	650	T5CW-A-1	27F
2		560	105	1	2	650	T5CW-A-2	27F
3		560	105	1	2	650	T5CW-H-3	27F
4		560	105	1	1	650	T5CW-L-2	27F
5		560	105	1	1	650	T5CW-M-1	27F
合計：					7			
1	ZC-EH03	1025	40	3	1	1115	T5CW-A-1	27F
2		1025	40	3	2	1115	T5CW-A-2	27F
3		1025	40	3	2	1115	T5CW-H-3	27F
4		1025	40	3	1	1115	T5CW-L-2	27F
5		1025	40	3	1	1115	T5CW-M-1	27F
合計：					7			
1	ZC-EH04	395	25	1	1	485	T5CW-A-1	27F
2		395	25	1	2	485	T5CW-A-2	27F
3		395	25	1	2	485	T5CW-H-3	27F
4		395	25	1	1	485	T5CW-L-2	27F
5		395	25	1	1	485	T5CW-M-1	27F
合計：					7			


名稱	死牆二合一遮醜片拆圖	制圖	WX	2019.06.26	修改			
材料	X85662	復核	HH	2019.06.26	日期			
顏色	EC-DG-S332054 (3塗)	批准			圖號	ZC-EH02-4		

地盤用

室外

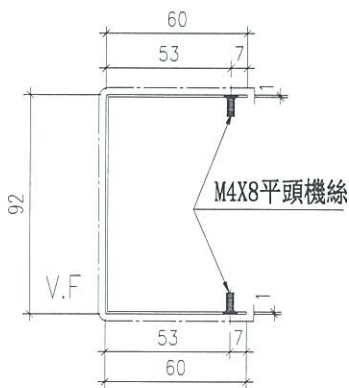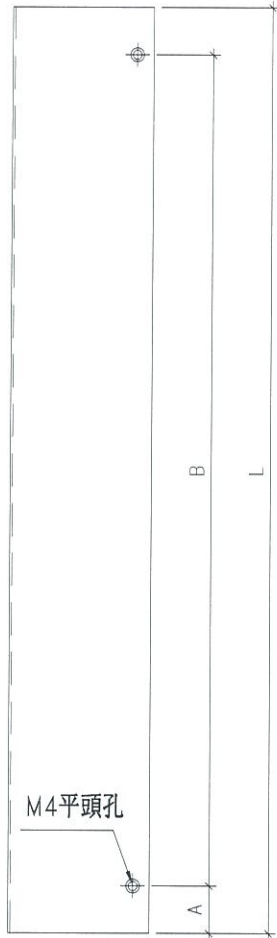

安裝示意圖

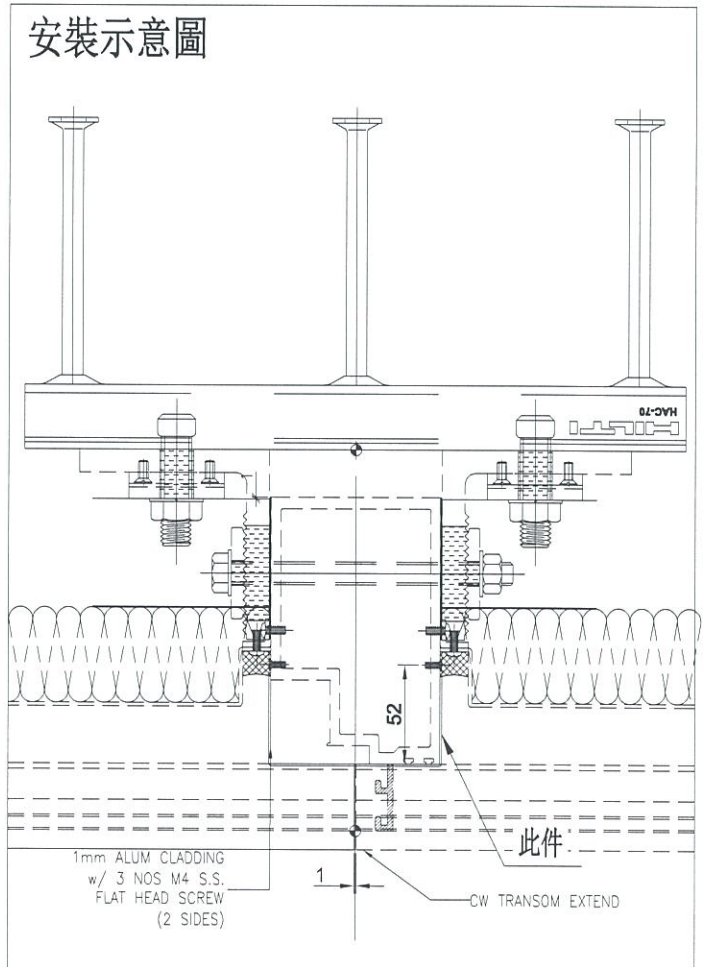

名稱	死牆二合一遮醜片拆圖	制圖	WX	2019.06.26	修改		
材料	X85662	復核	HH	2019.06.26	日期		
顏色	EC-DG-S332054 (3塗)	批准			圖號	ZC-EH05	



工程號	J-837	地盤	觀塘裕民坊
-----	-------	----	-------

序號	物料編號	L	A	B	總數量	分格尺寸	使用位置	樓層
1	ZC-EH05	560	87.5	385	3	650	T1CW-A-2	27F
2		560	87.5	385	2	650	T1CW-B-2	27F
3		560	87.5	385	2	650	T1CW-C-1	27F
4		560	87.5	385	1	650	T1CW-D-1	27F
5		560	87.5	385	1	650	T1CW-E-1	27F
6		560	87.5	385	2	650	T1CW-F-2	27F
7		560	87.5	385	2	650	T1CW-G-1	27F
8		560	87.5	385	2	650	T1CW-H-2	27F
9		560	87.5	385	1	650	T1CW-J-2	27F
10		560	87.5	385	1	650	T1CW-K-1	27F
11		560	87.5	385	1	650	T1CW-L-2	27F
12		560	87.5	385	1	650	T1CW-M-1	27F
		合計:			19			
1	ZC-EH06	395	72.5	250	3	485	T1CW-A-2	27F
2		395	72.5	250	2	485	T1CW-B-2	27F
3		395	72.5	250	2	485	T1CW-C-1	27F
4		395	72.5	250	1	485	T1CW-D-1	27F
5		395	72.5	250	1	485	T1CW-E-1	27F
6		395	72.5	250	2	485	T1CW-F-2	27F
7		395	72.5	250	2	485	T1CW-G-1	27F
8		395	72.5	250	2	485	T1CW-H-2	27F
9		395	72.5	250	1	485	T1CW-J-2	27F
10		395	72.5	250	1	485	T1CW-K-1	27F
11		395	72.5	250	1	485	T1CW-L-2	27F
12		395	72.5	250	1	485	T1CW-M-1	27F
		合計:			19			

名稱	死牆二合一遮醜片拆圖	制圖	WX	2019.06.26	修改			
材料	X85662	復核	HH	2019.06.26	日期			
顏色	EC-DG-S332054 (3塗)	批准			圖號	ZC-EH05-1		



美特鋁質 有限公司
MIDI Aluminium Fabricator Ltd.

參見參見：ZC-EH05

地盤用

工程號 J-837 地盤 觀塘裕民坊

序號	物料編號	L	A	B	總數量	分格尺寸	使用位置	樓層
1	ZC-EH05	560	87.5	385	2	650	T2CW-A-1	27F
2		560	87.5	385	2	650	T2CW-B-2	27F
3		560	87.5	385	2	650	T2CW-C-2	27F
4		560	87.5	385	1	650	T2CW-E-2	27F
5		560	87.5	385	1	650	T2CW-F-1	27F
6		560	87.5	385	1	650	T2CW-G-2	27F
7		560	87.5	385	2	650	T2CW-H-1	27F
8		560	87.5	385	1	650	T2CW-J-1	27F
9		560	87.5	385	1	650	T2CW-K-2	27F
10		560	87.5	385	1	650	T2CW-L-1	27F
11		560	87.5	385	1	650	T2CW-L-2	27F
12		560	87.5	385	2	650	T2CW-M-2	27F
13		560	87.5	385	1	650	T2CW-N-2	27F
合計：					18			
1	ZC-EH06	395	72.5	250	2	485	T2CW-A-1	27F
2		395	72.5	250	2	485	T2CW-B-2	27F
3		395	72.5	250	2	485	T2CW-C-2	27F
4		395	72.5	250	1	485	T2CW-E-2	27F
5		395	72.5	250	1	485	T2CW-F-1	27F
6		395	72.5	250	1	485	T2CW-G-2	27F
7		395	72.5	250	2	485	T2CW-H-1	27F
8		395	72.5	250	1	485	T2CW-J-1	27F
9		395	72.5	250	1	485	T2CW-K-2	27F
10		395	72.5	250	1	485	T2CW-L-1	27F
11		395	72.5	250	1	485	T2CW-L-2	27F
12		395	72.5	250	2	485	T2CW-M-2	27F
13		395	72.5	250	1	485	T2CW-N-2	27F
合計：					18			

名稱	死牆二合一遮醜片拆圖	制圖	WX	2019.06.26	修改		
材料	X85662	復核	HH	2019.06.26	日期		
顏色	EC-DG-S332054 (3塗)	批准			圖號	ZC-EH05-2	



美特鋁質 有限公司
MIDI Aluminium Fabricator Ltd.

工程號	J-837	地盤	觀塘裕民坊
-----	-------	----	-------

參見參見：ZC-EH05

地盤用

序號	物料編號	L	A	B	總數量	分格尺寸	使用位置	樓層
1	ZC-EH05	560	87.5	385	2	650	T3CW-A-1	27F
2		560	87.5	385	2	650	T3CW-B-2	27F
3		560	87.5	385	2	650	T3CW-C-2	27F
4		560	87.5	385	1	650	T3CW-D-1	27F
5		560	87.5	385	2	650	T3CW-E-1	27F
6		560	87.5	385	2	650	T3CW-F-1	27F
7		560	87.5	385	1	650	T3CW-G-1	27F
8		560	87.5	385	2	650	T3CW-H-1	27F
9		560	87.5	385	1	650	T3CW-H-3	27F
10		560	87.5	385	2	650	T3CW-J-1	27F
11		560	87.5	385	2	650	T3CW-K-1	27F
12		560	87.5	385	1	650	T3CW-L-2	27F
13		560	87.5	385	1	650	T3CW-M-1	27F
		合計：			21			
1	ZC-EH06	395	72.5	250	2	485	T3CW-A-1	27F
2		395	72.5	250	2	485	T3CW-B-2	27F
3		395	72.5	250	2	485	T3CW-C-2	27F
4		395	72.5	250	1	485	T3CW-D-1	27F
5		395	72.5	250	2	485	T3CW-E-1	27F
6		395	72.5	250	2	485	T3CW-F-1	27F
7		395	72.5	250	1	485	T3CW-G-1	27F
8		395	72.5	250	2	485	T3CW-H-1	27F
9		395	72.5	250	1	485	T3CW-H-3	27F
10		395	72.5	250	2	485	T3CW-J-1	27F
11		395	72.5	250	2	485	T3CW-K-1	27F
12		395	72.5	250	1	485	T3CW-L-2	27F
13		395	72.5	250	1	485	T3CW-M-1	27F
		合計：			21			

名稱	死牆二合一遮醜片拆圖	制圖	WX	2019.06.26	修改			
材料	X85662	復核	HH	2019.06.26	日期			
顏色	EC-DG-S332054 (3塗)	批准			圖號	ZC-EH05-3		



美特鋁質 有限公司
MIDI Aluminium Fabricator Ltd.


參見參見：ZC-EH05

地盤用


工程號 J-837 地盤 觀塘裕民坊

序號	物料編號	L	A	B	總數量	分格尺寸	使用位置	樓層
1	ZC-EH05	560	87.5	385	2	650	T5CW-A-3	27F
2		560	87.5	385	2	650	T5CW-C-1	27F
3		560	87.5	385	1	650	T5CW-D-2	27F
4		560	87.5	385	1	650	T5CW-E-1	27F
5		560	87.5	385	1	650	T5CW-F-2	27F
6		560	87.5	385	1	650	T5CW-G-1	27F
7		560	87.5	385	2	650	T5CW-H-2	27F
8		560	87.5	385	3	650	T5CW-JK-1	27F
9		560	87.5	385	3	650	T5CW-L-1	27F
10		560	87.5	385	3	650	T5CW-M-2	27F
11		560	87.5	385	3	650	T5CW-N-1	27F
		合計：			22			
1	ZC-EH06	395	72.5	250	2	485	T5CW-A-3	27F
2		395	72.5	250	2	485	T5CW-C-1	27F
3		395	72.5	250	1	485	T5CW-D-2	27F
4		395	72.5	250	1	485	T5CW-E-1	27F
5		395	72.5	250	1	485	T5CW-F-2	27F
6		395	72.5	250	1	485	T5CW-G-1	27F
7		395	72.5	250	2	485	T5CW-H-2	27F
8		395	72.5	250	3	485	T5CW-JK-1	27F
9		395	72.5	250	3	485	T5CW-L-1	27F
10		395	72.5	250	3	485	T5CW-M-2	27F
11		395	72.5	250	3	485	T5CW-N-1	27F
		合計：			22			


名稱	死牆二合一遮醜片拆圖	制圖	WX	2019.06.26	修改			
材料	X85662	復核	HH	2019.06.26	日期			
顏色	EC-DG-S332054 (3塗)	批准			圖號	ZC-EH05-4		

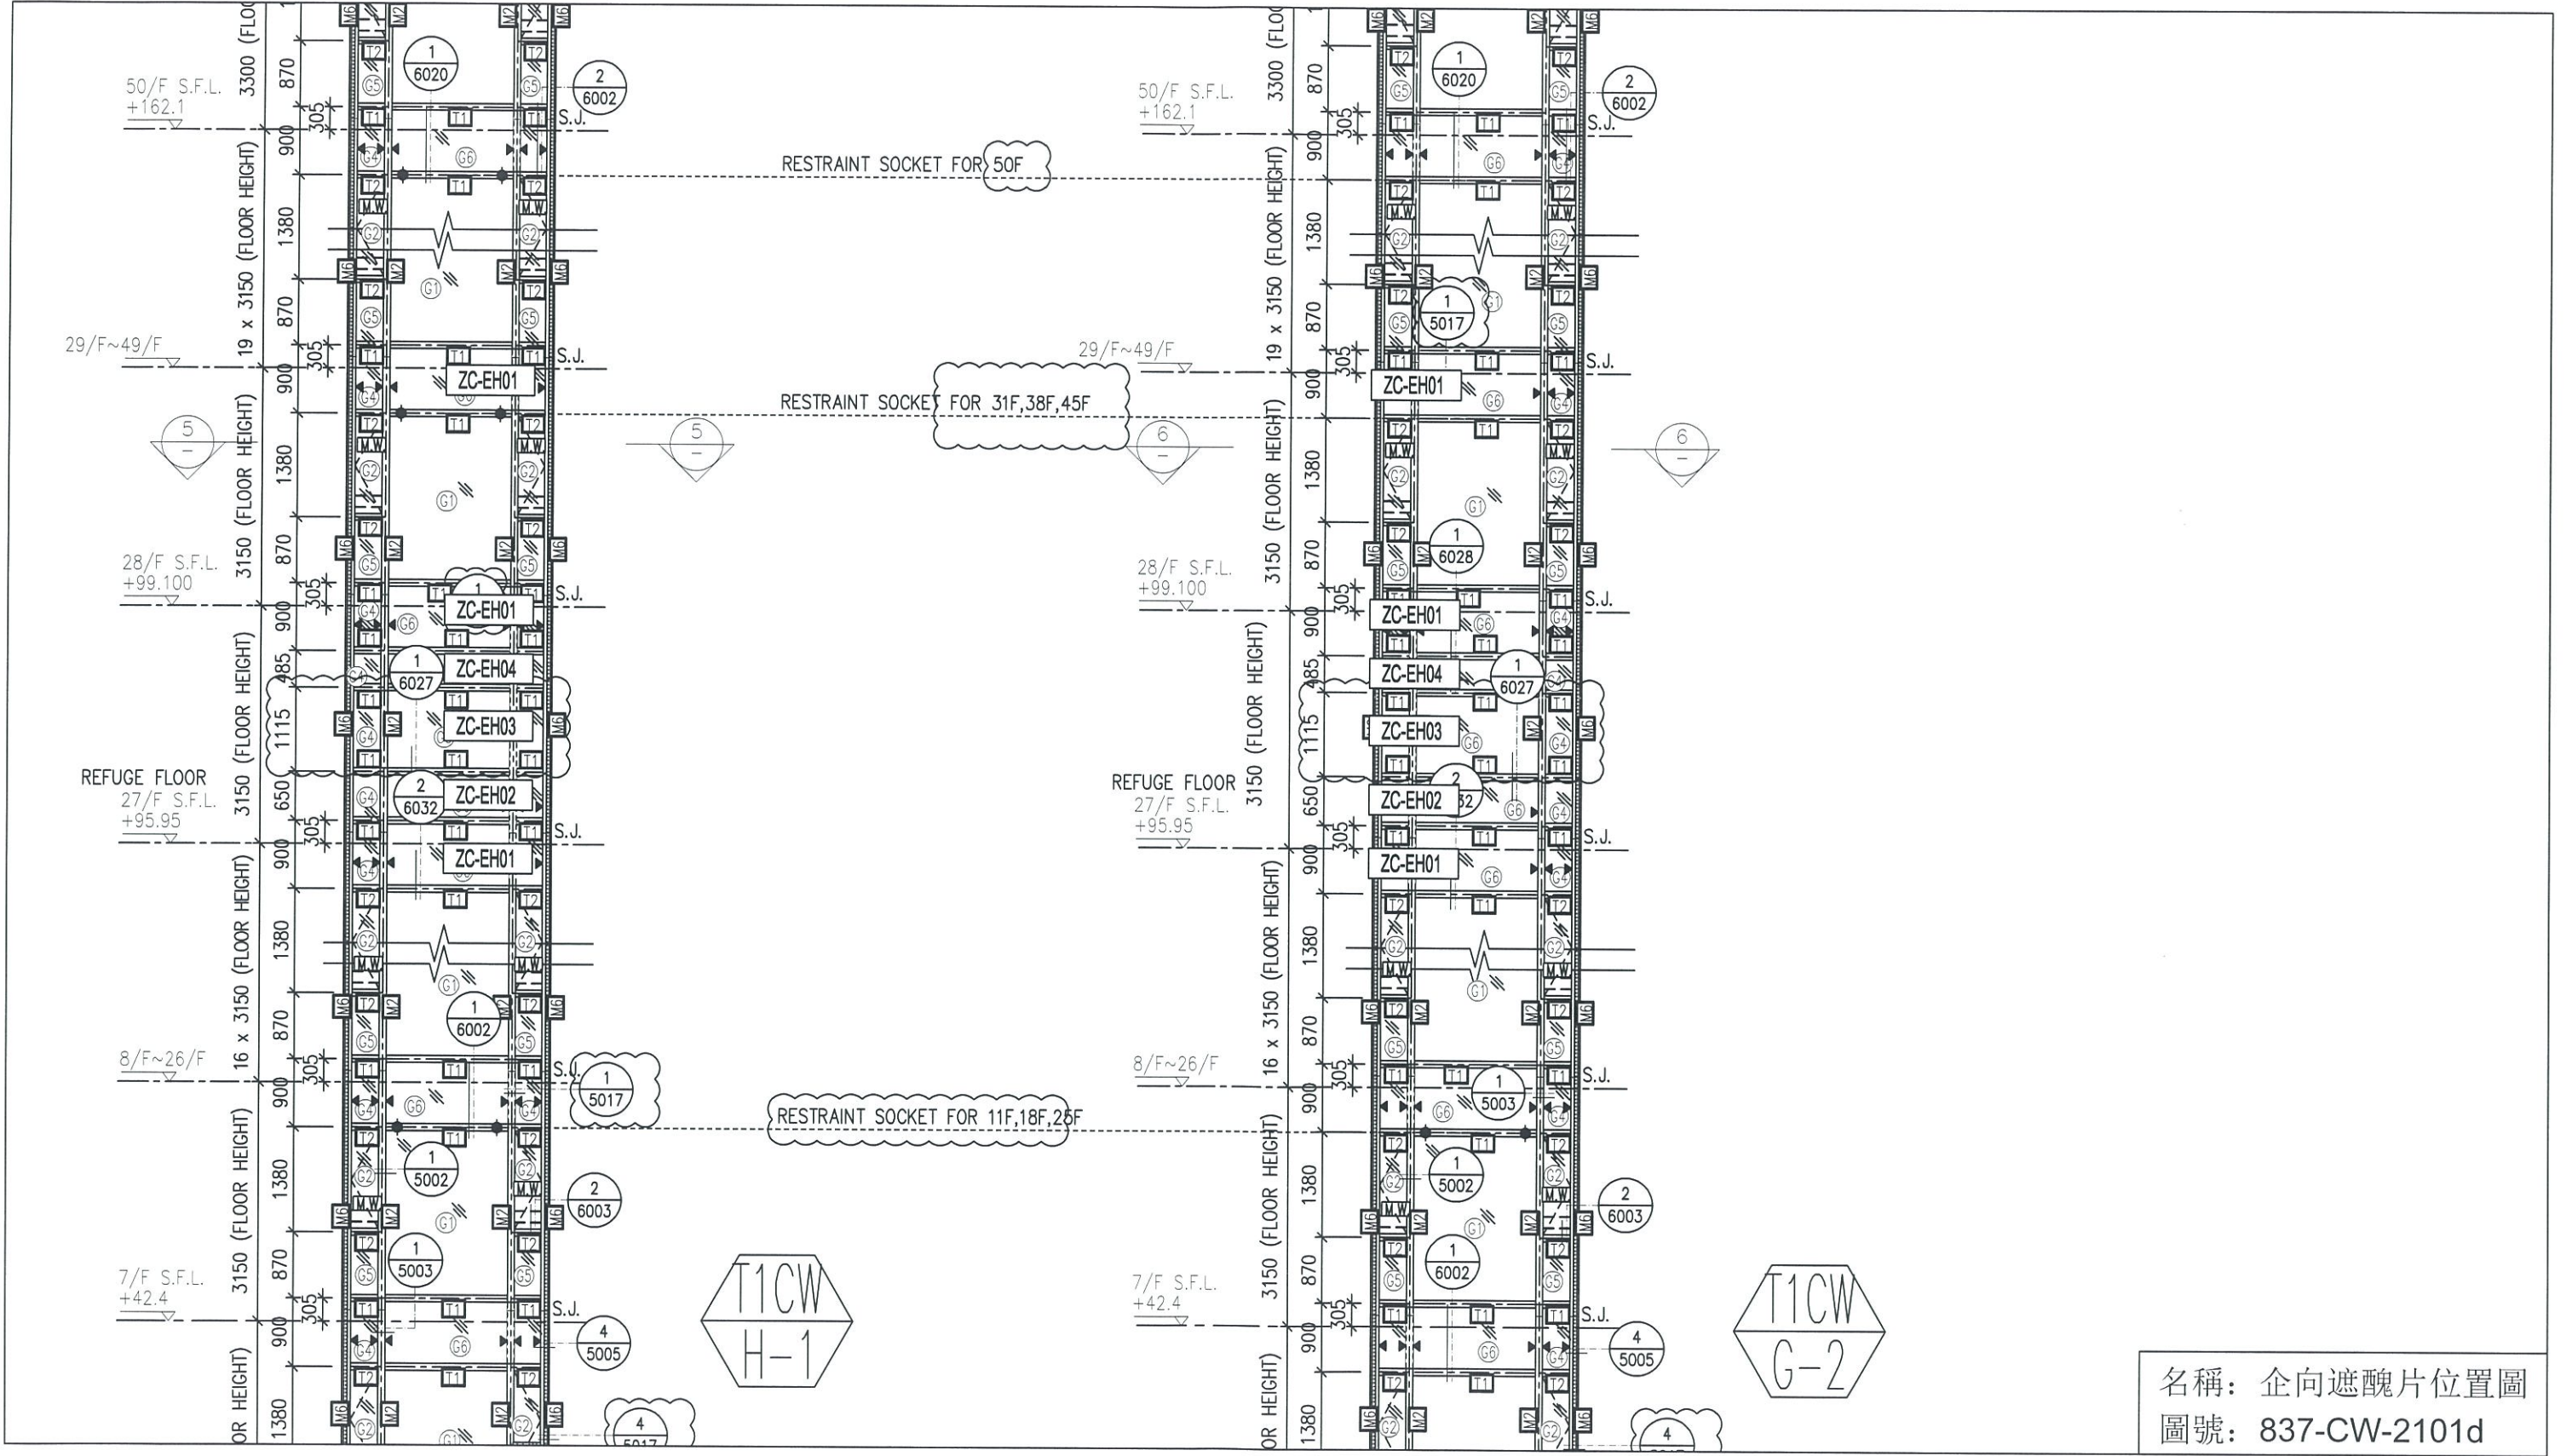

名稱：企向遮醜片位置圖
圖號：837-CW-2101d

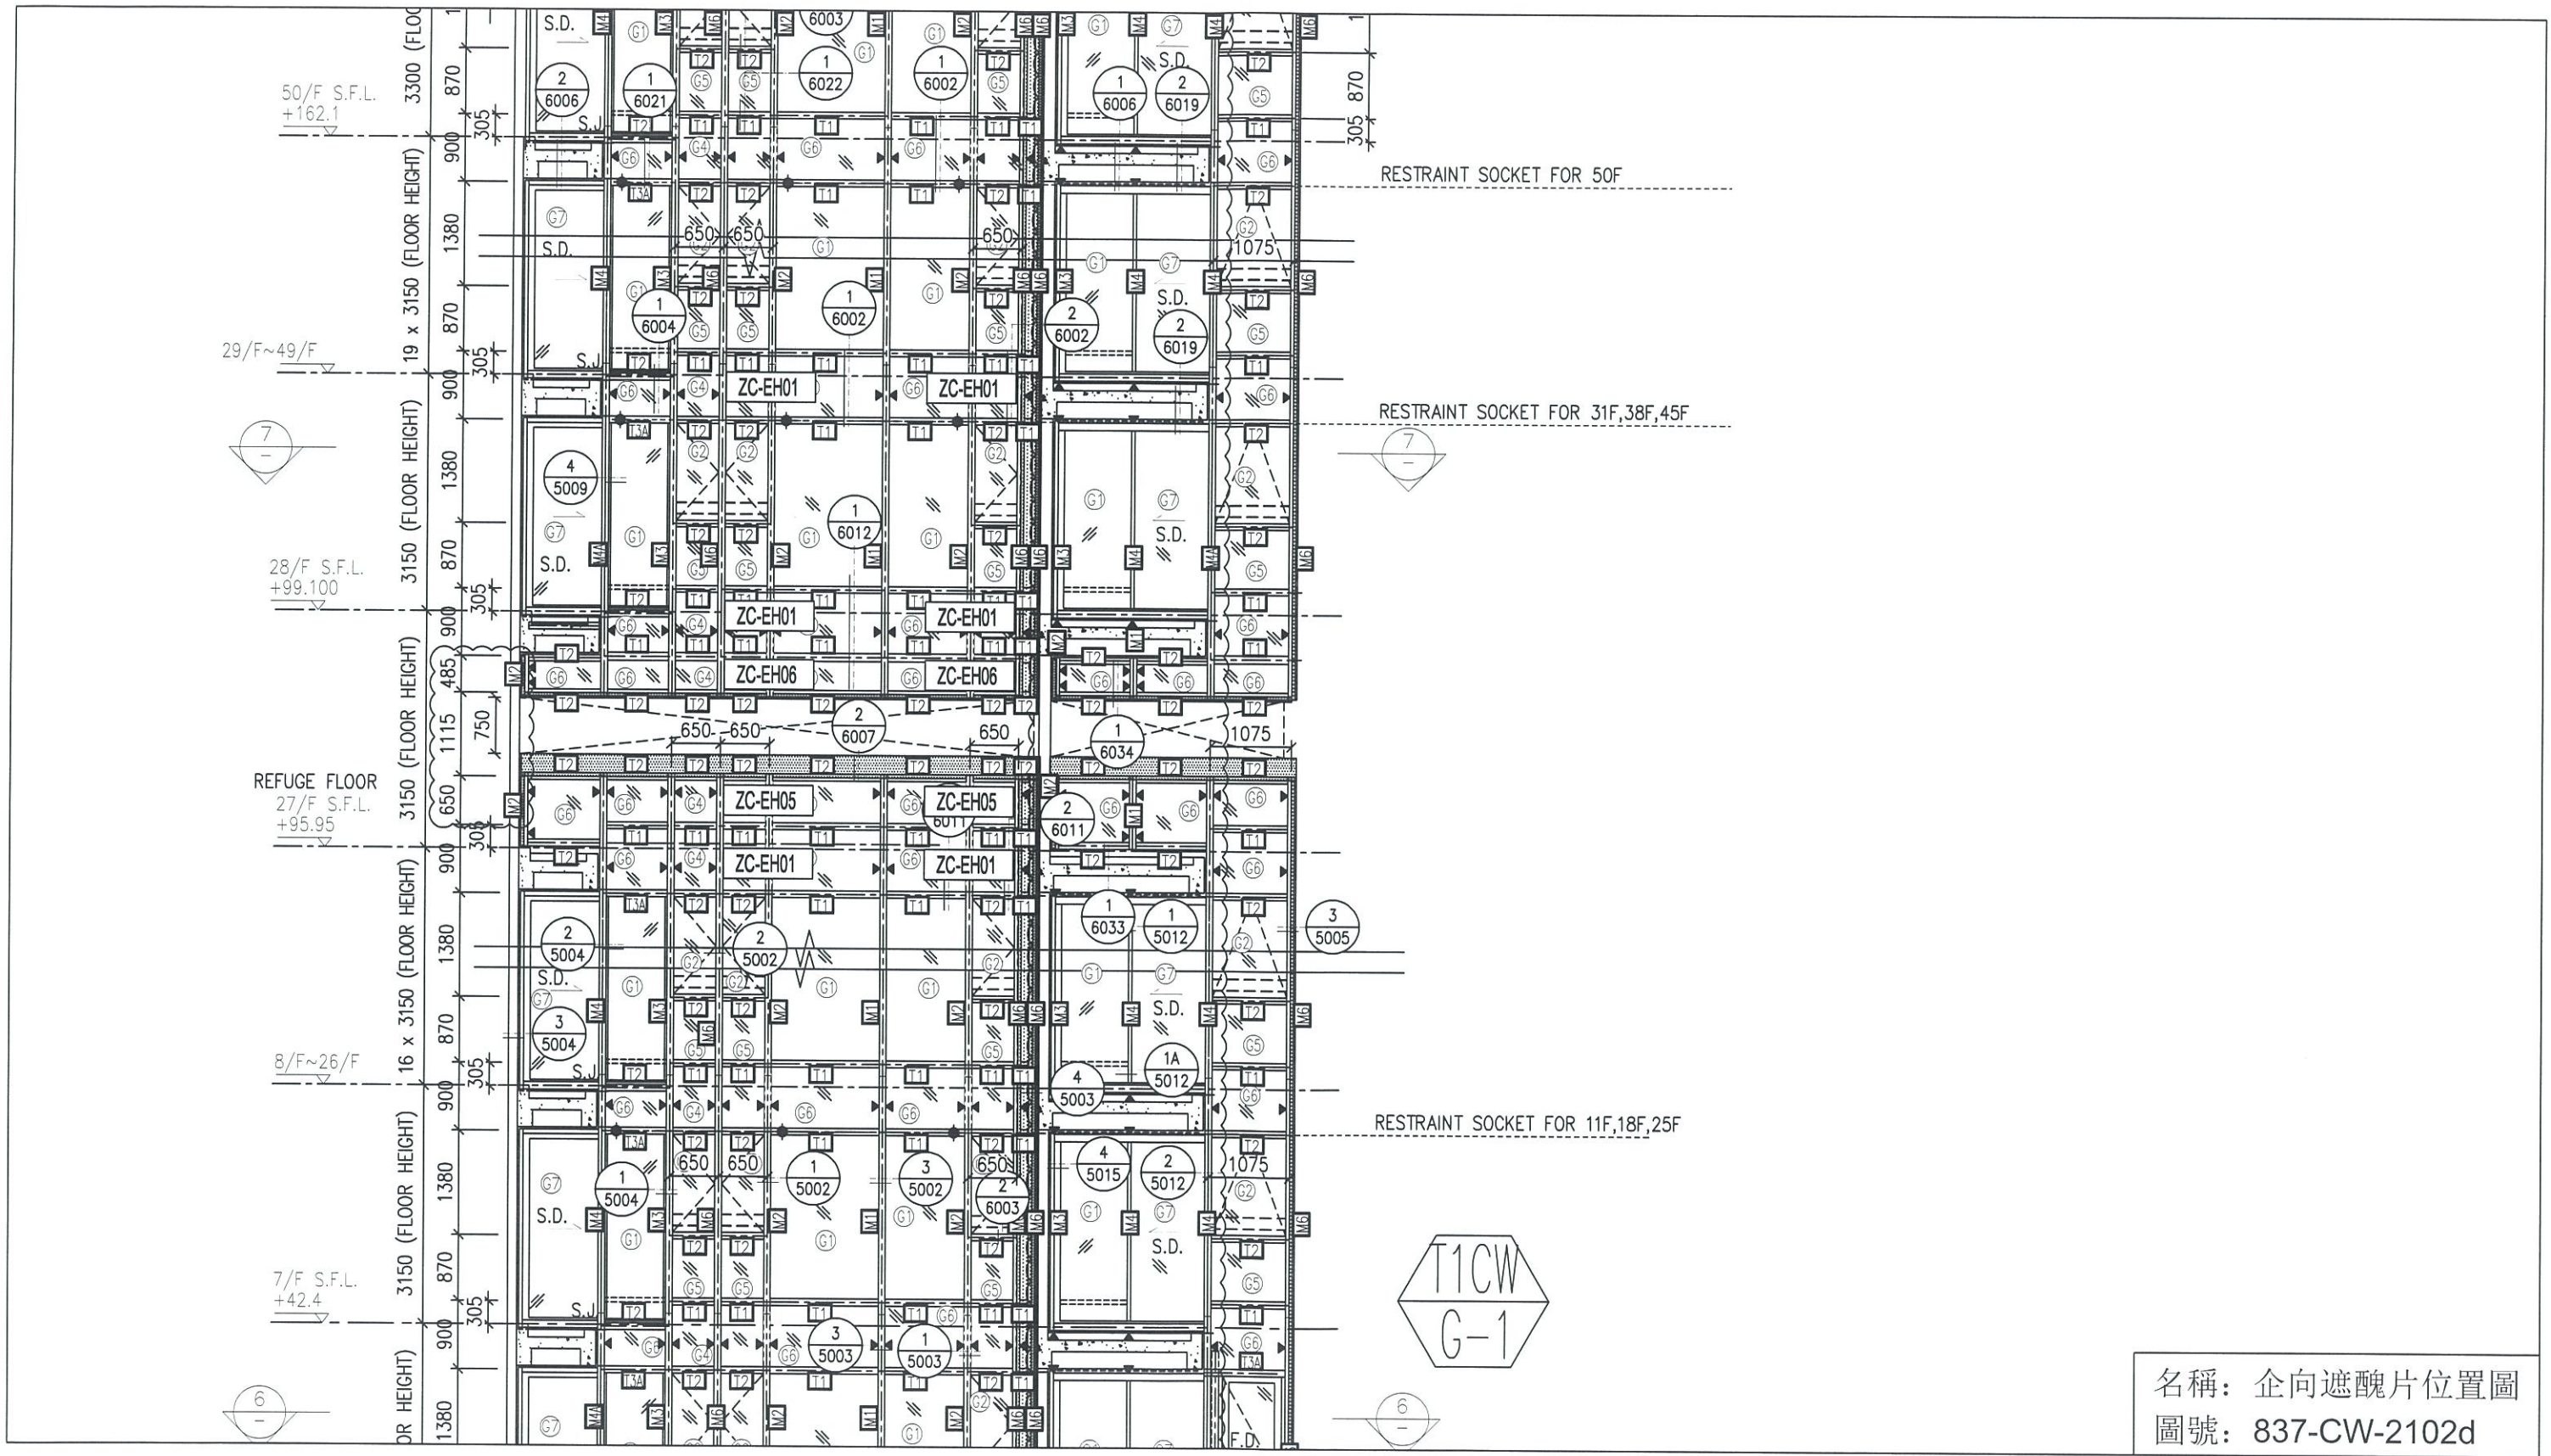


名稱：企向遮醜片位置圖
圖號：837-CW-2102d

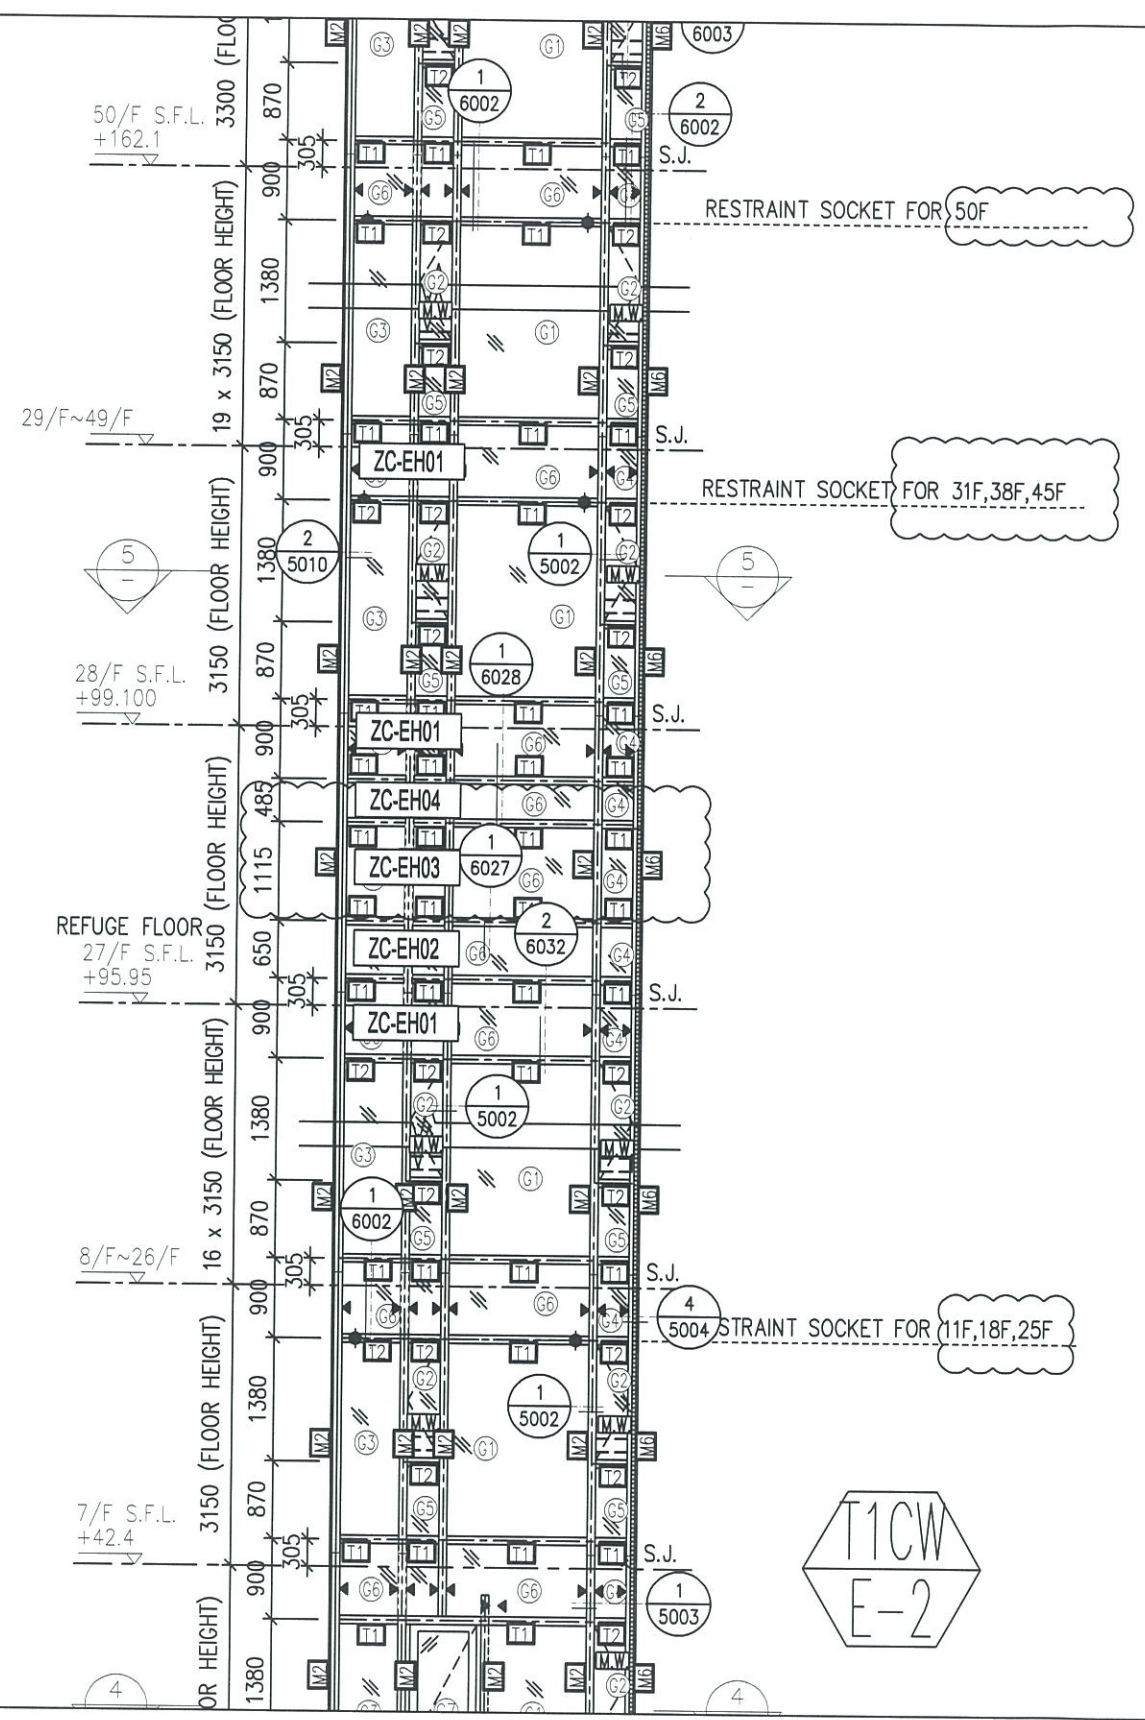


T1CW
E-2


名稱：企向遮醜片位置圖
圖號：837-CW-2104d

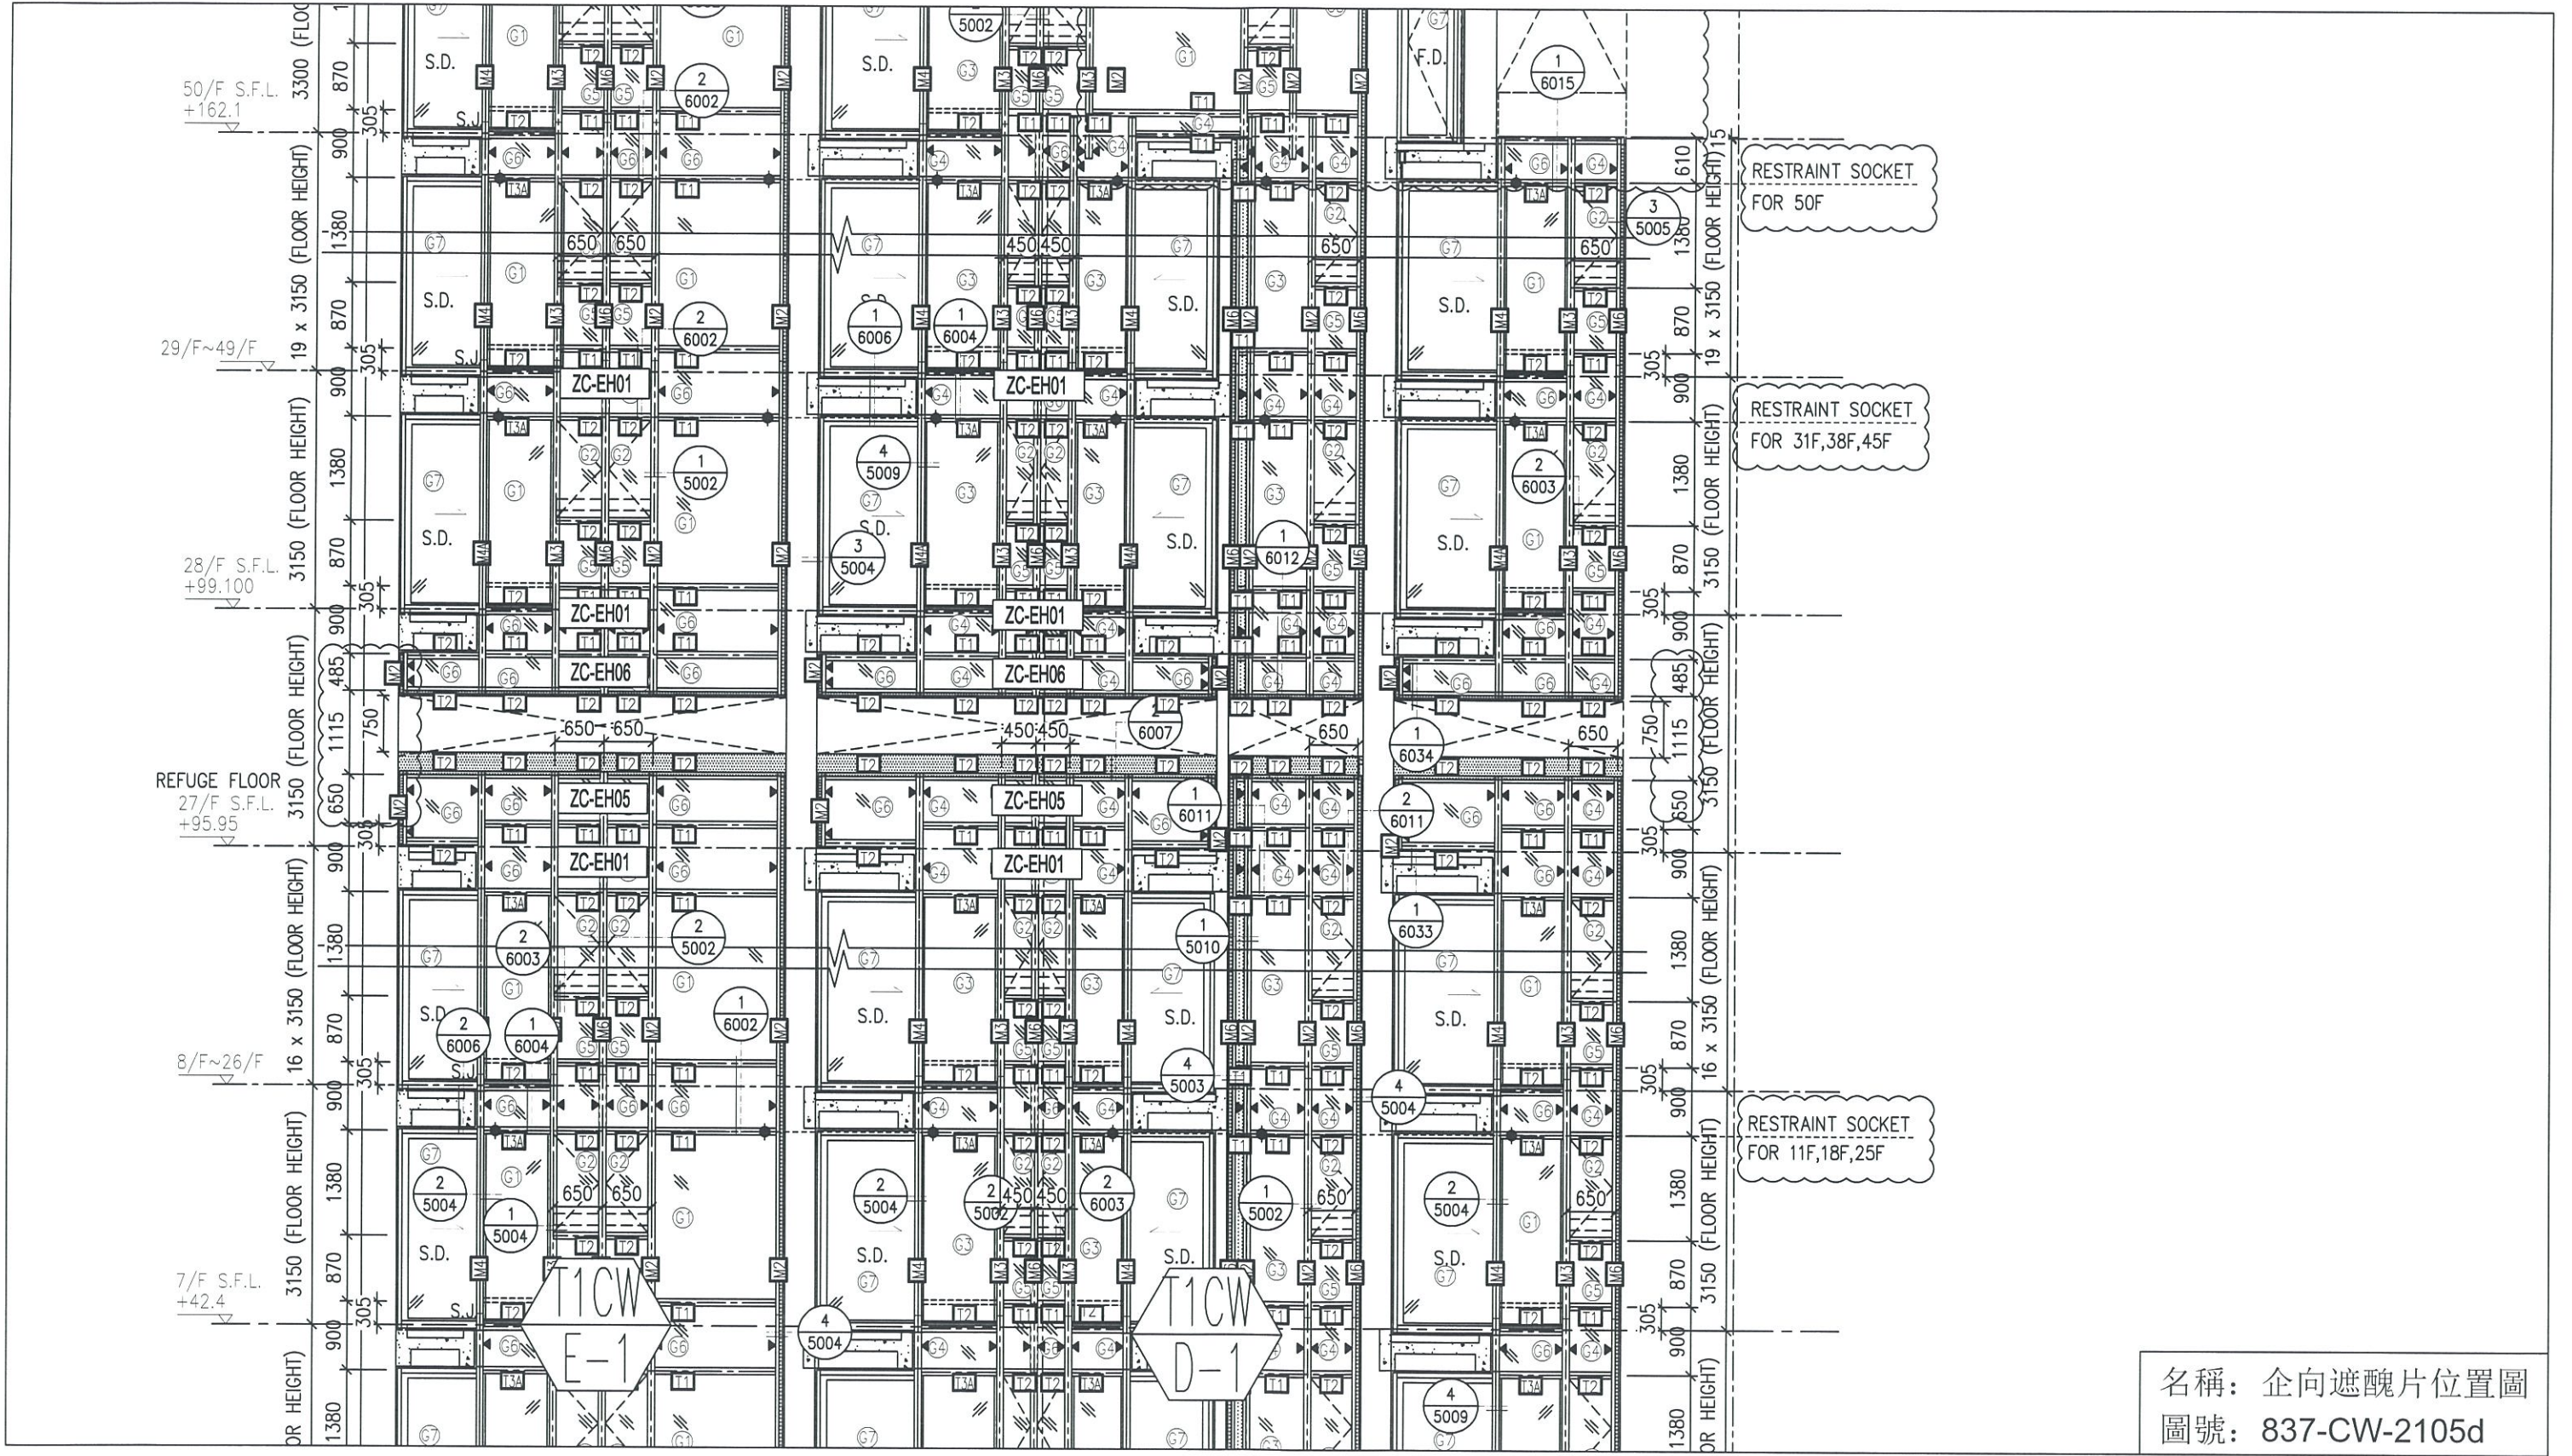


名稱：企向遮醜片位置圖
圖號：837-CW-2105d

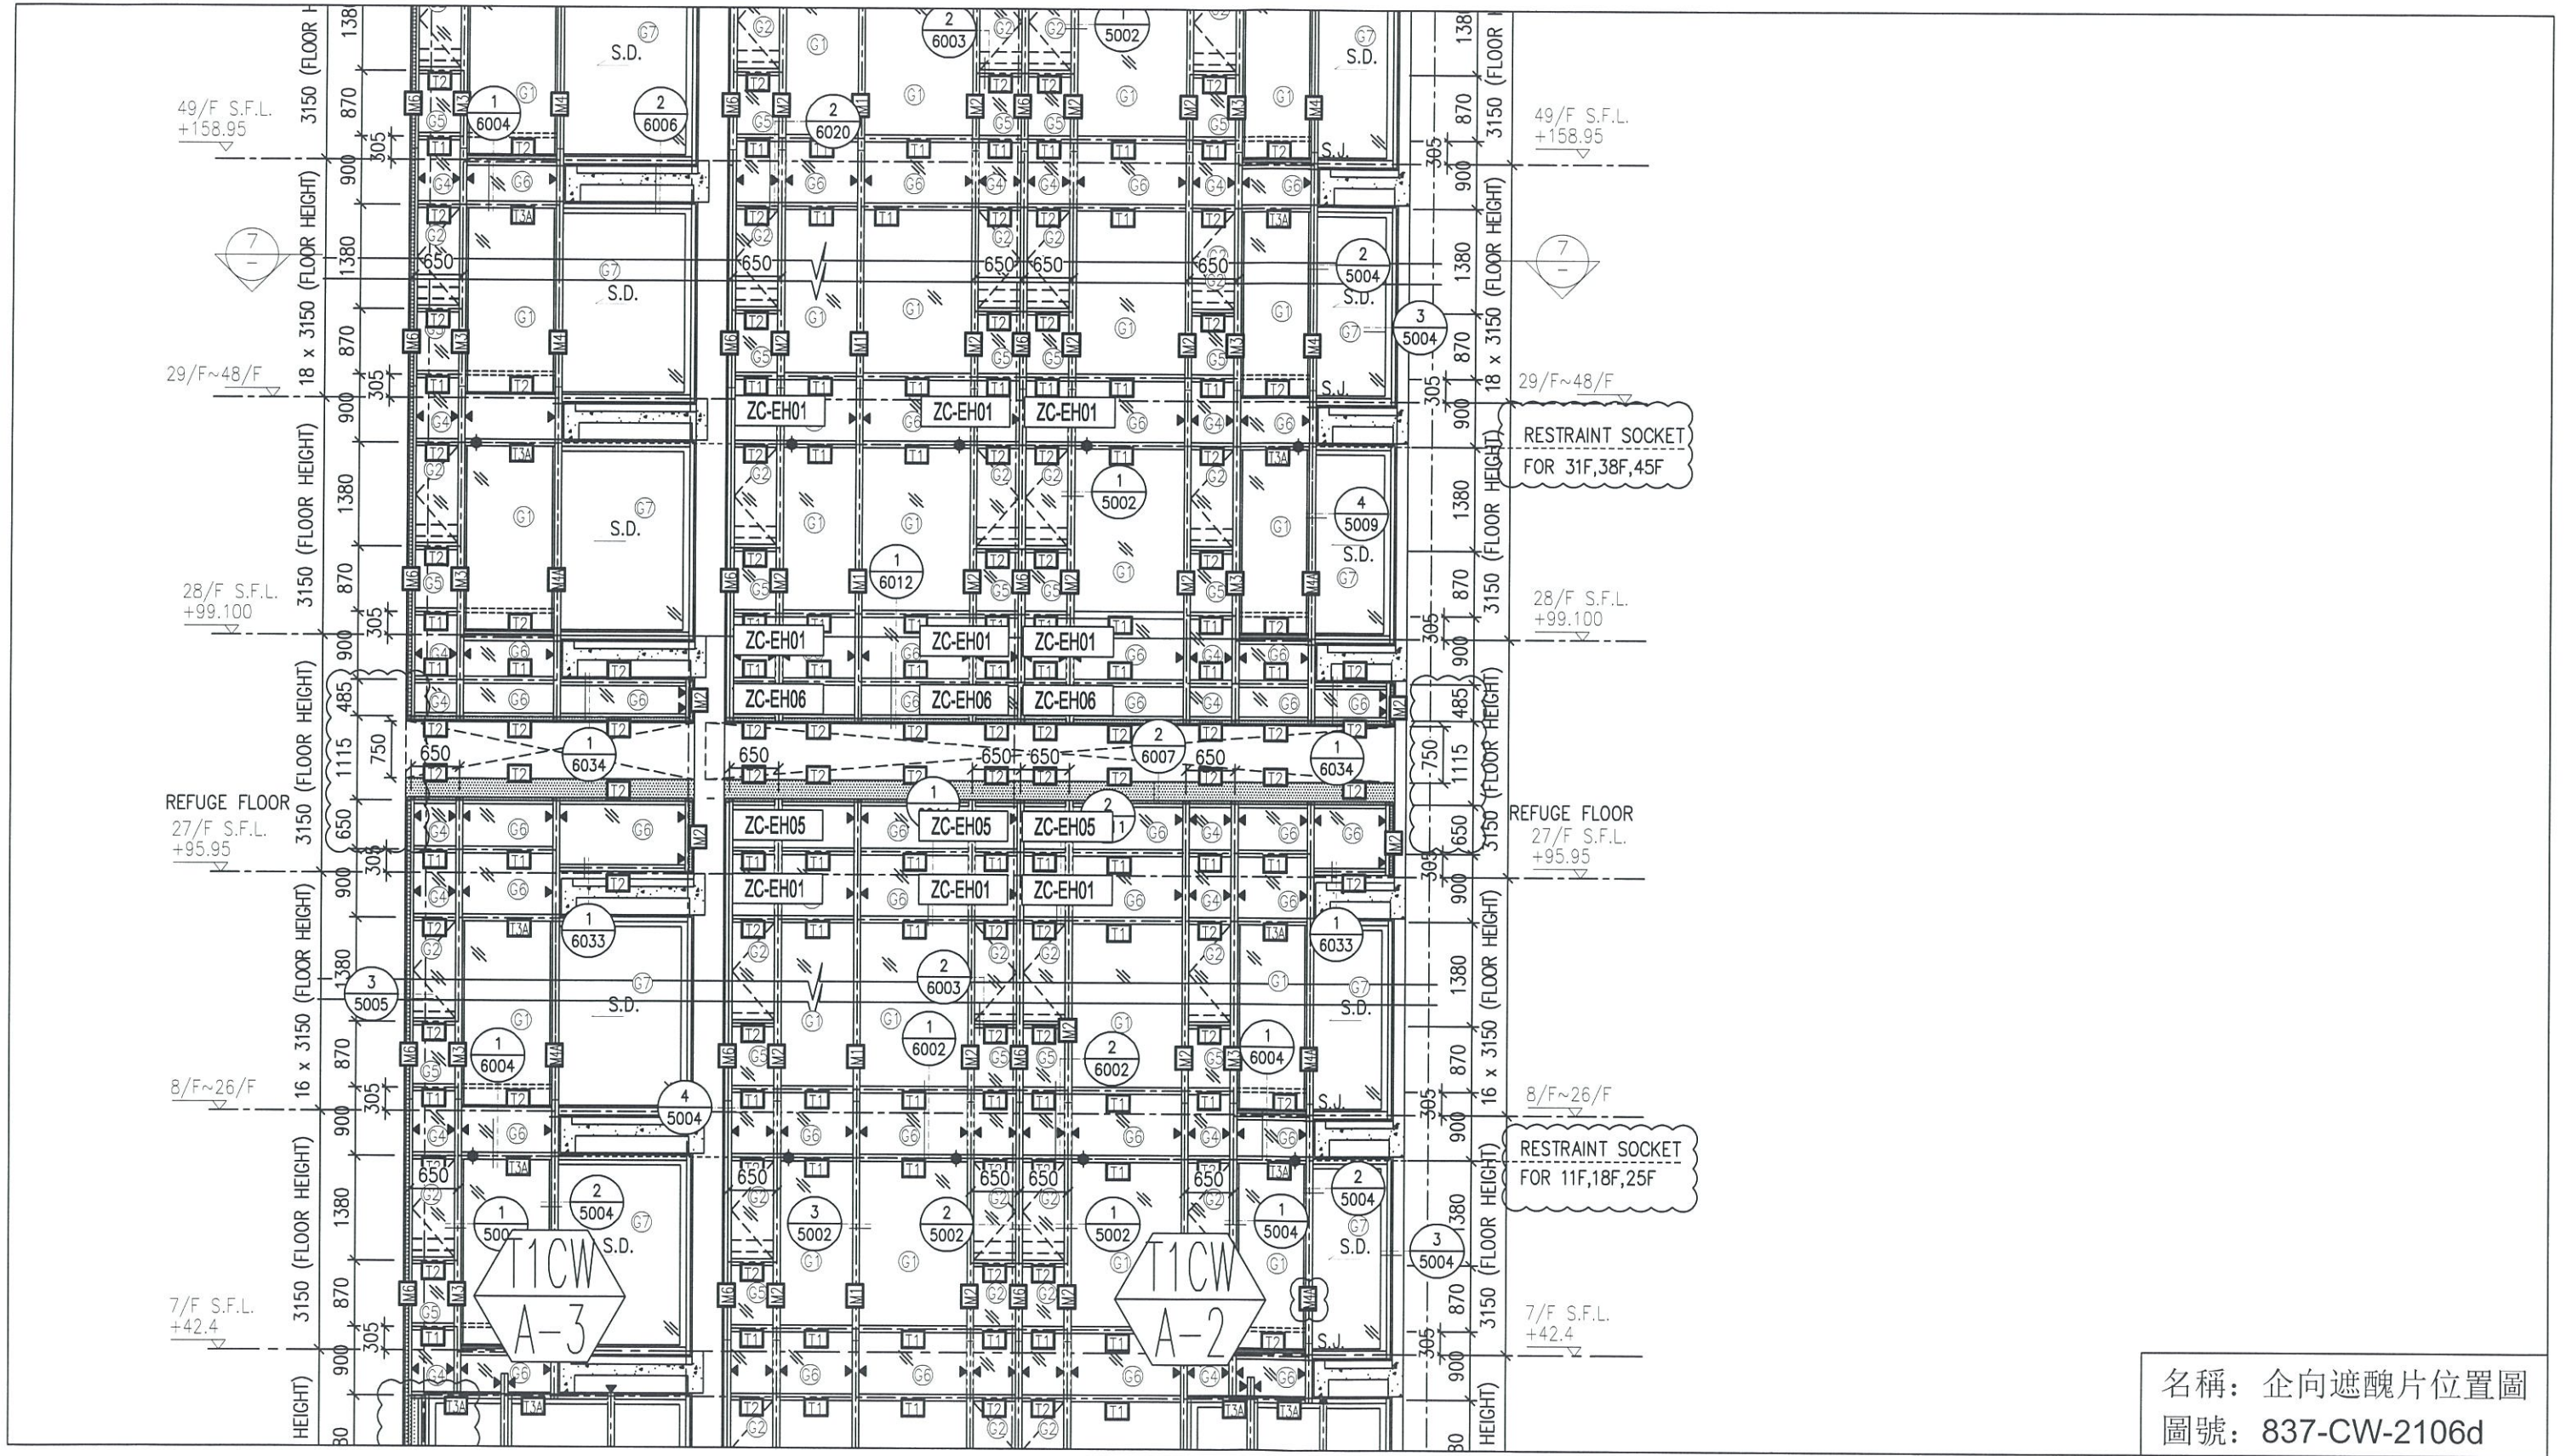


名稱：企向遮醜片位置圖
圖號：837-CW-2106d

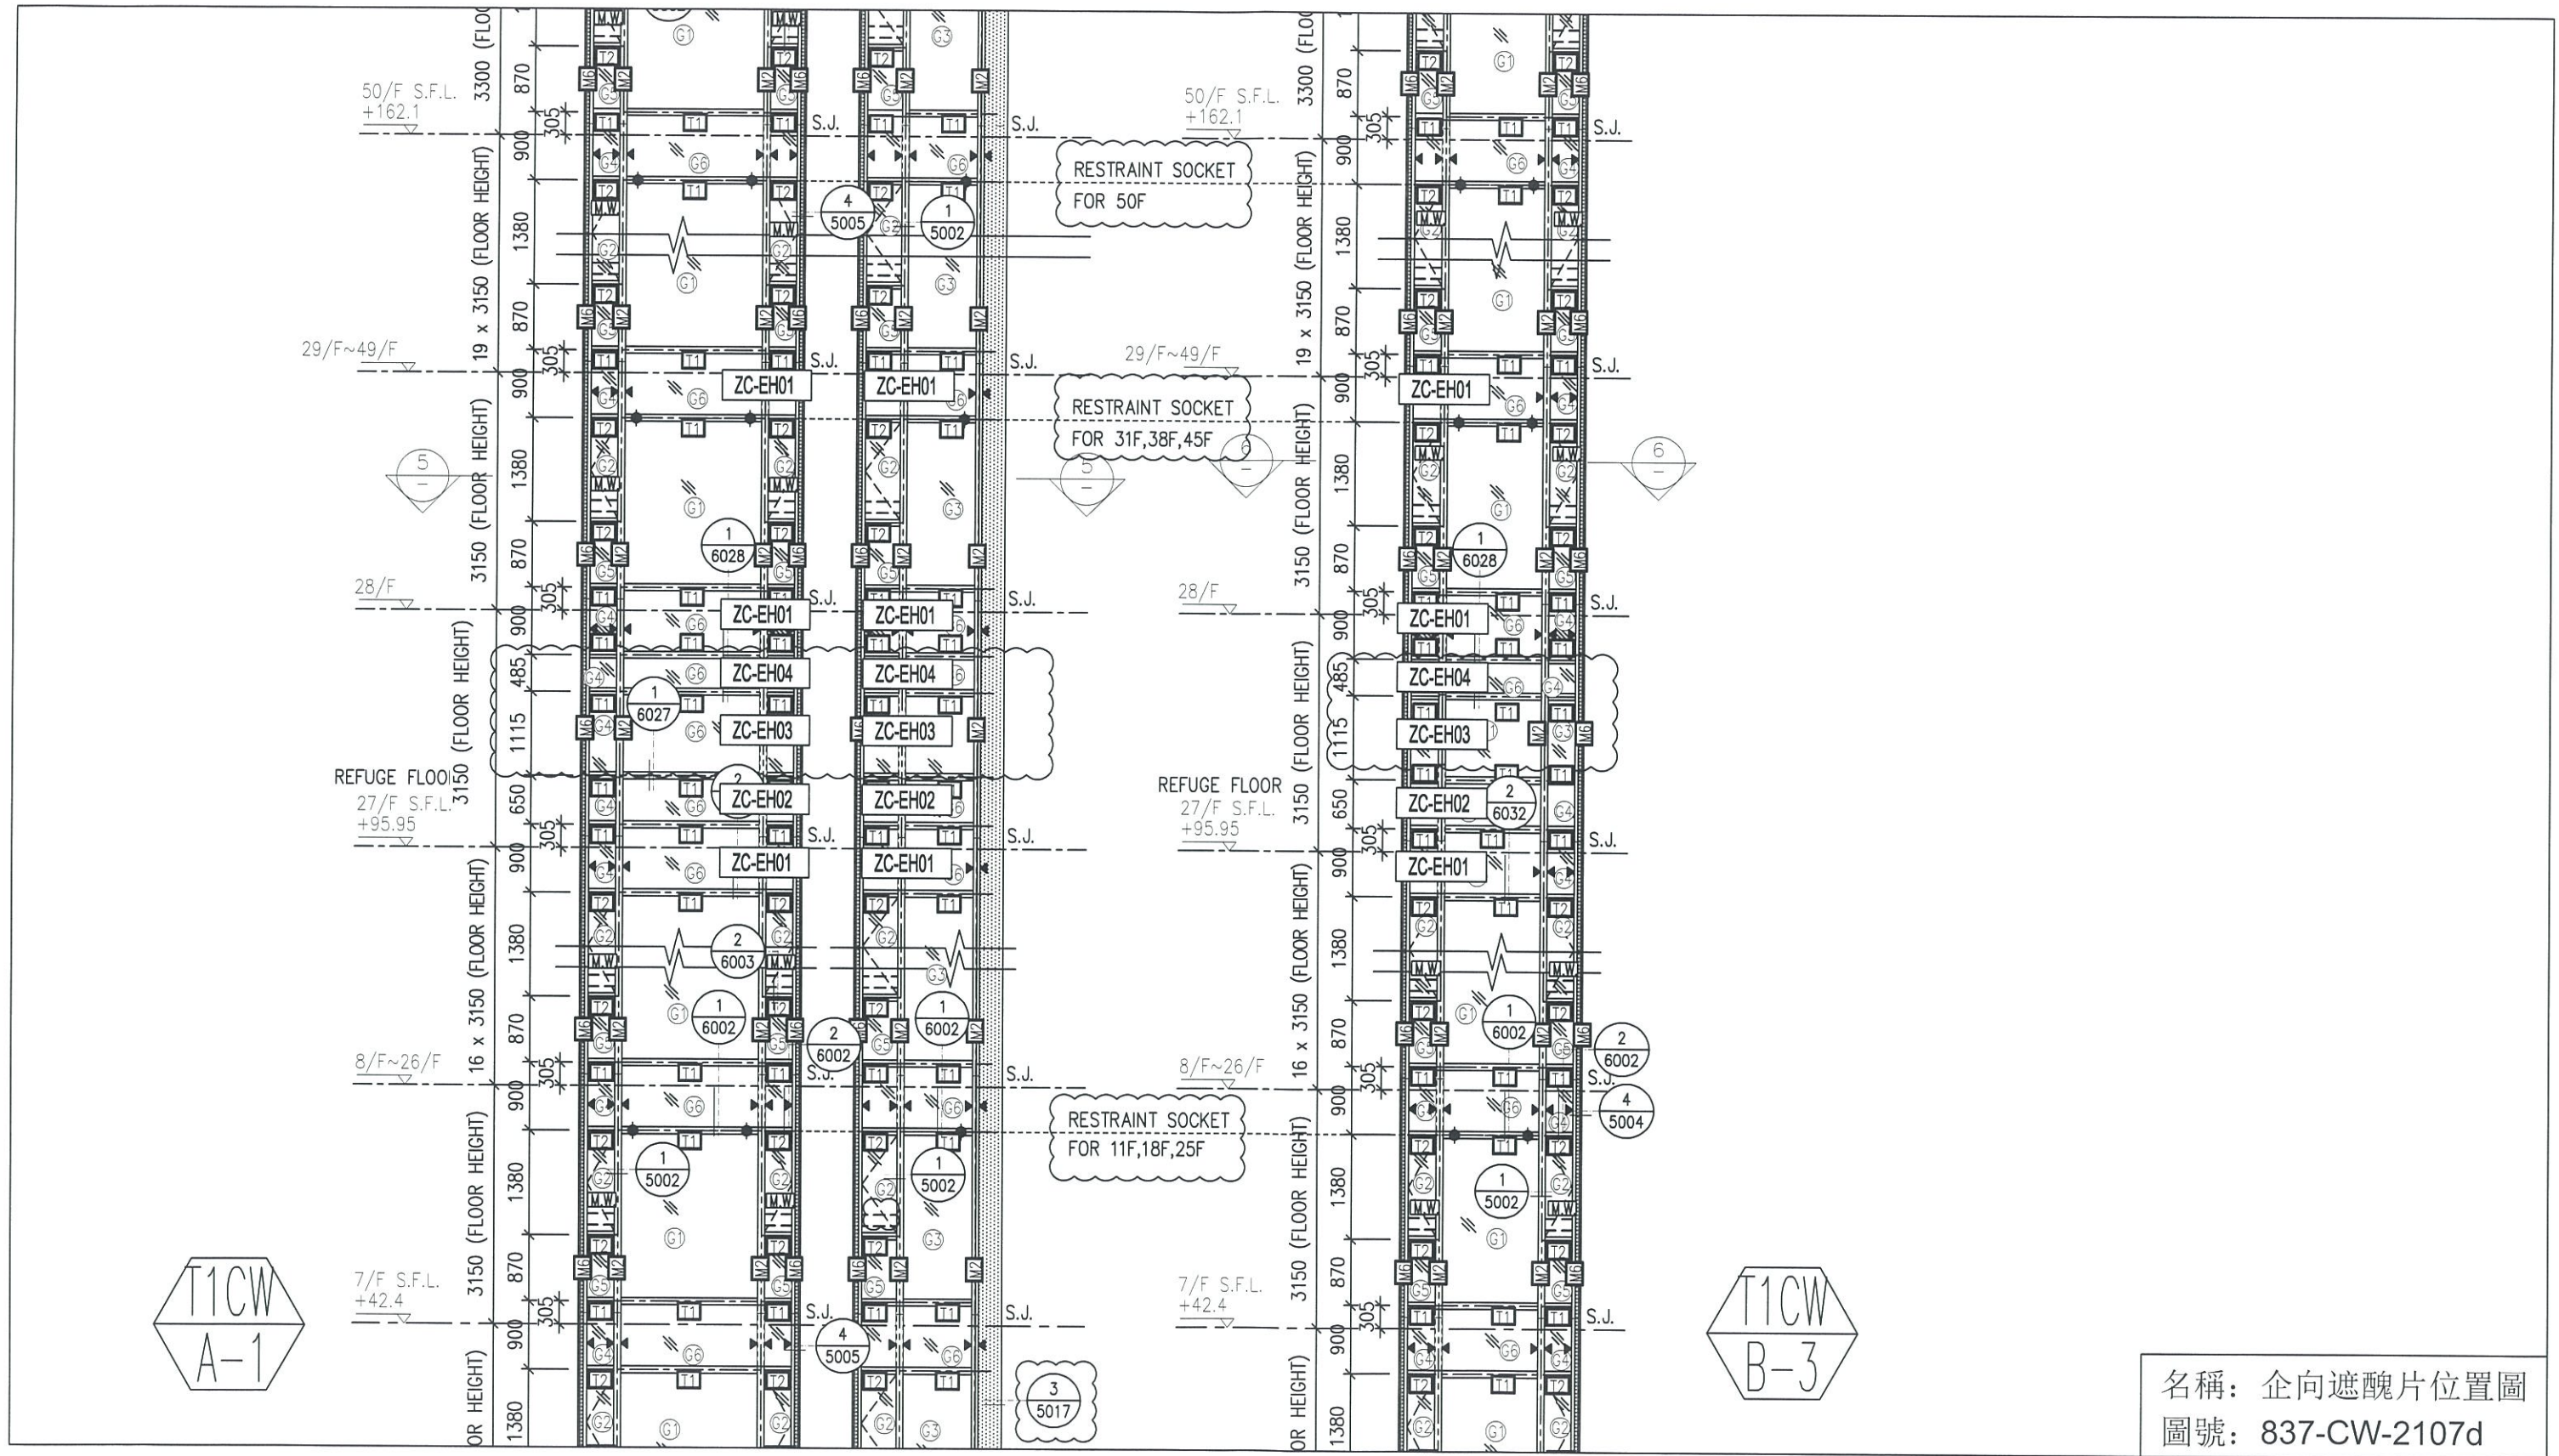


名稱：企向遮醜片位置圖
圖號：837-CW-2107d

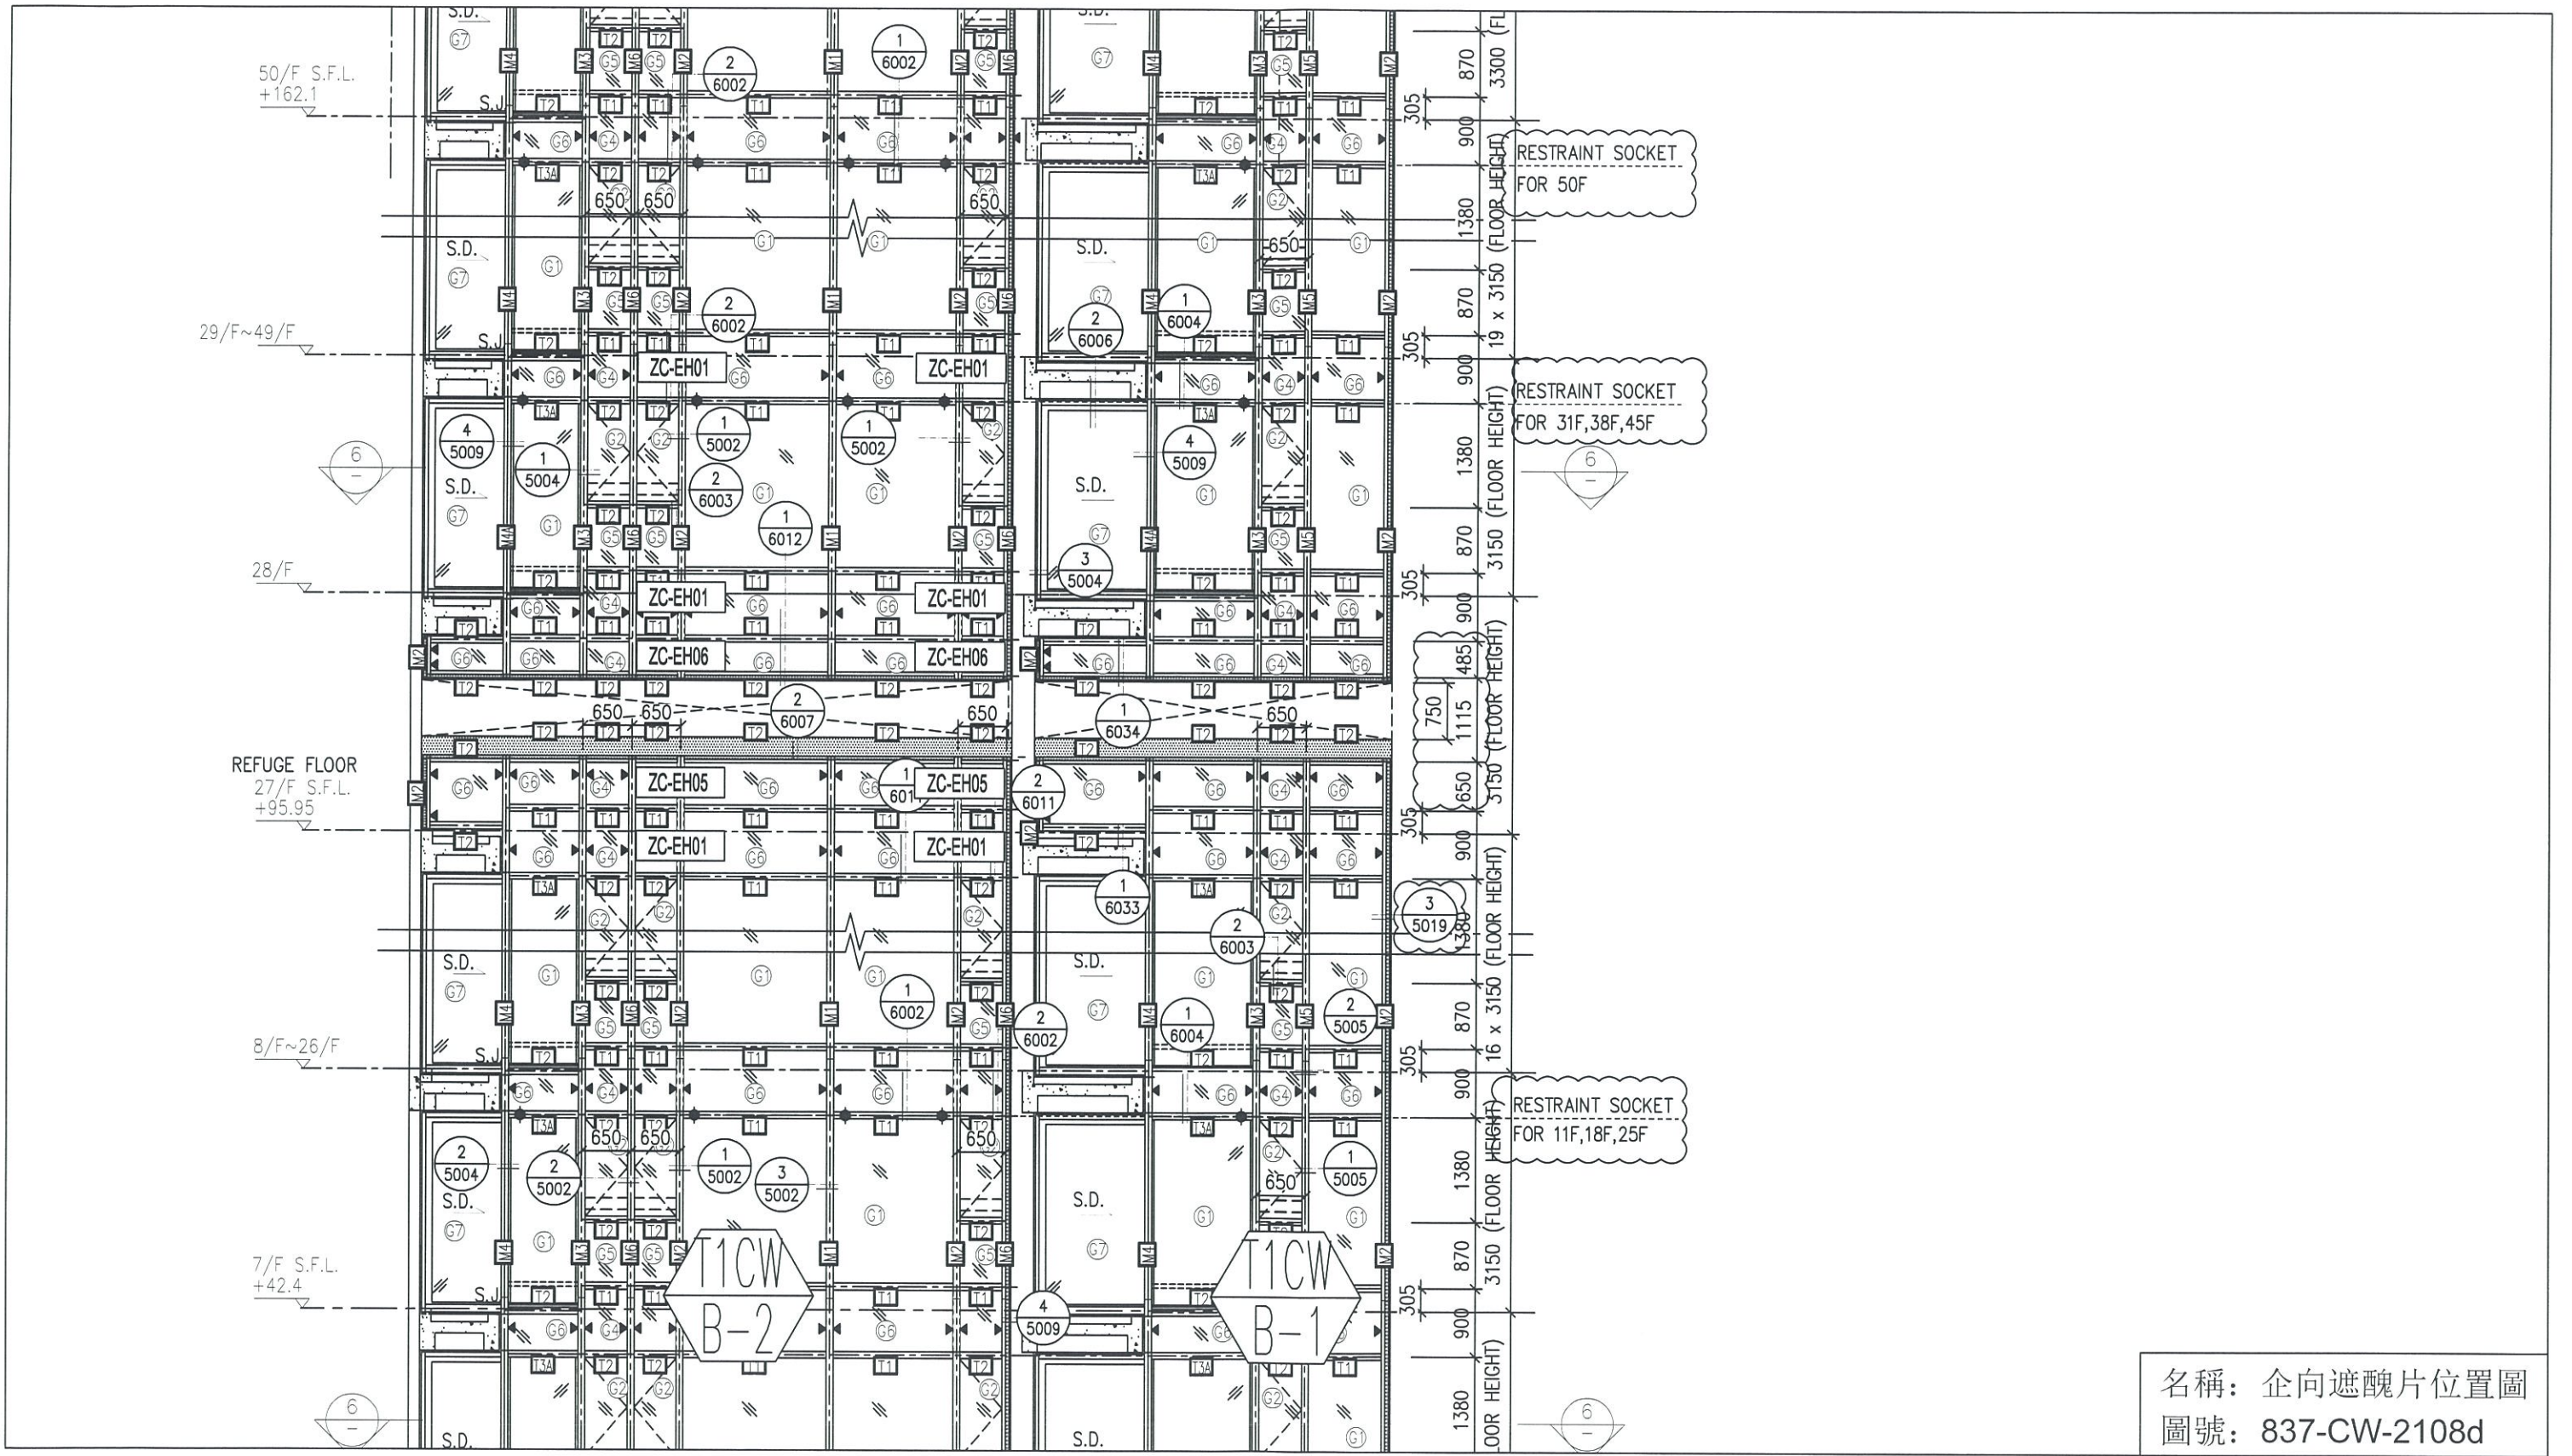


名稱：企向遮醜片位置圖
圖號：837-CW-2108d

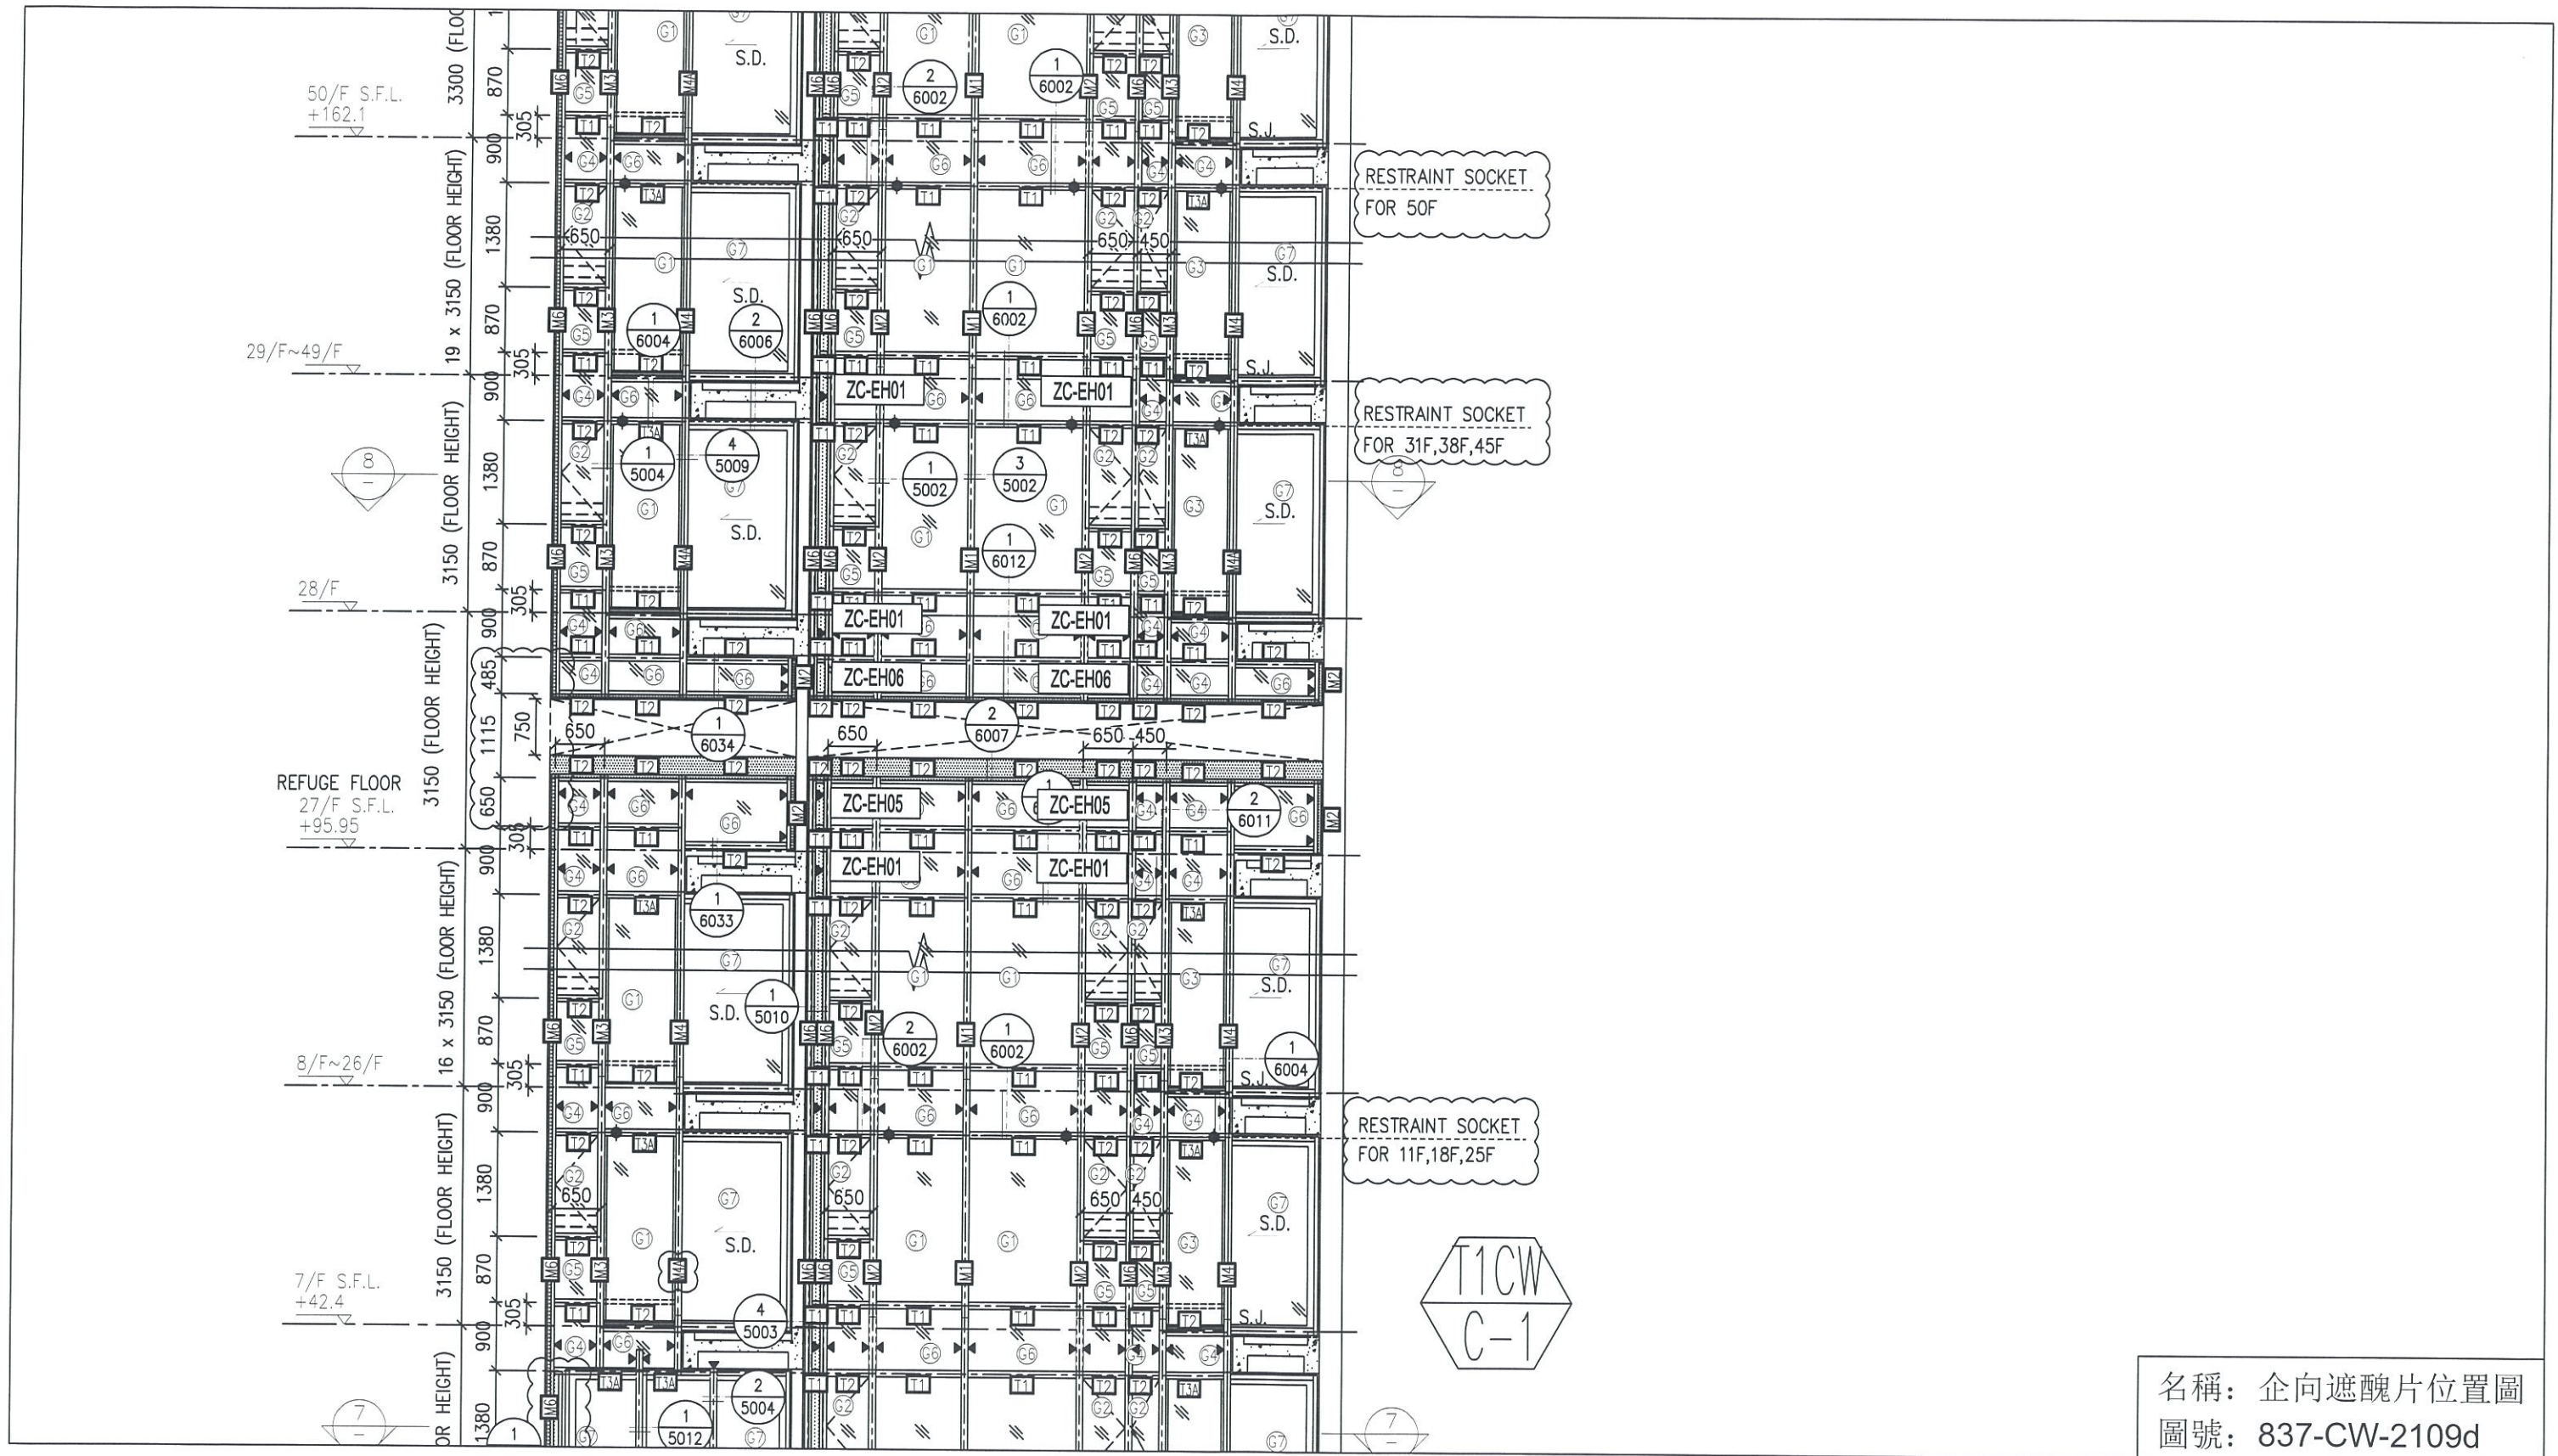


名稱：企向遮醜片位置圖
圖號：837-CW-2109d

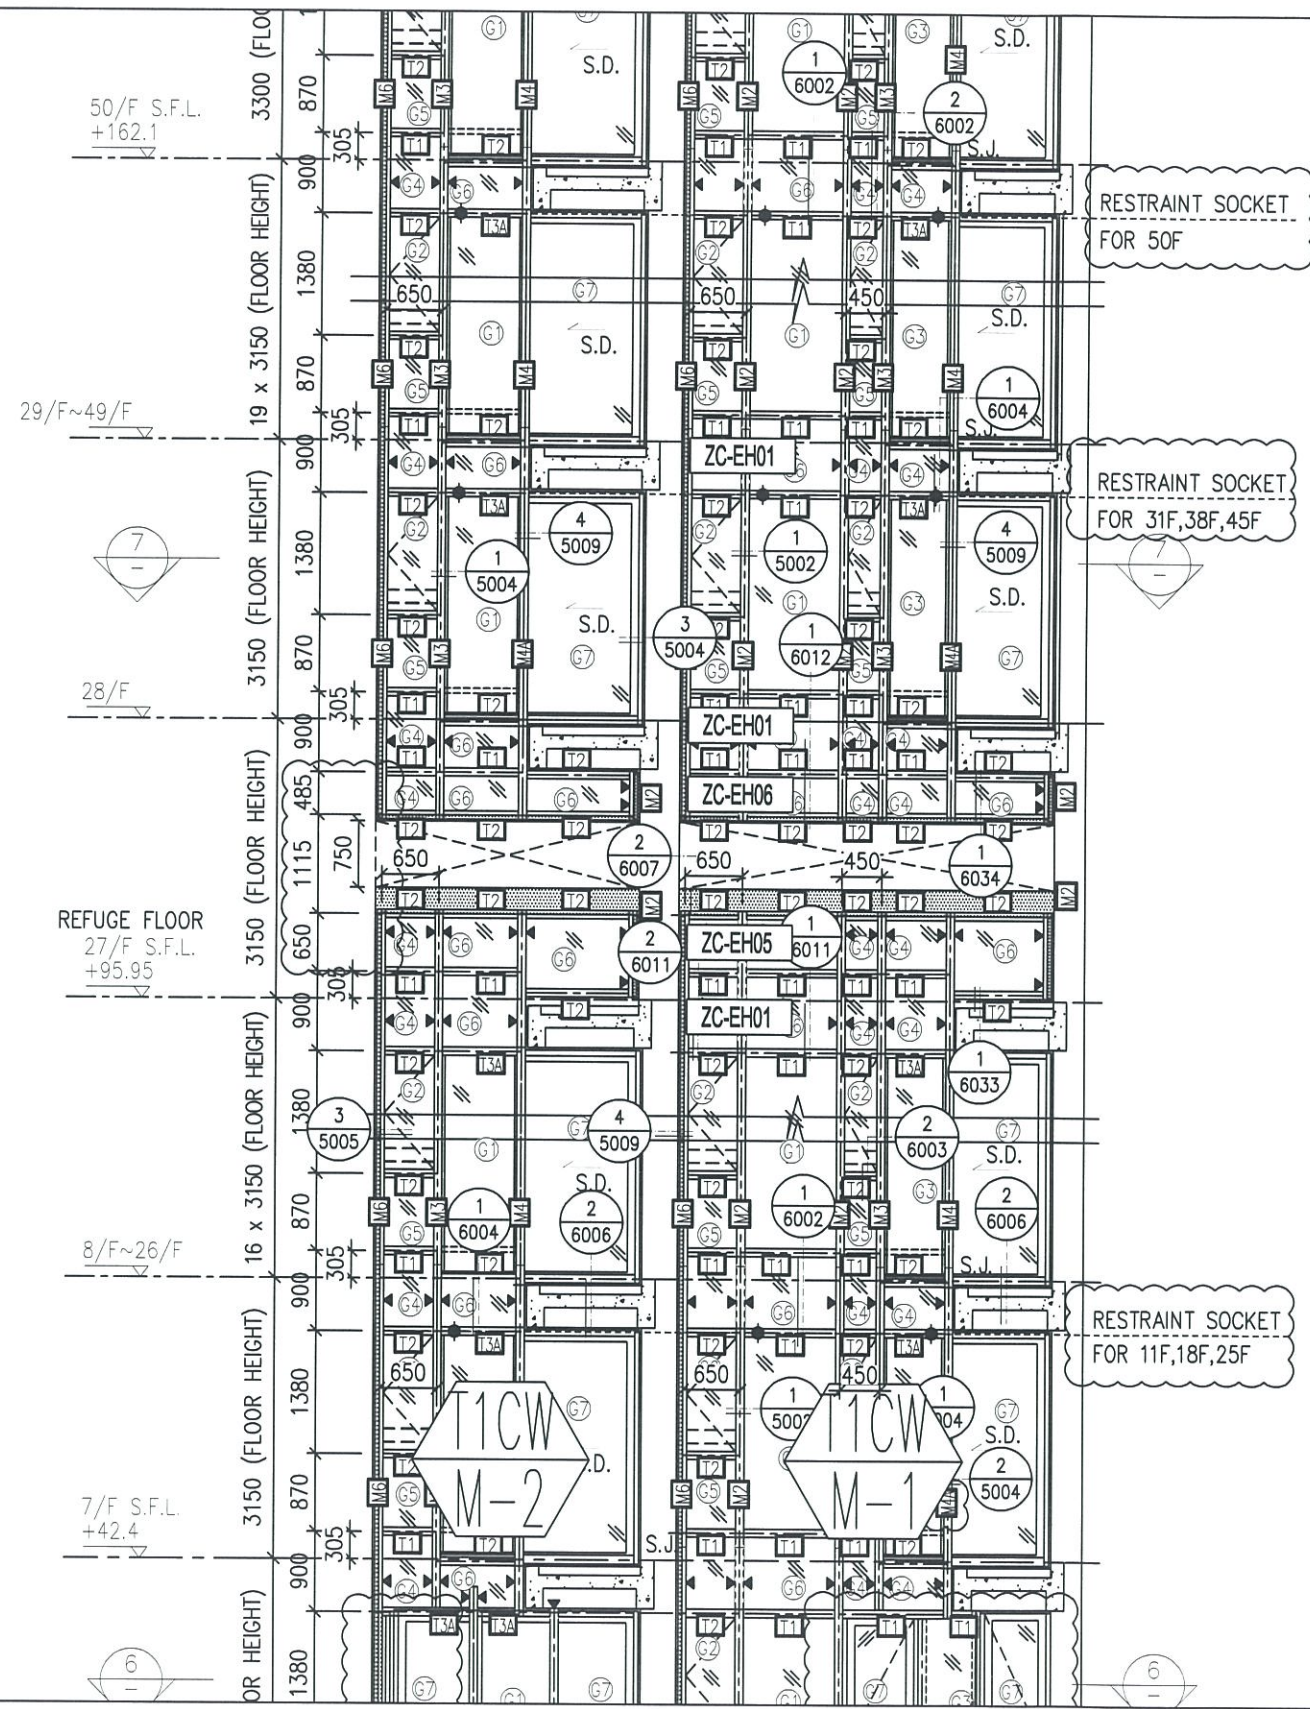


名稱：企向遮醜片位置圖
圖號：837-CW-2110d

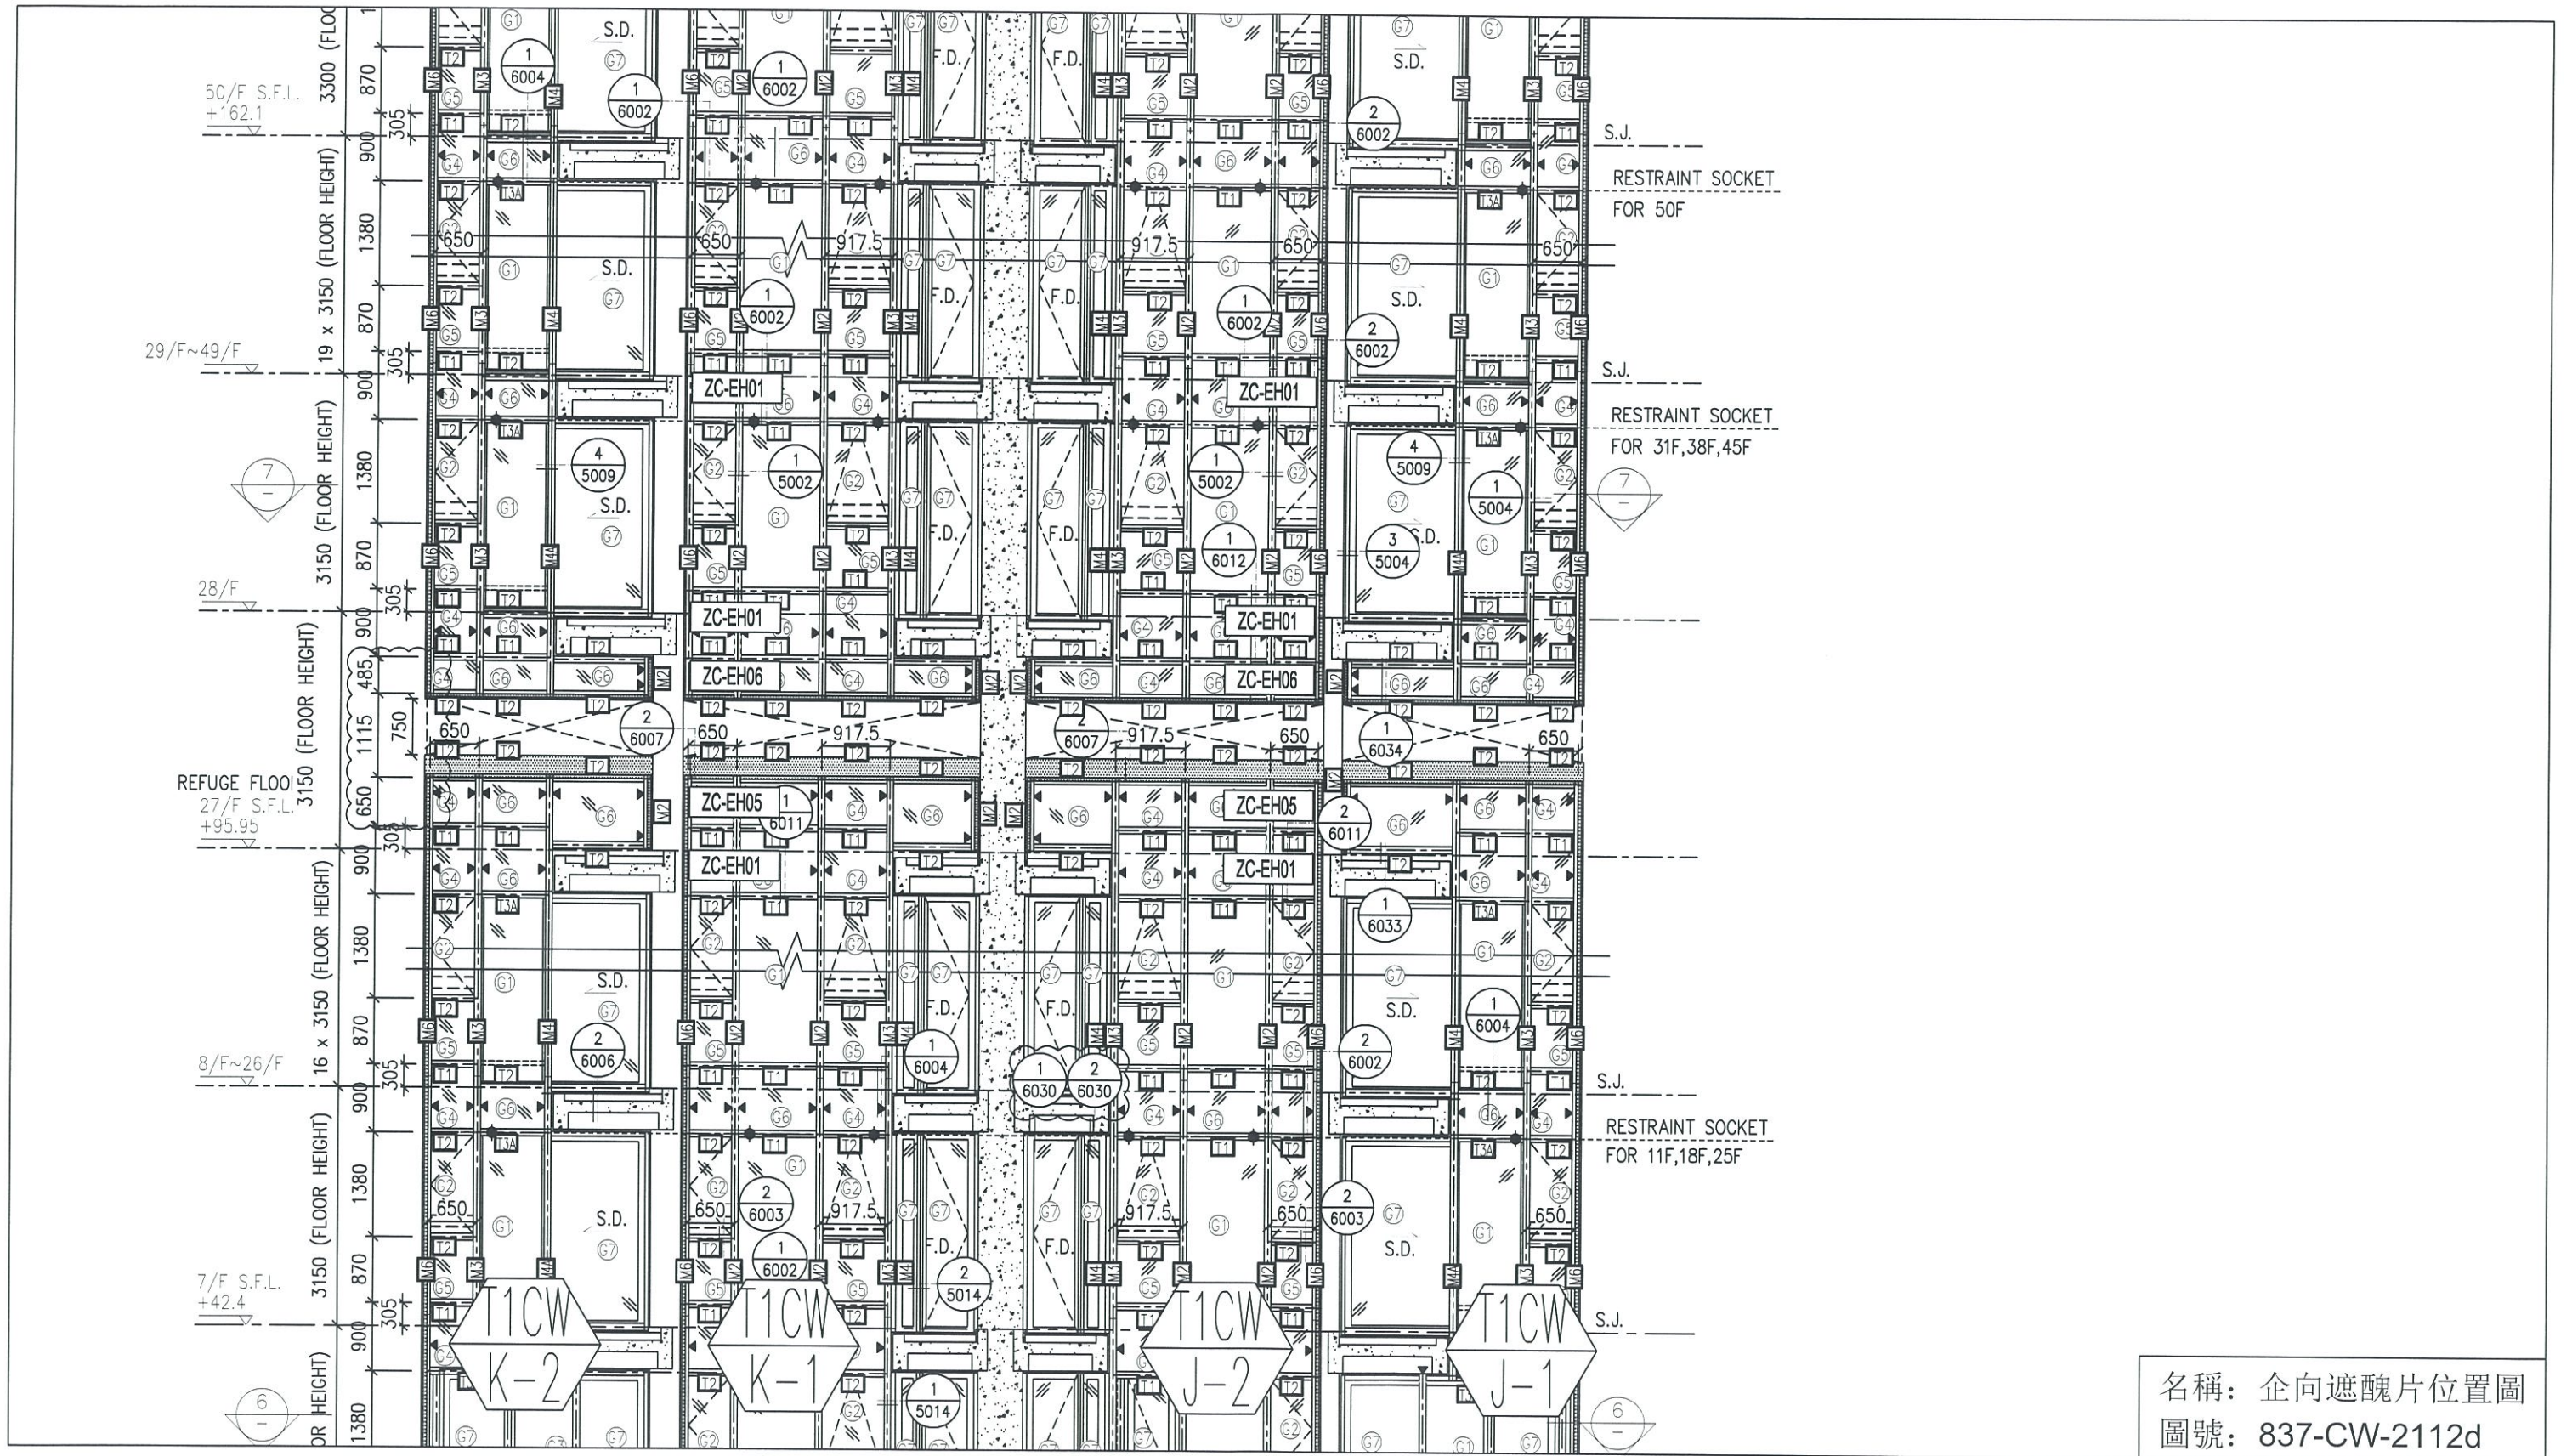


名稱：企向遮醜片位置圖
圖號：837-CW-2112d

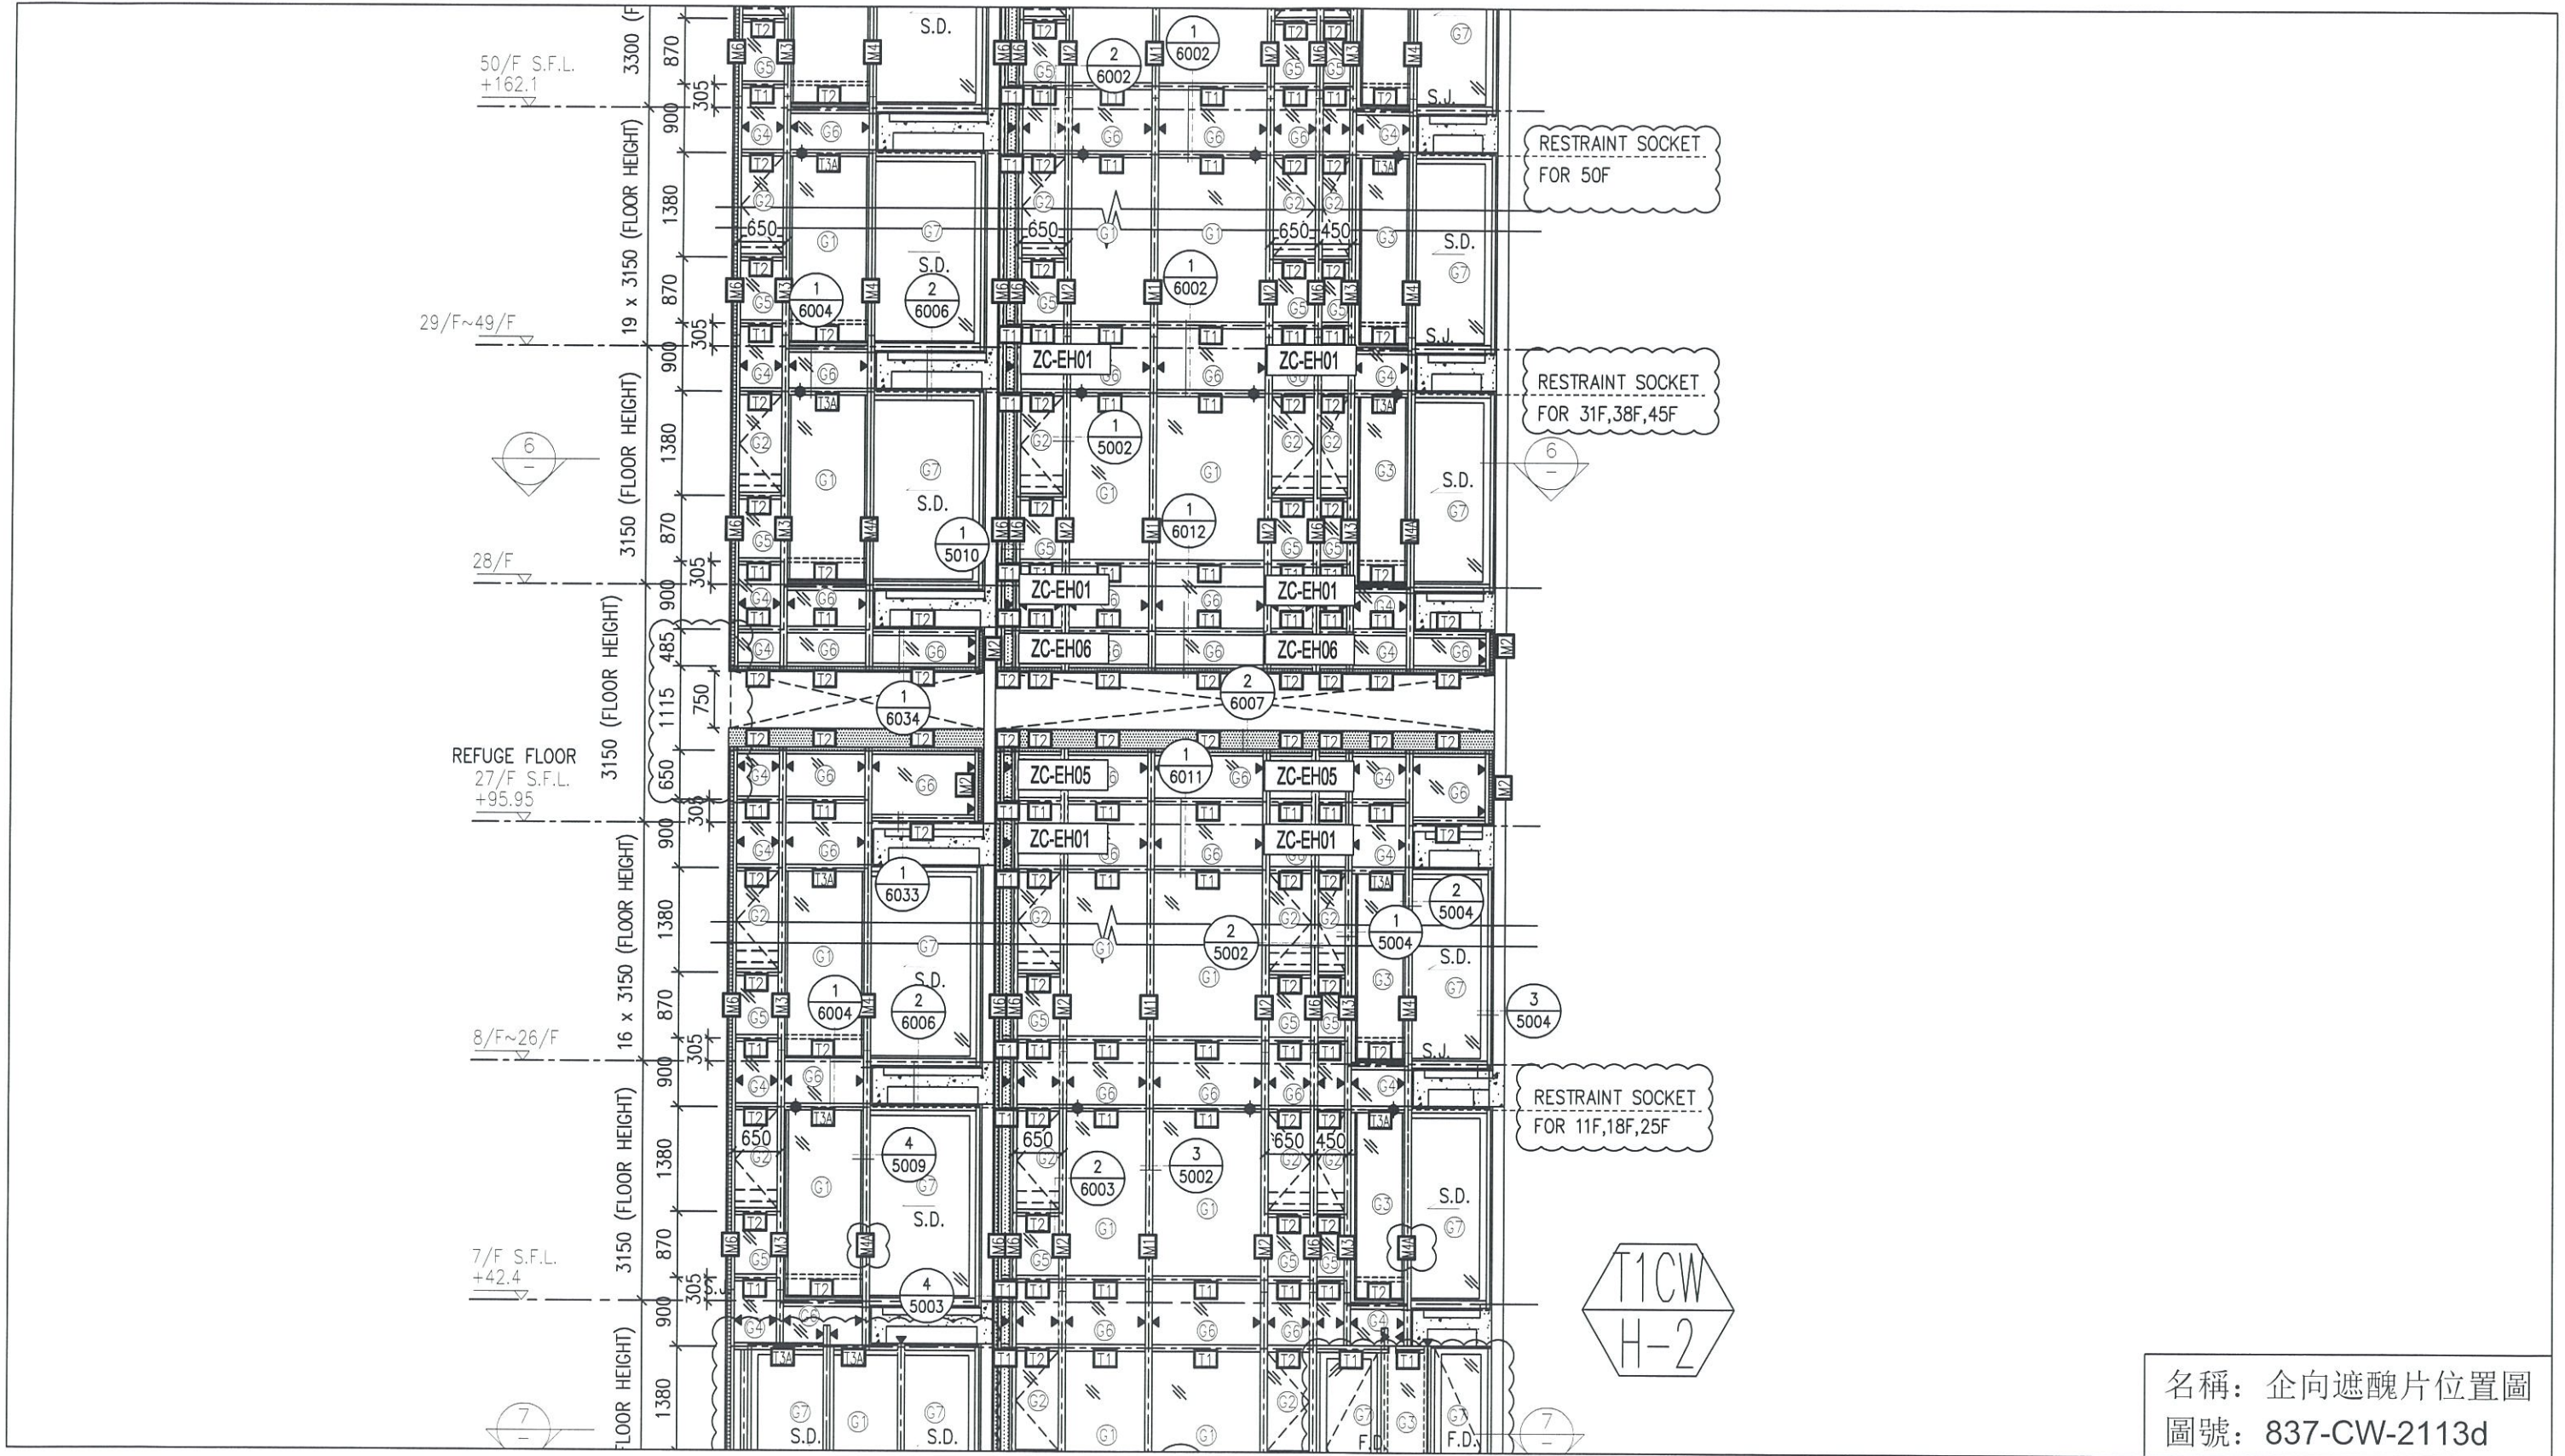


名稱：企向遮醜片位置圖
圖號：837-CW-2113d

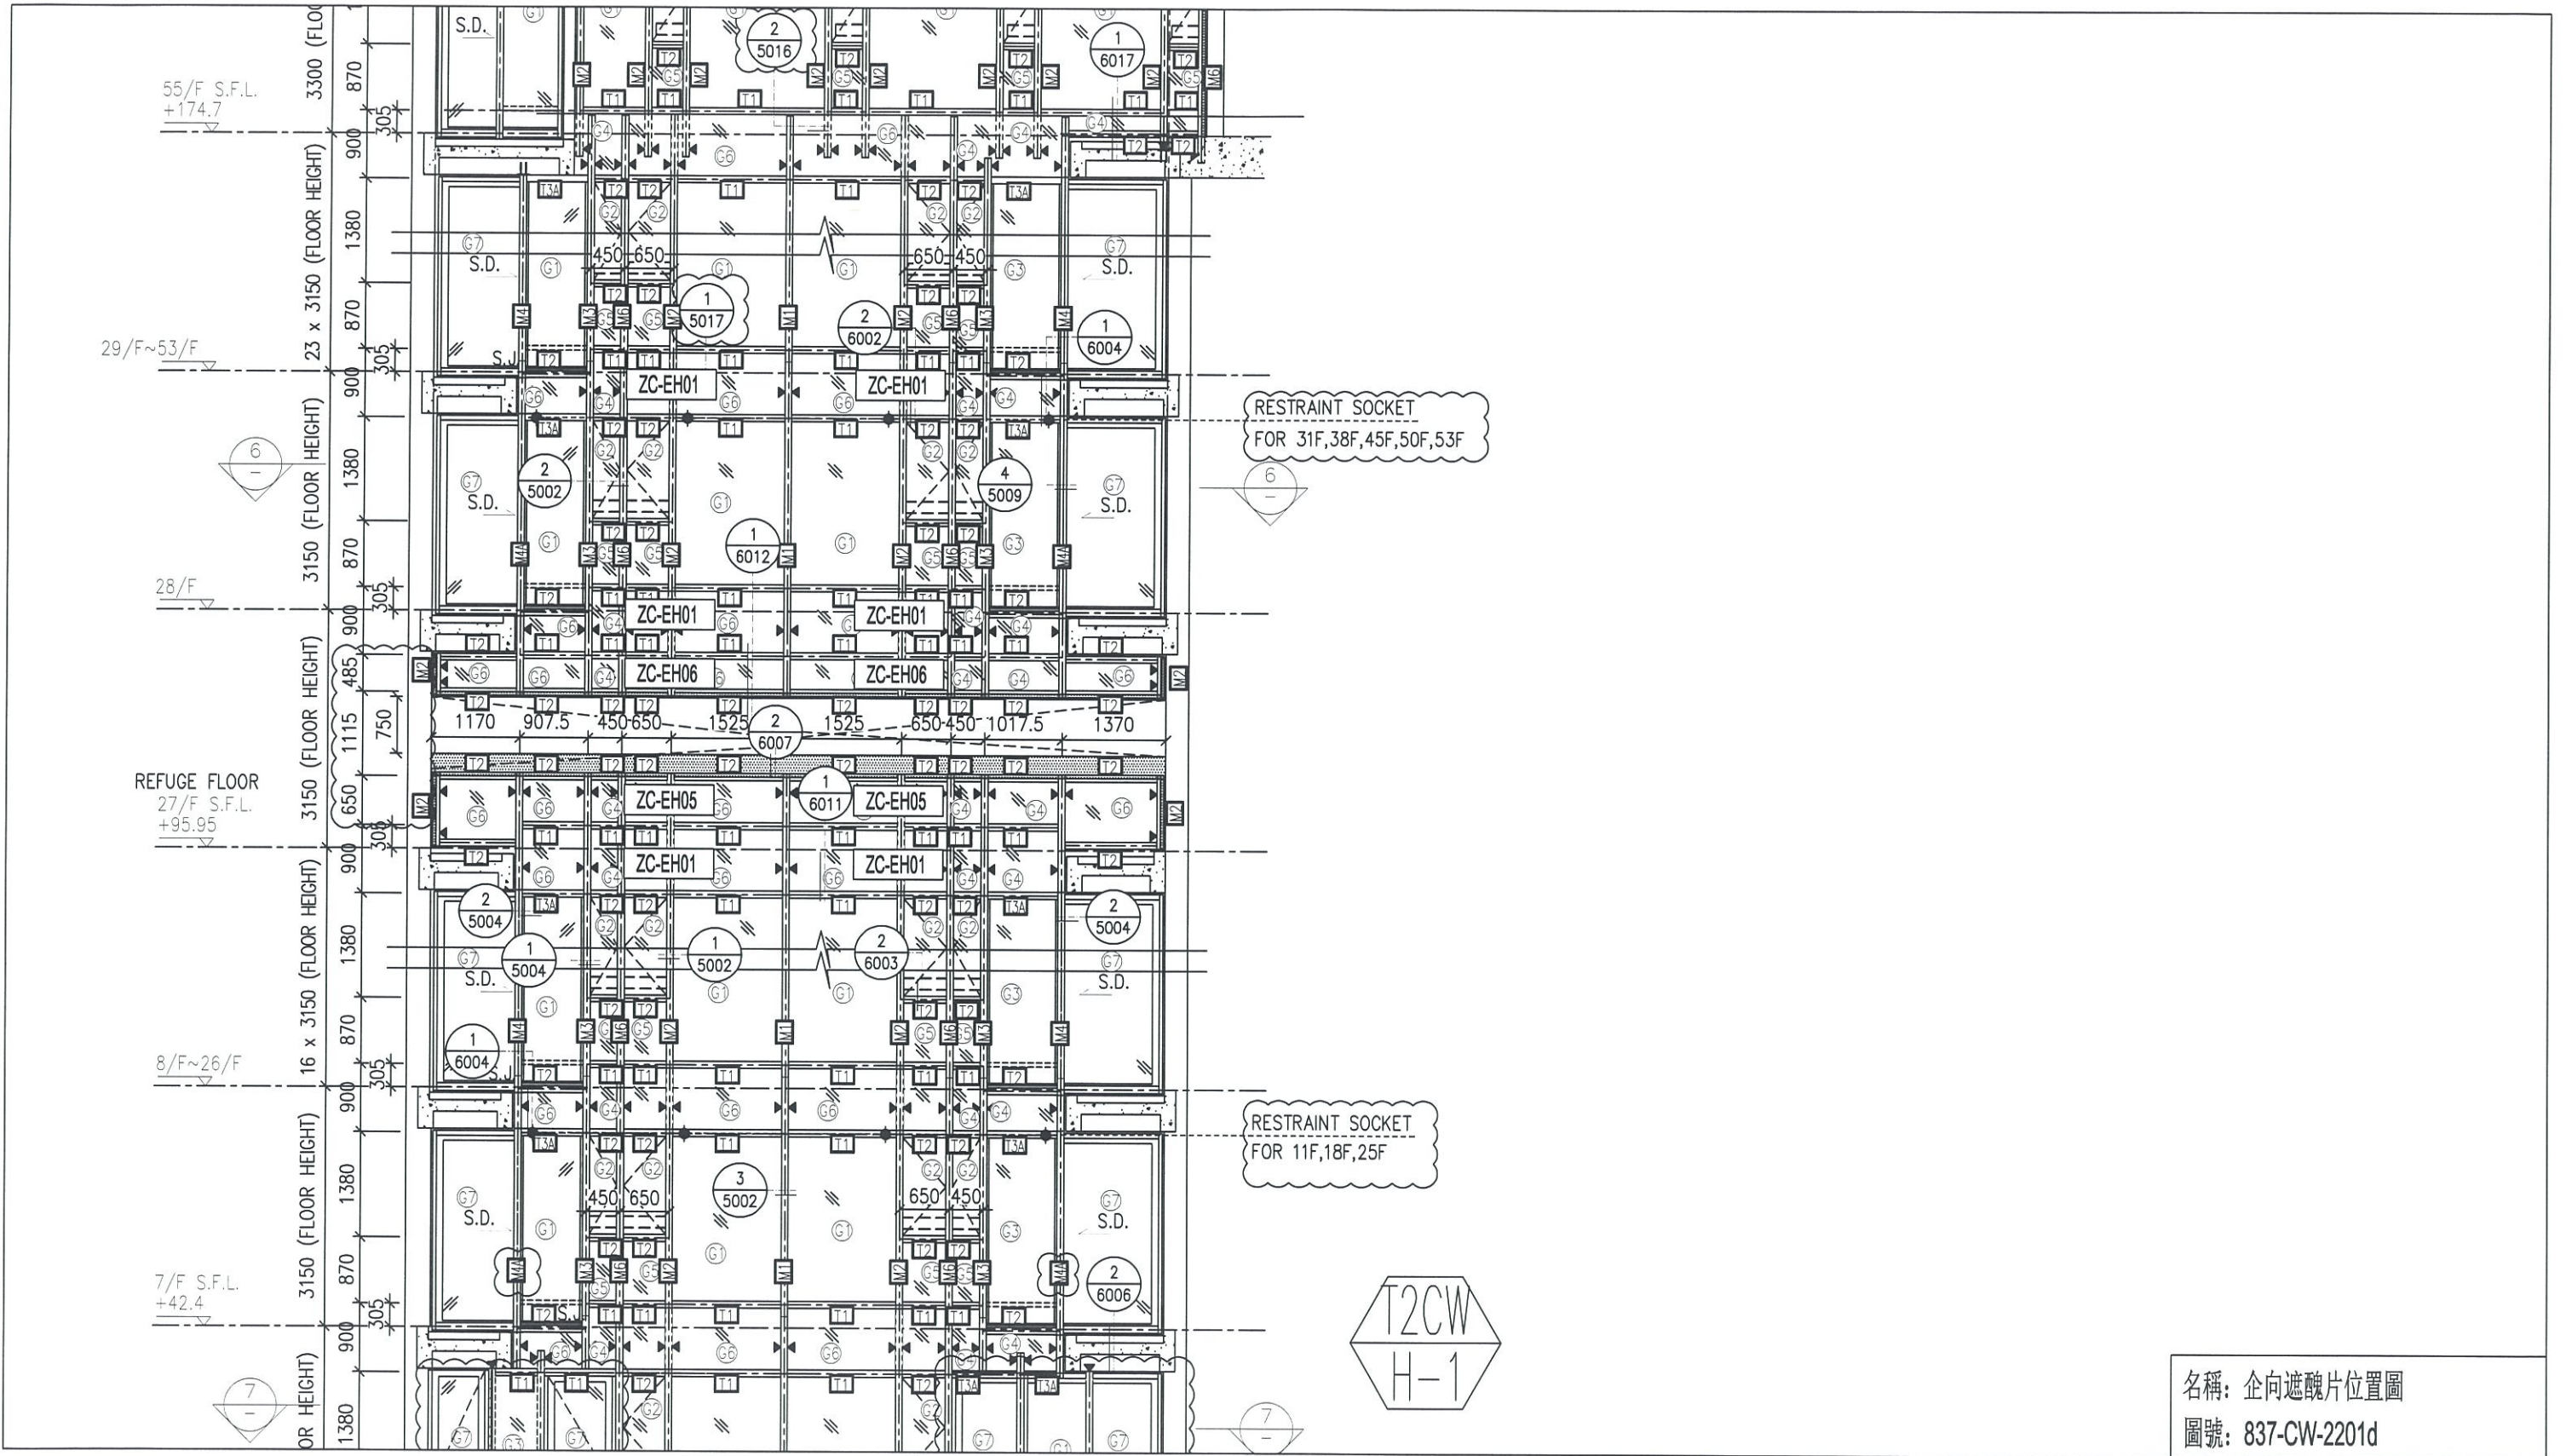


名稱：企向遮醜片位置圖
圖號：837-CW-2201d

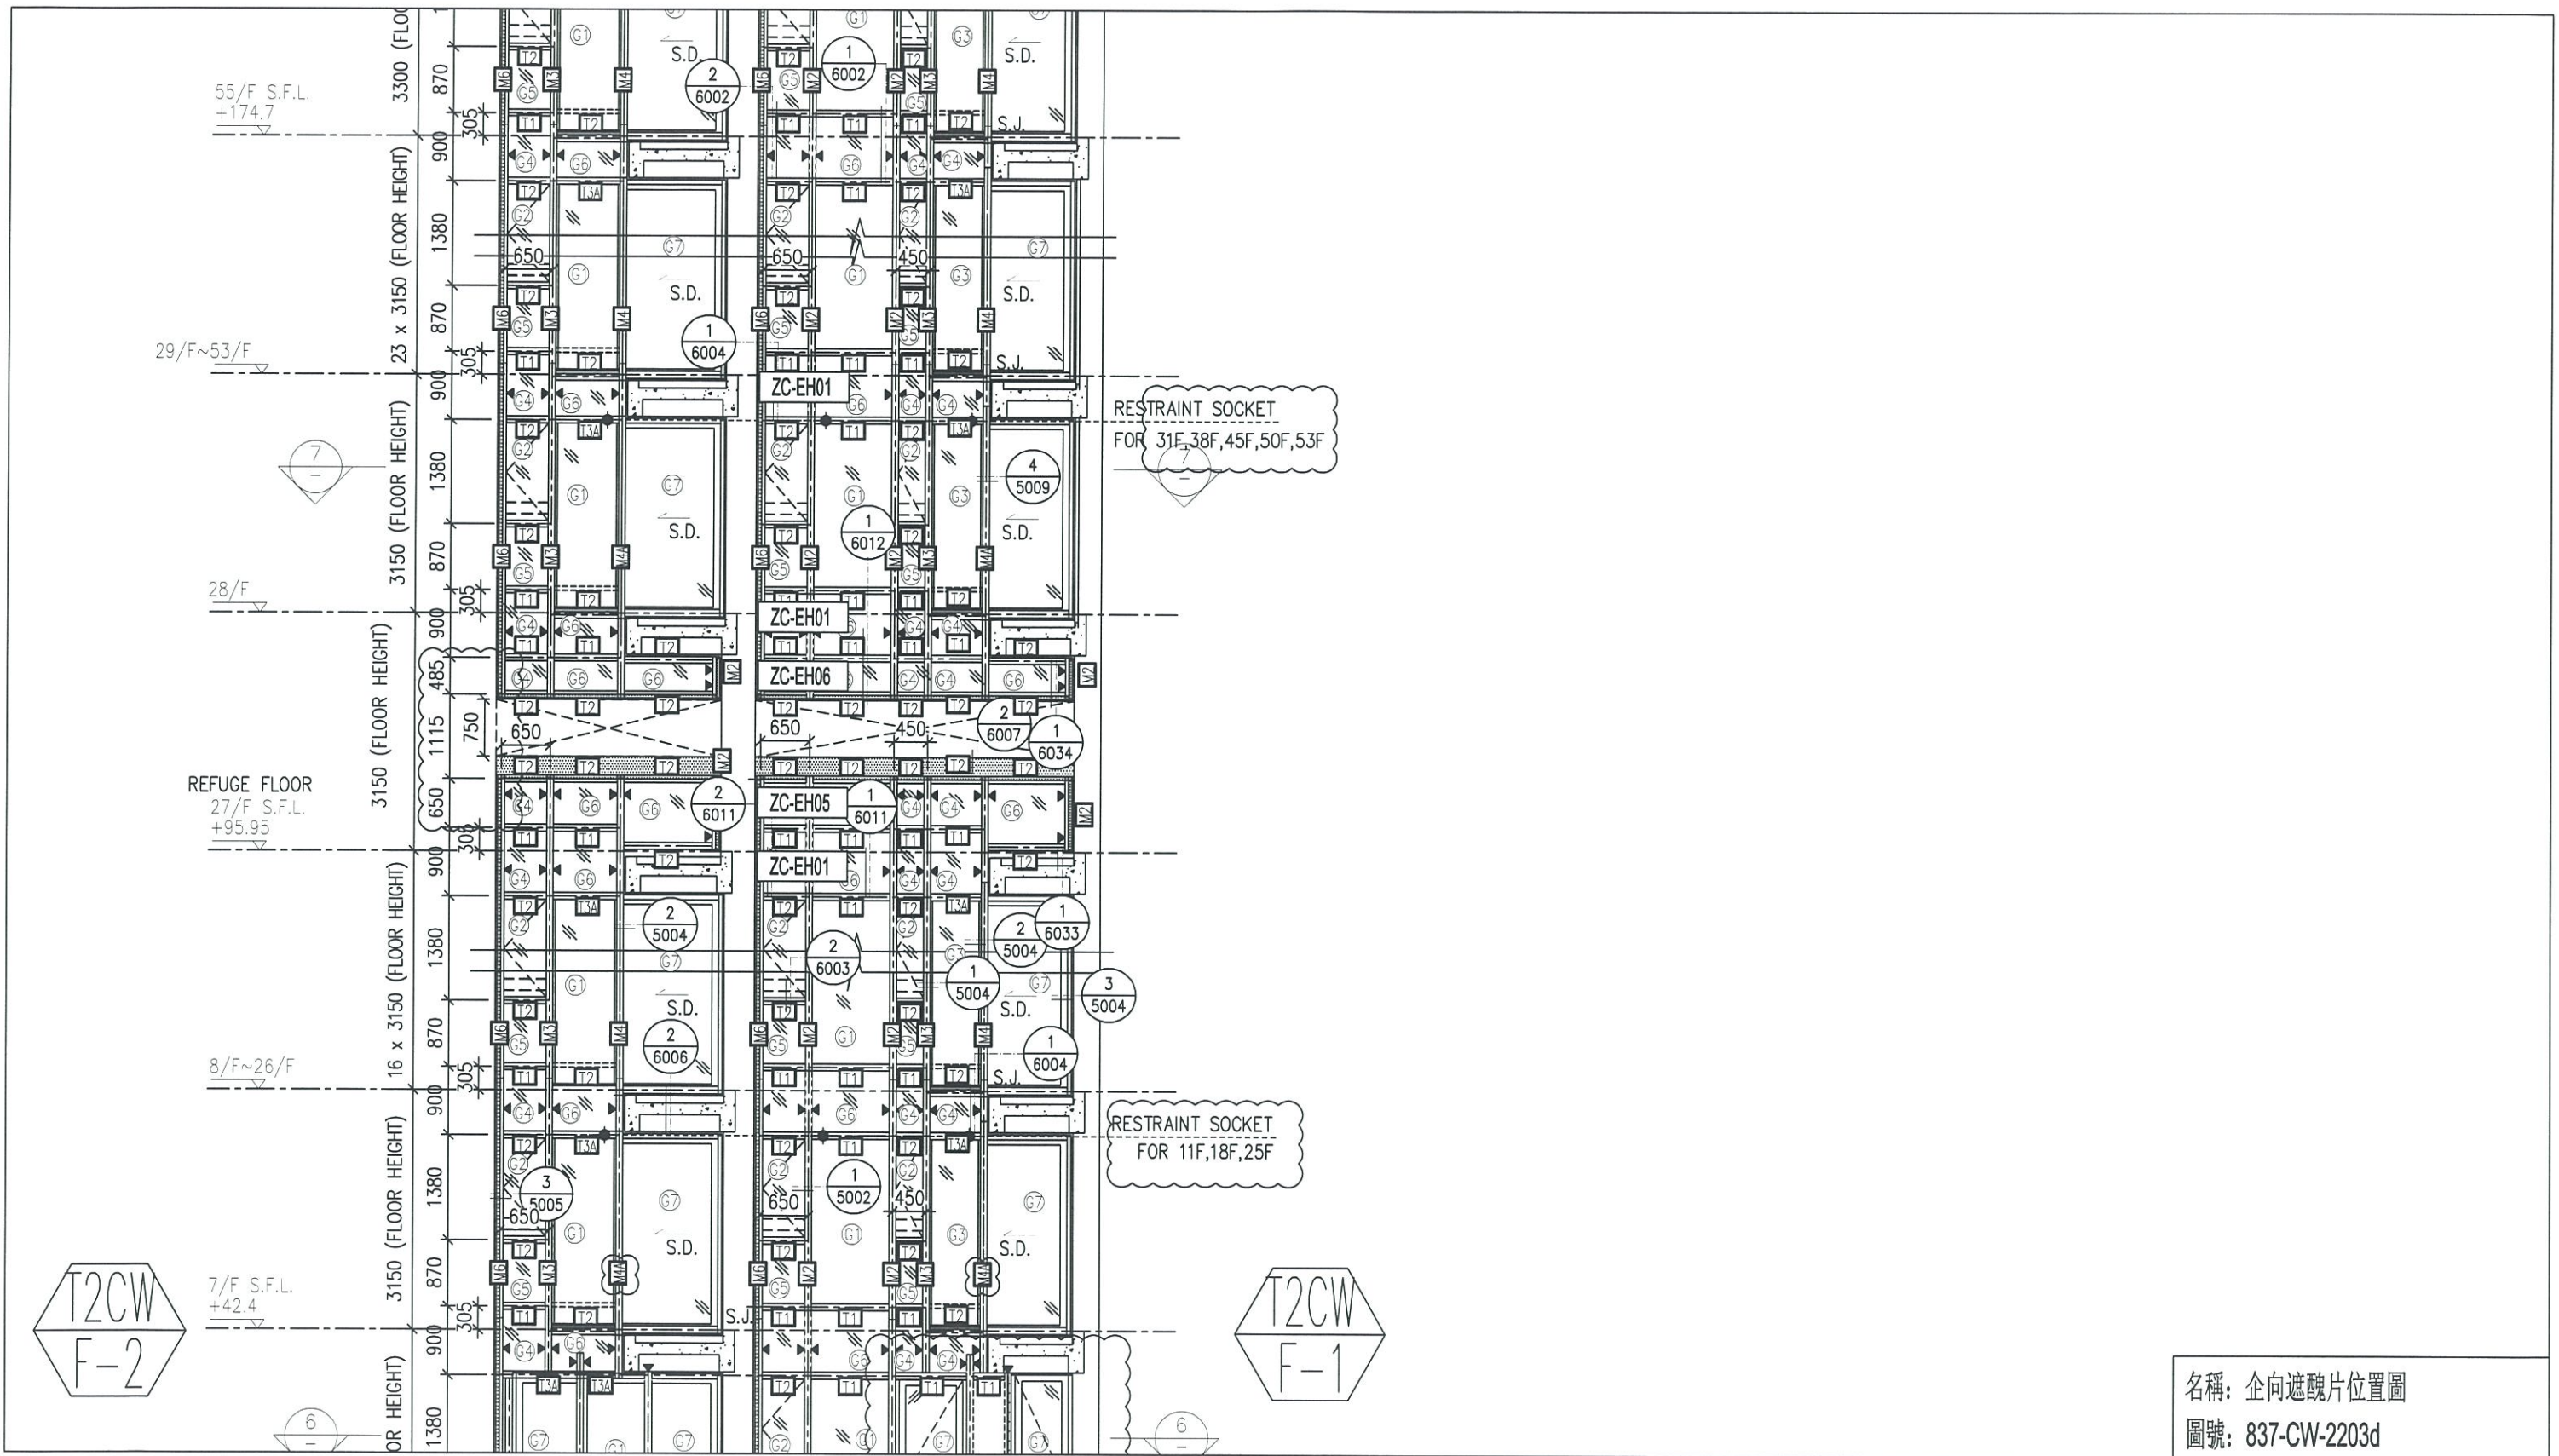


名稱：企向遮醜片位置圖
圖號：837-CW-2203d

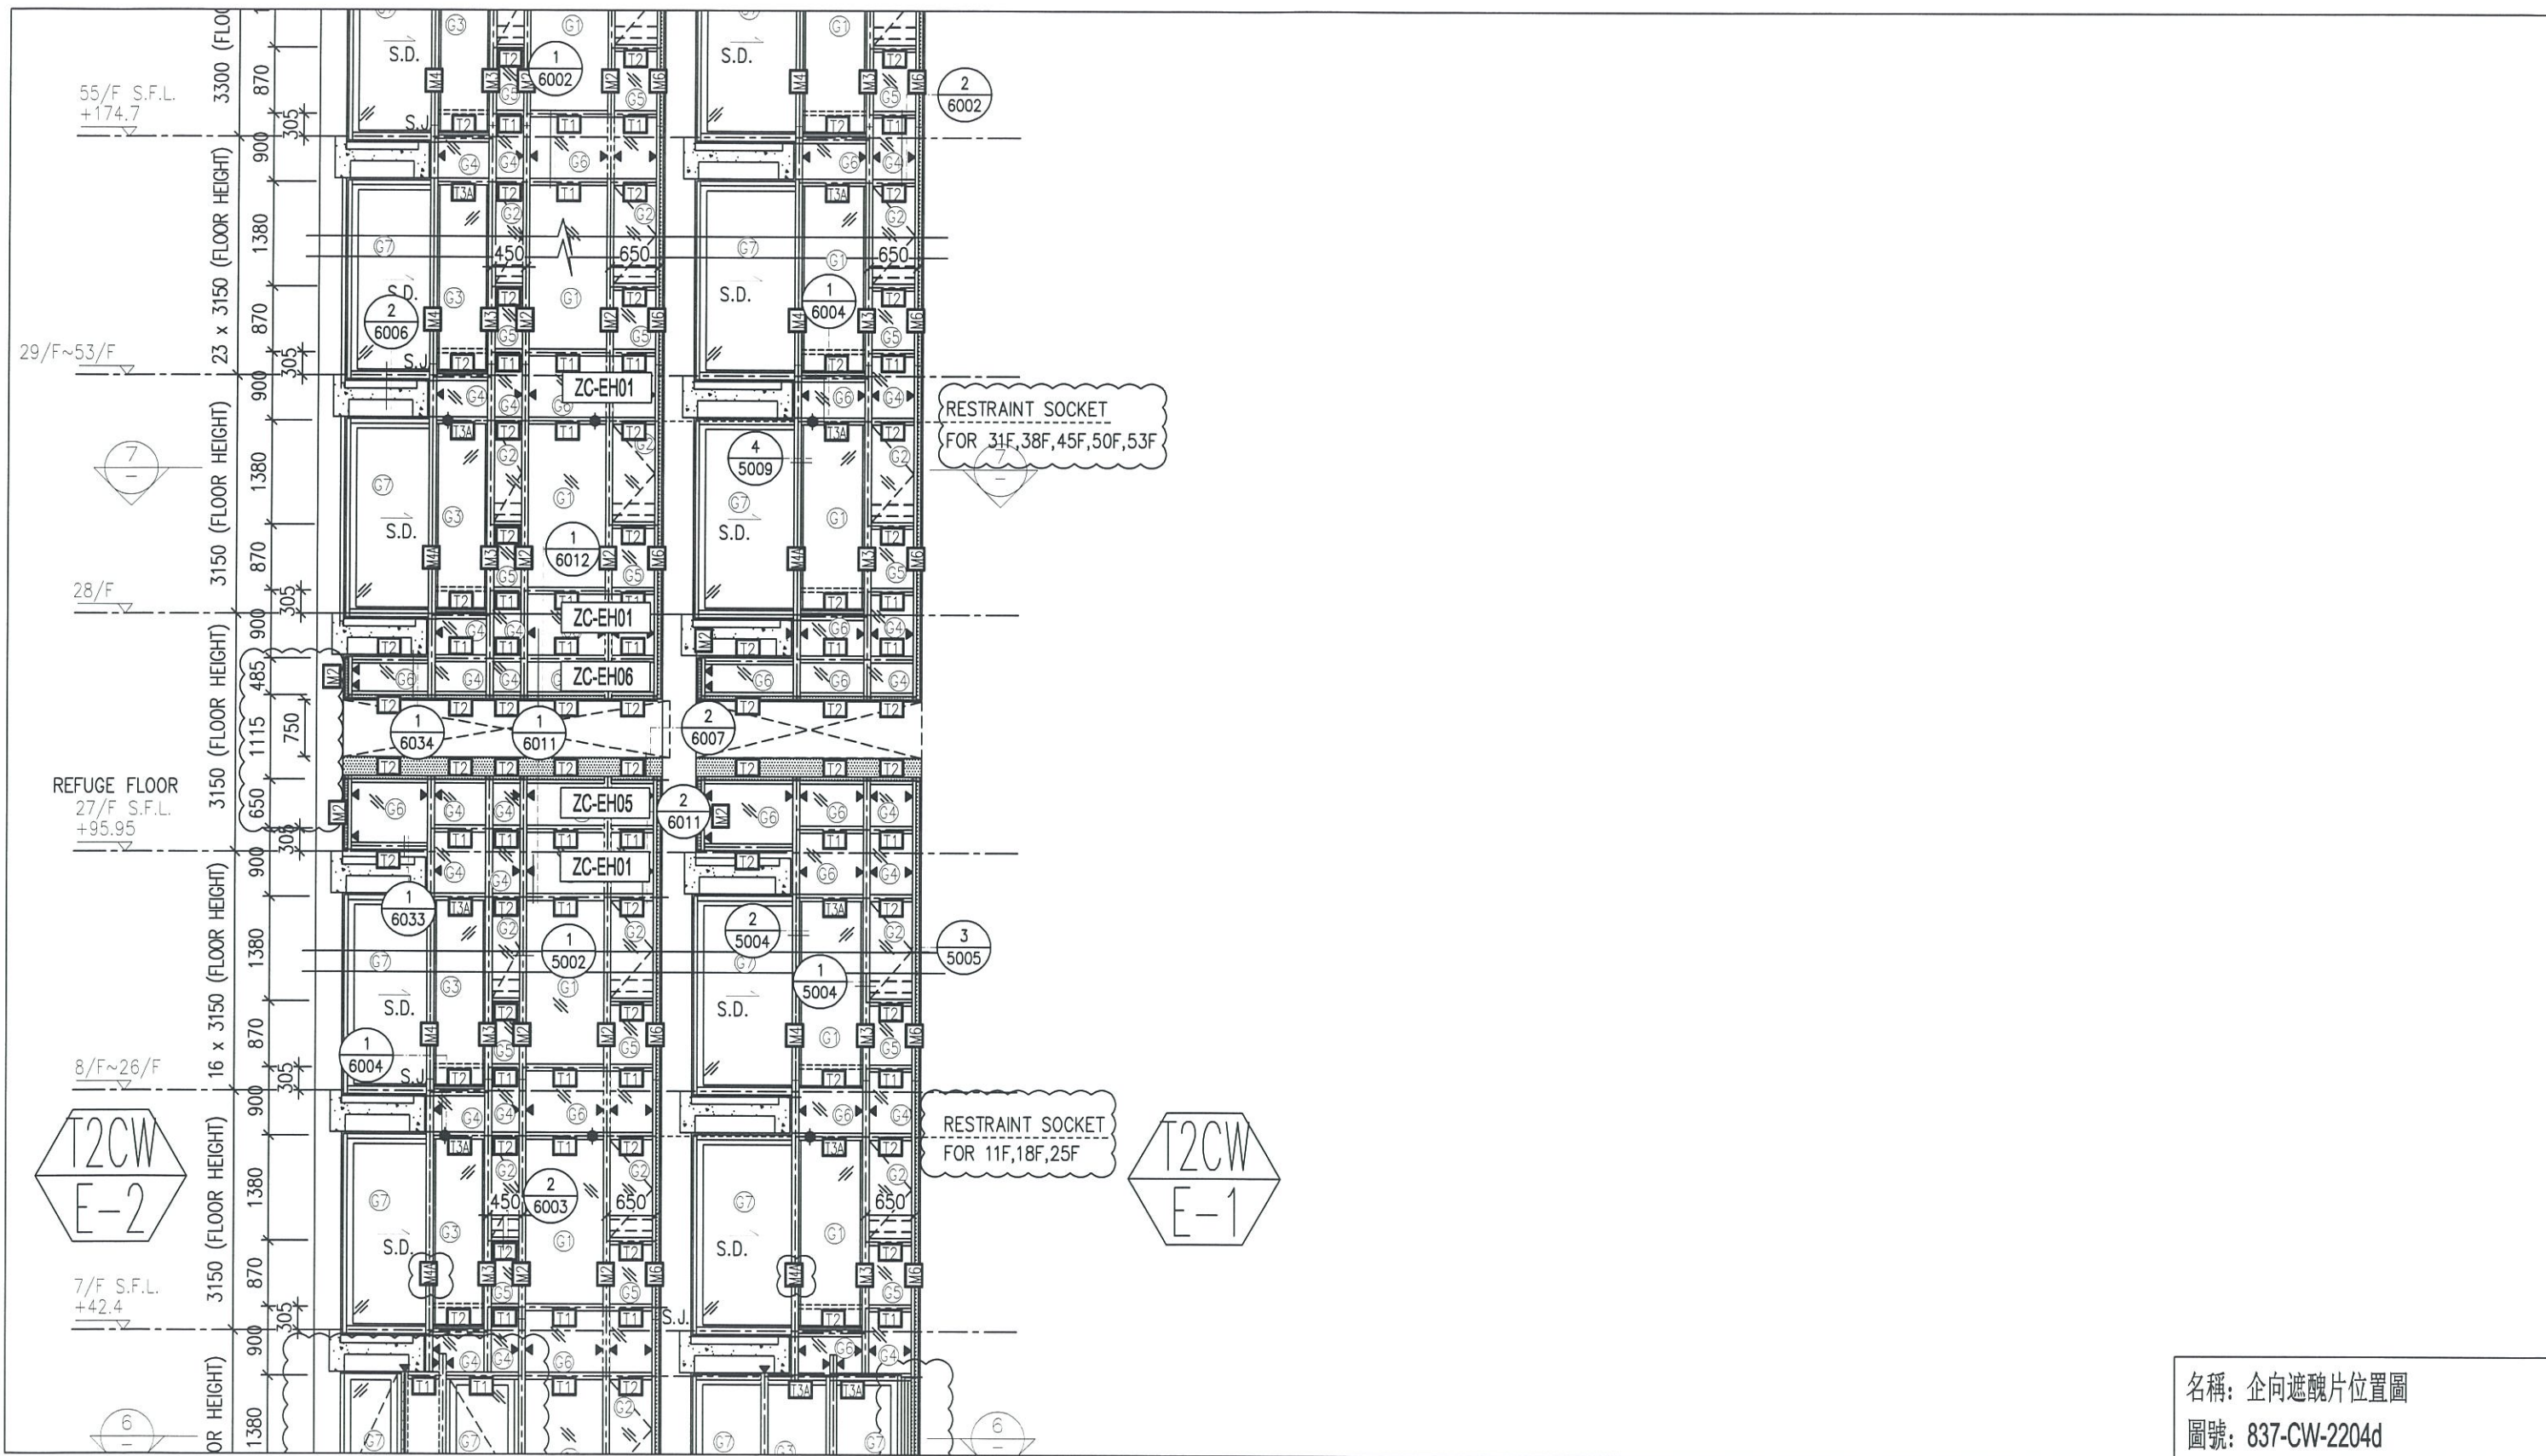


名稱：企向遮醜片位置圖
圖號：837-CW-2204d

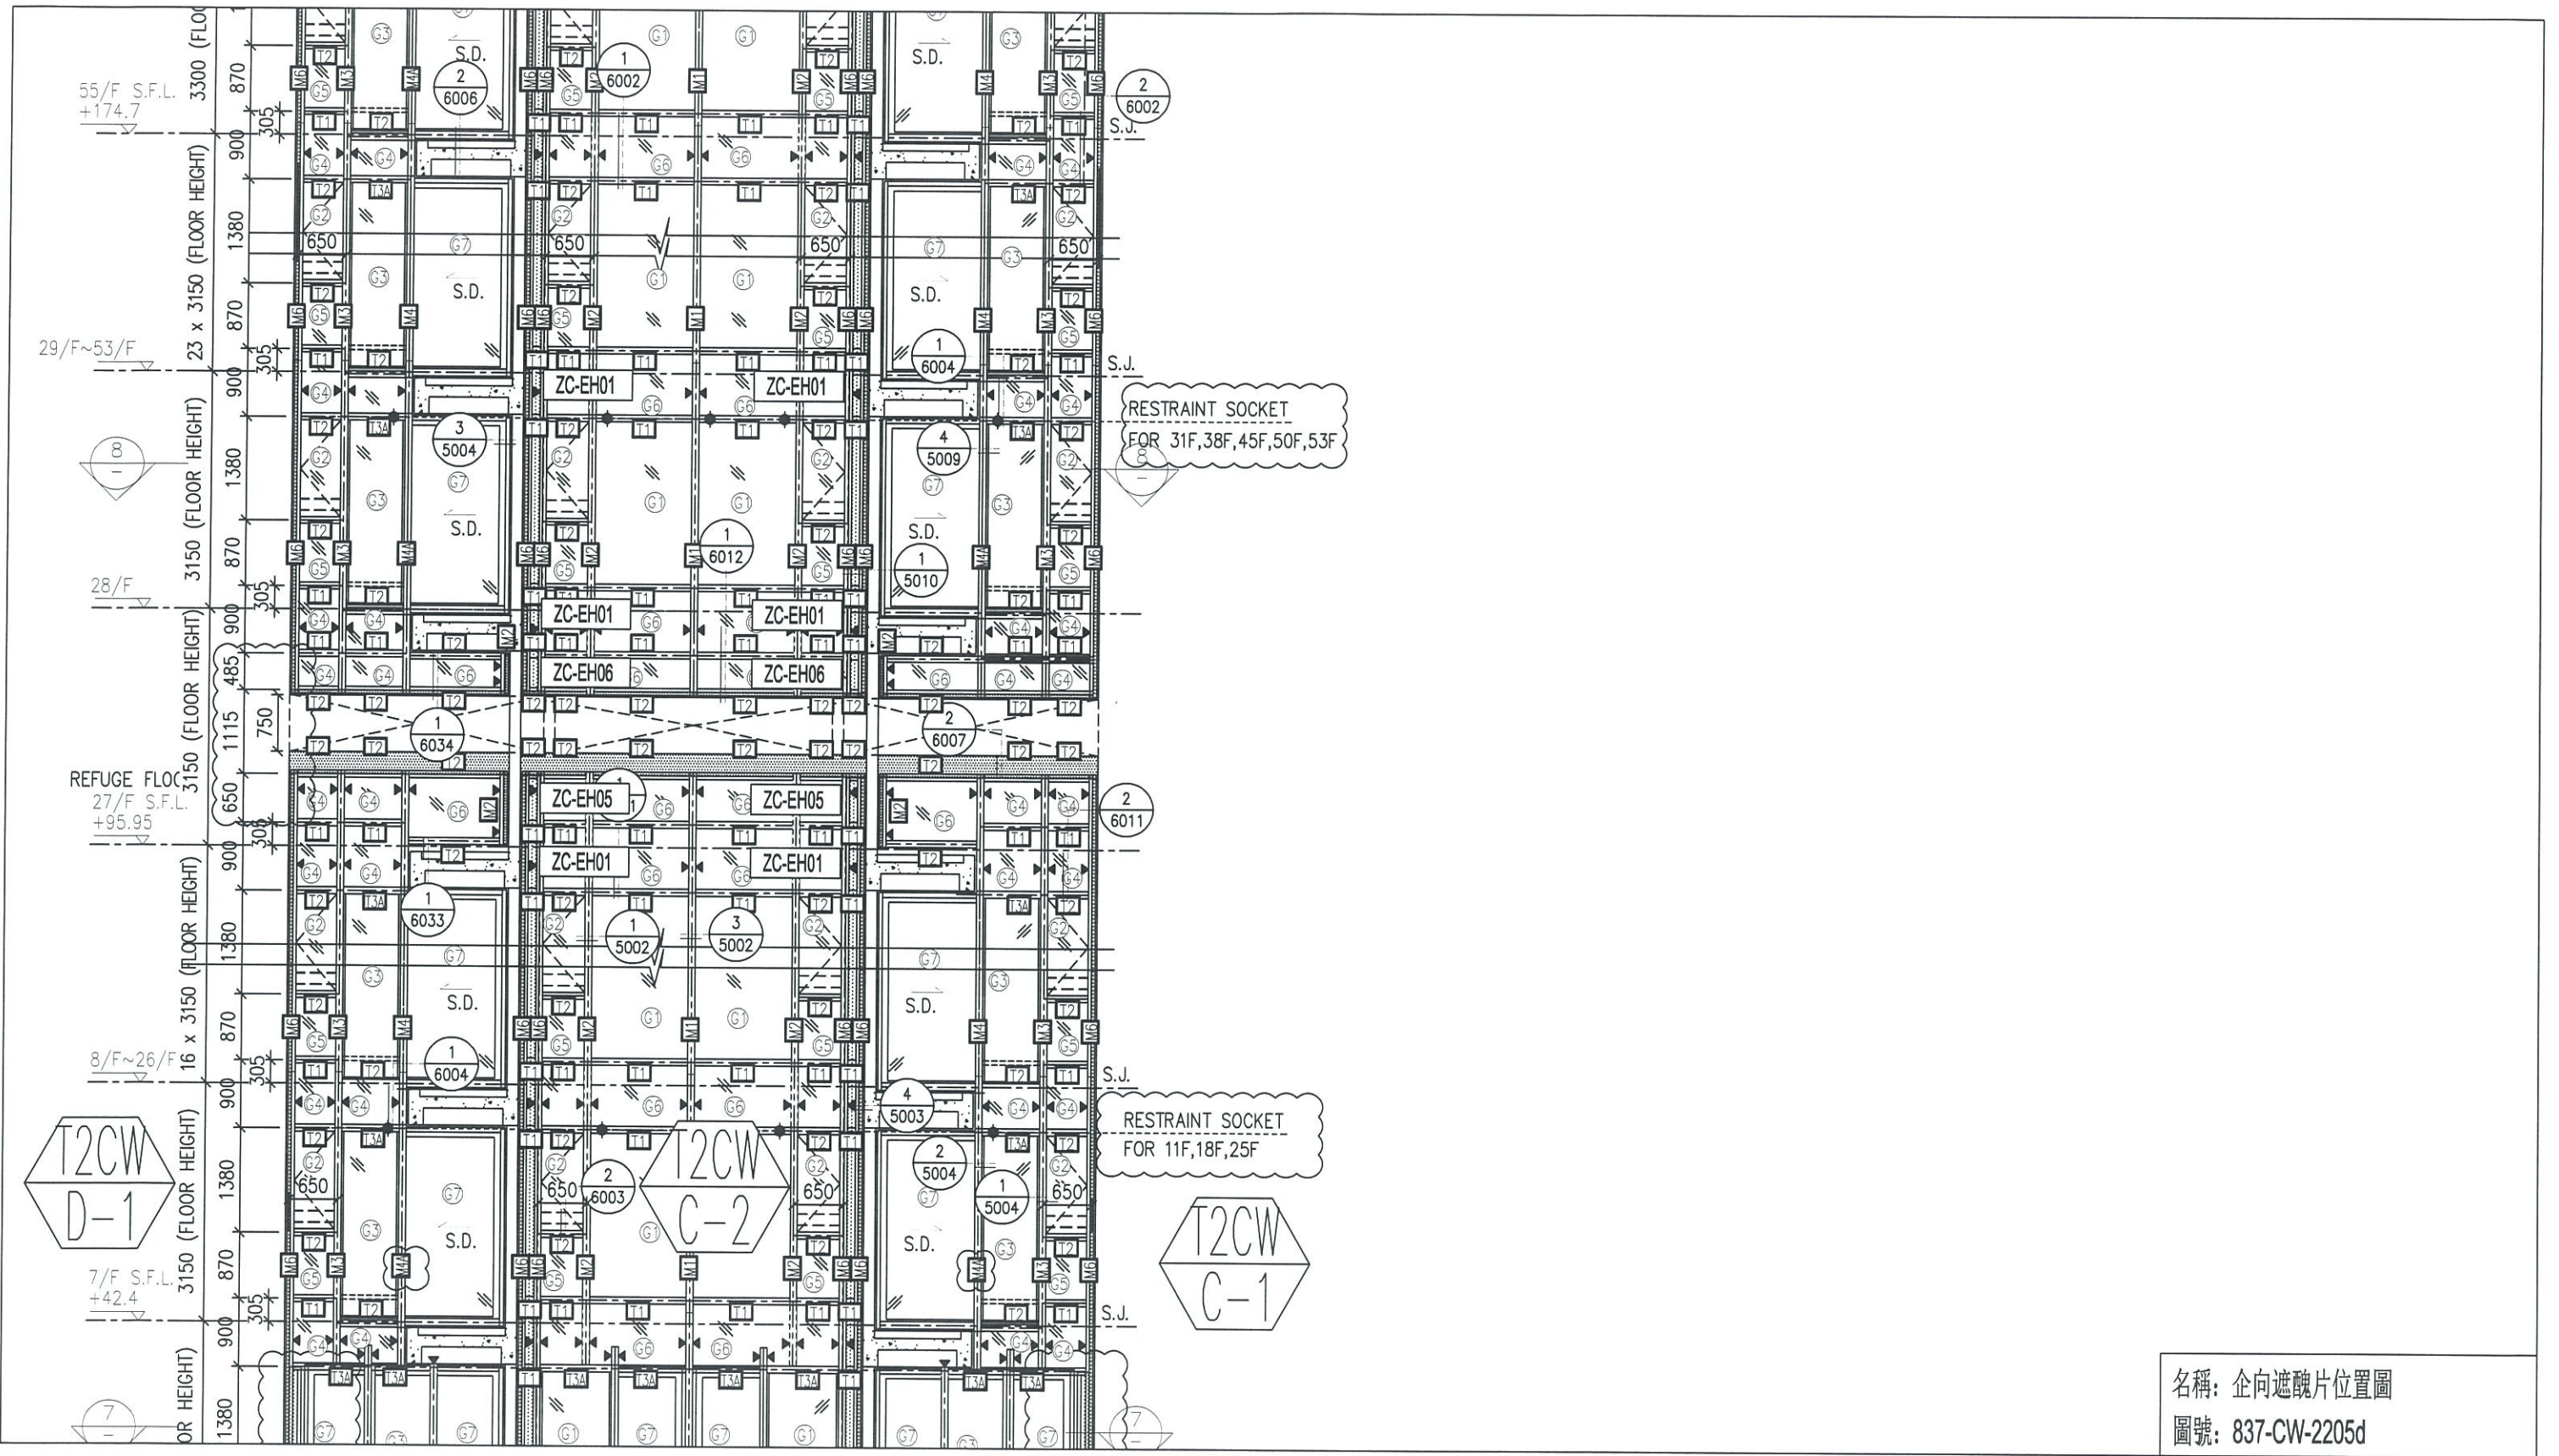


名稱：企向遮醜片位置圖
圖號：837-CW-2205d

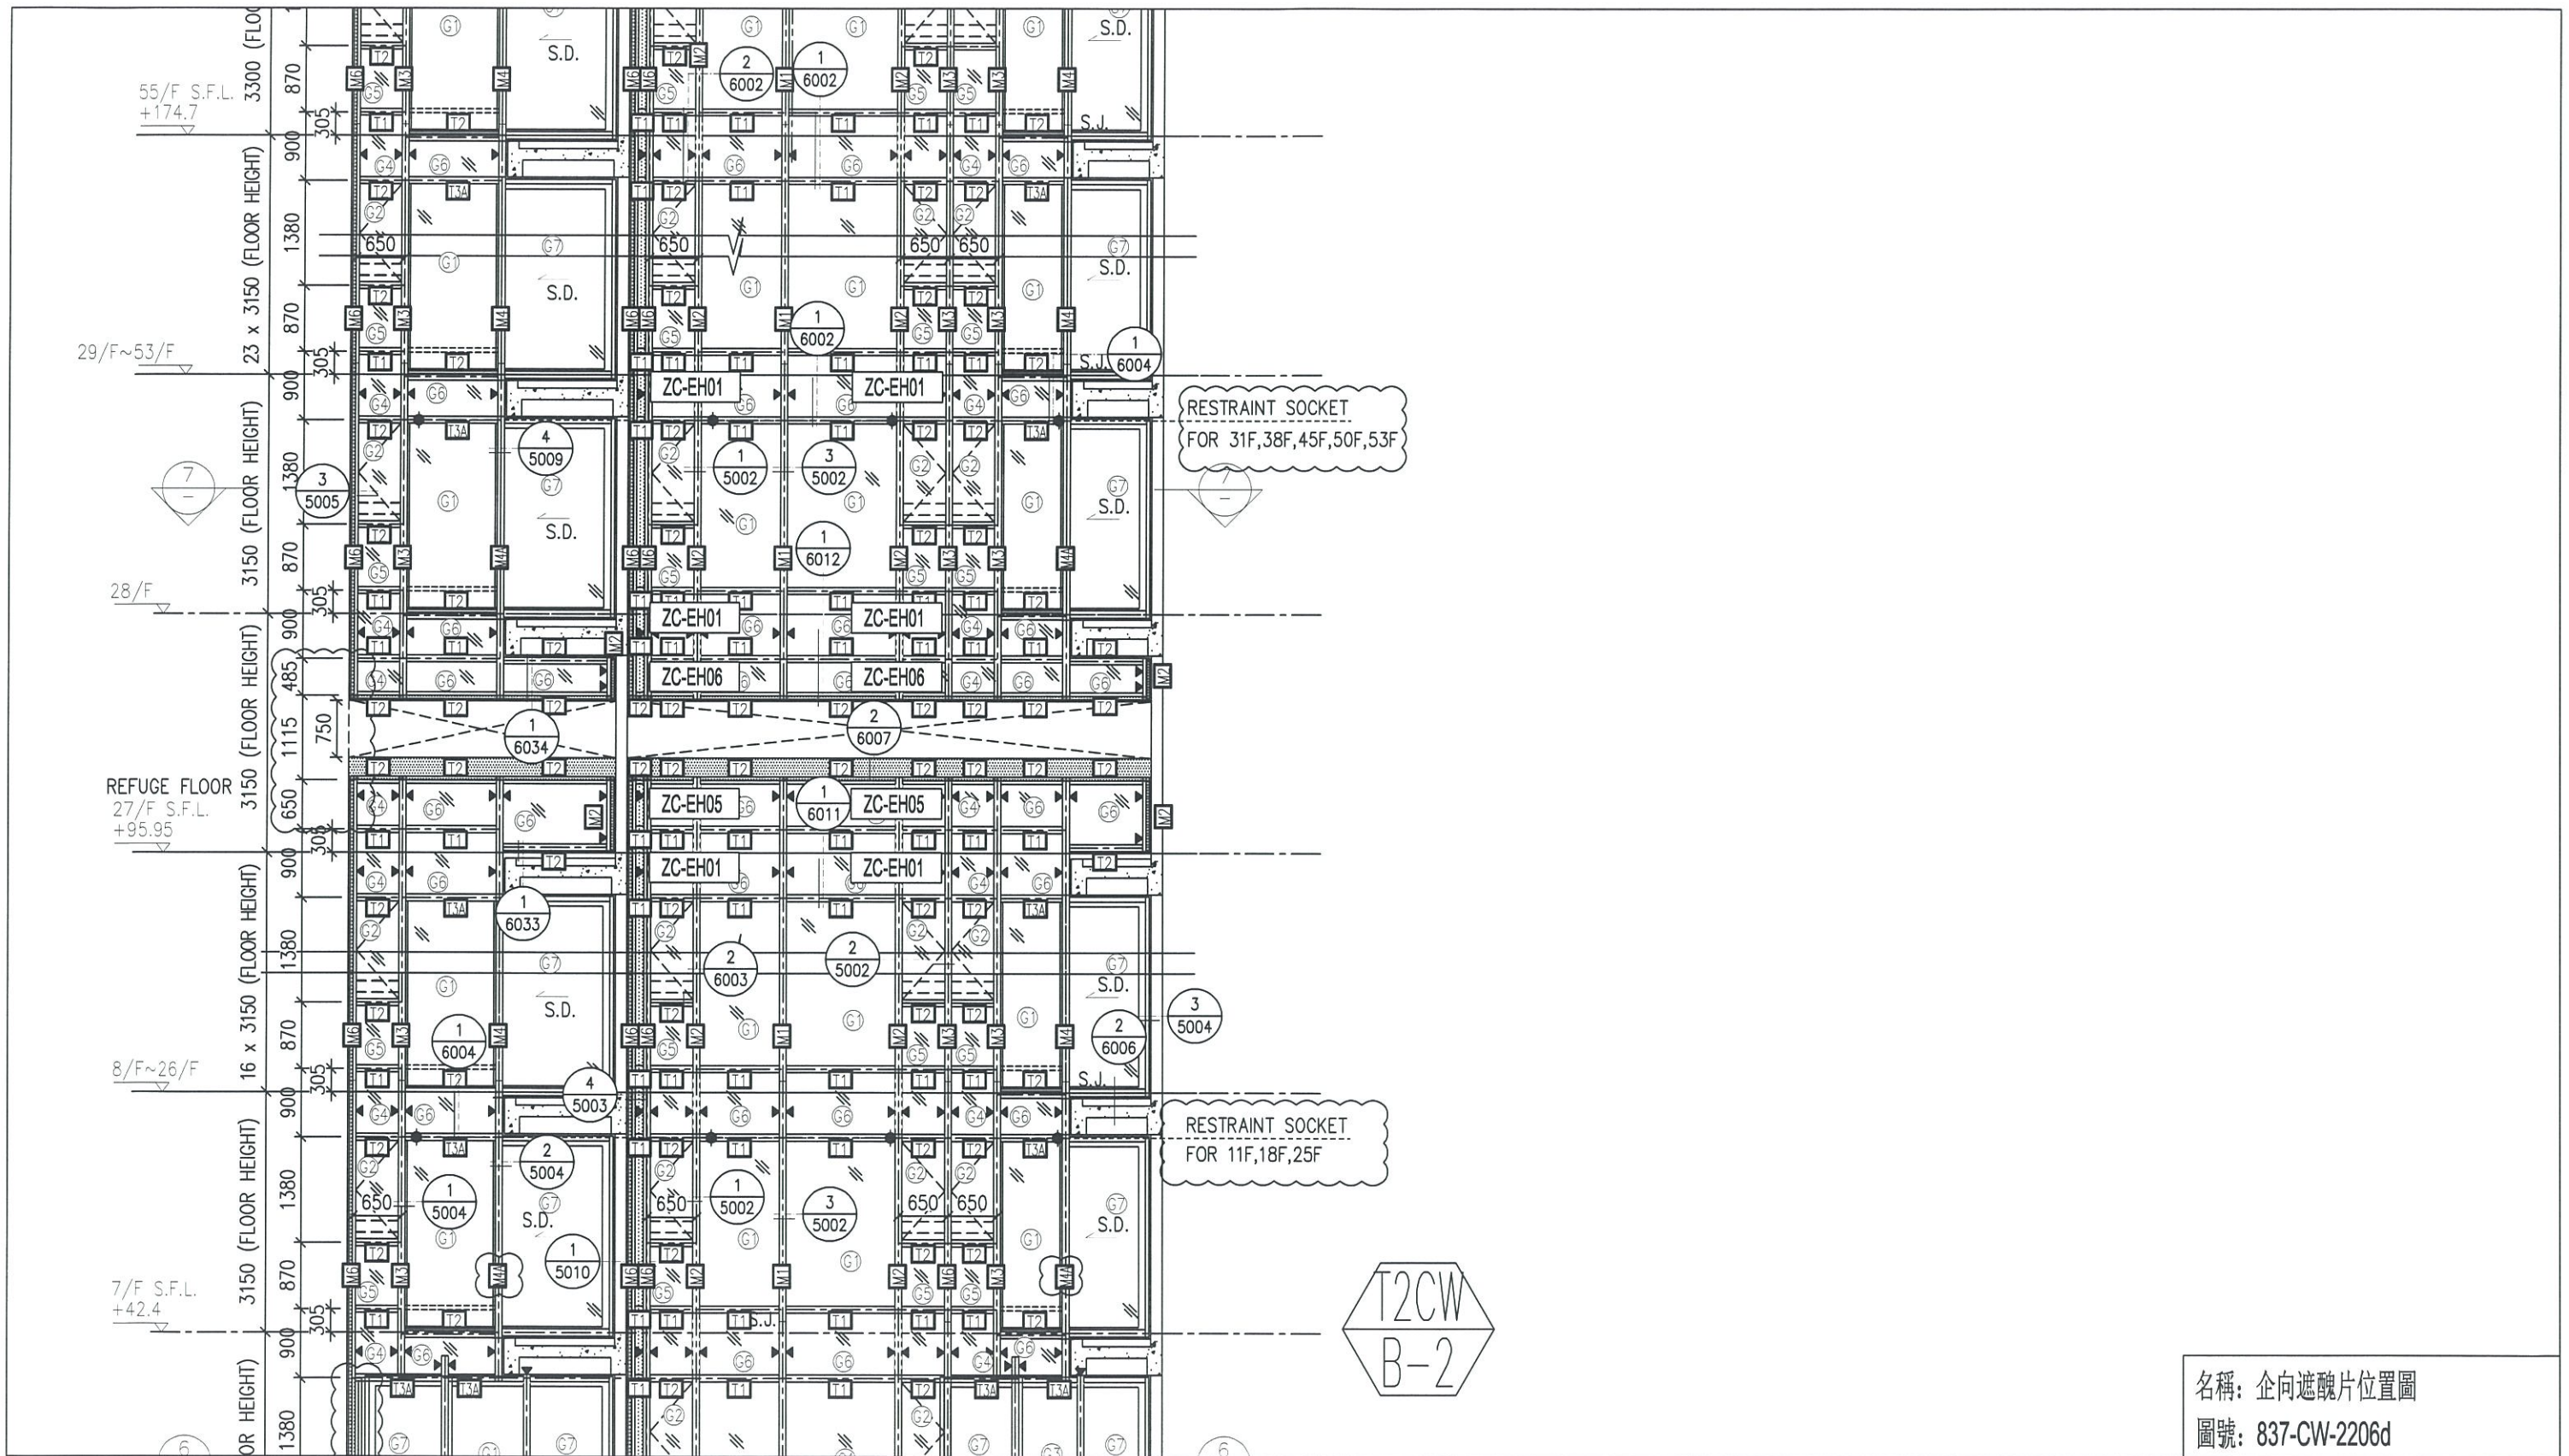


名稱：企向遮醜片位置圖
圖號：837-CW-2206d

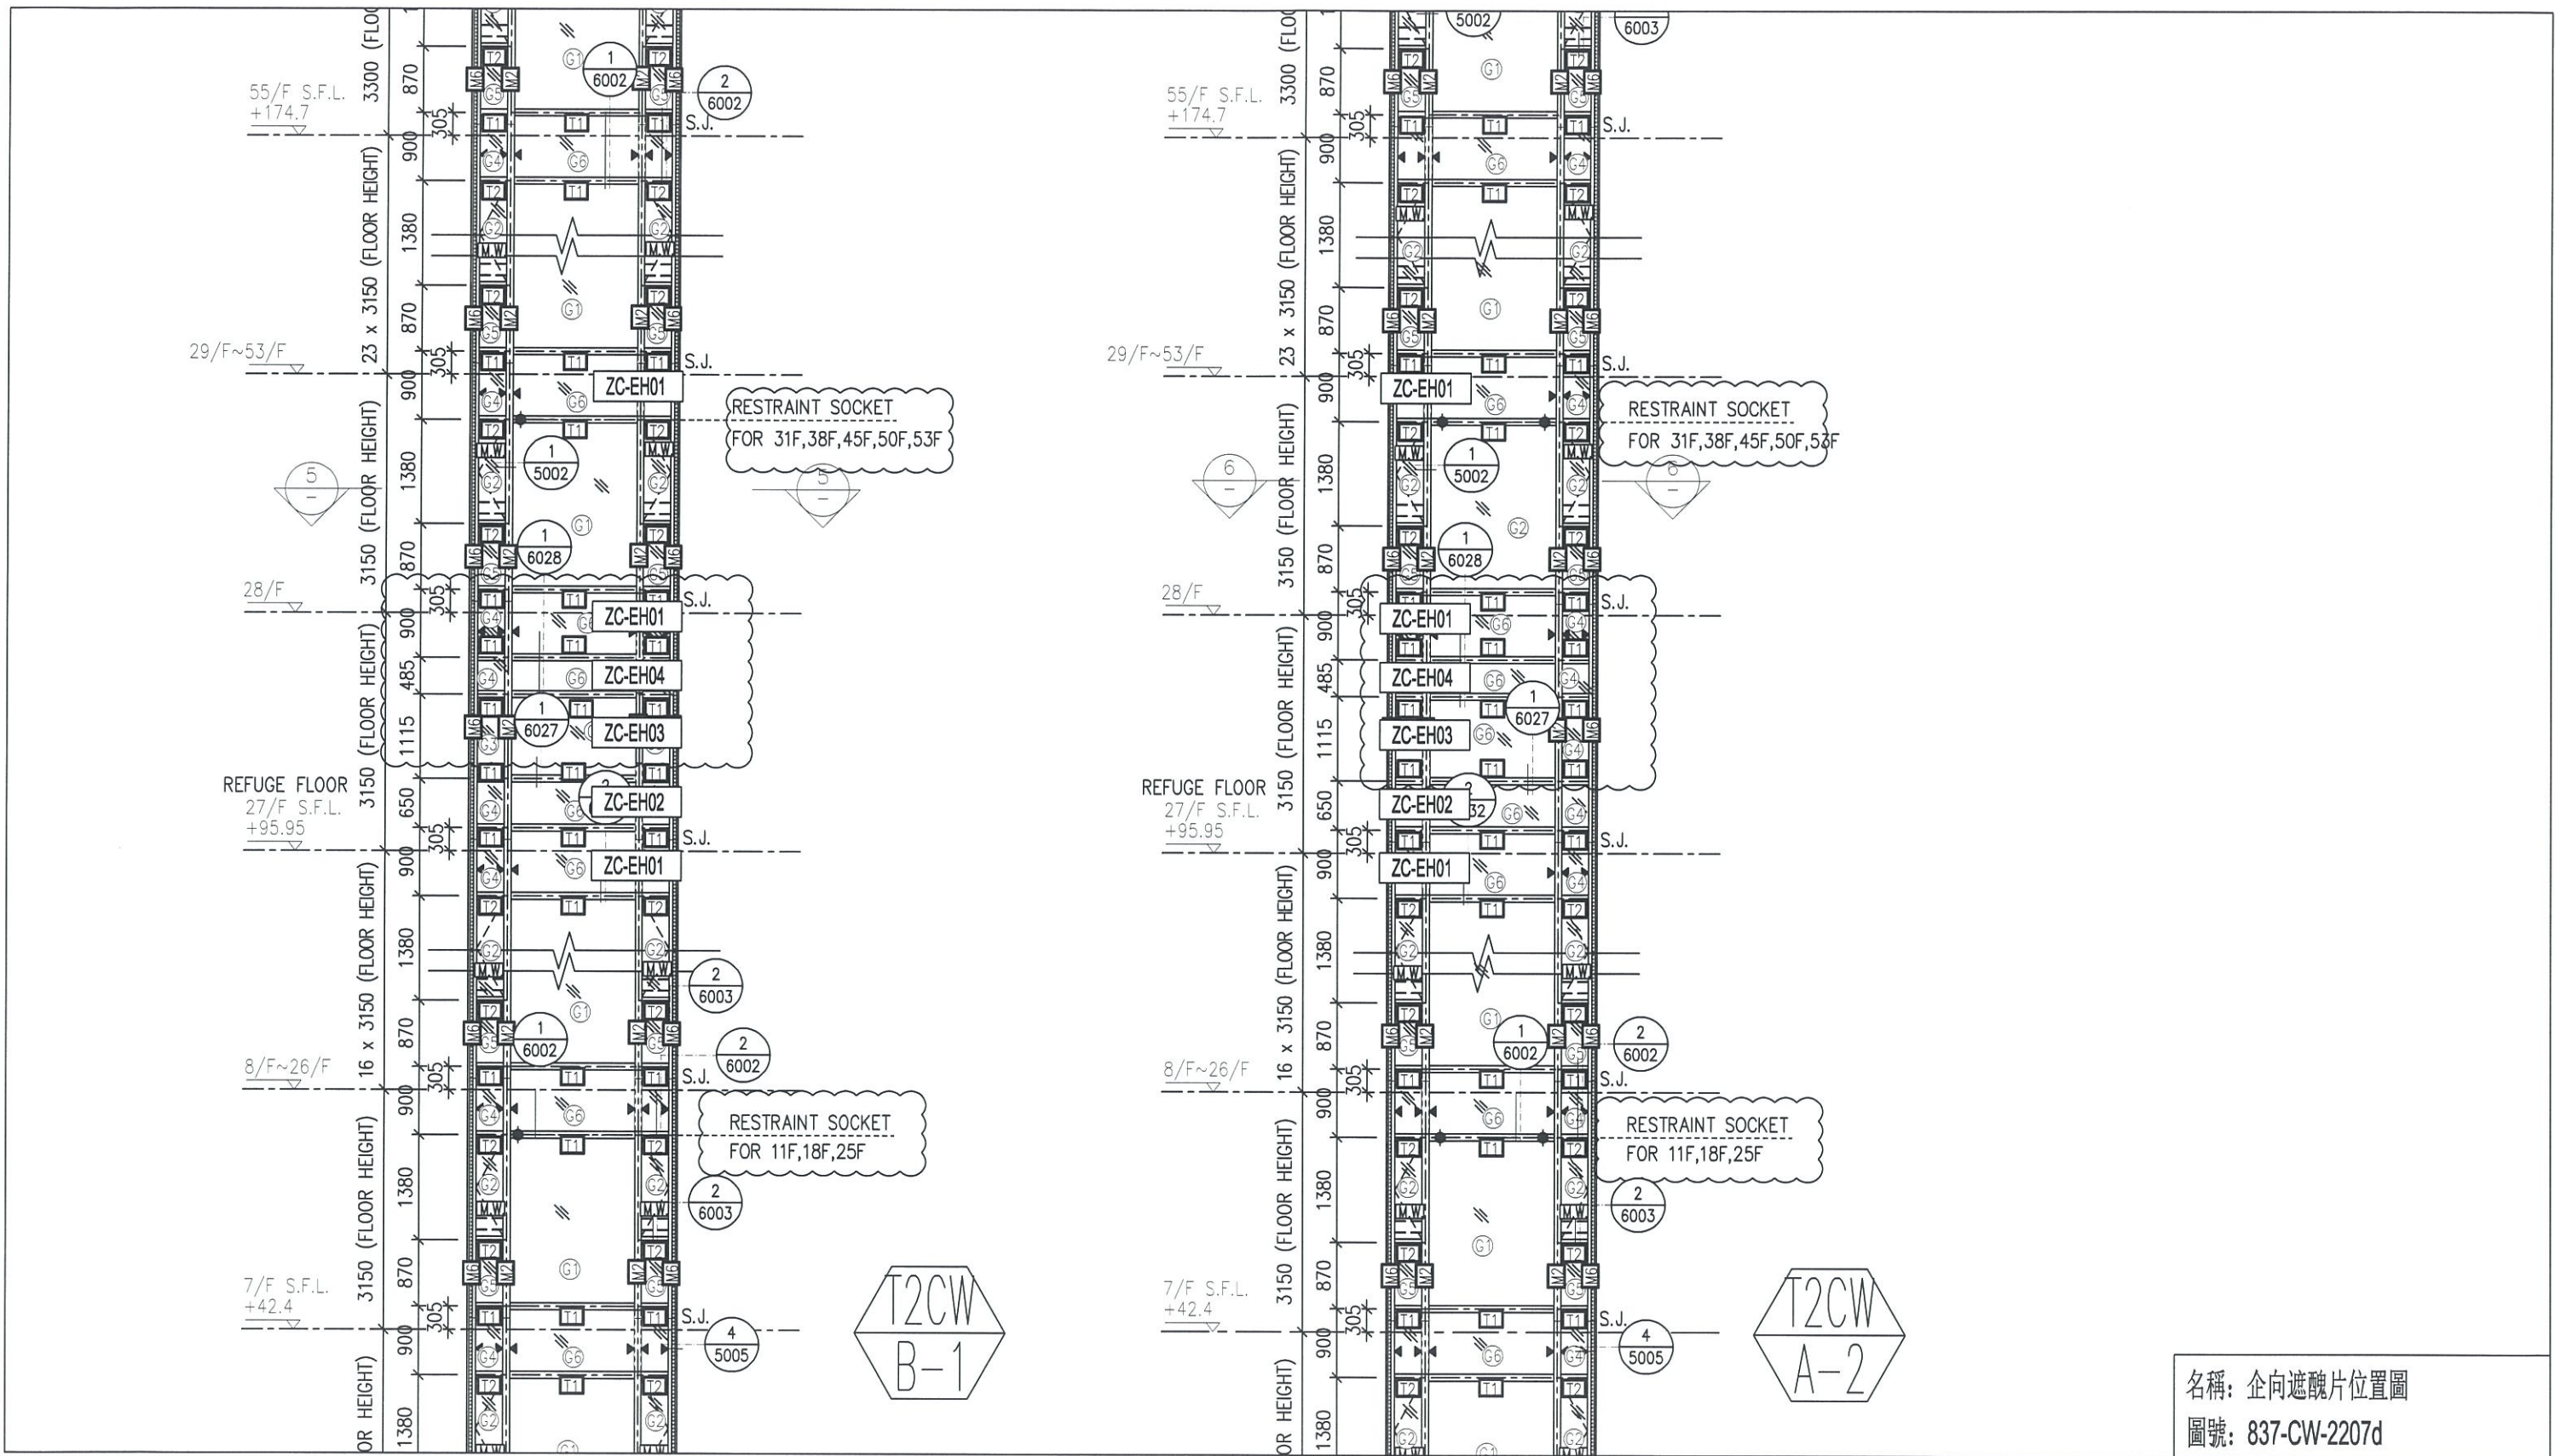


名稱：企向遮醜片位置圖
圖號：837-CW-2207d

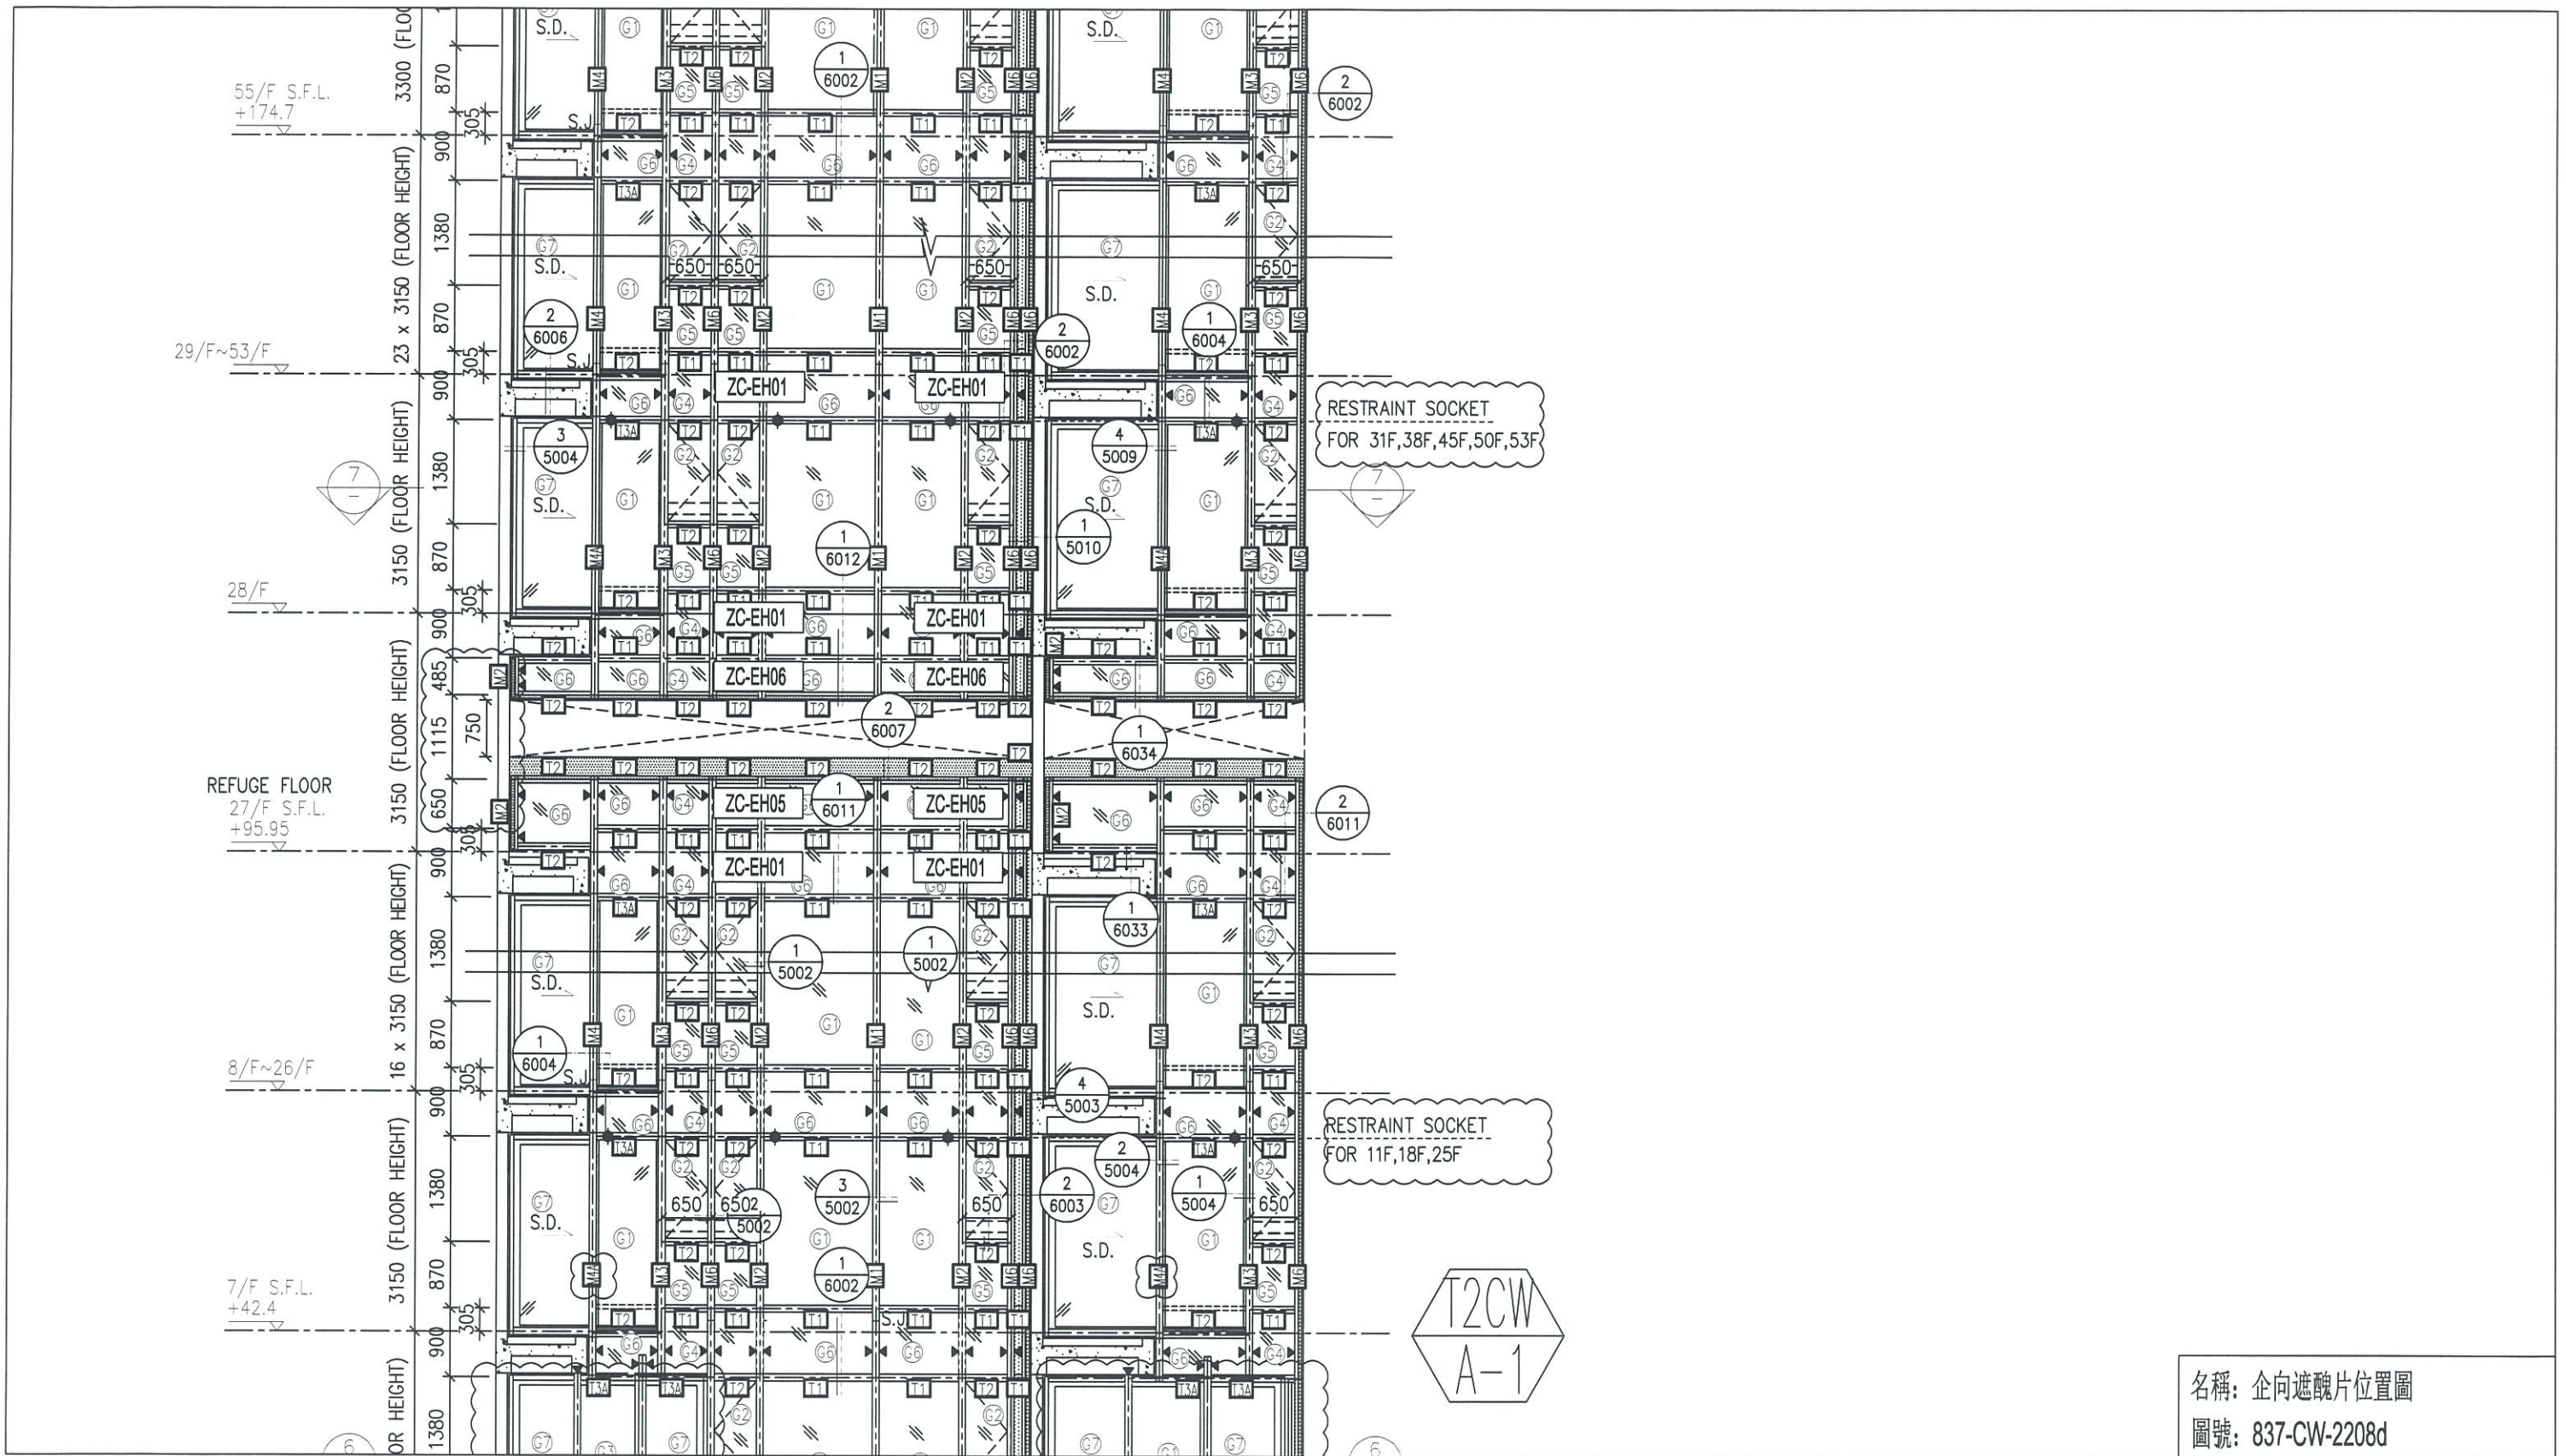


名稱：企向遮醜片位置圖
圖號：837-CW-2208d

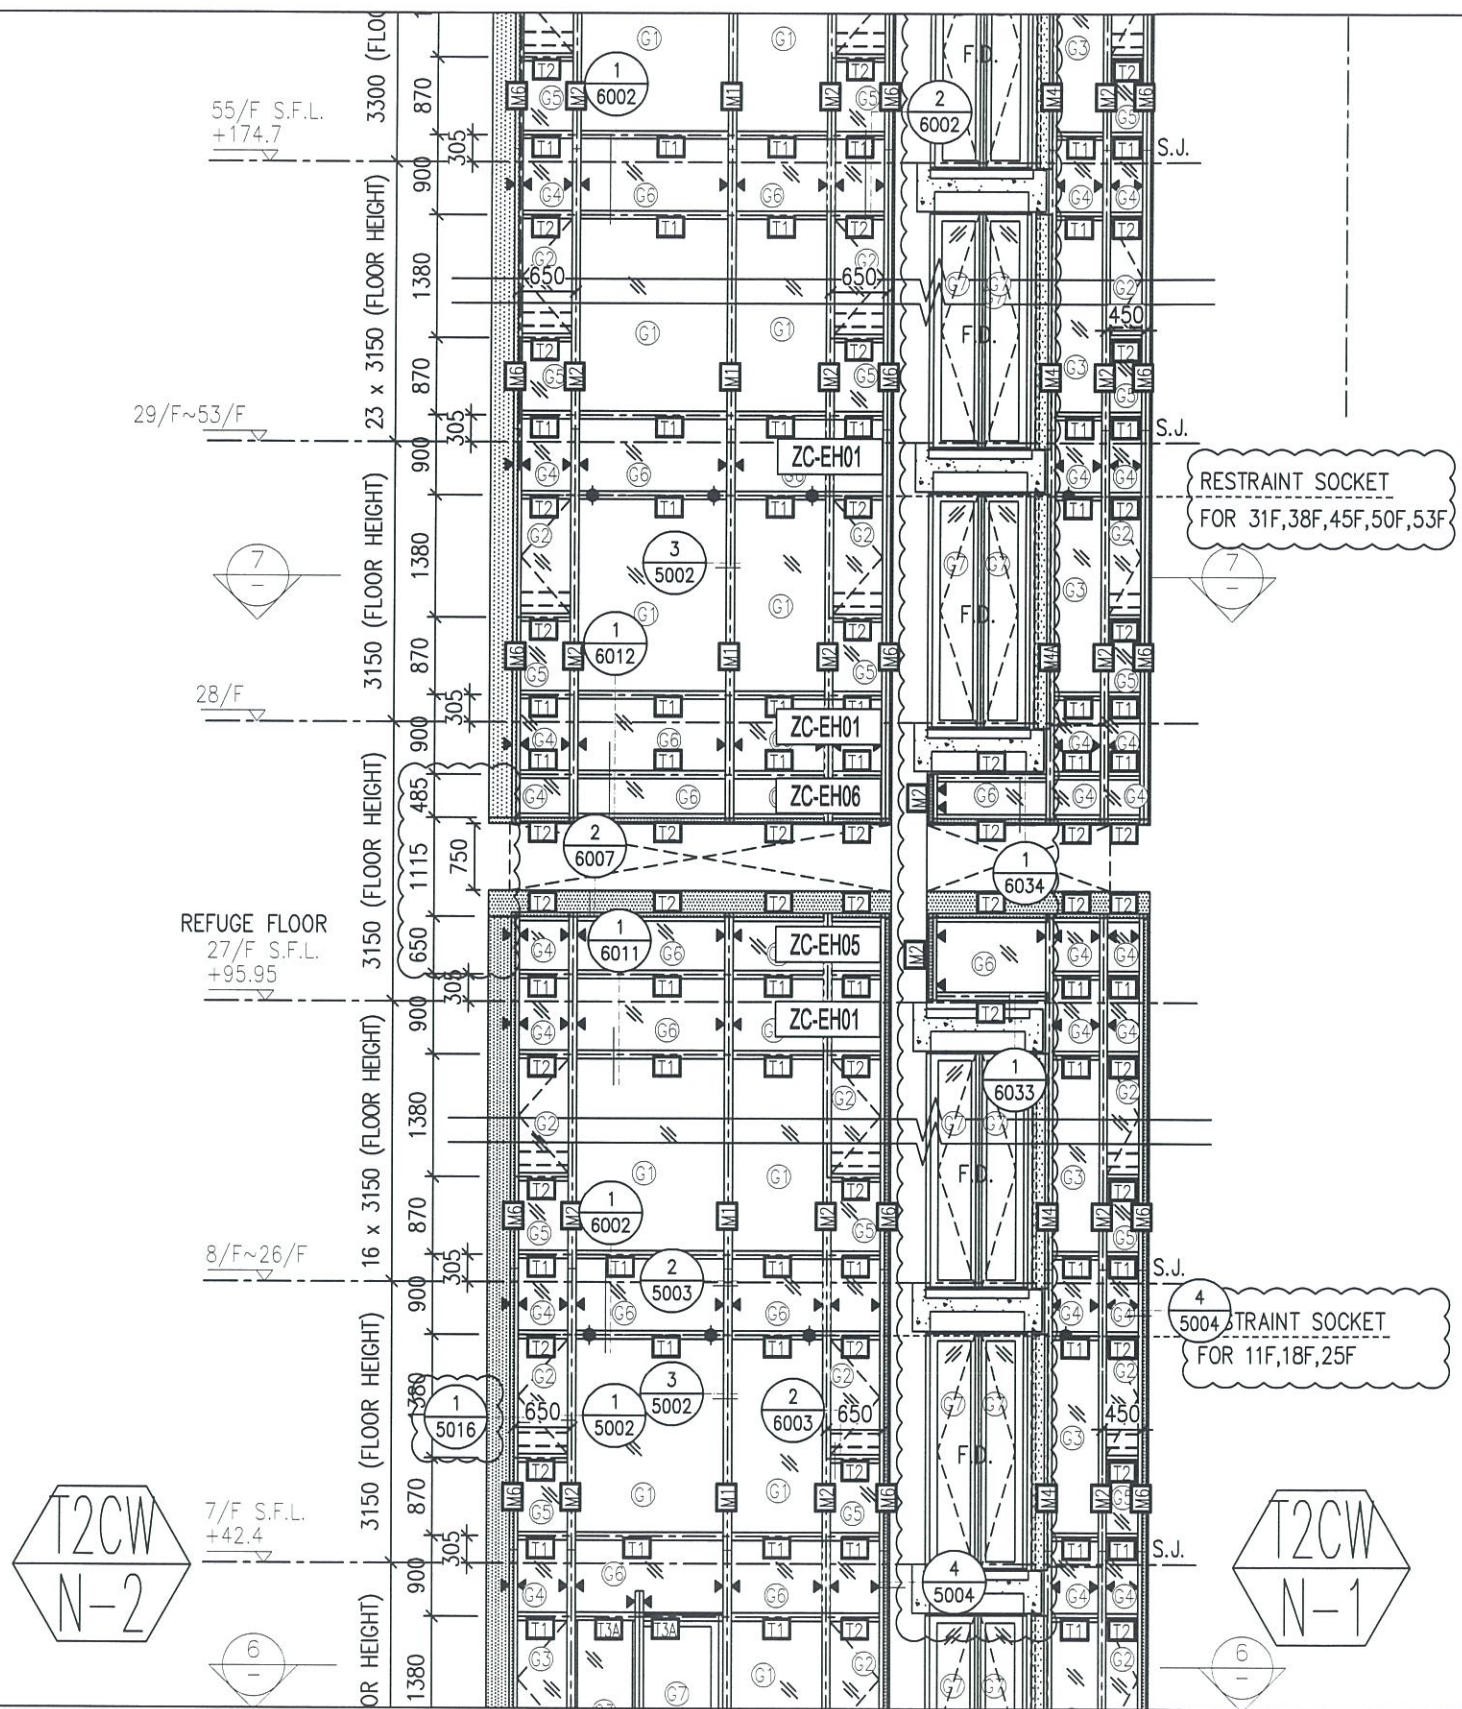


名稱：企向遮醜片位置圖
圖號：837-CW-2209d

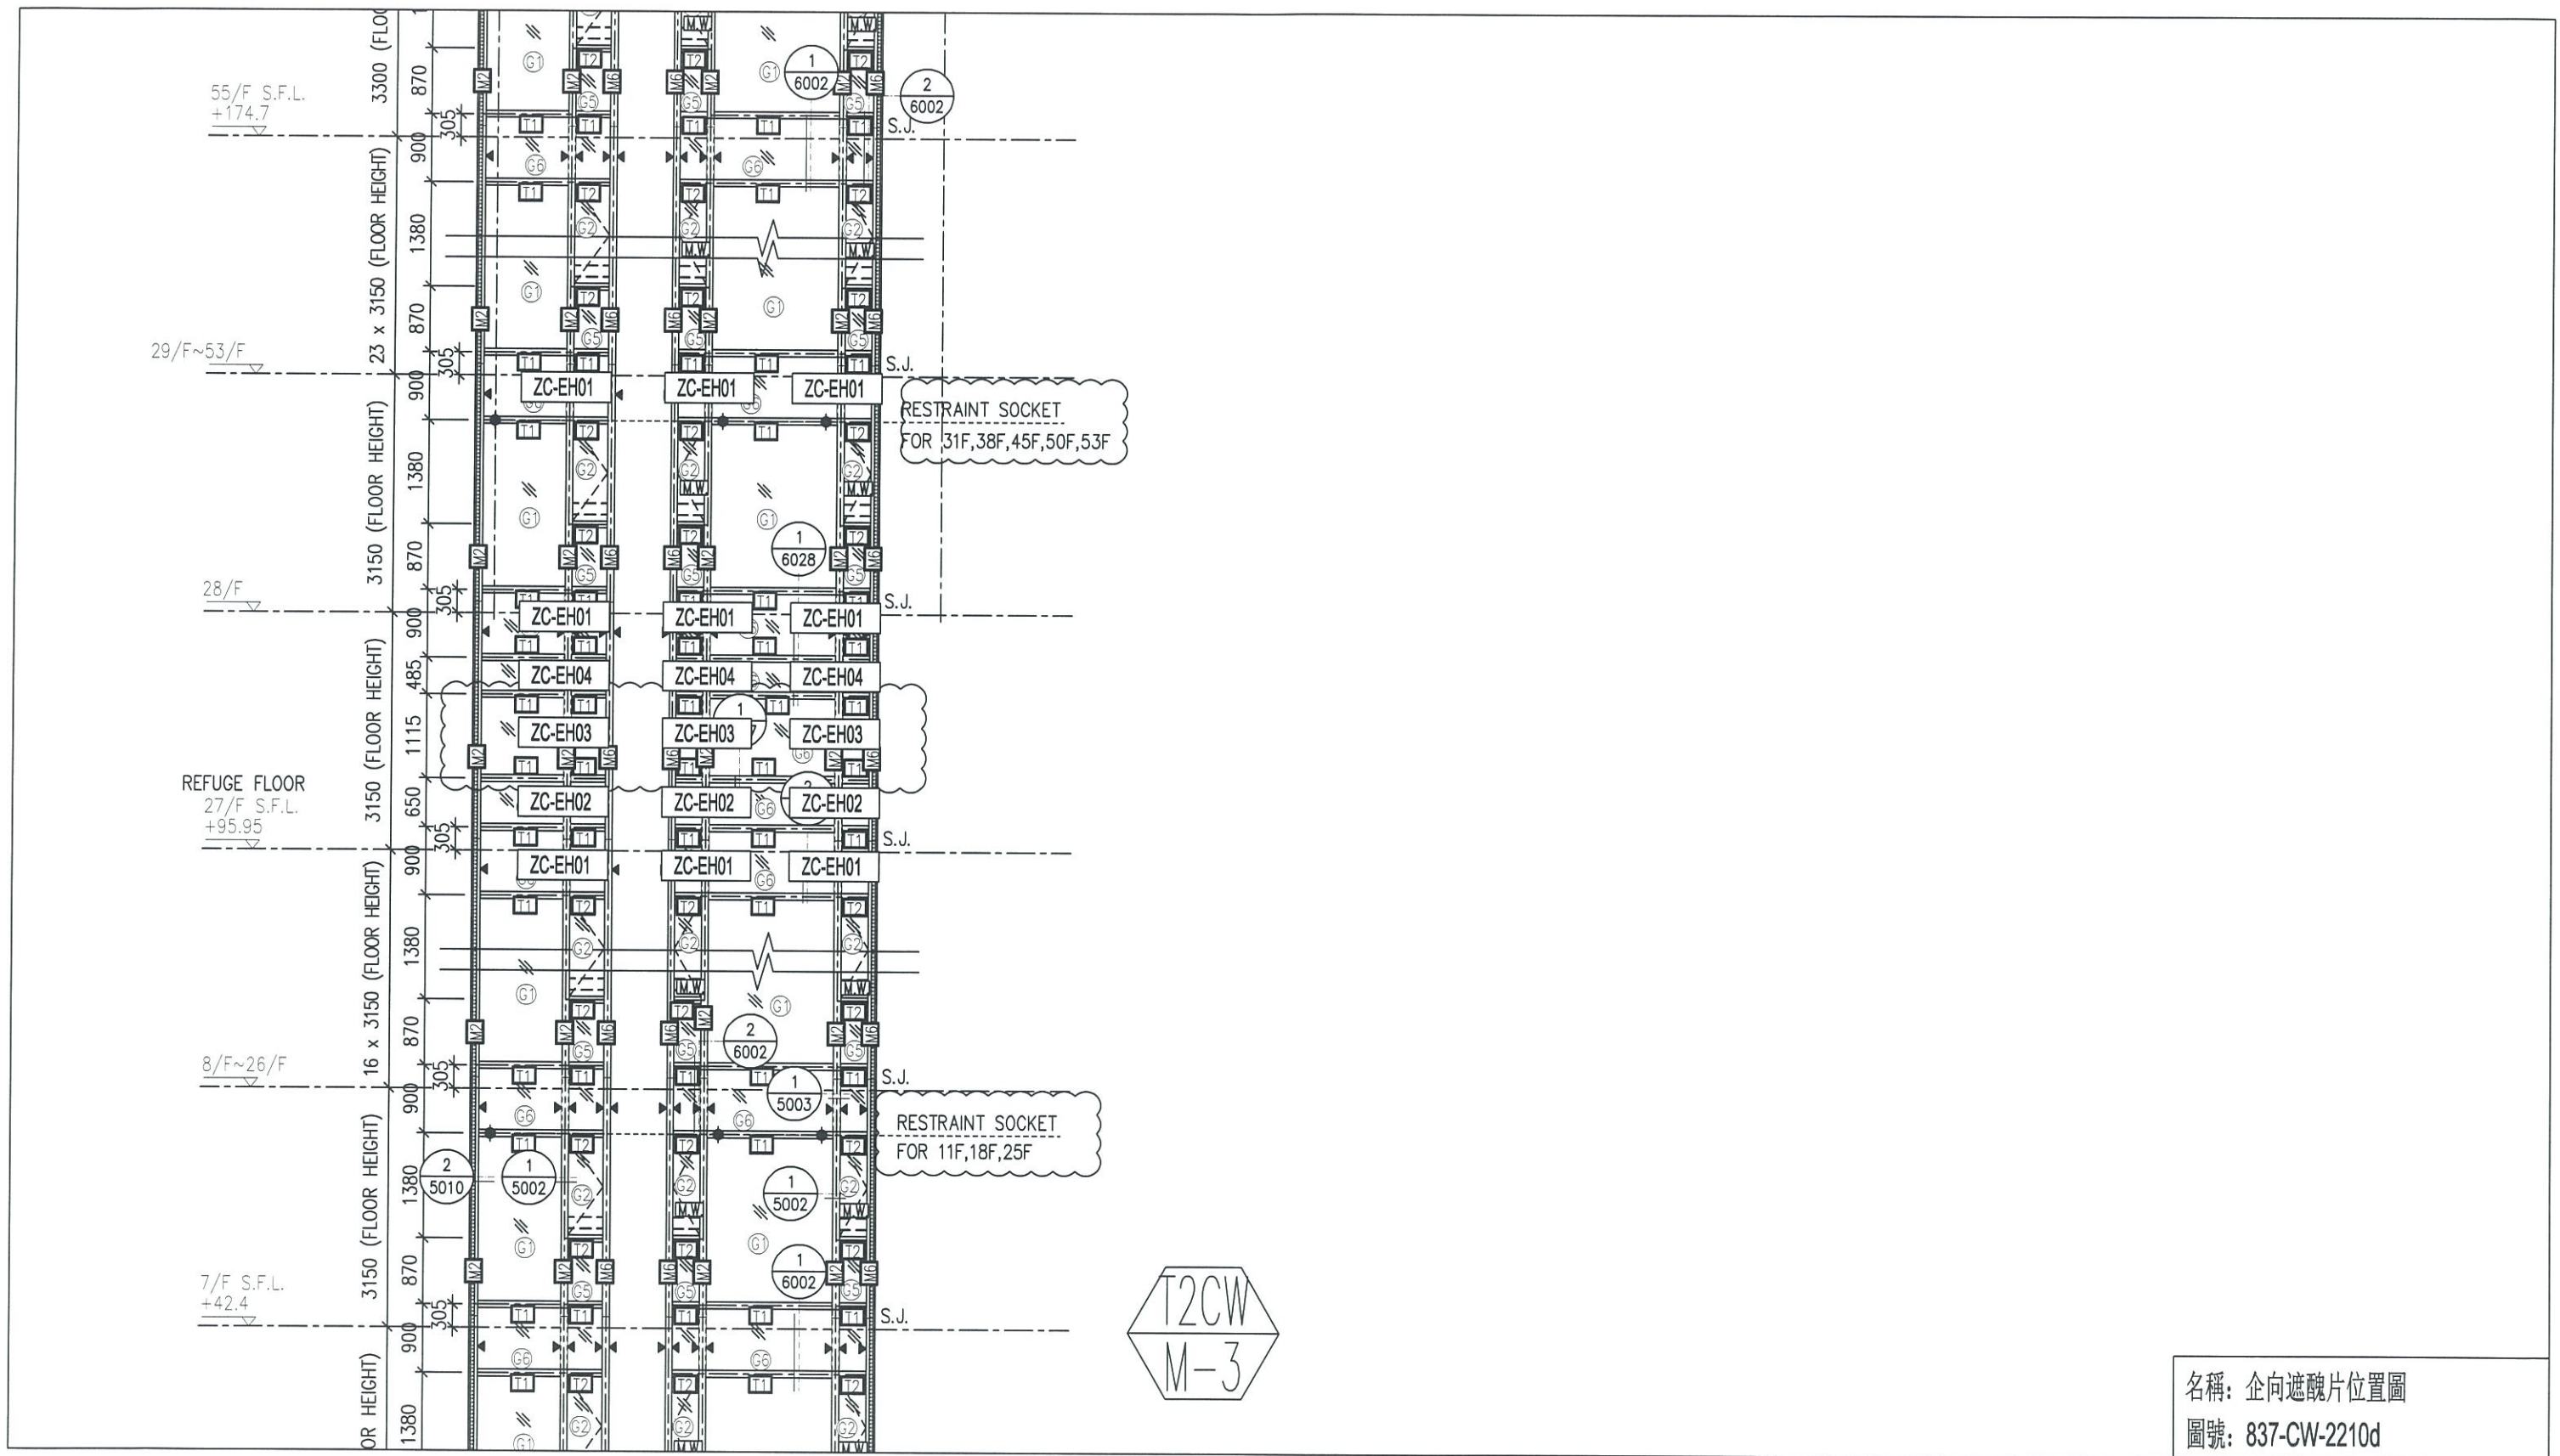


名稱: 企向遮醜片位置圖
圖號: 837-CW-2210d

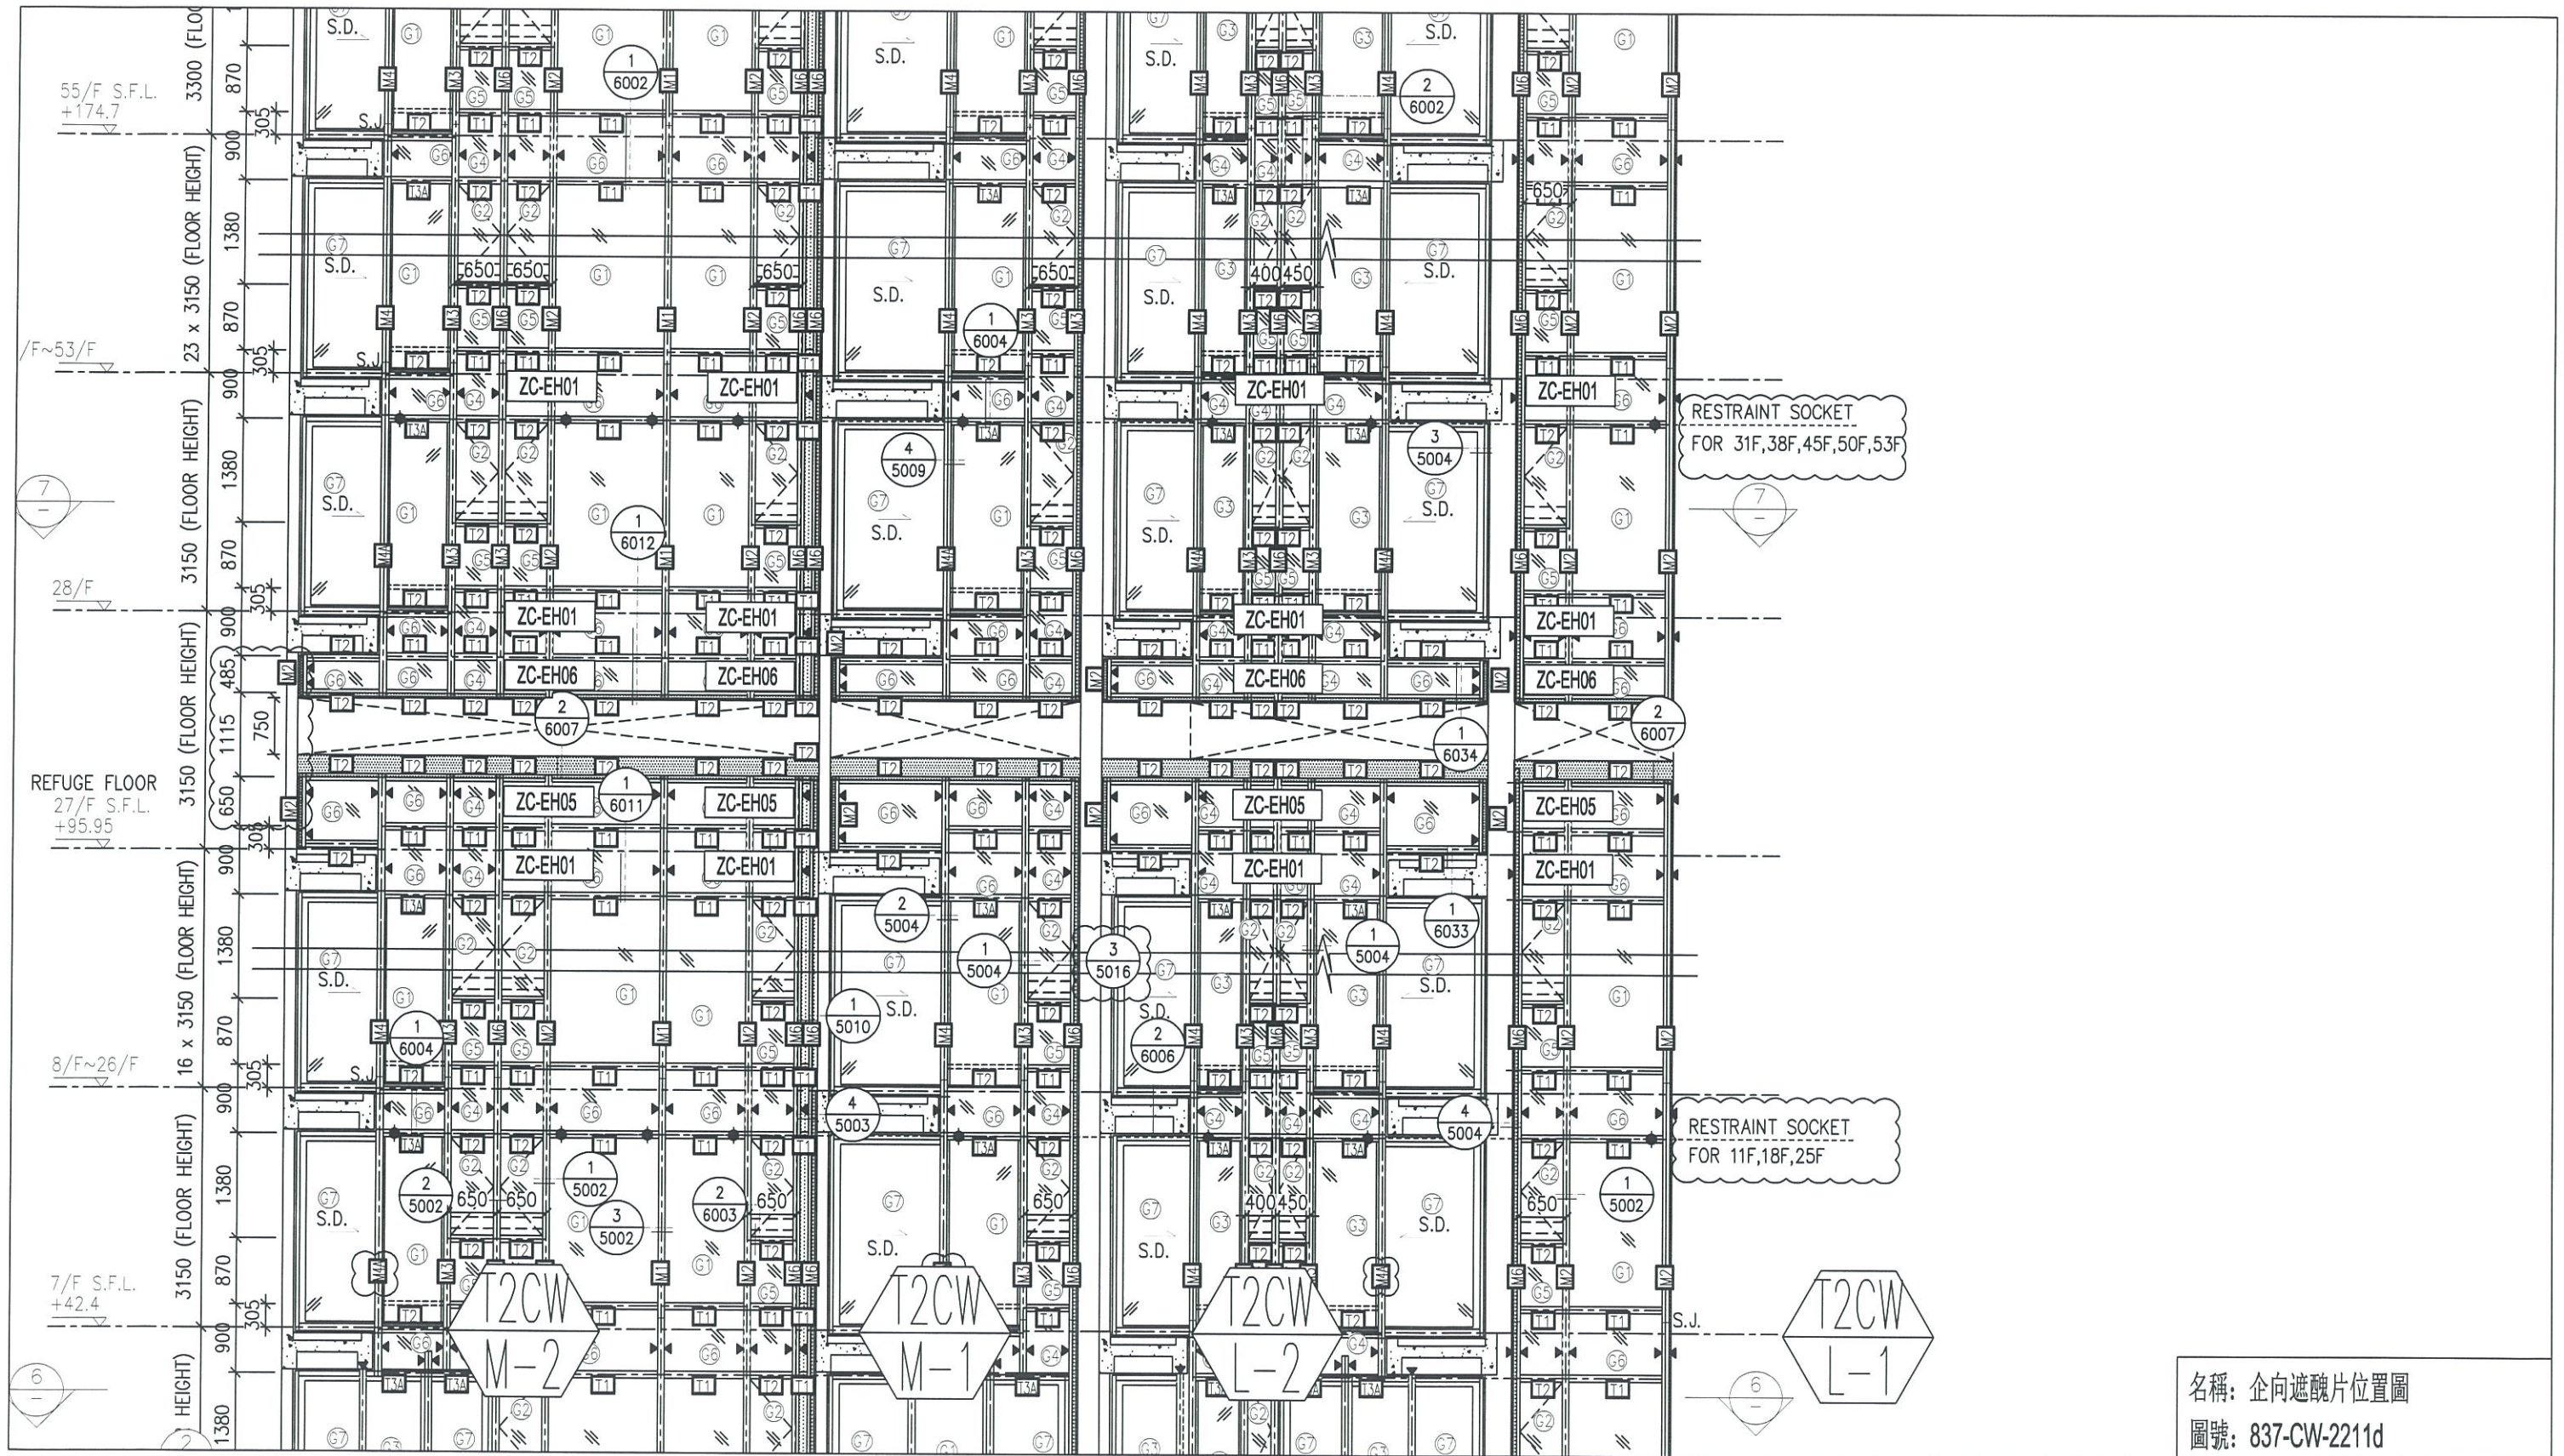


名稱：企向遮醜片位置圖
圖號：837-CW-2211d

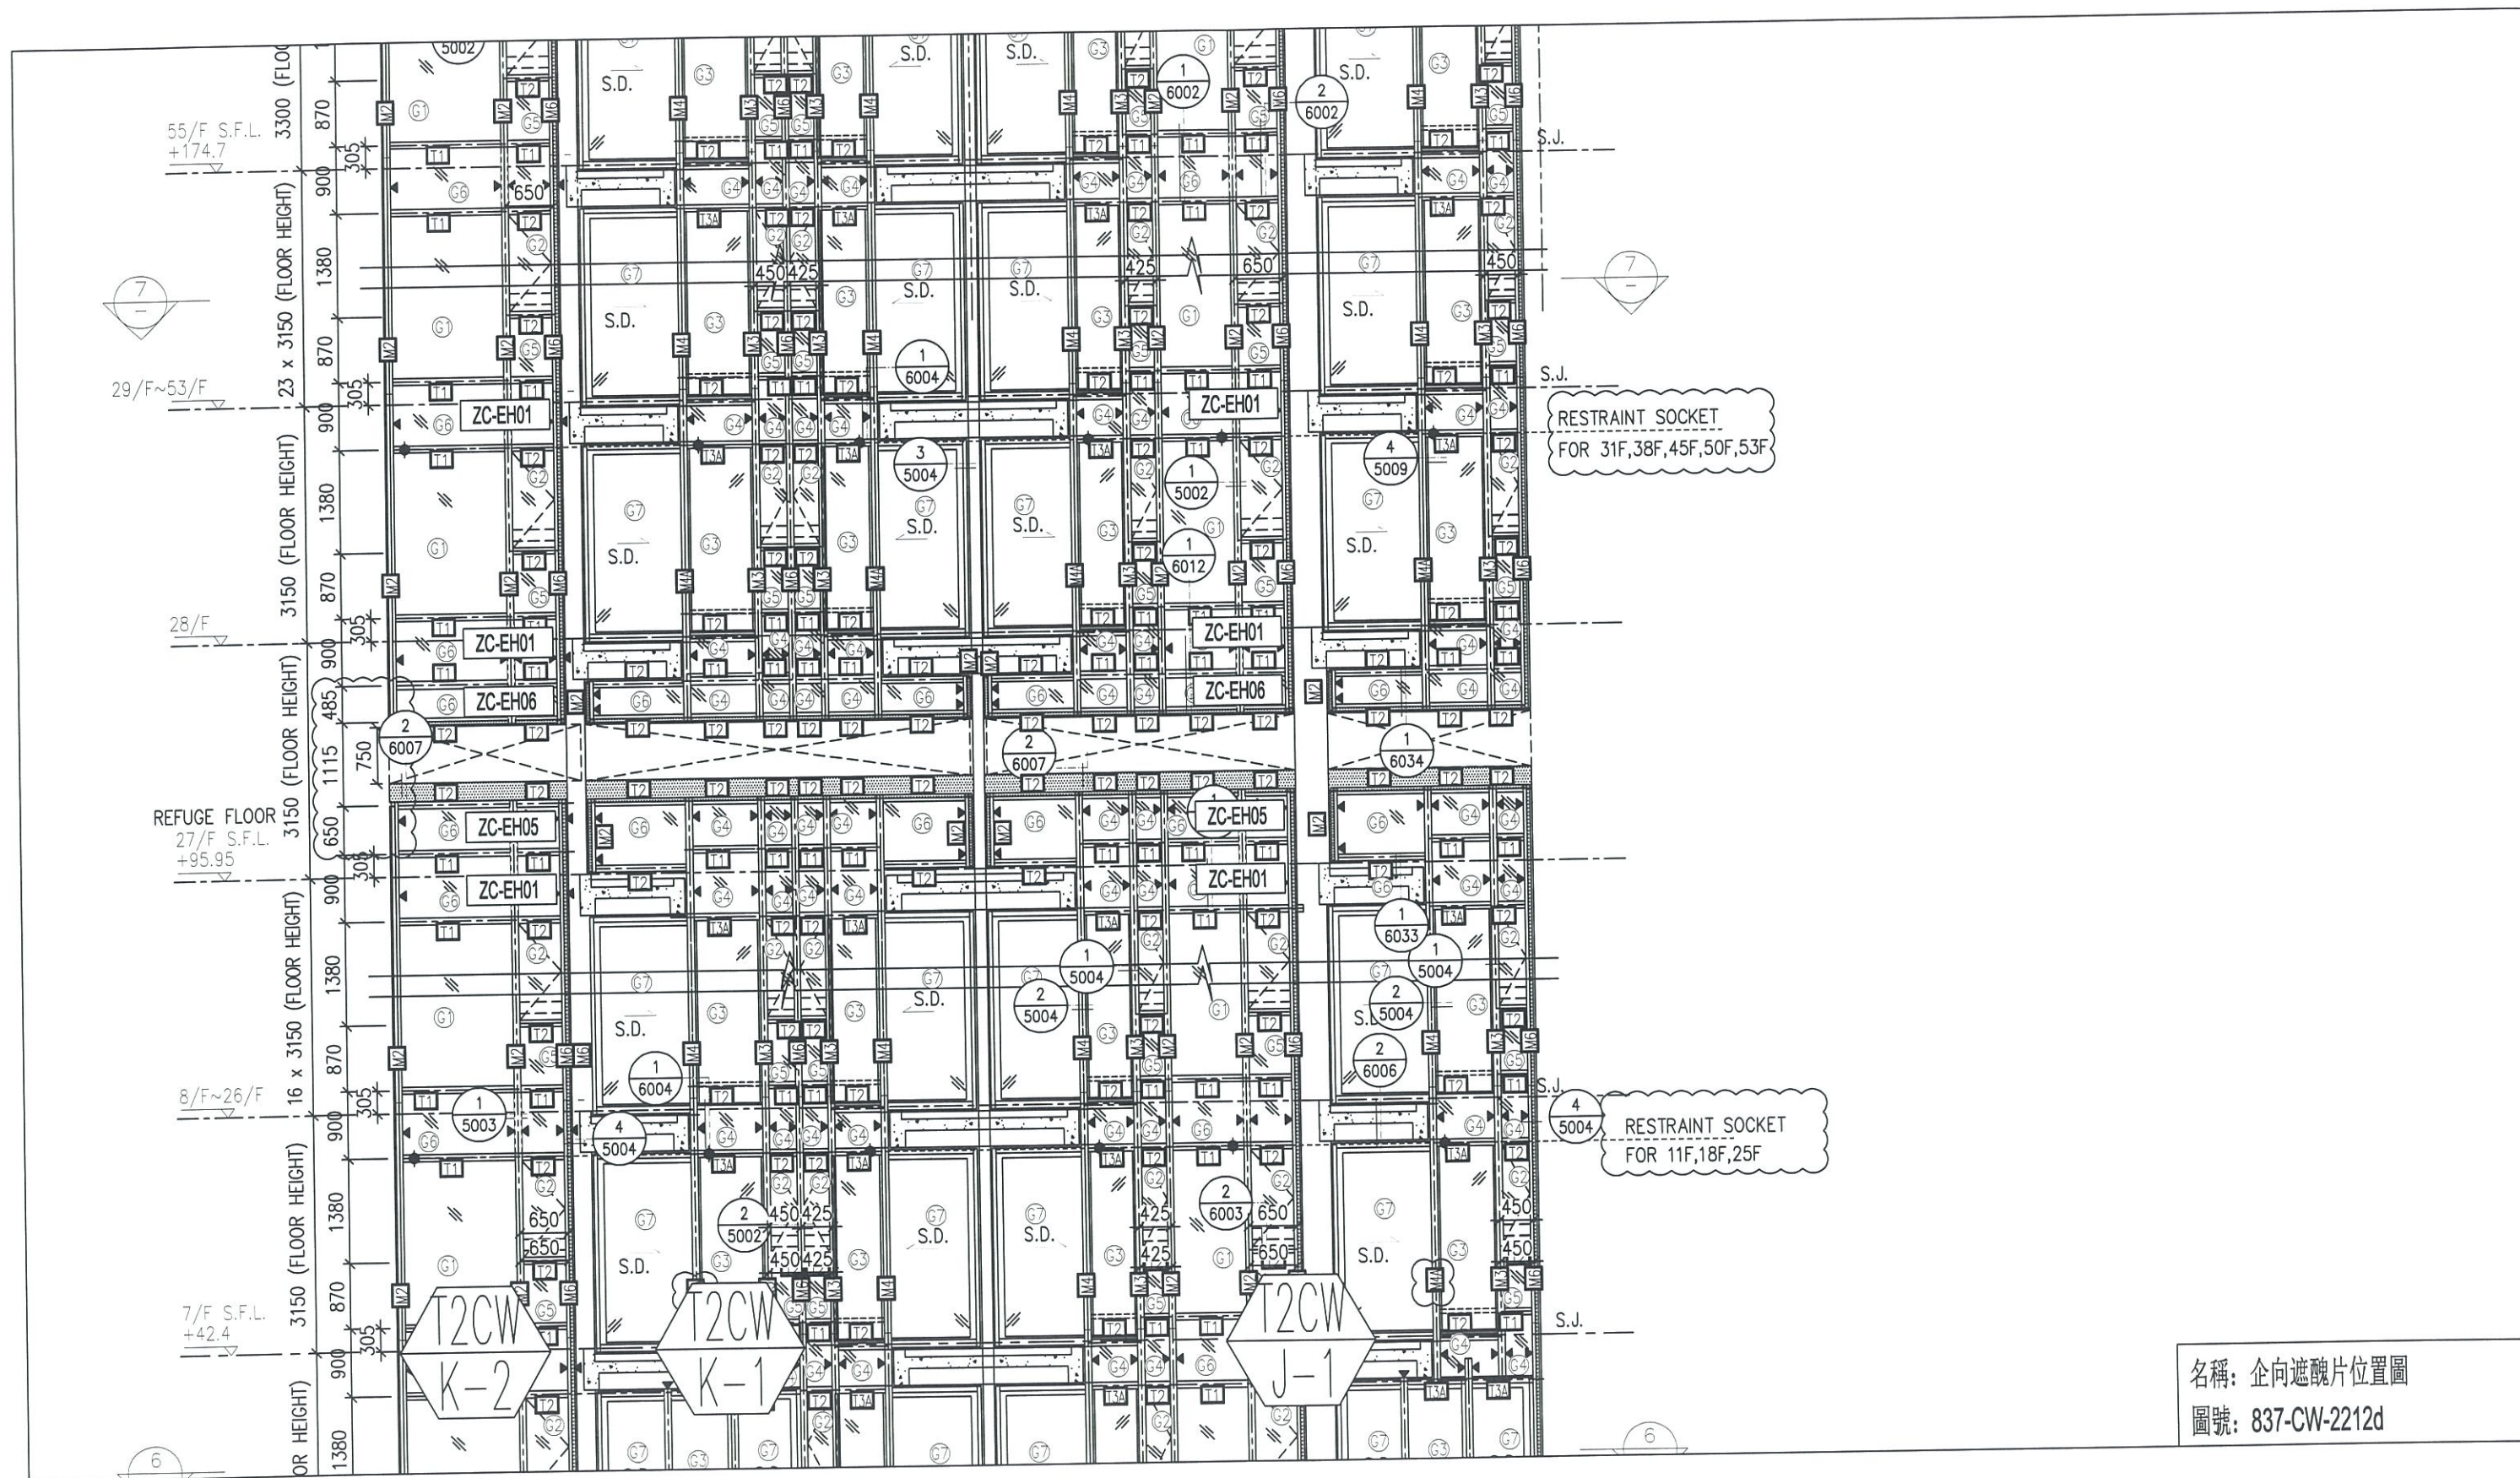


名稱: 企向遮醜片位置圖
圖號: 837-CW-2212d

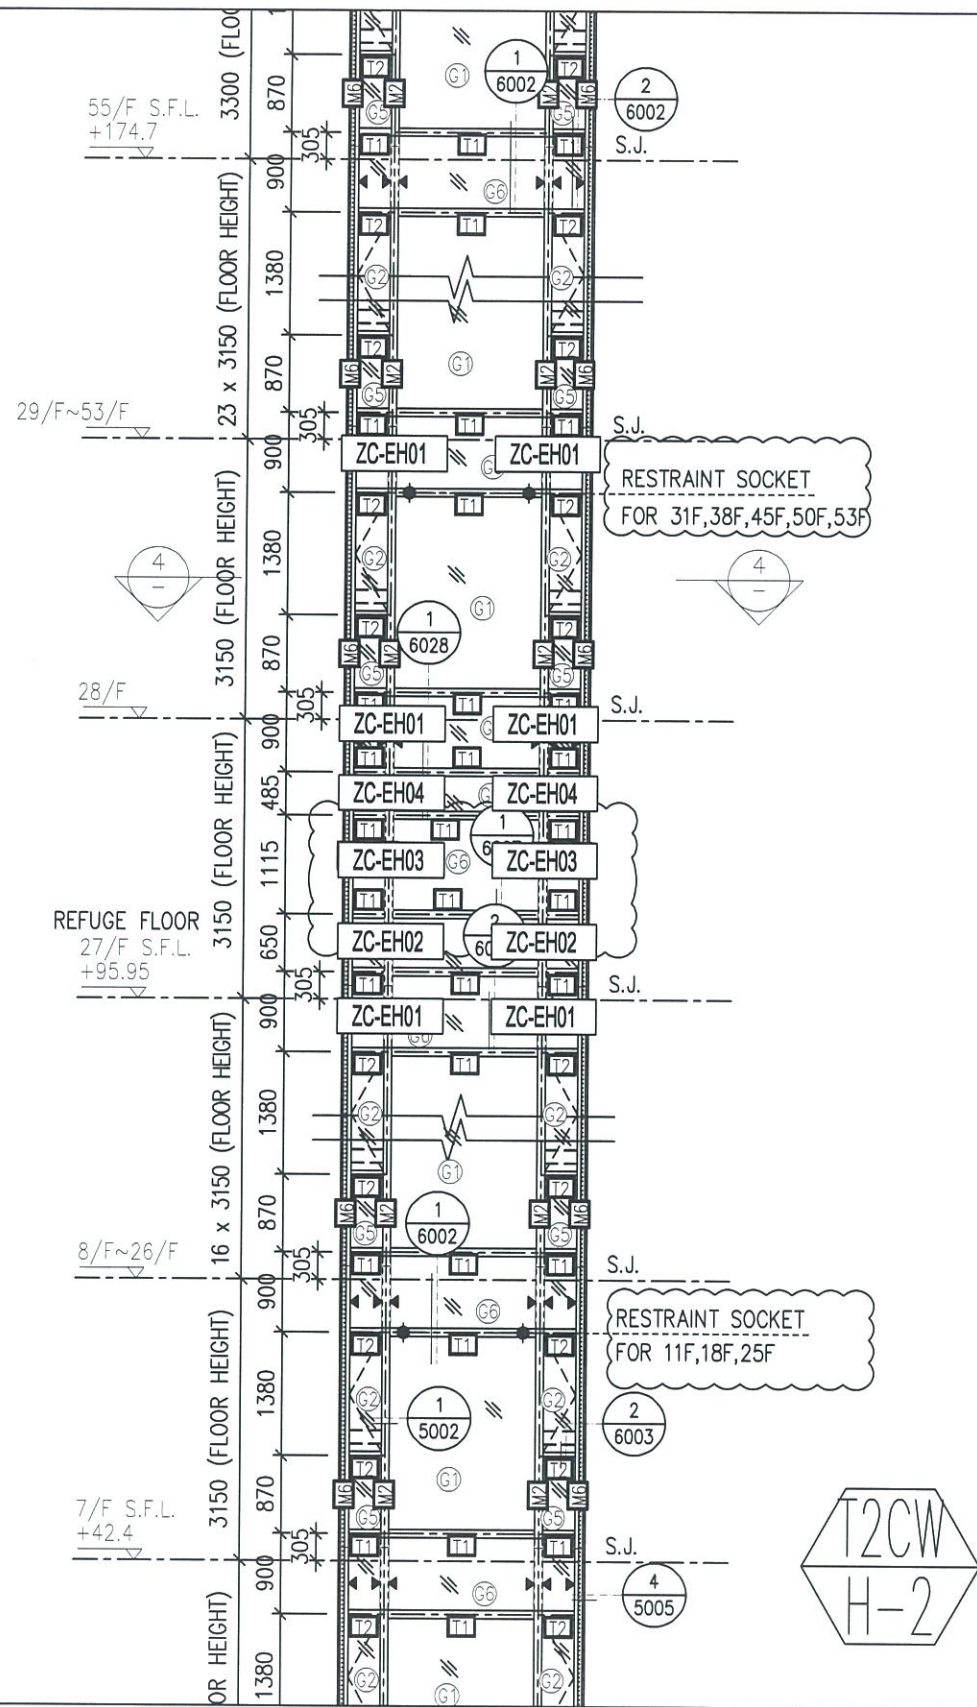


名稱：企向遮醜片位置圖
圖號：837-CW-2213d

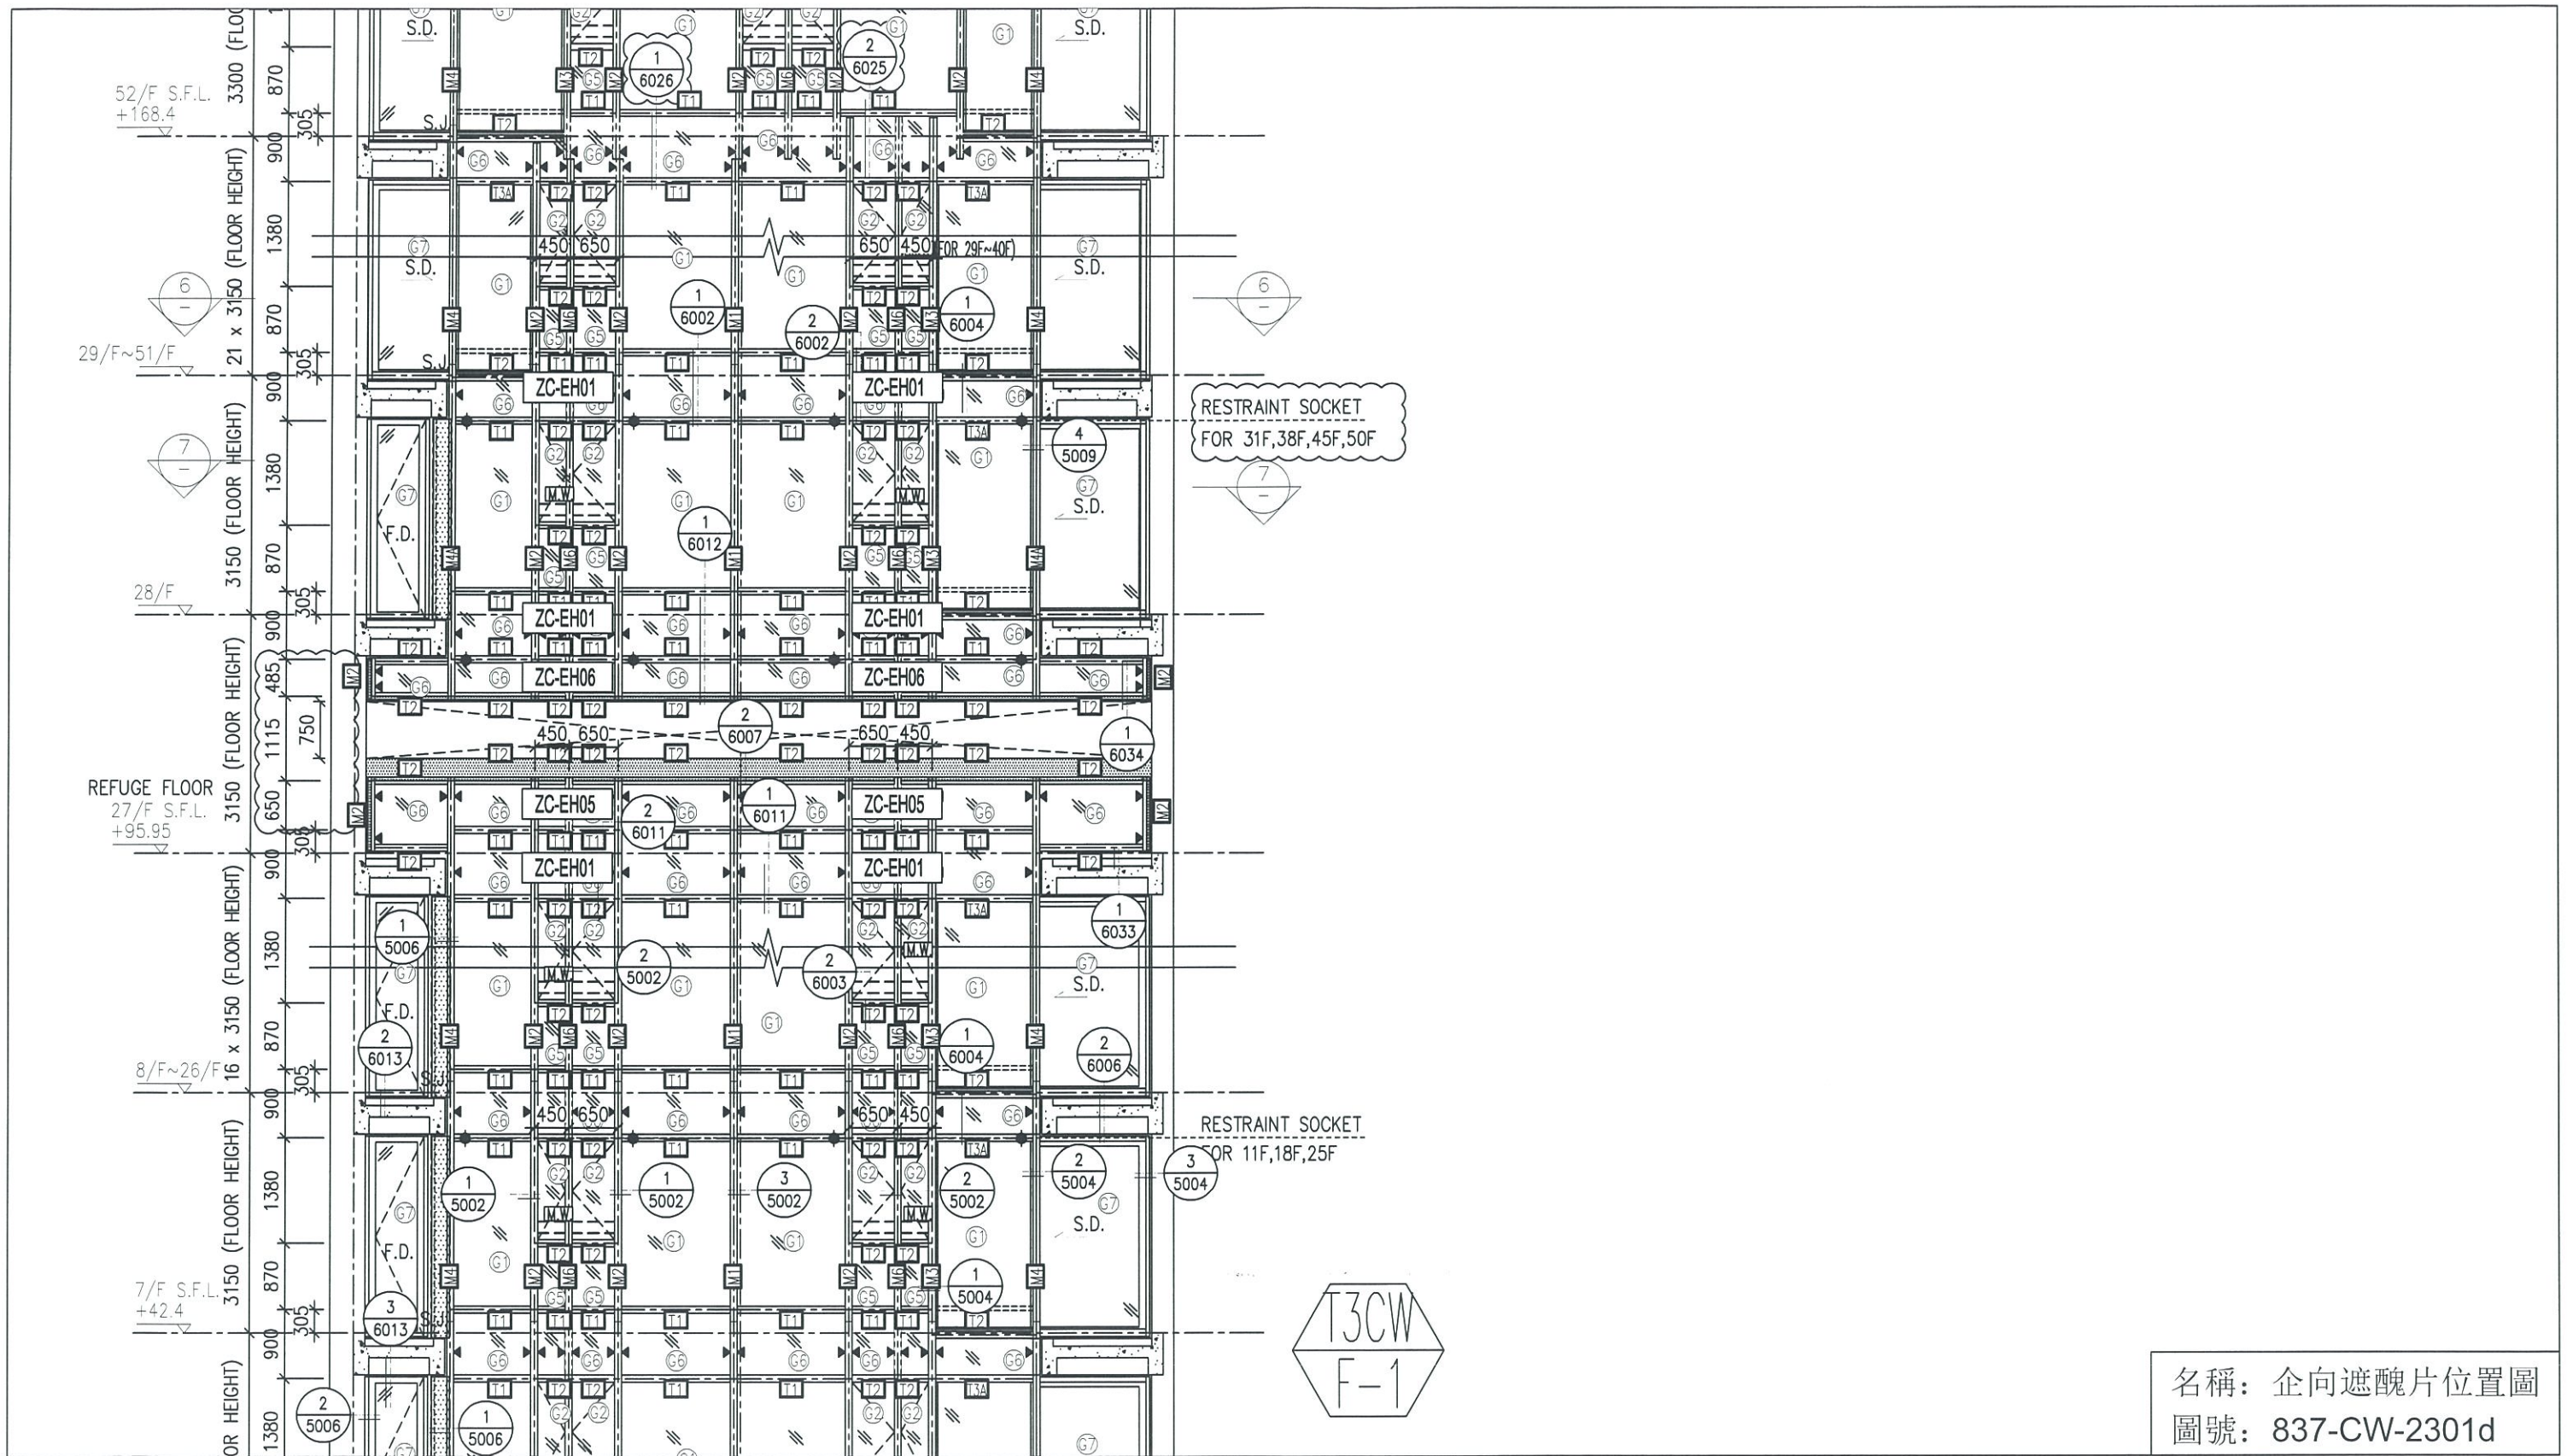


名稱：企向遮醜片位置圖
圖號：837-CW-2301d

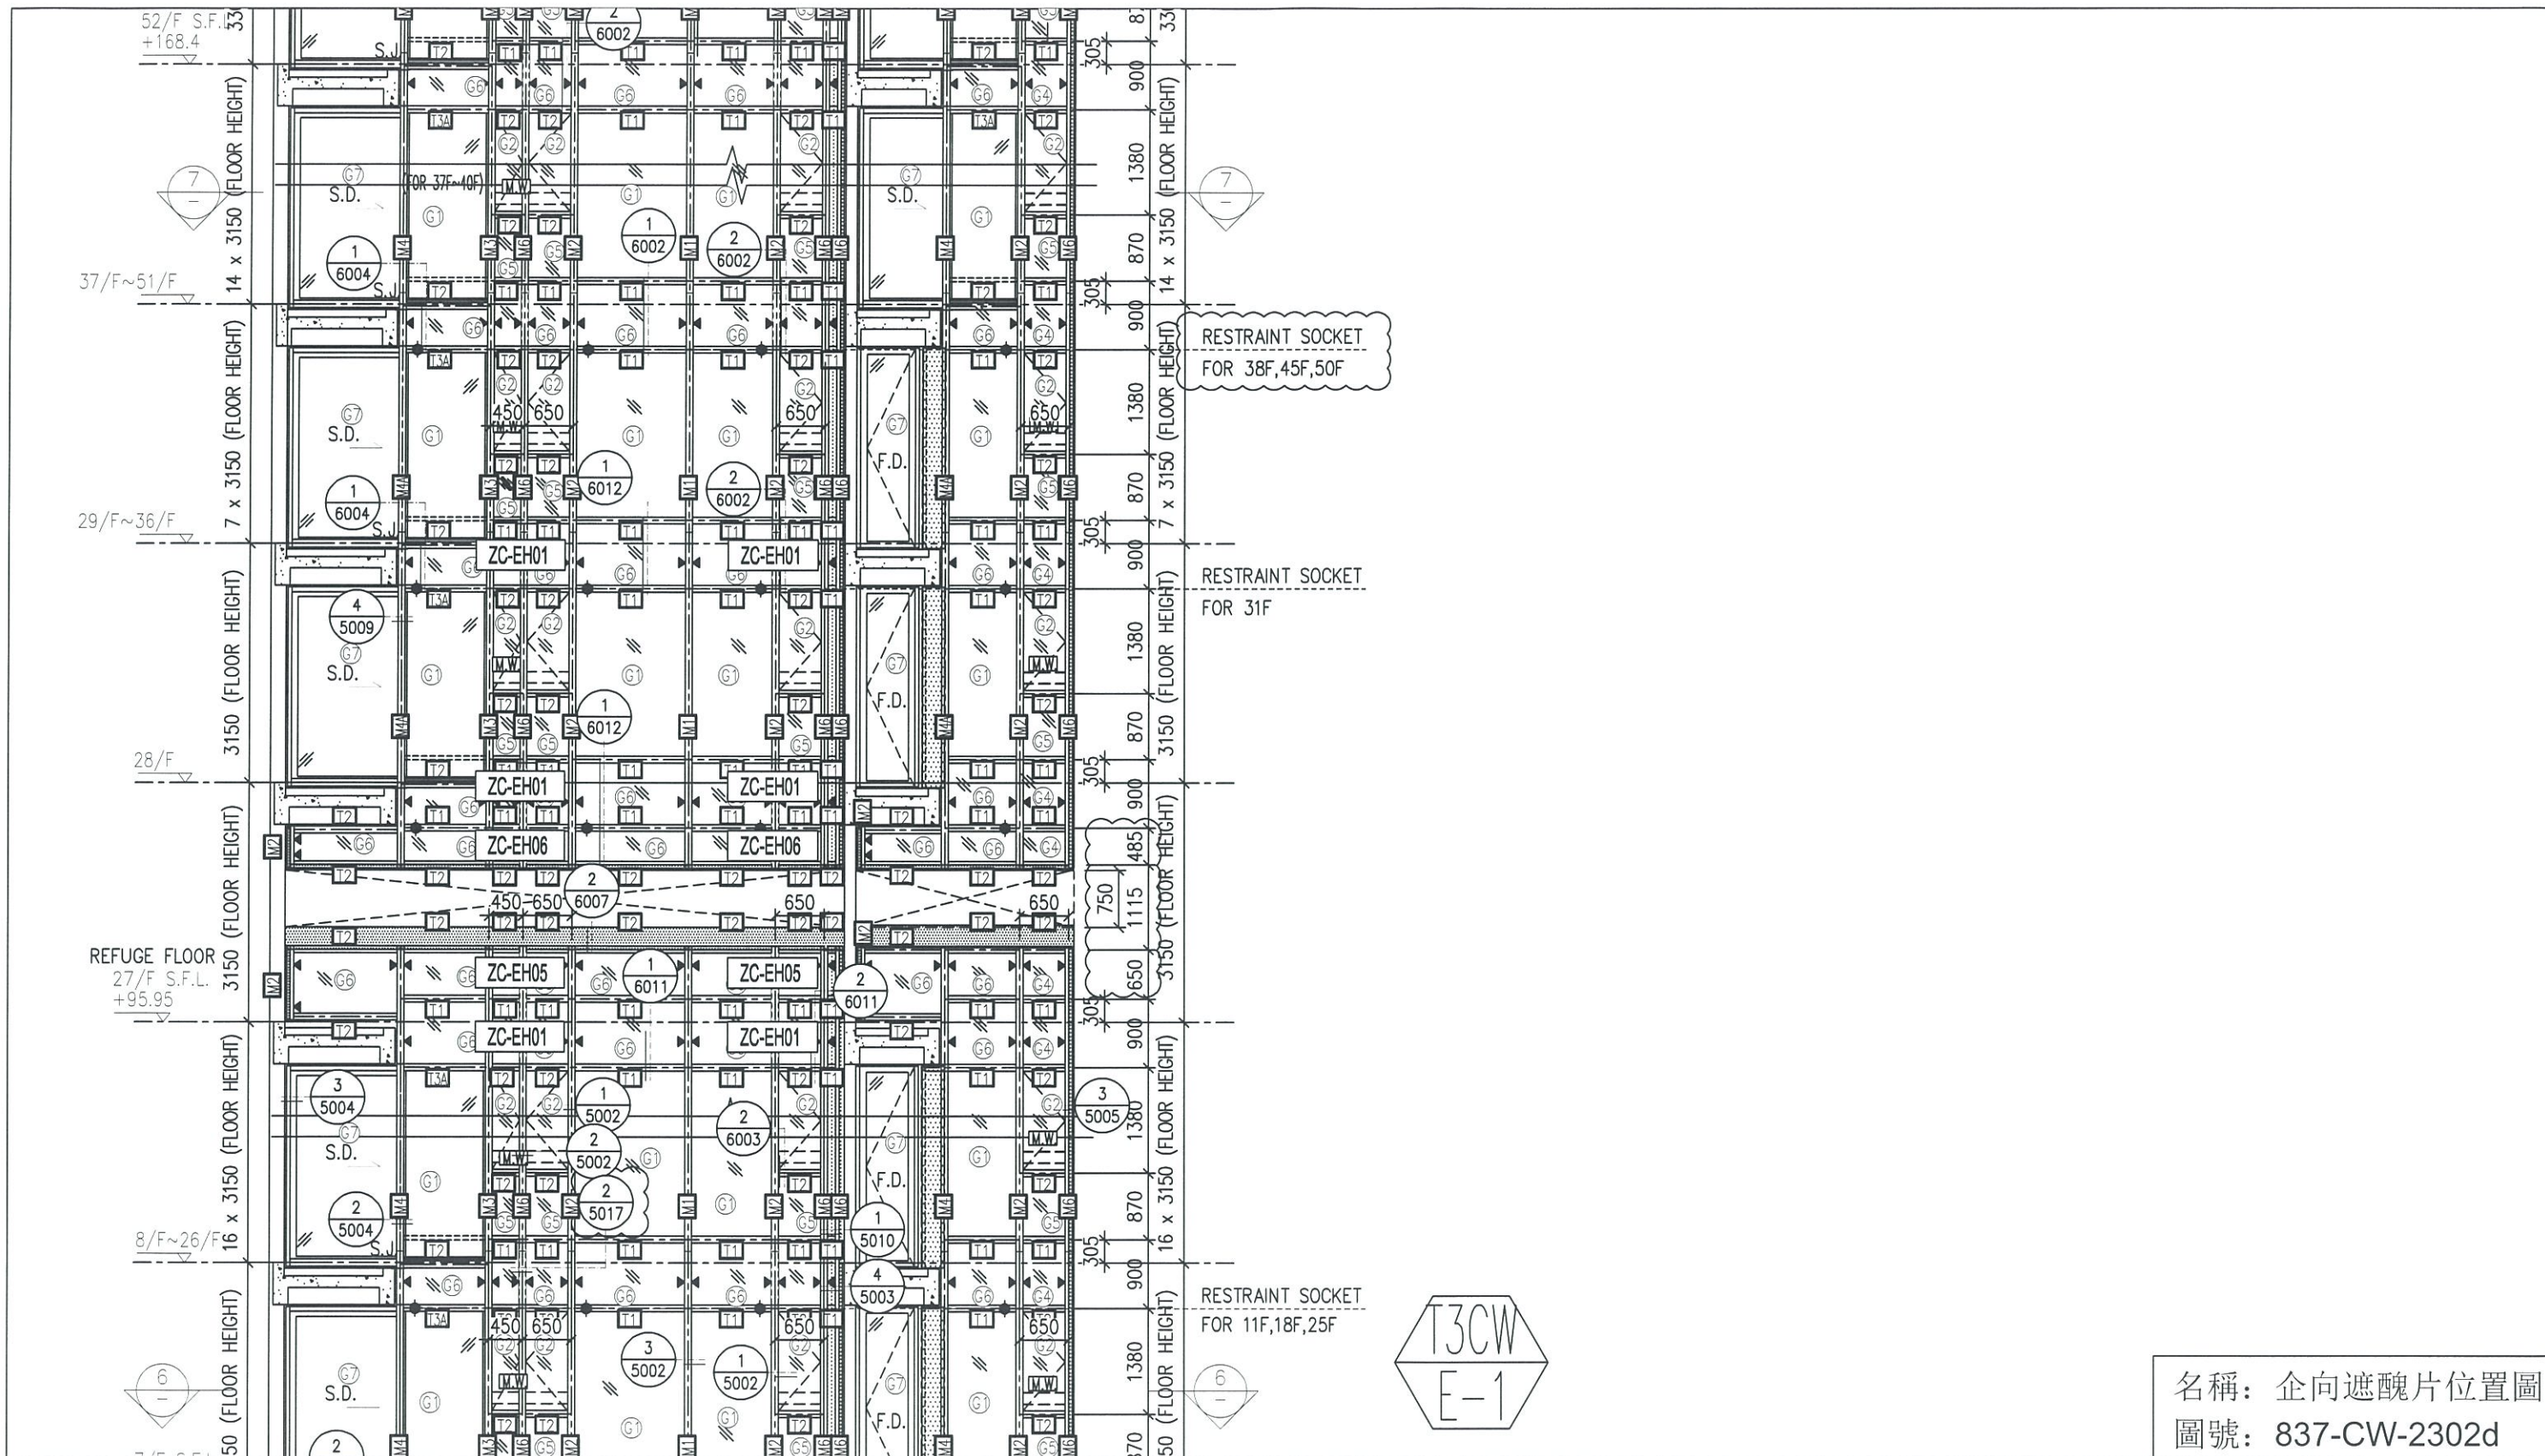


名稱：企向遮醜片位置圖
圖號：837-CW-2302d

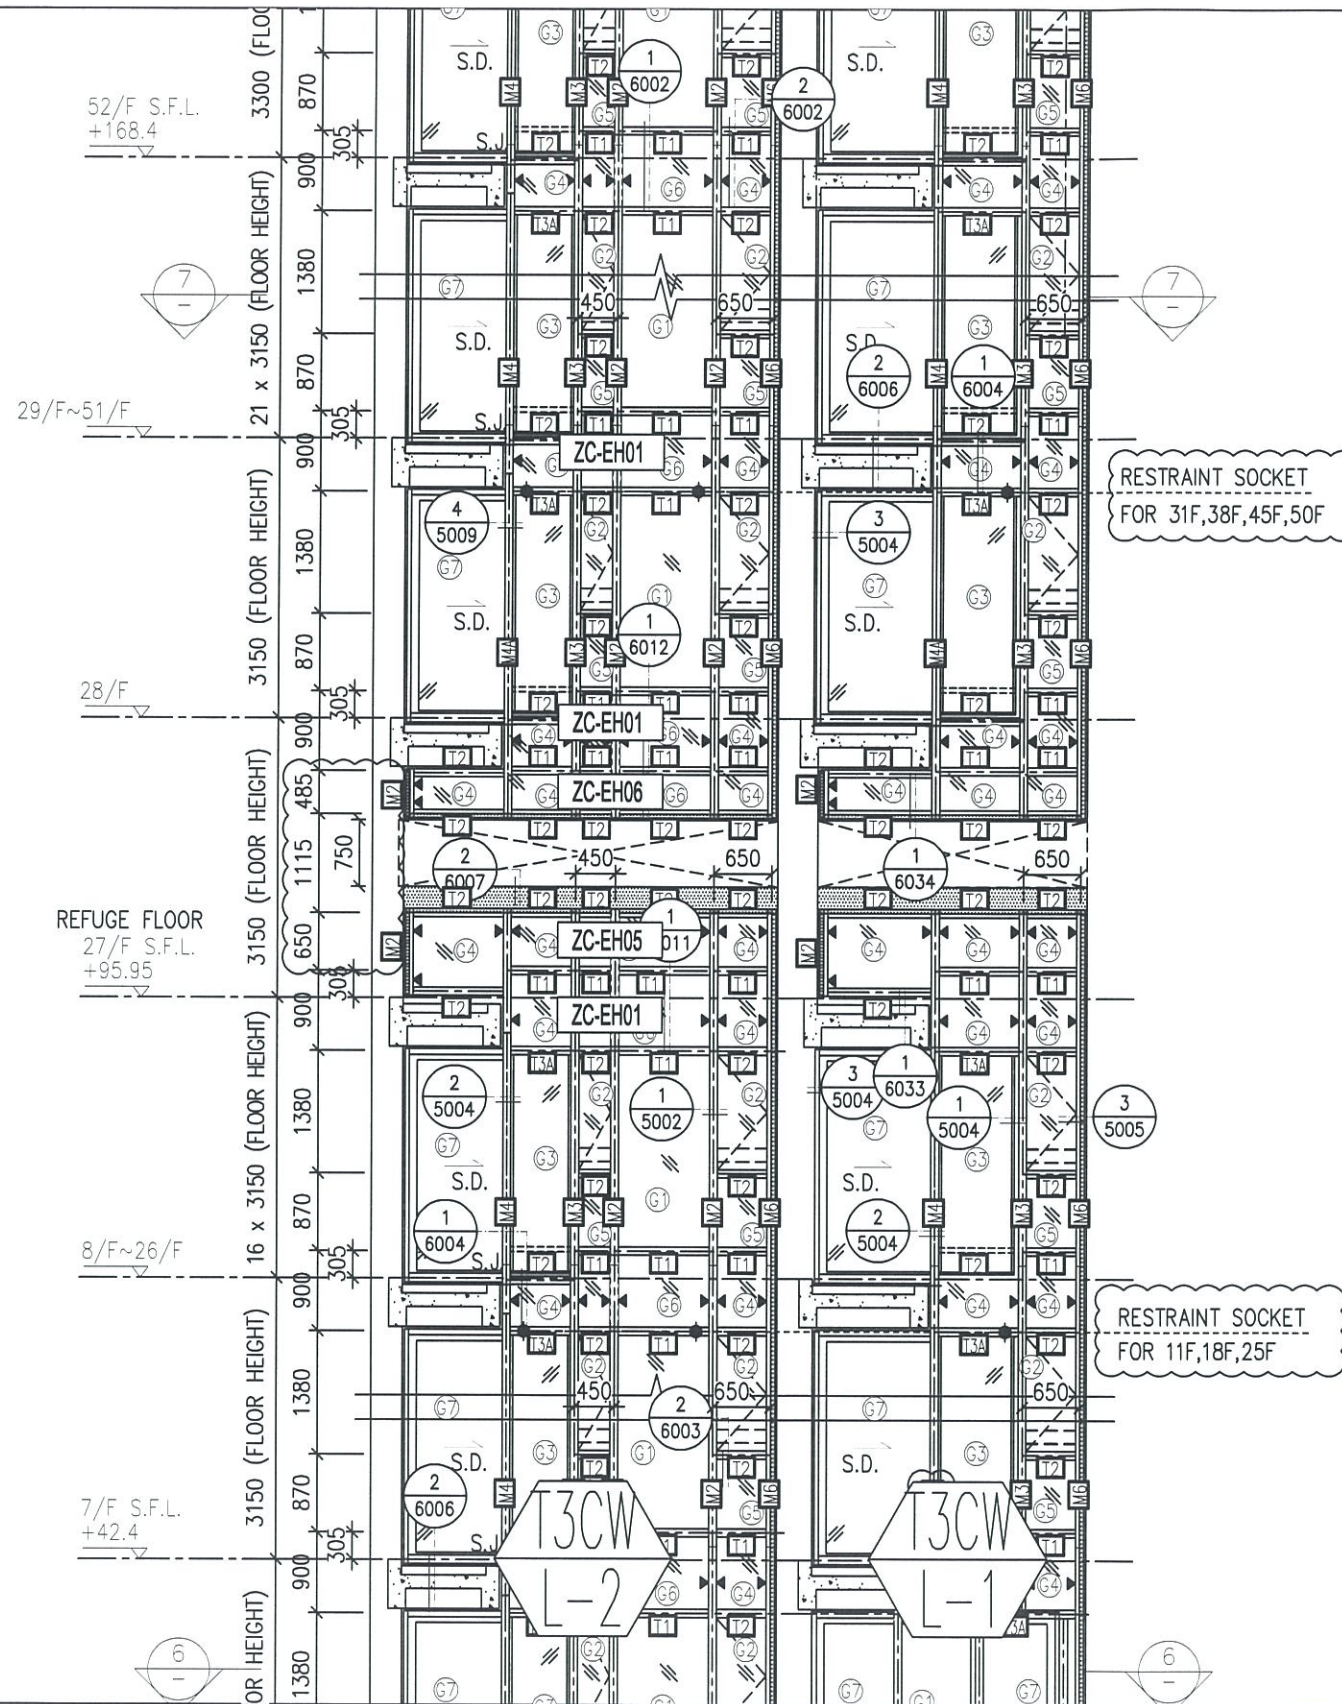


名稱：企向遮醜片位置圖
圖號：837-CW-2304d

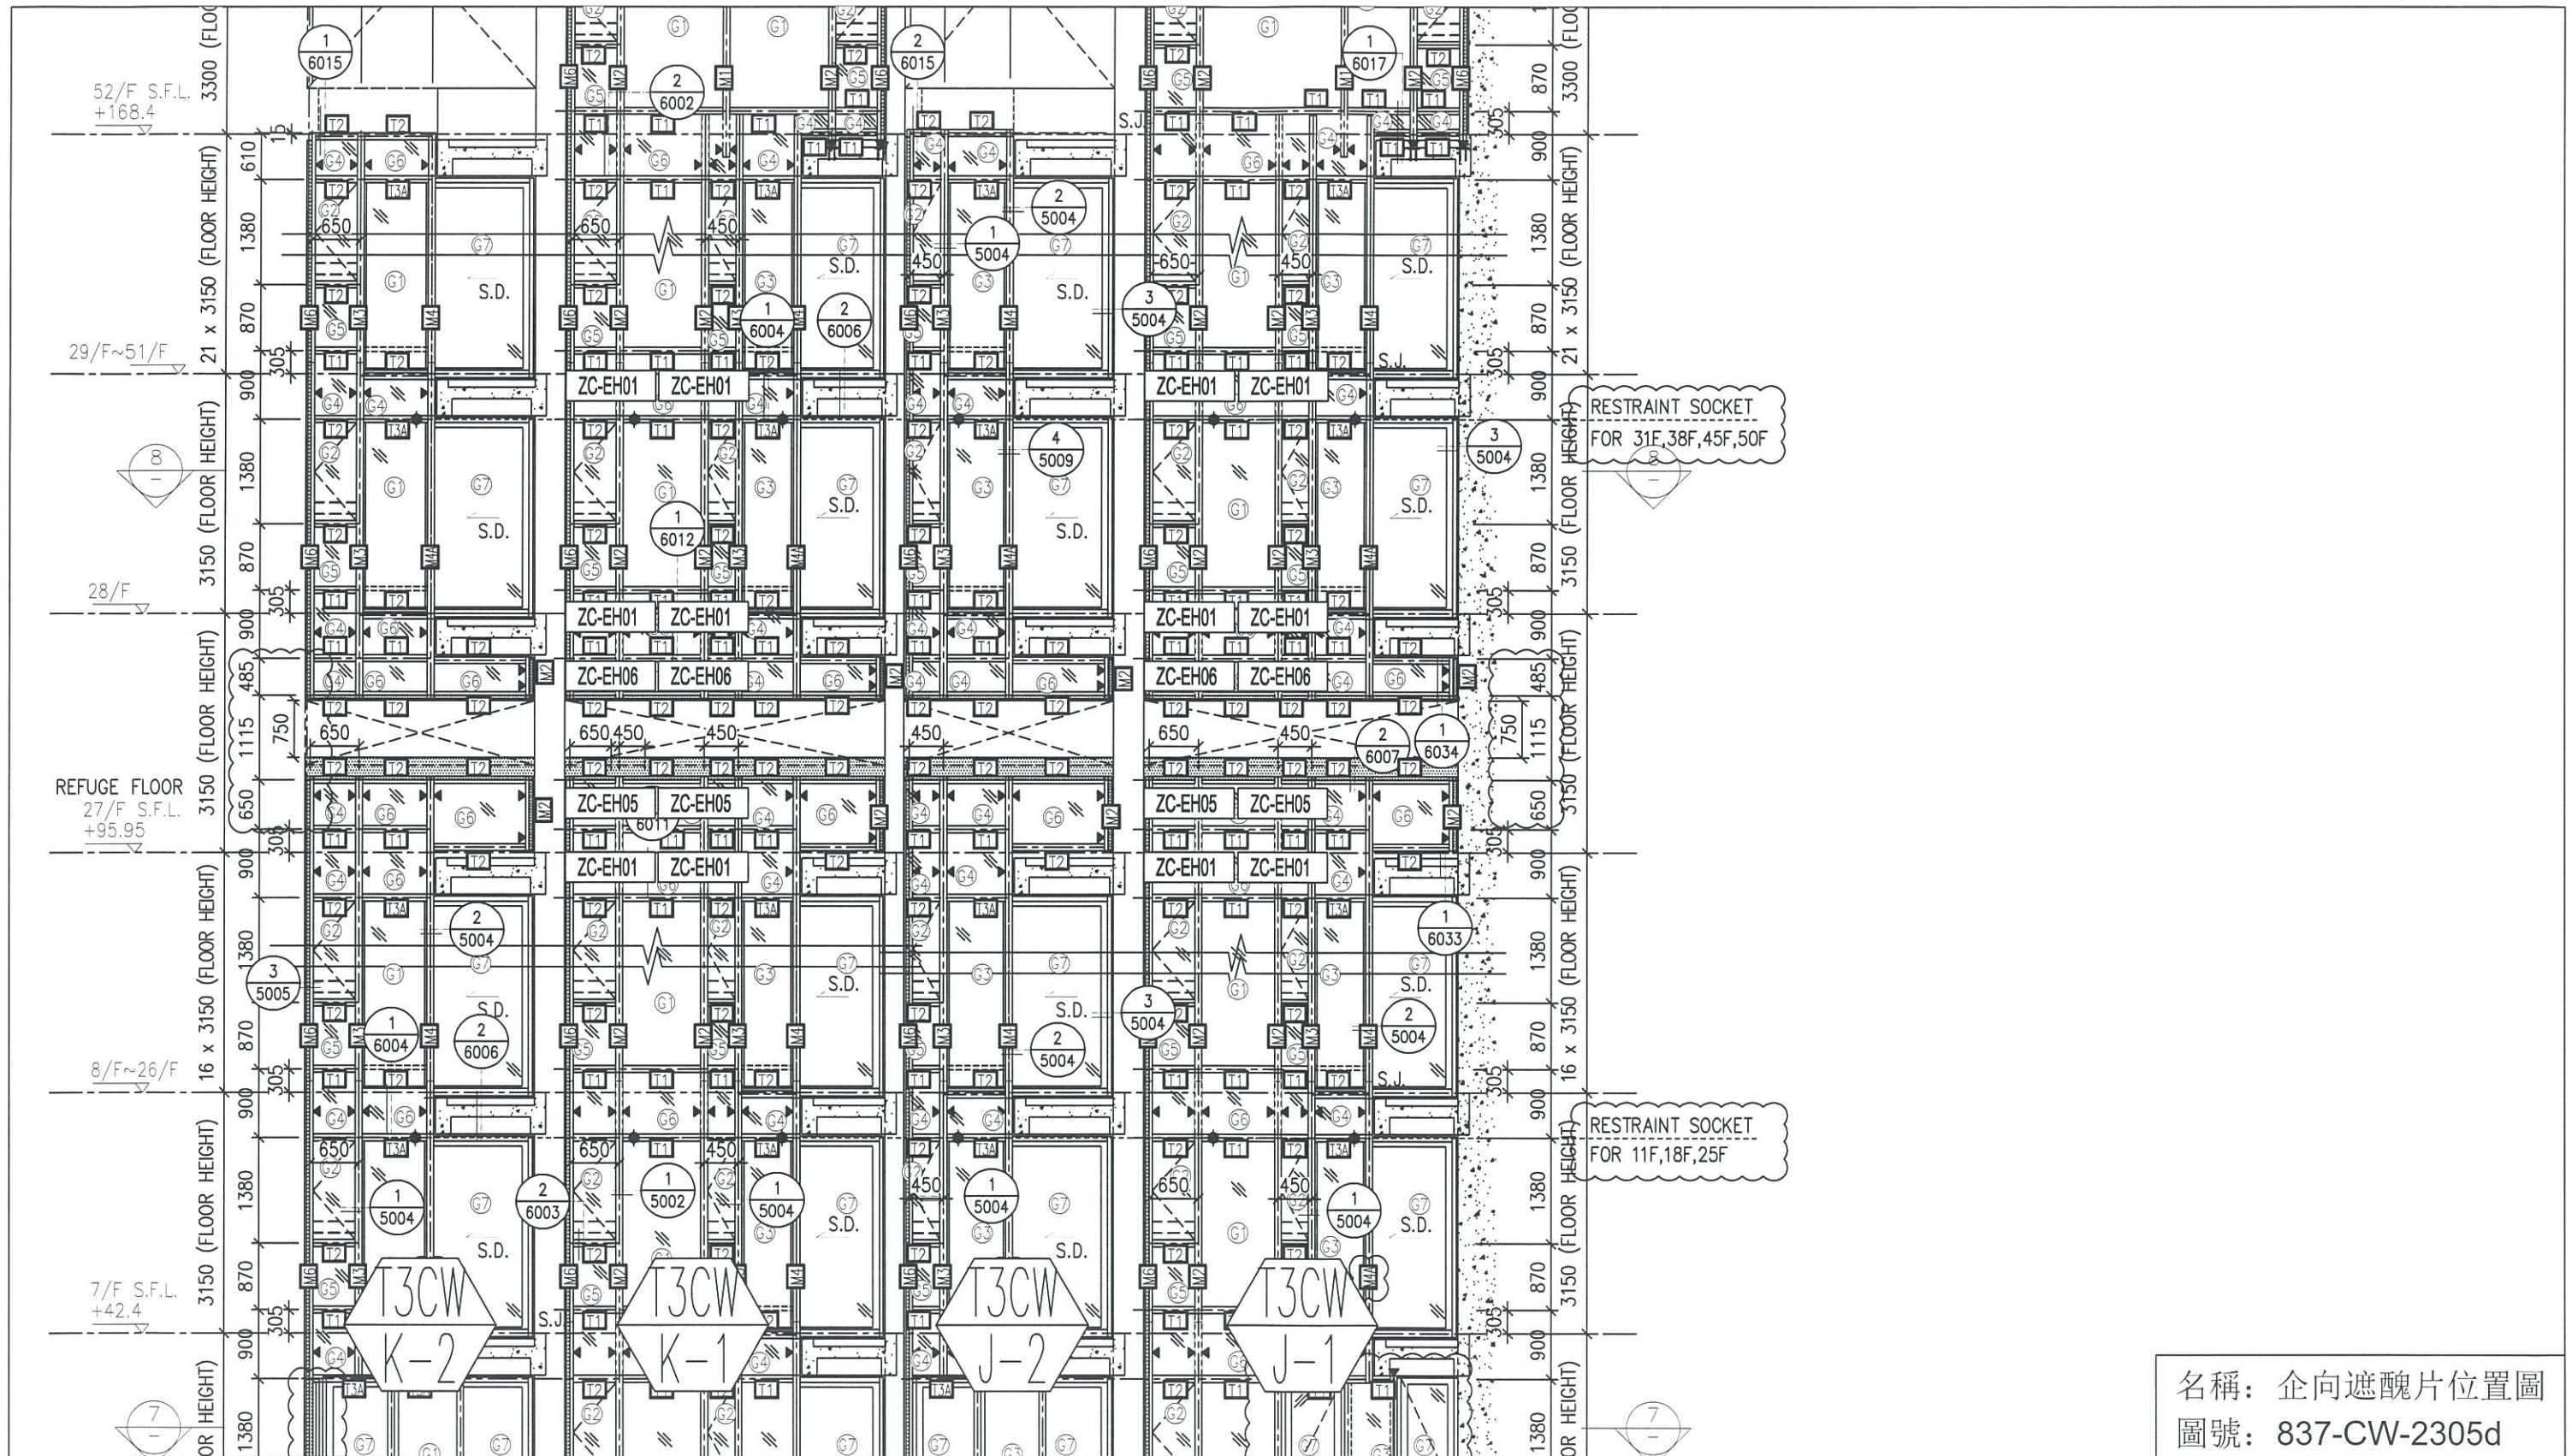

名稱：企向遮醜片位置圖
圖號：837-CW-2305d

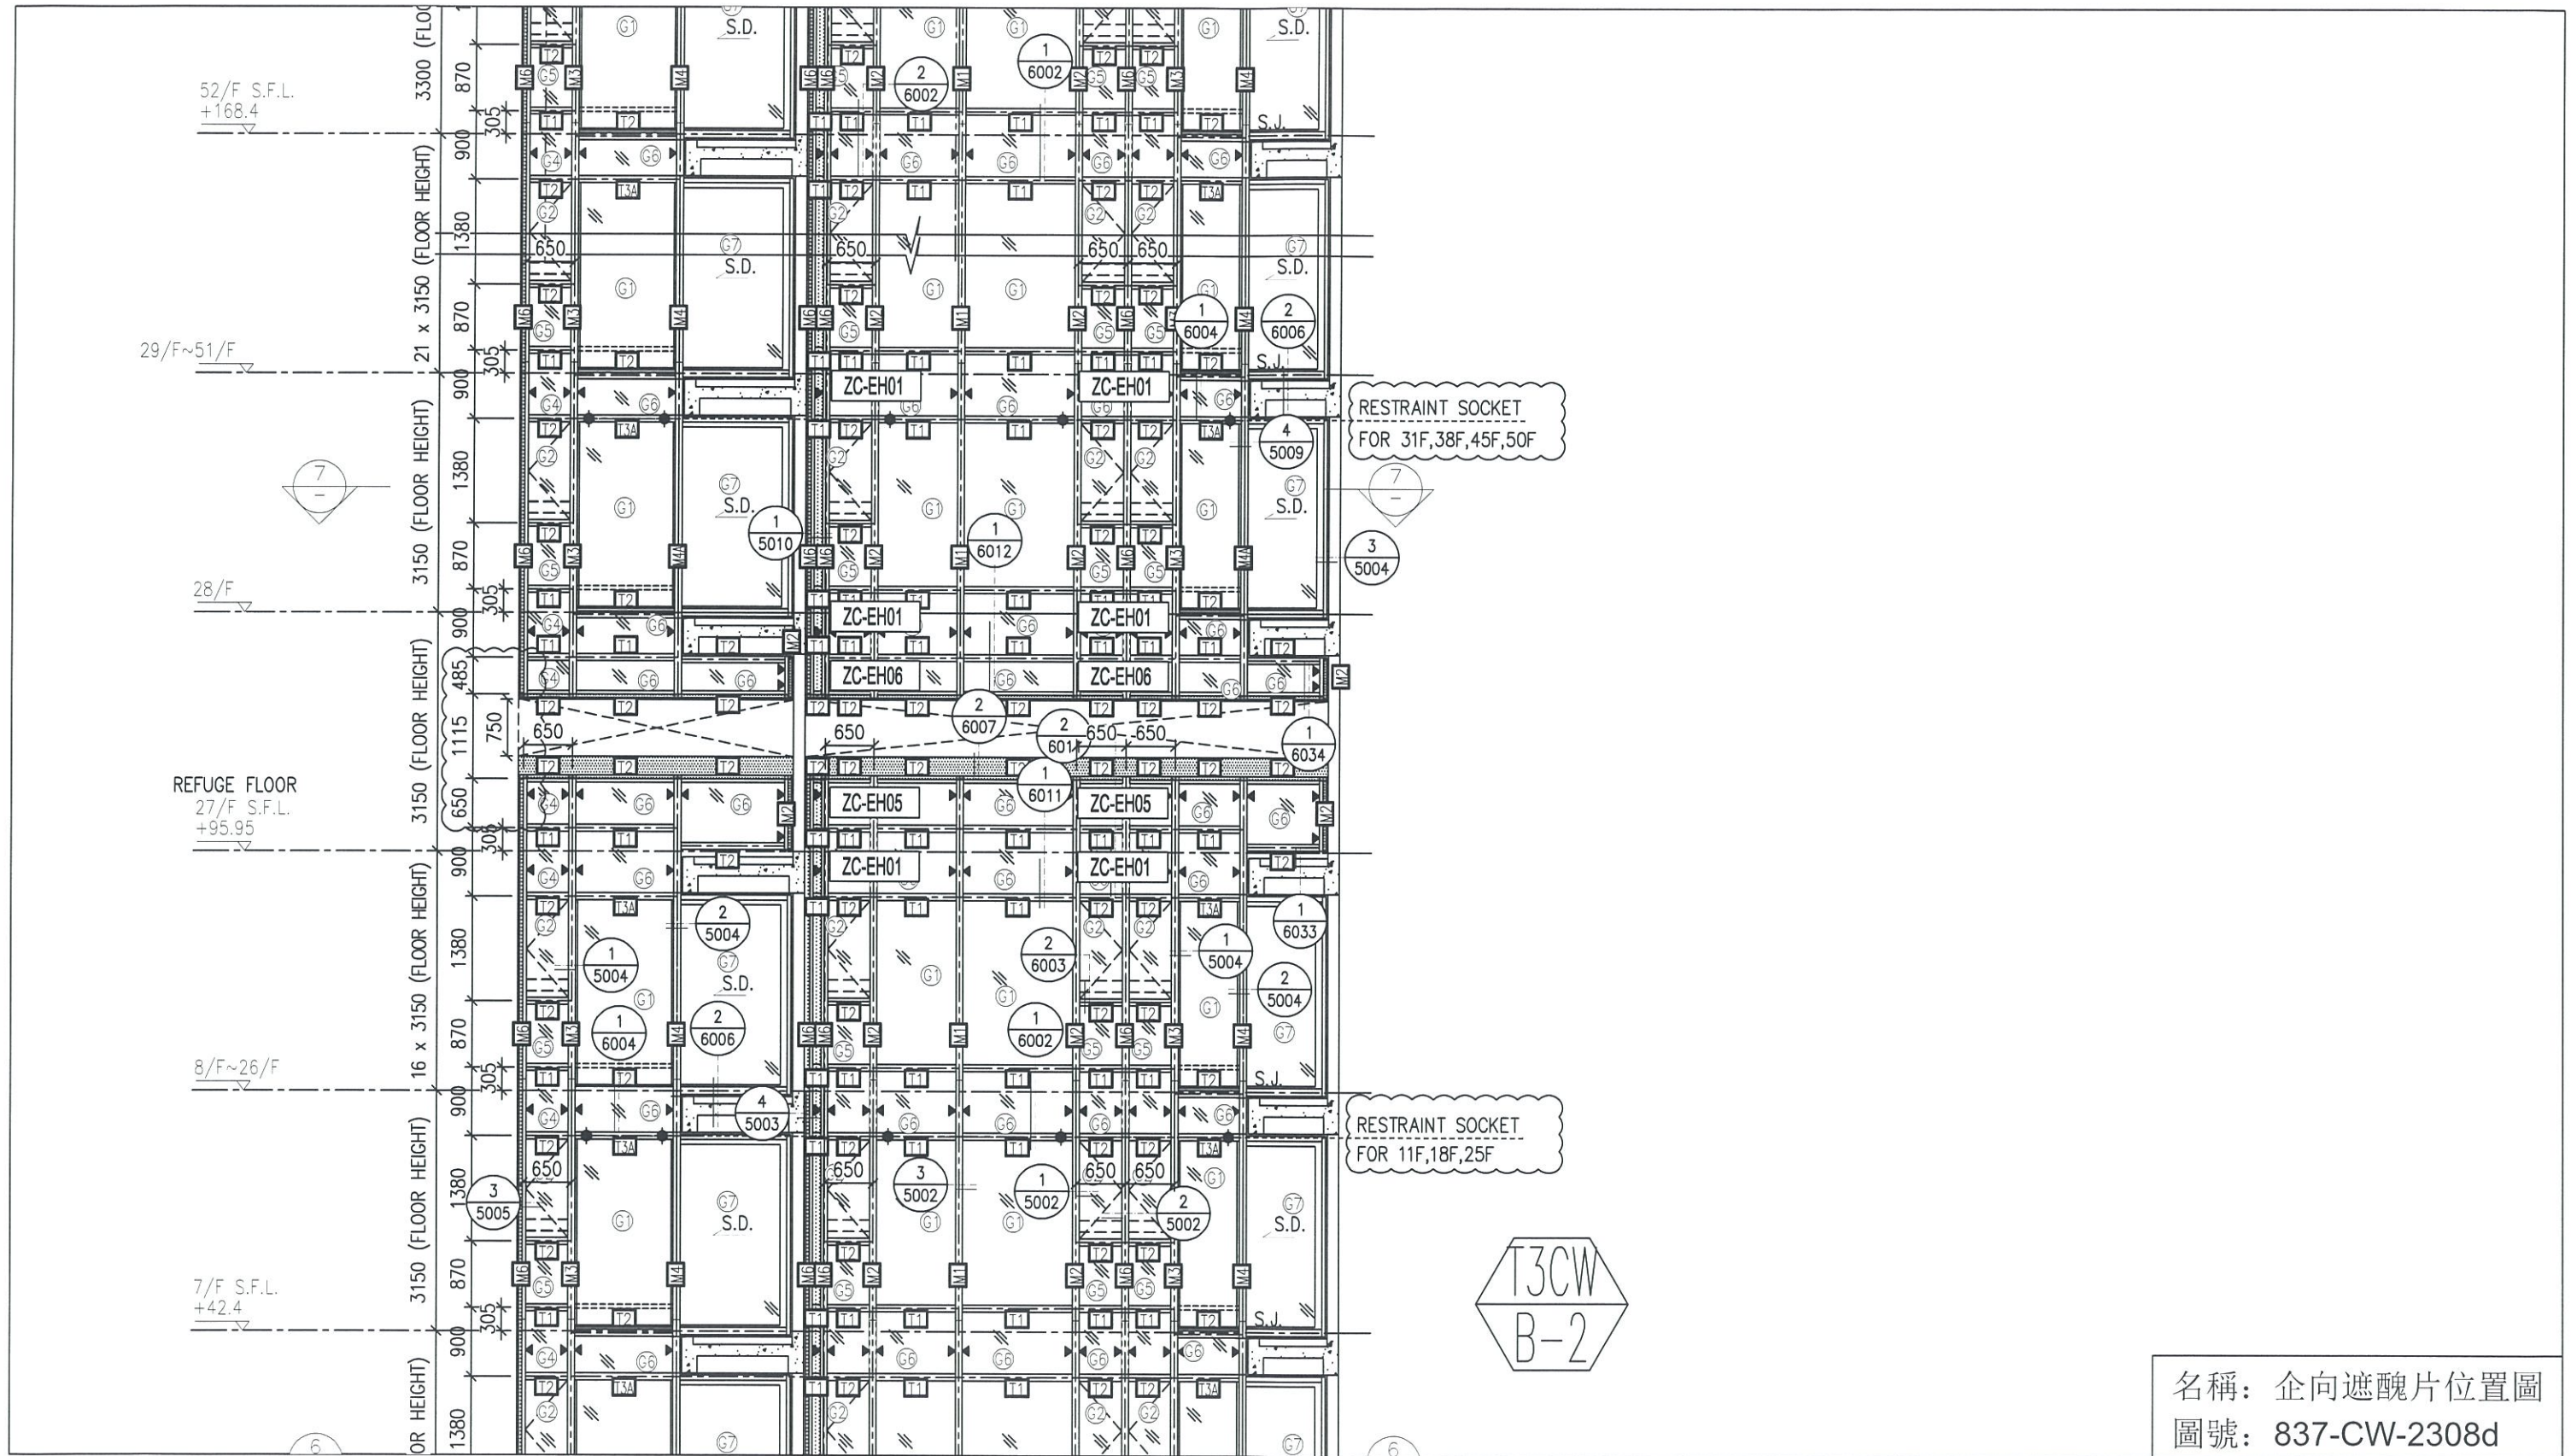


名稱：企向遮醜片位置圖
圖號：837-CW-2308d

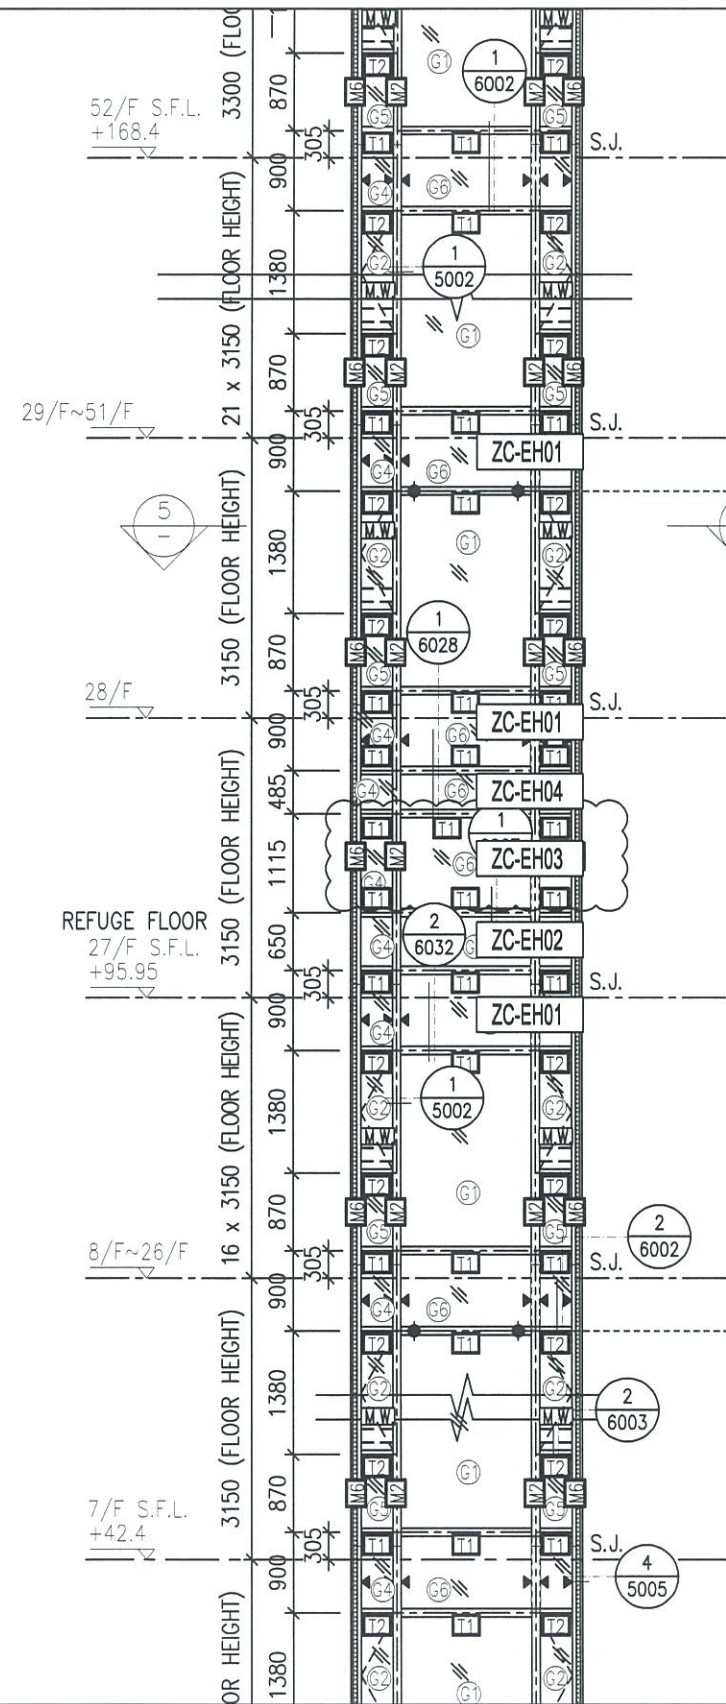

RESTRAINT SOCKET
FOR 31F, 38F, 45F, 50F

RESTRAINT SOCKET
FOR 11F, 18F, 25F

T3CW
B-1

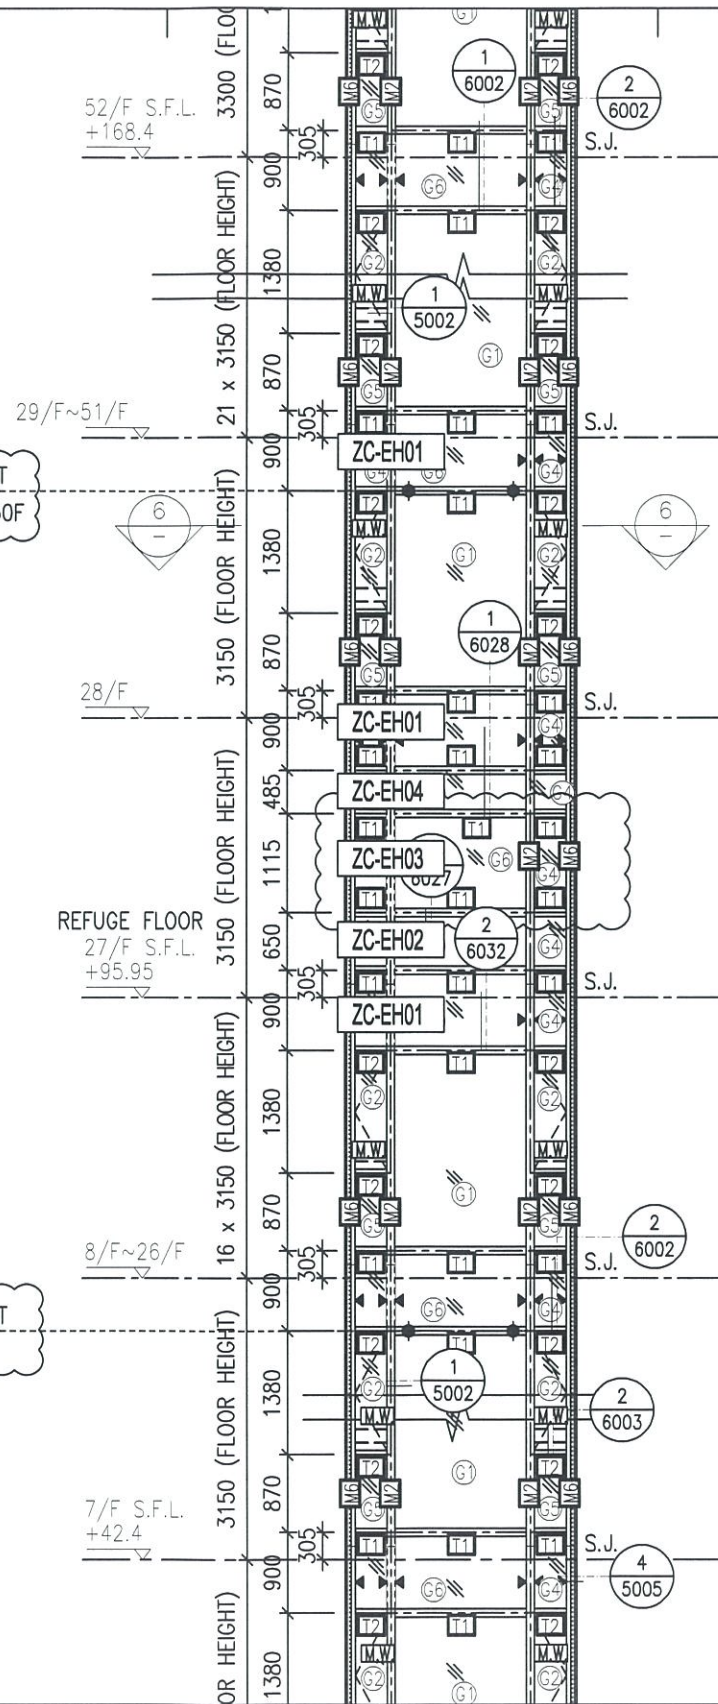


RESTRAINT SOCKET
FOR 11F, 18F, 25F


RESTRAINT SOCKET
FOR 11F, 18F, 25F

T3CW
A-2


名稱：企向遮醜片位置圖
圖號：837-CW-2309d

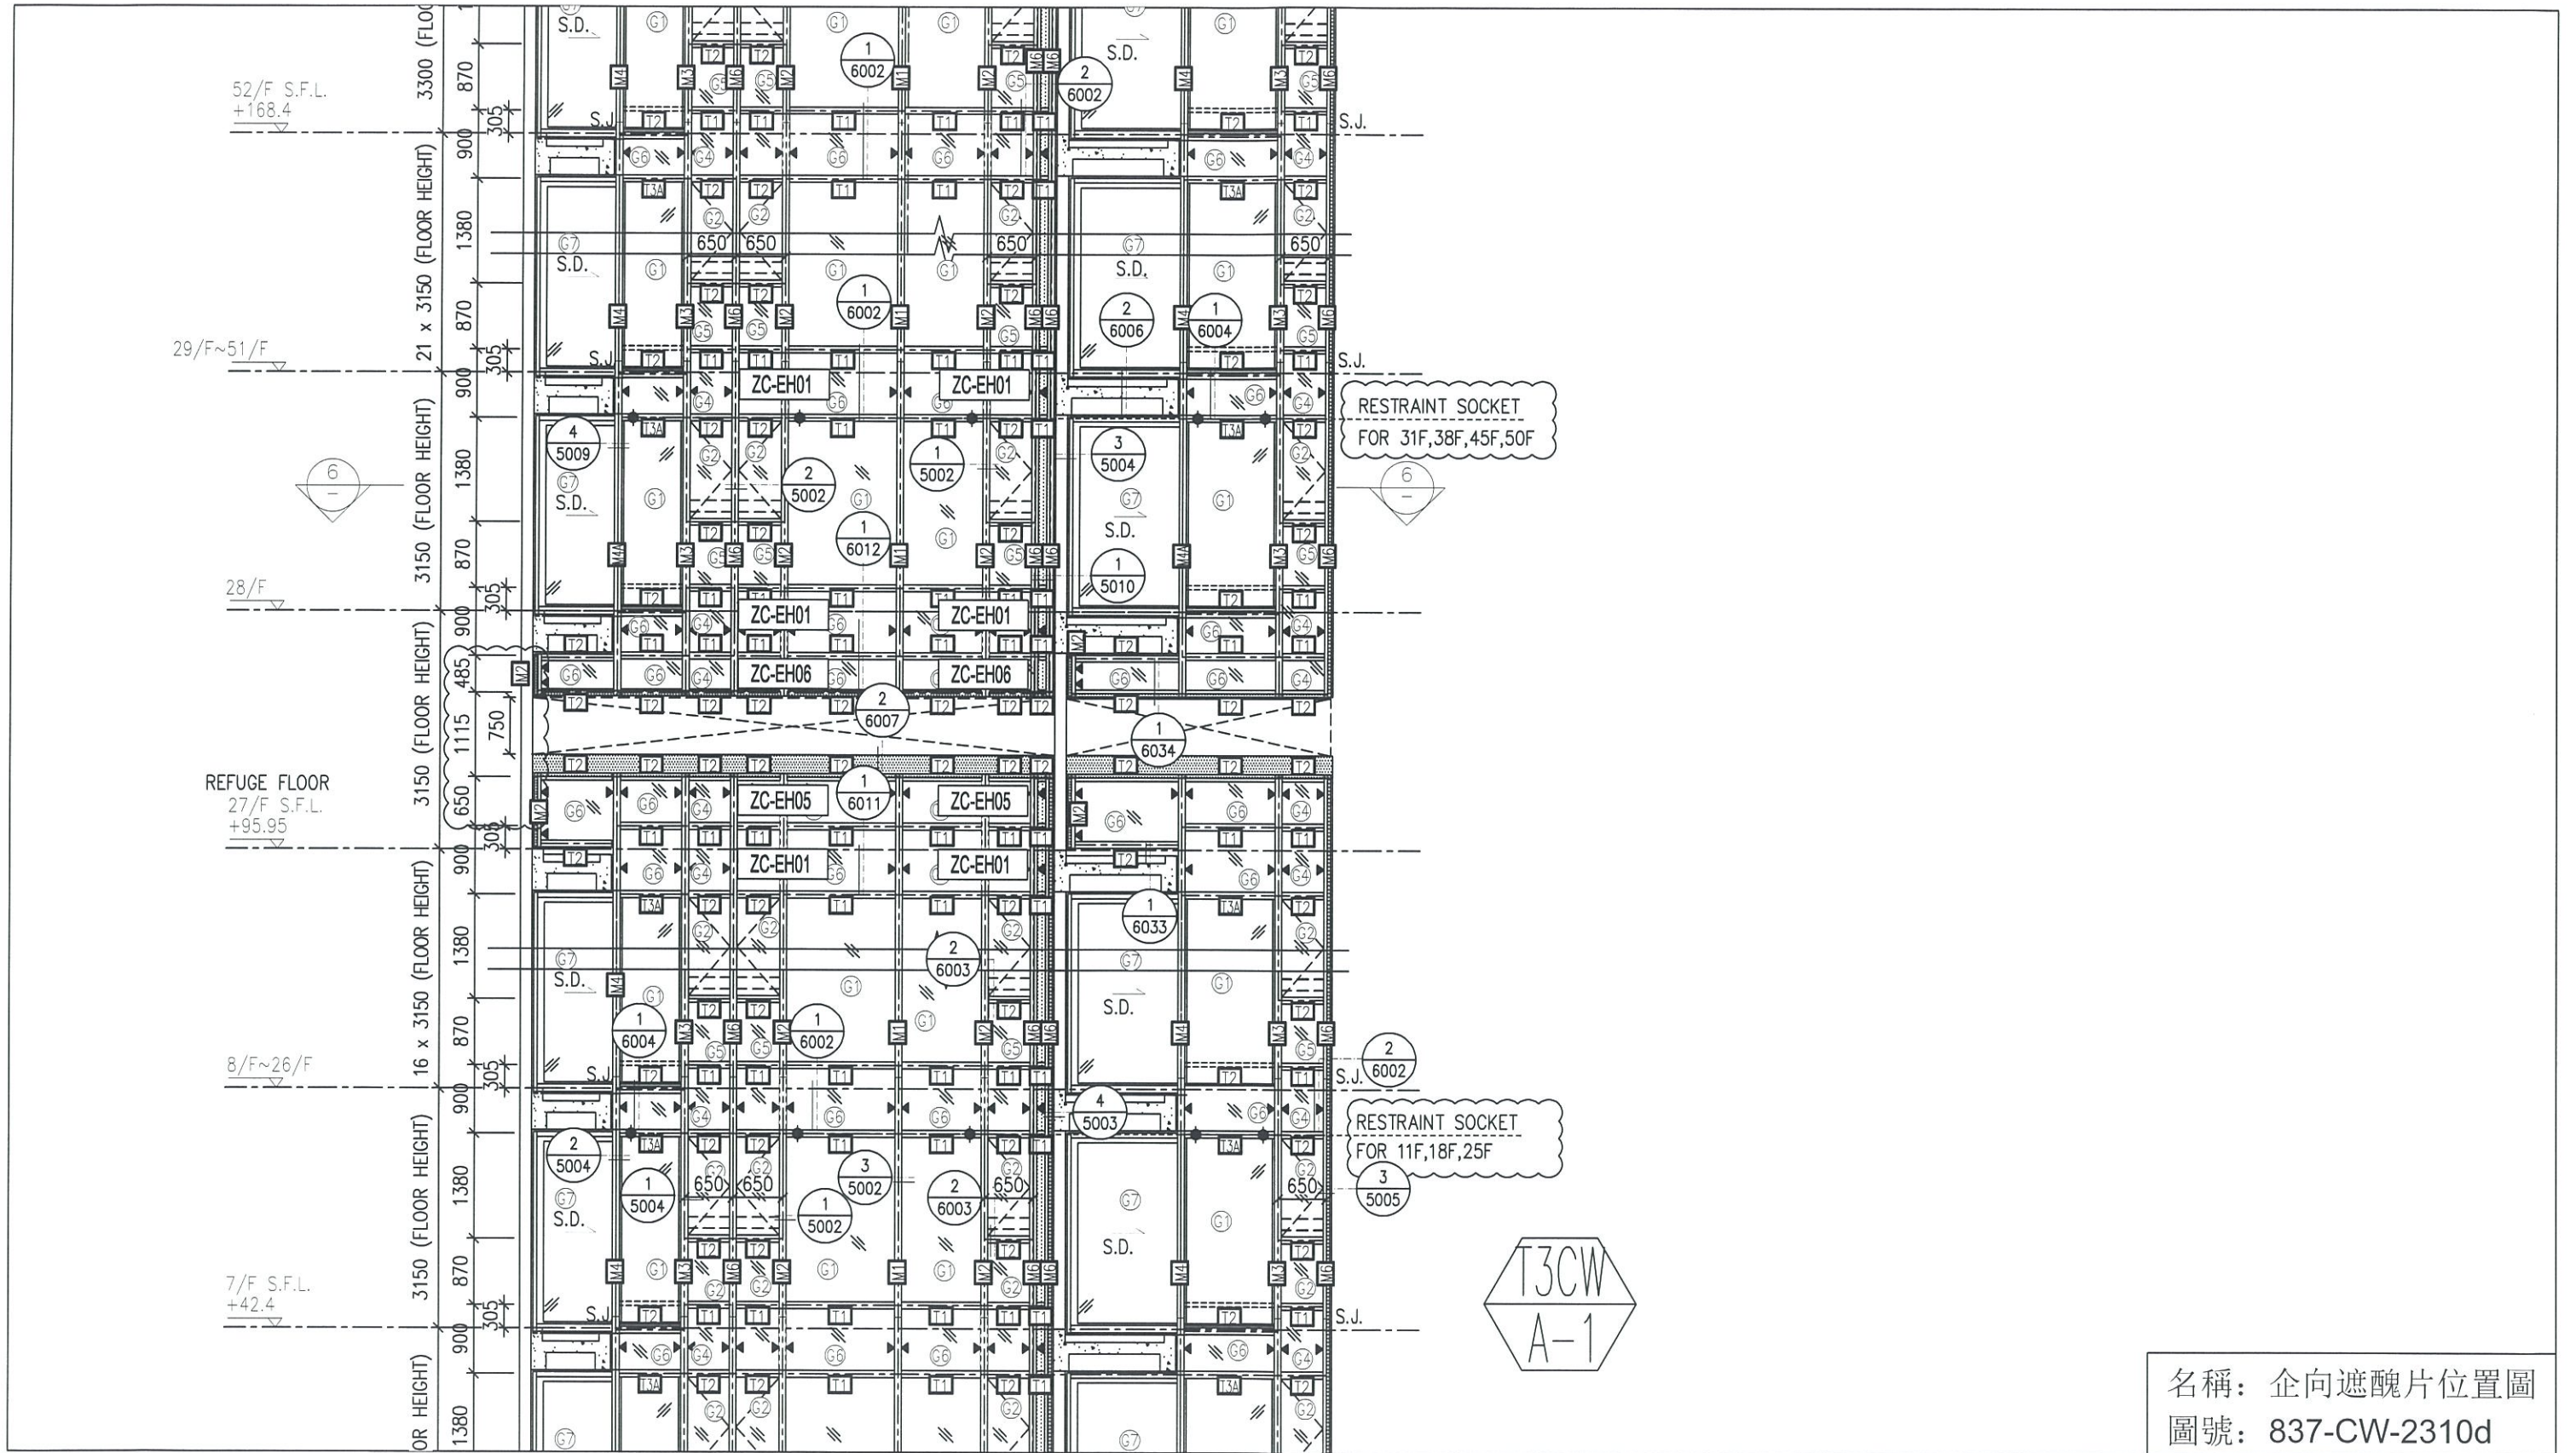


名稱：企向遮醜片位置圖
圖號：837-CW-2310d

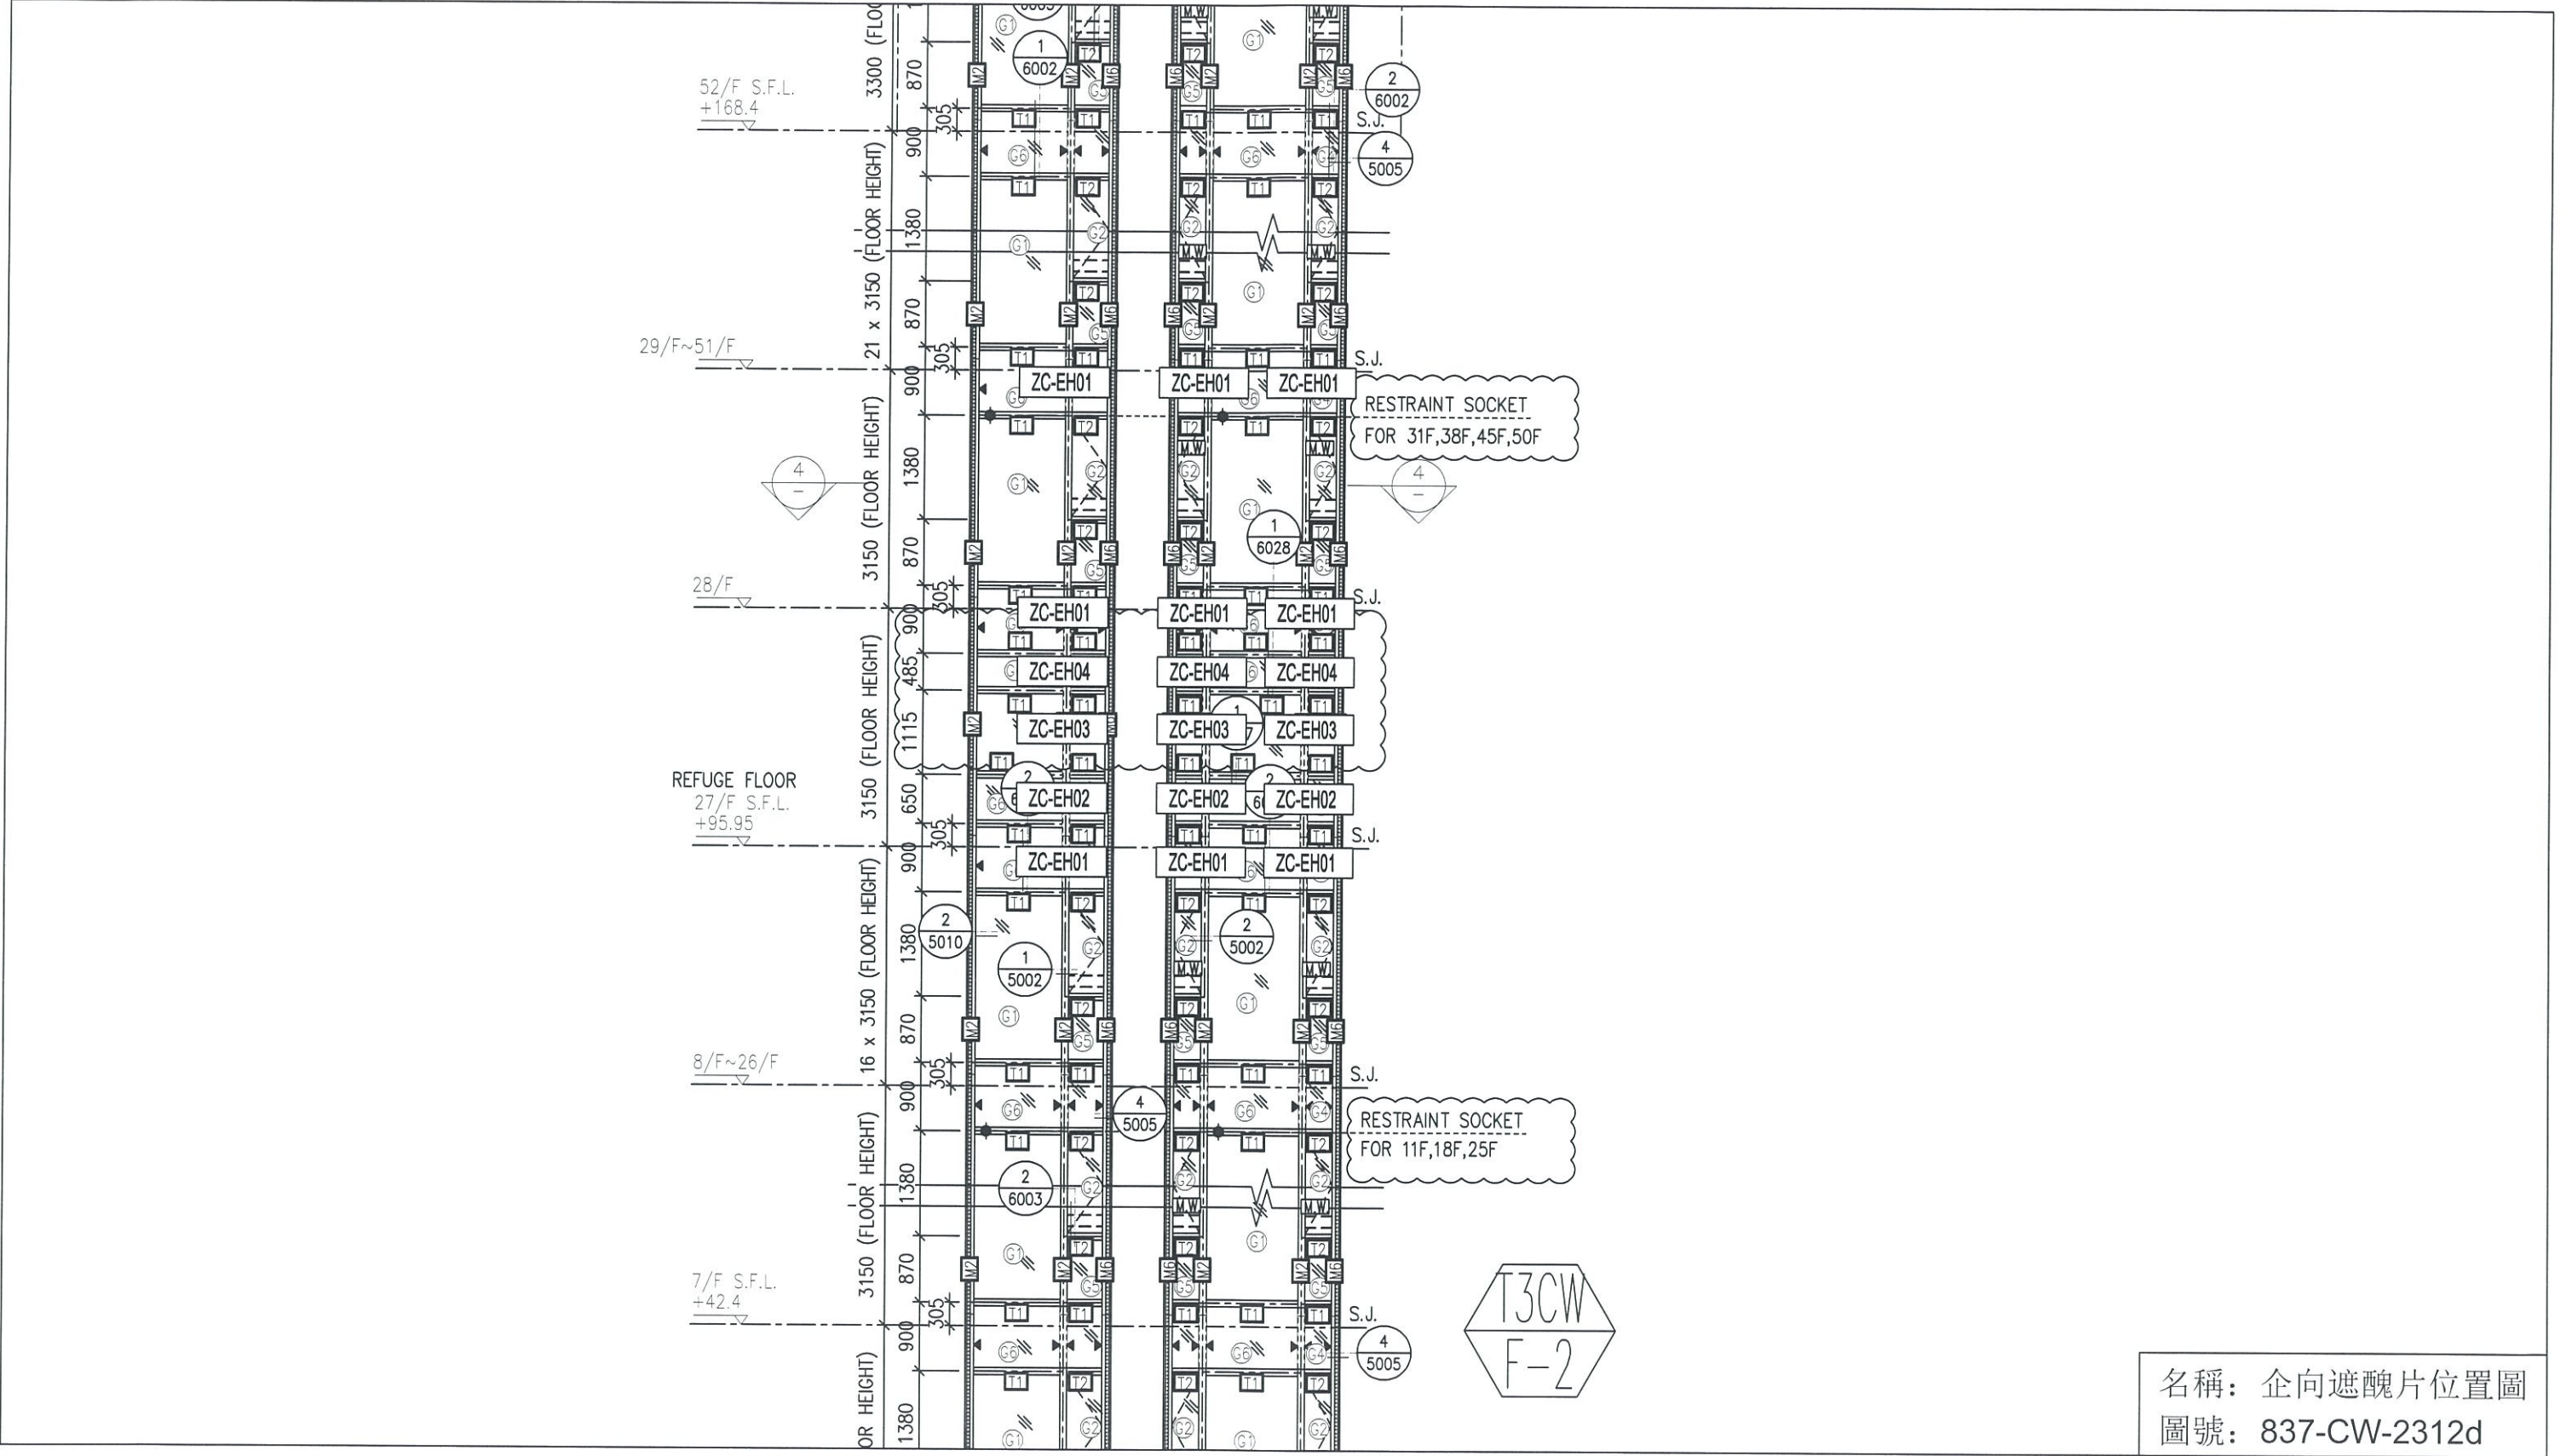


名稱：企向遮醜片位置圖
圖號：837-CW-2312d

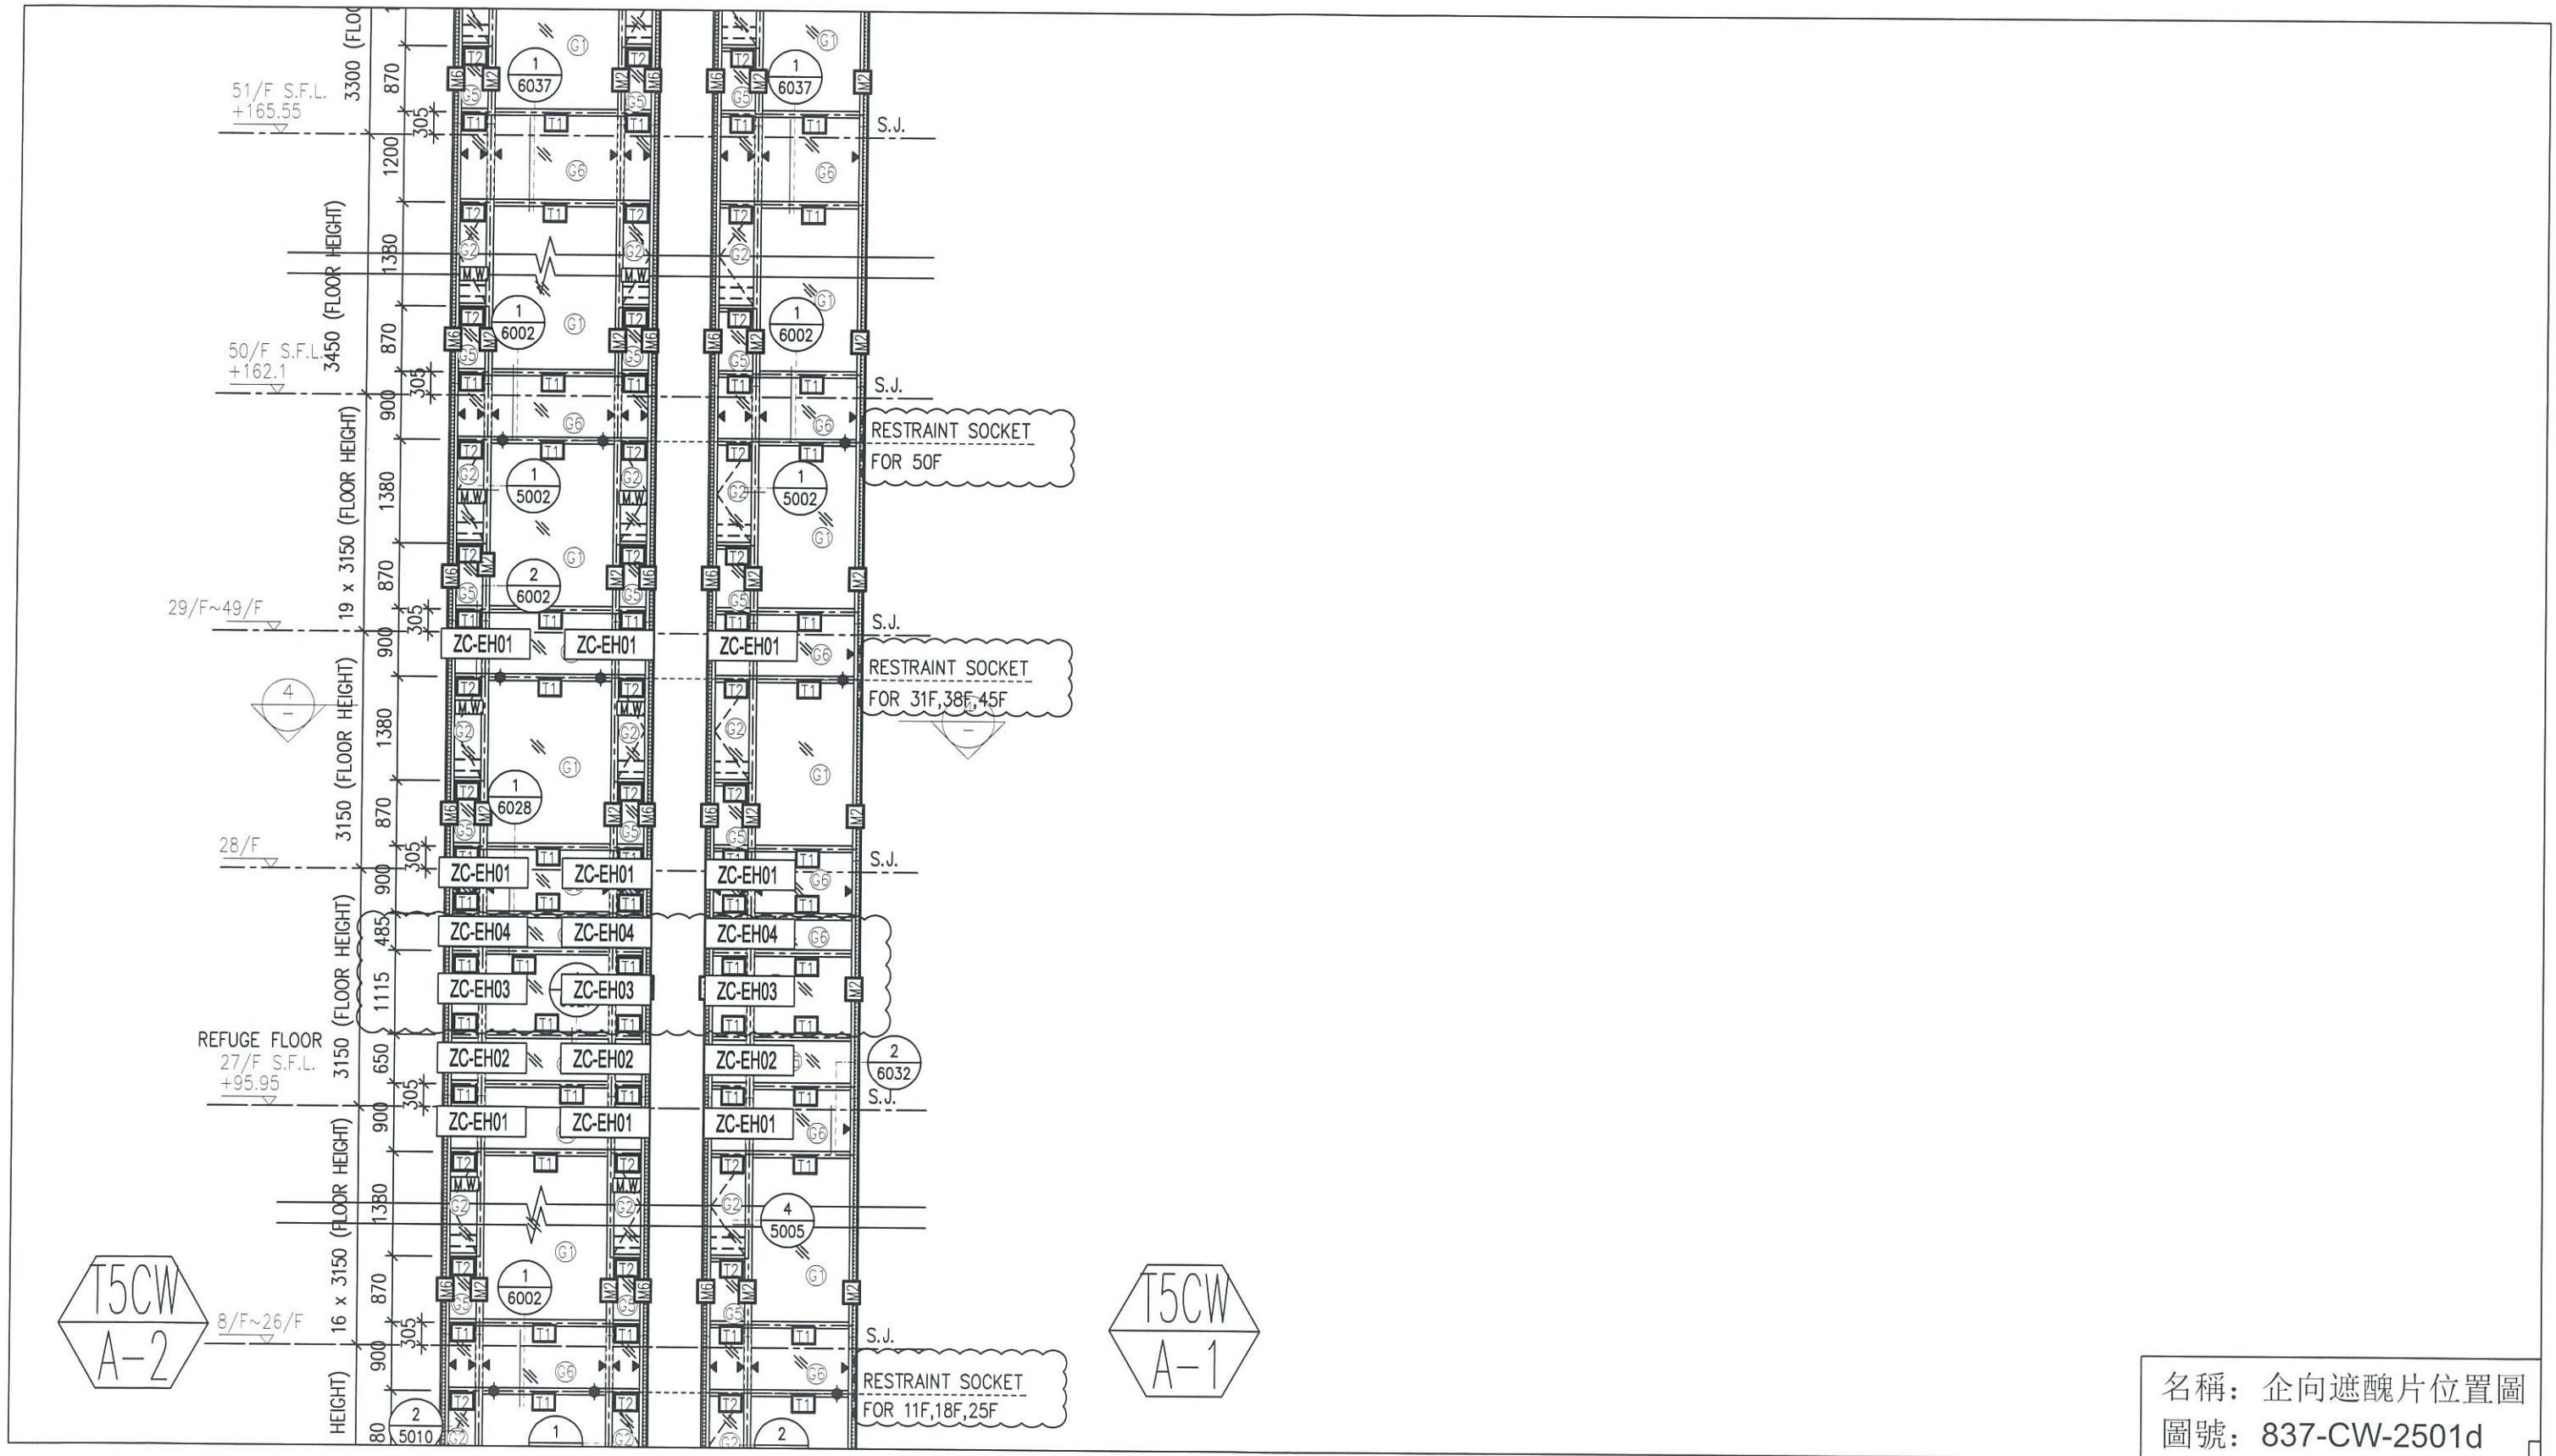


名稱：企向遮醜片位置圖
圖號：837-CW-2501d

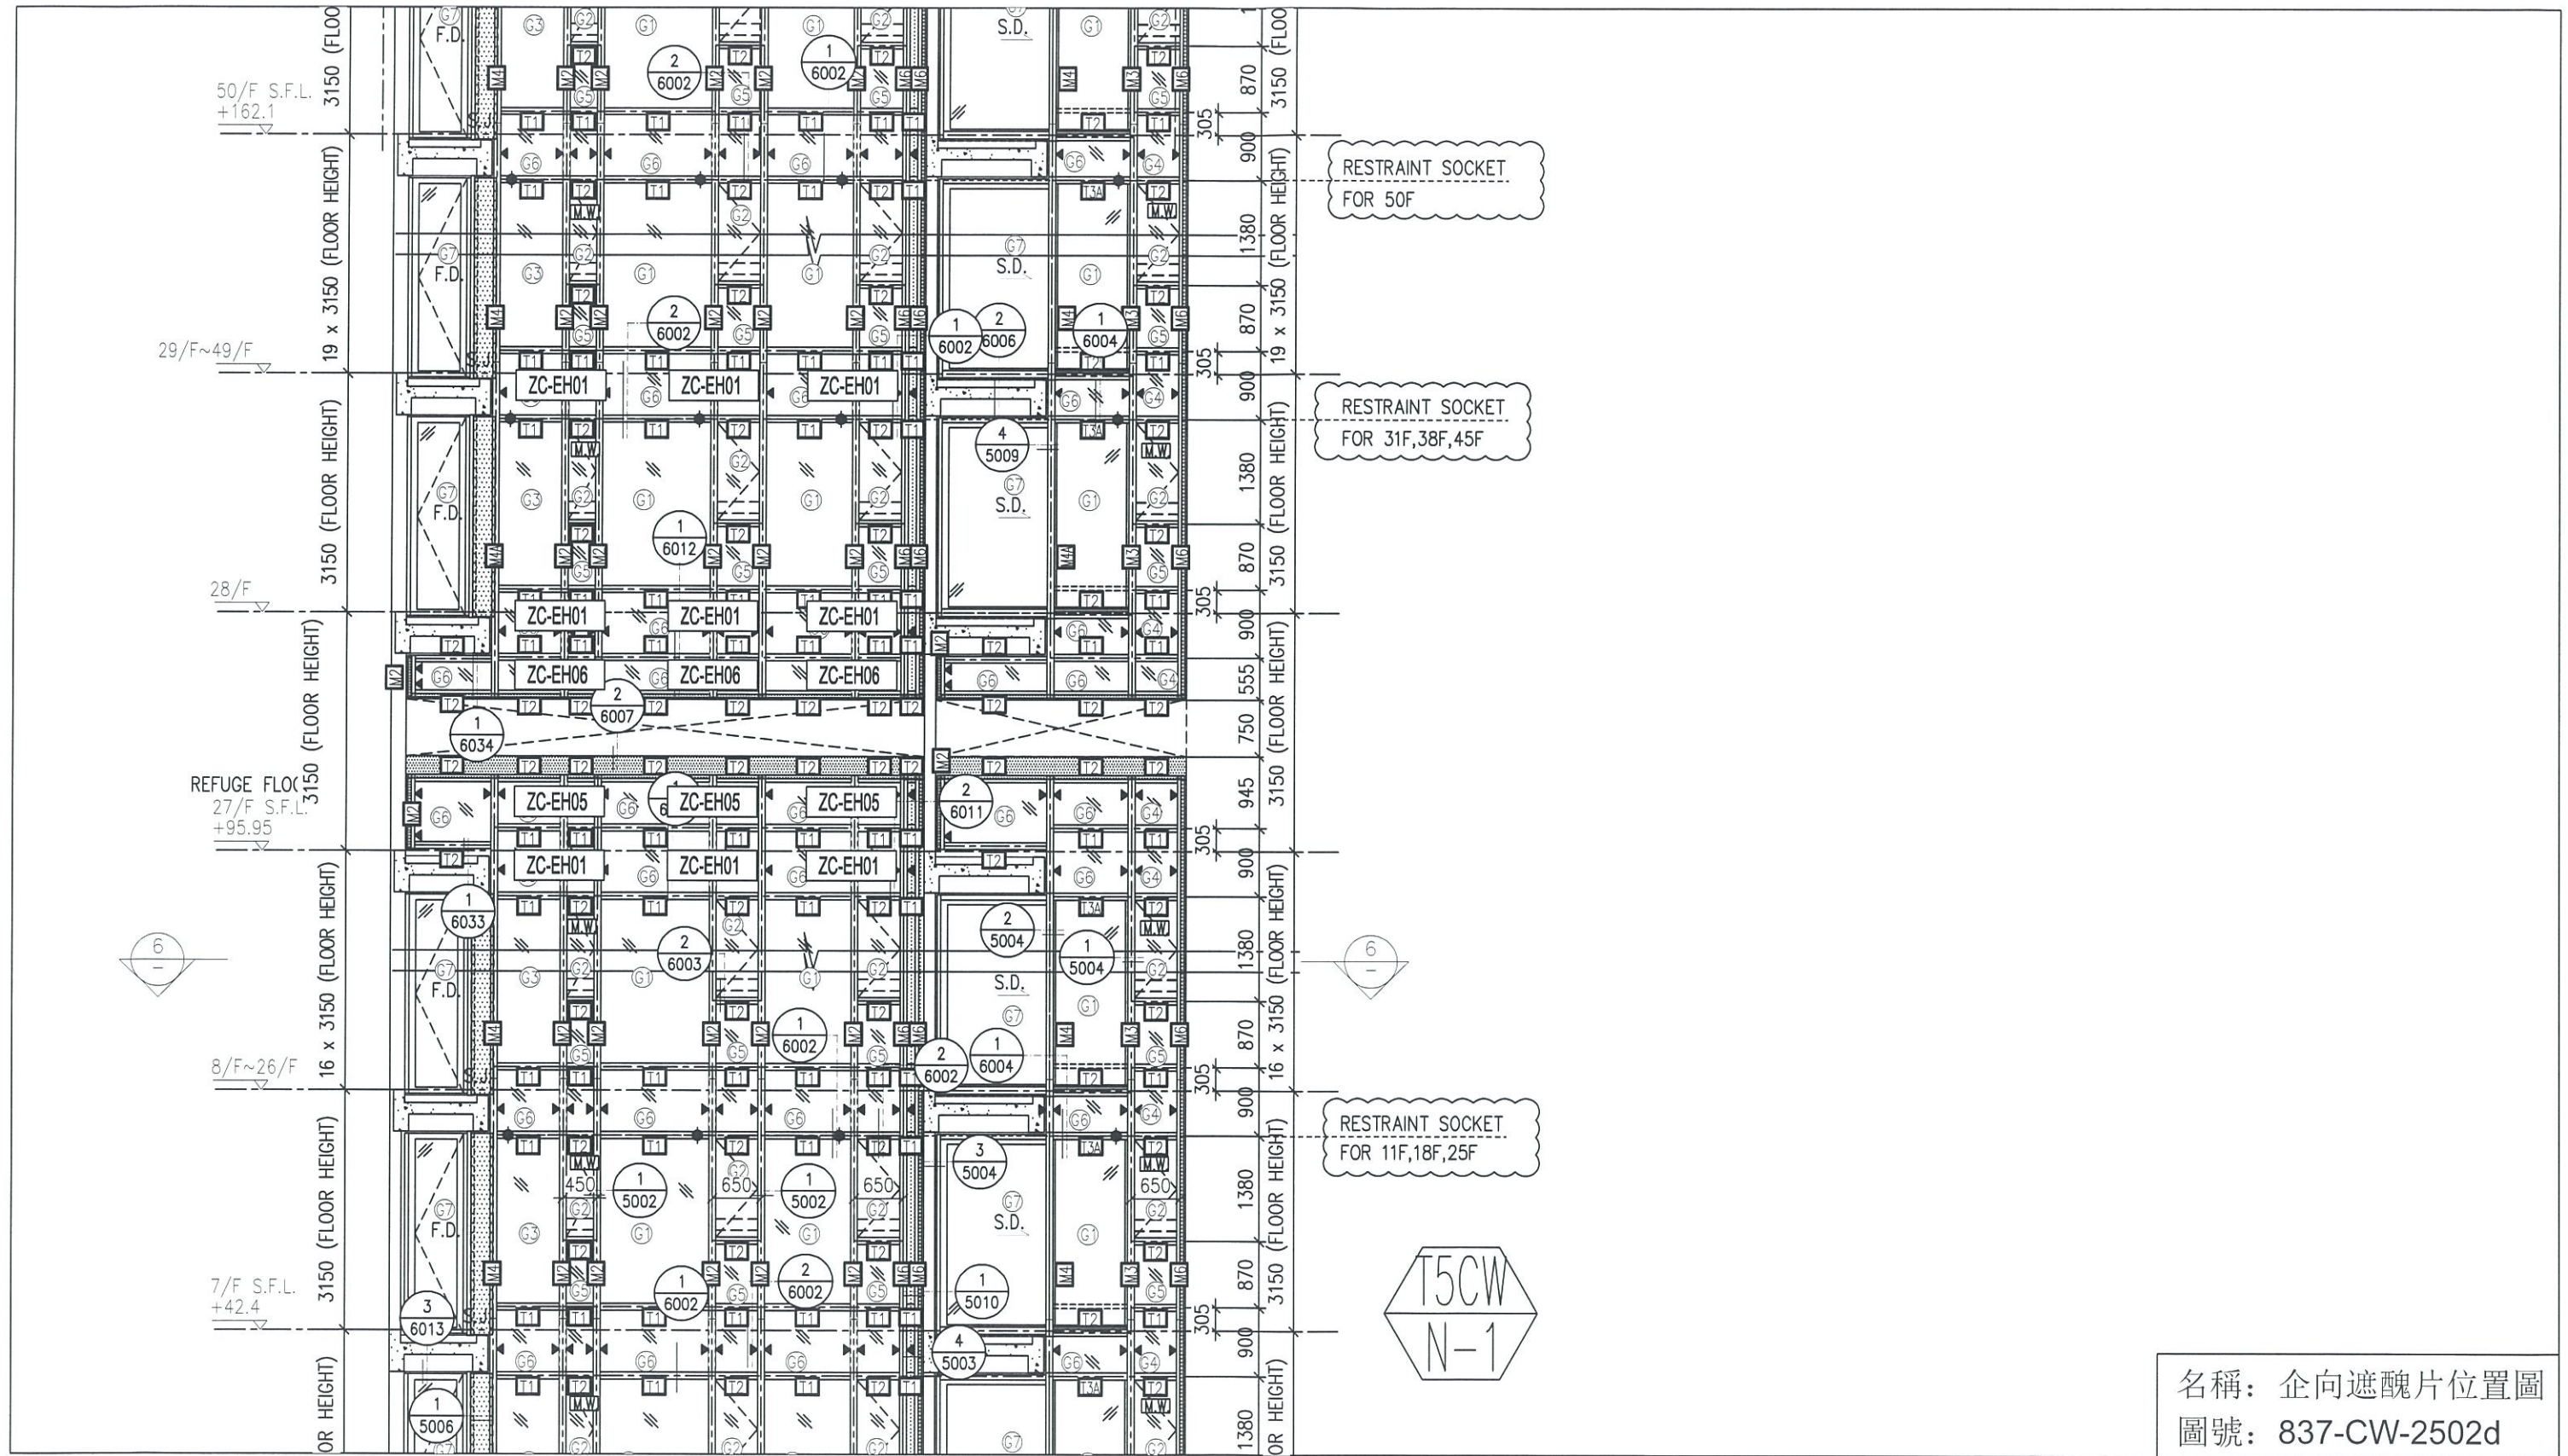


名稱：企向遮醜片位置圖
圖號：837-CW-2502d

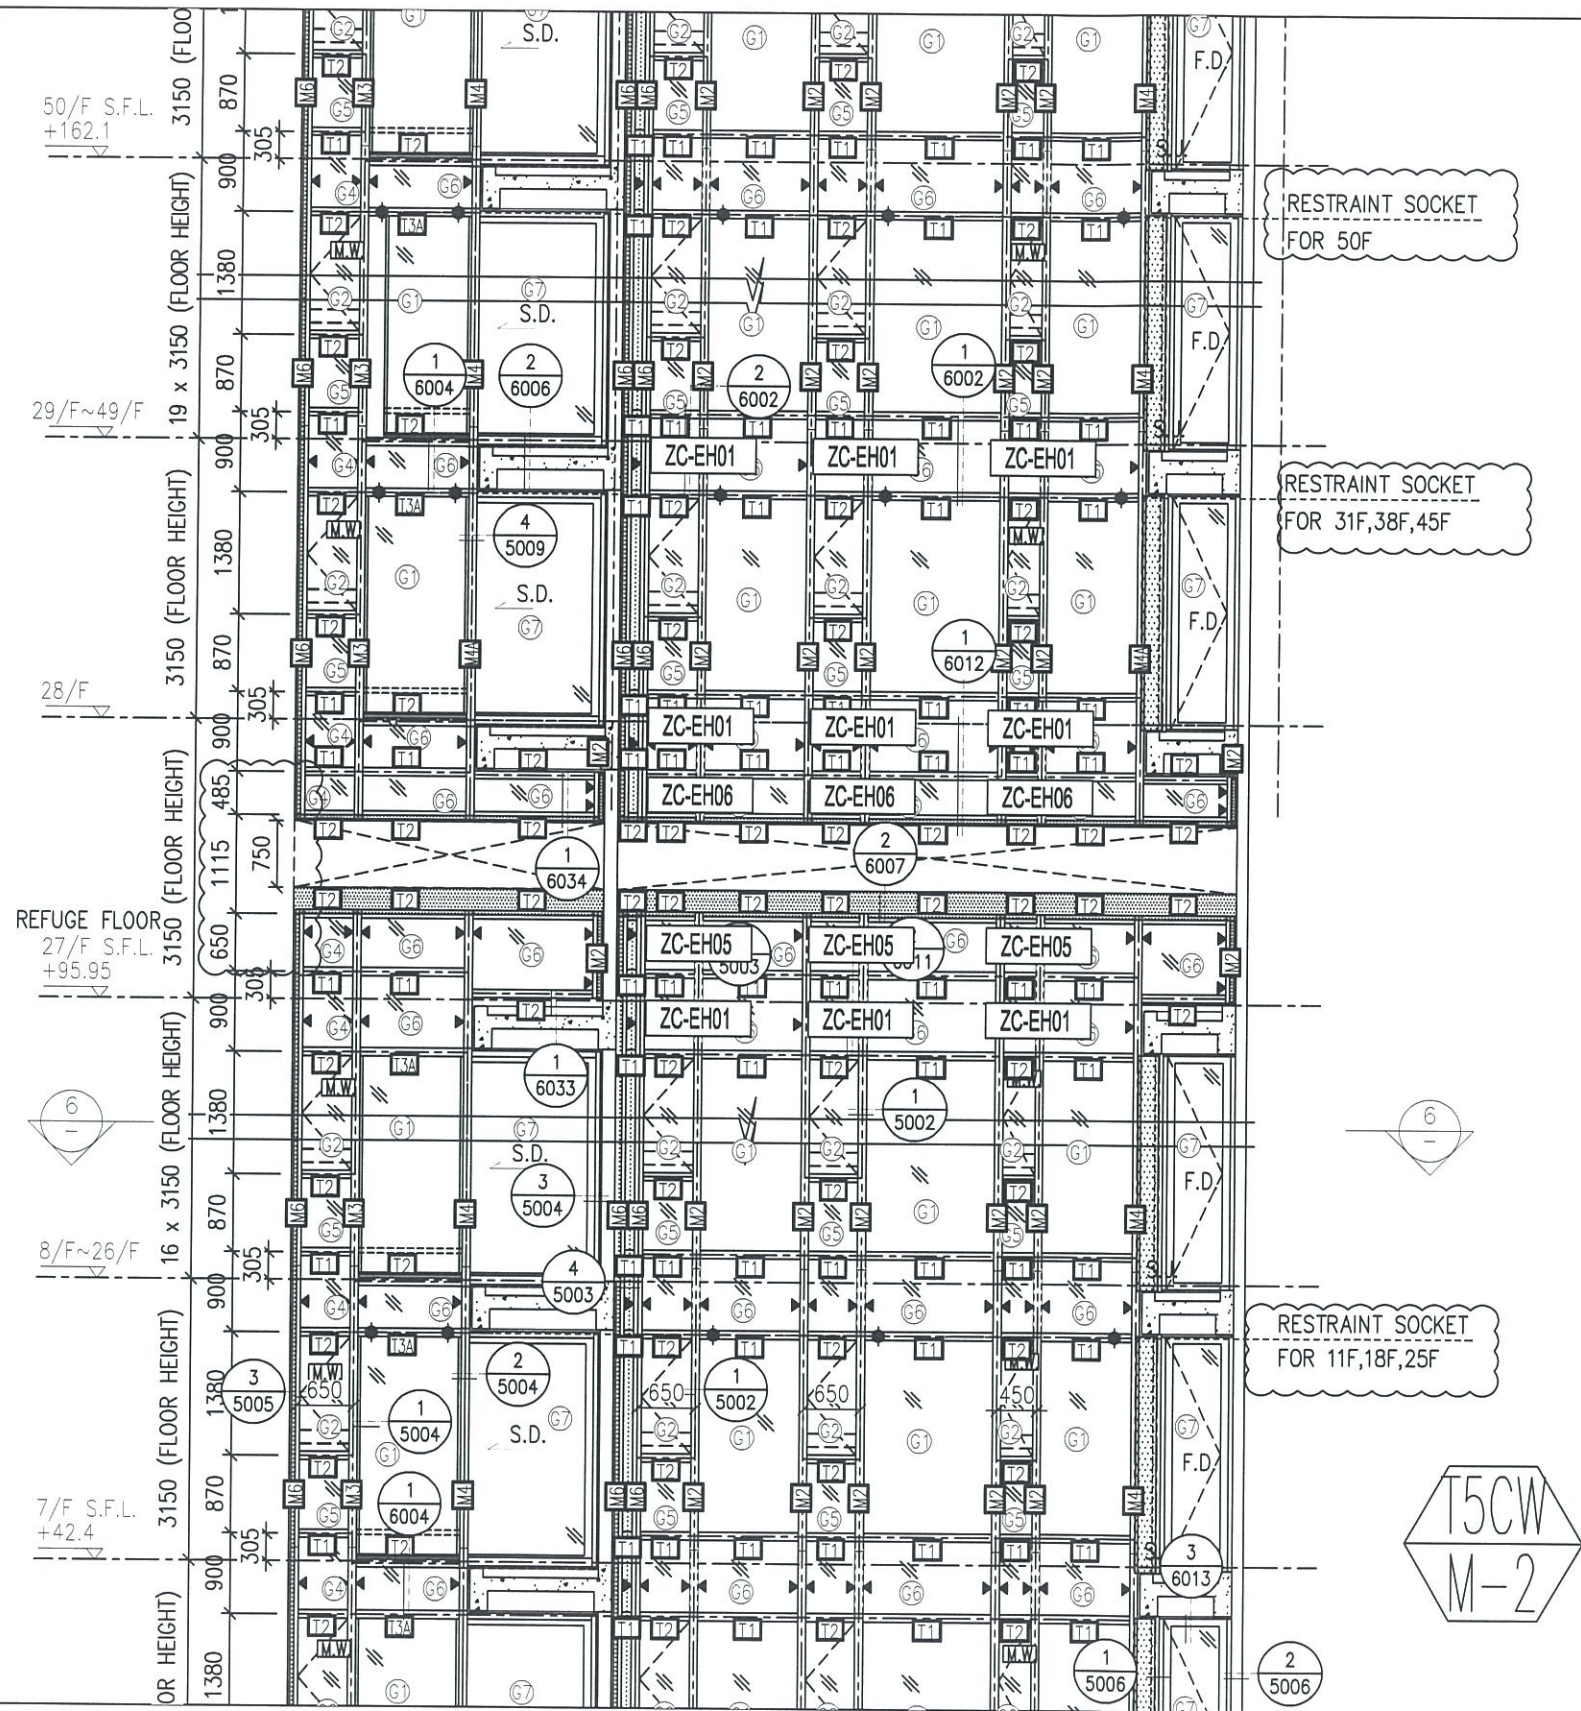


名稱：企向遮醜片位置圖
圖號：837-CW-2503d

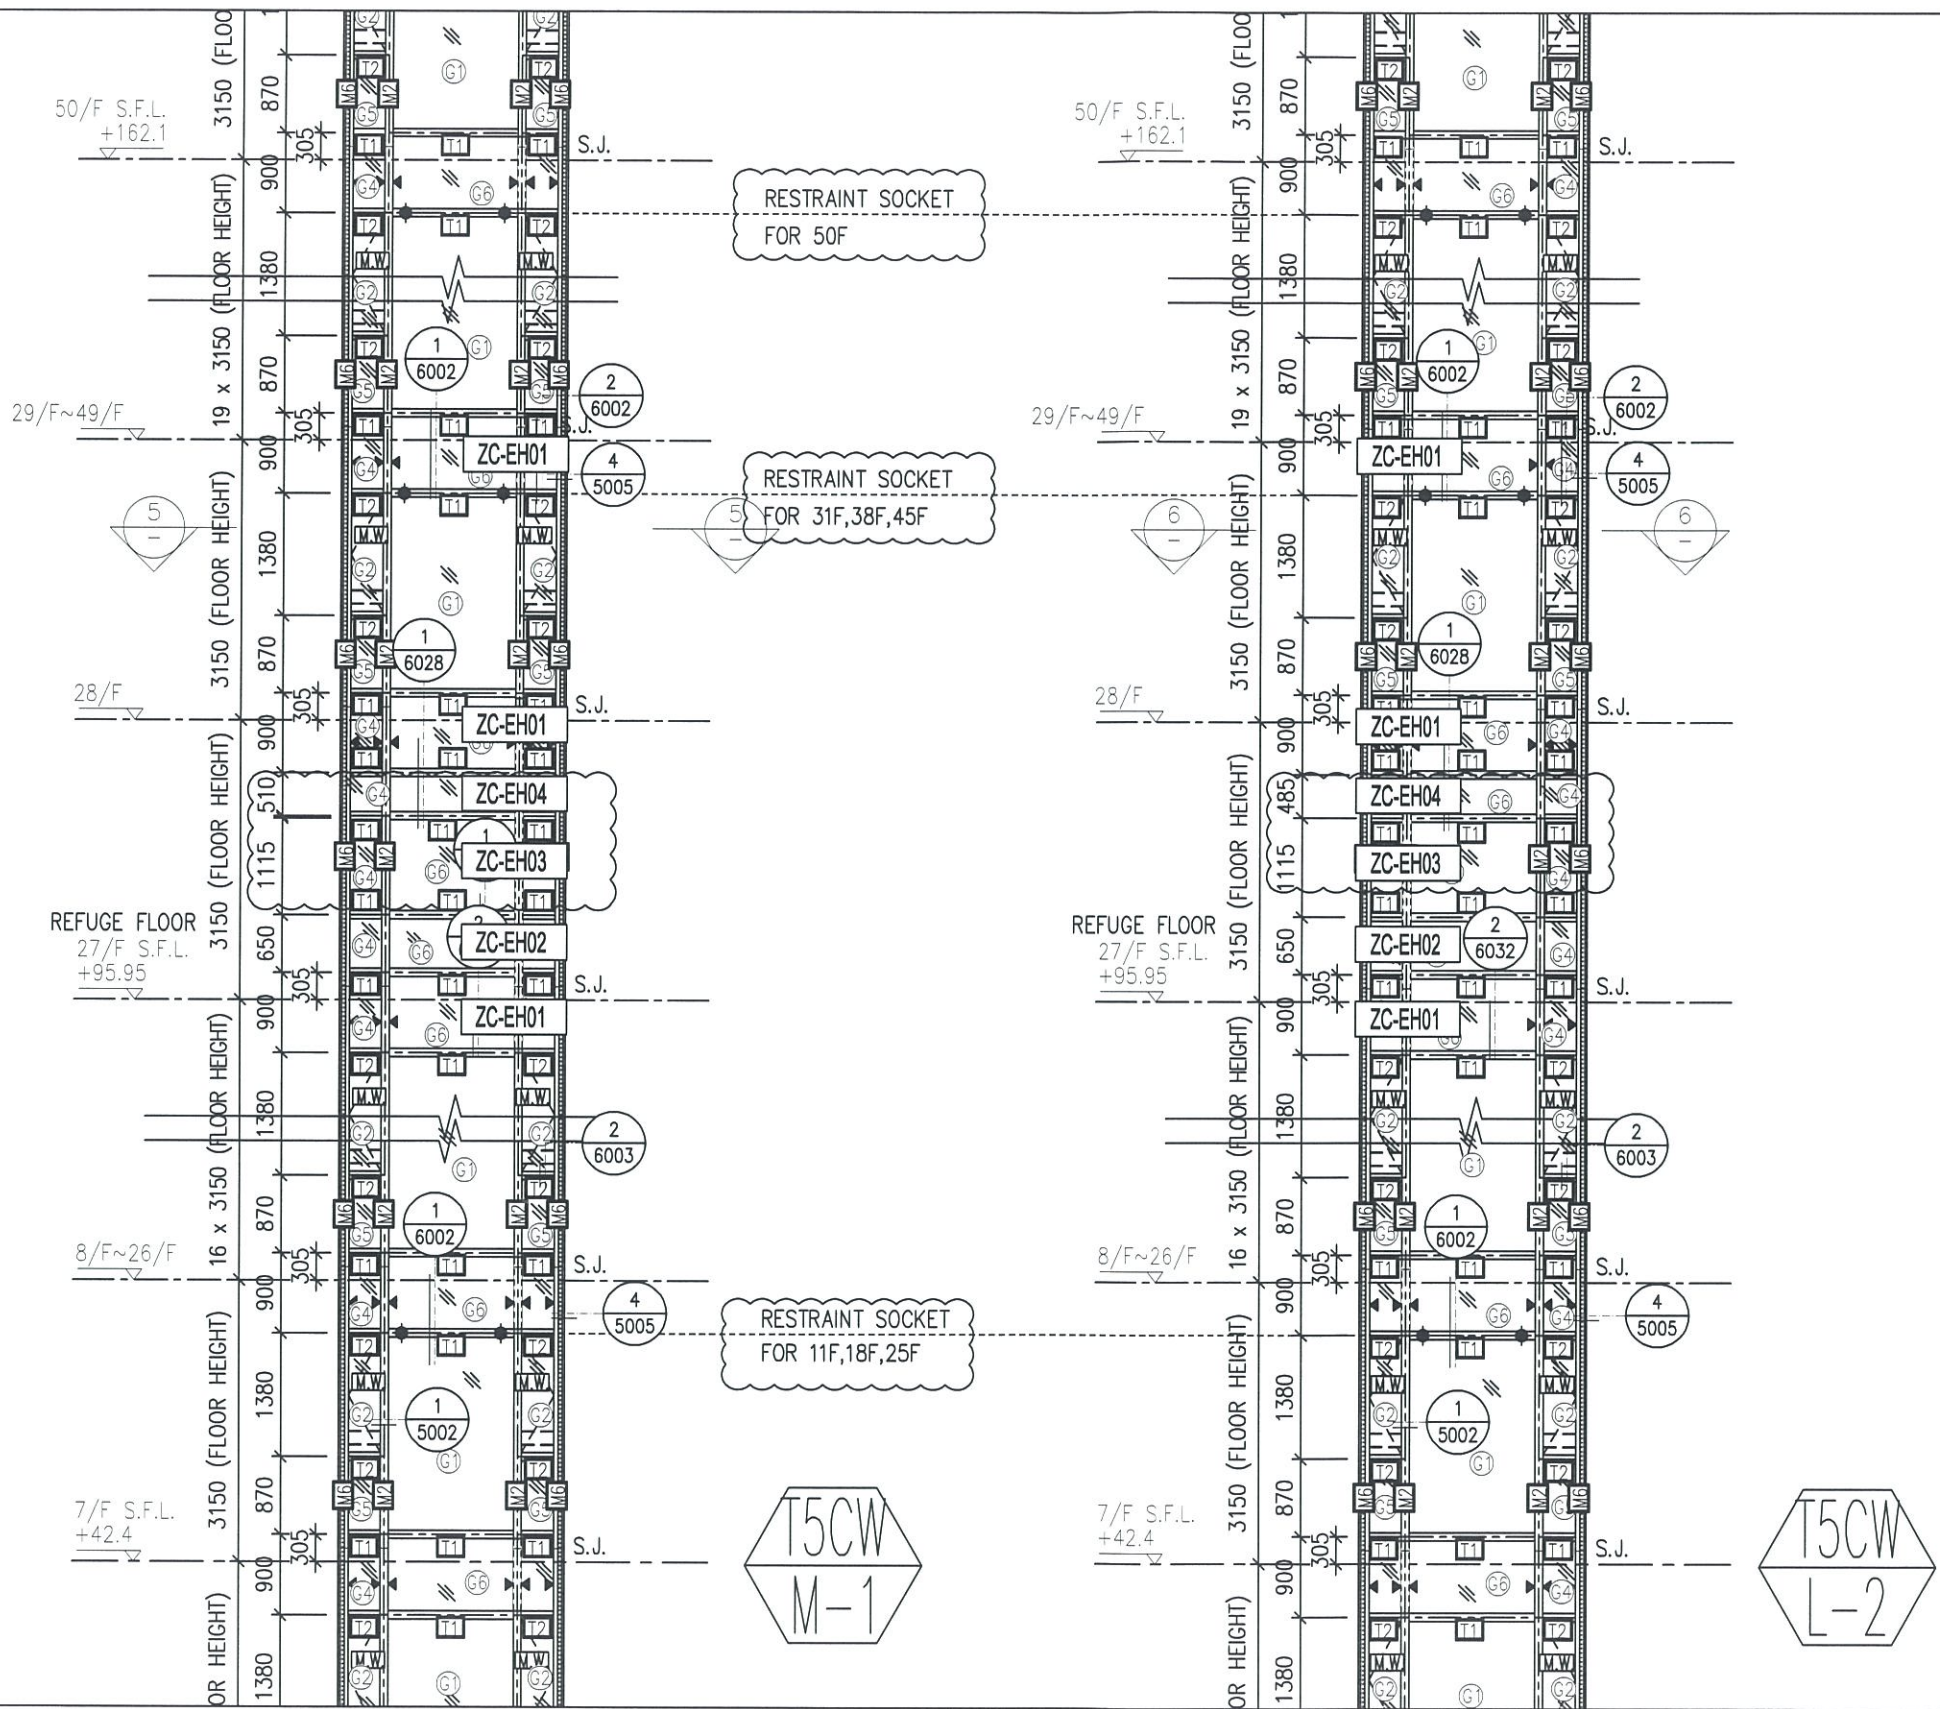


名稱：企向遮醜片位置圖
圖號：837-CW-2504d

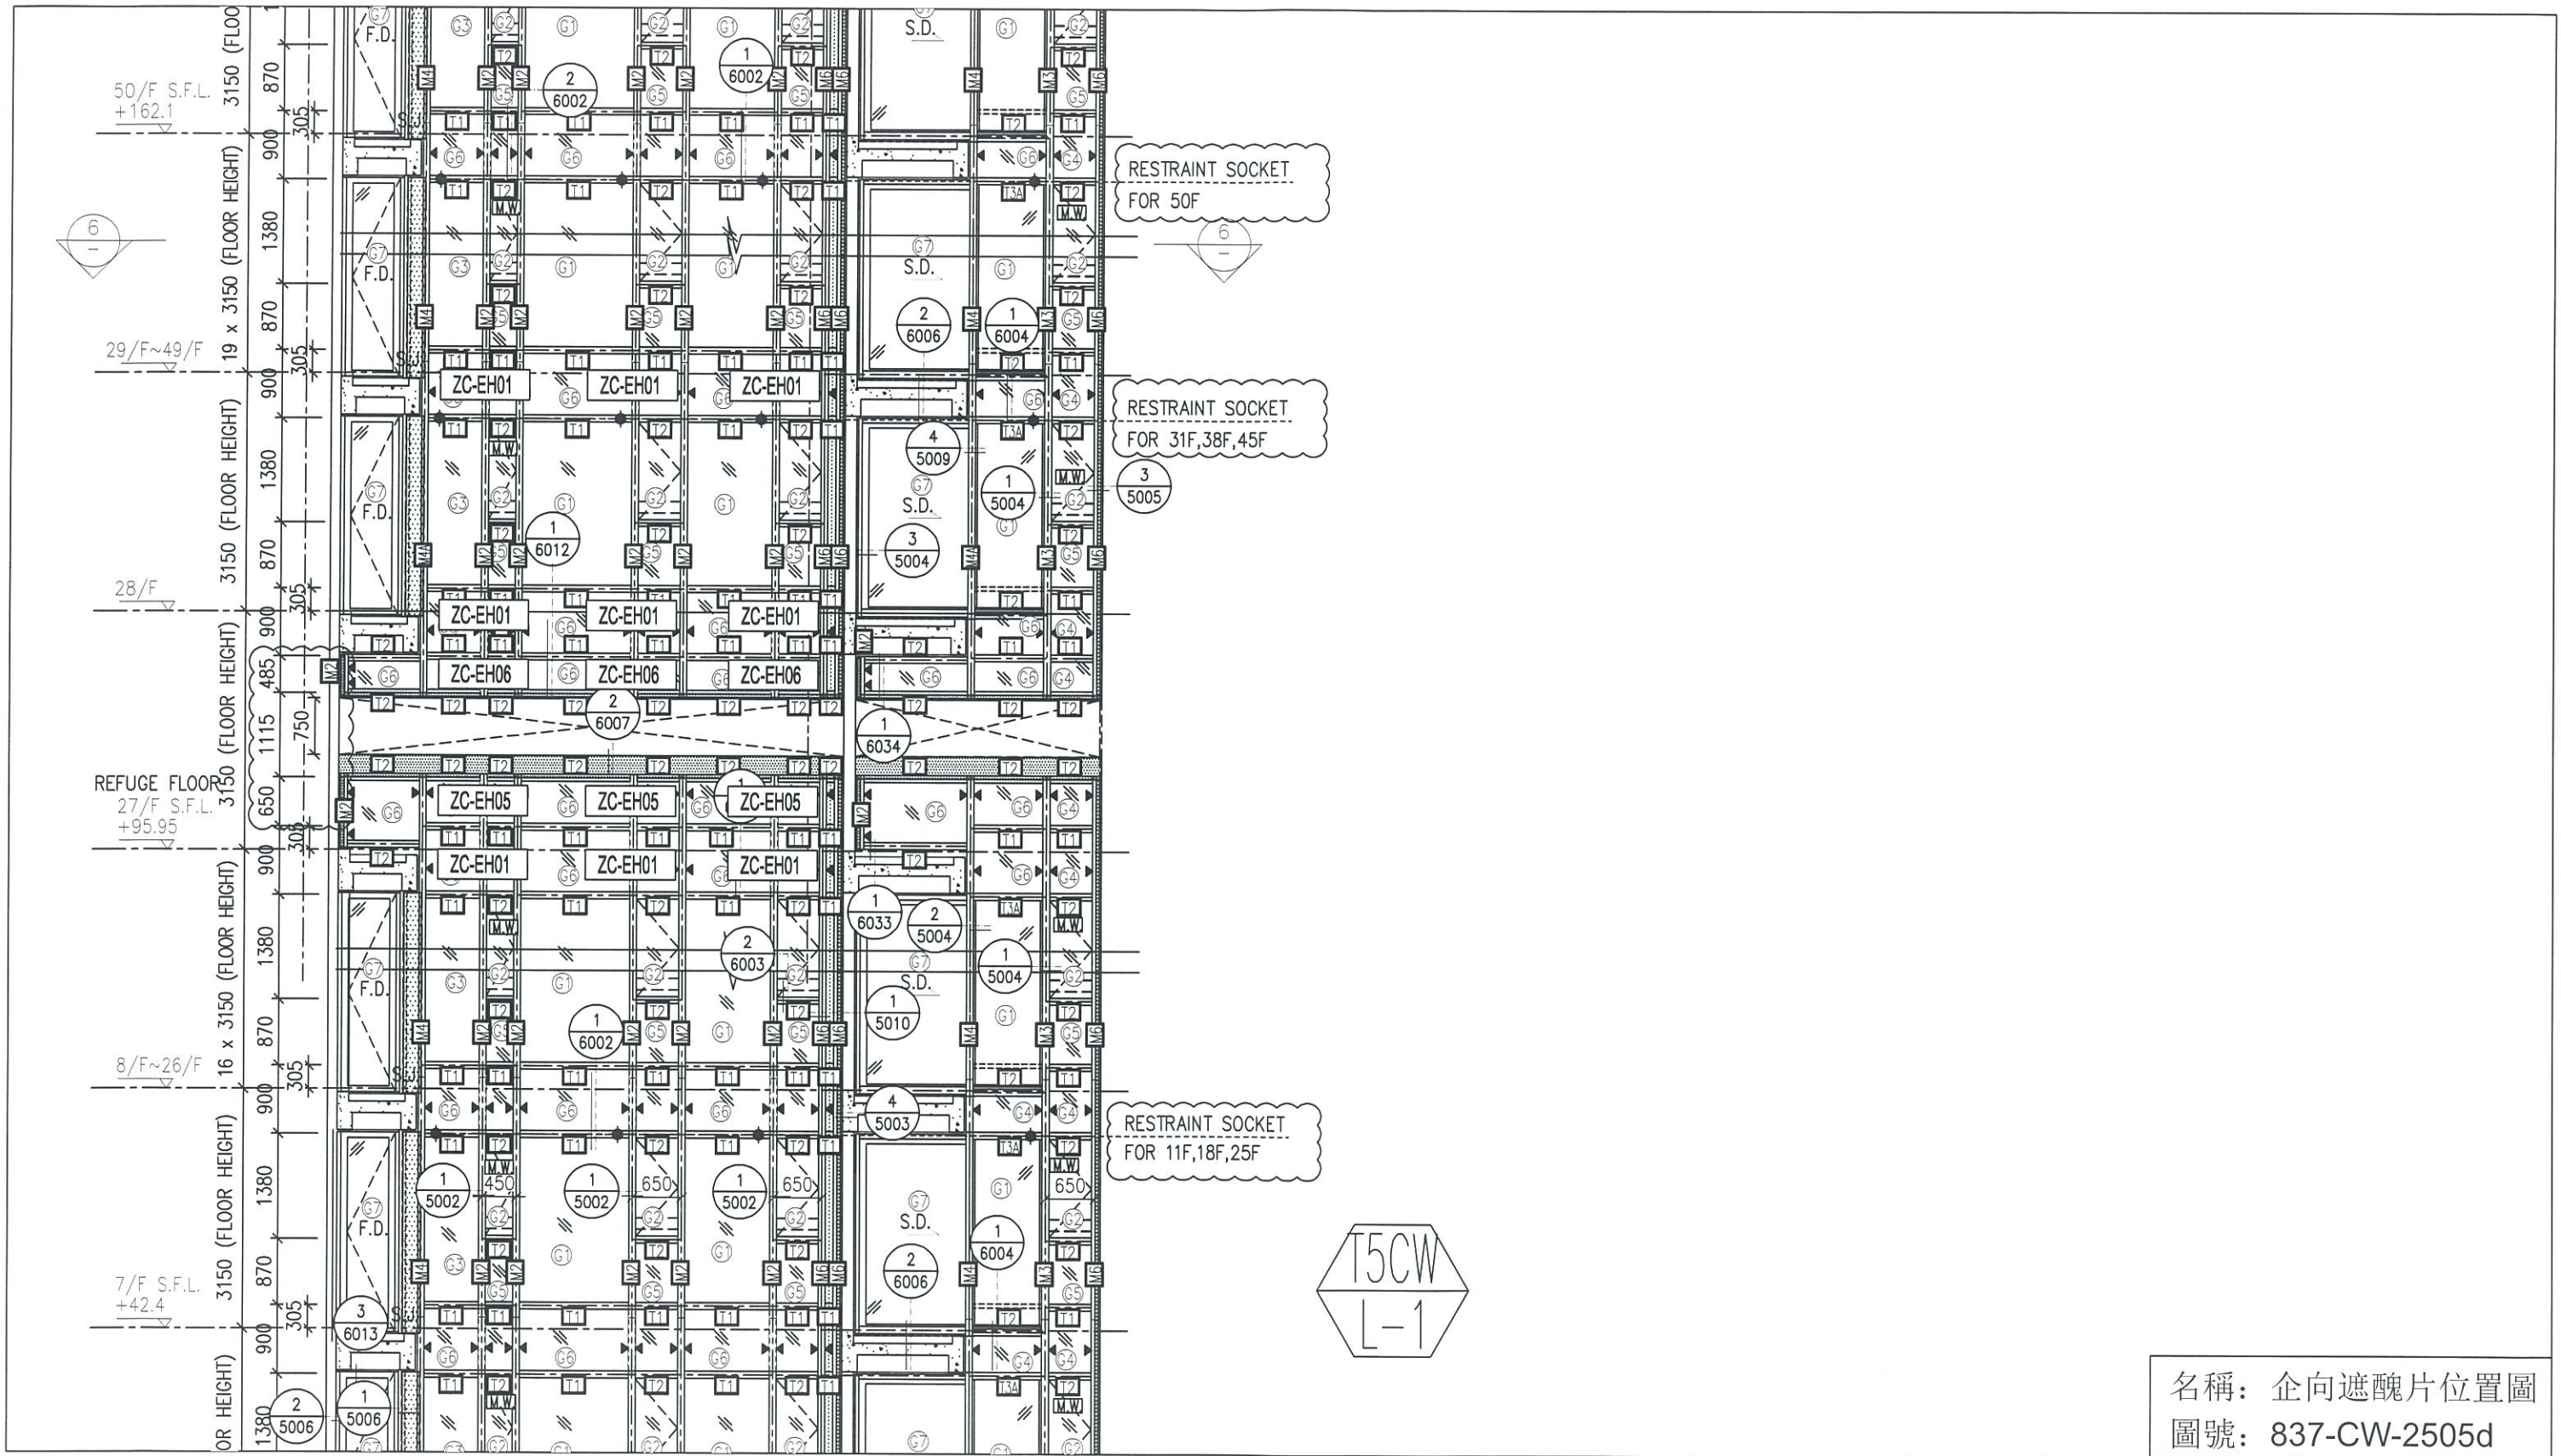

名稱：企向遮醜片位置圖
圖號：837-CW-2505d

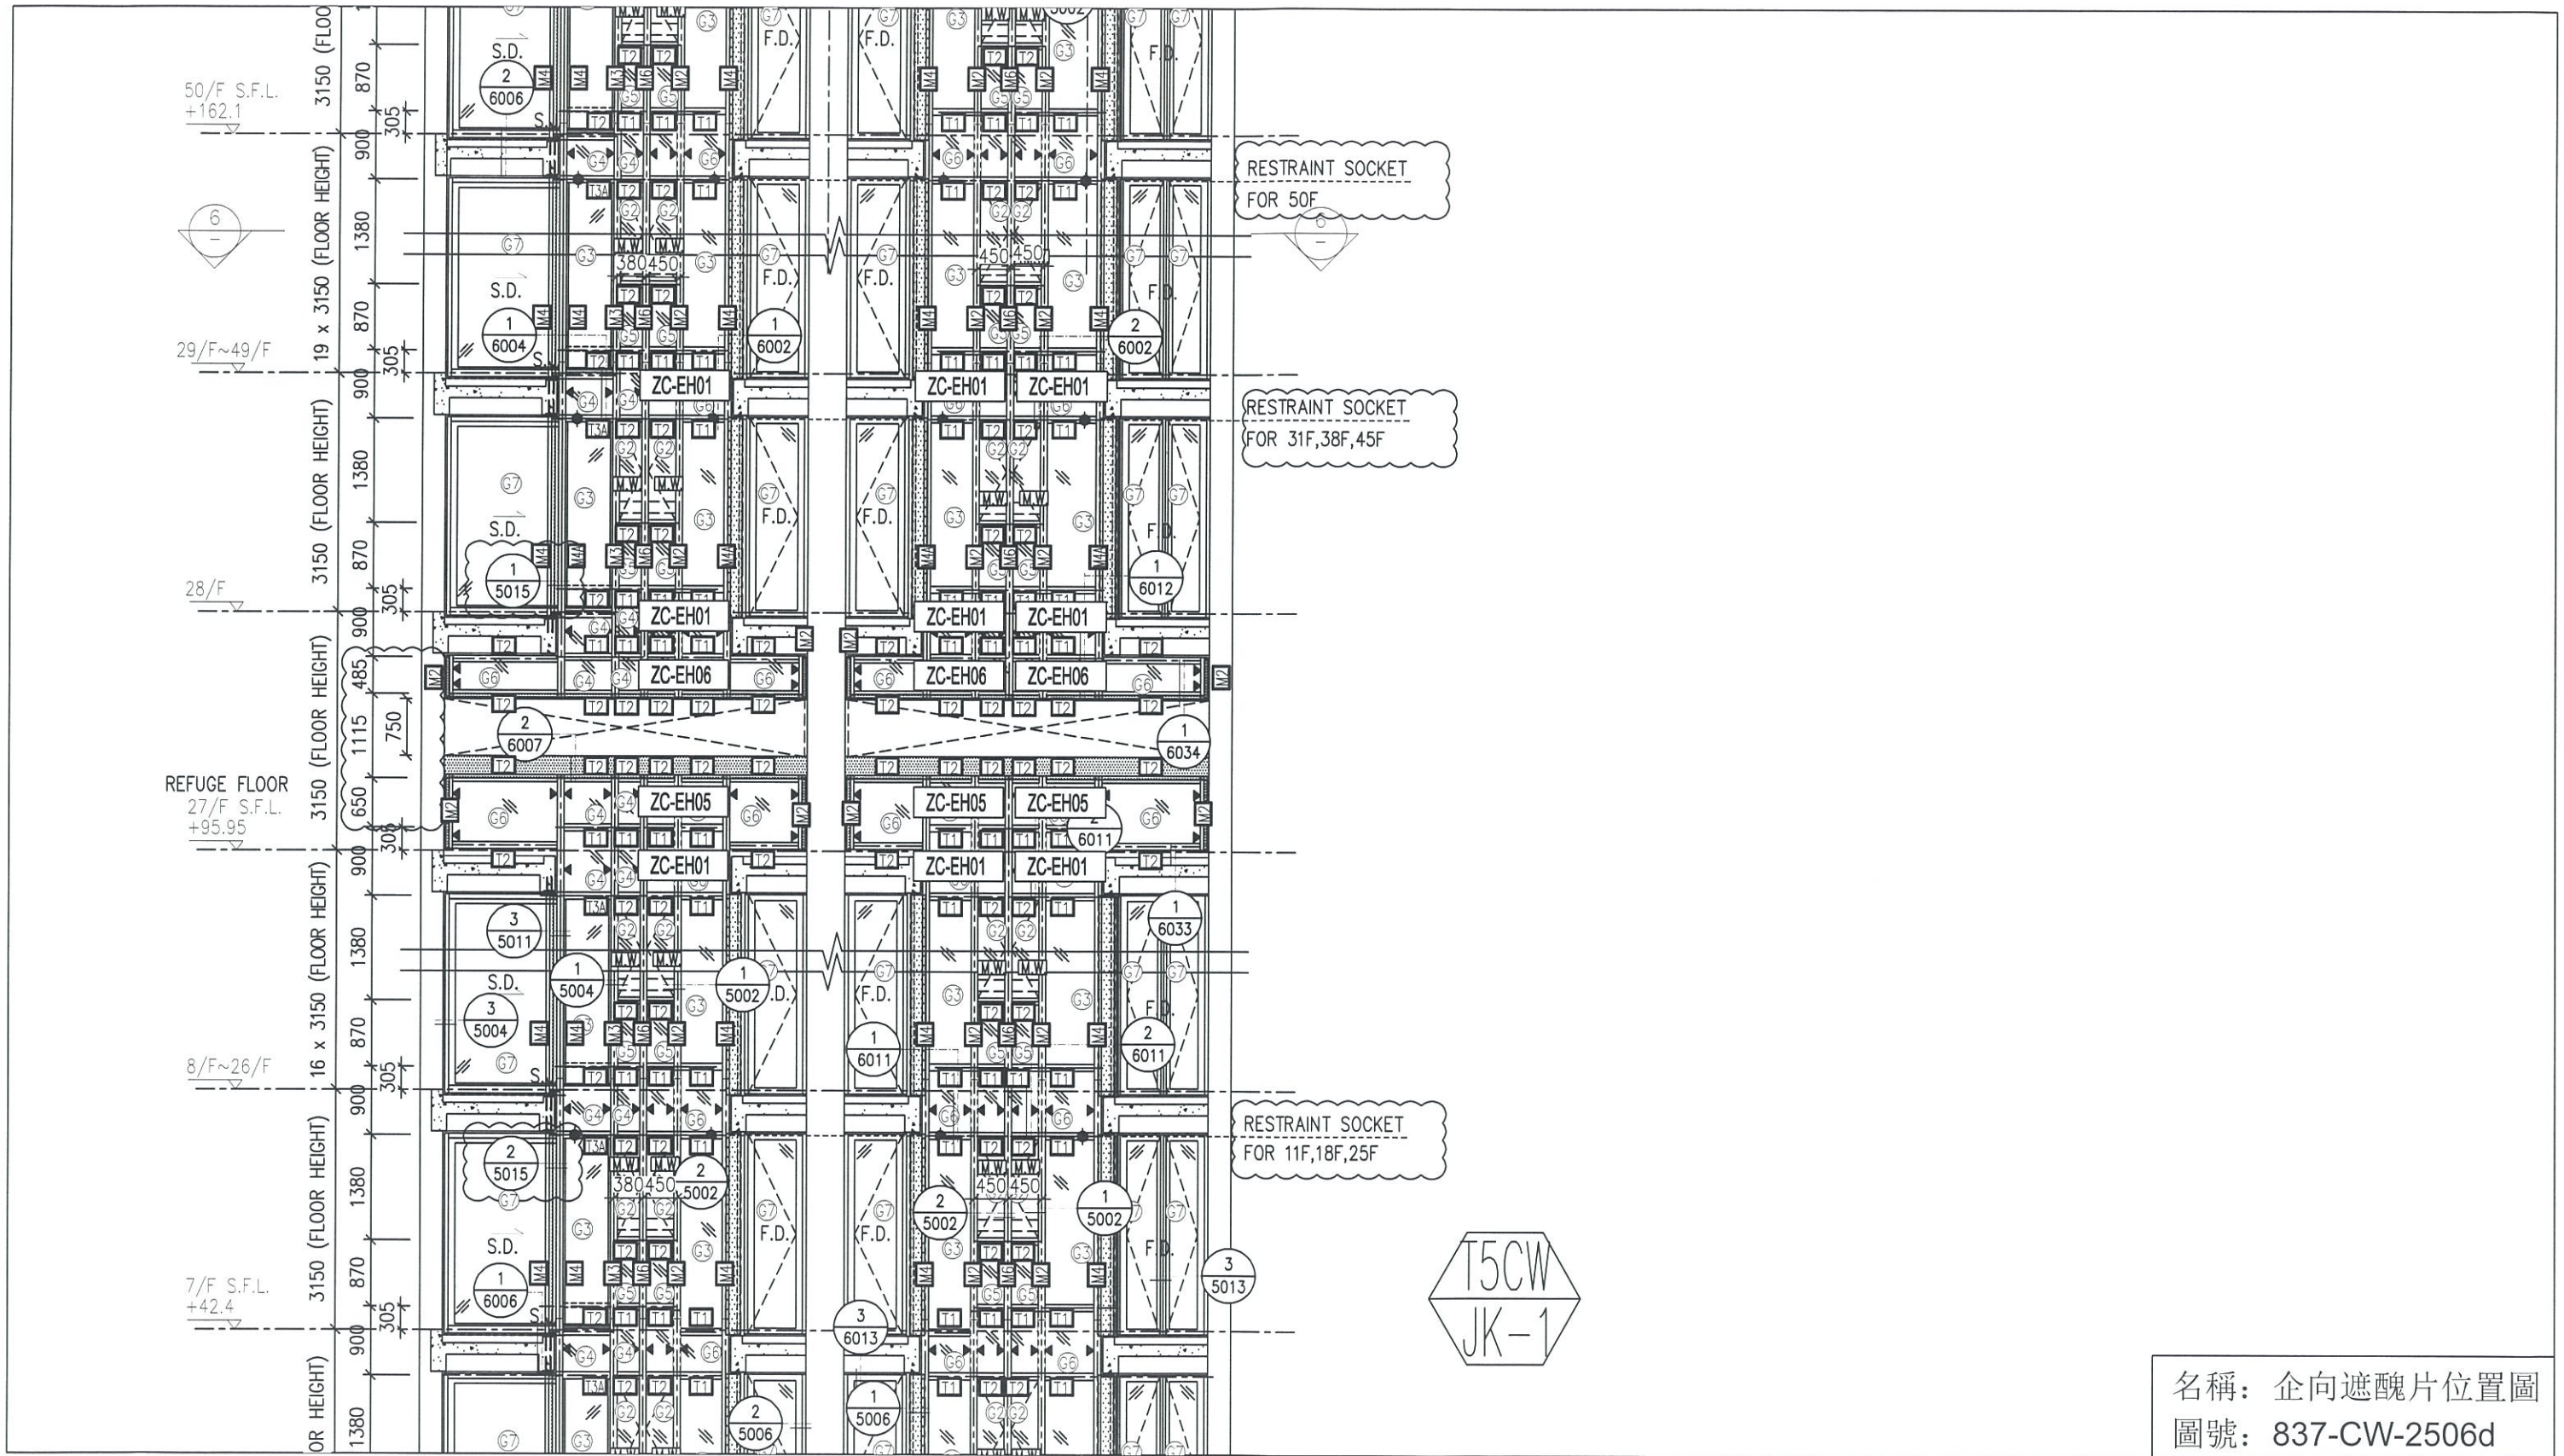


名稱：企向遮醜片位置圖
圖號：837-CW-2506d

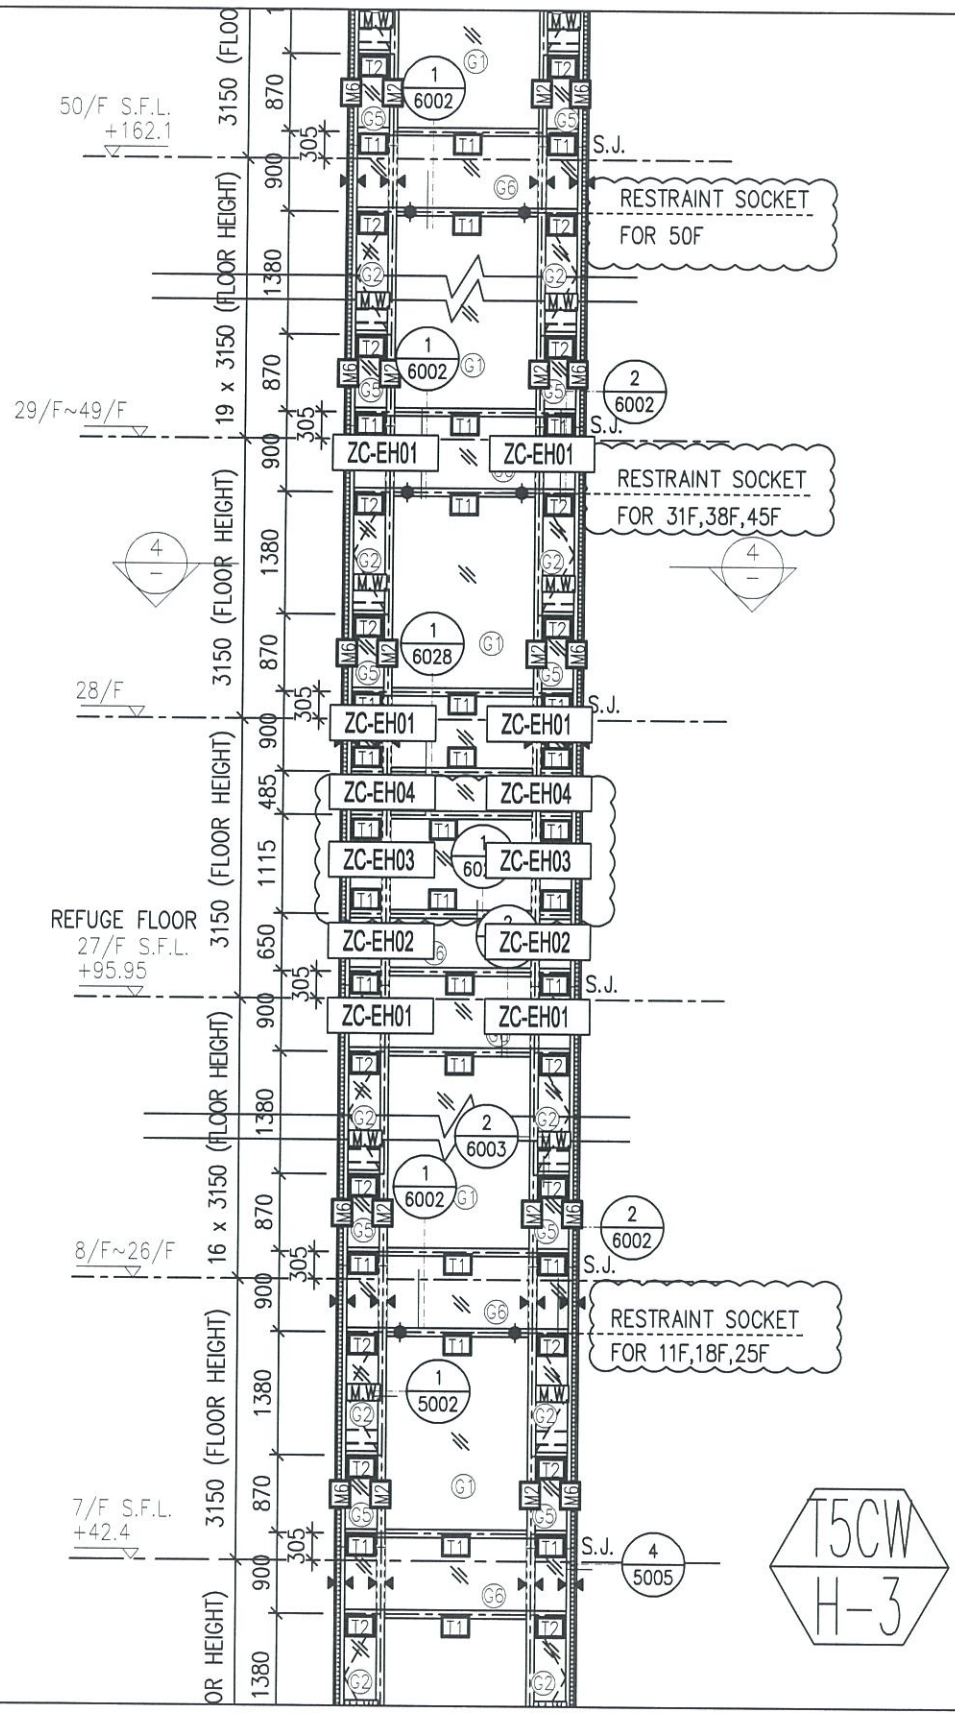


T5CW
H-3


名稱：企向遮醜片位置圖
圖號：837-CW-2507d

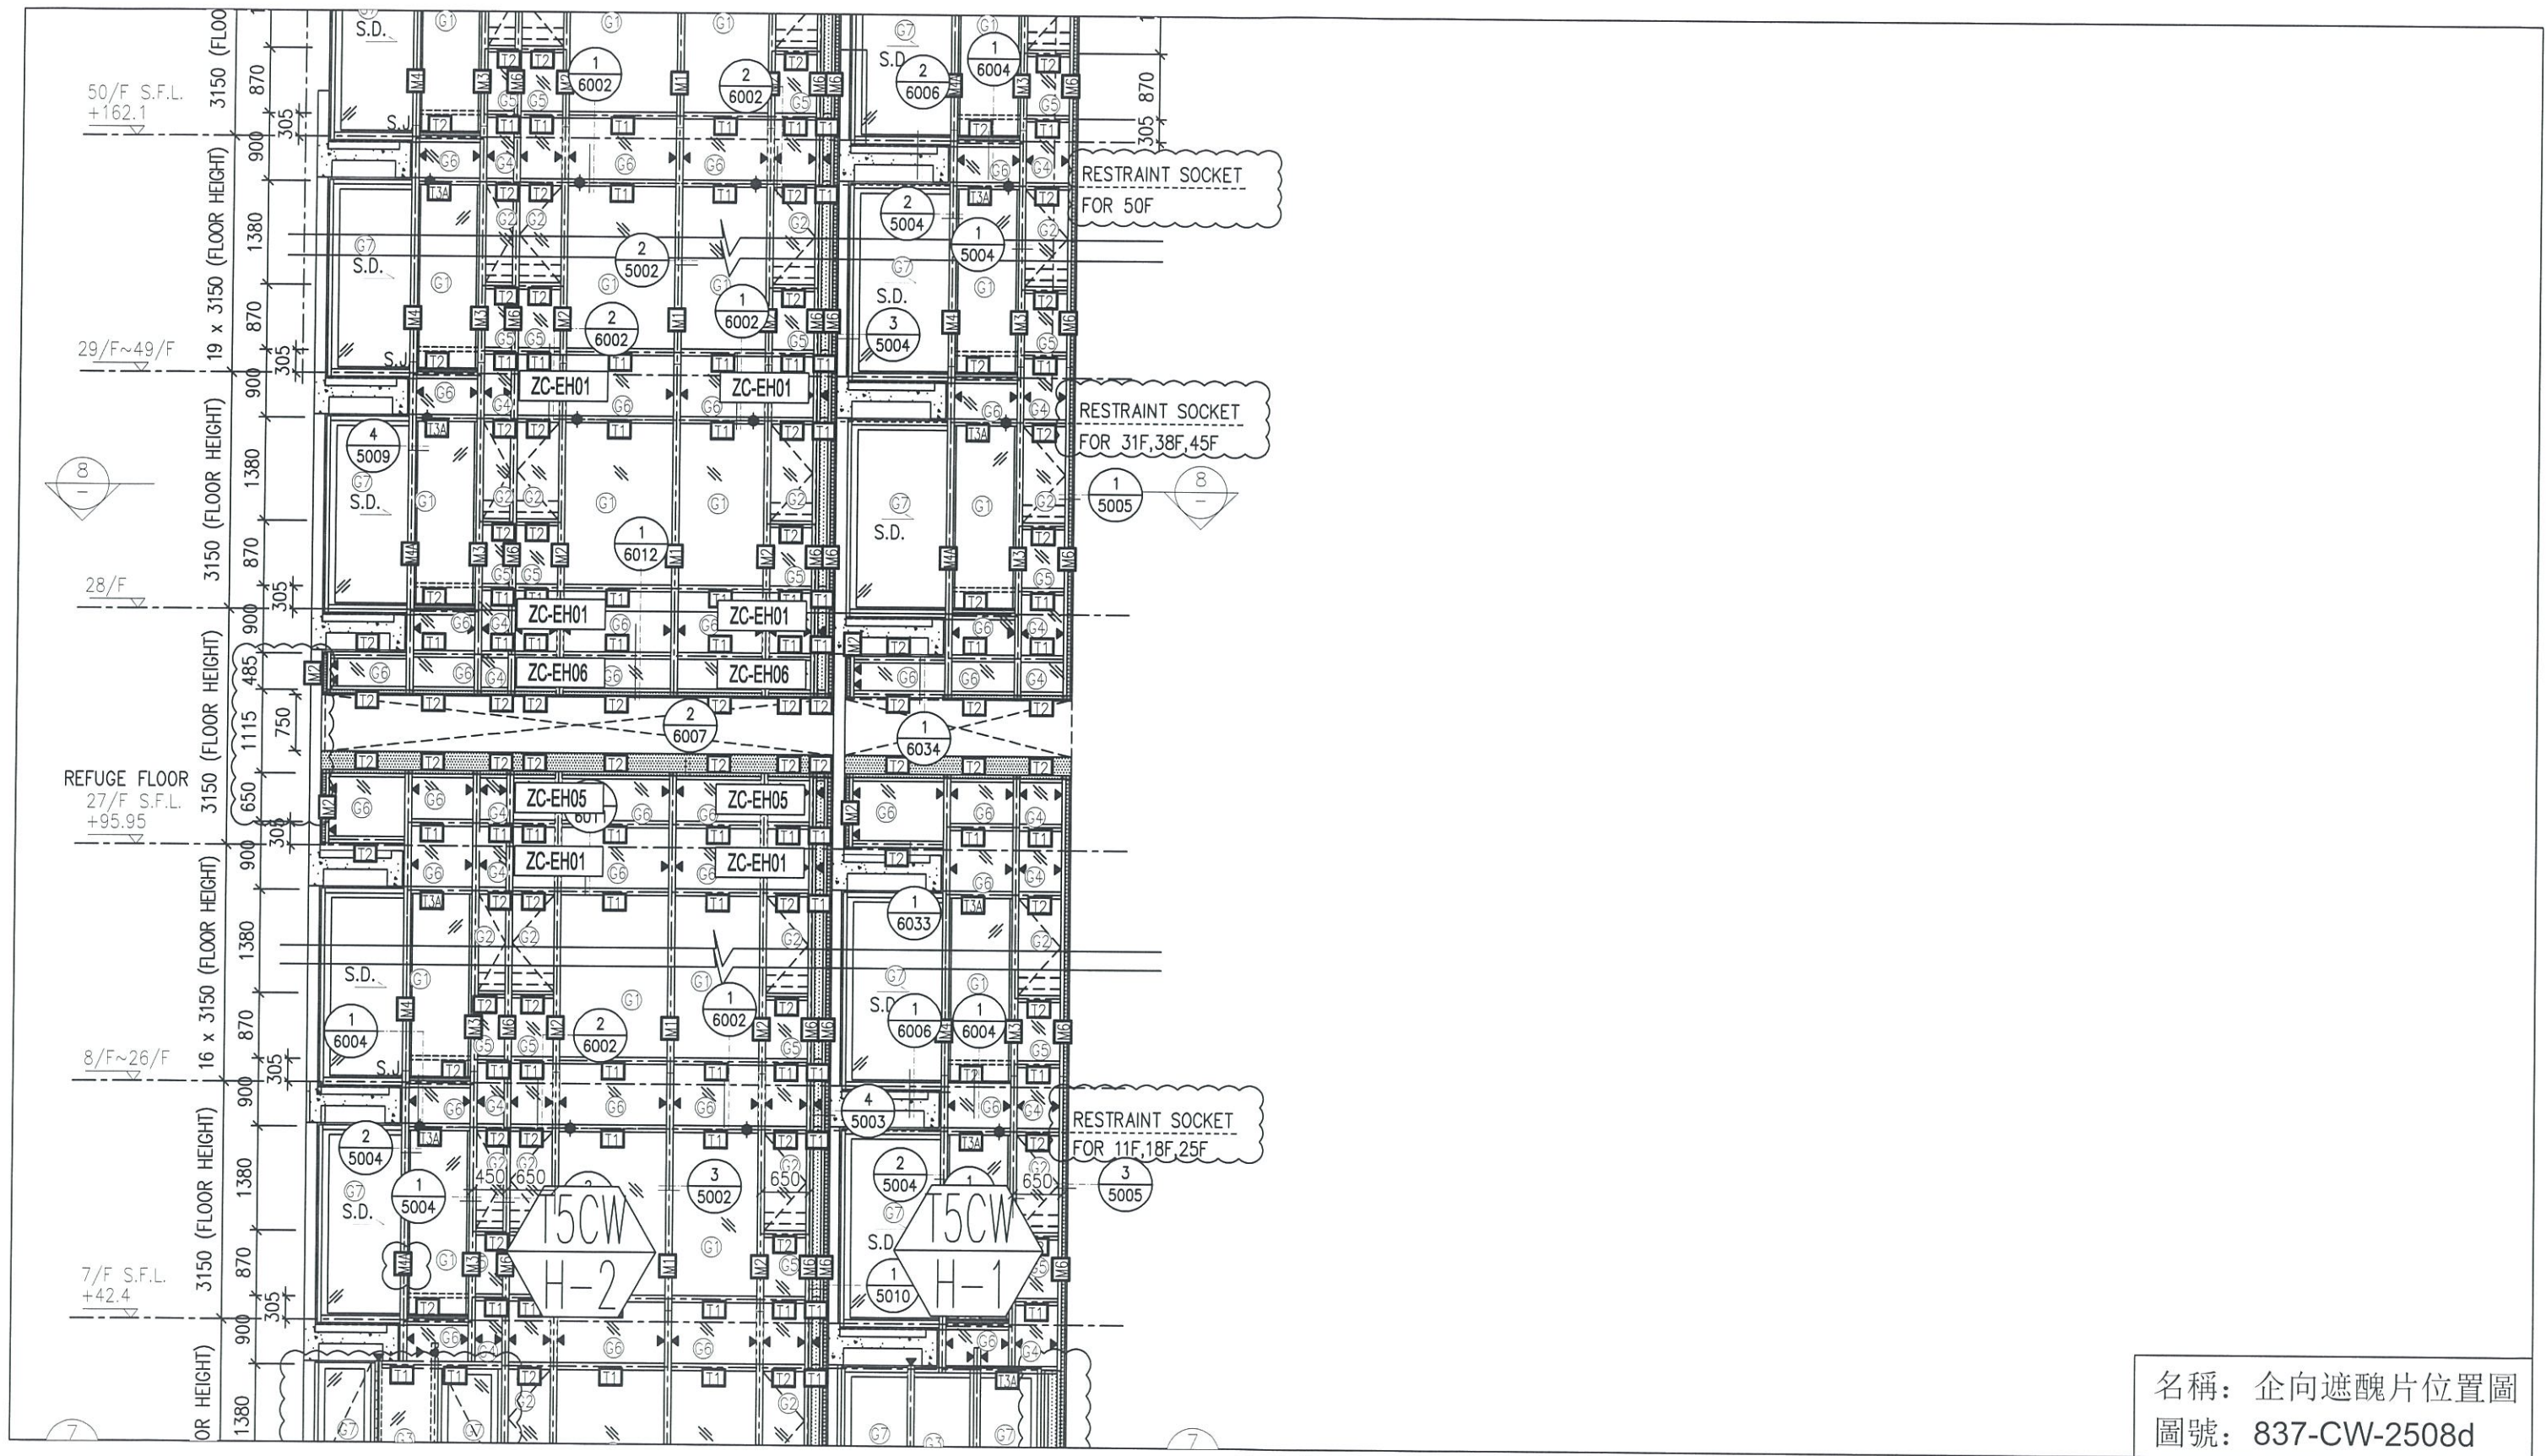


名稱：企向遮醜片位置圖
圖號：837-CW-2508d

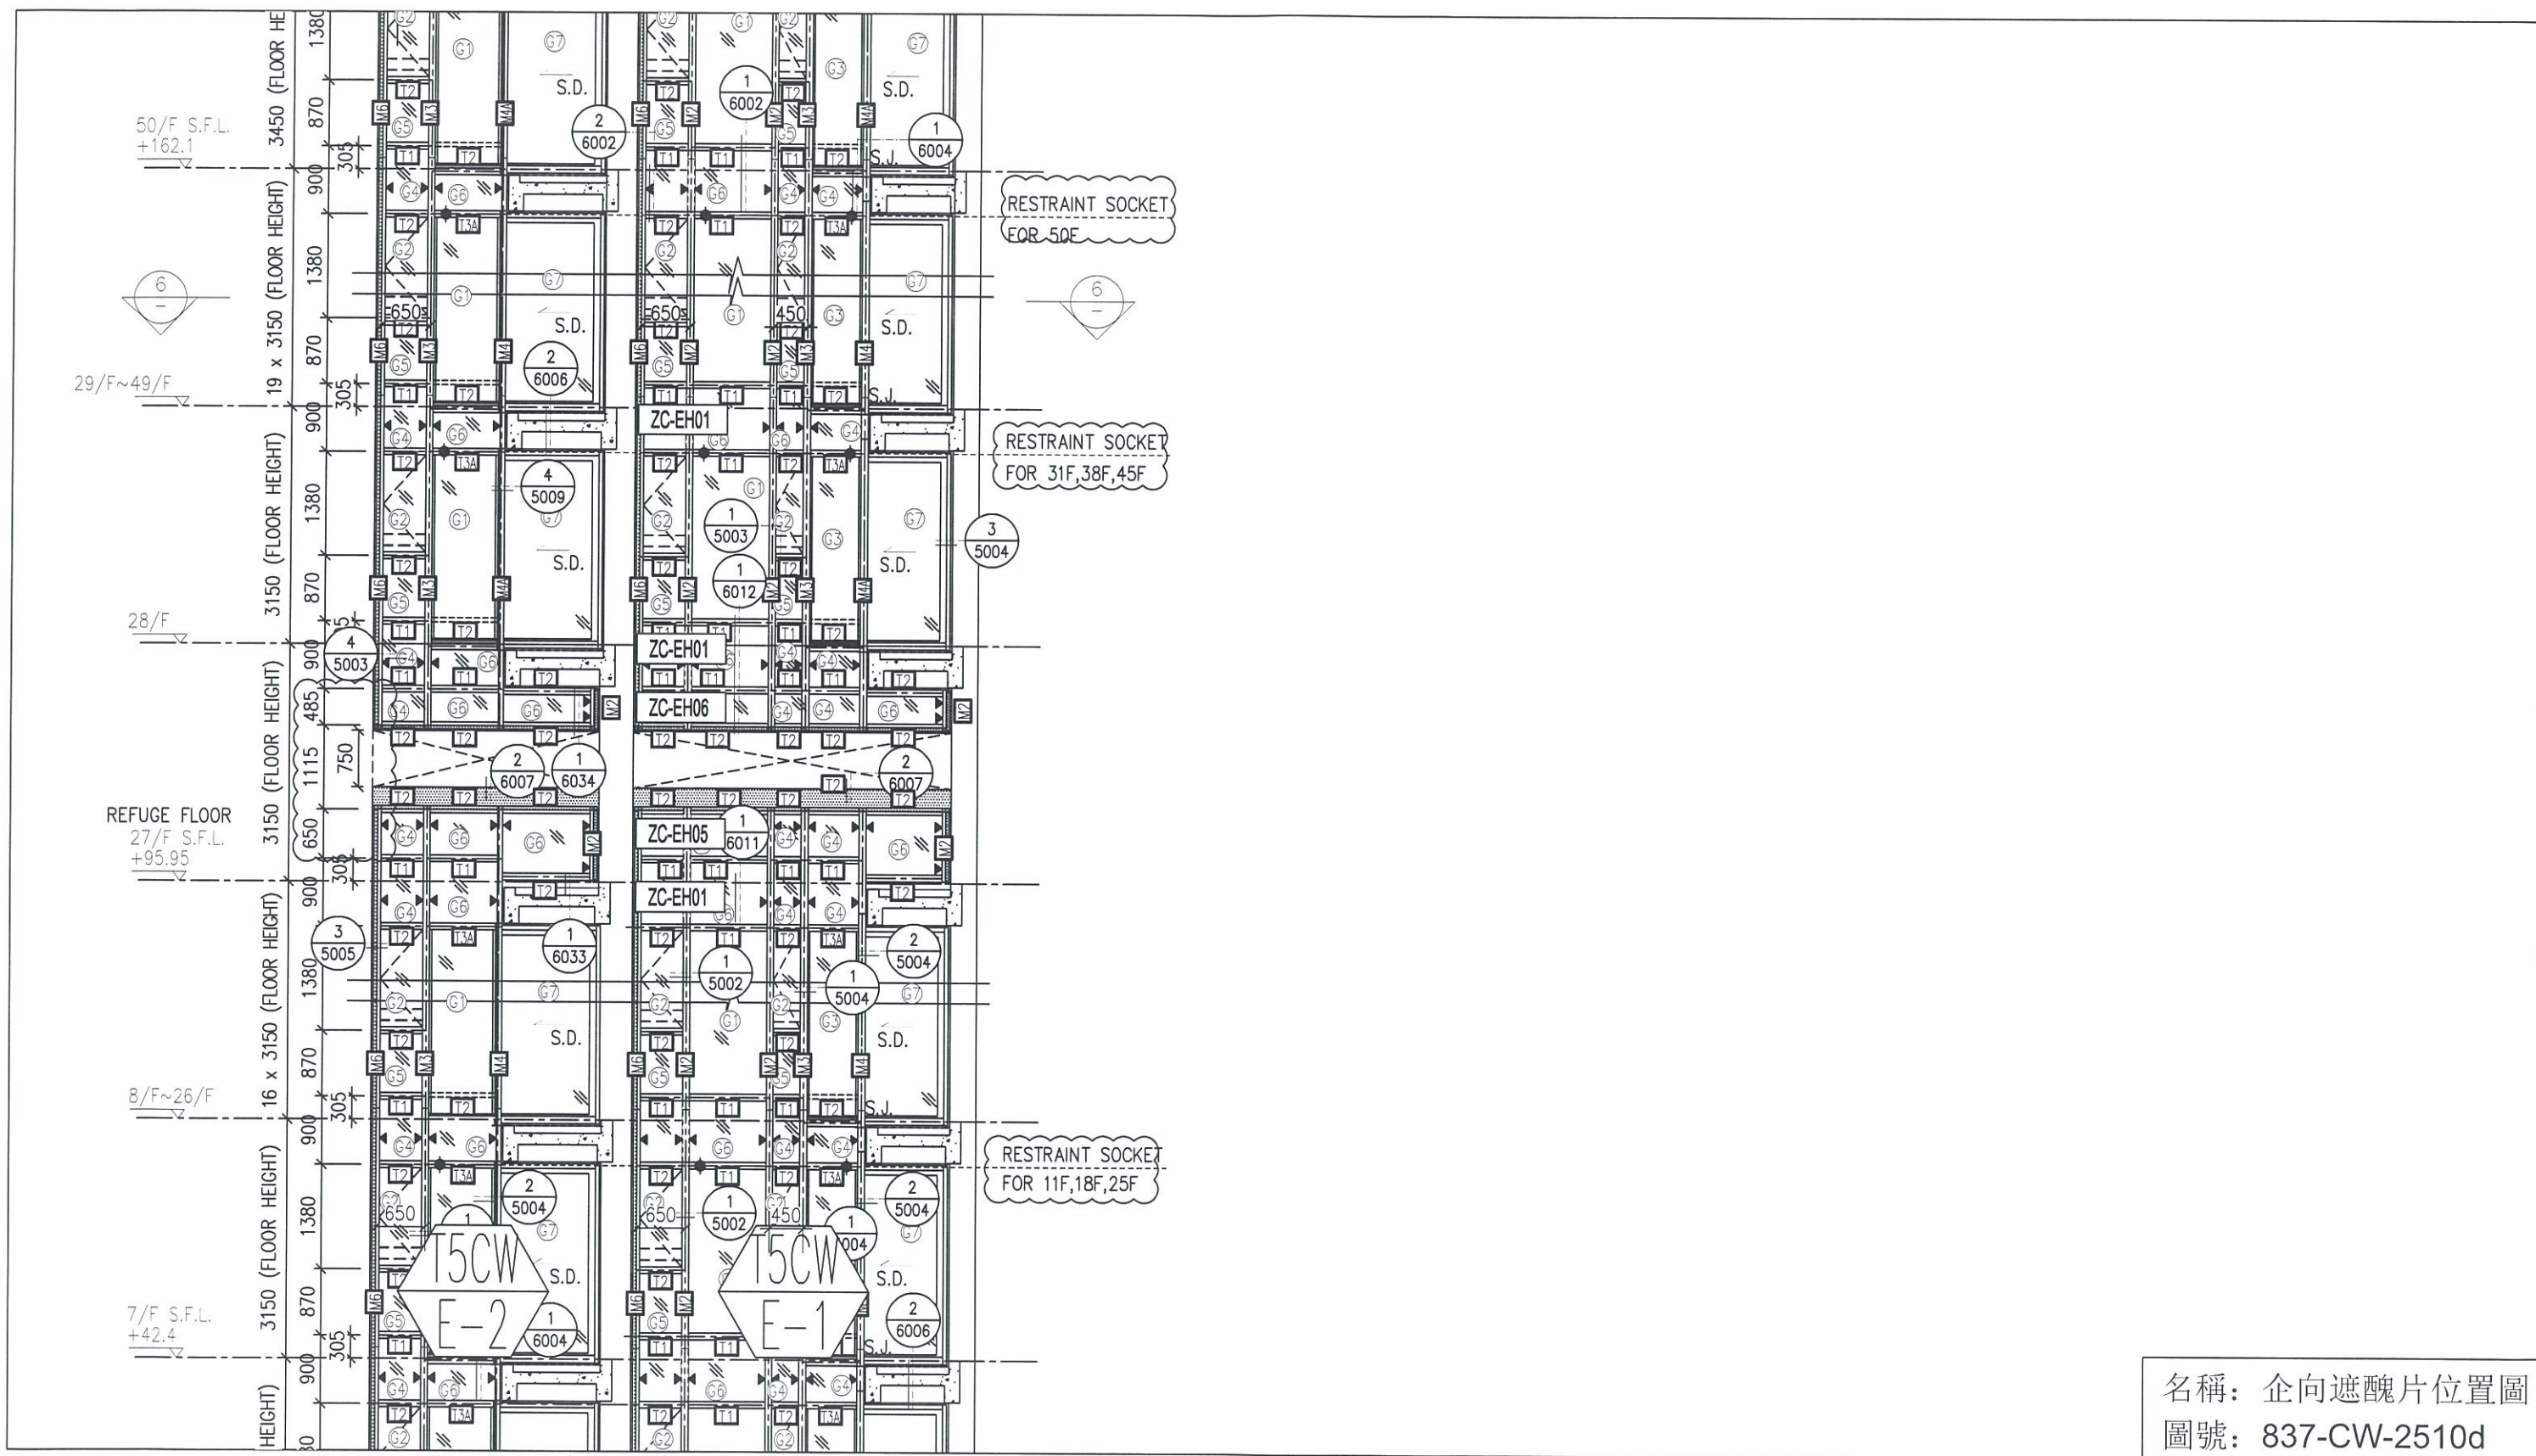

名稱：企向遮醜片位置圖
圖號：837-CW-2510d

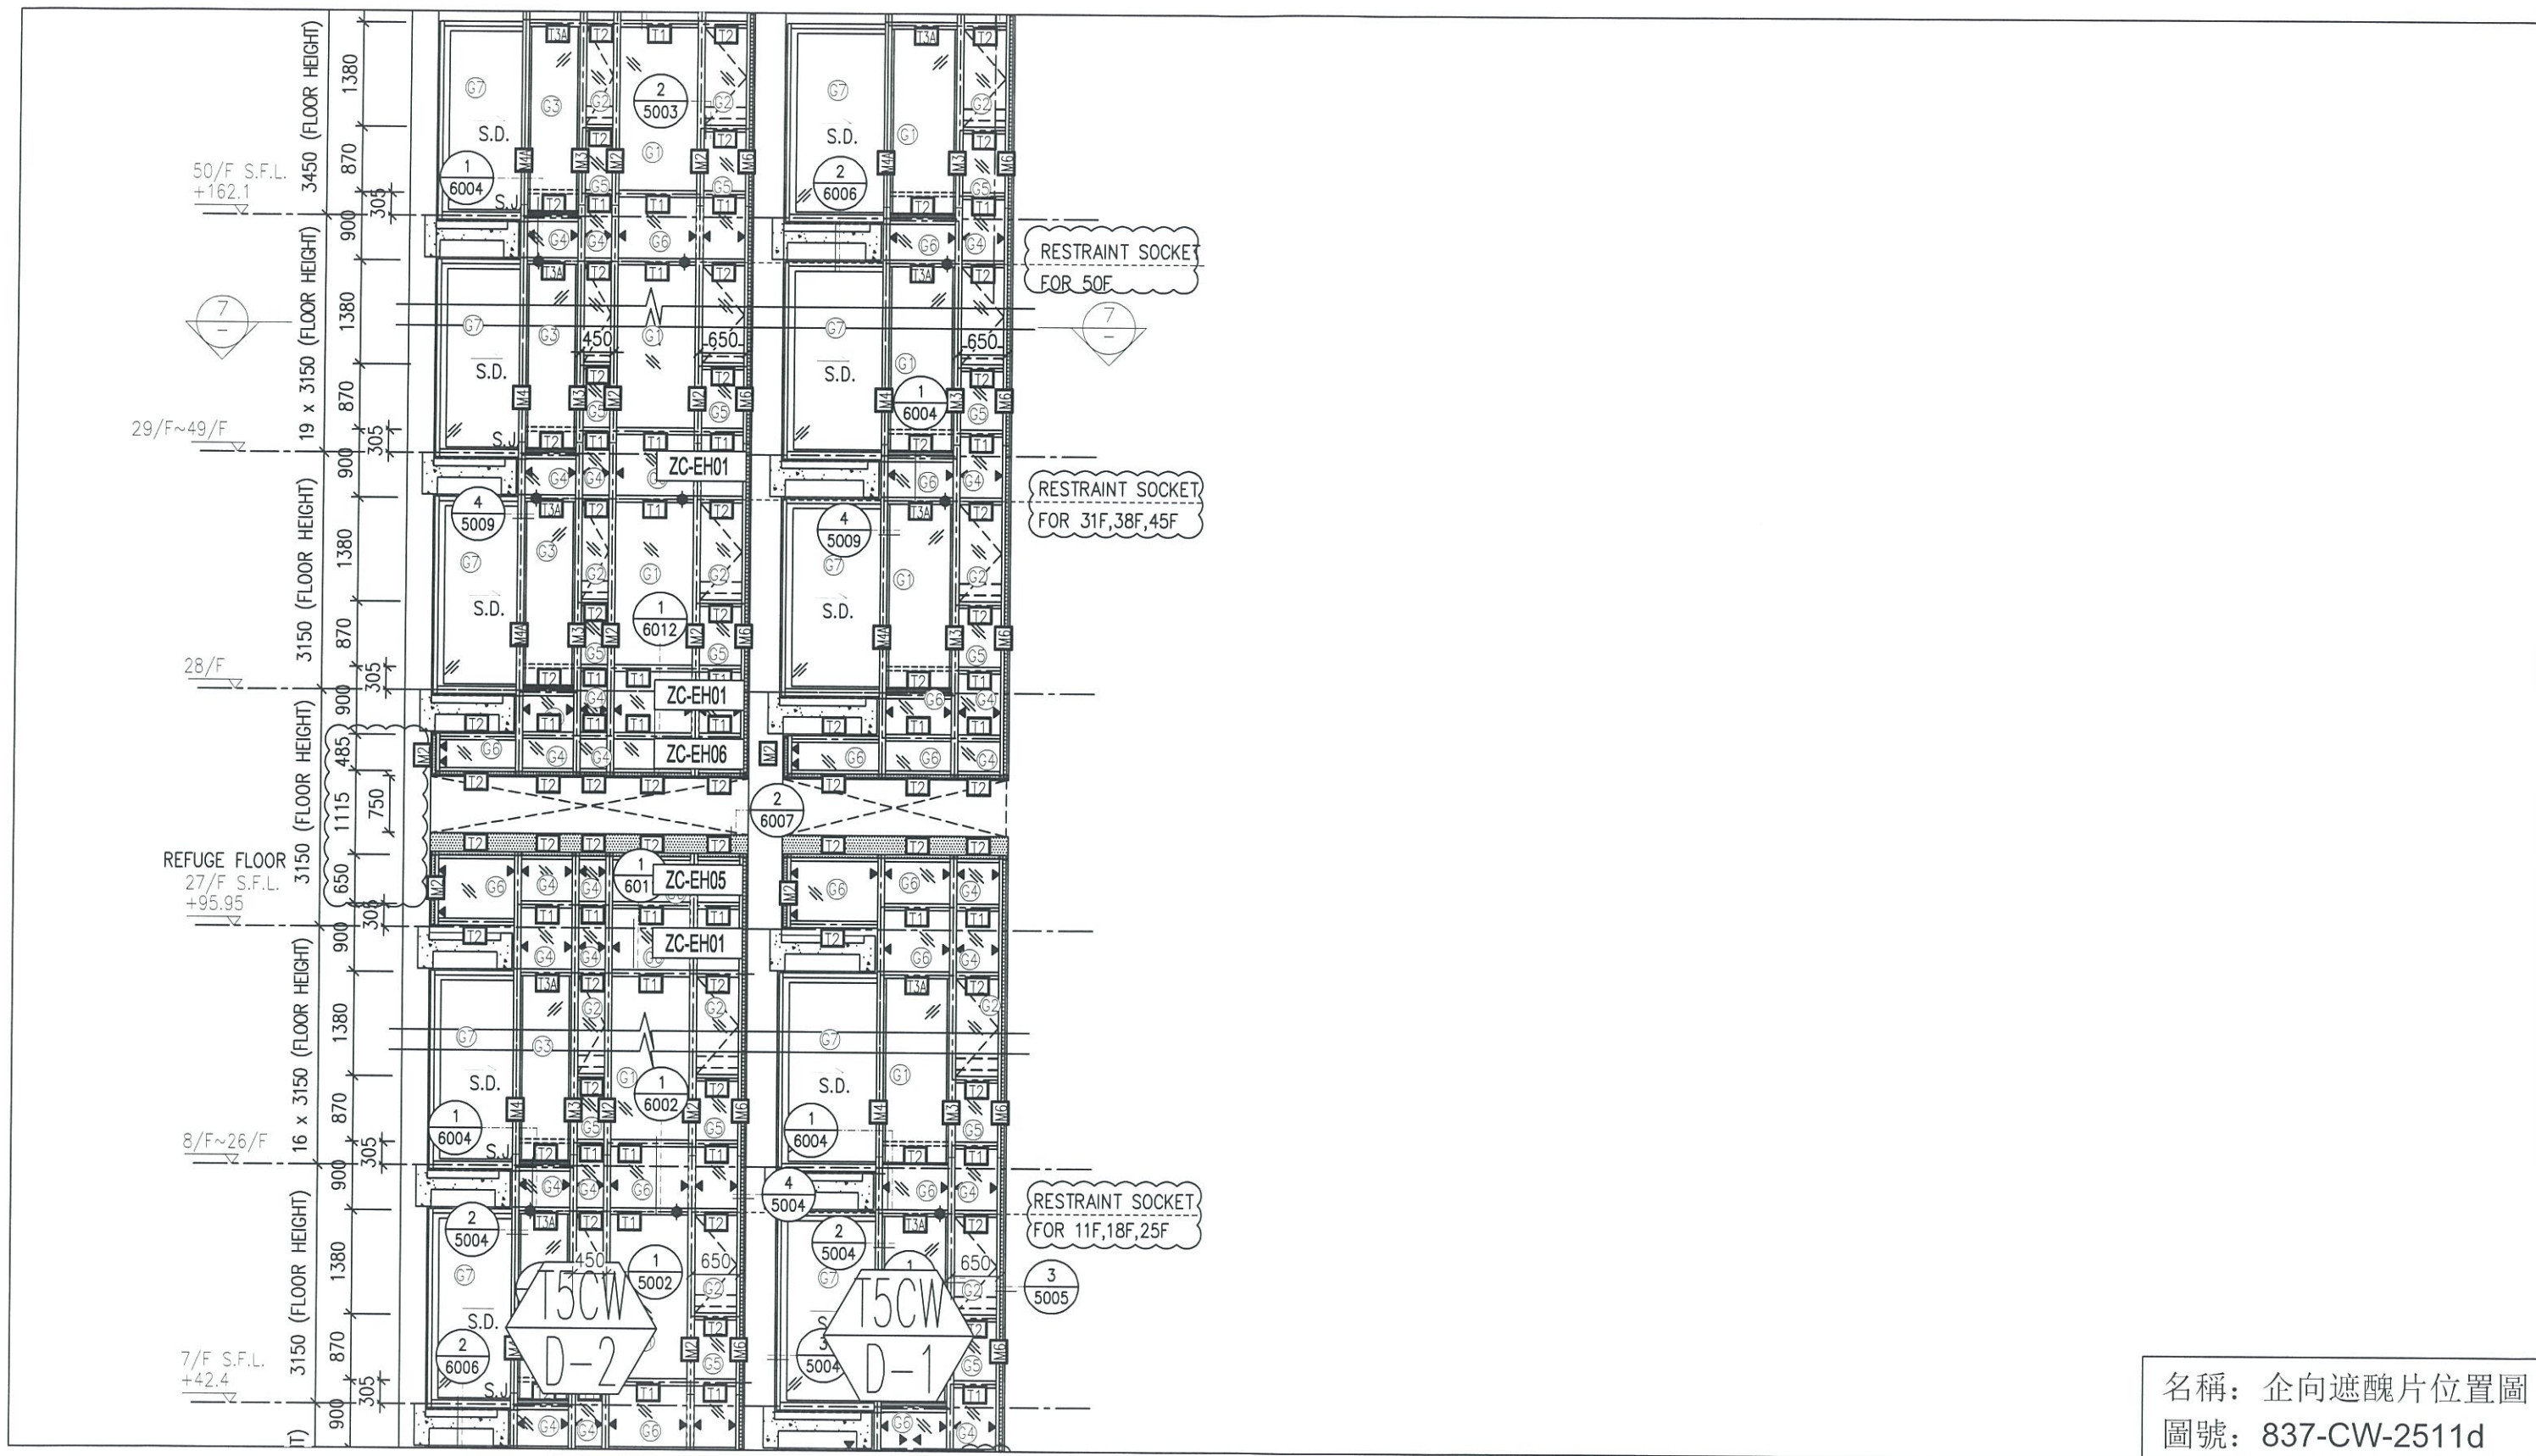

名稱：企向遮醜片位置圖
圖號：837-CW-2511d

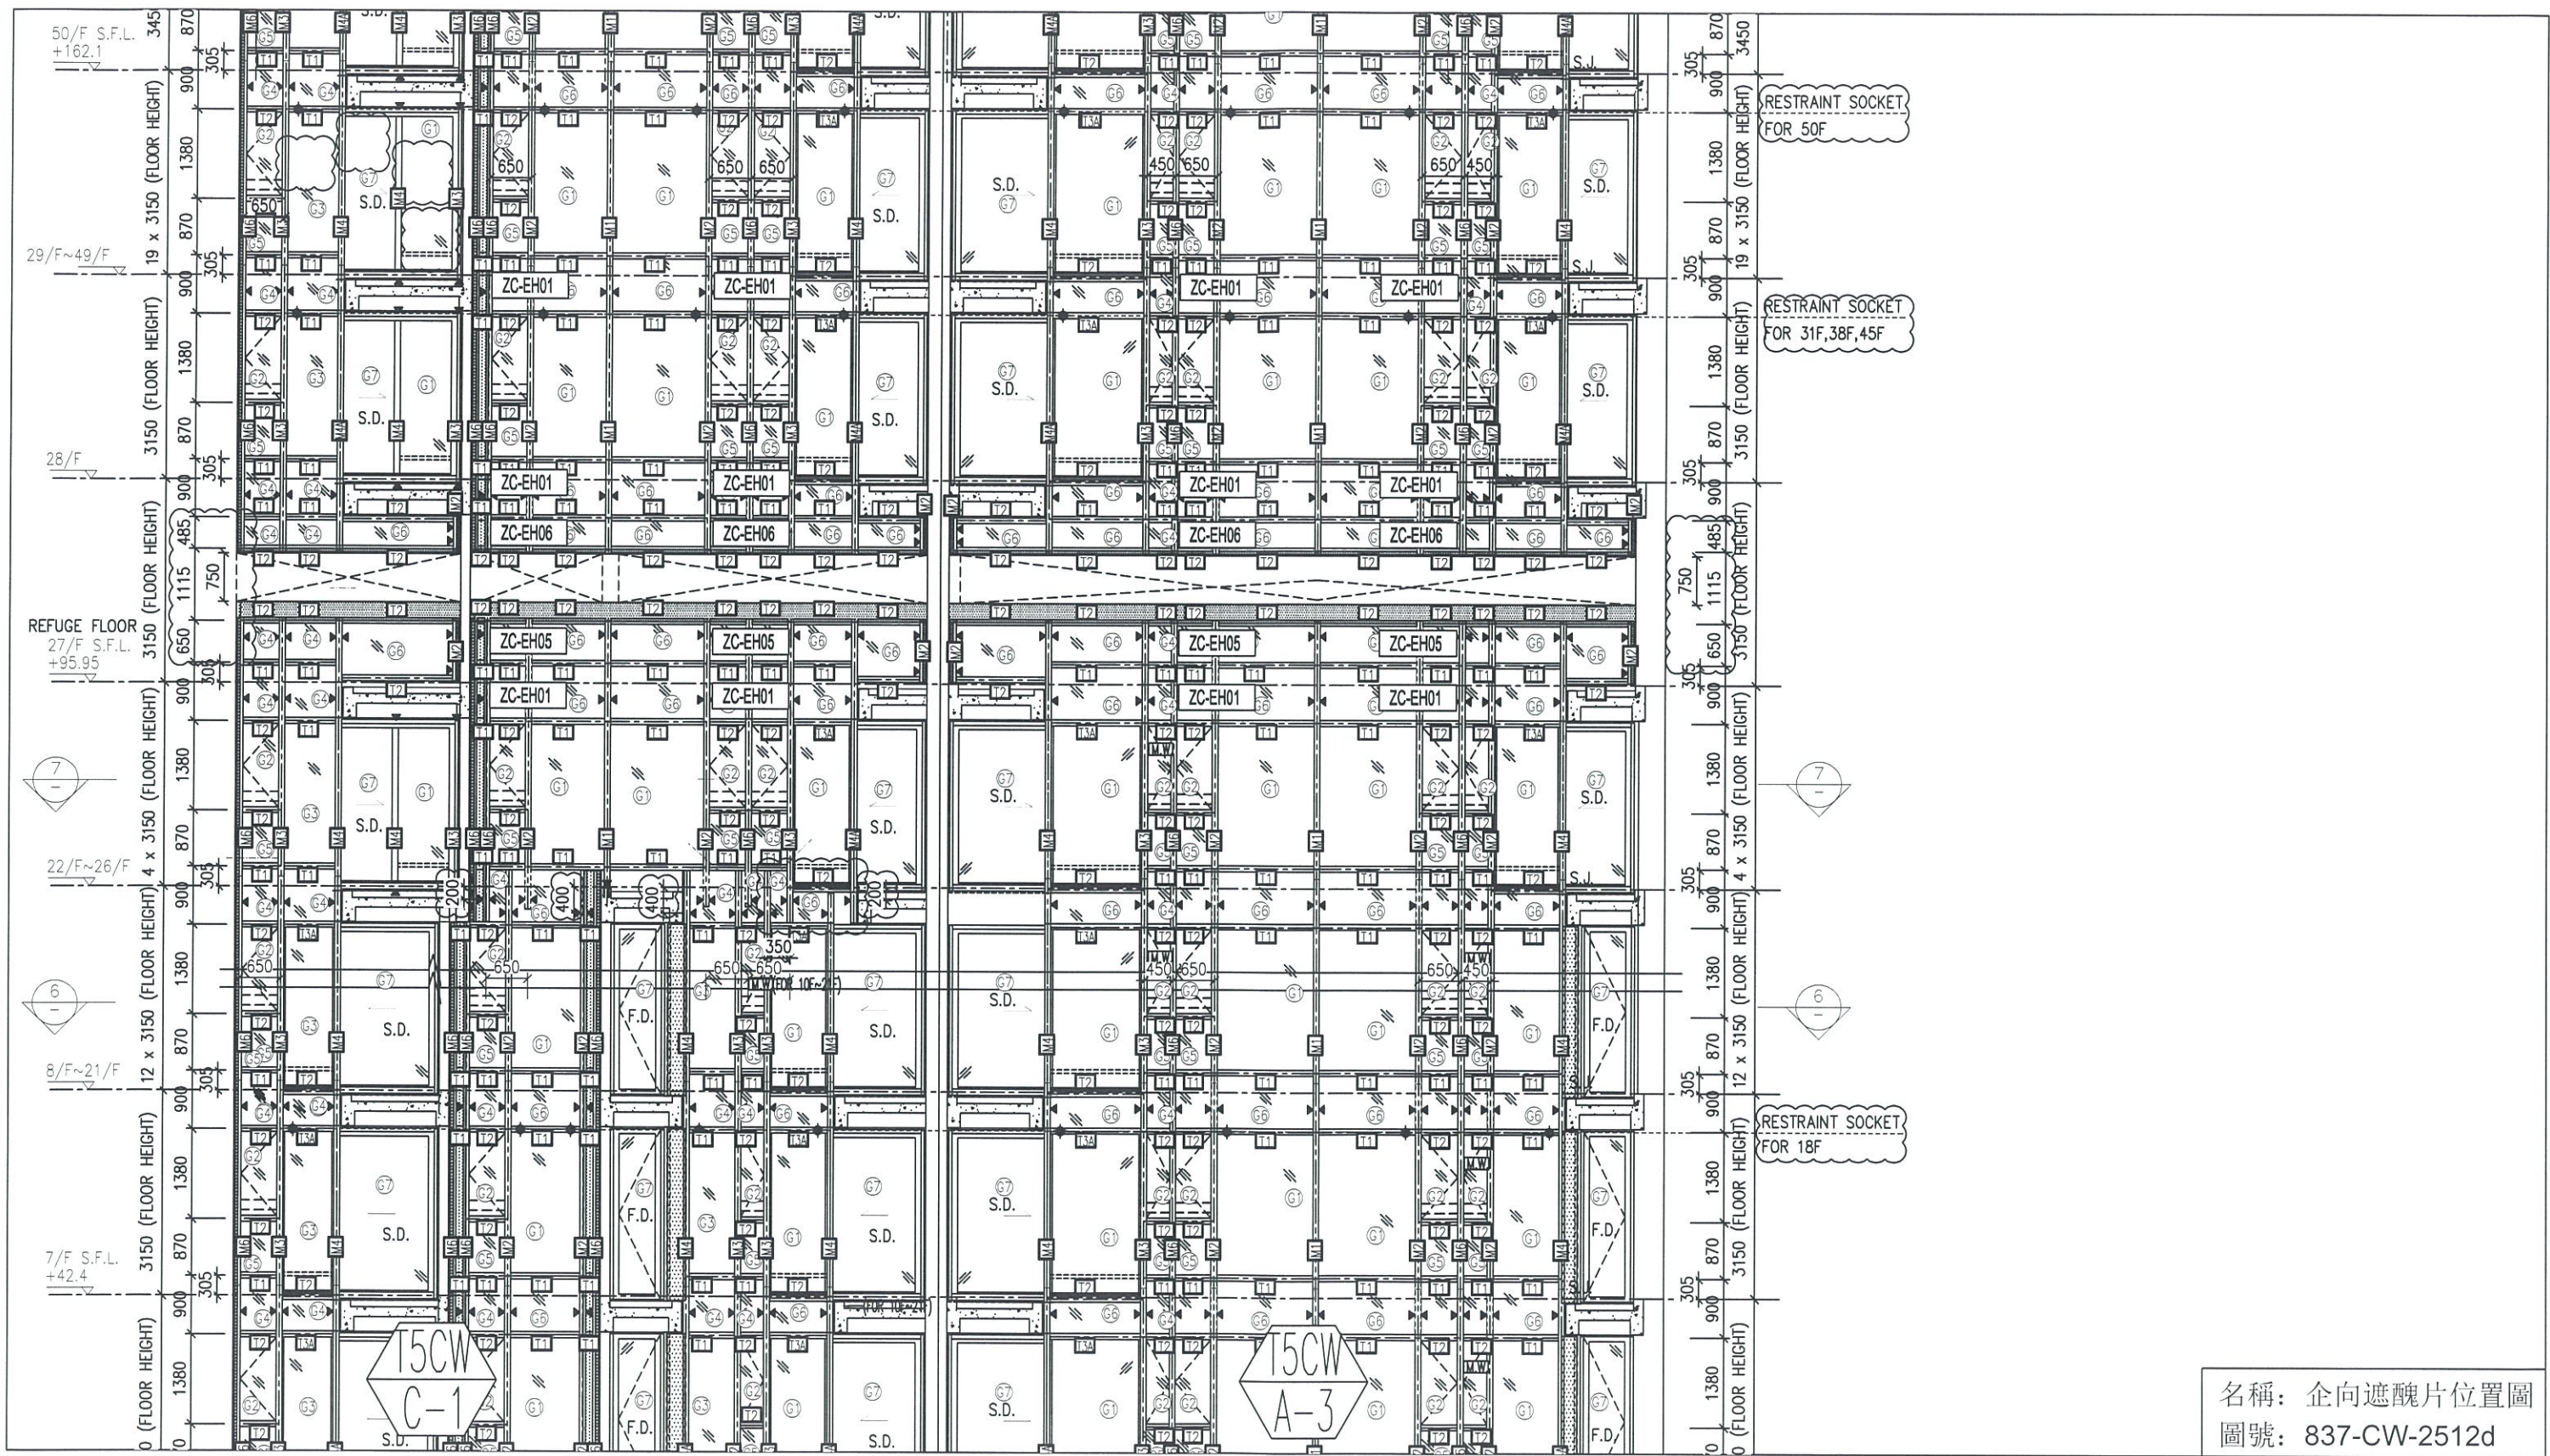

名稱：企向遮醜片位置圖
圖號：837-CW-2512d