



工程指示 / 要求簡箋(E.I.)

工程指示編號：EI / 0803 / 19

修改版次：-

工程編號：J - 837

工程名稱：觀塘裕民坊

工程項目：幕牆 趟門企料背 120 室內收口冚底防水片(T1-T5 大貨)

收件人：生統 / 永林

發件人：Eric Liu

日期：11/07/2019

要求提供 / 確認 事項：

- | | | |
|------------------------------------|-------------------------------------|-------------------------------|
| <input type="checkbox"/> 初步鋁料 B.M. | <input type="checkbox"/> 加工拆圖，然後生產 | <input type="checkbox"/> 尺寸表 |
| <input type="checkbox"/> 正式鋁料 B.M. | <input type="checkbox"/> 技術上資料 / 指示 | <input type="checkbox"/> 報價 |
| <input type="checkbox"/> 配件 B.M. | <input type="checkbox"/> 樣辦或貨品說明書 | <input type="checkbox"/> 分判合約 |
| <input type="checkbox"/> 其他：_____ | | |

內容：

請按加工圖生產趟門 120 室內收口冚底防水片送地盤安裝

樣板已安裝完，放行大貨數量

每 5 層一批，包裝分座，按地盤指示出貨

謝謝！

請在 2019/ 07 / 30 前完成上列要求。

附：6 頁加工圖

以上項目為：

- 原合約工程包 原合約工程加 / 減賬 新工程報價

原因：-

分發東莞各部門：

- () 生產技術總監 連附件 (/) 技術部 連附件 永林 () 生產部 連附件 () 機械設計部 連附件
 () 採購部 連附件 (/) 生產統籌部 連附件 梅
 () 質檢部 連附件 () 會計部 連附件 () 報關組 連附件 () 其他 楊榮輝 連附件

分發香港各部門：



- () 行政部 連附件 () 會計部 連附件 () 統籌部 連附件 (/) 工程部地盤科文 連附件 烟奇仔
 () 採購部 連附件 () QS 部 連附件 () 維修部 連附件 () 其他 _____ 連附件

傳遞編號：

HK 1581 / 19

發件人簽署：

項目經理簽署：

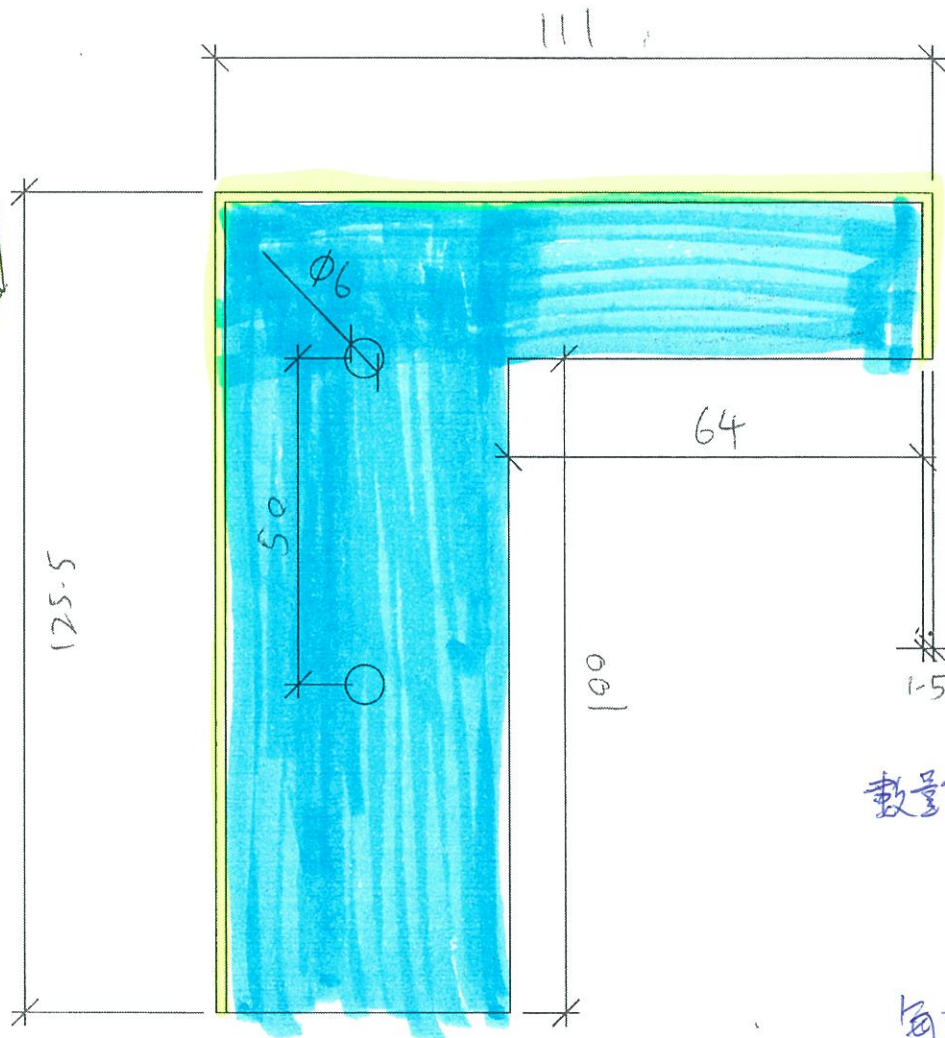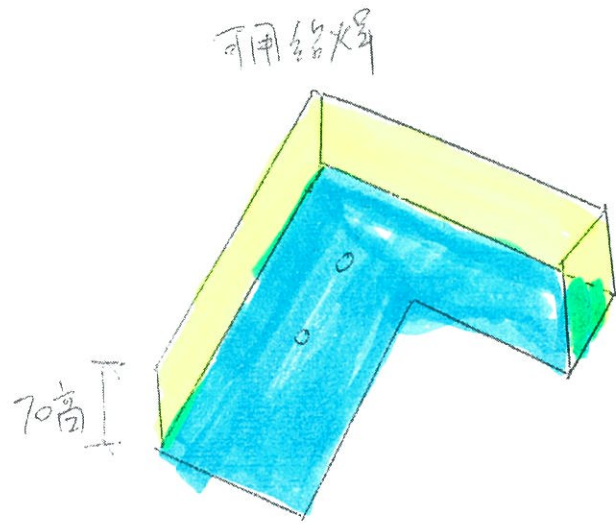

垂直門金料背
400正底用防水片

1.5mm Mill料

圖號 = 837-120FS-R

數量請按圖號 = 837-120FS-T2R

837-120FS-T135R

生產

每5層一批

包裝分度

EG-DWG3




美特鋁質有限公司
MIDI Aluminium Fabricator Ltd.

工程號 J-837 | 地盤 觀塘裕民坊

數量	窗號	樓層位置
39	T2CWH-1左	7F,9F-52F
39	T2CWG-2左	7F,9F-52F
39	T2CWG-2右	7F,9F-52F
39	T2CWE-2	7F,9F-52F
39	T2CWE-1	7F,9F-52F
39	T2CWC-1	7F,9F-52F
39	T2CWA-1左	7F,9F-52F
39	T2CWA-1右	7F,9F-52F
39	T2CWM-2	7F,9F-52F
39	T2CWM-1	7F,9F-52F
39	T2CWL-2左	7F,9F-52F
39	T2CWK-1左	7F,9F-52F
39	T2CWJ-1左	7F,9F-52F
39	T2CWJ-1右	7F,9F-52F
546	: 合計	

837-120FS-R用
數量表

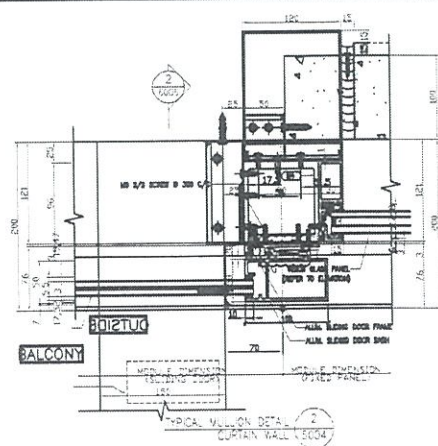

SD中柱扣蓋安裝示意圖

名稱		制圖	謝永林	2019.03.05	修改		
材料		復核	謝永林	2019.03.18	日期		
顏色		批准			圖號	837-120FS-T2R	




美特鋁質有限公司
MIDI Aluminium Fabricator Ltd.

工程號 J-837 | 地盤 觀塘裕民坊

數量	窗號	樓層位置
35	T1CW G-1左	7/F,9/F~48/F
35	T1CW E-1	7/F,9/F~48/F
35	T1CW D-1左	7/F,9/F~48/F
35	T1CW D-1右	7/F,9/F~48/F
35	T1CWB-2	7/F,9/F~48/F
35	T1CWB-1	7/F,9/F~48/F
35	T1CWL-2	7/F,9/F~48/F
35	T1CWL-1	7/F,9/F~48/F
35	T1CWJ-1	7/F,9/F~48/F
37	T3CWE-1左	7/F,9/F~50/F
37	T3CWL-2	7/F,9/F~50/F
37	T3CWL-1	7/F,9/F~50/F
37	T3CWC-2	7/F,9/F~50/F
37	T3CWC-1	7/F,9/F~50/F
37	T3CWA-1左	7/F,9/F~50/F
37	T3CWA-1右	7/F,9/F~50/F
37	T3CWD-1左	7/F,9/F~50/F
37	T3CWG-1左	7/F,9/F~50/F
35	T5CWN-1	7/F,9/F~48/F
35	T5CWL-1	7/F,9/F~48/F
35	T5CWH-2	7/F,9/F~48/F
35	T5CWH-1	7/F,9/F~48/F
35	T5CWF-2	7/F,9/F~48/F
35	T5CWF-1	7/F,9/F~48/F
35	T5CWD-2	7/F,9/F~48/F
35	T5CWD-1	7/F,9/F~48/F
35	T5CWA-3左	7/F,9/F~48/F
963	: 合計	

837-120-FS-R
用數量表

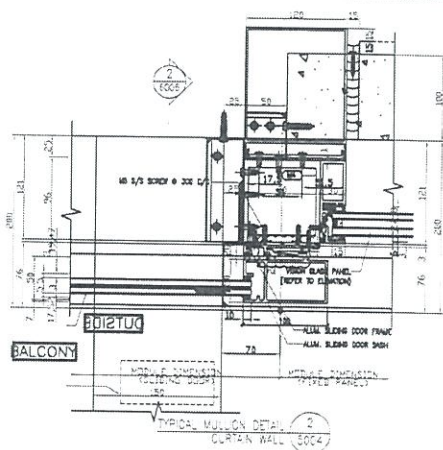


SD中柱扣蓋安裝示意圖

名稱	制圖	利春媚	2019.03.05	修改		
材料	復核	謝永林	2019.03.20	日期		
顏色	批准			圖號	837-120FS-T135R	

走高可包有


收口包

底防水片

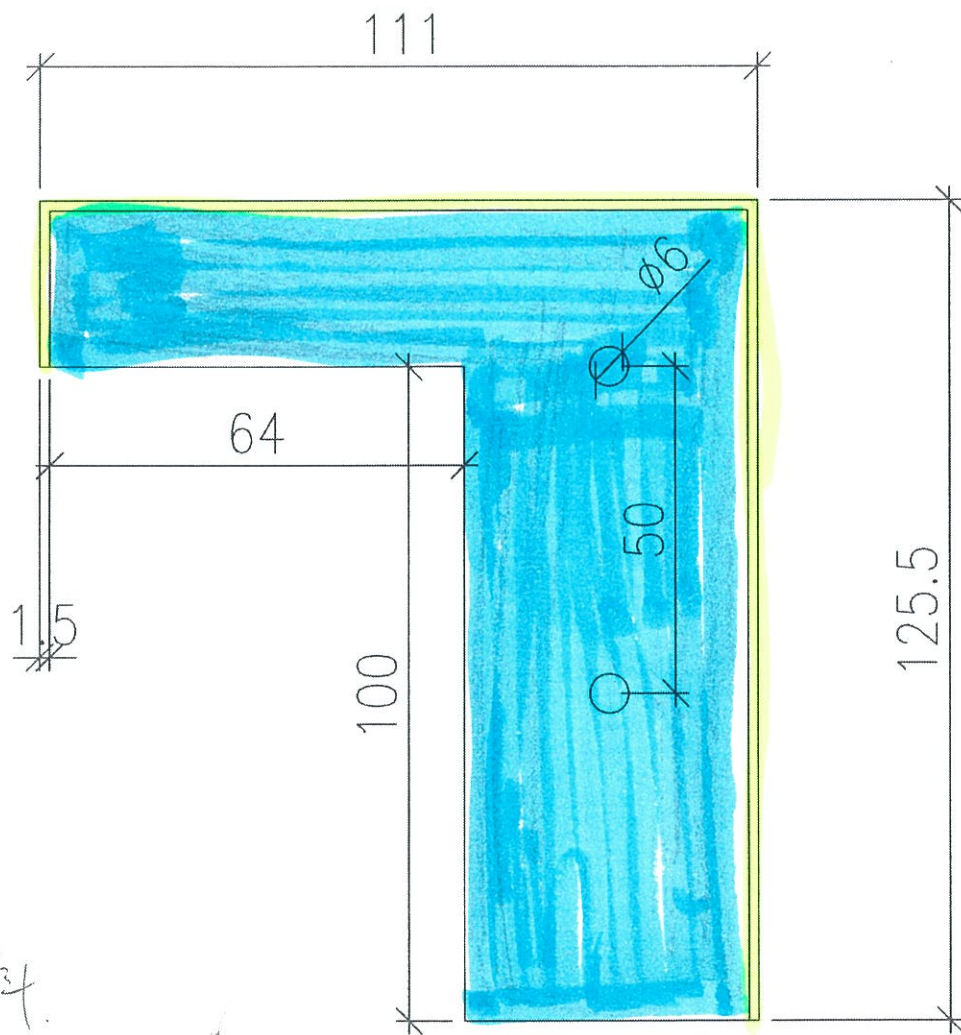

1.5mm Mill 料

可用鉛筆

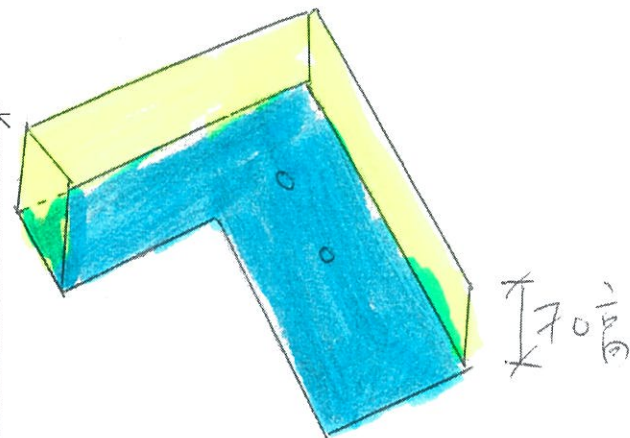

70高

圖號: 837-120FS-L

數量請按圖號 = 837-120FS-TL

837-120FS-T135L

生產

每5層一批

包數分產

EG-DWG3




美特鋁質有限公司
MIDI Aluminium Fabricator Ltd.

工程號 J-837 地點 鐵塘裕民坊

數量	窗號	樓層位置
39	T2CWH-1右	7F,9F-52F
39	T2CWF-2	7F,9F-52F
39	T2CWF-1	7F,9F-52F
39	T2CWD-1	7F,9F-52F
39	T2CWB-2左	7F,9F-52F
39	T2CWB-2右	7F,9F-52F
39	T2CWL-2右	7F,9F-52F
39	T2CWK-1右	7F,9F-52F
312	: 合計	


837-120FS-L
用數量表

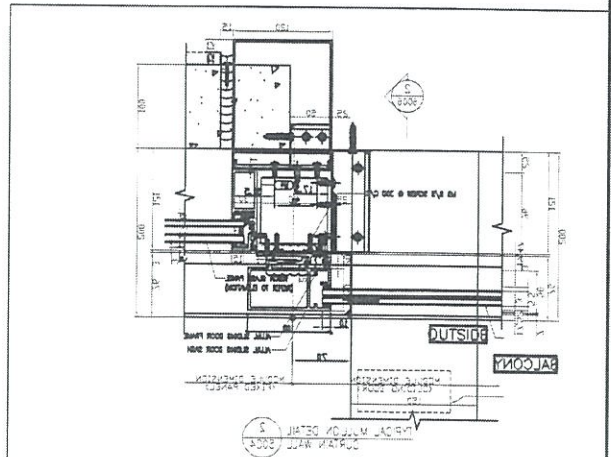

SD中柱扣蓋安裝示意圖

名稱		制圖	謝永林	2019.03.05	修改		
材料		復核	謝永林	2019.03.18	日期		
顏色		批准			圖號	837-120FS-T2L	

EG-DWG3

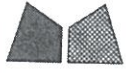


美特鋁質有限公司
MIDI Aluminium Fabricator Ltd.

工程號 J-837 地盤 觀塘裕民坊

837-120 FS2
用數量表

數量	窗號	樓層位置
35	T1CW D-1中	7/F,9/F~48/F
35	T1CW A-3	7/F,9/F~48/F
35	T1CW A-2	7/F,9/F~48/F
35	T1CWC-1左	7/F,9/F~48/F
35	T1CWC-1右	7/F,9/F~48/F
35	T1CWM-2	7/F,9/F~48/F
35	T1CWM-1	7/F,9/F~48/F
35	T1CWK-2	7/F,9/F~48/F
35	T1CWH-2左	7/F,9/F~48/F
35	T1CWH-2右	7/F,9/F~48/F
37	T3CWF-1右	7/F,9/F~50/F
37	T3CWM-2	7/F,9/F~50/F
37	T3CWK-2	7/F,9/F~50/F
37	T3CWK-1	7/F,9/F~50/F
37	T3CWJ-2	7/F,9/F~50/F
37	T3CWJ-1	7/F,9/F~50/F
37	T3CWH-2	7/F,9/F~50/F
37	T3CWH-1	7/F,9/F~50/F
37	T3CWB-2左	7/F,9/F~50/F
37	T3CWB-2右	7/F,9/F~50/F
37	T3CWD-1右	7/F,9/F~50/F
37	T3CWG-1右	7/F,9/F~50/F
35	T5CWM-2	7/F,9/F~48/F
35	T5CWG-2	7/F,9/F~48/F
35	T5CWG-1	7/F,9/F~48/F
35	T5CWE-2	7/F,9/F~48/F
35	T5CWE-1	7/F,9/F~48/F
12	T5CWC-1左下	7/F,9/F~21/F
12	T5CWC-1右下	7/F,9/F~21/F
993	: 合計	

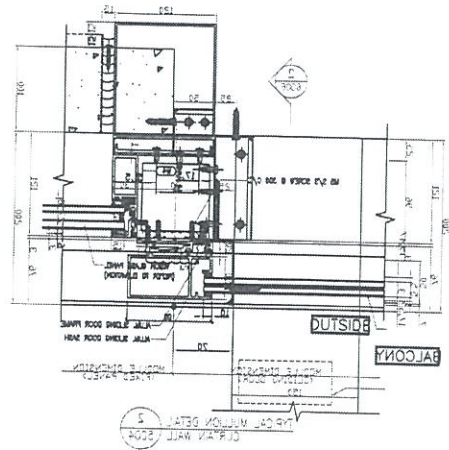

SD中柱扣蓋安裝示意圖

名稱		制圖	利春媚	2019.03.05	修改		
材料		復核	謝永林	2019.03.20	日期		
顏色		批准			圖號	837-120FS-T135 L	