

工程指示 / 要求簡箋(E.I.)

工程指示編號：EI/0131 / 19

修改版次：A

工程編號：J837

工程名稱：觀塘 裕民坊平台

工程項目：地盤用鐵件加工圖 (小雨棚)

收件人：羅小姐

發件人：Johnny

日期：2019/02/11

要求提供 / 確認 事項：

- () 初步鋁料 B.M. () 加工拆圖，然後生產 () 尺寸表
- () 正式鋁料 B.M. () 技術上資料 / 指示 () 報價
- () 配件 B.M. () 樣辦或貨品說明書 () 分判合約
- () 其他：_____

內容：

請見附頁- 更新包裝表, 作包裝分紮

**須驗焊 100%; 20%磁粉

請在 ~~1/3/19~~ 前完成上列要求。

~~1/3/19~~ 5/3/19

附有關圖紙 / 文件：

請見附件加工圖

1+5頁

以上項目為：

- 原合約工程包 原合約工程加 / 減賬 新工程報價

原因：-

分發東莞各部門：

- () 生產技術總監 連附件 () 技術部 連附件 () 生產部 連附件 () 機械設計部 連附件
- () 採購部 連附件 () 生產統籌部 連附件
- () 質檢部 連附件 () 會計部 連附件 () 報關組 連附件 () 其他 _____ 連附件

分發香港各部門：

- () 行政部 連附件 () 會計部 連附件 () 統籌部 連附件 () 工程部地盤科文 連附件
- () 採購部 連附件 () QS 部 連附件 () 維修部 連附件 () 其他 _____ 連附件

傳遞編號：

發件人簽署：

項目經理簽署：

請按" #16-20") 分裝包裝 EI 0131

#16 小西棚鐵件

上層			下層		
序號	編號	數量	序號	編號	數量
1	J837-TT-161	1	1	J837-TT-234	1
2	J837-TT-162	1	2	J837-TT-239	1
3	J837-TT-167	1	3	J837-TT-269	1
4	J837-TT-168	1	4	J837-TT-02	1
5	J837-TT-172	1	5	J837-TT-243	1
6	J837-TT-180	1	6	J837-TT-248	1
7	J837-TT-184	1	7	J837-TT-06	1
8	J837-TT-189	1	8	J837-TT-253	1
9	J837-TT-205	1	9	J837-TT-254	1
10	J837-TT-206	1	10	J837-TT-264	1
11	J837-TT-267	1	11		
12	J837-TT-211	1	12		
13	J837-TT-224	1	13		
14	J837-TT-229	1	14		
15	J837-TT-166	1	15		
16	J837-TT-268	1	16		
17	J837-TT-217	1	17		
18	J837-TT-216	2	18		

#17 小西棚鐵件

上層			下層		
序號	編號	數量	序號	編號	數量
1	837-TT-16	1	1	837-TT-23	1
2	837-TT-17	1	2	J837-TT-03	1
3	837-TT-16	1	3	837-TT-24	1
4	837-TT-19	1	4	837-TT-24	1
5	837-TT-18	1	5	J837-TT-07	1
6	837-TT-21	1	6	837-TT-25	1
7	837-TT-20	1	7		
8	837-TT-23	1	8		
9	837-TT-22	1	9		
10	837-TT-21	5	10		
11			11		

#18 小雨棚鐵件					
上層			下層		
序號	編號	數量	序號	編號	數量
1	J837-TT-164	1	1	J837-TT-237	1
2	J837-TT-174	1	2	J837-TT-240	1
3	J837-TT-170	1	3	J837-TT-245	1
4	J837-TT-192	1	4	J837-TT-245A	1
5	J837-TT-186	1	5	J837-TT-250	1
6	J837-TT-195	1	6	J837-TT-04	1
7	J837-TT-186	1	7	J837-TT-08	1
8	J837-TT-226	1	8	J837-TT-258	1
9	J837-TT-231	1	9		
10	J837-TT-213	1	10		
11	J837-TT-208	1	11		
12	J837-TT-216	4	12		

#19 小雨棚鐵件					
上層			下層		
序號	編號	數量	序號	編號	數量
1	837-TT-16	1	1	837-TT-23	1
2	837-TT-17	1	2	837-TT-24	1
3	837-TT-17	1	3	837-TT-246	1
4	837-TT-18	2	4	837-TT-25	1
5	837-TT-19	1	5	J837-TT-05	1
6	837-TT-19	1	6	J837-TT-09	1
7	837-TT-20	1	7	837-TT-25	1
8	837-TT-21	1	8		
9	837-TT-22	1	9		
10	837-TT-23	1	10		
11	837-TT-21	4	11		
12			12		

#20 小雨棚鐵件					
上層			下層		
序號	編號	數量	序號	編號	數量
1	J837-TT-176	1	1	J837-TT-262	1
2	J837-TT-177	1	2	J837-TT-263	1
3	J837-TT-178	1	3	J837-TT-247	1
4	J837-TT-179	1	4	J837-TT-247A	1
5	J837-TT-194	1	5	J837-TT-252	1
6	J837-TT-197	1	6	J837-TT-05A	1
7	J837-TT-202	1	7	J837-TT-09A	1
8	J837-TT-203	1	8	J837-TT-260	1
9	J837-TT-210	1	9	J837-TT-261	1
10	J837-TT-215	1	10		1
11	J837-TT-228	1	11		
12	J837-TT-233	1	12		
13	J837-TT-198	1	13		
14	J837-TT-216	4	14		
15		2	15		



美特鋁質 有限公司
MIDI Aluminium Fabricator Ltd.


工程號

J-837

地盤

觀塘

LAYOUT PLAN OF NOISE BARRIER AT 5F - PART 2
STEEL FRAME

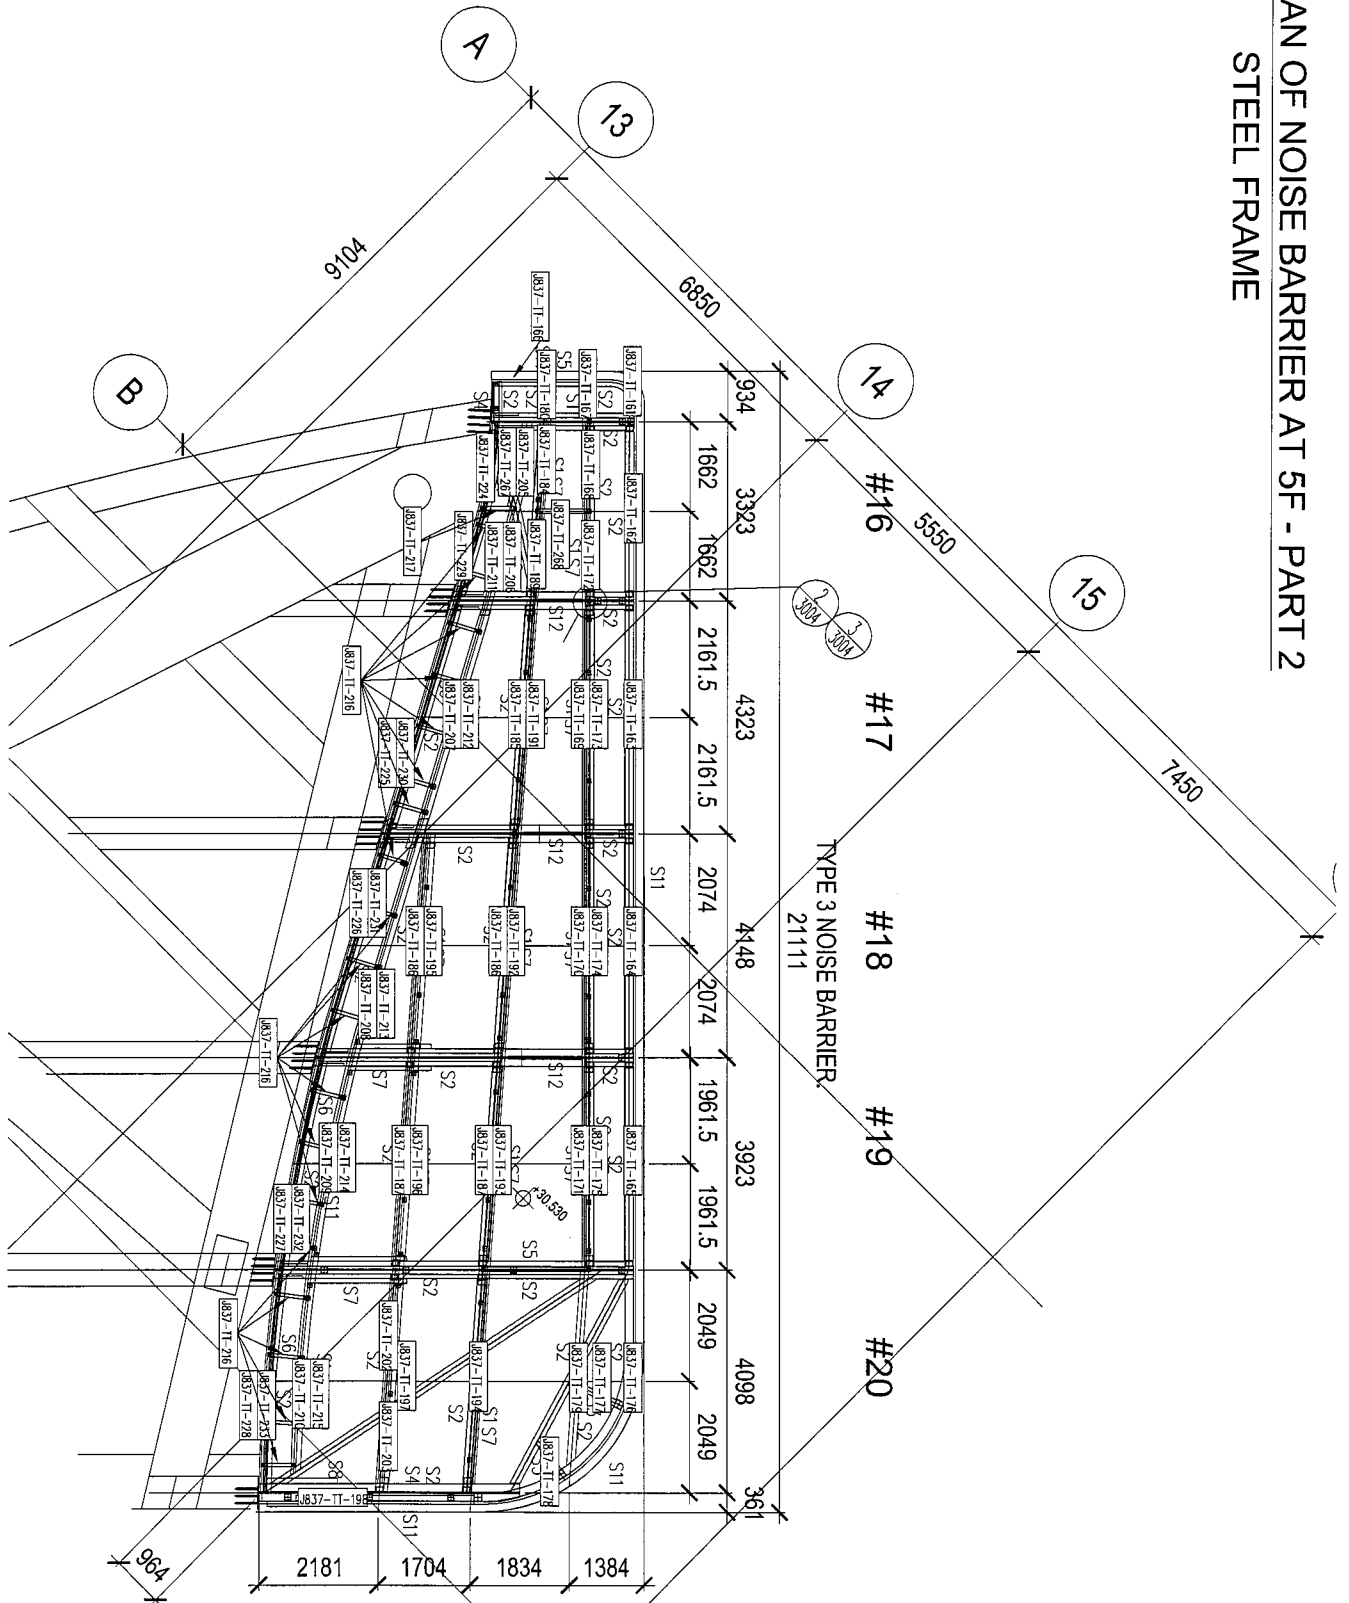

名稱	雨棚鐵件(上層)安裝位置圖	制圖	吳祿瑜	2018.12.25	修改		
材料		復核			日期		
顏色		批准			圖號	J837-TJW5	



美特鋁質 有限公司
MIDI Aluminium Fabricator Ltd.


工程號

J-837

地盤

觀塘

LAYOUT PLAN OF NOISE BARRIER AT 5F - PART 2
STEEL FRAME

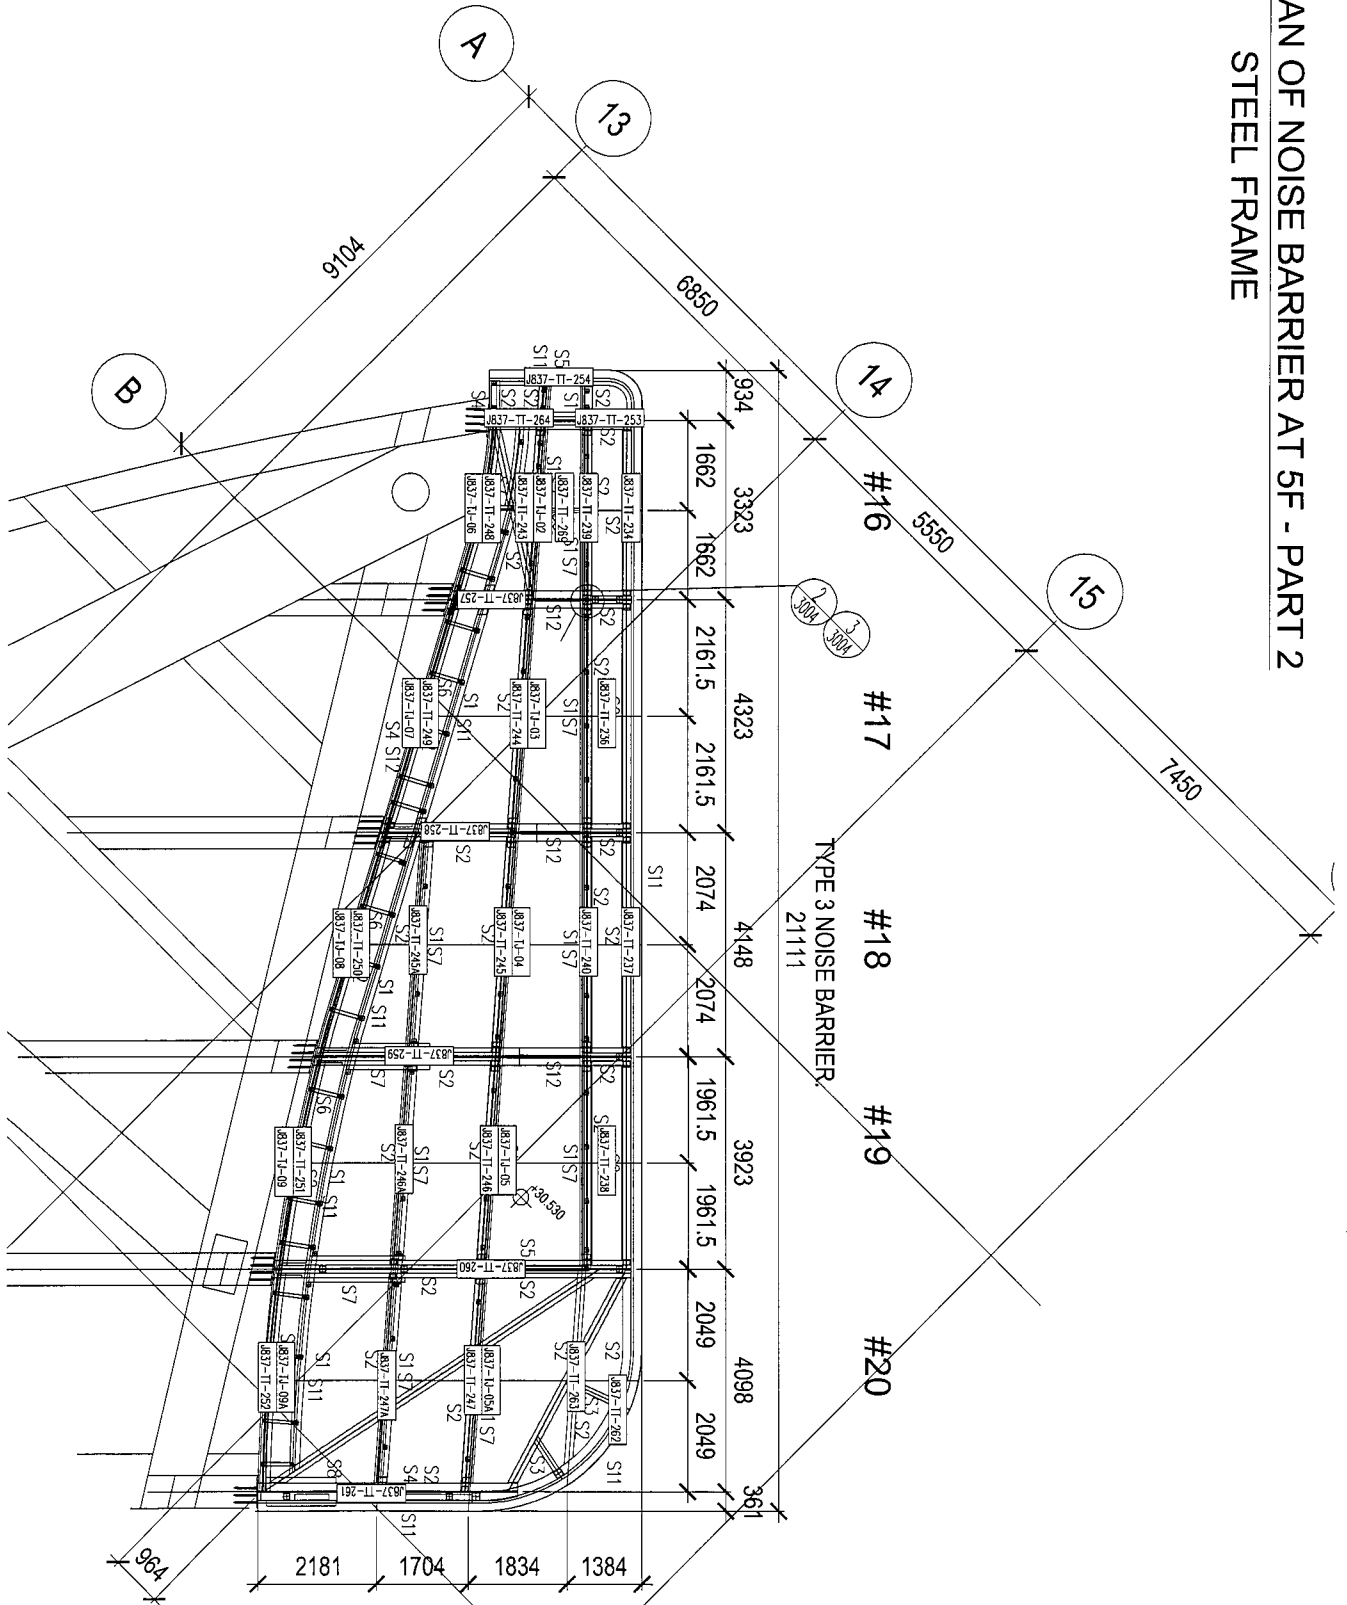

名稱	雨棚鐵件(下層)安裝位置圖	制圖	吳祿瑜	2018.12.25	修改		
材料		復核			日期		
顏色		批准			圖號	J837-TJW6	