

工程指示 / 要求簡箋(E.I.)

工程指示編號：EI / 0138

修改版次：D

工程編號：J837 平台

工程名稱：觀塘 裕民坊平台

工程項目：地盤用鐵件加工圖(鋁飾線)

收件人：地盤 炳哥/呀明

發件人：Leung Hin Wai

日期：24/05/2019

要求提供 / 確認 事項：

- () 初步鋁料 B.M. () 加工拆圖，然後生產 () 尺寸表
- () 正式鋁料 B.M. () 技術上資料 / 指示 () 報價
- () 配件 B.M. () 樣辦或貨品說明書 () 分判合約
- () 其他：_____

內容：更新位置圖

請在_____前完成上列要求。

附：- 1 + 7頁

以上項目為：

- 原合約工程包 原合約工程加 / 減賬 新工程報價

原因：-

分發東莞各部門：

- () 生產技術總監 連附件 () 技術部 連附件 () 生產部 連附件 () 機械設計部 連附件
- () 採購部 連附件 () 生產統籌部 連附件
- () 質檢部 連附件 () 會計部 連附件 () 報關組 連附件 () 其他 _____ 連附件

分發香港各部門：

- () 行政部 連附件 () 會計部 連附件 () 統籌部 連附件 () 工程部地盤科文(柄) 連附件
- () 採購部 連附件 () QS 部 連附件 () 維修部 連附件 () 其他 _____ 連附件

傳遞編號：

發件人簽署：

項目經理簽署：

更新 E210138D

圖則登記表
DRAWING REGISTER

工程名稱 Project Title: 觀塘天窗項目		接收日期 Receiving Date (適用於客戶圖則)												
工程編號 Project No: J-837		年												
		月												
		日												
分發予 Distributed To							發出日期 Issued Date							
		年	19	19	19									
		月	03	04	05									
		日	18	17	23									

圖則編號 Drg. No.	圖則名稱 Drawing Title
J837-TJW7	鐵件安裝位置圖
J837-TJW8	鐵件安裝位置圖
J837-TJW9	鐵件安裝位置圖
J837-TJW10	鐵件安裝位置圖
J837-TJW11	鐵件安裝位置圖
J837-TJW12	鐵件安裝位置圖
J837-TJW13	鐵件安裝位置圖
J837-TJW14	鐵件安裝位置圖
J837-TJW15	鐵件安裝位置圖
J837-GMS-F1	鐵角加工圖
J837-GMS-F1b	數據表
J837-GMS-F23	鐵角加工圖
J837-GMS-F2	鐵角加工圖
J837-GMS-F32	鐵角加工圖
J837-GMS-F73	鐵角加工圖
J837-GMS-F79	鐵角加工圖
J837-TJ17	鐵角加工圖
J837-GMS-E1	鐵角加工圖
J837-GMS-E1b	數據表
J837-GMS-E23	鐵角加工圖
J837-GMS-E2	鐵角加工圖
J837-GMS-E32	鐵角加工圖
J837-GMS-E73	鐵角加工圖
J837-GMS-E79	鐵角加工圖
J837-GMS-D1	鐵角加工圖
J837-GMS-D1b	數據表
J837-GMS-D23	鐵角加工圖
J837-GMS-D2	鐵角加工圖

修訂編號 Revision No.														
-	-	-												
-	-	-												
-	-	-												
-	A	-												
-	-	A												
-	-	A												
-	-	A												
-	-	-												
-	-	-												
-	-	-												
-	-	-												
-	-	-												
-	-	-												
-	-	-												
-	-	-												
-	-	-												
-	-	-												
-	A	-												
-	A	-												
-	-	-												
-	-	-												
-	-	-												
-	-	-												
-	-	-												
-	-	-												
-	-	-												
-	A	-												
-	-	-												
-	-	-												

圖則登記表
DRAWING REGISTER

工程名稱 Project Title: 觀塘天窗項目		年 月 日	接收日期 Receiving Date (適用於客戶圖則)									
工程編號 Project No: J-837												

分發予 Distributed To				發出日期 Issued Date							
	年	19	19	19							
	月	03	04	05							
	日	18	17	23							

圖則編號 Drg. No.	圖則名稱 Drawing Title
J837-TJ28	鐵件加工圖
J837-TJ28A	鐵件加工圖
J837-TJ28B	鐵件加工圖
J837-TJ28C	鐵件加工圖
J837-TJ29	鐵件加工圖
J837-TJ29A	鐵件加工圖
J837-TJ30	鐵件加工圖
J837-TJ31	鐵件加工圖
J837-TJ32	鐵介子加工圖
J837-TJ59	鐵件加工圖
J837-TJ60	鐵件加工圖
J837-TJ61	鐵件加工圖
J837-TJ67	鐵件加工圖
J837-TJ73	鐵件加工圖


修訂編號 Revision No.											
-	-	-									
-	-	-									
美特鋁質 有限公司
MIDI Aluminium Fabricator Ltd.

工程號 J-837 地盤 震效

注：
 编号△的图号为J837-TJ26
 编号△的图号为J837-TJ27
 编号△的图号为J837-TJ17
 编号△的图号为J837-TJ30
 编号△的图号为J837-TJ17
 编号△的图号为J837-TJ59

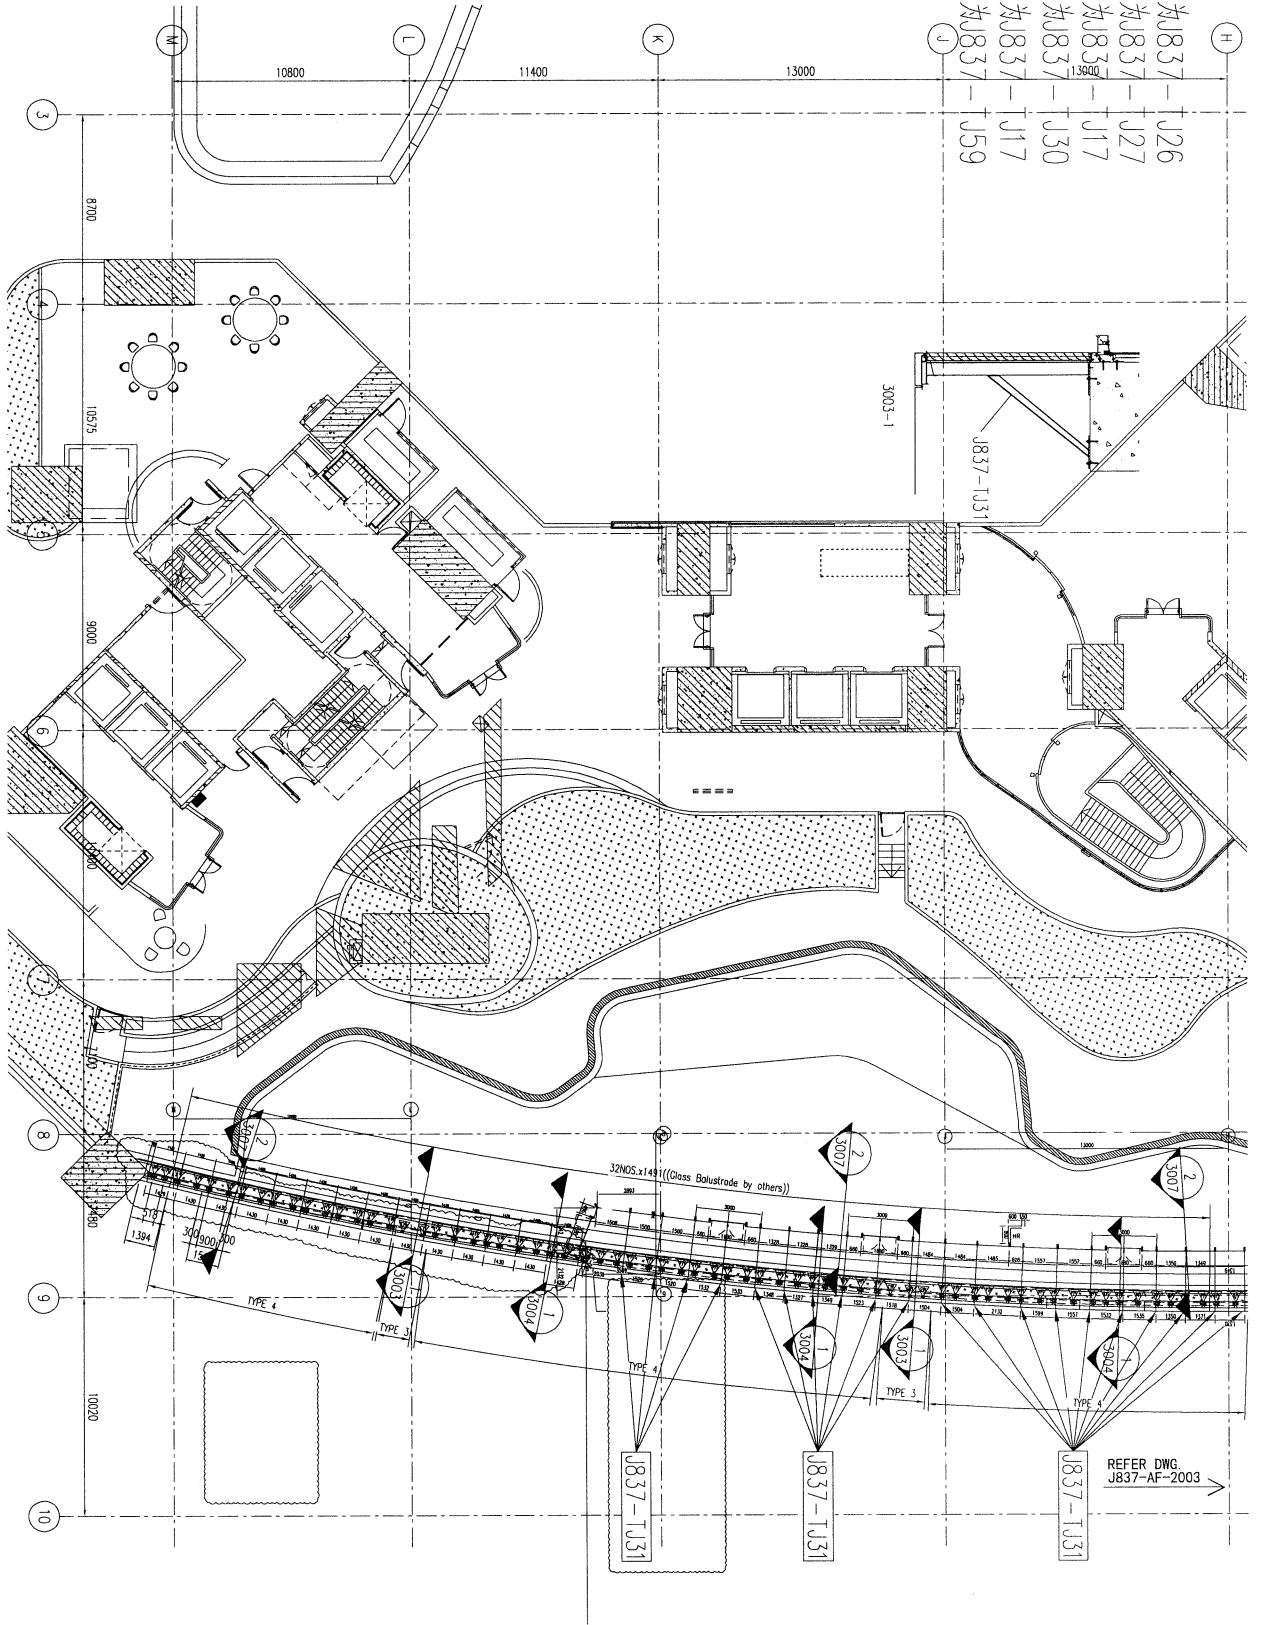

名稱	鐵件安裝位置圖	制圖	吳禕瑜	2019.03.16	修改	A
材料		復核			日期	2019.5.23
顏色		批准			圖號	J837-TJW11




美特鋁質 有限公司
MIDI Aluminium Fabricator Ltd.

工程號 J-837 地盤 震敏

注:

- 编号△的图号为J837-TJ26
- 编号△的图号为J837-TJ27
- 编号△的图号为J837-TJ17
- 编号△的图号为J837-TJ30
- 编号△的图号为J837-TJ17
- 编号△的图号为J837-TJ59

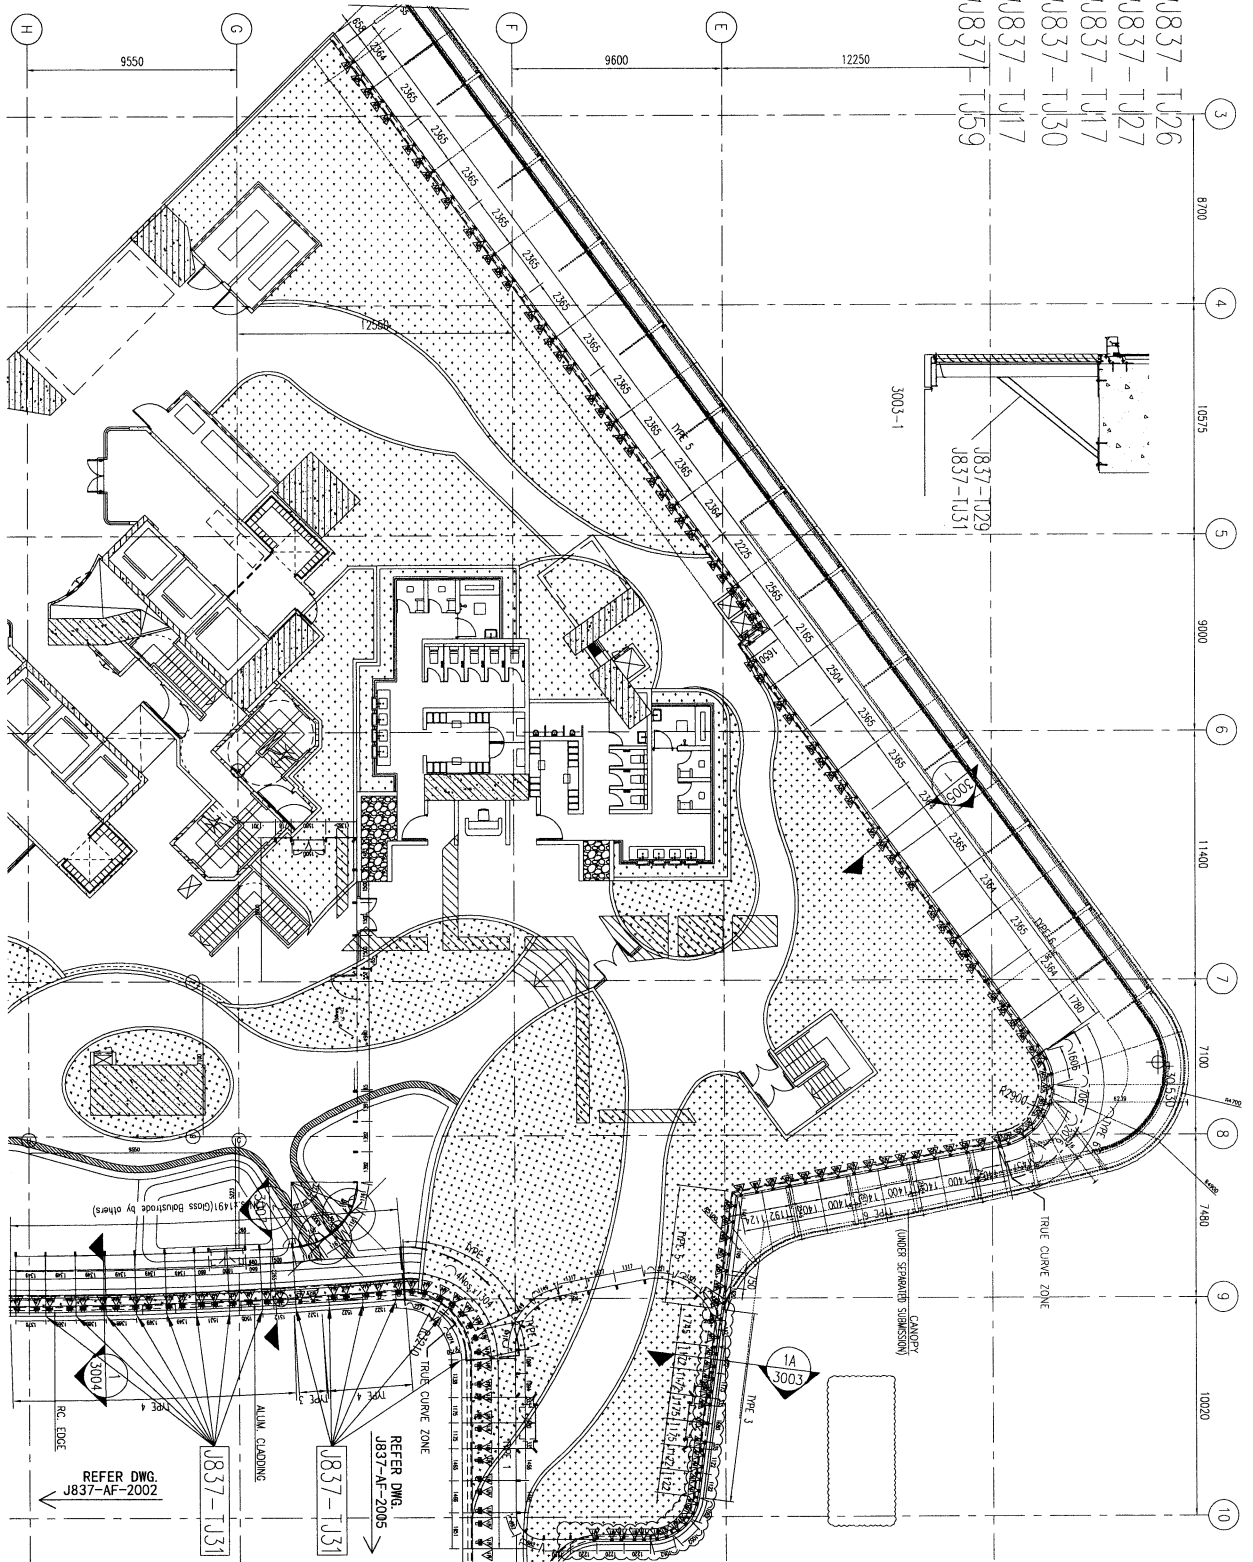

名稱	鐵件安裝位置圖	制圖	吳禱瑜	2019.03.16	修改	A	
材料		復核			日期	2019.5.23	
顏色		批准			圖號	J837-TJW12	



美特鋁質 有限公司
MIDI Aluminium Fabricator Ltd.

工程號


J-837

地盤

震敏

注:

编号△的图号为J837-TJ26
编号△的图号为J837-TJ27
编号△的图号为J837-TJ17
编号△的图号为J837-TJ30
编号△的图号为J837-TJ17
编号△的图号为J837-TJ59

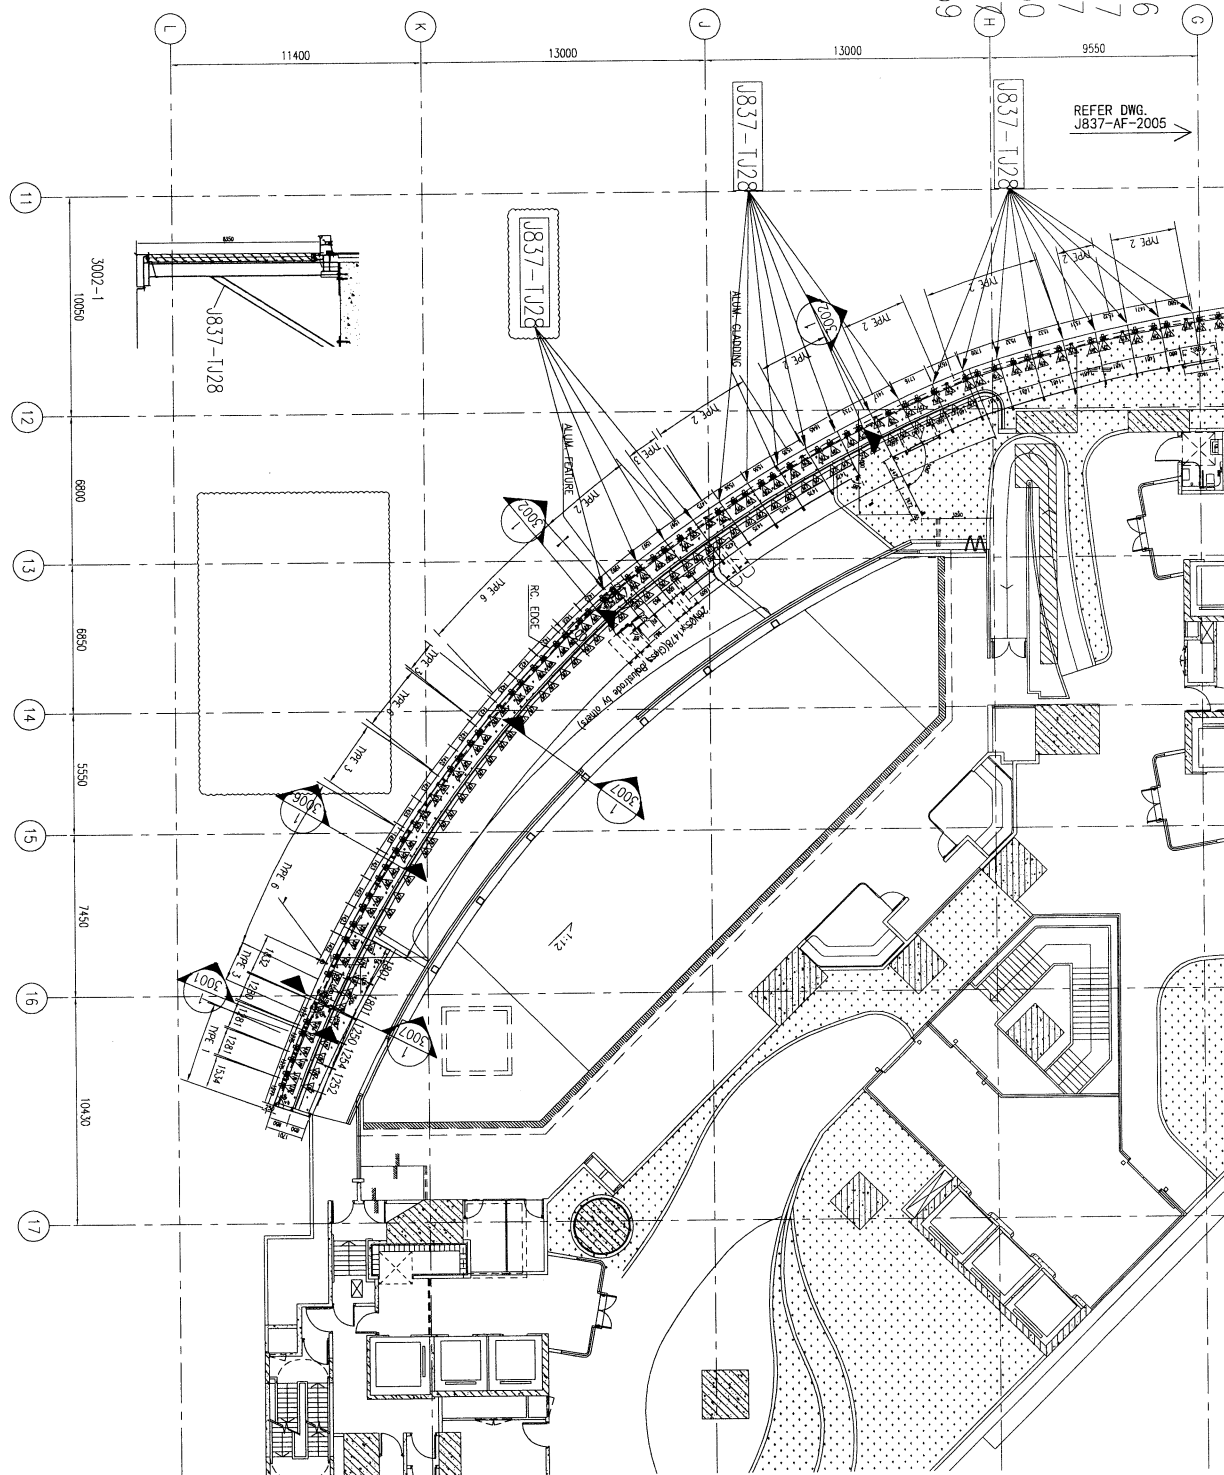

名稱	鐵件安裝位置圖	制圖	吳禕瑜	2019.03.16	修改	A
材料		復核			日期	2019.5.23
顏色		批准			圖號	J837-TJW13

