



工程指示 / 要求簡箋(E.I.)

工程指示編號：EI/0508/19

修改版次：-

工程編號：J837 平台

工程名稱：觀塘 裕民坊平台

工程項目：鋁摺件加工圖(小兩棚位置)

收件人：生統

發件人：Leung Hin Wai

日期：29/4 2019

要求提供 / 確認 事項：

- | | | |
|------------------------------------|-------------------------------------|-------------------------------|
| <input type="checkbox"/> 初步鋁料 B.M. | <input type="checkbox"/> 加工拆圖，然後生產 | <input type="checkbox"/> 尺寸表 |
| <input type="checkbox"/> 正式鋁料 B.M. | <input type="checkbox"/> 技術上資料 / 指示 | <input type="checkbox"/> 報價 |
| <input type="checkbox"/> 配件 B.M. | <input type="checkbox"/> 樣辦或貨品說明書 | <input type="checkbox"/> 分判合約 |
| <input type="checkbox"/> 其他：_____ | | |

內容：

請按附頁加工，送地盤。

(白色和 Mill)

請在_____前完成上列要求。

附：

以上項目為：

原合約工程包

原合約工程加 / 減賬

新工程報價

原因：-

分發東莞各部門：

- | | | | |
|--|---|---|--|
| <input type="checkbox"/> 生產技術總監 <input type="checkbox"/> 連附件 | <input type="checkbox"/> 技術部 <input type="checkbox"/> 連附件 | <input type="checkbox"/> 生產部 <input type="checkbox"/> 連附件 | <input type="checkbox"/> 機械設計部 <input type="checkbox"/> 連附件 |
| <input type="checkbox"/> 採購部 <input type="checkbox"/> 連附件 | <input type="checkbox"/> 生產統籌部 <input type="checkbox"/> 連附件 | | |
| <input type="checkbox"/> 質檢部 <input type="checkbox"/> 連附件 | <input type="checkbox"/> 會計部 <input type="checkbox"/> 連附件 | <input type="checkbox"/> 報關組 <input type="checkbox"/> 連附件 | <input type="checkbox"/> 其他 _____ <input type="checkbox"/> 連附件 |

分發香港各部門：

- | | | | |
|---|--|---|--|
| <input type="checkbox"/> 行政部 <input type="checkbox"/> 連附件 | <input type="checkbox"/> 會計部 <input type="checkbox"/> 連附件 | <input type="checkbox"/> 統籌部 <input type="checkbox"/> 連附件 | <input type="checkbox"/> 工程部地盤科文(柄) <input type="checkbox"/> 連附件 |
| <input type="checkbox"/> 採購部 <input type="checkbox"/> 連附件 | <input type="checkbox"/> QS 部 <input type="checkbox"/> 連附件 | <input type="checkbox"/> 維修部 <input type="checkbox"/> 連附件 | <input type="checkbox"/> 其他 _____ <input type="checkbox"/> 連附件 |

傳遞編號：


74K0999.

發件人簽署：

項目經理簽署：

57/0508

H/K0999

 美特鋁質 有限公司 MIDI Aluminium Fabricator Ltd.		工程號: J-837 計算: 黃漢卿 日期: 26/4/2019 送呈: 施哥
地盤名稱: 觀塘平台 核對: 王禮秋 日期: 26/4/2019 副本:		
項目類別: 雨棚 批准:		
修改版次: A/C Code:		總V.F.: 1.307 總重量: 15.59 此BM依據資料計算




序號	修改內容	鋁板圖號	鋁板名稱	顏色	實用	後備	總數	總重量	單件V.F.		總V.F.		備註
									平方米	平方米	平方米	平方米	
1	色號待定	YP-TS1b-1	3mm厚鋁板	白色	1	0	1	3.334	0.355	0.355	0.410	0.410	
2	色號待定	YP-TS1b-2	3mm厚鋁板	白色	1	0	1	4.145	0.223	0.223	0.510	0.510	
3	色號待定	YP-BS1b-1	3mm厚鋁板	白色	1	0	1	5.590	0.492	0.492	0.688	0.688	
4	色號待定	YP-BS1b-2	3mm厚鋁板	白色	1	0	1	2.378	0.236	0.236	0.293	0.293	
5		ZS-TX1a	0.8mm厚鋁板	MILL	1	0	1	0.032	0.000	0.000	0.015	0.015	
6		ZS-TX2a	0.8mm厚鋁板	MILL	1	0	1	0.018	0.000	0.000	0.008	0.008	
7		ZS-TX2b	0.8mm厚鋁板	MILL	1	0	1	0.015	0.000	0.000	0.007	0.007	
8		ZS-TX2c	0.8mm厚鋁板	MILL	1	0	1	0.019	0.000	0.000	0.009	0.009	
9		ZS-TX5	0.8mm厚鋁板	MILL	1	0	1	0.038	0.000	0.000	0.018	0.018	
10		ZS-TX6	0.8mm厚鋁板	MILL	1	0	1	0.020	0.000	0.000	0.009	0.009	
							總重	15.590	總V.F	1.307	總展開	1.966	

UCT990345(A)-3



美特鋁質 有限公司
MIDI Aluminium Fabricator Ltd.

工程號	J-837	地盤	觀塘平臺
-----	-------	----	------

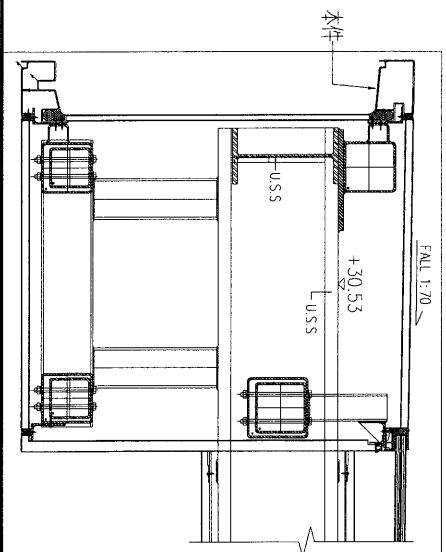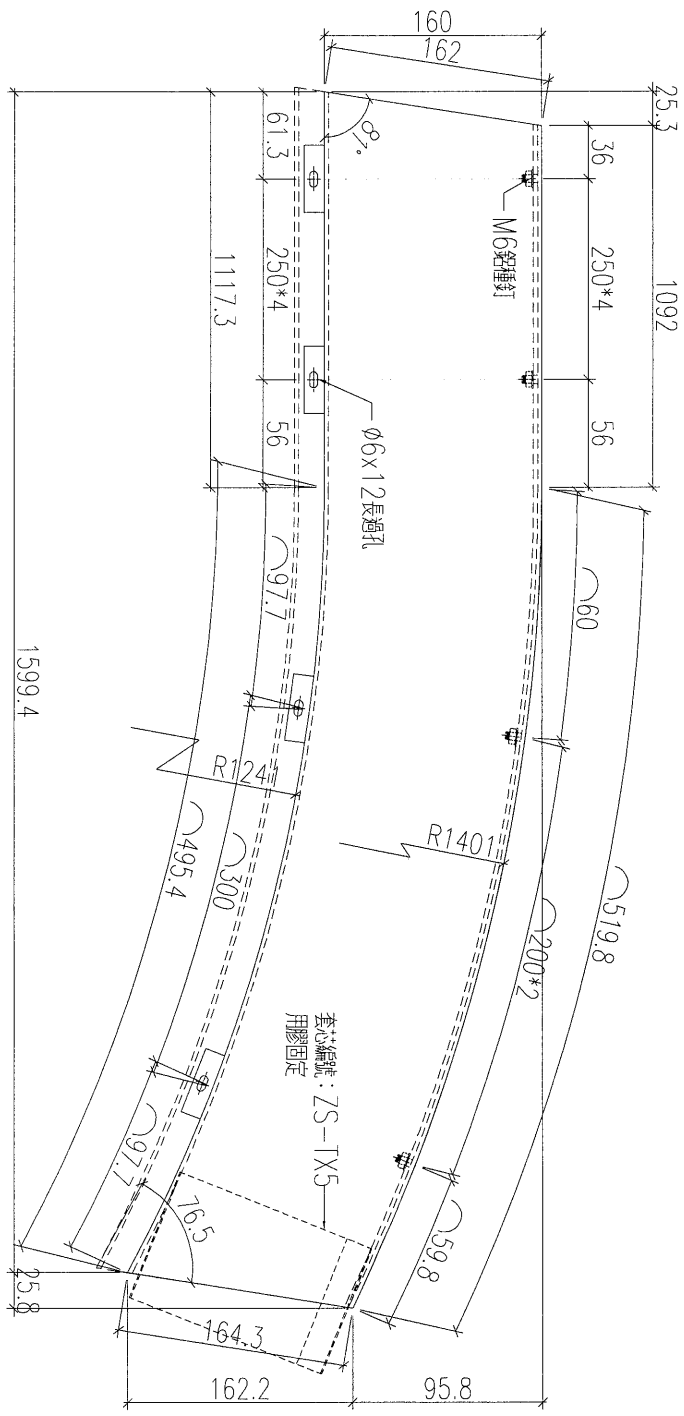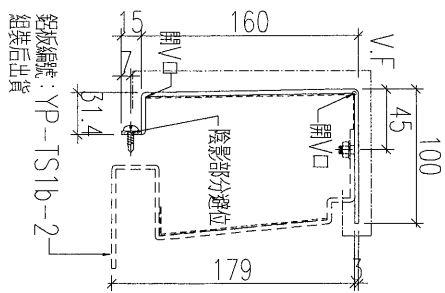

原圖/0443/19

加工數量: 1支

UCT998345(A)-3



名稱	燈槽(頂)加工圖	制圖	黃漢卿	2019.4.26	修改	
材料	3mm厚鋁板	復核	王禮秋	2019.4.26	日期	
顏色	EC-DG-W333007RY白色	批准			圖號	YP-TS1b-1

EG-DWG3




美特鋁質 有限公司
MIDI Aluminium Fabricator Ltd.

工程號 J-837 地盤 觀塘平臺

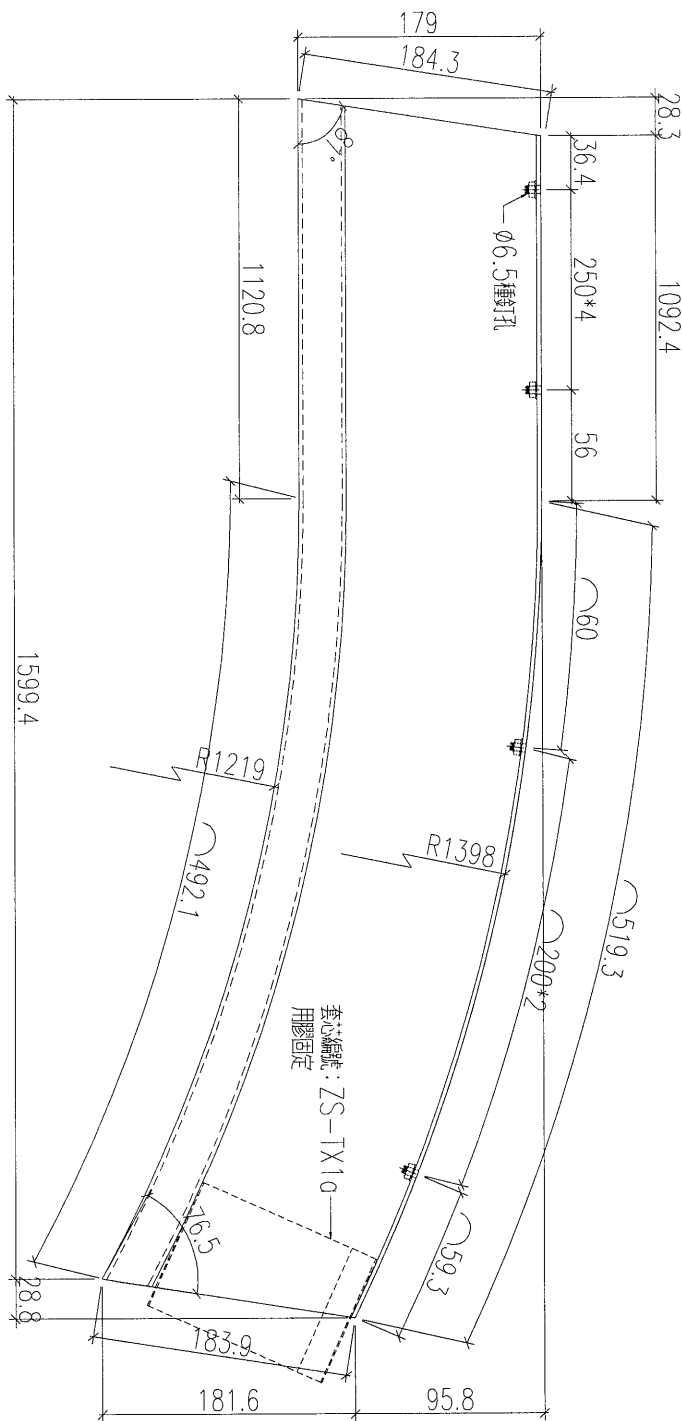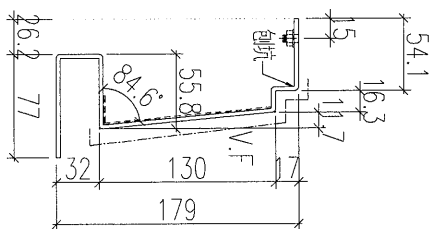

套心編號: ZS-TX10
用膠固定

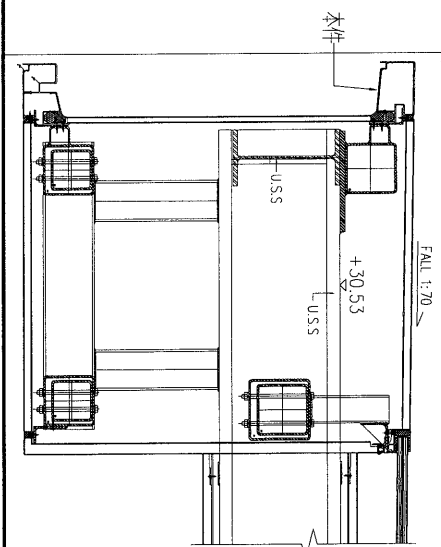

加工數量: 1支

VCT998345(A)-3

名稱	燈槽(頂)加工圖	制圖	黃漢卿	2019.4.26	修改		
材料	3mm厚鋁板	復核	王禮秋	2019.4.26	日期		
顏色	EC-DG-W333007RY白色	批准			圖號	YP-TS1b-2	

EG-DWG3



美特鋁質 有限公司
MIDI Aluminium Fabricator Ltd.





工程號

J-837

地盤

觀塘平臺

鋁板編號：YP-BS1b-2
組裝后出貨

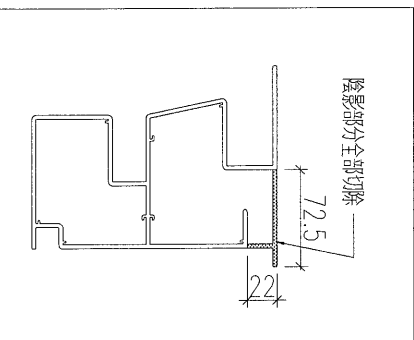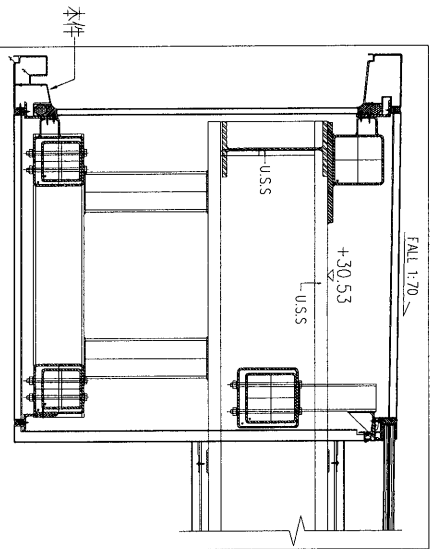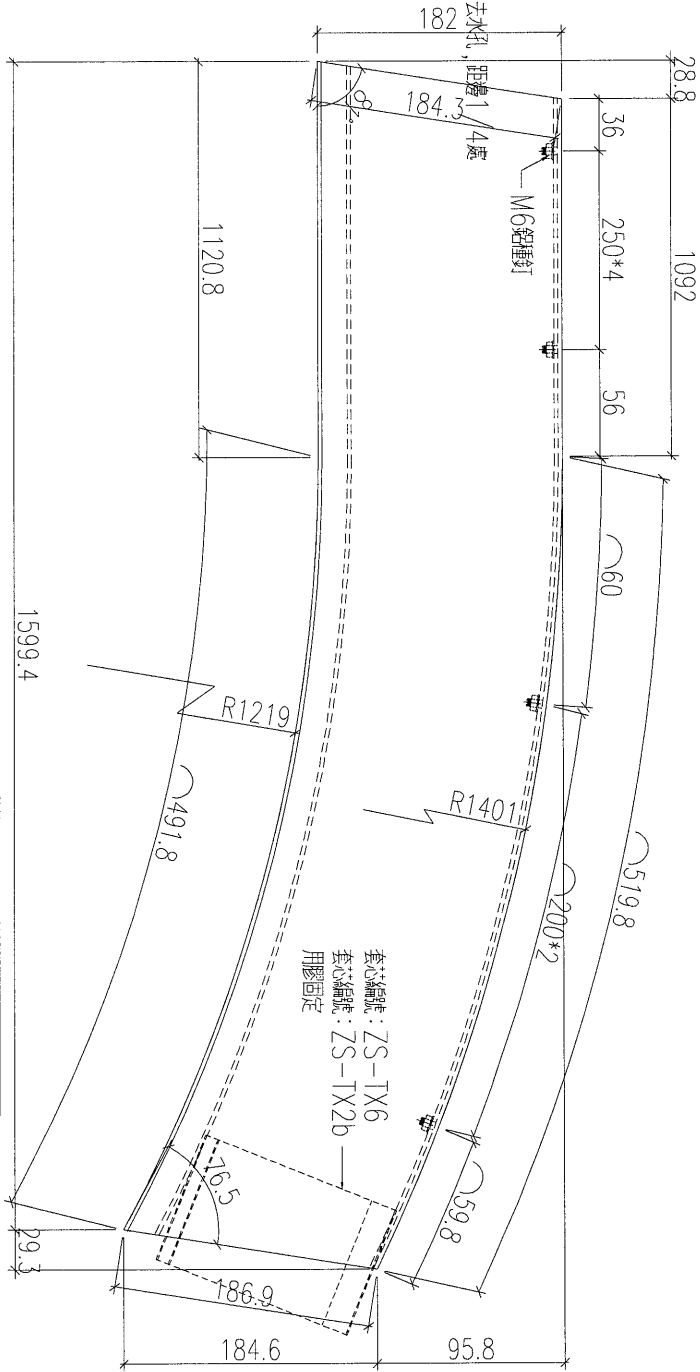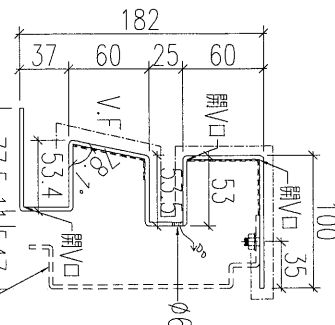

加工數量：1支

UCT 99834 S (A) - 3



名稱	燈槽(底)加工圖	制圖	黃漢卿	2019.4.26	修改	
材料	3mm厚板	復核	王禮秋	2019.4.26	日期	
顏色	EC-DG-W333007RY白色	批准			圖號	YP-BS1b-1

EG-DWG3




美特鋁質 有限公司
MIDI Aluminium Fabricator Ltd.

工程號	J-837	地盤	觀塘平臺
-----	-------	----	------

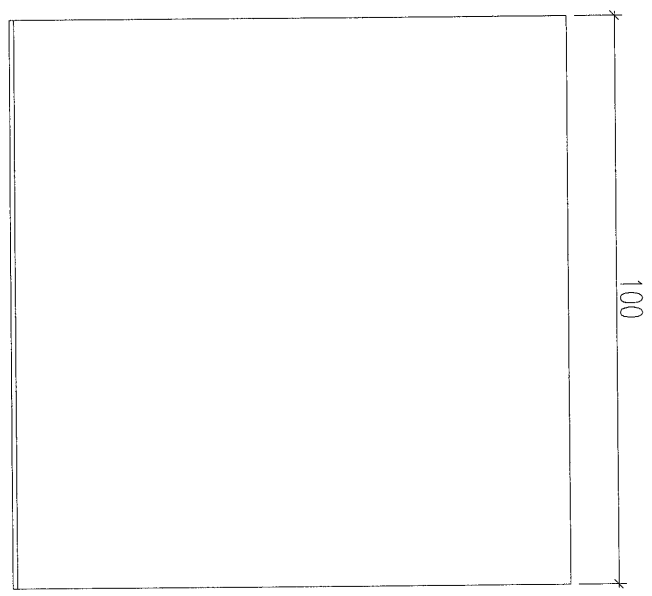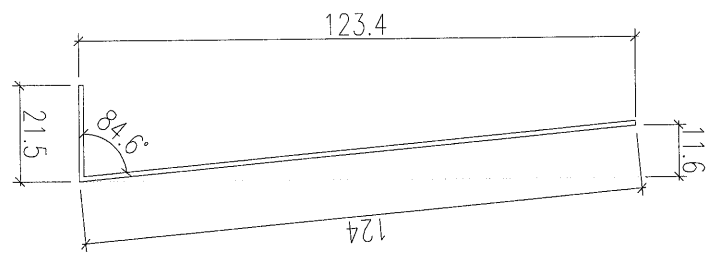

頂部燈槽: X85642

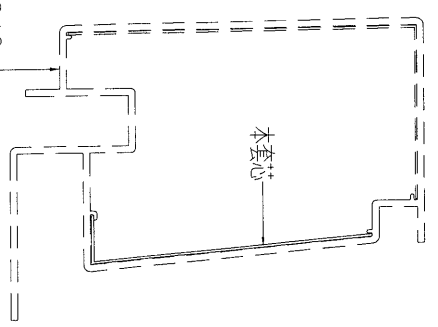




加工數量: 1

名稱	燈槽套芯加工圖	制圖	黃漢卿	2019.4.26	修改			
材料	0.8mm厚鋁	復核	王禮秋	2019.4.26	日期			
顏色	MILL	批准			圖號	ZS-TX1a		



美特鋁質 有限公司
MIDI Aluminium Fabricator Ltd.

工程號	J-837	地盤	觀塘平臺
-----	-------	----	------

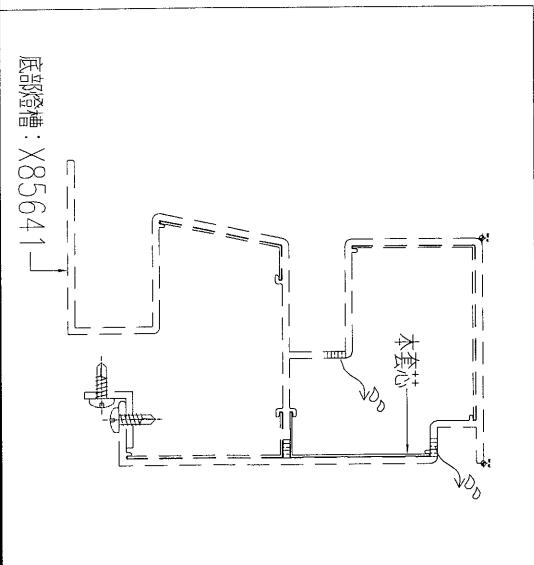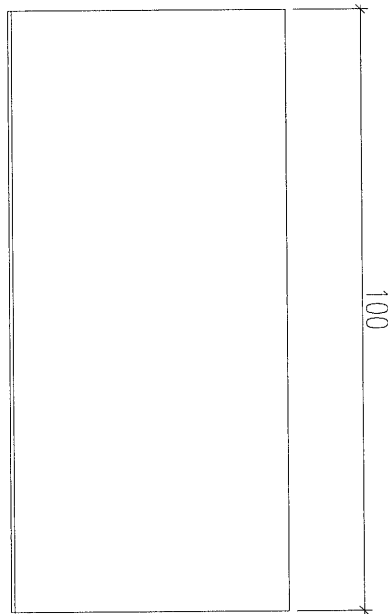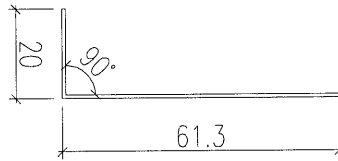

加工數量: 1




名稱	燈槽套芯加工圖	制圖	黃漢卿	2019.4.26	修改			
材料	0.8mm厚鋁	復核	王禮秋	2019.4.26	日期			
顏色	MILL	批准			圖號	ZS-TX2a		

EG-DWG3



美特鋁質 有限公司
MIDI Aluminium Fabricator Ltd.

工程號	J-837	地盤	觀塘平臺
-----	-------	----	------

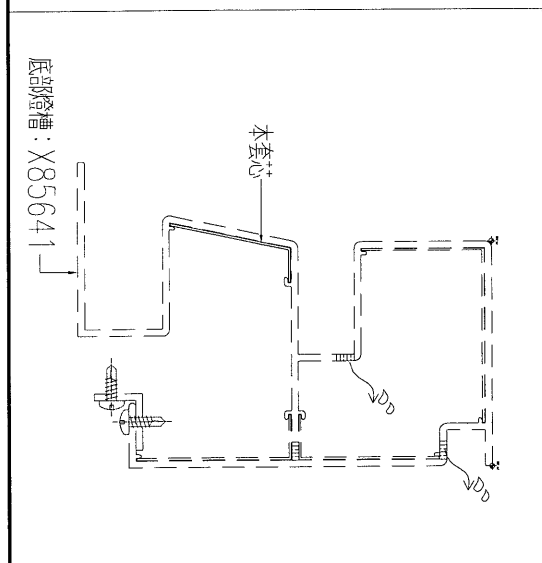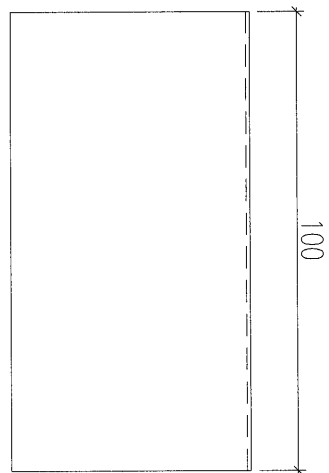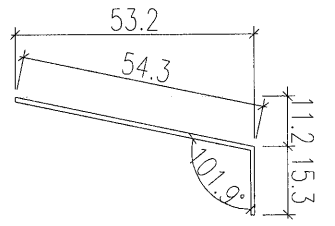

加工數量: 1




名稱	燈槽套芯加工圖	制圖	黃漢卿	2019.4.26	修改		
材料	0.8mm厚鋁	復核	王禮秋	2019.4.26	日期		
顏色	MILL	批准			圖號	ZS-TX2b	

EG-DWG3



美特鋁質 有限公司
MIDI Aluminium Fabricator Ltd.

工程號	J-837	地盤	觀塘平臺
-----	-------	----	------

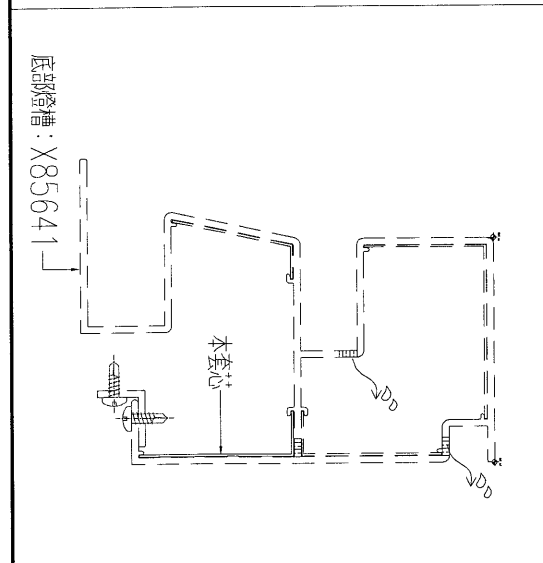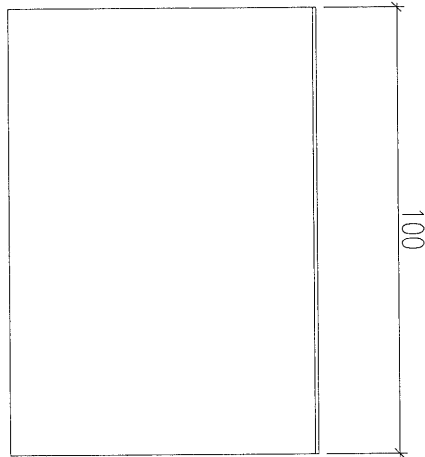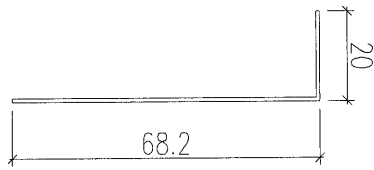



加工數量: 1

名稱	燈槽套芯加工圖	制圖	黃漢卿	2019.4.26	修改		
材料	0.8mm厚鋁	復核	王禮秋	2019.4.26	日期		
顏色	MILL	批准			圖號	ZS-TX2c	




美特鋁質 有限公司
MIDI Aluminium Fabricator Ltd.

工程號	J-837	地盤	觀塘平臺
-----	-------	----	------

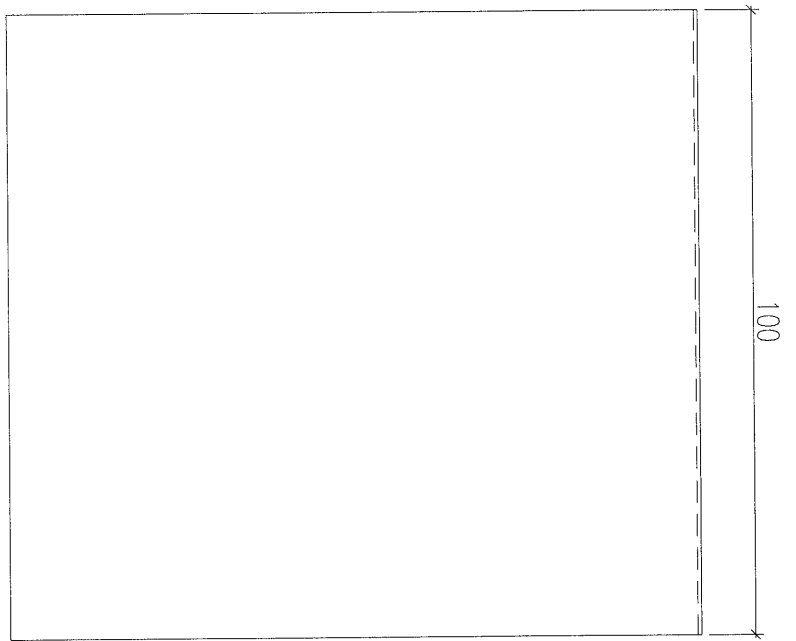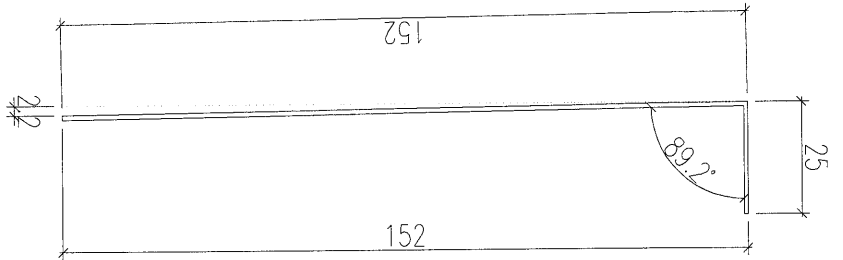

頂部燈槽: X85642


本套芯

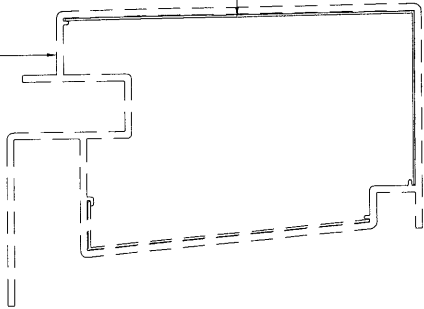

加工數量: 1




名稱	燈槽套芯加工圖	制圖	黃漢卿	2019.4.26	修改		
材料	0.8mm厚鋁板	復核	王禮秋	2019.4.26	日期		
顏色	MILL	批准			圖號	ZS-TX5	

EG-DWG3

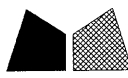

美特鋁質 有限公司
MIDI Aluminium Fabricator Ltd.

工程號	J-837	地盤	觀塘平臺
-----	-------	----	------

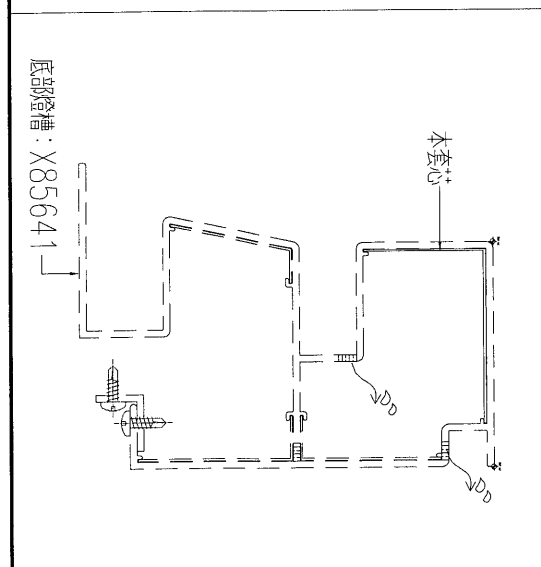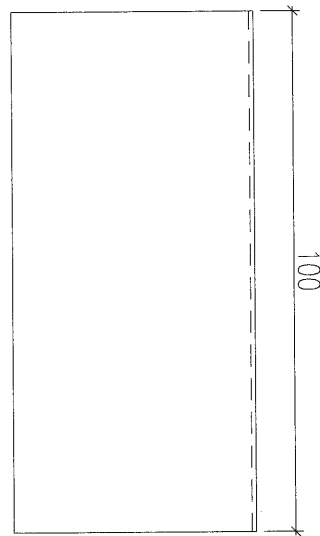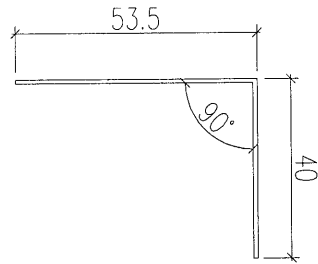

加工數量: 1


名稱	燈槽套心加工圖	制圖	黃漢卿	2019.4.26	修改			
材料	0.8mm厚板	復核	王禮秋	2019.4.26	日期			
顏色	MILL	批准			圖號	ZS-TX6		

EG-DWG3



美特鋁質 有限公司
MIDI Aluminium Fabricator Ltd.

工程號 J-837 地盤 觀塘平臺

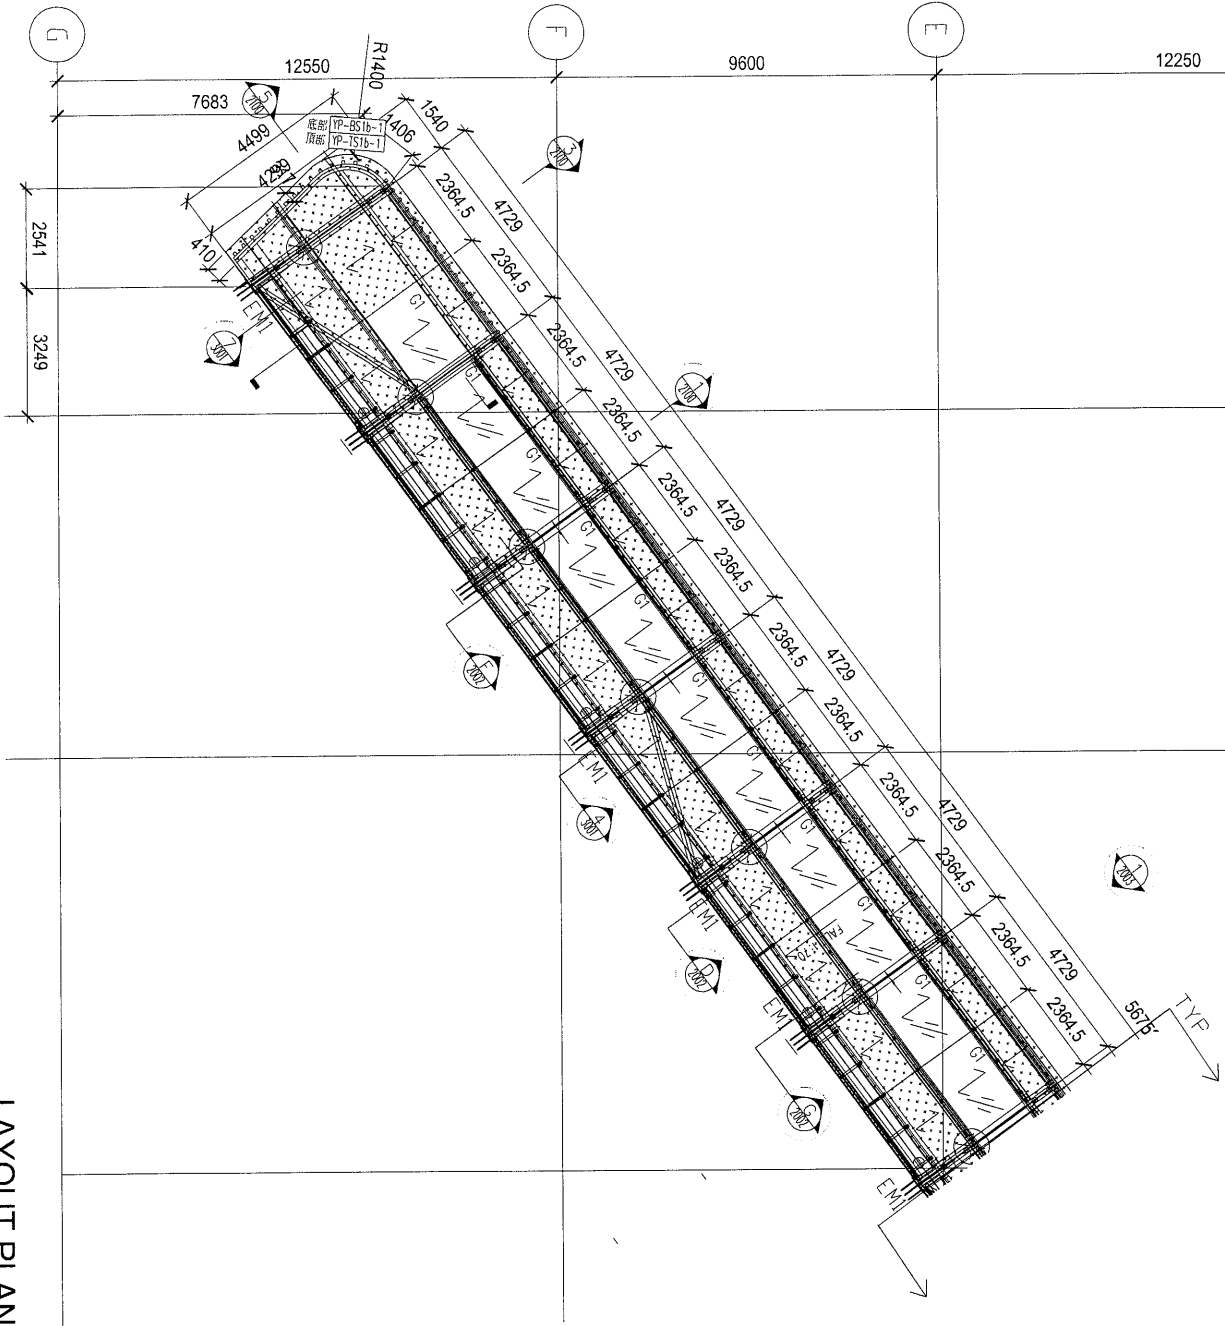

LAYOUT PLAN

名稱	燈槽安裝位置圖	制圖	黃漢卿	2019.4.26	修改		
材料	-	復核	王禮秋	2019.4.26	日期		
顏色	-	批准			圖號	YP-LP1	