



工程指示 / 要求簡箋(E.I.)

工程指示編號：EI/0678/19

修改版次：B

工程編號：J837 平台

工程名稱：觀塘 裕民坊平台

工程項目：鋁摺件加工圖(鋁飾線位置第一批)

收件人：生統

發件人：Leung Hin Wai

日期：16/7-2019

要求提供 / 確認 事項：

- | | | |
|------------------------------------|-------------------------------------|-------------------------------|
| <input type="checkbox"/> 初步鋁料 B.M. | <input type="checkbox"/> 加工拆圖，然後生產 | <input type="checkbox"/> 尺寸表 |
| <input type="checkbox"/> 正式鋁料 B.M. | <input type="checkbox"/> 技術上資料 / 指示 | <input type="checkbox"/> 報價 |
| <input type="checkbox"/> 配件 B.M. | <input type="checkbox"/> 樣辦或貨品說明書 | <input type="checkbox"/> 分判合約 |
| <input type="checkbox"/> 其他：_____ | | |

內容：

請按附頁加工，送地盤。

請在 _____ 前完成上列要求。

附：1+ 6 頁

以上項目為：

- 原合約工程包 原合約工程加 / 減賬 新工程報價

原因：- _____

分發東莞各部門：

- () 生產技術總監 連附件 () 技術部 連附件 () 生產部 連附件 () 機械設計部 連附件
 () 採購部 連附件 () 生產統籌部 連附件
 () 質檢部 連附件 () 會計部 連附件 () 報關組 連附件 () 其他 _____ 連附件

分發香港各部門：

- () 行政部 連附件 () 會計部 連附件 () 統籌部 連附件 () 工程部地盤科文(柄) 連附件
 () 採購部 連附件 () QS 部 連附件 () 維修部 連附件 () 其他 _____ 連附件

傳遞編號：




7421616

發件人簽署：

項目經理簽署：



工程號 J-837 地盤 觀塘

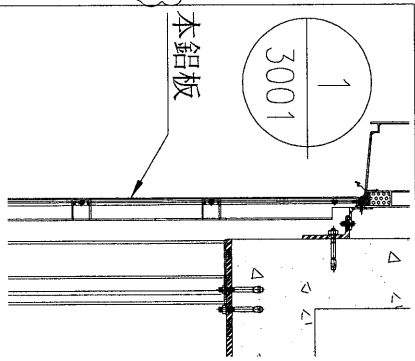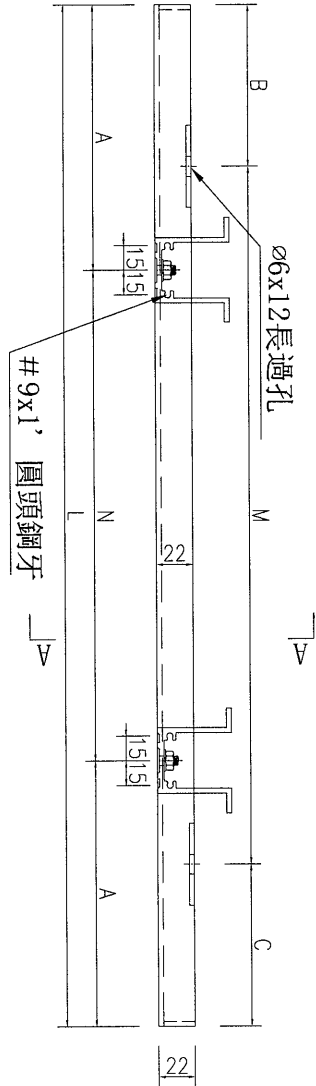
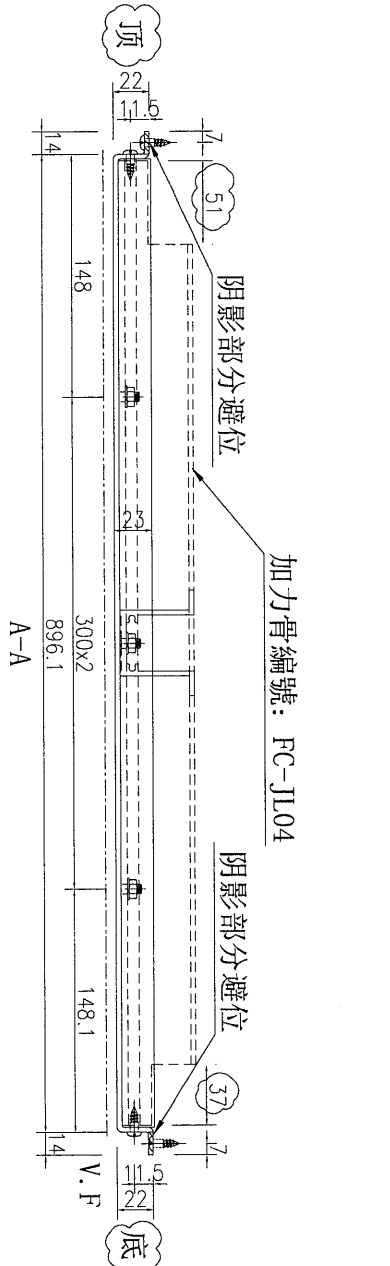


數據表見: J837-FCB-LB1-1~2

| | | | | | | | |
|----|-------------------|----|-----|-----------|----|--------------|--|
| 名稱 | 鋁板加工圖 | 制圖 | 吳禕瑜 | 2019.5.27 | 修改 | A | |
| 材料 | 3mm厚鋁板 | 復核 | | | 日期 | 2019.7.16 | |
| 顏色 | UCT73815 FXL-3橙金色 | 批准 | | | 圖號 | J837-FCB-LB1 | |



| | | | |
|-----|-------|----|----|
| 工程號 | J-837 | 地盤 | 觀塘 |
|-----|-------|----|----|

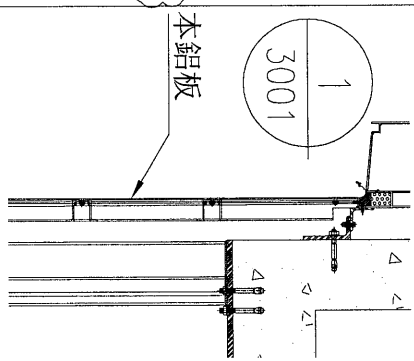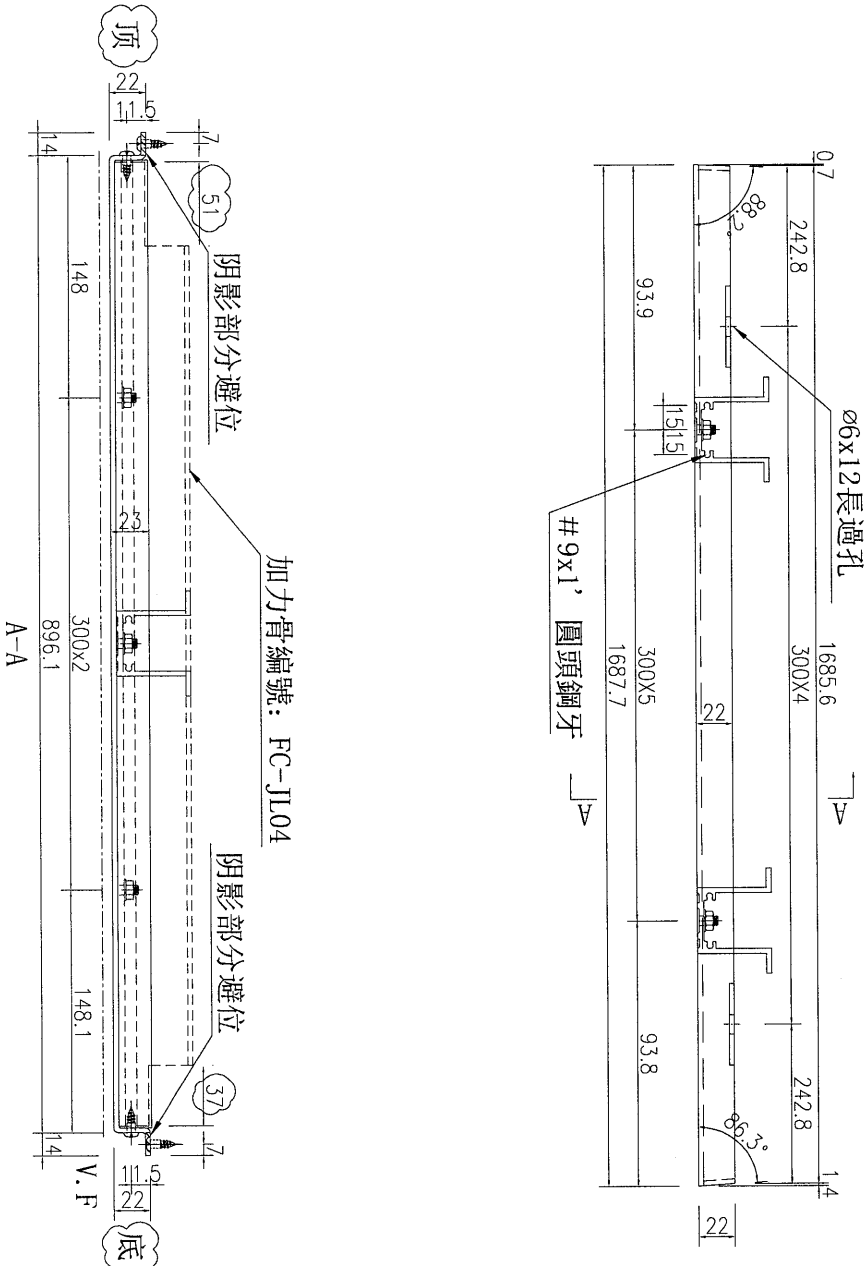



| | | | | | | | |
|----|-------------------|----|-----|-----------|----|---------------|--|
| 名稱 | 鋁板加工圖 | 制圖 | 吳禕瑜 | 2019.5.27 | 修改 | A | |
| 材料 | 3mm厚鋁板 | 復核 | | | 日期 | 2019.7.16 | |
| 顏色 | UCT73815 FXL-3橙金色 | 批准 | | | 圖號 | J837-FCB-LB40 | |

| | |
|----|---|
| 數量 | 1 |
|----|---|



| | | | |
|-----|-------|----|----|
| 工程號 | J-837 | 地盤 | 觀塘 |
|-----|-------|----|----|

注：此鋁板需地盤複數方能加工。暫停加工


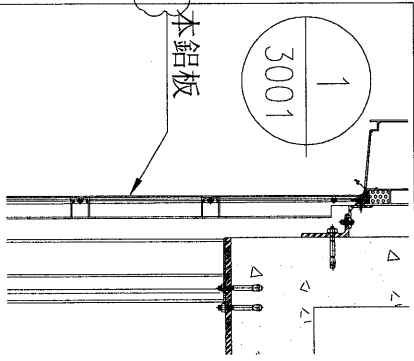
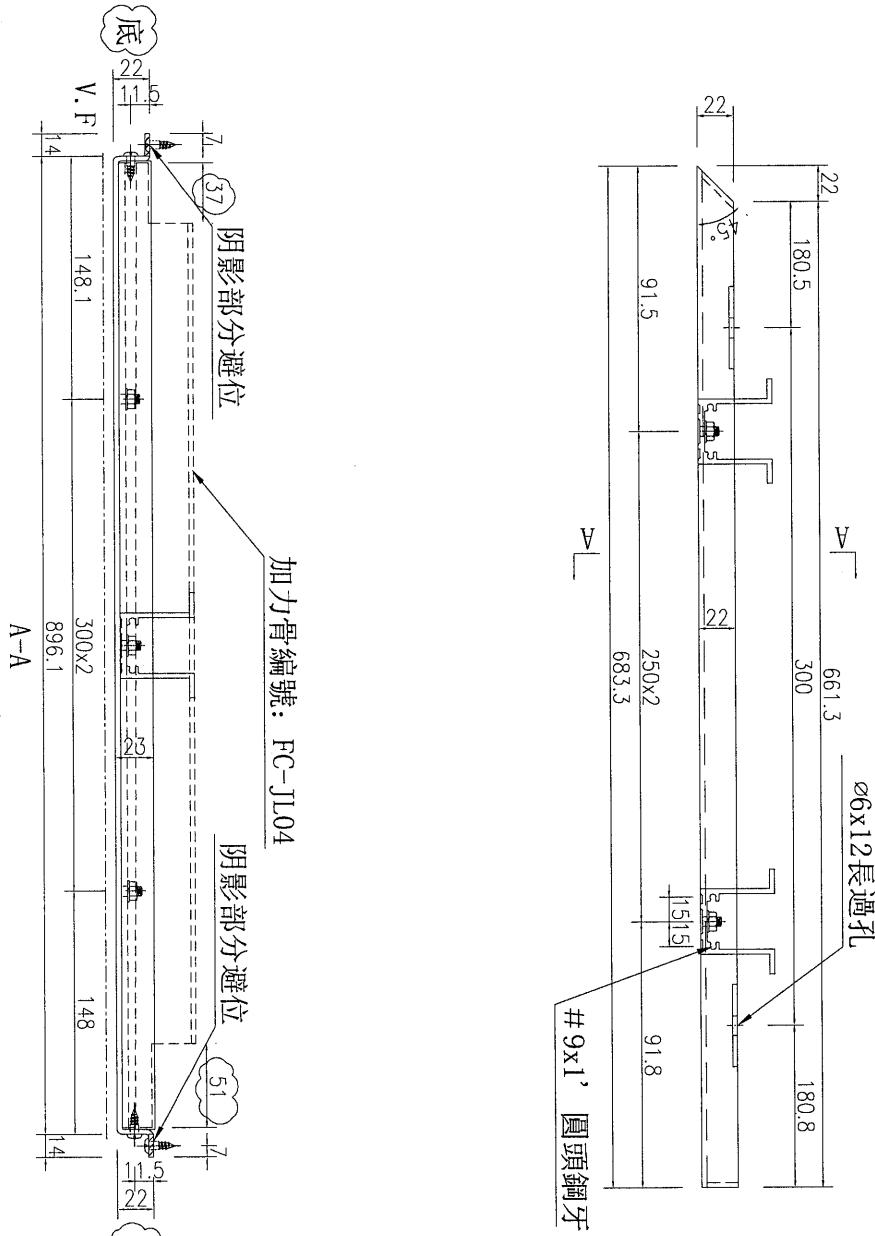


| | | | | | | |
|----|-------------------|----|-----|-----------|----|---------------|
| 名稱 | 鋁板加工圖 | 制圖 | 吳禕瑜 | 2019.5.27 | 修改 | A |
| 材料 | 3mm厚鋁板 | 復核 | | | 日期 | 2019.7.16 |
| 顏色 | UCT73815 FXL-3橙金色 | 批准 | | | 圖號 | J837-FCB-LB87 |

| | |
|----|---|
| 數量 | 1 |
|----|---|



| | | | |
|-----|-------|----|----|
| 工程號 | J-837 | 地盤 | 觀塘 |
|-----|-------|----|----|

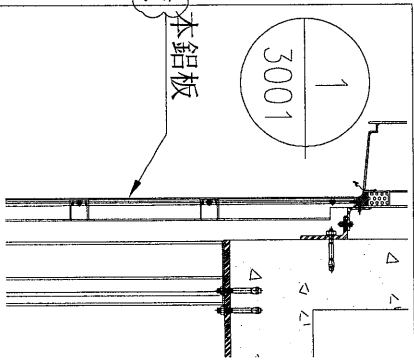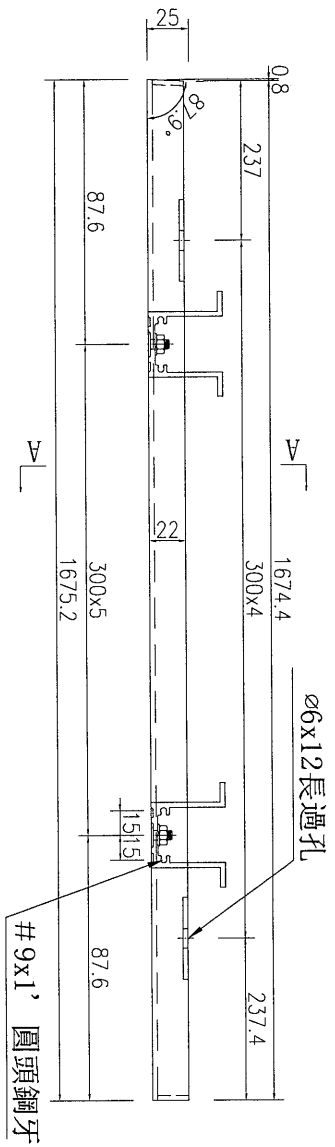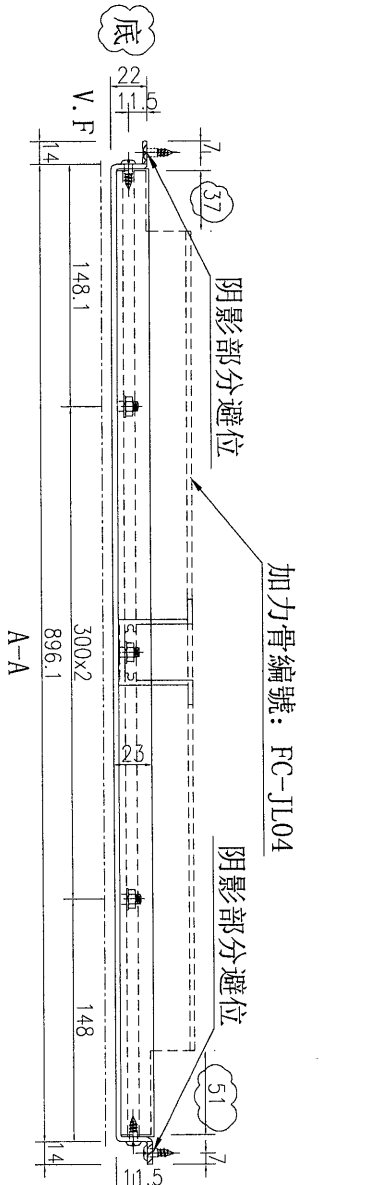

| | |
|----|---|
| 數量 | 1 |
|----|---|

| | | | | | | |
|----|-------------------|----|-----|-----------|----|---------------|
| 名稱 | 鋁板加工圖 | 制圖 | 吳禕瑜 | 2019.5.27 | 修改 | A |
| 材料 | 3mm厚鋁板 | 復核 | | | 日期 | 2019.7.16 |
| 顏色 | UCT73815 FXL-3橙金色 | 批准 | | | 圖號 | J837-FCB-LB65 |