



工程指示 / 要求簡箋(E.I.)

工程指示編號：EI/0678/19

修改版次：C

工程編號：J837 平台

工程名稱：觀塘 裕民坊平台

工程項目：鋁摺件加工圖(鋁飾線位置第一批)

收件人：生統

發件人：Leung Hin Wai

日期：16/7-2019 下午

要求提供 / 確認 事項：

- | | | |
|------------------------------------|-------------------------------------|-------------------------------|
| <input type="checkbox"/> 初步鋁料 B.M. | <input type="checkbox"/> 加工拆圖，然後生產 | <input type="checkbox"/> 尺寸表 |
| <input type="checkbox"/> 正式鋁料 B.M. | <input type="checkbox"/> 技術上資料 / 指示 | <input type="checkbox"/> 報價 |
| <input type="checkbox"/> 配件 B.M. | <input type="checkbox"/> 樣辦或貨品說明書 | <input type="checkbox"/> 分判合約 |
| <input type="checkbox"/> 其他：_____ | | |

內容：

請按附頁加工，送地盤。

請在 _____ 前完成上列要求。

附：1+12 頁

以上項目為：

原合約工程包

原合約工程加 / 減賬

新工程報價

原因：-

分發東莞各部門：

- () 生產技術總監 連附件 () 技術部 連附件 () 生產部 連附件 () 機械設計部 連附件
 () 採購部 連附件 () 生產統籌部 連附件
 () 質檢部 連附件 () 會計部 連附件 () 報關組 連附件 () 其他 _____ 連附件

分發香港各部門：

- () 行政部 連附件 () 會計部 連附件 () 統籌部 連附件 () 工程部地盤科文(柄) 連附件
 () 採購部 連附件 () QS 部 連附件 () 維修部 連附件 () 其他 _____ 連附件

傳遞編號：



74/R 1629

發件人簽署：

項目經理簽署：

工程號 J-837 地盤 職




序號	編號	長度L	數量	A	N	B	C	M	D
1	J837-TCA-LB2	1438	3	59.0	x	179.0	69.0	x	69.0
2	J837-TCA-LB5	1307	1	203.5	x	203.5	73.5	x	73.5
3	J837-TCA-LB6	1158	1	69.0	x	189.0	79.0	x	79.0
4	J837-TCA-LB7	1225	4	102.5	x	222.5	72.5	x	72.5
5	J837-TCA-LB8	1258	1	119.0	x	239.0	69.0	x	69.0
6	J837-TCA-LB9	1192	1	86.0	x	206.0	76.0	x	76.0
7	J837-TCA-LB10	1222	1	101.0	x	221.0	81.0	x	81.0
8	J837-TCA-LB11	1228	1	104.0	x	224.0	74.0	x	74.0
9	J837-TCA-LB12	1188	1	84.0	x	204.0	74.0	x	74.0
10	J837-TCA-LB13	1261	1	120.5	x	240.5	70.5	x	70.5
11	J837-TCA-LB14	1155	1	67.5	x	187.5	77.5	x	77.5
12	J837-TCA-LB15	1309	1	204.5	x	204.5	74.5	x	74.5
13	J837-TCA-LB16	1226	1	103.0	x	223.0	73.0	x	73.0
14	J837-TCA-LB19	1334	2	217.0	x	217.0	67.0	x	67.0
15	J837-TCA-LB26	1282	1	41.0	x	41.0	81.0	x	81.0

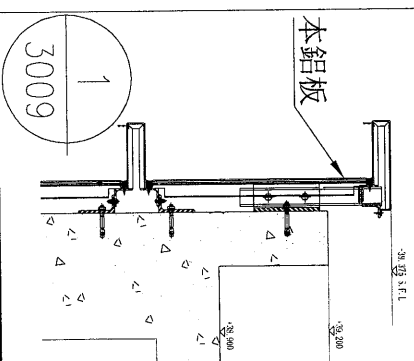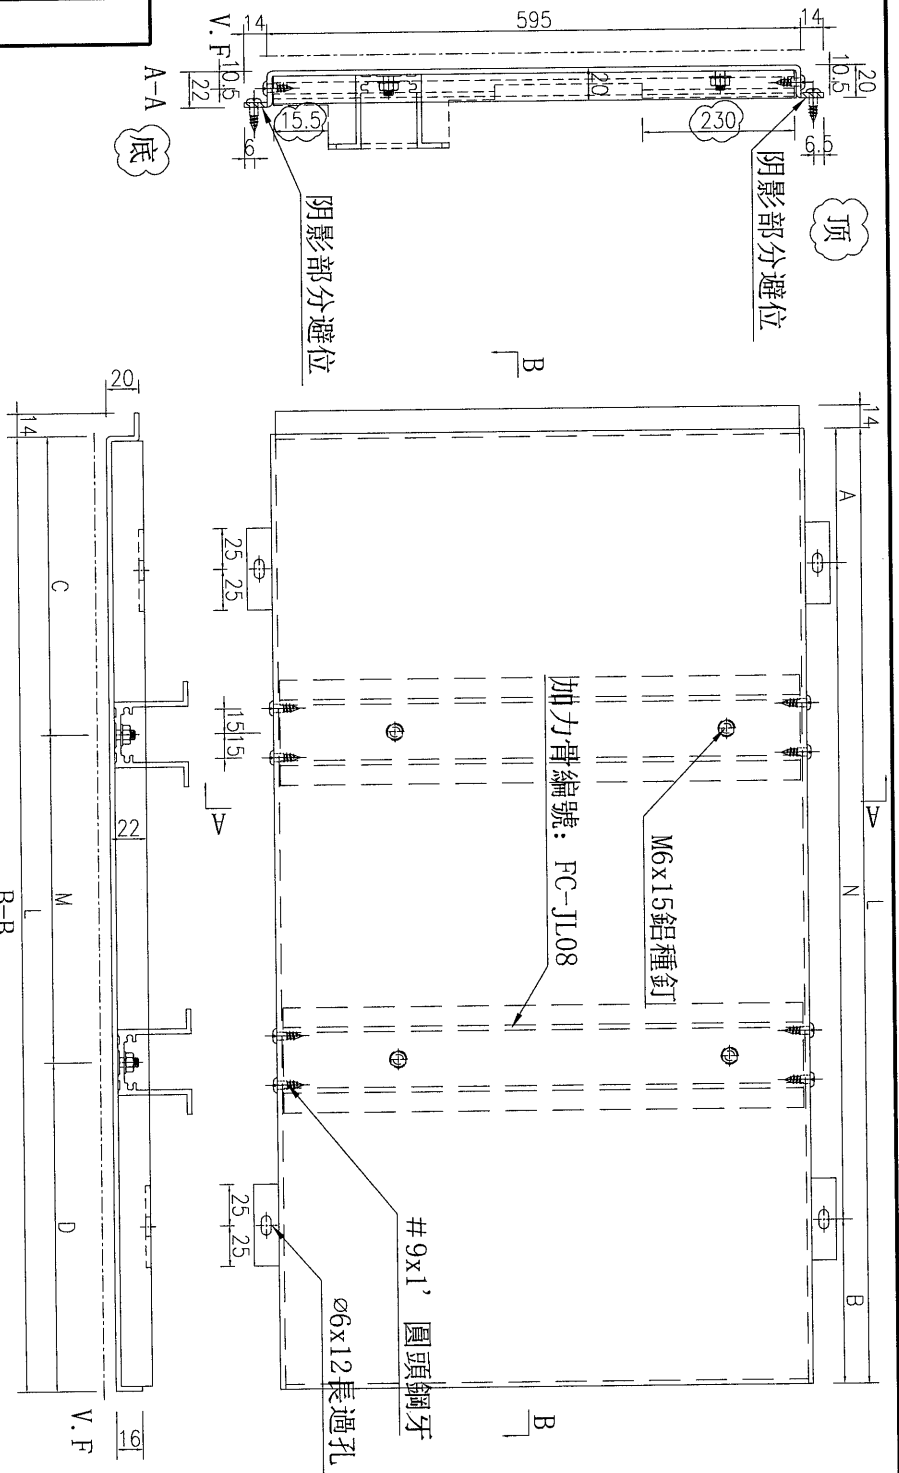

名稱	鋁板加工圖	制圖	吳禕瑜	2019.5.27	修改	A
材料	3mm厚鋁板	復核			日期	2019.7.16
顏色	UCT803649FXL-3 (香檳金)	批准			圖號	J837-TCA-LB2



工程號 J-837 地盤 觀塘

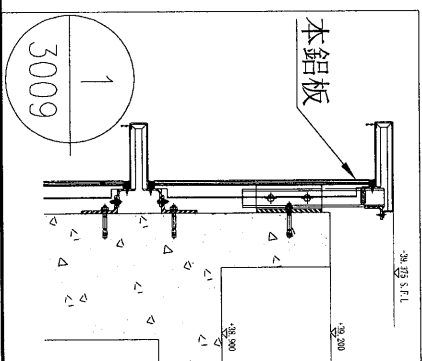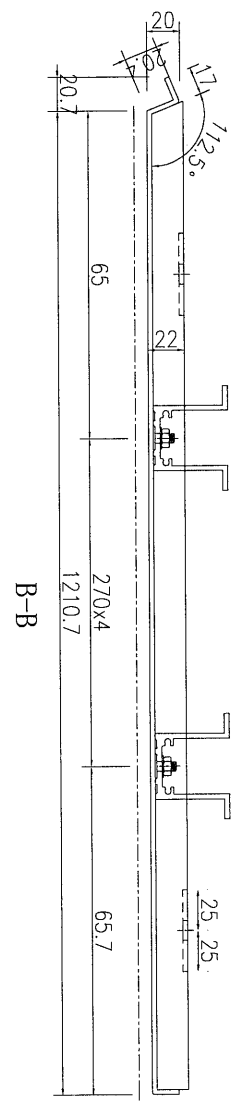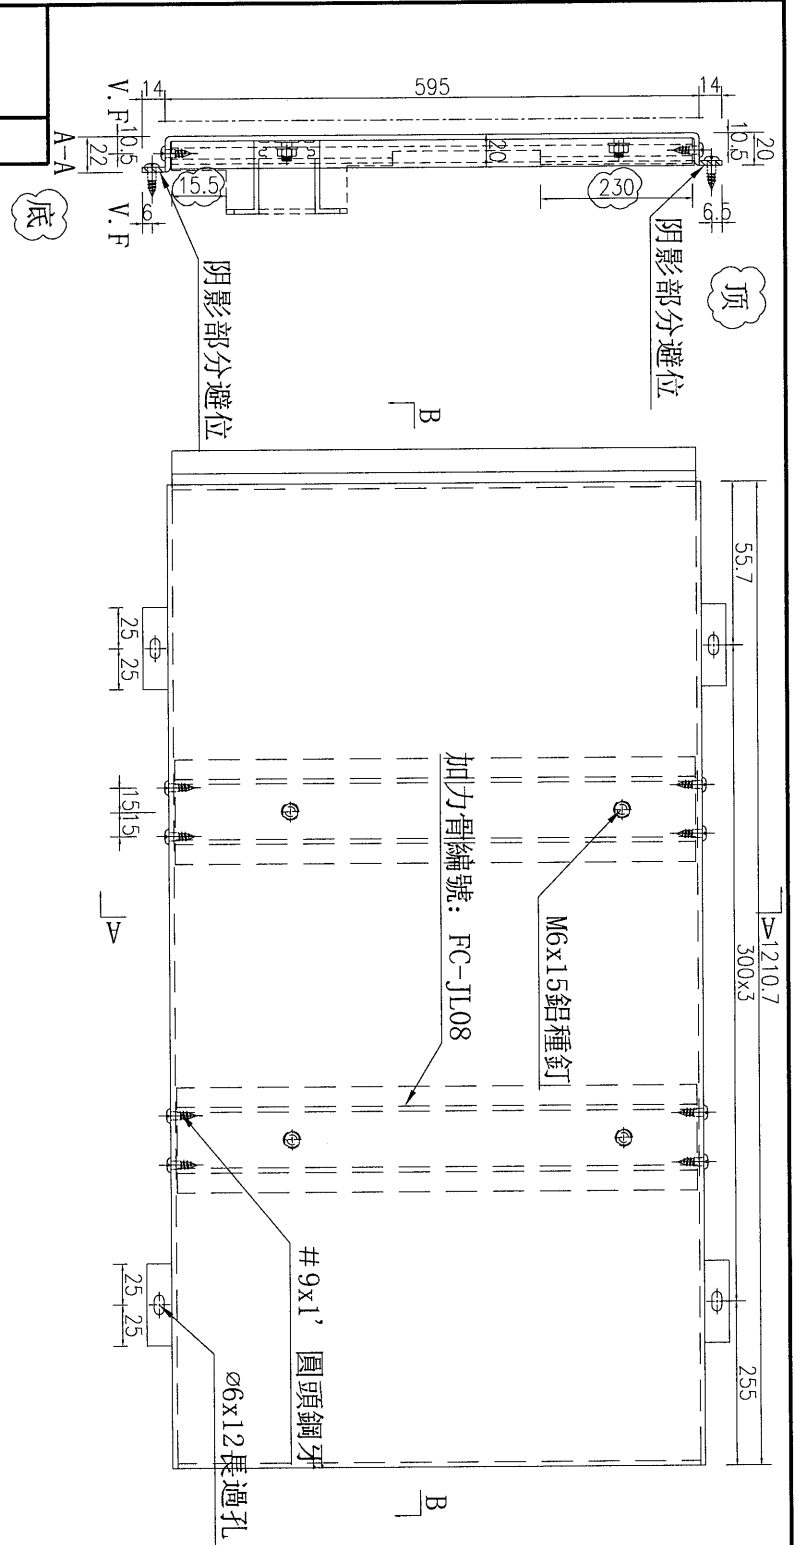




數量	1
----	---

名稱	鋁板加工圖	制圖	吳禕瑜	2019.5.27	修改	A
材料	3mm厚鋁板	復核			日期	2019.7.16
顏色	UCT803649FXL-3(香檳金)	批准			圖號	J837-TCA-LB4



美特鋁質 有限公司
MIDI Aluminium Fabricator Ltd.

工程號 J-837 地盤 觀塘

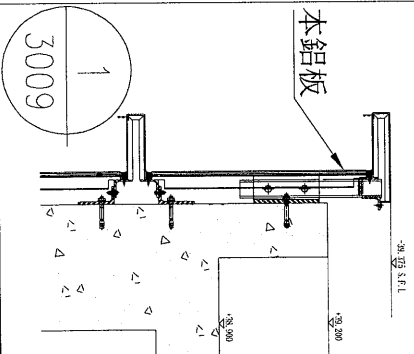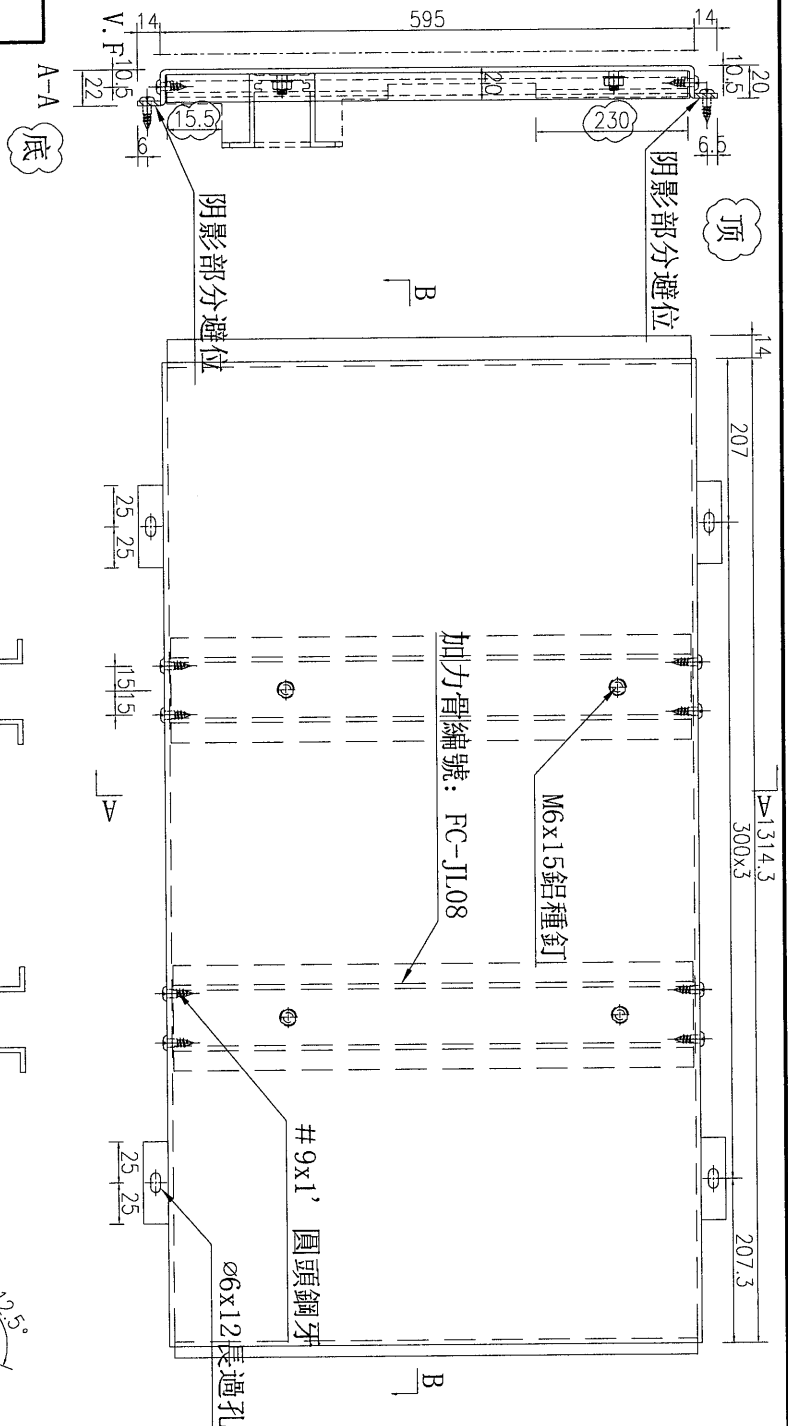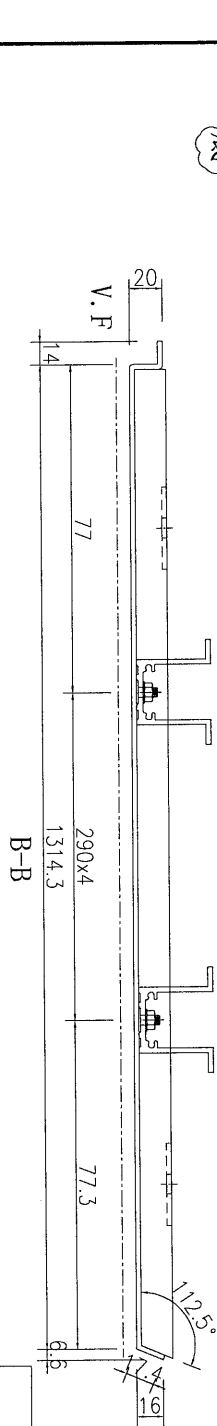




數量	1
----	---

名稱	鋁板加工圖	制圖	吳禕瑜	2019.5.27	修改	A
材料	3mm厚鋁板	復核			日期	2019.7.16
顏色	UCT803649FXL-3(香檳金)	批准			圖號	J837-TCA-LB17



美特鋁質 有限公司
MIDI Aluminium Fabricator Ltd.

工程號 J-837 地盤 觀塘

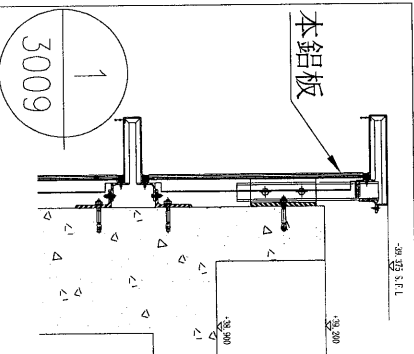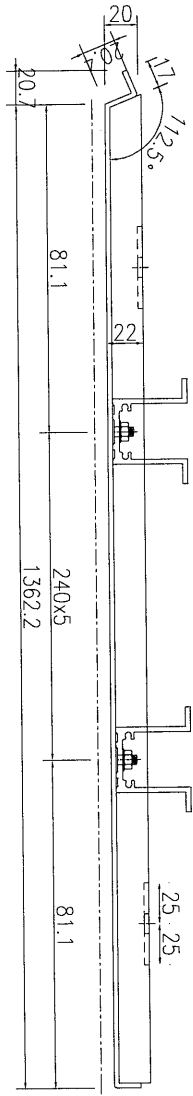
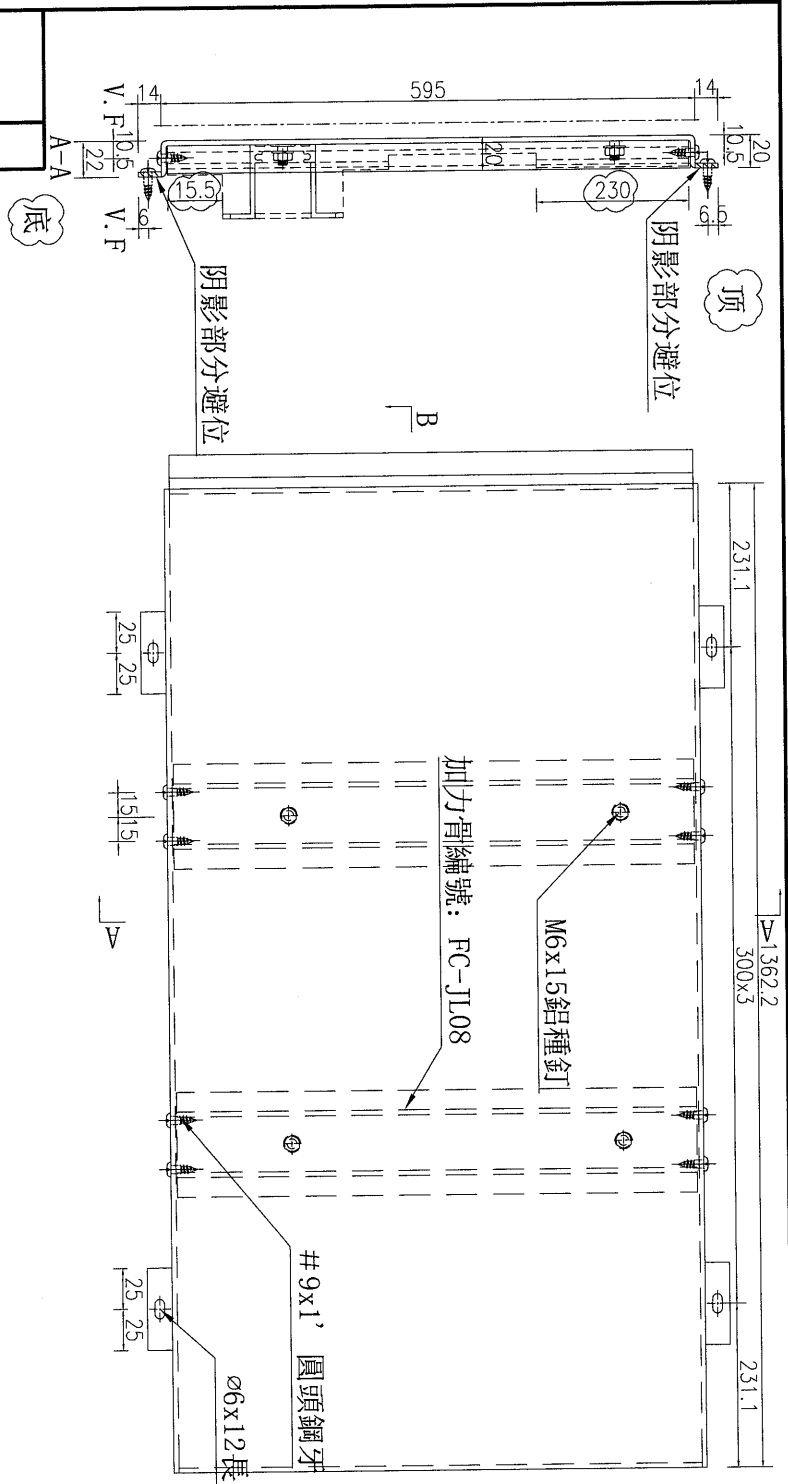


數量	1
----	---

名稱	鋁板加工圖	制圖	吳禕瑜	2019.5.27	修改	A
材料	3mm厚鋁板	復核			日期	2019.7.16
顏色	UCT803649FXL-3(香檳金)	批准			圖號	J837-TCA-LB18



工程號 J-837 地盤 觀塘

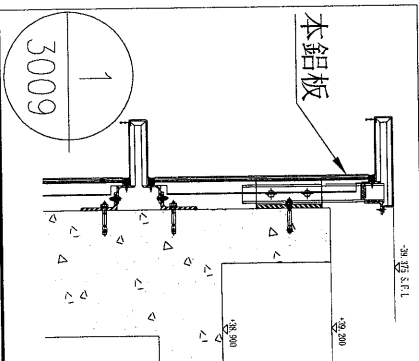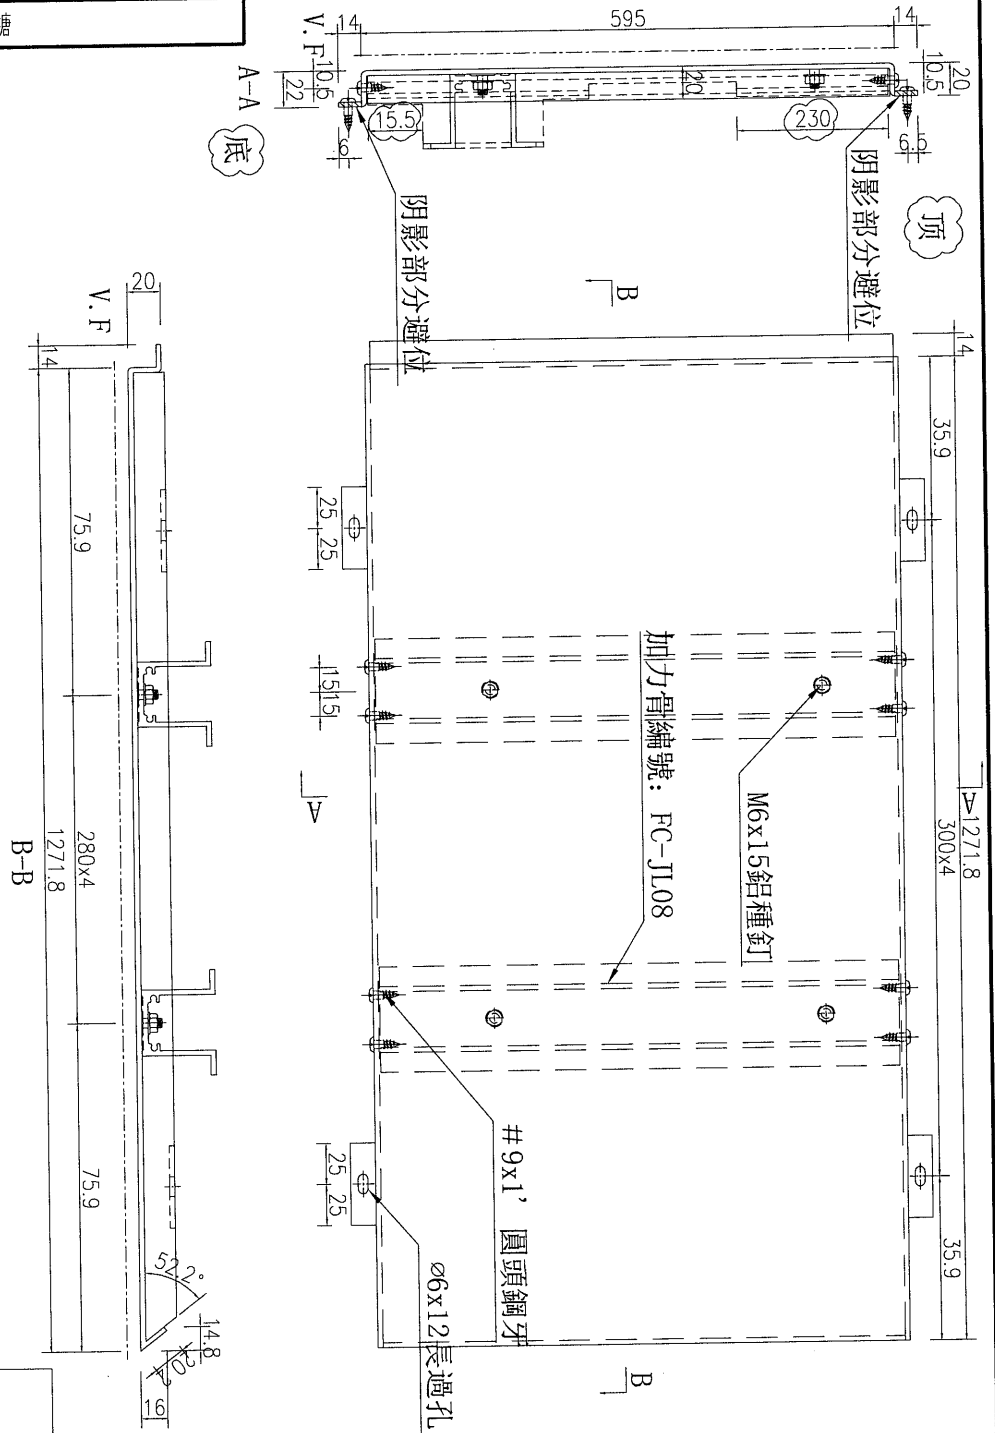

名稱	鋁板加工圖	制圖	吳禕瑜	2019.5.27	修改	A
材料	3mm厚鋁板	復核			日期	2019.7.16
顏色	UCT803649FXL-3(香檳金)	批准			圖號	J837-TCA-LB20

數量	1
----	---



美特鋁質 有限公司
MIDI Aluminium Fabricator Ltd.




工程號

J-837

地盤

鐵塘



注：此鋁板與其他項目的鋁板相接，需地盤複數方能加工。暫停加工

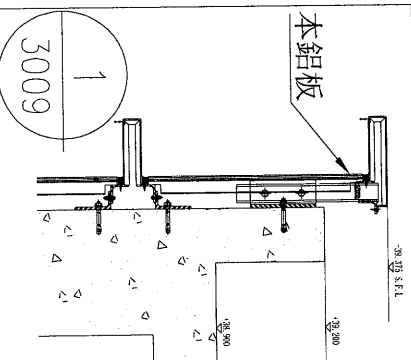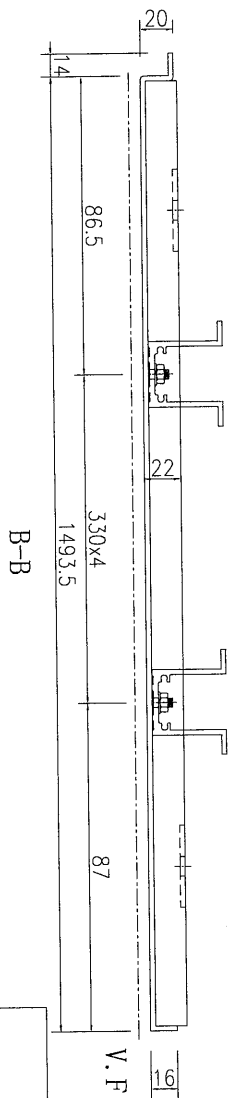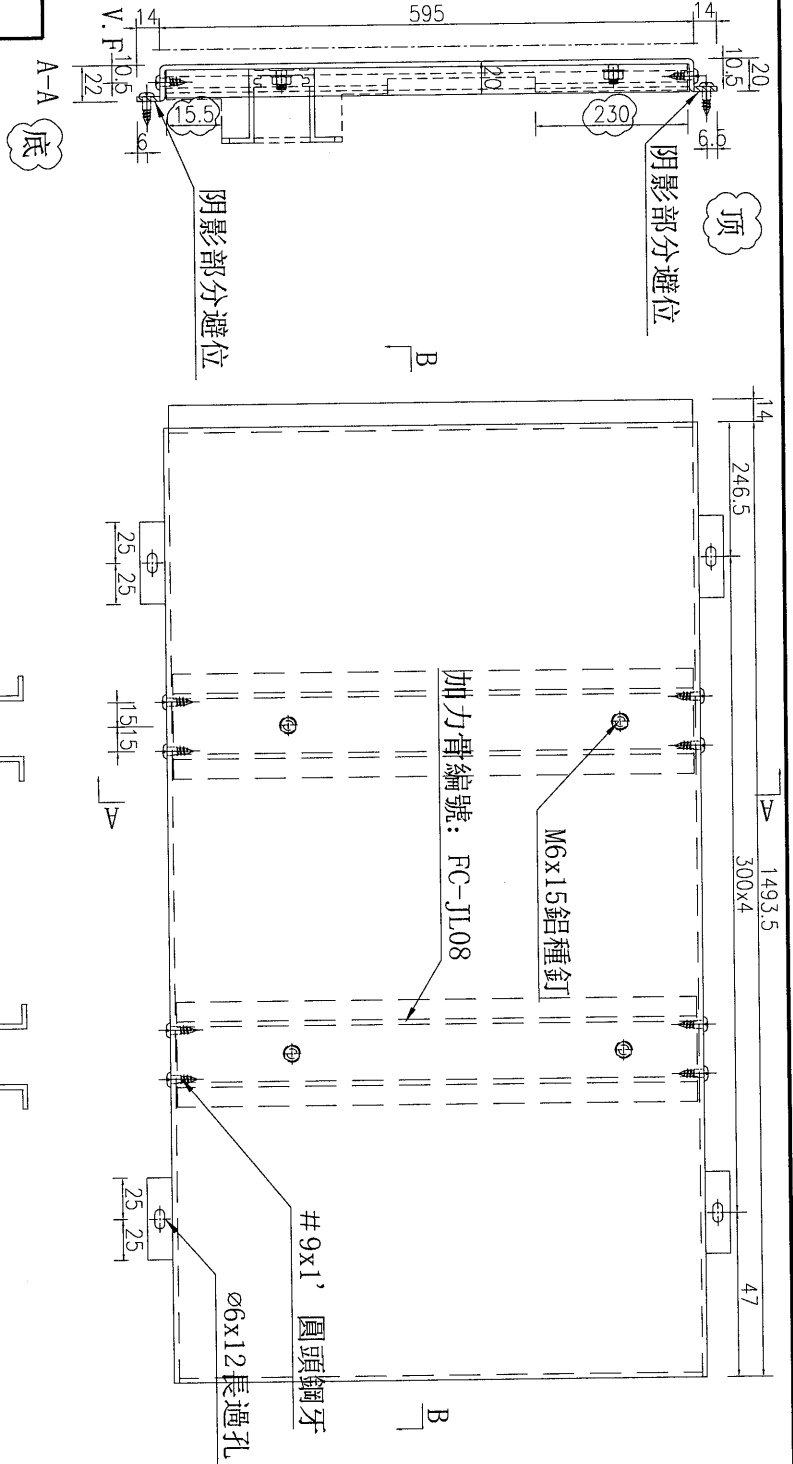

名稱	鋁板加工圖	制圖	吳禕瑜	2019.5.27	修改	A	數量	1
材料	3mm厚鋁板	復核			日期	2019.7.16		
顏色	UCT803649FXL-3(香檳金)	批准			圖號	J837-TCA-LB24		



工程號	J-837	地盤	觀塘
-----	-------	----	----

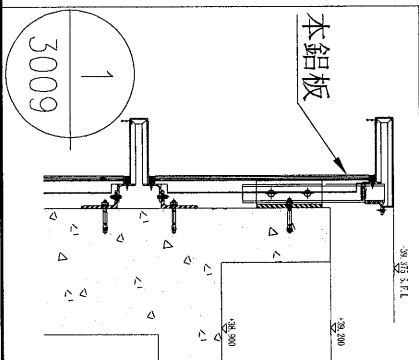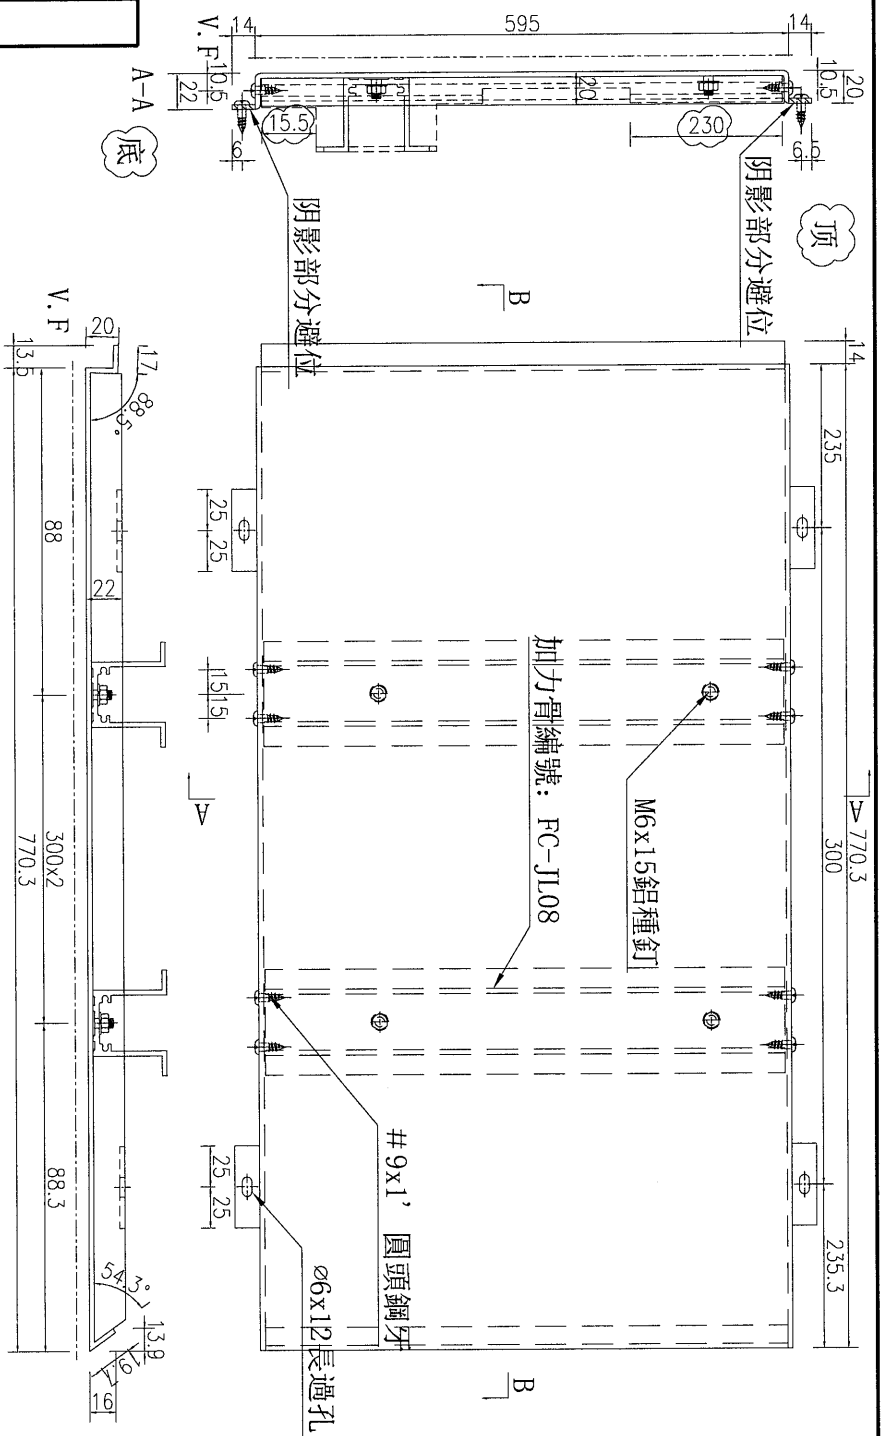

名稱	鋁板加工圖	制圖	吳禕瑜	2019.5.27	修改	A	數量	1
材料	3mm厚鋁板	復核			日期	2019.7.16		
顏色	UCT803649FXL-3(香檳金)	批准			圖號	J837-TCA-LB27		