



工程指示 / 要求簡箋(E.I.)

工程指示編號：EI/0789

修改版次：-

工程編號：J837 平台

工程名稱：觀塘 裕民坊平台

工程項目：鋁摺件加力骨鋁料加工圖(雨棚位置)

收件人：生統

發件人：Leung Hin Wai

日期：10/ 2019

要求提供 / 確認 事項：

- | | | |
|------------------------------------|-------------------------------------|-------------------------------|
| <input type="checkbox"/> 初步鋁料 B.M. | <input type="checkbox"/> 加工拆圖，然後生產 | <input type="checkbox"/> 尺寸表 |
| <input type="checkbox"/> 正式鋁料 B.M. | <input type="checkbox"/> 技術上資料 / 指示 | <input type="checkbox"/> 報價 |
| <input type="checkbox"/> 配件 B.M. | <input type="checkbox"/> 樣辦或貨品說明書 | <input type="checkbox"/> 分判合約 |
| <input type="checkbox"/> 其他：_____ | | |

內容：

請按附頁加工，配合 EI0788 鋁摺件。

請在 _____ 前完成上列要求。

附：- 1 + 2 頁

以上項目為：

- 原合約工程包 原合約工程加 / 減賬 新工程報價

原因：-

分發東莞各部門：

- () 生產技術總監 連附件 () 技術部 連附件 () 生產部 連附件 () 機械設計部 連附件
 () 採購部 連附件 () 生產統籌部 連附件
 () 質檢部 連附件 () 會計部 連附件 () 報關組 連附件 () 其他 _____ 連附件

分發香港各部門：

- () 行政部 連附件 () 會計部 連附件 () 統籌部 連附件 () 工程部地盤科文(柄) 連附件
 () 採購部 連附件 () QS 部 連附件 () 維修部 連附件 () 其他 _____ 連附件

傳遞編號：

AK 1556


發件人簽署：

項目經理簽署：



數量: 44

工程號 J-837 地盤 觀塘平臺

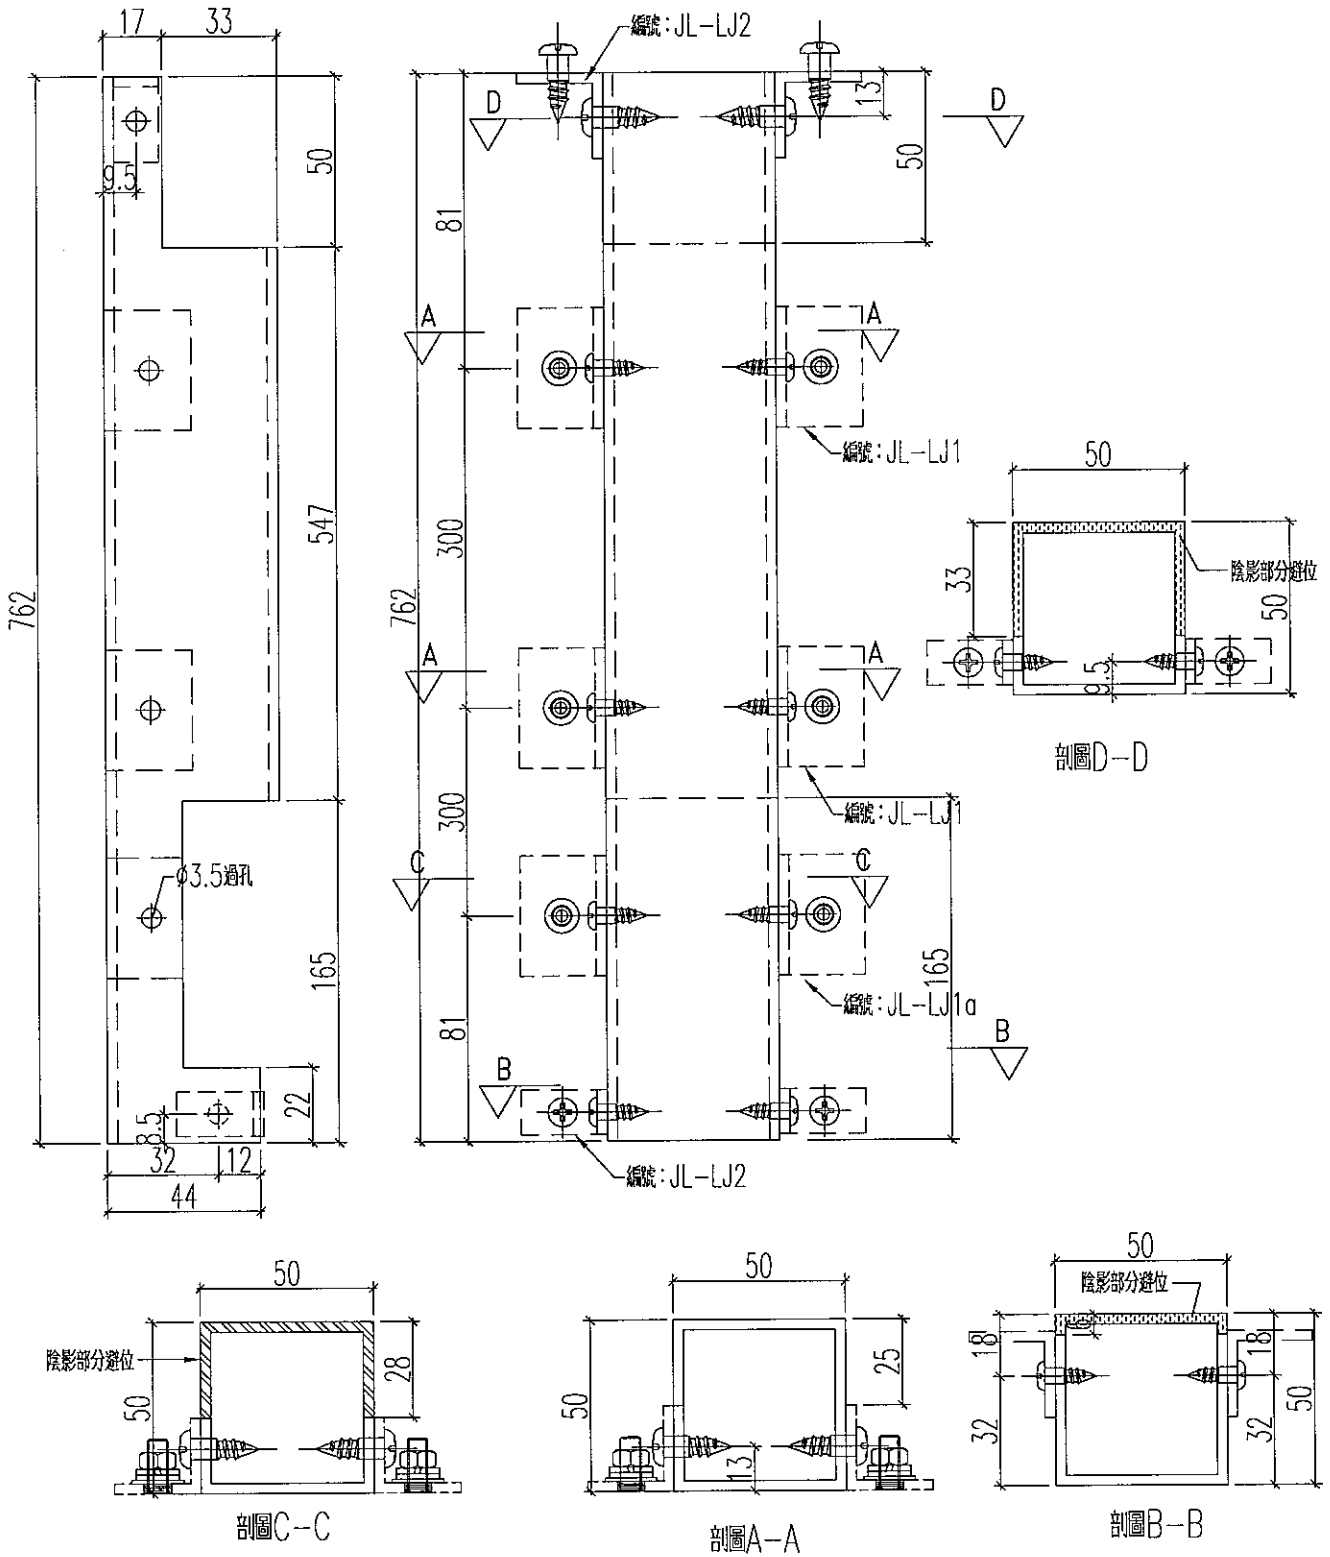


名稱	加力骨加工圖	制圖	黃漢卿	2019.5.3	修改		
材料	50x50x3mm方通	復核	王禮秋	2019.5.3	日期		
顏色	MILL	批准			圖號	AA01	



美特鋁質 有限公司
MIDI Aluminium Fabricator Ltd.


工程號 J-837 地盤 截塘平臺

此鋁角用於加力骨固定

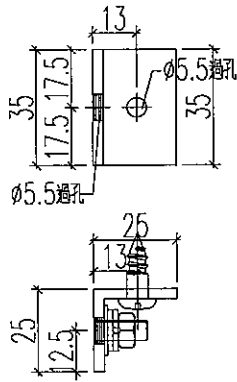


鋁角編號: JL-LJ1
數量: 176

此鋁角用於加力骨固定

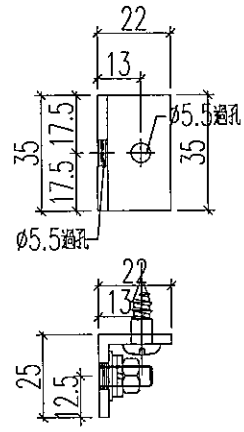

鋁角編號: JL-LJ1a
數量: 88

此鋁角用於加力骨兩頭固定

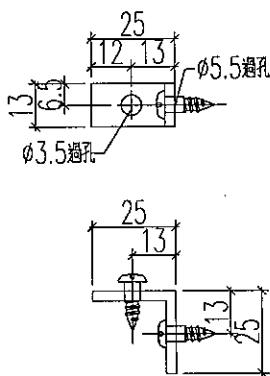

鋁角編號: JL-LJ2
數量: 176

名稱	鋁角加工圖	制圖	黃漢卿	2019.4.2	修改			
材料	25x25x3mm鋁角	復核	王禮秋	2019.4.2	日期			
顏色	MILL	批准			圖號	JL-LJ1		