



工程指示 / 要求簡箋(E.I.)

工程指示編號：EI10820 修改版次：-  
 工程編號：J837 平台 工程名稱：觀塘 裕民坊平台  
 工程項目：鋁摺件加工圖(大雨棚位置)  
 收件人：生統 發件人：Leung Hin Wai 日期：16/7-2019

要求提供 /  確認 事項：

- |                                    |                                     |                               |
|------------------------------------|-------------------------------------|-------------------------------|
| <input type="checkbox"/> 初步鋁料 B.M. | <input type="checkbox"/> 加工拆圖，然後生產  | <input type="checkbox"/> 尺寸表  |
| <input type="checkbox"/> 正式鋁料 B.M. | <input type="checkbox"/> 技術上資料 / 指示 | <input type="checkbox"/> 報價   |
| <input type="checkbox"/> 配件 B.M.   | <input type="checkbox"/> 樣辦或貨品說明書   | <input type="checkbox"/> 分判合約 |
| <input type="checkbox"/> 其他：_____  |                                     |                               |

內容：

請按附頁加工，送地盤。

請在 \_\_\_\_\_ 前完成上列要求。

附：1+13 頁

以上項目為：

- 原合約工程包                       原合約工程加 / 減賬                       新工程報價

原因：- \_\_\_\_\_

分發東莞各部門：

- ( ) 生產技術總監  連附件    ( ) 技術部     連附件    ( ) 生產部     連附件    ( ) 機械設計部  連附件  
 ( ) 採購部     連附件    ( ) 生產統籌部  連附件  
 ( ) 質檢部     連附件    ( ) 會計部     連附件    ( ) 報關組     連附件    ( ) 其他 \_\_\_\_\_  連附件

分發香港各部門：

- ( ) 行政部  連附件    ( ) 會計部  連附件    ( ) 統籌部  連附件    ( ) 工程部地盤科文(柄)  連附件  
 ( ) 採購部  連附件    ( ) QS 部  連附件    ( ) 維修部  連附件    ( ) 其他 \_\_\_\_\_  連附件

傳遞編號：

AA 1612

發件人簽署：

項目經理簽署：

FI/0820 H/A 1612

BM編號:		美特鋁質 有限公司 MIDI Aluminium Fabricator Ltd.		工程號:	J-837	計算:	黃漢卿	日期:	13/7/2019	送呈:	施哥	
地盤名稱:		觀塘		核對:	王禮秋	核對:	王禮秋	日期:	13/7/2019	副本:		
項目類別:		CANOPY		批准:		批准:		日期:				
修改版次:		A/C Code:		顏色		後備		總V.F.:		總重量:		
序號	鋁板圖號	鋁板名稱	顏色	實用	後備	總數	總重量	單件展開面積	總展開面積	單件V.F.	總V.F.	備註
								平方米		平方米		
1	YP-T-AP13a	3mm)厚鋁板	UCT803649FXL-3 (香檳金)	1	0	1	11.095	1.365	1.365	1.203	1.203	
2	YP-T-AP14a	3mm)厚鋁板	UCT803649FXL-3 (香檳金)	1	0	1	11.947	1.469	1.469	1.299	1.299	
3	YP-T-AP15a	3mm)厚鋁板	UCT803649FXL-3 (香檳金)	1	0	1	9.964	1.226	1.226	1.066	1.066	
4	YP-T-AP16a	3mm)厚鋁板	UCT803649FXL-3 (香檳金)	2	0	2	19.928	1.226	2.451	1.066	2.133	
5	YP-T-AP17a	3mm)厚鋁板	UCT803649FXL-3 (香檳金)	1	0	1	10.011	1.231	1.231	1.072	1.072	
6	YP-T-AP18a	3mm)厚鋁板	UCT803649FXL-3 (香檳金)	1	0	1	10.011	1.231	1.231	1.072	1.072	
7	YP-T-AP18a-1	3mm)厚鋁板	UCT803649FXL-3 (香檳金)	1	0	1	9.905	1.218	1.218	1.060	1.060	
8	YP-T-AP19a	3mm)厚鋁板	UCT803649FXL-3 (香檳金)	1	0	1	9.788	1.204	1.204	1.046	1.046	
9	YP-T-AP20a	3mm)厚鋁板	UCT803649FXL-3 (香檳金)	1	0	1	8.340	1.026	1.026	0.884	0.884	
10	YP-T-AP21a	3mm)厚鋁板	UCT803649FXL-3 (香檳金)	1	0	1	11.104	1.366	1.366	1.191	1.191	
							總重	總展開	總V.F.	總V.F.	12.024	
							112.093	13.788	總V.F.	12.024		


圖則登記表 DRAWING REGISTER										
工程名稱 Project Title: <b>觀塘平臺(雨棚)</b>					接收日期 Receiving Date (適用於客戶圖則)					
工程編號 Project No: <b>J-837</b>					年					
分發予 Distributed To					月					
					日					
					發出日期 Issued Date					
					年	19				
					月	4				
					日	23				
圖則編號 Drg. No.	圖則名稱 Drawing Title				修訂編號 Revision No.					
YP-T-AP13e	鋁板加工圖				-					
YP-T-AP14e	鋁板加工圖				-					
YP-T-AP15e	鋁板加工圖				-					
YP-T-AP16e	鋁板加工圖				-					
YP-T-AP17e	鋁板加工圖				-					
YP-T-AP18e	鋁板加工圖				-					
YP-T-AP18e-1	鋁板加工圖				-					
YP-T-AP19e	鋁板加工圖				-					
YP-T-AP20e	鋁板加工圖				-					
YP-T-AP21e	鋁板加工圖				-					
YP-LP1	鋁板安裝位置圖				-					

# EG-DWG3



美特鋁質 有限公司  
MIDI Aluminium Fabricator Ltd.

工程號	J-837	地盤	觀塘平臺
-----	-------	----	------

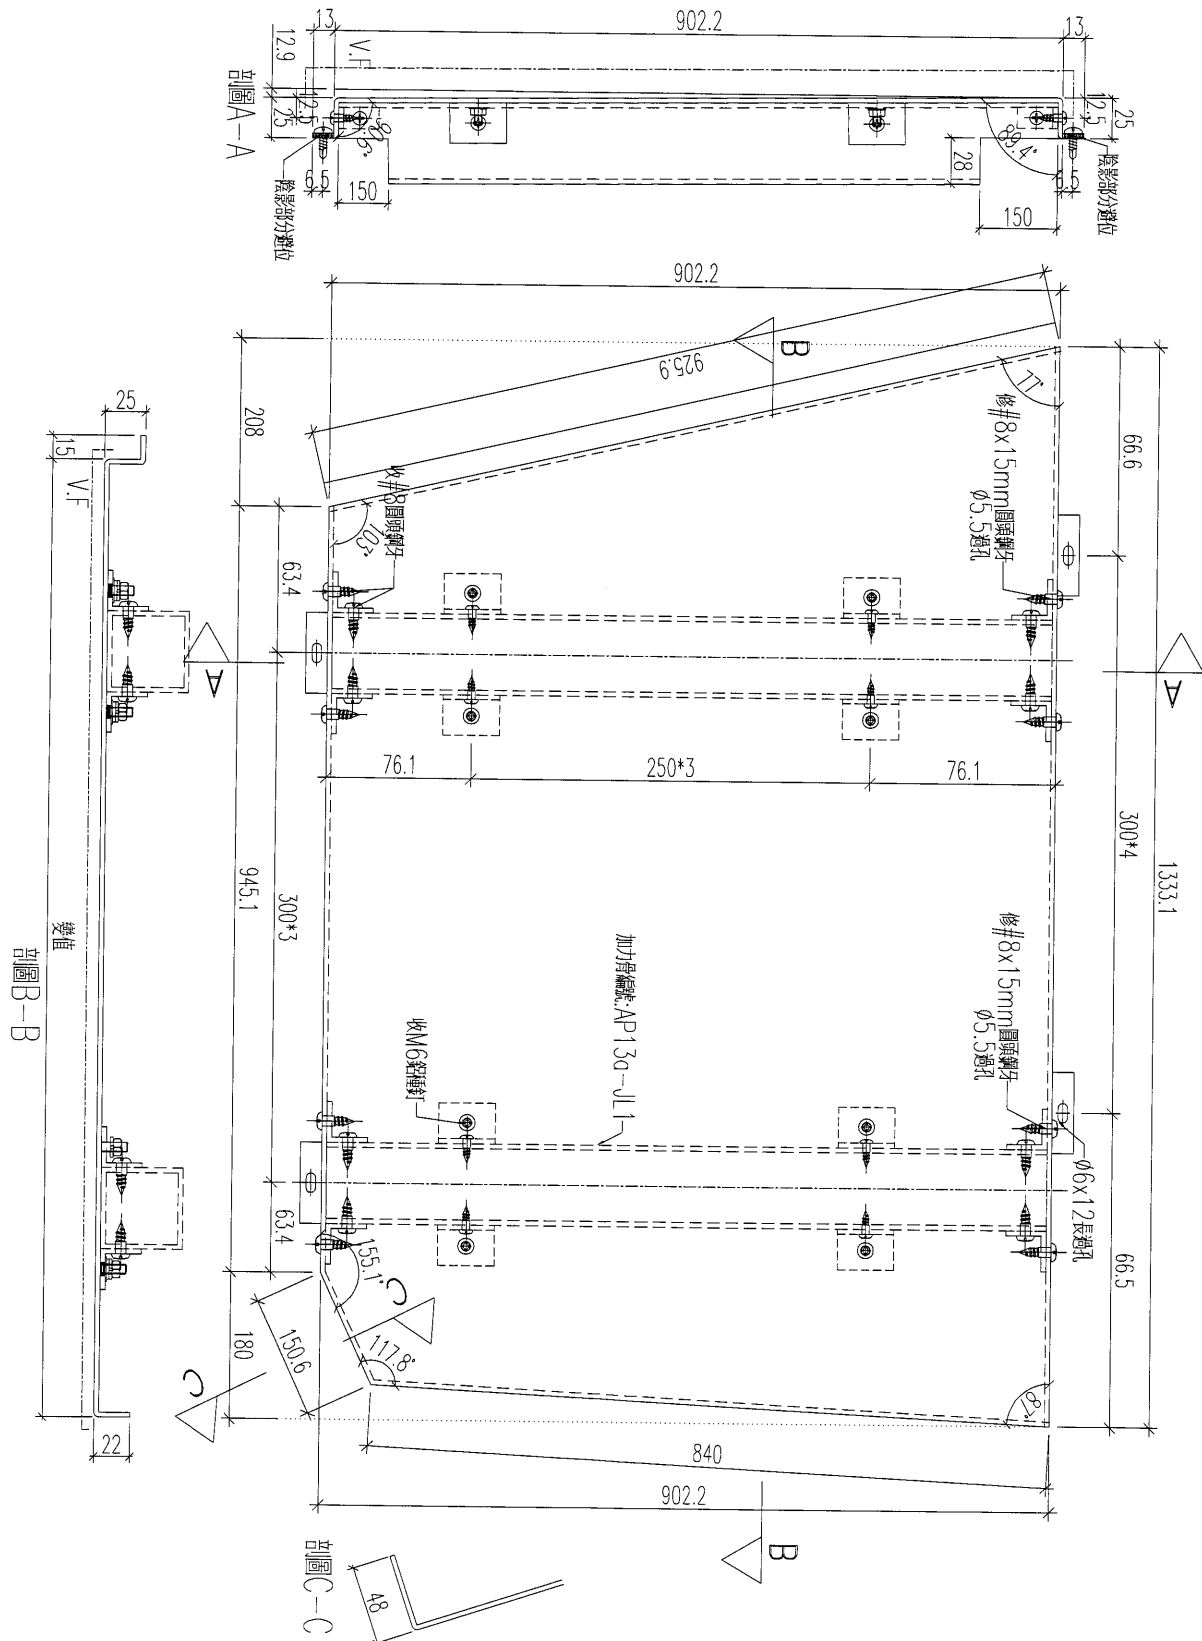

加工數量: 1件

名稱	鋁板加工圖	制圖	黃漢卿	2019.7.13	修改		
材料	3mm厚板	復核	王禮秋	2019.7.13	日期		
顏色	UCT803649FXL-3(香檳金)	批准			圖號	YP-T-AP13e	





美特鋁質 有限公司  
MIDI Aluminium Fabricator Ltd.

工程號

J-837

地盤

觀塘平臺

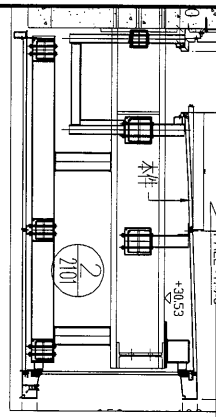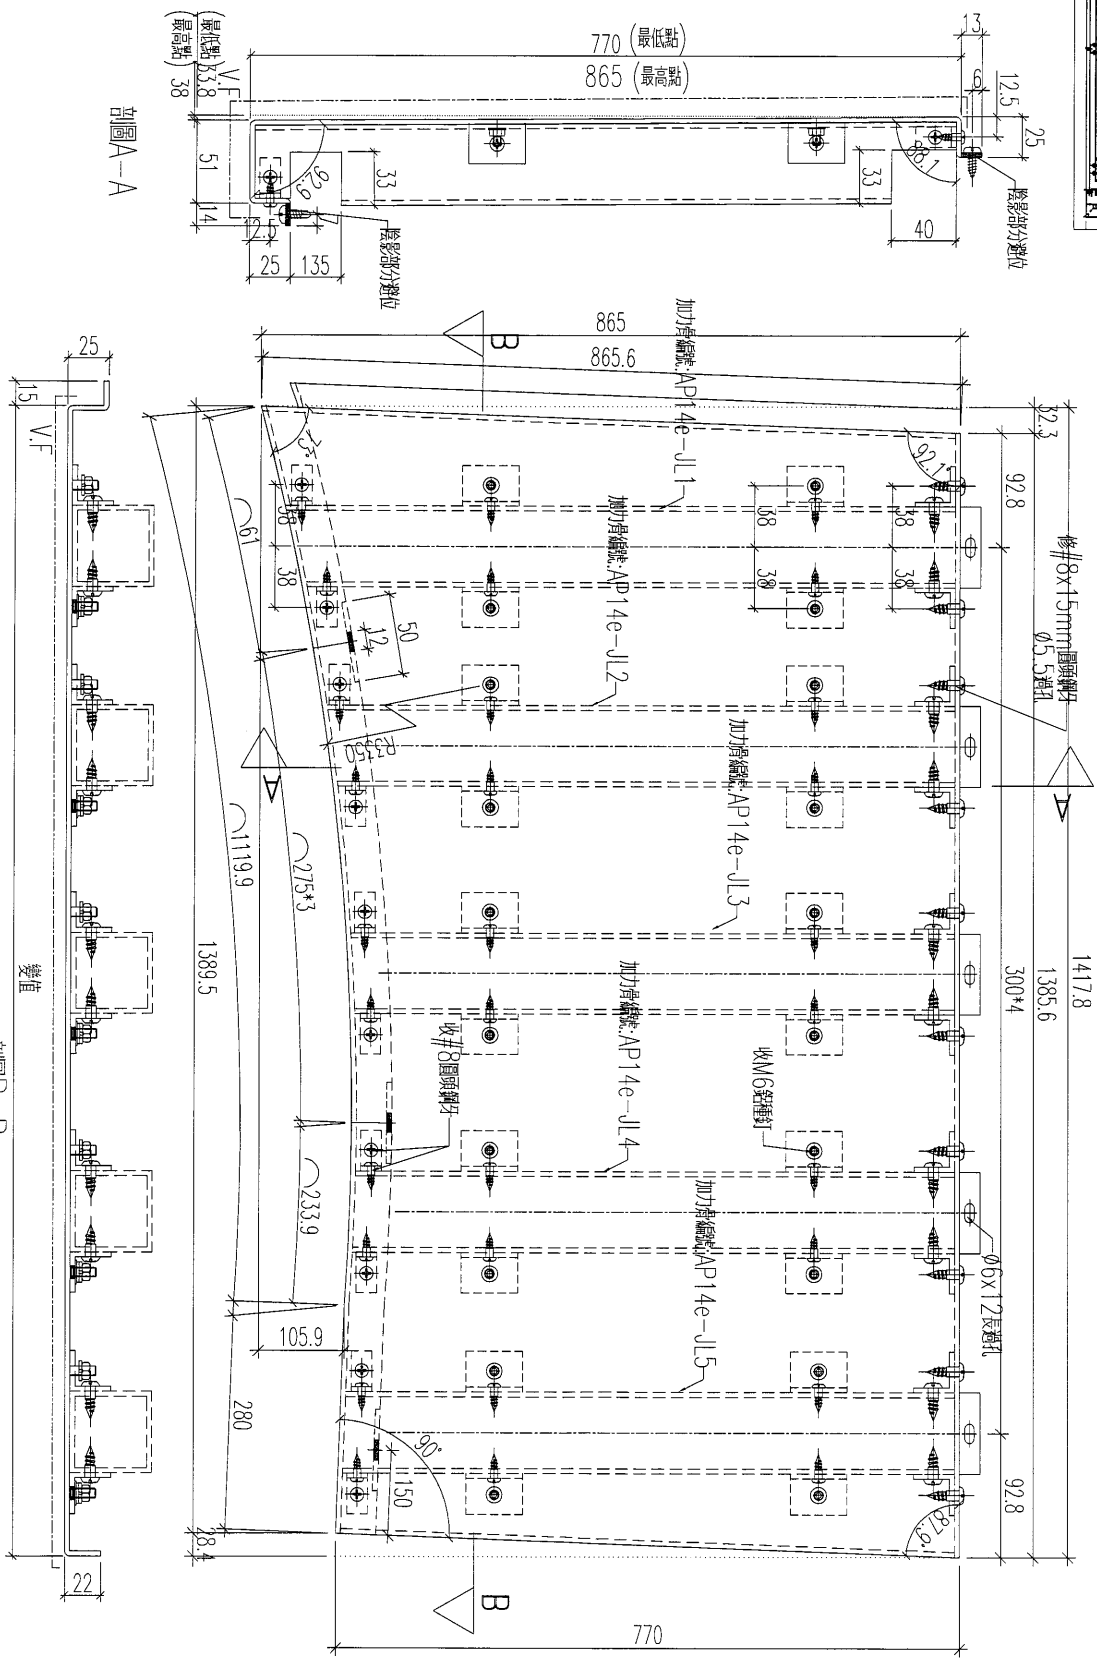

剖面A-A

剖面B-B




加工數量：1件

名稱	鋁板加工圖	制圖	黃漢卿	2019.7.13	修改		
材料	3mm厚鋁板	復核	王禮秋	2019.7.13	日期		
顏色	UCT803649FXL-3(香檳金)	批准			圖號	YP-T-AP14e	



美特鋁質 有限公司  
MIDI Aluminium Fabricator Ltd.

工程號	J-837	地盤	觀塘平臺
-----	-------	----	------

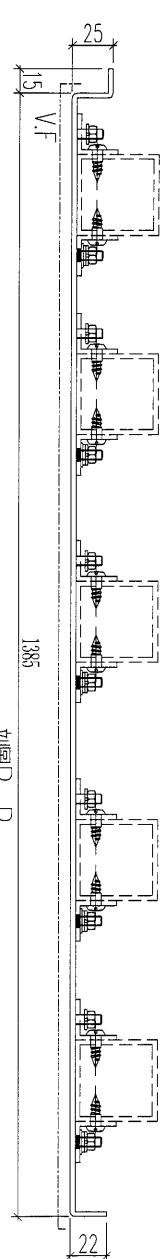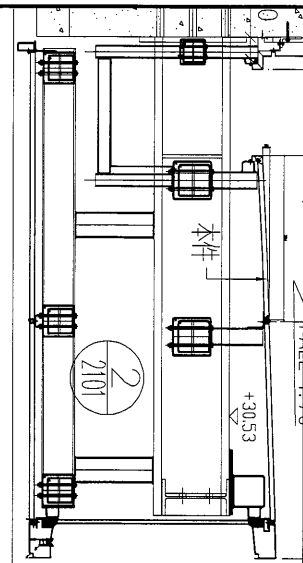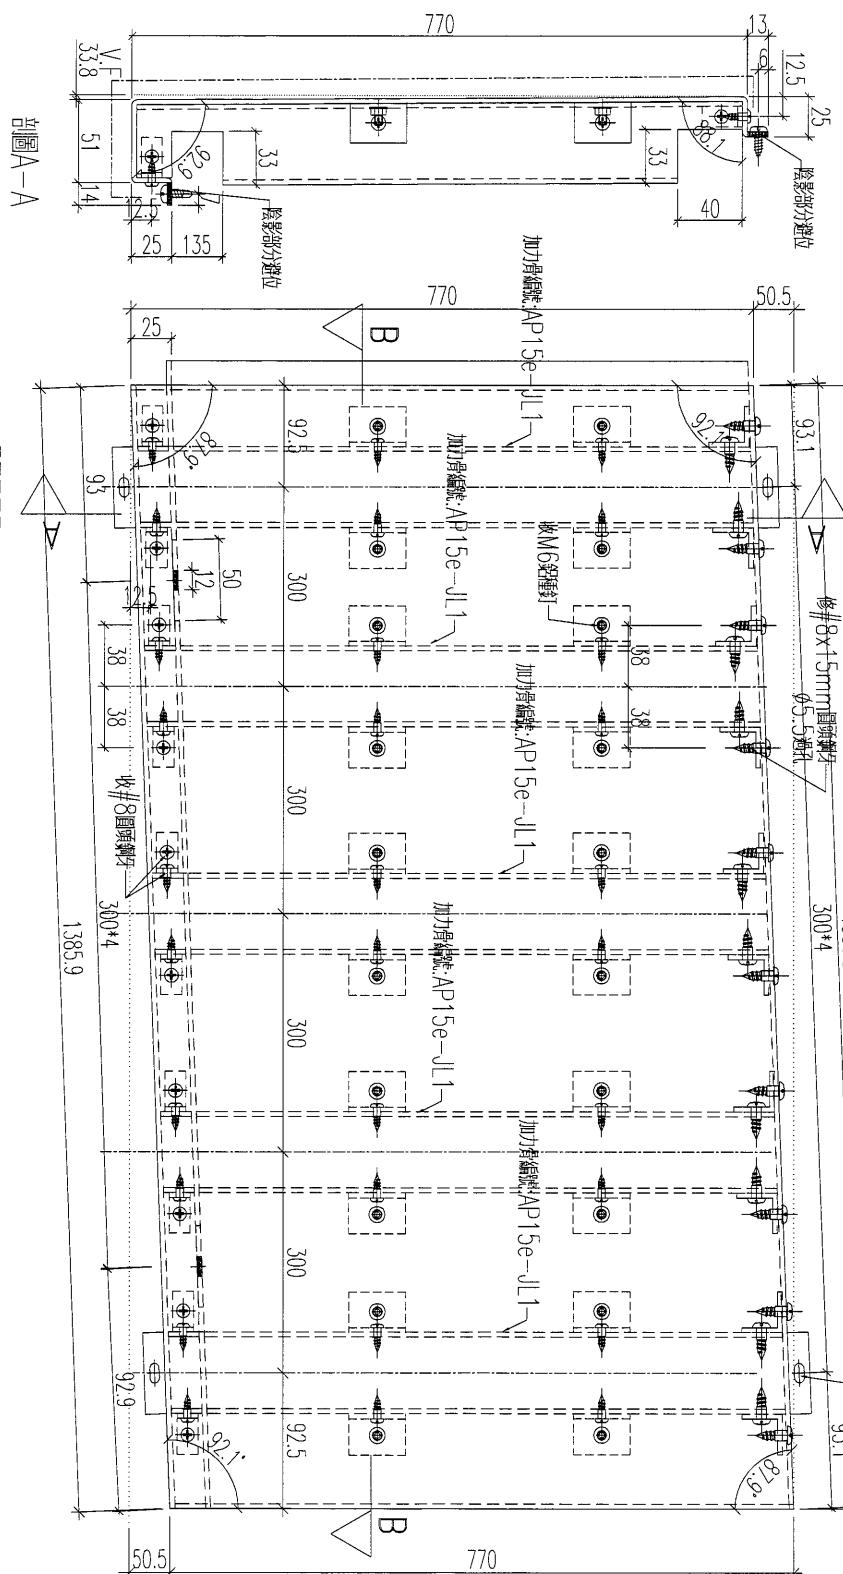

加工數量：1件

名稱	鋁板加工圖	制圖	黃漢卿	2019.7.13	修改	
材料	3mm厚板	復核	王禮秋	2019.7.13	日期	
顏色	UCT803649FXL-3(香檳金)	批准			圖號	YP-T-AP15e









美特鋁質 有限公司  
MIDI Aluminium Fabricator Ltd.

工程號	J-837	地盤	觀塘平臺
-----	-------	----	------

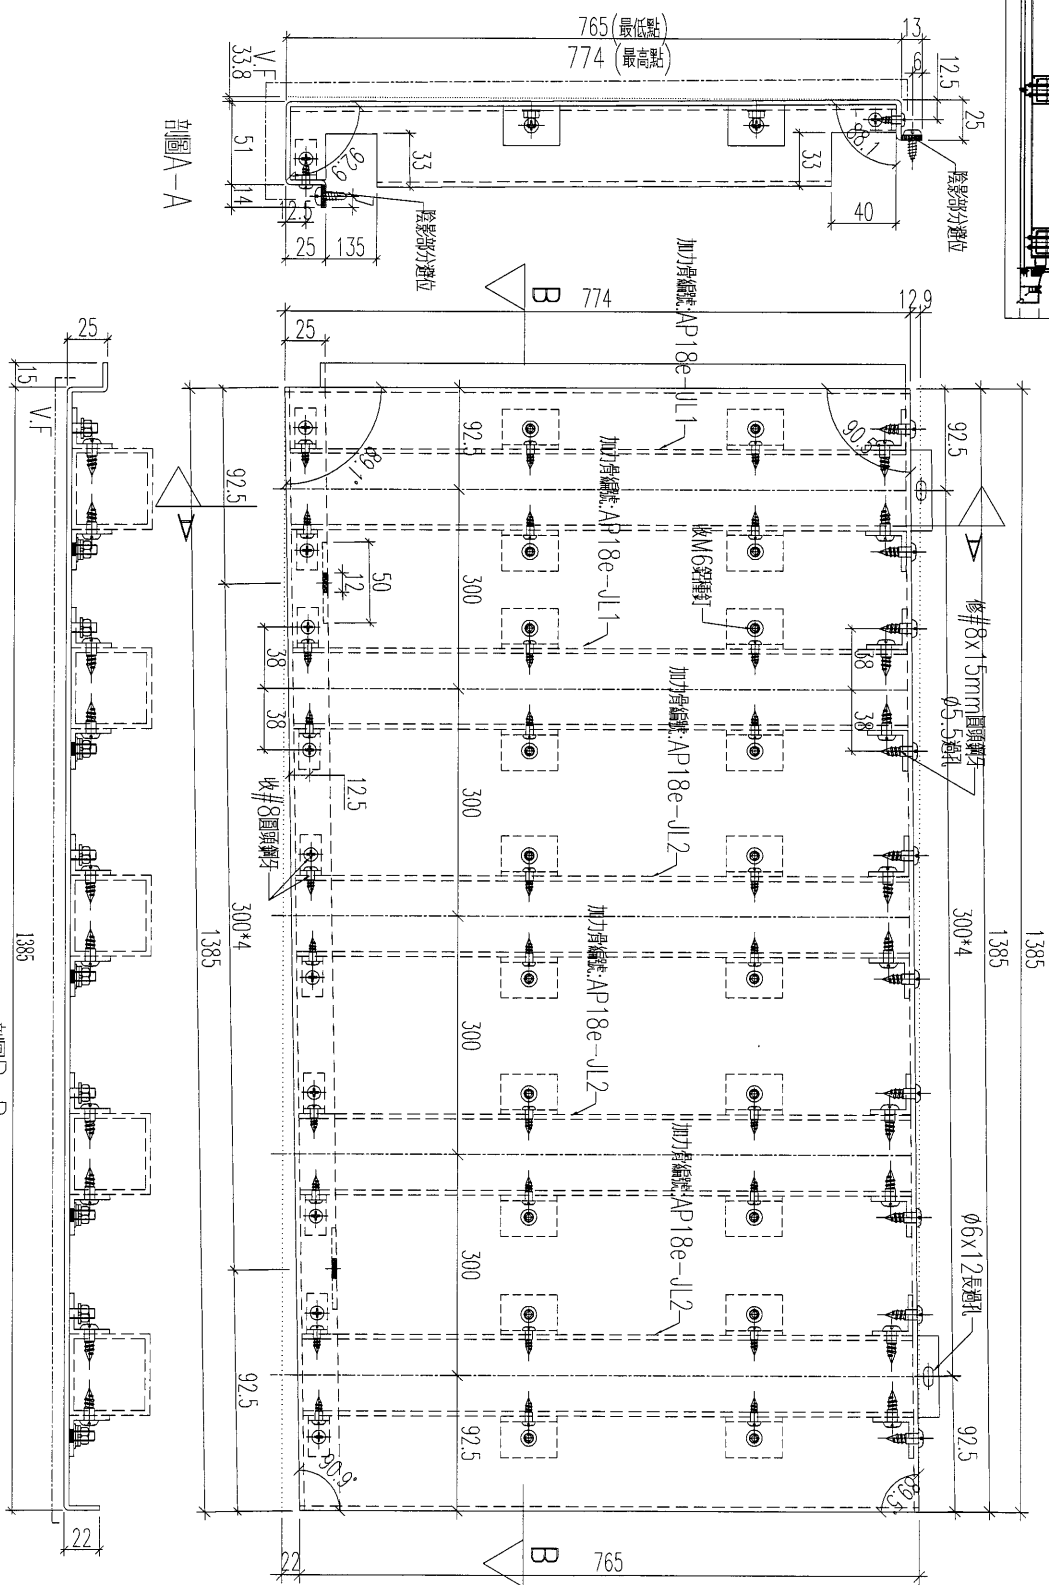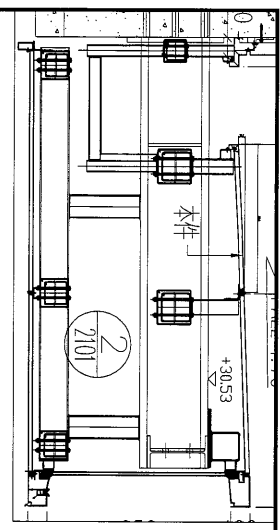

剖面圖 B-B




剖面圖 A-A

加工數量：1件

名稱	鋁板加工圖	制圖	黃漢卿	2019.7.13	修改		
材料	3mm厚板	復核	王禮秋	2019.7.13	日期		
顏色	UCT803649FXL-3 (香檳金)	批准			圖號	YP-T-AP18e	

美特鋁質 有限公司  
MIDI Aluminium Fabricator Ltd.

工程號 J-837 地盤 觀塘平臺

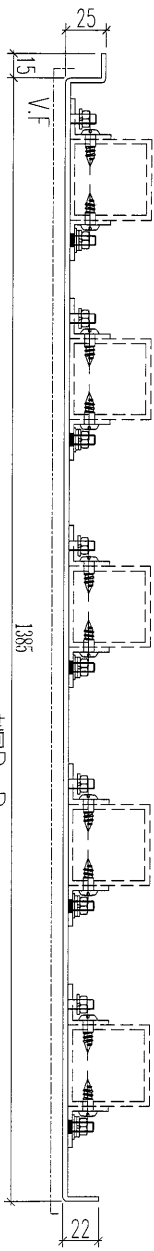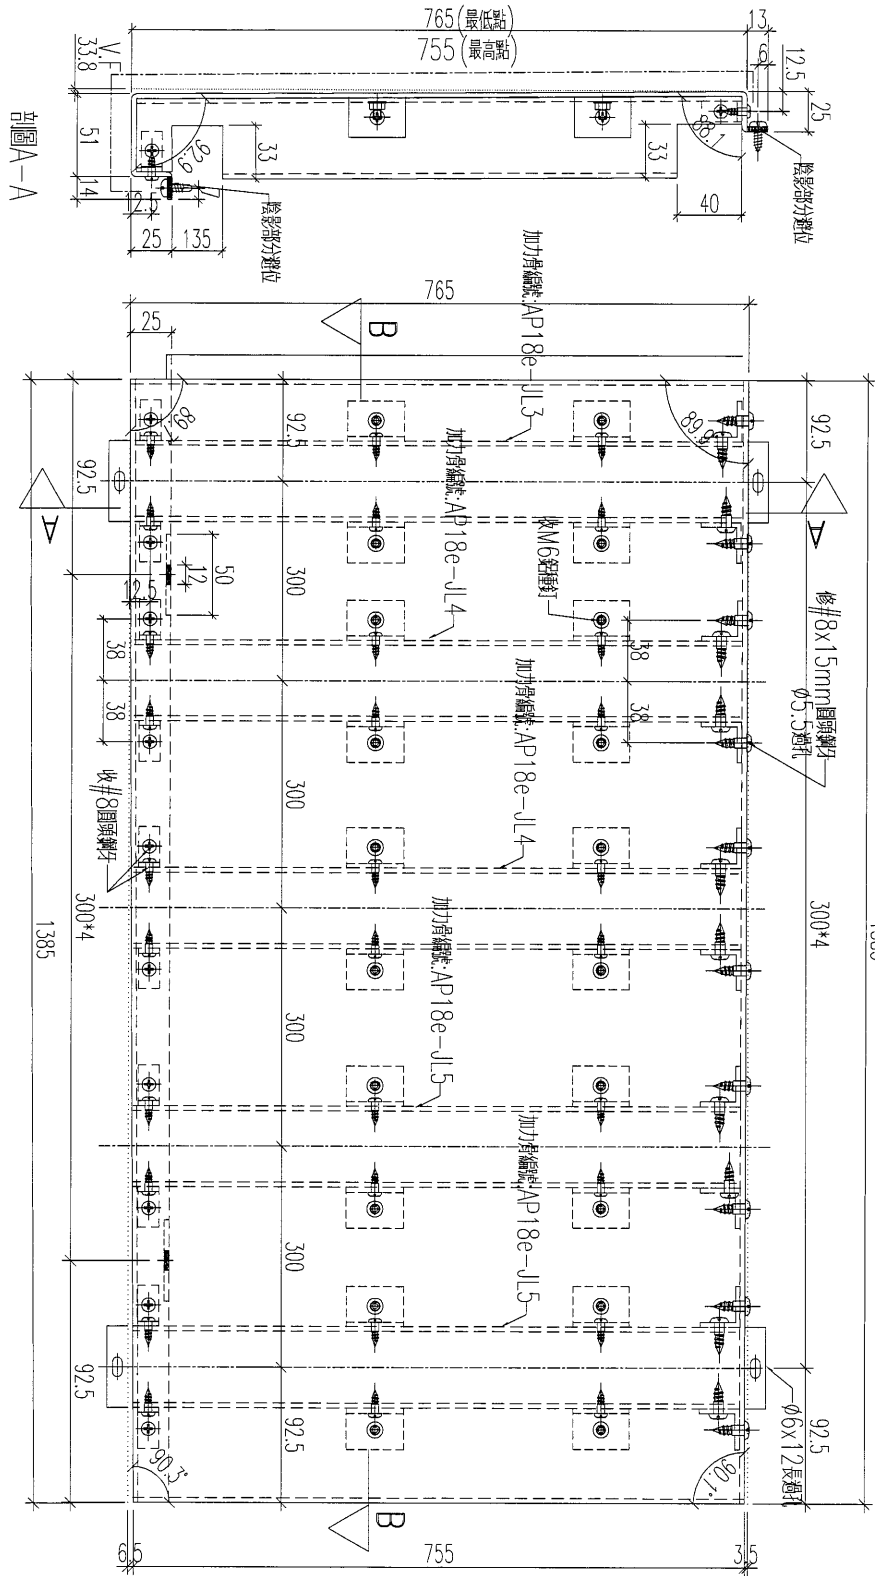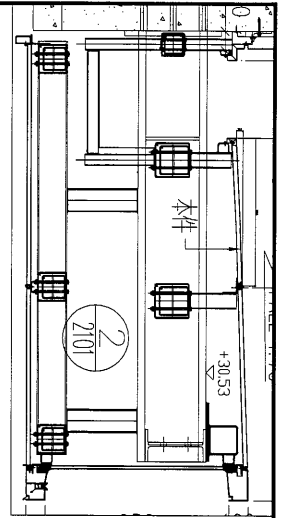

剖面圖A-A

剖面圖B-B

加工數量: 1件

名稱	鋁板加工圖	制圖	黃漢卿	2019.7.13	修改		
材料	3mm厚鋁板	復核	王禮秋	2019.7.13	日期		
顏色	UCT803649FXL-3 (香檳金)	批准			圖號	YP-T-AP18e-1	








美特鋁質 有限公司  
MIDI Aluminium Fabricator Ltd.

工程號	J-837	地盤	觀塘平臺
-----	-------	----	------

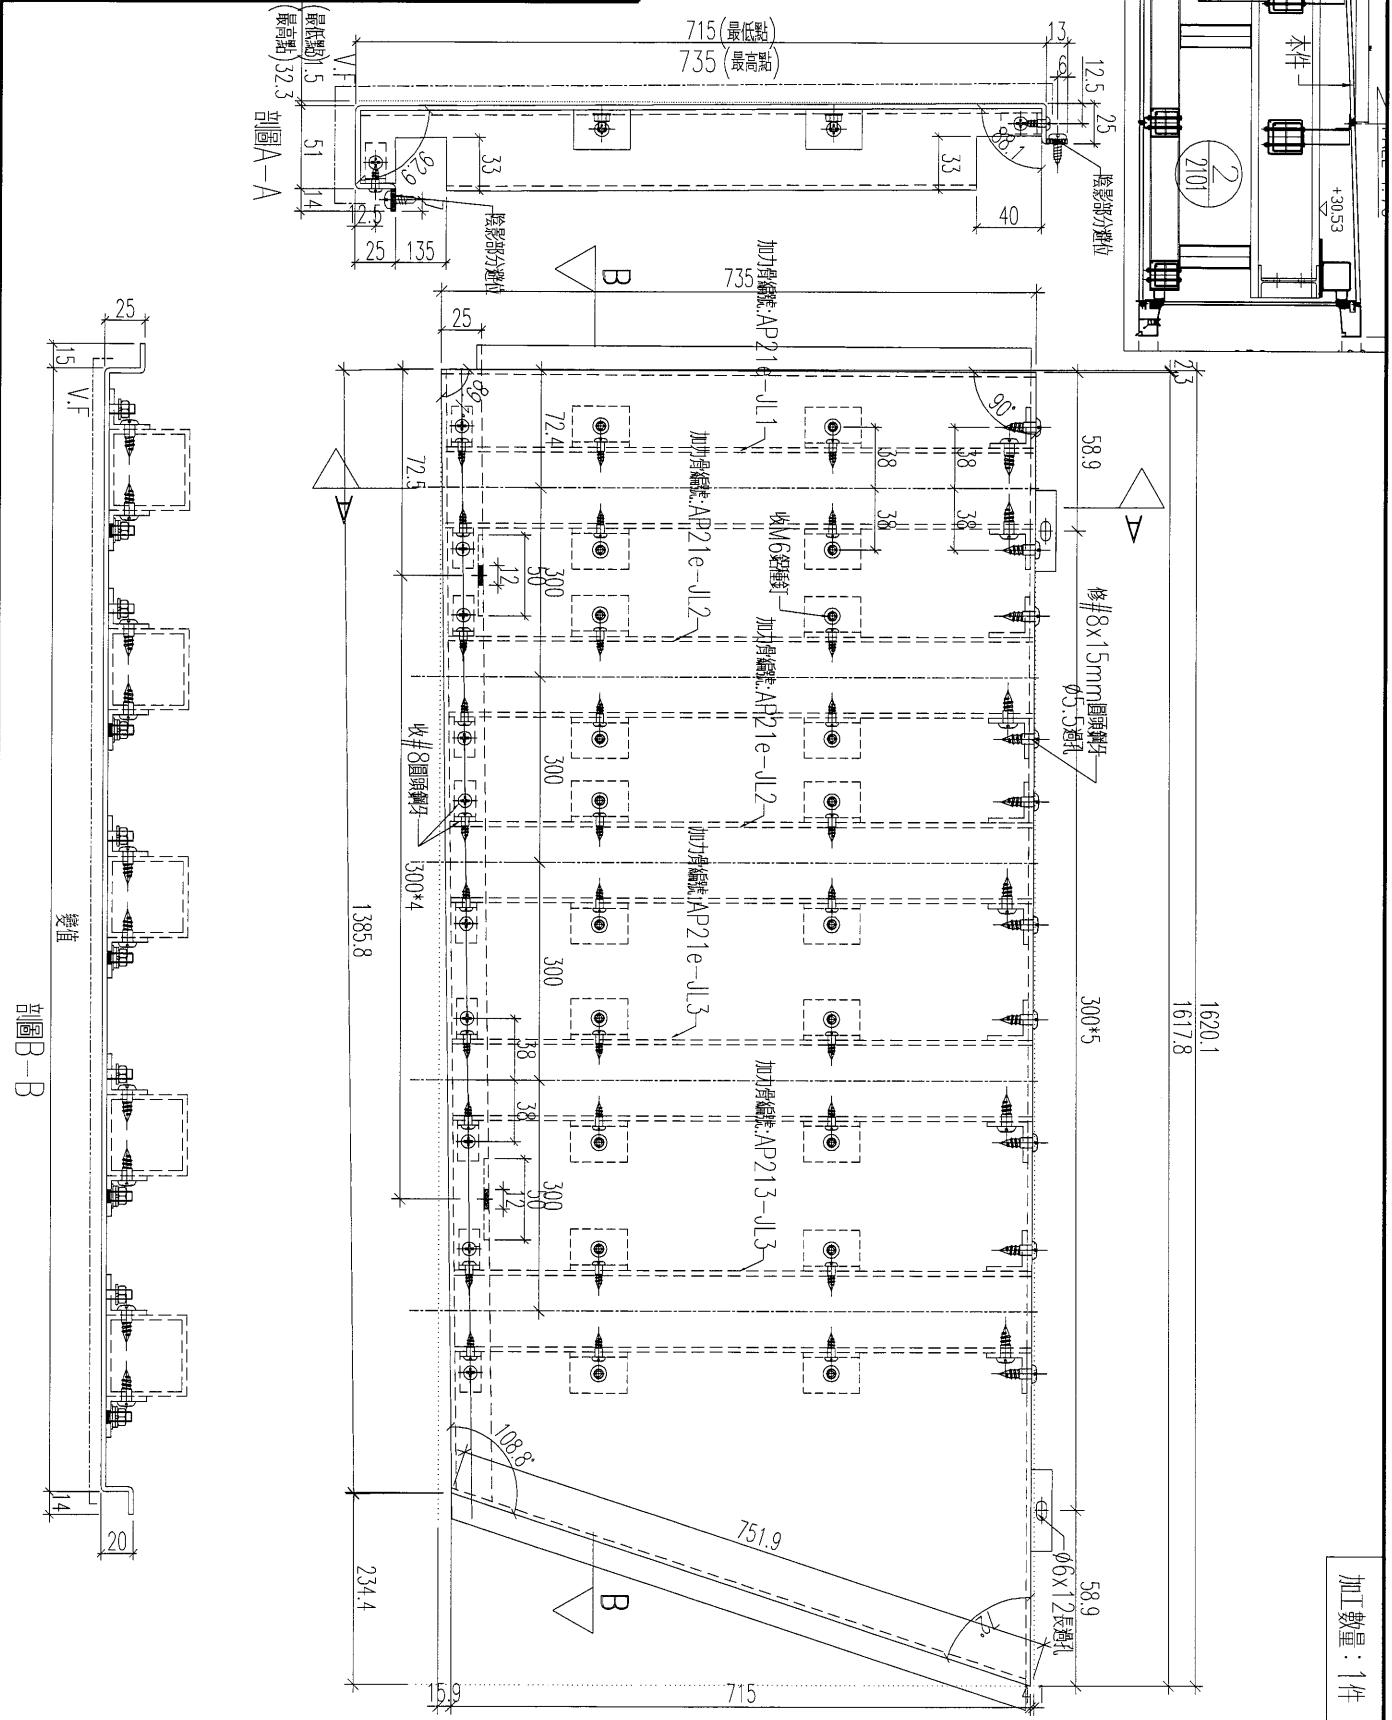

名稱	鋁板加工圖	制圖	黃漢卿	2019.7.13	修改		
材料	3mm厚鋁板	復核	王禮秋	2019.7.13	日期		
顏色	UCT803649FXL-3 (香檳金)	批准			圖號	YP-T-AP21e	

