



工程指示 / 要求簡箋(E.I.)

工程指示編號：EI/0855

修改版次：-

工程編號：J837 平台

工程名稱：觀塘 裕民坊平台

工程項目：地盤用鐵件加工圖(3樓角位和5樓邊位)

收件人：Maggie

發件人：Leung Hin Wai

日期：20/1-2019

要求提供 / 確認 事項：

- | | | |
|------------------------------------|-------------------------------------|-------------------------------|
| <input type="checkbox"/> 初步鋁料 B.M. | <input type="checkbox"/> 加工拆圖，然後生產 | <input type="checkbox"/> 尺寸表 |
| <input type="checkbox"/> 正式鋁料 B.M. | <input type="checkbox"/> 技術上資料 / 指示 | <input type="checkbox"/> 報價 |
| <input type="checkbox"/> 配件 B.M. | <input type="checkbox"/> 樣辦或貨品說明書 | <input type="checkbox"/> 分判合約 |
| <input type="checkbox"/> 其他：_____ | | |

內容：

請按附頁加工。(不需驗焊)

請在_____前完成上列要求。

附：

1+7頁

以上項目為：

- 原合約工程包 原合約工程加 / 減賬 新工程報價

原因：-

分發東莞各部門：

- () 生產技術總監 連附件 () 技術部 連附件 () 生產部 連附件 () 機械設計部 連附件
 () 採購部 連附件 () 生產統籌部 連附件
 () 質檢部 連附件 () 會計部 連附件 () 報關組 連附件 () 其他 _____ 連附件

分發香港各部門：


- () 行政部 連附件 () 會計部 連附件 () 統籌部 連附件 () 工程部地盤科文(柄) 連附件
 () 採購部 連附件 () QS 部 連附件 () 維修部 連附件 () 其他 _____ 連附件






傳遞編號：

發件人簽署：

項目經理簽署：

EG-DWG3

 美特鋁質 有限公司 MIDI Aluminium Fabricator Ltd.				加工数量: 8
工程號	J837	地盤	觀塘	

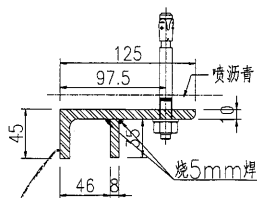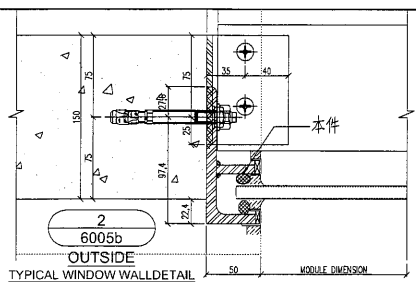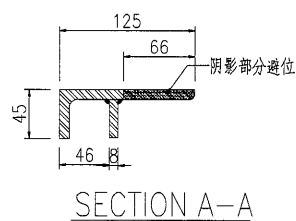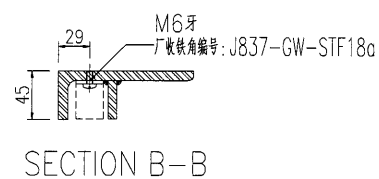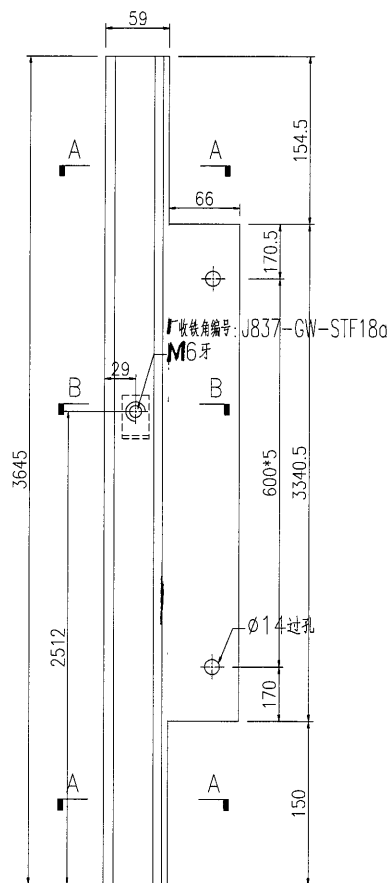

可用125x75x10角 削成




名稱	鐵件加工圖	制圖	黃漢卿	2019.5.31	修改		
材料	125x75x10mm鐵角+8mm鐵吧	復核			日期		
顏色	熱浸鋅+噴瀝青油	批准			圖號	J837-GW-STF12	

EG-DWG3


 美特鋁質 有限公司
MIDI Aluminium Fabricator Ltd.

加工数量: 8

工程號	J837	地盤	觀塘
-----	------	----	----

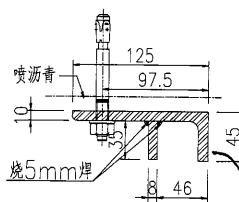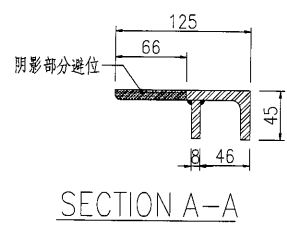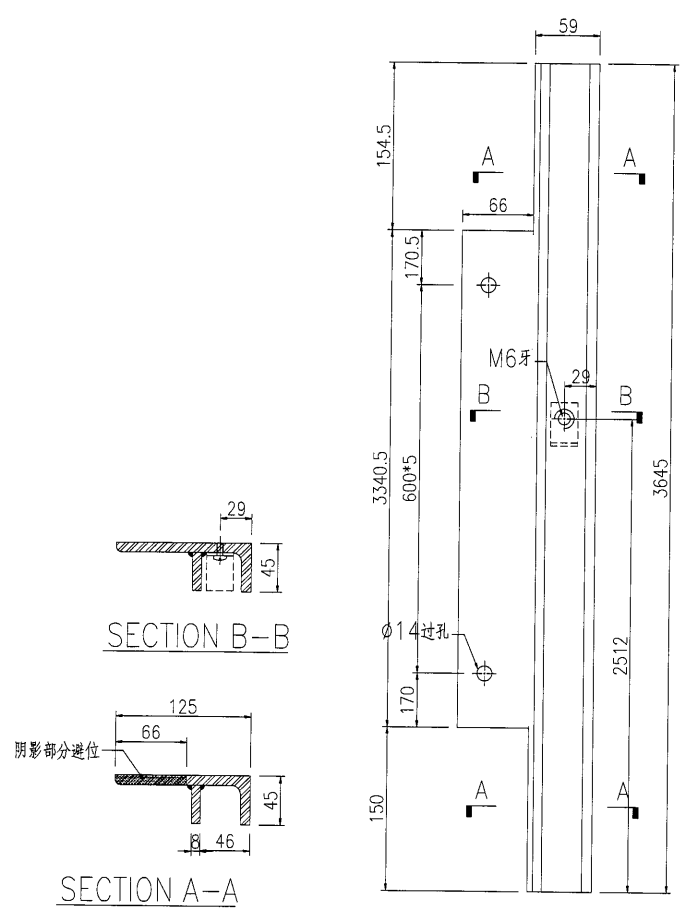

可用125x75x10角削成

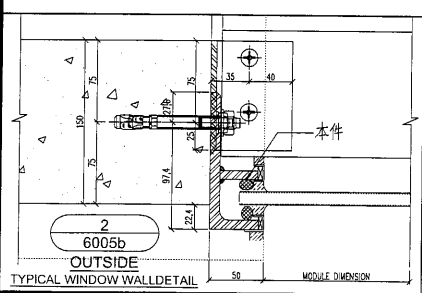


名稱	鐵件加工圖	制圖	黃漢卿	2019.5.31	修改		
材料	125x75x10mm鐵角+8mm鐵吧	復核			日期		
顏色	熱浸鋅+噴瀝青油	批准			圖號	J837-GW-STF12R	

EG-DWG3





美特鋁質 有限公司
MIDI Aluminium Fabricator Ltd.

工程號 J837 地盤 觀塘

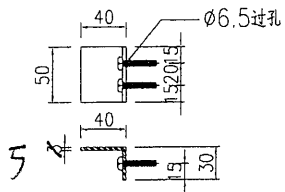


加工数量: 48
铁角编号: J837-GW-STF18

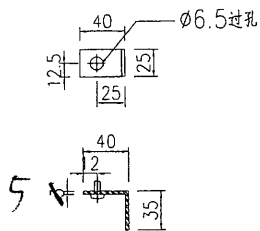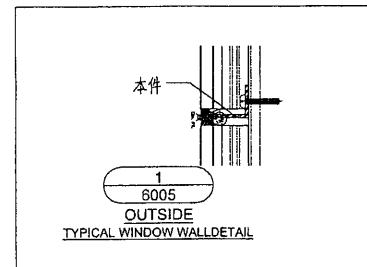

加工数量: 16
铁角编号: J837-GW-STF18a

40x35x5角可用50x40x5削成

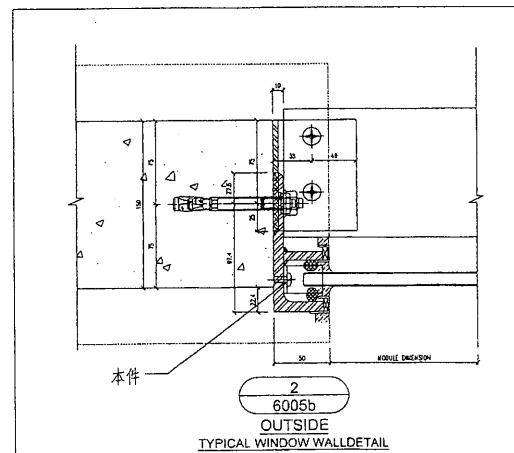

名稱	鐵件加工圖	制圖	黃漢卿	2019.5.31	修改		
材料	75x35x8mm鐵角	復核			日期		
顏色	熱浸鋅	批准			圖號	J837-GW-STF18	




EG-DWG3



美特鋁質 有限公司
MIDI Aluminium Fabricator Ltd.

数量	备注
1	

工程號	J-837	地盤	觀塘
-----	-------	----	----

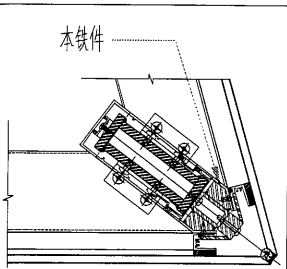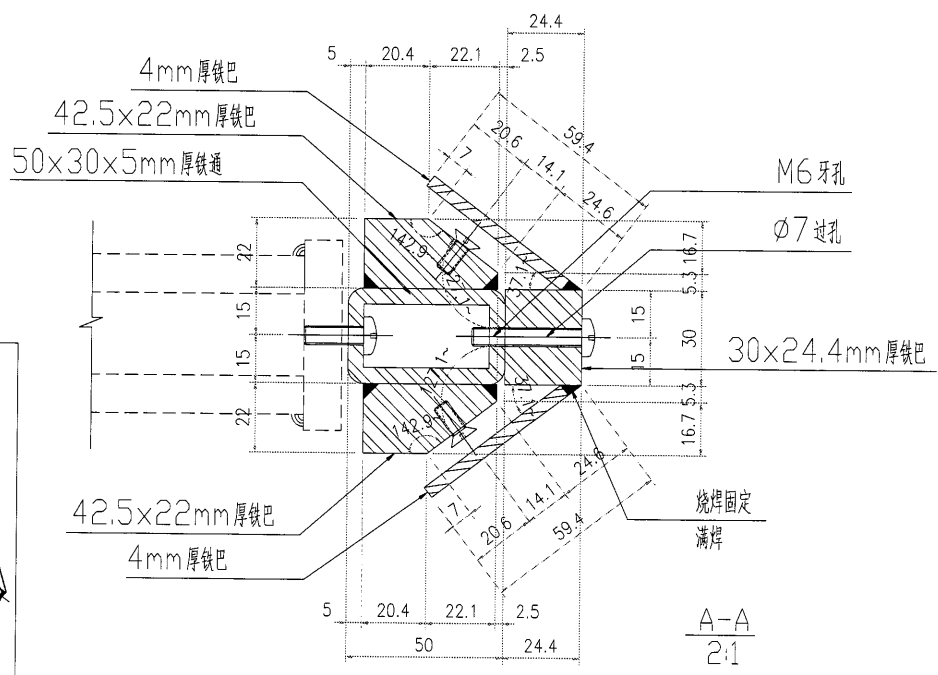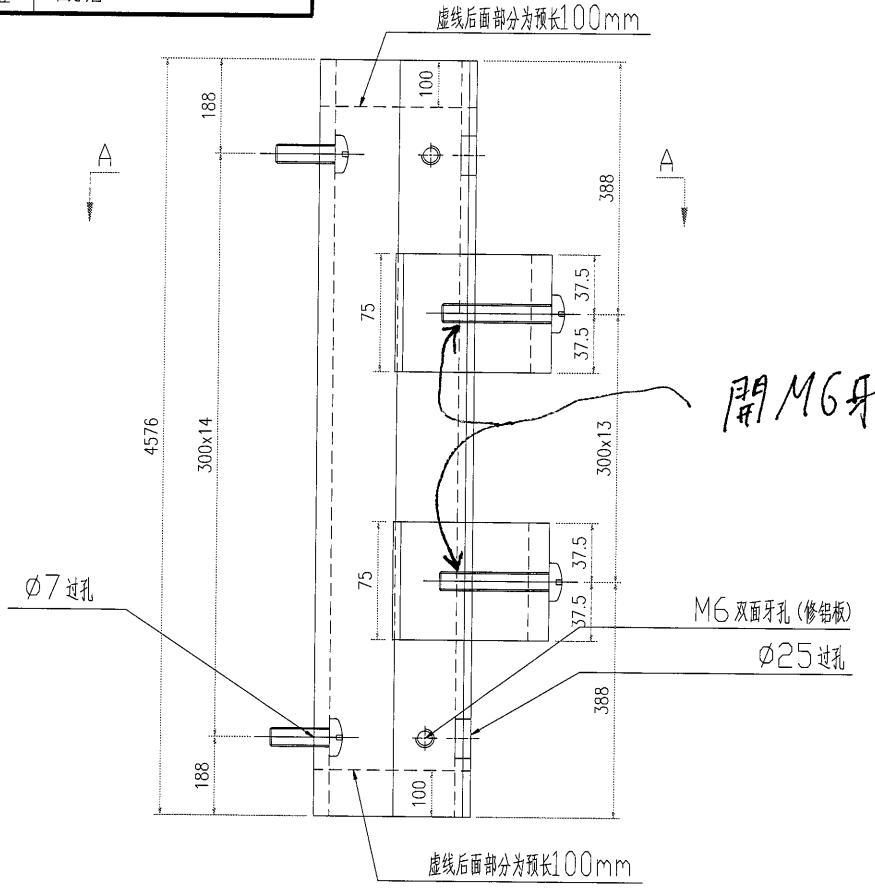

2
3004


名稱	鐵巴加工圖	制圖	吳禕瑜	2019.01.09	修改		
材料	详见加工图	復核			日期		
顏色	热浸镀锌	批准			圖號	J837-WW-TJ11	

EG-DWG3

美特鋁質 有限公司
MIDI Aluminium Fabricator Ltd.



工程號 J-837 地盤 觀塘

注：所以焊缝都为5mm, 120×80×5mm 厚铁通预长150mm, 2203+150=2353

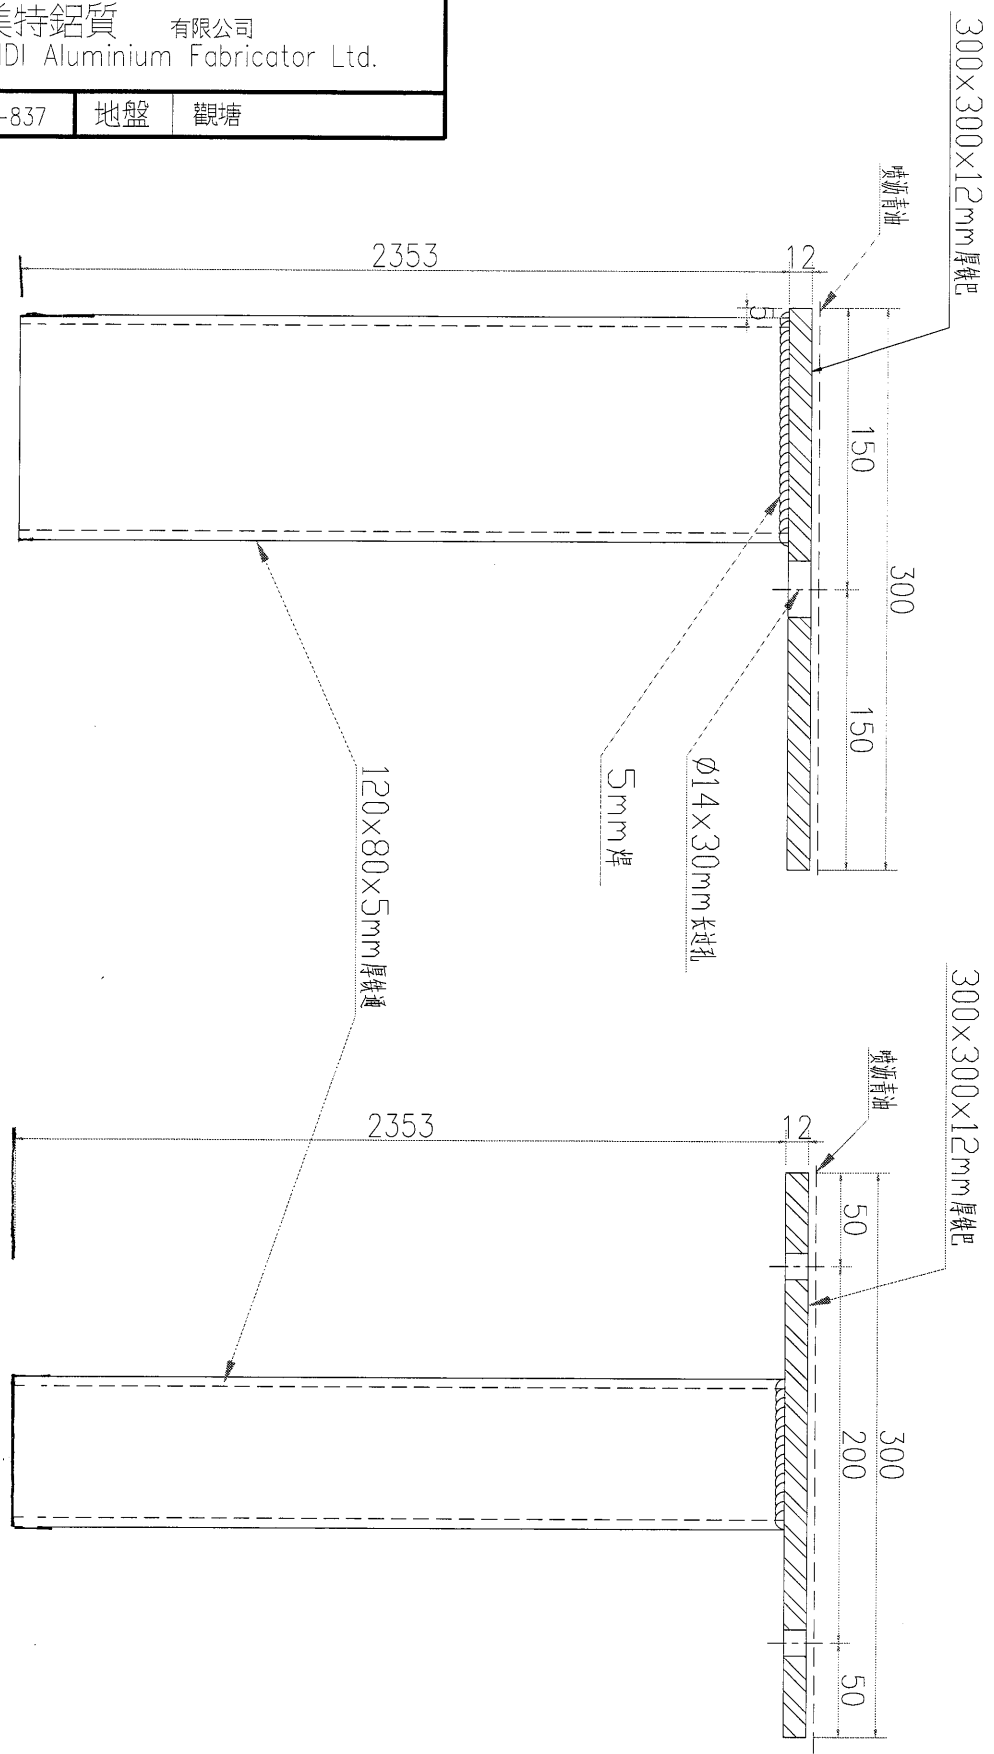

数量	备注
8	

名稱	鐵件加工圖	制圖	吳祚瑜	2019.01.02	修改	
材料	详见加工圖	復核			日期	
顏色	热浸镀锌+喷沥青油	批准			圖號	J837-TJ31

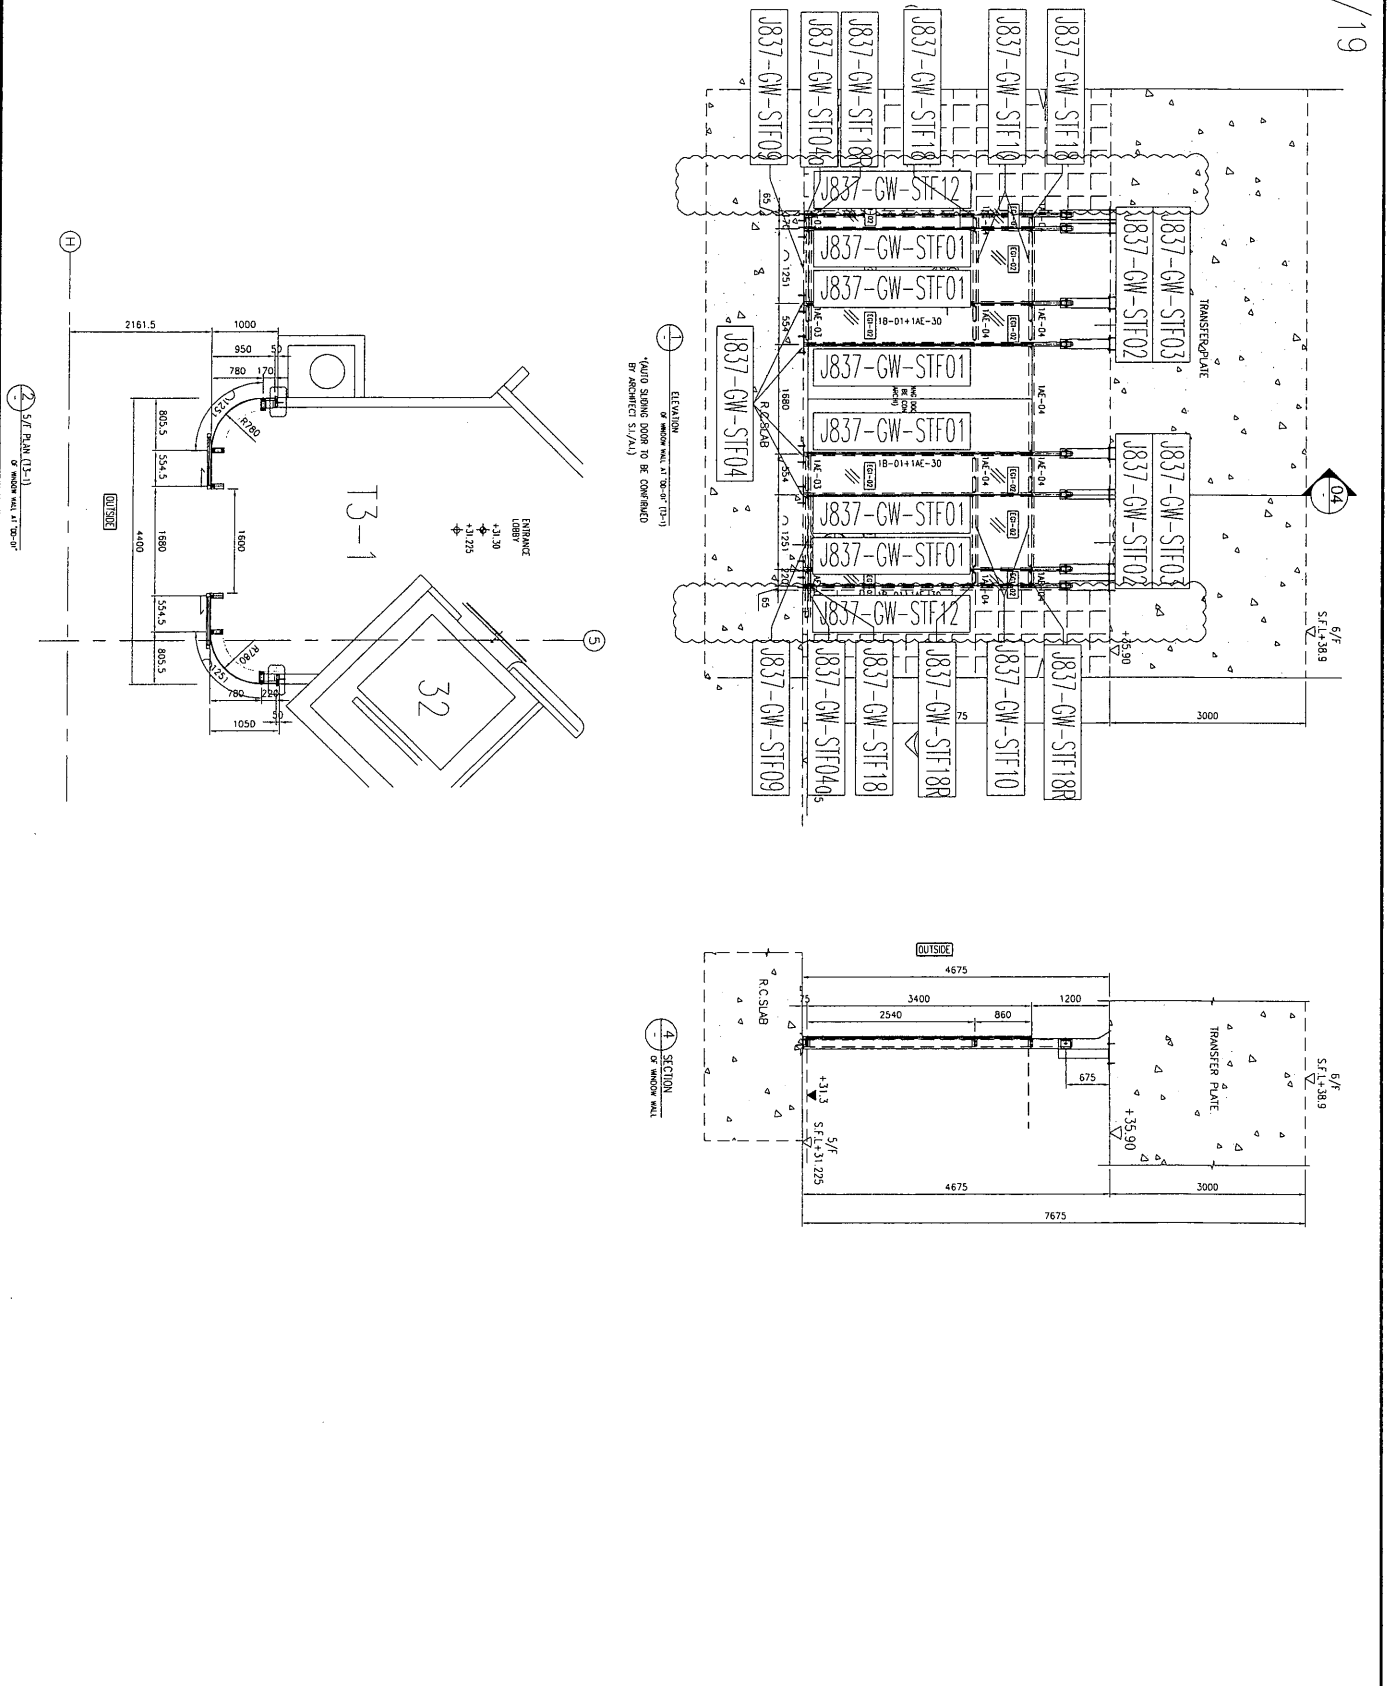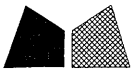


名稱	位置圖	制圖	黃漢卿	2019.5.31	修改		
材料		復核			日期		
顏色		批准			圖號	J837-5FGW-WZ01	



美特鋁質 有限公司
MIDI Aluminium Fabricator Ltd.

工程號 J837 地盤 觀塘

原E1/0710/19

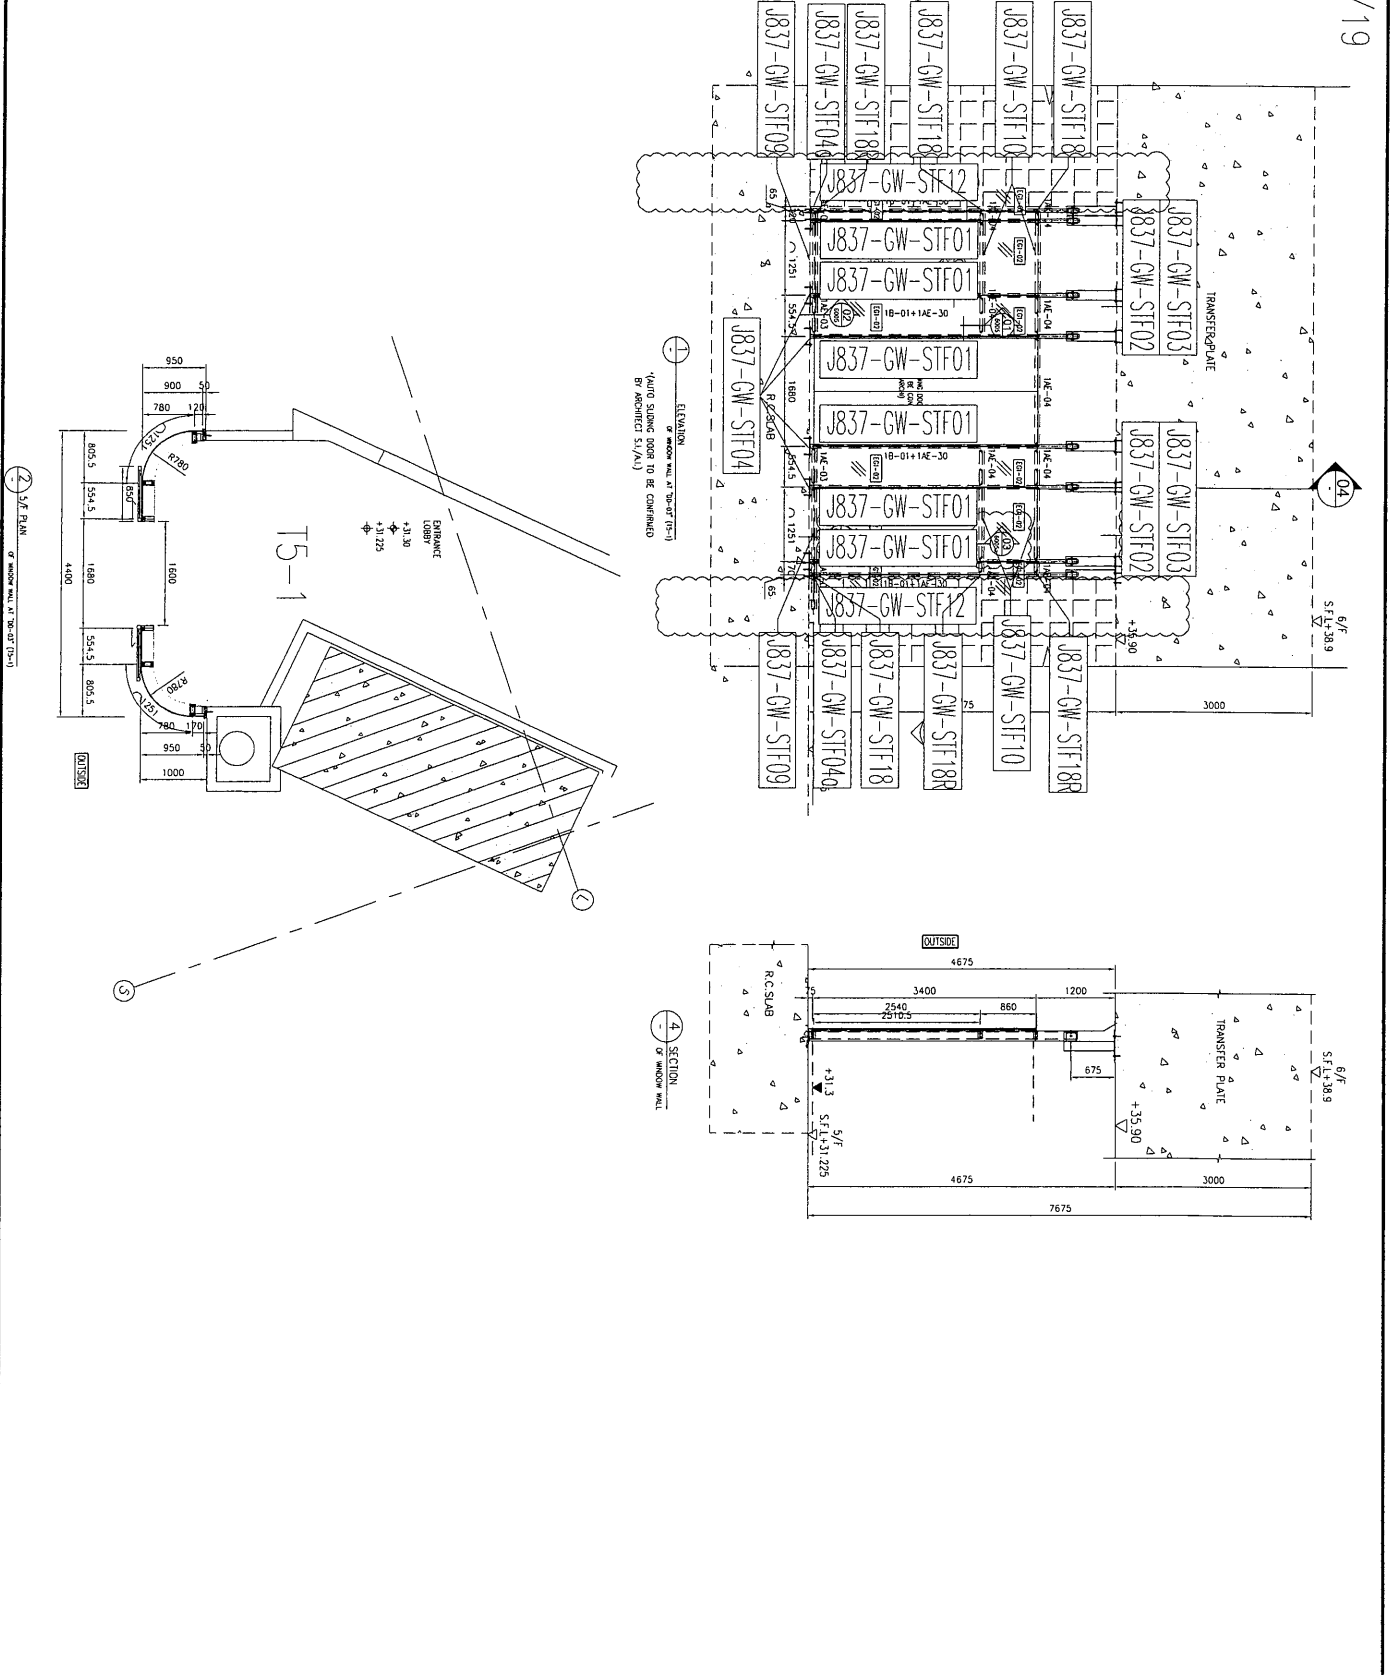


名稱	位置圖	制圖	黃漢卿	2019.5.31	修改	
材料		復核			日期	
顏色		批准			圖號	J837-5FGW-WZ03




美特鋁質 有限公司
MIDI Aluminium Fabricator Ltd.

工程號 J837 地盤 觀塘

原圖/0710/19

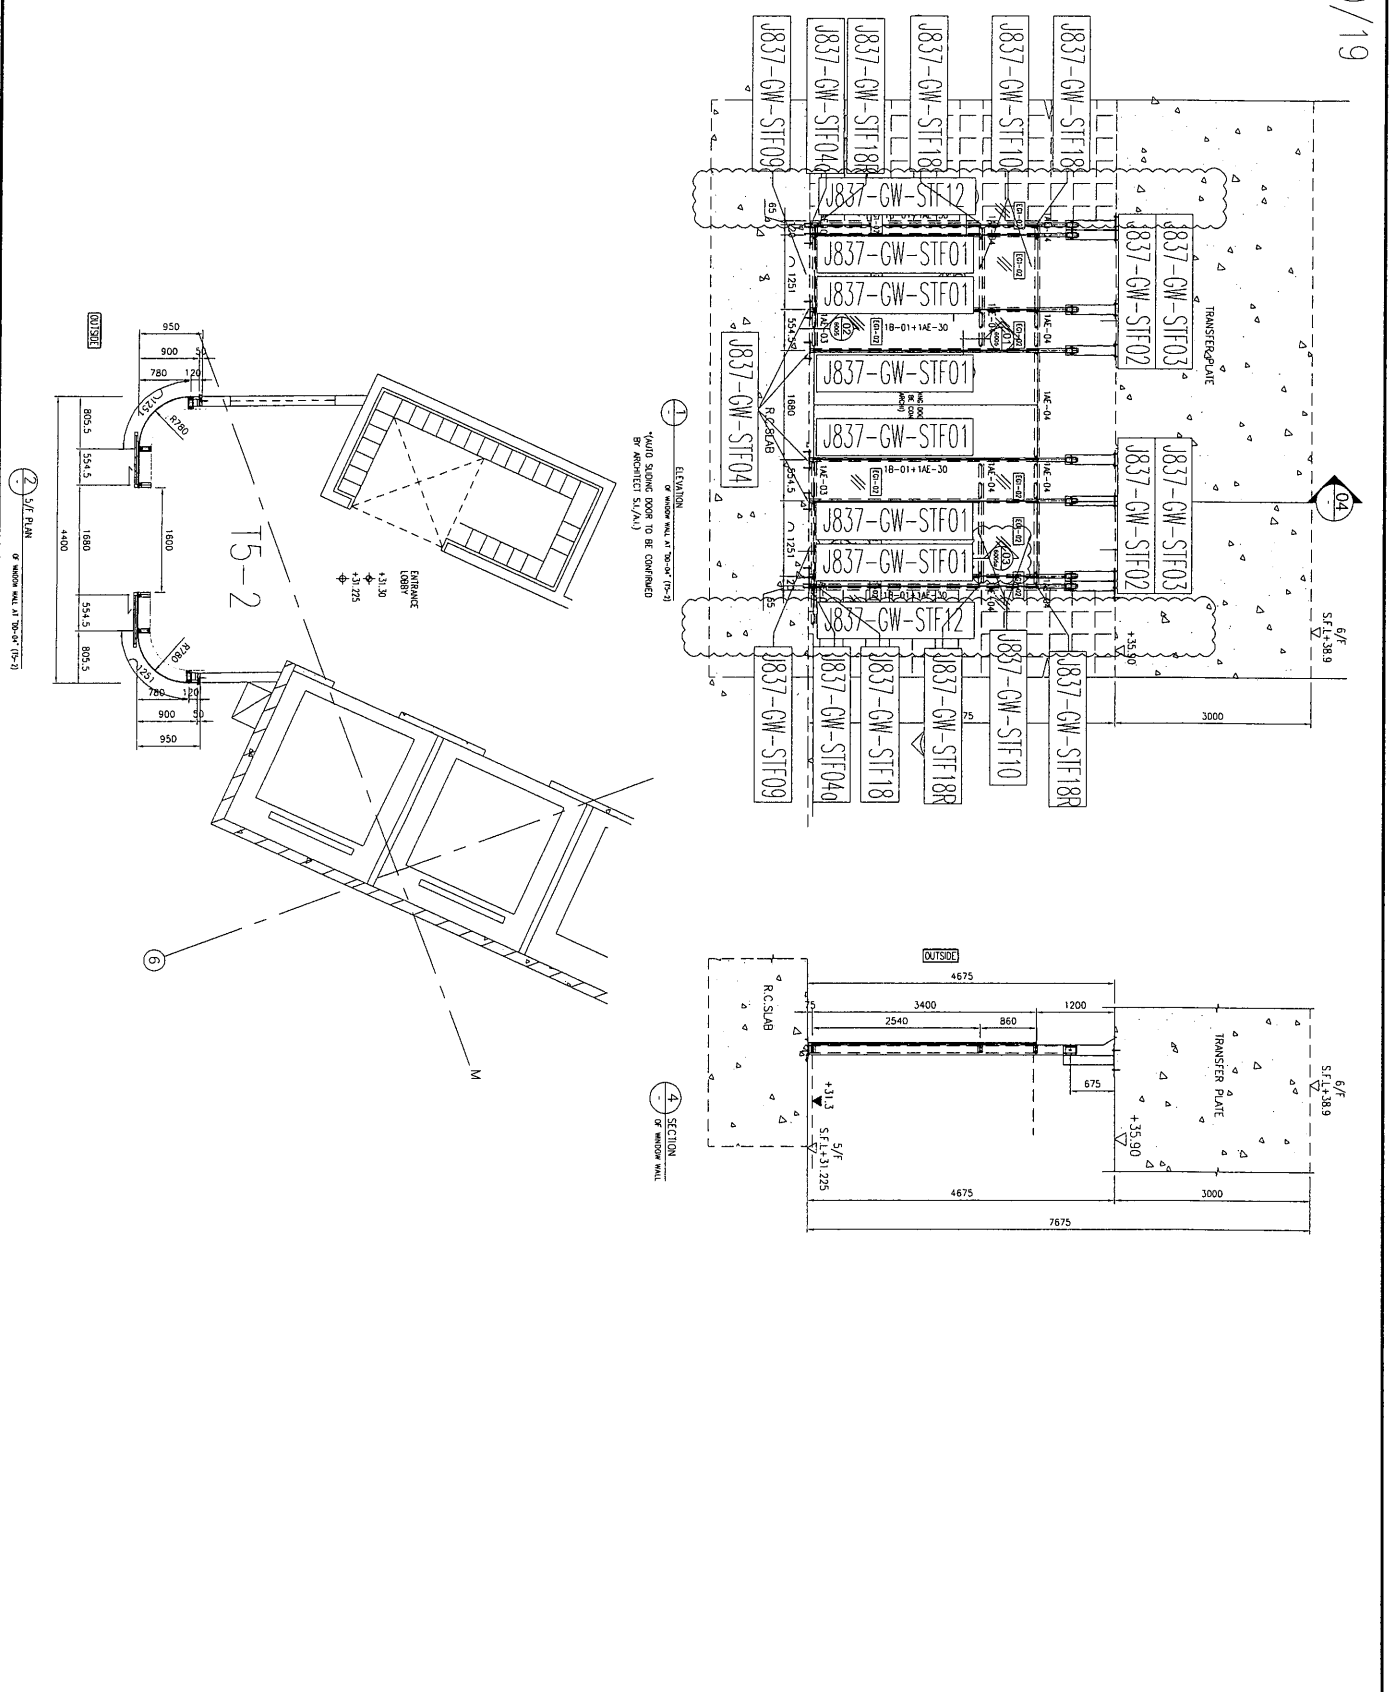


名稱	位置圖	制圖	黃漢卿	2019.5.31	修改			
材料		復核			日期			
顏色		批准			圖號	J837-5FGW-WZ04		

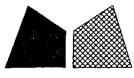

美特鋁質 有限公司
MIDI Aluminium Fabricator Ltd.



工程號	J837	地盤	觀塘
-----	------	----	----

原E/0710/19


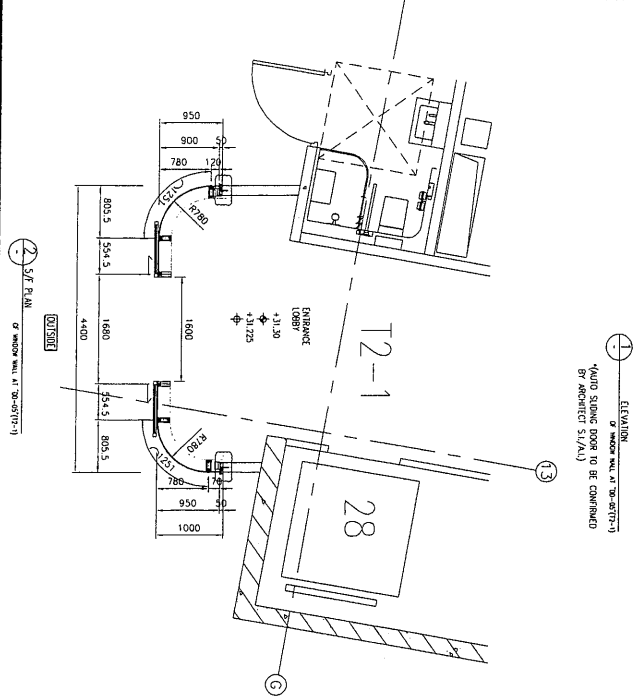


① ELEVATION
OF WINDOW WALL AT 5/F (T2-1)
+4000 STANDING DOOR TO BE CONSIDERED
BY ARCHITECT'S STAFFS

④ SECTION
OF WINDOW WALL

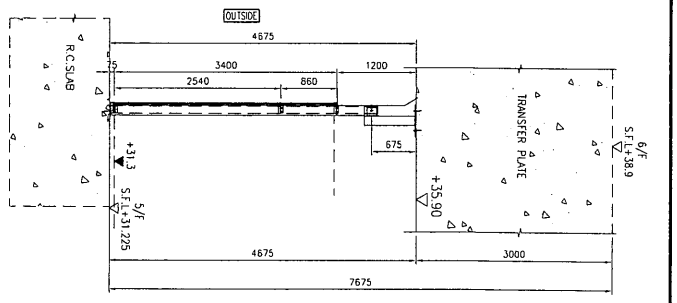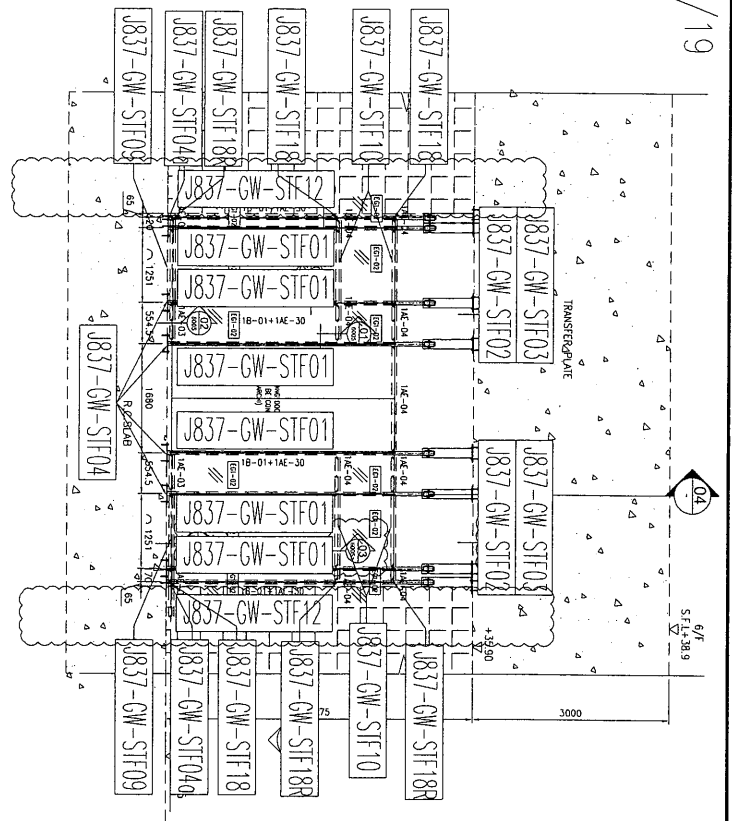

名稱	位置圖	制圖	黃漢卿	2019.5.31	修改		
材料		復核			日期		
顏色		批准			圖號	J837-5FGW-WZ05	

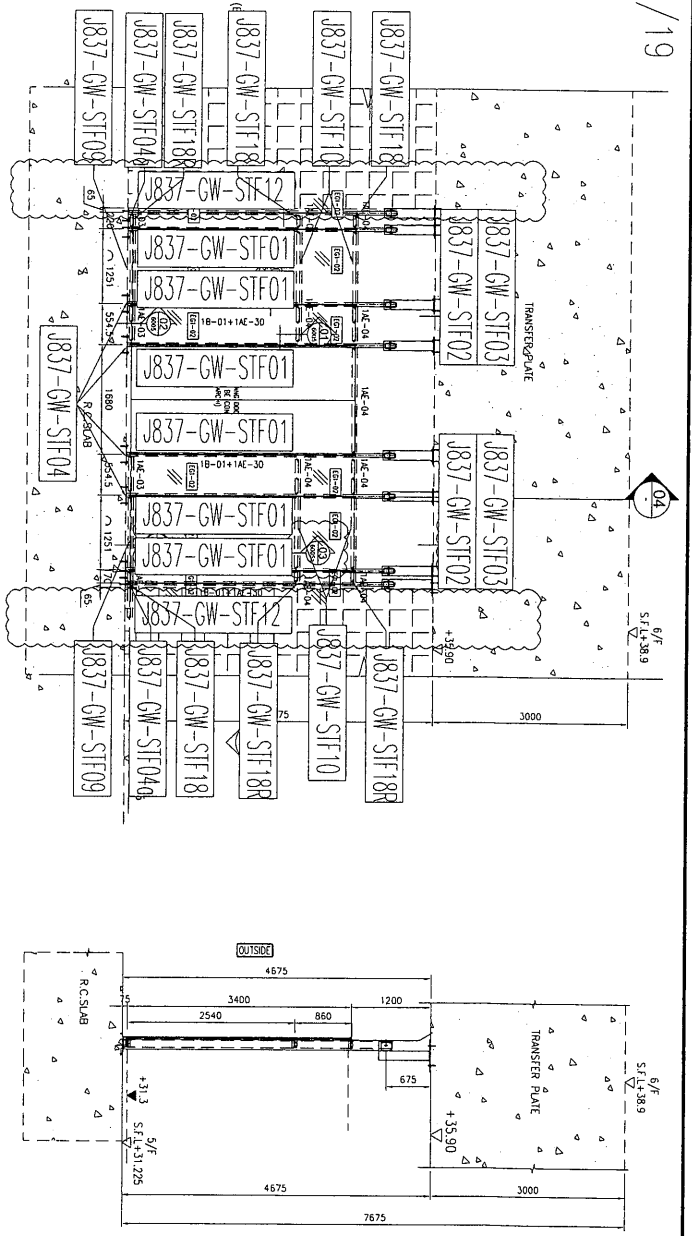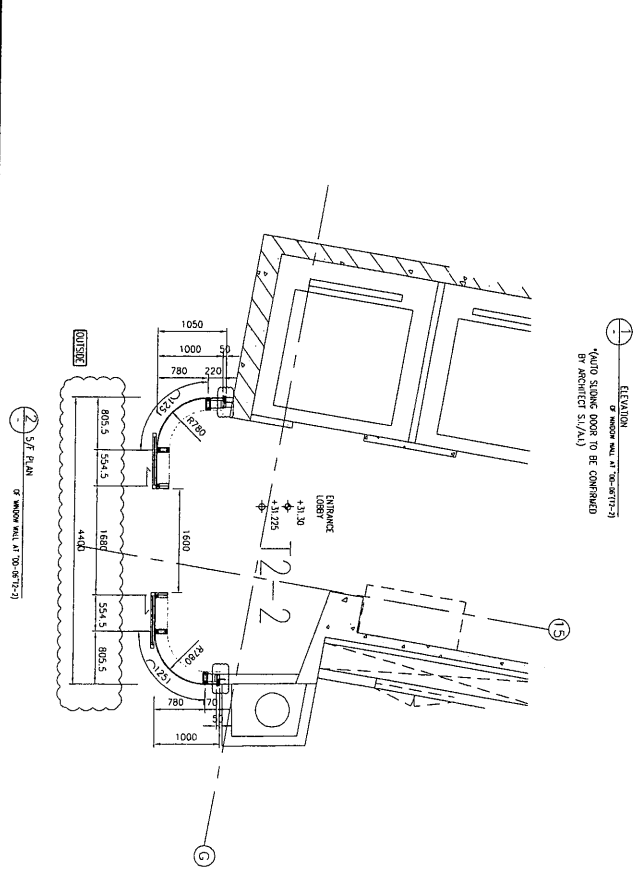

名稱	位置圖	制圖	黃漢卿	2019.5.31	修改	
材料		復核			日期	
顏色		批准			圖號	J837-5FGW-WZ06