



工程指示 / 要求簡箋(E.I.)

工程指示編號：EI / 1034 / 19

修改版次：-

工程編號：J837 平台

工程名稱：觀塘 裕民坊

工程項目：地盤用配件(雨棚位置用)

收件人：生統

發件人：Kin

日期：5-9-2019

要求提供 / 確認 事項：

- () 初步鋁料 B.M. () 加工拆圖，然後生產 () 尺寸表
- () 正式鋁料 B.M. () 技術上資料 / 指示 () 報價
- () 配件 B.M. () 樣辦或貨品說明書 () 分判合約
- () 其他：_____

內容：

請按附頁訂配件。(急用，可跟大樓車送交地盤)

(M6 植釘螺絲柱：500 粒，M6 絲母：500 粒，介子：500 粒)

(是用於固定加力骨，請看附頁圖參考)

請在 7-9-2019 前完成上列要求。

附有關圖紙 / 文件：

1+1頁

以上項目為：

- 原合約工程包 原合約工程加 / 減賬 新工程報價

原因：-

分發東莞各部門：

- () 生產技術總監 連附件 () 技術部 連附件 () 生產部 連附件 () 機械設計部 連附件
- () 採購部 連附件 (✓) 生產統籌部 連附件
- () 質檢部 連附件 () 會計部 連附件 () 報關組 連附件 () 其他 _____ 連附件

分發香港各部門：

- () 行政部 連附件 () 會計部 連附件 () 統籌部 連附件 (✓) 工程部地盤科文 連附件 炳哥
- () 採購部 連附件 () QS 部 連附件 () 維修部 連附件 () 其他 _____ 連附件

傳遞編號：HK 1946 / 19

發件人簽署：Kin

項目經理簽署：Kin P.P.



EG-DWG3



美特鋁質 有限公司
MIDI Aluminium Fabricator Ltd.

工程號 J-837 地盤 觀塘平臺

M6 植釘 500粒
絲母 500粒
介子 500粒

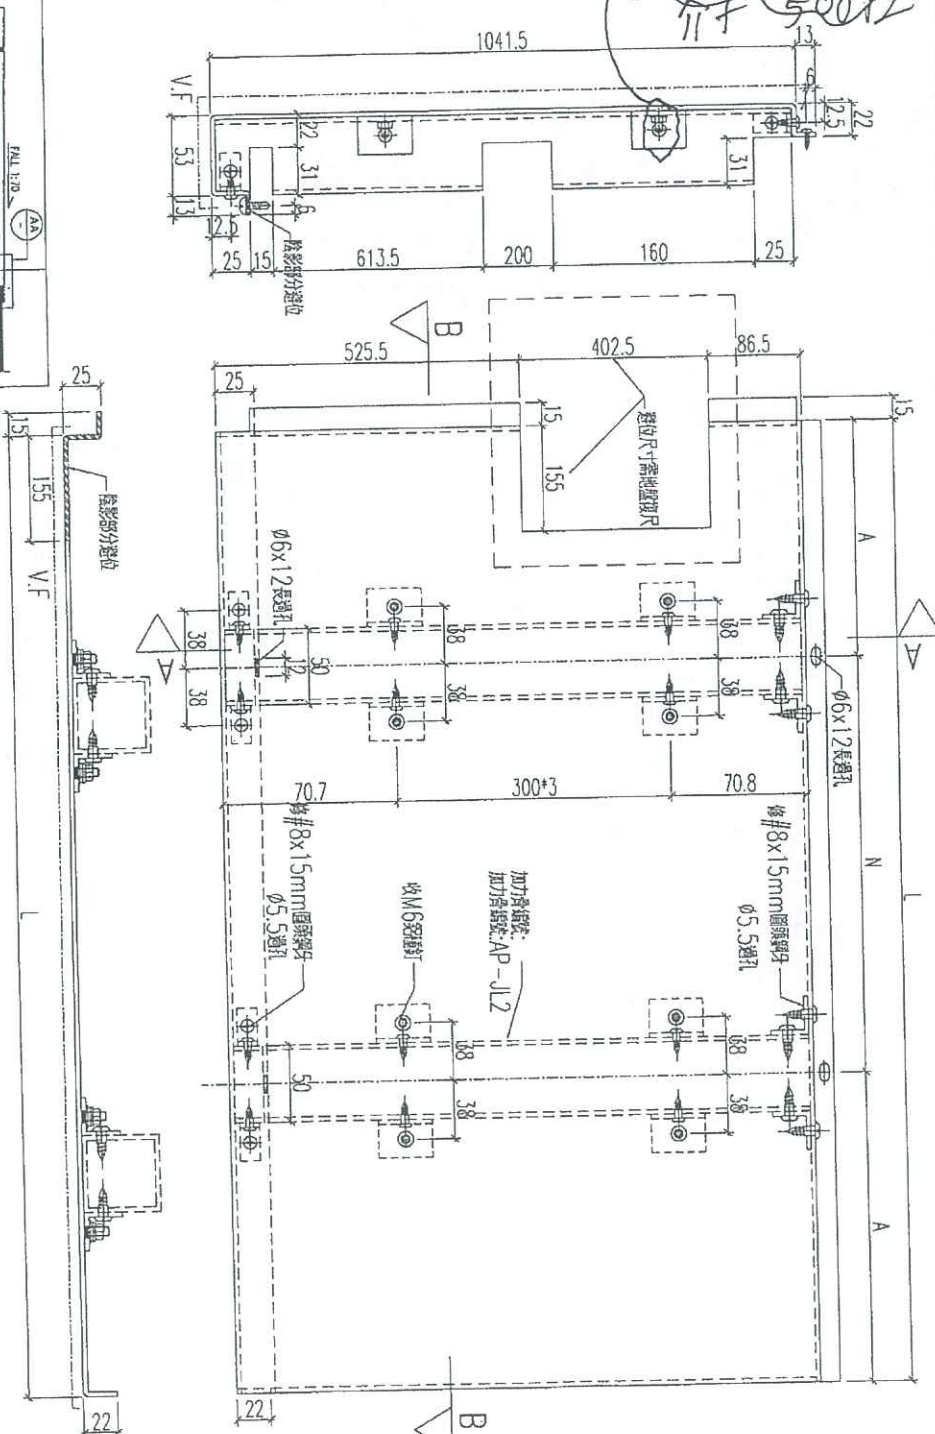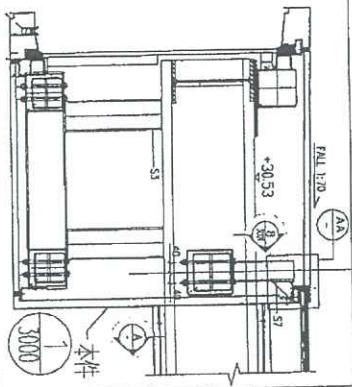

鋁板編號	數量	長度L	N	A	分格
YP-C-AP3L	5	2349.5	x	7	2364.5
YP-C-AP4L	1	2209.5	x	7	2224.5
YP-C-AP5L	1	2489.5	x	8	2504.5
YP-C-AP6L	4	2349.5	x	7	2364.5

剖面圖 B-B

名稱	鋁板加工圖	制圖	黃漢卿	2019.4.2	修改	
材料	3mm 鋁板	復核	王禮秋	2019.4.2	日期	
顏色	UC1803649FXL-3(香檳金)	批准			圖號	YP-C-AP3L