



工程指示 / 要求簡箋(E.I.)

工程指示編號：EI/1055/19

修改版次：A

工程編號：J837 平台

工程名稱：觀塘 裕民坊

工程項目：地盤用鋁摺件加工圖(鋁飾線位置)

收件人：生統

發件人：Kin

日期：16-9-2019

要求提供 / 確認 事項：

- () 初步鋁料 B.M.
- () 加工拆圖，然後生產
- () 尺寸表
- () 正式鋁料 B.M.
- () 技術上資料 / 指示
- () 報價
- () 配件 B.M.
- () 樣辦或貨品說明書
- () 分判合約
- () 其他：_____

內容：

請按附頁加工，送交地盤。

請在 27-9-2019 前完成上列要求。

附有關圖紙 / 文件：

178頁

以上項目為：

- 原合約工程包
- 原合約工程加 / 減賬
- 新工程報價

原因：-

分發東莞各部門：

- () 生產技術總監 連附件 () 技術部 連附件 () 生產部 連附件 () 機械設計部 連附件
- () 採購部 連附件 (✓) 生產統籌部 連附件
- () 質檢部 連附件 () 會計部 連附件 () 報關組 連附件 () 其他 _____ 連附件

分發香港各部門：

- () 行政部 連附件 () 會計部 連附件 () 統籌部 連附件 (✓) 工程部地盤科文 連附件 炳哥
- () 採購部 連附件 () QS 部 連附件 () 維修部 連附件 () 其他 _____ 連附件

傳遞編號：HK2015/19

發件人簽署：Kin

項目經理簽署：Kin P.P.


 美特鋁質 有限公司 MIDI Aluminium Fabricator Ltd.		工程號:	J-837	計算:	吳禕瑜	日期:	11/9/2019	送呈:	施哥
地盤用鋁折件B.M.表		地盤名稱:	觀塘	核對:	王禮秋	日期:	11/9/2019	副本:	
項目類別:		FEATURE AND CLADDING		批准:		日期:			
BM編號:	修改版次:	A/C Code:		總面積:	9.627	總重量:	78.26	此BM依據大圖計算	
序號	鋁板圖號	鋁板名稱	顏色	實用	後備	總數	總重量	單件展開面積	備註
				面積	面積	平方	平方	平方	
1	J837-FCA-LB160	3mm厚鋁板	UCT803649FXL-3 (香檳金)	1	0	1	13.618	1.675	1.500
2	J837-FCA-LB161	3mm厚鋁板	UCT803649FXL-3 (香檳金)	1	0	1	18.105	2.227	2.022
3	J837-FCA-LB162	3mm厚鋁板	UCT803649FXL-3 (香檳金)	1	0	1	25.293	3.111	2.869
4	J837-FCA-LB163	3mm厚鋁板	UCT803649FXL-3 (香檳金)	1	0	1	19.297	2.374	2.170
5	J837-FCA-LJ10	3mm厚鋁板	MILL	2	0	2	1.951	0.120	0.000
6			合計	6	0	6	78.264	9.627	8.560

EG-DWG3





美特鋁質 有限公司
MIDI Aluminium Fabricator Ltd.

工程號 J-837 地盤 觀塘

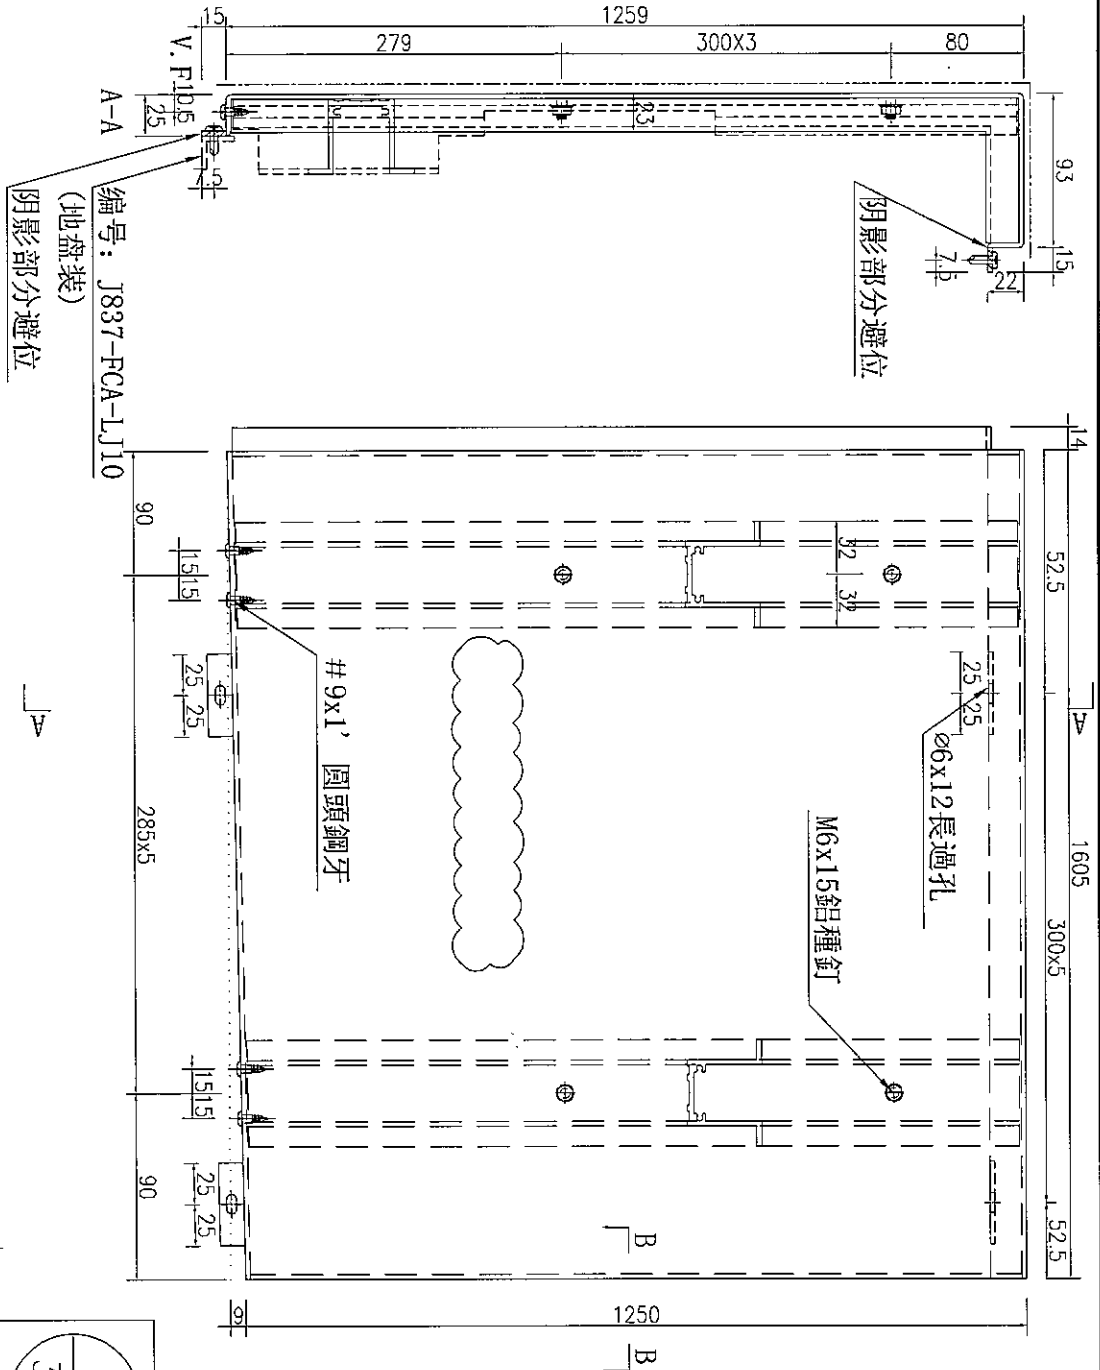


注: 此鋁板需地盤複數字能辨別。暫停加工

加力骨編號: FC-JL32~FC-JL37, 共6件

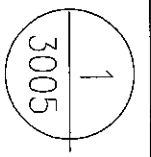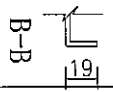

本鋁板

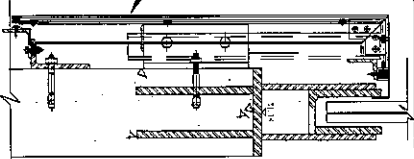

數量	1
----	---


名稱	鋁板加工圖	制圖	吳禕瑜	2019.5.27	修改	A
材料	3mm厚鋁板	復核			日期	2019.9.16
顏色	UCT803649FXL-3(香檳金)	批准			圖號	J837-FCA-LB163

EG-DWG3



美特鋁質 有限公司
MIDI Aluminium Fabricator Ltd.

工程號	J-837	地盤	觀塘
-----	-------	----	----

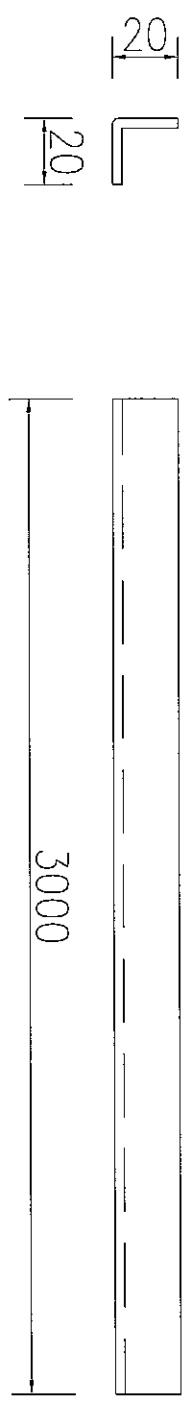

數量	2
----	---

名稱	鋁板加工圖	制圖	吳禕瑜	2019.5.27	修改		
材料	3mm厚鋁板	復核			日期		
顏色	MILL	批准			圖號	J837-FCA-LJ10	