



工程指示 / 要求簡箋(E.I.)

工程指示編號：EI/1055/19

修改版次：-

工程編號：J837 平台

工程名稱：觀塘 裕民坊

工程項目：地盤用鋁摺件加工圖(鋁飾線位置)

收件人：生統

發件人：Kin

日期：13-9-2019

要求提供 / 確認 事項：

- ( ) 初步鋁料 B.M.                      ( ) 加工拆圖，然後生產                      ( ) 尺寸表
- ( ) 正式鋁料 B.M.                      ( ) 技術上資料 / 指示                      ( ) 報價
- ( ) 配件 B.M.                              ( ) 樣辦或貨品說明書                      ( ) 分判合約
- ( ) 其他：\_\_\_\_\_

內容：

請按附頁加工，送交地盤。

請在 27-9-2019 前完成上列要求。

附有關圖紙 / 文件：

178頁

以上項目為：

- 原合約工程包                       原合約工程加 / 減賬                       新工程報價

原因：-

分發東莞各部門：

- ( ) 生產技術總監  連附件    ( ) 技術部     連附件    ( ) 生產部     連附件    ( ) 機械設計部  連附件
- ( ) 採購部     連附件    (✓) 生產統籌部  連附件
- ( ) 質檢部     連附件    ( ) 會計部     連附件    ( ) 報關組     連附件    ( ) 其他 \_\_\_\_\_  連附件

分發香港各部門：

- ( ) 行政部  連附件    ( ) 會計部  連附件    ( ) 統籌部  連附件    (✓) 工程部地盤科文  連附件 炳哥
- ( ) 採購部  連附件    ( ) QS 部  連附件    ( ) 維修部  連附件    ( ) 其他 \_\_\_\_\_  連附件

傳遞編號：HK1996/19

發件人簽署：Kin

項目經理簽署：Kin P.P.





地盤用鋁折件B.M.表

BM編號:	工程號:	J-837	計算:	吳禕瑜	日期:	11/9/2019	送呈:	施哥
地盤名稱:	觀塘	核對:	王禮秋	日期:	11/9/2019	副本:		
項目類別:	FEASURE AND CLADDING	批准:		日期:				
修改版次:	A/C Code:	顏色	實用	後備	總面積:	9.627	總重量:	78.26
鋁板圖號	鋁板名稱	鋁板名稱	實用	後備	總面積	單件展開面積	單件V.F.	總V.F.
序號	序號	序號	序號	序號	序號	序號	序號	序號
1	J837-FCA-LB160	3mm厚鋁板	1	0	1	1.675	1.500	1.500
2	J837-FCA-LB161	3mm厚鋁板	1	0	1	2.227	2.022	2.022
3	J837-FCA-LB162	3mm厚鋁板	1	0	1	3.111	2.869	2.869
4	J837-FCA-LB163	3mm厚鋁板	1	0	1	2.374	2.170	2.170
5	J837-FCA-LJ10	3mm厚鋁板	2	0	2	0.120	0.000	0.000
6		合計	6	0	6	9.627	78.264	8.560



美特鋁質 有限公司  
MIDI Aluminium Fabricator Ltd.

工程號 J-837 地盤 震放

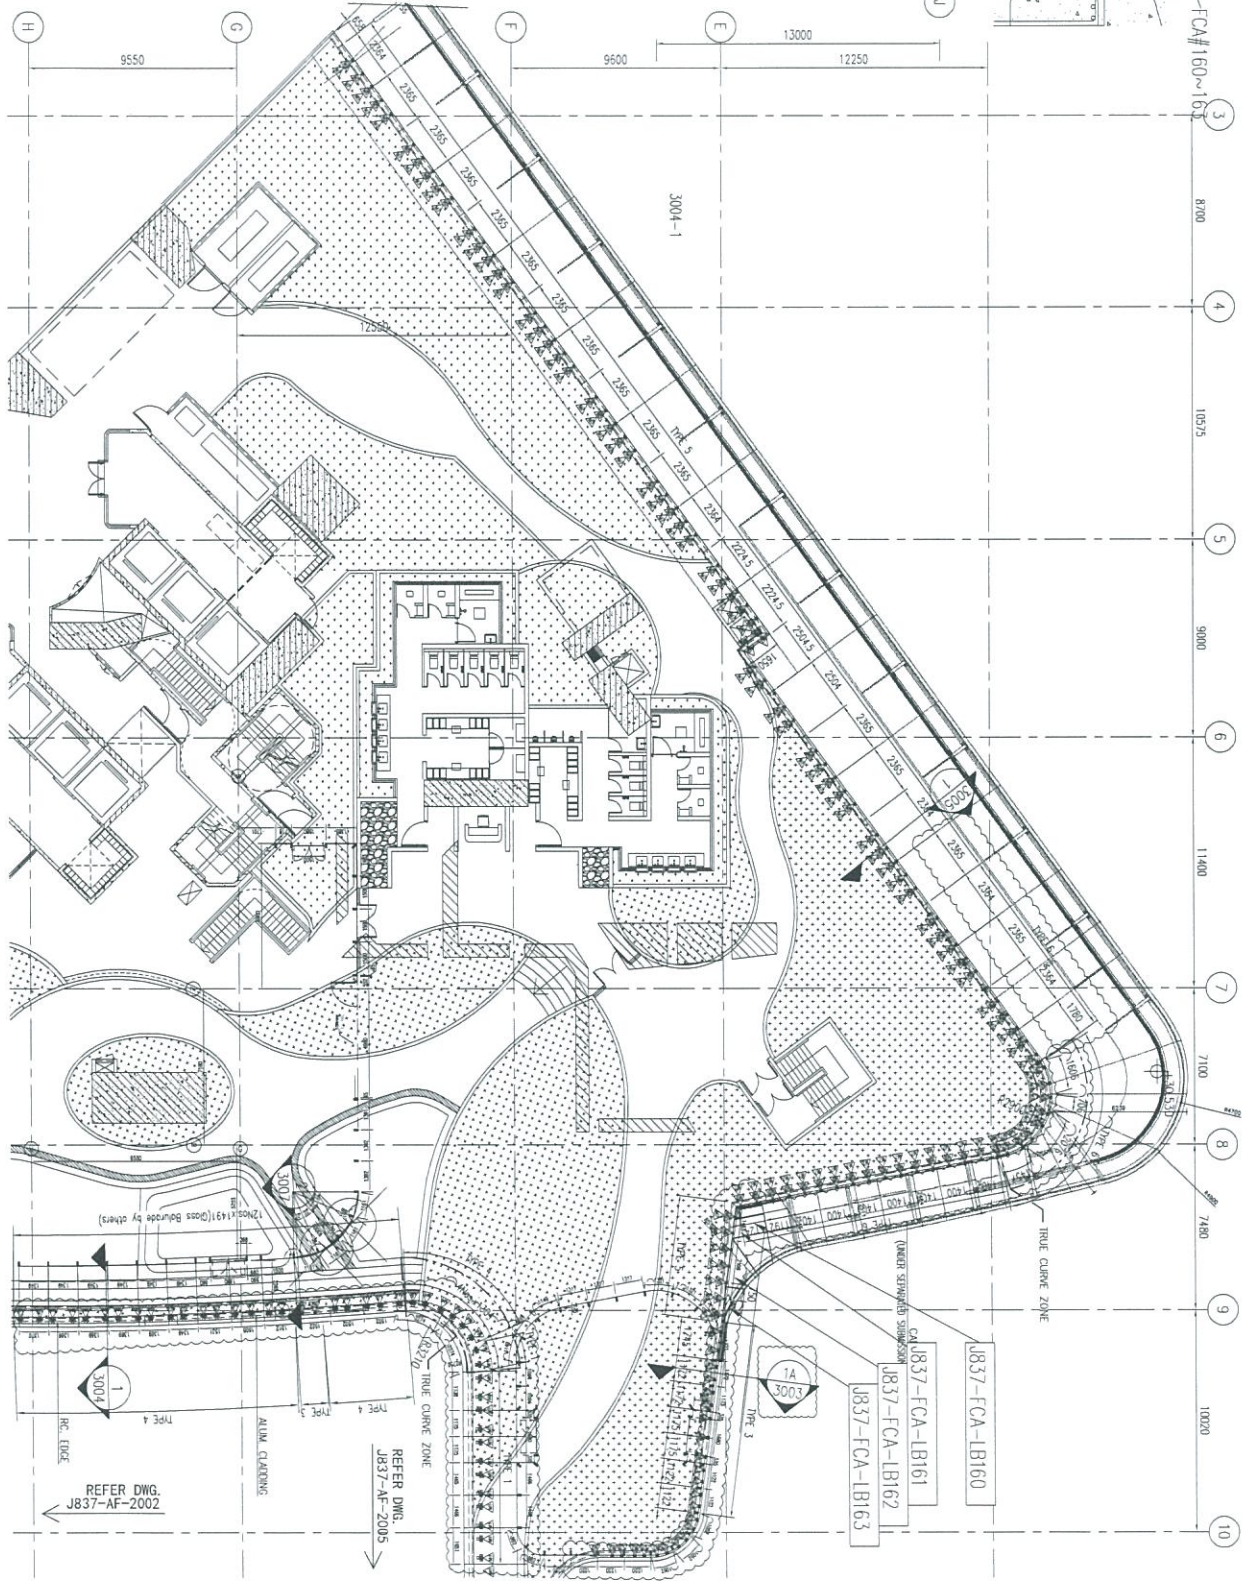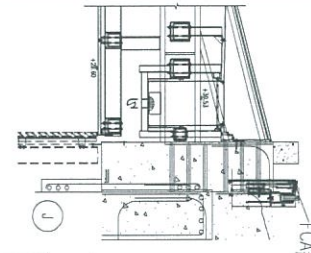

名稱	鋁板安裝位置圖	制圖	吳祎瑜	2019.09.11	修改	
材料		復核			日期	
顏色		批准			圖號	J837-FC-LBW2A











# EG-DWG3



美特鋁質 有限公司  
MIDI Aluminium Fabricator Ltd.

工程號	J-837	地盤	觀塘
-----	-------	----	----

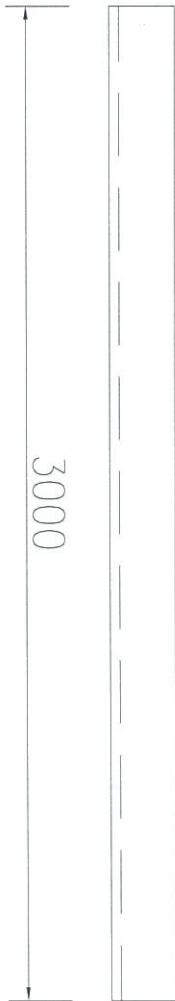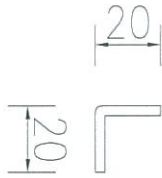

數量	2
----	---

名稱	鋁板加工圖	制圖	吳禕瑜	2019.5.27	修改		
材料	3mm厚鋁板	復核			日期		
顏色	MILL	批准			圖號	J837-FCA-LJ10	