

工程指示 / 要求簡箋(E.I.)

工程指示編號：EI/1057/19

修改版次：-

工程編號：J837 平台

工程名稱：觀塘 裕民坊

工程項目：地盤用鋁摺件加工圖(大雨棚位置)

收件人：生統

發件人：Kin

日期：13-9-2019

要求提供 / 確認 事項：

- () 初步鋁料 B.M. () 加工拆圖，然後生產 () 尺寸表
- () 正式鋁料 B.M. () 技術上資料 / 指示 () 報價
- () 配件 B.M. () 樣辦或貨品說明書 () 分判合約
- () 其他：_____

內容：

請按附頁加工，送交地盤。

請在 27-9-2019 前完成上列要求。

附有關圖紙 / 文件：

1+15頁

以上項目為：

- 原合約工程包 原合約工程加 / 減賬 新工程報價

原因：-

分發東莞各部門：

- () 生產技術總監 連附件 () 技術部 連附件 () 生產部 連附件 () 機械設計部 連附件
- () 採購部 連附件 () 生產統籌部 連附件
- () 質檢部 連附件 () 會計部 連附件 () 報關組 連附件 () 其他 _____ 連附件

分發香港各部門：

- () 行政部 連附件 () 會計部 連附件 () 統籌部 連附件 () 工程地盤科文 連附件 **炳哥**
- () 採購部 連附件 () QS 部 連附件 () 維修部 連附件 () 其他 _____ 連附件


傳遞編號：HK 2001/19

發件人簽署：Kin

項目經理簽署：Kin P.P.



工程號 J-837 地盤 觀塘平臺

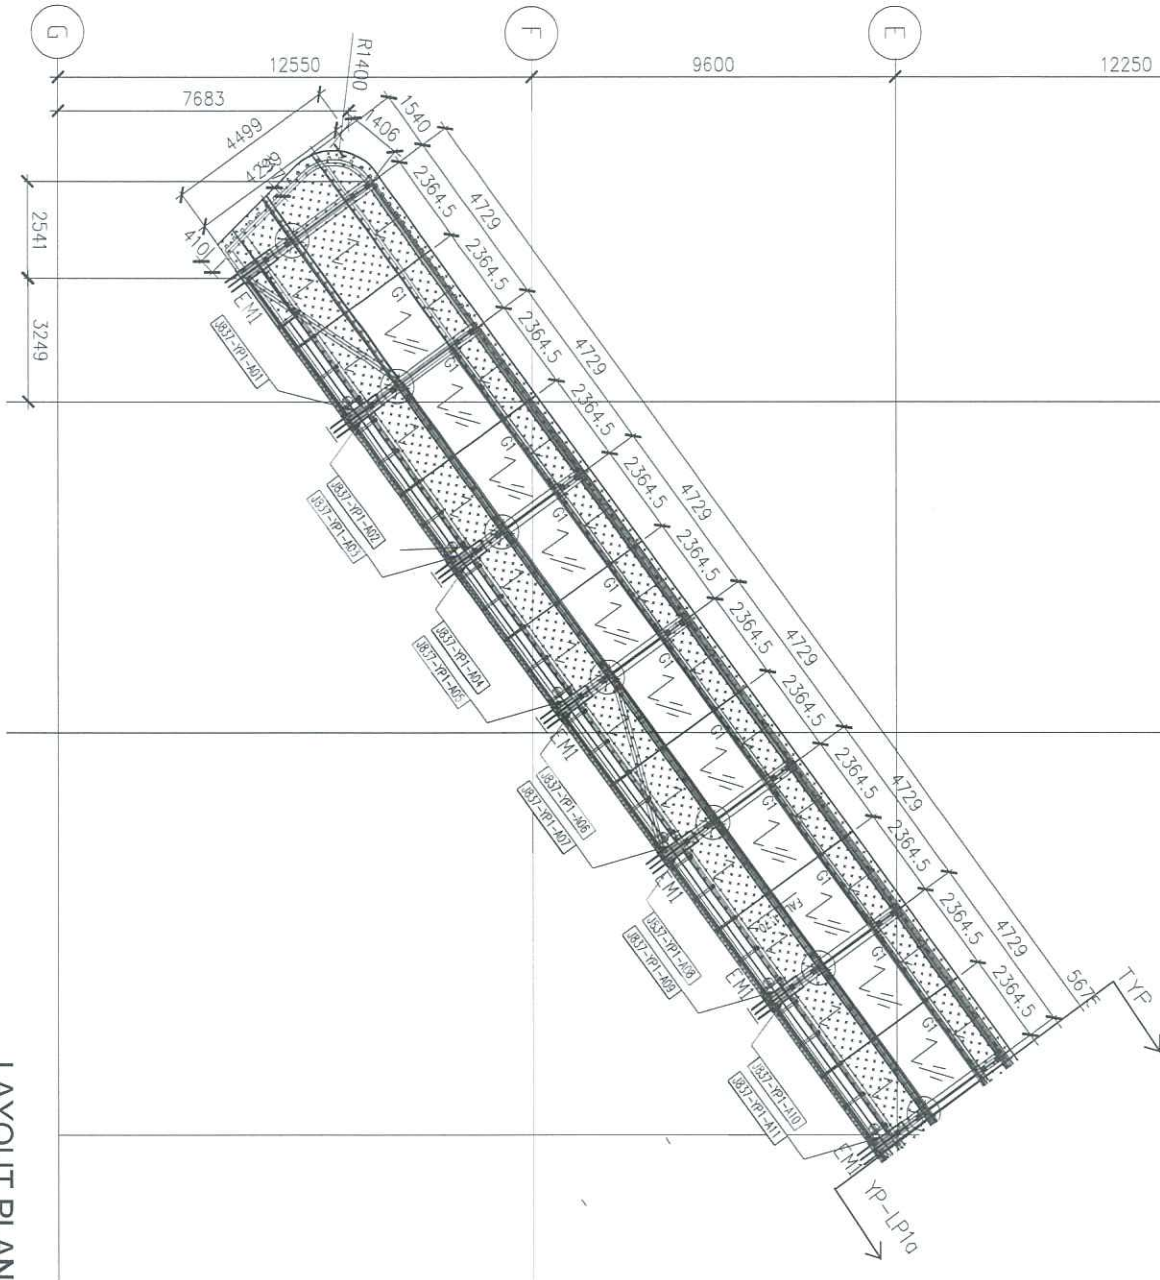


LAYOUT PLAN

名稱	鋁板安裝位置圖	制圖	黃漢卿	2019.9.13	修改		
材料	-	復核	王禮秋	2019.9.13	日期		
顏色	-	批准			圖號	YP-LP1	



美特鋁質 有限公司
MIDI Aluminium Fabricator Ltd.

工程號	J-837	地盤	觀塘平臺
-----	-------	----	------

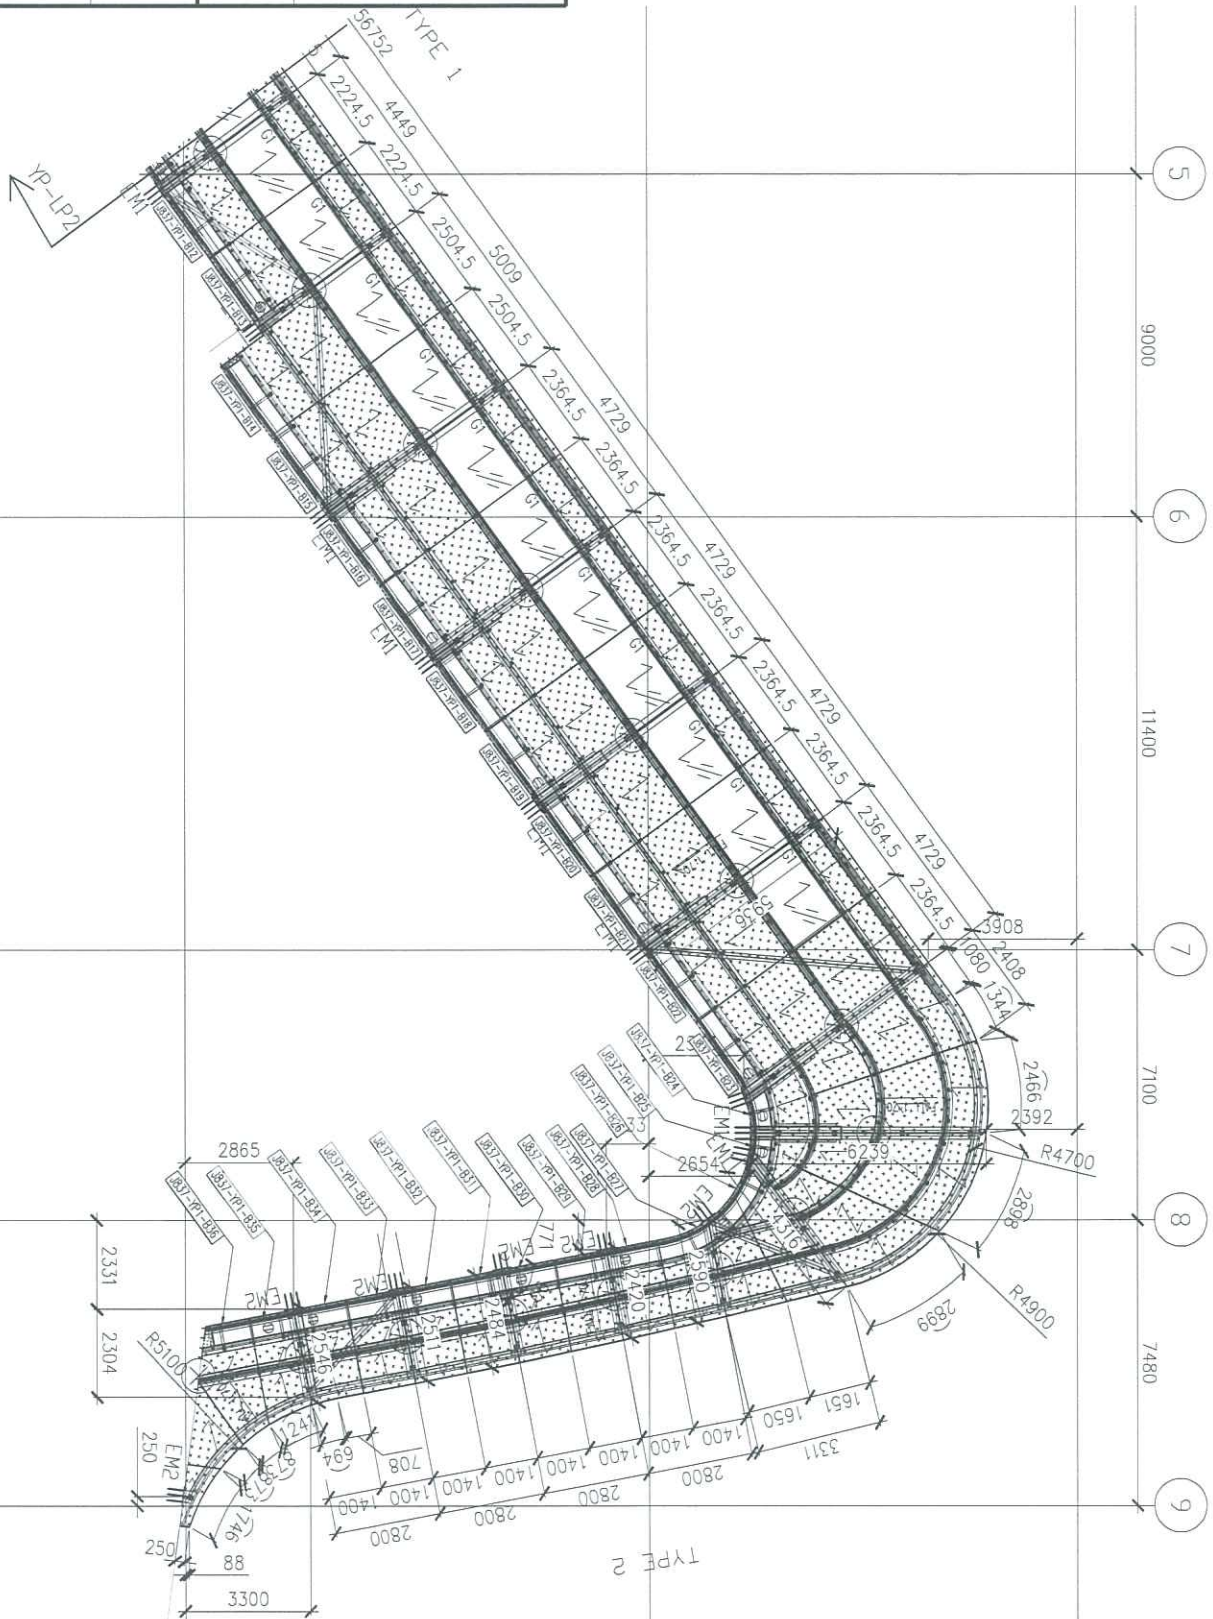

名稱	鋁板安裝位置圖	制圖	黃漢卿	2019.9.13	修改		
材料	-	復核	王禮秋	2019.9.13	日期		
顏色	-	批准			圖號	YP-LP2a	



EG-DWG3

美特鋁質 有限公司
MIDI Aluminium Fabricator Ltd.

數據表見: J837-YP1-A01a

工程號 J-837 地盤 觀塘平臺

*大雨棚用

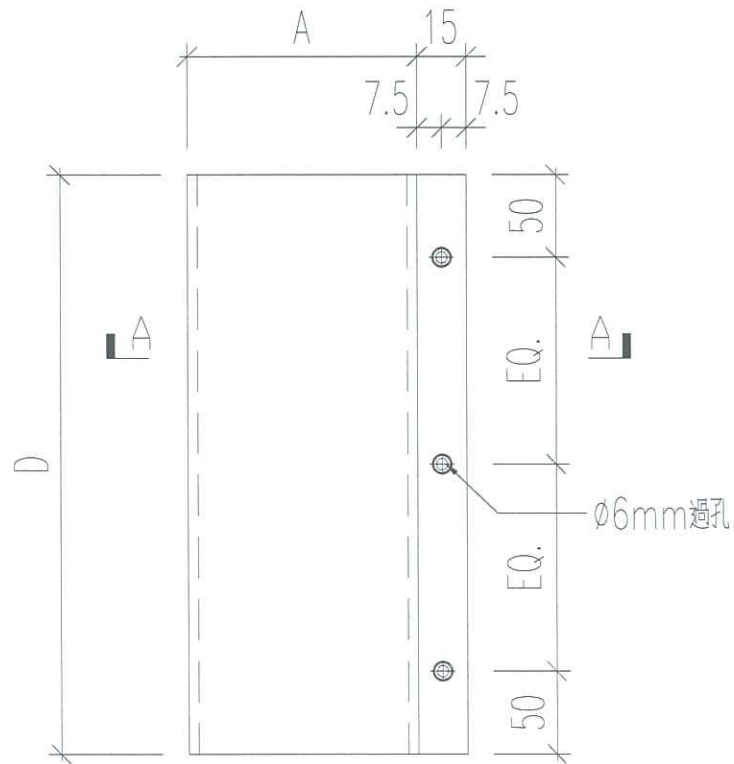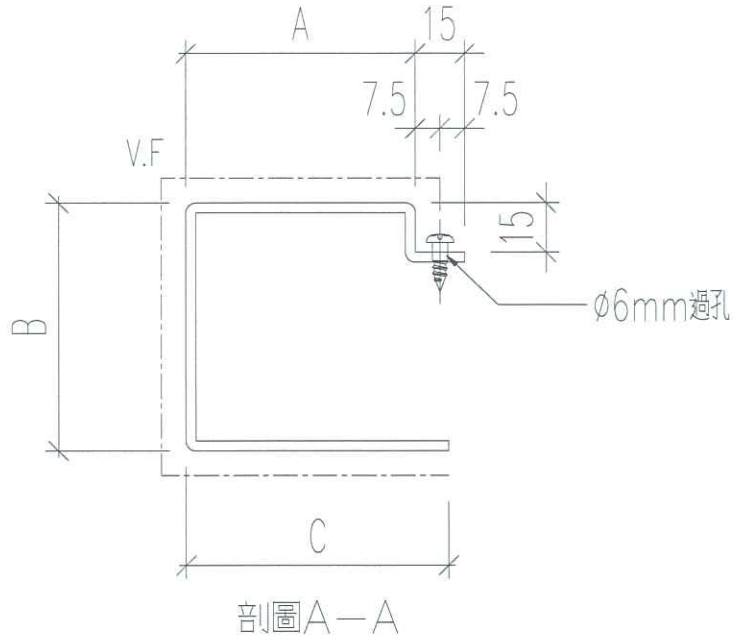

名稱	鋁板加工圖	制圖	黃漢卿	2019.9.13	修改		
材料	3mm厚板	復核	王禮秋	2019.9.13	日期		
顏色	UCT803649FXL-3(香檳金)	批准			圖號	J837-YP1-A01	

EG-DWG3



美特鋁質 有限公司
MIDI Aluminium Fabricator Ltd.

工程號 J-837 地盤 觀塘平臺

加工圖見:J837-YP1-A01

*大雨棚用

序號	鋁板編號	A	B	C	D	數量
1	J837-YP1-A01	70	180	80	370	1
2	J837-YP1-A02	70	180	80	370	1
3	J837-YP1-A03	70	180	80	370	1
4	J837-YP1-A04	70	180	80	370	1
5	J837-YP1-A05	70	180	80	370	1
6	J837-YP1-A06	70	180	80	370	1
7	J837-YP1-A07	70	180	80	370	1
8	J837-YP1-A08	70	180	80	370	1
9	J837-YP1-A09	70	180	80	370	1
10	J837-YP1-A10	70	180	80	370	1
11	J837-YP1-A11	70	180	80	370	1
12	J837-YP1-A12	70	180	80	370	1
13	J837-YP1-A13	70	180	80	370	1
14	J837-YP1-A14	100	180	40	370	1
15	J837-YP1-A15	70	180	80	370	1
16	J837-YP1-A16	70	180	80	370	1
17	J837-YP1-A17	70	180	80	370	1
18	J837-YP1-A18	70	180	80	370	1
19	J837-YP1-A19	70	180	80	370	1
20	J837-YP1-A20	70	180	80	370	1
21	J837-YP1-A21	70	180	80	370	1
22	J837-YP1-A22	70	180	80	370	1
23	J837-YP1-A23	70	180	80	370	1
24	J837-YP1-A24	70	180	80	370	1
25	J837-YP1-A25	70	180	80	370	1
26	J837-YP1-A26	70	180	80	370	1
27	J837-YP1-A27	70	180	80	370	1
28	J837-YP1-A28	70	180	80	370	1

名稱	數據表	制圖	黃漢卿	2019.9.13	修改			
材料	-	復核	王禮秋	2019.9.13	日期			
顏色	-	批准			圖號	J837-YP1-A01a		


EG-DWG3


美特鋁質 有限公司
 MIDI Aluminium Fabricator Ltd.

工程號 J-837 地盤 截地平臺

加工數量: 1件

*大雨棚用

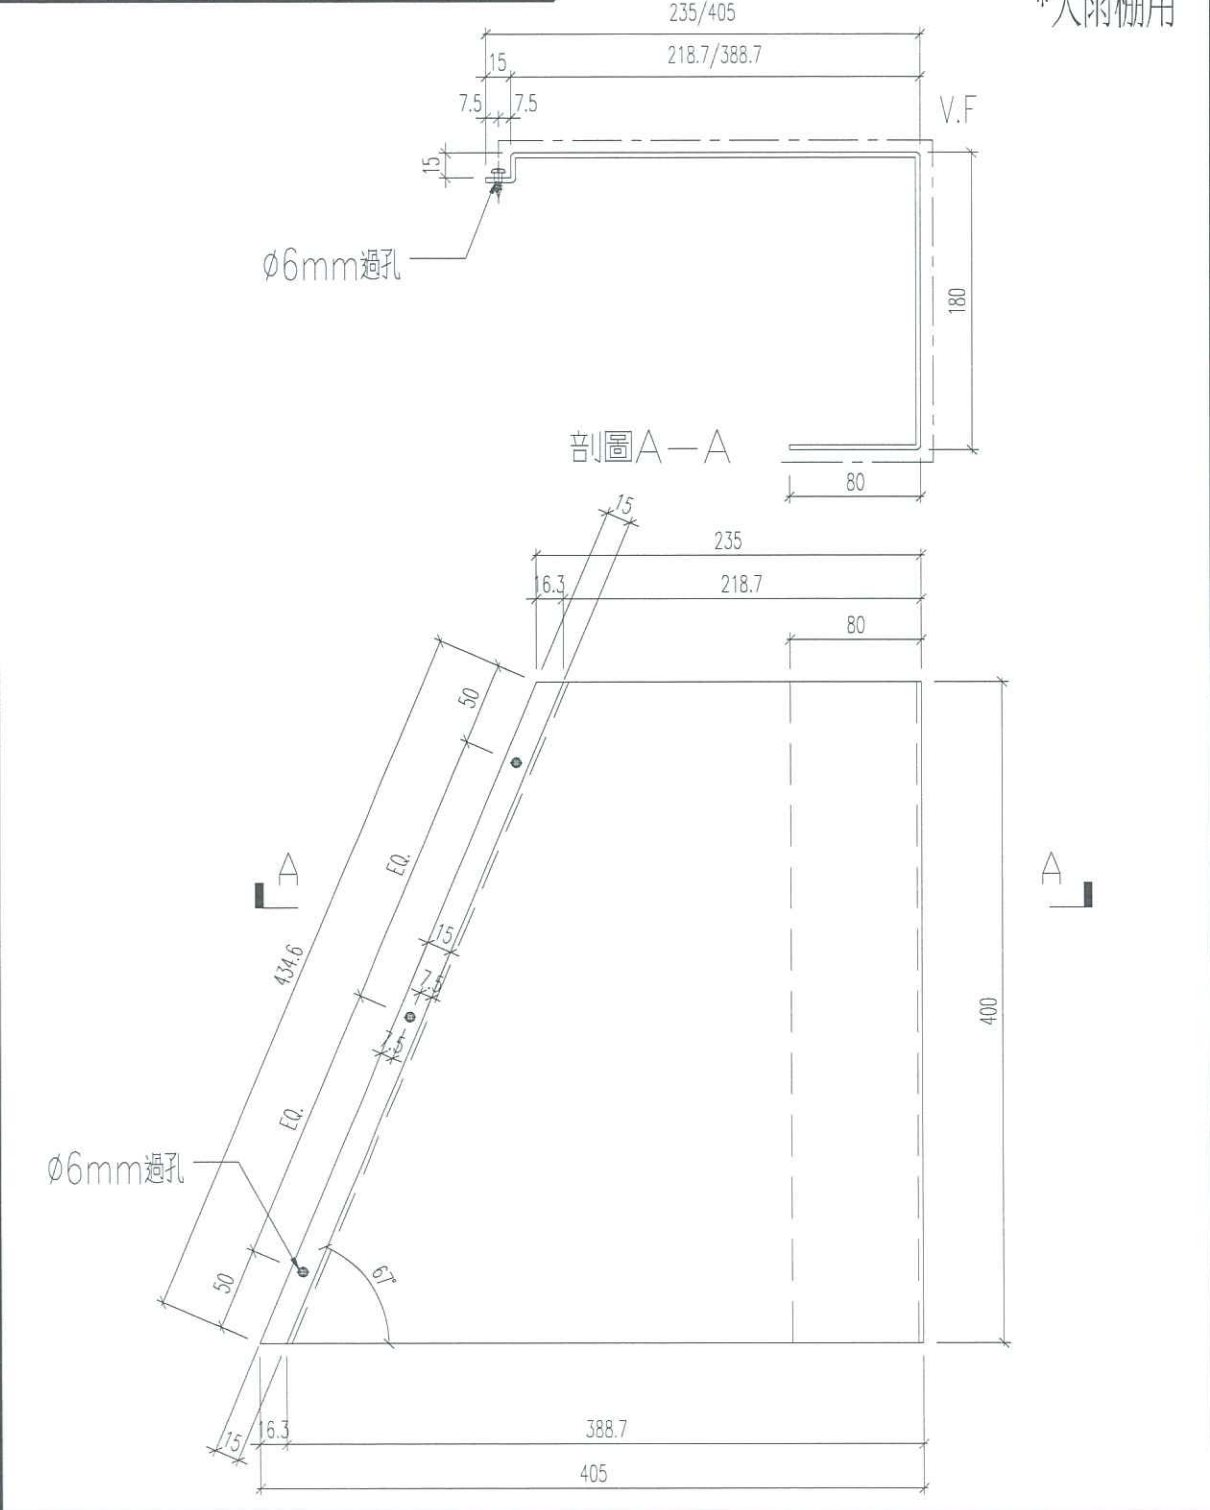


名稱	鋁板加工圖	制圖	黃漢卿	2019.9.13	修改		
材料	3mm厚板	復核	王禮秋	2019.9.13	日期		
顏色	UCT803649FXL-3(香檳金)	批准			圖號	J837-YP1-A39	

EG-DWG3




美特鋁質 有限公司
MIDI Aluminium Fabricator Ltd.


工程號 J-837 地盤 觀塘平臺

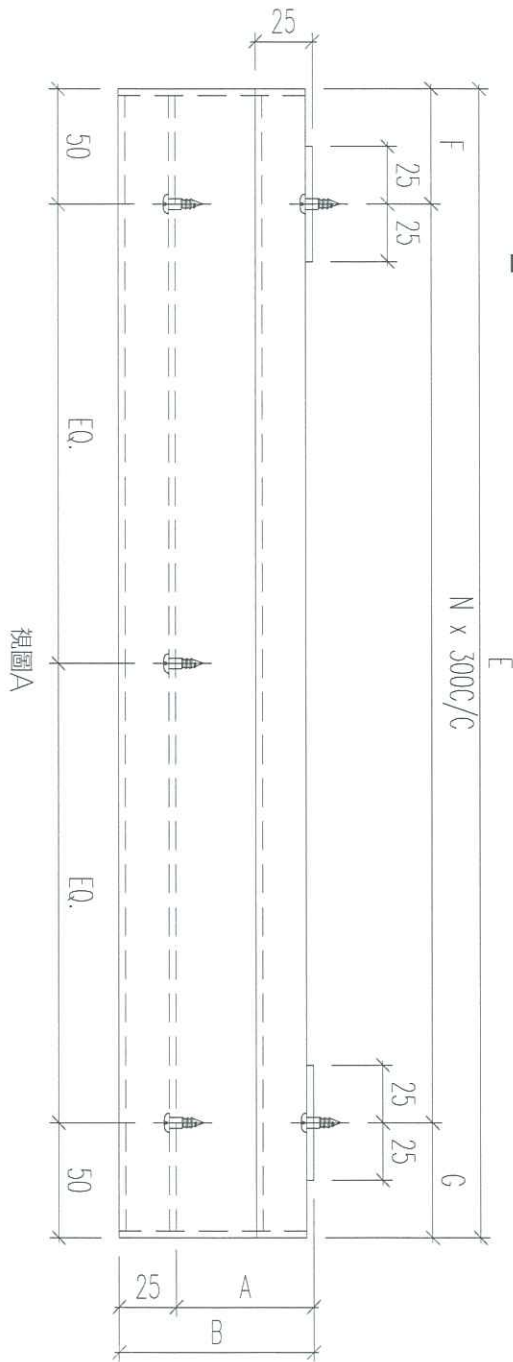

視圖A

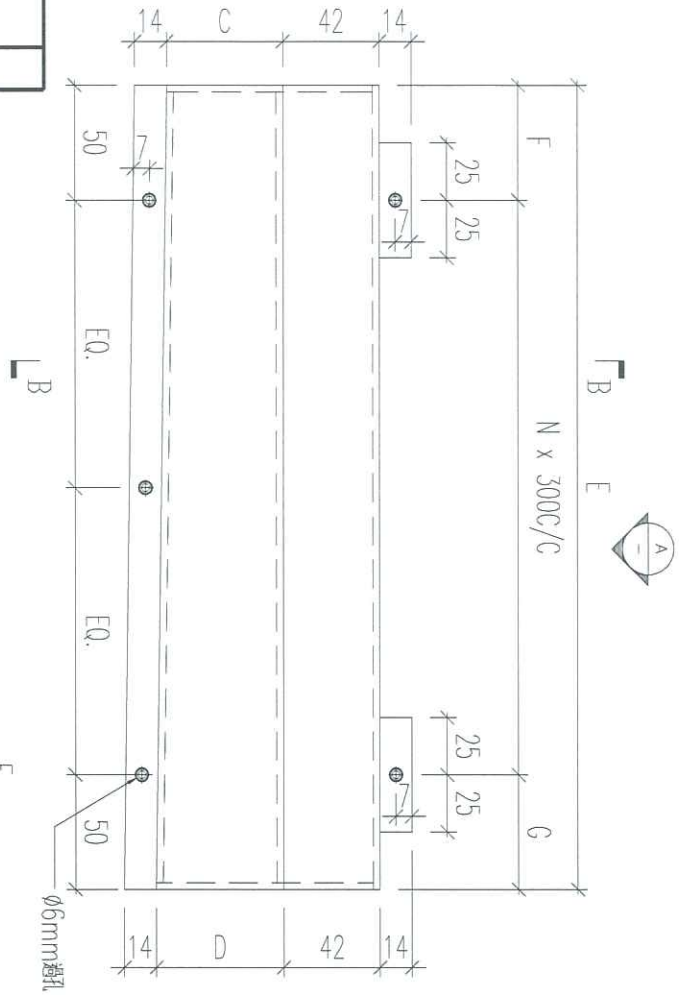

視圖B

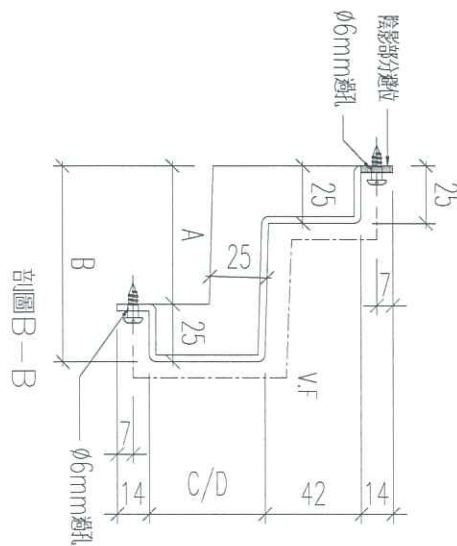

視圖B-B

數據表見: J837-YP1-B01a
J837-YP1-B01b

*大雨棚用

名稱	鋁板加工圖	制圖	黃漢卿	2019.9.13	修改	
材料	3mm 鋁板	復核	王禮秋	2019.9.13	日期	
顏色	UCT803649FXL-3 (香檳金)	批准			圖號	J837-YP1-B01

EG-DWG3



美特鋁質 有限公司
MIDI Aluminium Fabricator Ltd.

工程號 J-837 地盤 觀塘平臺

加工圖見:J837-YP1-B01

*大雨棚用

序號	鋁板編號	A	B	C	D	E	F	G	N	數量
1	J837-YP1-B01	45	70	65	65	2158	239	119	6	1
2	J837-YP1-B02	45	70	65	65	2158	239	119	6	1
3	J837-YP1-B03	45	70	65	65	2158	239	119	6	1
4	J837-YP1-B04	45	70	65	65	2158	239	119	6	1
5	J837-YP1-B05	45	70	65	65	2158	239	119	6	1
6	J837-YP1-B06	45	70	65	65	2158	239	119	6	1
7	J837-YP1-B07	45	70	65	65	2158	239	119	6	1
8	J837-YP1-B08	45	70	65	65	2158	239	119	6	1
9	J837-YP1-B09	45	70	65	65	2158	239	119	6	1
10	J837-YP1-B10	45	70	65	65	2158	239	119	6	1
11	J837-YP1-B11	45	70	65	65	2158	239	119	6	1
12	J837-YP1-B12	45	70	65	65	2018	319	199	5	1
13	J837-YP1-B13	45	70	65	65	2018	319	199	5	1
14	J837-YP1-B14	165	190	55	55	2298	159	39	7	1
15	J837-YP1-B15	165	190	55	55	2298	159	39	7	1
16	J837-YP1-B16	170	195	55	60	2158	239	119	6	1
17	J837-YP1-B17	170	195	60	65	2158	239	119	6	1
18	J837-YP1-B18	165	190	35	50	2158	239	119	6	1
19	J837-YP1-B19	165	190	50	60	2158	239	119	6	1
20	J837-YP1-B20	165	190	40	55	2158	239	119	6	1

名稱	數據表	制圖	黃漢卿	2019.9.13	修改			
材料	-	復核	王禮秋	2019.9.13	日期			
顏色	-	批准			圖號	J837-YP1-B01a		

EG-DWG3



美特鋁質 有限公司
MIDI Aluminium Fabricator Ltd.

工程號 J-837 地盤 截地平臺

加工圖見: J837-YP1-B01

*大雨棚用

序號	鋁板編號	A	B	C	D	E	F	G	N	數量
21	J837-YP1-B21	165	190	55	70	2158	239	119	1	1
22	J837-YP1-B22	162	187	55	55	2158	239	119	1	1
23	J837-YP1-B23	170	195	55	55	2158	239	119	1	1
24	J837-YP1-B29	125	150	70	70	1385	302.5	182.5	3	1
25	J837-YP1-B30	155	180	70	70	1385	302.5	182.5	3	1
26	J837-YP1-B31	175	200	70	70	1385	302.5	182.5	3	1
27	J837-YP1-B32	195	220	70	70	1385	302.5	182.5	3	1
28	J837-YP1-B33	210	235	67	67	1385	302.5	182.5	3	1
29	J837-YP1-B34	225	250	65	65	1385	302.5	182.5	3	1
30	J837-YP1-B35	235	260	65	65	1385	302.5	182.5	3	1
31	J837-YP1-B36	245	270	65	65	1177	348.5	228.5	2	1


名稱	數據表	制圖	黃漢卿	2019.9.13	修改			
材料	-	復核	王禮秋	2019.9.13	日期			
顏色	-	批准			圖號	J837-YP1-B01b		

EG-DWG3




美特鋁質 有限公司
MIDI Aluminium Fabricator Ltd.

工程號 J-837 地盤 觀塘平臺

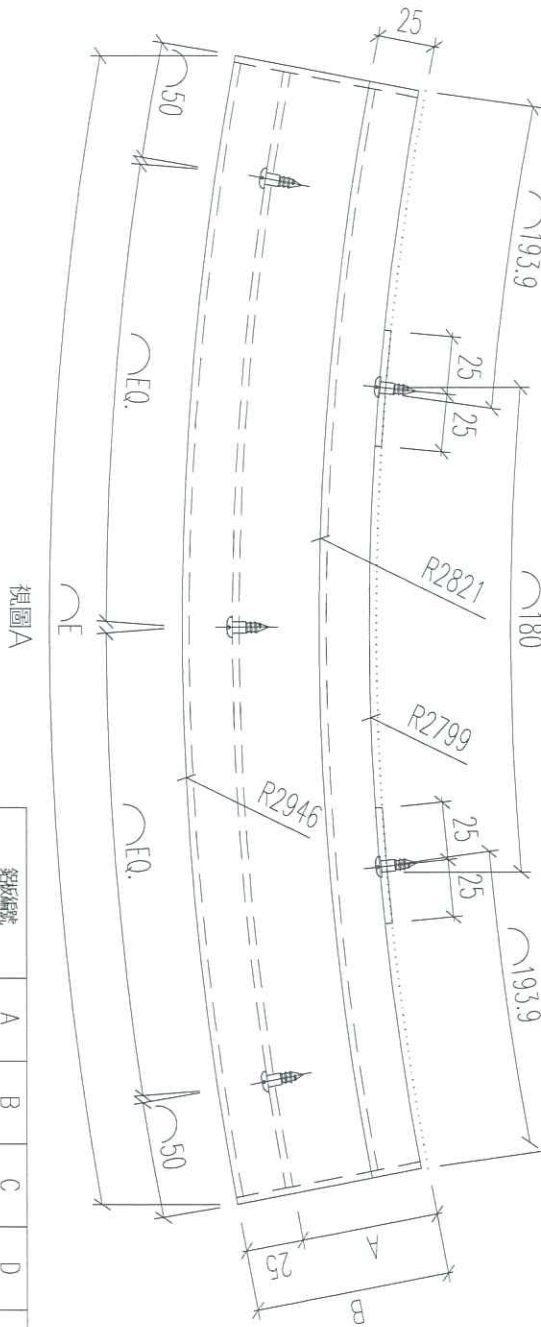

視圖A

鋁板編號	A	B	C	D	E	數量
J837-YP1-B24	125	150	55	55	~567.8	1

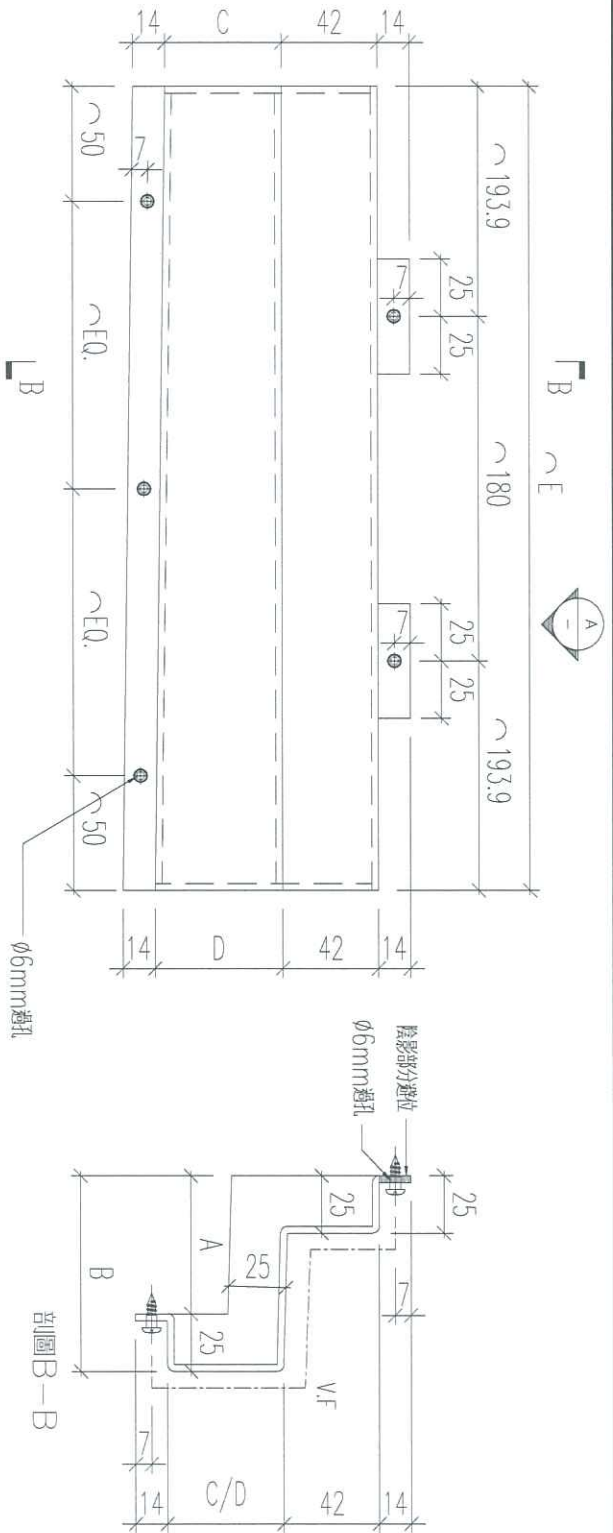

剖圖B-B

名稱	鋁板加工圖	制圖	黃漢卿	2019.9.13	修改	
材料	3mm厚板	復核	王禮秋	2019.9.13	日期	
顏色	UCT803649FXL-3(香檳金)	批准			圖號	J837-YP1-B24



EG-DWG3



美特鋁質 有限公司
MIDI Aluminium Fabricator Ltd.

工程號 J-837 地盤 觀塘平臺

視圖A

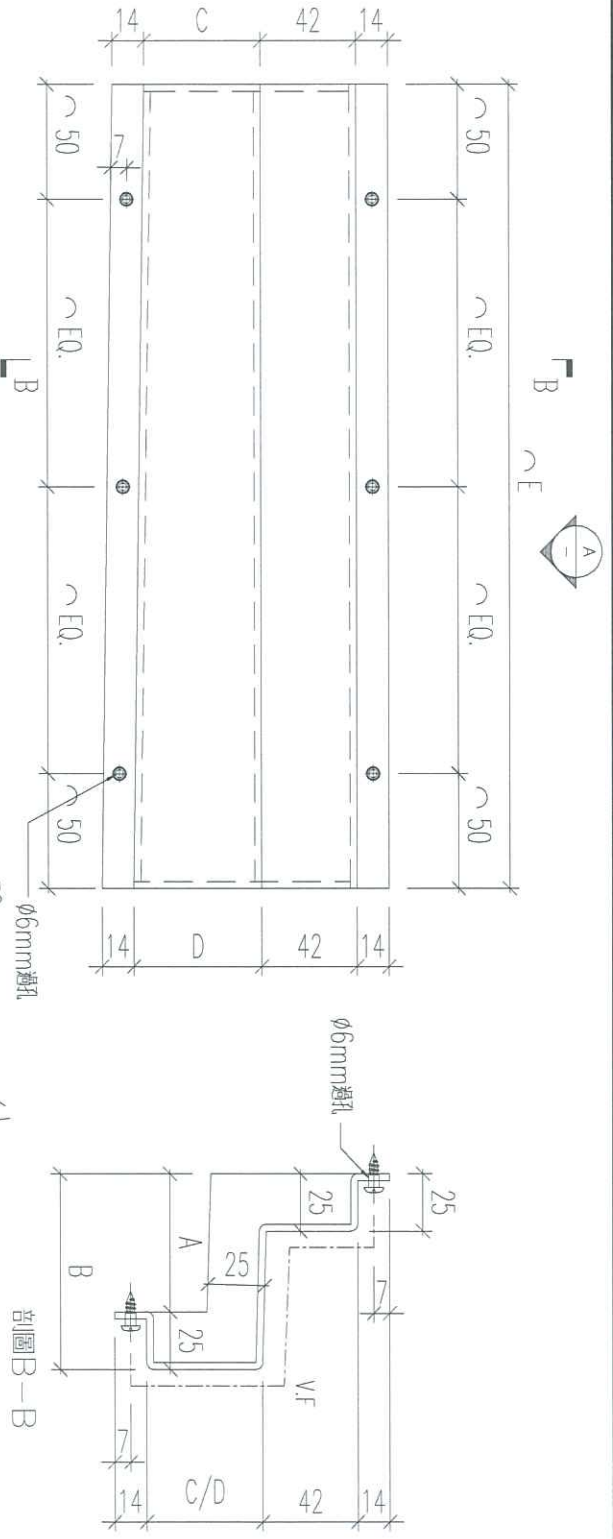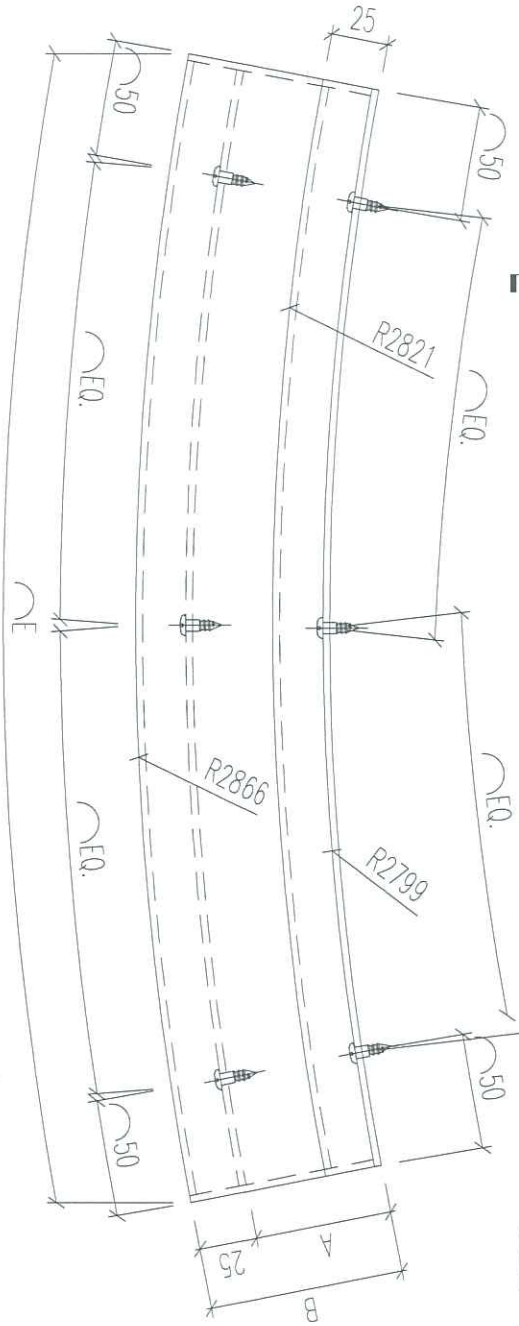

架板編號	A	B	C	D	E	數量
J837-YP1-B25	45	70	70	70	~223.2	1


名稱	鋁板加工圖	制圖	黃漢卿	2019.9.13	修改	
材料	3mm厚板	復核	王禮秋	2019.9.13	日期	
顏色	UCT803649FXL-3(香檳金)	批准			圖號	J837-YP1-B25

EG-DWG3




美特鋁質 有限公司
MIDI Aluminium Fabricator Ltd.

工程號 J-837 地盤 觀塘平臺

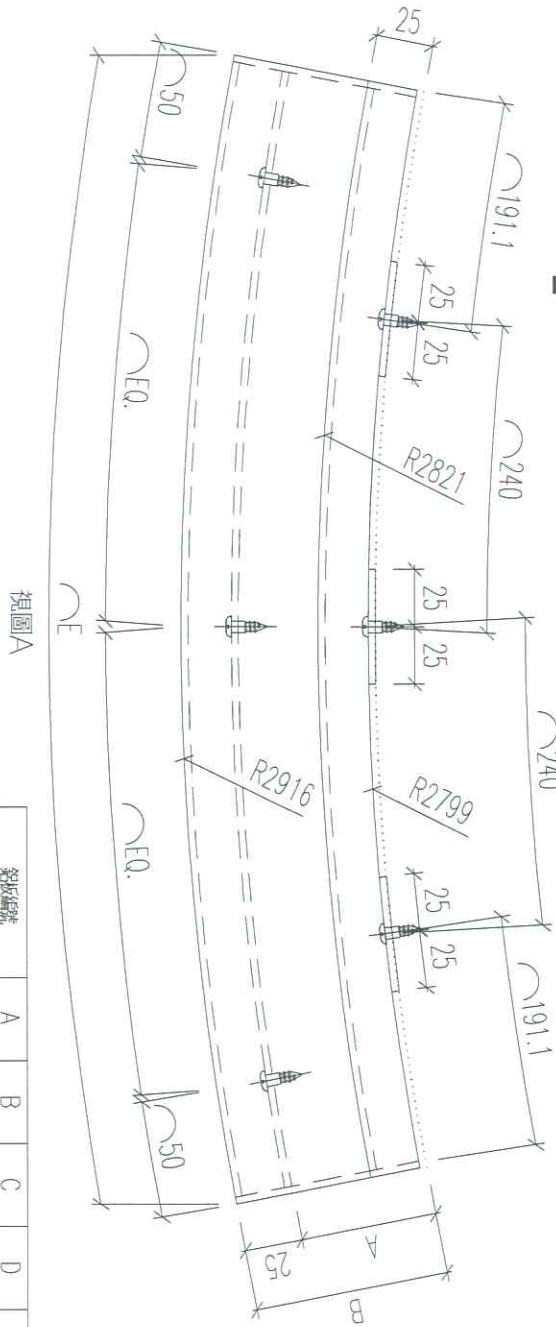

視圖 A

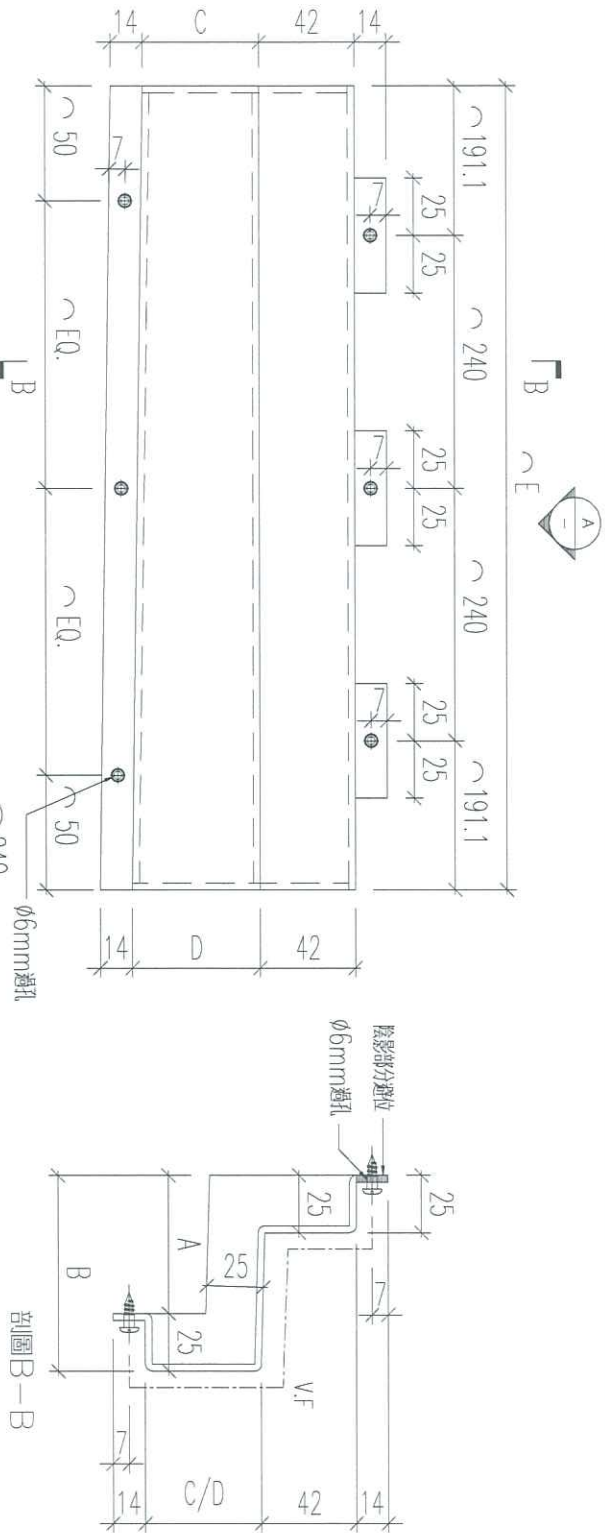


剖圖 B-B

零件編號	A	B	C	D	E	數量
J837-YP1-B26	95	120	55	55	~862.2	1


名稱	鋁板加工圖	制圖	黃漢卿	2019.9.13	修改	
材料	3mm厚板	復核	王禮秋	2019.9.13	日期	
顏色	UCT803649FXL-3(香檳金)	批准			圖號	J837-YP1-B26

EG-DWG3

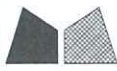


美特鋁質 有限公司
MIDI Aluminium Fabricator Ltd.

工程號 J-837 地盤 觀塘平臺

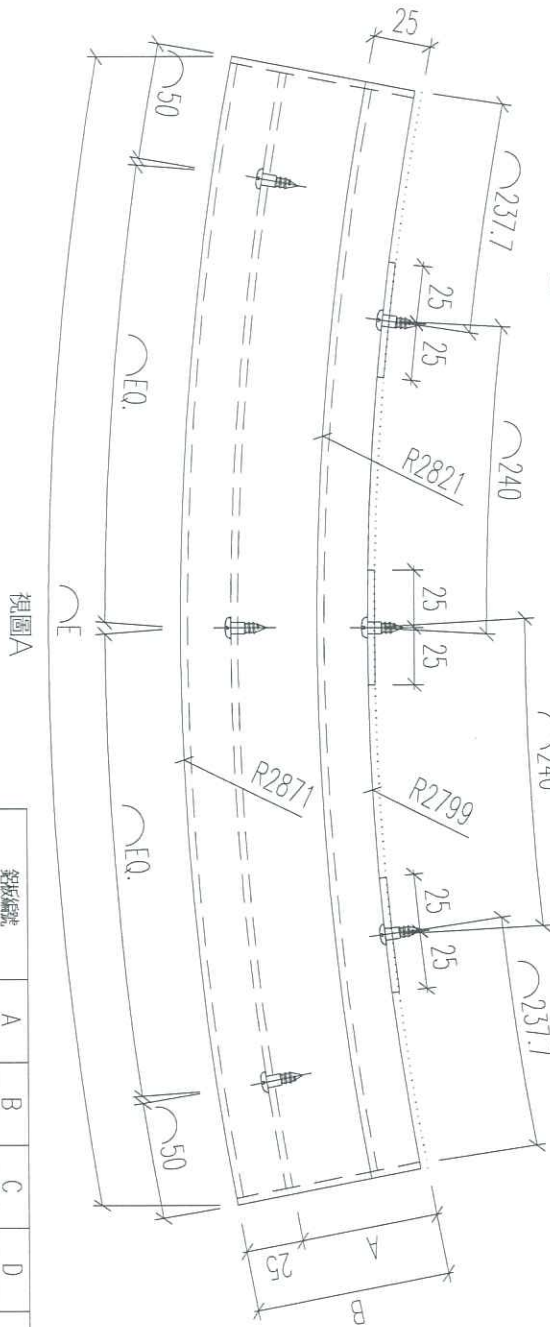

視圖A

製板編號	A	B	C	D	E	數量
J837-YP1-B27	50	75	60	55	~955.4	1

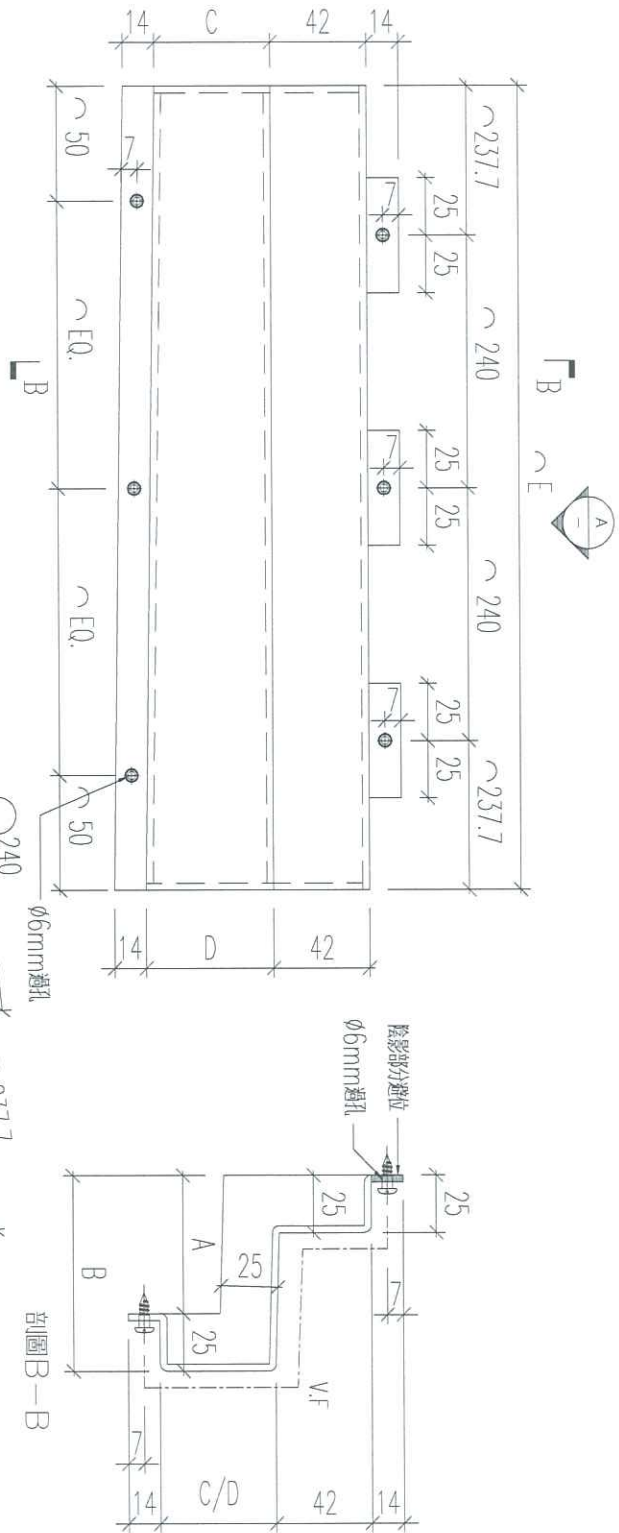

視圖B-B


名稱	鋁板加工圖	制圖	黃漢卿	2019.9.13	修改	
材料	3mm聯板	復核	王禮秋	2019.9.13	日期	
顏色	UCT803649FXL-3(香檳金)	批准			圖號	J837-YP1-B27

EG-DWG3




美特鋁質有限公司
MIDI Aluminium Fabricator Ltd.

工程號 J-837 地盤 觀塘平臺

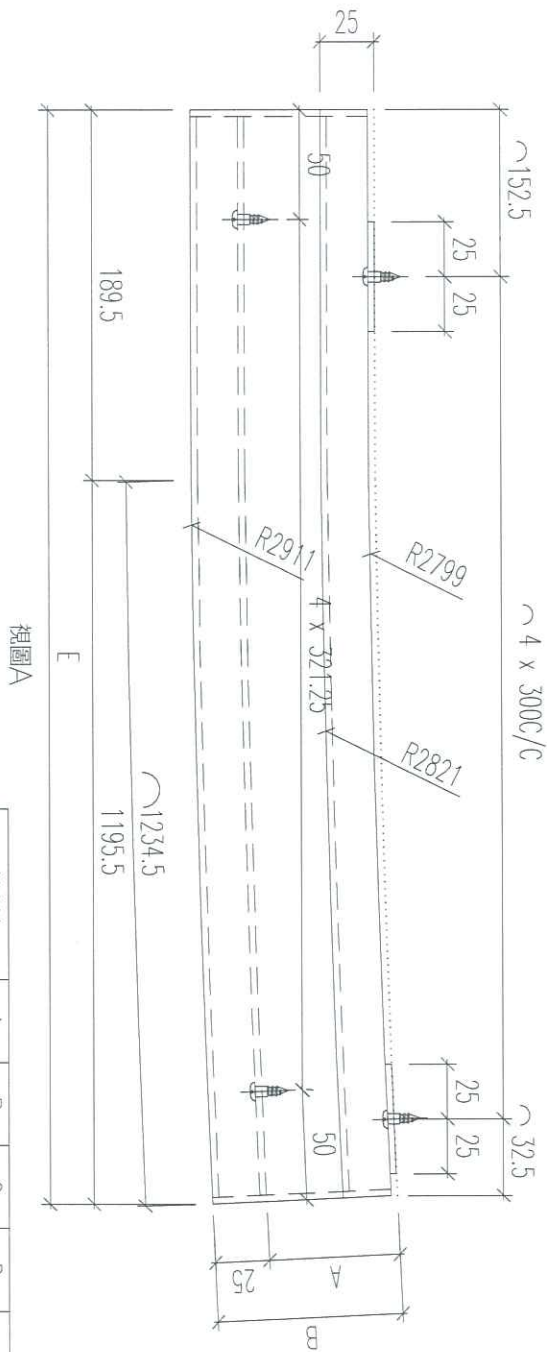


視圖A

鋁板編號	A	B	C	D	E	數量
J837-YP1-B28	90	115	55	70	1385	1

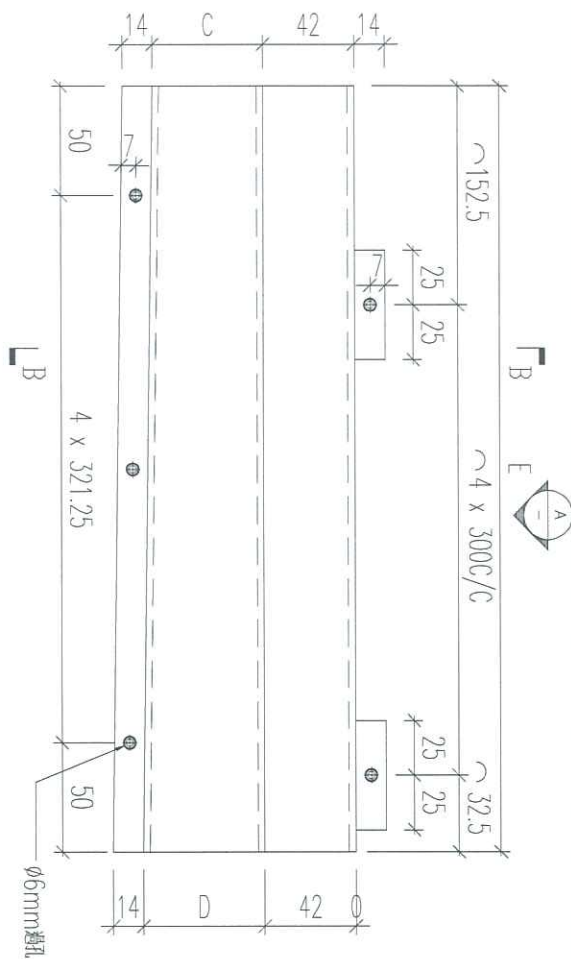

視圖B-B

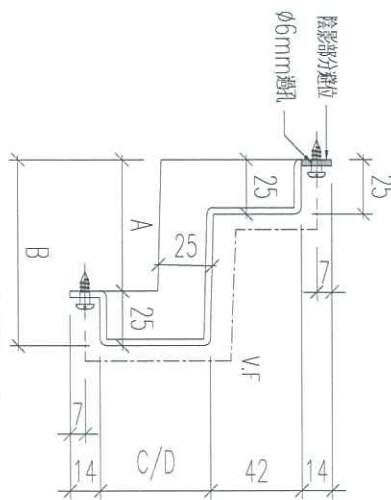

名稱	鋁板加工圖	制圖	黃漢卿	2019.9.13	修改	
材料	3mm厚板	復核	王禮秋	2019.9.13	日期	
顏色	UCT803649FXL-3(香檳金)	批准			圖號	J837-YP1-B28