



工程指示 / 要求簡箋(E.I.)

工程指示編號：EI/1138/19

修改版次：-

工程編號：J837 平台

工程名稱：觀塘 裕民坊平台

工程項目：地盤用鋁摺件加工圖(WINDOW WALL 位置)

收件人：生統

發件人：Kin

日期：17-10-2019

要求提供 / 確認 事項：

- | | | |
|------------------------------------|-------------------------------------|-------------------------------|
| <input type="checkbox"/> 初步鋁料 B.M. | <input type="checkbox"/> 加工拆圖，然後生產 | <input type="checkbox"/> 尺寸表 |
| <input type="checkbox"/> 正式鋁料 B.M. | <input type="checkbox"/> 技術上資料 / 指示 | <input type="checkbox"/> 報價 |
| <input type="checkbox"/> 配件 B.M. | <input type="checkbox"/> 樣辦或貨品說明書 | <input type="checkbox"/> 分判合約 |
| <input type="checkbox"/> 其他：_____ | | |

內容：

請按附頁加工，送地盤。

請在 31-10-2019 前完成上列要求。

附有關圖紙 / 文件：

1+2頁

以上項目為：

- 原合約工程包 原合約工程加 / 減賬 新工程報價

原因：-

分發東莞各部門：

- () 生產技術總監 連附件 () 技術部 連附件 () 生產部 連附件 () 機械設計部 連附件
 () 採購部 連附件 (✓) 生產統籌部 連附件
 () 質檢部 連附件 () 會計部 連附件 () 報關組 連附件 () 其他 _____ 連附件


分發香港各部門：

- () 行政部 連附件 () 會計部 連附件 () 統籌部 連附件 (✓) 工程部地盤科文 連附件 炳哥
 () 採購部 連附件 () QS 部 連附件 () 維修部 連附件 () 其他 _____ 連附件

傳遞編號：HK2161/19

發件人簽署：Kin
 項目經理簽署：Kin P.P.


工程號	J-837	地盤	觀塘平臺
-----	-------	----	------

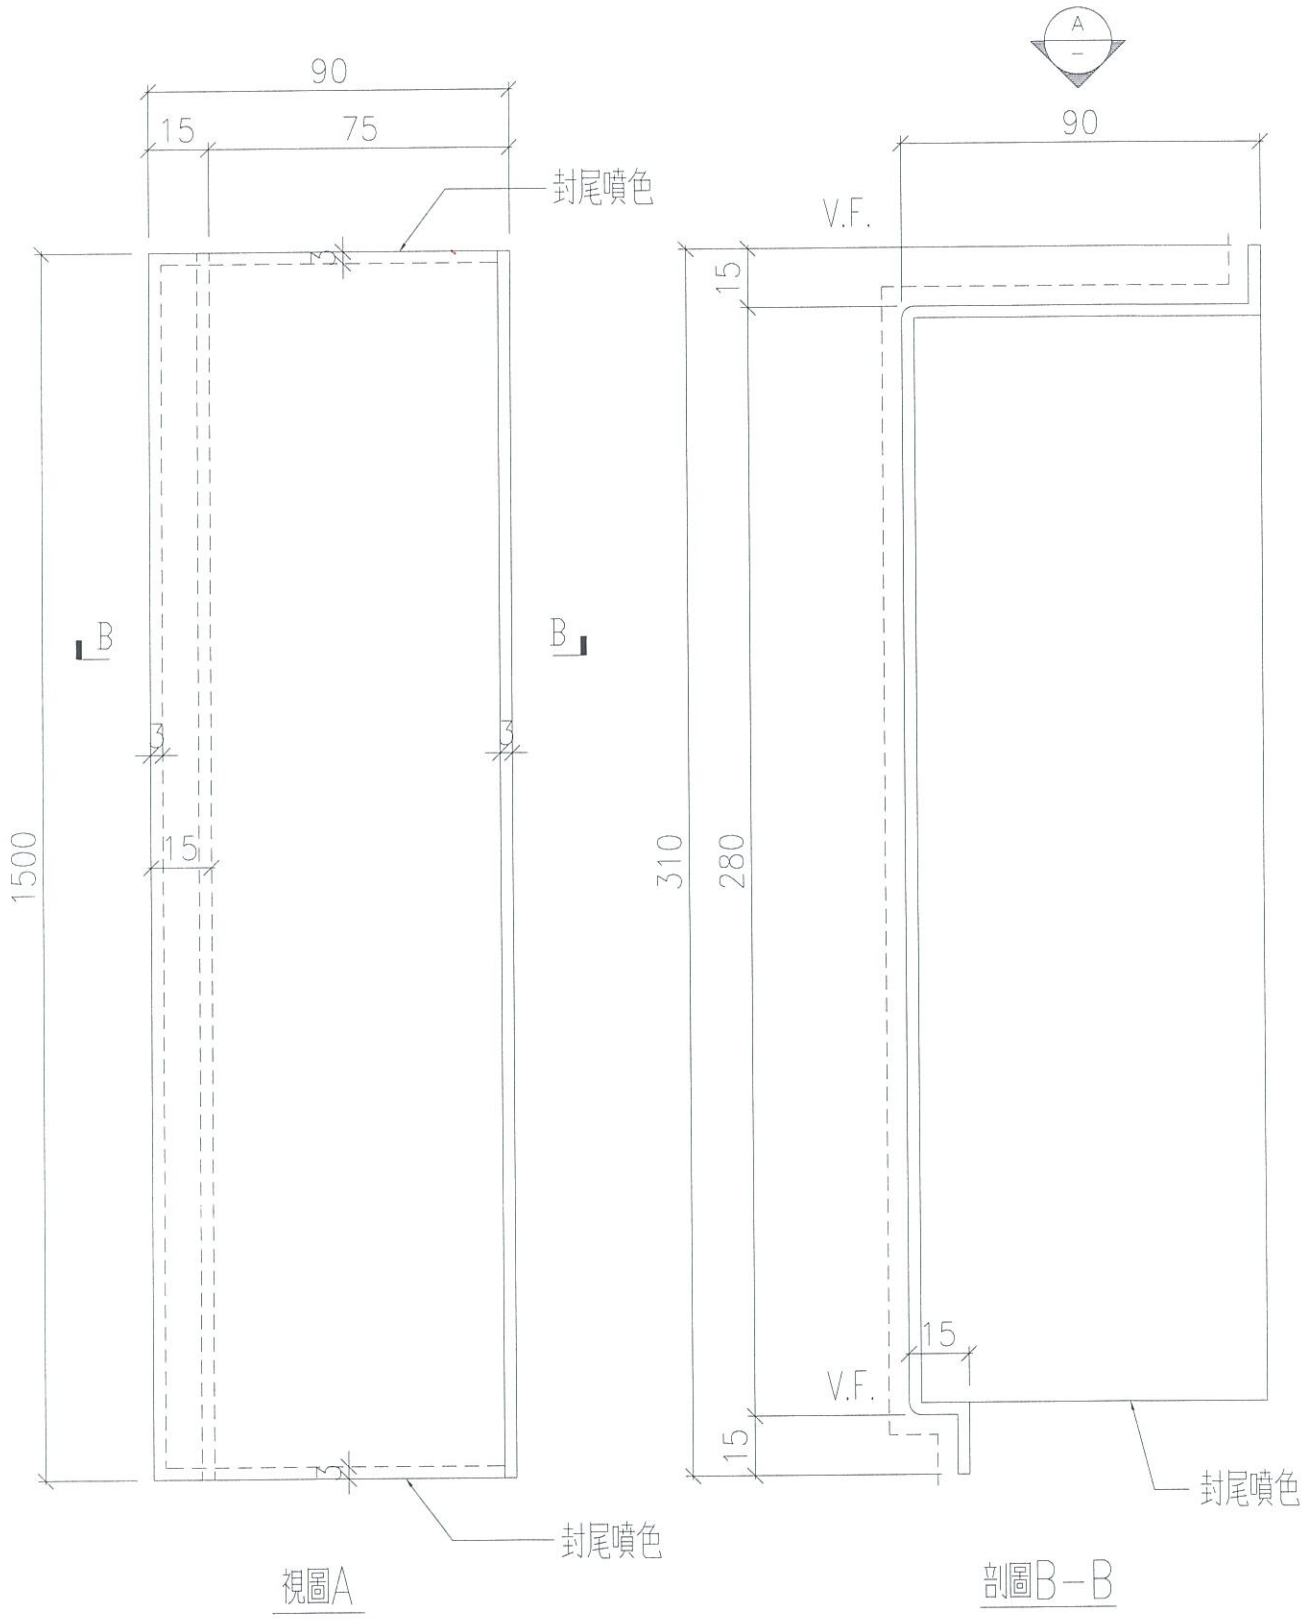

名稱	鋁摺件加工圖	制圖	黃漢卿	2019.10.17	修改		
材料	3mm厚板	復核	王禮秋	2019.10.17	日期		
顏色	UCT803649FXL-3 (香檳金)	批准			圖號	J83-GW-ALC01	

數量: 1 件

工程號	J-837	地盤	觀塘平臺
-----	-------	----	------

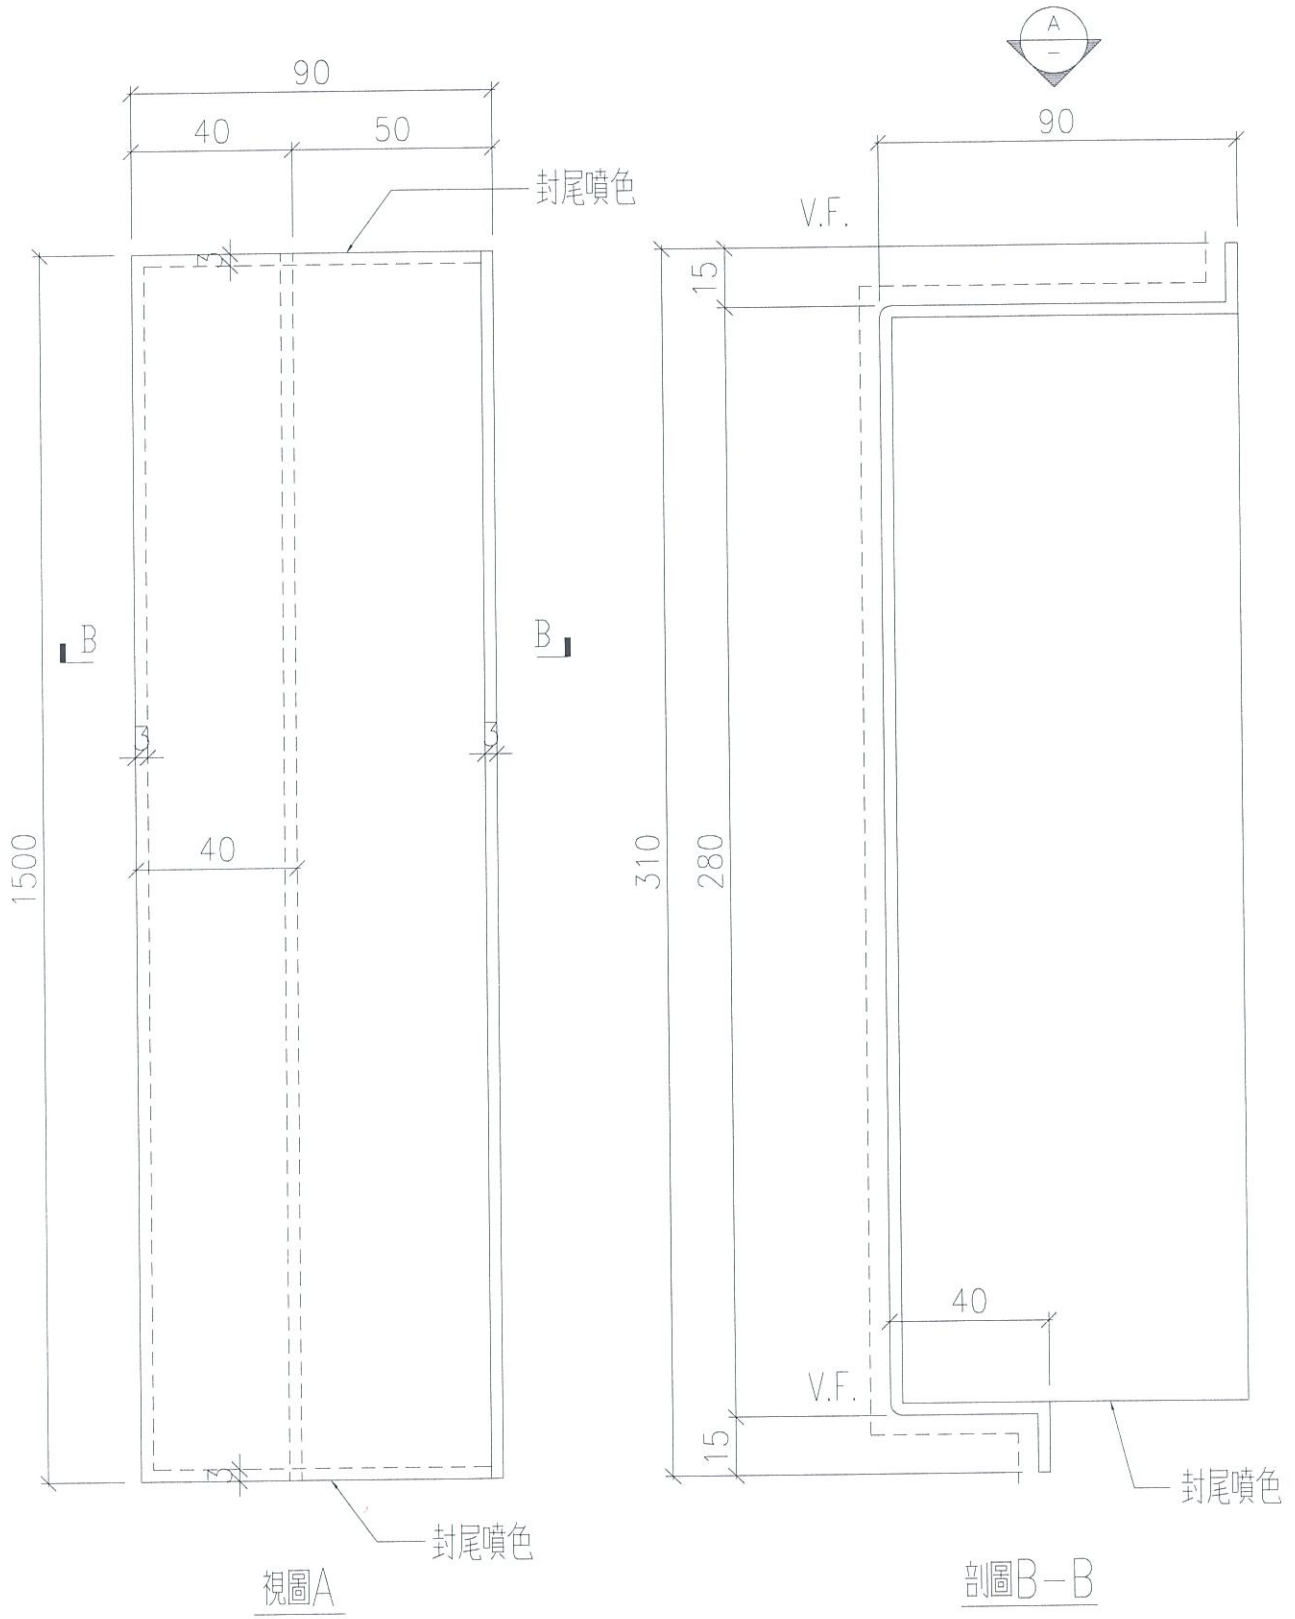

視圖A

剖圖B-B

名稱	鋁摺件加工圖	制圖	黃漢卿	2019.10.17	修改		
材料	3mm厚鋁	復核	王禮秋	2019.10.17	日期		
顏色	UCT803649FXL-3 (香檳金)	批准			圖號	J83-GW-ALC02	