



工程指示 / 要求簡箋(E.I.)

工程指示編號：EI / 1415 / 20

修改版次：-

工程編號：J837 平台

工程名稱：觀塘 裕民坊平台

工程項目：廠用鋁摺件加工圖(鋁飾線位置)

收件人：生統

發件人：Leung Hin Wai

日期：2/1-2020

要求提供 / 確認 事項：

- () 初步鋁料 B.M.
- () 加工拆圖，然後生產
- () 尺寸表
- () 正式鋁料 B.M.
- () 技術上資料 / 指示
- () 報價
- () 配件 B.M.
- () 樣辦或貨品說明書
- () 分判合約
- () 其他：_____

內容：

請按附頁加工，廠用，是配合 1414

請在 20/1 前完成上列要求。

附：1 + 3 頁

以上項目為：

- 原合約工程包
- 原合約工程加 / 減賬
- 新工程報價

原因：-

分發東莞各部門：

- () 生產技術總監 連附件
- () 技術部 連附件
- () 生產部 連附件
- () 機械設計部 連附件
- () 採購部 連附件
- () 生產統籌部 連附件
- () 質檢部 連附件
- () 會計部 連附件
- () 報關組 連附件
- () 其他 _____ 連附件

分發香港各部門：

- () 行政部 連附件
- () 會計部 連附件
- () 統籌部 連附件
- () 工程部地盤科文(柄) 連附件
- () 採購部 連附件
- () QS 部 連附件
- () 維修部 連附件
- () 其他 _____ 連附件

傳遞編號：

HK 0008

發件人簽署：

項目經理簽署：

EG-DWG3





美特鋁質 有限公司
MIDI Aluminium Fabricator Ltd.

工程號	J-837	地盤	觀塘
-----	-------	----	----



铝折件编号	數量
ST-TX1	170

2

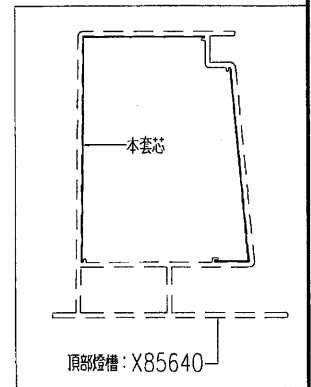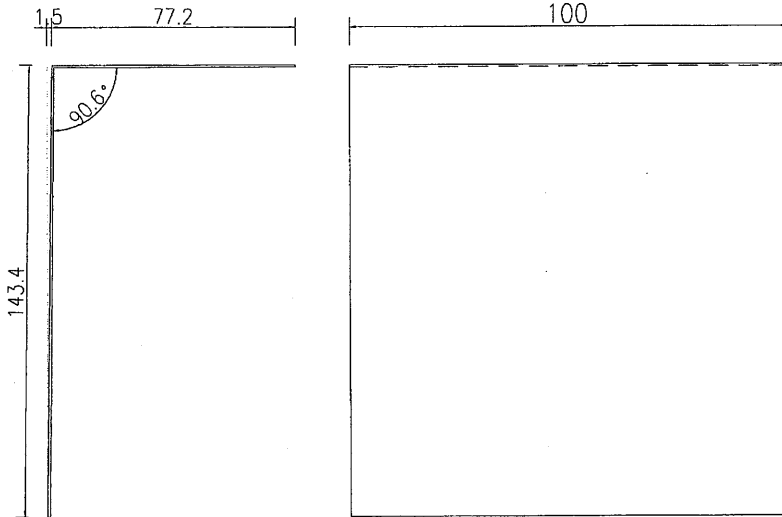

铝折件编号	數量
ST-TX1a	170

2

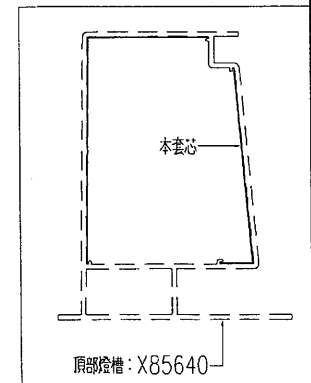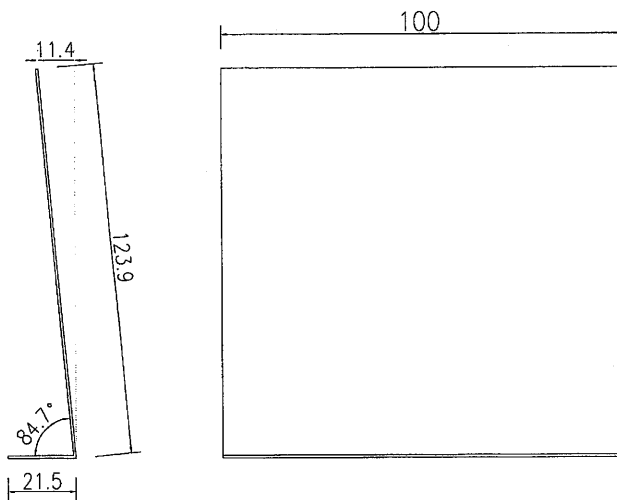

名稱	燈槽套芯加工圖	制圖	吳禕瑜	2019-5-21	修改		
材料	0.8mm鋁板	復核			日期		
顏色	MILL	批准			圖號	ST-TX1	

EG-DWG3





美特鋁質 有限公司
MIDI Aluminium Fabricator Ltd.

工程號	J-837	地盤	觀塘
-----	-------	----	----



铝折件编号	數量
ST-TX2	170

4

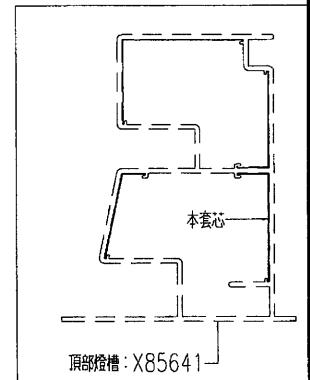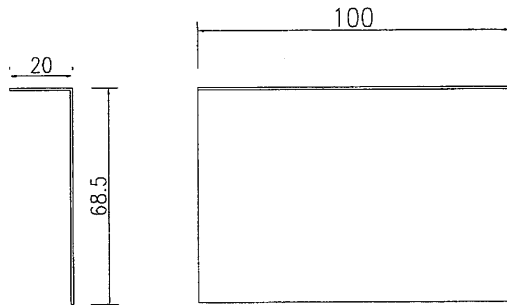

铝折件编号	數量
ST-TX2a	170

4

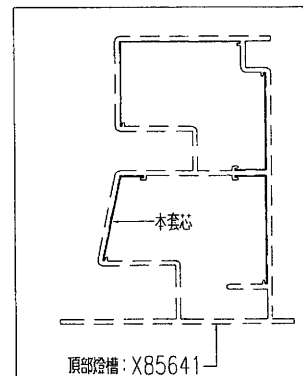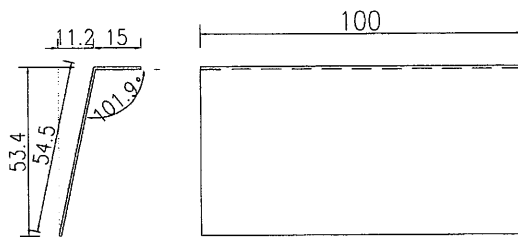

名稱	燈槽套芯加工圖	制圖	吳禕瑜	2019-5-21	修改		
材料	0.8mm鋁板	復核			日期		
顏色	MILL	批准			圖號	ST-TX2	

EG-DWG3





美特鋁質 有限公司
MIDI Aluminium Fabricator Ltd.

工程號	J-837	地盤	觀塘
-----	-------	----	----



铝折件编号	數量
ST-TX2b	170

4

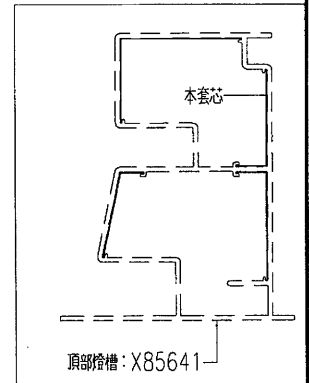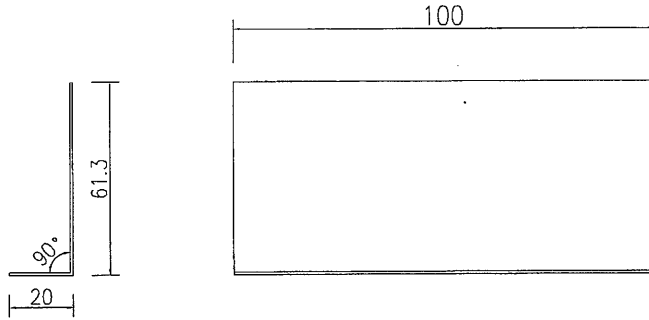

铝折件编号	數量
ST-TX2c	170

4

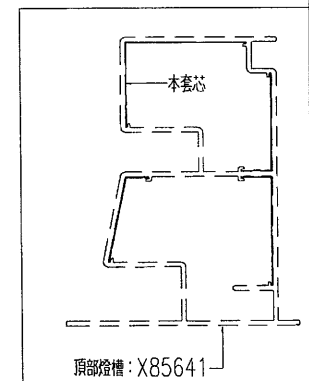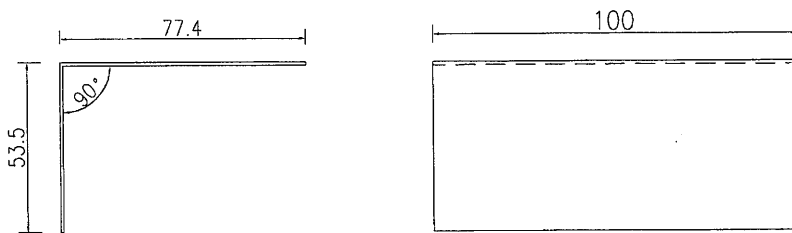

名稱	燈槽套芯加工圖	制圖	吳禕瑜	2019-5-21	修改		
材料	0.8mm鋁板	復核			日期		
顏色	MILL	批准			圖號	ST-TX2b	