



工程指示 / 要求簡箋(E.I.)

工程指示編號：EI/1633

修改版次：A

工程編號：J837 平台

工程名稱：觀塘 裕民坊

工程項目：鋁摺件加工圖(天窗 SKYLIGHT)

收件人：生統

發件人：Leung Hin Wai 日期：1/4-2020

要求提供 / 確認 事項：

- | | | |
|------------------------------------|-------------------------------------|-------------------------------|
| <input type="checkbox"/> 初步鋁料 B.M. | <input type="checkbox"/> 加工拆圖，然後生產 | <input type="checkbox"/> 尺寸表 |
| <input type="checkbox"/> 正式鋁料 B.M. | <input type="checkbox"/> 技術上資料 / 指示 | <input type="checkbox"/> 報價 |
| <input type="checkbox"/> 配件 B.M. | <input type="checkbox"/> 樣辦或貨品說明書 | <input type="checkbox"/> 分判合約 |
| <input type="checkbox"/> 其他：_____ | | |

內容：

請按附頁加工圖紙加工，送交地盤。

請在 _____ 前完成上列要求。

附有關圖紙 / 文件：

以上項目為：

- 原合約工程包 原合約工程加 / 減賬 新工程報價

原因：-

分發東莞各部門：

- () 生產技術總監 連附件 () 技術部 連附件 () 生產部 連附件 () 機械設計部 連附件
 () 採購部 連附件 (✓) 生產統籌部 連附件
 () 質檢部 連附件 () 會計部 連附件 () 報關組 連附件 () 其他 _____ 連附件

分發香港各部門：

- () 行政部 連附件 () 會計部 連附件 () 統籌部 連附件 (✓) 工程部地盤科文 連附件 炳哥
 () 採購部 連附件 () QS 部 連附件 () 維修部 連附件 () 其他 _____ 連附件



傳遞編號：

HK0491

發件人簽署：

項目經理簽署：

序号	组成编号	数量	长度L	长度L1	A	M	B	C	D	E	K	F	G	角度°	角度°	角度°	高度H	高度H1		
1	J837-SK-LB55	1	1418.2	1397.8	109.1	300	4	336.3	380.7	1020.9	300	3	6.4	14	90.7	88.5	90	90.7	88.5	13.8
2	J837-SK-LB58	1	1231.7	1218.6	165.85	300	3	170.6	209.1	1011.9	300	3	6.4	6.7	90.7	89.3	89.8	90.9	89.1	14.7
3	J837-SK-LB61	1	1186.7	1174.1	143.35	300	3	138.7	170.7	1005.7	300	3	6.2	6.4	90.7	89.3	89.7	91	89.3	14.9
4	J837-SK-LB64	1	1225	1211.3	162.5	300	3	181.4	206.2	1007.6	300	3	7.1	6.6	90.8	89.3	90.1	90.6	89.1	15.7
5	J837-SK-LB67	1	1270.2	1256.7	185.1	300	3	228.4	244.6	1014.6	300	3	6.6	6.9	90.7	89.2	90.1	90.6	89.1	15.2

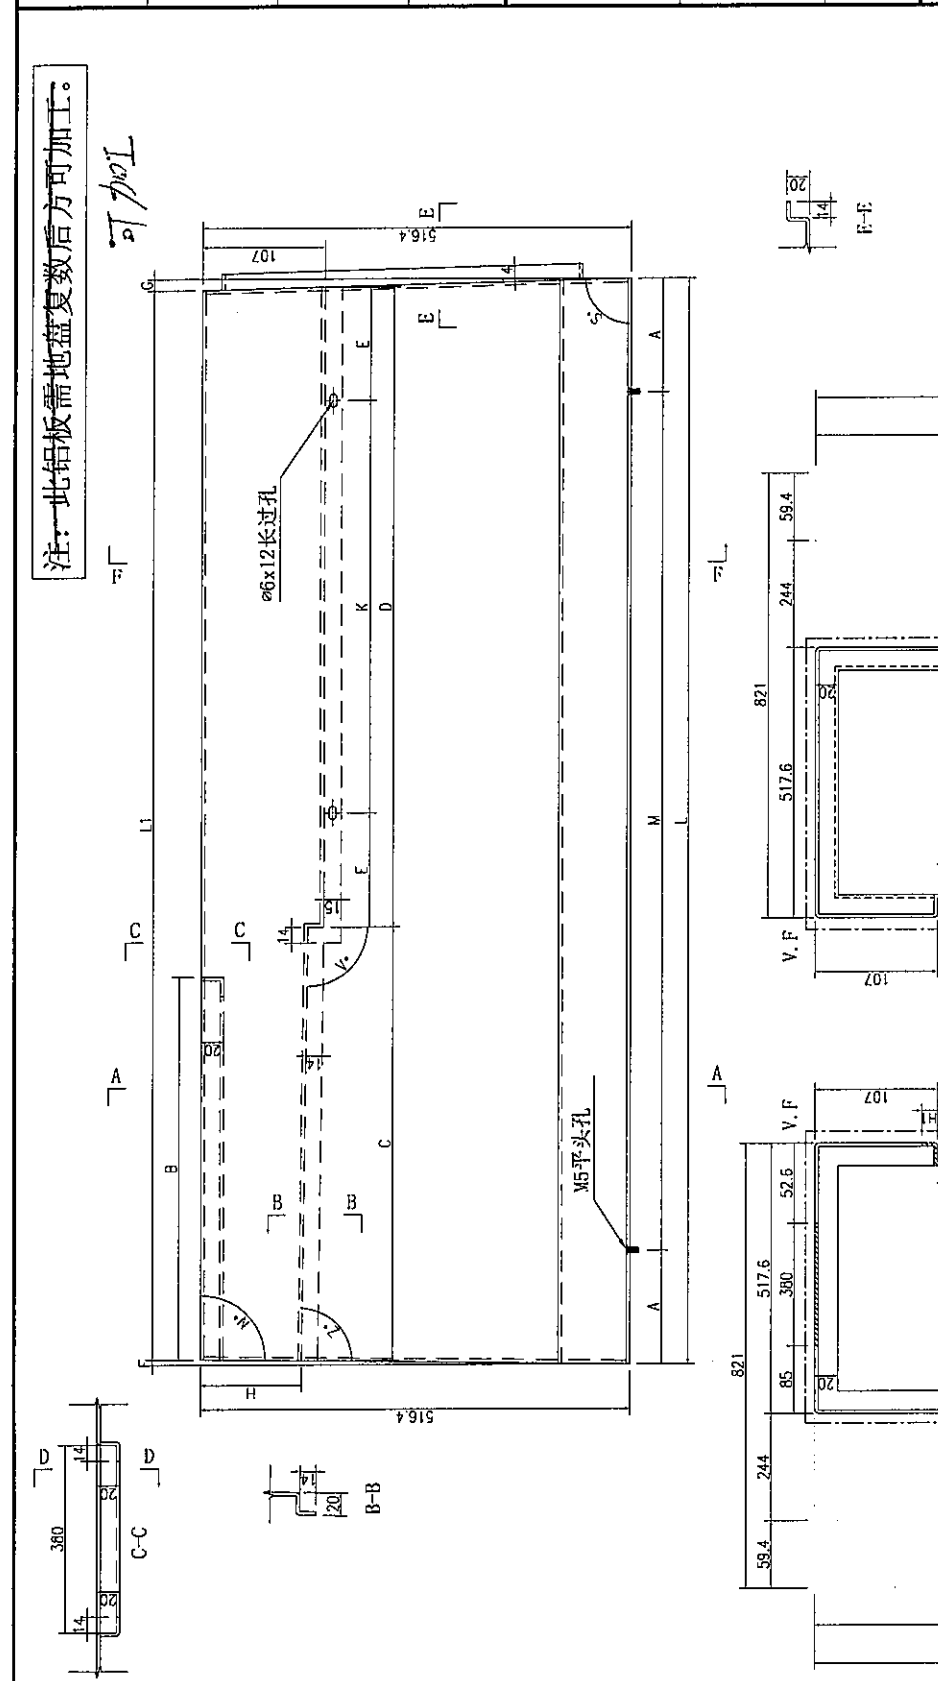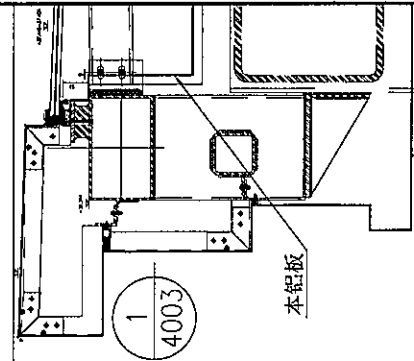





名称	铝板加工图	制图	吴翰翰	2020.2.10	修改	
材料	3mm厚铝板	复核		日期		
颜色	UC1803649FXL-3 (香槟金)	批准		图号	J837-SK-LB055	

注：此铝板需地盘复数后方可加工



可加工

数量	备注
1	

名稱	鋁板加工圖	制圖	吳韓瑜	修改	2020.2.10	日期		圖號	J837-SK-LB056
材料	3mm厚鋁板	復核							
顏色	UCT803649FXL-3 (香檳金)	批准							

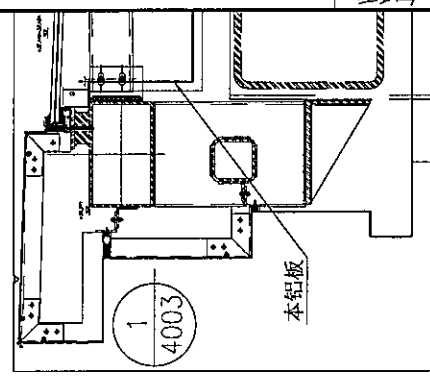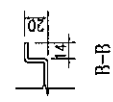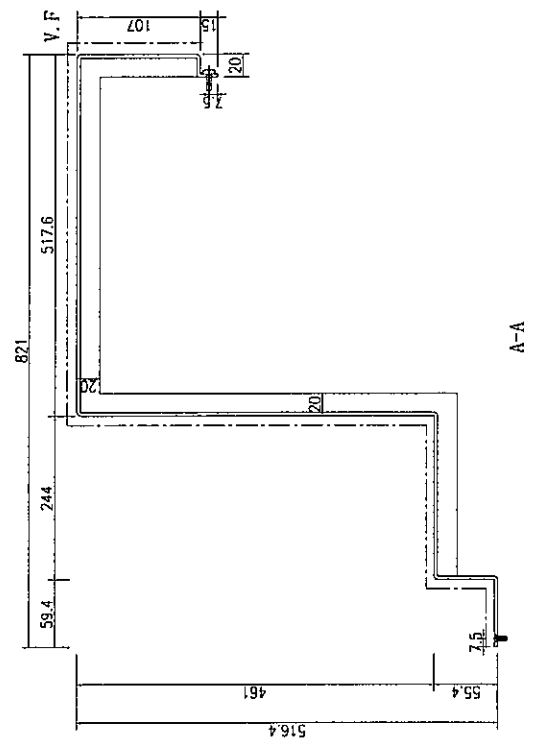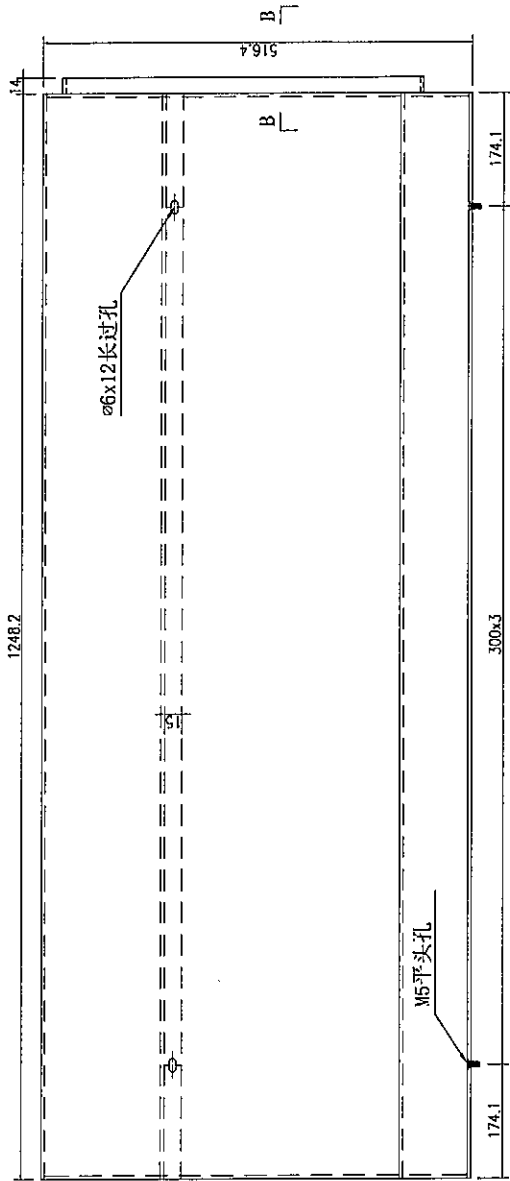


序号	料号	数量	长度1	长度2	A	B	C	D	E	K	F	G	角度1°	角度2°	角度3°	高度1	高度2						
1	J837-SK-LB57	1	1244.2	1224.3	172.1	300	x	3	198.8	205.3	1022.9	61.45	300	x	3	13.1	6.8	91.4	89.3	90.2	90.5	89	16.1
2	J837-SK-LB60	1	1270.2	1256.7	185.1	300	x	3	227.4	243.9	1015.3	57.65	300	x	3	6.6	6.9	90.7	89.2	90.3	90.5	89.2	15.8
3	J837-SK-LB63	1	1225.2	1212.9	162.6	300	x	3	183.6	208.4	1006.8	53.4	300	x	3	6.4	5.9	90.7	88.4	89.3	90.8	89.1	15
4	J837-SK-LB66	1	1186.6	1174	143.3	300	x	3	137.8	170	1006.3	53.15	300	x	3	6.2	6.4	90.7	89.3	89.9	90.8	89.2	15.4
5	J837-SK-LB69	1	1232	1218.9	166	300	x	3	169.4	208.1	1013.2	56.6	300	x	3	6.4	6.7	90.7	89.3	89.9	90.8	89.1	15
6	J837-SK-LB72	1	1427.2	1398.2	263.6	300	x	3	349.2	394.1	1009.7	54.85	300	x	3	21.1	7.9	92.3	89.1	90.3	90.5	88.9	14.4

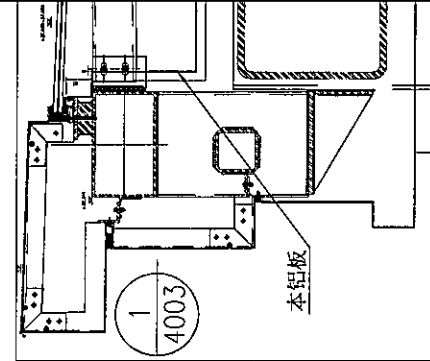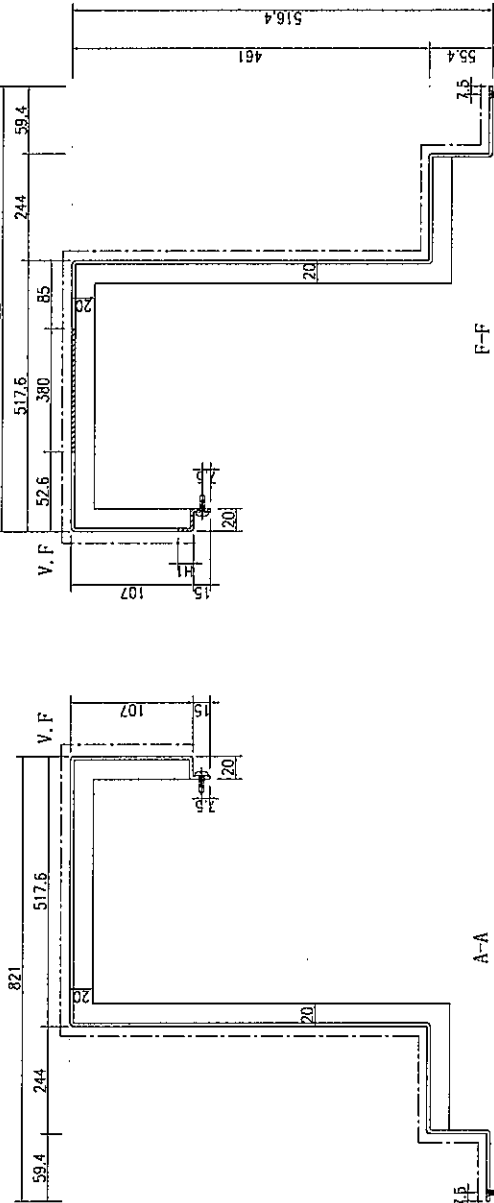

注：此铝板需地盘复数后方可加工。

可加工




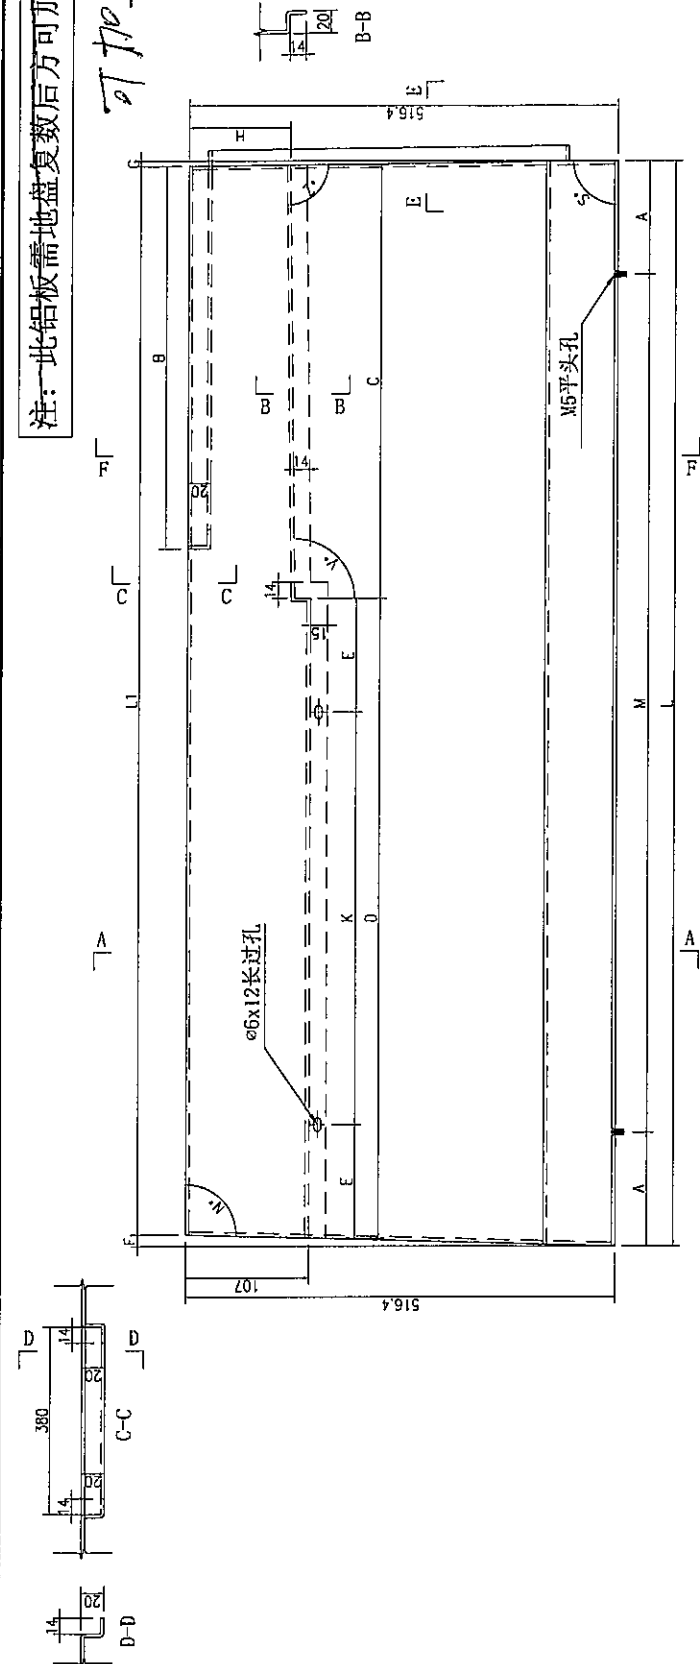


名称	铝板加工图	制图	吴敏	修改	2020.2.10
材料	3mm厚铝板	复核		日期	
颜色	UCT803649XL-3(香槟金)	批准		图号	J837-SK-LB057

注：此铝板需地盘复数后方可加工。




可加工

序號	铝板編號	數量	長度L	長度L1	A	M	B	C	角度N°	角度S°		
1	J837-SK-LB59	1	1232.3	1219.2	166.15	300	x	3	6.4	6.7	90.7	89.3
2	J837-SK-LB62	1	1226.1	1213.1	163.05	300	x	3	6.4	6.6	90.7	89.3
3	J837-SK-LB65	1	1225.7	1212.7	162.85	300	x	3	6.4	6.6	90.7	89.3
4	J837-SK-LB68	1	1232.7	1219.6	166.35	300	x	3	6.4	6.7	90.7	89.3

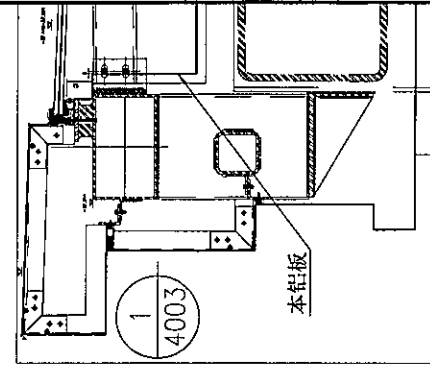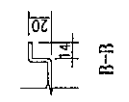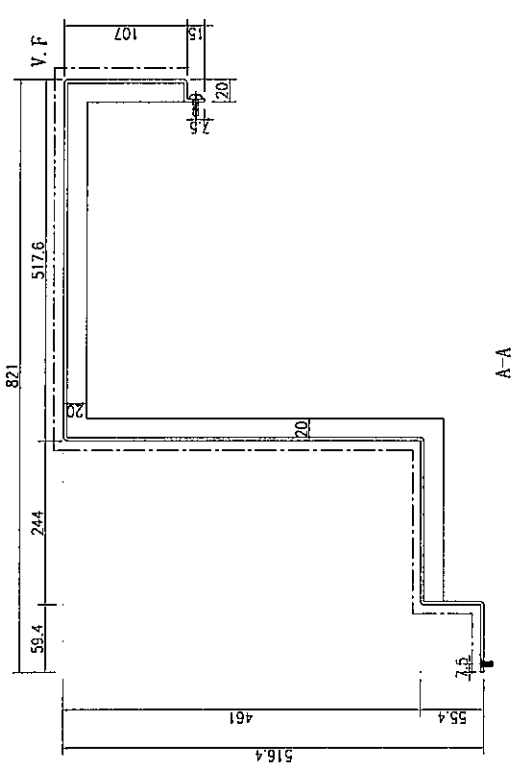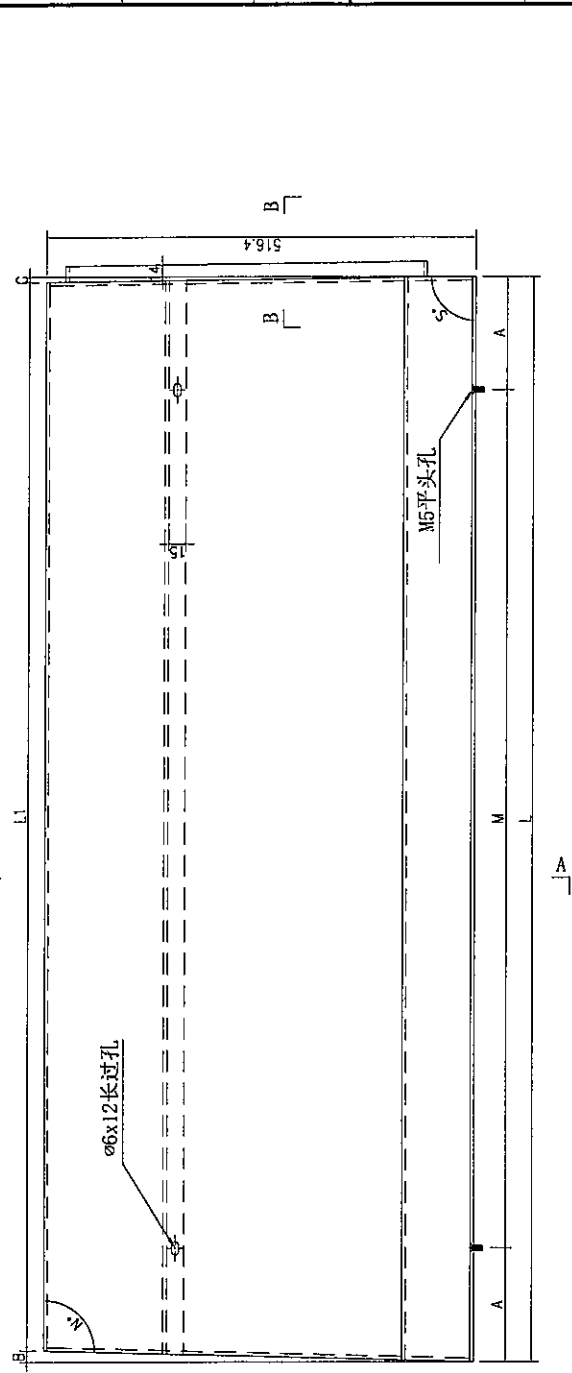

名稱	铝板加工圖	制圖	吳樟翰	修改	2020.2.10	日期		圖號	J837-SK-LB059
材料	3mm厚铝板	復核		批准		顏色	UC1803649FXL-3 (香槟金)		


名稱	鋁板加工圖	制圖	吳翰翰	修改	2020.2.10	日期	
材料	3mm厚鋁板	復核		圖號	J837-SK-LB070	顏色	UCT803649FXL-3 (香檳金)
批准							

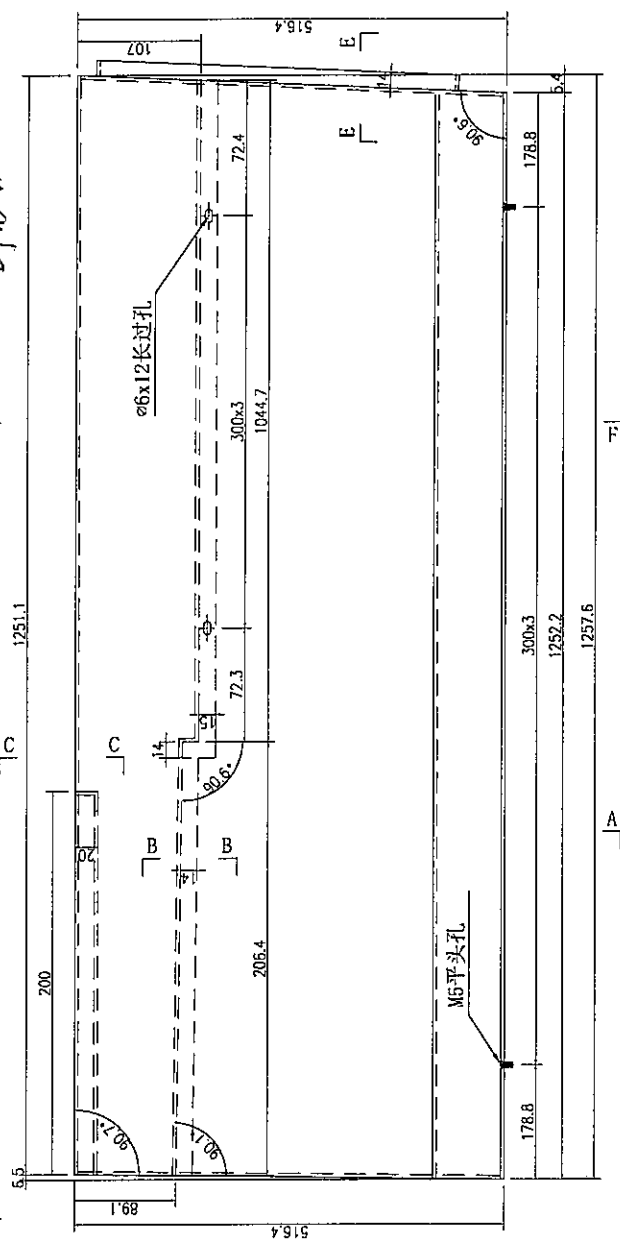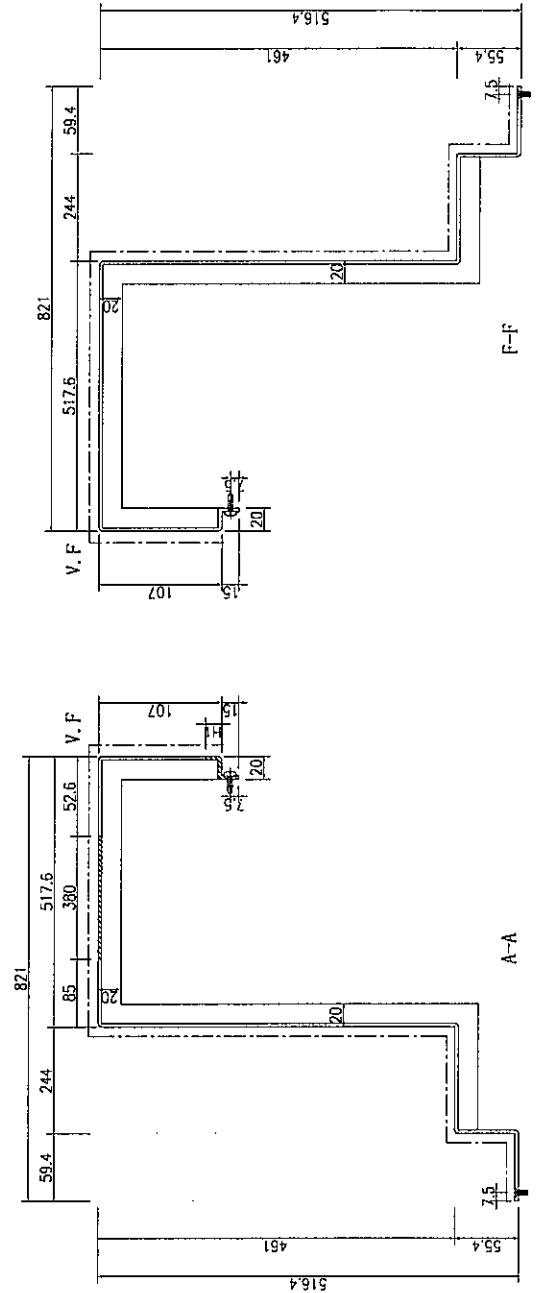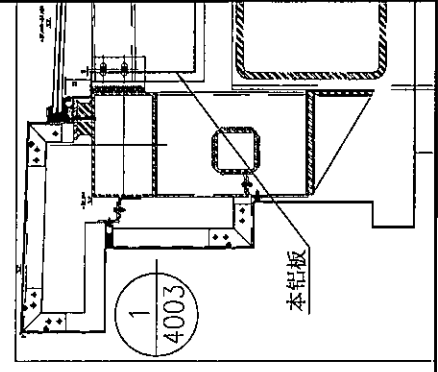

注: 此铝板需地盤复数后方可加工。

可加工

数量	1	备注	
----	---	----	--




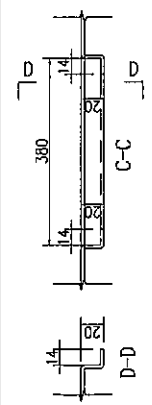


注：此铝板需地盘复数后方可加工。

可加工

数量 1
备注

名稱	鋁板加工圖	制圖	吳翰翰	修改	2020.2.10	圖號	J837-SK-LB071
材料	3mm厚鋁板	復核		日期			
顏色	UCT803649FXL-3 (香鑾金)	批准					

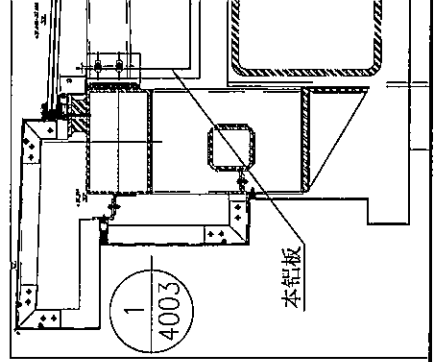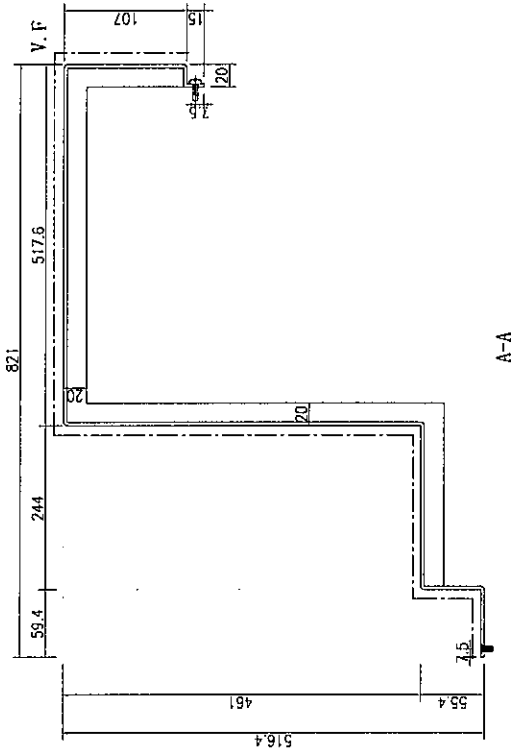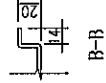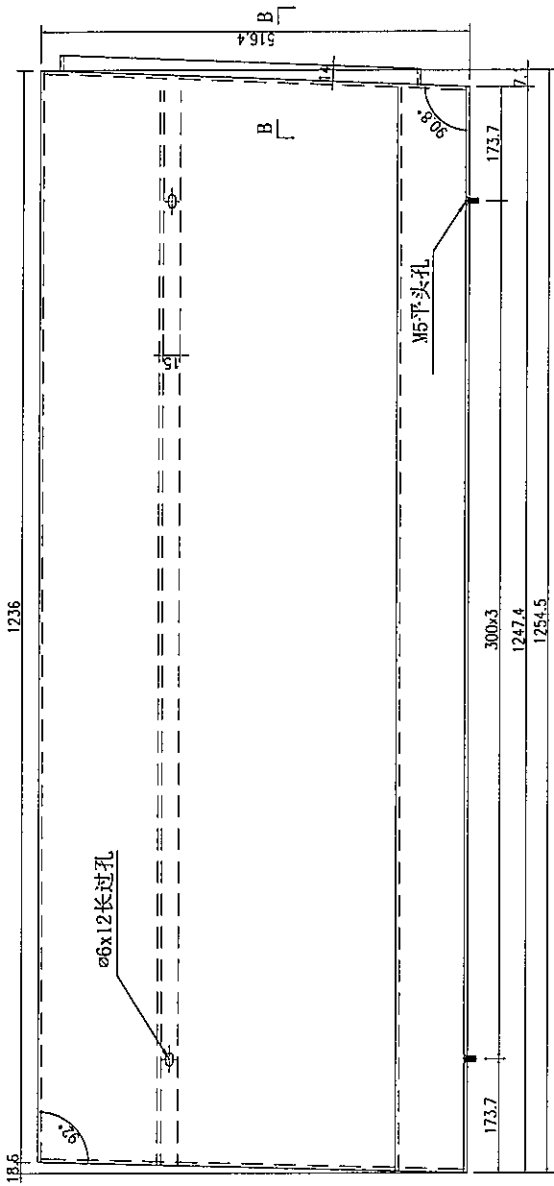

美特铝质有限公司
MIDI Aluminium Fabricator Ltd.



工程號 J-837

地盤 廳

圖號

注：此铝板需地盘复数后方可加工。

可加工

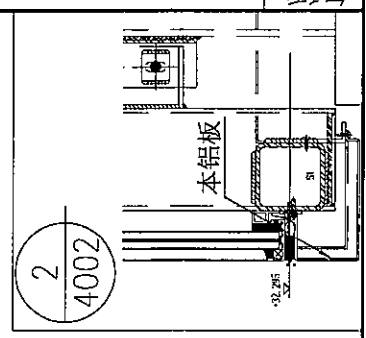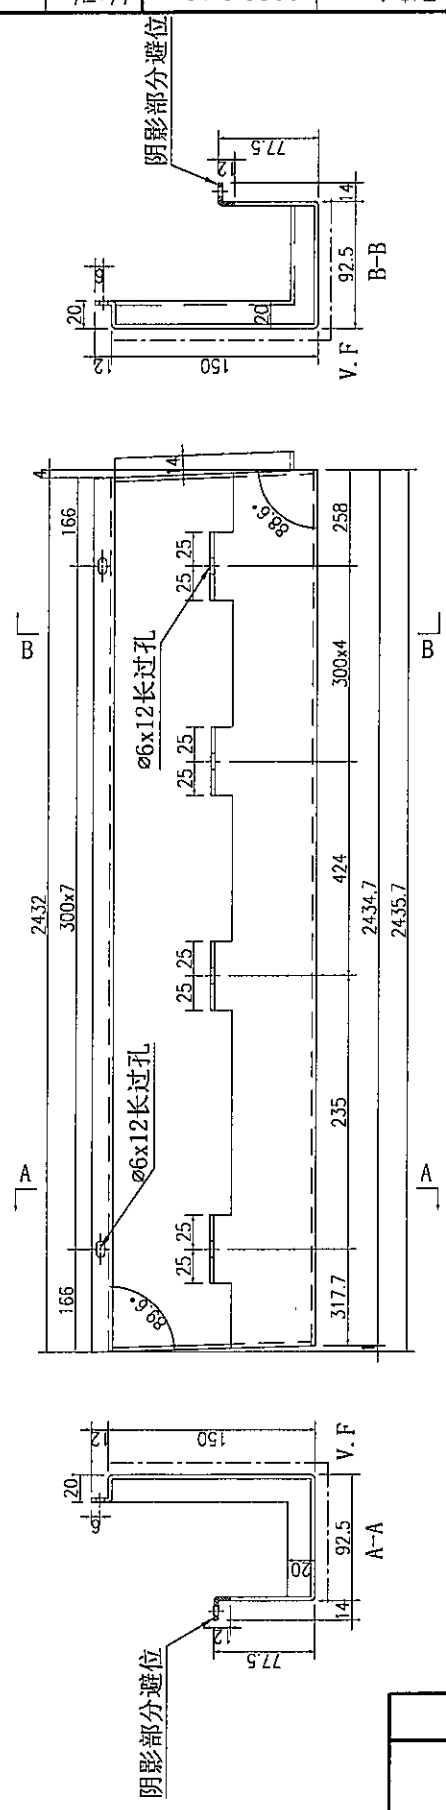


数量	1
备注	

名稱	鋁板加工圖	制圖	吳翰翰	日期	2020.2.10	修改	
材料	3mm厚鋁板	復核		圖號	J837-SK-LB103	批准	
顏色	UCT803649XL-3 (香鑲金)						

注：此铝板需地盘复数后方可加工。
可加工

数量	备注
1	



名稱	鋁板加工圖	制圖	吳煒瀚	修改	2020.2.10	日期		圖號	J837-SK-LB105
材料	3mm 鋁板	復核		批准					
顏色	UCT80364FXL-3 (香銀金)								

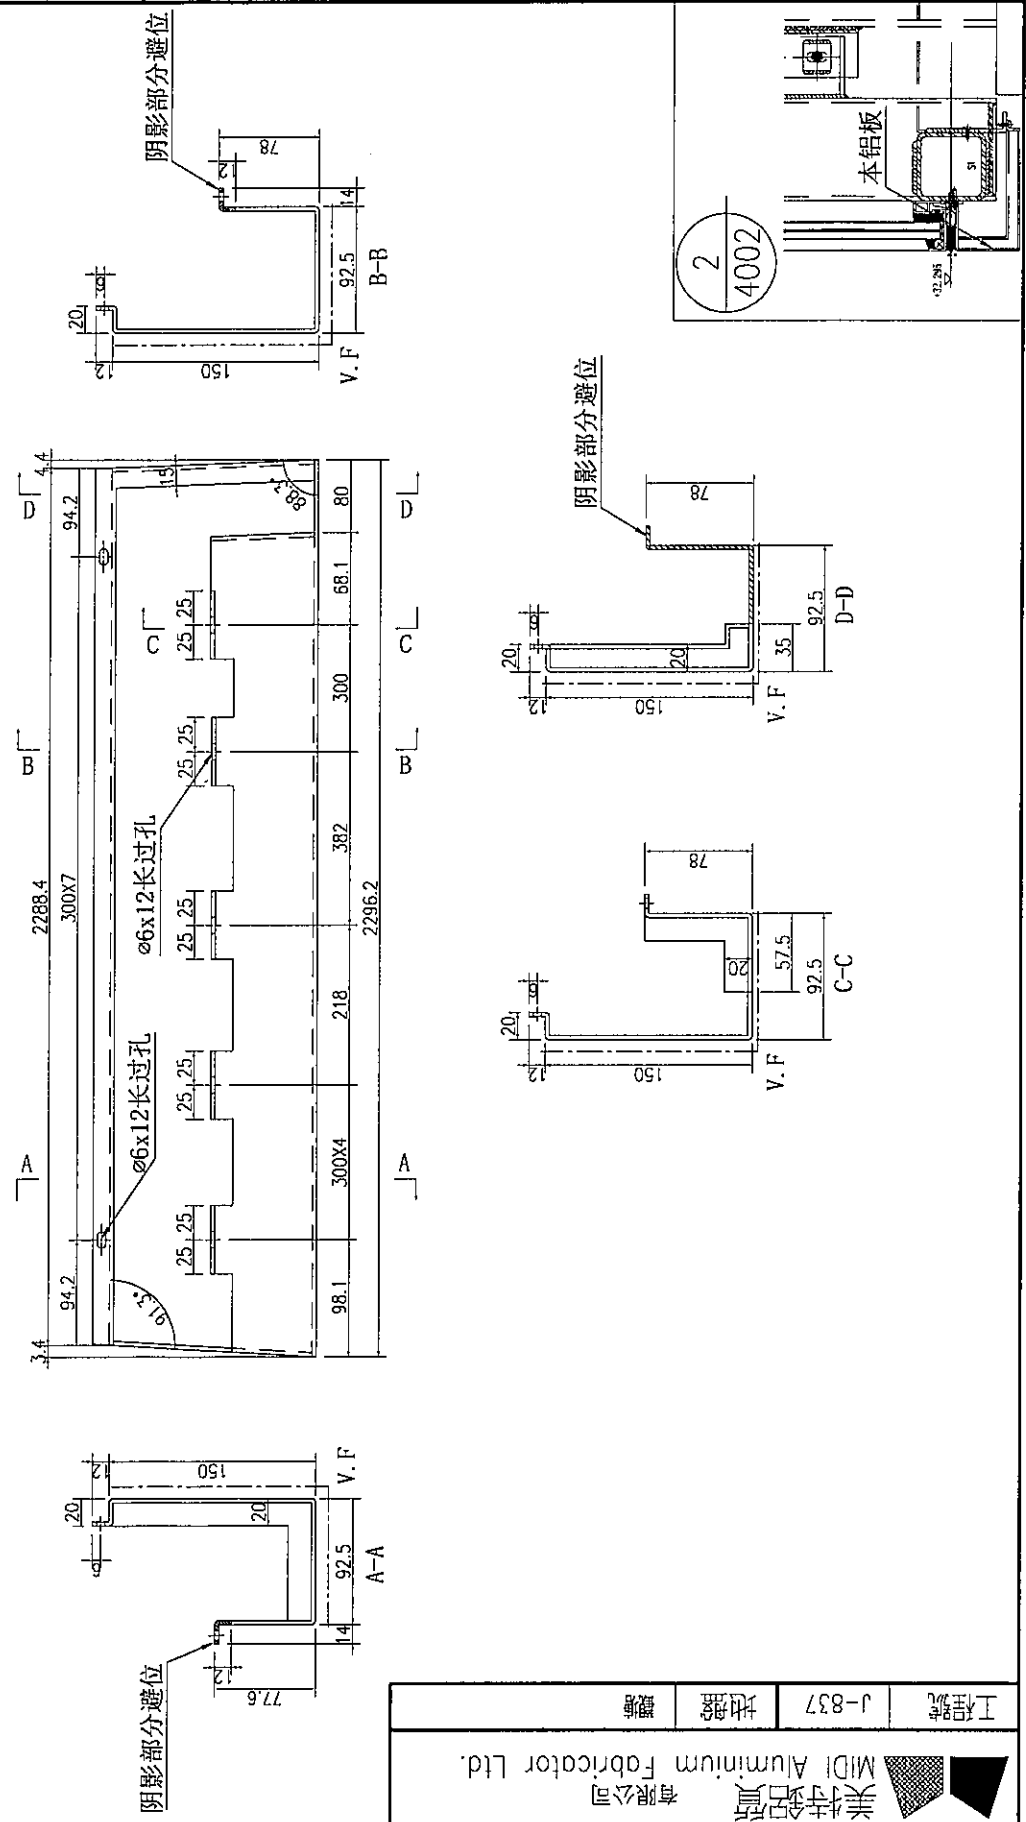

注：此铝板需地盘复数后方可加工

可加工

数量	备注
1	

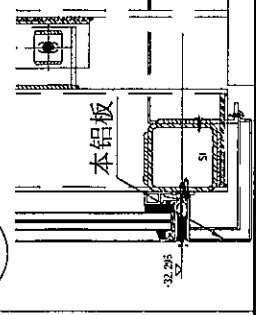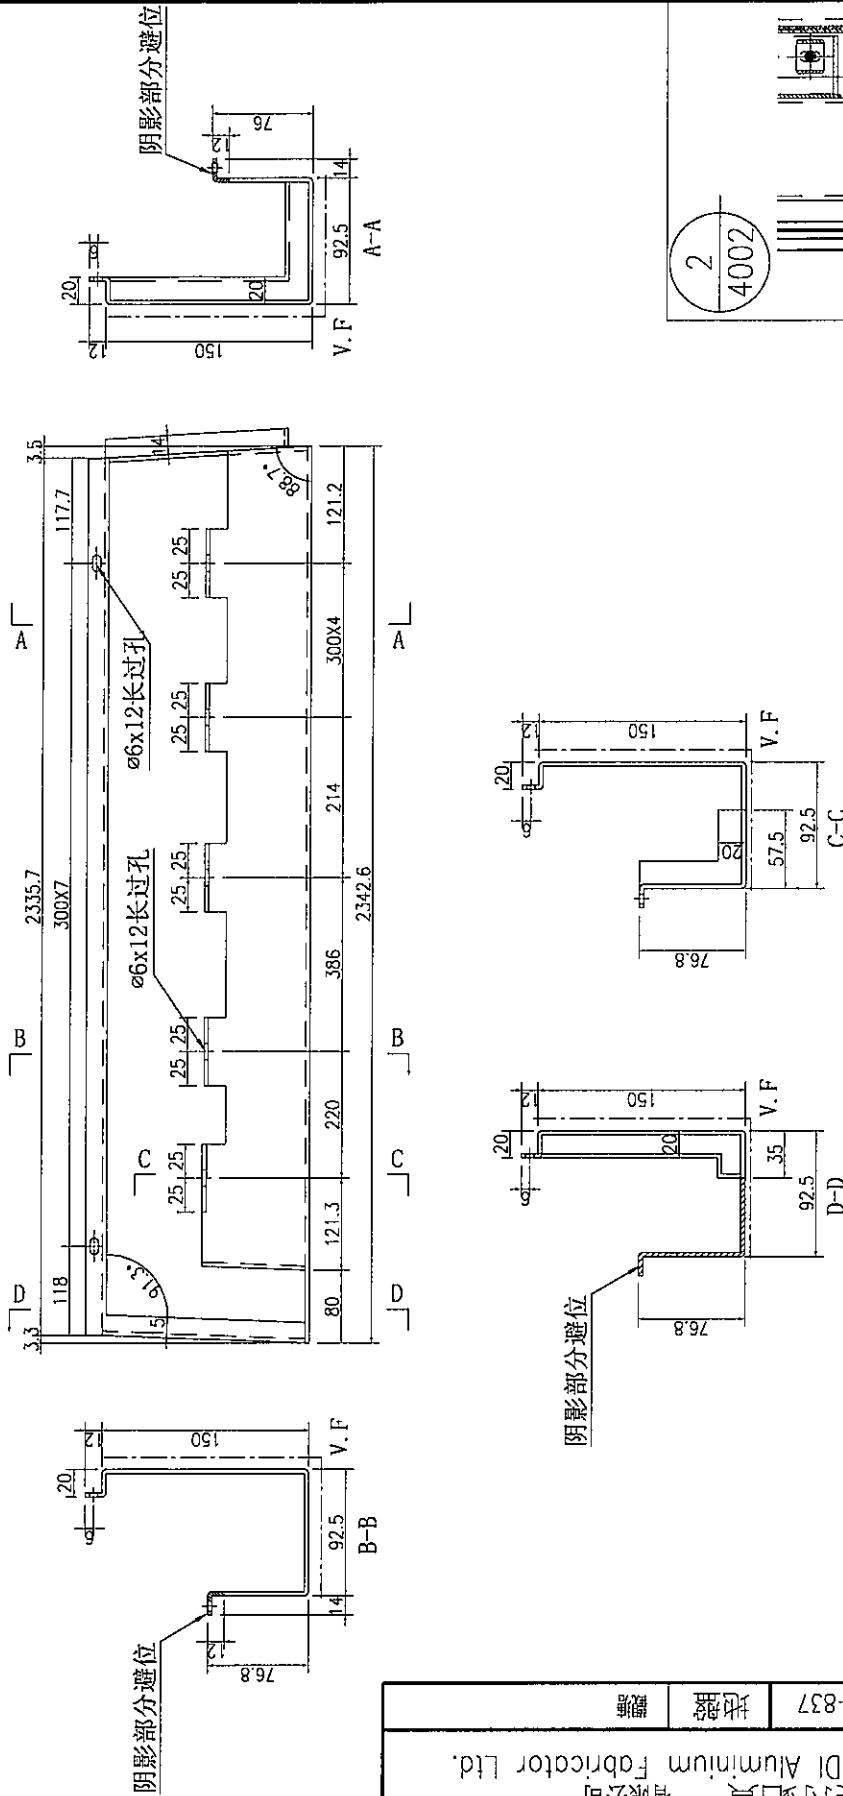

名稱	鋁板加工圖	制圖	吳煒翰	修改	2020.2.10	日期		圖號	J837-SK-LB106	顏色	UCT803649FXL-3 (香檳金)
材料	3mm厚鋁板	復核		批准							

美特铝质
MIDI Aluminium Fabricator Ltd.
有限公司

工程號





J-837

地盤

圖號

可加工






注：此铝板需地盘复数后方可加工。

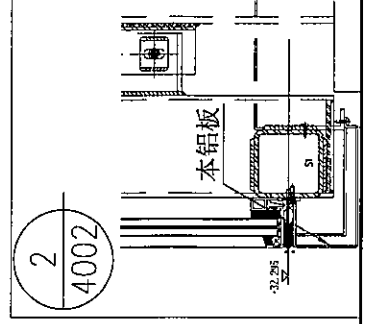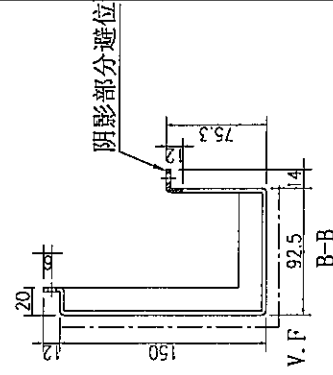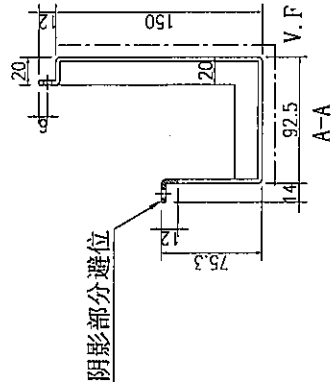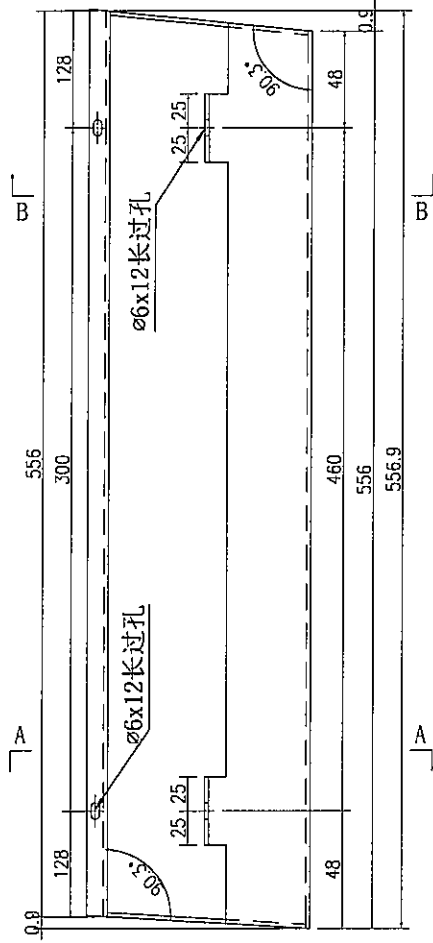

名稱	铝板加工圖	制圖	吳翰翰	2020.2.10	修改		
材料	3mm厚铝板	復核			日期		
顏色	UCT803649XL-3 (香檳金)	批准			圖號	J837-SK-LB108	

数量	1	备注	
----	---	----	--

名稱	鋁板加工圖	制圖	吳耀瑜	2020.2.10	修改		
材料	3mm厚鋁板	復核		日期			
顏色	UCT803649FXL-3 (香檳金)	批准		圖號	J837-SK-LB145		

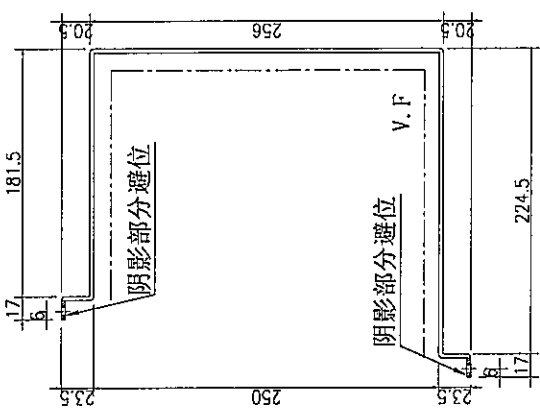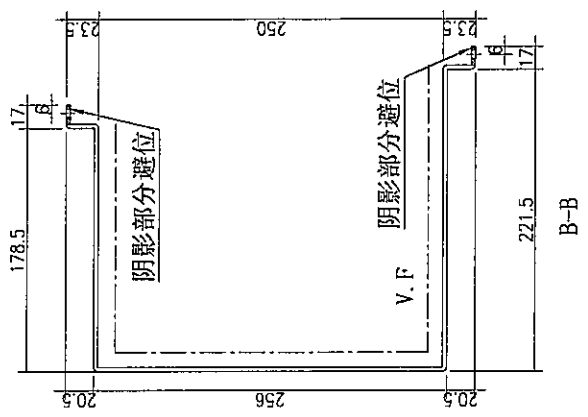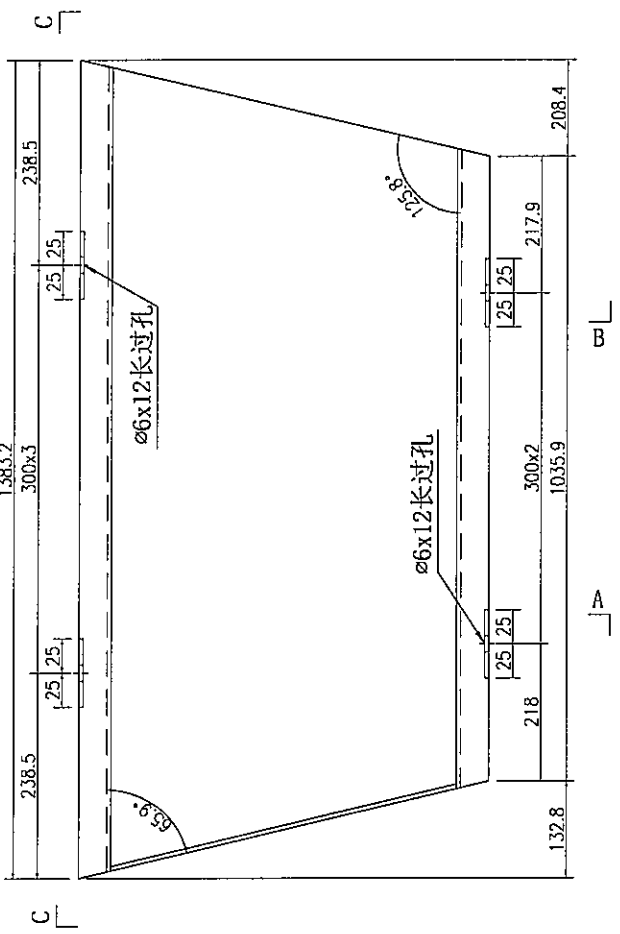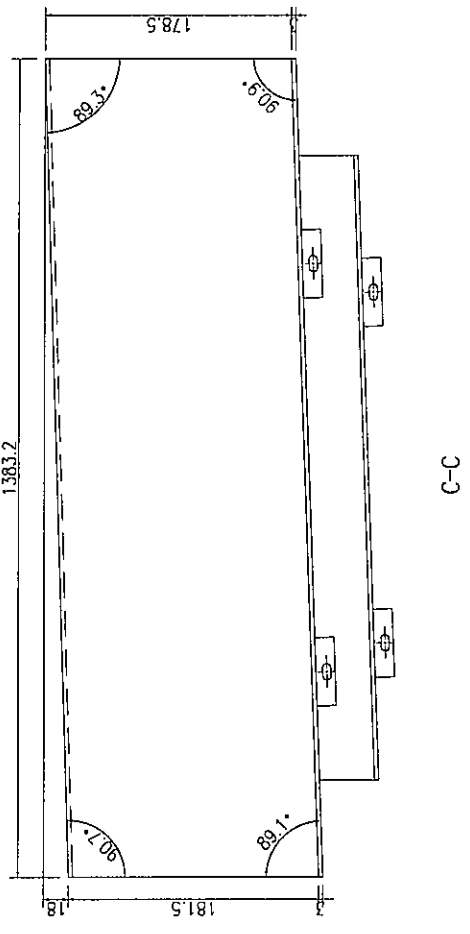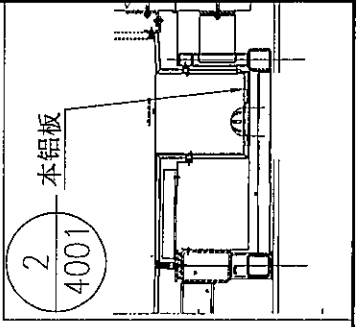

数量	1
备注	

可加工


注：一水槽位铝板需地盘复数后方可加工。

注：水槽位铝板需地盘复数后方可加工。

可加工

数量	备注
1	

名稱	鋁板加工圖	制圖	吳韓翰	修改	2020.2.10	日期		圖號	J837-SK-LB146	顏色	UCT803649FXL-3 (香檳金)	批准	
材料	3mm厚鋁板	復核											

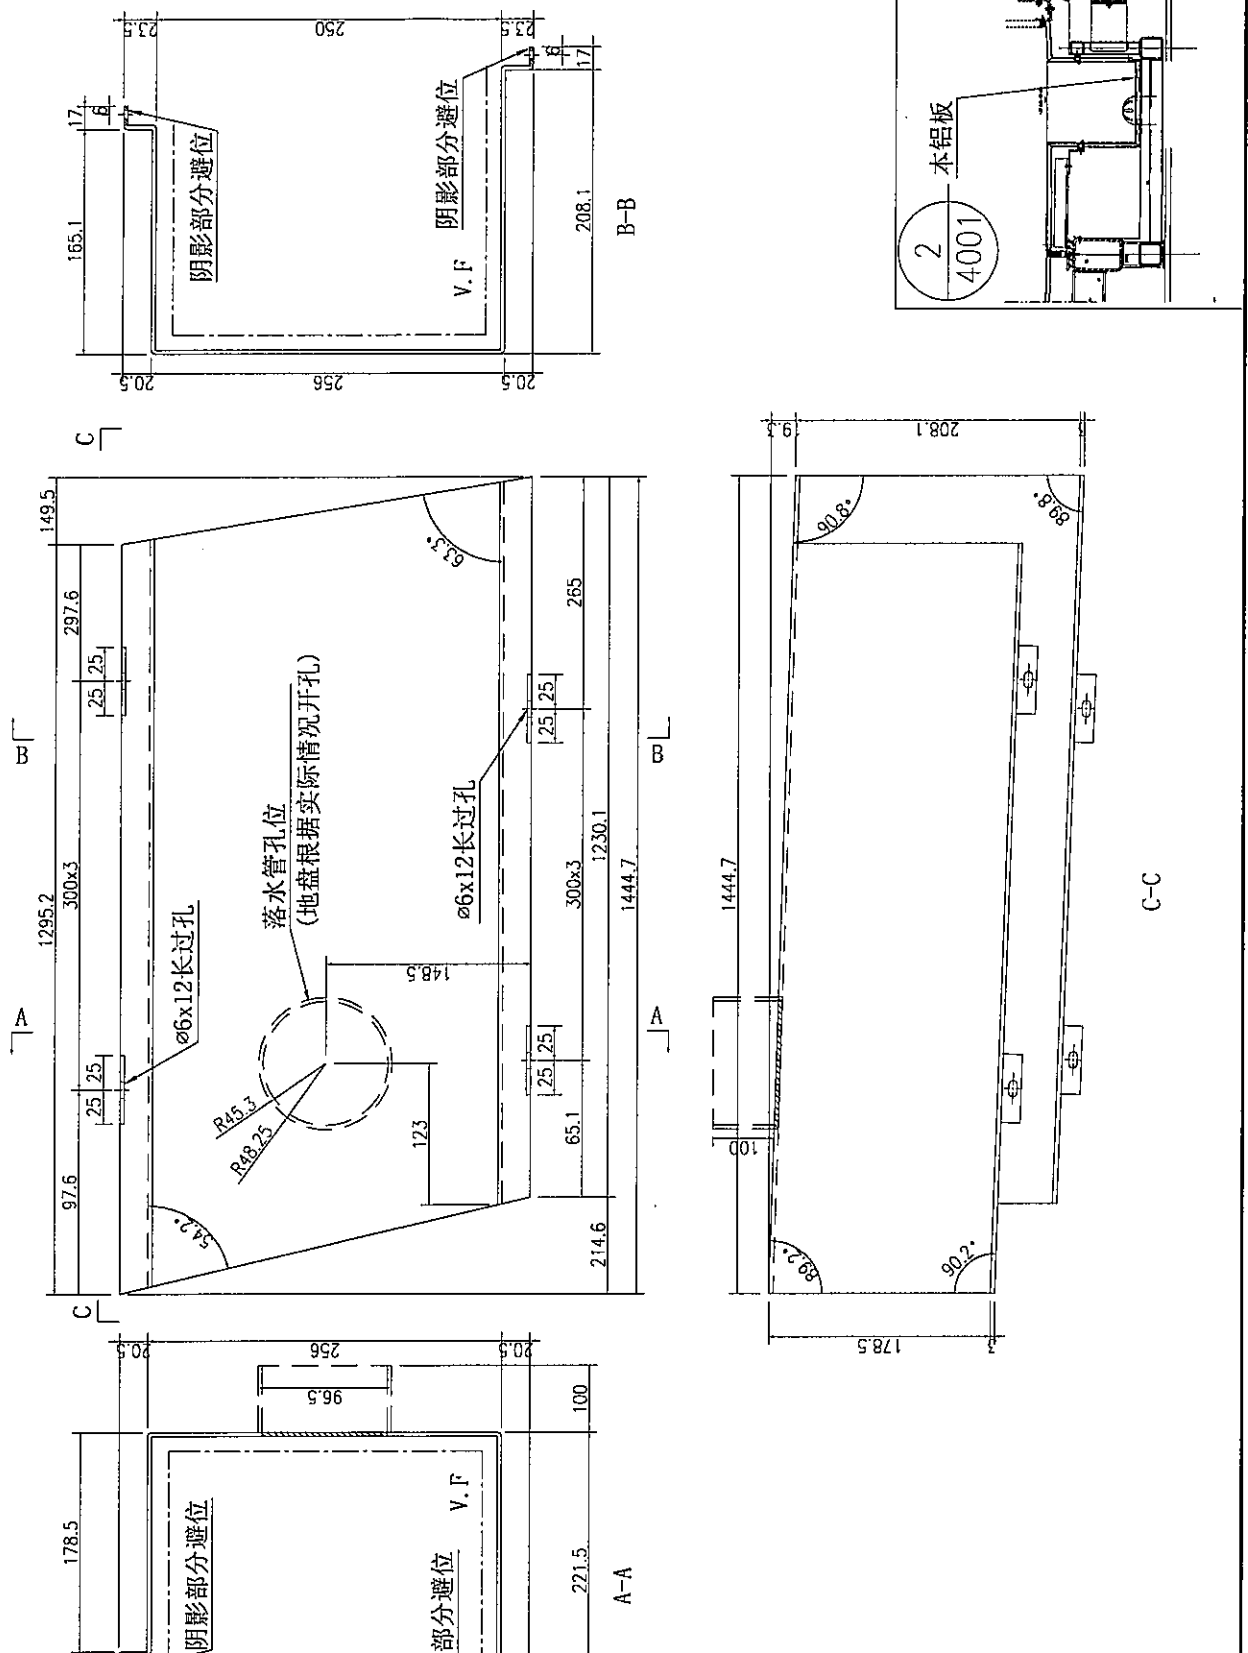

美特铝业
MIDI Aluminium Fabricator Ltd.
有限公司


工程號 J-837 地盤 總辦

注：水槽位铝板需地盘复数后方可加工。

可加工

数量	1
备注	

名稱	鋁板加工圖	制圖	吳曉敏	修改	2020.2.10	圖號	J837-SK-LB148
材料	3mm厚鋁板	復核		日期			
顏色	UCT803649FXL-3(香鑾金)	批准					

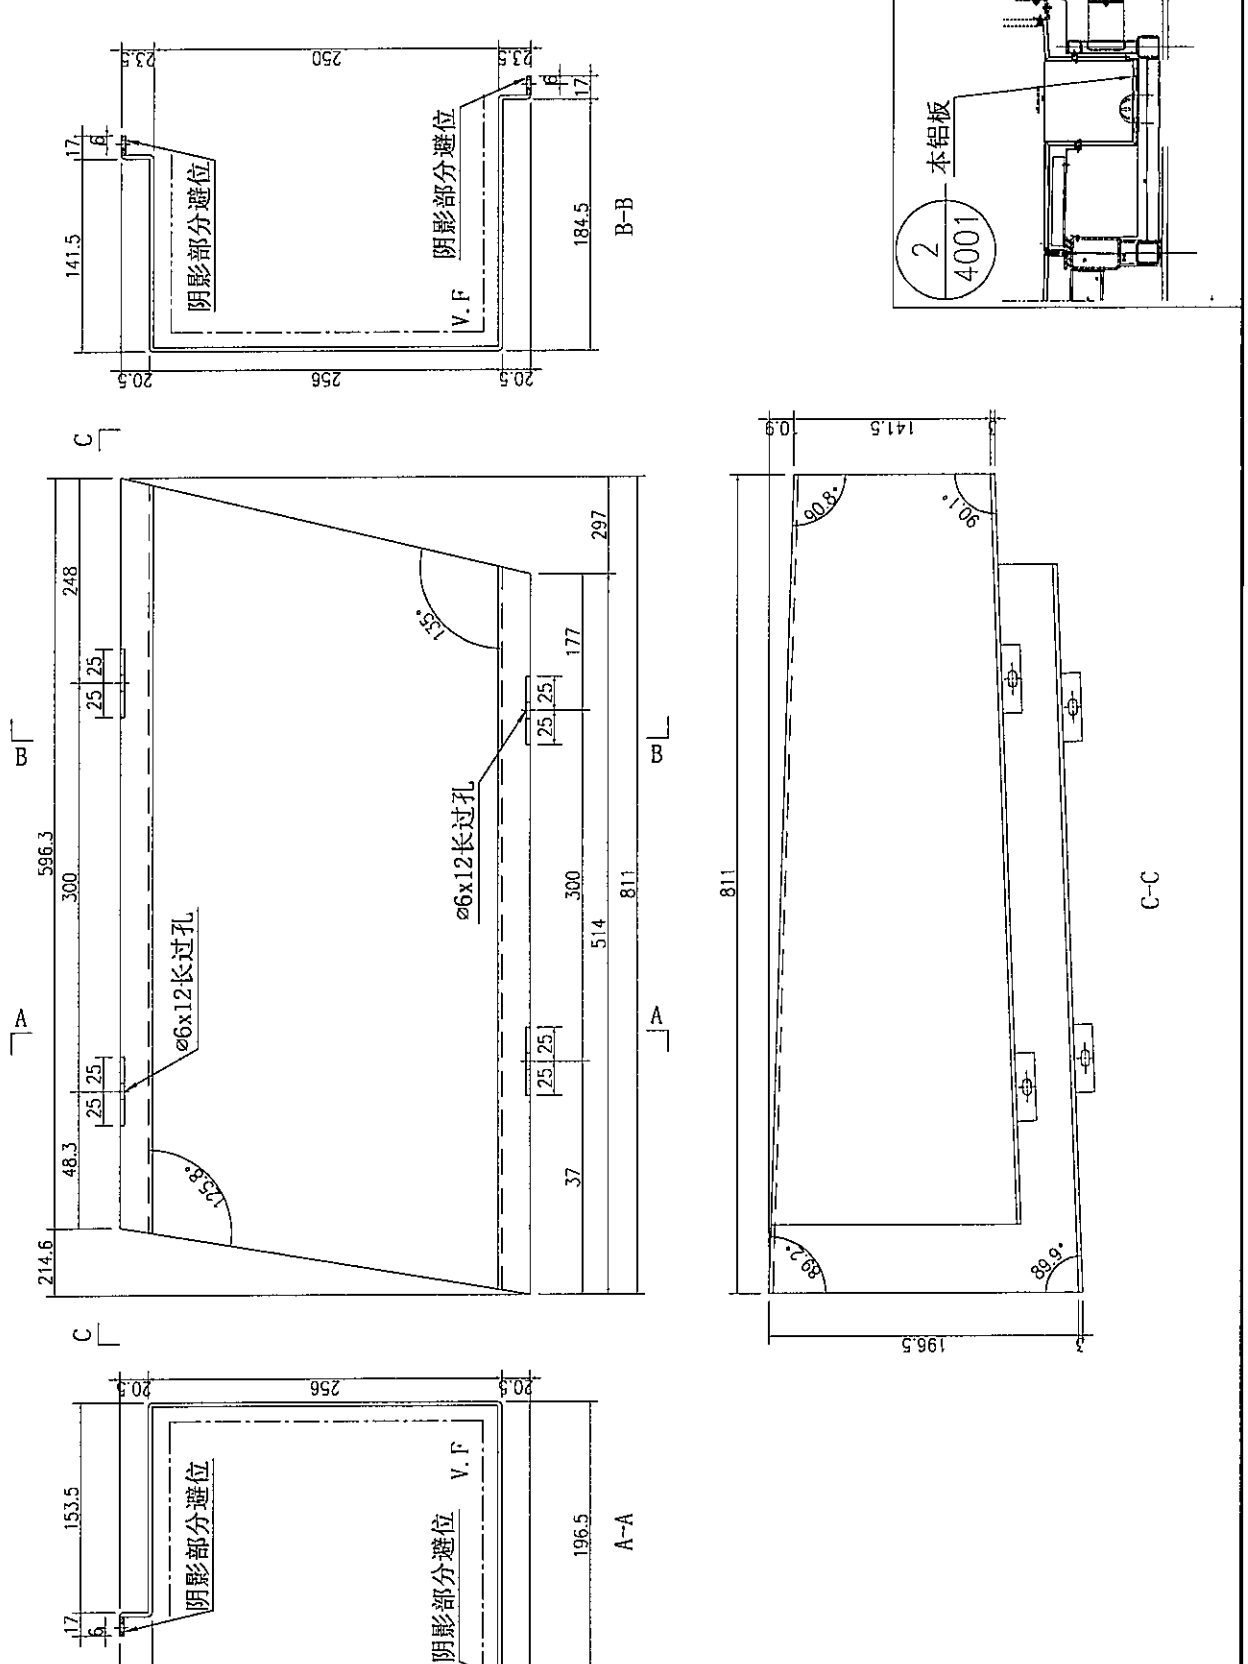


注：水槽位铝板需地盘复数后方可加工。

可加工

数量	1
备注	

名稱	鋁板加工圖	制圖	吳耀瑜	日期	2020.2.10	修改	
材料	3mm厚鋁板	復核		圖號	J837-SK-LB149		
顏色	UCT803649XL-3 (香檳金)	批准					

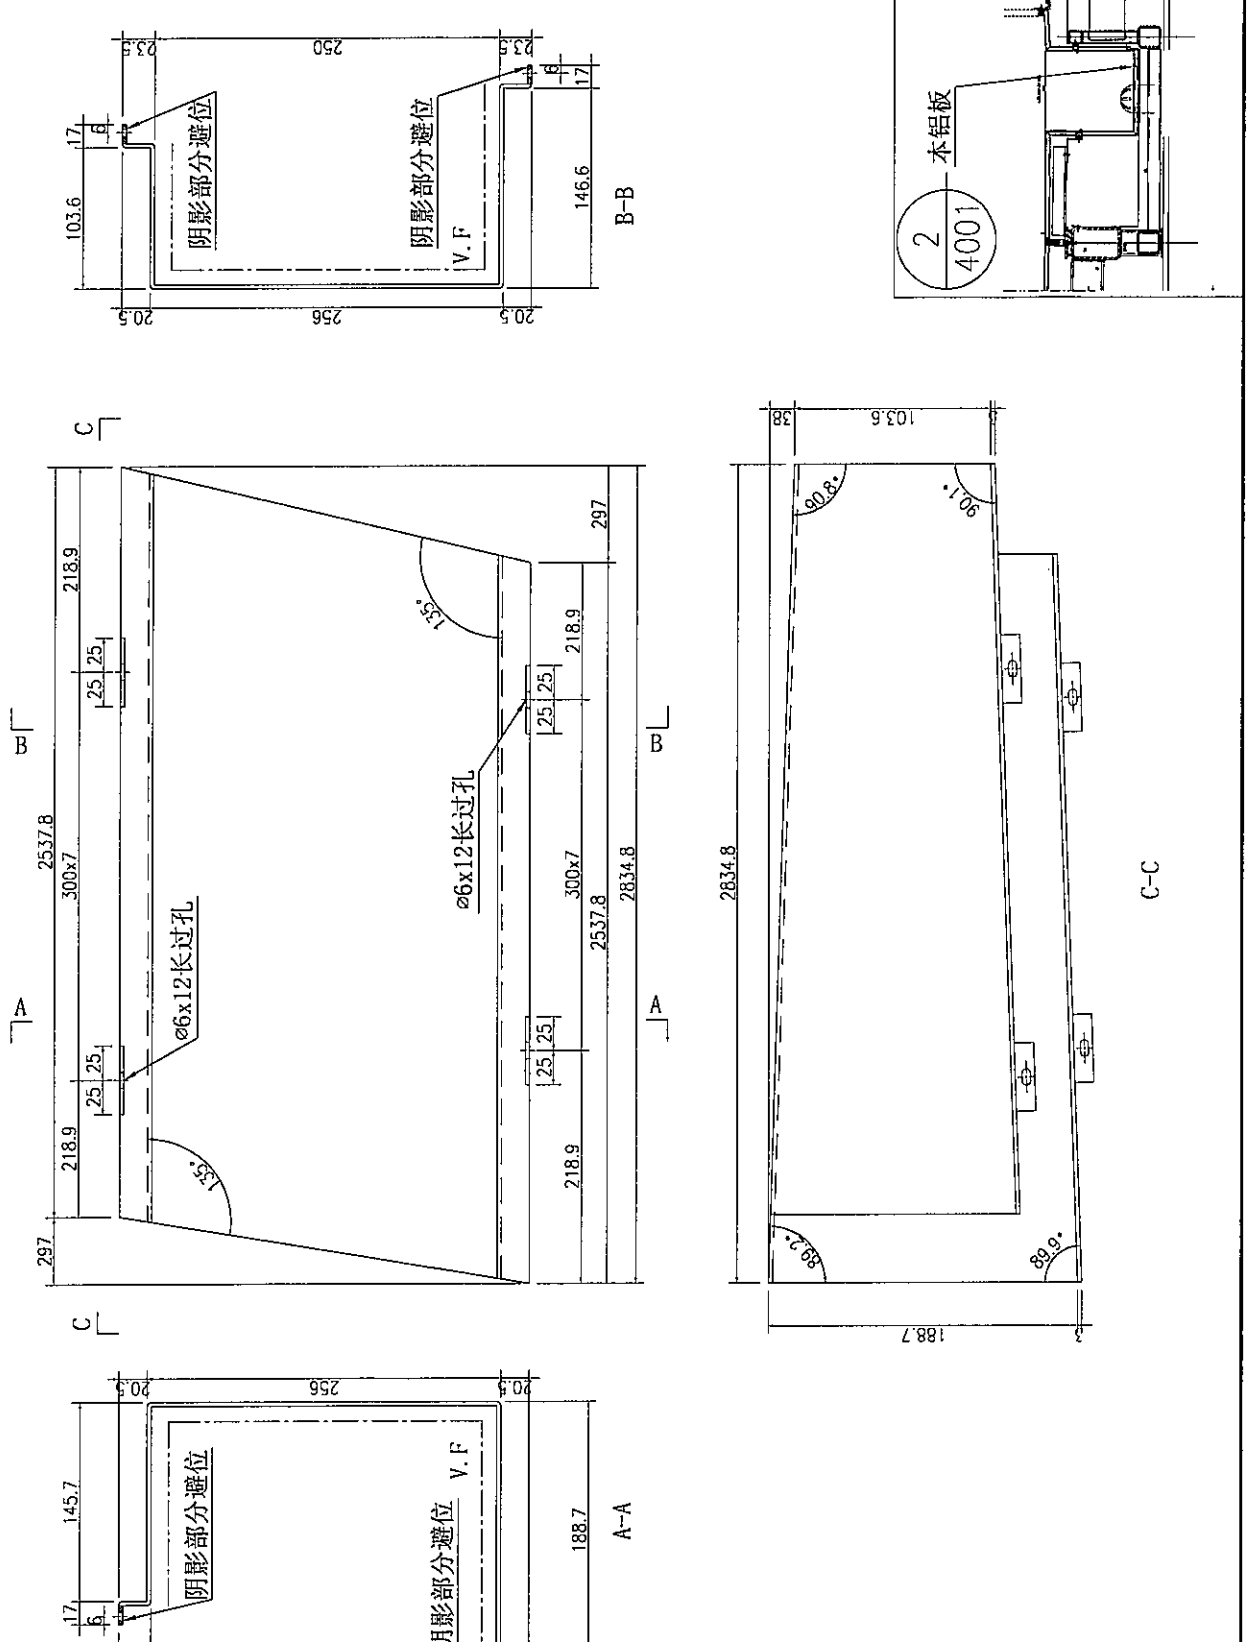

美特铝质有限公司
MIDI Aluminium Fabricator Ltd.

工程号 J-837






地盘

地盤

注：水槽位铝板需地盘复数后方可加工。

可加工

数量	备注
1	

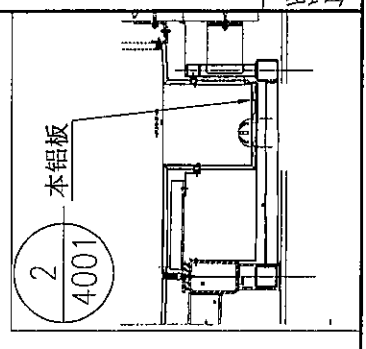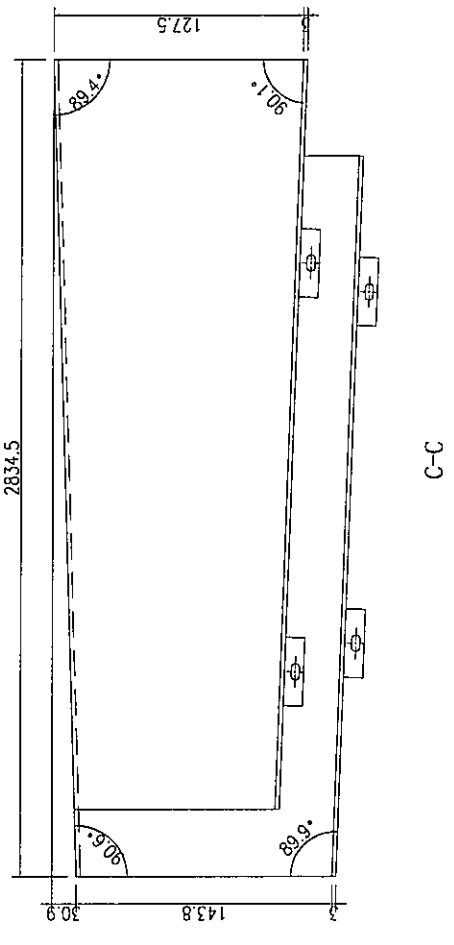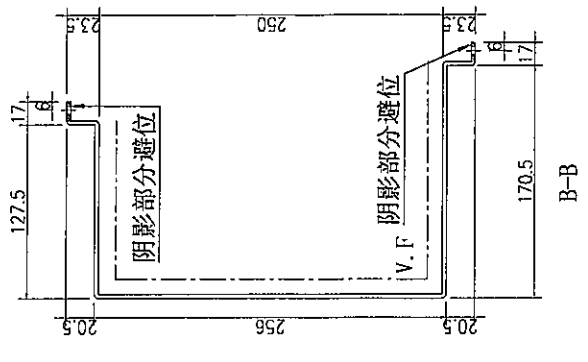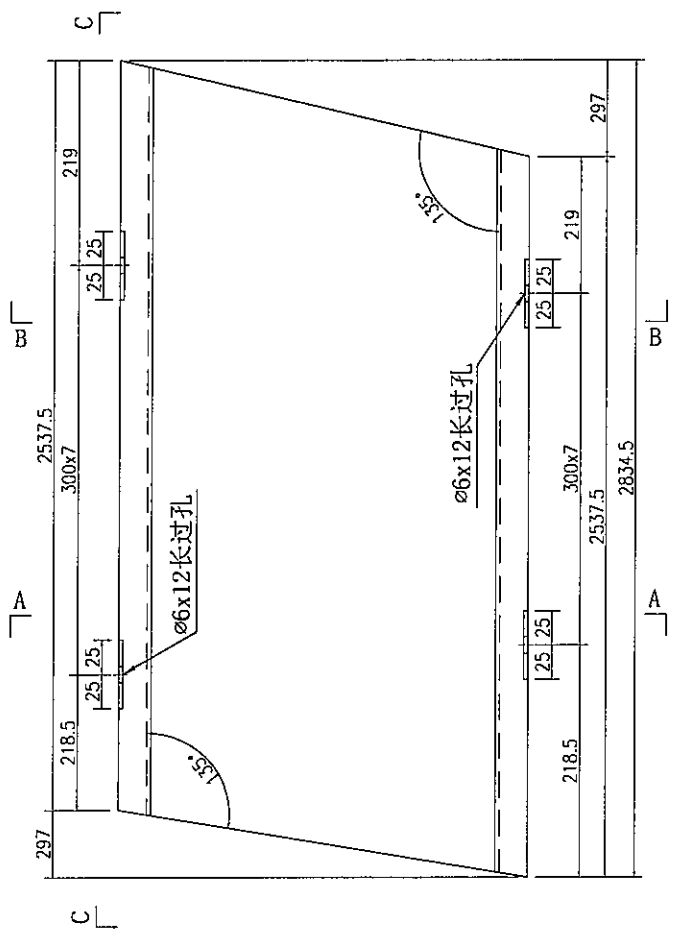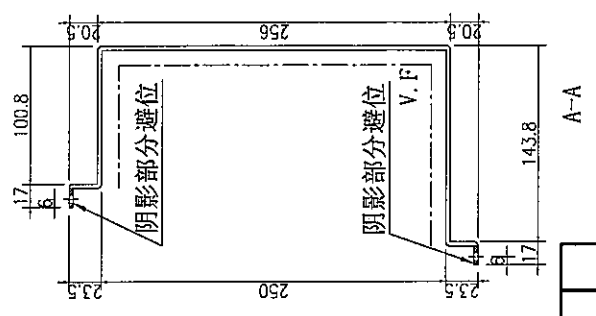


名稱	鋁板加工圖	制圖	吳翰翰	修改	2020.2.10	圖號	J837-SK-LB150
材料	3mm厚鋁板	復核		日期		批准	UCT803649FXL-3 (香耀金)
顏色							

注：水槽位铝板需地盘复数后方可加工。

可加工

数量	1
备注	




名稱	铝板加工圖	制圖	吳煒翰	修改	2020.2.10	圖號	J837-SK-LB151
材料	3mm厚铝板	復核		日期			
顏色	UCT803649FXL-3(香槟金)	批准					

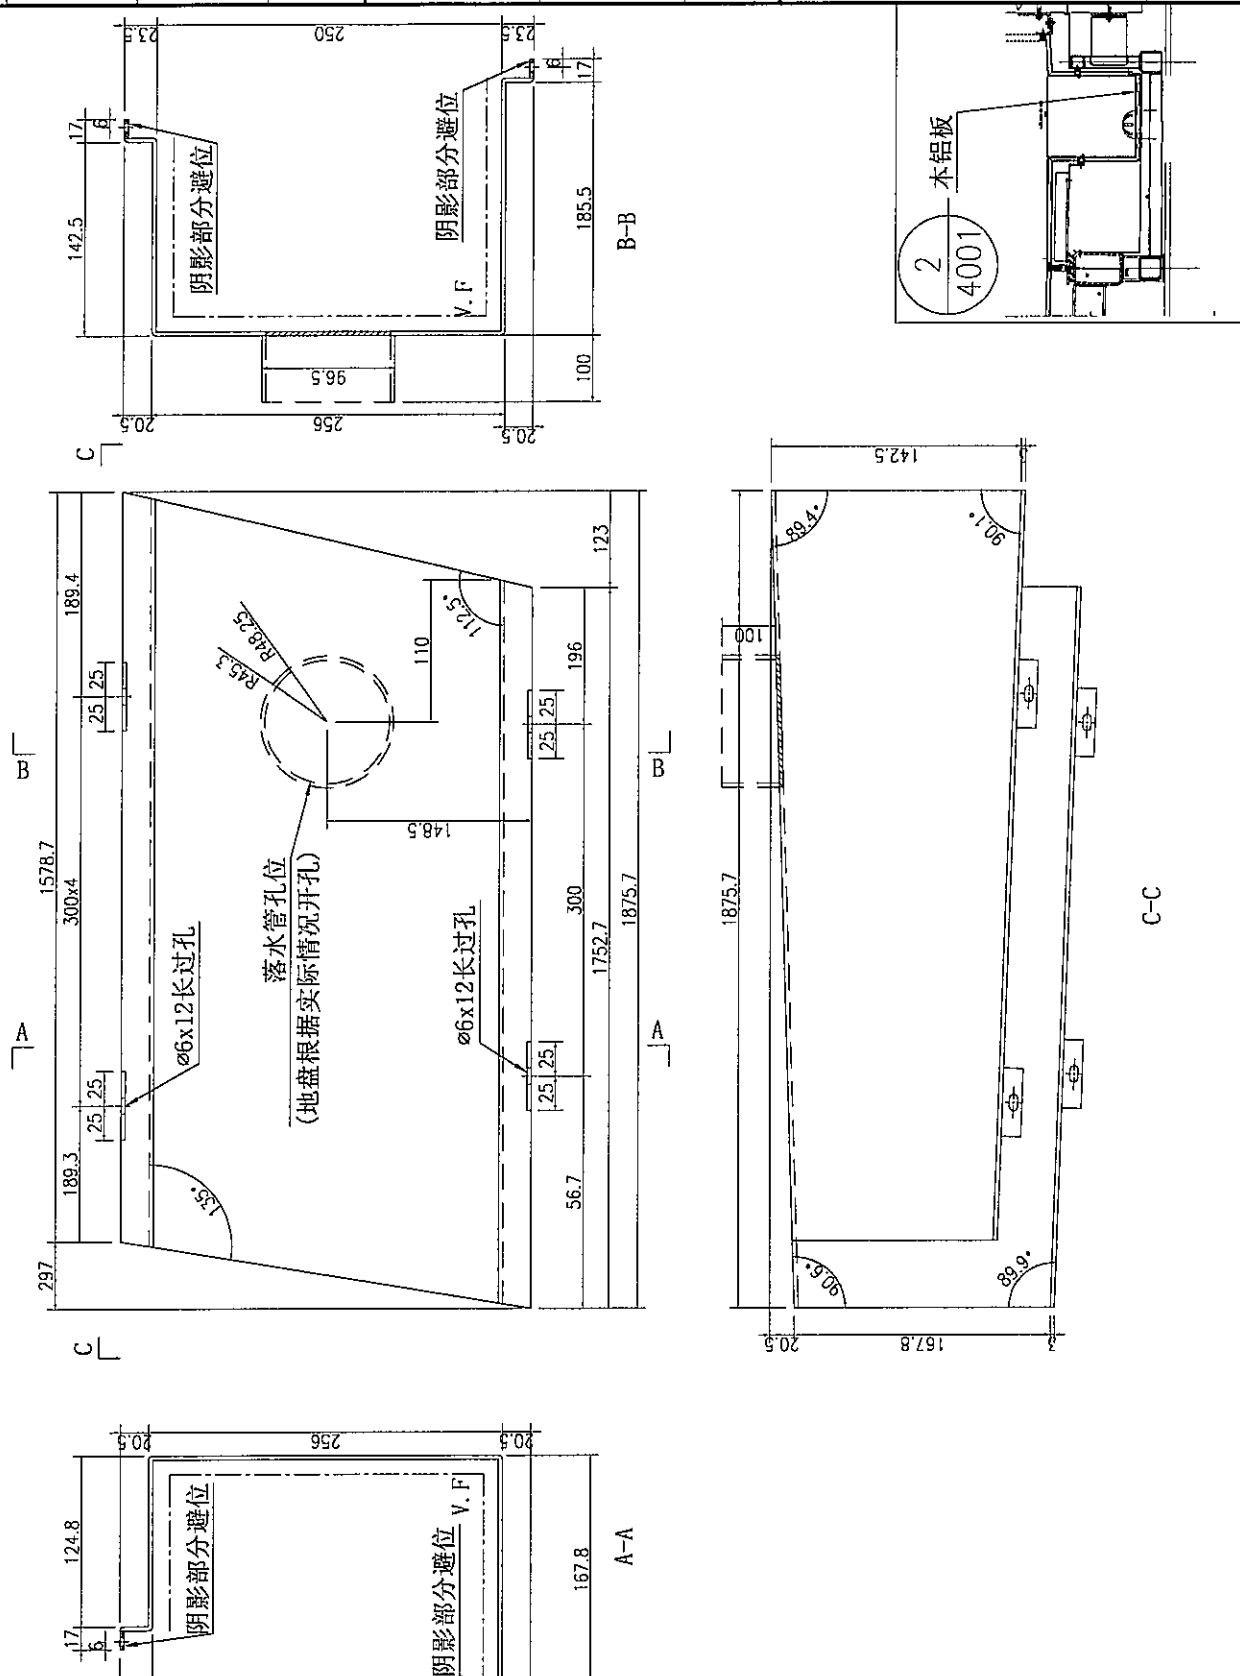

名稱	鋁板加工圖
制圖	吳輝瑜
審核	
日期	2020.2.10
修改	
圖號	J837-SK-LB152

材料	3mm厚鋁板
顏色	UCT803649FXL-3 (香檳金)

備注	
數量	1

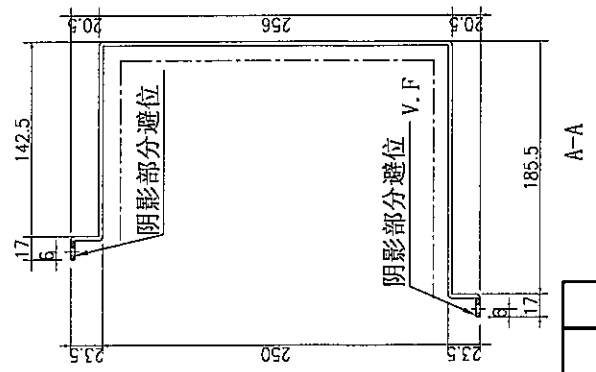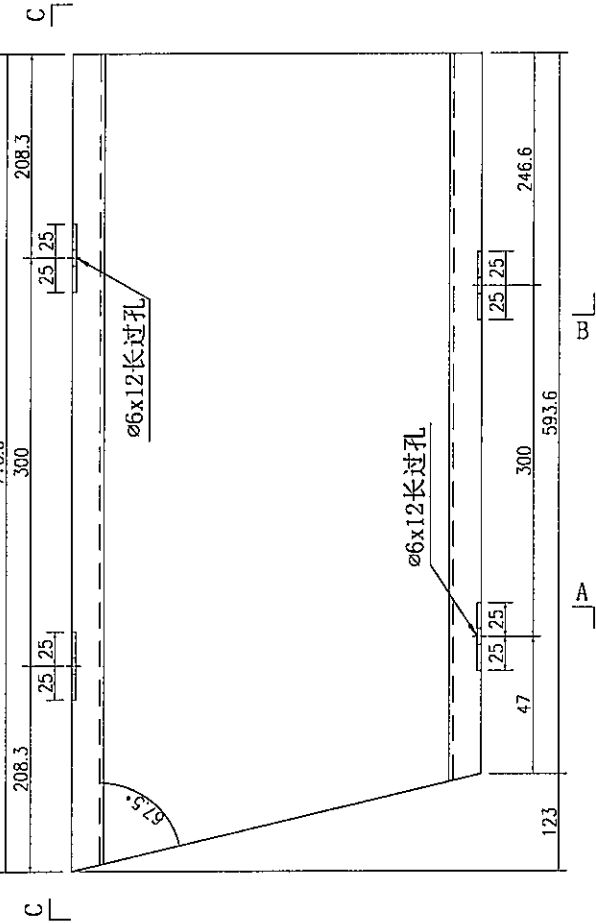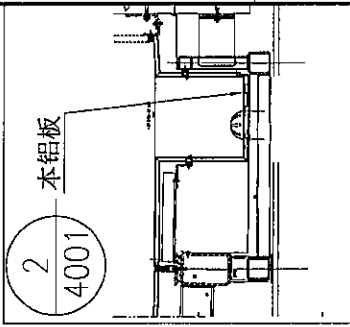






注：水槽位铝板需地盘复数后方可加工。

可加工

注：水槽位铝板需地盘复数后方可加工。

可加工

数量	备注
1	

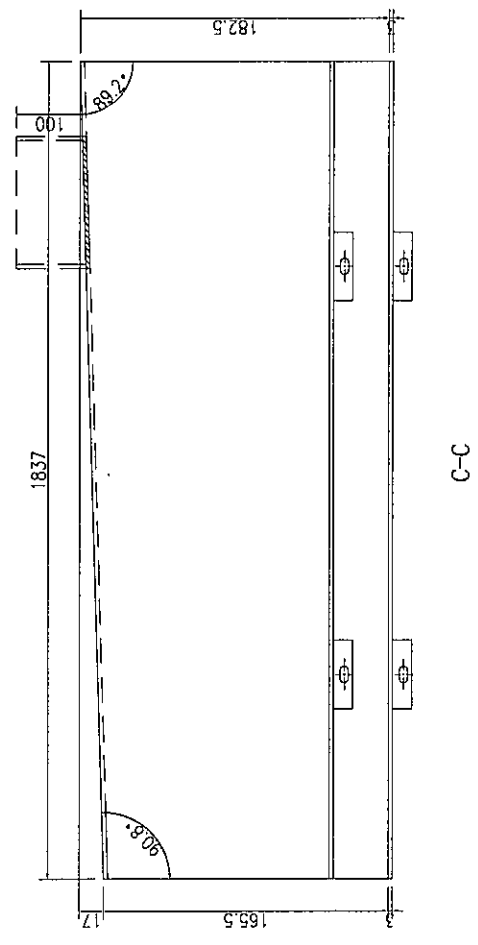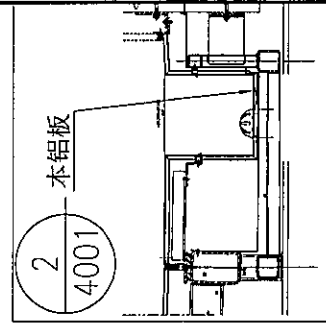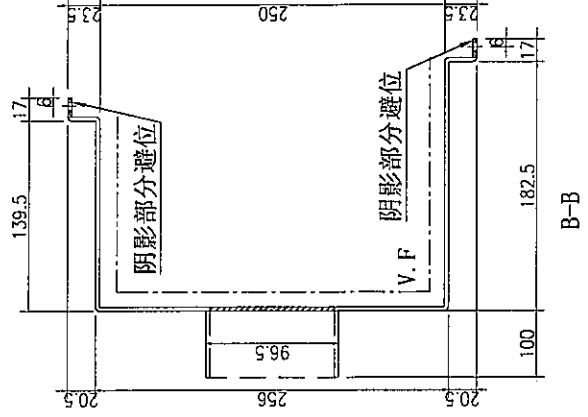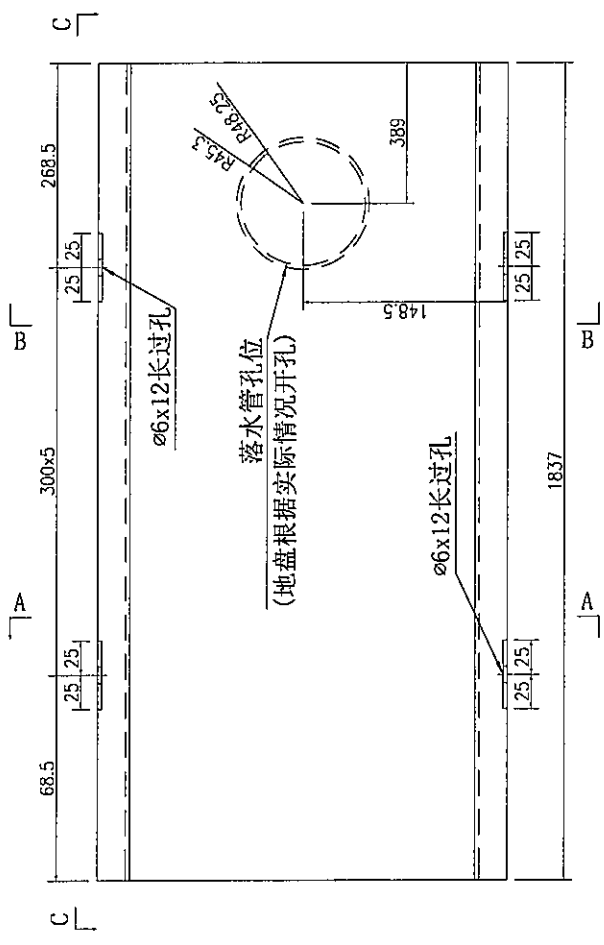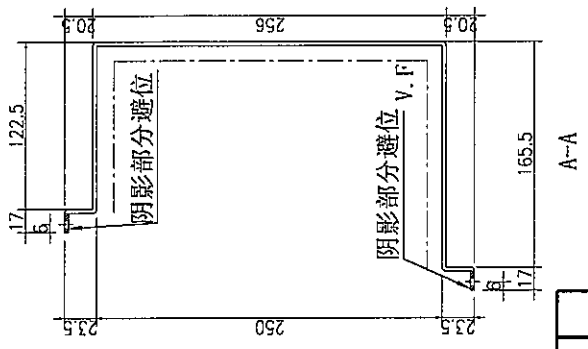

名稱	鋁板加工圖	制圖	吳偉翰	修改	2020.2.10	圖號	J837-SK-LB155
材料	3mm厚鋁板	復核		日期		顏色	UCT803649FXL-3 (香檳金)
批准		批准					


美特铝质有限公司
MIDI Aluminium Fabricator Ltd.

工程号 J-837
地盘 總


注：水槽位铝板需地盘复数后方可加工。

可加工


数量 1
备注

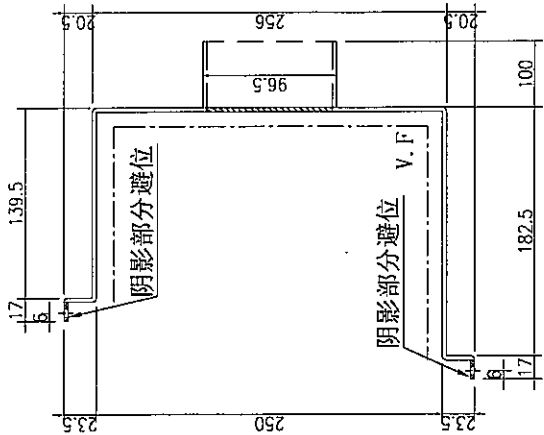


A-A

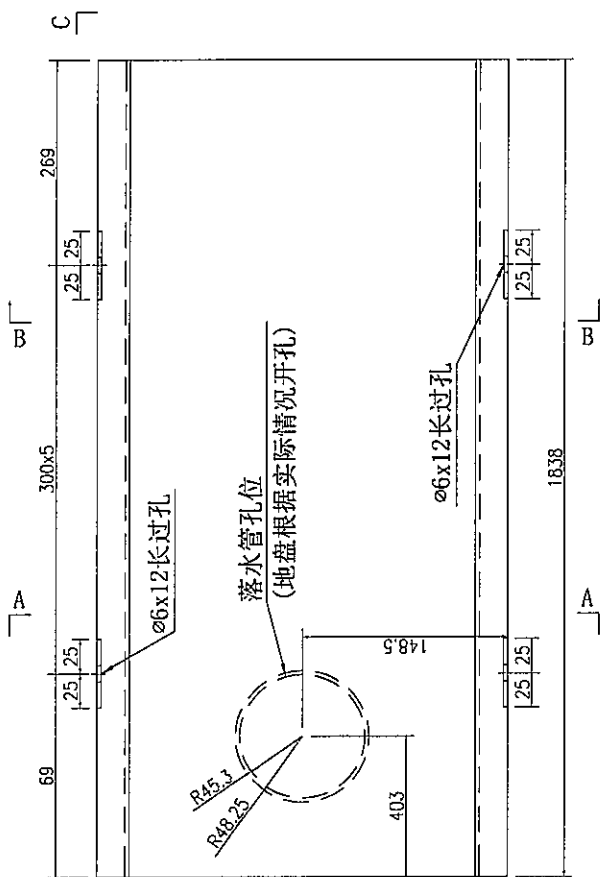


B

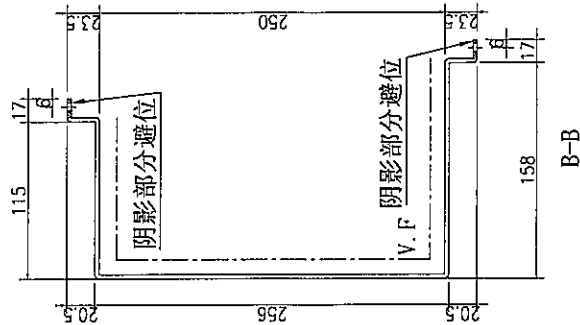

B-B

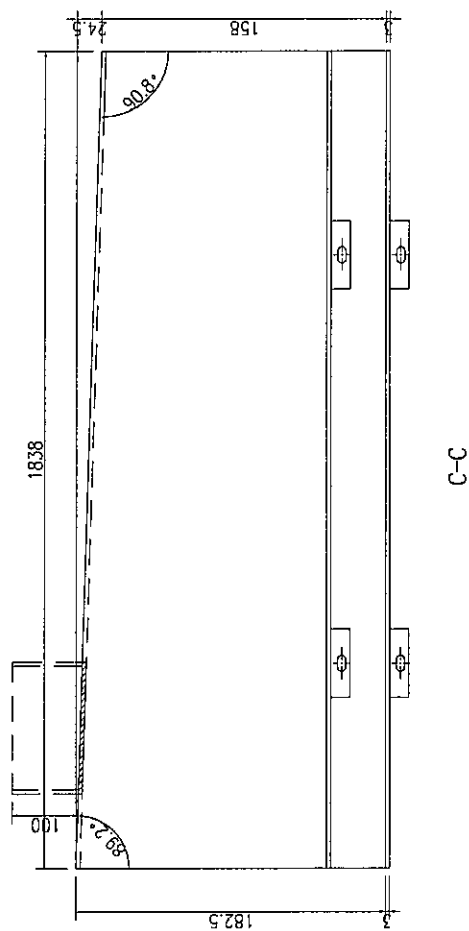

C-C

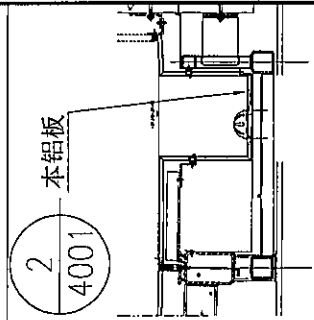

名稱 鋁板加工圖

材料 3mm厚鋁板

制圖 吳樟瑜

批准

修改 2020.2.10

日期






圖號 J837-SK-LB160

顏色 UCT803649FXL-3 (香檳金)

注：水槽位铝板需地盘复数后方可加工。

可加工

数量	1
备注	

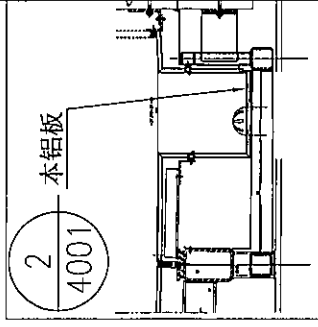
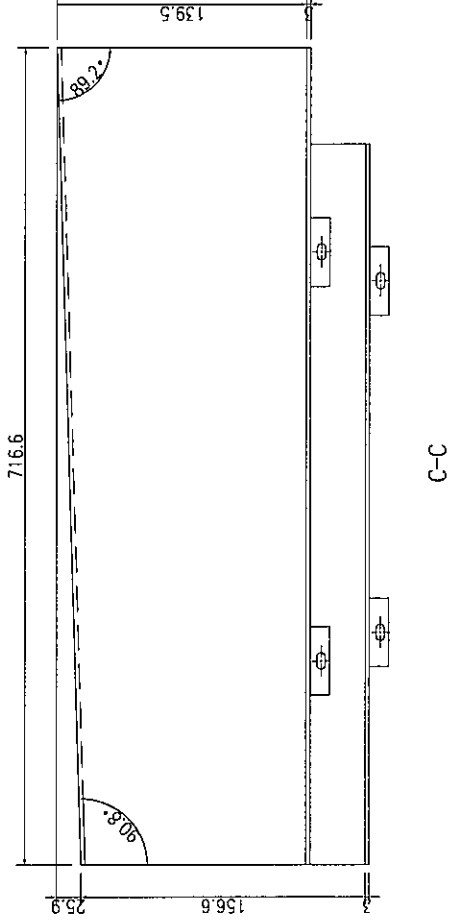
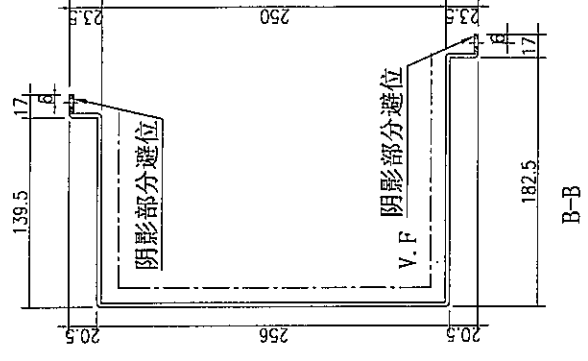
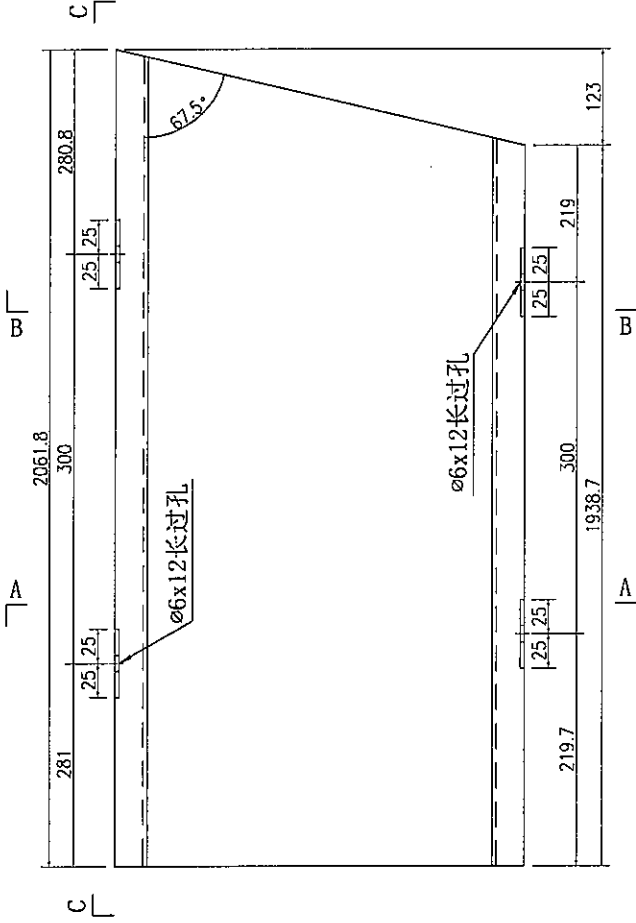
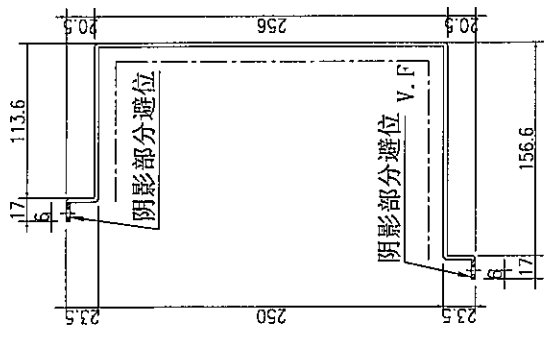


名稱	鋁板加工圖	制圖	吳偉新	修改	2020.2.10	日期		圖號	J837-SK-LB163	顏色	UCT803649FXL-3 (香鑲金)
材料	3mm厚鋁板	復核		批准							

注：水槽位铝板需地盘复数后方可加工。

可加工

数量	备注
1	

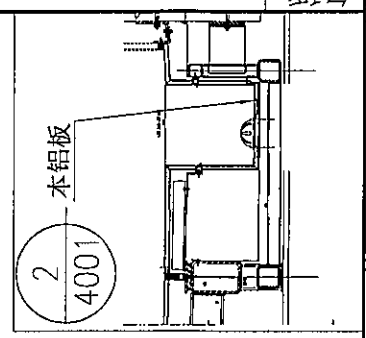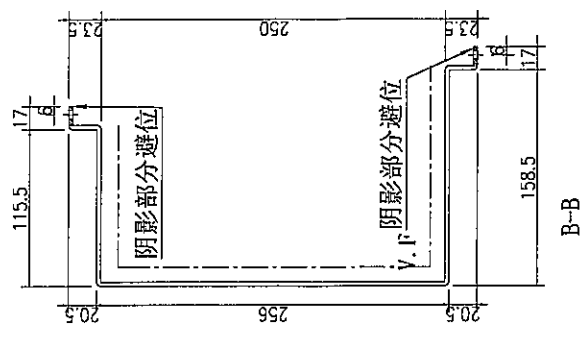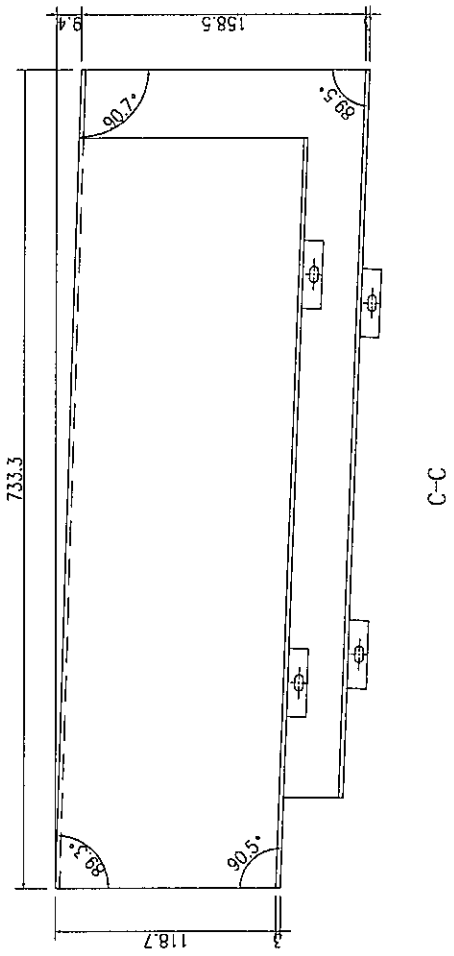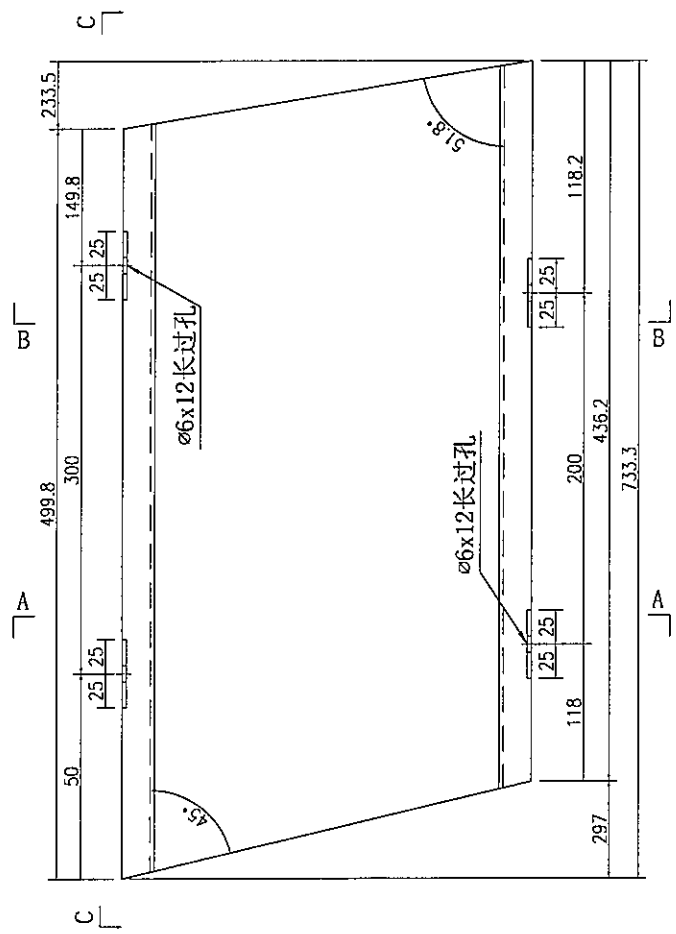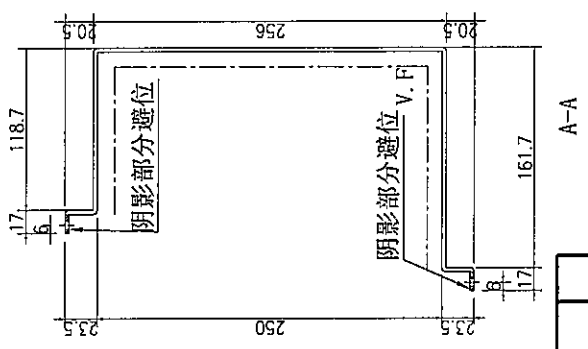

名稱	鋁板加工圖	制圖	吳曉靜	修改	2020.2.10	圖號	J837-SK-LB166
材料	3mm厚鋁板	復核		日期			
顏色	UCT803649FXL-3 (香檳金)	批准					

美特铝质有限公司
MIDI Aluminium Fabricator Ltd.



工程號 J-837





地盤 總辦

樓

注：-水槽位铝板需地盘复数后方可加工。

可加工

数量	1
备注	

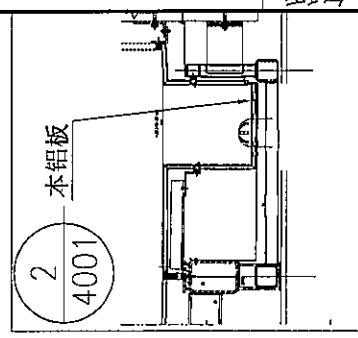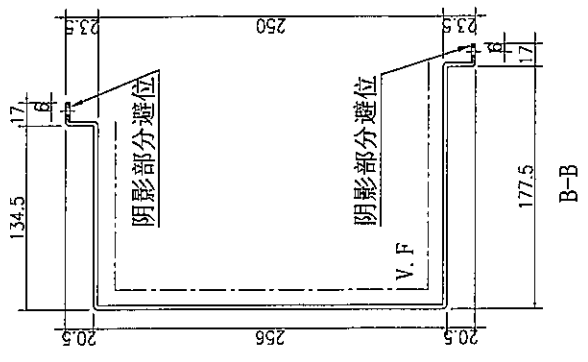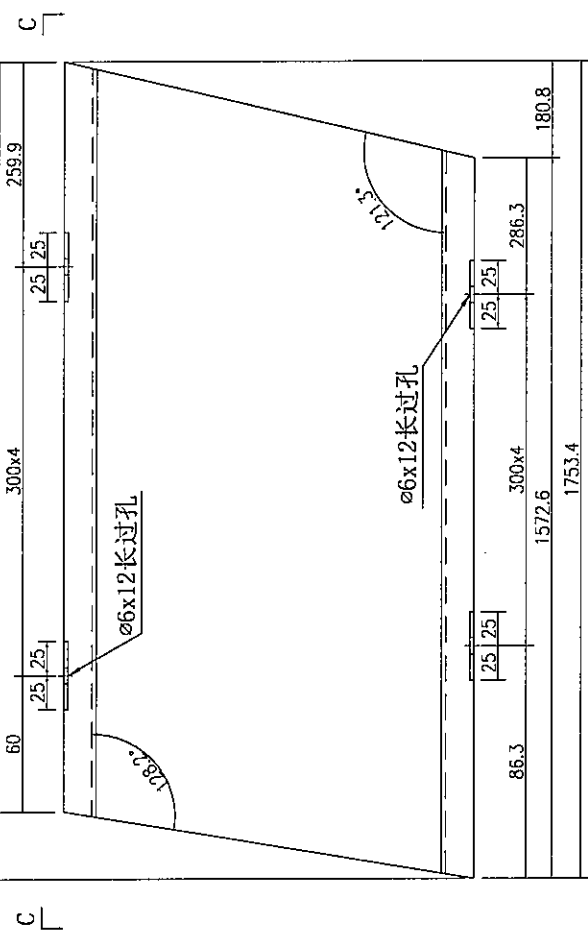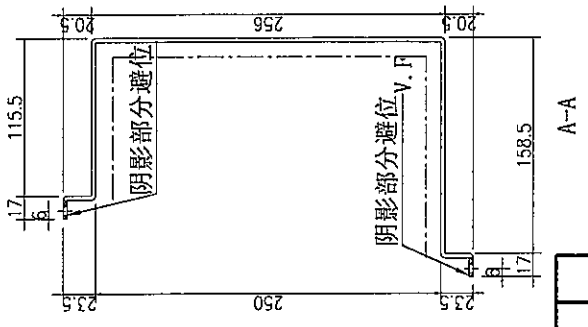






名稱	鋁板加工圖	制圖	吳耀翰	2020.2.10	修改		
材料	3mm厚鋁板	復核			日期		
顏色	UCT803649FXL-3 (香檳金)	批准			圖號	J837-SK-LB167	

美特铝质有限公司
MIDI Aluminium Fabricator Ltd.

工程號 J-837 地盤 圖號

注：水槽位铝板需地盘复数后方可加工

可加工

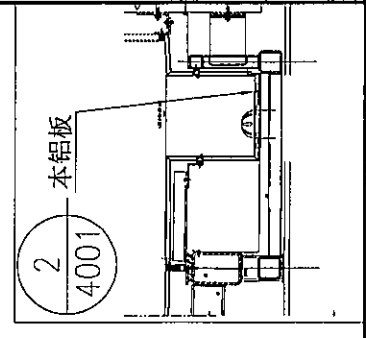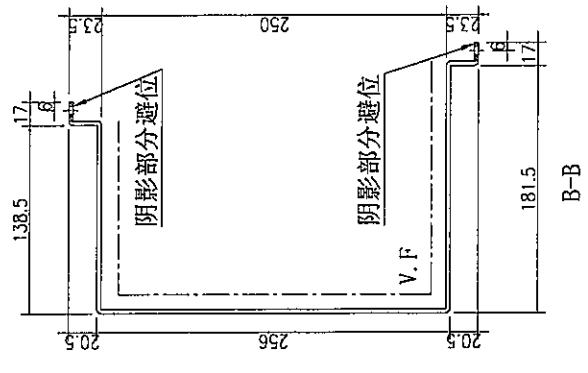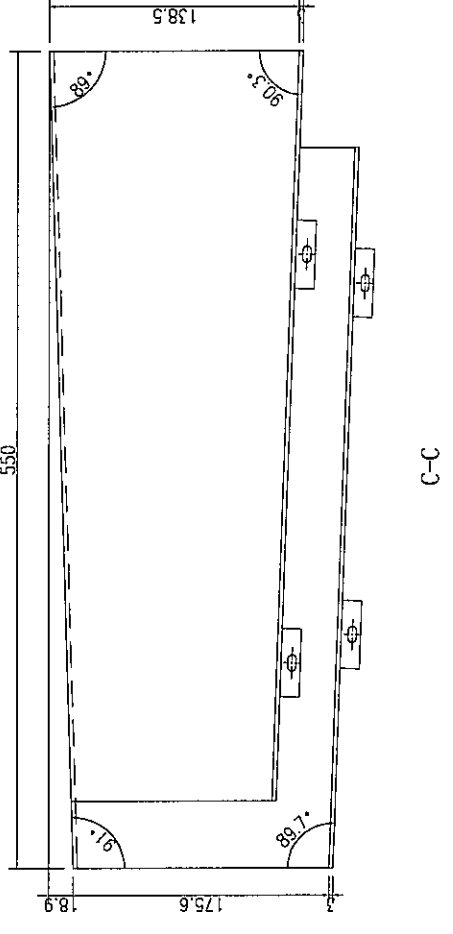
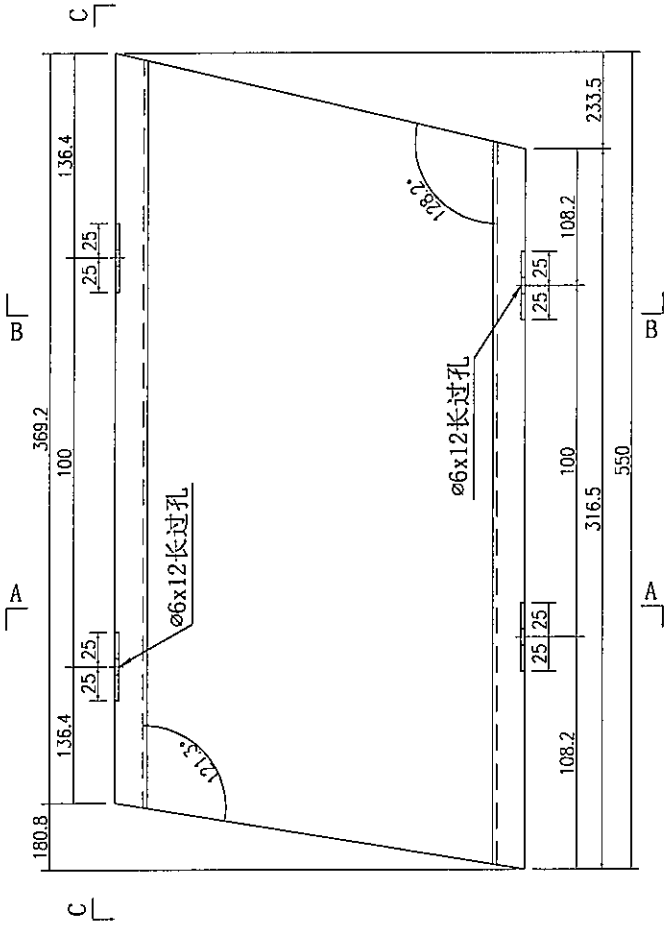
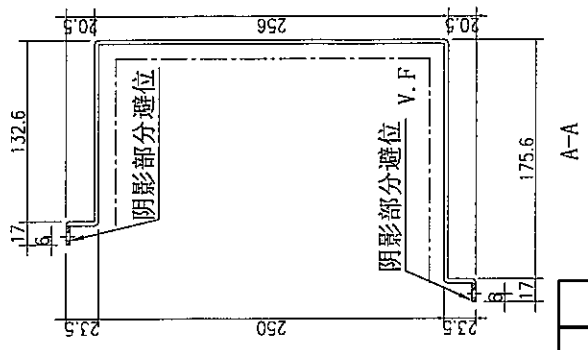


数量	备注
1	

名稱	鋁板加工圖	制圖	吳樟翰	修改	2020.2.10	圖號	J837-SK-LB168
材料	3mm厚鋁板	復核		日期			
顏色	UCT803649FXL-3 (香檳金)	批准					

美特铝业
MIDI Aluminium Fabricator Ltd.
有限公司

工程号 J-837 地盤 總圖

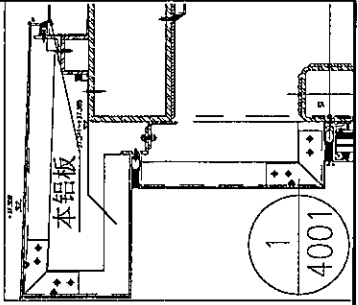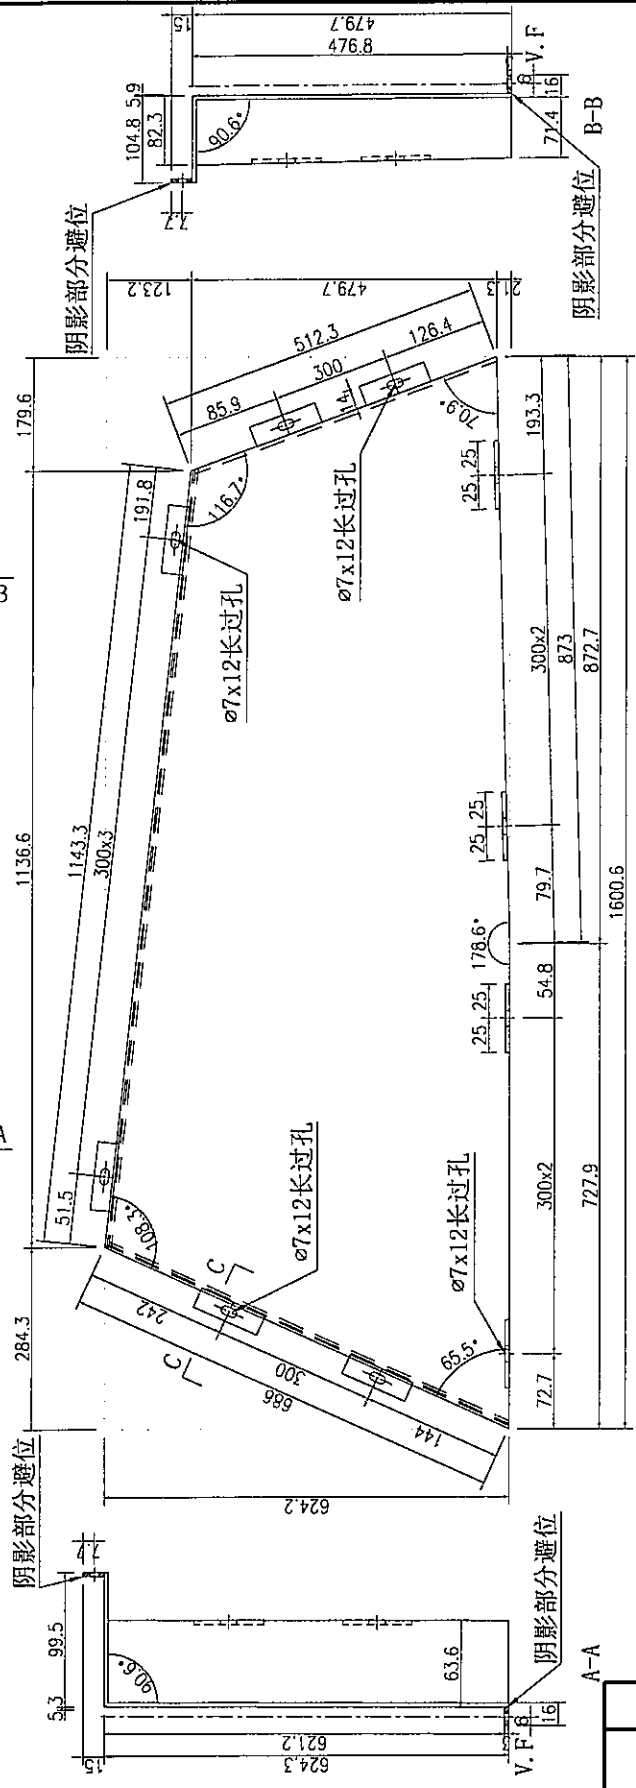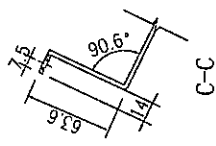

注：此铝板需地盘复数后方可加工

可加工

数量	备注
1	



名稱	鋁板加工圖	製圖	吳靜瑜	2020.2.10	修改
材料	3mm厚鋁板	復核		日期	
顏色	UCT803649FXL-3 (香鑲金)	批准		圖號	J837-SK-LB202

美特铝业
MIDI Aluminium Fabricator Ltd.
有限公司

工单号 J-837 地盤 廳

注：此铝板需地盘复数后方可加工

可加工

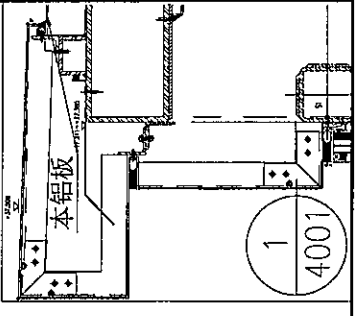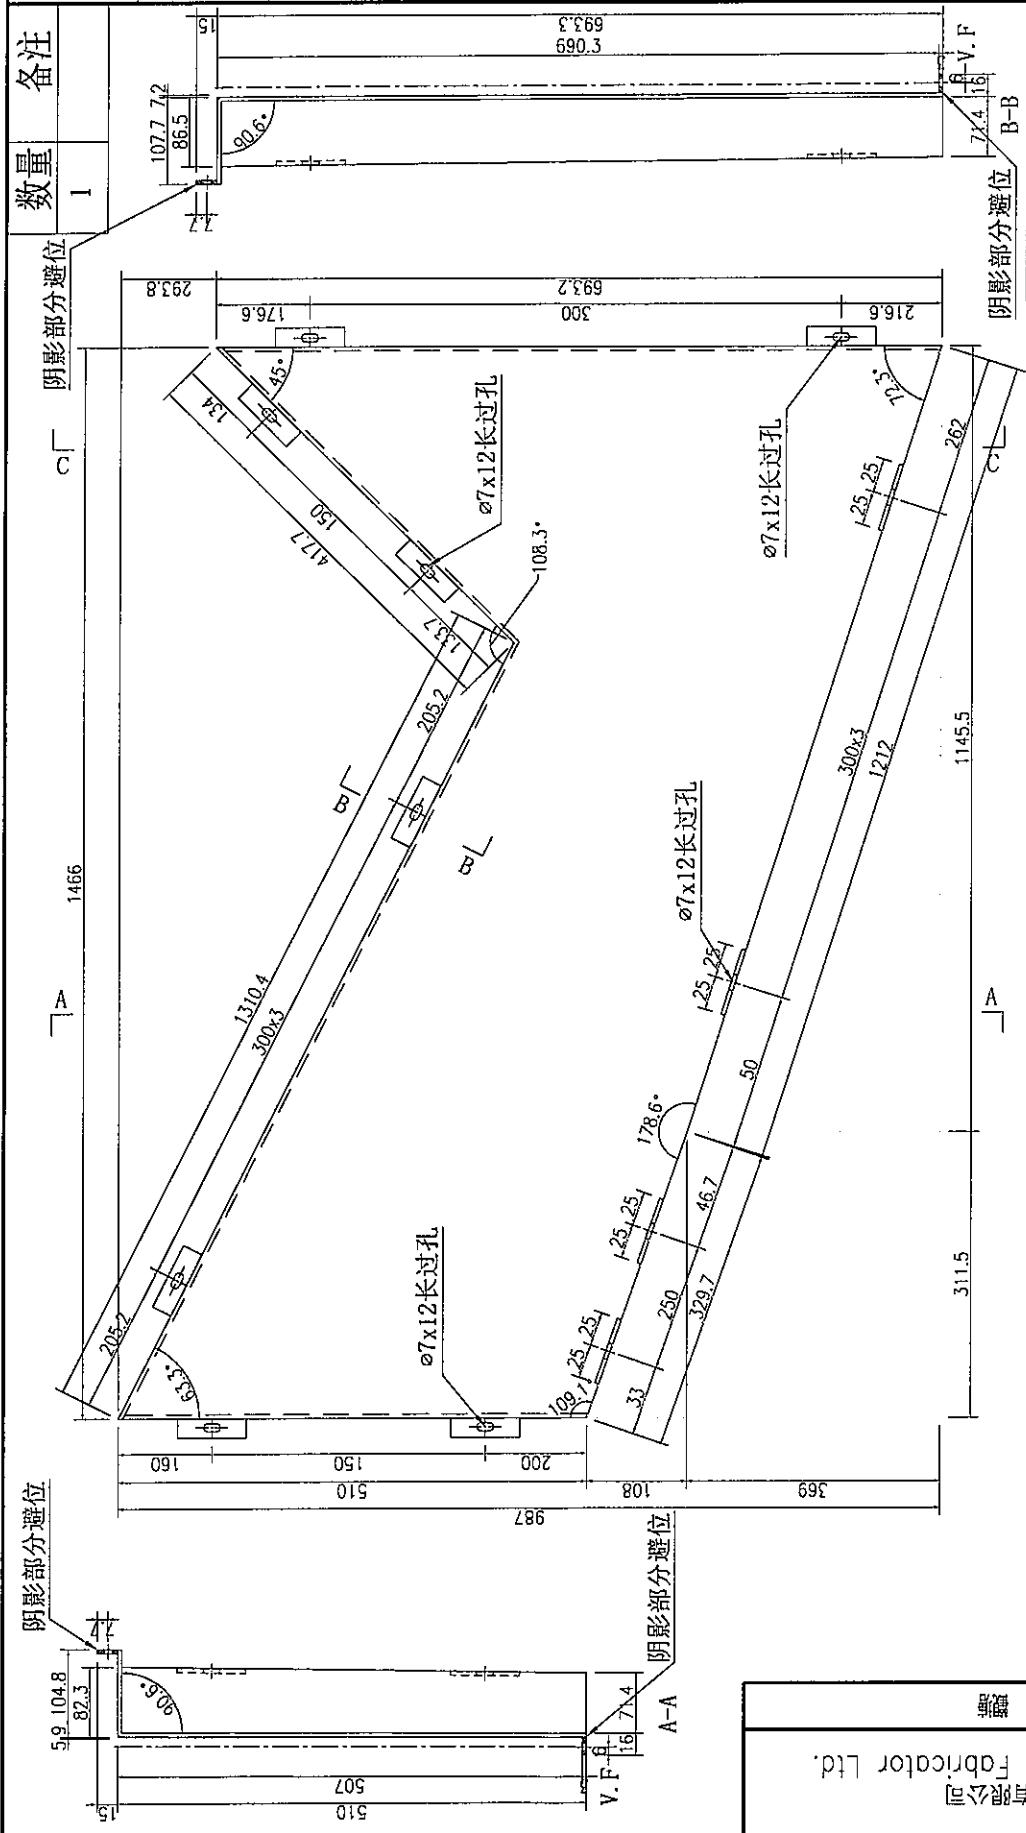


名稱	鋁板加工圖	制圖	吳翰瑜	修改	2020.2.10	日期		圖號	J837-SK-LB203	顏色	UCT803649FXL-3 (香槟金)
材料	3mm厚鋁板	復核		批准							

数量	1	备注	
----	---	----	--

注：此铝板需地盘复数后方可加工。

可加工


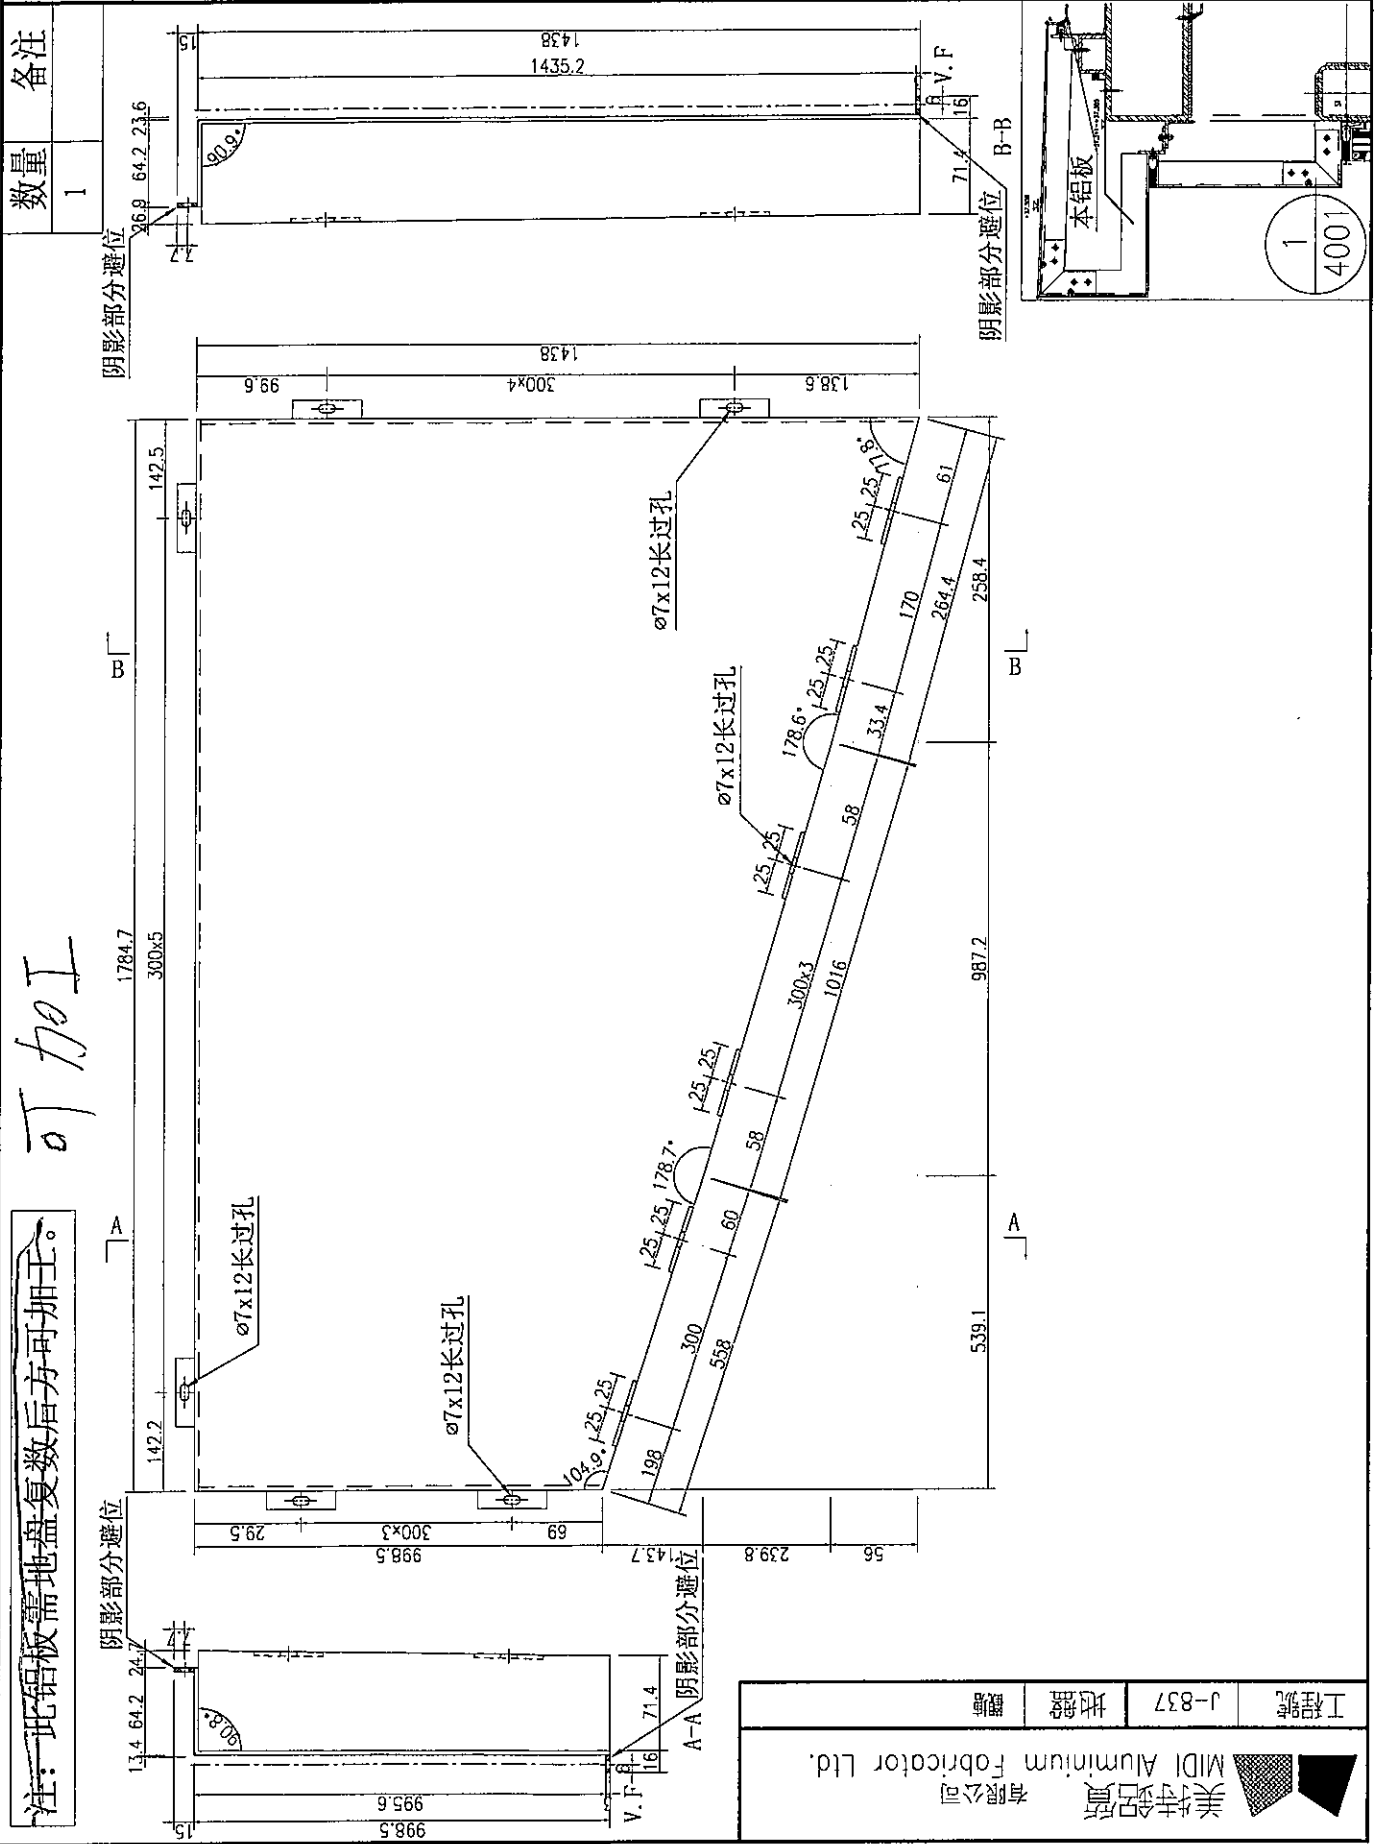


名稱	铝板加工圖	制圖	吳翰瑜	修改	2020.2.10	圖號	J837-SK-LB205
材料	3mm厚铝板	復核		日期		批准	UCT803649FXL-3 (審核)
顏色							

数量	1
备注	

注：此铝板需地盘复数后方可加工。

可加工

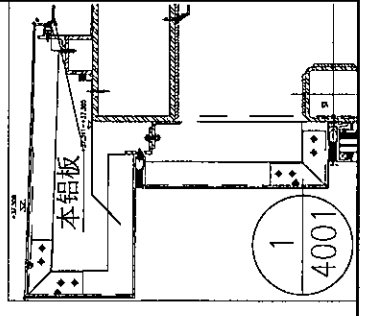
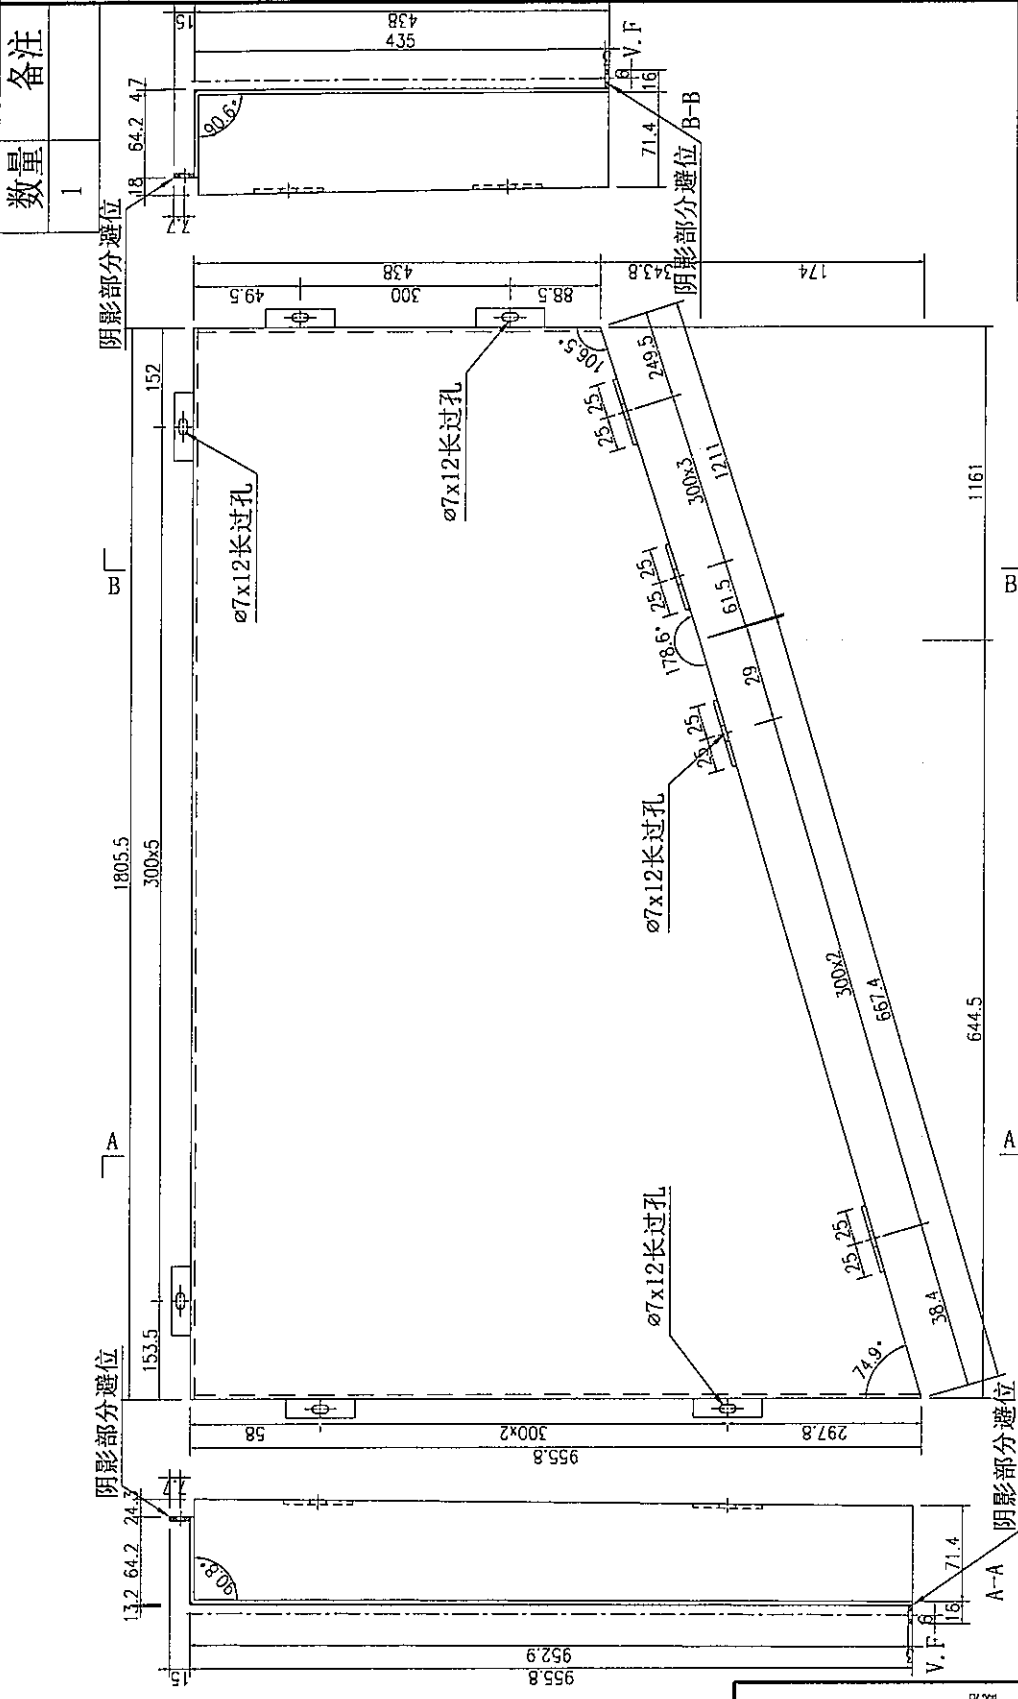


名稱	铝板加工圖	制圖	吳偉翰	修改	2020.2.10	日期		圖號	J837-SK-LB212
材料	3mm厚鋁板	復核		批准				顏色	UCT803649FXL-3(香檳金)

数量	1
备注	

注：此铝板需地盘复数后方可加工。

可加工

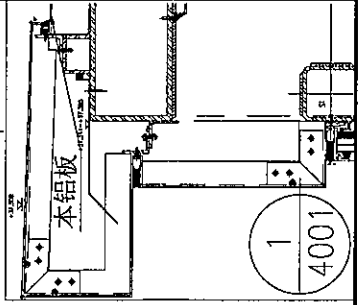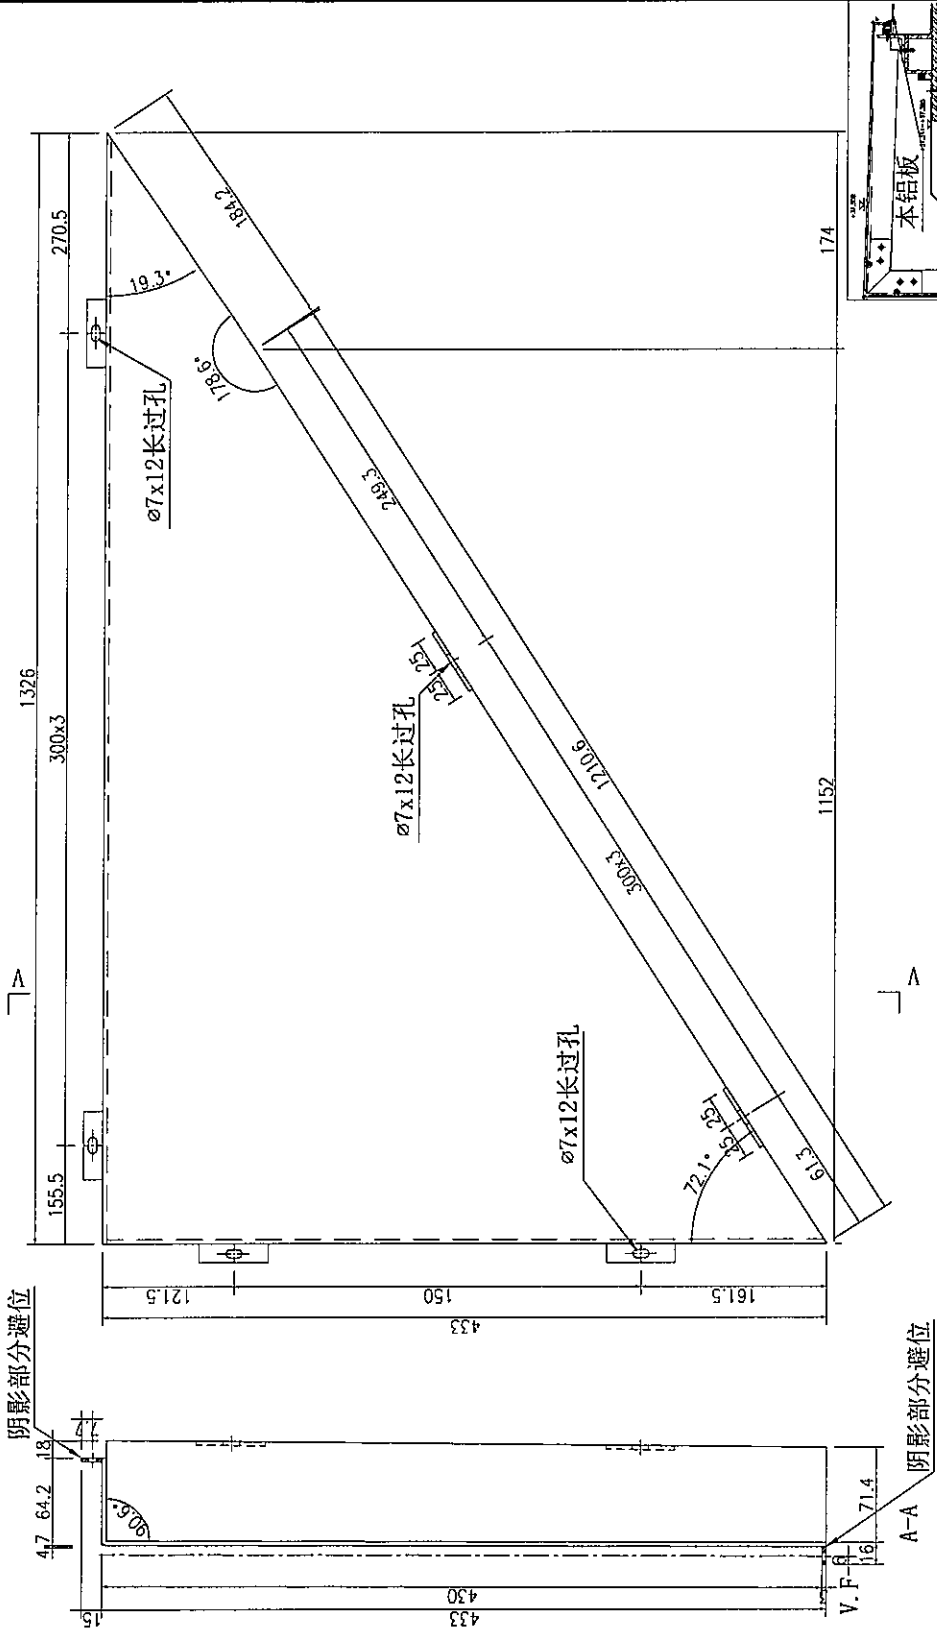

名稱	铝板加工圖	制圖	吳翰瑜	2020.2.10	修改		
材料	3mm厚铝板	復核			日期		
顏色	UCT803649XL-3 (香槟金)	批准			圖號	J837-SK-LB213	

数量	1	备注	
----	---	----	--

美特铝业
MIDI Aluminium Fabricator Ltd.
有限公司



工程號 J-837

地盤 禮帶

圖號

注：此铝板需地盘复数后方可加工。

可加工

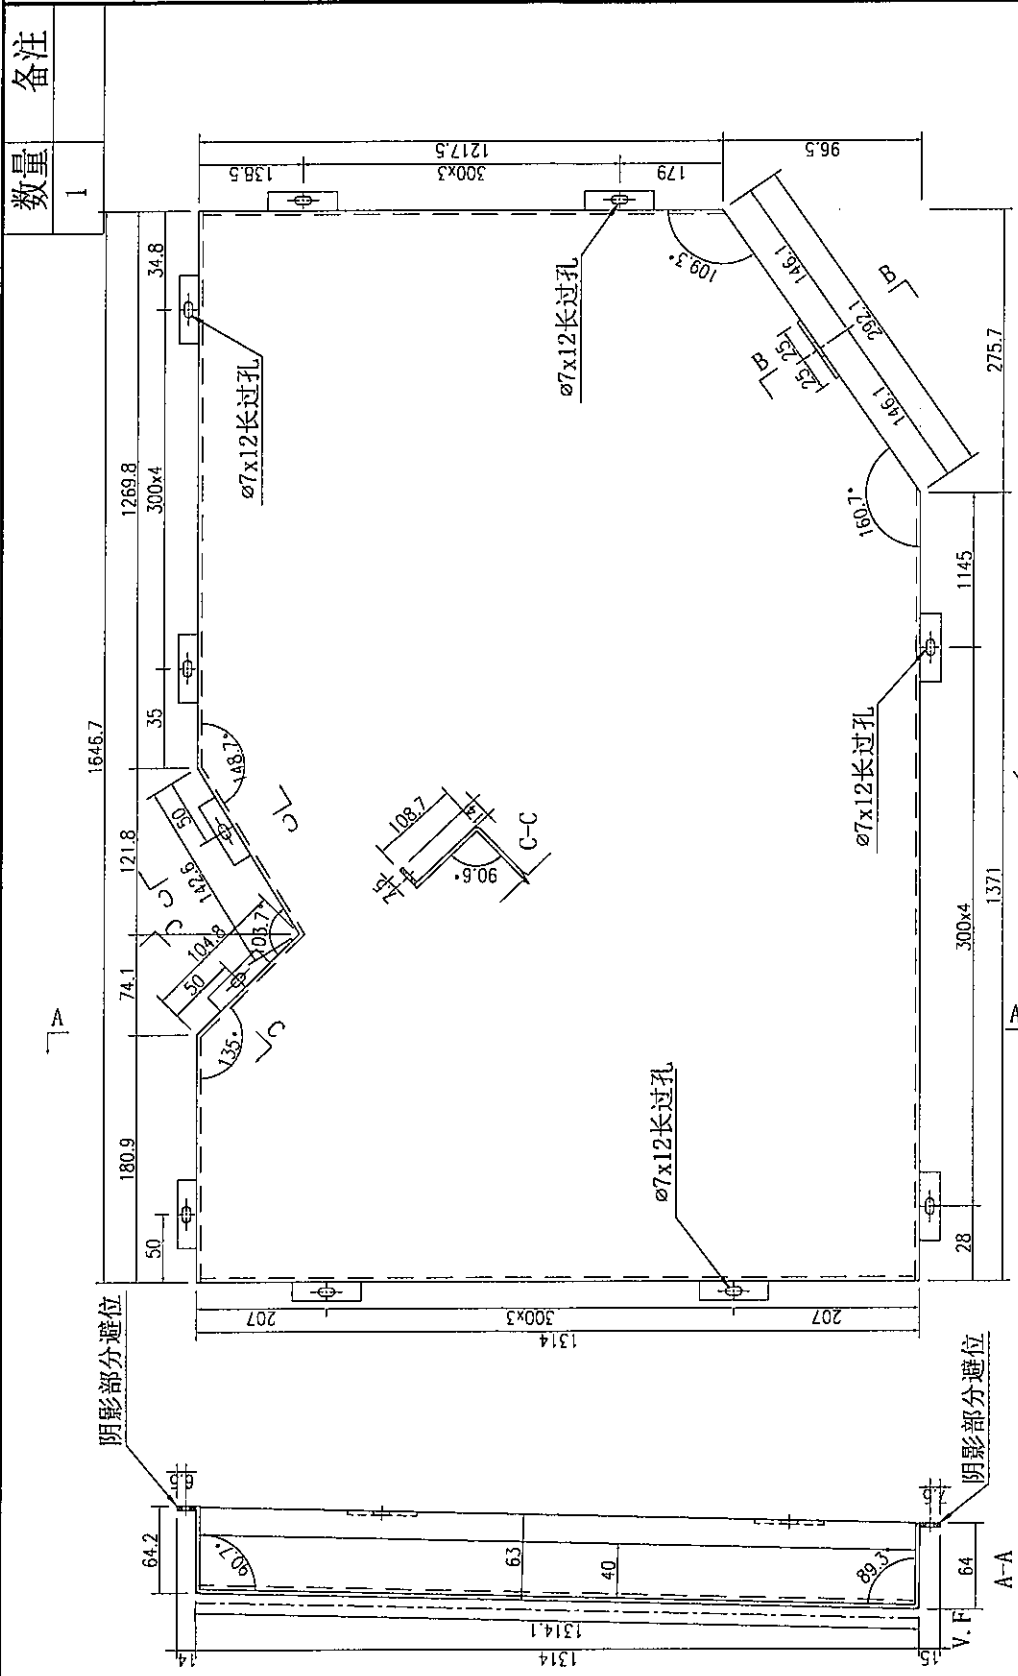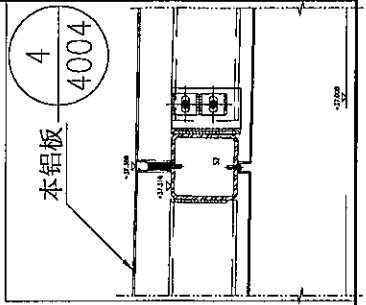

数量	备注
1	

名稱	铝板加工圖	制圖	吳偉翰	修改	2020.2.10	圖號	J837-SK-LB216
材料	3mm厚铝板	復核		日期			
顏色	UCT803649FXL-3 (香銀金)	批准					


美特铝业
MIDI Aluminium Fabricator Ltd.
有限公司

工程號 J-837

地盤 樓層

注：此铝板需地盘复数后方可加工。

可加工

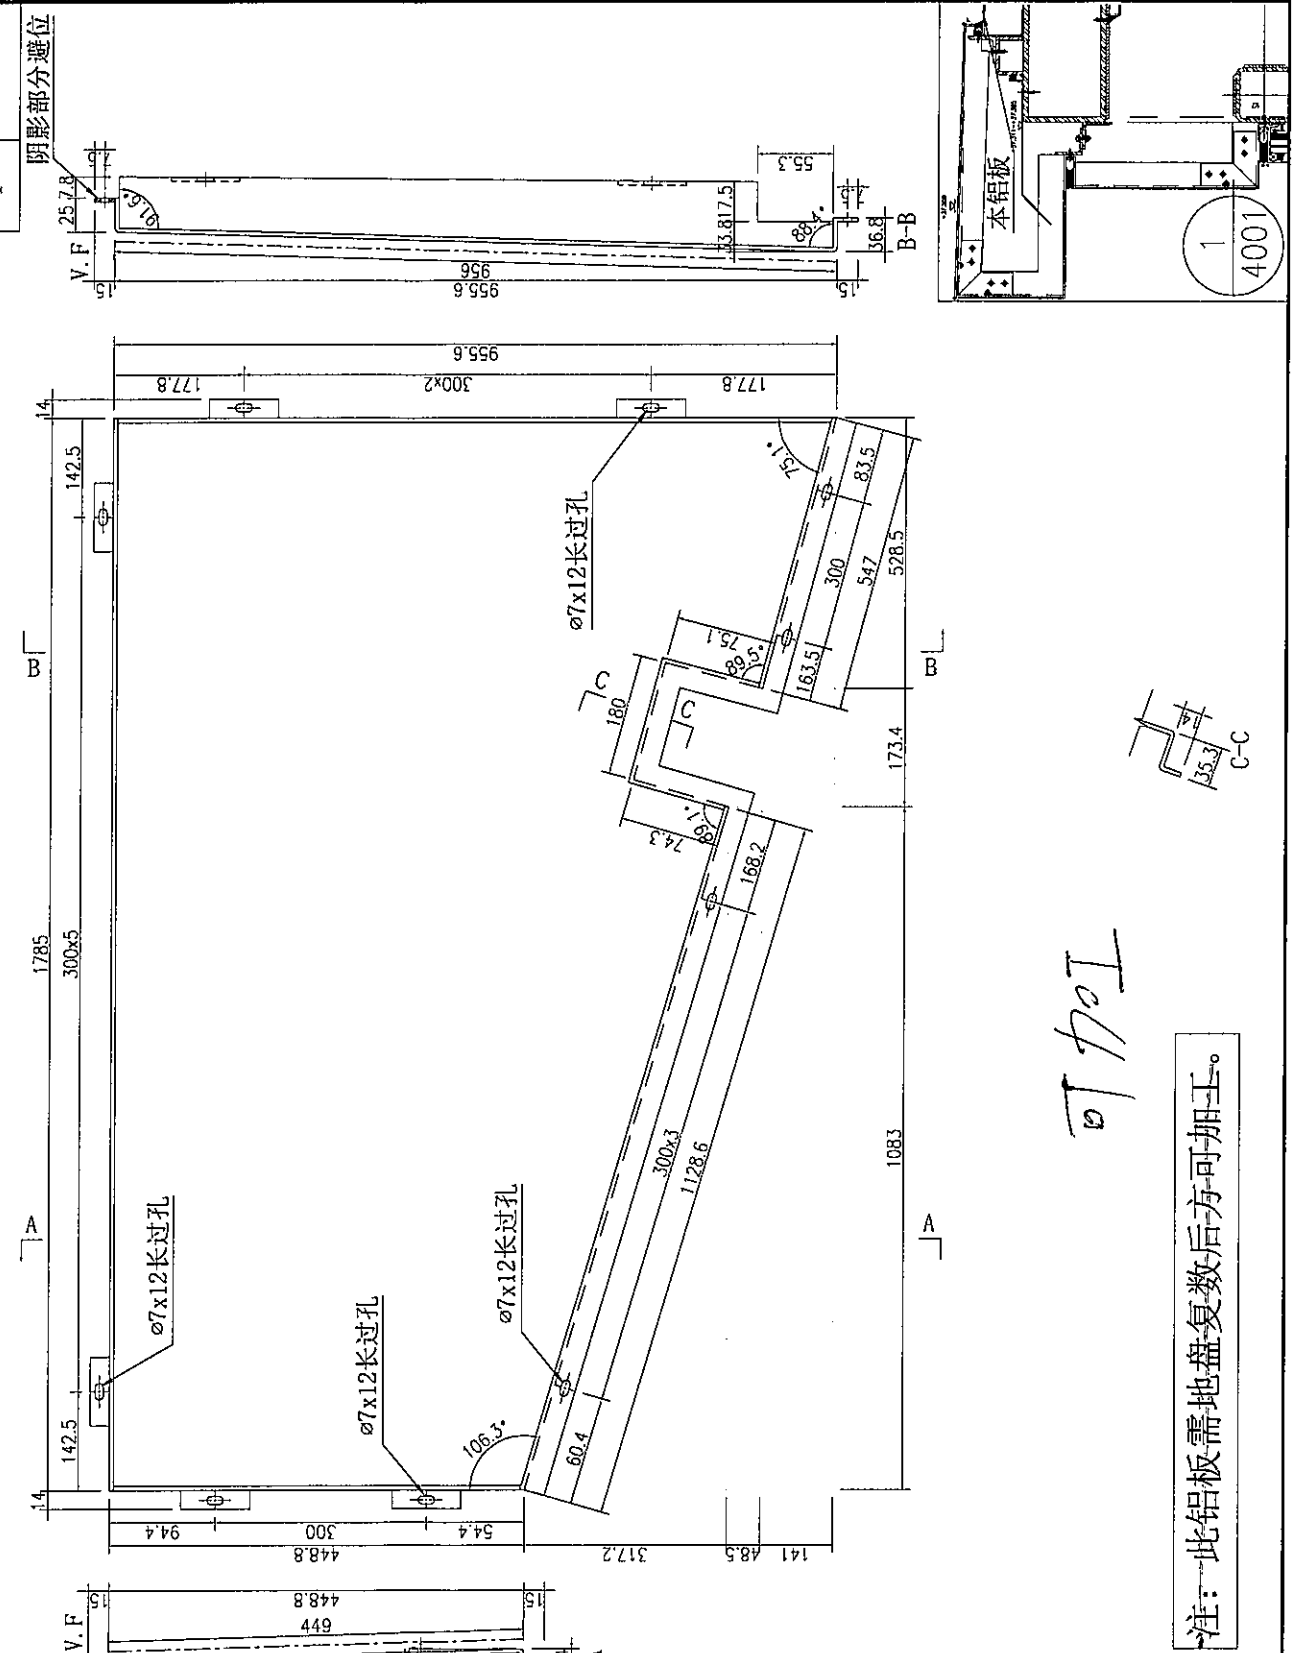

数量	备注
1	阴影部分避位




名稱	铝板加工圖	制圖	吳華瑜	日期	2020.2.10	修改	
材料	3mm厚铝板	復核		圖號	J837-SK-LB227	批准	
顏色	UCT803649FXL-3 (香槟金)						

美特铝业
MIDI Aluminium Fabricator Ltd.
有限公司

工程號 J-837 地盤 廳

注：此铝板需地盘复数后方可加工。

可加工

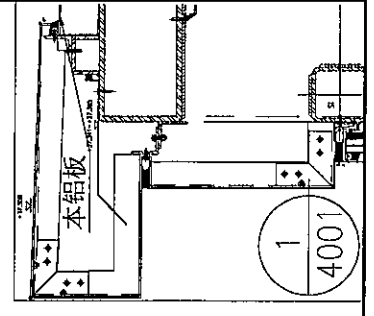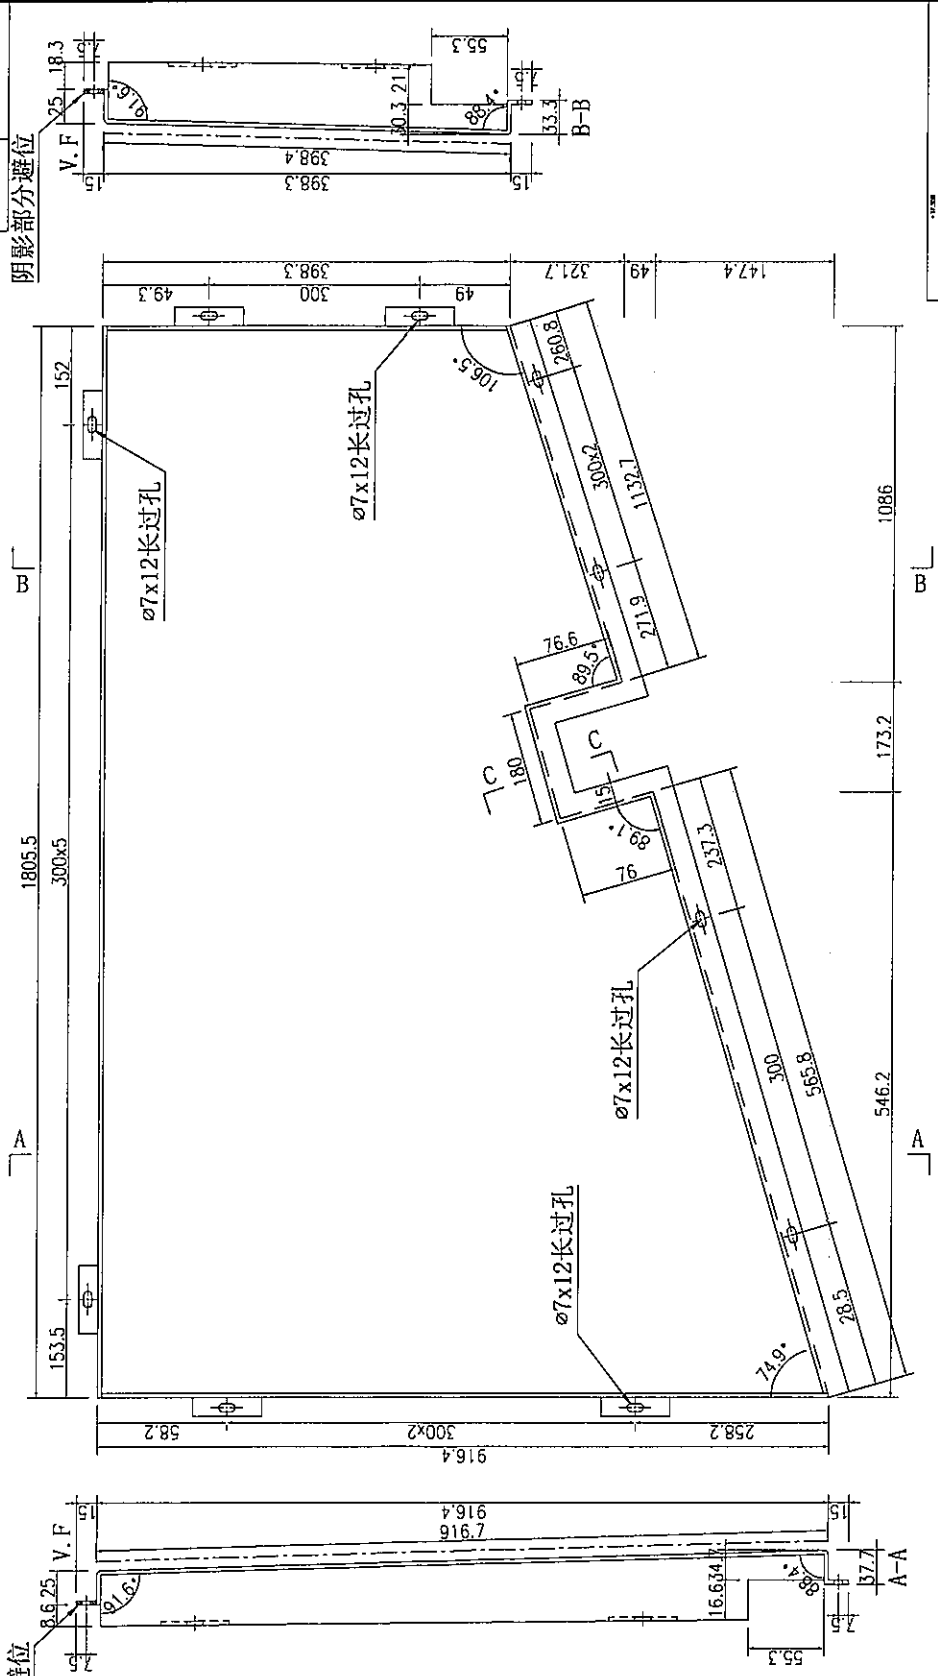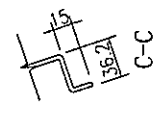

数量	备注
1	阴影部分避位



名稱	铝板加工圖	制圖	吳禱瑜	修改	2020.2.10	圖號	J837-SK-LB235
材料	3mm厚铝板	復核		日期			
顏色	UCT803649FXL-3 (香槟金)	批准					

美特铝质有限公司
MIDI Aluminium Fabricator Ltd.

工程號 J-837 塔盤 圖號

注：此铝板需地盘复数后方可加工。

可加工

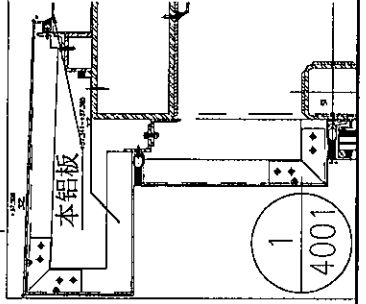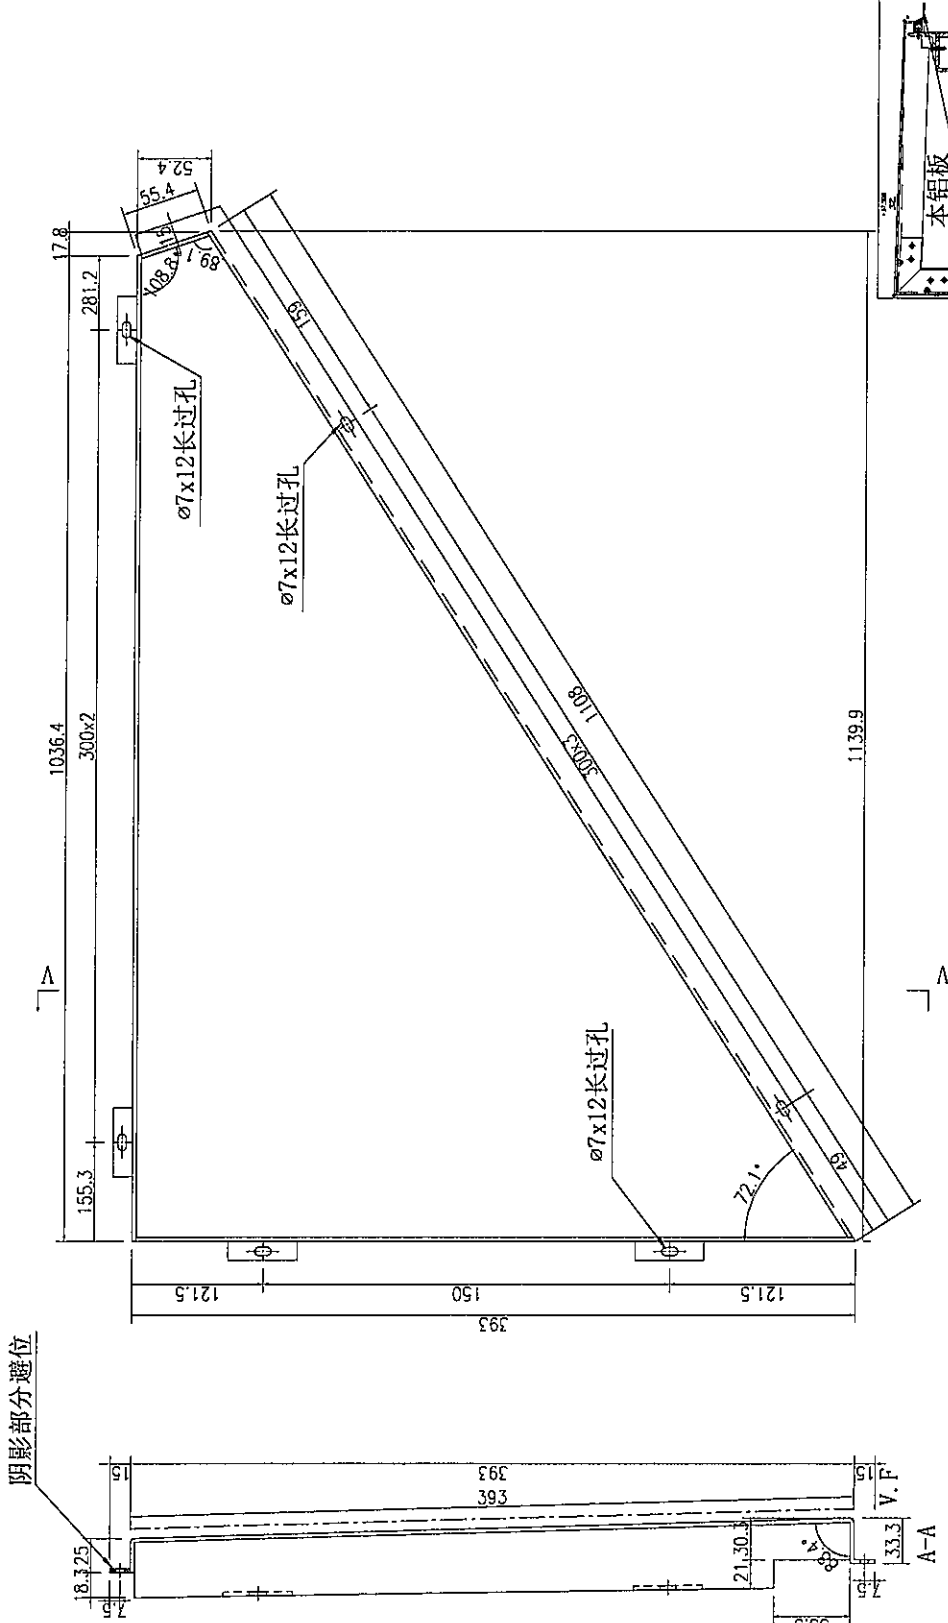

数量	1
备注	

名稱	铝板加工圖	制圖	吳棟翰	修改	2020.2.10	圖號	J837-SK-LB236
材料	3mm厚铝板	復核		日期		顏色	UCT803649FXL-3 (香槟金)
批准		批准					

