



工程指示 / 要求簡箋(E.I.)

工程指示編號：EI/1789 修改版次：-
 工程編號：J837 平台 工程名稱：觀塘 裕民坊平台
 工程項目：地盤用玻璃 BM(3 樓玻璃牆位置)
 收件人：Maggie 發件人：Leung Hin Wai 日期：08/05/2020

要求提供 / 確認 事項：

- | | | |
|------------------------------------|-------------------------------------|-------------------------------|
| <input type="checkbox"/> 初步鋁料 B.M. | <input type="checkbox"/> 加工拆圖，然後生產 | <input type="checkbox"/> 尺寸表 |
| <input type="checkbox"/> 正式鋁料 B.M. | <input type="checkbox"/> 技術上資料 / 指示 | <input type="checkbox"/> 報價 |
| <input type="checkbox"/> 配件 B.M. | <input type="checkbox"/> 樣辦或貨品說明書 | <input type="checkbox"/> 分判合約 |
| <input type="checkbox"/> 其他：_____ | | |

內容：

此玻璃 BM 和加工圖不要加工，只作備料用。

請地盤復尺後才能加工。

用 22mm 普通清片玻璃和 12mm 普通清片玻璃

第 1 至 4 頁是弧形玻璃，第 5 至 19 頁是直玻璃，第 20 至 26 頁是位置圖

請在_____前完成上列要求。

附： -

以上項目為：

- 原合約工程包 原合約工程加 / 減賬 新工程報價

原因： -


分發東莞各部門：

- () 生產技術總監 連附件 () 技術部 連附件 () 生產部 連附件 () 機械設計部 連附件
 () 採購部 連附件 () 生產統籌部 連附件
 () 質檢部 連附件 () 會計部 連附件 () 報關組 連附件 () 其他 _____ 連附件


分發香港各部門：

- () 行政部 連附件 () 會計部 連附件 () 統籌部 連附件 (✓) 工程部地盤科文(柄) 連附件
 () 採購部 連附件 () QS 部 連附件 () 維修部 連附件 () 其他 _____ 連附件

傳遞編號：

發件人簽署： 


項目經理簽署： 

 美特鋁質 有限公司 MIDI Aluminium Fabricator Ltd.		工程號: J-837	計算: 黃汉卿	日期: 7/5/2020	送呈: 施哥			
地盤名稱: 觀塘平台		核對:	日期:	副本:				
項目類別: 3F GLASS WALL		批准:	日期:	A/C Code:				
修改版次:		總計玻璃面積 (平方米):		此BM依據				
BM編號:	顏色與類型		厚度 (mm)	玻璃尺寸	數量 (塊)	總面積 (平方米)	備注	
修改內容	玻璃圖號			寬度 (mm)	高度 (mm)			
2	J837-GW1-G3		22	1748.0	2970.0	3	15.575	弧玻璃, 加工圖見: J837-GW1-G3
3	J837-GW1-G3A	22mm THK. TEMPERED GLASS	22	1755.0	2970.0	1	5.212	弧玻璃, 加工圖見: J837-GW1-G3A
10	J837-GW2-G1		22	1499.0	2970.0	3	13.356	弧形玻璃加工圖見: J837-GW2-G1
63					合計	7	34.14	
64								
加工注意事項: 1). 本表中所有採用之玻璃為信義玻璃廠出品之玻璃原片 2). 本表中所有玻璃對角線尺寸偏差要求不超過正負2mm。 3). 本表中所有玻璃要求倒棱角。 4). 本表中不同種類玻璃參照玻璃加工圖加工。 5). 本表中所有強化玻璃均需HEAT SOAK TEST。 6). 本表中所有強化玻璃之入爐方向均以寬度方向進入。 7). 本表中所有玻璃成品送交東莞美而特廠, 每次交貨時須齊層、齊款、齊數量, 每次來貨之具體數量由美而特廠生產統籌部提供。 8). 本表中所有玻璃成品均需注明室內外面及其玻璃編號, 以便識別。								





加工数量: 3

工程號	J-837	地盤	觀塘平台
-----	-------	----	------

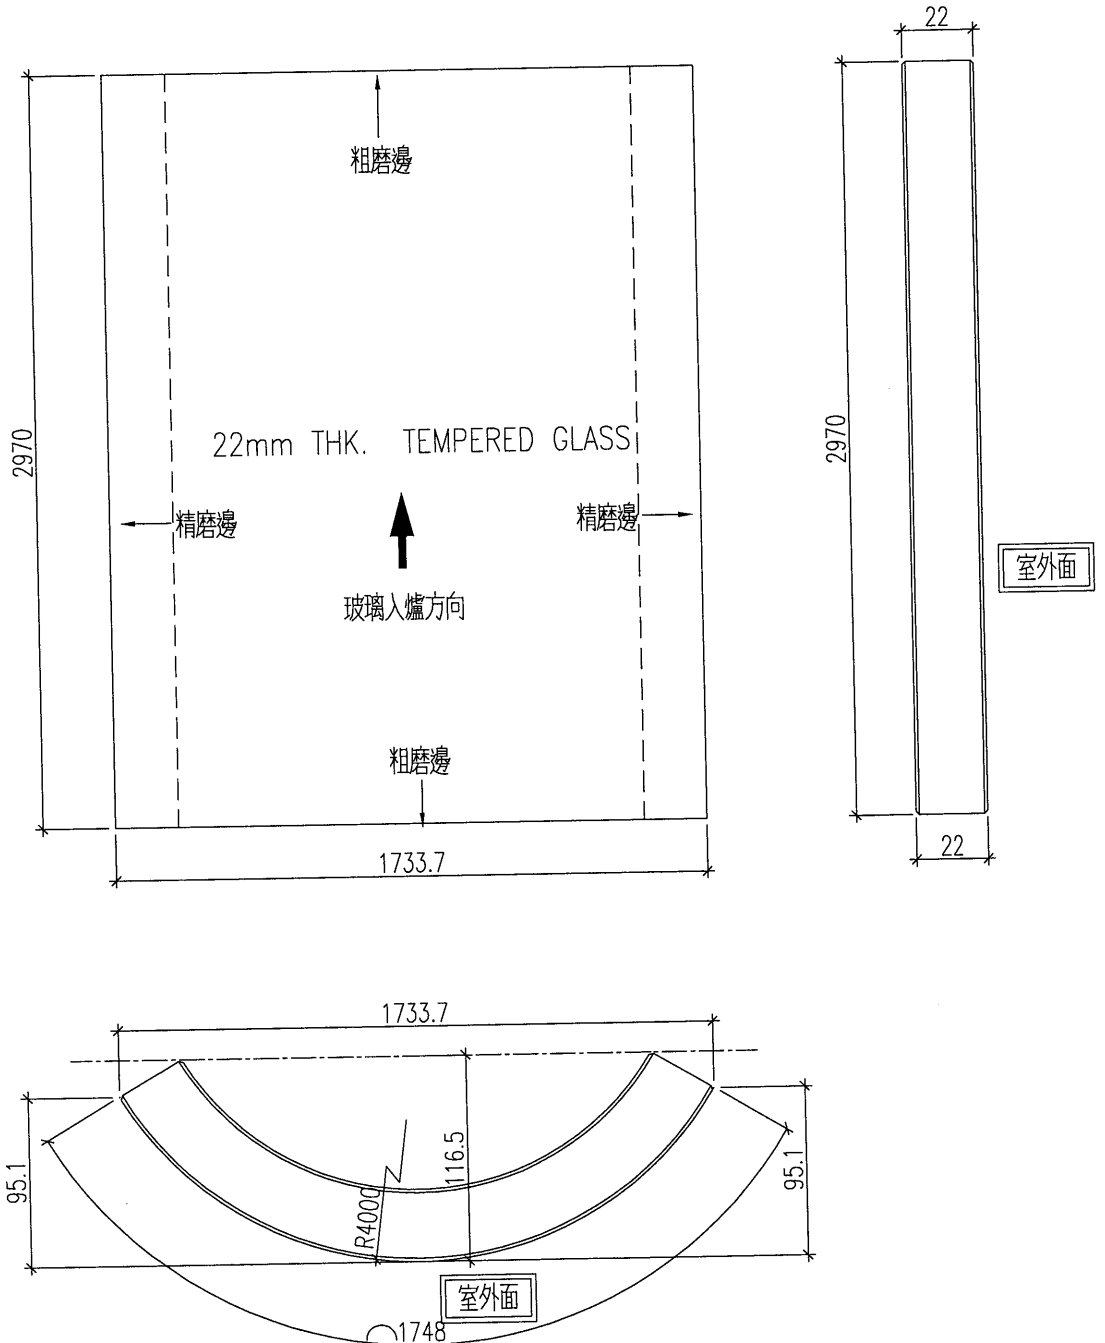

名稱	玻璃加工圖	制圖	黃漢卿	2020.5.7	修改		
材料		復核			日期		
顏色		批准			圖號	J837-GW1-G3	

工程號	J-837	地盤	觀塘平台
-----	-------	----	------

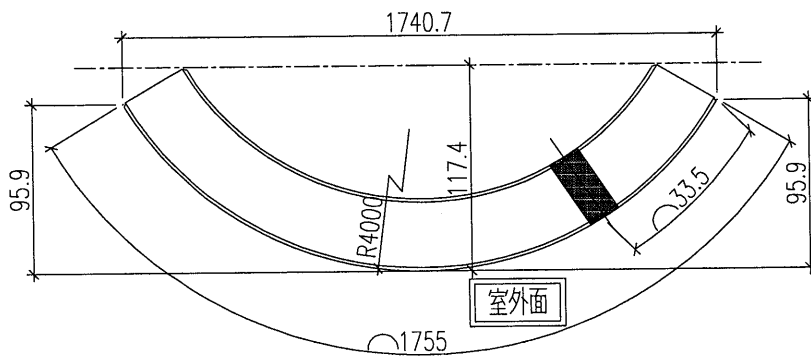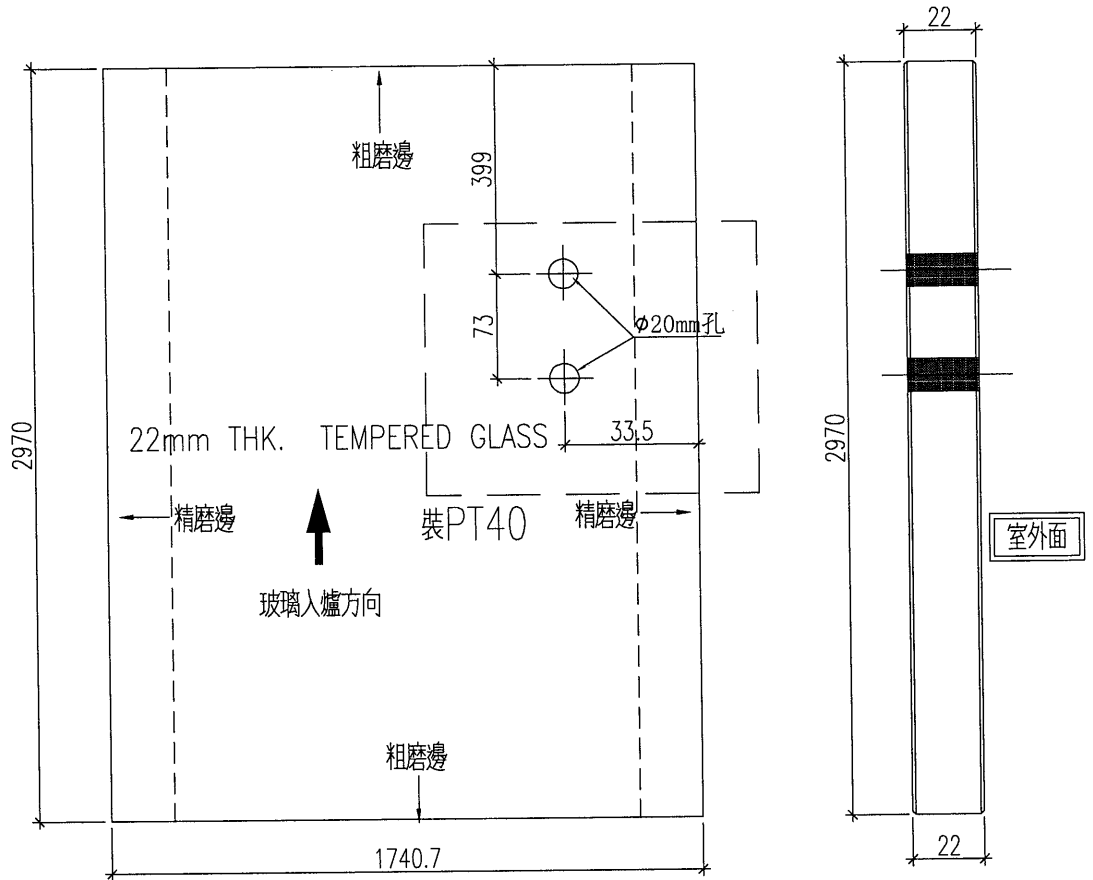


名稱	玻璃加工圖	制圖	黃漢卿	2020.5.7	修改			
材料		復核			日期			
顏色		批准			圖號	J837-GW1-G3A		



加工数量: 3


工程號	J-837	地盤	觀塘平台
-----	-------	----	------

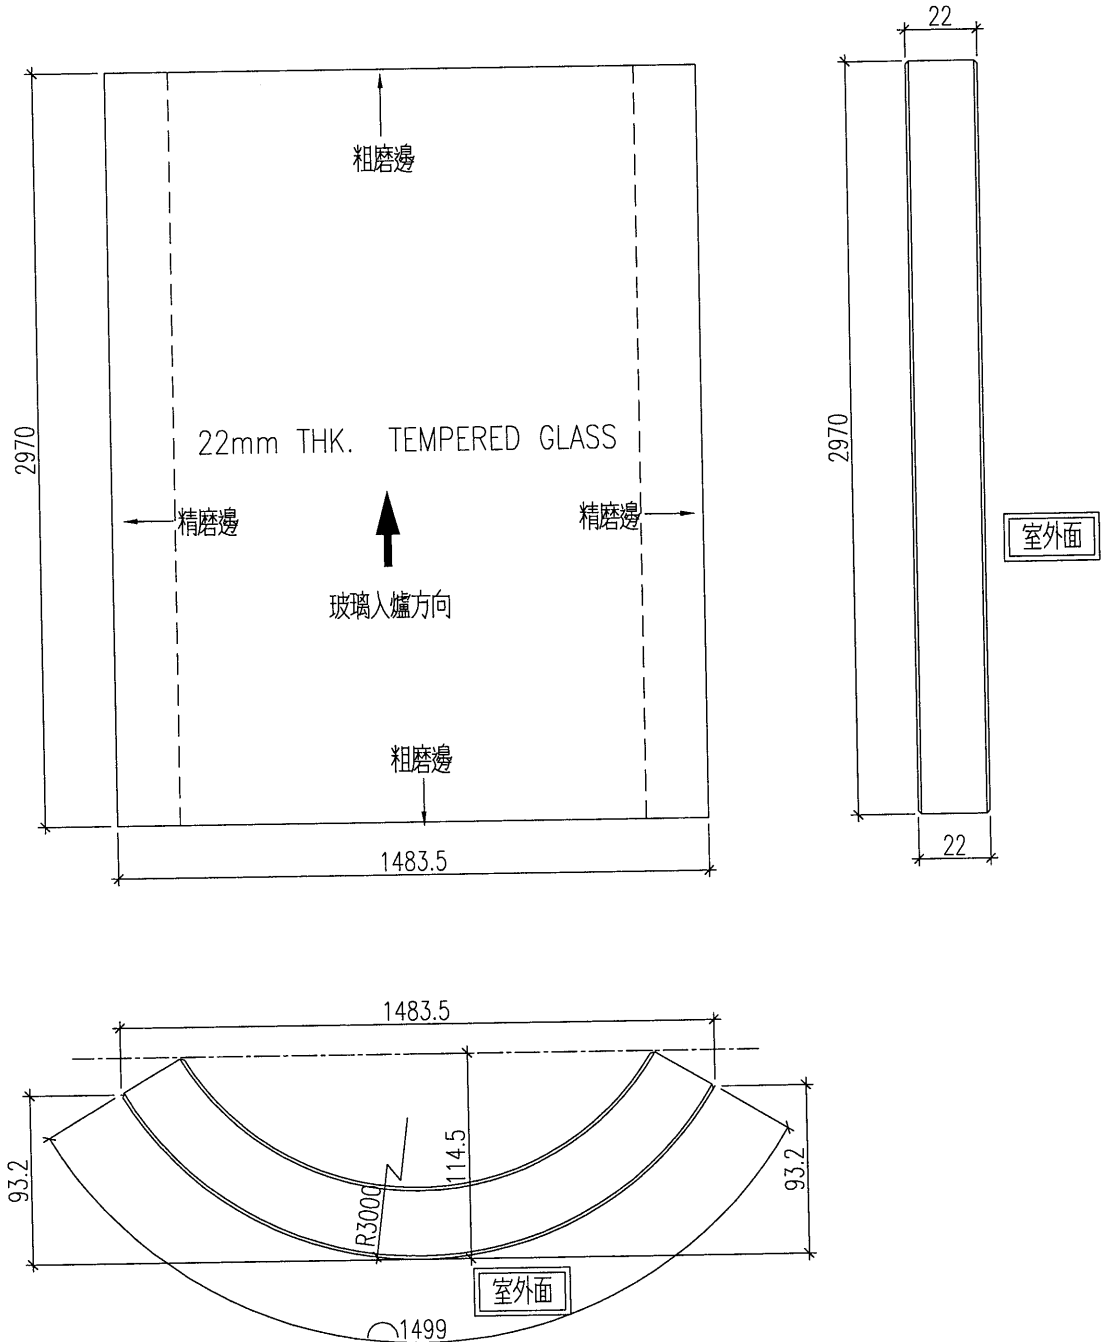

名稱	玻璃加工圖	制圖	黃漢卿	2020.5.7	修改			
材料		復核			日期			
顏色		批准			圖號	J837-GW2-G1		


美特鋁質有限公司 MIDI Aluminium Fabricator Ltd.		工程號: J-837	黃汉卿	日期: 7/5/2020	送呈: 施哥			
地盤名稱: 觀塘平台 <td>計算: 日期:</td> <td>副本:</td> <td colspan="2"></td>		計算: 日期:	副本:					
項目類別: 3F GLASS WALL <td>核對: 日期:</td> <td>A/C Code:</td> <td colspan="2"></td>		核對: 日期:	A/C Code:					
修改版次:		批准: 日期:	此BM依據					
BM編號:		總計玻璃面積 (平方米): 614.273						
序號	修改內容	玻璃圖號	玻璃尺寸		備註			
			厚度 (mm)	寬度 (mm)	高度 (mm)	數量 (塊)	總面積 (平方米)	
1		J837-GW1-G2	22	1144.0	2970.0	1	3.398	加工圖見: J837-GW-G1
4		J837-GW1-G4A	22	1917.0	2970.0	1	5.693	加工圖見: J837-GW-G4A
5		J837-GW1-G4B	22	1917.0	2970.0	1	5.693	加工圖見: J837-GW-G4B
6		J837-GW1-G4	22	1912.0	2970.0	5	28.393	加工圖見: J837-GW-G1
7		J837-GW1-G5B	22	1940.0	2970.0	1	5.762	加工圖見: J837-GW-G4B
8		J837-GW1-G5A	22	1935.0	2970.0	1	5.747	加工圖見: J837-GW-G1
9		J837-GW1-G5C	22	1890.0	2970.0	1	5.613	加工圖見: J837-GW-G1
11		J837-GW2-G2	22	1261.0	2970.0	1	3.745	加工圖見: J837-GW-G1
12		J837-GW2-G3	22	1289.0	2970.0	1	3.828	加工圖見: J837-GW-G1
13		J837-GW3-G1	22	295.0	2970.0	1	0.876	加工圖見: J837-GW-G4A
14		J837-GW3-G1A	22	312.0	2970.0	1	0.927	加工圖見: J837-GW-G4B
15		J837-GW3-G1B	22	1975.0	2970.0	1	5.866	加工圖見: J837-GW-G1
16		J837-GW3-G2	22	1948.0	2970.0	8	46.284	加工圖見: J837-GW-G1
17		J837-GW3-G2A	22	1953.0	2970.0	4	23.202	加工圖見: J837-GW-G4A
18		J837-GW3-G2B	22	1953.0	2970.0	4	23.202	加工圖見: J837-GW-G4B
19		J837-GW3a-G1	22	2077.0	1620.0	1	3.365	加工圖見: J837-GW-G1
20		J837-GW3a-G2	22	2026.0	1620.0	8	26.257	加工圖見: J837-GW-G1
21		J837-GW3a-G3	22	1646.0	2970.0	1	4.889	加工圖見: J837-GW-G1
22		J837-GW4-G1	22	2036.0	2970.0	1	6.047	加工圖見: J837-GW4-G1
23		J837-GW4-G2A	22	2050.0	2970.0	1	6.089	加工圖見: J837-GW-G4A
24		J837-GW4-G2B	22	2050.0	2970.0	1	6.089	加工圖見: J837-GW-G4B
25		J837-GW4-G3	22	2188.0	2970.0	1	6.498	加工圖見: J837-GW-G1
26		J837-GW4-G4	22	1188.0	2970.0	3	10.585	加工圖見: J837-GW-G1
27		J837-GW4-G5	22	1490.0	2970.0	2	8.851	加工圖見: J837-GW-G1

22mm THK. TEMPERED GLASS

 美特鋁質 有限公司 MIDI Aluminium Fabricator Ltd.		工程號: J-837	黃漢卿	日期: 7/5/2020	送呈: 施哥
地盤名稱: 觀塘平台		計算: 核對: 批准:	日期: 日期: 日期:	副本: A/C Code:	
項目類別: 3F GLASS WALL		此BM依據			
修改版次:		總計玻璃面積 (平方米): 614.273			
BM編號:	顏色與類型	厚度 (mm)	玻璃尺寸	數量 (塊)	總面積 (平方米)
序號	玻璃圖號		寬度 (mm) 高度 (mm)		備註
28	J837-GW4-G6	22	1468.0 2970.0	2	加工圖見: J837-GW-G1
29	J837-GW4-G7	22	500.0 2970.0	2	加工圖見: J837-GW-G1
30	J837-GW4-G8	22	2268.0 2970.0	1	加工圖見: J837-GW-G1
31	J837-GW4-G9	22	1956.0 2970.0	1	加工圖見: J837-GW-G1
32	J837-GW4-G9A	22	1961.0 2970.0	1	加工圖見: J837-GW-G4A
33	J837-GW4-G9B	22	1961.0 2970.0	1	加工圖見: J837-GW-G4B
34	J837-GW4-G10	22	1937.0 2970.0	1	加工圖見: J837-GW-G1
35	J837-GW4-G11A	22	296.0 2970.0	1	加工圖見: J837-GW-G4A
36	J837-GW4-G11B	22	296.0 2970.0	1	加工圖見: J837-GW-G4B
37	J837-GW5-G1	22	1937.0 2970.0	1	加工圖見: J837-GW-G1
38	J837-GW5-G2	22	1963.0 2970.0	9	加工圖見: J837-GW-G1
39	J837-GW5-G3A	22	1968.0 2970.0	4	加工圖見: J837-GW-G4A
40	J837-GW5-G3B	22	1968.0 2970.0	3	加工圖見: J837-GW-G4B
41	J837-GW5-G4B	22	1973.0 2970.0	1	加工圖見: J837-GW-G4B
42	J837-GW5-G5	22	1435.0 2970.0	1	加工圖見: J837-GW-G1
43	J837-GW5-G6	22	1505.0 2970.0	1	加工圖見: J837-GW-G1
44	J837-GW6-G1	22	1491.0 2970.0	1	加工圖見: J837-GW-G1
45	J837-GW6-G2	22	1421.0 2970.0	1	加工圖見: J837-GW-G1
46	J837-GW6-G3	22	2056.0 2970.0	1	加工圖見: J837-GW-G1
47	J837-GW6-G4	22	2051.0 2970.0	4	加工圖見: J837-GW-G1
48	J837-GW6-G5A	22	2072.0 2970.0	1	加工圖見: J837-GW6-G5A
49	J837-GW6-G5B	22	234.0 2970.0	1	加工圖見: J837-GW-G4B
50	J837-GW6-G5C	22	385.0 2970.0	1	加工圖見: J837-GW-G1
51	J837-GW6-G8	22	1890.0 2500.0	14	加工圖見: J837-GW-G1

22mm THK. TEMPERED GLASS


美特鋁質有限公司 MIDI Aluminium Fabricator Ltd.		工程號:	J-837	計算:	黃汶卿	日期:	7/5/2020	送呈:	施哥
地盤名稱:		觀塘平台		核對:		日期:		副本:	
項目類別:		3F GLASS WALL		批准:		日期:		A/C Code:	
修改版次:				總計玻璃面積 (平方米):		614.273		此BM依據	
BM編號:	修改內容	玻璃圖號	顏色與類型	厚度 (mm)	玻璃尺寸		數量 (塊)	總面積 (平方米)	備注
					寬度 (mm)	高度 (mm)			
52		J837-GW6-G9	22mm THK. TEMPERED GLASS	22	1270.0	2500.0	1	3.175	加工圖見: J837-GW-G1
53		J837-GW6-G11		22	1634.0	2500.0	1	4.085	加工圖見: J837-GW-G1
54		J837-MD-G1		22	1902.0	489.0	1	0.930	加工圖見: J837-MD-G1
55		J837-MD-G2		22	1880.0	489.0	1	0.919	加工圖見: J837-MD-G1
56		J837-MD-G3		22	1880.0	489.0	1	0.919	加工圖見: J837-MD-G1
57		J837-MD-G4		22	1938.0	489.0	4	3.791	加工圖見: J837-MD-G1
58		J837-MD-G5		22	2035.0	489.0	1	0.995	加工圖見: J837-MD-G1
59		J837-MD-G6		22	1946.0	489.0	1	0.952	加工圖見: J837-MD-G1
60		J837-MD-G7		22	1880.0	489.0	1	0.919	加工圖見: J837-MD-G1
61		J837-MD-G8	22	1953.0	489.0	4	3.820	加工圖見: J837-MD-G1	
62		J837-MD-G9	22	1880.0	489.0	1	0.919	加工圖見: J837-MD-G1	
63					合計		123	538.71	
64									
65		J837-M-GL1a	12mm THK. TEMPERED GLASS	12	952.0	2482.0	1	2.363	加工圖見: J837-M-GL1a
66		J837-M-GL1b		12	952.0	2482.0	1	2.363	加工圖見: J837-M-GL1b
67		J837-M-GL2a		12	941.0	2482.0	1	2.336	加工圖見: J837-M-GL1a
68		J837-M-GL2b		12	941.0	2482.0	1	2.336	加工圖見: J837-M-GL1b
69		J837-M-GL3a		12	941.0	2482.0	1	2.336	加工圖見: J837-M-GL1a
70		J837-M-GL3b		12	941.0	2482.0	1	2.336	加工圖見: J837-M-GL1b
71		J837-M-GL4a		12	970.0	2482.0	4	9.630	加工圖見: J837-M-GL1a
72		J837-M-GL4b		12	970.0	2482.0	4	9.630	加工圖見: J837-M-GL1b
73		J837-M-GL5a		12	1018.5	2482.0	1	2.528	加工圖見: J837-M-GL1a
74		J837-M-GL5b		12	1018.5	2482.0	1	2.528	加工圖見: J837-M-GL1b
75		J837-M-GL6a		12	974.0	2482.0	1	2.417	加工圖見: J837-M-GL1a

 美特鋁質 有限公司 MIDI Aluminium Fabricator Ltd.		工程號: J-837	計算: 黃汉卿	日期: 7/5/2020	送呈: 施哥	
地盤名稱: 觀塘平台		核對:	日期:	副本:		
項目類別: 3F GLASS WALL		批准:	日期:	A/C Code:		
修改版次:		總計玻璃面積 (平方米): 614.273		此BM依據		
BM編號:	玻璃圖號	厚度 (mm)	玻璃尺寸 寬度 (mm) 高度 (mm)	數量 (塊)	總面積 (平方米)	備注
76	J837-M-GL6b	12	974.0 2482.0	1	2.417	加工圖見: J837-M-GL1b
77	J837-M-GL7a	12	941.0 2482.0	1	2.336	加工圖見: J837-M-GL1a
78	J837-M-GL7b	12	941.0 2482.0	1	2.336	加工圖見: J837-M-GL1b
79	J837-M-GL8a	12	977.5 2482.0	4	9.705	加工圖見: J837-M-GL1a
80	J837-M-GL8b	12	977.5 2482.0	4	9.705	加工圖見: J837-M-GL1b
81	J837-M-GL9a	12	941.0 2482.0	1	2.336	加工圖見: J837-M-GL1a
82	J837-M-GL9b	12	941.0 2482.0	1	2.336	加工圖見: J837-M-GL1b
83	J837-M-GL11a	12	742.0 2420.0	1	1.796	加工圖見: J837-M-GL1a
84	J837-M-GL11b	12	742.0 2420.0	1	1.796	加工圖見: J837-M-GL1b
		合計		32	75.562	
12mm THK. TEMPERED GLASS 1).本表中所採用之玻璃為信義玻璃廠出品之玻璃原片 2).本表中所有玻璃對角線尺寸偏差要求不超過正負2mm。 3).本表中所有玻璃要求倒棱角。 4).本表中所有種類玻璃參照玻璃加工圖加工。 5).本表中所有強化玻璃均需HEAT SOAK TEST。 6).本表中所有強化玻璃之入爐方向均以寬度方向進入。 7).本表中所有玻璃成品送交東莞美而特廠，每次交貨時須齊層、齊款、齊數量，每次來貨之具體數量由美而特廠生產統籌部提供。 8).本表中所有玻璃成品均需注明室內外面及其玻璃編號，以便識別。						
加工注意事項:						

美特鋁質 有限公司
MIDI Aluminium Fabricator Ltd.

數據表請看J837-GW-G1a

工程號	J-837	地盤	觀塘平台
-----	-------	----	------

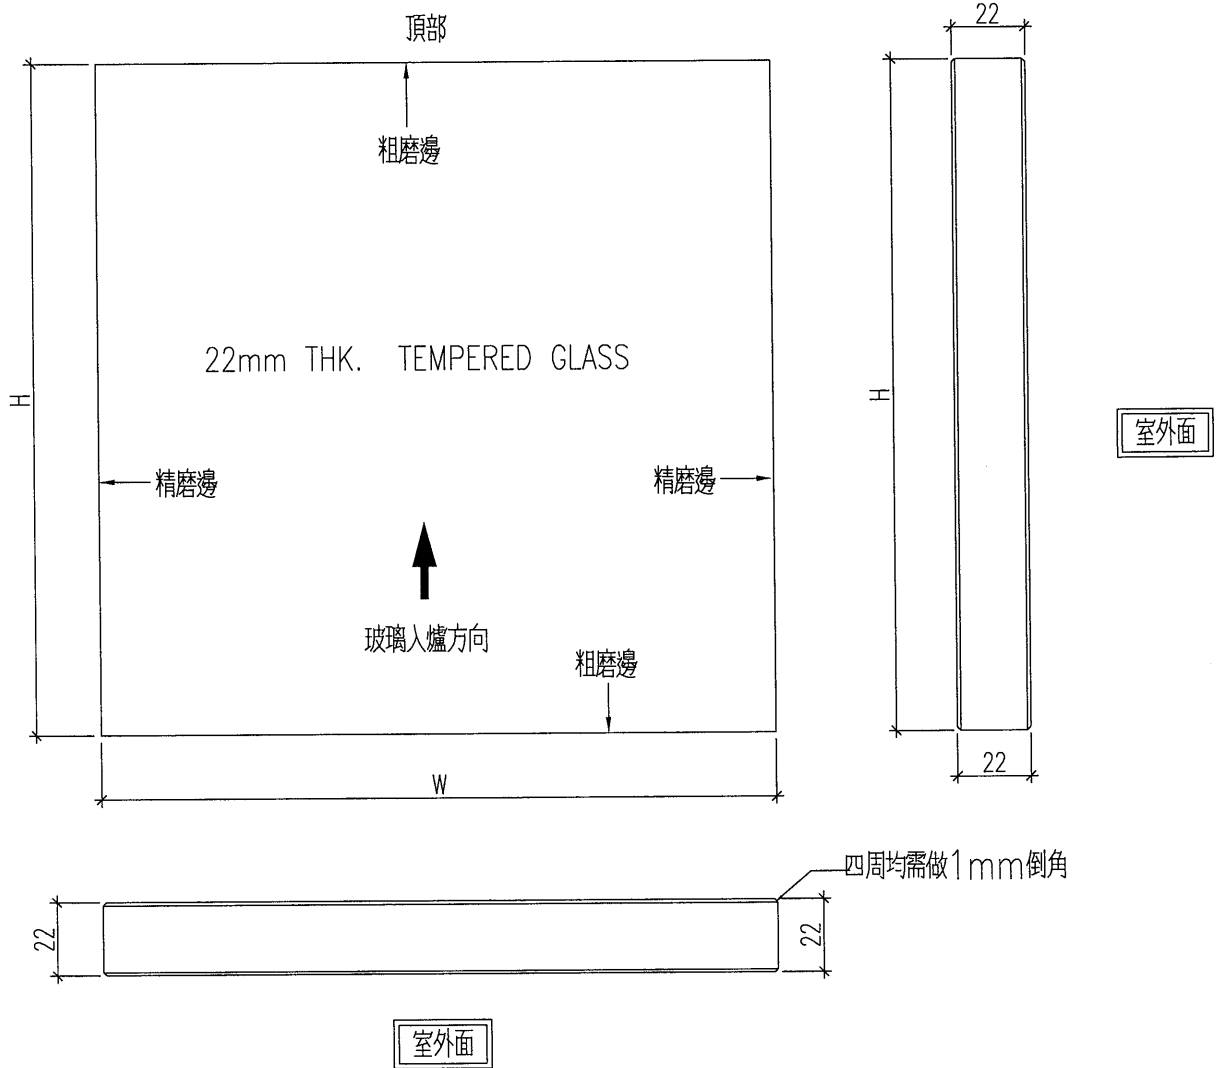

名稱	玻璃加工圖	制圖	黃漢卿	2020.5.7	修改			
材料		復核			日期			
顏色		批准			圖號	J837-GW-G1		



美特鋁質 有限公司
MIDI Aluminium Fabricator Ltd.

加工圖請看J837-GW-G1

工程號 J-837 地盤 觀音平台

备注	玻璃编号	宽度	高度	数量
	J837-GW1-G2	1144	2970	1
	J837-GW1-G4	1912	2970	5
	J837-GW1-G5A	1935	2970	1
	J837-GW1-G5C	1890	2970	1
暫停	J837-GW3-G1B	1975	2970	1
	J837-GW2-G2	1261	2970	1
	J837-GW2-G3	1289	2970	1
	J837-GW3-G2	1948	2970	8
	J837-GW3a-G1	2077	1620	1
	J837-GW3a-G2	2026	1620	8
	J837-GW3a-G3	1646	2970	1
	J837-GW4-G3	2188	2970	1
	J837-GW4-G4	1188	2970	3
	J837-GW4-G5	1490	2970	2
	J837-GW4-G6	1468	2970	2
	J837-GW4-G7	500	2970	2
	J837-GW4-G8	2268	2970	1
	J837-GW4-G9	1956	2970	1
	J837-GW4-G10	1937	2970	1
	J837-GW5-G1	1937	2970	1
	J837-GW5-G2	1963	2970	9
	J837-GW5-G5	1435	2970	1
	J837-GW5-G6	1505	2970	1
	J837-GW6-G1	1491	2970	1
	J837-GW6-G2	1421	2970	1
	J837-GW6-G3	2056	2970	1
	J837-GW6-G4	2051	2970	4
	J837-GW6-G8	1890	2500	14
	J837-GW6-G9	1270	2500	1
	J837-GW6-G11	1634	2500	1
	J837-GW6-G5C	385	2970	1

名稱	玻璃加工圖	制圖	黃漢卿	2020.5.7	修改		
材料		復核			日期		
顏色		批准			圖號	J837-GW-G1a	


EG-DWG3



美特鋁質 有限公司
MIDI Aluminium Fabricator Ltd.

工程號 J-837 地盤 觀塘平台

备注	玻璃编号	宽度W	高度H	数量
	J837-GW1-G4A	1917	2970	1
	J837-GW3-G1	295	2970	1
	J837-GW3-G2A	1953	2970	4
	J837-GW4-G2A	2050	2970	1
	J837-GW4-G9A	1961	2970	1
	J837-GW4-G11A	296	2970	1
	J837-GW5-G3A	1968	2970	4

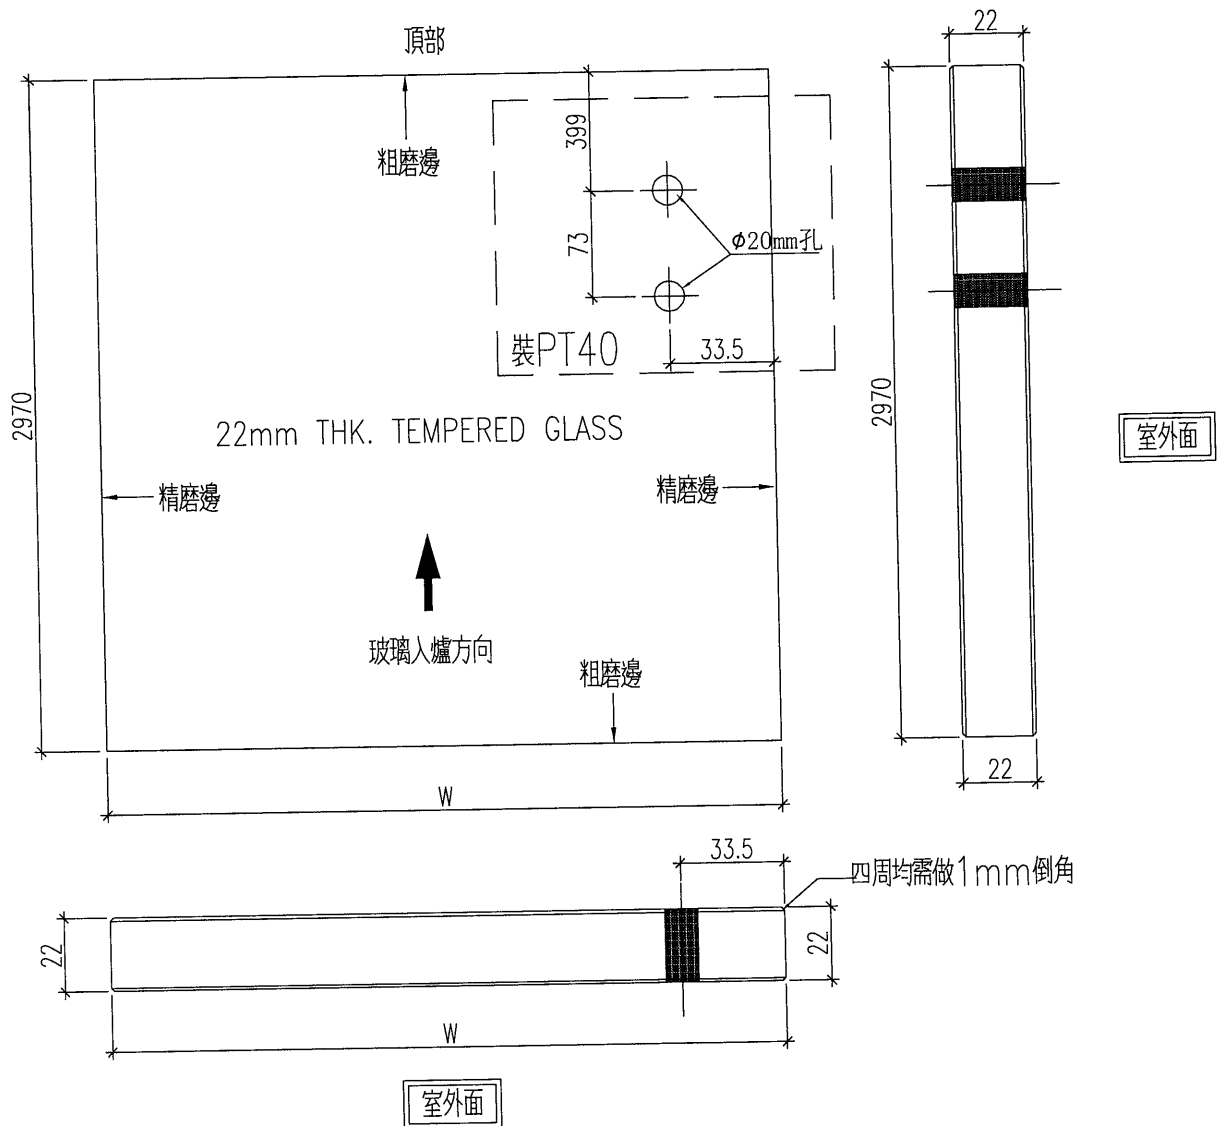

名稱	玻璃加工圖	制圖	黃漢卿	2020.5.7	修改		
材料		復核			日期		
顏色		批准			圖號	J837-GW-G4A	



EG-DWG3

 美特鋁質 有限公司
MIDI Aluminium Fabricator Ltd.

工程號 J-837 地盤 觀塘平台

玻璃编号	宽度W	高度H	数量
J837-GW1-G4B	1917	2970	1
J837-GW1-G5B	1940	2970	1
J837-GW3-G1A	312	2970	1
J837-GW3-G2B	1953	2970	4
J837-GW4-G2B	2050	2970	1
J837-GW4-G9B	1961	2970	1
J837-GW4-G11B	296	2970	1
J837-GW5-G3B	1968	2970	3
J837-GW5-G4B	1973	2970	1
J837-GW6-G5B	234	2970	1

室外面

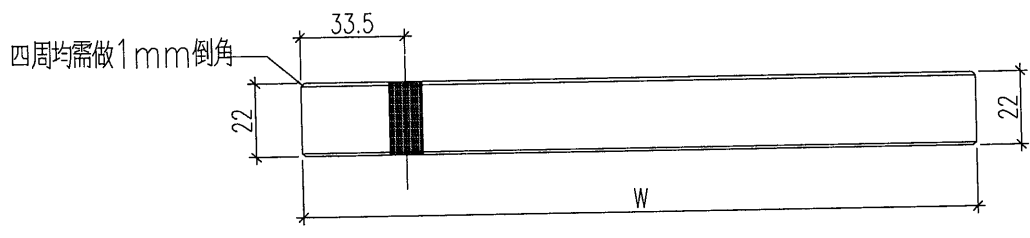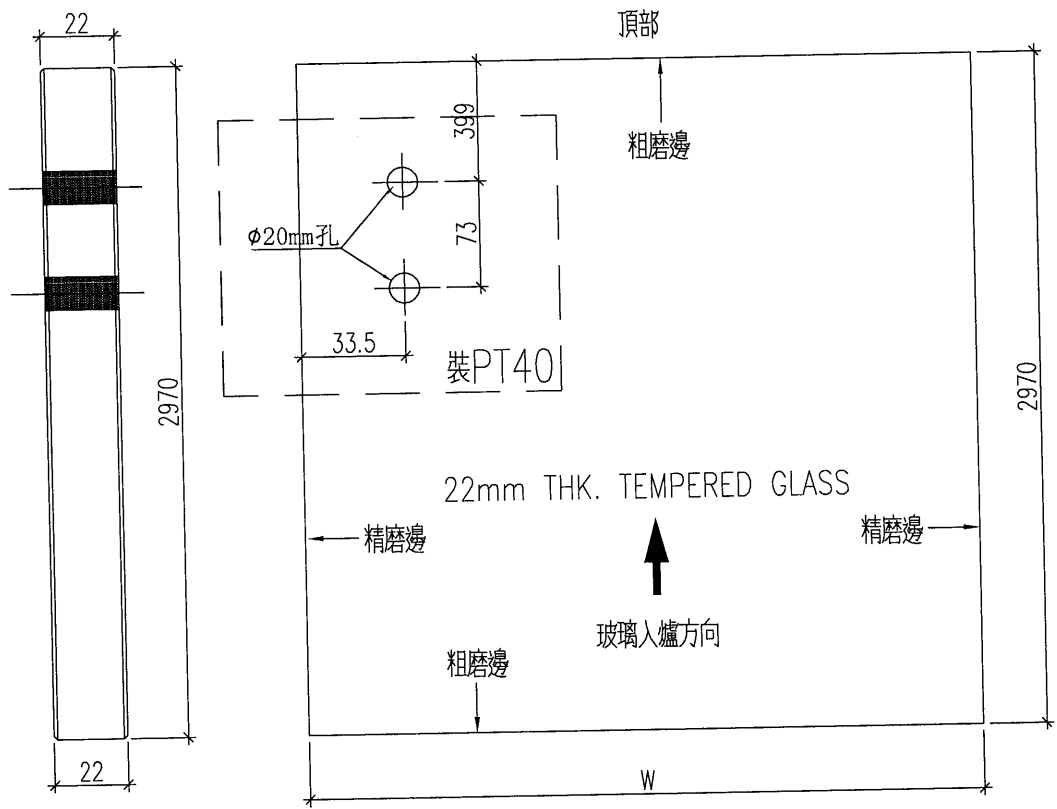

室外面

名稱	玻璃加工圖	制圖	黃漢卿	2020.5.7	修改		
材料		復核			日期		
顏色		批准			圖號	J837-GW-G4B	



美特鋁質 有限公司
MIDI Aluminium Fabricator Ltd.



加工数量: 1

工程號

J-837

地盤

觀塘平台

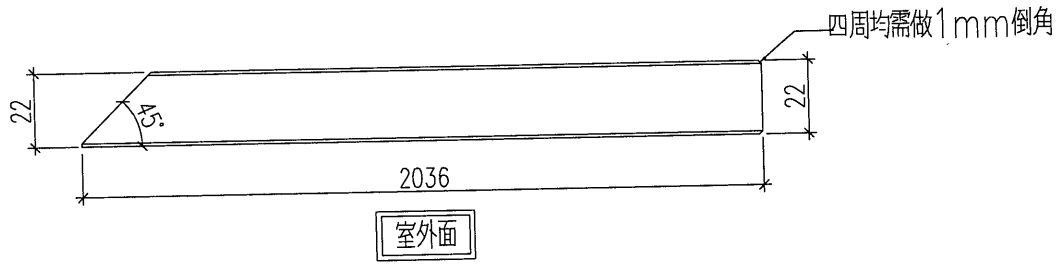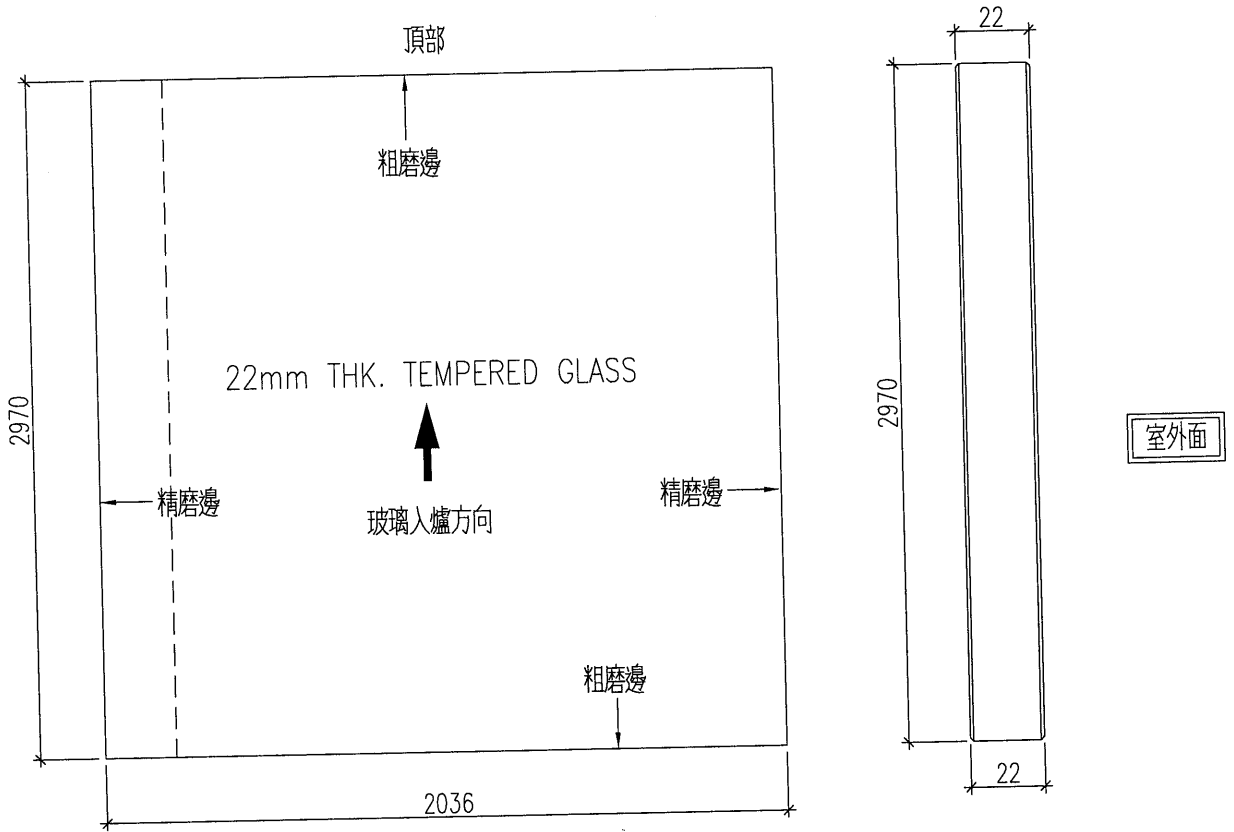


名稱	玻璃加工圖	制圖	黃漢卿	2020.5.7	修改			
材料		復核			日期			
顏色		批准			圖號	J837-GW4-G1		



美特鋁質 有限公司
MIDI Aluminium Fabricator Ltd.

加工数量: 1


工程號 J-837 地盤 觀塘平台

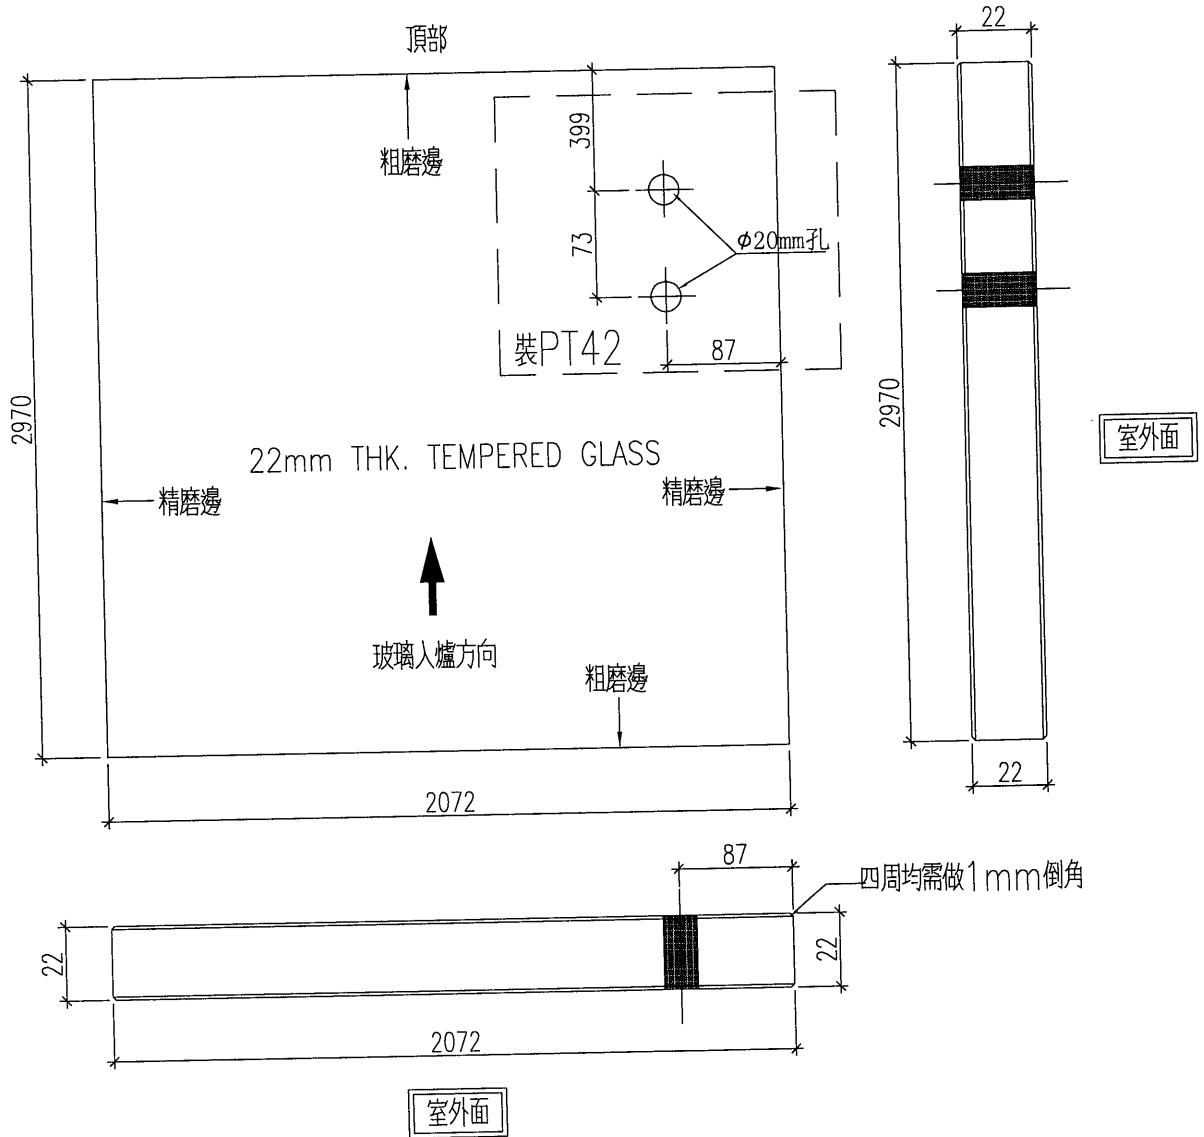

名稱	玻璃加工圖	制圖	黃漢卿	2020.5.7	修改			
材料		復核			日期			
顏色		批准			圖號	J837-GW6-G5A		

美特鋁質 有限公司
MIDI Aluminium Fabricator Ltd.

工程號	J-837	地盤	截糖平台
-----	-------	----	------

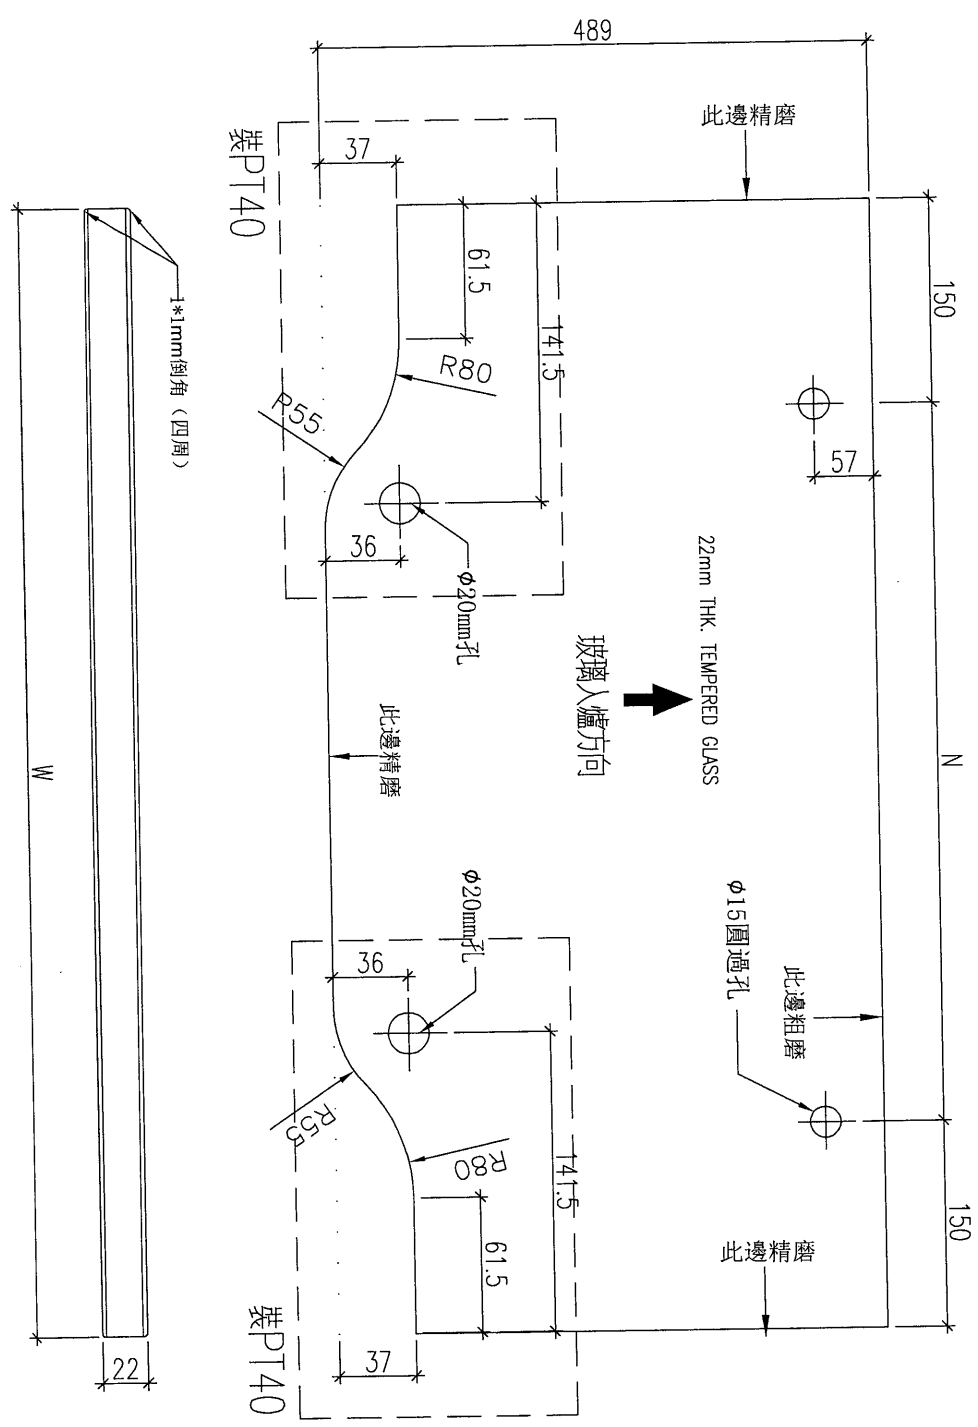

备注	玻璃编号	宽度W	N	数量
	J837-MD-G1	1902	534.0 X 3	1
	J837-MD-G2	1880	526.7 X 3	1
	J837-MD-G3	1880	526.7 X 3	1
	J837-MD-G4	1938	546.0 X 3	4
	J837-MD-G5	2035	578.3 X 3	1
	J837-MD-G6	1946	548.7 X 3	1
	J837-MD-G7	1880	526.7 X 3	1
	J837-MD-G8	1953	551.0 X 3	4
	J837-MD-G9	1880	526.7 X 3	1

名稱	玻璃加工圖	制圖	黃漢卿	2020.5.7	修改	
材料		復核			日期	
顏色		批准			圖號	J837-MD-G1


EG-DWG3



美特鋁質有限公司
MIDI Aluminium Fabricator Ltd.

工程號 J-837 地盤 觀塘平台

备注	玻璃编号	宽度W	数量
	J837-M-GL1a	952	1
	J837-M-GL2a	941	1
	J837-M-GL3a	941	1
	J837-M-GL4a	970	4
	J837-M-GL5a	1018.5	1
	J837-M-GL6a	974	1
	J837-M-GL7a	941	1
	J837-M-GL8a	977.5	4
	J837-M-GL9a	941	1

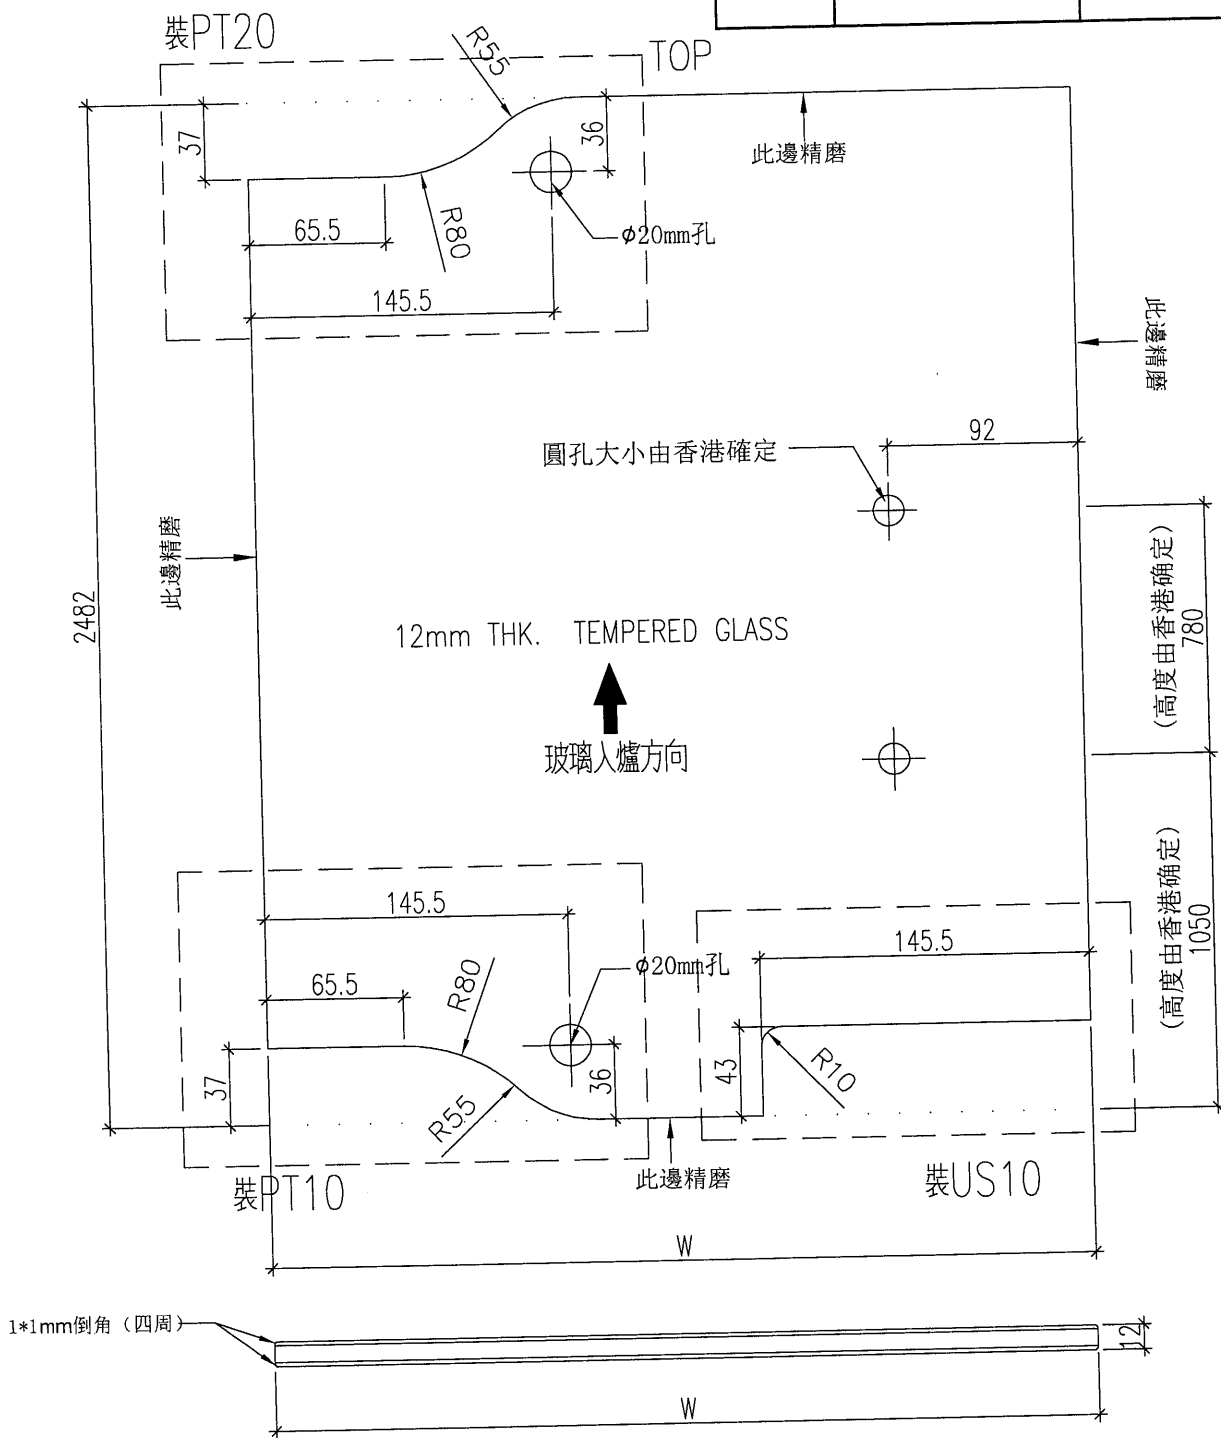


名稱	玻璃加工圖	制圖	黃漢卿	2020.5.7	修改		
材料		復核			日期		
顏色		批准			圖號	J837-M-GL1a	



美特鋁質 有限公司
MIDI Aluminium Fabricator Ltd.

工程號 J-837 地盤 觀塘平台

备注	玻璃编号	宽度W	数量
	J837-M-GL1b	952	1
	J837-M-GL2b	941	1
	J837-M-GL3b	941	1
	J837-M-GL4b	970	4
	J837-M-GL5b	1018.5	1
	J837-M-GL6b	974	1
	J837-M-GL7b	941	1
	J837-M-GL8b	977.5	4
	J837-M-GL9b	941	1

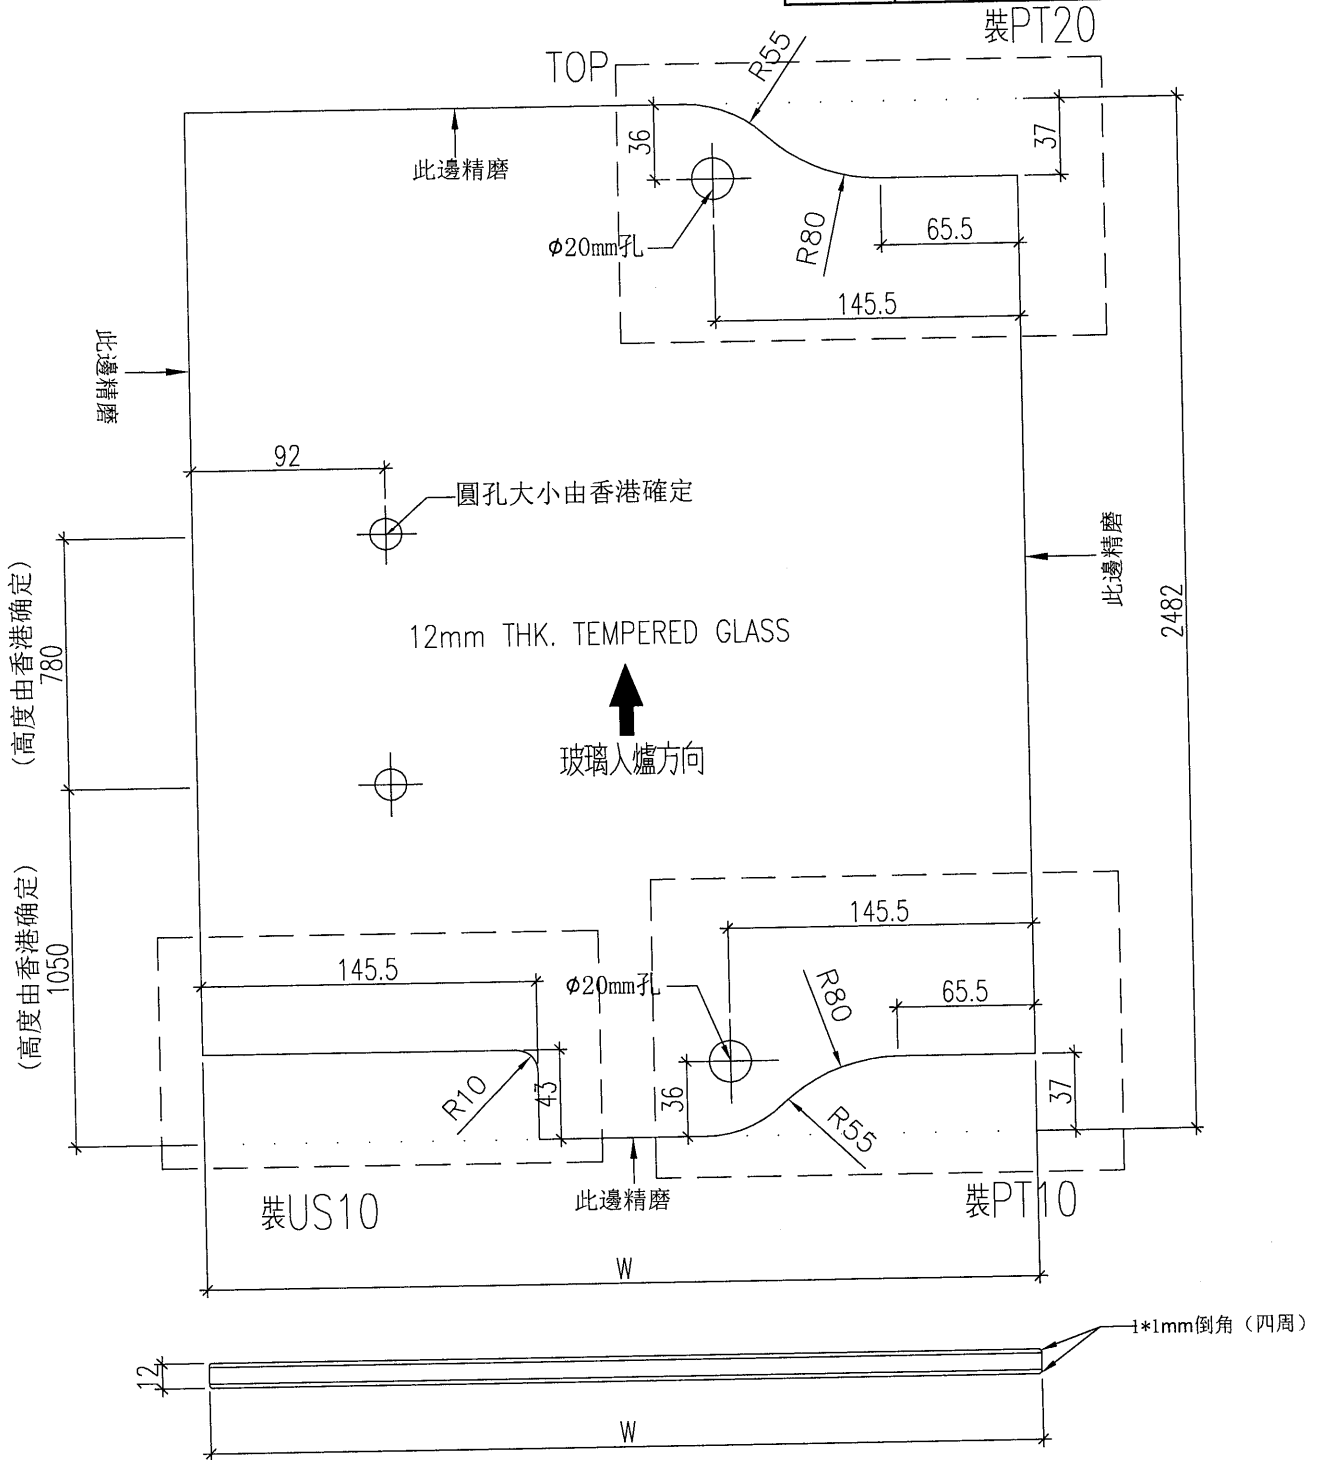



名稱	玻璃加工圖	制圖	黃漢卿	2020.5.7	修改		
材料		復核			日期		
顏色		批准			圖號	J837-M-GL1b	

EG-DWG3


 **美特鋁質** 有限公司
MIDI Aluminium Fabricator Ltd.


加工数量: 1

工程號	J-837	地盤	觀塘平台
-----	-------	----	------

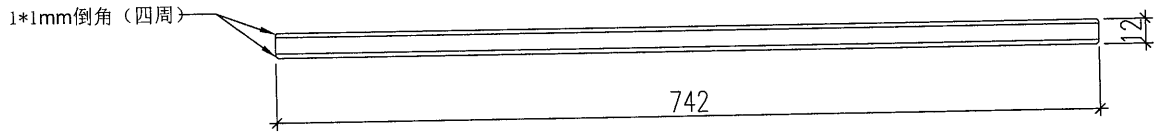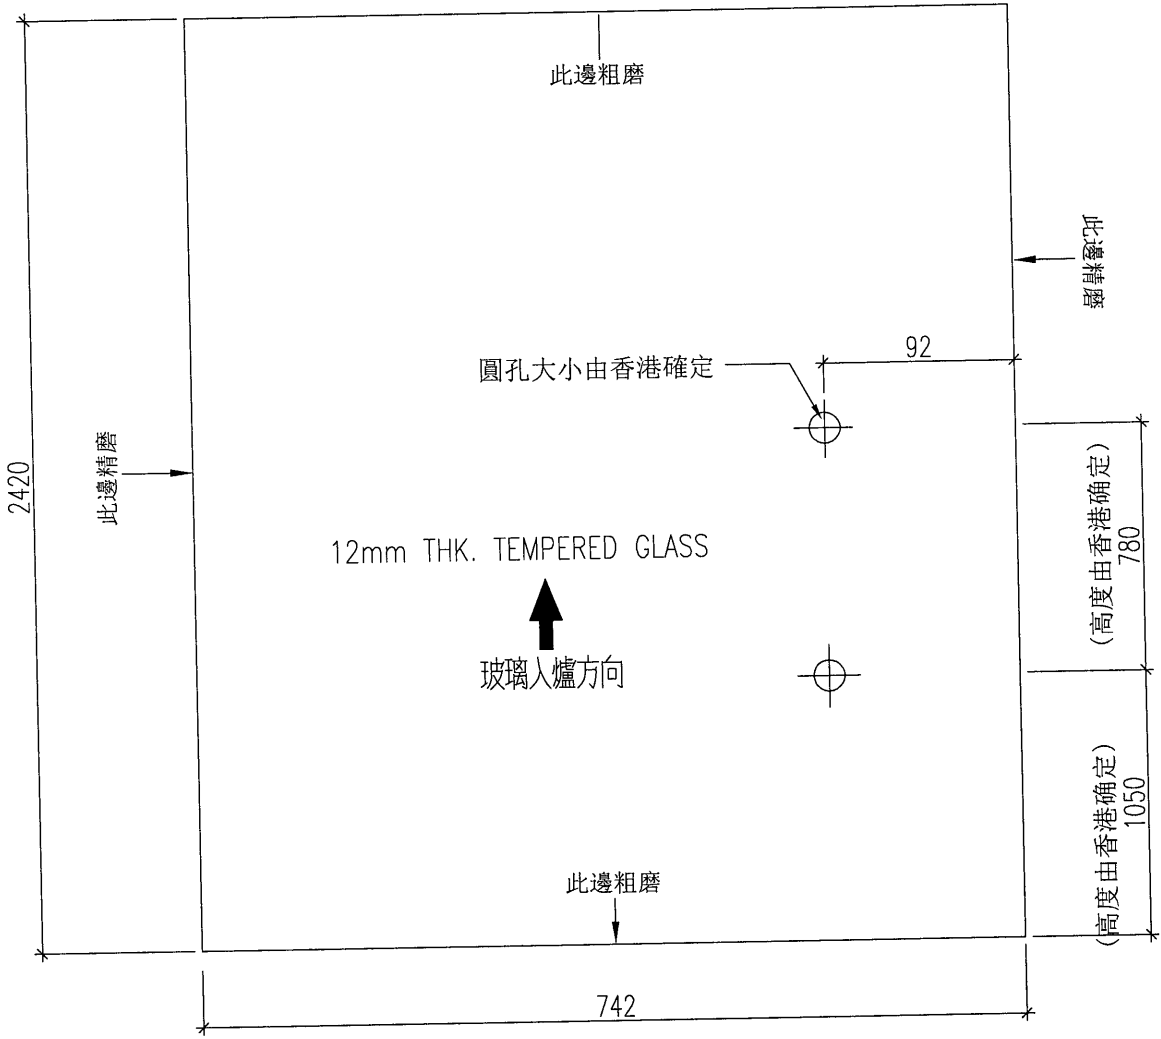

名稱	玻璃加工圖	制圖	黃漢卿	2020.5.7	修改		
材料		復核			日期		
顏色		批准			圖號	J837-M-GL11a	

 美特鋁質有限公司 MIDI Aluminium Fabricator Ltd.				加工数量: 1			
工程號	J-837	地盤	觀塘平台				


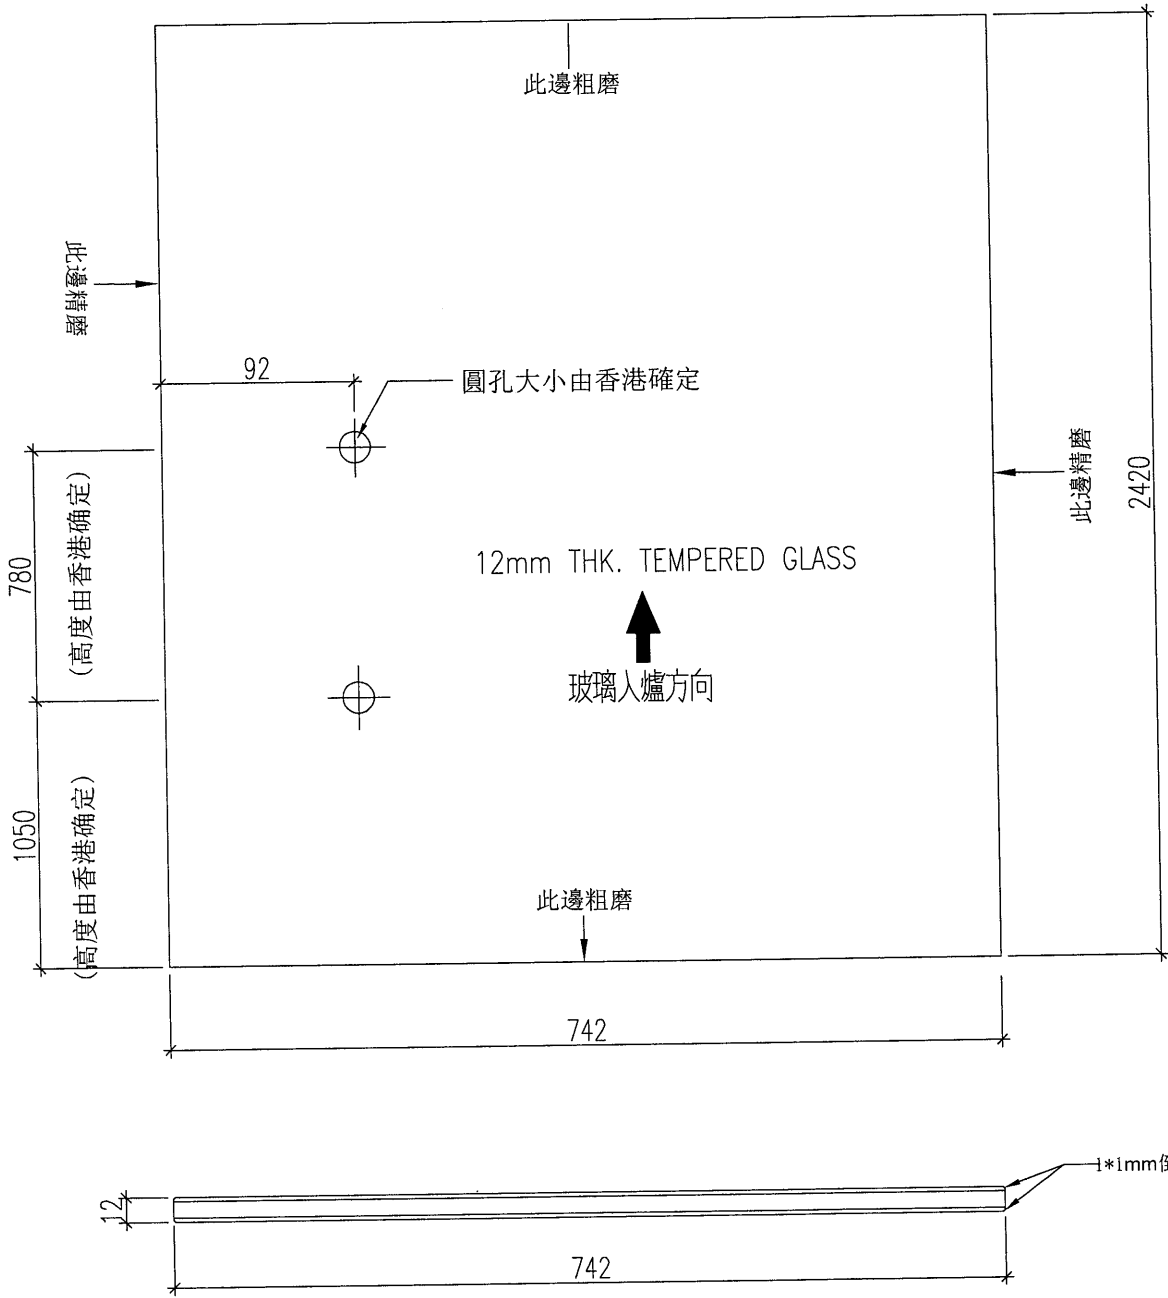


名稱	玻璃加工圖	制圖	黃漢卿	2020.5.7	修改			
材料		復核			日期			
顏色		批准			圖號	J837-M-GL11b		



美特鋁質 有限公司
MIDI Aluminium Fabricator Ltd.

工程號 J837 地盤 觀塘


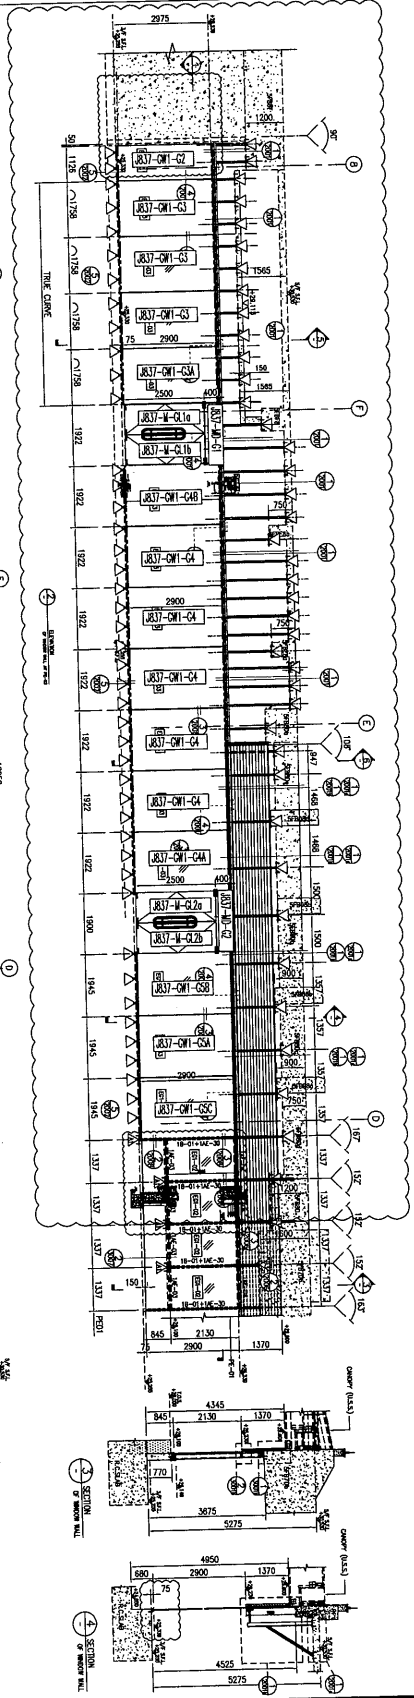
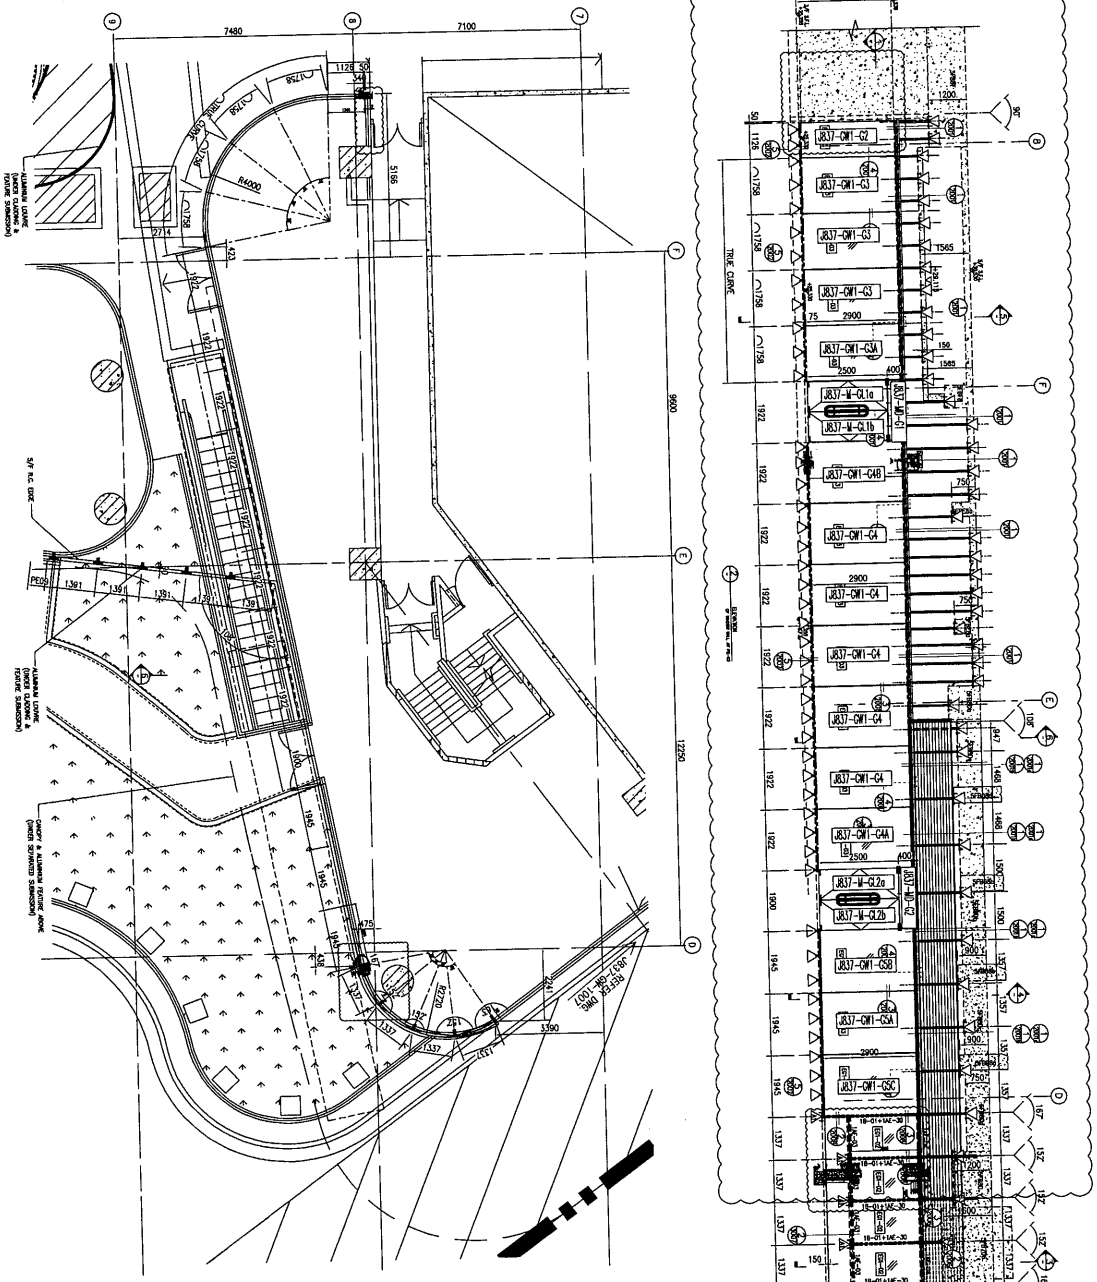


LEGEND:

EQI-02	12mm THK. TEMPERED GLASS
EQI-03	22mm THK. TEMPERED GLASS
IB-01	1200x2000mm THK. GAL.S. RIS
IE-03	ALUMINIUM TRANSOM
IE-04	ALUMINIUM TRANSOM
IE-20	ALUMINIUM MILDOW CAPPING
IE-30	150mm THK. ALUM. CLADDING

SUPPORT LEGEND:

△	75-100 ANCHOR BOLT BRACKET WITH 1 NO.
△	75-100 ANCHOR BOLT BRACKET WITH 1 NO.
△	75-100 ANCHOR BOLT BRACKET WITH 1 NO.
△	75-100 ANCHOR BOLT BRACKET WITH 1 NO.



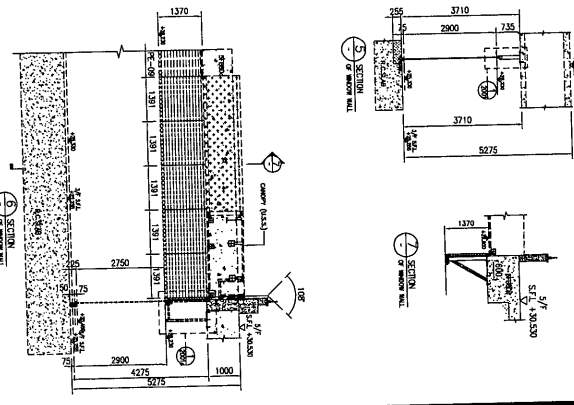
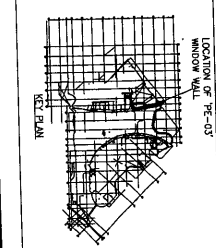
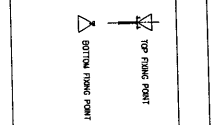


名稱	位置圖	制圖	黃漢卿	2020.5.7	修改
材料		復核			日期
顏色		批准			圖號
					J837-GW-1001



美特鋁質 有限公司
MIDI Aluminium Fabricator Ltd.

工程號 J837 地盤 觀塘

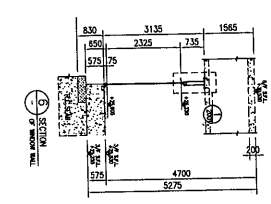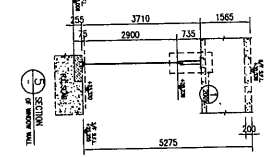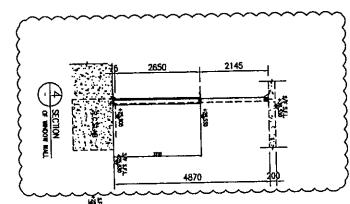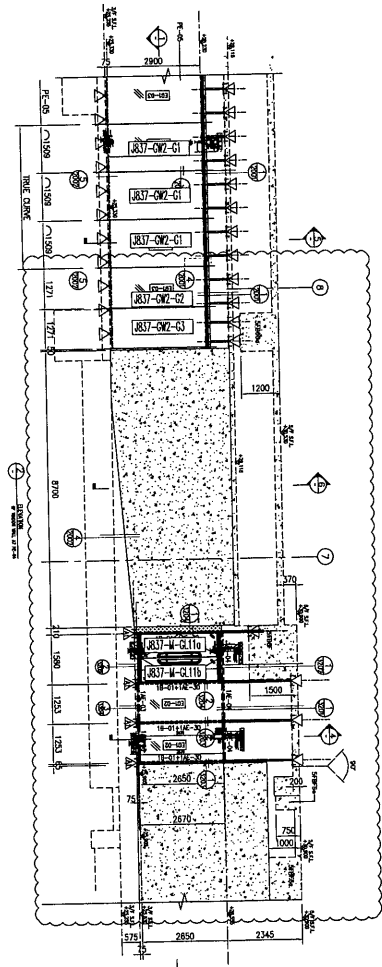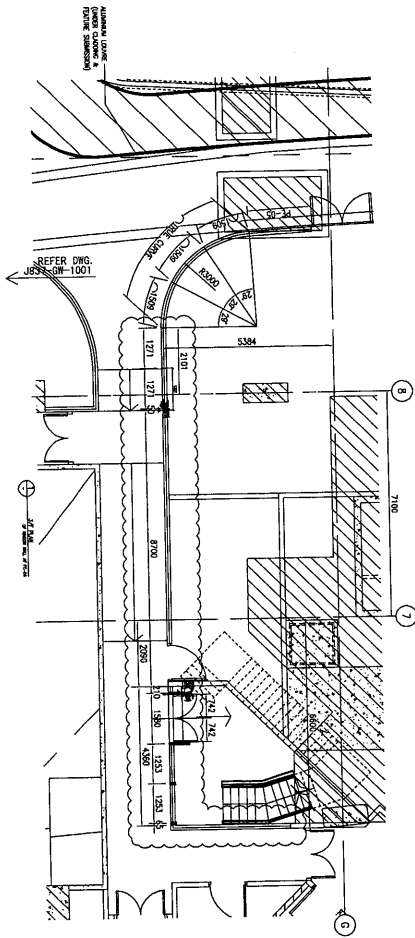


LEGEND:



	E01-03 2mm THK. TEMPERED GLASS
	E01-02 12mm THK. TEMPERED GLASS
	E01-01 30mm THK. ALUM. CLADDING

SUPPORT LEGEND:

	TOP FRAME POINT
	BOTTOM FRAME POINT





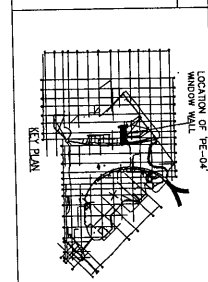


名稱	位置圖	制圖	黃漢卿	2020.5.7	修改	
材料		復核			日期	
顏色		批准			圖號	J837-GW-1002

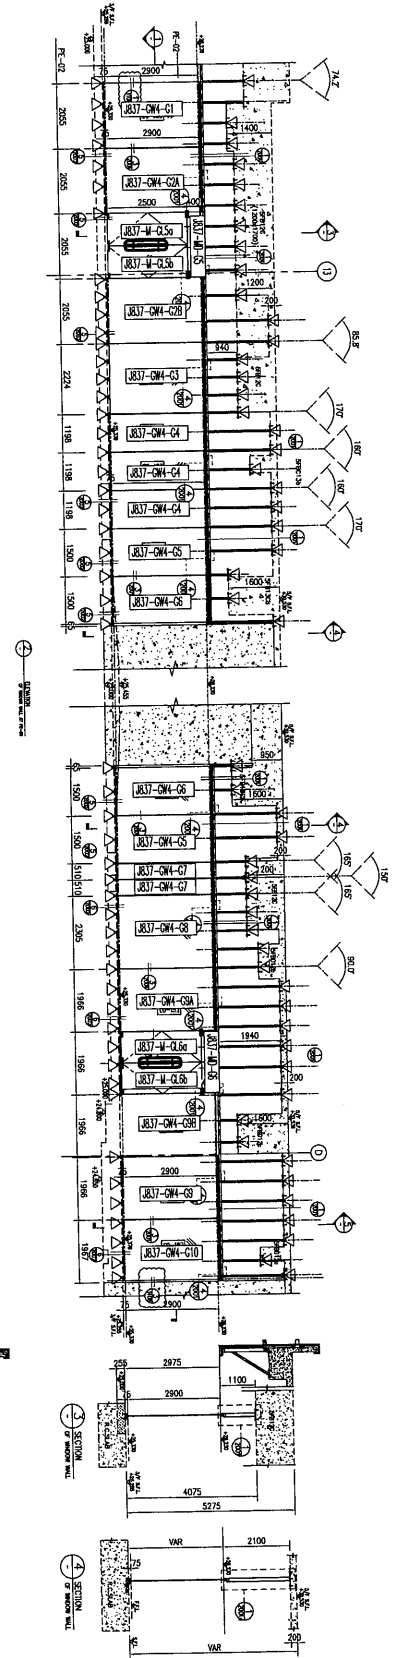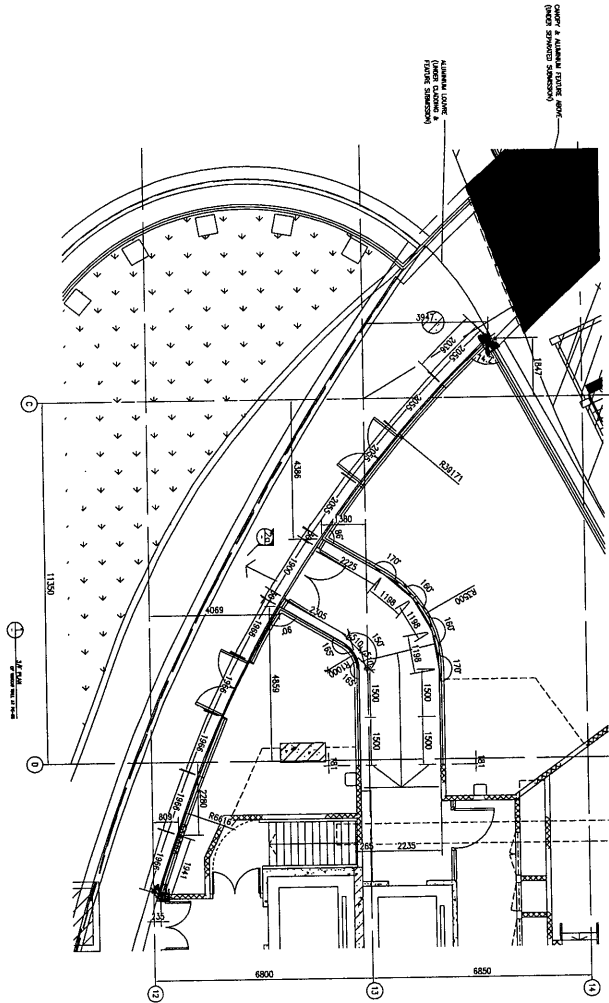

LEGEND:
 [Symbol] 22mm THK. TEMPERED GLASS
 [Symbol] 30mm THK. ALUM. CLADDING


SUPPORT LEGEND:
 [Symbol] FOR IRONIC POINT
 [Symbol] BITTAL STRAP POINT

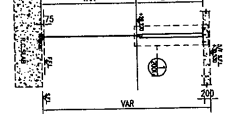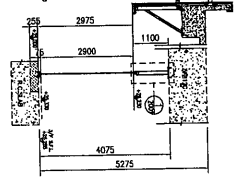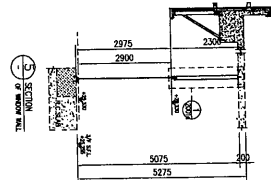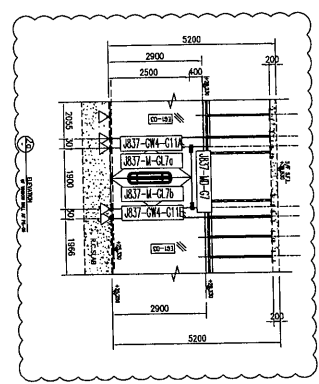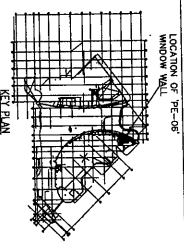



名稱	位置圖	制圖	黃漢卿	2020.5.7	修改	
材料		復核			日期	
顏色		批准			圖號	J837-GW-1004

 美特鋁質 有限公司
MIDI Aluminium Fabricator Ltd.

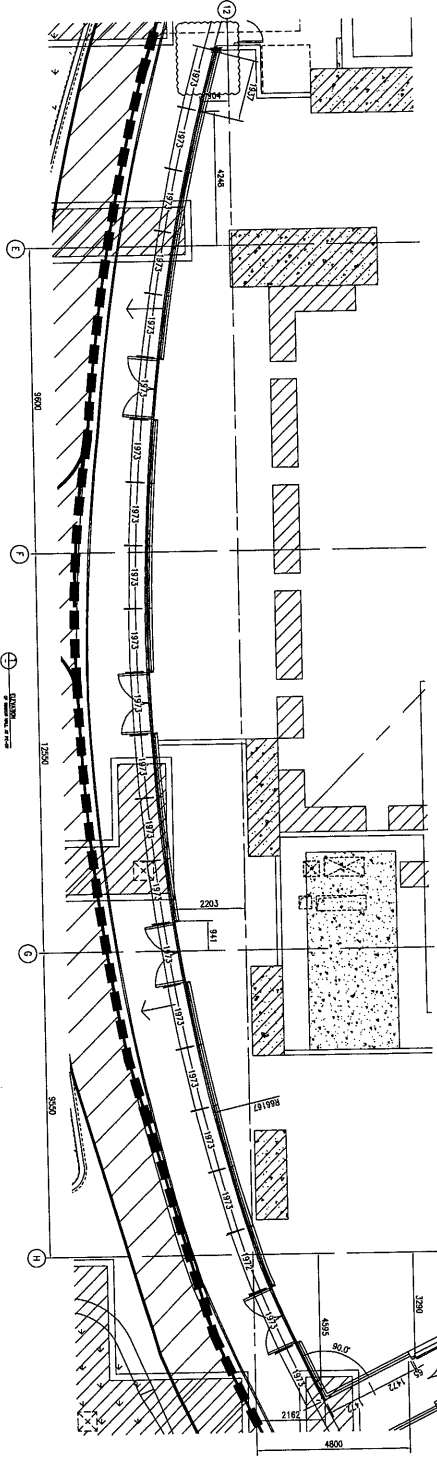

工程號 J837 地盤 觀塘






LEGEND:

-  22mm THK. TEMPERED GLASS
-  3.0mm THK. ALUM. CLADDING

SUPPORT LEGEND:

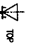-  TOP FIXING POINT
-  BOTTOM FIXING POINT

LOCATION OF 'E'-07 WINDOW WALL

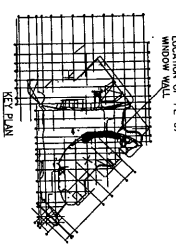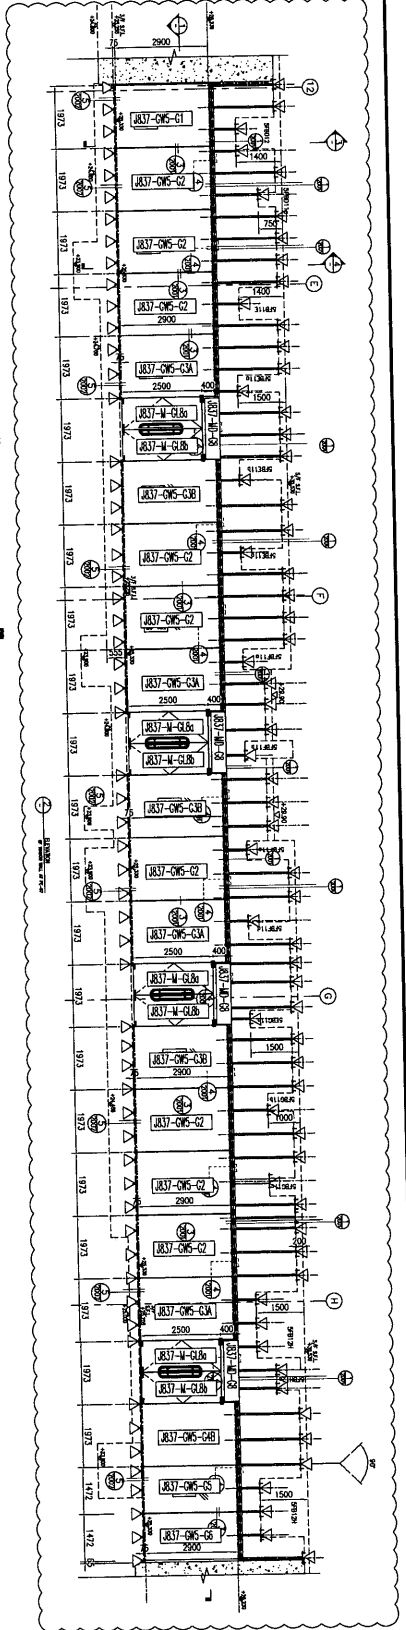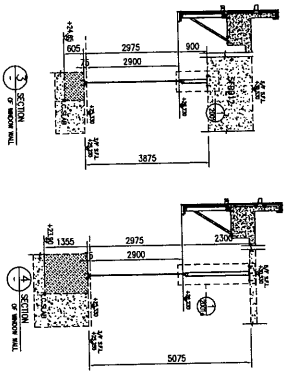
名稱	位置圖	制圖	黃漢卿	2020.5.7	修改	
材料		復核			日期	
顏色		批准			圖號	J837-GW-1005

EG-DWG3







美特鋁質 有限公司
MIDI Aluminium Fabricator Ltd.

工程號 J837 地盤 觀塘

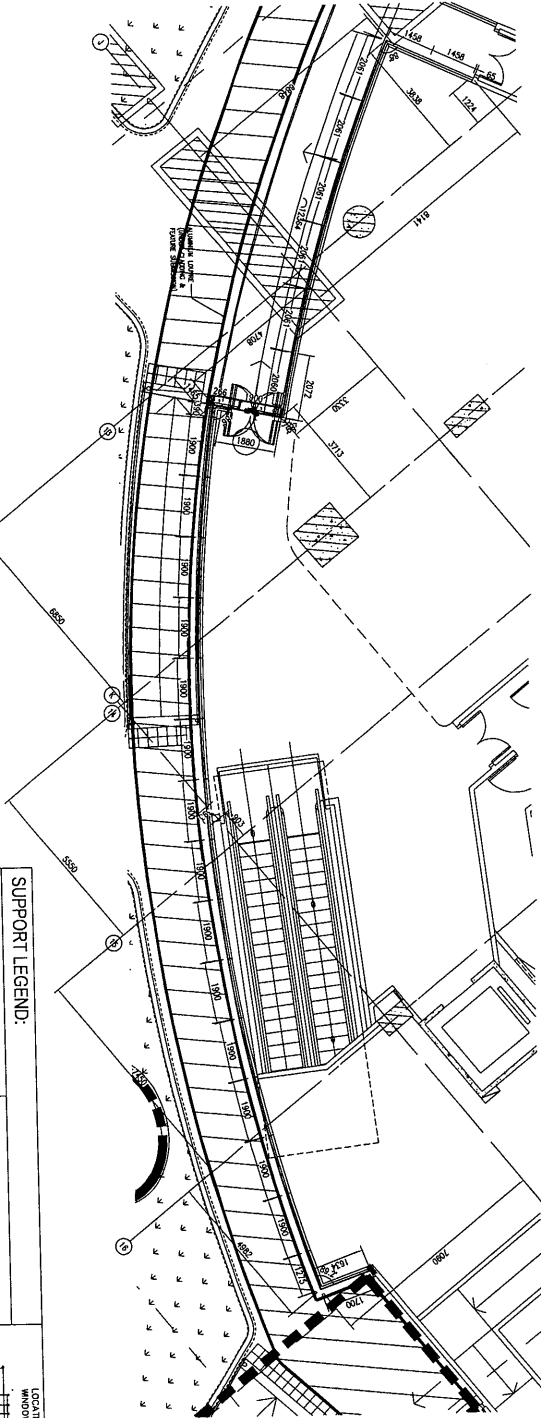

LEGEND:
E01-03 2mm HK TEMPERED GLASS
30mm THK. ALUM. CLADDING

SUPPORT LEGEND:
TOP FINISH POINT
BOTTOM FINISH POINT

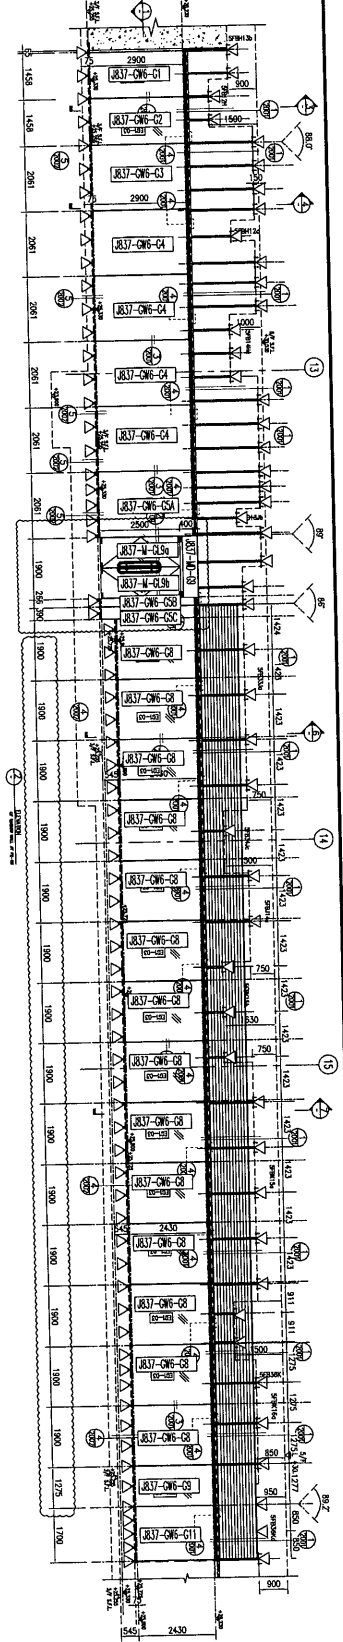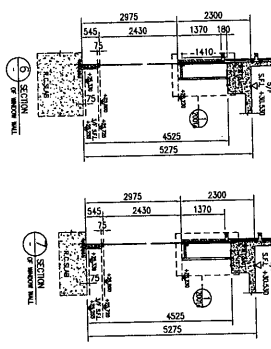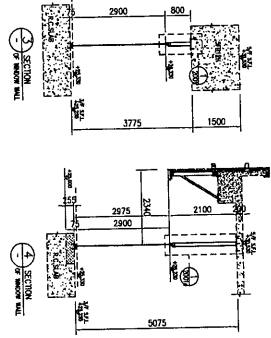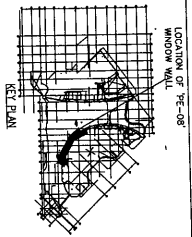

名稱	位置圖	制圖	黃漢卿	2020.5.7	修改	
材料		復核			日期	
顏色		批准			圖號	J837-GW-1006