



工程指示 / 要求簡箋(E.I.)

工程指示編號：EI / 1827

修改版次： -

工程編號： J837 平台

工程名稱： 觀塘 裕民坊

工程項目： 鋁摺件加工圖(天窗 SKYLKIGHT 防水片)

收件人： 生統

發件人： Leung Hin Wai

日期： 20/5-2020

要求提供 /  確認 事項：

- |                                    |                                     |                               |
|------------------------------------|-------------------------------------|-------------------------------|
| <input type="checkbox"/> 初步鋁料 B.M. | <input type="checkbox"/> 加工拆圖，然後生產  | <input type="checkbox"/> 尺寸表  |
| <input type="checkbox"/> 正式鋁料 B.M. | <input type="checkbox"/> 技術上資料 / 指示 | <input type="checkbox"/> 報價   |
| <input type="checkbox"/> 配件 B.M.   | <input type="checkbox"/> 樣辦或貨品說明書   | <input type="checkbox"/> 分判合約 |
| <input type="checkbox"/> 其他： _____ |                                     |                               |

內容：

請按附頁加工圖紙加工，送交地盤。

請在 30/5 前完成上列要求。

附有關圖紙 / 文件：

以上項目為：

- 原合約工程包                       原合約工程加 / 減賬                       新工程報價

原因： -

分發東莞各部門：

- ( ) 生產技術總監  連附件    ( ) 技術部     連附件    ( ) 生產部     連附件    ( ) 機械設計部  連附件  
 ( ) 採購部     連附件    (  ) 生產統籌部  連附件  
 ( ) 質檢部     連附件    ( ) 會計部     連附件    ( ) 報關組     連附件    ( ) 其他 \_\_\_\_\_  連附件


分發香港各部門：

- ( ) 行政部  連附件    ( ) 會計部  連附件    ( ) 統籌部  連附件    (  ) 工程部地盤科文  連附件 炳哥  
 ( ) 採購部  連附件    ( ) QS 部  連附件    ( ) 維修部  連附件    ( ) 其他 \_\_\_\_\_  連附件

傳遞編號： HK 0890

發件人簽署：

項目經理簽署：

 <b>美特鋁質</b> 有限公司 MIDI Aluminium Fabricator Ltd.		工程號:	J-837	計算:	吳禕瑜	日期:	19/5/2020	送呈:	施哥			
地盤名稱:		觀塘	核對:	王禮秋	日期:	19/5/2020	副本:					
項目類別:		SKYLIGHT	批准:									
修改版次:		A/C Code:		總面積:		59.528		總重量:	241.98			
BM編號:	鋁板圖號	鋁板名稱	顏色	實用	後備	總數	總重量	總展開面積		備註		
								單件展開面積	總展開面積			
序號							平方米	平方米				
1	J837-SK-FS1	1.5mm厚鋁板	鉻化	1	0	1	7.724	1.900	1.900	1.900	1.900	
2	J837-SK-FS2	1.5mm厚鋁板	鉻化	19	0	19	230.741	2.988	56.763	56.763	1078.495	
3	J837-SK-FS3	1.5mm厚鋁板	鉻化	1	0	1	3.515	0.865	0.865	0.865	0.865	
4												




# EG-DWG3




美特鋁質 有限公司  
MIDI Aluminium Fabricator Ltd.

工程號	J-837	地盤	觀塘
-----	-------	----	----

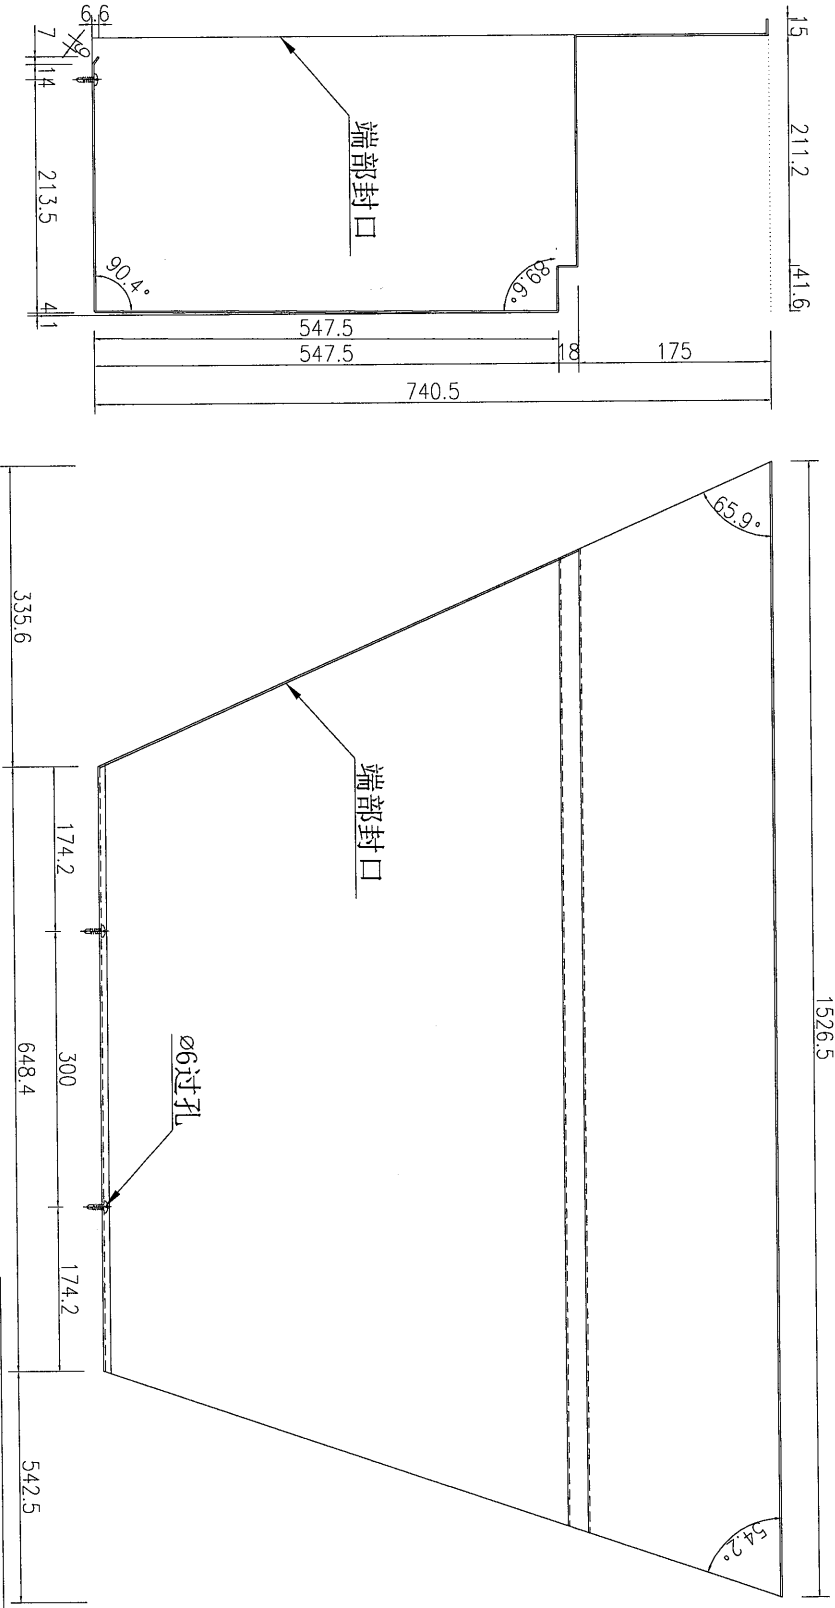

数量	备注
1	

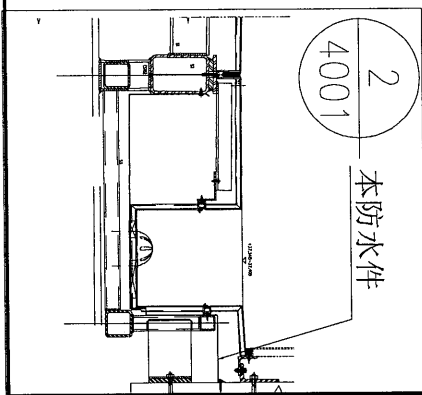




名稱	防水鋁板加工圖	制圖	吳禕瑜	2020.5.18	修改	
材料	1.5mm厚鋁板	復核			日期	
顏色	鉻化	批准			圖號	J837-SK-FS1

# EG-DWG3






美特鋁質 有限公司  
MIDI Aluminium Fabricator Ltd.

工程號	J-837	地盤	觀塘
-----	-------	----	----

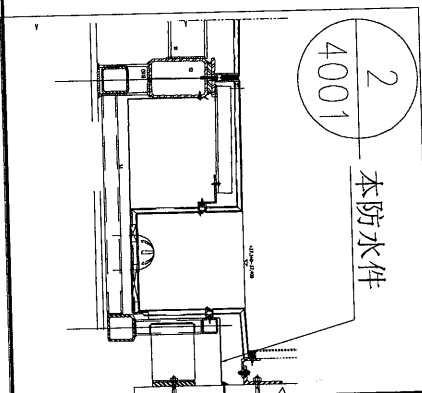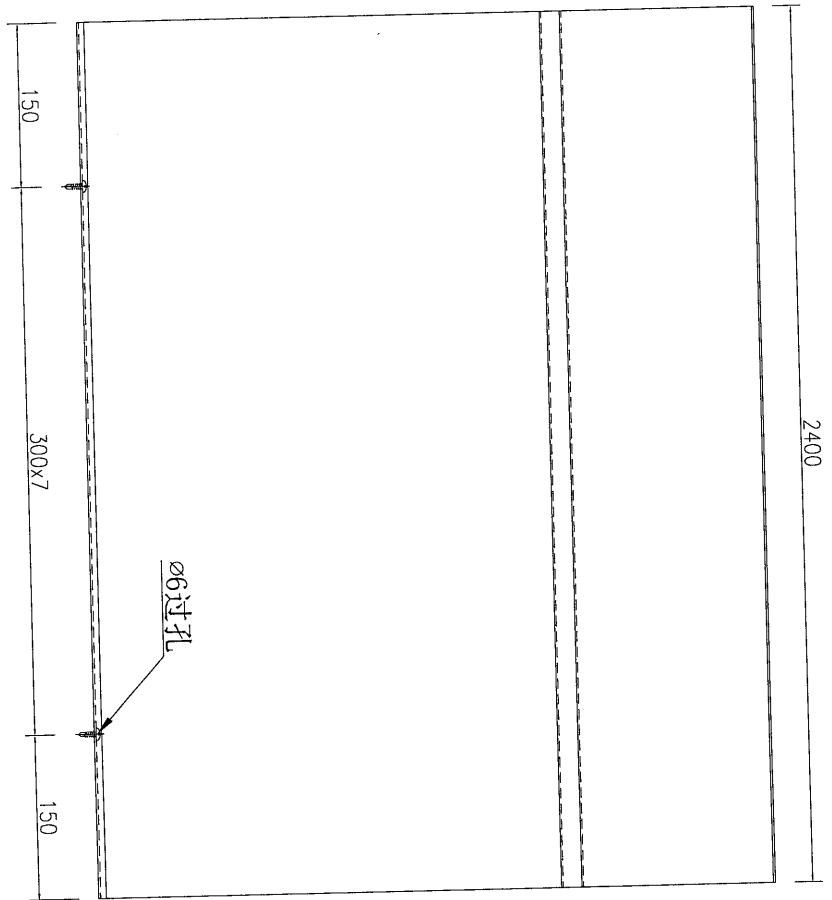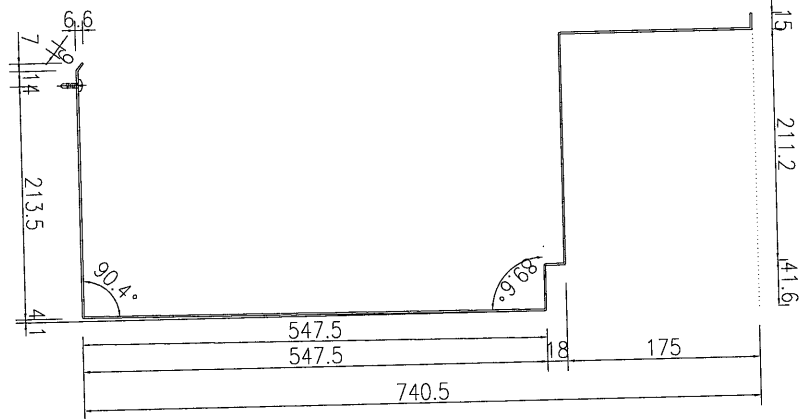

数量	备注
19	

名稱	防水鋁板加工圖	制圖	吳禕瑜	2020.5.18	修改		
材料	1.5mm厚鋁板	復核			日期		
顏色	鍍化	批准			圖號	J837-SK-FS2	

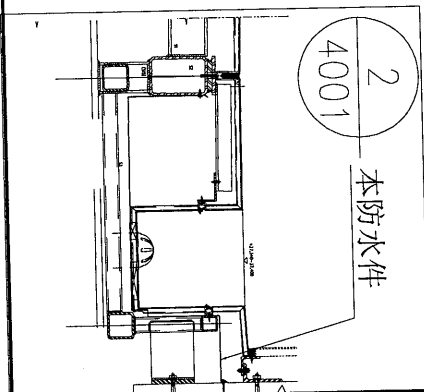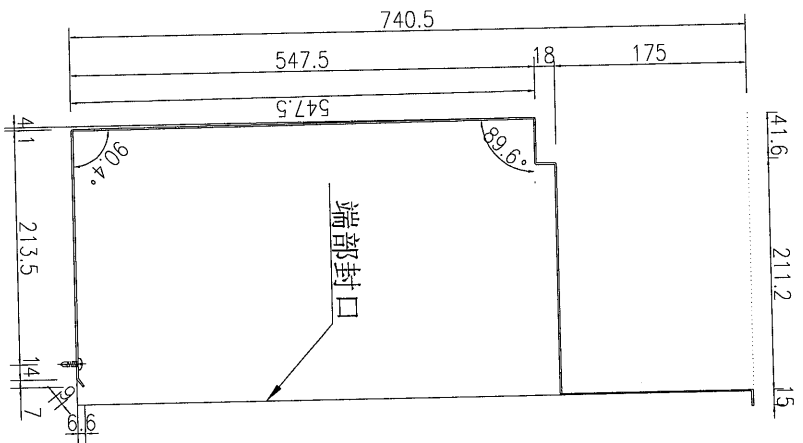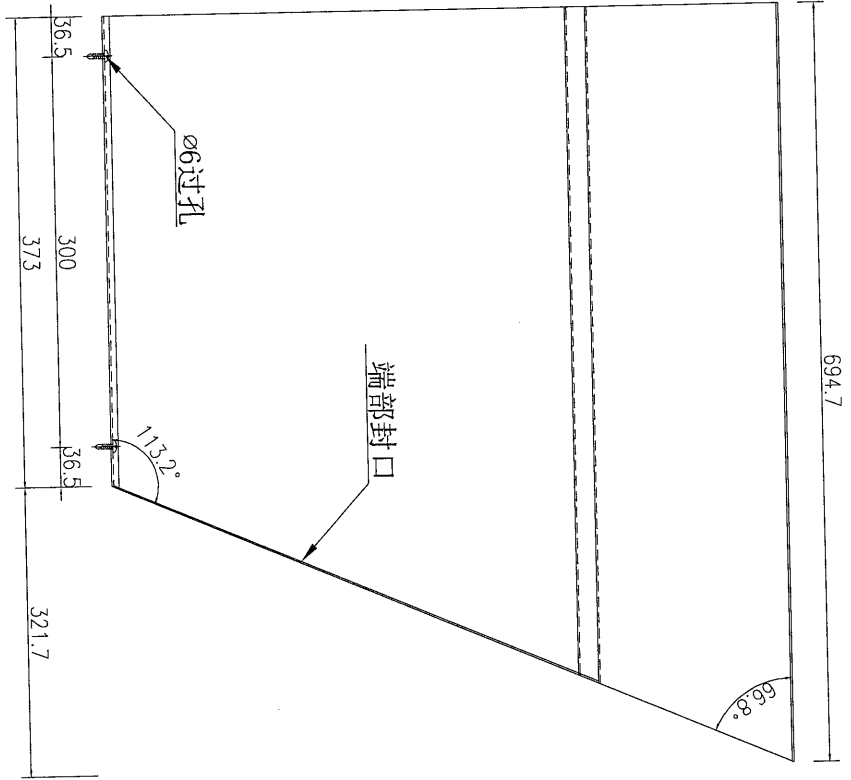


数量	备注
1	

名稱	防水鋁板加工圖	制圖	吳禕瑜	2020.5.18	修改	
材料	1.5mm厚鋁板	復核			日期	
顏色	鉻化	批准			圖號	J837-SK-FS3



工程號	J-837	地盤	觀塘
-----	-------	----	----

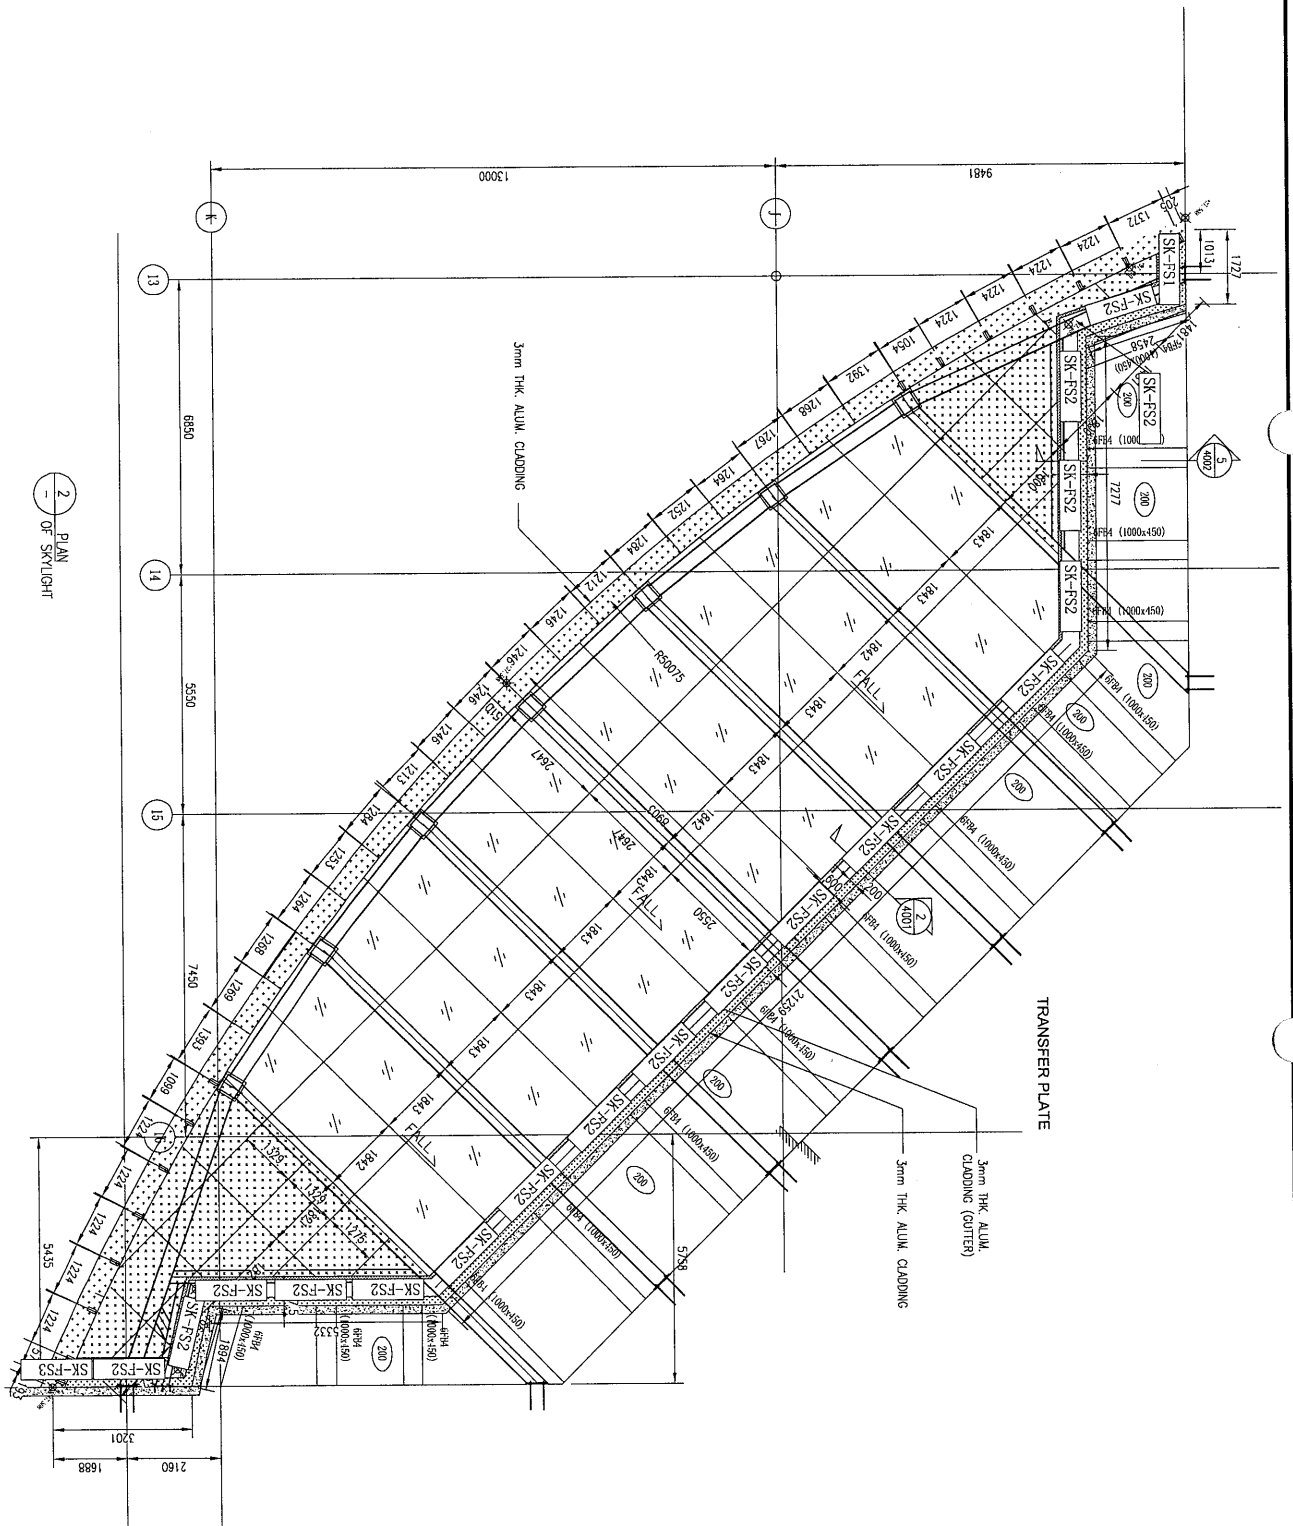

名稱	防水件安裝位置圖	制圖	吳祎瑜	2020.5.19	修改		
材料		復核			日期		
顏色		批准			圖號	J837-SK-FSW1	