



工程指示 / 要求簡箋(E.I.)

工程指示編號：EI / 1869 修改版次：-
 工程編號：J837 平台 工程名稱：觀塘 裕民坊平台
 工程項目：地盤用玻璃 BM 和加工圖(天窗位置)
 收件人：Maggie 發件人：Leung Hin Wai 日期：28/05/2020

要求提供 / 確認 事項：

- | | | |
|------------------------------------|-------------------------------------|-------------------------------|
| <input type="checkbox"/> 初步鋁料 B.M. | <input type="checkbox"/> 加工拆圖，然後生產 | <input type="checkbox"/> 尺寸表 |
| <input type="checkbox"/> 正式鋁料 B.M. | <input type="checkbox"/> 技術上資料 / 指示 | <input type="checkbox"/> 報價 |
| <input type="checkbox"/> 配件 B.M. | <input type="checkbox"/> 樣辦或貨品說明書 | <input type="checkbox"/> 分判合約 |
| <input type="checkbox"/> 其他：_____ | | |

內容：

請按附頁玻璃 BM 和加工圖加工，交地盤。原 EI 是 1796。
 HEAT SOAK TEST 用舊例測試。

請在 6 月中 前完成上列要求。

附：- 1+3頁

以上項目為：

- 原合約工程包 原合約工程加 / 減賬 新工程報價

原因：-

分發東莞各部門：

- 生產技術總監 連附件 技術部 連附件 生產部 連附件 機械設計部 連附件
 採購部 連附件 生產統籌部 連附件
 質檢部 連附件 會計部 連附件 報關組 連附件 其他 _____ 連附件

分發香港各部門：


- 行政部 連附件 會計部 連附件 統籌部 連附件 工程部地盤科文(柄) 連附件
 採購部 連附件 QS 部 連附件 維修部 連附件 其他 _____ 連附件

傳遞編號：

發件人簽署：

項目經理簽署：

第項此BM只供參考，請按第一頁訂貨


 美特鋁質 有限公司 MIDI Aluminium Fabricator Ltd.		工程號: J-837	計算: 曾建平	日期: 28/2/2020	送呈: 施哥
地盤名稱: 觀塘		核對: [Signature]	日期: 28/5	副本:	
項目類別: 天窗		批准:	日期:	A/C Code:	
BM編號:	修改版次:	總計玻璃面積 (平方米):		此BM依據	
修改內容	玻璃圖號	厚度 (mm)	玻璃尺寸 寬度 (mm) 高度 (mm)	數量 (塊)	總面積 (平方米)
1 A版次	J837-SK-B06	25.52	3289.0 1543.0	2	10.150
2 A版次	J837-SK-B07	25.52	3245.0 1543.0	2	10.014
3 A版次	J837-SK-B08	25.52	3224.0 1543.0	2	9.949
				6	30.113
			總計:		
1). 本表中所採用之玻璃為信義玻璃廠出品之玻璃原片 2). 本表中所有玻璃對角線尺寸偏差要求不超過正負2mm。 3). 本表中所有玻璃要求粗磨邊處理並倒稜角。 4). 本表中不同種類玻璃參照玻璃加工圖加工。 5). 本表中所有強化玻璃均需HEAT SOAK TEST(用舊例測試)。 6). 本表中所有強化玻璃之入爐方向均以寬度方向進入。 7). 本表中所有玻璃成品送交香港地盤。每次交貨時須齊層、齊款、齊數量，每次來貨之具體數量由美而特廠生產統籌部提供。 8). 本表中所有玻璃成品均需注明室內外面及其玻璃編號，以便識別。					
加工注意事項:					

美特鋁質 有限公司
MIDI Aluminium Fabricator Ltd.

工程號 J-837 地盤 觀塘

原E11796/20

玻璃编号	宽度W	高度H	数量
J837-SK-B06	3289	1543	2
J837-SK-B07	3245	1543	2
J837-SK-B08	3224	1543	2

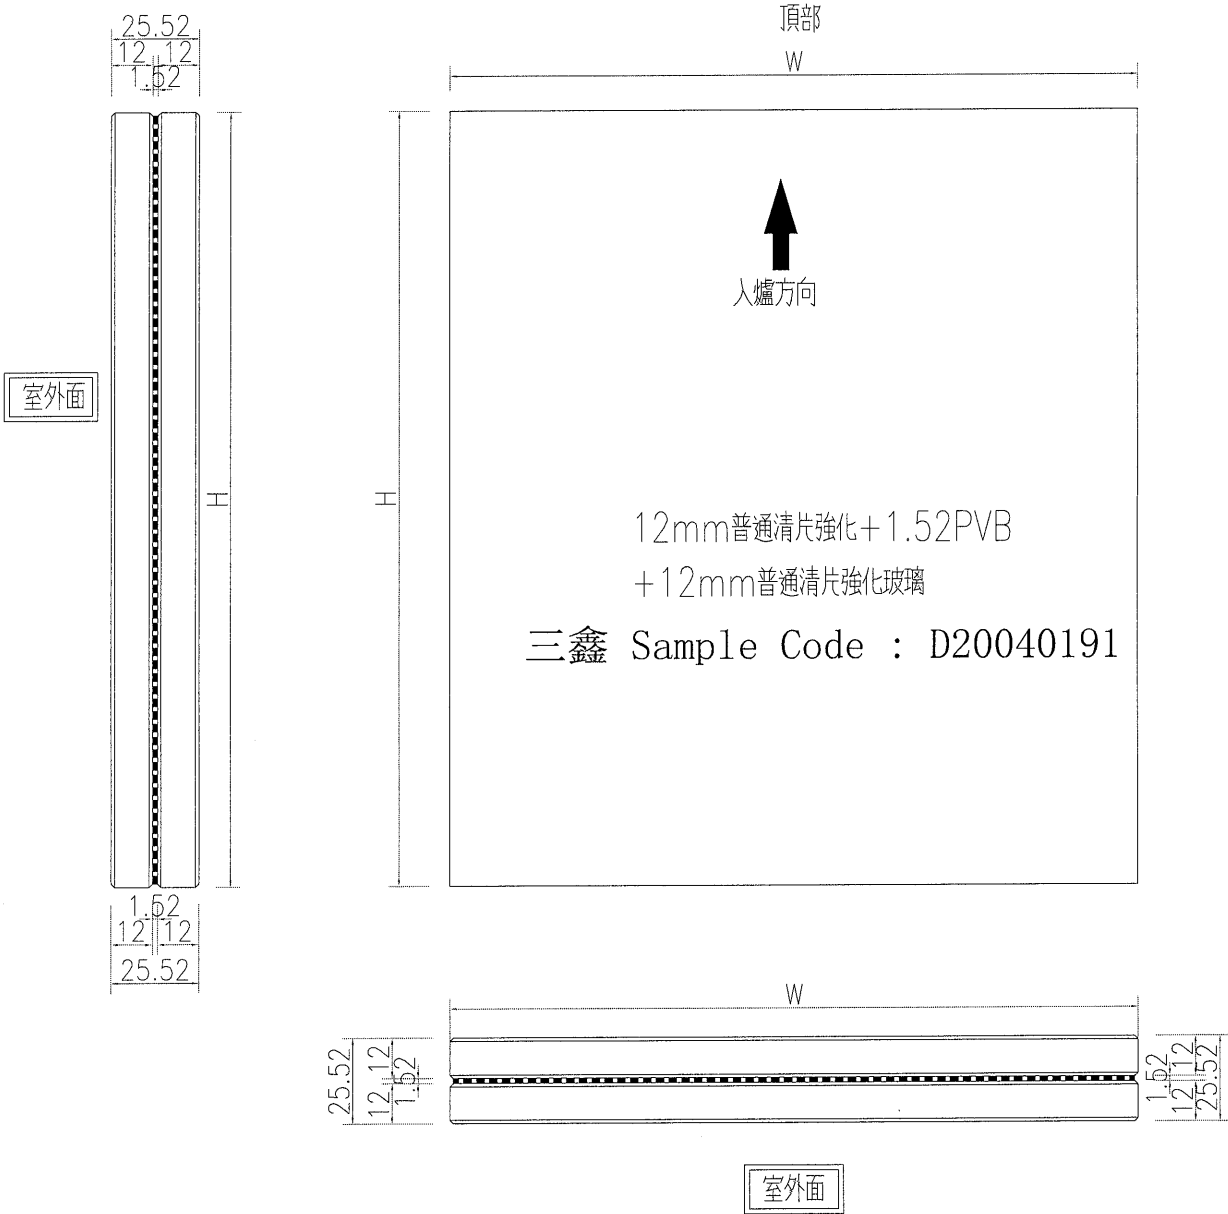

名稱	玻璃加工圖	制圖	黃漢卿	2020.2.28	修改	A		
材料		復核	<i>[Signature]</i>	2/15	日期	5.26		
顏色		批准			圖號	J837-SK-GL6A		