

工程指示 / 要求簡箋(E.I.)

工程指示編號：EI / 2010

修改版次：-

工程編號：J837 平台

工程名稱：觀塘 裕民坊平台

工程項目：地盤用鋁料加工圖(WINDOW WALL PEG 位置)

收件人：生統

發件人：Leong Hin Wai 日期：22/6-2020

要求提供 / 確認 事項：

- | | | |
|------------------------------------|-------------------------------------|-------------------------------|
| <input type="checkbox"/> 初步鋁料 B.M. | <input type="checkbox"/> 加工拆圖，然後生產 | <input type="checkbox"/> 尺寸表 |
| <input type="checkbox"/> 正式鋁料 B.M. | <input type="checkbox"/> 技術上資料 / 指示 | <input type="checkbox"/> 報價 |
| <input type="checkbox"/> 配件 B.M. | <input type="checkbox"/> 樣辦或貨品說明書 | <input type="checkbox"/> 分判合約 |
| <input type="checkbox"/> 其他：_____ | | |

內容：

請按附頁加工，送地盤。

請在 30/6 前完成上列要求。

附有關圖紙 / 文件：

1+2 頁

以上項目為：

原合約工程包

原合約工程加 / 減賬

新工程報價

原因：-

分發東莞各部門：

- () 生產技術總監 連附件 () 技術部 連附件 () 生產部 連附件 () 機械設計部 連附件
 () 採購部 連附件 () 生產統籌部 連附件
 () 質檢部 連附件 () 會計部 連附件 () 報關組 連附件 () 其他 _____ 連附件

分發香港各部門：

- () 行政部 連附件 () 會計部 連附件 () 統籌部 連附件 () 工程部地盤科文 連附件 火丙哥
 () 採購部 連附件 () QS 部 連附件 () 維修部 連附件 () 其他 _____ 連附件

傳遞編號：

HK 1221




發件人簽署：

項目經理簽署：


EG-DWG3

美特鋁質 有限公司
MIDI Aluminium Fabricator Ltd.

工程號 J837 地盤 觀塘平台

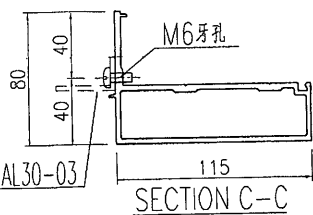
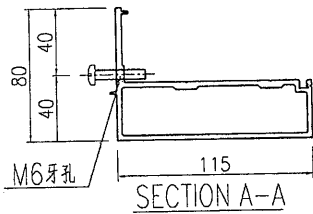
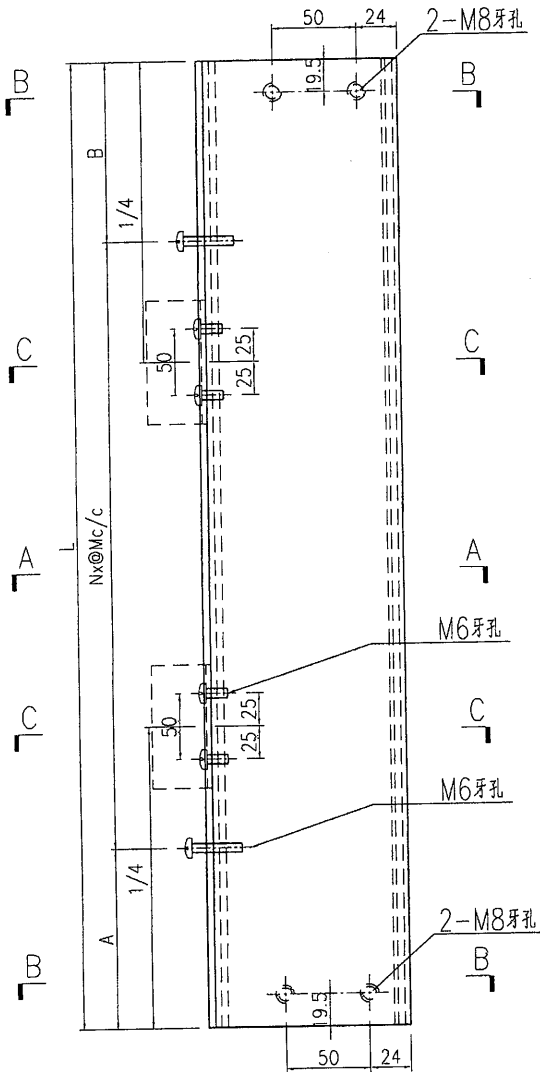


鋁角編號: J837-GW-AL30-03
工厂安装

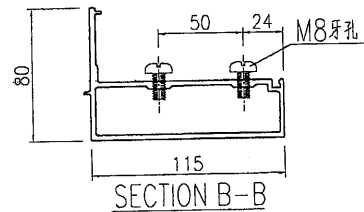

产品编号	L(MM)	数量	A	B	C	D	E	N	M
J837-GW-AL27-01	2246	1	73	73				7	300
J837-GW-AL27-02	1997	1	98.5	98.5				6	300
J837-GW-AL27-03	1997	1	98.5	98.5				6	300
J837-GW-AL27-04	2500	1	50	50				8	300

名稱	型材加工圖	制圖	曾建平	2019-04-22	修改		
材料	X85610+25x25x3mm厚鋁角	復核			日期		
顏色	EC-DG-W333007RY 白色	批准			圖號	J837-GW-AL27	

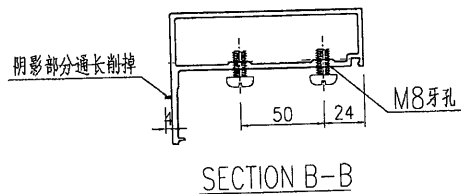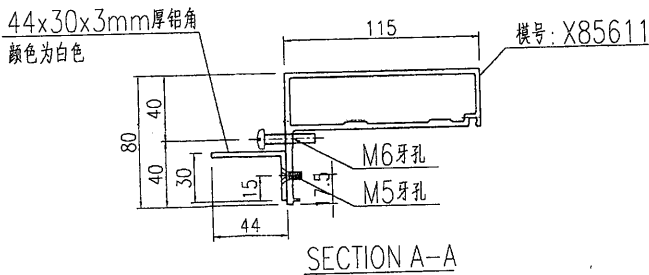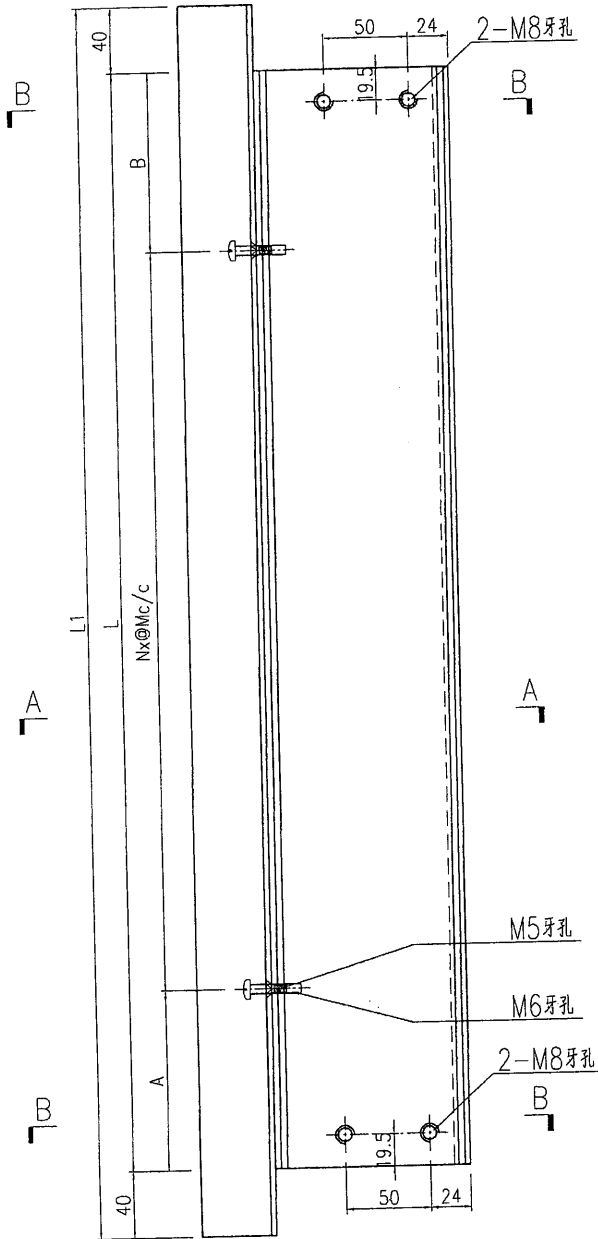

產品編號	L(MM)	數量	A	B	C	D	N	M	L1
J837-GW-AL26-01	2246	1	73	73			7	300	2326
J837-GW-AL26-06	1997	1	98.5	98.5			6	300	2077
J837-GW-AL26-07	1997	1	98.5	98.5			6	300	2077
J837-GW-AL26-08	2500	1	50	50			8	300	2580

名稱	型材加工圖	制圖	曾建平	2019-04-22	修改		
材料	X85611+44x30x3mm厚鋁角	復核			日期		
顏色	EC-DG-W333007RY 白色	批准			圖號	J837-GW-AL26	