

工程指示 / 要求簡箋(E.I.)

工程指示編號：EI/2057

修改版次：

工程編號：J837 平台

工程名稱：觀塘 裕民坊平台

工程項目：地盤用玻璃 BM(3 樓玻璃牆位置)

收件人：Maggie

發件人：Leung Hin Wai

日期：6/7 - 2020

要求提供 /  確認 事項：

- |                                    |                                     |                               |
|------------------------------------|-------------------------------------|-------------------------------|
| <input type="checkbox"/> 初步鋁料 B.M. | <input type="checkbox"/> 加工拆圖，然後生產  | <input type="checkbox"/> 尺寸表  |
| <input type="checkbox"/> 正式鋁料 B.M. | <input type="checkbox"/> 技術上資料 / 指示 | <input type="checkbox"/> 報價   |
| <input type="checkbox"/> 配件 B.M.   | <input type="checkbox"/> 樣辦或貨品說明書   | <input type="checkbox"/> 分判合約 |
| <input type="checkbox"/> 其他：_____  |                                     |                               |

內容：

此玻璃 BM 和加工圖可加工。

用 22mm 普通清片玻璃

請在 7月中 前完成上列要求。

附：-

1 + 3 頁

以上項目為：

原合約工程包

原合約工程加 / 減賬

新工程報價

原因：-

分發東莞各部門：

- |  |   |   |  |
|--|---|---|--|
| <input type="checkbox"/> 生產技術總監 <input type="checkbox"/> 連附件 | <input type="checkbox"/> 技術部 <input type="checkbox"/> 連附件   | <input type="checkbox"/> 生產部 <input type="checkbox"/> 連附件 | <input type="checkbox"/> 機械設計部 <input type="checkbox"/> 連附件    |
| <input type="checkbox"/> 採購部 <input type="checkbox"/> 連附件    | <input type="checkbox"/> 生產統籌部 <input type="checkbox"/> 連附件 |   |  |
| <input type="checkbox"/> 質檢部 <input type="checkbox"/> 連附件    | <input type="checkbox"/> 會計部 <input type="checkbox"/> 連附件   | <input type="checkbox"/> 報關組 <input type="checkbox"/> 連附件 | <input type="checkbox"/> 其他 _____ <input type="checkbox"/> 連附件 |

分發香港各部門：

- |   |  |   |  |
|---|--|---|--|
| <input type="checkbox"/> 行政部 <input type="checkbox"/> 連附件 | <input type="checkbox"/> 會計部 <input type="checkbox"/> 連附件  | <input type="checkbox"/> 統籌部 <input type="checkbox"/> 連附件 | <input checked="" type="checkbox"/> 工程地盤科文(柄) <input type="checkbox"/> 連附件 |
| <input type="checkbox"/> 採購部 <input type="checkbox"/> 連附件 | <input type="checkbox"/> QS 部 <input type="checkbox"/> 連附件 | <input type="checkbox"/> 維修部 <input type="checkbox"/> 連附件 | <input type="checkbox"/> 其他 _____ <input type="checkbox"/> 連附件             |


傳遞編號：

發件人簽署：


項目經理簽署：

第一頁

訂貨用BM

 <b>美特鋁質</b> 有限公司 MEDI Aluminium Fabricator Ltd.		工程號: J-837 地盤名稱: 觀塘平台	計算: 曾建平 核對: 曾建平 批准: 曾建平	日期: 6/7/2020 日期: 6/7/2020 日期: 6/7/2020	送呈: 施哥 副本: 施哥		
<b>地盘用玻璃B.M.表</b> 修改版次:		項目類別: 3F GLASS WALL 顏色與類型:	總計玻璃面積 (平方米): 20.638 厚度 (mm): 玻璃尺寸 寬度 (mm) 高度 (mm) 數量 (塊) 總面積 (平方米)	A/C Code: 此BM依據			
序號 1 2 3 4 5 6 7 8 9 10 11 12	玻璃圖號 J837-GW4-G3 J837-GW4-G4 J837-GW4-G8 J837-GW6-G11	22 22 22 22	2188.0 1188.0 2268.0 1550.0	2970.0 2970.0 2970.0 2500.0	1 1 1 1	6.498 3.528 6.736 3.875	加工图见: J837-GW-G1 加工图见: J837-GW-G1 加工图见: J837-GW-G1 加工图见: J837-GW-G1
		22mm THK. TEMPERED GLASS		合計 4 20.638			
1). 本表中所採用之玻璃樣板編號: D20040190 2). 本表中所有玻璃對角線尺寸偏差要求不超過正負2mm。 3). 本表中所有玻璃要求倒棱角。 4). 本表中不同種類玻璃參照玻璃加工圖加工。 5). 本表中所有強化玻璃均需HEAT SOAK TEST。 6). 本表中所有強化玻璃之入爐方向均以寬度方向進入。 7). 本表中所有玻璃成品送交地盤。 8). 本表中所有玻璃成品均需注明室內外面及其玻璃編號, 以便識別。 9). 本表中所有玻璃成品均需做雙面保護, 用透明靜電膠紙加四周一寸PK白膠紙做雙面加固保護處理。							
<b>加工注意事項:</b>							

此列只供參考，請按第一頁訂貨


 <b>美特鋁質</b> 有限公司 MIDI Aluminium Fabricator Ltd.		工程號: J-837	計算:	黃汉卿	日期:	6/7/2020	送呈:	施哥	
地盤名稱: 觀塘平台		核對:			日期:		副本:		
項目類別: 3F GLASS WALL		批准:			日期:		A/C Code:		
修改版次:		總計玻璃面積 (平方米):		20.638		此BM依據			
序號	修改內容	玻璃圖號	顏色與類型	厚度 (mm)	玻璃尺寸		數量 (塊)	總面積 (平方米)	備注
					寬度 (mm)	高度 (mm)			
1		J837-GW4-G3	22mm THK. TEMPERED GLASS	22	2188.0	2970.0	1	6.498	加工圖見: J837-GW-G1
2		J837-GW4-G4		22	1188.0	2970.0	1	3.528	加工圖見: J837-GW-G1
3		J837-GW4-G8		22	2268.0	2970.0	1	6.736	加工圖見: J837-GW-G1
4		J837-GW6-G11		22	1550.0	2500.0	1	3.875	加工圖見: J837-GW-G1
5									
6									
7									
8									
9									
10									
11									
12						合計	4	20.638	
1). 本表中所採用之玻璃樣板編號: D20040190 2). 本表中所有玻璃對角線尺寸偏差要求不超過正負2mm。 3). 本表中所有玻璃要求倒棱角。 4). 本表中不同種類玻璃參照玻璃加工圖加工。 5). 本表中所有強化玻璃均需HEAT SOAK TEST。 6). 本表中所有強化玻璃之入爐方向均以寬度方向進入。 7). 本表中所有玻璃成品送交地盤。 8). 本表中所有玻璃成品均需注明室內外面及其玻璃編號，以便識別。 9). 本表中所有玻璃成品均需做雙面保護，用透明靜電膠紙加四周一寸FK白膠紙做雙面加固保護處理。									
加工注意事項:									

EG-DWG3



美特鋁質 有限公司  
MIDI Aluminium Fabricator Ltd.

工程號	J-837	地盤	觀塘平台
-----	-------	----	------

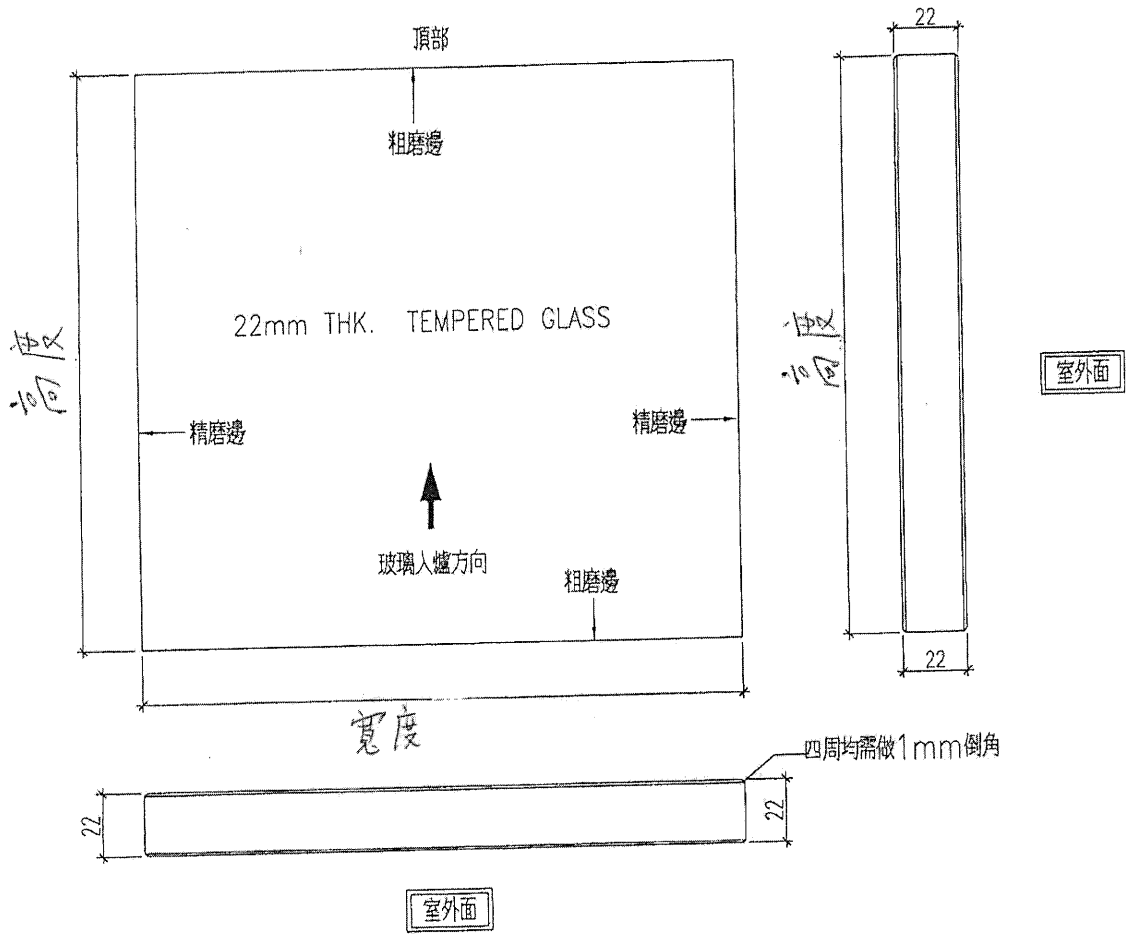

名稱	玻璃加工圖	制圖	黃漢卿	2020.5.7	修改		
材料		復核			日期		
顏色		批准			圖號	J837-GW-G1	