



美 特 鋁 質 有 限 公 司
MIDI ALUMINIUM FABRICATOR LTD.

工程指示 / 要求簡箋(E.I.)

工程指示編號：EI/2081

修改版次：

工程編號：J837 平台

工程名稱：觀塘 裕民坊平台

工程項目：地盤用玻璃 BM(3 樓玻璃牆位置)

收件人：Maggie

發件人：Leung Hin Wai

日期：8/7-2020

要求提供 / 確認 事項：

- | | | |
|------------------------------------|-------------------------------------|-------------------------------|
| <input type="checkbox"/> 初步鋁料 B.M. | <input type="checkbox"/> 加工拆圖，然後生產 | <input type="checkbox"/> 尺寸表 |
| <input type="checkbox"/> 正式鋁料 B.M. | <input type="checkbox"/> 技術上資料 / 指示 | <input type="checkbox"/> 報價 |
| <input type="checkbox"/> 配件 B.M. | <input type="checkbox"/> 樣辦或貨品說明書 | <input type="checkbox"/> 分判合約 |
| <input type="checkbox"/> 其他：_____ | | |

內容：

此玻璃 BM 和加工圖可加工。

玻璃是 12Low Iron Tempered

請在 7月尾 前完成上列要求。

附：- 1+4頁

以上項目為：

原合約工程包

原合約工程加 / 減賬

新工程報價

原因：-

分發東莞各部門：

- () 生產技術總監 連附件 () 技術部 連附件 () 生產部 連附件 () 機械設計部 連附件
 () 採購部 連附件 () 生產統籌部 連附件
 () 質檢部 連附件 () 會計部 連附件 () 報關組 連附件 () 其他 _____ 連附件

分發香港各部門：


- () 行政部 連附件 () 會計部 連附件 () 統籌部 連附件 () 工程地盤科文(柄) 連附件
 () 採購部 連附件 () QS 部 連附件 () 維修部 連附件 () 其他 _____ 連附件

傳遞編號：

發件人簽署：

項目經理簽署：

第一頁 訂貨BM

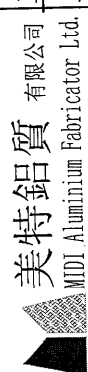

美特鋁質有限公司
MIDI Aluminum Fabricator Ltd.

工程號: J-837
地盤名稱: 觀塘平台
項目類別: 3F GLASS WALL
修改版次:

計算: 曾建平
核對:
批准:

日期: 7/7/2020
日期:
日期:

送呈: 施哥
副本:
A/C Code:
此BM依據

地盤用玻璃B.M.表


BM編號:	修改內容	玻璃圖號	顏色與類型			總計玻璃面積 (平方米):		數量 (塊)	總面積 (平方米)	備注
			厚度 (mm)	寬度 (mm)	高度 (mm)	寬度 (mm)	高度 (mm)			
67		J837-M-GL2a	12	941.0	2882.0	1	2.712	加工圖見: J837-M-GL1a		
68		J837-M-GL2b	12	941.0	2882.0	1	2.712	加工圖見: J837-M-GL1b		
69		J837-M-GL3a	12	941.0	2882.0	1	2.712	加工圖見: J837-M-GL1a		
70		J837-M-GL3b	12	941.0	2882.0	1	2.712	加工圖見: J837-M-GL1b		
73		J837-M-GL5a	12	1018.0	2882.0	1	2.934	加工圖見: J837-M-GL1a		
74		J837-M-GL5b	12	1018.0	2882.0	1	2.934	加工圖見: J837-M-GL1b		
75		J837-M-GL6a	12	974.0	2882.0	1	2.807	加工圖見: J837-M-GL1a		
76		J837-M-GL6b	12	974.0	2882.0	1	2.807	加工圖見: J837-M-GL1b		
77		J837-M-GL7a	12	941.0	2882.0	1	2.712	加工圖見: J837-M-GL1a		
78		J837-M-GL7b	12	941.0	2882.0	1	2.712	加工圖見: J837-M-GL1b		
81		J837-M-GL9a	12	941.0	2882.0	1	2.712	加工圖見: J837-M-GL1a		
82		J837-M-GL9b	12	941.0	2882.0	1	2.712	加工圖見: J837-M-GL1b		
					合計	12	33.178			

12mm厚強化超白玻璃

- 1). 本表中所採用之玻璃是12mm厚強化超白玻璃
- 2). 本表中所有玻璃對角線尺寸偏差要求不超過正負2mm。
- 3). 本表中所有玻璃要求倒棱角。
- 4). 本表中不同種類玻璃參照玻璃加工圖加工。
- 5). 本表中所有強化玻璃均需HEAT SOAK TEST。
- 6). 本表中所有強化玻璃之入爐方向均以寬度方向進入。
- 7). 本表中所有玻璃成品送交地盤。
- 8). 本表中所有玻璃成品均需注明室內外面及其玻璃編號，以便識別。
- 9). 本表中所有玻璃成品均需做雙面保護，用透明靜電膠紙加四周一寸FK白膠紙做雙面加固保護處理。

加工注意事項:

第二頁 此BM只供參考，請按第一頁訂貨


 美特鋁質 有限公司 MEDI Aluminium Fabricator Ltd.		工程號: J-837	計算: 黃汉卿	日期: 7/7/2020	送呈: 施哥			
地盤名稱: 觀塘平台		核對:	日期:	副本:				
項目類別: 3F GLASS WALL		批准:	日期:	A/C Code:				
修改版次:		總計玻璃面積 (平方米): 33.178		此BM依據				
BM編號:	修改內容	玻璃圖號	顏色與類型			備注		
			厚度 (mm)	寬度 (mm)	高度 (mm)		數量 (塊)	總面積 (平方米)
67		J837-M-GL2a	12	941.0	2882.0	1	2.712	加工圖見: J837-M-GL1a
68		J837-M-GL2b	12	941.0	2882.0	1	2.712	加工圖見: J837-M-GL1b
69		J837-M-GL3a	12	941.0	2882.0	1	2.712	加工圖見: J837-M-GL1a
70		J837-M-GL3b	12	941.0	2882.0	1	2.712	加工圖見: J837-M-GL1b
73		J837-M-GL5a	12	1018.0	2882.0	1	2.934	加工圖見: J837-M-GL1a
74		J837-M-GL5b	12	1018.0	2882.0	1	2.934	加工圖見: J837-M-GL1b
75		J837-M-GL6a	12	974.0	2882.0	1	2.807	加工圖見: J837-M-GL1a
76		J837-M-GL6b	12	974.0	2882.0	1	2.807	加工圖見: J837-M-GL1b
77		J837-M-GL7a	12	941.0	2882.0	1	2.712	加工圖見: J837-M-GL1a
78		J837-M-GL7b	12	941.0	2882.0	1	2.712	加工圖見: J837-M-GL1b
81		J837-M-GL9a	12	941.0	2882.0	1	2.712	加工圖見: J837-M-GL1a
82		J837-M-GL9b	12	941.0	2882.0	1	2.712	加工圖見: J837-M-GL1b
			合計			12	33.178	
<p>12mm厚強化超白玻璃</p> <p>1). 本表中所採用之玻璃是12mm厚強化超白玻璃</p> <p>2). 本表中所有玻璃對角線尺寸偏差要求不超過正負2mm。</p> <p>3). 本表中所有玻璃要求倒棱角。</p> <p>4). 本表中不同種類玻璃參照玻璃加工圖加工。</p> <p>5). 本表中所有強化玻璃均需HEAT SOAK TEST。</p> <p>6). 本表中所有強化玻璃之入爐方向均以寬度方向進入。</p> <p>7). 本表中所有玻璃成品送交地盤。</p> <p>8). 本表中所有玻璃成品均需注明室內外面及其玻璃編號，以便識別。</p> <p>9). 本表中所有玻璃成品均需做雙面保護，用透明靜電膠紙加四周一寸FK白膠紙做雙面加固保護處理。</p>								
<p>加工注意事項:</p>								



美特鋁質 有限公司
MIDI Aluminium Fabricator Ltd.

工程號	J-837	地盤	觀塘平台
-----	-------	----	------

玻璃編號	闊度 W	數量
J837-M-GL 2a	941	1
J837-M-GL 3a	941	1
J837-M-GL 5a	1018	1
J837-M-GL 6a	974	1
J837-M-GL 7a	941	1
J837-M-GL 9a	941	1

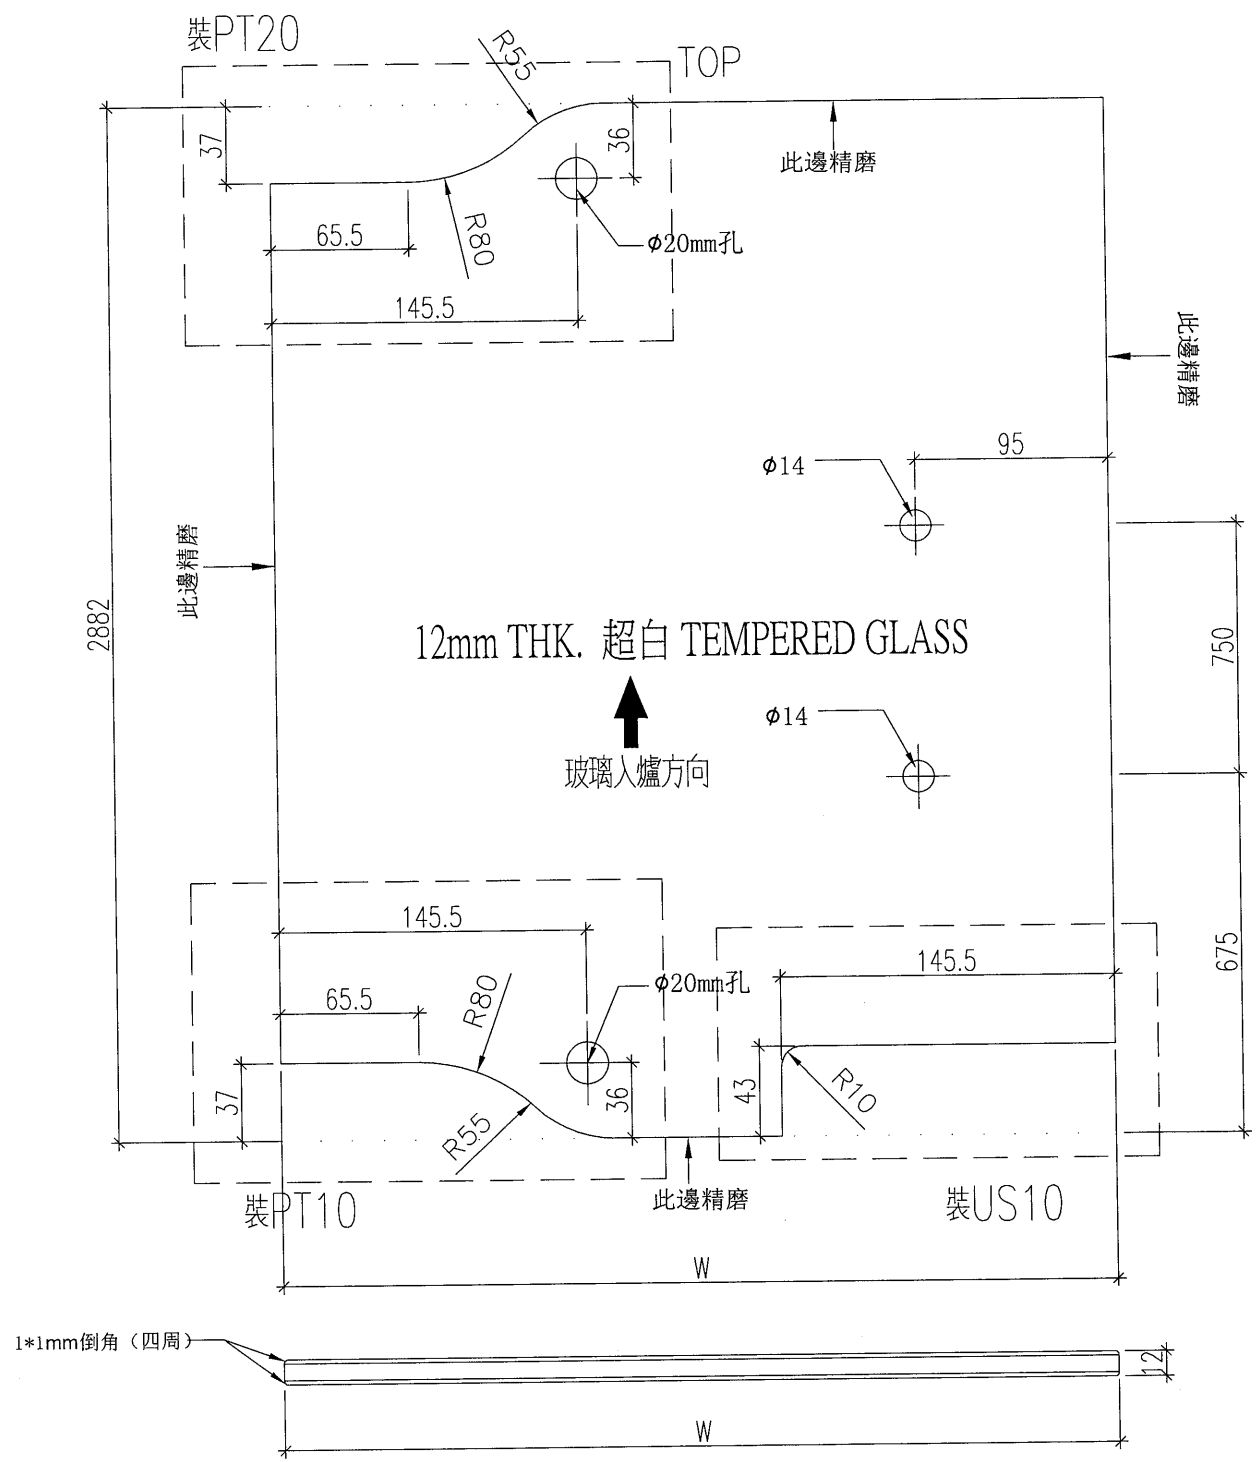

名稱	玻璃加工圖	制圖	黃漢卿	2020.7.7	修改		
材料		復核			日期		
顏色		批准			圖號	J837-M-GL1a	



美特鋁質 有限公司
MIDI Aluminium Fabricator Ltd.


工程號

J-837

地盤

觀塘平台

玻璃編號	闊度 W	數量
J837-M-GL 2b	941	1
J837-M-GL 3b	941	1
J837-M-GL 5b	1018	1
J837-M-GL 6b	974	1
J837-M-GL 7b	941	1
J837-M-GL 9b	941	1

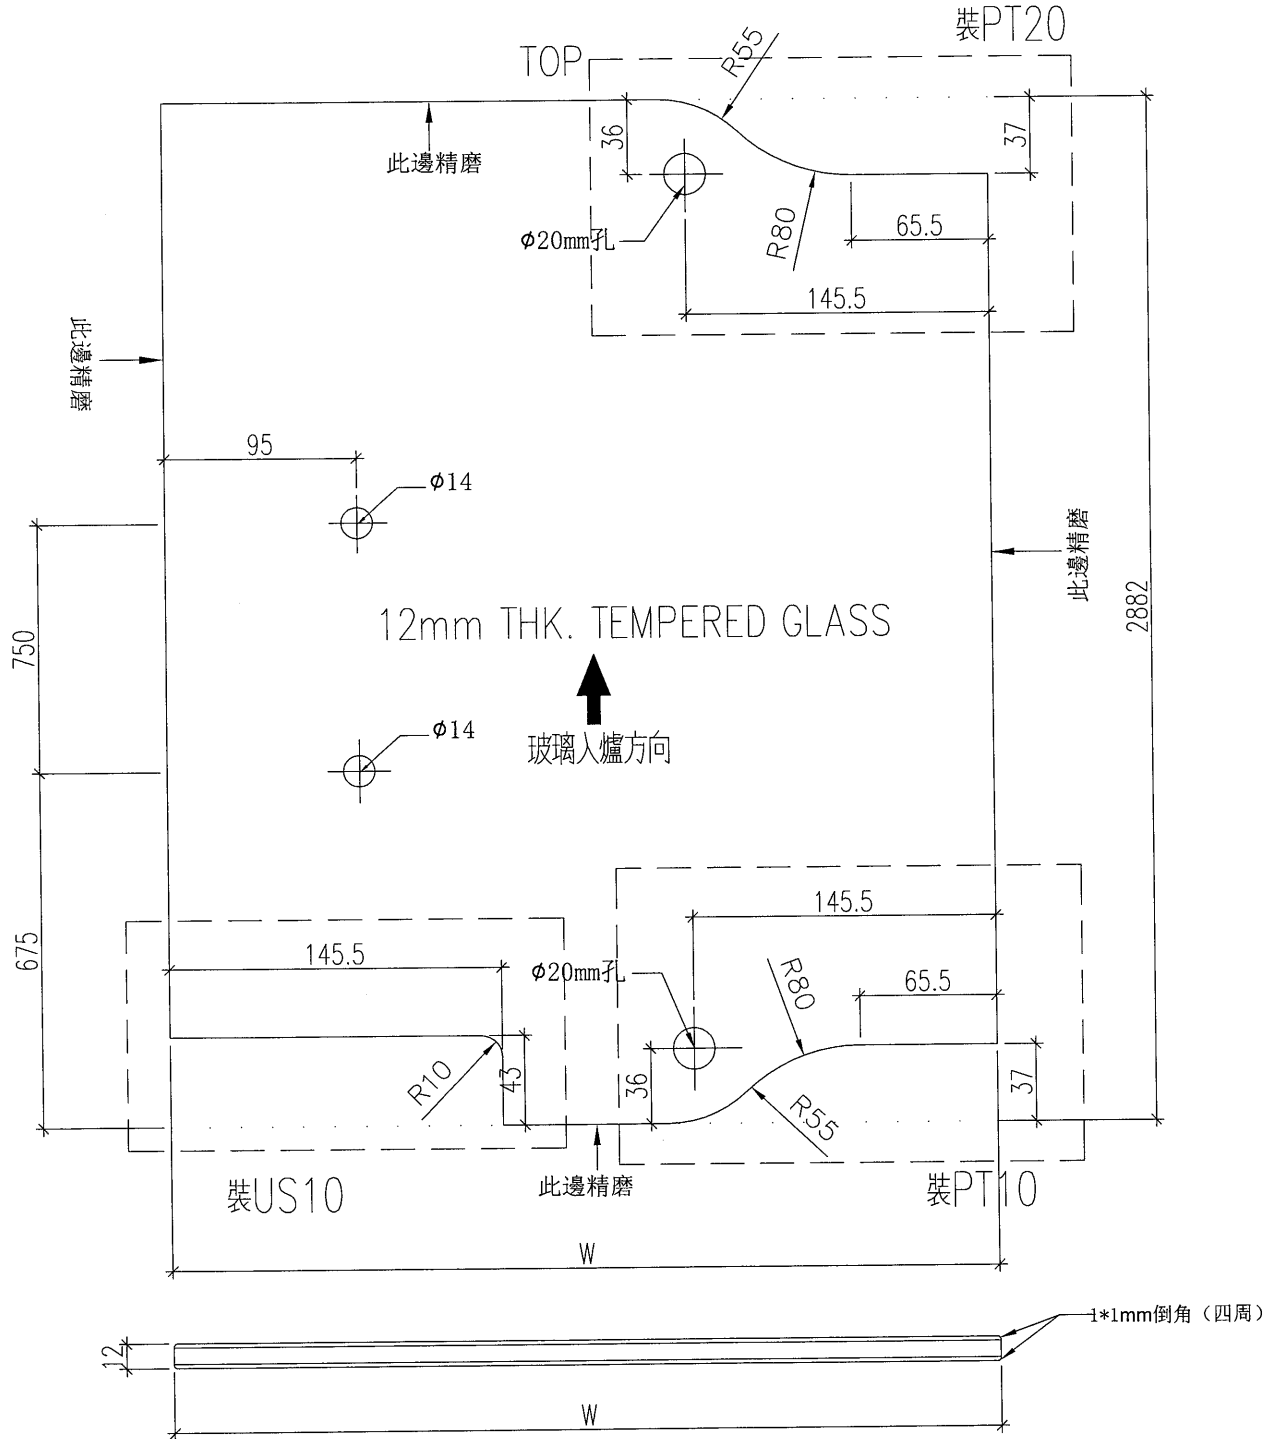

名稱	玻璃加工圖	制圖	黃漢卿	2020.7.7	修改			
材料		復核			日期			
顏色		批准			圖號	J837-M-GL1b		