

工程指示 / 要求簡箋(E.I.)

工程指示編號：EI / 2087

修改版次：A

工程編號：J837 平台

工程名稱：觀塘 裕民坊平台

工程項目：送玻璃到地盤

收件人：生統

發件人：Leung Hin Wai

日期：25/08/2020

要求提供 / 確認 事項：

- | | | |
|------------------------------------|-------------------------------------|-------------------------------|
| <input type="checkbox"/> 初步鋁料 B.M. | <input type="checkbox"/> 加工拆圖，然後生產 | <input type="checkbox"/> 尺寸表 |
| <input type="checkbox"/> 正式鋁料 B.M. | <input type="checkbox"/> 技術上資料 / 指示 | <input type="checkbox"/> 報價 |
| <input type="checkbox"/> 配件 B.M. | <input type="checkbox"/> 樣辦或貨品說明書 | <input type="checkbox"/> 分判合約 |
| <input type="checkbox"/> 其他：_____ | | |

內容：

請按附頁所圈的玻璃送地盤。

時間由地盤呀明決定

請在 9 月 前完成上列要求。

附： -

1 + 2 頁

以上項目為：

- 原合約工程包 原合約工程加 / 減賬 新工程報價

原因：-

分發東莞各部門：

- () 生產技術總監 連附件 () 技術部 連附件 () 生產部 連附件 () 機械設計部 連附件
 () 採購部 連附件 () 生產統籌部 連附件
 () 質檢部 連附件 () 會計部 連附件 () 報關組 連附件 () 其他 _____ 連附件

分發香港各部門：

- () 行政部 連附件 () 會計部 連附件 () 統籌部 連附件 (/) 工程部地盤科文(柄) 連附件
 () 採購部 連附件 () QS 部 連附件 () 維修部 連附件 () 其他 _____ 連附件


傳遞編號：

HW 1906

發件人簽署：

項目經理簽署：

第一頁 訂貨用 BM

 美特鋁質 有限公司 MDT Aluminium Fabricator Ltd.		工程號: J-837 地址名稱: 觀塘平台 項目類別: GLASS WALL	計算: 曾建平 日期: 8/7/2020 送呈: 施哥 副本: 副本:								
廠用玻璃 B.M. 表 修改內容: 修改版本:		核對: 批准: 日期:	日期: 8/7/2020 日期: 8/7/2020 日期: 8/7/2020								
BM 編號:		總計玻璃面積 (平方米): 99.457 此 BM 依據									
序號	修改內容	玻璃圖號	顏色與類型	厚度 (mm)	玻璃尺寸			數量 (塊)	總面積 (平方米)	樓層	備注
					寬度 (mm)	高度 (mm)	面積 (平方米)				
1		J837-GW-G16		12	951.0	3422.0	2	6.509	3/F	加工圖見 J837-GW-G16	
2		J837-GW1-G6		12	1322.0	2093.0	2	5.534	3/F	加工圖見 J837-GW1-G6	
3		J837-5GW-M1		12	873.0	3547.0	16	49.544	5/F	加工圖見 J837-5GW-M1	
4		J837-5GW-G5		12	1247.0	3660.0	2	8.228	5/F	加工圖見 J837-5GW-G5	
5		J837-5GW-G8		12	1065.0	3660.0	2	7.796	5/F	加工圖見 J837-5GW-G8	
6		J837-5GW-G14	12mm THK. Low Iron TEMPERED GLASS	12	684.0	3660.0	1	2.503	5/F	加工圖見 J837-5GW-G14	
7		J837-5GW-G29		12	1326.0	3660.0	1	4.853	5/F	加工圖見 J837-5GW-G29	
8		J837-5GW-G30		12	1326.0	3660.0	1	4.853	5/F	加工圖見 J837-5GW-G30	
9		J837-5GW-G31		12	733.0	3660.0	1	2.683	5/F	加工圖見 J837-5GW-G31	
10		J837-5GW-G36		12	950.0	3660.0	2	6.954	5/F	加工圖見 J837-5GW-G36	
11											
12								99.457			

加工注意事項:

- 1) 本表中所採用之玻璃為超白玻璃
- 2) 本表中所有玻璃對角線尺寸偏差要求不超過正負 2mm。
- 3) 本表中玻璃要求粗磨邊處理並倒棱角。
- 4) 本表中不同種類玻璃參照玻璃加工圖加工。
- 5) 本表中所有強化玻璃均需 HEAT SOAK TEST。
- 6) 本表中所有強化玻璃之入爐方向均以寬度方向進入。
- 7) 本表中所有玻璃成品送交東莞莞美而特廠，每次來貨之具體數量由莞美而特廠生產統籌部提供。
- 8) 本表中所有玻璃成品均需注明窗內外及其玻璃編號，以便識別。



美特鋁質 有限公司
MIDI Aluminium Fabricator Ltd.

加工數量：16塊


位置：玻璃門

工程號

J-837

地盤

觀塘平台

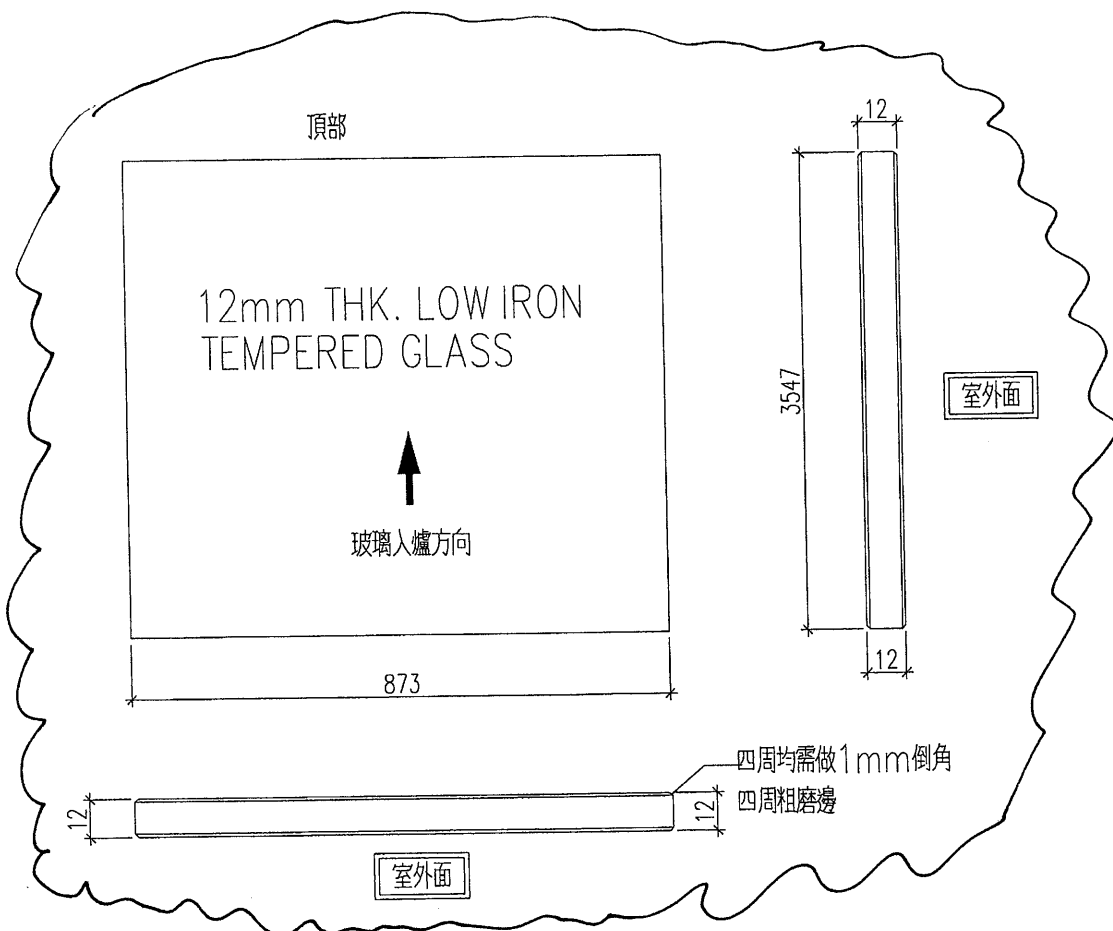

名稱	玻璃加工圖	制圖	黃漢卿	2020.4.3	修改		
材料		復核			日期		
顏色		批准			圖號	J837-5GW-M1	