



工程指示 / 要求簡箋(E.I.)

工程指示編號：EI / 2099 修改版次：-  
 工程編號：J837 平台 工程名稱：觀塘 裕民坊平台  
 工程項目：太陽擋鋁摺件加工圖(天窗位置)  
 收件人：生統 發件人：Leung Hin Wai 日期：11/07/2020

要求提供 / 確認 事項：

- |                                    |                                     |                               |
|------------------------------------|-------------------------------------|-------------------------------|
| <input type="checkbox"/> 初步鋁料 B.M. | <input type="checkbox"/> 加工拆圖，然後生產  | <input type="checkbox"/> 尺寸表  |
| <input type="checkbox"/> 正式鋁料 B.M. | <input type="checkbox"/> 技術上資料 / 指示 | <input type="checkbox"/> 報價   |
| <input type="checkbox"/> 配件 B.M.   | <input type="checkbox"/> 樣辦或貨品說明書   | <input type="checkbox"/> 分判合約 |
| <input type="checkbox"/> 其他：_____  |                                     |                               |

內容：

請按附頁加工。送廠

請在\_\_\_\_\_前完成上列要求。

附：

1+3 頁

以上項目為：

- 原合約工程包                       原合約工程加 / 減賬                       新工程報價

原因：-\_\_\_\_\_

分發東莞各部門：

- ( ) 生產技術總監  連附件    ( ) 技術部     連附件    ( ) 生產部     連附件    ( ) 機械設計部  連附件  
 ( ) 採購部     連附件    ( ) 生產統籌部  連附件  
 ( ) 質檢部     連附件    ( ) 會計部     連附件    ( ) 報關組     連附件    ( ) 其他 \_\_\_\_\_  連附件

分發香港各部門：

- ( ) 行政部  連附件    ( ) 會計部  連附件    ( ) 統籌部  連附件    ( ) 工程部地盤科文(柄)  連附件  
 ( ) 採購部  連附件    ( ) QS 部     連附件    ( ) 維修部  連附件    ( ) 其他 \_\_\_\_\_  連附件


傳遞編號：

HR 1385


發件人簽署：

項目經理簽署：

*(Handwritten signatures)*

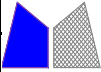 <b>美特鋁質</b> 有限公司 MIDI Aluminium Fabricator Ltd.		工程號:	J-837	計算:	吳禕瑜		日期:	18/6/2020		送呈:	施哥	
		地盤名稱:	觀塘	核對:	王禮秋		日期:	18/6/2020		副本:		
<b>廠用鋁折件B.M.表</b>		項目類別:	太陽擋	批准:			日期:					
BM編號:		修改版次:		A/C Code:			總面積:	4.678		總重量:	38.03	此BM依據大圖 計算
序號	鋁板圖號	鋁板名稱	顏色	實用	後備	總數	總重量	單件展 開面積	總展開面 積	單件V.F.	總V.F.	備註
								平方米		平方米		
1	<b>J837-SKT-LB01</b>	3mm厚鋁板	UCT803649FXL-3 (香檳金)	66	0	66	38.030	0.071	4.678	19.331	1275.855	
6												



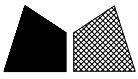

工程號

J-837



地盤

觀塘

數量

66

SECTION A-A

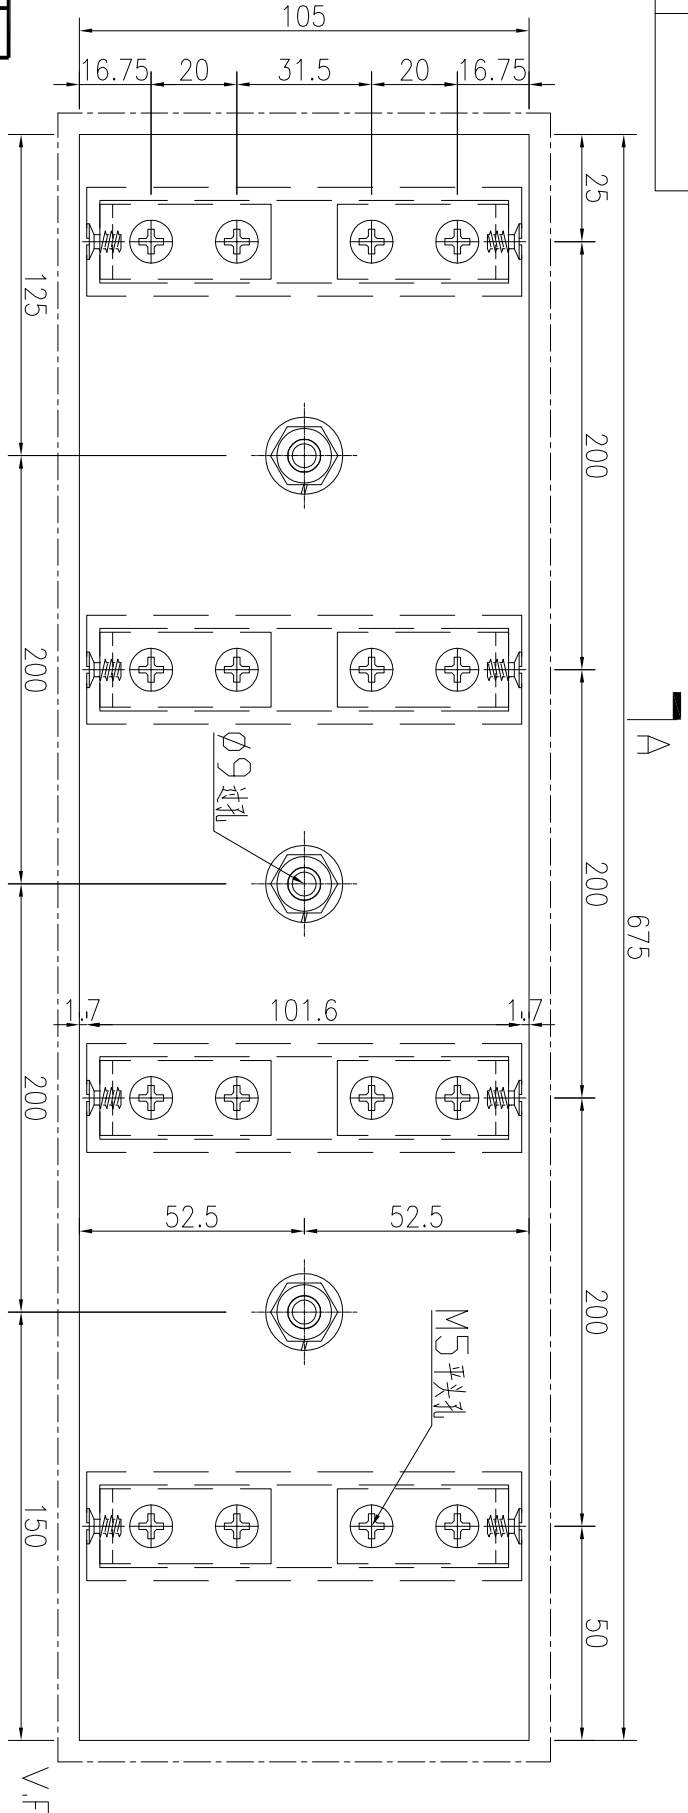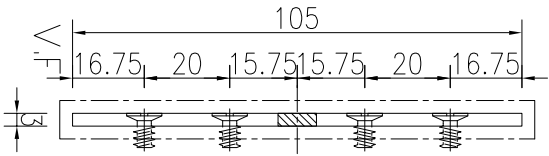

名稱

鋁板加工圖

制圖

吳禕瑜

2020.06.16

修改

材料

3mm厚鋁板

復核

日期

顏色

UCT803649FXL (香檳金)

批准

圖號

J837-SKT-LB01