



工程指示 / 要求簡箋(E.I.)

工程指示編號：EI/2105

修改版次：-

工程編號：J837 平台

工程名稱：觀塘 裕民坊平台

工程項目：鋁料加工圖(雨棚位置)

收件人：生統

發件人：Leung Hin Wai

日期：13/7-2020

要求提供 / 確認 事項：

- |                                    |                                     |                               |
|------------------------------------|-------------------------------------|-------------------------------|
| <input type="checkbox"/> 初步鋁料 B.M. | <input type="checkbox"/> 加工拆圖，然後生產  | <input type="checkbox"/> 尺寸表  |
| <input type="checkbox"/> 正式鋁料 B.M. | <input type="checkbox"/> 技術上資料 / 指示 | <input type="checkbox"/> 報價   |
| <input type="checkbox"/> 配件 B.M.   | <input type="checkbox"/> 樣辦或貨品說明書   | <input type="checkbox"/> 分判合約 |
| <input type="checkbox"/> 其他：_____  |                                     |                               |

內容：

請按附頁加工，送地盤。

請在\_\_\_\_\_前完成上列要求。

附：1+ 3 頁

以上項目為：

- 原合約工程包                       原合約工程加 / 減賬                       新工程報價

原因：-

分發東莞各部門：

- ( ) 生產技術總監  連附件    ( ) 技術部     連附件    ( ) 生產部     連附件    ( ) 機械設計部  連附件  
 ( ) 採購部     連附件    ( ) 生產統籌部  連附件  
 ( ) 質檢部     連附件    ( ) 會計部     連附件    ( ) 報關組     連附件    ( ) 其他 \_\_\_\_\_  連附件

分發香港各部門：

- ( ) 行政部  連附件    ( ) 會計部  連附件    ( ) 統籌部  連附件    ( ) 工程部地盤科文(柄)  連附件  
 ( ) 採購部  連附件    ( ) QS 部  連附件    ( ) 維修部  連附件    ( ) 其他 \_\_\_\_\_  連附件

傳遞編號：

HK 1392

發件人簽署：




項目經理簽署：

EG-DWG3

美特鋁質 有限公司  
MIDI Aluminium Fabricator Ltd.

工程號	J-837	地盤	觀塘平臺
-----	-------	----	------

型材編號	YP-TS3	數量	1	長度L	3219	N	300 x 10	A	109.5	分格
------	--------	----	---	-----	------	---	----------	---	-------	----

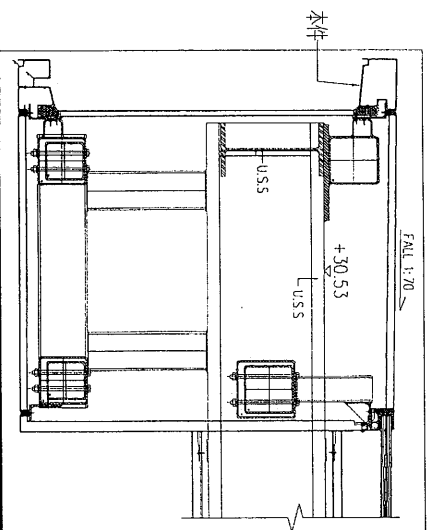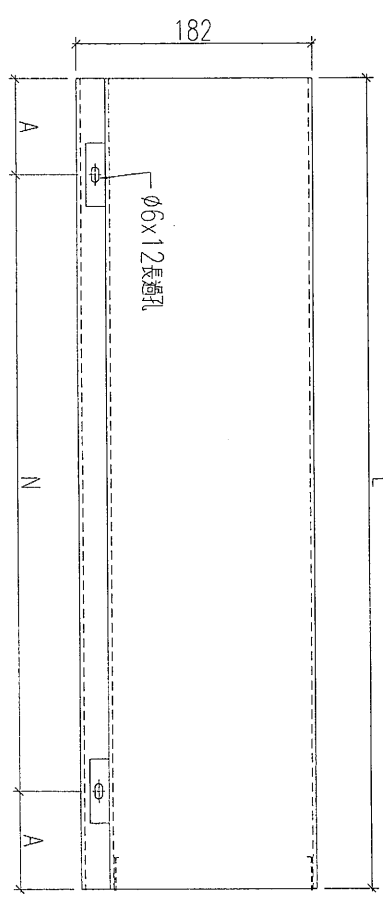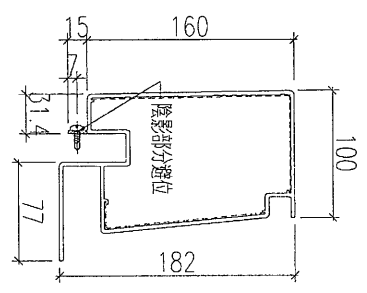





名稱	燈槽(頂)加工圖	制圖	黃漢卿	2019.4.10	修改		
材料	X85642	復核	王禮秋	2019.4.10	日期		
顏色	EC-DG-W333007RY白色	批准			圖號	YP-TS2	

EG-DWG3


**美特鋁質** 有限公司  
 MIDI Aluminium Fabricator Ltd.

工程號	J-837	地盤	觀塘平臺
-----	-------	----	------

型材編號	數量	長度L	N	A	分格
YP-TS3	1	3219	300	10	109.5

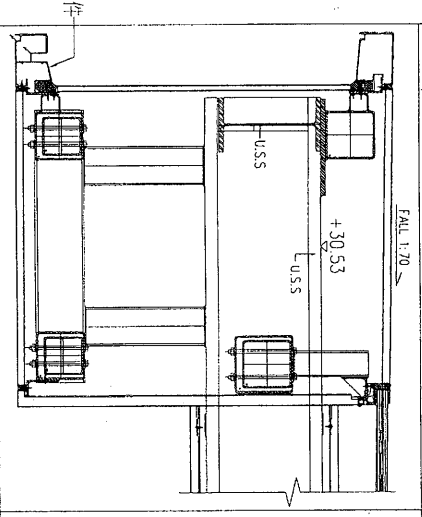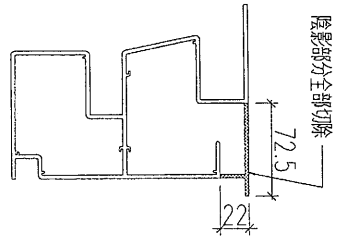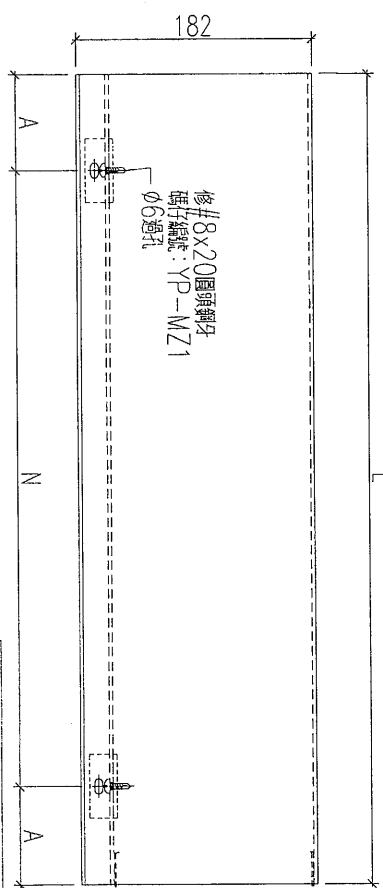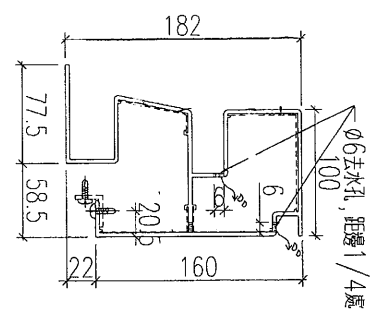


名稱	燈槽(底)加工圖	制圖	黃漢卿	2019.4.10	修改	
材料	X85641	復核	王禮秋	2019.4.10	日期	
顏色	EC-DG-W333007RY白色	批准			圖號	YP-BS2

EG-DWG3



美特鋁質 有限公司  
MIDI Aluminium Fabricator Ltd.

工程號	J-837	地盤	觀塘平臺
-----	-------	----	------

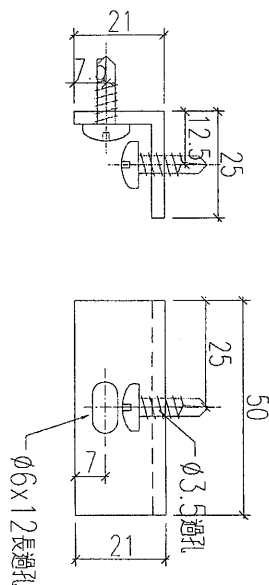

加工數量： 11

名稱	鋁角加工圖	制圖	黃漢卿	2019.4.10	修改		
材料	25x25x3mm鋁	復核	王禮秋	2019.4.10	日期		
顏色	MILL	批准			圖號	YP-MZ1	