



工程指示 / 要求簡箋(E.I.)

工程指示編號：EI/2106

修改版次：-

工程編號：J837 平台

工程名稱：觀塘 裕民坊平台

工程項目：鋁摺件加工圖(大雨棚位置)

收件人：生統

發件人：Leung Hin Wai

日期：13/7-2020

要求提供 / 確認 事項：

- |                                    |                                     |                               |
|------------------------------------|-------------------------------------|-------------------------------|
| <input type="checkbox"/> 初步鋁料 B.M. | <input type="checkbox"/> 加工拆圖，然後生產  | <input type="checkbox"/> 尺寸表  |
| <input type="checkbox"/> 正式鋁料 B.M. | <input type="checkbox"/> 技術上資料 / 指示 | <input type="checkbox"/> 報價   |
| <input type="checkbox"/> 配件 B.M.   | <input type="checkbox"/> 樣辦或貨品說明書   | <input type="checkbox"/> 分判合約 |
| <input type="checkbox"/> 其他：_____  |                                     |                               |

內容：

請按附頁加工，送地盤。

請在\_\_\_\_\_前完成上列要求。

附：1+3 頁

以上項目為：

原合約工程包

原合約工程加 / 減賬

新工程報價

原因：-

分發東莞各部門：

- |  |   |   |  |
|--|---|---|--|
| <input type="checkbox"/> 生產技術總監 <input type="checkbox"/> 連附件 | <input type="checkbox"/> 技術部 <input type="checkbox"/> 連附件   | <input type="checkbox"/> 生產部 <input type="checkbox"/> 連附件 | <input type="checkbox"/> 機械設計部 <input type="checkbox"/> 連附件    |
| <input type="checkbox"/> 採購部 <input type="checkbox"/> 連附件    | <input type="checkbox"/> 生產統籌部 <input type="checkbox"/> 連附件 |   |  |
| <input type="checkbox"/> 質檢部 <input type="checkbox"/> 連附件    | <input type="checkbox"/> 會計部 <input type="checkbox"/> 連附件   | <input type="checkbox"/> 報關組 <input type="checkbox"/> 連附件 | <input type="checkbox"/> 其他 _____ <input type="checkbox"/> 連附件 |

分發香港各部門：

- |   |  |   |  |
|---|--|---|--|
| <input type="checkbox"/> 行政部 <input type="checkbox"/> 連附件 | <input type="checkbox"/> 會計部 <input type="checkbox"/> 連附件  | <input type="checkbox"/> 統籌部 <input type="checkbox"/> 連附件 | <input type="checkbox"/> 工程部地盤科文(柄) <input type="checkbox"/> 連附件 |
| <input type="checkbox"/> 採購部 <input type="checkbox"/> 連附件 | <input type="checkbox"/> QS 部 <input type="checkbox"/> 連附件 | <input type="checkbox"/> 維修部 <input type="checkbox"/> 連附件 | <input type="checkbox"/> 其他 _____ <input type="checkbox"/> 連附件   |

傳遞編號：

HK 1393




發件人簽署：

項目經理簽署：

# EG-DWG3

**美特鋁質** 有限公司  
MIDI Aluminium Fabricator Ltd.

工程號 J-837 地盤 截牆平臺

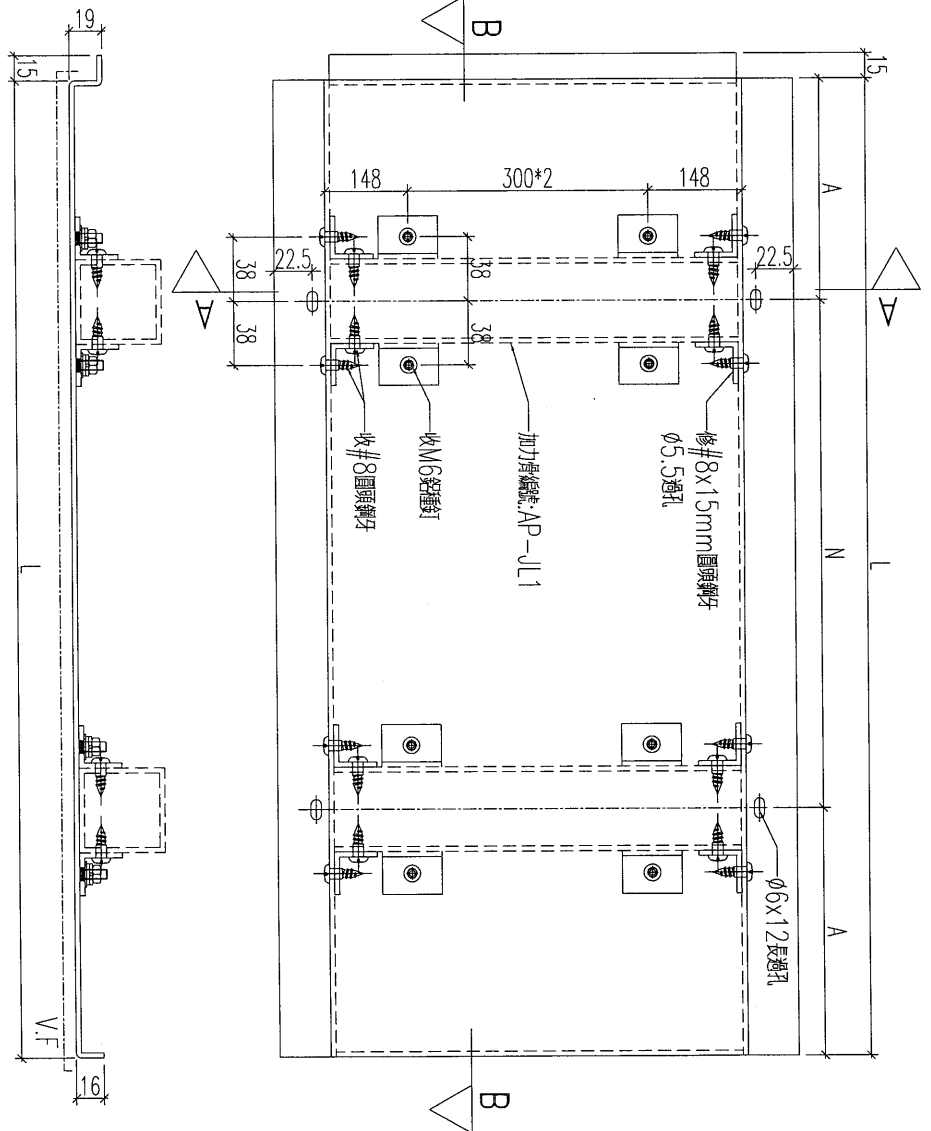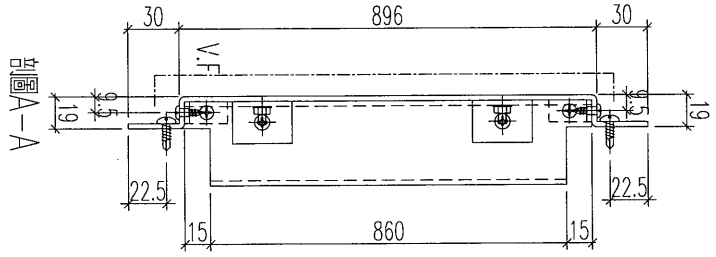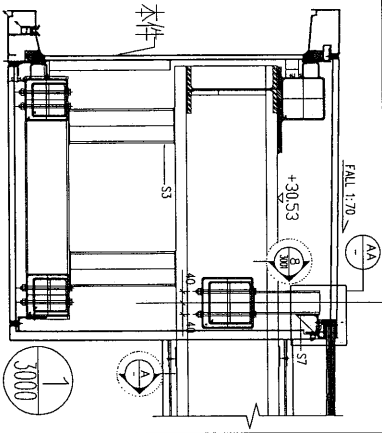

剖圖B-B

鋁板編號	數量	長度L	N	A	分格
YP-A-AP2	1	3219	300 x 10	109.5	

名稱	鋁板加工圖	制圖	黃漢卿	2019.4.2	修改		
材料	3mm厚板	復核	王禮秋	2019.4.2	日期		
顏色	UCT73815FXL-3(橙金色)	批准			圖號	YP-A-AP2	



T:\Jobs\J-837\YCV7. 鋁料、配件、玻璃、加工圖紙(Podium)\2.Noise Barrier Canopy\鋁摺件\837 大CANOPY 地盤用直位鋁板拆圖 (2019-4-3a) \837 大CANOPY 地盤用直位鋁板拆圖 (2019-4-3a) \雨棚鋁板加工圖A.3-2.dwg

# EG-DWG3



美特鋁質 有限公司  
MIDI Aluminium Fabricator Ltd.

工程號	J-837	地盤	觀塘平臺
-----	-------	----	------

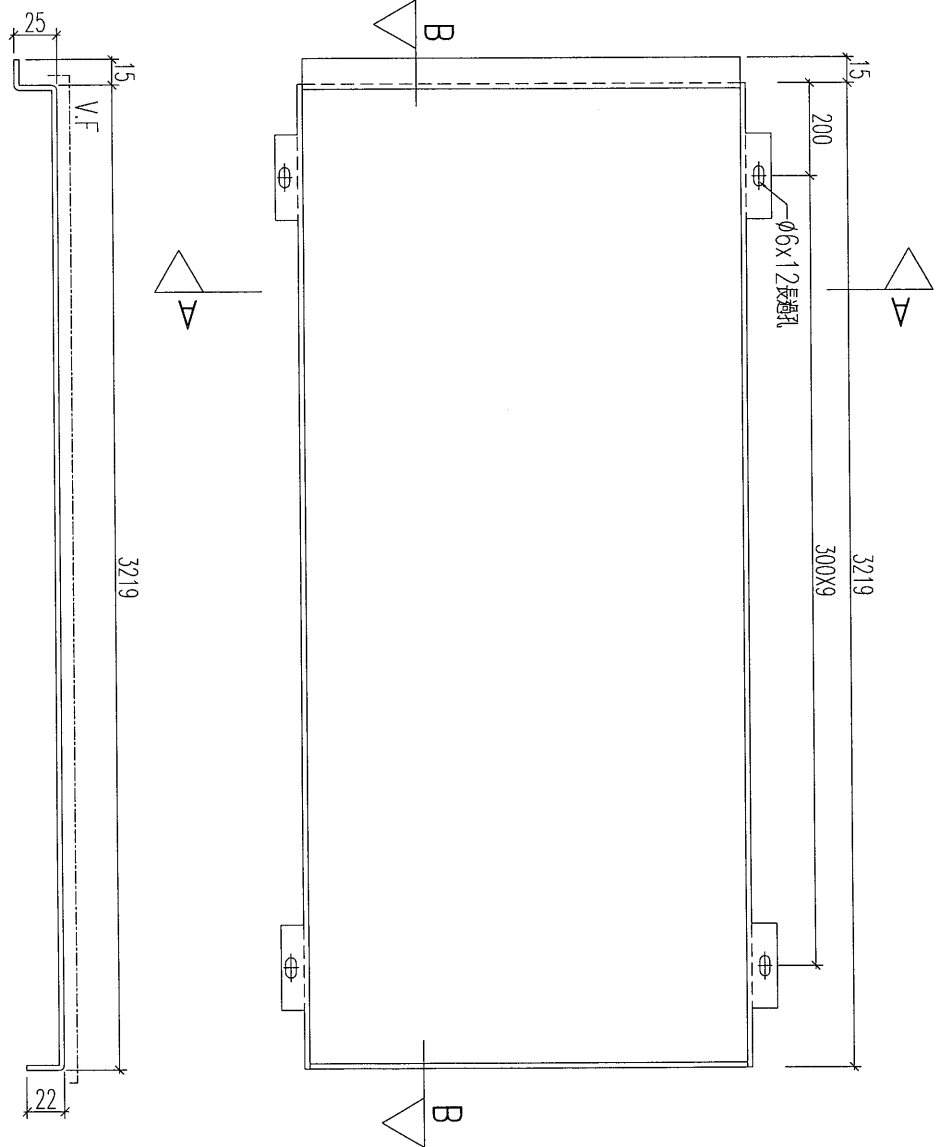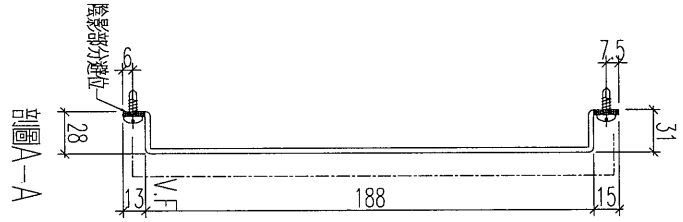

剖面B-B

數量: 1件



名稱	鋁板加工圖	制圖	黃漢卿	2019.4.2	修改		
材料	3mm厚板	復核	王禮秋	2019.4.2	日期		
顏色	UCT99834S(A)-3(白色)	批准			圖號	YP-B-AP5a	

# EG-DWG3



美特鋁質 有限公司  
MIDI Aluminium Fabricator Ltd.

工程號	J-837	地盤	鐵橋平臺
-----	-------	----	------

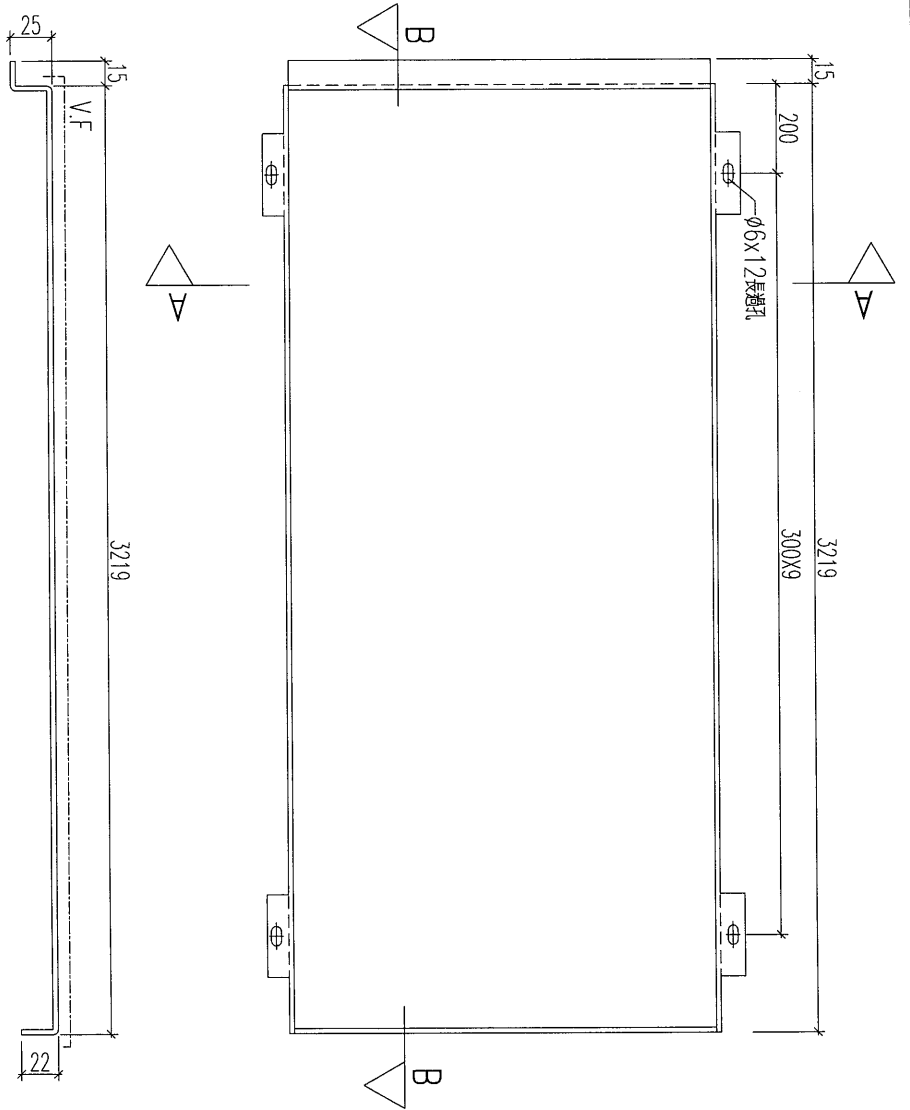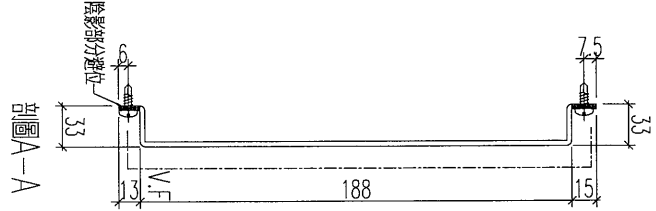

剖圖B-B

數量: 1件

名稱	鋁板加工圖	制圖	黃漢卿	2019.4.2	修改		
材料	3mm厚鋁板	復核	王禮秋	2019.4.2	日期		
顏色	UCT99834S(A)-3(白色)	批准			圖號	YP-B-AP5b	