

工程指示 / 要求簡箋(E.I.)

工程指示編號：EI/2/41

修改版次：-

工程編號：J837 平台

工程名稱：觀塘 裕民坊平台

工程項目：廠用玻璃 BM(3 樓和 5 樓玻璃牆位置)

收件人：Maggie

發件人：Leung Hin Wai

日期：17/07/2020

要求提供 /  確認 事項：

- |                                    |                                     |                               |
|------------------------------------|-------------------------------------|-------------------------------|
| <input type="checkbox"/> 初步鋁料 B.M. | <input type="checkbox"/> 加工拆圖，然後生產  | <input type="checkbox"/> 尺寸表  |
| <input type="checkbox"/> 正式鋁料 B.M. | <input type="checkbox"/> 技術上資料 / 指示 | <input type="checkbox"/> 報價   |
| <input type="checkbox"/> 配件 B.M.   | <input type="checkbox"/> 樣辦或貨品說明書   | <input type="checkbox"/> 分判合約 |
| <input type="checkbox"/> 其他：_____  |                                     |                               |

內容：

此玻璃 BM 和加工圖可加工，送廠。

請在\_\_\_\_\_前完成上列要求。

附：-

1+6 頁

以上項目為：

- 原合約工程包                       原合約工程加 / 減賬                       新工程報價

原因：-

分發東莞各部門：

- 生產技術總監  連附件     技術部     連附件     生產部     連附件     機械設計部  連附件  
 採購部     連附件     生產統籌部  連附件  
 質檢部     連附件     會計部     連附件     報關組     連附件     其他 \_\_\_\_\_  連附件

分發香港各部門：

- 行政部  連附件     會計部  連附件     統籌部  連附件     工程部地盤科文(柄)  連附件  
 採購部  連附件     QS 部     連附件     維修部  連附件     其他 \_\_\_\_\_  連附件


傳遞編號：

HK 1453


發件人簽署：

項目經理簽署：

第一頁 訂貨用BM

 美特鋁質有限公司 MIDI Aluminium Fabricator Ltd.		工程號: J-837	計算: 曾建平	日期: 15/7/2020	送呈: 施哥					
地盤名稱: 觀塘平台		核對:	副本:							
項目類別: GLASS WALL		批准:	A/C Code:							
修改版次:		總計玻璃面積 (平方米): 48.027		此BM依據						
序號	修改內容	玻璃圖號	顏色與類型	厚度 (mm)	玻璃尺寸		數量 (塊)	總面積 (平方米)	樓層	備注
1		J837-GW2-G4	12mm THK. Low Iron TEMPERED GLASS	12	寬度 (mm)	高度 (mm)	2	6.029	3/F	加工圖見J837-GW2-G4
2		J837-GW2-GL6		12	741.0	2195.0	2	3.253	3/F	加工圖見J837-GW2-GL6
3		J837-5GW-M2		12	973.0	3547.0	8	27.610	5/F	加工圖見J837-5GW-M2
4		J837-5GW-M3a		12	958.0	3422.0	1	3.278	5/F	加工圖見J837-5GW-M3
5		J837-5GW-M3b		12	1188.0	3422.0	1	4.065	5/F	加工圖見J837-5GW-M3
6		J837-5GW-M3c		12	1108.0	3422.0	1	3.792	5/F	加工圖見J837-5GW-M3
7										
面積 48.027										
<p>1). 本表中所採用之玻璃為超白玻璃</p> <p>2). 本表中所有玻璃對角線尺寸偏差要求不超過正負2mm。</p> <p>3). 本表中玻璃要求粗磨邊處理並倒棱角。</p> <p>4). 本表中不同種類玻璃參照玻璃加工圖加工。</p> <p>5). 本表中所有強化玻璃均需HEAT SOAK TEST。</p> <p>6). 本表中所有強化玻璃之入爐方向均以寬度方向進入。</p> <p>7). 本表中所有玻璃成品送交東莞美而特廠，每次來貨之具體數量由美而特廠生產統籌部提供。</p> <p>8). 本表中所有玻璃成品均需注明室內外面及其玻璃編號，以便識別。</p>										
加工注意事項:										

第二頁 此BM只供參考，請按第一頁訂貨

		美特鋁質有限公司 MIDI Aluminium Fabricator Ltd.		工程號: J-837	計算: 黃漢卿	日期: 16/7/2020	送呈: 施哥		
地盤名稱: 觀塘平台		核對:		日期:		副本:			
項目類別: GLASS WALL		批准:		日期:		A/C Code:			
修改版次:		總計玻璃面積 (平方米): 48.027		此BM依據					
BM編號:	修改內容	玻璃圖號	顏色與類型	厚度 (mm)	玻璃尺寸		樓層	備注	
1		J837-GW2-G4	12mm THK. Low Iron TEMPERED GLASS	12	寬度 (mm)	高度 (mm)	數量 (塊)	總面積 (平方米)	
2		J837-GW2-GL6		12	1238.0	2435.0	2	6.029	加工圖見J837-GW2-G4
3		J837-5GW-M2		12	741.0	2195.0	2	3.253	加工圖見J837-GW2-GL6
4		J837-5GW-M3a		12	973.0	3547.0	8	27.610	加工圖見J837-5GW-M2
5		J837-5GW-M3b		12	958.0	3422.0	1	3.278	加工圖見J837-5GW-M3
6		J837-5GW-M3c		12	1188.0	3422.0	1	4.065	加工圖見J837-5GW-M3
7					12	1108.0	3422.0	1	3.792
							面積	48.027	
<p>1). 本表中所有採用之玻璃為超白玻璃</p> <p>2). 本表中所有玻璃對角線尺寸偏差要求不超過正負2mm。</p> <p>3). 本表中玻璃要求粗磨邊處理並倒棱角。</p> <p>4). 本表中不同種類玻璃參照玻璃加工圖加工。</p> <p>5). 本表中所有強化玻璃均需HEAT SOAK TEST。</p> <p>6). 本表中所有強化玻璃之入爐方向均以寬度方向進入。</p> <p>7). 本表中所有玻璃成品送交東莞美而特廠，每次來貨之具體數量由美而特廠生產統籌部提供。</p> <p>8). 本表中所有玻璃成品均需注明室內外面及其玻璃編號，以便識別。</p>									
加工注意事項:									



美特鋁質 有限公司  
MIDI Aluminium Fabricator Ltd.

加工數量：2塊


位置：PE04

工程號

J-837

地盤

截糖平台

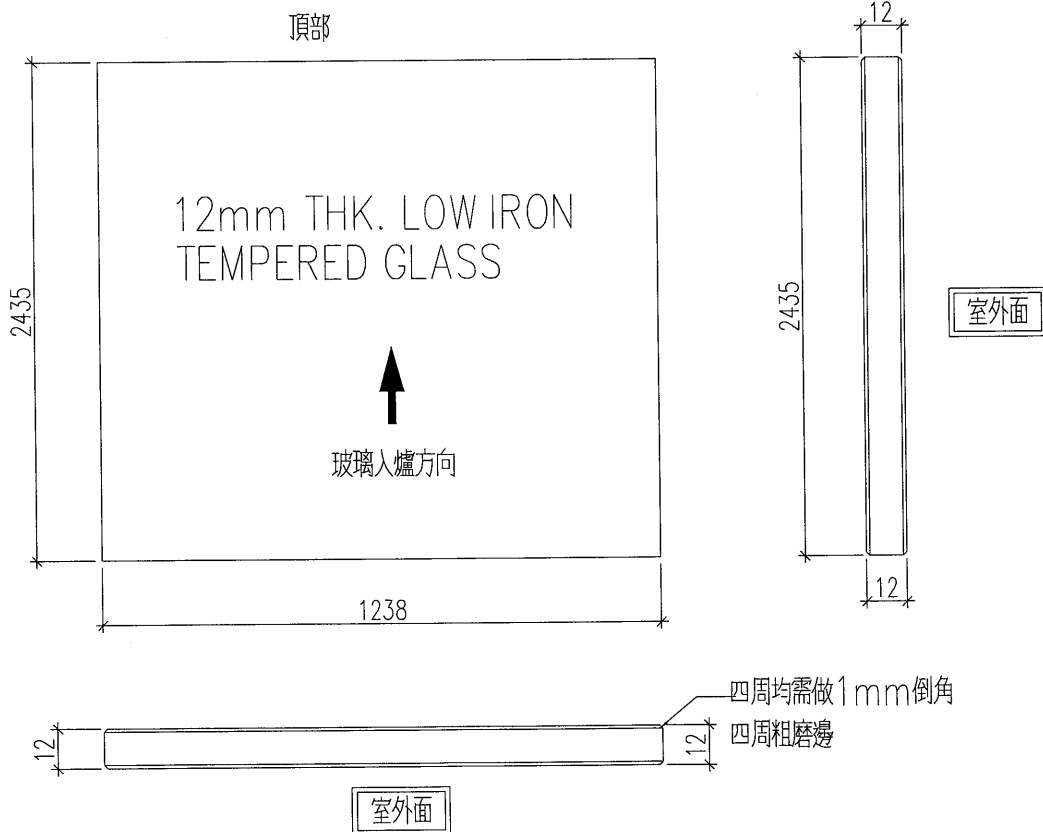

名稱	玻璃加工圖	制圖	黃漢卿	2020.4.3	修改		
材料		復核			日期		
顏色		批准			圖號	J837-GW2-G4	

EG-DWG3





美特鋁質 有限公司  
MIDI Aluminium Fabricator Ltd.

加工數量：2塊

位置：PE04

工程號 J-837 地盤 觀塘平台

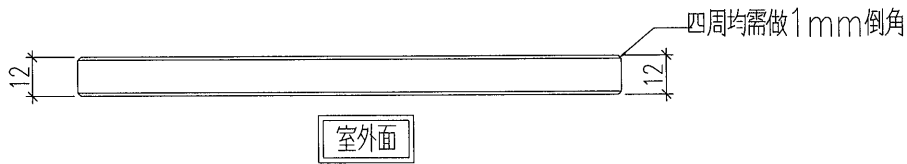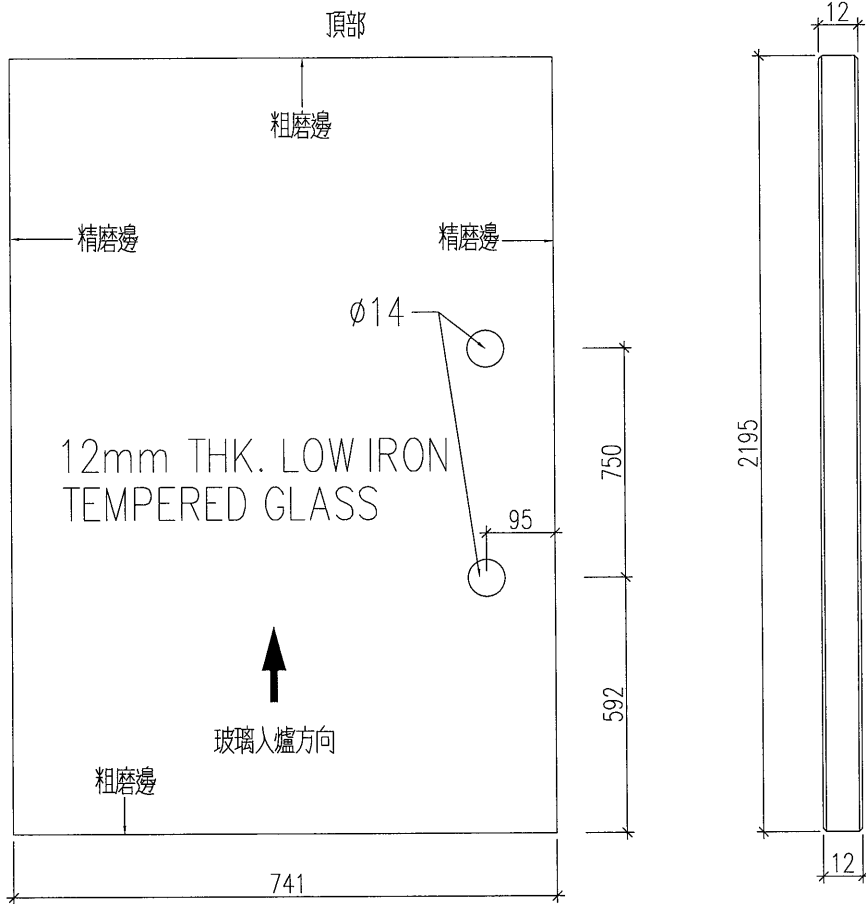

名稱	玻璃加工圖	制圖	黃漢卿	2020.4.3	修改			
材料		復核			日期			
顏色		批准			圖號	J837-GW2-GL6		


EG-DWG3


**美特鋁質** 有限公司  
 MIDI Aluminium Fabricator Ltd.

加工數量：8塊

位置：玻璃門

工程號	J-837	地盤	觀塘平台
-----	-------	----	------

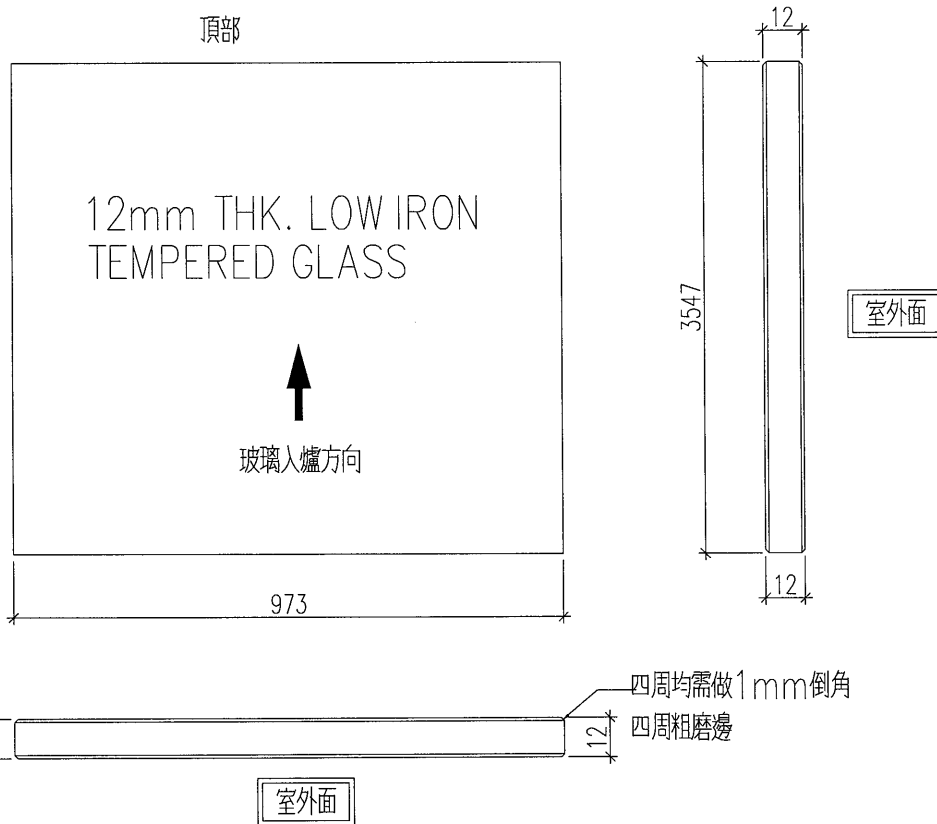

名稱	玻璃加工圖	制圖	黃漢卿	2020.4.3	修改			
材料		復核			日期			
顏色		批准			圖號	J837-5GW-M2		


# EG-DWG3



美特鋁質 有限公司  
MIDI Aluminium Fabricator Ltd.

工程號 J-837 地盤 觀塘平台

玻璃編號	W	H	數量	位置
J837-5GW-M3a	958	3422	1	T1-2
J837-5GW-M3b	1188	3422	1	DD-09
J837-5GW-M3c	1108	3422	1	DD-11

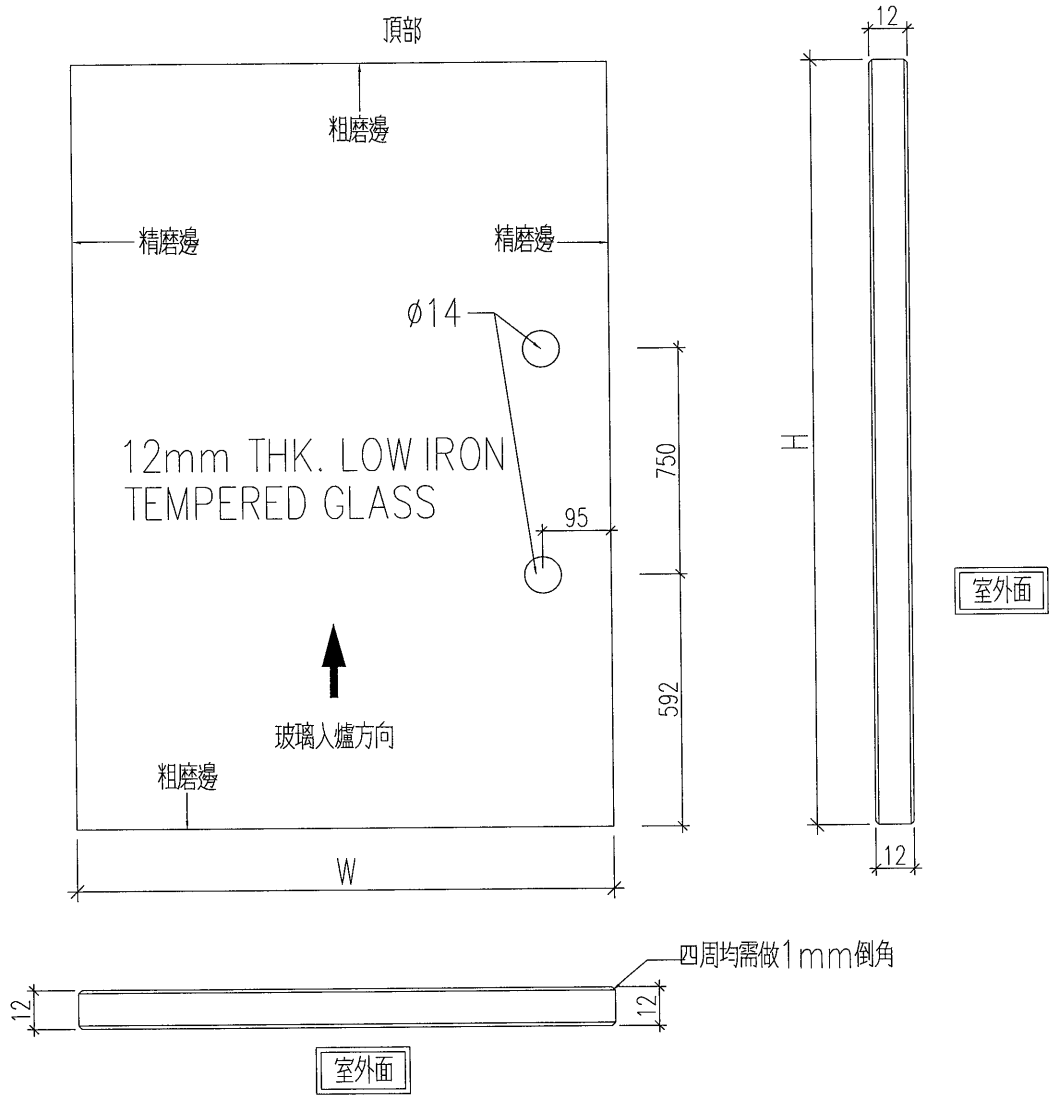

名稱	玻璃加工圖	制圖	黃漢卿	2020.4.3	修改		
材料		復核			日期		
顏色		批准			圖號	J837-5GW-M3	