

工程指示 / 要求簡箋 (E.I.)

工程指示編號: EI / **2148**      修改版次: -  
 工程編號: J837 平台      工程名稱: 觀塘 裕民坊平台  
 工程項目: 地盤用鋁料加工圖 (WINDOW WALL **1023位置**)  
 收件人: 生統      發件人: Leong Hin Wa      日期: **20/7-2020**

要求提供 /  確認 事項:

- |                                    |                                     |                               |
|------------------------------------|-------------------------------------|-------------------------------|
| <input type="checkbox"/> 初步鋁料 B.M. | <input type="checkbox"/> 加工拆圖, 然後生產 | <input type="checkbox"/> 尺寸表  |
| <input type="checkbox"/> 正式鋁料 B.M. | <input type="checkbox"/> 技術上資料 / 指示 | <input type="checkbox"/> 報價   |
| <input type="checkbox"/> 配件 B.M.   | <input type="checkbox"/> 樣辦或貨品說明書   | <input type="checkbox"/> 分判合約 |
| <input type="checkbox"/> 其他: _____ |                                     |                               |

內容:

請按附頁加工, 送地盤。

請在 **30/7** 前完成上列要求。

附有關圖紙 / 文件: **1+8頁**

以上項目為:

- 原合約工程包       原合約工程加 / 減賬       新工程報價

原因: -



分發東莞各部門:

- 生產技術總監  連附件     技術部  連附件     生產部  連附件     機械設計部  連附件  
 採購部  連附件     生產統籌部  連附件  
 質檢部  連附件     會計部  連附件     報關組  連附件     其他 \_\_\_\_\_  連附件

分發香港各部門:

- 行政部  連附件     會計部  連附件     統籌部  連附件     工程部地盤科文  連附件 **內哥**  
 採購部  連附件     QS 部  連附件     維修部  連附件     其他 \_\_\_\_\_  連附件




傳遞編號: **HK 1470**

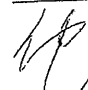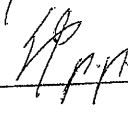發件人簽署:   
 項目經理簽署: 



加工数量: 14 件




工程號 J837 地盤 觀塘平台

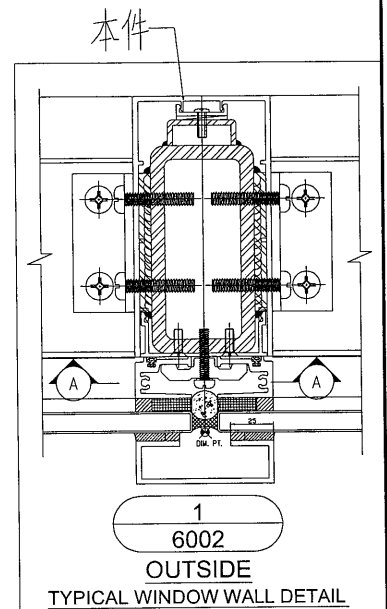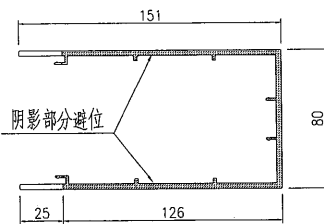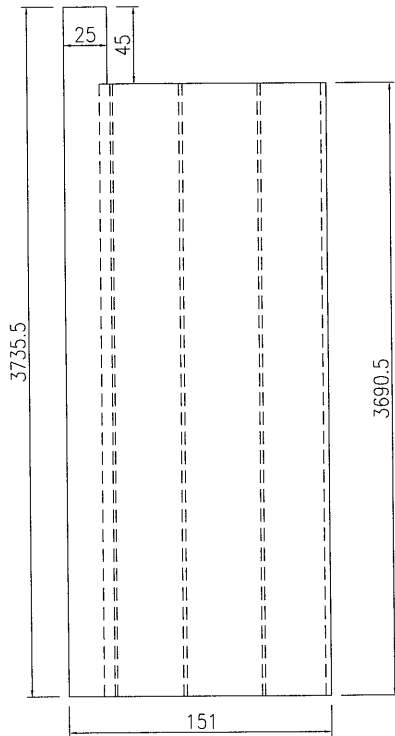

名稱	型材加工圖	制圖	黃漢卿	2020.5.19	修改		
材料	X85633	復核			日期		
顏色	EC-DG-W333007RY 白色	批准			圖號	J837-GW-WG1	



工程號 J837 地盤 觀塘平台

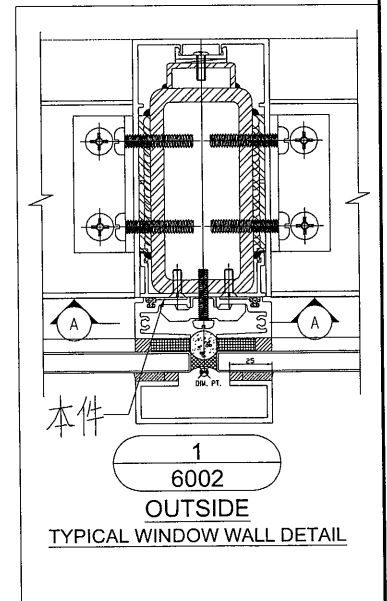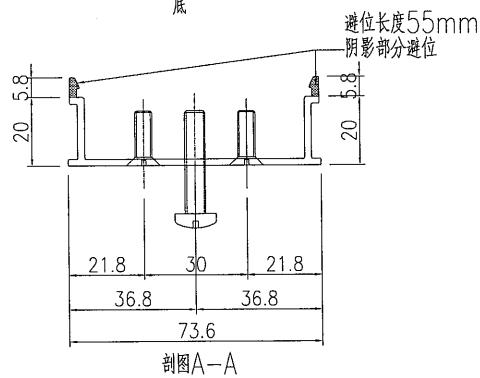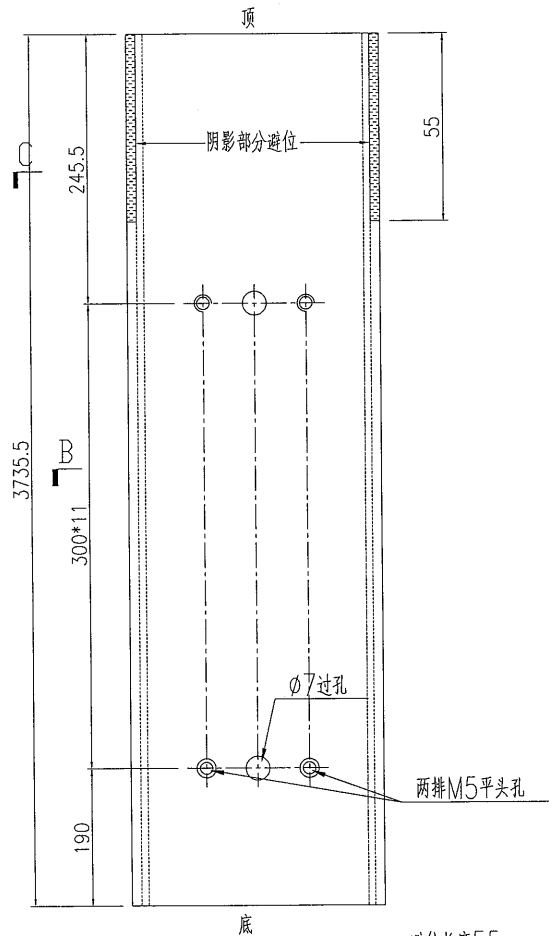


名稱	型材加工圖	制圖	黃漢卿	2020.5.19	修改		
材料	X85635	復核			日期		
顏色	EC-DG-W333007RY 白色	批准			圖號	J837-GW-KG1	





美特鋁質 有限公司  
MIDI Aluminium Fabricator Ltd.

数量: 14 件

工程號 J837 地盤 觀塘平台

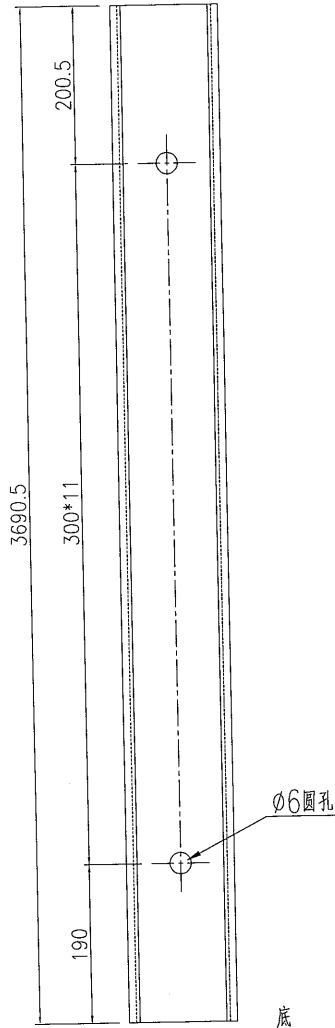

底

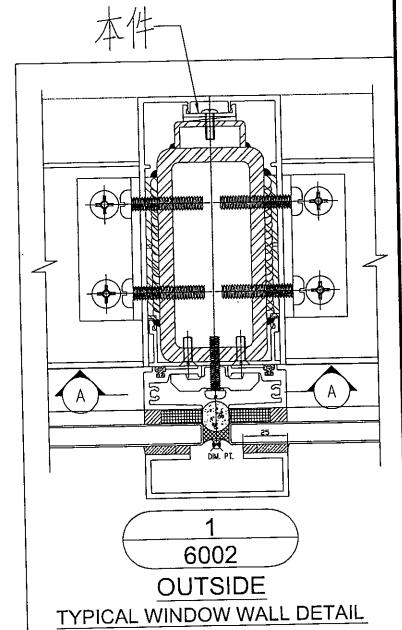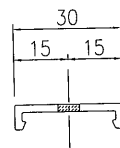



名稱	型材加工圖	制圖	黃漢卿	2020.5.19	修改		
材料	X85261	復核			日期		
顏色	MILL	批准			圖號	J837-GW-DZ1	



工程號	J837	地盤	觀塘平台
-----	------	----	------

产品编号: J837-GW-AL02



数量 70

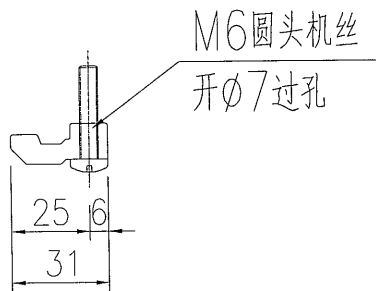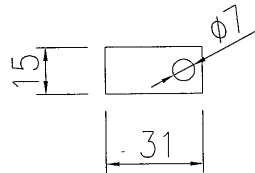

名稱	型材加工圖	制圖	黃漢卿	2020.5.19	修改			
材料	X85614	復核			日期			
顏色	MILL	批准			圖號	J837-GW-AL02		

数量: 8 后备

工程號 J837 地盤 觀塘平台

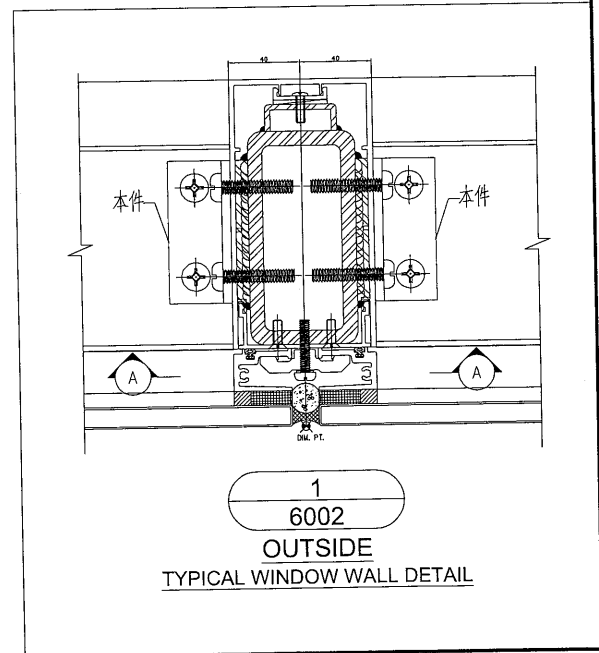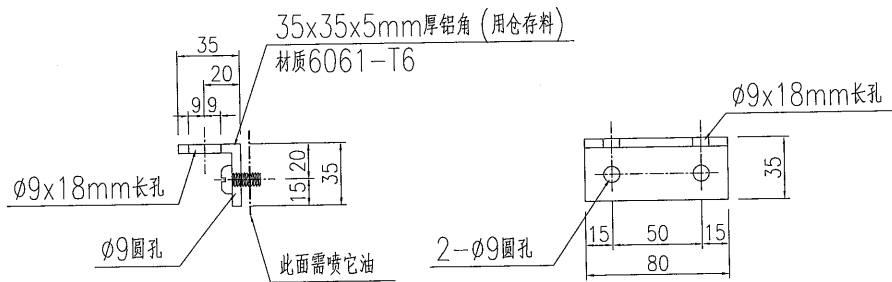




名稱	型材加工圖	制圖	黃漢卿	2020.5.19	修改			
材料	詳見加工圖	復核			日期			
顏色	MILL	批准			圖號	J837-GW-AL03		



工程號 J837 地盤 觀塘平台

物料編號	數量	長度	N	A	分格	廠用鋁角編號
J837-LT-ZH1	2	885	150X5	67.5	966	J837-PT-ZH1
J837-LT-ZH36	1	1999	150X12	99.5	2080	J837-PT-ZH36

暫停, 无节点  
暫停, 无节点

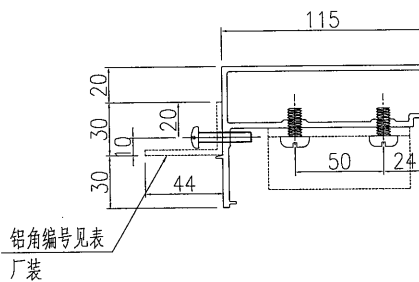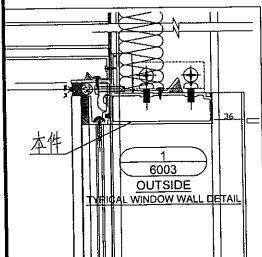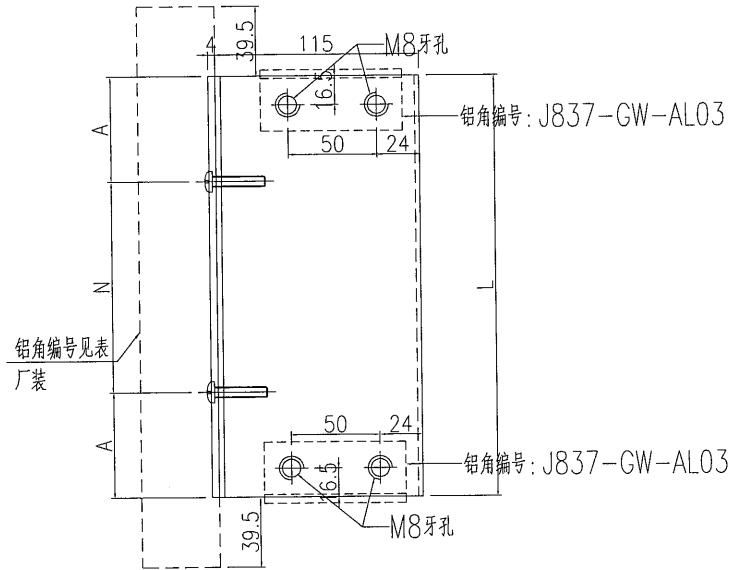


名稱	型材加工圖	制圖	黃漢卿	2020.5.19	修改		
材料	X85611	復核			日期		
顏色	EC-DG-W333007RY 白色	批准			圖號	J837-LT-ZH1	

# EG-DWG3





美特鋁質 有限公司  
MIDI Aluminium Fabricator Ltd.

工程號	J837	地盤	觀塘平台
-----	------	----	------

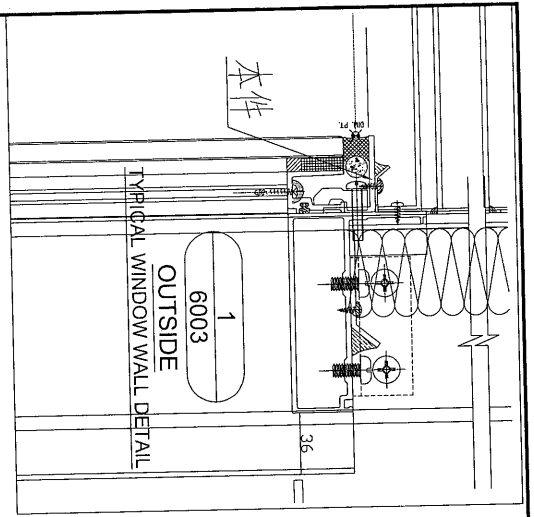

物料編號	數量	長度	N	A	B	分格	使用位置
J837-PT-ZH1	2	964	300X2	107	257	966	J837-LT-ZH1
J837-PT-ZH36	1	2078	300X6	139	139	2080	J837-LT-ZH36


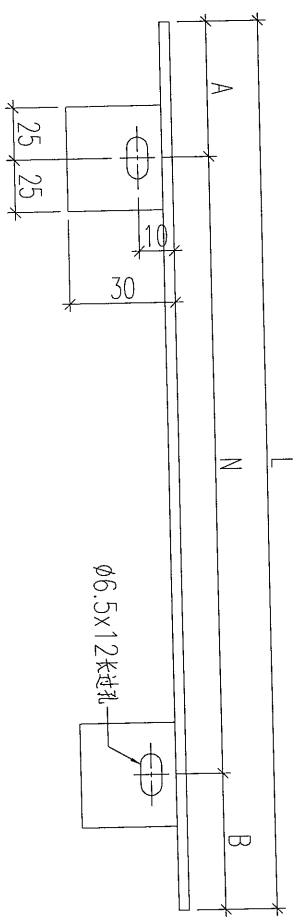
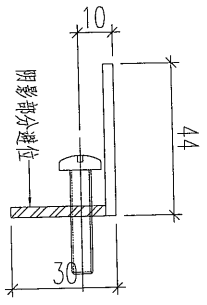


名稱	鋁角加工圖	制圖	黃漢卿	2020.5.19	修改	
材料	50x50x3鋁角	復核			日期	
顏色	MILL	批准			圖號	J837-PT-ZH1

T:\Job&V-837\YCV\ 材料 - 配件 - 玻璃 - 加工圖紙(Podium)\1. Glass wall\材料加工圖\837 GLASS WALL 5F 鋁型材加工圖 (2020.5.20) \837 GLASS WALL 5F 鋁型材加工圖 (2020.5.20) \型材加工圖 -2020.5.25.dwg



工程號 J837 地盤 觀塘平台

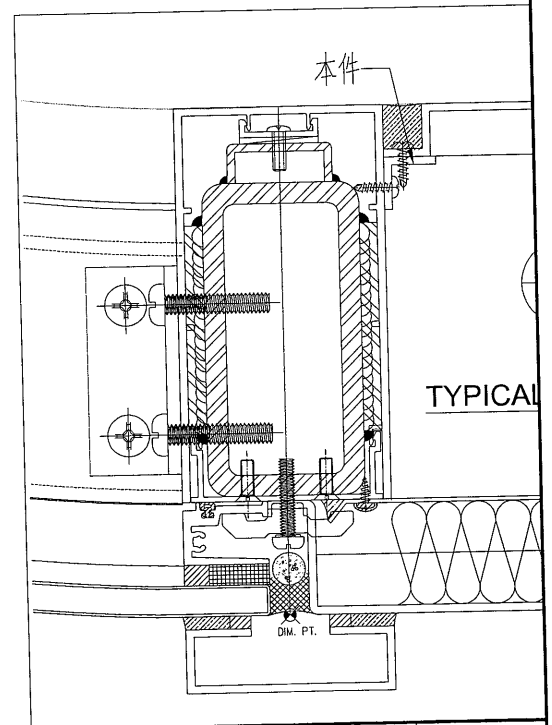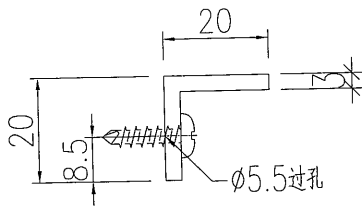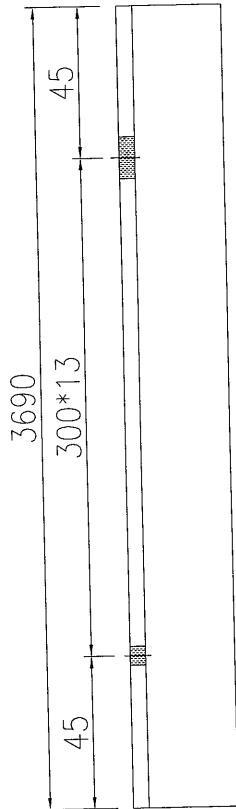

名稱	鋁角加工圖	制圖	黃漢卿	2020.5.19	修改		
材料	20x20x3mm鋁角	復核			日期		
顏色	MILL	批准			圖號	J837-SK-LJ1	